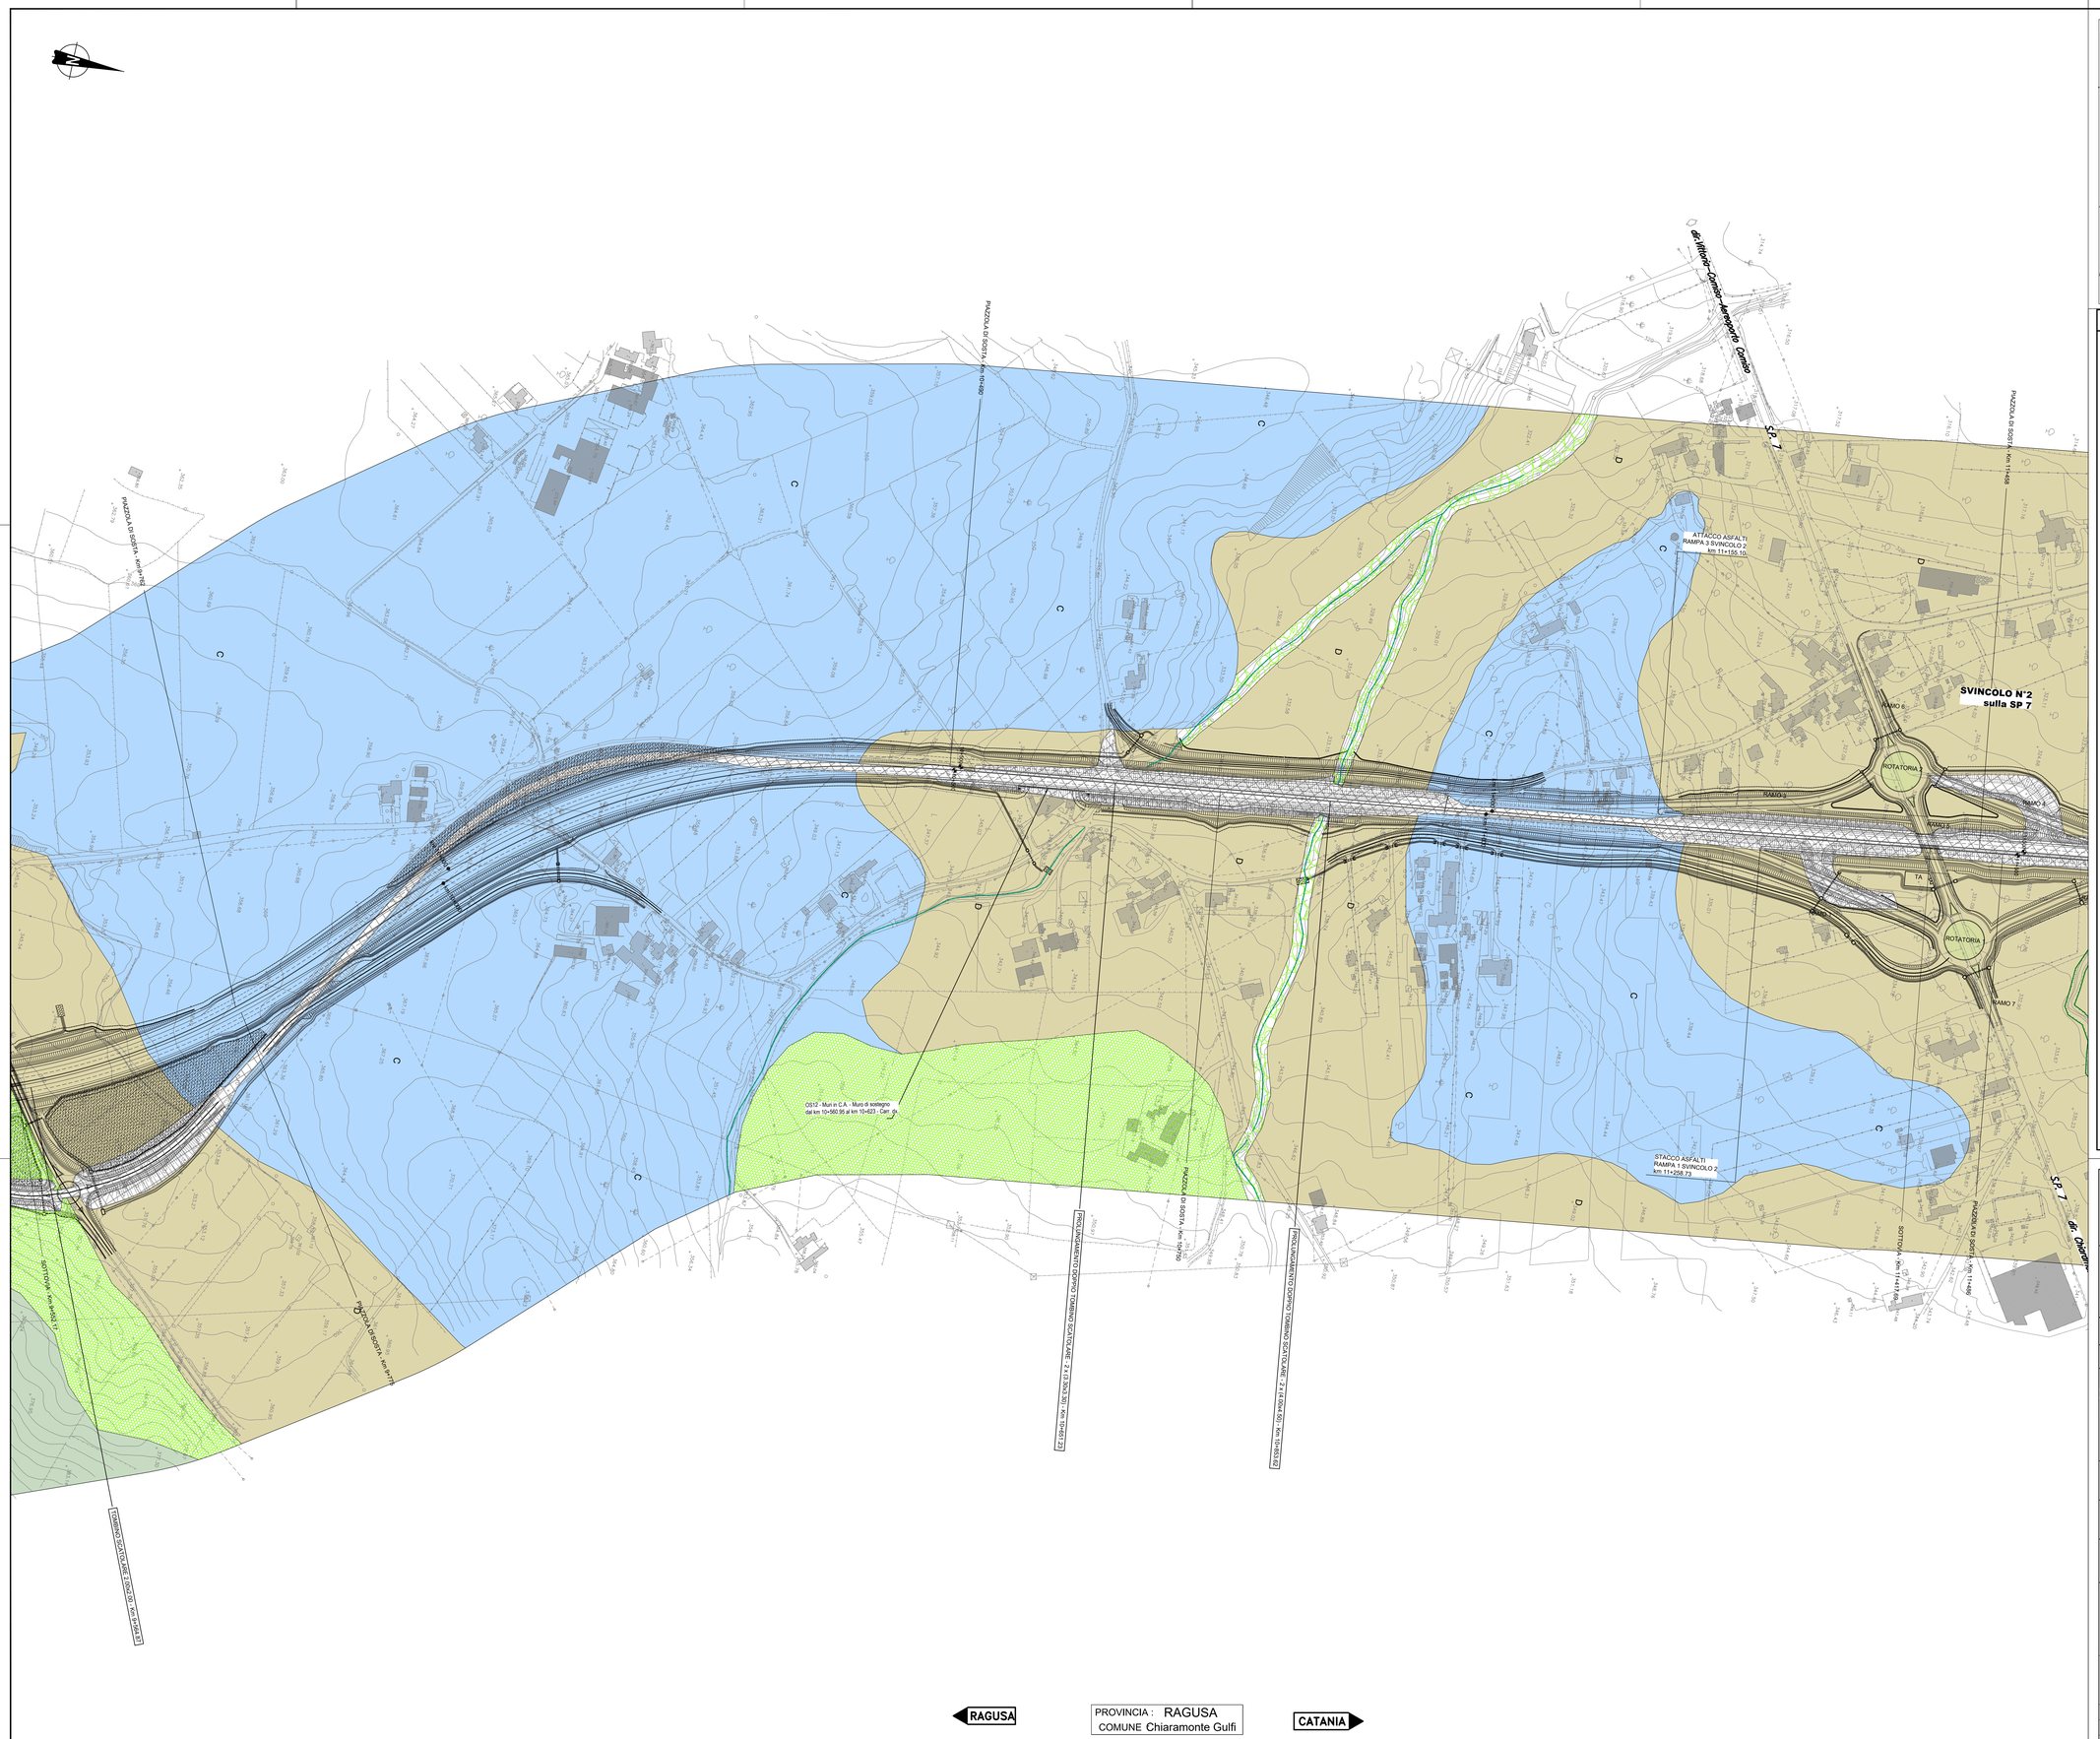

PROVINCIA : RAGUSA
COMUNE Chiaramonte Gulfi

QUADRO D'UNIONE

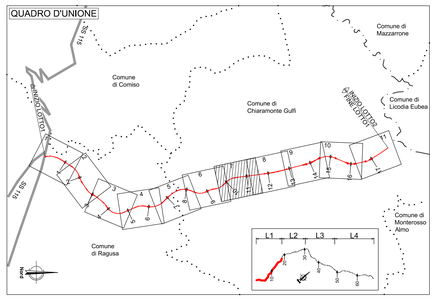

LEGENDA

Elementi geologico-strutturali

- A — Rocce prevalentemente calcaree e gessose
- B — Rocce marnose, marnoso-pelitiche e pelitiche
- C — Rocce costituite da alternanze (ad es. arenitico-pelitiche,pelitico-arenitiche, marnoso-arenitiche, ecc.)
- D — Rocce prevalentemente arenitiche (arenarie e sabbie)
- E — Rocce ruditiche (ghiaie e conglomerati)
- F — Rocce effusive e vulcanoclastiche

Forme strutturali

- Faglia certa (i trattini indicano il lato ribassato)
- Faglia presunta o sepolta (i trattini indicano il lato ribassato)

Forme fluviali, fluvio-glaciali e di versante dovute al dilavamento

- Alveo in approfondimento
- Orlo di scarpata di erosione fluviale o di terrazzo

Forme di versante dovute alla gravita'

Nicchie di frana:

- a) di crollo
- b) di colamento
- Orlo di scarpata di degradazione
- Superficie dissestata da solifluso

Corpo di frana:

- a) di crollo
- b) di scorrimento
- c) di colamento
- d) area di attivazione crolli
- b) di scorrimento quiescente
- c) di colamento quiescente
- Conoide
- Detrito di falda

Simbologia delle granulometrie prevalenti dei depositi:

- Limo e argilla
- Sabbia
- Ghiaia
- Blocchi
- Deposito colluviale
- Superficie di terrazzo

Forme antropiche

Versante con terrazzamento a muretti o scarpate:

- Riporti, rilevati stradali e ferroviari

anas
GRUPPO FS ITALIANE

Direzione Progettazione e Realizzazione Lavori

ITINERARIO RAGUSA-CATANIA

Collegamento viario compreso tra lo Svincolo della S.S. 514 "di Chiaramonte" con la S.S. 115 e lo Svincolo della S.S. 194 "Ragusana"

LOTTO 1 - Dallo svincolo n. 1 sulla S.S. 115 (compreso) allo svincolo n. 3 sulla S.P. 5 (escluso)

PROGETTO ESECUTIVO

COD. PA895

PROGETTAZIONE: ATI SINTAGMA - GP INGEGNERIA - COOPROGETTI -GDG - ICARIA - OMNISERVICE

PROGETTISTA RESPONSABILE DELL'INTEGRAZIONE DELLE PRESTAZIONI SPECIALISTICHE:
Dott. Ing. Nando Granieri
Ordine degli Ingegneri della Prov. di Perugia n° A351

PROVINCIA DELLA PROVINCIA DI PERUGIA
Sezione A
Settore Ingegneria
DOTTORE INGEGNERE
NANDO GRANIERI
Settore Civile e Ambientale
Settore Industriale
Settore dell'Informazione
N. 351

IL GRUPPO DI PROGETTAZIONE:

MANDATARIA: Sintagma
Dott. Ing. N.Granieri — Dott. Ing. M.Abrami
Dott. Ing. P.Durastanti — Dott. Ing. F.Pantaleoni
Dott. Ing. V.Truffini — Dott. Ing. M.Briganti Botta
Dott. Arch. A.Brauchini — Dott. Ing. L.Gagliardini
Dott. Ing. L.Nani — Dott. Geol. G.Calpagalpi

MANDANTI:
GP INGEGNERIA
Dott. Ing. G.Guiducci — Dott. Ing. G.Lucibello
Dott. Ing. M.Moretti — Dott. Ing. M.Mariotti
Dott. Ing. E.Moscatelli — Dott. Geol. M.Leonardi
Dott. Ing. A.Bella — Dott. Ing. G.Parente
COOPROGETTI
Dott. Arch. E.A.E.Crimi — Dott. Ing. L.Ragnacci
Dott. Ing. M.Pierilli — Dott. Arch. A.Strati
Dott. Ing. A.Sciascia — Archeol. M.G.Laserra
Dott. Ing. D.Pelle
GEOTECHNICAL DESIGN GROUP
Dott. Ing. D.Carlaccini — Dott. Ing. F.Alve
Dott. Ing. S.Saccani — Dott. Ing. A.Salvemini
Dott. Ing. C.Consorti
ICARIA società di ingegneria
Dott. Ing. V.Rotisciani — Dott. Ing. G.Verini Supplizi
Dott. Ing. G.Pulli — Dott. Ing. V.Plumno
Dott. Ing. F.Macchione — Geom. C.Sugaroni
OMNISERVICE INGEGNERIA
Dott. Ing. P.Agnello

IL GEOLOGO:
Dott. Geol. Marco Leonardi
Ordine dei Geologi della Regione Lazio n° 1541

IL COORDINATORE PER LA SICUREZZA IN FASE DI PROGETTAZIONE:
Dott. Ing. Ambrogio Signorelli
Ordine degli Ingegneri della Provincia di Roma n° A351111

VISTO IL RESPONSABILE DEL PROCEDIMENTO
Dott. Ing. Luigi Mupo

IL RESPONSABILE DI PROGETTO:
ORDINE DEI GEOLOGI DEL LAZIO
Dott. Geologo Marco Leonardi
N. 1541

GEOLOGIA

Carta geomorfologica
Tav. 7/11

CODICE PROGETTO				NOME FILE	REVISIONE	SCALA:
PROGETTO	LIV. PROG.	N. PROG.		T01GE01GEOCG23C		
LO408Z	E	2101	CODICE ELAB.	T01GE01GEOCG23	C	1:2.000

REV.	DESCRIZIONE	DATA	REDATTO	VERIFICATO	APPROVATO
D					
C	Revisione a seguito di Rapporto di Verifica	Novembre 2021	A. Loffredo	M. Leonardi	N. Granieri
B	Revisione a seguito istruttoria ANAS	Settembre 2021	A. Loffredo	M. Leonardi	N. Granieri
A	EMISSIONE	GIUGNO 2021	A. Loffredo	M. Leonardi	N. Granieri