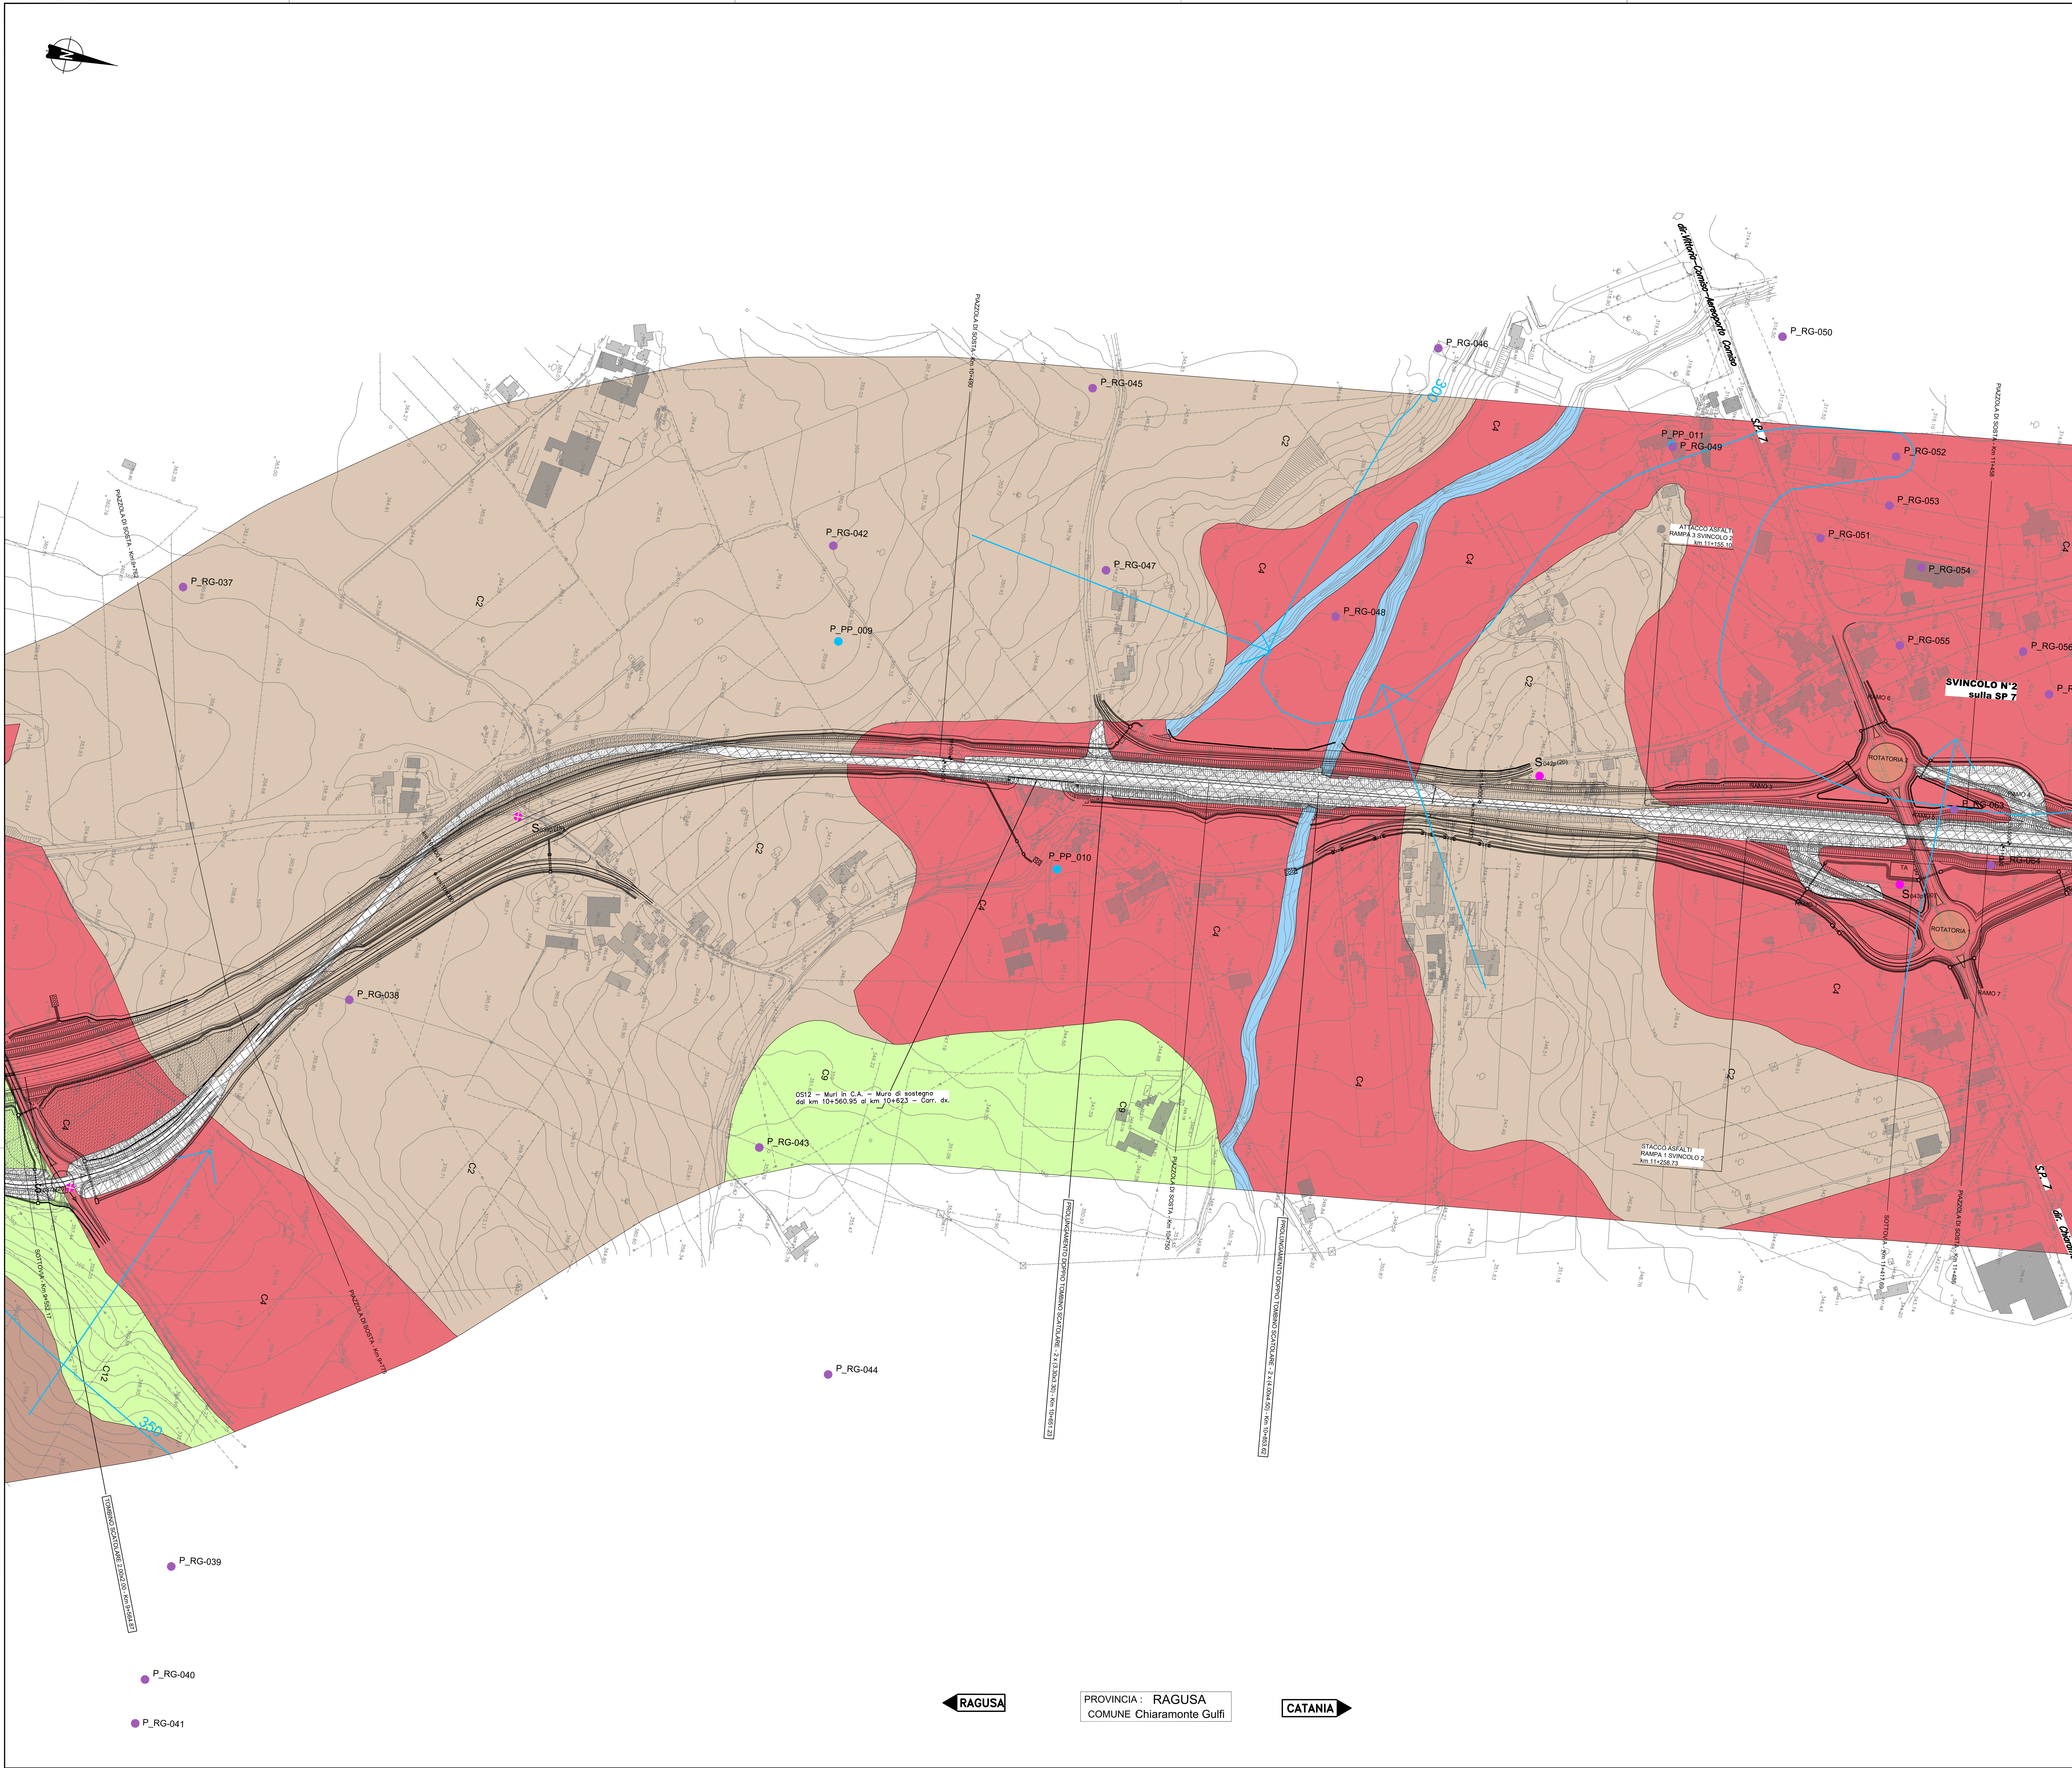

RAGUSA

PROVINCIA : RAGUSA
COMUNE Chiaramonte Gulfi

CATANIA

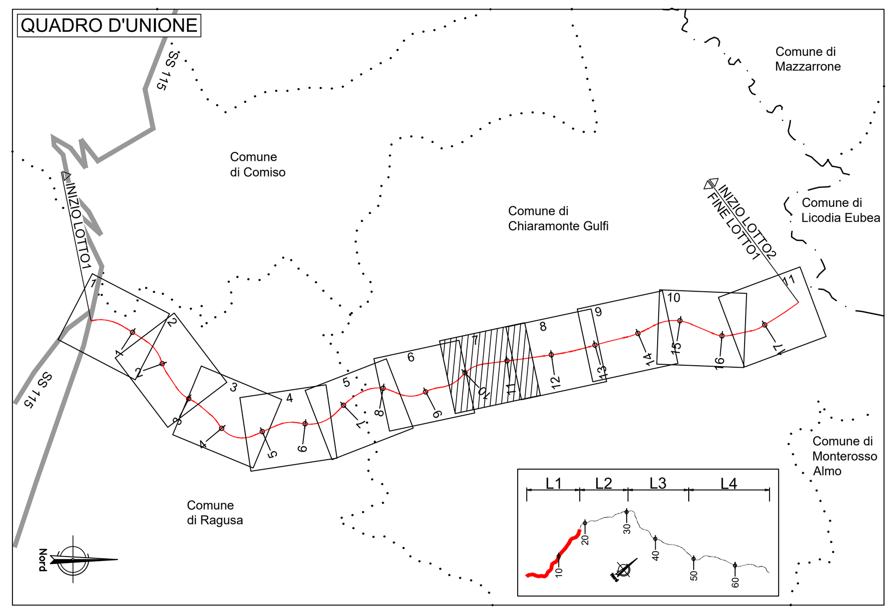

LEGENDA

C10		Complesso delle coperture eluvio-colluviali (ec)
C9		Complesso del depositi detritici (dt, conoidi e frane)
C8		Complesso dei depositi fluvio-lacustri (a, ar, Ql)
C7		Complesso dei depositi in facies prevalentemente sabbioso-ghiaiosa (Qcs, Qsa, Qt)
C6		Complesso dei depositi in facies prevalentemente argillosa (p)
C5		Complesso dei depositi sabbiosi, arenacei, calcarenitici e calciruditici (Qs)
C4		Complesso dei depositi in facies limoso-ghiaiosa (Qm)
C3		Complesso dei depositi depositi marnosi e calcareo-marnosi (Mm)
C2		Complesso dei depositi calcarenitico-marnosi (Mcm, Mc)
C1		Complesso dei depositi calcarei e calcareo-marnosi (Ocm, Mg)

PERMEABILITA'

PRIMARIA					SECONDARIA					MISTA				
A	MA	M	MB	B	A	MA	M	MB	B	A	MA	M	MB	B
			C10											
	C9													
		C8												
	C7													
				C6										
	C5													
			C4											
													C3	
								C2						
						C1								

POZZI E SORGENTI

- S_PP_n° — Sorgente rilevata nel Progetto Preliminare
- P_PP_n° — Pozzo rilevato nel Progetto Preliminare
- P_CA-n° — Pozzo Provincia Catania
- P_RG-n° — Pozzo Provincia Ragusa
- S_SR-n° — Sorgente Provincia Siracusa
- P_SR-n° — Pozzo Provincia Siracusa
- S_CENS-n° — Sorgente censito in sede di rilevamento 2013
- P_CENS-n° — Pozzo censito in sede di rilevamento 2013
- 250 — Isopieze e relativa quota in termini assoluti (m s.l.m.)
- Principali direzioni di deflusso delle acque sotterranee
- Sn°p(30) — Sondaggio con piezometro a tubo aperto (30) Profondita' in metri (P. Definitivo)
- Sn°p(30) — Sondaggio con piezometro tipo Casagrande (30) Profondita' in metri (P. Definitivo)
- Snp(30) — Sondaggio con piezometro a tubo aperto (30) Profondita' in metri (P. Preliminare)
- Misura non disponibile nel 2021

anas
GRUPPO FS ITALIANE

Direzione Progettazione e Realizzazione Lavori

ITINERARIO RAGUSA-CATANIA

Collegamento viario compreso tra lo Svincolo della S.S. 514 "di Chiaramonte" con la S.S. 115 e lo Svincolo della S.S. 194 "Ragusana"
LOTTO 1 - Dallo svincolo n. 1 sulla S.S. 115 (compreso) allo svincolo n. 3 sulla S.P. 5 (escluso)

PROGETTO ESECUTIVO

COD. PA895

PROGETTAZIONE: ATI SINTAGMA - GP INGEGNERIA - COOPROGETTI -GDG - ICARIA - OMNISERVICE

PROGETTISTA RESPONSABILE DELL'INTEGRAZIONE DELLE PRESTAZIONI SPECIALISTICHE:
Dott. Ing. Nando Granieri
Ordine degli Ingegneri della Prov. di Perugia n° A351

IL GEOLOGO:
Dott. Geol. Marco Leonardi
Ordine dei Geologi della Regione Lazio n° 1541

IL COORDINATORE PER LA SICUREZZA IN FASE DI PROGETTAZIONE:
Dott. Ing. Ambrogio Signorelli
Ordine degli Ingegneri della Provincia di Roma n° A35111

VISTO IL RESPONSABILE DEL PROCEDIMENTO
Dott. Ing. Luigi Mupo

IL GRUPPO DI PROGETTAZIONE:
MANDATARIA: Sintagma — Dott. Ing. N.Granieri, Dott. Ing. F.Durastanti, Dott. Ing. V.Truffini, Dott. Arch. A.Bracchini, Dott. Ing. L.Nani, Dott. Ing. M.Abram, Dott. Ing. F.Pambianco, Dott. Ing. M.Briganti Botta, Dott. Ing. L.Gagliardini, Dott. Geol. G.Cerquiglini
MANDANTI:
GPI Ingegneria — Dott. Ing. G.Guiducci, Dott. Ing. A.Signorelli, Dott. Ing. E.Moscatelli, Dott. Ing. A.Belà, Dott. Ing. G.Lucibello, Dott. Arch. G.Guastella, Dott. Geol. M.Leonardi, Dott. Ing. G.Parente
Cooprogetti — Dott. Arch. E.A.E.Crimi, Dott. Ing. M.Panfili, Dott. Arch. P.Ghirelli, Dott. Ing. D.Pelle, Dott. Ing. L.Ragnacci, Dott. Arch. A.Strati, Archeol. M.G.Liseno
Geotechnical Design Group — Dott. Ing. D.Carlaccini, Dott. Ing. S.Sacconi, Dott. Ing. C.Consorti, Dott. Ing. F.Aloe, Dott. Ing. A.Salvemini
ICARIA società di ingegneria — Dott. Ing. V.Rotisciani, Dott. Ing. G.Pulli, Dott. Ing. F.Macchioni, Dott. Ing. G.Verini Supplizi, Dott. Ing. V.Piunno, Geom. C.Sugaroni
Omniservice — Dott. Ing. P.Agnello

IL RESPONSABILE DI PROGETTO:

GEOLOGIA

Carta idrogeologica
Tav. 7/11

CODICE PROGETTO PROGETTO	LIV. PROG.	N. PROG.	NOME FILE / CODICE ELAB.	REVISIONE	SCALA:
LO408Z	E	2101	T01GE01GEOCI07C / T01GE01GEOCI07	C	1:2.000

REV.	DESCRIZIONE	DATA	REDATTO	VERIFICATO	APPROVATO
D					
C	Revisione a seguito di Rapporto di Verifica	Novembre 2021	A. Loffredo	M. Leonardi	N. Granieri
B	Revisione a seguito istruttoria ANAS	Settembre 2021	A. Loffredo	M. Leonardi	N. Granieri
A	EMISSIONE	GIUGNO 2021	A. Loffredo	M. Leonardi	N. Granieri