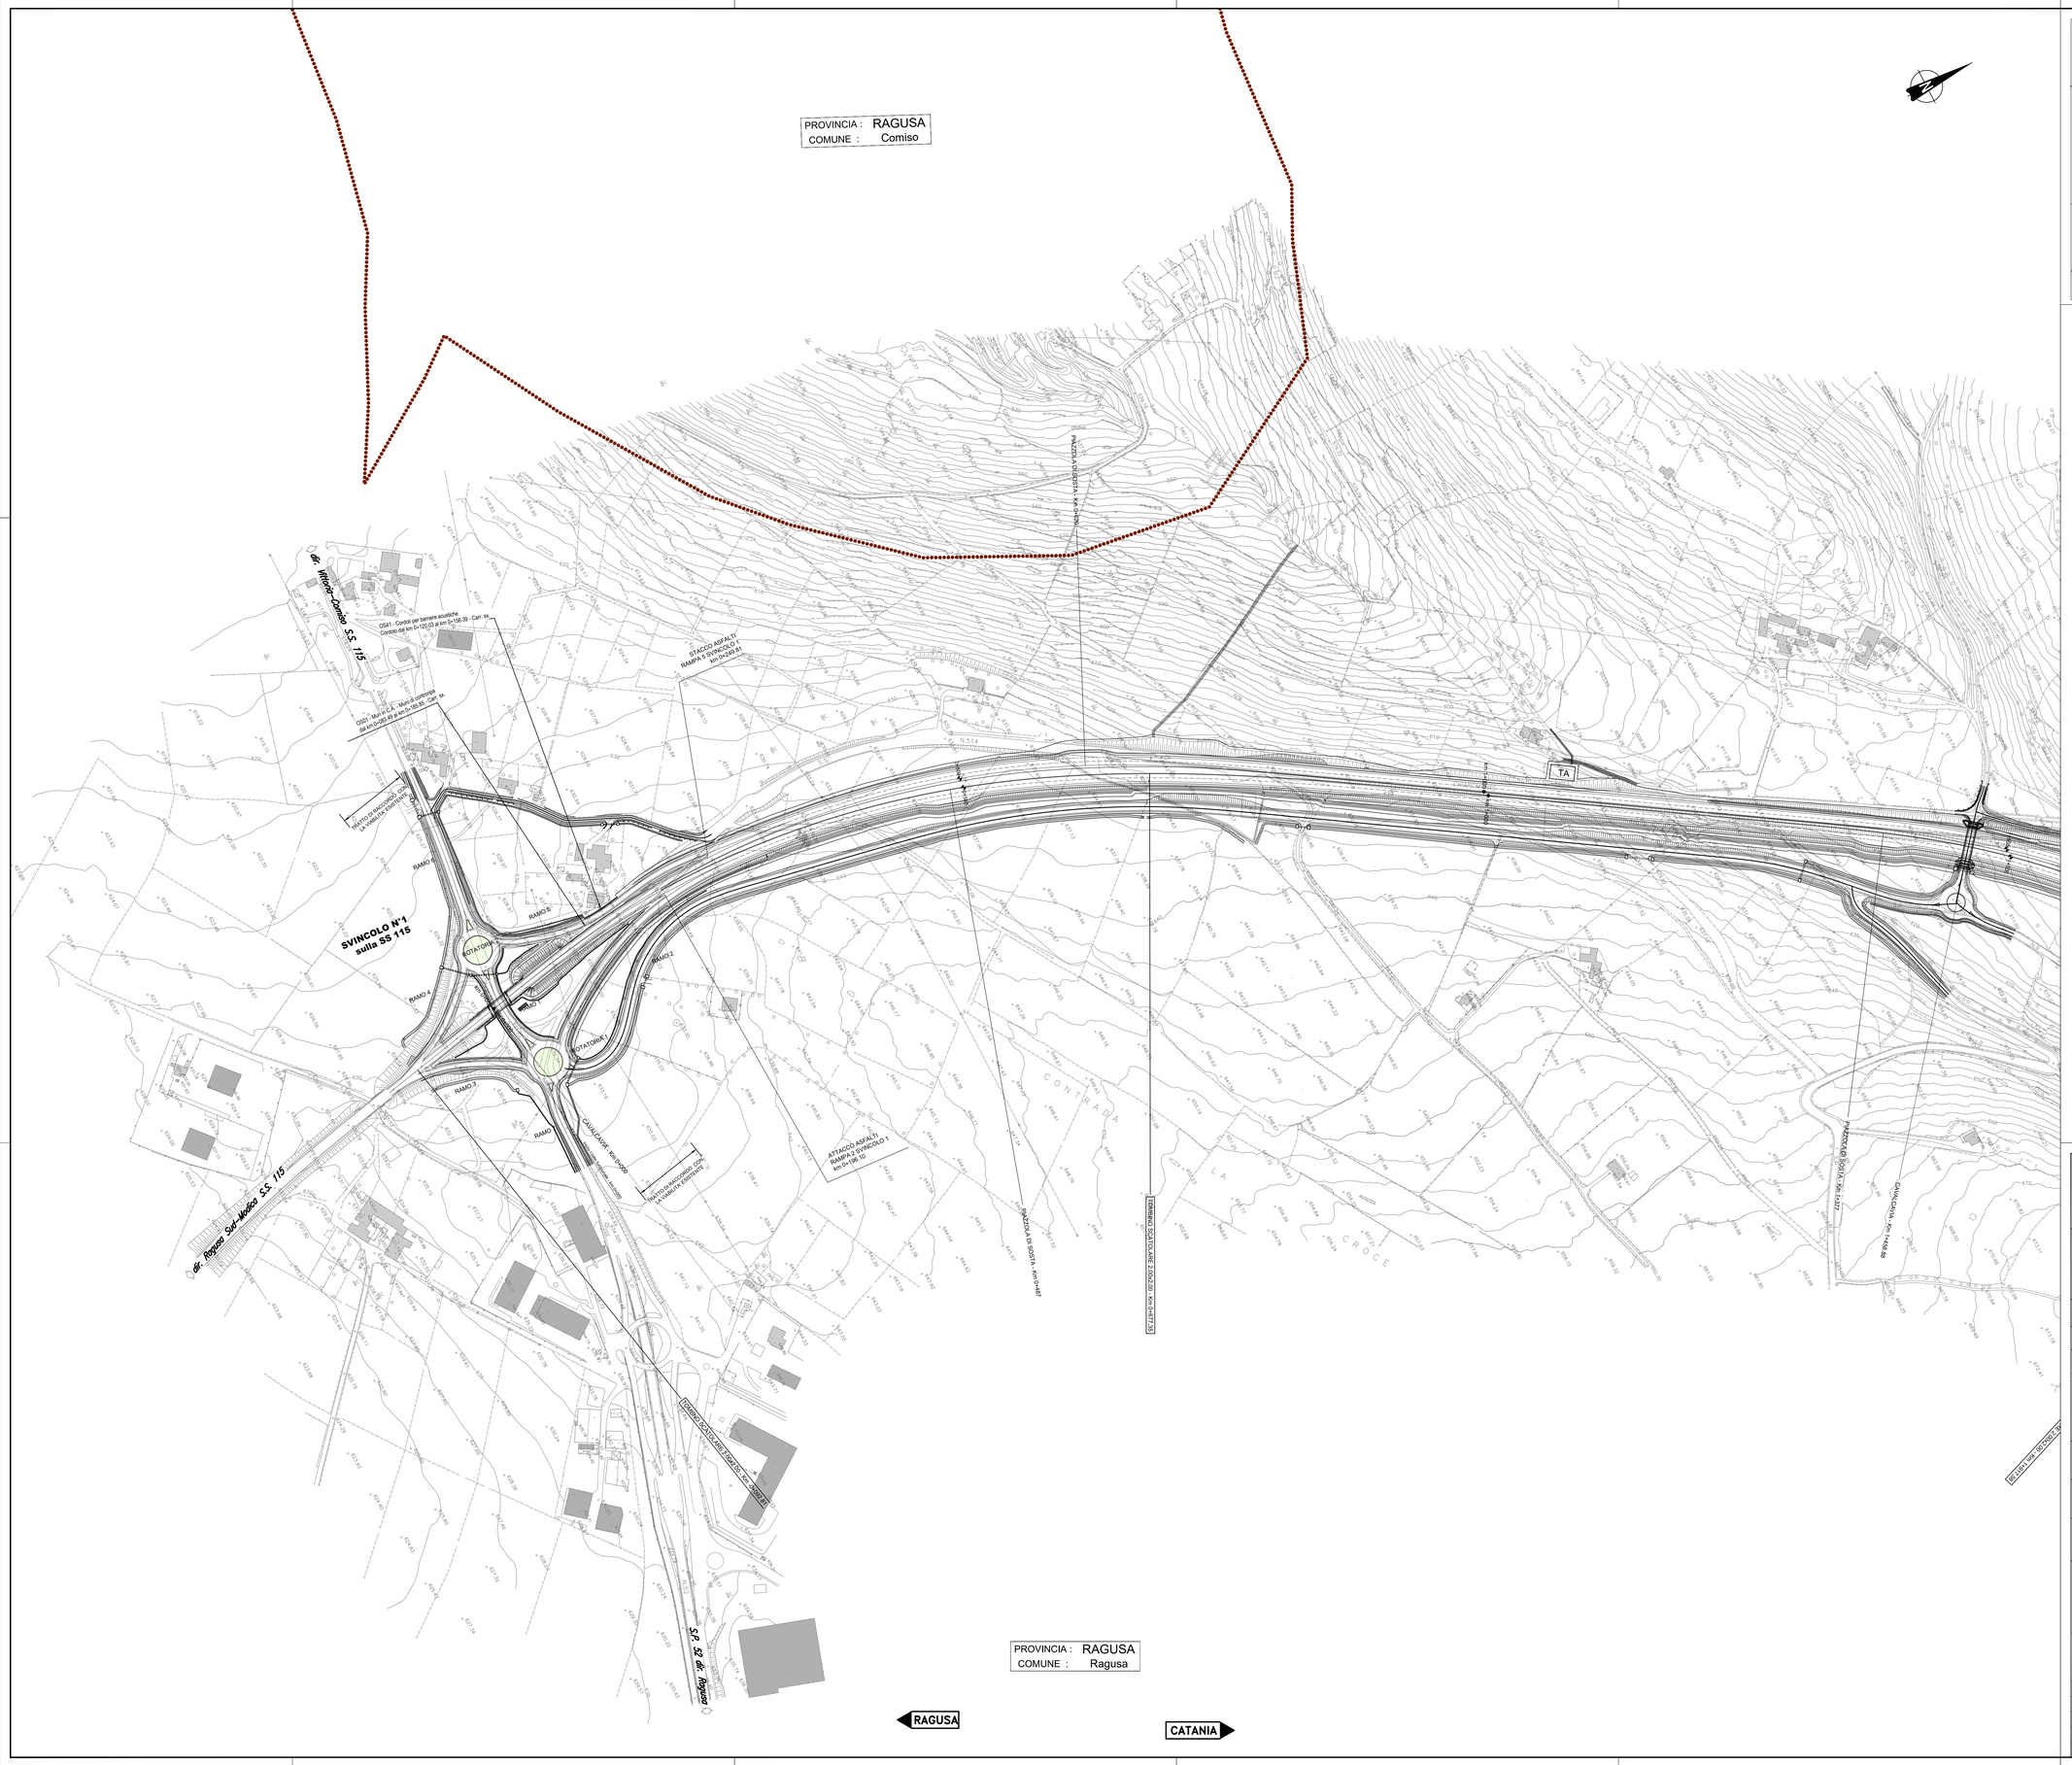

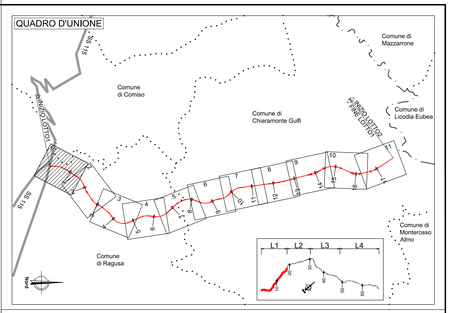

LEGENDA

FENOMENI FRANOSI*

	STATO DI ATTIVITA' ATTIVO	STATO DI ATTIVITA' STABILIZZATO	FENOMENI PRESENTI SOLO NELL'IFFI (INVENTARIO FENOMENI FRANOSI)
Crollo			
Scorrimento			
Frana complessa			
Area a franosità diffusa			
Deformazione superficiale lenta			
Dissesti conseguenti ad erosione accelerata			

LIVELLI DI PERICOLOSITA' GEOMORFOLOGICA*

- P4 - Molto elevata
- P3 - Elevata

LIVELLI DI RISCHIO GEOMORFOLOGICO*

- R4 - Molto elevato
- R3 - Elevato
- R2 - Medio
- R1 - Moderato

*shapefiles forniti da Autorità di Bacino del Distretto Idrografico della Sicilia regolamento attuativo D.P. Reg. 4/2019

anas
GRUPPO FS ITALIANE

Direzione Progettazione e Realizzazione Lavori

ITINERARIO RAGUSA-CATANIA

Collegamento viario compreso tra lo Svincolo della S.S. 514 "di Chiaramonte" con la S.S. 115 e lo Svincolo della S.S. 194 "Ragusana"

LOTTO 1 - Dallo svincolo n. 1 sulla S.S. 115 (compreso) allo svincolo n. 3 sulla S.P. 5 (escluso)

PROGETTO ESECUTIVO — COD. PA895

PROGETTAZIONE: ATI SINTAGMA - GP INGEGNERIA - COOPROGETTI -GDG - ICARIA - OMNISERVICE

PROGETTISTA RESPONSABILE DELL'INTEGRAZIONE DELLE PRESTAZIONI SPECIALISTICHE:
Dott. Ing. Nando Granieri
Ordine degli Ingegneri della Prov. di Perugia n° A351

IL GEOLOGO:
Dott. Geol. Marco Leonardi
Ordine dei Geologi della Regione Lazio n° 1541

IL COORDINATORE PER LA SICUREZZA IN FASE DI PROGETTAZIONE:
Dott. Ing. Ambrogio Signorelli
Ordine degli Ingegneri della Provincia di Roma n° A35111

VISTO IL RESPONSABILE DEL PROCEDIMENTO
Dott. Ing. Luigi Mupo

IL GRUPPO DI PROGETTAZIONE:

MANDATARIA: Sintagma
Dott. Ing. N.Granieri, Dott. Ing. F.Durastanti, Dott. Ing. V.Truffini, Dott. Arch. A.Bracchini, Dott. Ing. L.Nani, Dott. Ing. M.Abram, Dott. Ing. F.Pambianco, Dott. Ing. M.Brigandì Botta, Dott. Ing. L.Gagliardini, Dott. Geol. G.Cerquiglini

MANDANTI: GP INGEGNERIA, GDG, COOPROGETTI, GEOTECHNICAL DESIGN GROUP, ICARIA, OMNISERVICE
Dott. Ing. G.Gulizzoi, Dott. Ing. A.Signorelli, Dott. Ing. E.Miscatelli, Dott. Ing. A.Bella, Dott. Arch. E.A.E.Crimi, Dott. Arch. M.Lanfranchi, Dott. Arch. P.Cavalli, Dott. Ing. D.Pelle, Dott. Ing. G.Lucibello, Dott. Arch. G.Guadalto, Dott. Geol. M.Leonardi, Dott. Ing. G.Parente, Dott. Ing. I.Ragnacci, Dott. Arch. F.Ficarra, Archeol. M.G.Liberto, Dott. Ing. D.Carlaccini, Dott. Ing. S.Saccoro, Dott. Ing. C.Consorti, Dott. Ing. F.Alce, Dott. Ing. A.Salvemini, Dott. Ing. V.Rotkevian, Dott. Ing. G.Pulli, Dott. Ing. F.Macchioni, Dott. Ing. G.Venini Supplizi, Dott. Ing. Y.Punno, Geom. C.Sugarioni, Dott. Ing. F.Agnello

IL RESPONSABILE DI PROGETTO:

GEOLOGIA

Carta con indicazione delle aree a rischio geomorfologico del PAI
Tav. 1/11

CODICE PROGETTO	NOME FILE	REVISIONE	SCALA:
PROGETTO LO408Z — LIV. PROG. E — N. PROG. 2101	T01GE01GEOCG28 — CODICE ELAB. T01GE01GEOCG28	A	1:2.000

REV.	DESCRIZIONE	DATA	REDATTO	VERIFICATO	APPROVATO
D					
C					
B					
A	EMISSIONE	GIUGNO 2021	A. Coffredo	M. Leonardi	N. Granieri