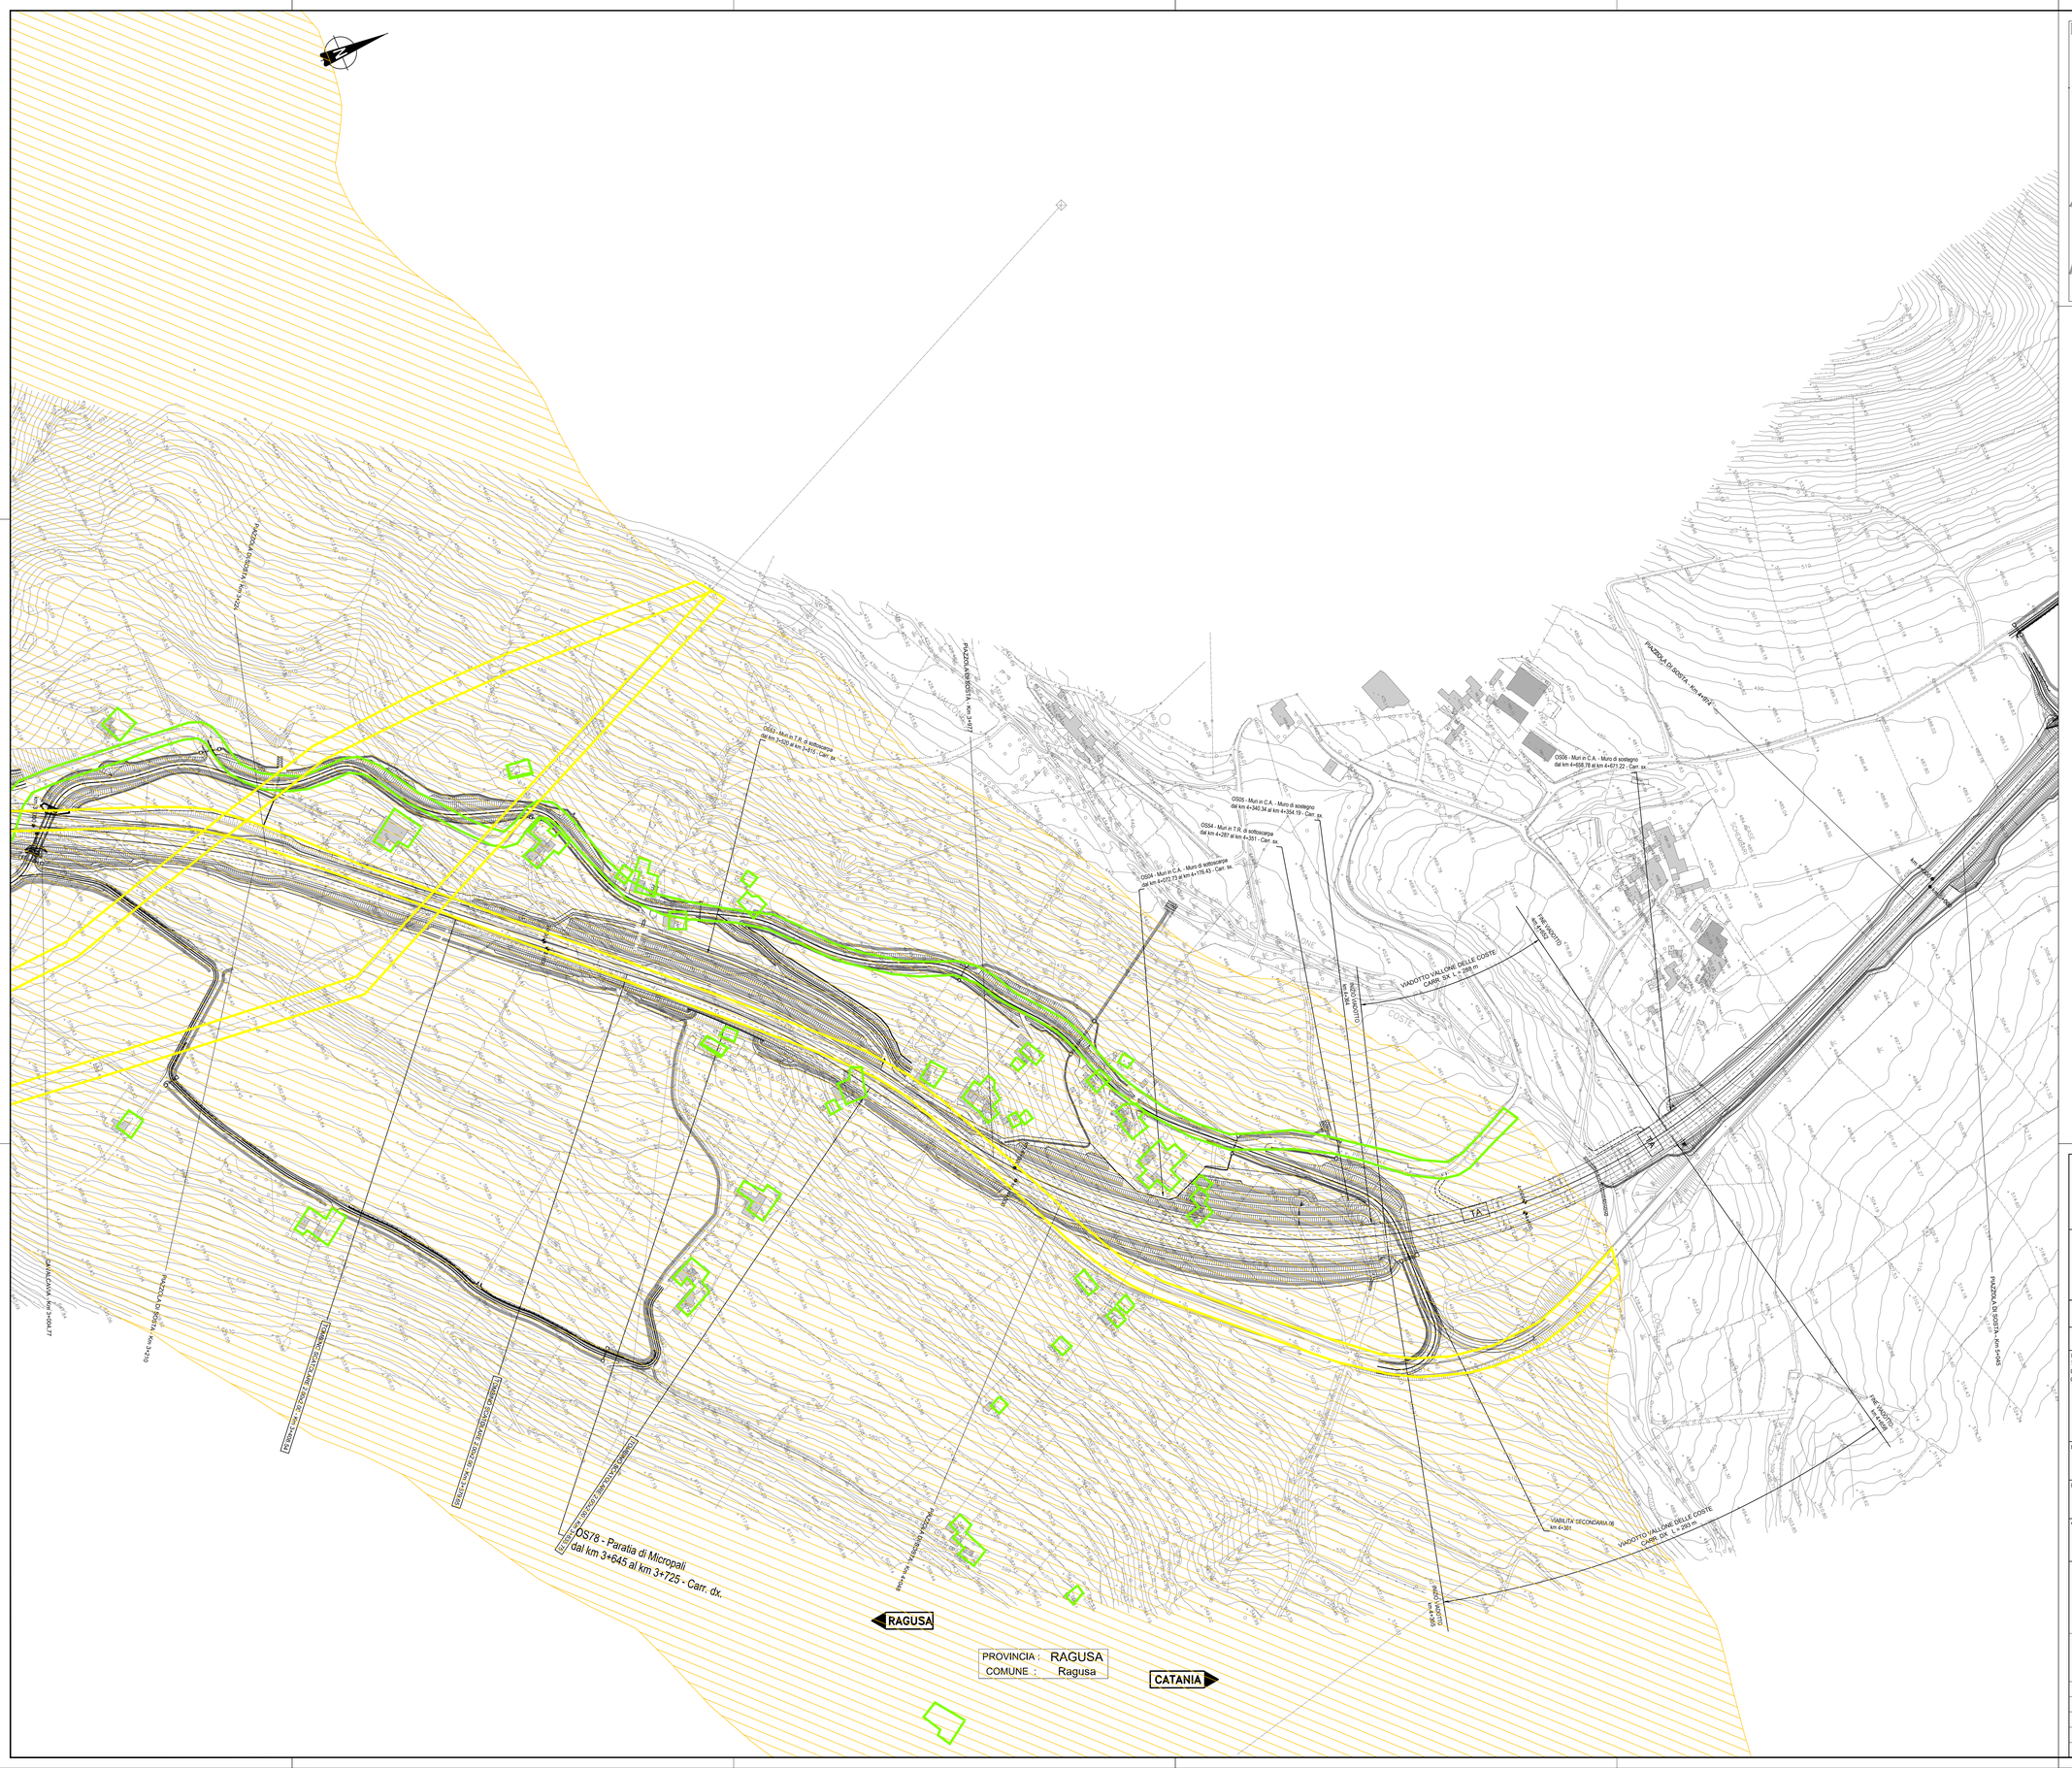

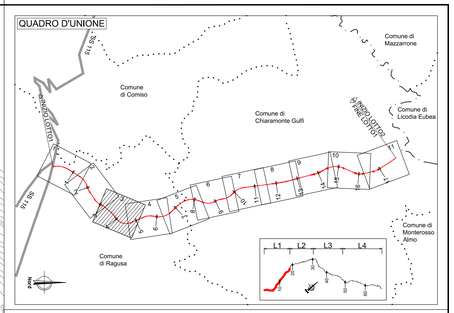

LEGENDA

FENOMENI FRANOSI*

	STATO DI ATTIVITA'		FENOMENI PRESENTI SOLO NELL'IFFI (INVENTARIO FENOMENI FRANOSI)
	ATTIVO	STABILIZZATO	
Crollo			
Scorrimento			
Frana complessa			
Area a franosità diffusa			
Deformazione superficiale lenta			
Dissesti conseguenti ad erosione accelerata			

LIVELLI DI PERICOLOSITA' GEOMORFOLOGICA*

- P4 - Molto elevata
- P3 - Elevata

LIVELLI DI RISCHIO GEOMORFOLOGICO*

- R4 - Molto elevato
- R3 - Elevato
- R2 - Medio
- R1 - Moderato

*shapefiles forniti da Autorità di Bacino del Distretto Idrografico della Sicilia
regolamento attuativo D.P. Reg. 4/2019

anas
GRUPPO FS ITALIANE

Direzione Progettazione e Realizzazione Lavori

ITINERARIO RAGUSA-CATANIA

Collegamento viario compreso tra lo Svincolo della S.S. 514 "di Chiaramonte" con la S.S. 115 e lo Svincolo della S.S. 194 "Ragusana"

LOTTO 1 - Dallo svincolo n. 1 sulla S.S. 115 (compreso) allo svincolo n. 3 sulla S.P. 5 (escluso)

PROGETTO ESECUTIVO — cod. PA895

PROGETTAZIONE: ATI SINTAGMA - GP INGEGNERIA - COOPROGETTI -GDG - ICARIA - OMNISERVICE

PROGETTISTA RESPONSABILE DELL'INTEGRAZIONE DELLE PRESTAZIONI SPECIALISTICHE:
Dott. Ing. Nando Granieri
Ordine degli Ingegneri della Prov. di Perugia n° A351

IL GEOLOGO:
Dott. Geol. Marco Leonardi
Ordine dei Geologi della Regione Lazio n° 1541

IL COORDINATORE PER LA SICUREZZA IN FASE DI PROGETTAZIONE:
Dott. Ing. Ambrogio Signorelli
Ordine degli Ingegneri della Provincia di Roma n° A351111

VISTO IL RESPONSABILE DEL PROCEDIMENTO
Dott. Ing. Luigi Mupo

IL GRUPPO DI PROGETTAZIONE:

MANDATARIA: Sintagma
Dott. Ing. N.Granieri — Dott. Ing. M.Abram
Dott. Ing. G.Bartolini — Dott. Ing. F.Bernardo
Dott. Ing. V.Truffini — Dott. Ing. M.Brugnoli Botta
Dott. Arch. A.Bracchini — Dott. Ing. L.Gagliardini
Dott. Ing. L.Nuvi — Dott. Geol. G.Cerquiglini

MANDANTI:
GPI INGEGNERIA — Dott. Ing. G.Ludovici; Dott. Ing. A.Signorelli; Dott. Arch. G.Guastella; Dott. Ing. M.Ferrelli; Dott. Ing. G.Parente; Dott. Ing. A.Bella
ISOTECNICA — Dott. Arch. E.A.E.Cinni; Dott. Ing. L.Ragnacci; Dott. Ing. M.Piarulli; Dott. Arch. A.Sinan; Dott. Arch. P.Gravalli; Archeol. M.G.Liseno; Dott. Ing. D.Pelle
COOPROGETTI — Dott. Ing. D.Carlaccini; Dott. Ing. F.Aloe; Dott. Ing. A.Salvemini; C.Corsuoli
GEOTECHNICAL DESIGN GROUP — Dott. Ing. V.Rotieciani; Dott. Ing. G.Verre Supplizi; Dott. Ing. G.Puliti; Dott. Ing. V.Punzo; Dott. Ing. F.Macchioni; Geom. C.Sugaroni
ICARIA società di ingegneria — Dott. Ing. P.Agnello
OMNISERVICE INGEGNERIA

IL RESPONSABILE DI PROGETTO:

GEOLOGIA

Carta con indicazione delle aree a rischio geomorfologico del PAI
Tav. 3/11

CODICE PROGETTO				NOME FILE	REVISIONE	SCALA:
PROGETTO	LIV. PROG.	N. PROG.		T01GE01GEOCG30		
LO408Z	E	2101	CODICE ELAB.	T01GE01GEOCG30	A	1:2.000

REV.	DESCRIZIONE	DATA	REDATTO	VERIFICATO	APPROVATO
D					
C					
B					
A	EMISSIONE	GIUGNO 2021	A. Loffredo	M. Leonardi	N. Granieri