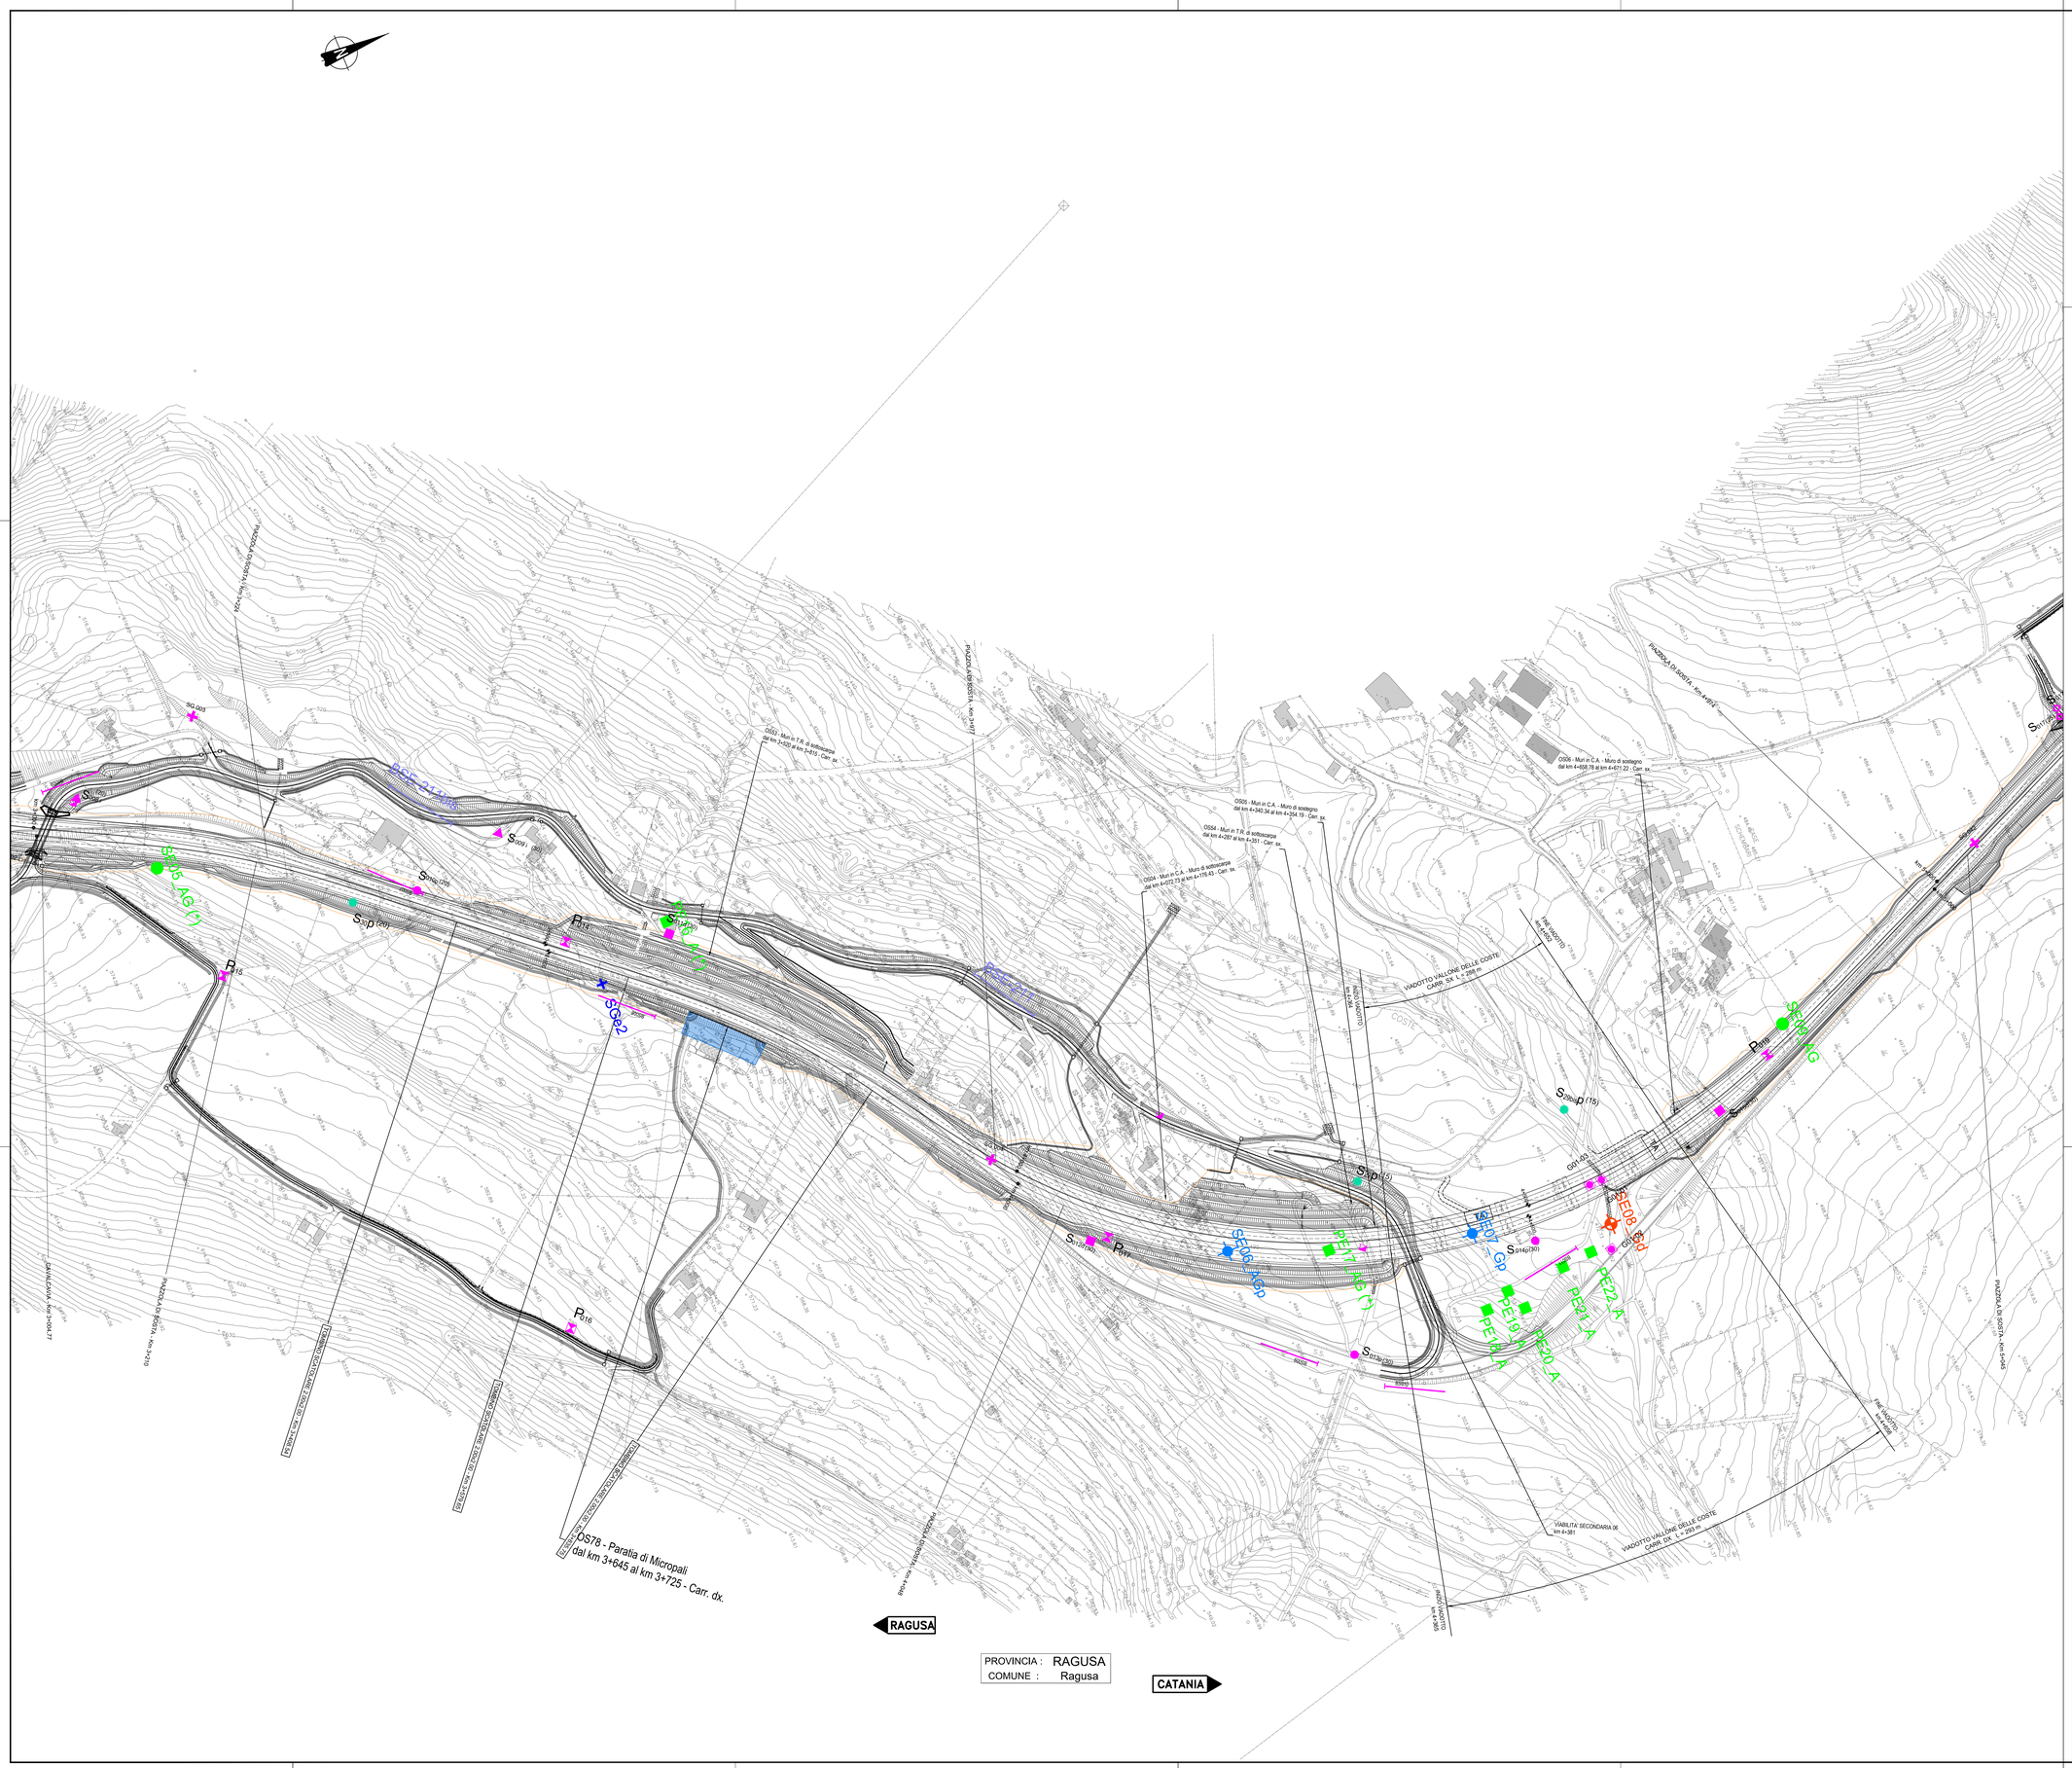

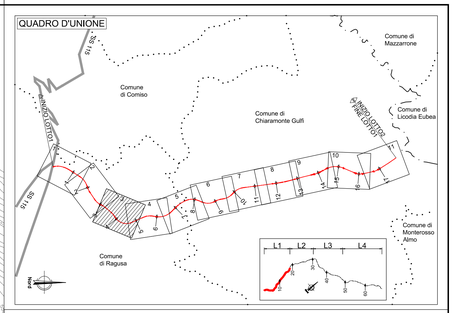

LEGENDA

INDAGINI PROGETTO ESECUTIVO

- SEn_A (*) — Sondaggio ambientale a carotaggio continuo
- SEn_G (*) — Sondaggio Geotecnico a carotaggio continuo
- SEn_Gp (*) — Sondaggio Geotecnico a carotaggio continuo attrezzato con tubazione piezometrica
- SEn_GI (*) — Sondaggio Geotecnico a carotaggio continuo attrezzato con tubazione inclinometrica in abs per esecuzione di prove Down-Hole
- SEn_Gd (*) — Sondaggio Geotecnico a carotaggio continuo attrezzato con tubazione per l'esecuzione di prove sismiche in foro
- SEn_AG (*) — Sondaggio Ambientale e Geotecnico a carotaggio continuo
- SEn_AGp (*) — Sondaggio Ambientale e Geotecnico a carotaggio continuo attrezzato con tubazione piezometrica
- SEn_AGI (*) — Sondaggio Geotecnico a carotaggio continuo attrezzato con tubazione inclinometrica
- SEn_AGd (*) — Sondaggio Geotecnico a carotaggio continuo attrezzato con tubazione per l'esecuzione di prove Down-Hole
- PEn_A (*) — Pozzetto esplorativo Ambientale
- PEn_G (*) — Pozzetto esplorativo Geotecnico
- PEn_AG (*) — Pozzetto esplorativo Ambientale e Geotecnico
- SGen — Stazione geomeccanica

Nei Sondaggi indicati con (*) si prevede il prelievo di campioni indisturbati per lo studio della stabilizzazione a calce/cemento

Nei Pozzetti indicati con (*) si prevede il prelievo di campioni di grosso volume per lo studio della stabilizzazione a calce/cemento

- BSE-N — Stendimenti di sismica a rifrazione n onde P e S

INDAGINI PROGETTO DEFINITIVO

- S n° (30) — Sondaggio (30) Profondita' in metri
- S n°p (30) — Sondaggio con piezometro a tubo aperto (30) Profondita' in metri
- S n°p (30) — Sondaggio con piezometro tipo Casagrande (30) Profondita' in metri
- S n° i (30) — Sondaggio con inclinometro (30) Profondita' in metri
- S n°d (30) — Sondaggio con down-hole (30) Profondita' in metri
- G01-01 — Prelievo campioni di materiale da fondo alveo e/o sponde per analisi granulometriche
- Ph° — Pozzetto
- BSn° — Stendimenti di sismica a rifrazione
- Prospezioni MASW
- SG n° — Stazione geomeccanica

INDAGINI PROGETTO PRELIMINARE

- S n° (30) — Sondaggio (30) Profondita' in metri
- S n°p (30) — Sondaggio con piezometro a tubo aperto (30) Profondita' in metri
- S n°d (30) — Sondaggio con down-hole (30) Profondita' in metri
- T1 — Stendimenti di sismica a rifrazione

Anas — GRUPPO FS ITALIANE

Direzione Progettazione e Realizzazione Lavori

ITINERARIO RAGUSA-CATANIA

Collegamento viario compreso tra lo Svincolo della S.S. 514 "di Chiaramonte" con la S.S. 115 e lo Svincolo della S.S. 194 "Ragusana"

LOTTO 1 - Dallo svincolo n. 1 sulla S.S. 115 (compreso) allo svincolo n. 3 sulla S.P. 5 (escluso)

PROGETTO ESECUTIVO — COD. PA895

PROGETTAZIONE: ATI SINTAGMA - GP INGEGNERIA - COOPROGETTI -GDG - ICARIA - OMNISERVICE

PROGETTISTA RESPONSABILE DELL'INTEGRAZIONE DELLE PRESTAZIONI SPECIALISTICHE:
Dott. Ing. Nando Granieri
Ordine degli Ingegneri della Prov. di Perugia n° A351

IL GRUPPO DI PROGETTAZIONE:
MANDATARIA: Sintagma

Dott. Ing.	N.Granieri	Dott. Ing.	M.Abram
Dott. Ing.	F.Durastanti	Dott. Ing.	F.Pambianco
Dott. Ing.	V.Truffini	Dott. Ing.	M.Briganti Botta
Dott. Arch.	A.Brauchini	Dott. Ing.	L.Gagliardini
Dott. Ing.	L.Nani	Dott. Geol.	G.Cangiullo

MANDANTI:

Dott. Ing.	G.Guiducci	Dott. Ing.	G.Lucibello
Dott. Ing.	P.Chiatti	Dott. Ing.	M.Mezzetti
Dott. Ing.	E.Moscatelli	Dott. Geol.	M.Leonardi
Dott. Ing.	A.Belli	Dott. Ing.	G.Parente
Dott. Arch.	E.A.E.Crimi	Dott. Ing.	L.Ragnacci
Dott. Ing.	M.Pambi	Dott. Arch.	A.Sirab
Dott. Ing.	G.Pietrangeli	Archeol.	M.G.Lserro
Dott. Ing.	G.Pelle		
Dott. Ing.	D.Carlaccini	Dott. Ing.	F.Aloe
Dott. Ing.	S.Sacconi	Dott. Ing.	A.Salvemini
Dott. Ing.	C.Consorti		
Dott. Ing.	V.Rotisciani	Dott. Ing.	G.Verni Suppiizi
Dott. Ing.	G.Puliti	Dott. Ing.	V.Piunno
Dott. Ing.	F.Macchioni	Geom.	S.Sugaroni
Dott. Ing.	P.Agnello		

IL GEOLOGO:
Dott. Geol. Marco Leonardi
Ordine dei Geologi della Regione Lazio n° 1541

IL COORDINATORE PER LA SICUREZZA IN FASE DI PROGETTAZIONE:
Dott. Ing. Ambrogio Signorelli
Ordine degli Ingegneri della Provincia di Roma n° A351111

VISTO IL RESPONSABILE DEL PROCEDIMENTO
Dott. Ing. Luigi Mupo

IL RESPONSABILE DI PROGETTO:

GEOLOGIA
INDAGINI GEOGNOSTICHE E AMBIENTALI - GENERALE
Planimetria ubicazione indagini
Tav. 3/11

CODICE PROGETTO	NOME FILE	REVISIONE	SCALA:
PROGETTO: LO408Z — LIV. PROG.: E — N. PROG.: 2101	T01GE02GEOPU03 — CODICE ELAB.: T01GE02GEOPU03	B	1:2.000

REV.	DESCRIZIONE	DATA	REDATTO	VERIFICATO	APPROVATO
D					
C					
B	Revione a seguito campagna indagini 2021	Novembre 2021	A. Loffredo	M. Leonardi	N. Granieri
A	EMISSIONE	GIUGNO 2021	A. Loffredo	M. Leonardi	N. Granieri