

LEGENDA UNITA' LITOTECNICHE

Table with 2 columns: Symbol and Litotecnica description. Lists various geological units from A to TV, including Argilla, Calcarenite, and Ginepro.

Table with 13 columns: Progressiva iniziale, Progressiva finale, Litotipo, Descrizione litotipo, Sondaggi, Mura e topografia, Misura piez. (m) dal p.c., Misura piez. (m) dal p.c. aggiornamento 2021, Parametri fisico-meccanici (*), and Modulo di elasticità (MPa).

* In funzione del modello geotecnico delle opere di progetto potranno utilizzarsi valori diversi dei parametri sopra indicati (sempre riferiti ai risultati di laboratorio).


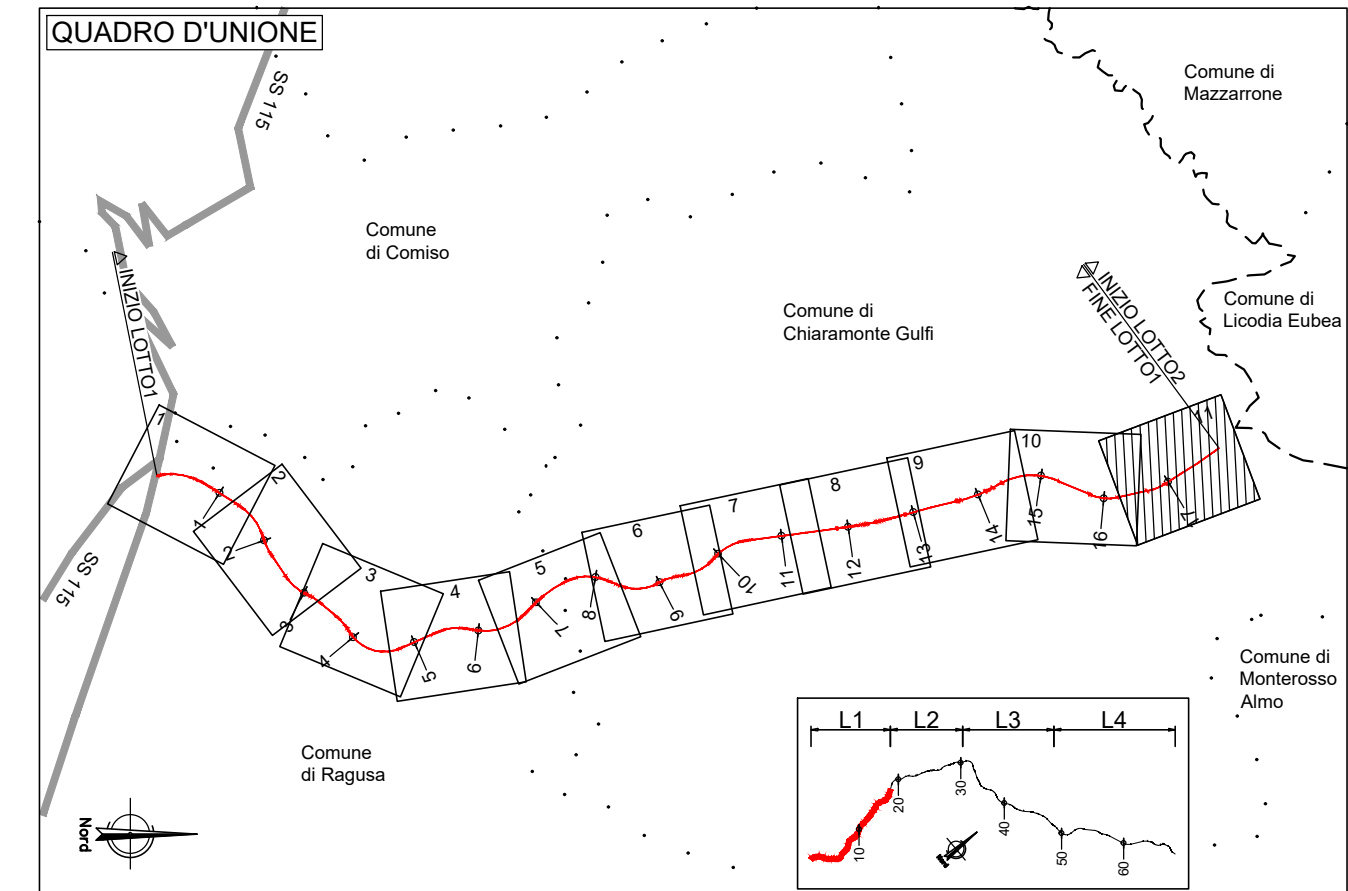


Table titled 'LEGENDA FORMAZIONI' showing symbols and descriptions for different geological formations such as 'Sgls terreno', 'S1p', 'S2p', etc.

Section titled 'LEGENDA INDAGINI' containing symbols and descriptions for investigation campaigns, symbols for boreholes, and details of reference symbols.

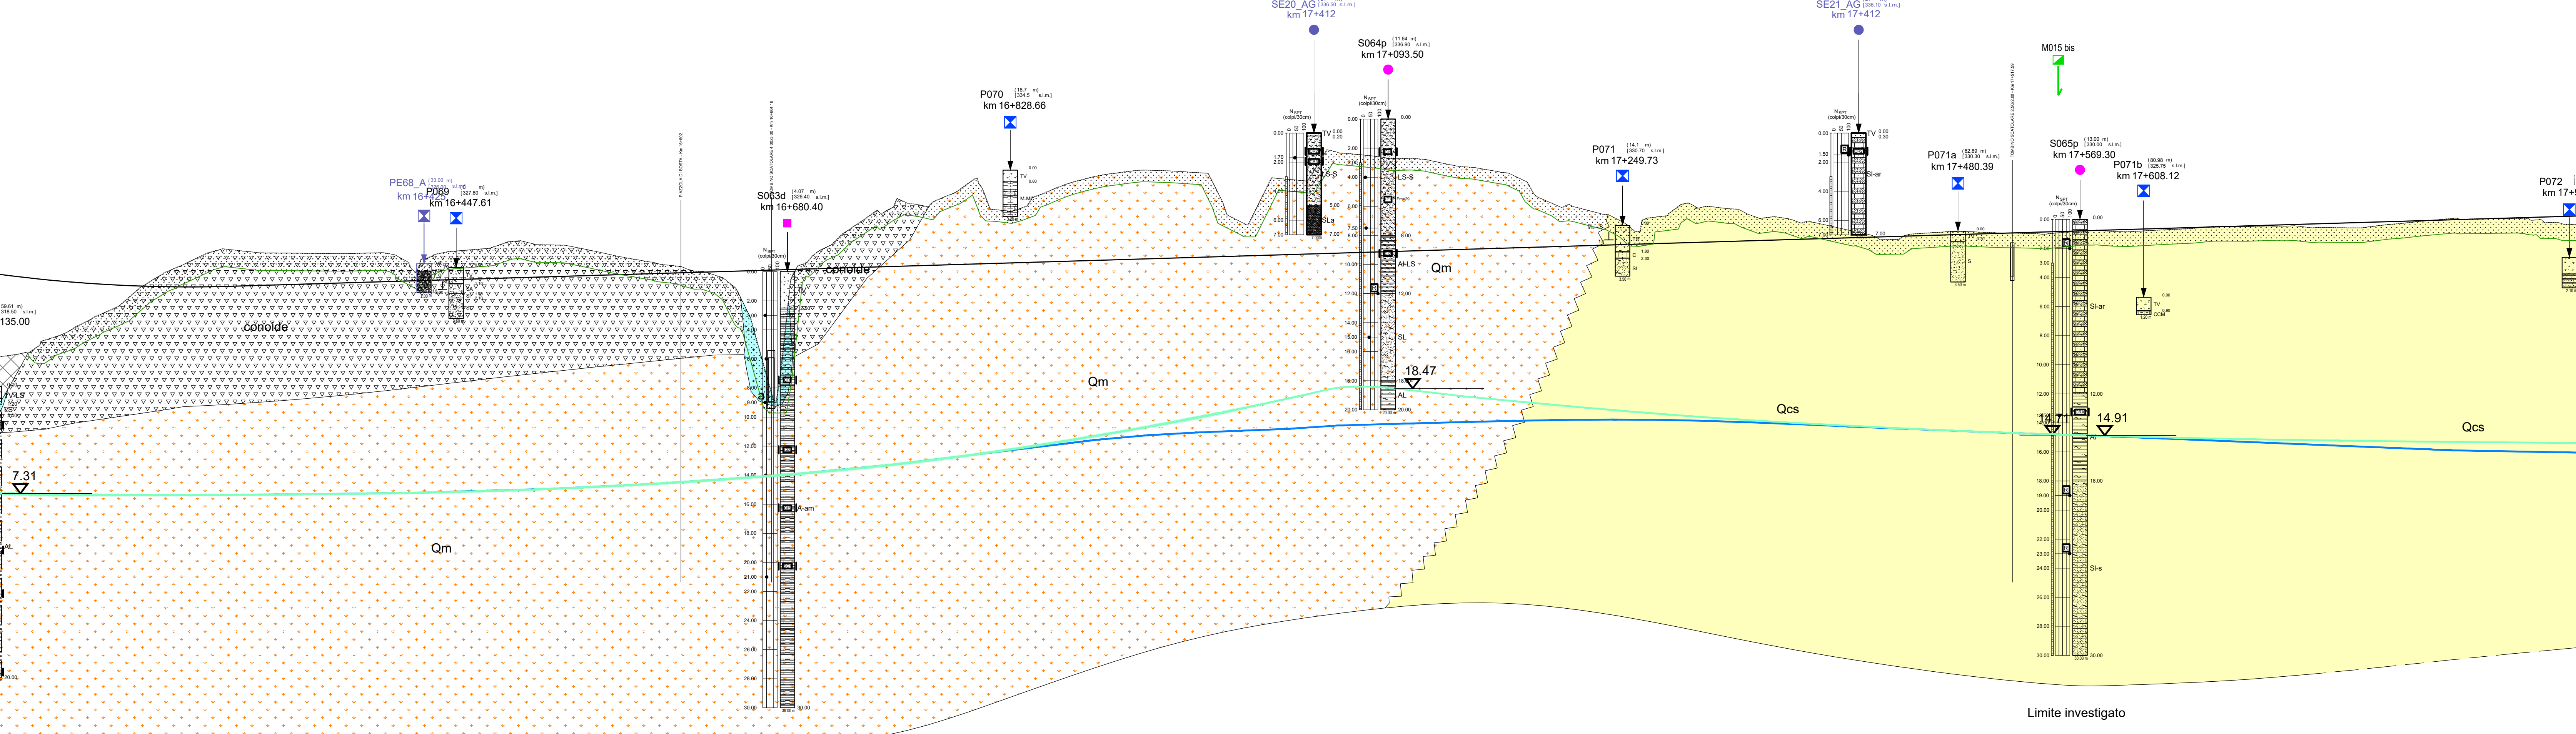

Limite investigato

Project information block including the logo of 'Sanas GRUPPO FS ITALIANE', project title 'ITINERARIO RAGUSA-CATANIA', and details of the project manager and technical staff.

Table titled 'Sintagma' showing the schedule of work with columns for 'NUMERO SEZIONI', 'DATA', 'DESCRIZIONE', 'QUOTE PRODOTTE', and 'STATO'. It lists various technical tasks and their completion dates.

Dimensioni: 1:1000.00, QSD 280.00

Summary table for 'PROGETTO ESECUTIVO' with columns for 'CODICE PROGETTO', 'NOVE FILE', 'REVISIONE', 'SCALA', and a list of revision dates and descriptions.