
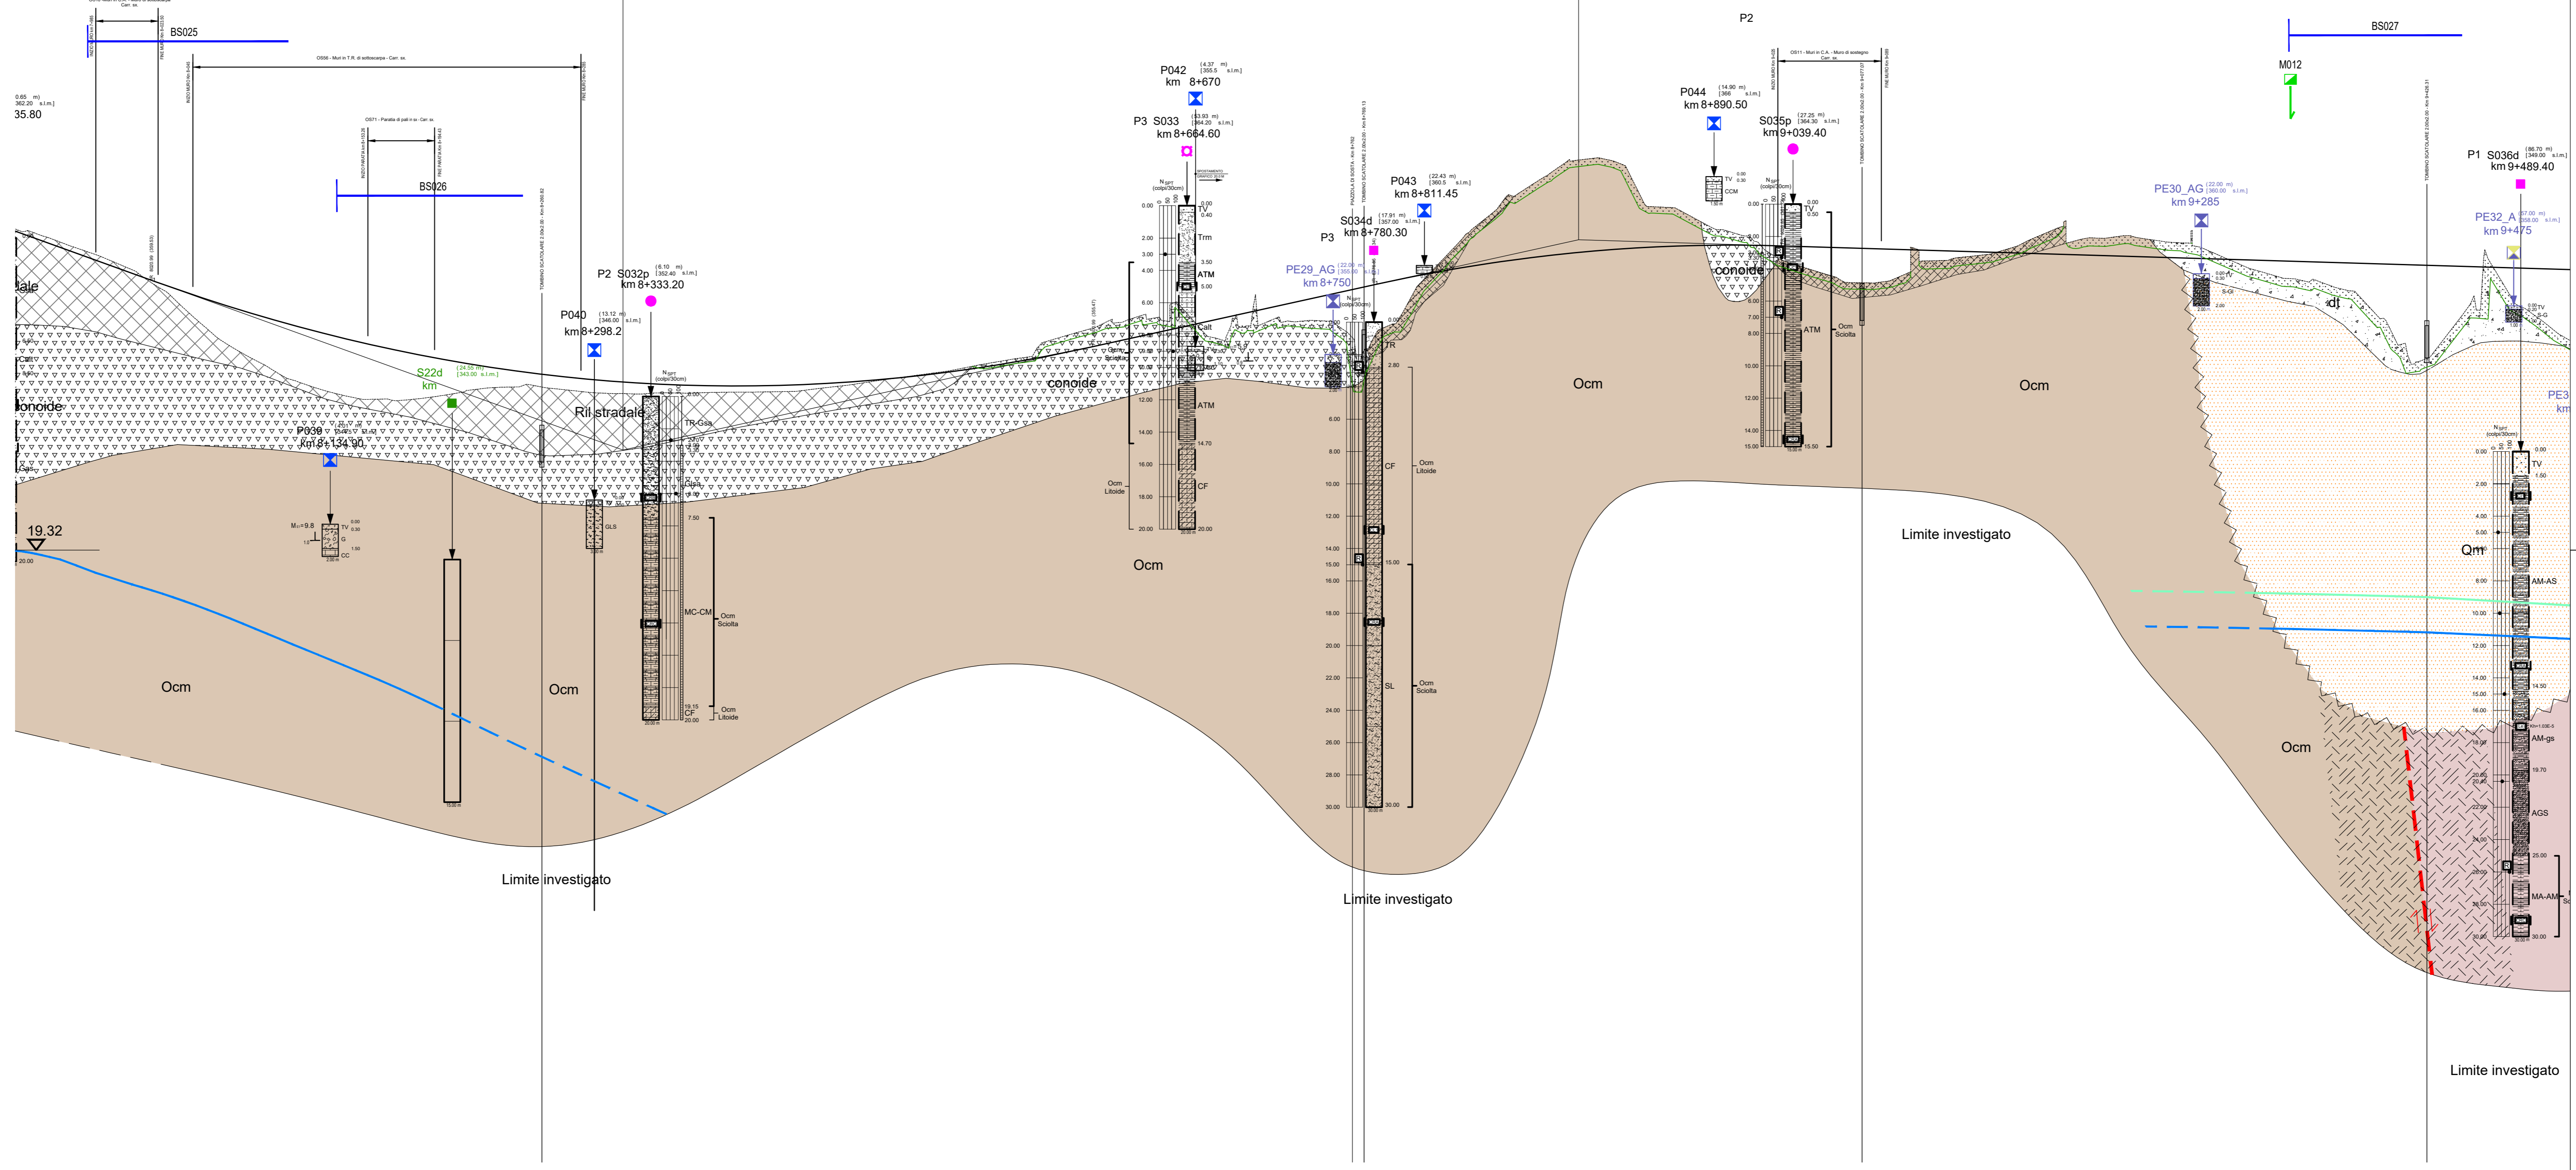


LEGENDA UNITÀ LITOTECNICHE

Table listing various geological units such as Argilla, Argilla e Marne, and various types of sandstones and marls with their corresponding symbols.

Table with columns: Progressiva iniziale, Progressiva finale, Litotipo, Descrizione litotipo, Sondaggi, MaaW e topografia, Misura piez. (m) dal p.c., Misura piez. (m) dal p.c. aggiornamento 2021, and Parameters (rho, cohesion, etc.).

* In funzione del modello geotecnico delle opere di progetto potranno utilizzarsi valori diversi dei parametri sopra indicati (sempre ripresi dai risultati di laboratorio).

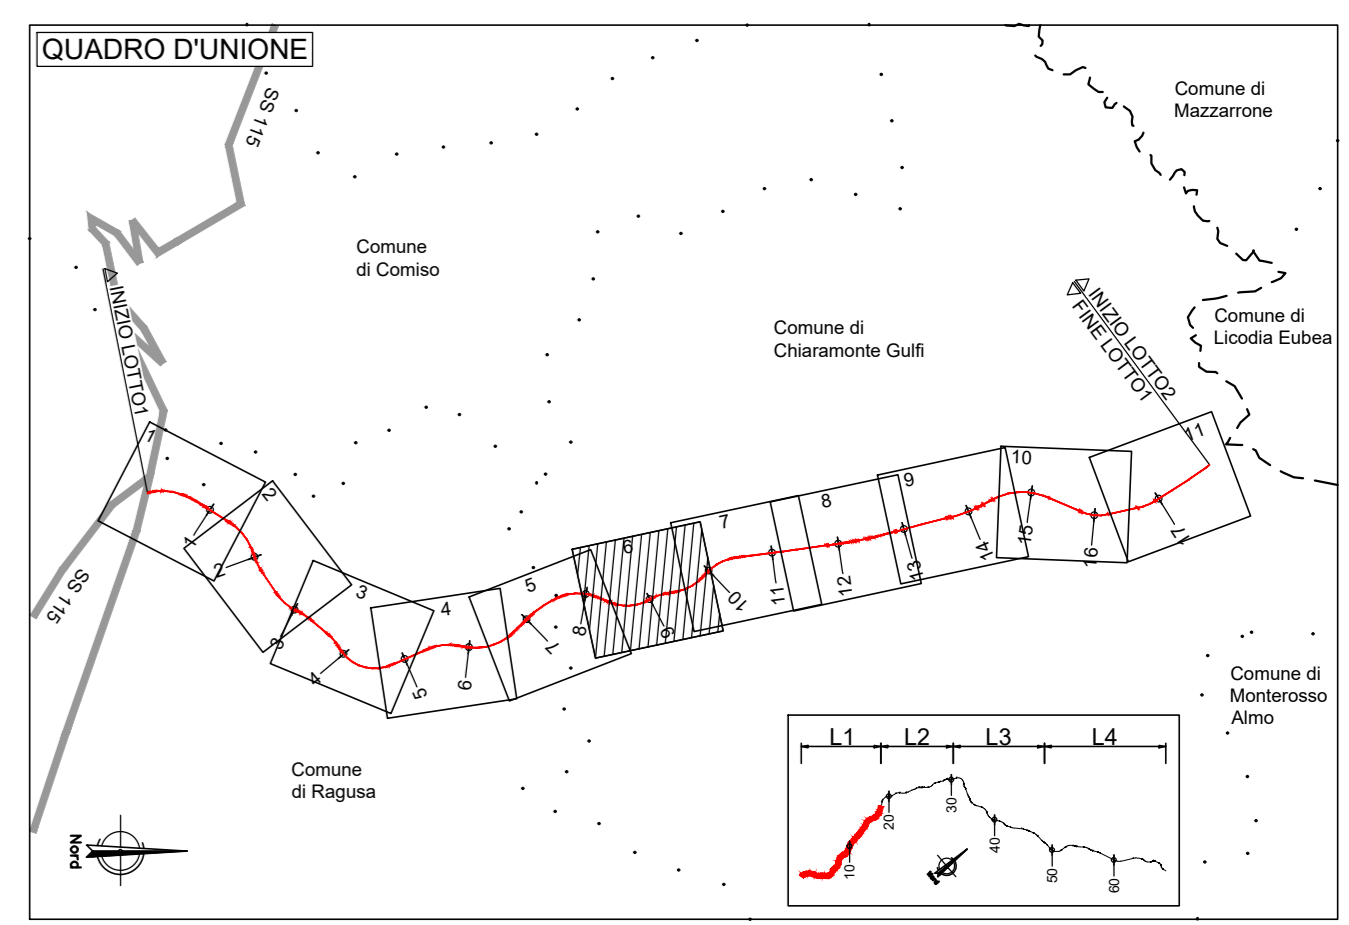

LEGENDA FORMAZIONI. Table defining symbols for terrain types (Spia terreno) and geological formations (Sa, ar, Conoide, etc.) with their descriptions.

LEGENDA INDAGINI. Section detailing the investigation campaigns (CAMPAGNA INDAGINI PROGETTO DEFINITIVO and CAMPAGNA INDAGINI PROGETTO PRELIMINARE) and the methods used (sondaggi, piezometri, etc.) with their corresponding symbols.

ITINERARIO RAGUSA-CATANIA. Project information including the route (Collegamento viario compreso tra lo Svincolo della S.S. 514 "di Chiaromonte" and the S.S. 115 and lo Svincolo della S.S. 194 "Ragusana"), LOTTO 1 - Dallo svincolo n. 1 sulla S.S. 115 (compreso) allo svincolo n. 3 sulla S.P. 5 (escluso). Includes logos for Sanas and the project manager's details.

Table with columns: NUMERO RECORDI, DESCRIZIONE PROBABILE, QUOTE PROGETTO, QUOTE TERRENO, DIFFERENZA QUOTA INT. LITOTECNICHE, ANCAMENTO PLANIMETRICO, and ANCAMENTO CILINDRICO. It contains numerical data for various boreholes and sections.

Table with columns: CODICE PROGETTO, NOME FILE, REVISIONE, SCALA, and a table for project milestones (D, C, A, B, A, EMISSIONE, REV.) with dates and responsible parties.