SEZIONE L1 Geo 4

SEZIONE L1 Geo 4
progressiva 5+485.73
SCALA1:200

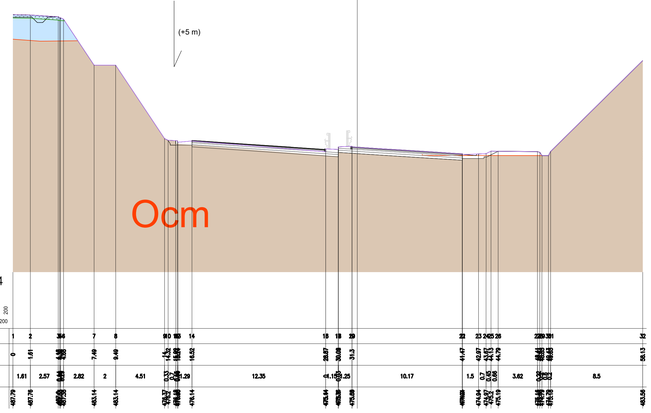

SEZIONE L1 - Geo 4

PICCHETTO	1 2 3a4 5 6 7 8 9a10 11 12 13 14 15 16 17 18 19 20 21 22 23 24 25 26 27 28 29a30 31 32
DISTANZE PROGRESSIVE	0 1.61 4.18 6.75 7.49 9.49 11.71 13.92 15.42 20.47 25.52 30.58 31.3 41.47 42.07 43.53 44.79 46.04 47.29 48.54 49.79 50.13
DISTANZE PARZIALI	1.61 2.57 2.57 0.74 2.02 2 4.51 2.21 2.21 1.29 12.35 5.05 5.05 0.72 10.17 1.5 0.54 0.46 1.25 1.25 1.25 0.34 3.02 1.25 1.25 1.25 1.25 8.5
QUOTE	487.79 487.79 487.79 487.79 483.14 483.14 479.63 479.63 479.63 479.14 479.14 475.84 475.84 475.84 475.84 475.84 474.84 474.84 474