PROVINCIA : RAGUSA
COMUNE Chiaramonte Gulfi

PROVINCIA : RAGUSA
COMUNE : Ragusa

RAGUSA

CATANIA

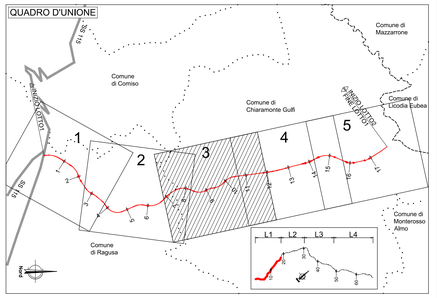


LEGENDA

- PONTI/VIADOTTI
- TOMBINI
- RETICOLO IDROGRAFICO
- CONTORNO BACINI IDROGRAFICI
- X Y Z — IDENTIFICATIVO CORPO IDRICO

| Identificativo bacino | Progressiva (km) | Tipologia attraversamento di progetto | Area bacino (km²) | Lunghezza asta principale (km) | Pendenza media (m/m) | Quota massima (m s.l.m.) | Quota minima (m s.l.m.) | Quota media bacino (m s.l.m.) |
|---|---|---|---|---|---|---|---|---|
| 12 | 6+788 | Prolungamento tombino circolare DN2000 | 0.2379 | 0.688 | 0.25000 | 576 | 404 | 482 |
| 13 | 7+157 | Prolungamento doppio tombino scatolare 3.50x3.50 | 4.3036 | 5.154 | 0.08945 | 840 | 379 | 648 |
| 14 | 7+319 | Scatolare 2x2 | 0.0321 | 0.400 | 0.16250 | 461 | 396 | 433 |
| 0 | 7+682 | Scatolare 2x2 | 0.0276 | 0.220 | 0.25455 | 443 | 387 | 418 |
| 15 | 7+836 | Prolungamento tombino circolare DN2000 | 0.3652 | 1.408 | 0.13565 | 553 | 362 | 469 |
| 16 | 8+263 | Scatolare 2x2 | 0.2329 | 0.630 | 0.25397 | 511 | 351 | 416 |
| 17 | 8+778 | Tombino circolare DN2000 | 0.6266 | 1.449 | 0.13596 | 553 | 356 | 456 |
| 18 | 9+086 | Scatolare 2x2 | 0.0109 | 0.300 | 0.17000 | 412 | 361 | 378 |
| 19 | 9+434 | Scatolare 2x2 | 0.1931 | 0.850 | 0.10471 | 443 | 354 | 392 |
| 20 | 9+565 | Tombino circolare DN2000 | 0.3262 | 0.930 | 0.07204 | 416 | 349 | 373 |
| 21 | 10+651 | Prolungamento doppio tombino scatolare 3.30x3.30 | 2.9265 | 4.030 | 0.08635 | 687 | 339 | 496 |
| 22 | 10+853 | Prolungamento doppio tombino scatolare 4.00x4.50 | 5.3272 | 5.963 | 0.09173 | 882 | 335 | 593 |
| 23 | 11+640 | Prolungamento doppio tombino scatolare 3.30x3.30 | 2.9012 | 4.875 | 0.06851 | 662 | 328 | 424 |

anas
GRUPPO FS ITALIANE

*Direzione Progettazione e Realizzazione Lavori*

**ITINERARIO RAGUSA-CATANIA**

Collegamento viario compreso tra lo Svincolo della S.S. 514 "di Chiaramonte" con la S.S. 115 e lo Svincolo della S.S. 194 "Ragusana"

LOTTO 1 - Dallo svincolo n. 1 sulla S.S. 115 (compreso) allo svincolo n. 3 sulla S.P. 5 (escluso)

PROGETTO ESECUTIVO — COD. PA895

PROGETTAZIONE: ATI SINTAGMA - GP INGEGNERIA - COOPROGETTI -GDG - ICARIA - OMNISERVICE

PROGETTISTA RESPONSABILE DELL'INTEGRAZIONE DELLE PRESTAZIONI SPECIALISTICHE:
Dott. Ing. Nando Granieri
Ordine degli Ingegneri della Prov. di Perugia n° A351

IL GEOLOGO:
Dott. Geol. Marco Leonardi
Ordine dei Geologi della Regione Lazio n° 1541

IL COORDINATORE PER LA SICUREZZA IN FASE DI PROGETTAZIONE:
Dott. Ing. Ambrogio Signorelli
Ordine degli Ingegneri della Provincia di Roma n° A351111

VISTO IL RESPONSABILE DEL PROCEDIMENTO
Dott. Ing. Luigi Mupo

IL GRUPPO DI PROGETTAZIONE:

MANDATARIA: Sintagma — Dott. Ing. N.Granieri, F.Durastanti, V.Truffini, A.Bracchini, L.Nanni; Dott. Ing. M.Abram, F.Pambianco, M.Briganti Botta, L.Gagliardini, G.Grimaglijmi

MANDANTI: GP Ingegneria — Dott. Ing. G.Guiducci, A.Signorelli, E.Moscatelli, A.Bello, G.Pelle; Dott. Arch. E.A.E.Crimi, P.Cianetti, P.Grandi; Dott. Ing. G.Lucibello, G.Guadagnolo, M.Leonardi, G.Parente; Dott. Arch. I.Ragnacci, S.Lanzi; Architetti M.G.Liverio

COOPROGETTI — Dott. Ing. G.Carlaccini, S.Sacconi, C.Carlaccini; Dott. Ing. F.Aloe, A.Salvemini

GEOLOGIA E RISCHI — Dott. Ing. V.Rotolesini, G.Pulli, F.Macchioni; Dott. Ing. G.Verini Supplizi, V.Piunno, C.Sugiarini

ICARIA — Dott. Ing. F.Agnello

OMNISERVICE

IL RESPONSABILE DI PROGETTO:
Dott. Ing. GUIDUCCI Angelo Pasquale — n. 4714035

IDROLOGIA E IDRAULICA

Corografia dei bacini e degli attraversamenti - Tav. 3/5

| CODICE PROGETTO | | | | NOME FILE | | REVISIONE | SCALA: |
|---|---|---|---|---|---|---|---|
| PROGETTO | LIV. PROG. | N. PROG. | | T01I00IDRC04C | | | |
| LO408Z | E | 2101 | CODICE ELAB. | T01I00IDR C004 | | C | 1:5000 |

| REV. | DESCRIZIONE | DATA | REDATTO | VERIFICATO | APPROVATO |
|---|---|---|---|---|---|
| D | | | | | |
| C | REVISIONE A SEGUITO DI RAPPORTO DI VERIFICA | NOVEMBRE 2021 | A. Signorelli | G. Guiducci | A. Granieri |
| B | REVISIONE A SEGUITO ISTRUTTORIA ANAS | SETTEMBRE 2021 | A. Signorelli | G. Guiducci | N. Granieri |
| A | EMISSIONE | GIUGNO 2021 | A. Signorelli | G. Guiducci | N. Granieri |