


PROVINCIA: RAGUSA
COMUNE: Chiaramonte Gulfi

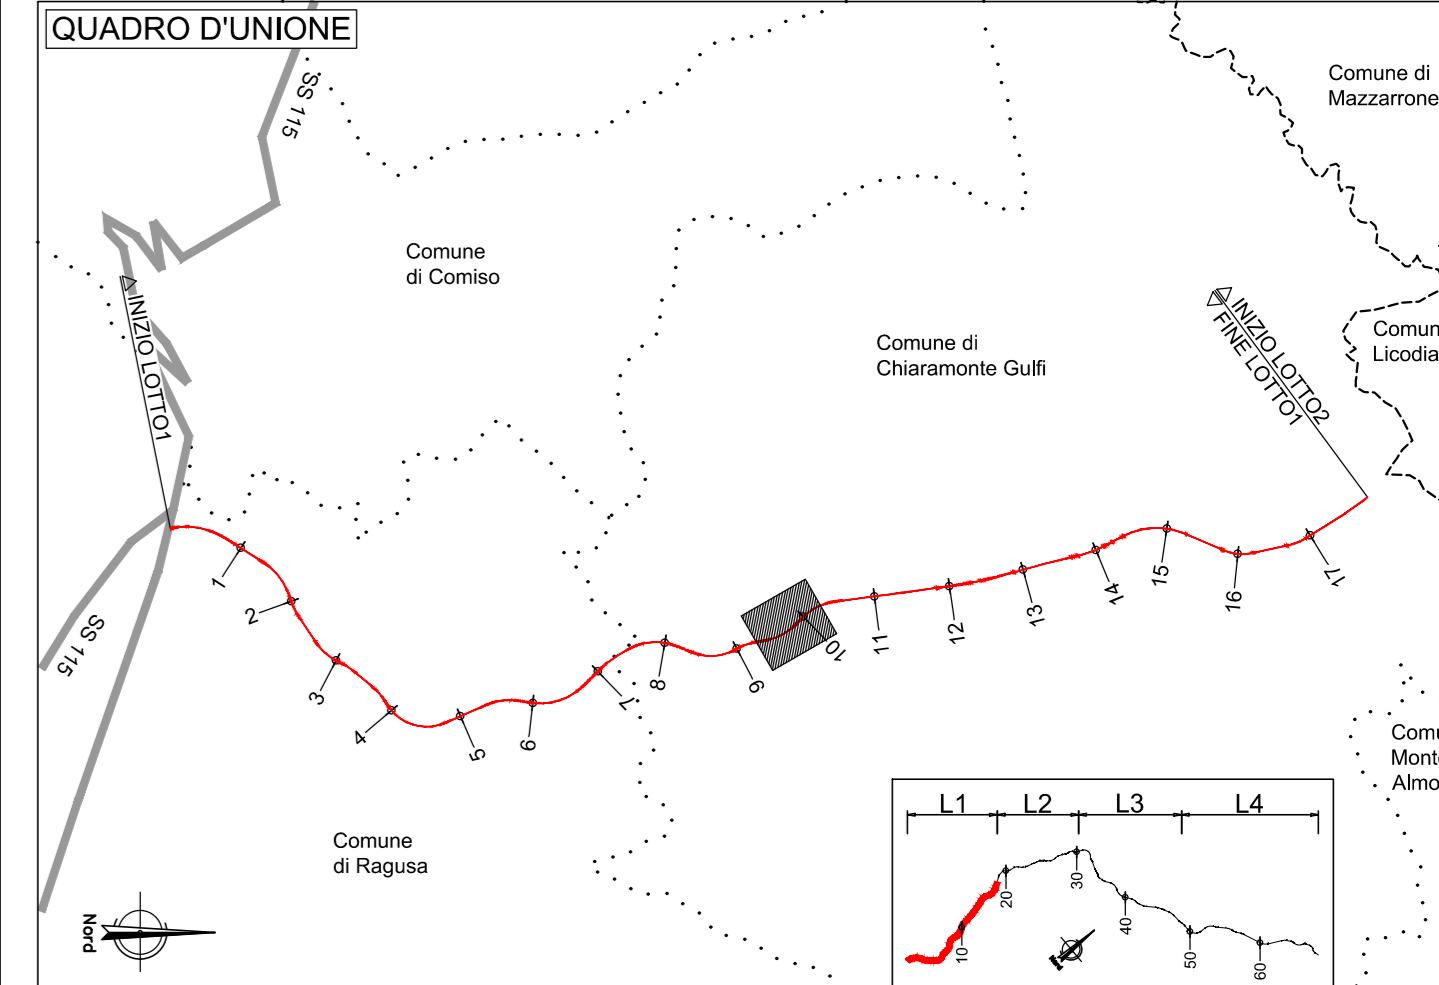

LEGENDA SISTEMA DI DRENAGGIO PLANIMETRIE IDRAULICHE

DIREZIONE DEFLUSSI IDRAULICI

- COLMO
- DIREZIONE DEFLUSSO FOSSI DI GUARDIA
- RECAPITI

CANALIZZAZIONI E CONVOGLIAMENTO IDRAULICO ALL'APERTO

- CUNETTA TRIANGOLARE SENZA COLLETTORE
- CUNETTA TRIANGOLARE CON COLLETTORE
- CANALETTA RETTANGOLARE / PASSO DI SCARICO EMBRICI
- CANALETTA RETTANGOLARE (TESTA / PIEDE OPERE)
- FOSSO RIVESTITO DESTRA/SINISTRA ASSE PRINCIPALE NUMERO xx
- FOSSO RIVESTITO STRADA SECONDARIA NUMERO xx
- FOSSO RIVESTITO SVINCOLO NUMERO xx
- FOSSO INERBITO STRADA SECONDARIA NUMERO xx
- FOSSO RIVESTITO GRADONATO
- CANALETTA RETTANGOLARE CON COLLETTORE PASSO CADITOIE / EMBRICI
- CANALETTA AD EMBRICI
- 1/2 TUBO
- POZZETTO DX-SX IN-CAV. CON GRIGLIA IN CORRISPONDENZA OPERE D'ARTE
- POZZETTO DX-SX IN-CAV. CON GRIGLIA
- CADITOIA PER VIADOTTI / PASSO SCARICO CON COLLETTORE
- SCARICO VIADOTTI (PLUVIALE PILA / SPALLA)

MANUFATTI ALLO SCARICO


- PRESIDIO IDRAULICO CON PORTATA NOMINALE xxx

NOTE:

- Per le tipologie e i dettagli vedere tavole particolari costruttive
- ASSE PRINCIPALE: banchina corsia di sorpasso embrici passo p=0m tratti in rilevato banchina corsia di destra p=10m
- VIABILITA' SECONDARIE: prevede embrici passo 10m nei tratti in rilevato

CONTRIBUTI ALLA RETE IDROGRAFICA ESISTENTE

Inquadro	Prog.	Area drenata (ha)	Punto di scarico	BACINO/INTESTAZIONE	Portata base (l/s)	Portata base (l/s)	Portata base (l/s)
L15001	1-005	24749	1	Bacino 1	5.53	5.45	0.32
L15002	1-002	28816	2	Bacino 2	4.34	4.27	0.21
L15003	2-000	23213	3	Bacino 3	7.57	8.43	1.07
L15004	2-000	25009	4	Bacino 4			
L15005	2-000	21118	5	Bacino 5	43.44	43.93	0.51
L15006	2-000	2749	6	Bacino 6			
L15007	0-000	48515	7	Bacino 0-11	3.03	4.64	1.64
L15008	2-025	15568	8	Bacino 12	22.85	22.14	0.28
L15009	0-005	37055	9	Bacino 13	2.2	4.40	4.49
L15010	0-005	13367	10	Bacino 14	2.34	2.9	0.57
L15011	0-010	24376	11	Bacino 15	18.22	18.73	0.49
L15012	11-000	18223	12	Bacino 16	24.38	24.73	0.33
L15013	11-000	18241	13	Bacino 17	3.16	3.73	0.56
L15014	11-000	6223	14	Bacino 18	121.13	121.42	0.31
L15015	11-000	26659	15	Bacino 19	14.21	14.88	0.67
L15016	11-000	24870	16	Bacino 20	13.68	13.93	0.22
L15017	11-000	18916	17	Bacino 21	22.17	21.49	0.31
L15018	11-000	17851	18	Bacino 22	55.83	56.34	0.51
L15019	11-000	24600	19	Bacino 23	6.08	6.59	0.51
L15020	11-000	14490	20	Bacino 24			

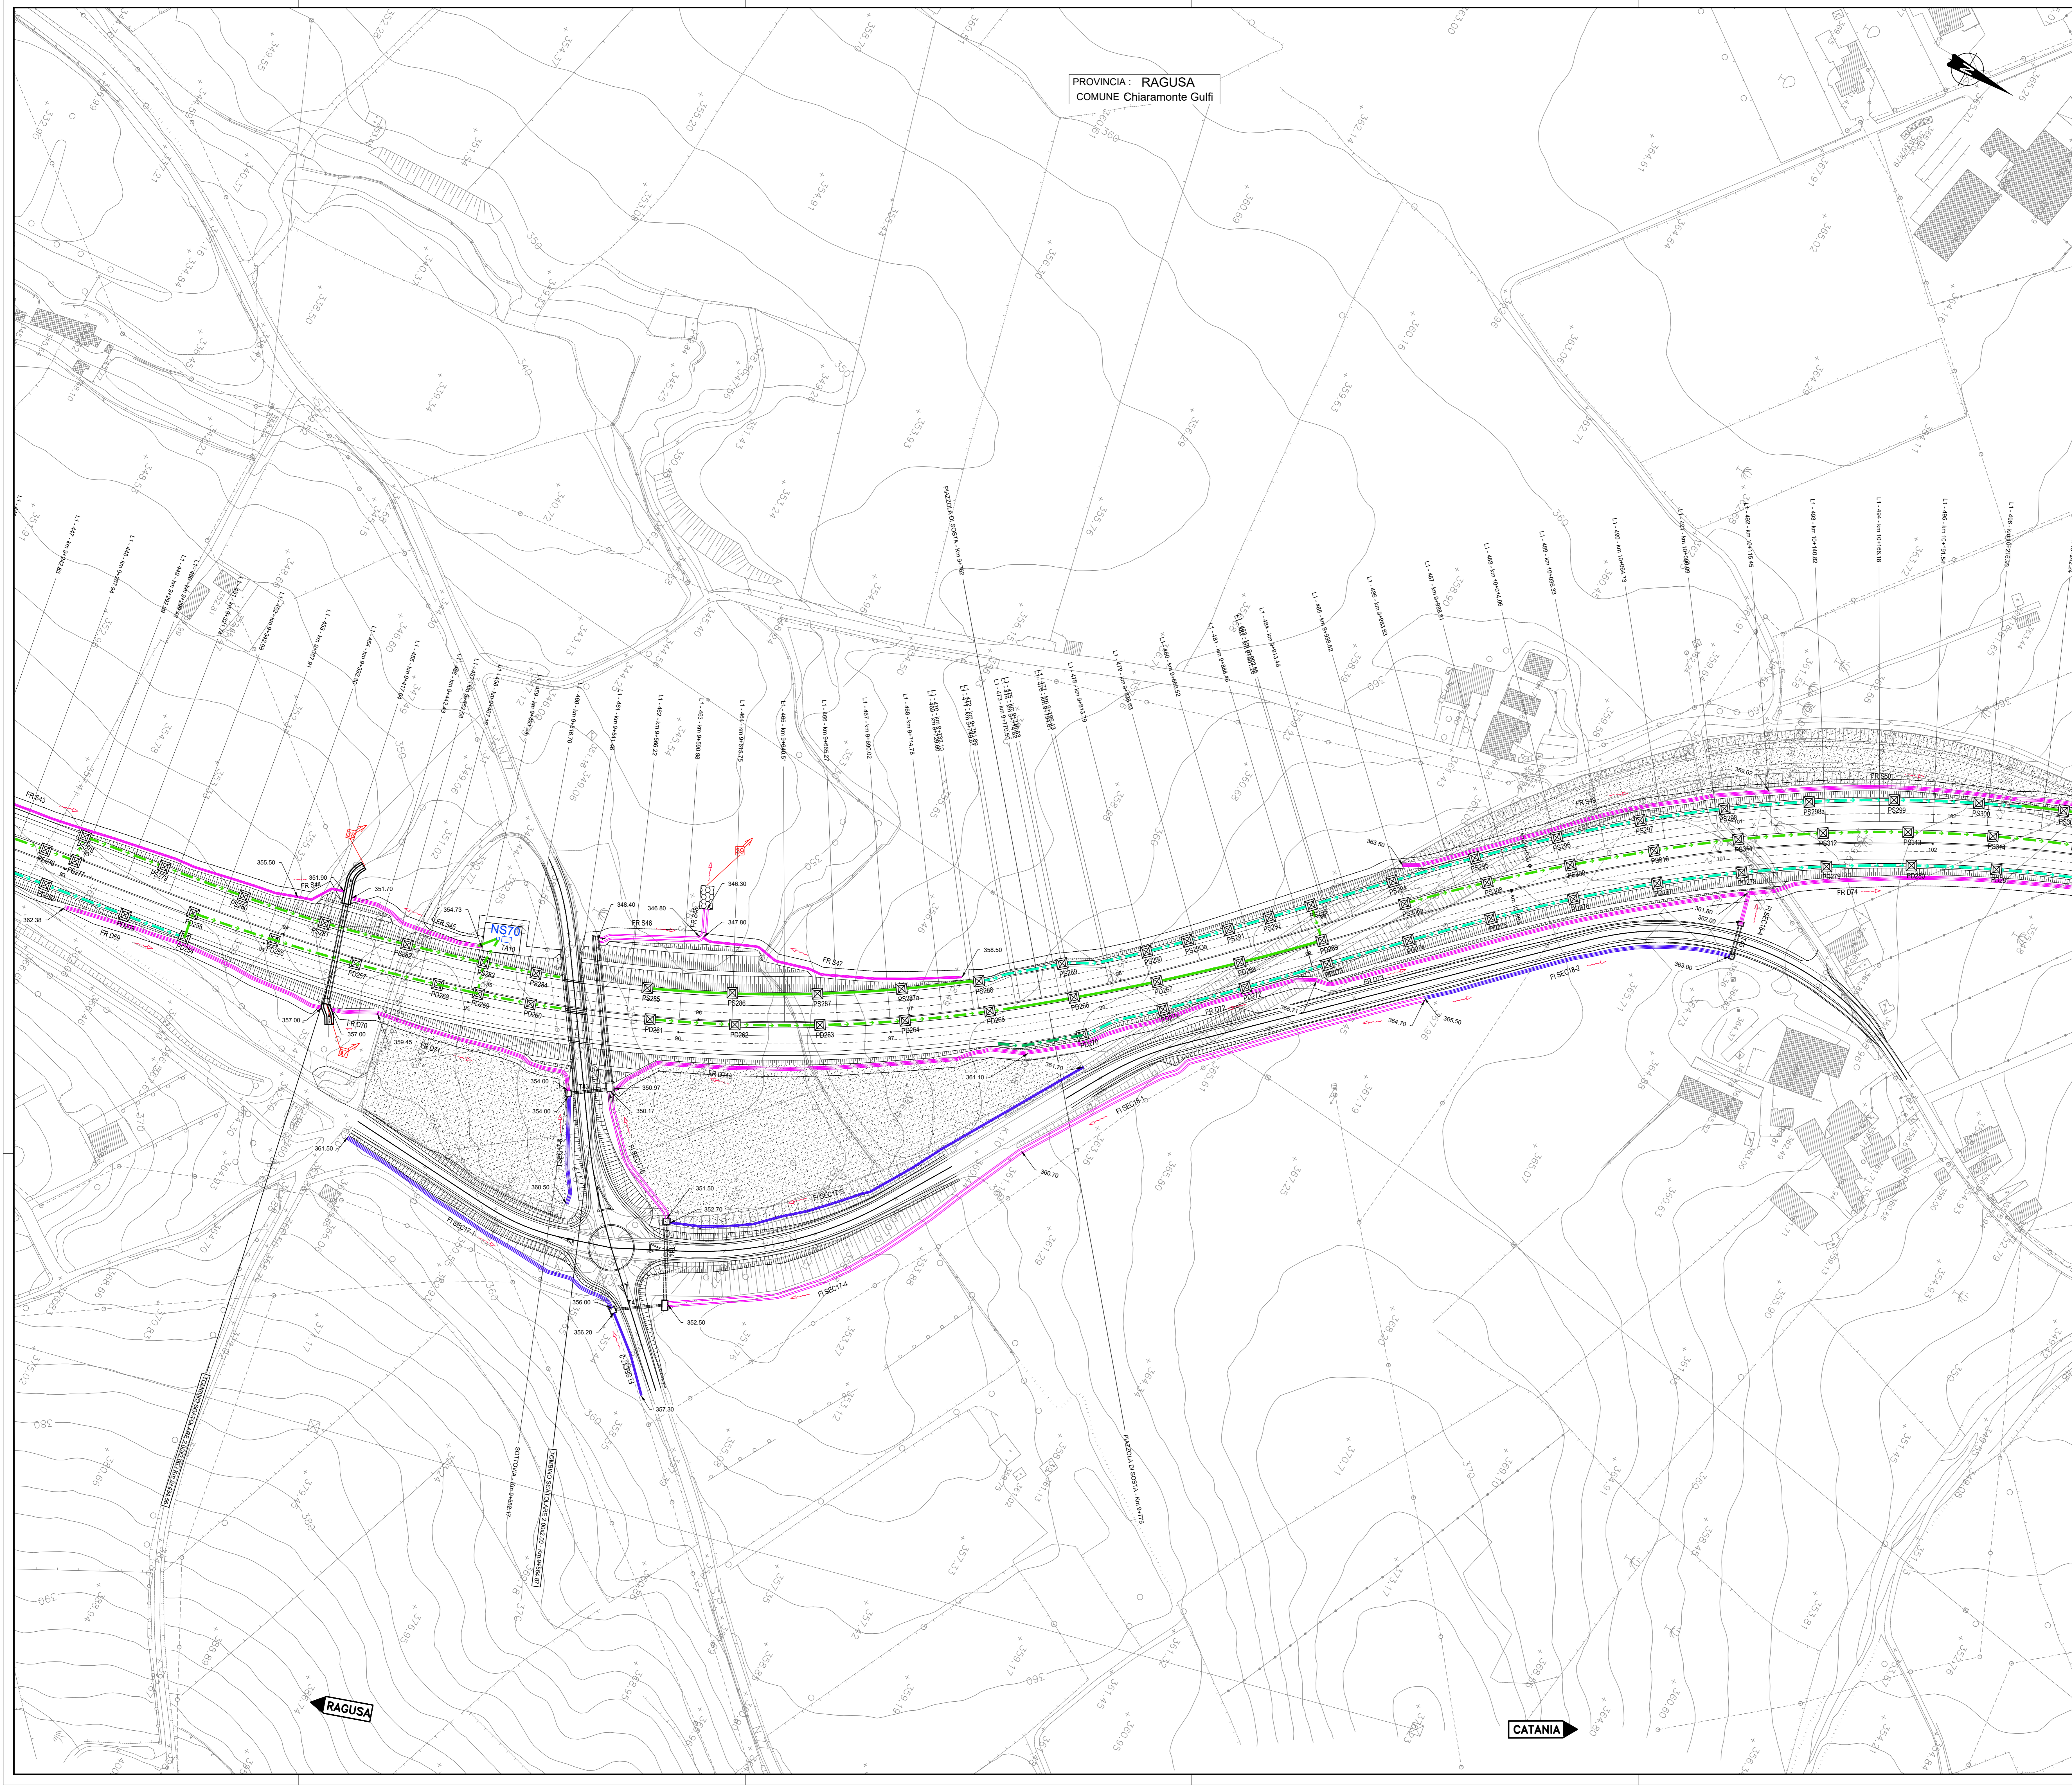

Sanas
GRUPPO PS ITALIANE
Direzione Progettazione e Realizzazione Lavori

ITINERARIO RAGUSA-CATANIA
Collegamento viario compreso tra lo Svincolo della S.S. 514 "di Chiaramonte" con la S.S. 115 e lo Svincolo della S.S. 194 "Ragusana"
LOTTO 1 - Dalla svincolo n. 1 sulla S.S. 115 (compreso) allo svincolo n. 3 sulla S.P. 5 (escluso)

PROGETTO ESECUTIVO cod. PA895

PROGETTAZIONE: ATI SINTAGMA-GP INGEGNERIA-COOPROGETTI-GDG-ICARIA-OMNISERVICE

PROGETTISTA RESPONSABILE DELL'INTEGRAZIONE DELLE PRESTAZIONI

SPECIALISTICO:

IL GEOLOGO:

IL COORDINATORE PER LA SICUREZZA IN FASE DI PROGETTAZIONE:

VISTO IL RESPONSABILE DEL PROCEDIMENTO:

IL GRUPPO DI PROGETTAZIONE:

MANDATARIA:

MANDANTE:

IL RESPONSABILE DI PROGETTO:

IDROLOGIA E IDRAULICA
Planimetria idraulica di piattaforma - Tav. 13/23

PROGETTO	REV. PROG.	N. PROJ.	NOVE FILE	REVISIONE	SCALA:	
LO408Z E 2101			01/2020/09/13/23	C	1:1.000	
D						
C	Revisione a seguito osservazioni AdB Regione Sicilia	01/2020/09/13/23		A. Signorini	G. Gubbio	N. Graneri
B	Revisione a seguito struttura ANAS	01/2020/09/13/23		A. Signorini	G. Gubbio	N. Graneri
A	EMISSIONE	01/2020/09/13/23		A. Signorini	G. Gubbio	N. Graneri
REV.	DESCRIZIONE	DATA	REDATTO	VERIFICATO	APPROVATO	