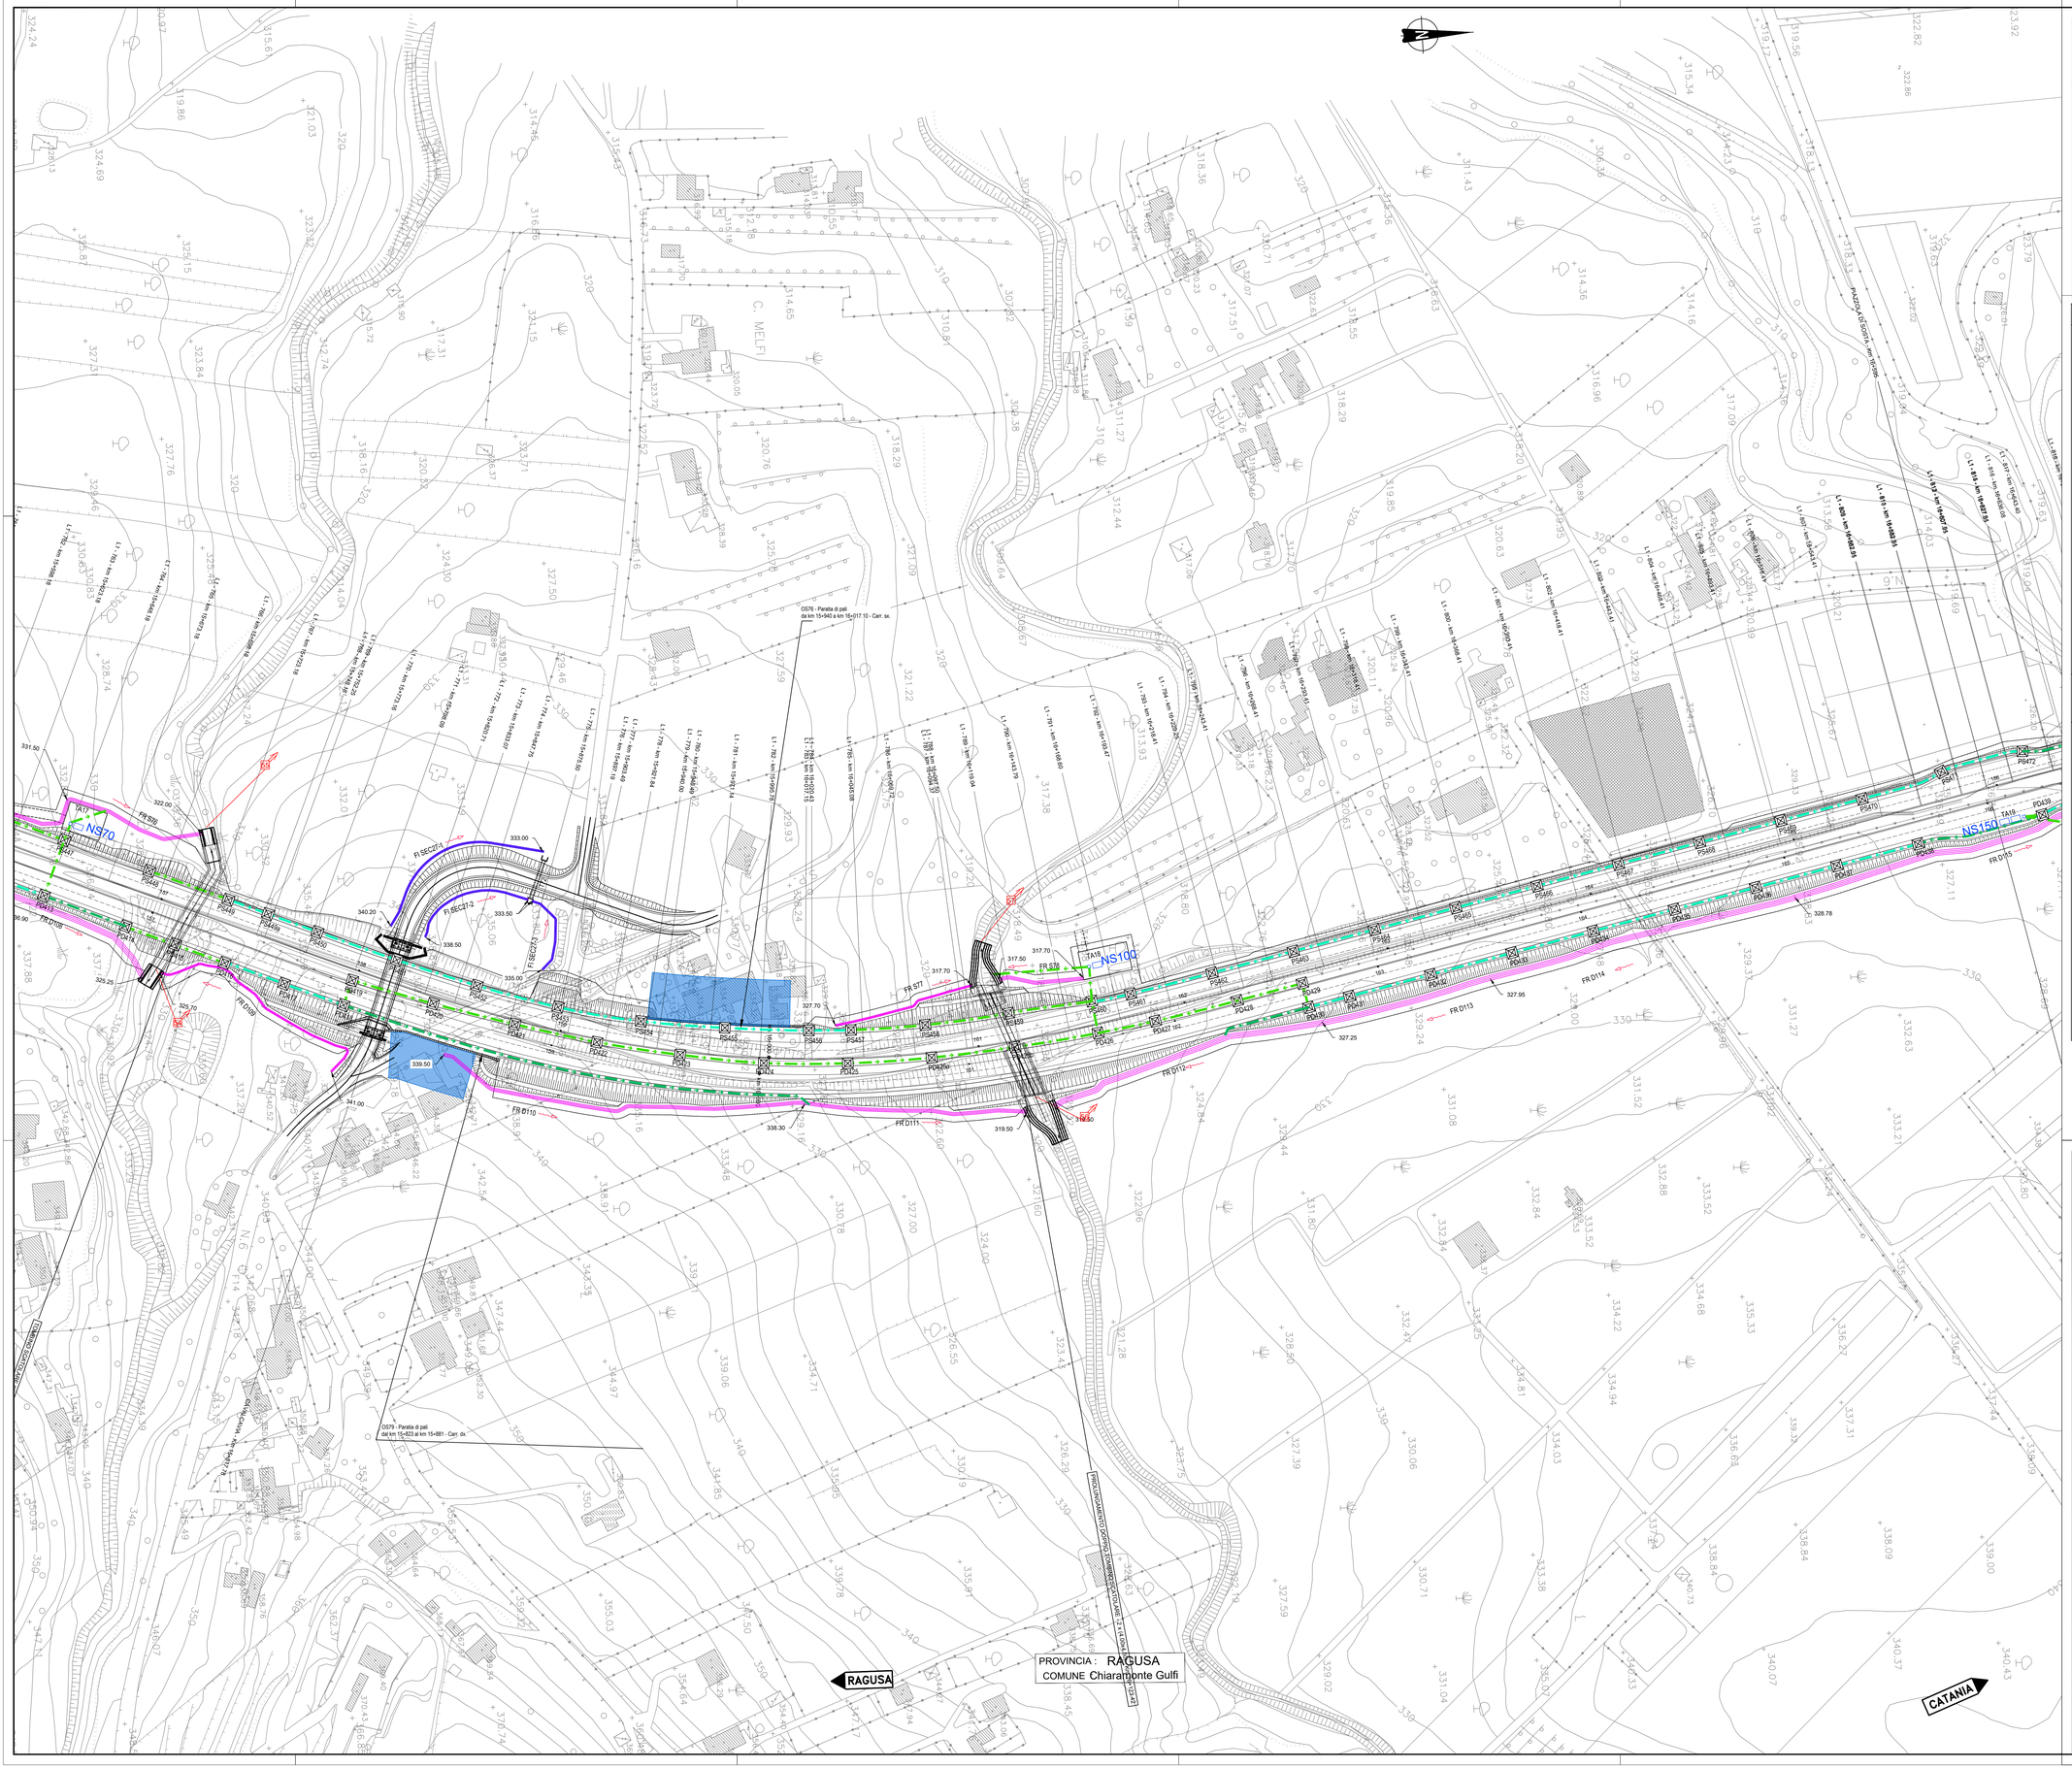
RAGUSA
CATANIA
PROVINCIA : RAGUSA
COMUNE Chiaramonte Gulfi
OS76 - Paratia di pali da km 15+940 a km 16+017.10 - Carr. sx.
OS79 - Paratia di pali dal km 15+823 al km 15+881 - Carr. dx.
NS70
NS100
NS150
FR D108
FR D109
FR D110
FR D111
FR D112
FR D113
FR D114
FR D115
FR S76
FR S77
FR S78
TA17
TA18
TA19
PS445
PS446
PS447
PS448
PS449
PS450
PS451
PS452
PS453
PS454
PS455
PS456
PS457
PS458
PS459
PS460
PS461
PS462
PS463
PS464
PS465
PS466
PS467
PS468
PS469
PS470
PS471
PS472
