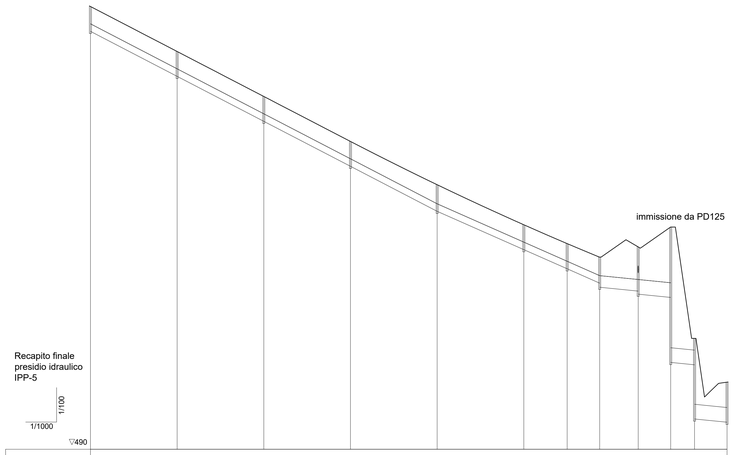

PICCHETTI	PS134	PS135	PS136	PS137	PS138	PS139	PS140	PS141	PD126	PD126a	PD126b	IPP5	
PROGRESSIVE	0.00	40.00	80.00	120.00	160.00	200.00	220.00	235.00	252.78	267.78	278.78	293.78	
PARZIALI	40.00	40.00	40.00	40.00	40.00	20.00	15.00	17.78	15.00	11.00	15.00		
QUOTE TERRENO	510.44	508.36	506.28	504.21	502.21	500.36	499.49	498.87	499.34	500.26	495.12	493.10	
QUOTE FONDO	509.46	507.38	505.30	503.23	501.15	499.38	498.49	497.83 497.64	497.48 497.32	497.17 494.17	494.06 491.56	491.41	
PENDENZA	5.19%					4.42%		1.00%		1.00%			
TUBAZIONI	Ø400 PEAD					Ø400 PEAD		Ø630 PEAD		Ø800 PEAD			

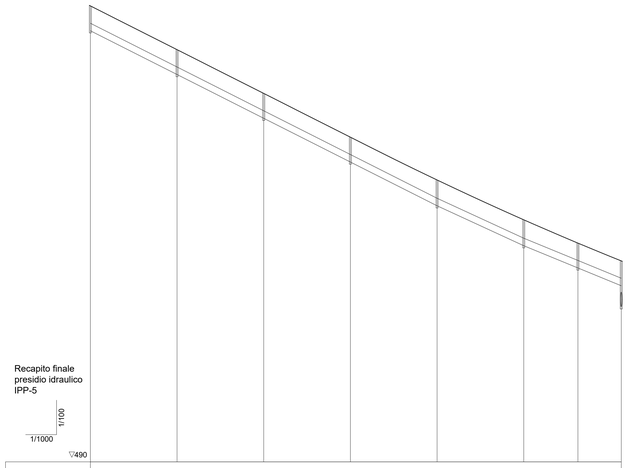

PICCHETTI	PD119	PD120	PD121	PD122	PD123	PD124	PD125	PD126
PROGRESSIVE	0.00	40.00	80.00	120.00	160.00	200.00	225.00	245.00
PARZIALI	40.00	40.00	40.00	40.00	40.00	25.00	20.00	
QUOTE TERRENO	511.05	509.03	507.01	504.99	503.01	501.17	500.10	499.28
QUOTE FONDO	510.07	508.05	506.03	504.01	501.98	500.14	499.12	498.33 497.33
PENDENZA	5.05%				4.61%		4.11%	
TUBAZIONI	Ø400 PEAD				Ø400 PEAD		Ø400 PEAD	

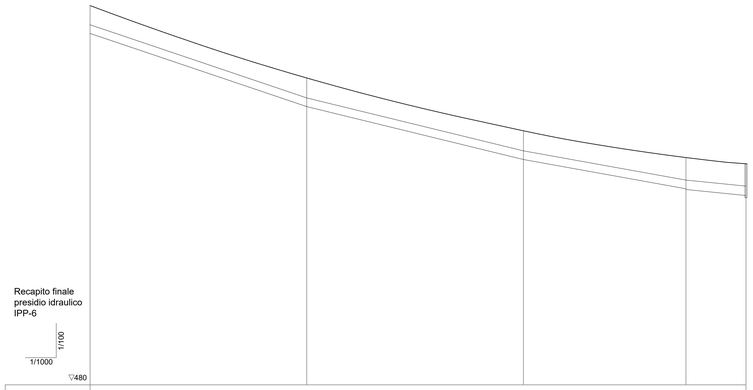

PICCHETTI					PS142
PROGRESSIVE	0.00	100.00	200.00	275.00	302.71
PARZIALI	100.00	100.00	75.00	27.71	
QUOTE TERRENO	497.51	494.17	491.73	490.49	490.20
QUOTE FONDO	496.39	493.01	490.57	489.21 489.18	488.90
PENDENZA	3.38%	2.44%	1.80%	1.00%	
TUBAZIONI	Ø400 ACCIAIO	Ø400 ACCIAIO	Ø400 ACCIAIO	Ø500 PEAD	

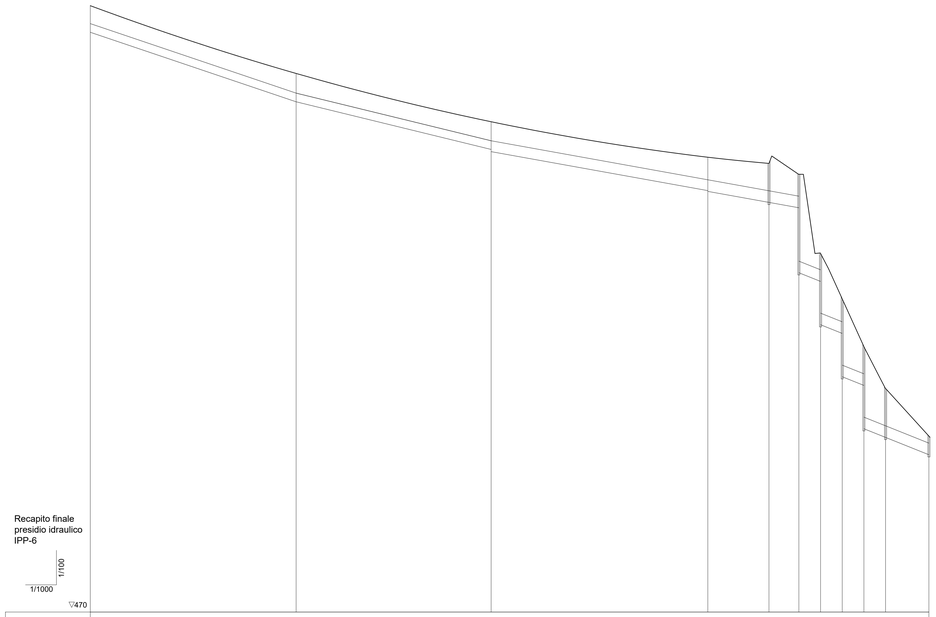

PICCHETTI									PD126	PS142	PS142a	PS142b	PS142c	PS142d IPP6
PROGRESSIVE	0.00	95.00	185.00	285.00	313.23	327.03	337.03	347.03	357.03	367.03	387.03			
PARZIALI	95.00	90.00	100.00	28.23	13.80	10.00	10.00	10.00	10.00	20.00				
QUOTE TERRENO	497.99	494.86	492.63	490.99	490.71	490.21	489.55	488.45	482.25	480.32	478.12			
QUOTE FONDO	496.93	493.71	491.51 491.41	489.53 489.50	489.08	488.83 488.83	488.42 483.42	481.02 481.02	480.62 476.62	478.22	477.43			
PENDENZA	3.38%	2.44%	1.80%	1.80%	4.00%									
TUBAZIONI	Ø400 ACCIAIO	Ø400 ACCIAIO	Ø500 ACCIAIO	Ø630 PEAD	Ø630 PEAD									

anas
GRUPPO FS ITALIANE

Direzione Progettazione e Realizzazione Lavori

ITINERARIO RAGUSA-CATANIA

Collegamento viario compreso tra lo Svincolo della S.S. 514 "di Chiaramonte" con la S.S. 115 e lo Svincolo della S.S. 194 "Ragusana"

LOTTO 1 - Dallo svincolo n. 1 sulla S.S. 115 (compreso) allo svincolo n. 3 sulla S.P. 5 (escluso)

PROGETTO ESECUTIVO — COD. PA895

PROGETTAZIONE: ATI SINTAGMA - GP INGEGNERIA - COOPROGETTI -GDG - ICARIA - OMNISERVICE

PROGETTISTA RESPONSABILE DELL'INTEGRAZIONE DELLE PRESTAZIONI SPECIALISTICHE:
Dott. Ing. Nando Granieri
Ordine degli Ingegneri della Prov. di Perugia n° A351

ORDINE DEGLI INGEGNERI DELLA PROVINCIA DI PERUGIA
Dott. Ing.
DOTTORE INGEGNERE
NANDO GRANIERI
SETTORE CIVILE E AMBIENTALE
SETTORE INDUSTRIALE
SETTORE DELL'INFORMAZIONE
Iscritto all'Albo n. 2121

IL GRUPPO DI PROGETTAZIONE:

MANDATARIA: Sintagma
Dott. Ing. N.Granieri — Dott. Ing. M.Morani
Dott. Ing. F.Durastanti — Dott. Ing. F.Pambianco
Dott. Ing. V.Truffini — Dott. Ing. M.Bridgett Botta
Dott. Arch. A.Bracchini — Dott. Ing. L.Gaglianitini
Dott. Ing. L.Nani — Dott. Geol. G.Cerquiglini

MANDANTI: GP INGEGNERIA
Dott. Ing. G.Guiducci — Dott. Ing. G.Lucibello
Dott. Ing. A.Signorelli — Dott. Arch. G.Guadalti
Dott. Ing. E.Moscatelli — Dott. Geol. M.Leonardi
Dott. Ing. A.Bella — Dott. Ing. C.Parente
Dott. Arch. E.A.E.Crimi — Dott. Ing. L.Ragnacci
Dott. Ing. F.Cirulli — Dott. Arch. A.Grua
Dott. Agr. P.Davini — Architetto M.G.Lisanu
Dott. Ing. D.Pelle
Dott. Ing. D.Carlaccini — Dott. Ing. F.Alve
Dott. Ing. S.Sacconi — Dott. Ing. A.Salvemini
Dott. Ing. C.Consorti
Dott. Ing. V.Rotesiani — Dott. Ing. G.Verini Supplizi
Dott. Ing. G.Pulli — Dott. Ing. V.Piunno
Dott. Ing. F.Macchioni — Geom. C.Sugaroni
Dott. Ing. F.Agnello

IL GEOLOGO:
Dott. Geol. Marco Leonardi
Ordine dei Geologi della Regione Lazio n° 1541

IL COORDINATORE PER LA SICUREZZA IN FASE DI PROGETTAZIONE:
Dott. Ing. Ambrogio Signorelli
Ordine degli Ingegneri della Provincia di Roma n° A35111

VISTO IL RESPONSABILE DEL PROCEDIMENTO
Dott. Ing. Luigi Mupo

IL RESPONSABILE DI PROGETTO:
DOTTORE INGEGNERE GIORGIO GUIDUCCI ORDINE DI PERUGIA n° A351

IDROLOGIA E IDRAULICA

Idraulica di piattaforma - Profili dei collettori - Tav. 7 di 22

CODICE PROGETTO					NOME FILE	REVISIONE	SCALA:
PROGETTO	LIV. PROG.	N. PROG.			*T01IDO0IPP07B*		
L O 4 0 8 Z	E	2 1 0 1			CODICE ELAB. T 0 1 I D 0 0 I D R F P 0 7	B	1:1.000/100

REV.	DESCRIZIONE	DATA	REDATTO	VERIFICATO	APPROVATO
D					
C					
B	REVISIONE A SEGUITO ISTRUTTORIA ANAS	*SETTEMBRE 2021*	*A. Signorelli*	*G. Guiducci*	*N. Granieri*
A	EMISSIONE	*GIUGNO 2021*	*A. Signorelli*	*G. Guiducci*	*N. Granieri*