



immissione da PD129

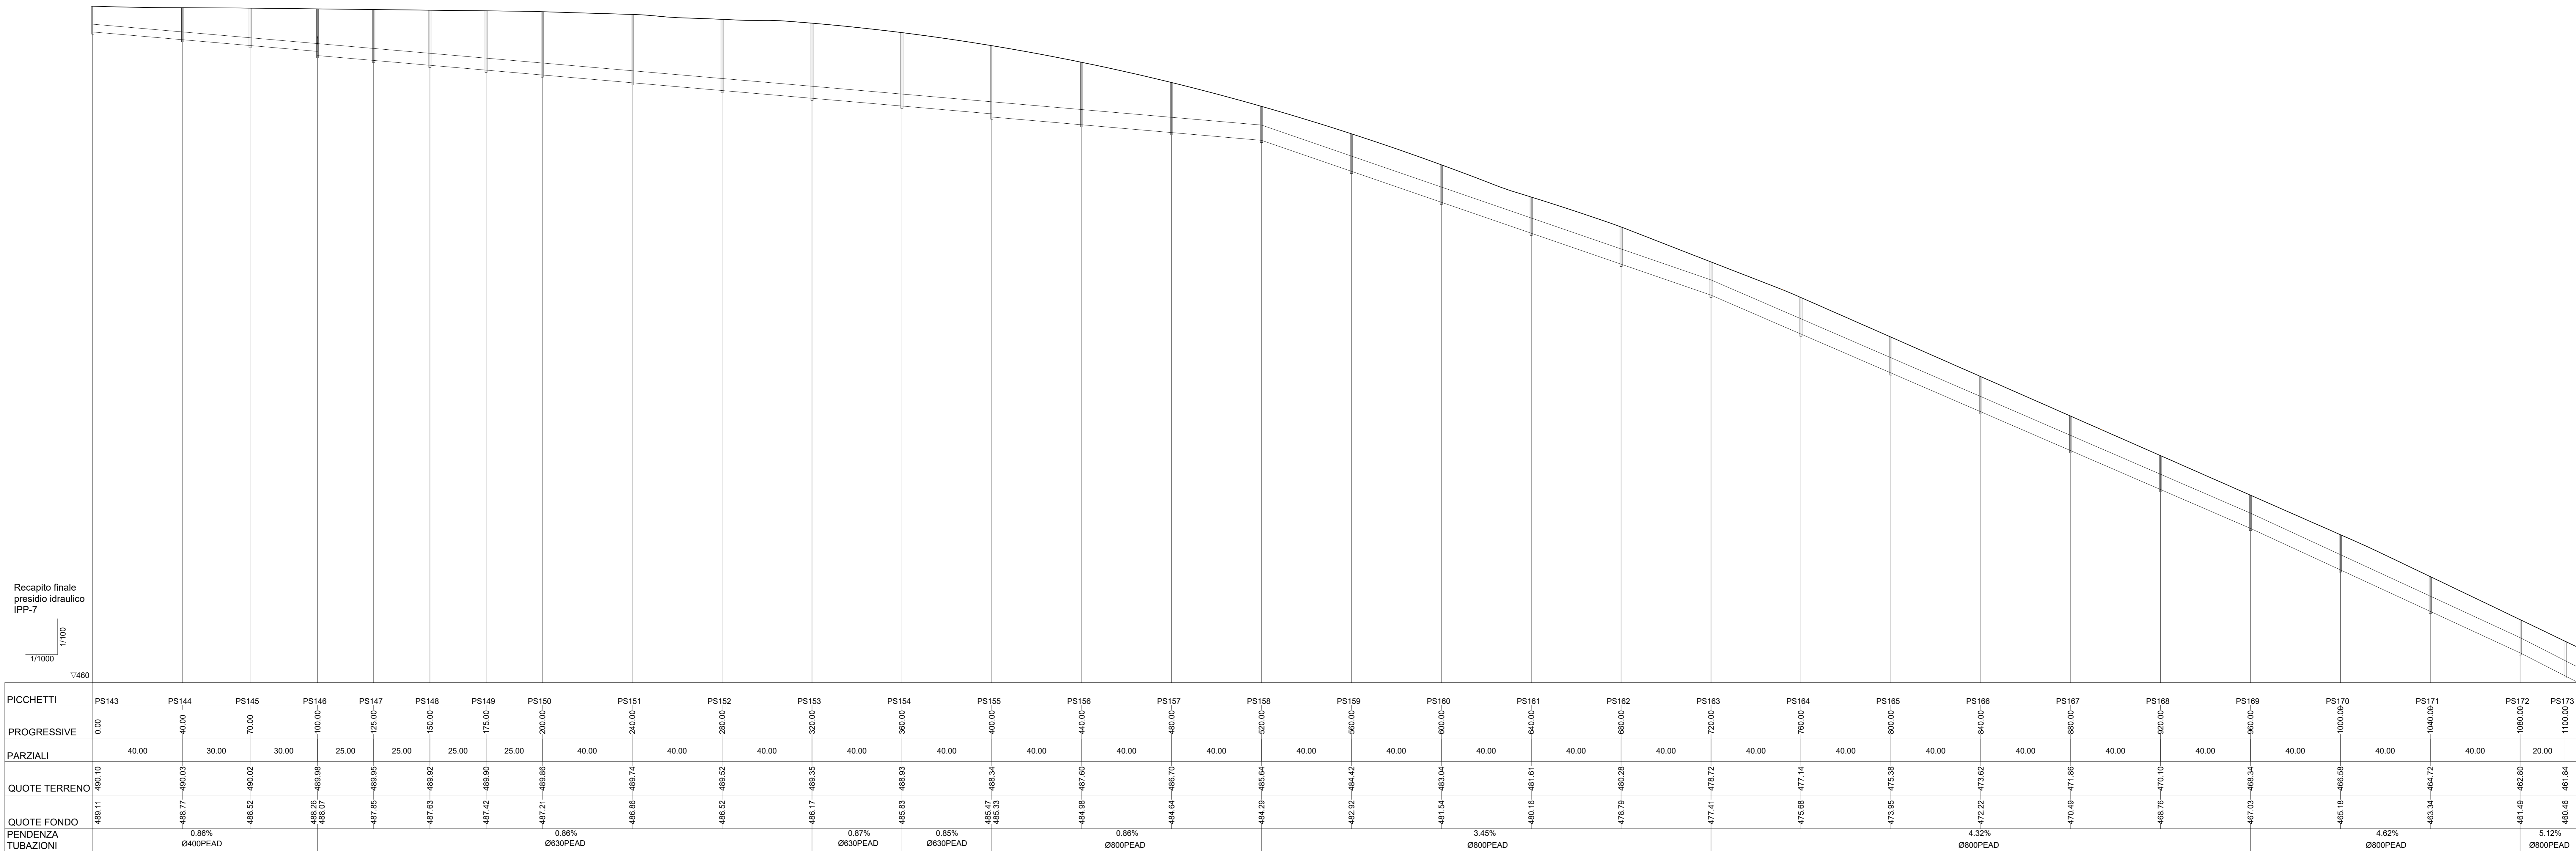


Recapito finale presidio idraulico IPP-7

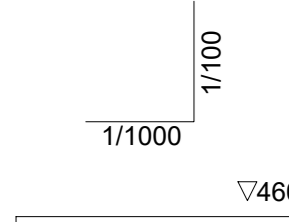

Recapito finale presidio idraulico IPP-7



Immissione da PS188

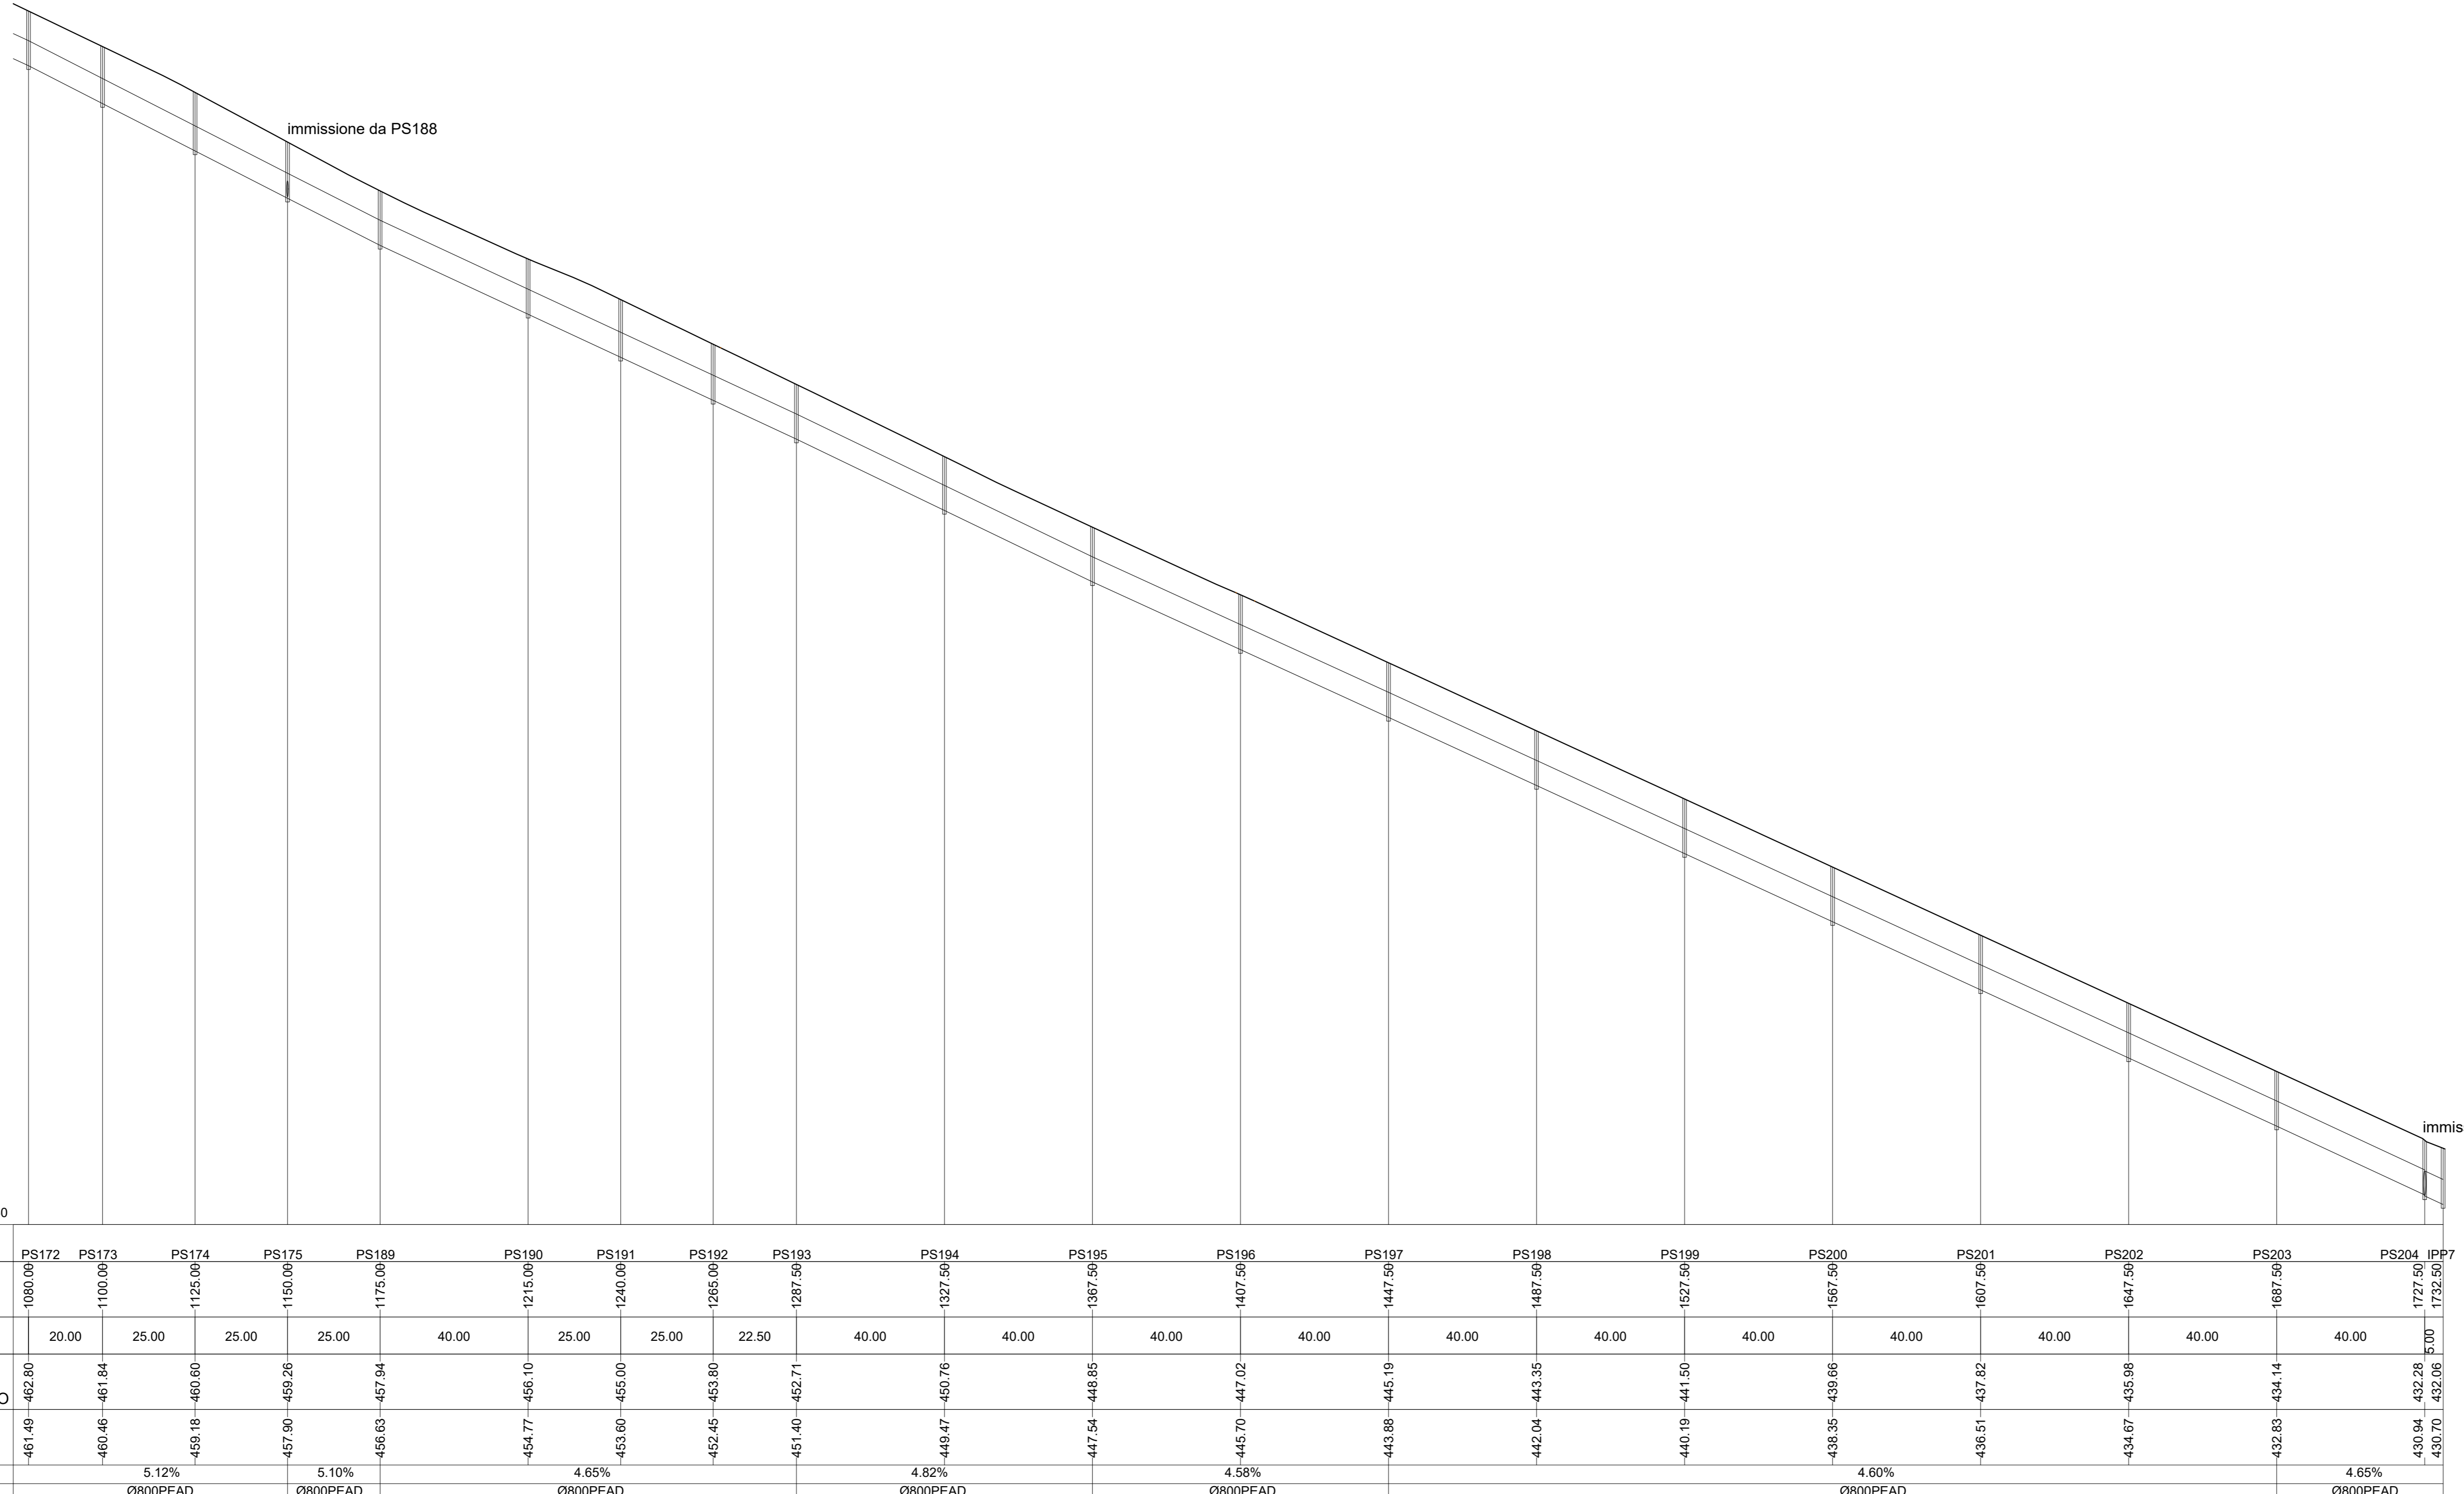

immissione da PD183



Direzione Progettazione e Realizzazione Lavori

**ITINERARIO RAGUSA-CATANIA**  
 Collegamento viario compreso tra lo Svincolo della S.S. 514 "di Chiamaronte" con la S.S. 115 e lo Svincolo della S.S. 194 "Ragusana"  
 LOTTO 1 - Dallo svincolo n. 1 sulla S.S. 115 (compreso) allo svincolo n. 3 sulla S.P. 5 (escluso)

PROGETTO ESECUTIVO COD. PA895

PROGETTAZIONE: ATI SINTAGMA - GP INGEGNERIA - COOPROGETTI-GDG- ICARIA - OMNISERVICE

PROGETTISTA RESPONSABILE DELL'INTEGRAZIONE DELLE PRESTAZIONI SPECIFICATIVE:	IL GRUPPO DI PROGETTAZIONE:
Dott. Ing. Nando Granieri Ordine degli Ingegneri della Prov. di Perugia n° 4351	<b>Sintagma</b> Dott. Ing. N. Granieri Dott. Ing. F. Passerelli Dott. Ing. G. Turi Dott. Arch. A. Baruffi Dott. Ing. G. Crisafulli Dott. Ing. A. Saporiti Dott. Arch. M. Marcelli Dott. Ing. M. Farini Dott. Arch. E.A.E. Crimi Dott. Ing. F. Chiriaci Dott. Ing. F. Parini
Dott. Geol. Mario Leonardi Ordine dei Geologi della Regione Lazio n° 2541	Dott. Ing. G. Crisafulli Dott. Arch. G. Crisafulli Dott. Arch. M. Marcelli Dott. Ing. L. Ragnozzi Dott. Arch. G. Crimi Dott. Arch. M. G. Llucena
Dott. Ing. Ambrogio Signorini Ordine degli Ingegneri della Provincia di Roma n° 435111	Dott. Ing. V. Racciani Dott. Ing. G. Crimi Dott. Ing. F. Marziani Dott. Ing. F. Agnello

IL RESPONSABILE DEL PROCEDIMENTO  
Dott. Ing. Luigi Mupo

IDROLOGIA E IDRAULICA  
Idraulica di piattaforma - Profili dei collettori - Tav. 8 di 22

PROGETTO	LV. PROJ.	N. PROJ.	NOV. FILE	REVISIONE	SCALA:
LQ408ZE2101			T01I1D00IDRFPO8	B	1:1.000/100
D					
C					
A	REVISIONE A SEGUITO ISTRUTTORIA ANAS	SETTEMBRE 2021	A. Signorini	G. Gobbio	N. Granieri
B	EMMISSIONE	GIUGNO 2021	A. Signorini	G. Gobbio	N. Granieri
REV.	DESCRIZIONE	DATA	REDATTO	VERIFICATO	APPROVATO