



PICCHETTI	PD130	PD131	PD132	PD133	PD134	PD135	PD136	PD137	PD138	PD139	PD140	PD141	PD142	PD142a	PD143	PD144	PD145	PD146	PD147	PD148	PD149	PD150	PD151	PD152	PD153	PD154	PD155	

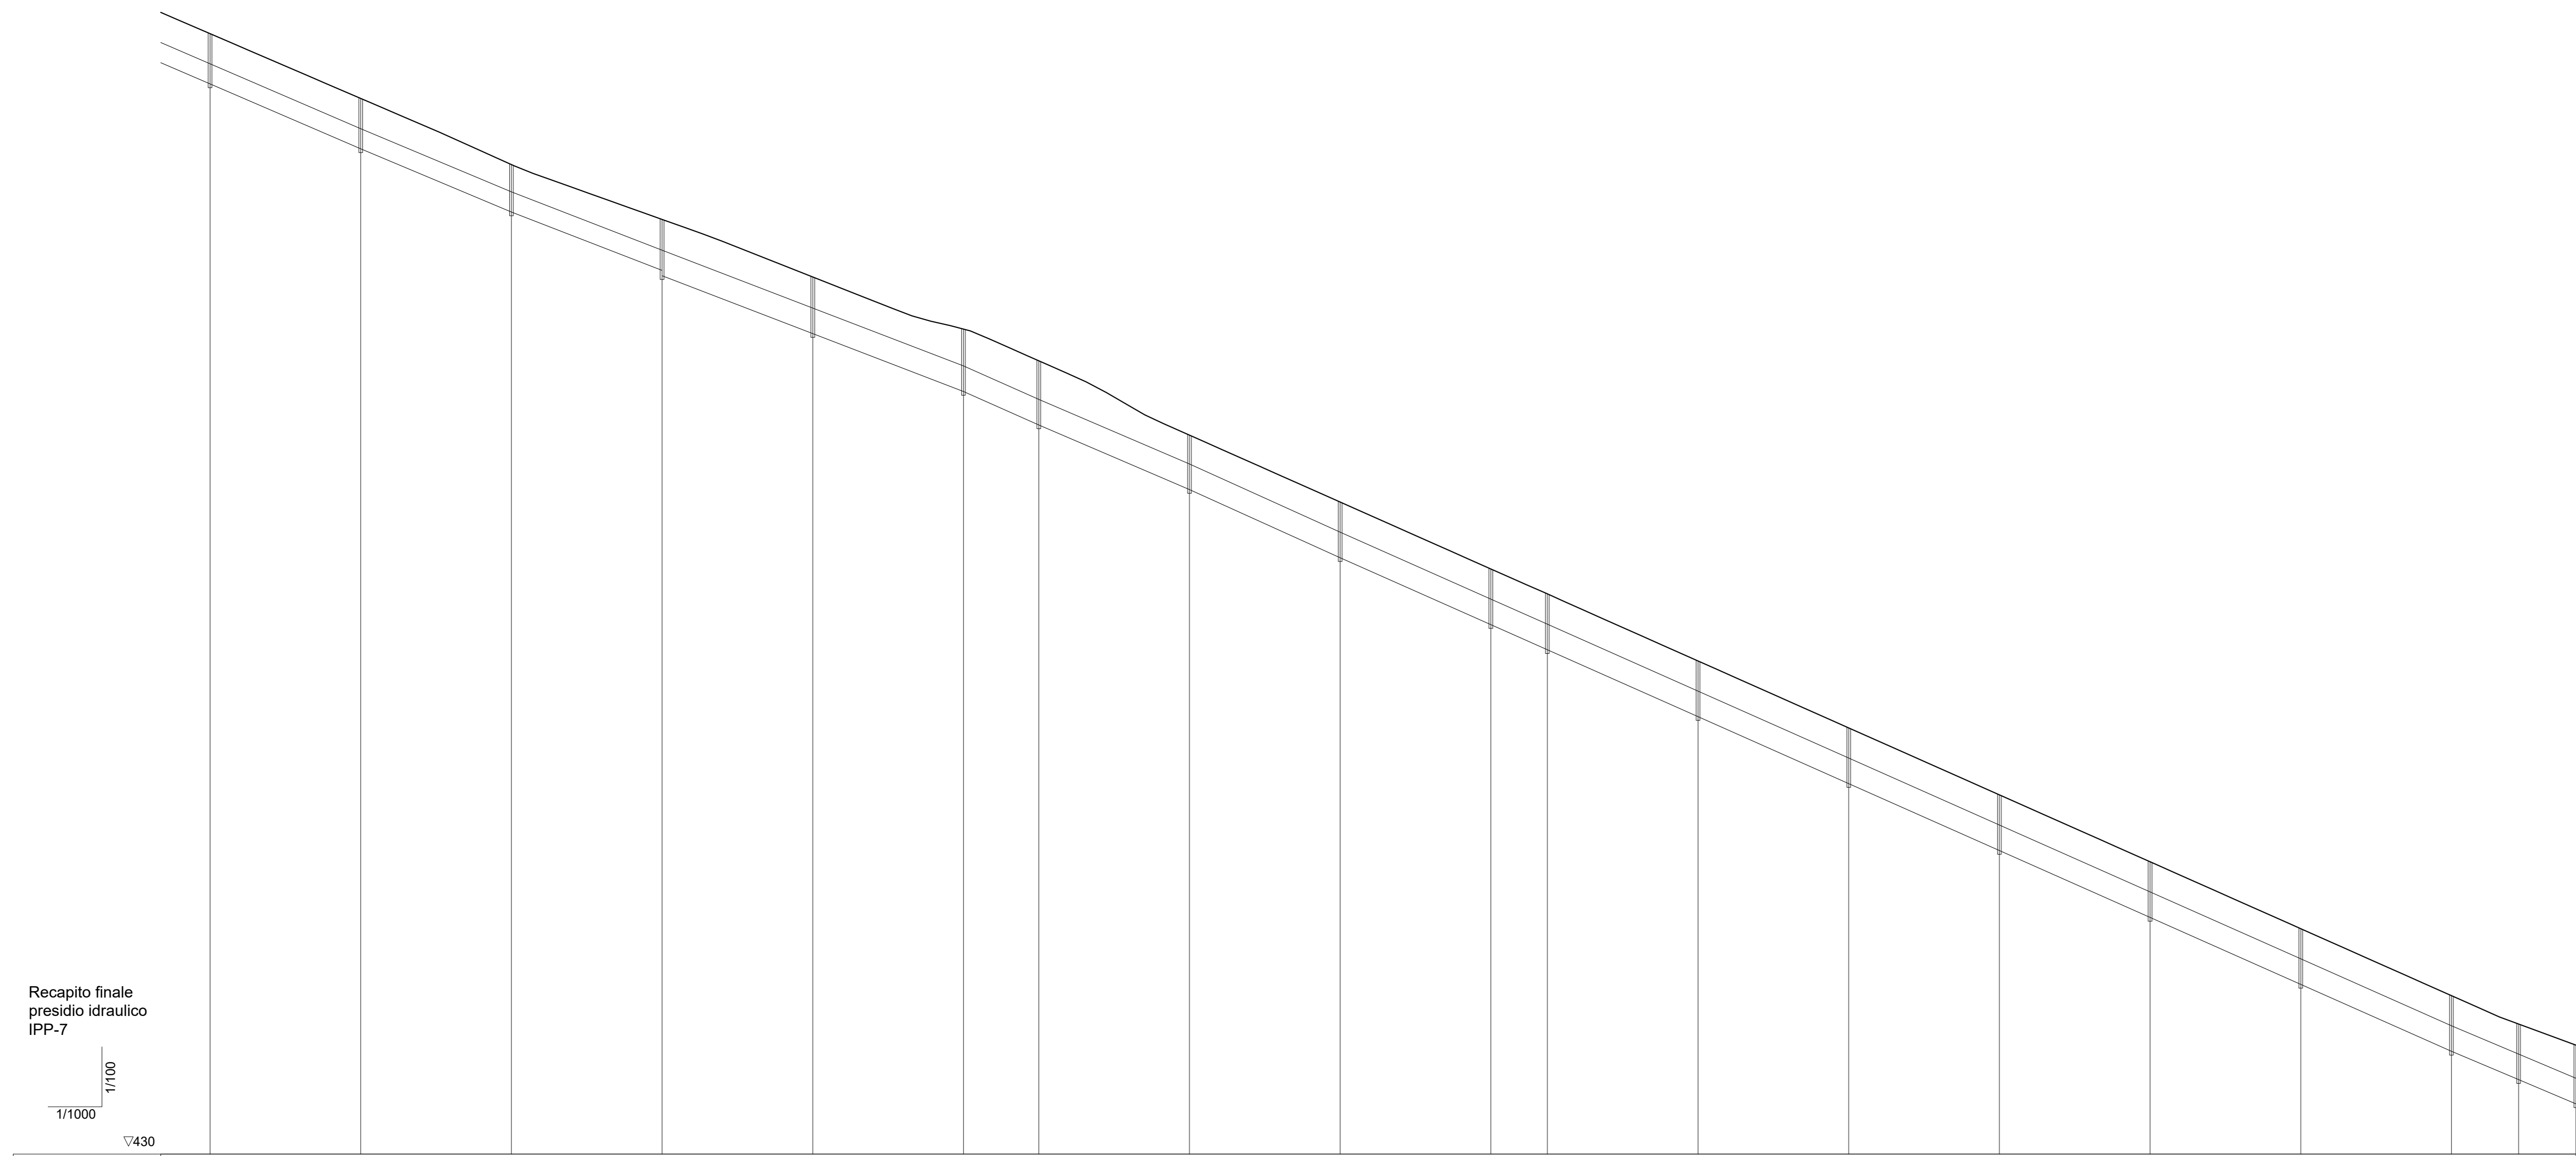

PICCHETTI	PD154	PD155	PD156	PD157	PD158	PD159	PD160	PD161	PD162	PD163	PD164	PD165	PD166	PD167	PD168	PD169	PD170	PD171	PD183	
PENDENZA		4.31%	4.19%	3.87%	3.84%	4.44%	4.28%	4.53%	4.44%	4.44%	4.44%	4.44%	4.44%	4.44%	4.44%	4.44%	4.44%	4.44%	4.44%	
TUBAZIONI		Ø630PEAD	Ø630PEAD	Ø630PEAD	Ø630PEAD	Ø630PEAD	Ø630PEAD	Ø630PEAD	Ø630PEAD	Ø630PEAD	Ø630PEAD	Ø630PEAD	Ø630PEAD	Ø630PEAD	Ø630PEAD	Ø630PEAD	Ø630PEAD	Ø630PEAD	Ø630PEAD	

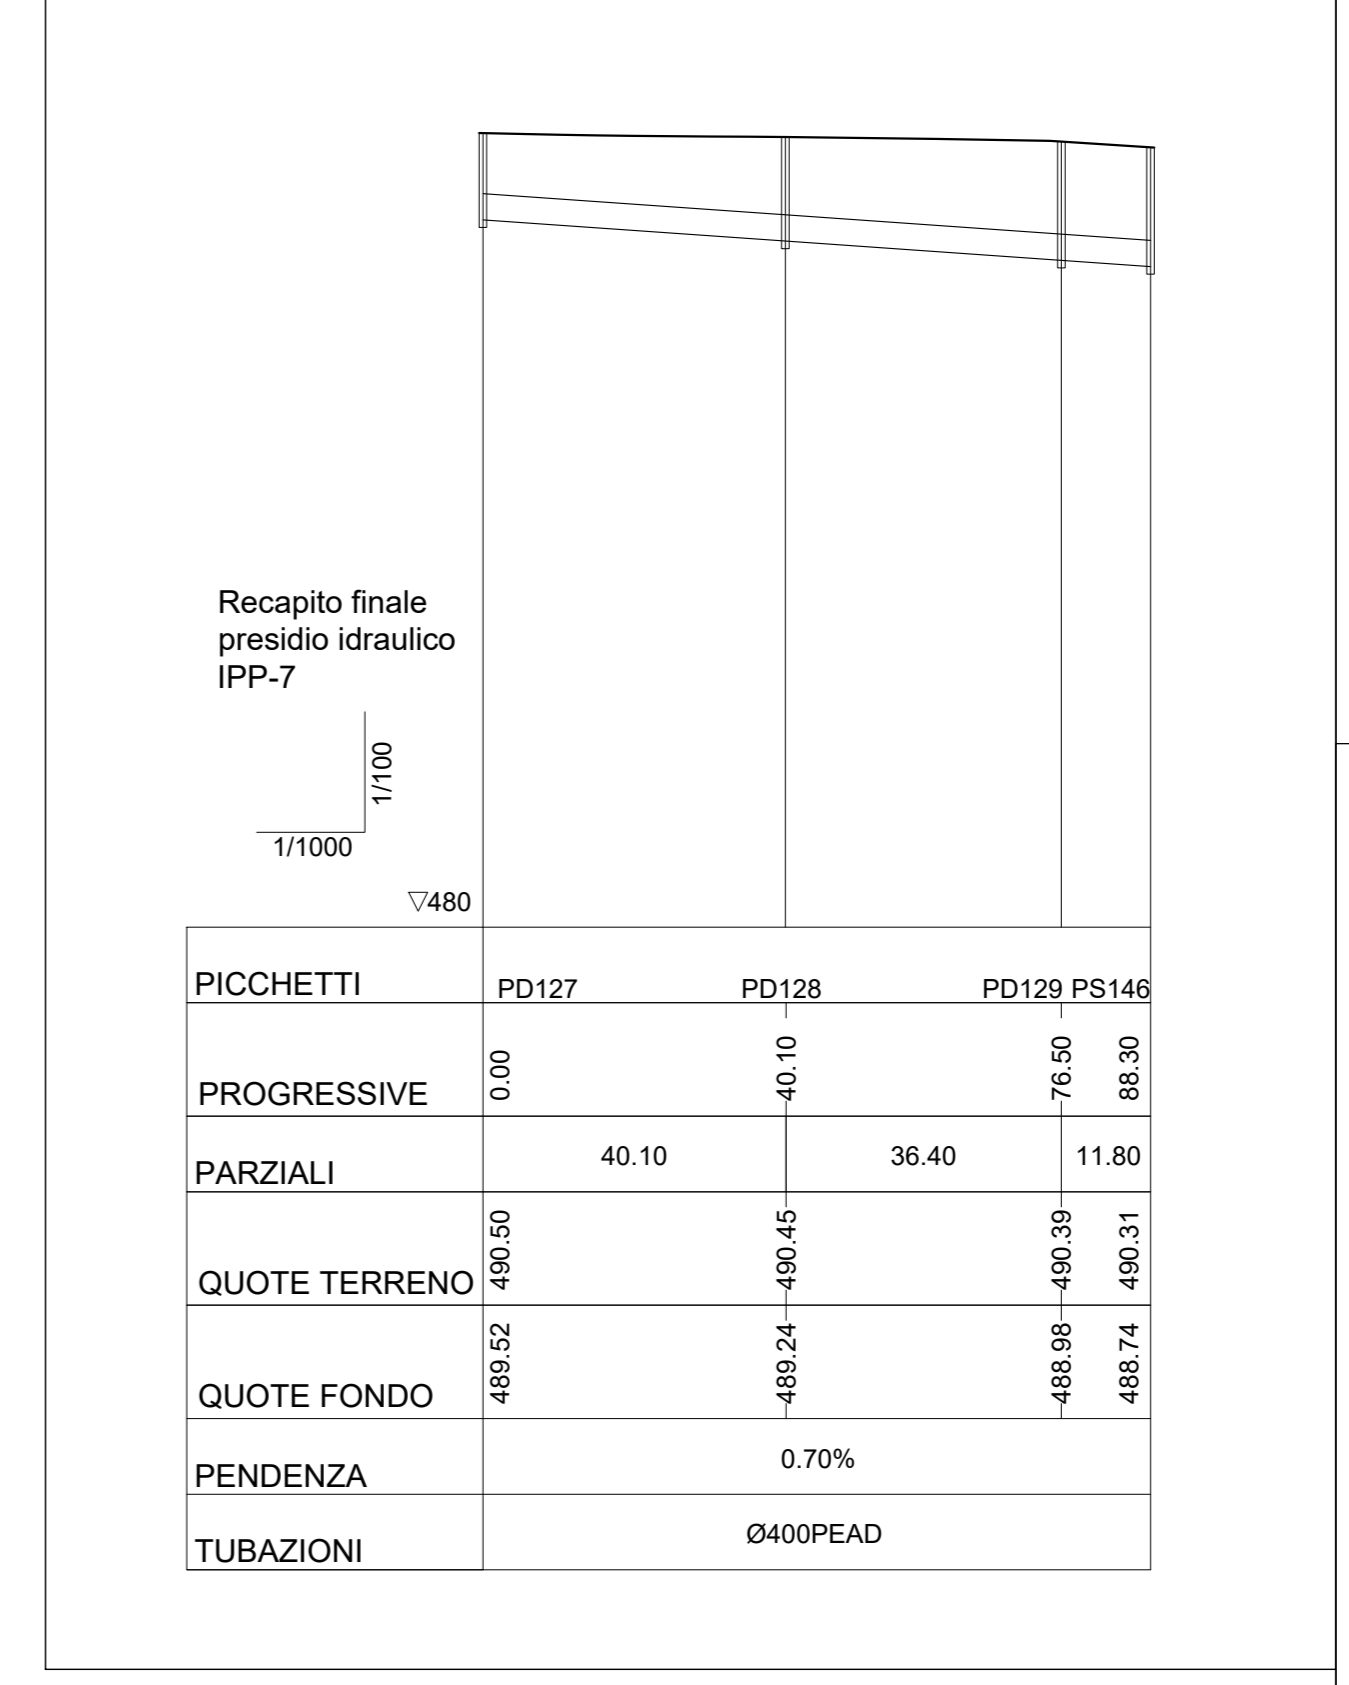

PICCHETTI	PD127	PD128	PD129	PD146
PROGRESSIVE	0.00	40.10	76.50	88.30
PARZIALI	40.10	36.40	11.80	
PENDENZA		0.70%		
TUBAZIONI		Ø400PEAD		

**sanas**  
GRUPPO FS ITALIANE

**Direzione Progettazione e Realizzazione Lavori**

**ITINERARIO RAGUSA-CATANIA**  
Collegamento viario compreso tra lo Svincolo della S.S. 514 "di Chiaramonte" con la S.S. 115 e lo Svincolo della S.S. 194 "Ragusana"  
LOTTO 1 - Dallo svincolo n. 1 sulla S.S. 115 (compreso) allo svincolo n. 3 sulla S.P. 5 (escluso)

**PROGETTO ESECUTIVO** COD. **PA895**

PROGETTAZIONE: ATI SINTAGMA - GP INGEGNERIA - COOPROGETTI - GDG - ICARIA - OMNISERVICE

PROGETTISTA RESPONSABILE DELL'INTEGRAZIONE DELLE PRESTAZIONI SPECIFICATIVE: **Sintagma**

GRUPPO DI PROGETTAZIONE:

MANDANTI:

IL GEOLOGO:

IL COORDINATORE PER LA SICUREZZA IN FASI DI PROGETTAZIONE:

VISTO IL RESPONSABILE DEL PROCEDIMENTO

IL RESPONSABILE DEL PROGETTO:

**IDROLOGIA E IDRAULICA**

**Idraulica di piattaforma - Profili dei collettori - Tav. 9 di 22**

PROGETTO	LV. PROG.	N. PROG.	NOVE FILE	REVISIONE	SCALA:
LQ408ZE2101			70110001DRFP09	B	1:1000/100
D					
C					
A	REVISIONE A SEGUITO ISTRUTTORIA ANAS	SETTEMBRE 2021	A. Spornelli	G. Gobbi	N. D'Amico
B	EMISSIONE	GIUGNO 2021	A. Spornelli	G. Gobbi	N. D'Amico
REV.	DESCRIZIONE	DATA	REDATTO	VERIFICATO	APPROVATO