PROVINCIA : RAGUSA
COMUNE Chiaramonte Gulfi

PROVINCIA : RAGUSA
COMUNE : Ragusa

RAGUSA

CATANIA

Prolungamento Doppio Tombino Scatolare 3.30x3.30 Pk 10+650

Prolungamento Doppio Tombino Scatolare 3.30x3.30 Pk 13+641

Prolungamento Doppio Tombino Scatolare 4.00x4.50 Pk 15+653

Prolungamento Doppio Tombino Scatolare 3.30x3.30 Pk 17+736

F. CONTRADA CASSERIA

T. VILLE

CONTRADA PEZZE

QUADRO D'UNIONE

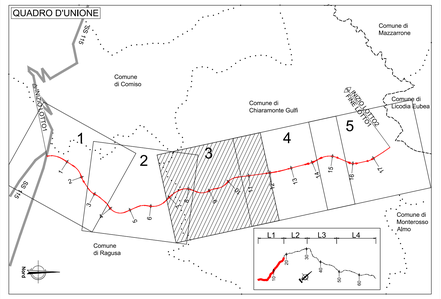

AREA DI ESONDAZIONE
TR=200 ANNI

RETICOLO IDROGRAFICO

Anas
GRUPPO FS ITALIANE

Direzione Progettazione e Realizzazione Lavori

ITINERARIO RAGUSA-CATANIA

Collegamento viario compreso tra lo Svincolo della S.S. 514 "di Chiaramonte" con la S.S. 115 e lo Svincolo della S.S. 194 "Ragusana"

LOTTO 1 - Dallo svincolo n. 1 sulla S.S. 115 (compreso) allo svincolo n. 3 sulla S.P. 5 (escluso)

PROGETTO ESECUTIVO — COD. PA895

PROGETTAZIONE: ATI SINTAGMA - GP INGEGNERIA - COOPROGETTI -GDG - ICARIA - OMNISERVICE

PROGETTISTA RESPONSABILE DELL'INTEGRAZIONE DELLE PRESTAZIONI SPECIALISTICHE:
Dott. Ing. Nando Granieri
Ordine degli Ingegneri della Prov. di Perugia n° A351

IL GEOLOGO:
Dott. Geol. Marco Leonardi
Ordine dei Geologi della Regione Lazio n° 1541

IL COORDINATORE PER LA SICUREZZA IN FASE DI PROGETTAZIONE:
Dott. Ing. Ambrogio Signorelli
Ordine degli Ingegneri della Provincia di Roma n° A35111

VISTO IL RESPONSABILE DEL PROCEDIMENTO
Dott. Ing. Luigi Mupo

IL GRUPPO DI PROGETTAZIONE:

MANDATARIA: Sintagma
Dott. Ing. N.Granieri, Dott. Ing. F.Durastanti, Dott. Ing. V.Truffini, Dott. Arch. A.Bracchini, Dott. Ing. L.Nuti, Dott. Ing. M.Abram, Dott. Ing. F.Pambianco, Dott. Ing. M.Brizzetti Bonta, Dott. Ing. G.Degliantoni, Dott. Geol. G.Centurioni

MANDANTI:
GP Ingegneria: Dott. Ing. G.Guiducci, Dott. Ing. A.Signorelli, Dott. Ing. E.Moscatelli, Dott. Ing. A.Biddi
GDG Progetti: Dott. Arch. E.A.E.Cirmi, Dott. Ing. P.Cirmi, Dott. Arch. P.Cirmodi, Dott. Ing. D.Pelle
Cooprogetti: Dott. Ing. I.Ragnacci, Dott. Ing. S.Proietti, Archeol. M.Di Lisanto
Geotecnica Research: Dott. Ing. D.Carlaccini, Dott. Ing. S.Bacconi, Dott. Ing. C.Consorti
Icaria: Dott. Ing. V.Rotisciani, Dott. Ing. V.Truffini, Dott. Ing. F.Marchioro
Omniservizi: Dott. Ing. P.Agnello
Geom. F.Aloe, A.Salvemini, G.Vanni Suppizi, V.Piunno, C.Sugiarini

IL RESPONSABILE DI PROGETTO:
Dott. Ing. GIORGIO GIUDUCCI
ORDINE INGEGNERI PERUGIA
n. A 714035

IDROLOGIA E IDRAULICA

Planimetria delle aree di esondazione ante operam - Tav. 3/5

CODICE PROGETTO				NOME FILE	REVISIONE	SCALA:
PROGETTO	LIV. PROG.	N. PROG.		T01GOODRPP26A		
LO408Z	E	2101	CODICE ELAB.	T01ID00IDRPP26	A	1:5000

REV.	DESCRIZIONE	DATA	REDATTO	VERIFICATO	APPROVATO
D					
C					
B					
A	EMISSIONE	GIUGNO 2021	A. Signorelli	G. Guiducci	N. Granieri