PROVINCIA : CATANIA
COMUNE LICODIA EUBEA

PROVINCIA : RAGUSA
COMUNE Chiaramonte Gulfi

RAGUSA

CATANIA

QUADRO D'UNIONE

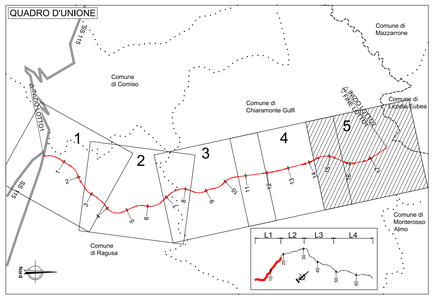

AREA DI ESONDAZIONE
TR=200 ANNI

RETICOLO IDROGRAFICO

Sanas
GRUPPO FS ITALIANE

Direzione Progettazione e Realizzazione Lavori

ITINERARIO RAGUSA-CATANIA

Collegamento viario compreso tra lo Svincolo della S.S. 514 "di Chiaramonte" con la S.S. 115 e lo Svincolo della S.S. 194 "Ragusana"

LOTTO 1 - Dallo svincolo n. 1 sulla S.S. 115 (compreso) allo svincolo n. 3 sulla S.P. 5 (escluso)

PROGETTO ESECUTIVO

COD. PA895

PROGETTAZIONE: ATI SINTAGMA - GP INGEGNERIA - COOPROGETTI -GDG - ICARIA - OMNISERVICE

PROGETTISTA RESPONSABILE DELL'INTEGRAZIONE DELLE PRESTAZIONI SPECIALISTICHE:
Dott. Ing. Nando Granieri
Ordine degli Ingegneri della Prov. di Perugia n° A351

IL GEOLOGO:
Dott. Geol. Marco Leonardi
Ordine dei Geologi della Regione Lazio n° 1541

IL COORDINATORE PER LA SICUREZZA IN FASE DI PROGETTAZIONE:
Dott. Ing. Ambrogio Signorelli
Ordine degli Ingegneri della Provincia di Roma n° A35111

VISTO IL RESPONSABILE DEL PROCEDIMENTO
Dott. Ing. Luigi Mupo

IL GRUPPO DI PROGETTAZIONE:

MANDATARIA: Sintagma
Dott. Ing. N.Granieri; Dott. Ing. F.Durastanti; Dott. Ing. V.Truffini; Dott. Arch. A.Bracchini; Dott. Ing. L.Nuti; Dott. Ing. M.Abram; Dott. Ing. F.Pambianco; Dott. Ing. M.Briganti Borba; Dott. Ing. L.Gagliardini; Dott. Geol. S.Campagnini

MANDANTI: GP Ingegneria
Dott. Ing. G.Guiducci; Dott. Ing. A.Signorelli; Dott. Ing. E.Moscatelli; Dott. Ing. A.Biela; Dott. Arch. E.A.E.Cirmi; Dott. Arch. P.Cirmi; Archeol. P.Ghirelli; Dott. Ing. D.Pelle; Dott. Ing. I. Ragnacci; Dott. Ing. S.Rossi; Archeol. M.Di Liseno

GDG Geotecnica Design Group
Dott. Ing. G.Carlaccini; Dott. Ing. S.Bacconi; Dott. Ing. C.Consorti; Dott. Ing. F.Aloe; Dott. Ing. A.Salvemini

ICARIA
Dott. Ing. V.Rotisciani; Dott. Ing. E.Nuti; Dott. Ing. F.Marchioro; Dott. Ing. G.Ventri Supplizi; Dott. Ing. V.Piunno; Geom. C.Bugiarini

OMNISERVICE
Dott. Ing. P.Agnello

IL RESPONSABILE DI PROGETTO:
Dott. Ing. Giorgio Guiducci
Ordine degli Ingegneri della Provincia di Perugia n° A 714035

IDROLOGIA E IDRAULICA

Planimetria delle aree di esondazione ante operam - Tav. 5/5

CODICE PROGETTO			NOME FILE	REVISIONE	SCALA:
PROGETTO	LIV. PROG.	N. PROG.	T01IDOOIDRPP28A		
LO408Z	E	2101	CODICE ELAB. T01IDOOIDRPP28	A	1:5000

REV.	DESCRIZIONE	DATA	REDATTO	VERIFICATO	APPROVATO
D					
C					
B					
A	EMISSIONE	GIUGNO 2021	A. Signorelli	G. Guiducci	N. Granieri