PROVINCIA : RAGUSA
COMUNE Chiaramonte Gulfi

PROVINCIA : RAGUSA
COMUNE : Ragusa

RAGUSA

CATANIA

Prolungamento Doppio Tombino Scatolare 3.50X3.50 Pk7+158

Prolungamento Tombino Scatolare 3.50x3.50 Pk 6+130

Viadotto Valle della Coste Pk 4+500

F. SORGENTE SCARAVAPULI

VALLONE FELICE COSTE

CANALE SAN MARCO

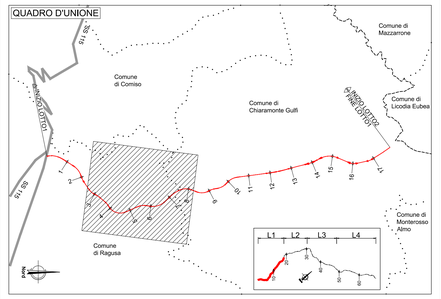

AREA DI ESONDAZIONE TR=200 ANNI

AREA DI ESONDAZIONE TR=300 ANNI

RETICOLO IDROGRAFICO

Anas
GRUPPO FS ITALIANE

Direzione Progettazione e Realizzazione Lavori

ITINERARIO RAGUSA-CATANIA

Collegamento viario compreso tra lo Svincolo della S.S. 514 "di Chiaramonte" con la S.S. 115 e lo Svincolo della S.S. 194 "Ragusana"

LOTTO 1 - Dallo svincolo n. 1 sulla S.S. 115 (compreso) allo svincolo n. 3 sulla S.P. 5 (escluso)

PROGETTO ESECUTIVO — COD. PA895

PROGETTAZIONE: ATI SINTAGMA - GP INGEGNERIA - COOPROGETTI -GDG - ICARIA - OMNISERVICE

PROGETTISTA RESPONSABILE DELL'INTEGRAZIONE DELLE PRESTAZIONI SPECIALISTICHE:
Dott. Ing. Nando Granieri
Ordine degli Ingegneri della Prov. di Perugia n° A351

IL GEOLOGO:
Dott. Geol. Marco Leonardi
Ordine dei Geologi della Regione Lazio n° 1541

IL COORDINATORE PER LA SICUREZZA IN FASE DI PROGETTAZIONE:
Dott. ing. Ambrogio Signorelli
Ordine degli Ingegneri della Provincia di Roma n° A35111

VISTO IL RESPONSABILE DEL PROCEDIMENTO
Dott. Ing. Luigi Mupo

IL GRUPPO DI PROGETTAZIONE:

MANDATARIA: #Sintagma
Dott. Ing. N.Granieri; Dott. Ing. F.Durastanti; Dott. Ing. V.Truffini; Dott. Arch. A.Nascimbeni; Dott. Ing. L.Nanni; Dott. Ing. M.Abram; Dott. Ing. F.Pambianco; Dott. Ing. M.Bisgardi Botta; Dott. Ing. C.Guglielmin; Dott. Geol. G.Calcagnile

MANDANTI:
GP INGEGNERIA: Dott. Ing. G.Gulluscio; Dott. Ing. M.Bonifazi; Dott. Ing. E.Moccaldi; Dott. Ing. A.Bella
COOPROGETTI: Dott. Arch. E.A.E.Cirmi; Dott. Ing. M.Panitti; Dott. Ing. G.Pelle; Dott. Ing. D.Pelle
GDG: Dott. Ing. L.Ragnacci; Dott. Arch. A.Strati; Archeol. M.Di Liberto
GEOTECHNICAL DESIGN: Dott. Ing. G.Carlaccini; Dott. Ing. S.Baccini; Dott. Ing. C.Consorti; Dott. Ing. F.Alice; Dott. Ing. A.Salvemini
ICARIA: Dott. Ing. V.Rotisciani; Dott. Ing. G.Pulli; Dott. Ing. F.Macchioni; Dott. Ing. G.Varini Suppiati; Dott. Ing. V.Piunno; Geom. C.Sugiarini
OMNISERVICE: Dott. Ing. P.Agnello

IL RESPONSABILE DI PROGETTO:
DOTT. ING. GIOVANNI GULLUSCIO
ORDINE DEGLI INGEGNERI DELLA PROVINCIA DI ROMA
n° 14035

IDROLOGIA E IDRAULICA

Planimetria delle aree di esondazione post operam - Tav. 2/5

CODICE PROGETTO			NOME FILE	REVISIONE	SCALA:
PROGETTO: LO408Z	LIV. PROG.: E	N. PROG.: 2101	T01ID00IDRPP30_A.DWG		
			CODICE ELAB.: T01ID00IDRPP30	A	1:5000

REV.	DESCRIZIONE	DATA	REDATTO	VERIFICATO	APPROVATO
D					
C					
B					
A	EMISSIONE	GIUGNO 2021	A. Signorelli	G. Gulluscio	N. Granieri