PROVINCIA : RAGUSA
COMUNE Chiaramonte Gulfi

PROVINCIA : RAGUSA
COMUNE : Ragusa

RAGUSA

CATANIA

Prolungamento Doppio Tombino Scatolare 3.30x3.30 PK 10+650

Prolungamento Doppio Tombino Scatolare 3.30x3.30 Pk 11+450

Prolungamento Doppio Tombino Scatolare 4.00x4.50 Pk 9+150

Prolungamento Doppio Tombino Scatolare 4.00x4.50 Pk 9+603

F. CONTRADA CASSERIA

F. VOLPE

FOSSO PETTINA

FOSSO MPS. VINCI

QUADRO D'UNIONE

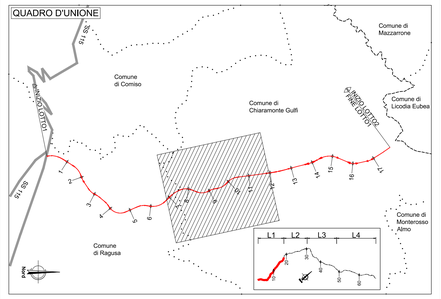

AREA DI ESONDAZIONE TR=200 ANNI

AREA DI ESONDAZIONE TR=300 ANNI

RETICOLO IDROGRAFICO

Anas
GRUPPO FS ITALIANE

Direzione Progettazione e Realizzazione Lavori

ITINERARIO RAGUSA-CATANIA

Collegamento viario compreso tra lo Svincolo della S.S. 514 "di Chiaramonte" con la S.S. 115 e lo Svincolo della S.S. 194 "Ragusana"

LOTTO 1 - Dallo svincolo n. 1 sulla S.S. 115 (compreso) allo svincolo n. 3 sulla S.P. 5 (escluso)

PROGETTO ESECUTIVO — COD. PA895

PROGETTAZIONE: ATI SINTAGMA - GP INGEGNERIA - COOPROGETTI -GDG - ICARIA - OMNISERVICE

PROGETTISTA RESPONSABILE DELL'INTEGRAZIONE DELLE PRESTAZIONI SPECIALISTICHE:
Dott. Ing. Nando Granieri
Ordine degli Ingegneri della Prov. di Perugia n° A351

IL GEOLOGO:
Dott. Geol. Marco Leonardi
Ordine dei Geologi della Regione Lazio n° 1541

IL COORDINATORE PER LA SICUREZZA IN FASE DI PROGETTAZIONE:
Dott. Ing. Ambrogio Signorelli
Ordine degli Ingegneri della Provincia di Roma n° A35111

VISTO IL RESPONSABILE DEL PROCEDIMENTO
Dott. Ing. Luigi Mupo

IL GRUPPO DI PROGETTAZIONE:

MANDATARIA: Sintagma
Dott. Ing. N.Granieri; Dott. Ing. F.Durastanti; Dott. Ing. V.Truffini; Dott. Arch. A.Bracchini; Dott. Ing. L.Nuti; Dott. Ing. M.Abram; Dott. Ing. F.Piambianco; Dott. Ing. M.Briganti Bonta; Dott. Ing. G.Degliantoni; Dott. Geol. G.Campagnini

MANDANTI: GP Ingegneria
Dott. Ing. G.Guiducci; Dott. Ing. A.Signorelli; Dott. Ing. E.Moscatelli; Dott. Ing. A.Biddi; Dott. Arch. E.A.E.Cirmi; Dott. Arch. P.Ghinelli; Dott. Arch. P.Ghinelli; Dott. Ing. D.Pelle; Dott. Ing. L.Ragnacci; Dott. Ing. S.Rocchi; Archeol. M.Di Lisanio

Cooprogetti: Dott. Ing. G.Carlaccini; Dott. Ing. S.Bacconi; Dott. Ing. C.Consorti; Dott. Ing. F.Aloe; Dott. Ing. A.Salvemini

GDG Geotecnica Design Group: Dott. Ing. V.Rotisciani; Dott. Ing. V.Truffini; Dott. Ing. F.Marchioro; Dott. Ing. G.Vanni Suppizi; Dott. Ing. V.Piunno; Geom. C.Bugiarini

Icaria: Dott. Ing. P.Agnello

Omniservizi

IL RESPONSABILE DI PROGETTO:
DOTT. ING. GIORGIO GUIDUCCI — ORDINE INGEGNERI PERUGIA — N. 1A4035

IDROLOGIA E IDRAULICA

Planimetria delle aree di esondazione post operam - Tav. 3/5

CODICE PROGETTO				NOME FILE	REVISIONE	SCALA:
PROGETTO	LIV. PROG.	N. PROG.		T01I00IDRPP31A		
LO408Z	E	2101	CODICE ELAB.	T01I00IDRPP31	A	1:5000

REV.	DESCRIZIONE	DATA	REDATTO	VERIFICATO	APPROVATO
D					
C					
B					
A	EMISSIONE	GIUGNO 2021	A. Signorelli	G. Guiducci	N. Granieri