
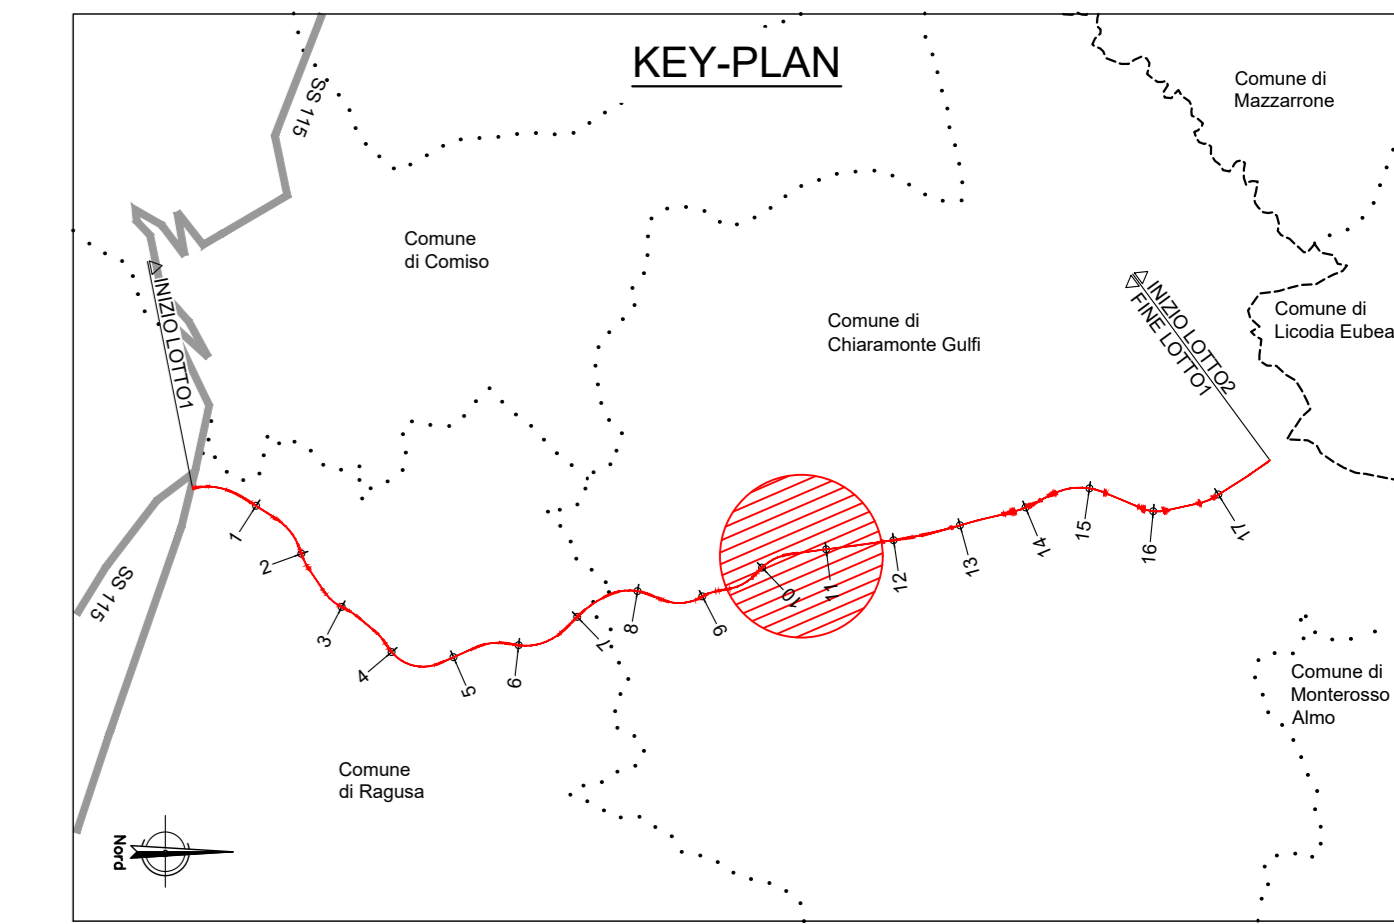


- AREA DI ESONDAZIONE TR=200 ANNI
- AREA DI ESONDAZIONE TR=300 ANNI

SEZIONE - POST OPERAM
Scala 1:200

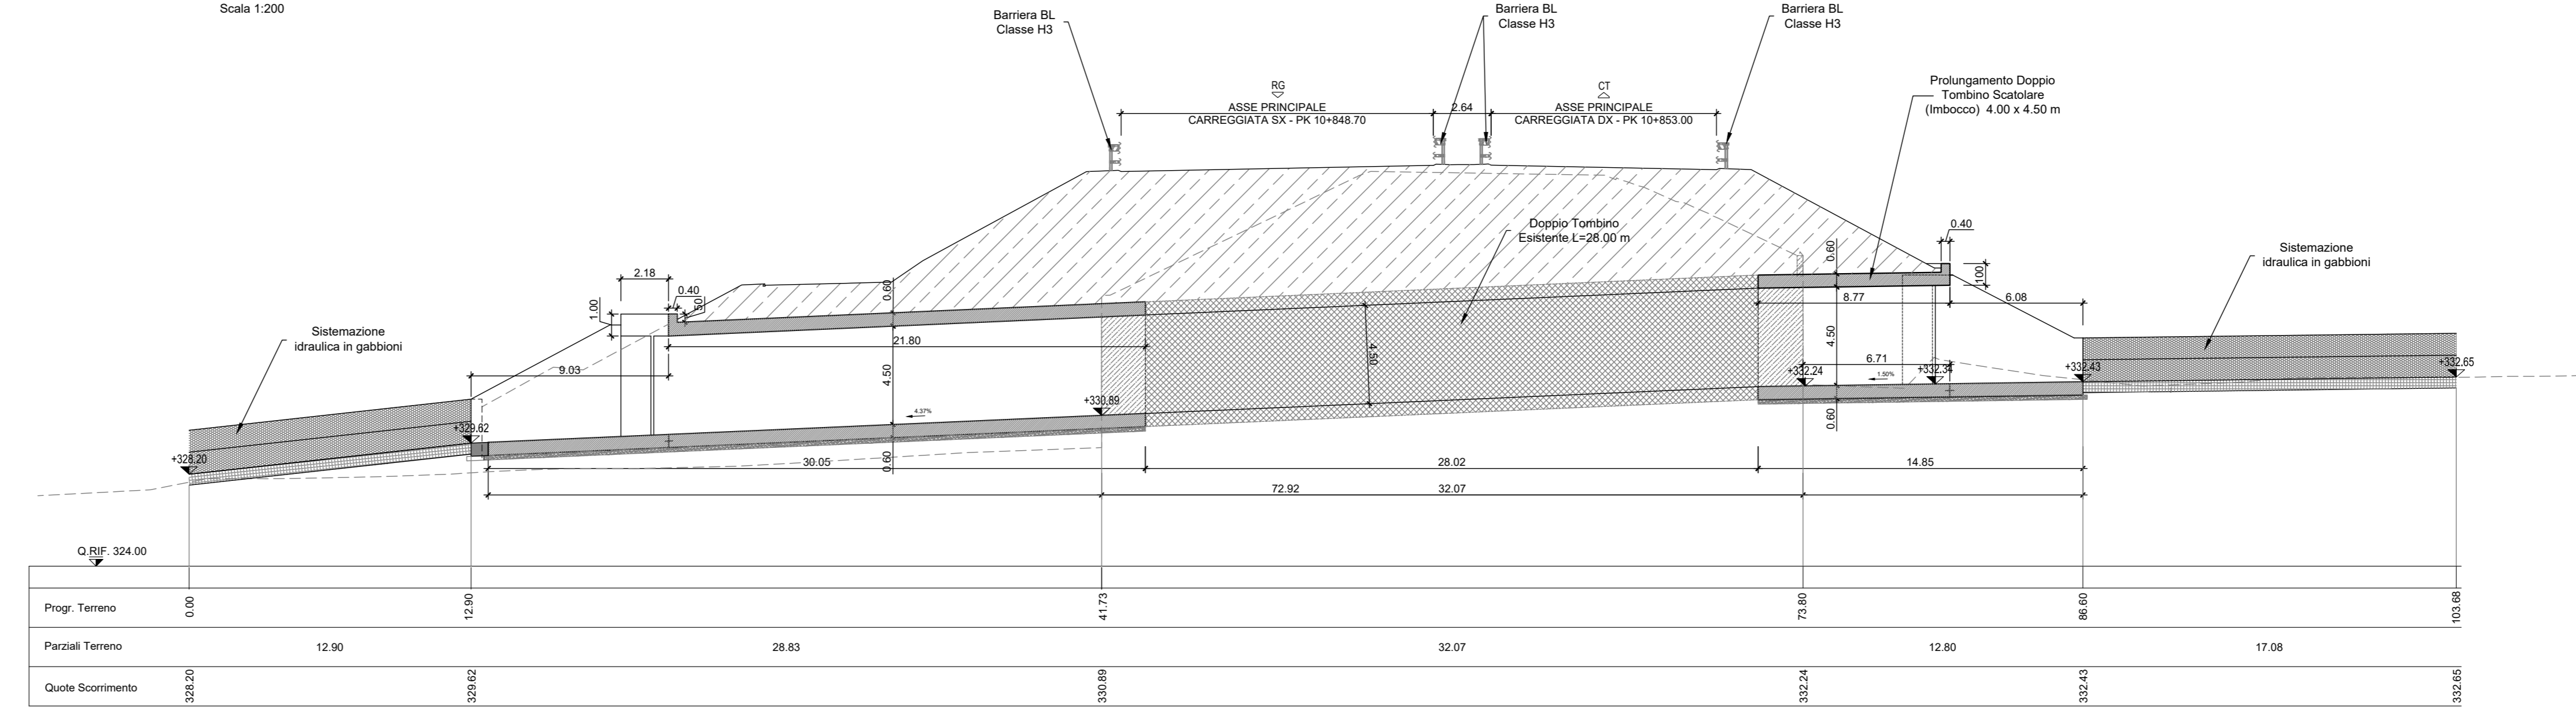

LEGENDA

LIVELLI DI PERICOLOSITA'





- P0 molto basso
- P1 moderato
- P2 medio
- P3 elevato
- P4 molto elevato

LIVELLI DI RISCHIO


- R1 moderato
- R2 medio
- R3 elevato
- R4 molto elevato

- Limite bacino idrografico del F. Ippari
- Limite aree intermedie
- Limite comunale

SEZIONE TIPO SISTEMAZIONE INALVEAZIONE

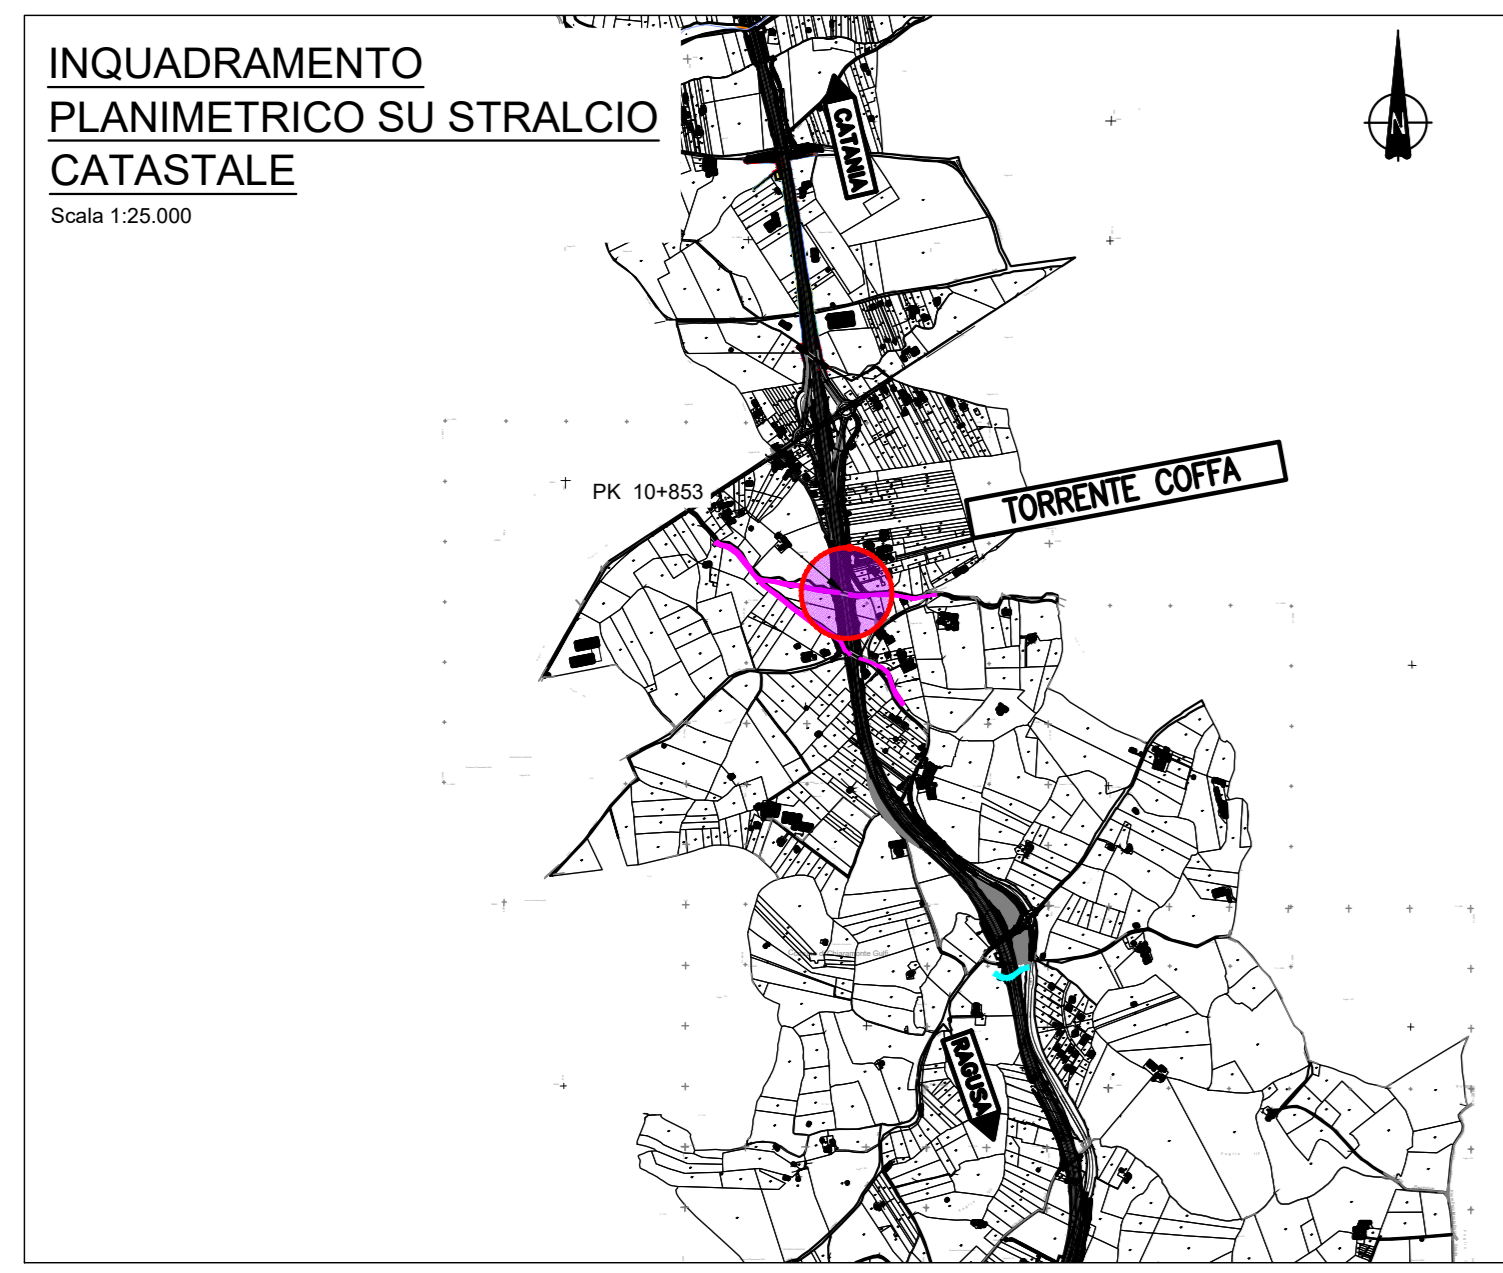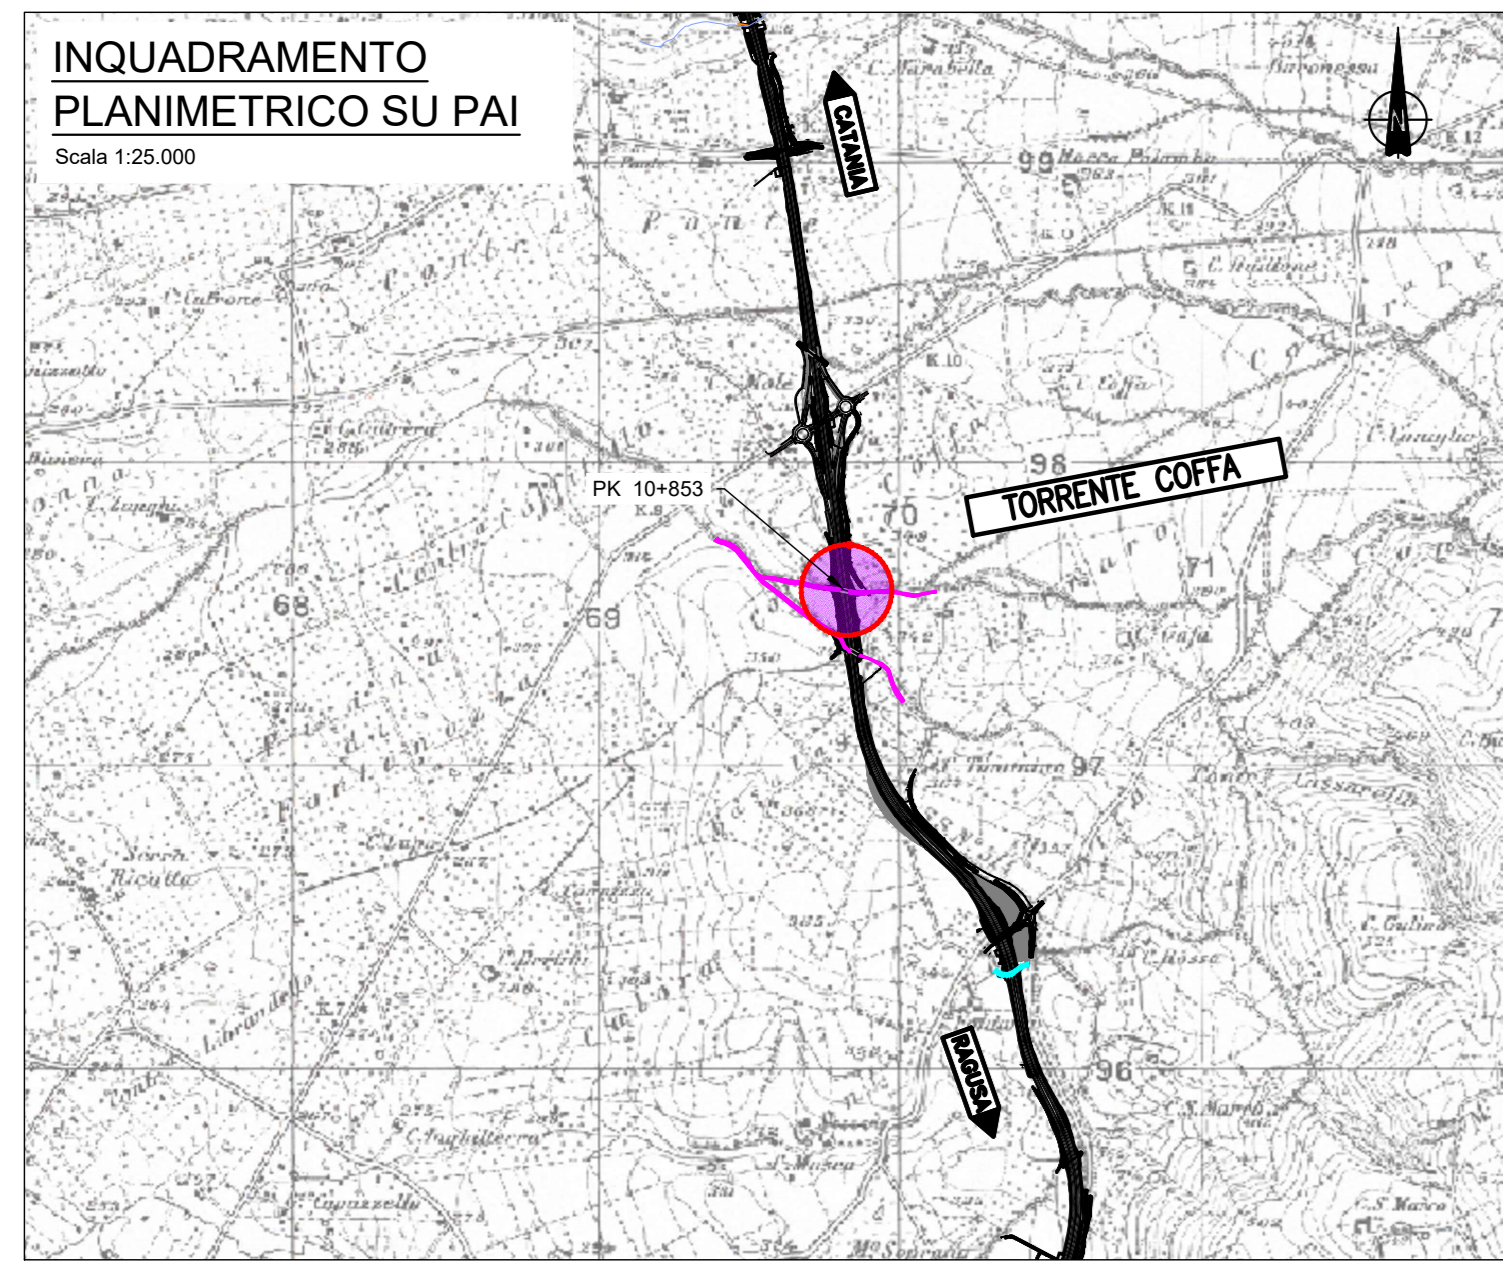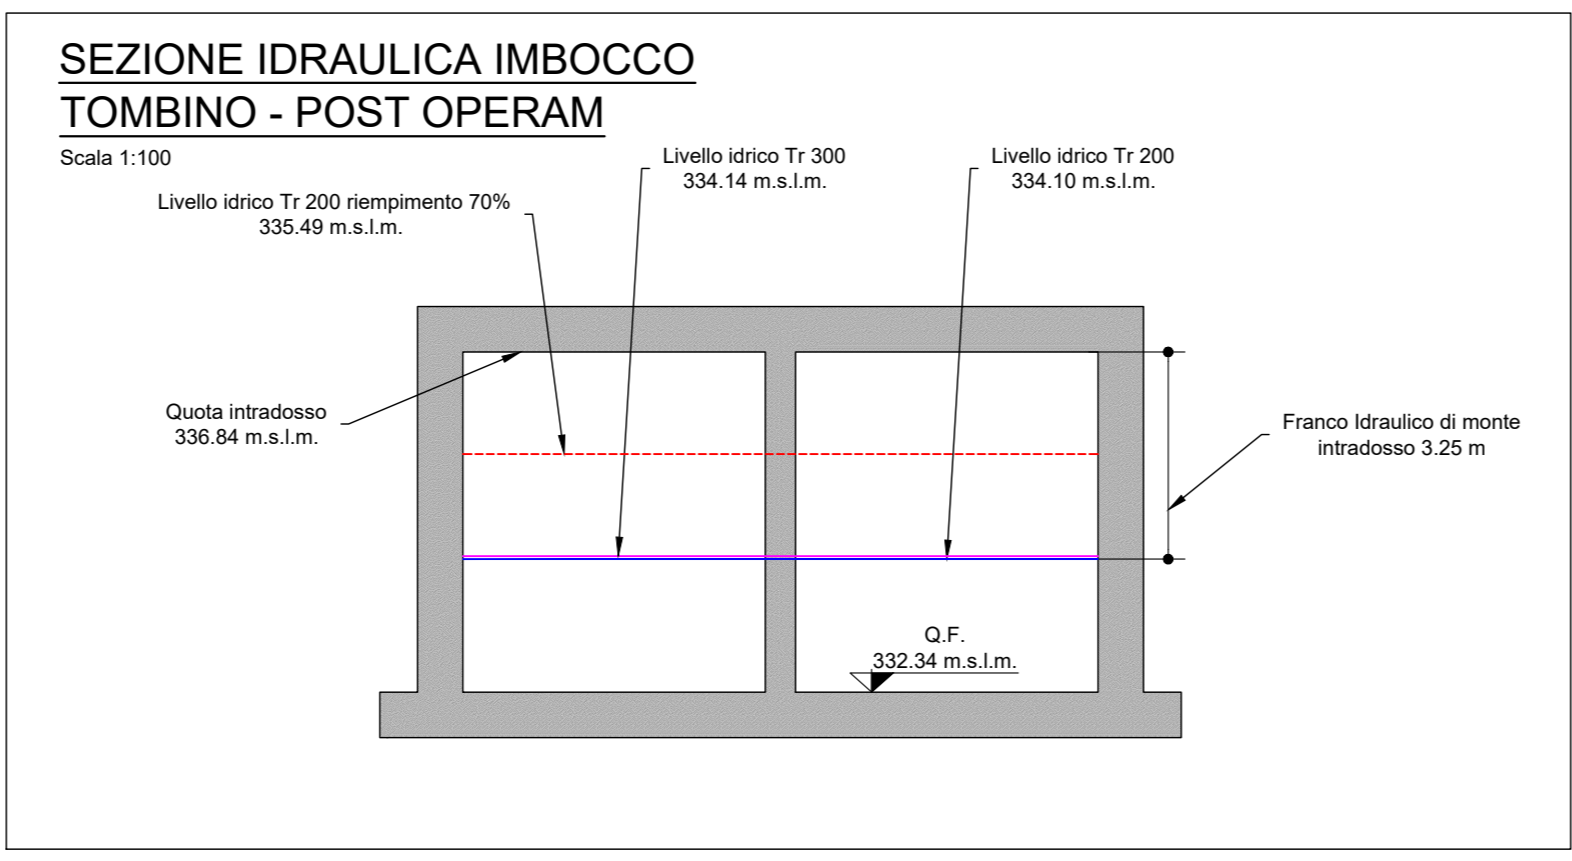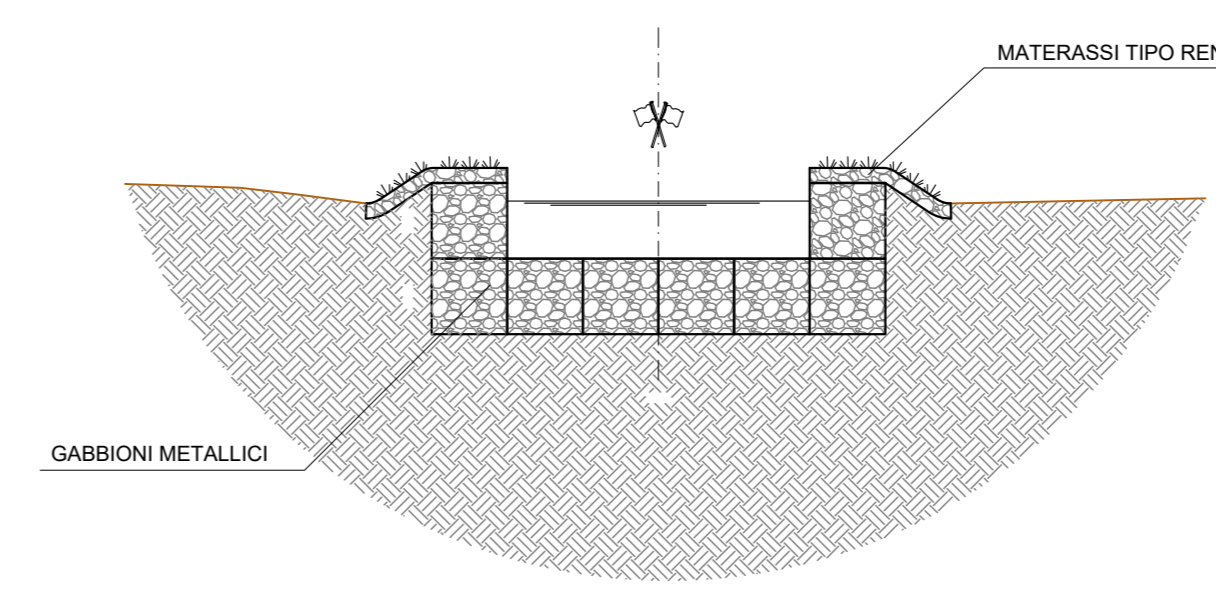

PROFILO IDRAULICO - POST OPERAM
Scala 1:100/1000

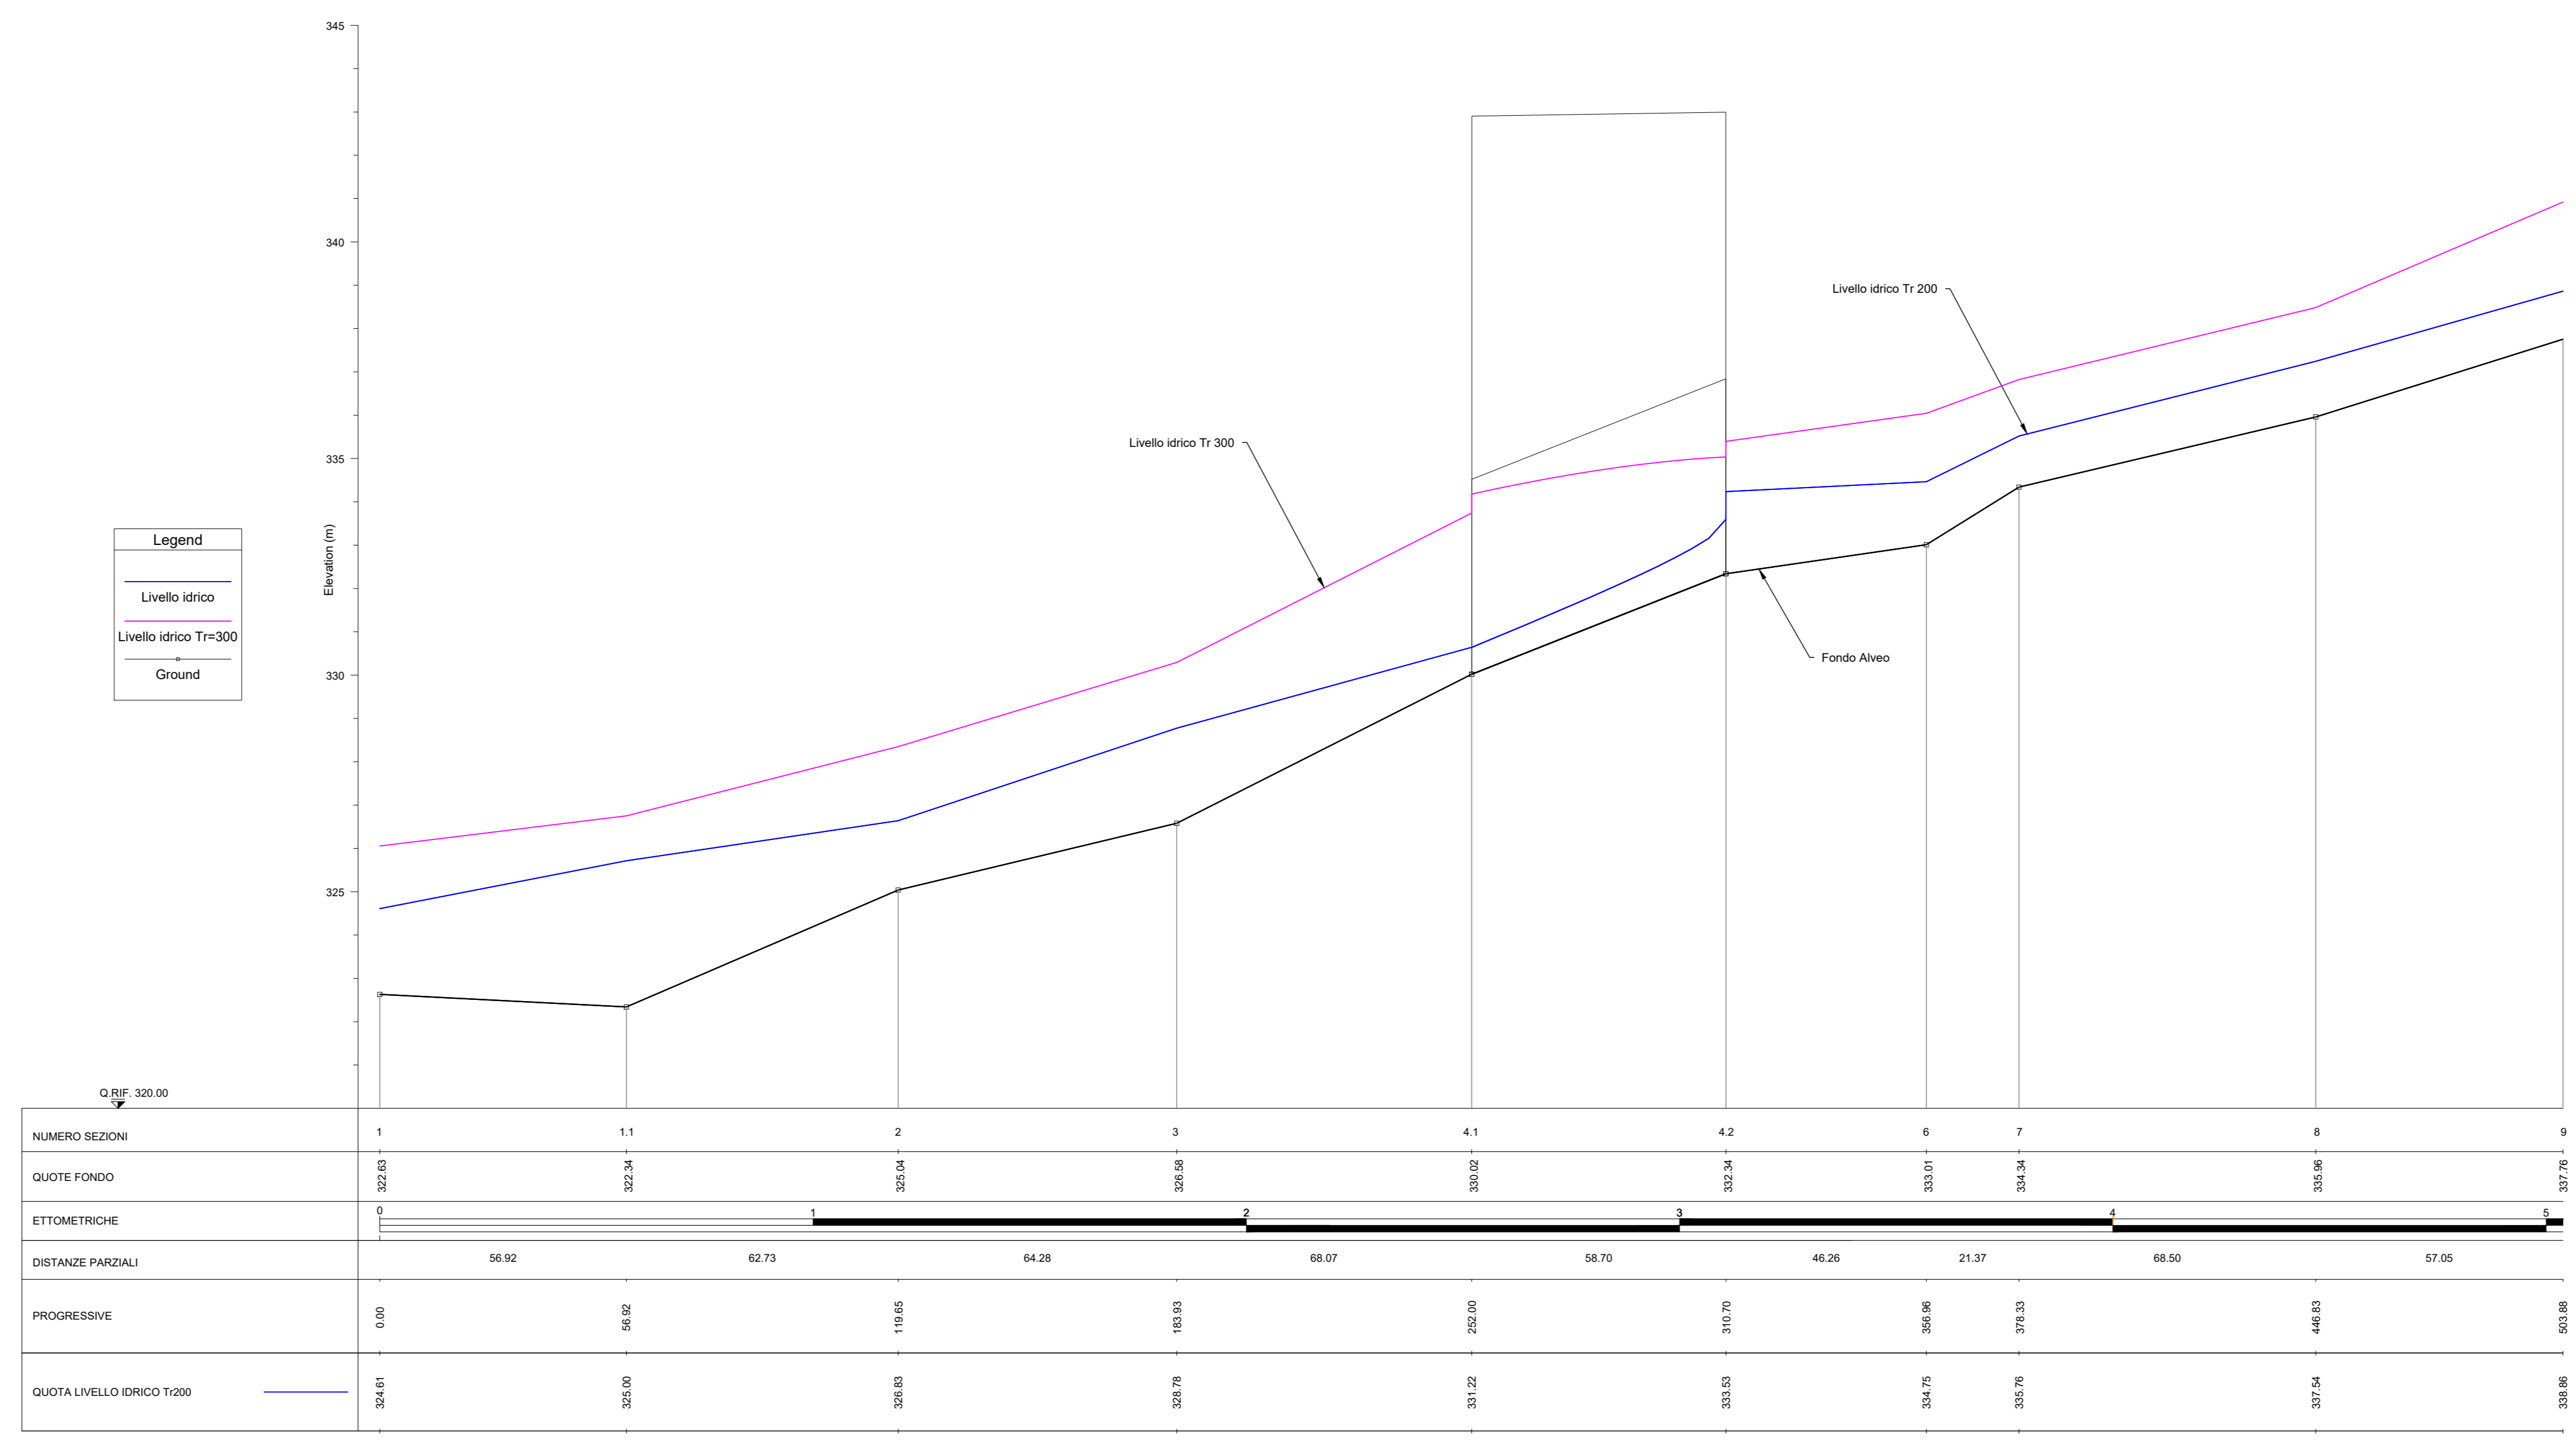

Sanas
GRUPPO FS ITALIANE

Direzione Progettazione e Realizzazione Lavori

ITINERARIO RAGUSA-CATANIA
Collegamento viario compreso tra lo Svincolo della S.S. 514 "di Chiamaronte" con la S.S. 115 e lo Svincolo della S.S. 194 "Ragusana"
LOTTO 1 - Dallo svincolo n. 1 sulla S.S. 115 (compreso) allo svincolo n. 3 sulla S.P. 5 (escluso)

PROGETTO ESECUTIVO COD. **PA895**

PROGETTAZIONE: ATI SINTAGMA - GP INGEGNERIA - COOPROGETTI - GDG - ICARIA - OMNISERVICE

PROGETTISTA RESPONSABILE DELL'INTEGRAZIONE DELLE PRESTAZIONI SPECIFICAZIONE: Dott. Ing. Mando Granieri
Ordine degli Ingegneri della Prov. di Perugia n° A351

GRUPPO DI PROGETTAZIONE: SINTAGMA



IL RESPONSABILE DEL PROCEDIMENTO: Dott. Ing. Luigi Mupo

IDROLOGIA E IDRAULICA
AUTORIZZAZIONE IDRAULICA UNICA
Attraversamento corso d'acqua demaniale analisi dell'opera al km 10+853
Tav.2

CODICE PROGETTO	LCQ408ZE2101	NOME FILE	1010010101DRD127	REVISIONE	A	SCALA	Varie
PROGETTO	LCQ408ZE2101	NUM. PROG.	1010010101DRD127	REDAZIONE	A. Sporelli	VERIFICAZIONE	G. Gubbiotti
REVISIONE	A	DESCRIZIONE	EMISSIONE	DATA	04/09/2021	REDAZIONE	A. Sporelli
REVISIONE	B	DESCRIZIONE	VERIFICAZIONE <th>DATA</th> <td></td> <th>VERIFICAZIONE</th> <td>G. Gubbiotti</td>	DATA		VERIFICAZIONE	G. Gubbiotti
REVISIONE	C	DESCRIZIONE	APPROVATO <th>DATA</th> <td></td> <th>APPROVATO</th> <td>N. Granieri</td>	DATA		APPROVATO	N. Granieri