AREE DI ESONDAZIONE - ANTE OPERAM

Scala 1:5000

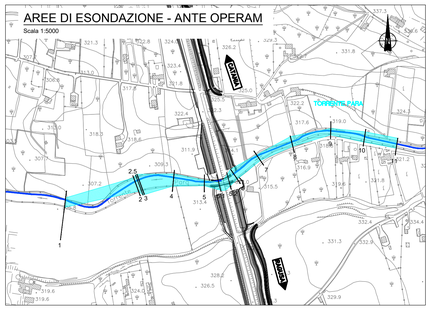

AREE DI ESONDAZIONE - POST OPERAM

Scala 1:5000

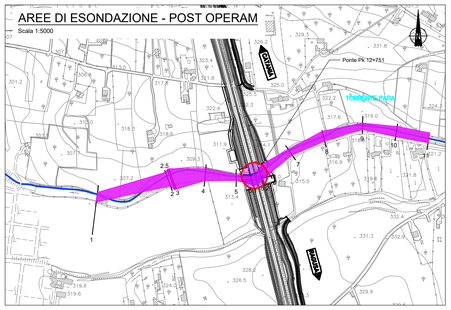

AREA DI ESONDAZIONE TR=200 ANNI

AREA DI ESONDAZIONE TR=300 ANNI

SEZIONE IDRAULICA - ANTE OPERAM

Scala 1:200

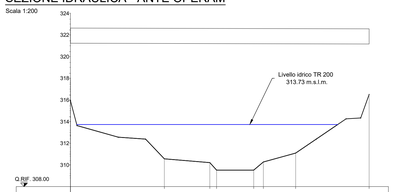

| | | |