S.P. 7

S.S.514

S.P. 7

PROVINCIA : RAGUSA
COMUNE Chiaramonte Gulfi

RAGUSA

CATANIA

QUADRO D'UNIONE

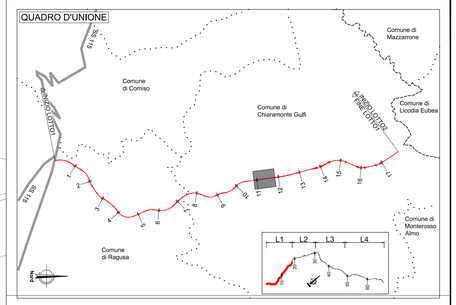

LEGENDA PLANIMETRIA DELLO STATO DI FATTO

SIMBOLO	NOME	SIMBOLO	NOME
	CONFINI PROVINCIALI	ASSE CT- RG	ASSE PROGETTO ESECUTIVO DIREZIONE CATANIA
	CONFINI COMUNALI	ASSE RG-CT	ASSE PROGETTO ESECUTIVO DIREZIONE RAGUSA

SIMBOLO	NOME	SIMBOLO	NOME
	SCARPATA NATURALE		EDIFICIO
	SCARPATA ARTIFICIALE		EDIFICIO INDUSTRIALE
	SCARPATA SIMBOLICA		BARACCA
	STRADA ASFALTATA		TETTOIA - PENSILINA
	STRADA CAMPESTRE		SERRA
	SENTIERO		RUDERE
	STRADA DI ACCESSO		EDIFICIO IN COSTRUZIONE
	LIMITE DI COLTURA		MURO
	SIMBOLO ALBERO		MURO A SECCO
	SIMBOLO CESPUGLIATO		MURO DI SOSTEGNO
	SIMBOLO VIGNETO		RECINZIONE
	SIMBOLO FRUTTETO		SIEPE
	SIMBOLO OLIVETO		PALO ELETTRICO
	ASSE BINARIO		TRALICCIO
	PALO FERROVIA		FOSSO - SCOLINA
	BASAMENTO PALO FERROVIA		CURVA DI LIVELLO DIRETTRICE
	PALO ILLUMINAZIONE		CURVA DI LIVELLO SECONDARIA

Scala 1:1000

(1 mm = 1 metri)

0 20 40 60 80 100 120 140 160 180

Equidistanza tra le curve di livello, metri 1 (per le curve a tratti metri 0.5)
Altimetria espressa in metri e riferita al livello medio del mare
(Mareografo di Genova)

anas
GRUPPO FS ITALIANE

Direzione Progettazione e Realizzazione Lavori

ITINERARIO RAGUSA-CATANIA

Collegamento viario compreso tra lo Svincolo della S.S. 514 "di Chiaramonte" con la S.S. 115 e lo Svincolo della S.S. 194 "Ragusana"

LOTTO 1 - Dallo svincolo n. 1 sulla S.S. 115 (compreso) allo svincolo n. 3 sulla S.P. 5 (escluso)

PROGETTO ESECUTIVO — COD. PA895

PROGETTAZIONE: ATI SINTAGMA - GP INGEGNERIA - COOPROGETTI -GDG - ICARIA - OMNISERVICE

PROGETTISTA RESPONSABILE DELL'INTEGRAZIONE DELLE PRESTAZIONI:
SPECIALISTICHE:
Dott. Ing. Nando Granieri
Ordine degli Ingegneri della Prov. di Perugia n° A351

IL GRUPPO DI PROGETTAZIONE:

MANDATARIA: Sintagma

Dott. Ing.	N.Granieri	Dott. Ing.	M.Abram
Dott. Ing.	F.Durastanti	Dott. Ing.	F.Pambuffetti
Dott. Ing.	L.Fidati	Dott. Ing.	M.Pierantonio Pelle
Dott. Arch.	A.Brucchini	Dott. Ing.	L.Zaghetto
Dott. Ing.	L.Nani	Dott. Geol.	G.Cerquiglini

MANDANTI: GP Ingegneria

Dott. Ing.	G.Giuducci	Dott. Ing.	G.Lucibello
Dott. Ing.	A.Signorelli	Dott. Arch.	G.Guastella
Dott. Ing.	A.Balzanelli	Dott. Geol.	M.Leonardi
Dott. Ing.	E.Bilotti	Dott. Ing.	M.Lena
Dott. Arch.	E.A.E.Cirmi	Dott. Ing.	L.Ragnacci
Dott. Ing.	M.Pierilli	Dott. Arch.	A.Stilati
Dott. Arch.	P.Grivelli	Archeol.	M.Di Liseno
Dott. Ing.	D.Pelle		

GDG GEOTECHNICAL DESIGN GROUP

Dott. Ing.	D.Carlesimi	Dott. Ing.	F.Aloe
Dott. Ing.	S.Bacconi	Dott. Ing.	A.Salvemini
Dott. Ing.	G.Grisenti		

ICARIA società di ingegneria

Dott. Ing.	V.Rotisciani	Dott. Ing.	G.Verini Supplizi
Dott. Ing.	S.Rotili	Dott. Ing.	F.Cianfarani
Dott. Ing.	F.Macchioni	Geom.	C.Sugaroni

OMNISERVICE INGEGNERIA

Dott. Ing.	P.Agnello		

IL GEOLOGO:
Dott. Geol. Marco Leonardi
Ordine dei Geologi della Regione Lazio n° 1541

IL COORDINATORE PER LA SICUREZZA IN FASE DI PROGETTAZIONE:
Dott. Ing. Ambrogio Signorelli
Ordine degli Ingegneri della Provincia di Roma n° A35111

VISTO IL RESPONSABILE DEL PROCEDIMENTO
Dott. Ing. Luigi Mupo

IL RESPONSABILE DI PROGETTO:
DOTT. ING. GIACOMO GIUDUCCI — ORDINE DEGLI INGEGNERI PROVINCIA DI PERUGIA — SEZ. A — 3714035

PROGETTO INFRASTRUTTURA
ASSE PRINCIPALE
Planimetria dello stato di fatto - Tav. 15/23

CODICE PROGETTO				NOME FILE	REVISIONE	SCALA:
PROGETTO	LIV. PROG.	N. PROG.		*P01PS01TRAPV15R*		
LO408Z	E	2101		CODICE ELAB. P01PS01TRAPV15	B	1:1.000

REV.	DESCRIZIONE	DATA	REDATTO	VERIFICATO	APPROVATO
D					
C					
B	Revisione a seguito istruttoria ANAS	*Settembre 2021*	*A. Signorelli*	*G. Giuducci*	*N. Granieri*
A	EMISSIONE	*GIUGNO 2021*	*A. Signorelli*	*G. Giuducci*	*N. Granieri*