PROVINCIA : RAGUSA
COMUNE : Comiso

PROVINCIA : RAGUSA
COMUNE : Ragusa

SVINCOLO N°1 sulla SS 115

ROTATORIA 1
ROTATORIA 2

RAMO 1
RAMO 2
RAMO 3
RAMO 4
RAMO 5
RAMO 6
RAMO 7

LO41 - Cordoli per barriere acustiche
Cordolo dal km 0+120.03 al km 0+156.39 - Carr. sx

LO51 - Muri in C.A. - Muro di controripa
dal km 0+083.49 al km 0+185.85 - Carr. sx

TRATTO DI RACCORDO CON LA VIABILITA' ESISTENTE

PSR1 - SBC-04
RETTIFILO 1 DISTINZIONE PARTICOLARE
da L1 - 8 km 0+156.39
a L1 - 9 km 0+185.85

STACCO ASFALTI
RAMPA 5 SVINCOLO 1
km 0+249.81

ATTACCO ASFALTI
RAMPA 2 SVINCOLO 1
km 0+196.10

Locale Tecnico a servizio dell'impianto Smart Road.
Esecuzione esclusa dal seguente appalto

Inizio Intervento

Inizio Lotto funzionale km 0+000

CANALIZZA. ACQUE

TRATTO DI RIPRISTINO DELLA VIABILITA' ESISTENTE

TRATTO DI RACCORDO CON LA VIABILITA' ESISTENTE

ESISTENTE SOTTOPASSO SCATOLARE km 0+000.81

RAGUSA

CATANIA

CONTRADA

QUADRO D'UNIONE

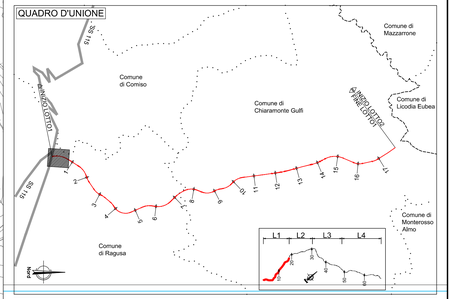

LEGENDA PLANIMETRIA DI PROGETTO

SIMBOLO	NOME	SIMBOLO	NOME
	CONFINI PROVINCIALI		TOMBINO IDRAULICO E RELATIVA INALVEAZIONE
	CONFINI COMUNALI		TOMBINO IDRAULICO MINORE DI PERMEABILITÀ
Km 18	ASSI PRINCIPALI DI PROGETTO		FOSSO TRAPEZOIDALE
	ETTOMETRICA		FOSSO RETTANGOLARE
	RECINZIONE		SISTEMAZIONI IDRAULICHE
	INERBIMENTO		RIMODELLAMENTO DEL TERRENO

NOTA INQUADRAMENTO GEODETICO: Il passaggio dal sistema Gauss-Boaga al sistema locale di coordinate rettilinee è stato realizzato con l'utilizzo del software LGO 6.0 di Leica ponendo come origine del sistema il vertice della poligonale V.38, baricentrico rispetto al rilievo con i seguenti parametri :
Latitudine di Origine 37°117.16207" - Meridiano Centrale 14°45' 16.80534" - Width Zone 3° - Scale Factor 1.00003

anas
GRUPPO FS ITALIANE

Direzione Progettazione e Realizzazione Lavori

ITINERARIO RAGUSA-CATANIA

Collegamento viario compreso tra lo Svincolo della S.S. 514 "di Chiaramonte" con la S.S. 115 e lo Svincolo della S.S. 194 "Ragusana"

LOTTO 1 - Dallo svincolo n. 1 sulla S.S. 115 (compreso) allo svincolo n. 3 sulla S.P. 5 (escluso)

PROGETTO ESECUTIVO — COD. PA895

PROGETTAZIONE: ATI SINTAGMA - GP INGEGNERIA - COOPROGETTI -GDG - ICARIA - OMNISERVICE

PROGETTISTA RESPONSABILE DELL'INTEGRAZIONE DELLE PRESTAZIONI SPECIALISTICHE:
Dott. Ing. Nando Granieri
Ordine degli Ingegneri della Prov. di Perugia n° A351

IL GEOLOGO:
Dott. Geol. Marco Leonardi
Ordine del Geologi della Regione Lazio n° 1541

IL COORDINATORE PER LA SICUREZZA IN FASE DI PROGETTAZIONE:
Dott. Ing. Ambrogio Signorelli
Ordine degli Ingegneri della Provincia di Roma n° A35111

VISTO IL RESPONSABILE DEL PROCEDIMENTO
Dott. Ing. Luigi Mupo

IL GRUPPO DI PROGETTAZIONE:

MANDATARIA: Sintagma
Dott. Ing. N.Granieri; Dott. Ing. F.Durastanti; Dott. Ing. G.Bruschini; Dott. Arch. A.Bruschini; Dott. Ing. L.Nani; Dott. Ing. M.Abram; Dott. Ing. F.Pambianco; Dott. Ing. M.Pierantozzi Rita; Dott. Ing. V.Degl'Innocenti; Dott. Geol. G.Cianguigini

MANDANTI: GP Ingegneria
Dott. Ing. G.Guiducci; Dott. Ing. A.Signorelli; Dott. Ing. E.Miscioscelli; Dott. Ing. A.Sisti; Dott. Arch. E.A.E.Cirmi; Dott. Arch. P.Cirmi; Dott. Arch. P.Grimelli; Dott. Ing. D.Palle; Dott. Ing. L.Ragnacci; Dott. Ing. S.Rocchi; Archeol. M.Di Liverio

GEOSERVICE ENGINEERING; COOPROGETTI

GEOTECNICA CONSULTING; Dott. Ing. D.Carlacroni; Dott. Ing. S.Sacconi; Dott. Ing. C.Consorti; Dott. Ing. F.Alce; Dott. Ing. A.Salvemini

ICARIA; Dott. Ing. V.Rotisciani; Dott. Ing. F.Mecchero; Geom. G.Vanni Suppizi; Dott. Ing. V.Piunno; Geom. L.Sugaroni

OMNISERVICE; Dott. Ing. P.Agnello

IL RESPONSABILE DI PROGETTO:
ORDINE DEGLI INGEGNERI PROVINCIA DI PERUGIA 3714 SEZIONE A Dott. Ing. GIORGIO GUIDUCCI

PROGETTO INFRASTRUTTURA
ASSE PRINCIPALE
Planimetria di progetto - Tav. 1/23

CODICE PROGETTO				NOME FILE	REVISIONE	SCALA:
PROGETTO	LIV. PROG.	N. PROG.		P01IT00TRAPP01B		
LO408Z	E	2101	CODICE ELAB.	P01PS01TRAPP01	B	1:1.000

REV.	DESCRIZIONE	DATA	REDATTO	VERIFICATO	APPROVATO
D					
C					
B	Revisione a seguito istruttoria ANAS	Settembre 2021	A. Signorelli	G. Guiducci	N. Granieri
A	EMISSIONE	GIUGNO 2021	A. Signorelli	G. Guiducci	N. Granieri