QUADRO D'UNIONE

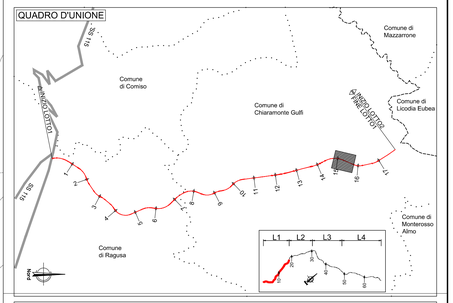

LEGENDA PLANIMETRIA DI PROGETTO

SIMBOLO	NOME	SIMBOLO	NOME
	CONFINI PROVINCIALI		TOMBINO IDRAULICO E RELATIVA INALVEAZIONE
	CONFINI COMUNALI		TOMBINO IDRAULICO MINORE DI PERMEABILITÀ
Km 18	ASSI PRINCIPALI DI PROGETTO		FOSSO TRAPEZOIDALE
	ETTOMETRICA		FOSSO RETTANGOLARE
	RECINZIONE		SISTEMAZIONI IDRAULICHE
	INERBIMENTO		RIMODELLAMENTO DEL TERRENO

NOTA INQUADRAMENTO GEODETICO: Il passaggio dal sistema Gauss-Boaga al sistema locale di coordinate rettilinee è stato realizzato con l'utilizzo del software LGO 6.0 di Leica ponendo come origine del sistema il vertice della poligonale V.38, baricentrico rispetto al rilievo con i seguenti parametri : Latitudine di Origine 37°117.16207" - Meridiano Centrale 14°45' 16.80534" - Width Zone 3° - Scale Factor 1.00003

anas
GRUPPO FS ITALIANE

Direzione Progettazione e Realizzazione Lavori

ITINERARIO RAGUSA-CATANIA

Collegamento viario compreso tra lo Svincolo della S.S. 514 "di Chiaramonte" con la S.S. 115 e lo Svincolo della S.S. 194 "Ragusana"

LOTTO 1 - Dallo svincolo n. 1 sulla S.S. 115 (compreso) allo svincolo n. 3 sulla S.P. 5 (escluso)

PROGETTO ESECUTIVO

COD: PA895

PROGETTAZIONE: ATI SINTAGMA - GP INGEGNERIA - COOPROGETTI -GDG - ICARIA - OMNISERVICE

PROGETTISTA RESPONSABILE DELL'INTEGRAZIONE DELLE PRESTAZIONI SPECIALISTICHE:
Dott. Ing. Nando Granieri
Ordine degli Ingegneri della Prov. di Perugia n° A351

IL GEOLOGO:
Dott. Geol. Marco Leonardi
Ordine dei Geologi della Regione Lazio n° 1541

IL COORDINATORE PER LA SICUREZZA IN FASE DI PROGETTAZIONE:
Dott. Ing. Ambrogio Signorelli
Ordine degli Ingegneri della Provincia di Roma n° A35111

VISTO IL RESPONSABILE DEL PROCEDIMENTO
Dott. Ing. Luigi Mupo

IL GRUPPO DI PROGETTAZIONE:

MANDATARIA: Sintagma

Dott. Ing.	N.Granieri	Dott. Ing.	M.Abram
Dott. Ing.	F.Bastianini	Dott. Ing.	M.Domenico
Dott. Ing.	V.Truffini	Dott. Ing.	M.Brugnoli Botta
Dott. Arch.	A.Bracchini	Dott. Ing.	L.Gagliardini
Dott. Ing.	L.Nani	Dott. Geol.	G.Cartuglieri

MANDANTI: GP Ingegneria; Consorzio Stabile Cooprogetti

Dott. Ing.	G.Guiducci	Dott. Ing.	G.Lucibello
Dott. Ing.	A.Signorelli	Dott. Ing.	G.Guiducci
Dott. Ing.	E.Mastrodicasa	Dott. Geol.	M.Zanetti
Dott. Ing.	A.Ilwa	Dott. Ing.	G.Parente
Dott. Arch.	E.A.E.Cimi	Dott. Ing.	L.Ragnacci
Dott. Ing.	M.Paolilli	Dott. Arch.	A.Strati
Dott. Arch.	P.Orlandi	Archeol.	M.G.Liseno
Dott. Ing.	F.Ilwa		

GEOTECHNICAL DESIGN GROUP

Dott. Ing.	D.Cartoccioni	Dott. Ing.	F.Alaia
Dott. Ing.	S.Sacconi	Dott. Ing.	A.Salvemini
Dott. Ing.	C.Consorti		

ICARIA società di ingegneria

Dott. Ing.	V.Rotisciani	Dott. Ing.	G.Vanni Suppizzi
Dott. Ing.	G.Puzzi	Dott. Ing.	V.Piunno
Dott. Ing.	F.Macchioni	Geom.	C.Sugaroni

OMNISERVICE INGEGNERIA

Dott. Ing. P.Agnello

IL RESPONSABILE DI PROGETTO:
Dott. Ing. Giosio Giuducci
Ordine degli Ingegneri della Provincia di Perugia n° A114035

PROGETTO INFRASTRUTTURA
ASSE PRINCIPALE
Planimetria di progetto - Tav. 20/23

CODICE PROGETTO		NOME FILE	REVISIONE	SCALA:
PROGETTO: LO408Z	LIV. PROG.: E	N. PROG.: 2101	P01PS01TRAPP20	B	1:1.000
CODICE ELAB.: P01PS01TRAPP20				

REV.	DESCRIZIONE	DATA	REDATTO	VERIFICATO	APPROVATO
D					
C					
B	Revisione a seguito istruttoria ANAS	Settembre 2021	A. Signorelli	G. Guiducci	N. Granieri
A	EMISSIONE	GIUGNO 2021	A. Signorelli	G. Guiducci	N. Granieri