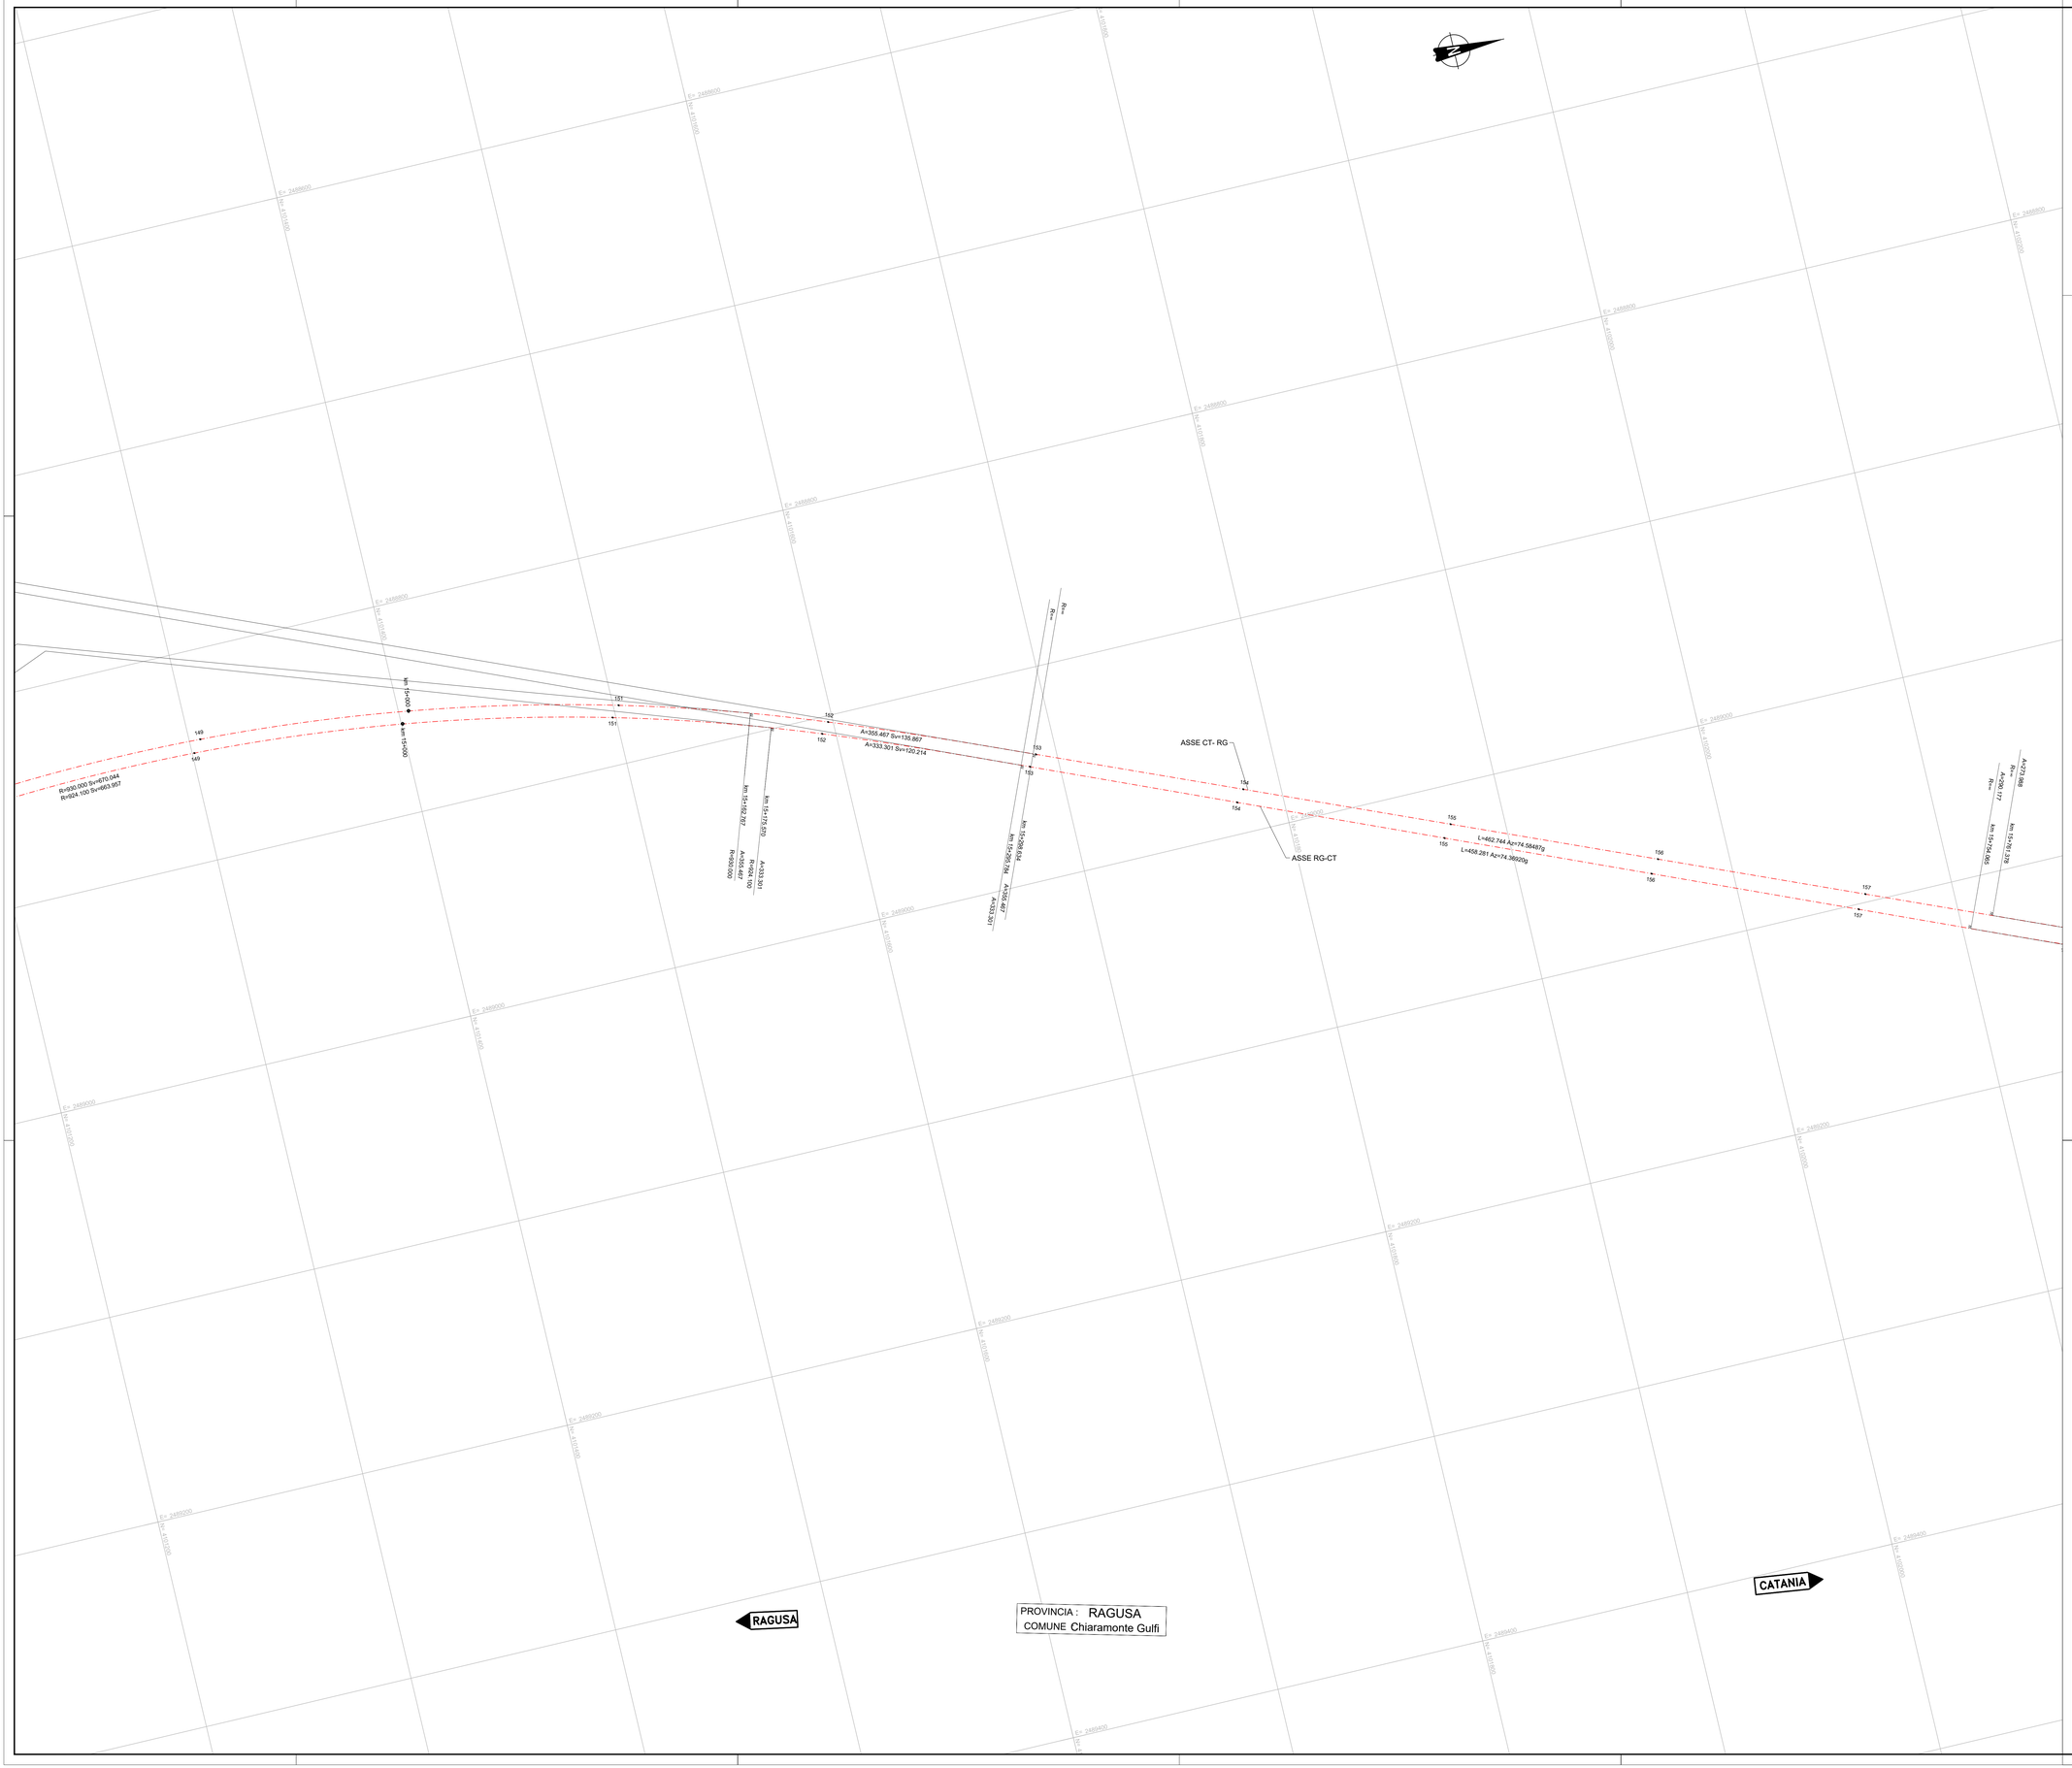
RAGUSA
CATANIA
PROVINCIA : RAGUSA
COMUNE Chiaramonte Gulfi
ASSE CT- RG
ASSE RG-CT
km 15+000
km 15+500
R=600.000 Sv=670.044
R=624.100 Sv=693.667
A=355.467 Sv=135.867
A=333.301 Sv=120.214
L=402.744 Az=74.58487g
L=458.281 Az=74.36920g
A=270.986
R=204.117
km 15+192.382
km 15+373.970
km 15+596.694
km 15+780.318
km 15+962.996
Ex 2488000
Ex 2488200
Ex 2488400
Ex 2488600
Ex 2488800
Ex 2489000
Ex 2489200
Ex 2489400
Ex 2489600
Ex 2489800
Ex 2490000
Ex 2490200
Ex 2490400
Ex 2490600
Ex 2490800
Ex 2491000
Ex 2491200
Ex 2491400
Ex 2491600
Ex 2491800
Ex