| | |
|---|---|
| PROVINCIA | RAGUSA |
| COMUNE | RAGUSA |
| LIVELLETTE | D=-2.44 L=487.85 P=-0.50% · D=-25.91 L=631.87 P=-4.10% · D=-29.93 L=598.51 P=-5.00% |

## PROFILO CARREGGIATA DX
## ASSE RG-CT

RAGUSA

DIREZIONE DI MARCIA

| Va 8 | |
|---|---|
| PROG | 3257.95 |
| Q | 547.20 |
| R | 10000.00 |
| T1 | 180.00 |
| T2 | 180.15 |
| F | 1.62 |
| SV | 360.00 |
| P1 | -0.5000% |
| P2 | -4.1000% |
| DP | -3.6000% |

| Va 9 | |
|---|---|
| PROG | 3889.82 |
| Q | 521.30 |
| R | 10000.00 |
| T1 | 45.04 |
| T2 | 45.06 |
| F | 0.10 |
| SV | 90.00 |
| P1 | -4.1000% |
| P2 | -5.0000% |
| DP | -0.9000% |

CATANIA

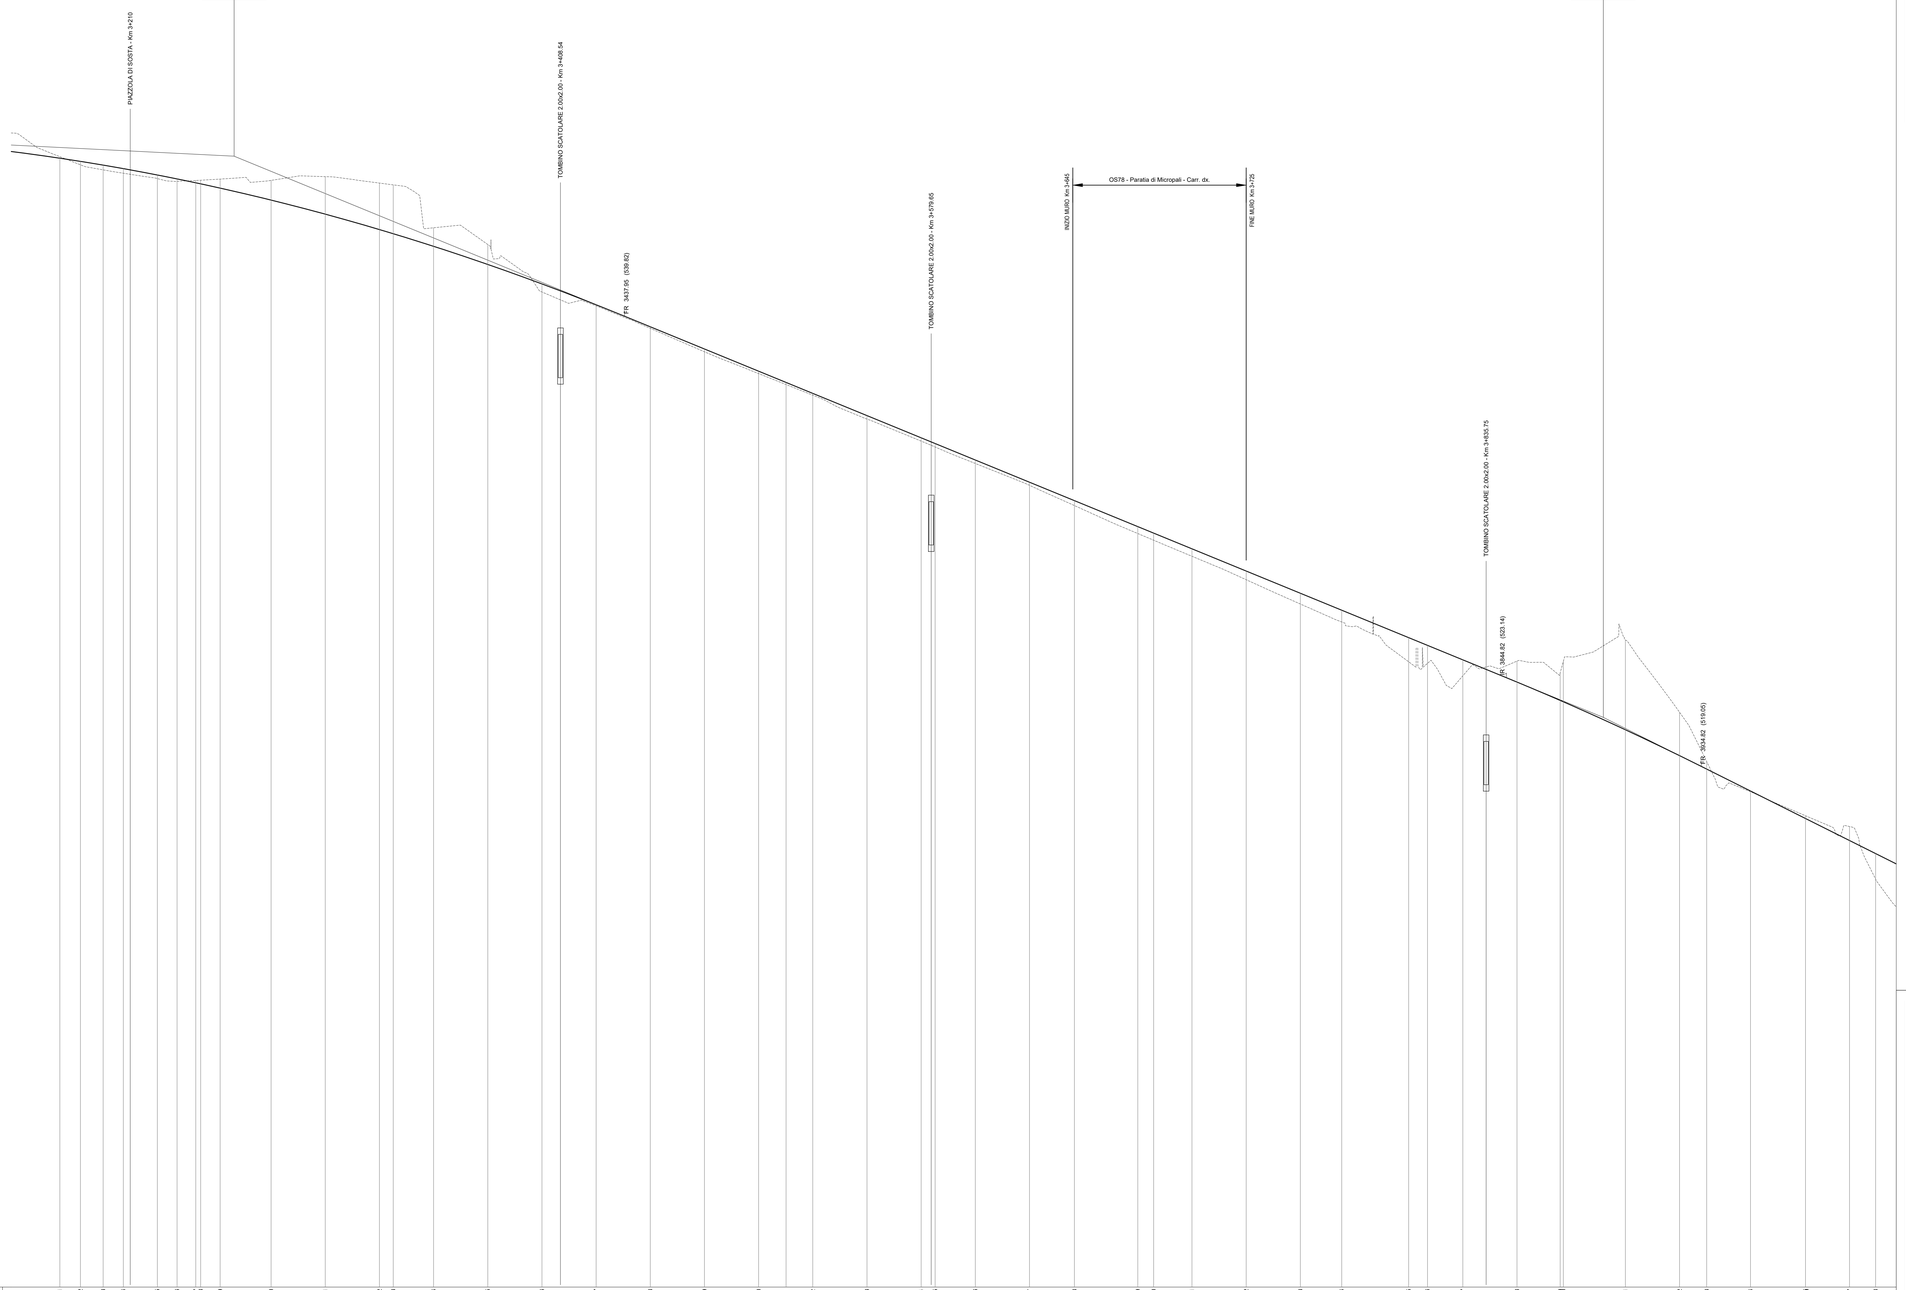


| | |
|---|---|
| NUMERO SEZIONI | 151 – 198 |
| DISTANZE PROGRESSIVE | 3177.55 – 3197.00 – 3197.50 – 3206.63 – 3222.20 – 3231.61 – 3241.23 – 3244.24 – 3247.49 – 3274.09 – 3300.00 – 3325.00 – 3330.36 – 3350.00 – 3375.00 – 3400.00 – 3425.00 – 3450.00 – 3475.00 – 3500.00 – 3512.68 – 3525.00 – 3550.00 – 3575.00 – 3587.47 – 3600.00 – 3625.00 – 3649.75 – 3675.00 – 3682.29 – 3700.00 – 3725.00 – 3750.00 – 3769.09 – 3800.00 – 3806.70 – 3825.00 – 3850.00 – 3875.00 – 3889.82 – 3900.00 – 3925.00 – 3937.53 – 3957.75 – 3984.82 – 4000.43 – 4015.50 – 20 |
| DISTANZE PARZIALI | 31.47 – 9.50 – 10.50 – 9.32 – 15.68 – 9.11 – 8.62 – 3.01 – 3.25 – 8.99 – 23.51 – 25.00 – 25.00 – 4.56 – 18.64 – 25.00 – 25.00 – 25.00 – 25.00 – 25.00 – 25.00 – 12.68 – 12.32 – 25.00 – 25.00 – 4.47 – 18.53 – 25.00 – 20.75 – 29.25 – 7.29 – 17.71 – 25.00 – 25.00 – 19.09 – 30.91 – 8.70 – 16.30 – 25.00 – 19.92 – 28.63 – 25.00 – 12.53 – 20.22 – 25.37 – 24.82 – 19.79 – 12.05 – 20 |
| QUOTE PROGETTO | 547.11 – 546.99 – 546.79 – 546.63 – 546.34 – 546.13 – 546.04 – 545.93 – 545.73 – 545.18 – 544.53 – 543.82 – 543.62 – 543.34 – 542.21 – 541.31 – 540.38 – 539.33 – 538.30 – 537.28 – 536.78 – 536.25 – 535.23 – 534.20 – 533.94 – 533.18 – 532.15 – 531.30 – 530.10 – 529.80 – 529.08 – 528.05 – 527.03 – 526.25 – 524.98 – 524.62 – 523.95 – 523.20 – 522.20 – 521.30 – 520.73 – 519.53 – 518.91 – 517.60 – 516.70 – 516.61 – 515.51 |
| QUOTE TERRENO | 547.18 – 546.80 – 546.57 – 546.42 – 546.17 – 546.04 – 545.88 – 545.82 – 546.14 – 546.09 – 546.26 – 545.96 – 545.88 – 543.90 – 543.13 – 540.93 – 540.29 – 539.26 – 538.17 – 537.17 – 536.66 – 536.17 – 535.07 – 534.05 – 533.78 – 533.02 – 532.01 – 531.07 – 529.78 – 529.48 – 528.73 – 527.65 – 526.53 – 525.70 – 524.86 – 523.79 – 523.22 – 523.90 – 523.30 – 522.30 – 521.54 – 519.26 – 517.87 – 516.72 – 516.26 – 513.83 |
| DIFFERENZA QUOTA P/T | -0.07 – 0.19 – 0.22 – 0.21 – 0.17 – 0.11 – 0.17 – 0.11 – -0.42 – -0.91 – -1.73 – -2.15 – -2.25 – -0.86 – -0.92 – 0.37 – 0.05 – -0.07 – 0.13 – 0.11 – 0.10 – 0.08 – 0.16 – 0.15 – 0.16 – 0.16 – 0.14 – 0.23 – 0.32 – 0.33 – 0.34 – 0.40 – 0.50 – 0.54 – 1.11 – 0.83 – 0.74 – -0.97 – -1.27 – -4.15 – -2.00 – -0.35 – 0.03 – -0.13 – -0.65 – 1.18 – 1.15 |
| ETTOMETRICHE | 32 – 33 – 34 – 36 – 37 – 38 – 39 – 40 |
| ANDAMENTO PLANIMETRICO | R=800.00 L=94.21 · A=269.09 L=91.12 · L=250.11 · A=266.00 L=100.62 · R=650.00 L=86.80 · A=266.00 L=100.63 · L=1.45 · A=269.00 L=112.29 |
| ANDAMENTO CIGLI (Destro / Sinistro) | 2.00% – -2.00% – -2.27% – 2.00% – -2.00% – 2.00% – -2.00% – 2.00% – -2.00