PROVINCIA	RAGUSA
COMUNE	RAGUSA

LIVELLETTE

D=-29.93 L=598.51
Pi=-5.00%

D=-2.08 L=692.15
Pi=-0.30%

Va 10
PROG 4488.33
Q 491.37

R	11500.00
T1	270.59
T2	270.25
F	3.18
SV	540.50
P1	-5.0000%
P2	-0.3000%
DP	4.7000%

PROFILO CARREGGIATA DX
ASSE RG-CT

RAGUSA

DIREZIONE DI MARCIA

CATANIA

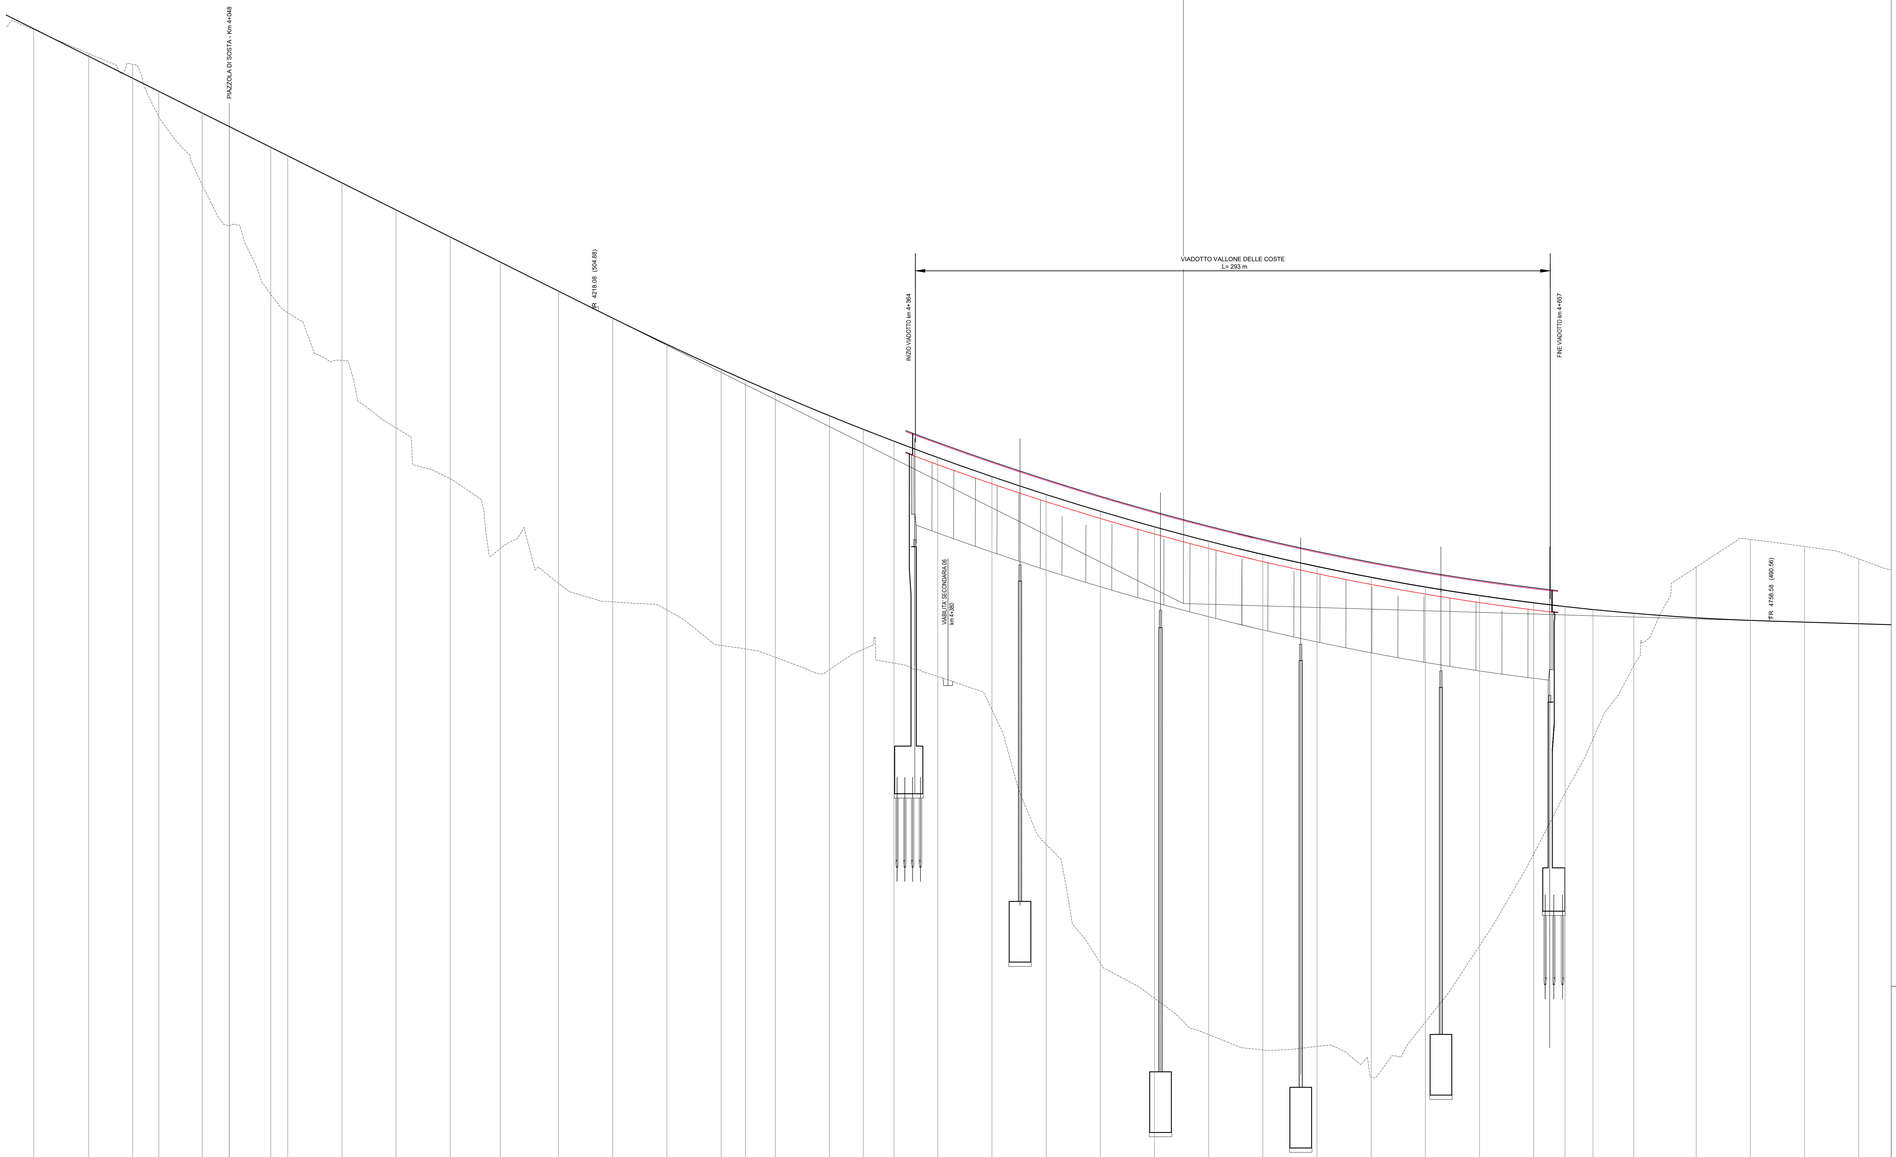

| | | |