

PROVINCIA	
COMUNE	
LIVELLETTE	D=4.89 L=674.36 P=0.02%

PROFILO CARREGGIATA DX



ASSE RG-CT

RAGUSA

DIREZIONE DI MARCIA

Va 12
PROG 13105.09
Q 327.15

R	20000.00
T1	132.31
T2	132.33
F	0.44
SV	264.61
P1	0.5021%
P2	1.8252%
DP	1.3230%

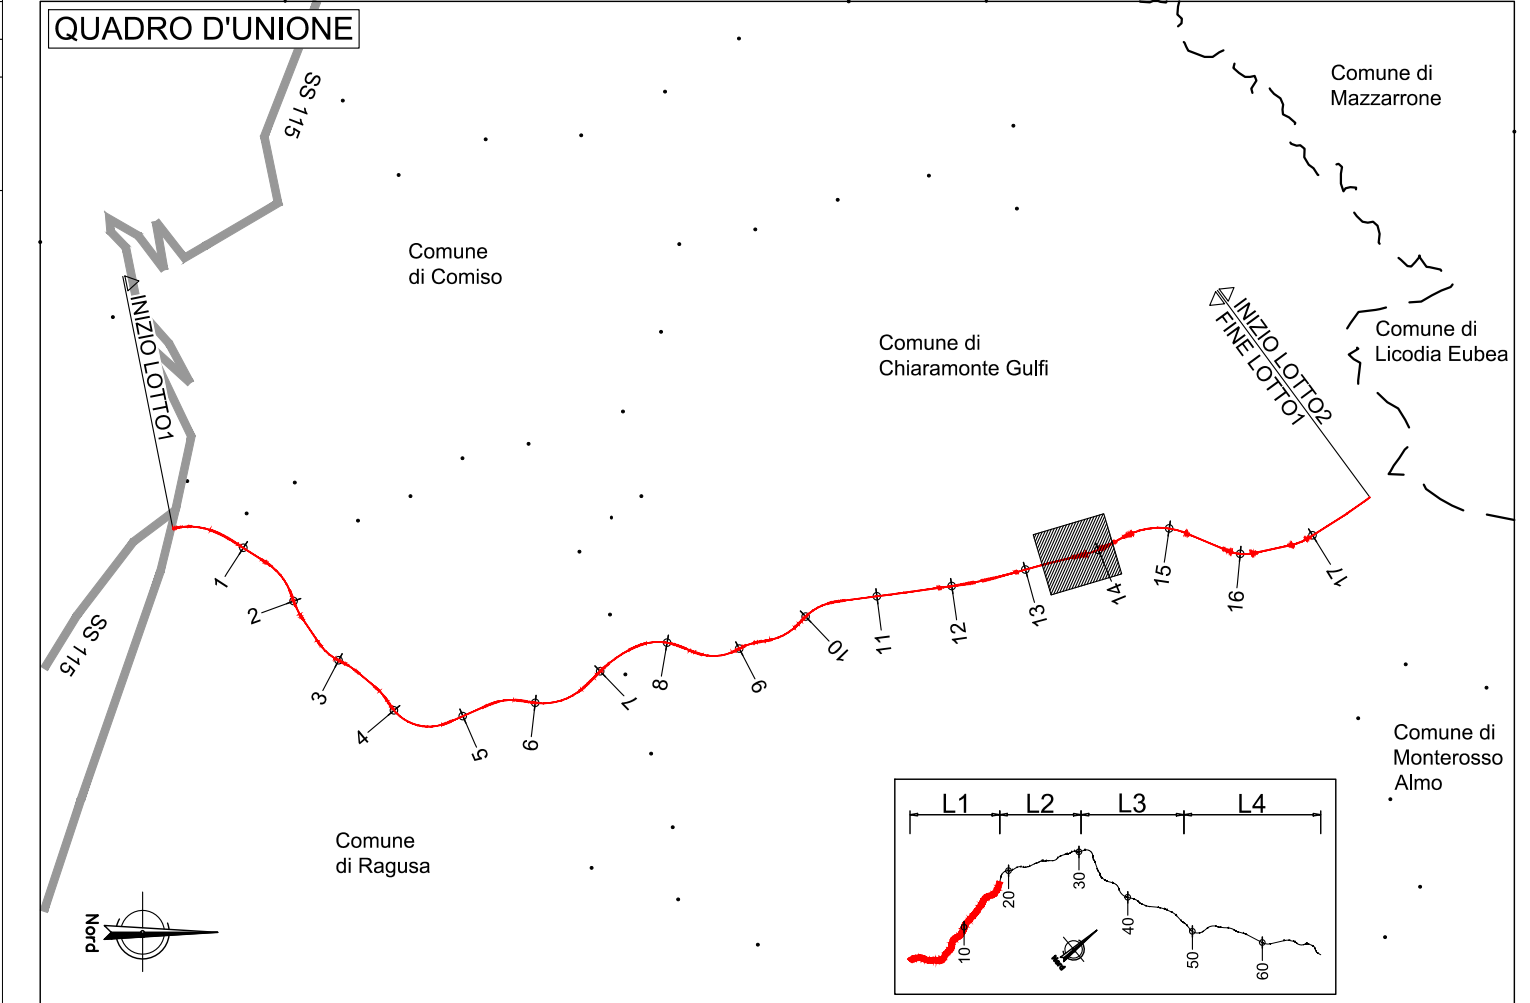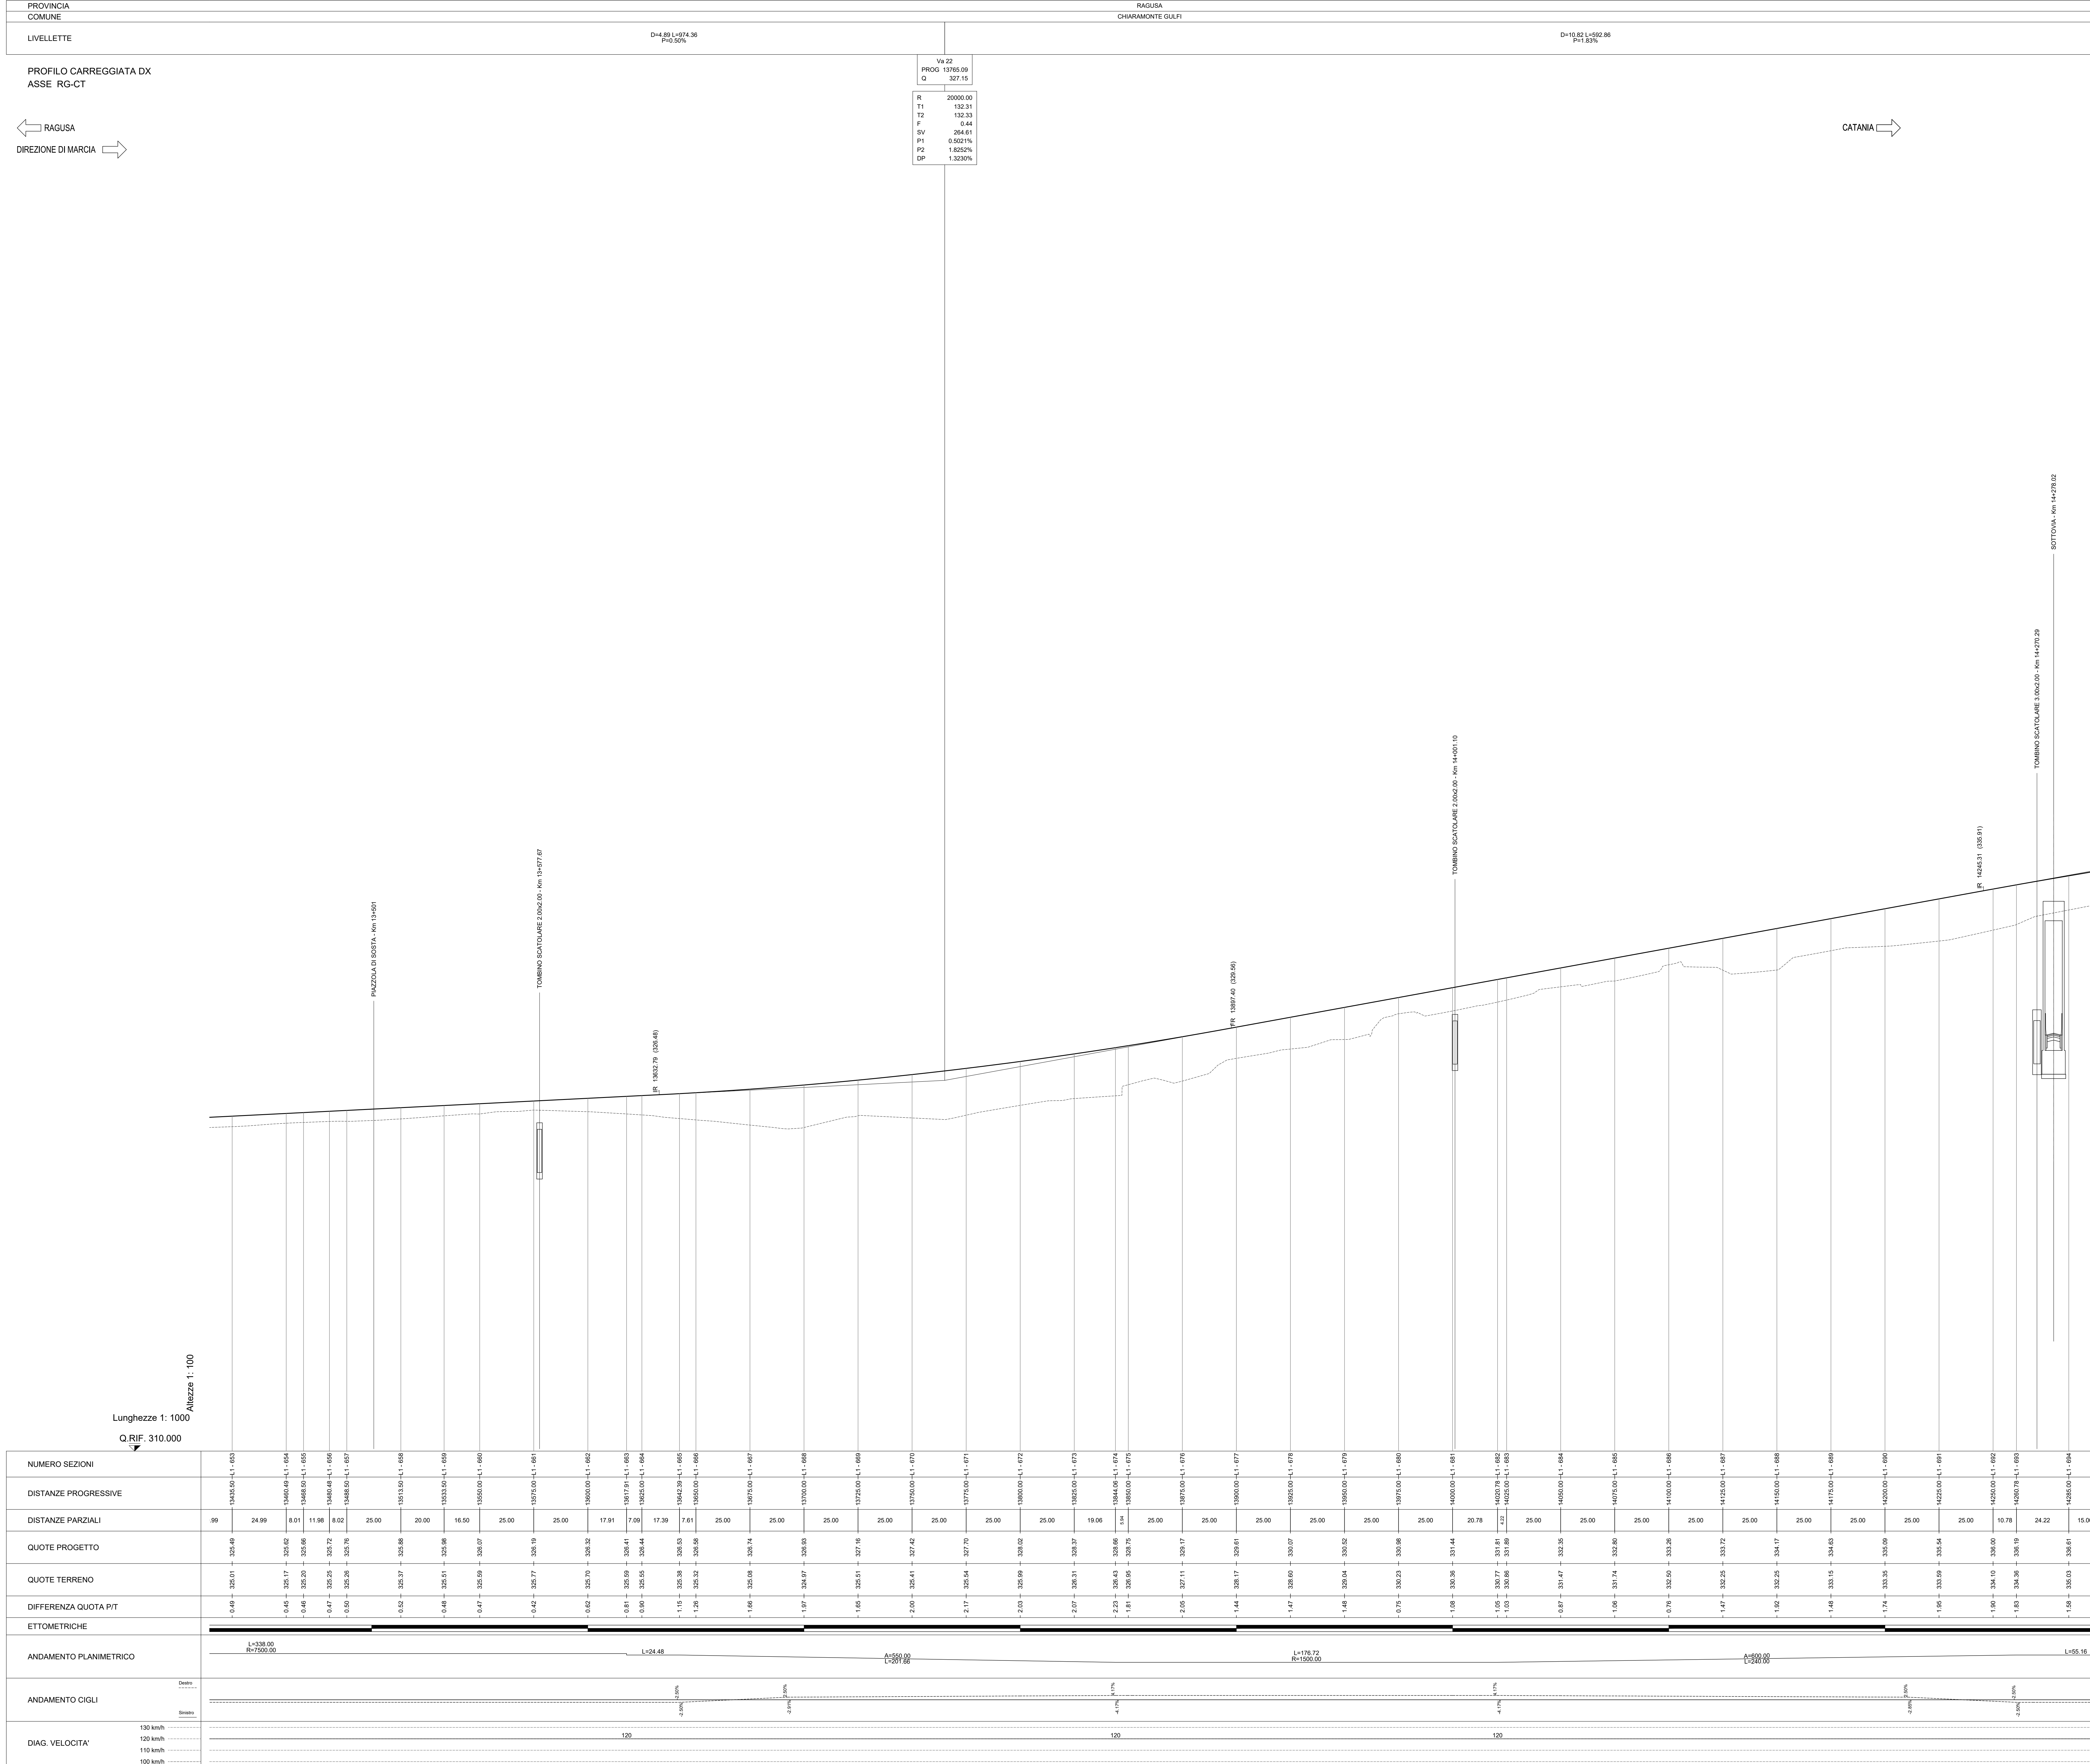

LEGENDA

ANDAMENTO ALTIMETRICO

LIVELLETTI:

D= Differenza di quota tra due vertici [m]
L= Lunghezza livelletta [m]
P= pendenza livelletta [%]

VERTICI:

Va x numerazione vertice altimetrico

PROG= Progressiva vertice altimetrico [m]
Q= Quota vertice altimetrico [mslm]

R= Raggio raccordo verticale [m]
T1 T2= Tangenti raccordo verticale [m]
Sv= Sviluppo raccordo verticale [m]
P1 = Pendenza livelletta in entrata [%]
P2 = Pendenza livelletta in uscita [%]
DP = Differenza di pendenza [%]

ANDAMENTO PLANIMETRICO:

L= Lunghezza rettilino [m]

Curva circolare

R= Raggio [m]
L= Lunghezza [m]

Curva a raggio variabile

A = Parametro di scala della cloide [m]
L= Lunghezza dell'arco di clotoide [m]

 Direzione Progettazione e Realizzazione Lavori					
ITINERARIO RAGUSA-CATANIA Collegamento viario compreso tra lo Svincolo della S.S. 514 "di Chiaramonte" con la S.S. 115 e lo Svincolo della S.S. 194 "Ragusa" LOTTO 1 - Dallo svincolo n. 1 sulla S.S. 115 (compreso) allo svincolo n. 3 sulla S.P. 5 (escluso)					
PROGETTO ESECUTIVO					cod. PA895
PROGETTAZIONE: ATI SINTAGMA - GP INGEGNERIA - COOPROGETTI-GDG - ICARIA - OMNISERVICE					
PROGETTISTA RESPONSABILE DELL'INTEGRAZIONE DELLE PRESTAZIONI SPECIALISTICHE Dott. Ing. Nando Granieri Ordine degli Ingegneri della Prov. di Perugia n° A352		 IL GRUPPO DI PROGETTAZIONE: MANDATARIA:  Dott. Ing. A. Granieri Dott. Ing. M. Adamo Dott. Ing. P. Santoro Dott. Ing. F. Santoro Dott. Ing. V. Tuffaro Dott. Ing. M. Magagnoli Botta Dott. Ing. A. Altomare Dott. Ing. L. Caporaso Dott. Ing. I. Nanni Dott. Ing. G. Coraggio			
		MANDANTI:  Dott. Ing. G. Guastoni Dott. Ing. G. Lombardi Dott. Ing. A. Guastoni Dott. Ing. C. Giannone Dott. Ing. A. Bellini Dott. Ing. G. Perricone Dott. Ing. A. S. Di Caro Dott. Ing. L. Caporaso Dott. Ing. M. Petrali Dott. Arch. A. Aliberti Dott. Ing. P. Frattini Dott. Arch. A. Aliberti Dott. Ing. ... Dott. Arch. A. Aliberti			
IL GEOLOGO: Dott. Geol. Mario Tomassi Ordine dei Geologi della Regione Lazio n° 1541		 Dott. Ing. C. Caracciolo Dott. Ing. F. Abate Dott. Ing. C. Caracciolo Dott. Ing. A. Accardo Dott. Ing. C. Caracciolo Dott. Ing. C. Caracciolo			
IL COORDINATORE PER LA SICUREZZA IN FASE DI PROGETTAZIONE: Dott. Ing. Antonio Signorile Ordine degli ingegneri della Provincia di Roma n° AS311		 Dott. Ing. C. Caracciolo Dott. Ing. C. Caracciolo Dott. Ing. C. Caracciolo Dott. Ing. C. Caracciolo Dott. Ing. C. Caracciolo Dott. Ing. C. Caracciolo			
VISTO IL RESPONSABILE DEL PROCEDIMENTO Dott. Ing. Luigi Ripace		IL RESPONSABILE DI PROGETTO: Dott. Ing. C. Caracciolo Dott. Ing. C. Caracciolo Dott. Ing. C. Caracciolo Dott. Ing. C. Caracciolo			
PROGETTO INFRASTRUTTURA ASSE PRINCIPALE Profili longitudinali - Asse RG-CT - Tav. 18/23					
CODICE PROGETTO	NOME FILE	REVISIONE	SCALA:		
NOOSTO UG PROJ. N. NOIO	P01P501TRA/F180				
LO408Z E 2101	CODICE ELAB. P01P501TRA/F18	B	1:1.000/10		
D					
C					
B	Rivisione a seguito istruttoria ANAS	Seltembre 2021	A. Spavanel	G. Galozzi	H. Grandi
A	Emissione	Ottobre 2021	A. Spavanel	G. Galozzi	H. Grandi
REV.	DESCRIZIONE	DATA	REDATTO	VERIFICATO	APPROVATO