

PROVINCIA
COMUNE

LIVELLETTE

D=20.11+490.46
P=-4.10%

Va 7
PROG 2754.12
Q 549.82

R 10000.00
T1 178.55
T2 178.55
F 1.50
SV 387.00
P1 -4.1000%
P2 -0.5300%
DP 3.5700%

RAGUSA

RAGUSA

D=2.7014+599.36
P=-0.53%

CATANIA

PROFILO CARREGGIATA SX
ASSE CT-RG

DIREZIONE DI MARCIA

OS81 - Muri in T.R di sottocarpa - Carri. sx.

FINE MURO km 2+201

OS82 - Muri in T.R di sottocarpa - Carri. sx.

FINE MURO km 2+877

PAZZOLA DI SOSTA km 2+712

PAZZOLA DI SOSTA km 3+024

CAVALCATA km 3+021.09

CAVALCATA km 3+021.09

CAVALCATA km 3+021.09

NUMERO SEZIONI

DISTANZE PROGRESSIVE

DISTANZE PARZIALI

QUOTE PROGETTO

QUOTE TERRENO

DIFFERENZA QUOTA P/T

ETOMETRICHE

ANDAMENTO PLANIMETRICO

ANDAMENTO CIGLI

DIAG. VELOCITA'

24

25

46

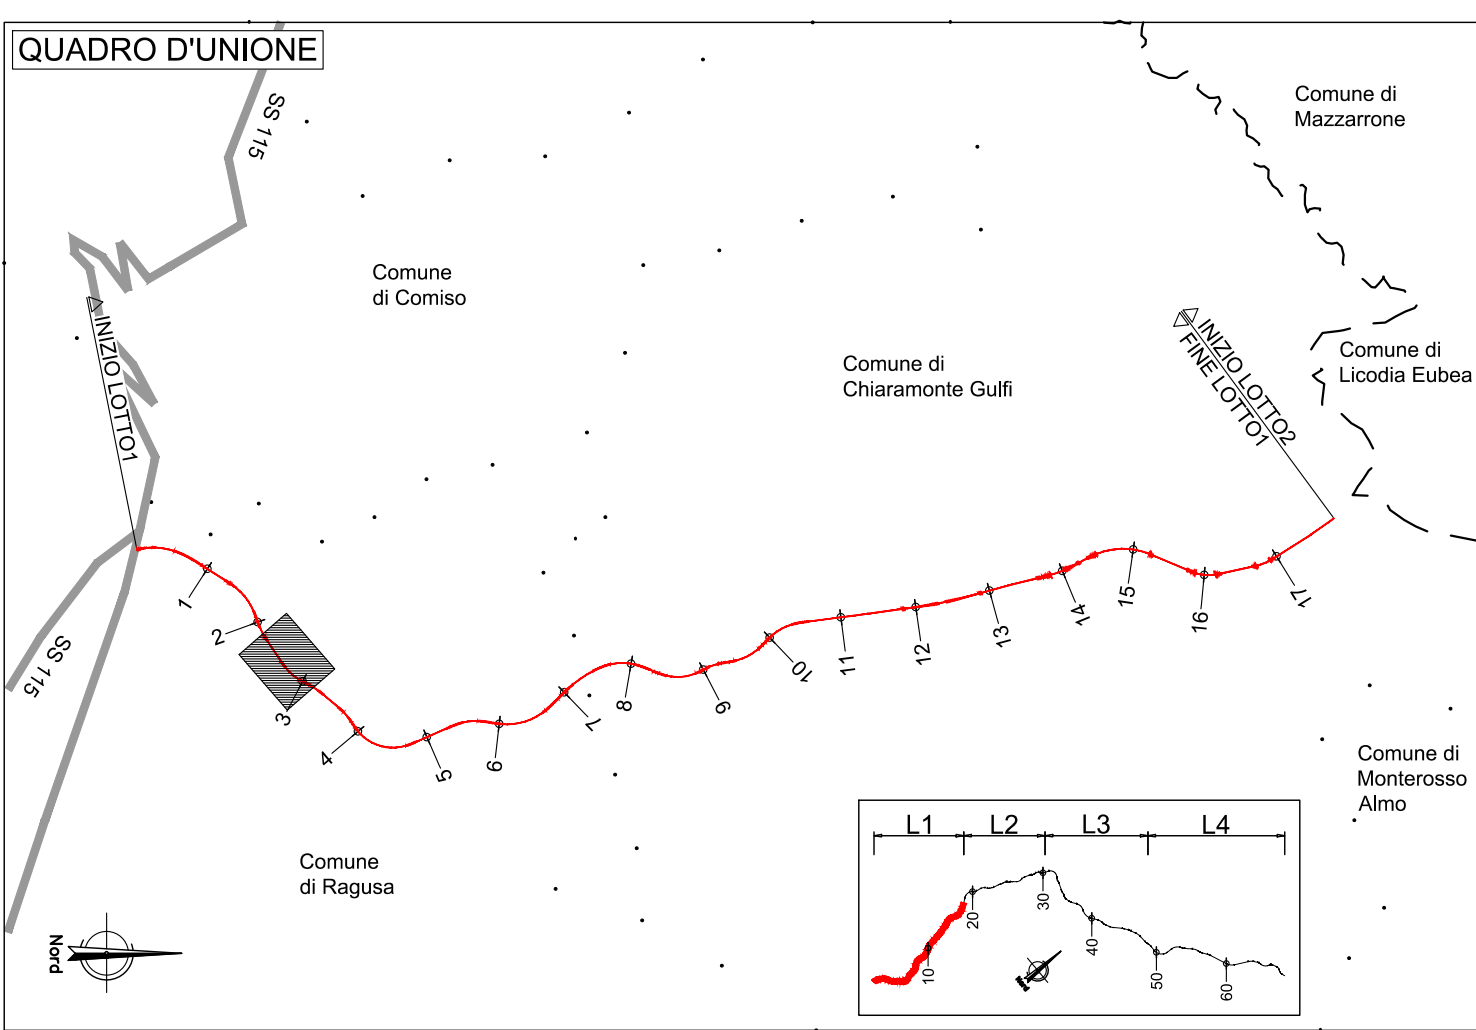

LEGENDA

ANDAMENTO ALTIMETRICO

LIVELLE:

D= Differenza di quota tra due vertici [m]
L= Lunghezza livellata [m]
P= Pendenza livellata [%]

VERTICI:

Xa = numerazione vertice altimetrico

PROG= Progressiva vertice altimetrico [m]

Q= Quota vertice altimetrico [msm]

T1= Quota raccordo verticale [m]
T12= Quota di intersezione raccordo verticale [m]
Sv = Sviluppo raccordo verticale [m]

P1 = Pendenza livellata in entrata [%]
P2 = Pendenza livellata in uscita [%]
DP = Differenza di pendenza [%]

ANDAMENTO PLANIMETRICO:


L= Lunghezza rettilineo [m]

Curva circolare

R= Raggio [m]
L= Lunghezza [m]

Curva a raggio variabile

A = Parametro di scala della cloide [m]
L= Lunghezza dell'arco di cloide [m]

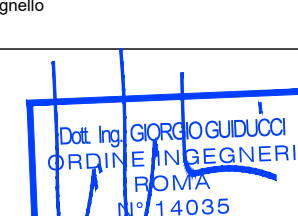 Direzione Progettazione e Realizzazione Lavori	
ITINERARIO RAGUSA-CATANIA Collegamento viario compreso tra il Svincolo della S.S. 514 "di Chiaramonte" con la S.S. 115 e lo Svincolo della S.S. 194 "Ragusa" LOTTO 1 - Dallo svincolo n. 1 sulla S.S. 115 (compreso) allo svincolo n. 3 sulla S.P. 5 (escluso)	
PROGETTO ESECUTIVO								cod. PAB9	
PROGETTAZIONE: ATI SINTAGMA - GP INGEGNERIA - COOPROGETTI - GDS - ICARIA - OMINSERVICE	
PROGETTISTA RESPONSABILE DELL'INTEGRAZIONE DELLE PRESTAZIONI SPECIALIZZATE: Dott. Ing. Nando Granieri Ordine degli Ingegneri della Prov. di Penaglia n° A3511	
 IL GRUPPO DI PROGETTAZIONE: MANDATARIA: Sintagma Dott. Ing. N. Granieri Dott. Ing. F. Chiantera Dott. Arch. A. Bressano Dott. Ing. L. Ianni MANDANTI: Dott. Ing. G. Guasacco Dott. Ing. A. Saporiti Dott. Ing. A. Mammola Dott. Arch. E. A. C. Cerrito Dott. Arch. M. Pizzani Dott. Arch. P. Orsini Dott. Ing. G. Pella CONFERMATI: Dott. Ing. G. Guasacco Dott. Ing. A. Saporiti Dott. Ing. A. Mammola Dott. Arch. 
IL GEOLOGO: Dott. Geol. Marco Leonardi Ordine dei Geologi della Regione Lazio n° 1541	
IL COORDINATORE PER LA SICUREZZA IN VIA D'OPERA: Dott. Ing. Ambrogio Sponzilli Ordine degli Ingegneri della Provincia di Roma n° A35111	
VISTO IL RESPONSABILE DEL PROCEDIMENTO Dott. Ing. Luigi Mupo	
IL RESPONSABILE DEL PROCEDIMENTO: Ing. Luigi Mupo 	
PROGETTO INFRASTRUTTURA ASSE PRINCIPALE Profili longitudinali - Asse CT-RG - Tav. 4/23	
<table border="1" style="width: 100%; border-collapse: collapse;"> <thead> <tr> <th style="width: 20%;">CODICE PROGETTO</th> <th style="width: 20%;">LIV. PROJ.</th> <th style="width: 20%;">N. PROJ.</th> <th style="width: 20%;">NOME FILE</th> <th style="width: 20%;">REVISIONE</th> <th style="width: 20%;">SCALA:</th> </tr> </thead> <tbody> <tr> <td>PROGETTO</td> <td></td> <td></td> <td>P01P0101TRAF279</td> <td></td> <td></td> </tr> <tr> <td>L0408Z</td> <td>E</td> <td>2101</td> <td>CLASSE:</td> <td>P01P0101TRAF27</td> <td>1:1.000/1</td> </tr> <tr> <td>D</td> <td></td> <td></td> <td></td> <td></td> <td></td> </tr> <tr> <td>C</td> <td></td> <td></td> <td></td> <td></td> <td></td> </tr> <tr> <td>B</td> <td>Revisione a seguito istruttoria ANAS</td> <td></td> <td>Settembre 2021</td> <td>A. Sponzilli</td> <td>G. Guasacco</td> </tr> <tr> <td>A</td> <td>EMISSIONE</td> <td></td> <td>GIOGNO 2021</td> <td>A. Sponzilli</td> <td>G. Guasacco</td> </tr> <tr> <td>REV.</td> <td>DESCRIZIONE</td> <td></td> <td>DATA</td> <td>REDATTO</td> <td>VERIFICATO</td> </tr> <tr> <td></td> <td></td> <td></td> <td></td> <td></td> <td>APPROVATO</td> </tr>
