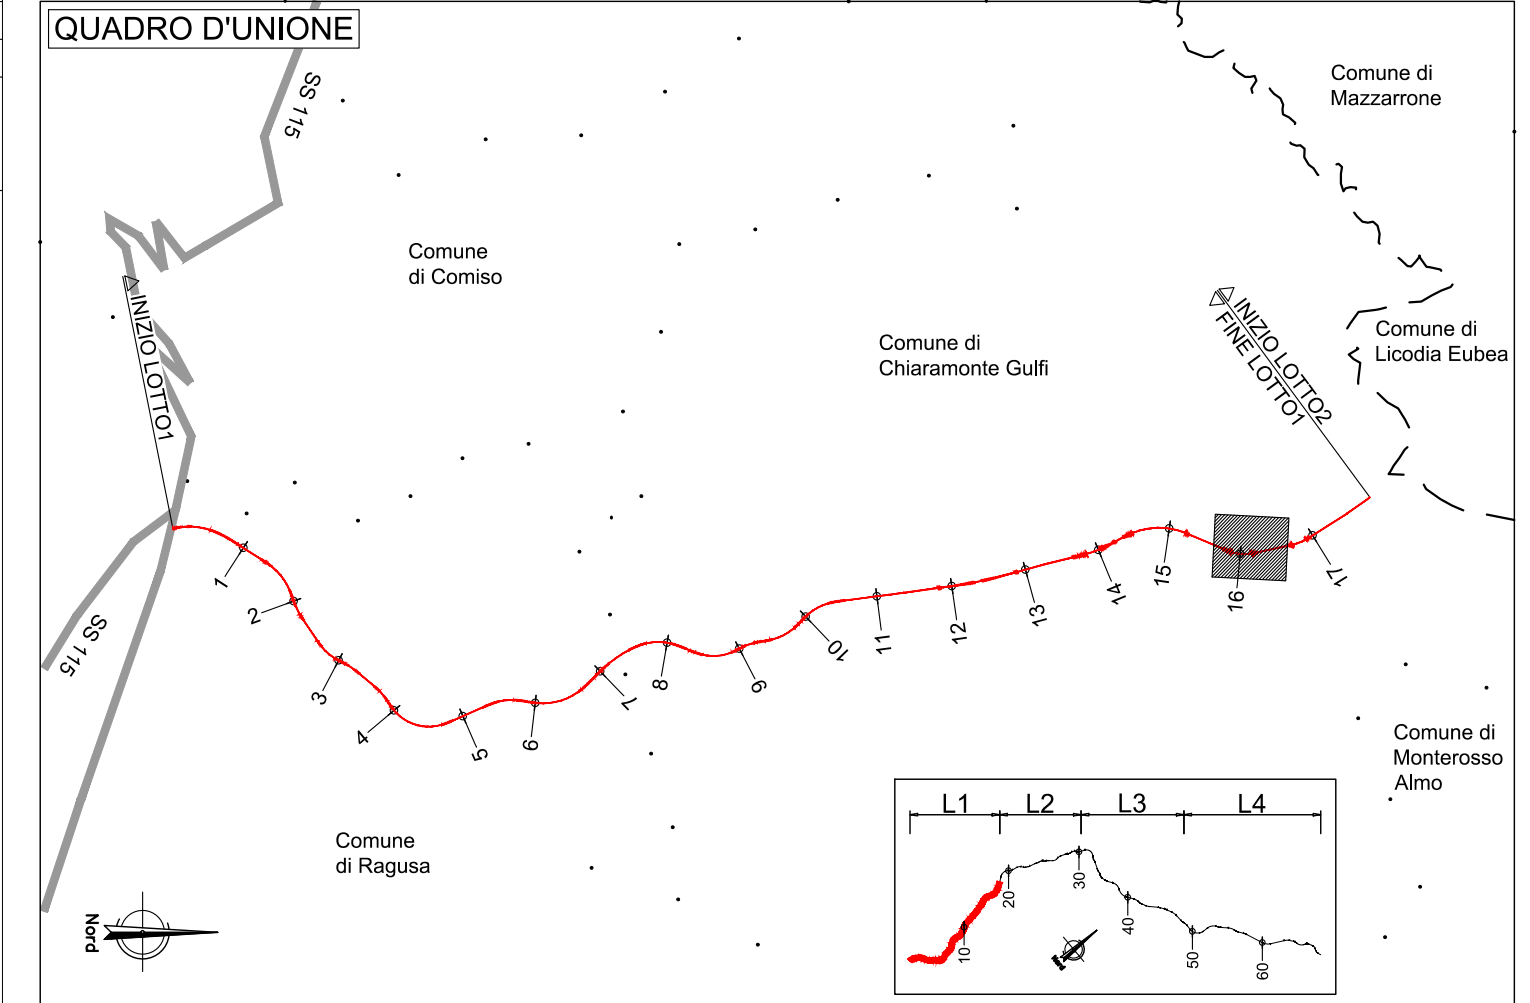


[illegible]

LEGENDA	
ANDAMENTO ALTIMETRICO	
LIVELLETTI:	
D= Differenza di quota tra due vertici [m]	
L= Lunghezza livelletta [m]	
P1 = Pendenza livelletta [%]	
VERTICI:	
Va x numerazione vertice altimetrico	
PROG= Progressiva vertice altimetrico [m]	
Qa = Quota vertice altimetrico [mslm]	
R = Raggio raccordo verticale [m]	
T1, T2 = Tangenti raccordo verticale [m]	
Sv = Sviluppo raccordo verticale [m]	
P1 = Pendenza livelletta in entrata [%]	
P2 = Pendenza livelletta in uscita [%]	
DP = Differenza di pendenza [%]	
ANDAMENTO PLANIMETRICO:	
L= Lunghezza rettilino [m]	
Curva circolare	
R = Raggio [m]	
L = Lunghezza [m]	
Curva a raggio variabile	
a = Parametro di scala della cloide [m]	
L = Lunghezza dell'arco di cloide [m]	

[illegible]