Direzione Progettazione e Realizzazione Lavori

ITINERARIO RAGUSA-CATANIA

Collegamento viario compreso tra lo Svincolo della S.S. 514 "di Chiaramonte" con la S.S. 115 e lo Svincolo della S.S. 194 "Ragusana"

LOTTO 1 - Dallo svincolo n. 1 sulla S.S. 115 (compreso) allo svincolo n. 3 sulla S.P. 5 (escluso)

PROGETTO ESECUTIVO — COD. PA895

PROGETTAZIONE: ATI SINTAGMA - GP INGEGNERIA - COOPROGETTI -GDG - ICARIA - OMNISERVICE

PROGETTISTA RESPONSABILE DELL'INTEGRAZIONE DELLE PRESTAZIONI SPECIALISTICHE:
Dott. Ing. Nando Granieri
Ordine degli Ingegneri della Prov. di Perugia n° A351

ORDINE DEGLI INGEGNERI DELLA PROVINCIA DI PERUGIA
Sezione A
A351
DOTTORE INGEGNERE
NANDO GRANIERI
SETTORE CIVILE E AMBIENTALE
SETTORE INDUSTRIALE
SETTORE DELL'INFORMAZIONE

IL GEOLOGO:
Dott. Geol. Marco Leonardi
Ordine dei Geologi della Regione Lazio n° 1541

IL COORDINATORE PER LA SICUREZZA IN FASE DI PROGETTAZIONE:
Dott. Ing. Ambrogio Signorelli
Ordine degli Ingegneri della Provincia di Roma n° A35111

VISTO IL RESPONSABILE DEL PROCEDIMENTO
Dott. Ing. Luigi Mupo

IL GRUPPO DI PROGETTAZIONE:

MANDATARIA:
Sintagma — Dott. Ing. N.Granieri, Dott. Ing. F.Durastanti, Dott. Ing. V.Truffini, Dott. Arch. A.Bracchini, Dott. Ing. L.Nani; Dott. Ing. M.Abram, Dott. Ing. F.Pambianco, Dott. Ing. M.Briganti Botta, Dott. Ing. L.Gagliardini, Dott. Geol. G.Cerquiglini

MANDANTI:
GPI Ingegneria — Dott. Ing. G.Guiducci, Dott. Ing. A.Signorelli, Dott. Ing. E.Moscatelli, Dott. Ing. A.Bela; Dott. Ing. G.Lucibello, Dott. Arch. G.Guastella, Dott. Geol. M.Leonardi, Dott. Ing. G.Parente
Cooprogetti — Dott. Arch. E.A.E.Crimi, Dott. Ing. M.Panfili, Dott. Arch. P.Ghirelli, Dott. Ing. D.Pelle; Dott. Ing. L.Ragnacci, Dott. Arch. A.Strati, Archeol. M.G.Liseno
Geotechnical Design Group — Dott. Ing. D.Carlaccini, Dott. Ing. S.Sacconi, Dott. Ing. C.Consorti; Dott. Ing. F.Aloe, Dott. Ing. A.Salvemini
Icaria società di ingegneria — Dott. Ing. V.Rotisciani, Dott. Ing. G.Pulli, Dott. Ing. F.Macchioni; Dott. Ing. G.Verini Supplizi, Dott. Ing. V.Piunno, Geom. C.Sugaroni
Omniservice — Dott. Ing. P.Agnello

IL RESPONSABILE DI PROGETTO:
Dott. Ing. GIORGIO GUIDUCCI
ORDINE INGEGNERI ROMA
N° 14035

PROGETTO INFRASTRUTTURA
ASSE PRINCIPALE
Sezioni Trasversali- Asse CT-RG

CODICE PROGETTO (PROGETTO / LIV. PROG. / N. PROG.)	NOME FILE	REVISIONE	SCALA:
LO408Z / E / 2101	P01PS01TRASZ02B	B	1:200
	CODICE ELAB.: P01PS01TRASZ02		

REV.	DESCRIZIONE	DATA	REDATTO	VERIFICATO	APPROVATO
D					
C					
B	REVISIONE A SEGUITO DI RAPPORTO DI VERIFICA	Novembre 2021	A. Signorelli	G. Guiducci	N. Granieri
A	EMISSIONE	GIUGNO 2021	A. Signorelli	G. Guiducci	N. Granieri

Lotto 1_SX_dir_Ragusa
Sezione L1 - 612
Prog. 12504.60

SCAVI E BONIFICHE		
STERRO	m²	0.15
BONIFICA	m²	1.30
FOSSO	m²	1.49
AMMORSAMENTO	m	16.47
SCOTICO	m	1.63
PIANO DI POSA IN TRINCEA	m	9.75
RILEVATI		
RILEVATO	m²	17.99
GRADONATURA	m²	17.99
TERRENO VEGETALE	m	23.82
SOVRASTRUTTURA		
STRATO DI MISTO CEMENTATO	m²	1.55
STRATO DI MISTO GRANULARE	m²	1.93
STRATO DI USURA	m	9.75
STRATO DI BINDER	m	9.75
STRATO DI BASE	m	9.75

SEZIONE ESPLICATIVA MOVIMENTI TERRA - SEZIONE IN TRINCEA

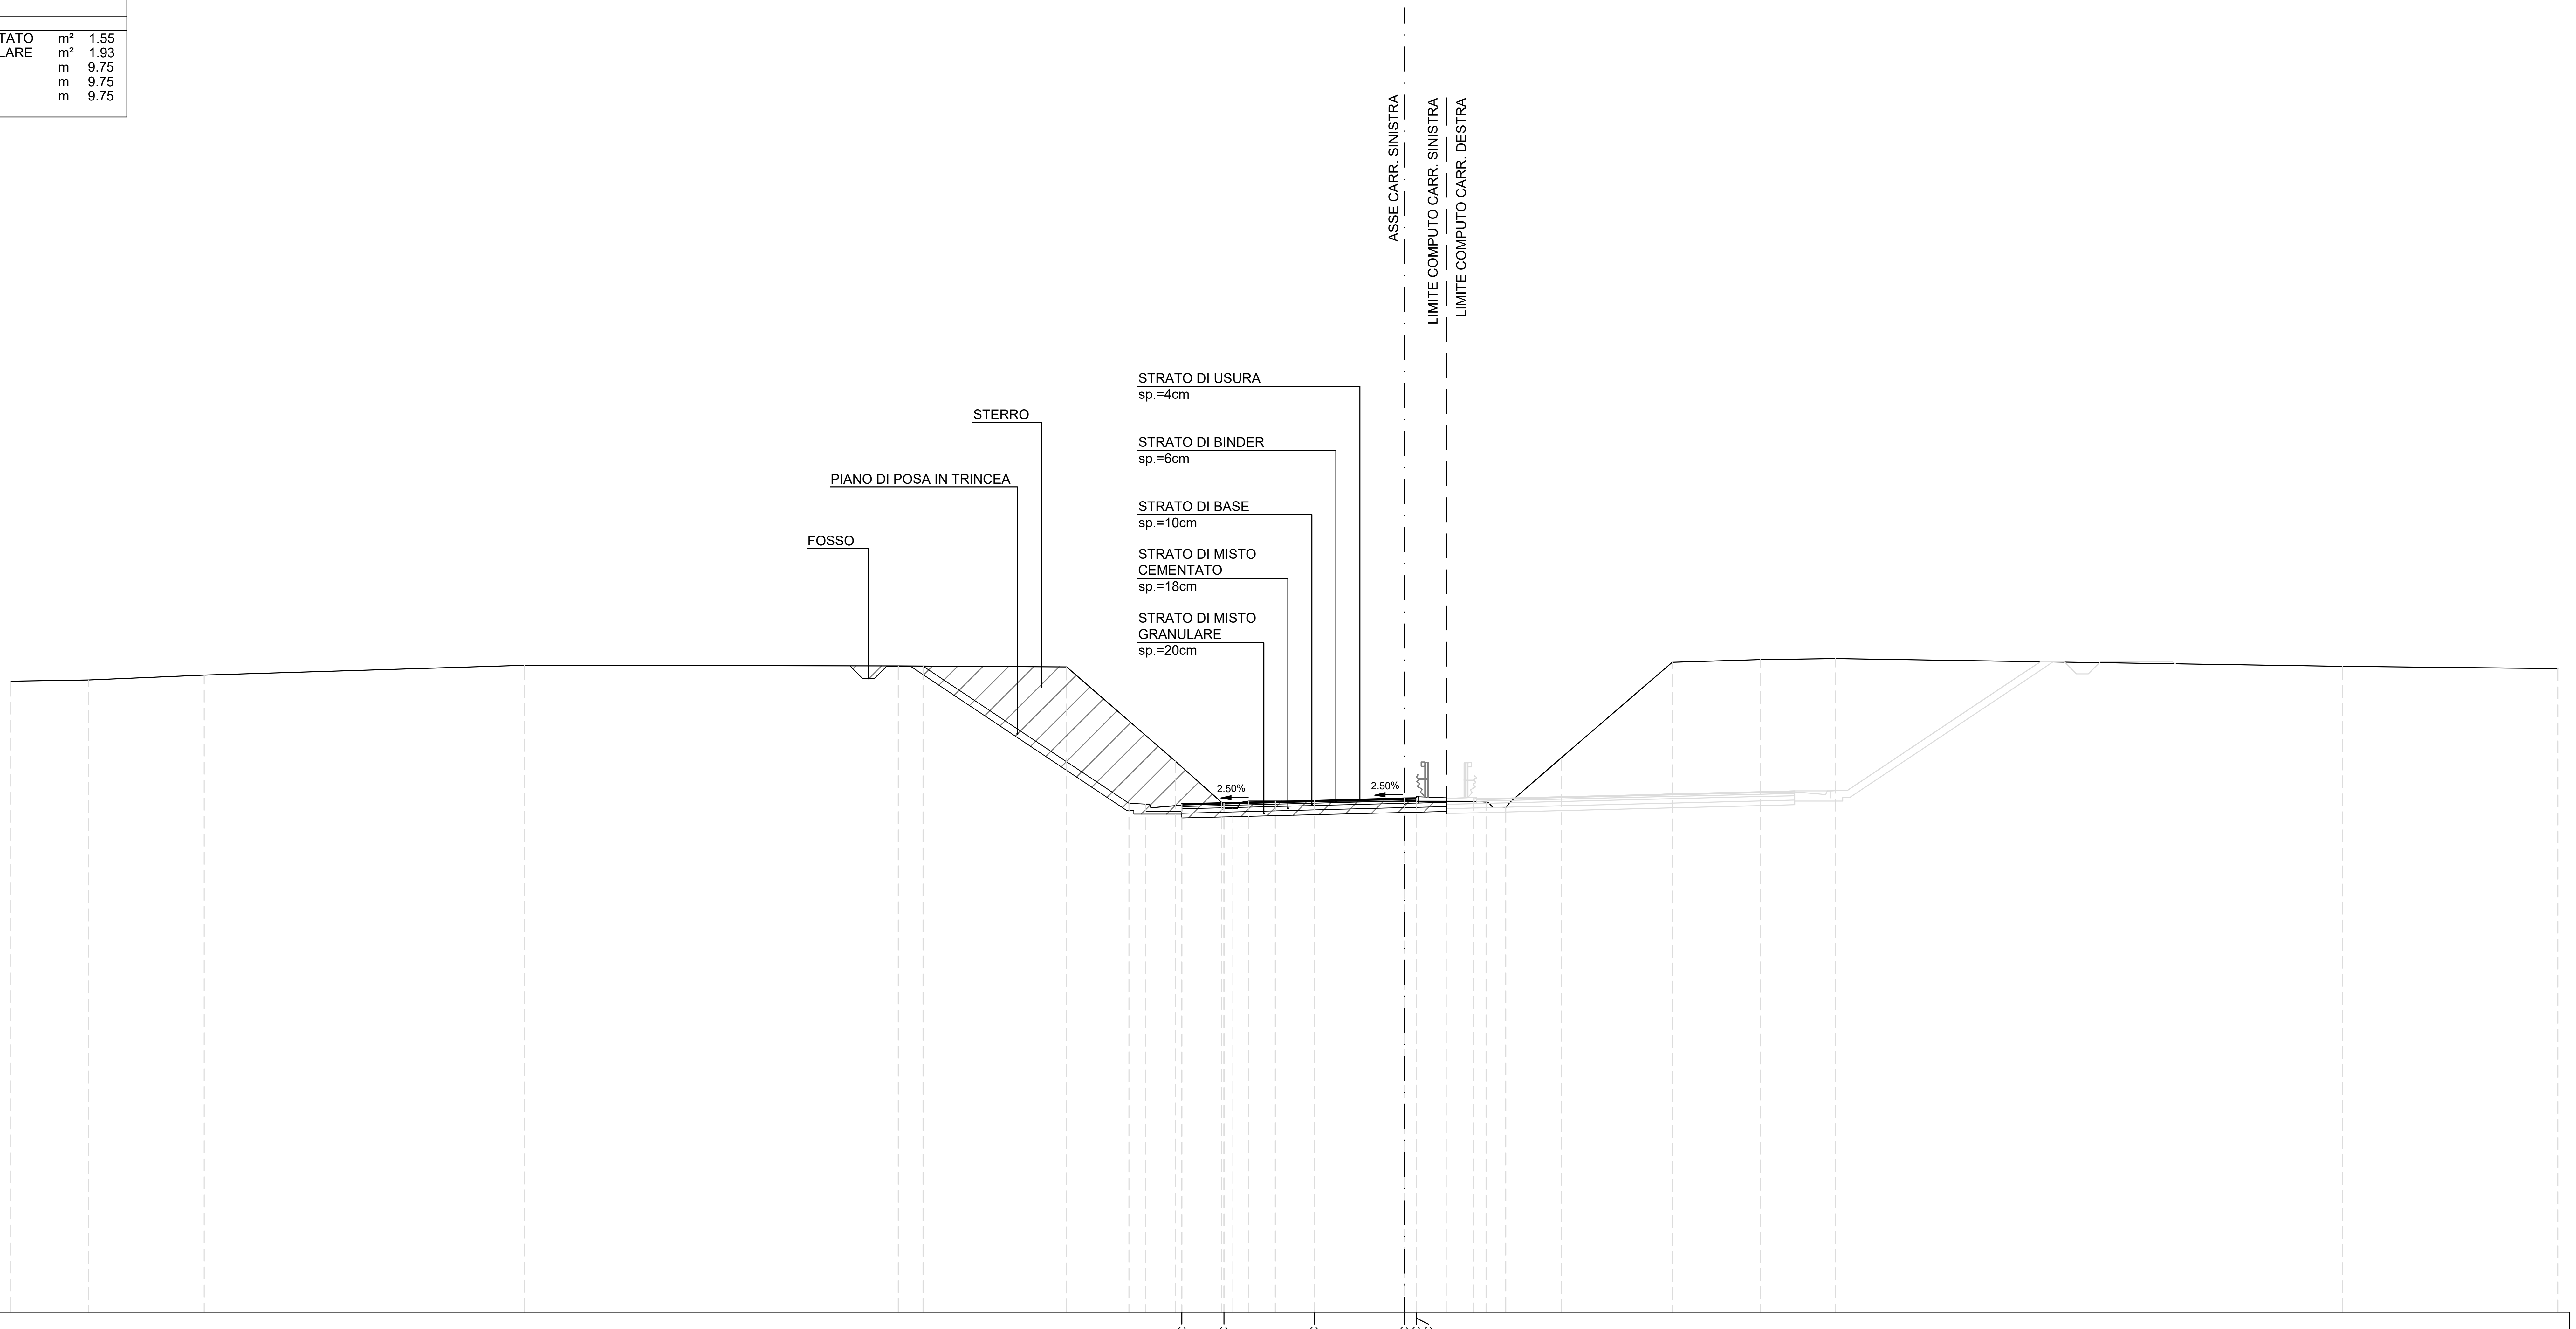

317
1:200

QUOTE PAVIMENTAZIONE	323.13, 323.18, 323.27, 323.36, 323.34, 323.38
DISTANZE PARZIALI PAVIMENTAZIONE	1.75, 3.75, 3.75, 0.50
QUOTE PROGETTO	328.87, 323.16, 323.13, 323.13, 323.18, 323.27, 323.36, 323.38, 323.39
DISTANZE PARZIALI PROGETTO	8.57, 0.70, 1.50, 1.75, 3.75, 3.75, 0.50, 1.25
QUOTE TERRENO	328.25, 328.29, 328.50, 328.91, 328.88, 328.84, 324.91, 323.20, 322.96, 323.26, 323.26, 323.25, 323.21, 322.99, 325.06, 329.03, 329.14, 329.18, 328.86, 328.77
DISTANZE PARZIALI TERRENO	3.26, 4.81, 13.32, 15.56, 7.00, 4.53, 1.93, 0.46, 0.66, 1.10, 8.27, 0.51, 0.81, 2.31, 4.62, 3.66, 3.13, 21.09, 8.97

Lotto 1_SX_dir_Ragusa
Sezione L1 - 399
Prog. 8301.00

SCAVI E BONIFICHE		
STERRO	m²	0.15
BONIFICA	m²	1.30
FOSSO	m²	1.49
AMMORSAMENTO	m	16.47
SCOTICO	m	1.63
PIANO DI POSA IN TRINCEA	m	9.75
RILEVATI		
RILEVATO	m²	17.99
GRADONATURA	m²	17.99
TERRENO VEGETALE	m	23.82
SOVRASTRUTTURA		
STRATO DI MISTO CEMENTATO	m²	1.55
STRATO DI MISTO GRANULARE	m²	1.93
STRATO DI USURA	m	9.75
STRATO DI BINDER	m	9.75
STRATO DI BASE	m	9.75

SEZIONE ESPLICATIVA MOVIMENTI TERRA - SEZIONE IN RILEVATO

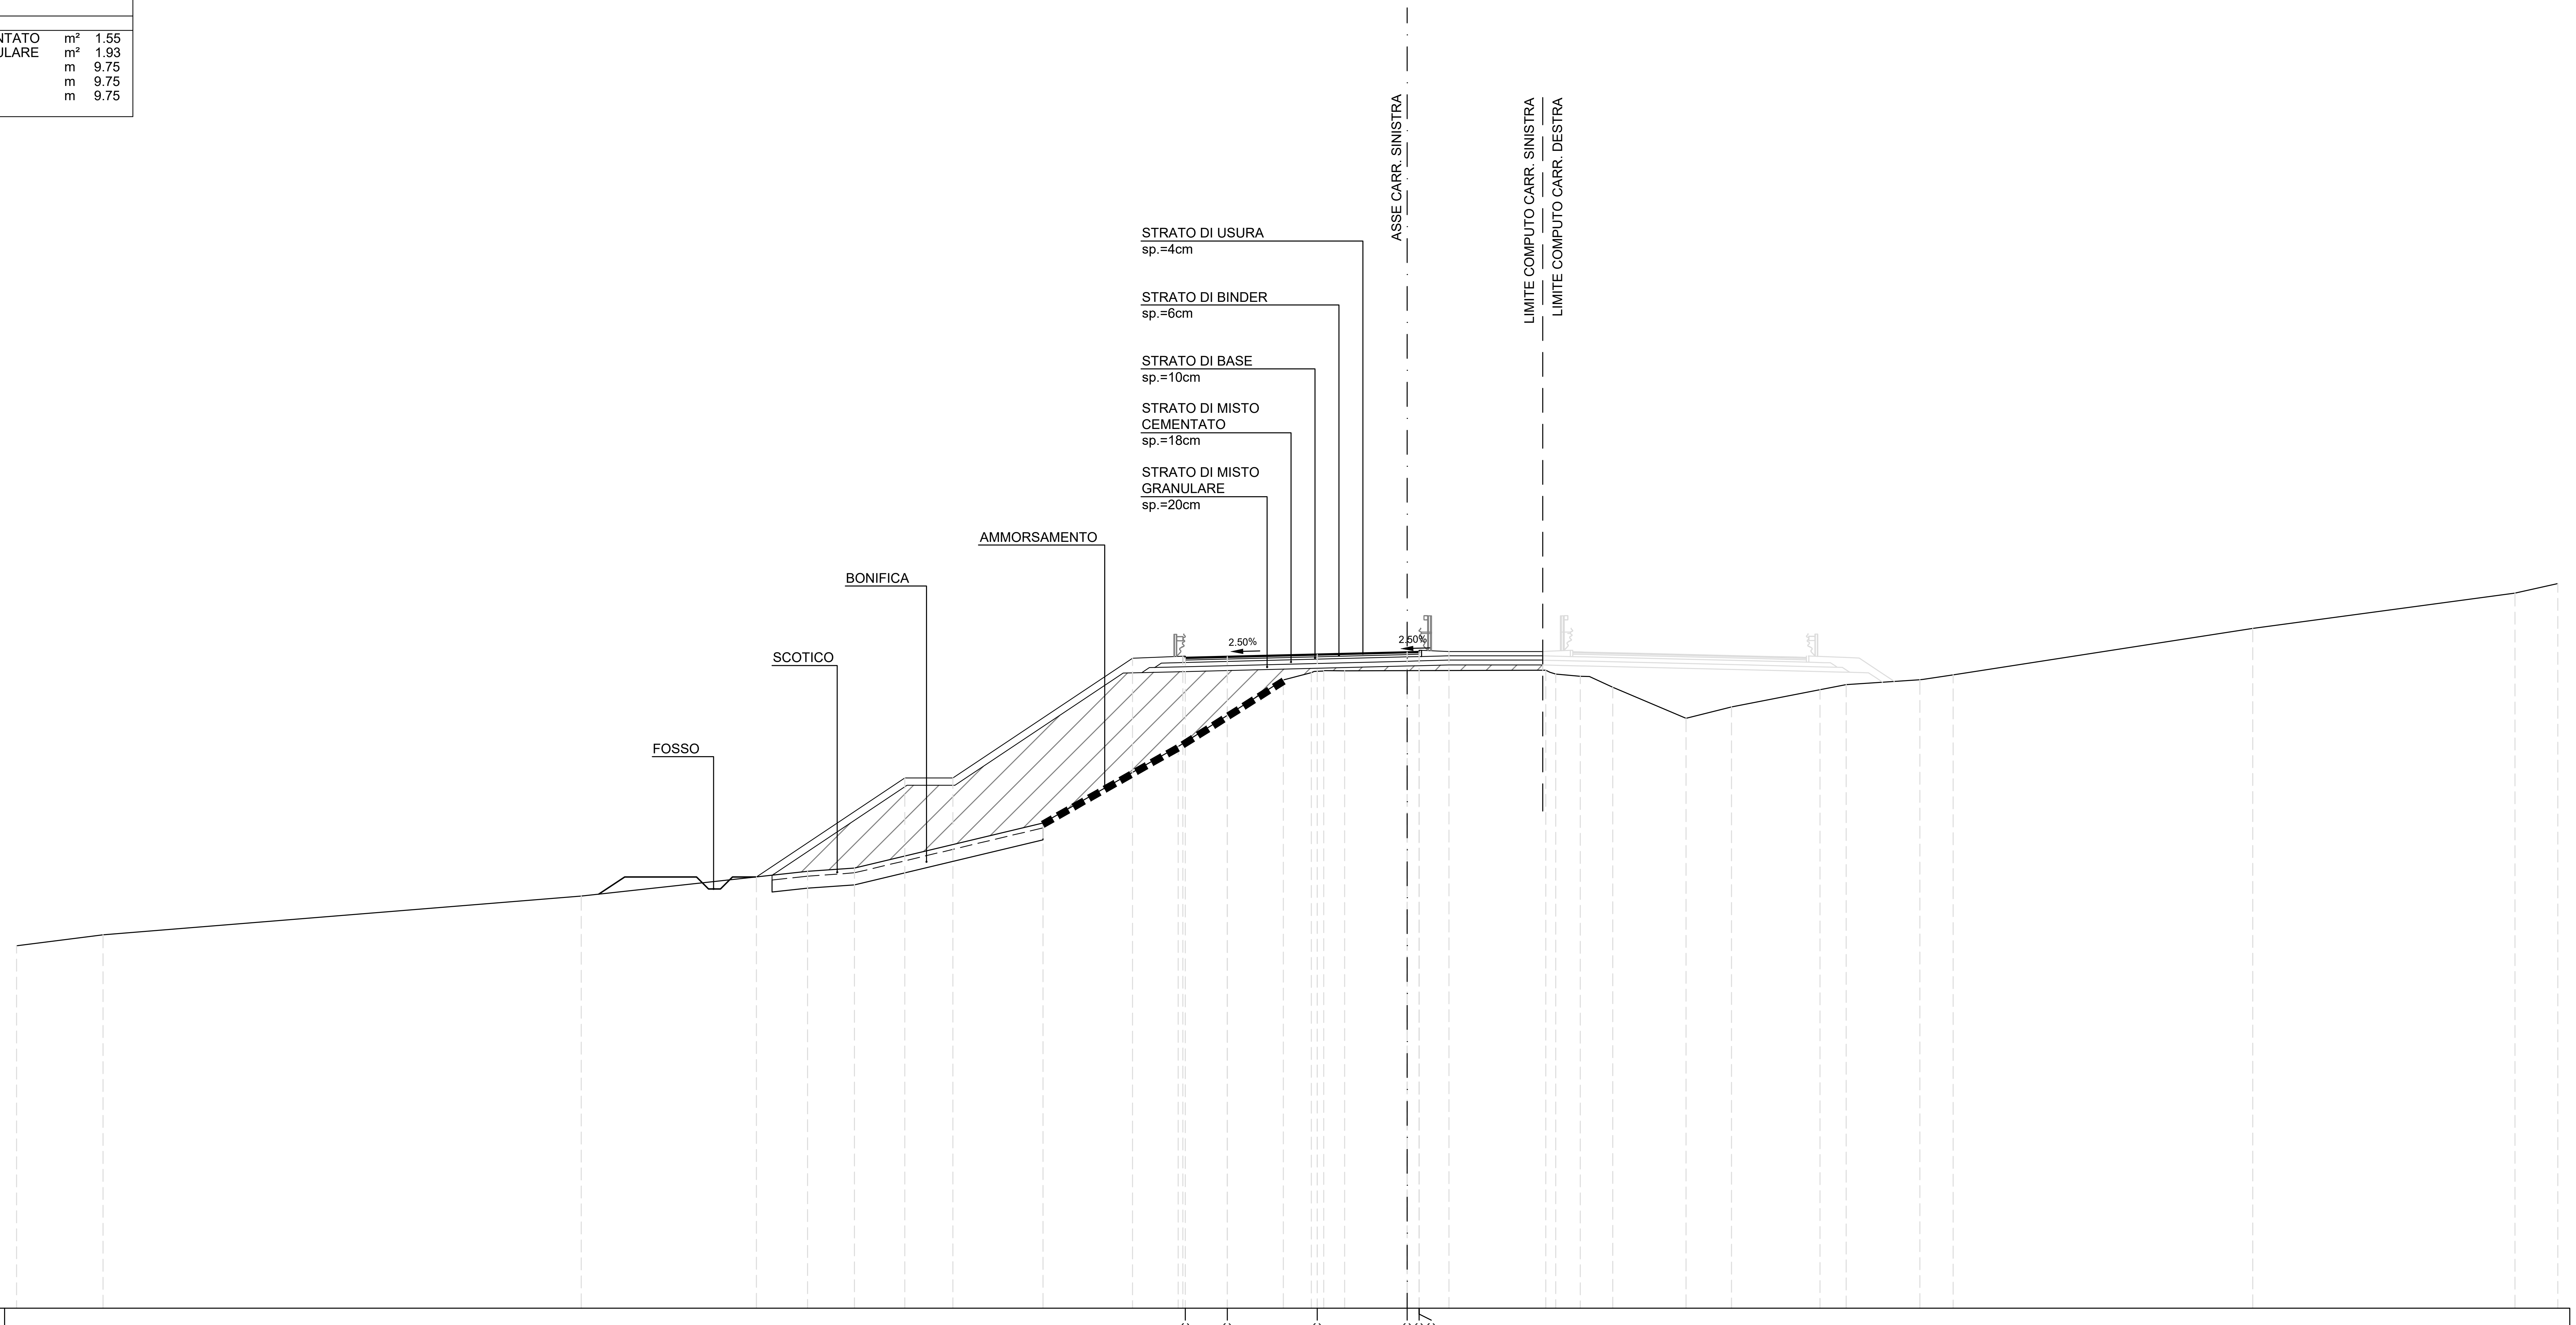

QUOTE PAVIMENTAZIONE	353.14, 353.19, 353.28, 353.37, 353.35, 353.39
DISTANZE PARZIALI PAVIMENTAZIONE	1.75, 3.75, 3.75, 0.50
QUOTE PROGETTO	343.99, 348.12, 348.12, 353.12, 353.20, 353.19, 353.28, 353.37, 353.39, 353.40
DISTANZE PARZIALI PROGETTO	6.19, 2.00, 7.50, 2.10, 1.85, 3.75, 3.75, 0.50, 1.25
QUOTE TERRENO	341.12, 341.58, 343.20, 344.22, 344.36, 346.24, 349.44, 352.21, 352.52, 352.58, 352.59, 352.62, 352.46, 352.37, 351.91, 350.61, 351.09, 351.81, 352.02, 352.22, 352.42, 354.36, 355.84, 356.23
DISTANZE PARZIALI TERRENO	3.60, 19.95, 9.44, 1.96, 7.86, 5.65, 4.38, 1.16, 0.52, 0.88, 8.39, 0.41, 1.02, 1.36, 3.05, 1.90, 3.69, 1.10, 3.07, 1.39, 12.49, 10.94, 1.79

Lotto 1_SX_dir_Ragusa
Sezione L1 - 1
Prog. 40.00

SCAVI E BONIFICHE		
STERRO	m²	3.43
BONIFICA	m²	0.61
AMMORSAMENTO	m	13.46
SCOTICO	m	1.23

RILEVATI		
RILEVATO	m²	4.20
TERRENO VEGETALE	m	34.42

SOVRASTRUTTURA		
STRATO DI MISTO CEMENTATO	m²	1.09
STRATO DI MISTO GRANULARE	m²	1.34
STRATO DI USURA	m	5.02
STRATO DI BINDER	m	5.02
STRATO DI BASE	m	5.02

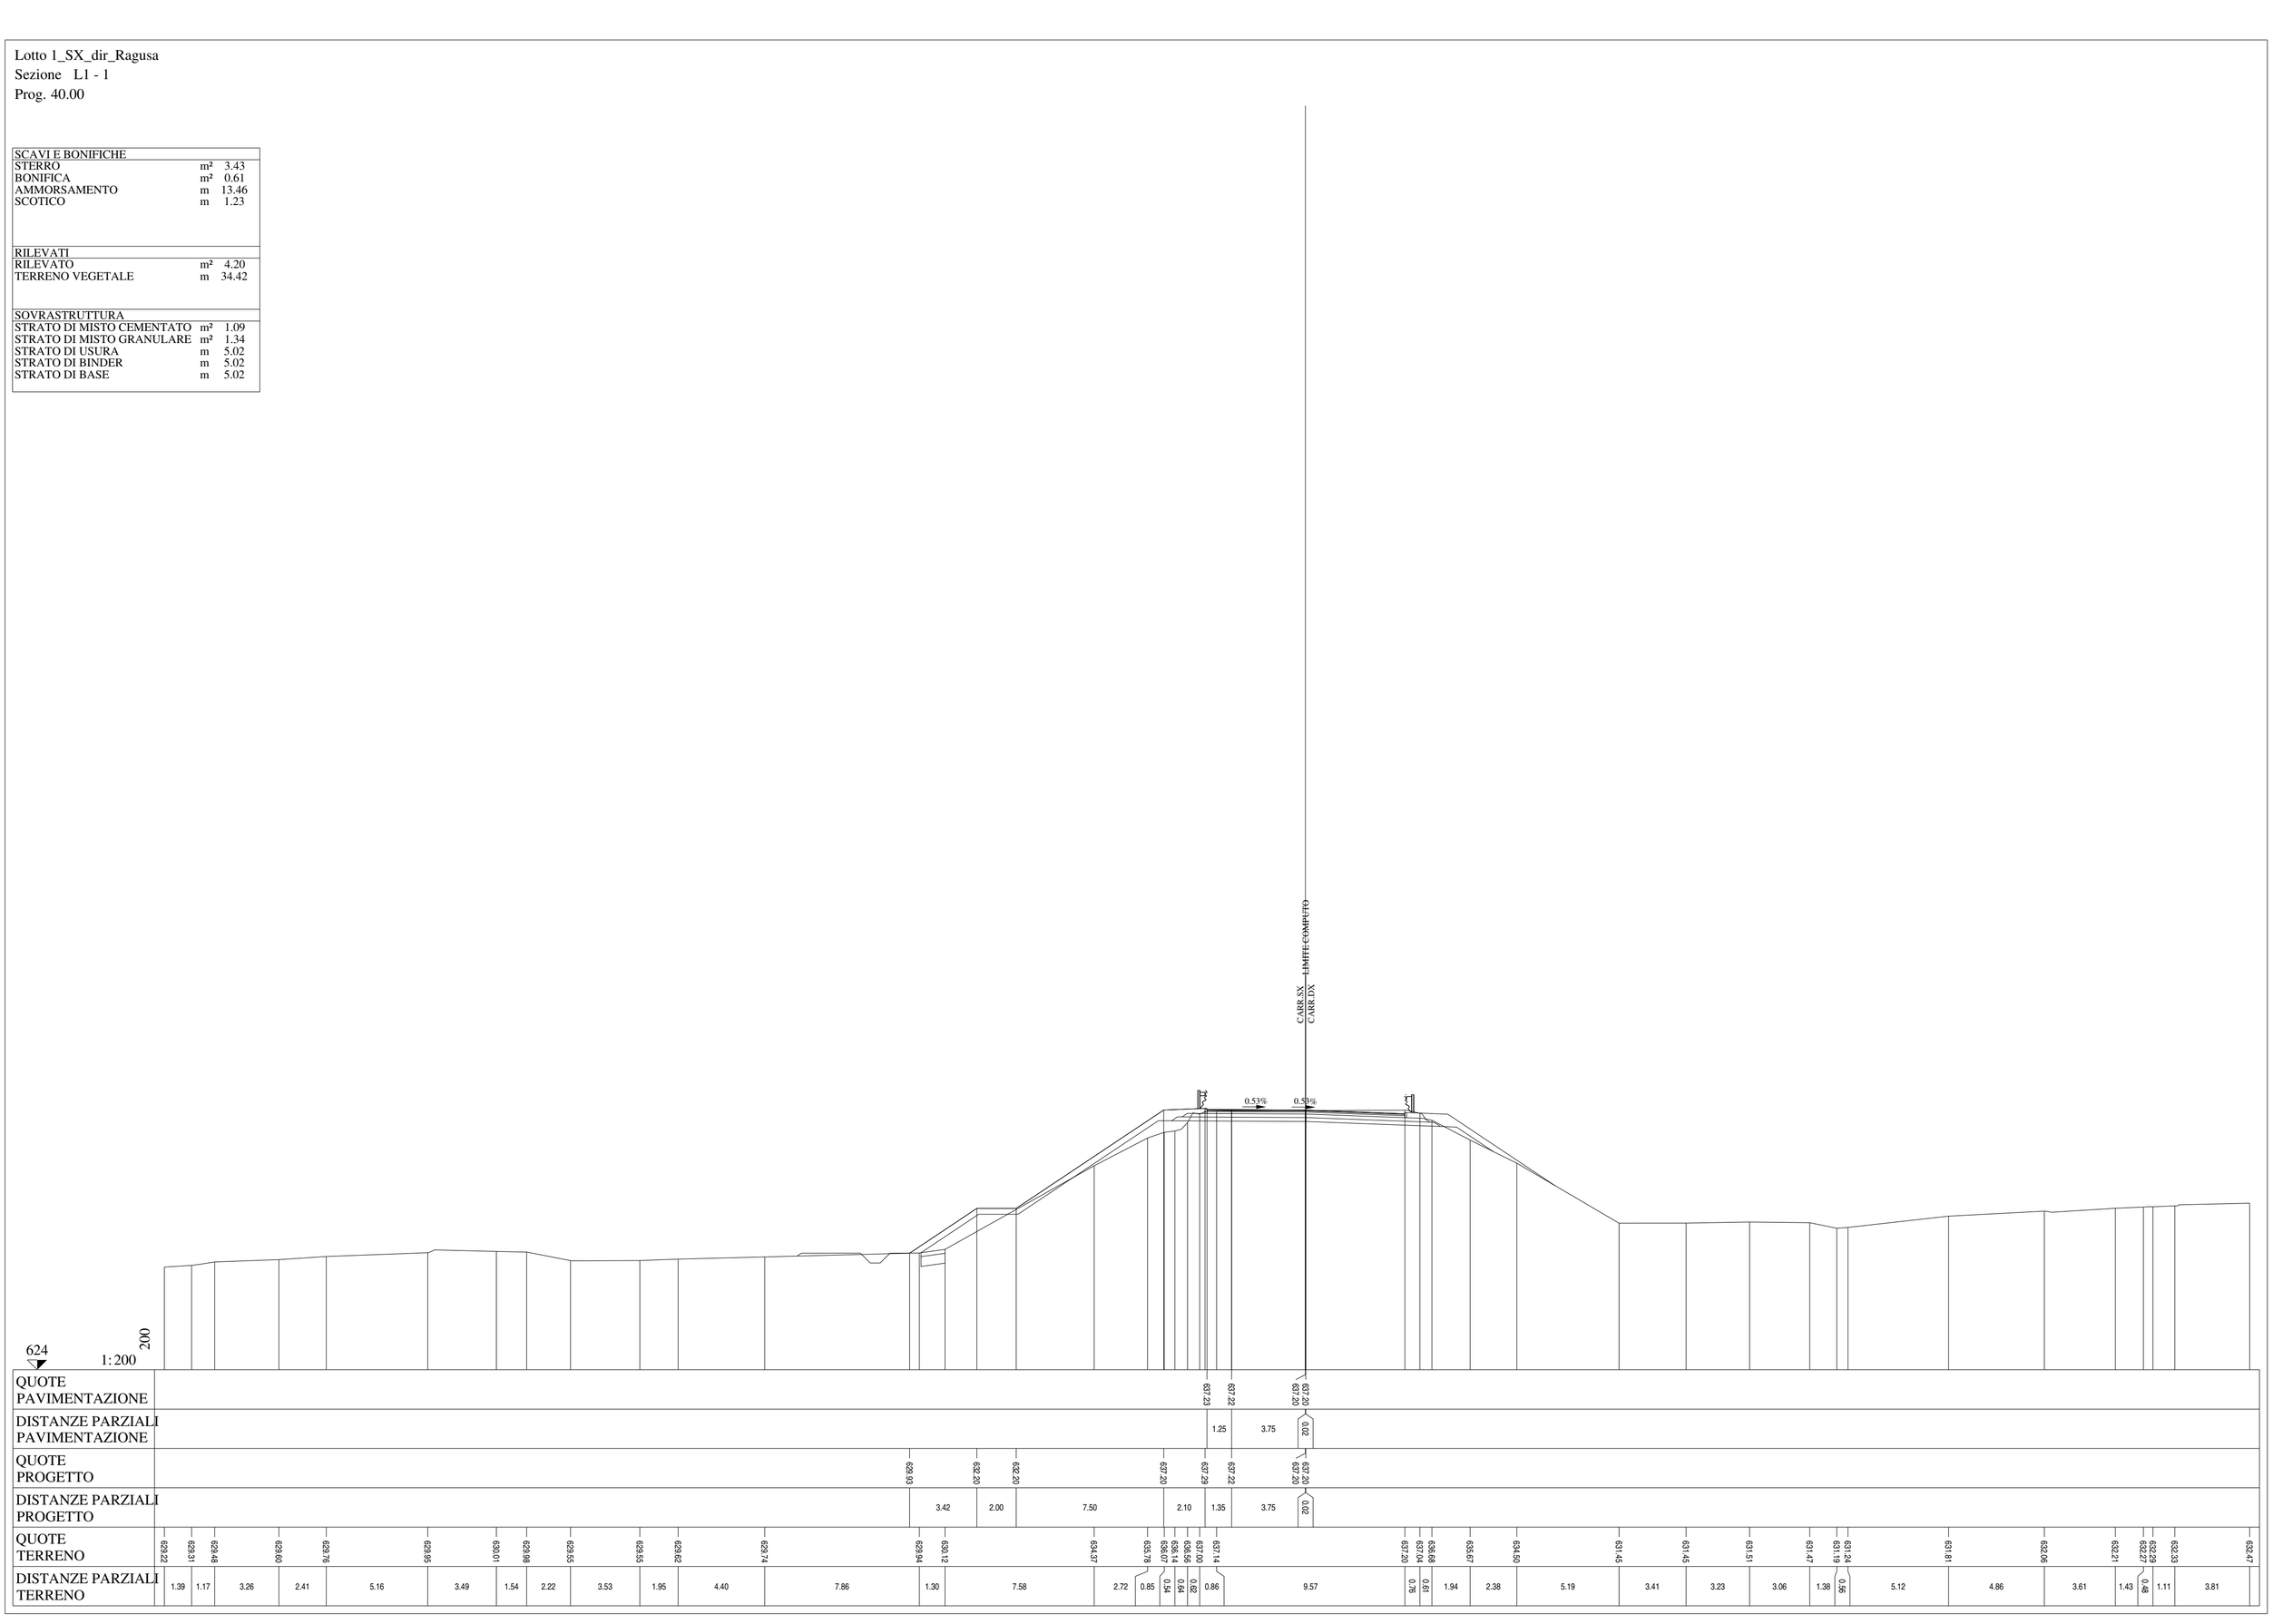

Lotto 1_SX_dir_Ragusa
Sezione L1 - 2
Prog. 65.00

SCAVI E BONIFICHE		
STERRO	m²	1.43
BONIFICA	m²	1.93
AMMORSAMENTO	m	10.02
SCOTICO	m	3.88

RILEVATI		
RILEVATO	m²	10.75
TERRENO VEGETALE	m	32.16

SOVRASTRUTTURA		
STRATO DI MISTO CEMENTATO	m²	1.13
STRATO DI MISTO GRANULARE	m²	1.35
STRATO DI USURA	m	5.08
STRATO DI BINDER	m	5.08
STRATO DI BASE	m	5.08

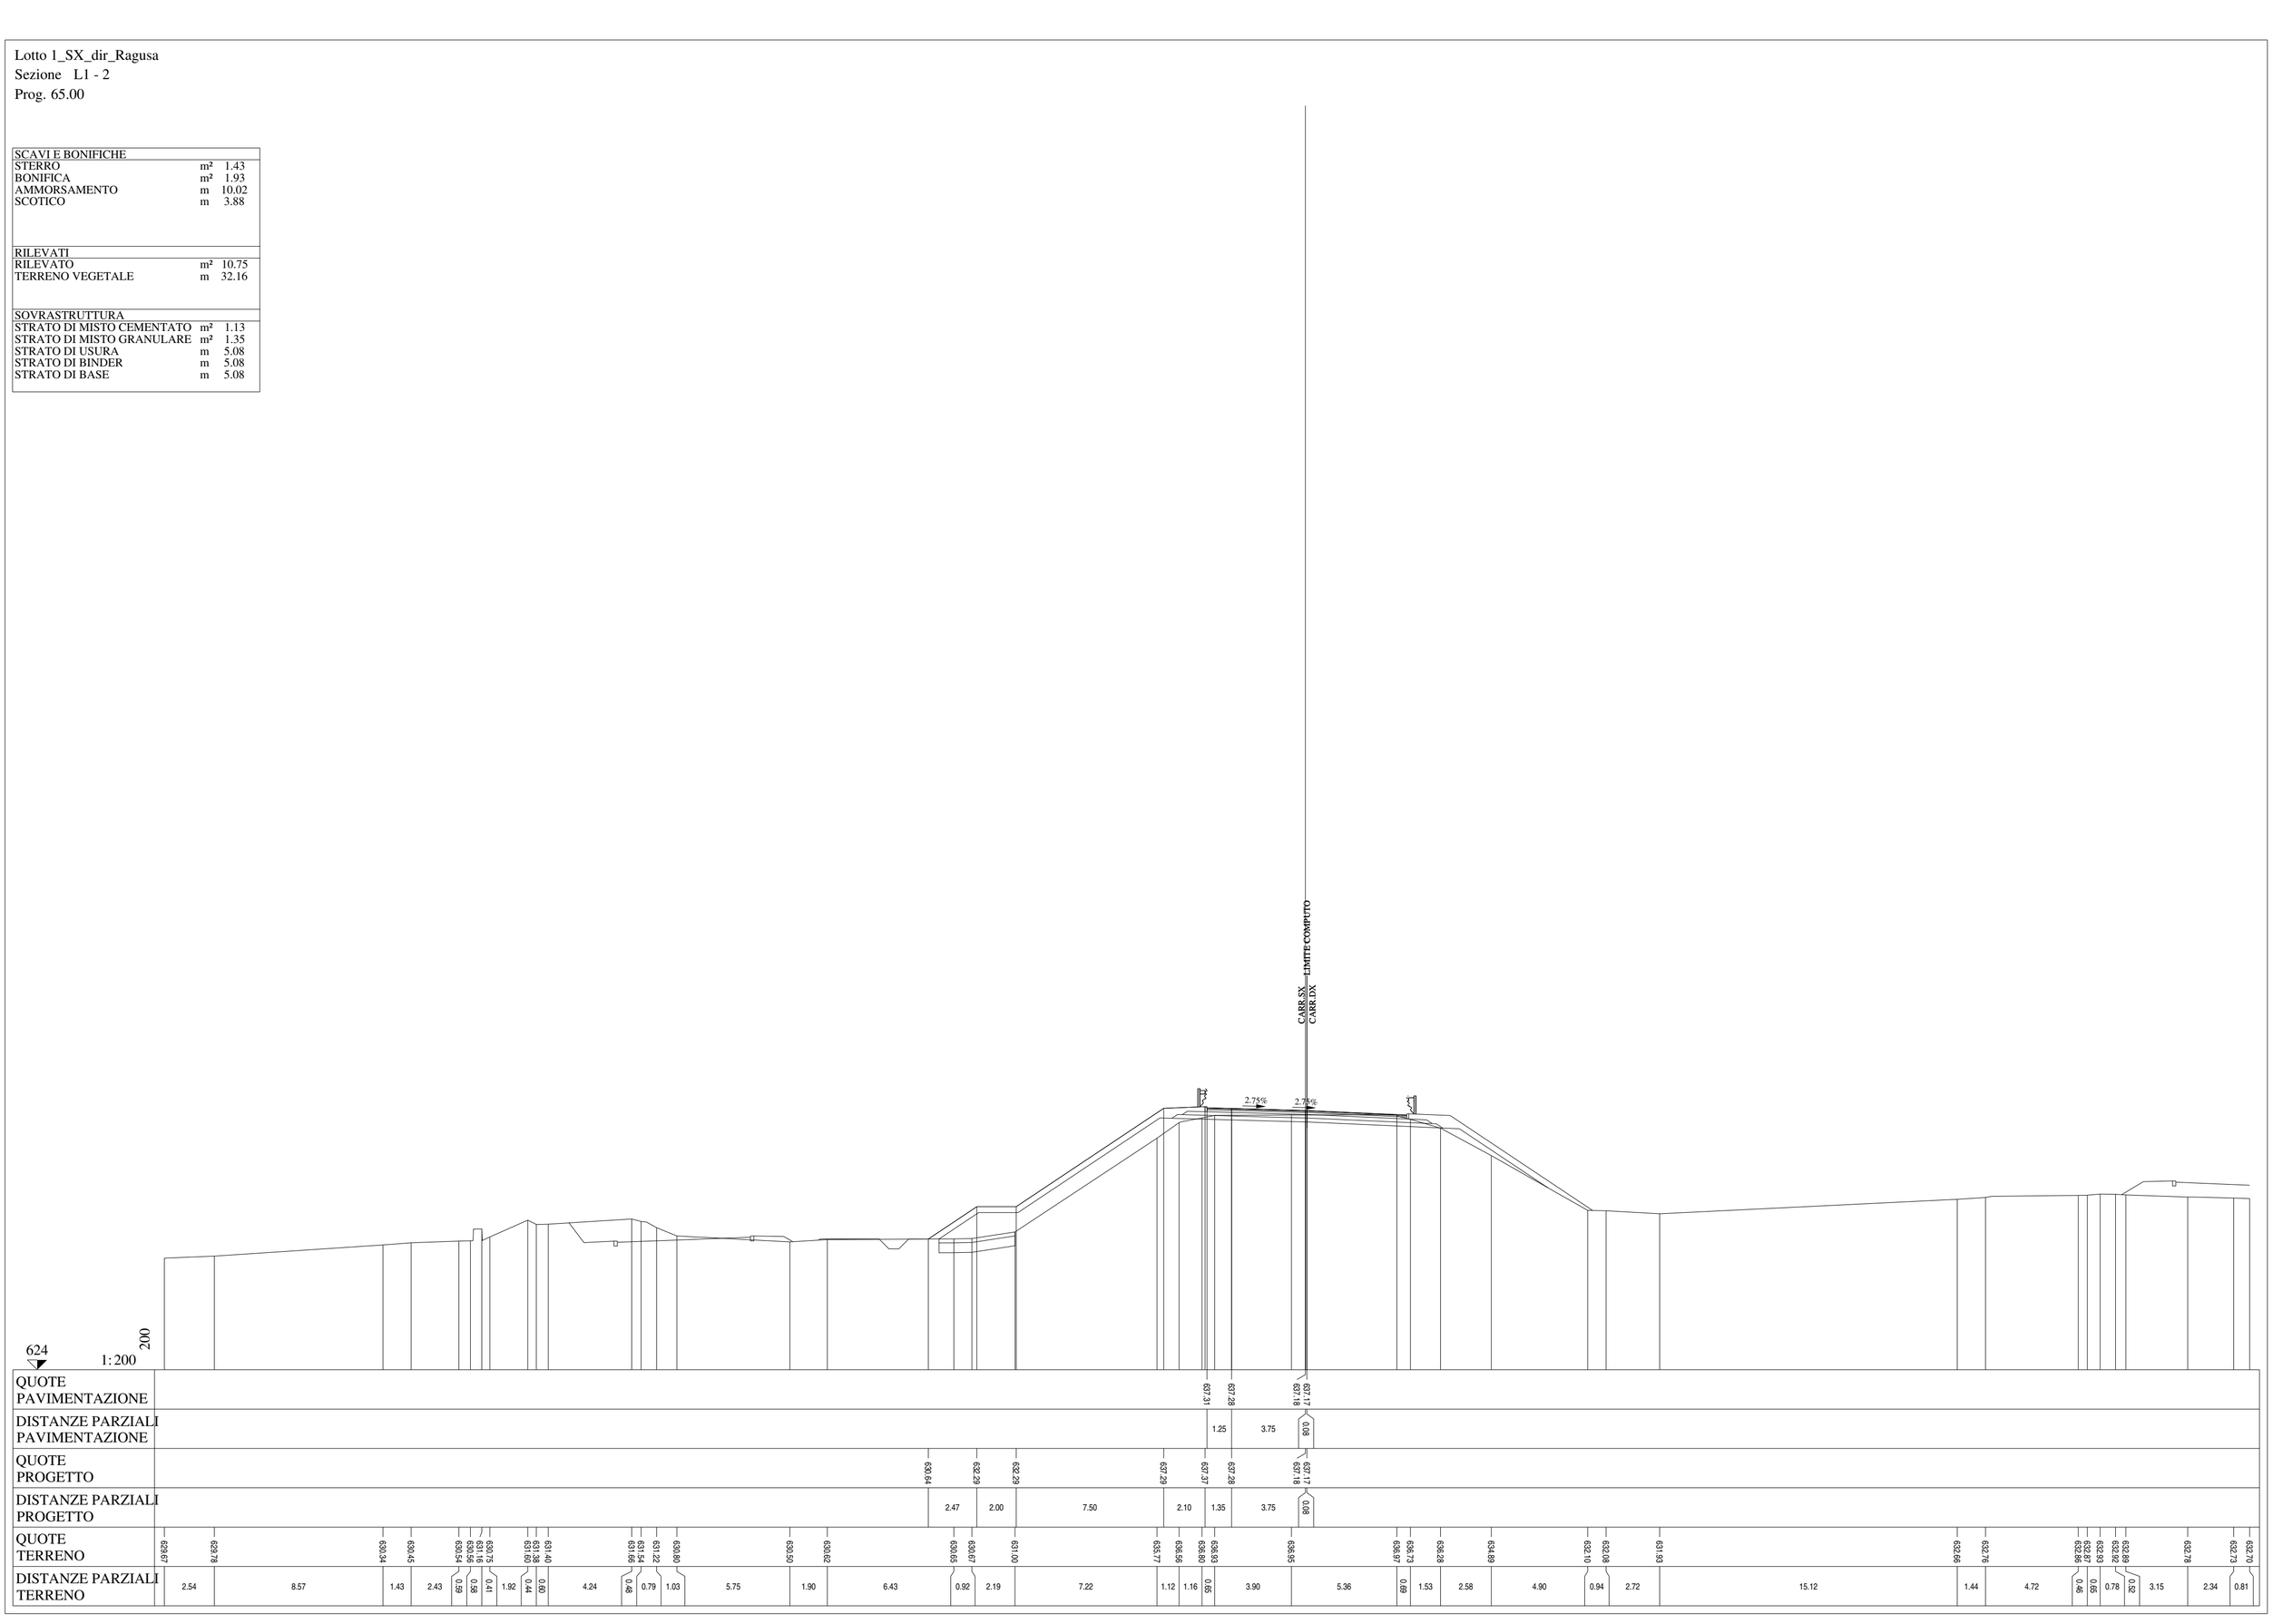

Lotto 1_SX_dir_Ragusa
Sezione   L1 - 3A
Prog. 83.48

SCAVI E BONIFICHE		
RILEVATI		
SOVRASTRUTTURA		
STRATO DI MISTO CEMENTATO	m²	0.92
STRATO DI MISTO GRANULARE	m²	1.03
STRATO DI USURA	m	5.15
STRATO DI BINDER	m	5.15
STRATO DI BASE	m	5.15

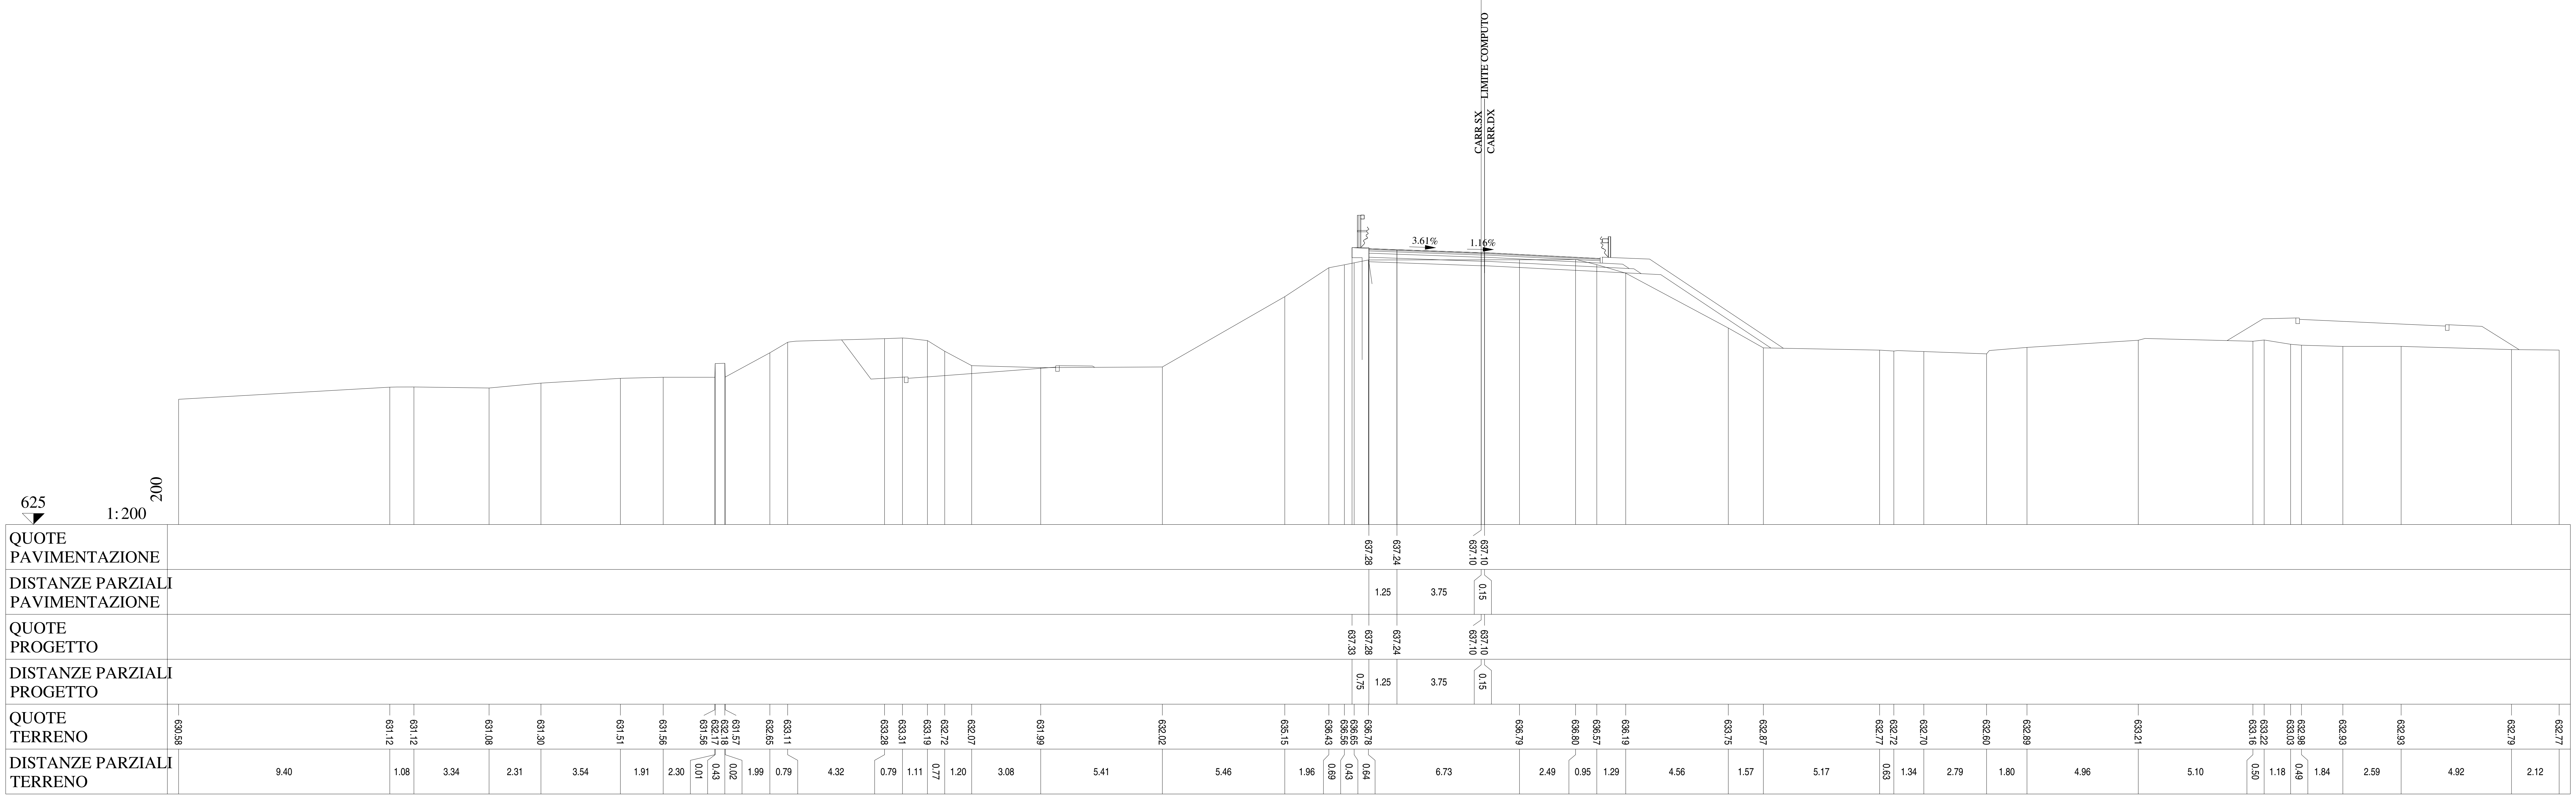

Lotto 1_SX_dir_Ragusa
Sezione L1 - 3
Prog. 83.48

SCAVI E BONIFICHE		
STERRO	m²	0.93
BONIFICA	m²	0.17
AMMORSAMENTO	m	8.63
SCOTICO	m	0.33

RILEVATI		
RILEVATO	m²	4.17
TERRENO VEGETALE	m	27.16

SOVRASTRUTTURA		
STRATO DI MISTO CEMENTATO	m²	1.12
STRATO DI MISTO GRANULARE	m²	1.36
STRATO DI USURA	m	5.15
STRATO DI BINDER	m	5.15
STRATO DI BASE	m	5.15

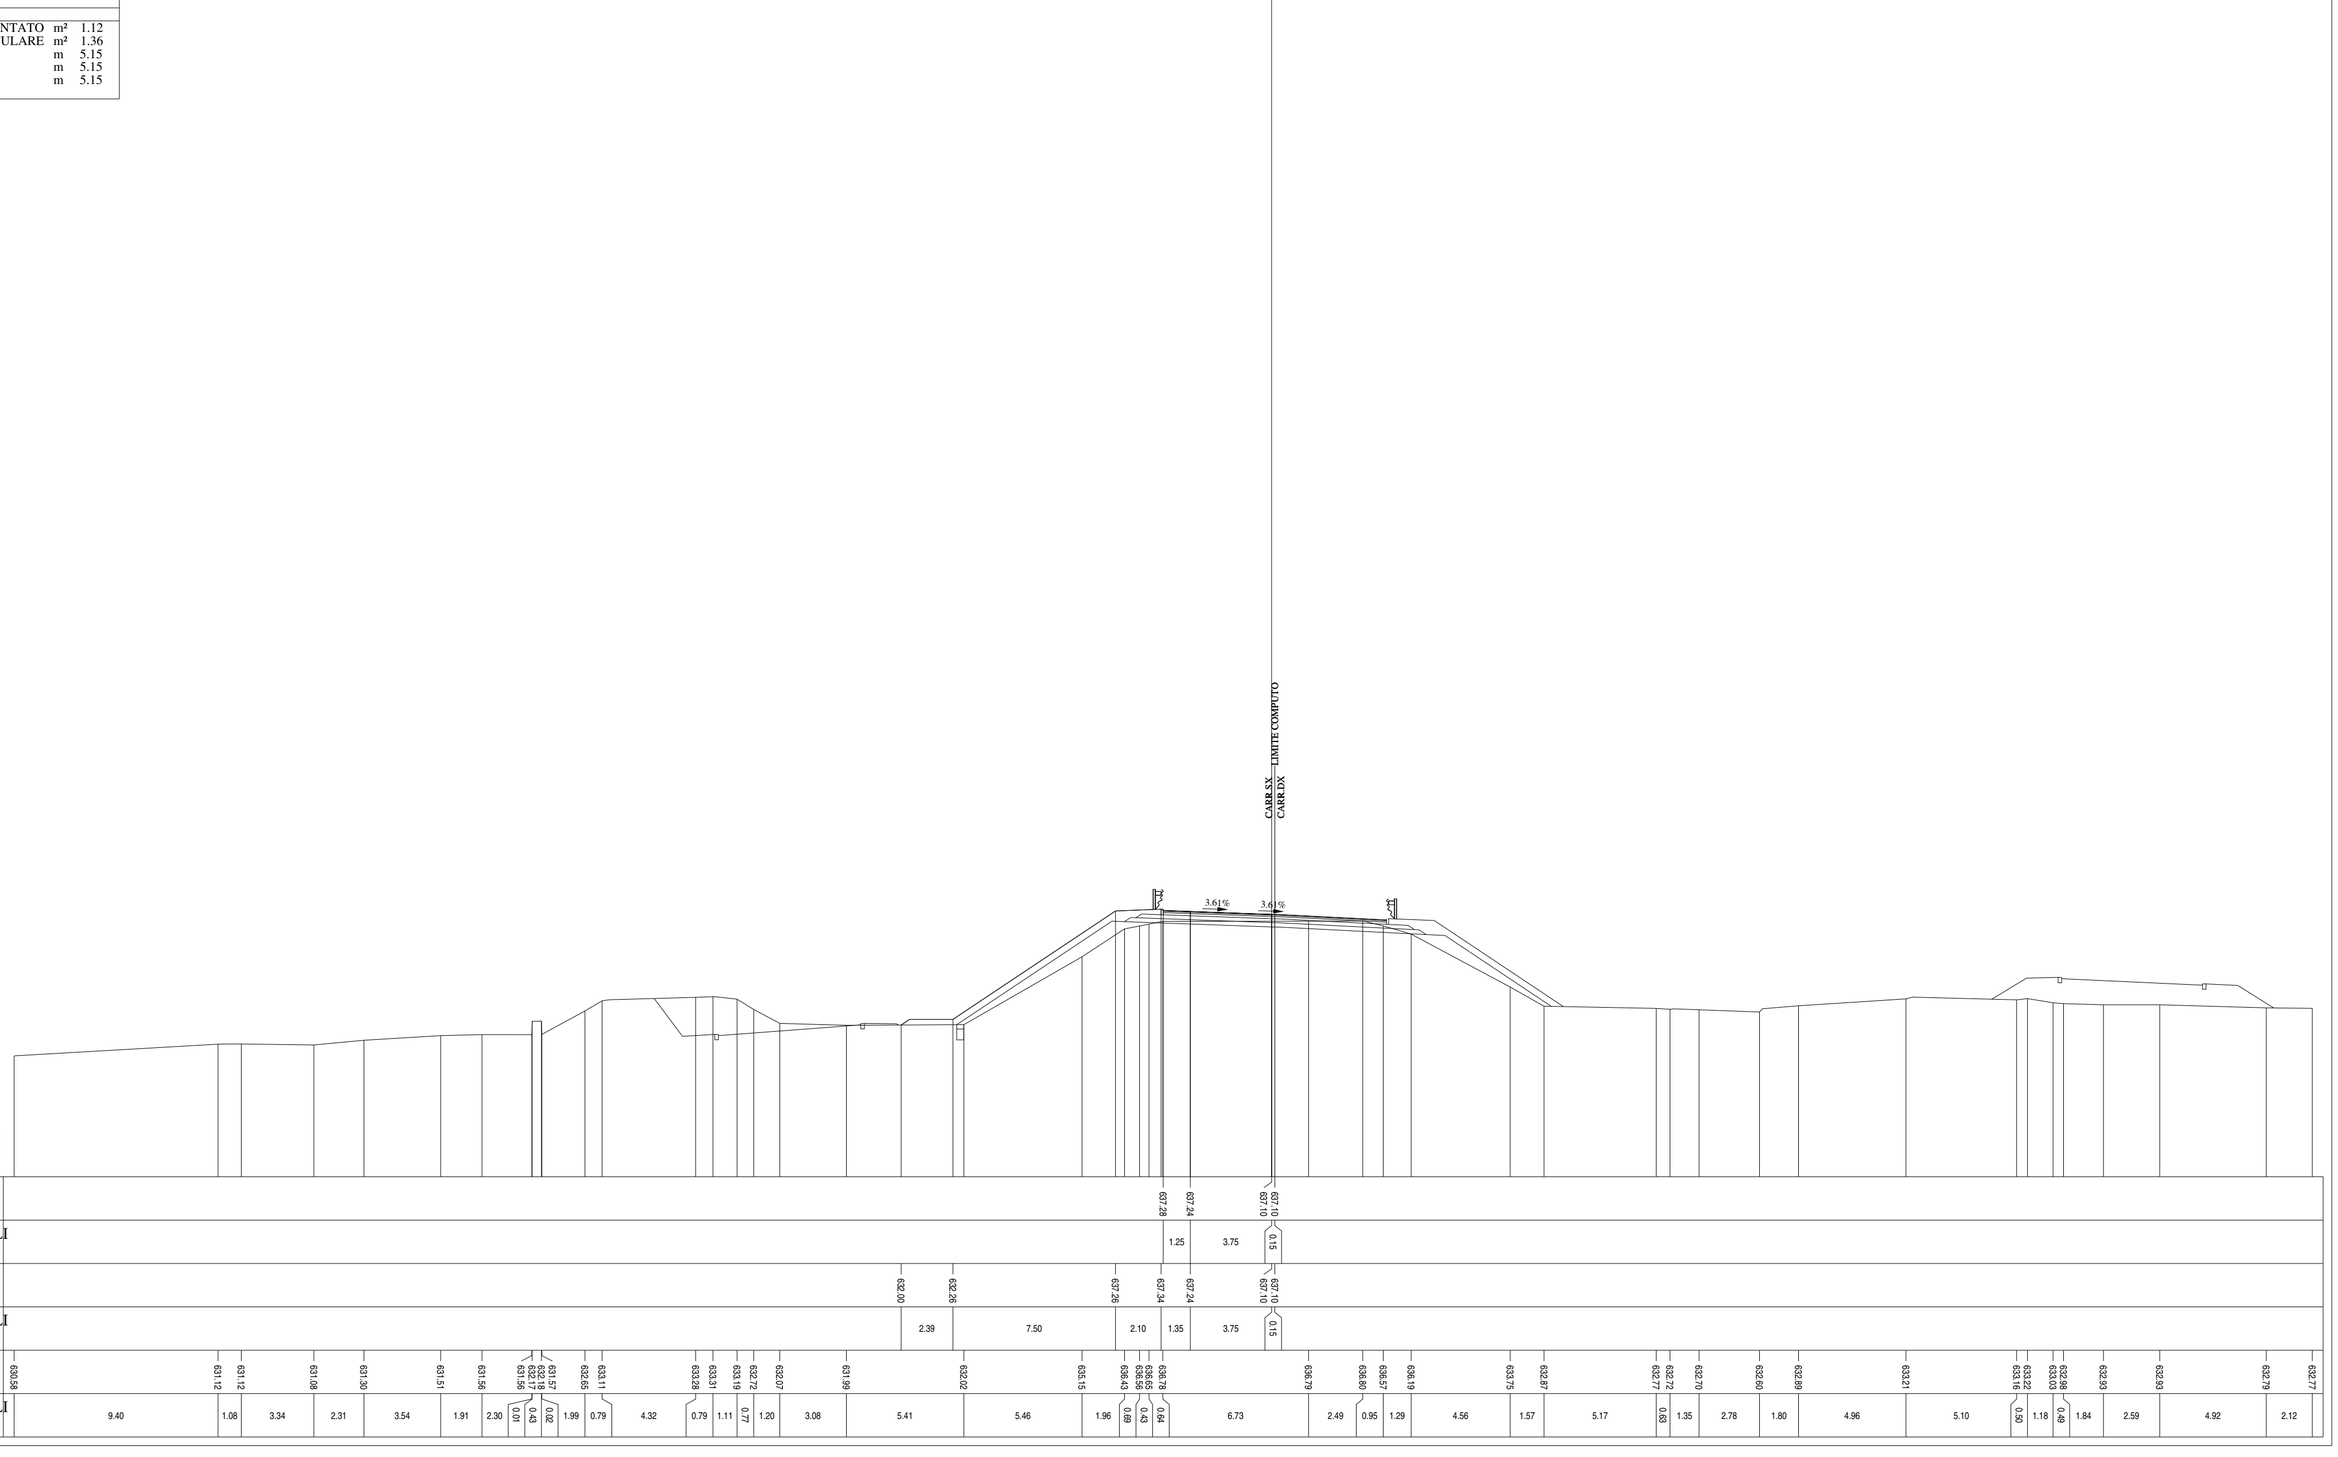

Lotto 1_SX_dir_Ragusa
Sezione L1 - 4
Prog. 105.02

SCAVI E BONIFICHE		
STERRO	m²	0.62
RILEVATI		
SOVRASTRUTTURA		
STRATO DI MISTO CEMENTATO	m²	0.95
STRATO DI MISTO GRANULARE	m²	1.04
STRATO DI USURA	m	5.26
STRATO DI BINDER	m	5.27
STRATO DI BASE	m	5.27

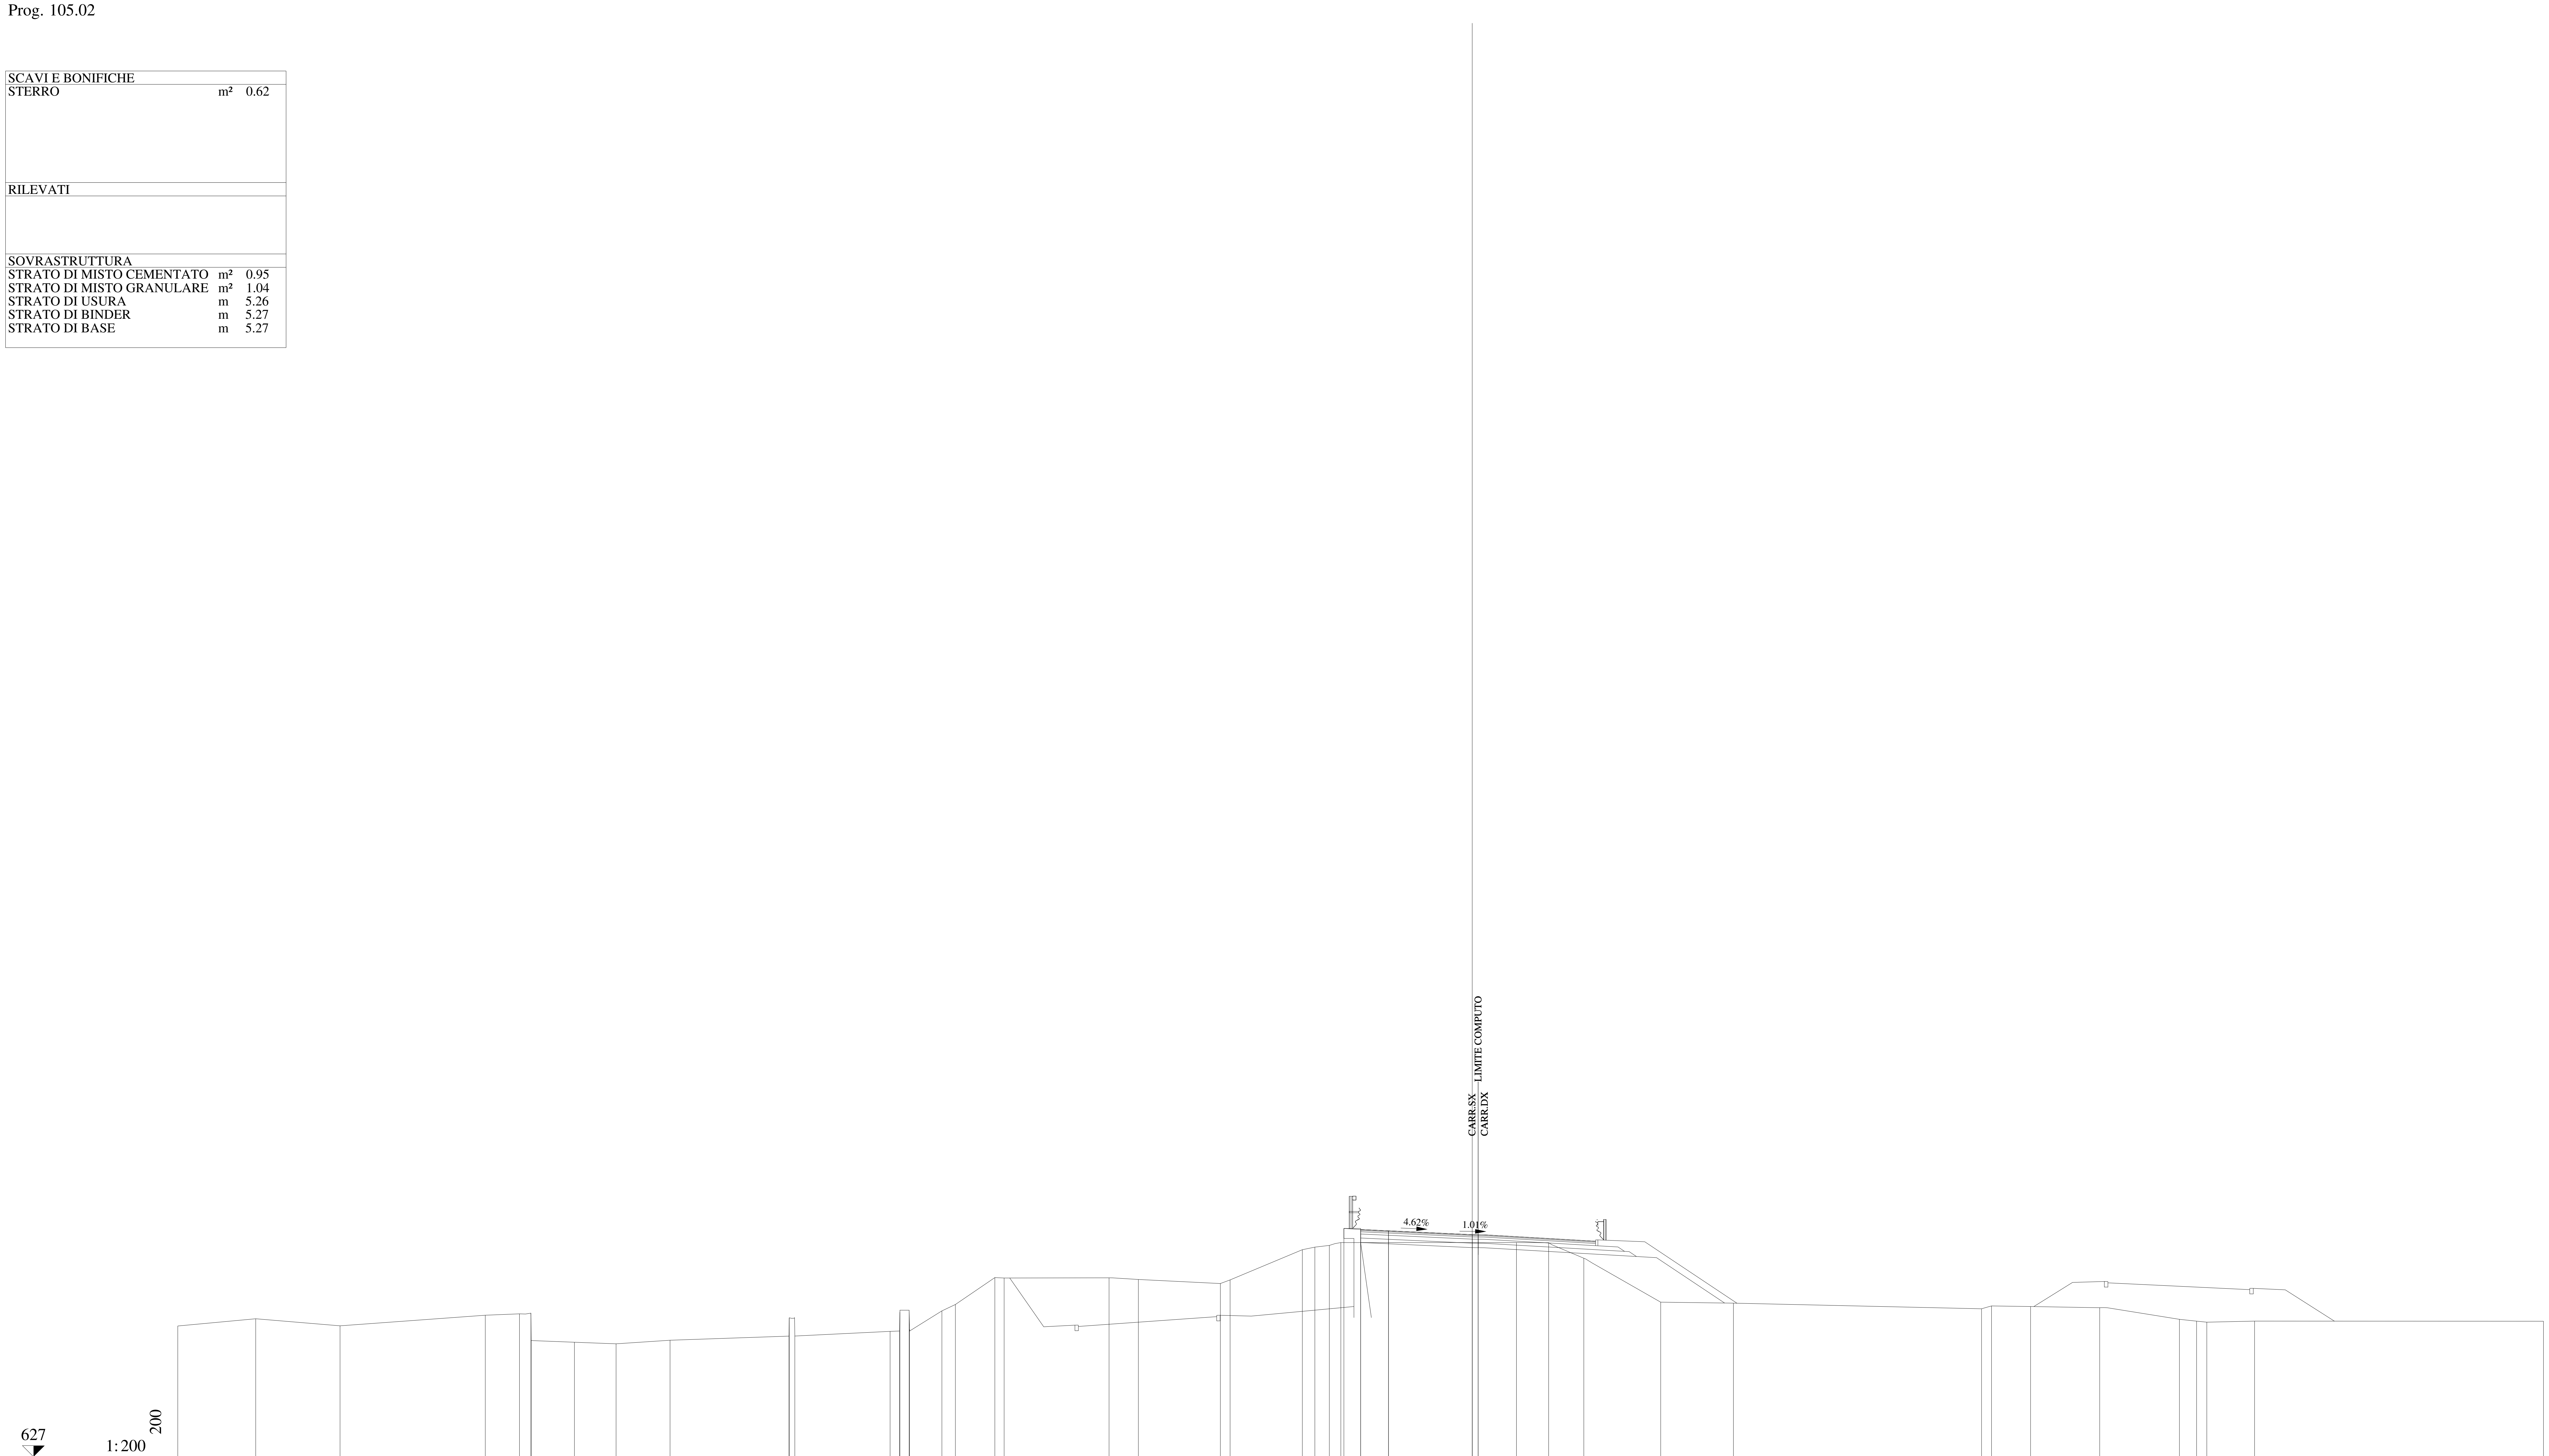

QUOTE PAVIMENTAZIONE: 637.18 637.13 636.95 636.95

DISTANZE PARZIALI PAVIMENTAZIONE: 1.25 3.75 0.26

QUOTE PROGETTO: 637.23 637.18 637.13 636.95 636.95

DISTANZE PARZIALI PROGETTO: 0.75 1.25 3.75 0.26

QUOTE TERRENO: 632.86 633.18 632.87 633.34 633.40 633.44 632.21 632.13 632.06 632.22 632.41 633.23 632.41 632.62 632.63 633.48 633.57 632.72 633.54 633.82 635.03 635.01 635.02 634.95 634.76 634.93 636.28 636.39 636.47 636.60 636.60 636.59 635.90 633.93 633.88 633.63 633.76 633.73 633.68 633.16 633.08 633.03 633.08 633.07

DISTANZE PARZIALI TERRENO: 3.49 3.78 6.51 1.53 0.51 0.02 1.93 1.87 2.42 5.33 0.01 0.25 4.27 0.42 0.02 0.41 0.02 1.45 0.60 1.77 0.42 4.70 1.31 3.67 0.44 3.24 0.56 0.65 0.51 7.87 1.44 1.58 3.44 3.26 11.12 0.45 1.75 3.09 3.58 0.77 0.45 2.14 12.95

Lotto 1_SX_dir_Ragusa
Sezione   L1 - 5
Prog. 129.31

SCAVI E BONIFICHE		
STERRO	m²	0.10
RILEVATI		
RILEVATO	m²	0.31
SOVRASTRUTTURA		
STRATO DI MISTO CEMENTATO	m²	0.98
STRATO DI MISTO GRANULARE	m²	1.10
STRATO DI USURA	m	5.46
STRATO DI BINDER	m	5.46
STRATO DI BASE	m	5.46

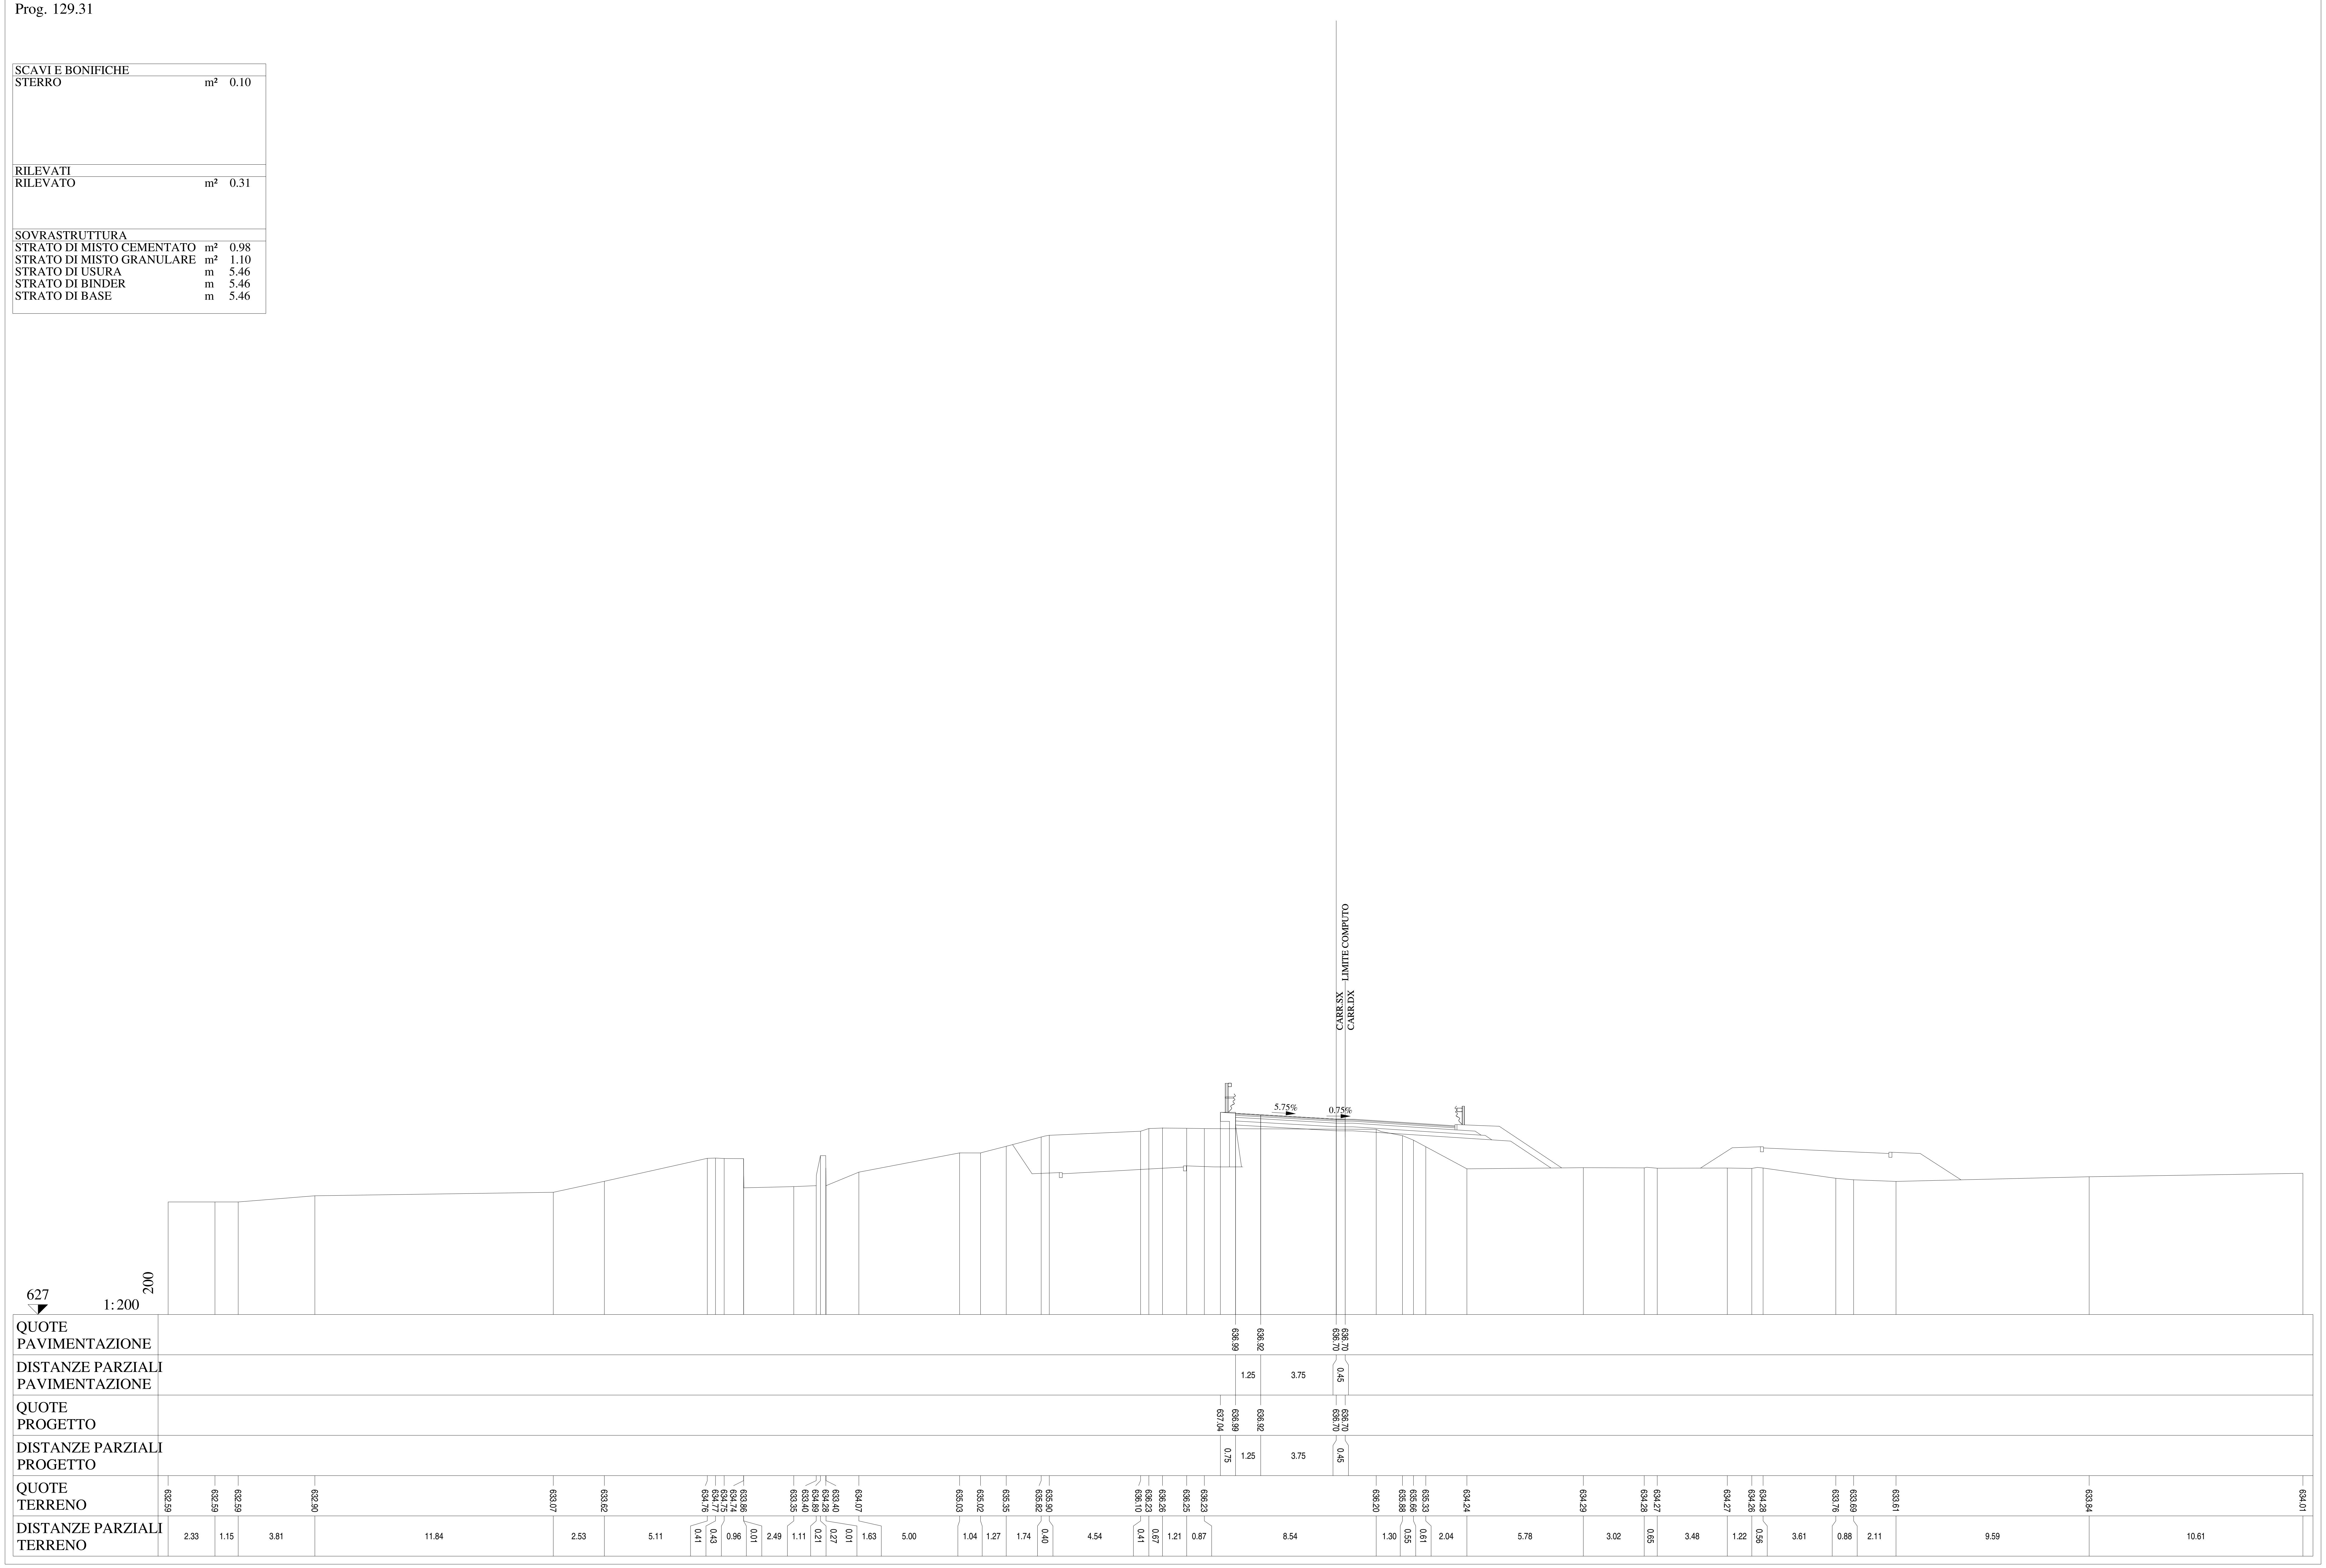

Lotto 1_SX_dir_Ragusa
Sezione L1 - 6
Prog. 157.57

SCAVI E BONIFICHE		
RILEVATI		
RILEVATO	m²	1.18
SOVRASTRUTTURA		
STRATO DI MISTO CEMENTATO	m²	1.05
STRATO DI MISTO GRANULARE	m²	1.16
STRATO DI USURA	m	5.83
STRATO DI BINDER	m	5.83
STRATO DI BASE	m	5.83

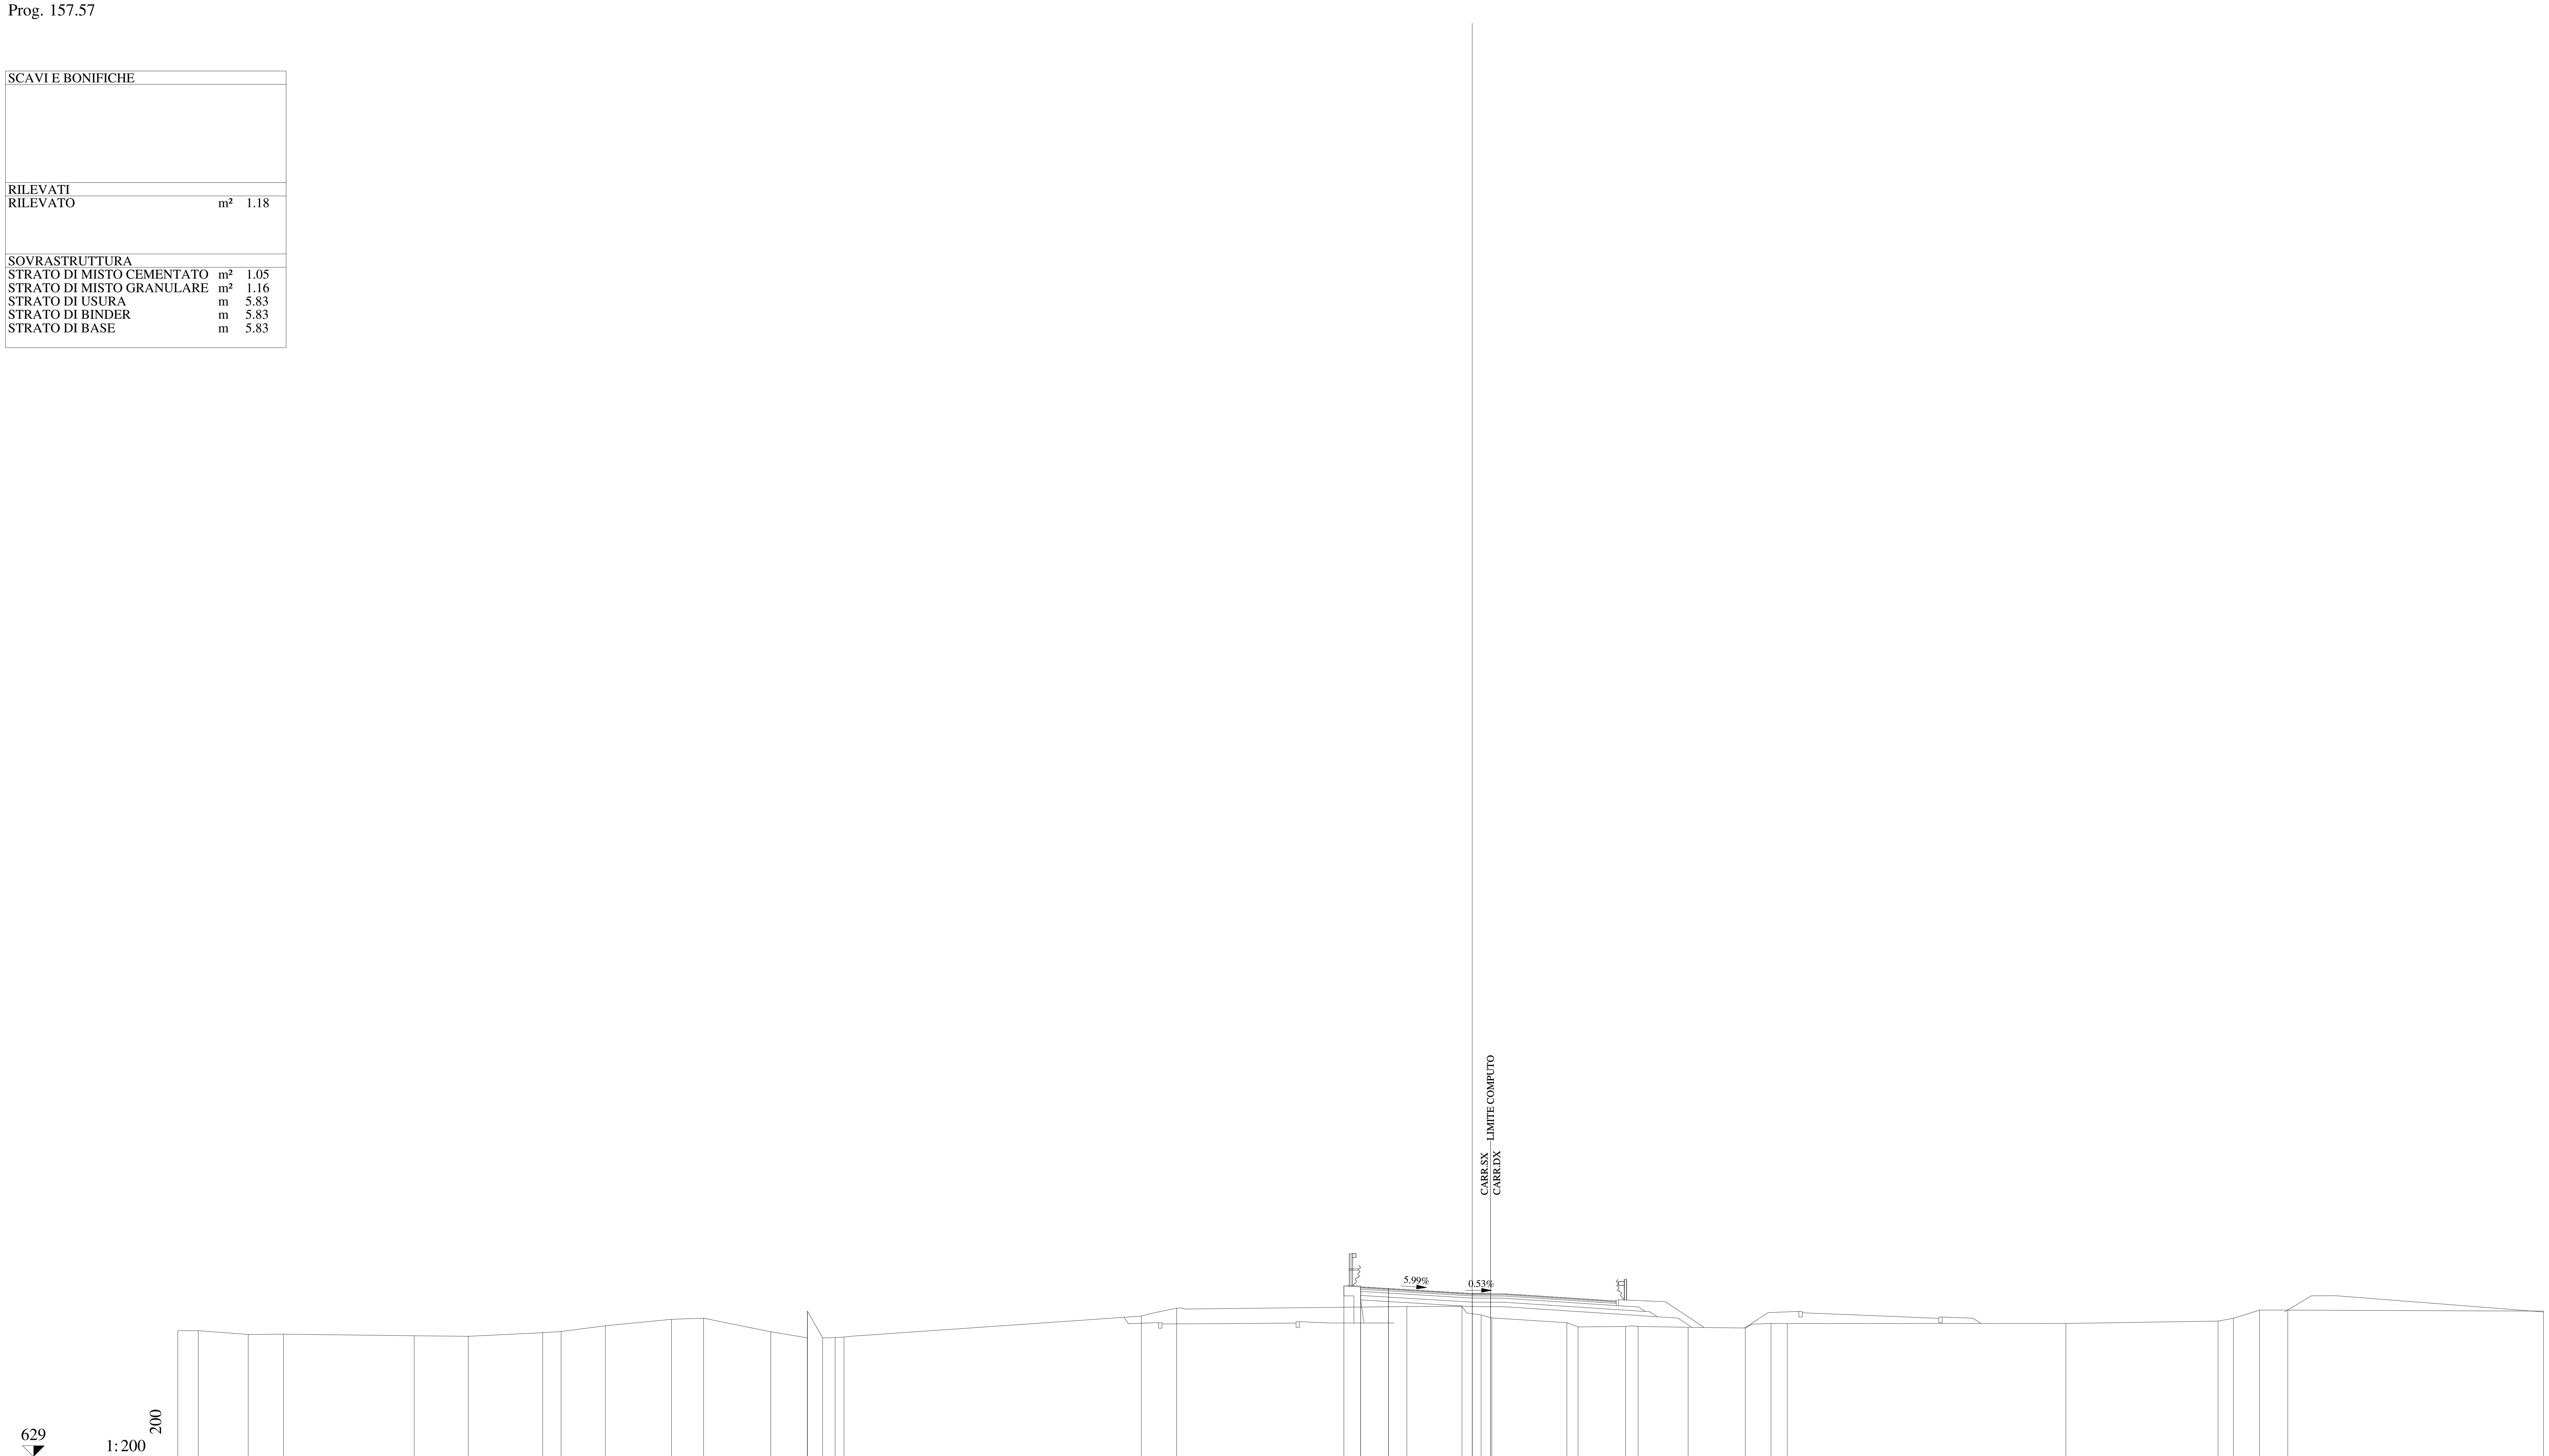

QUOTE PAVIMENTAZIONE	636.61 636.53 636.31 636.31
DISTANZE PARZIALI PAVIMENTAZIONE	1.25 3.75 0.82
QUOTE PROGETTO	636.66 636.61 636.53 636.31 636.31
DISTANZE PARZIALI PROGETTO	0.75 1.25 3.75 0.82
QUOTE TERRENO	634.65 634.65 634.48 634.49 634.42 634.40 634.56 634.61 634.87 635.16 635.21 634.60 634.33 635.52 634.33 634.34 634.37 635.30 635.66 635.73 635.74 635.35 635.22 635.01 634.82 634.84 634.84 634.80 634.77 634.97 634.97 634.97 635.08 635.20 635.57 635.57 635.53
DISTANZE PARZIALI TERRENO	0.92 2.24 1.58 5.86 2.42 3.33 0.83 1.98 2.96 1.44 3.01 1.64 0.01 0.67 0.56 0.40 13.32 1.59 10.31 2.47 0.86 0.47 3.37 0.50 2.13 0.56 2.24 2.57 1.15 0.73 12.48 6.82 0.69 1.17 1.26 11.46

Lotto 1_SX_dir_Ragusa
Sezione L1 - 7A
Prog. 185.85

SCAVI E BONIFICHE		
BONIFICA	m²	4.49
SCOTICO	m	9.02
RILEVATI		
RILEVATO	m²	1.95
TERRENO VEGETALE	m	7.04
SOVRASTRUTTURA		
STRATO DI MISTO CEMENTATO	m²	1.31
STRATO DI MISTO GRANULARE	m²	1.56
STRATO DI USURA	m	6.18
STRATO DI BINDER	m	6.18
STRATO DI BASE	m	6.18

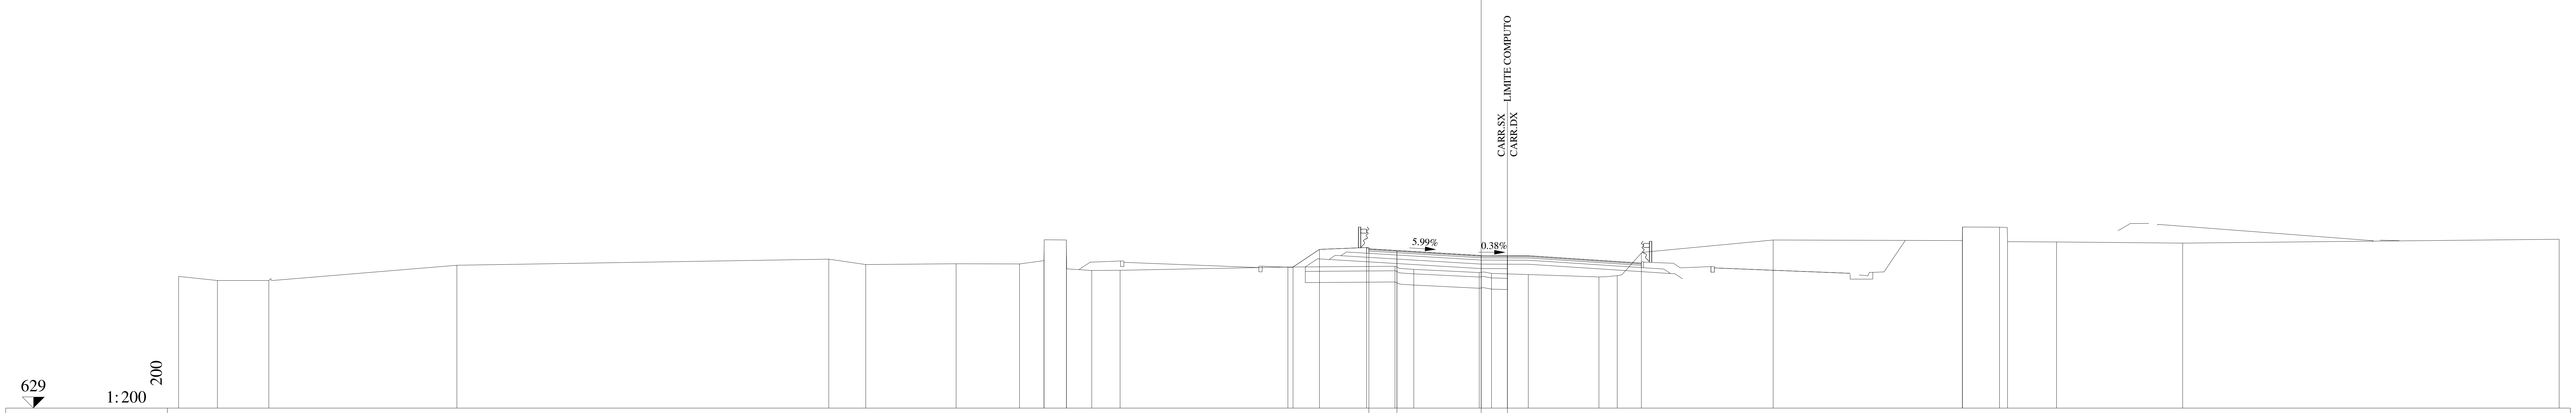

QUOTE PAVIMENTAZIONE	636.10 636.03 635.80 635.80
DISTANZE PARZIALI PAVIMENTAZIONE	1.25 3.75 1.17
QUOTE PROGETTO	635.29 636.08 636.16 636.03 635.80 635.80
DISTANZE PARZIALI PROGETTO	1.18 2.10 1.35 3.75 1.17
QUOTE TERRENO	634.87 634.69 634.69 635.37 635.64 635.40 635.44 635.43 635.58 636.20 636.50 635.76 635.14 635.15 635.29 635.32 635.19 635.04 635.01 634.96 634.85 634.91 635.92 636.49 636.47 637.07 637.07 636.42 636.41 636.36 636.53
DISTANZE PARZIALI TERRENO	1.73 2.29 8.37 16.56 1.65 4.02 2.82 1.09 0.01 0.99 0.01 1.12 1.26 7.47 4.77 0.84 2.91 0.55 1.64 3.14 0.82 1.07 5.87 8.42 0.01 1.65 0.36 2.18 5.62 16.76

Lotto 1_SX_dir_Ragusa
Sezione L1 - 7
Prog. 185.85

SCAVI E BONIFICHE		
RILEVATI		
RILEVATO	m²	1.21
SOVRASTRUTTURA		
STRATO DI MISTO CEMENTATO	m²	1.11
STRATO DI MISTO GRANULARE	m²	1.23
STRATO DI USURA	m	6.18
STRATO DI BINDER	m	6.18
STRATO DI BASE	m	6.18

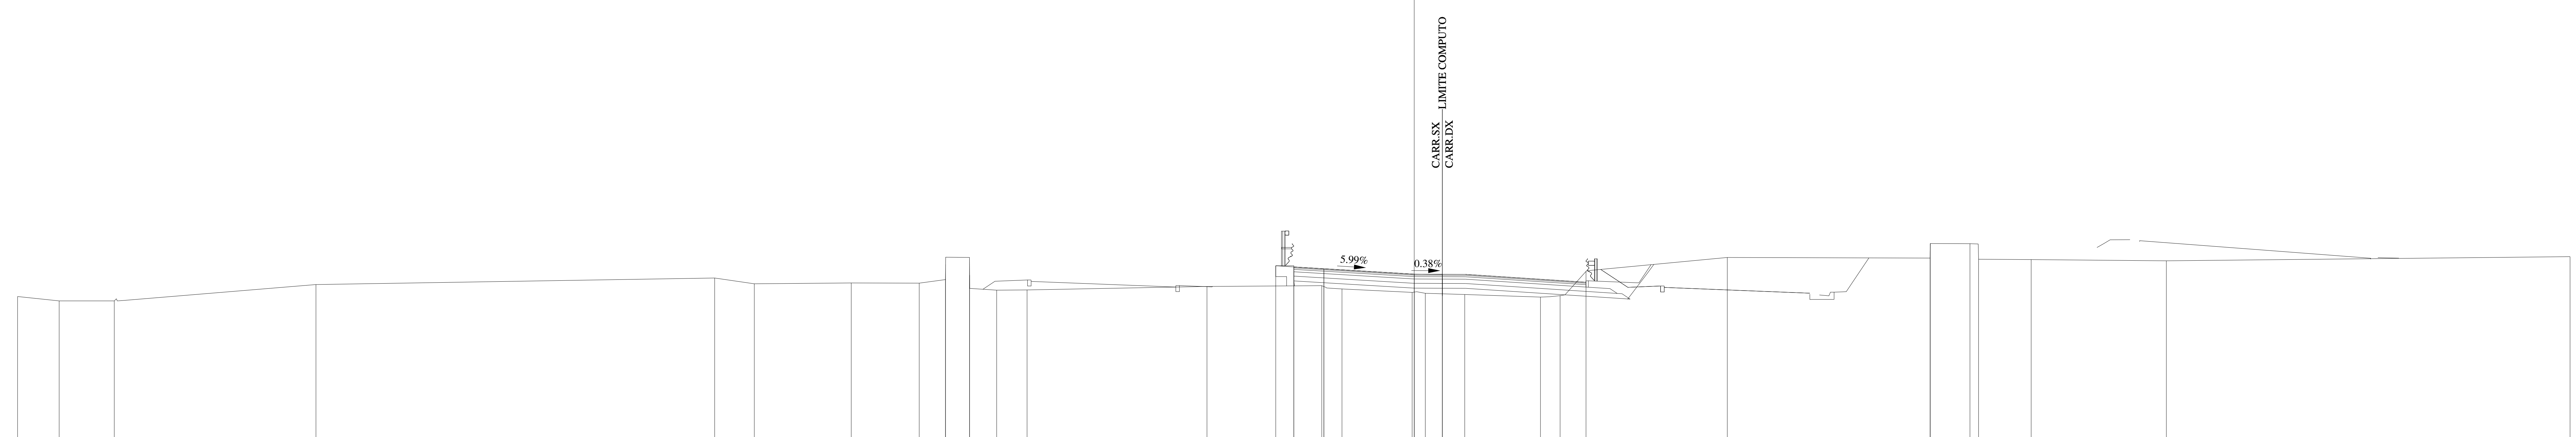

QUOTE PAVIMENTAZIONE	636.10, 636.03, 635.80, 635.80
DISTANZE PARZIALI PAVIMENTAZIONE	1.25, 3.75, 1.17
QUOTE PROGETTO	636.15, 636.10, 636.03, 635.80, 635.80
DISTANZE PARZIALI PROGETTO	0.75, 1.25, 3.75, 1.17
QUOTE TERRENO	634.87, 634.69, 634.69, 635.37, 635.64, 635.40, 635.44, 635.43, 635.58, 636.20, 636.50, 635.76, 635.14, 635.15, 635.29, 635.32, 635.19, 635.04, 635.01, 634.96, 634.85, 634.91, 635.92, 636.49, 636.47, 637.07, 637.07, 636.42, 636.41, 636.36, 636.53
DISTANZE PARZIALI TERRENO	1.73, 2.29, 8.37, 16.56, 1.65, 4.02, 2.82, 1.09, 0.01, 0.99, 0.01, 1.12, 1.26, 7.47, 4.77, 0.84, 2.91, 0.55, 1.64, 3.14, 0.82, 1.07, 5.87, 8.42, 0.01, 1.65, 0.36, 2.18, 5.62, 16.76

Lotto 1_SX_dir_Ragusa
Sezione L1 - 8
Prog. 196.35

SCAVI E BONIFICHE		
RILEVATI		
RILEVATO	m²	1.59
TERRENO VEGETALE	m	6.68
SOVRASTRUTTURA		
STRATO DI MISTO CEMENTATO	m²	1.35
STRATO DI MISTO GRANULARE	m²	1.59
STRATO DI USURA	m	6.32
STRATO DI BINDER	m	6.32
STRATO DI BASE	m	6.32

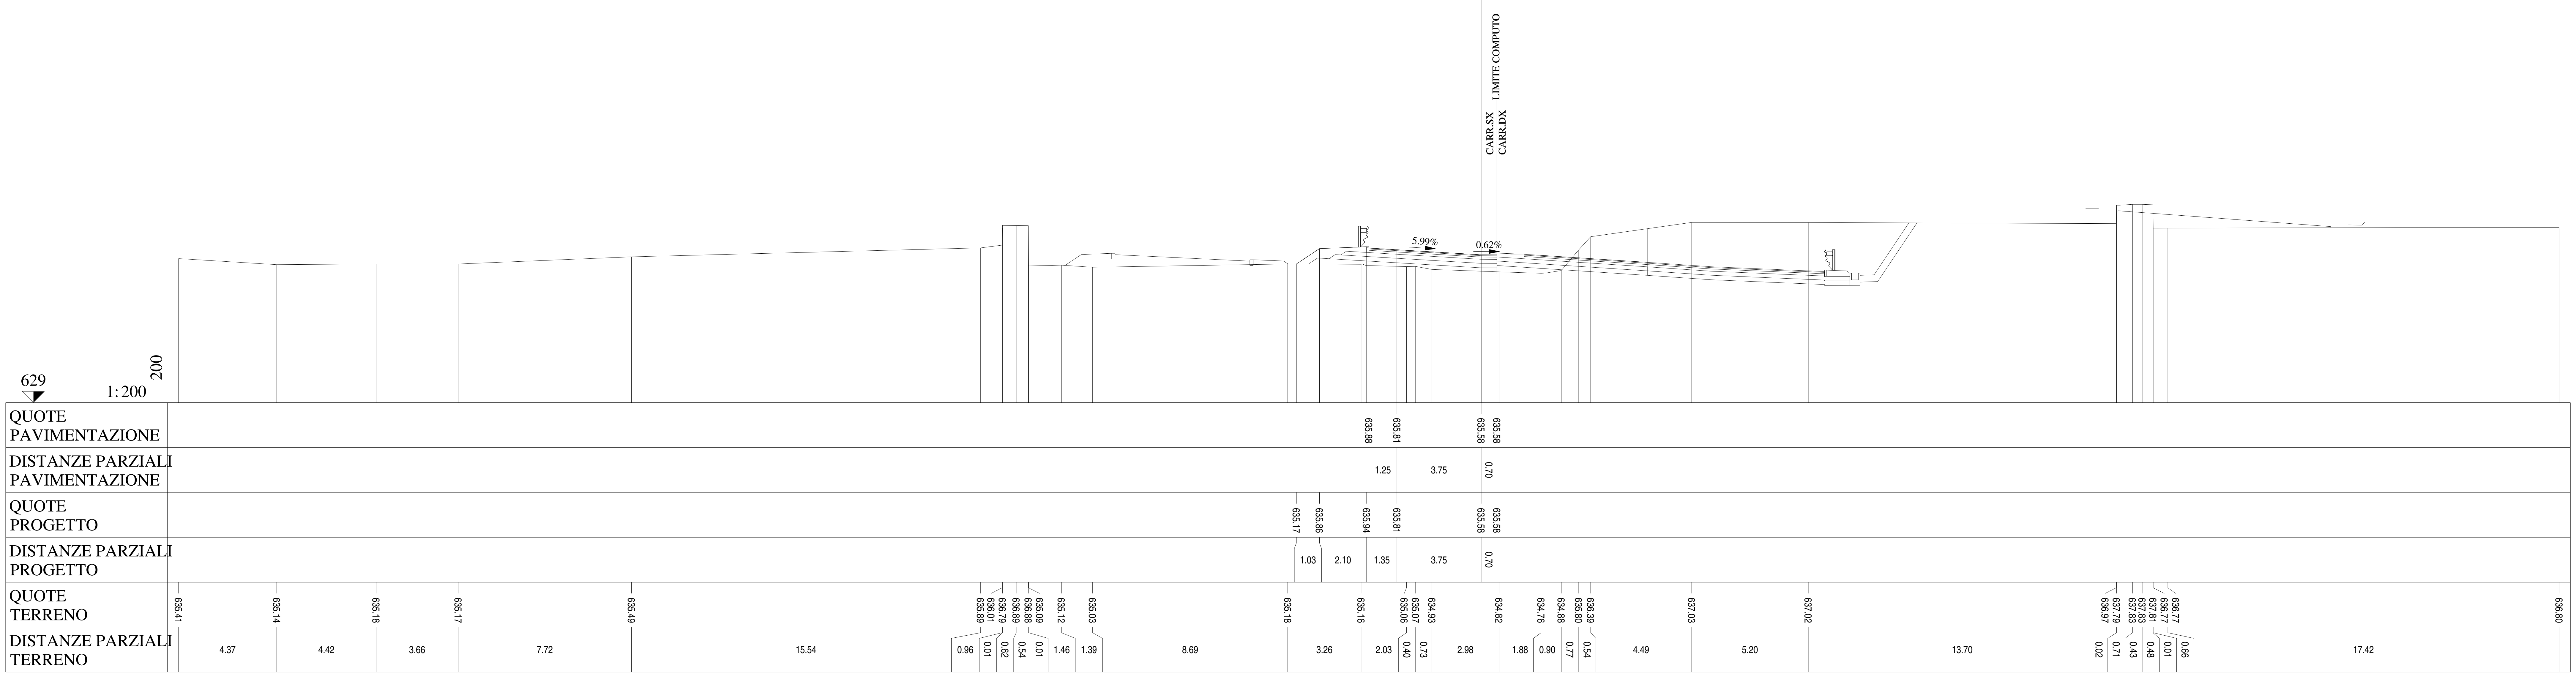

Lotto 1_SX_dir_Ragusa
Sezione L1 - 9
Prog. 199.69

SCAVI E BONIFICHE		
RILEVATI		
RILEVATO	m²	1.59
TERRENO VEGETALE	m	6.70
SOVRASTRUTTURA		
STRATO DI MISTO CEMENTATO	m²	1.35
STRATO DI MISTO GRANULARE	m²	1.60
STRATO DI USURA	m	6.37
STRATO DI BINDER	m	6.37
STRATO DI BASE	m	6.37

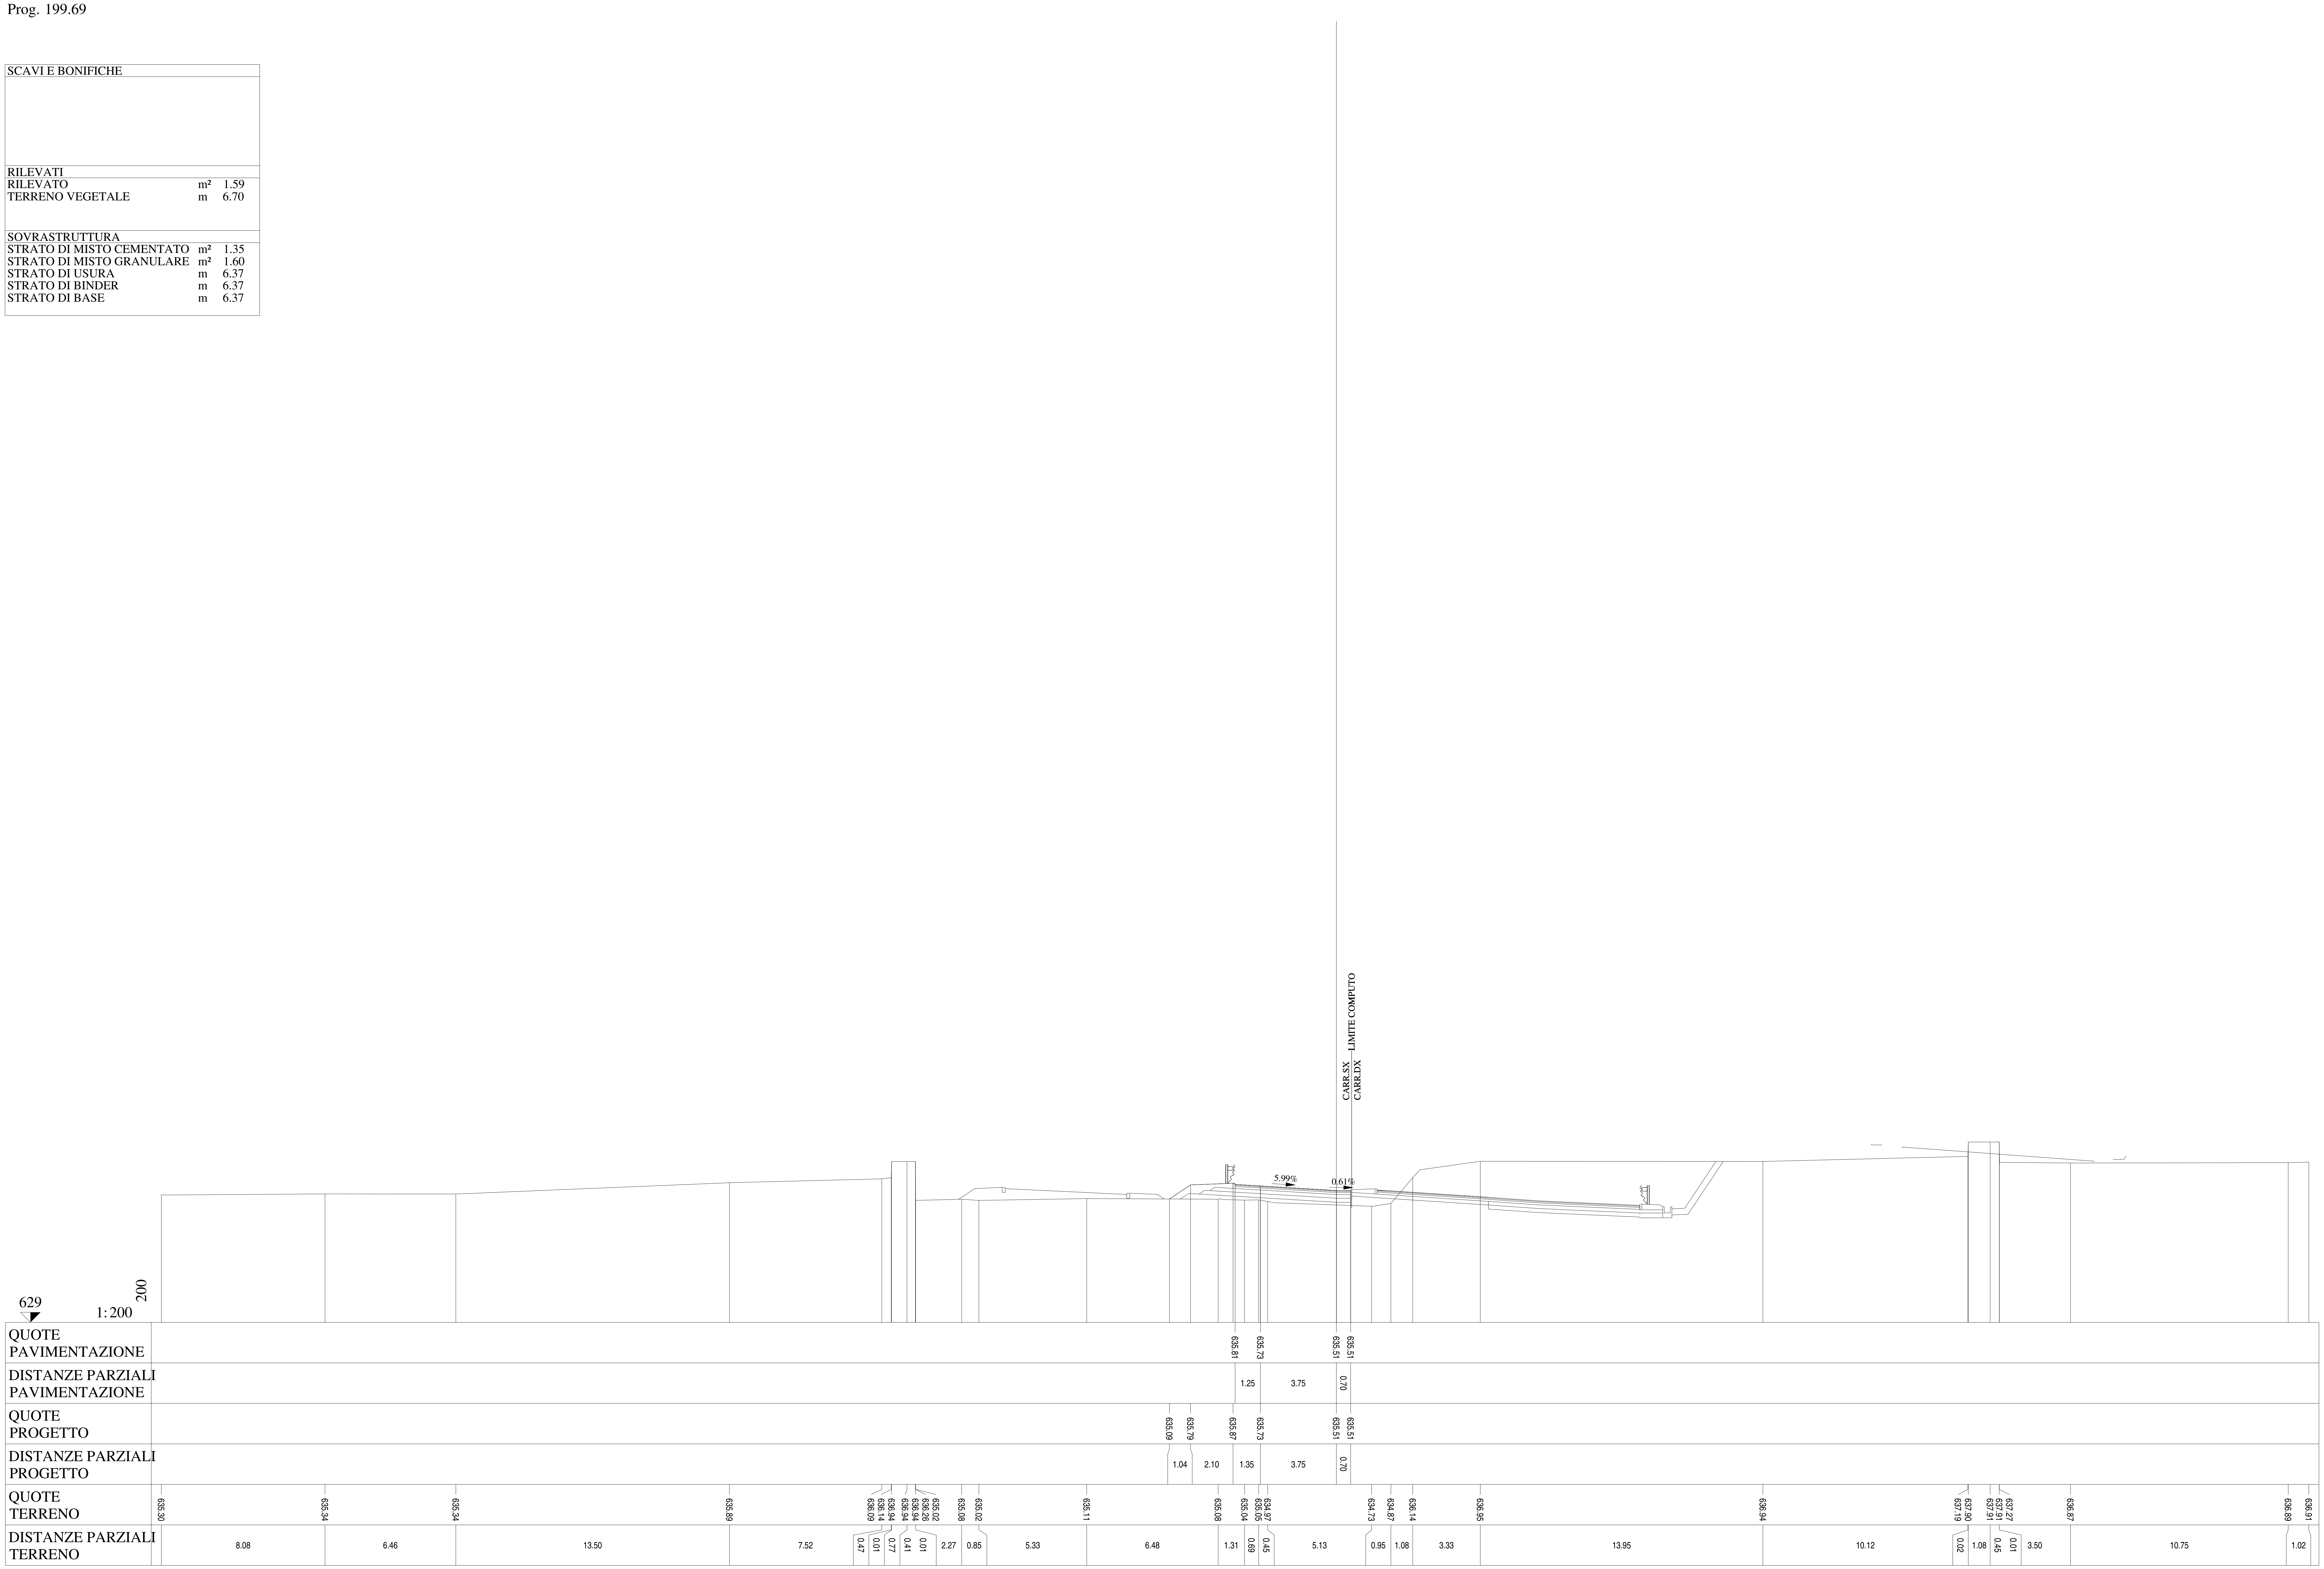

Lotto 1_SX_dir_Ragusa
Sezione L1 - 10
Prog. 225.31

SCAVI E BONIFICHE		
STERRO	m²	10.77
RILEVATI		
RILEVATO	m²	0.09
TERRENO VEGETALE	m	6.08
SOVRASTRUTTURA		
STRATO DI MISTO CEMENTATO	m²	1.42
STRATO DI MISTO GRANULARE	m²	1.67
STRATO DI USURA	m	6.75
STRATO DI BINDER	m	6.75
STRATO DI BASE	m	6.75

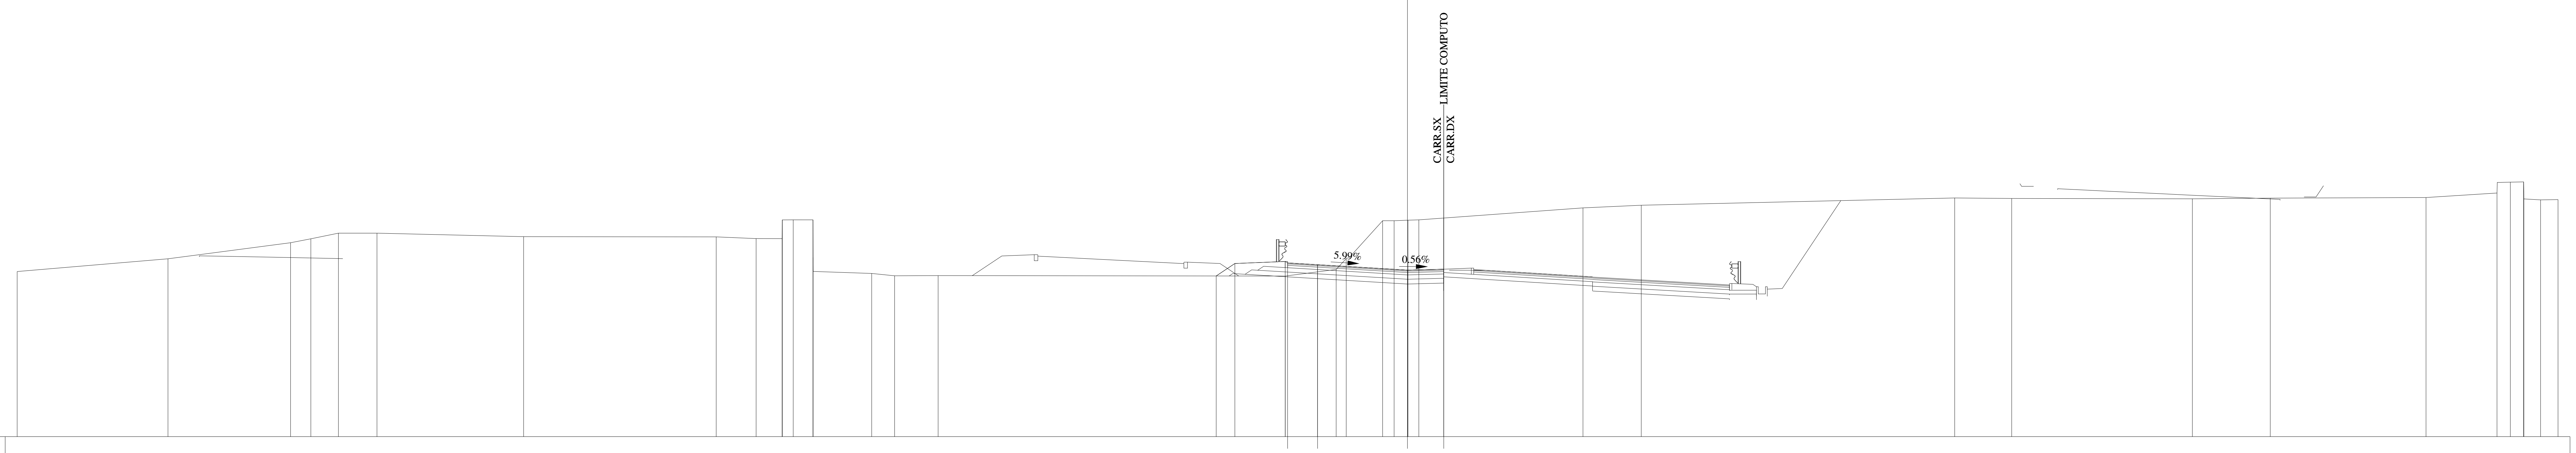

QUOTE PAVIMENTAZIONE	635.24, 635.16, 634.94, 634.98
DISTANZE PARZIALI PAVIMENTAZIONE	1.25, 3.75, 1.51
QUOTE PROGETTO	634.70, 635.22, 635.30, 635.16, 634.94, 634.98
DISTANZE PARZIALI PROGETTO	0.78, 2.10, 1.35, 3.75, 1.51
QUOTE TERRENO	634.88, 635.41, 636.08, 636.24, 636.48, 636.48, 636.33, 636.32, 636.25, 636.25, 637.03, 637.03, 635.47, 634.80, 634.70, 634.71, 634.69, 634.97, 635.42, 637.00, 637.00, 637.02, 637.03, 637.53, 637.64, 637.95, 637.93, 637.91, 637.94, 637.96, 638.15, 638.61, 638.62, 637.91, 637.87, 637.88
DISTANZE PARZIALI TERRENO	6.29, 5.12, 0.84, 1.15, 1.61, 6.12, 8.03, 1.67, 1.08, 0.01, 0.46, 0.82, 0.01, 2.44, 0.96, 1.81, 14.48, 2.13, 0.42, 1.52, 0.47, 0.58, 0.46, 6.84, 2.43, 13.08, 2.38, 7.54, 3.25, 6.49, 2.96, 0.56, 0.55, 0.02, 0.69, 0.73

Lotto 1_SX_dir_Ragusa
Sezione L1 - 11A
Prog. 249.68

SCAVI E BONIFICHE		
STERRO	m²	26.02
RILEVATI		
TERRENO VEGETALE	m	2.94
SOVRASTRUTTURA		
STRATO DI MISTO GRANULARE	m²	1.64
STRATO DI USURA	m	6.67
STRATO DI BINDER	m	6.67
STRATO DI BASE	m	6.67

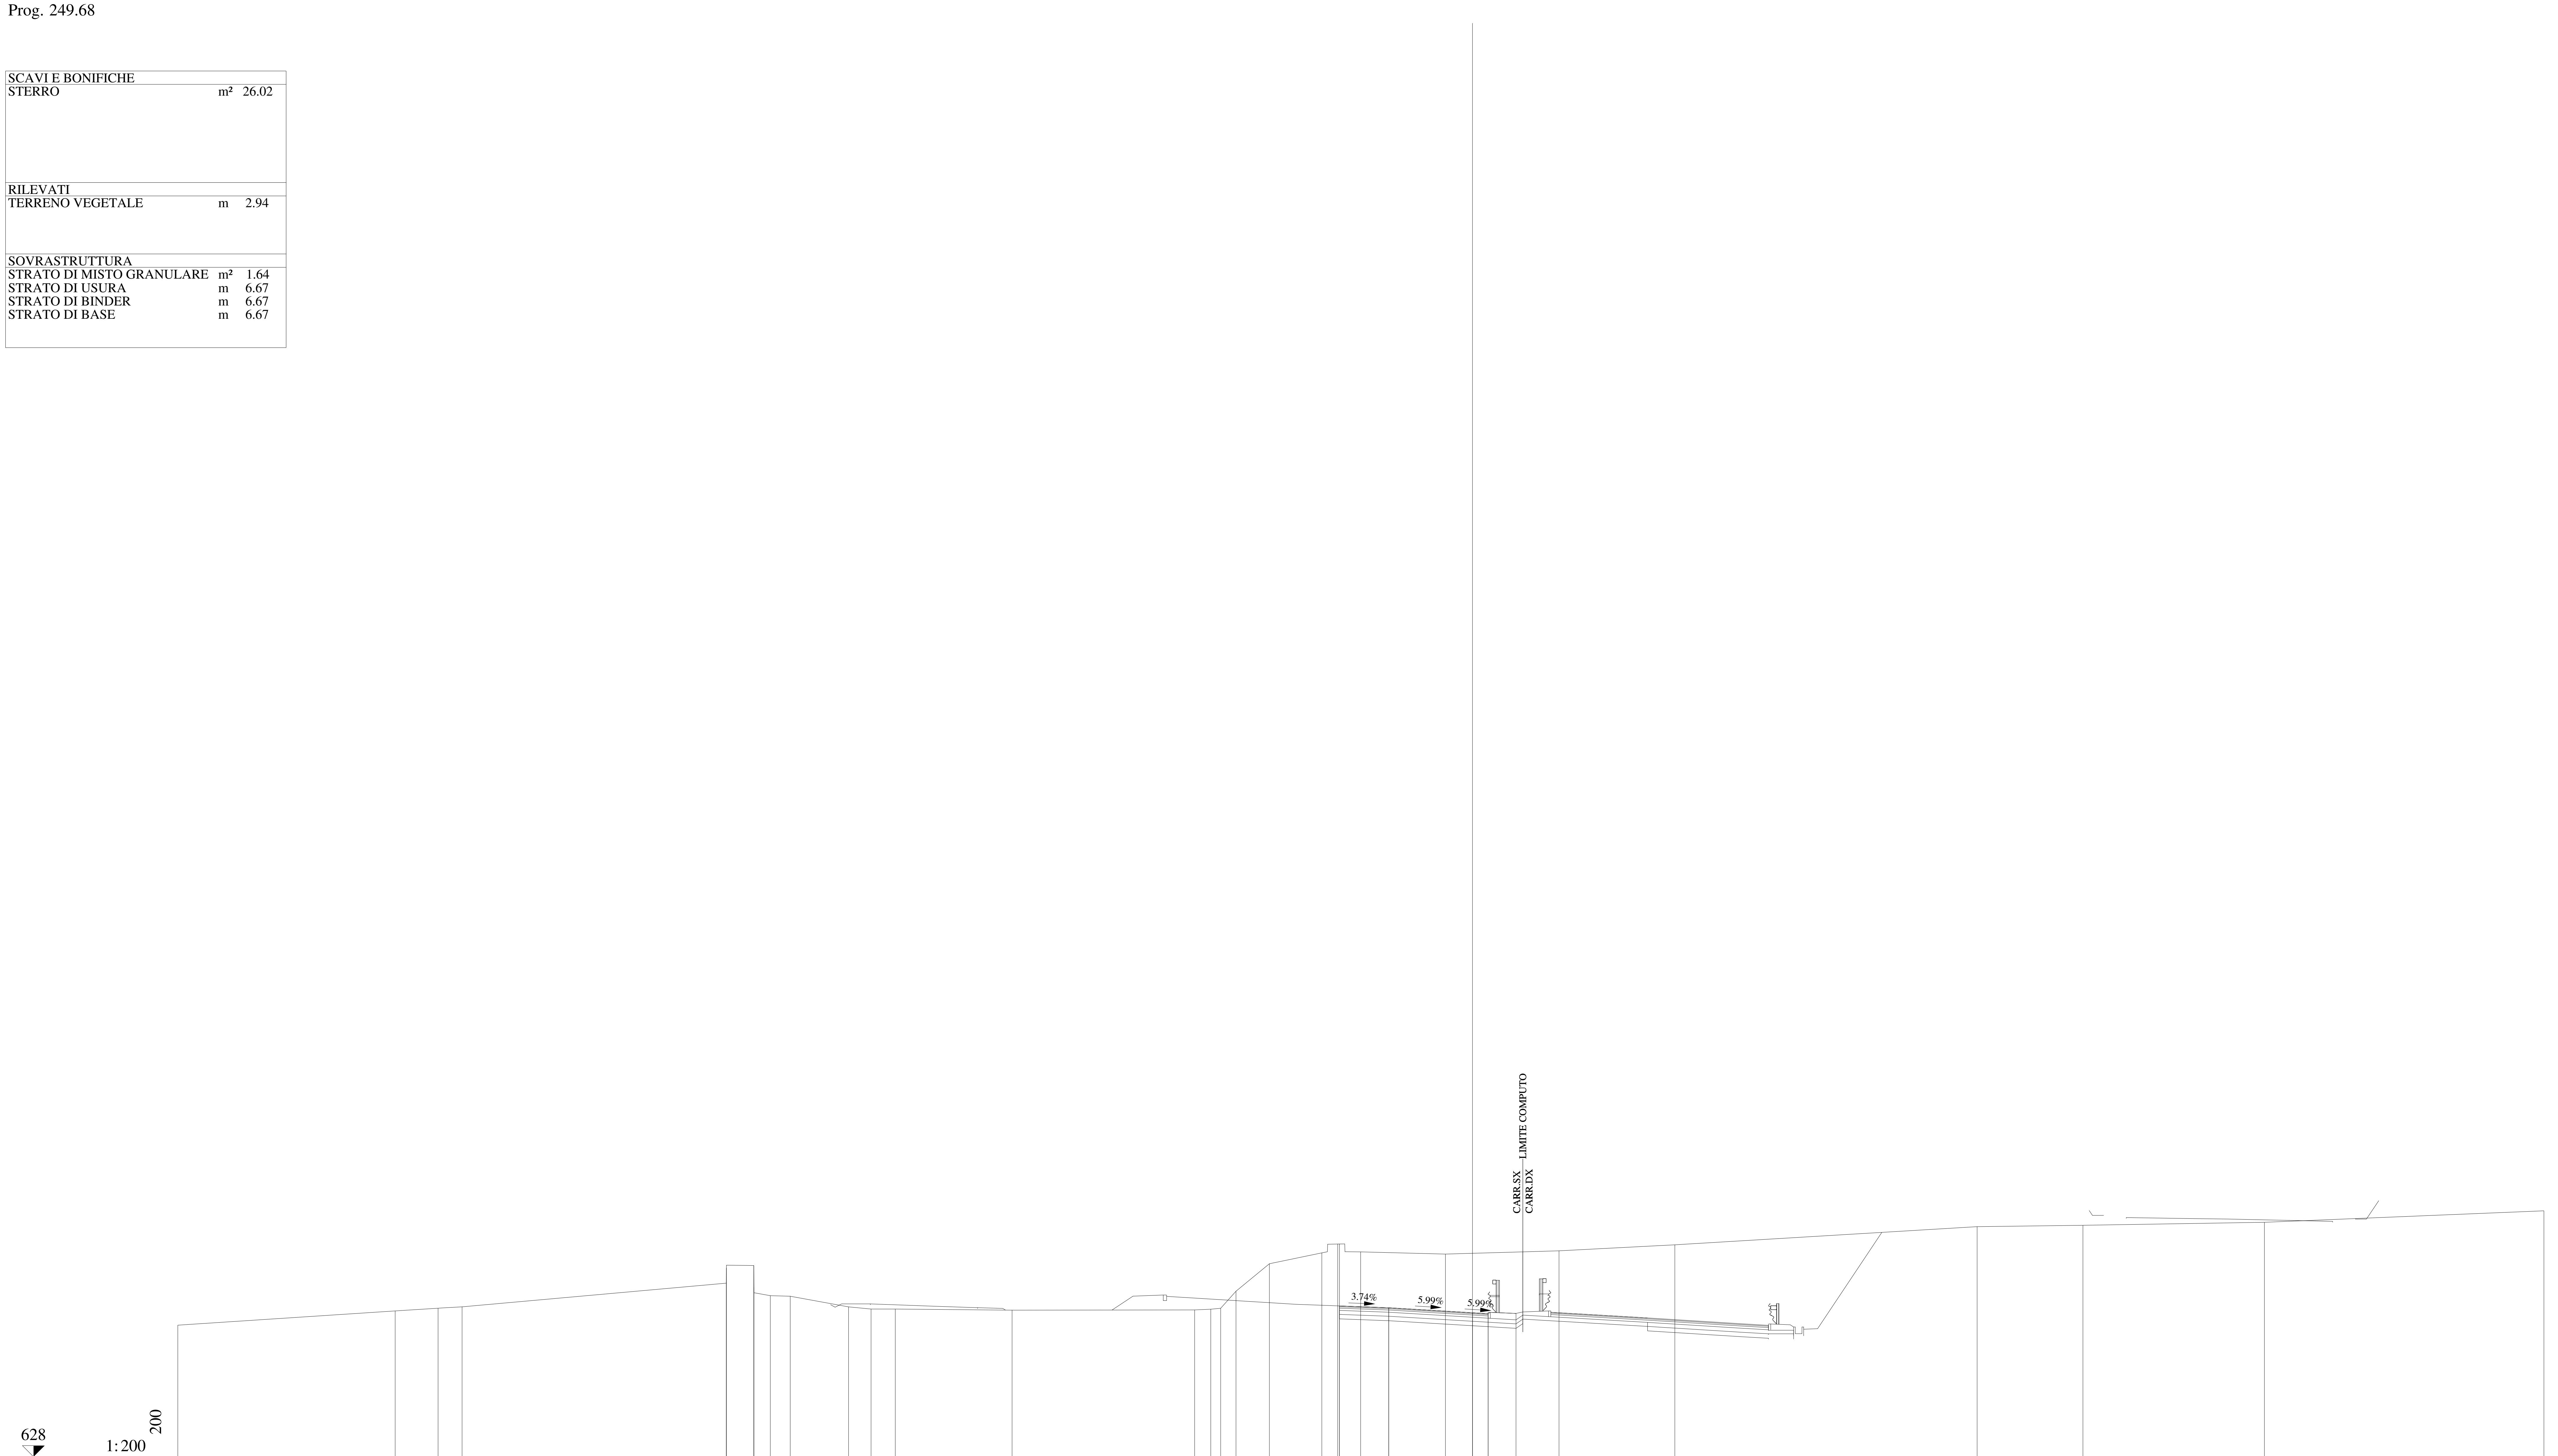

QUOTE PAVIMENTAZIONE	634.76, 634.68, 634.45, 634.37, 634.41
DISTANZE PARZIALI PAVIMENTAZIONE	2.21, 3.75, 0.70
QUOTE PROGETTO	634.76, 634.68, 634.45, 634.41, 634.42
DISTANZE PARZIALI PROGETTO	2.21, 3.75, 0.70, 1.25
QUOTE TERRENO	633.90, 634.54, 634.66, 634.72, 635.78, 636.46, 636.57, 635.59, 635.22, 635.19, 634.72, 634.62, 634.62, 634.57, 634.58, 634.61, 634.65, 635.42, 636.65, 637.14, 637.53, 637.18, 637.08, 637.23, 637.50, 638.31, 638.37, 638.51, 639.02
DISTANZE PARZIALI TERRENO	9.74, 1.92, 1.08, 11.83, 0.01, 1.22, 0.01, 0.73, 0.90, 2.61, 1.01, 1.08, 5.23, 8.18, 0.73, 0.44, 0.69, 1.49, 2.35, 0.71, 1.03, 3.80, 5.09, 5.19, 13.54, 4.74, 8.13, 12.52

Lotto 1_SX_dir_Ragusa
Sezione L1 - 11
Prog. 249.68

SCAVI E BONIFICHE		
STERRO	m²	28.79
RILEVATI		
TERRENO VEGETALE	m	2.10
SOVRASTRUTTURA		
STRATO DI MISTO CEMENTATO	m²	1.64
STRATO DI MISTO GRANULARE	m²	1.84
STRATO DI USURA	m	7.97
STRATO DI BINDER	m	7.97
STRATO DI BASE	m	7.97

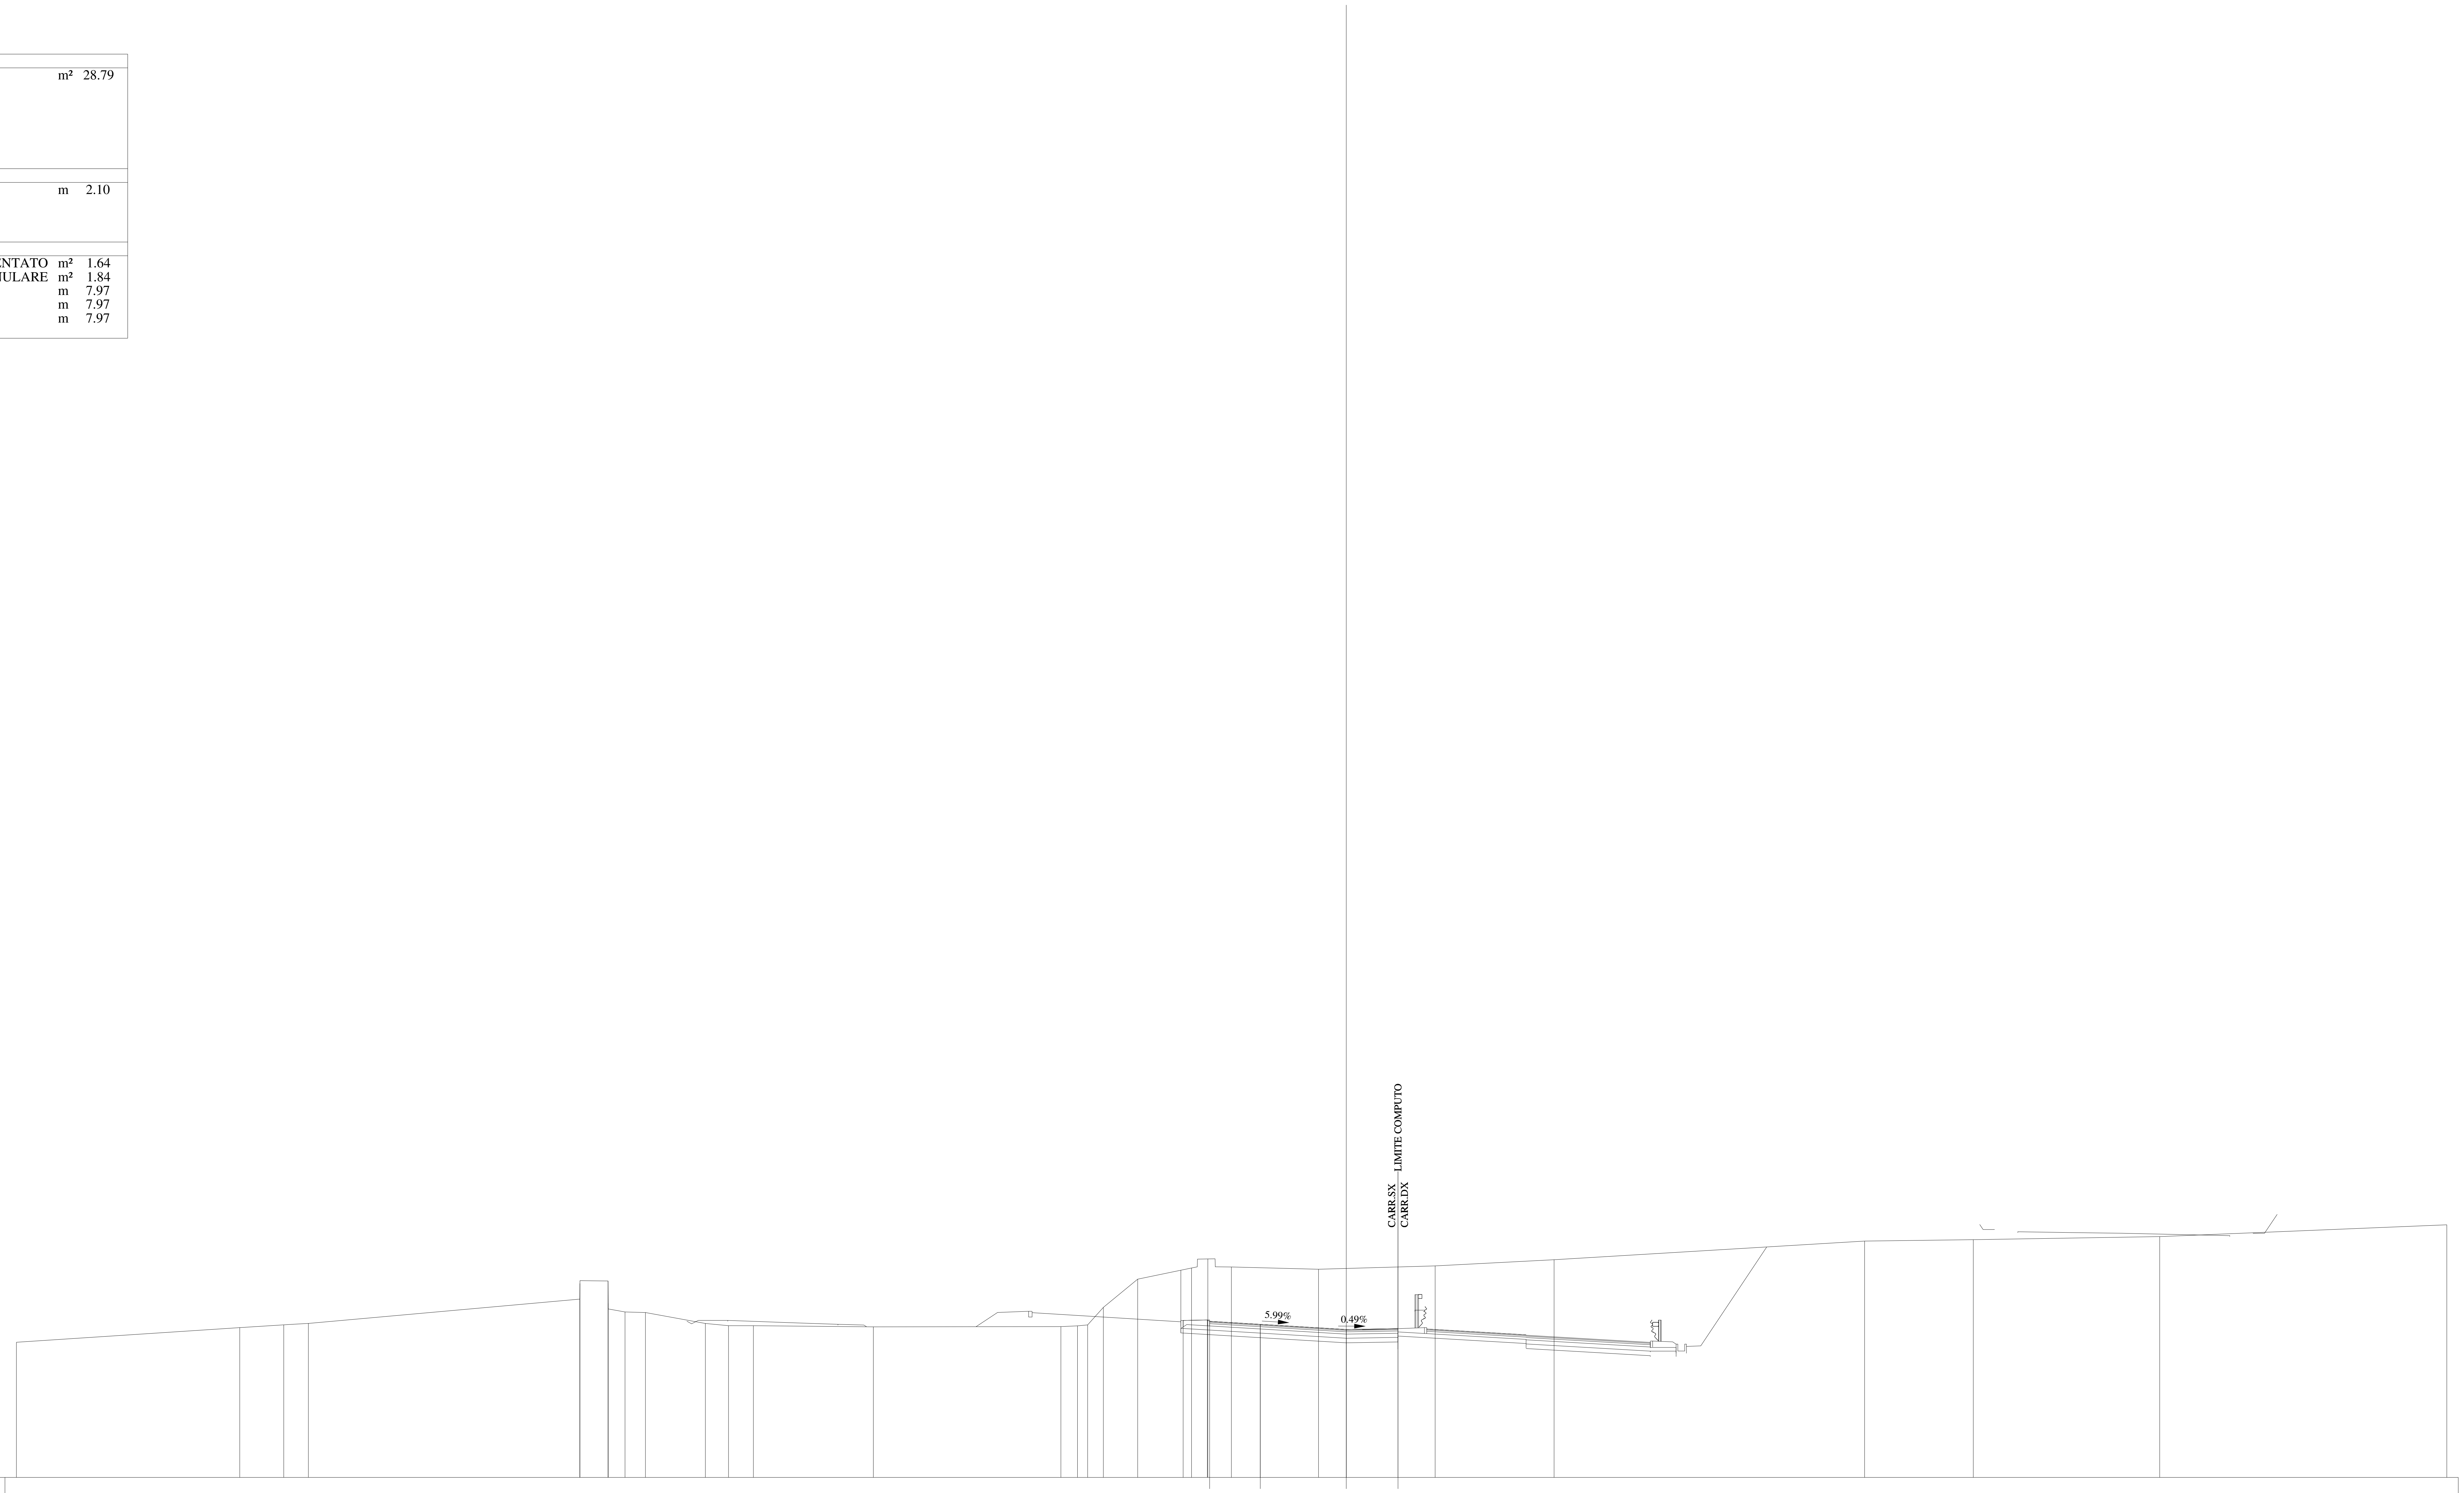

628
1:200
200

QUOTE PAVIMENTAZIONE	634.81	634.68	634.45	634.49																									
DISTANZE PARZIALI PAVIMENTAZIONE	2.21	3.75	2.26																										
QUOTE PROGETTO	634.85	634.87	634.68	634.45	634.49																								
DISTANZE PARZIALI PROGETTO	1.05	2.31	3.75	2.26																									
QUOTE TERRENO	633.90	634.54	634.66	634.72	635.78	636.46	636.57	635.59	635.22	635.19	634.72	634.62	634.62	634.57	634.58	634.61	634.65	635.42	636.65	637.14	637.53	637.18	637.08	637.23	637.50	638.31	638.37	638.51	639.02
DISTANZE PARZIALI TERRENO	9.74	1.92	1.07	11.84	0.01	1.22	0.01	0.73	0.89	2.62	1.01	1.08	5.23	8.18	0.73	0.44	0.69	1.49	2.35	0.71	1.03	3.80	5.09	5.18	13.55	4.74	8.13	12.52	

Lotto 1_SX_dir_Ragusa
Sezione L1 - 12
Prog. 275.56

SCAVI E BONIFICHE		
STERRO	m²	27.24
RILEVATI		
TERRENO VEGETALE	m	4.42
SOVRASTRUTTURA		
STRATO DI MISTO CEMENTATO	m²	1.43
STRATO DI MISTO GRANULARE	m²	1.58
STRATO DI USURA	m	5.60
STRATO DI BINDER	m	5.60
STRATO DI BASE	m	5.60

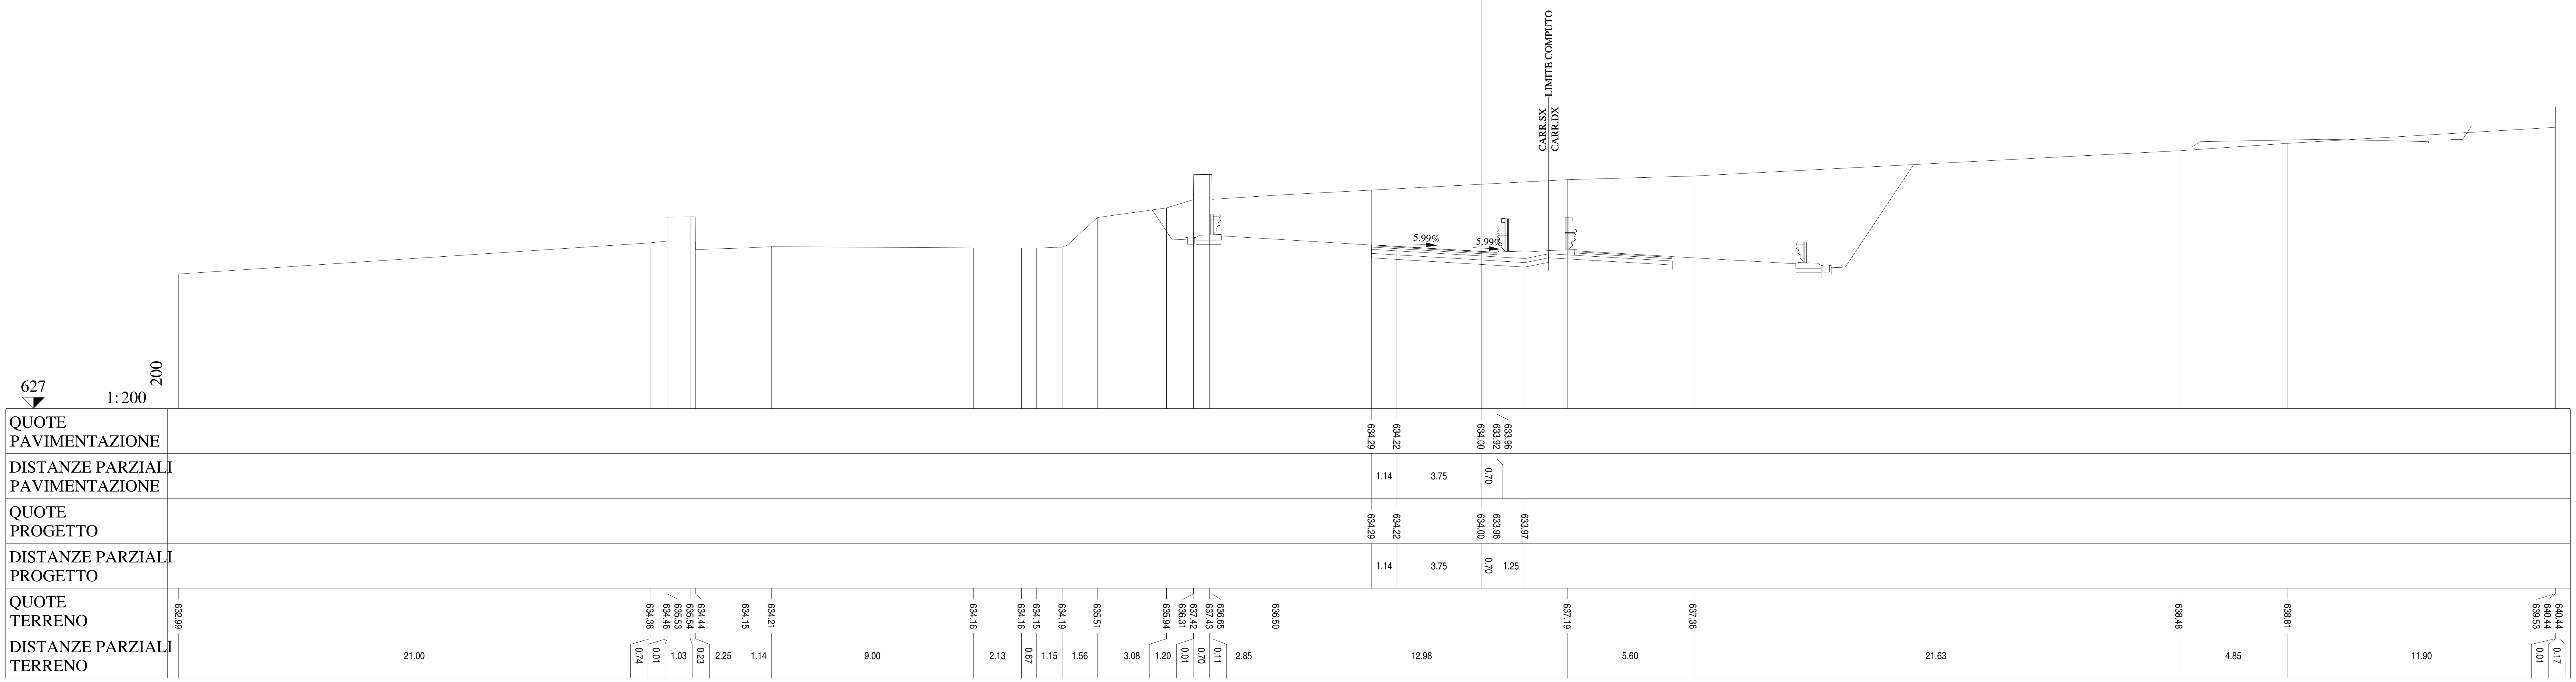

Lotto 1_SX_dir_Ragusa
Sezione L1 - 13
Prog. 301.22

SCAVI E BONIFICHE		
STERRO	m²	27.19
RILEVATI		
TERRENO VEGETALE	m	5.66
SOVRASTRUTTURA		
STRATO DI MISTO CEMENTATO	m²	1.41
STRATO DI MISTO GRANULARE	m²	1.58
STRATO DI USURA	m	4.95
STRATO DI BINDER	m	4.95
STRATO DI BASE	m	4.95

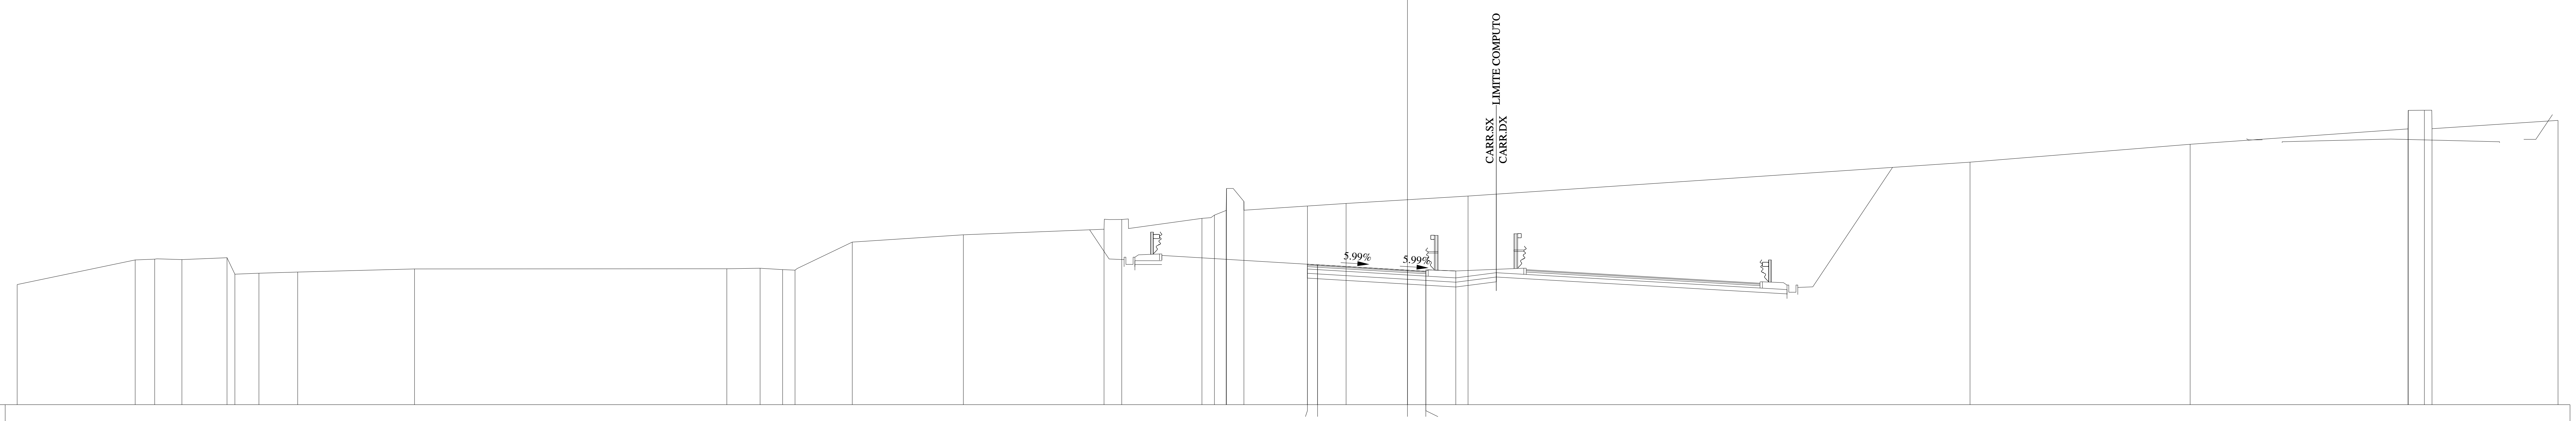

QUOTE PAVIMENTAZIONE	633.87 633.84 633.62 633.53 633.57
DISTANZE PARZIALI PAVIMENTAZIONE	0.42 3.75 0.77
QUOTE PROGETTO	633.87 633.84 633.62 633.57 633.58
DISTANZE PARZIALI PROGETTO	0.42 3.75 0.77 1.25
QUOTE TERRENO	633.02 634.04 634.08 634.06 634.14 633.45 633.49 633.54 633.67 633.68 633.70 633.64 633.62 634.79 635.09 635.33 635.73 635.78 635.92 636.11 637.03 636.49 636.40 636.71 638.13 638.87 639.52 640.29 640.30 639.53 639.87
DISTANZE PARZIALI TERRENO	4.92 0.82 1.13 1.88 0.33 1.01 1.61 4.88 13.03 1.38 0.94 0.52 2.39 4.63 5.87 0.74 3.35 0.52 0.49 0.01 0.73 4.26 5.09 20.94 9.18 9.09 0.01 0.67 0.32 5.26

Lotto 1_SX_dir_Ragusa
Sezione L1 - 14
Prog. 325.88

SCAVI E BONIFICHE		
STERRO	m²	29.54
RILEVATI		
TERRENO VEGETALE	m	6.44
SOVRASTRUTTURA		
STRATO DI MISTO CEMENTATO	m²	1.47
STRATO DI MISTO GRANULARE	m²	1.62
STRATO DI USURA	m	4.82
STRATO DI BINDER	m	4.82
STRATO DI BASE	m	4.82

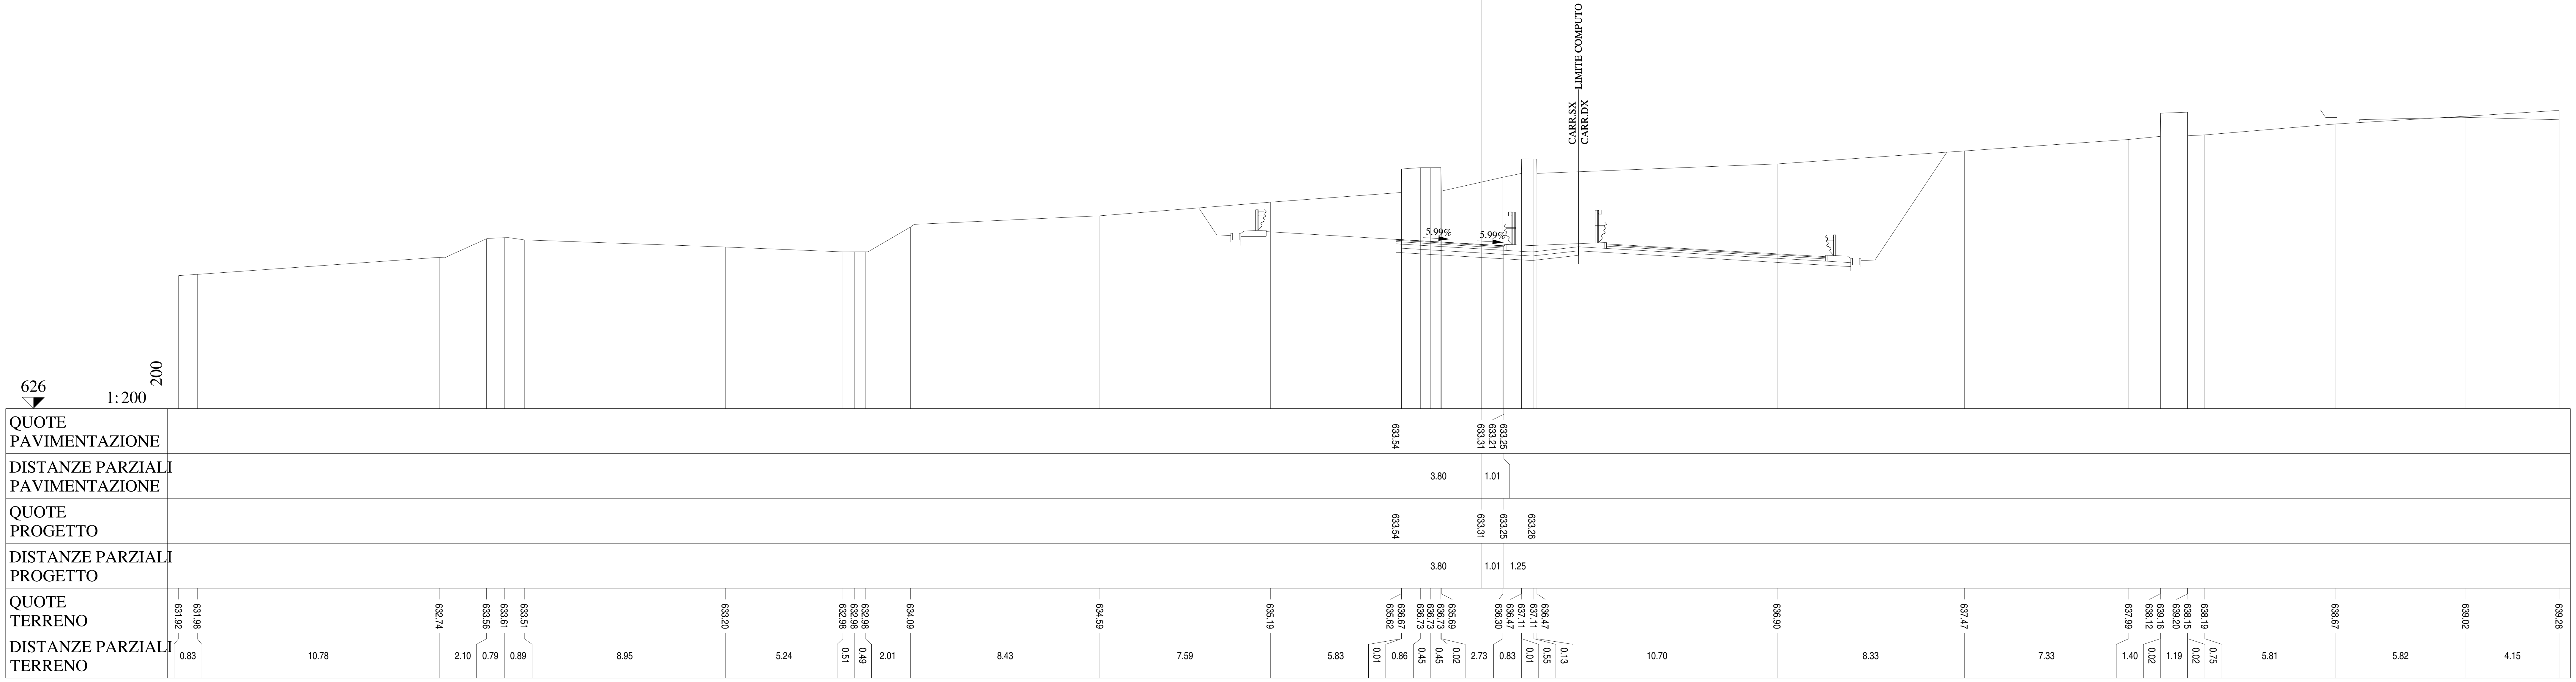

Lotto 1_SX_dir_Ragusa
Sezione L1 - 15
Prog. 351.07

SCAVI E BONIFICHE		
STERRO	m²	24.85
RILEVATI		
TERRENO VEGETALE	m	6.80
SOVRASTRUTTURA		
STRATO DI MISTO CEMENTATO	m²	1.57
STRATO DI MISTO GRANULARE	m²	1.73
STRATO DI USURA	m	5.18
STRATO DI BINDER	m	5.18
STRATO DI BASE	m	5.18

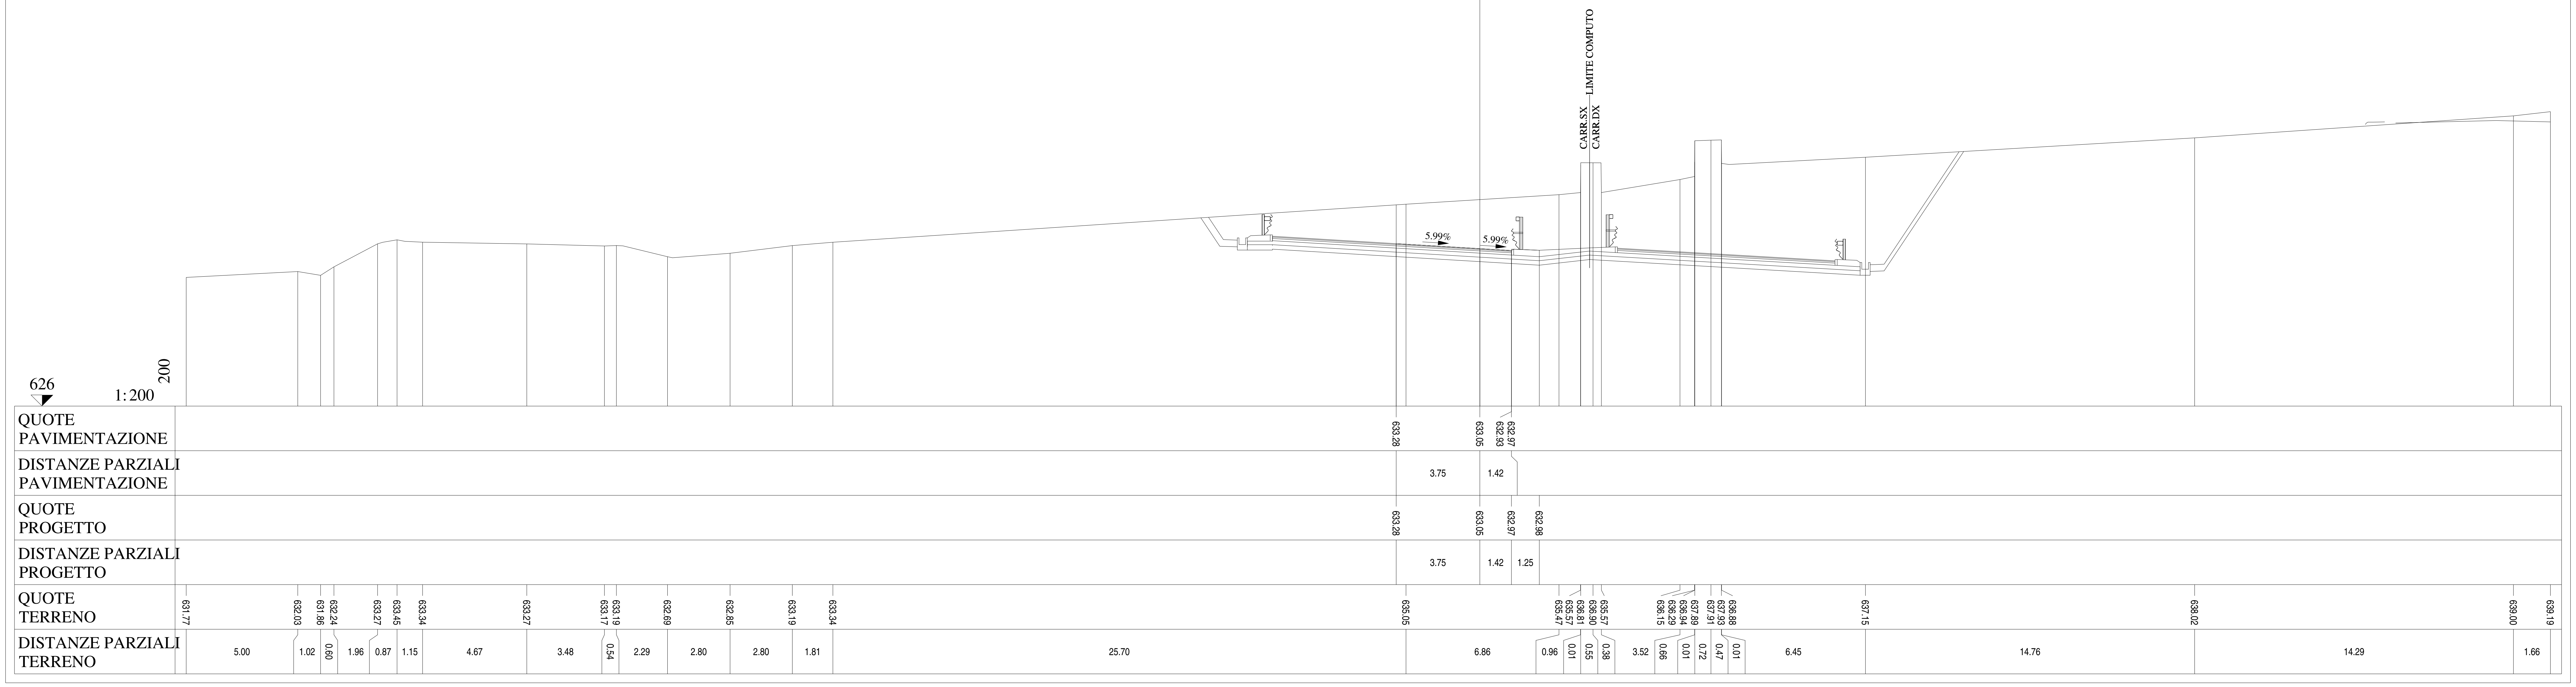

Lotto 1_SX_dir_Ragusa
Sezione L1 - 16
Prog. 376.27

SCAVI E BONIFICHE		
STERRO	m²	22.98
RILEVATI		
TERRENO VEGETALE	m	7.06
SOVRASTRUTTURA		
STRATO DI MISTO CEMENTATO	m²	1.66
STRATO DI MISTO GRANULARE	m²	1.83
STRATO DI USURA	m	5.60
STRATO DI BINDER	m	5.60
STRATO DI BASE	m	5.60

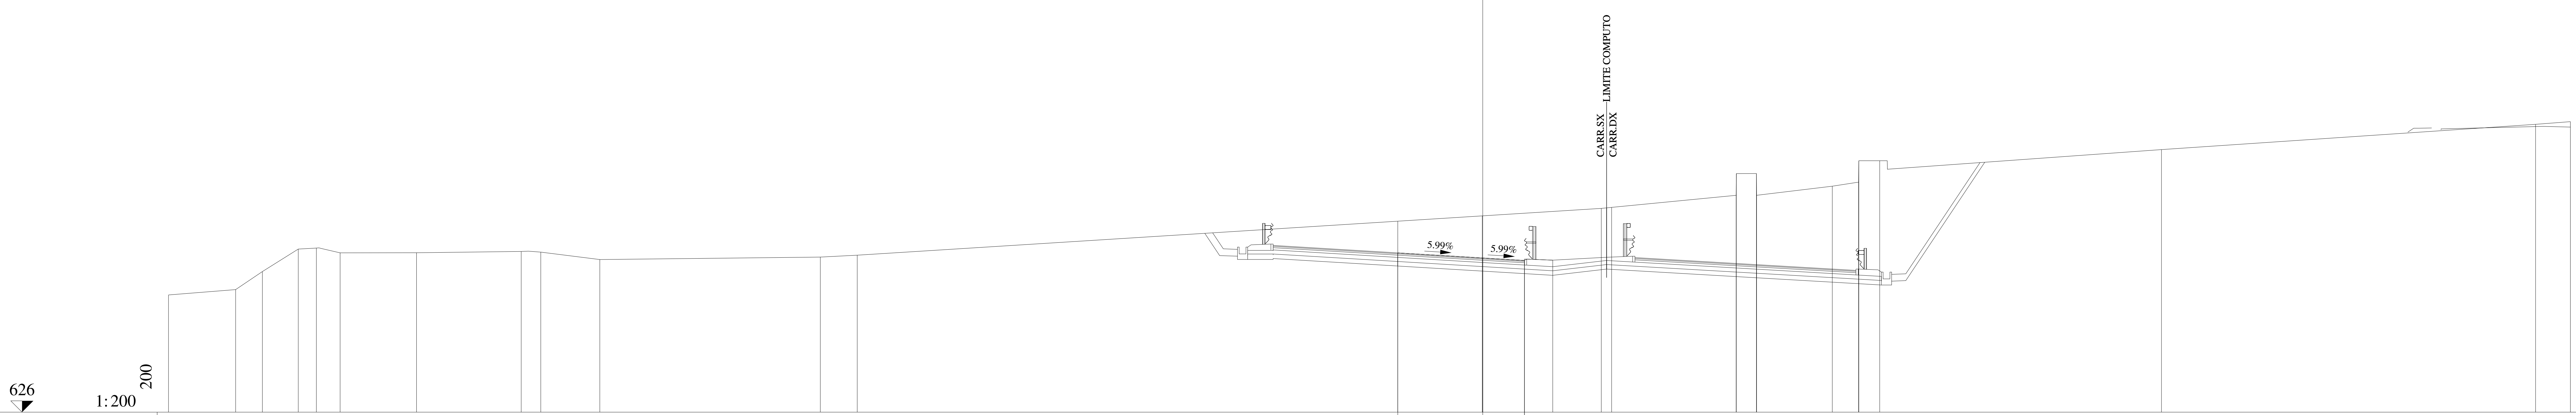

QUOTE PAVIMENTAZIONE	633.03, 632.81, 632.66, 632.70
DISTANZE PARZIALI PAVIMENTAZIONE	3.75, 1.84
QUOTE PROGETTO	633.03, 632.81, 632.70, 632.71
DISTANZE PARZIALI PROGETTO	3.75, 1.84, 1.25
QUOTE TERRENO	631.17, 631.41, 632.21, 633.20, 633.24, 633.03, 633.04, 633.09, 633.07, 632.74, 632.85, 632.93, 634.67, 635.00, 635.04, 635.57, 636.53, 636.54, 635.57, 635.98, 636.16, 637.10, 637.10, 637.59, 638.71, 638.83
DISTANZE PARZIALI TERRENO	2.96, 1.18, 1.59, 0.80, 1.04, 3.38, 4.62, 0.86, 2.60, 9.74, 1.63, 27.58, 5.25, 0.46, 5.49, 0.01, 0.89, 0.01, 3.34, 1.16, 0.01, 0.92, 12.43, 16.51, 1.54

Lotto 1_SX_dir_Ragusa
Sezione   L1 - 17
Prog. 380.87

SCAVI E BONIFICHE		
STERRO	m²	22.84
RILEVATI		
TERRENO VEGETALE	m	7.08
SOVRASTRUTTURA		
STRATO DI MISTO CEMENTATO	m²	1.67
STRATO DI MISTO GRANULARE	m²	1.86
STRATO DI USURA	m	5.68
STRATO DI BINDER	m	5.68
STRATO DI BASE	m	5.68

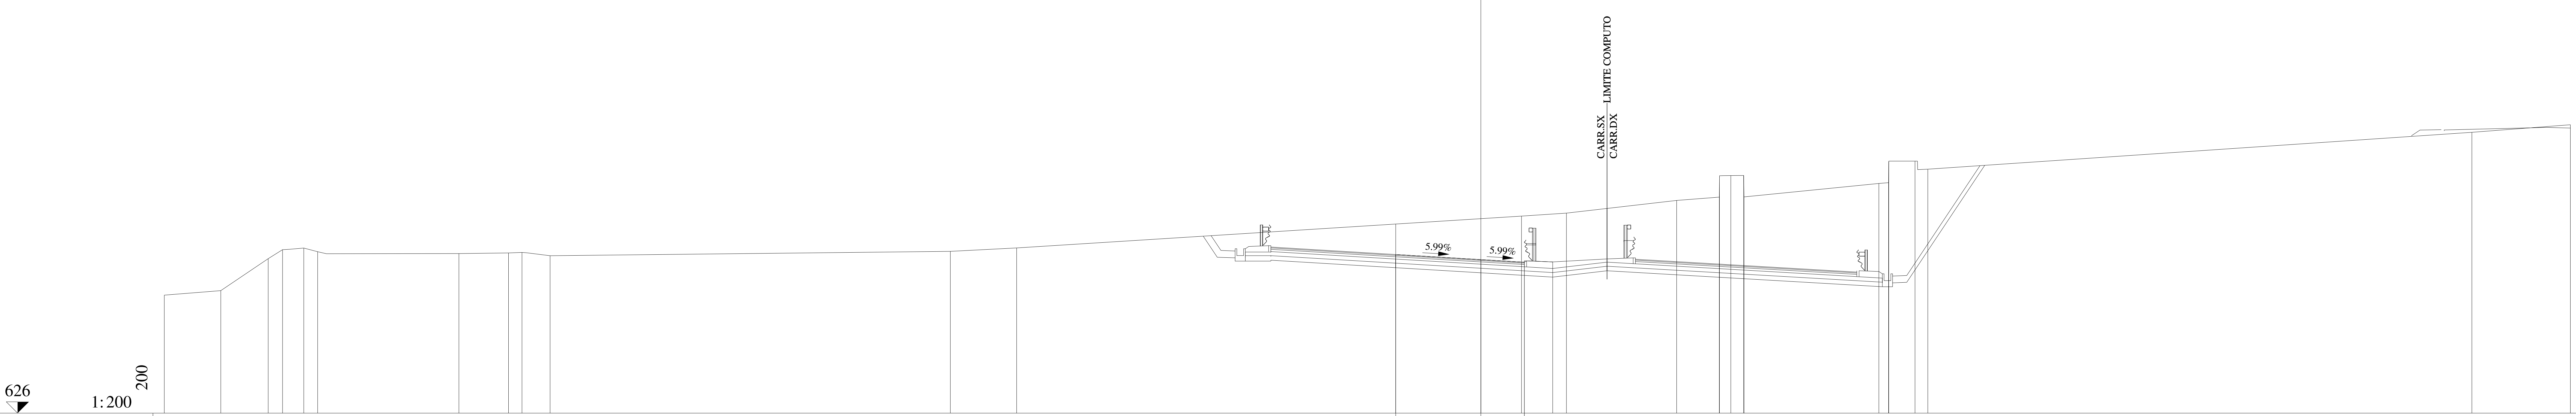

QUOTE PAVIMENTAZIONE	632.99 632.76 632.61 632.65
DISTANZE PARZIALI PAVIMENTAZIONE	3.75 1.92
QUOTE PROGETTO	632.99 632.76 632.65 632.66
DISTANZE PARZIALI PROGETTO	3.75 1.92 1.25
QUOTE TERRENO	631.20 631.40 632.80 633.20 633.27 633.11 633.03 633.06 633.08 632.93 633.13 633.28 634.68 634.81 635.37 635.51 636.40 636.46 636.47 635.52 636.12 636.15 637.08 637.10 636.74 638.37 638.70
DISTANZE PARZIALI TERRENO	2.49 2.09 0.63 0.94 0.61 6.22 2.18 0.60 1.24 17.63 2.92 22.24 1.98 4.86 1.88 0.50 0.57 0.01 5.94 0.43 0.01 1.16 0.56 23.97 4.34

Lotto 1_SX_dir_Ragusa
Sezione L1 - 17A
Prog. 380.88

SCAVI E BONIFICHE		
STERRO	m²	34.17
PIANO DI POSA IN TRINCEA	m	13.56
RILEVATI		
TERRENO VEGETALE	m	7.71
SOVRASTRUTTURA		
STRATO DI MISTO CEMENTATO	m²	2.86
STRATO DI MISTO GRANULARE	m²	3.19
STRATO DI USURA	m	11.19
STRATO DI BINDER	m	11.19
STRATO DI BASE	m	11.19

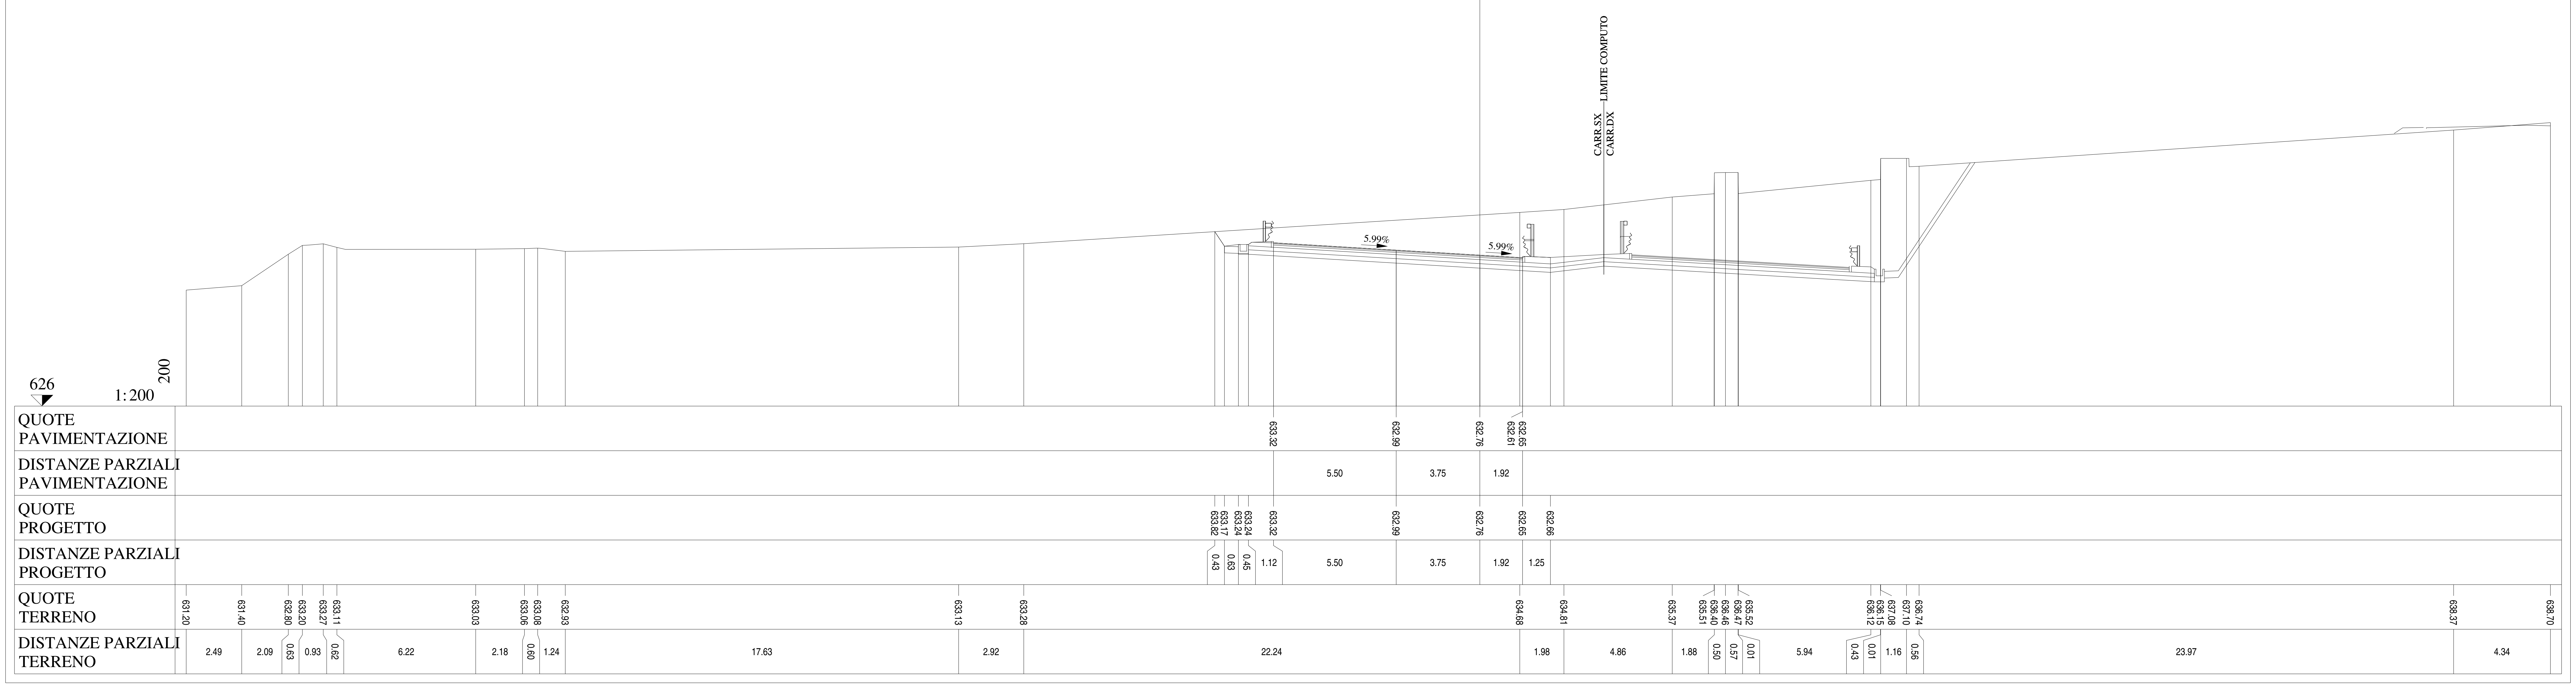

Lotto 1_SX_dir_Ragusa
Sezione L1 - 18
Prog. 401.48

SCAVI E BONIFICHE		
STERRO	m²	38.76
PIANO DI POSA IN TRINCEA	m	13.89

RILEVATI		
TERRENO VEGETALE	m	7.85

SOVRASTRUTTURA		
STRATO DI MISTO CEMENTATO	m²	2.92
STRATO DI MISTO GRANULARE	m²	3.28
STRATO DI USURA	m	11.52
STRATO DI BINDER	m	11.52
STRATO DI BASE	m	11.52

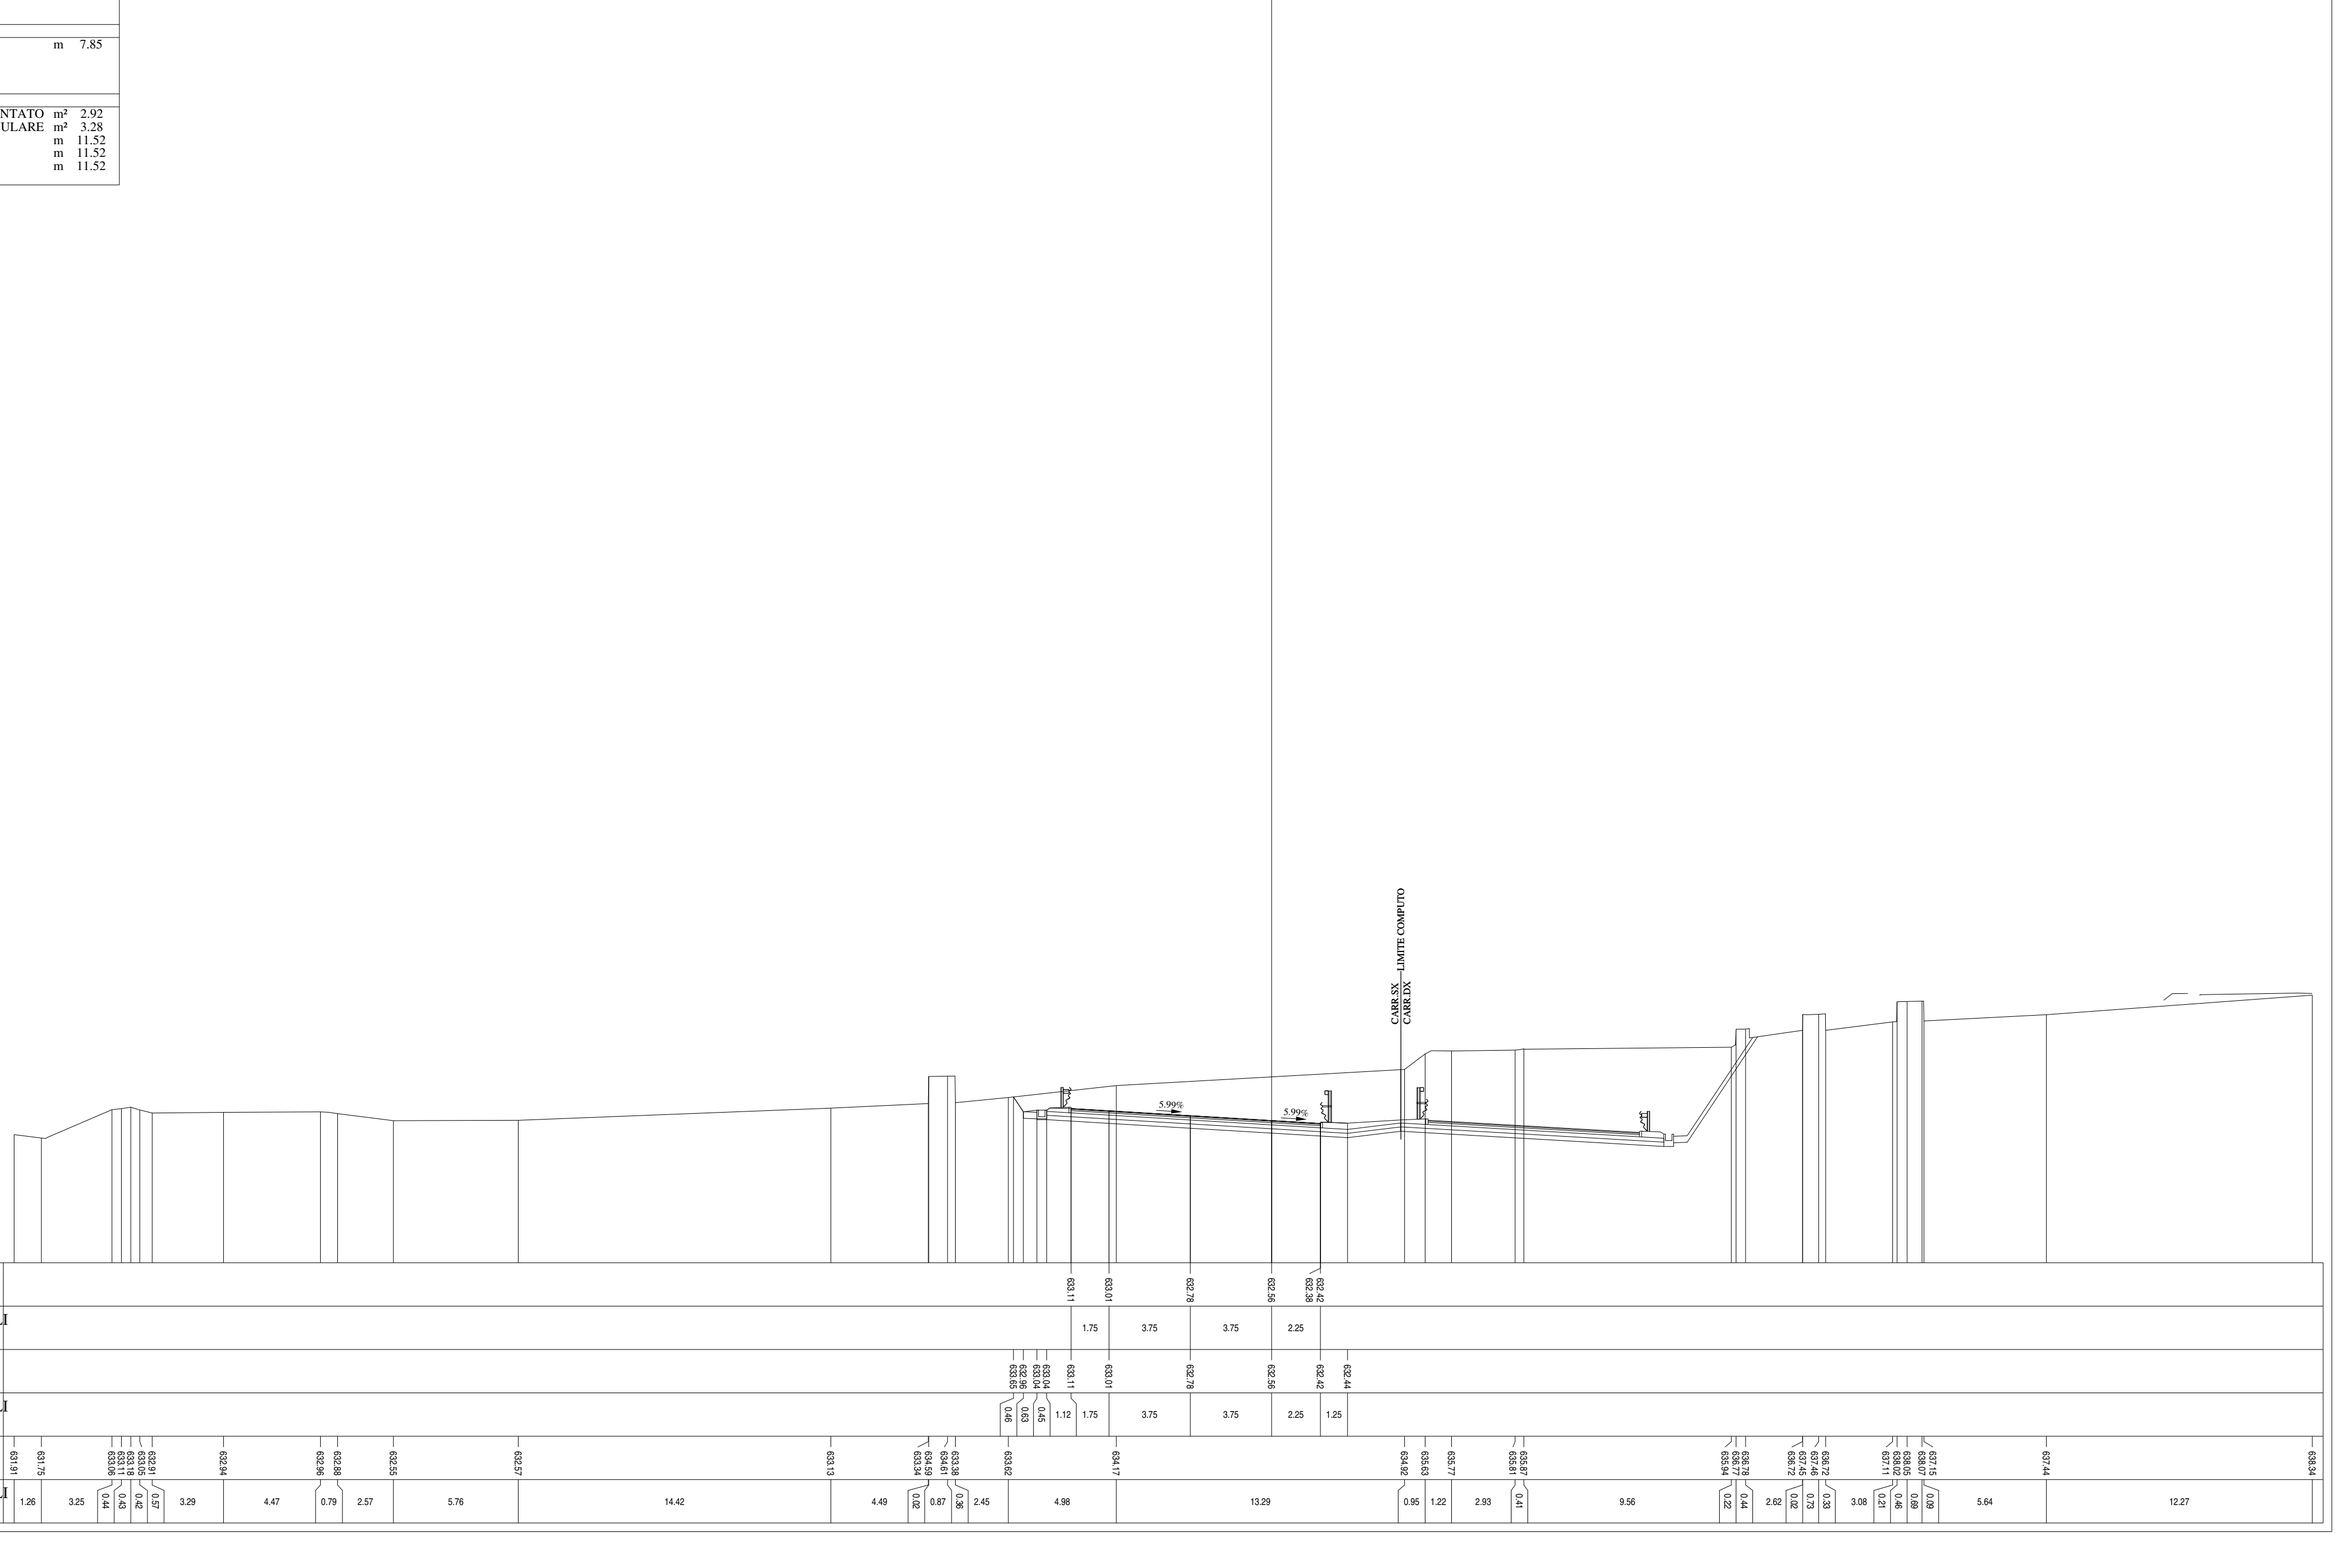

Lotto 1_SX_dir_Ragusa
Sezione L1 - 19
Prog. 426.70

SCAVI E BONIFICHE		
STERRO	m²	41.10
PIANO DI POSA IN TRINCEA	m	14.16
RILEVATI		
TERRENO VEGETALE	m	8.23
SOVRASTRUTTURA		
STRATO DI MISTO CEMENTATO	m²	3.04
STRATO DI MISTO GRANULARE	m²	3.35
STRATO DI USURA	m	11.79
STRATO DI BINDER	m	11.79
STRATO DI BASE	m	11.79

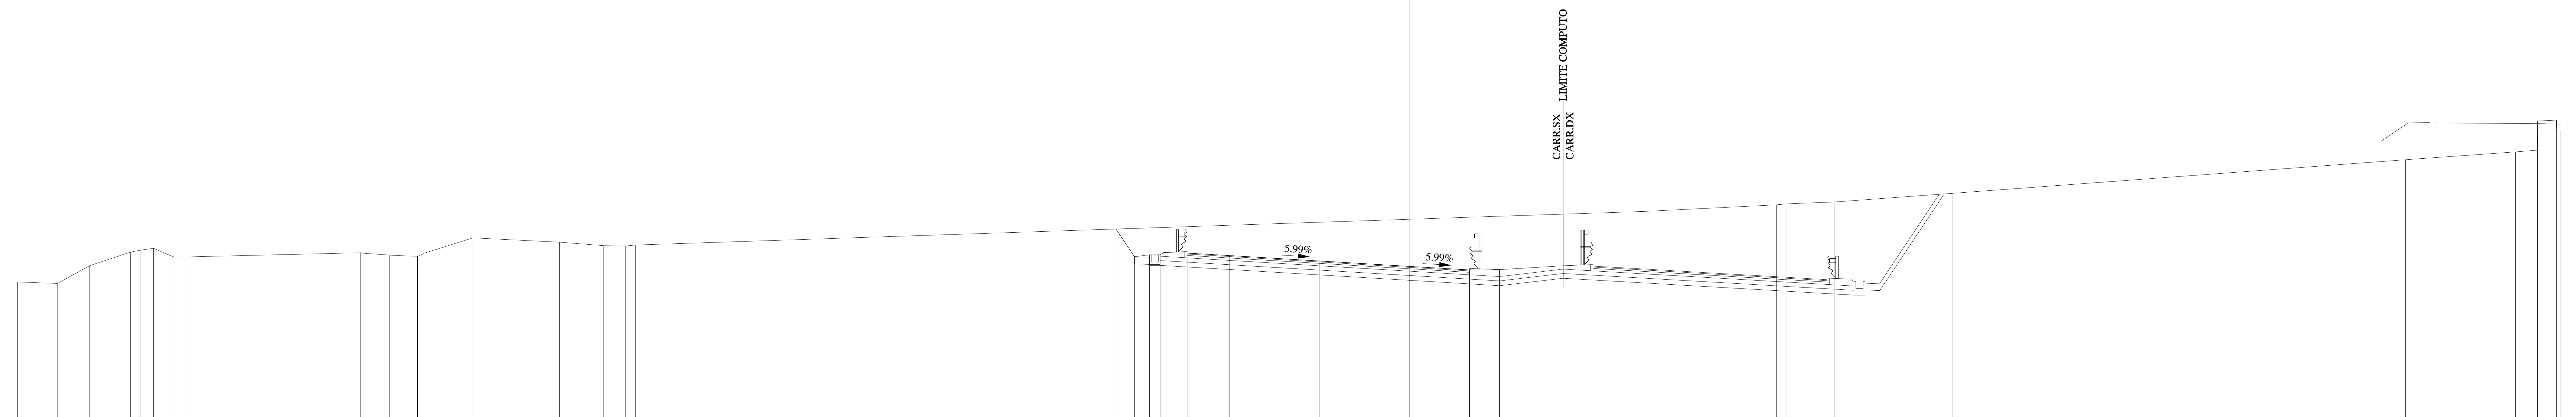

QUOTE PAVIMENTAZIONE	632.87, 632.76, 632.54, 632.31, 632.12, 632.16
DISTANZE PARZIALI PAVIMENTAZIONE	1.75, 3.75, 3.75, 2.52
QUOTE PROGETTO	633.87, 632.72, 632.79, 632.79, 632.87, 632.76, 632.54, 632.31, 632.16, 632.18
DISTANZE PARZIALI PROGETTO	0.77, 0.63, 0.45, 1.12, 1.75, 3.75, 3.75, 2.52, 1.25
QUOTE TERRENO	631.66, 631.60, 632.34, 632.91, 632.99, 633.06, 632.73, 632.71, 632.88, 632.78, 632.73, 633.50, 633.32, 633.18, 633.16, 633.20, 634.61, 634.88, 634.92, 635.00, 635.36, 636.76, 637.08, 637.16, 638.37, 638.41, 637.92
DISTANZE PARZIALI TERRENO	1.66, 1.35, 1.70, 0.43, 0.53, 0.77, 0.62, 7.24, 1.21, 1.16, 2.31, 3.61, 1.84, 0.91, 0.41, 42.12, 5.44, 0.40, 2.03, 4.92, 18.86, 4.59, 0.91, 0.01, 0.78, 0.19

Lotto 1_SX_dir_Ragusa
Sezione L1 - 20
Prog. 456.48

SCAVI E BONIFICHE		
STERRO	m²	54.49
PIANO DI POSA IN TRINCEA	m	14.24
RILEVATI		
TERRENO VEGETALE	m	9.01
SOVRASTRUTTURA		
STRATO DI MISTO CEMENTATO	m²	3.09
STRATO DI MISTO GRANULARE	m²	3.45
STRATO DI USURA	m	11.87
STRATO DI BINDER	m	11.87
STRATO DI BASE	m	11.87

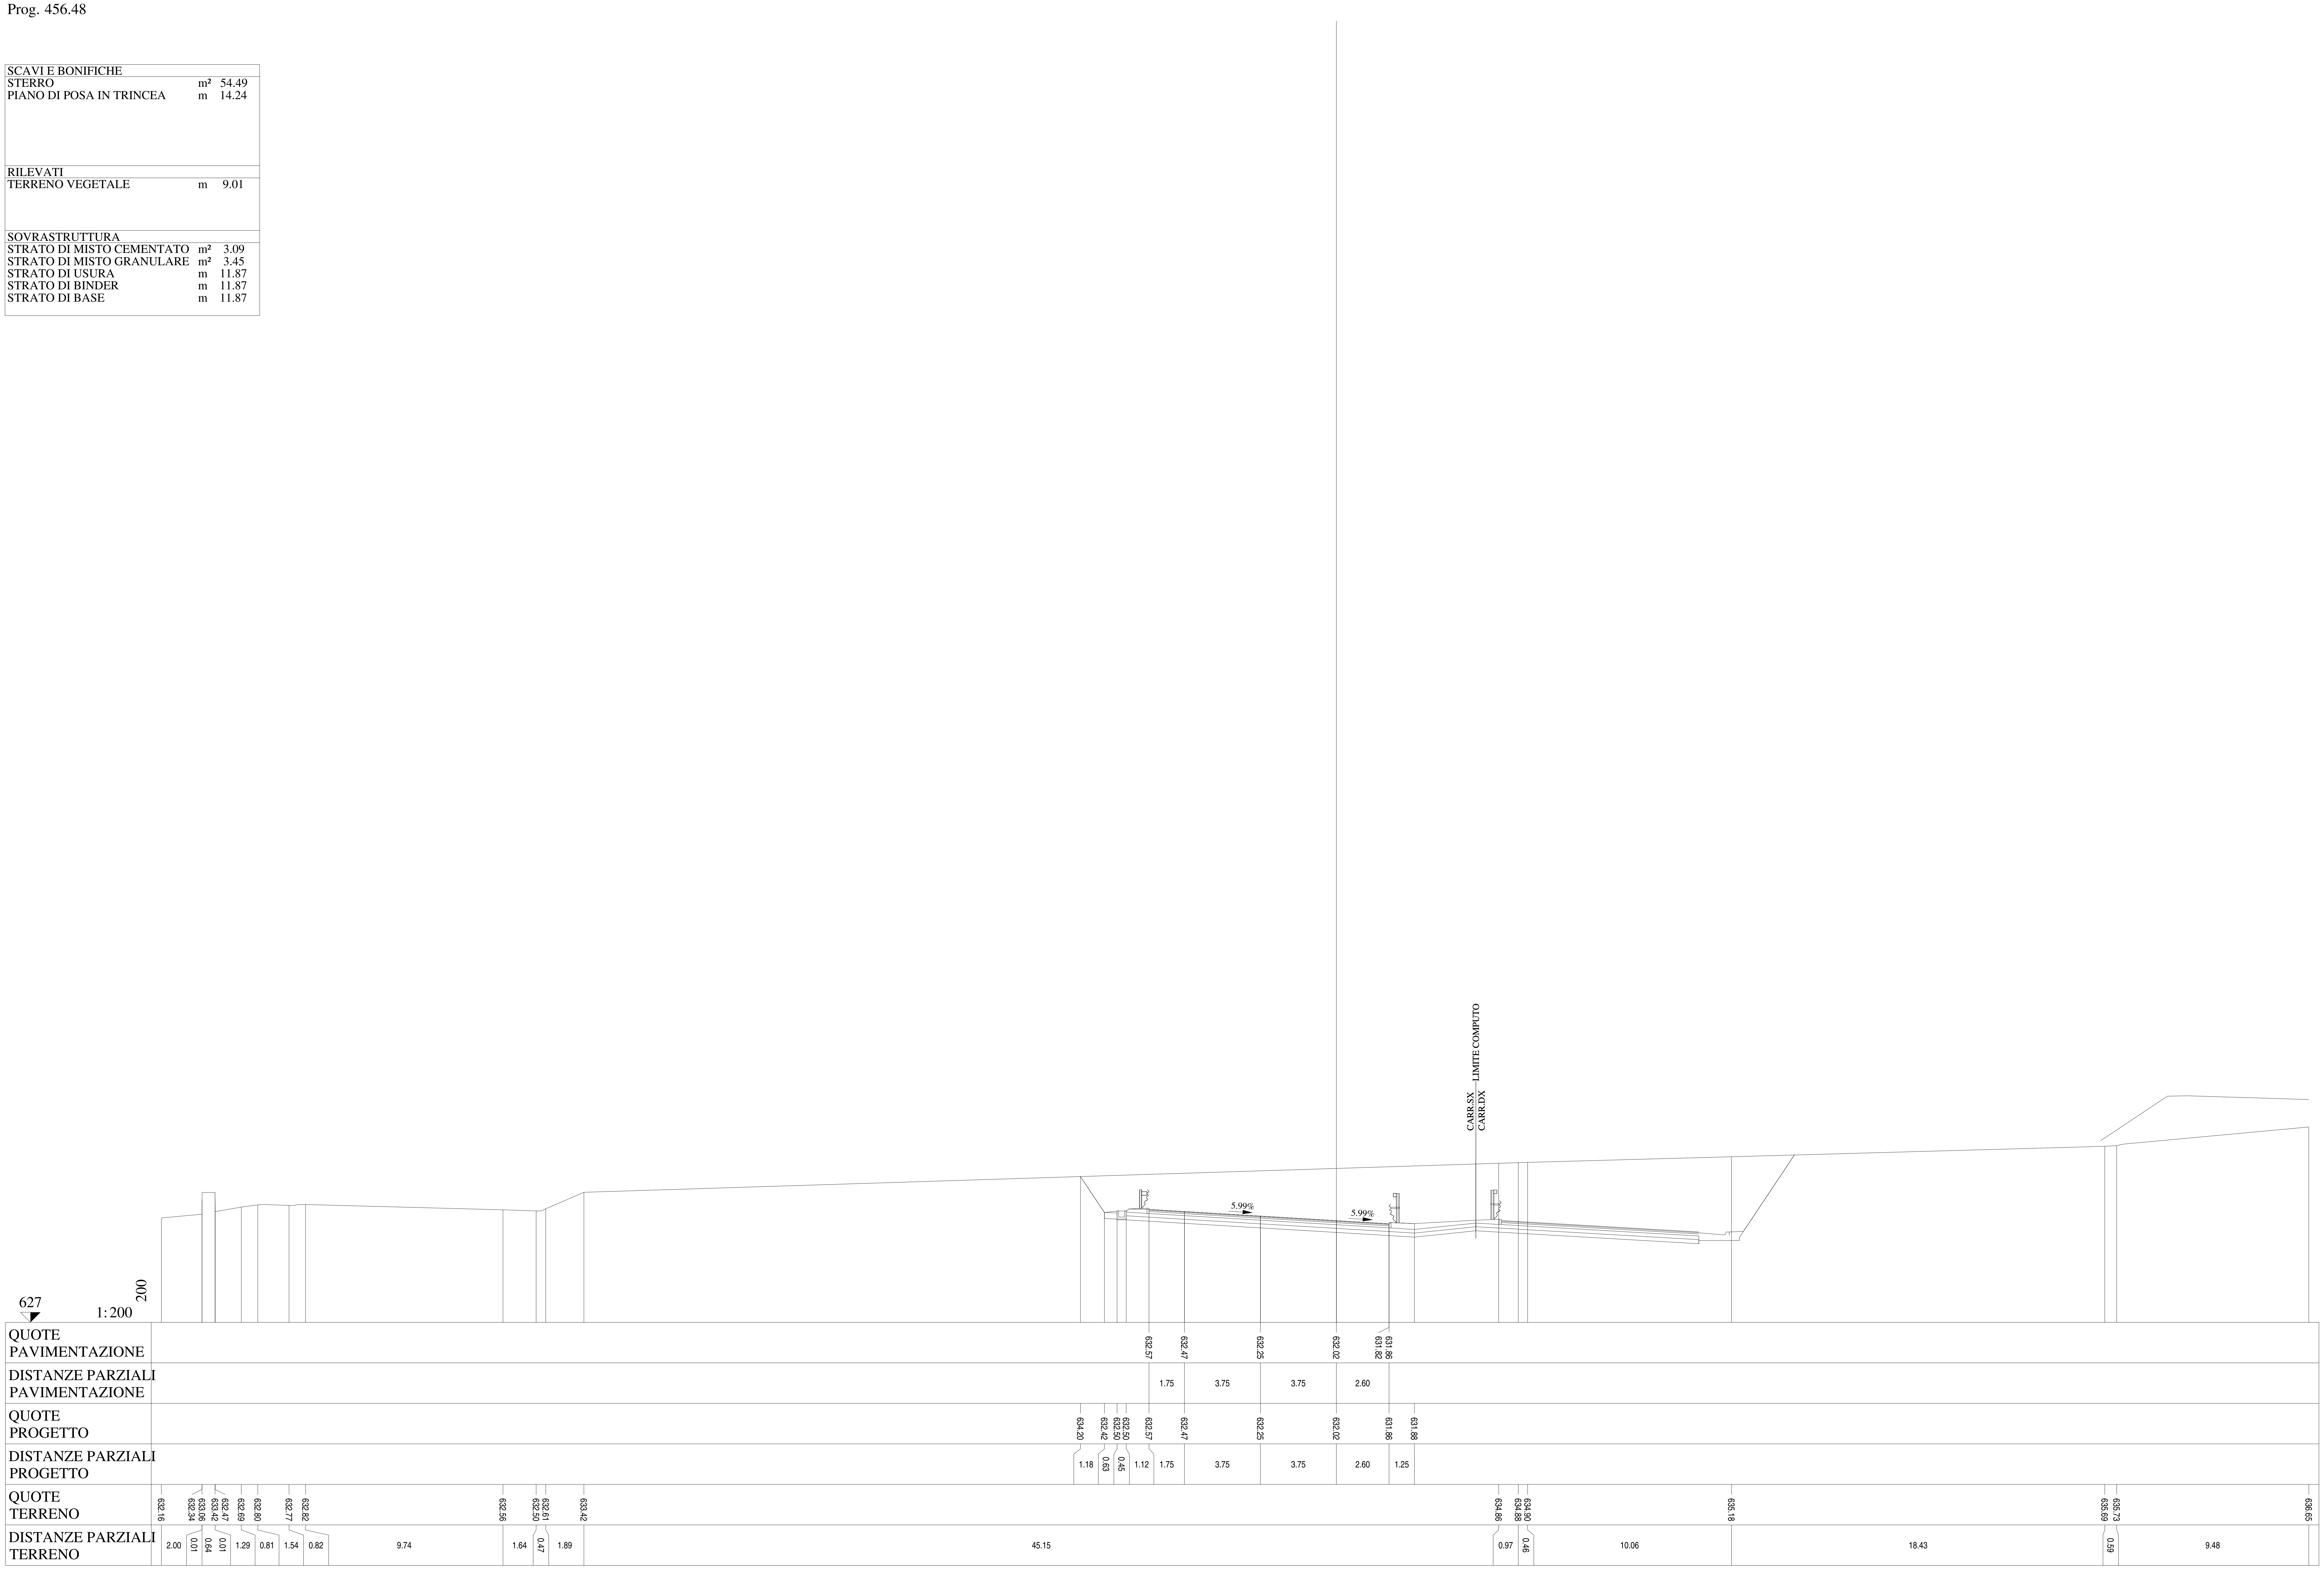

Lotto 1_SX_dir_Ragusa
Sezione L1 - 21
Prog. 476.68

SCAVI E BONIFICHE		
STERRO	m²	62.53
PIANO DI POSA IN TRINCEA	m	14.24
RILEVATI		
TERRENO VEGETALE	m	9.57
SOVRASTRUTTURA		
STRATO DI MISTO CEMENTATO	m²	3.17
STRATO DI MISTO GRANULARE	m²	3.50
STRATO DI USURA	m	11.87
STRATO DI BINDER	m	11.87
STRATO DI BASE	m	11.87

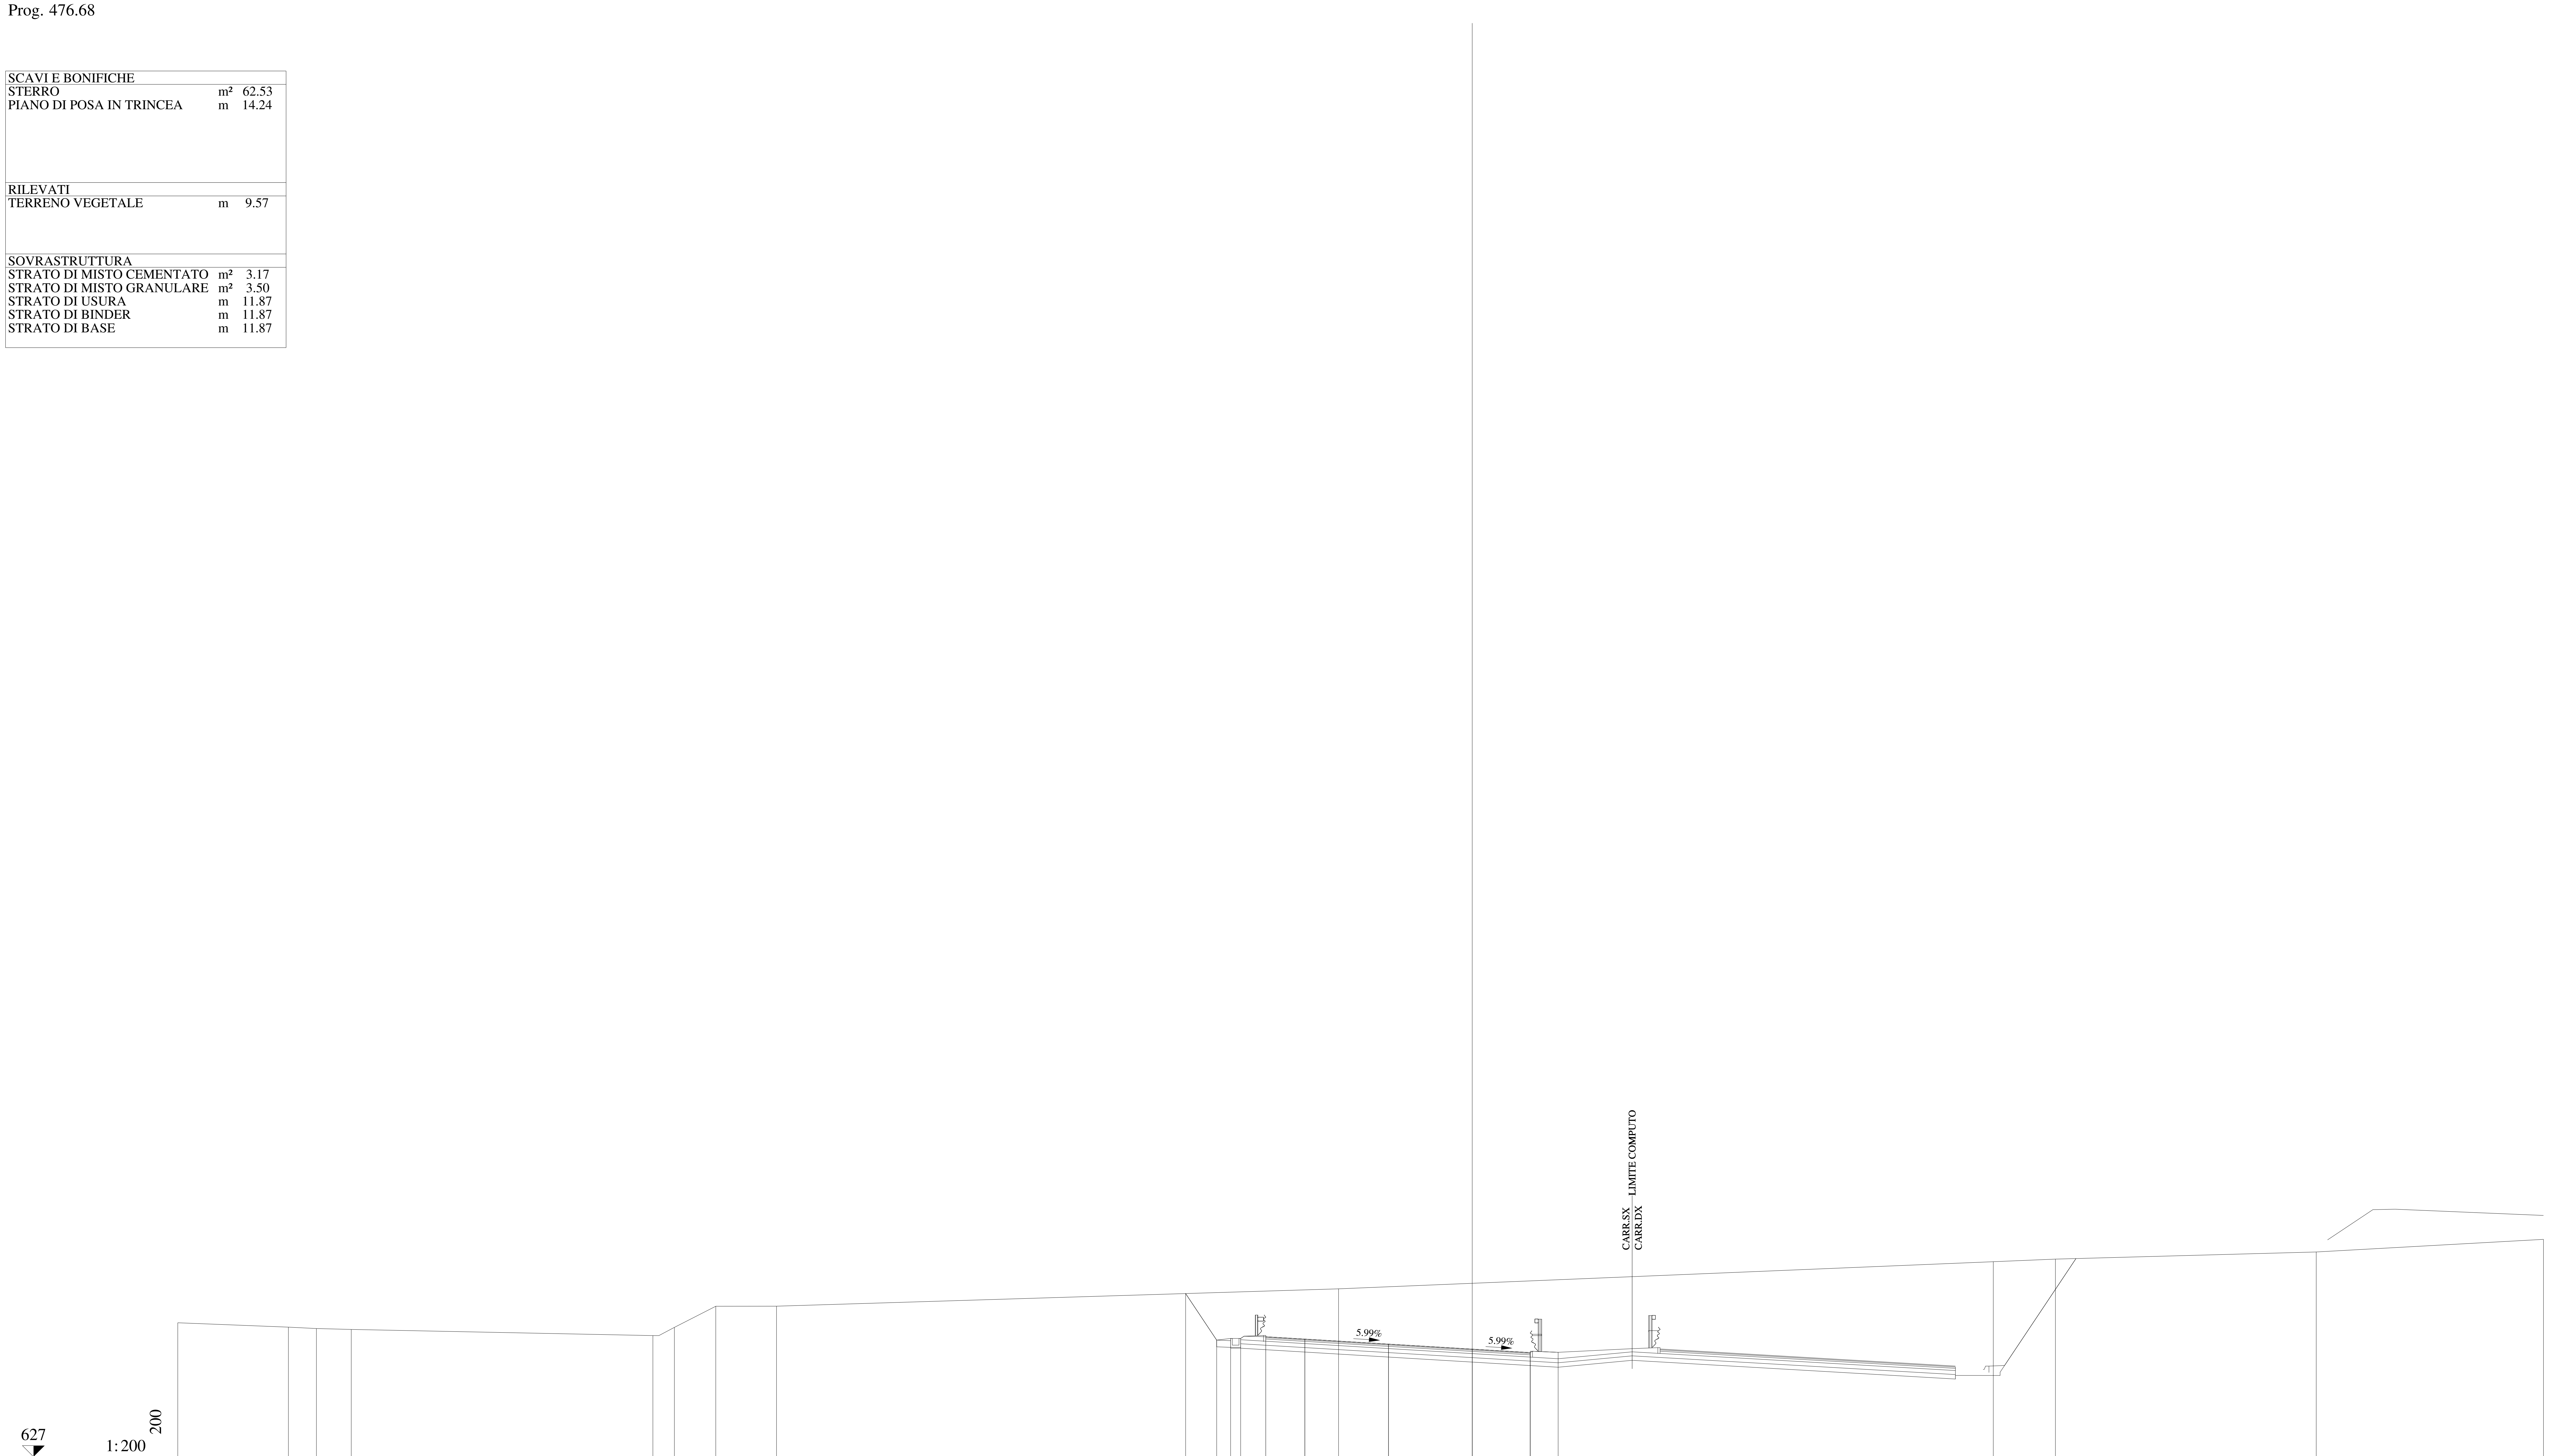

QUOTE PAVIMENTAZIONE	632.38, 632.27, 632.05, 631.82, 631.63, 631.67
DISTANZE PARZIALI PAVIMENTAZIONE	1.75, 3.75, 3.75, 2.60
QUOTE PROGETTO	634.31, 632.23, 632.30, 632.30, 632.38, 632.27, 632.05, 631.82, 631.67, 631.68
DISTANZE PARZIALI PROGETTO	1.39, 0.63, 0.45, 1.12, 1.75, 3.75, 3.75, 2.60, 1.25
QUOTE TERRENO	633.00, 632.81, 632.75, 632.71, 632.43, 632.80, 633.74, 633.75, 634.53, 635.74, 635.86, 636.18, 636.74
DISTANZE PARZIALI TERRENO	4.96, 1.25, 1.56, 13.52, 0.96, 1.86, 2.72, 25.18, 29.34, 2.78, 11.69, 10.18

Lotto 1_SX_dir_Ragusa
Sezione L1 - 22
Prog. 501.93

SCAVI E BONIFICHE		
STERRO	m²	77.15
PIANO DI POSA IN TRINCEA	m	14.24
RILEVATI		
TERRENO VEGETALE	m	10.17
SOVRASTRUTTURA		
STRATO DI MISTO CEMENTATO	m²	3.21
STRATO DI MISTO GRANULARE	m²	3.57
STRATO DI USURA	m	11.87
STRATO DI BINDER	m	11.87
STRATO DI BASE	m	11.87

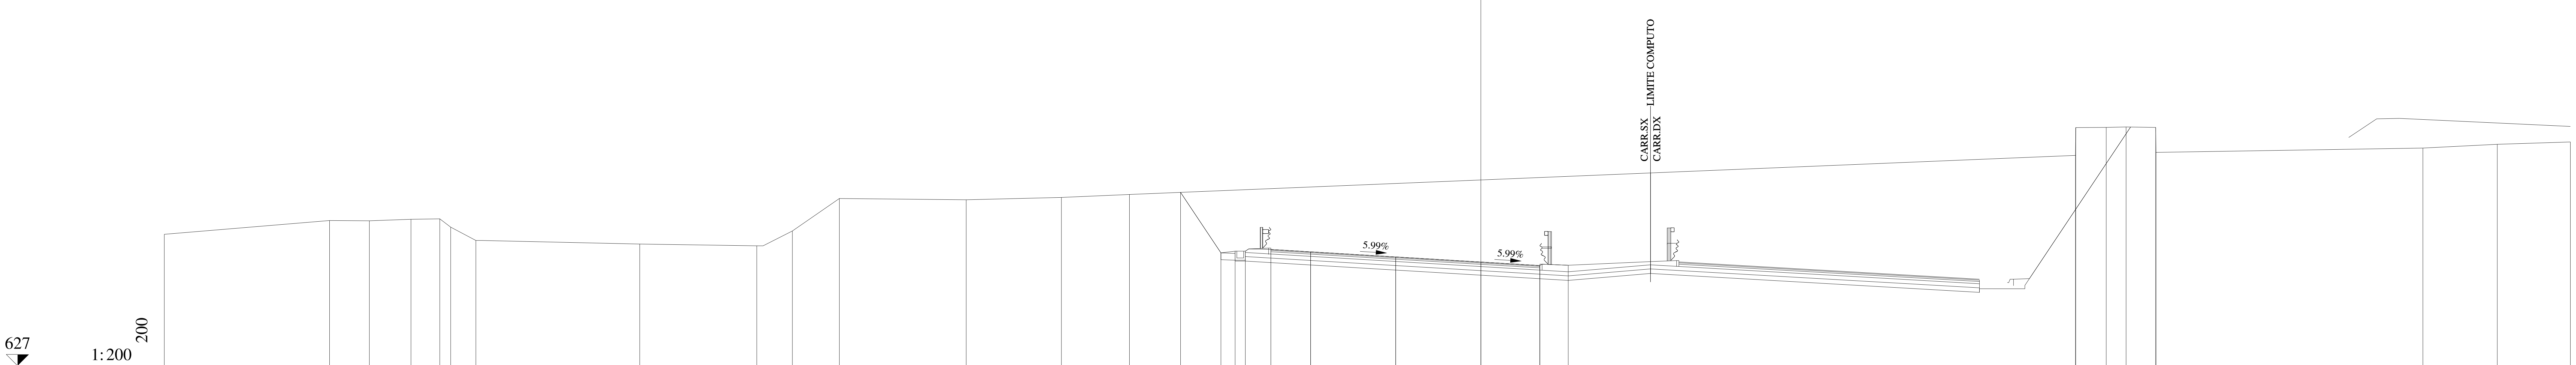

QUOTE PAVIMENTAZIONE	632.13 · 632.02 · 631.80 · 631.57 · 631.38 · 631.42
DISTANZE PARZIALI PAVIMENTAZIONE	1.75 · 3.75 · 3.75 · 2.60
QUOTE PROGETTO	634.65 · 631.98 · 632.05 · 632.05 · 632.13 · 632.02 · 631.80 · 631.57 · 631.42 · 631.43
DISTANZE PARZIALI PROGETTO	1.78 · 0.63 · 0.45 · 1.12 · 1.75 · 3.75 · 3.75 · 2.60 · 1.25
QUOTE TERRENO	632.80 · 633.41 · 633.39 · 633.46 · 633.48 · 633.11 · 632.53 · 632.37 · 632.29 · 632.94 · 634.38 · 634.32 · 634.42 · 634.55 · 636.28 · 637.51 · 637.51 · 637.53 · 637.51 · 636.41 · 636.60 · 636.77 · 636.87
DISTANZE PARZIALI TERRENO	7.28 · 1.75 · 1.84 · 1.27 · 0.48 · 1.11 · 7.22 · 5.15 · 1.57 · 2.07 · 5.59 · 4.19 · 3.00 · 41.68 · 0.01 · 1.34 · 0.88 · 1.30 · 0.01 · 11.76 · 3.28 · 3.22

Lotto 1_SX_dir_Ragusa
Sezione L1 - 23
Prog. 522.13

SCAVI E BONIFICHE		
STERRO	m²	97.86
PIANO DI POSA IN TRINCEA	m	14.24
RILEVATI		
TERRENO VEGETALE	m	10.59
SOVRASTRUTTURA		
STRATO DI MISTO CEMENTATO	m²	3.26
STRATO DI MISTO GRANULARE	m²	3.61
STRATO DI USURA	m	11.87
STRATO DI BINDER	m	11.87
STRATO DI BASE	m	11.87

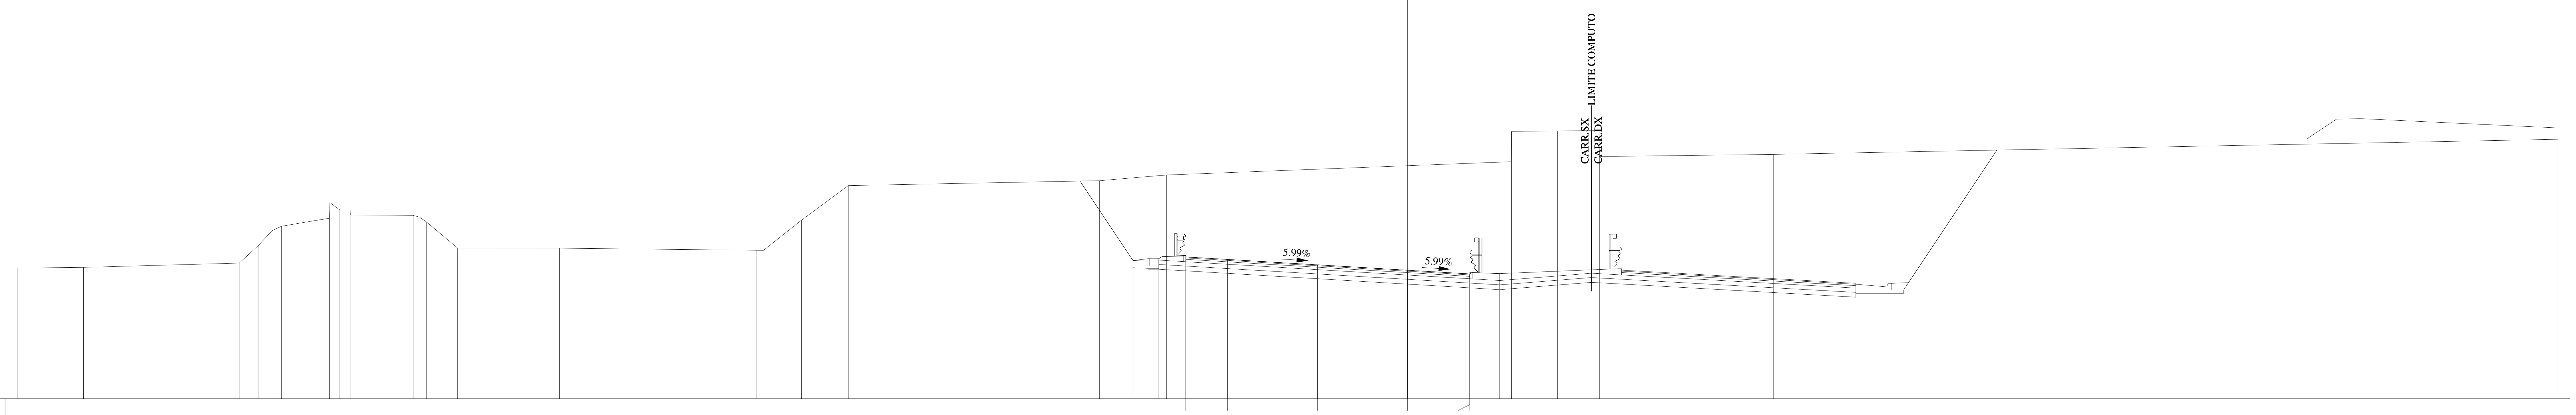

QUOTE PAVIMENTAZIONE	631.92, 631.81, 631.59, 631.36, 631.21, 631.17
DISTANZE PARZIALI PAVIMENTAZIONE	1.75, 3.75, 3.75, 2.60
QUOTE PROGETTO	635.09, 631.77, 631.84, 631.84, 631.92, 631.81, 631.59, 631.36, 631.21, 631.22
DISTANZE PARZIALI PROGETTO	2.21, 0.63, 0.45, 1.12, 1.75, 3.75, 3.75, 2.60, 1.25
QUOTE TERRENO	631.45, 631.48, 631.66, 632.42, 633.01, 633.20, 633.54, 634.19, 633.88, 633.88, 633.65, 633.38, 632.29, 632.28, 632.20, 633.45, 634.90, 635.10, 635.34, 635.90, 637.15, 637.17, 637.17, 637.18, 637.19, 636.11, 636.20, 636.83
DISTANZE PARZIALI TERRENO	2.77, 6.49, 0.82, 0.55, 0.40, 2.00, 0.02, 0.41, 0.43, 2.63, 0.55, 1.30, 4.25, 8.24, 1.86, 1.95, 10.49, 2.79, 14.38, 0.01, 0.61, 0.62, 0.69, 1.73, 0.02, 7.25, 32.74

Lotto 1_SX_dir_Ragusa
Sezione L1 - 24
Prog. 552.93

SCAVI E BONIFICHE		
STERRO	m²	98.86
PIANO DI POSA IN TRINCEA	m	14.24
RILEVATI		
TERRENO VEGETALE	m	10.99
SOVRASTRUTTURA		
STRATO DI MISTO CEMENTATO	m²	3.29
STRATO DI MISTO GRANULARE	m²	3.65
STRATO DI USURA	m	11.87
STRATO DI BINDER	m	11.87
STRATO DI BASE	m	11.87

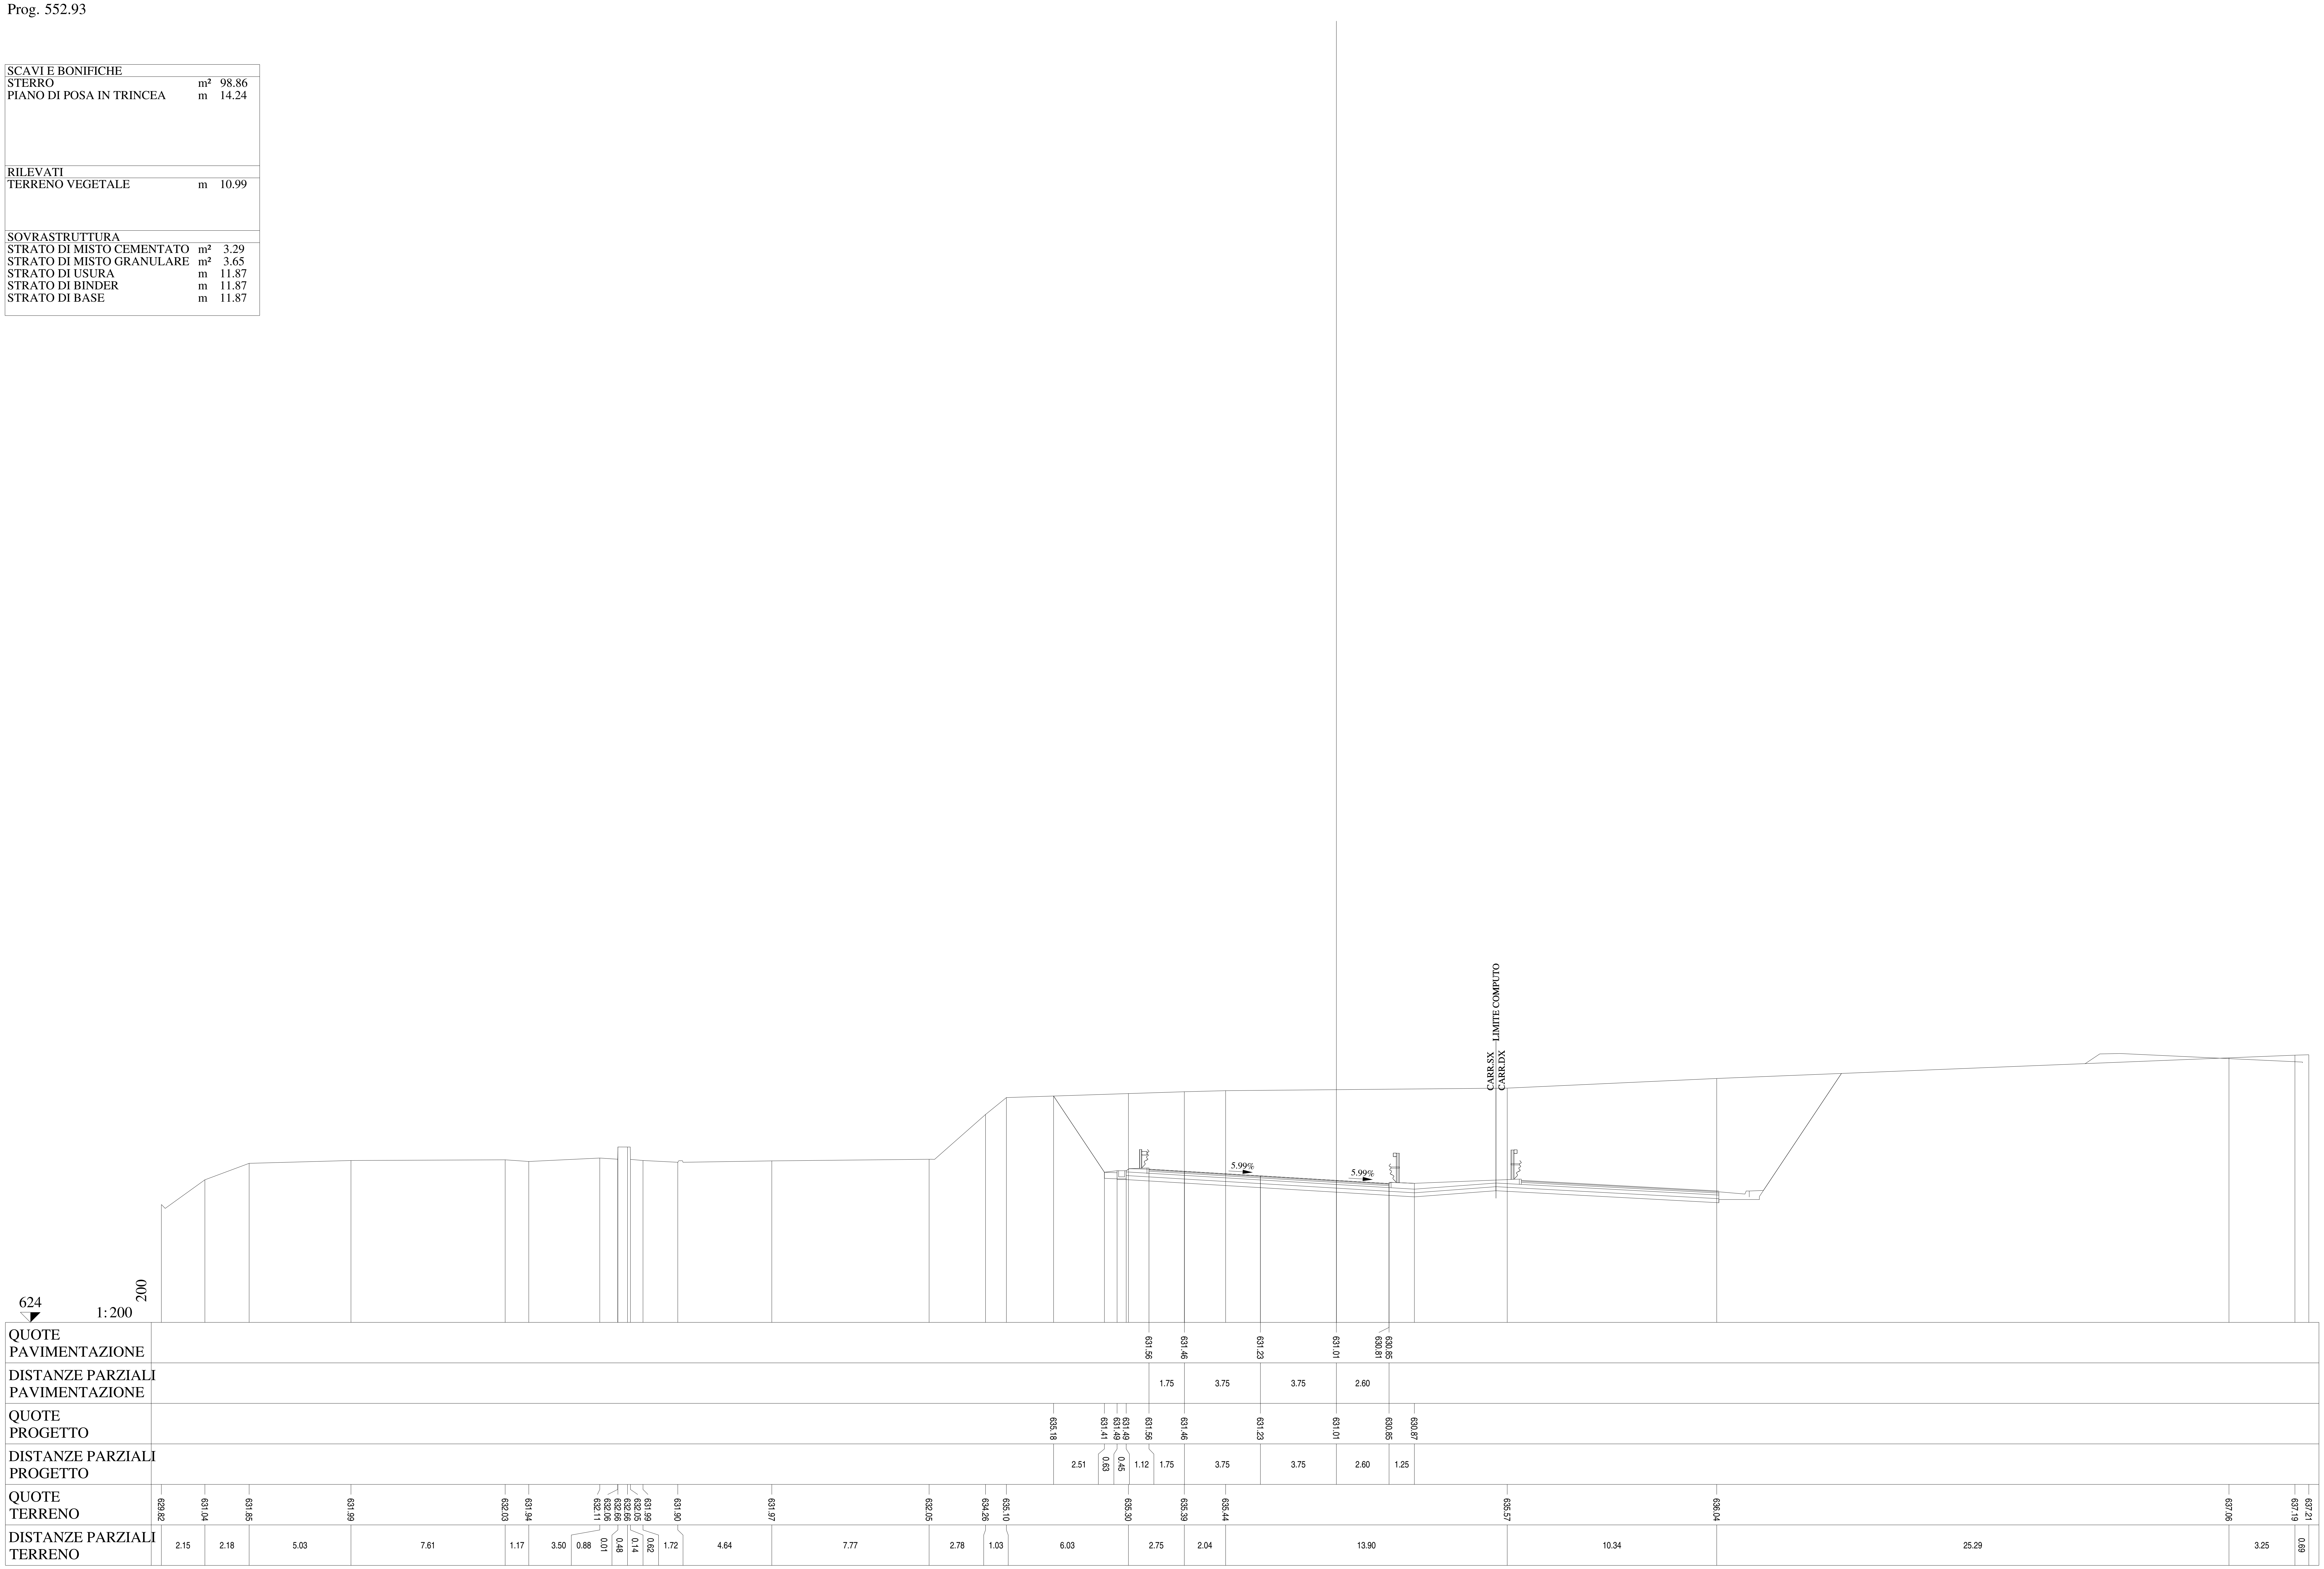

Lotto 1_SX_dir_Ragusa
Sezione L1 - 25
Prog. 578.16

SCAVI E BONIFICHE		
STERRO	m²	97.24
PIANO DI POSA IN TRINCEA	m	14.24
RILEVATI		
TERRENO VEGETALE	m	11.03
SOVRASTRUTTURA		
STRATO DI MISTO CEMENTATO	m²	3.29
STRATO DI MISTO GRANULARE	m²	3.63
STRATO DI USURA	m	11.87
STRATO DI BINDER	m	11.87
STRATO DI BASE	m	11.87

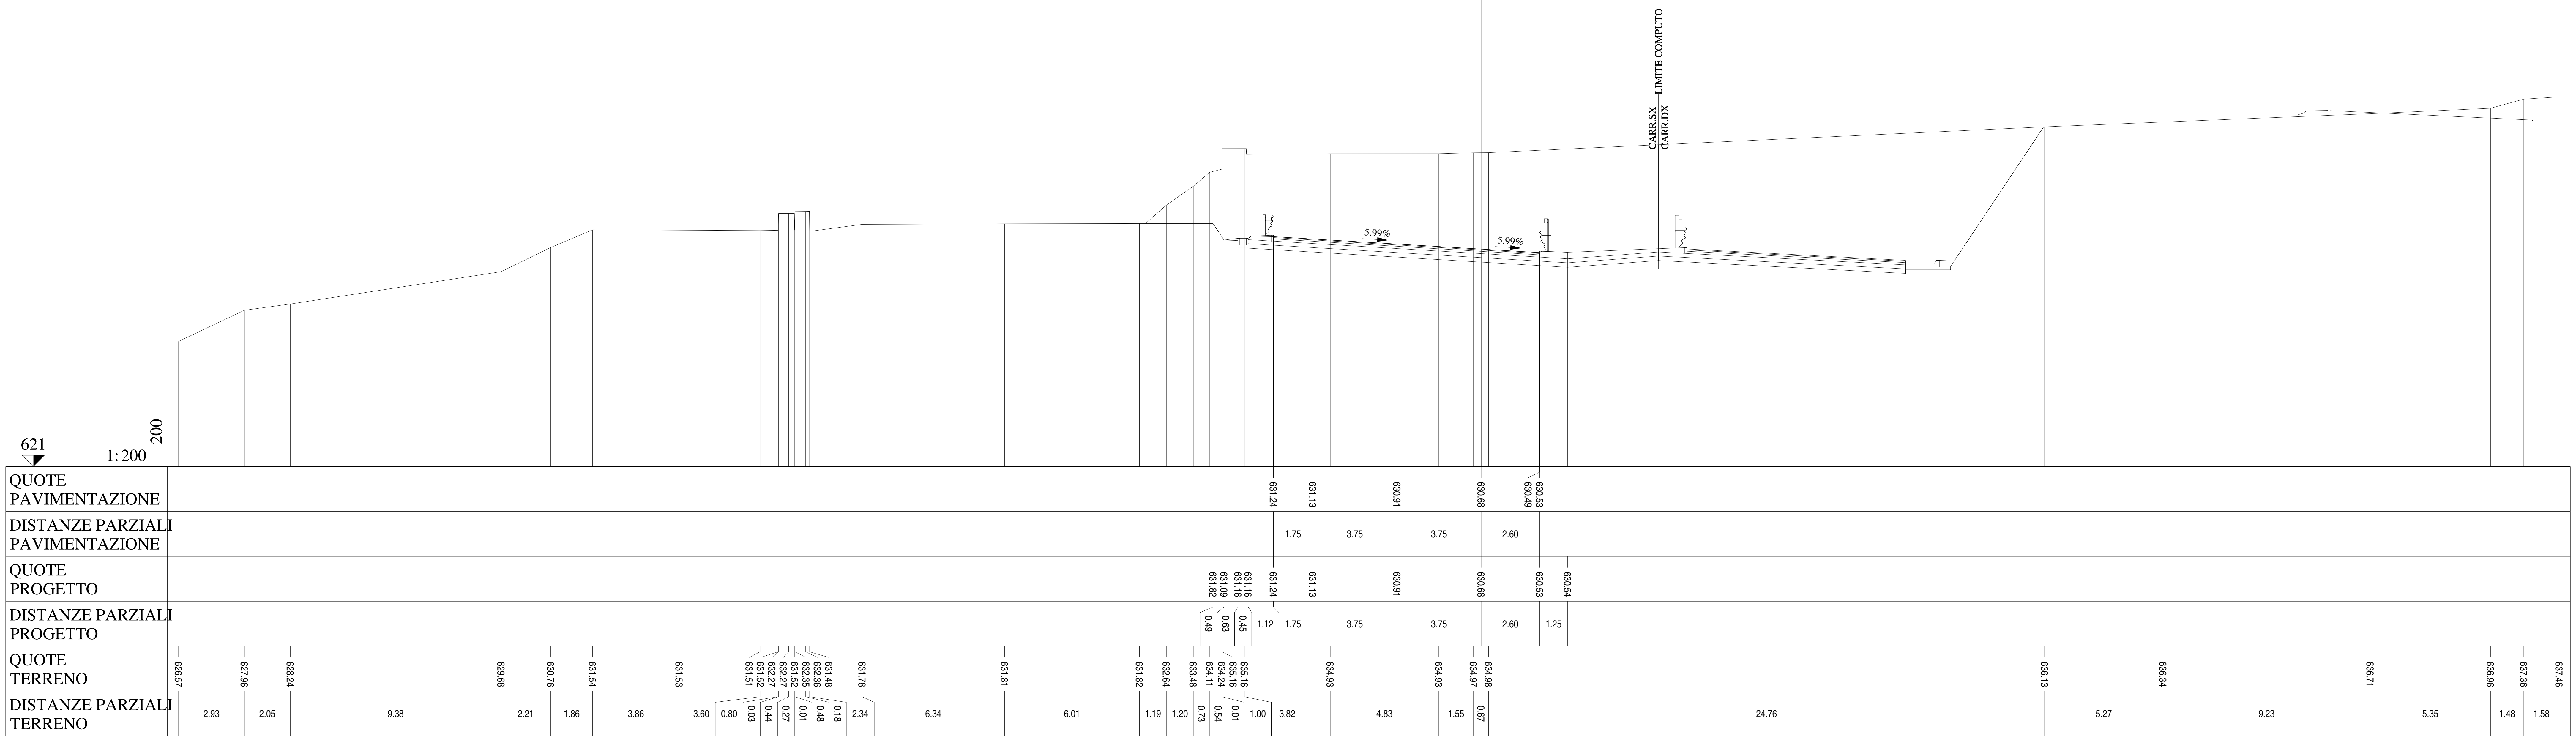

Lotto 1_SX_dir_Ragusa
Sezione L1 - 26
Prog. 587.50

SCAVI E BONIFICHE		
STERRO	m²	89.82
PIANO DI POSA IN TRINCEA	m	14.25
RILEVATI		
TERRENO VEGETALE	m	10.96
SOVRASTRUTTURA		
STRATO DI MISTO CEMENTATO	m²	3.30
STRATO DI MISTO GRANULARE	m²	3.64
STRATO DI USURA	m	11.87
STRATO DI BINDER	m	11.87
STRATO DI BASE	m	11.87

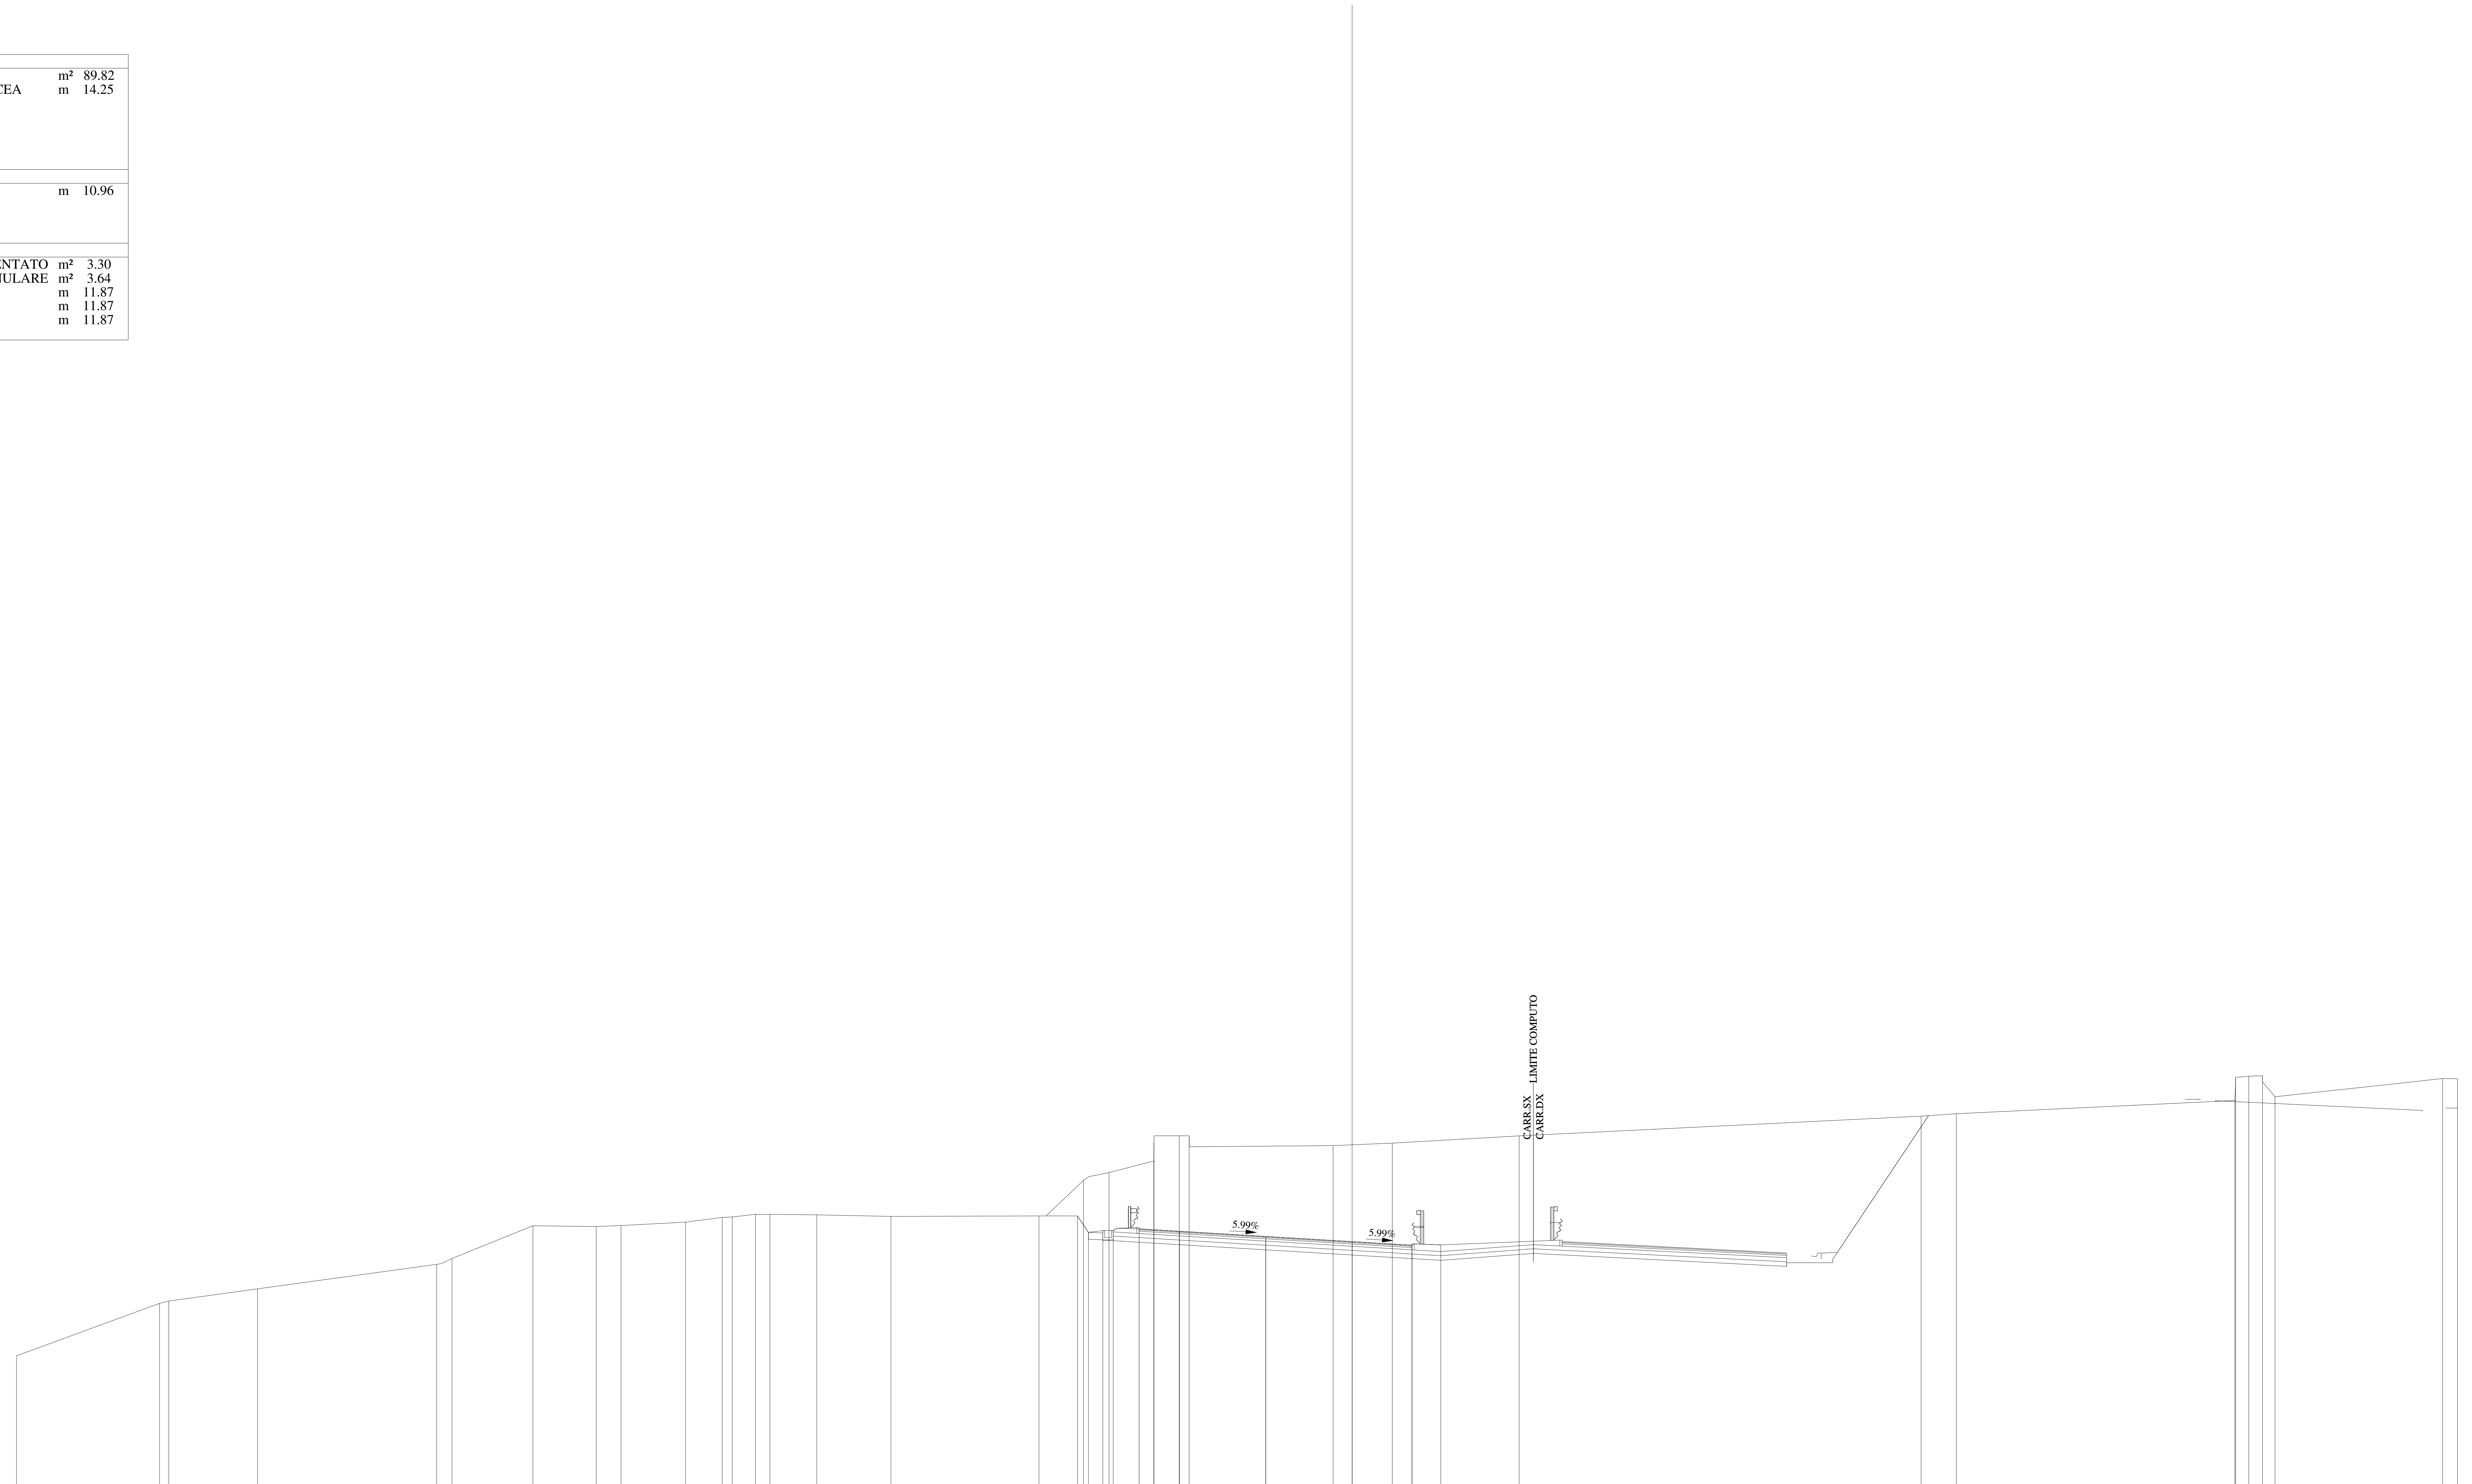

QUOTE PAVIMENTAZIONE	631.11, 631.01, 630.78, 630.56, 630.36, 630.40
DISTANZE PARZIALI PAVIMENTAZIONE	1.75, 3.75, 3.75, 2.60
QUOTE PROGETTO	631.67, 630.96, 631.04, 631.04, 631.11, 631.01, 630.78, 630.56, 630.40, 630.41
DISTANZE PARZIALI PROGETTO	0.48, 0.62, 0.45, 1.13, 1.75, 3.75, 3.75, 2.60, 1.25
QUOTE TERRENO	625.60, 627.88, 627.98, 628.51, 629.57, 629.83, 631.25, 631.21, 631.26, 631.40, 631.61, 631.63, 631.75, 631.74, 631.72, 631.65, 631.67, 633.22, 633.56, 634.06, 634.85, 635.15, 635.15, 634.73, 634.83, 635.15, 636.00, 636.11, 636.69, 637.64, 637.74, 637.75, 636.85, 637.64, 637.63
DISTANZE PARZIALI TERRENO	6.21, 0.40, 3.86, 7.78, 0.66, 3.52, 2.74, 1.08, 2.80, 1.59, 0.44, 1.01, 0.63, 2.03, 3.22, 6.43, 1.94, 1.10, 1.95, 1.10, 0.43, 6.25, 2.57, 5.51, 17.46, 1.53, 12.09, 0.03, 0.58, 0.59, 0.55, 7.27, 0.65

Lotto 1_SX_dir_Ragusa
Sezione L1 - 27
Prog. 603.37

SCAVI E BONIFICHE		
STERRO	m²	80.22
PIANO DI POSA IN TRINCEA	m	16.26
RILEVATI		
TERRENO VEGETALE	m	10.88
SOVRASTRUTTURA		
STRATO DI MISTO CEMENTATO	m²	3.63
STRATO DI MISTO GRANULARE	m²	4.04
STRATO DI USURA	m	15.02
STRATO DI BINDER	m	15.01
STRATO DI BASE	m	15.01

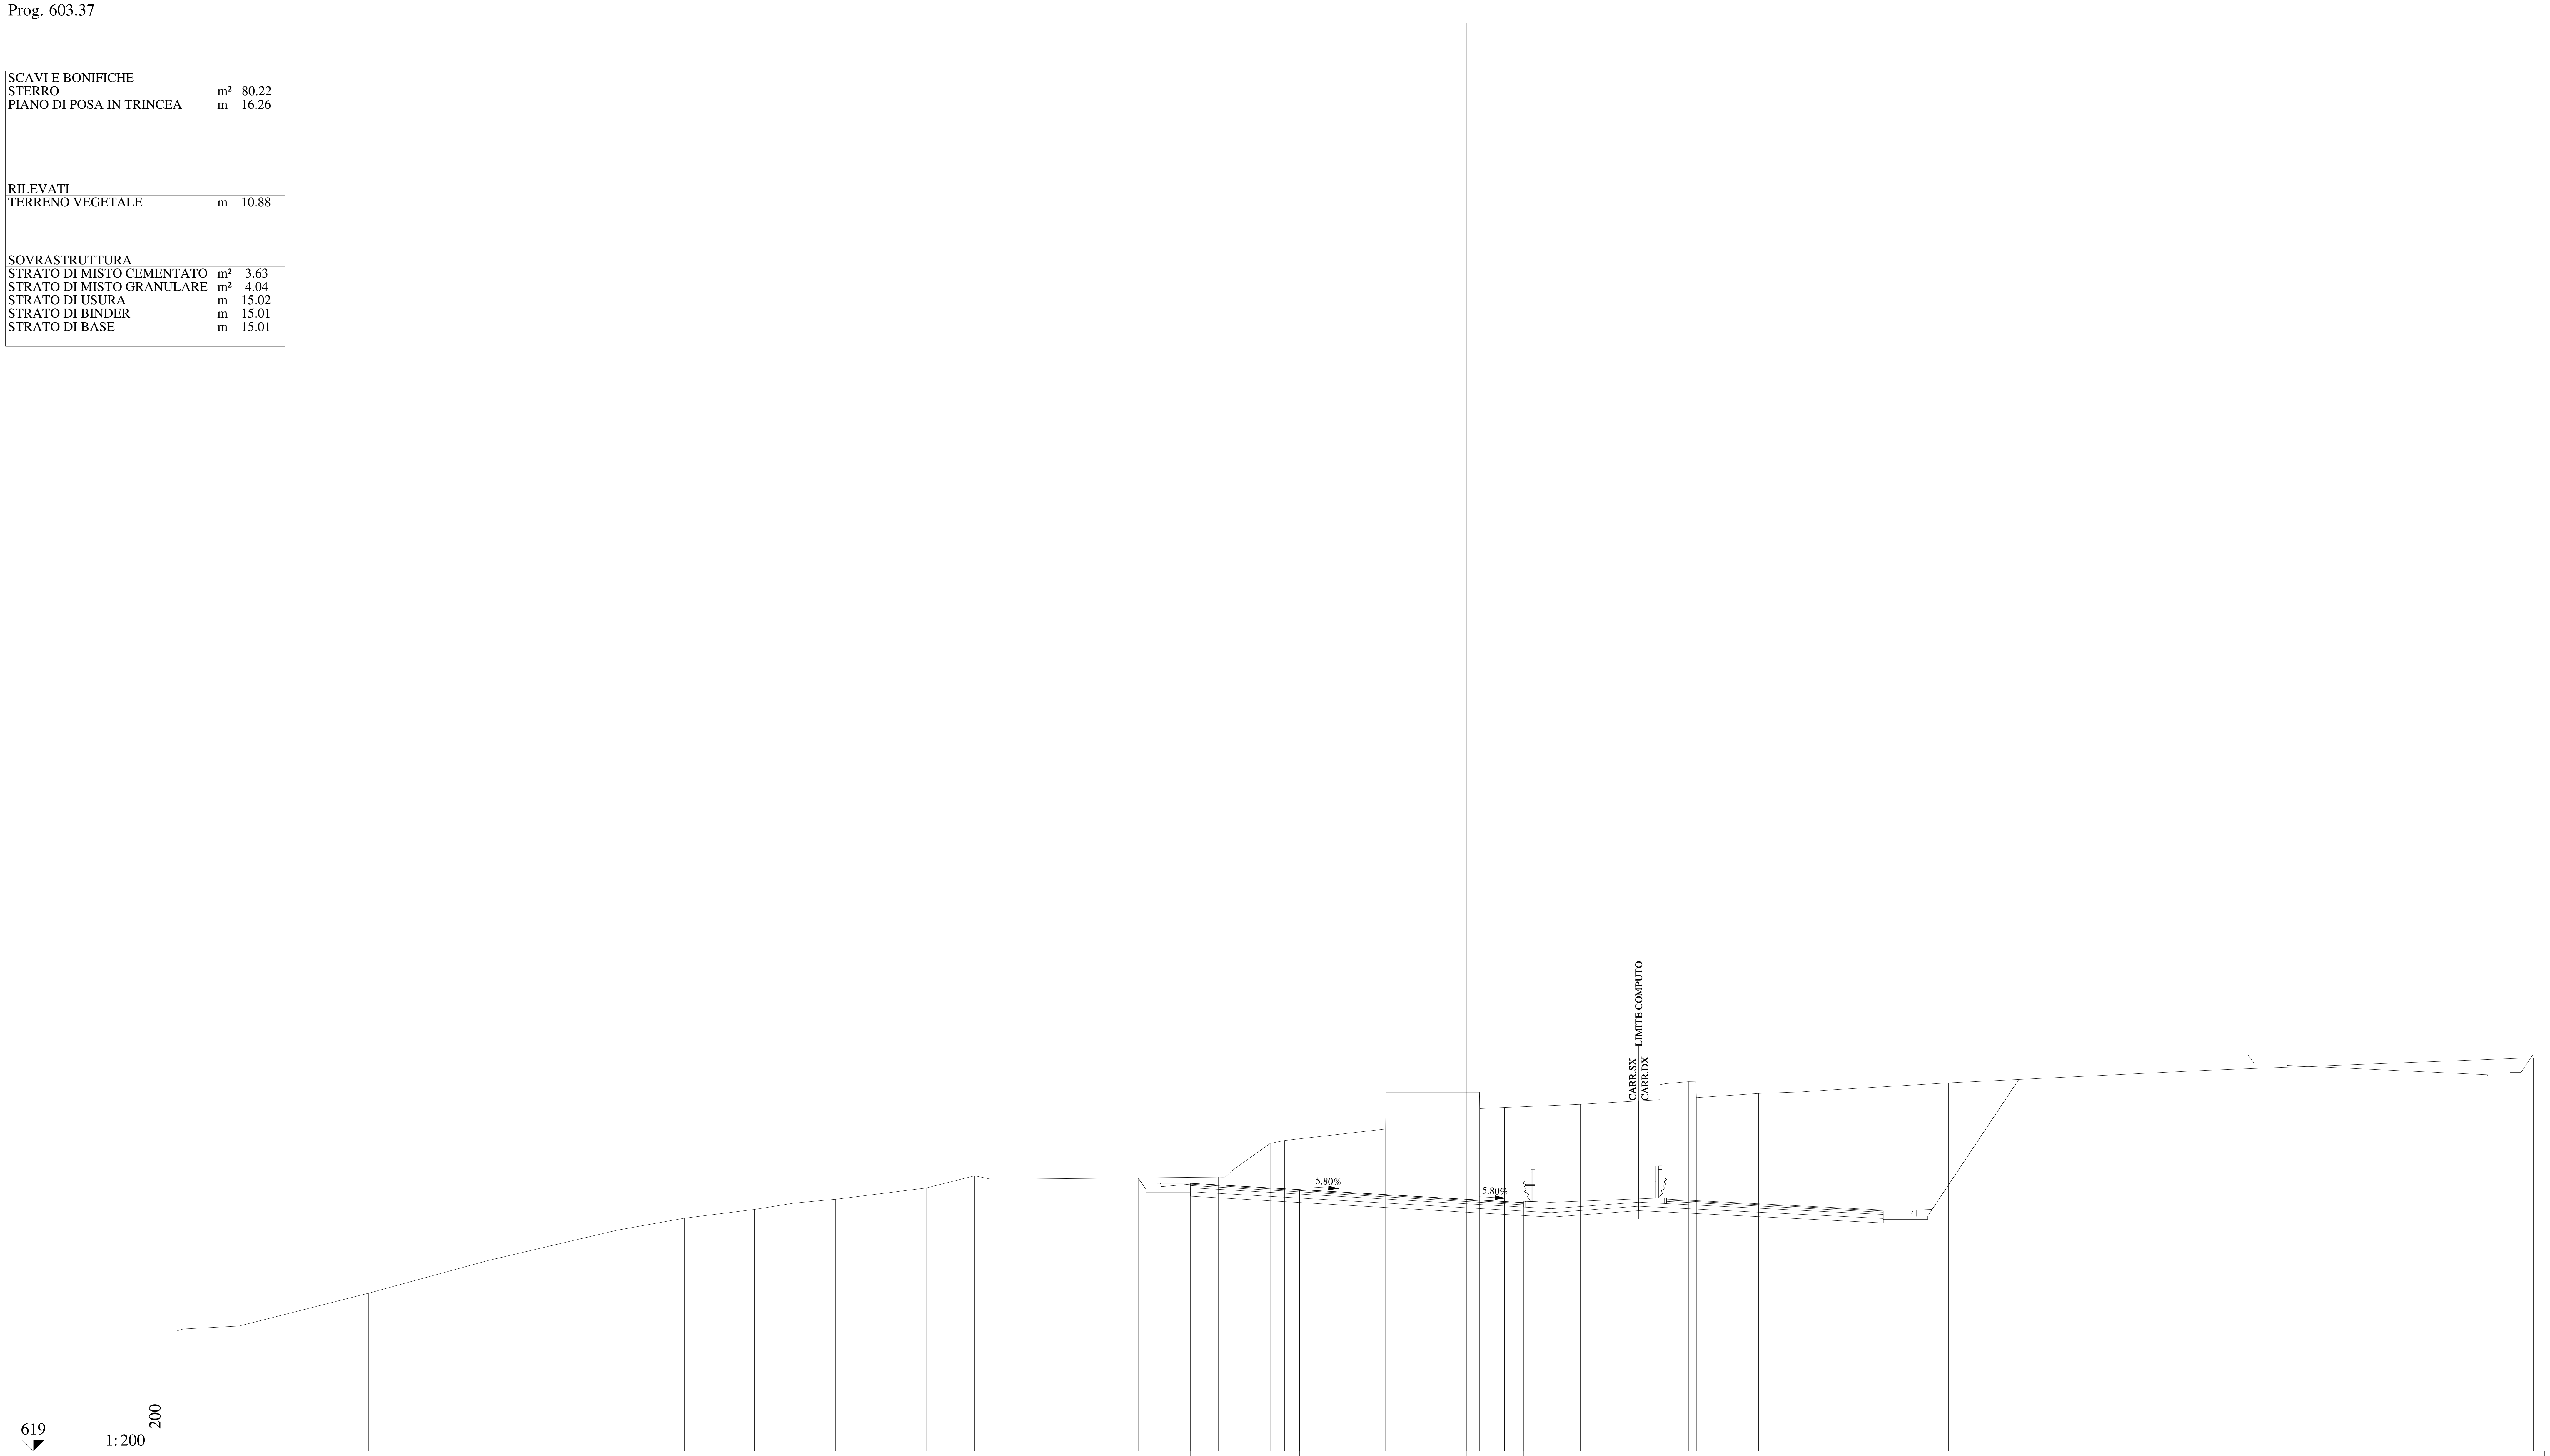

QUOTE PAVIMENTAZIONE	631.05, 630.77, 630.55, 630.33, 630.14, 630.18
DISTANZE PARZIALI PAVIMENTAZIONE	4.92, 3.75, 3.75, 2.57
QUOTE PROGETTO	631.29, 631.05, 631.05, 630.77, 630.55, 630.33, 630.18, 630.20
DISTANZE PARZIALI PROGETTO	0.84, 1.50, 4.92, 3.75, 3.75, 2.57, 1.25
QUOTE TERRENO	624.41, 624.63, 626.11, 627.57, 628.94, 629.48, 629.87, 630.16, 630.33, 630.84, 631.39, 631.25, 631.25, 631.33, 631.62, 632.85, 632.98, 633.49, 635.15, 635.15, 635.15, 634.41, 634.46, 634.61, 634.81, 635.49, 635.62, 634.90, 635.09, 635.16, 635.26, 635.57, 636.13, 636.70
DISTANZE PARZIALI TERRENO	2.79, 5.83, 5.36, 5.81, 3.03, 3.15, 1.79, 1.87, 4.07, 2.18, 0.65, 1.79, 8.52, 0.62, 1.72, 0.64, 4.55, 0.01, 0.83, 3.38, 0.02, 1.11, 3.41, 3.58, 0.01, 1.27, 0.36, 2.79, 1.88, 1.42, 5.25, 11.58, 14.73

Lotto 1_SX_dir_Ragusa
Sezione L1 - 28
Prog. 607.45

SCAVI E BONIFICHE		
STERRO	m²	67.23
PIANO DI POSA IN TRINCEA	m	16.56
RILEVATI		
TERRENO VEGETALE	m	10.86
SOVRASTRUTTURA		
STRATO DI MISTO CEMENTATO	m²	3.70
STRATO DI MISTO GRANULARE	m²	4.09
STRATO DI USURA	m	15.32
STRATO DI BINDER	m	15.31
STRATO DI BASE	m	15.31

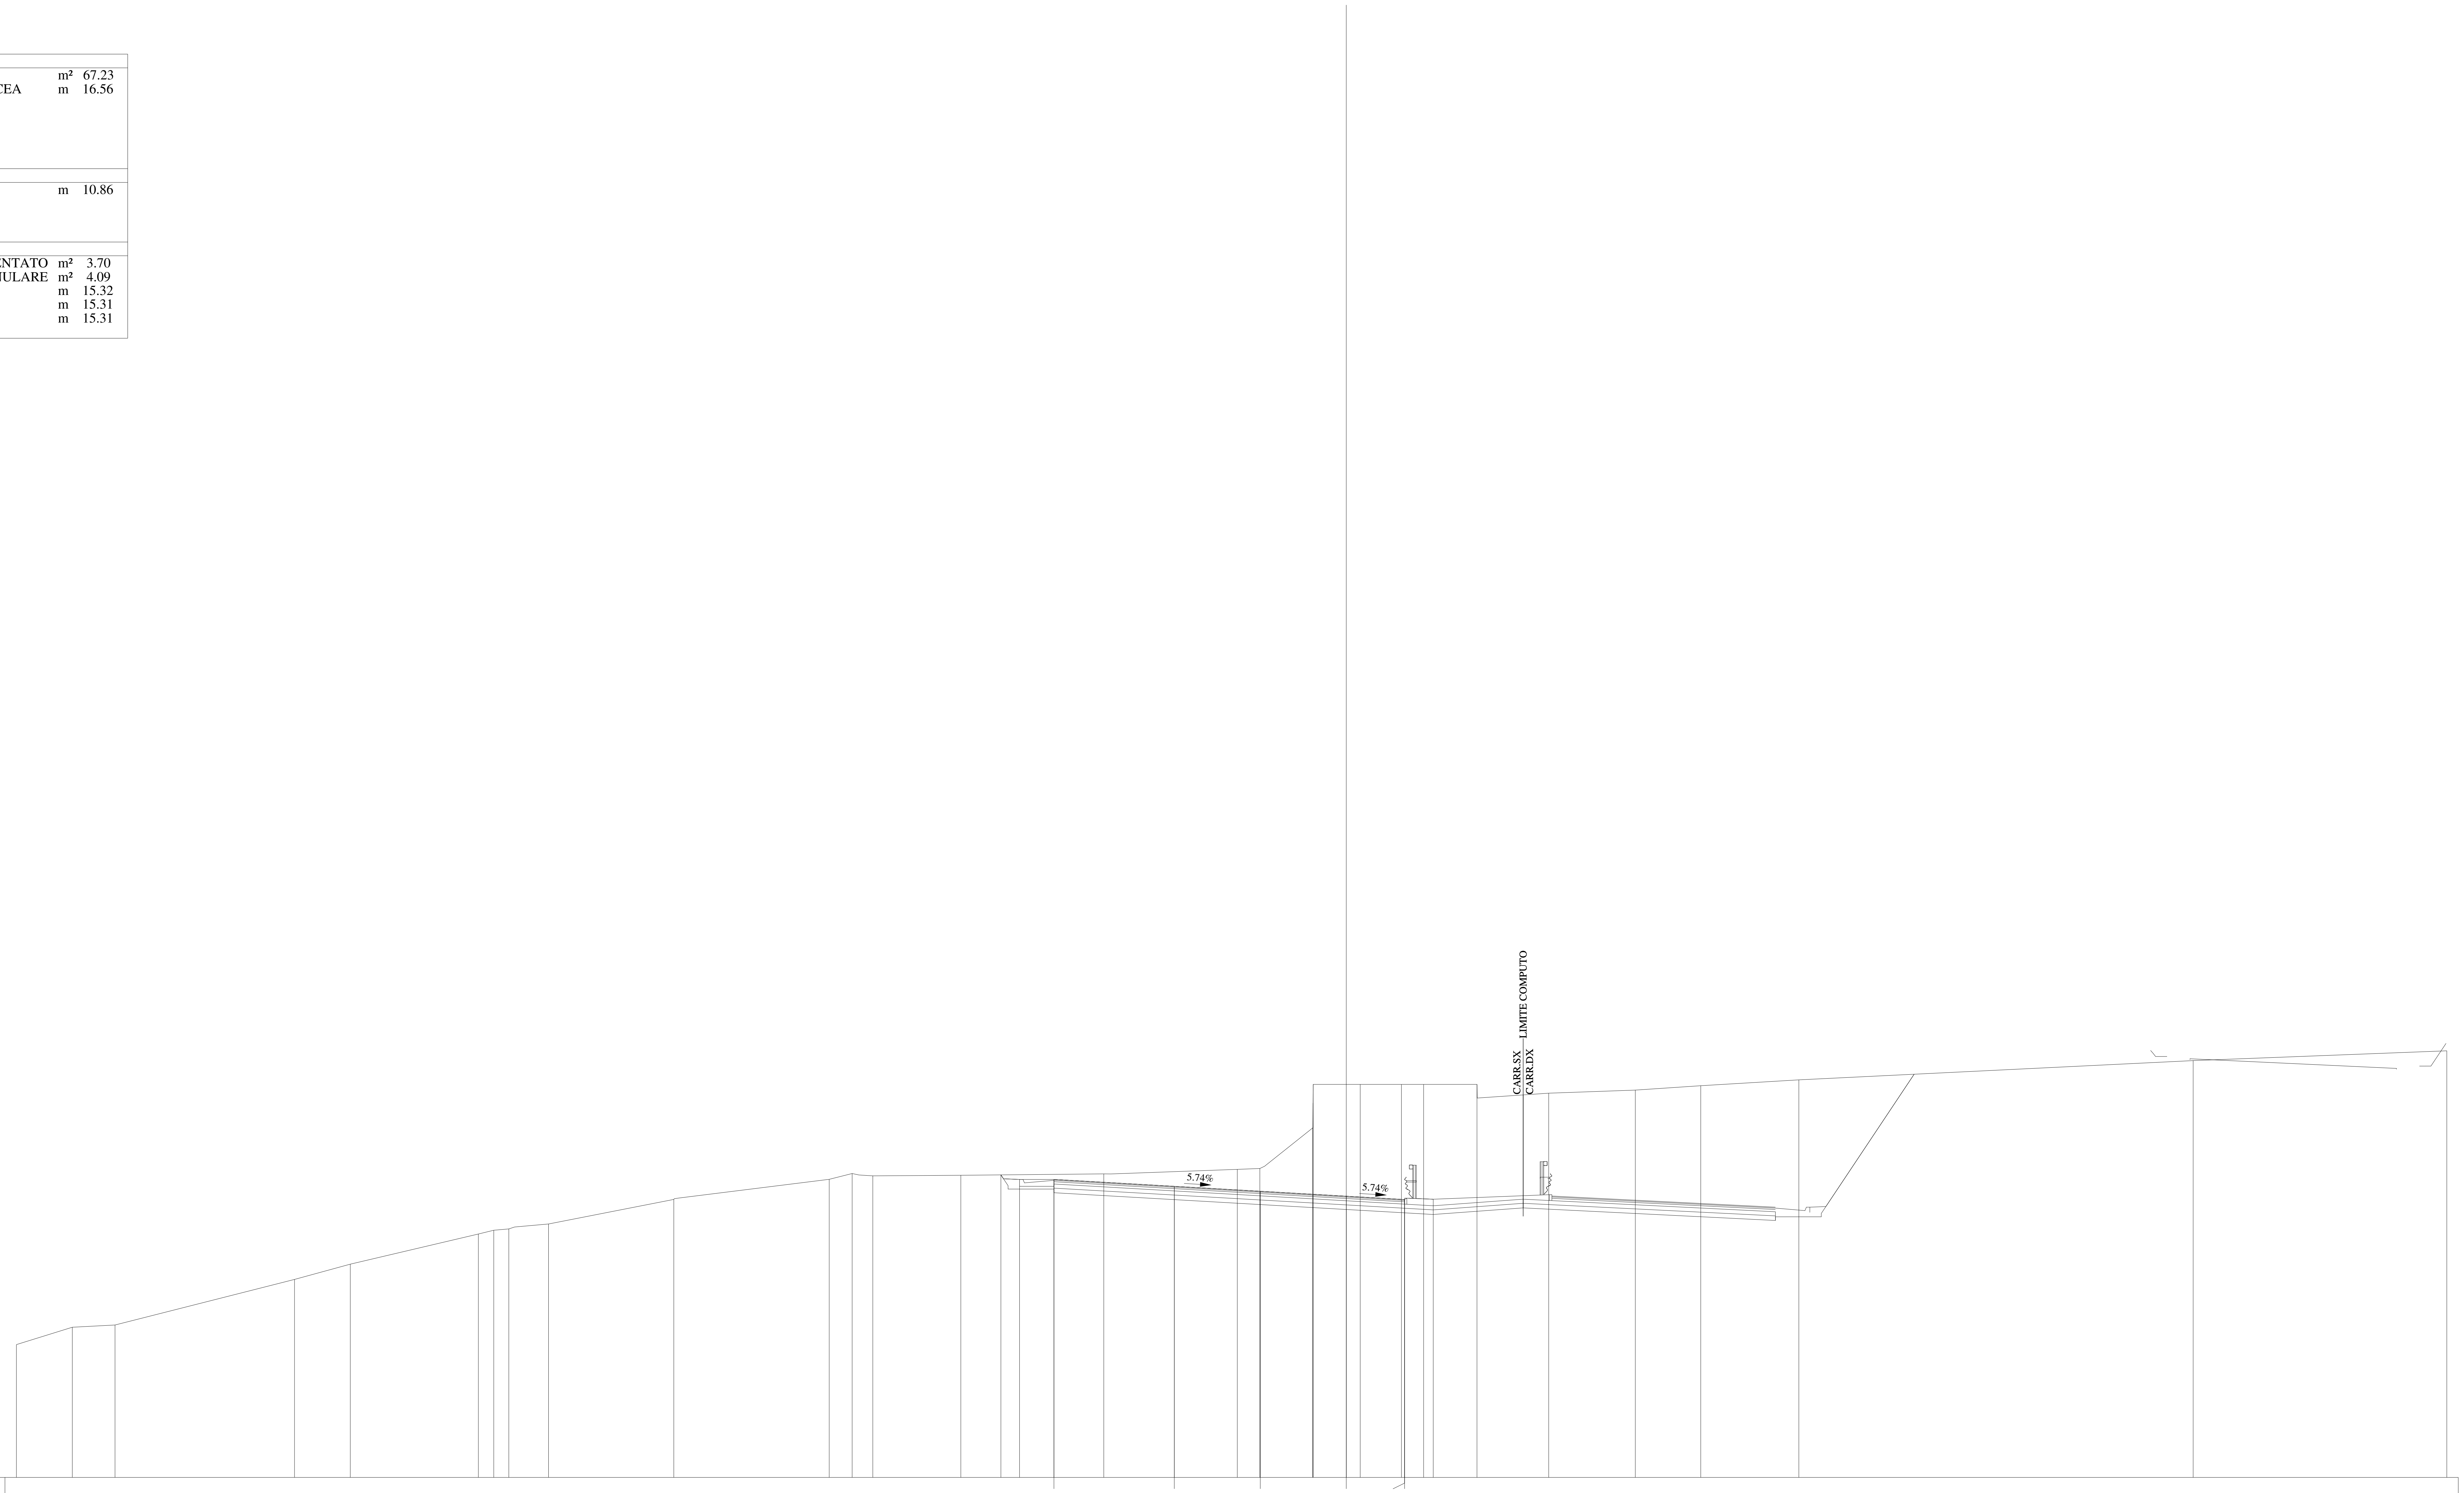

QUOTE PAVIMENTAZIONE	631.00, 630.70, 630.49, 630.27, 630.08, 630.12
DISTANZE PARZIALI PAVIMENTAZIONE	5.25, 3.75, 3.75, 2.54
QUOTE PROGETTO	631.20, 631.00, 631.00, 630.70, 630.49, 630.27, 630.12, 630.14
DISTANZE PARZIALI PROGETTO	0.81, 1.50, 5.25, 3.75, 3.75, 2.54, 1.25
QUOTE TERRENO	623.79, 624.55, 624.65, 626.64, 627.30, 628.62, 628.79, 628.84, 629.06, 630.13, 631.01, 631.26, 631.16, 631.18, 631.24, 631.44, 631.48, 633.25, 634.34, 635.15, 635.15, 635.15, 635.15, 635.15, 634.77, 634.90, 635.09, 635.35, 636.19, 636.62
DISTANZE PARZIALI TERRENO	2.44, 1.86, 7.83, 2.43, 5.59, 0.67, 0.66, 1.73, 5.46, 6.78, 1.00, 0.90, 3.84, 6.23, 5.83, 0.98, 2.30, 0.02, 0.01, 2.05, 1.80, 0.96, 2.33, 3.13, 3.78, 2.85, 4.28, 17.20, 11.06

Lotto 1_SX_dir_Ragusa
Sezione L1 - 29
Prog. 628.57

SCAVI E BONIFICHE		
STERRO	m²	29.81
PIANO DI POSA IN TRINCEA	m	16.35
RILEVATI		
TERRENO VEGETALE	m	10.72
SOVRASTRUTTURA		
STRATO DI MISTO CEMENTATO	m²	3.63
STRATO DI MISTO GRANULARE	m²	4.04
STRATO DI USURA	m	15.11
STRATO DI BINDER	m	15.10
STRATO DI BASE	m	15.10

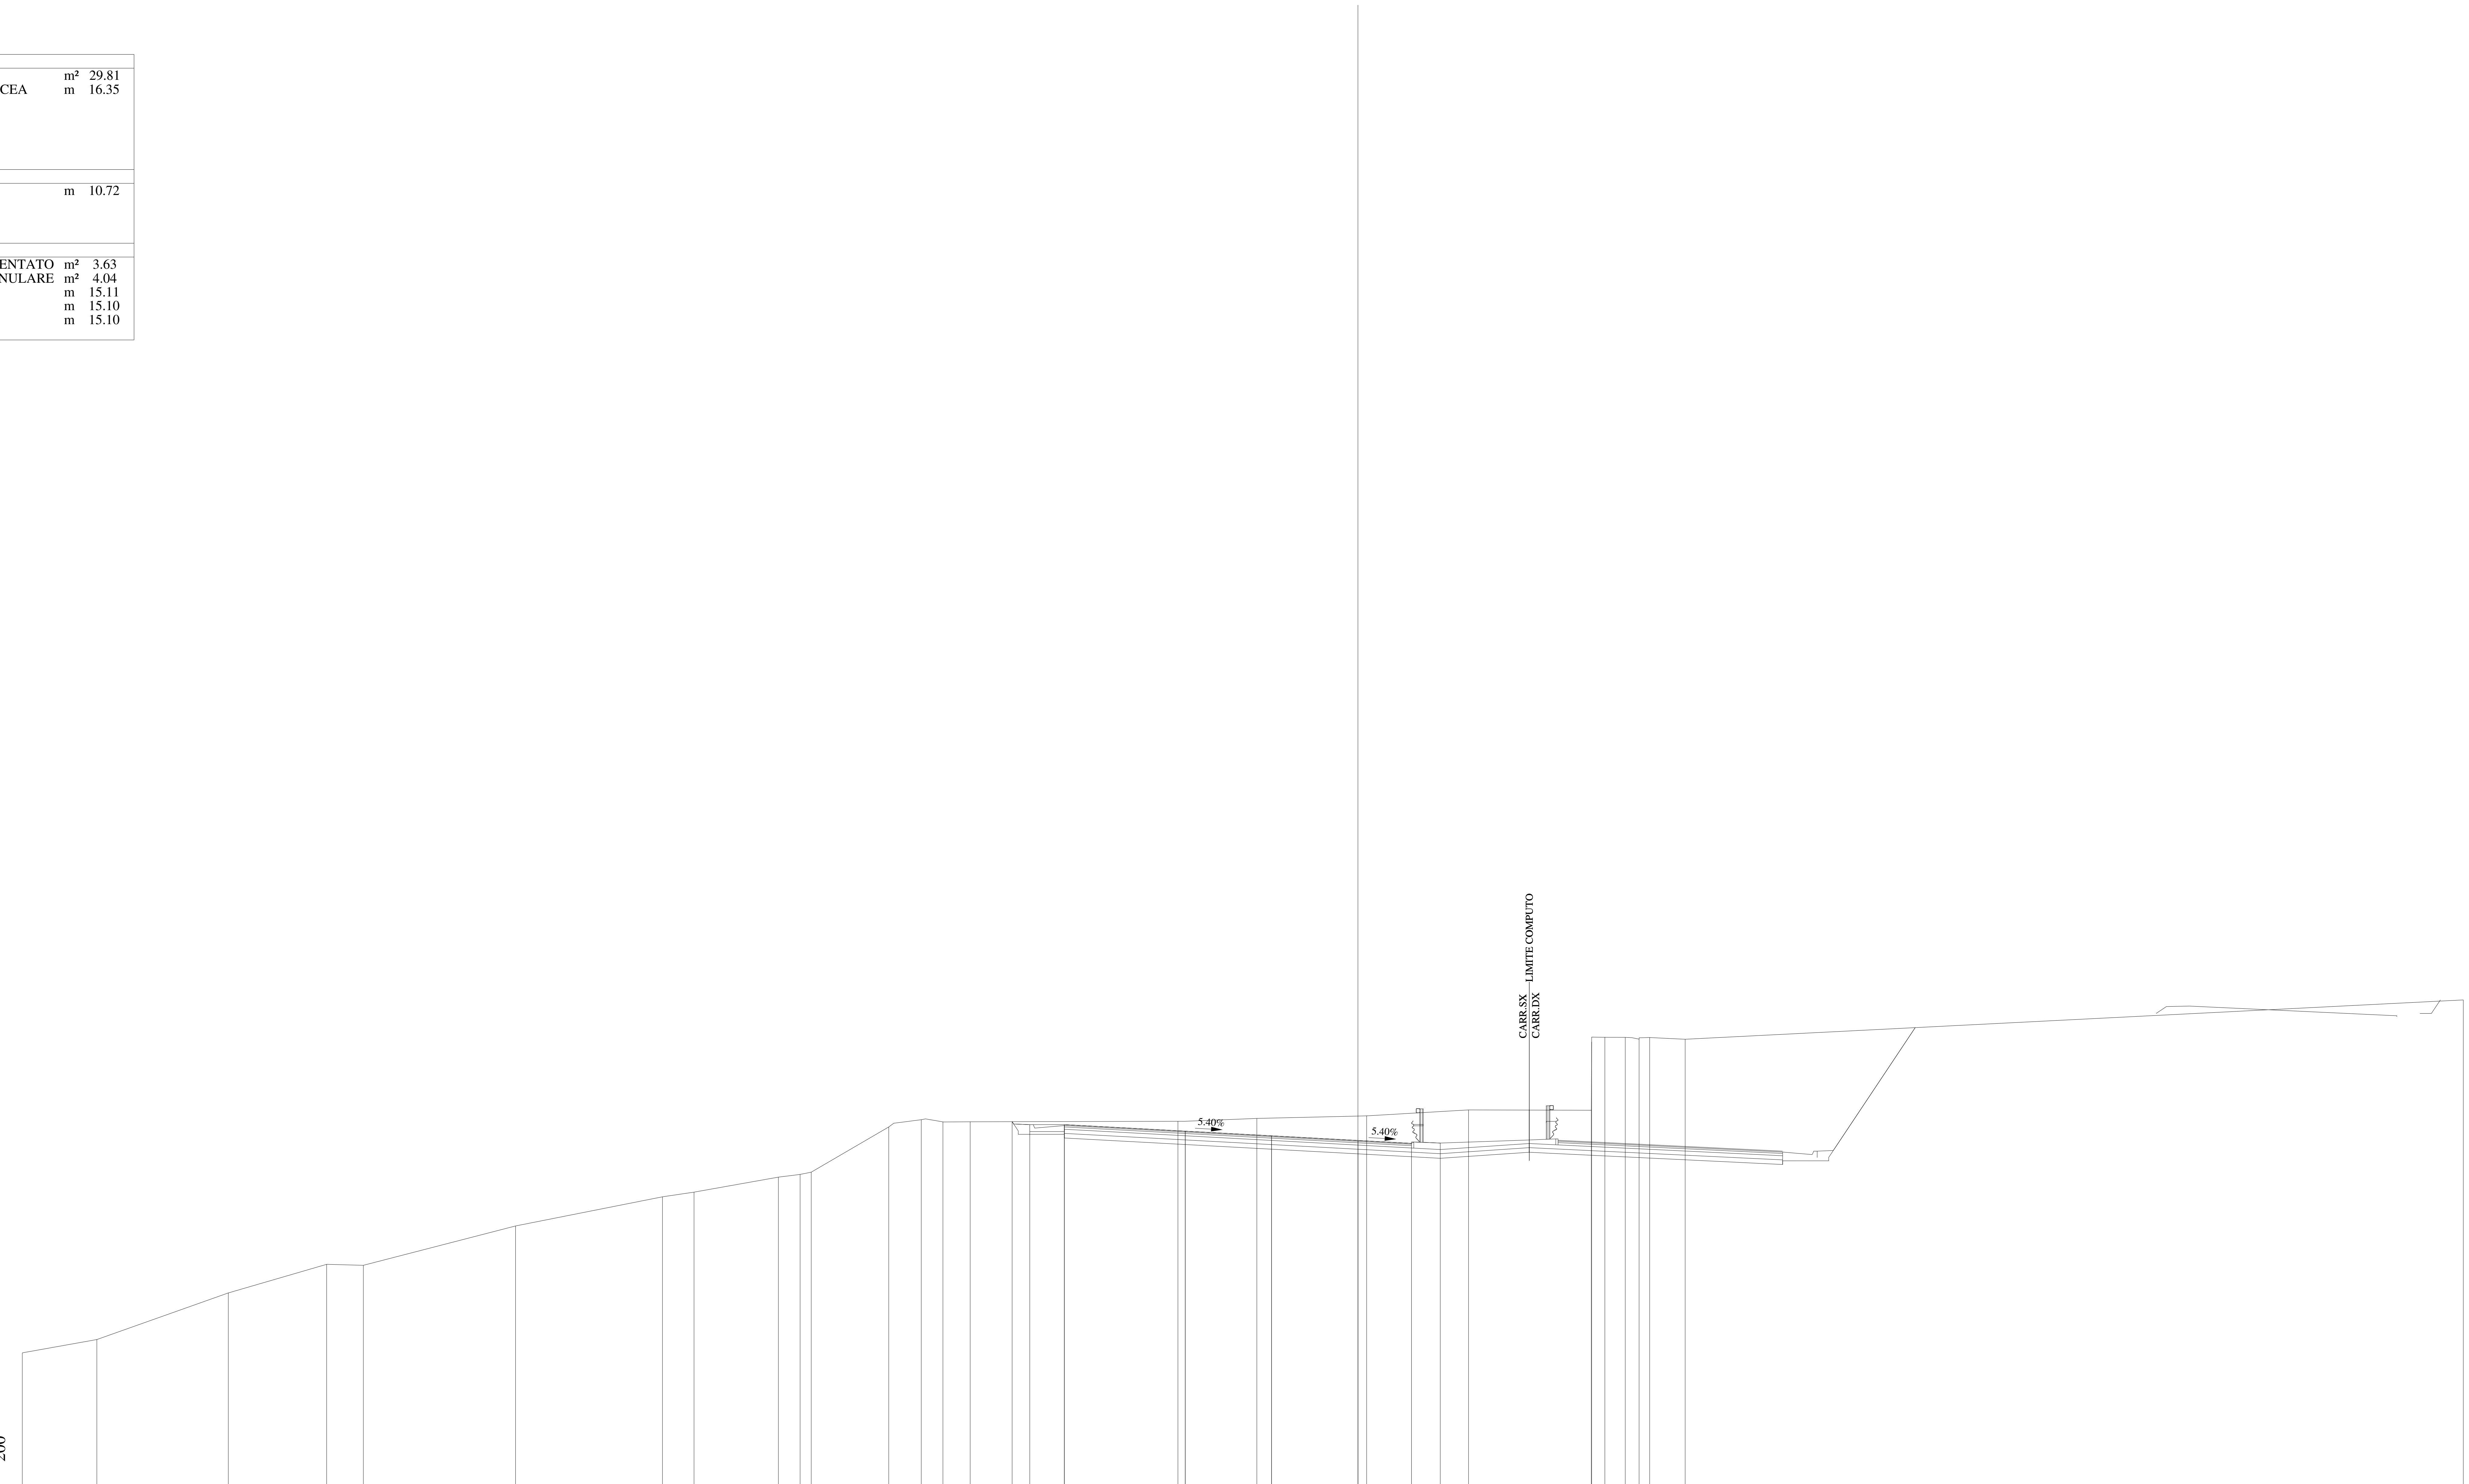

QUOTE PAVIMENTAZIONE	630.64 630.35 630.15 629.95 629.82 629.78
DISTANZE PARZIALI PAVIMENTAZIONE	5.25 3.75 3.75 2.33
QUOTE PROGETTO	630.77 630.64 630.64 630.35 630.15 629.95 629.82 629.84
DISTANZE PARZIALI PROGETTO	0.77 1.50 5.25 3.75 3.75 2.33 1.25
QUOTE TERRENO	620.73 621.31 623.33 624.57 624.53 626.24 627.50 627.71 628.36 628.47 628.57 630.54 630.85 630.76 630.76 630.78 630.91 631.02 631.28 631.26 634.23 634.43 634.43 634.35 634.42 634.34 636.05
DISTANZE PARZIALI TERRENO	3.24 5.71 4.27 1.59 6.61 6.38 1.37 3.66 0.95 0.48 3.37 1.41 0.94 1.18 9.02 3.43 4.77 4.42 5.33 0.02 0.57 0.89 0.60 0.46 1.54 33.79

Lotto 1_SX_dir_Ragusa
Sezione L1 - 30
Prog. 632.40

SCAVI E BONIFICHE		
STERRO	m²	27.36
PIANO DI POSA IN TRINCEA	m	16.29
RILEVATI		
TERRENO VEGETALE	m	10.72
SOVRASTRUTTURA		
STRATO DI MISTO CEMENTATO	m²	3.62
STRATO DI MISTO GRANULARE	m²	4.03
STRATO DI USURA	m	15.05
STRATO DI BINDER	m	15.04
STRATO DI BASE	m	15.04

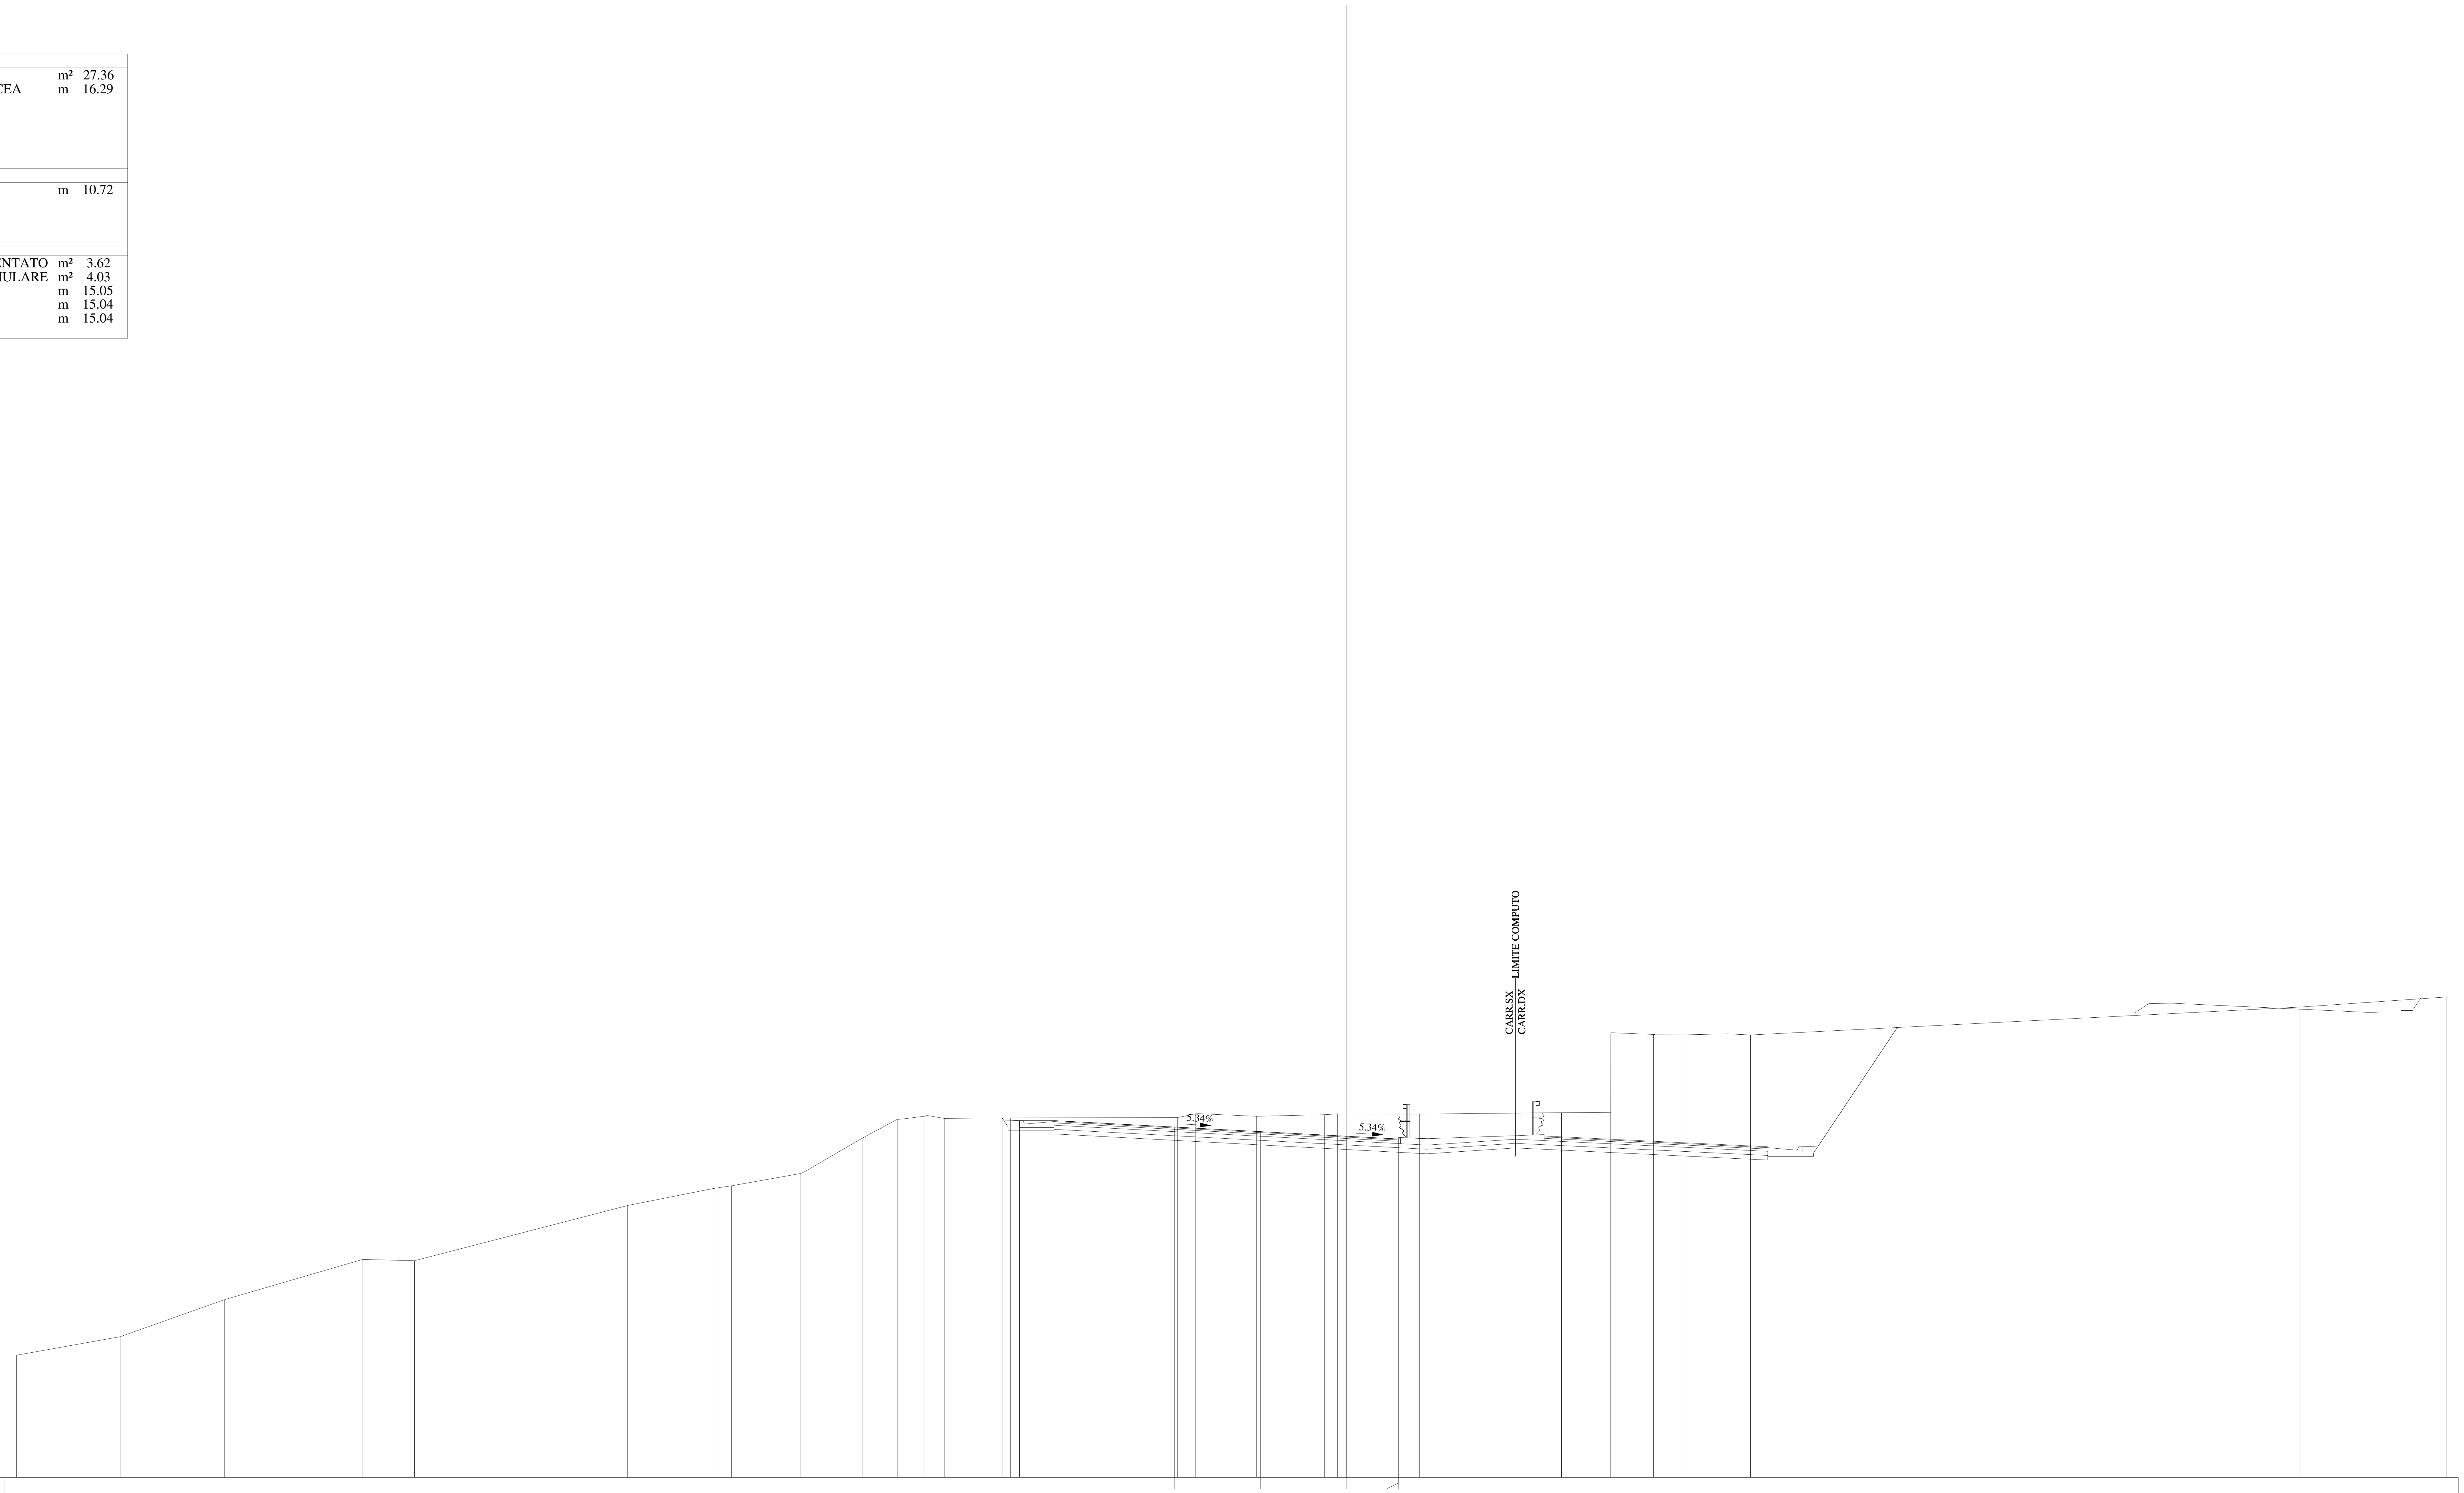

QUOTE PAVIMENTAZIONE	630.57, 630.29, 630.09, 629.89, 629.77 / 629.73
DISTANZE PARZIALI PAVIMENTAZIONE	5.25, 3.75, 3.75, 2.27
QUOTE PROGETTO	630.69, 630.57, 630.57, 630.29, 630.09, 629.89, 629.77, 629.78
DISTANZE PARZIALI PROGETTO	0.76, 1.50, 5.25, 3.75, 3.75, 2.27, 1.25
QUOTE TERRENO	620.33, 621.14, 622.75, 624.51, 624.45, 626.86, 627.61, 627.72, 628.26, 629.82, 630.62, 630.76, 630.67, 630.69, 630.70, 630.87, 630.76, 630.83, 630.86, 630.85, 630.92, 630.93, 634.40, 634.33, 634.31, 634.36, 634.31, 635.52, 635.97
DISTANZE PARZIALI TERRENO	4.52, 4.55, 6.04, 2.25, 9.30, 3.72, 0.81, 3.02, 2.71, 1.50, 1.20, 0.85, 2.89, 7.28, 0.77, 2.68, 2.96, 0.57, 3.58, 6.19, 2.14, 0.01, 1.86, 1.46, 1.74, 1.03, 23.93, 6.44

Lotto 1_SX_dir_Ragusa
Sezione L1 - 31
Prog. 652.37

SCAVI E BONIFICHE		
STERRO	m²	19.92
PIANO DI POSA IN TRINCEA	m	12.41
RILEVATI		
TERRENO VEGETALE	m	10.72
SOVRASTRUTTURA		
STRATO DI MISTO CEMENTATO	m²	2.92
STRATO DI MISTO GRANULARE	m²	3.25
STRATO DI USURA	m	11.15
STRATO DI BINDER	m	11.16
STRATO DI BASE	m	11.16

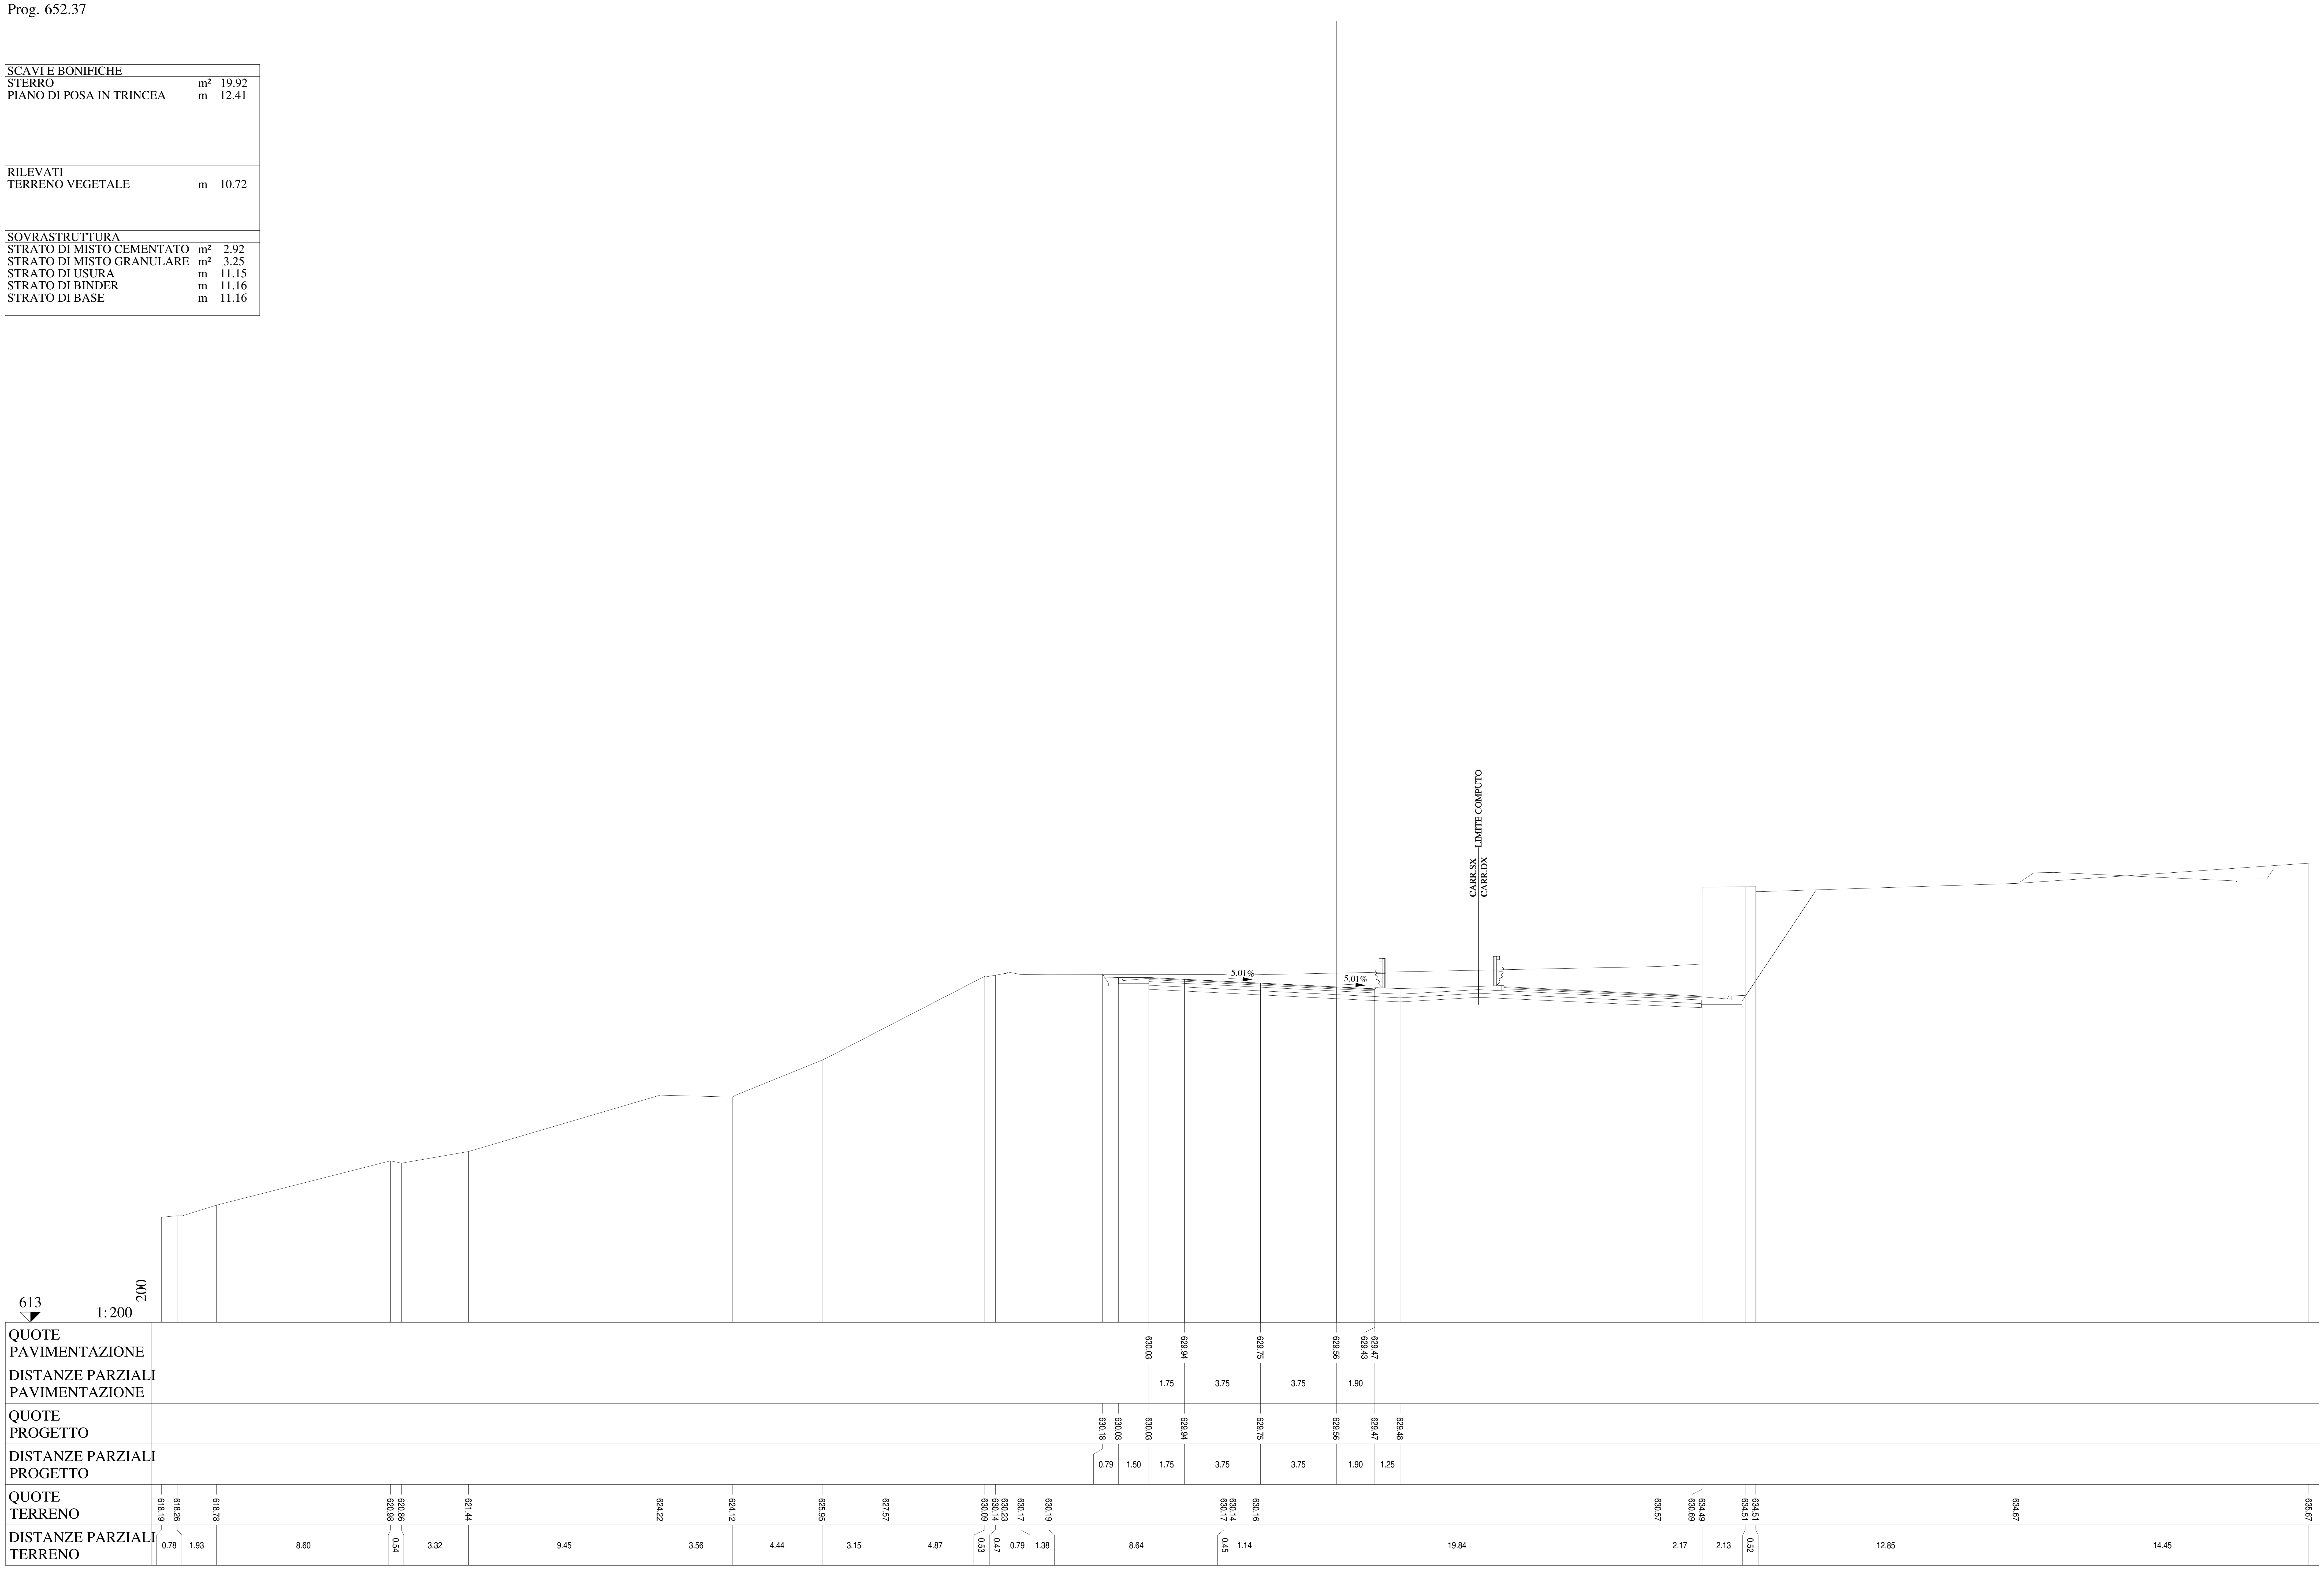

Lotto 1_SX_dir_Ragusa
Sezione   L1 - 32
Prog. 653.75

SCAVI E BONIFICHE		
STERRO	m²	20.25
PIANO DI POSA IN TRINCEA	m	12.38
RILEVATI		
TERRENO VEGETALE	m	10.72
SOVRASTRUTTURA		
STRATO DI MISTO CEMENTATO	m²	2.92
STRATO DI MISTO GRANULARE	m²	3.25
STRATO DI USURA	m	11.12
STRATO DI BINDER	m	11.13
STRATO DI BASE	m	11.13

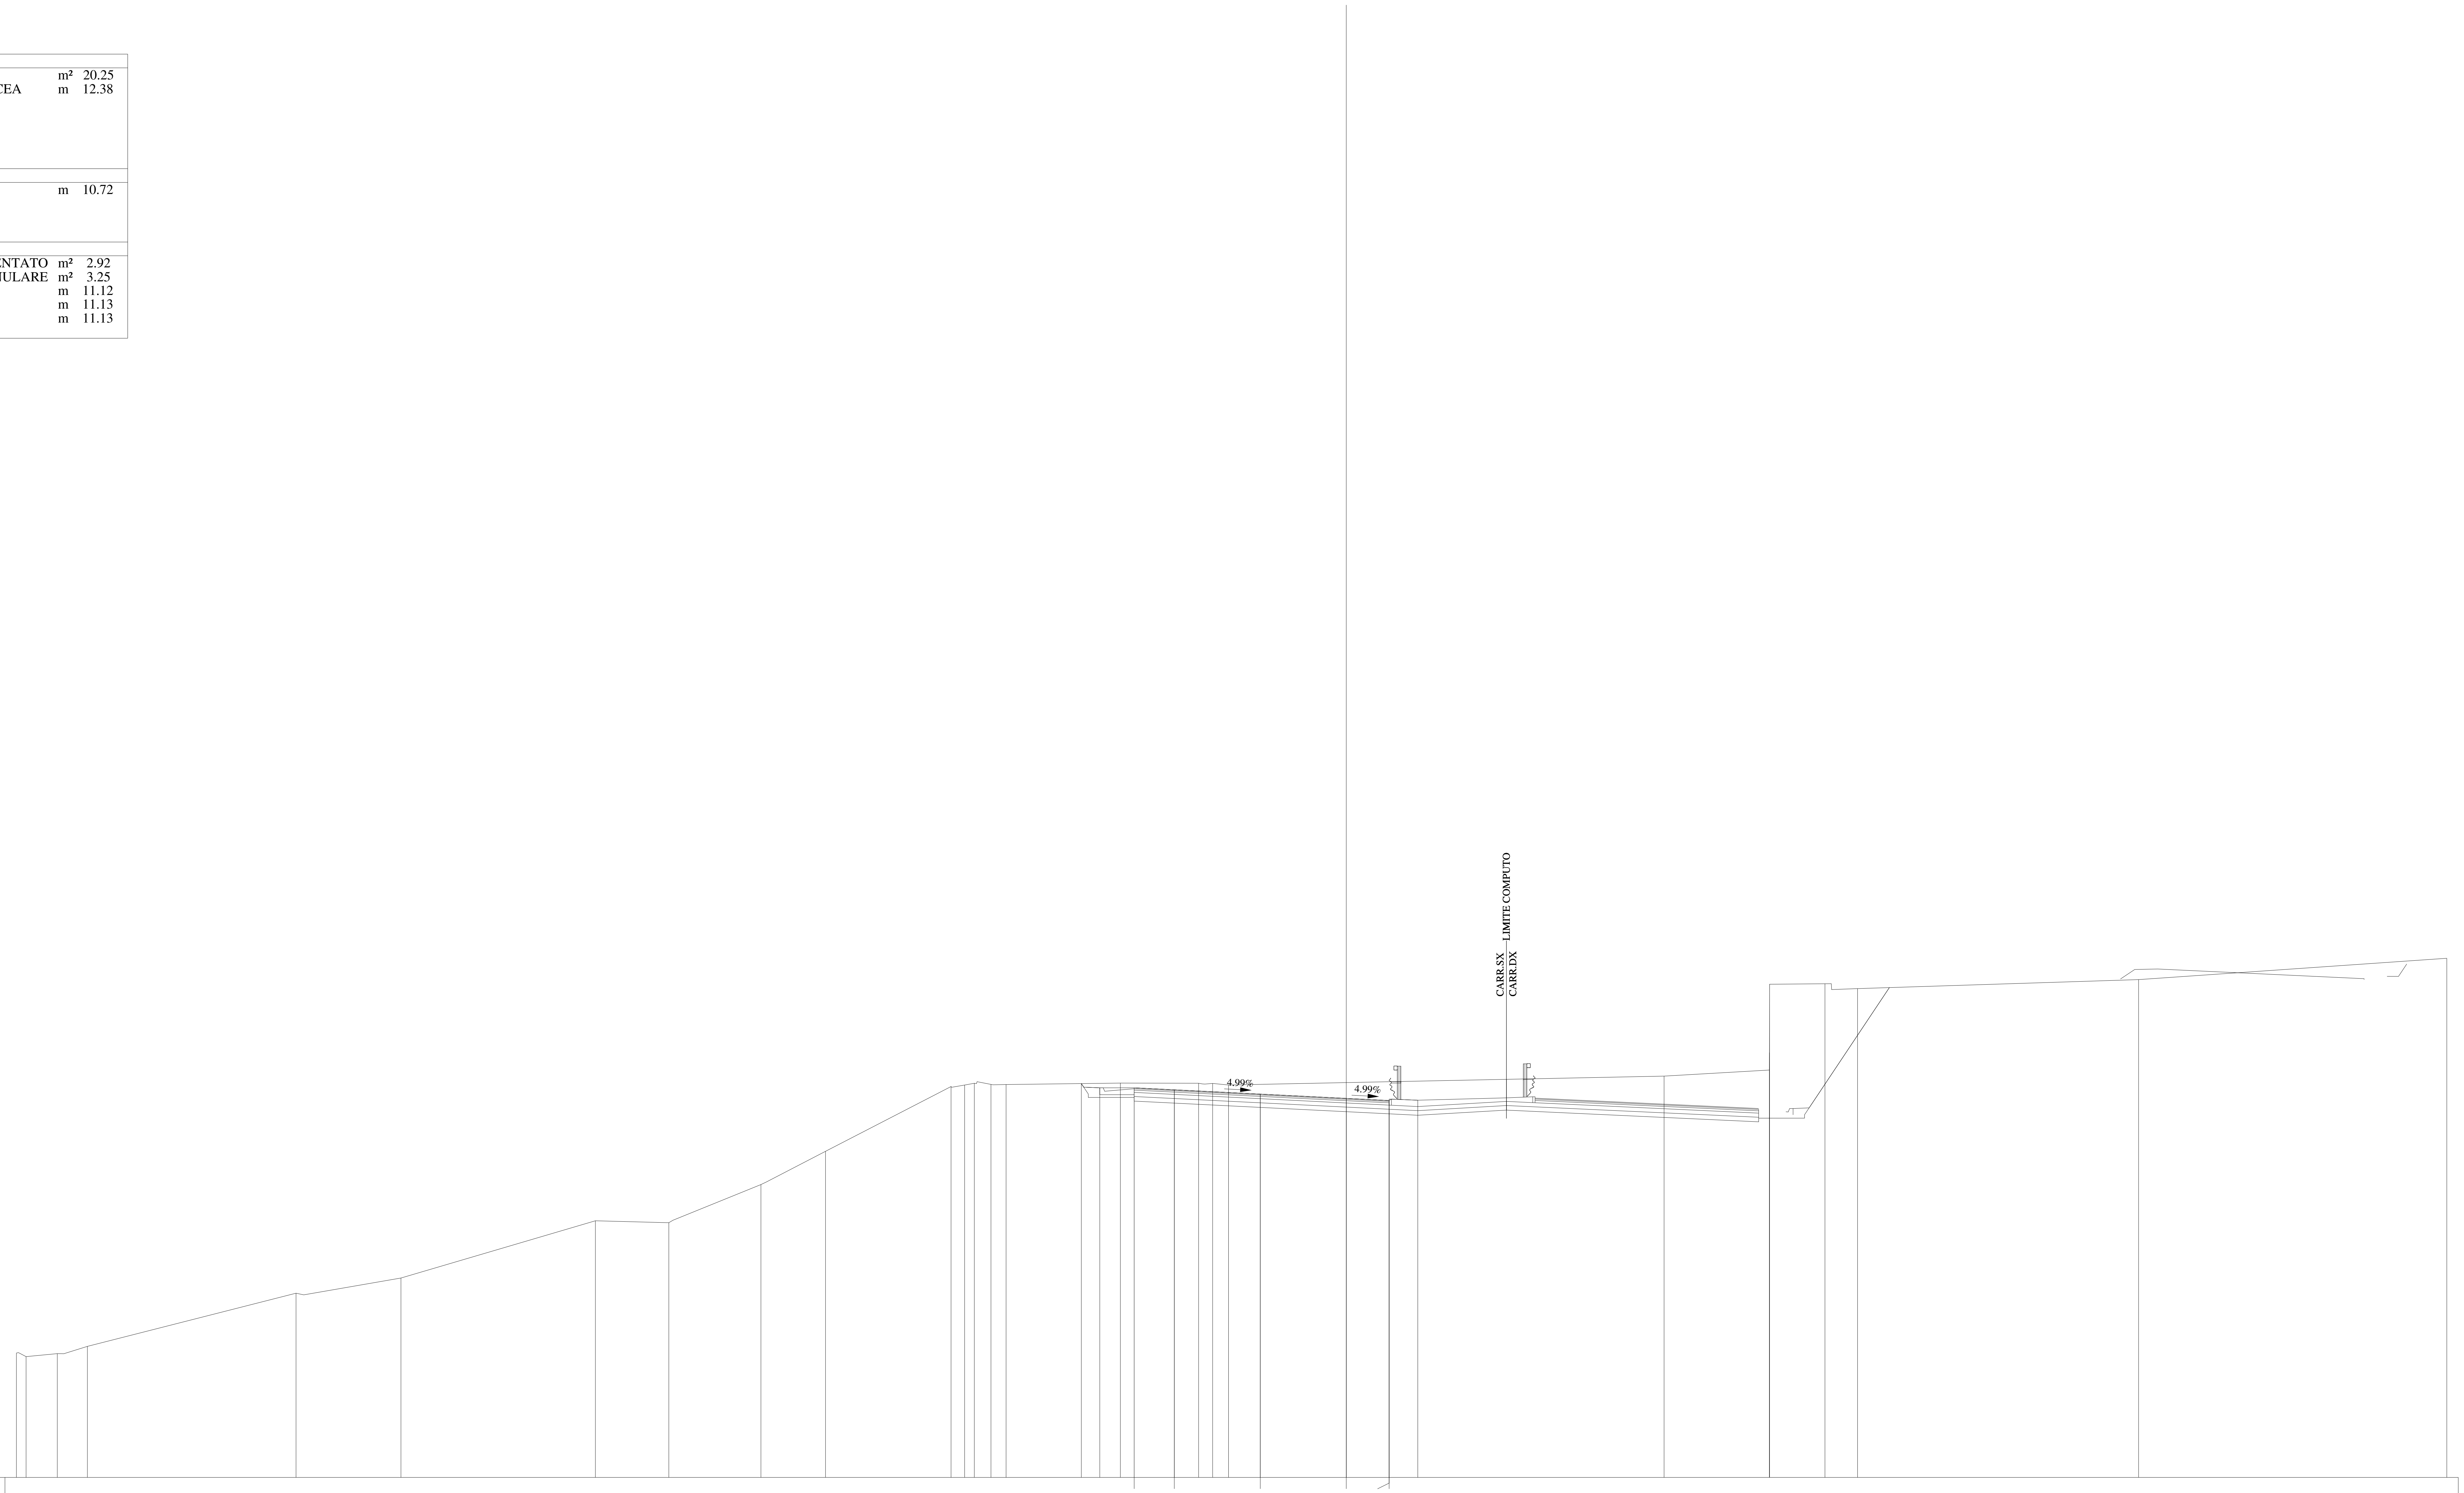

QUOTE PAVIMENTAZIONE: 630.00 629.91 629.73 629.54 629.41 629.45

DISTANZE PARZIALI PAVIMENTAZIONE: 1.75 3.75 3.75 1.87

QUOTE PROGETTO: 630.19 630.00 630.00 629.91 629.73 629.54 629.45 629.46

DISTANZE PARZIALI PROGETTO: 0.80 1.50 1.75 3.75 3.75 1.87 1.25

QUOTE TERRENO: 618.43 618.27 618.40 618.72 621.04 621.70 624.20 624.11 625.78 627.23 630.06 630.12 630.20 630.15 630.14 630.21 630.20 630.19 630.12 630.51 630.78 631.54 634.52 634.54 634.33 634.72 635.65

DISTANZE PARZIALI TERRENO: 0.42 1.36 1.32 9.10 4.57 8.48 3.20 4.02 2.82 5.47 0.60 0.42 0.72 0.66 4.99 3.41 0.61 0.70 18.99 4.60 2.42 1.42 12.26 13.44

Lotto 1_SX_dir_Ragusa
Sezione L1 - 33
Prog. 678.90

SCAVI E BONIFICHE		
STERRO	m²	17.62
PIANO DI POSA IN TRINCEA	m	11.88
RILEVATI		
TERRENO VEGETALE	m	10.60
SOVRASTRUTTURA		
STRATO DI MISTO CEMENTATO	m²	2.81
STRATO DI MISTO GRANULARE	m²	3.14
STRATO DI USURA	m	10.62
STRATO DI BINDER	m	10.63
STRATO DI BASE	m	10.63

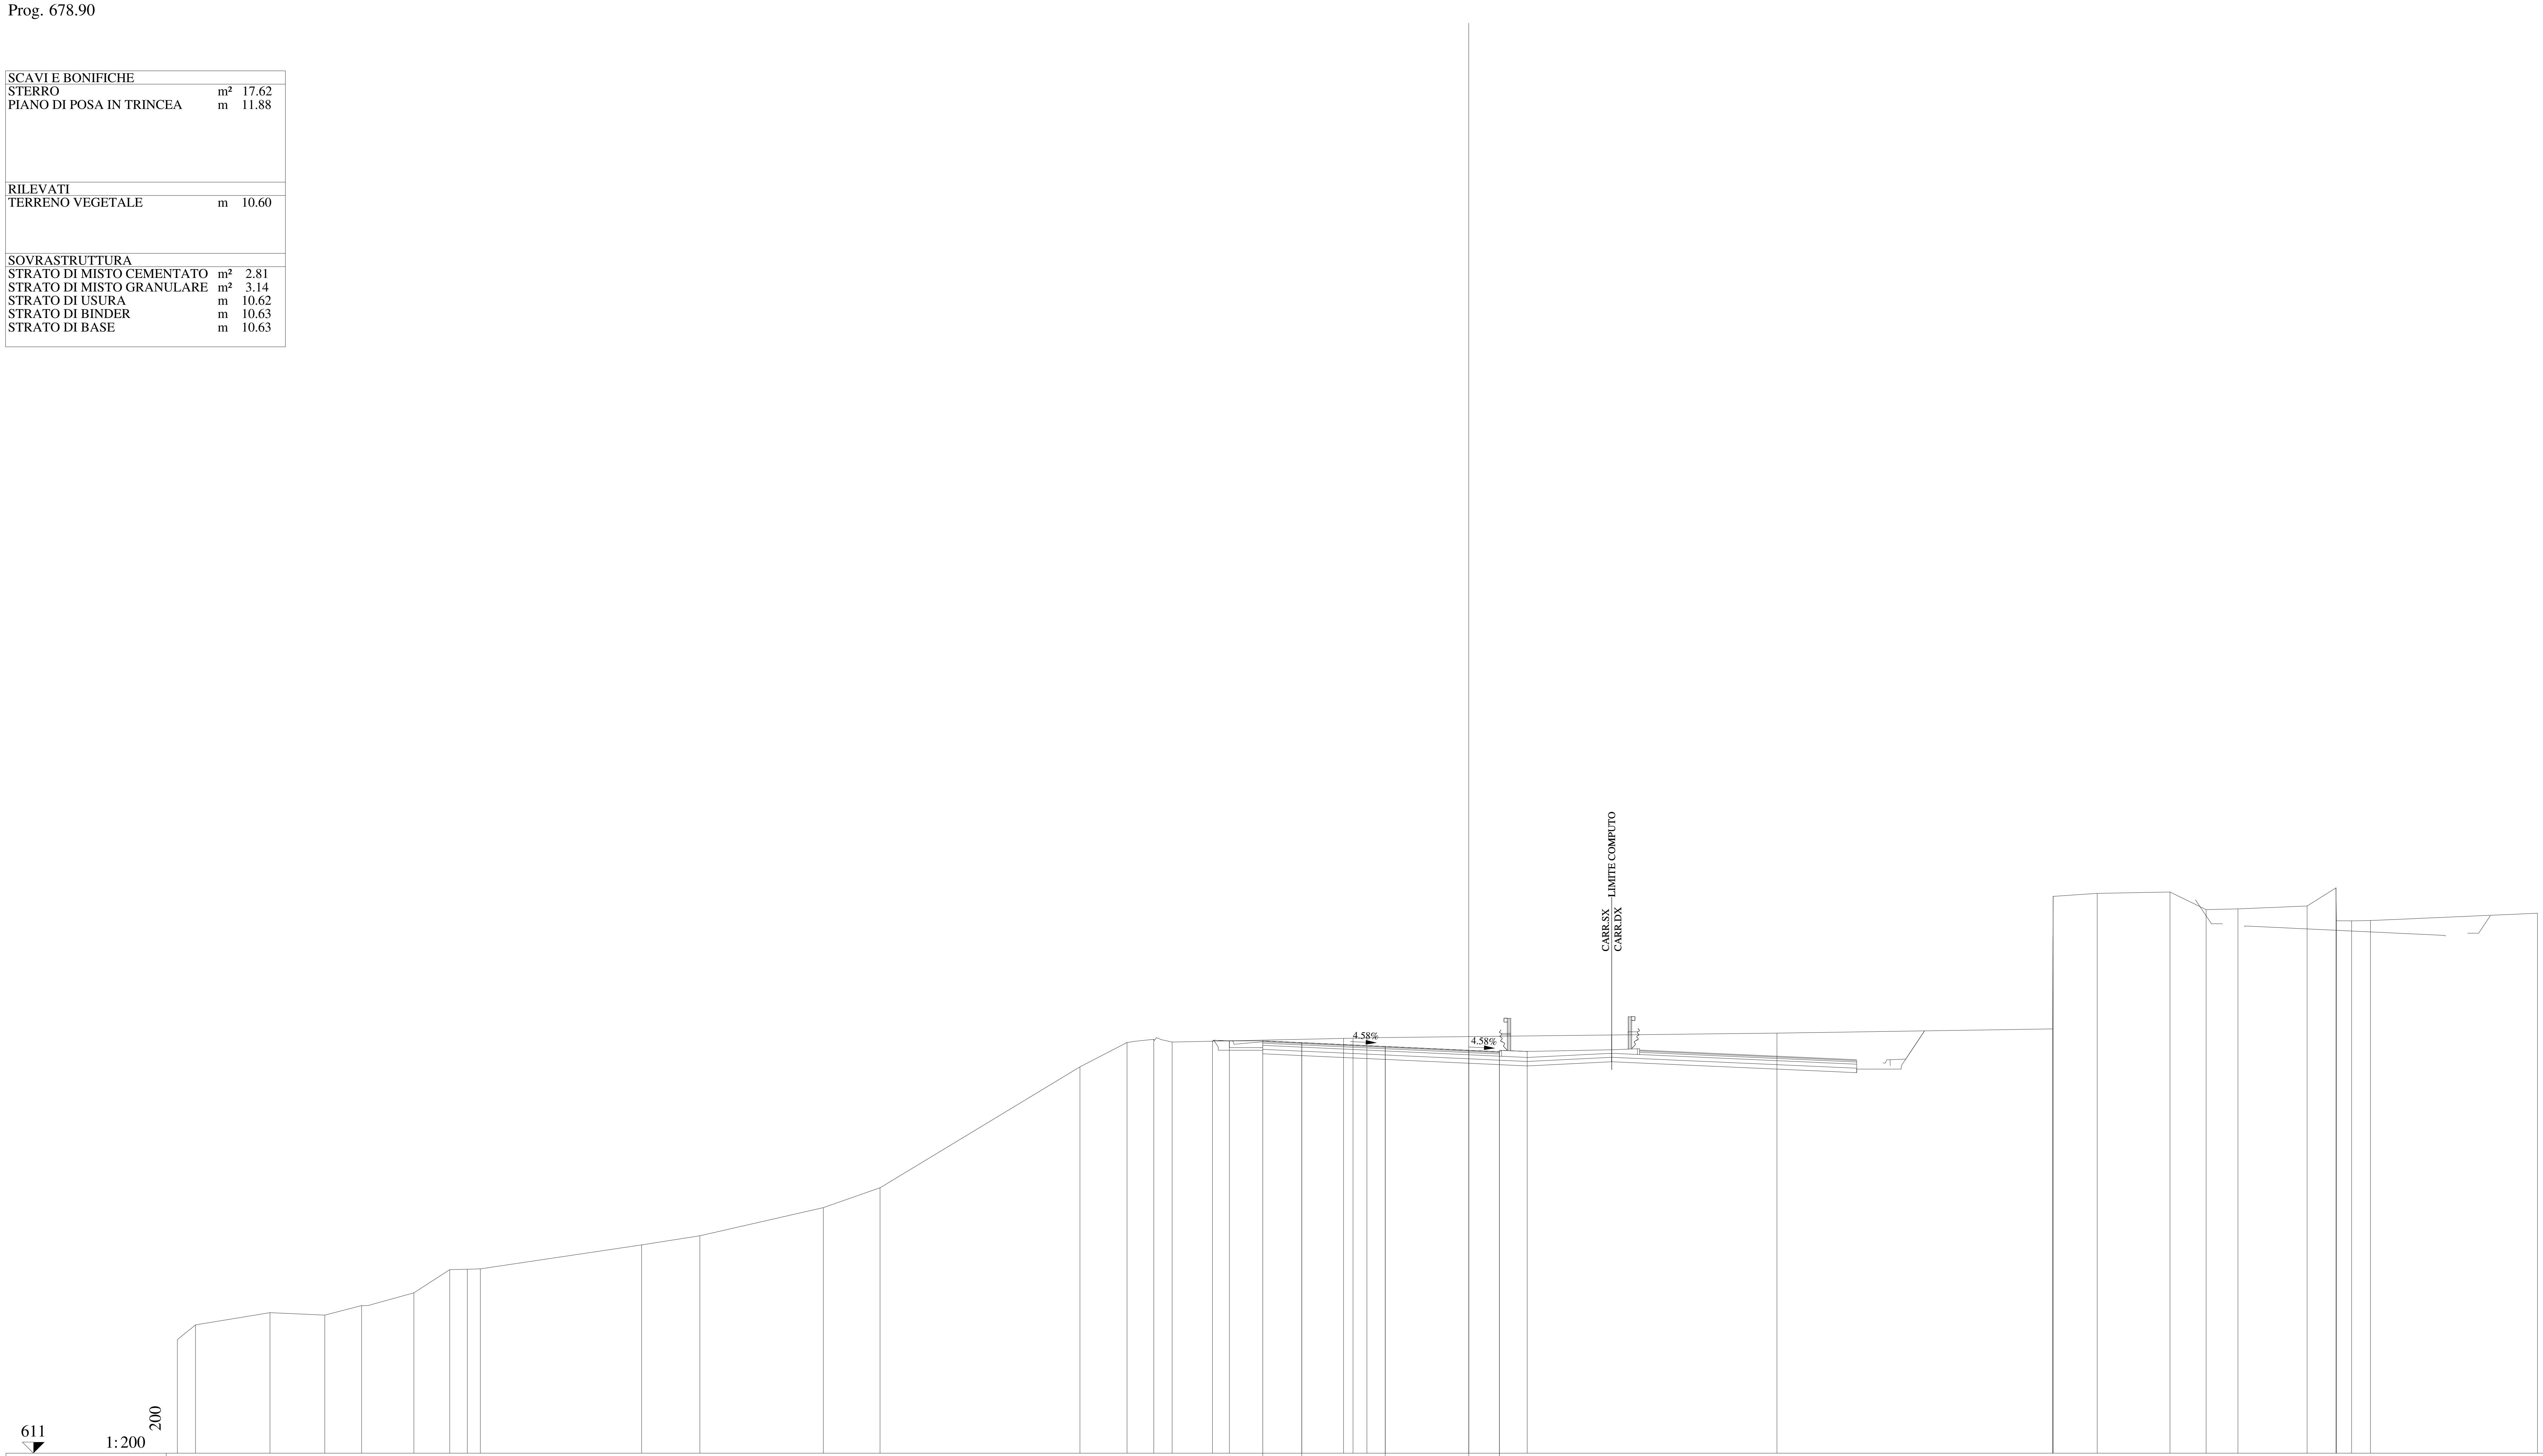

QUOTE PAVIMENTAZIONE	629.52, 629.44, 629.27, 629.10, 629.00, 629.04
DISTANZE PARZIALI PAVIMENTAZIONE	1.75, 3.75, 3.75, 1.37
QUOTE PROGETTO	629.51, 629.52, 629.52, 629.44, 629.27, 629.10, 629.04, 629.05
DISTANZE PARZIALI PROGETTO	0.76, 1.50, 1.75, 3.75, 3.75, 1.37, 1.25
QUOTE TERRENO	616.10, 616.77, 617.31, 617.20, 617.63, 618.20, 619.25, 619.26, 619.28, 620.36, 620.77, 622.03, 622.93, 628.36, 629.45, 629.60, 629.47, 629.64, 629.65, 629.67, 629.87, 630.06, 634.23, 636.02, 636.15, 636.21, 635.42, 635.46, 635.59, 636.40, 634.92, 634.92, 634.93, 635.26
DISTANZE PARZIALI TERRENO	0.82, 3.34, 2.46, 1.66, 2.34, 1.61, 0.79, 0.59, 7.24, 2.62, 5.54, 2.55, 8.98, 2.11, 1.20, 0.83, 7.70, 0.42, 0.63, 18.41, 12.38, 0.02, 0.01, 1.98, 3.26, 1.63, 1.43, 3.10, 1.30, 0.02, 0.68, 0.85, 7.50

Lotto 1_SX_dir_Ragusa
Sezione L1 - 34
Prog. 704.04

SCAVI E BONIFICHE		
STERRO	m²	14.15
RILEVATI		
TERRENO VEGETALE	m	14.42
SOVRASTRUTTURA		
STRATO DI MISTO CEMENTATO	m²	2.90
STRATO DI MISTO GRANULARE	m²	3.33
STRATO DI USURA	m	10.14
STRATO DI BINDER	m	10.15
STRATO DI BASE	m	10.15

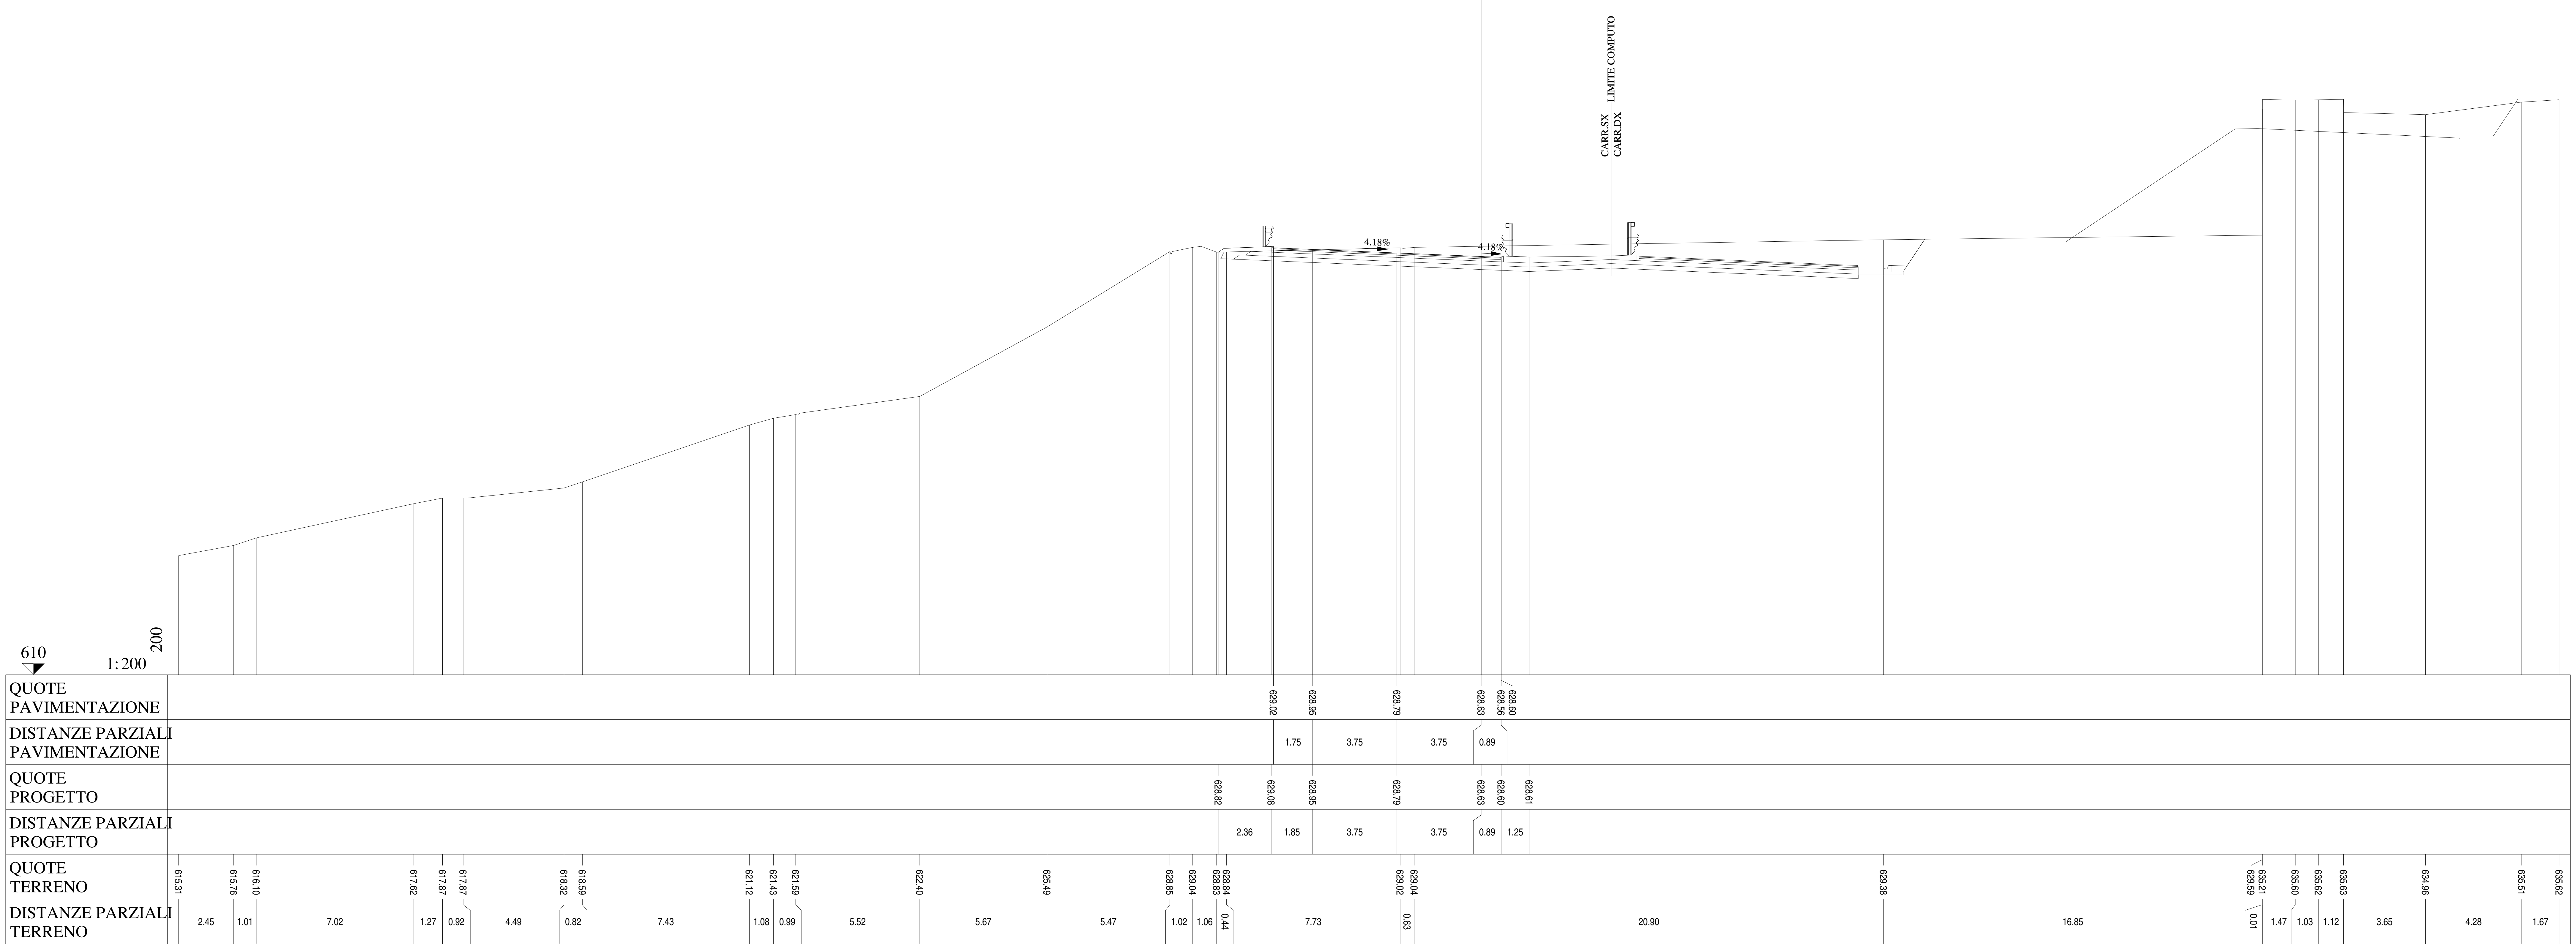

Lotto 1_SX_dir_Ragusa
Sezione L1 - 35
Prog. 729.15

SCAVI E BONIFICHE		
STERRO	m²	12.33
RILEVATI		
TERRENO VEGETALE	m	13.40
SOVRASTRUTTURA		
STRATO DI MISTO CEMENTATO	m²	2.80
STRATO DI MISTO GRANULARE	m²	3.20
STRATO DI USURA	m	9.83
STRATO DI BINDER	m	9.84
STRATO DI BASE	m	9.84

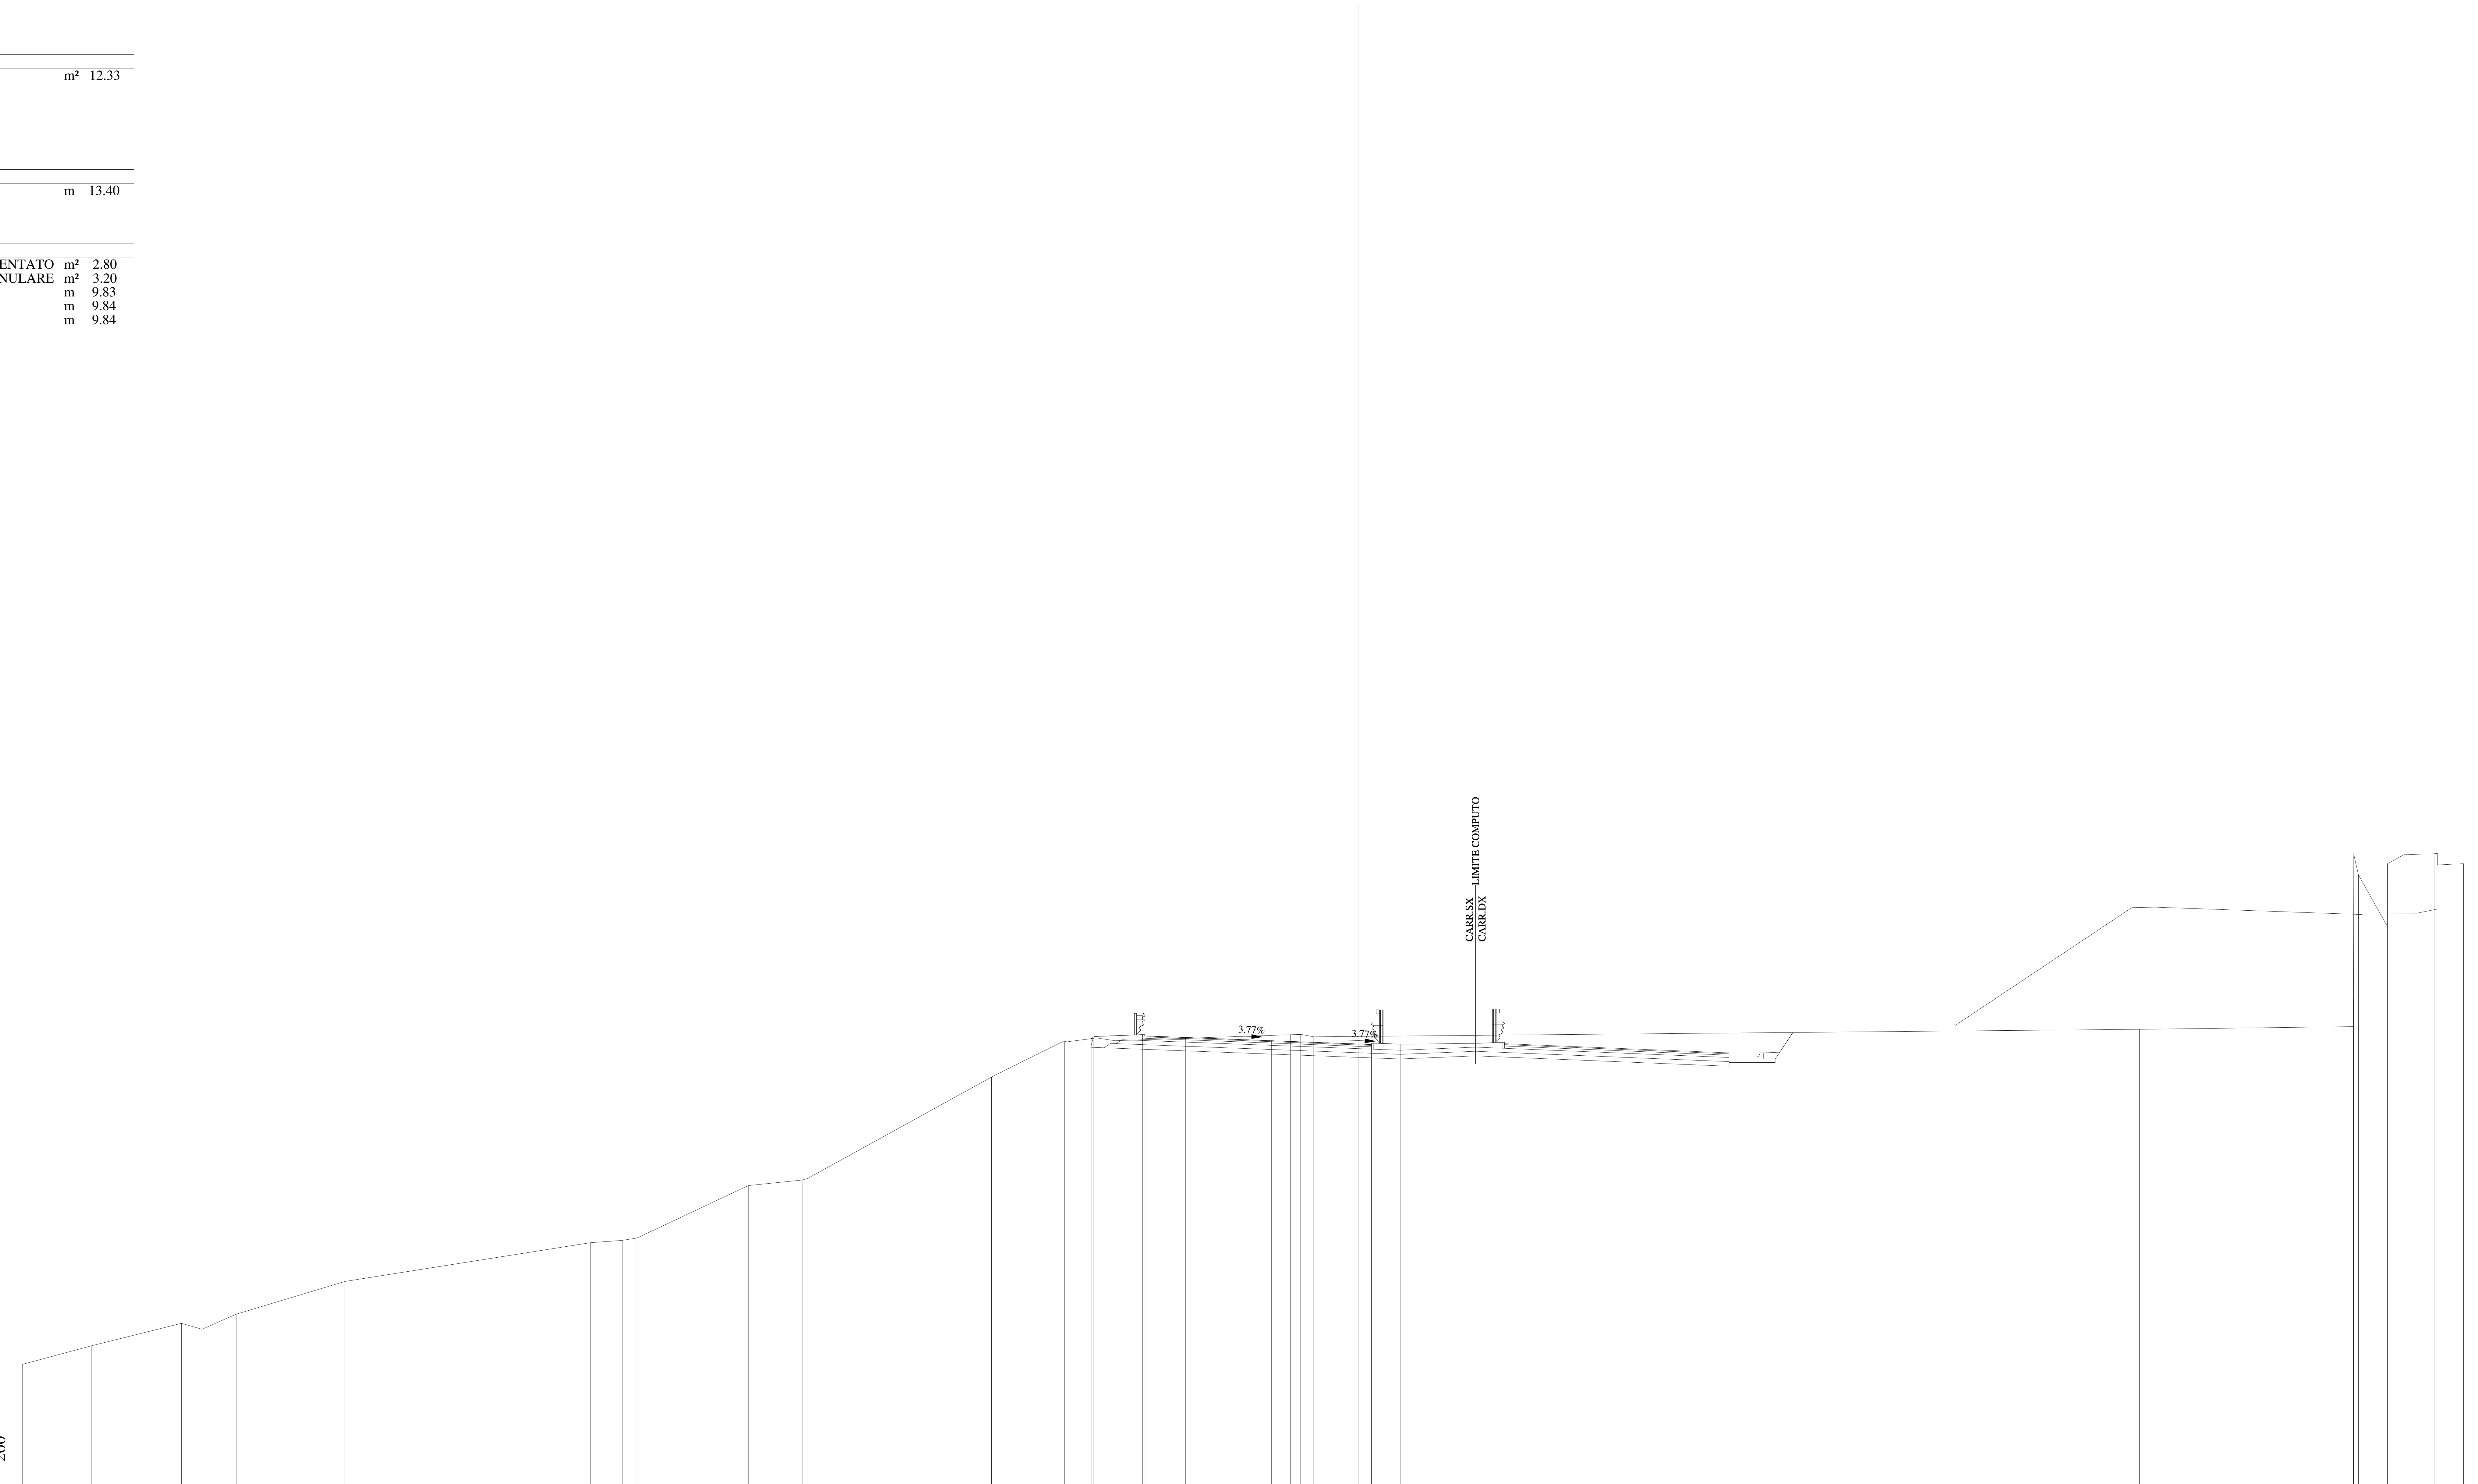

QUOTE PAVIMENTAZIONE	628.49, 628.42, 628.28, 628.14, 628.08, 628.12
DISTANZE PARZIALI PAVIMENTAZIONE	1.75, 3.75, 3.75, 0.58
QUOTE PROGETTO	628.37, 628.55, 628.42, 628.28, 628.14, 628.12, 628.13
DISTANZE PARZIALI PROGETTO	2.24, 1.85, 3.75, 3.75, 0.58, 1.25
QUOTE TERRENO	614.23, 615.03, 616.01, 615.75, 616.41, 617.83, 619.51, 619.61, 619.71, 621.99, 622.23, 626.70, 628.28, 628.38, 628.28, 628.54, 628.56, 628.45, 628.78, 628.89, 630.12, 636.36, 635.48, 633.24, 635.97, 636.36, 636.40, 635.97
DISTANZE PARZIALI TERRENO	3.00, 3.91, 0.89, 1.49, 4.72, 10.66, 1.38, 0.64, 4.83, 2.34, 8.22, 3.17, 1.25, 0.95, 7.63, 0.43, 0.57, 35.85, 9.29, 0.01, 0.01, 0.20, 1.26, 0.71, 1.31, 1.28

Lotto 1_SX_dir_Ragusa
Sezione L1 - 36
Prog. 754.25

SCAVI E BONIFICHE		
STERRO	m²	9.65
RILEVATI		
TERRENO VEGETALE	m	12.28
SOVRASTRUTTURA		
STRATO DI MISTO CEMENTATO	m²	2.67
STRATO DI MISTO GRANULARE	m²	3.06
STRATO DI USURA	m	9.75
STRATO DI BINDER	m	9.76
STRATO DI BASE	m	9.76

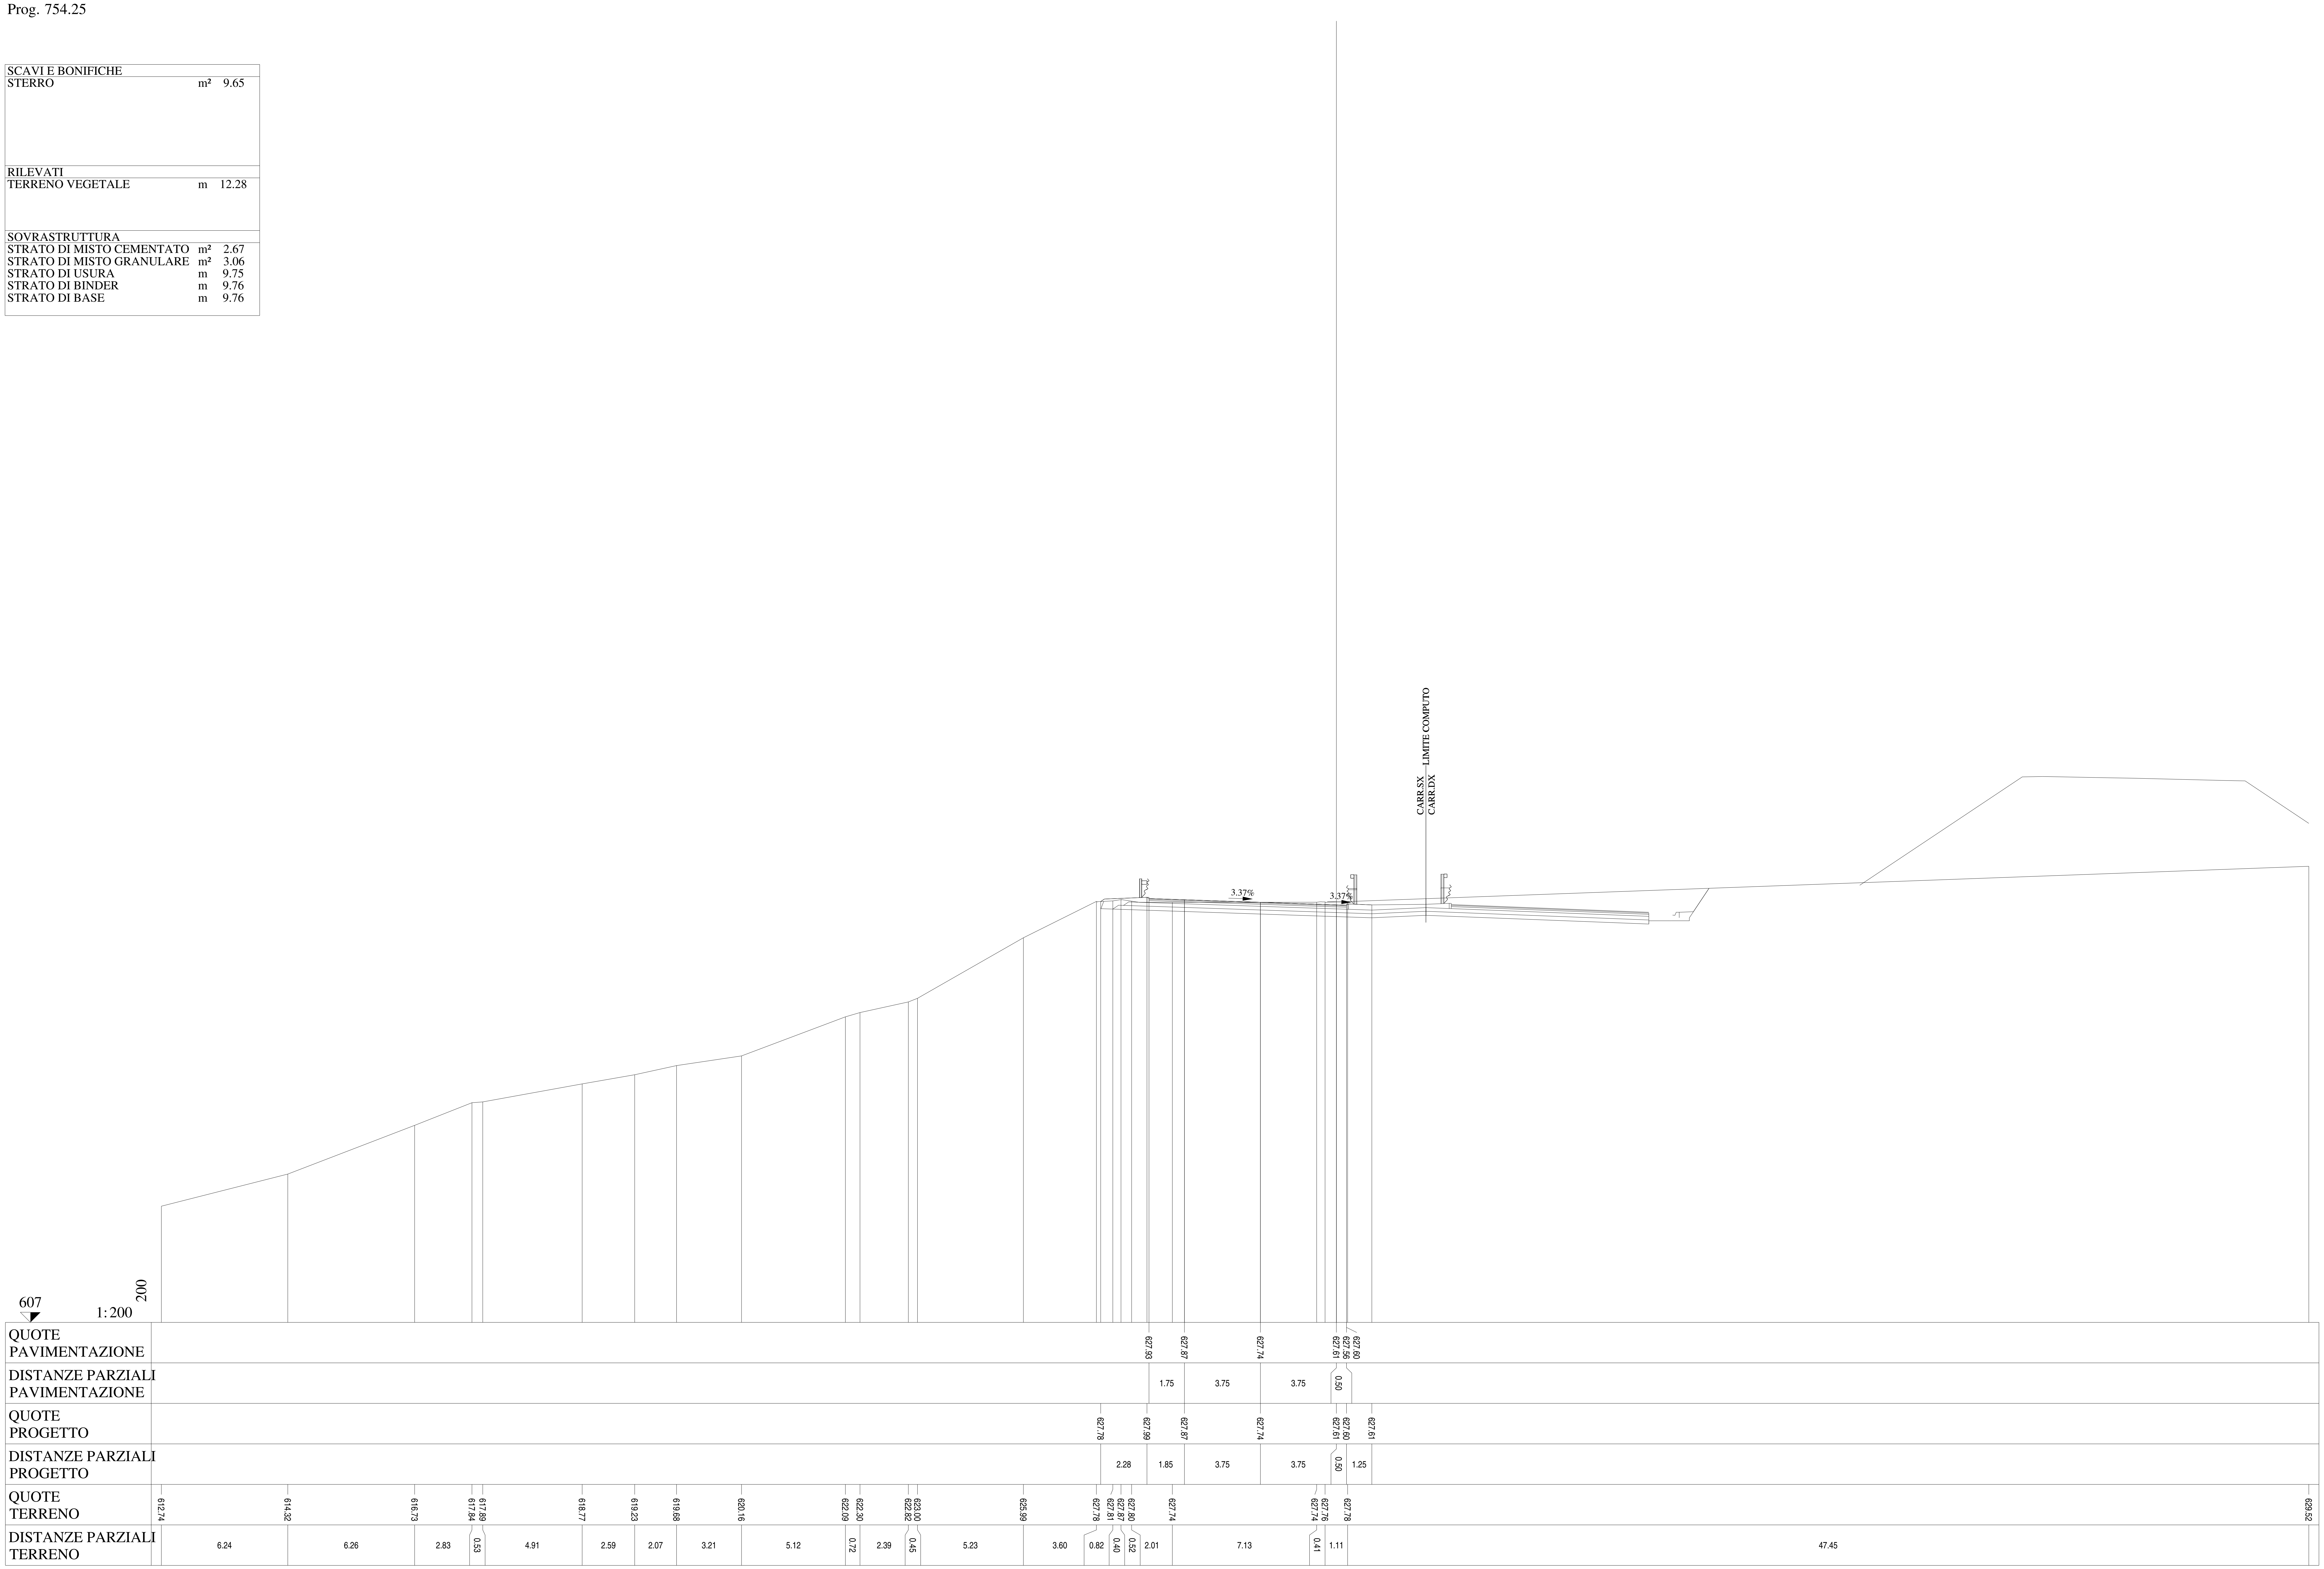

Lotto 1_SX_dir_Ragusa
Sezione L1 - 37
Prog. 779.33

SCAVI E BONIFICHE		
STERRO	m²	10.38
AMMORSAMENTO	m	3.49
RILEVATI		
TERRENO VEGETALE	m	17.30
SOVRASTRUTTURA		
STRATO DI MISTO CEMENTATO	m²	2.55
STRATO DI MISTO GRANULARE	m²	2.92
STRATO DI USURA	m	9.75
STRATO DI BINDER	m	9.75
STRATO DI BASE	m	9.75

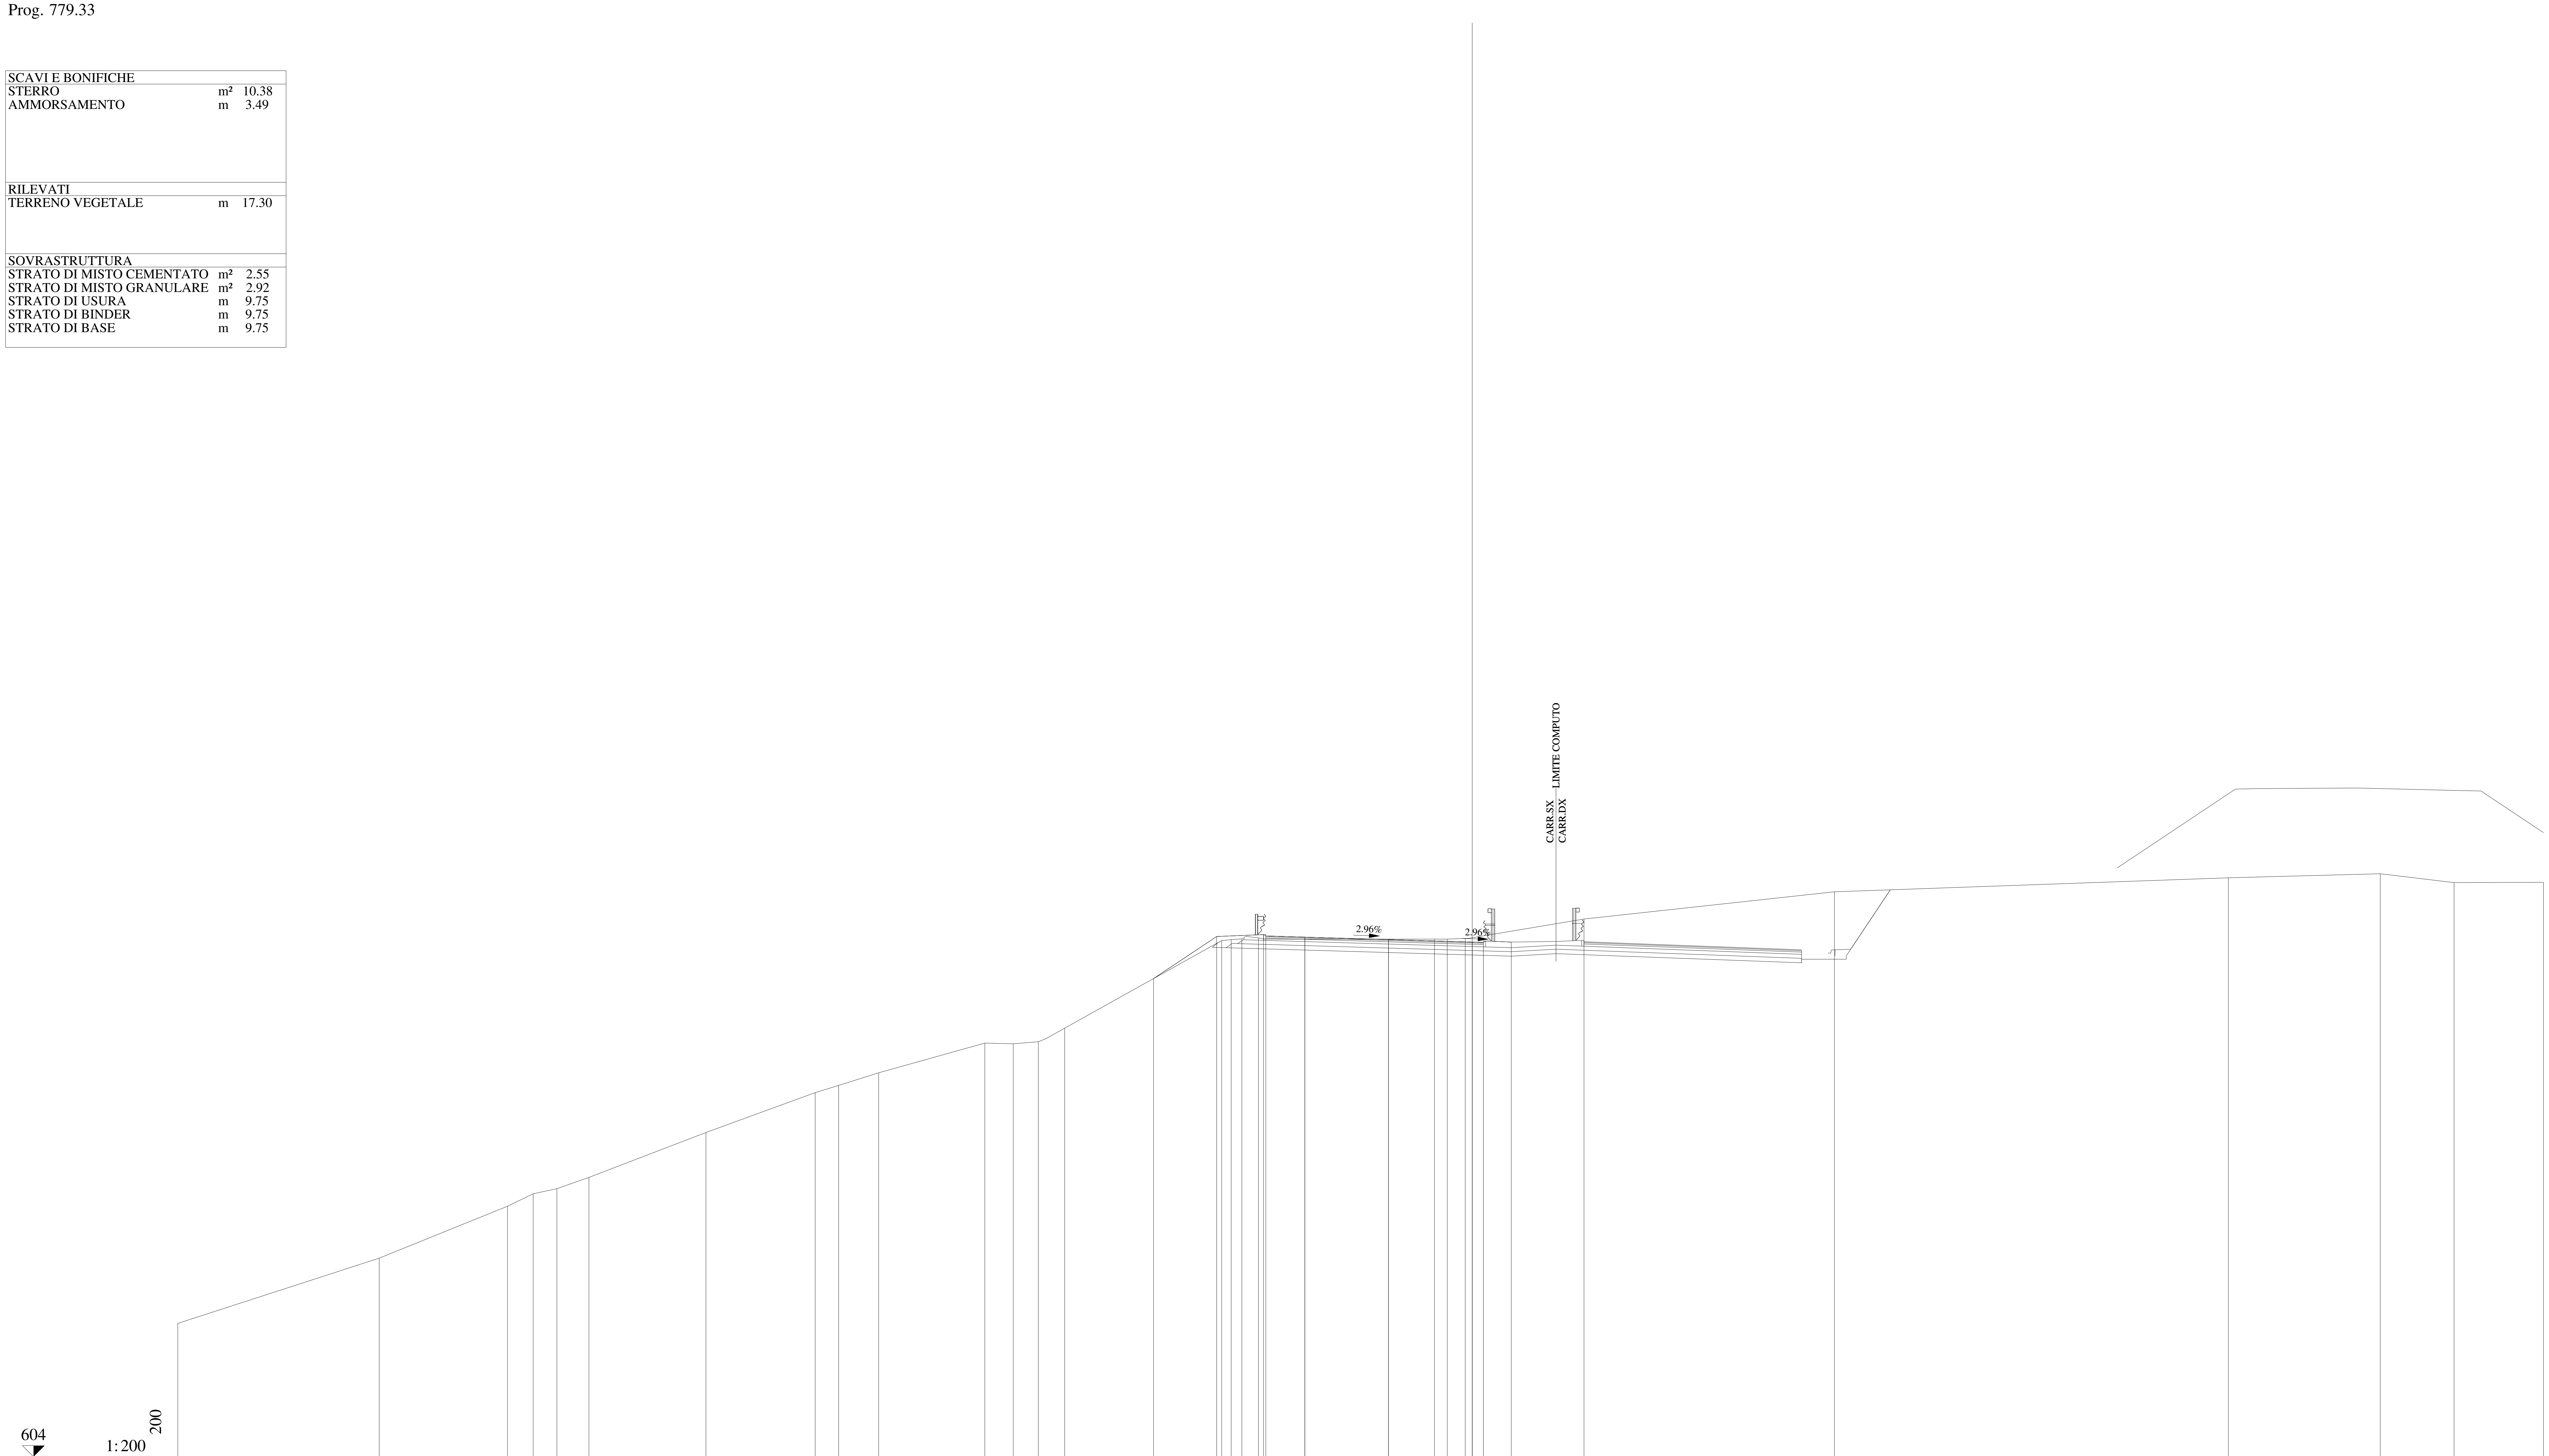

QUOTE PAVIMENTAZIONE	627.34 627.29 627.17 627.06 627.01 627.05
DISTANZE PARZIALI PAVIMENTAZIONE	1.75 3.75 3.75 0.50
QUOTE PROGETTO	625.43 627.31 627.40 627.29 627.17 627.06 627.05 627.06
DISTANZE PARZIALI PROGETTO	2.83 2.10 1.85 3.75 3.75 0.50 1.25
QUOTE TERRENO	609.97 612.90 615.23 615.78 616.01 616.52 618.53 620.32 620.64 621.21 622.54 622.50 622.60 623.21 627.13 627.17 627.21 627.25 627.20 627.20 627.23 628.10 629.32 629.94 630.12 629.73 629.74
DISTANZE PARZIALI TERRENO	9.03 5.74 1.15 1.07 1.43 5.25 4.89 1.05 1.80 4.75 1.28 1.12 1.18 7.03 0.43 0.48 0.74 7.89 0.57 0.81 5.32 11.22 17.65 6.81 3.30 4.01

Lotto 1_SX_dir_Ragusa
Sezione L1 - 38
Prog. 804.39

SCAVI E BONIFICHE		
STERRO	m²	9.91
AMMORSAMENTO	m	8.25
RILEVATI		
RILEVATO	m²	0.15
TERRENO VEGETALE	m	25.12
SOVRASTRUTTURA		
STRATO DI MISTO CEMENTATO	m²	2.45
STRATO DI MISTO GRANULARE	m²	2.80
STRATO DI USURA	m	9.75
STRATO DI BINDER	m	9.75
STRATO DI BASE	m	9.75

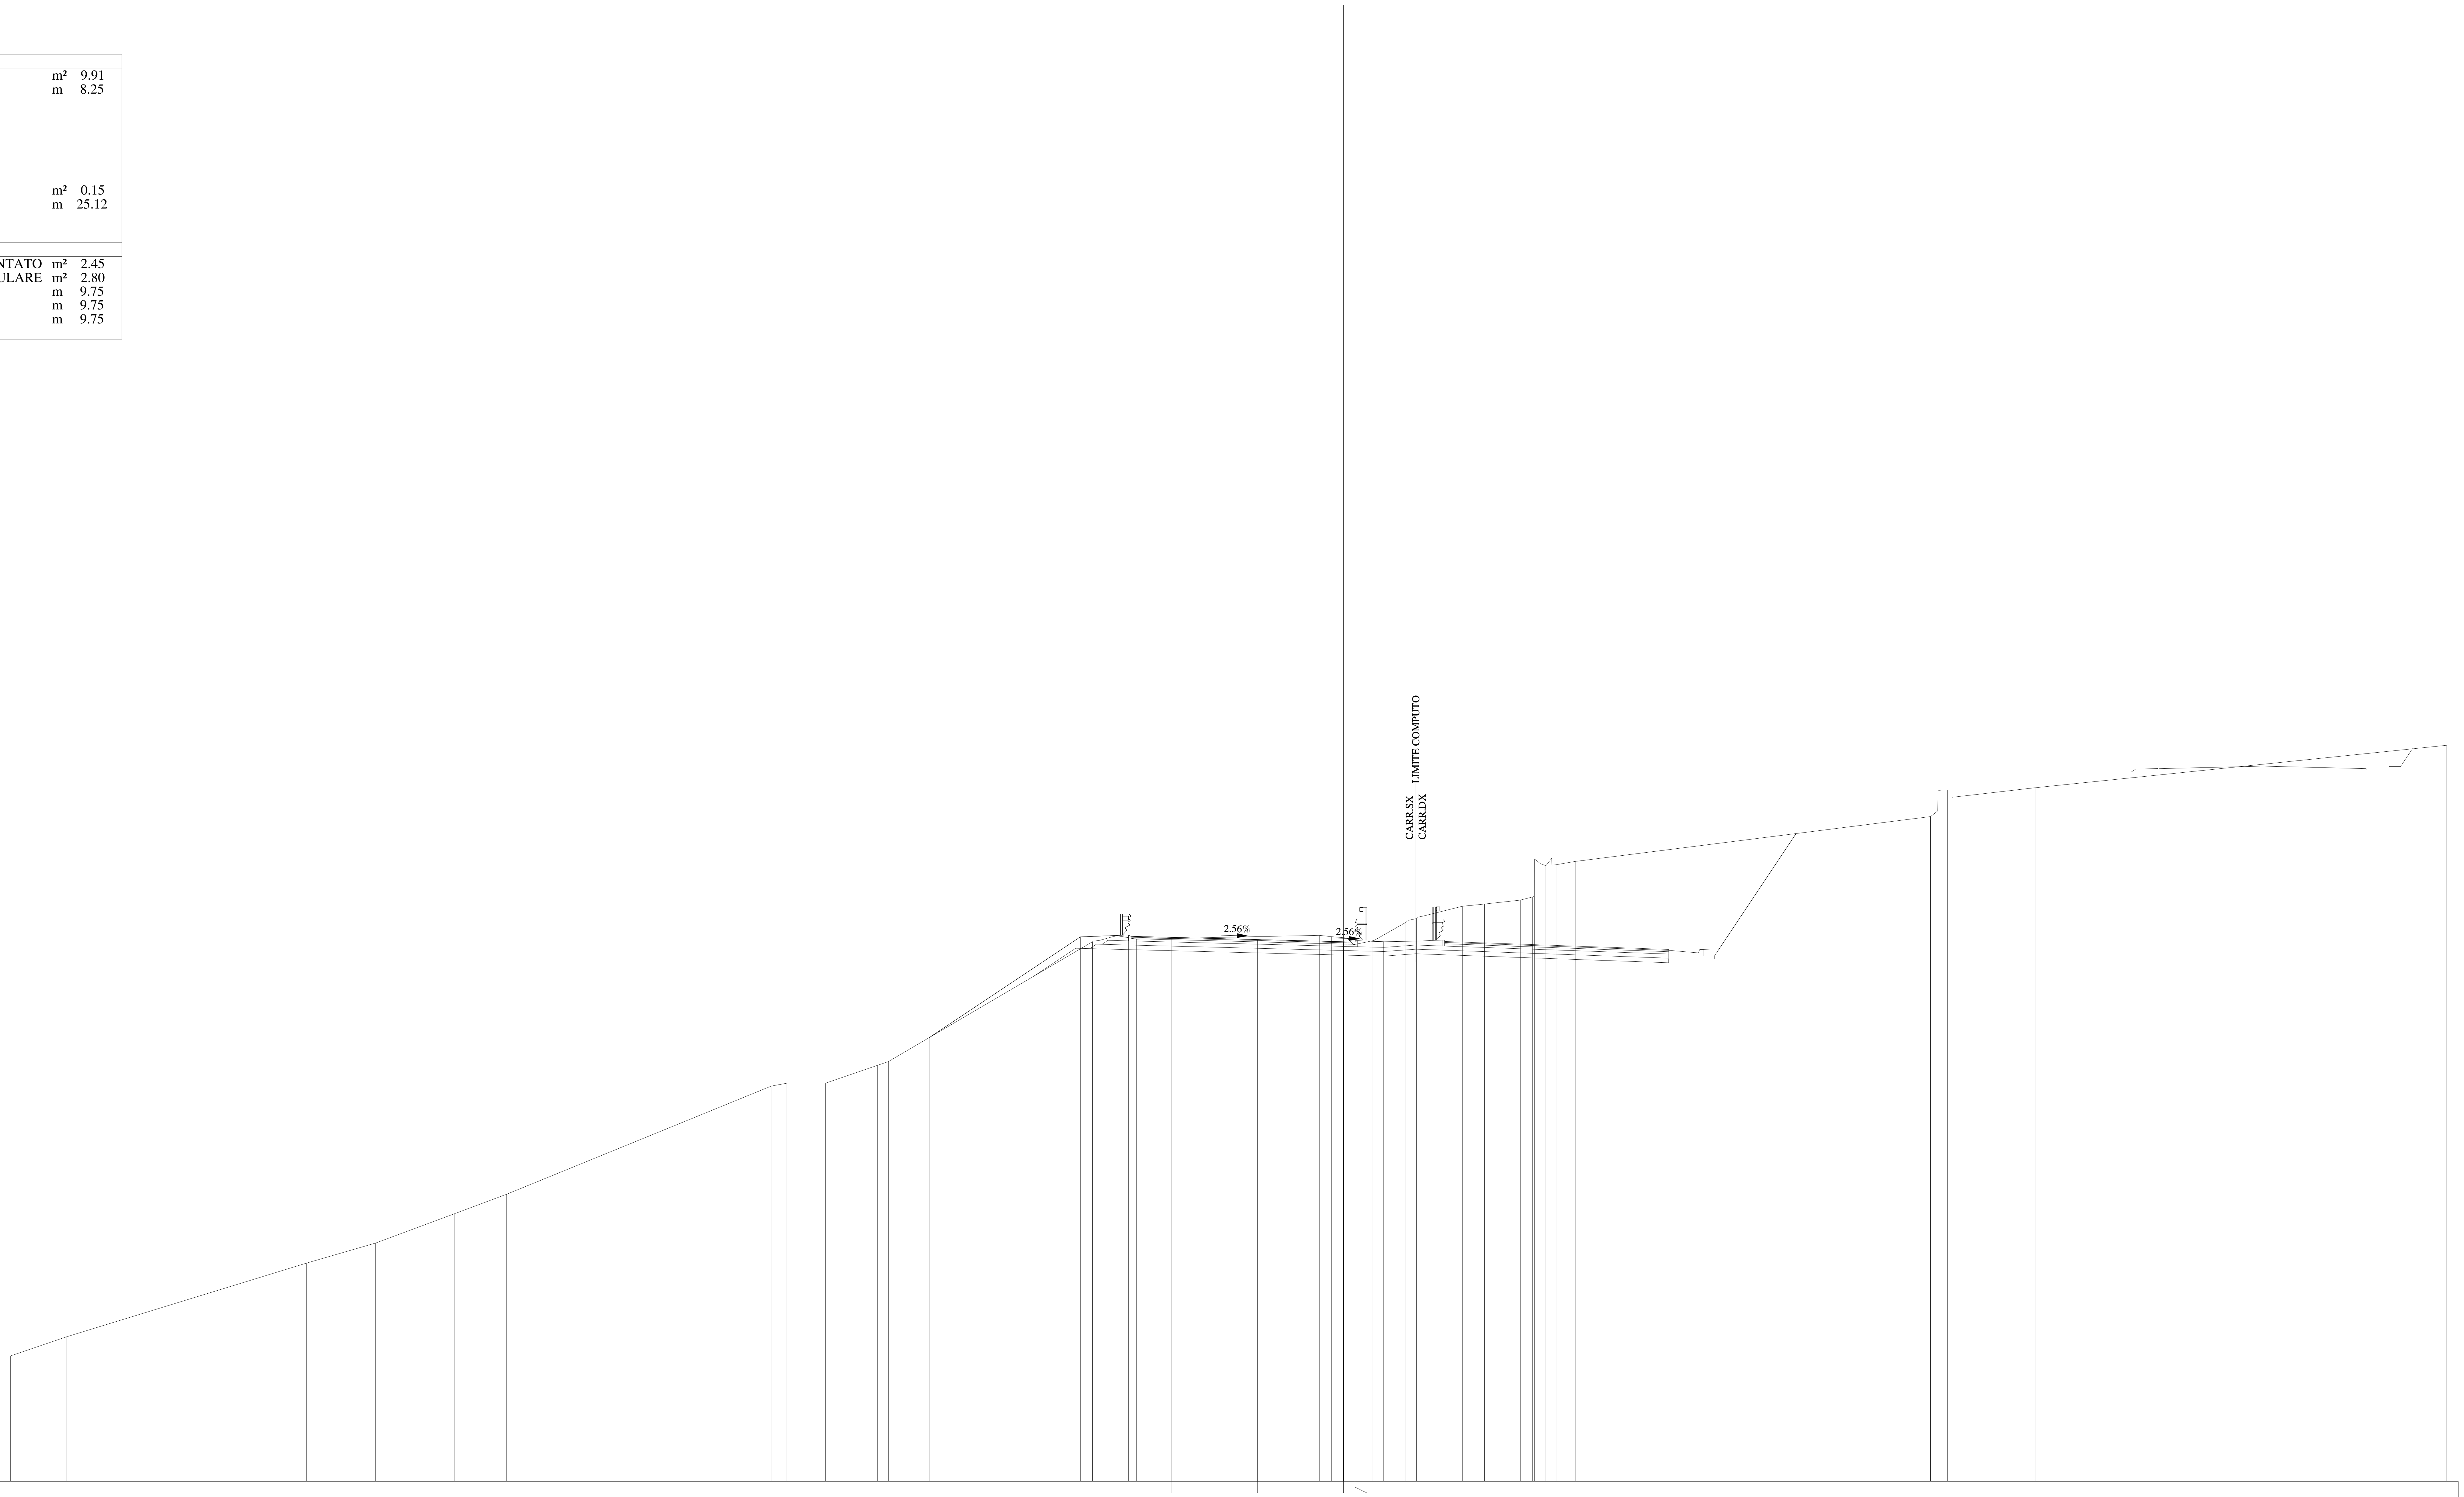

QUOTE PAVIMENTAZIONE	626.72 · 626.68 · 626.58 · 626.48 · 626.43 · 626.47
DISTANZE PARZIALI PAVIMENTAZIONE	1.75 · 3.75 · 3.75 · 0.50
QUOTE PROGETTO	622.31 · 626.70 · 626.78 · 626.68 · 626.58 · 626.48 · 626.47 · 626.48
DISTANZE PARZIALI PROGETTO	6.58 · 2.10 · 1.85 · 3.75 · 3.75 · 0.50 · 1.25
QUOTE TERRENO	608.46 · 609.29 · 612.50 · 613.37 · 614.64 · 615.50 · 620.20 · 620.33 · 620.33 · 621.11 · 621.27 · 626.49 · 626.72 · 626.60 · 626.73 · 626.76 · 626.71 · 626.65 · 626.52 · 627.33 · 627.49 · 628.03 · 628.13 · 628.30 · 628.43 · 629.16 · 630.09 · 629.79 · 629.83 · 629.98 · 631.93 · 633.02 · 633.09 · 633.19 · 634.96 · 635.04
DISTANZE PARZIALI TERRENO	2.43 · 10.45 · 3.01 · 3.42 · 2.28 · 11.51 · 0.69 · 1.68 · 2.25 · 0.48 · 8.88 · 0.93 · 0.99 · 6.19 · 1.77 · 0.51 · 0.68 · 1.09 · 1.48 · 0.45 · 2.00 · 0.96 · 1.56 · 0.53 · 0.08 · 0.50 · 0.45 · 0.85 · 15.44 · 0.32 · 0.43 · 3.84 · 17.10 · 0.77

Lotto 1_SX_dir_Ragusa
Sezione L1 - 39
Prog. 829.43

SCAVI E BONIFICHE		
STERRO	m²	10.07
AMMORSAMENTO	m	6.69
RILEVATI		
TERRENO VEGETALE	m	20.52
SOVRASTRUTTURA		
STRATO DI MISTO CEMENTATO	m²	2.36
STRATO DI MISTO GRANULARE	m²	2.70
STRATO DI USURA	m	9.75
STRATO DI BINDER	m	9.75
STRATO DI BASE	m	9.75

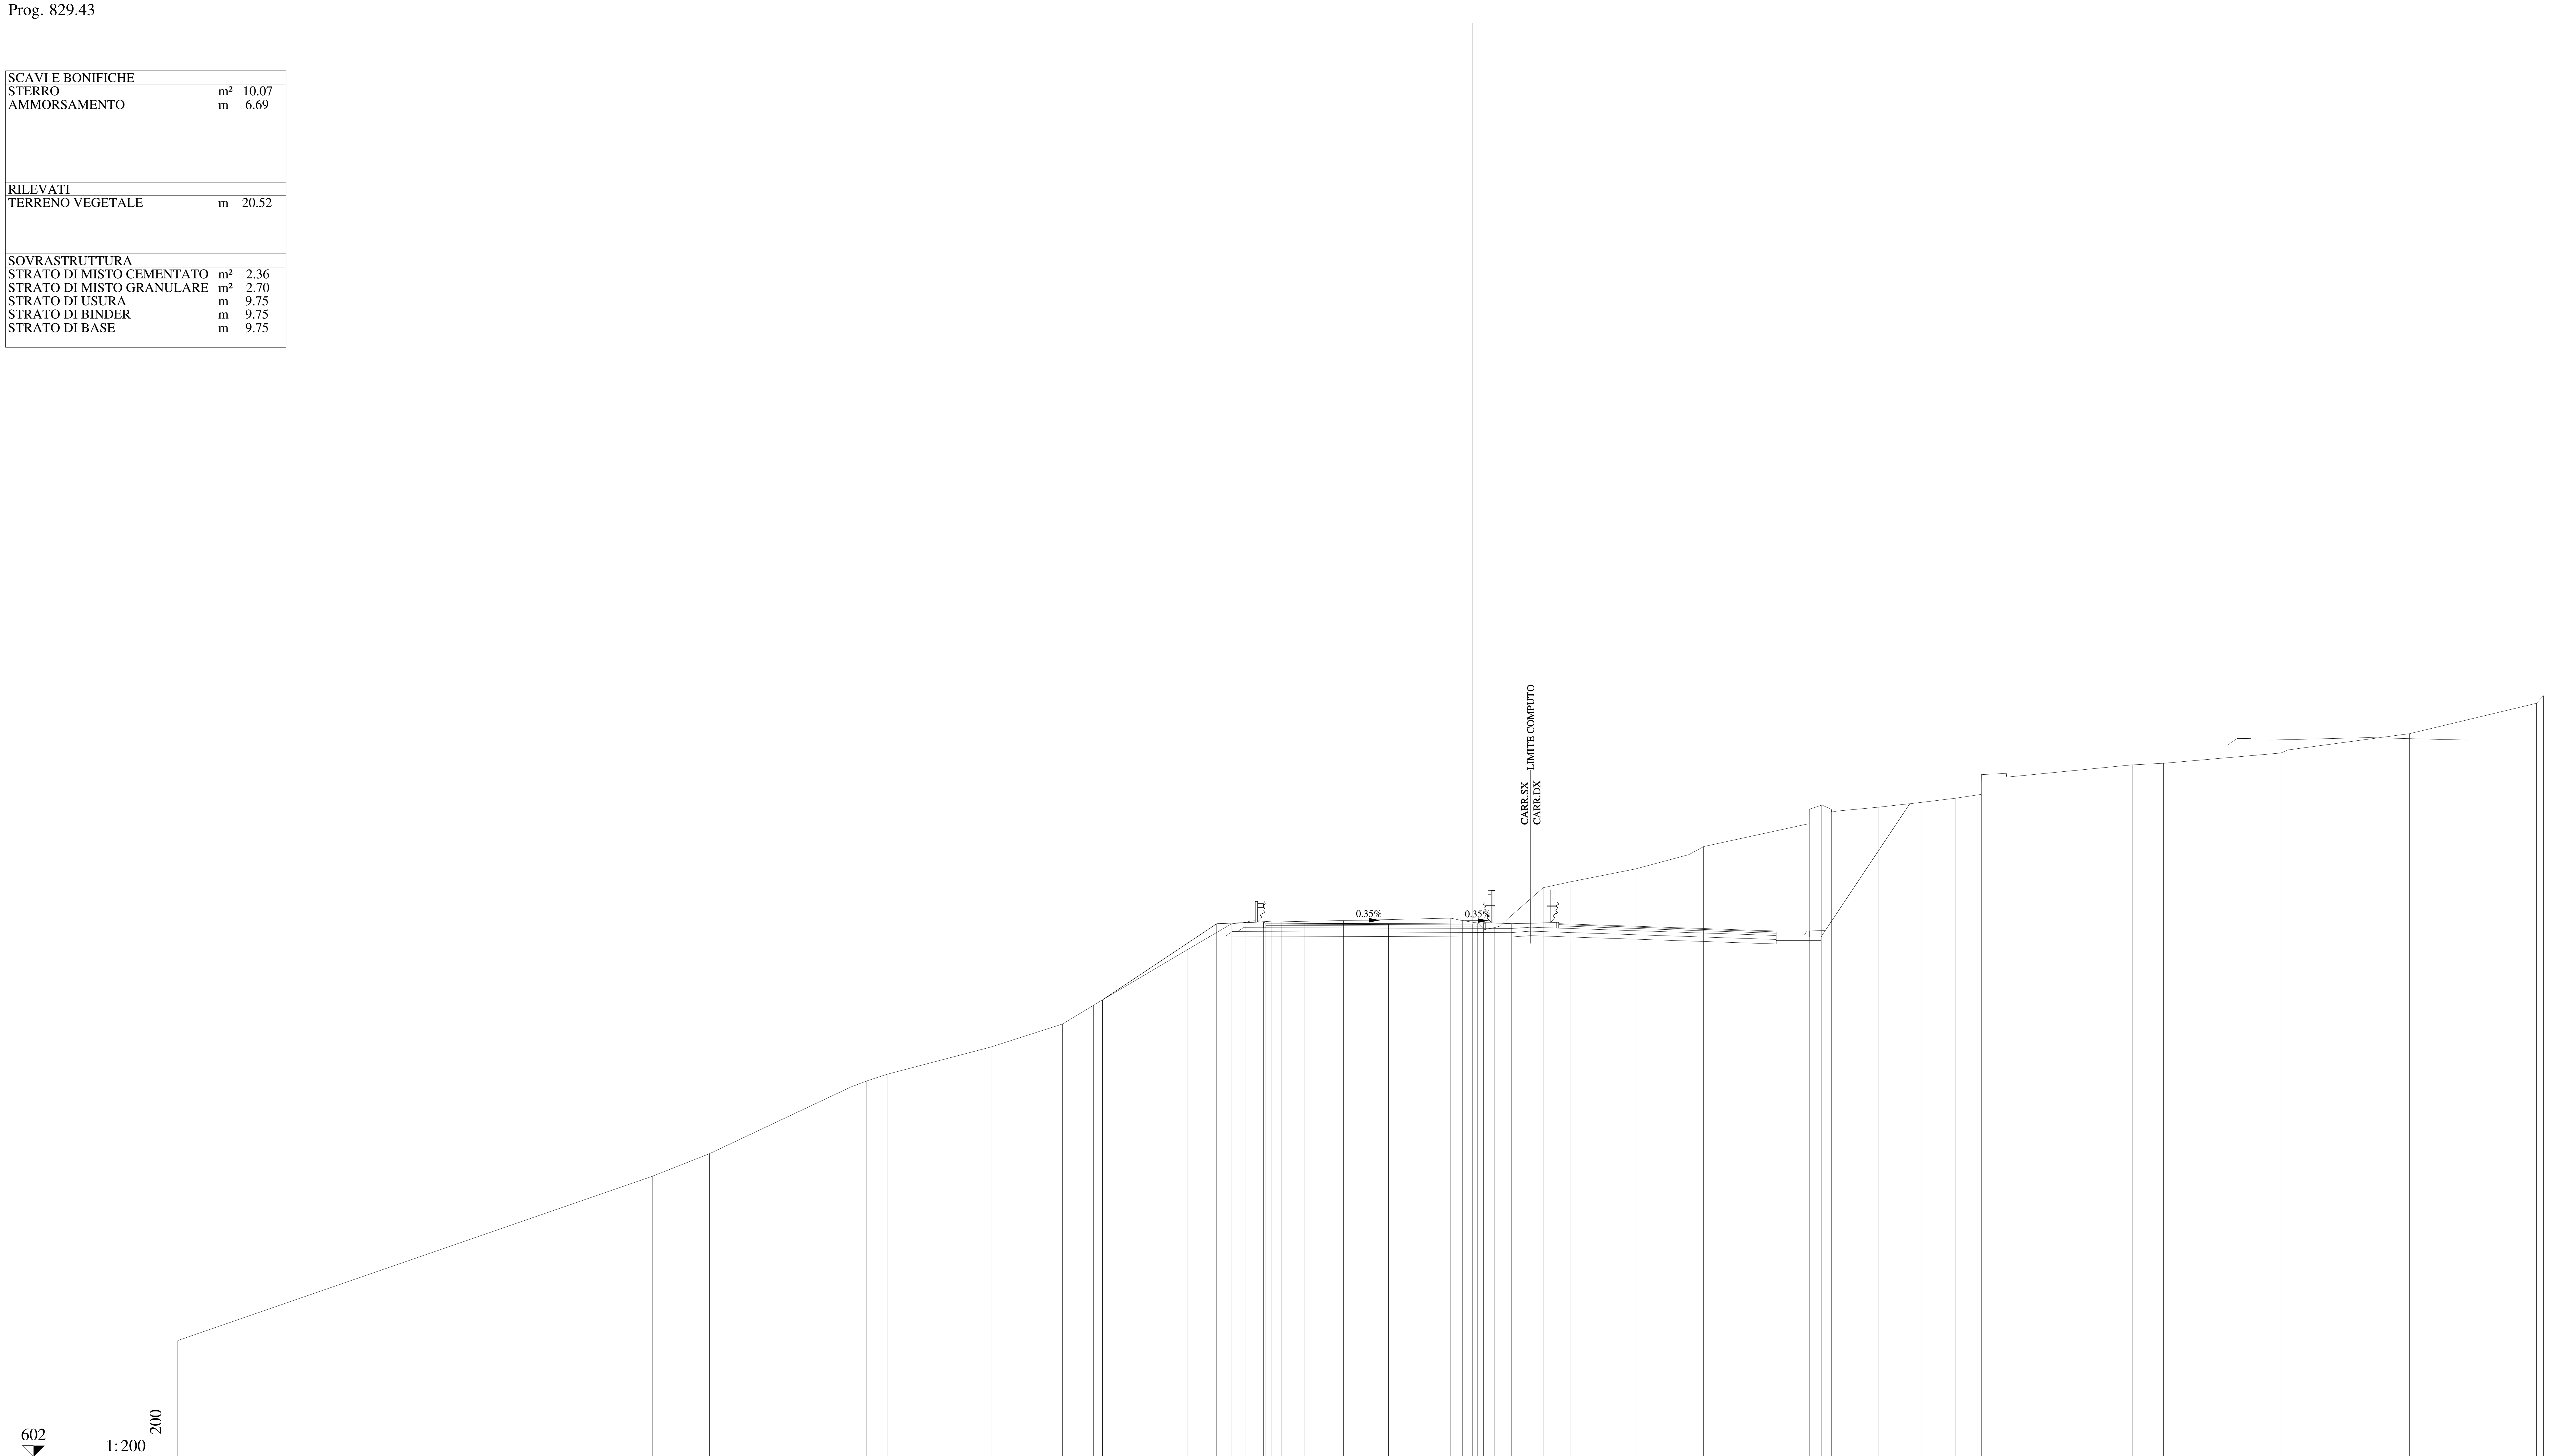

QUOTE PAVIMENTAZIONE	625.91, 625.90, 625.89, 625.88, 625.83, 625.87
DISTANZE PARZIALI PAVIMENTAZIONE	1.75, 3.75, 3.75, 0.50
QUOTE PROGETTO	622.47, 625.88, 625.97, 625.90, 625.89, 625.88, 625.87, 625.89
DISTANZE PARZIALI PROGETTO	5.11, 2.10, 1.85, 3.75, 3.75, 0.50, 1.25
QUOTE TERRENO	607.21, 614.57, 615.58, 618.57, 618.84, 619.14, 620.36, 621.39, 622.22, 624.71, 625.87, 625.95, 625.97, 625.97, 626.03, 626.13, 626.03, 625.92, 625.71, 626.12, 627.50, 627.76, 628.34, 628.99, 629.34, 630.37, 631.02, 631.20, 631.01, 631.11, 631.33, 631.51, 631.65, 632.57, 632.62, 633.00, 633.07, 633.53, 634.40, 635.76, 636.10
DISTANZE PARZIALI TERRENO	21.26, 2.57, 6.33, 0.71, 0.91, 4.66, 3.20, 1.38, 4.20, 1.98, 0.66, 1.13, 0.45, 2.79, 4.79, 0.54, 0.68, 0.75, 0.62, 1.57, 1.21, 2.91, 2.42, 0.65, 4.72, 0.02, 0.55, 0.43, 2.10, 1.96, 1.52, 0.95, 0.19, 1.10, 5.66, 1.41, 5.26, 5.76, 5.69, 0.31

Lotto 1_SX_dir_Ragusa
Sezione   L1 - 40
Prog. 854.46

SCAVI E BONIFICHE		
STERRO	m²	14.02
AMMORSAMENTO	m	6.70
RILEVATI		
TERRENO VEGETALE	m	18.82
SOVRASTRUTTURA		
STRATO DI MISTO CEMENTATO	m²	2.26
STRATO DI MISTO GRANULARE	m²	2.63
STRATO DI USURA	m	9.75
STRATO DI BINDER	m	9.75
STRATO DI BASE	m	9.75

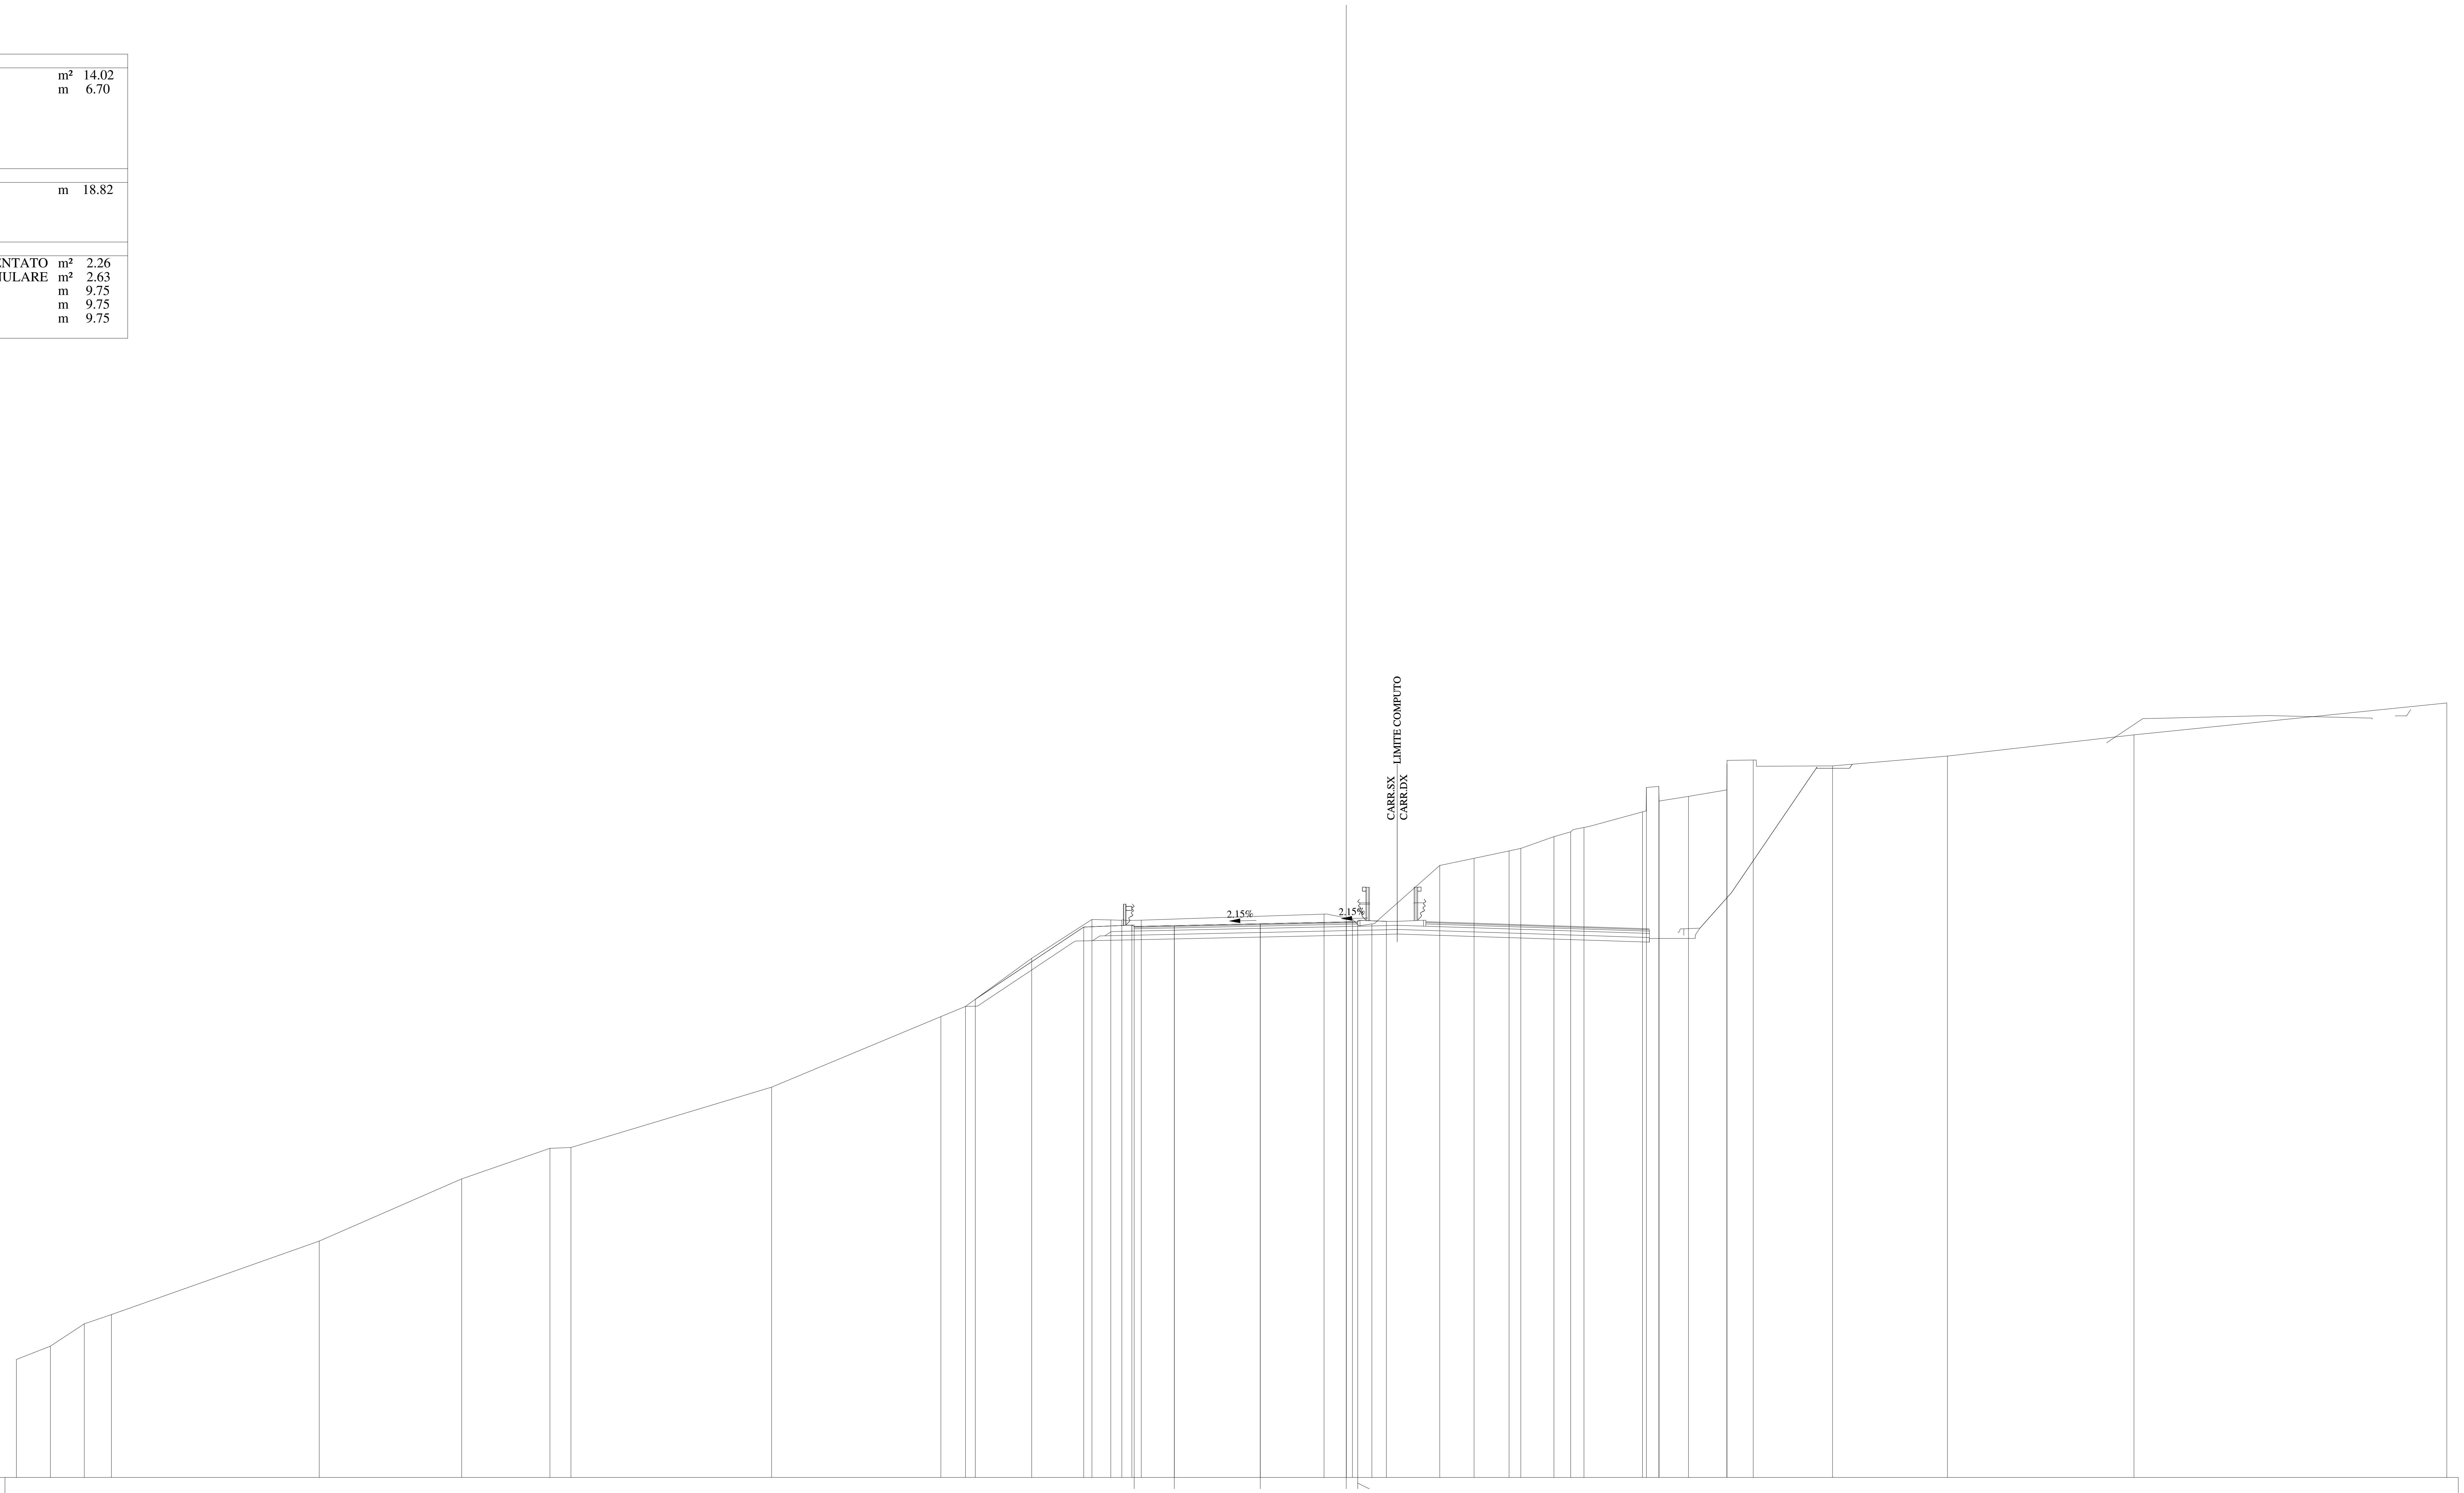

601
1:200
200

QUOTE PAVIMENTAZIONE	625.04 · 625.08 · 625.16 · 625.24 · 625.21 · 625.25
DISTANZE PARZIALI PAVIMENTAZIONE	1.75 · 3.75 · 3.75 · 0.50
QUOTE PROGETTO	621.86 · 625.02 · 625.10 · 625.08 · 625.16 · 625.24 · 625.25 · 625.26
DISTANZE PARZIALI PROGETTO	4.73 · 2.10 · 1.85 · 3.75 · 3.75 · 0.50 · 1.25
QUOTE TERRENO	606.15 · 606.73 · 607.70 · 608.10 · 611.31 · 614.03 · 615.36 · 615.40 · 618.03 · 621.11 · 621.55 · 623.65 · 625.35 · 625.33 · 625.31 · 625.32 · 625.58 · 625.36 · 625.15 · 627.70 · 628.02 · 628.34 · 628.45 · 628.96 · 629.17 · 629.36 · 630.04 · 631.11 · 631.15 · 630.51 · 630.72 · 631.00 · 632.14 · 632.30 · 632.05 · 632.48 · 633.40 · 634.79
DISTANZE PARZIALI TERRENO	1.48 · 1.48 · 1.18 · 9.07 · 6.21 · 3.85 · 0.91 · 8.76 · 7.38 · 1.07 · 2.89 · 2.63 · 0.82 · 0.48 · 0.85 · 7.97 · 1.24 · 0.85 · 2.96 · 1.49 · 1.53 · 0.51 · 1.45 · 0.73 · 0.58 · 2.55 · 0.17 · 0.54 · 0.01 · 1.29 · 1.67 · 0.01 · 1.14 · 3.46 · 5.01 · 8.14 · 13.64

Lotto 1_SX_dir_Ragusa
Sezione L1 - 41
Prog. 879.49

SCAVI E BONIFICHE		
STERRO	m²	13.41
AMMORSAMENTO	m	4.81
RILEVATI		
TERRENO VEGETALE	m	15.38
SOVRASTRUTTURA		
STRATO DI MISTO CEMENTATO	m²	2.24
STRATO DI MISTO GRANULARE	m²	2.58
STRATO DI USURA	m	9.75
STRATO DI BINDER	m	9.75
STRATO DI BASE	m	9.75

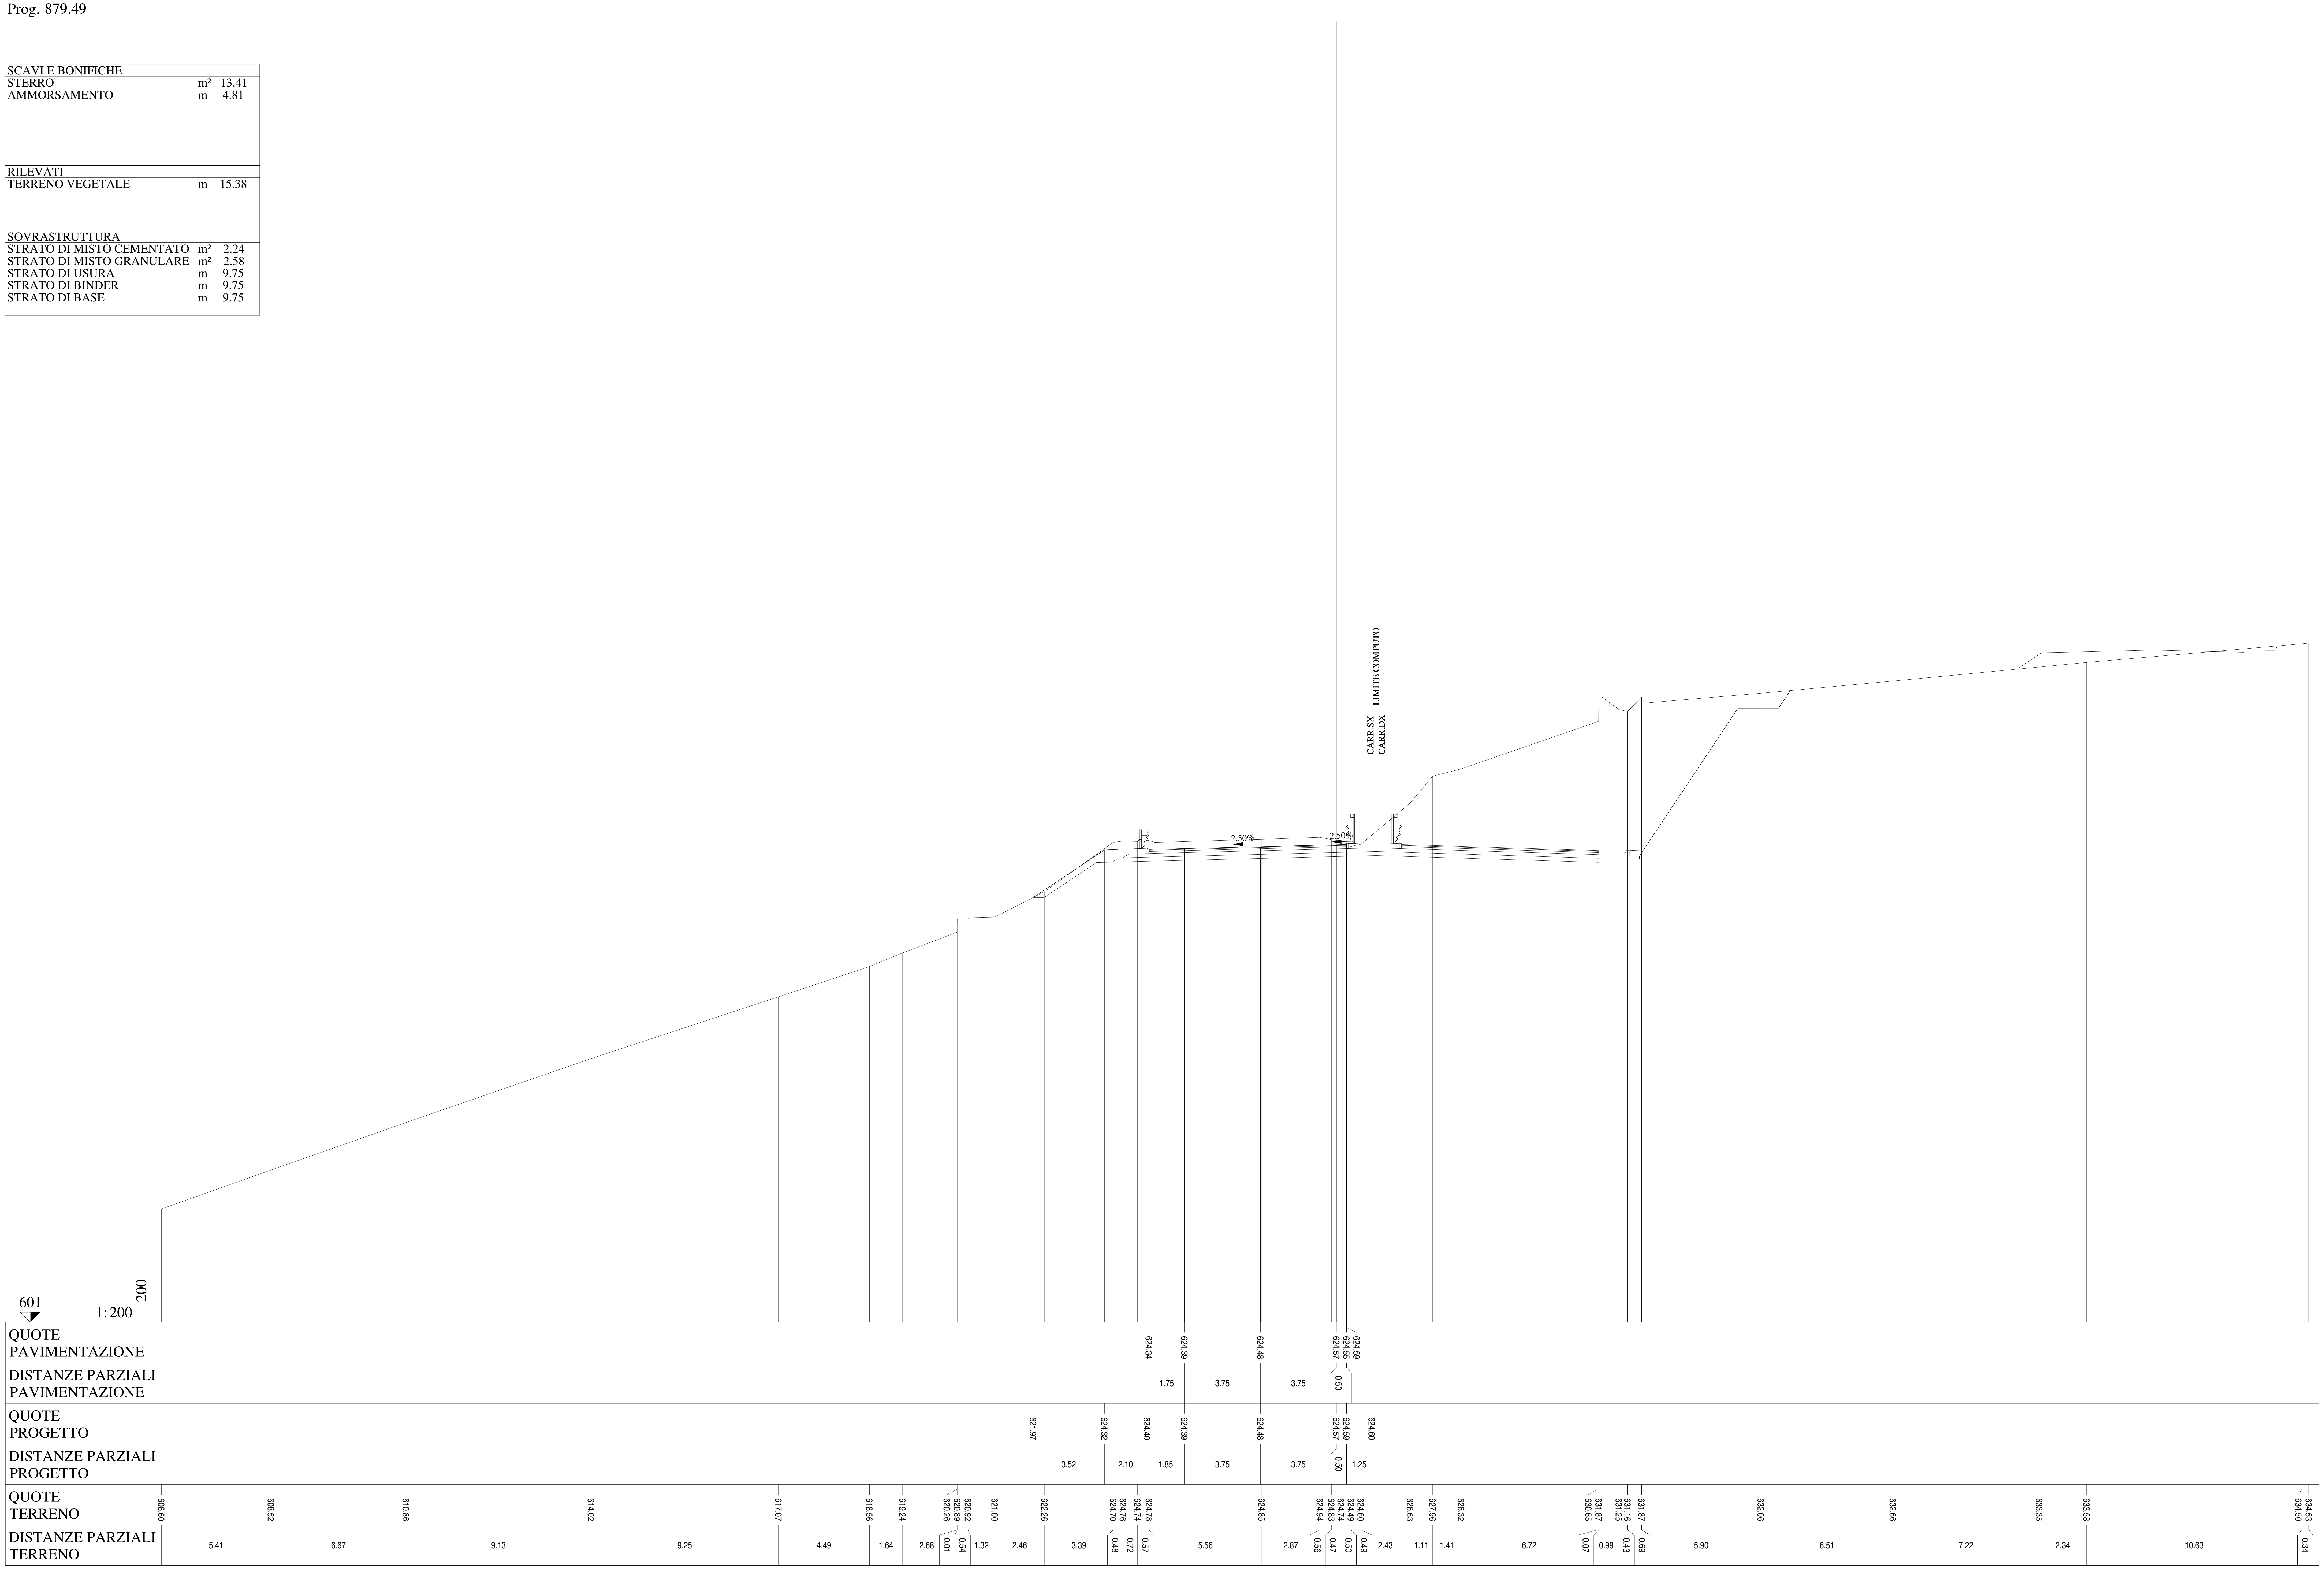

Lotto 1_SX_dir_Ragusa
Sezione L1 - 42
Prog. 904.50

SCAVI E BONIFICHE		
STERRO	m²	13.95
RILEVATI		
TERRENO VEGETALE	m	7.36
SOVRASTRUTTURA		
STRATO DI MISTO CEMENTATO	m²	2.20
STRATO DI MISTO GRANULARE	m²	2.55
STRATO DI USURA	m	9.75
STRATO DI BINDER	m	9.75
STRATO DI BASE	m	9.75

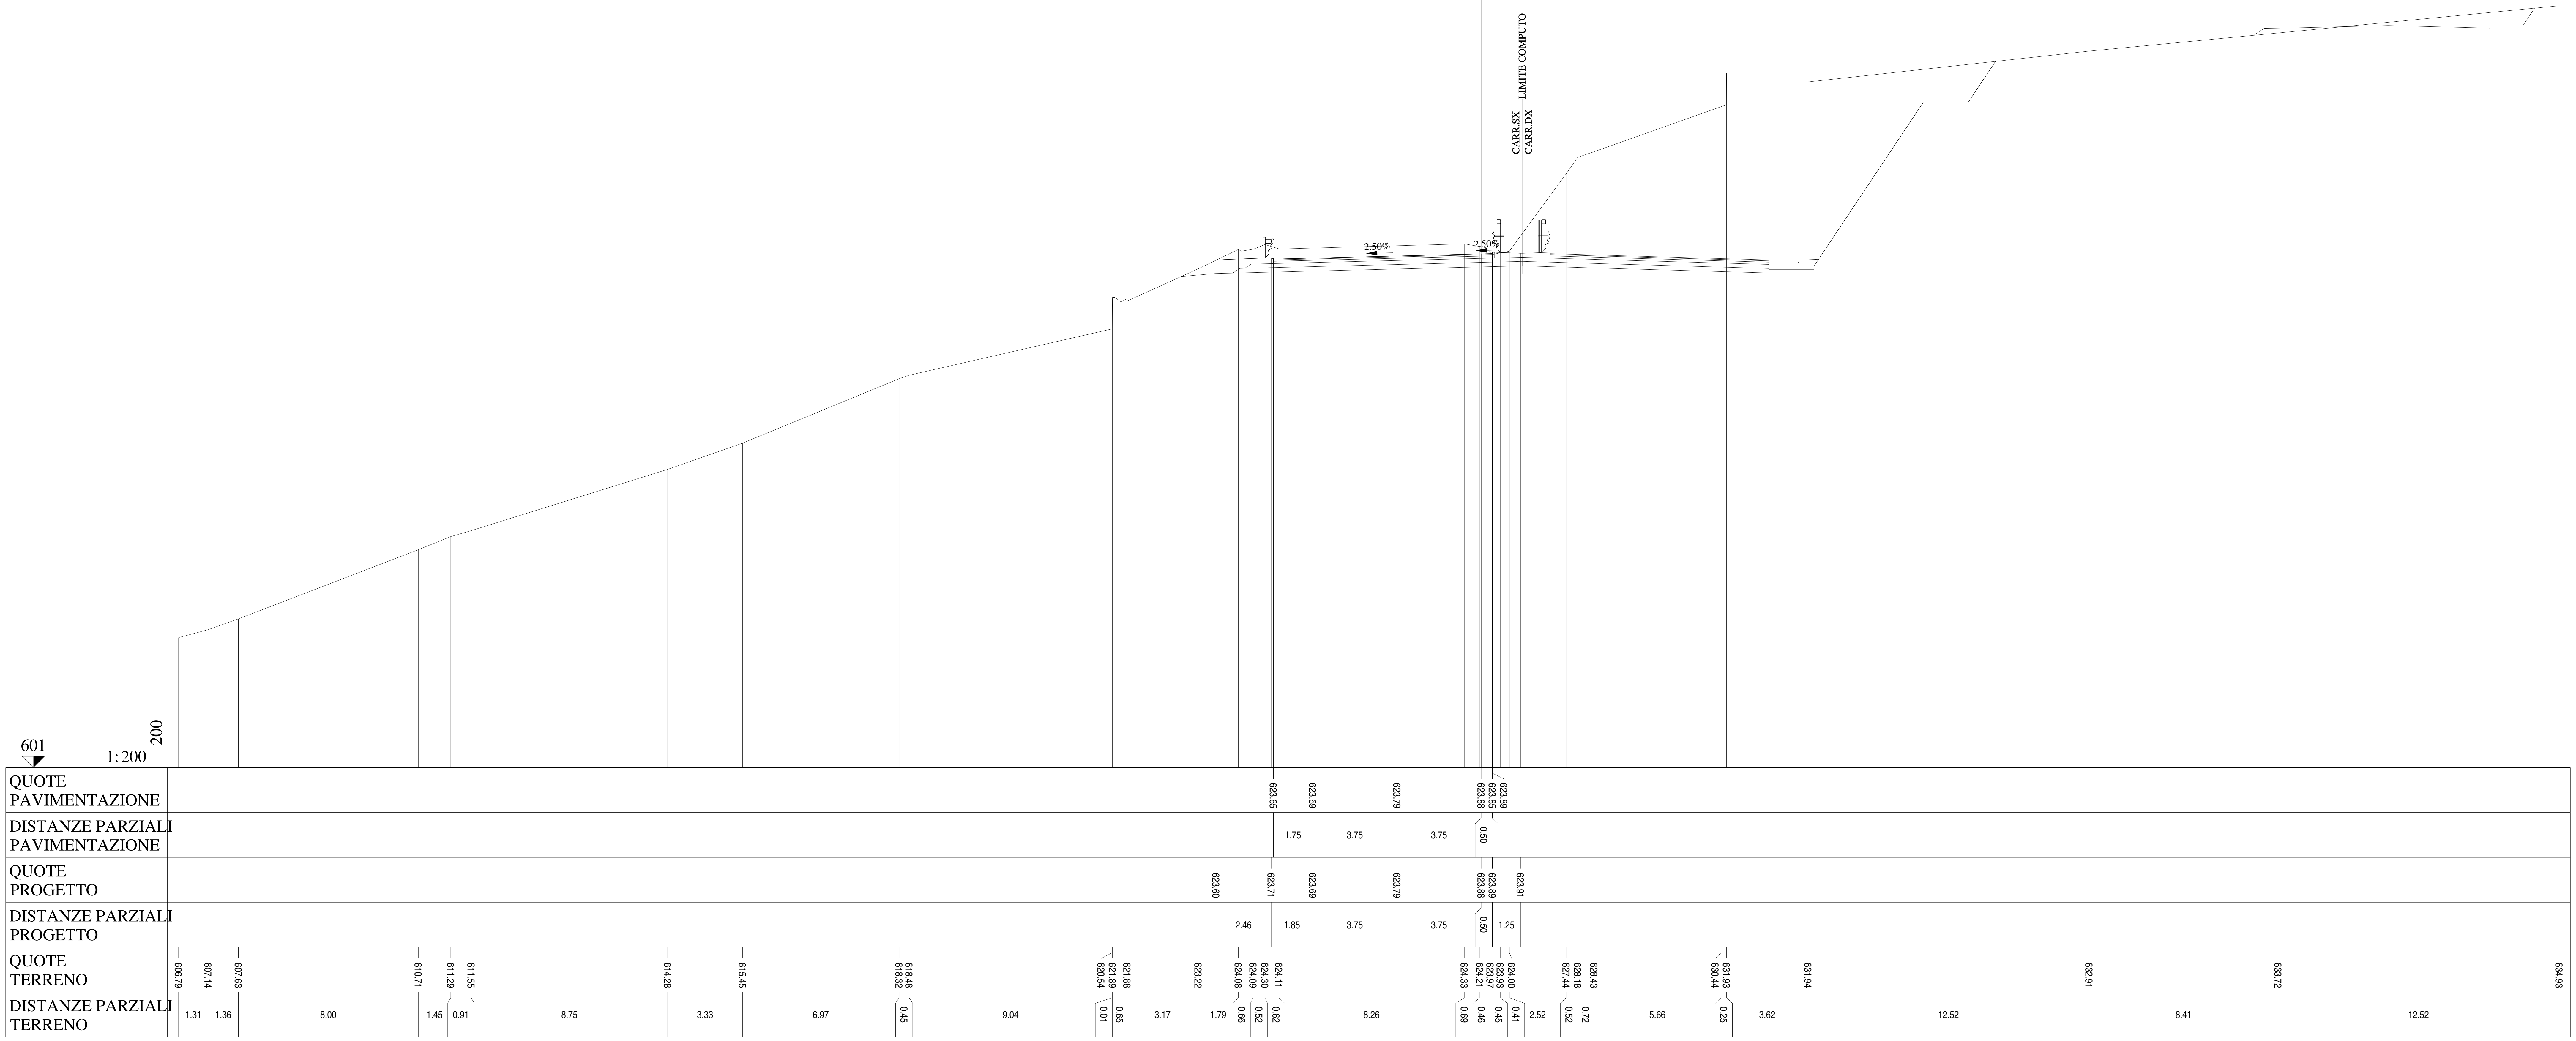

Lotto 1_SX_dir_Ragusa
Sezione L1 - 43
Prog. 929.51

SCAVI E BONIFICHE		
STERRO	m²	15.69

RILEVATI		
TERRENO VEGETALE	m	7.46

SOVRASTRUTTURA		
STRATO DI MISTO CEMENTATO	m²	2.21
STRATO DI MISTO GRANULARE	m²	2.53
STRATO DI USURA	m	9.75
STRATO DI BINDER	m	9.75
STRATO DI BASE	m	9.75

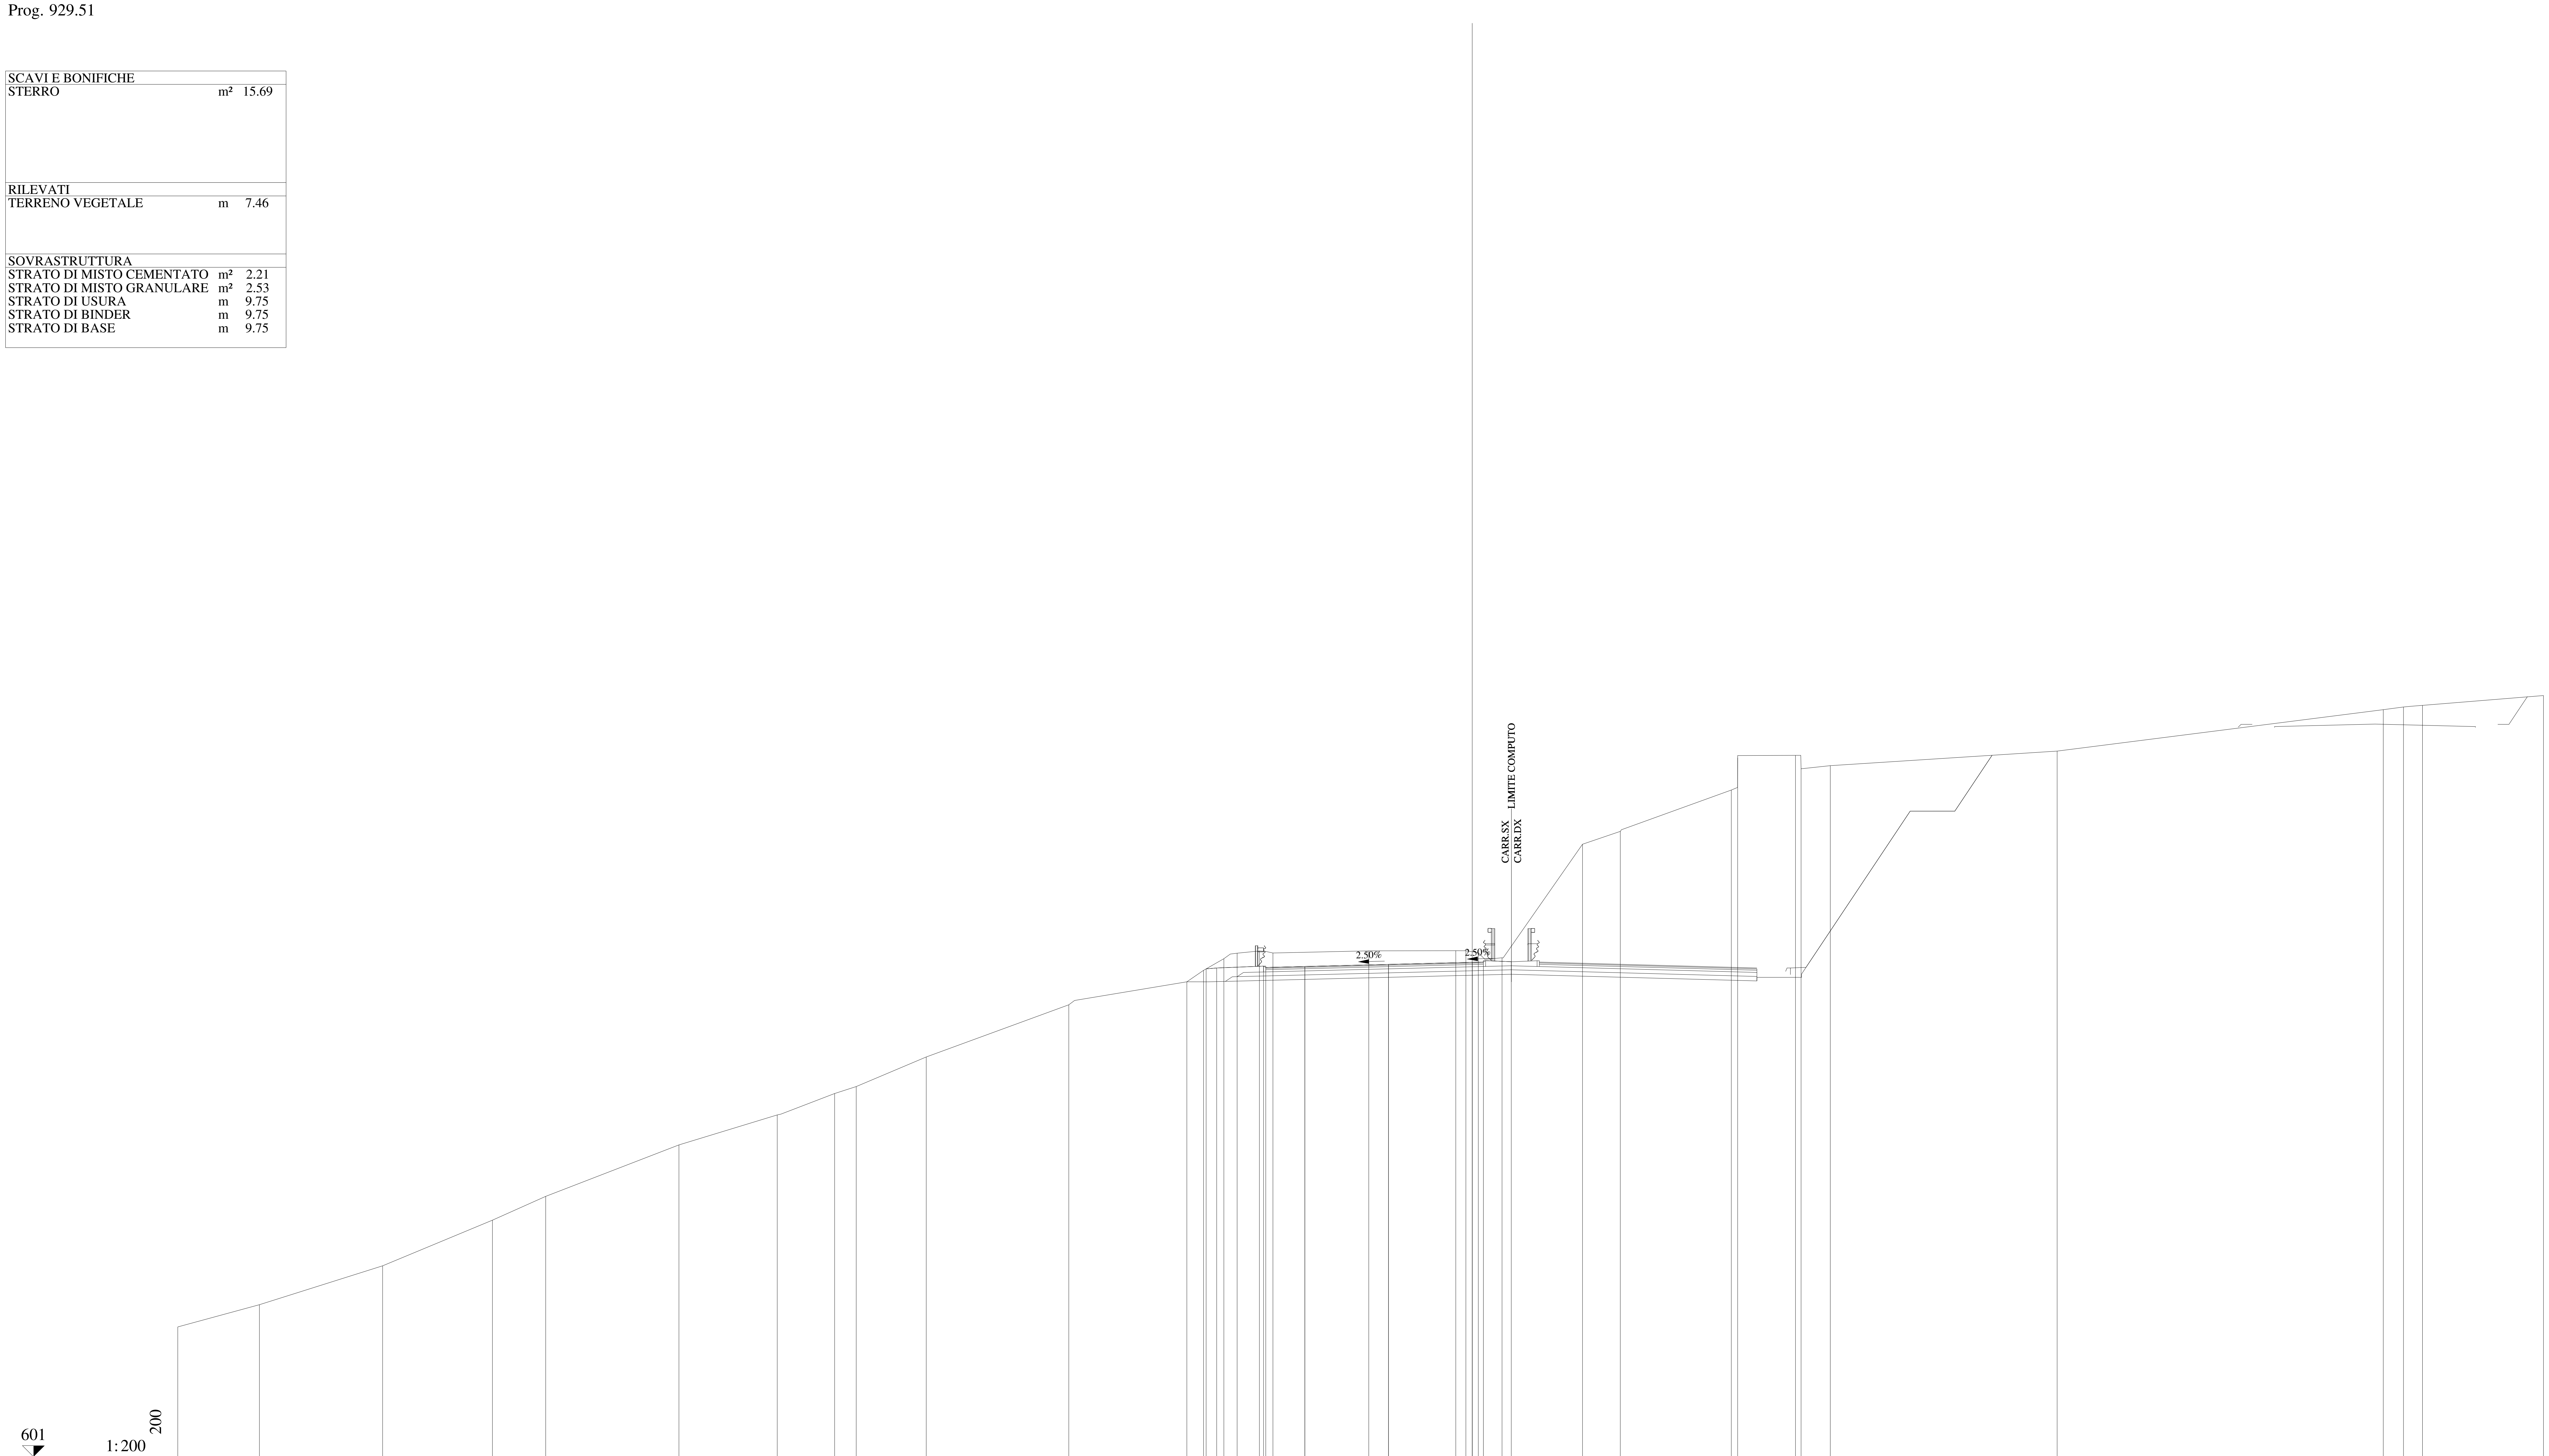

QUOTE PAVIMENTAZIONE	622.93 622.97 623.07 623.16 623.13 623.17
DISTANZE PARZIALI PAVIMENTAZIONE	1.75 3.75 3.75 0.50
QUOTE PROGETTO	622.87 622.91 622.99 622.97 623.07 623.16 623.17 623.19
DISTANZE PARZIALI PROGETTO	0.47 2.10 1.85 3.75 3.75 0.50 1.25
QUOTE TERRENO	606.82 607.81 609.56 611.60 612.67 614.98 616.32 617.28 617.59 618.92 621.26 622.29 622.80 623.32 623.57 623.67 623.58 623.67 623.68 623.68 623.59 623.36 628.45 629.03 630.88 632.33 632.44 631.83 631.97 632.63 634.48 634.60 634.68 635.12
DISTANZE PARZIALI TERRENO	3.66 5.52 4.92 2.39 5.97 4.40 2.57 0.97 3.14 6.38 5.29 0.75 0.91 0.60 0.99 0.61 4.29 3.90 0.46 0.55 1.07 3.60 1.69 4.98 0.28 2.59 0.26 1.30 10.17 14.61 0.91 0.85 5.42

Lotto 1_SX_dir_Ragusa
Sezione   L1 - 44
Prog. 959.69

SCAVI E BONIFICHE		
STERRO	m²	16.25
RILEVATI		
TERRENO VEGETALE	m	10.70
SOVRASTRUTTURA		
STRATO DI MISTO CEMENTATO	m²	2.20
STRATO DI MISTO GRANULARE	m²	2.53
STRATO DI USURA	m	9.75
STRATO DI BINDER	m	9.75
STRATO DI BASE	m	9.75

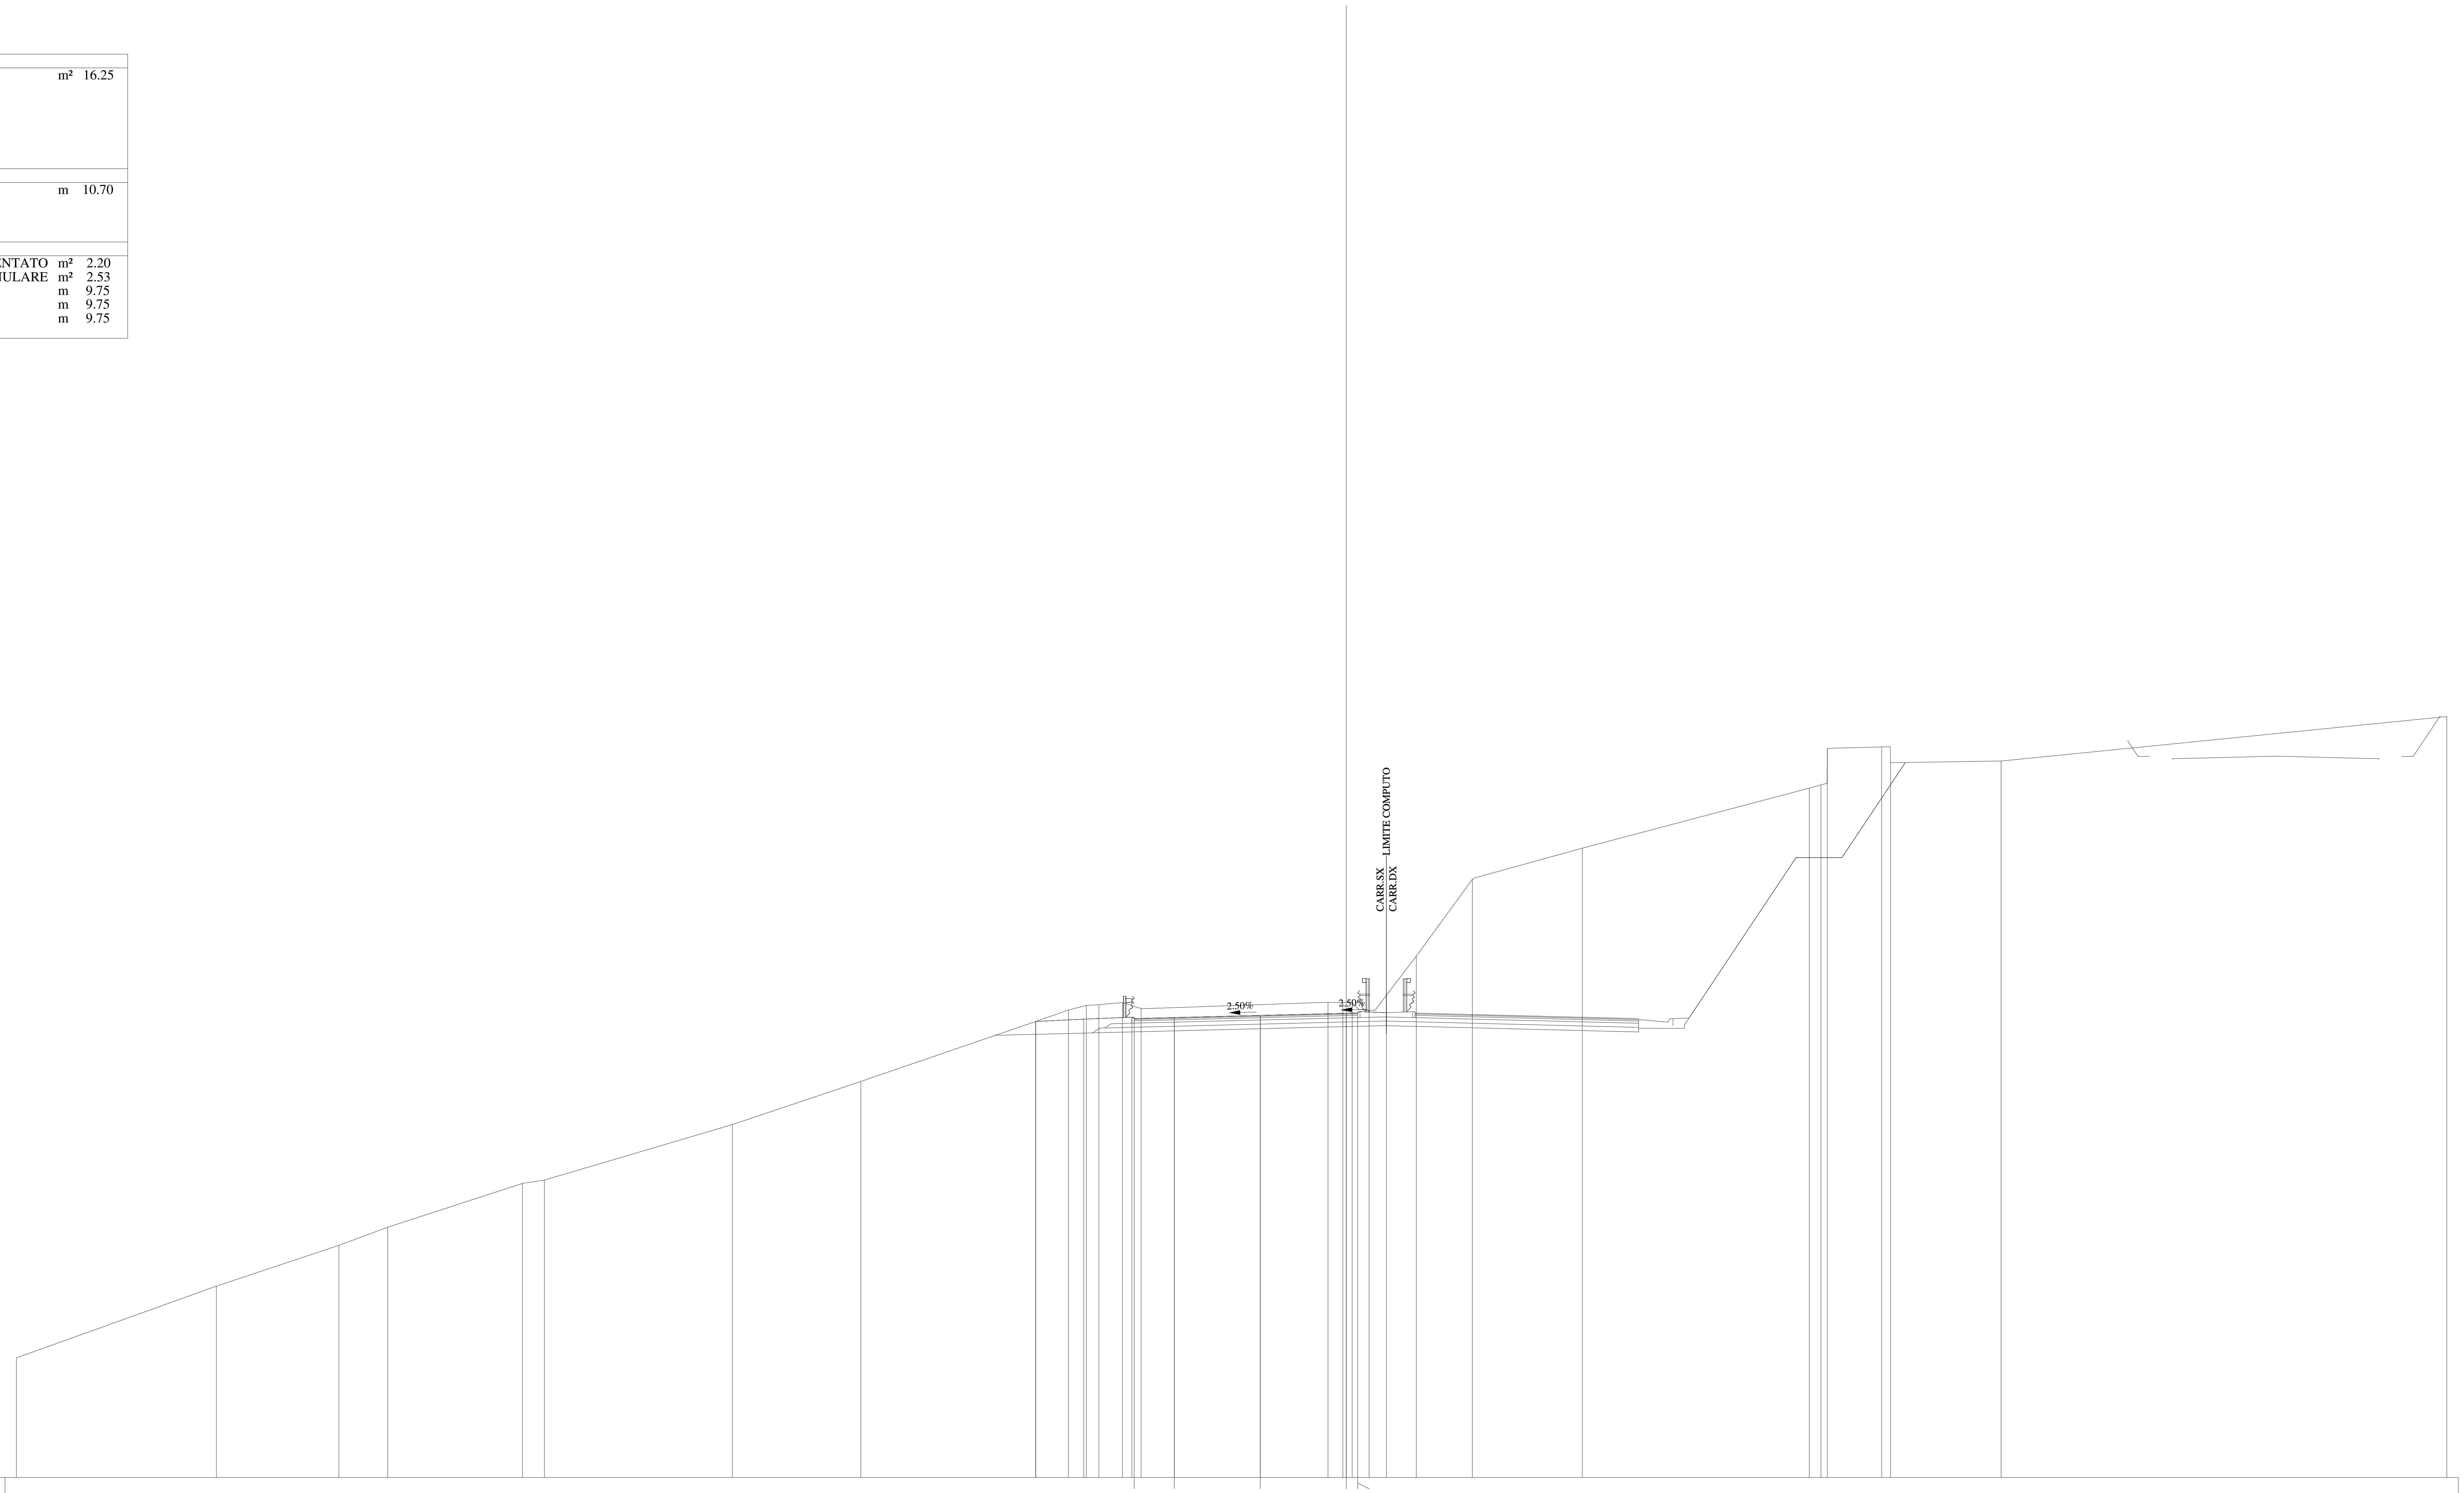

QUOTE PAVIMENTAZIONE	622.02, 622.07, 622.16, 622.25, 622.23, 622.27
DISTANZE PARZIALI PAVIMENTAZIONE	1.75, 3.75, 3.75, 0.50
QUOTE PROGETTO	621.89, 622.00, 622.08, 622.07, 622.16, 622.25, 622.27, 622.28
DISTANZE PARZIALI PROGETTO	2.10, 2.10, 1.85, 3.75, 3.75, 0.50, 1.25
QUOTE TERRENO	607.22, 610.35, 612.13, 612.92, 614.83, 614.97, 617.40, 619.28, 621.90, 622.40, 622.59, 622.63, 622.72, 622.46, 622.73, 622.71, 622.72, 622.38, 624.75, 628.10, 629.46, 632.08, 632.22, 633.81, 633.88, 633.19, 633.26, 635.20
DISTANZE PARZIALI TERRENO	8.72, 5.34, 2.14, 5.87, 0.96, 8.20, 5.60, 7.63, 1.42, 0.78, 0.55, 1.03, 0.81, 8.15, 0.65, 0.41, 0.74, 2.05, 2.45, 4.79, 9.91, 0.50, 0.28, 2.37, 0.39, 4.82, 19.44

Lotto 1_SX_dir_Ragusa
Sezione L1 - 45
Prog. 979.52

SCAVI E BONIFICHE		
STERRO	m²	14.75
RILEVATI		
TERRENO VEGETALE	m	10.98
SOVRASTRUTTURA		
STRATO DI MISTO CEMENTATO	m²	2.17
STRATO DI MISTO GRANULARE	m²	2.53
STRATO DI USURA	m	9.75
STRATO DI BINDER	m	9.75
STRATO DI BASE	m	9.75

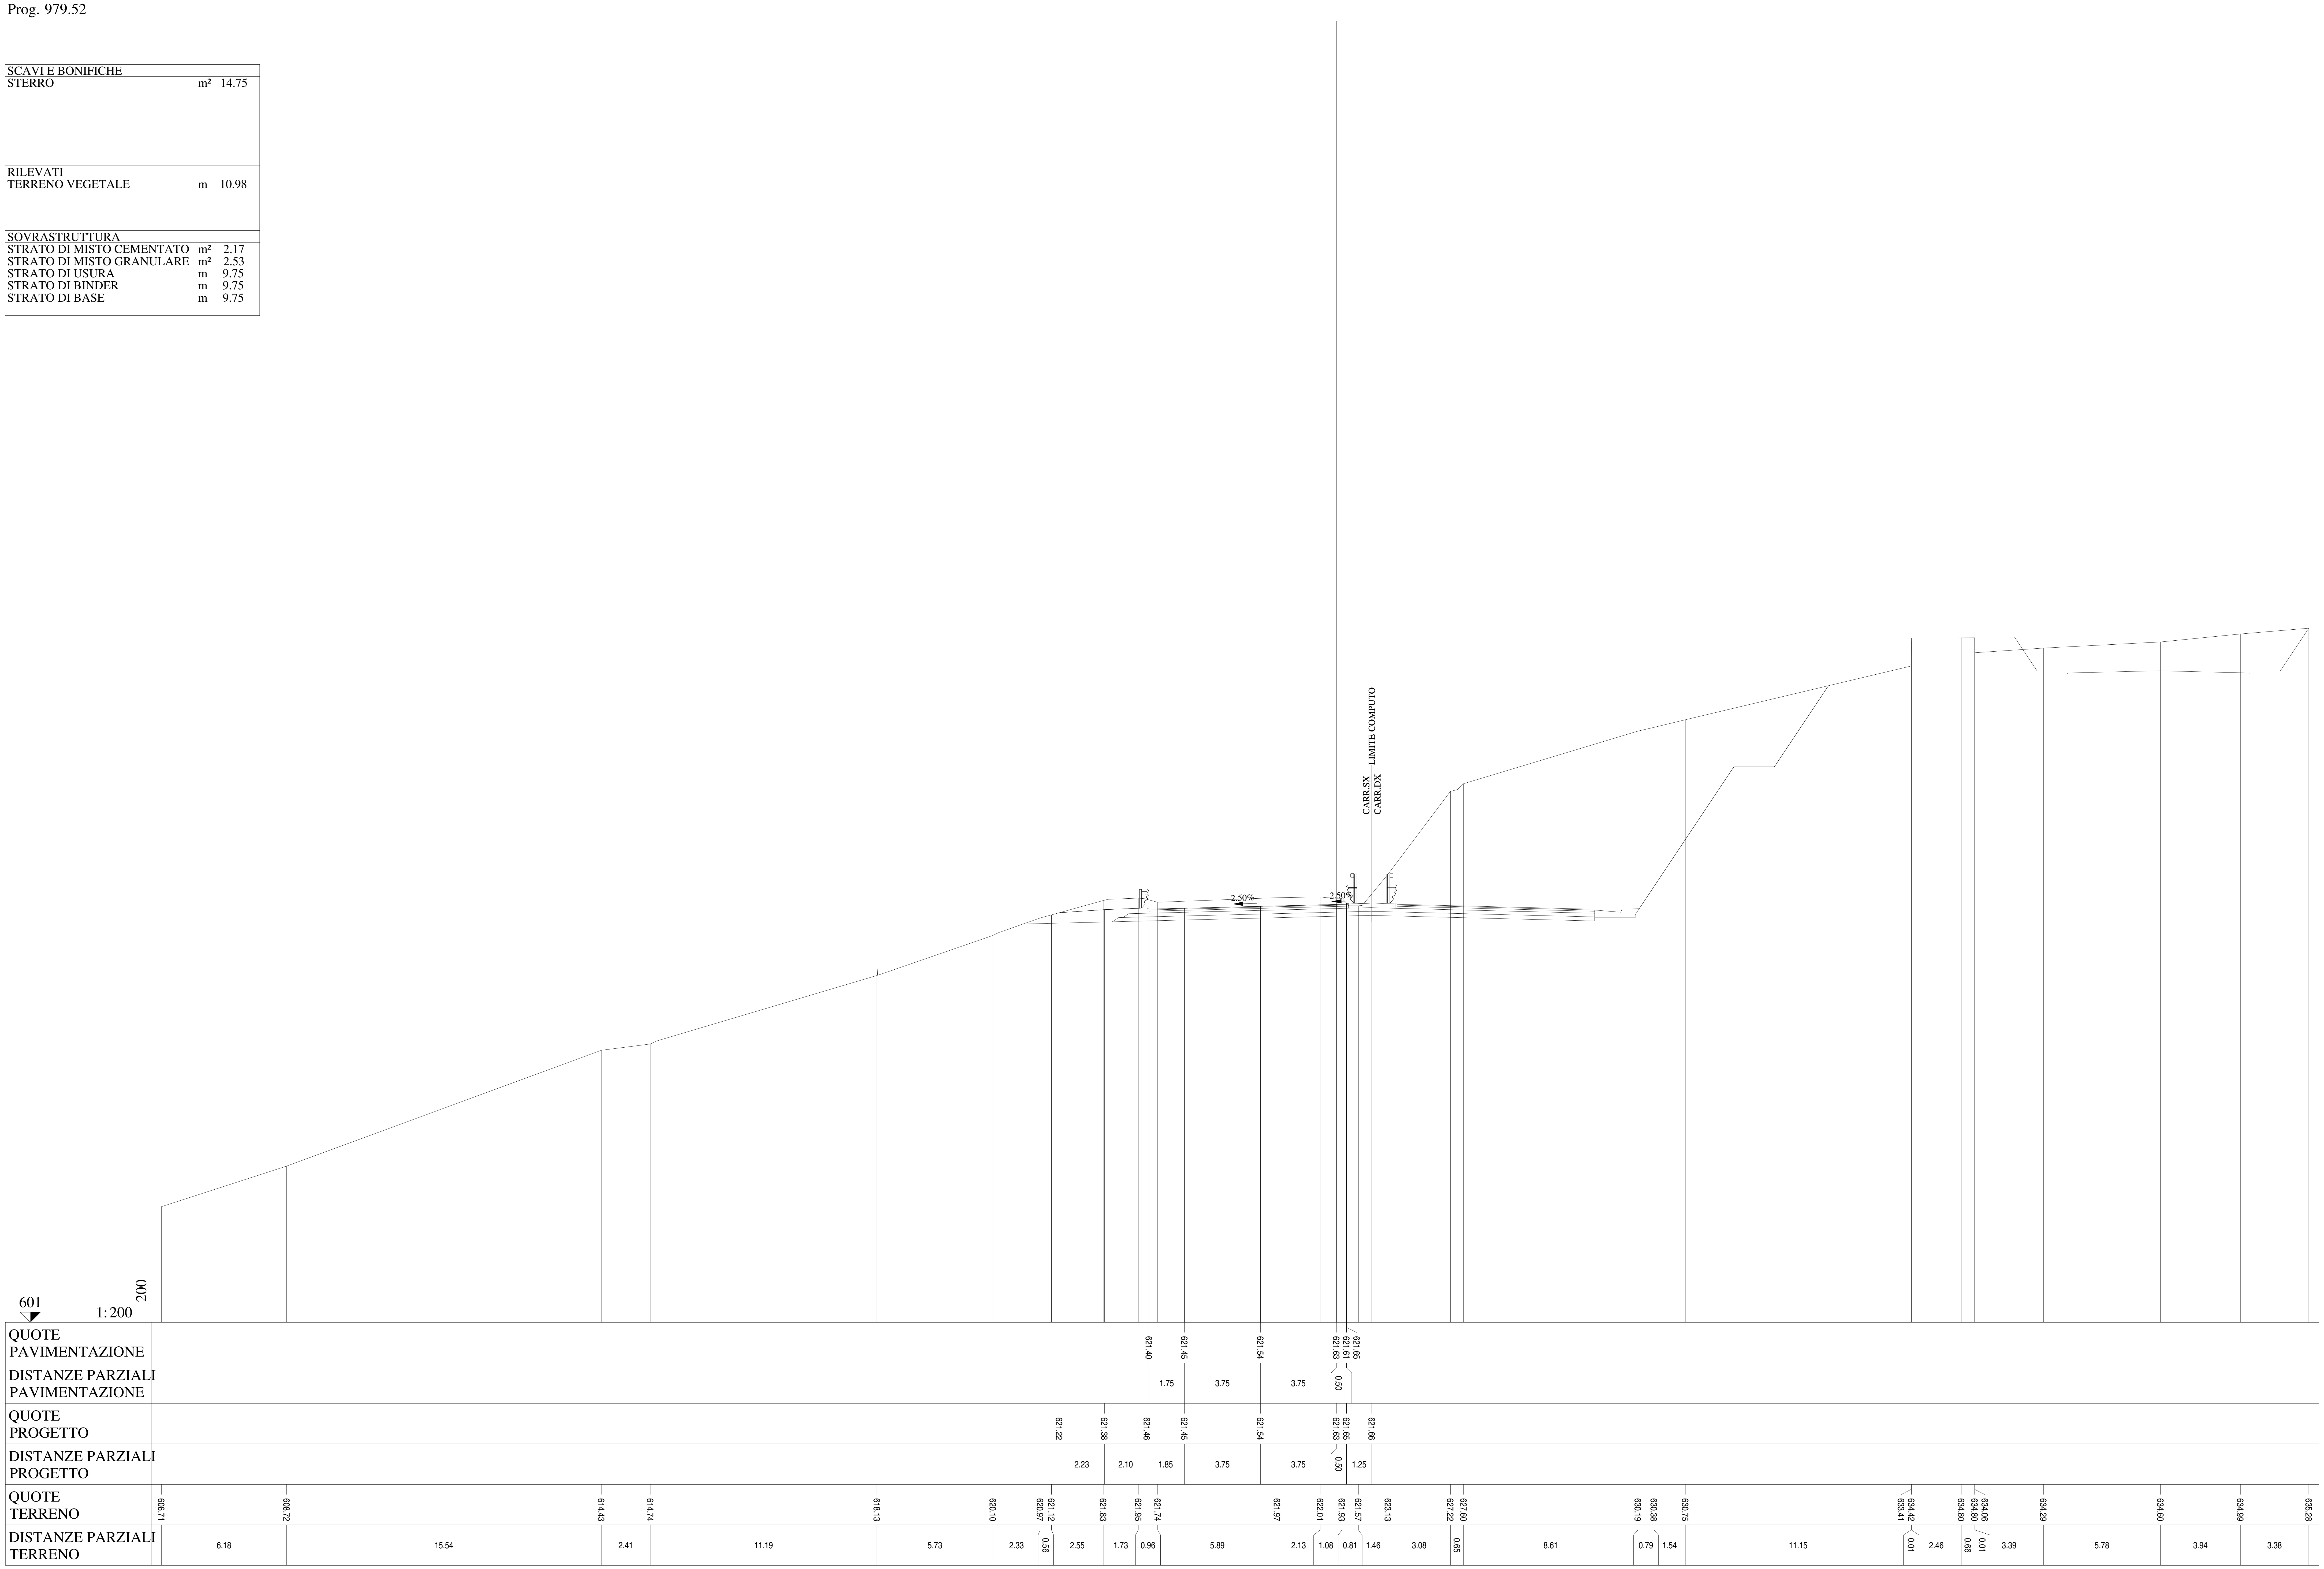

Lotto 1_SX_dir_Ragusa
Sezione L1 - 46
Prog. 1004.51

SCAVI E BONIFICHE		
STERRO	m²	10.06
RILEVATI		
TERRENO VEGETALE	m	7.02
SOVRASTRUTTURA		
STRATO DI MISTO CEMENTATO	m²	2.18
STRATO DI MISTO GRANULARE	m²	2.53
STRATO DI USURA	m	9.75
STRATO DI BINDER	m	9.75
STRATO DI BASE	m	9.75

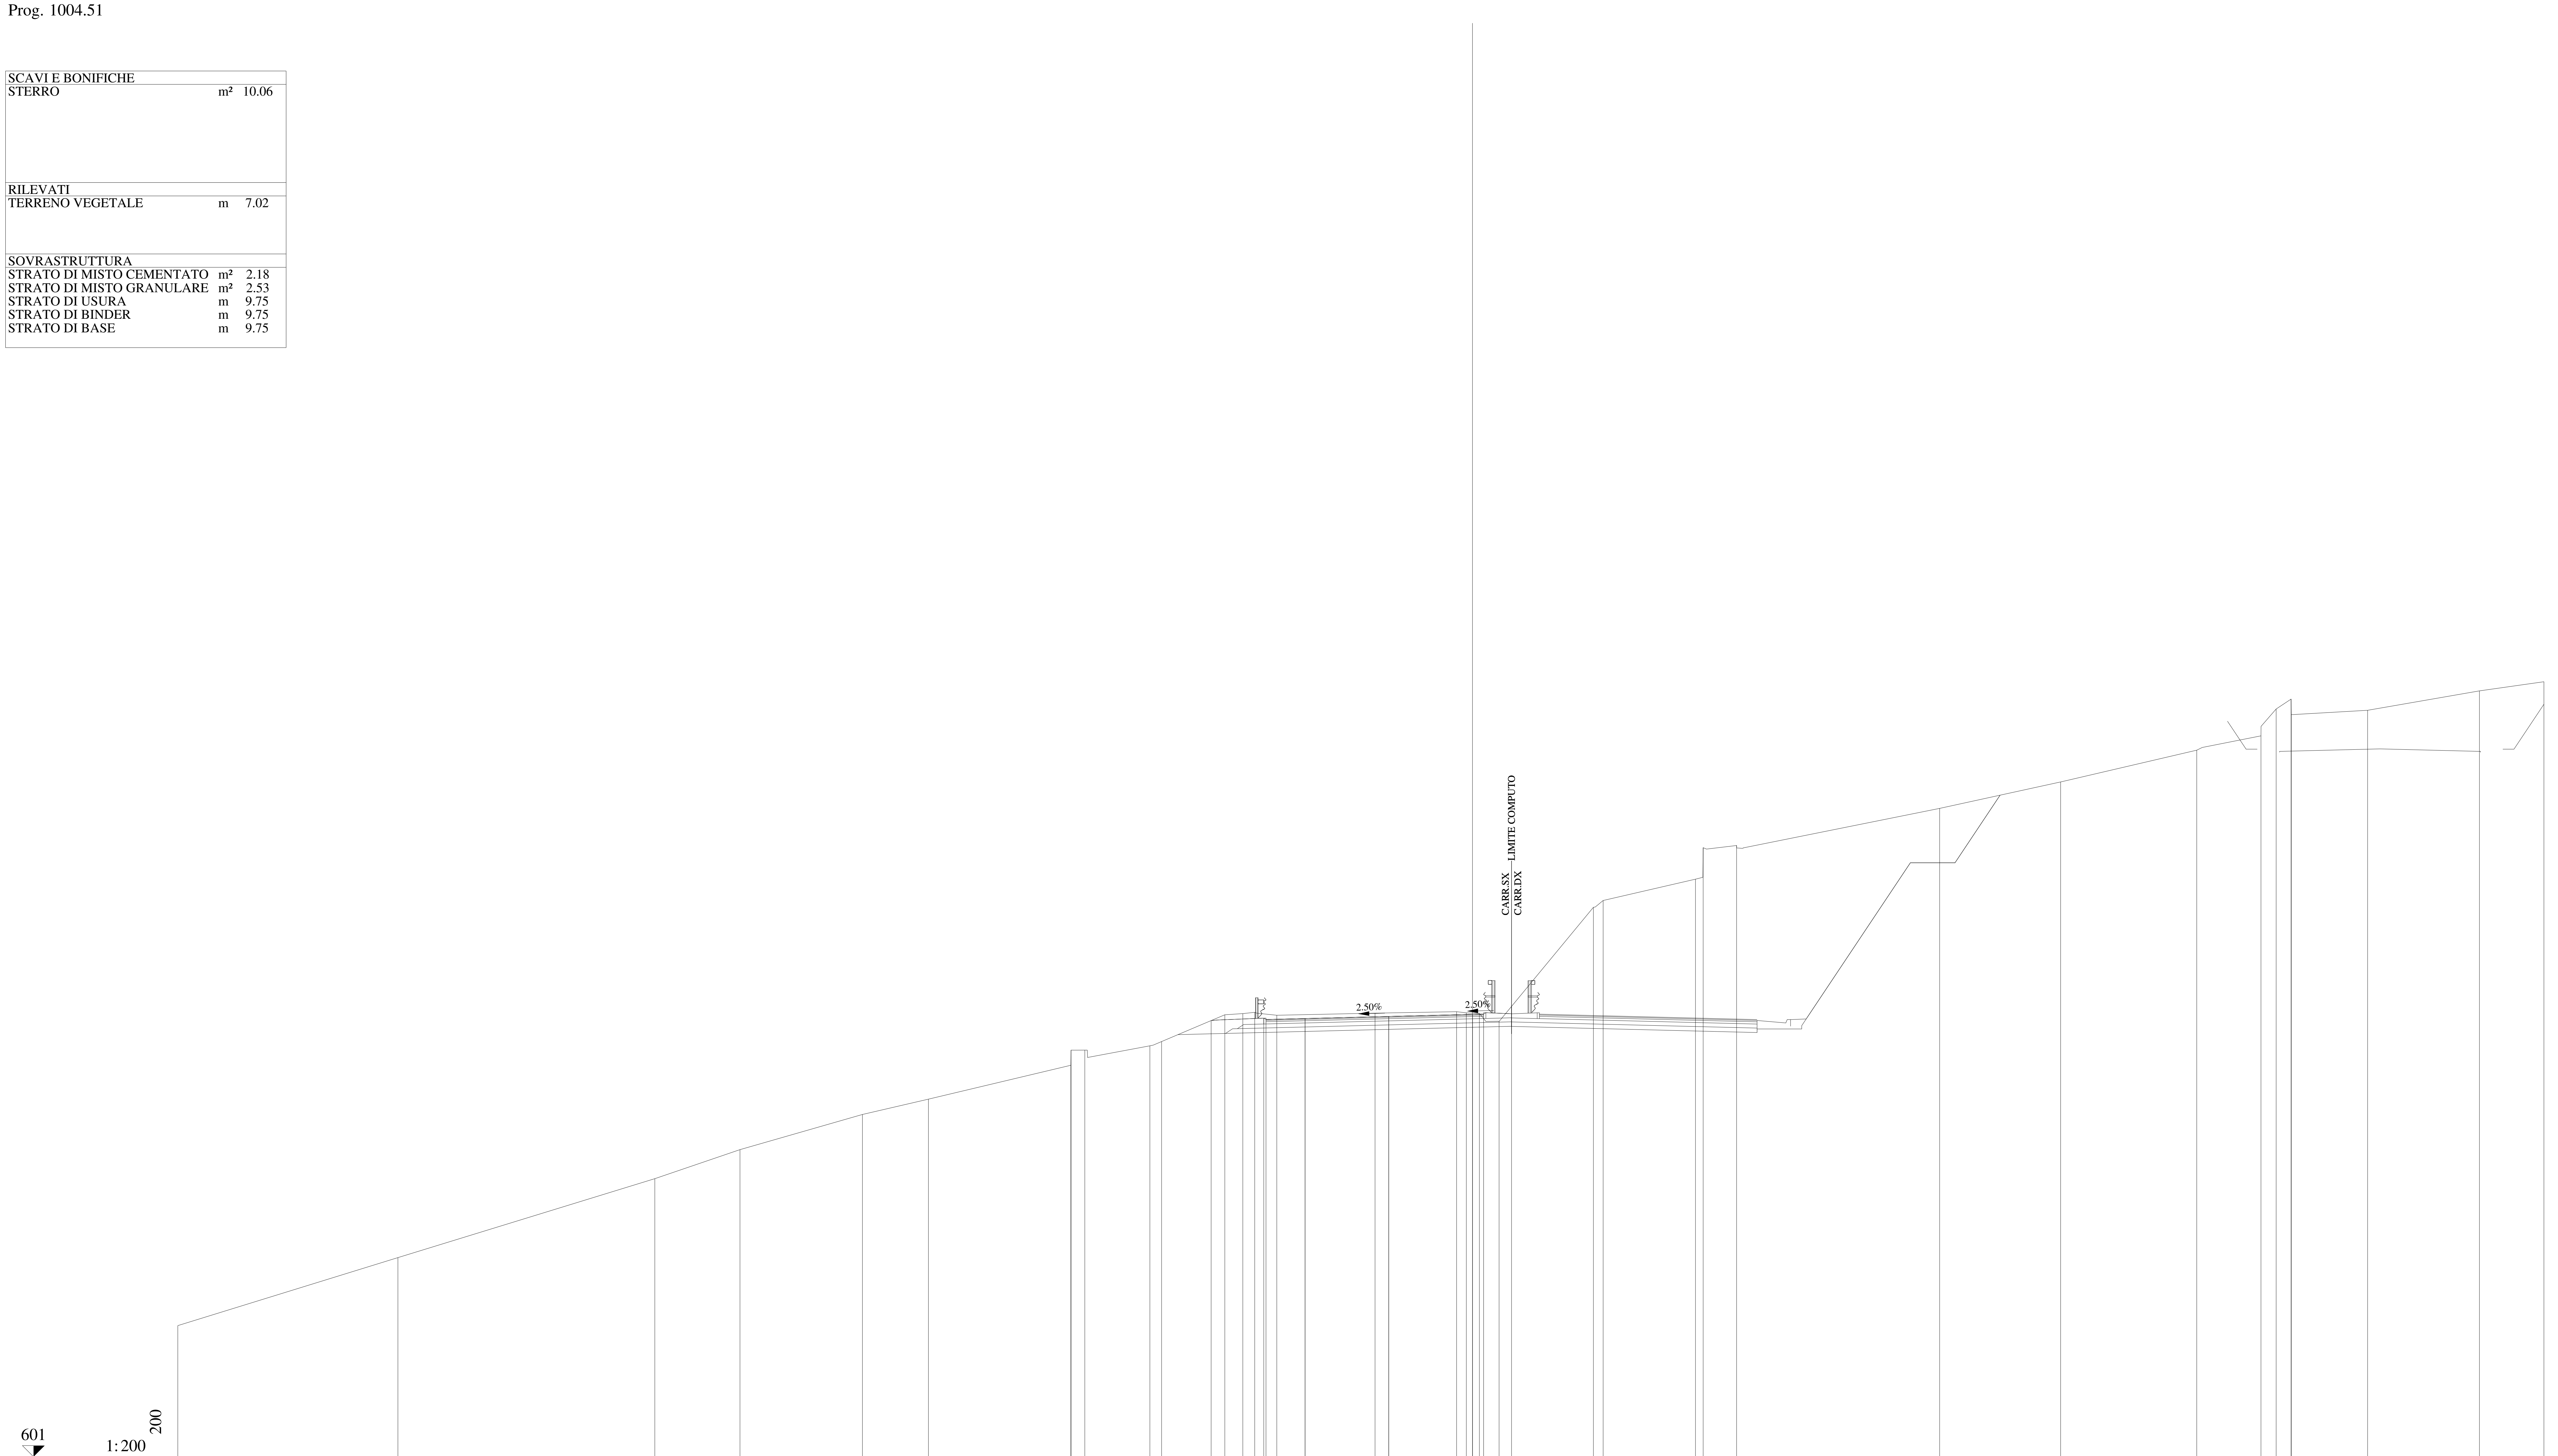

QUOTE PAVIMENTAZIONE	620.60, 620.64, 620.74, 620.83, 620.80, 620.84
DISTANZE PARZIALI PAVIMENTAZIONE	1.75, 3.75, 3.75, 0.50
QUOTE PROGETTO	620.55, 620.66, 620.64, 620.74, 620.83, 620.84, 620.86
DISTANZE PARZIALI PROGETTO	2.36, 1.85, 3.75, 3.75, 0.50, 1.25
QUOTE TERRENO	606.88, 609.92, 613.46, 614.76, 616.34, 617.03, 618.55, 619.22, 619.22, 619.42, 619.61, 620.81, 620.86, 620.92, 620.79, 620.88, 620.95, 620.90, 620.87, 620.52, 625.63, 625.93, 626.89, 628.30, 628.40, 630.06, 631.25, 632.67, 633.31, 634.51, 634.96, 634.26, 634.46, 635.33, 635.74
DISTANZE PARZIALI TERRENO	9.86, 11.51, 3.81, 5.49, 2.96, 6.38, 0.01, 0.61, 2.92, 0.52, 2.84, 0.80, 0.53, 0.99, 4.41, 3.65, 0.43, 0.59, 0.88, 4.23, 0.43, 4.14, 0.35, 1.49, 9.10, 5.42, 6.10, 2.87, 0.68, 0.67, 0.01, 3.42, 5.01, 2.89

Lotto 1_SX_dir_Ragusa
Sezione L1 - 47
Prog. 1029.52

SCAVI E BONIFICHE		
STERRO	m²	7.52
RILEVATI		
TERRENO VEGETALE	m	9.58
SOVRASTRUTTURA		
STRATO DI MISTO CEMENTATO	m²	2.17
STRATO DI MISTO GRANULARE	m²	2.54
STRATO DI USURA	m	9.75
STRATO DI BINDER	m	9.75
STRATO DI BASE	m	9.75

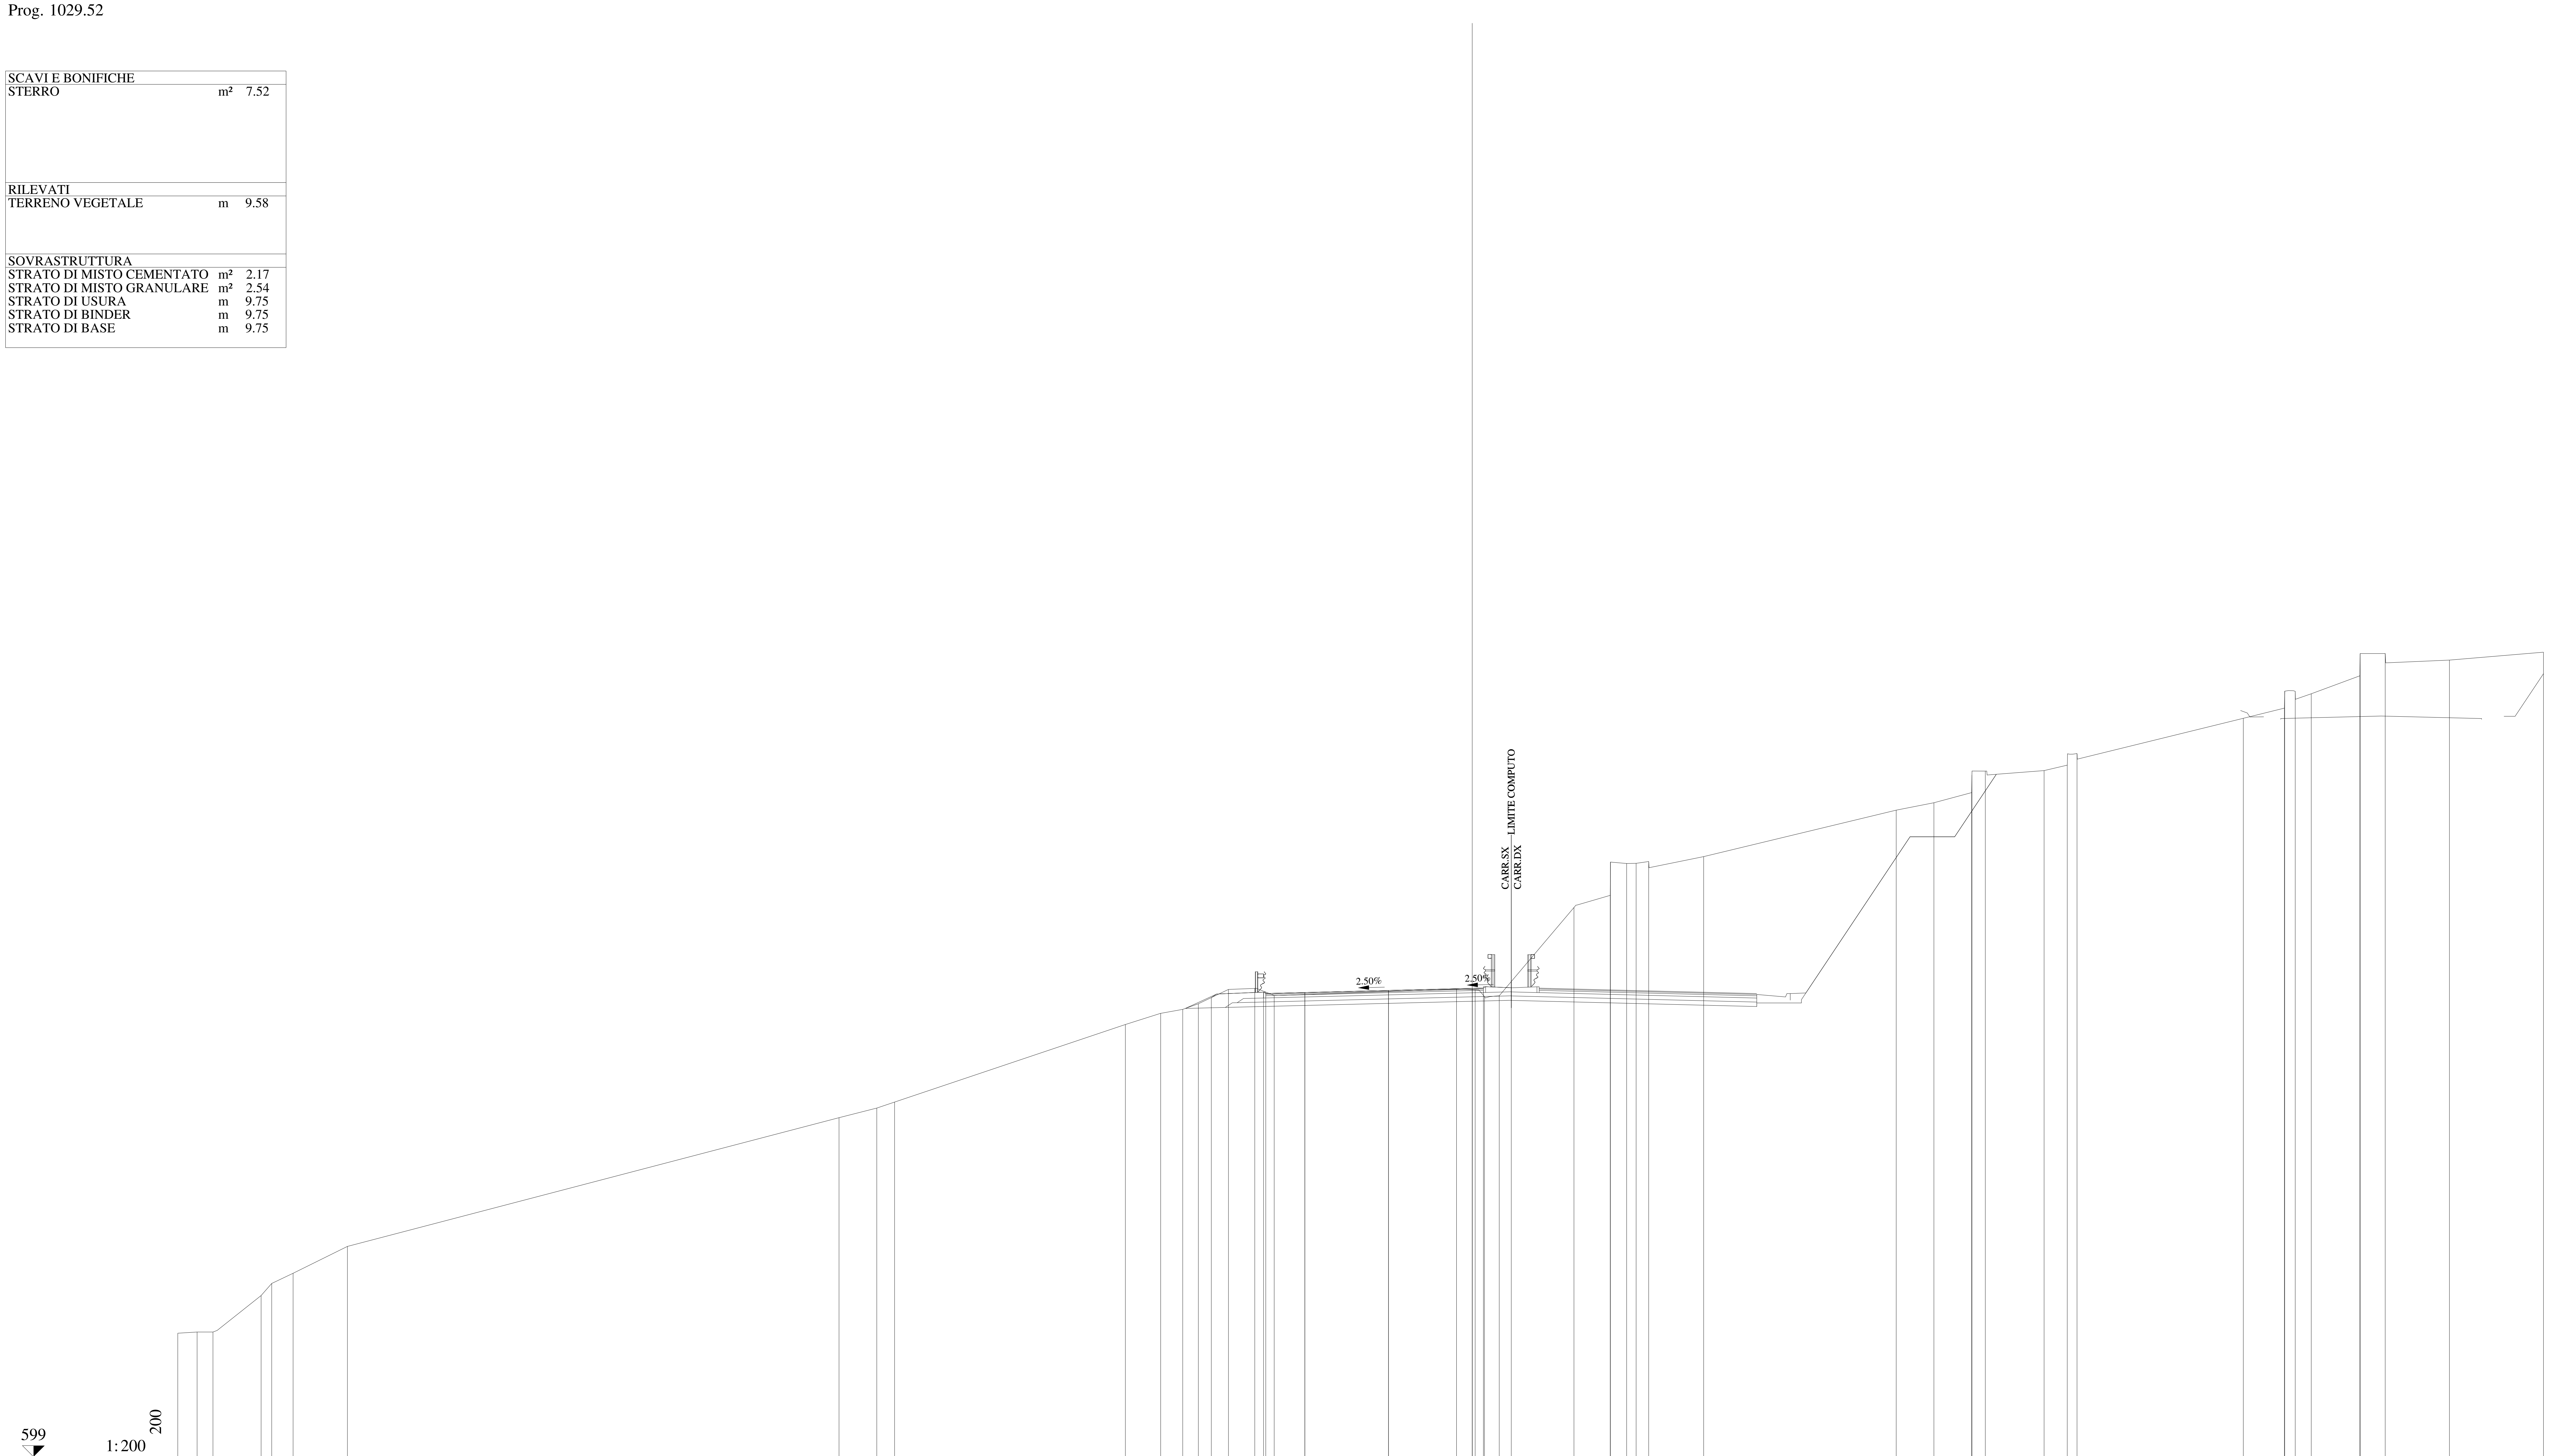

QUOTE PAVIMENTAZIONE: 619.76 619.81 619.90 619.99 619.97 620.01

DISTANZE PARZIALI PAVIMENTAZIONE: 1.75 3.75 3.75 0.50

QUOTE PROGETTO: 619.58 619.82 619.81 619.90 619.99 620.01 620.02

DISTANZE PARZIALI PROGETTO: 2.34 1.85 3.75 3.75 0.50 1.25

QUOTE TERRENO: 604.54 604.59 604.59 606.22 606.77 607.22 608.43 614.20 614.63 614.90 618.37 618.87 619.05 619.30 619.95 619.99 619.67 619.95 619.93 619.62 619.66 623.62 624.16 625.65 625.59 625.60 625.68 625.90 627.98 628.31 628.77 629.56 629.73 629.75 630.00 630.52 632.10 632.55 633.31 633.31 633.20 634.00 635.00 635.00 634.71 635.06

DISTANZE PARZIALI TERRENO: 0.87 0.71 2.15 0.48 0.96 2.43 22.03 1.69 0.80 10.34 1.58 0.99 0.70 1.35 1.18 0.87 8.17 0.83 0.42 0.66 3.35 1.62 0.01 0.73 0.42 0.57 2.46 8.63 1.69 1.69 0.01 0.60 2.63 1.04 0.44 7.45 1.84 0.02 0.47 0.71 2.18 0.02 1.12 2.88 4.21

Lotto 1_SX_dir_Ragusa
Sezione   L1 - 48
Prog. 1054.52

SCAVI E BONIFICHE		
STERRO	m²	6.12
RILEVATI		
TERRENO VEGETALE	m	8.70
SOVRASTRUTTURA		
STRATO DI MISTO CEMENTATO	m²	2.19
STRATO DI MISTO GRANULARE	m²	2.53
STRATO DI USURA	m	9.75
STRATO DI BINDER	m	9.75
STRATO DI BASE	m	9.75

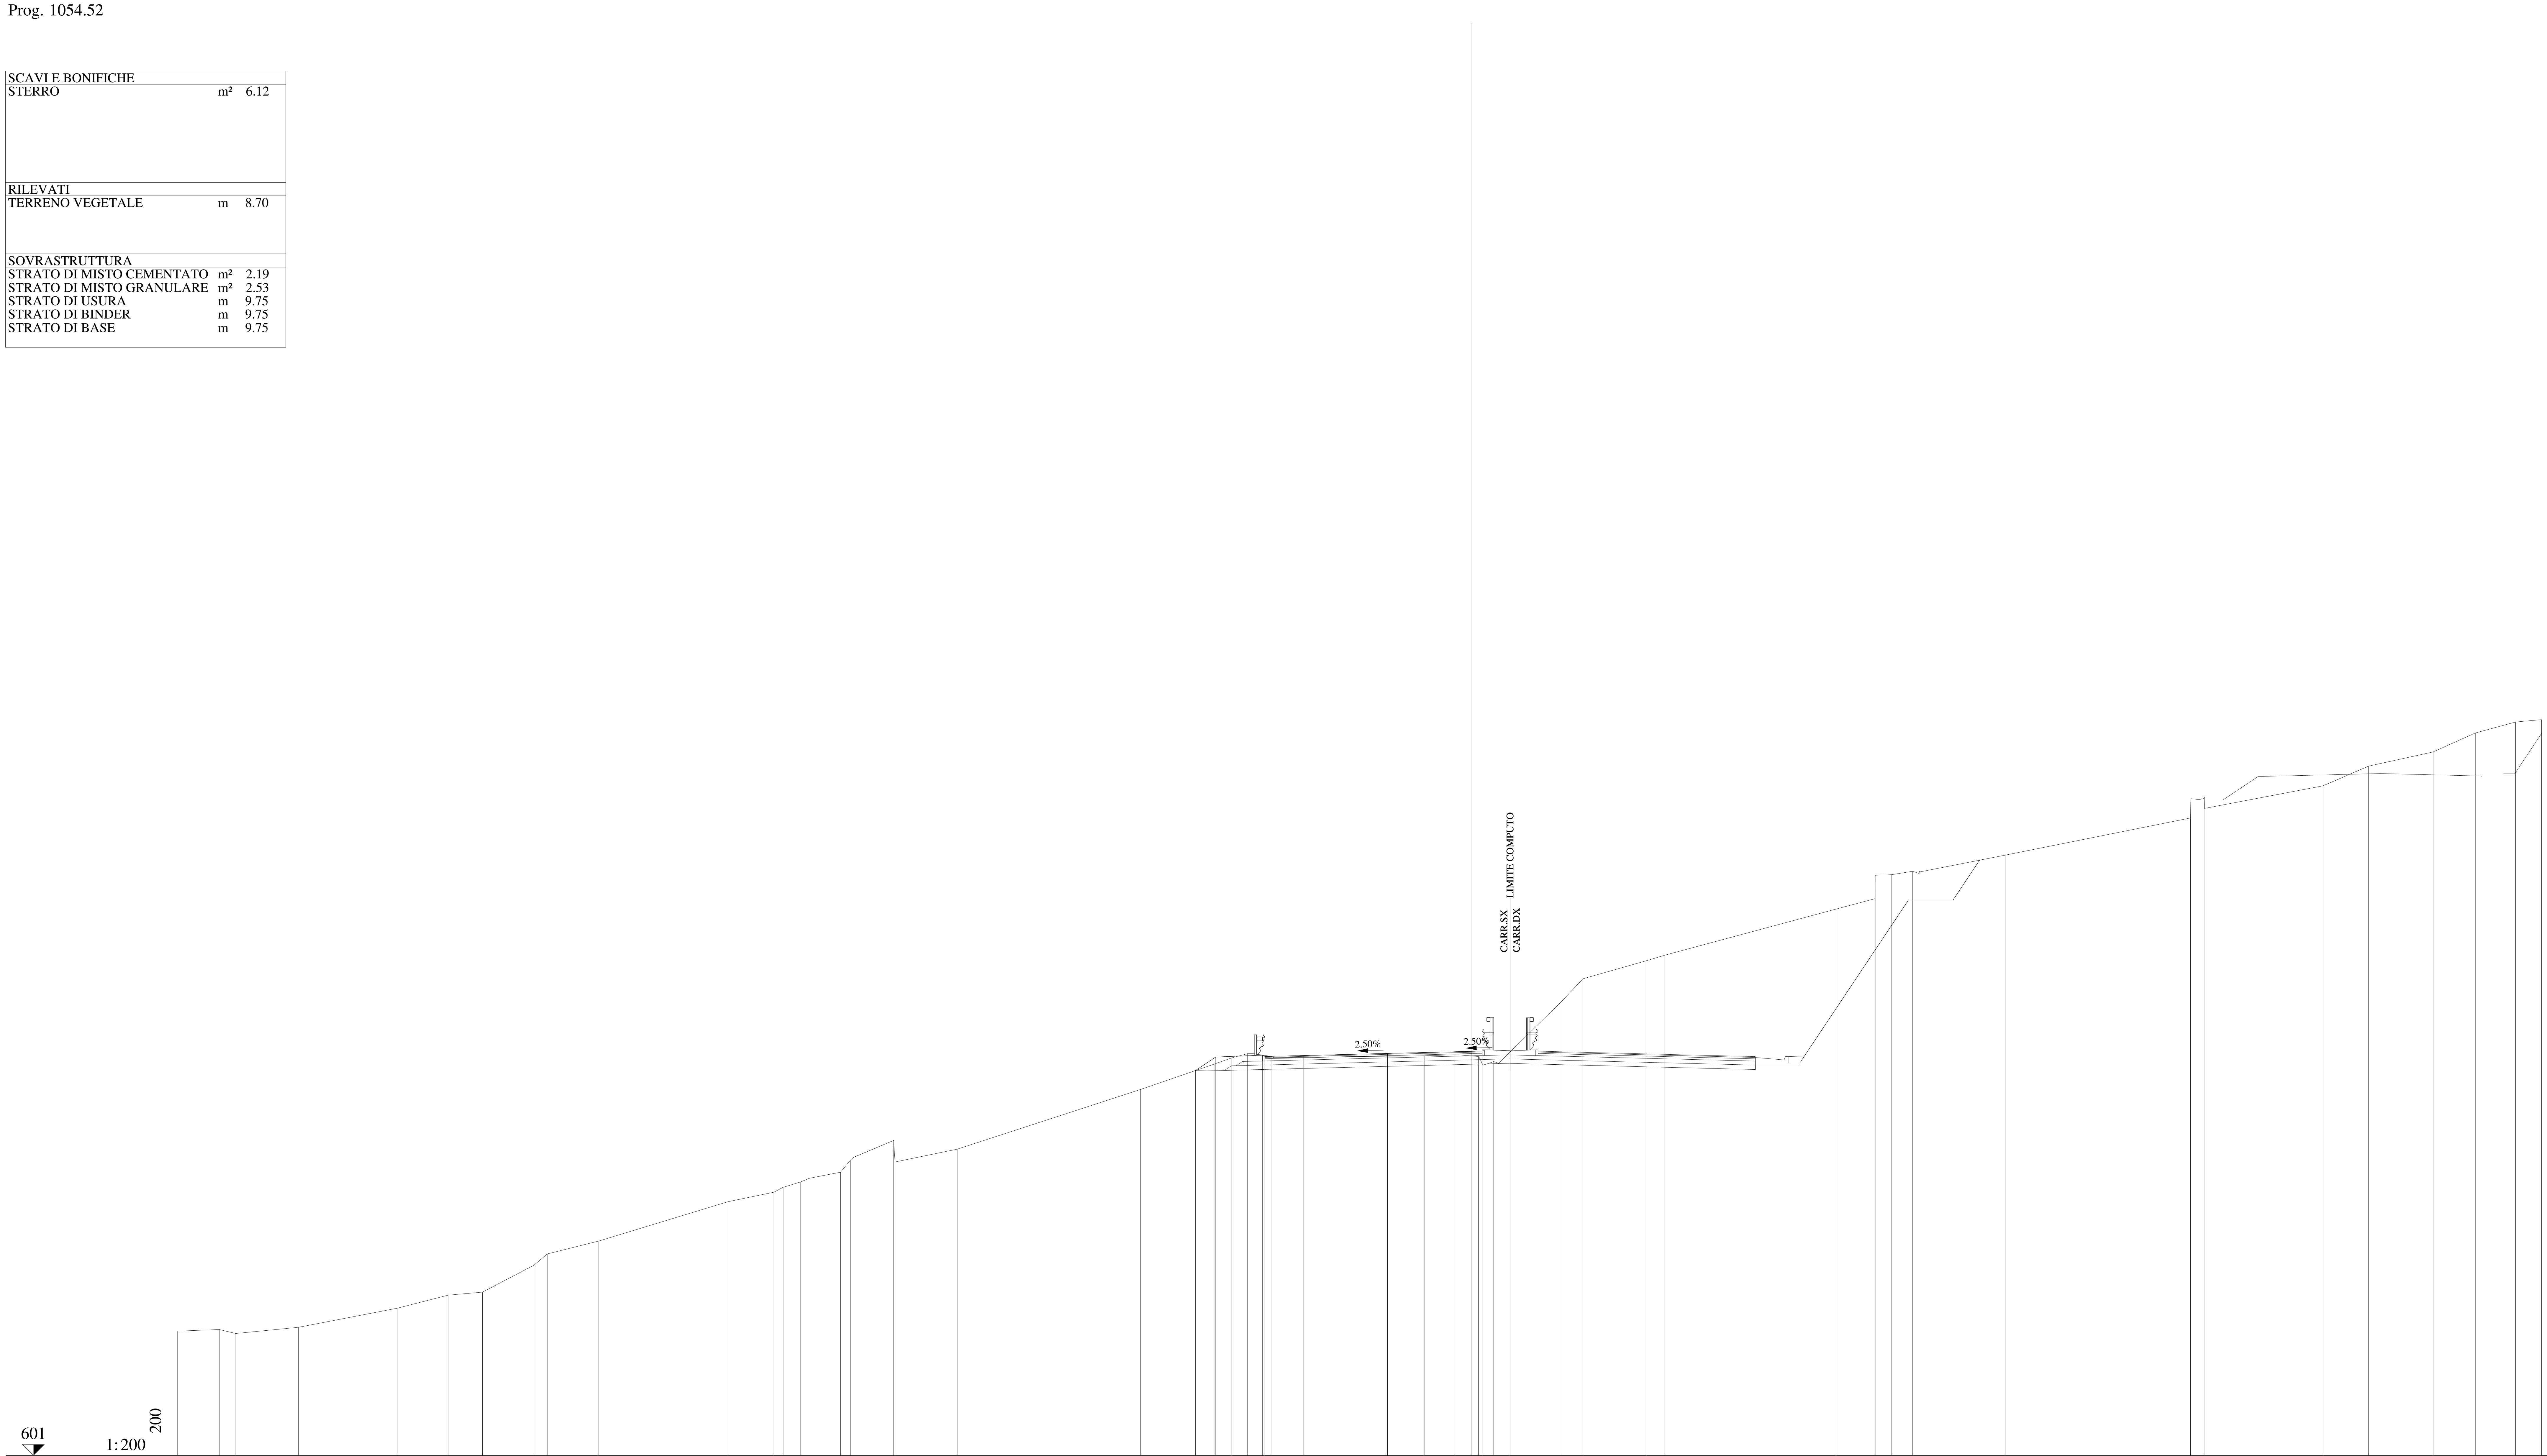

QUOTE PAVIMENTAZIONE	618.90, 618.94, 619.04, 619.13, 619.10, 619.14
DISTANZE PARZIALI PAVIMENTAZIONE	1.75, 3.75, 3.75, 0.50
QUOTE PROGETTO	618.27, 618.88, 618.96, 618.94, 619.04, 619.13, 619.14, 619.16
DISTANZE PARZIALI PROGETTO	0.91, 2.10, 1.85, 3.75, 3.75, 0.50, 1.25
QUOTE TERRENO	606.58, 606.65, 606.48, 606.75, 607.61, 608.20, 608.33, 609.54, 610.04, 610.62, 612.39, 612.81, 613.03, 613.27, 613.71, 614.25, 615.14, 614.17, 614.74, 617.42, 618.56, 618.84, 619.03, 618.91, 618.93, 618.98, 618.90, 618.67, 621.39, 622.39, 623.19, 623.44, 625.51, 625.98, 626.89, 627.06, 627.21, 627.93, 629.60, 630.32, 630.47, 631.04, 631.92, 632.56, 633.41, 633.90, 634.01
DISTANZE PARZIALI TERRENO	1.87, 0.74, 2.81, 4.43, 2.28, 1.54, 2.31, 0.59, 2.32, 5.79, 2.06, 0.41, 0.79, 1.79, 0.43, 1.95, 0.06, 2.79, 8.23, 3.29, 0.79, 0.71, 1.05, 6.90, 1.35, 1.05, 0.69, 3.06, 0.94, 2.82, 0.82, 7.70, 1.75, 0.01, 0.75, 0.93, 4.15, 8.31, 0.01, 0.60, 5.33, 2.04, 2.90, 1.89, 1.81, 1.16

Lotto 1_SX_dir_Ragusa
Sezione L1 - 49
Prog. 1079.52

SCAVI E BONIFICHE		
STERRO	m²	5.74
AMMORSAMENTO	m	2.79
RILEVATI		
RILEVATO	m²	0.12
TERRENO VEGETALE	m	12.28
SOVRASTRUTTURA		
STRATO DI MISTO CEMENTATO	m²	2.17
STRATO DI MISTO GRANULARE	m²	2.53
STRATO DI USURA	m	9.75
STRATO DI BINDER	m	9.75
STRATO DI BASE	m	9.75

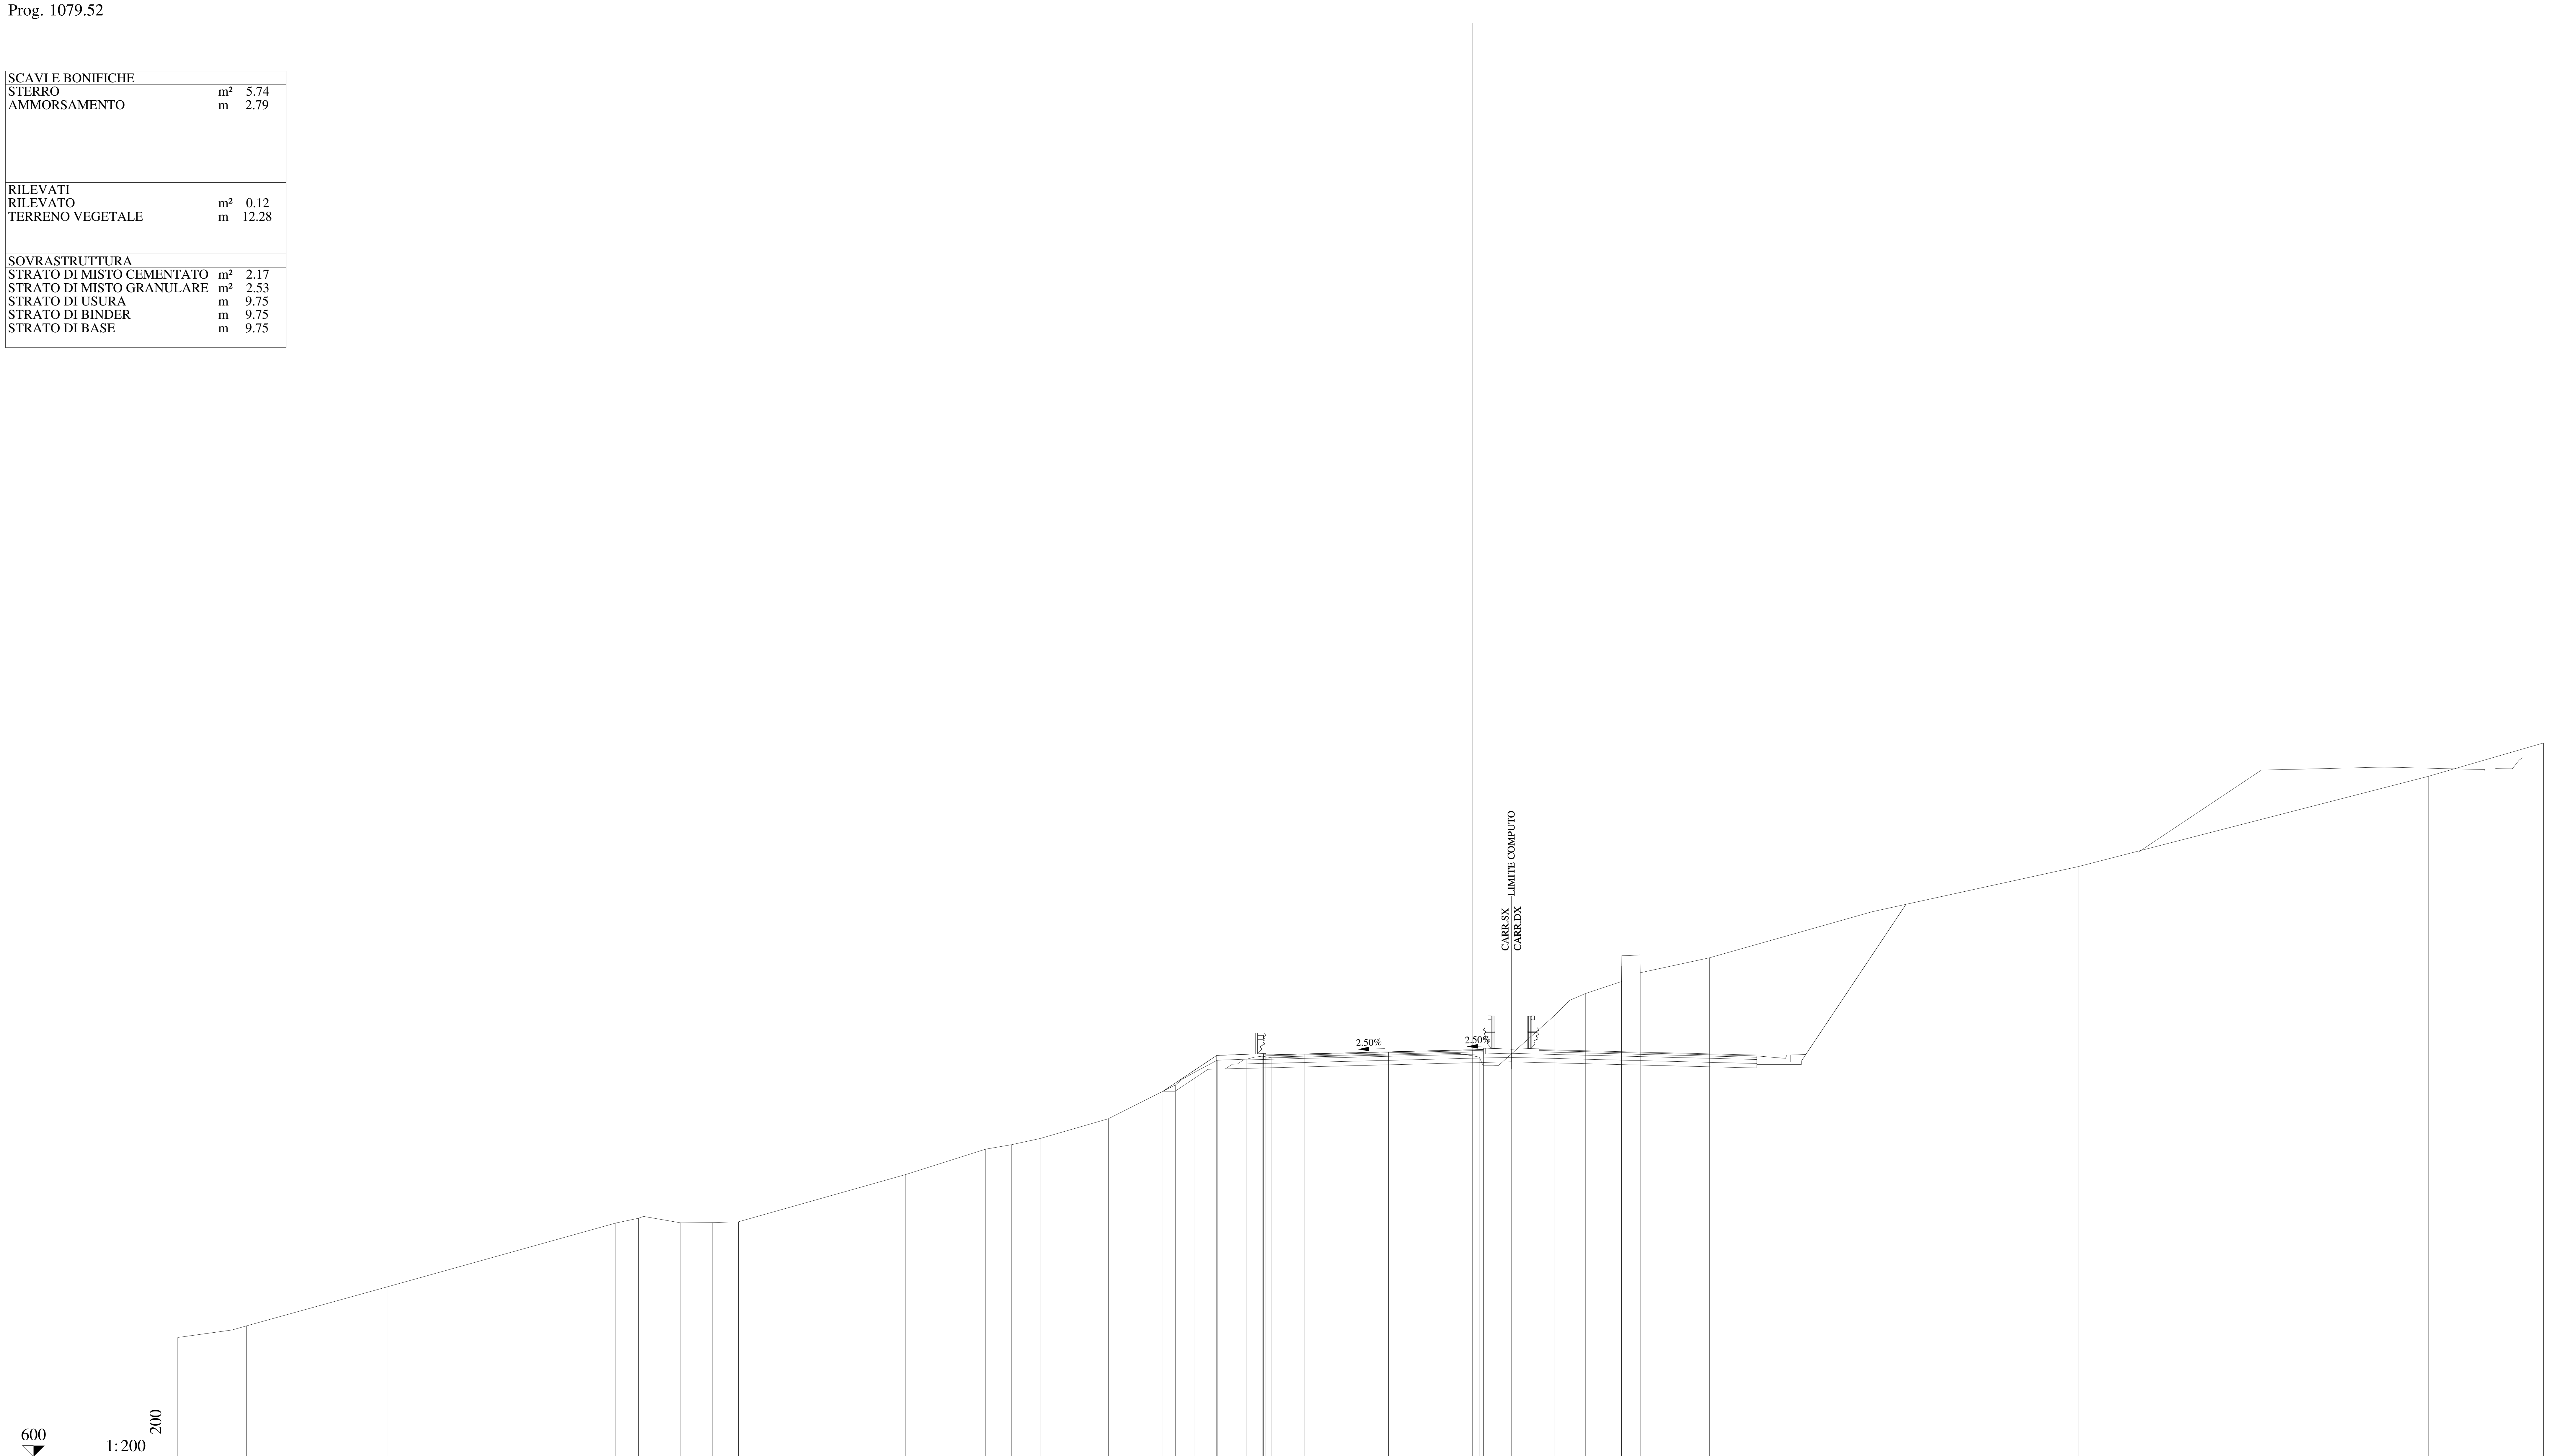

QUOTE PAVIMENTAZIONE	618.01 618.05 618.15 618.24 618.21 618.25
DISTANZE PARZIALI PAVIMENTAZIONE	1.75 3.75 3.75 0.50
QUOTE PROGETTO	616.38 617.99 618.07 618.05 618.15 618.24 618.25 618.27
DISTANZE PARZIALI PROGETTO	2.40 2.10 1.85 3.75 3.75 0.50 1.25
QUOTE TERRENO	605.35 605.68 605.87 607.61 610.47 610.69 610.48 610.49 610.53 612.65 613.79 613.98 614.26 615.15 616.66 617.24 617.77 617.82 617.95 617.88 618.07 618.07 617.91 617.52 619.75 620.46 620.76 621.30 622.01 622.49 621.69 622.36 624.43 626.45 630.50 631.99
DISTANZE PARZIALI TERRENO	2.44 0.64 6.30 10.25 1.01 1.90 1.43 1.15 7.50 3.58 1.15 1.29 3.06 3.00 0.88 0.99 1.33 0.69 0.43 7.94 0.45 0.90 0.63 2.72 0.72 0.69 1.62 0.01 0.82 0.01 3.10 7.29 9.22 15.70 5.16

Lotto 1_SX_dir_Ragusa
Sezione L1 - 50
Prog. 1104.52

SCAVI E BONIFICHE		
STERRO	m²	4.85
RILEVATI		
RILEVATO	m²	0.24
TERRENO VEGETALE	m	6.88
SOVRASTRUTTURA		
STRATO DI MISTO CEMENTATO	m²	2.19
STRATO DI MISTO GRANULARE	m²	2.54
STRATO DI USURA	m	9.75
STRATO DI BINDER	m	9.75
STRATO DI BASE	m	9.75

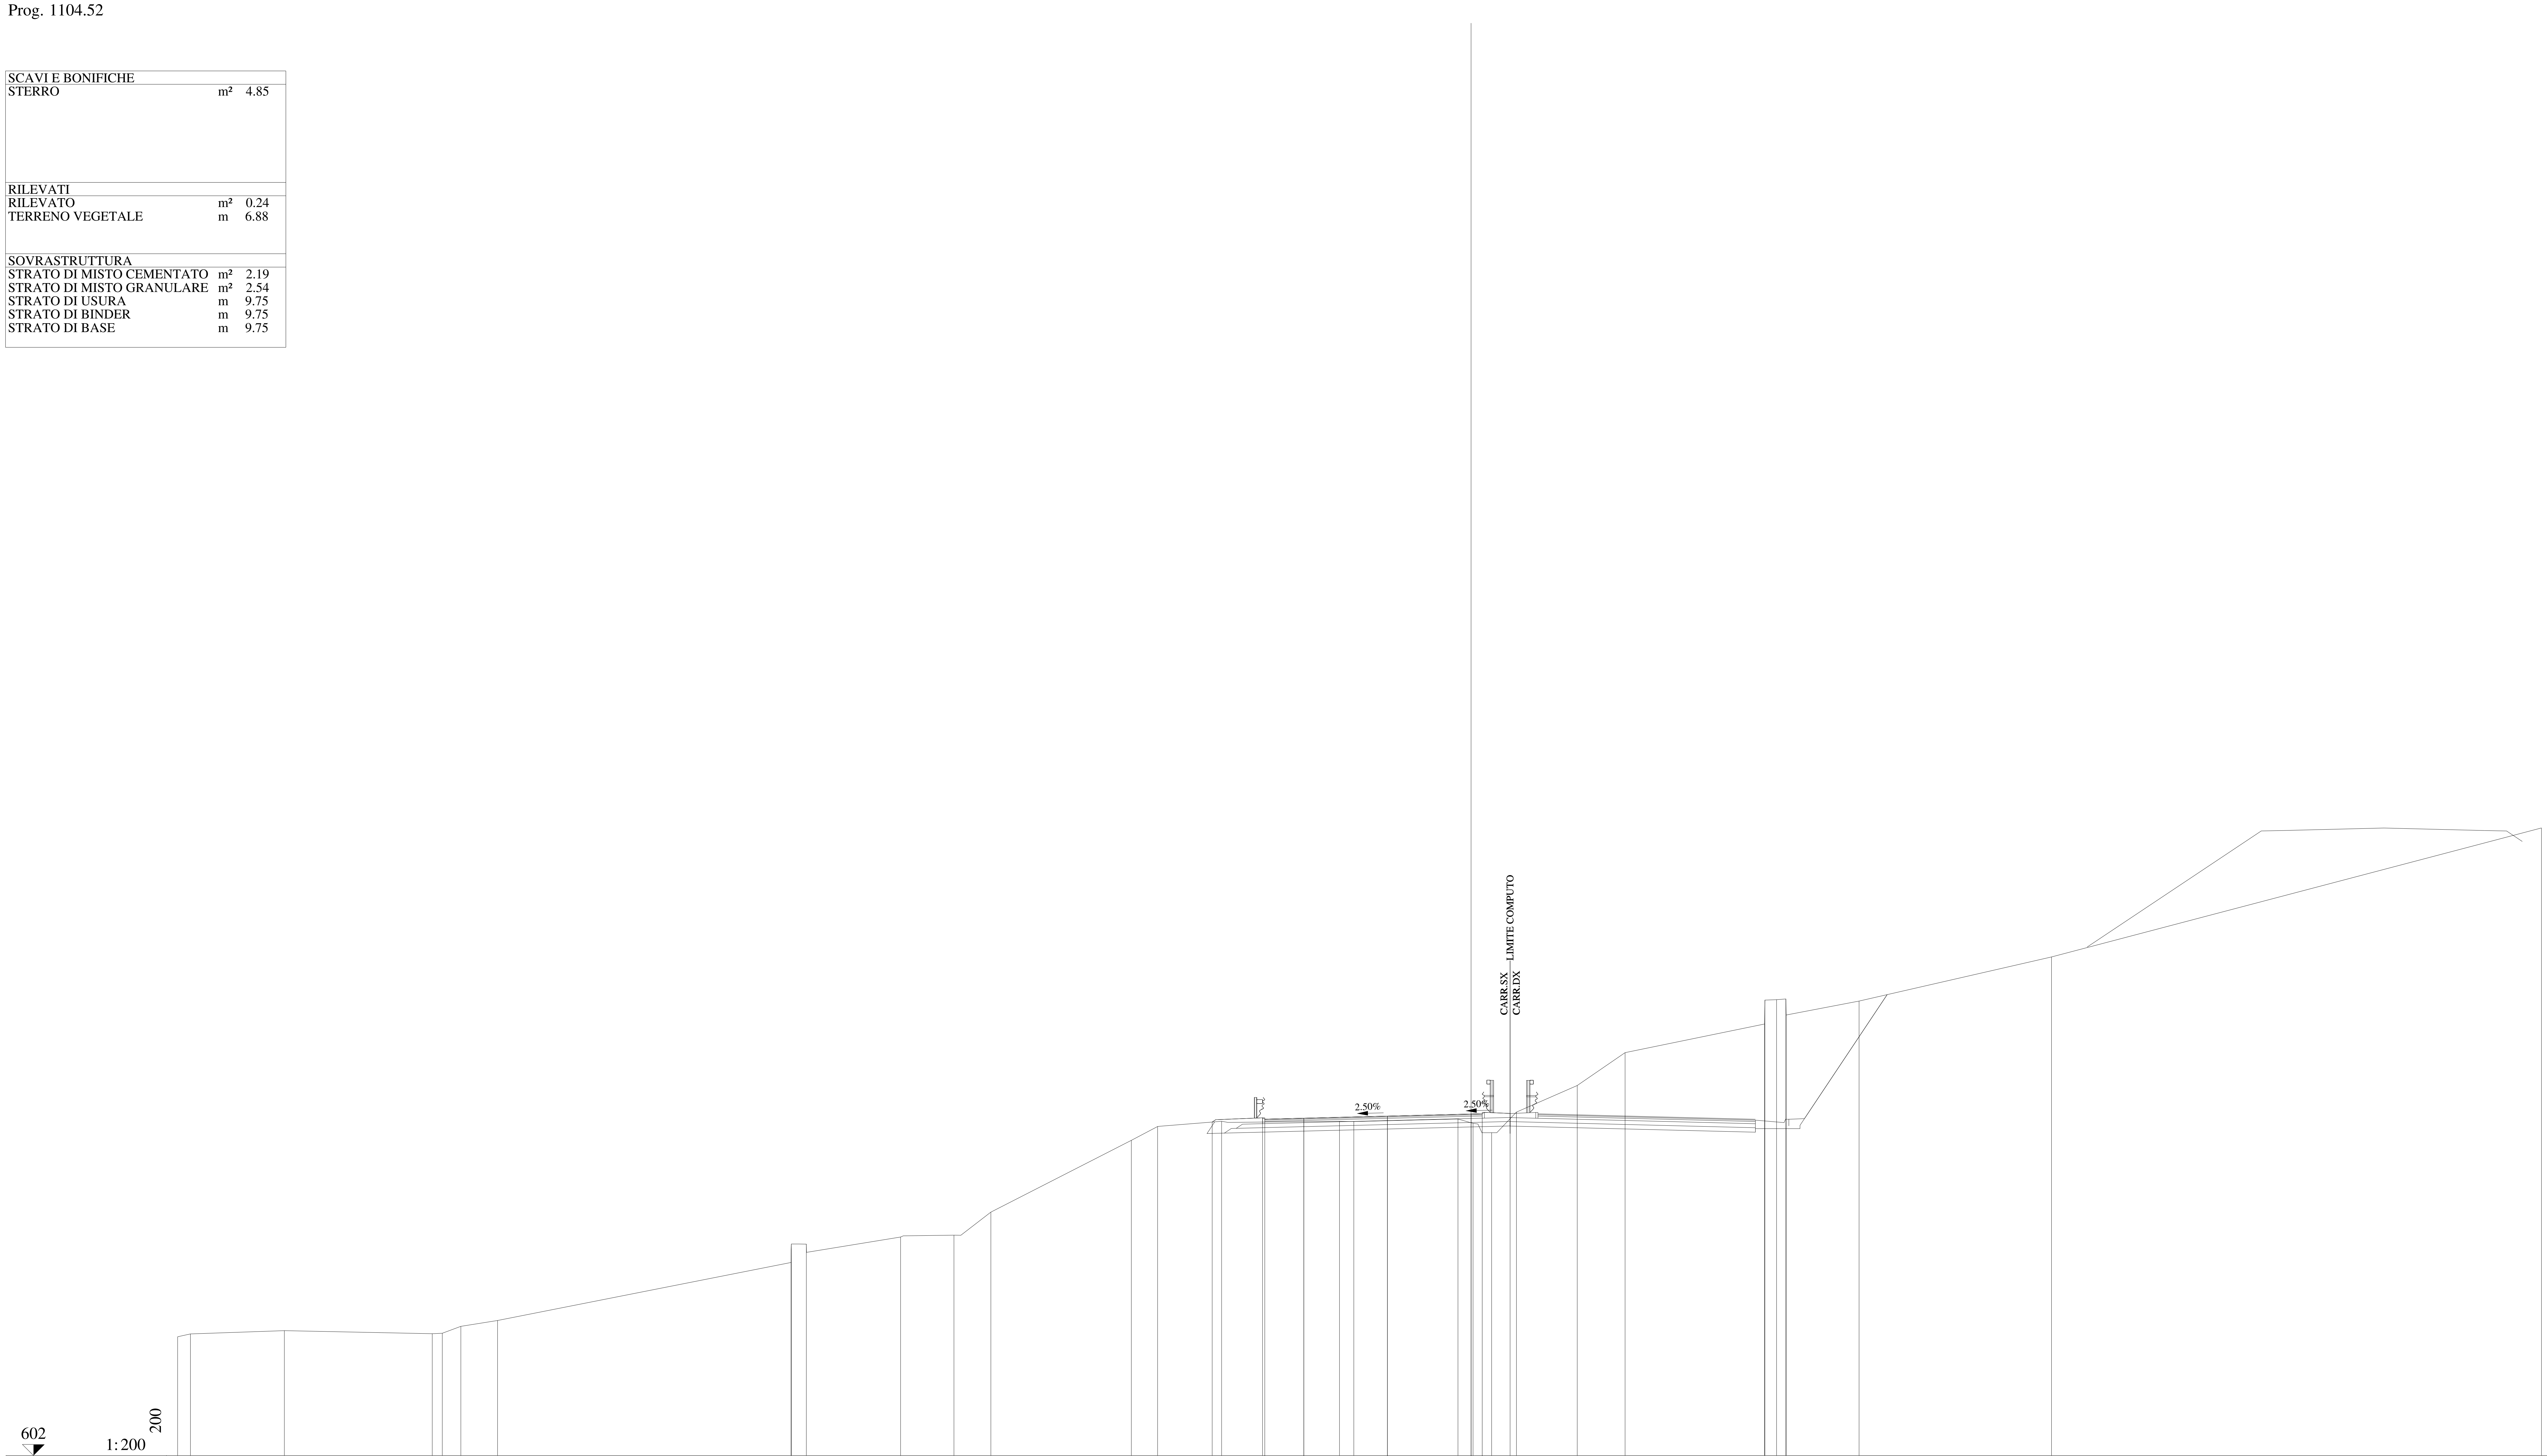

QUOTE PAVIMENTAZIONE	617.09, 617.13, 617.23, 617.32, 617.29, 617.33
DISTANZE PARZIALI PAVIMENTAZIONE	1.75, 3.75, 3.75, 0.50
QUOTE PROGETTO	616.96, 617.15, 617.13, 617.23, 617.32, 617.33, 617.35
DISTANZE PARZIALI PROGETTO	2.26, 1.85, 3.75, 3.75, 0.50, 1.25
QUOTE TERRENO	607.33, 607.46, 607.60, 607.47, 607.49, 607.80, 608.06, 610.66, 611.49, 611.48, 611.80, 611.89, 612.92, 616.14, 616.76, 616.99, 617.00, 616.98, 617.10, 616.90, 616.48, 617.41, 618.60, 620.07, 621.36, 622.43, 622.45, 622.48, 621.76, 622.39, 624.37, 630.15
DISTANZE PARZIALI TERRENO	0.57, 4.22, 6.63, 0.45, 0.83, 1.65, 13.16, 0.01, 0.67, 4.23, 2.39, 1.66, 6.30, 1.17, 2.87, 5.29, 0.64, 4.67, 0.68, 0.83, 1.11, 2.73, 2.15, 6.25, 0.02, 0.52, 0.42, 0.01, 3.27, 8.63, 21.97

Lotto 1_SX_dir_Ragusa
Sezione L1 - 51
Prog. 1129.51

SCAVI E BONIFICHE		
STERRO	m²	5.25
RILEVATI		
RILEVATO	m²	0.32
TERRENO VEGETALE	m	6.64
SOVRASTRUTTURA		
STRATO DI MISTO CEMENTATO	m²	2.20
STRATO DI MISTO GRANULARE	m²	2.52
STRATO DI USURA	m	9.75
STRATO DI BINDER	m	9.75
STRATO DI BASE	m	9.75

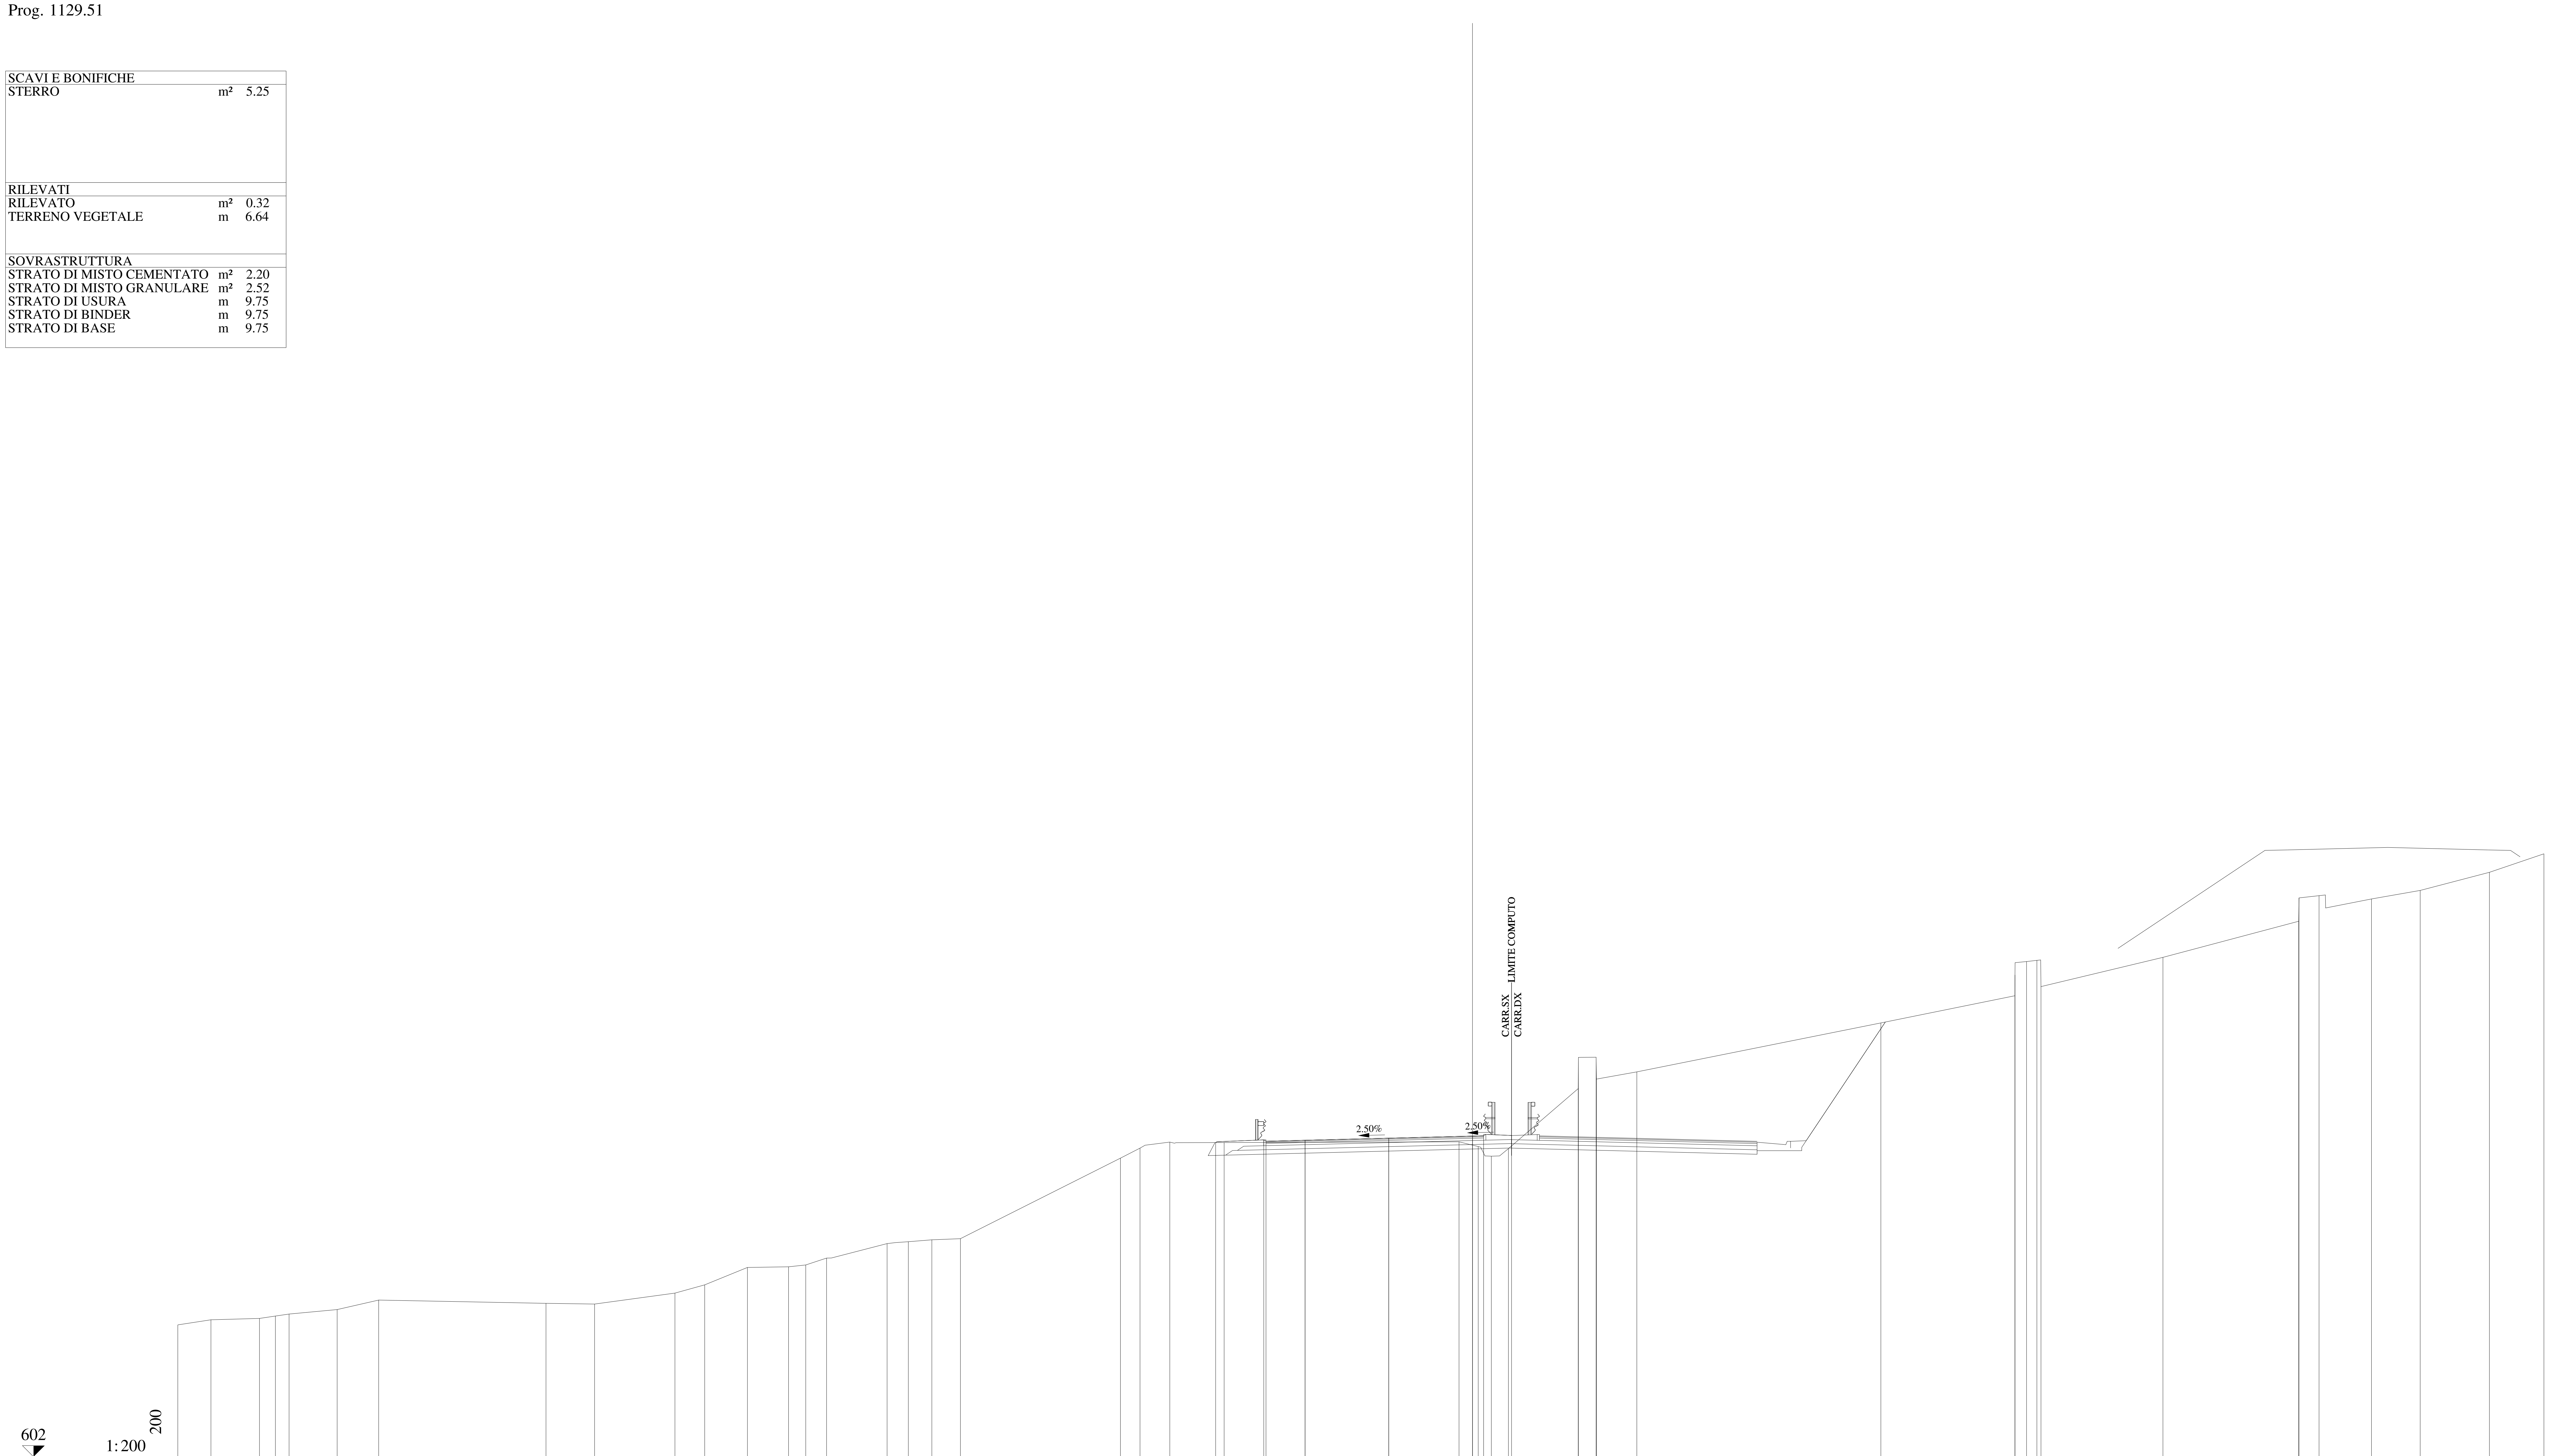

QUOTE PAVIMENTAZIONE: 616.14, 616.19, 616.28, 616.37, 616.35, 616.39

DISTANZE PARZIALI PAVIMENTAZIONE: 1.75, 3.75, 3.75, 0.50

QUOTE PROGETTO: 616.08, 616.20, 616.19, 616.28, 616.37, 616.39, 616.40

DISTANZE PARZIALI PROGETTO: 2.16, 1.85, 3.75, 3.75, 0.50, 1.25

QUOTE TERRENO: 607.91, 608.14, 608.20, 608.31, 608.40, 608.60, 609.02, 608.88, 608.84, 609.33, 609.70, 610.48, 610.51, 610.60, 610.90, 611.55, 611.64, 611.72, 611.77, 615.38, 615.83, 616.10, 616.08, 616.11, 615.90, 615.47, 615.81, 618.50, 619.90, 619.91, 618.93, 619.25, 621.44, 622.66, 623.59, 624.19, 624.25, 623.07, 624.38, 626.00, 627.05, 627.15, 627.00, 627.38, 628.19, 629.02

DISTANZE PARZIALI TERRENO: 1.48, 2.18, 0.71, 0.62, 2.15, 1.86, 7.49, 2.18, 3.60, 1.34, 1.91, 1.84, 0.77, 0.93, 2.72, 0.95, 1.05, 1.28, 7.17, 0.88, 1.33, 2.43, 10.53, 0.86, 0.58, 0.77, 3.13, 0.01, 0.79, 0.01, 1.81, 10.94, 6.00, 0.52, 0.46, 0.19, 5.46, 6.08, 0.02, 0.90, 2.34, 2.19, 3.10, 2.44

Lotto 1_SX_dir_Ragusa
Sezione L1 - 52
Prog. 1154.52

SCAVI E BONIFICHE		
STERRO	m²	5.16
RILEVATI		
RILEVATO	m²	0.19
TERRENO VEGETALE	m	6.64
SOVRASTRUTTURA		
STRATO DI MISTO CEMENTATO	m²	2.19
STRATO DI MISTO GRANULARE	m²	2.53
STRATO DI USURA	m	9.75
STRATO DI BINDER	m	9.75
STRATO DI BASE	m	9.75

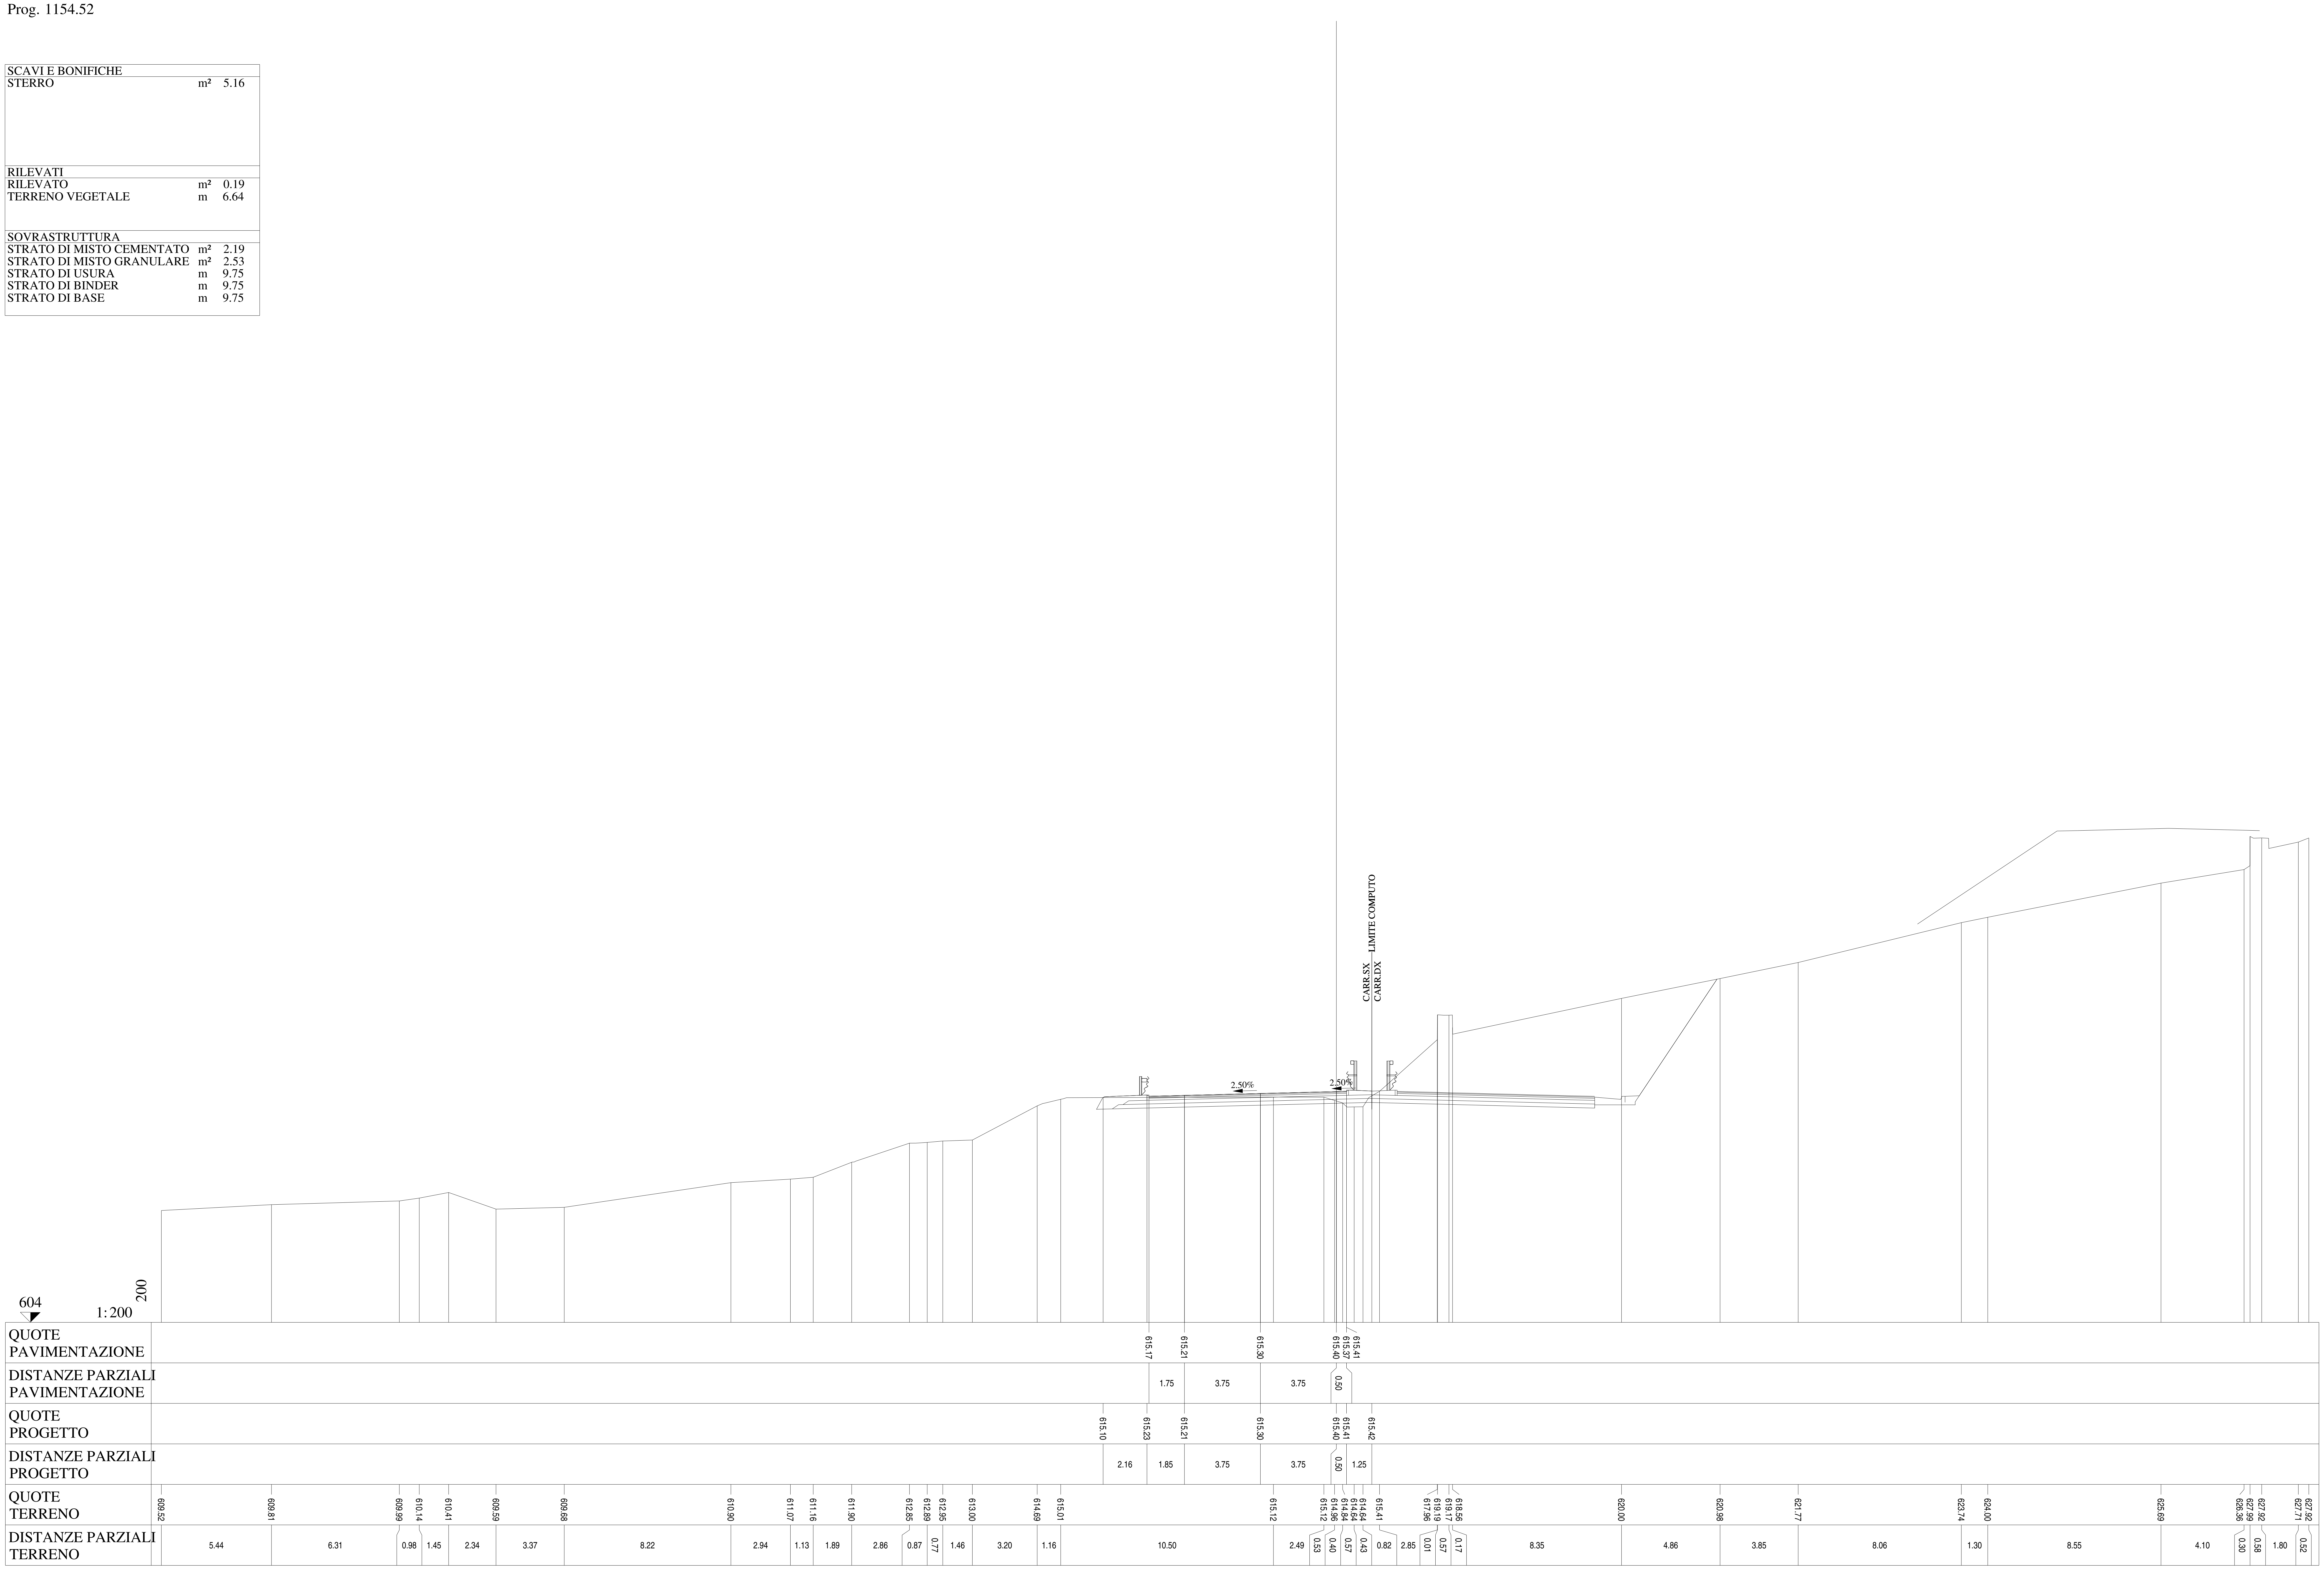

Lotto 1_SX_dir_Ragusa
Sezione L1 - 53
Prog. 1179.51

SCAVI E BONIFICHE		
STERRO	m²	4.68

RILEVATI		
RILEVATO	m²	0.18
TERRENO VEGETALE	m	6.64

SOVRASTRUTTURA		
STRATO DI MISTO CEMENTATO	m²	2.19
STRATO DI MISTO GRANULARE	m²	2.53
STRATO DI USURA	m	9.75
STRATO DI BINDER	m	9.75
STRATO DI BASE	m	9.75

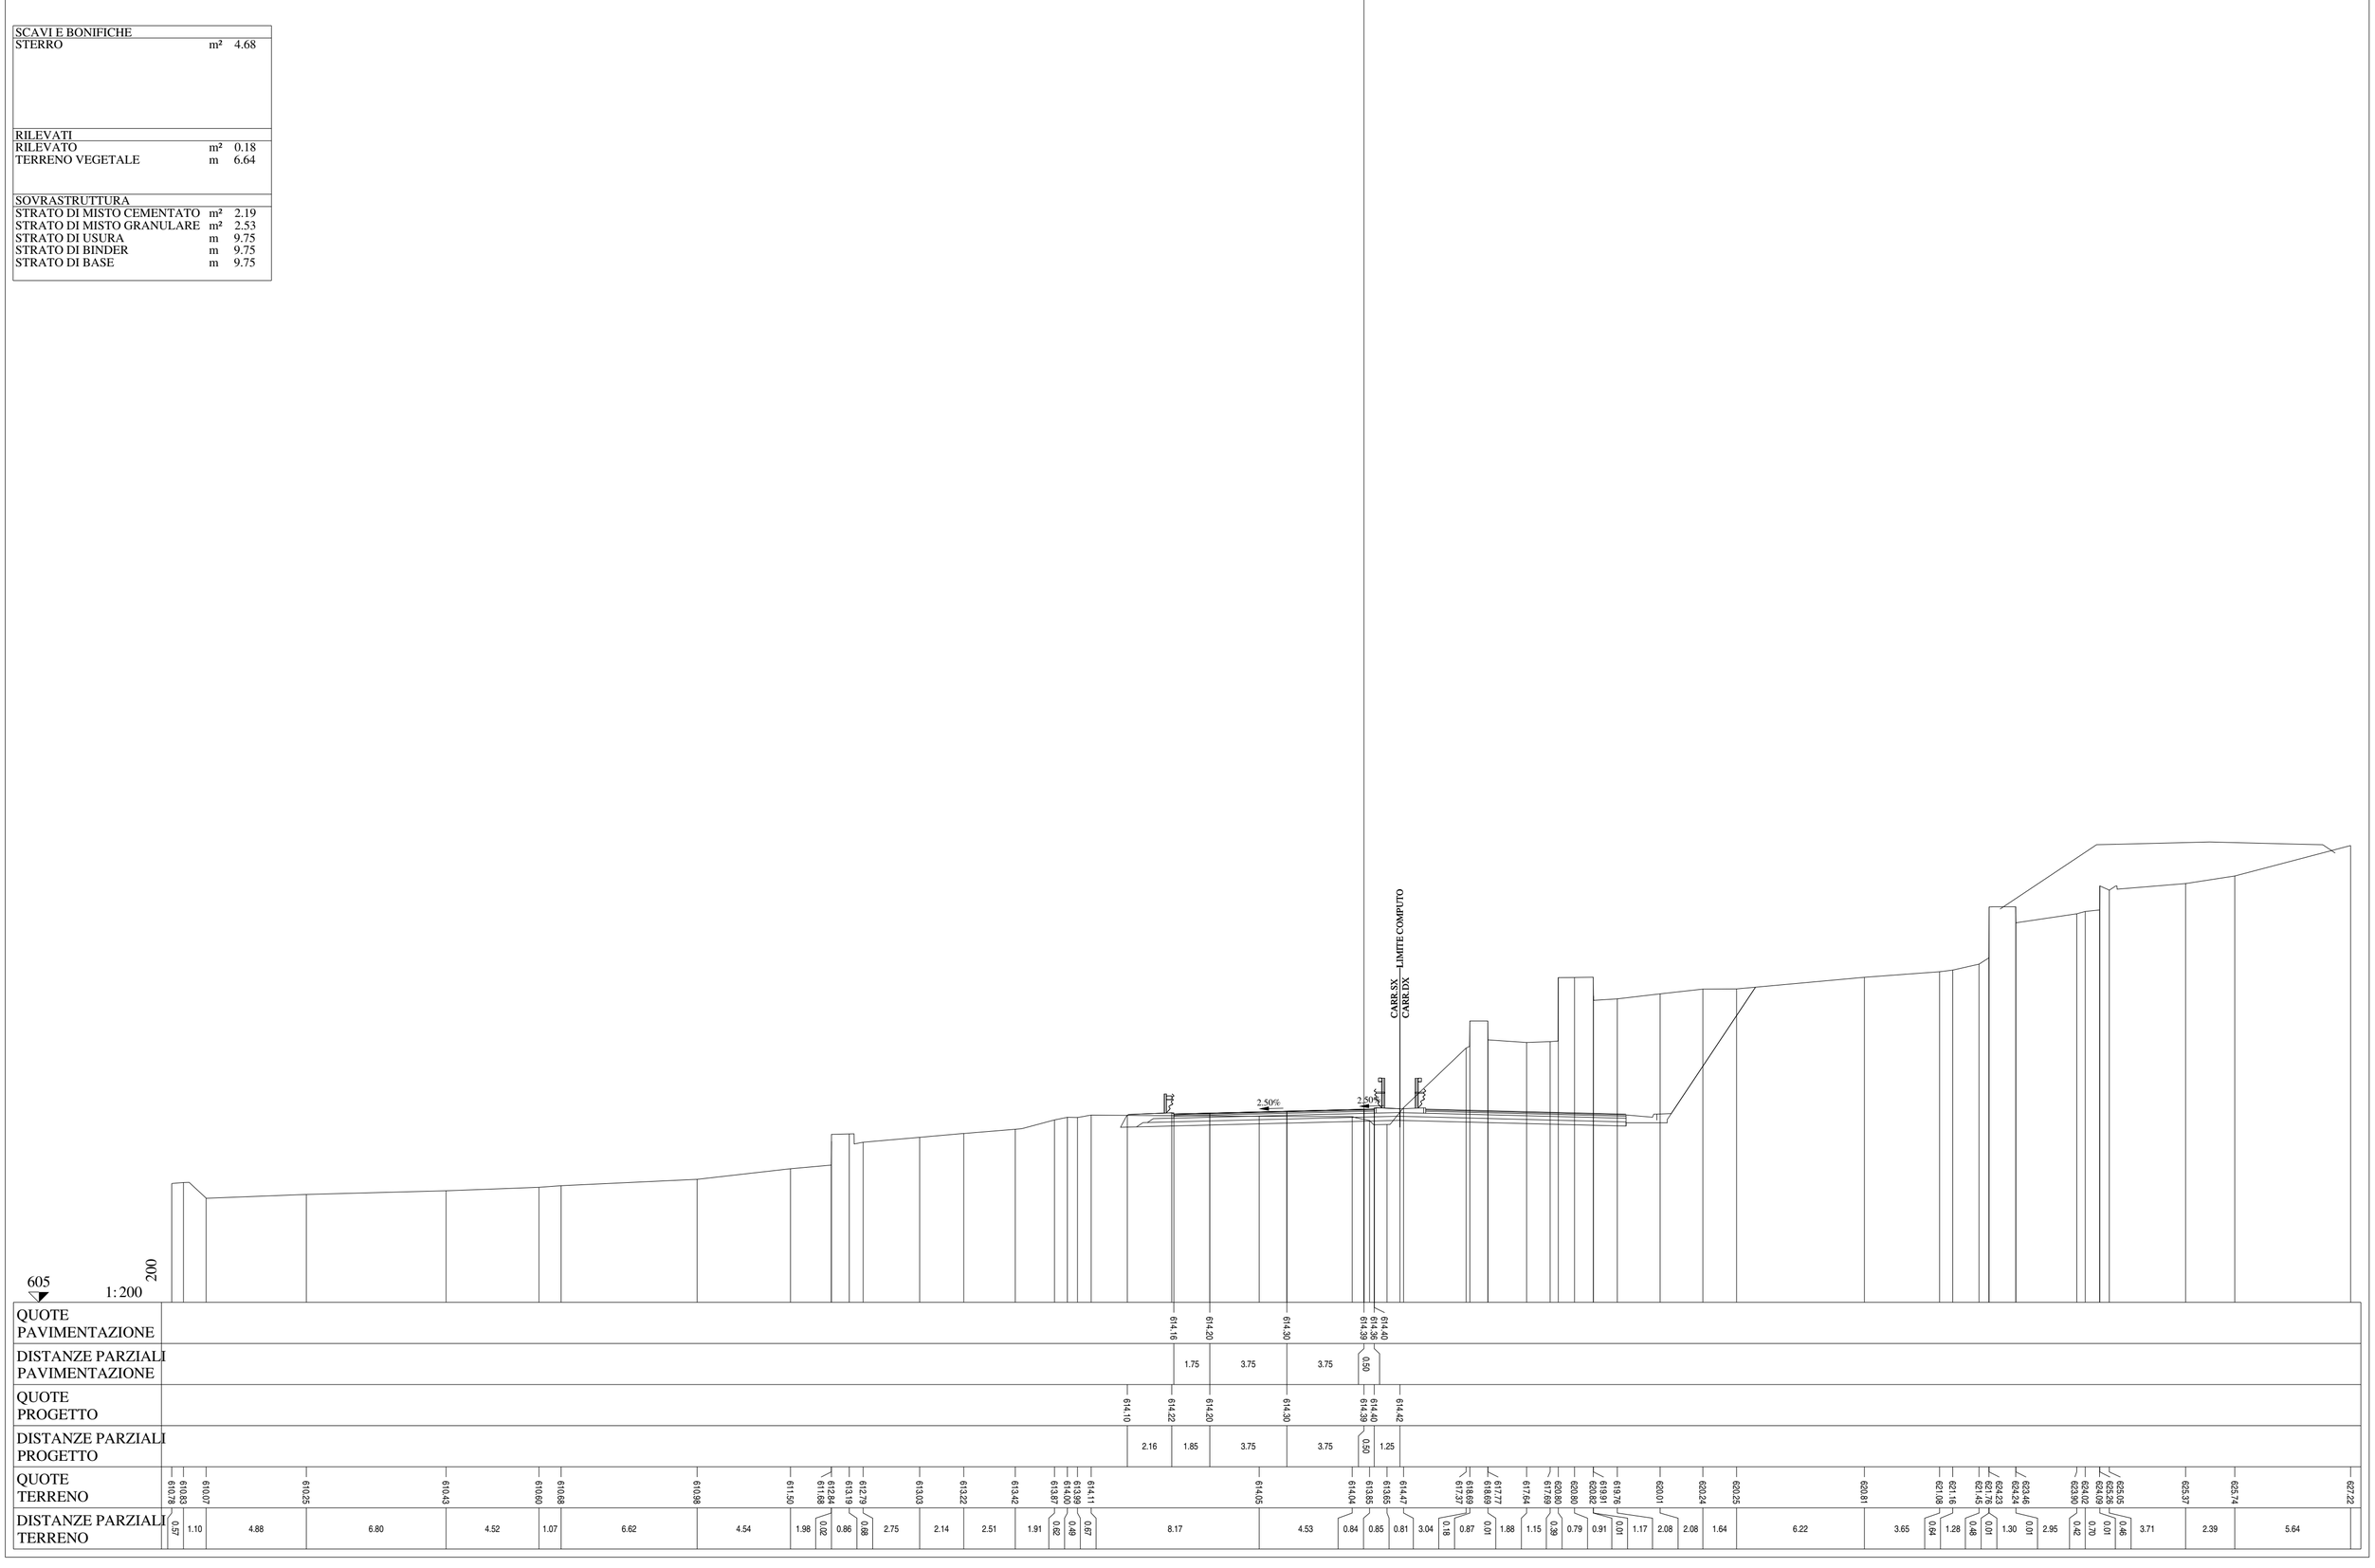

Lotto 1_SX_dir_Ragusa
Sezione L1 - 54
Prog. 1204.51

SCAVI E BONIFICHE		
STERRO	m²	5.29

RILEVATI		
RILEVATO	m²	0.15
TERRENO VEGETALE	m	6.50

SOVRASTRUTTURA		
STRATO DI MISTO CEMENTATO	m²	2.20
STRATO DI MISTO GRANULARE	m²	2.53
STRATO DI USURA	m	9.75
STRATO DI BINDER	m	9.75
STRATO DI BASE	m	9.75

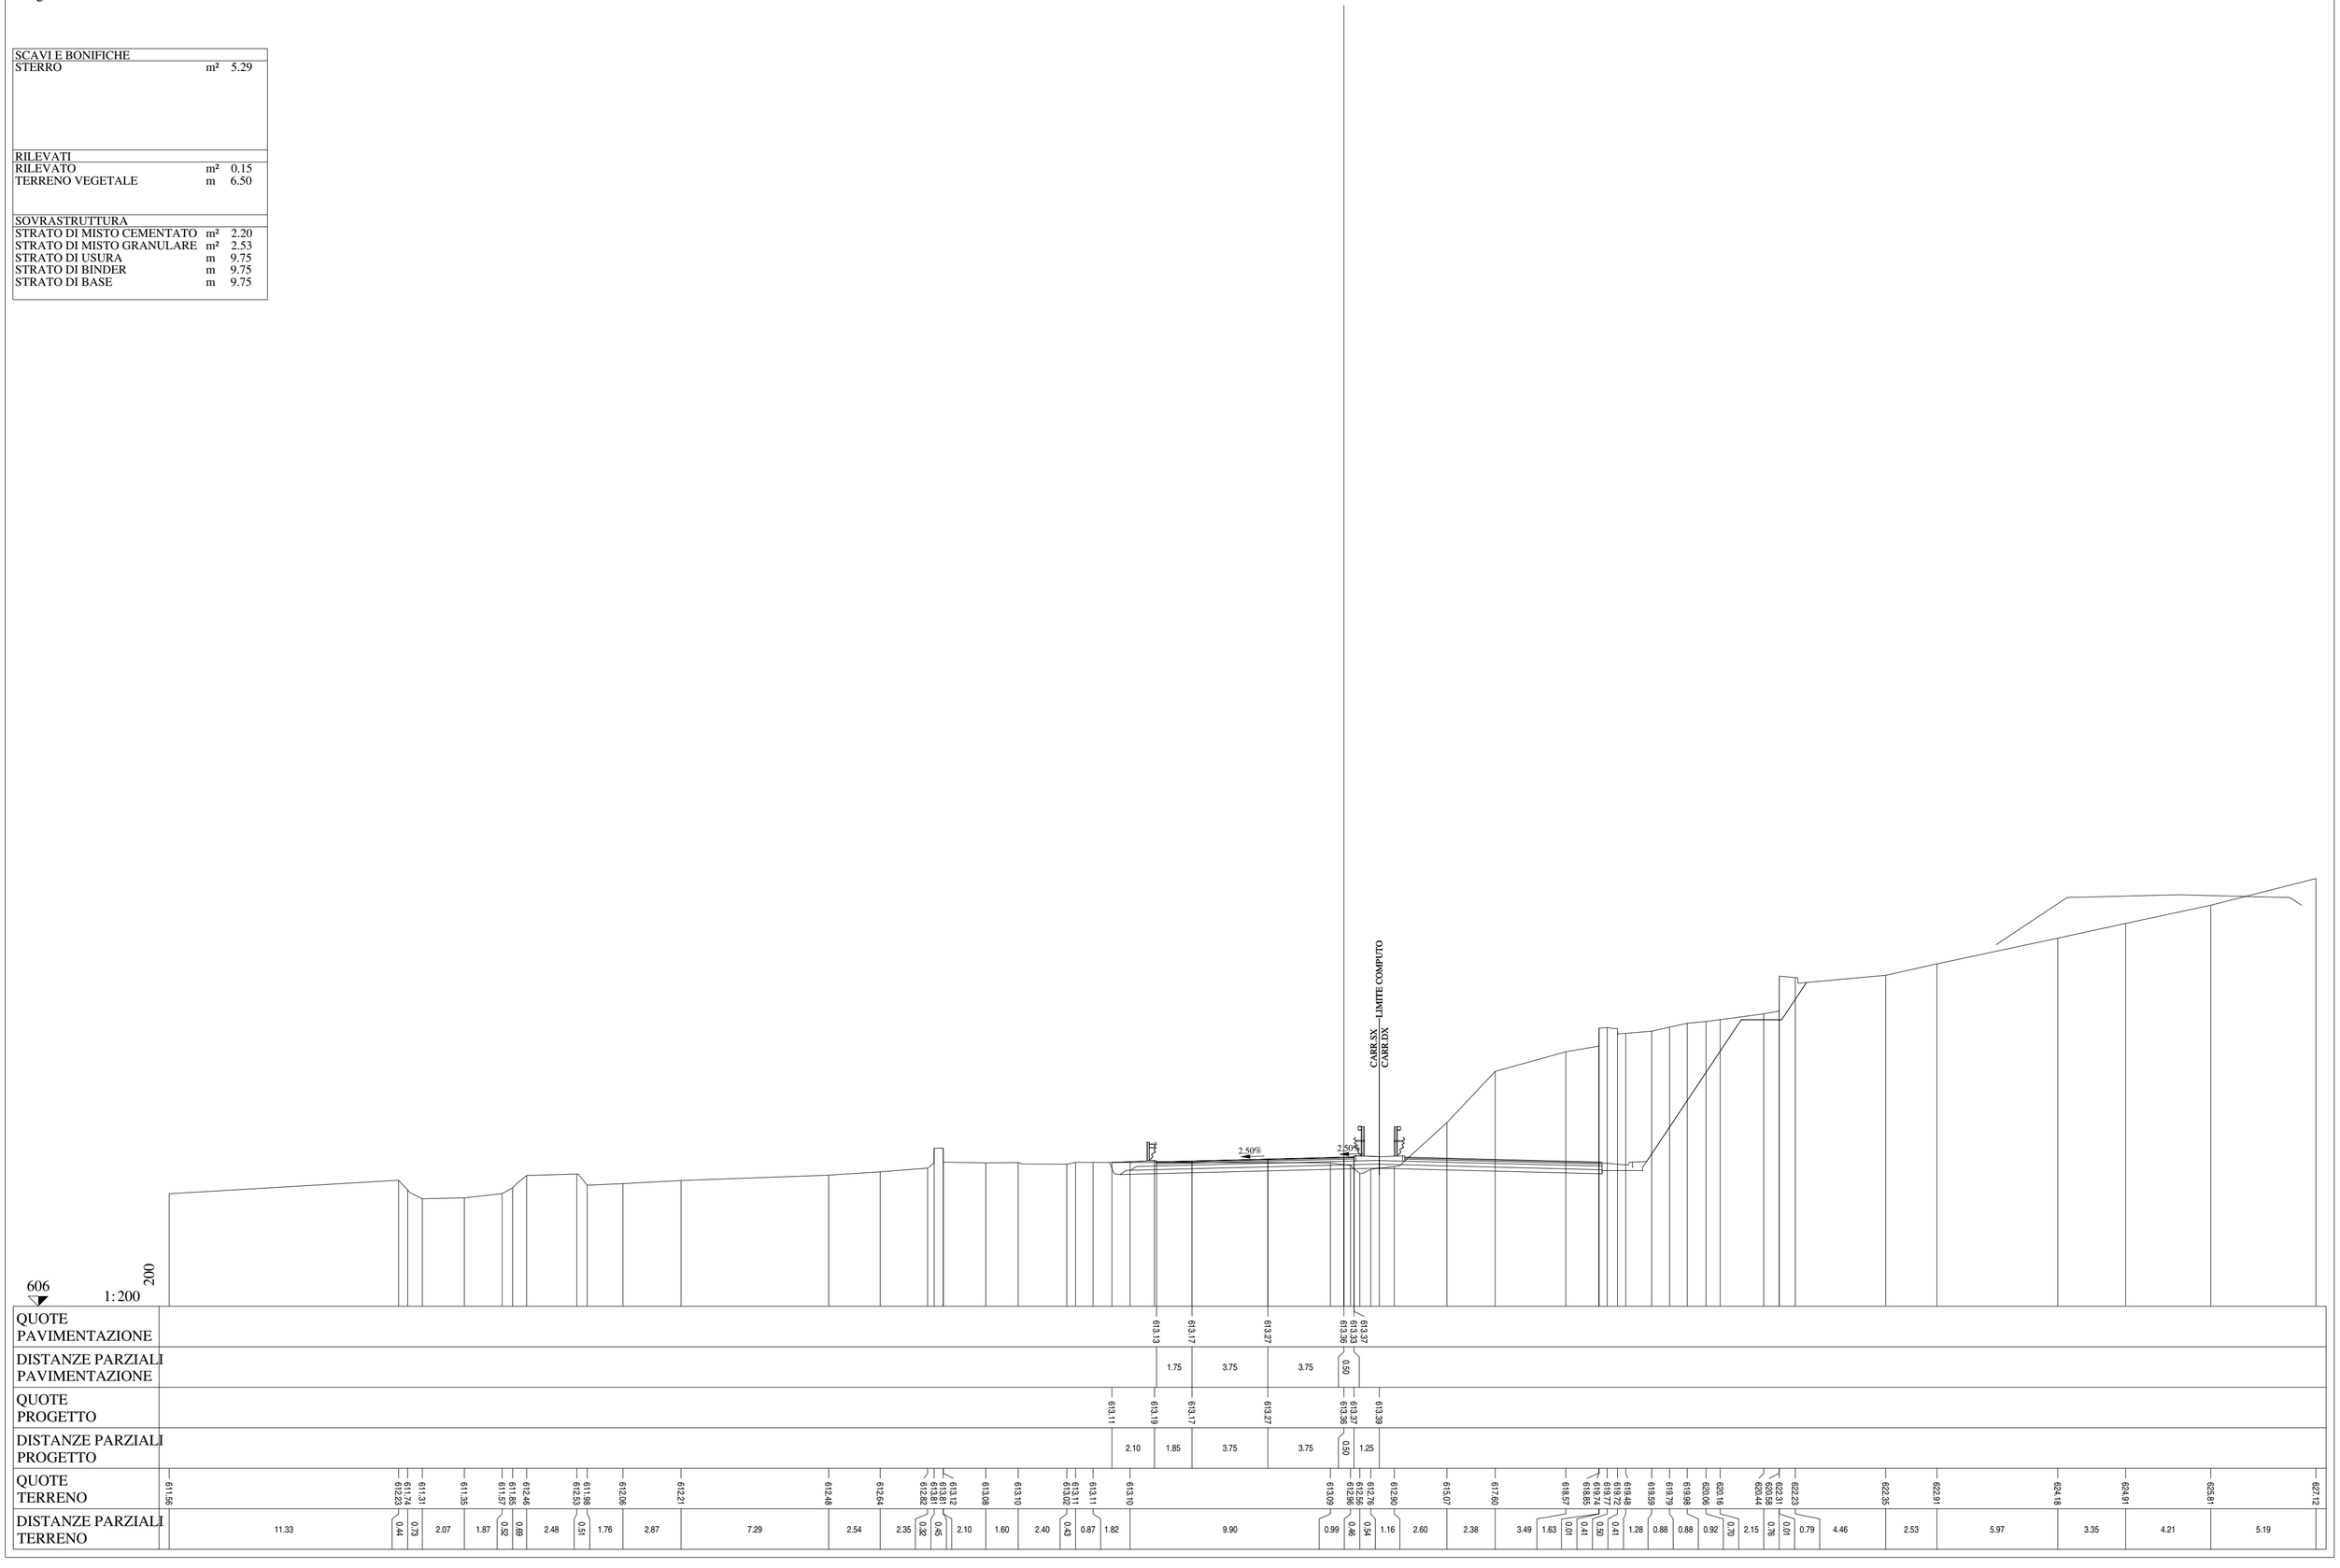

Lotto 1_SX_dir_Ragusa
Sezione L1 - 55
Prog. 1229.52

SCAVI E BONIFICHE		
STERRO	m²	4.51
RILEVATI		
RILEVATO	m²	0.14
TERRENO VEGETALE	m	3.00
SOVRASTRUTTURA		
STRATO DI MISTO CEMENTATO	m²	1.97
STRATO DI MISTO GRANULARE	m²	2.20
STRATO DI USURA	m	9.75
STRATO DI BINDER	m	9.75
STRATO DI BASE	m	9.75

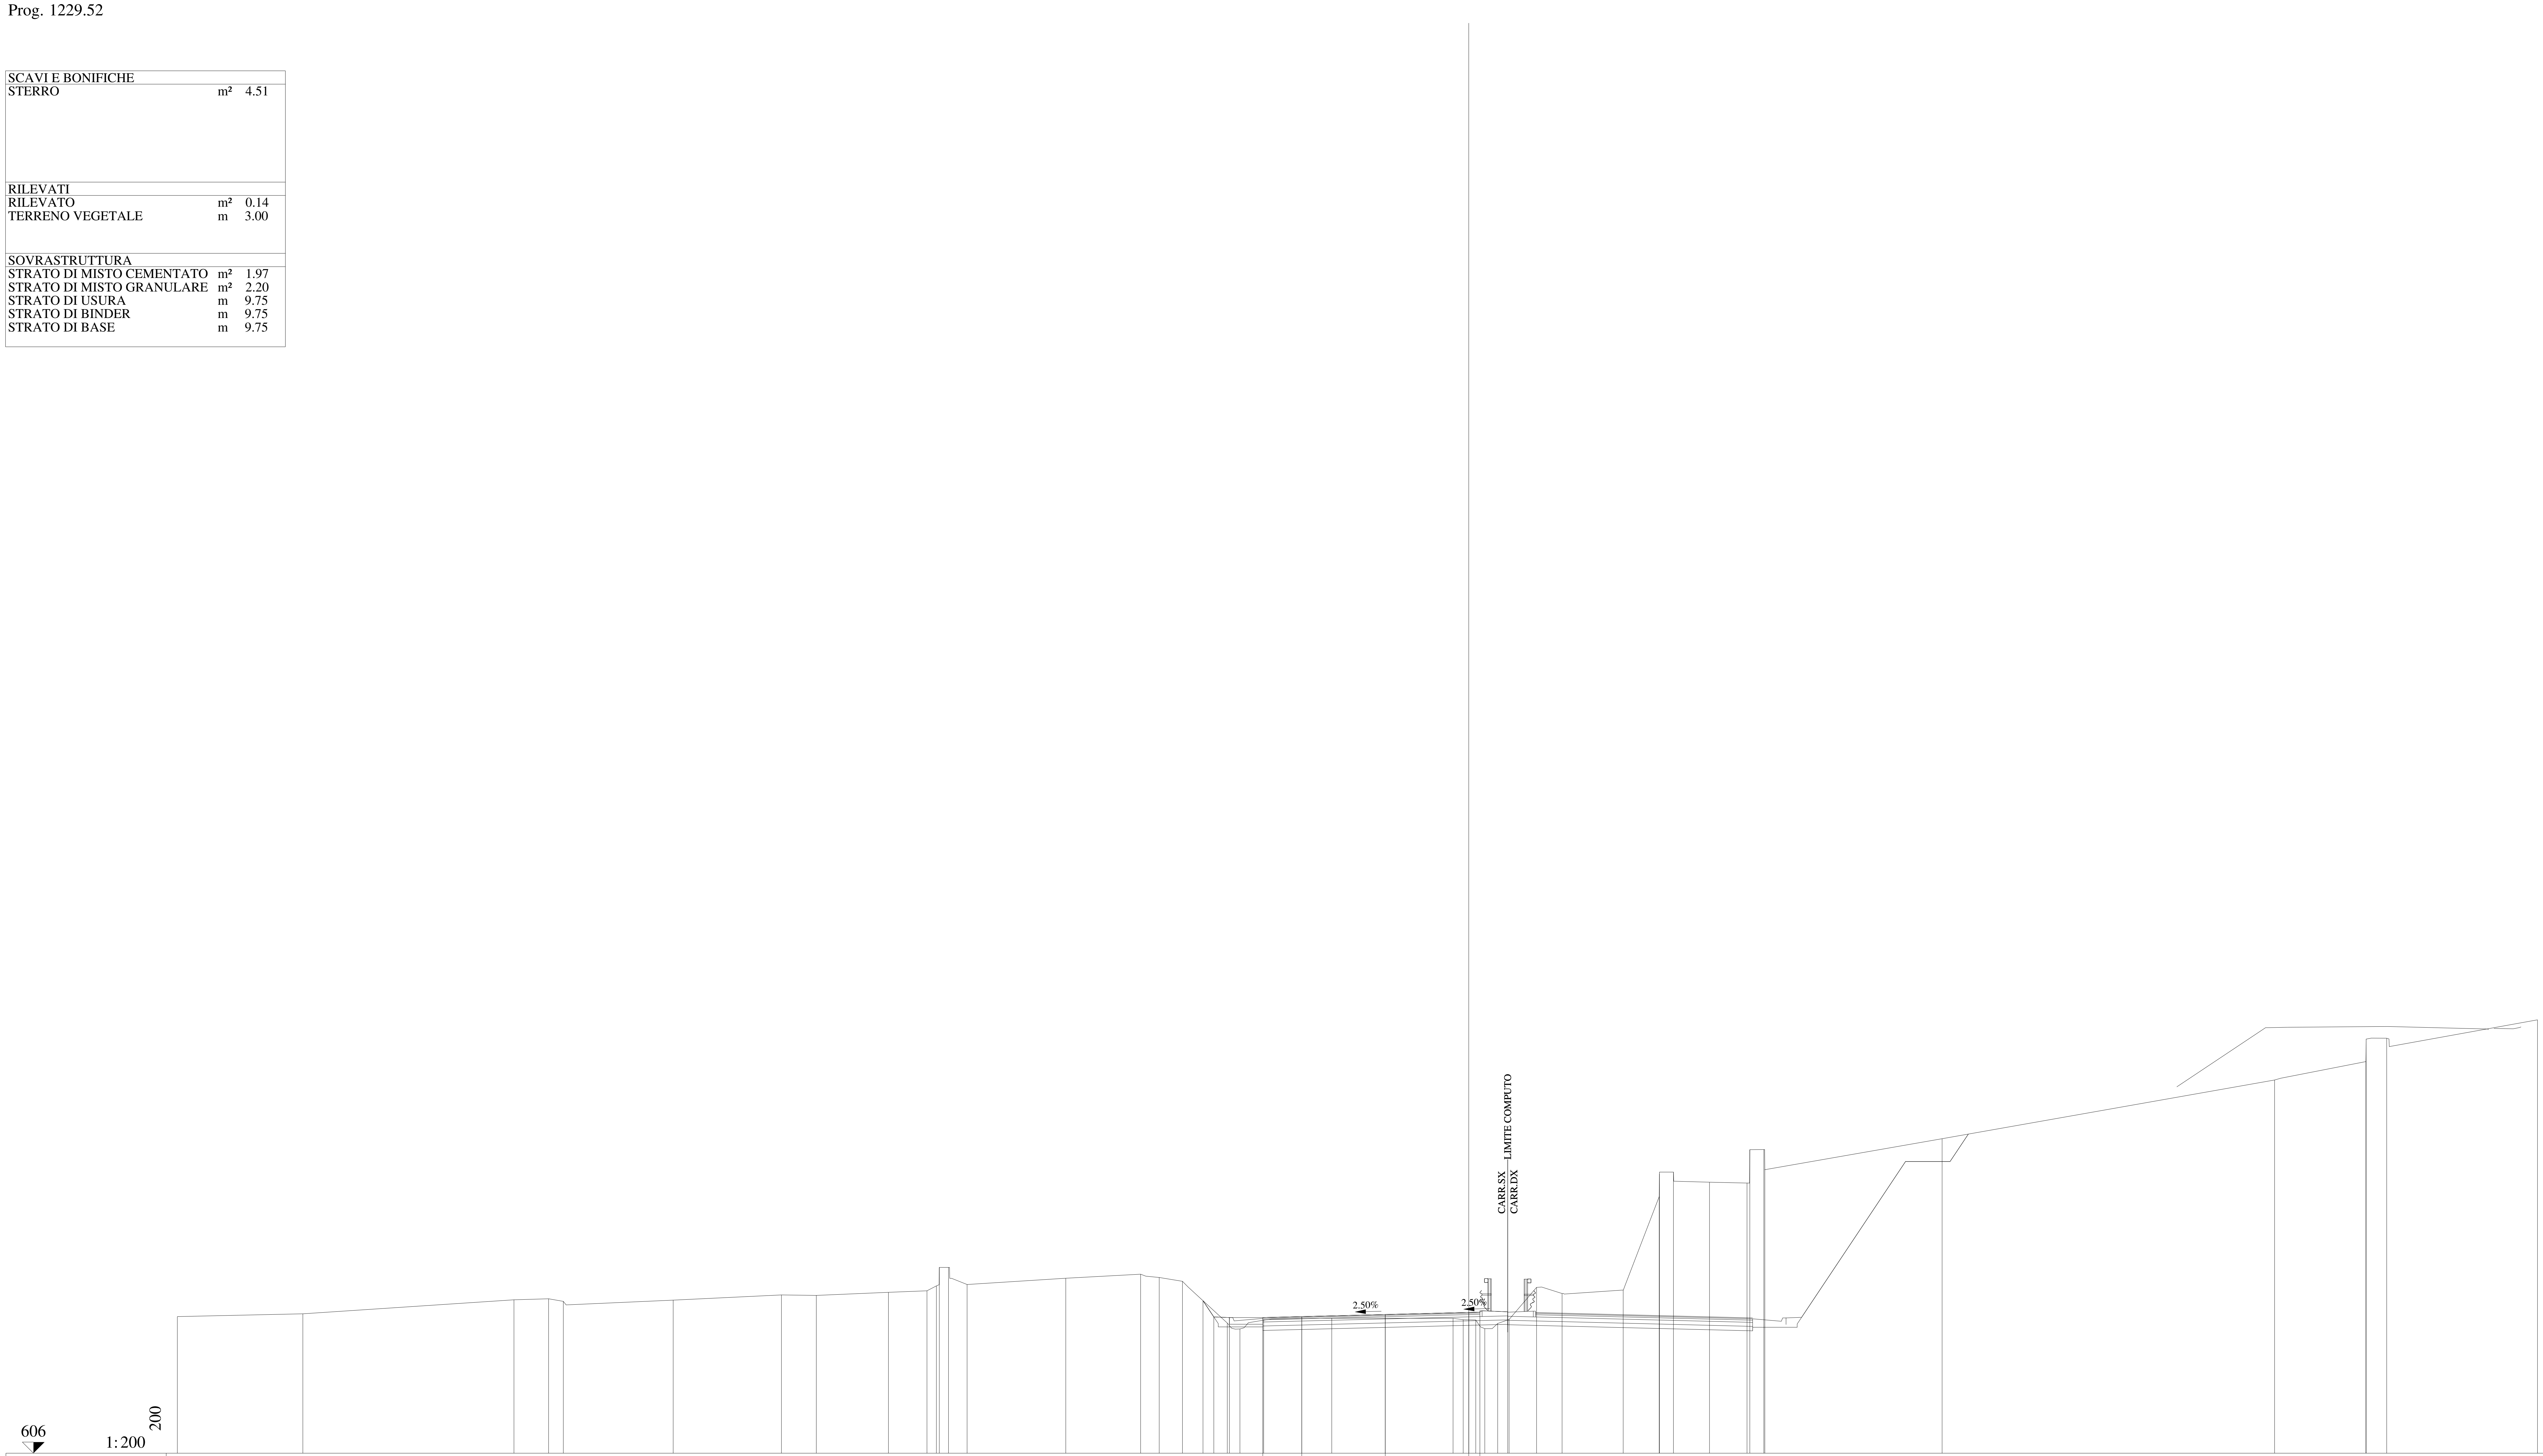

QUOTE PAVIMENTAZIONE: 612.09 612.14 612.23 612.33 612.30 612.34

DISTANZE PARZIALI PAVIMENTAZIONE: 1.75 3.75 3.75 0.50

QUOTE PROGETTO: 612.85 612.12 612.09 612.09 612.14 612.23 612.33 612.34 612.35

DISTANZE PARZIALI PROGETTO: 0.49 0.70 1.50 1.75 3.75 3.75 0.50 1.25

QUOTE TERRENO: 612.14 612.26 612.89 612.94 612.82 612.88 613.11 613.09 613.23 613.30 613.52 614.35 614.35 613.58 613.86 614.04 613.90 613.72 611.85 611.58 611.98 612.06 612.06 612.00 611.99 611.60 611.83 612.01 613.45 613.17 613.33 617.53 618.55 618.63 618.18 618.14 619.64 619.64 618.76 620.13 622.77 623.60 624.61 624.65 625.47

DISTANZE PARZIALI TERRENO: 5.64 9.48 1.55 0.66 4.94 4.86 1.57 3.24 1.73 0.42 0.13 0.41 0.84 4.43 3.36 0.84 1.04 2.02 0.56 1.07 3.06 5.44 0.46 0.57 0.40 0.58 0.51 1.24 1.14 2.75 1.61 0.02 0.62 1.62 1.69 0.12 0.63 0.05 7.96 14.93 4.10 0.01 0.93 6.77

Lotto 1_SX_dir_Ragusa
Sezione L1 - 56
Prog. 1254.52

SCAVI E BONIFICHE		
STERRO	m²	4.39
RILEVATI		
RILEVATO	m²	0.17
TERRENO VEGETALE	m	3.00
SOVRASTRUTTURA		
STRATO DI MISTO CEMENTATO	m²	1.98
STRATO DI MISTO GRANULARE	m²	2.20
STRATO DI USURA	m	9.75
STRATO DI BINDER	m	9.75
STRATO DI BASE	m	9.75

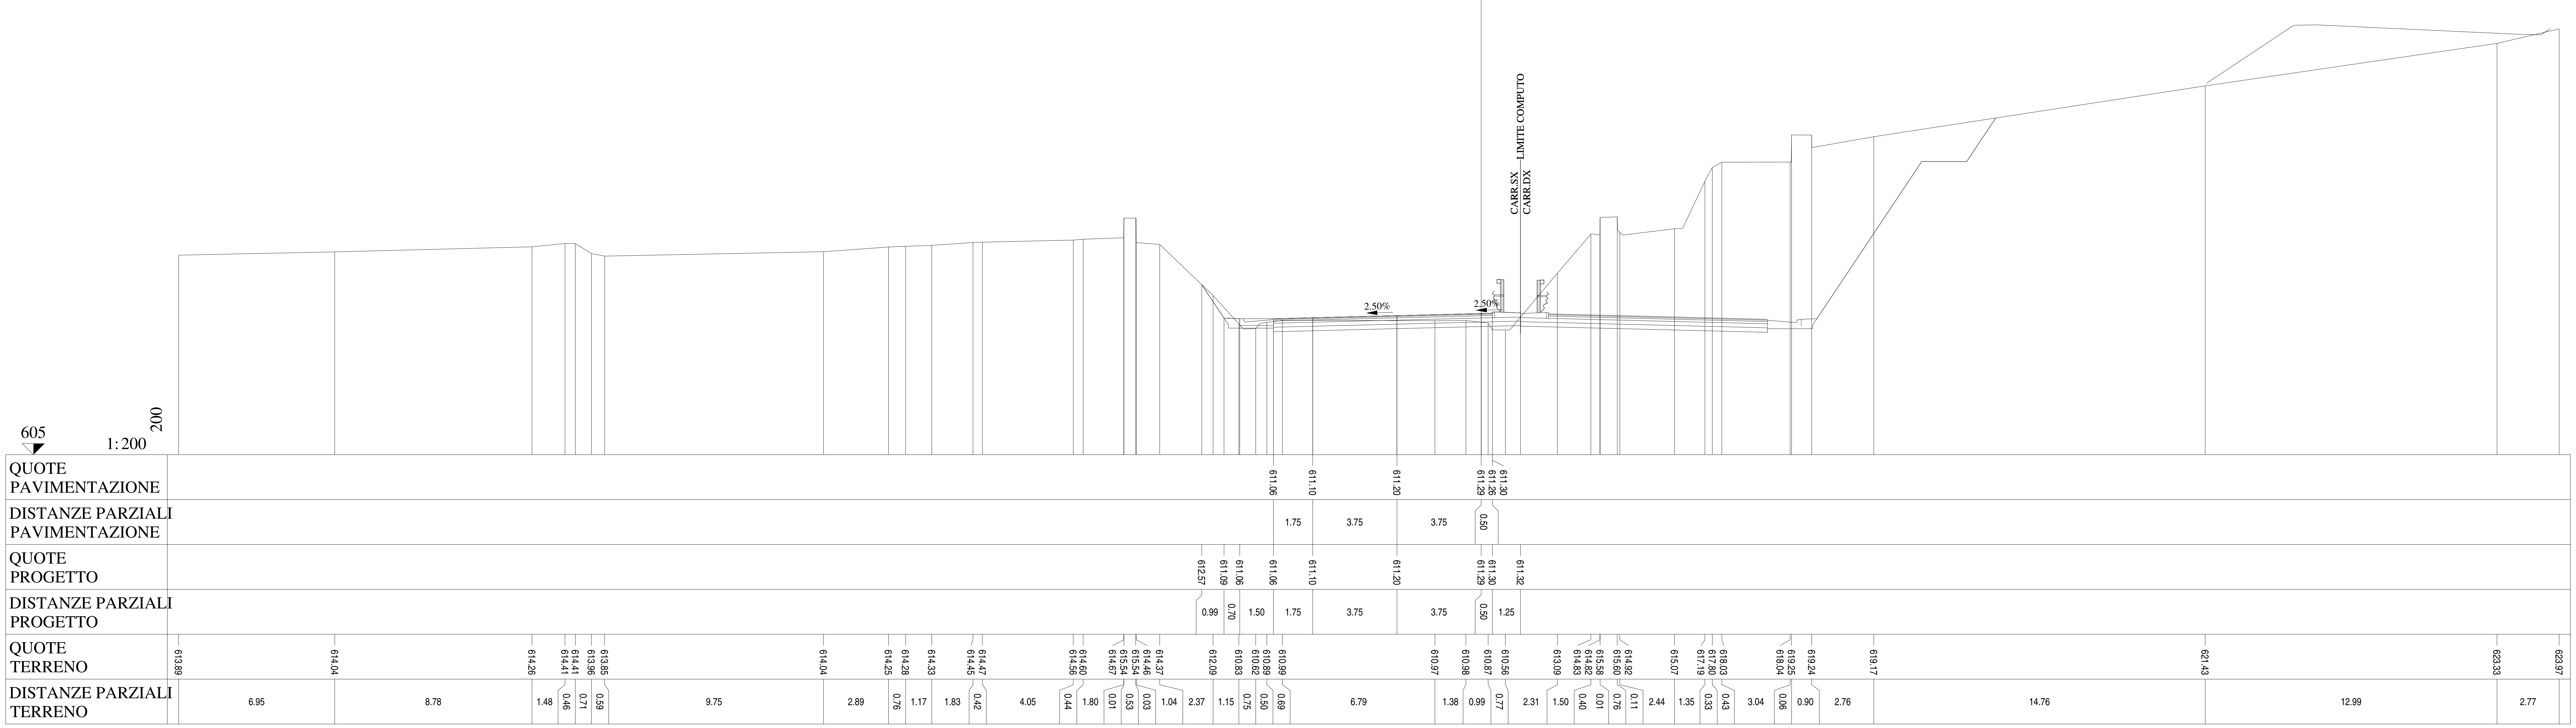

Lotto 1_SX_dir_Ragusa
Sezione L1 - 57
Prog. 1279.52

SCAVI E BONIFICHE		
STERRO	m²	4.47
RILEVATI		
RILEVATO	m²	0.11
TERRENO VEGETALE	m	3.00
SOVRASTRUTTURA		
STRATO DI MISTO CEMENTATO	m²	1.99
STRATO DI MISTO GRANULARE	m²	2.20
STRATO DI USURA	m	9.75
STRATO DI BINDER	m	9.75
STRATO DI BASE	m	9.75

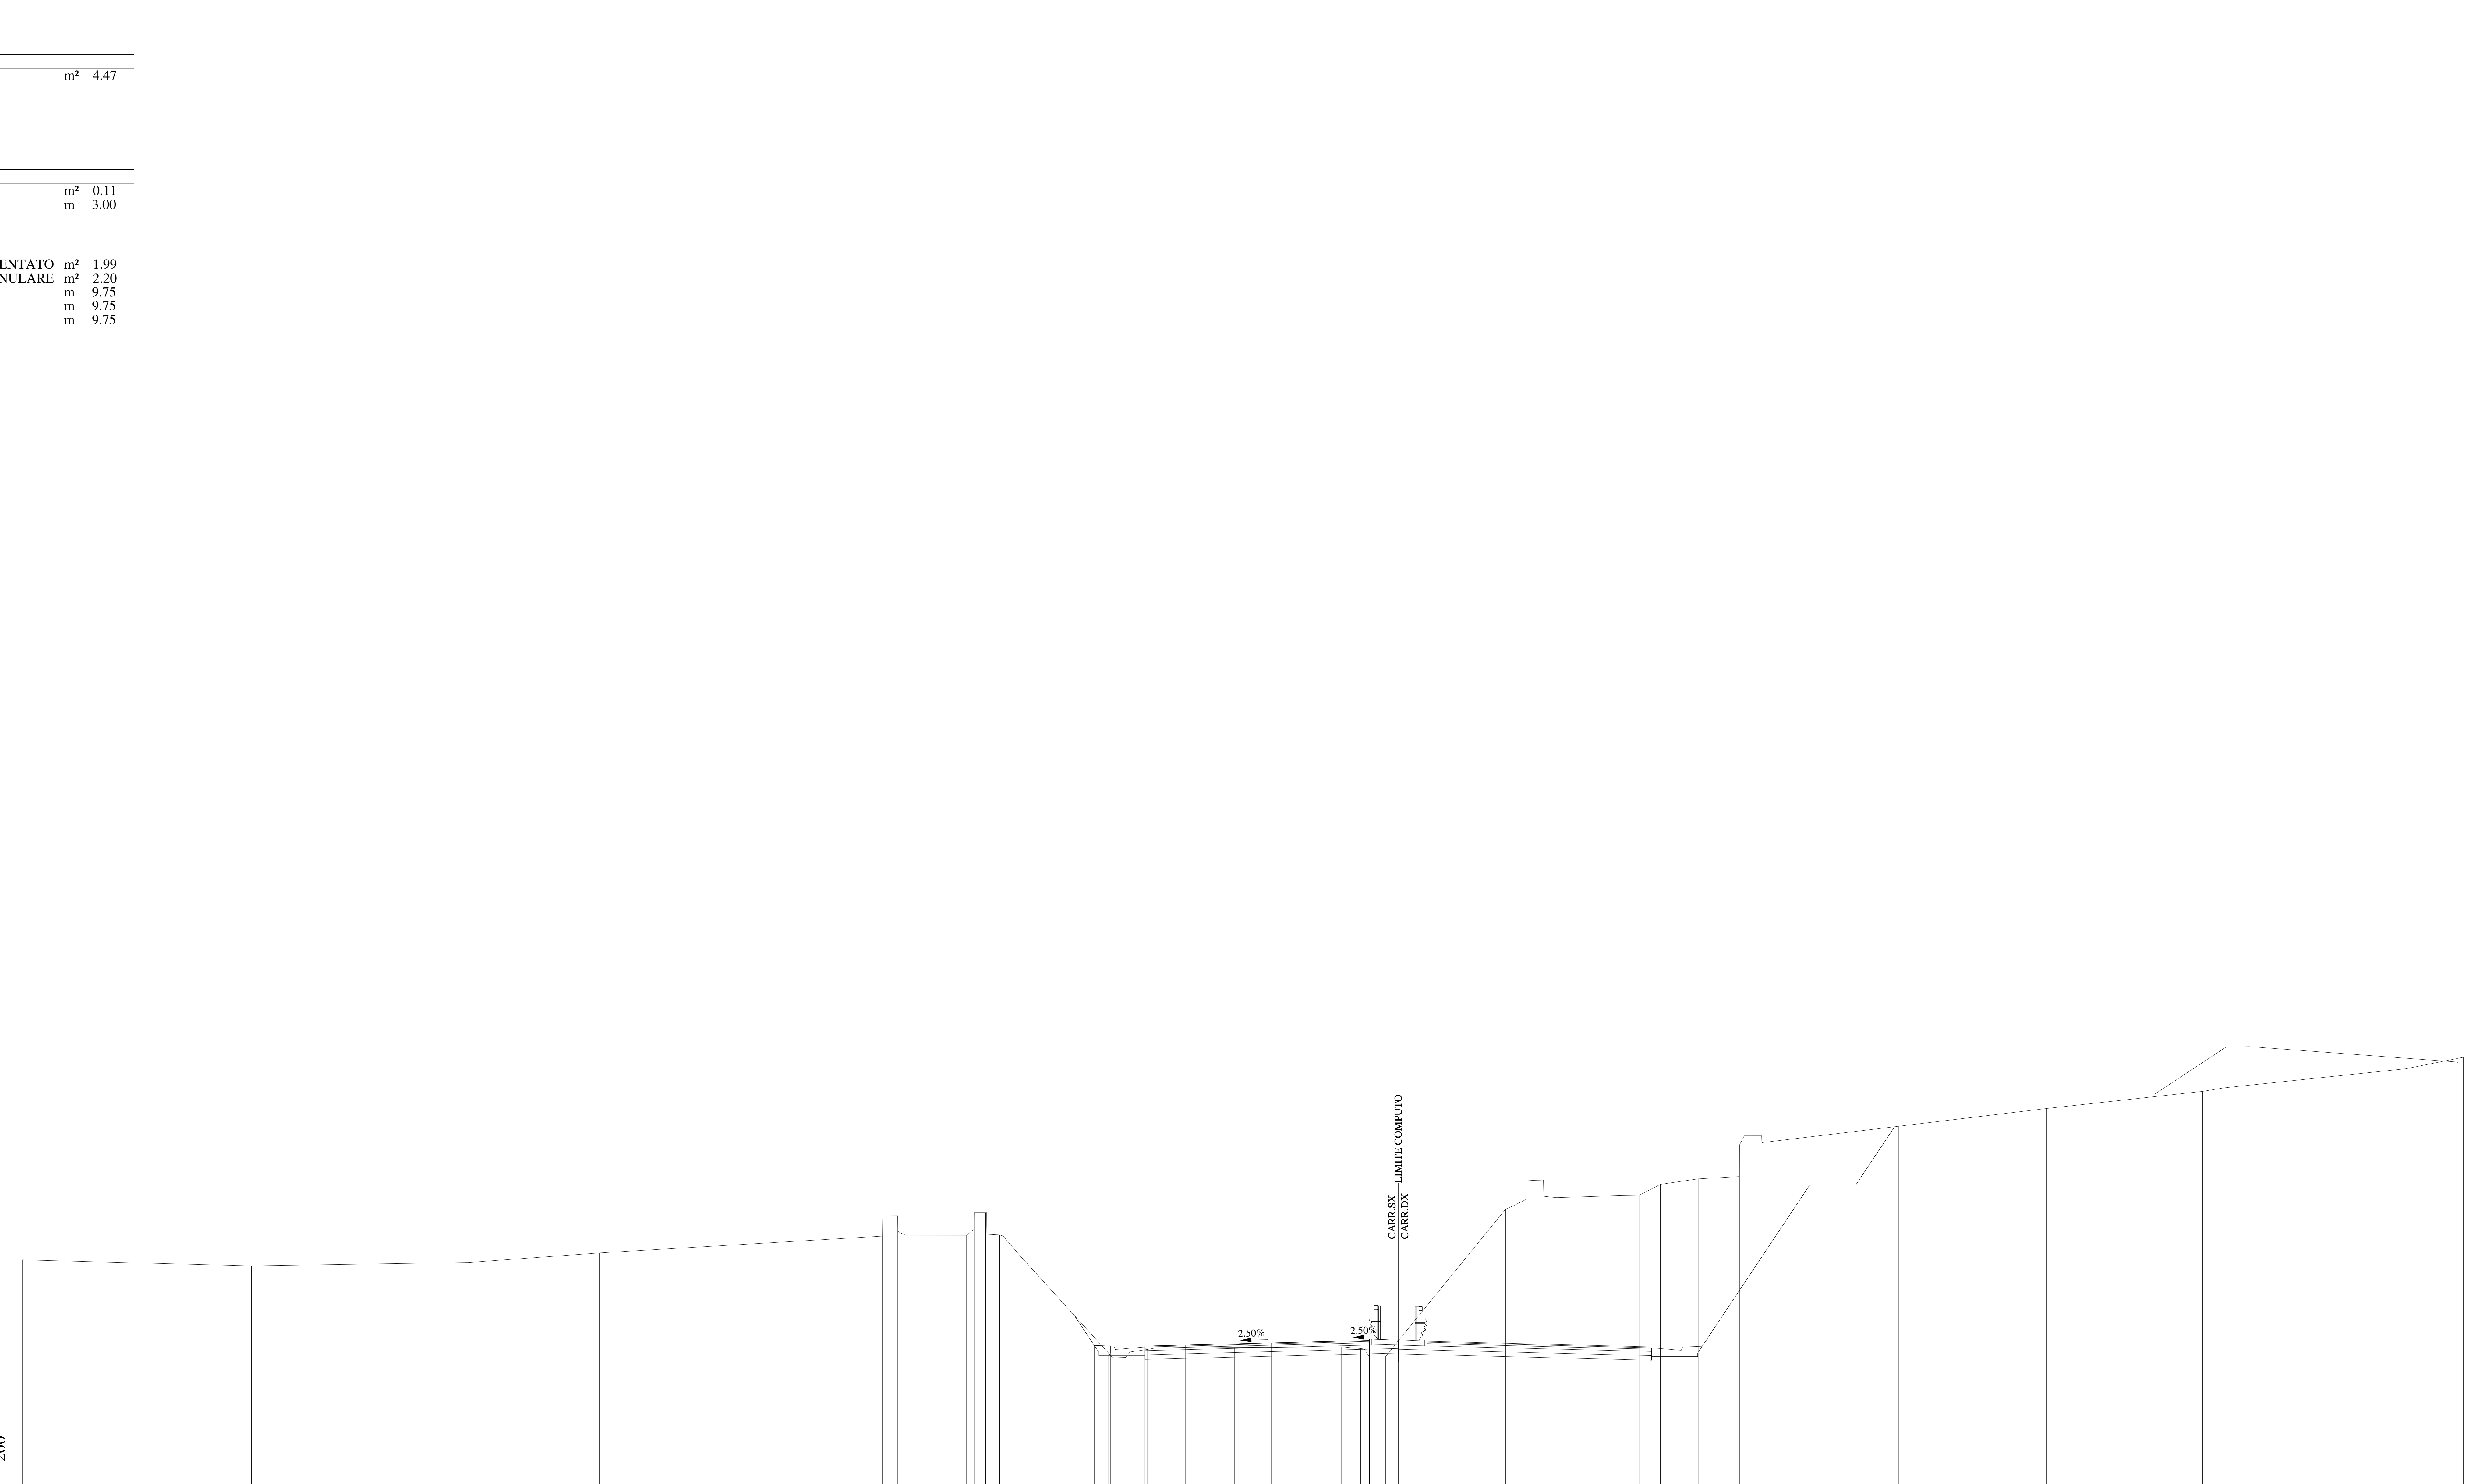

QUOTE PAVIMENTAZIONE	610.02, 610.07, 610.16, 610.25, 610.23, 610.27
DISTANZE PARZIALI PAVIMENTAZIONE	1.75, 3.75, 3.75, 0.50
QUOTE PROGETTO	611.36, 610.05, 610.02, 610.02, 610.07, 610.16, 610.25, 610.27, 610.28
DISTANZE PARZIALI PROGETTO	0.87, 0.70, 1.50, 1.75, 3.75, 3.75, 0.50, 1.25
QUOTE TERRENO	613.77, 613.50, 613.65, 614.07, 614.80, 615.68, 615.68, 615.00, 614.83, 614.83, 615.82, 615.82, 614.88, 614.85, 613.96, 609.74, 609.52, 609.88, 609.96, 609.99, 609.91, 609.60, 610.25, 615.97, 616.39, 616.99, 617.22, 616.53, 616.47, 616.56, 616.57, 617.04, 617.28, 617.38, 618.75, 619.15, 619.57, 620.34, 621.08, 621.24, 622.07, 622.56
DISTANZE PARZIALI TERRENO	9.95, 9.45, 5.66, 12.29, 0.01, 0.66, 1.35, 1.64, 0.32, 0.50, 0.06, 0.55, 0.88, 3.83, 0.56, 1.16, 3.76, 4.66, 0.83, 1.08, 0.55, 4.67, 0.88, 0.56, 0.21, 0.54, 2.82, 0.78, 0.92, 1.65, 1.78, 0.01, 0.72, 6.20, 6.42, 6.77, 0.94, 7.89, 2.49

Lotto 1_SX_dir_Ragusa
Sezione L1 - 58
Prog. 1289.22

SCAVI E BONIFICHE		
STERRO	m²	4.46
RILEVATI		
RILEVATO	m²	0.18
TERRENO VEGETALE	m	3.00
SOVRASTRUTTURA		
STRATO DI MISTO CEMENTATO	m²	1.99
STRATO DI MISTO GRANULARE	m²	2.20
STRATO DI USURA	m	9.75
STRATO DI BINDER	m	9.75
STRATO DI BASE	m	9.75

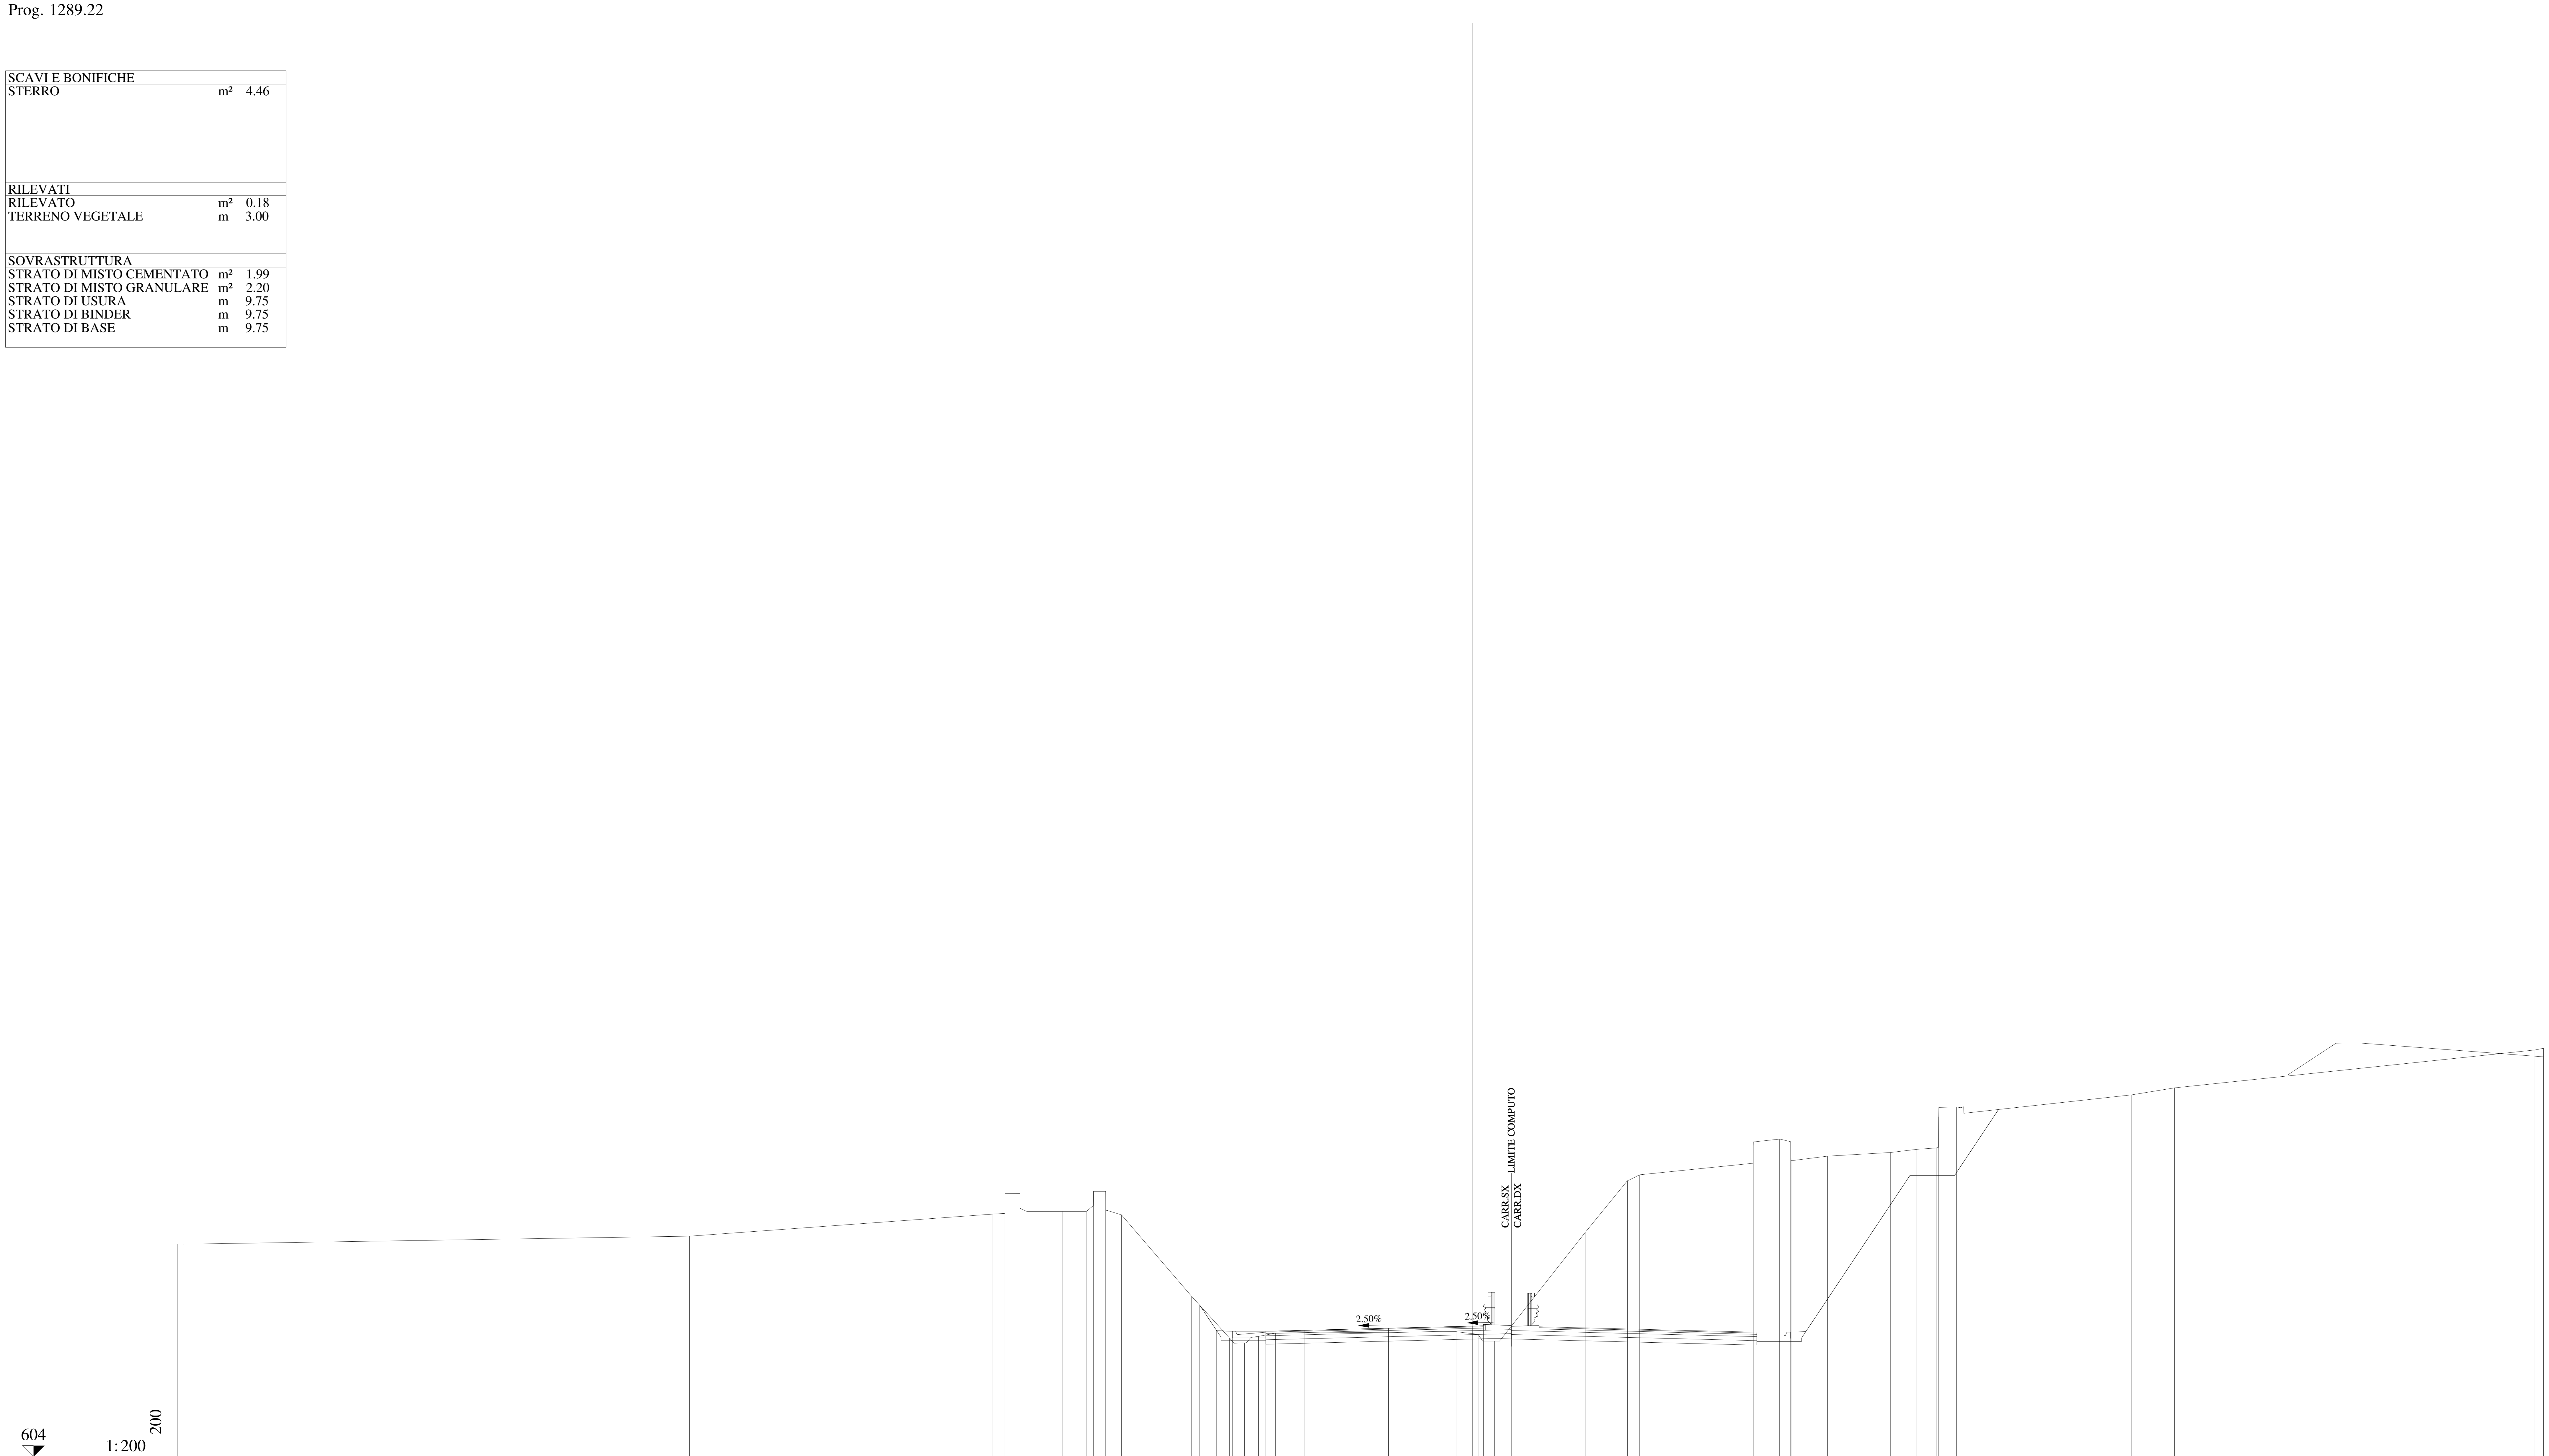

QUOTE PAVIMENTAZIONE	609.62 609.67 609.76 609.85 609.83 609.87
DISTANZE PARZIALI PAVIMENTAZIONE	1.75 3.75 3.75 0.50
QUOTE PROGETTO	610.79 609.65 609.62 609.62 609.67 609.76 609.85 609.87 609.88
DISTANZE PARZIALI PROGETTO	0.76 0.70 1.50 1.75 3.75 3.75 0.50 1.25
QUOTE TERRENO	613.53 613.88 614.87 614.91 615.78 615.80 615.13 614.99 614.99 615.89 615.89 615.08 614.84 611.19 609.32 609.10 609.39 609.54 609.60 609.61 609.49 609.18 614.05 616.37 616.63 617.15 618.11 618.23 618.12 617.27 617.47 617.63 617.78 617.84 619.24 619.67 620.22 620.53 622.23 622.30
DISTANZE PARZIALI TERRENO	22.93 13.60 0.53 0.01 0.67 1.89 1.07 0.33 0.53 0.02 0.70 3.15 1.70 0.67 0.62 0.76 7.56 0.54 0.98 0.75 4.05 1.89 0.55 5.08 0.01 1.17 0.51 0.02 1.63 2.83 1.17 0.87 0.11 0.81 7.84 1.92 16.15 0.38

Lotto 1_SX_dir_Ragusa
Sezione L1 - 59
Prog. 1304.52

SCAVI E BONIFICHE		
STERRO	m²	4.56
RILEVATI		
RILEVATO	m²	0.17
TERRENO VEGETALE	m	3.00
SOVRASTRUTTURA		
STRATO DI MISTO CEMENTATO	m²	1.98
STRATO DI MISTO GRANULARE	m²	2.20
STRATO DI USURA	m	9.75
STRATO DI BINDER	m	9.75
STRATO DI BASE	m	9.75

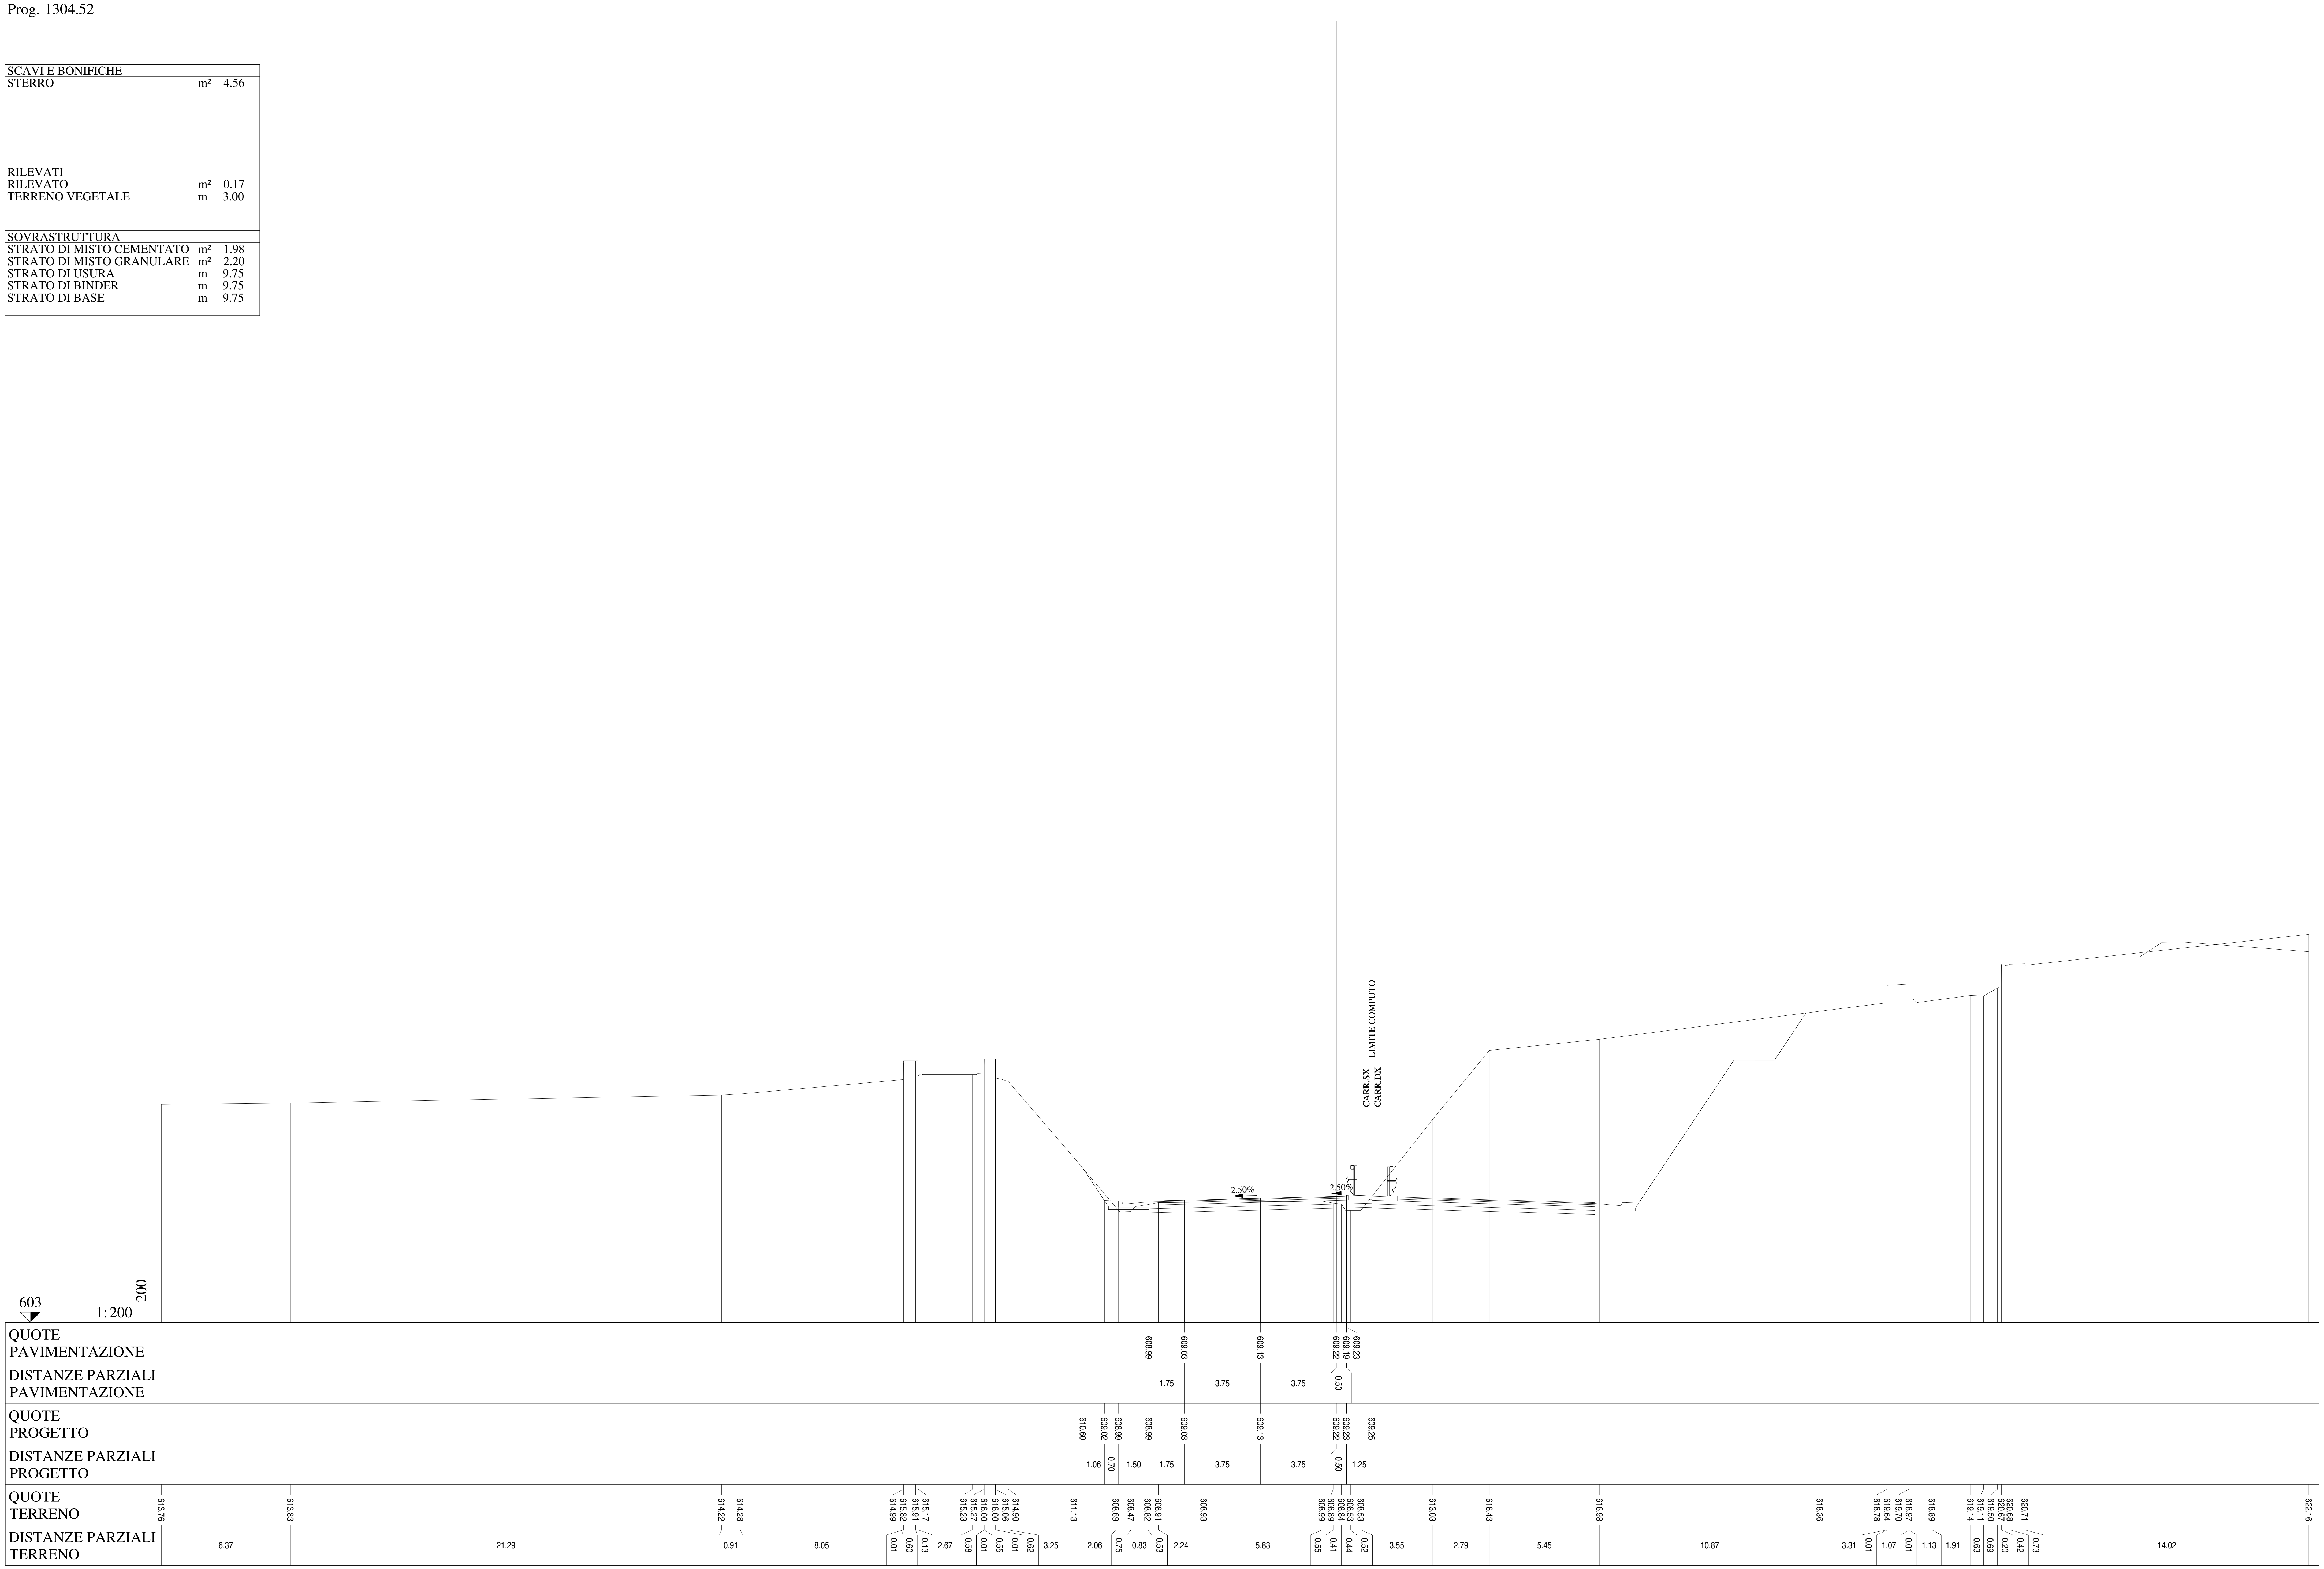

Lotto 1_SX_dir_Ragusa
Sezione L1 - 60
Prog. 1329.54

SCAVI E BONIFICHE		
STERRO	m²	5.31
RILEVATI		
RILEVATO	m²	0.11
TERRENO VEGETALE	m	3.18
SOVRASTRUTTURA		
STRATO DI MISTO CEMENTATO	m²	2.00
STRATO DI MISTO GRANULARE	m²	2.21
STRATO DI USURA	m	9.75
STRATO DI BINDER	m	9.75
STRATO DI BASE	m	9.75

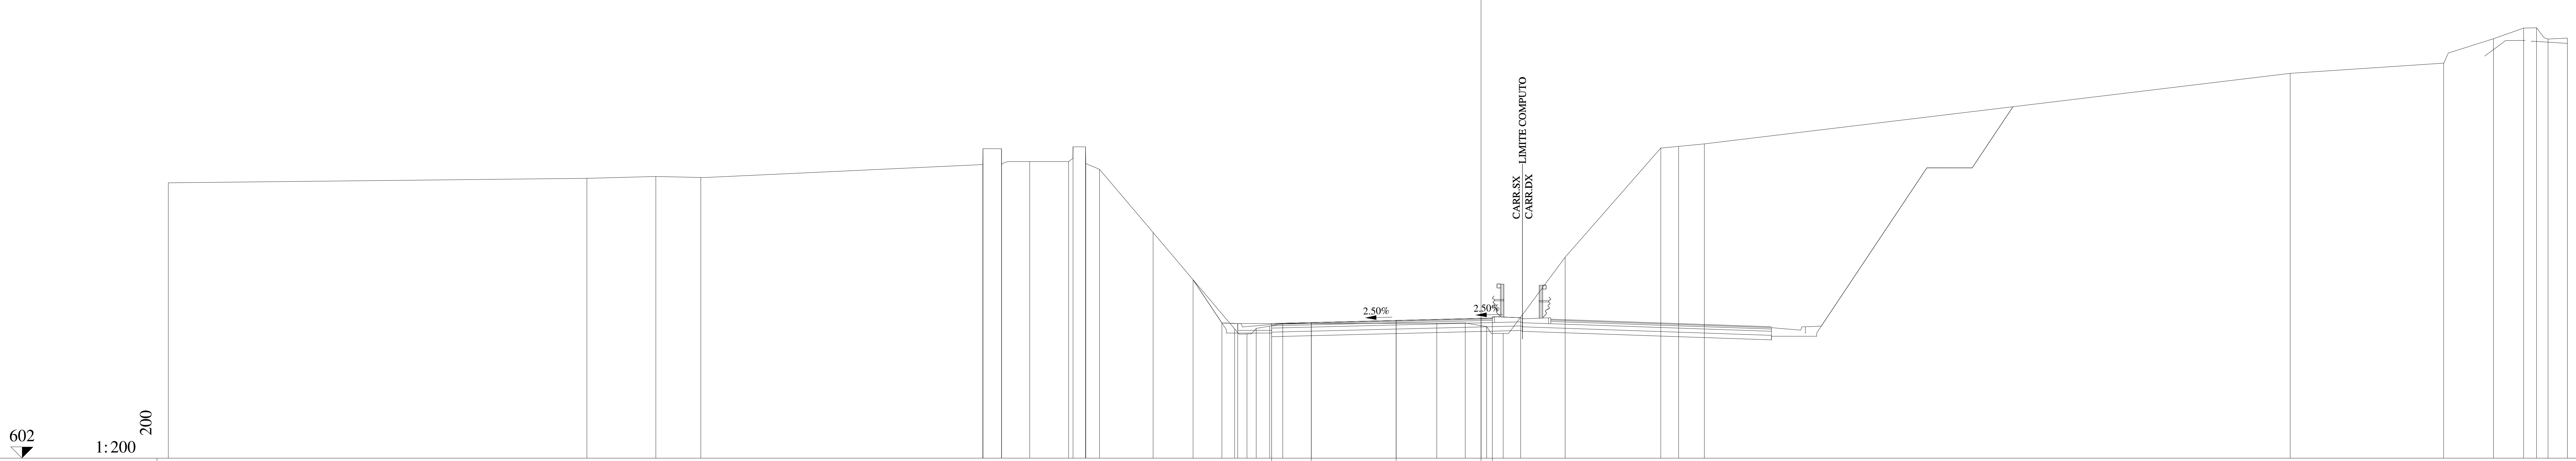

QUOTE PAVIMENTAZIONE	607.95, 608.00, 608.09, 608.18, 608.16, 608.20
DISTANZE PARZIALI PAVIMENTAZIONE	1.75, 3.75, 3.75, 0.50
QUOTE PROGETTO	609.89, 607.98, 607.95, 607.95, 608.00, 608.09, 608.18, 608.20, 608.21
DISTANZE PARZIALI PROGETTO	1.27, 0.70, 1.50, 1.75, 3.75, 3.75, 0.50, 1.25
QUOTE TERRENO	614.18, 614.37, 614.46, 614.41, 614.98, 615.68, 615.68, 614.99, 615.12, 615.12, 615.77, 615.77, 615.03, 614.77, 611.98, 607.72, 607.49, 607.74, 607.84, 607.95, 607.97, 607.98, 607.82, 607.51, 610.89, 615.71, 615.79, 615.90, 619.02, 619.47, 620.55, 621.02, 621.03, 620.53, 620.58
DISTANZE PARZIALI TERRENO	18.49, 3.05, 1.99, 12.46, 0.01, 0.81, 0.01, 1.24, 1.72, 0.19, 0.55, 0.02, 0.61, 2.36, 3.60, 0.55, 0.41, 0.59, 0.58, 6.80, 1.26, 0.95, 0.73, 2.74, 4.22, 0.79, 1.14, 25.88, 6.78, 2.20, 1.33, 0.58, 0.50, 0.86

Lotto 1_SX_dir_Ragusa
Sezione L1 - 61
Prog. 1349.06

SCAVI E BONIFICHE		
STERRO	m²	5.26
RILEVATI		
RILEVATO	m²	0.13
TERRENO VEGETALE	m	3.52
SOVRASTRUTTURA		
STRATO DI MISTO CEMENTATO	m²	2.02
STRATO DI MISTO GRANULARE	m²	2.25
STRATO DI USURA	m	9.75
STRATO DI BINDER	m	9.75
STRATO DI BASE	m	9.75

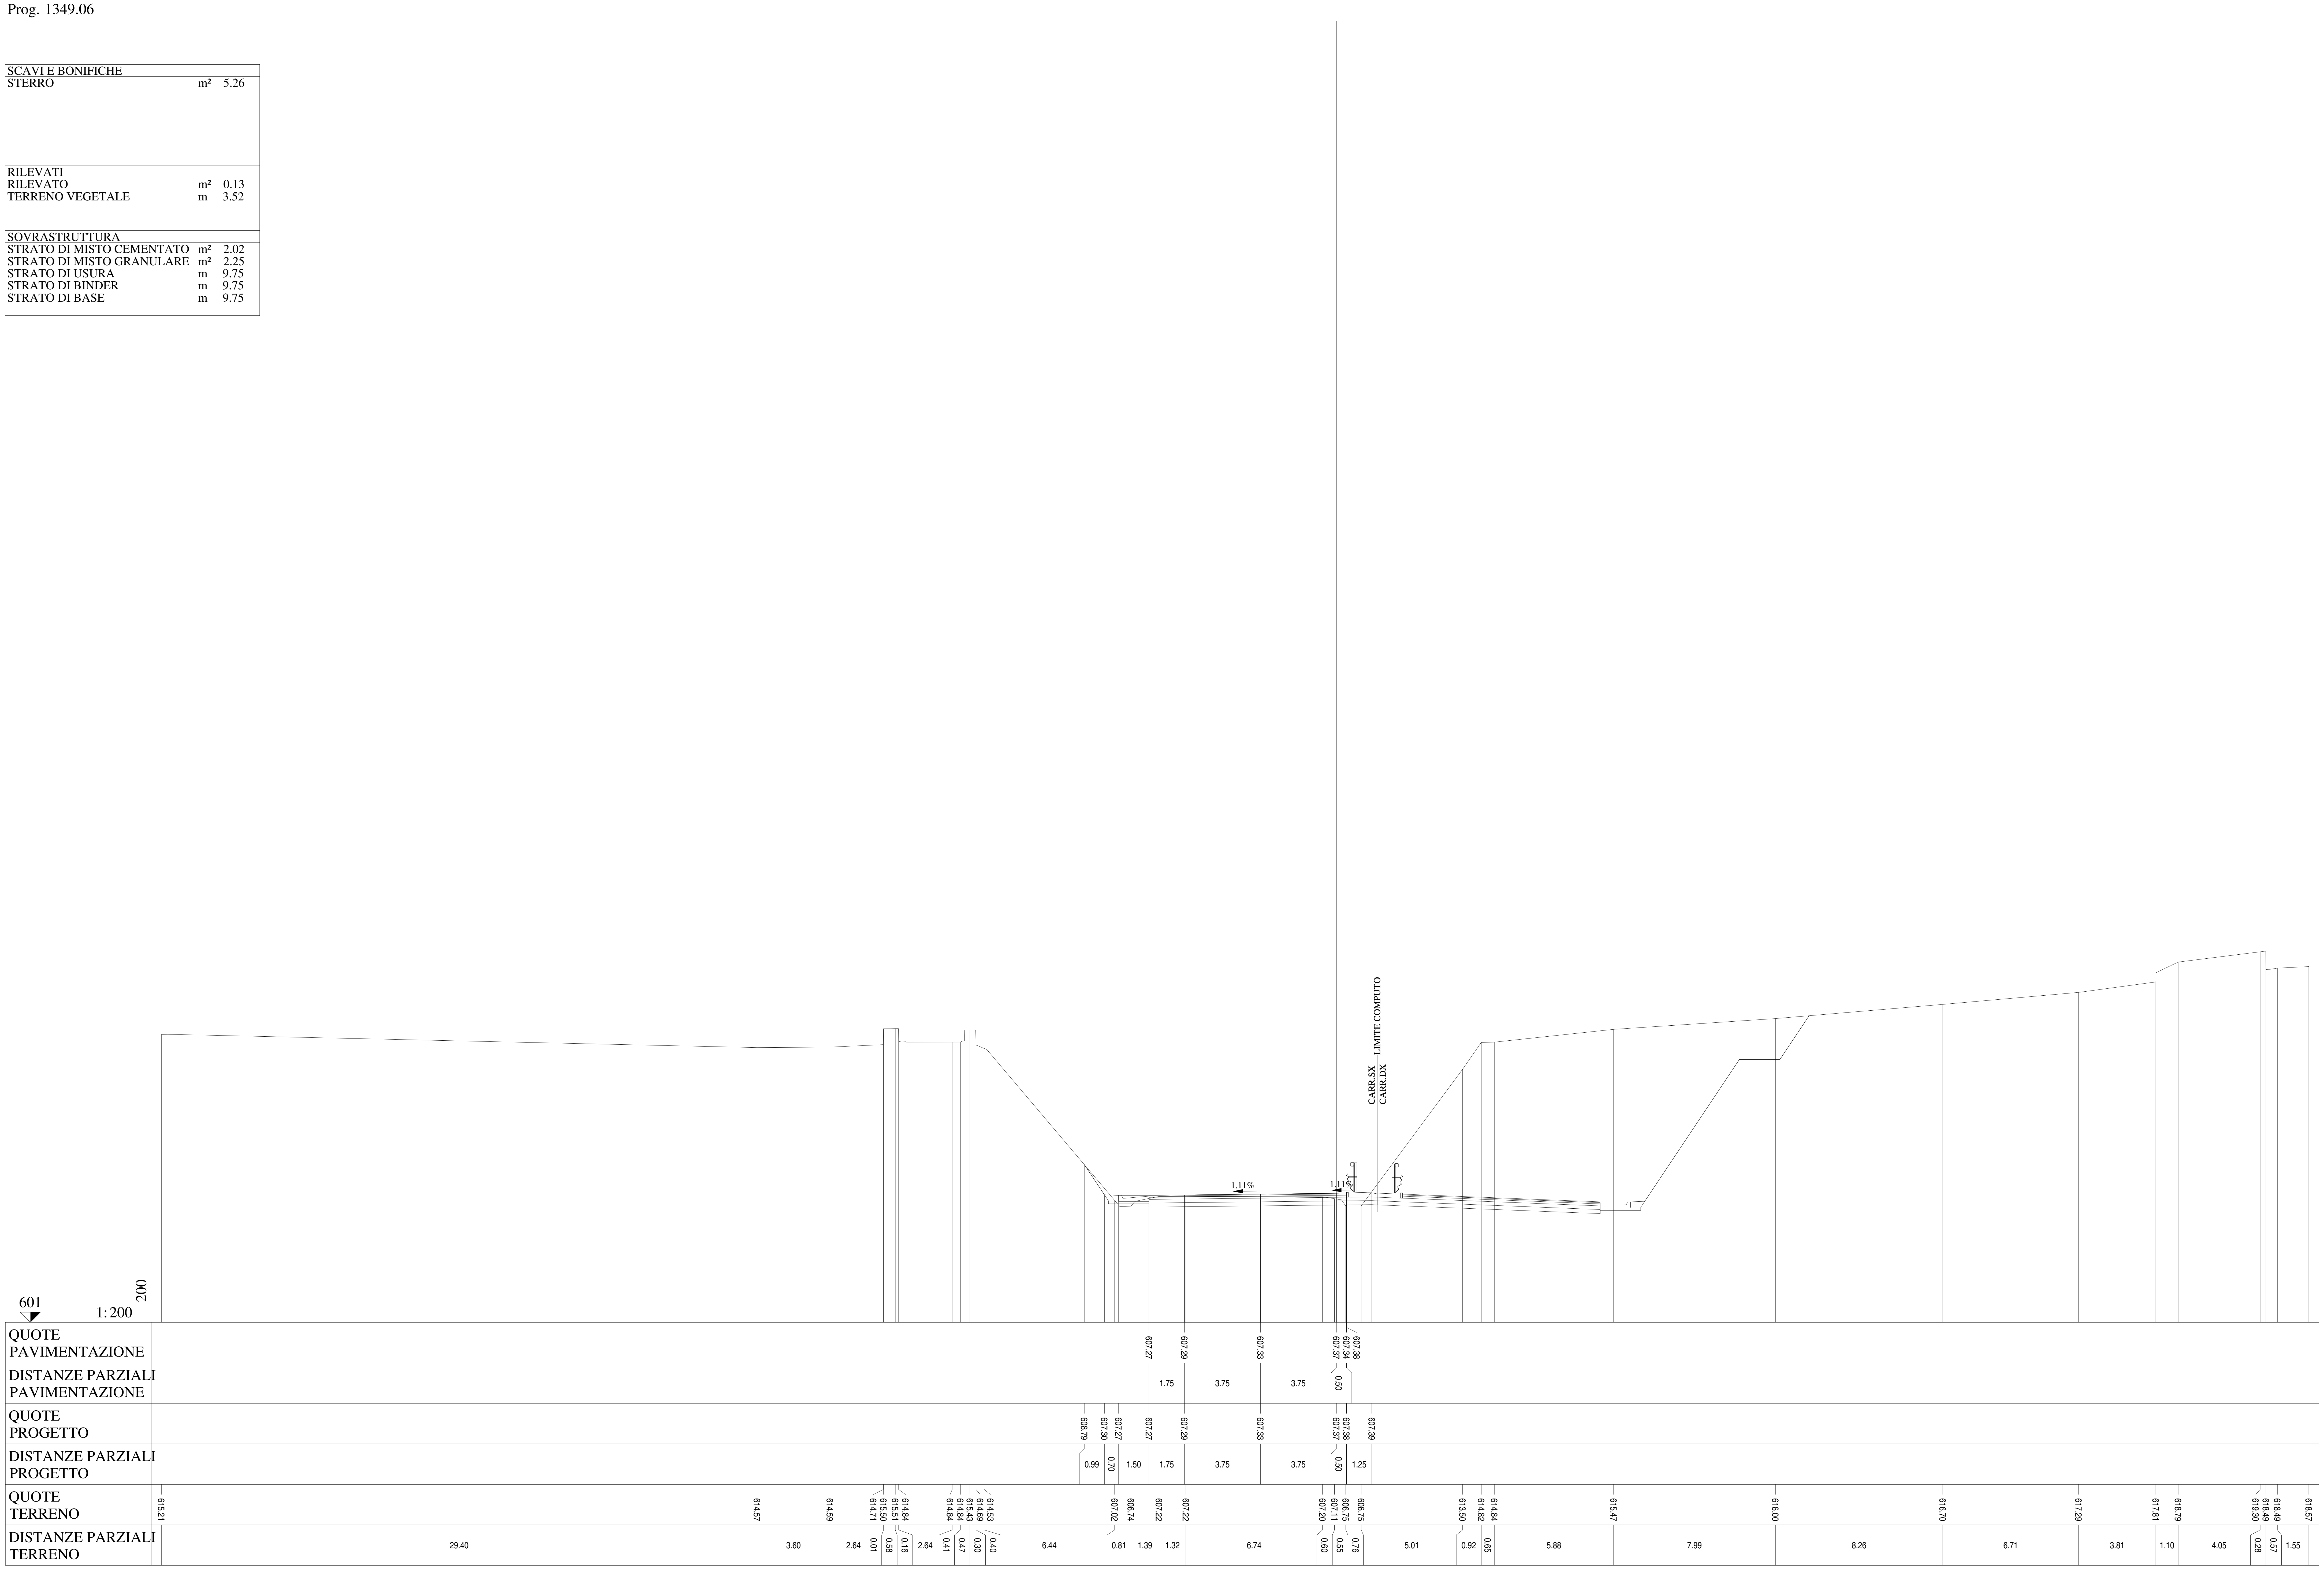

Lotto 1_SX_dir_Ragusa
Sezione L1 - 62
Prog. 1369.11

SCAVI E BONIFICHE		
STERRO	m²	4.57
RILEVATI		
RILEVATO	m²	0.25
TERRENO VEGETALE	m	4.06
SOVRASTRUTTURA		
STRATO DI MISTO CEMENTATO	m²	2.09
STRATO DI MISTO GRANULARE	m²	2.30
STRATO DI USURA	m	9.78
STRATO DI BINDER	m	9.78
STRATO DI BASE	m	9.78

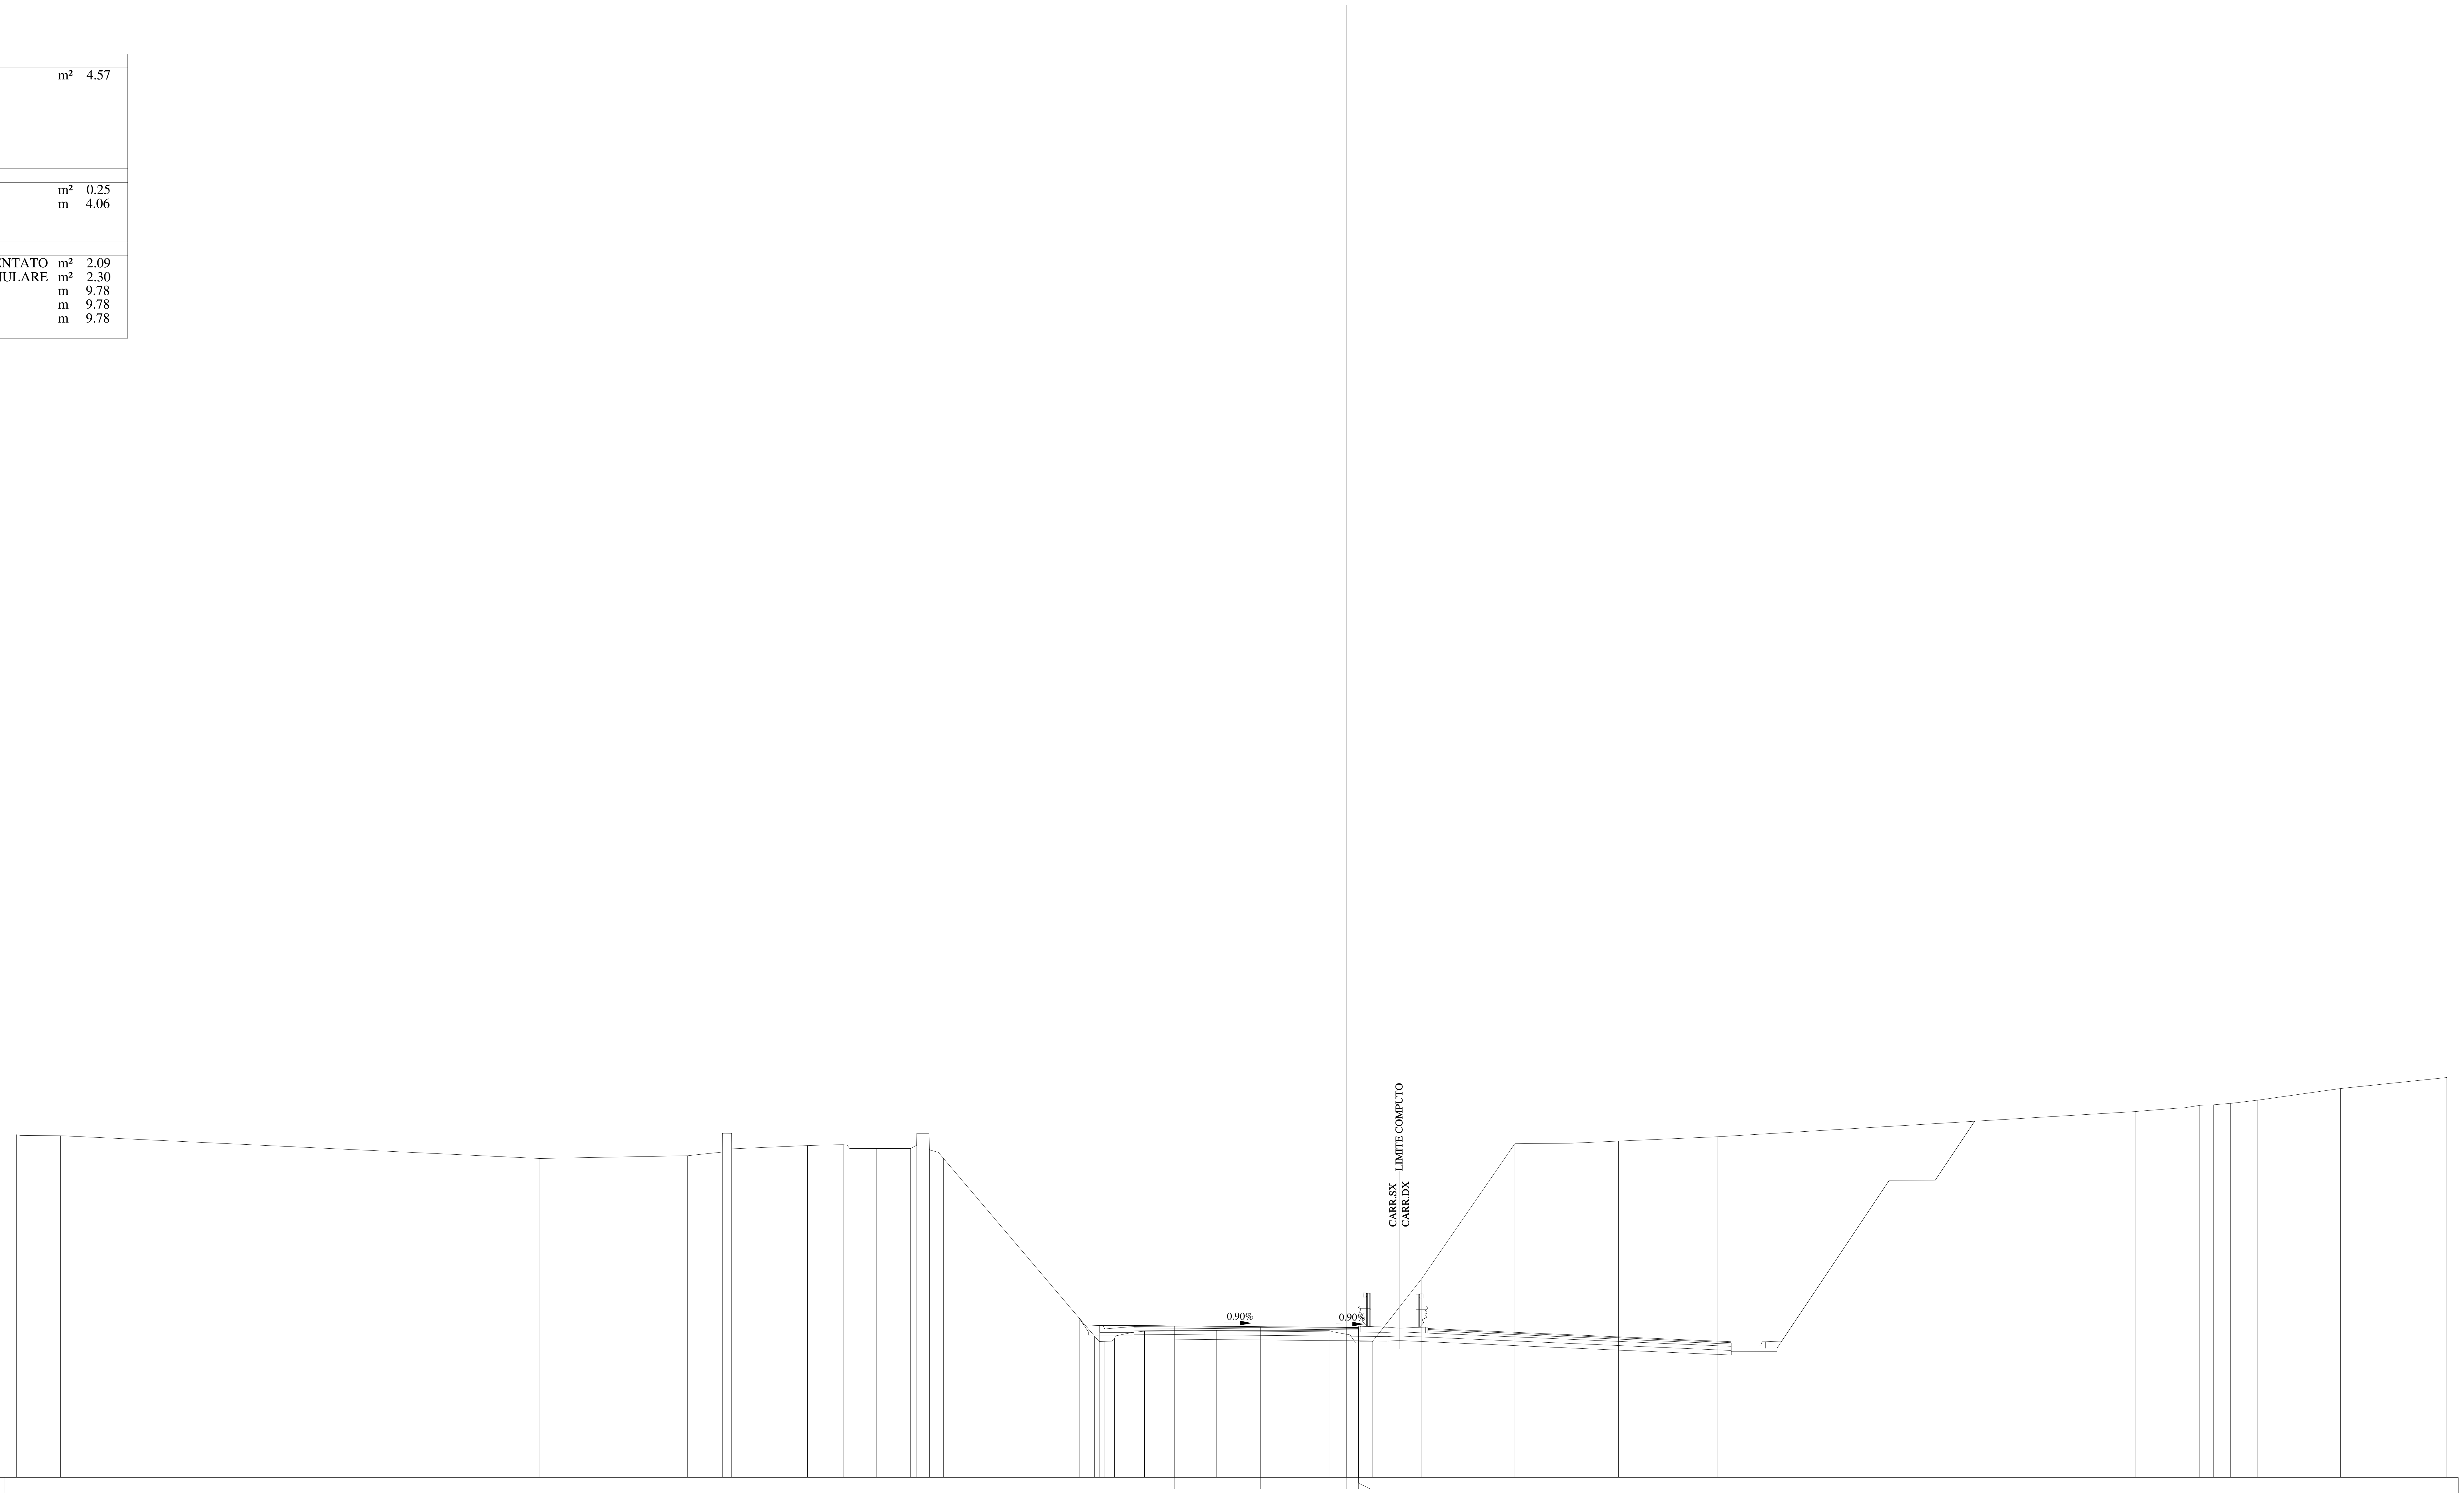

600
1:200
200

QUOTE PAVIMENTAZIONE	606.63, 606.61, 606.58, 606.54, 606.50, 606.54
DISTANZE PARZIALI PAVIMENTAZIONE	1.75, 3.75, 3.75, 0.53
QUOTE PROGETTO	606.95, 606.63, 606.63, 606.61, 606.58, 606.54, 606.54, 606.55
DISTANZE PARZIALI PROGETTO	0.89, 1.50, 1.75, 3.75, 3.75, 0.53, 1.25
QUOTE TERRENO	614.96, 614.91, 613.92, 614.04, 614.20, 615.02, 615.01, 614.34, 614.48, 614.51, 614.52, 614.35, 614.35, 615.01, 615.01, 614.34, 613.92, 606.16, 605.93, 606.08, 606.33, 606.38, 606.41, 606.40, 606.22, 605.92, 605.92, 608.68, 614.56, 614.58, 614.68, 614.87, 615.96, 616.11, 616.13, 616.24, 616.26, 616.32, 616.46, 616.97, 617.45
DISTANZE PARZIALI TERRENO	1.93, 20.90, 6.44, 1.51, 0.01, 0.40, 0.01, 3.30, 0.90, 0.66, 1.46, 1.48, 0.27, 0.54, 0.01, 0.61, 6.59, 0.45, 0.42, 0.81, 0.50, 3.15, 4.90, 0.92, 0.42, 0.54, 2.17, 4.05, 2.45, 2.07, 4.34, 18.20, 1.73, 0.44, 0.65, 0.59, 0.74, 1.20, 3.60, 4.64

Lotto 1_SX_dir_Ragusa
Sezione L1 - 63
Prog. 1394.19

SCAVI E BONIFICHE		
STERRO	m²	4.92
RILEVATI		
RILEVATO	m²	0.71
TERRENO VEGETALE	m	4.58
SOVRASTRUTTURA		
STRATO DI MISTO CEMENTATO	m²	2.16
STRATO DI MISTO GRANULARE	m²	2.41
STRATO DI USURA	m	10.21
STRATO DI BINDER	m	10.21
STRATO DI BASE	m	10.21

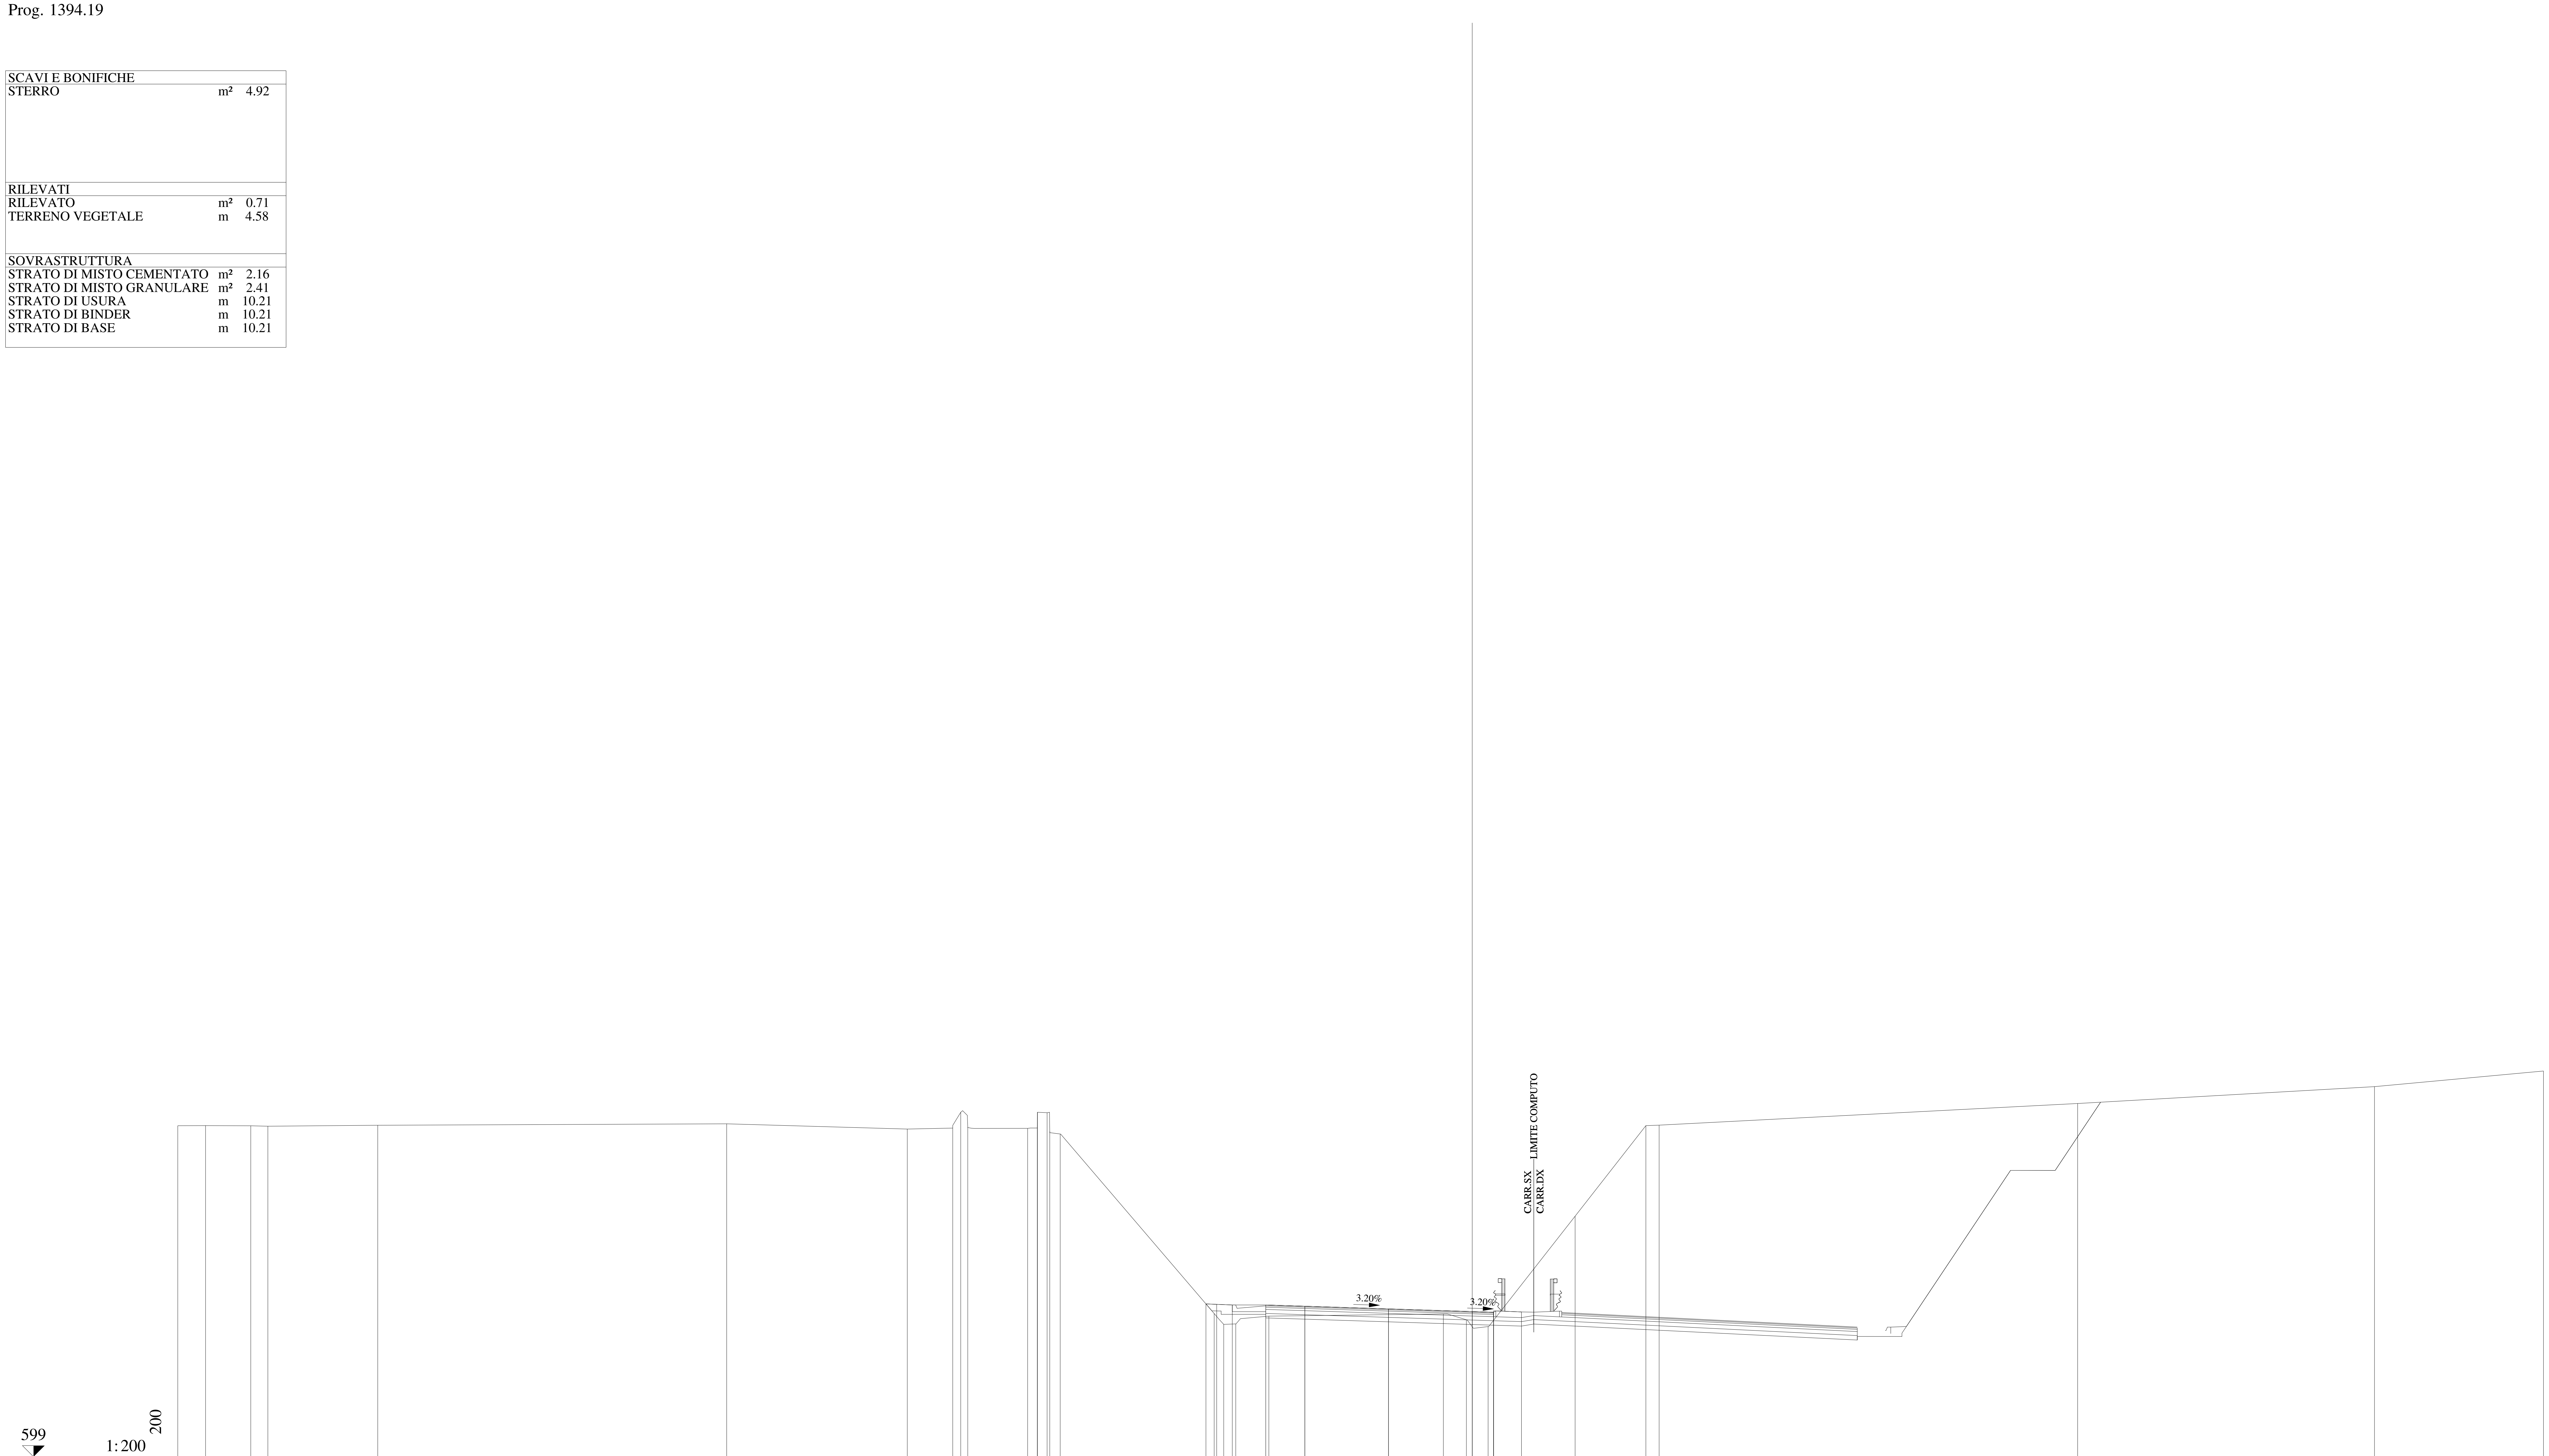

QUOTE PAVIMENTAZIONE	605.80 605.75 605.63 605.51 605.43 605.47
DISTANZE PARZIALI PAVIMENTAZIONE	1.75 3.75 3.75 0.96
QUOTE PROGETTO	605.85 605.83 605.80 605.80 605.75 605.63 605.51 605.47 605.49
DISTANZE PARZIALI PROGETTO	0.48 0.70 1.50 1.75 3.75 3.75 0.96 1.25
QUOTE TERRENO	613.83 613.84 613.83 613.81 613.85 613.92 613.68 613.73 614.44 613.76 613.72 613.73 614.44 614.42 613.58 613.46 605.42 604.93 604.95 605.30 605.40 605.14 604.83 609.78 613.84 613.86 614.83 615.58 616.28
DISTANZE PARZIALI TERRENO	1.25 2.02 0.77 4.92 15.64 8.09 2.03 0.36 0.32 2.68 0.43 0.01 0.43 0.12 0.47 6.90 0.43 0.54 1.48 7.82 1.03 0.97 3.90 3.17 0.59 18.76 13.30 7.57

Lotto 1_SX_dir_Ragusa
Sezione L1 - 64
Prog. 1414.27

SCAVI E BONIFICHE		
STERRO	m²	7.99

RILEVATI		
RILEVATO	m²	1.10
TERRENO VEGETALE	m	4.74

SOVRASTRUTTURA		
STRATO DI MISTO CEMENTATO	m²	2.22
STRATO DI MISTO GRANULARE	m²	2.48
STRATO DI USURA	m	10.78
STRATO DI BINDER	m	10.79
STRATO DI BASE	m	10.79

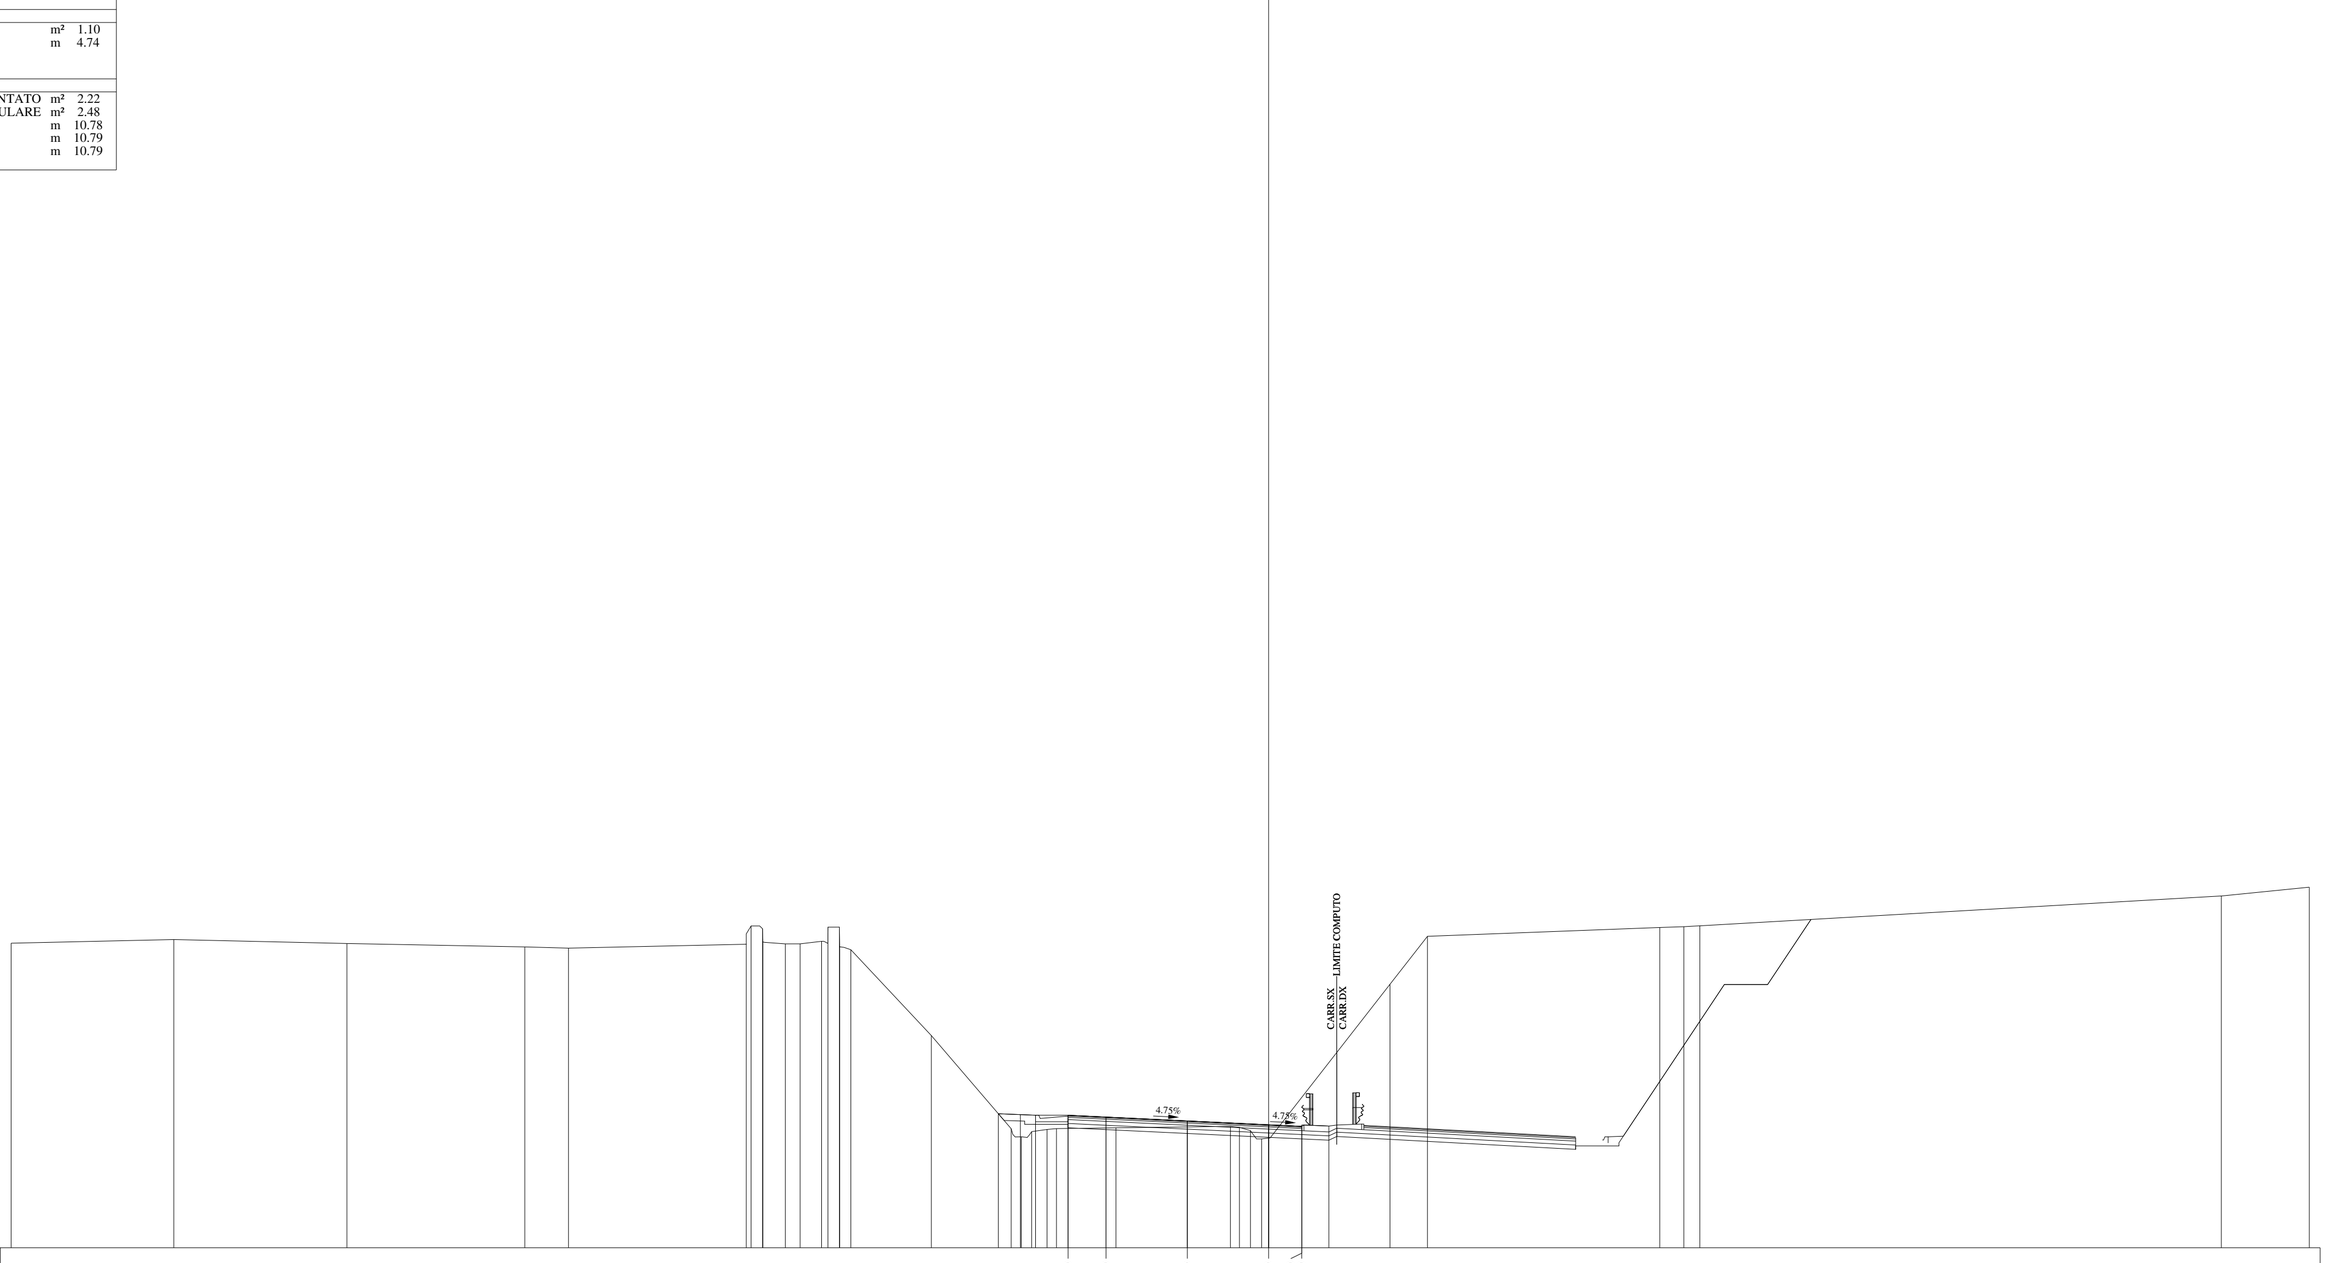

Lotto 1_SX_dir_Ragusa
Sezione L1 - 65
Prog. 1429.85

SCAVI E BONIFICHE		
STERRO	m²	12.79
BONIFICA	m²	0.31
SCOTICO	m	0.69
RILEVATI		
RILEVATO	m²	1.76
TERRENO VEGETALE	m	5.15
SOVRASTRUTTURA		
STRATO DI MISTO CEMENTATO	m²	2.26
STRATO DI MISTO GRANULARE	m²	2.54
STRATO DI USURA	m	11.25
STRATO DI BINDER	m	11.25
STRATO DI BASE	m	11.25

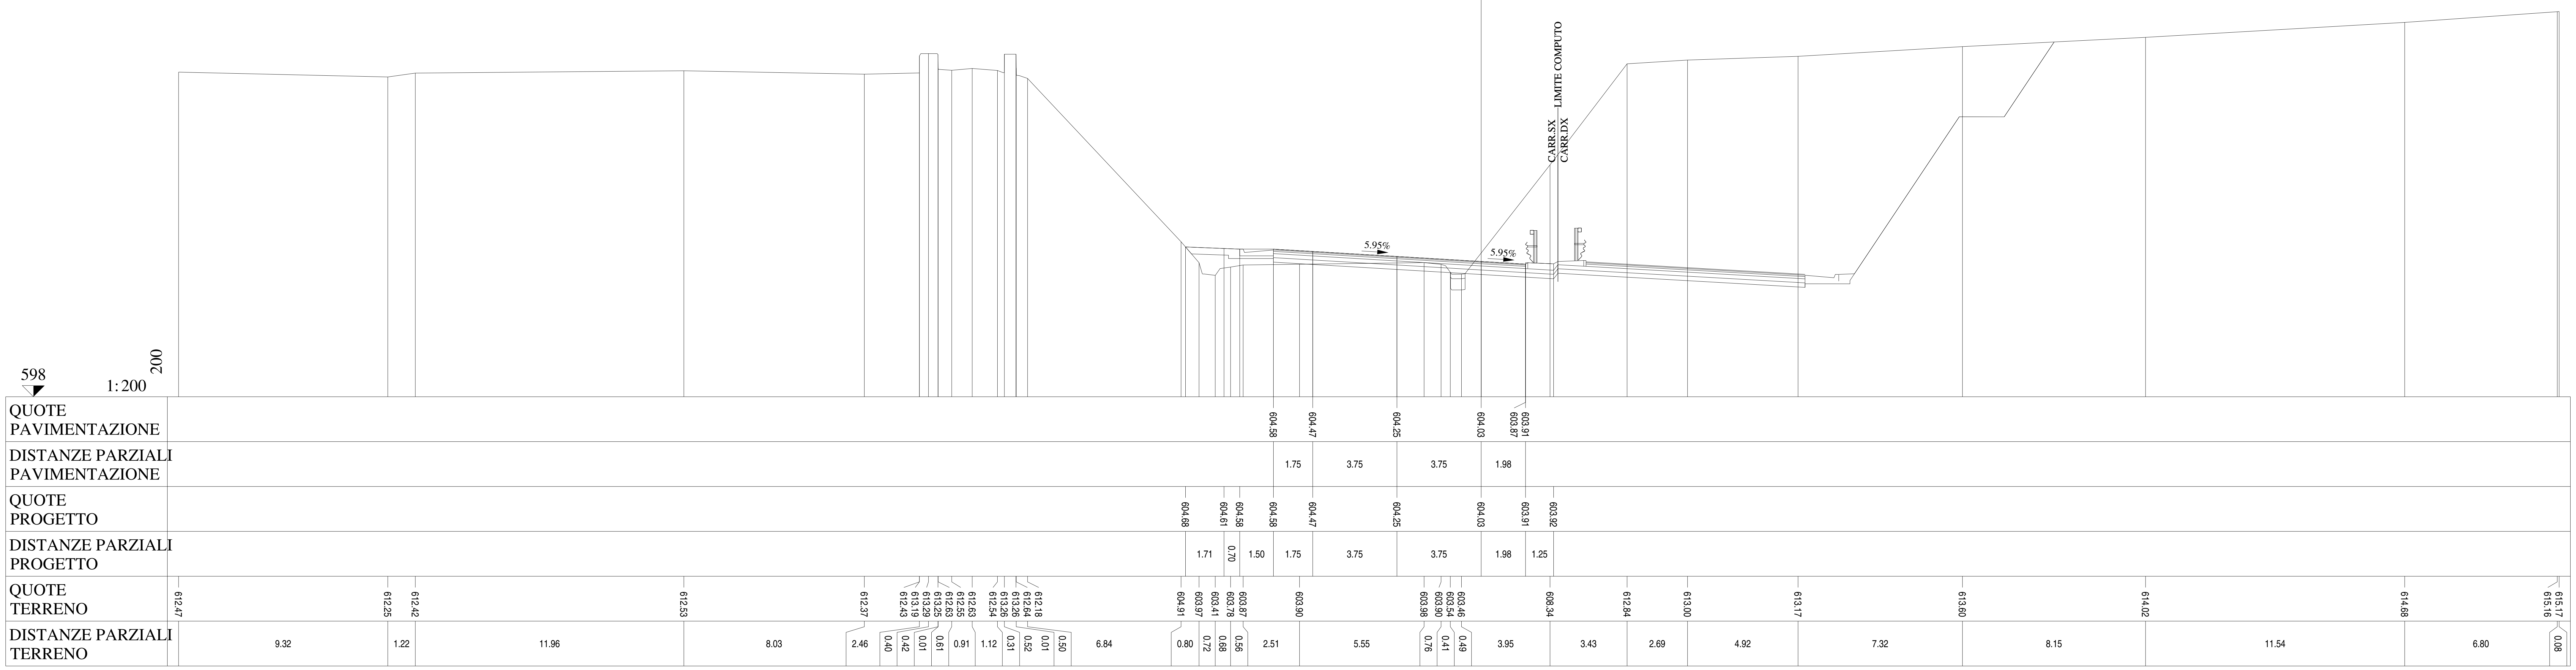

Lotto 1_SX_dir_Ragusa
Sezione L1 - 66
Prog. 1455.95

SCAVI E BONIFICHE		
STERRO	m²	29.65
PIANO DI POSA IN TRINCEA	m	13.05
RILEVATI		
RILEVATO	m²	2.62
TERRENO VEGETALE	m	6.92
SOVRASTRUTTURA		
STRATO DI MISTO CEMENTATO	m²	2.37
STRATO DI MISTO GRANULARE	m²	2.60
STRATO DI USURA	m	11.80
STRATO DI BINDER	m	11.80
STRATO DI BASE	m	11.80

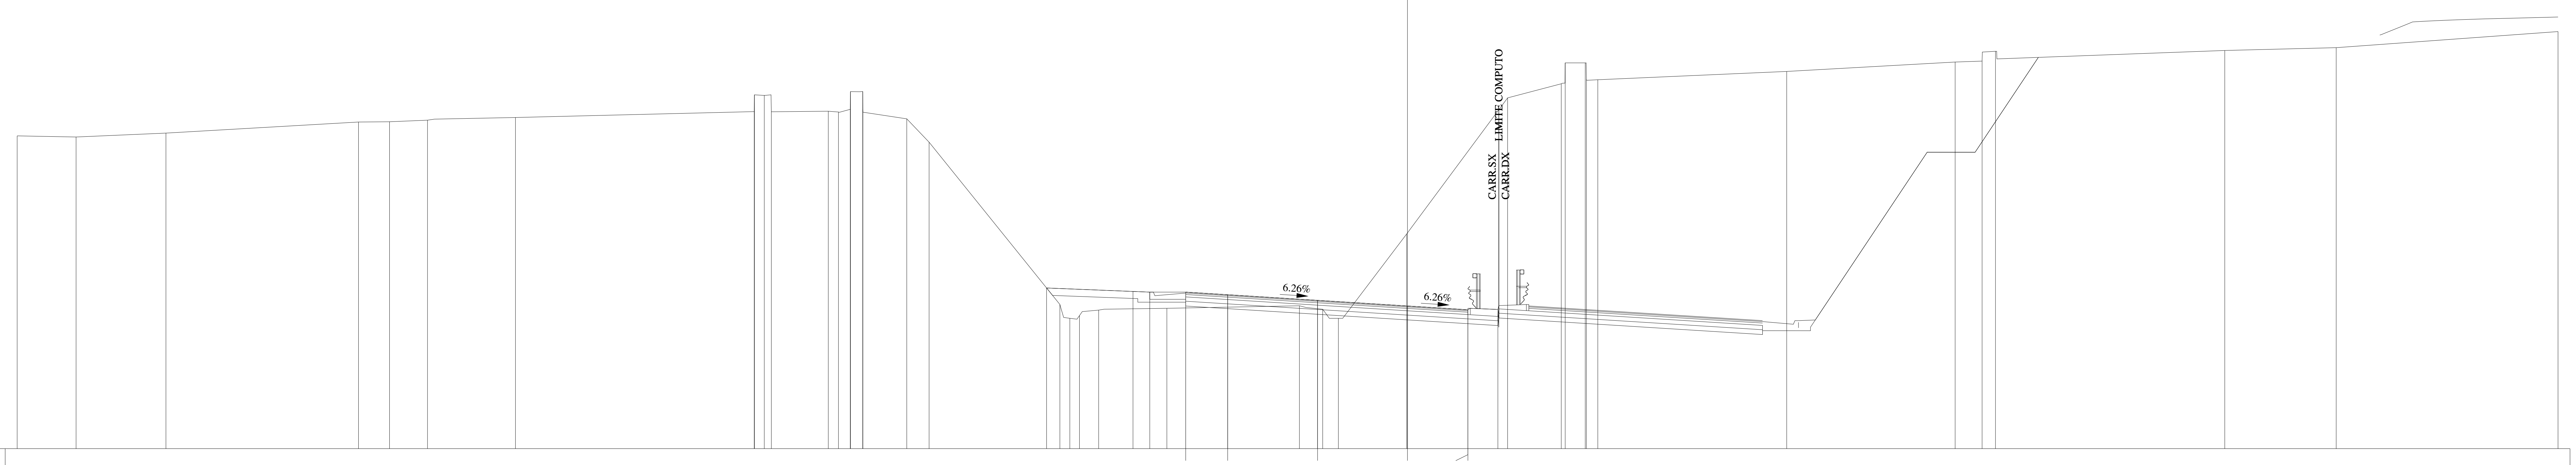

QUOTE PAVIMENTAZIONE	603.53, 603.42, 603.19, 602.95, 602.75, 602.79
DISTANZE PARZIALI PAVIMENTAZIONE	1.75, 3.75, 3.75, 2.52
QUOTE PROGETTO	603.70, 603.56, 603.53, 603.53, 603.42, 603.19, 602.95, 602.79, 602.81
DISTANZE PARZIALI PROGETTO	3.60, 0.70, 1.50, 1.75, 3.75, 3.75, 2.52, 1.25
QUOTE TERRENO	610.05, 610.00, 610.16, 610.62, 610.63, 610.70, 610.81, 611.06, 611.76, 611.74, 611.05, 611.07, 611.04, 611.15, 611.89, 611.89, 611.14, 610.76, 609.78, 603.01, 602.44, 602.55, 602.78, 602.85, 602.96, 602.81, 602.44, 605.95, 611.63, 612.22, 613.09, 613.09, 612.41, 612.39, 612.73, 613.13, 613.16, 613.57, 613.61, 613.72, 614.40
DISTANZE PARZIALI TERRENO	2.46, 3.75, 8.03, 1.29, 1.59, 3.67, 9.96, 0.01, 0.41, 0.29, 2.38, 0.42, 0.49, 0.01, 0.52, 1.83, 0.93, 5.46, 0.41, 0.41, 0.80, 2.84, 5.53, 0.97, 0.66, 2.85, 4.21, 2.24, 0.16, 0.84, 0.05, 0.47, 7.88, 7.03, 1.12, 0.56, 9.57, 4.65, 9.25

Lotto 1_SX_dir_Ragusa
Sezione L1 - 67
Prog. 1480.19

SCAVI E BONIFICHE		
STERRO	m²	52.71
PIANO DI POSA IN TRINCEA	m	13.12
RILEVATI		
RILEVATO	m²	1.18
TERRENO VEGETALE	m	5.14
SOVRASTRUTTURA		
STRATO DI MISTO CEMENTATO	m²	2.41
STRATO DI MISTO GRANULARE	m²	2.67
STRATO DI USURA	m	11.87
STRATO DI BINDER	m	11.87
STRATO DI BASE	m	11.87

QUOTE PAVIMENTAZIONE	602.54, 602.43, 602.20, 601.96, 601.76, 601.80
DISTANZE PARZIALI PAVIMENTAZIONE	1.75, 3.75, 3.75, 2.60
QUOTE PROGETTO	602.72, 602.57, 602.54, 602.54, 602.43, 602.20, 601.96, 601.80, 601.81
DISTANZE PARZIALI PROGETTO	1.45, 0.70, 1.50, 1.75, 3.75, 3.75, 2.60, 1.25
QUOTE TERRENO	607.80, 607.75, 607.85, 607.57, 607.60, 607.60, 608.36, 609.69, 609.69, 608.76, 608.46, 608.59, 608.86, 608.70, 609.46, 609.67, 608.67, 608.55, 608.49, 602.28, 601.56, 601.48, 601.89, 601.98, 602.03, 601.83, 601.50, 601.44, 608.24, 609.65, 609.71, 610.49, 611.48, 612.13, 612.39, 612.37, 612.47, 612.66, 612.91
DISTANZE PARZIALI TERRENO	6.45, 2.65, 9.34, 1.11, 0.56, 6.75, 0.01, 0.51, 0.21, 0.53, 0.95, 1.55, 0.81, 0.09, 0.49, 0.04, 0.86, 2.62, 5.21, 0.30, 0.55, 1.16, 5.61, 2.53, 0.77, 0.42, 0.61, 5.18, 1.08, 1.43, 11.38, 11.35, 0.01, 0.59, 9.31, 3.55, 2.62, 6.81

Lotto 1_SX_dir_Ragusa
Sezione L1 - 68
Prog. 1505.38

SCAVI E BONIFICHE		
STERRO	m²	71.86
PIANO DI POSA IN TRINCEA	m	13.13
RILEVATI		
RILEVATO	m²	1.19
TERRENO VEGETALE	m	4.30
SOVRASTRUTTURA		
STRATO DI MISTO CEMENTATO	m²	2.46
STRATO DI MISTO GRANULARE	m²	2.74
STRATO DI USURA	m	11.88
STRATO DI BINDER	m	11.88
STRATO DI BASE	m	11.88

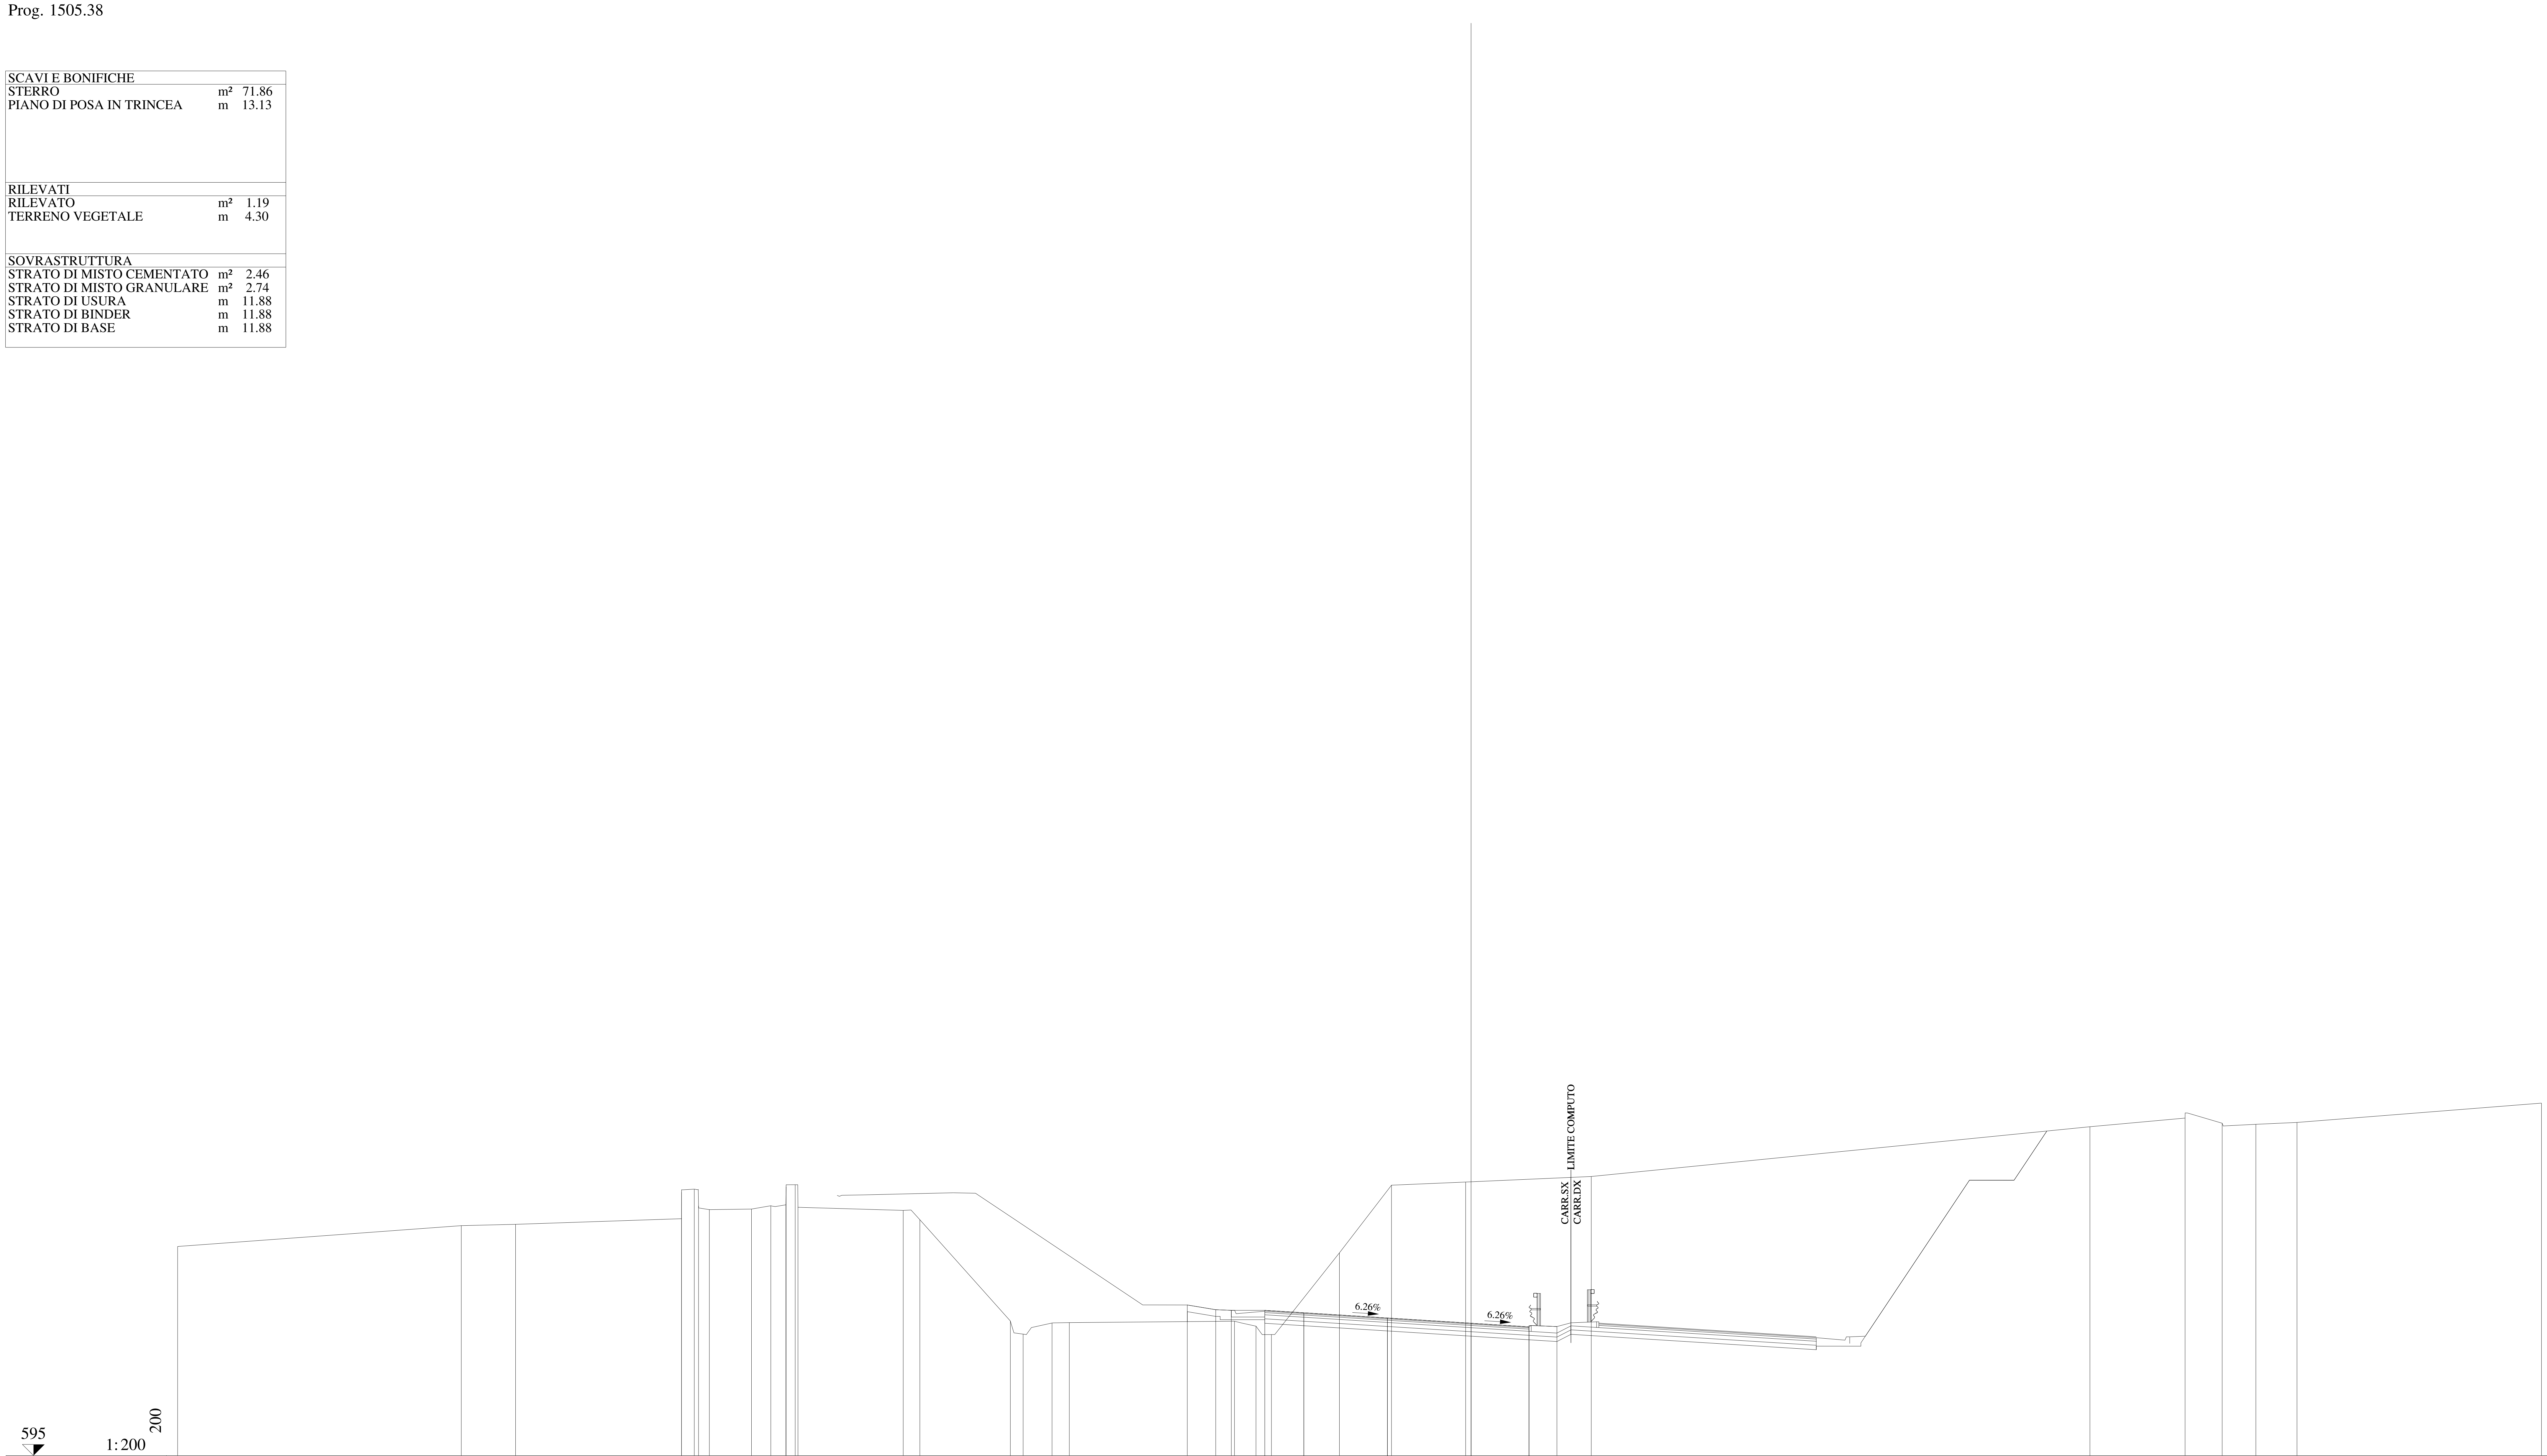

QUOTE PAVIMENTAZIONE	601.51, 601.40, 601.17, 600.94, 600.77, 600.73
DISTANZE PARZIALI PAVIMENTAZIONE	1.75, 3.75, 3.75, 2.60
QUOTE PROGETTO	601.75, 601.54, 601.51, 601.51, 601.40, 601.17, 600.94, 600.77, 600.79
DISTANZE PARZIALI PROGETTO	1.27, 0.70, 1.50, 1.75, 3.75, 3.75, 2.60, 1.25
QUOTE TERRENO	604.38, 605.31, 605.37, 605.62, 606.82, 606.95, 606.20, 606.03, 606.06, 606.21, 606.25, 607.06, 607.15, 606.14, 606.00, 605.58, 601.03, 600.45, 600.95, 600.96, 601.03, 600.80, 600.43, 604.09, 607.13, 607.27, 607.52, 609.75, 610.14, 609.91, 609.86, 609.94, 610.81
DISTANZE PARZIALI TERRENO	12.72, 2.43, 7.45, 0.57, 0.19, 0.48, 1.89, 0.87, 0.68, 0.01, 0.40, 0.13, 4.72, 0.74, 4.06, 0.57, 1.30, 0.78, 7.40, 0.97, 0.69, 3.05, 2.33, 3.33, 5.63, 22.36, 4.27, 1.66, 1.51, 1.85, 10.96

Lotto 1_SX_dir_Ragusa
Sezione L1 - 69
Prog. 1530.58

SCAVI E BONIFICHE		
STERRO	m²	89.17
PIANO DI POSA IN TRINCEA	m	13.12
RILEVATI		
TERRENO VEGETALE	m	4.94
SOVRASTRUTTURA		
STRATO DI MISTO CEMENTATO	m²	2.54
STRATO DI MISTO GRANULARE	m²	2.81
STRATO DI USURA	m	11.87
STRATO DI BINDER	m	11.87
STRATO DI BASE	m	11.87

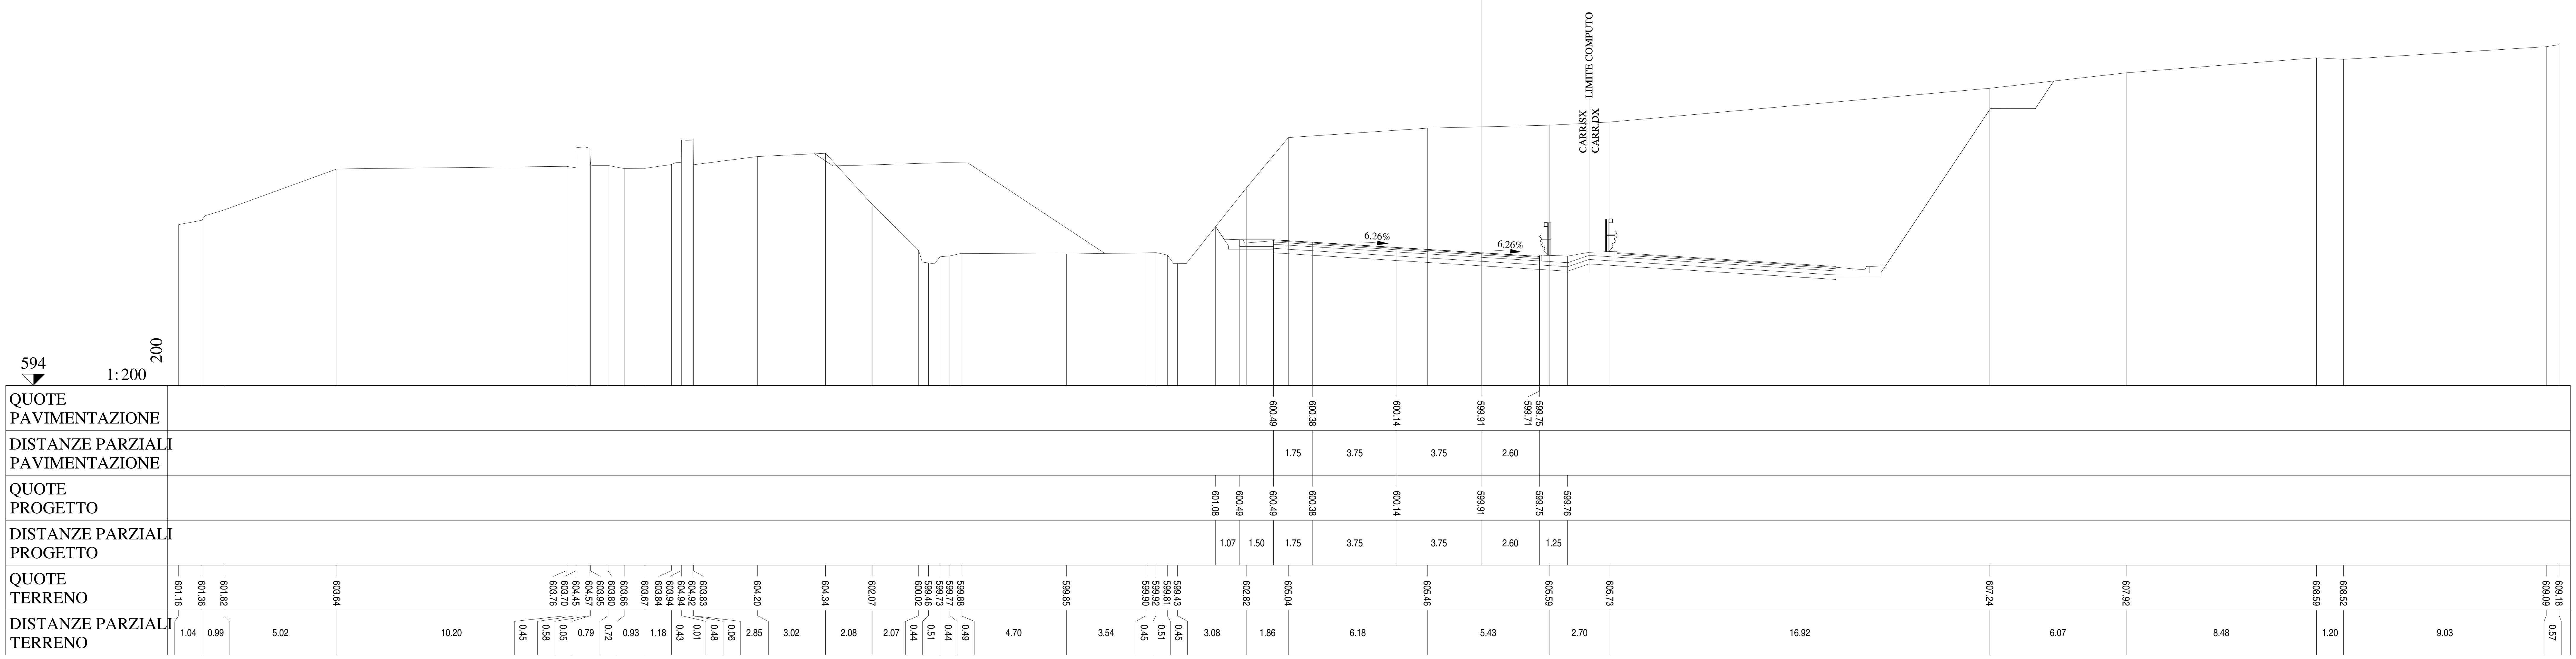

Lotto 1_SX_dir_Ragusa
Sezione L1 - 70
Prog. 1555.79

SCAVI E BONIFICHE		
STERRO	m²	99.74
PIANO DI POSA IN TRINCEA	m	13.12
RILEVATI		
TERRENO VEGETALE	m	5.56
SOVRASTRUTTURA		
STRATO DI MISTO CEMENTATO	m²	2.58
STRATO DI MISTO GRANULARE	m²	2.88
STRATO DI USURA	m	11.87
STRATO DI BINDER	m	11.87
STRATO DI BASE	m	11.87

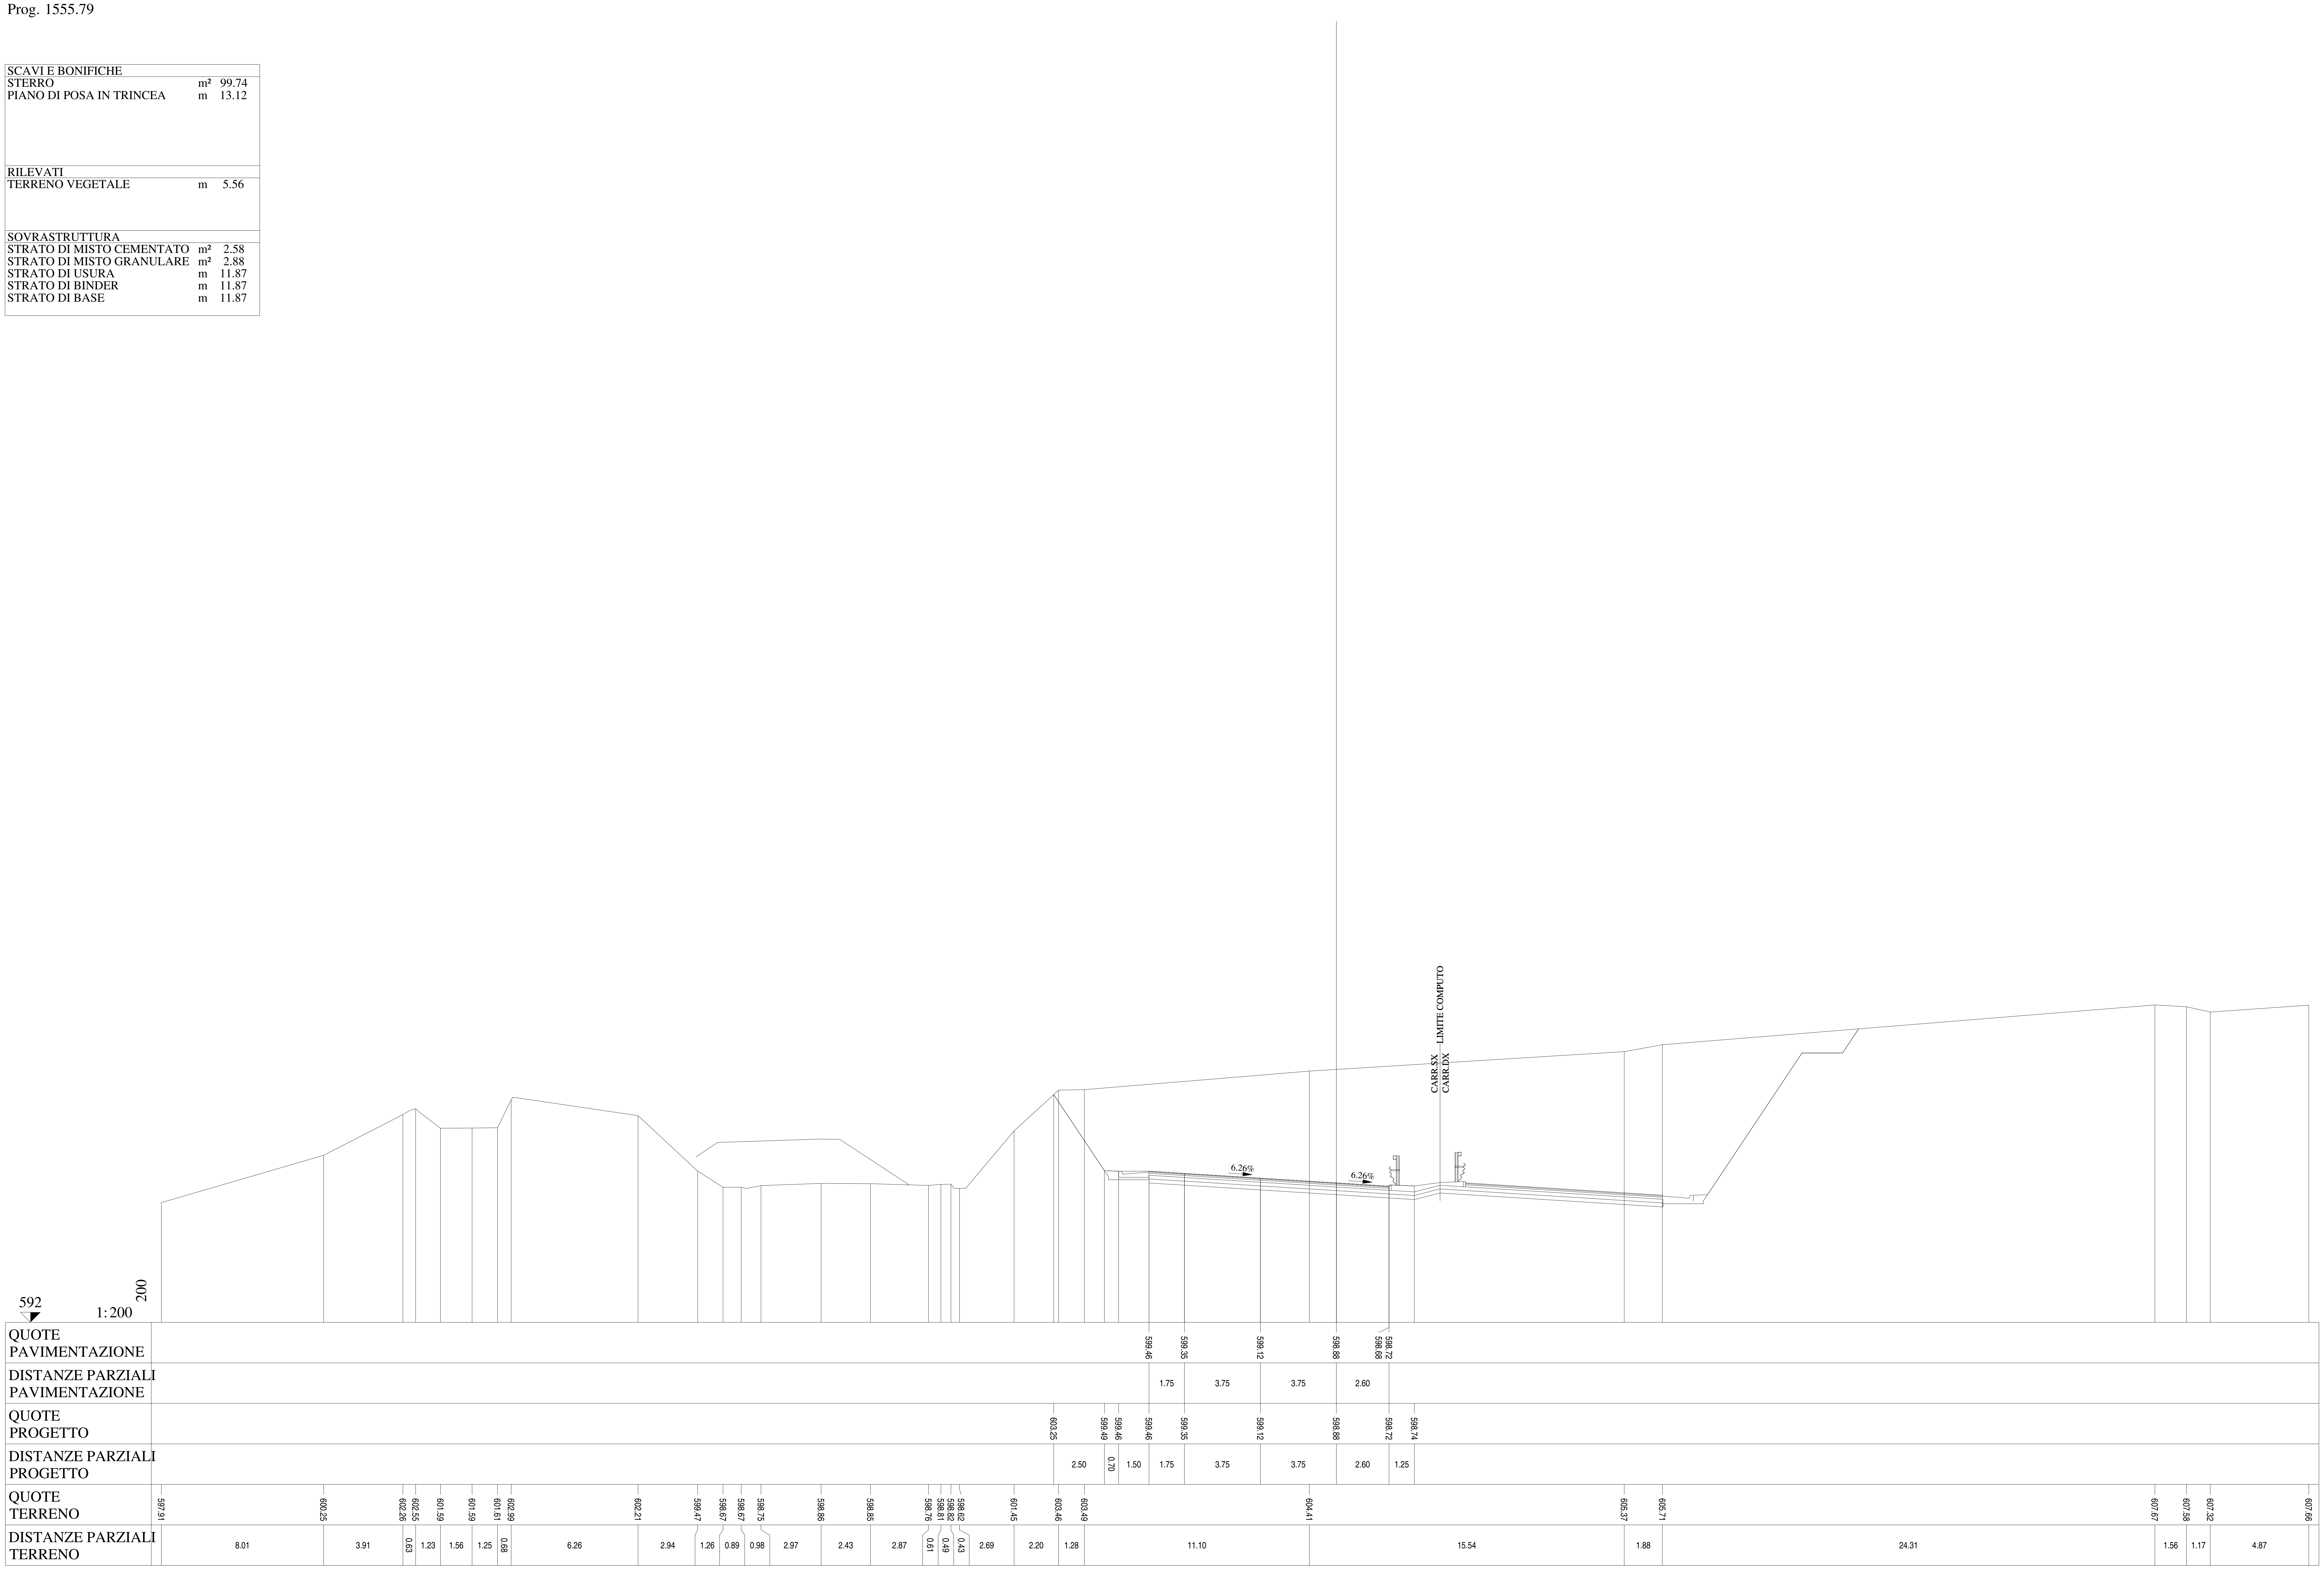

Lotto 1_SX_dir_Ragusa
Sezione L1 - 71
Prog. 1581.02

SCAVI E BONIFICHE		
STERRO	m²	101.26
PIANO DI POSA IN TRINCEA	m	13.13
RILEVATI		
TERRENO VEGETALE	m	6.16
SOVRASTRUTTURA		
STRATO DI MISTO CEMENTATO	m²	2.65
STRATO DI MISTO GRANULARE	m²	2.94
STRATO DI USURA	m	11.88
STRATO DI BINDER	m	11.88
STRATO DI BASE	m	11.88

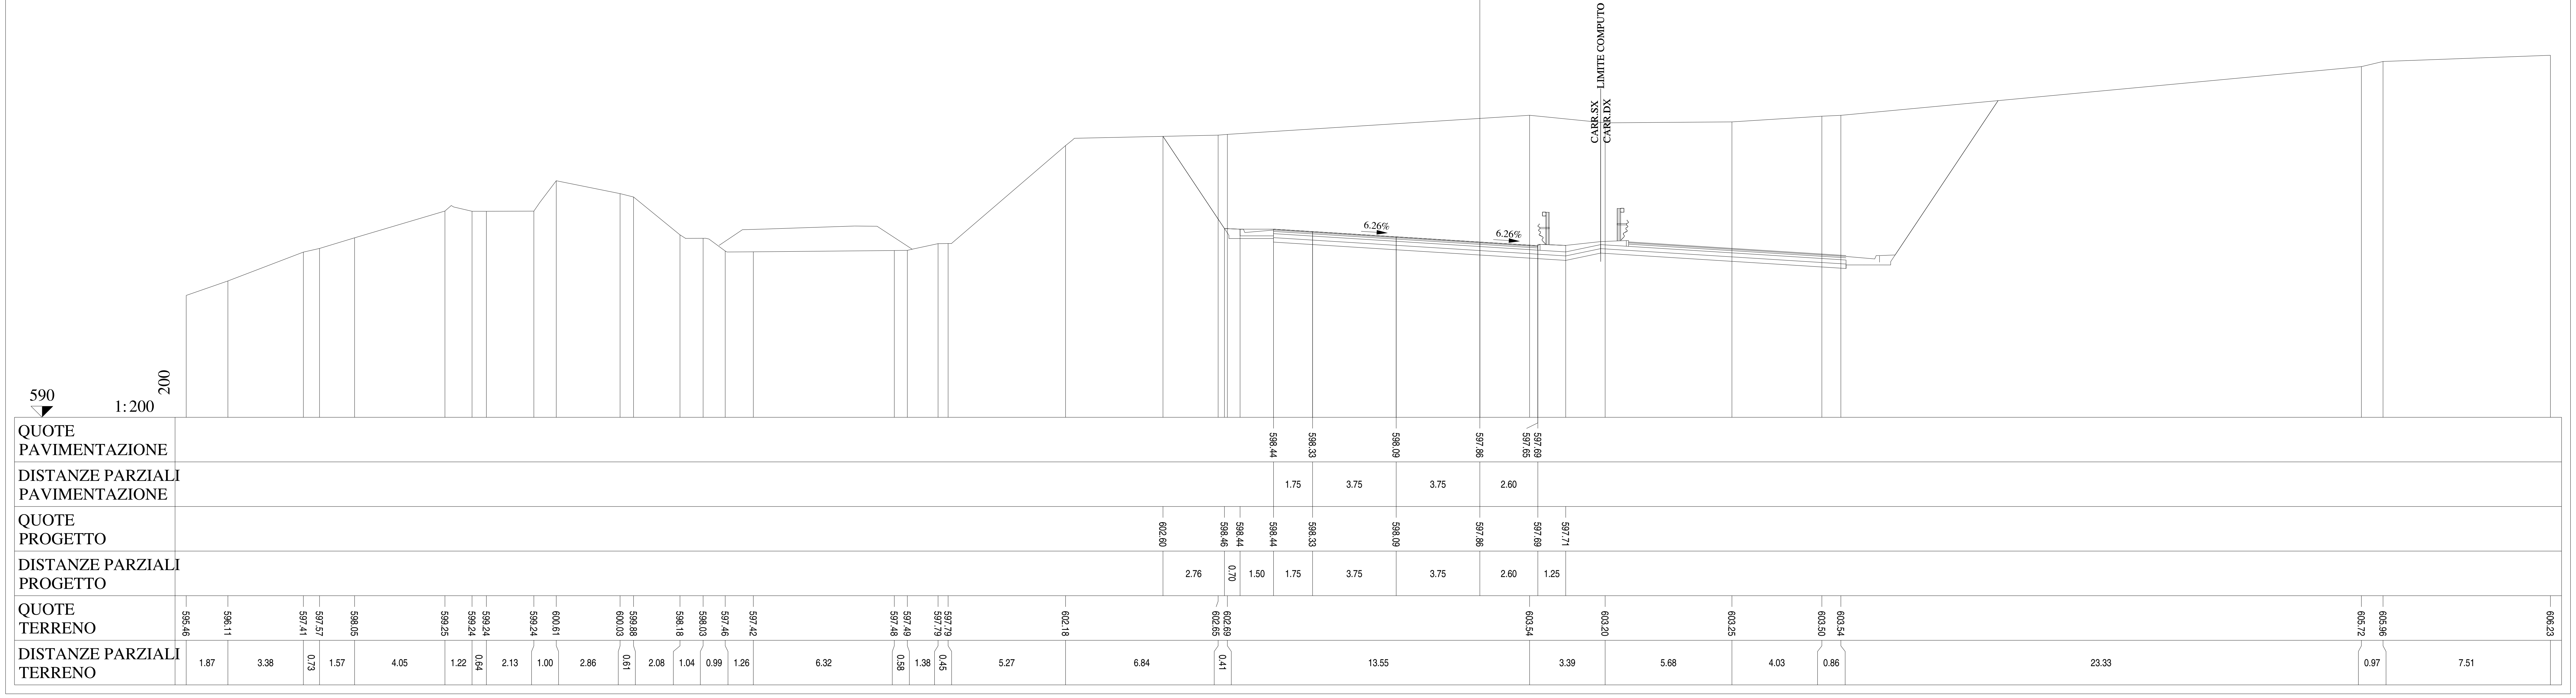

Lotto 1_SX_dir_Ragusa
Sezione L1 - 72
Prog. 1606.25

SCAVI E BONIFICHE		
STERRO	m²	88.59
PIANO DI POSA IN TRINCEA	m	13.12
RILEVATI		
TERRENO VEGETALE	m	6.74
SOVRASTRUTTURA		
STRATO DI MISTO CEMENTATO	m²	2.69
STRATO DI MISTO GRANULARE	m²	3.00
STRATO DI USURA	m	11.87
STRATO DI BINDER	m	11.87
STRATO DI BASE	m	11.87

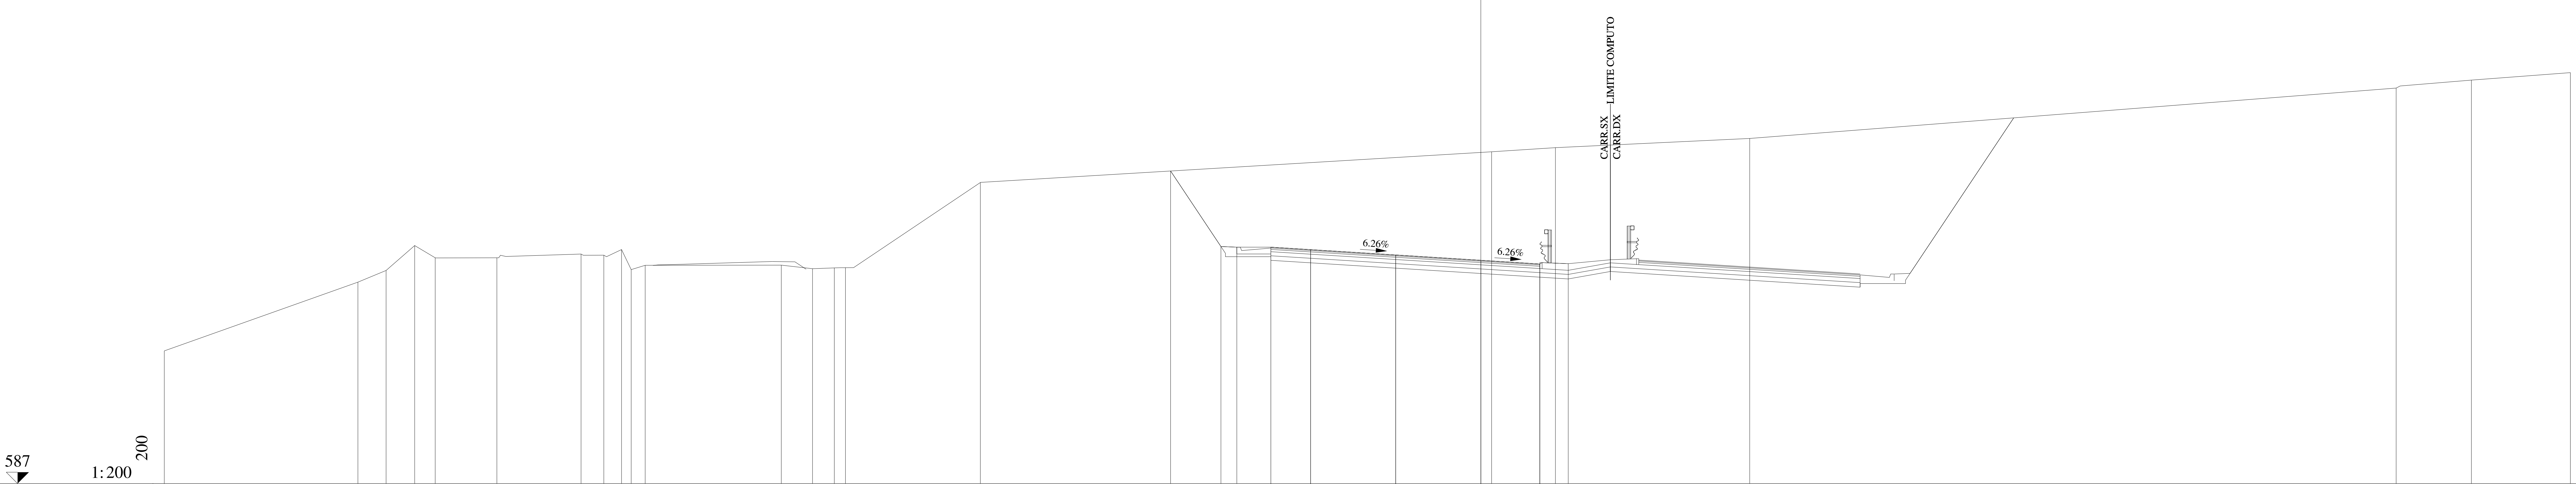

QUOTE PAVIMENTAZIONE	597.41, 597.30, 597.06, 596.83, 596.63, 596.67
DISTANZE PARZIALI PAVIMENTAZIONE	1.75, 3.75, 3.75, 2.60
QUOTE PROGETTO	600.76, 597.44, 597.41, 597.41, 597.30, 597.06, 596.83, 596.67, 596.68
DISTANZE PARZIALI PROGETTO	2.22, 0.70, 1.50, 1.75, 3.75, 3.75, 2.60, 1.25
QUOTE TERRENO	592.84, 595.87, 596.38, 597.48, 596.94, 596.94, 597.11, 597.06, 597.30, 596.42, 596.61, 596.62, 596.46, 596.50, 596.50, 600.26, 601.61, 601.79, 602.20, 604.41, 604.76, 605.09
DISTANZE PARZIALI TERRENO	8.53, 1.24, 1.26, 0.90, 2.72, 3.71, 1.00, 0.78, 0.43, 0.62, 5.99, 1.38, 0.96, 0.49, 5.94, 22.53, 2.81, 8.56, 28.47, 3.32, 4.36

Lotto 1_SX_dir_Ragusa
Sezione L1 - 73
Prog. 1631.48

SCAVI E BONIFICHE		
STERRO	m²	81.40
PIANO DI POSA IN TRINCEA	m	13.12
RILEVATI		
TERRENO VEGETALE	m	7.30
SOVRASTRUTTURA		
STRATO DI MISTO CEMENTATO	m²	2.73
STRATO DI MISTO GRANULARE	m²	3.06
STRATO DI USURA	m	11.87
STRATO DI BINDER	m	11.87
STRATO DI BASE	m	11.87

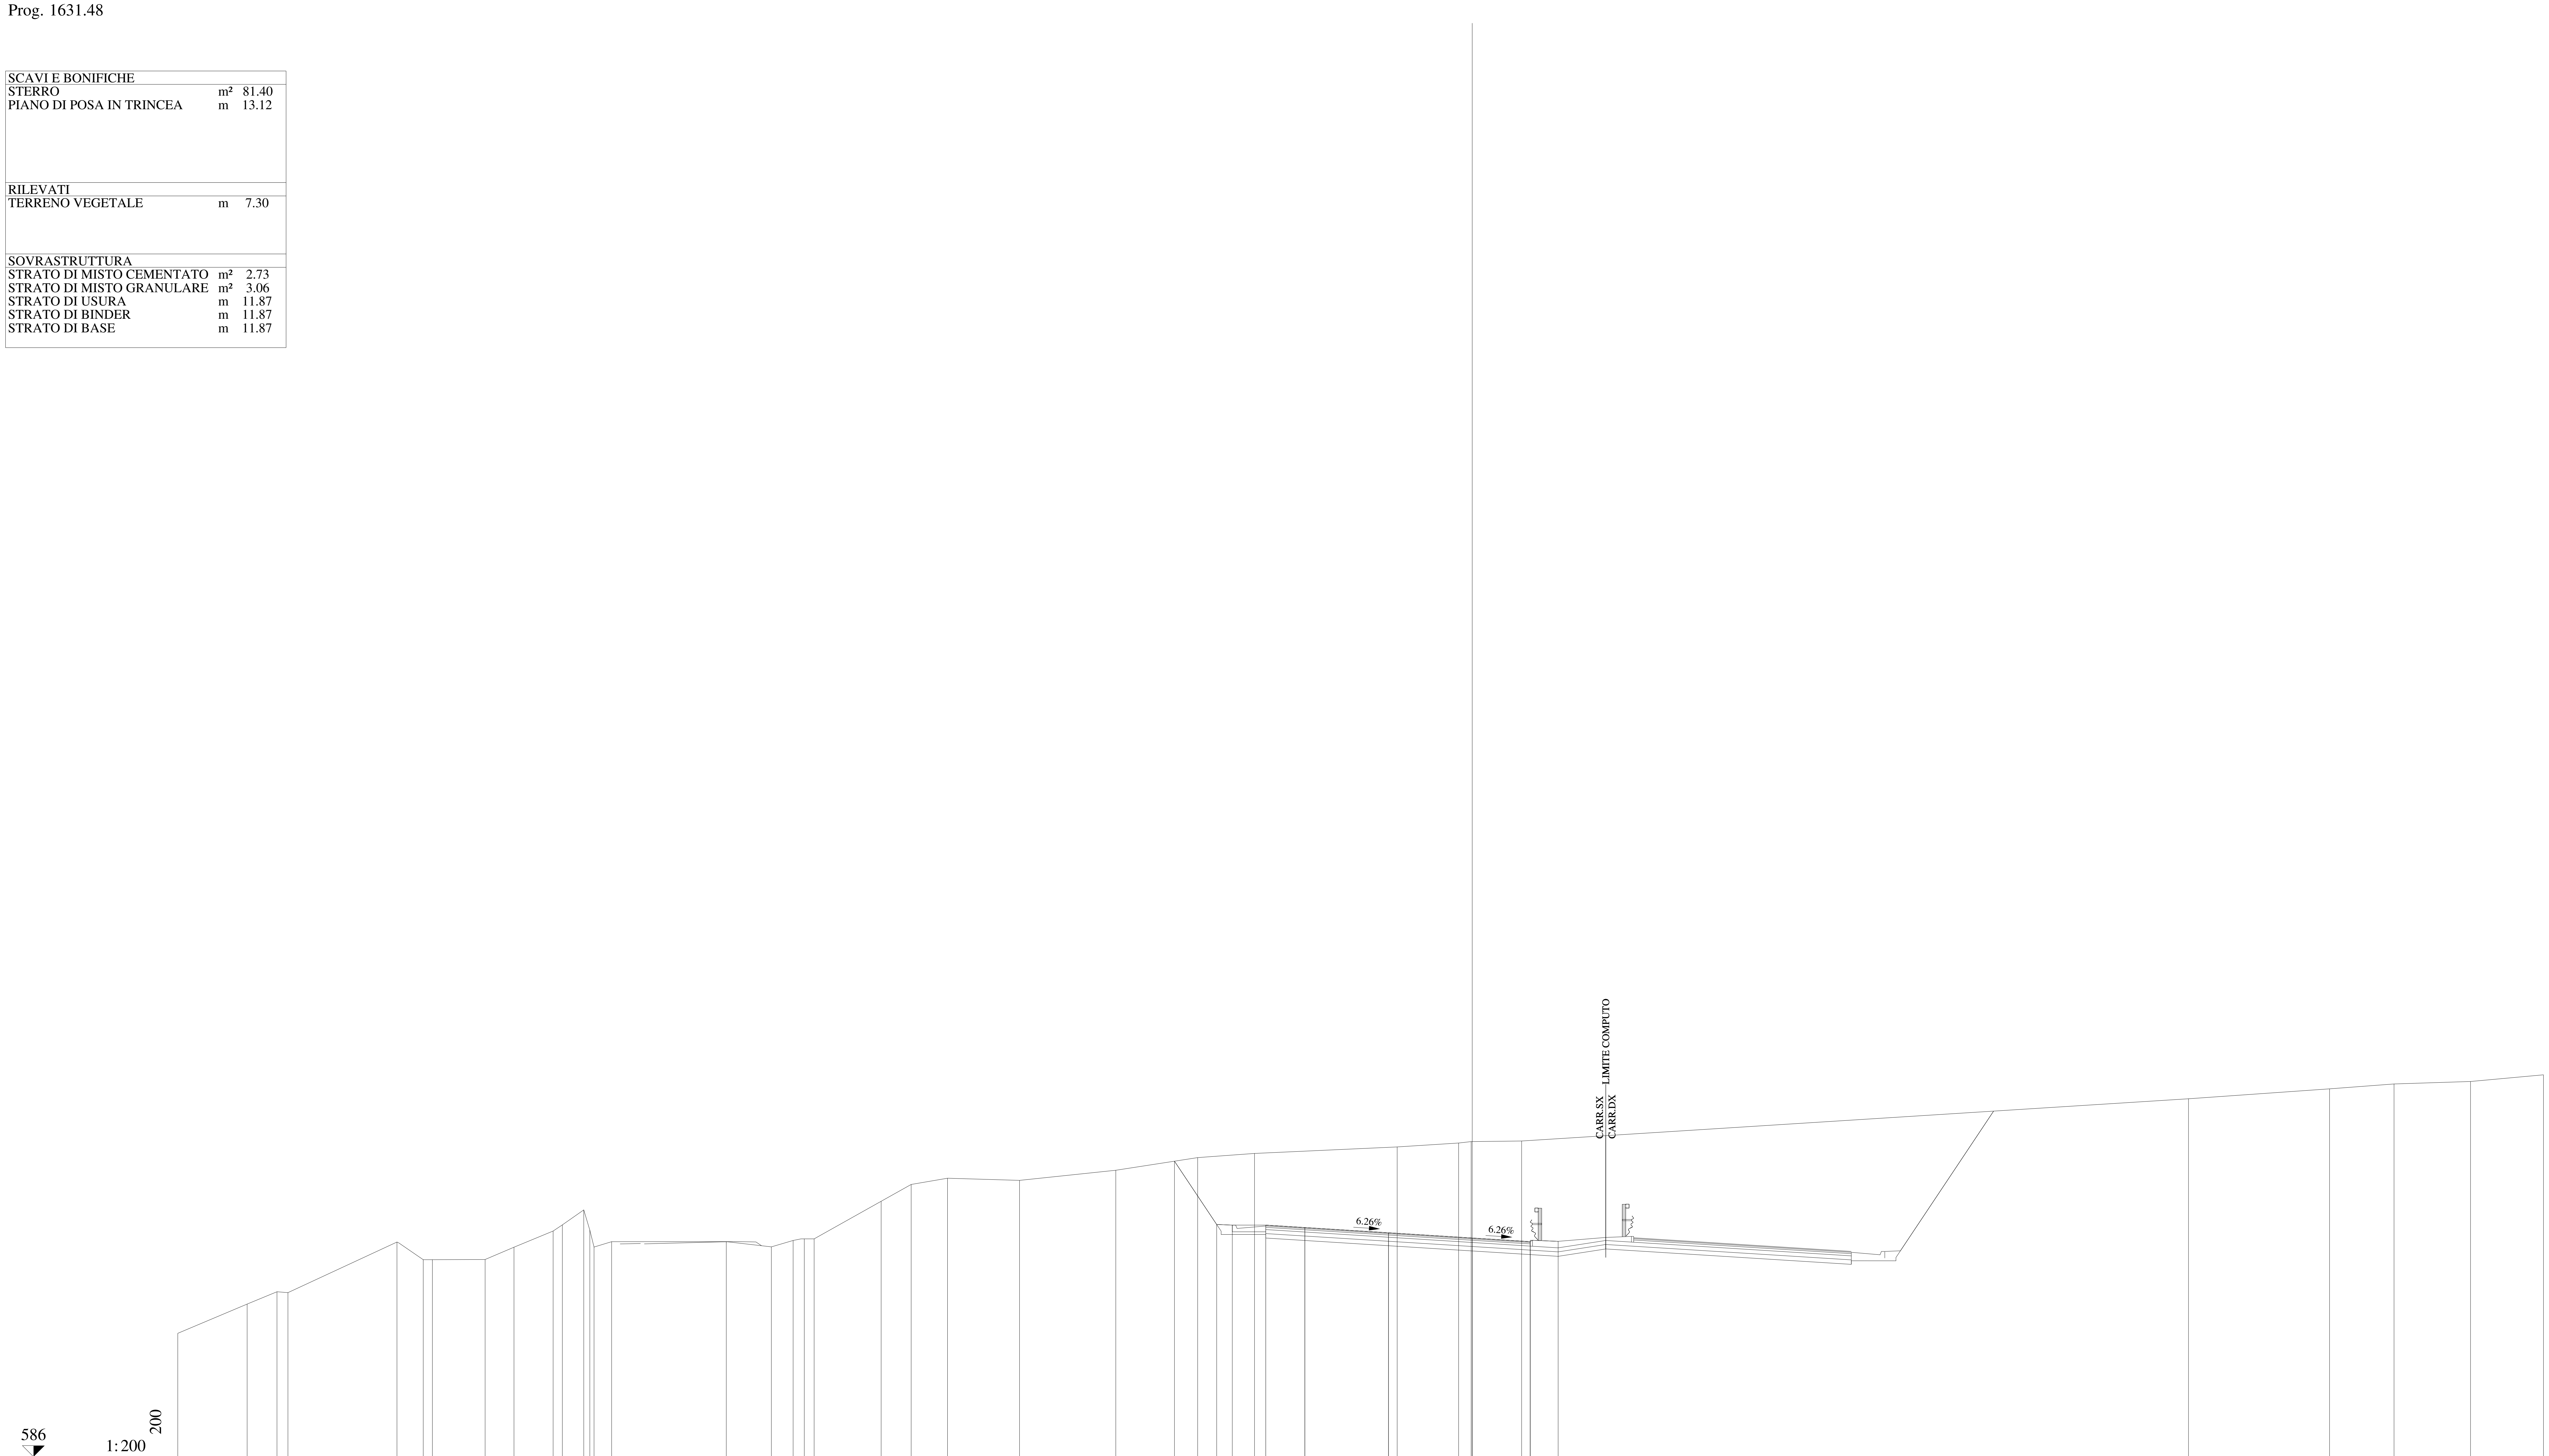

QUOTE PAVIMENTAZIONE	596.38, 596.27, 596.04, 595.80, 595.60, 595.64
DISTANZE PARZIALI PAVIMENTAZIONE	1.75, 3.75, 3.75, 2.60
QUOTE PROGETTO	599.25, 596.41, 596.38, 596.38, 596.27, 596.04, 595.80, 595.64, 595.65
DISTANZE PARZIALI PROGETTO	1.89, 0.70, 1.50, 1.75, 3.75, 3.75, 2.60, 1.25
QUOTE TERRENO	591.53, 592.84, 593.39, 593.35, 595.62, 594.83, 594.83, 594.84, 595.39, 596.12, 596.39, 597.06, 596.16, 595.40, 595.64, 595.64, 595.41, 595.69, 595.77, 595.77, 597.45, 598.20, 598.48, 598.39, 598.84, 599.41, 599.59, 599.89, 600.06, 600.12, 600.15, 602.04, 602.49, 602.71, 602.82, 603.12
DISTANZE PARZIALI TERRENO	3.11, 1.34, 0.49, 4.88, 1.18, 0.41, 2.36, 1.29, 1.76, 0.41, 0.96, 0.27, 0.19, 0.79, 5.14, 2.02, 0.97, 0.50, 0.44, 3.01, 1.34, 1.63, 3.23, 4.31, 3.67, 2.55, 6.39, 2.75, 0.56, 2.26, 29.88, 6.32, 2.89, 3.43, 3.27

Lotto 1_SX_dir_Ragusa
Sezione L1 - 74
Prog. 1656.73

SCAVI E BONIFICHE		
STERRO	m²	66.61
PIANO DI POSA IN TRINCEA	m	13.13
RILEVATI		
TERRENO VEGETALE	m	7.82
SOVRASTRUTTURA		
STRATO DI MISTO CEMENTATO	m²	2.78
STRATO DI MISTO GRANULARE	m²	3.10
STRATO DI USURA	m	11.88
STRATO DI BINDER	m	11.88
STRATO DI BASE	m	11.88

QUOTE PAVIMENTAZIONE	595.35, 595.24, 595.01, 594.78, 594.57, 594.61
DISTANZE PARZIALI PAVIMENTAZIONE	1.75, 3.75, 3.75, 2.60
QUOTE PROGETTO	597.62, 595.38, 595.35, 595.35, 595.24, 595.01, 594.78, 594.61, 594.63
DISTANZE PARZIALI PROGETTO	1.49, 0.70, 1.50, 1.75, 3.75, 3.75, 2.60, 1.25
QUOTE TERRENO	589.58, 593.72, 593.16, 593.14, 594.56, 594.31, 595.36, 594.56, 594.38, 594.37, 594.43, 594.43, 595.41, 595.84, 596.74, 597.26, 597.31, 597.38, 597.86, 597.88, 598.50, 599.00, 600.23, 600.38, 600.51, 600.54, 601.47, 601.81
DISTANZE PARZIALI TERRENO	7.50, 1.16, 2.66, 5.28, 0.44, 0.79, 0.74, 1.31, 6.78, 1.22, 0.58, 1.45, 0.91, 1.42, 4.88, 1.08, 1.43, 10.97, 2.21, 10.48, 10.02, 15.73, 2.21, 0.43, 0.61, 4.58, 9.13

Lotto 1_SX_dir_Ragusa
Sezione L1 - 75
Prog. 1677.63

SCAVI E BONIFICHE		
STERRO	m²	51.14
PIANO DI POSA IN TRINCEA	m	13.12
RILEVATI		
TERRENO VEGETALE	m	8.24
SOVRASTRUTTURA		
STRATO DI MISTO CEMENTATO	m²	2.82
STRATO DI MISTO GRANULARE	m²	3.15
STRATO DI USURA	m	11.87
STRATO DI BINDER	m	11.87
STRATO DI BASE	m	11.87

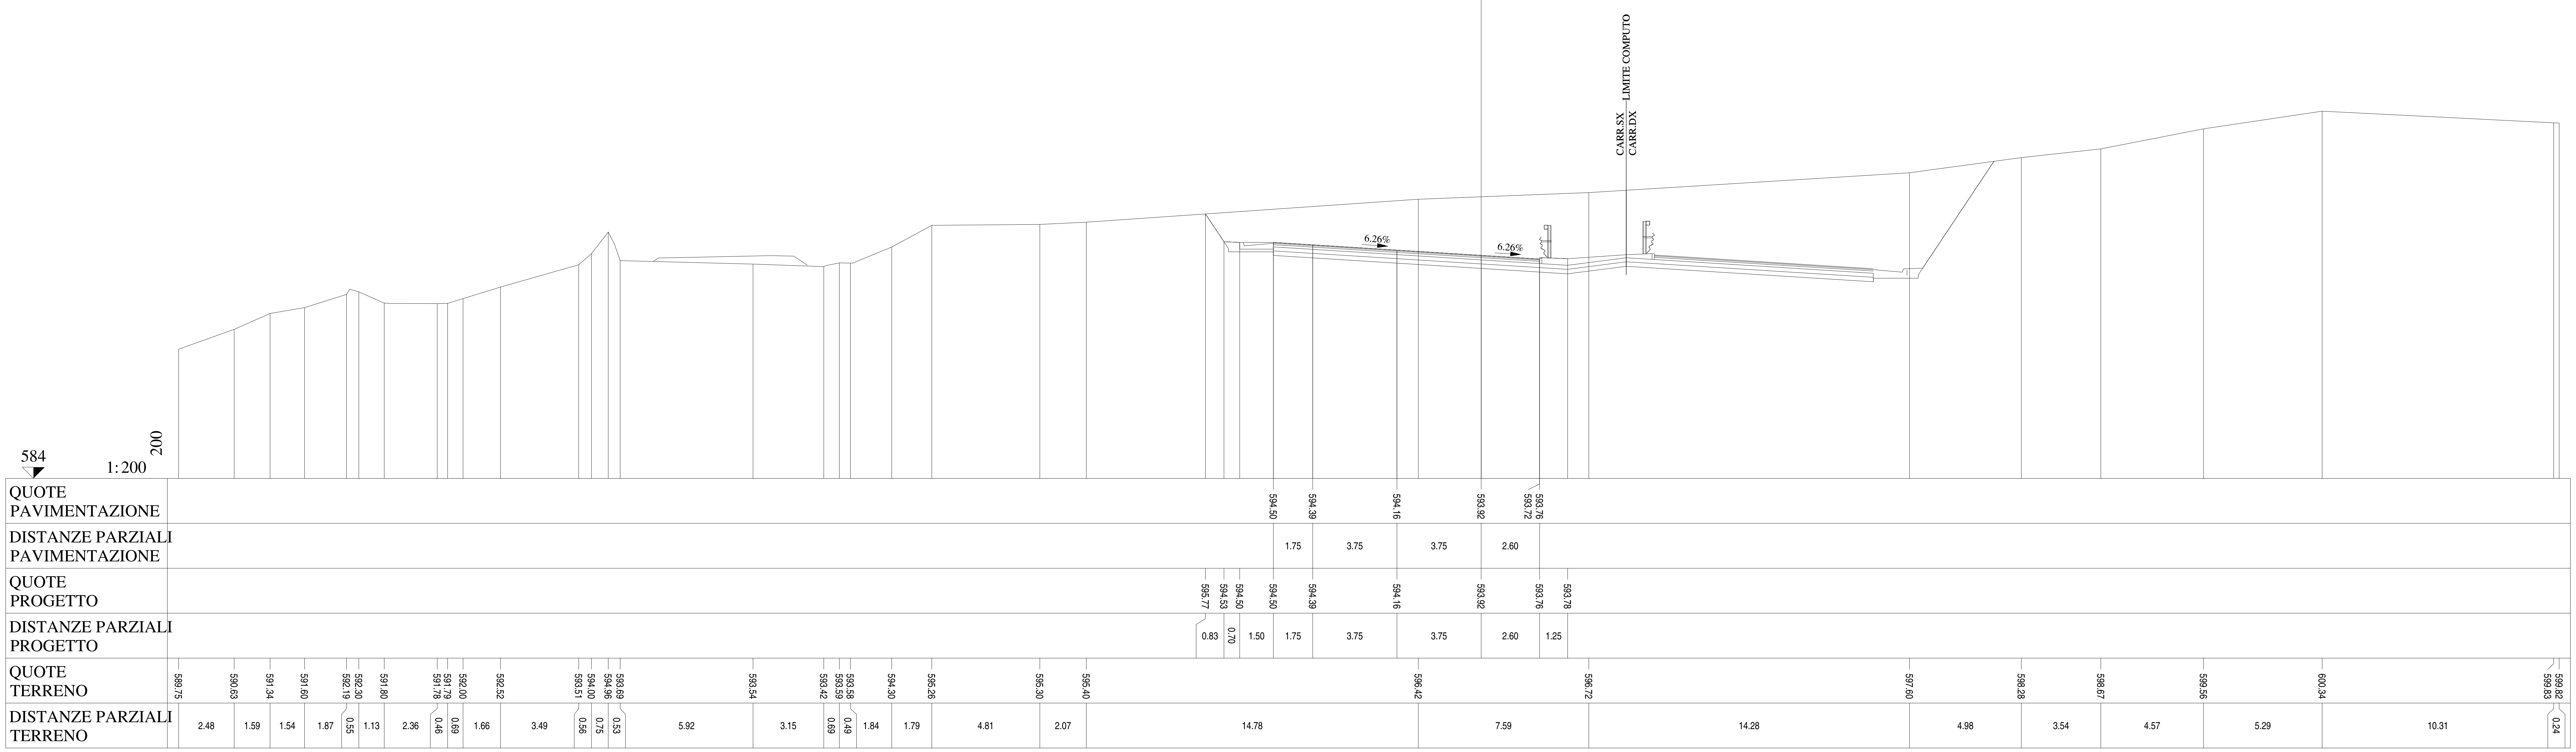

Lotto 1_SX_dir_Ragusa
Sezione L1 - 76
Prog. 1697.63

SCAVI E BONIFICHE		
STERRO	m²	47.51
PIANO DI POSA IN TRINCEA	m	16.63
RILEVATI		
TERRENO VEGETALE	m	8.62
SOVRASTRUTTURA		
STRATO DI MISTO CEMENTATO	m²	3.49
STRATO DI MISTO GRANULARE	m²	3.88
STRATO DI USURA	m	15.38
STRATO DI BINDER	m	15.38
STRATO DI BASE	m	15.38

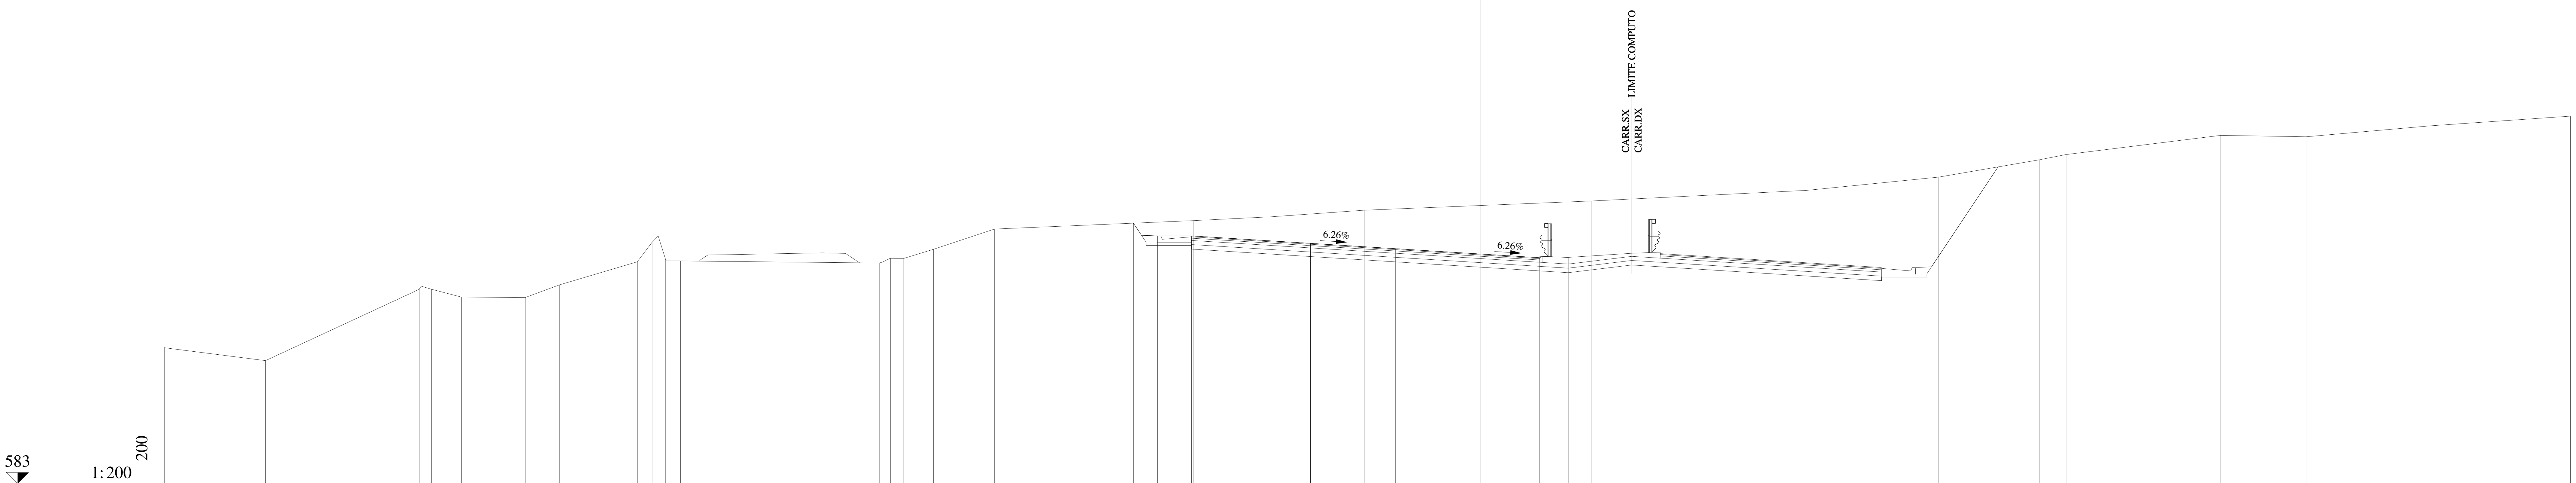

QUOTE PAVIMENTAZIONE: 593.91 593.58 593.35 593.11 592.91 592.95

DISTANZE PARZIALI PAVIMENTAZIONE: 5.25 3.75 3.75 2.60

QUOTE PROGETTO: 594.47 593.91 593.91 593.58 593.35 593.11 592.95 592.96

DISTANZE PARZIALI PROGETTO: 1.06 1.50 5.25 3.75 3.75 2.60 1.25

QUOTE TERRENO: 588.99 588.42 591.56 591.56 591.22 591.21 591.20 591.75 592.77 593.63 592.85 592.81 592.72 592.92 592.92 593.32 594.21 594.58 594.75 595.04 595.45 595.91 596.50 597.26 597.49 598.33 598.27 598.76 599.18

DISTANZE PARZIALI TERRENO: 4.46 6.77 0.54 1.32 1.13 1.68 1.50 3.44 0.65 0.60 0.66 8.75 0.49 0.59 1.30 2.70 8.75 3.43 4.10 10.03 9.48 5.81 4.42 1.18 6.82 3.75 5.51 6.14

Lotto 1_SX_dir_Ragusa
Sezione L1 - 77
Prog. 1707.25

SCAVI E BONIFICHE		
STERRO	m²	45.12
PIANO DI POSA IN TRINCEA	m	16.63
RILEVATI		
TERRENO VEGETALE	m	8.80
SOVRASTRUTTURA		
STRATO DI MISTO CEMENTATO	m²	3.50
STRATO DI MISTO GRANULARE	m²	3.90
STRATO DI USURA	m	15.38
STRATO DI BINDER	m	15.38
STRATO DI BASE	m	15.38

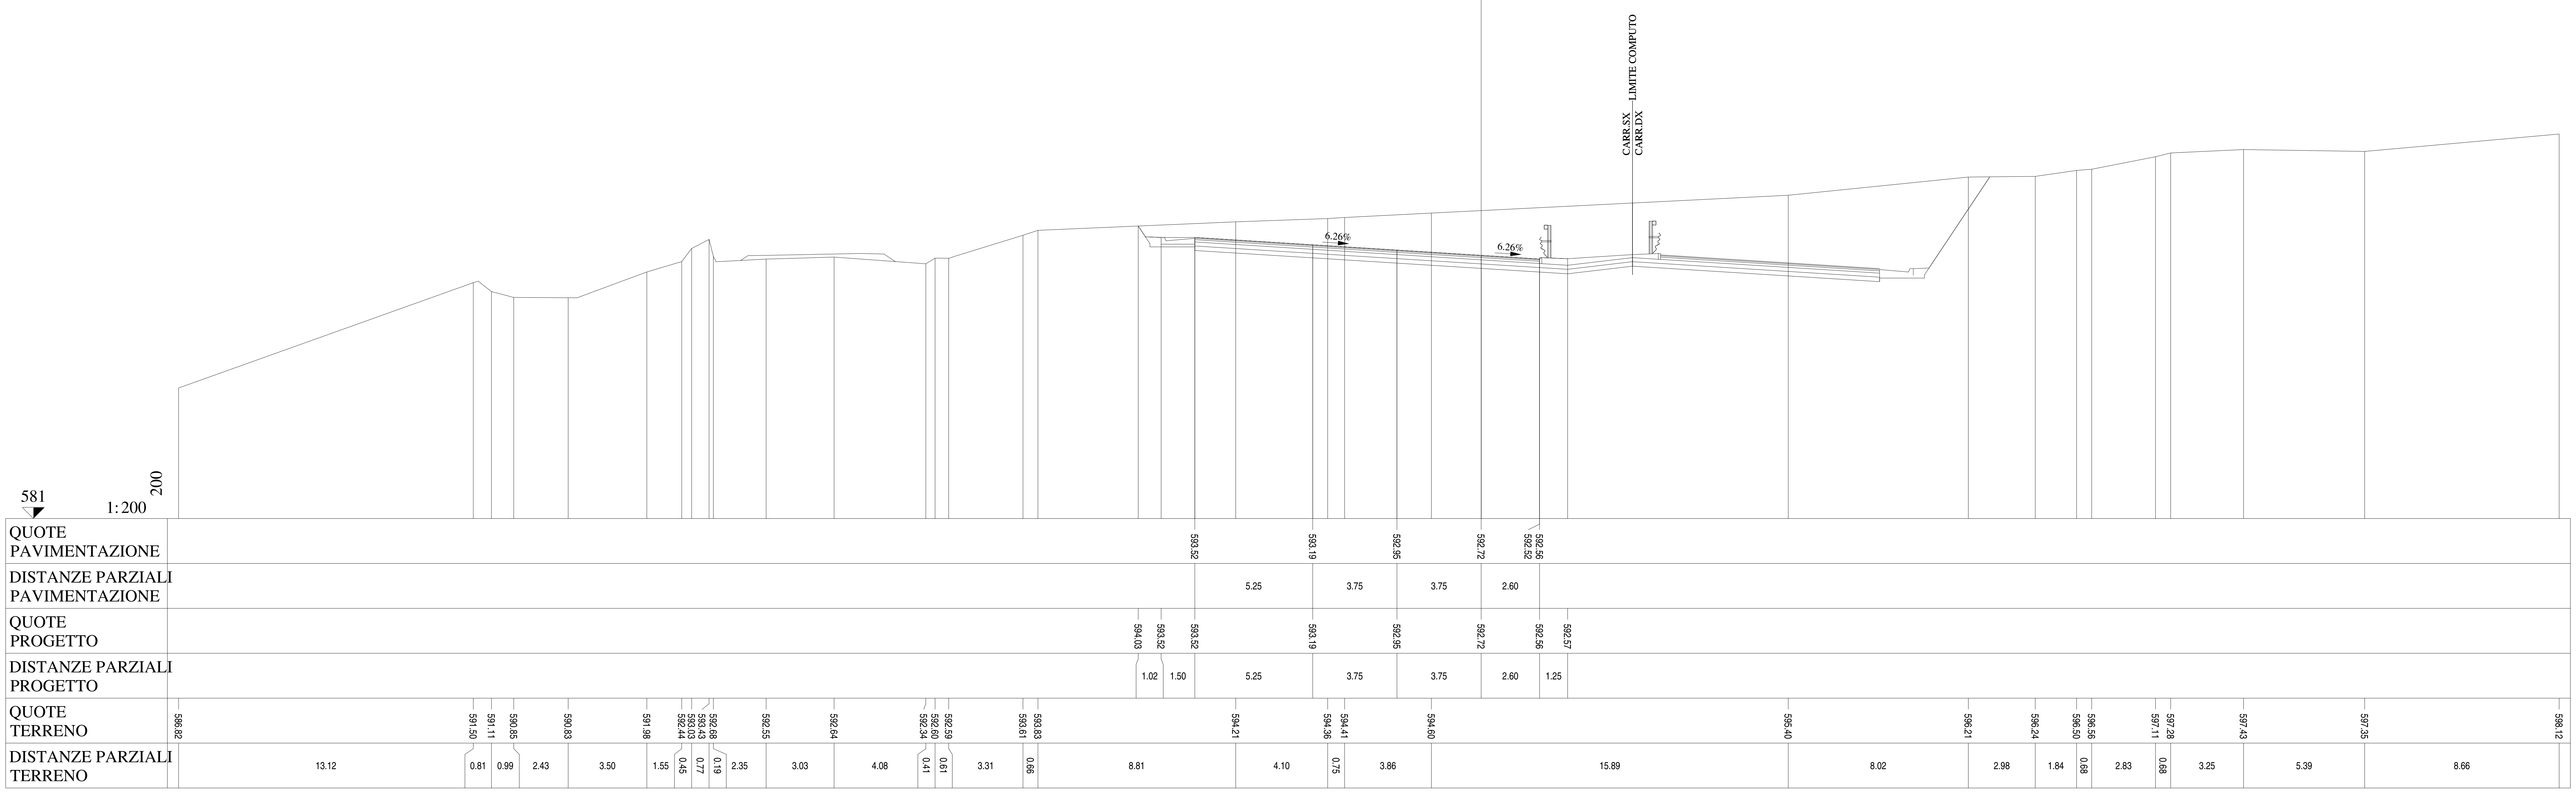

Lotto 1_SX_dir_Ragusa
Sezione L1 - 78
Prog. 1722.63

SCAVI E BONIFICHE		
STERRO	m²	40.77
PIANO DI POSA IN TRINCEA	m	16.63
RILEVATI		
TERRENO VEGETALE	m	9.08
SOVRASTRUTTURA		
STRATO DI MISTO CEMENTATO	m²	3.53
STRATO DI MISTO GRANULARE	m²	3.93
STRATO DI USURA	m	15.38
STRATO DI BINDER	m	15.38
STRATO DI BASE	m	15.38

QUOTE PAVIMENTAZIONE	592.89, 592.56, 592.33, 592.09, 591.89, 591.93
DISTANZE PARZIALI PAVIMENTAZIONE	5.25, 3.75, 3.75, 2.60
QUOTE PROGETTO	593.09, 592.89, 592.89, 592.56, 592.33, 592.09, 591.93, 591.94
DISTANZE PARZIALI PROGETTO	0.81, 1.50, 5.25, 3.75, 3.75, 2.60, 1.25
QUOTE TERRENO	586.27, 589.43, 591.27, 590.73, 590.31, 590.30, 590.29, 590.88, 591.72, 592.30, 592.76, 592.02, 591.86, 591.83, 591.93, 591.48, 592.24, 592.88, 593.19, 593.63, 594.21, 594.43, 594.85, 595.07, 595.20, 595.18, 595.14, 595.97, 595.83, 595.18, 595.68, 596.02, 596.40, 596.40
DISTANZE PARZIALI TERRENO	10.54, 6.11, 0.87, 0.62, 1.71, 1.12, 1.56, 2.52, 0.93, 0.88, 0.27, 1.13, 8.29, 0.56, 0.82, 1.99, 1.17, 4.53, 7.02, 11.23, 5.00, 2.47, 5.62, 2.03, 3.21, 0.72, 1.46, 0.30, 9.90, 3.62, 4.04, 3.76

Lotto 1_SX_dir_Ragusa
Sezione L1 - 79
Prog. 1732.52

SCAVI E BONIFICHE		
STERRO	m²	36.83
PIANO DI POSA IN TRINCEA	m	14.87
RILEVATI		
TERRENO VEGETALE	m	9.26
SOVRASTRUTTURA		
STRATO DI MISTO CEMENTATO	m²	3.24
STRATO DI MISTO GRANULARE	m²	3.60
STRATO DI USURA	m	13.63
STRATO DI BINDER	m	13.62
STRATO DI BASE	m	13.62

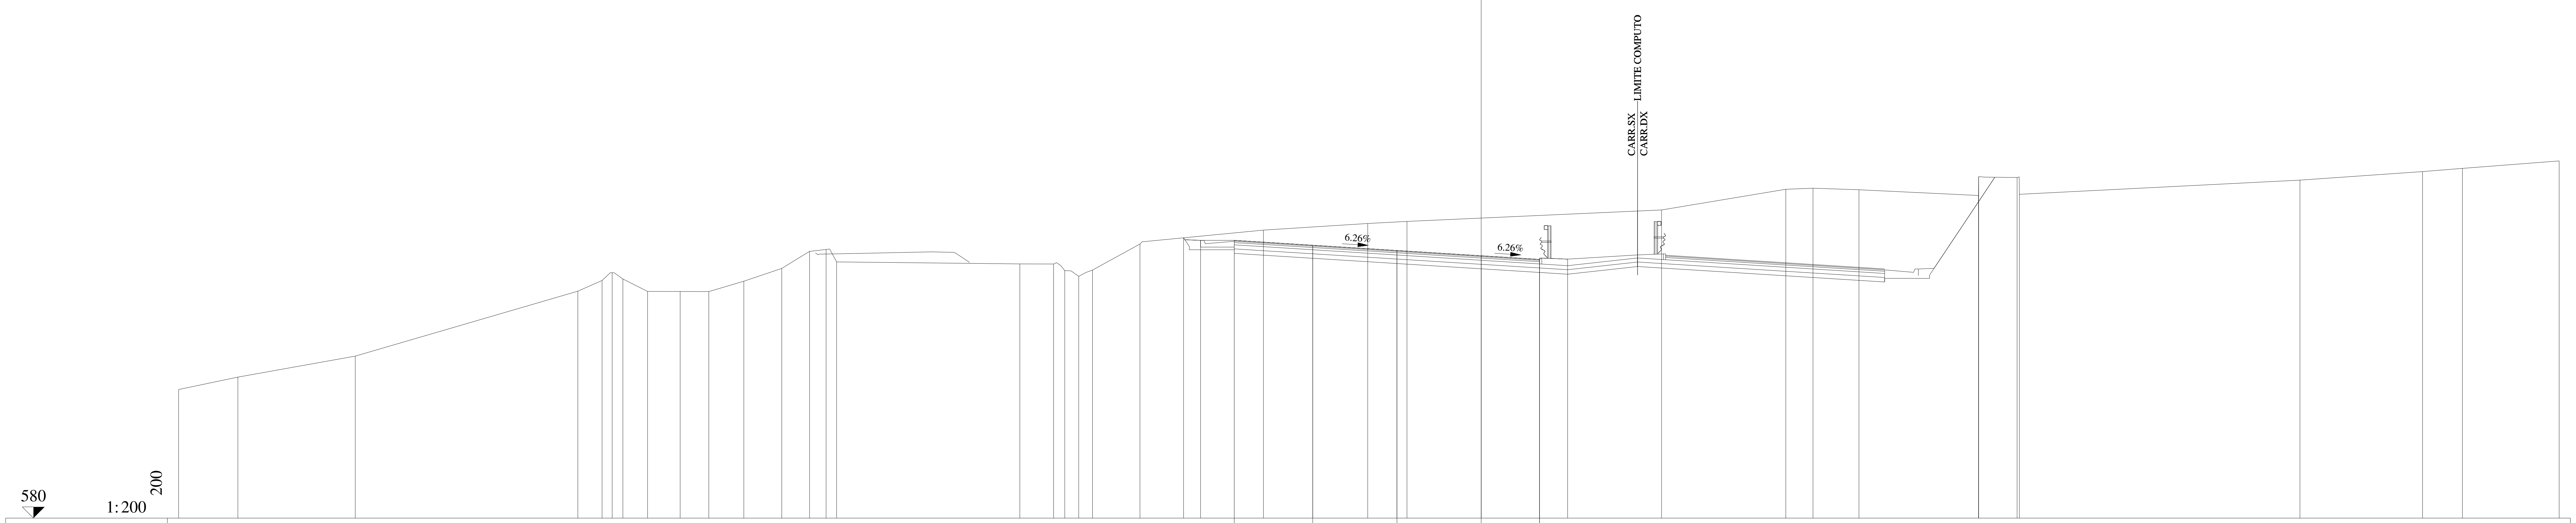

QUOTE PAVIMENTAZIONE	592.38	592.16	591.93	591.69
	591.49	591.53		

DISTANZE PARZIALI PAVIMENTAZIONE	3.50	3.75	3.75	2.60

QUOTE PROGETTO	592.49	592.38	592.38	592.16	591.93	591.69	591.53	591.54

DISTANZE PARZIALI PROGETTO	0.75	1.50	3.50	3.75	3.75	2.60	1.25

QUOTE TERRENO: 585.73, 586.28, 587.22, 590.11, 590.59, 590.94, 590.66, 590.10, 590.10, 590.10, 590.56, 591.13, 591.89, 591.97, 591.42, 591.33, 591.32, 591.03, 590.77, 591.05, 592.22, 592.84, 593.13, 593.22, 593.73, 594.66, 594.70, 594.63, 594.38, 595.22, 595.18, 594.43, 595.06, 595.44, 595.59, 595.92

DISTANZE PARZIALI TERRENO: 2.64, 5.23, 9.91, 1.08, 0.45, 0.47, 1.10, 1.45, 1.28, 1.56, 1.69, 1.23, 0.74, 0.47, 8.16, 1.50, 0.50, 0.62, 0.61, 2.12, 5.50, 4.64, 1.75, 11.33, 5.53, 1.21, 2.05, 5.32, 0.01, 1.71, 0.10, 12.50, 5.46, 1.77, 4.31

Lotto 1_SX_dir_Ragusa
Sezione L1 - 80
Prog. 1742.62

SCAVI E BONIFICHE		
STERRO	m²	27.62
RILEVATI		
TERRENO VEGETALE	m	14.02
SOVRASTRUTTURA		
STRATO DI MISTO CEMENTATO	m²	3.12
STRATO DI MISTO GRANULARE	m²	3.59
STRATO DI USURA	m	11.87
STRATO DI BINDER	m	11.87
STRATO DI BASE	m	11.87

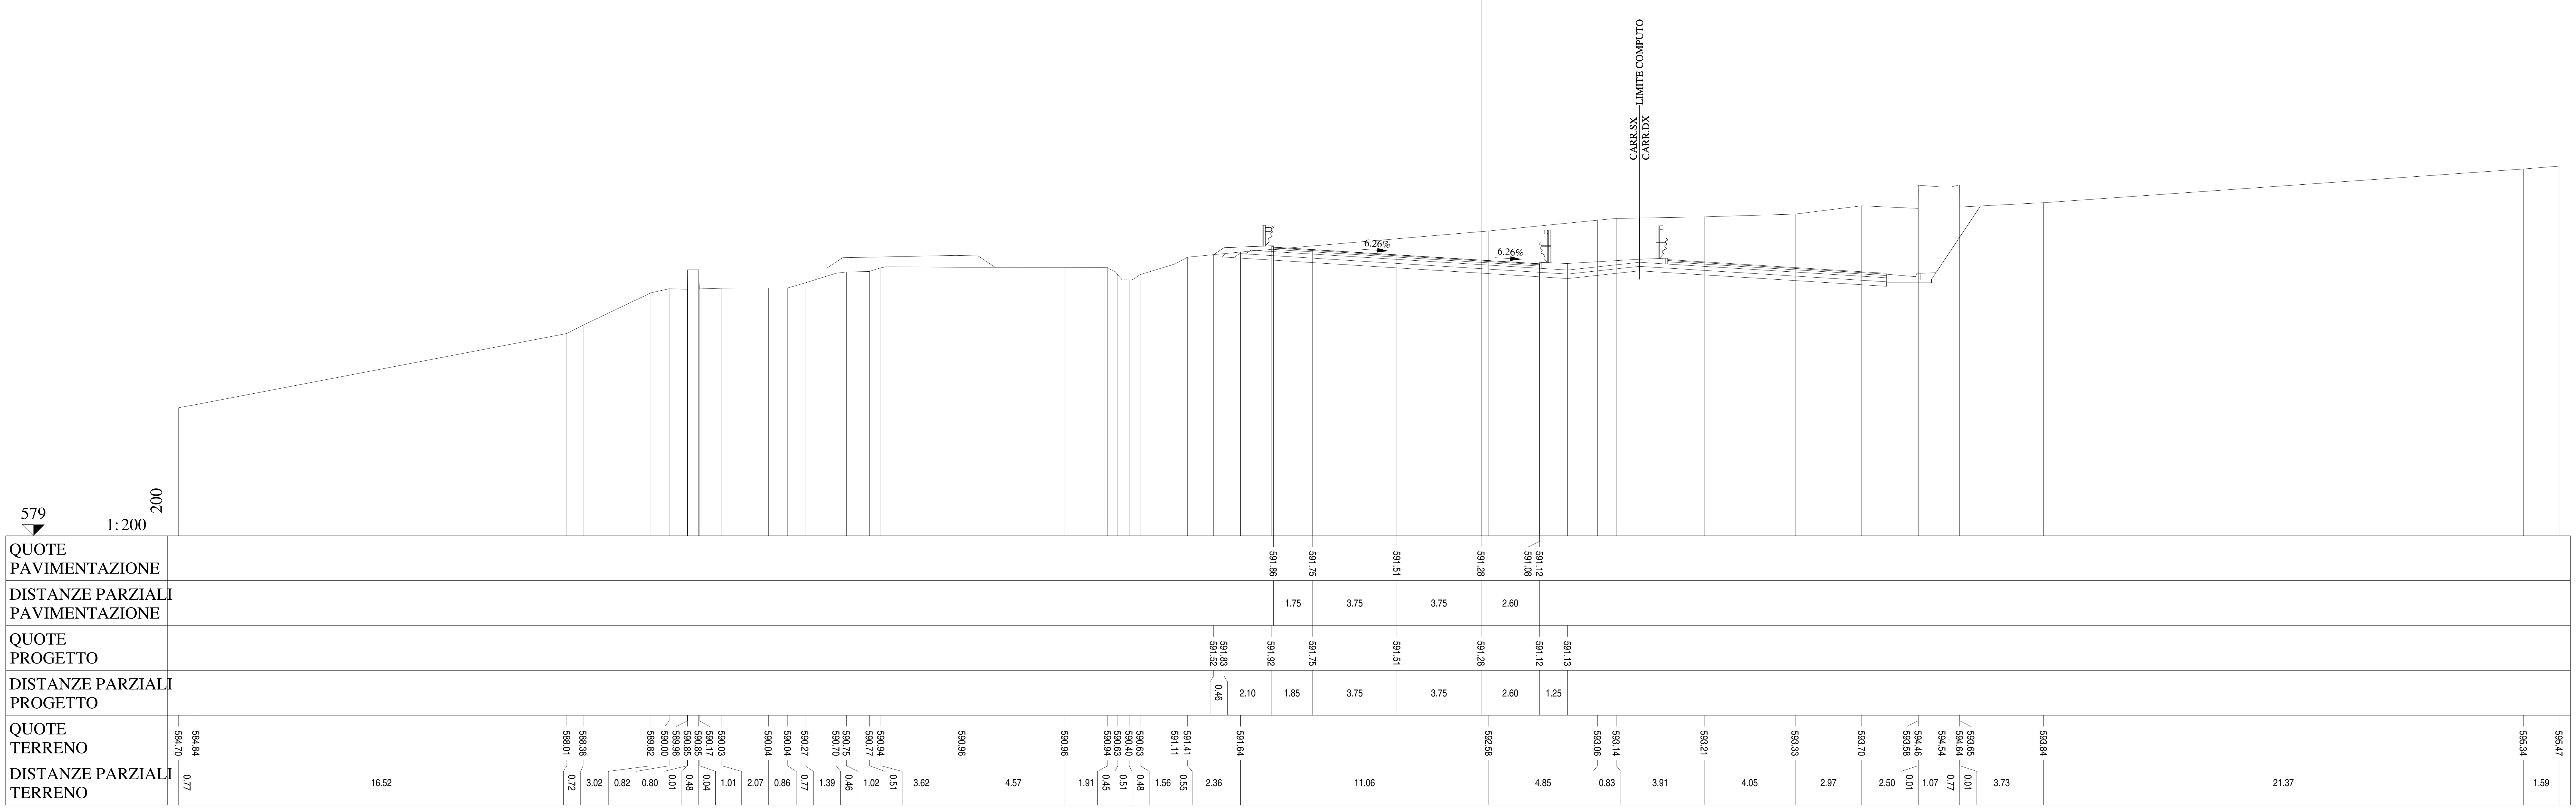

Lotto 1_SX_dir_Ragusa
Sezione L1 - 81
Prog. 1757.80

SCAVI E BONIFICHE		
STERRO	m²	17.75
BONIFICA	m²	1.57
SCOTICO	m	3.35
RILEVATI		
RILEVATO	m²	1.04
TERRENO VEGETALE	m	16.90
SOVRASTRUTTURA		
STRATO DI MISTO CEMENTATO	m²	3.16
STRATO DI MISTO GRANULARE	m²	3.61
STRATO DI USURA	m	11.87
STRATO DI BINDER	m	11.87
STRATO DI BASE	m	11.87

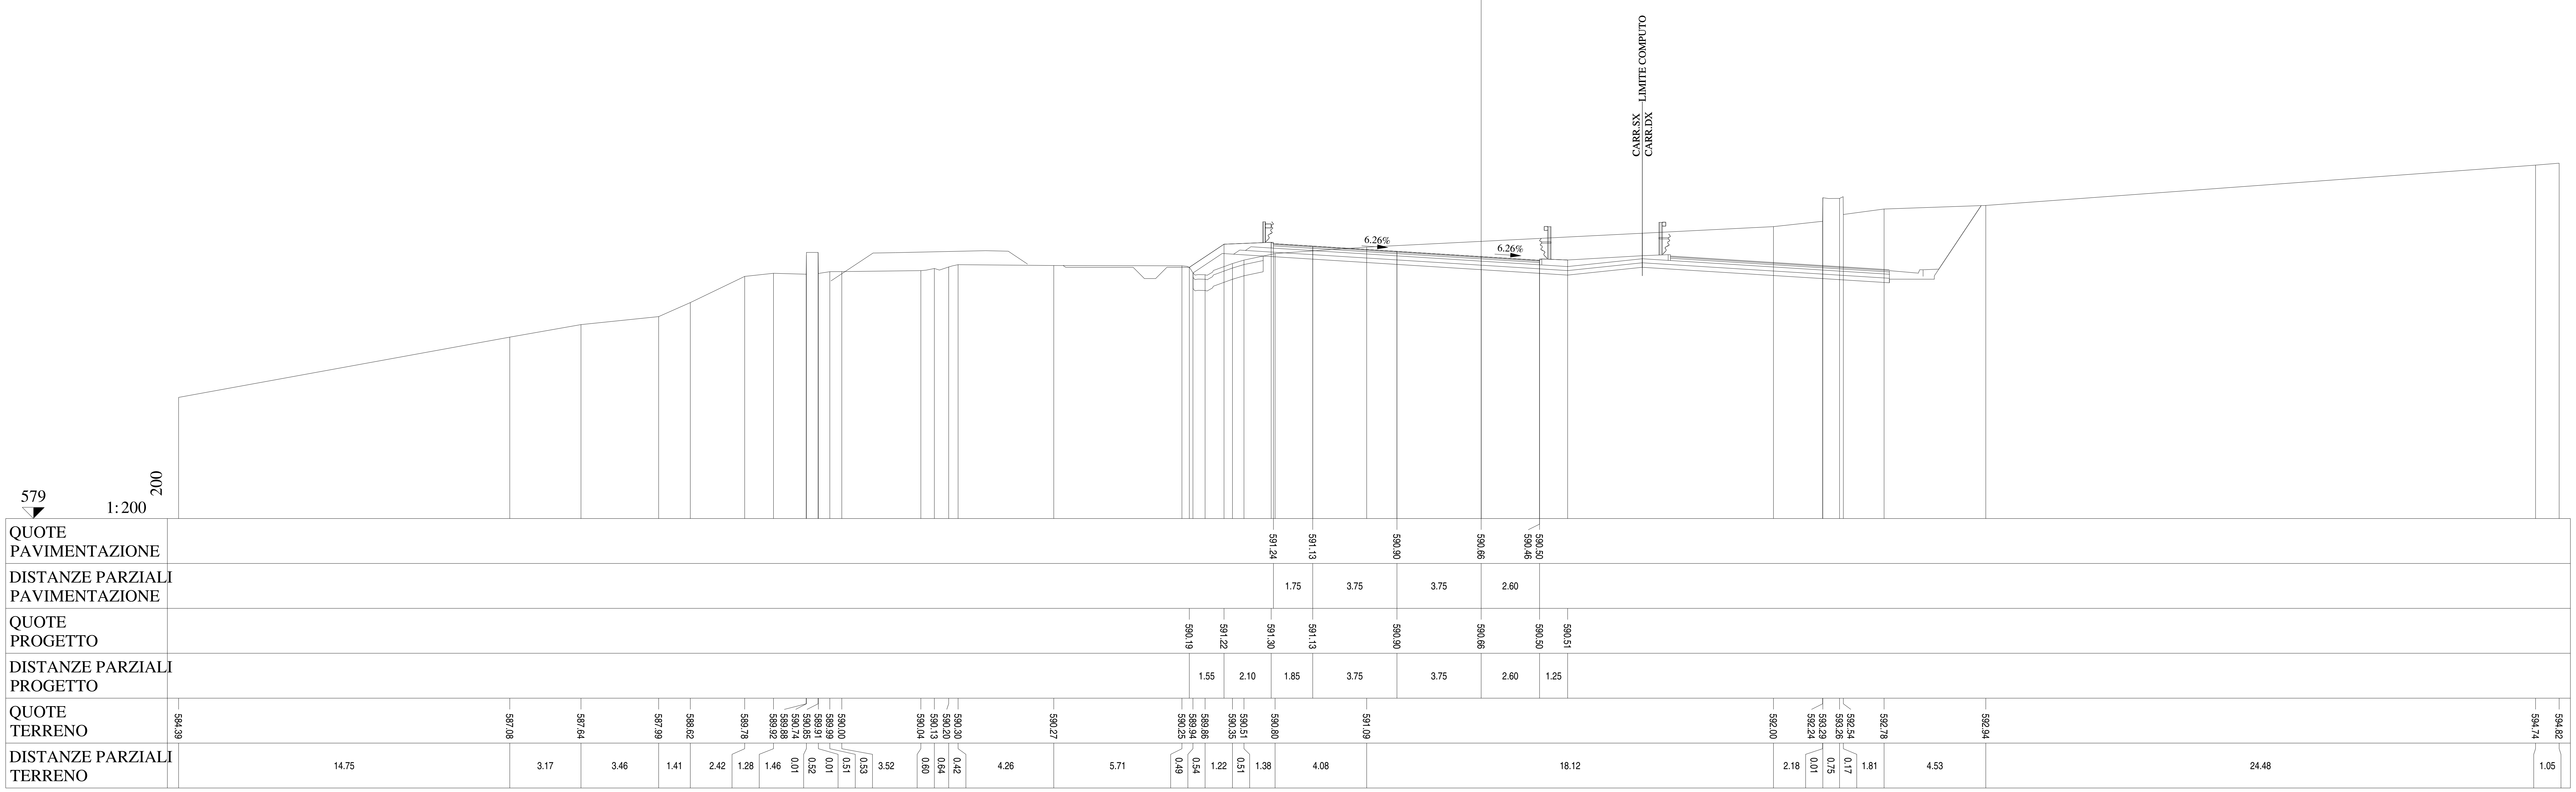

Lotto 1_SX_dir_Ragusa
Sezione L1 - 82
Prog. 1783.08

SCAVI E BONIFICHE		
STERRO	m²	6.15
BONIFICA	m²	4.75
SCOTICO	m	9.51
RILEVATI		
RILEVATO	m²	3.18
TERRENO VEGETALE	m	17.08
SOVRASTRUTTURA		
STRATO DI MISTO CEMENTATO	m²	3.20
STRATO DI MISTO GRANULARE	m²	3.66
STRATO DI USURA	m	11.87
STRATO DI BINDER	m	11.87
STRATO DI BASE	m	11.87

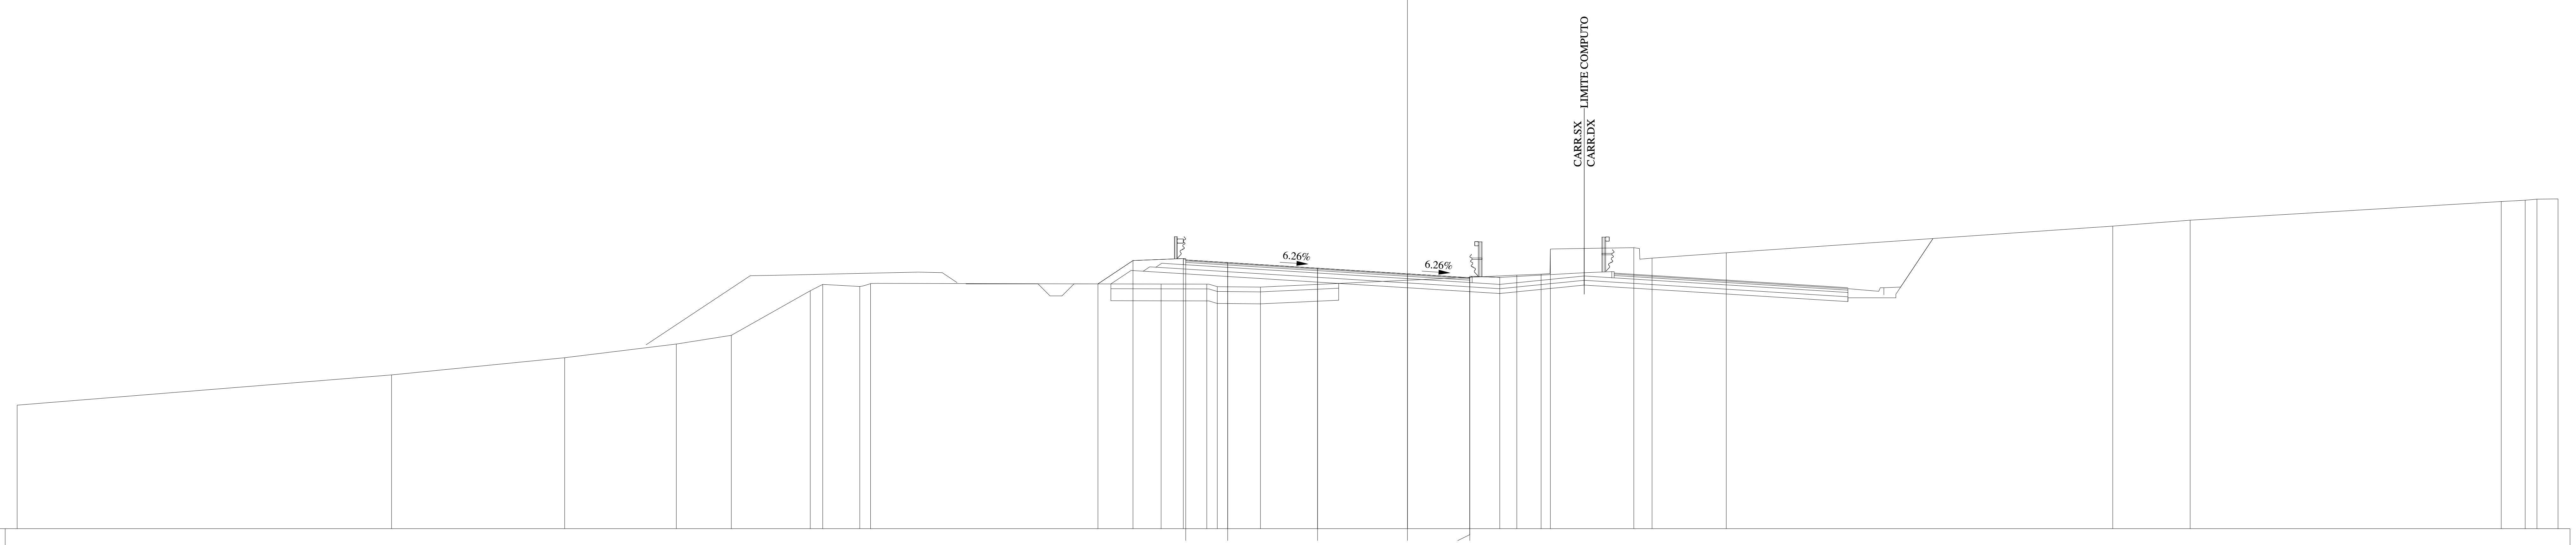

579
1:200
200

QUOTE PAVIMENTAZIONE	590.21, 590.10, 589.87, 589.63, 589.43, 589.47
DISTANZE PARZIALI PAVIMENTAZIONE	1.75, 3.75, 3.75, 2.60
QUOTE PROGETTO	589.21, 590.19, 590.27, 590.10, 589.87, 589.63, 589.47, 589.48
DISTANZE PARZIALI PROGETTO	1.46, 2.10, 1.85, 3.75, 3.75, 2.60, 1.25
QUOTE TERRENO	584.15, 585.42, 586.13, 586.70, 587.07, 588.93, 589.19, 589.10, 589.22, 589.21, 589.20, 589.10, 589.08, 589.58, 589.62, 590.64, 590.72, 590.29, 590.51, 591.62, 591.87, 592.65, 592.70, 592.75, 592.76
DISTANZE PARZIALI TERRENO	15.62, 7.22, 4.66, 2.29, 3.30, 0.52, 1.54, 0.45, 12.12, 1.91, 0.44, 1.80, 10.69, 1.02, 0.38, 3.48, 0.76, 3.10, 16.12, 3.23, 12.98, 1.00, 0.49, 0.88

Lotto 1_SX_dir_Ragusa
Sezione L1 - 83
Prog. 1808.37

SCAVI E BONIFICHE		
STERRO	m²	3.56
BONIFICA	m²	5.63
SCOTICO	m	11.28
RILEVATI		
RILEVATO	m²	4.05
TERRENO VEGETALE	m	17.66
SOVRASTRUTTURA		
STRATO DI MISTO CEMENTATO	m²	3.23
STRATO DI MISTO GRANULARE	m²	3.69
STRATO DI USURA	m	11.87
STRATO DI BINDER	m	11.87
STRATO DI BASE	m	11.87

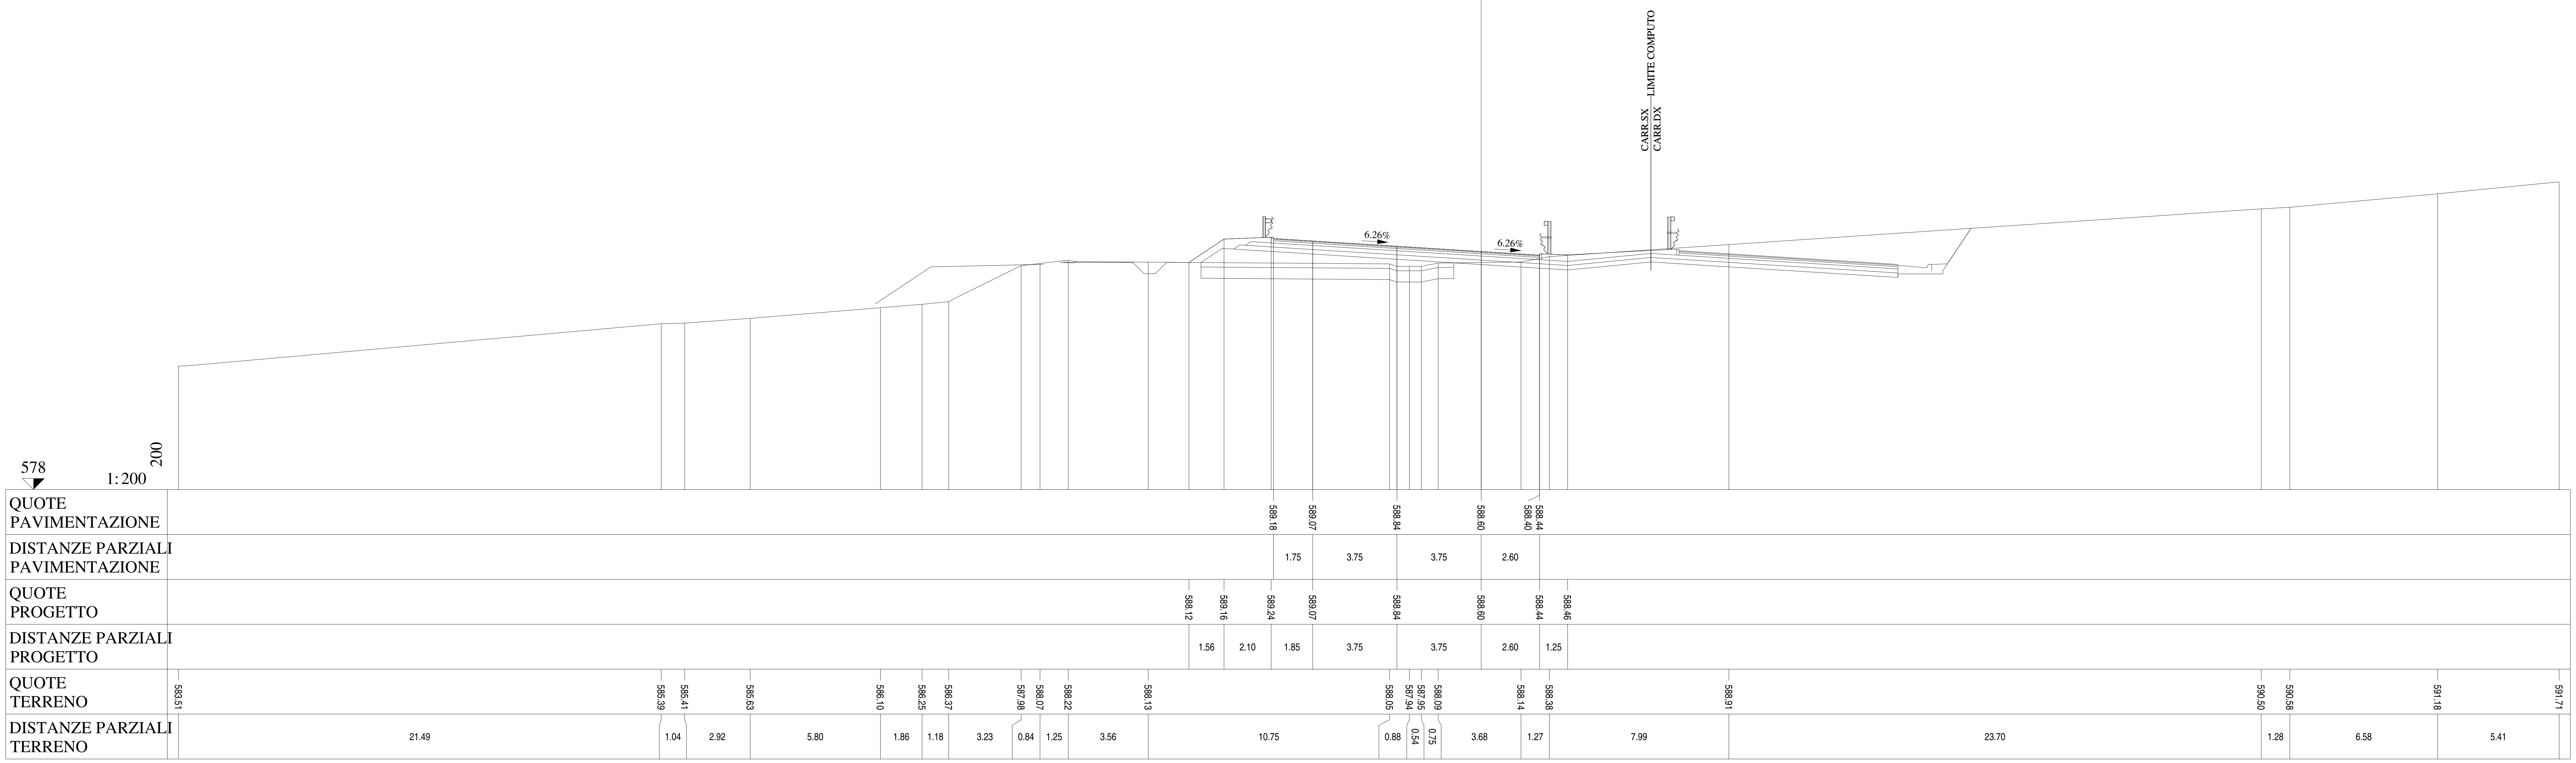

Lotto 1_SX_dir_Ragusa
Sezione L1 - 84
Prog. 1833.66

SCAVI E BONIFICHE		
STERRO	m²	1.44
BONIFICA	m²	7.69
SCOTICO	m	15.49
RILEVATI		
RILEVATO	m²	4.42
TERRENO VEGETALE	m	18.24
SOVRASTRUTTURA		
STRATO DI MISTO CEMENTATO	m²	3.26
STRATO DI MISTO GRANULARE	m²	3.72
STRATO DI USURA	m	11.87
STRATO DI BINDER	m	11.87
STRATO DI BASE	m	11.87

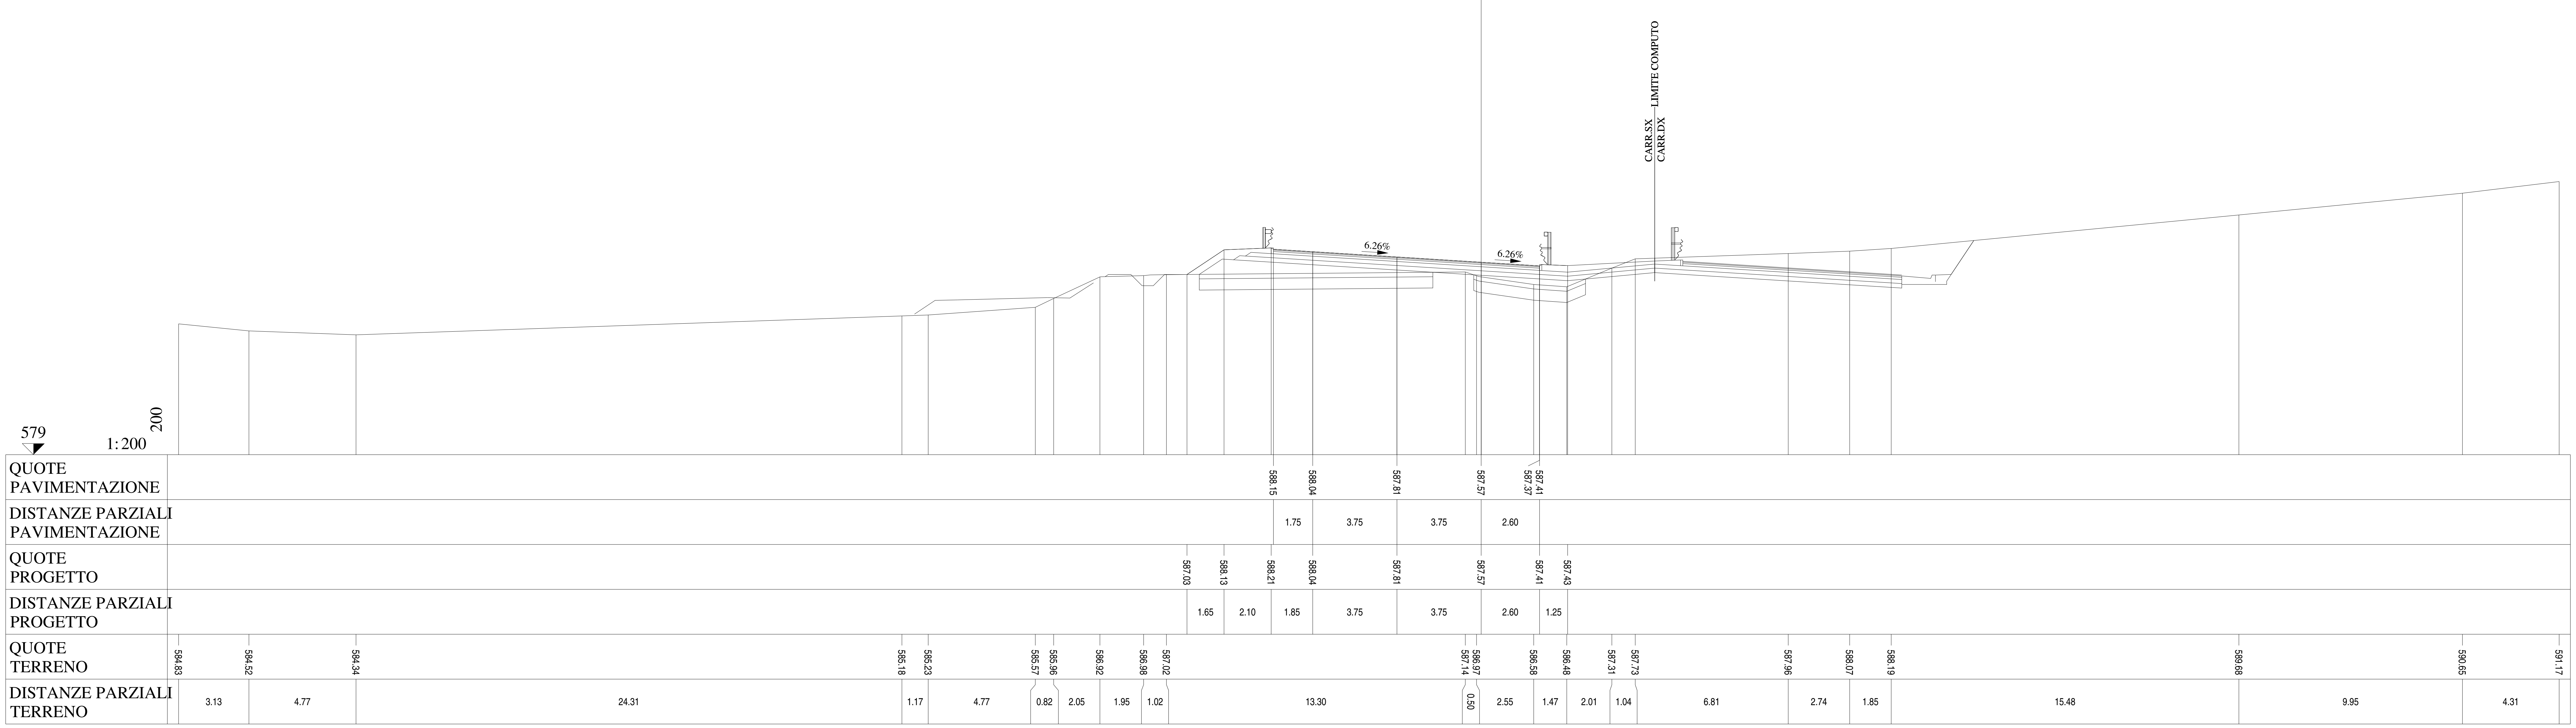

Lotto 1_SX_dir_Ragusa
Sezione L1 - 85
Prog. 1847.85

SCAVI E BONIFICHE		
STERRO	m²	3.28
BONIFICA	m²	8.26
SCOTICO	m	16.08
RILEVATI		
RILEVATO	m²	6.50
TERRENO VEGETALE	m	24.32
SOVRASTRUTTURA		
STRATO DI MISTO CEMENTATO	m²	3.28
STRATO DI MISTO GRANULARE	m²	3.73
STRATO DI USURA	m	11.88
STRATO DI BINDER	m	11.88
STRATO DI BASE	m	11.88

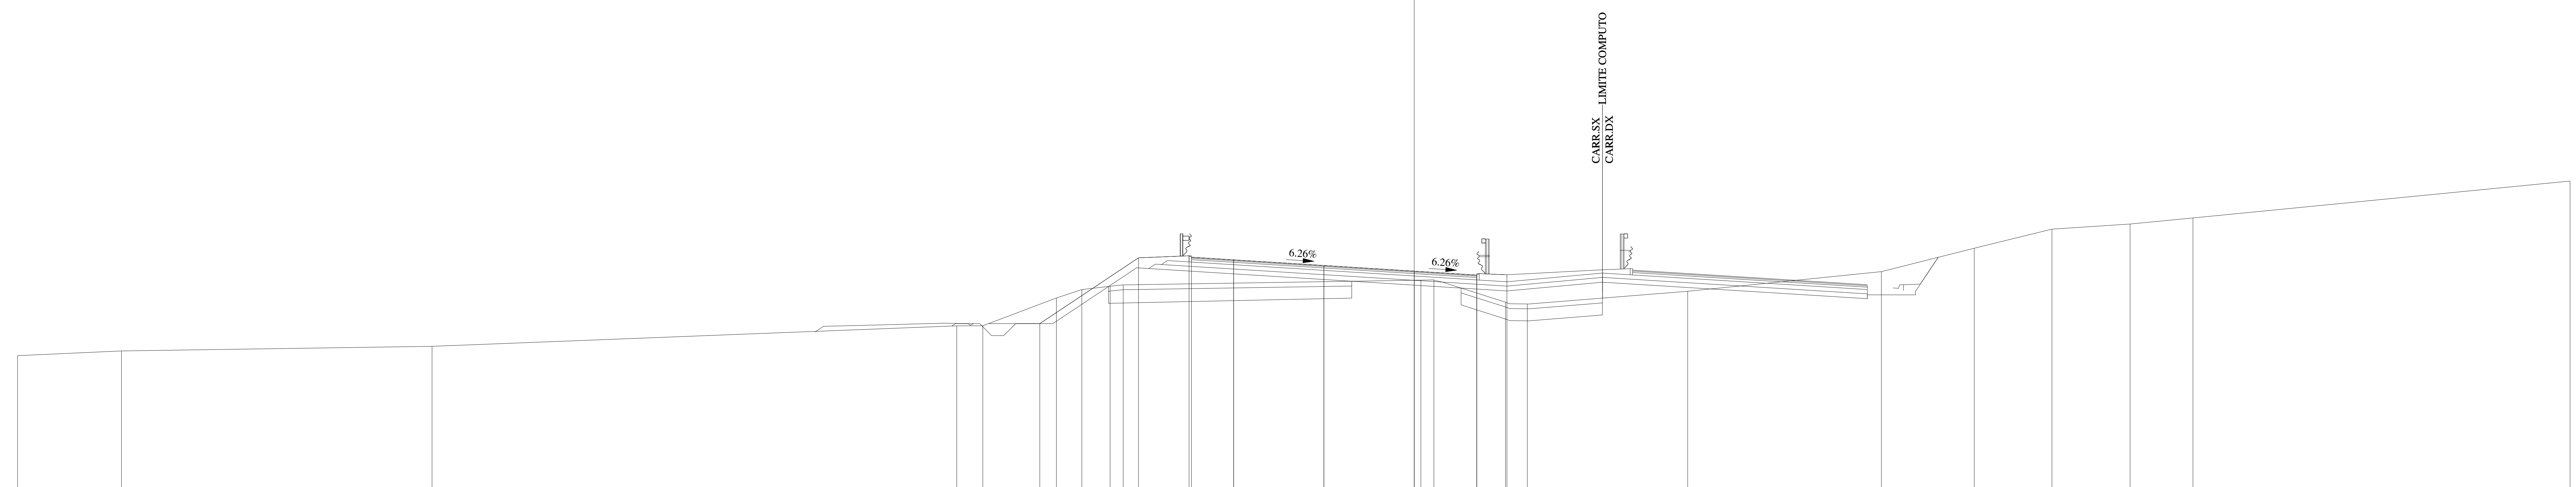

QUOTE PAVIMENTAZIONE	587.58, 587.47, 587.23, 587.00, 586.79, 586.83
DISTANZE PARZIALI PAVIMENTAZIONE	1.75, 3.75, 3.75, 2.60
QUOTE PROGETTO	584.82, 587.55, 587.64, 587.47, 587.23, 587.00, 586.83, 586.85
DISTANZE PARZIALI PROGETTO	4.10, 2.10, 1.85, 3.75, 3.75, 2.60, 1.25
QUOTE TERRENO	583.49, 583.68, 583.88, 584.73, 584.73, 585.88, 586.23, 586.37, 586.43, 586.63, 586.63, 585.71, 585.64, 586.16, 586.98, 587.95, 588.74, 588.96, 589.21, 590.74
DISTANZE PARZIALI TERRENO	4.32, 12.89, 21.79, 1.09, 3.05, 1.06, 1.17, 0.55, 12.36, 0.54, 2.97, 0.91, 6.66, 8.04, 3.86, 3.22, 3.25, 2.61, 15.66

Lotto 1_SX_dir_Ragusa
Sezione L1 - 86
Prog. 1858.95

SCAVI E BONIFICHE		
STERRO	m²	0.69
BONIFICA	m²	14.84
AMMORSAMENTO	m	5.61
SCOTICO	m	18.18
RILEVATI		
RILEVATO	m²	8.89
TERRENO VEGETALE	m	25.96
SOVRASTRUTTURA		
STRATO DI MISTO CEMENTATO	m²	3.28
STRATO DI MISTO GRANULARE	m²	3.76
STRATO DI USURA	m	11.84
STRATO DI BINDER	m	11.84
STRATO DI BASE	m	11.84

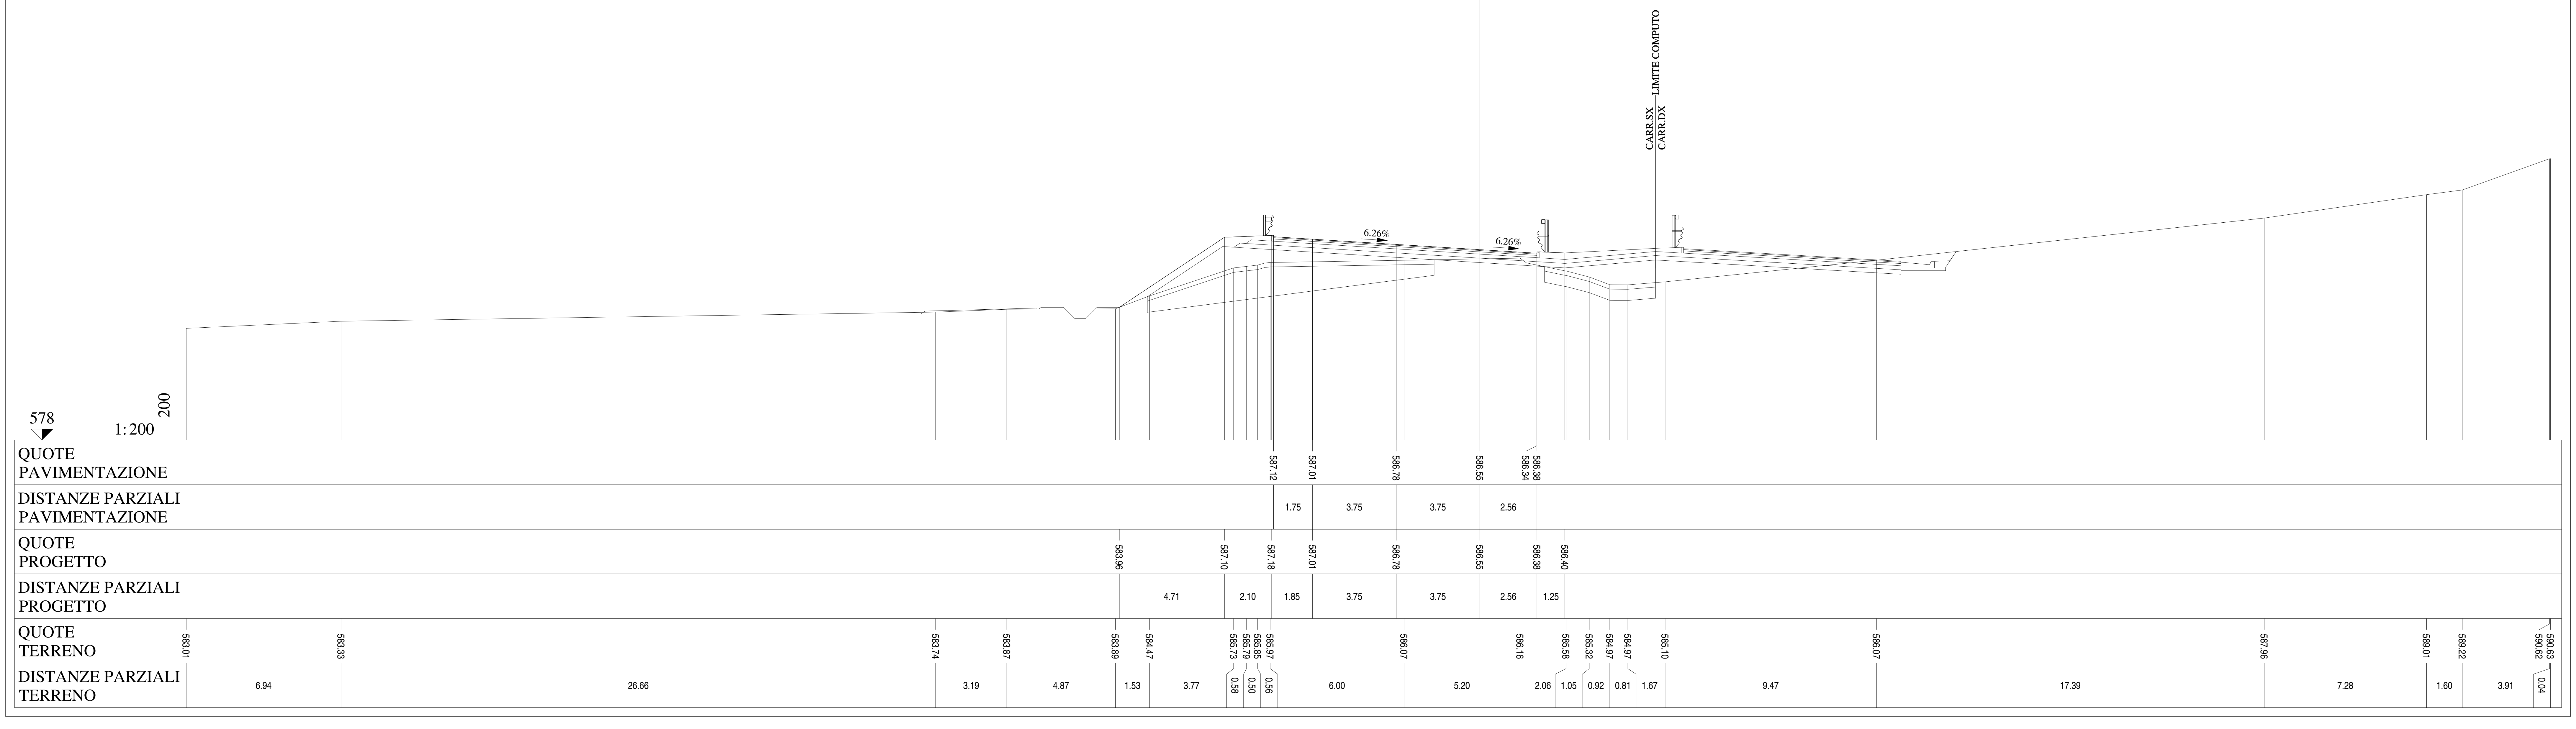

Lotto 1_SX_dir_Ragusa
Sezione L1 - 87
Prog. 1884.20

SCAVI E BONIFICHE		
STERRO	m²	0.93
BONIFICA	m²	0.75
AMMORSAMENTO	m	8.80
SCOTICO	m	1.50
RILEVATI		
RILEVATO	m²	18.48
TERRENO VEGETALE	m	31.08
SOVRASTRUTTURA		
STRATO DI MISTO CEMENTATO	m²	3.29
STRATO DI MISTO GRANULARE	m²	3.76
STRATO DI USURA	m	11.31
STRATO DI BINDER	m	11.31
STRATO DI BASE	m	11.31

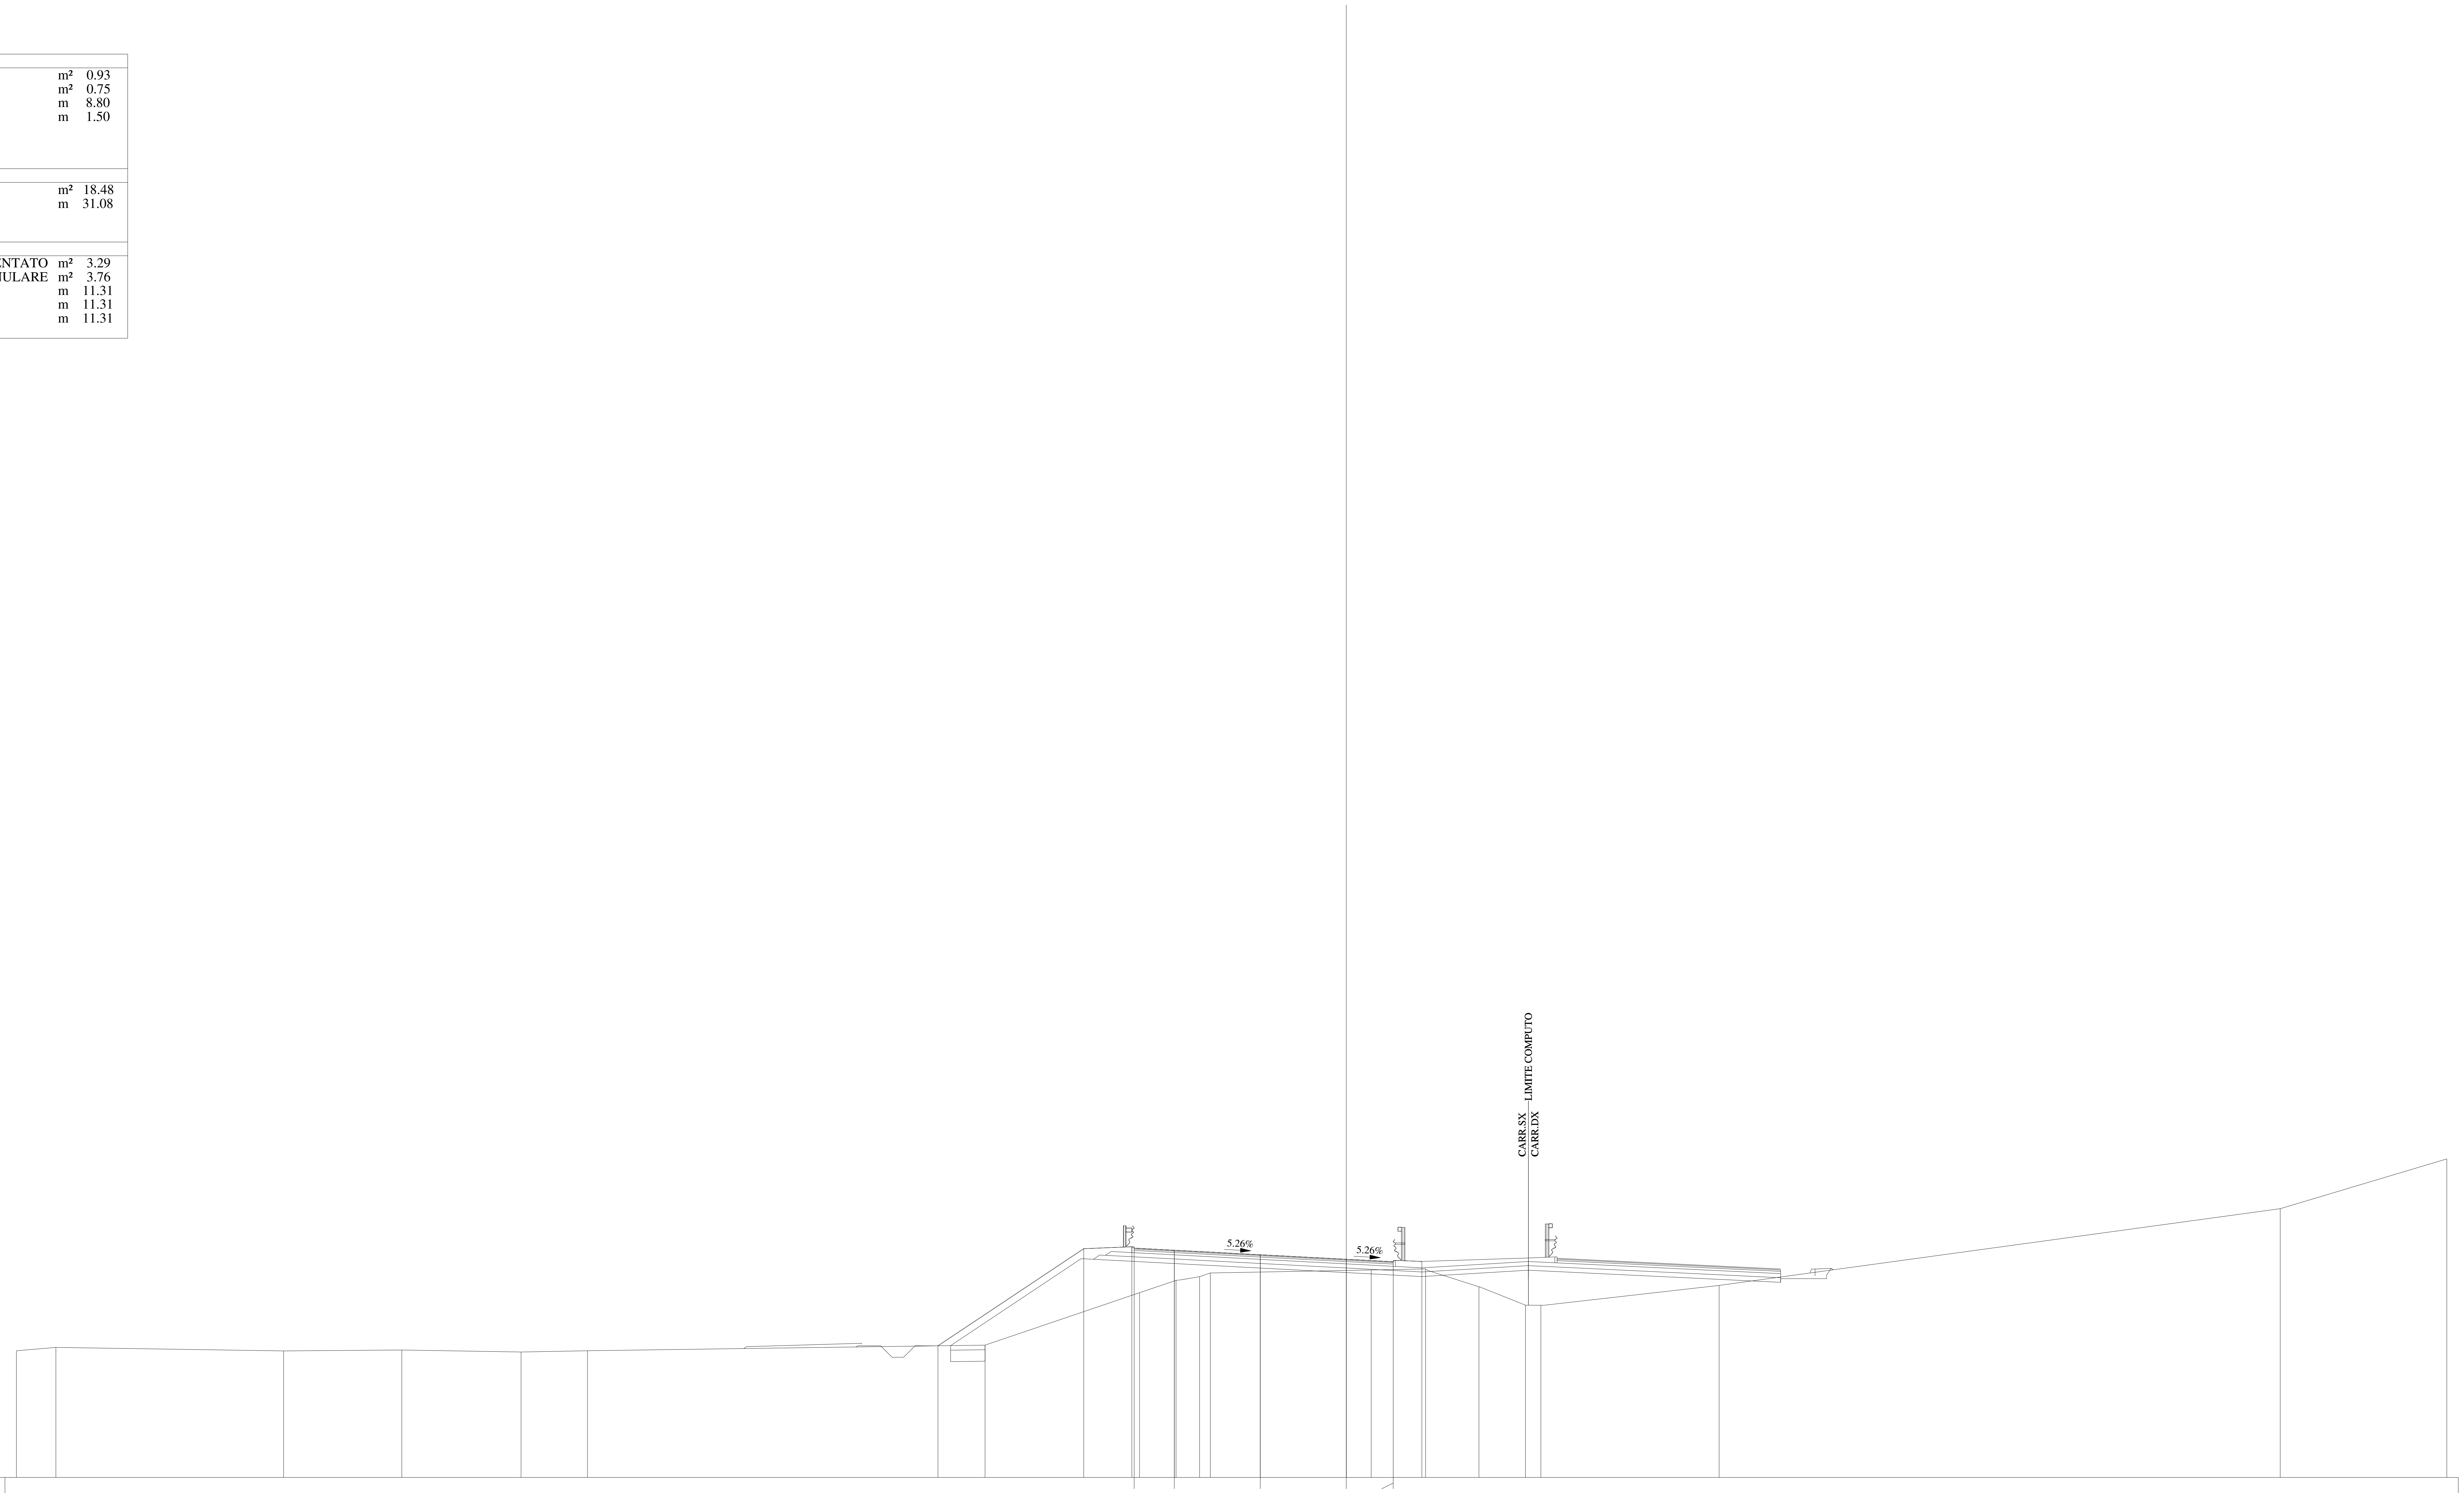

576
1:200
200

QUOTE PAVIMENTAZIONE	586.00, 585.91, 585.71, 585.52, 585.37, 585.41
DISTANZE PARZIALI PAVIMENTAZIONE	1.75, 3.75, 3.75, 2.05
QUOTE PROGETTO	581.74, 585.98, 586.06, 585.91, 585.71, 585.52, 585.41, 585.42
DISTANZE PARZIALI PROGETTO	6.36, 2.10, 1.85, 3.75, 3.75, 2.05, 1.25
QUOTE TERRENO	581.53, 581.67, 581.52, 581.56, 581.47, 581.53, 581.77, 584.06, 584.60, 584.76, 584.92, 585.05, 585.10, 584.32, 583.51, 583.51, 584.38, 587.73, 589.90
DISTANZE PARZIALI TERRENO	1.72, 9.93, 5.16, 5.20, 2.90, 17.34, 6.73, 1.60, 1.02, 0.47, 7.02, 2.37, 2.33, 2.03, 0.67, 7.77, 24.47, 7.27

Lotto 1_SX_dir_Ragusa
Sezione L1 - 88
Prog. 1909.38

SCAVI E BONIFICHE		
STERRO	m²	1.84
BONIFICA	m²	1.11
AMMORSAMENTO	m	13.03
SCOTICO	m	2.22
RILEVATI		
RILEVATO	m²	26.28
TERRENO VEGETALE	m	39.24
SOVRASTRUTTURA		
STRATO DI MISTO CEMENTATO	m²	3.29
STRATO DI MISTO GRANULARE	m²	3.75
STRATO DI USURA	m	10.50
STRATO DI BINDER	m	10.50
STRATO DI BASE	m	10.50

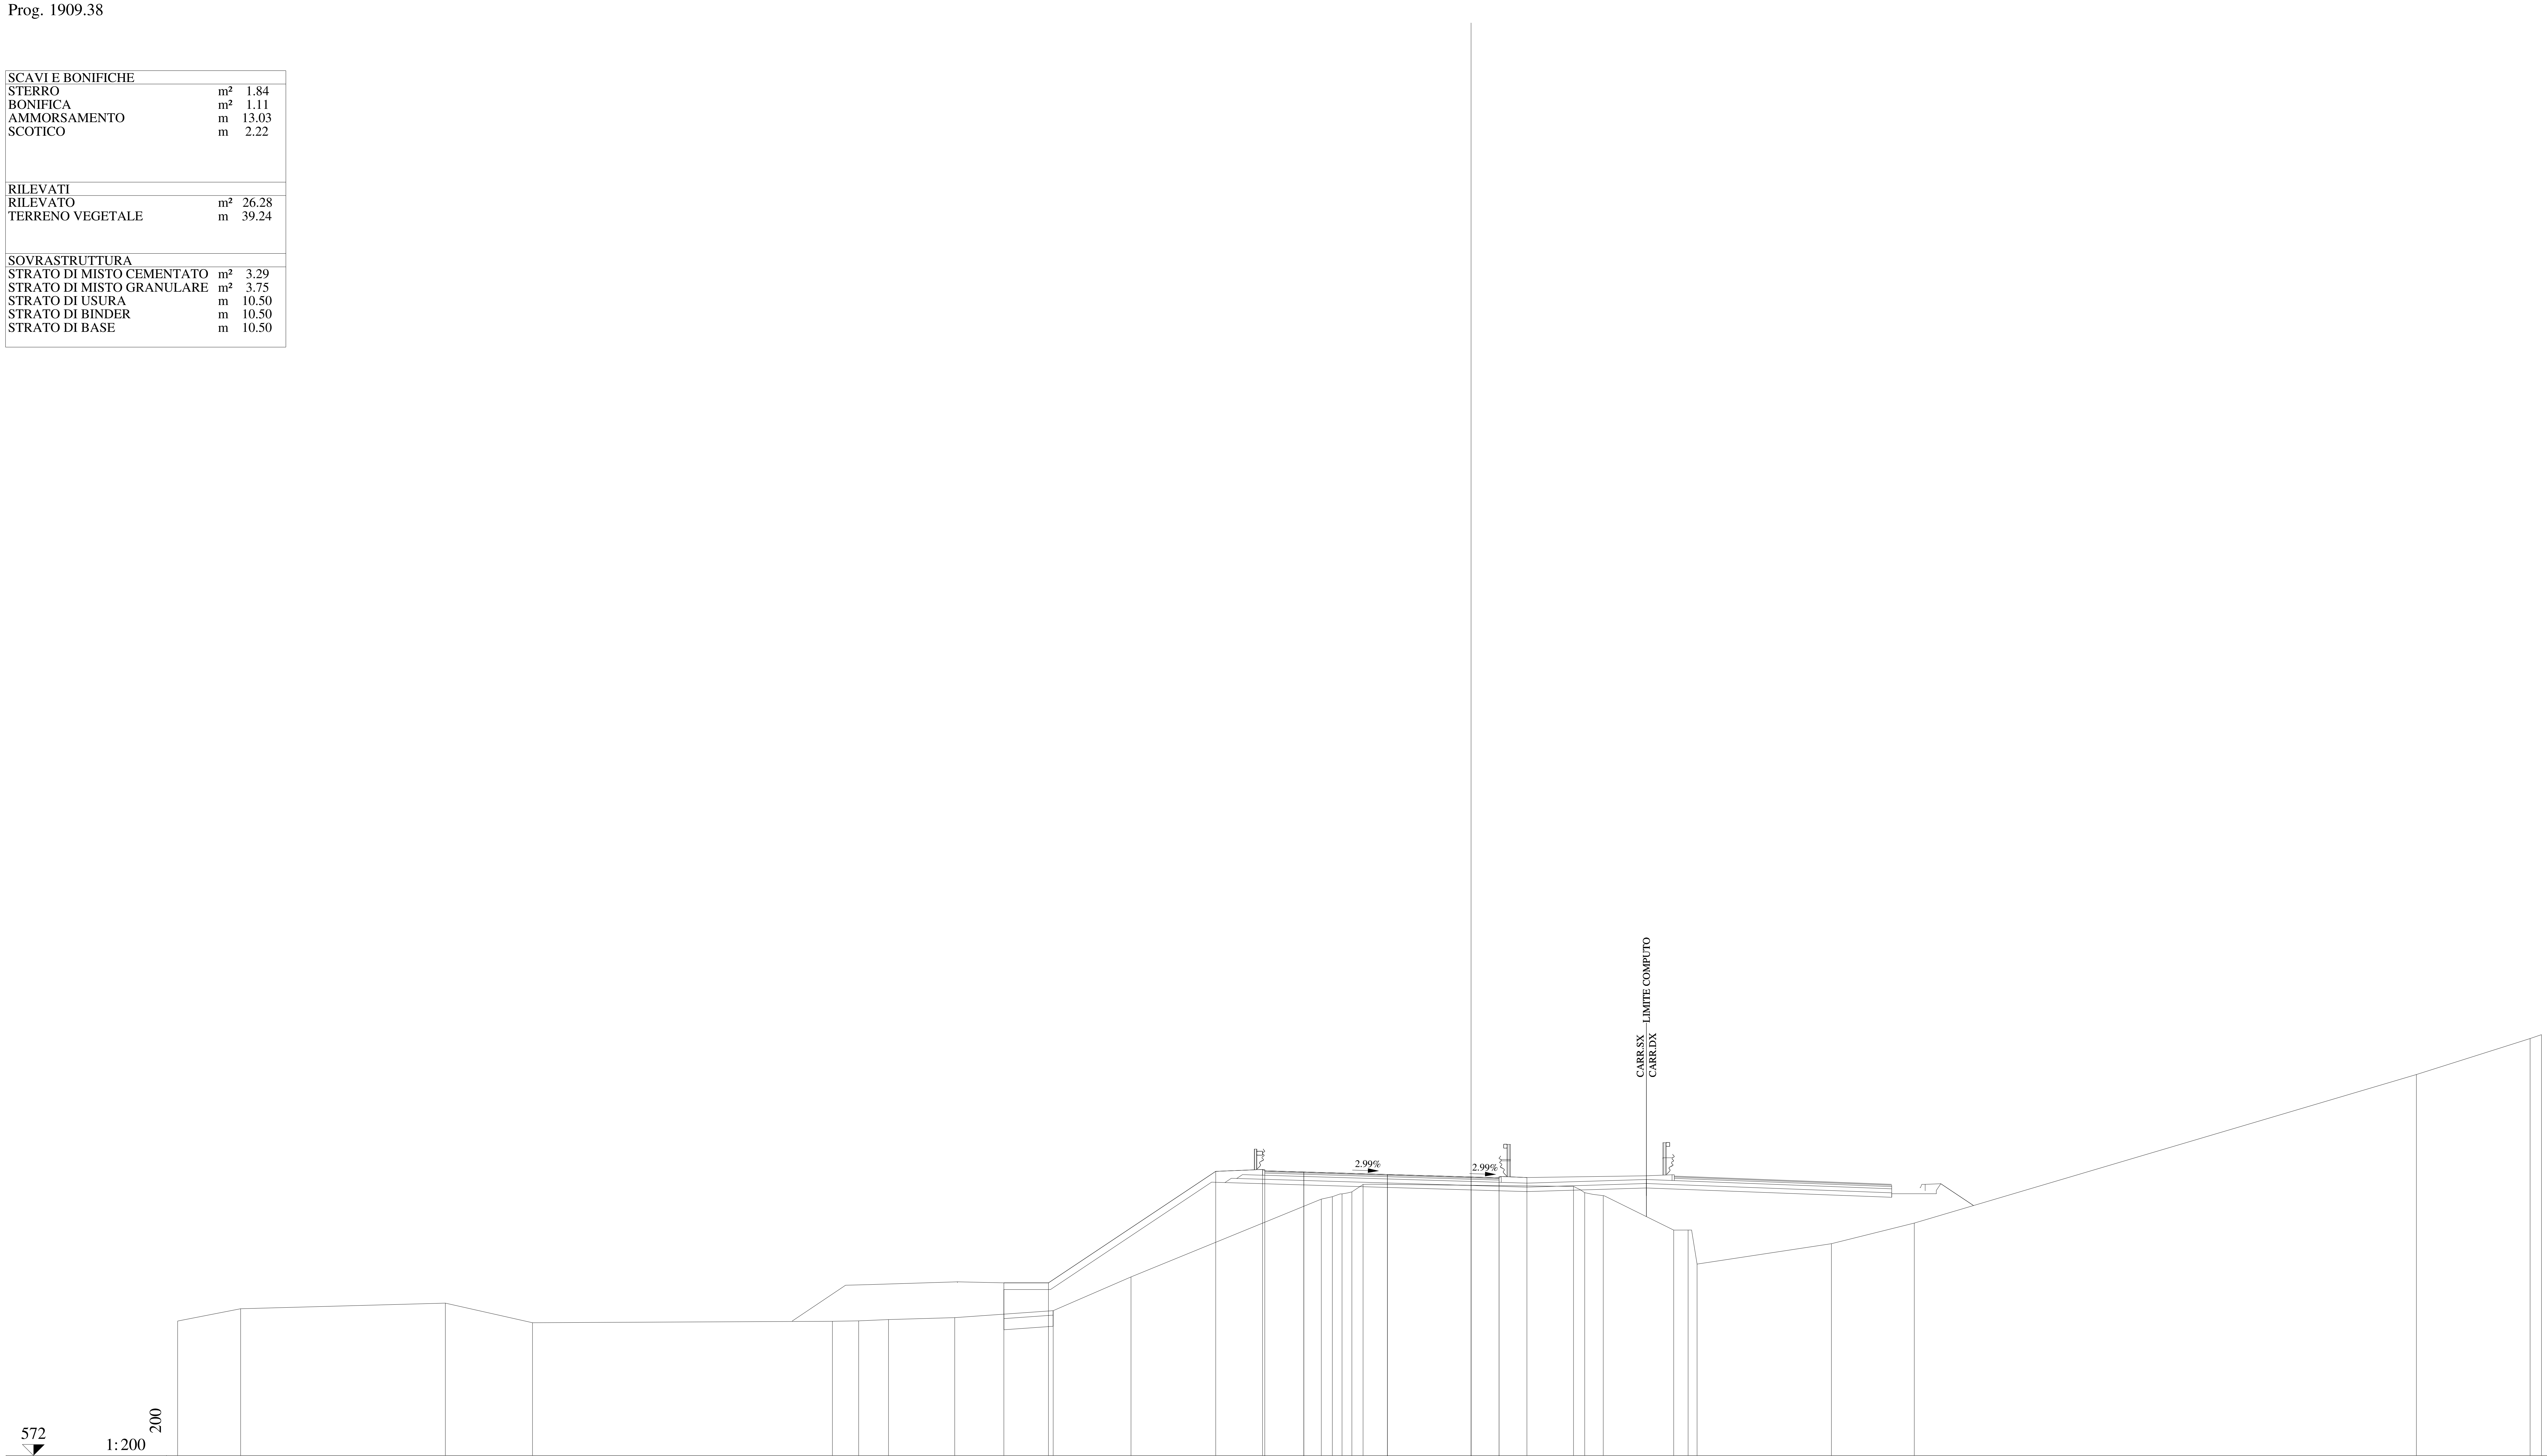

QUOTE PAVIMENTAZIONE	584.77 584.72 584.60 584.49 584.42 584.46
DISTANZE PARZIALI PAVIMENTAZIONE	1.75 3.75 3.75 1.25
QUOTE PROGETTO	579.75 579.75 584.75 584.83 584.72 584.60 584.49 584.46 584.47
DISTANZE PARZIALI PROGETTO	2.00 7.50 2.10 1.85 3.75 3.75 1.25 1.25
QUOTE TERRENO	578.03 578.58 578.84 577.96 578.02 578.04 578.10 578.19 578.50 580.01 583.50 583.61 583.74 583.83 584.16 584.07 583.79 583.66 582.11 582.11 580.59 581.50 582.43 589.09 590.70 590.88
DISTANZE PARZIALI TERRENO	2.83 9.18 3.90 13.45 1.18 1.34 2.97 4.41 3.49 8.53 0.50 0.43 0.45 0.50 9.43 0.51 0.83 3.16 0.64 0.40 6.03 3.71 22.52 5.10 0.51

Lotto 1_SX_dir_Ragusa
Sezione L1 - 89
Prog. 1935.49

SCAVI E BONIFICHE		
STERRO	m²	0.96
BONIFICA	m²	20.77
AMMORSAMENTO	m	13.09
SCOTICO	m	49.28

RILEVATI		
RILEVATO	m²	48.62
TERRENO VEGETALE	m	43.28

SOVRASTRUTTURA		
STRATO DI MISTO CEMENTATO	m²	3.23
STRATO DI MISTO GRANULARE	m²	3.72
STRATO DI USURA	m	9.85
STRATO DI BINDER	m	9.85
STRATO DI BASE	m	9.85

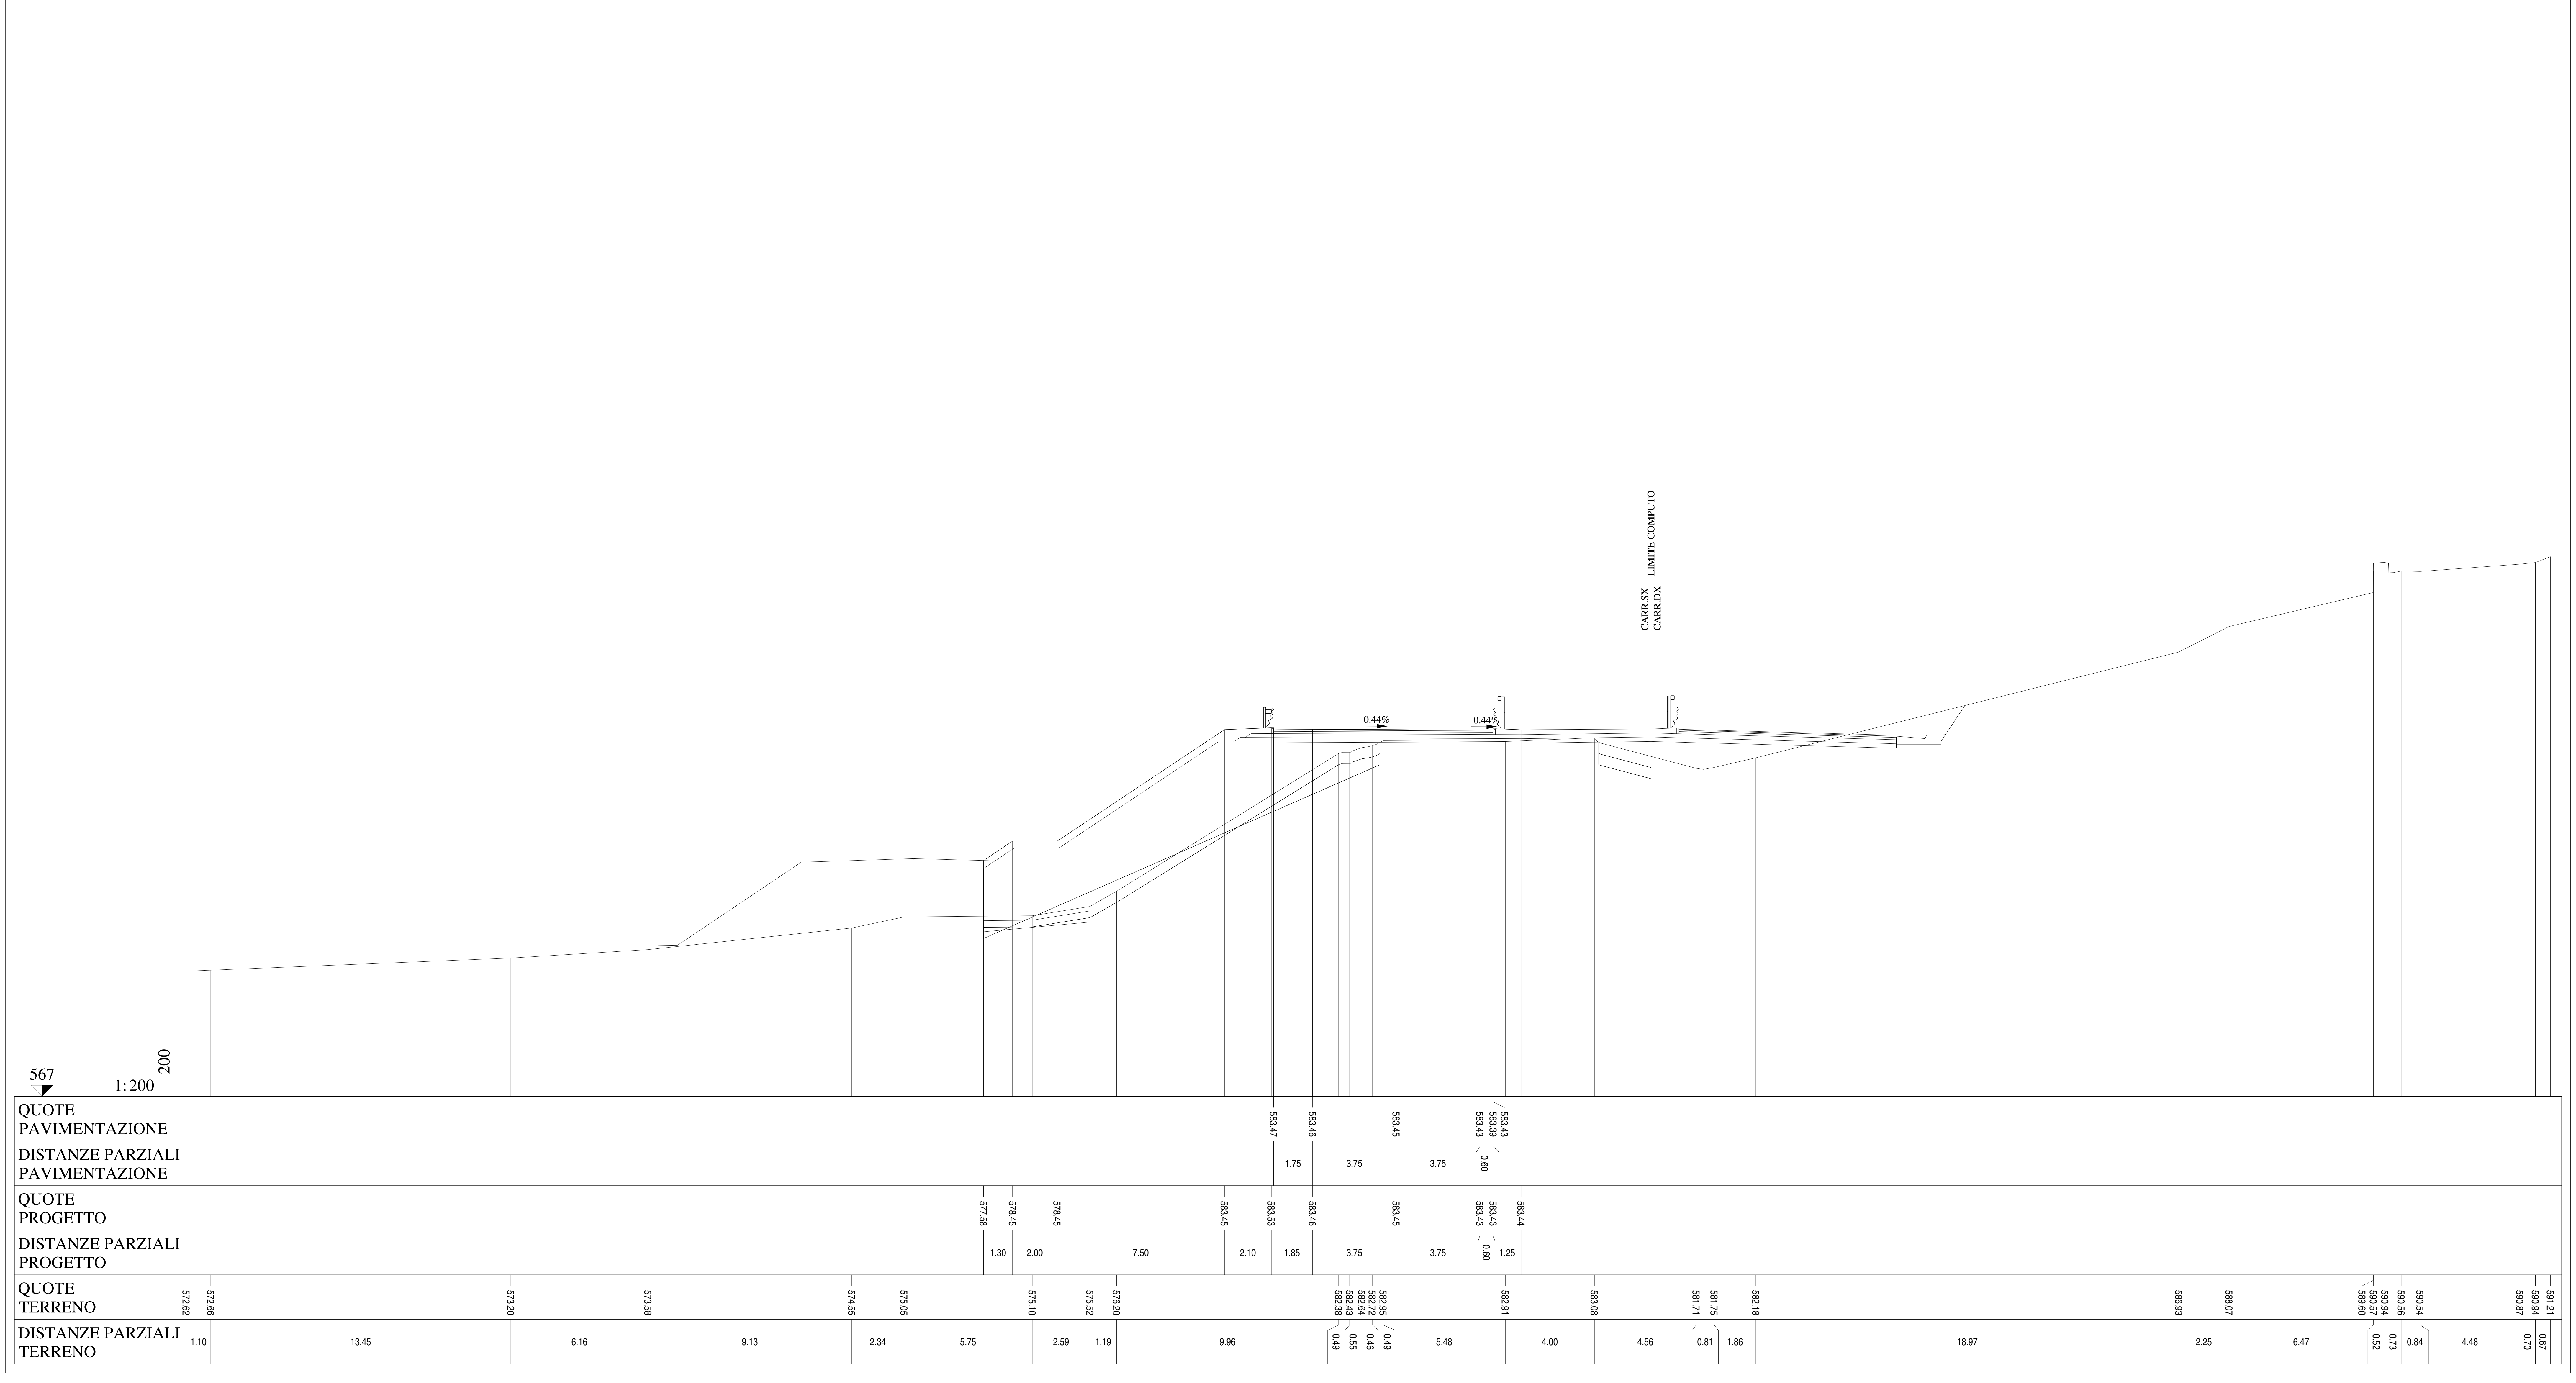

Lotto 1_SX_dir_Ragusa
Sezione L1 - 90
Prog. 1943.73

SCAVI E BONIFICHE		
STERRO	m²	0.94
BONIFICA	m²	4.58
AMMORSAMENTO	m	13.78
SCOTICO	m	4.65
RILEVATI		
RILEVATO	m²	49.74
TERRENO VEGETALE	m	44.26
SOVRASTRUTTURA		
STRATO DI MISTO CEMENTATO	m²	3.25
STRATO DI MISTO GRANULARE	m²	3.68
STRATO DI USURA	m	9.77
STRATO DI BINDER	m	9.77
STRATO DI BASE	m	9.77

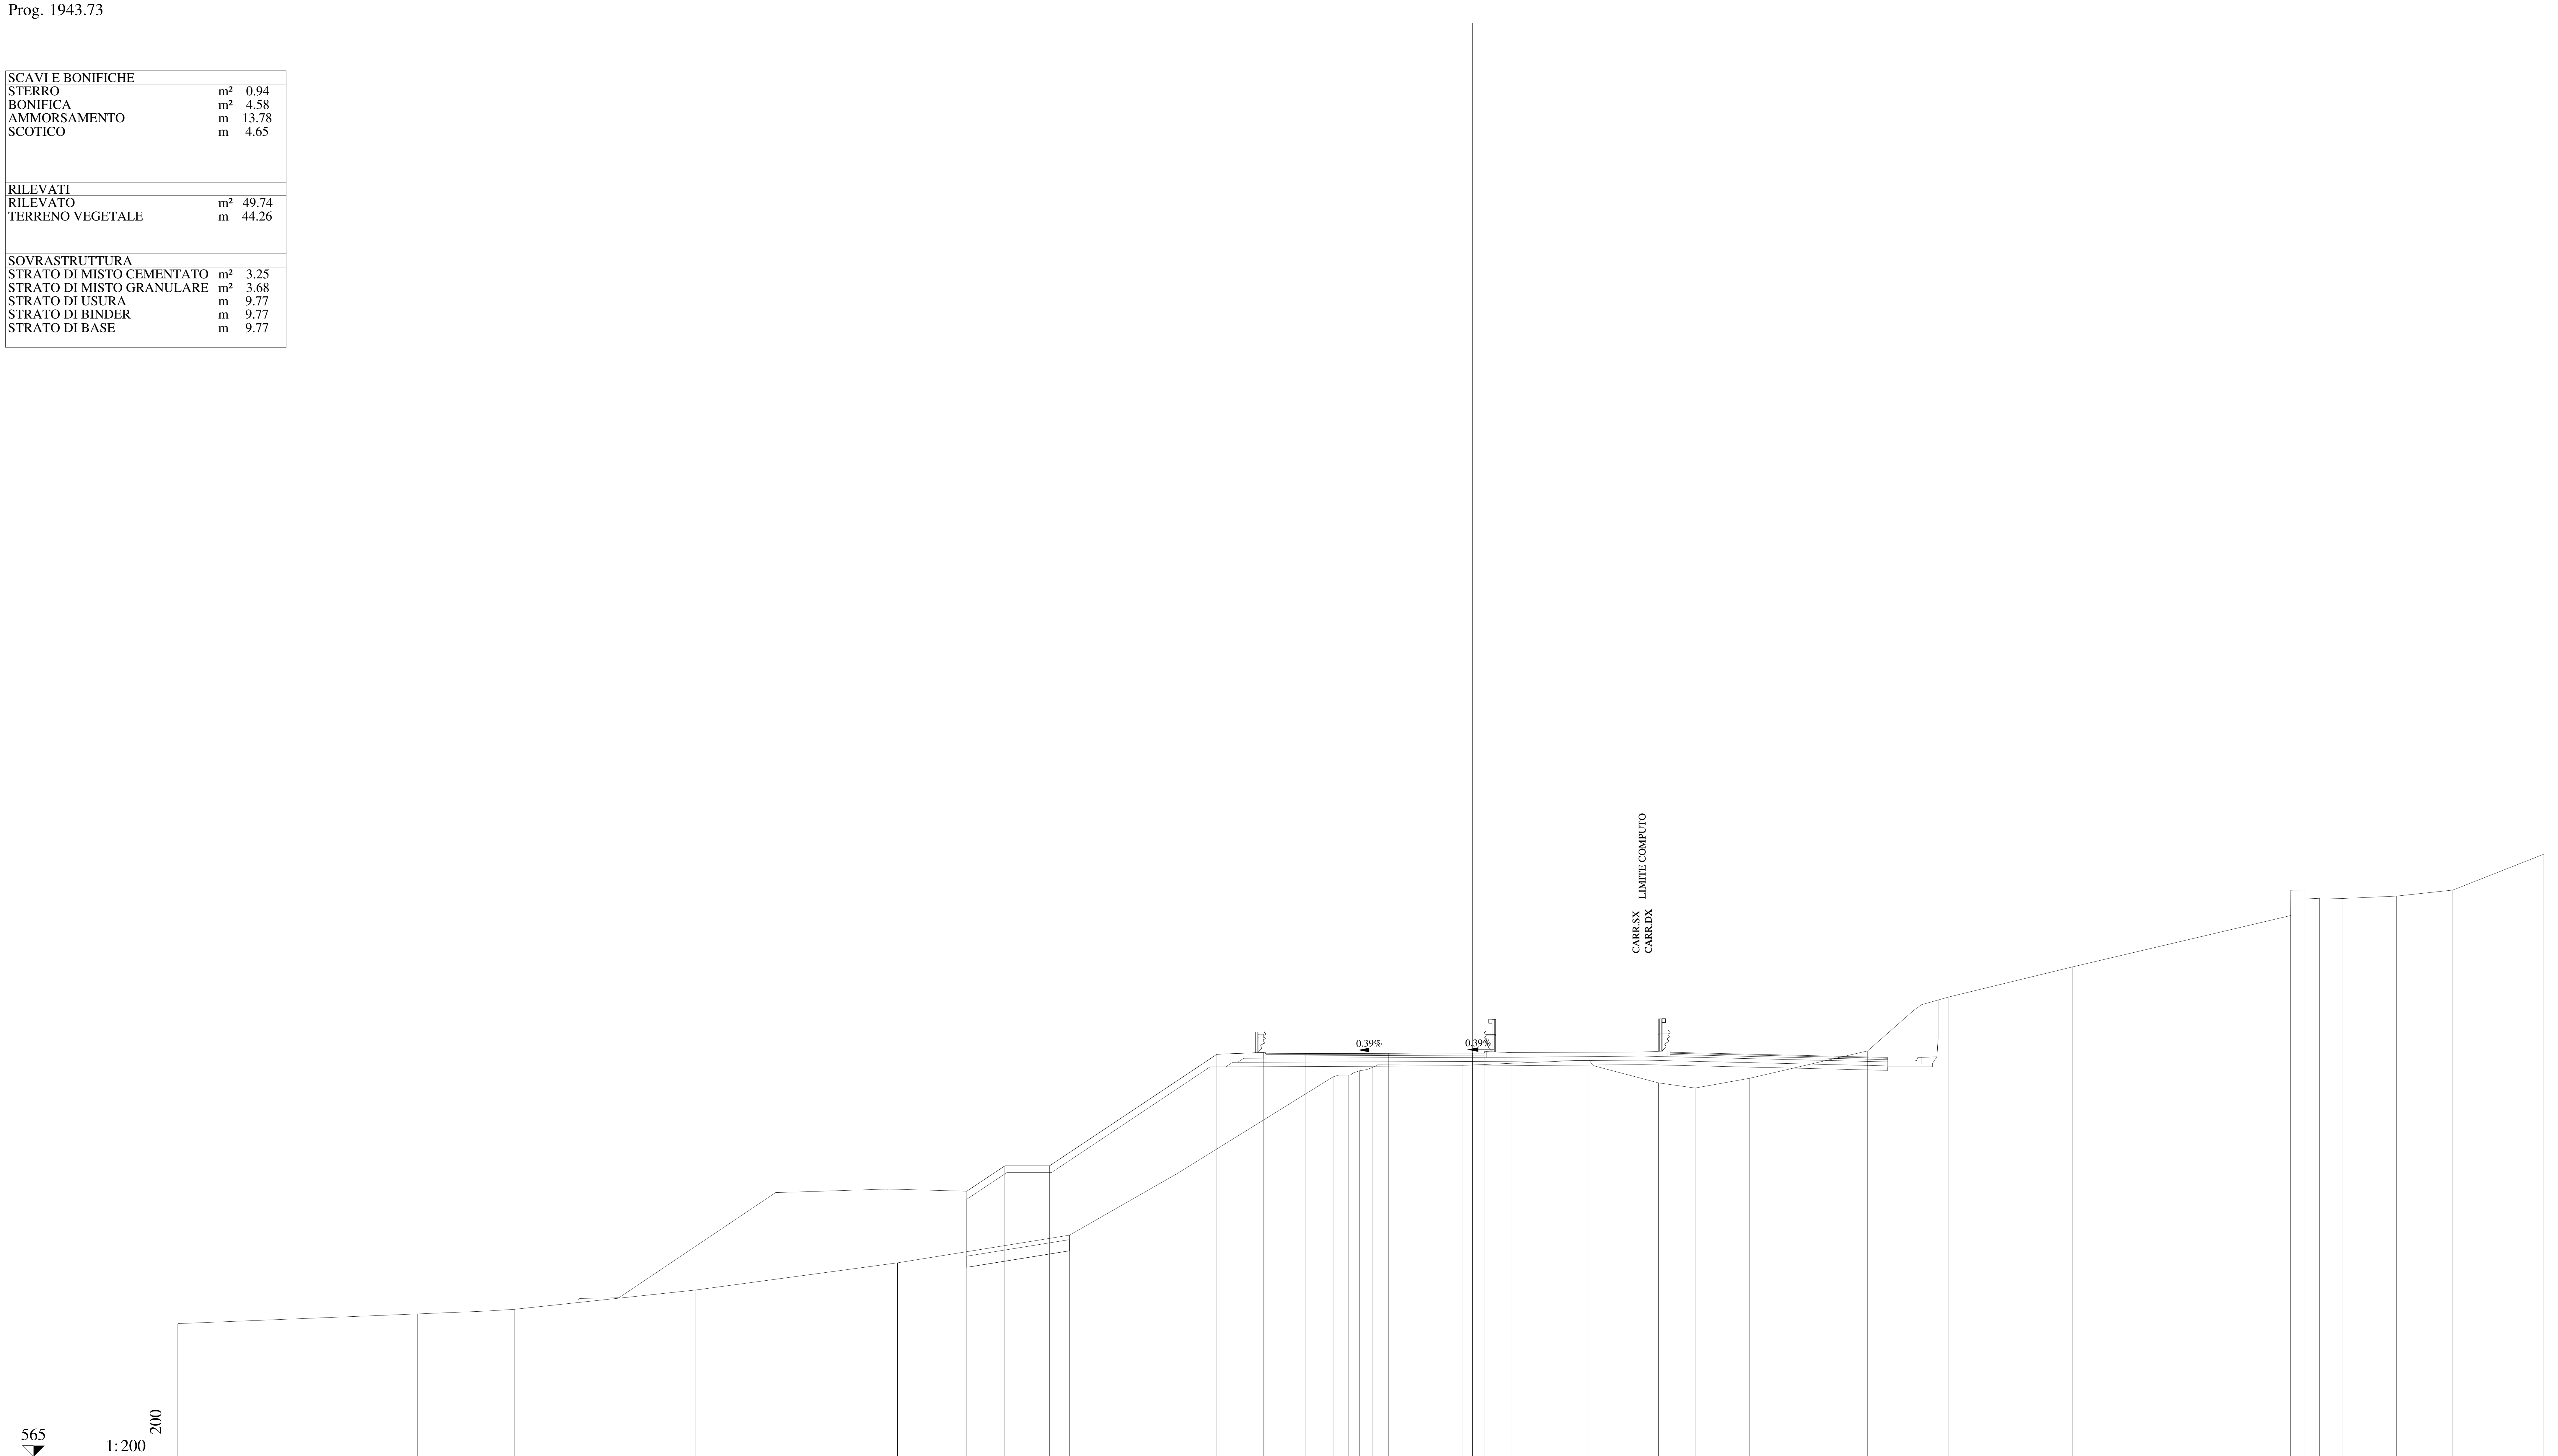

QUOTE PAVIMENTAZIONE	583.06, 583.07, 583.08, 583.09, 583.06, 583.10
DISTANZE PARZIALI PAVIMENTAZIONE	1.75, 3.75, 3.75, 0.52
QUOTE PROGETTO	576.90, 578.03, 578.03, 583.03, 583.12, 583.07, 583.08, 583.09, 583.10, 583.11
DISTANZE PARZIALI PROGETTO	1.70, 2.00, 7.50, 2.10, 1.85, 3.75, 3.75, 0.52, 1.25
QUOTE TERRENO	570.96, 571.40, 571.52, 571.61, 572.47, 573.69, 574.93, 577.69, 582.02, 582.10, 582.30, 582.45, 582.54, 582.78, 581.75, 581.52, 581.96, 583.19, 585.02, 585.59, 586.95, 589.25, 590.38, 590.40, 590.02, 590.02, 590.12, 590.39, 592.00
DISTANZE PARZIALI TERRENO	10.73, 2.99, 1.37, 8.12, 9.03, 7.70, 4.83, 6.99, 0.70, 0.49, 0.59, 4.03, 5.65, 3.11, 1.64, 2.45, 5.28, 2.08, 1.53, 5.58, 9.76, 0.01, 0.60, 0.68, 1.05, 2.40, 2.53, 4.08

Lotto 1_SX_dir_Ragusa
Sezione L1 - 91
Prog. 1959.54

SCAVI E BONIFICHE		
STERRO	m²	1.18
BONIFICA	m²	2.11
AMMORSAMENTO	m	15.11
SCOTICO	m	4.25
RILEVATI		
RILEVATO	m²	48.94
TERRENO VEGETALE	m	45.88
SOVRASTRUTTURA		
STRATO DI MISTO CEMENTATO	m²	3.21
STRATO DI MISTO GRANULARE	m²	3.67
STRATO DI USURA	m	9.75
STRATO DI BINDER	m	9.75
STRATO DI BASE	m	9.75

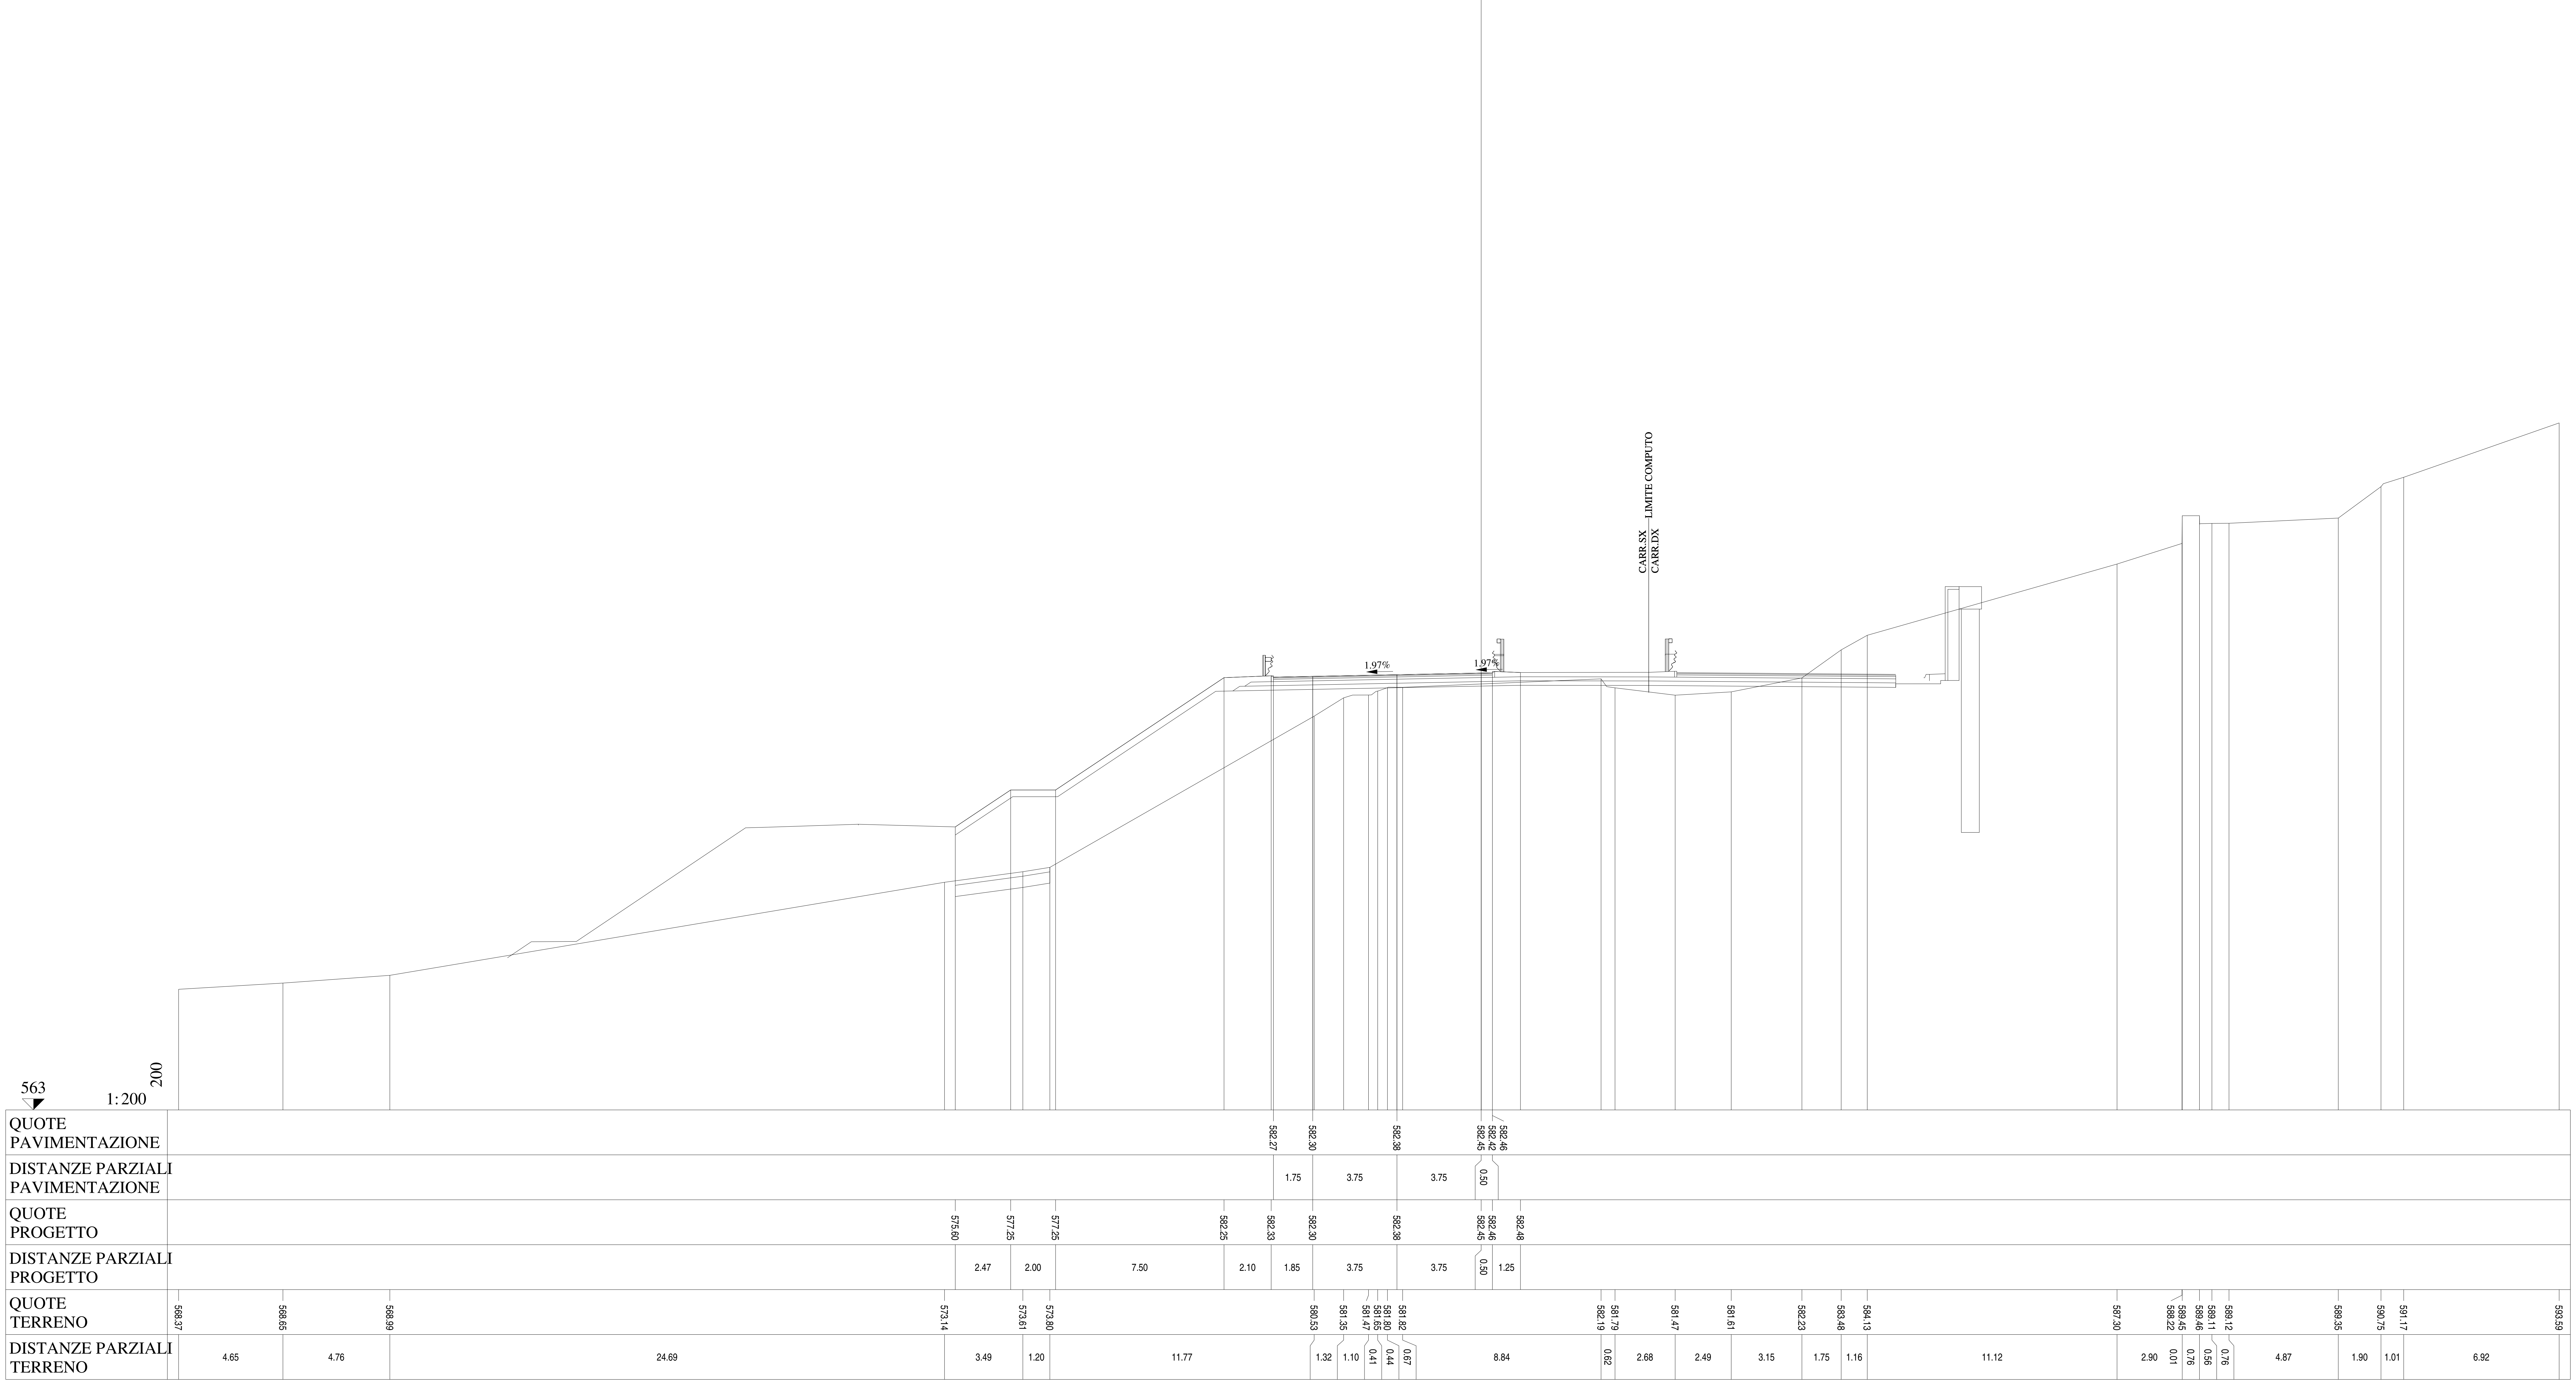

Lotto 1_SX_dir_Ragusa
Sezione L1 - 92
Prog. 1967.74

SCAVI E BONIFICHE		
STERRO	m²	1.42
BONIFICA	m²	0.96
AMMORSAMENTO	m	18.14
SCOTICO	m	1.92
RILEVATI		
RILEVATO	m²	50.35
TERRENO VEGETALE	m	46.72
SOVRASTRUTTURA		
STRATO DI MISTO CEMENTATO	m²	3.19
STRATO DI MISTO GRANULARE	m²	3.65
STRATO DI USURA	m	9.75
STRATO DI BINDER	m	9.75
STRATO DI BASE	m	9.75

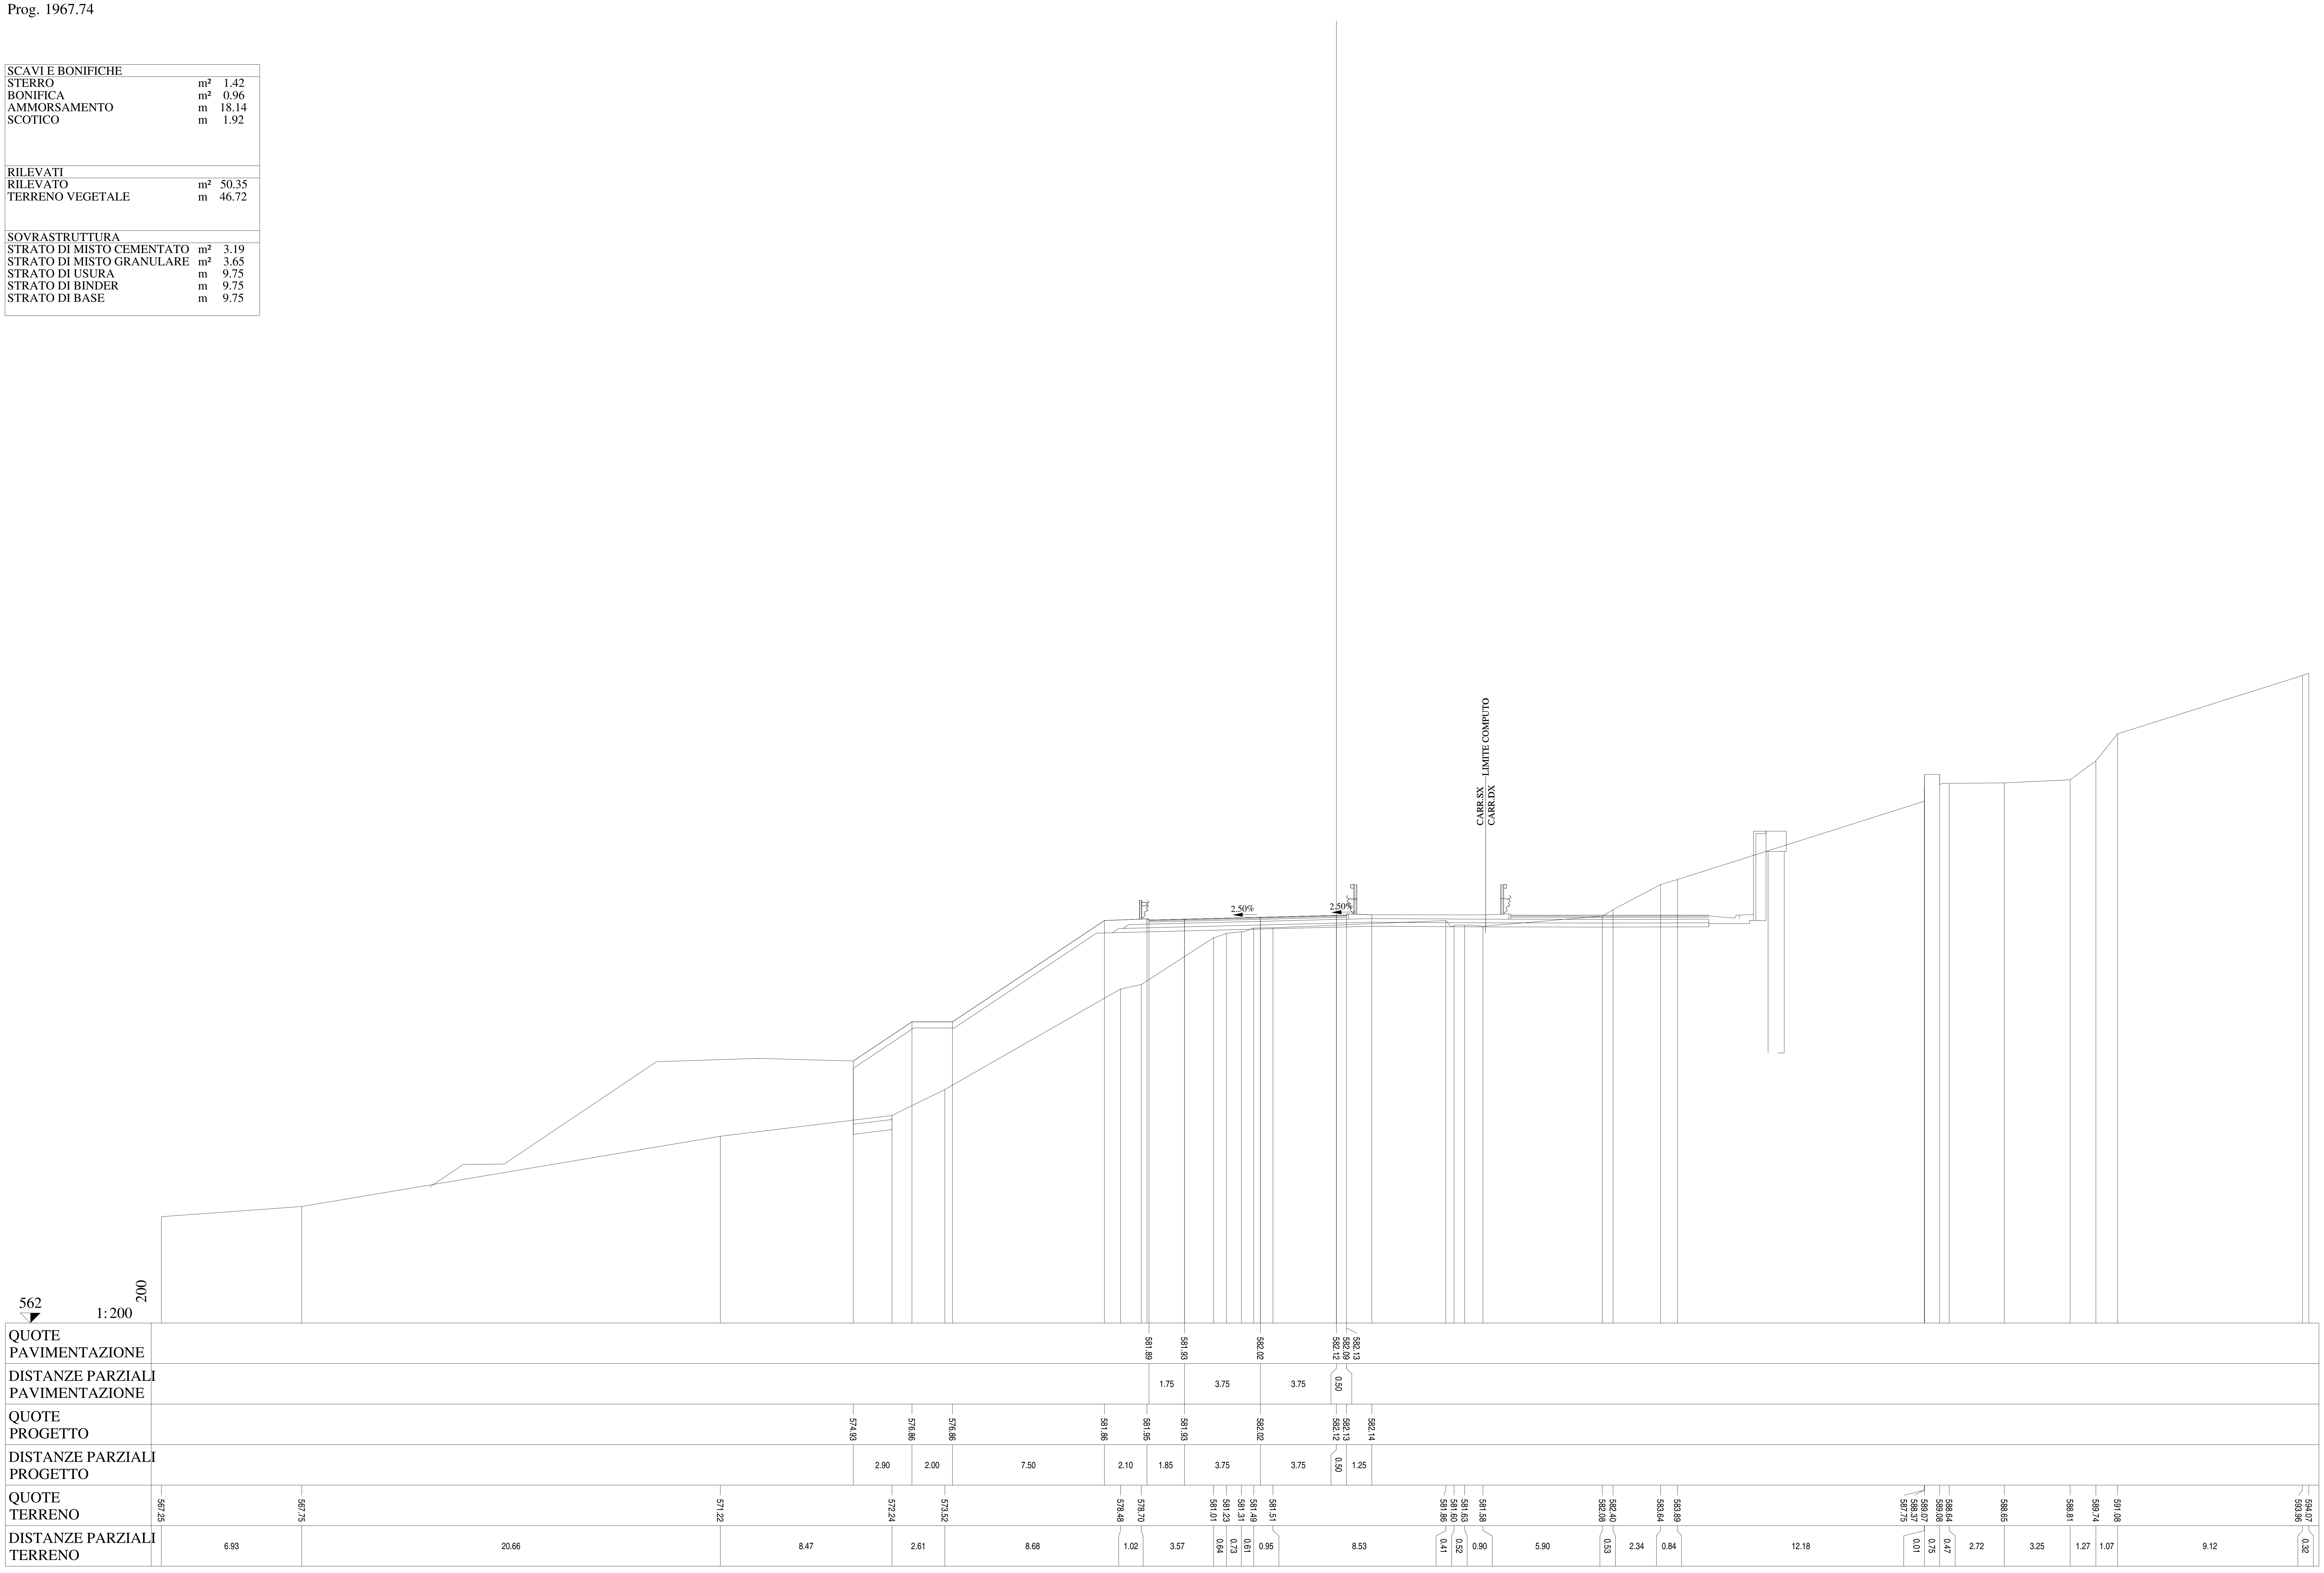

Lotto 1_SX_dir_Ragusa
Sezione L1 - 93
Prog. 1984.54

SCAVI E BONIFICHE		
STERRO	m²	1.76
BONIFICA	m²	2.51
AMMORSAMENTO	m	16.47
SCOTICO	m	5.15
RILEVATI		
RILEVATO	m²	63.88
TERRENO VEGETALE	m	48.40
SOVRASTRUTTURA		
STRATO DI MISTO CEMENTATO	m²	3.15
STRATO DI MISTO GRANULARE	m²	3.60
STRATO DI USURA	m	9.75
STRATO DI BINDER	m	9.75
STRATO DI BASE	m	9.75

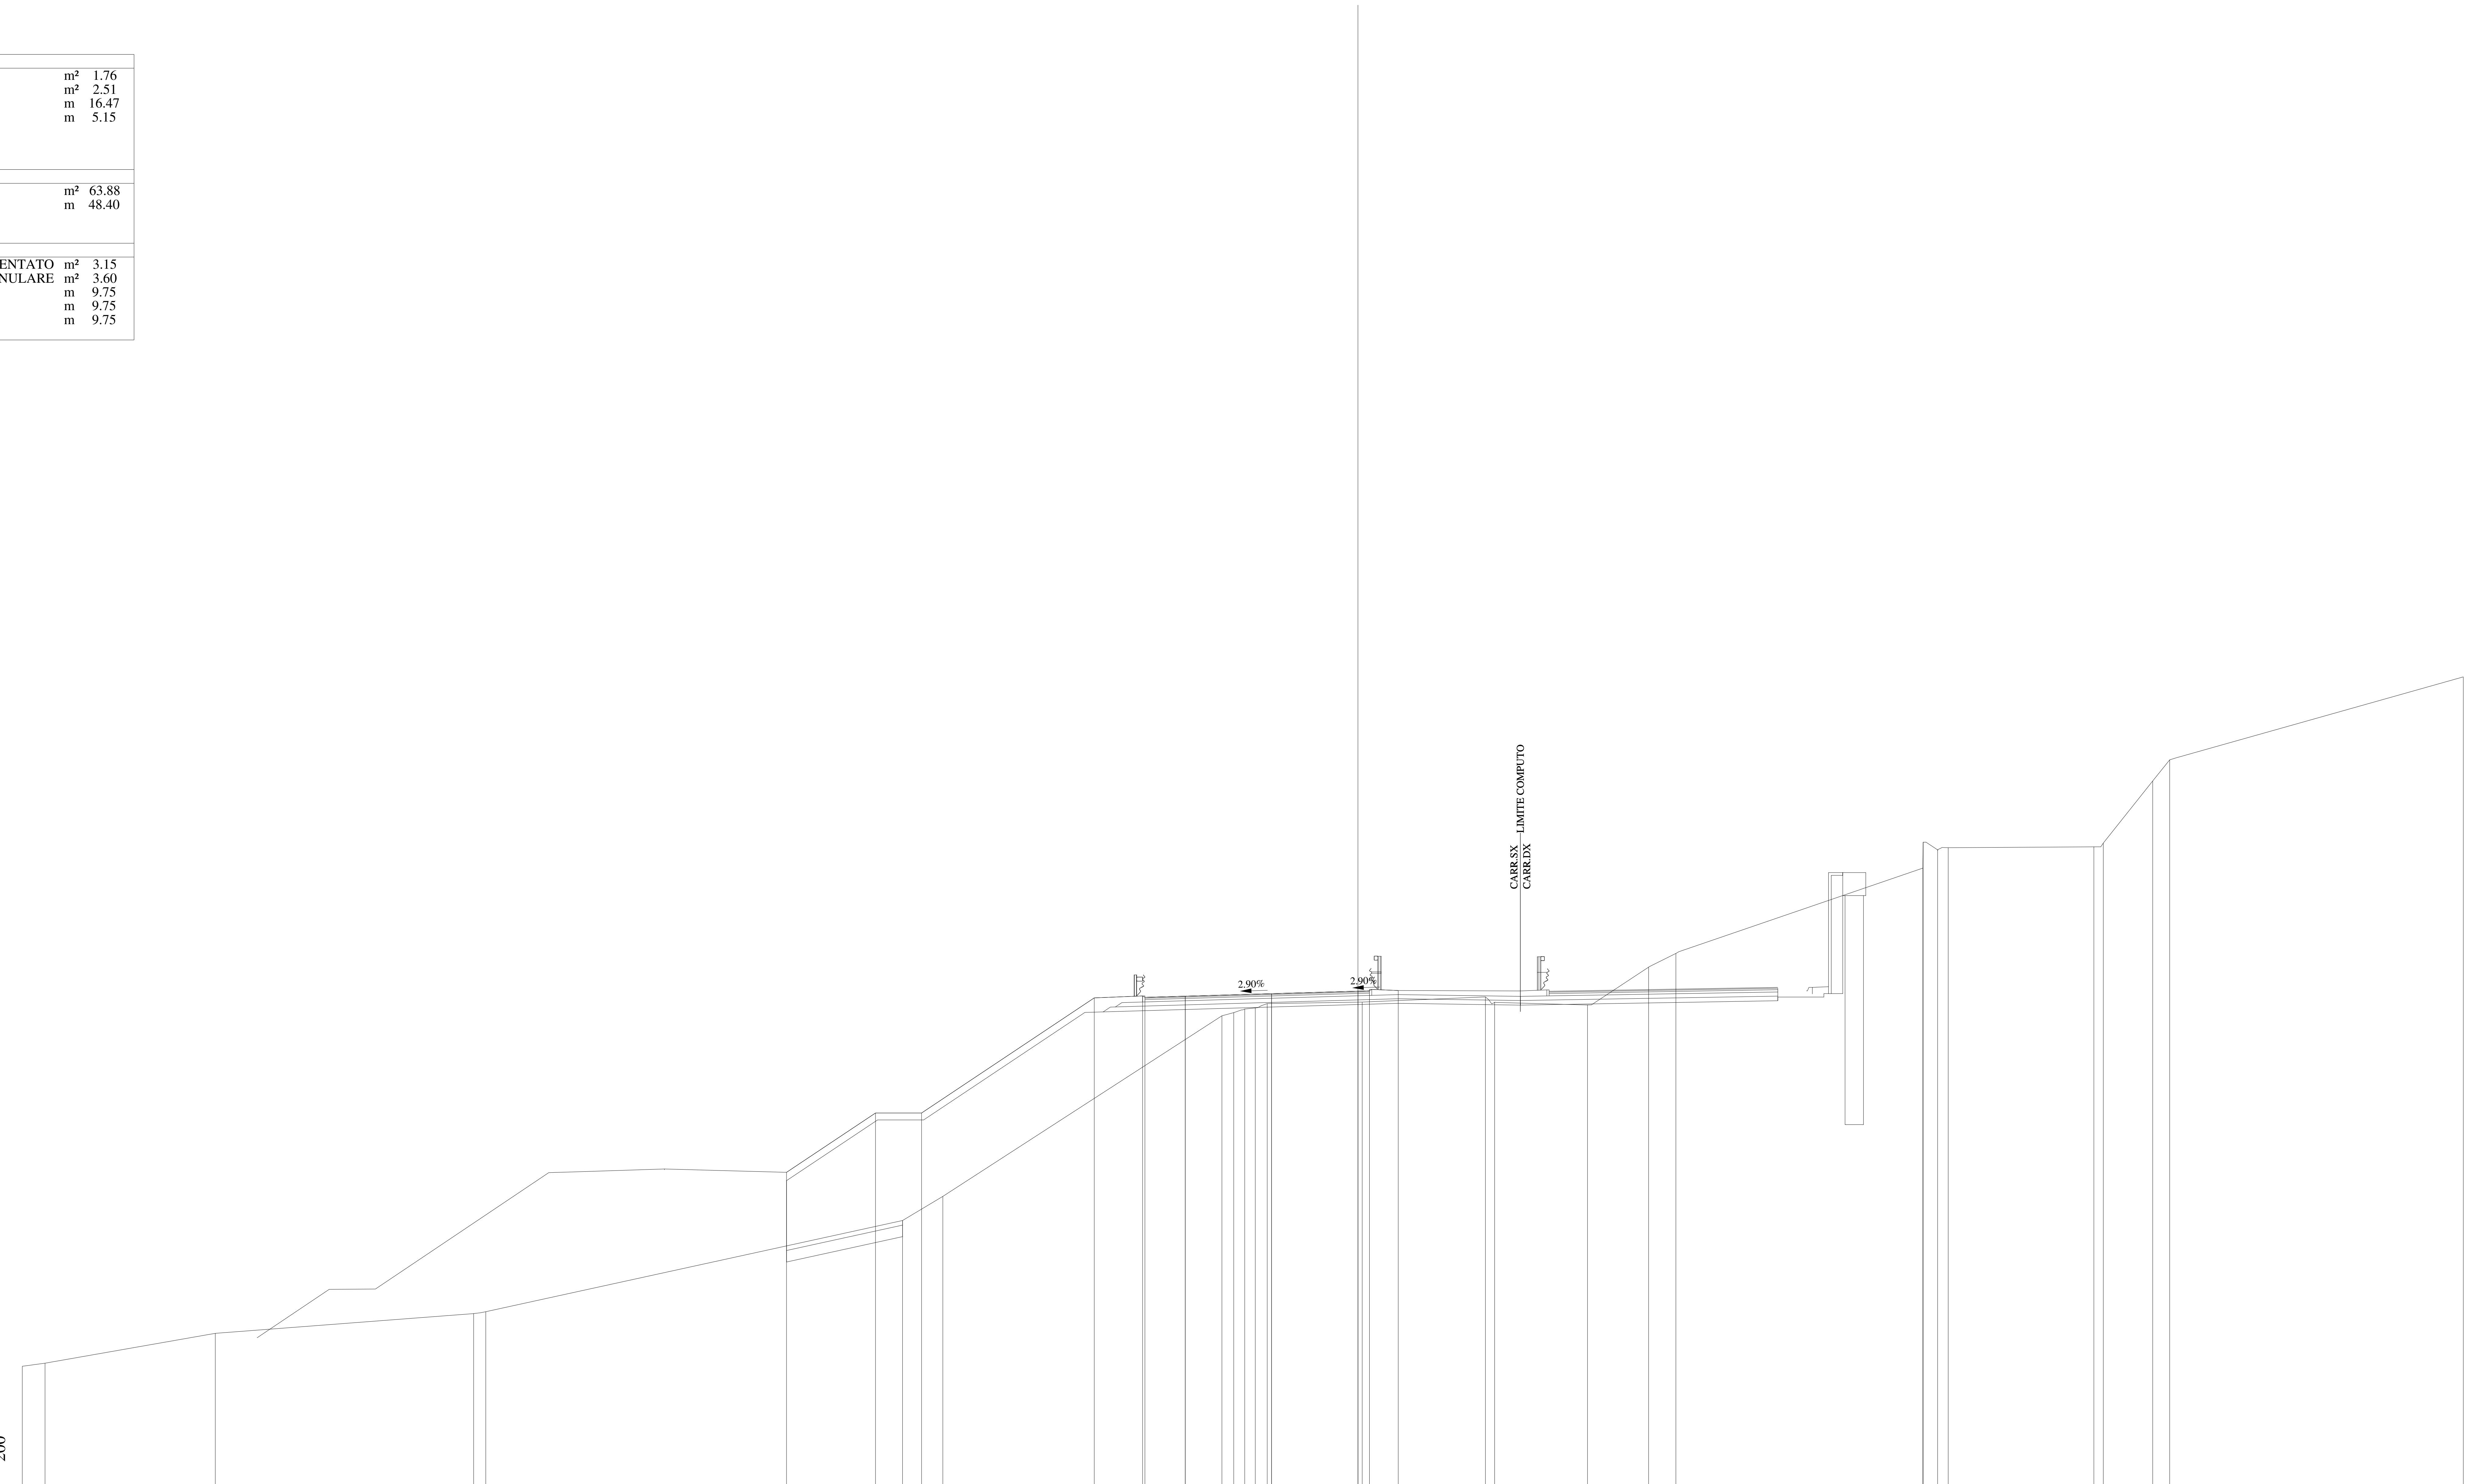

QUOTE PAVIMENTAZIONE	581.17, 581.22, 581.33, 581.43, 581.41, 581.45
DISTANZE PARZIALI PAVIMENTAZIONE	1.75, 3.75, 3.75, 0.50
QUOTE PROGETTO	573.57, 576.14, 576.14, 581.14, 581.23, 581.22, 581.33, 581.43, 581.45, 581.46
DISTANZE PARZIALI PROGETTO	3.86, 2.00, 7.50, 2.10, 1.85, 3.75, 3.75, 0.50, 1.25
QUOTE TERRENO	565.14, 565.28, 566.57, 567.43, 567.51, 571.47, 572.52, 580.36, 580.50, 580.66, 580.70, 580.89, 580.96, 581.18, 580.95, 580.83, 582.48, 583.07, 586.78, 587.90, 587.57, 587.66, 587.70, 587.86, 590.56, 591.48, 595.08
DISTANZE PARZIALI TERRENO	0.99, 7.39, 11.22, 0.53, 18.09, 1.75, 12.12, 0.52, 0.47, 0.46, 0.52, 4.13, 5.35, 0.40, 4.03, 2.65, 1.19, 10.72, 0.01, 0.63, 0.46, 6.33, 0.41, 2.14, 0.74, 12.75

Lotto 1_SX_dir_Ragusa
Sezione L1 - 94
Prog. 2009.47

SCAVI E BONIFICHE		
STERRO	m²	2.76
BONIFICA	m²	2.72
AMMORSAMENTO	m	17.76
SCOTICO	m	5.55
RILEVATI		
RILEVATO	m²	64.97
TERRENO VEGETALE	m	50.16
SOVRASTRUTTURA		
STRATO DI MISTO CEMENTATO	m²	3.01
STRATO DI MISTO GRANULARE	m²	3.43
STRATO DI USURA	m	9.75
STRATO DI BINDER	m	9.76
STRATO DI BASE	m	9.76

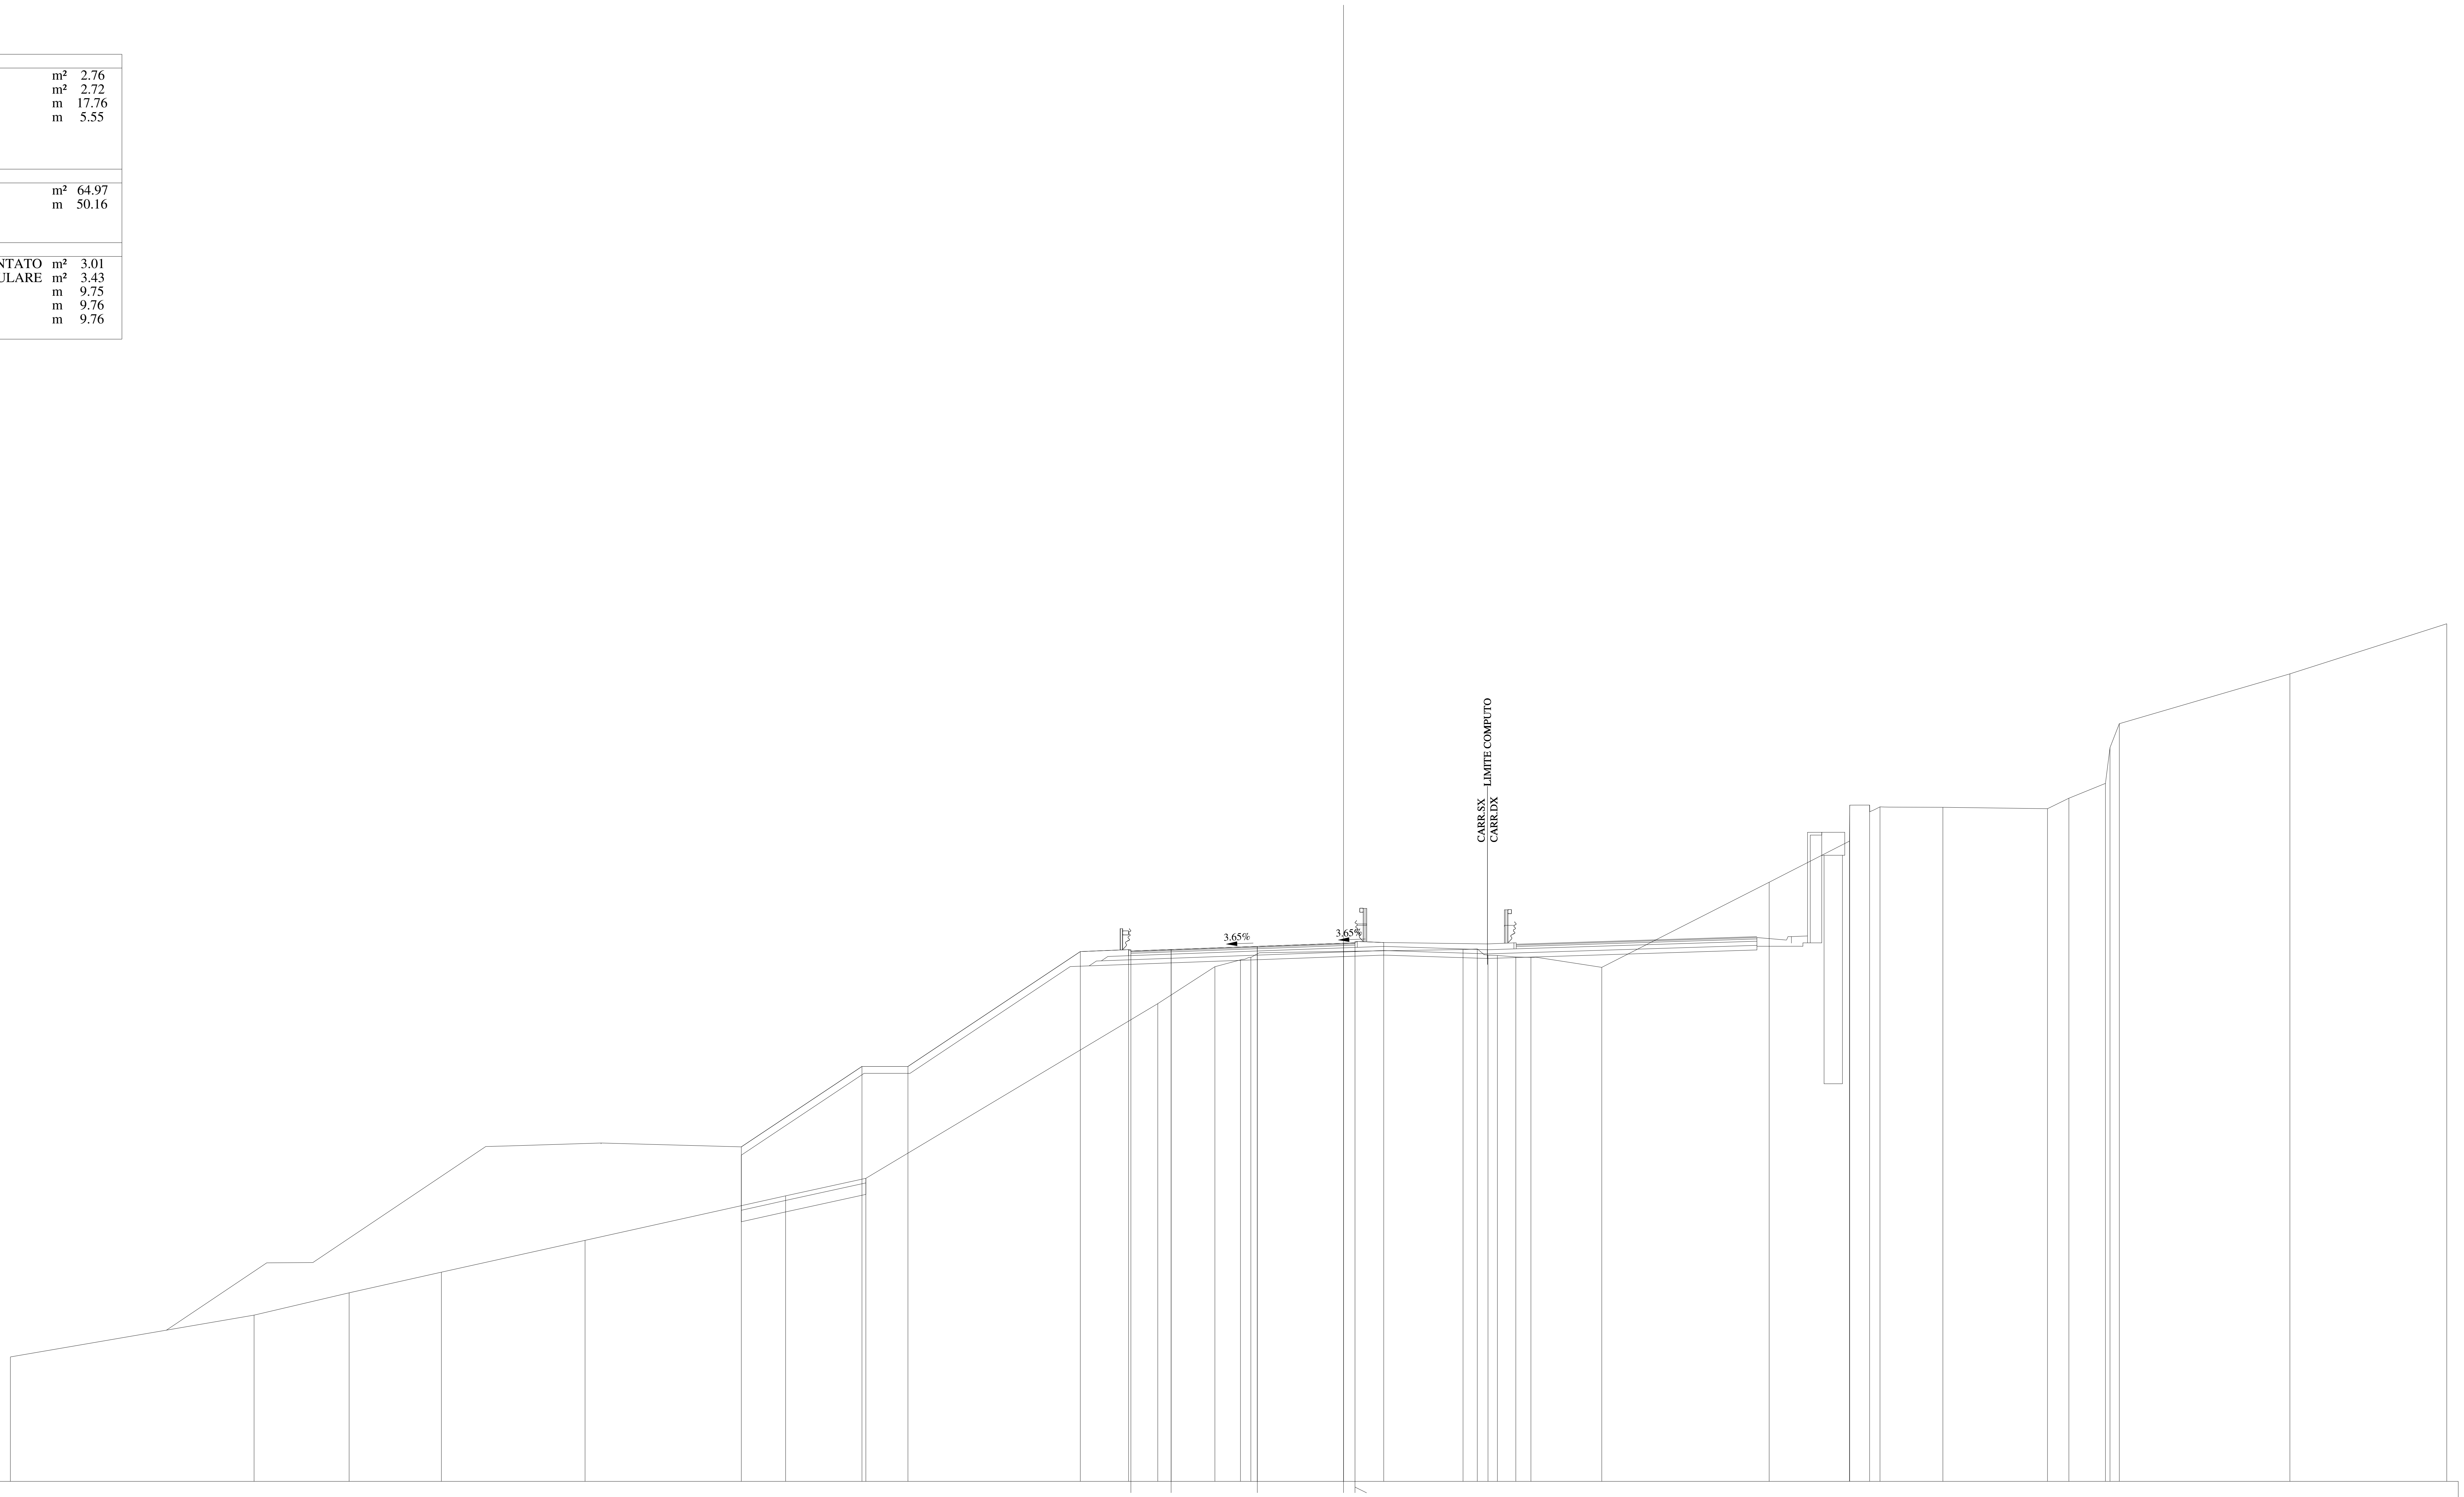

QUOTE PAVIMENTAZIONE	580.08 580.15 580.28 580.42 580.40 580.44
DISTANZE PARZIALI PAVIMENTAZIONE	1.75 3.75 3.75 0.50
QUOTE PROGETTO	571.56 575.06 575.06 580.06 580.14 580.15 580.28 580.42 580.44 580.45
DISTANZE PARZIALI PROGETTO	5.25 2.00 7.50 2.10 1.85 3.75 3.75 0.50 1.25
QUOTE TERRENO	562.41 564.23 565.20 566.10 567.49 569.43 570.19 577.79 579.40 579.70 579.81 580.15 580.17 579.90 579.89 579.82 579.80 579.37 583.07 584.86 586.43 586.43 586.36 586.34 586.28 586.73 587.38 588.93 589.98 592.14 594.32
DISTANZE PARZIALI TERRENO	10.60 4.14 4.01 6.25 8.73 3.49 12.70 2.49 1.11 0.45 9.23 0.62 0.47 0.41 0.80 0.65 3.09 7.28 3.49 0.01 0.87 0.45 2.74 4.55 0.93 1.59 0.20 0.40 7.42 6.83

Lotto 1_SX_dir_Ragusa
Sezione L1 - 95
Prog. 2034.36

SCAVI E BONIFICHE		
STERRO	m²	1.89
BONIFICA	m²	3.35
AMMORSAMENTO	m	18.35
SCOTICO	m	6.86
RILEVATI		
RILEVATO	m²	70.88
TERRENO VEGETALE	m	51.42
SOVRASTRUTTURA		
STRATO DI MISTO CEMENTATO	m²	2.83
STRATO DI MISTO GRANULARE	m²	3.23
STRATO DI USURA	m	9.75
STRATO DI BINDER	m	9.76
STRATO DI BASE	m	9.76

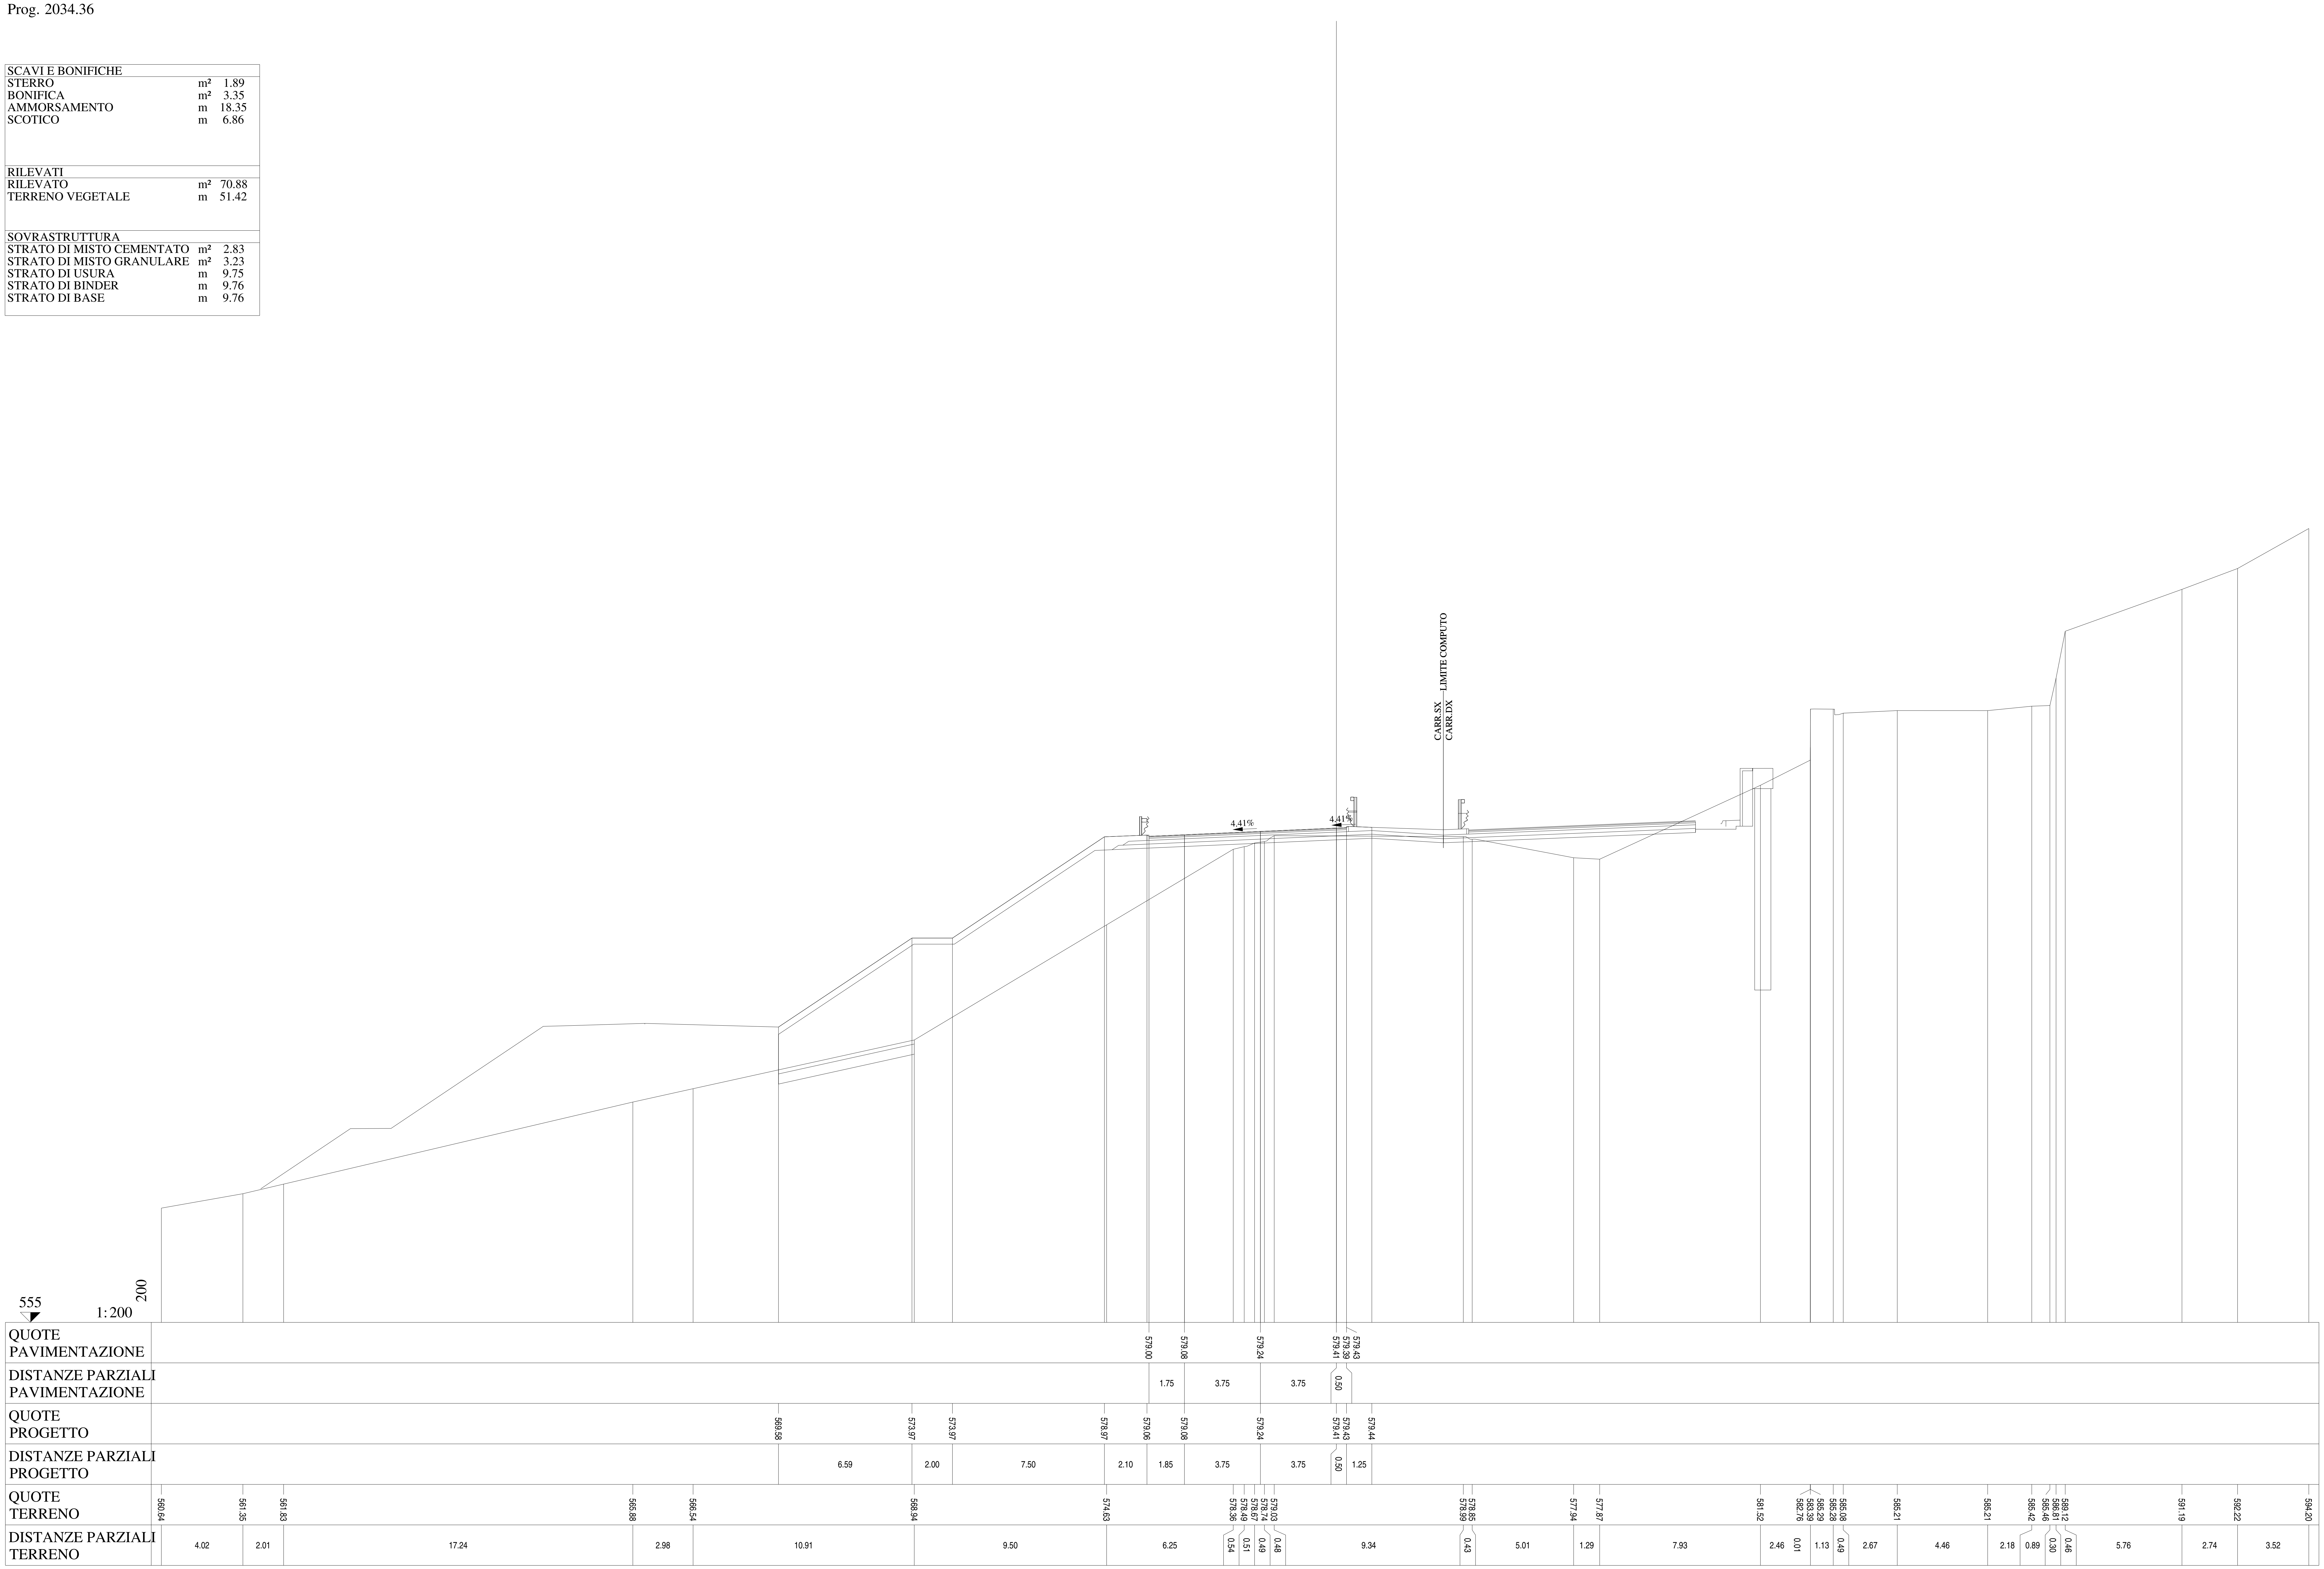

Lotto 1_SX_dir_Ragusa
Sezione L1 - 96A
Prog. 2057.39

SCAVI E BONIFICHE		
STERRO	m²	1.63
BONIFICA	m²	4.04
AMMORSAMENTO	m	18.69
SCOTICO	m	8.29
RILEVATI		
RILEVATO	m²	81.76
TERRENO VEGETALE	m	54.18
SOVRASTRUTTURA		
STRATO DI MISTO CEMENTATO	m²	2.65
STRATO DI MISTO GRANULARE	m²	3.04
STRATO DI USURA	m	9.75
STRATO DI BINDER	m	9.76
STRATO DI BASE	m	9.76

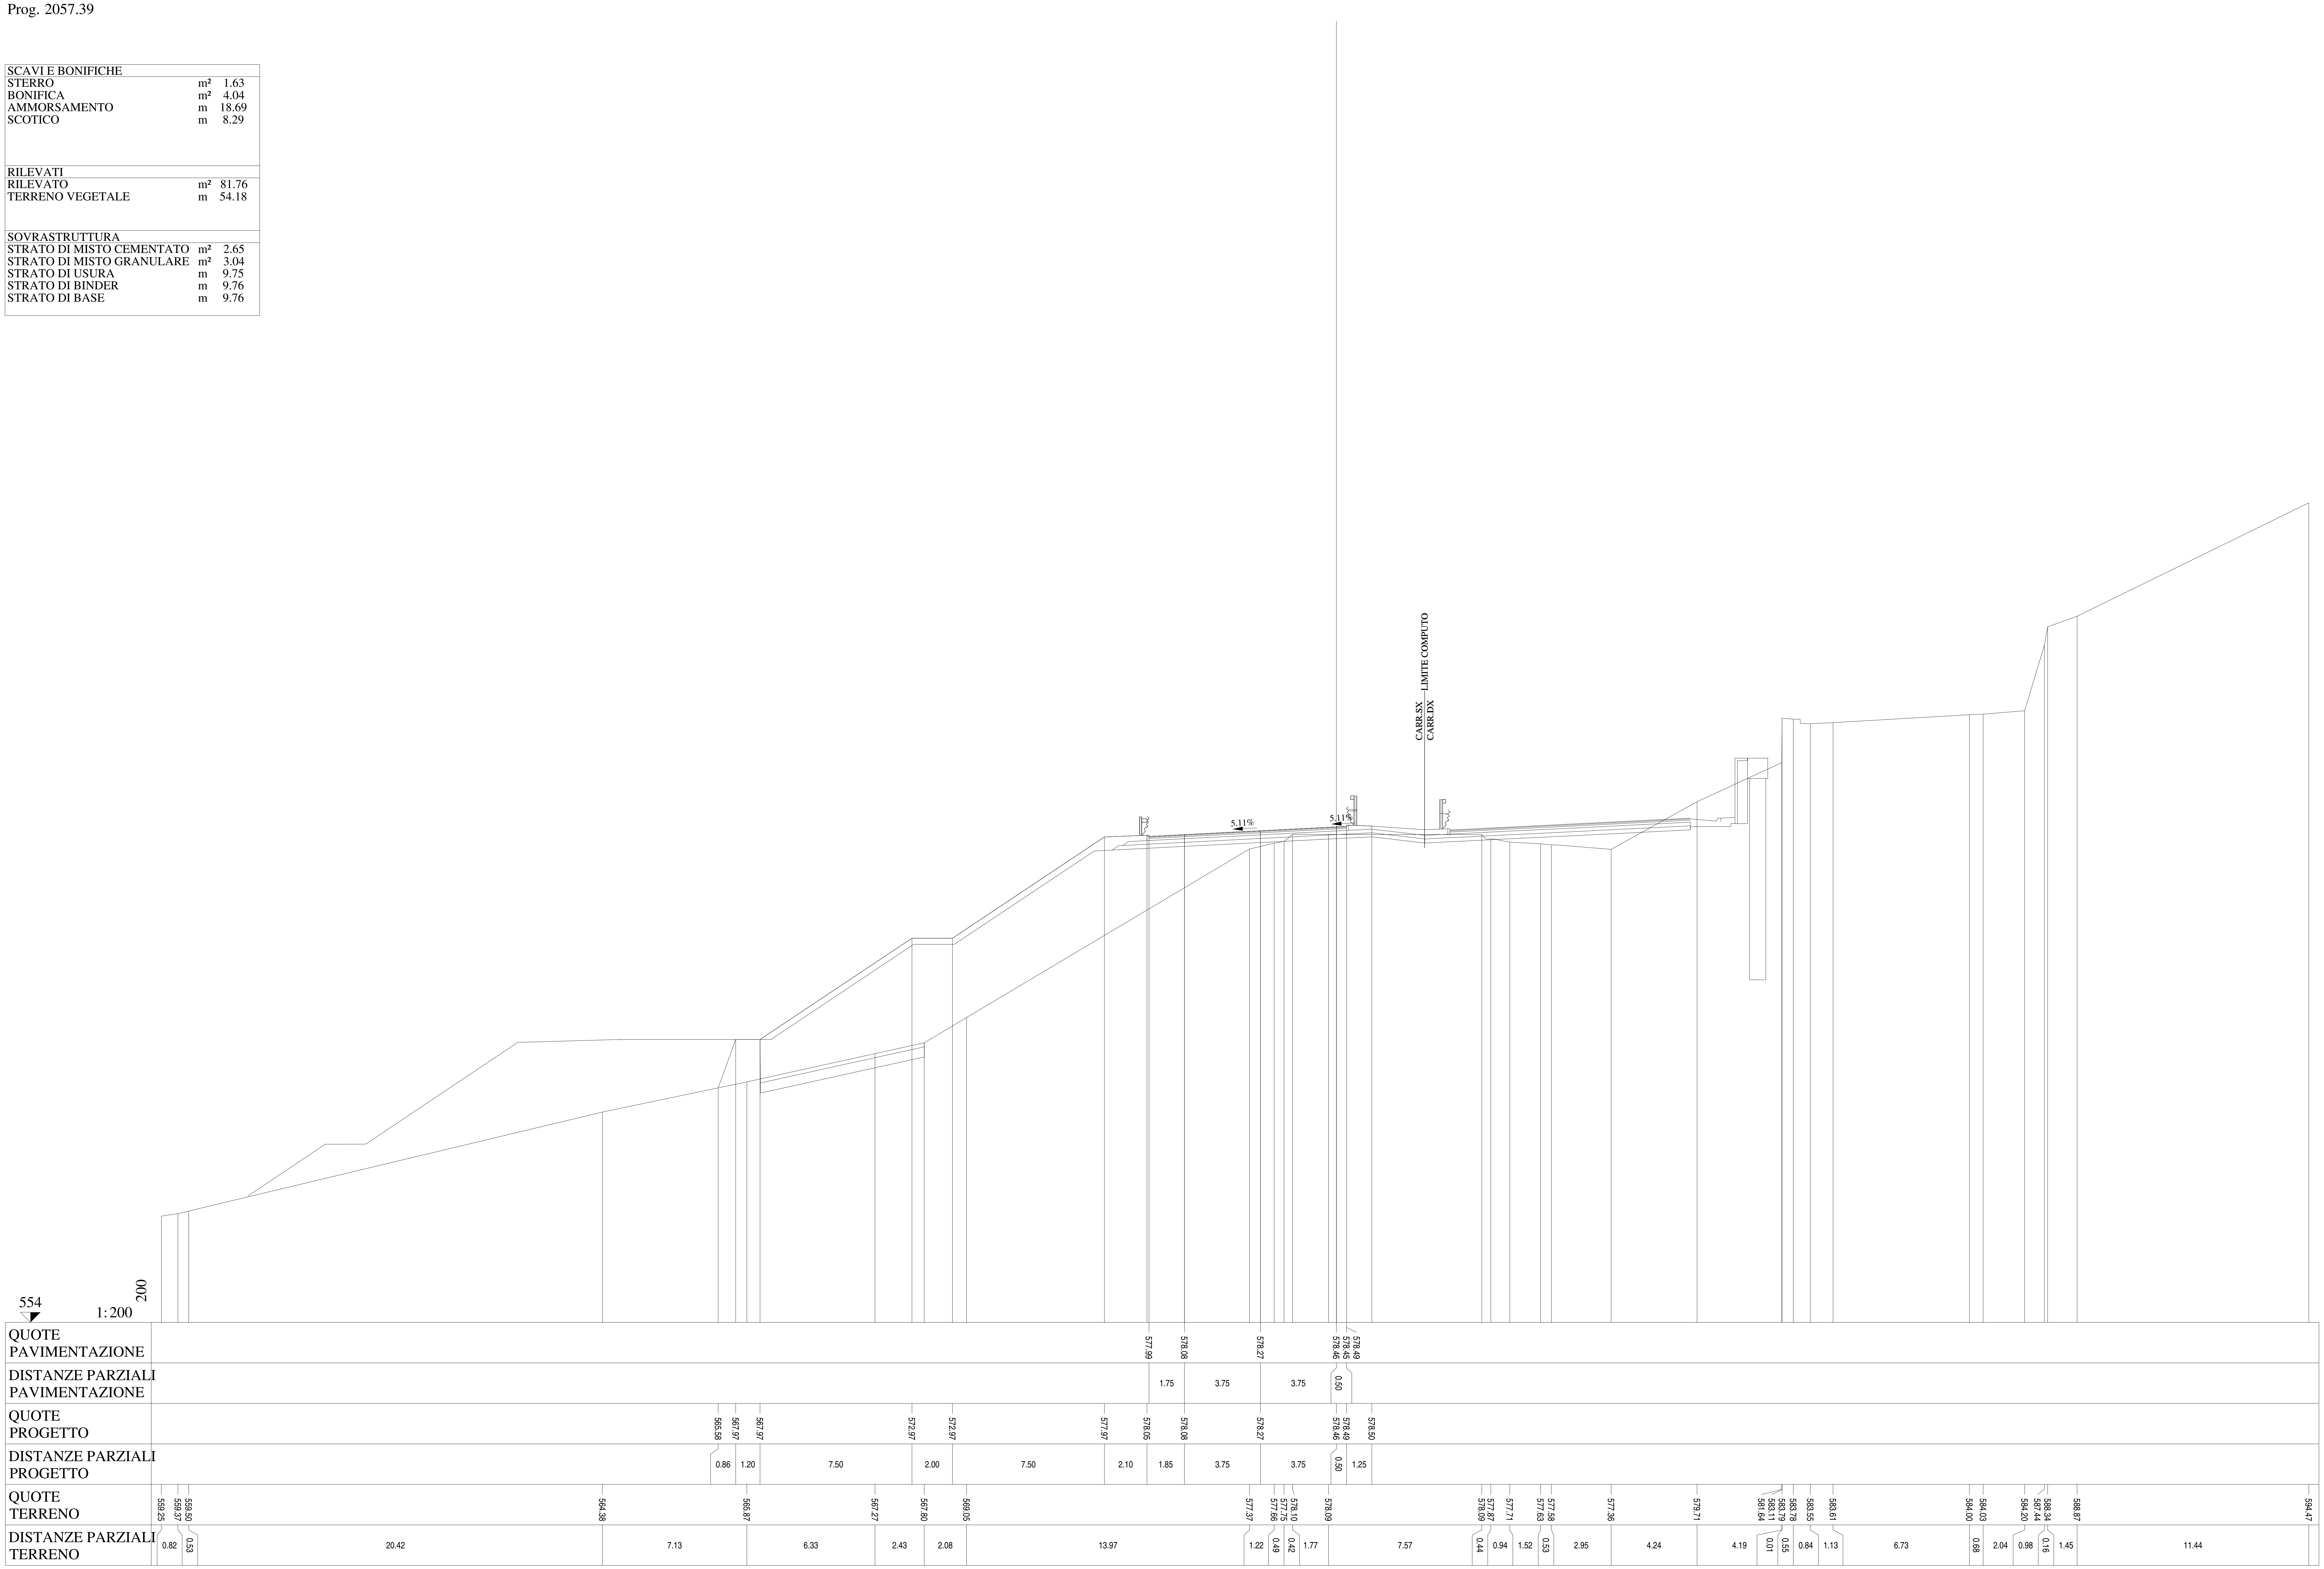

Lotto 1_SX_dir_Ragusa
Sezione L1 - 96
Prog. 2057.39

SCAVI E BONIFICHE		
STERRO	m²	1.63
BONIFICA	m²	4.05
AMMORSAMENTO	m	18.69
SCOTICO	m	8.31

RILEVATI		
RILEVATO	m²	81.71
TERRENO VEGETALE	m	51.78

SOVRASTRUTTURA		
STRATO DI MISTO CEMENTATO	m²	2.65
STRATO DI MISTO GRANULARE	m²	3.04
STRATO DI USURA	m	9.75
STRATO DI BINDER	m	9.76
STRATO DI BASE	m	9.76

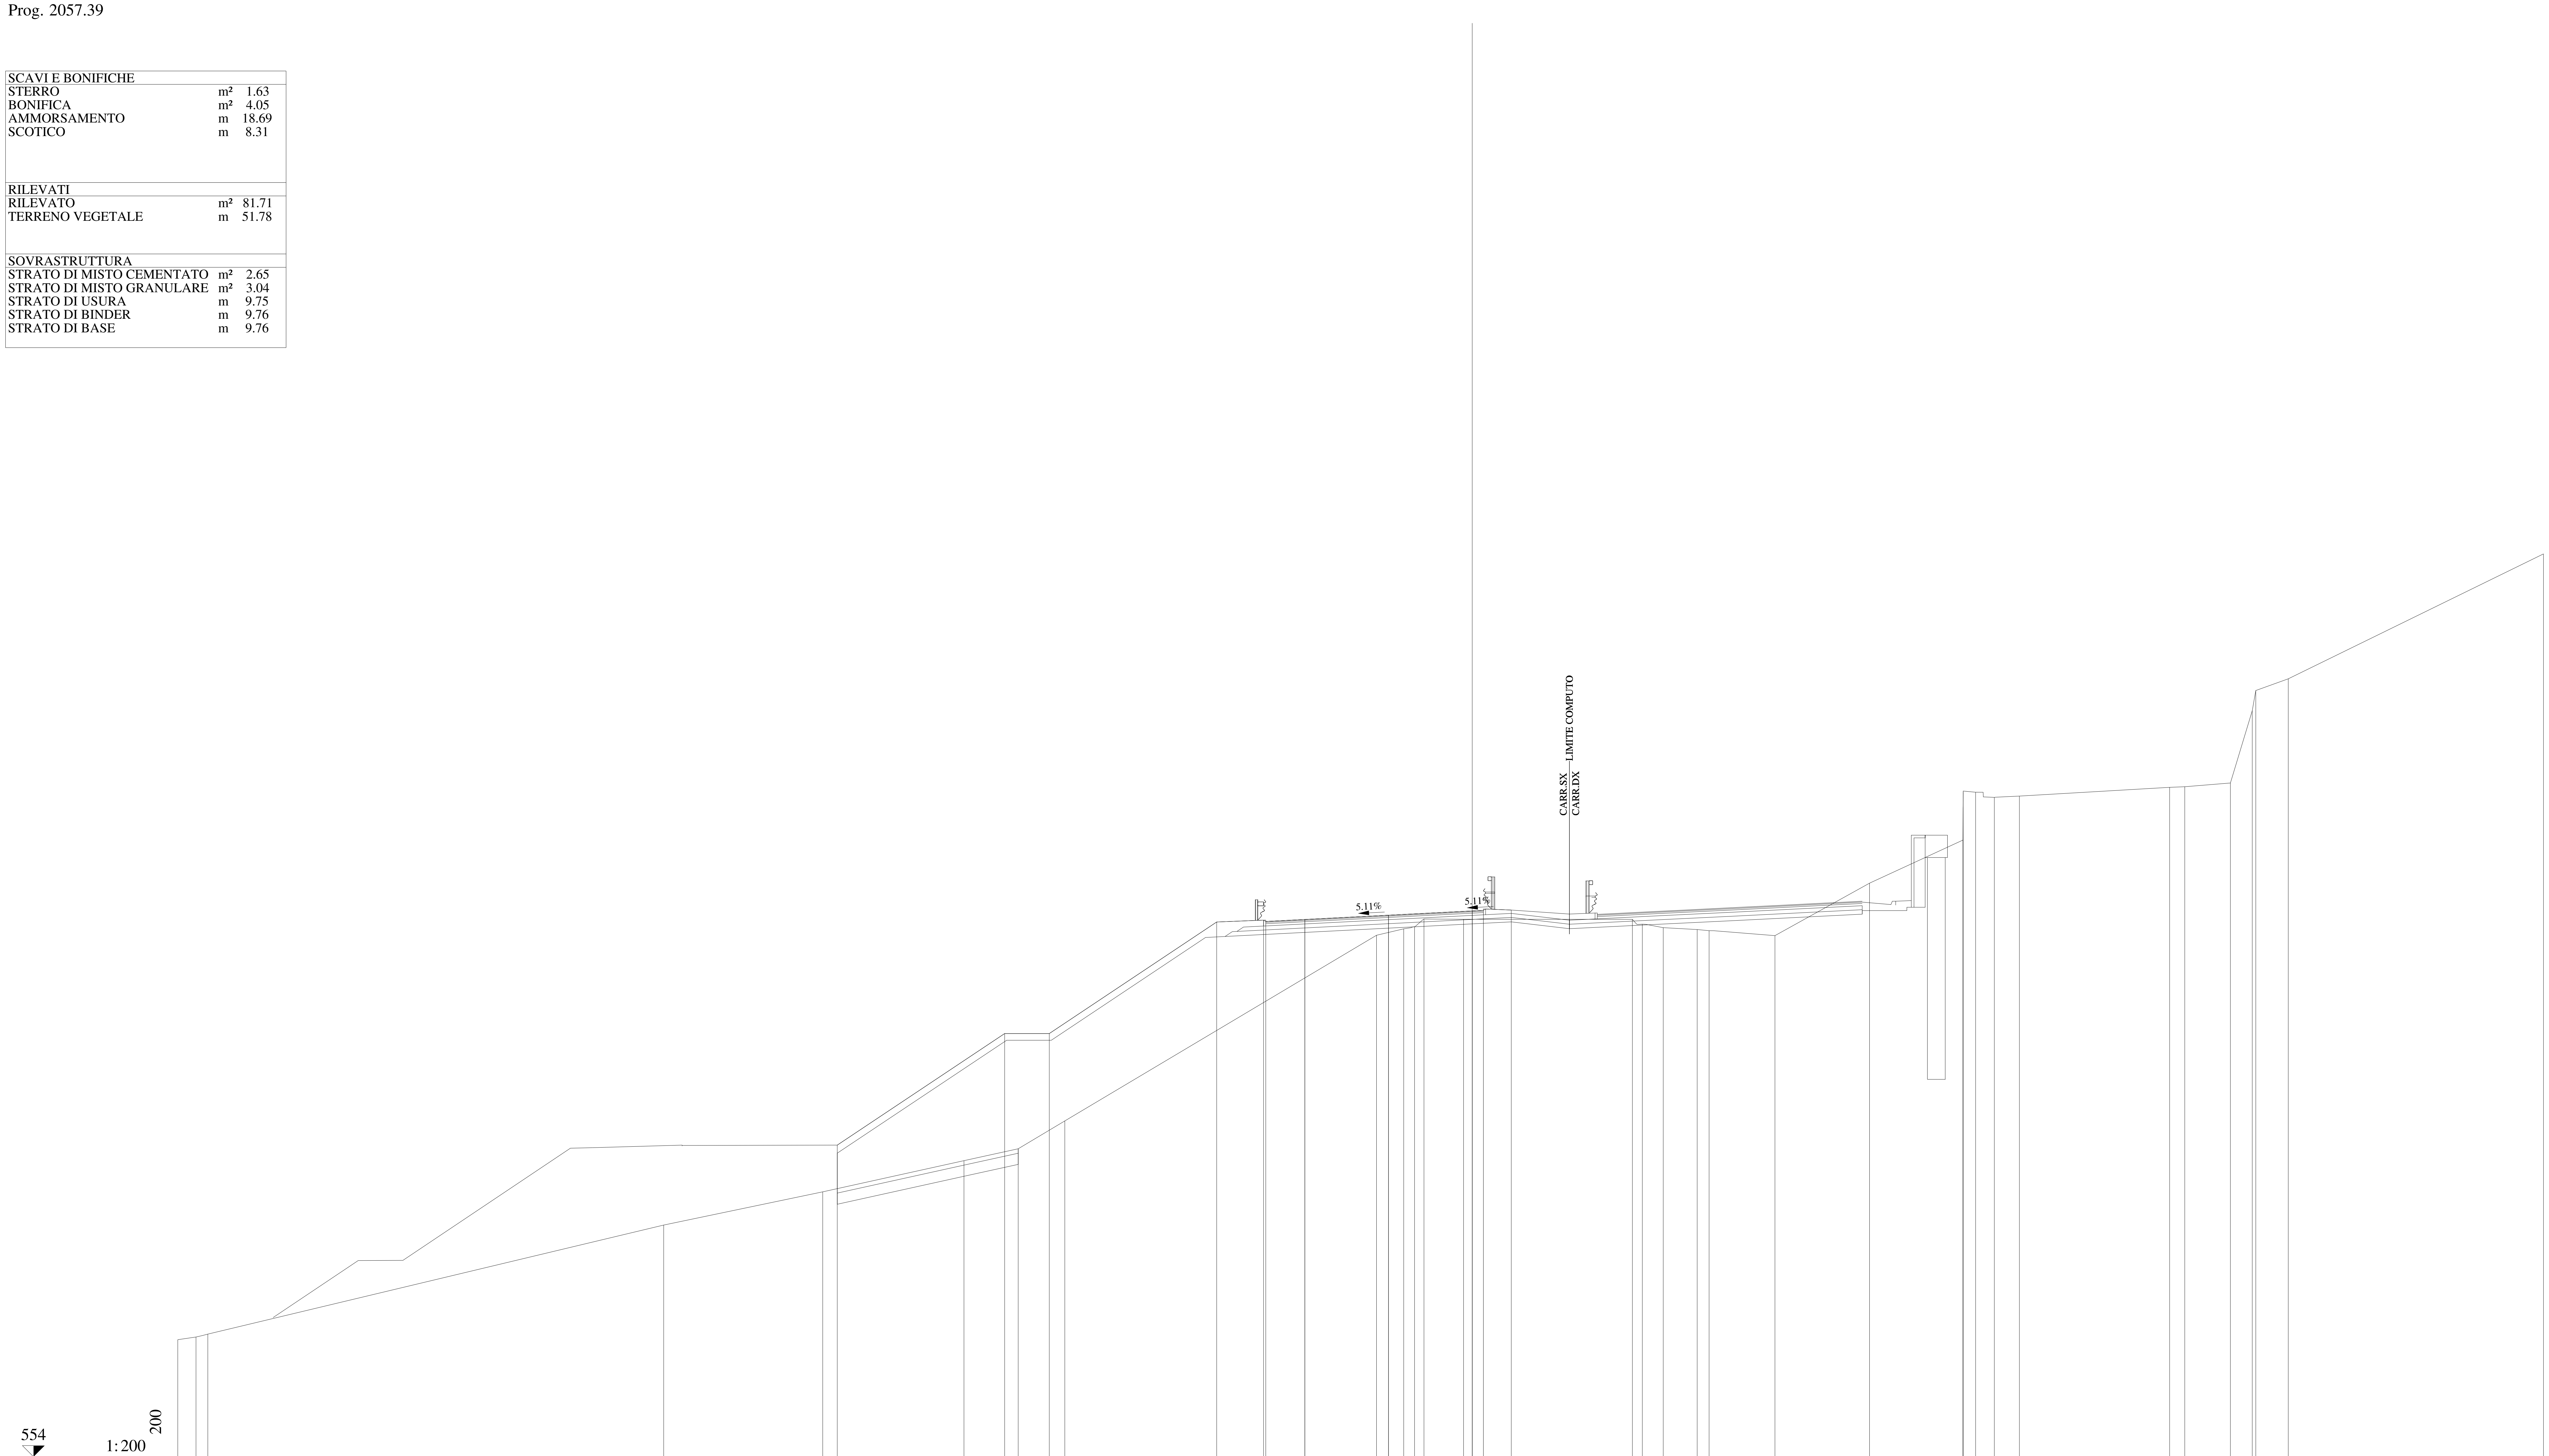

QUOTE PAVIMENTAZIONE	577.99, 578.08, 578.27, 578.46, 578.45, 578.49
DISTANZE PARZIALI PAVIMENTAZIONE	1.75, 3.75, 3.75, 0.50
QUOTE PROGETTO	567.97, 572.97, 572.97, 577.97, 578.05, 578.08, 578.27, 578.46, 578.49, 578.50
DISTANZE PARZIALI PROGETTO	7.50, 2.00, 7.50, 2.10, 1.85, 3.75, 3.75, 0.50, 1.25
QUOTE TERRENO	559.25, 559.37, 559.50, 564.38, 565.87, 567.27, 567.80, 569.05, 577.37, 577.66, 577.75, 578.10, 578.09, 578.09, 577.87, 577.71, 577.63, 577.58, 577.36, 579.71, 581.64, 583.11, 583.79, 583.78, 583.55, 583.61, 584.00, 584.03, 584.20, 587.44, 588.34, 588.87, 594.47
DISTANZE PARZIALI TERRENO	0.82, 0.53, 20.42, 7.13, 6.33, 2.43, 2.09, 13.96, 1.22, 0.49, 0.42, 1.77, 7.57, 0.44, 0.94, 1.52, 0.53, 2.95, 4.24, 4.19, 0.01, 0.55, 0.84, 1.13, 6.73, 0.68, 2.04, 0.98, 0.16, 1.45, 11.44

Lotto 1_SX_dir_Ragusa
Sezione L1 - 97
Prog. 2083.99

SCAVI E BONIFICHE		
STERRO	m²	0.99
BONIFICA	m²	4.34
AMMORSAMENTO	m	19.80
SCOTICO	m	8.82
RILEVATI		
RILEVATO	m²	99.63
TERRENO VEGETALE	m	52.40
SOVRASTRUTTURA		
STRATO DI MISTO CEMENTATO	m²	2.50
STRATO DI MISTO GRANULARE	m²	2.89
STRATO DI USURA	m	9.81
STRATO DI BINDER	m	9.81
STRATO DI BASE	m	9.81

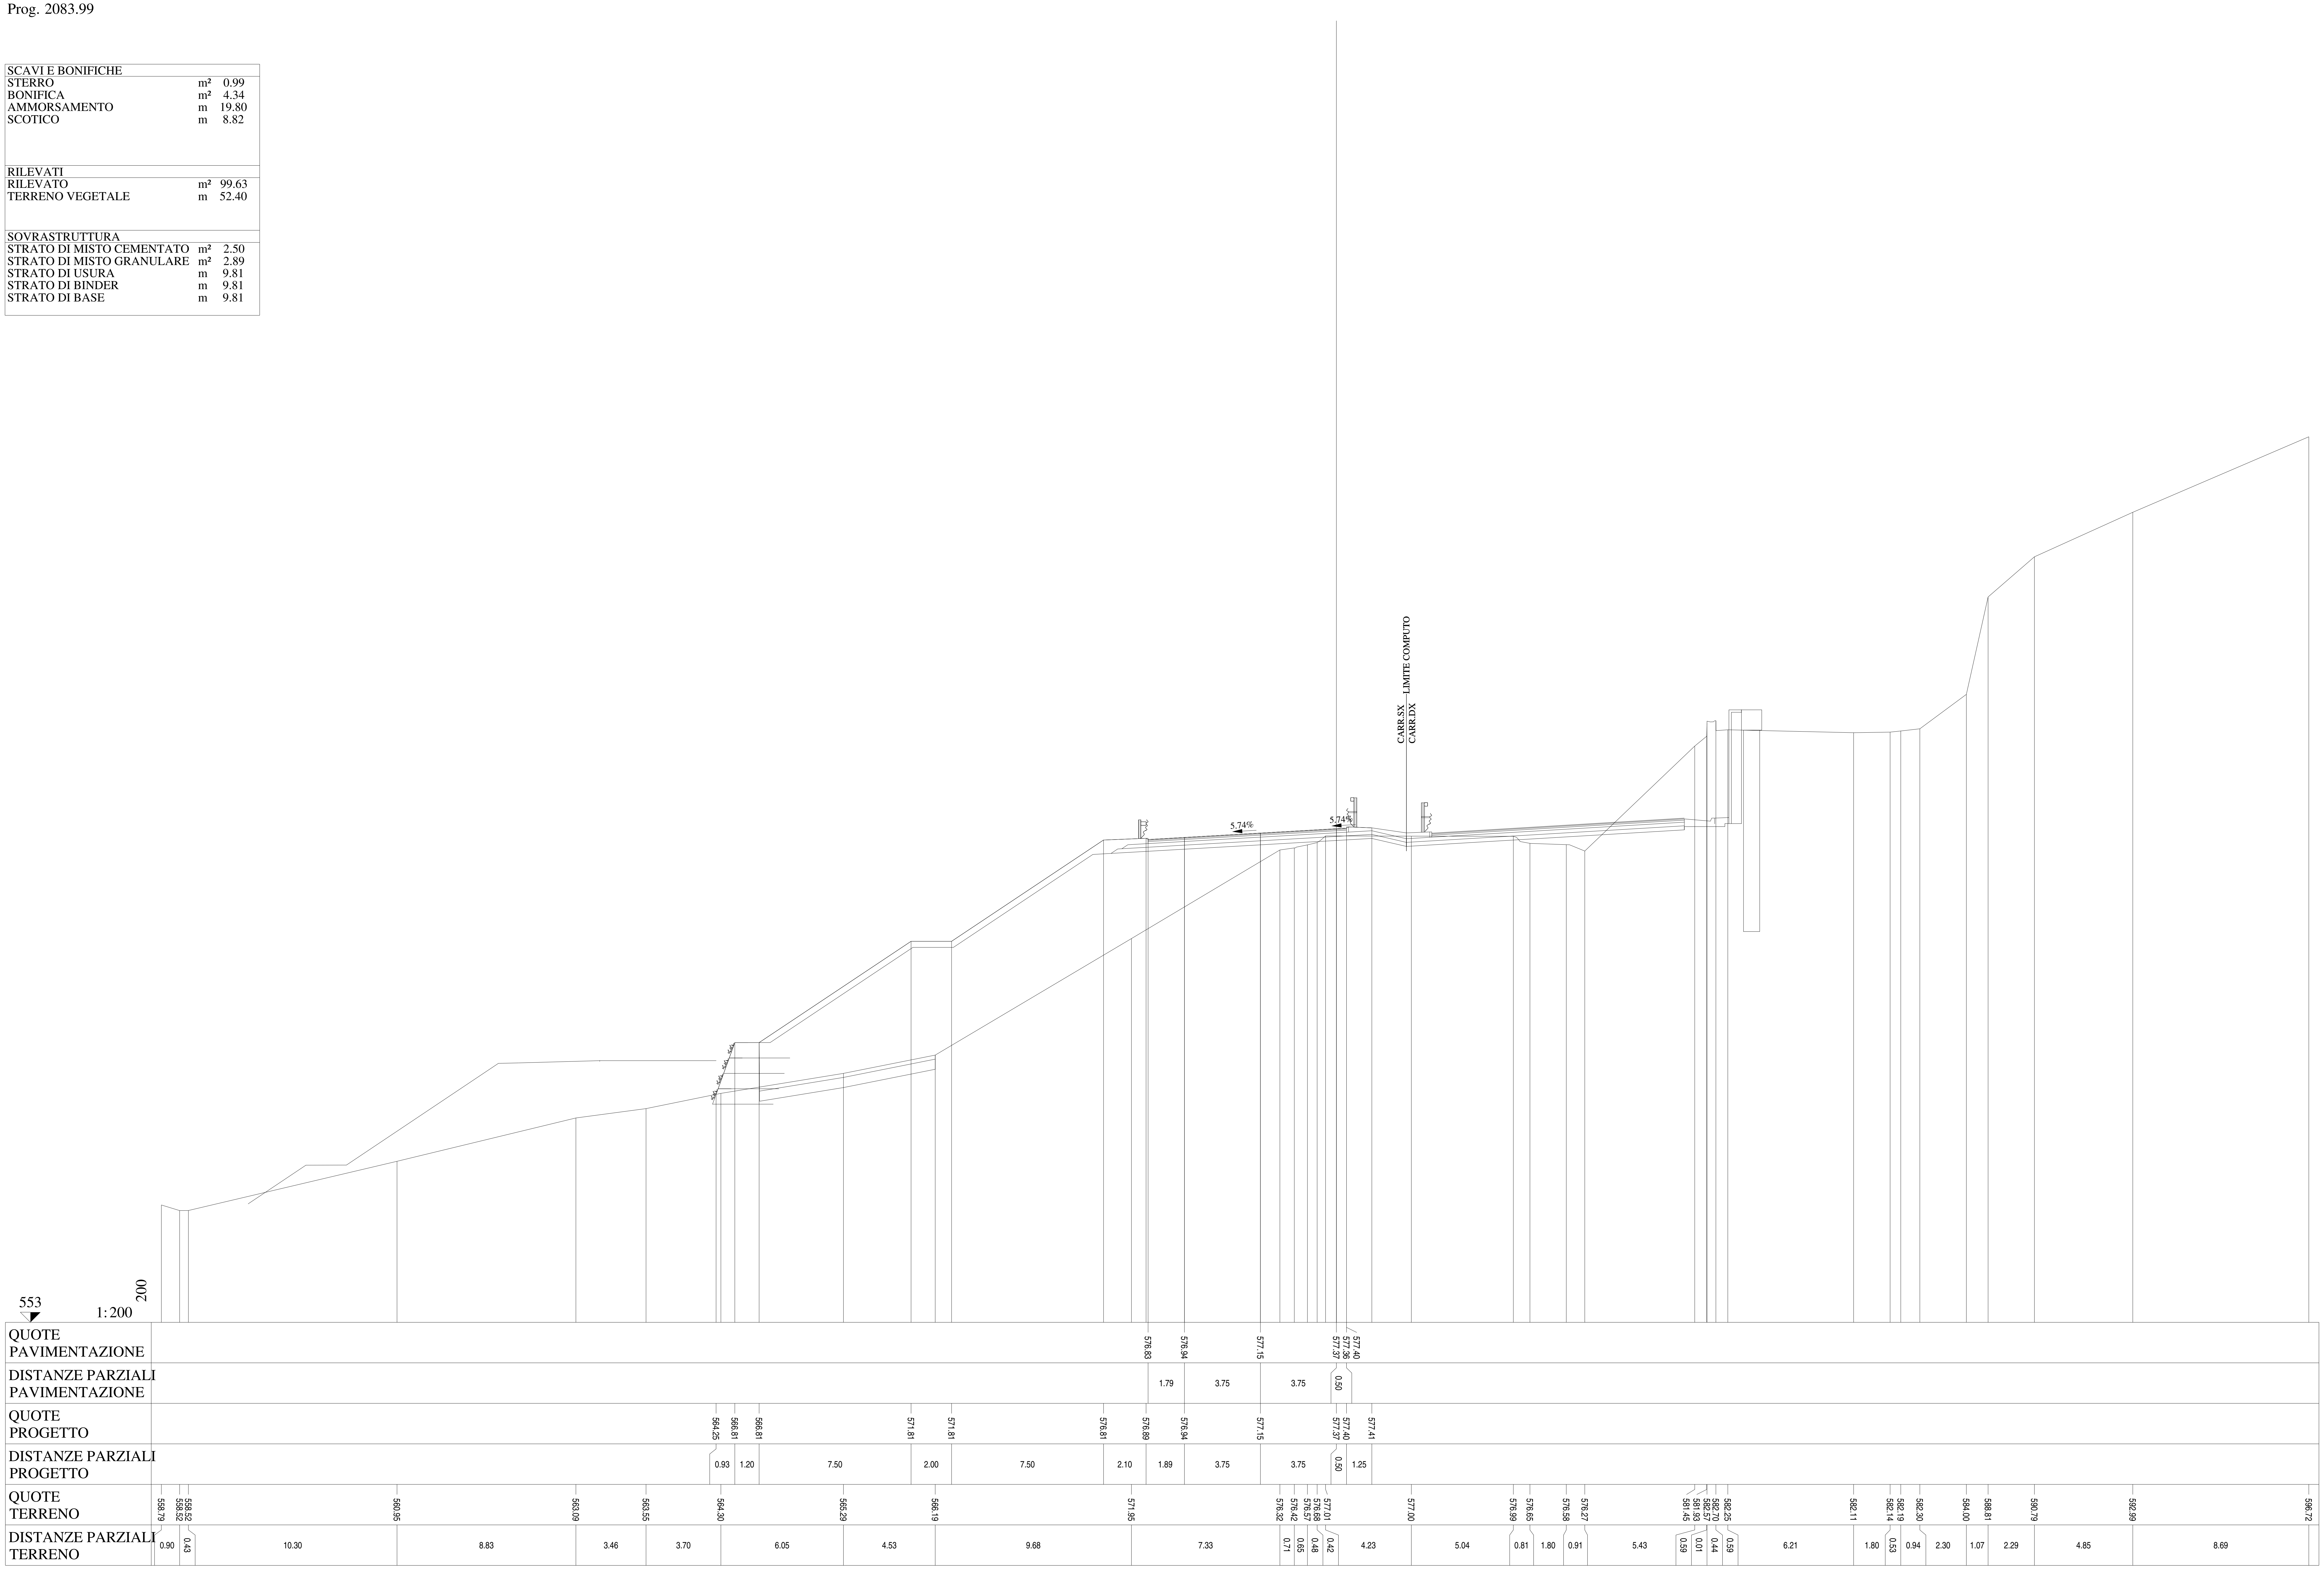

Lotto 1_SX_dir_Ragusa
Sezione L1 - 98
Prog. 2088.52

SCAVI E BONIFICHE		
STERRO	m²	0.90
BONIFICA	m²	4.41
AMMORSAMENTO	m	20.03
SCOTICO	m	8.98
RILEVATI		
RILEVATO	m²	104.53
TERRENO VEGETALE	m	52.16
SOVRASTRUTTURA		
STRATO DI MISTO CEMENTATO	m²	2.49
STRATO DI MISTO GRANULARE	m²	2.86
STRATO DI USURA	m	9.85
STRATO DI BINDER	m	9.85
STRATO DI BASE	m	9.85

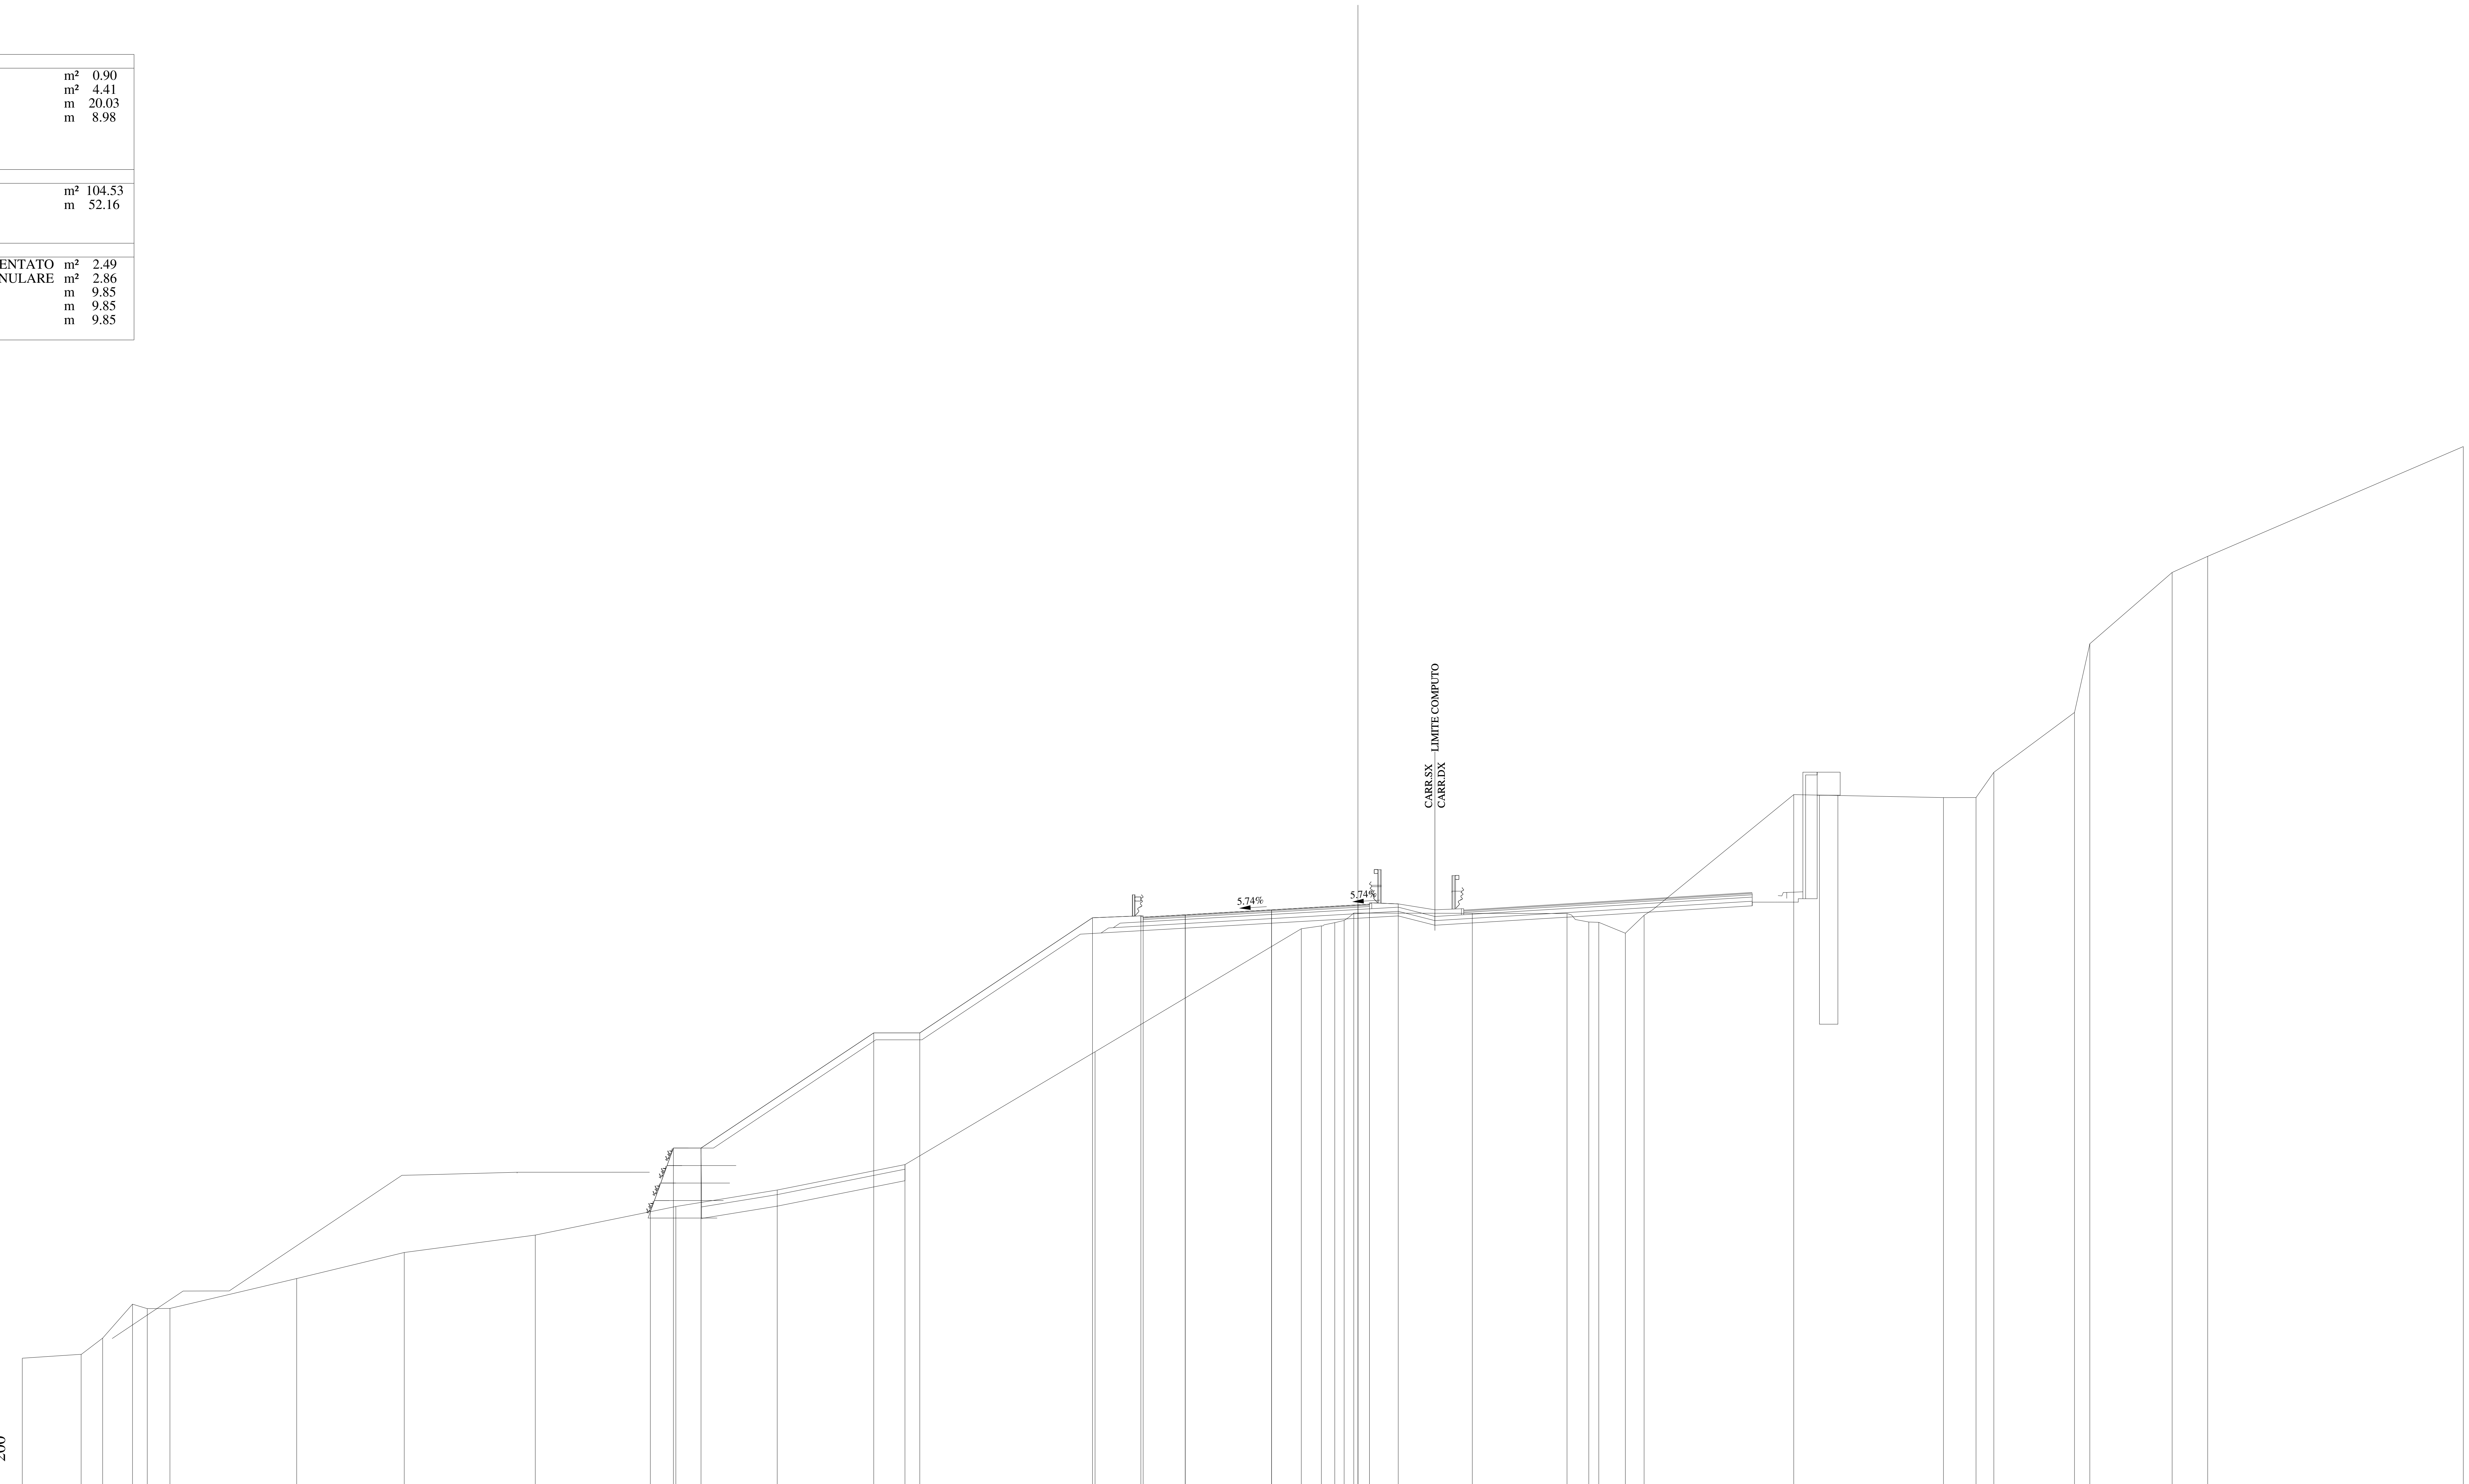

QUOTE PAVIMENTAZIONE	576.64, 576.75, 576.96, 577.18, 577.17, 577.21
DISTANZE PARZIALI PAVIMENTAZIONE	1.83, 3.75, 3.75, 0.50
QUOTE PROGETTO	563.86, 566.62, 566.62, 571.62, 571.62, 576.62, 576.70, 576.75, 576.96, 577.18, 577.21, 577.22
DISTANZE PARZIALI PROGETTO	1.00, 1.20, 7.50, 2.00, 7.50, 2.10, 1.93, 3.75, 3.75, 0.50, 1.25
QUOTE TERRENO	557.50, 557.66, 558.37, 559.84, 559.65, 559.66, 560.95, 562.09, 562.84, 564.08, 564.80, 565.90, 570.80, 576.14, 576.27, 576.41, 576.50, 576.83, 576.81, 576.80, 576.44, 576.42, 575.95, 576.73, 581.97, 581.84, 581.84, 582.94, 585.53, 588.52, 591.61, 592.31, 597.08
DISTANZE PARZIALI TERRENO	2.56, 0.93, 1.30, 0.64, 0.98, 5.51, 4.67, 5.69, 6.10, 4.40, 5.55, 8.25, 8.96, 0.87, 0.58, 0.41, 0.42, 5.15, 4.11, 0.95, 0.43, 1.15, 0.82, 6.49, 6.51, 1.41, 0.77, 3.51, 0.66, 3.58, 1.54, 11.10

Lotto 1_SX_dir_Ragusa
Sezione L1 - 99
Prog. 2108.76

SCAVI E BONIFICHE		
STERRO	m²	0.42
BONIFICA	m²	4.92
AMMORSAMENTO	m	21.06
SCOTICO	m	9.96
RILEVATI		
RILEVATO	m²	128.69
TERRENO VEGETALE	m	51.40
SOVRASTRUTTURA		
STRATO DI MISTO CEMENTATO	m²	2.45
STRATO DI MISTO GRANULARE	m²	2.81
STRATO DI USURA	m	9.99
STRATO DI BINDER	m	9.99
STRATO DI BASE	m	9.99

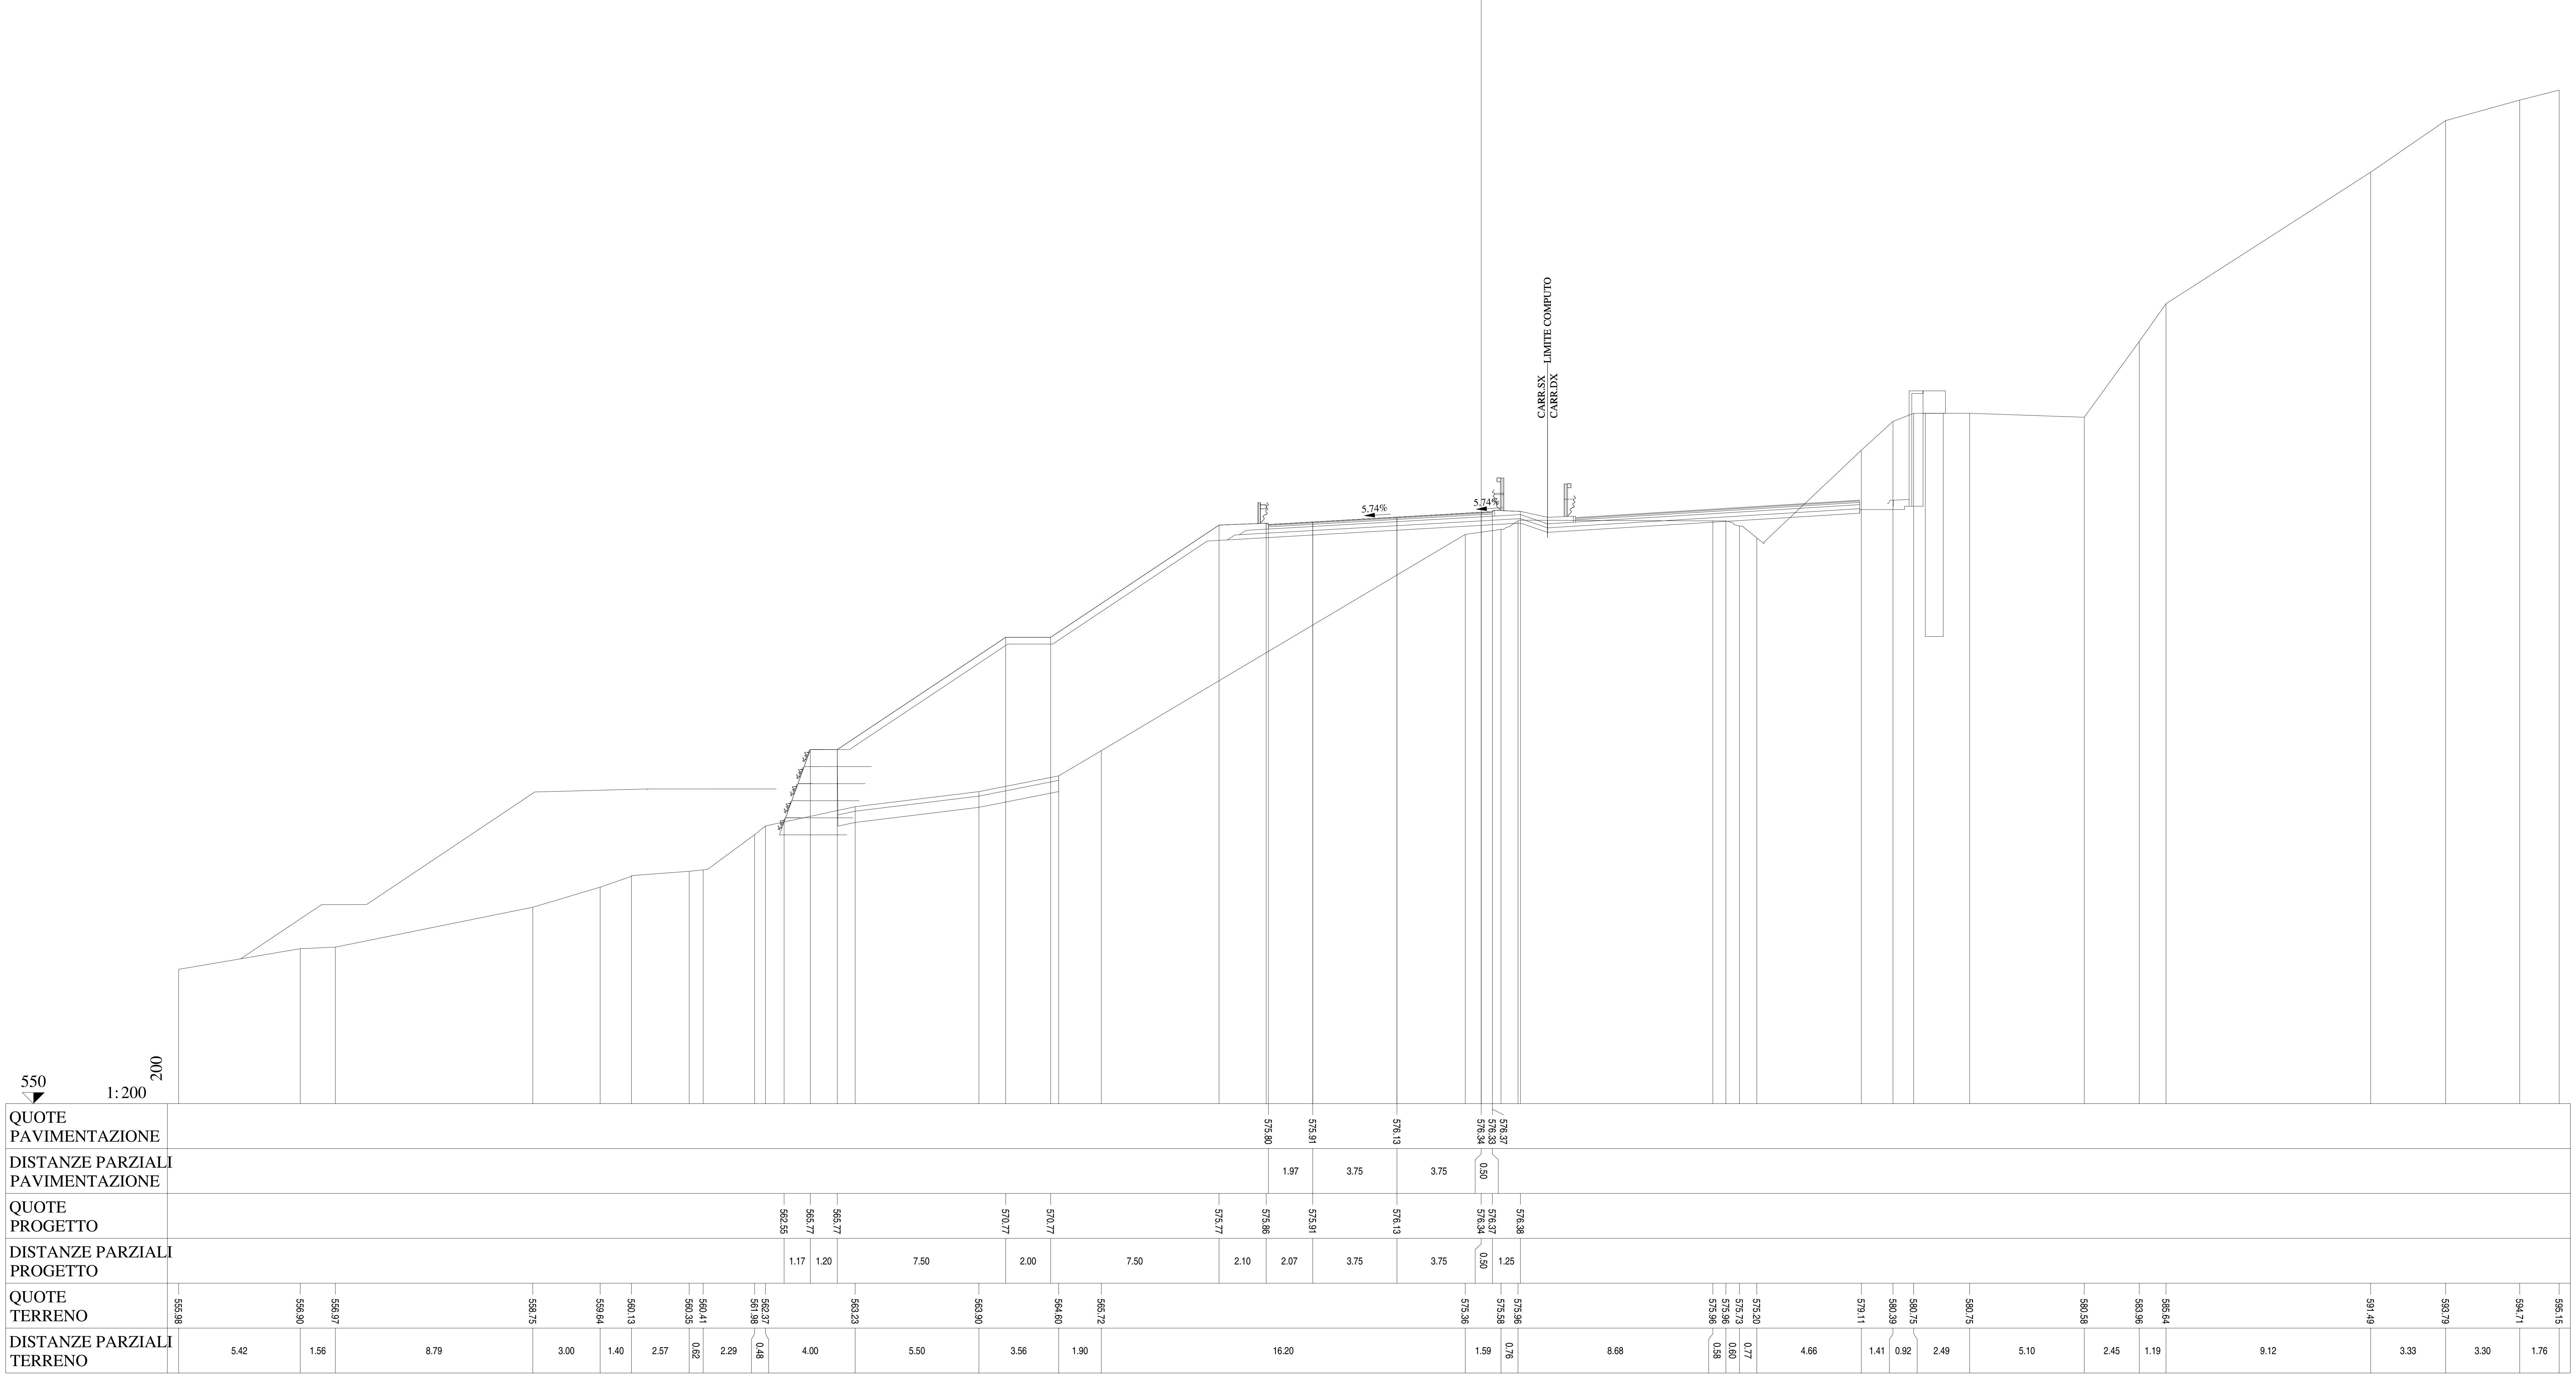

Lotto 1_SX_dir_Ragusa
Sezione L1 - 100
Prog. 2125.00

SCAVI E BONIFICHE		
STERRO	m²	0.09
BONIFICA	m²	4.22
AMMORSAMENTO	m	24.29
SCOTICO	m	8.79
RILEVATI		
RILEVATO	m²	140.84
TERRENO VEGETALE	m	50.90
SOVRASTRUTTURA		
STRATO DI MISTO CEMENTATO	m²	2.40
STRATO DI MISTO GRANULARE	m²	2.77
STRATO DI USURA	m	10.02
STRATO DI BINDER	m	10.02
STRATO DI BASE	m	10.02

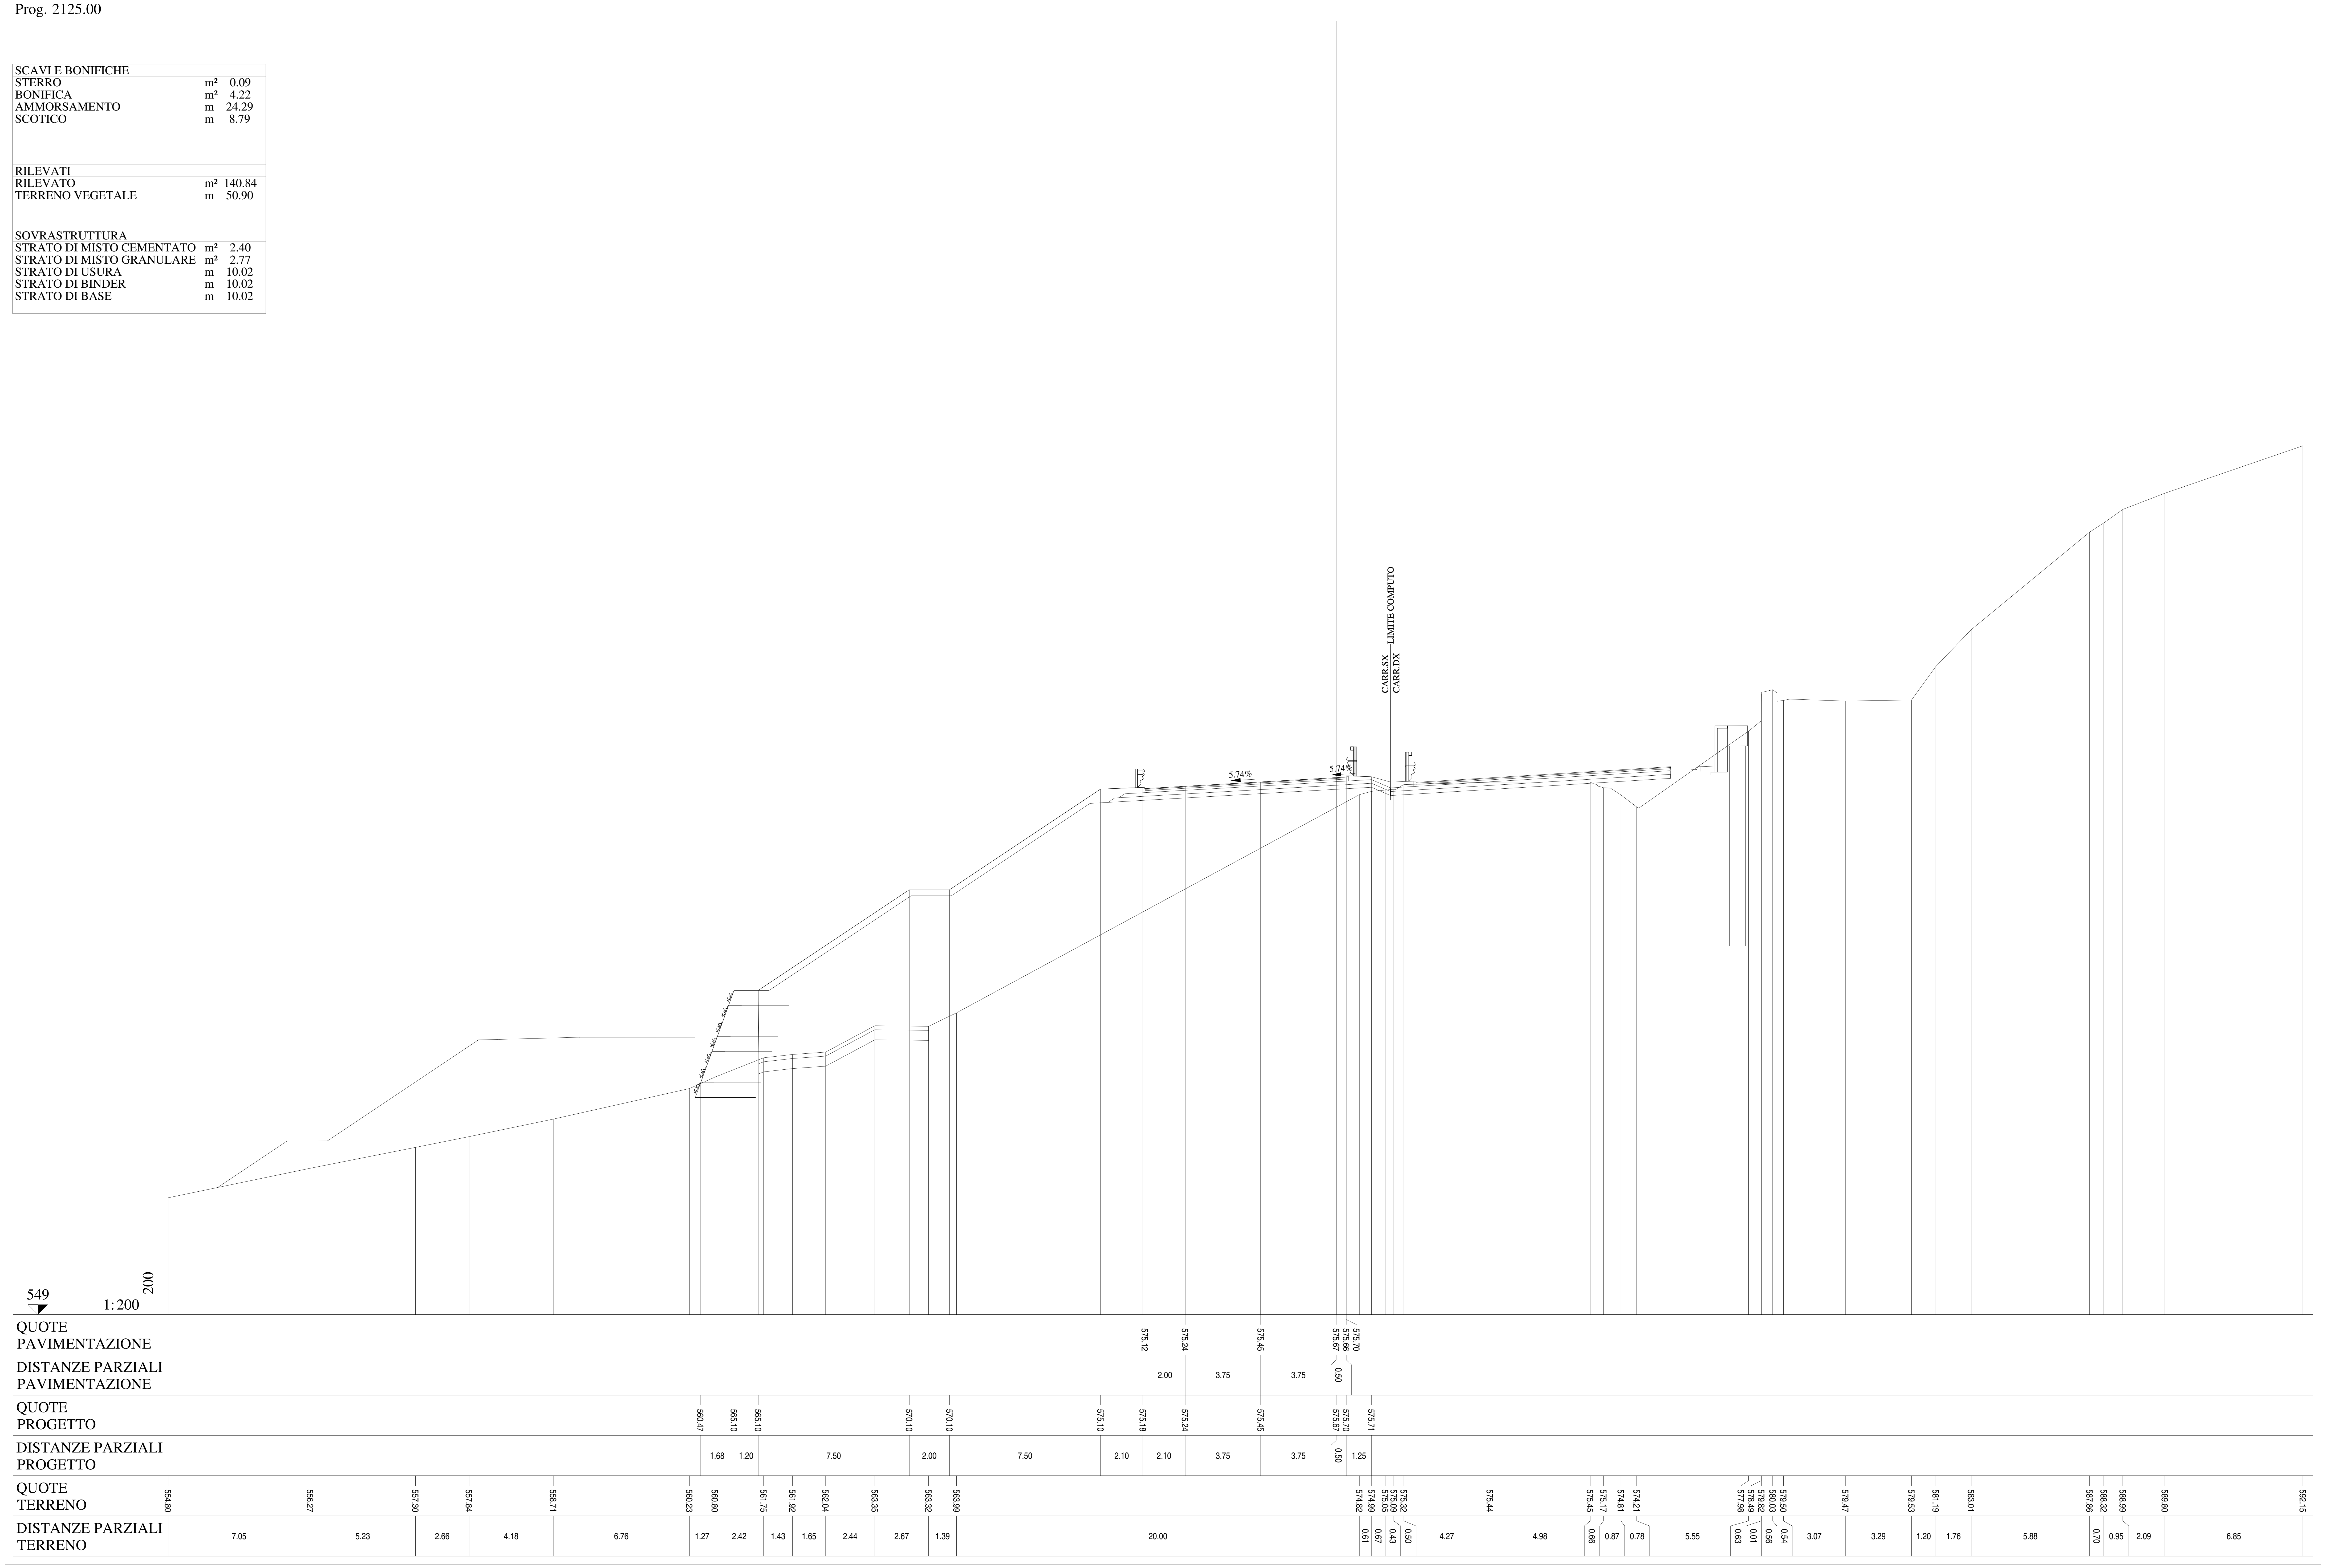

Lotto 1_SX_dir_Ragusa
Sezione L1 - 101
Prog. 2133.54

SCAVI E BONIFICHE		
STERRO	m²	0.04
BONIFICA	m²	3.83
AMMORSAMENTO	m	26.10
SCOTICO	m	8.00
RILEVATI		
RILEVATO	m²	149.01
TERRENO VEGETALE	m	50.64
SOVRASTRUTTURA		
STRATO DI MISTO CEMENTATO	m²	2.36
STRATO DI MISTO GRANULARE	m²	2.74
STRATO DI USURA	m	10.02
STRATO DI BINDER	m	10.02
STRATO DI BASE	m	10.02

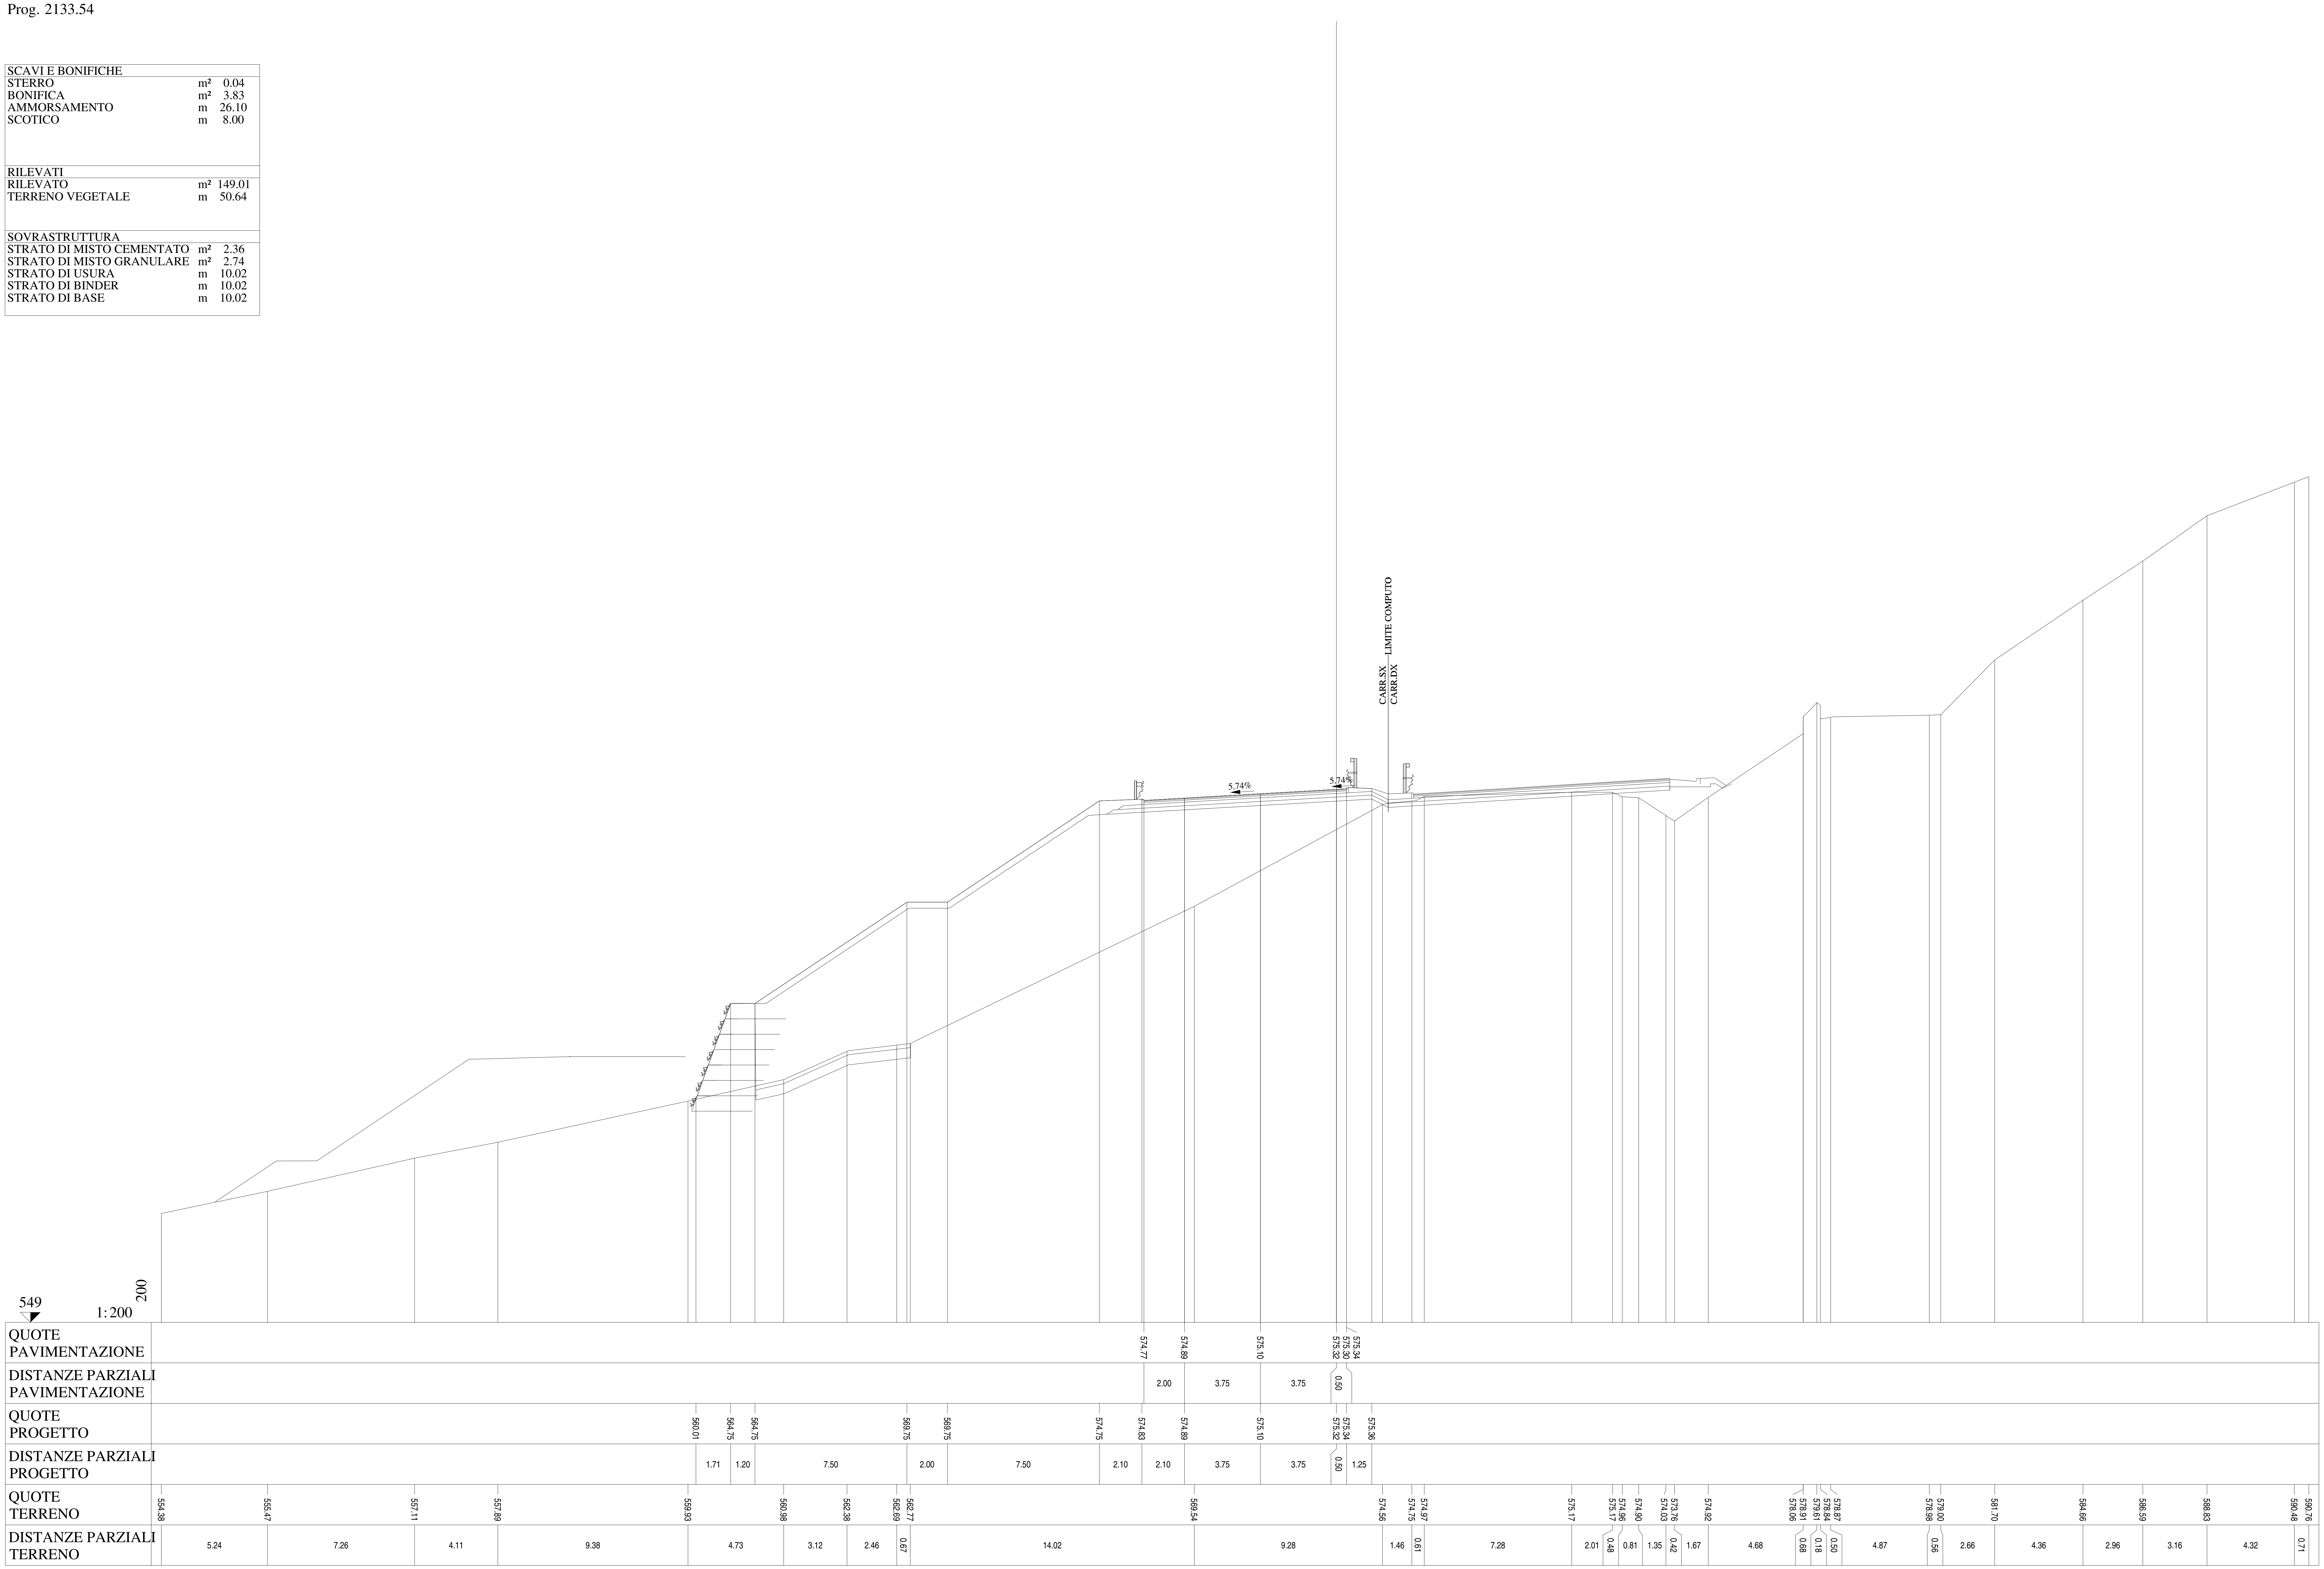

Lotto 1_SX_dir_Ragusa
Sezione L1 - 102
Prog. 2158.33

SCAVI E BONIFICHE		
BONIFICA	m²	9.42
AMMORSAMENTO	m	16.82
SCOTICO	m	19.47
RILEVATI		
RILEVATO	m²	177.37
TERRENO VEGETALE	m	49.80
SOVRASTRUTTURA		
STRATO DI MISTO CEMENTATO	m²	2.29
STRATO DI MISTO GRANULARE	m²	2.65
STRATO DI USURA	m	10.02
STRATO DI BINDER	m	10.02
STRATO DI BASE	m	10.02

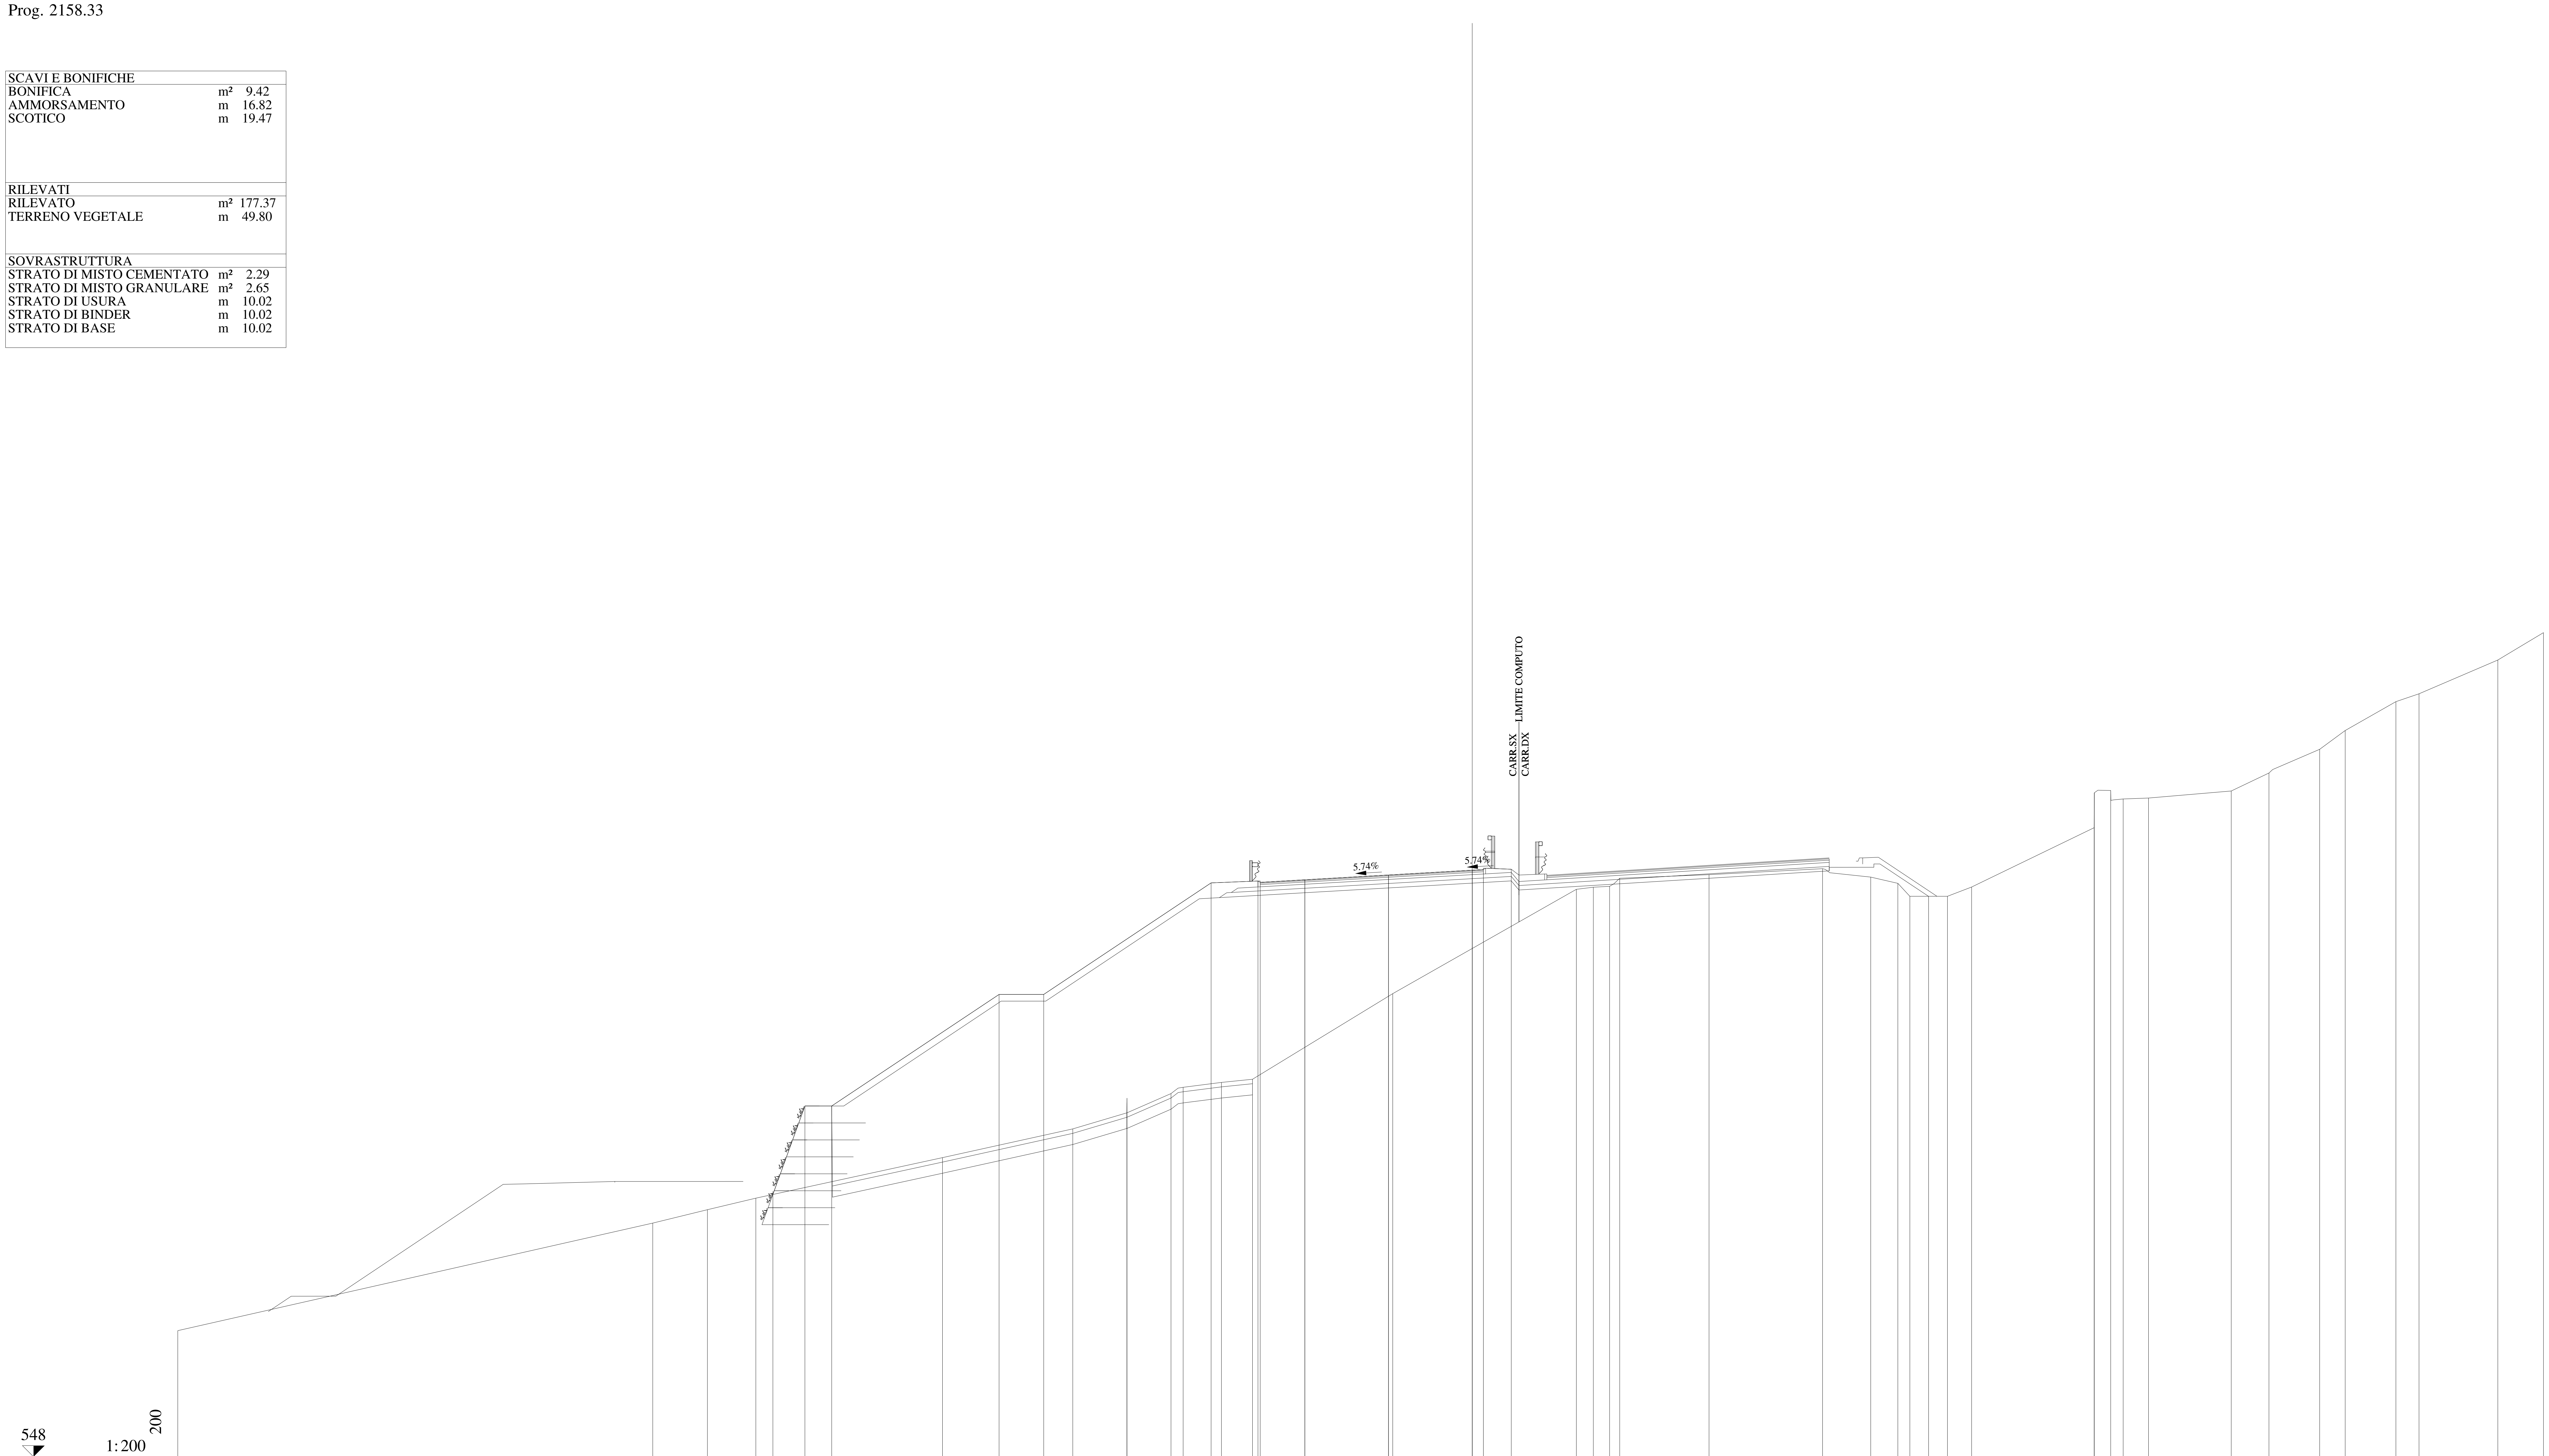

QUOTE PAVIMENTAZIONE	573.74, 573.86, 574.07, 574.29, 574.28, 574.32
DISTANZE PARZIALI PAVIMENTAZIONE	2.00, 3.75, 3.75, 0.50
QUOTE PROGETTO	559.76, 563.72, 563.72, 568.72, 568.72, 573.72, 573.80, 573.86, 574.07, 574.29, 574.32, 574.33
DISTANZE PARZIALI PROGETTO	1.43, 1.20, 7.50, 2.00, 7.50, 2.10, 2.10, 3.75, 3.75, 0.50, 1.25
QUOTE TERRENO	553.65, 558.47, 559.07, 559.59, 561.41, 562.69, 563.41, 564.07, 563.42, 564.28, 564.56, 564.78, 564.92, 568.76, 573.43, 573.53, 573.57, 573.93, 574.09, 574.36, 573.98, 573.70, 573.12, 573.12, 573.12, 573.53, 576.19, 577.76, 577.86, 577.48, 577.52, 577.84, 578.65, 579.71, 580.55, 581.84, 582.20, 583.71, 584.94
DISTANZE PARZIALI TERRENO	21.28, 2.45, 2.17, 8.37, 5.83, 2.43, 1.97, 0.55, 1.71, 1.40, 6.28, 8.23, 0.76, 0.72, 0.46, 4.00, 5.09, 2.16, 1.21, 0.54, 0.84, 0.84, 1.09, 5.49, 0.74, 0.56, 1.13, 3.71, 1.69, 2.27, 1.14, 2.28, 1.03, 3.53, 2.05

Lotto 1_SX_dir_Ragusa
Sezione L1 - 103
Prog. 2183.14

SCAVI E BONIFICHE		
BONIFICA	m²	8.02
AMMORSAMENTO	m	4.04
SCOTICO	m	16.99
RILEVATI		
GRADONATURA	m²	1.15
RILEVATO	m²	164.19
TERRENO VEGETALE	m	49.44
SOVRASTRUTTURA		
STRATO DI MISTO CEMENTATO	m²	2.24
STRATO DI MISTO GRANULARE	m²	2.59
STRATO DI USURA	m	9.98
STRATO DI BINDER	m	9.98
STRATO DI BASE	m	9.98

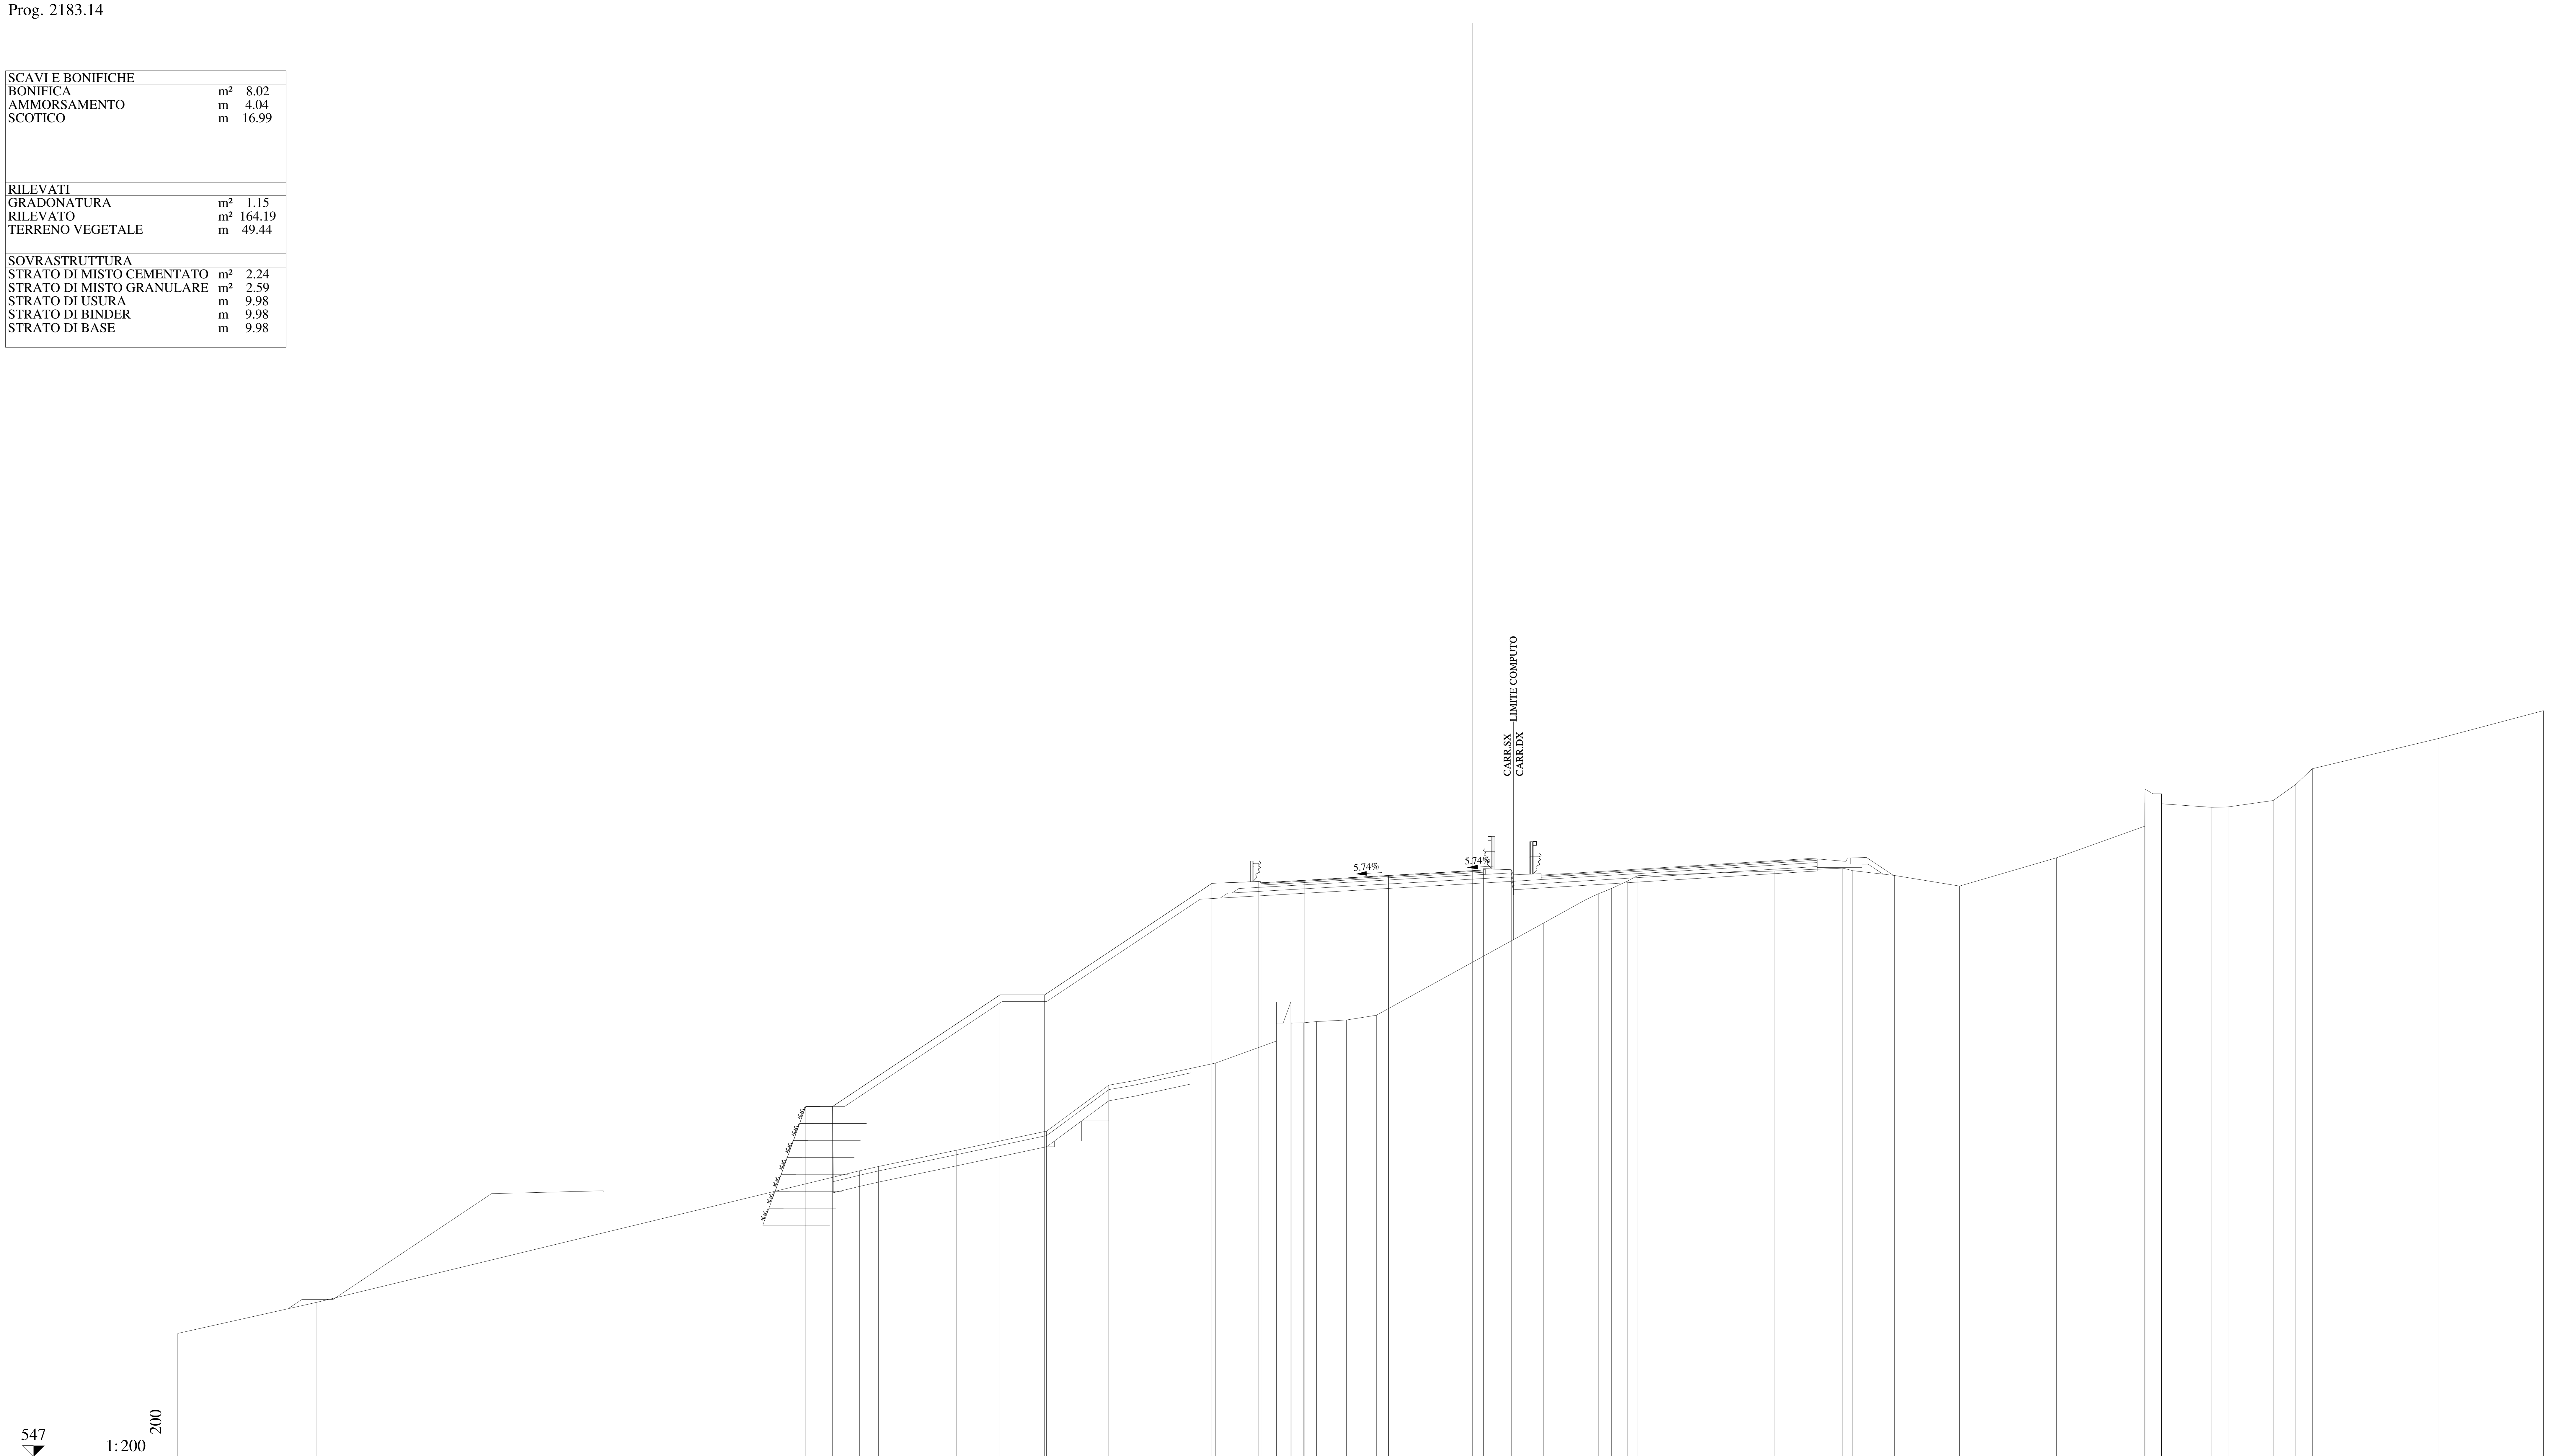

QUOTE PAVIMENTAZIONE	572.72, 572.83, 573.05, 573.26, 573.25, 573.29
DISTANZE PARZIALI PAVIMENTAZIONE	1.96, 3.75, 3.75, 0.50
QUOTE PROGETTO	558.90, 562.70, 562.70, 567.70, 567.70, 572.70, 572.78, 572.83, 573.05, 573.26, 573.29, 573.31
DISTANZE PARZIALI PROGETTO	1.38, 1.20, 7.50, 2.00, 7.50, 2.10, 2.06, 3.75, 3.75, 0.50, 1.25
QUOTE TERRENO	552.53, 553.91, 559.81, 560.01, 560.73, 561.59, 563.65, 563.85, 564.64, 565.62, 566.45, 567.38, 566.40, 567.38, 566.43, 566.45, 566.50, 566.57, 566.78, 570.91, 571.97, 572.24, 572.46, 572.79, 573.04, 573.25, 573.38, 573.26, 573.05, 572.57, 573.84, 575.26, 576.31, 576.92, 576.71, 576.10, 576.12, 576.41, 577.13, 577.83, 579.19, 580.43
DISTANZE PARZIALI TERRENO	6.20, 24.34, 0.86, 3.48, 4.04, 2.80, 1.12, 3.67, 2.70, 0.01, 0.65, 0.02, 0.56, 0.57, 1.34, 1.34, 7.48, 1.91, 0.58, 0.56, 0.72, 0.47, 6.11, 3.08, 0.44, 1.88, 2.90, 4.35, 3.96, 0.74, 2.26, 0.72, 2.03, 1.01, 0.74, 5.68, 4.68

Lotto 1_SX_dir_Ragusa
Sezione L1 - 104
Prog. 2190.05

SCAVI E BONIFICHE		
BONIFICA	m²	7.80
AMMORSAMENTO	m	5.43
SCOTICO	m	16.65
RILEVATI		
GRADONATURA	m²	1.16
RILEVATO	m²	153.65
TERRENO VEGETALE	m	49.42
SOVRASTRUTTURA		
STRATO DI MISTO CEMENTATO	m²	2.21
STRATO DI MISTO GRANULARE	m²	2.60
STRATO DI USURA	m	9.93
STRATO DI BINDER	m	9.93
STRATO DI BASE	m	9.93

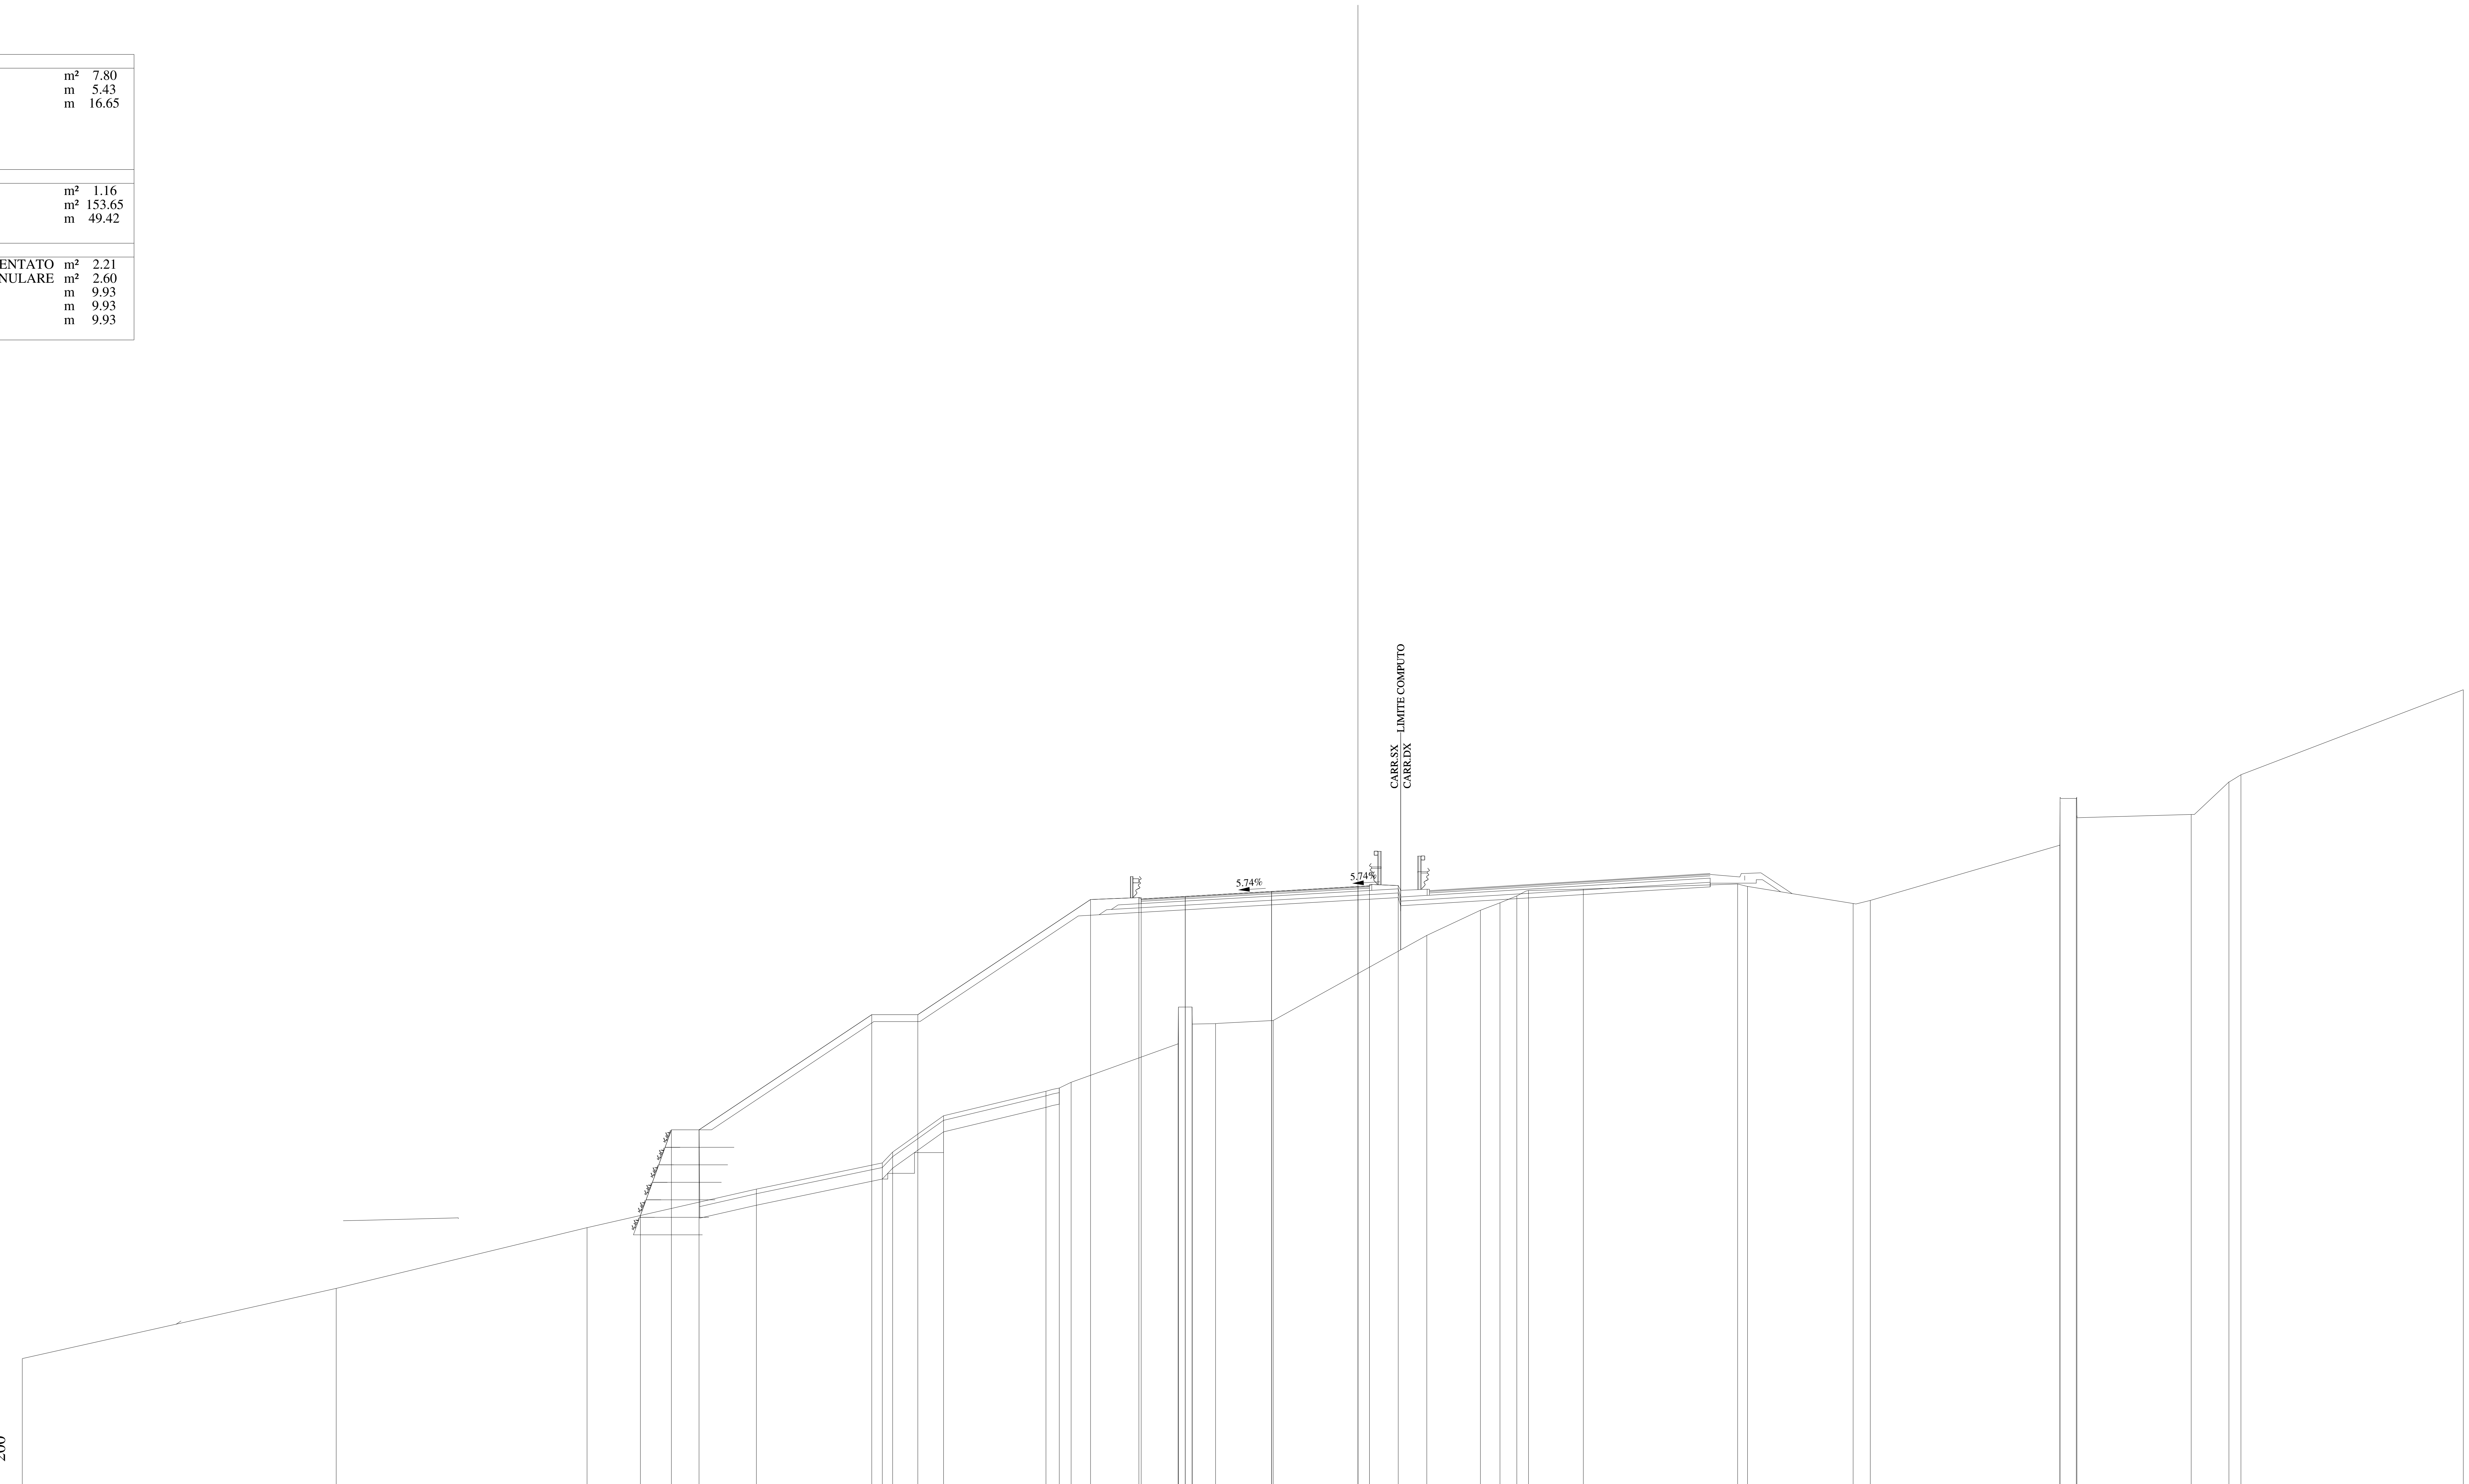

QUOTE PAVIMENTAZIONE	572.44, 572.55, 572.76, 572.98, 572.96, 573.00
DISTANZE PARZIALI PAVIMENTAZIONE	1.91, 3.75, 3.75, 0.50
QUOTE PROGETTO	558.69, 562.41, 562.41, 567.41, 567.41, 572.41, 572.50, 572.55, 572.76, 572.98, 573.00, 573.02
DISTANZE PARZIALI PROGETTO	1.35, 1.20, 7.50, 2.00, 7.50, 2.10, 2.01, 3.75, 3.75, 0.50, 1.25
QUOTE TERRENO	552.48, 555.53, 558.16, 559.84, 560.97, 561.45, 563.02, 564.09, 564.23, 564.48, 566.15, 567.73, 567.74, 567.01, 567.02, 567.16, 570.85, 571.95, 572.27, 572.57, 572.81, 572.86, 572.98, 573.09, 572.24, 572.37, 574.77, 576.67, 576.80, 576.06, 576.11, 577.52, 577.83, 581.52
DISTANZE PARZIALI TERRENO	13.63, 10.89, 7.36, 5.47, 0.45, 2.21, 4.44, 0.58, 0.51, 4.65, 0.01, 0.60, 0.01, 1.01, 2.50, 6.67, 2.33, 0.85, 0.73, 0.51, 2.38, 6.70, 0.43, 4.58, 0.75, 8.23, 0.01, 0.70, 0.03, 4.96, 1.64, 0.52, 9.66

Lotto 1_SX_dir_Ragusa
Sezione L1 - 105
Prog. 2200.52

SCAVI E BONIFICHE		
BONIFICA	m²	7.19
AMMORSAMENTO	m	8.00
SCOTICO	m	15.48
RILEVATI		
GRADONATURA	m²	0.93
RILEVATO	m²	138.65
TERRENO VEGETALE	m	49.46
SOVRASTRUTTURA		
STRATO DI MISTO CEMENTATO	m²	2.25
STRATO DI MISTO GRANULARE	m²	2.59
STRATO DI USURA	m	9.85
STRATO DI BINDER	m	9.85
STRATO DI BASE	m	9.85

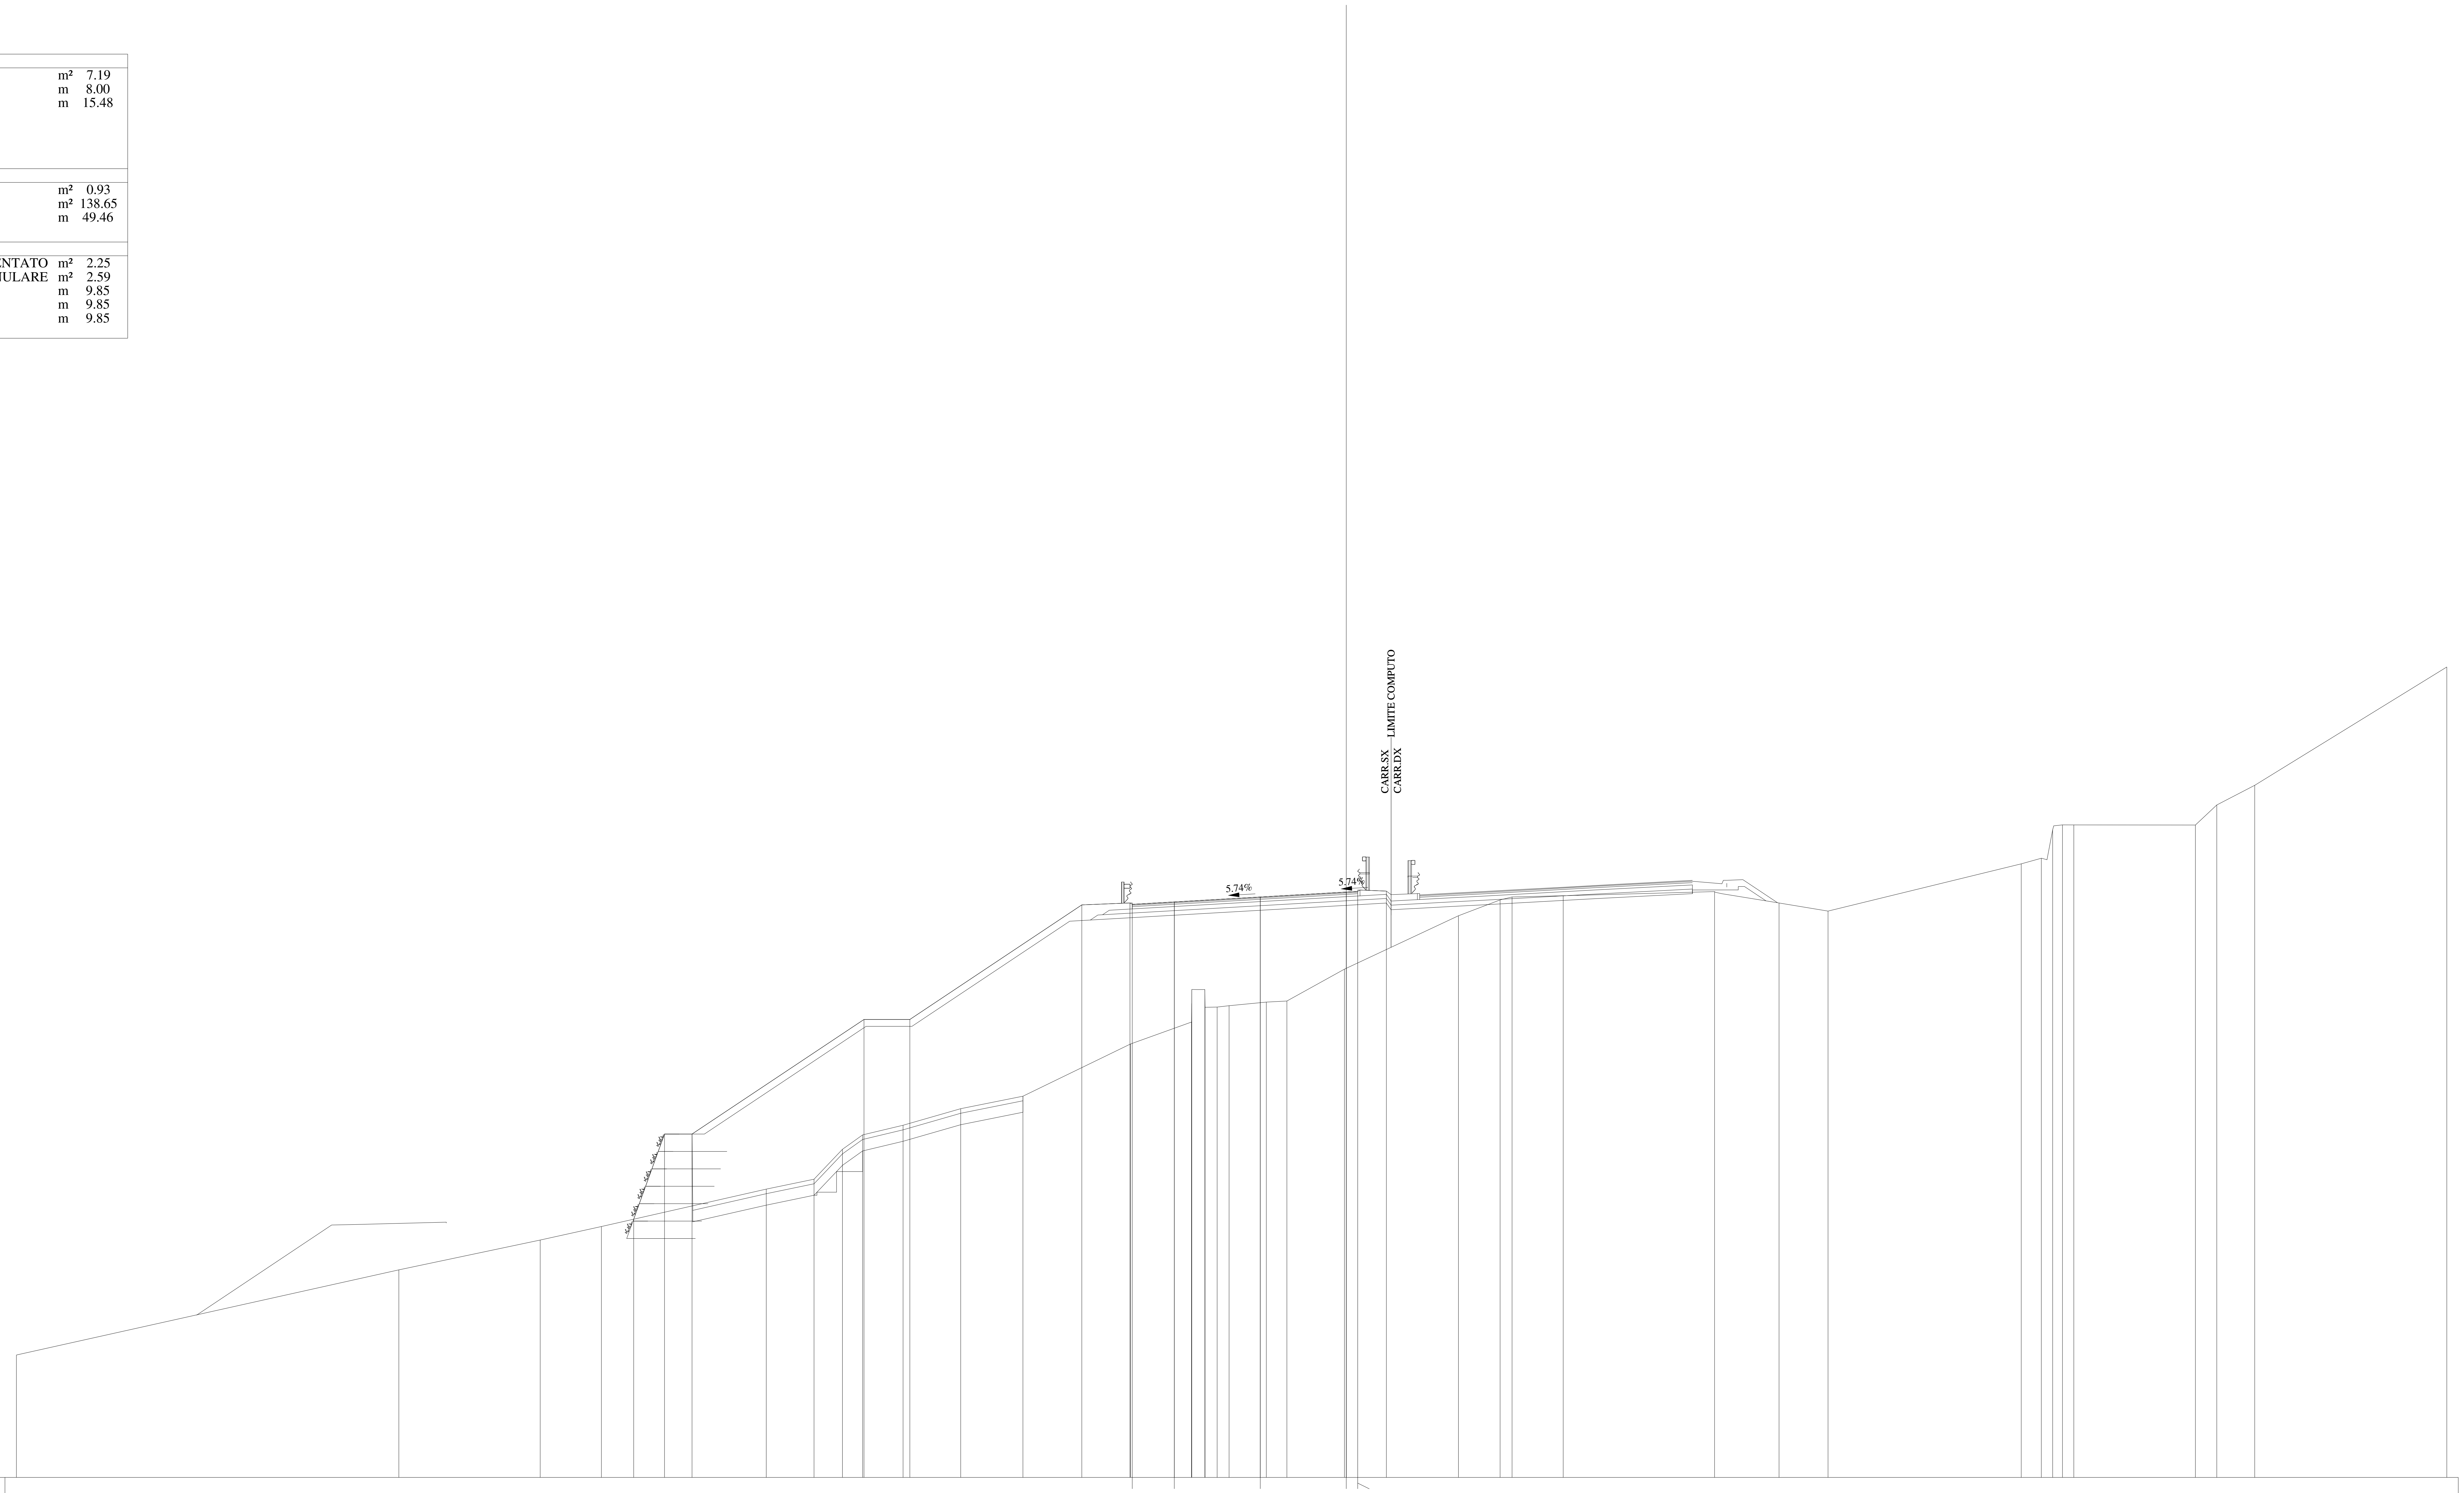

QUOTE PAVIMENTAZIONE	572.01 572.11 572.33 572.54 572.53 572.57
DISTANZE PARZIALI PAVIMENTAZIONE	1.83 3.75 3.75 0.50
QUOTE PROGETTO	558.27 561.98 561.98 566.98 566.98 571.98 572.07 572.11 572.33 572.54 572.57 572.59
DISTANZE PARZIALI PROGETTO	1.35 1.20 7.50 2.00 7.50 2.10 1.93 3.75 3.75 0.50 1.25
QUOTE TERRENO	552.34 556.06 557.36 557.95 559.58 560.01 561.32 561.95 562.37 563.09 563.63 565.91 566.87 567.69 568.29 568.29 567.51 567.52 567.58 567.74 567.79 569.18 571.51 572.20 572.33 572.38 572.56 572.07 571.71 573.77 574.02 575.26 575.47 575.47 575.47 576.34 577.20 582.37
DISTANZE PARZIALI TERRENO	16.68 6.16 2.67 7.19 2.09 1.24 0.88 1.76 2.52 2.71 4.69 2.66 0.01 0.57 0.01 0.53 0.52 1.62 0.90 2.51 4.97 1.82 0.52 2.23 6.60 2.82 2.13 8.43 0.87 0.50 0.43 0.49 5.30 0.94 1.65 8.38

Lotto 1_SX_dir_Ragusa
Sezione L1 - 106
Prog. 2220.42

SCAVI E BONIFICHE		
BONIFICA	m²	6.25
AMMORSAMENTO	m	12.95
SCOTICO	m	13.57
RILEVATI		
GRADONATURA	m²	1.57
RILEVATO	m²	118.89
TERRENO VEGETALE	m	49.86
SOVRASTRUTTURA		
STRATO DI MISTO CEMENTATO	m²	2.26
STRATO DI MISTO GRANULARE	m²	2.62
STRATO DI USURA	m	9.77
STRATO DI BINDER	m	9.76
STRATO DI BASE	m	9.76

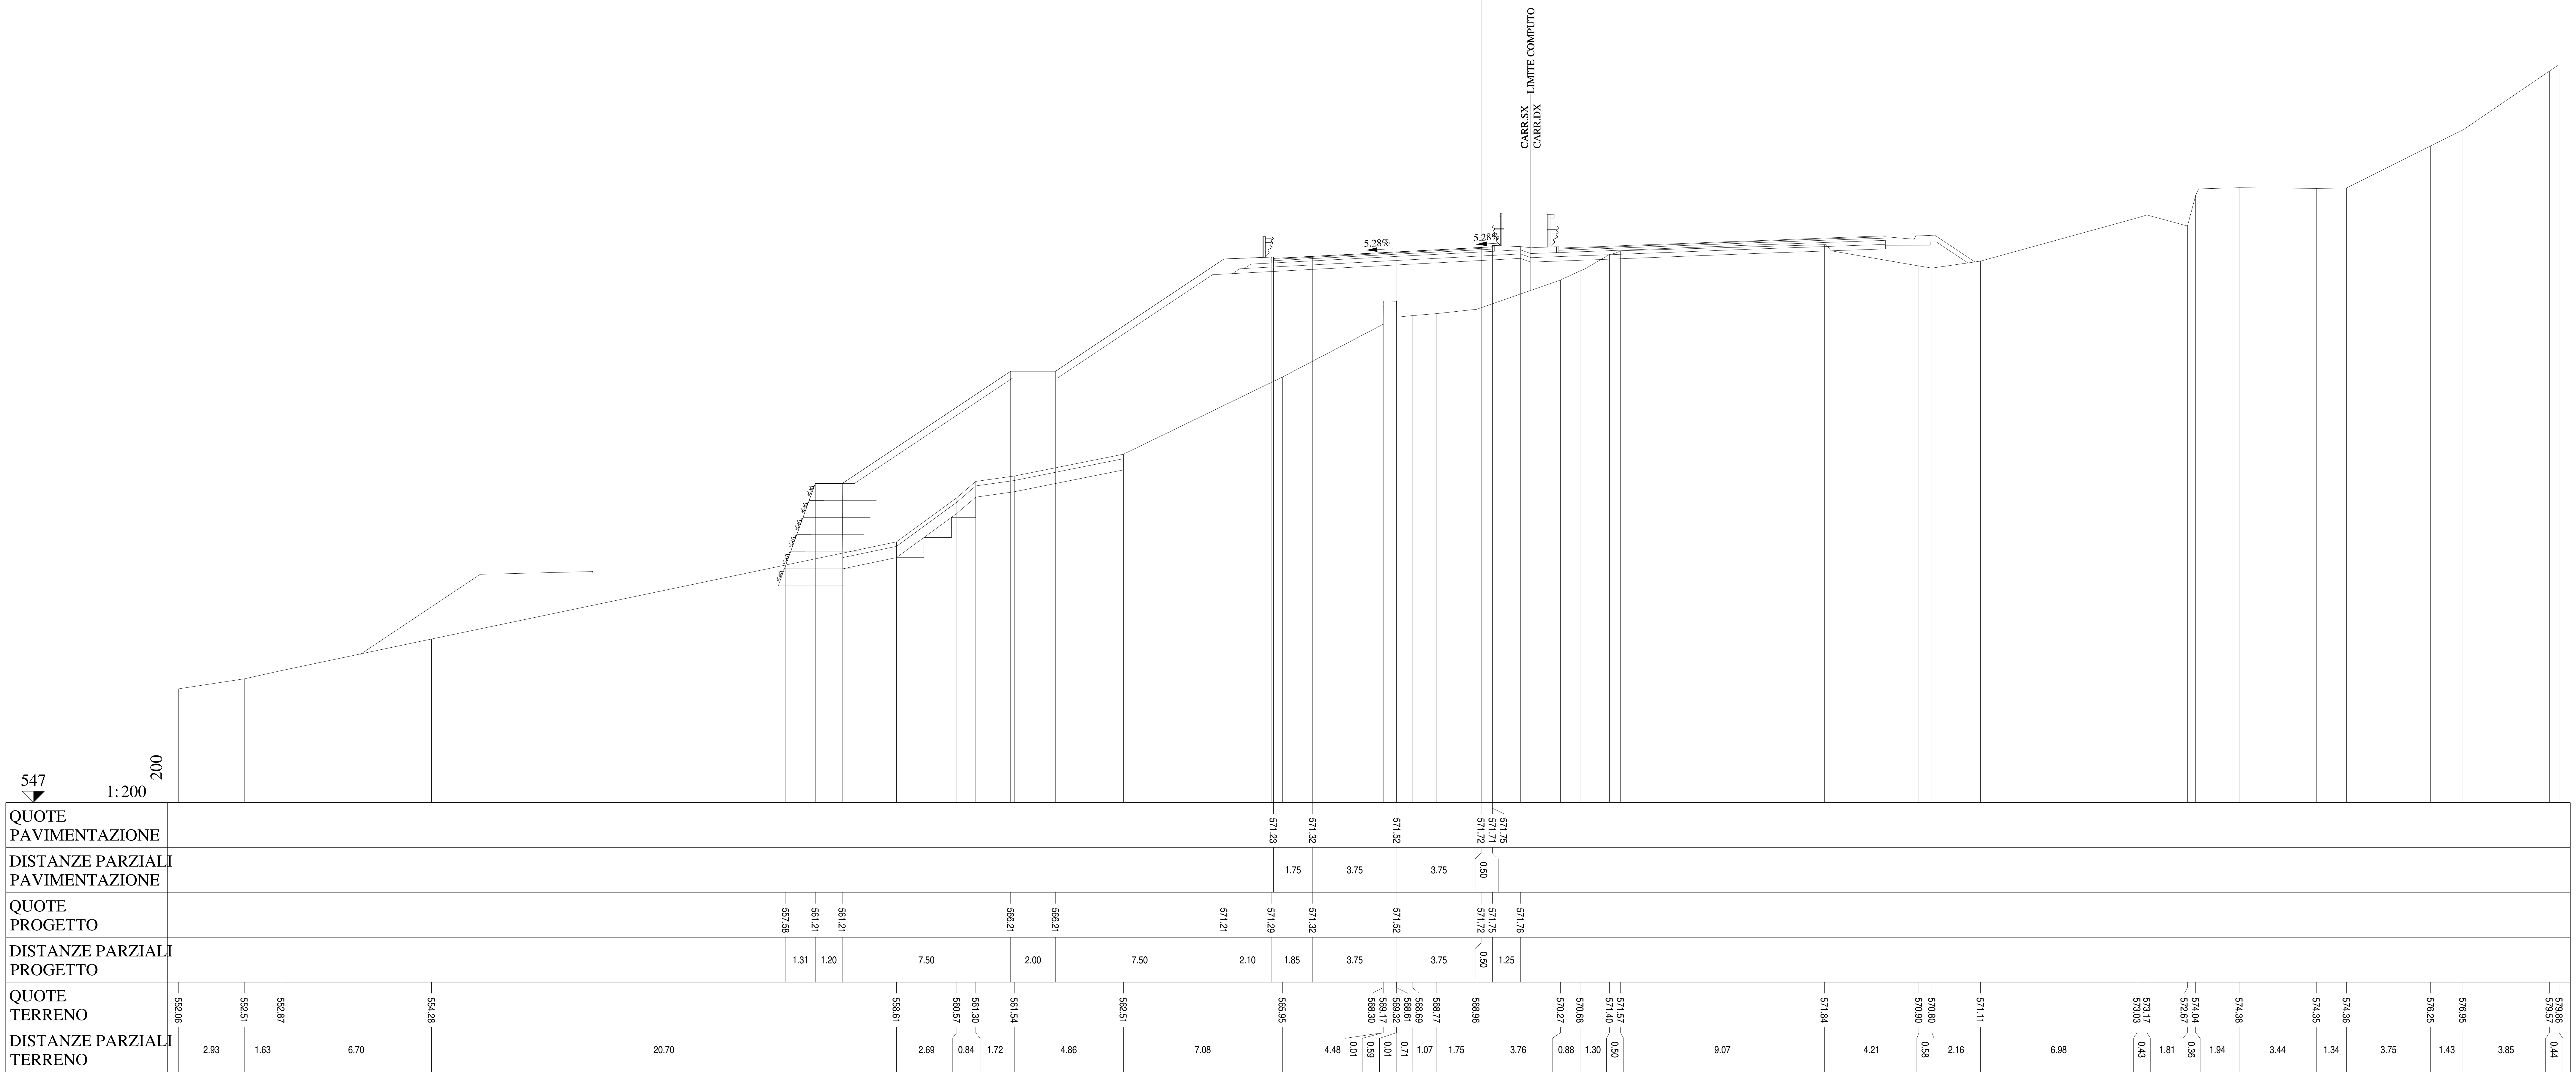

Lotto 1_SX_dir_Ragusa
Sezione L1 - 107
Prog. 2245.35

SCAVI E BONIFICHE		
STERRO	m²	0.01
BONIFICA	m²	4.90
AMMORSAMENTO	m	16.92
SCOTICO	m	9.98
RILEVATI		
RILEVATO	m²	102.78
TERRENO VEGETALE	m	50.58
SOVRASTRUTTURA		
STRATO DI MISTO CEMENTATO	m²	2.32
STRATO DI MISTO GRANULARE	m²	2.69
STRATO DI USURA	m	9.75
STRATO DI BINDER	m	9.76
STRATO DI BASE	m	9.76

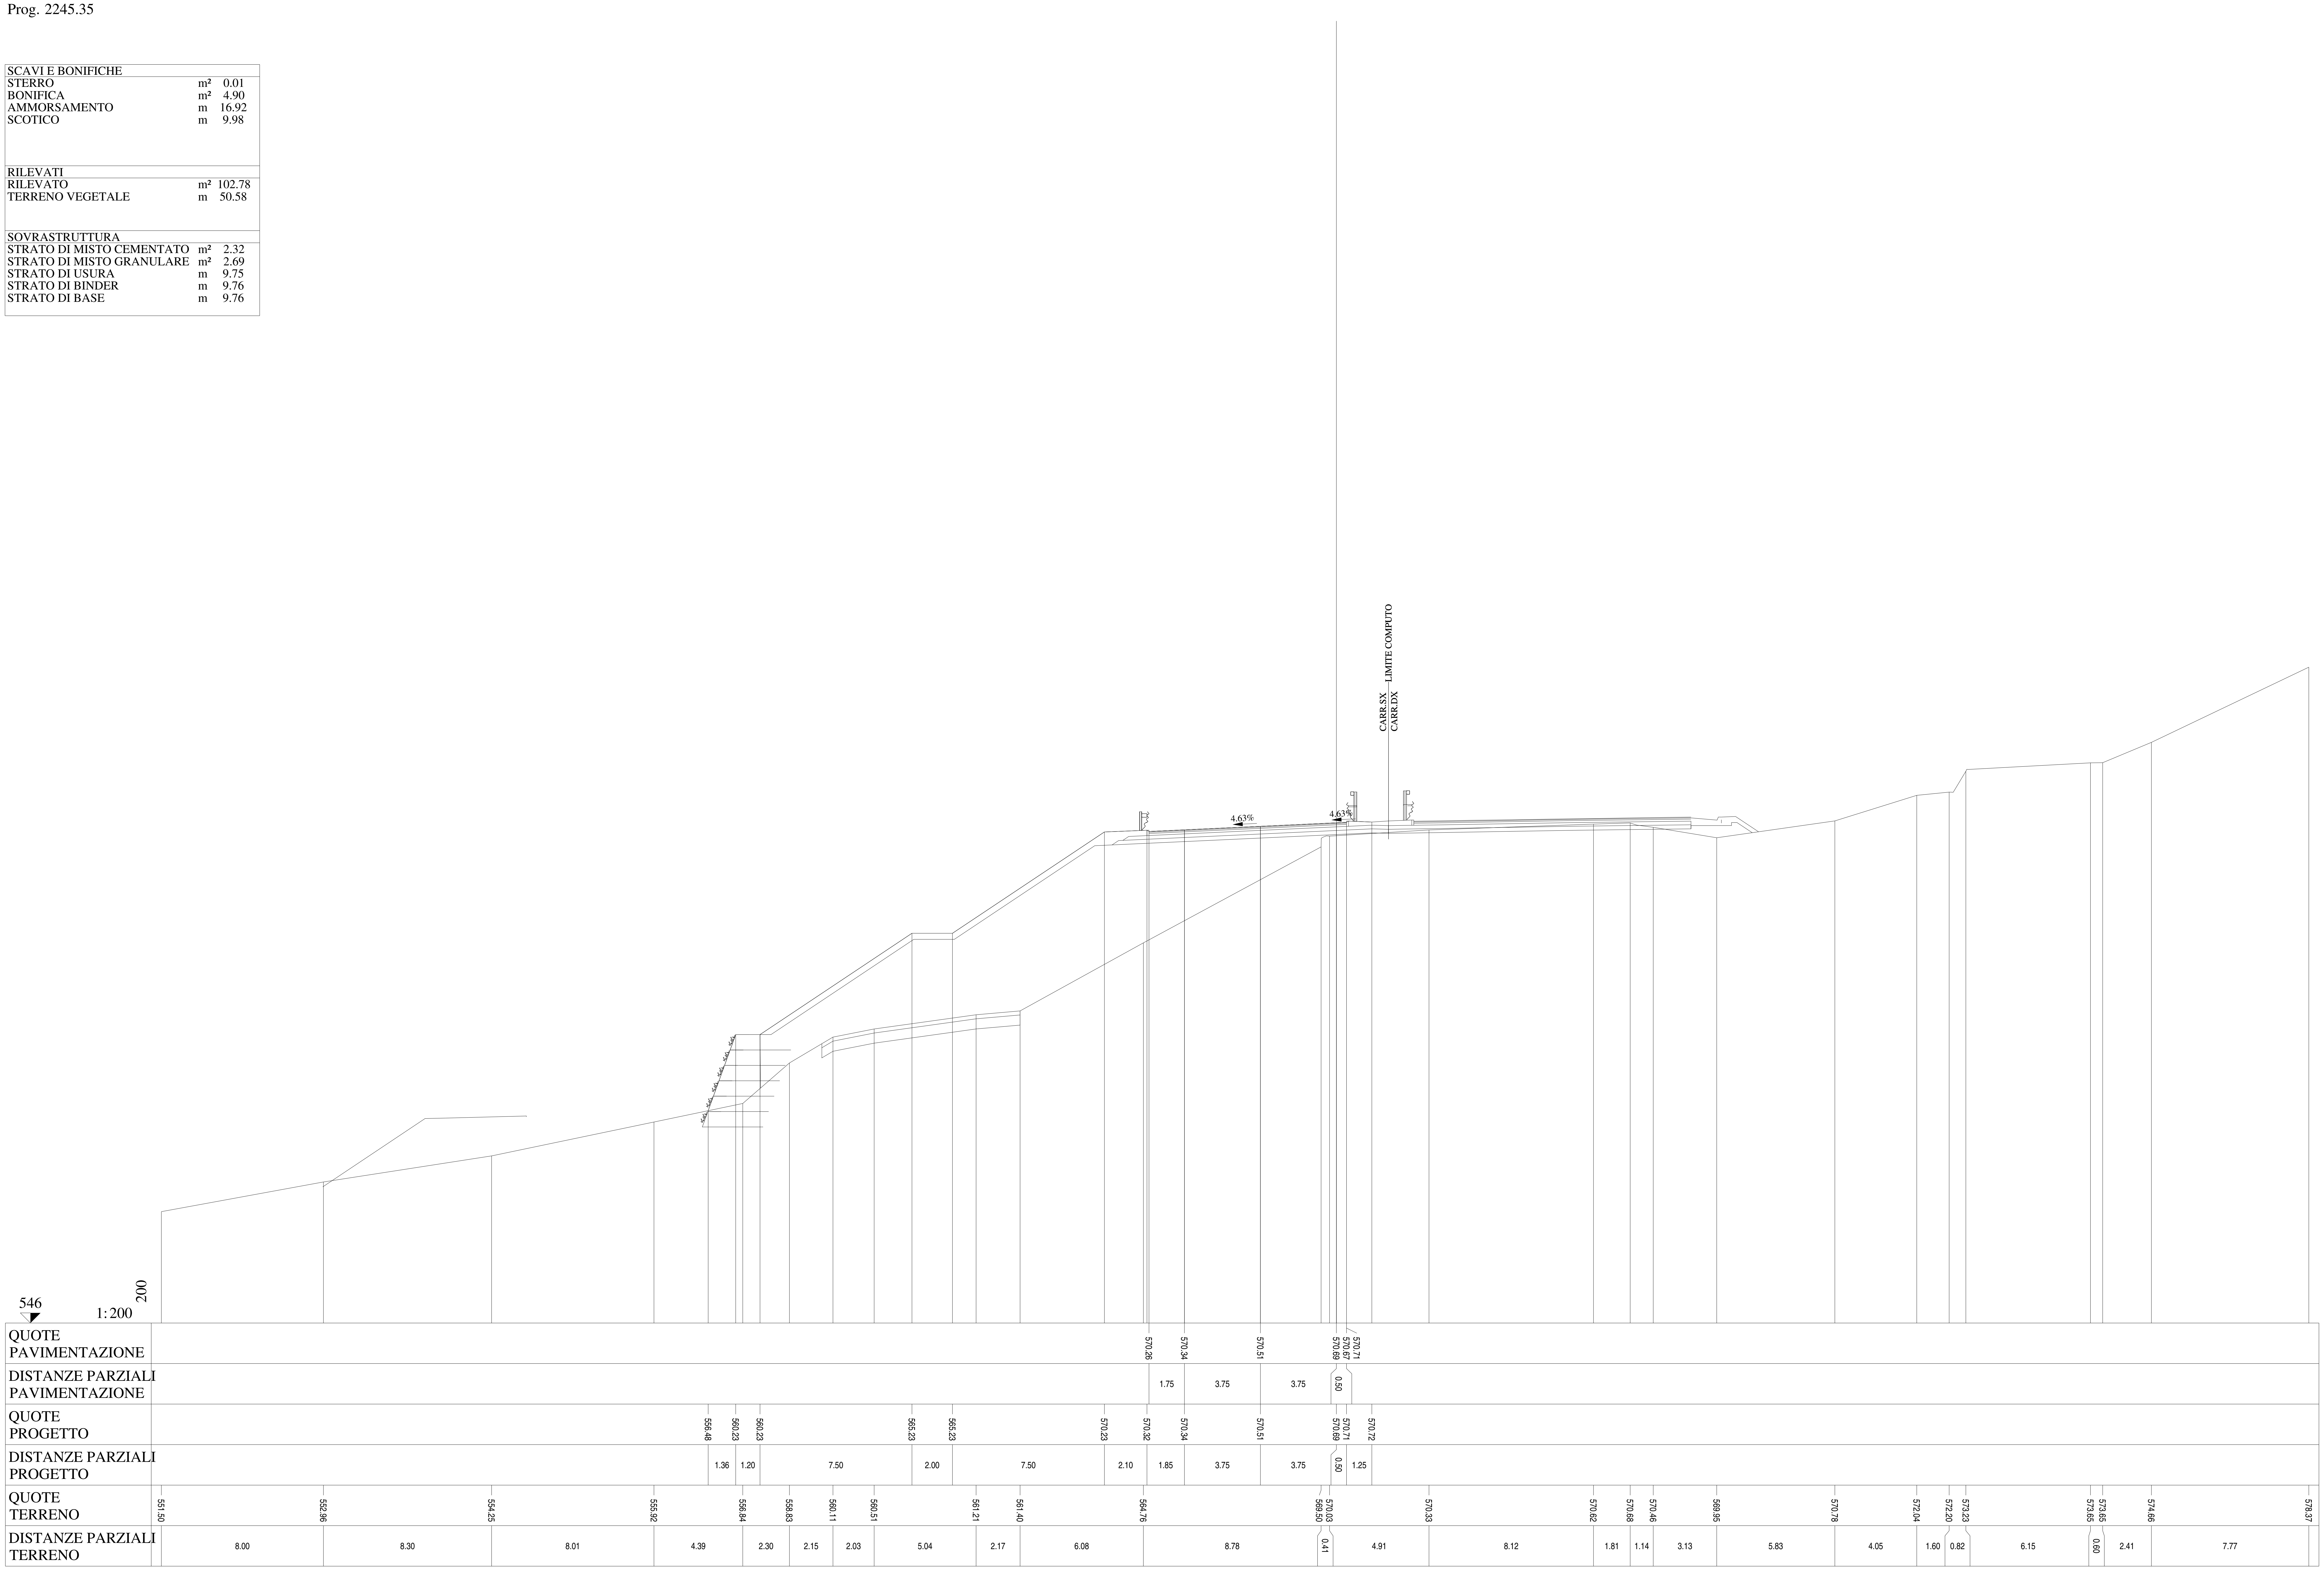

Lotto 1_SX_dir_Ragusa
Sezione L1 - 108
Prog. 2265.32

SCAVI E BONIFICHE		
BONIFICA	m²	7.72
AMMORSAMENTO	m	17.36
SCOTICO	m	16.08
RILEVATI		
GRADONATURA	m²	1.35
RILEVATO	m²	122.24
TERRENO VEGETALE	m	50.80
SOVRASTRUTTURA		
STRATO DI MISTO CEMENTATO	m²	2.34
STRATO DI MISTO GRANULARE	m²	2.72
STRATO DI USURA	m	9.75
STRATO DI BINDER	m	9.76
STRATO DI BASE	m	9.76

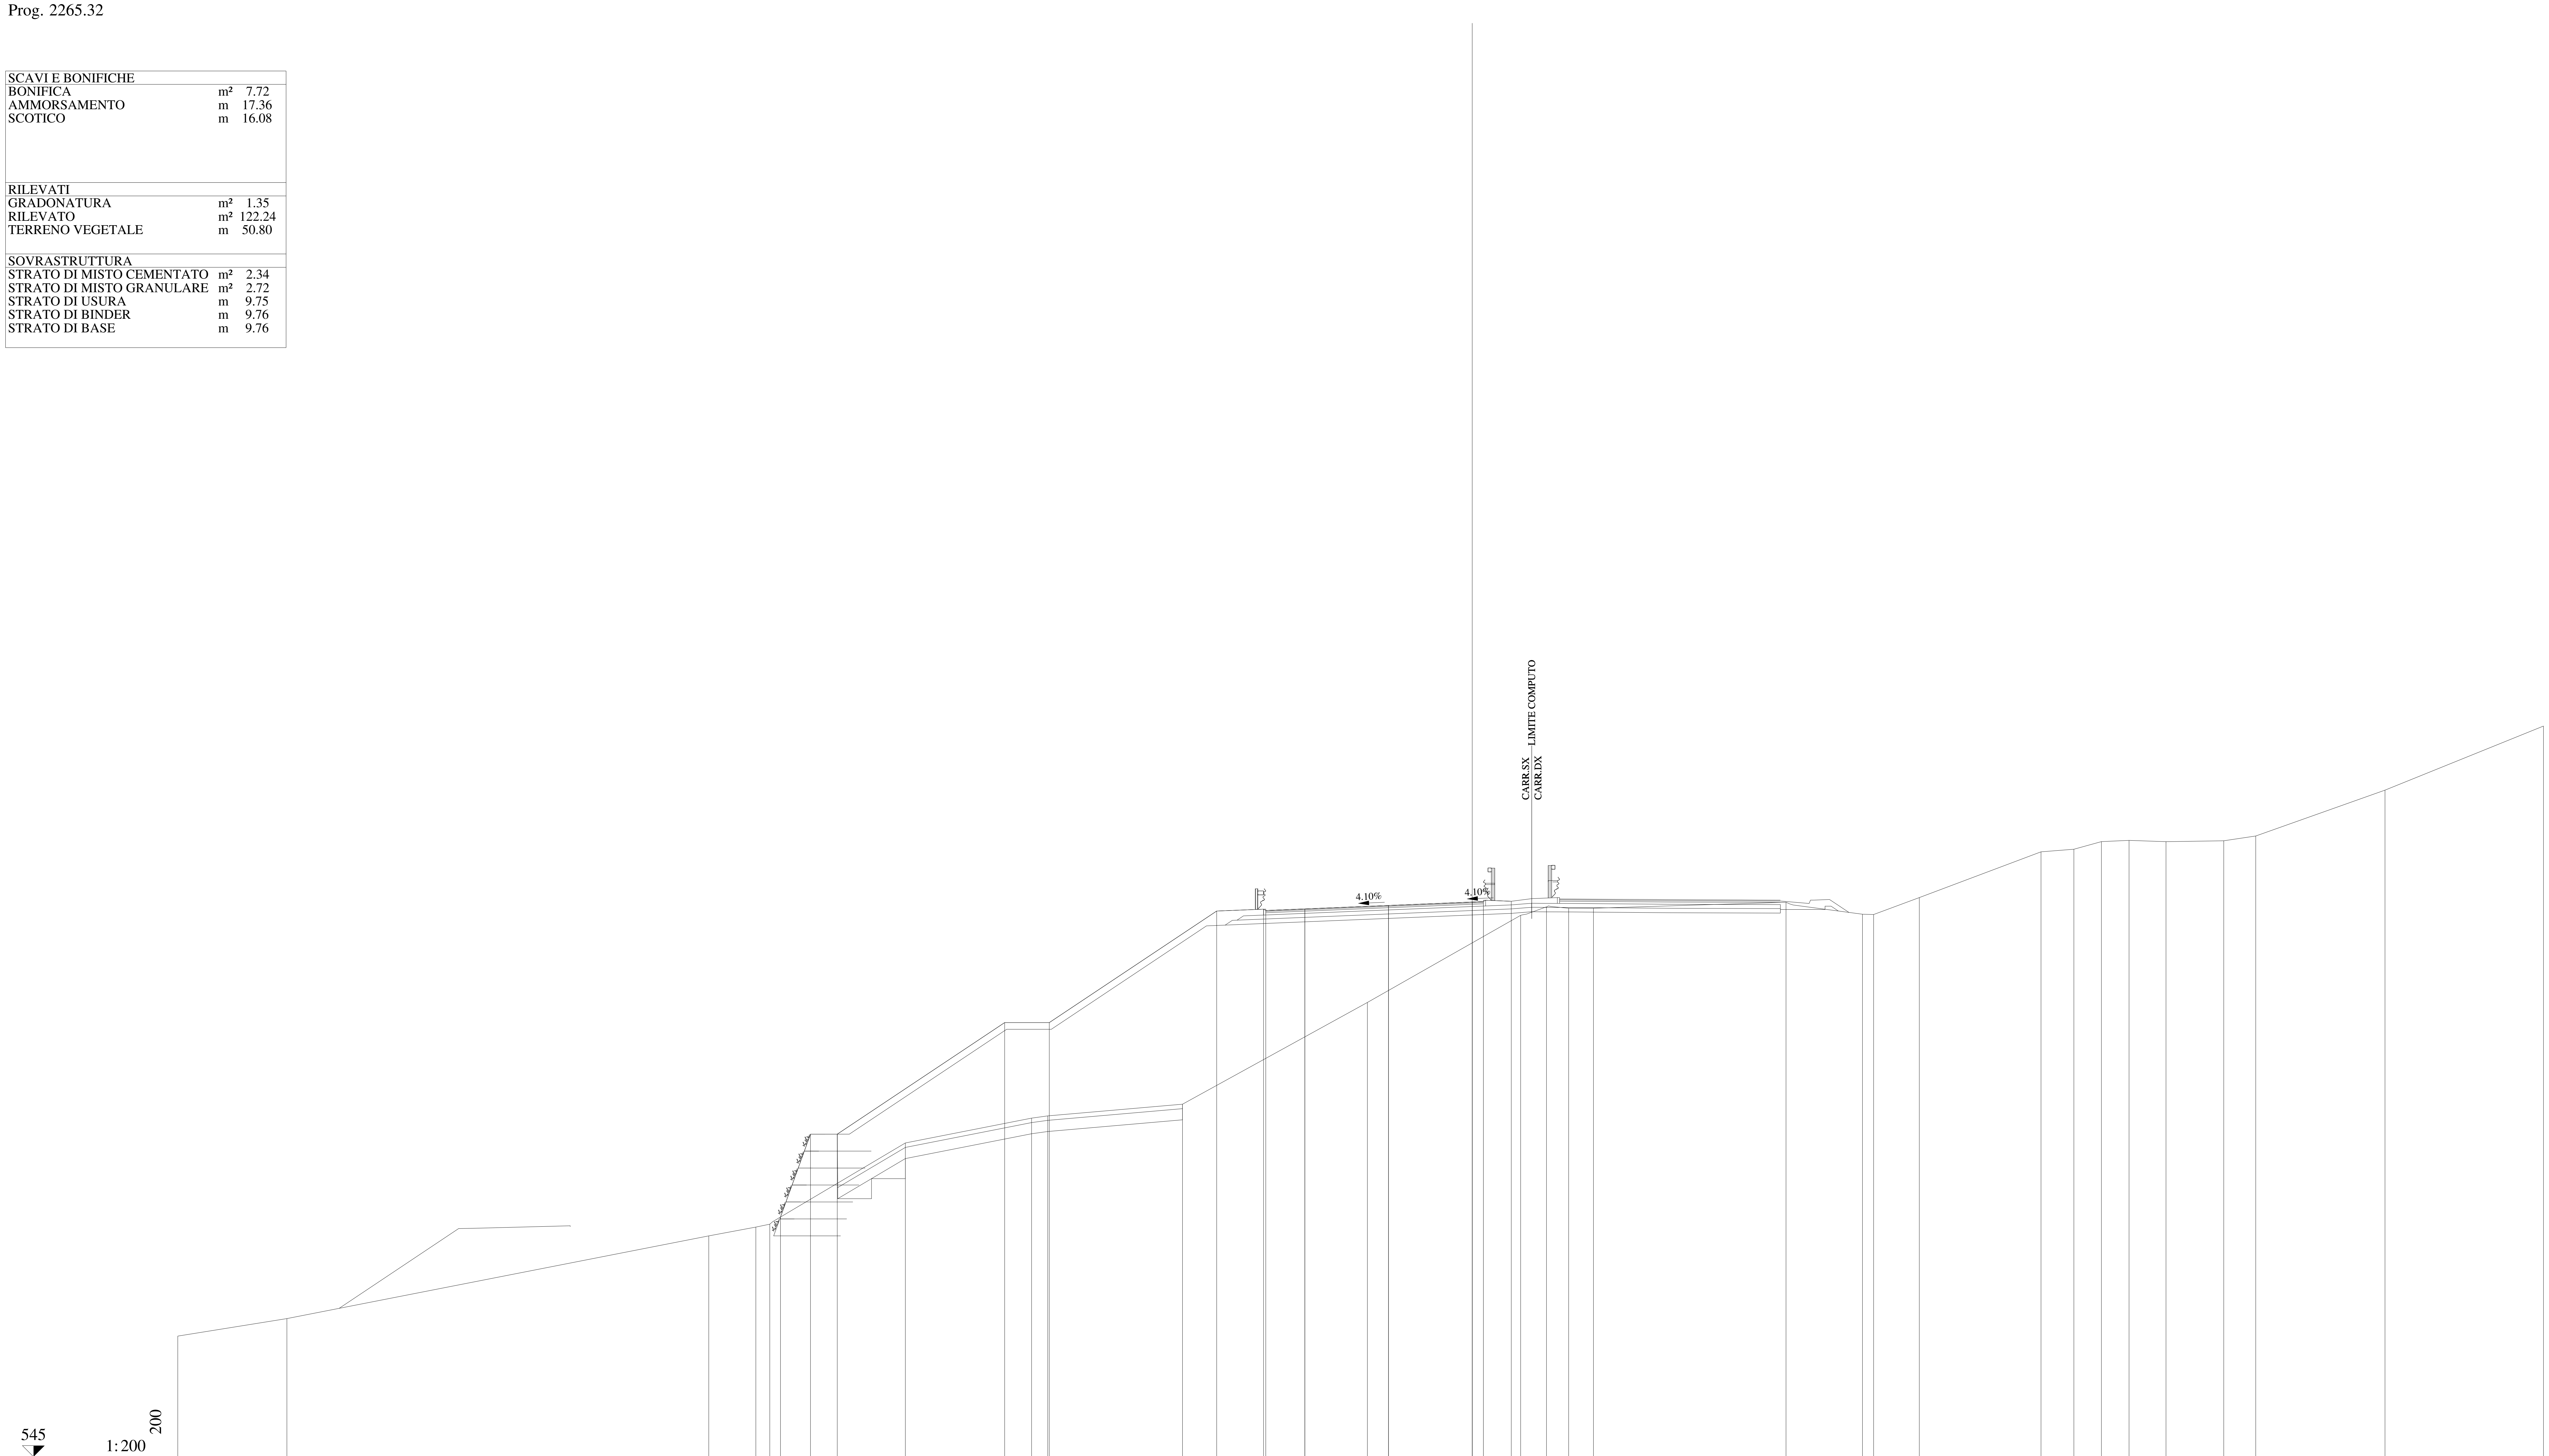

QUOTE PAVIMENTAZIONE	569.48 569.55 569.71 569.86 569.84 569.88
DISTANZE PARZIALI PAVIMENTAZIONE	1.75 3.75 3.75 0.50
QUOTE PROGETTO	555.74 559.46 559.46 564.46 564.46 569.46 569.54 569.55 569.71 569.86 569.88 569.90
DISTANZE PARZIALI PROGETTO	1.34 1.20 7.50 2.00 7.50 2.10 1.85 3.75 3.75 0.50 1.25
QUOTE TERRENO	550.41 551.19 554.90 555.29 555.42 559.06 560.18 560.28 560.80 565.36 569.27 569.65 569.58 569.58 569.85 569.32 569.30 570.06 572.11 572.23 572.57 572.63 572.57 572.61 572.82 574.88 577.75
DISTANZE PARZIALI TERRENO	4.89 18.90 2.11 0.63 6.07 5.66 0.72 6.04 8.28 6.87 1.16 0.99 1.11 8.63 3.43 0.50 2.04 5.46 1.47 1.23 1.24 1.66 2.58 1.44 5.79 7.10

Lotto 1_SX_dir_Ragusa
Sezione L1 - 109
Prog. 2284.22

SCAVI E BONIFICHE		
BONIFICA	m²	7.95
AMMORSAMENTO	m	17.67
SCOTICO	m	16.30

RILEVATI		
RILEVATO	m²	134.41
TERRENO VEGETALE	m	50.58

SOVRASTRUTTURA		
STRATO DI MISTO CEMENTATO	m²	2.33
STRATO DI MISTO GRANULARE	m²	2.70
STRATO DI USURA	m	9.75
STRATO DI BINDER	m	9.76
STRATO DI BASE	m	9.76

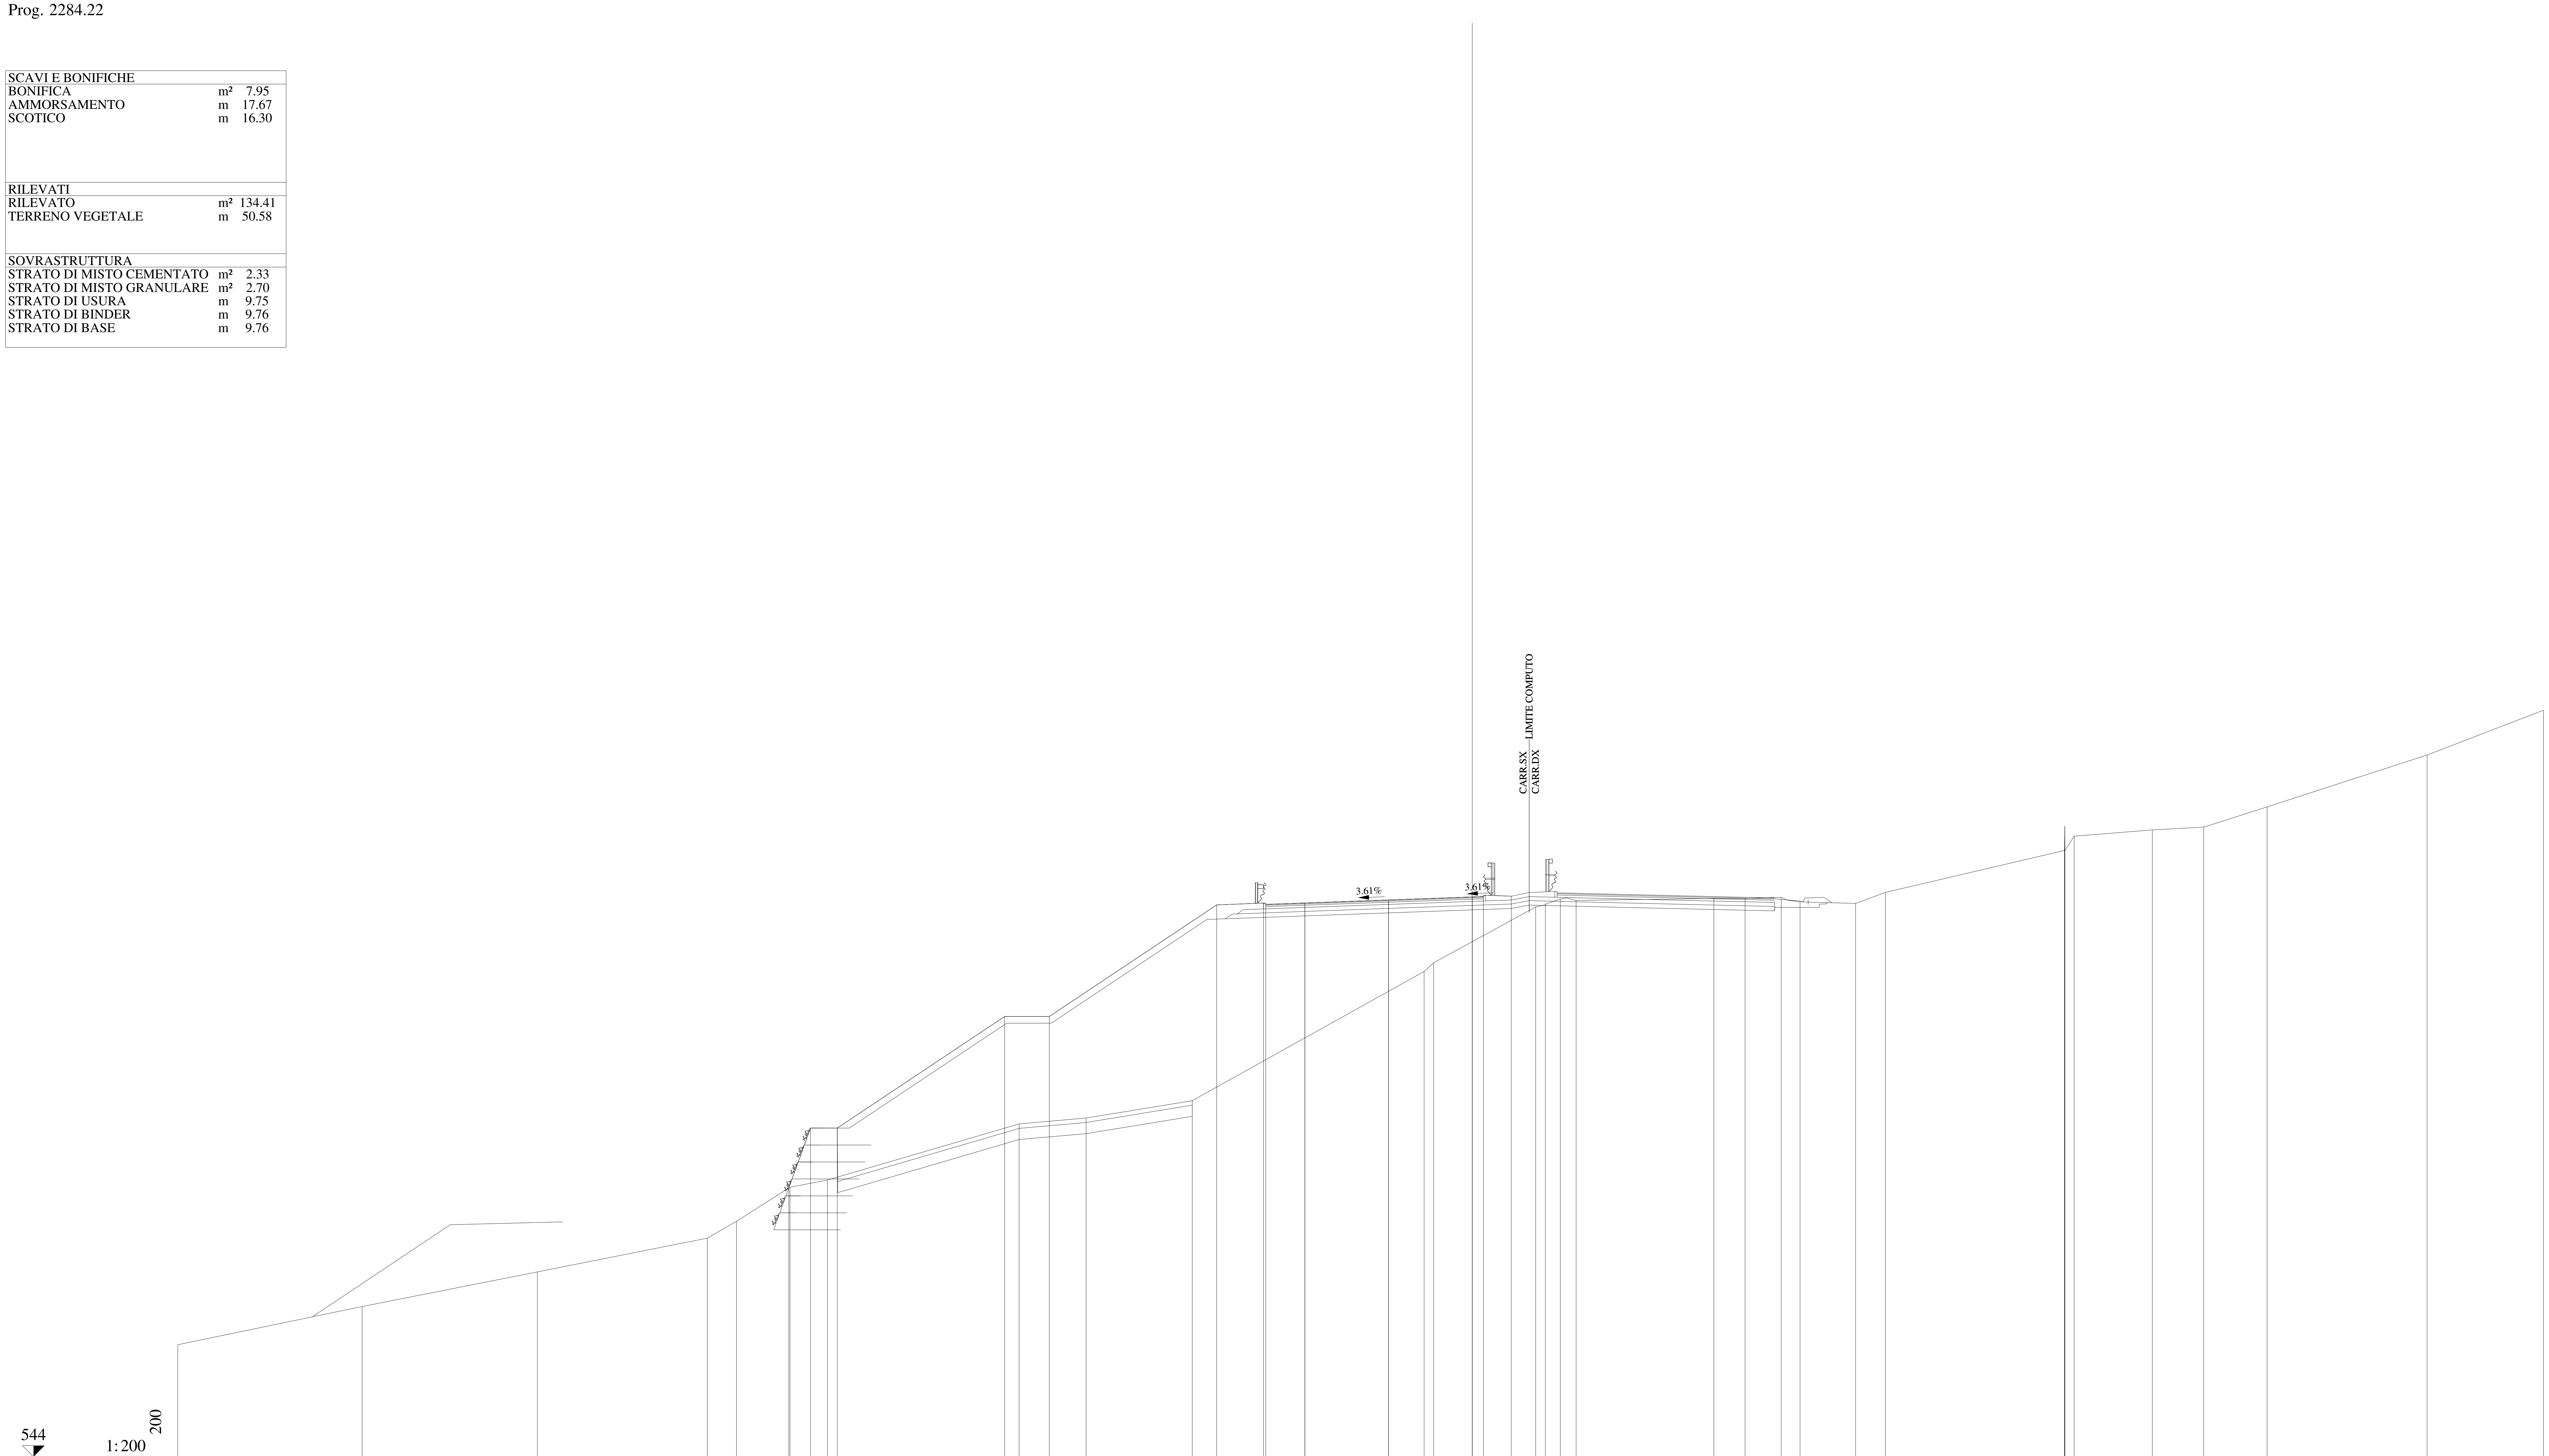

QUOTE PAVIMENTAZIONE	568.75, 568.82, 568.95, 569.09, 569.06, 569.10
DISTANZE PARZIALI PAVIMENTAZIONE	1.75, 3.75, 3.75, 0.50
QUOTE PROGETTO	556.04, 558.73, 558.73, 563.73, 563.73, 568.73, 568.81, 568.82, 568.95, 569.09, 569.10, 569.12
DISTANZE PARZIALI PROGETTO	0.97, 1.20, 7.50, 2.00, 7.50, 2.10, 1.85, 3.75, 3.75, 0.50, 1.25
QUOTE TERRENO	549.02, 550.73, 552.28, 553.80, 554.55, 556.08, 556.40, 558.92, 559.18, 559.95, 565.75, 566.13, 568.64, 568.73, 568.99, 568.93, 569.02, 569.02, 569.07, 568.86, 568.79, 569.29, 571.17, 572.25, 571.17, 571.81, 572.09, 572.21, 573.12, 575.45, 577.45
DISTANZE PARZIALI TERRENO	8.26, 7.85, 7.61, 1.31, 2.40, 1.68, 8.59, 3.00, 4.76, 10.38, 0.43, 4.57, 0.44, 0.67, 0.71, 6.17, 1.40, 1.61, 0.85, 2.49, 1.33, 8.03, 0.01, 0.01, 0.41, 3.50, 2.31, 2.84, 7.16, 5.22

Lotto 1_SX_dir_Ragusa

Sezione L1 - 110

Prog. 2307.81

SCAVI E BONIFICHE		
BONIFICA	m²	8.21
AMMORSAMENTO	m	16.78
SCOTICO	m	17.35
RILEVATI		
GRADONATURA	m²	6.51
RILEVATO	m²	144.24
TERRENO VEGETALE	m	50.46
SOVRASTRUTTURA		
STRATO DI MISTO CEMENTATO	m²	2.33
STRATO DI MISTO GRANULARE	m²	2.67
STRATO DI USURA	m	9.75
STRATO DI BINDER	m	9.75
STRATO DI BASE	m	9.75

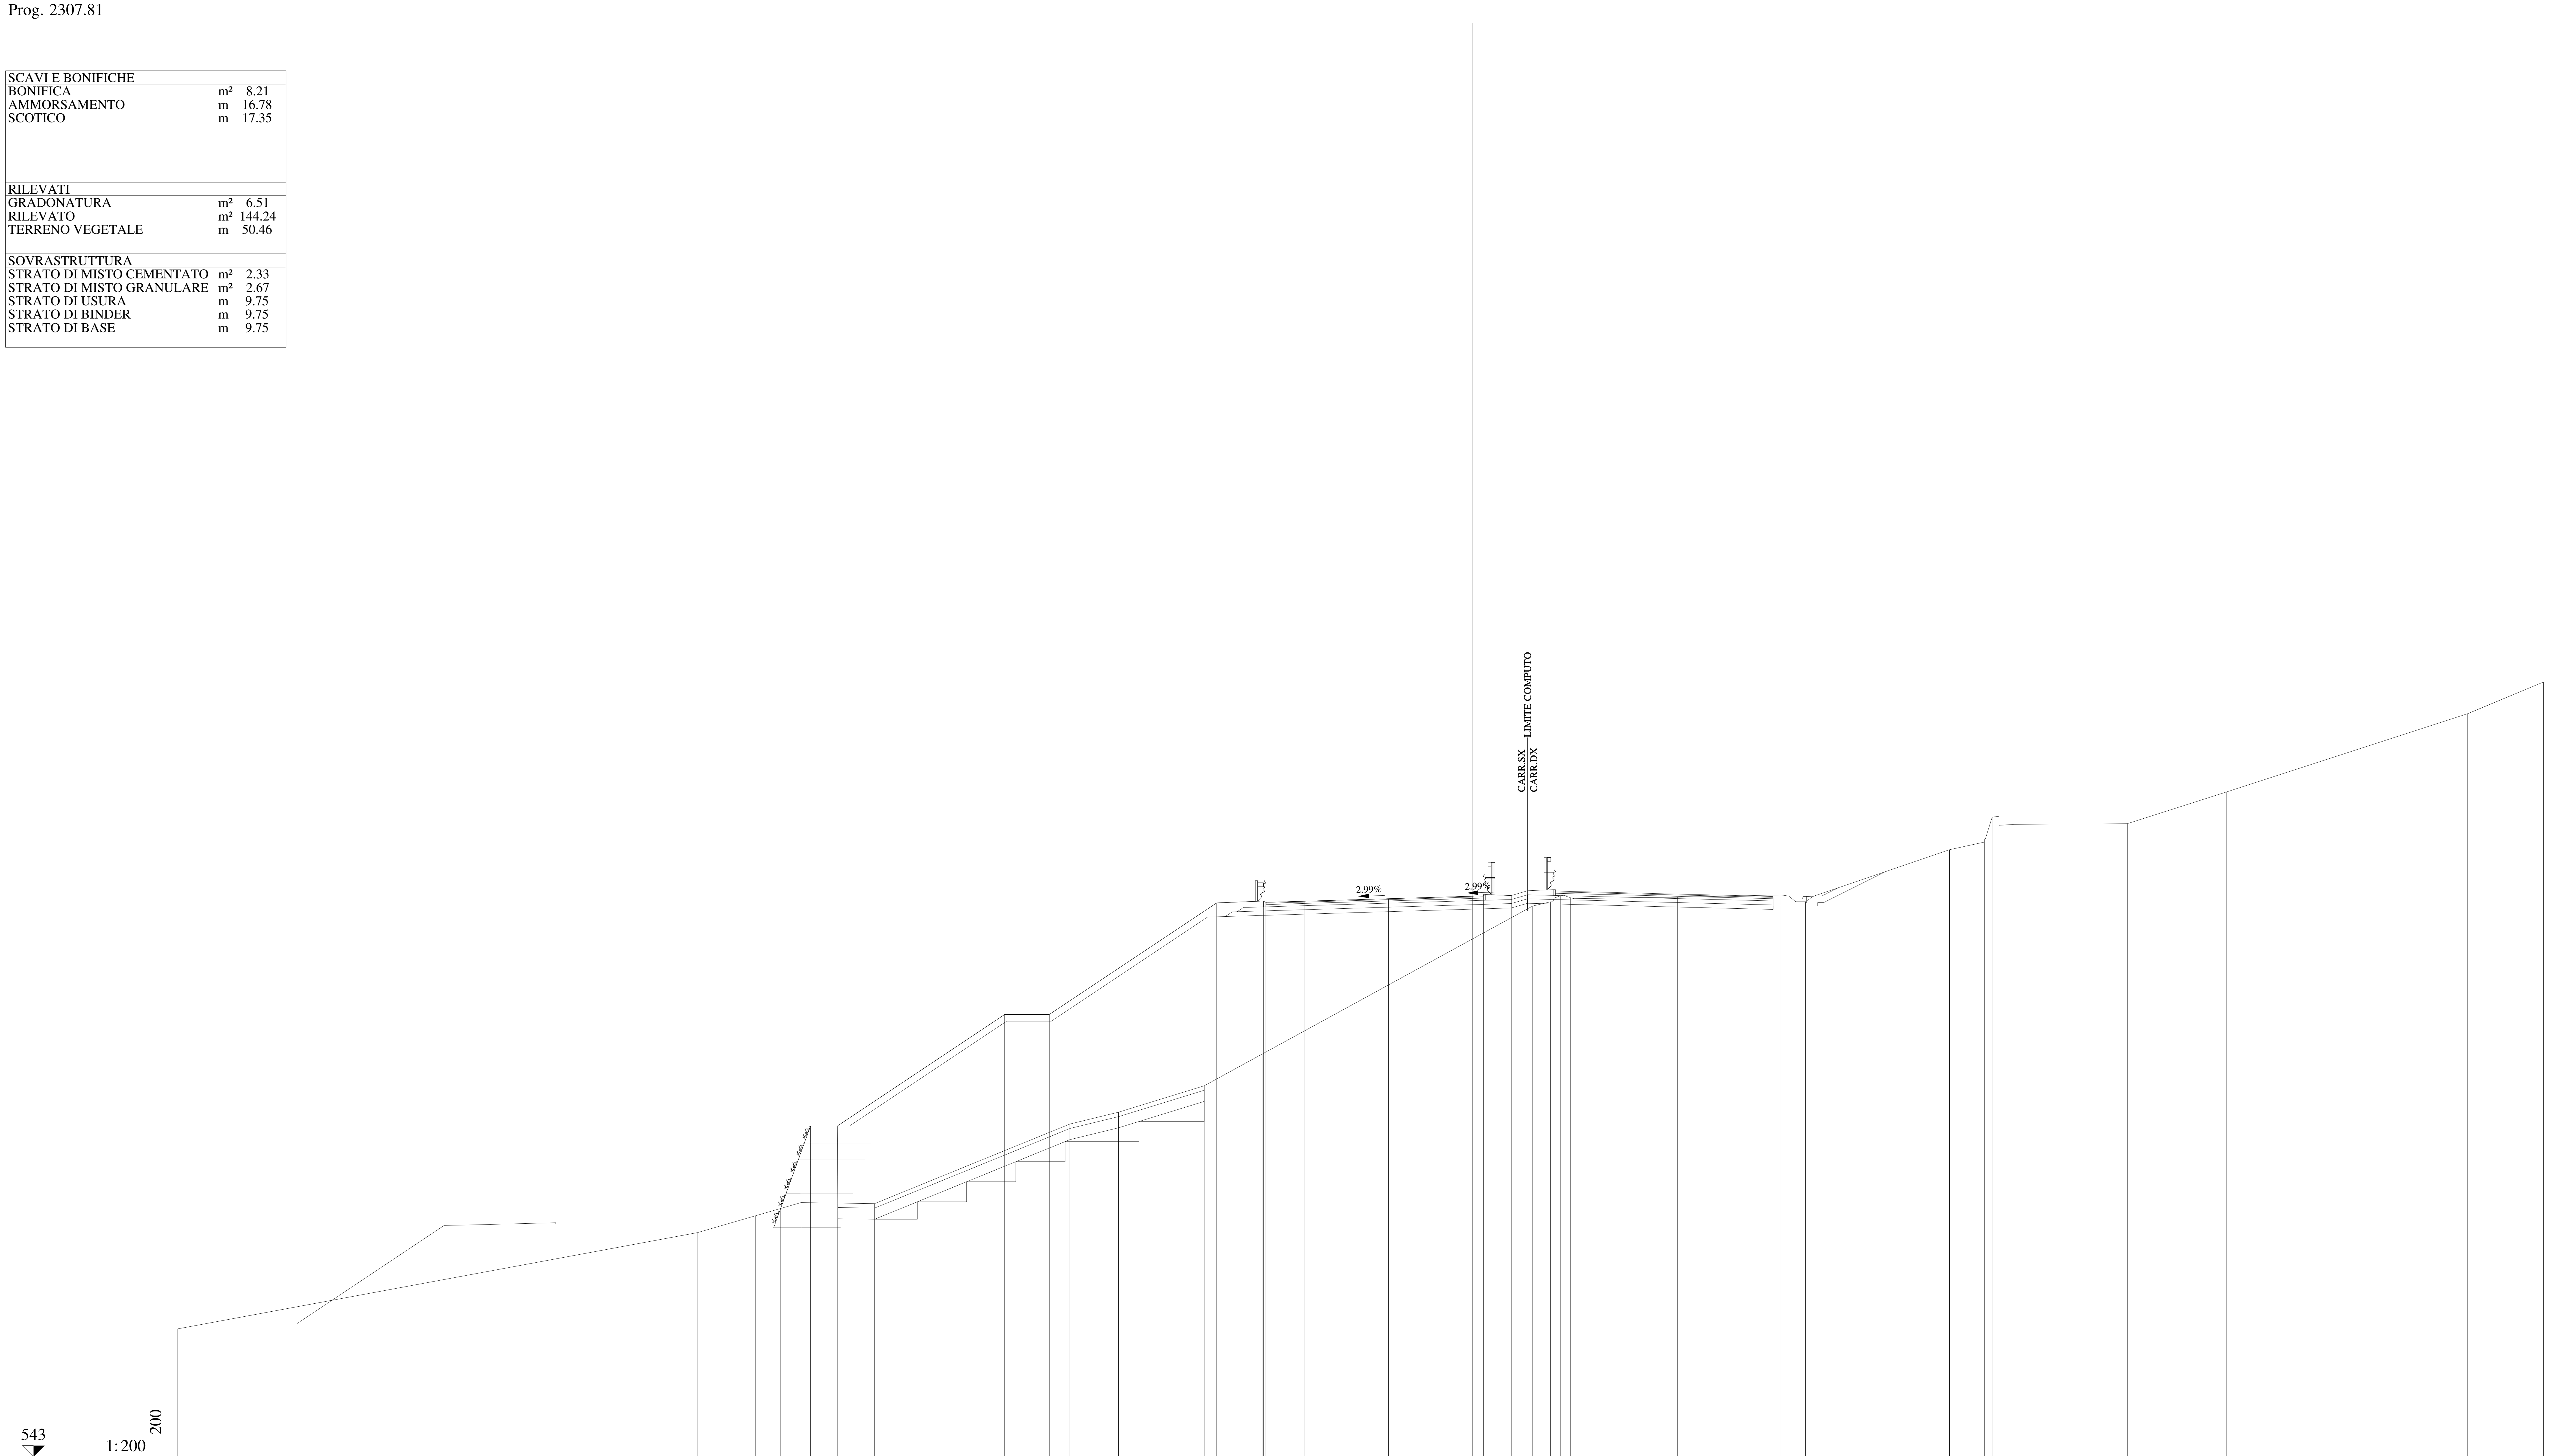

QUOTE PAVIMENTAZIONE	567.84, 567.89, 568.01, 568.12, 568.09, 568.13
DISTANZE PARZIALI PAVIMENTAZIONE	1.75, 3.75, 3.75, 0.50
QUOTE PROGETTO	554.12, 557.82, 557.82, 562.82, 562.82, 567.82, 567.90, 567.89, 568.01, 568.12, 568.13, 568.15
DISTANZE PARZIALI PROGETTO	1.34, 1.20, 7.50, 2.00, 7.50, 2.10, 1.85, 3.75, 3.75, 0.50, 1.25
QUOTE TERRENO	548.73, 553.04, 553.80, 554.39, 554.34, 557.91, 558.44, 559.62, 561.04, 567.68, 567.87, 568.14, 568.05, 568.07, 568.17, 568.00, 567.87, 570.20, 570.54, 571.66, 571.34, 571.37, 572.79, 576.30, 577.71
DISTANZE PARZIALI TERRENO	23.28, 2.60, 2.04, 3.31, 8.74, 2.18, 3.84, 2.60, 12.12, 0.79, 0.46, 0.45, 4.80, 4.62, 0.50, 0.60, 6.46, 1.56, 0.34, 0.98, 5.09, 4.43, 10.81, 3.40

Lotto 1_SX_dir_Ragusa
Sezione L1 - 111
Prog. 2332.81

SCAVI E BONIFICHE		
BONIFICA	m²	7.76
AMMORSAMENTO	m	17.78
SCOTICO	m	16.35
RILEVATI		
GRADONATURA	m²	6.75
RILEVATO	m²	150.61
TERRENO VEGETALE	m	50.54
SOVRASTRUTTURA		
STRATO DI MISTO CEMENTATO	m²	2.33
STRATO DI MISTO GRANULARE	m²	2.68
STRATO DI USURA	m	9.75
STRATO DI BINDER	m	9.75
STRATO DI BASE	m	9.75

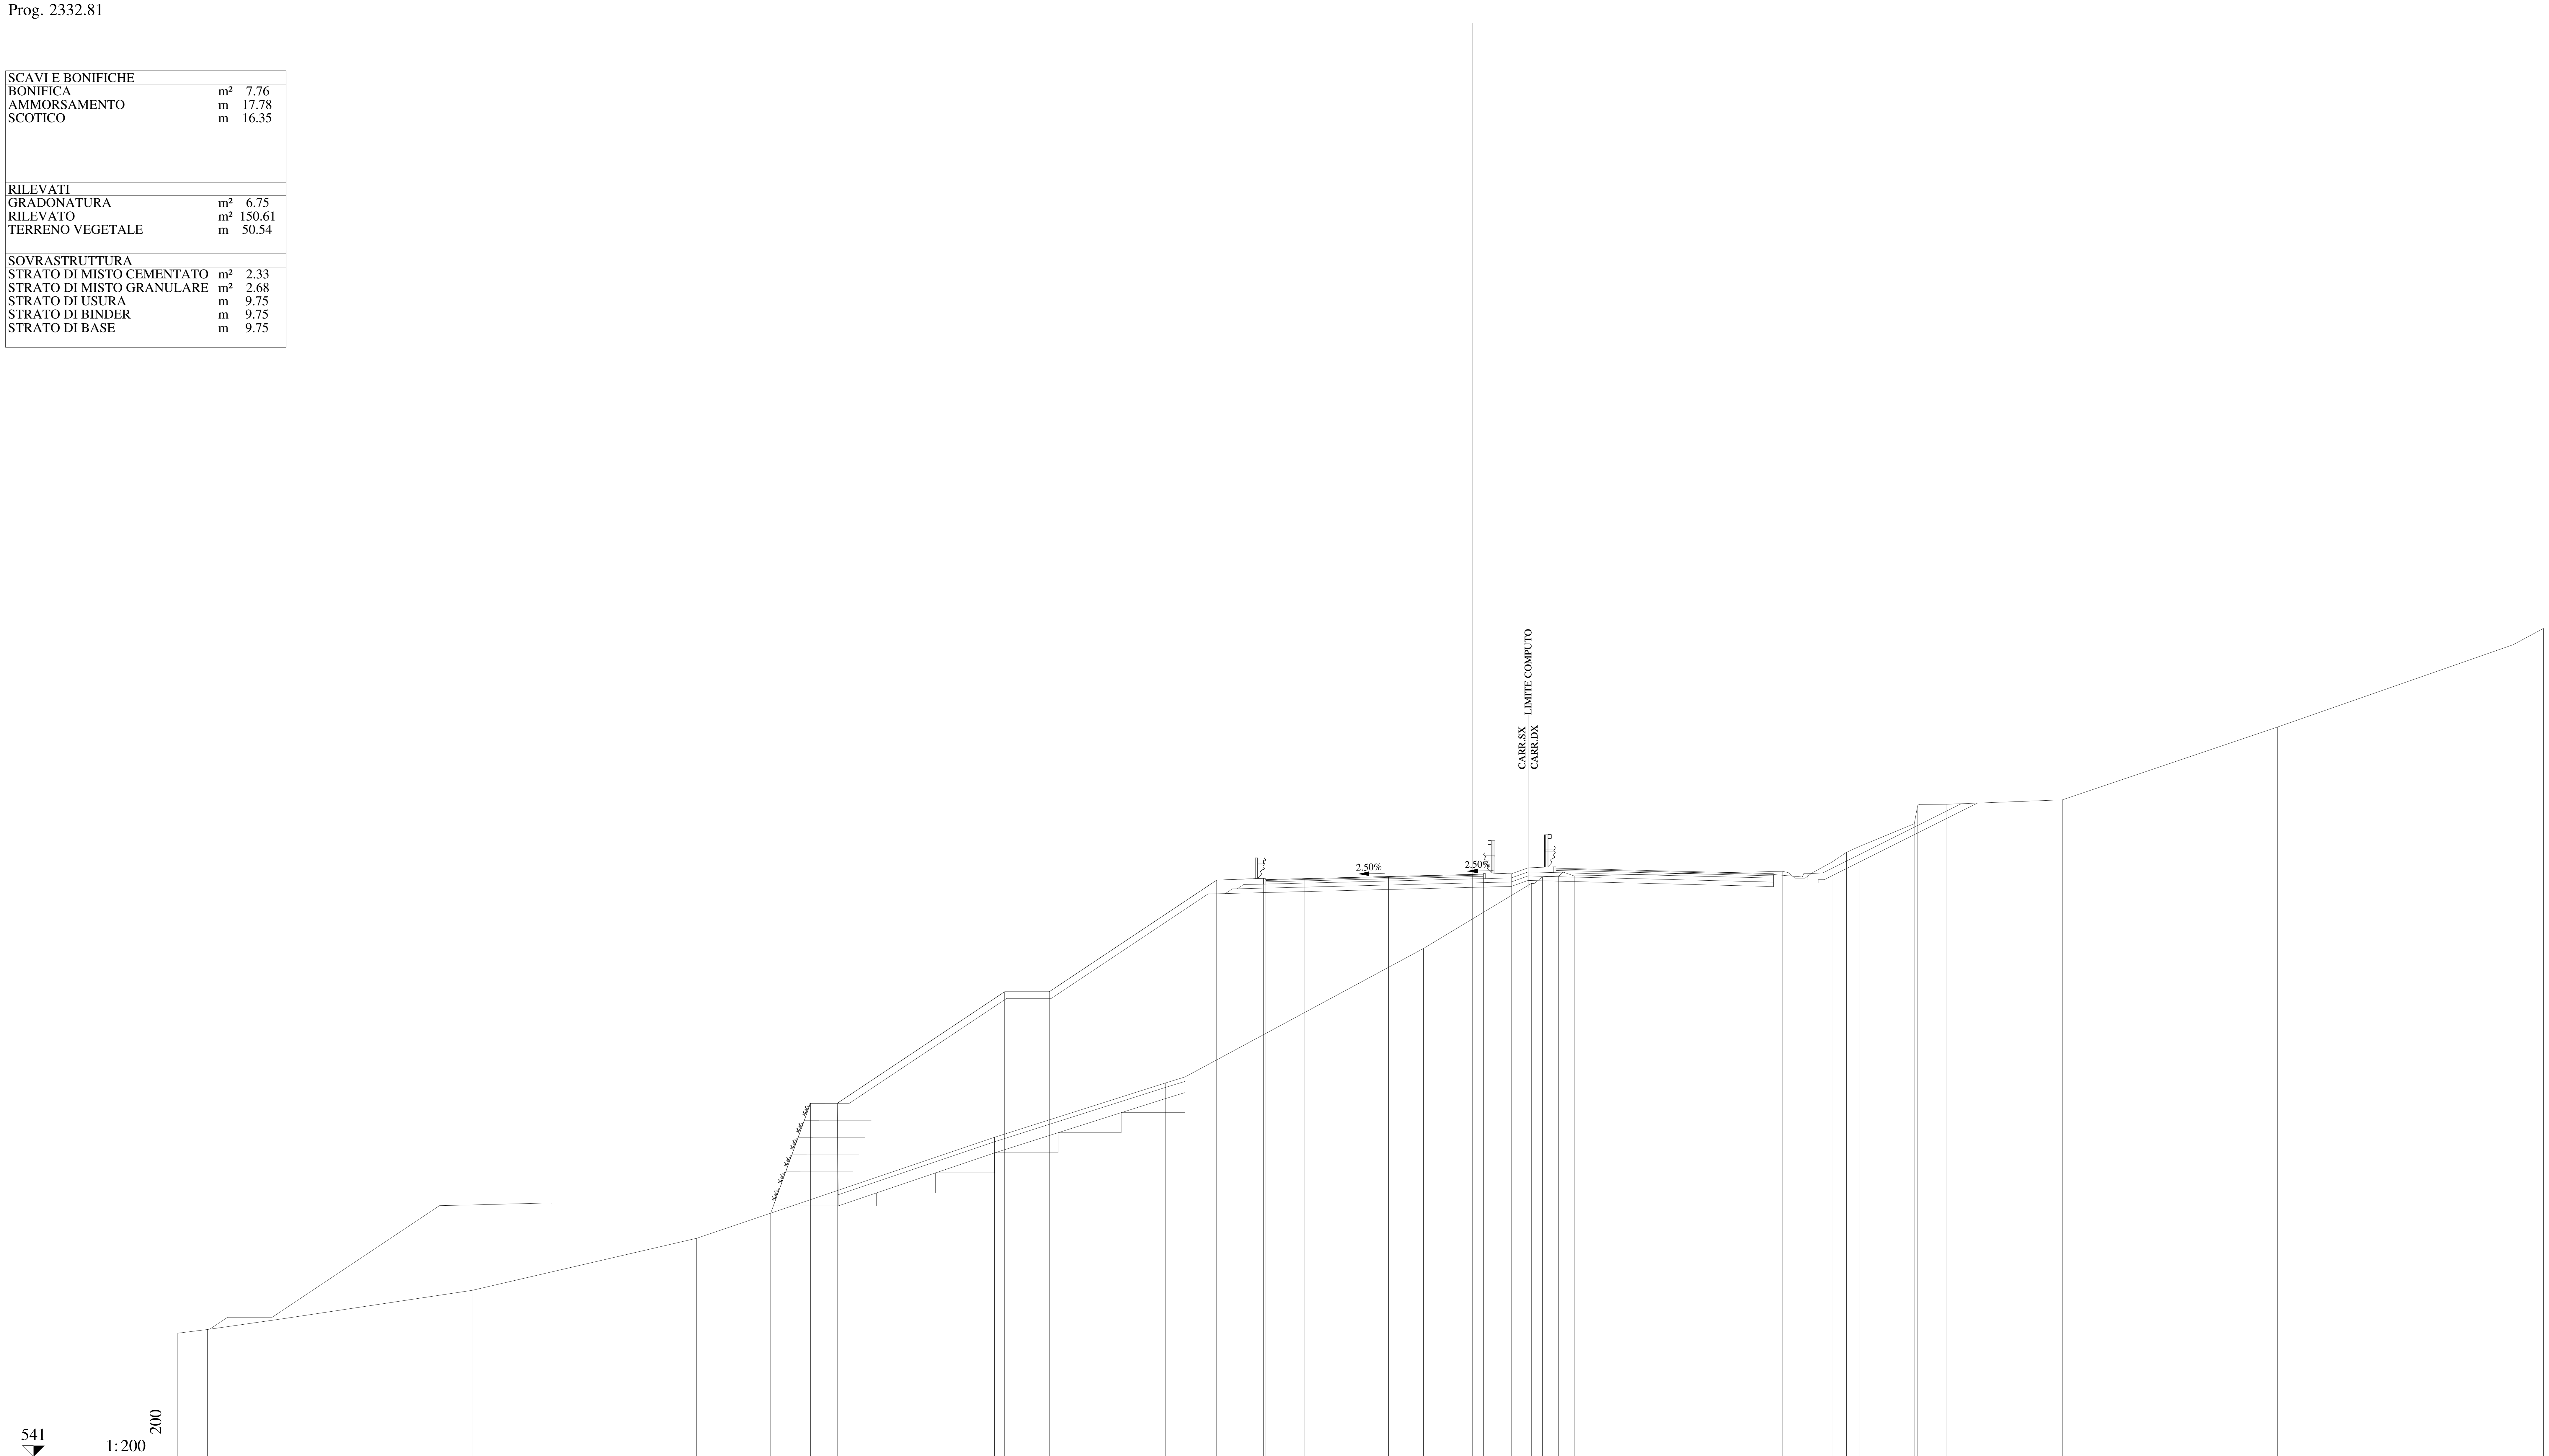

QUOTE PAVIMENTAZIONE	566.86, 566.91, 567.00, 567.09, 567.07, 567.11
DISTANZE PARZIALI PAVIMENTAZIONE	1.75, 3.75, 3.75, 0.50
QUOTE PROGETTO	551.92, 556.84, 556.84, 561.84, 561.84, 566.84, 566.92, 566.91, 567.00, 567.09, 567.11, 567.12
DISTANZE PARZIALI PROGETTO	1.78, 1.20, 7.50, 2.00, 7.50, 2.10, 1.85, 3.75, 3.75, 0.50, 1.25
QUOTE TERRENO	546.54, 546.70, 547.18, 548.46, 550.79, 555.31, 557.75, 558.02, 563.77, 566.69, 566.98, 567.03, 567.02, 567.22, 567.24, 566.93, 566.93, 567.65, 568.08, 568.36, 569.36, 570.08, 570.24, 570.44, 573.70, 577.39, 578.12
DISTANZE PARZIALI TERRENO	1.33, 3.34, 8.51, 10.07, 13.35, 7.65, 0.88, 10.68, 4.84, 0.49, 0.73, 0.70, 8.64, 0.70, 0.55, 0.45, 1.21, 0.65, 0.60, 2.43, 0.14, 1.33, 5.17, 9.65, 10.55, 1.36

Lotto 1_SX_dir_Ragusa
Sezione L1 - 112
Prog. 2357.81

SCAVI E BONIFICHE		
BONIFICA	m²	5.56
AMMORSAMENTO	m	23.12
SCOTICO	m	11.62
RILEVATI		
GRADONATURA	m²	4.70
RILEVATO	m²	173.53
TERRENO VEGETALE	m	50.62
SOVRASTRUTTURA		
STRATO DI MISTO CEMENTATO	m²	2.33
STRATO DI MISTO GRANULARE	m²	2.68
STRATO DI USURA	m	9.75
STRATO DI BINDER	m	9.75
STRATO DI BASE	m	9.75

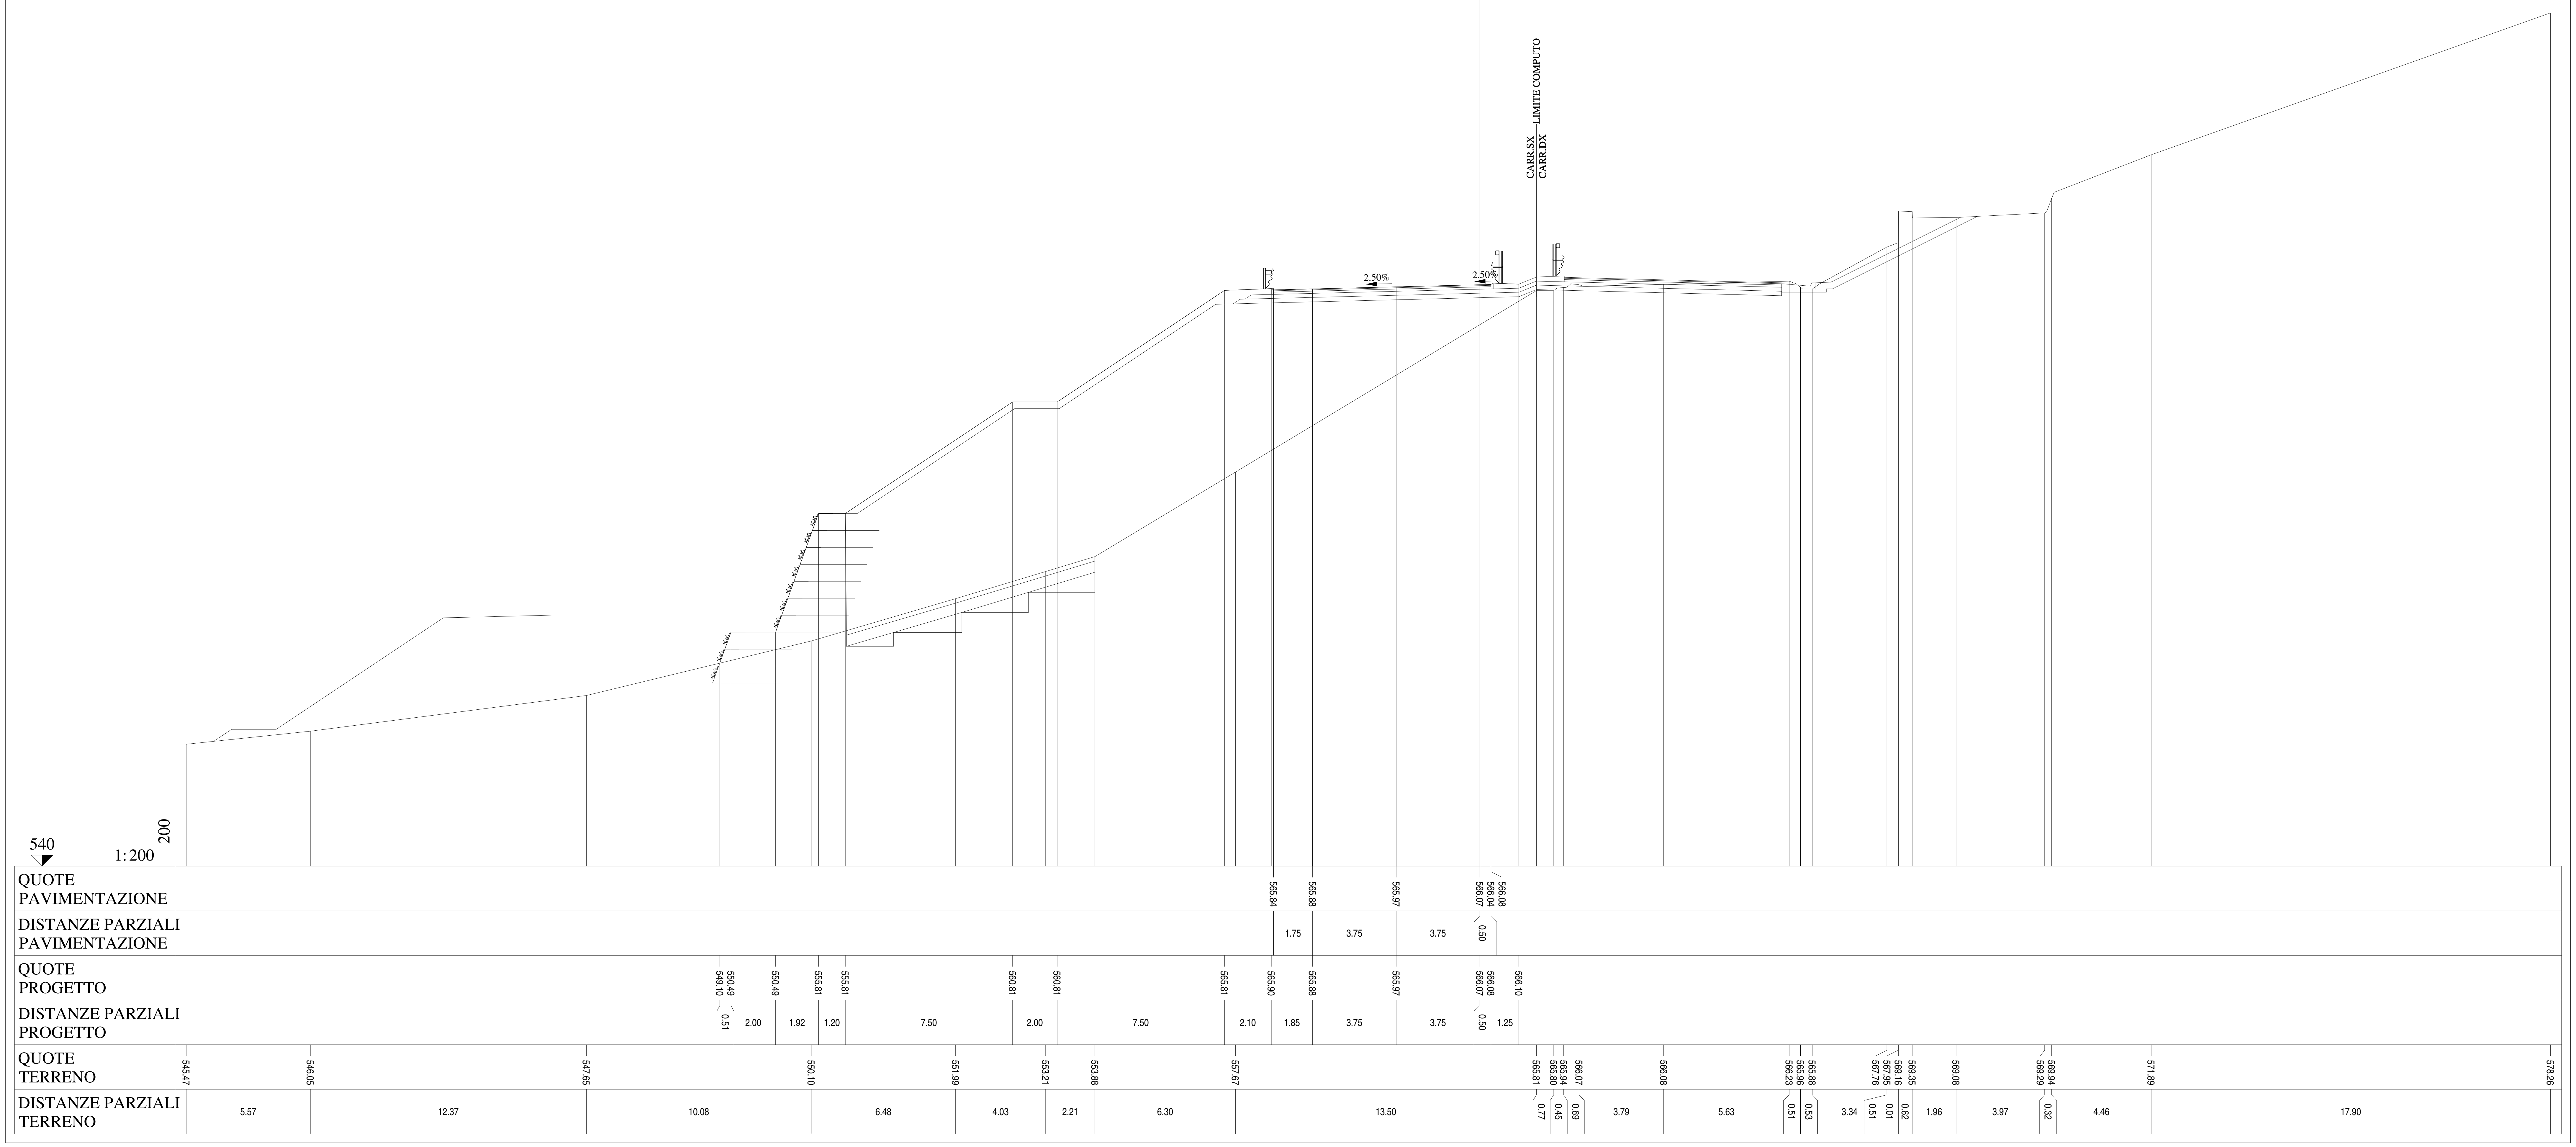

Lotto 1_SX_dir_Ragusa
Sezione L1 - 113
Prog. 2382.81

SCAVI E BONIFICHE		
BONIFICA	m²	5.93
AMMORSAMENTO	m	22.10
SCOTICO	m	12.38
RILEVATI		
GRADONATURA	m²	5.25
RILEVATO	m²	164.11
TERRENO VEGETALE	m	50.74
SOVRASTRUTTURA		
STRATO DI MISTO CEMENTATO	m²	2.35
STRATO DI MISTO GRANULARE	m²	2.68
STRATO DI USURA	m	9.75
STRATO DI BINDER	m	9.75
STRATO DI BASE	m	9.75

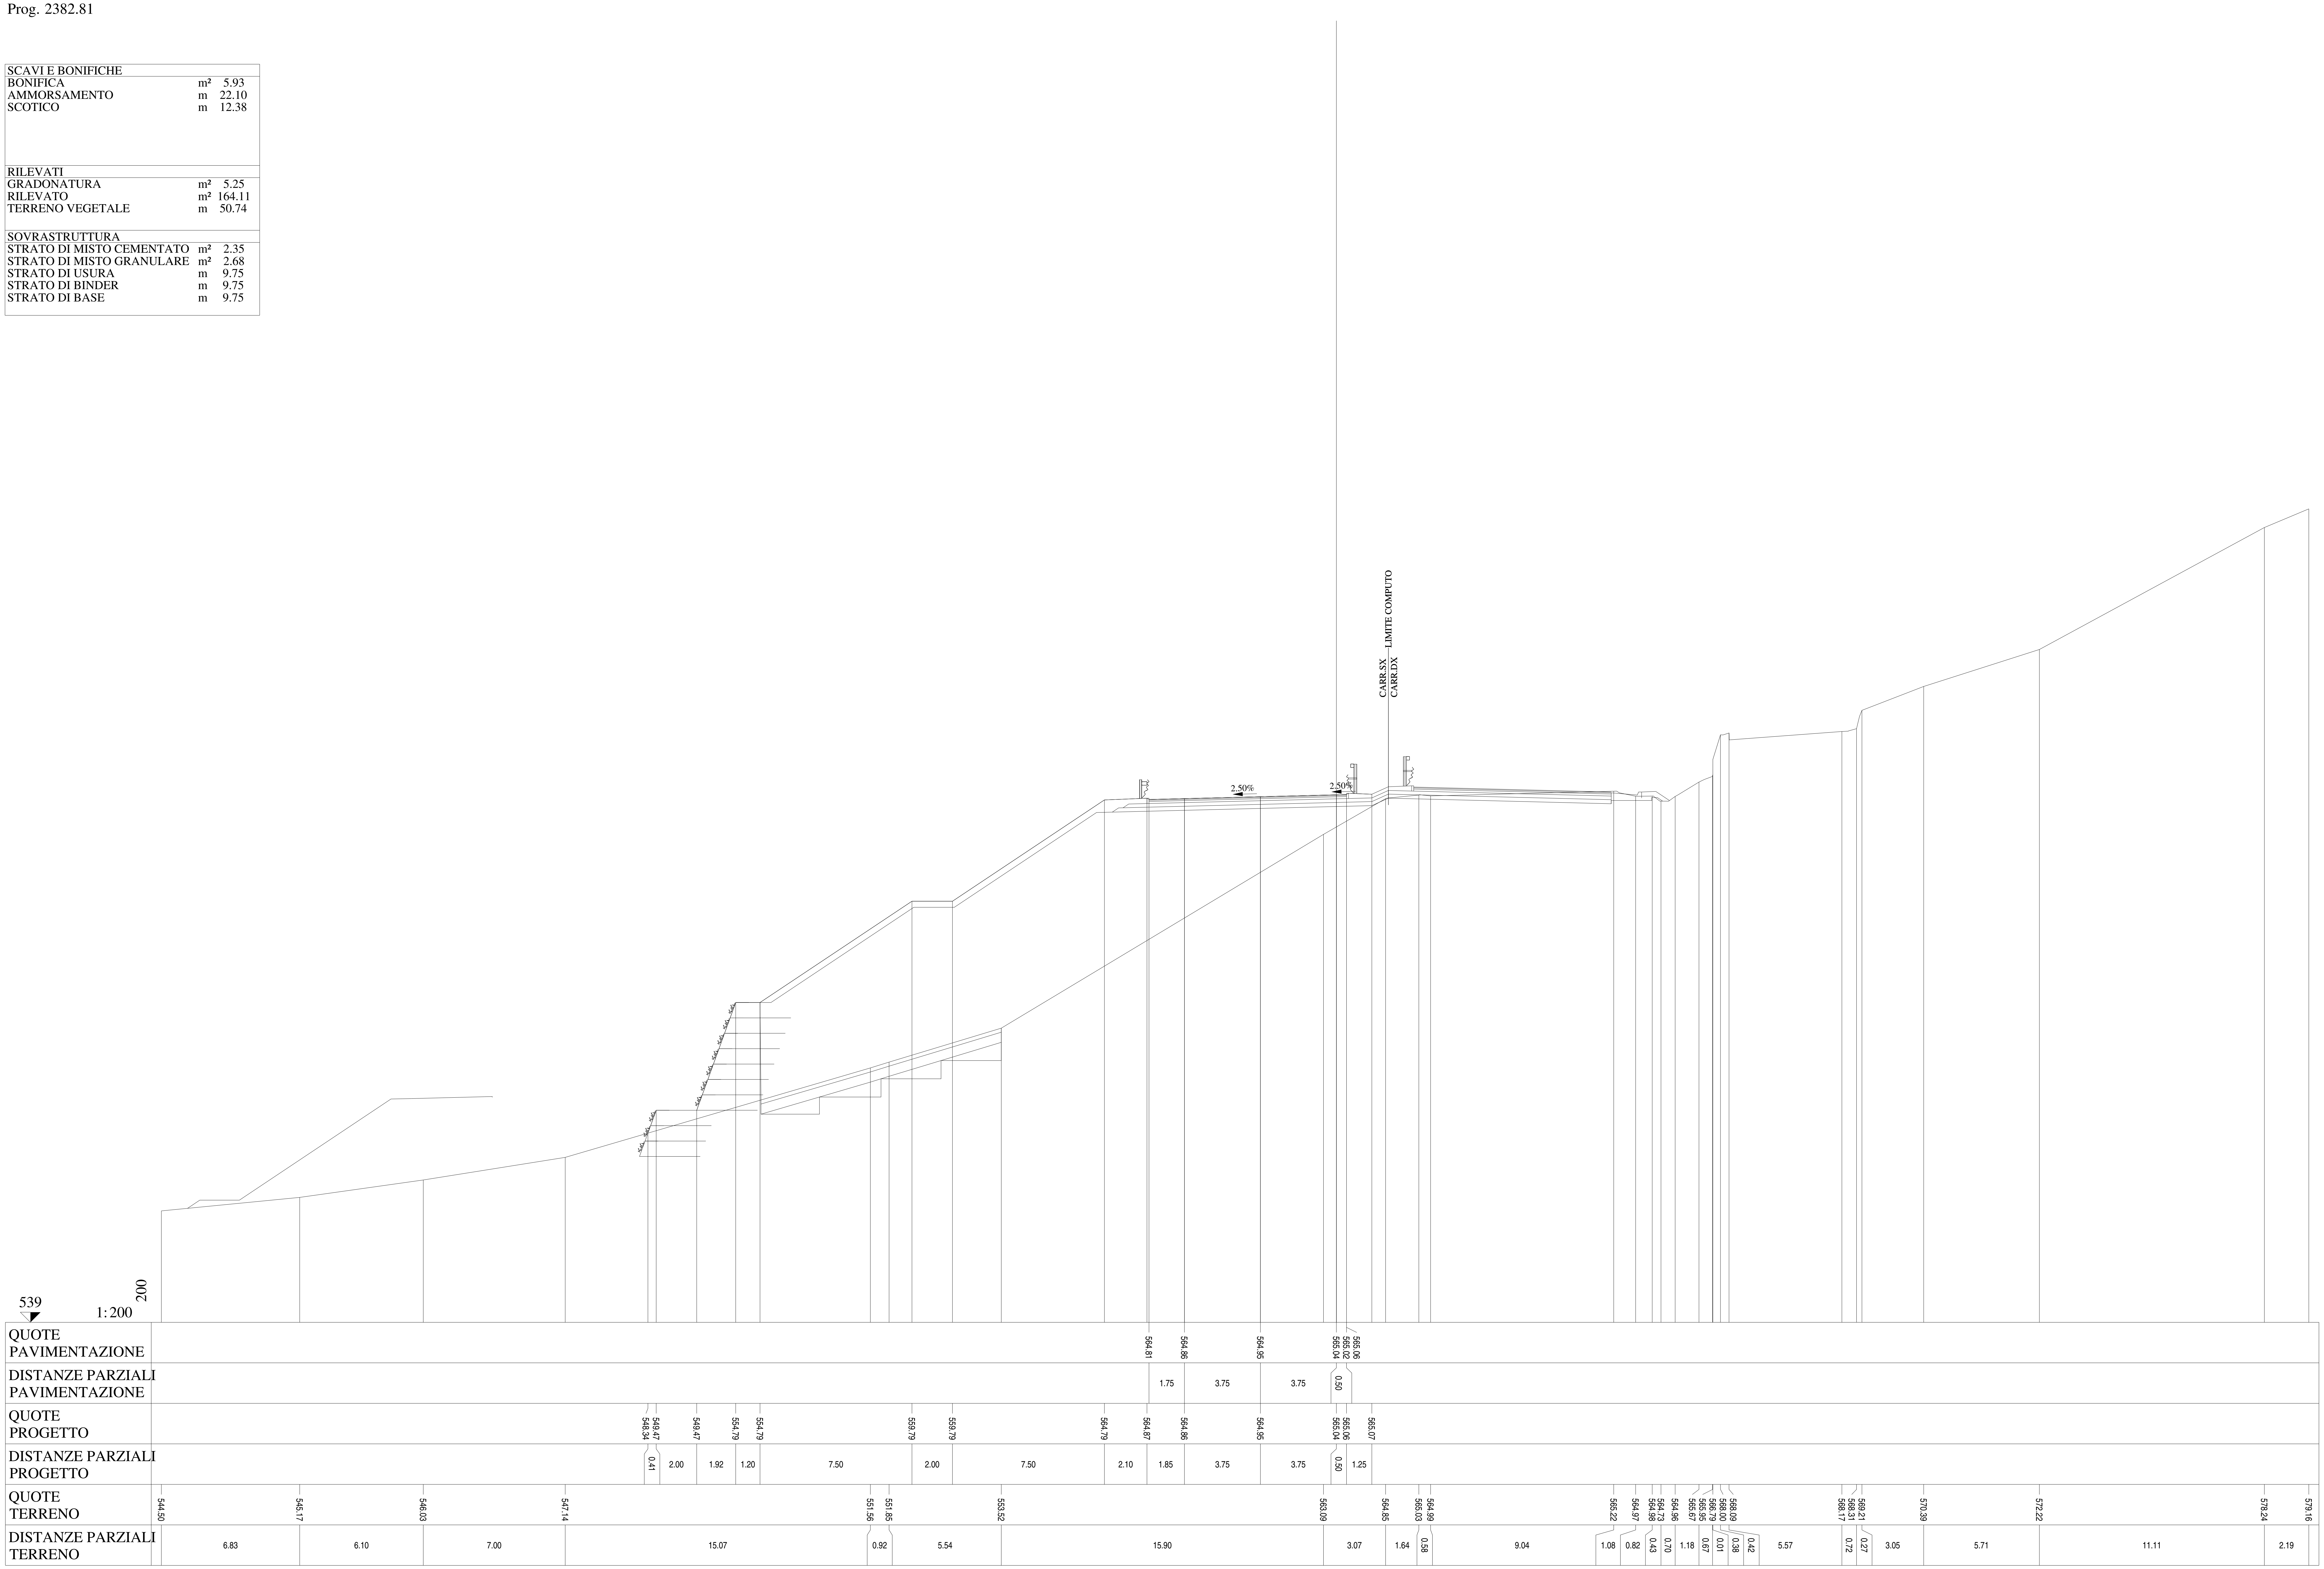

Lotto 1_SX_dir_Ragusa
Sezione L1 - 114
Prog. 2407.81

SCAVI E BONIFICHE		
BONIFICA	m²	6.29
AMMORSAMENTO	m	21.01
SCOTICO	m	13.03
RILEVATI		
GRADONATURA	m²	3.93
RILEVATO	m²	156.22
TERRENO VEGETALE	m	50.82
SOVRASTRUTTURA		
STRATO DI MISTO CEMENTATO	m²	2.33
STRATO DI MISTO GRANULARE	m²	2.71
STRATO DI USURA	m	9.75
STRATO DI BINDER	m	9.75
STRATO DI BASE	m	9.75

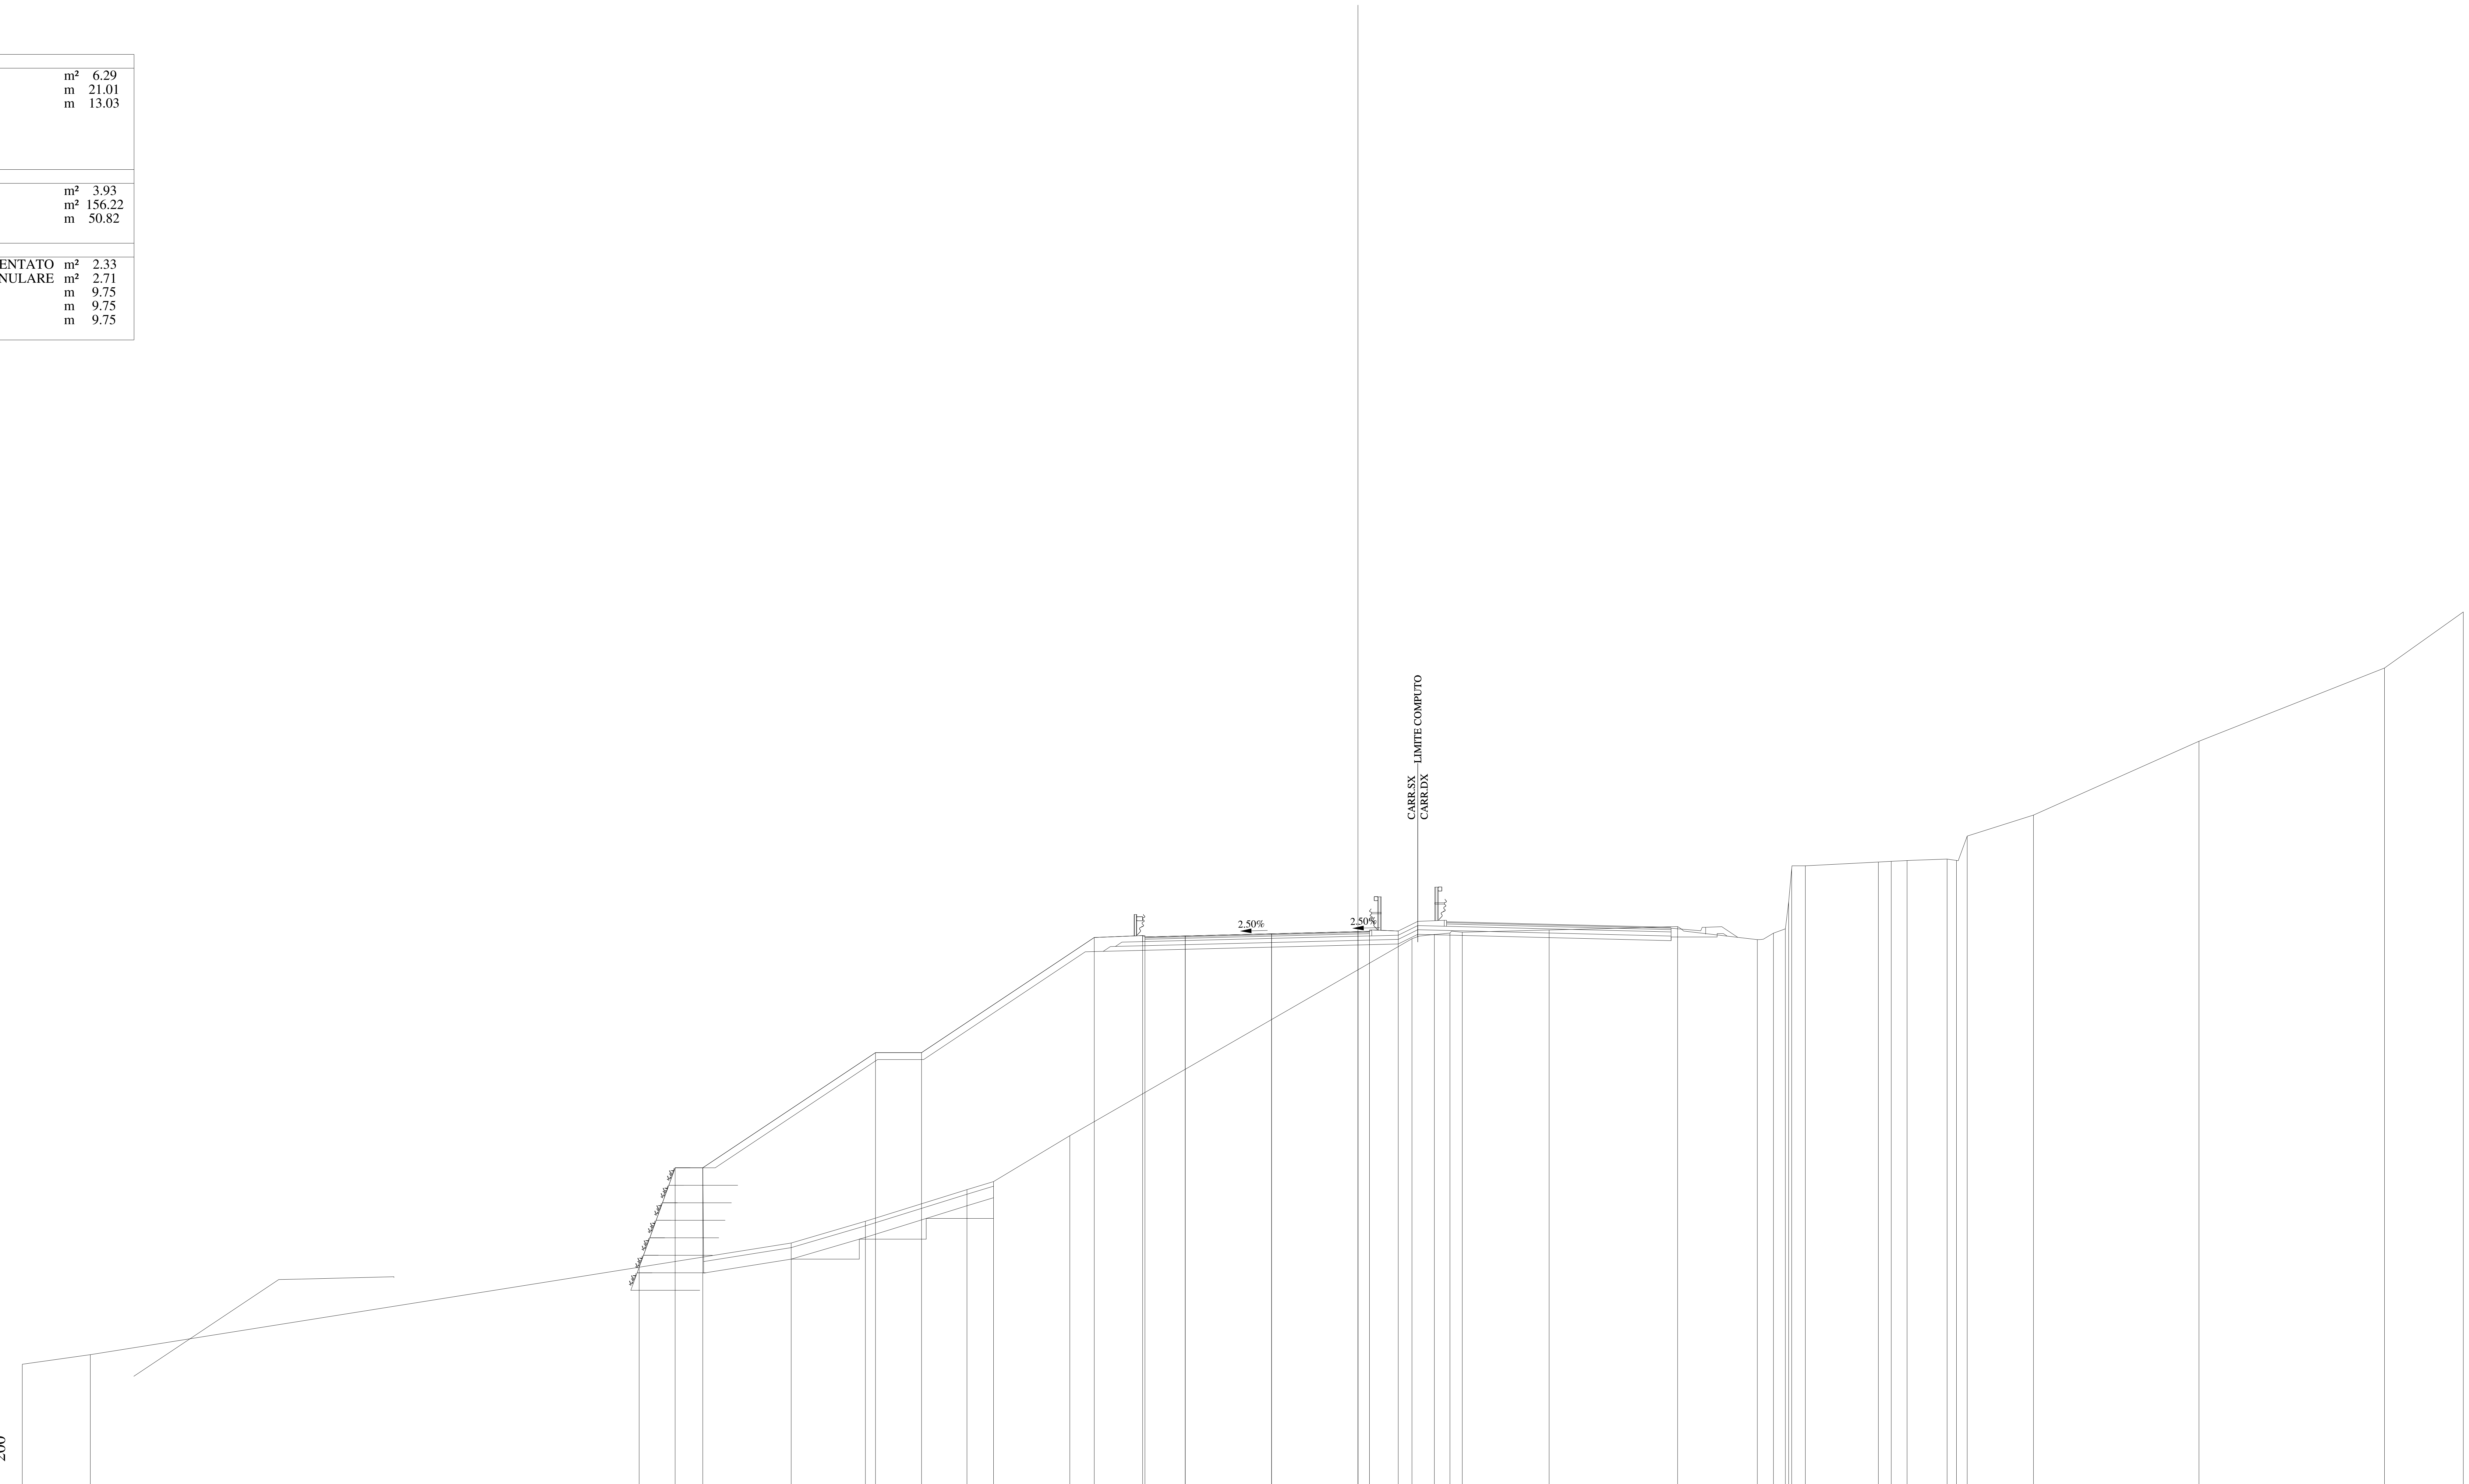

QUOTE PAVIMENTAZIONE	563.79, 563.83, 563.92, 564.02, 563.99, 564.03
DISTANZE PARZIALI PAVIMENTAZIONE	1.75, 3.75, 3.75, 0.50
QUOTE PROGETTO	549.45, 553.76, 553.76, 558.76, 558.76, 563.76, 563.85, 563.83, 563.92, 564.02, 564.03, 564.05
DISTANZE PARZIALI PROGETTO	1.56, 1.20, 7.50, 2.00, 7.50, 2.10, 1.85, 3.75, 3.75, 0.50, 1.25
QUOTE TERRENO	545.23, 545.65, 550.50, 551.44, 552.82, 553.16, 555.16, 563.71, 563.90, 563.96, 563.99, 564.09, 564.24, 563.67, 563.95, 564.14, 565.32, 566.76, 566.88, 567.04, 567.07, 567.11, 567.17, 567.11, 568.17, 569.08, 572.29, 575.46, 577.90
DISTANZE PARZIALI TERRENO	2.95, 30.44, 3.22, 4.41, 1.16, 3.31, 14.86, 0.97, 0.67, 0.54, 3.77, 5.58, 3.46, 0.70, 0.52, 0.14, 0.14, 0.59, 3.17, 0.56, 0.69, 1.73, 0.41, 0.47, 2.87, 7.19, 8.06, 3.42

Lotto 1_SX_dir_Ragusa
Sezione L1 - 115
Prog. 2432.81

SCAVI E BONIFICHE		
BONIFICA	m²	6.66
AMMORSAMENTO	m	20.19
SCOTICO	m	13.92
RILEVATI		
GRADONATURA	m²	4.33
RILEVATO	m²	162.89
TERRENO VEGETALE	m	50.94
SOVRASTRUTTURA		
STRATO DI MISTO CEMENTATO	m²	2.33
STRATO DI MISTO GRANULARE	m²	2.70
STRATO DI USURA	m	9.75
STRATO DI BINDER	m	9.75
STRATO DI BASE	m	9.75

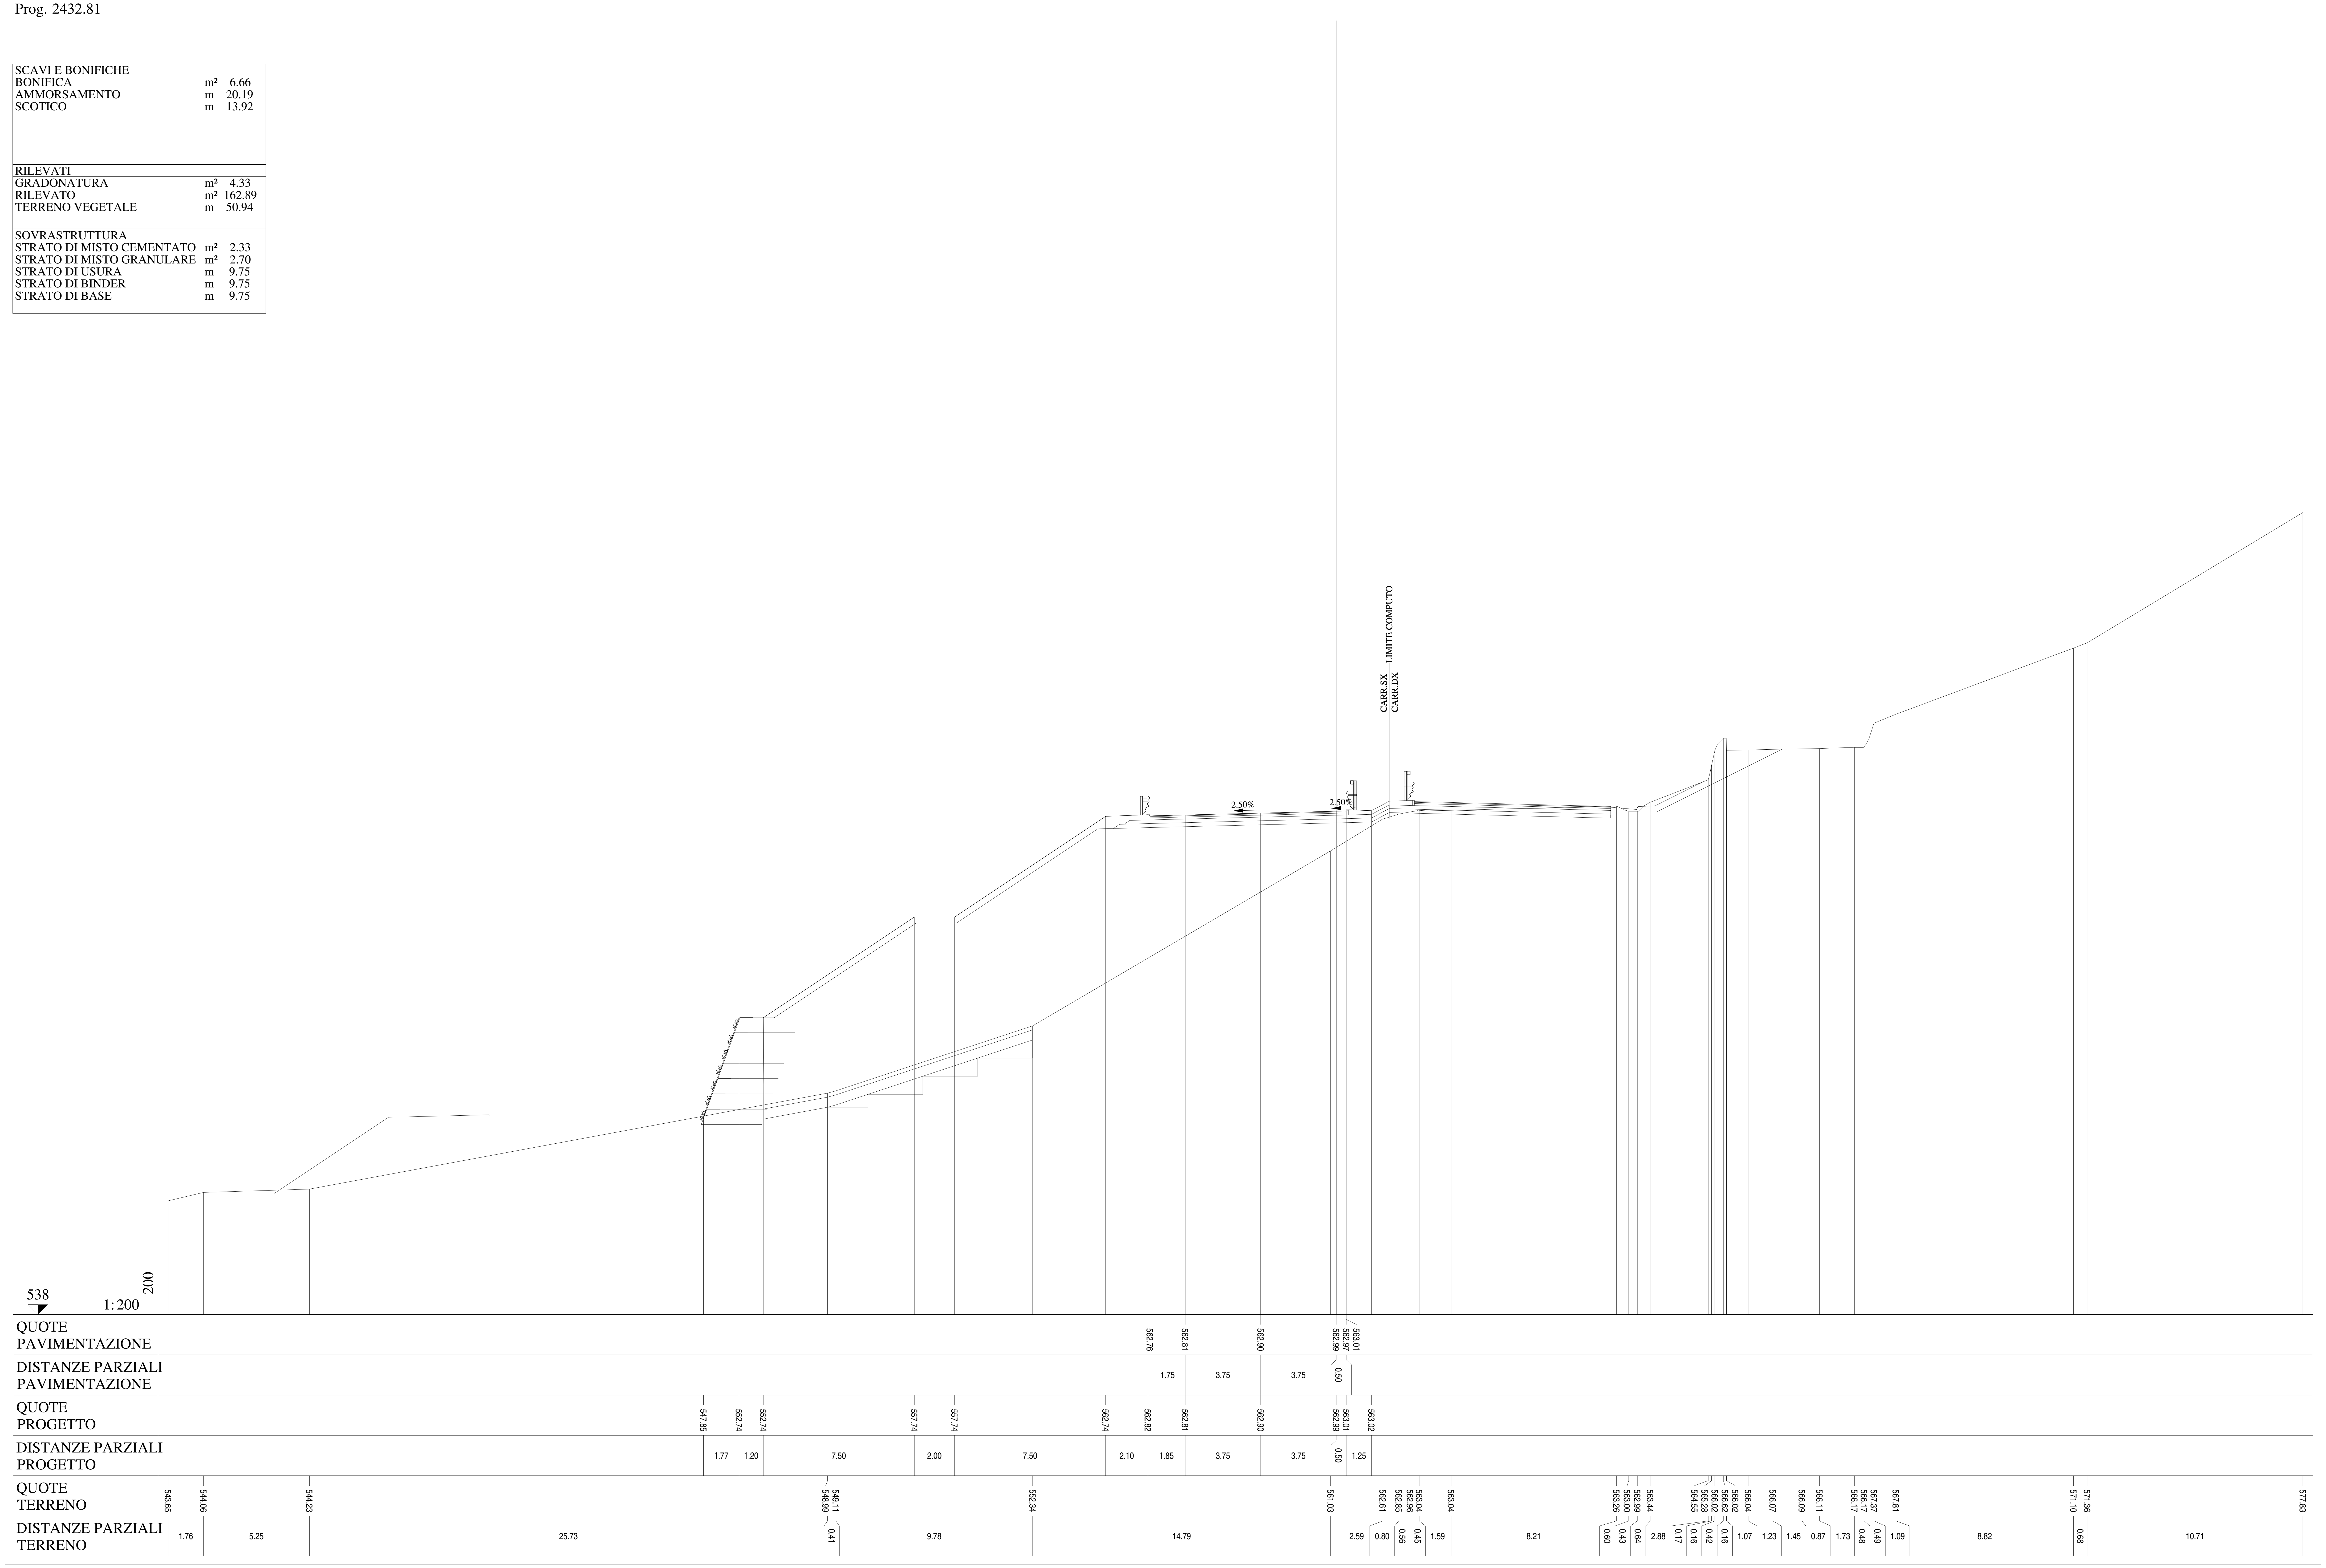

Lotto 1_SX_dir_Ragusa
Sezione L1 - 116
Prog. 2457.81

SCAVI E BONIFICHE		
BONIFICA	m²	7.08
AMMORSAMENTO	m	19.46
SCOTICO	m	14.72
RILEVATI		
GRADONATURA	m²	5.98
RILEVATO	m²	163.04
TERRENO VEGETALE	m	51.02
SOVRASTRUTTURA		
STRATO DI MISTO CEMENTATO	m²	2.34
STRATO DI MISTO GRANULARE	m²	2.72
STRATO DI USURA	m	9.75
STRATO DI BINDER	m	9.75
STRATO DI BASE	m	9.75

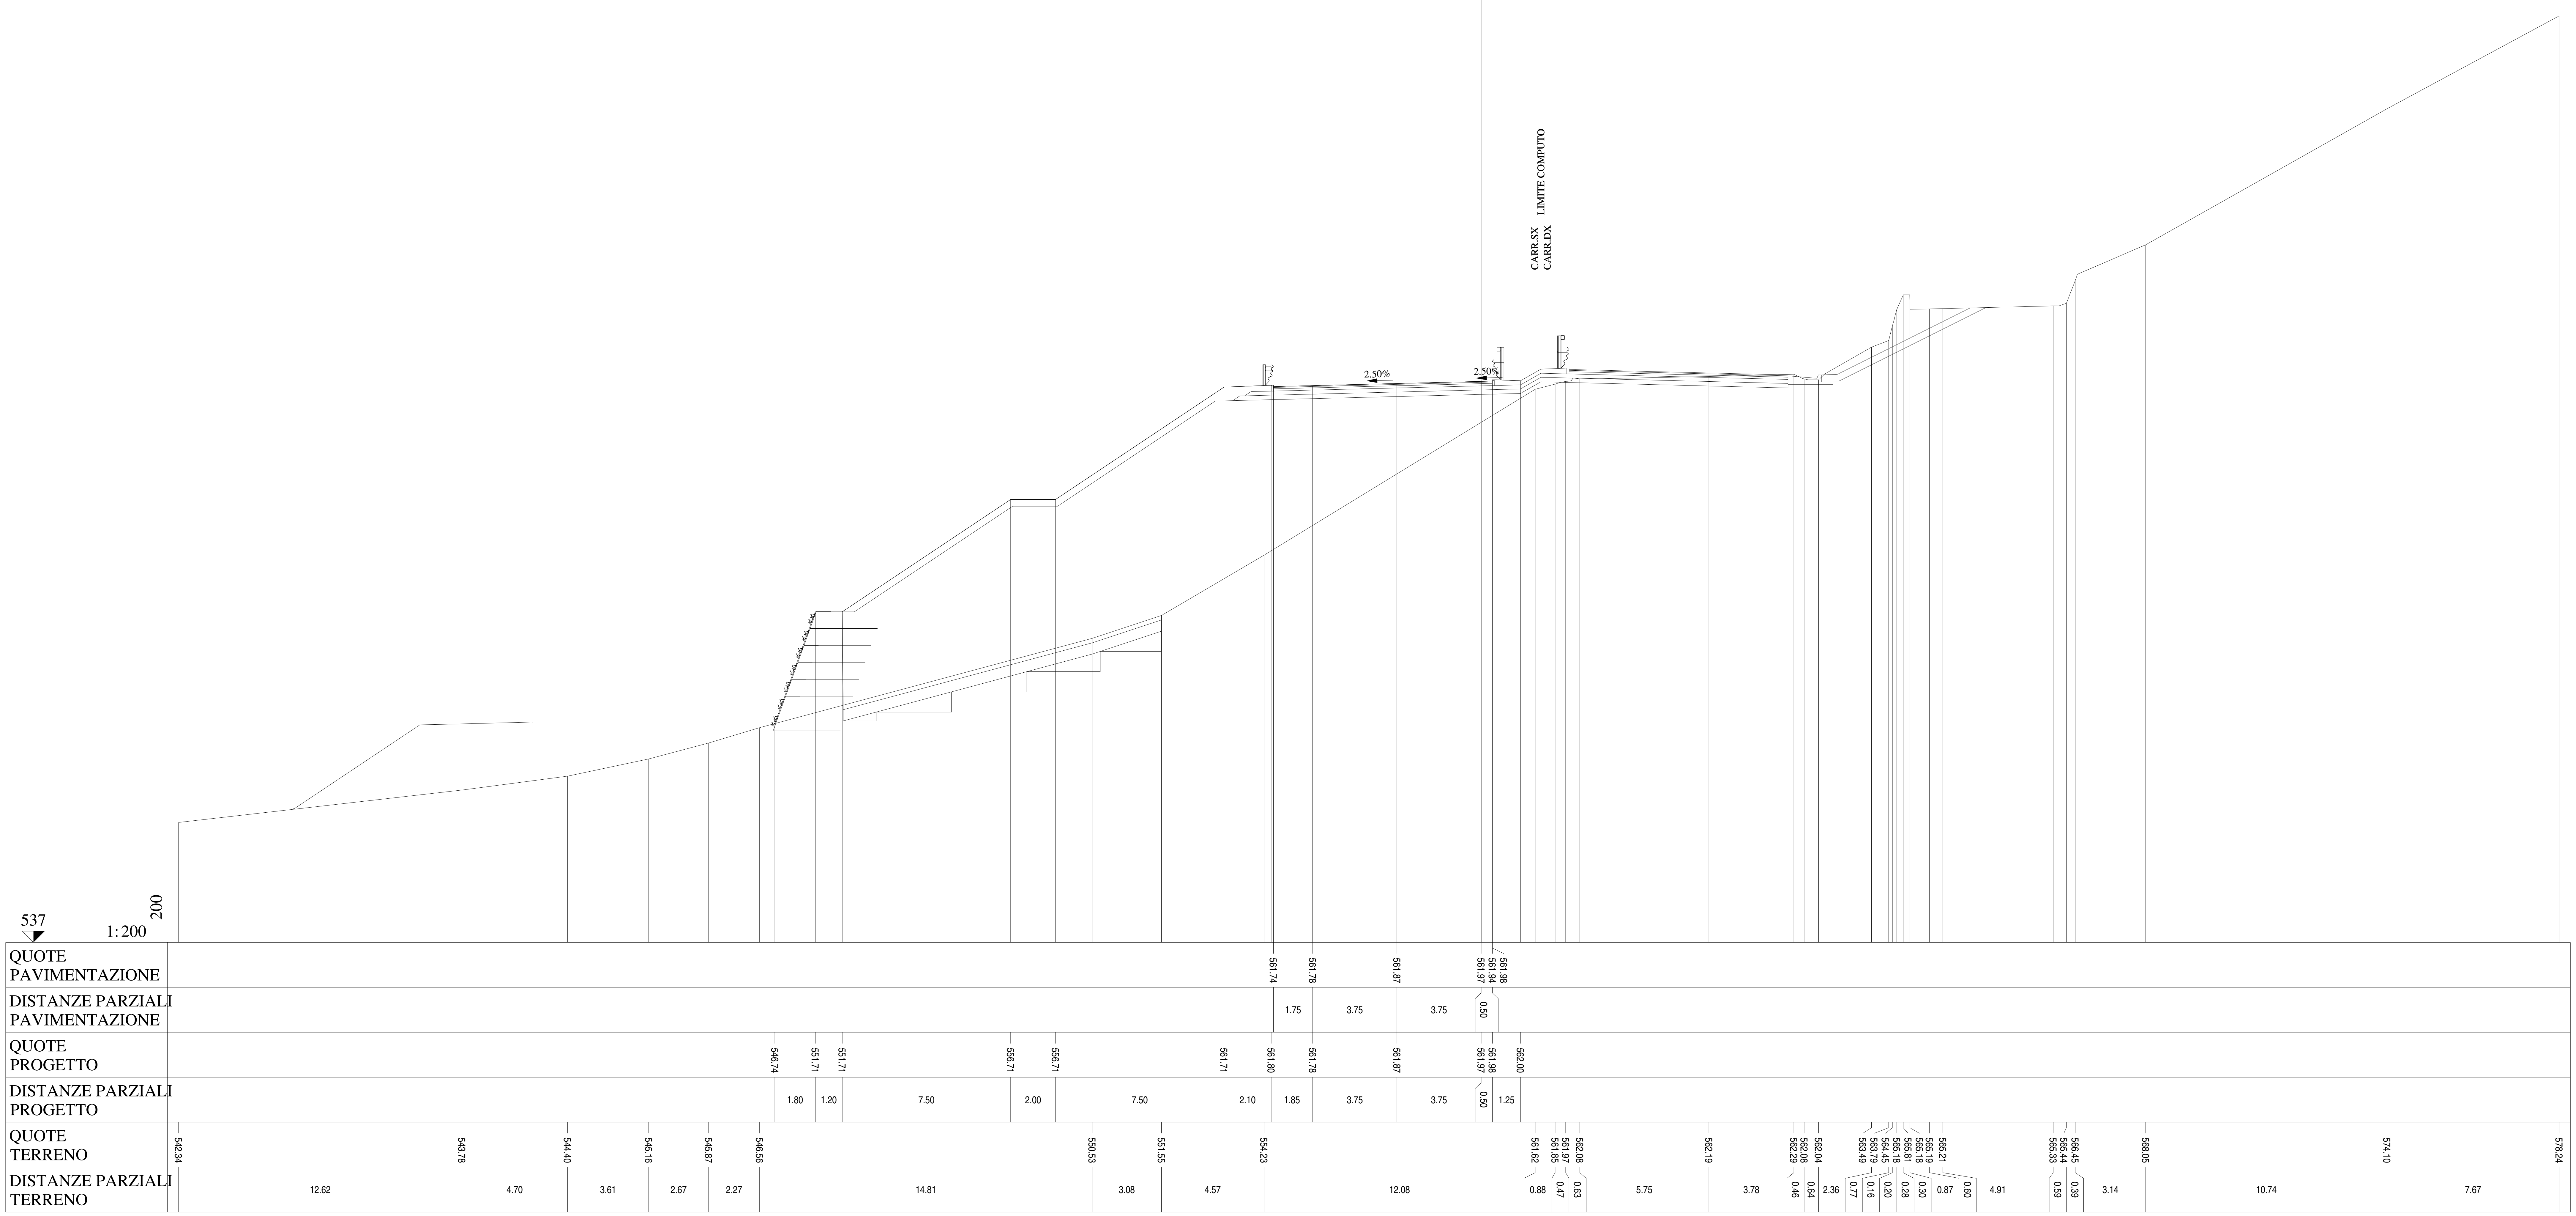

Lotto 1_SX_dir_Ragusa
Sezione L1 - 117
Prog. 2482.81

SCAVI E BONIFICHE		
BONIFICA	m²	7.11
AMMORSAMENTO	m	19.51
SCOTICO	m	14.80
RILEVATI		
GRADONATURA	m²	6.02
RILEVATO	m²	164.46
TERRENO VEGETALE	m	51.14
SOVRASTRUTTURA		
STRATO DI MISTO CEMENTATO	m²	2.37
STRATO DI MISTO GRANULARE	m²	2.70
STRATO DI USURA	m	9.75
STRATO DI BINDER	m	9.75
STRATO DI BASE	m	9.75

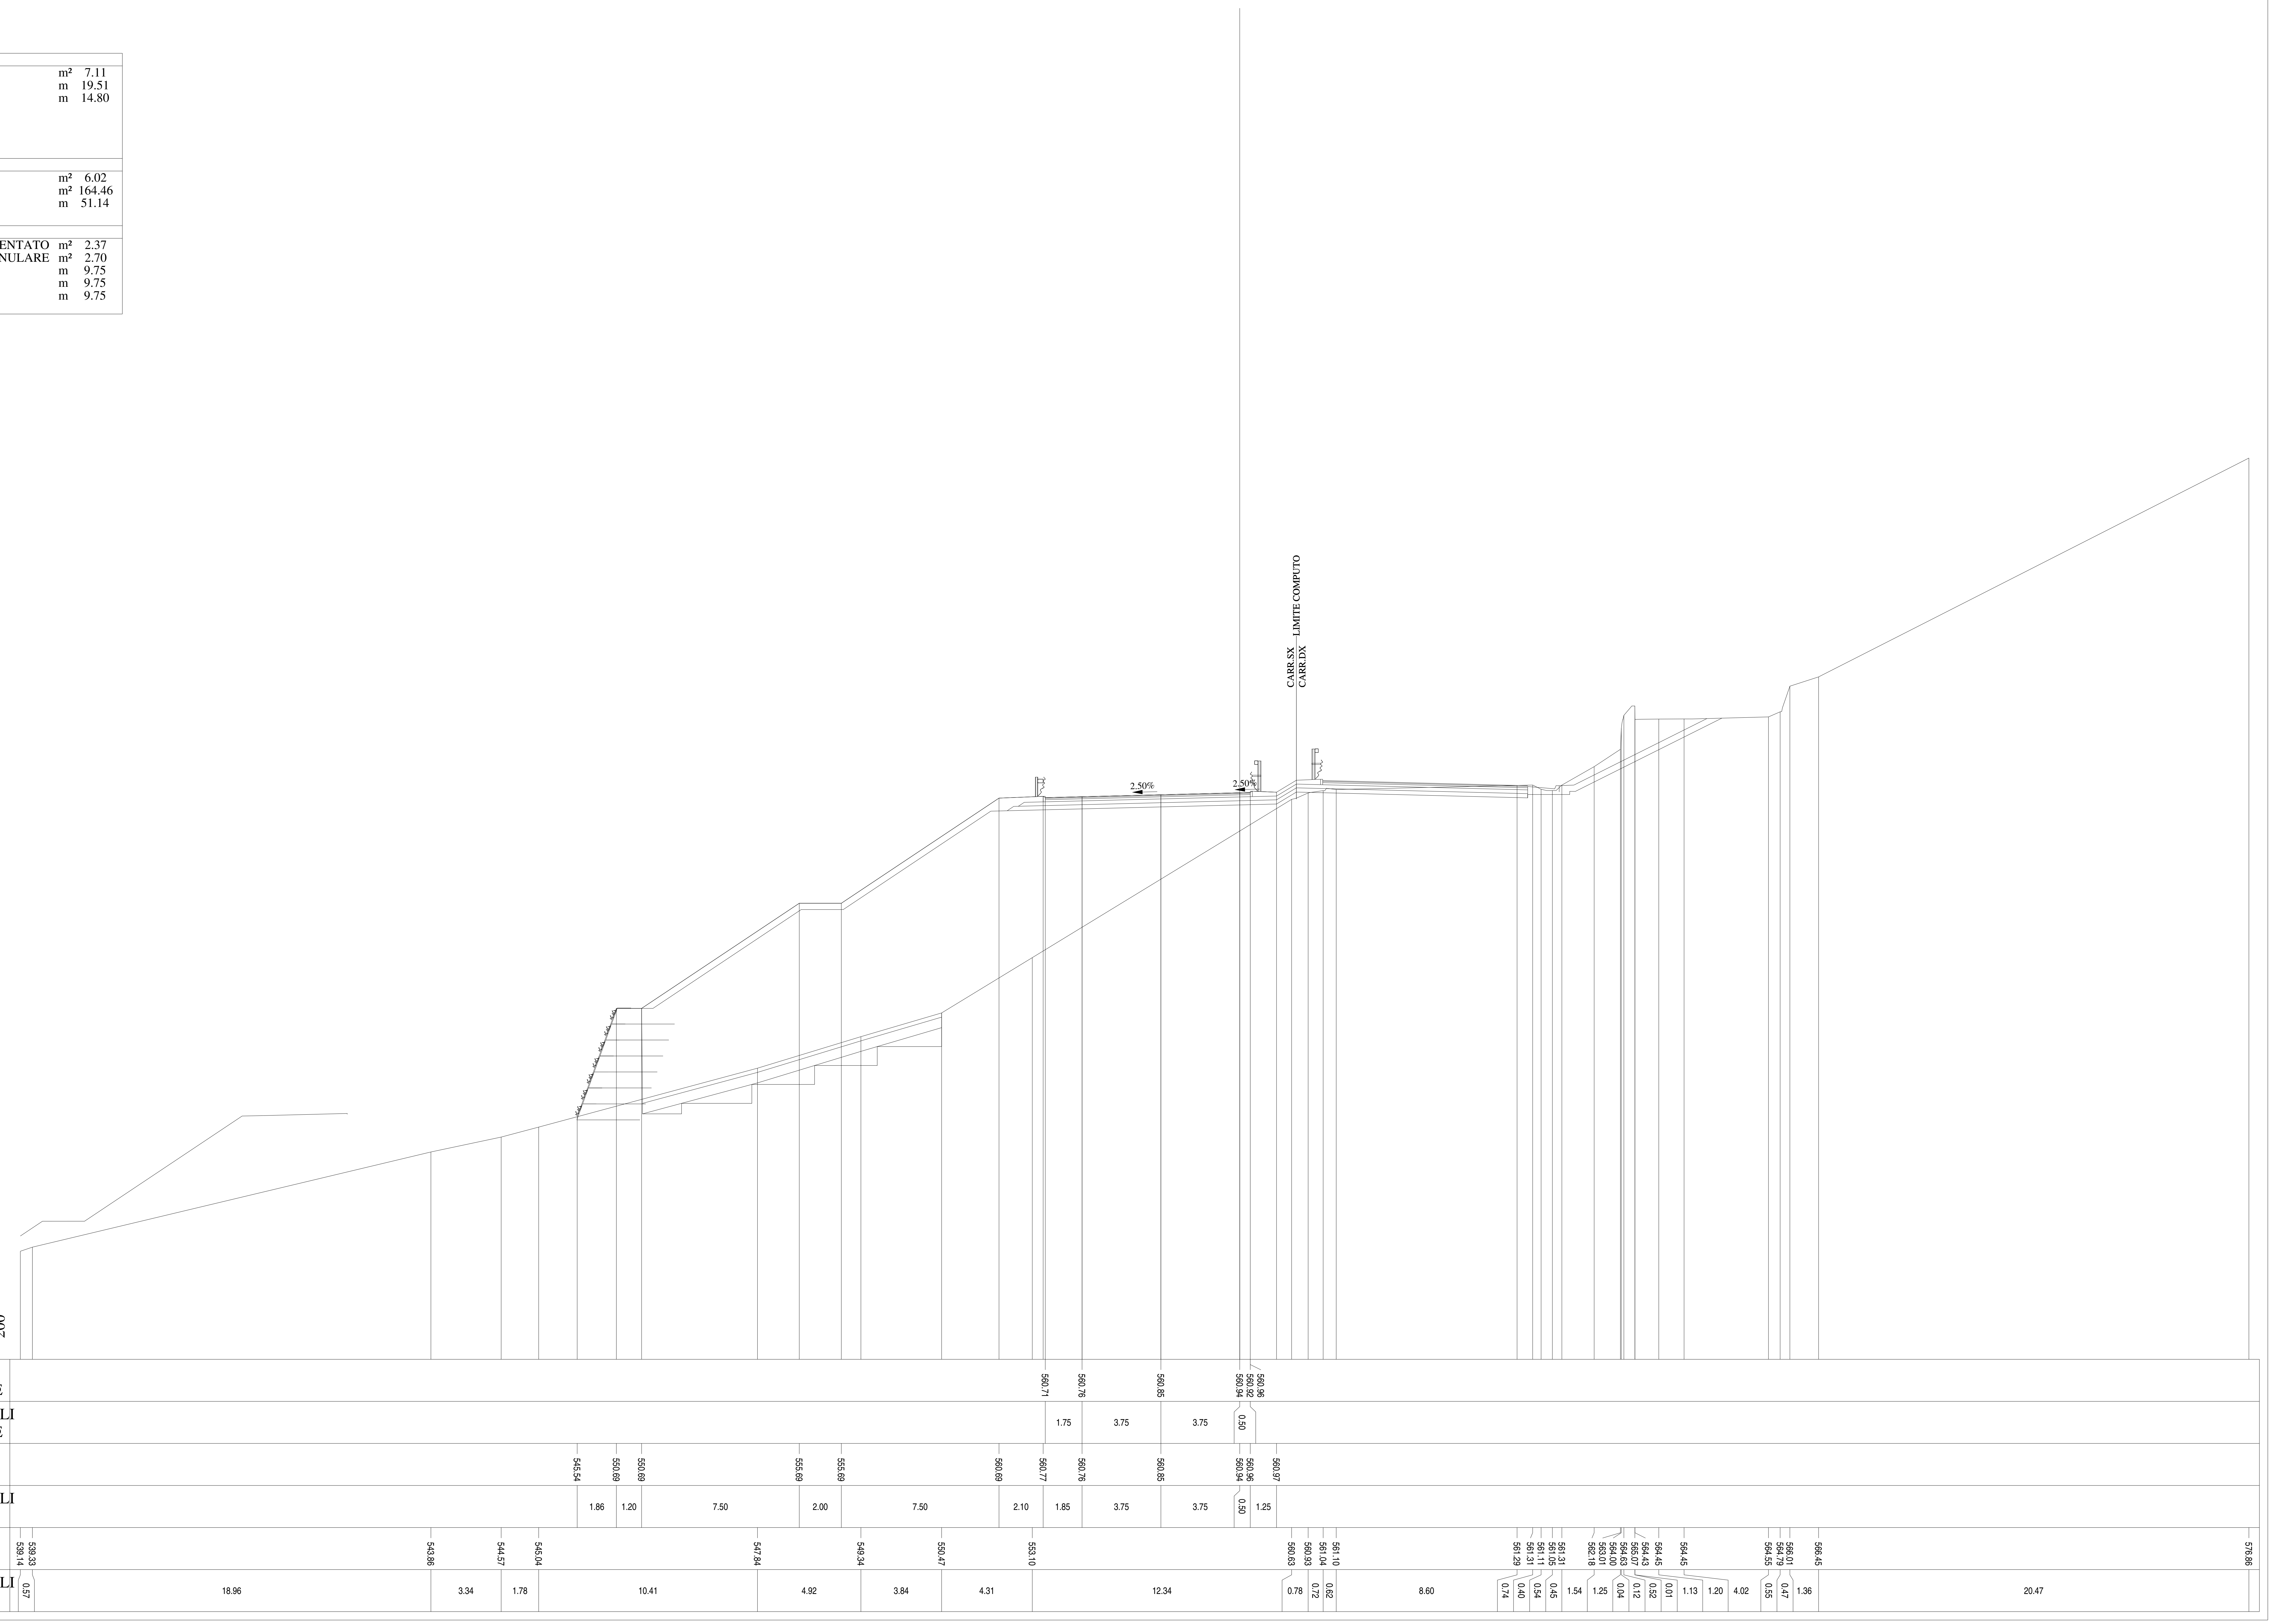

Lotto 1_SX_dir_Ragusa
Sezione L1 - 118
Prog. 2507.81

SCAVI E BONIFICHE		
BONIFICA	m²	6.84
AMMORSAMENTO	m	20.16
SCOTICO	m	14.20
RILEVATI		
GRADONATURA	m²	5.74
RILEVATO	m²	164.55
TERRENO VEGETALE	m	51.24
SOVRASTRUTTURA		
STRATO DI MISTO CEMENTATO	m²	2.36
STRATO DI MISTO GRANULARE	m²	2.72
STRATO DI USURA	m	9.75
STRATO DI BINDER	m	9.75
STRATO DI BASE	m	9.75

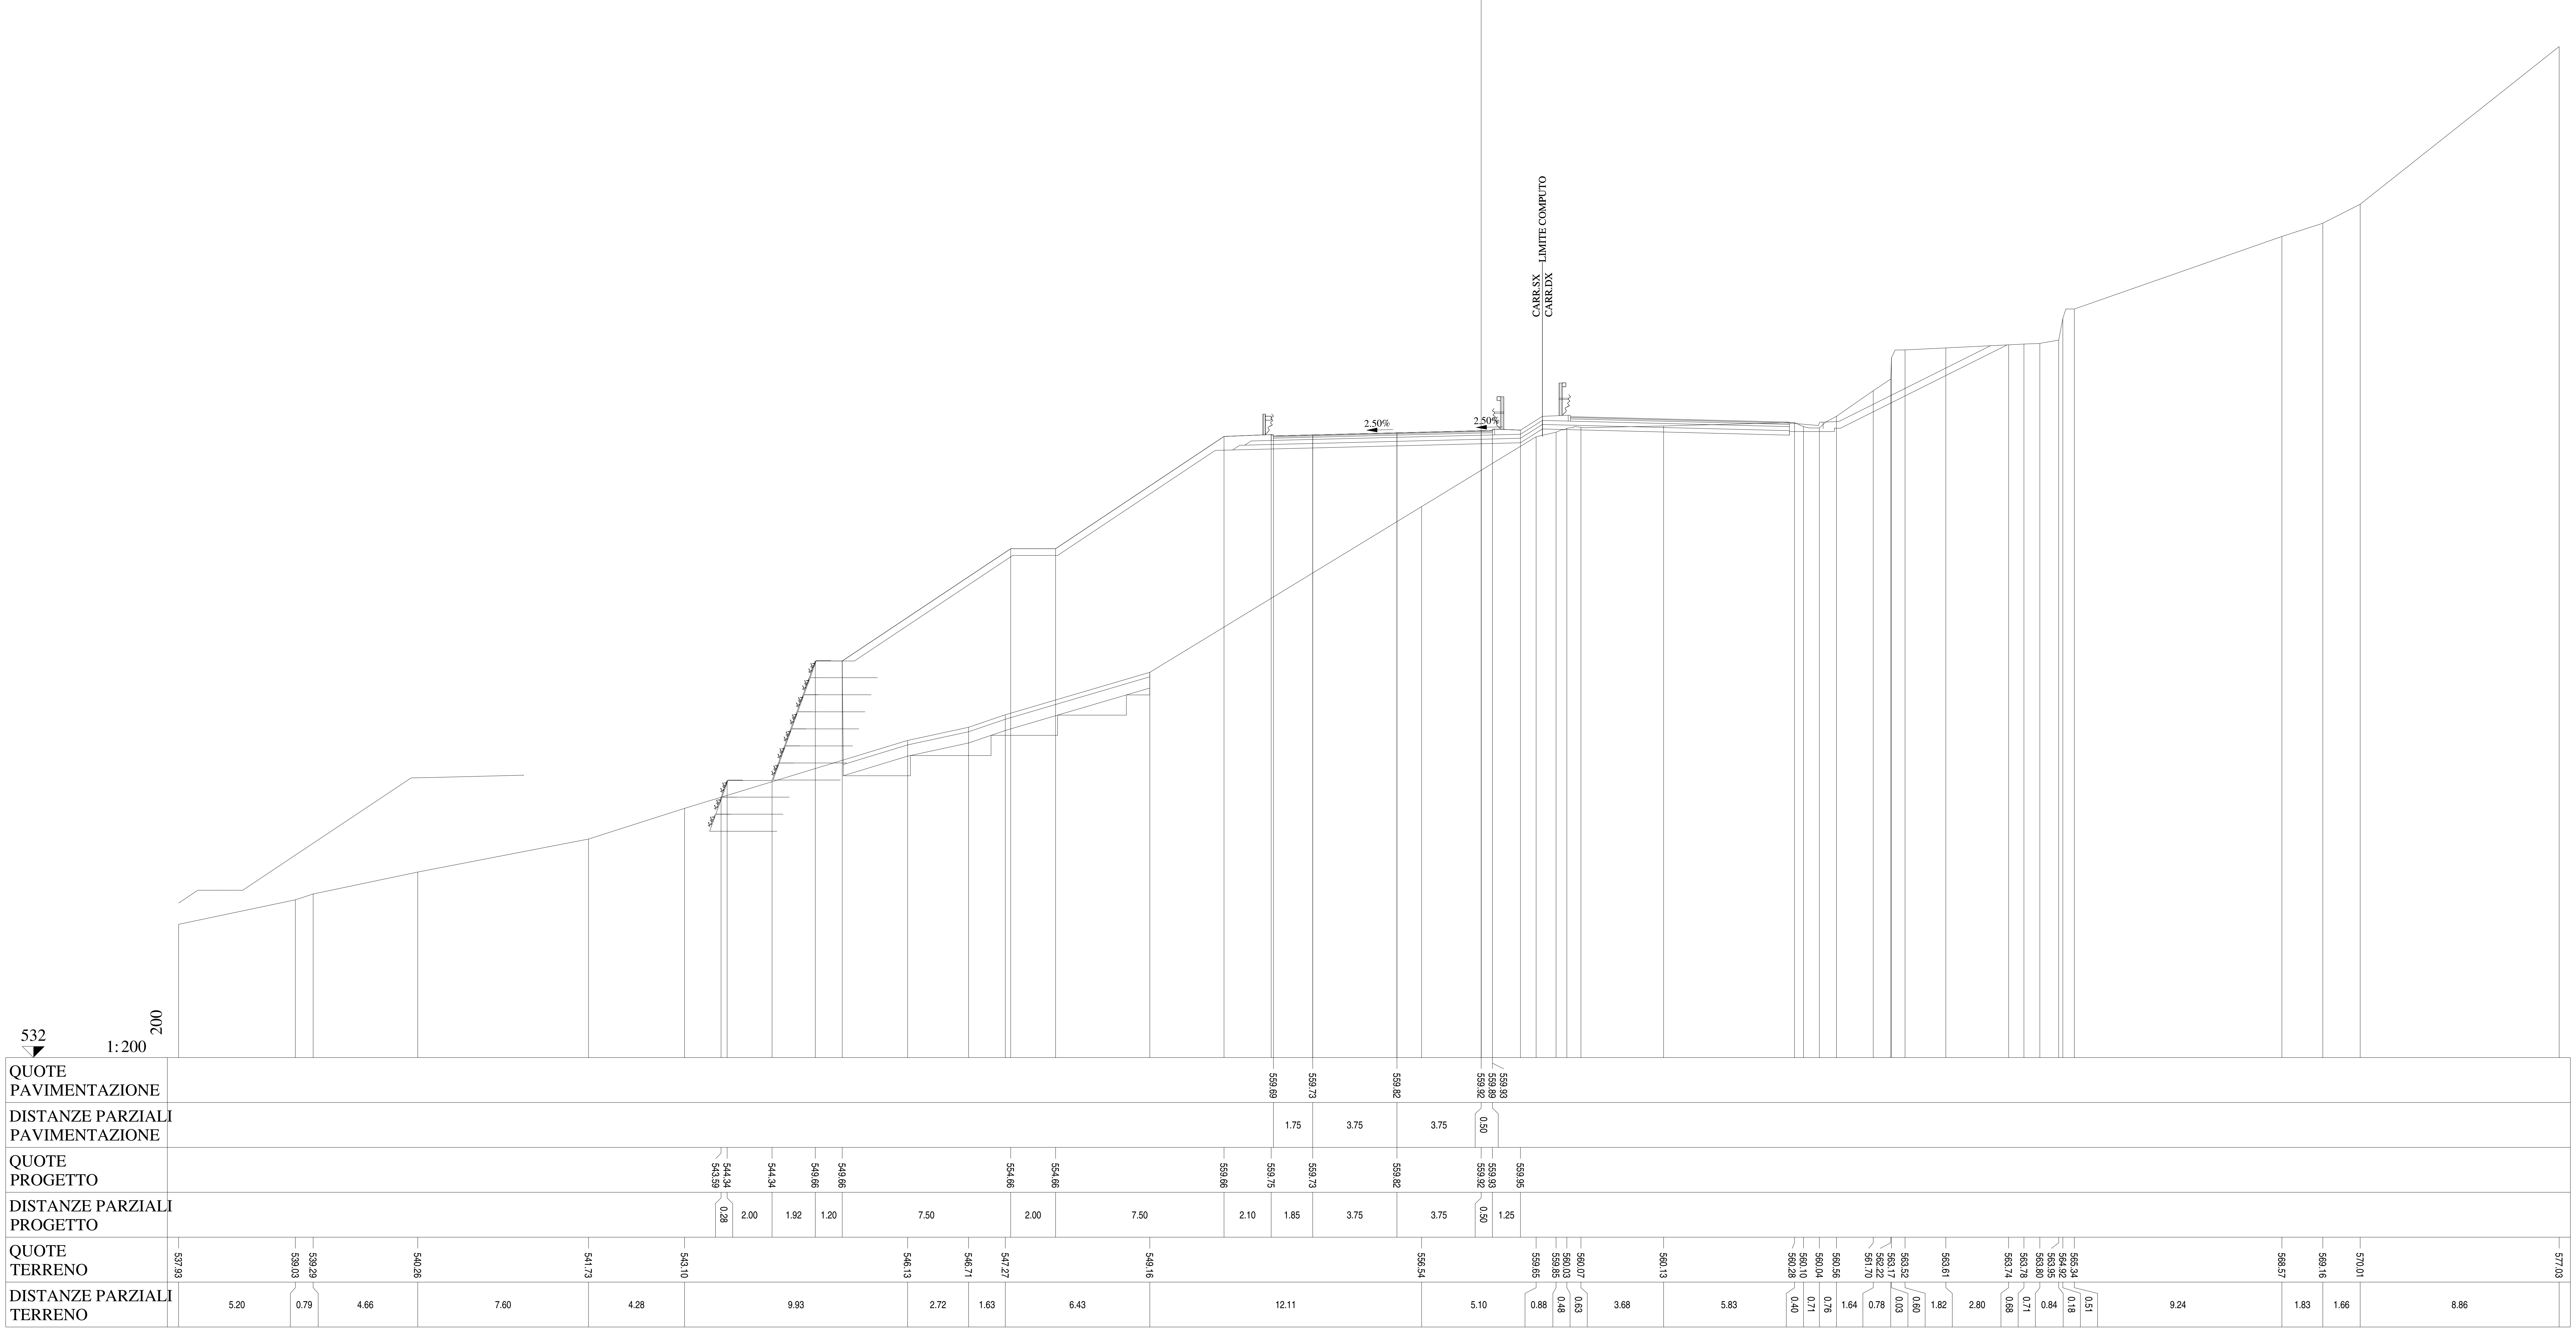

Lotto 1_SX_dir_Ragusa
Sezione L1 - 119
Prog. 2532.81

SCAVI E BONIFICHE		
BONIFICA	m²	6.54
AMMORSAMENTO	m	20.80
SCOTICO	m	13.60
RILEVATI		
GRADONATURA	m²	5.72
RILEVATO	m²	166.72
TERRENO VEGETALE	m	51.34
SOVRASTRUTTURA		
STRATO DI MISTO CEMENTATO	m²	2.39
STRATO DI MISTO GRANULARE	m²	2.72
STRATO DI USURA	m	9.75
STRATO DI BINDER	m	9.75
STRATO DI BASE	m	9.75

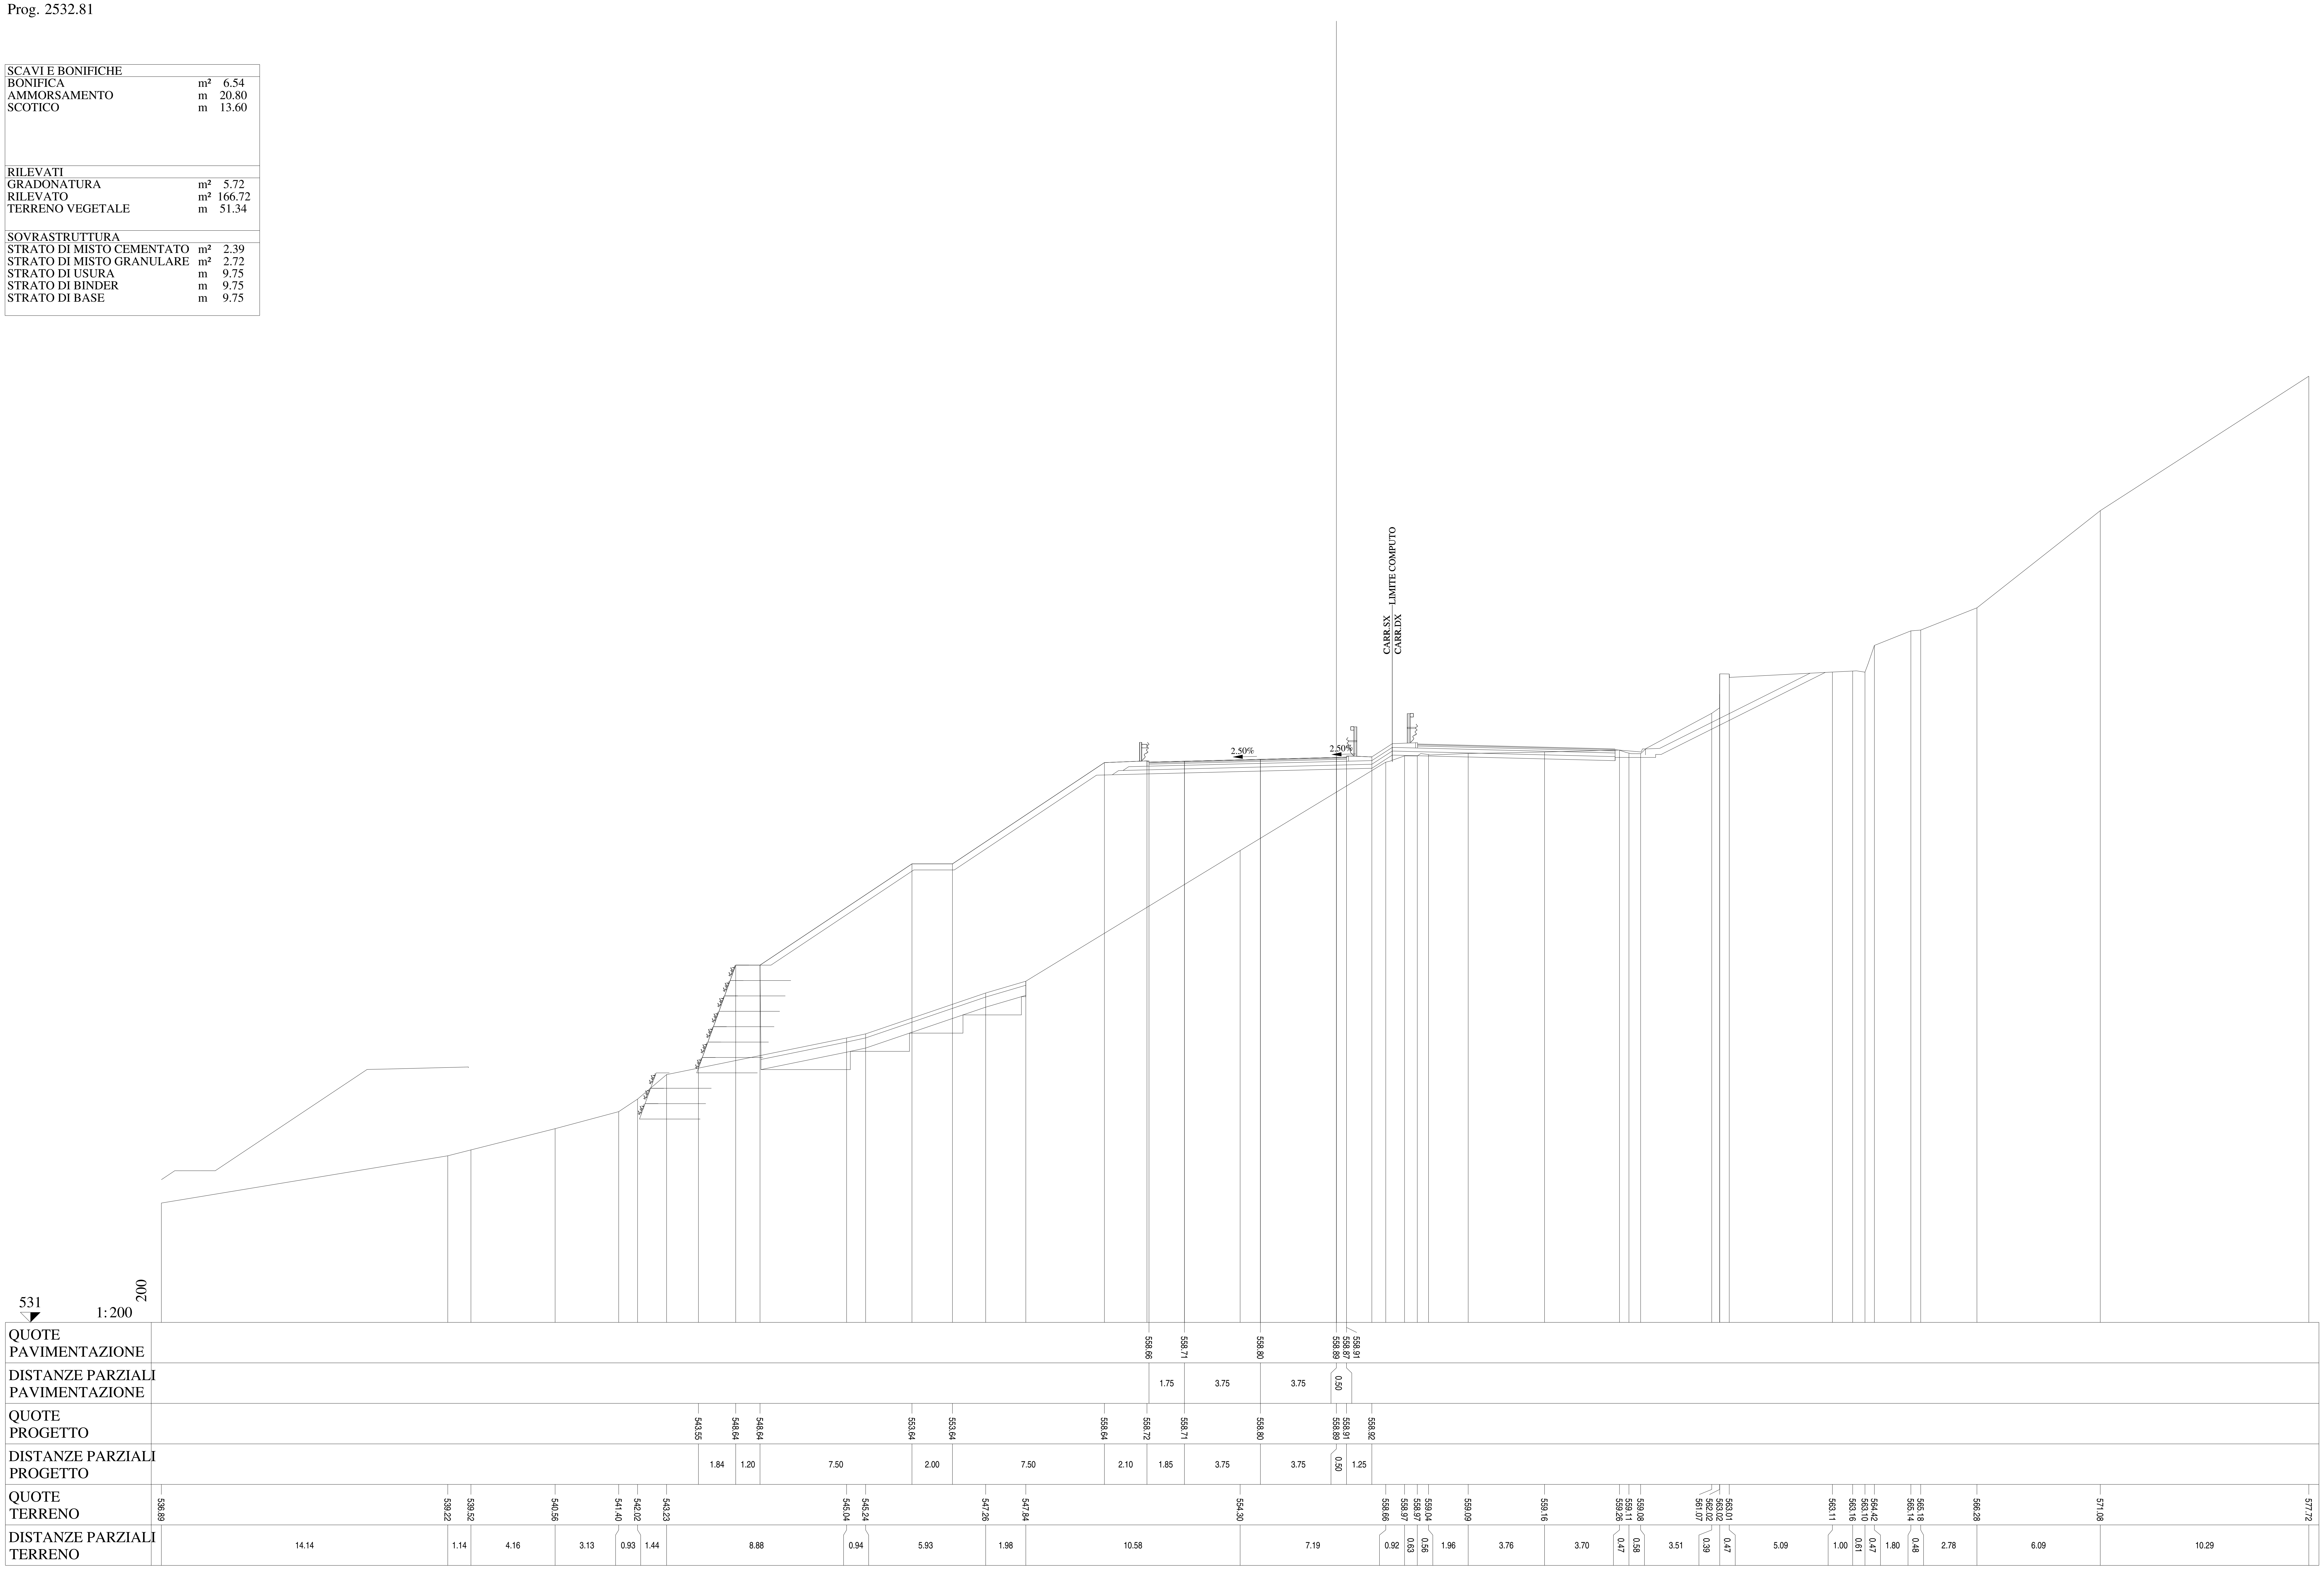

Lotto 1_SX_dir_Ragusa
Sezione L1 - 120
Prog. 2557.81

SCAVI E BONIFICHE		
BONIFICA	m²	2.28
AMMORSAMENTO	m	30.62
SCOTICO	m	4.54
RILEVATI		
RILEVATO	m²	182.84
TERRENO VEGETALE	m	51.42
SOVRASTRUTTURA		
STRATO DI MISTO CEMENTATO	m²	2.37
STRATO DI MISTO GRANULARE	m²	2.74
STRATO DI USURA	m	9.75
STRATO DI BINDER	m	9.75
STRATO DI BASE	m	9.75

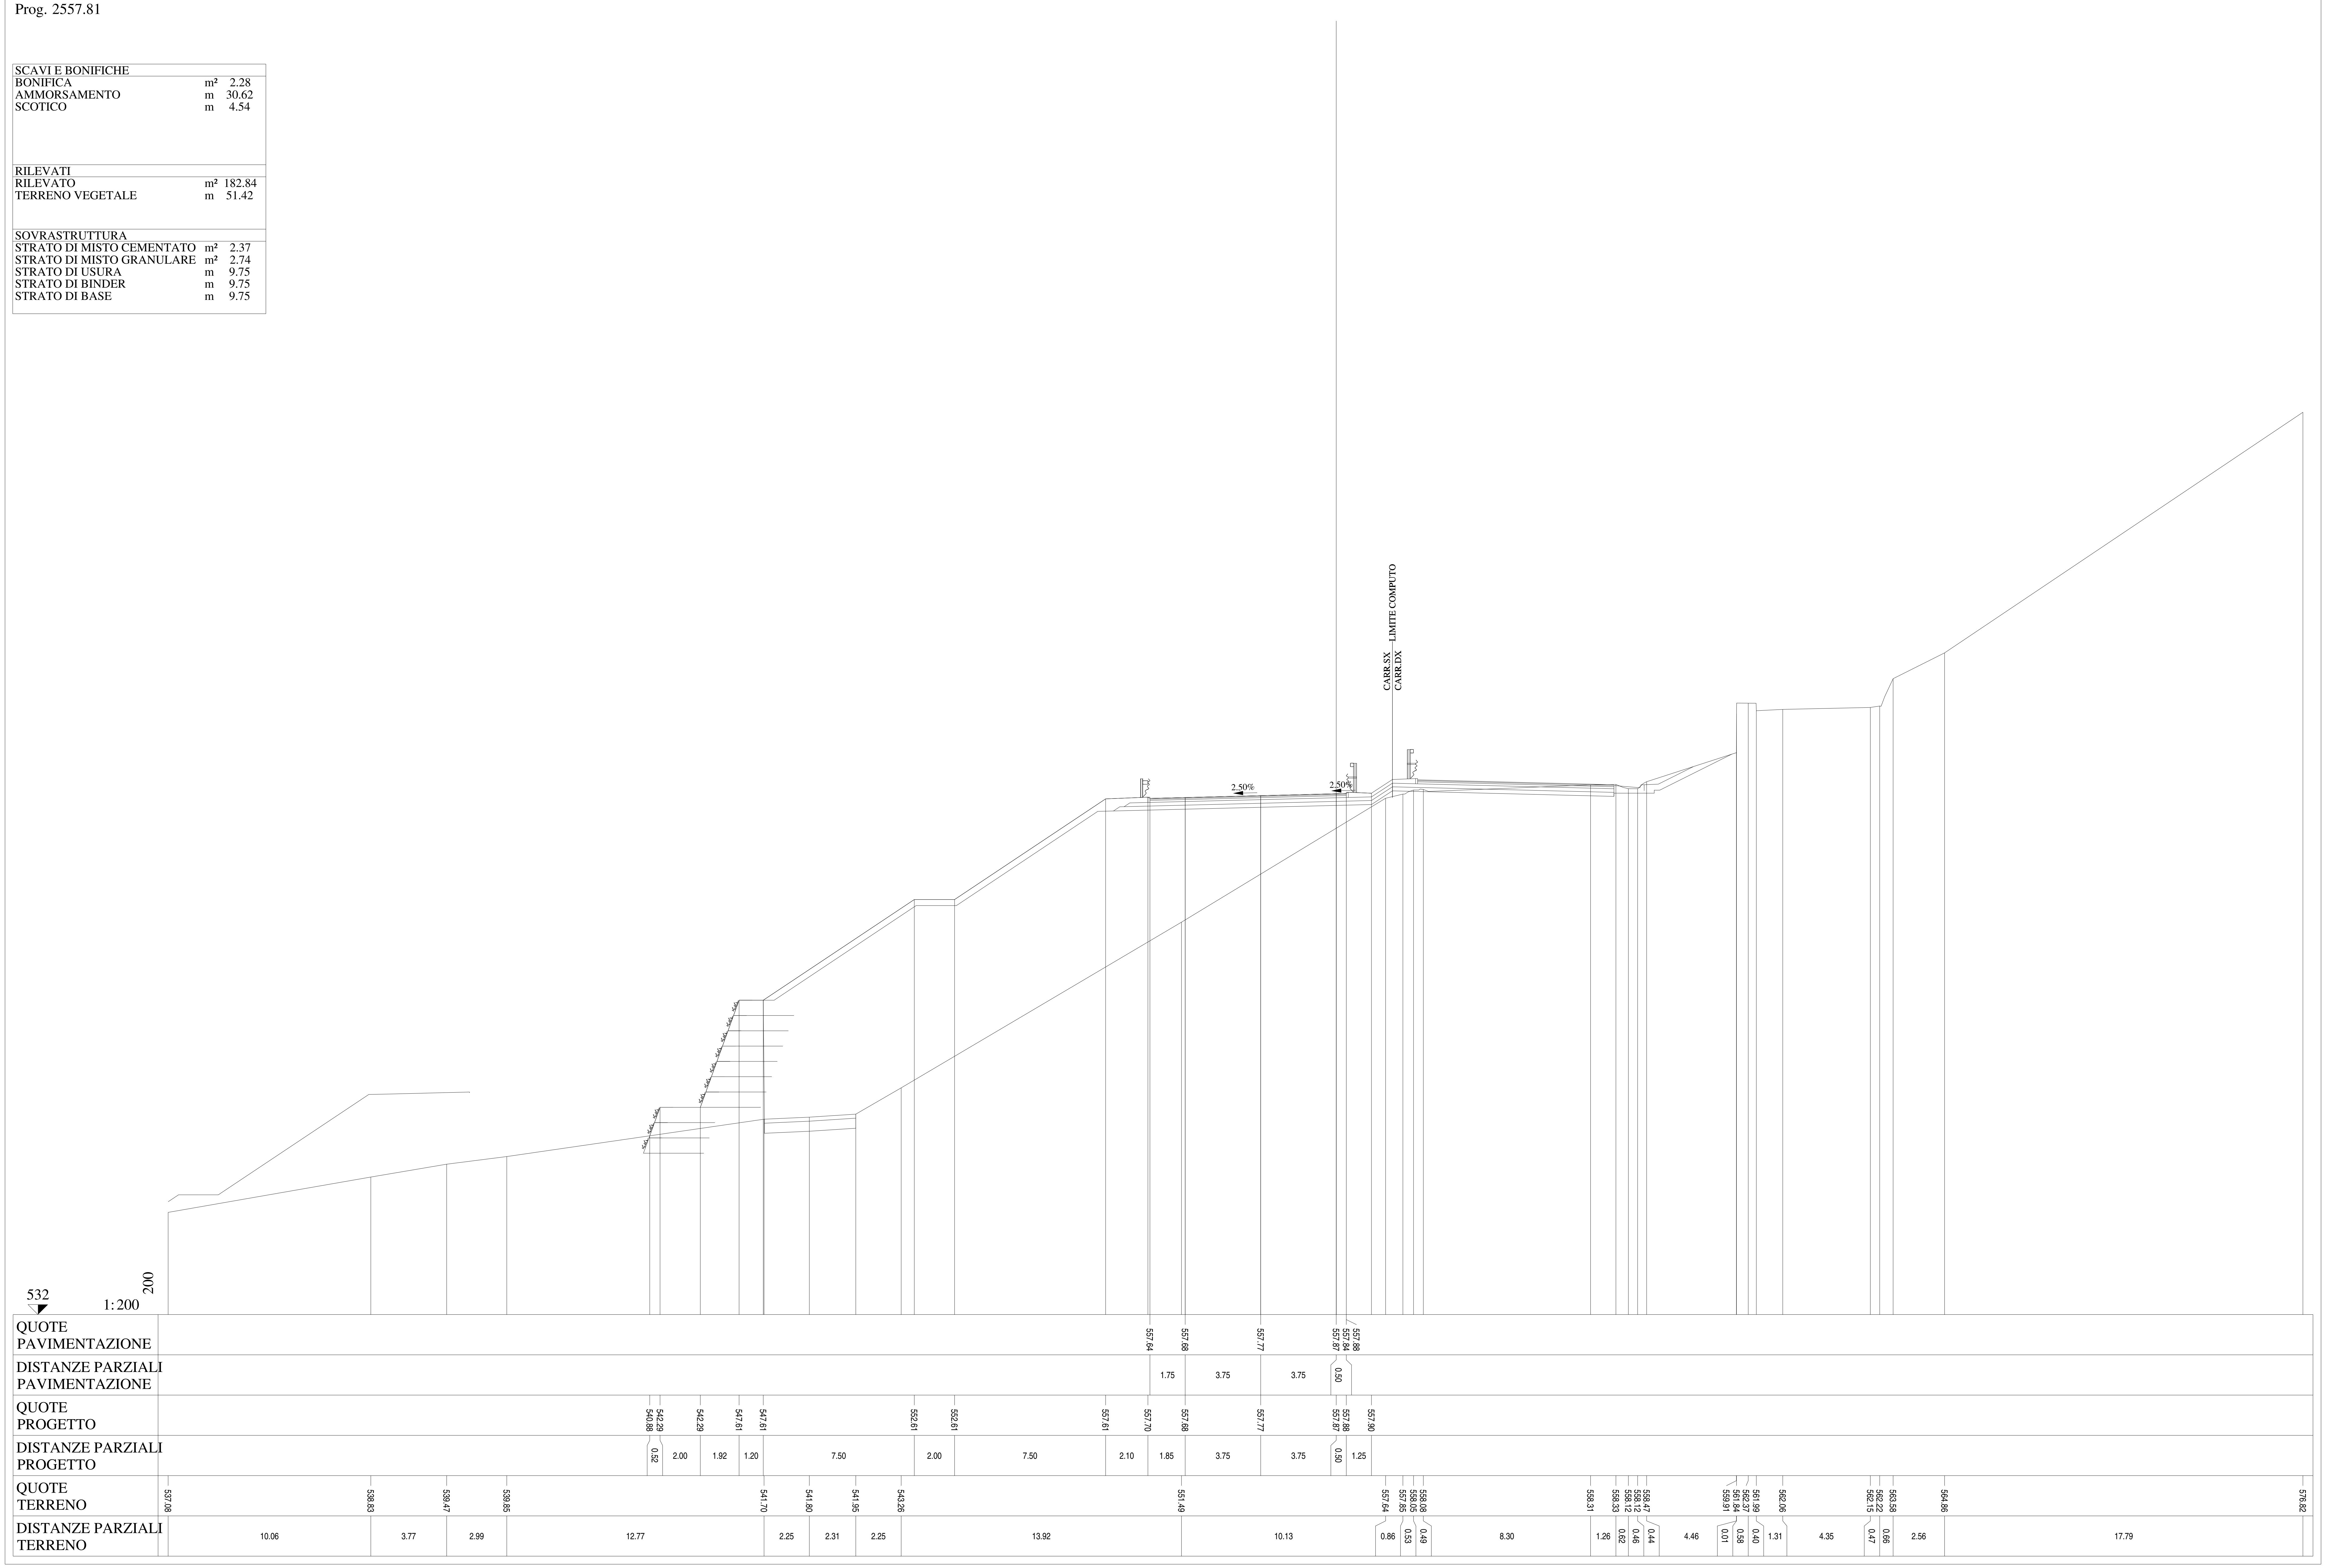

Lotto 1_SX_dir_Ragusa
Sezione L1 - 121
Prog. 2582.81

SCAVI E BONIFICHE		
BONIFICA	m²	3.28
AMMORSAMENTO	m	28.00
SCOTICO	m	6.59

RILEVATI		
RILEVATO	m²	161.89
TERRENO VEGETALE	m	51.50

SOVRASTRUTTURA		
STRATO DI MISTO CEMENTATO	m²	2.37
STRATO DI MISTO GRANULARE	m²	2.74
STRATO DI USURA	m	9.75
STRATO DI BINDER	m	9.75
STRATO DI BASE	m	9.75

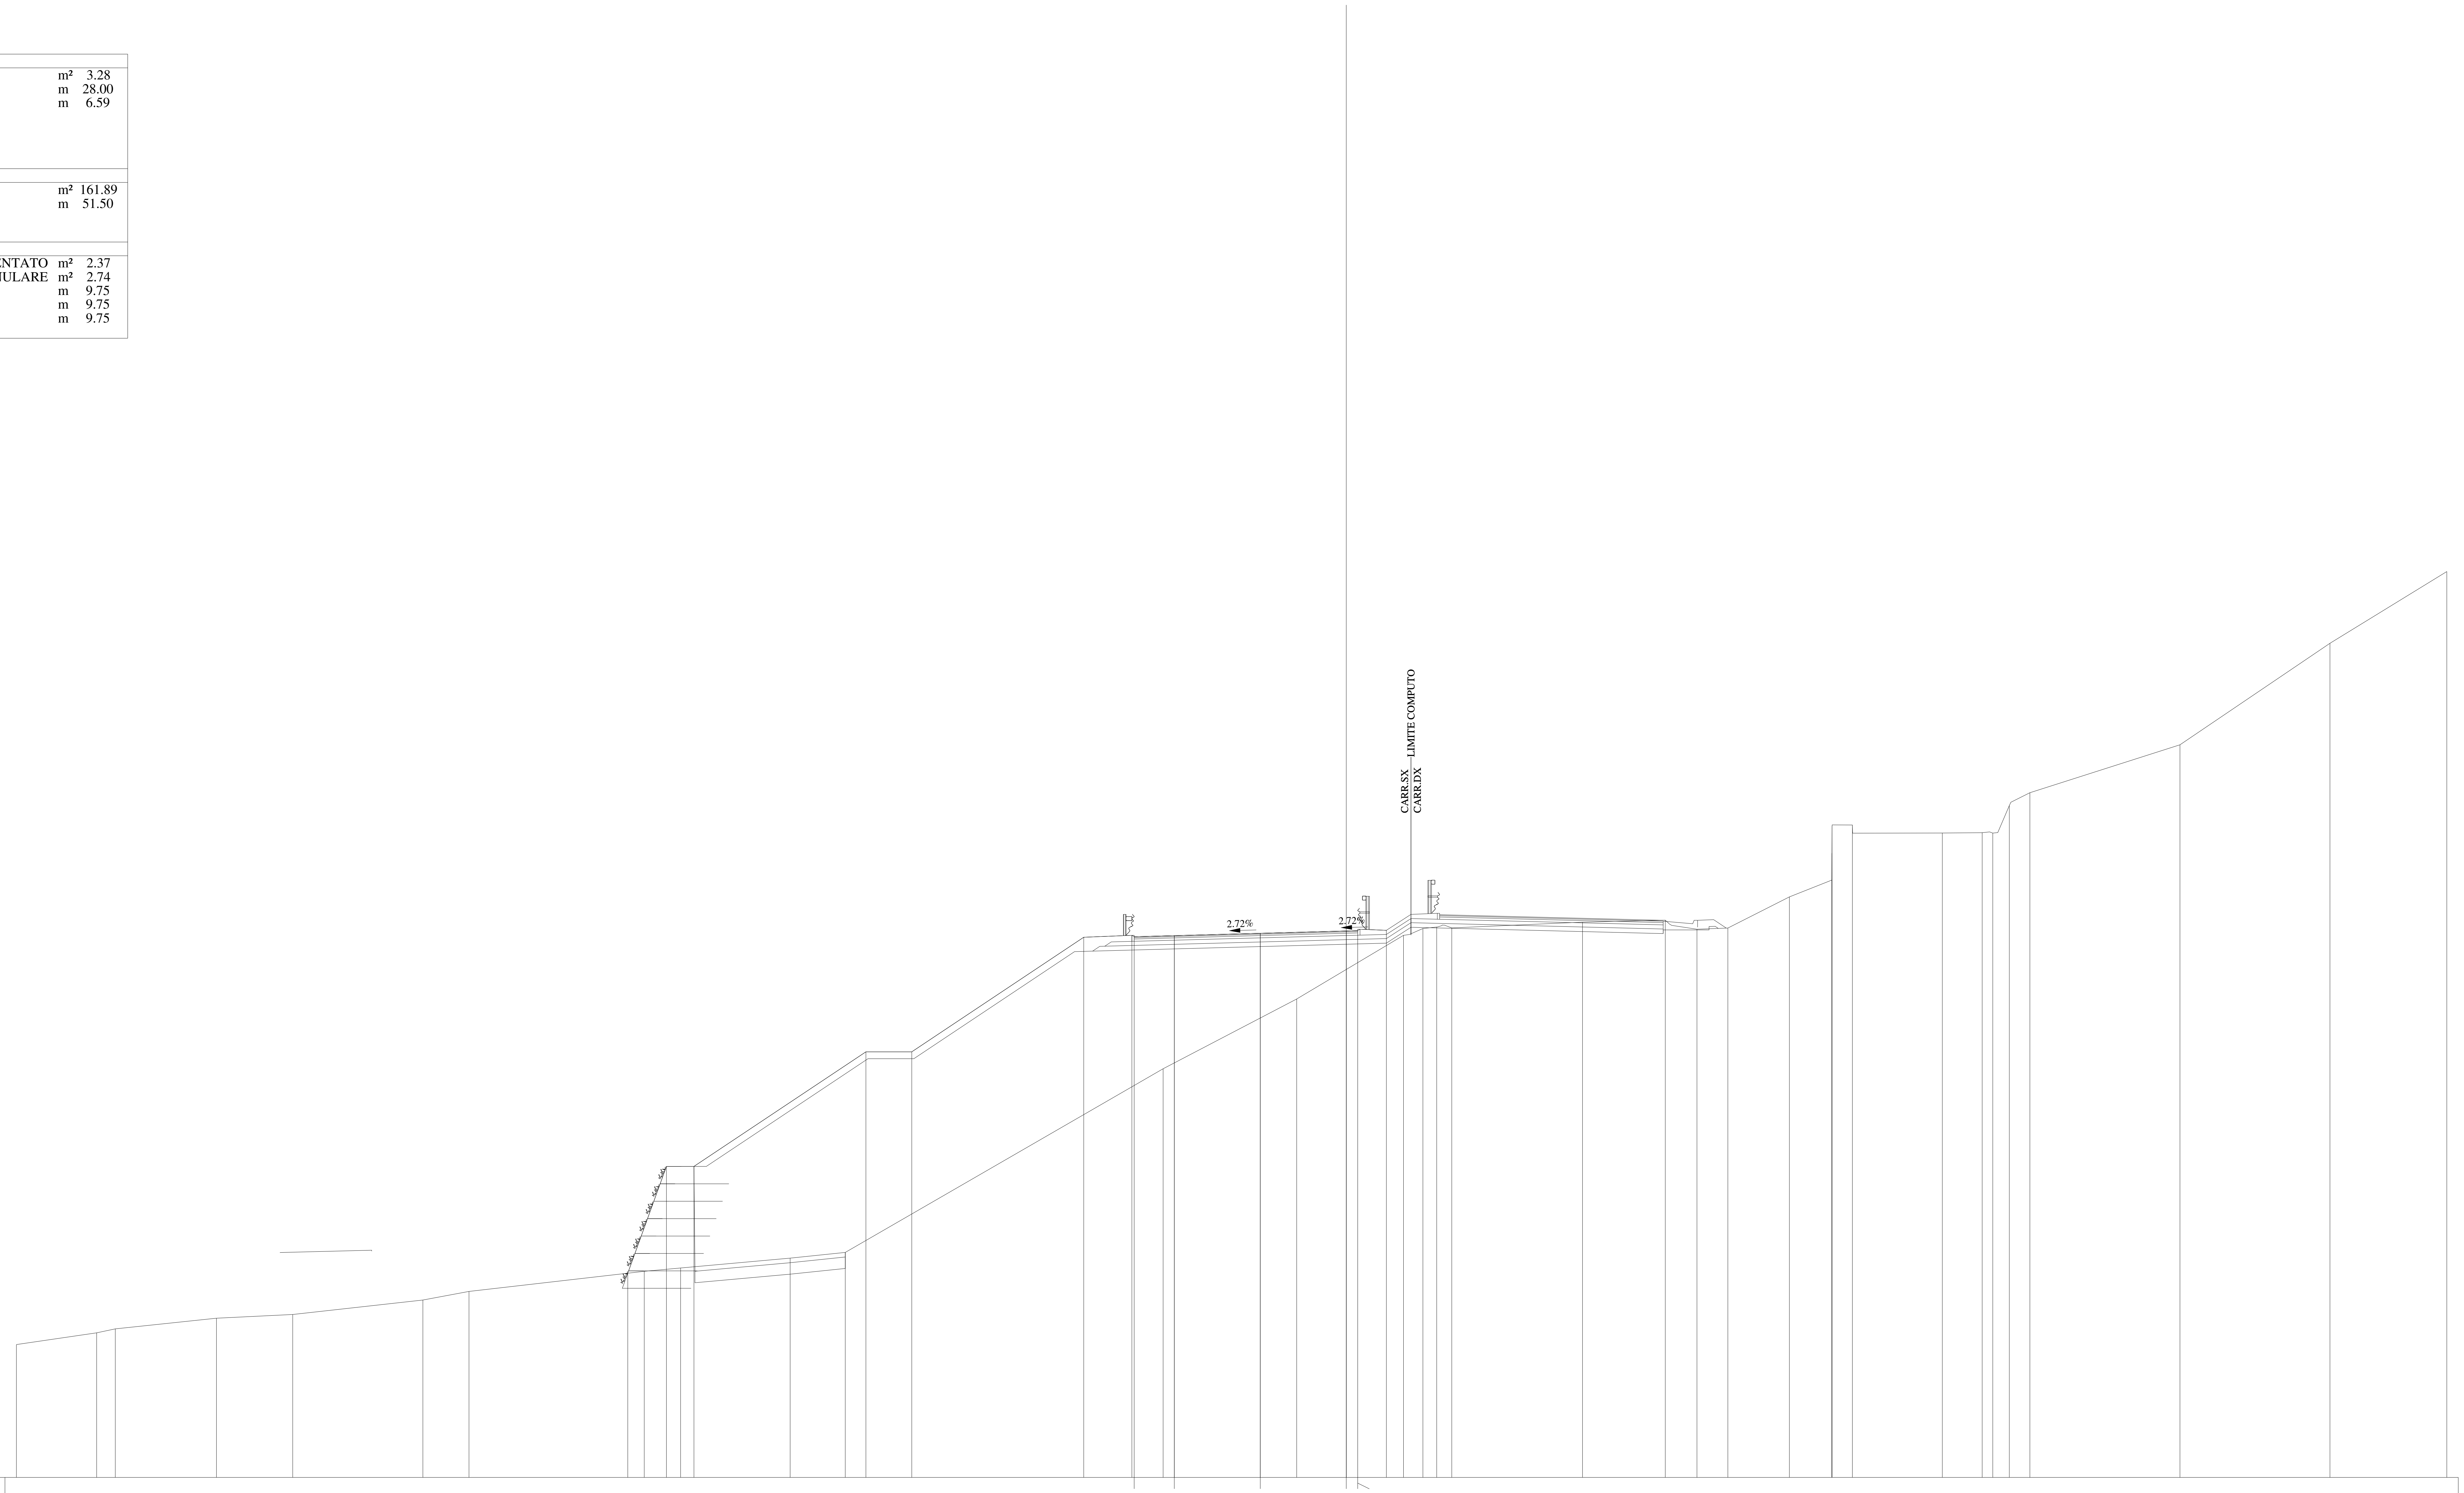

QUOTE PAVIMENTAZIONE	556.59, 556.64, 556.74, 556.85, 556.82, 556.86
DISTANZE PARZIALI PAVIMENTAZIONE	1.75, 3.75, 3.75, 0.50
QUOTE PROGETTO	541.91, 546.57, 546.57, 551.57, 551.57, 556.57, 556.65, 556.64, 556.74, 556.85, 556.86, 556.87
DISTANZE PARZIALI PROGETTO	1.69, 1.20, 7.50, 2.00, 7.50, 2.10, 1.85, 3.75, 3.75, 0.50, 1.25
QUOTE TERRENO	538.80, 539.31, 539.48, 539.95, 540.11, 540.74, 541.12, 541.99, 542.14, 542.57, 542.82, 550.83, 553.88, 556.65, 556.95, 557.02, 556.98, 557.23, 557.32, 556.92, 556.97, 558.33, 559.06, 560.24, 561.42, 561.47, 561.12, 561.13, 561.12, 562.32, 562.88, 564.97, 569.40, 572.53
DISTANZE PARZIALI TERRENO	3.50, 0.81, 4.41, 3.33, 5.68, 2.01, 7.64, 1.59, 4.78, 2.40, 13.86, 5.83, 4.66, 0.84, 0.61, 0.65, 5.70, 3.61, 1.39, 1.34, 2.69, 1.85, 0.01, 0.88, 3.93, 1.74, 0.46, 0.72, 0.90, 6.54, 6.54, 5.10

Lotto 1_SX_dir_Ragusa
Sezione L1 - 122
Prog. 2609.50

SCAVI E BONIFICHE		
BONIFICA	m²	6.59
AMMORSAMENTO	m	20.98
SCOTICO	m	14.19
RILEVATI		
RILEVATO	m²	149.21
TERRENO VEGETALE	m	51.52
SOVRASTRUTTURA		
STRATO DI MISTO CEMENTATO	m²	2.38
STRATO DI MISTO GRANULARE	m²	2.75
STRATO DI USURA	m	9.75
STRATO DI BINDER	m	9.76
STRATO DI BASE	m	9.76

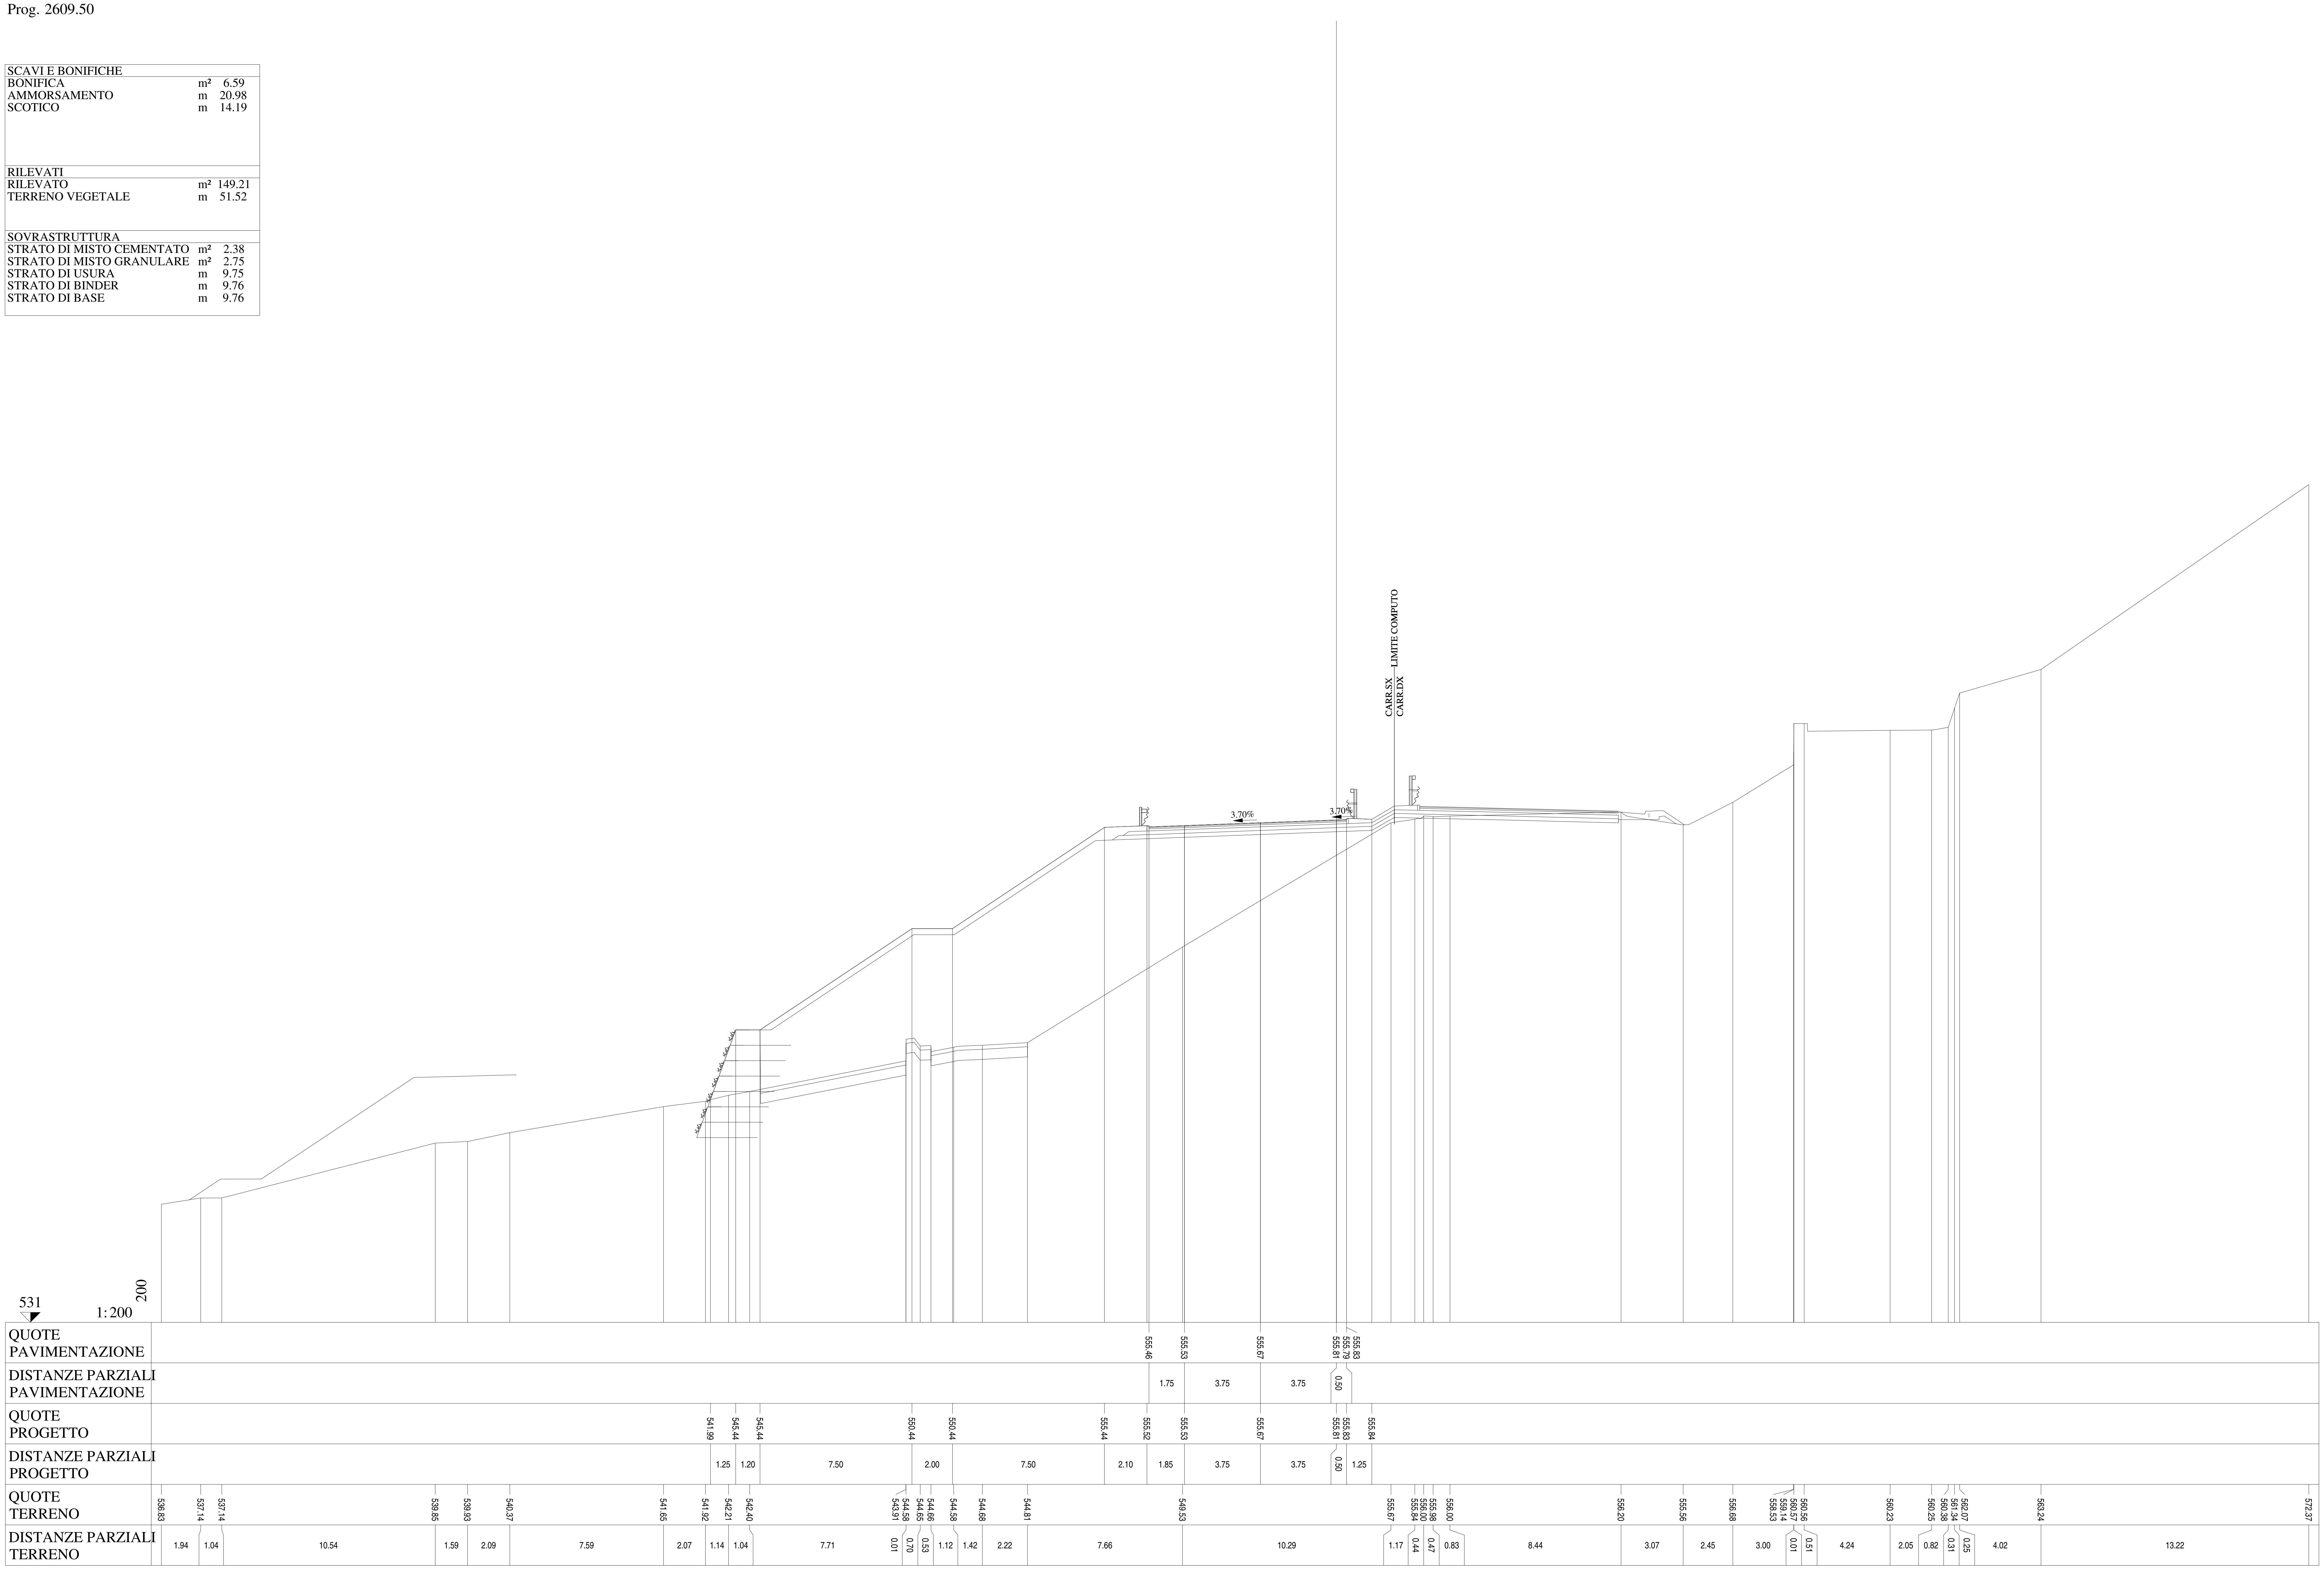

Lotto 1_SX_dir_Ragusa
Sezione L1 - 123
Prog. 2632.79

SCAVI E BONIFICHE		
BONIFICA	m²	9.88
AMMORSAMENTO	m	13.86
SCOTICO	m	20.97

RILEVATI		
RILEVATO	m²	128.31
TERRENO VEGETALE	m	51.04

SOVRASTRUTTURA		
STRATO DI MISTO CEMENTATO	m²	2.34
STRATO DI MISTO GRANULARE	m²	2.72
STRATO DI USURA	m	9.75
STRATO DI BINDER	m	9.76
STRATO DI BASE	m	9.76

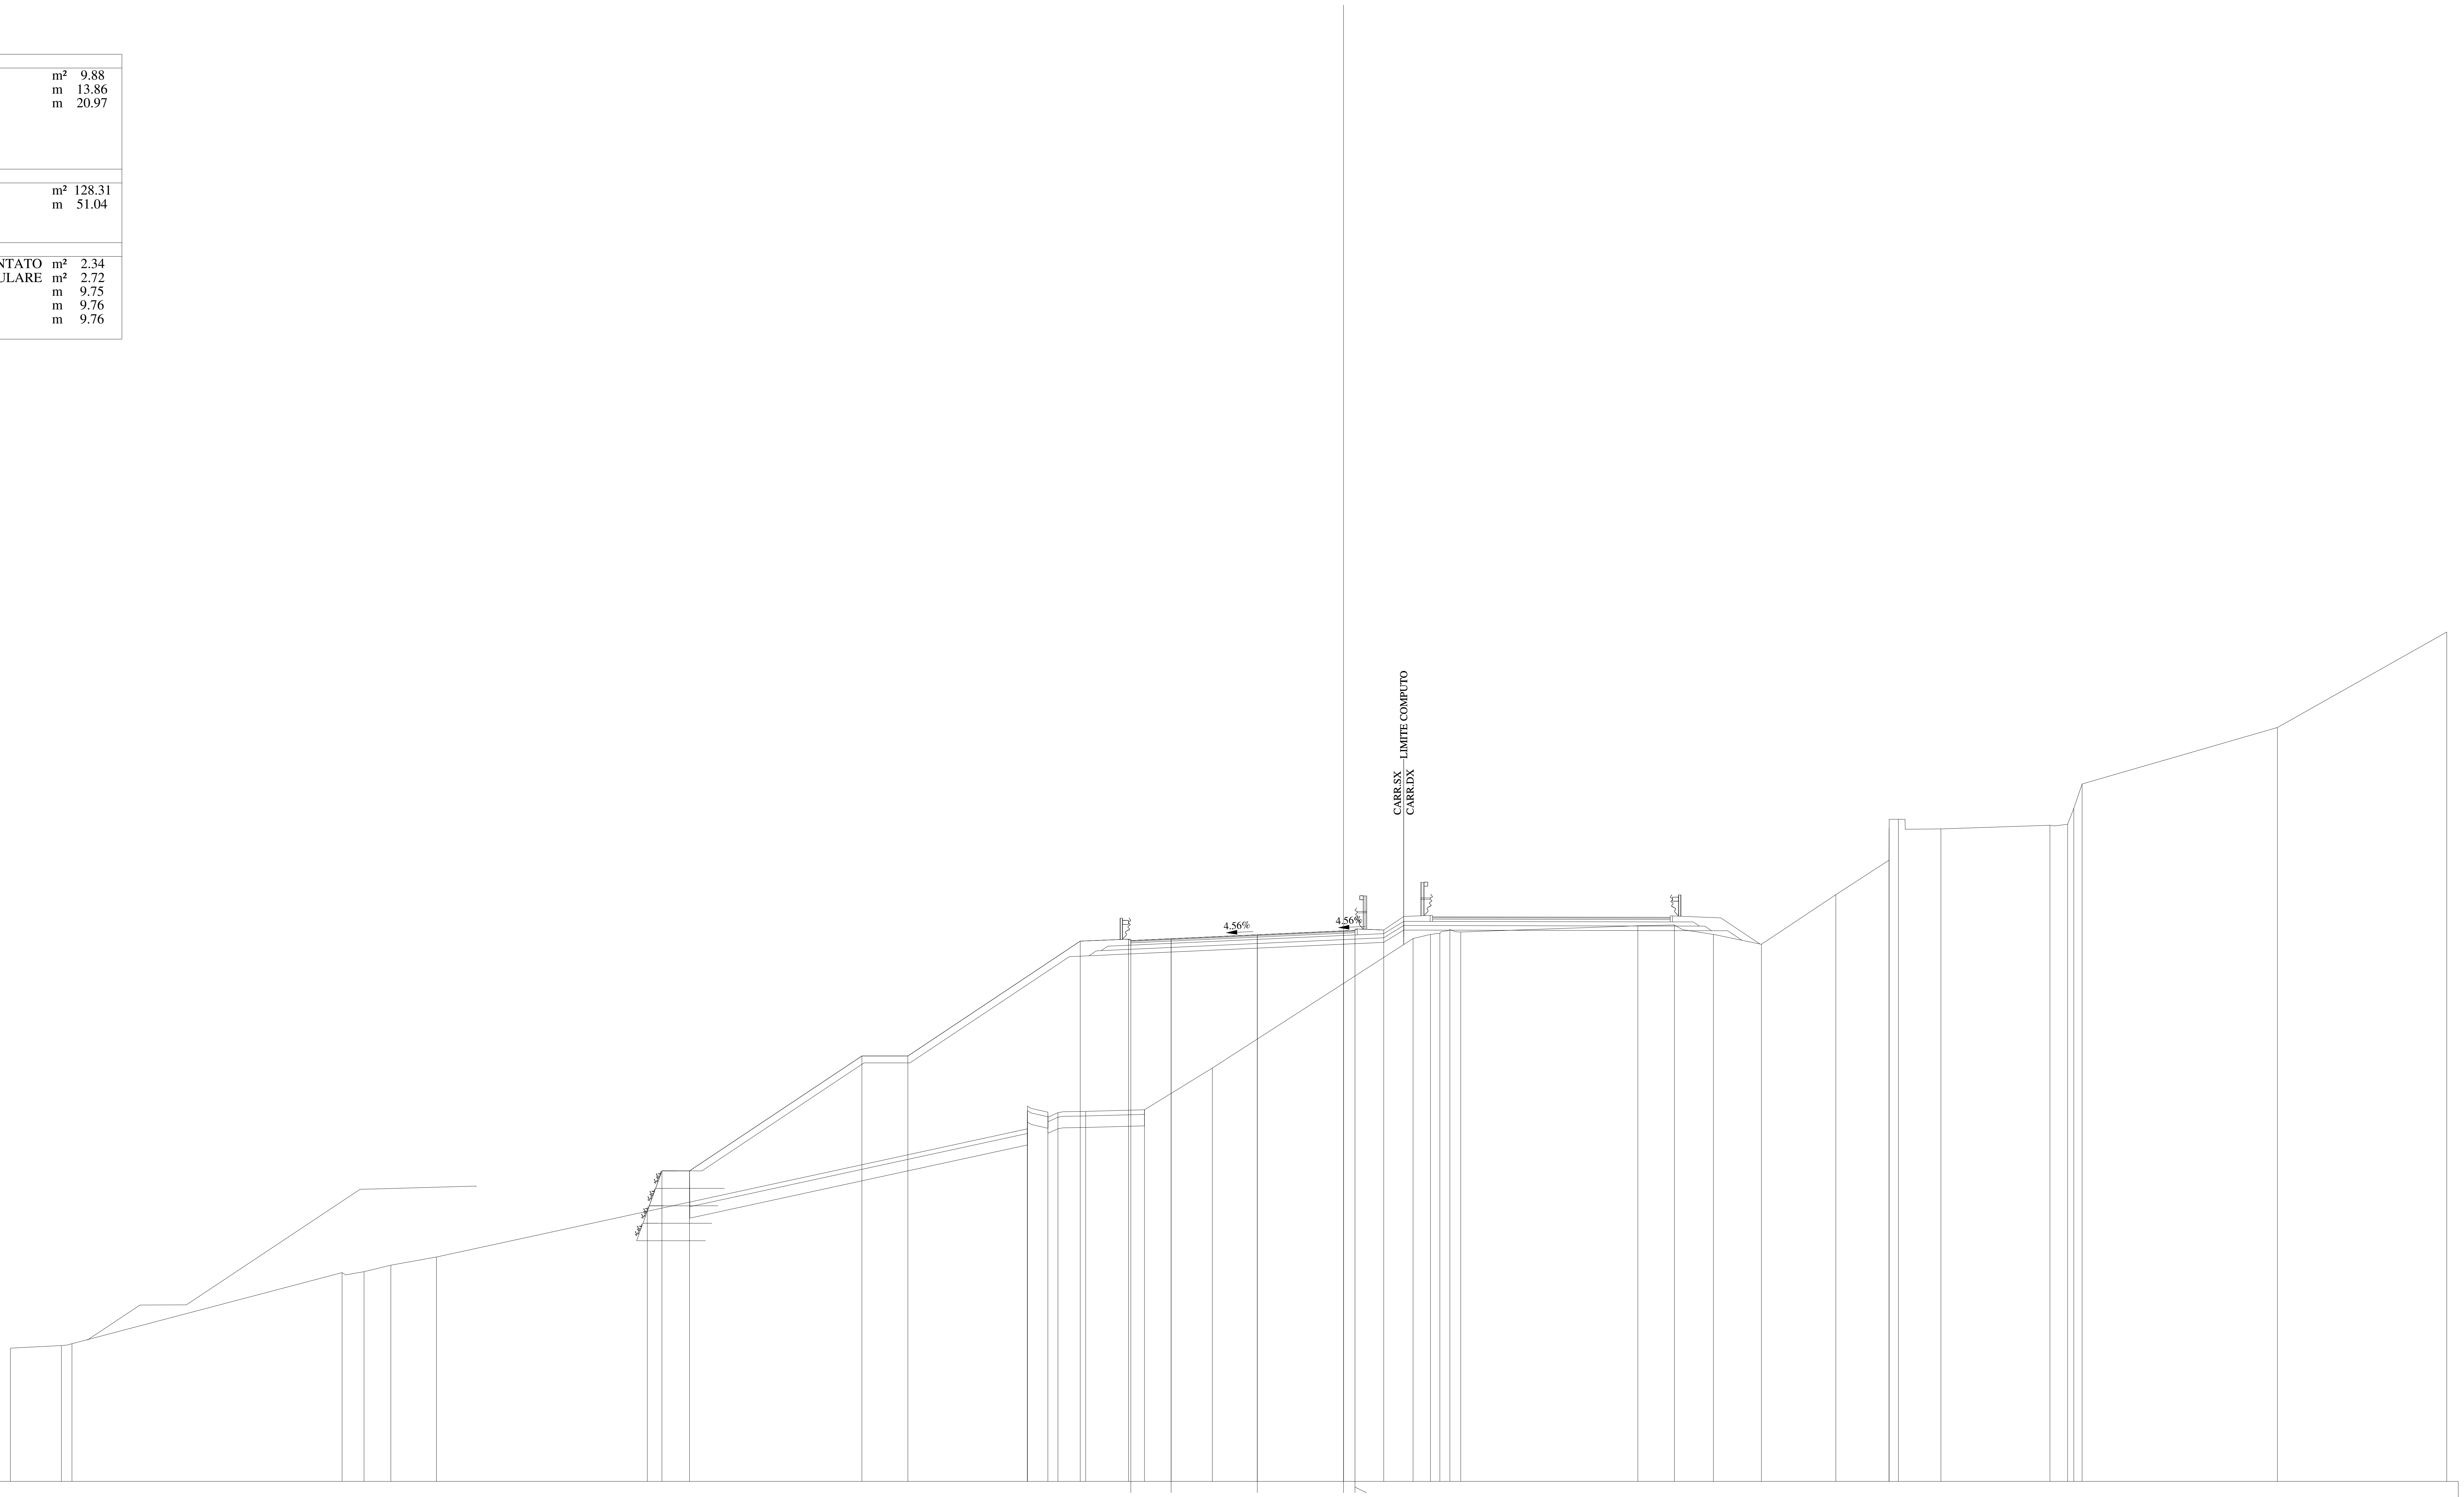

531
1:200
200

QUOTE PAVIMENTAZIONE: 554.54, 554.62, 554.79, 554.96, 554.94, 554.98

DISTANZE PARZIALI PAVIMENTAZIONE: 1.75, 3.75, 3.75, 0.50

QUOTE PROGETTO: 542.75, 544.51, 544.51, 549.51, 549.51, 554.51, 554.60, 554.62, 554.79, 554.96, 554.98, 554.99

DISTANZE PARZIALI PROGETTO: 0.64, 1.20, 7.50, 2.00, 7.50, 2.10, 1.85, 3.75, 3.75, 0.50, 1.25

QUOTE TERRENO: 536.80, 536.91, 536.99, 540.08, 540.12, 540.41, 540.76, 546.34, 547.11, 547.07, 547.05, 547.10, 547.17, 548.99, 554.62, 554.80, 554.85, 555.02, 554.91, 555.18, 555.22, 554.81, 554.37, 556.53, 558.04, 559.44, 559.81, 559.40, 559.55, 559.60, 560.29, 561.35, 563.81, 567.97

DISTANZE PARZIALI TERRENO: 2.22, 0.46, 11.75, 0.96, 1.16, 1.99, 25.70, 0.01, 0.89, 0.44, 1.20, 2.56, 2.95, 8.74, 0.75, 0.41, 0.44, 0.47, 7.71, 1.59, 1.69, 2.09, 3.24, 2.31, 0.01, 0.40, 1.85, 4.75, 0.76, 0.27, 0.37, 8.49, 7.37

Lotto 1_SX_dir_Ragusa
Sezione L1 - 124A
Prog. 2638.49

SCAVI E BONIFICHE		
BONIFICA	m²	11.56
AMMORSAMENTO	m	12.42
SCOTICO	m	24.05
RILEVATI		
RILEVATO	m²	127.54
TERRENO VEGETALE	m	52.44
SOVRASTRUTTURA		
STRATO DI MISTO CEMENTATO	m²	2.34
STRATO DI MISTO GRANULARE	m²	2.67
STRATO DI USURA	m	9.78
STRATO DI BINDER	m	9.79
STRATO DI BASE	m	9.79

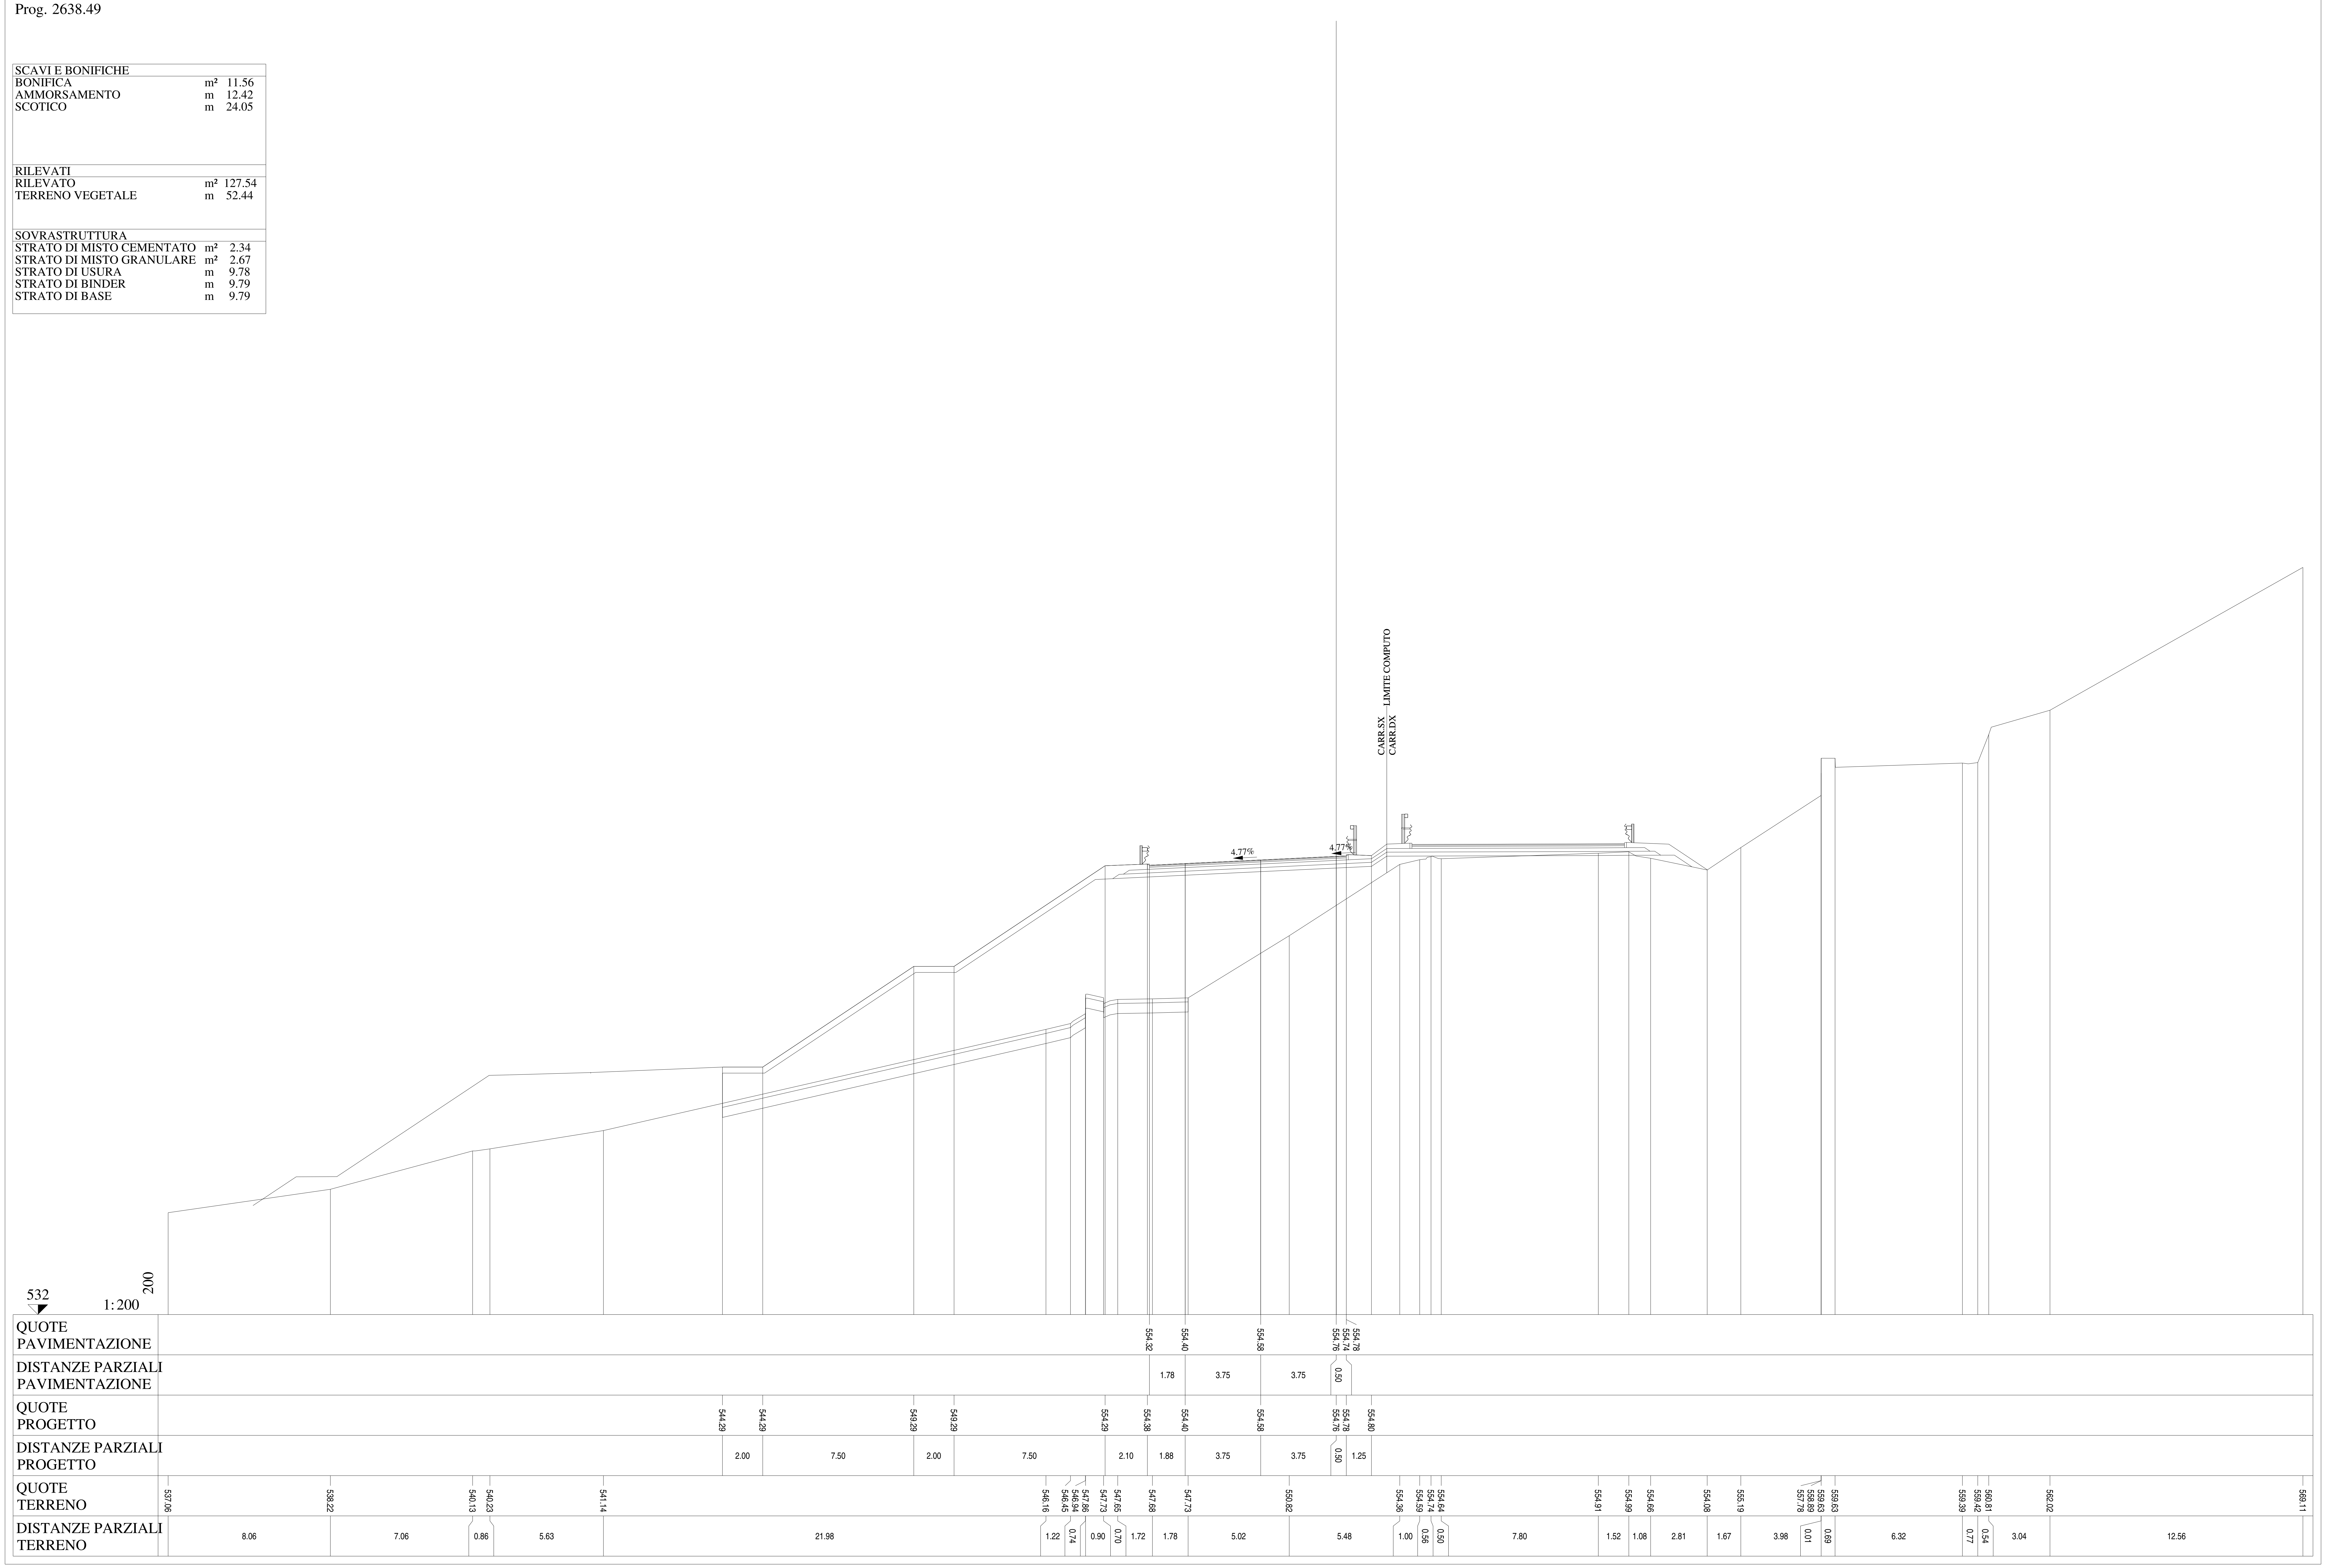

Lotto 1_SX_dir_Ragusa
Sezione L1 - 124
Prog. 2638.49

SCAVI E BONIFICHE		
BONIFICA	m²	10.55
AMMORSAMENTO	m	12.42
SCOTICO	m	21.98
RILEVATI		
RILEVATO	m²	125.00
TERRENO VEGETALE	m	50.84
SOVRASTRUTTURA		
STRATO DI MISTO CEMENTATO	m²	2.34
STRATO DI MISTO GRANULARE	m²	2.67
STRATO DI USURA	m	9.78
STRATO DI BINDER	m	9.79
STRATO DI BASE	m	9.79

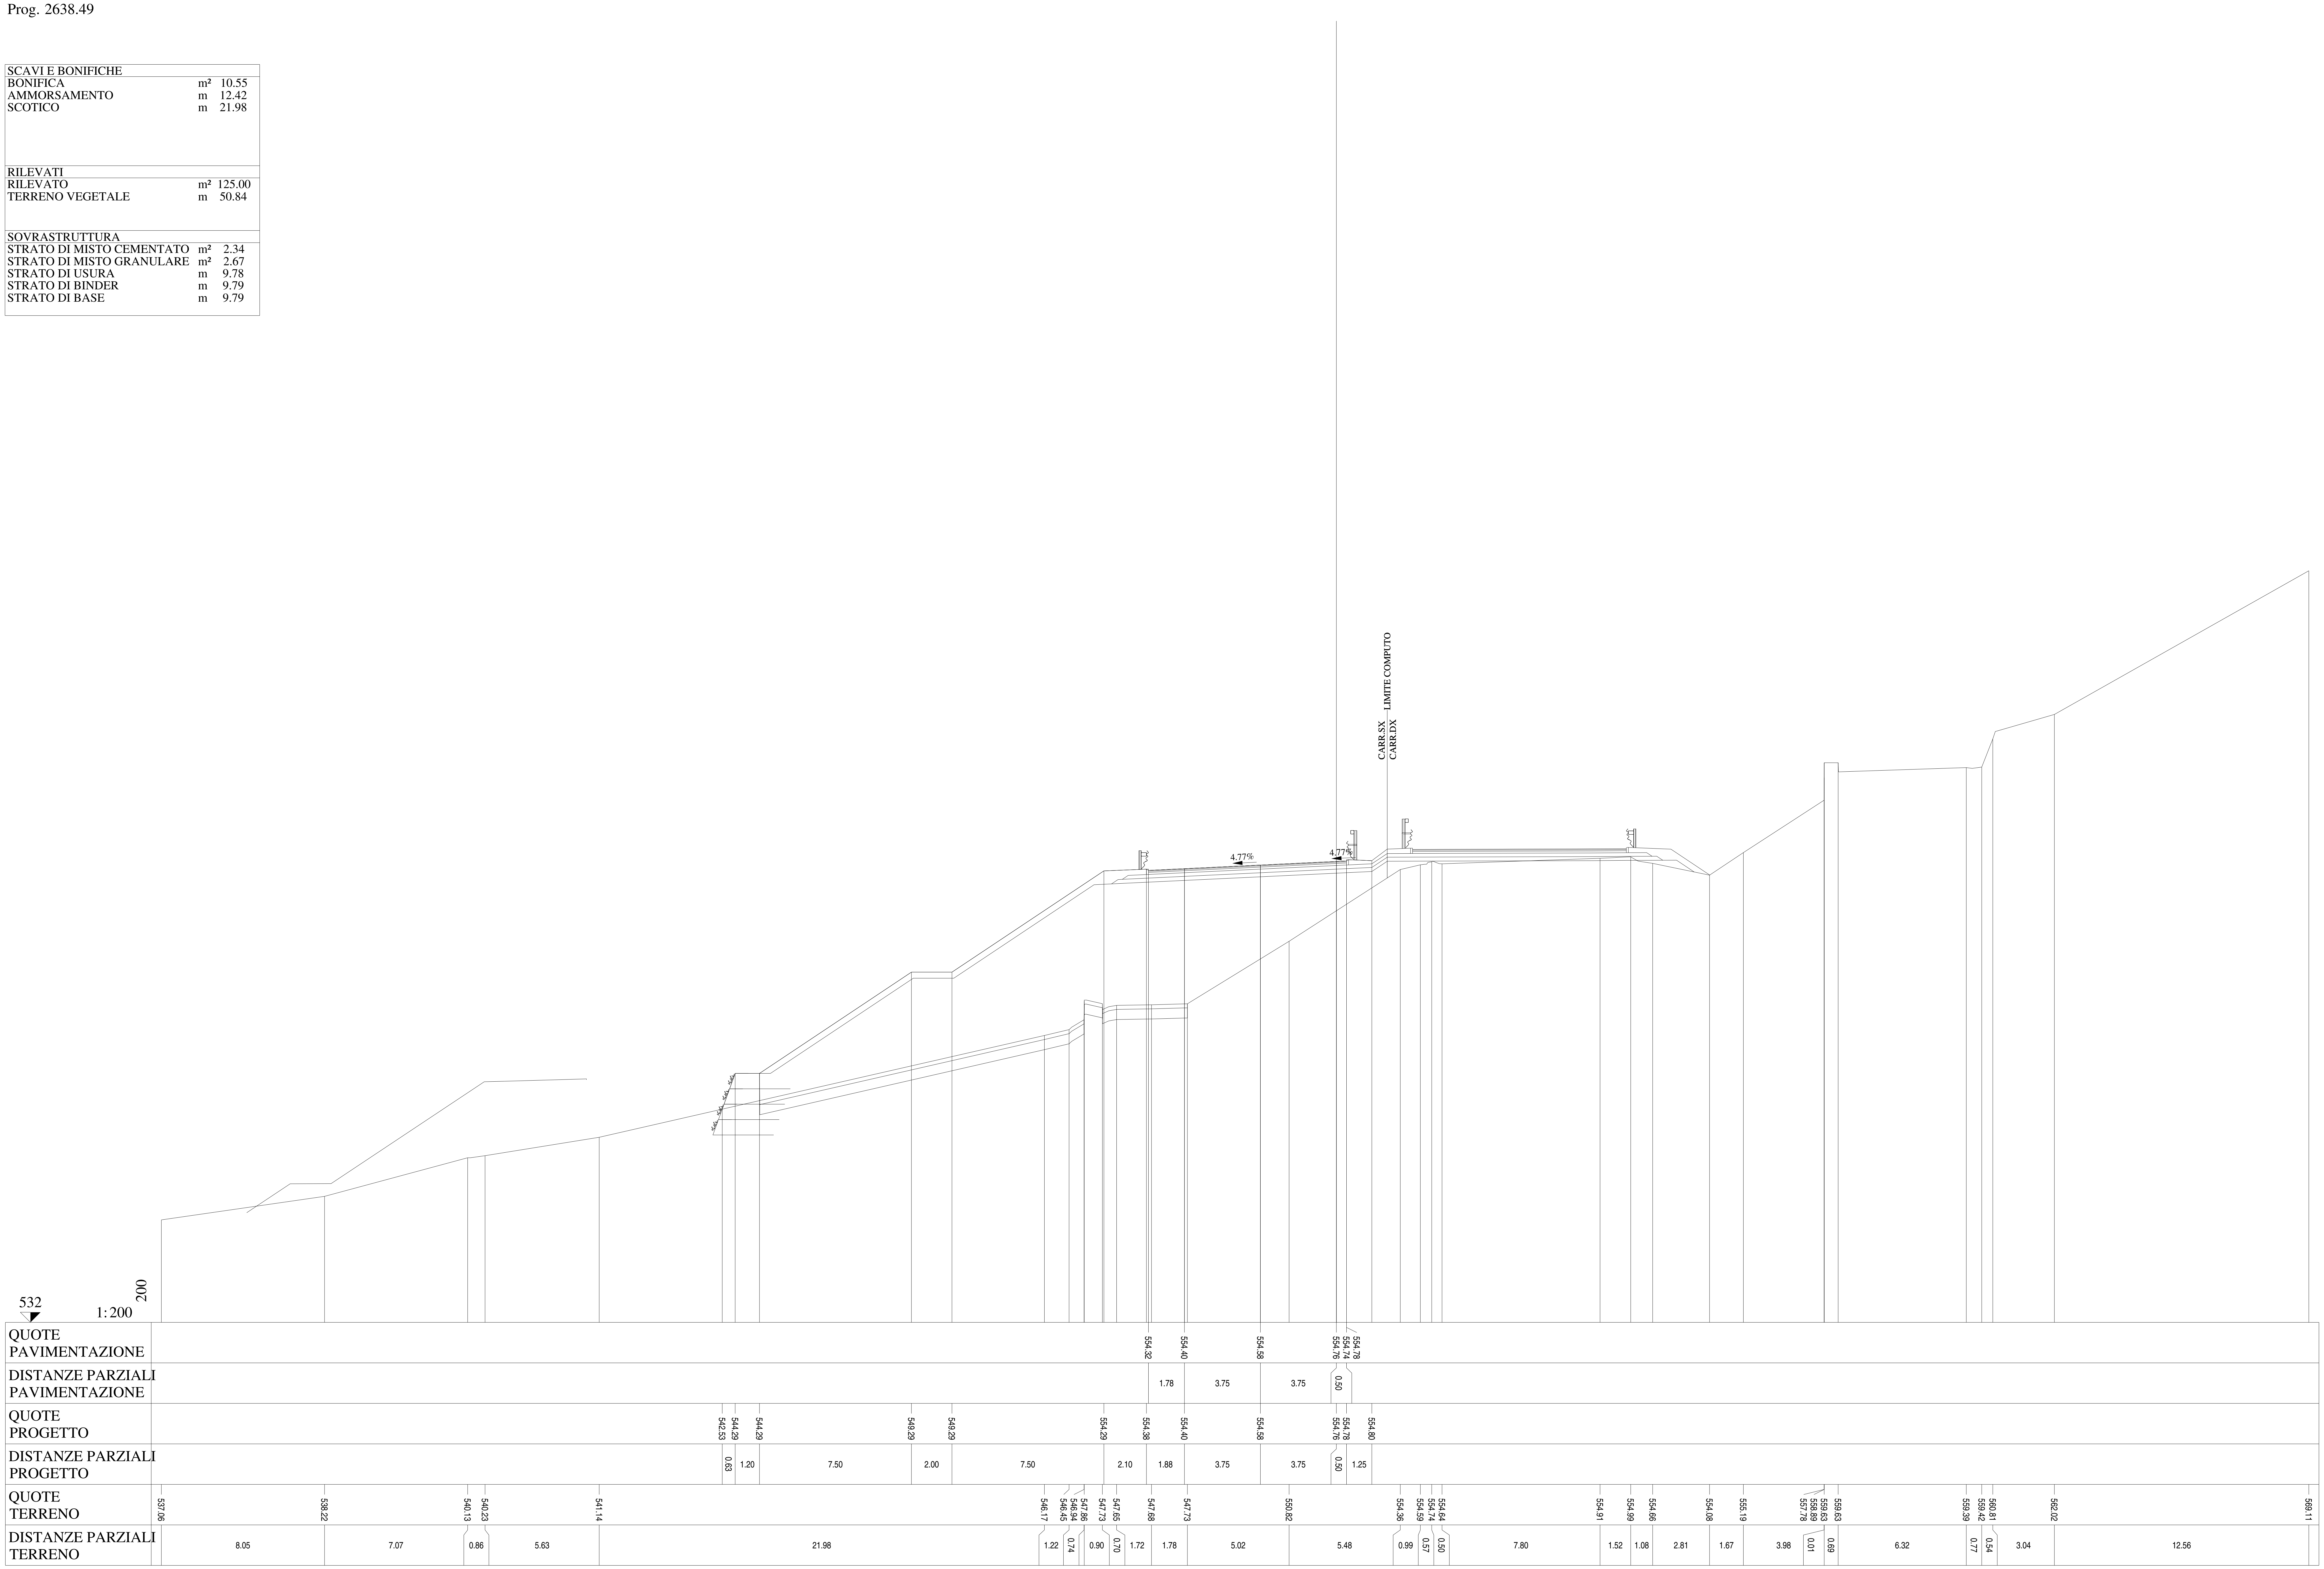

Lotto 1_SX_dir_Ragusa
Sezione L1 - 125
Prog. 2657.72

SCAVI E BONIFICHE		
BONIFICA	m²	6.98
AMMORSAMENTO	m	17.08
SCOTICO	m	14.27
RILEVATI		
RILEVATO	m²	118.48
TERRENO VEGETALE	m	44.12
SOVRASTRUTTURA		
STRATO DI MISTO CEMENTATO	m²	2.28
STRATO DI MISTO GRANULARE	m²	2.67
STRATO DI USURA	m	10.05
STRATO DI BINDER	m	10.04
STRATO DI BASE	m	10.04

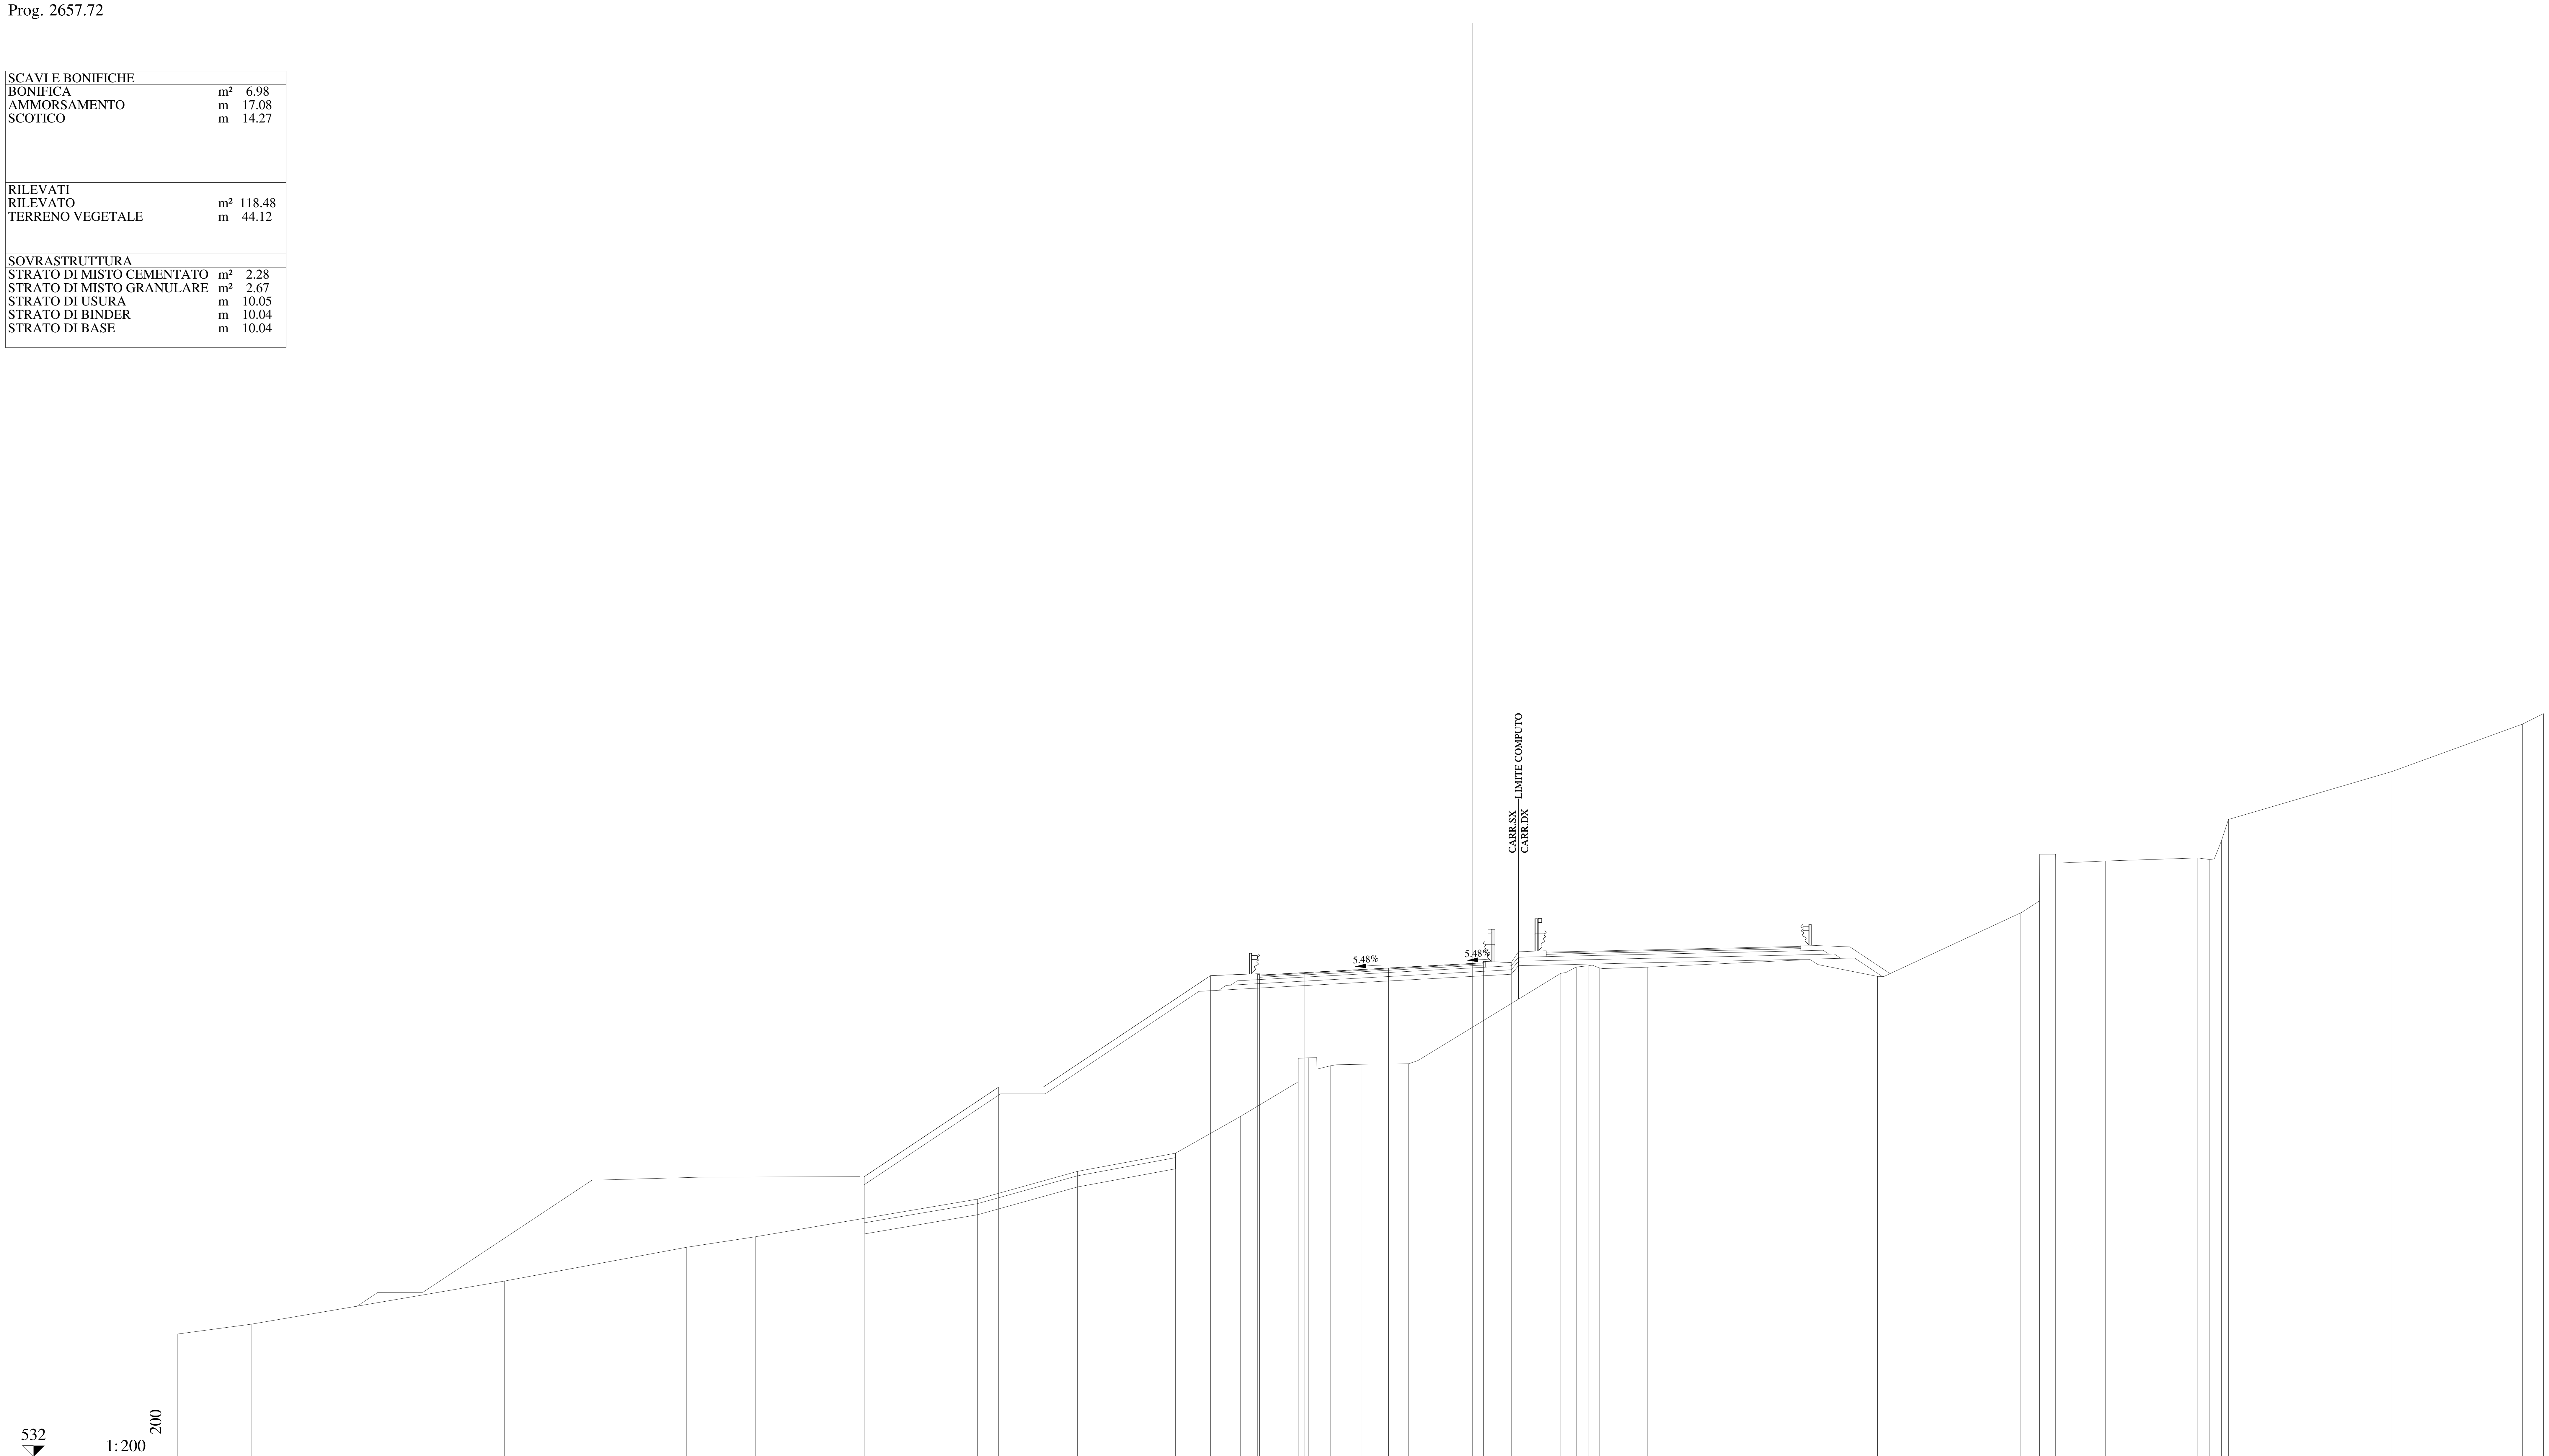

QUOTE PAVIMENTAZIONE	553.59 553.70 553.90 554.11 554.10 554.14
DISTANZE PARZIALI PAVIMENTAZIONE	2.03 3.75 3.75 0.50
QUOTE PROGETTO	544.55 548.56 548.56 553.56 553.65 553.70 553.90 554.11 554.14 554.15
DISTANZE PARZIALI PROGETTO	6.01 2.00 7.50 2.10 2.13 3.75 3.75 0.50 1.25
QUOTE TERRENO	537.50 537.94 539.88 541.39 541.86 543.55 544.79 545.61 547.25 548.80 549.75 549.88 549.52 549.59 549.61 549.76 553.67 553.95 554.01 553.91 553.94 554.29 553.53 556.37 556.92 559.01 559.01 558.70 558.84 558.77 559.62 560.56 562.71 564.84 565.31
DISTANZE PARZIALI TERRENO	3.29 11.36 8.14 3.11 9.94 4.47 4.40 2.90 2.59 0.45 0.99 1.42 2.09 0.42 6.40 0.69 0.57 0.46 2.17 7.27 3.03 6.39 0.87 0.01 0.71 2.24 4.13 0.54 0.52 0.31 7.33 5.86 0.93

Lotto 1_SX_dir_Ragusa
Sezione L1 - 126
Prog. 2679.73

SCAVI E BONIFICHE		
BONIFICA	m²	7.55
AMMORSAMENTO	m	9.94
SCOTICO	m	15.34
RILEVATI		
RILEVATO	m²	99.83
TERRENO VEGETALE	m	39.14
SOVRASTRUTTURA		
STRATO DI MISTO CEMENTATO	m²	2.34
STRATO DI MISTO GRANULARE	m²	2.68
STRATO DI USURA	m	10.57
STRATO DI BINDER	m	10.56
STRATO DI BASE	m	10.56

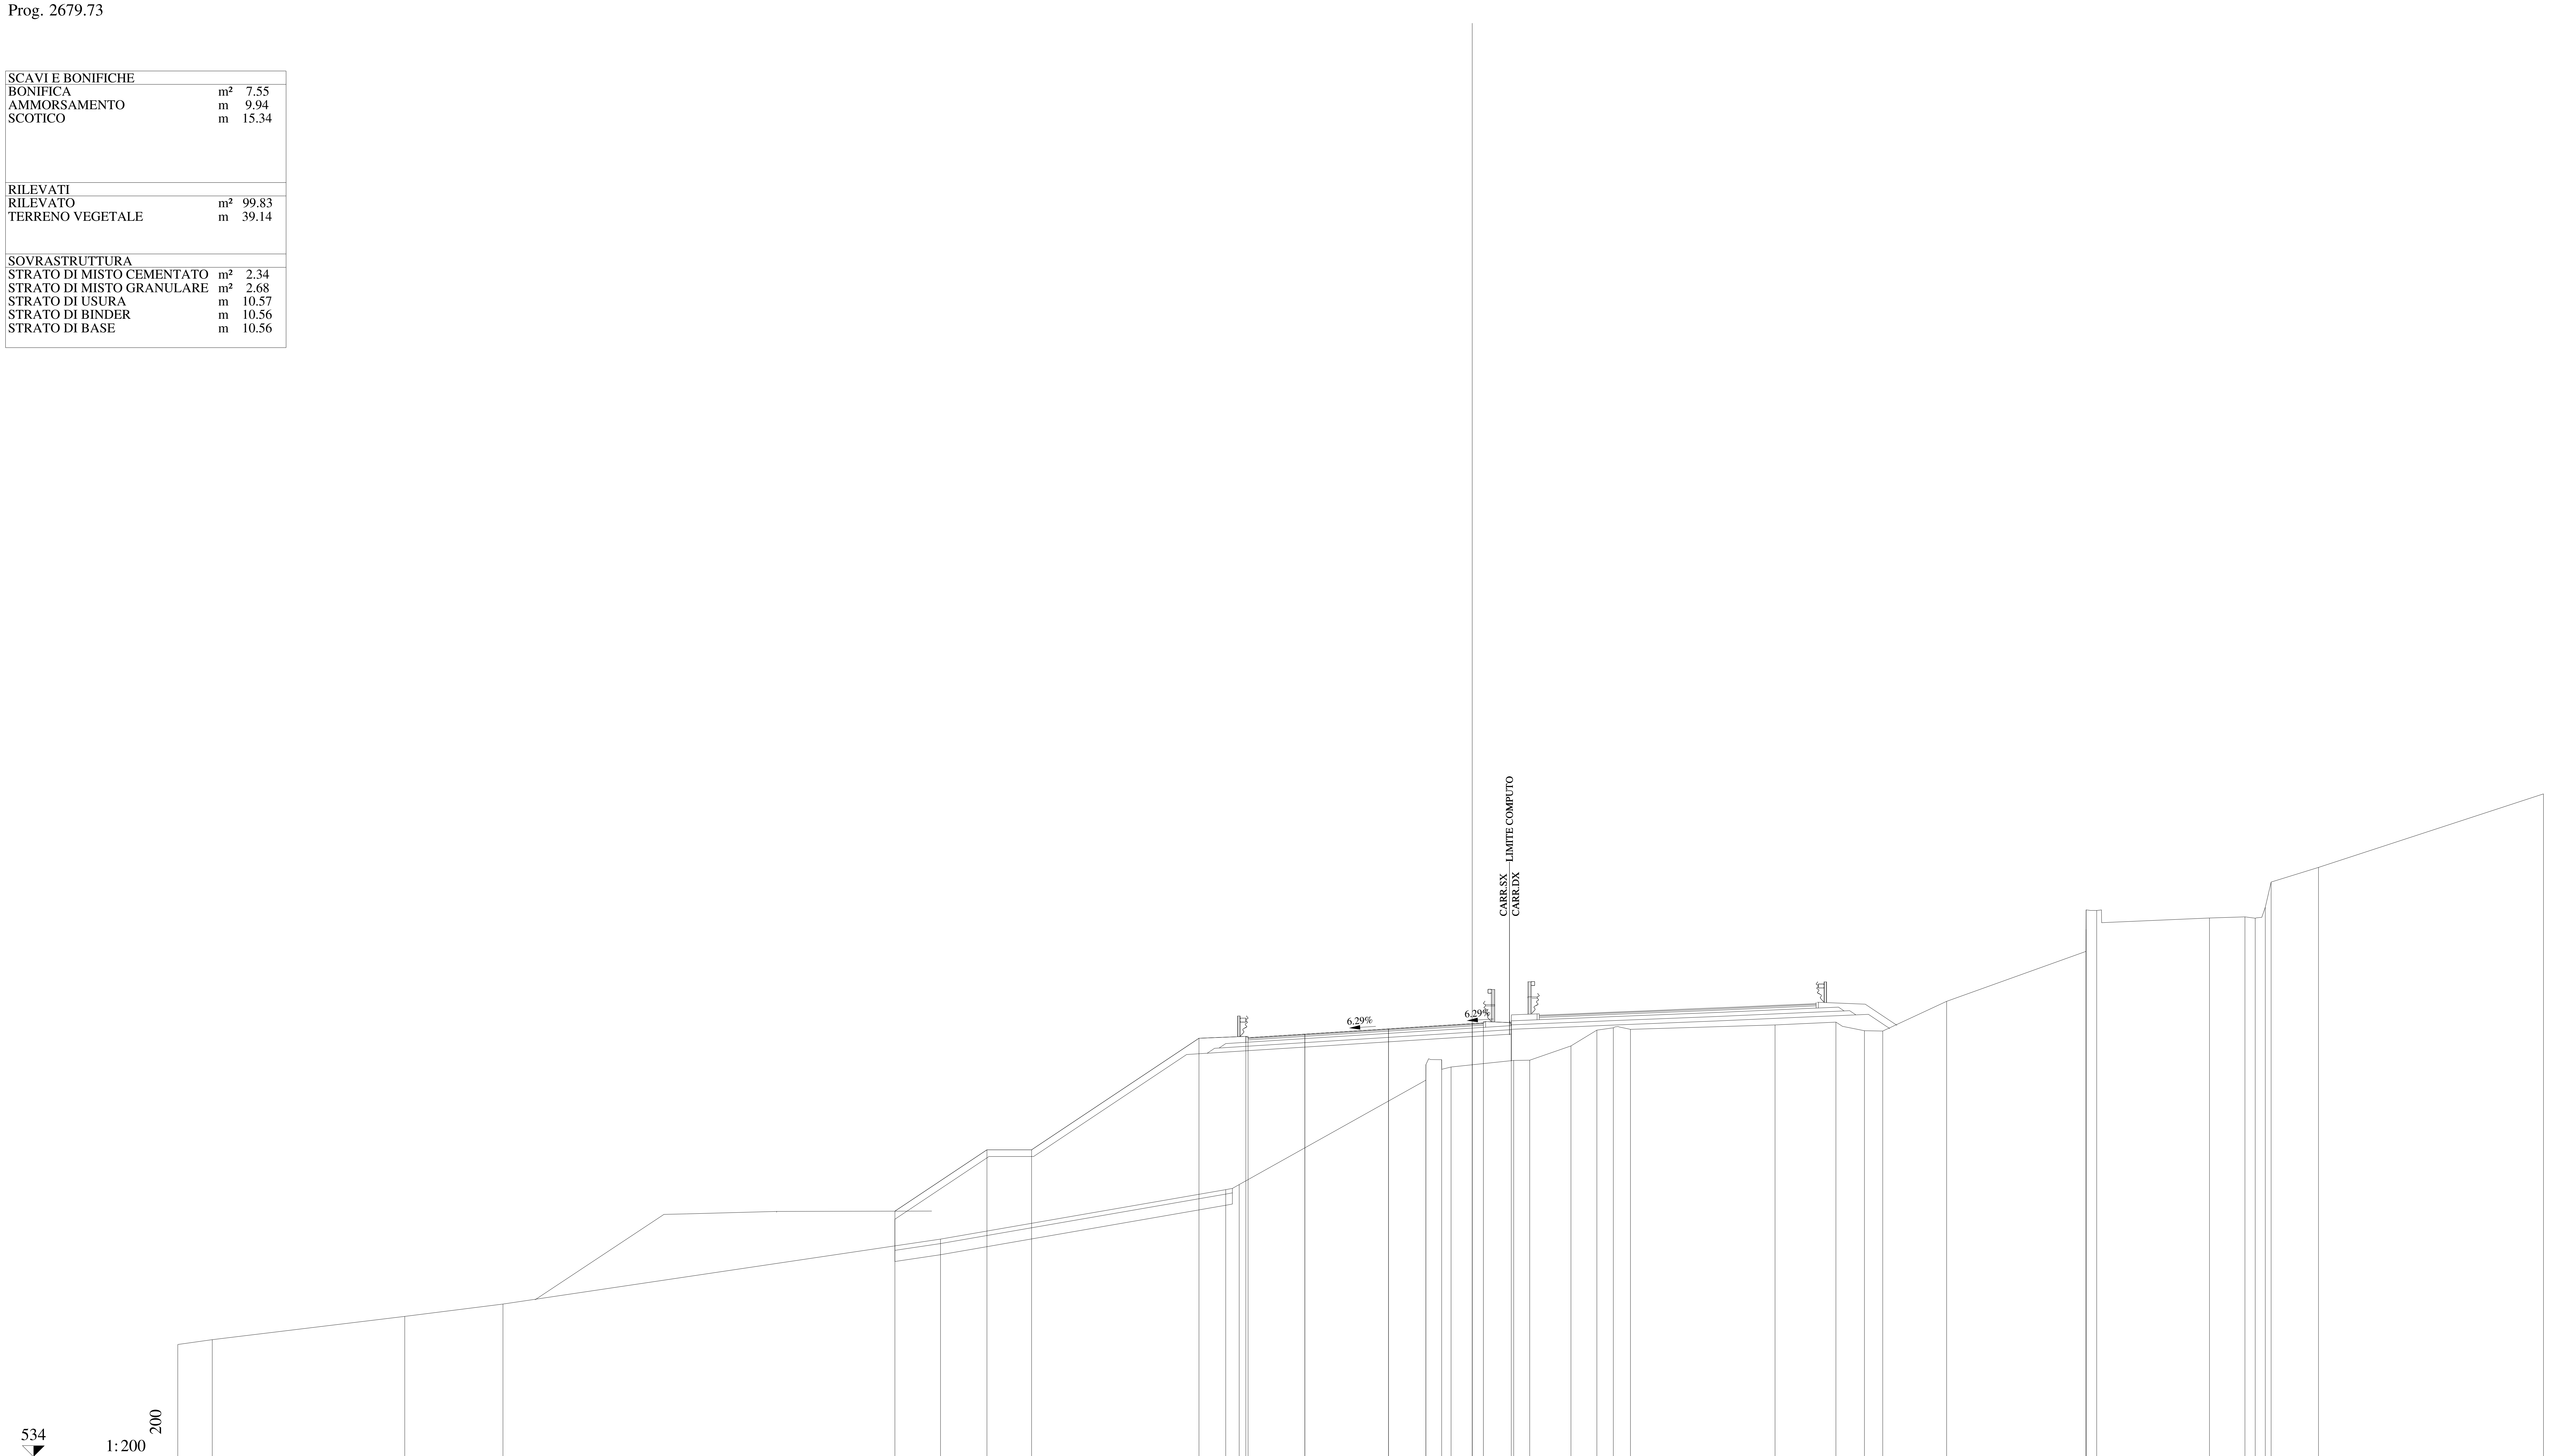

QUOTE PAVIMENTAZIONE	552.78, 552.94, 553.18, 553.41, 553.40, 553.44
DISTANZE PARZIALI PAVIMENTAZIONE	2.54, 3.75, 3.75, 0.50
QUOTE PROGETTO	545.01, 547.76, 547.76, 552.76, 552.84, 552.94, 553.18, 553.41, 553.44, 553.46
DISTANZE PARZIALI PROGETTO	4.13, 2.00, 7.50, 2.10, 2.64, 3.75, 3.75, 0.50, 1.25
QUOTE TERRENO	539.03, 539.25, 540.29, 540.84, 543.75, 545.97, 546.20, 550.88, 551.58, 551.80, 551.47, 551.76, 551.77, 552.41, 553.12, 553.22, 553.16, 553.35, 553.48, 553.09, 553.08, 554.41, 556.65, 557.64, 558.51, 558.48, 558.15, 558.20, 558.14, 558.63, 559.76, 560.41, 563.71
DISTANZE PARZIALI TERRENO	1.55, 8.62, 4.40, 19.61, 12.78, 0.60, 8.36, 0.71, 0.42, 2.81, 0.72, 1.84, 1.17, 0.73, 0.77, 6.48, 2.73, 1.27, 0.82, 2.87, 6.24, 0.01, 0.47, 5.05, 1.59, 0.46, 0.45, 0.27, 2.12, 10.08

Lotto 1_SX_dir_Ragusa
Sezione L1 - 127
Prog. 2699.76

SCAVI E BONIFICHE		
BONIFICA	m²	9.65
AMMORSAMENTO	m	10.12
SCOTICO	m	19.64

RILEVATI		
RILEVATO	m²	100.99
TERRENO VEGETALE	m	35.28

SOVRASTRUTTURA		
STRATO DI MISTO CEMENTATO	m²	2.75
STRATO DI MISTO GRANULARE	m²	3.18
STRATO DI USURA	m	13.28
STRATO DI BINDER	m	13.28
STRATO DI BASE	m	13.28

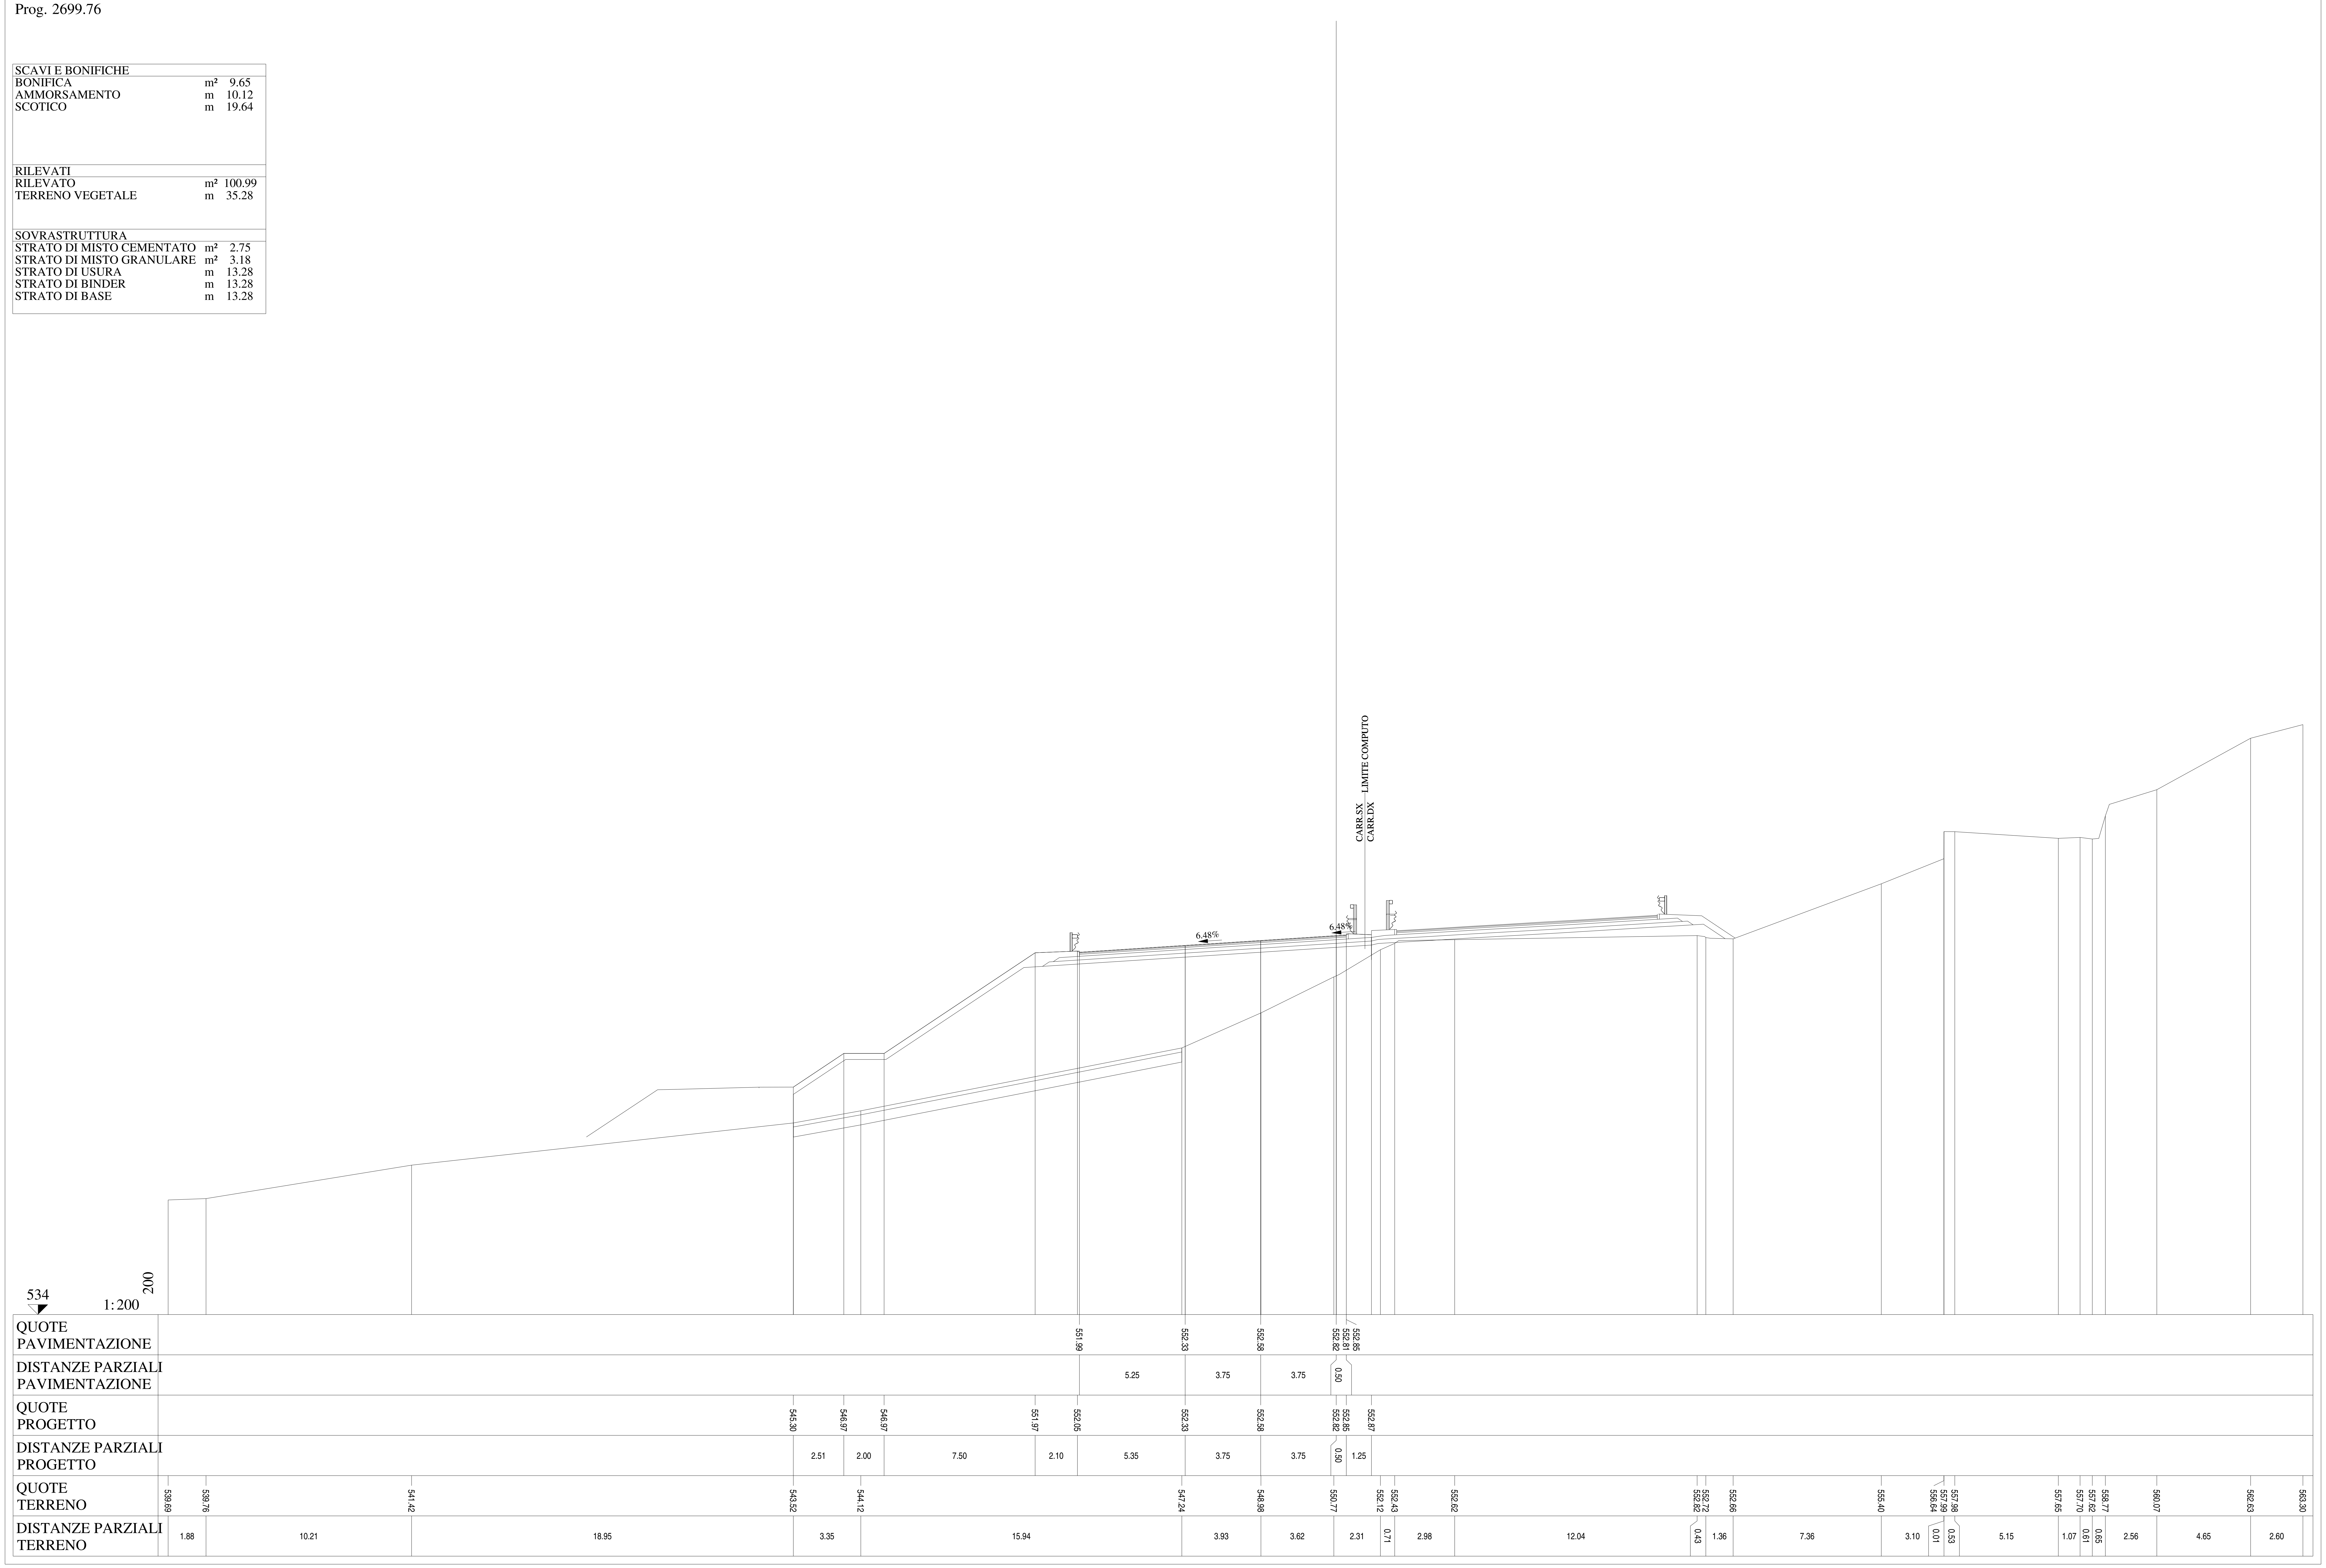

Lotto 1_SX_dir_Ragusa
Sezione L1 - 128
Prog. 2711.49

SCAVI E BONIFICHE		
BONIFICA	m²	13.72
AMMORSAMENTO	m	0.31
SCOTICO	m	28.24
RILEVATI		
RILEVATO	m²	70.67
TERRENO VEGETALE	m	33.60
SOVRASTRUTTURA		
STRATO DI MISTO CEMENTATO	m²	2.77
STRATO DI MISTO GRANULARE	m²	3.18
STRATO DI USURA	m	13.28
STRATO DI BINDER	m	13.28
STRATO DI BASE	m	13.28

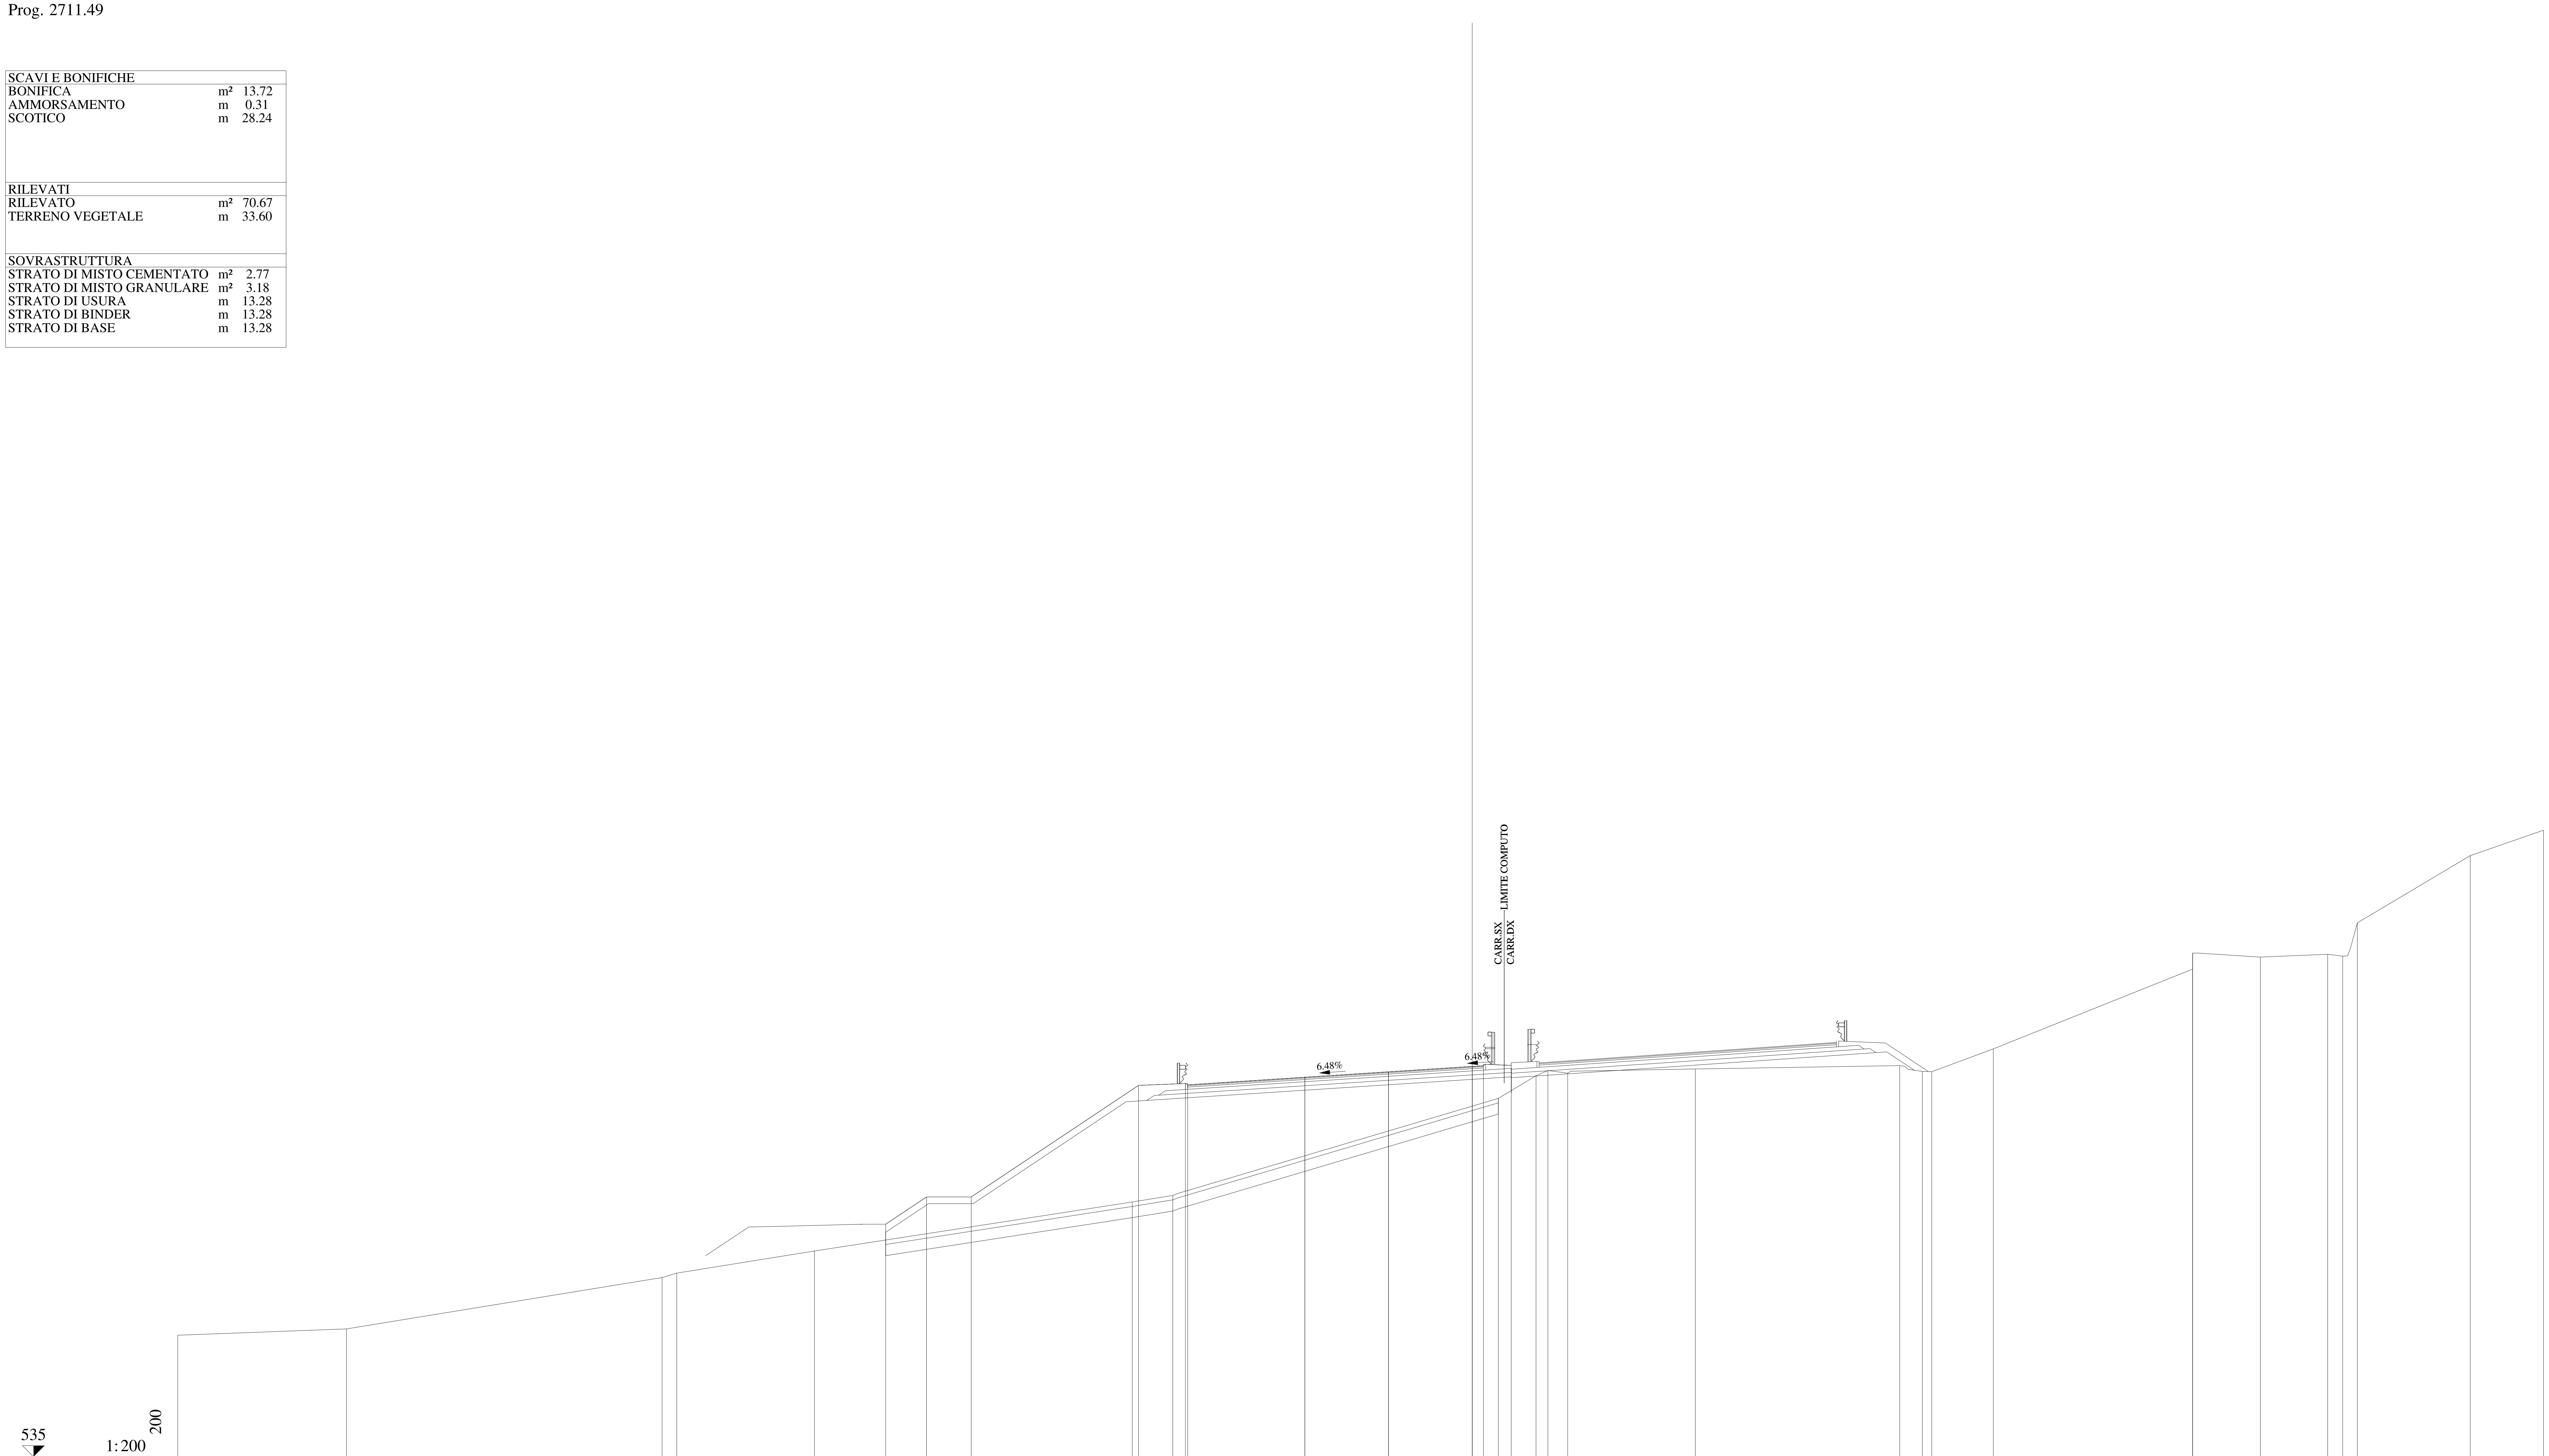

QUOTE PAVIMENTAZIONE	551.66, 552.01, 552.25, 552.49, 552.48, 552.52
DISTANZE PARZIALI PAVIMENTAZIONE	5.25, 3.75, 3.75, 0.50
QUOTE PROGETTO	545.42, 546.64, 546.64, 551.64, 551.72, 552.01, 552.25, 552.49, 552.52, 552.54
DISTANZE PARZIALI PROGETTO	1.83, 2.00, 7.50, 2.10, 5.35, 3.75, 3.75, 0.50, 1.25
QUOTE TERRENO	540.44, 540.73, 543.03, 543.23, 544.22, 546.42, 546.71, 551.06, 552.07, 552.31, 552.19, 552.38, 552.53, 552.27, 552.26, 553.28, 556.85, 557.57, 557.39, 557.52, 557.43, 558.92, 561.94, 563.08
DISTANZE PARZIALI TERRENO	7.56, 14.14, 0.66, 6.17, 14.24, 1.81, 14.59, 1.69, 0.53, 0.89, 5.72, 9.16, 1.01, 0.42, 2.76, 8.93, 3.03, 3.02, 0.67, 0.66, 5.06, 3.28

Lotto 1_SX_dir_Ragusa
Sezione L1 - 129
Prog. 2724.76

SCAVI E BONIFICHE		
BONIFICA	m²	10.60
AMMORSAMENTO	m	6.65
SCOTICO	m	21.45
RILEVATI		
RILEVATO	m²	76.07
TERRENO VEGETALE	m	31.66
SOVRASTRUTTURA		
STRATO DI MISTO CEMENTATO	m²	2.79
STRATO DI MISTO GRANULARE	m²	3.21
STRATO DI USURA	m	13.28
STRATO DI BINDER	m	13.28
STRATO DI BASE	m	13.28

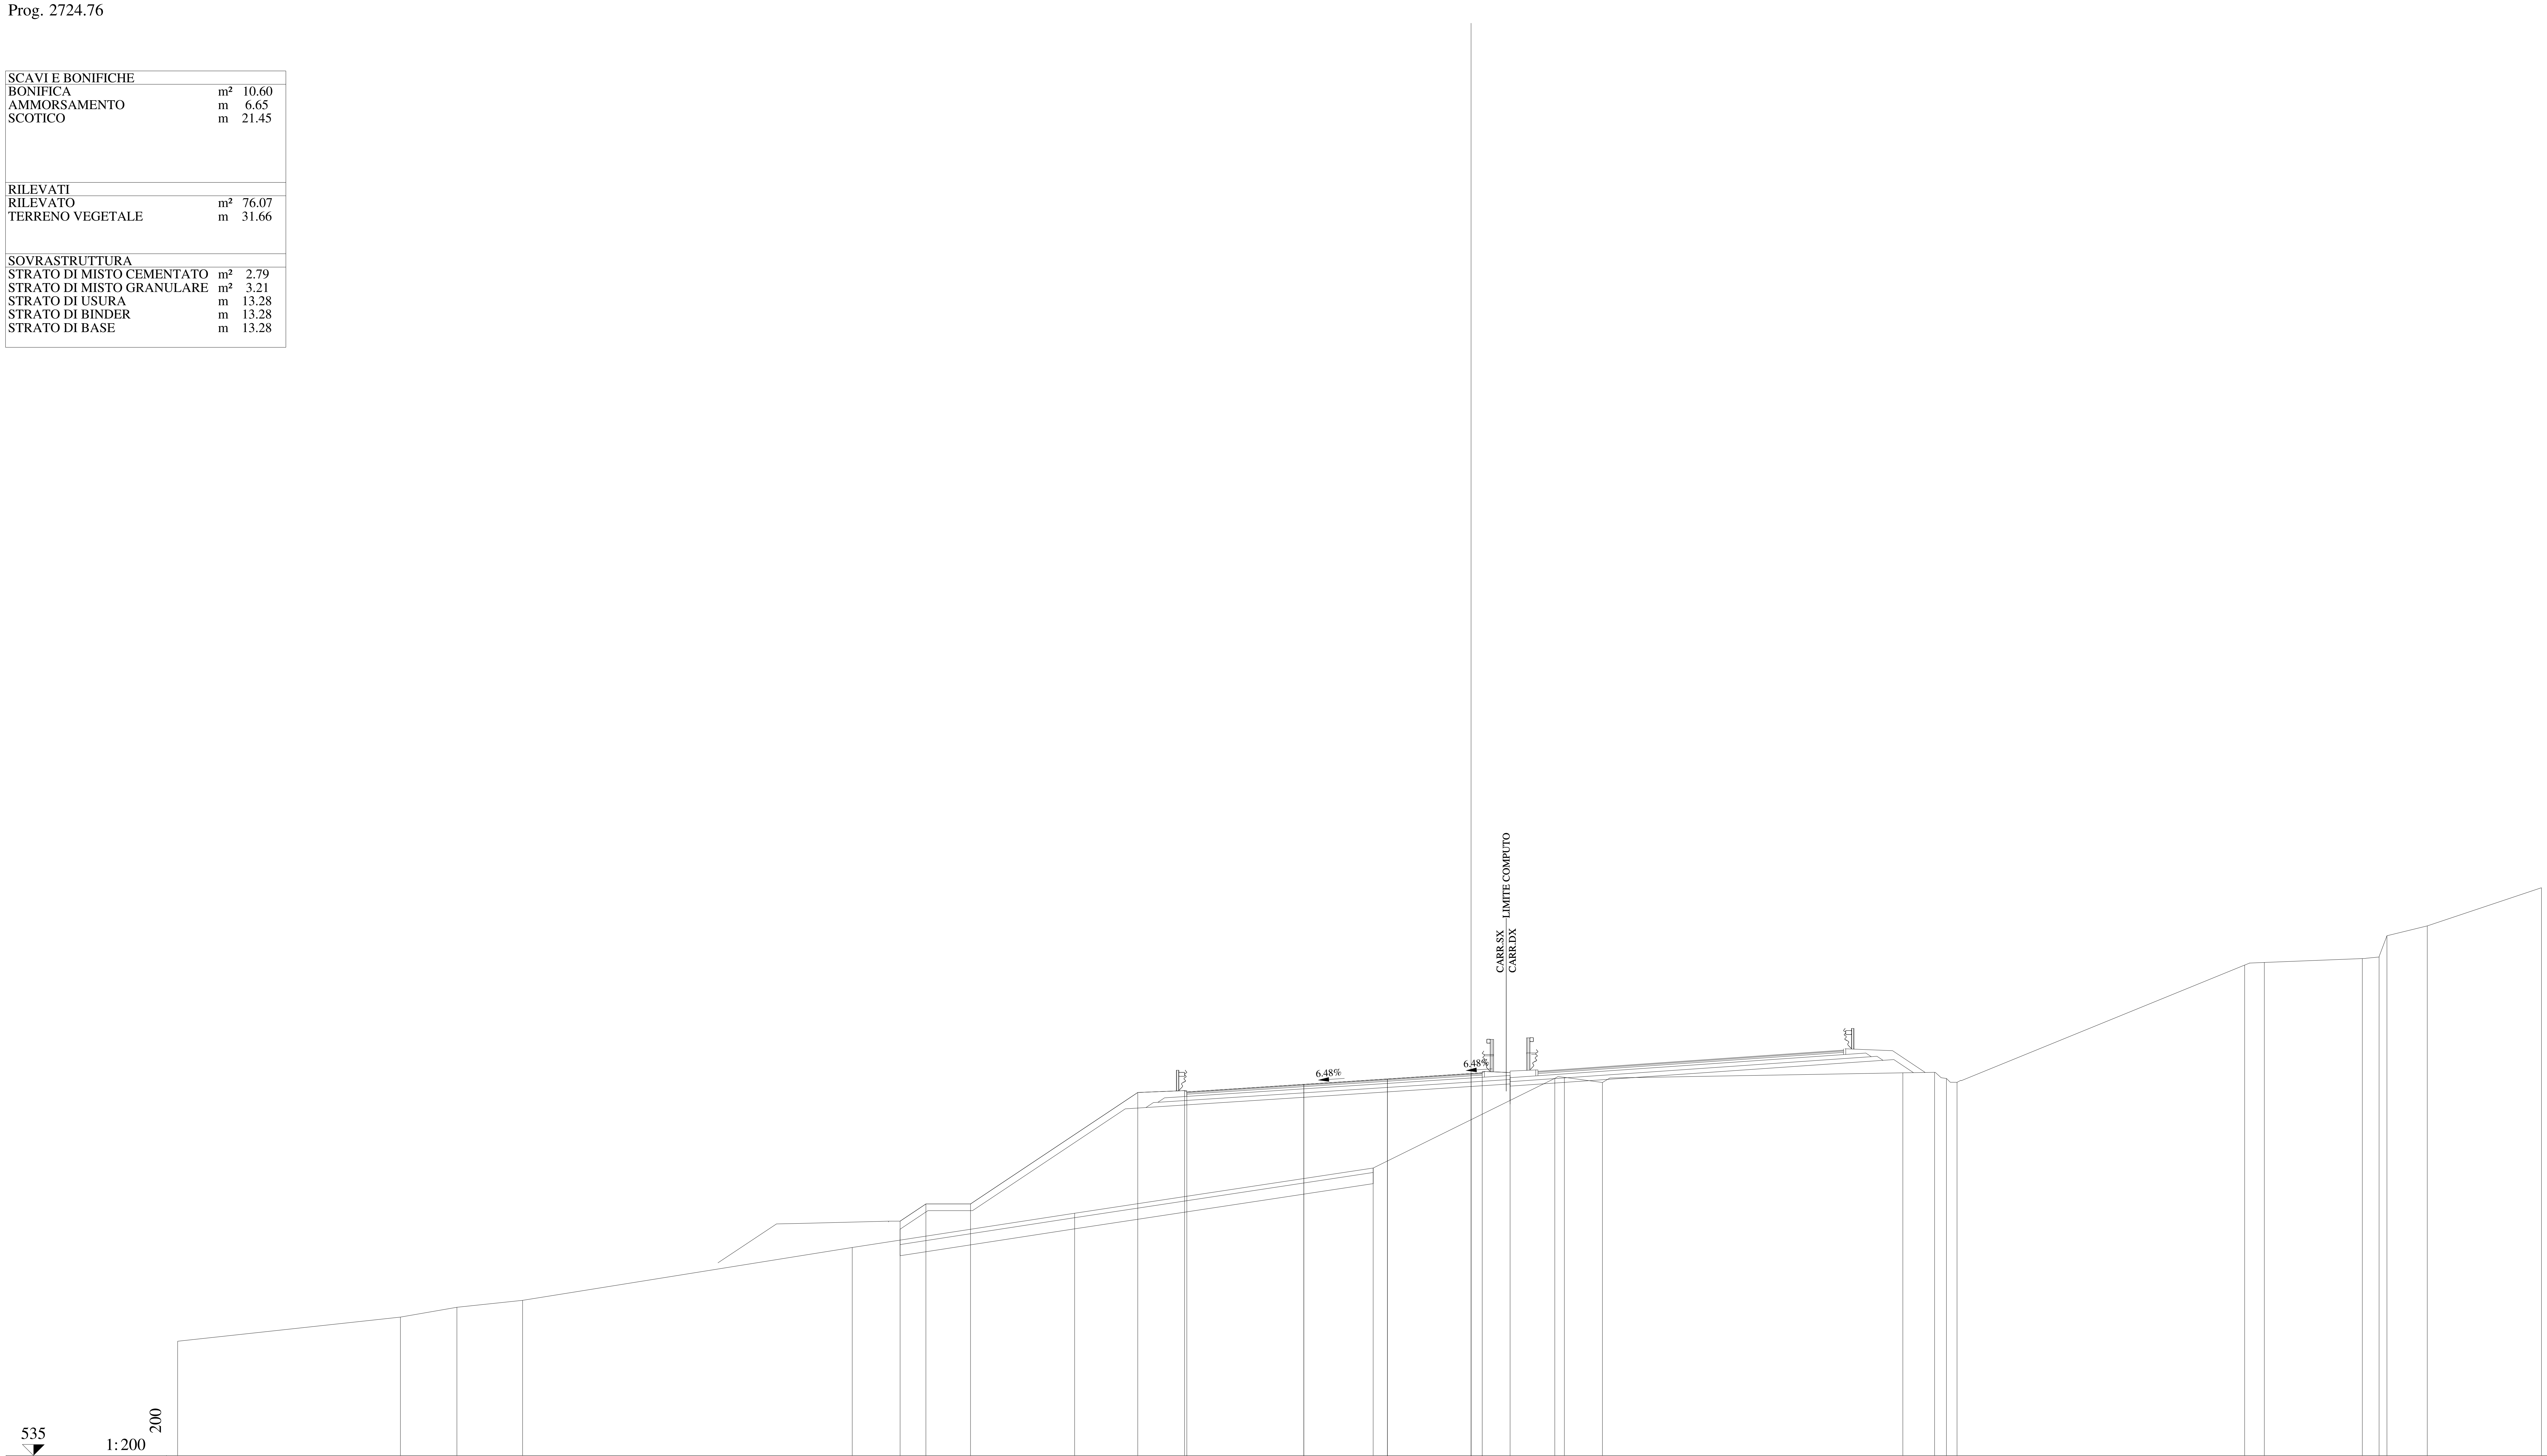

QUOTE PAVIMENTAZIONE	551.31, 551.65, 551.89, 552.14, 552.13, 552.17
DISTANZE PARZIALI PAVIMENTAZIONE	5.25, 3.75, 3.75, 0.50
QUOTE PROGETTO	545.51, 546.29, 546.29, 551.29, 551.37, 551.65, 551.89, 552.14, 552.17, 552.18
DISTANZE PARZIALI PROGETTO	1.15, 2.00, 7.50, 2.10, 5.35, 3.75, 3.75, 0.50, 1.25
QUOTE TERRENO	540.13, 541.21, 541.65, 541.96, 544.33, 545.87, 547.90, 551.92, 551.97, 551.73, 552.17, 552.19, 551.91, 551.74, 557.00, 557.12, 557.29, 557.36, 558.32, 558.76, 560.47
DISTANZE PARZIALI TERRENO	9.99, 2.53, 2.95, 14.78, 9.97, 13.39, 8.14, 0.43, 1.71, 13.47, 1.42, 0.54, 0.47, 12.90, 0.88, 4.40, 0.75, 0.35, 1.81, 5.12

Lotto 1_SX_dir_Ragusa
Sezione L1 - 130
Prog. 2732.14

SCAVI E BONIFICHE		
BONIFICA	m²	12.97
SCOTICO	m	26.30
RILEVATI		
RILEVATO	m²	74.25
TERRENO VEGETALE	m	30.88
SOVRASTRUTTURA		
STRATO DI MISTO CEMENTATO	m²	2.61
STRATO DI MISTO GRANULARE	m²	3.02
STRATO DI USURA	m	12.15
STRATO DI BINDER	m	12.14
STRATO DI BASE	m	12.14

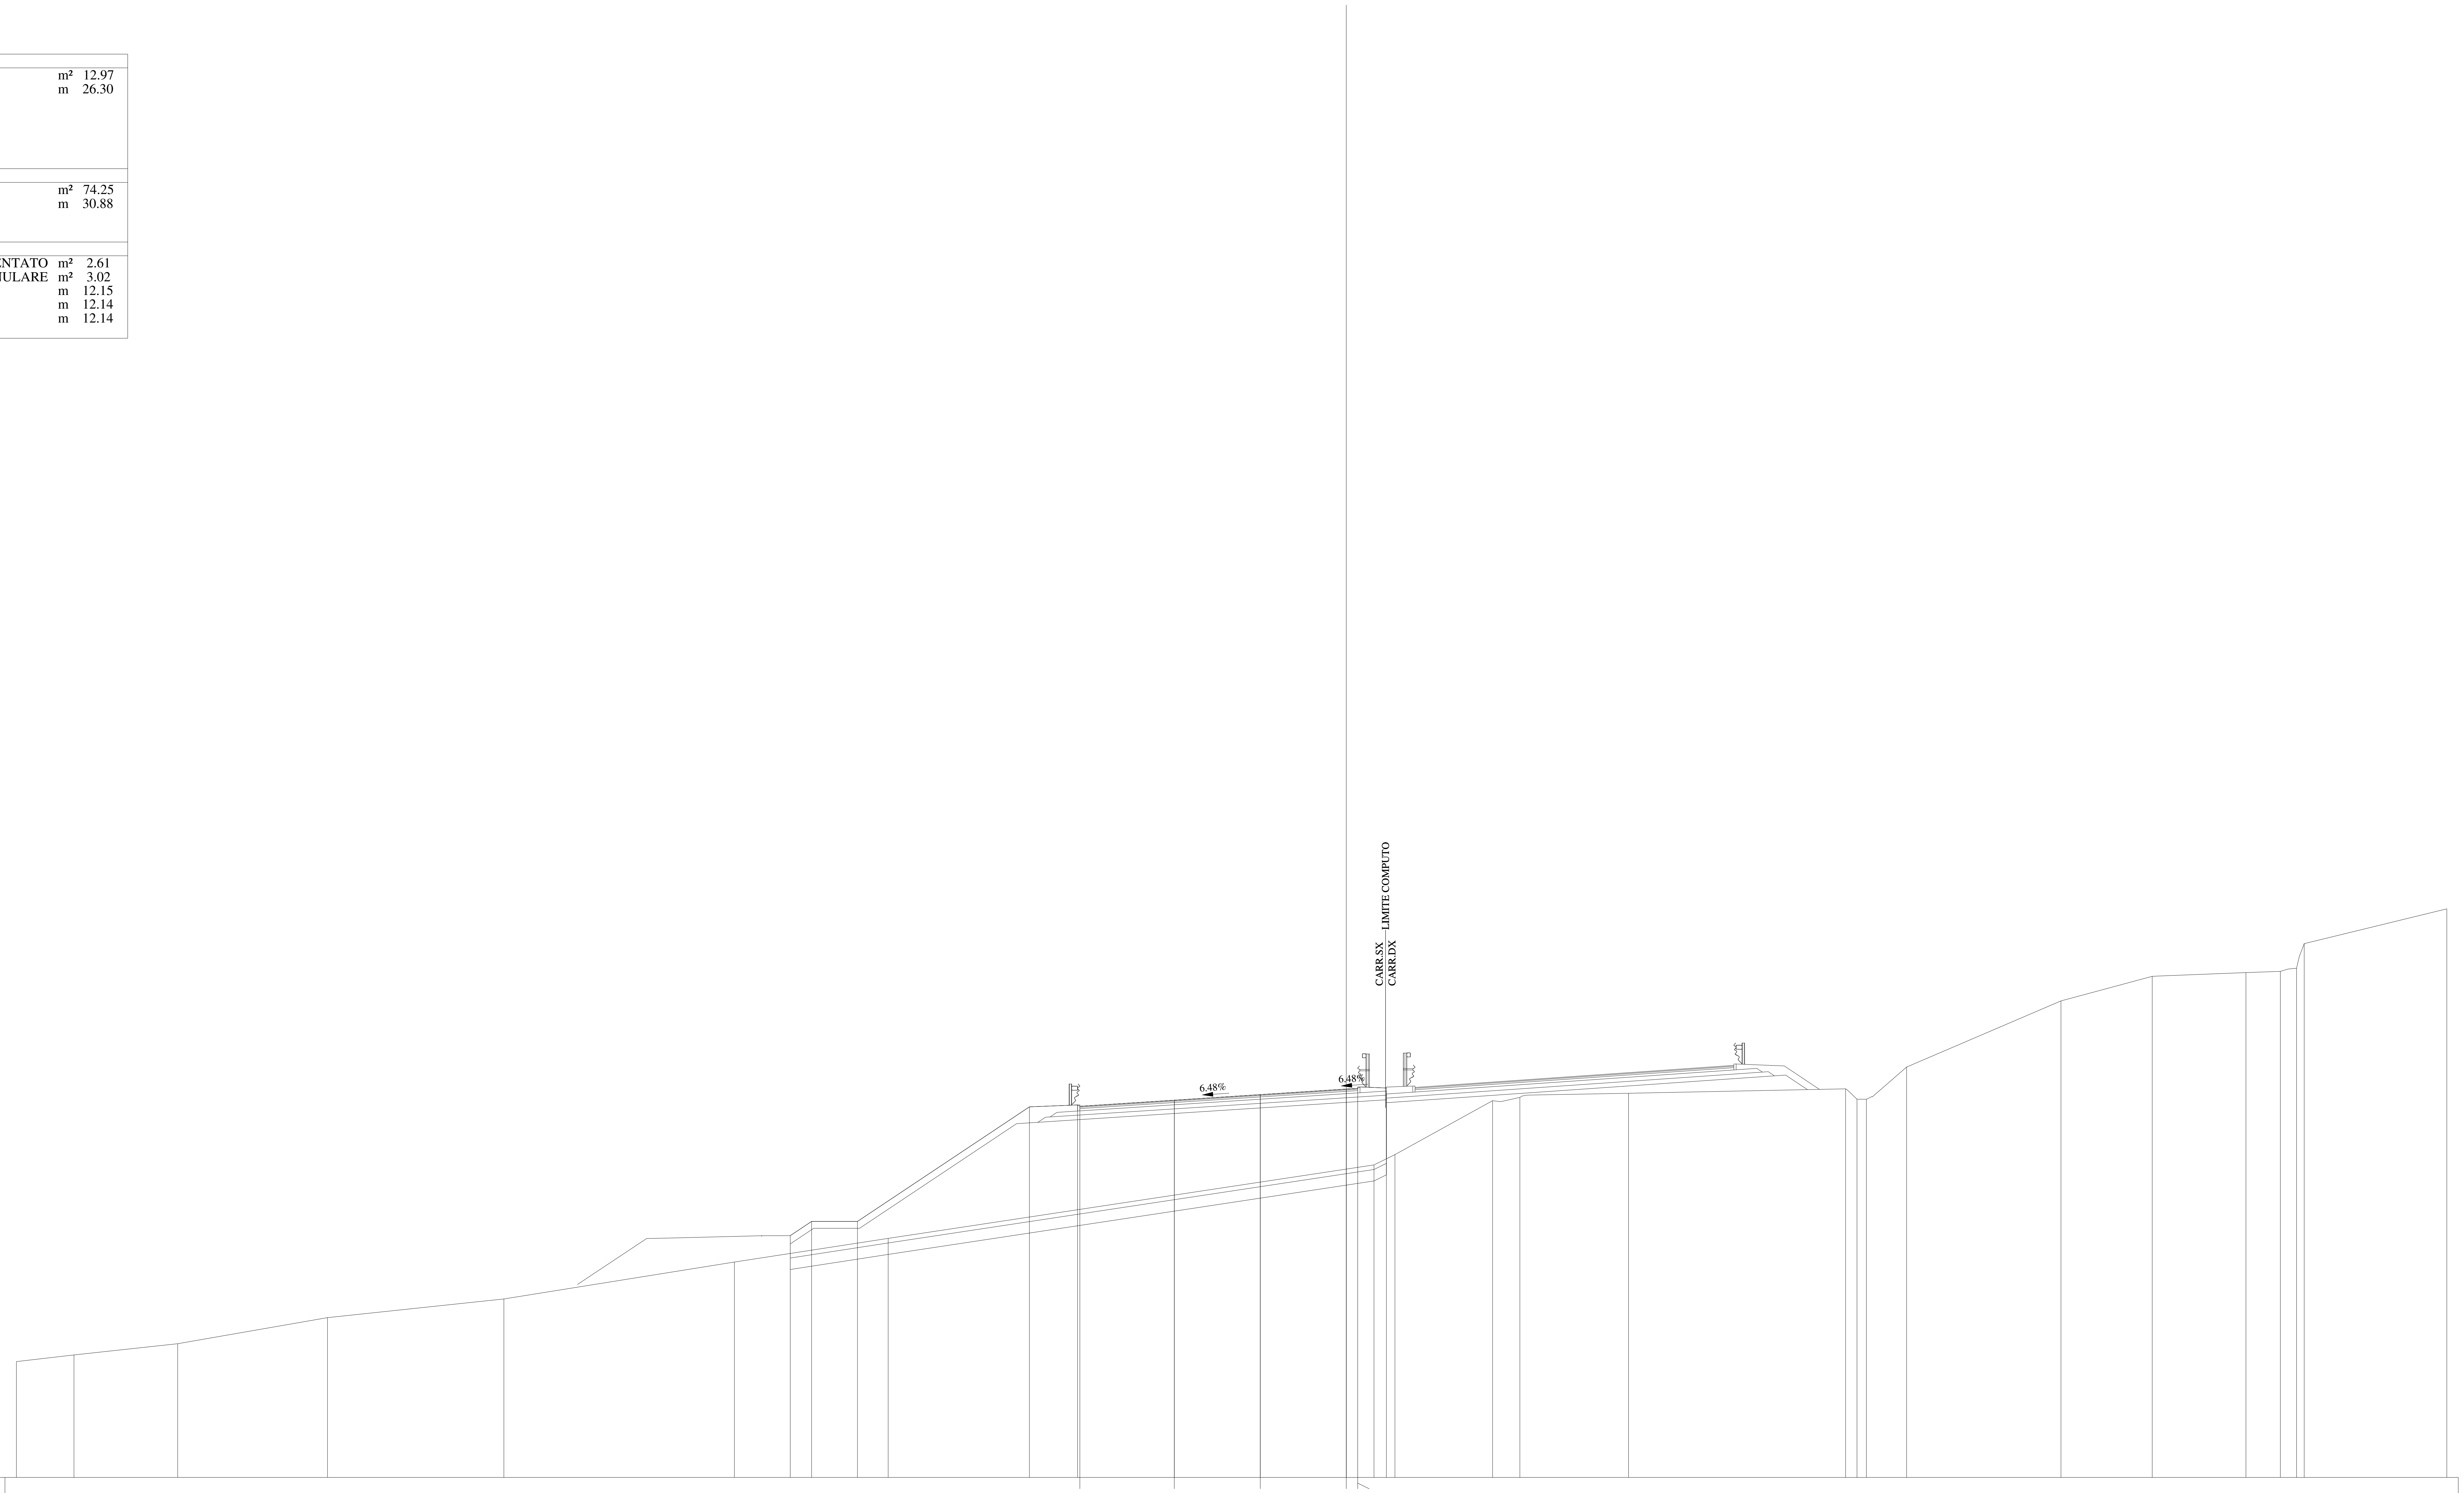

535
1:200
200

QUOTE PAVIMENTAZIONE	551.19 · 551.46 · 551.70 · 551.95 · 551.94 · 551.98
DISTANZE PARZIALI PAVIMENTAZIONE	4.12 · 3.75 · 3.75 · 0.50
QUOTE PROGETTO	545.55 · 546.17 · 546.17 · 551.17 · 551.25 · 551.46 · 551.70 · 551.95 · 551.98 · 551.99
DISTANZE PARZIALI PROGETTO	0.93 · 2.00 · 7.50 · 2.10 · 4.22 · 3.75 · 3.75 · 0.50 · 1.25
QUOTE TERRENO	540.05 · 540.34 · 540.83 · 541.97 · 542.79 · 544.40 · 545.43 · 548.64 · 549.09 · 551.44 · 551.58 · 551.76 · 551.96 · 551.50 · 551.50 · 552.91 · 555.79 · 556.87 · 557.03 · 557.08 · 557.22 · 558.29 · 559.81
DISTANZE PARZIALI TERRENO	2.51 · 4.52 · 6.54 · 7.69 · 10.05 · 6.71 · 21.19 · 0.91 · 4.26 · 1.19 · 4.74 · 9.47 · 0.49 · 0.41 · 1.76 · 6.73 · 3.98 · 4.09 · 1.50 · 0.71 · 0.33 · 6.22

Lotto 1_SX_dir_Ragusa
Sezione L1 - 131
Prog. 2744.74

SCAVI E BONIFICHE		
BONIFICA	m²	12.54
SCOTICO	m	25.46
RILEVATI		
RILEVATO	m²	61.66
TERRENO VEGETALE	m	30.28
SOVRASTRUTTURA		
STRATO DI MISTO CEMENTATO	m²	2.55
STRATO DI MISTO GRANULARE	m²	2.90
STRATO DI USURA	m	11.38
STRATO DI BINDER	m	11.37
STRATO DI BASE	m	11.37

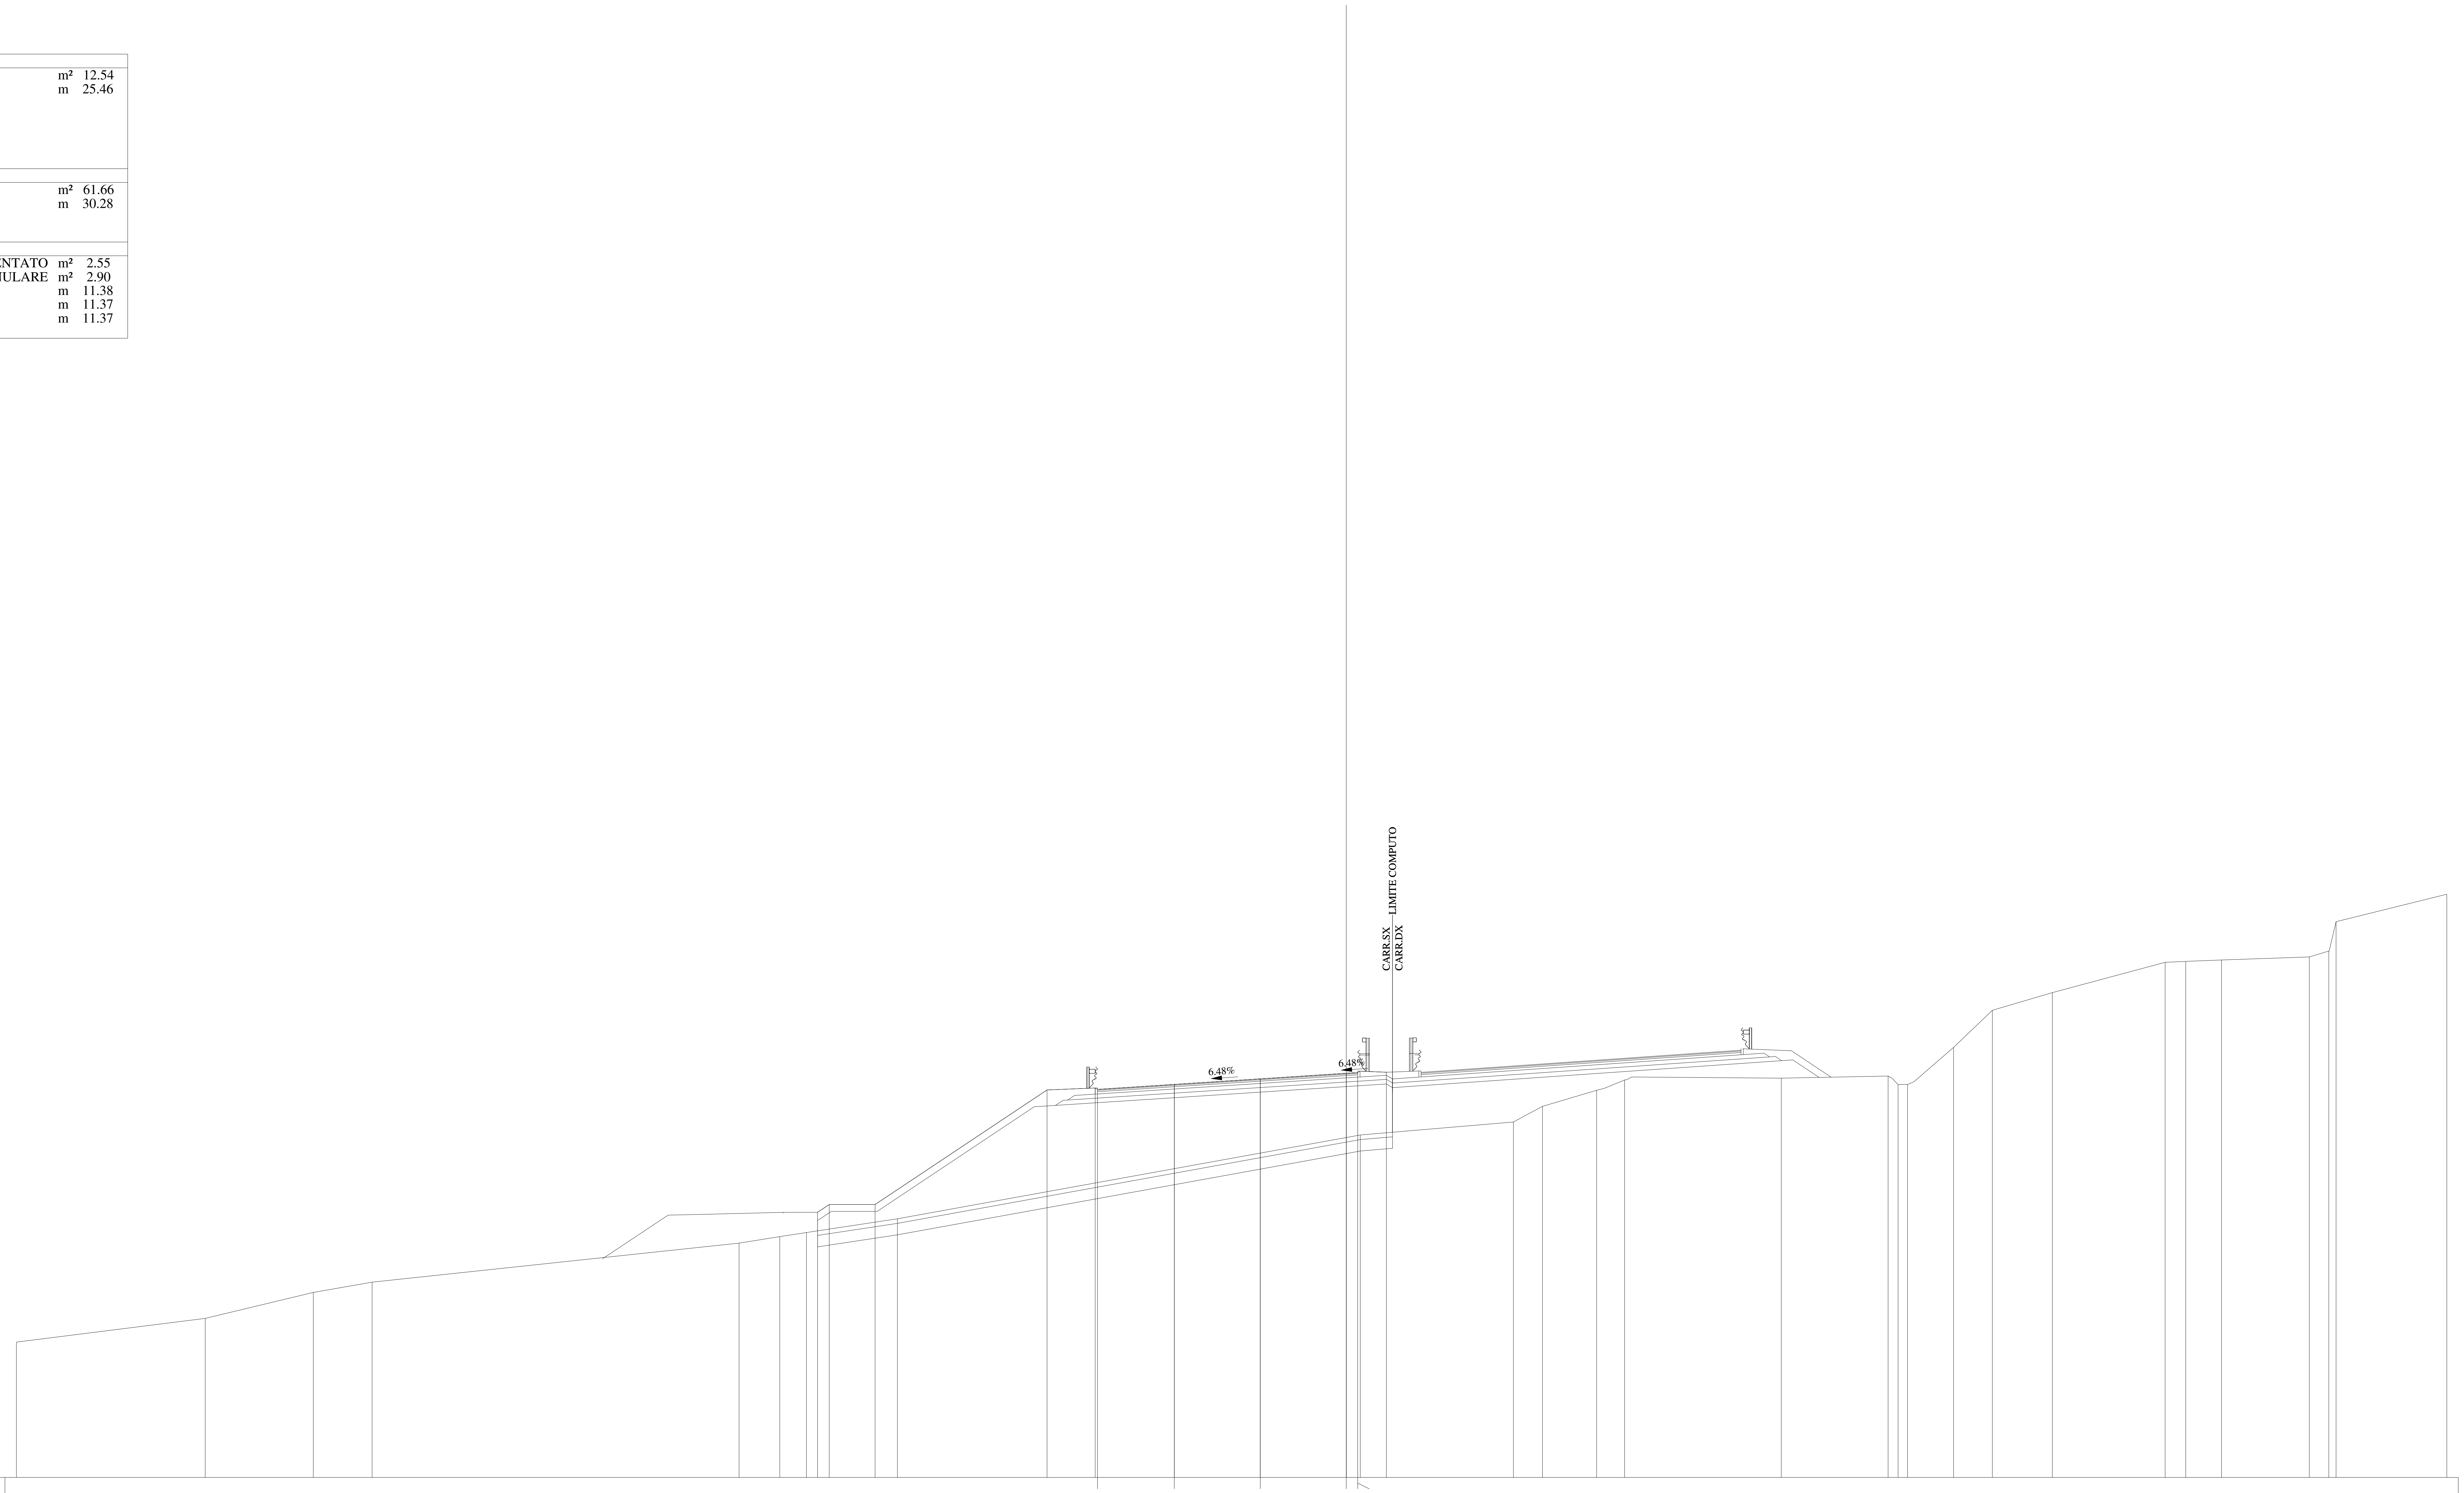

QUOTE PAVIMENTAZIONE	550.93 · 551.15 · 551.39 · 551.63 · 551.63 · 551.67
DISTANZE PARZIALI PAVIMENTAZIONE	3.35 · 3.75 · 3.75 · 0.50
QUOTE PROGETTO	545.57 · 545.91 · 545.91 · 550.91 · 550.99 · 551.15 · 551.39 · 551.63 · 551.67 · 551.68
DISTANZE PARZIALI PROGETTO	0.51 · 2.00 · 7.50 · 2.10 · 3.45 · 3.75 · 3.75 · 0.50 · 1.25
QUOTE TERRENO	539.90 · 540.94 · 542.07 · 542.52 · 544.22 · 544.51 · 544.69 · 545.28 · 548.94 · 549.51 · 550.19 · 550.89 · 551.34 · 551.42 · 551.51 · 551.15 · 551.15 · 552.77 · 554.38 · 555.15 · 556.48 · 556.52 · 556.58 · 556.71 · 556.97 · 558.25 · 559.45
DISTANZE PARZIALI TERRENO	8.23 · 4.72 · 2.56 · 16.01 · 1.77 · 1.17 · 3.96 · 20.19 · 6.68 · 1.27 · 2.36 · 1.22 · 6.83 · 4.66 · 0.44 · 0.41 · 2.01 · 1.69 · 2.61 · 4.92 · 0.90 · 1.57 · 3.82 · 0.85 · 0.32 · 4.83

Lotto 1_SX_dir_Ragusa
Sezione   L1 - 132
Prog. 2756.85

SCAVI E BONIFICHE		
BONIFICA	m²	11.33
SCOTICO	m	22.99
RILEVATI		
RILEVATO	m²	50.24
TERRENO VEGETALE	m	27.00
SOVRASTRUTTURA		
STRATO DI MISTO CEMENTATO	m²	2.57
STRATO DI MISTO GRANULARE	m²	2.95
STRATO DI USURA	m	11.38
STRATO DI BINDER	m	11.37
STRATO DI BASE	m	11.37

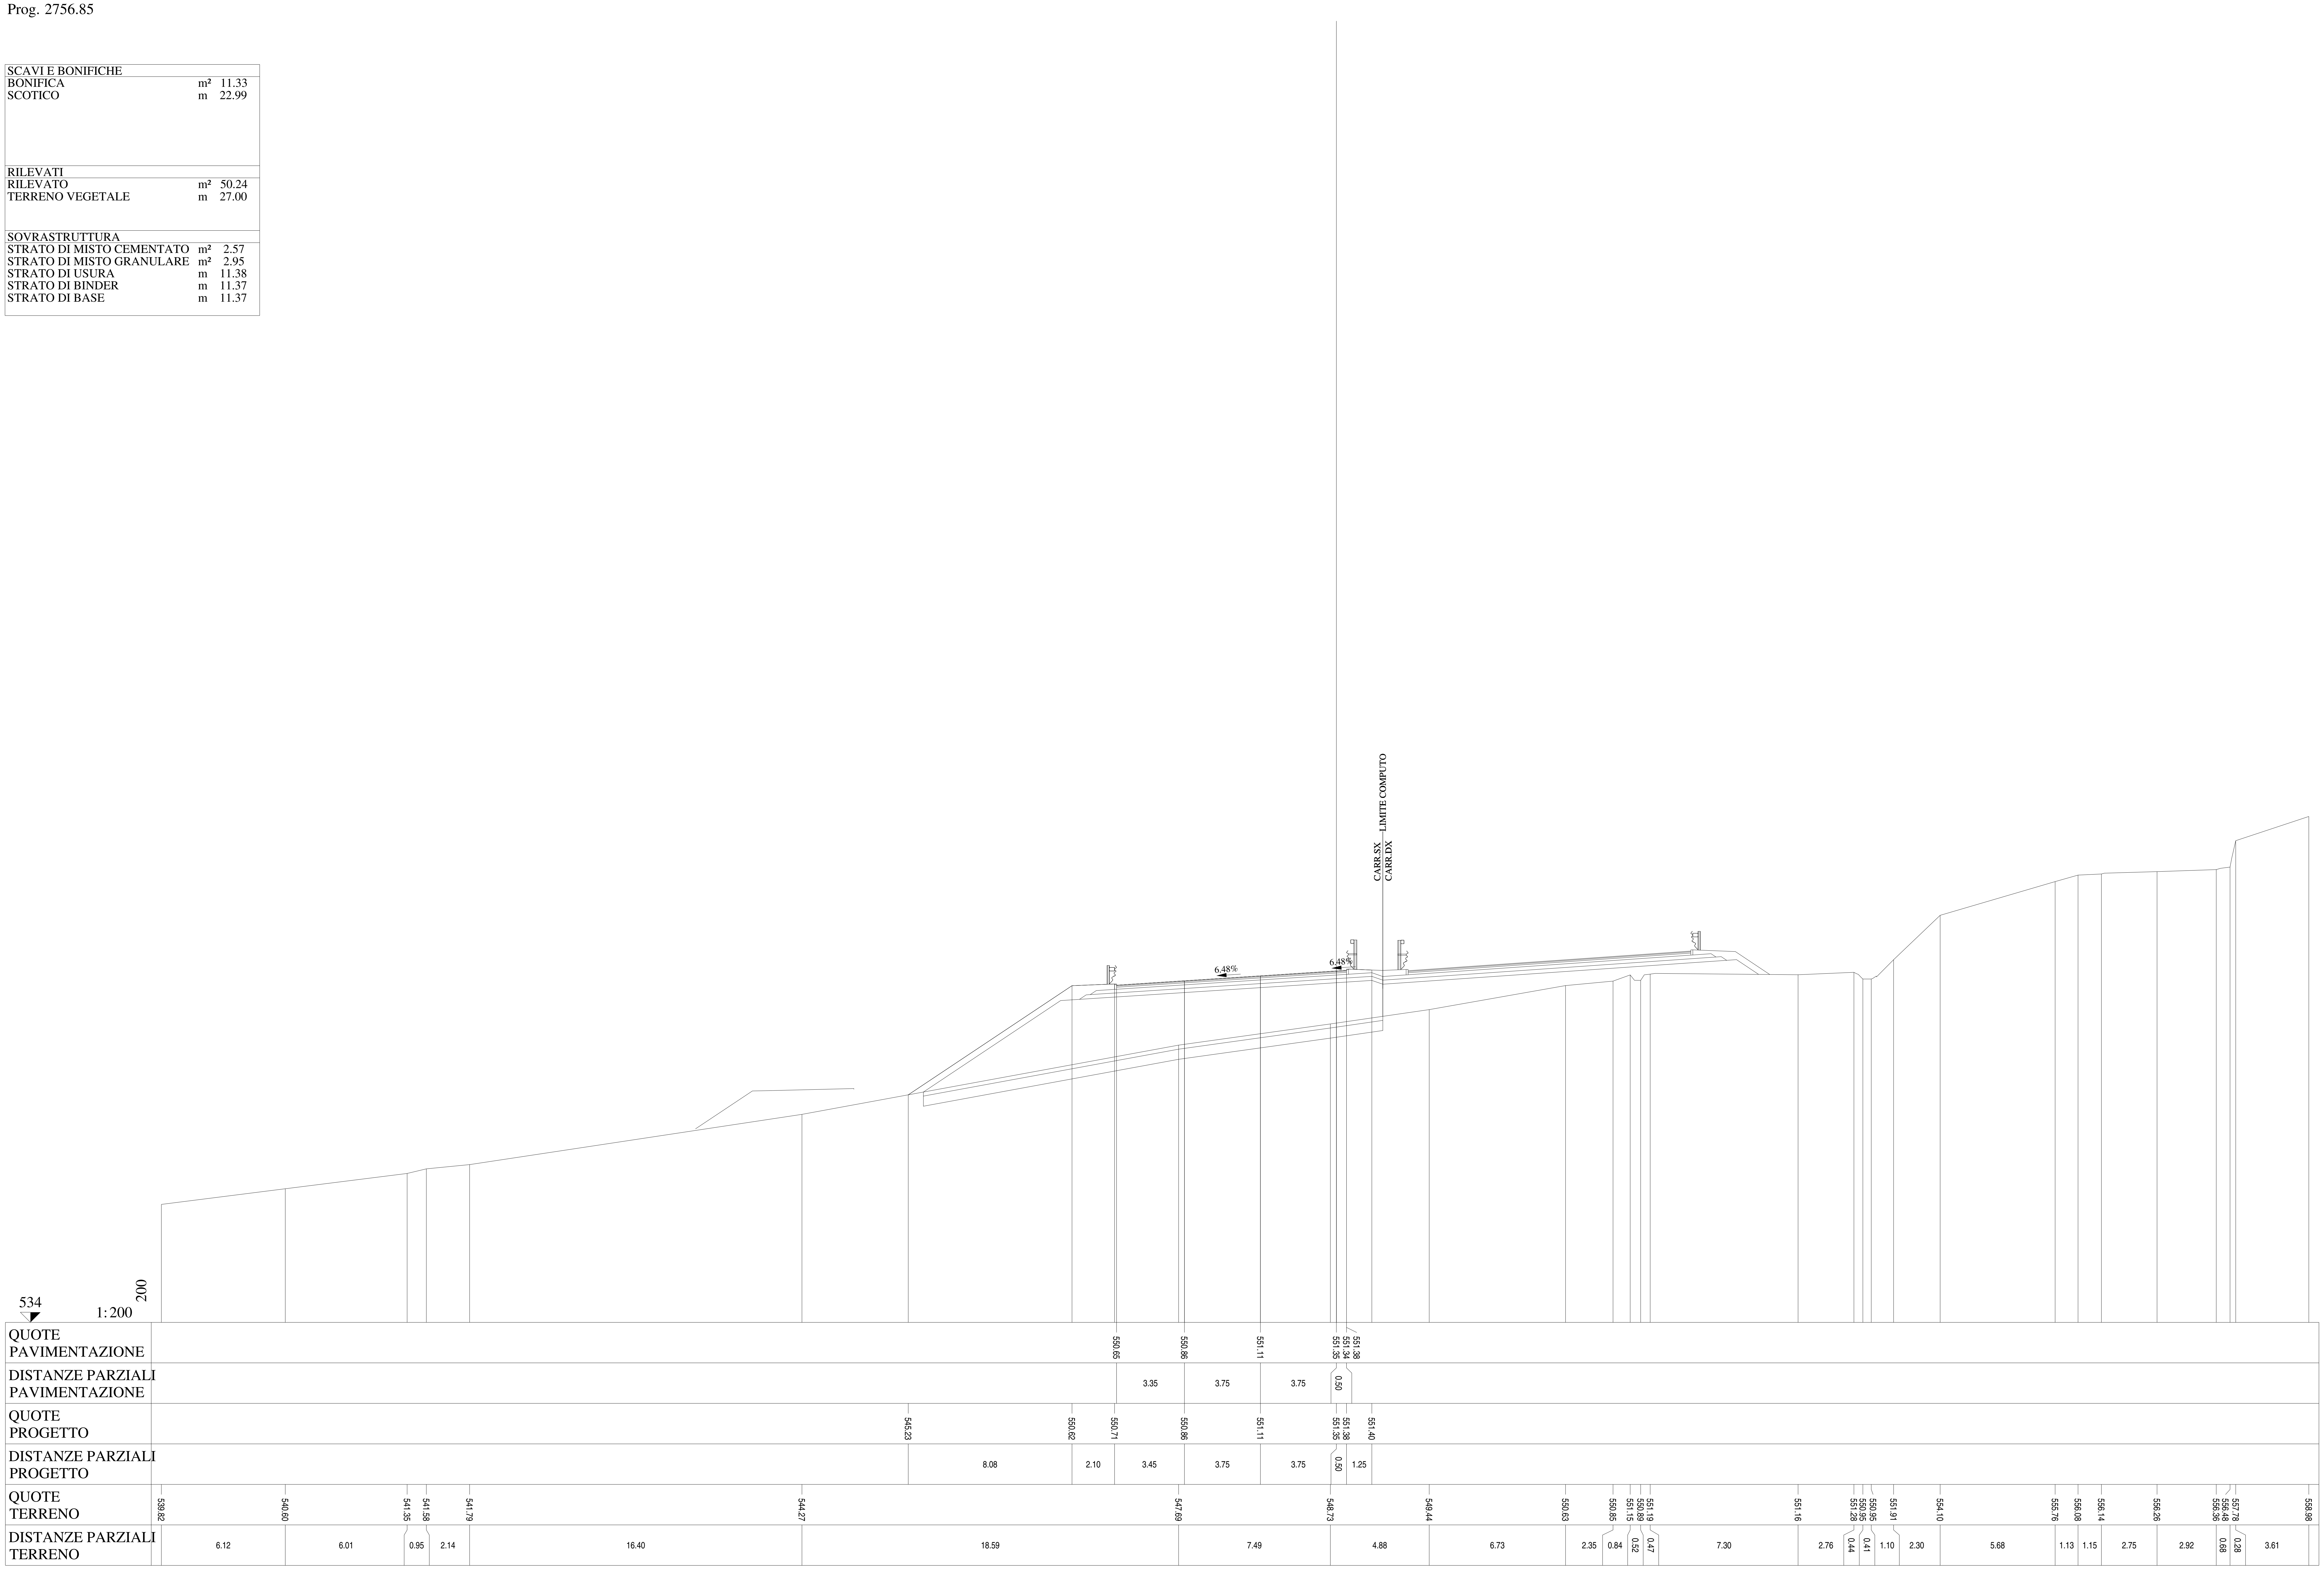

Lotto 1_SX_dir_Ragusa
Sezione L1 - 133
Prog. 2781.53

SCAVI E BONIFICHE		
BONIFICA	m²	11.47
SCOTICO	m	23.16
RILEVATI		
RILEVATO	m²	58.13
TERRENO VEGETALE	m	27.30
SOVRASTRUTTURA		
STRATO DI MISTO CEMENTATO	m²	2.67
STRATO DI MISTO GRANULARE	m²	3.06
STRATO DI USURA	m	11.38
STRATO DI BINDER	m	11.37
STRATO DI BASE	m	11.37

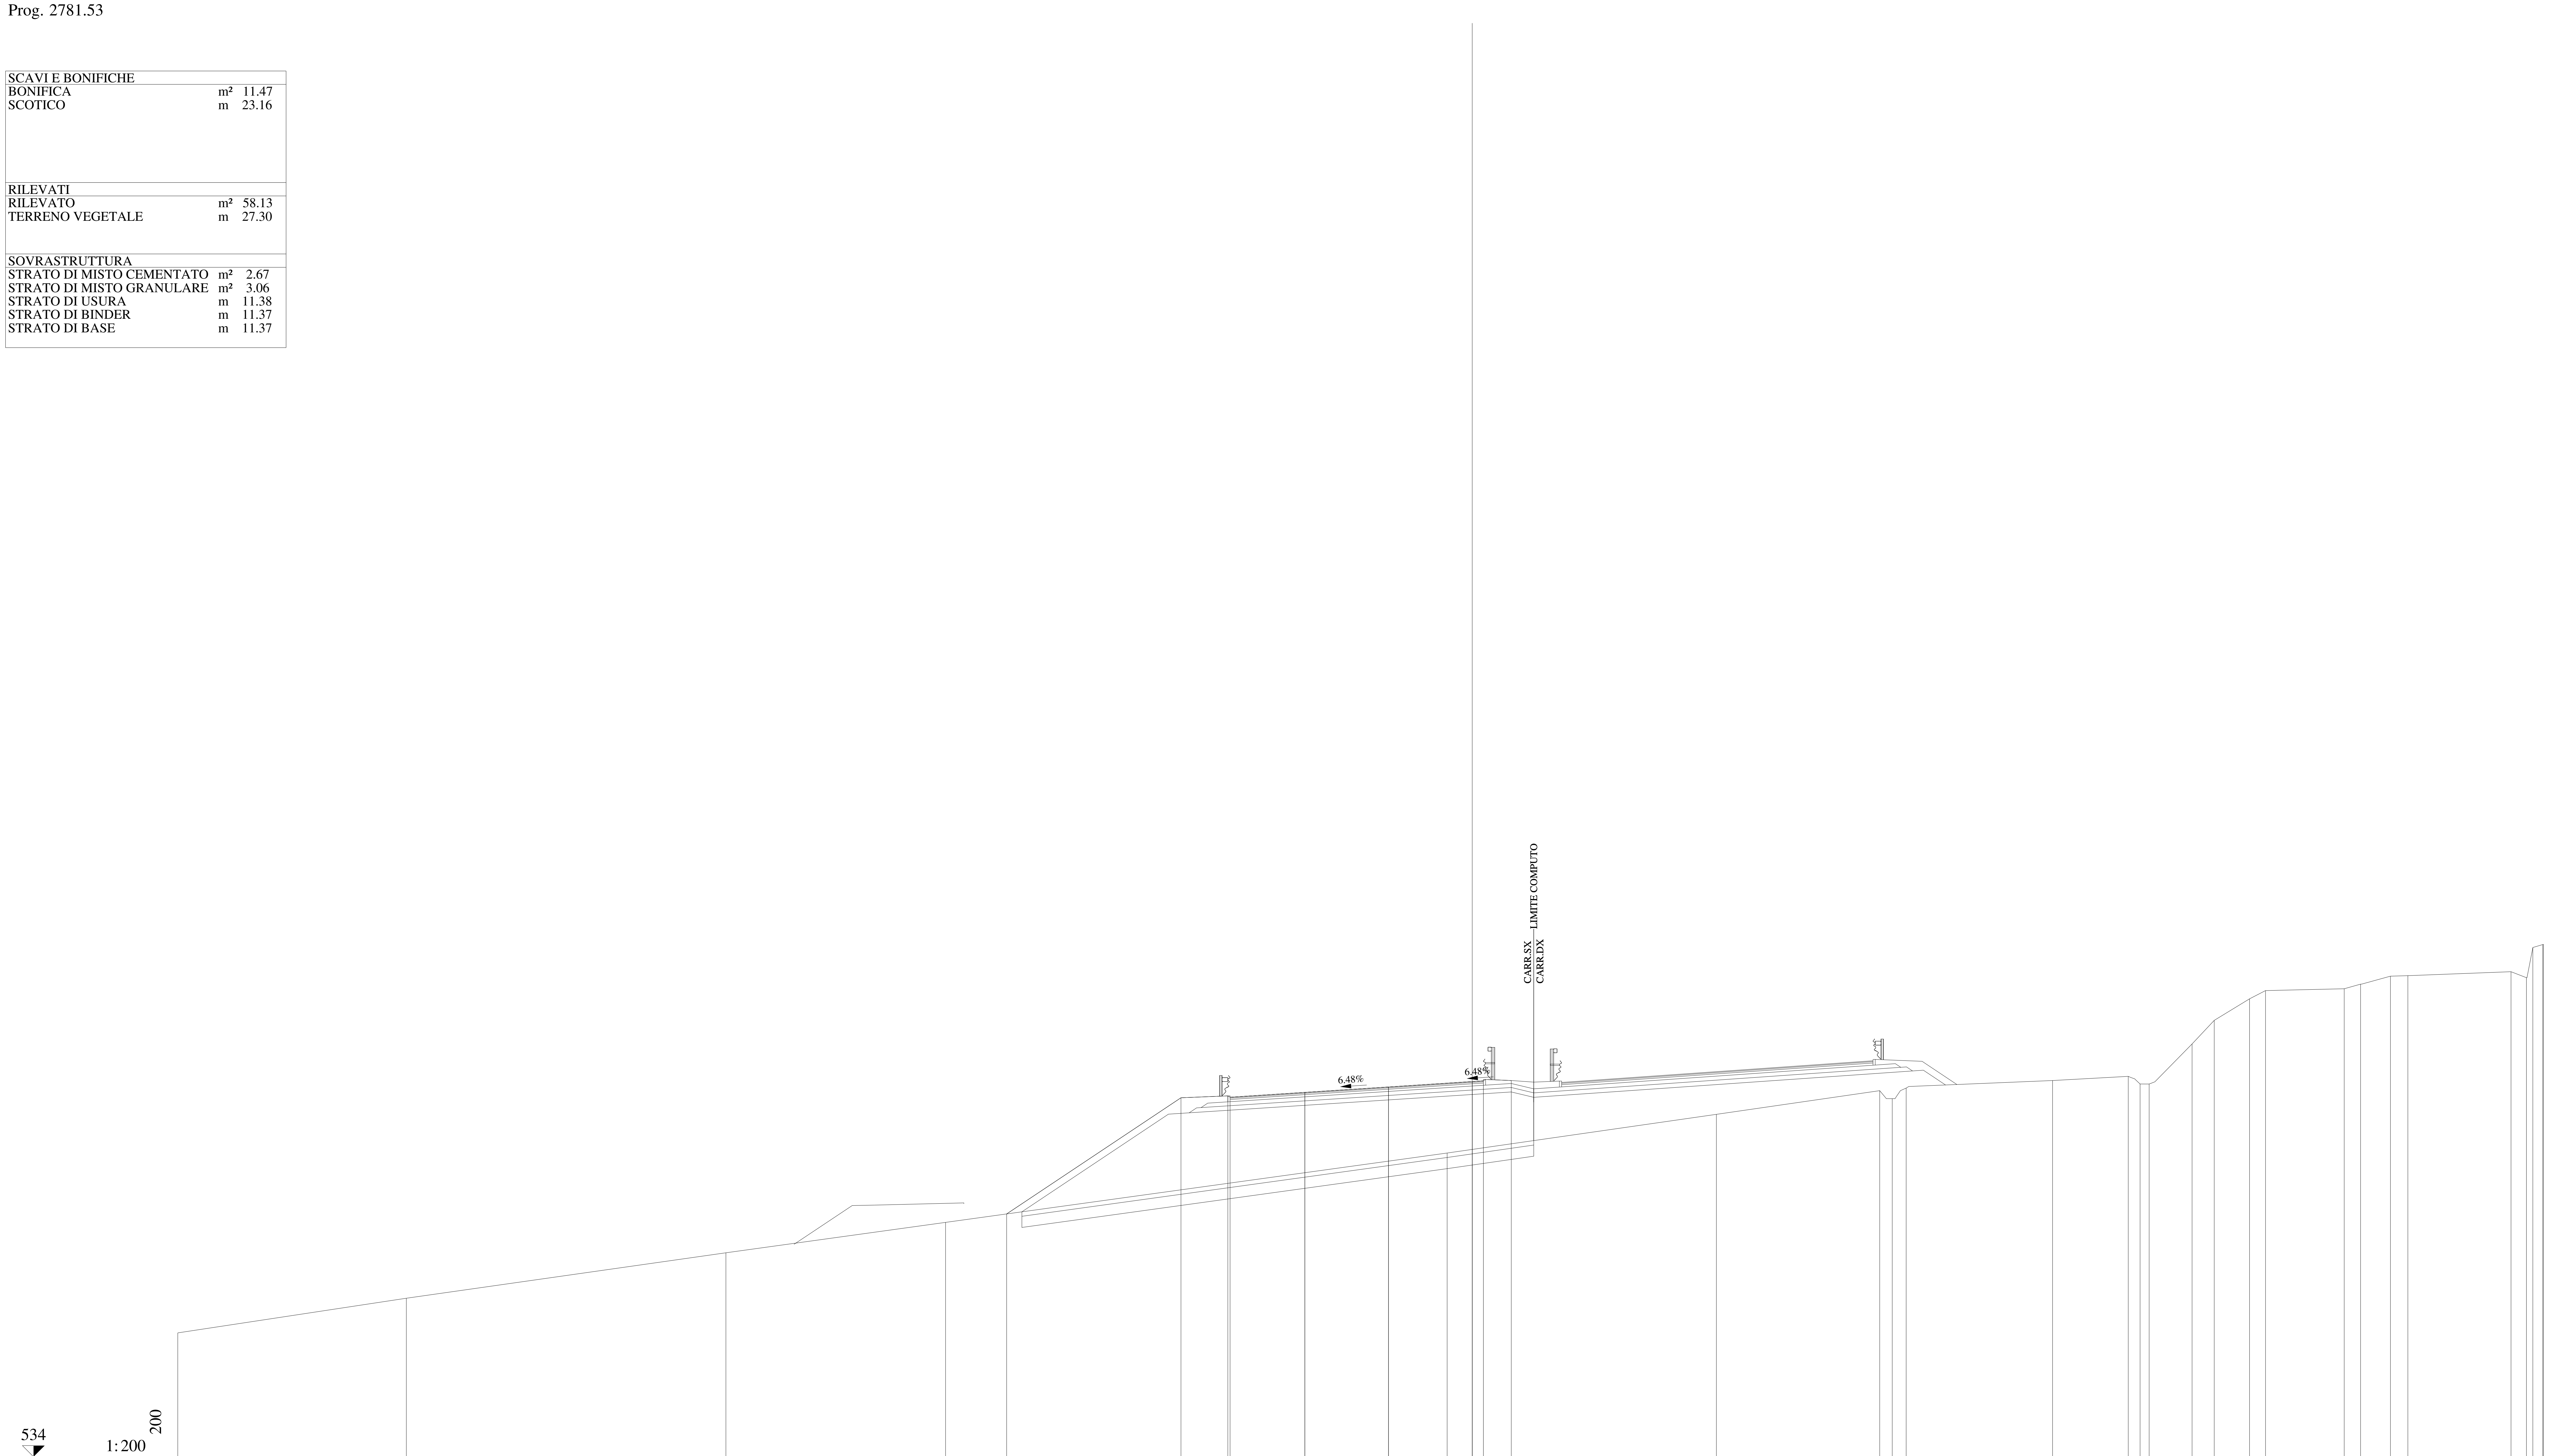

QUOTE PAVIMENTAZIONE	550.11, 550.33, 550.57, 550.82, 550.81, 550.85
DISTANZE PARZIALI PAVIMENTAZIONE	3.35, 3.75, 3.75, 0.50
QUOTE PROGETTO	544.88, 550.09, 550.17, 550.33, 550.57, 550.82, 550.85, 550.86
DISTANZE PARZIALI PROGETTO	7.81, 2.10, 3.45, 3.75, 3.75, 0.50, 1.25
QUOTE TERRENO	539.55, 541.10, 543.14, 544.50, 547.61, 549.35, 550.41, 550.05, 550.52, 550.86, 551.05, 550.71, 550.71, 552.50, 553.56, 554.52, 554.89, 554.98, 555.18, 555.54, 555.56, 555.74, 555.47, 556.82, 556.96, 556.97
DISTANZE PARZIALI TERRENO	10.24, 14.32, 9.84, 22.48, 12.06, 7.32, 0.56, 0.62, 6.56, 3.39, 0.53, 0.41, 1.92, 1.00, 1.58, 0.72, 3.52, 0.73, 1.34, 0.78, 4.62, 0.69, 0.29, 0.45, 0.03

Lotto 1_SX_dir_Ragusa
Sezione L1 - 134
Prog. 2806.20

SCAVI E BONIFICHE		
BONIFICA	m²	11.55
SCOTICO	m	23.34
RILEVATI		
RILEVATO	m²	74.71
TERRENO VEGETALE	m	25.94
SOVRASTRUTTURA		
STRATO DI MISTO CEMENTATO	m²	2.71
STRATO DI MISTO GRANULARE	m²	3.13
STRATO DI USURA	m	11.38
STRATO DI BINDER	m	11.37
STRATO DI BASE	m	11.37

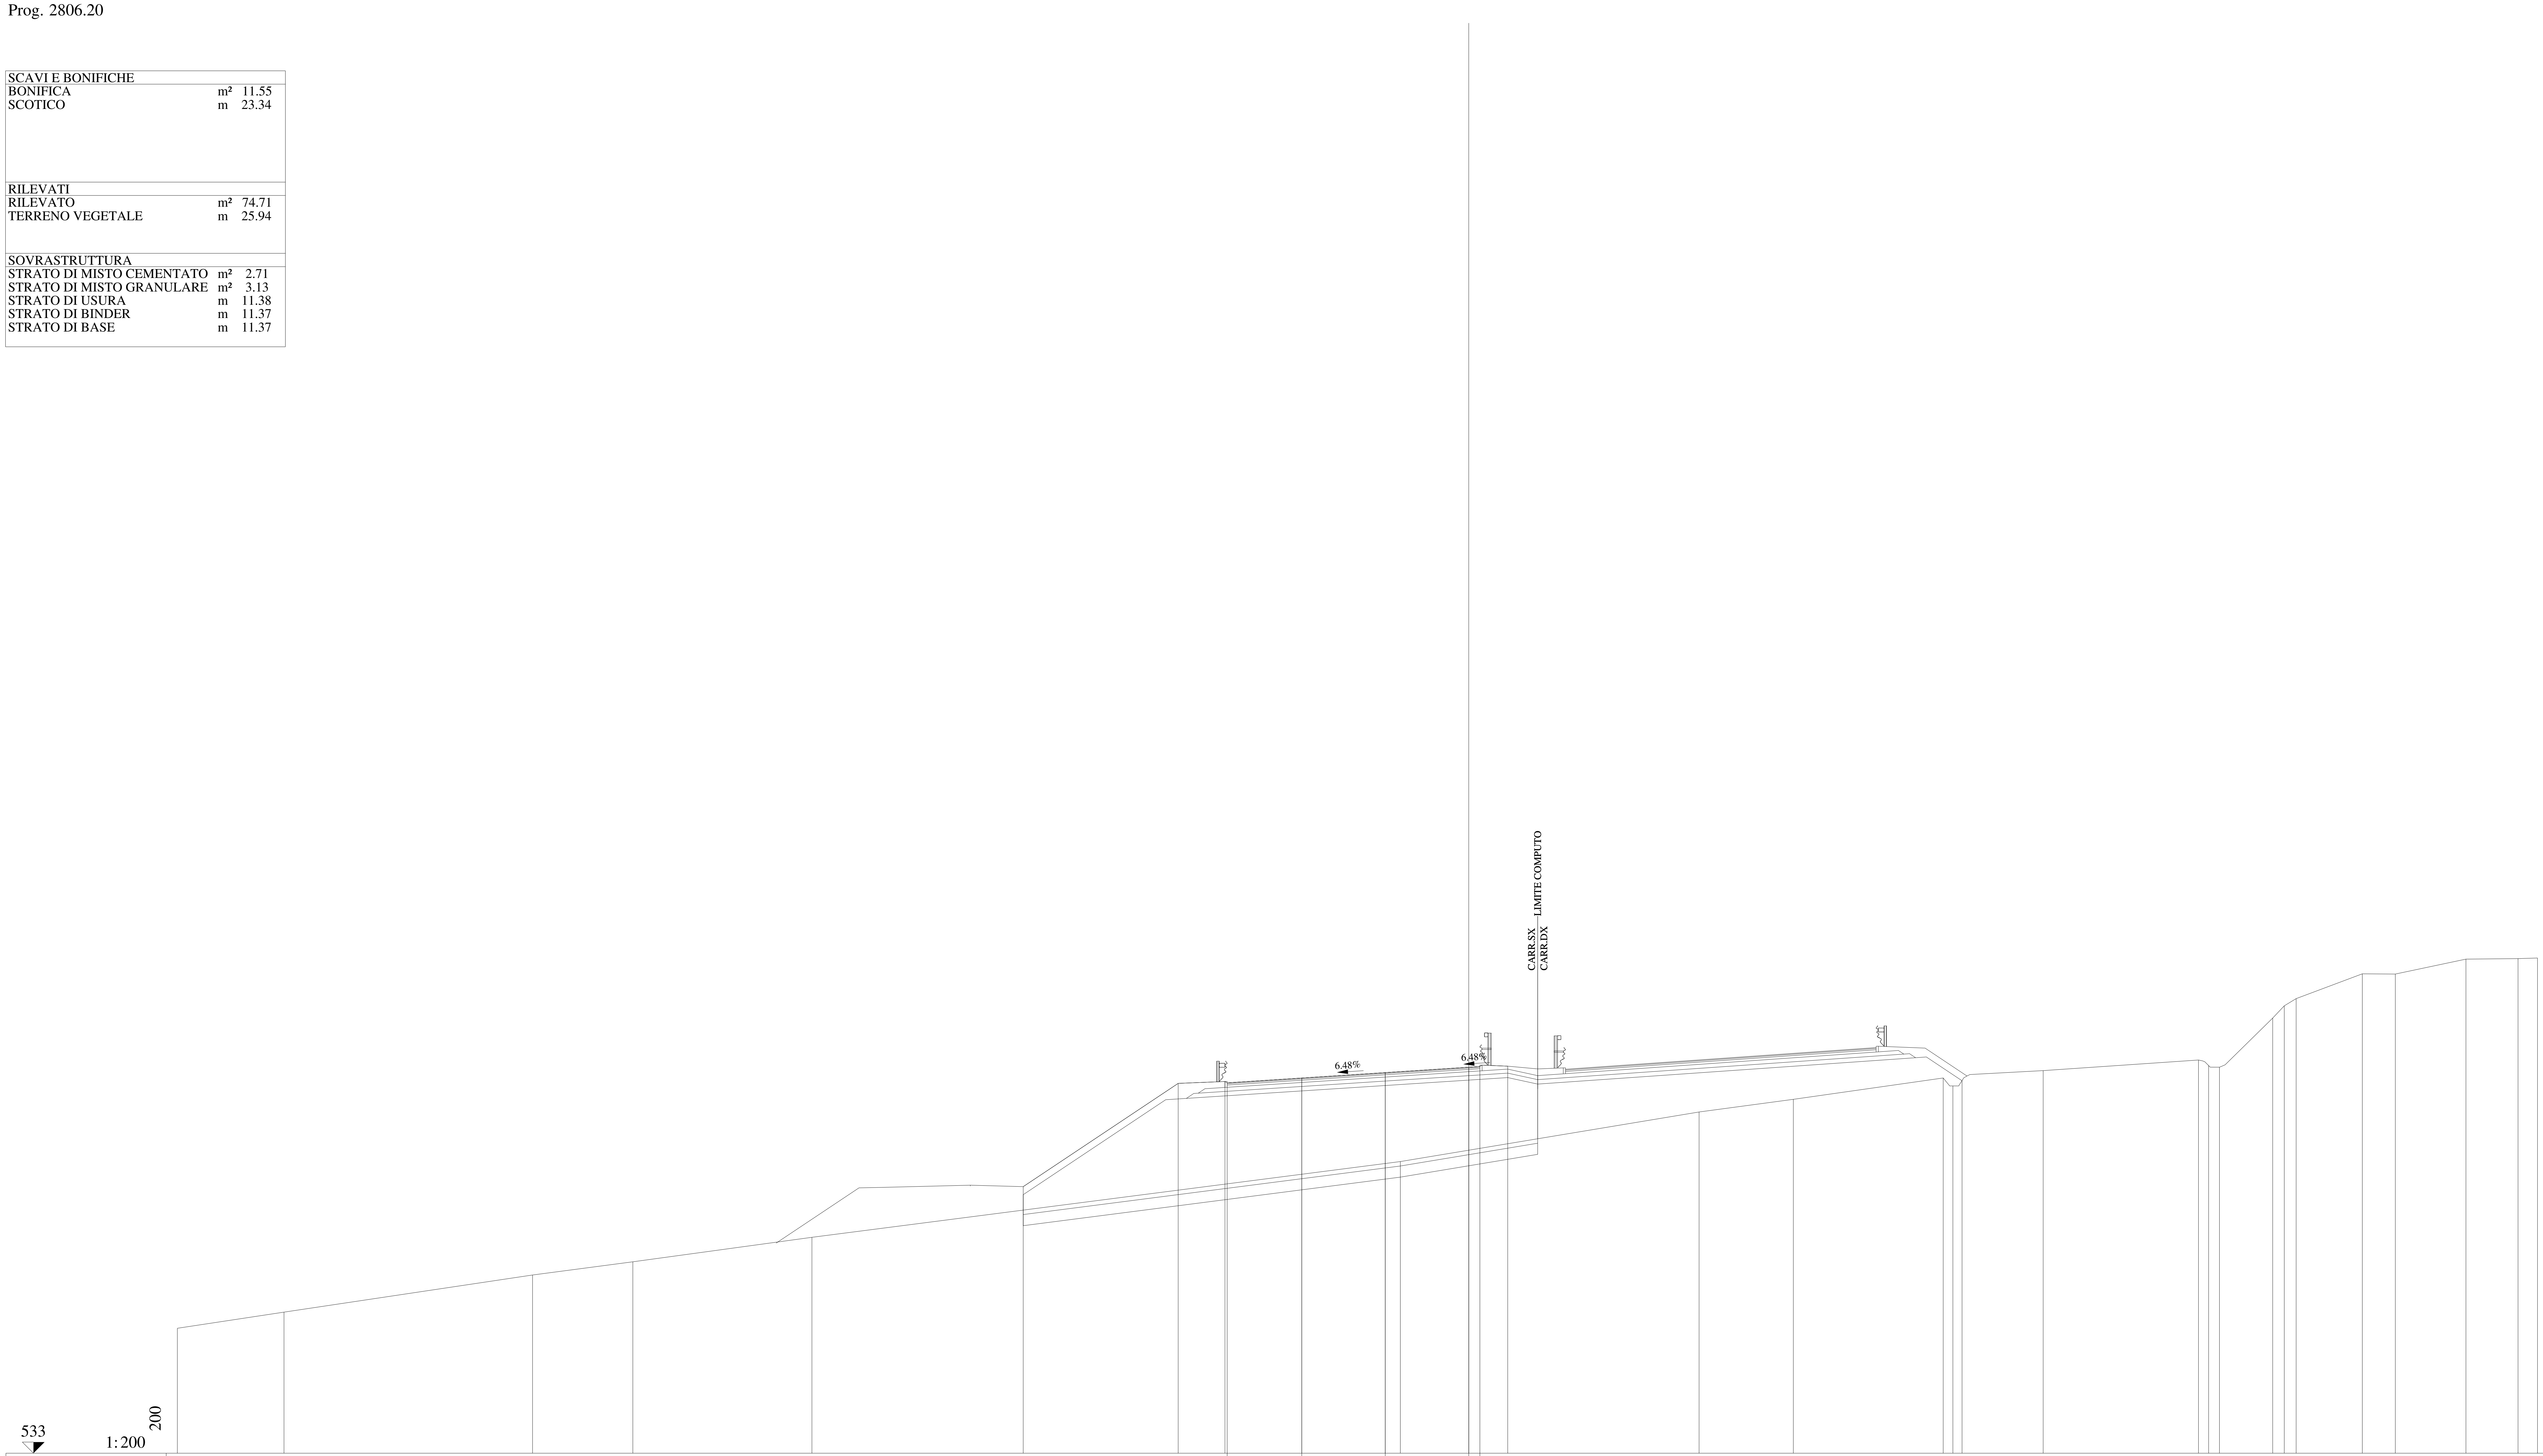

QUOTE PAVIMENTAZIONE	549.64, 549.86, 550.10, 550.34, 550.34, 550.38
DISTANZE PARZIALI PAVIMENTAZIONE	3.35, 3.75, 3.75, 0.50
QUOTE PROGETTO	544.98, 549.62, 549.70, 549.86, 550.10, 550.34, 550.38, 550.39
DISTANZE PARZIALI PROGETTO	6.96, 2.10, 3.45, 3.75, 3.75, 0.50, 1.25
QUOTE TERRENO	538.61, 539.34, 541.01, 541.60, 542.70, 546.10, 548.33, 548.90, 549.86, 549.50, 549.74, 550.19, 550.67, 550.42, 550.34, 552.55, 553.10, 553.42, 554.54, 554.53, 555.20, 555.22, 555.25
DISTANZE PARZIALI TERRENO	4.79, 11.16, 4.51, 8.04, 26.43, 13.41, 4.24, 6.73, 0.43, 0.42, 3.64, 6.97, 0.46, 0.49, 2.39, 0.52, 0.53, 2.97, 1.48, 3.18, 2.34, 0.87

Lotto 1_SX_dir_Ragusa
Sezione L1 - 135
Prog. 2830.85

SCAVI E BONIFICHE		
BONIFICA	m²	11.69
SCOTICO	m	23.62
RILEVATI		
RILEVATO	m²	99.49
TERRENO VEGETALE	m	26.46
SOVRASTRUTTURA		
STRATO DI MISTO CEMENTATO	m²	2.77
STRATO DI MISTO GRANULARE	m²	3.15
STRATO DI USURA	m	11.38
STRATO DI BINDER	m	11.37
STRATO DI BASE	m	11.37

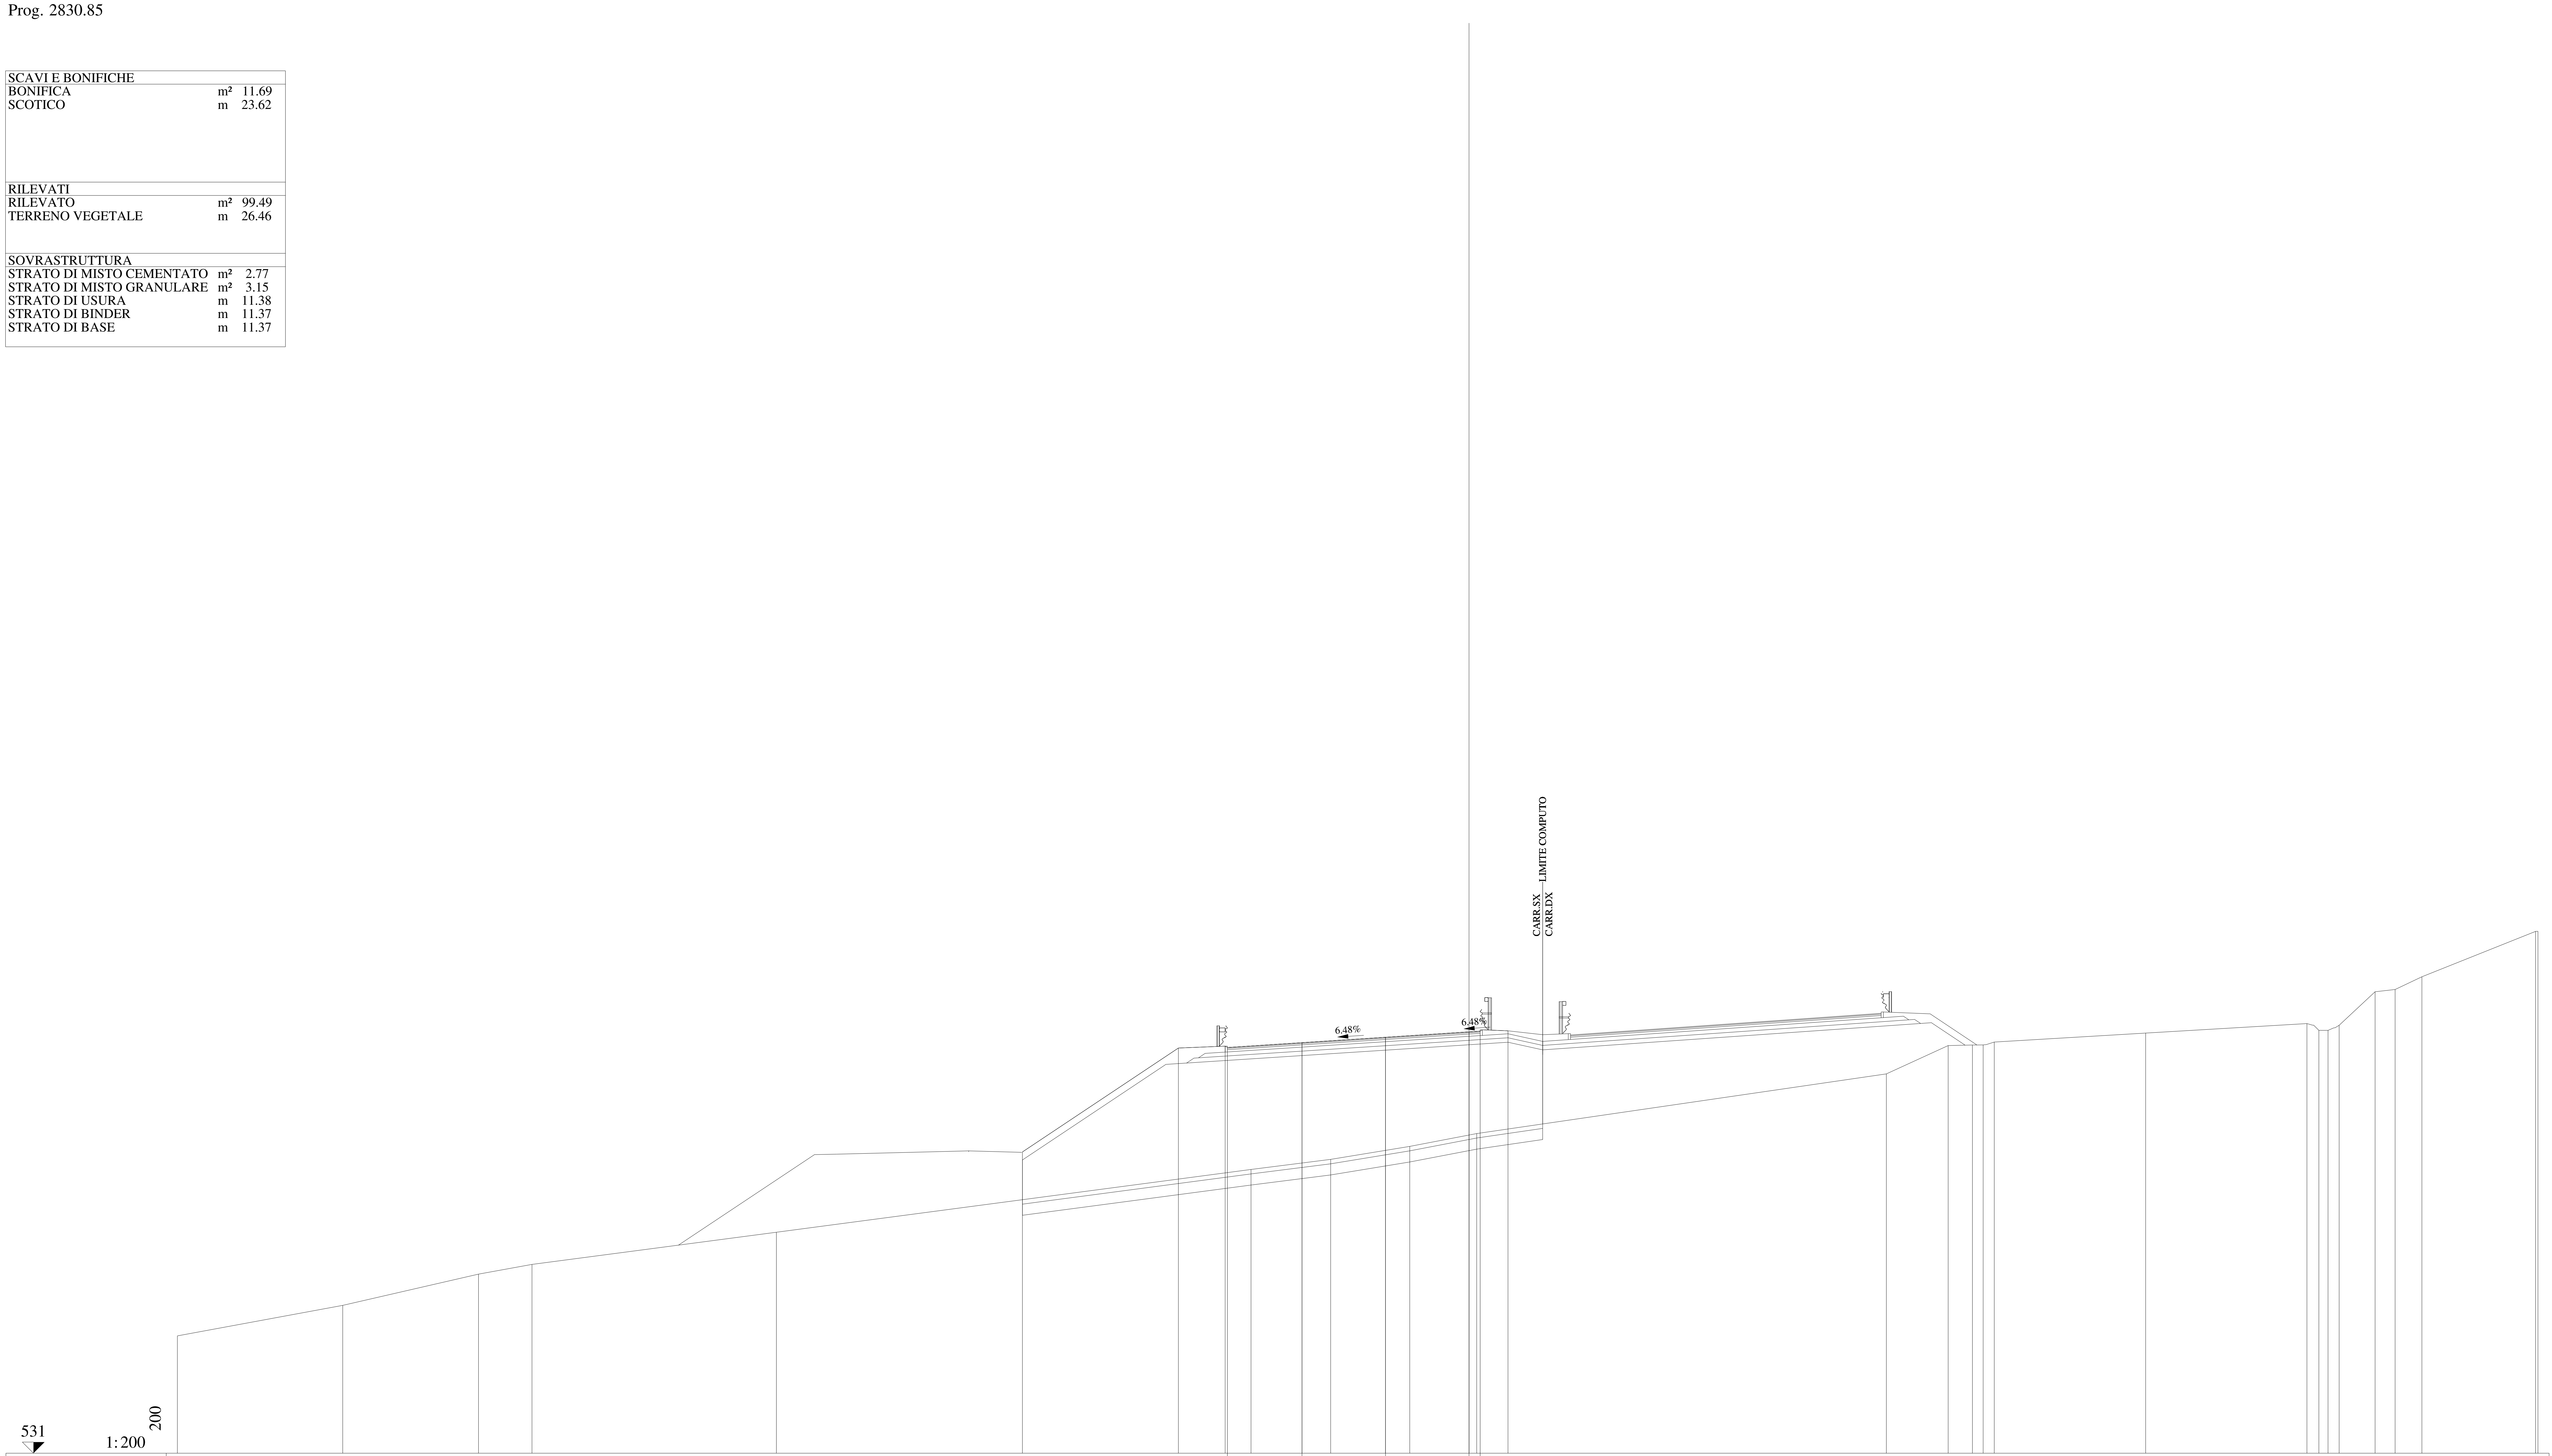

QUOTE PAVIMENTAZIONE	549.23, 549.45, 549.69, 549.93, 549.92, 549.96
DISTANZE PARZIALI PAVIMENTAZIONE	3.35, 3.75, 3.75, 0.50
QUOTE PROGETTO	544.53, 549.20, 549.29, 549.45, 549.69, 549.93, 549.96, 549.98
DISTANZE PARZIALI PROGETTO	7.00, 2.10, 3.45, 3.75, 3.75, 0.50, 1.25
QUOTE TERRENO	536.27, 537.64, 539.05, 539.48, 540.93, 543.75, 544.20, 544.78, 545.36, 548.04, 549.31, 549.34, 549.34, 549.47, 549.88, 550.30, 550.00, 550.00, 550.23, 551.73, 551.83, 552.41, 554.44, 554.45
DISTANZE PARZIALI TERRENO	7.42, 6.10, 2.40, 10.98, 21.31, 3.58, 3.55, 3.01, 18.39, 2.78, 1.08, 0.49, 0.50, 6.79, 7.25, 0.53, 0.41, 0.50, 1.62, 0.90, 1.20, 5.10, 0.11

Lotto 1_SX_dir_Ragusa
Sezione L1 - 136
Prog. 2855.50

SCAVI E BONIFICHE		
BONIFICA	m²	11.55
SCOTICO	m	23.36
RILEVATI		
RILEVATO	m²	136.24
TERRENO VEGETALE	m	25.84
SOVRASTRUTTURA		
STRATO DI MISTO CEMENTATO	m²	2.76
STRATO DI MISTO GRANULARE	m²	3.19
STRATO DI USURA	m	11.38
STRATO DI BINDER	m	11.37
STRATO DI BASE	m	11.37

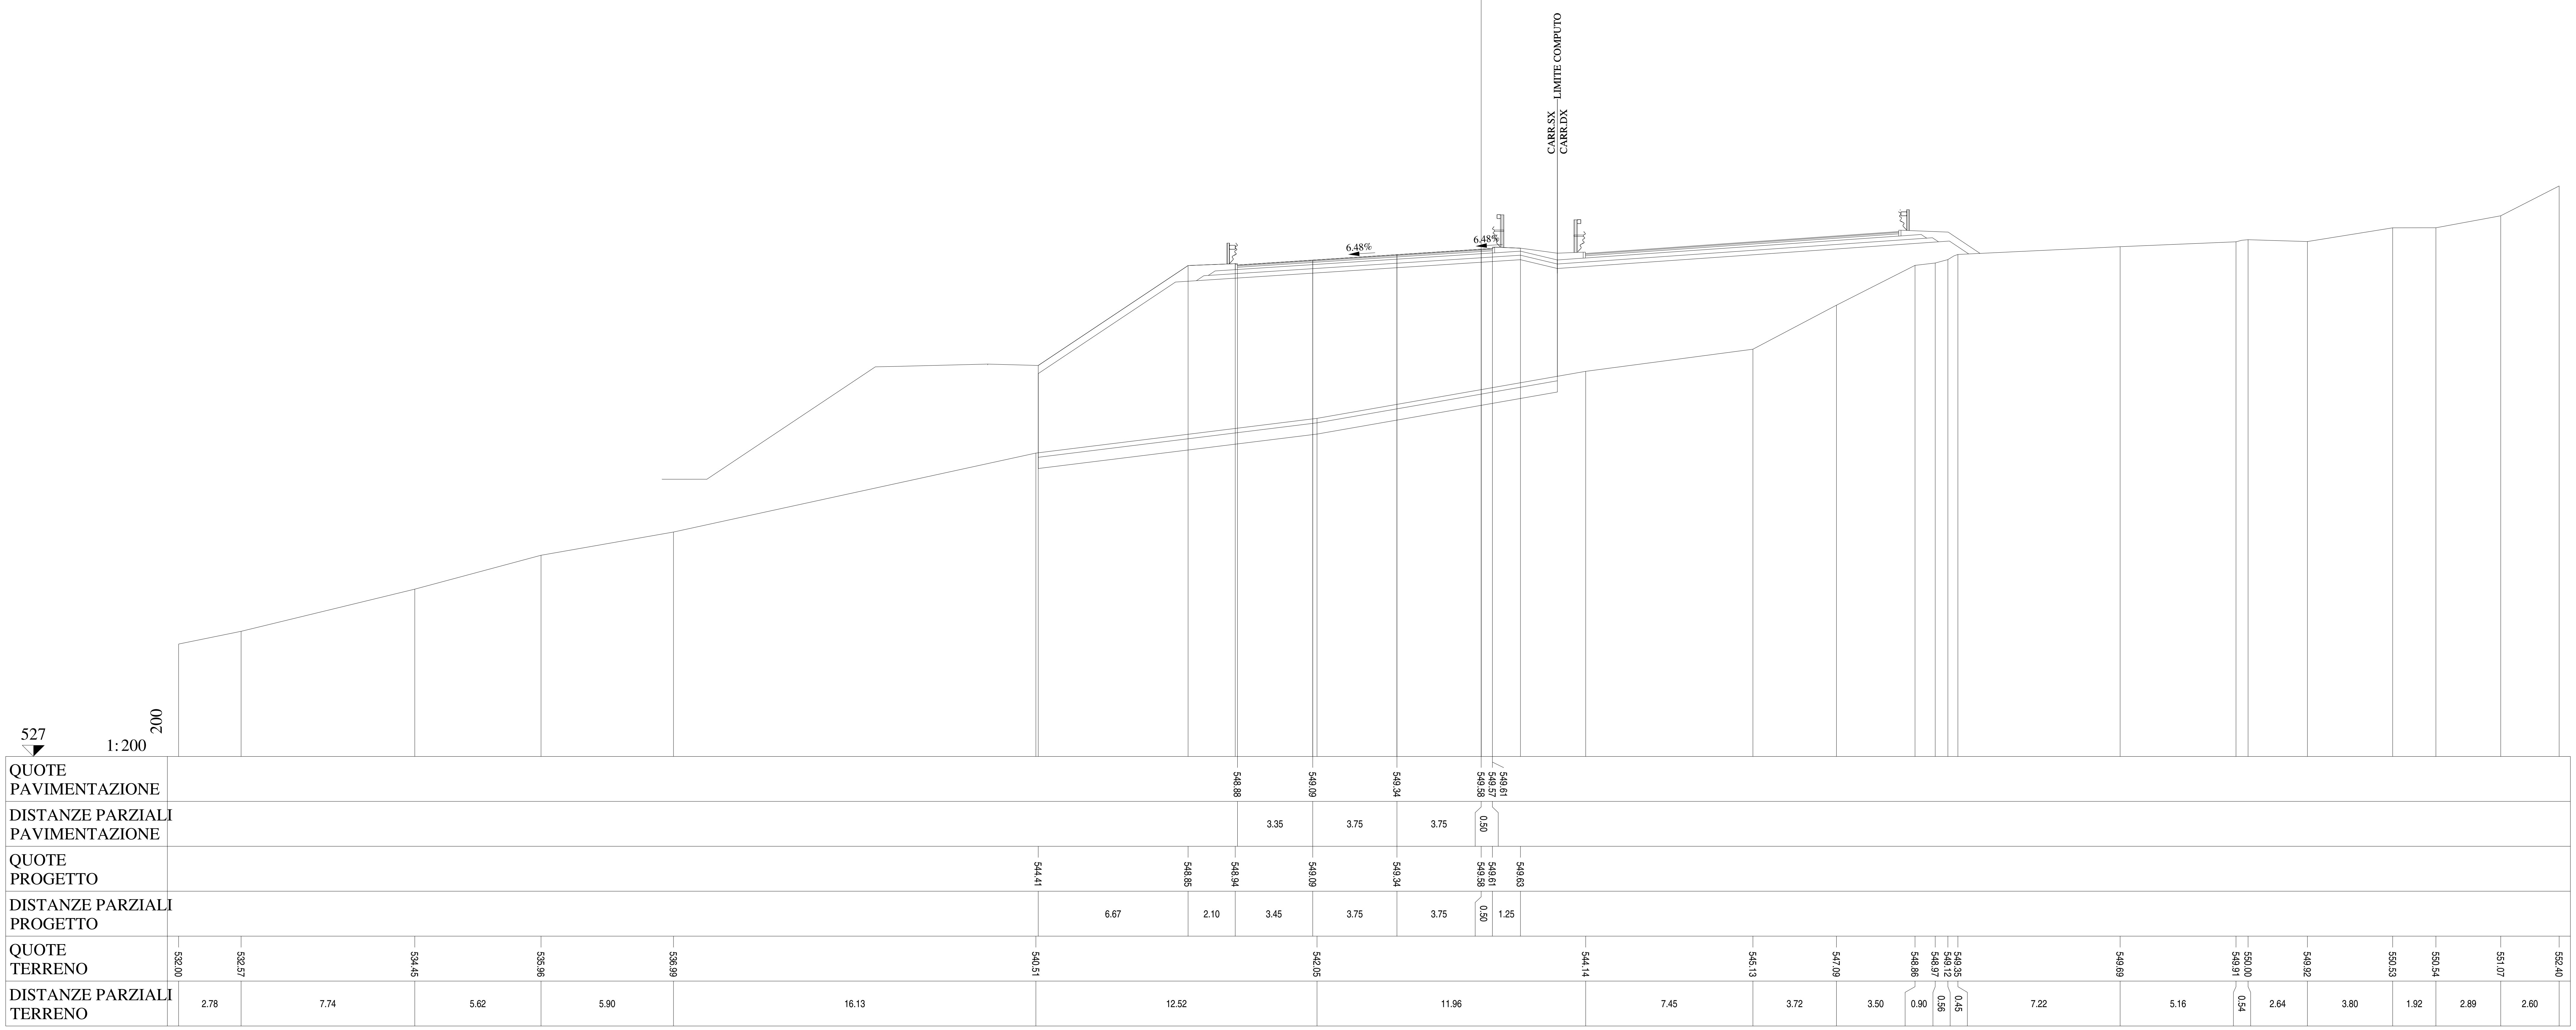

Lotto 1_SX_dir_Ragusa
Sezione L1 - 137
Prog. 2880.14

SCAVI E BONIFICHE		
BONIFICA	m²	10.83
SCOTICO	m	22.29
RILEVATI		
RILEVATO	m²	176.91
TERRENO VEGETALE	m	22.40
SOVRASTRUTTURA		
STRATO DI MISTO CEMENTATO	m²	2.77
STRATO DI MISTO GRANULARE	m²	3.18
STRATO DI USURA	m	11.38
STRATO DI BINDER	m	11.37
STRATO DI BASE	m	11.37

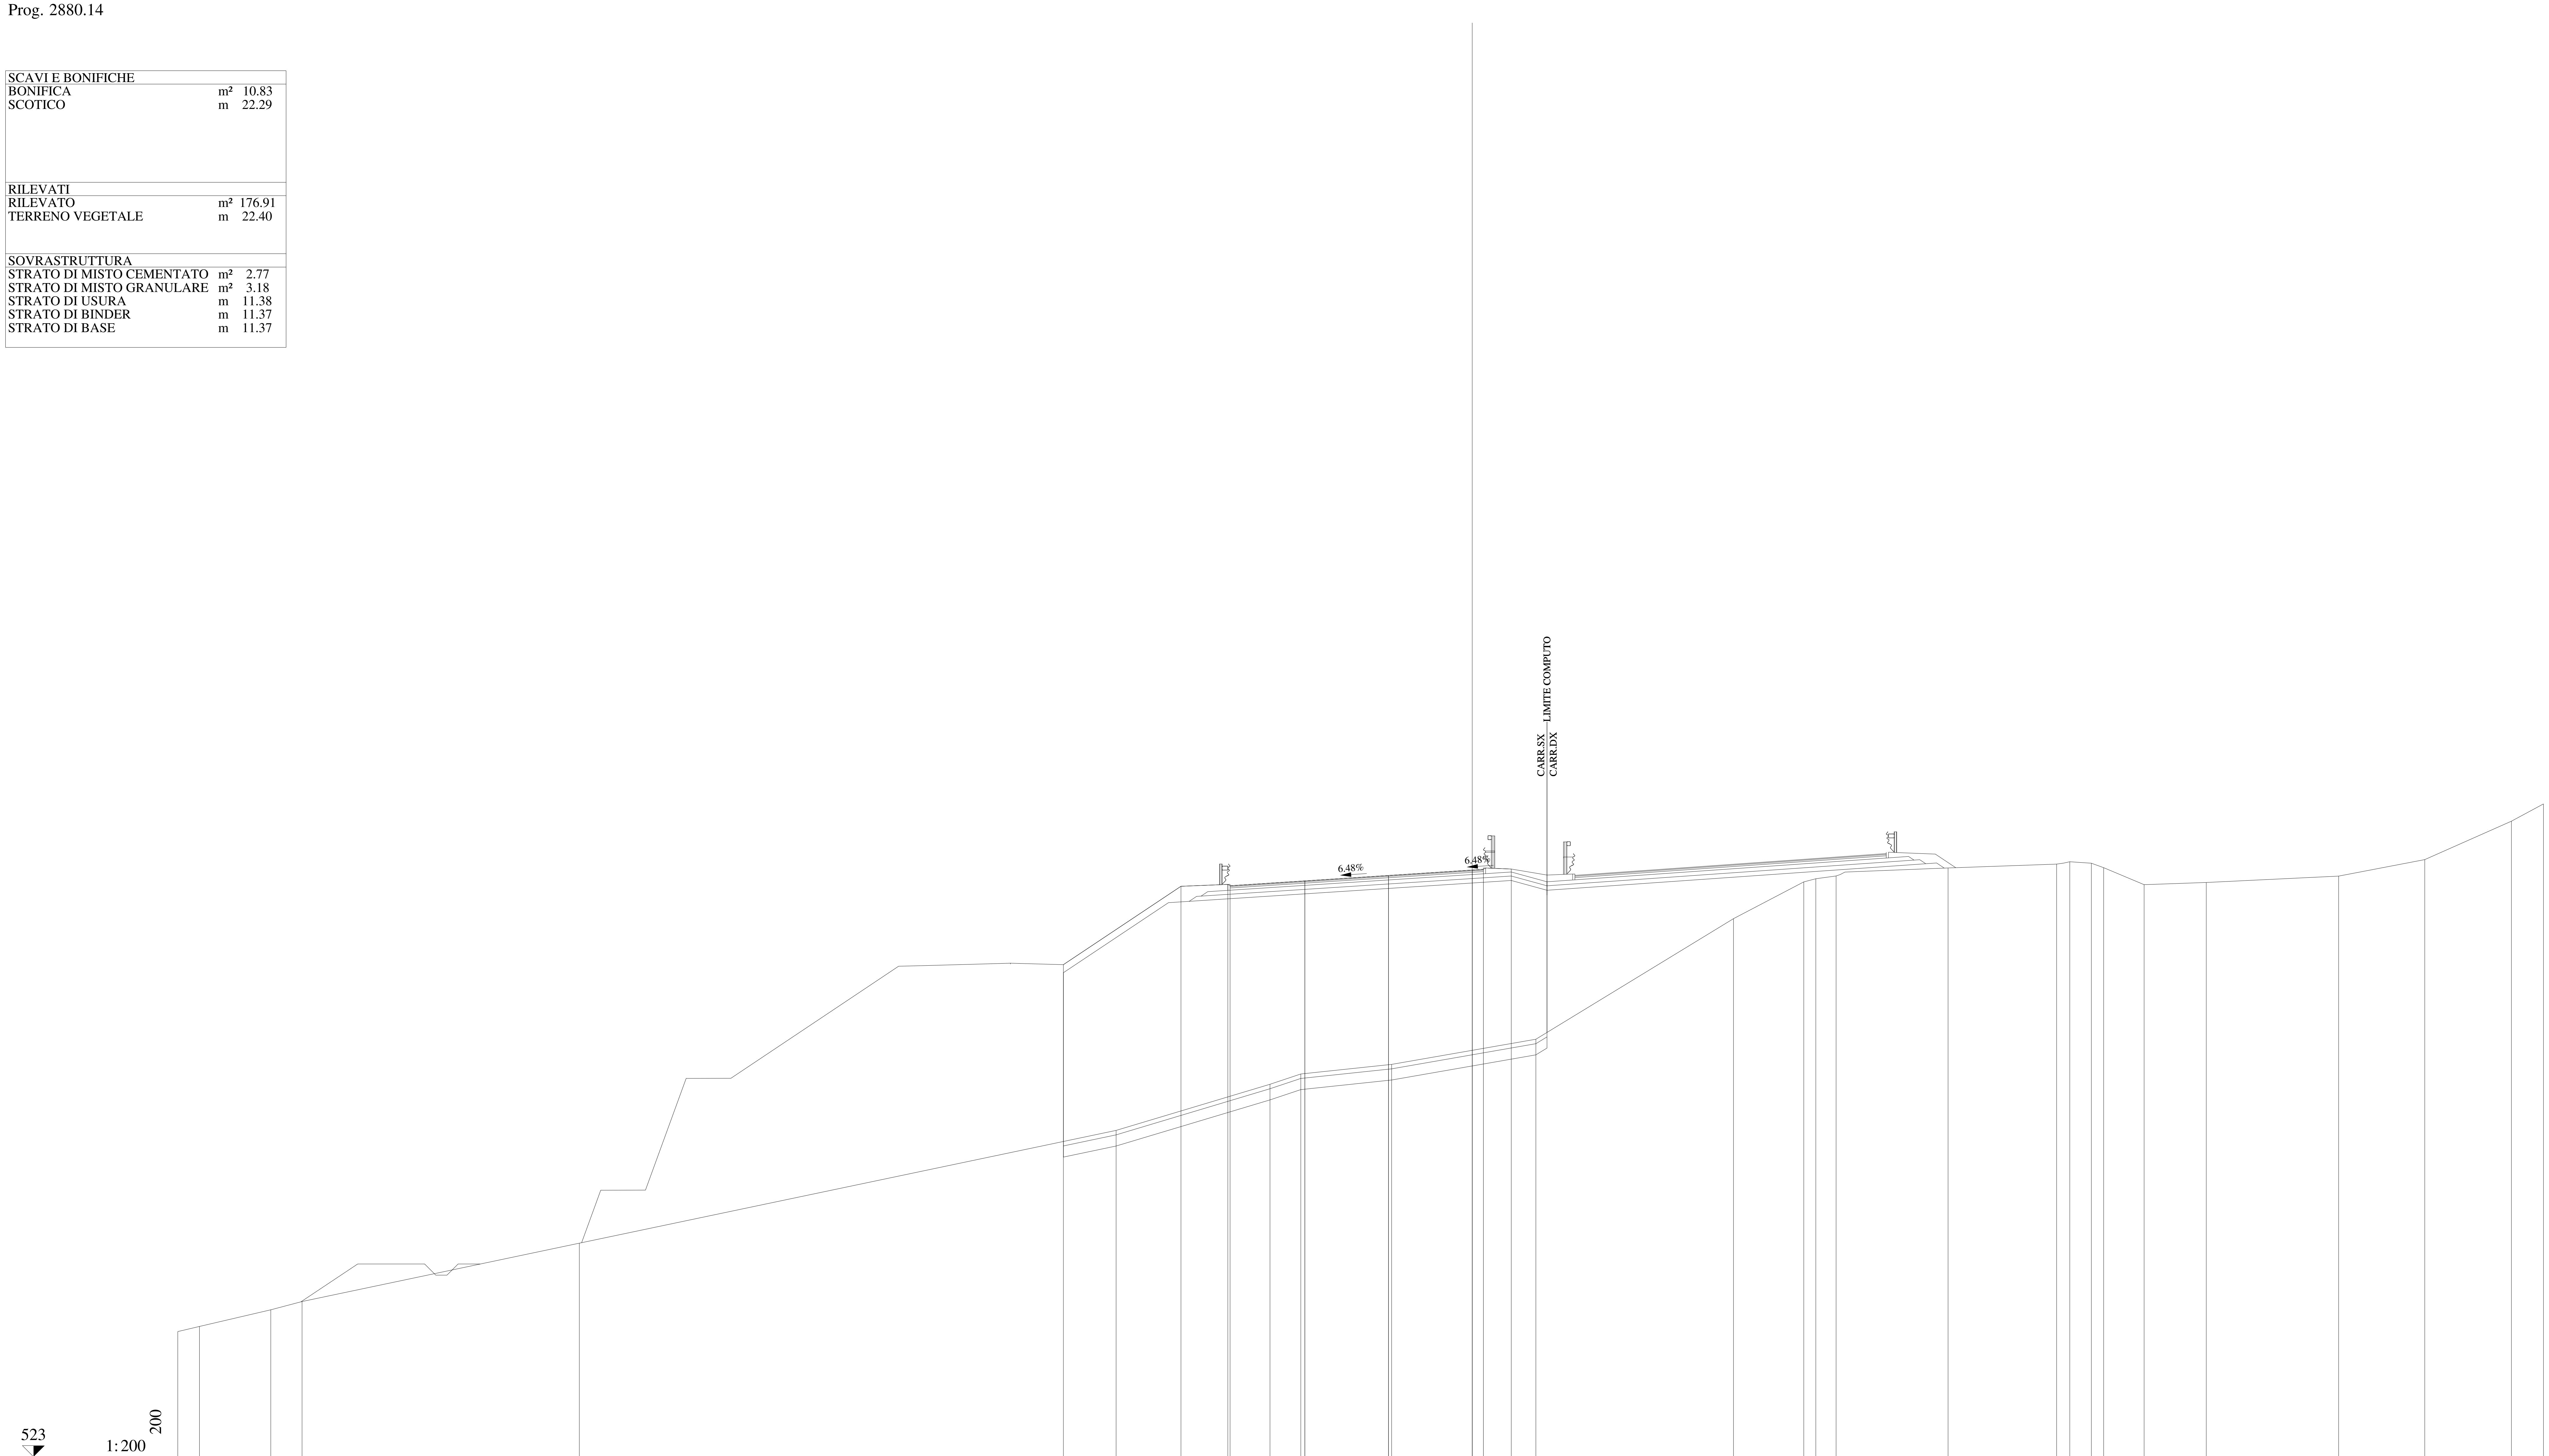

QUOTE PAVIMENTAZIONE	548.59, 548.80, 549.05, 549.29, 549.28, 549.32
DISTANZE PARZIALI PAVIMENTAZIONE	3.35, 3.75, 3.75, 0.50
QUOTE PROGETTO	545.05, 548.56, 548.65, 548.80, 549.05, 549.29, 549.32, 549.34
DISTANZE PARZIALI PROGETTO	5.27, 2.10, 3.45, 3.75, 3.75, 0.50, 1.25
QUOTE TERRENO	528.61, 528.84, 529.58, 529.96, 532.57, 537.62, 539.69, 540.15, 540.58, 541.71, 547.11, 548.76, 548.90, 549.03, 549.38, 549.56, 549.66, 549.60, 549.40, 548.64, 548.73, 549.02, 549.76, 551.48, 552.25
DISTANZE PARZIALI TERRENO	0.97, 3.20, 1.40, 12.42, 24.05, 6.90, 1.38, 4.07, 6.46, 8.86, 3.15, 0.54, 0.90, 5.02, 4.87, 0.59, 0.96, 0.55, 1.82, 2.78, 5.93, 3.86, 3.88, 1.44

Lotto 1_SX_dir_Ragusa
Sezione L1 - 138
Prog. 2904.80

SCAVI E BONIFICHE		
BONIFICA	m²	9.67
SCOTICO	m	21.51
RILEVATI		
RILEVATO	m²	155.40
TERRENO VEGETALE	m	16.84
SOVRASTRUTTURA		
STRATO DI MISTO CEMENTATO	m²	2.74
STRATO DI MISTO GRANULARE	m²	3.15
STRATO DI USURA	m	11.38
STRATO DI BINDER	m	11.37
STRATO DI BASE	m	11.37

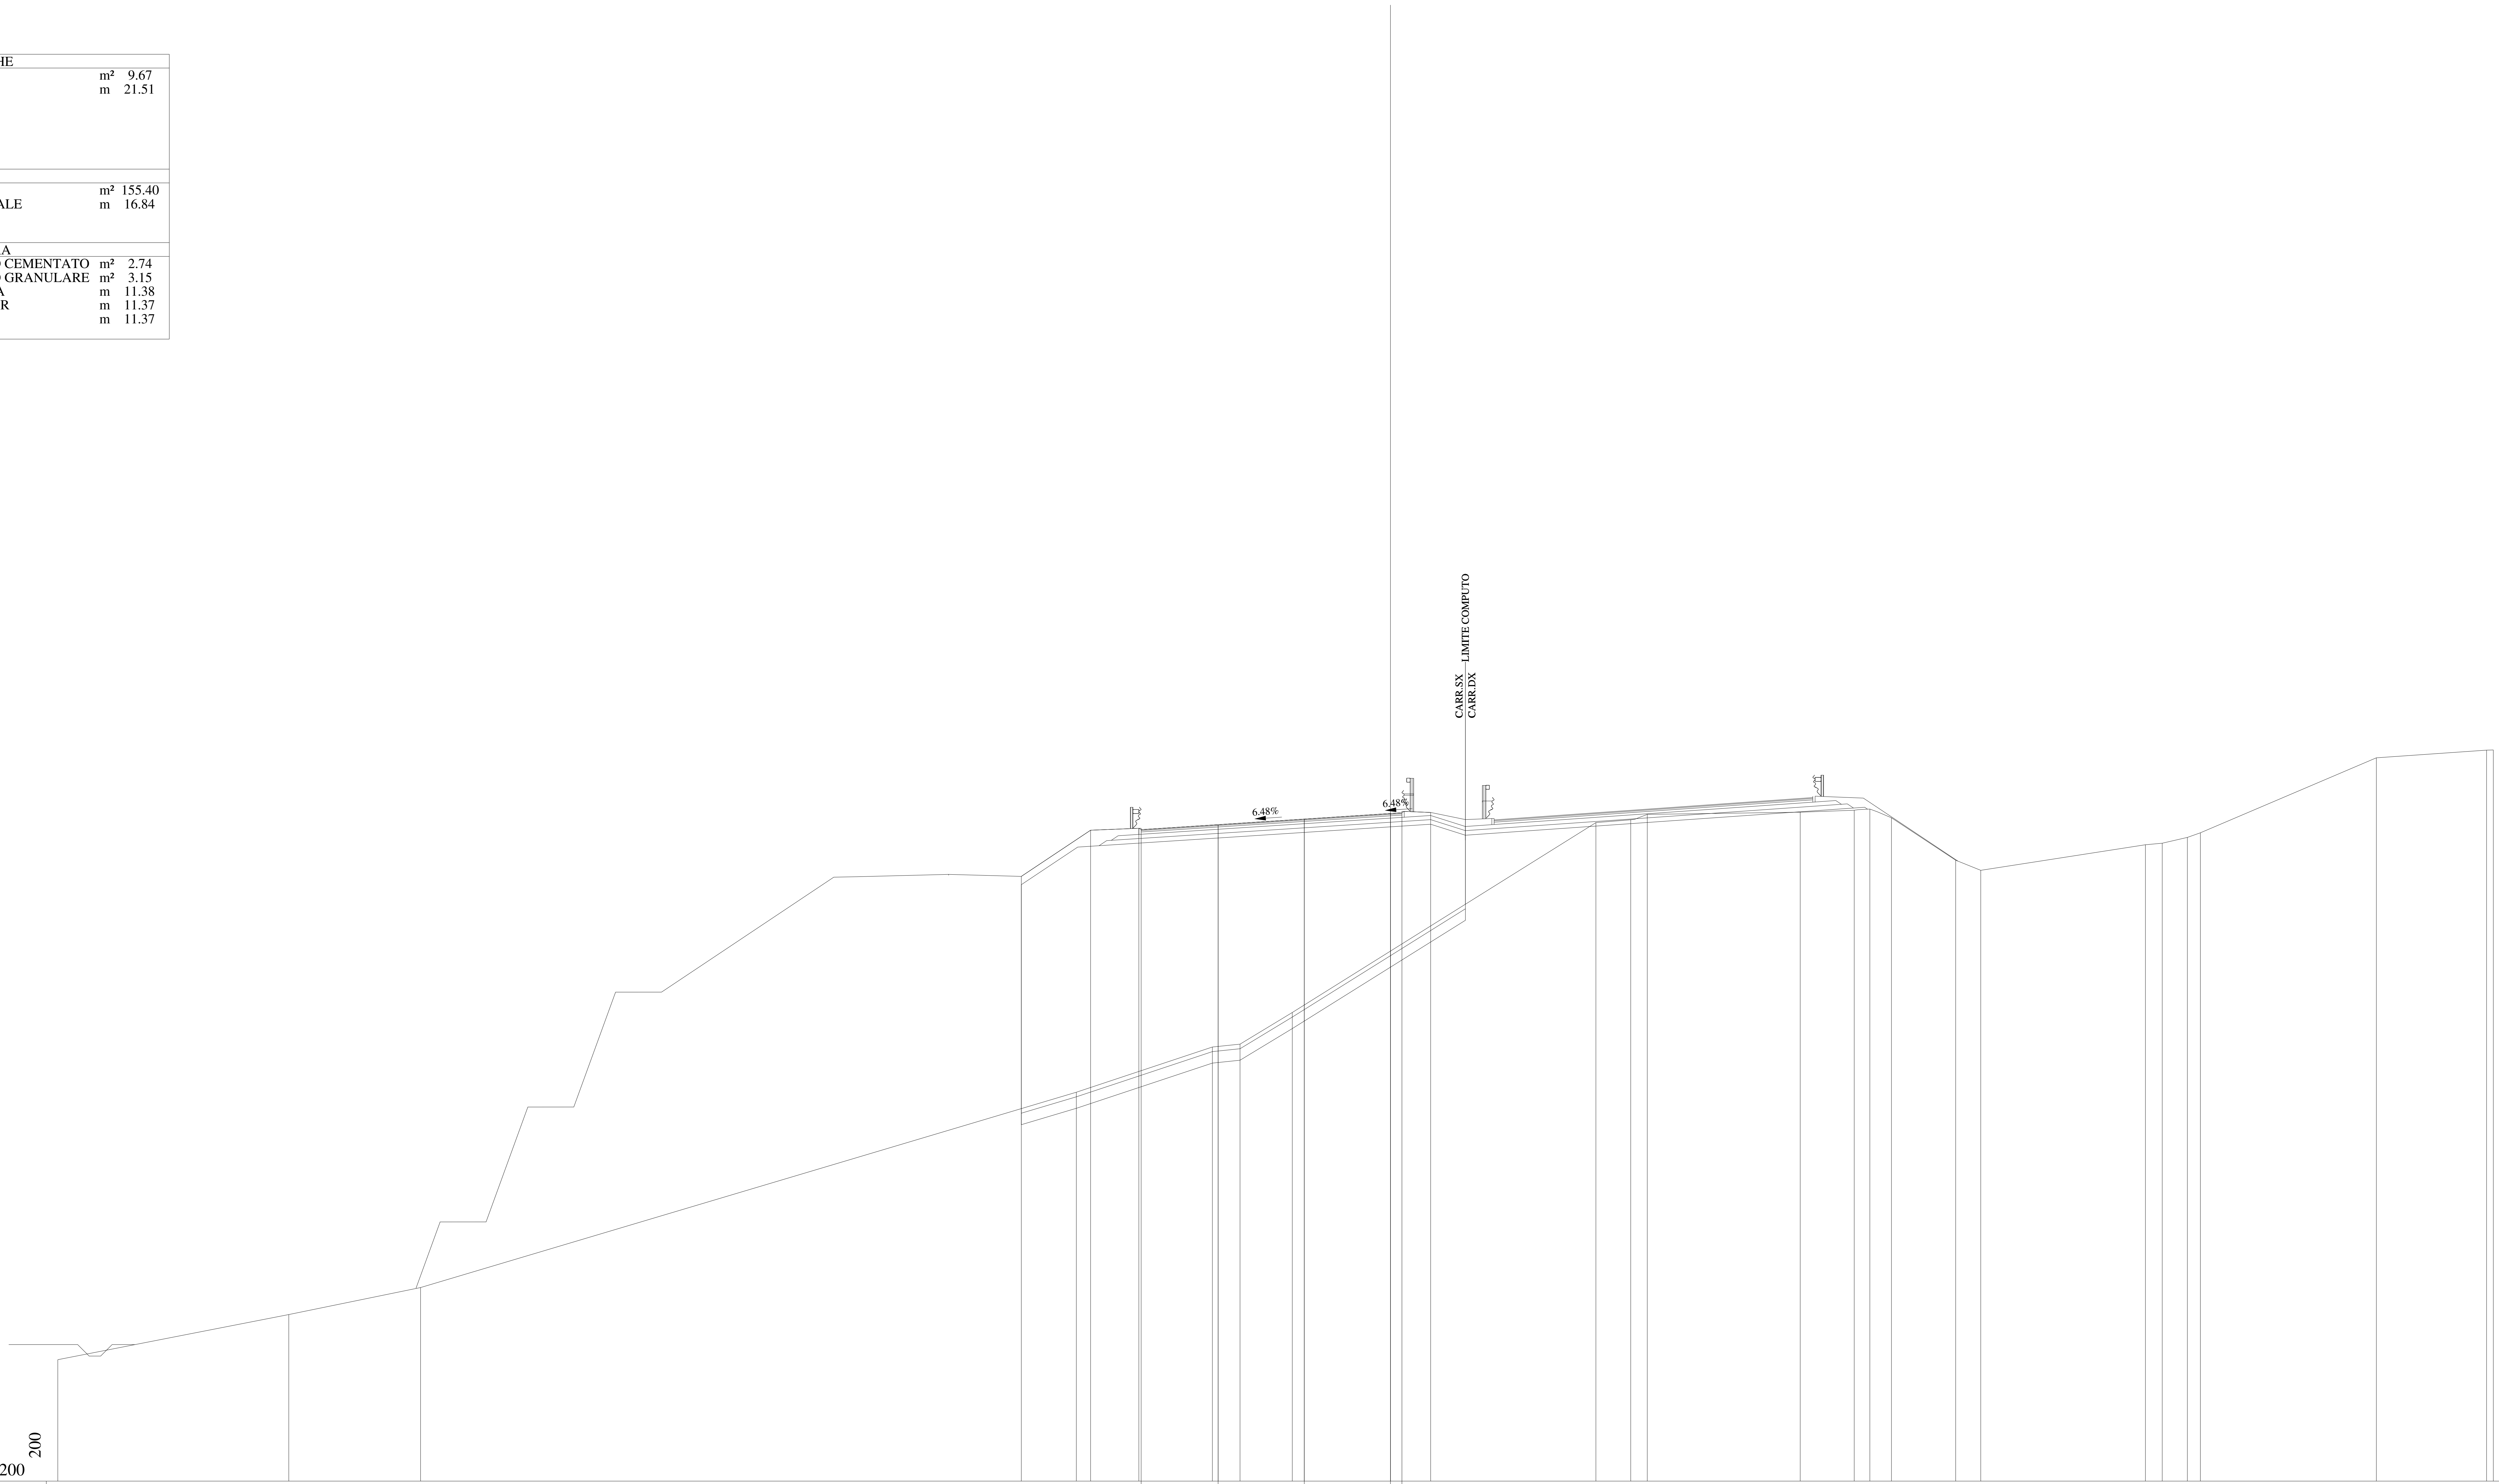

- QUOTE PAVIMENTAZIONE: 548.36, 548.57, 548.82, 549.06, 549.05, 549.09
- DISTANZE PARZIALI PAVIMENTAZIONE: 3.35, 3.75, 3.75, 0.50
- QUOTE PROGETTO: 546.32, 548.33, 548.42, 548.57, 548.82, 549.06, 549.09, 549.11
- DISTANZE PARZIALI PROGETTO: 3.02, 2.10, 3.45, 3.75, 3.75, 0.50, 1.25
- QUOTE TERRENO: 525.29, 527.25, 528.43, 536.93, 538.90, 539.02, 540.40, 548.66, 548.79, 549.02, 549.12, 549.20, 549.25, 548.87, 547.03, 546.59, 547.70, 547.77, 548.02, 548.22, 551.48, 551.82, 551.83
- DISTANZE PARZIALI TERRENO: 10.05, 5.74, 28.54, 5.92, 1.20, 2.28, 13.21, 1.52, 0.72, 6.65, 2.35, 0.68, 0.95, 2.79, 1.09, 7.17, 0.73, 1.09, 0.57, 7.66, 4.80, 0.29

Lotto 1_SX_dir_Ragusa
Sezione L1 - 139
Prog. 2929.46

SCAVI E BONIFICHE		
STERRO	m²	0.28
BONIFICA	m²	0.15
AMMORSAMENTO	m	21.10
SCOTICO	m	0.35
RILEVATI		
RILEVATO	m²	90.78
TERRENO VEGETALE	m	13.42
SOVRASTRUTTURA		
STRATO DI MISTO CEMENTATO	m²	2.79
STRATO DI MISTO GRANULARE	m²	3.18
STRATO DI USURA	m	11.38
STRATO DI BINDER	m	11.37
STRATO DI BASE	m	11.37

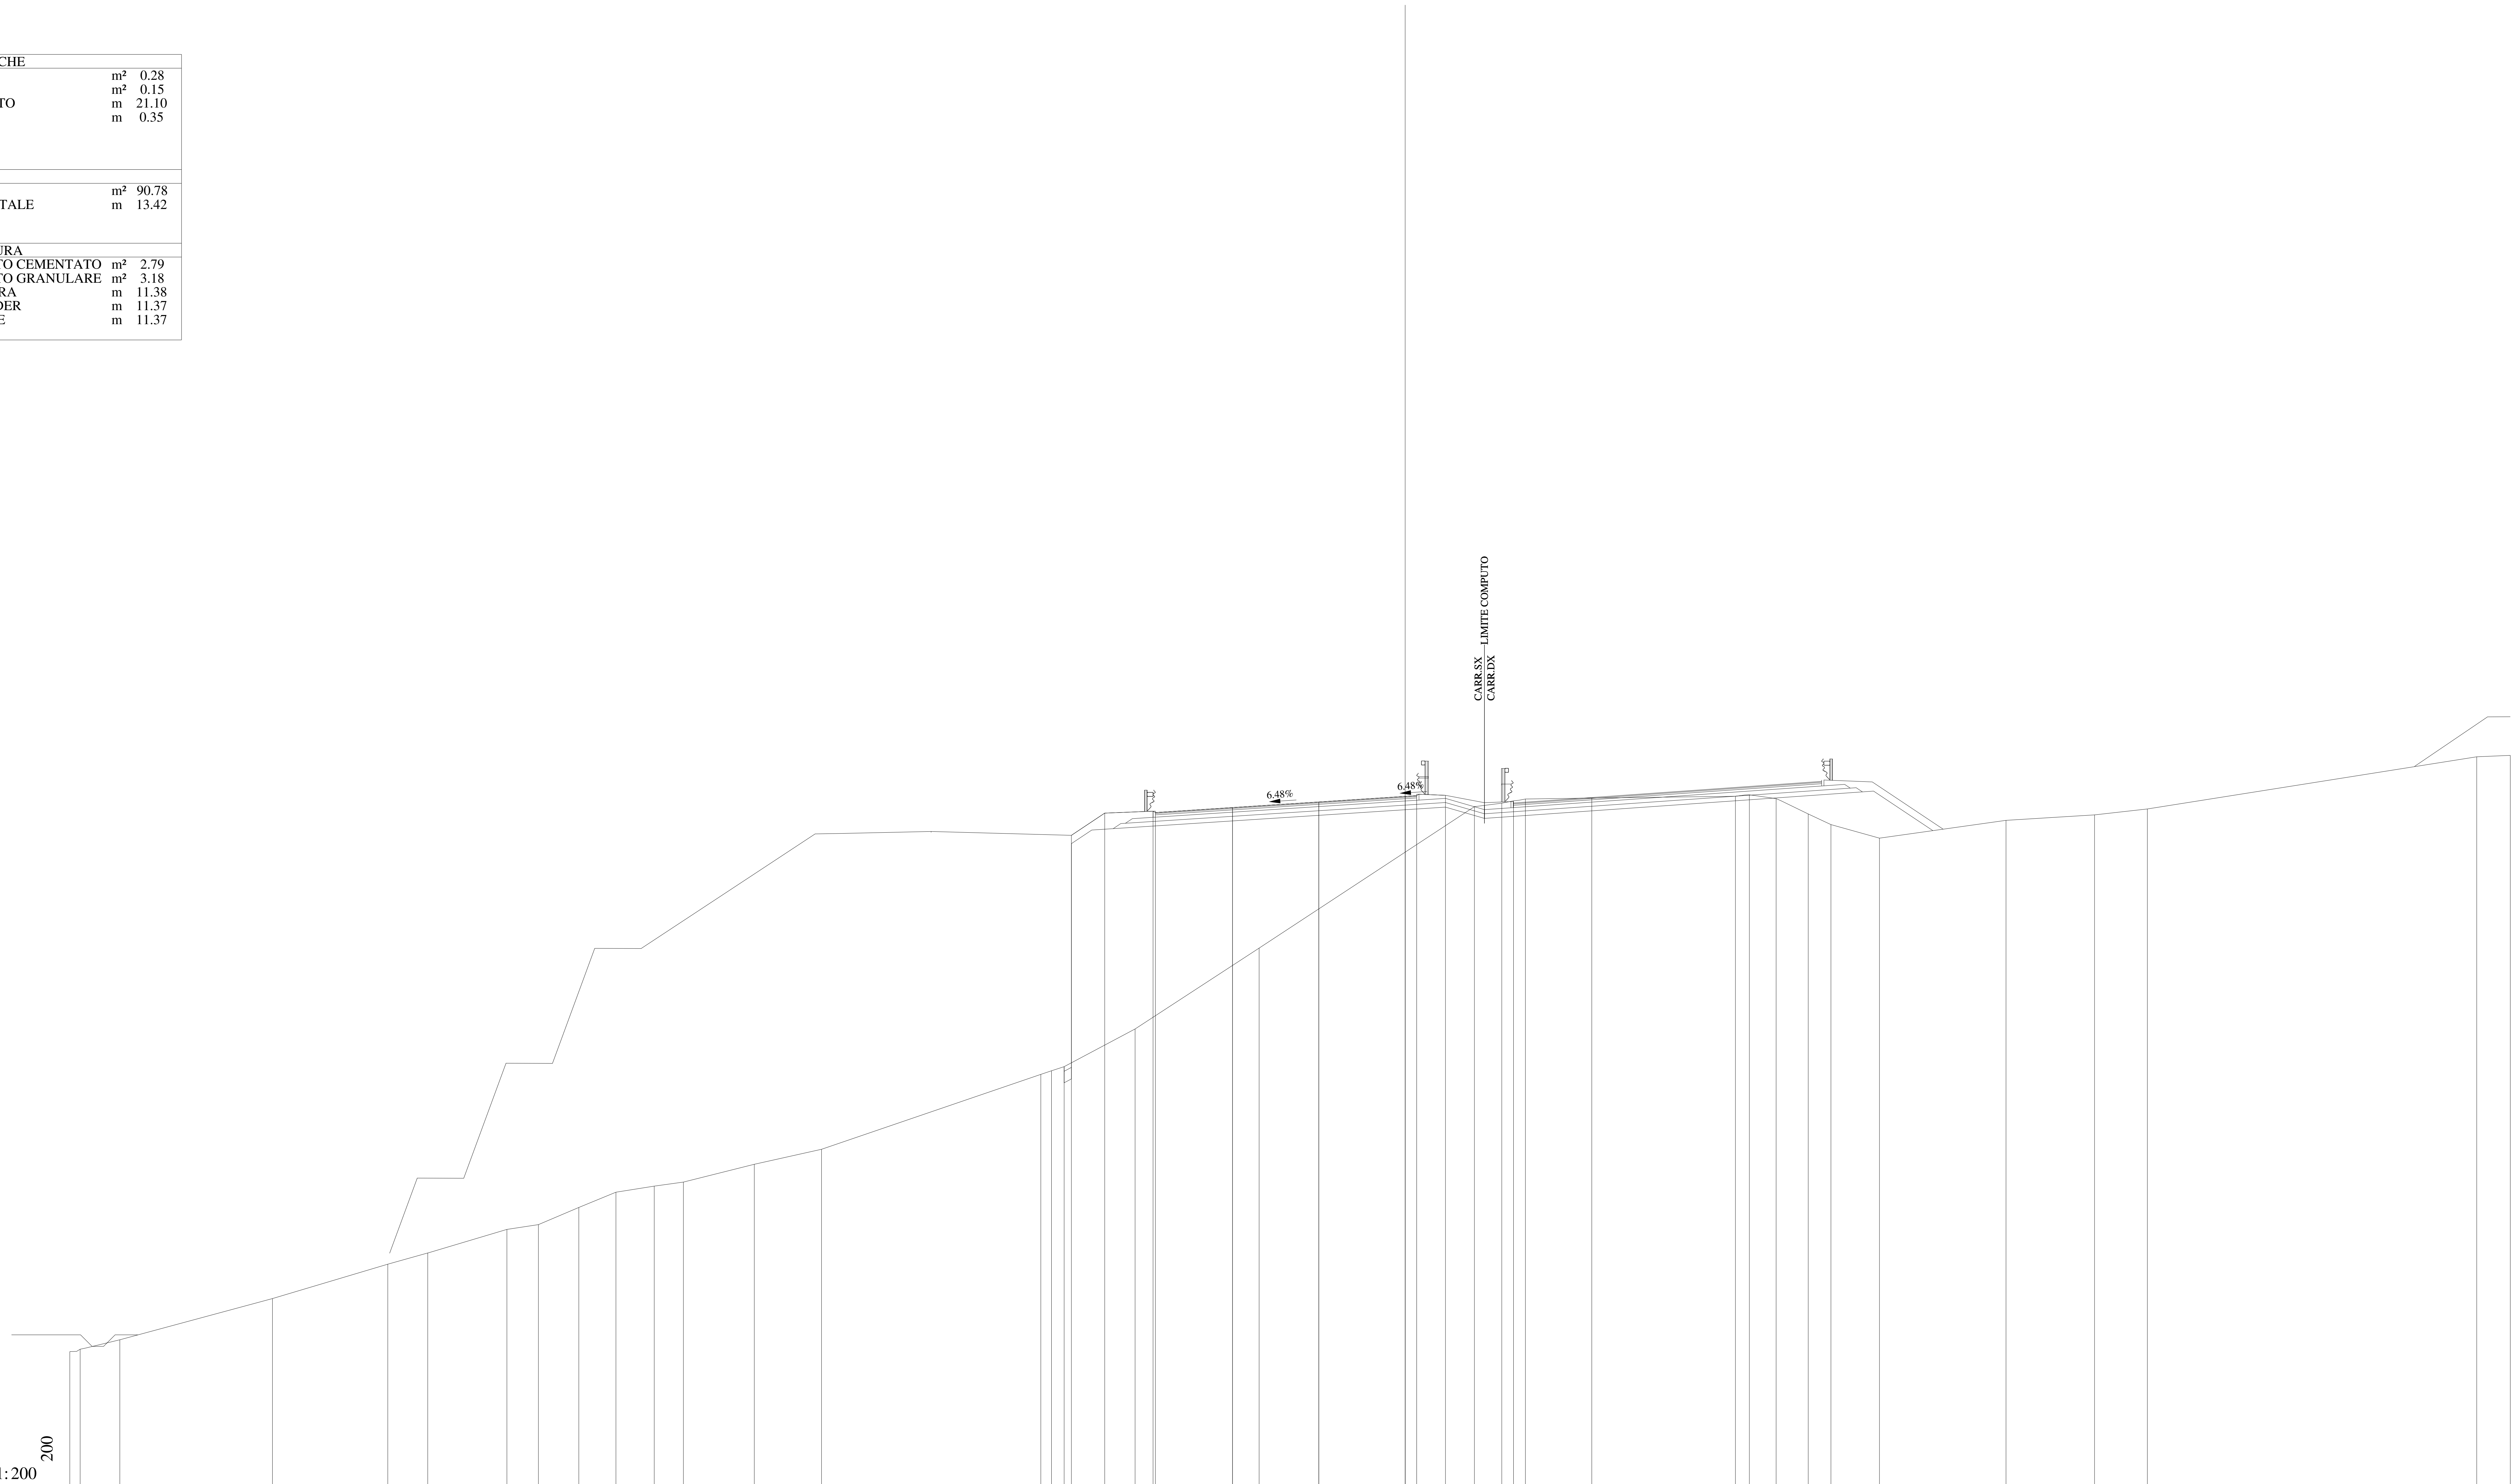

QUOTE PAVIMENTAZIONE	548.19, 548.41, 548.65, 548.89, 548.88, 548.92
DISTANZE PARZIALI PAVIMENTAZIONE	3.35, 3.75, 3.75, 0.50
QUOTE PROGETTO	547.20, 548.16, 548.25, 548.41, 548.65, 548.89, 548.92, 548.94
DISTANZE PARZIALI PROGETTO	1.45, 2.10, 3.45, 3.75, 3.75, 0.50, 1.25
QUOTE TERRENO	524.78, 524.89, 525.30, 527.08, 528.58, 529.06, 530.09, 530.30, 531.04, 531.70, 531.97, 532.14, 532.92, 533.57, 536.82, 536.98, 537.15, 538.79, 542.30, 548.45, 548.60, 548.70, 548.78, 548.82, 548.90, 548.96, 548.79, 548.13, 547.67, 547.08, 547.85, 548.09, 548.34, 550.61, 550.67
DISTANZE PARZIALI TERRENO	0.45, 1.72, 6.63, 5.01, 1.74, 3.44, 1.36, 1.76, 1.61, 1.66, 1.27, 3.08, 2.92, 9.52, 0.47, 0.55, 3.08, 5.39, 9.35, 1.19, 0.51, 0.51, 2.89, 6.23, 0.61, 1.16, 1.40, 0.98, 2.11, 5.50, 3.84, 2.30, 14.30, 1.46

Lotto 1_SX_dir_Ragusa
Sezione L1 - 140
Prog. 2941.58

SCAVI E BONIFICHE		
STERRO	m²	1.12
BONIFICA	m²	1.23
AMMORSAMENTO	m	19.46
SCOTICO	m	2.81
RILEVATI		
RILEVATO	m²	56.60
TERRENO VEGETALE	m	13.10
SOVRASTRUTTURA		
STRATO DI MISTO CEMENTATO	m²	2.80
STRATO DI MISTO GRANULARE	m²	3.21
STRATO DI USURA	m	11.33
STRATO DI BINDER	m	11.32
STRATO DI BASE	m	11.32

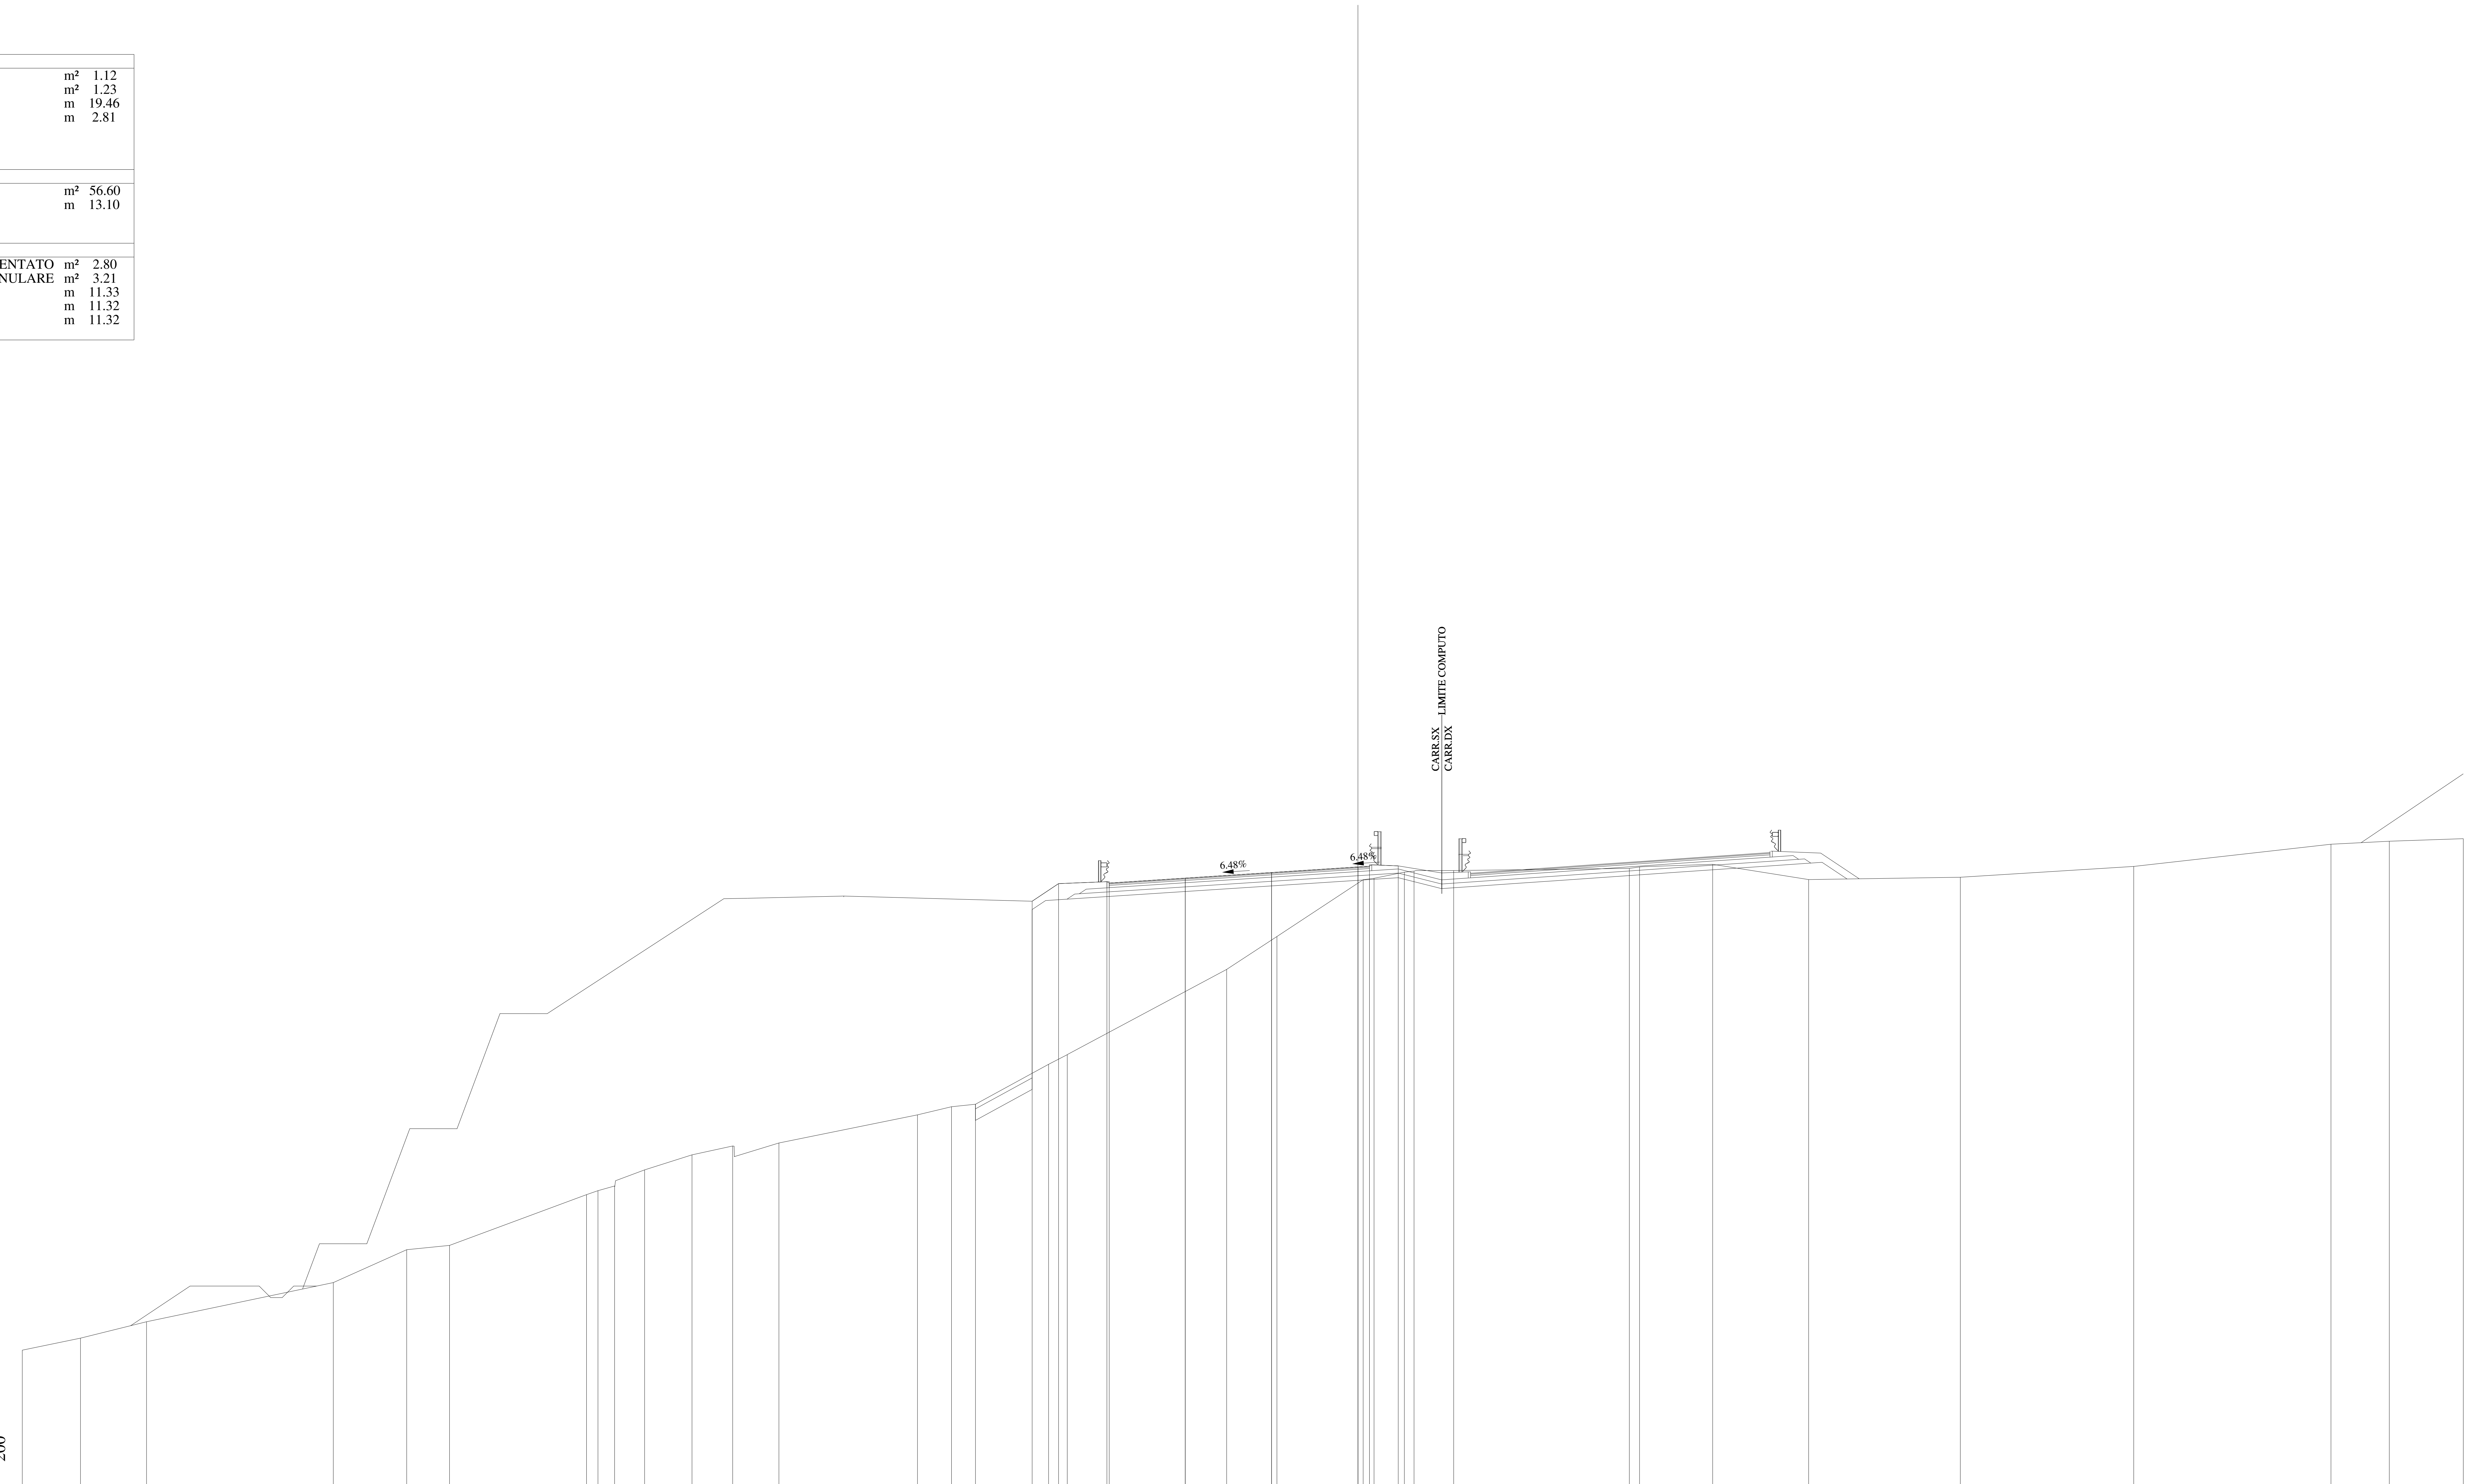

QUOTE PAVIMENTAZIONE	548.13, 548.34, 548.58, 548.83, 548.82, 548.86
DISTANZE PARZIALI PAVIMENTAZIONE	3.30, 3.75, 3.75, 0.50
QUOTE PROGETTO	547.34, 548.10, 548.19, 548.34, 548.58, 548.83, 548.86, 548.87
DISTANZE PARZIALI PROGETTO	1.15, 2.10, 3.40, 3.75, 3.75, 0.50, 1.25
QUOTE TERRENO	527.84, 528.37, 529.08, 530.78, 532.21, 532.39, 534.60, 534.77, 534.97, 535.67, 536.33, 536.71, 536.84, 538.06, 538.41, 538.52, 540.26, 540.68, 544.38, 545.81, 548.27, 548.33, 548.60, 548.65, 548.67, 548.76, 548.83, 548.94, 548.28, 548.38, 548.85, 549.81, 549.94, 550.05
DISTANZE PARZIALI TERRENO	2.53, 2.87, 8.11, 3.18, 1.86, 5.95, 0.50, 0.72, 1.30, 2.06, 1.77, 2.01, 6.01, 1.48, 1.04, 3.18, 0.81, 6.92, 2.18, 3.75, 0.47, 1.32, 0.42, 1.72, 7.63, 0.44, 3.17, 4.17, 6.59, 7.53, 8.56, 2.54, 3.21

Lotto 1_SX_dir_Ragusa
Sezione L1 - 141
Prog. 2954.14

SCAVI E BONIFICHE		
STERRO	m²	3.40
BONIFICA	m²	4.61
SCOTICO	m	10.36
RILEVATI		
RILEVATO	m²	19.80
TERRENO VEGETALE	m	13.58
SOVRASTRUTTURA		
STRATO DI MISTO CEMENTATO	m²	2.84
STRATO DI MISTO GRANULARE	m²	3.24
STRATO DI USURA	m	11.17
STRATO DI BINDER	m	11.16
STRATO DI BASE	m	11.16

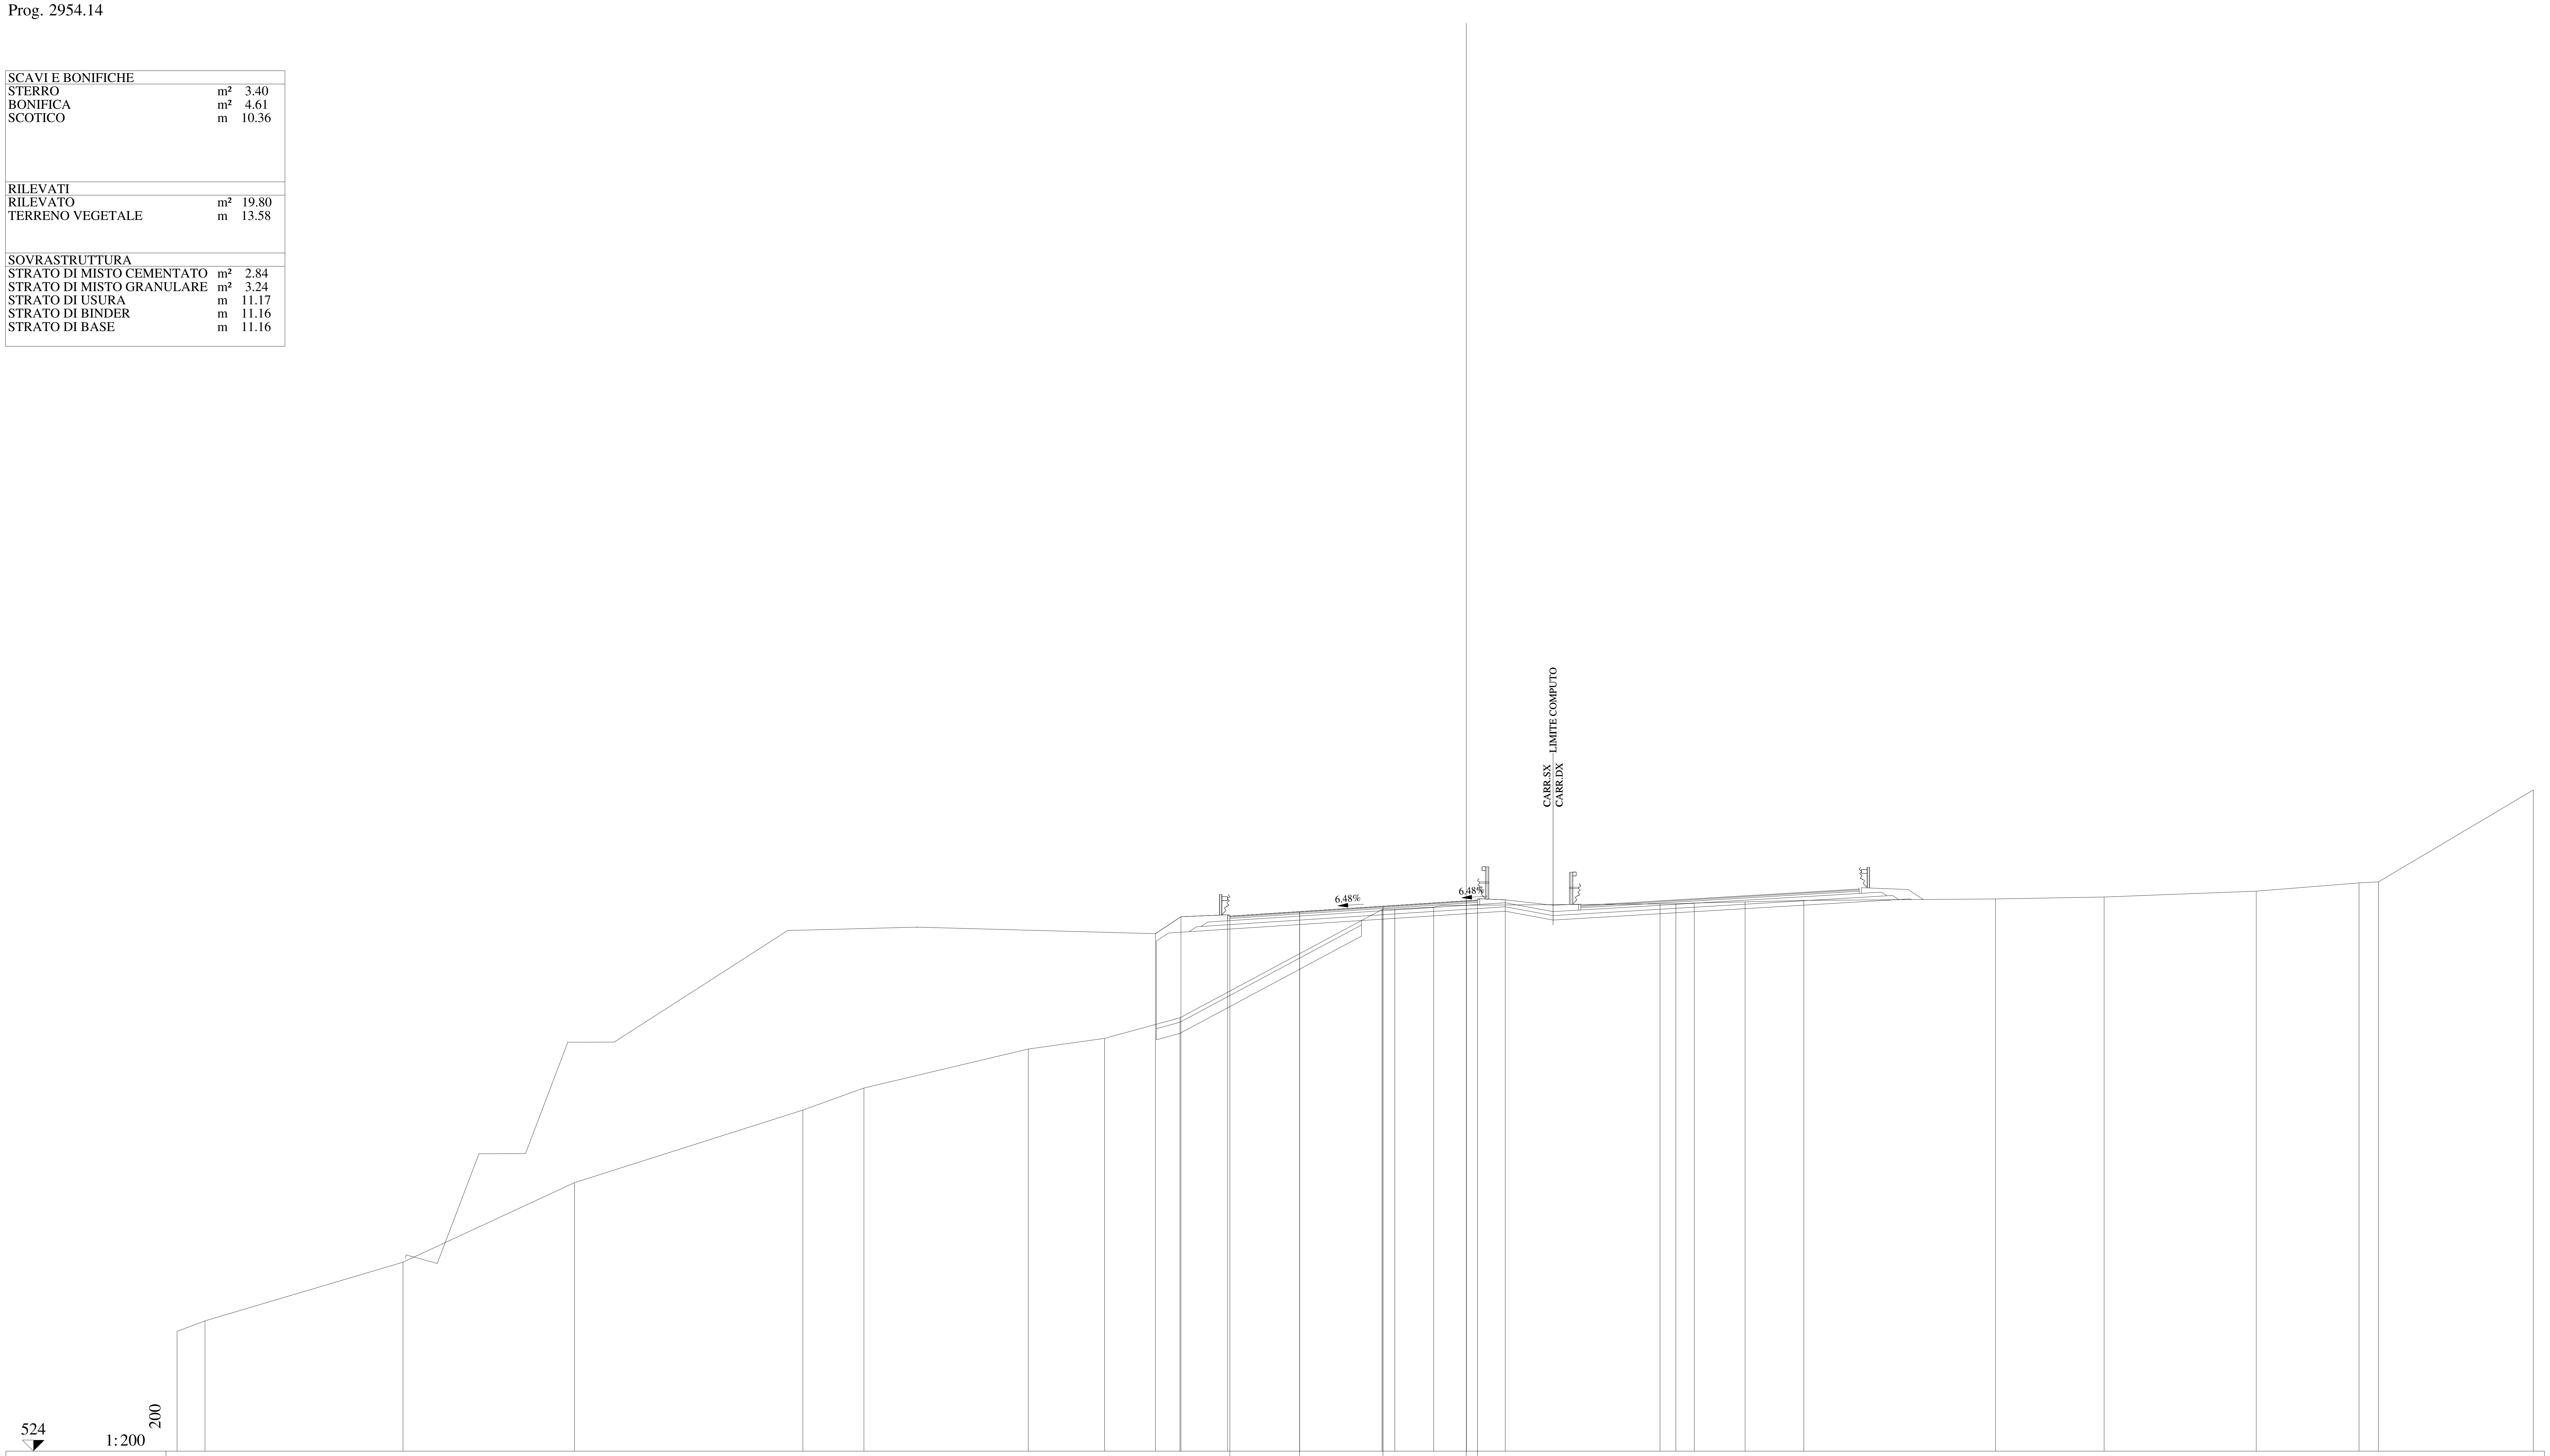

QUOTE PAVIMENTAZIONE: 548.07 548.27 548.52 548.76 548.75 548.79

DISTANZE PARZIALI PAVIMENTAZIONE: 3.14 3.75 3.75 0.50

QUOTE PROGETTO: 547.28 548.05 548.13 548.27 548.52 548.76 548.79 548.81

DISTANZE PARZIALI PROGETTO: 1.15 2.10 3.24 3.75 3.75 0.50 1.25

QUOTE TERRENO: 529.39 529.86 532.50 536.08 539.35 540.34 542.09 542.57 543.50 548.37 548.39 548.48 548.62 548.63 548.66 548.71 548.78 548.85 548.93 549.20 549.57 549.61 553.75

DISTANZE PARZIALI TERRENO: 1.26 8.90 7.72 10.27 2.75 7.39 3.44 3.39 9.09 0.57 1.75 10.18 0.72 0.82 2.29 2.64 8.63 4.88 6.84 4.63 0.87 6.97

Lotto 1_SX_dir_Ragusa
Sezione L1 - 142
Prog. 2978.91

SCAVI E BONIFICHE		
STERRO	m²	7.01
RILEVATI		
TERRENO VEGETALE	m	12.54
SOVRASTRUTTURA		
STRATO DI MISTO CEMENTATO	m²	2.83
STRATO DI MISTO GRANULARE	m²	3.22
STRATO DI USURA	m	10.60
STRATO DI BINDER	m	10.60
STRATO DI BASE	m	10.60

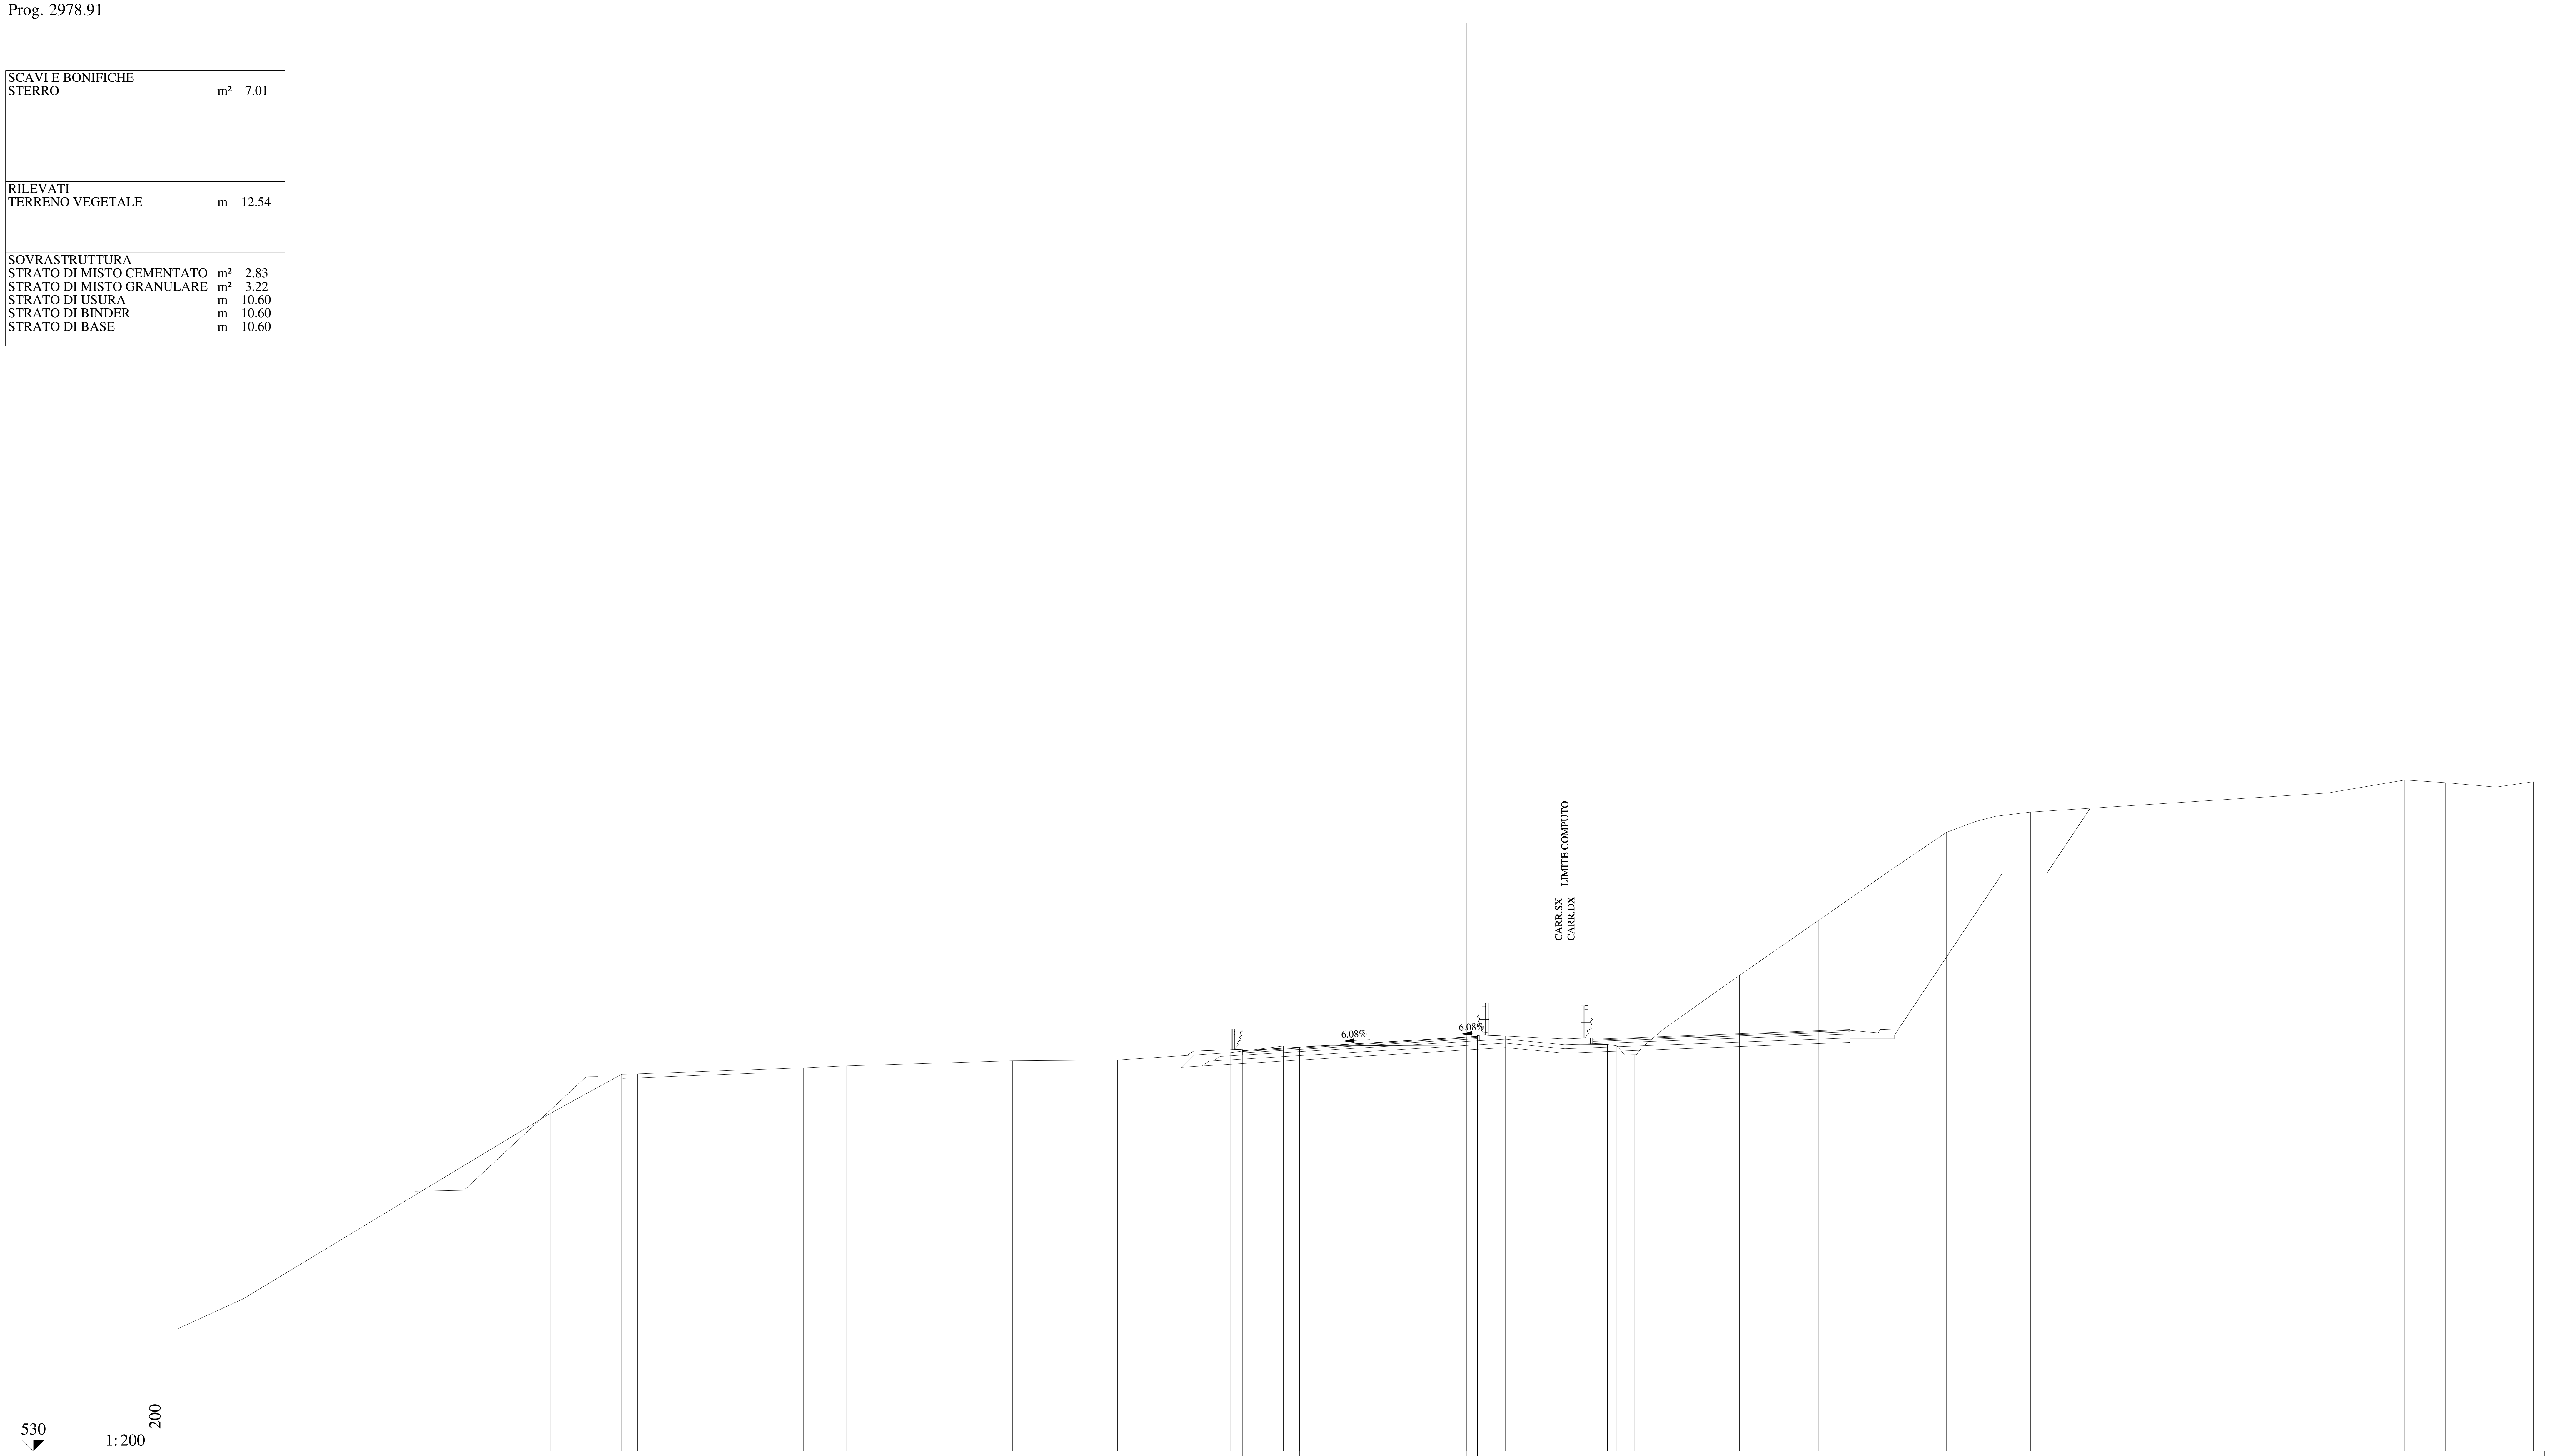

QUOTE PAVIMENTAZIONE: 548.02, 548.17, 548.40, 548.63, 548.62, 548.66

DISTANZE PARZIALI PAVIMENTAZIONE: 2.58, 3.75, 3.75, 0.50

QUOTE PROGETTO: 547.80, 548.08, 548.17, 548.40, 548.63, 548.66, 548.67

DISTANZE PARZIALI PROGETTO: 2.38, 2.68, 3.75, 3.75, 0.50, 1.25

QUOTE TERRENO: 535.49, 536.85, 545.19, 546.96, 546.97, 547.24, 547.33, 547.56, 547.60, 547.93, 548.22, 548.28, 548.30, 548.23, 547.84, 549.03, 551.40, 553.88, 556.21, 557.83, 558.32, 558.55, 558.75, 559.61, 560.19, 560.07, 559.87, 560.11

DISTANZE PARZIALI TERRENO: 2.97, 13.82, 3.21, 0.72, 7.47, 1.93, 7.46, 4.73, 5.07, 2.39, 11.92, 2.66, 0.42, 0.81, 1.35, 3.36, 3.56, 3.34, 2.40, 1.30, 0.90, 1.59, 13.38, 3.46, 1.82, 2.28, 1.68

Lotto 1_SX_dir_Ragusa
Sezione L1 - 143
Prog. 2993.76

SCAVI E BONIFICHE		
STERRO	m²	5.38
RILEVATI		
RILEVATO	m²	0.30
TERRENO VEGETALE	m	16.50
SOVRASTRUTTURA		
STRATO DI MISTO CEMENTATO	m²	2.81
STRATO DI MISTO GRANULARE	m²	3.25
STRATO DI USURA	m	10.24
STRATO DI BINDER	m	10.23
STRATO DI BASE	m	10.23

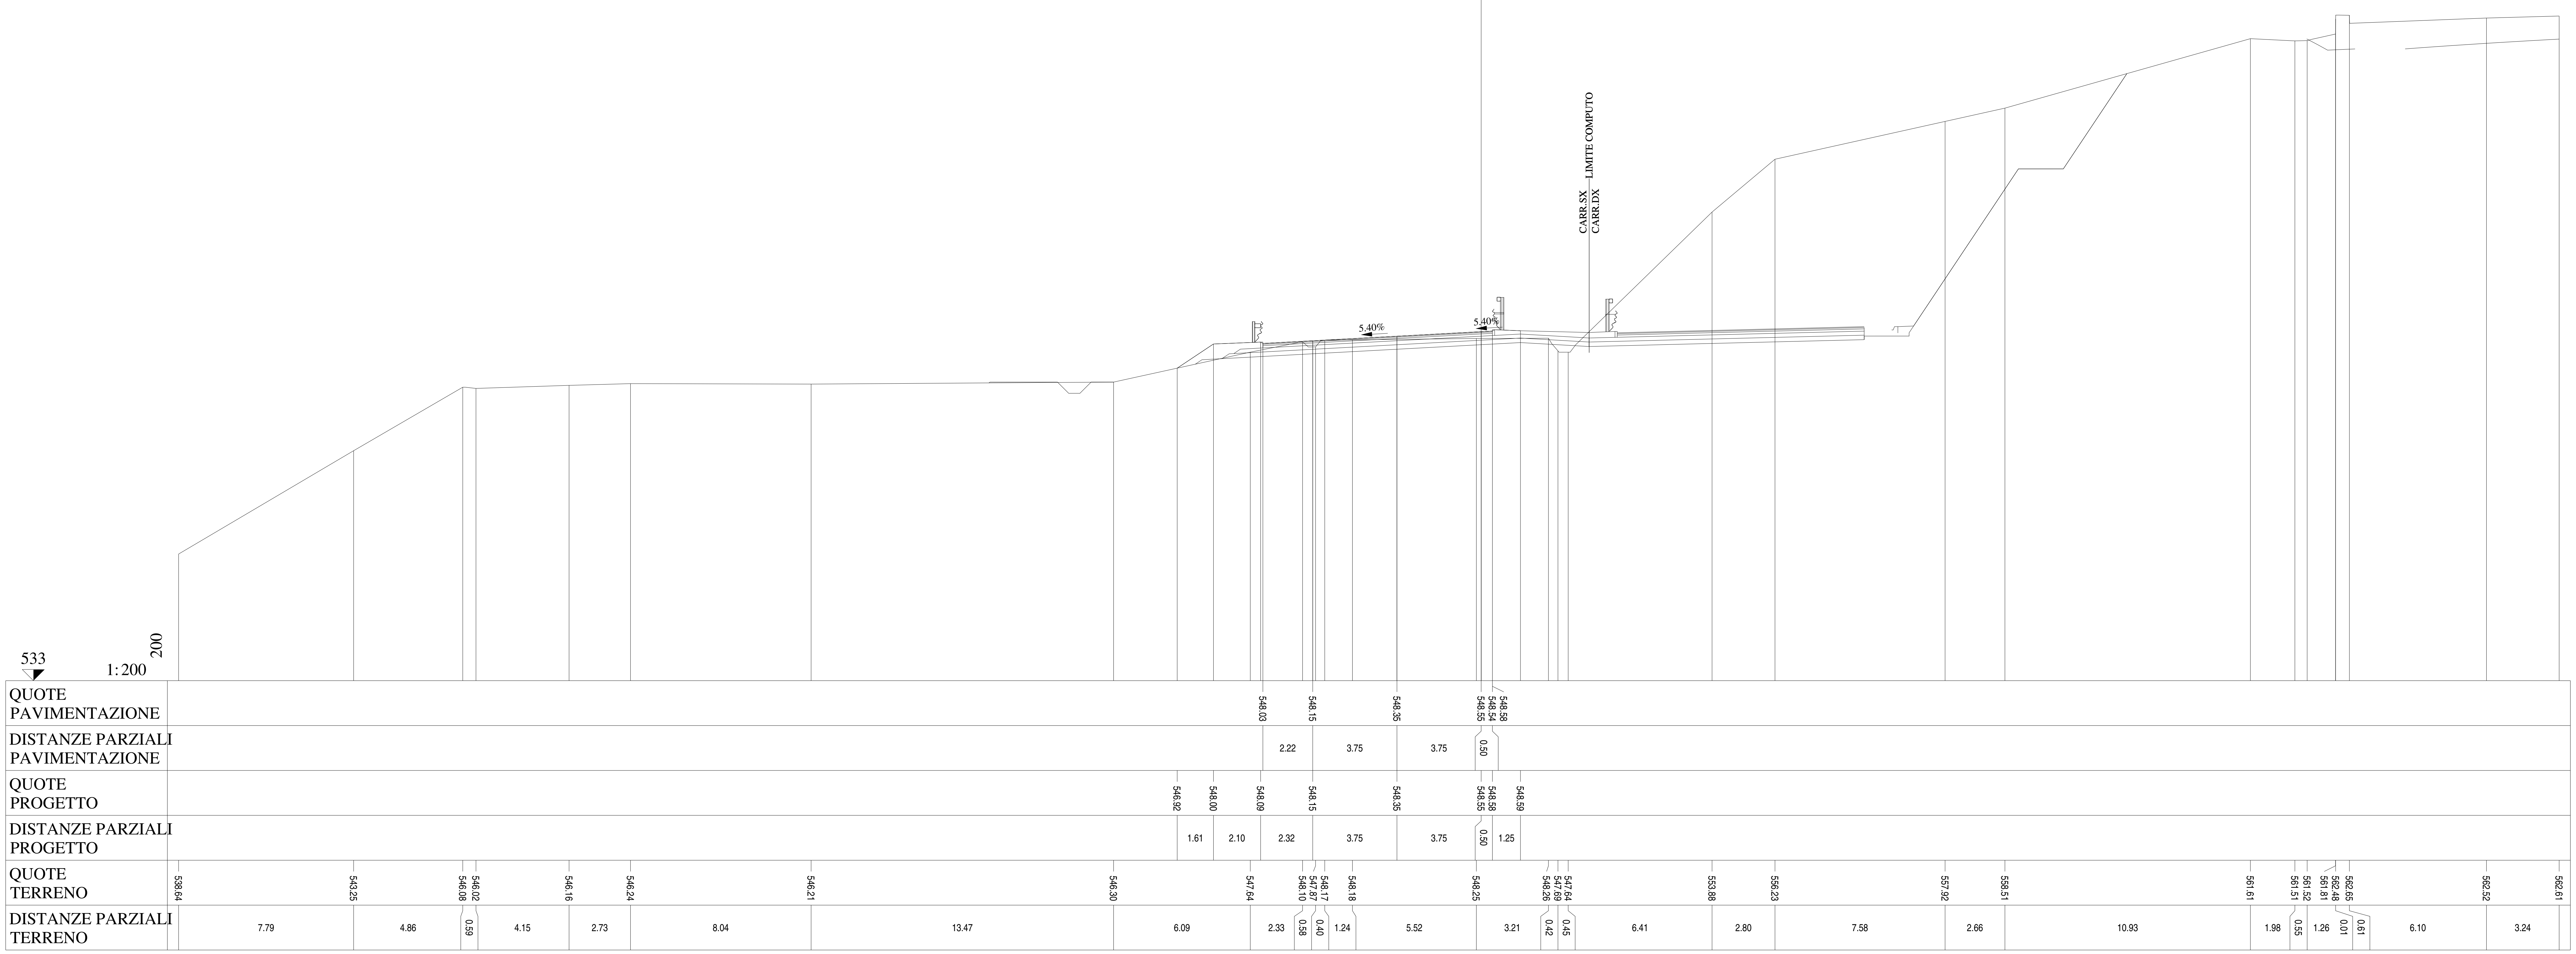

Lotto 1_SX_dir_Ragusa
Sezione L1 - 144
Prog. 3023.69

SCAVI E BONIFICHE		
STERRO	m²	16.66
RILEVATI		
RILEVATO	m²	0.27
TERRENO VEGETALE	m	15.00
SOVRASTRUTTURA		
STRATO DI MISTO CEMENTATO	m²	2.86
STRATO DI MISTO GRANULARE	m²	3.27
STRATO DI USURA	m	9.76
STRATO DI BINDER	m	9.77
STRATO DI BASE	m	9.77

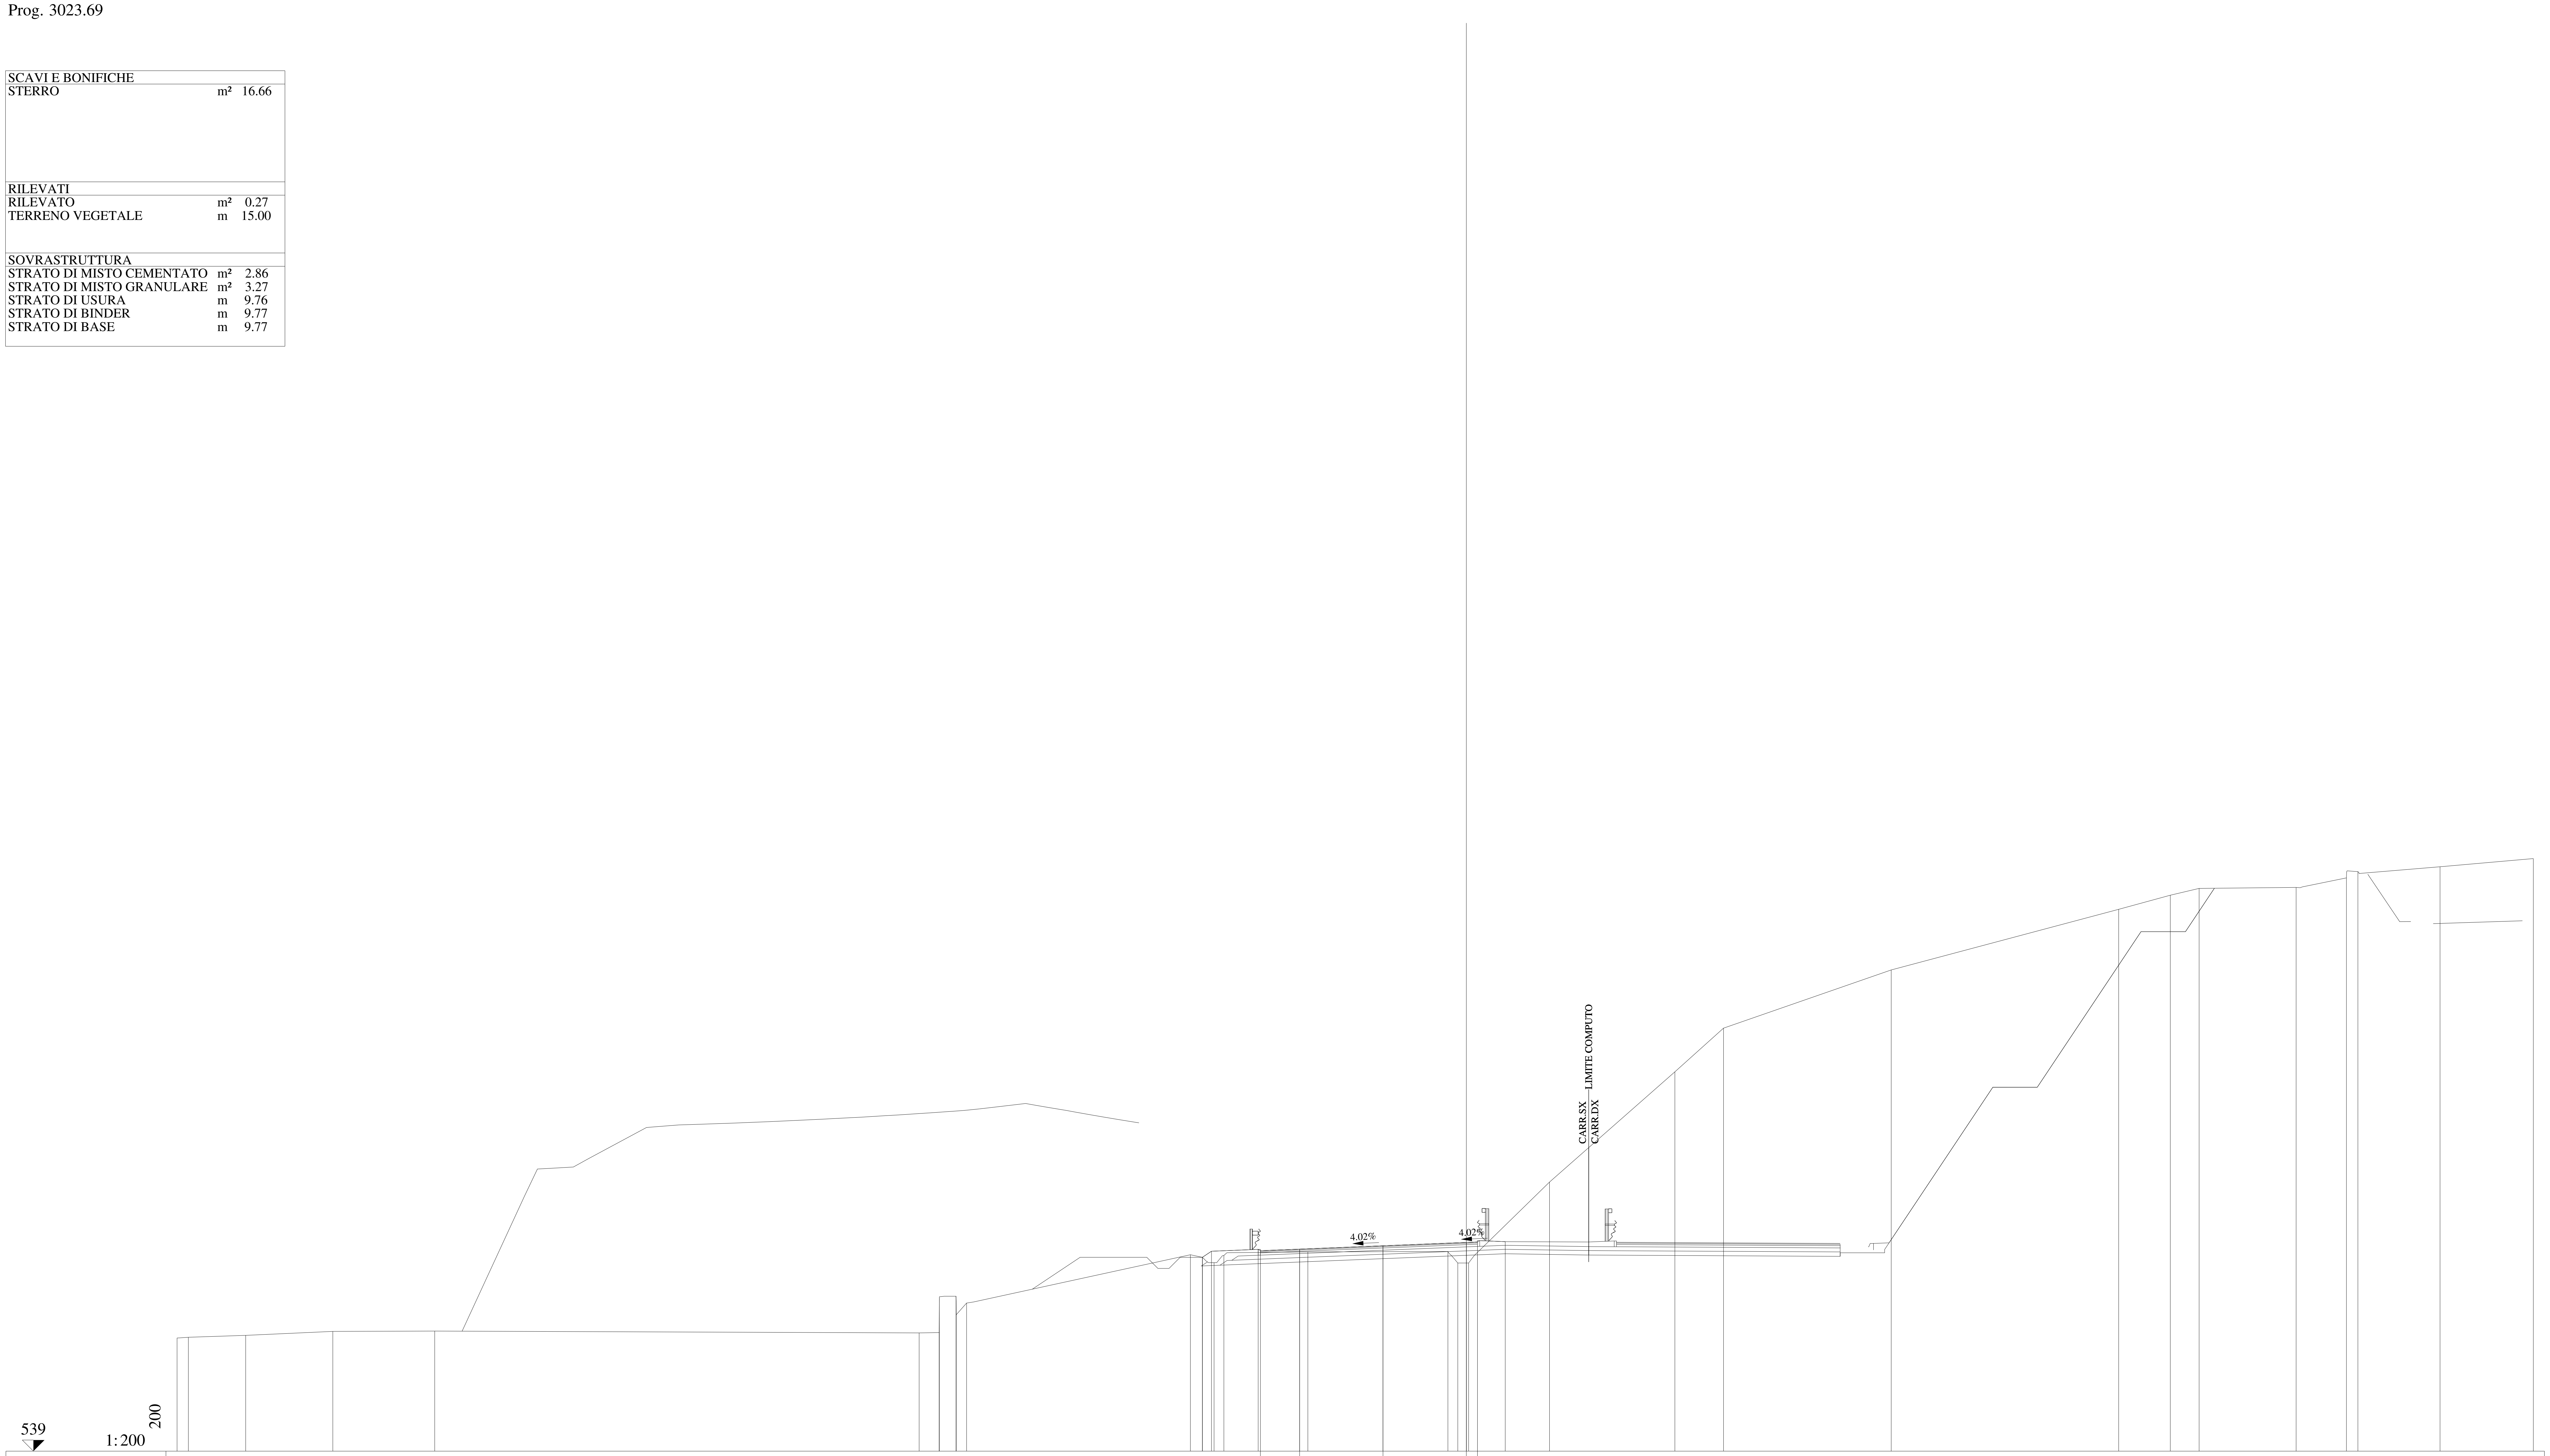

QUOTE PAVIMENTAZIONE	548.02, 548.09, 548.24, 548.39, 548.37, 548.41
DISTANZE PARZIALI PAVIMENTAZIONE	1.76, 3.75, 3.75, 0.50
QUOTE PROGETTO	547.72, 547.99, 548.08, 548.09, 548.24, 548.39, 548.41, 548.43
DISTANZE PARZIALI PROGETTO	0.42, 2.10, 1.86, 3.75, 3.75, 0.50, 1.25
QUOTE TERRENO	544.09, 544.12, 544.21, 544.39, 544.40, 544.32, 544.33, 545.88, 545.97, 545.14, 545.66, 547.84, 547.72, 547.48, 547.80, 547.96, 547.99, 547.46, 547.47, 551.11, 556.07, 558.03, 560.65, 563.38, 564.01, 564.32, 564.36, 564.79, 565.07, 565.29, 565.66
DISTANZE PARZIALI TERRENO	0.51, 2.58, 3.92, 4.58, 21.79, 0.90, 0.01, 0.75, 0.01, 0.47, 10.07, 0.54, 0.52, 0.44, 3.78, 6.30, 0.45, 0.48, 3.64, 5.64, 2.19, 7.54, 10.24, 2.32, 1.30, 4.36, 2.26, 0.52, 3.69, 4.20

Lotto 1_SX_dir_Ragusa
Sezione   L1 - 145
Prog. 3043.38

SCAVI E BONIFICHE		
STERRO	m²	29.17
RILEVATI		
RILEVATO	m²	0.17
TERRENO VEGETALE	m	15.30
SOVRASTRUTTURA		
STRATO DI MISTO CEMENTATO	m²	2.89
STRATO DI MISTO GRANULARE	m²	3.33
STRATO DI USURA	m	9.75
STRATO DI BINDER	m	9.75
STRATO DI BASE	m	9.75

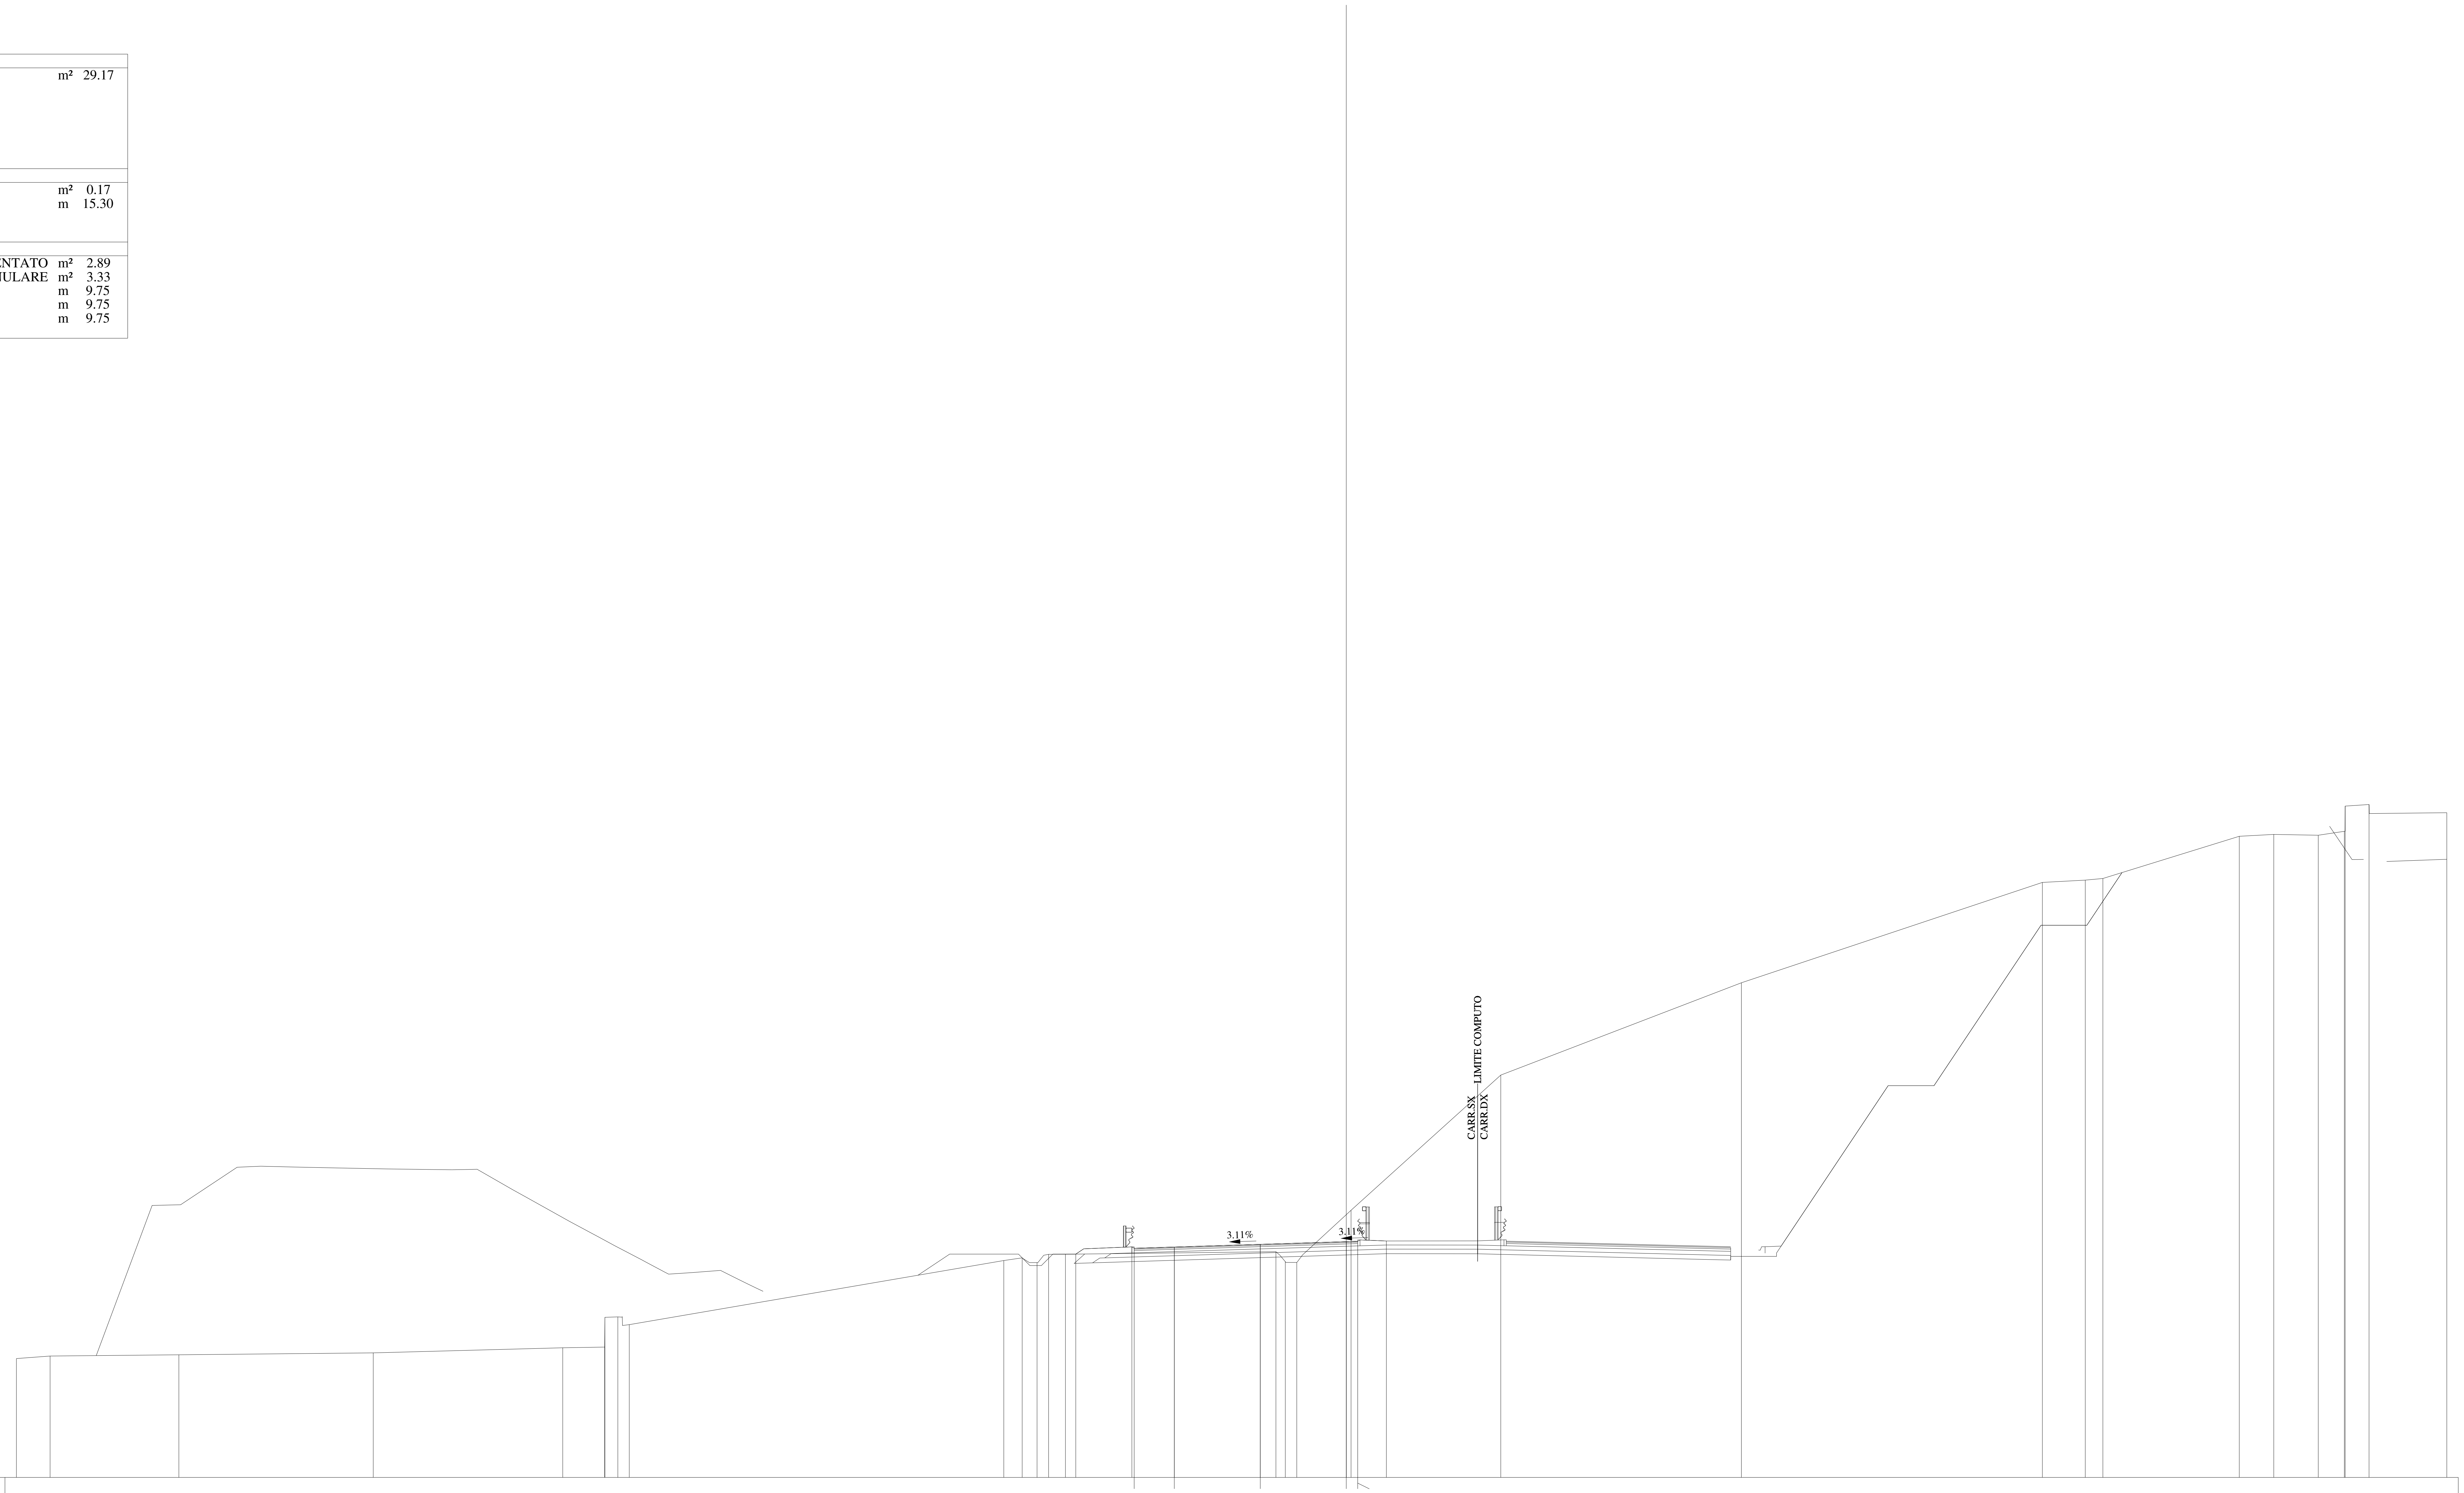

538
1:200

QUOTE PAVIMENTAZIONE	548.00, 548.05, 548.17, 548.29, 548.26, 548.30
DISTANZE PARZIALI PAVIMENTAZIONE	1.75, 3.75, 3.75, 0.50
QUOTE PROGETTO	547.74, 548.06, 548.05, 548.17, 548.29, 548.30, 548.32
DISTANZE PARZIALI PROGETTO	2.45, 1.85, 3.75, 3.75, 0.50, 1.25
QUOTE TERRENO	543.19, 543.30, 543.35, 543.43, 543.66, 543.69, 544.99, 545.00, 544.67, 547.46, 547.58, 547.37, 547.73, 547.74, 547.85, 547.41, 547.38, 549.66, 555.56, 559.58, 563.96, 564.06, 564.14, 565.98, 566.06, 566.02, 566.19, 567.29, 567.36, 567.01
DISTANZE PARZIALI TERRENO	1.47, 5.62, 8.47, 8.27, 1.83, 0.01, 0.56, 0.50, 16.33, 0.81, 0.64, 0.51, 0.73, 9.18, 0.41, 0.50, 2.37, 6.53, 10.49, 13.13, 1.87, 0.77, 5.95, 1.50, 1.94, 1.14, 0.04, 1.04, 3.39

Lotto 1_SX_dir_Ragusa
Sezione L1 - 146
Prog. 3058.58

SCAVI E BONIFICHE		
STERRO	m²	40.44
RILEVATI		
RILEVATO	m²	0.08
TERRENO VEGETALE	m	15.24
SOVRASTRUTTURA		
STRATO DI MISTO CEMENTATO	m²	2.89
STRATO DI MISTO GRANULARE	m²	3.33
STRATO DI USURA	m	9.75
STRATO DI BINDER	m	9.75
STRATO DI BASE	m	9.75

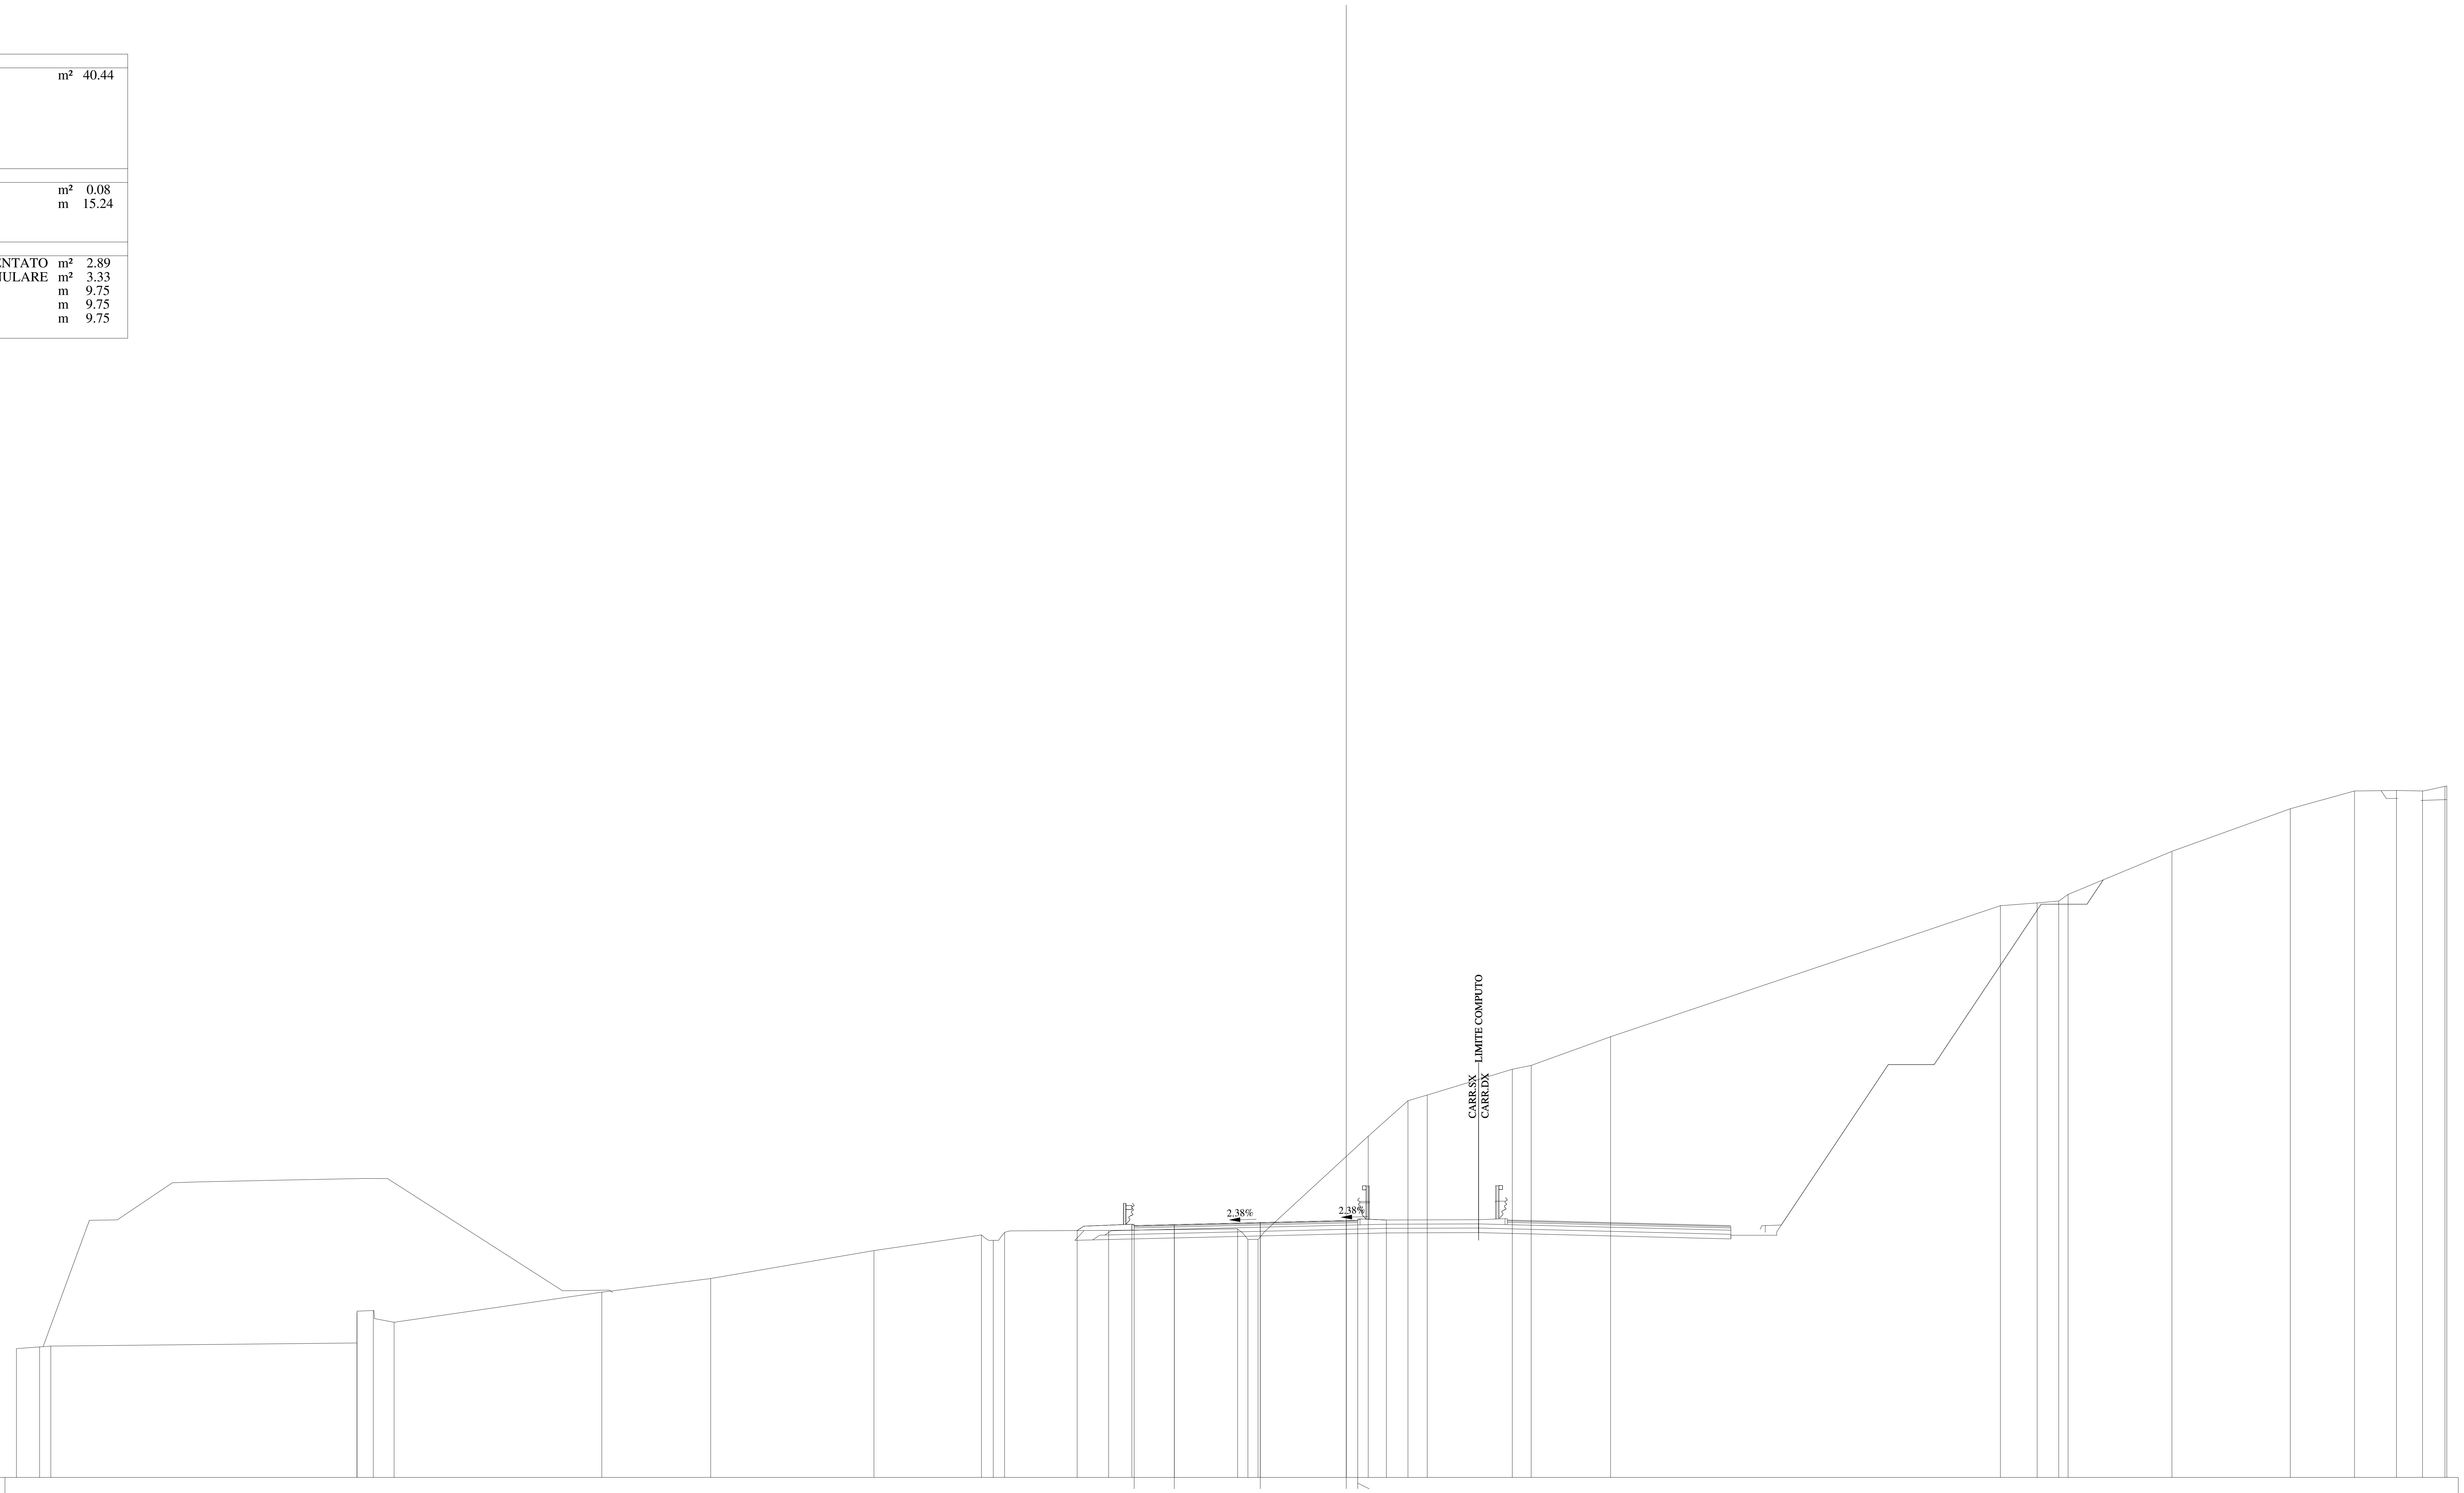

QUOTE PAVIMENTAZIONE	547.99, 548.03, 548.12, 548.21, 548.18, 548.22
DISTANZE PARZIALI PAVIMENTAZIONE	1.75, 3.75, 3.75, 0.50
QUOTE PROGETTO	547.77, 548.05, 548.03, 548.12, 548.21, 548.22, 548.23
DISTANZE PARZIALI PROGETTO	2.39, 1.85, 3.75, 3.75, 0.50, 1.25
QUOTE TERRENO	542.62, 542.69, 542.73, 542.87, 544.19, 544.28, 543.77, 545.08, 545.68, 546.90, 547.58, 547.34, 547.69, 547.78, 547.85, 547.38, 547.38, 551.89, 553.44, 553.69, 554.81, 554.98, 556.23, 561.95, 562.07, 562.15, 562.44, 564.32, 566.18, 566.95, 566.98, 566.96, 567.16, 567.17
DISTANZE PARZIALI TERRENO	1.01, 0.49, 13.35, 0.72, 0.90, 9.06, 4.75, 7.12, 4.69, 0.51, 0.50, 4.54, 5.62, 0.45, 0.44, 4.81, 1.73, 0.84, 3.71, 0.83, 3.46, 17.00, 1.60, 0.94, 0.41, 4.53, 5.16, 2.80, 1.83, 1.14, 0.98, 0.08

Lotto 1_SX_dir_Ragusa
Sezione L1 - 147
Prog. 3078.69

SCAVI E BONIFICHE		
STERRO	m²	40.79
RILEVATI		
RILEVATO	m²	0.04
TERRENO VEGETALE	m	15.32
SOVRASTRUTTURA		
STRATO DI MISTO CEMENTATO	m²	2.92
STRATO DI MISTO GRANULARE	m²	3.34
STRATO DI USURA	m	9.80
STRATO DI BINDER	m	9.80
STRATO DI BASE	m	9.80

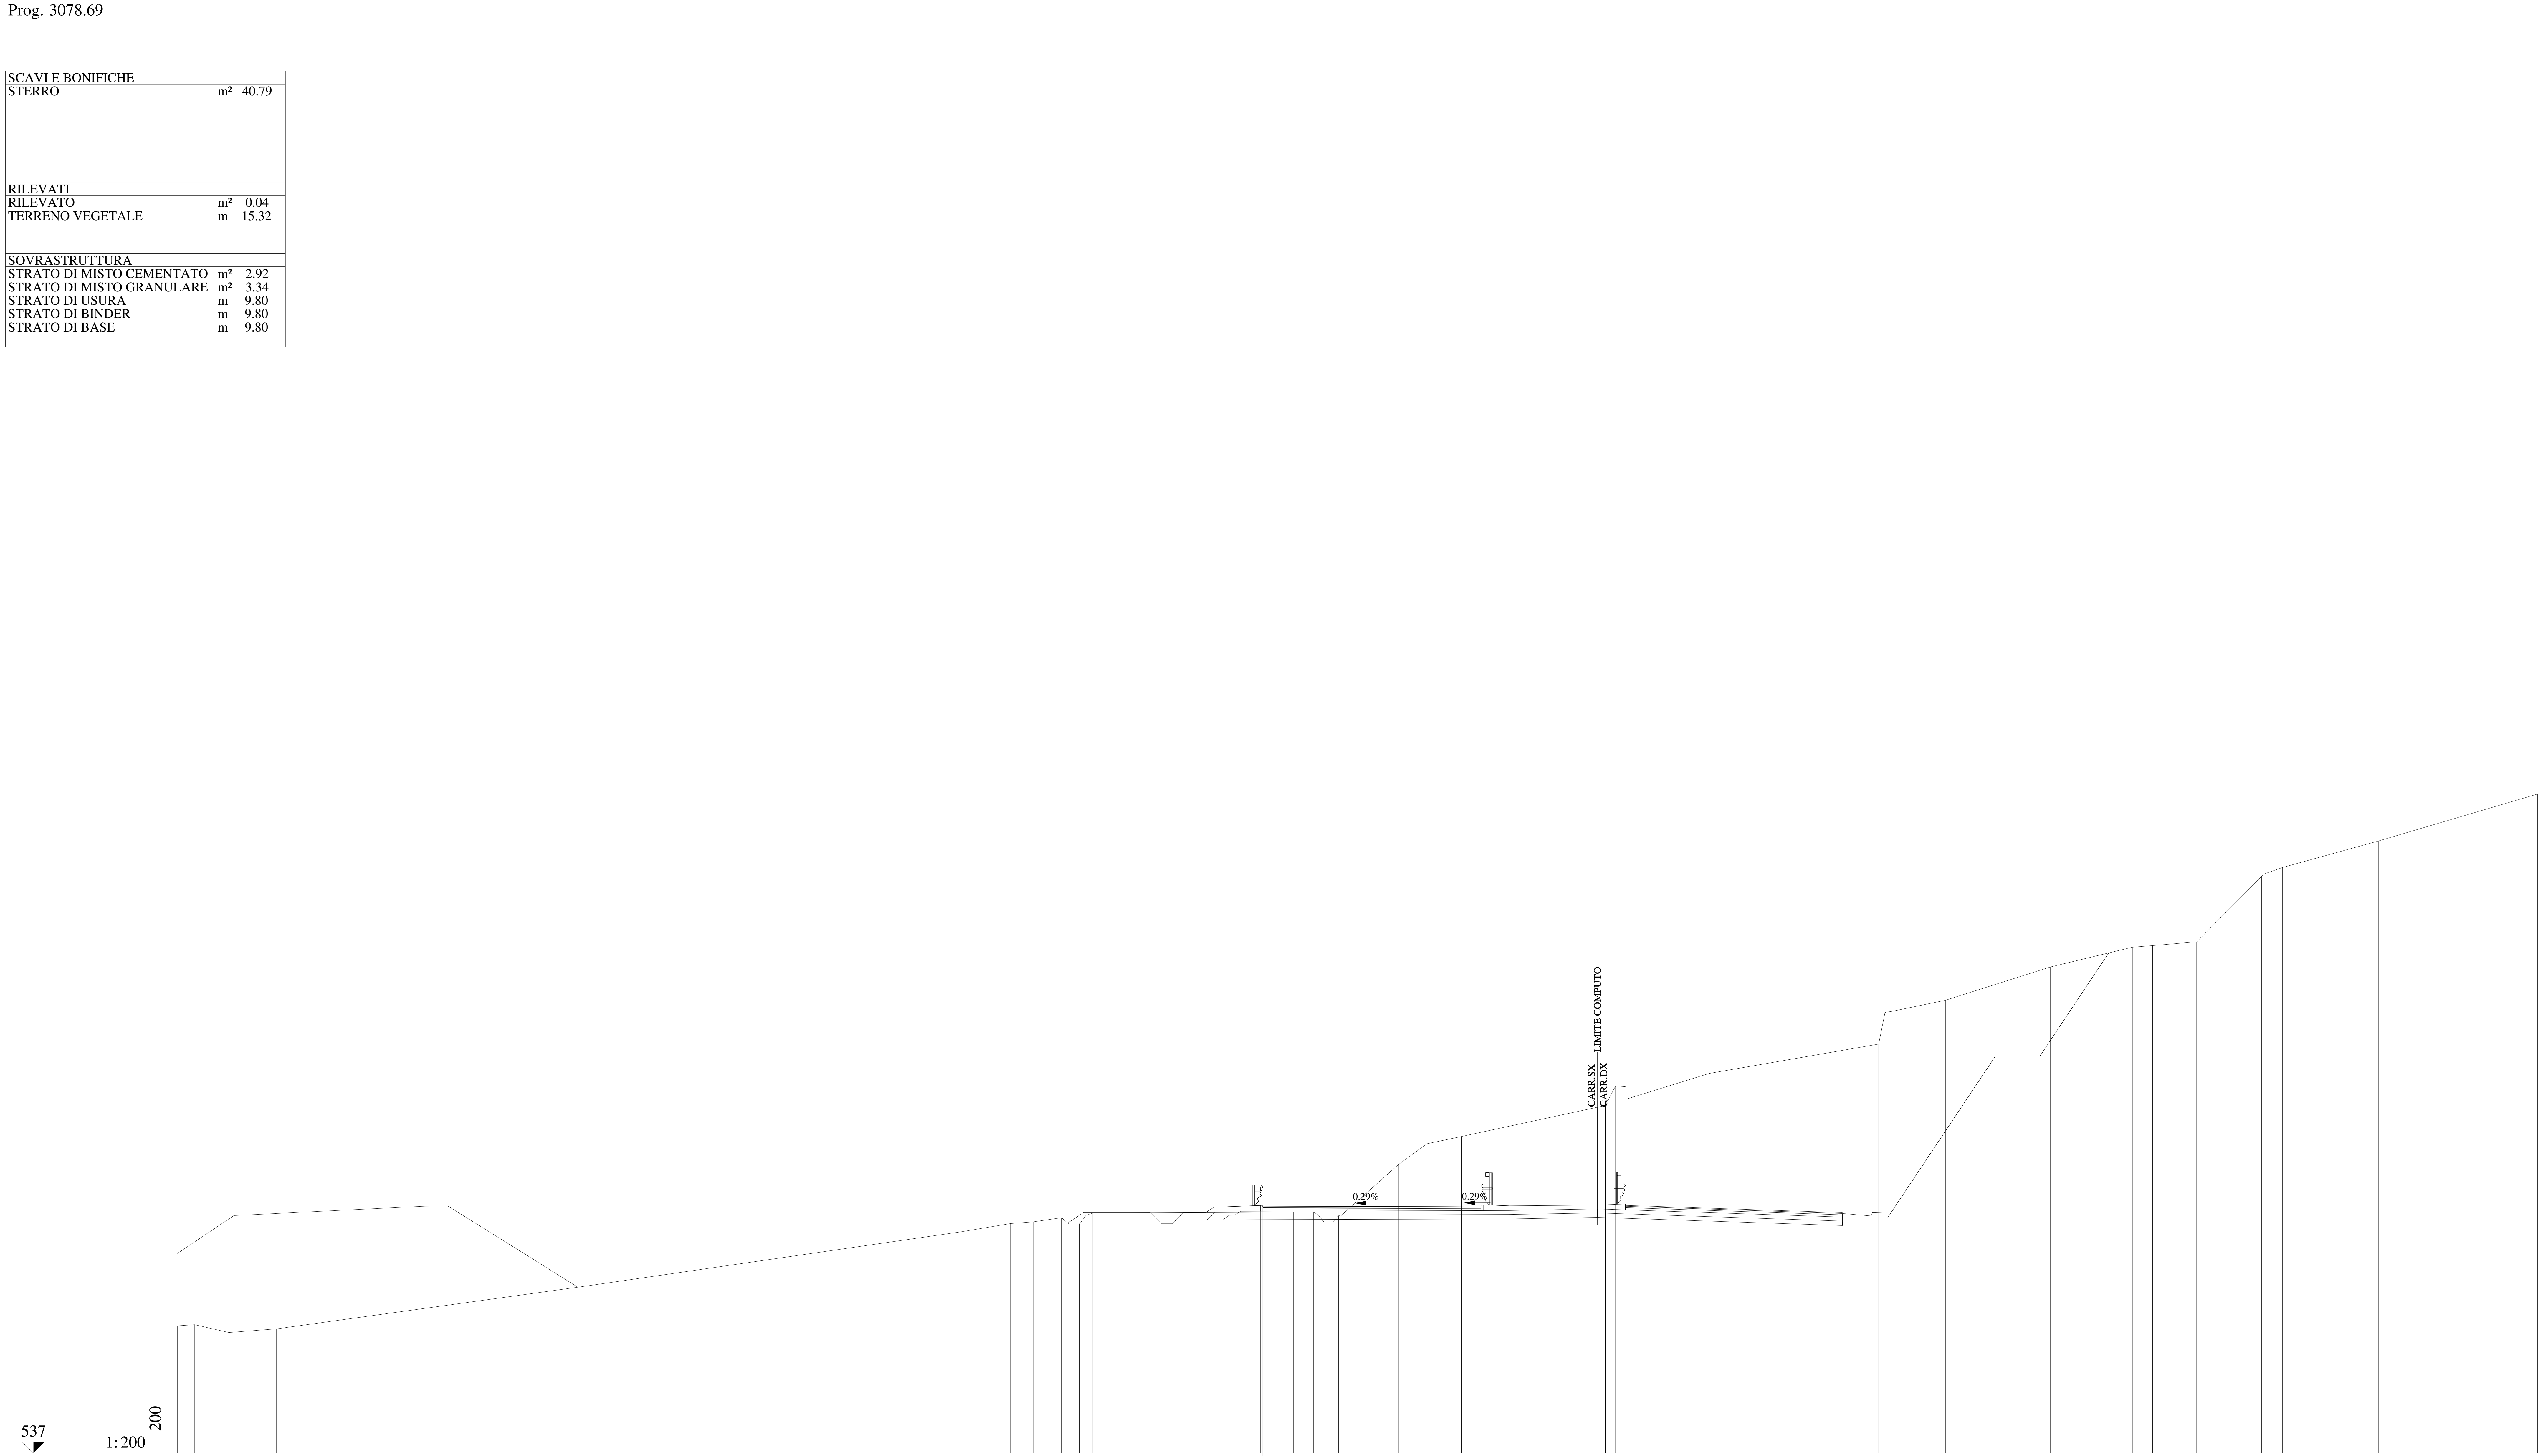

QUOTE PAVIMENTAZIONE	548.07, 548.08, 548.09, 548.10, 548.06, 548.10
DISTANZE PARZIALI PAVIMENTAZIONE	1.75, 3.75, 3.75, 0.55
QUOTE PROGETTO	547.81, 548.13, 548.08, 548.09, 548.10, 548.10, 548.12
DISTANZE PARZIALI PROGETTO	2.46, 1.85, 3.75, 3.75, 0.55, 1.25
QUOTE TERRENO	542.72, 542.77, 542.42, 542.59, 544.51, 546.95, 547.32, 547.40, 547.58, 547.30, 547.79, 547.83, 547.84, 547.39, 547.66, 549.97, 550.90, 551.23, 552.62, 553.50, 553.48, 554.06, 555.38, 556.79, 557.35, 558.85, 559.74, 559.81, 559.98, 562.92, 563.32, 564.51, 566.62
DISTANZE PARZIALI TERRENO	0.78, 1.54, 2.14, 13.89, 16.84, 2.23, 1.04, 1.25, 0.81, 0.60, 9.00, 0.91, 0.47, 0.65, 2.69, 1.29, 1.55, 6.45, 0.46, 0.46, 3.75, 7.61, 0.28, 2.72, 4.72, 3.68, 0.90, 1.98, 2.92, 0.94, 4.30, 7.15

Lotto 1_SX_dir_Ragusa
Sezione L1 - 148
Prog. 3103.78

SCAVI E BONIFICHE		
STERRO	m²	28.79
RILEVATI		
RILEVATO	m²	0.49
TERRENO VEGETALE	m	15.12
SOVRASTRUTTURA		
STRATO DI MISTO CEMENTATO	m²	2.91
STRATO DI MISTO GRANULARE	m²	3.34
STRATO DI USURA	m	10.47
STRATO DI BINDER	m	10.47
STRATO DI BASE	m	10.47

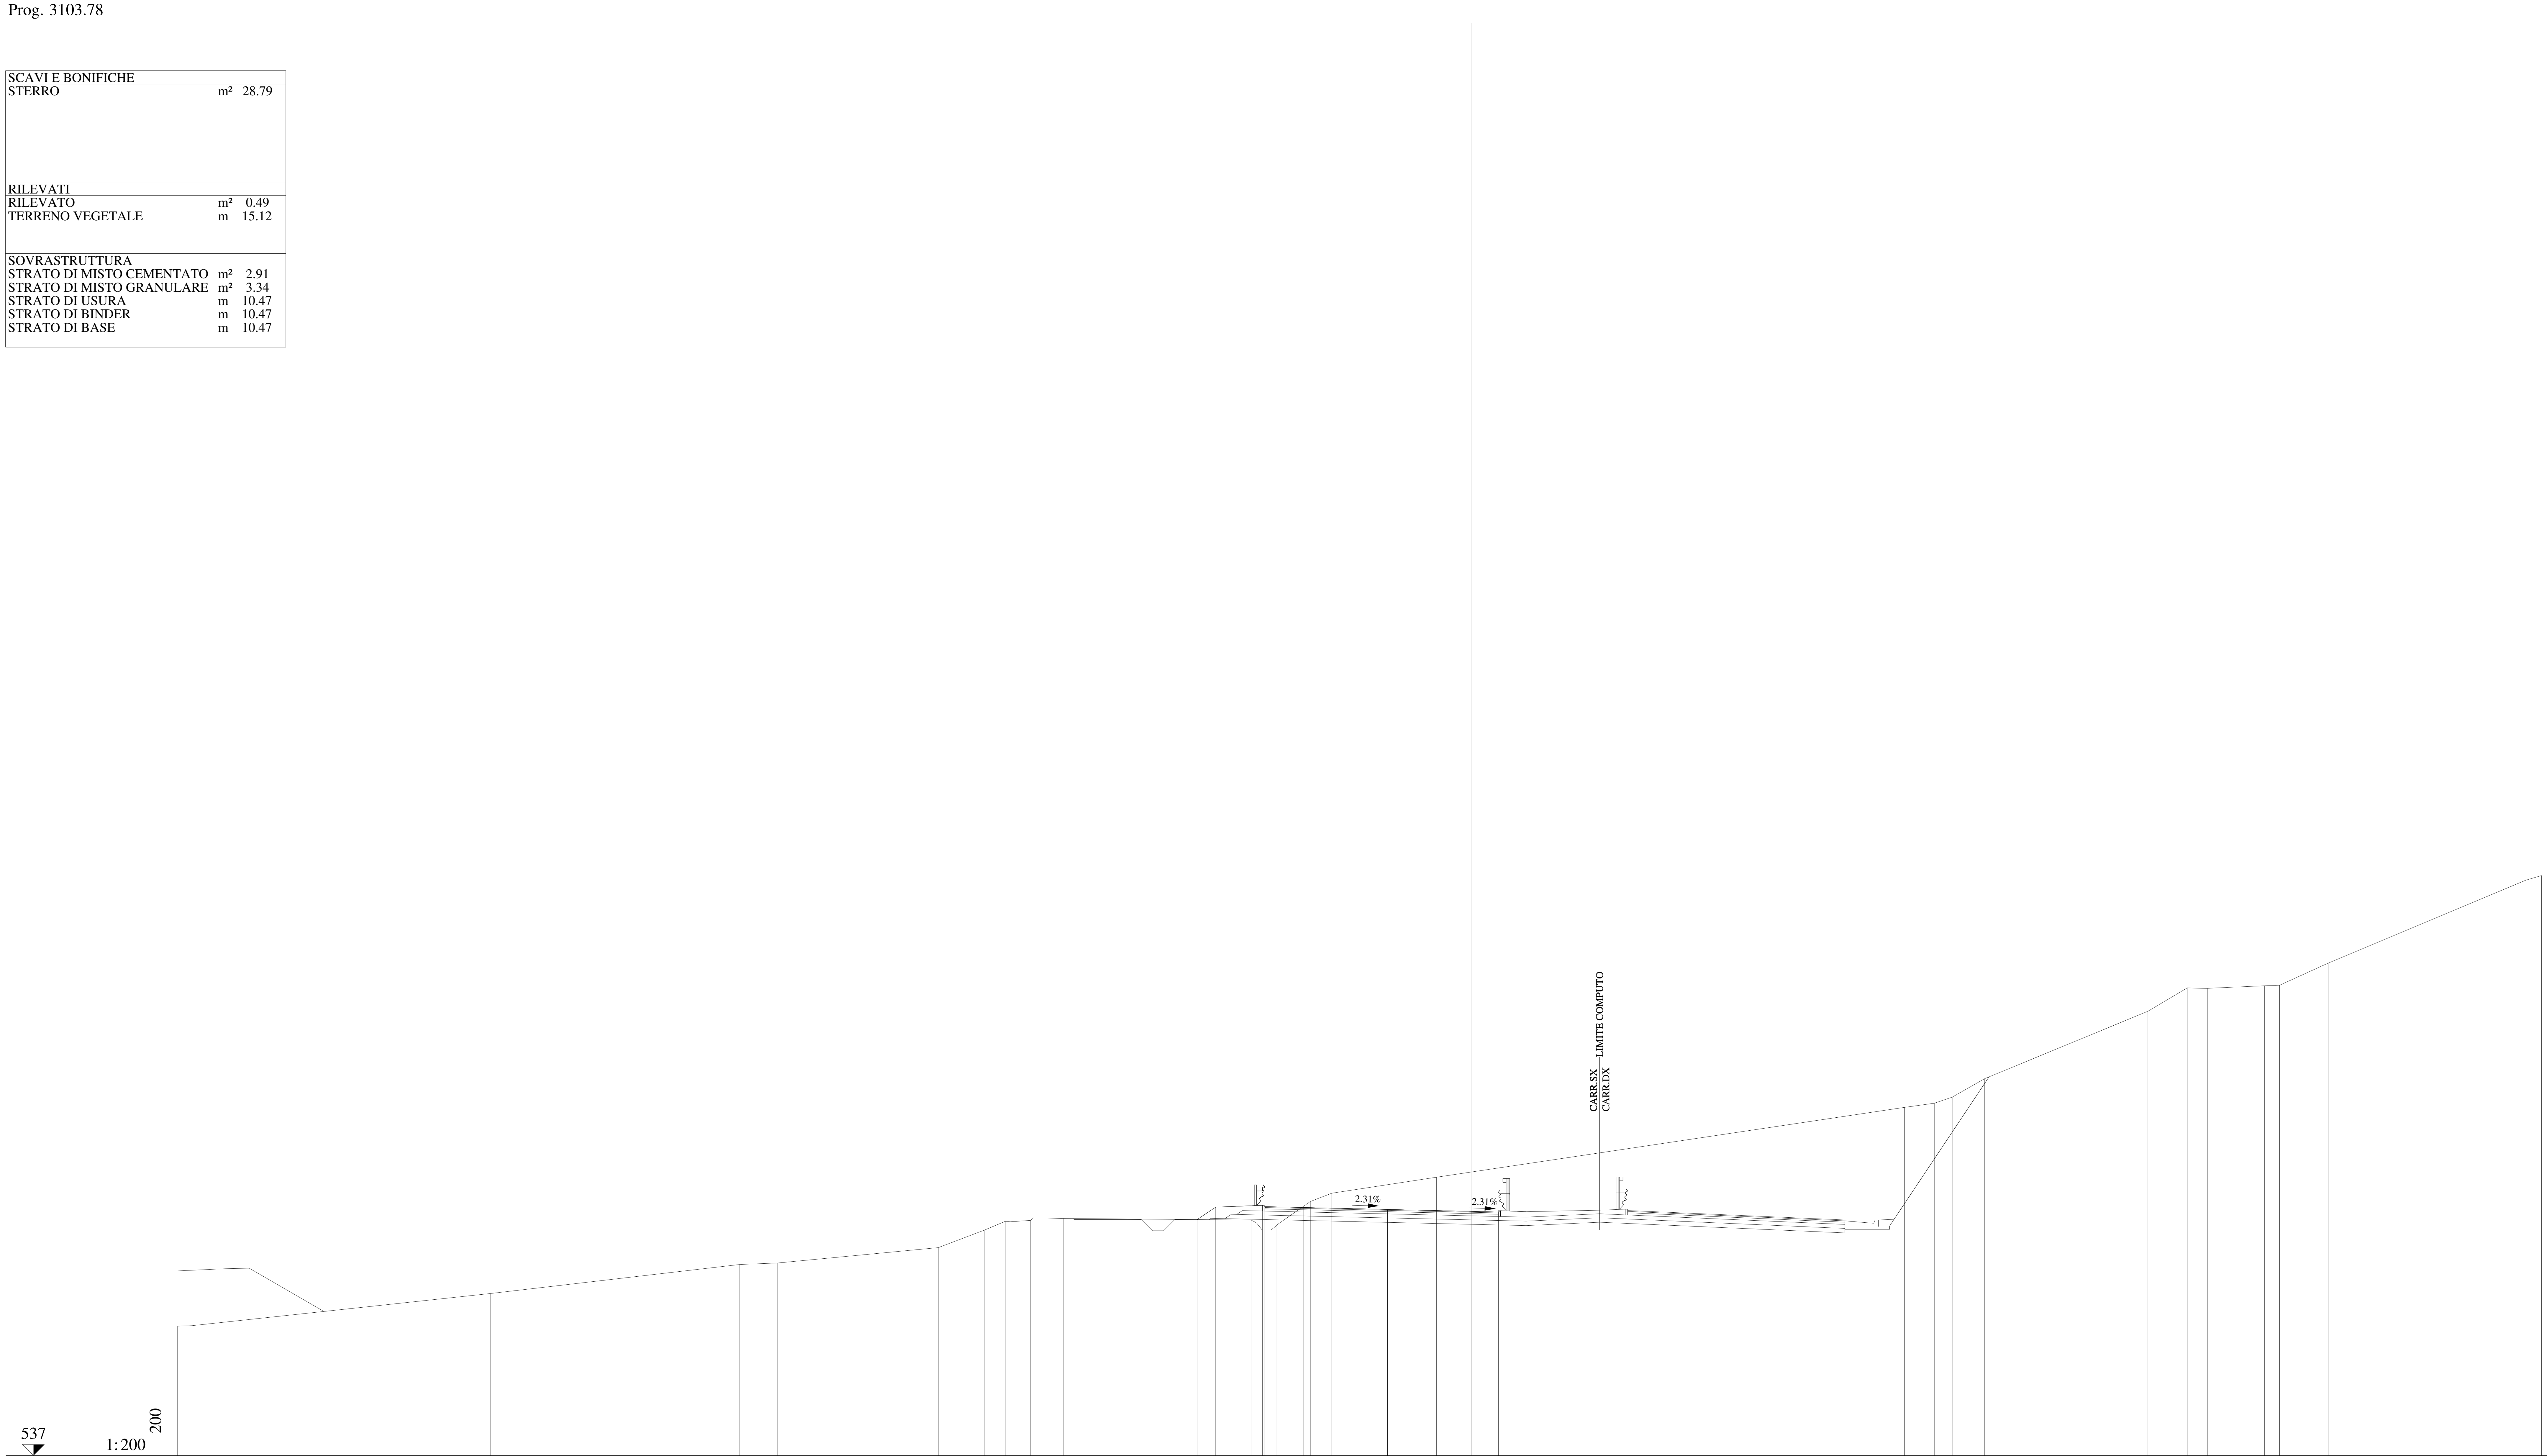

QUOTE PAVIMENTAZIONE	548.16, 548.12, 548.04, 547.95, 547.88, 547.92
DISTANZE PARZIALI PAVIMENTAZIONE	1.75, 3.75, 3.75, 1.22
QUOTE PROGETTO	547.58, 548.14, 548.22, 548.12, 548.04, 547.95, 547.92, 547.94
DISTANZE PARZIALI PROGETTO	0.84, 2.10, 1.85, 3.75, 3.75, 1.22, 1.25
QUOTE TERRENO	542.80, 542.83, 544.27, 545.57, 545.64, 546.33, 547.12, 547.51, 547.55, 547.63, 547.56, 547.12, 547.29, 548.39, 548.77, 549.48, 552.62, 552.80, 553.07, 553.90, 556.93, 557.97, 557.95, 558.07, 558.09, 559.08, 562.81, 563.01
DISTANZE PARZIALI TERRENO	0.64, 13.40, 11.17, 1.70, 7.20, 2.08, 0.92, 1.14, 1.46, 8.42, 0.50, 0.62, 1.54, 0.97, 4.69, 20.99, 1.33, 0.81, 1.45, 7.32, 1.77, 0.89, 2.57, 0.68, 2.17, 8.88, 0.69

Lotto 1_SX_dir_Ragusa
Sezione L1 - 149
Prog. 3128.93

SCAVI E BONIFICHE		
STERRO	m²	12.05
RILEVATI		
RILEVATO	m²	2.45
TERRENO VEGETALE	m	14.58
SOVRASTRUTTURA		
STRATO DI MISTO CEMENTATO	m²	2.88
STRATO DI MISTO GRANULARE	m²	3.33
STRATO DI USURA	m	11.43
STRATO DI BINDER	m	11.44
STRATO DI BASE	m	11.44

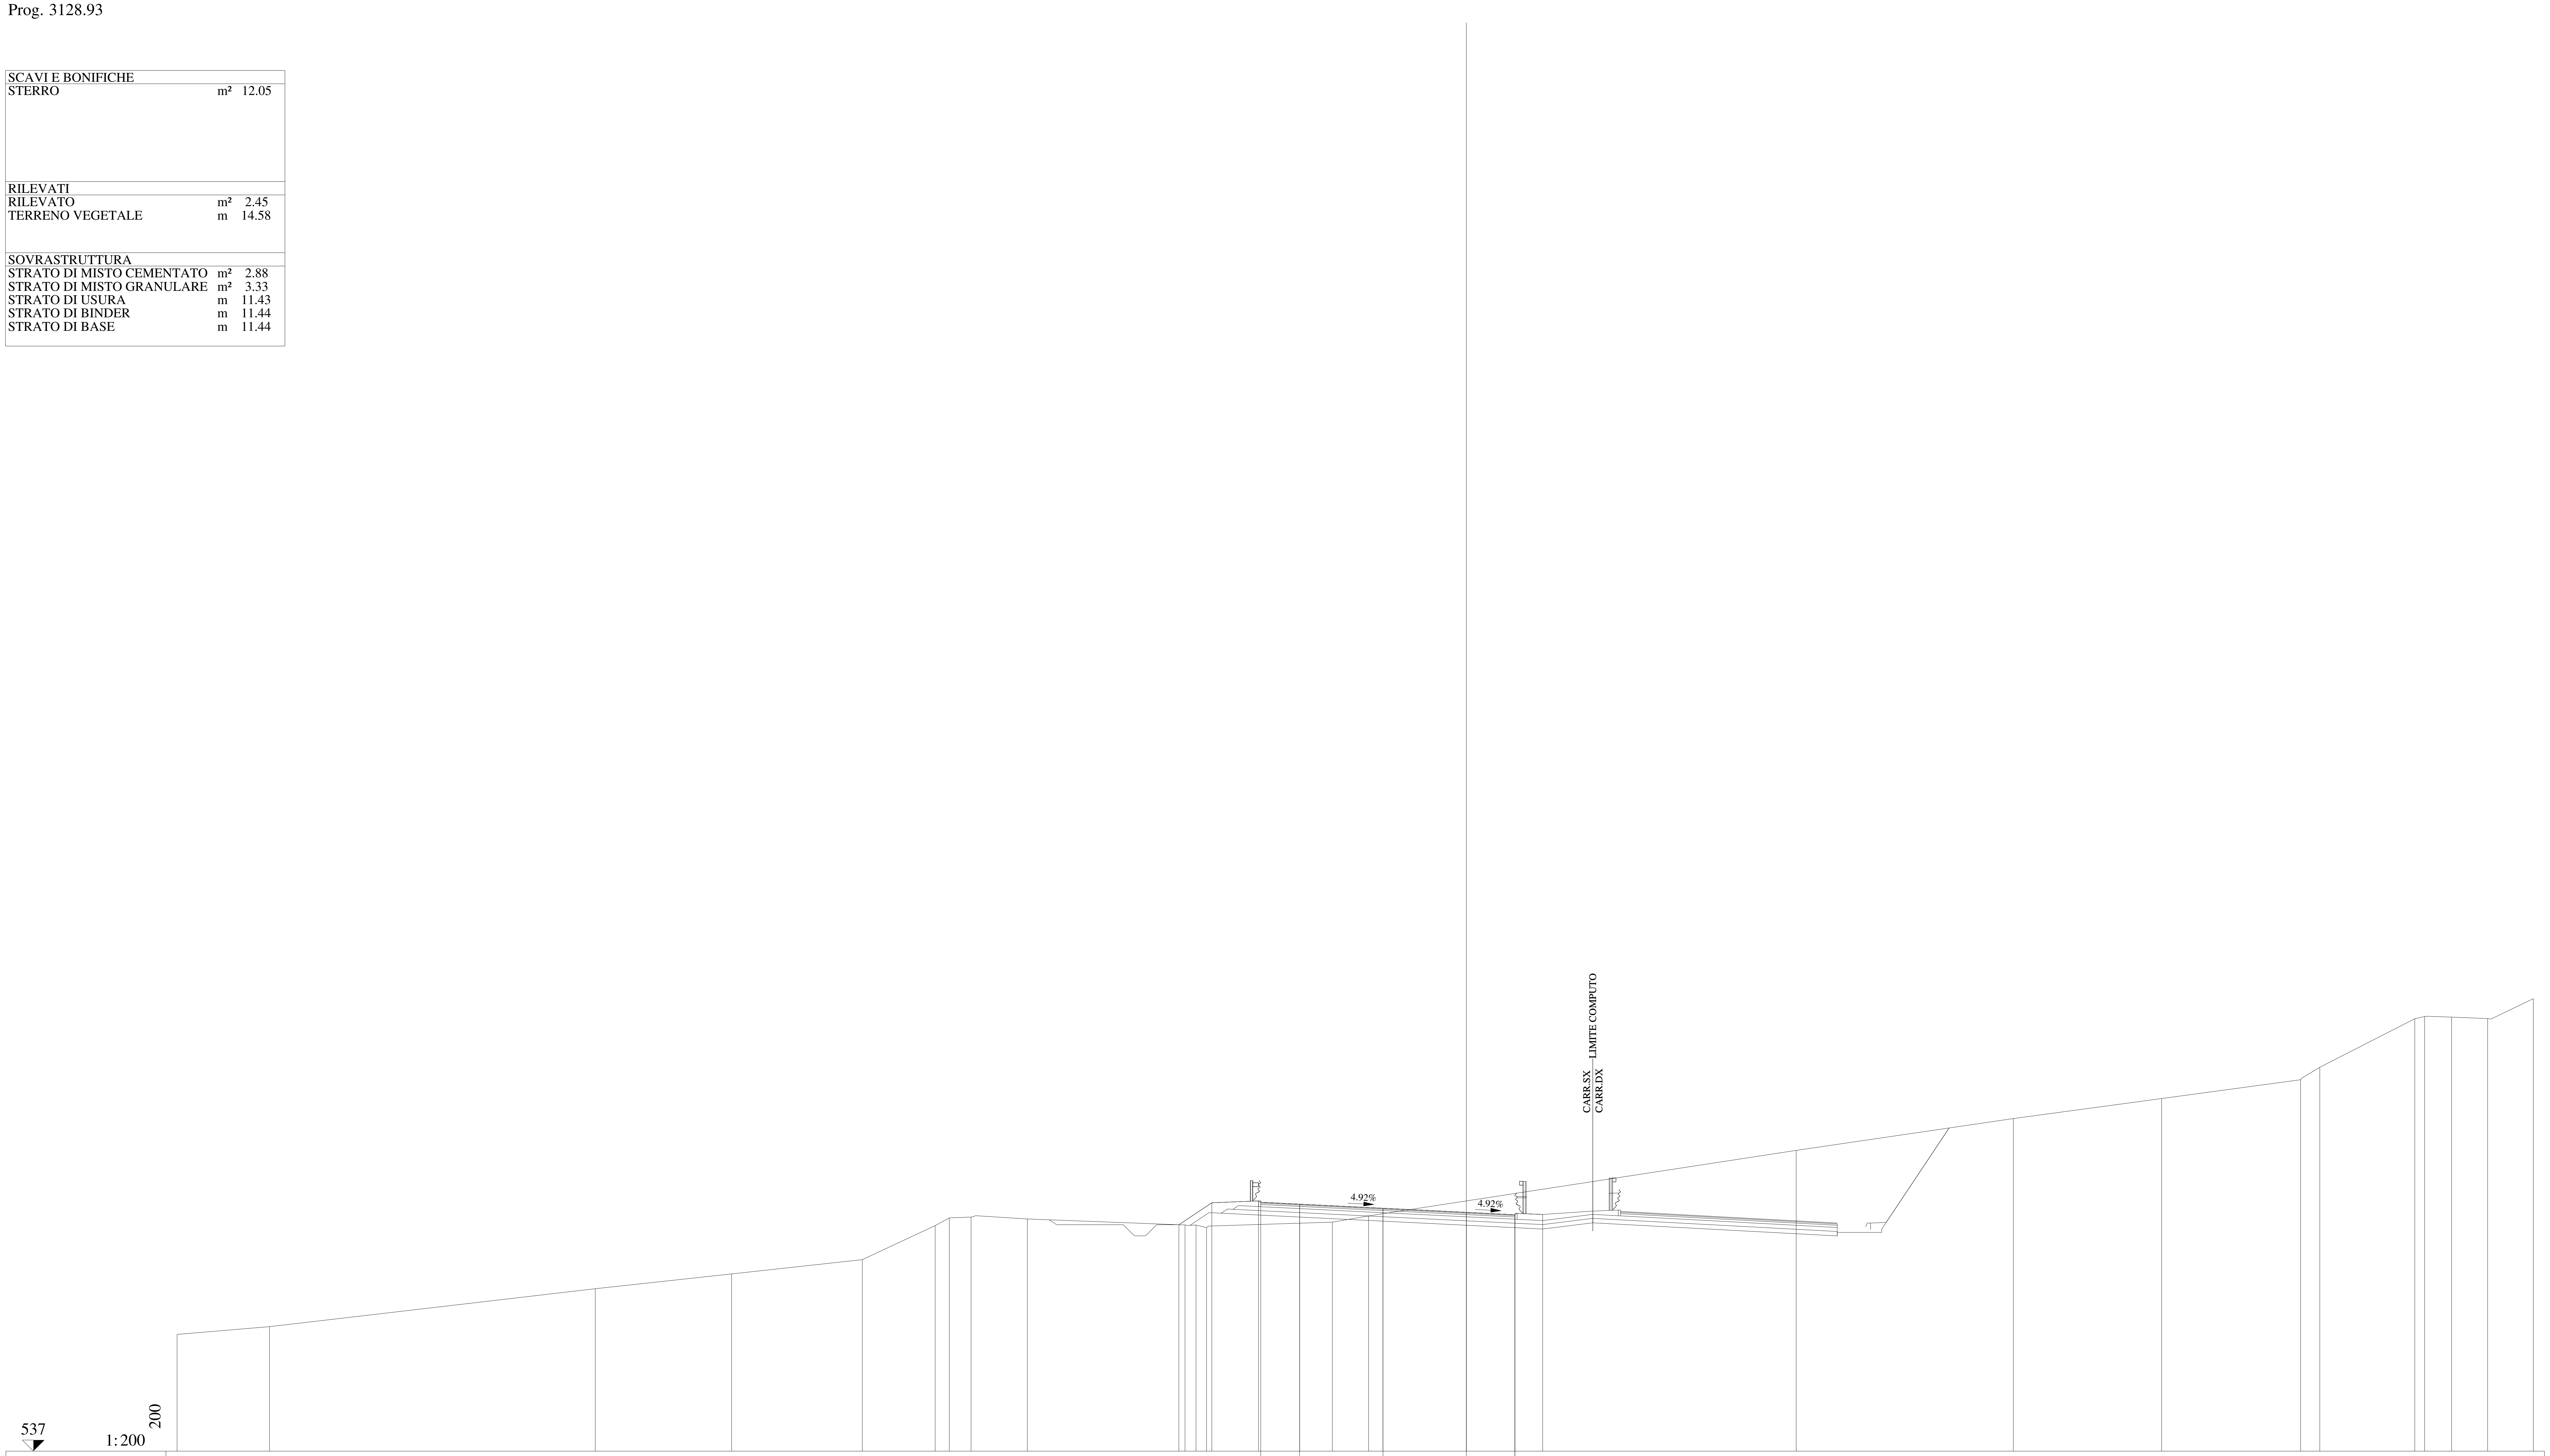

QUOTE PAVIMENTAZIONE	548.20, 548.11, 547.93, 547.74, 547.59, 547.63
DISTANZE PARZIALI PAVIMENTAZIONE	1.75, 3.75, 3.75, 2.18
QUOTE PROGETTO	547.18, 548.17, 548.26, 548.11, 547.93, 547.74, 547.63, 547.65
DISTANZE PARZIALI PROGETTO	1.48, 2.10, 1.85, 3.75, 3.75, 2.18, 1.25
QUOTE TERRENO	542.25, 542.60, 544.31, 544.97, 545.61, 547.15, 547.49, 547.53, 547.44, 547.17, 547.17, 547.05, 547.30, 547.58, 550.53, 551.96, 552.86, 553.71, 554.27, 556.45, 556.56, 556.52, 556.46, 557.36
DISTANZE PARZIALI TERRENO	4.16, 14.65, 6.14, 5.88, 3.27, 0.64, 0.98, 2.53, 7.09, 0.50, 0.47, 5.66, 1.63, 19.24, 9.76, 6.68, 6.25, 0.86, 4.28, 0.44, 1.21, 1.62, 2.06

Lotto 1_SX_dir_Ragusa
Sezione L1 - 150
Prog. 3150.13

SCAVI E BONIFICHE		
STERRO	m²	6.20
RILEVATI		
RILEVATO	m²	4.42
TERRENO VEGETALE	m	14.14
SOVRASTRUTTURA		
STRATO DI MISTO CEMENTATO	m²	2.86
STRATO DI MISTO GRANULARE	m²	3.29
STRATO DI USURA	m	12.02
STRATO DI BINDER	m	12.02
STRATO DI BASE	m	12.02

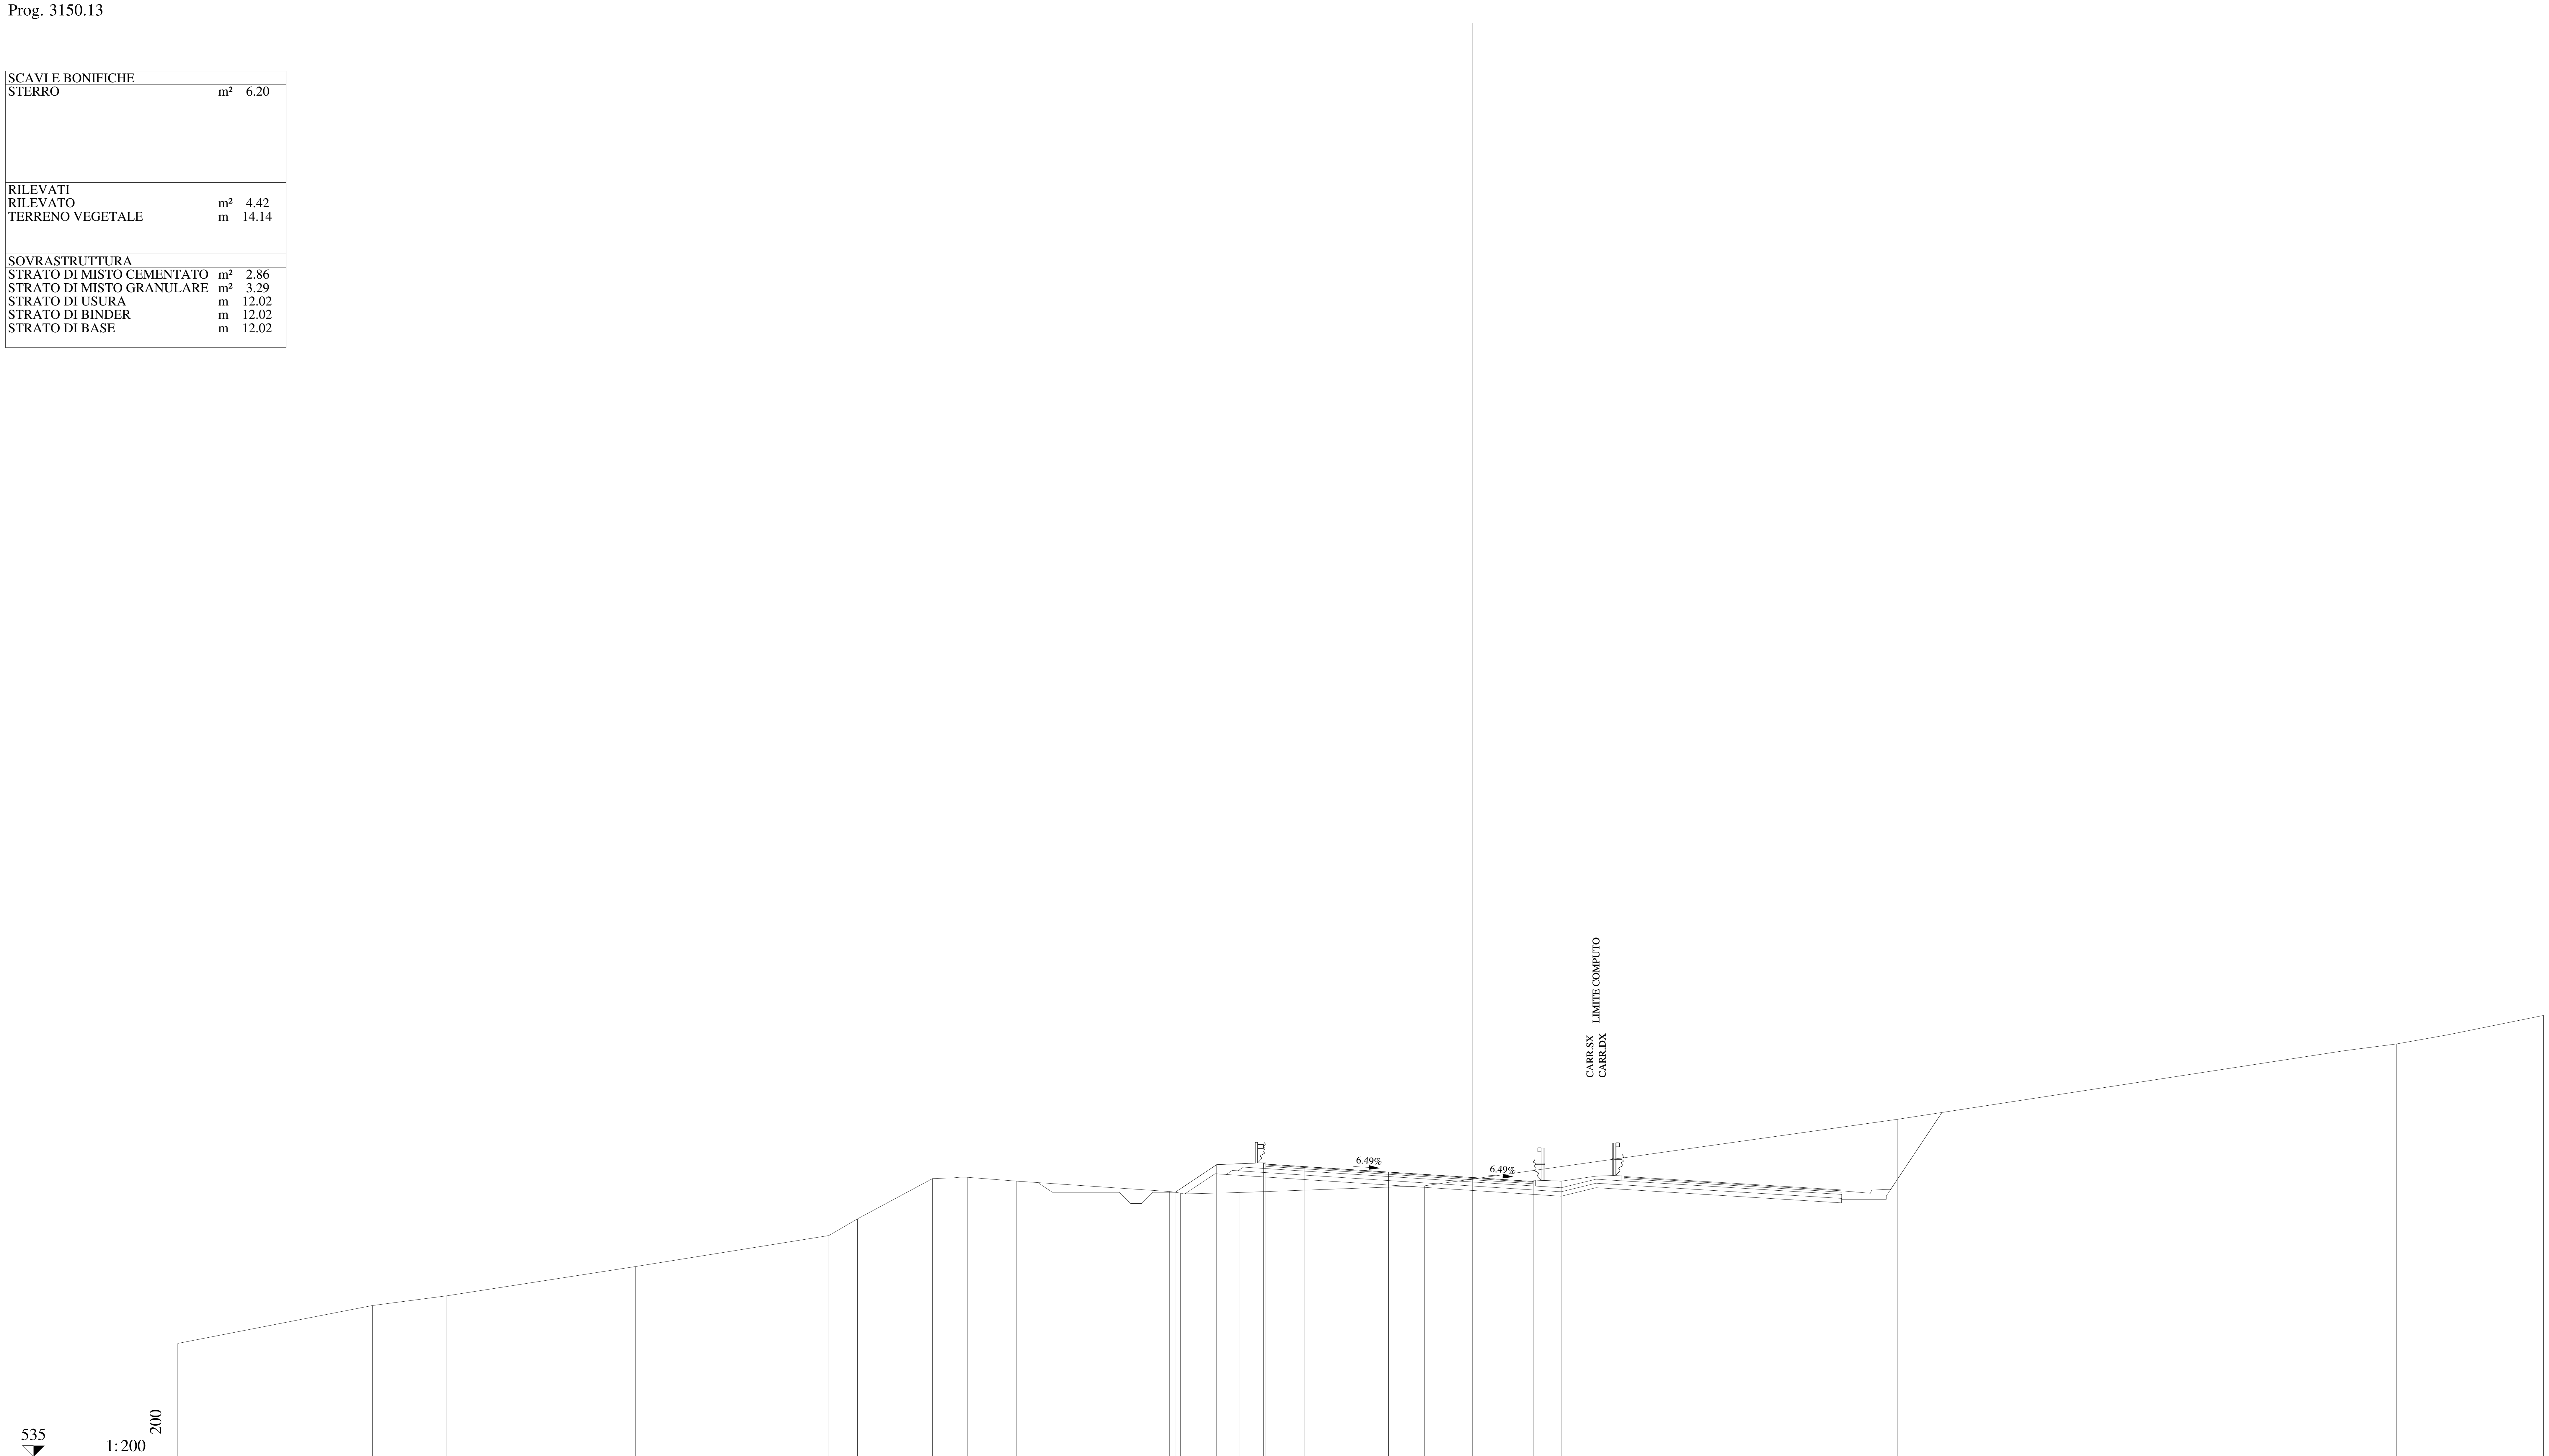

QUOTE PAVIMENTAZIONE	548.12, 548.00, 547.76, 547.52, 547.30, 547.34
DISTANZE PARZIALI PAVIMENTAZIONE	1.75, 3.75, 3.75, 2.74
QUOTE PROGETTO	546.85, 548.09, 548.18, 548.00, 547.76, 547.52, 547.34, 547.35
DISTANZE PARZIALI PROGETTO	1.86, 2.10, 1.85, 3.75, 3.75, 2.74, 1.25
QUOTE TERRENO	540.08, 541.78, 542.21, 543.52, 544.91, 545.66, 547.47, 547.50, 547.53, 547.35, 546.89, 546.82, 546.84, 547.14, 550.12, 553.20, 553.50, 553.91, 554.78
DISTANZE PARZIALI TERRENO	8.73, 3.32, 8.45, 8.67, 1.29, 3.36, 0.91, 0.64, 2.22, 6.85, 0.49, 2.62, 8.31, 21.18, 20.06, 2.31, 2.31, 4.28

Lotto 1_SX_dir_Ragusa
Sezione L1 - 151
Prog. 3181.88

SCAVI E BONIFICHE		
STERRO	m²	1.48
RILEVATI		
RILEVATO	m²	4.01
TERRENO VEGETALE	m	12.42
SOVRASTRUTTURA		
STRATO DI MISTO CEMENTATO	m²	2.82
STRATO DI MISTO GRANULARE	m²	3.23
STRATO DI USURA	m	12.08
STRATO DI BINDER	m	12.08
STRATO DI BASE	m	12.08

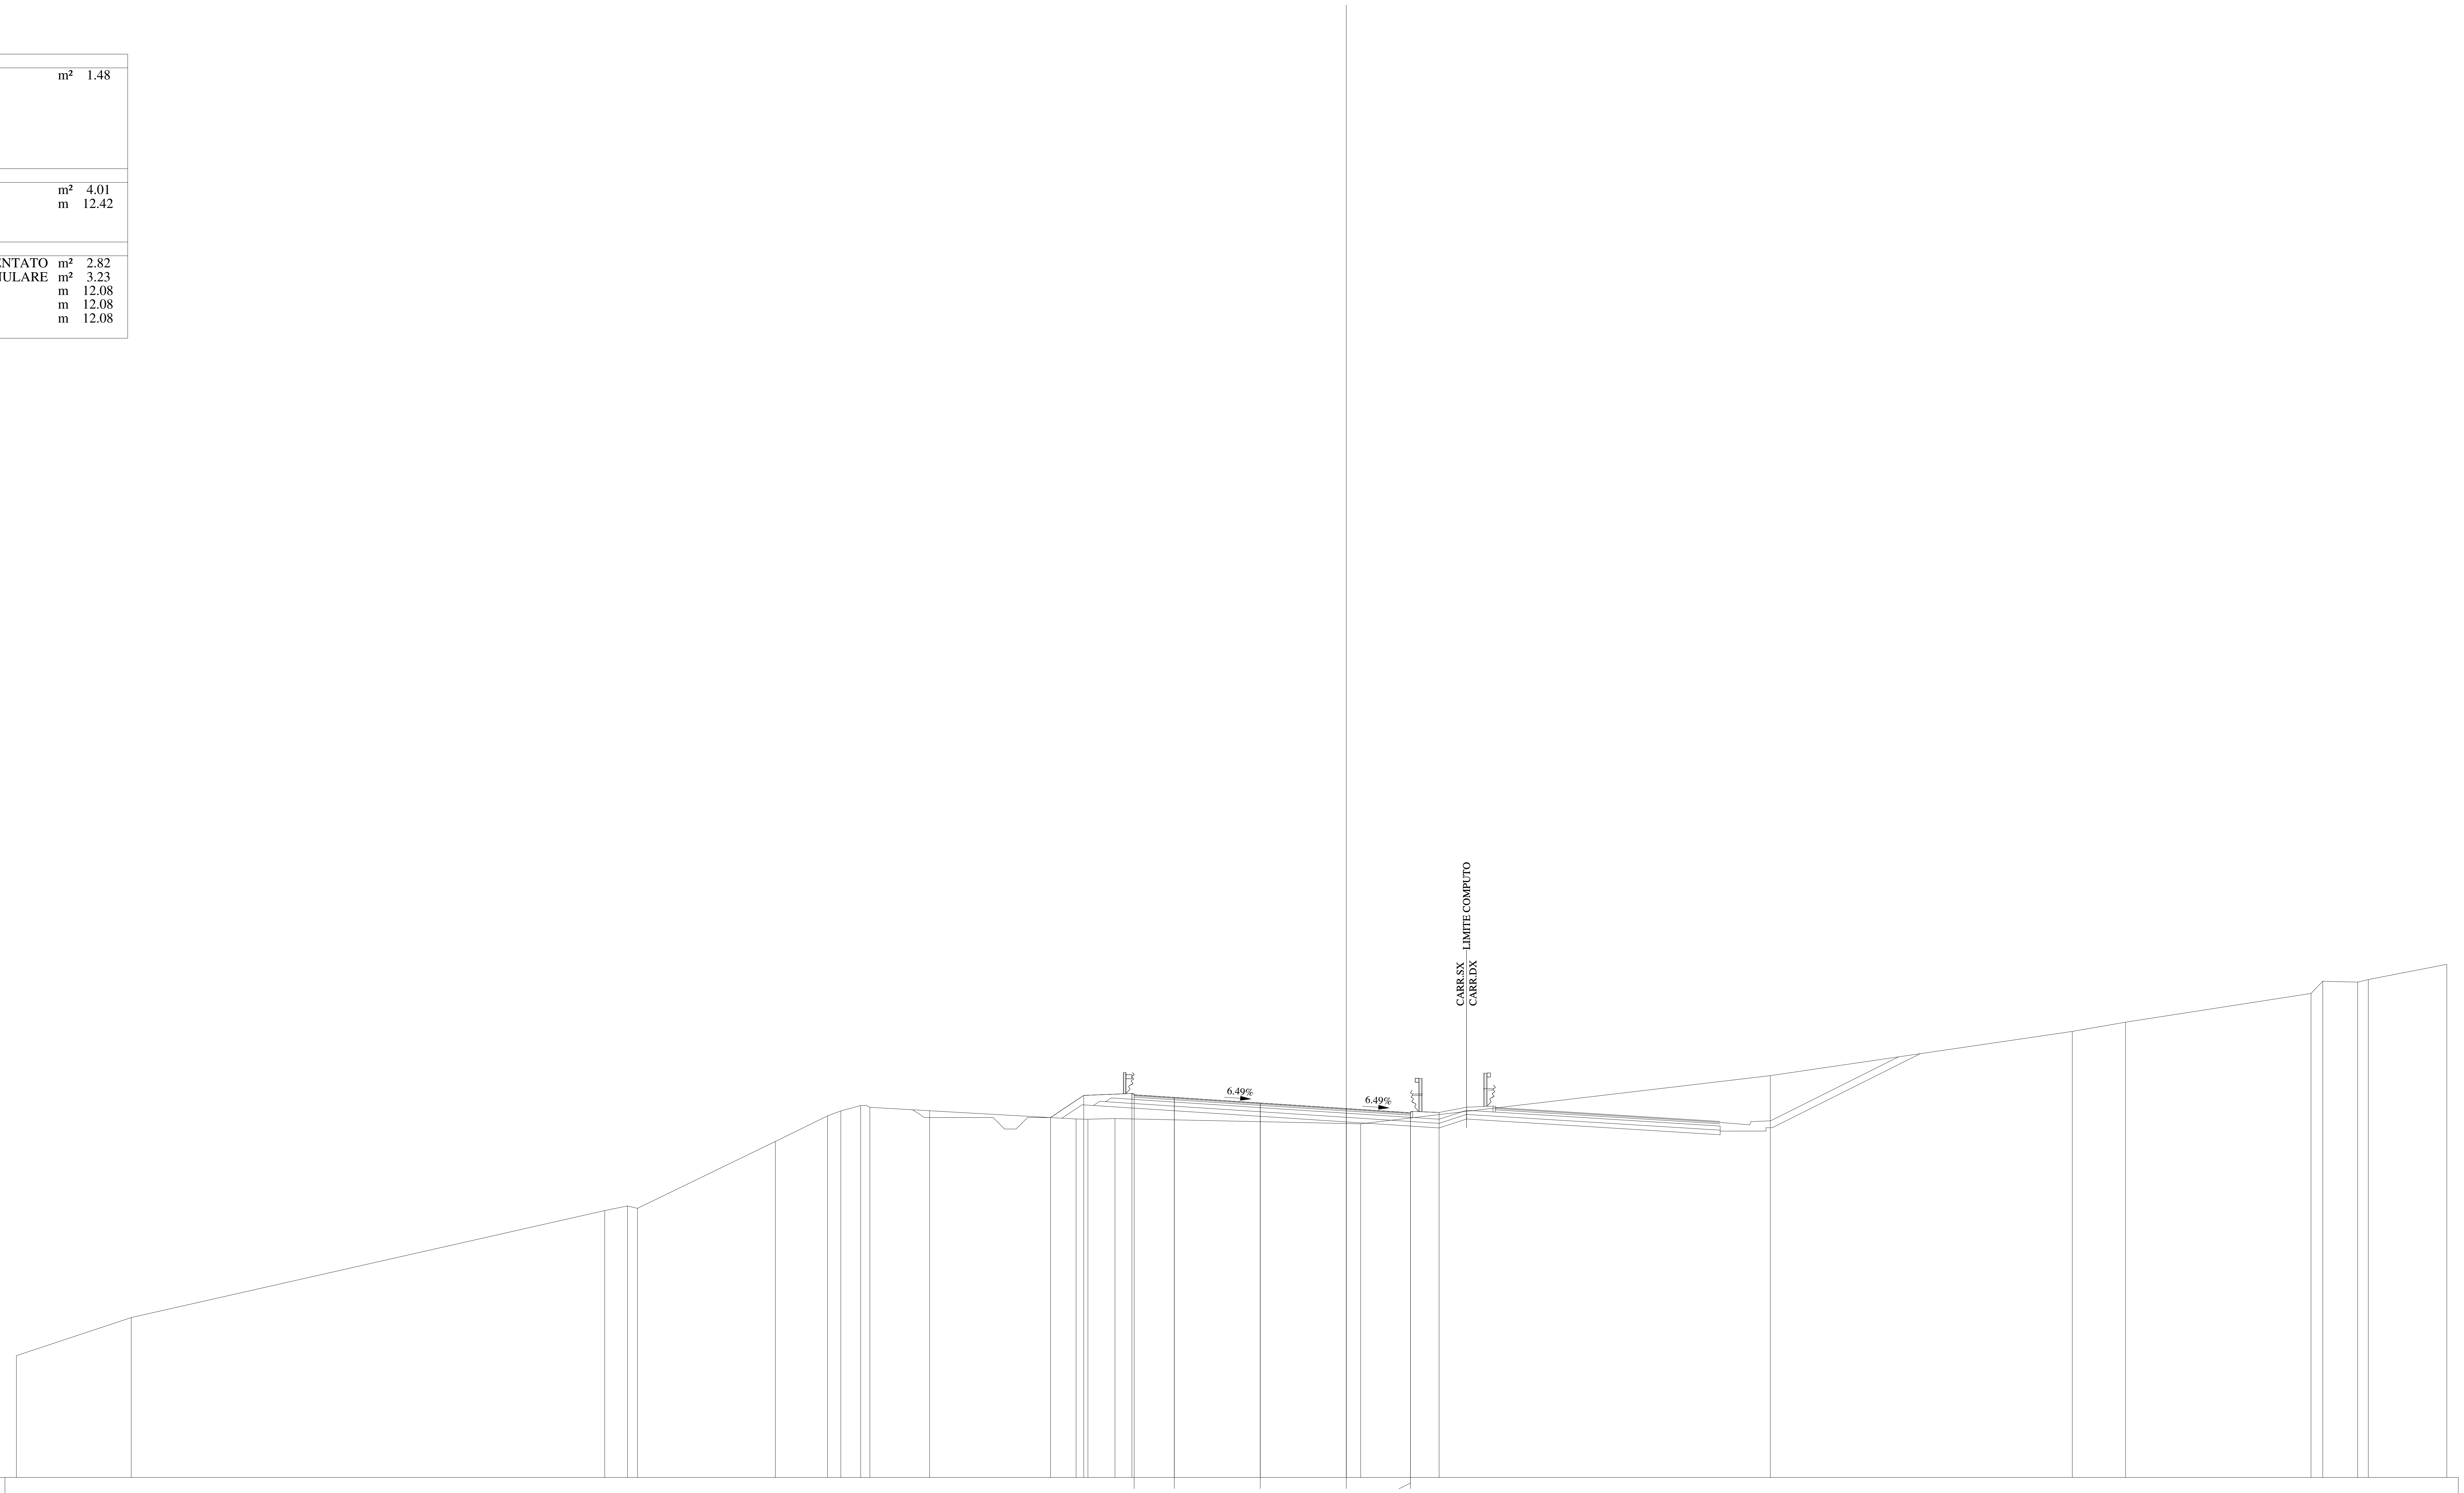

531
1:200
200

QUOTE PAVIMENTAZIONE	547.69, 547.58, 547.34, 547.09, 546.91, 546.87
DISTANZE PARZIALI PAVIMENTAZIONE	1.75, 3.75, 3.75, 2.80
QUOTE PROGETTO	546.70, 547.67, 547.75, 547.58, 547.34, 547.09, 546.91, 546.93
DISTANZE PARZIALI PROGETTO	1.45, 2.10, 1.85, 3.75, 3.75, 2.80, 1.25
QUOTE TERRENO	536.31, 537.97, 542.64, 542.84, 542.74, 545.66, 546.78, 546.99, 547.23, 547.15, 547.00, 546.64, 546.63, 546.66, 546.43, 548.53, 550.46, 550.86, 552.12, 552.65, 552.61, 552.73, 553.39
DISTANZE PARZIALI TERRENO	5.01, 20.65, 0.99, 0.44, 6.01, 2.28, 0.58, 0.86, 0.40, 2.61, 6.39, 0.51, 1.18, 10.72, 17.87, 13.17, 2.32, 8.09, 0.51, 1.52, 0.47, 3.42

Lotto 1_SX_dir_Ragusa
Sezione L1 - 152
Prog. 3191.47

SCAVI E BONIFICHE		
STERRO	m²	0.64
RILEVATI		
RILEVATO	m²	4.31
TERRENO VEGETALE	m	11.82
SOVRASTRUTTURA		
STRATO DI MISTO CEMENTATO	m²	2.79
STRATO DI MISTO GRANULARE	m²	3.21
STRATO DI USURA	m	12.08
STRATO DI BINDER	m	12.08
STRATO DI BASE	m	12.08

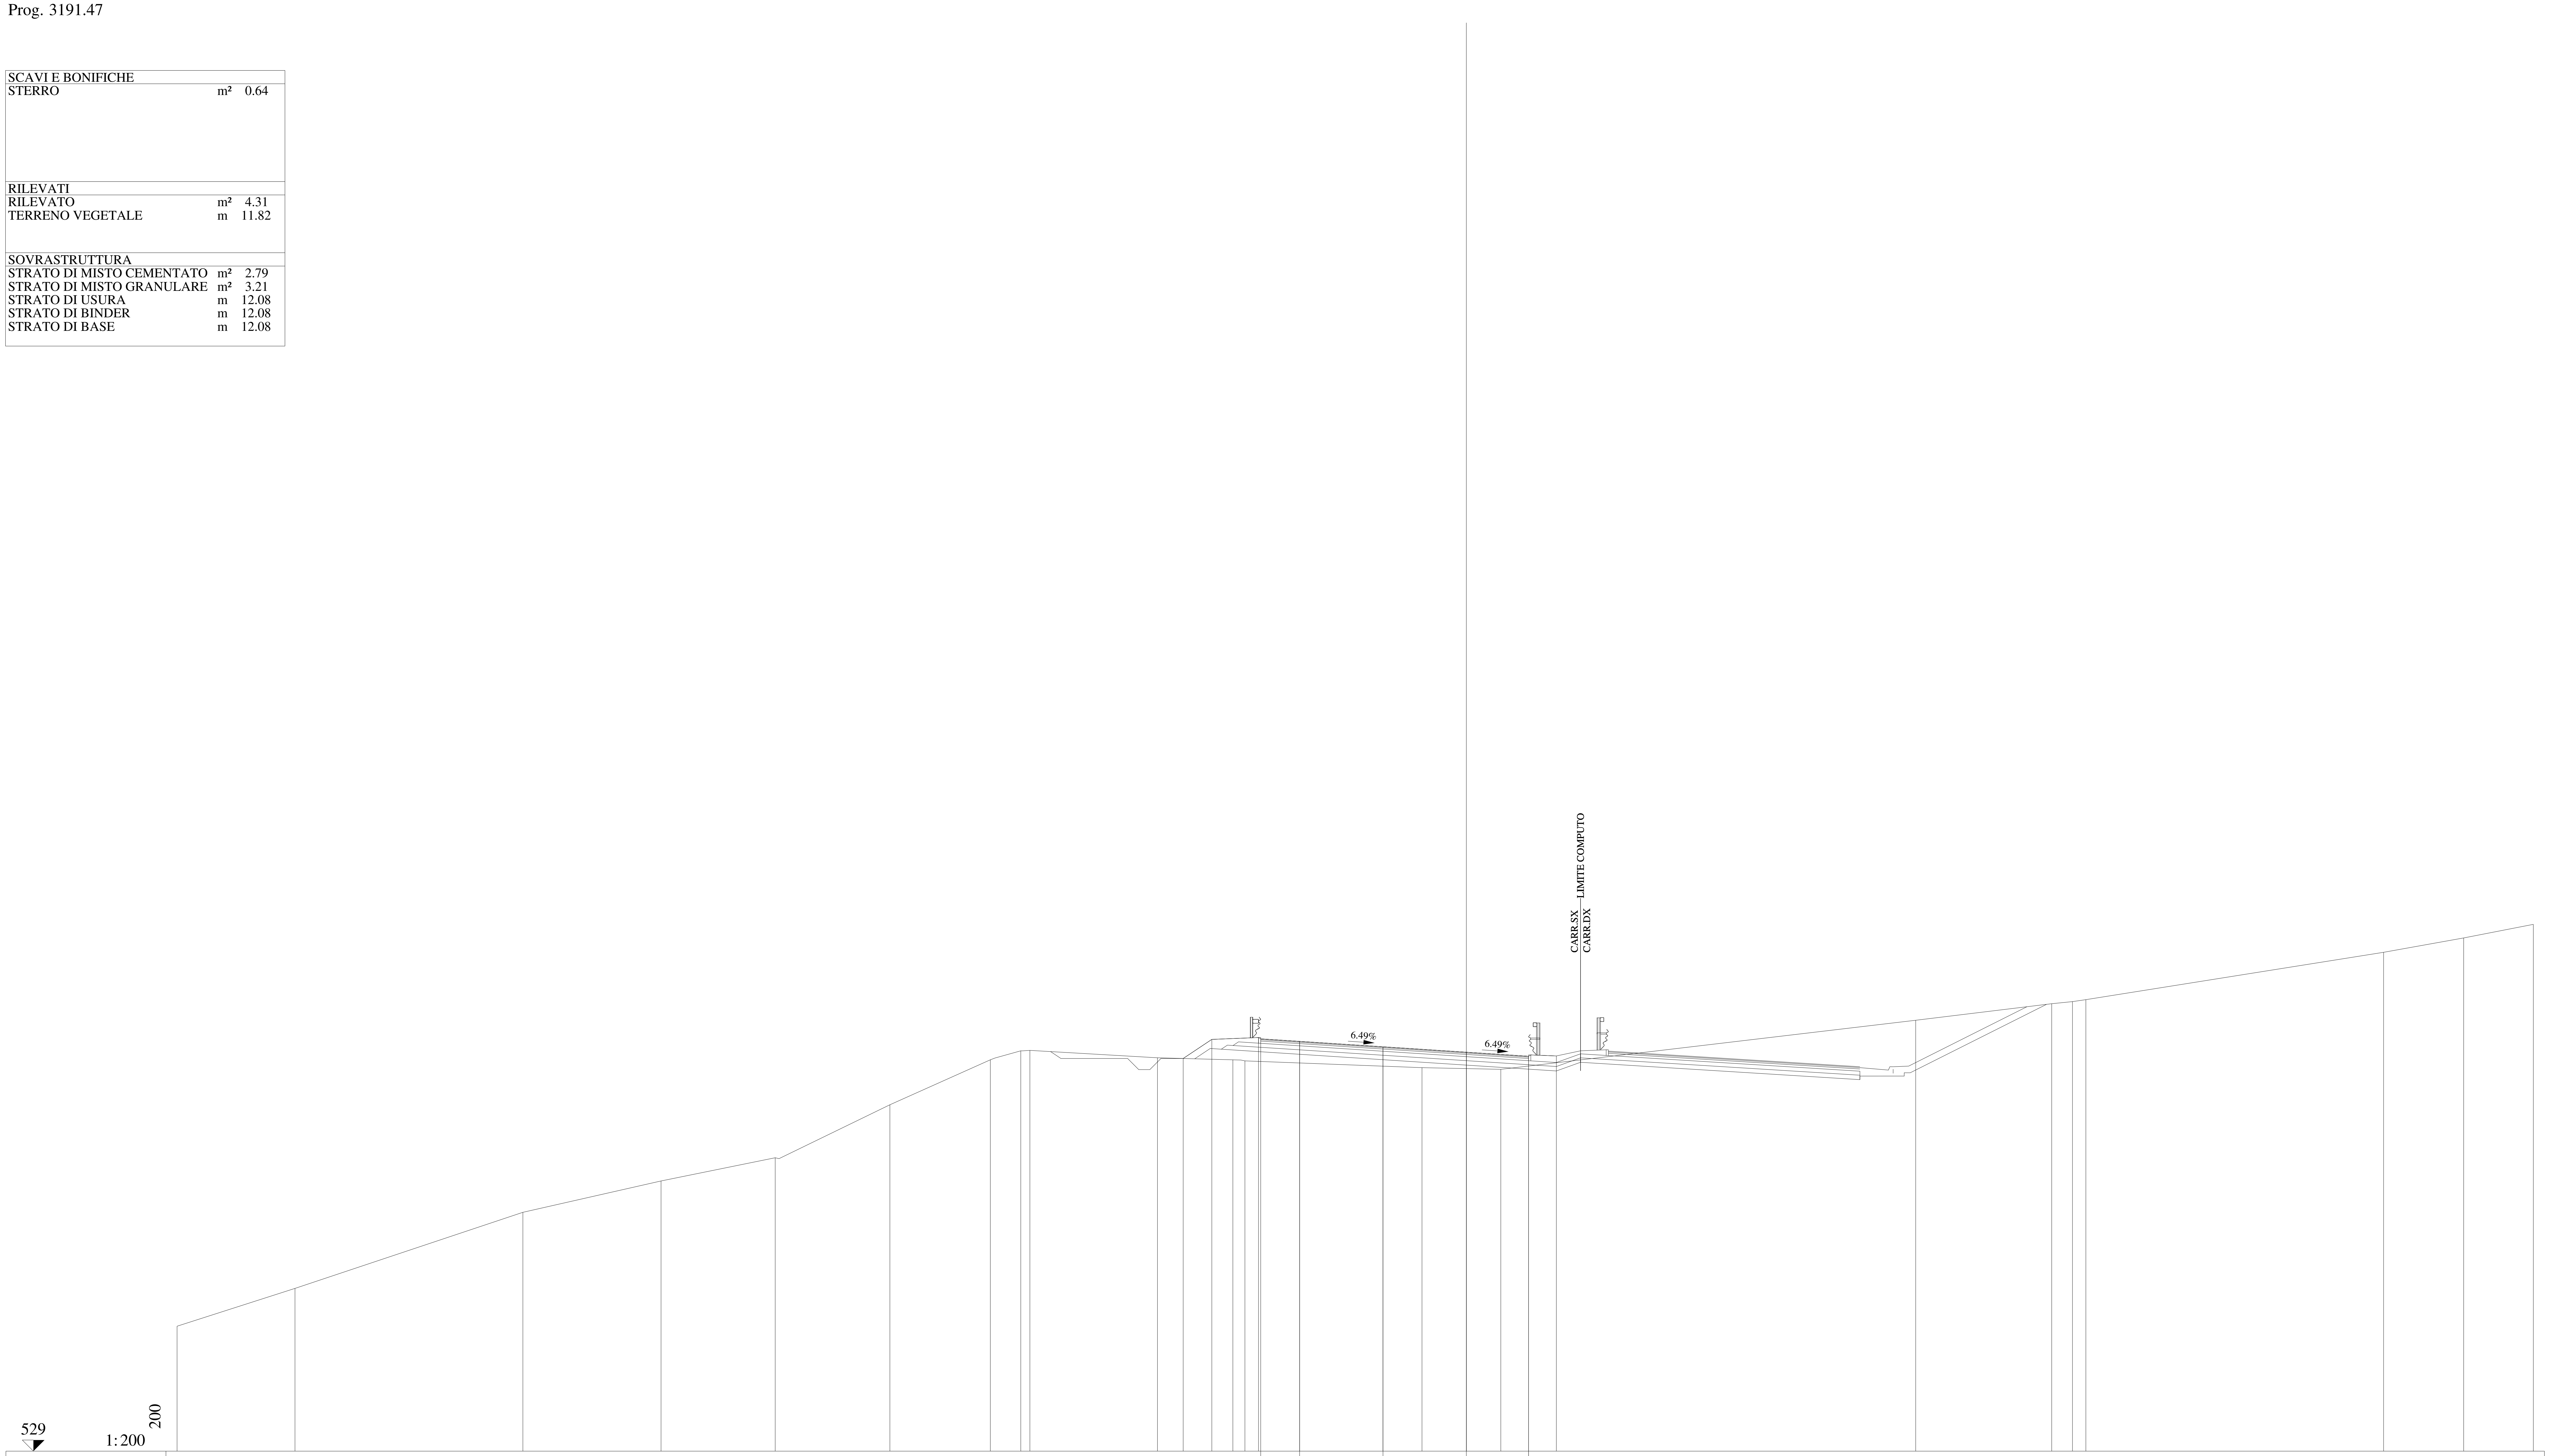

QUOTE PAVIMENTAZIONE	547.55, 547.43, 547.19, 546.95, 546.72, 546.76
DISTANZE PARZIALI PAVIMENTAZIONE	1.75, 3.75, 3.75, 2.80
QUOTE PROGETTO	546.66, 547.52, 547.61, 547.43, 547.19, 546.95, 546.76, 546.78
DISTANZE PARZIALI PROGETTO	1.29, 2.10, 1.85, 3.75, 3.75, 2.80, 1.25
QUOTE TERRENO	534.62, 536.32, 539.74, 541.15, 542.20, 544.58, 546.60, 547.01, 547.03, 546.70, 546.60, 546.56, 546.25, 546.18, 548.38, 549.13, 549.22, 549.31, 551.44, 552.09, 552.70
DISTANZE PARZIALI TERRENO	5.30, 10.26, 6.21, 5.14, 5.16, 4.52, 1.37, 0.41, 5.74, 3.39, 0.54, 7.97, 3.54, 18.66, 6.12, 0.94, 0.60, 13.39, 3.61, 3.13

Lotto 1_SX_dir_Ragusa
Sezione L1 - 153
Prog. 3202.06

SCAVI E BONIFICHE		
STERRO	m²	0.43
RILEVATI		
RILEVATO	m²	3.30
TERRENO VEGETALE	m	11.28
SOVRASTRUTTURA		
STRATO DI MISTO CEMENTATO	m²	3.11
STRATO DI MISTO GRANULARE	m²	3.55
STRATO DI USURA	m	13.99
STRATO DI BINDER	m	13.98
STRATO DI BASE	m	13.98

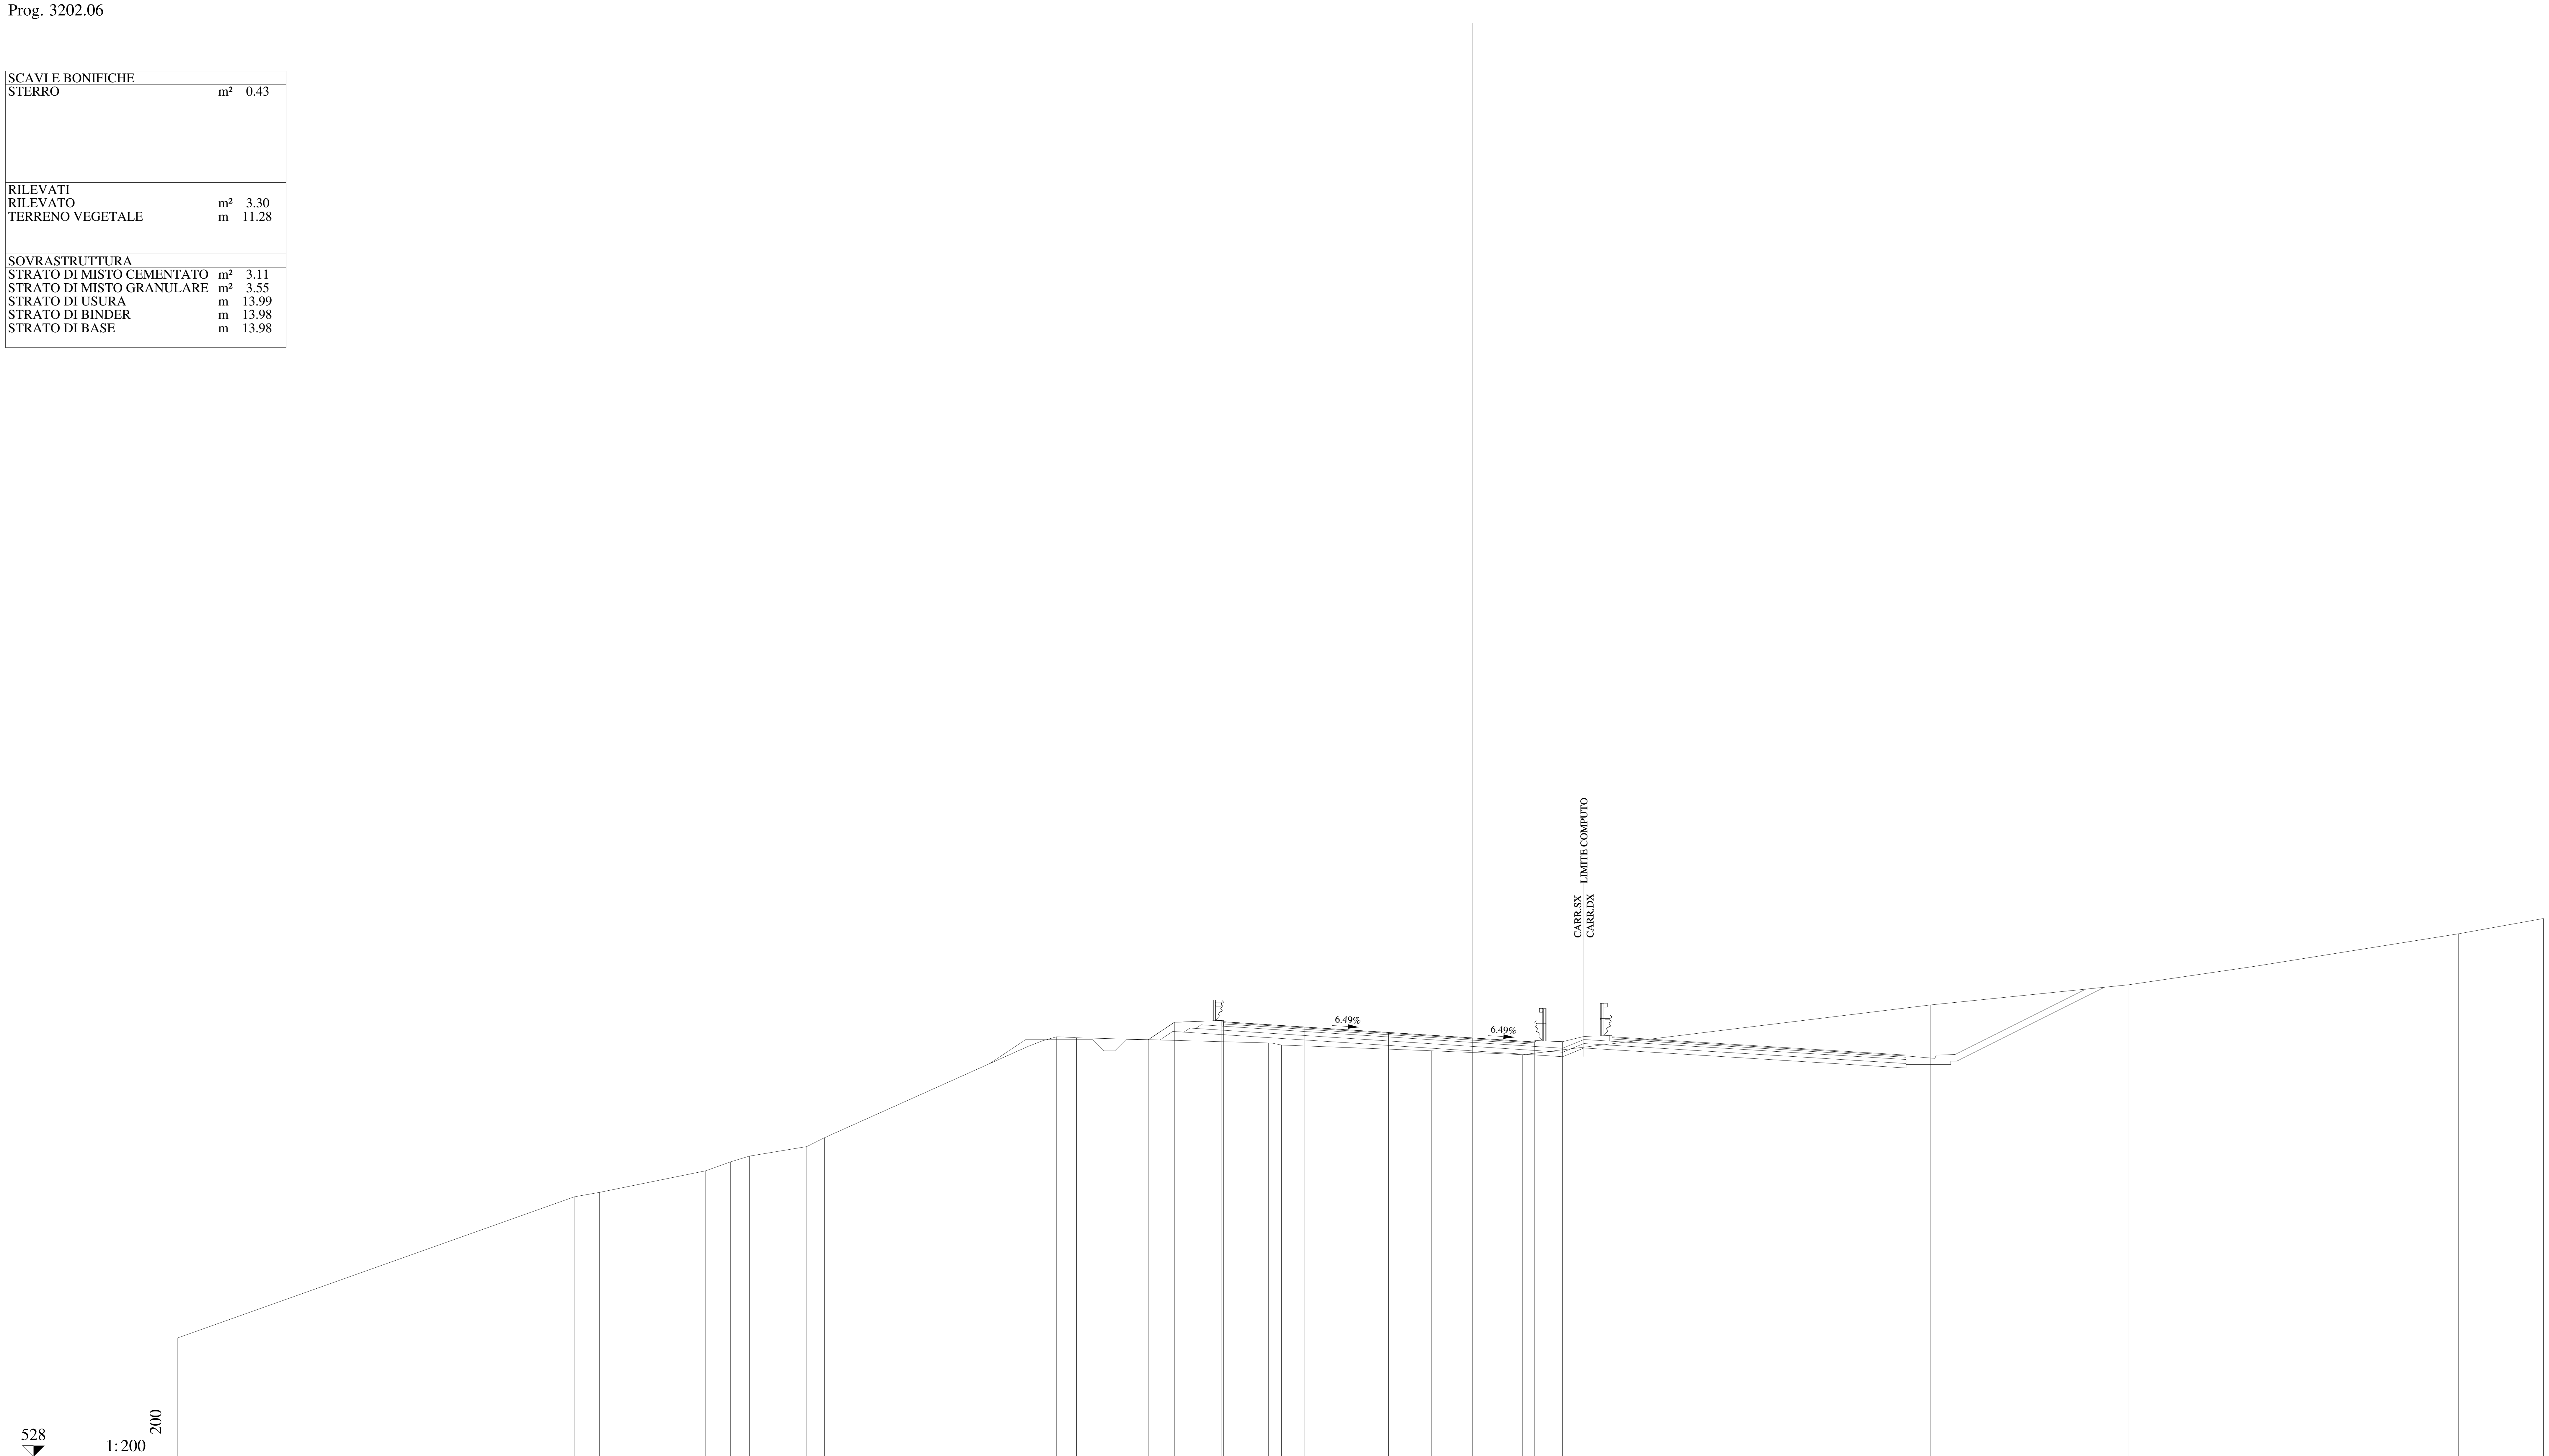

QUOTE PAVIMENTAZIONE	547.50 547.26 547.02 546.77 546.55 546.59
DISTANZE PARZIALI PAVIMENTAZIONE	3.65 3.75 3.75 2.80
QUOTE PROGETTO	546.69 547.47 547.56 547.26 547.02 546.77 546.59 546.60
DISTANZE PARZIALI PROGETTO	1.16 2.10 3.75 3.75 3.75 2.80 1.25
QUOTE TERRENO	533.33 539.65 539.85 540.82 541.22 541.47 541.90 542.30 546.39 546.65 546.82 546.78 546.55 546.45 546.20 546.02 548.25 549.16 549.98 551.44 552.12
DISTANZE PARZIALI TERRENO	17.76 1.14 4.75 1.12 0.84 2.57 0.80 9.12 0.66 0.62 0.89 8.60 0.58 6.72 4.09 18.29 8.88 5.64 9.13 3.80

Lotto 1_SX_dir_Ragusa
Sezione L1 - 154
Prog. 3211.46

SCAVI E BONIFICHE		
STERRO	m²	0.57
RILEVATI		
RILEVATO	m²	2.66
TERRENO VEGETALE	m	11.24
SOVRASTRUTTURA		
STRATO DI MISTO CEMENTATO	m²	3.40
STRATO DI MISTO GRANULARE	m²	3.86
STRATO DI USURA	m	15.59
STRATO DI BINDER	m	15.59
STRATO DI BASE	m	15.59

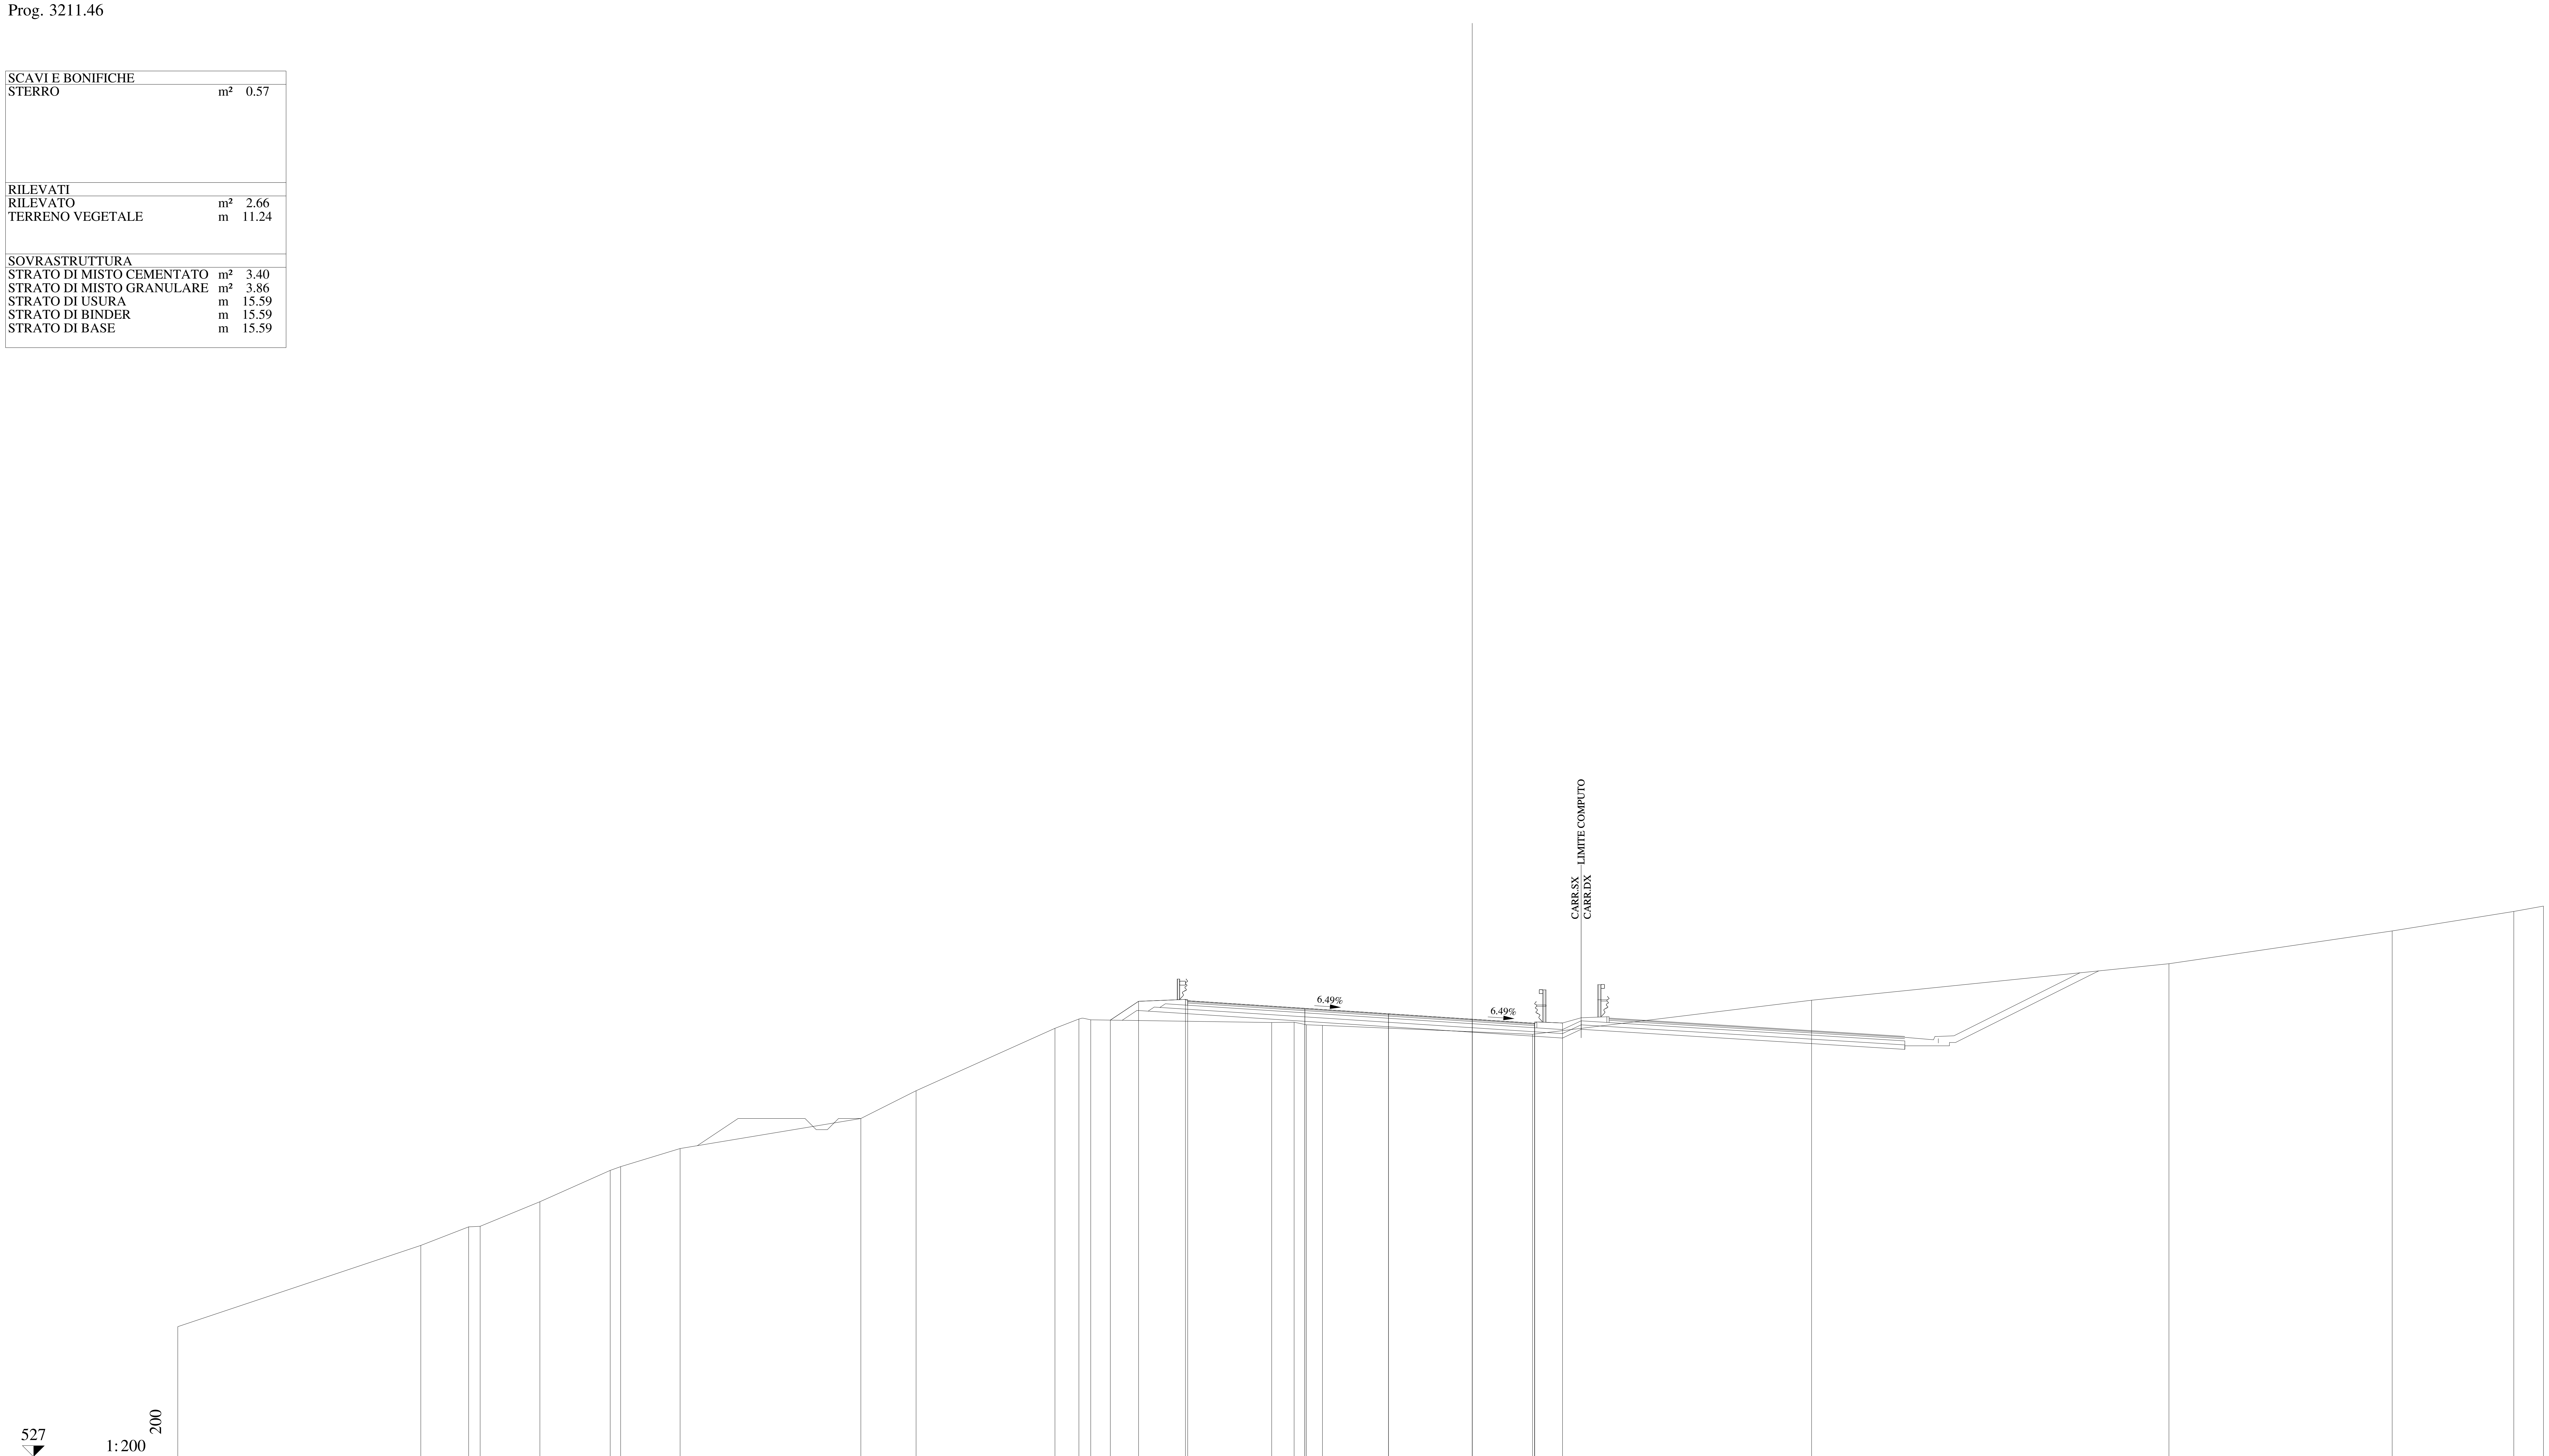

QUOTE PAVIMENTAZIONE	547.44, 547.10, 546.85, 546.61, 546.39, 546.43
DISTANZE PARZIALI PAVIMENTAZIONE	5.25, 3.75, 3.75, 2.80
QUOTE PROGETTO	546.57, 547.41, 547.50, 547.10, 546.85, 546.61, 546.43, 546.44
DISTANZE PARZIALI PROGETTO	1.26, 2.10, 5.35, 3.75, 3.75, 2.80, 1.25
QUOTE TERRENO	532.83, 536.47, 537.30, 537.33, 538.43, 539.83, 540.00, 540.81, 542.16, 543.40, 546.20, 546.62, 546.58, 546.46, 546.48, 546.36, 546.33, 545.93, 547.46, 549.10, 550.57, 551.44, 551.68
DISTANZE PARZIALI TERRENO	10.89, 2.14, 0.52, 2.68, 3.15, 0.46, 2.67, 8.10, 2.47, 6.22, 1.08, 0.53, 8.11, 1.00, 0.55, 0.72, 9.41, 12.51, 16.01, 10.00, 5.45, 1.33

Lotto 1_SX_dir_Ragusa
Sezione   L1 - 155
Prog. 3227.26

SCAVI E BONIFICHE		
STERRO	m²	2.33
RILEVATI		
RILEVATO	m²	2.23
TERRENO VEGETALE	m	12.10
SOVRASTRUTTURA		
STRATO DI MISTO CEMENTATO	m²	3.34
STRATO DI MISTO GRANULARE	m²	3.81
STRATO DI USURA	m	15.40
STRATO DI BINDER	m	15.40
STRATO DI BASE	m	15.40

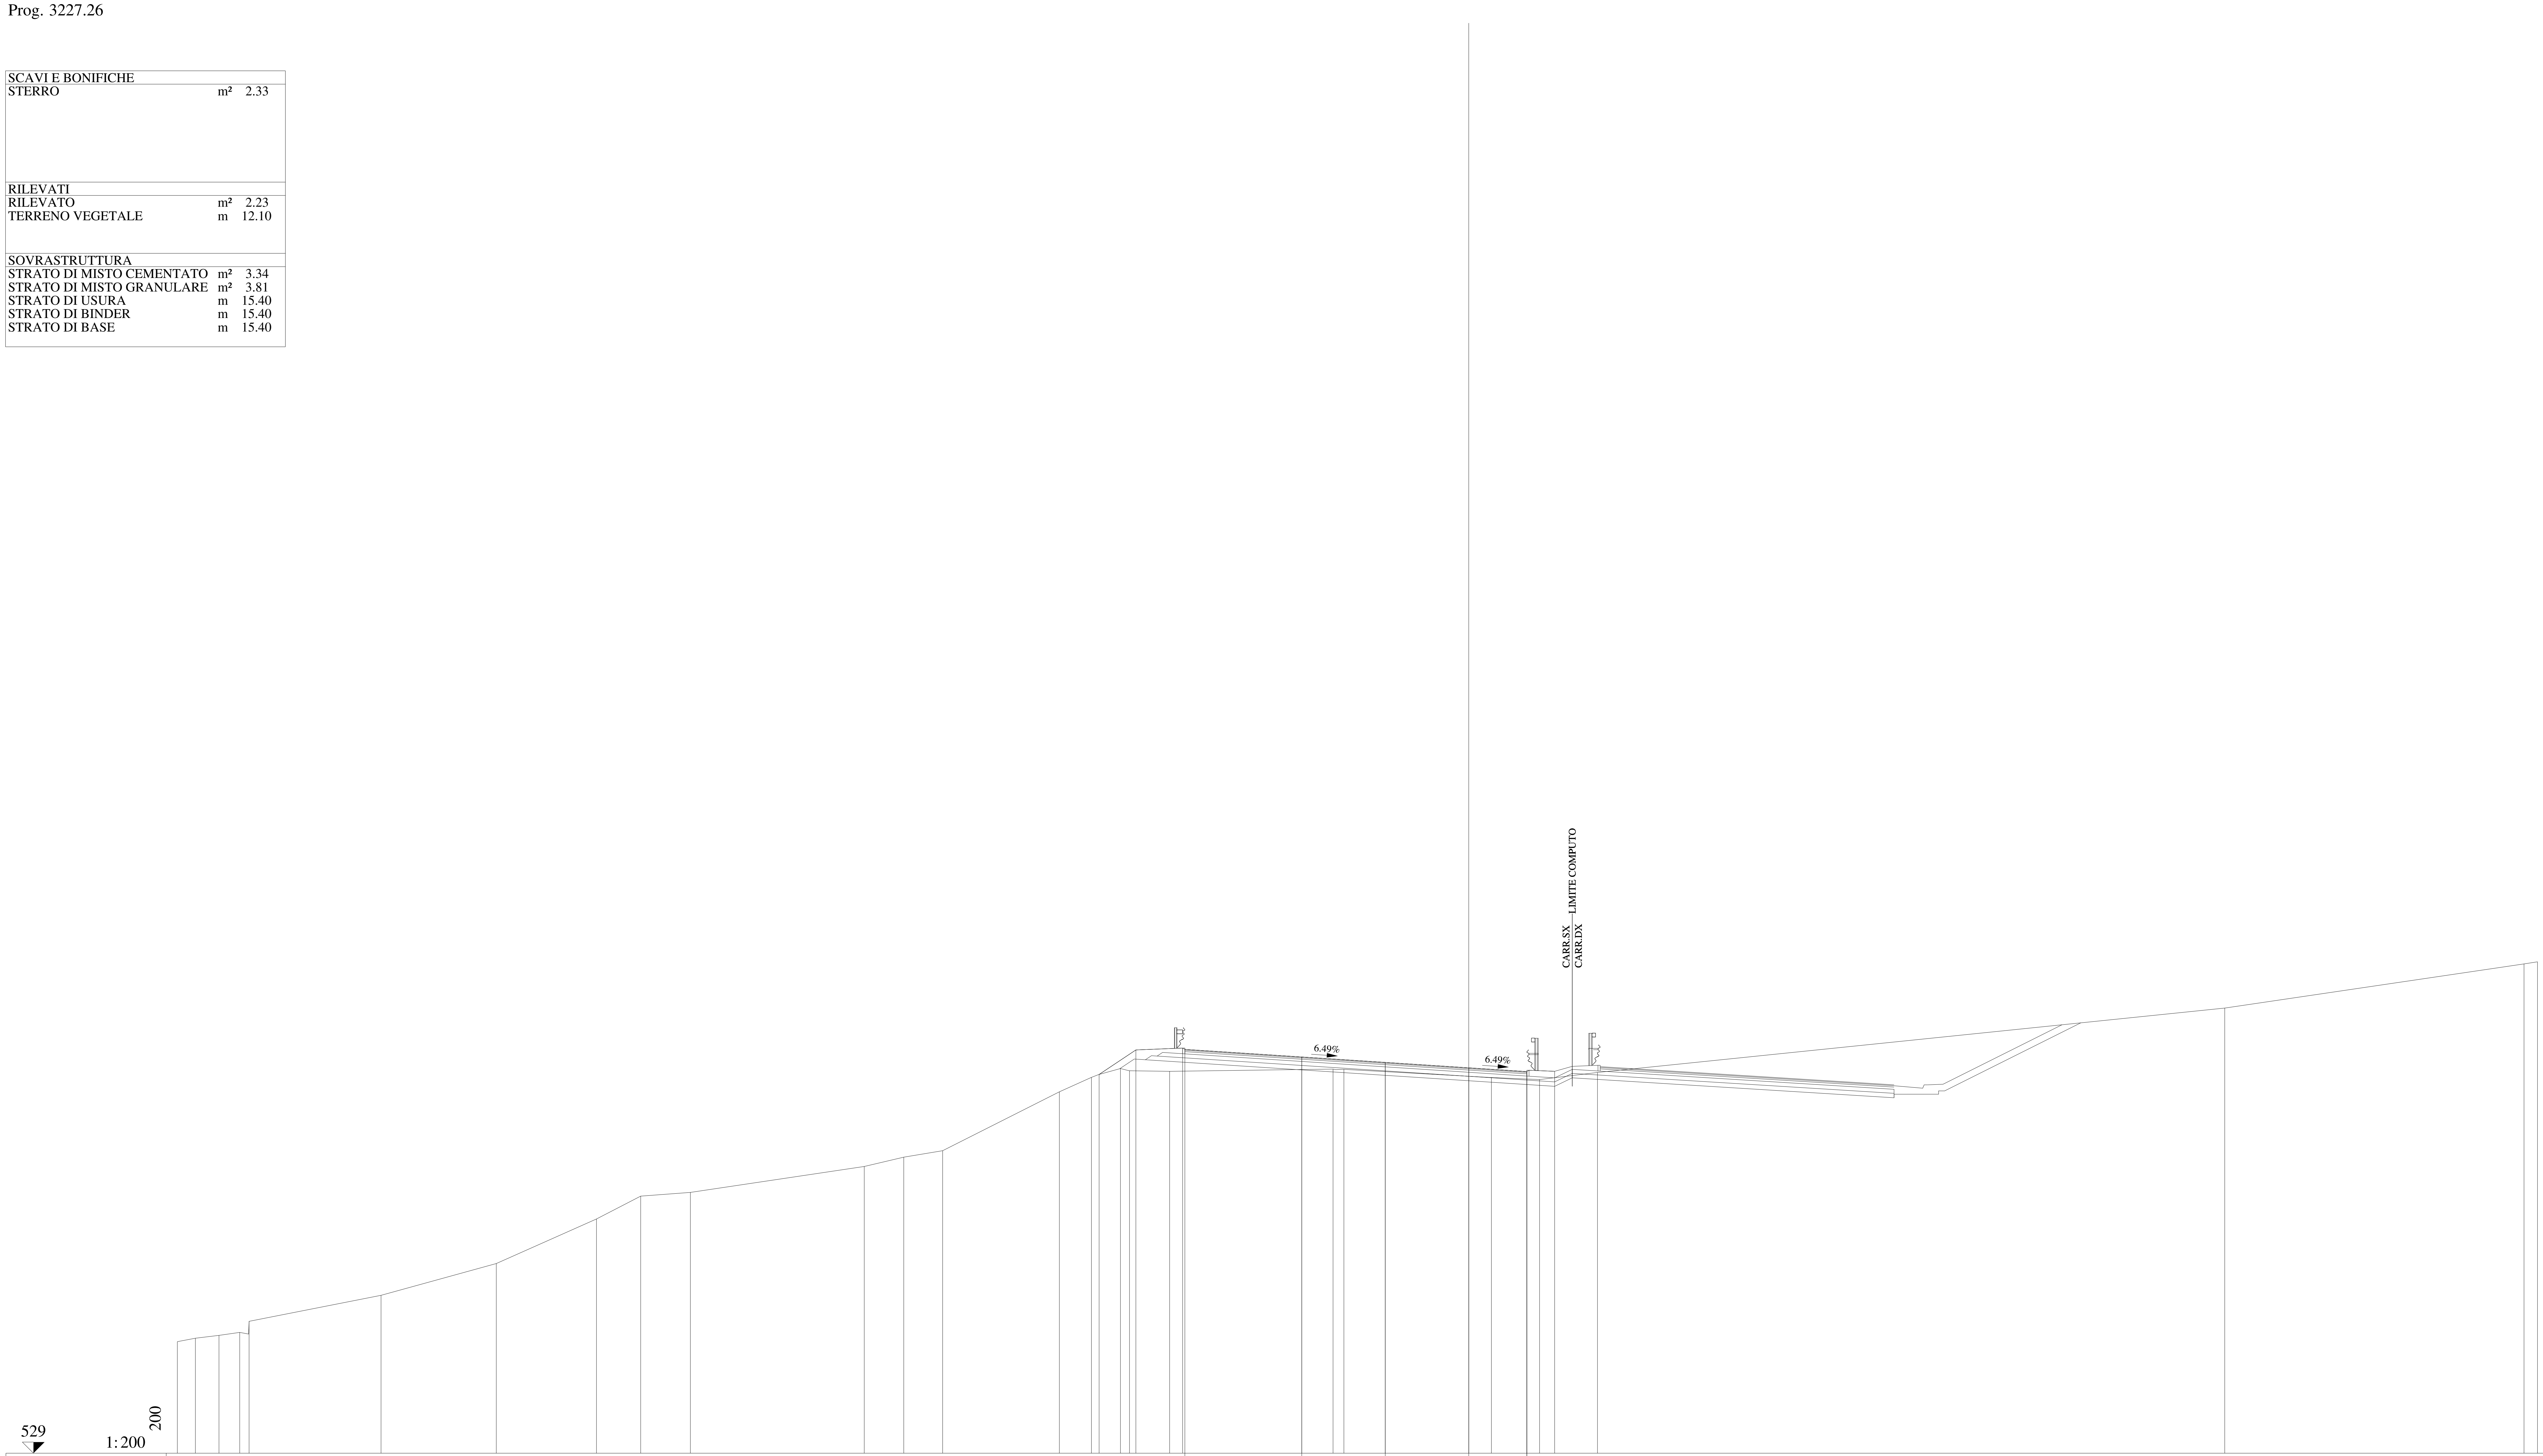

QUOTE PAVIMENTAZIONE	547.14, 546.80, 546.56, 546.31, 546.14, 546.10
DISTANZE PARZIALI PAVIMENTAZIONE	5.25, 3.75, 3.75, 2.61
QUOTE PROGETTO	546.02, 547.12, 547.20, 546.80, 546.56, 546.31, 546.14, 546.16
DISTANZE PARZIALI PROGETTO	1.65, 2.10, 5.35, 3.75, 3.75, 2.61, 1.25
QUOTE TERRENO	534.01, 534.17, 534.29, 534.43, 534.92, 536.09, 537.52, 539.52, 540.55, 540.72, 541.88, 542.30, 542.59, 545.24, 545.89, 546.28, 546.18, 546.16, 546.26, 546.25, 545.88, 545.79, 546.11, 549.00, 550.98, 551.08
DISTANZE PARZIALI TERRENO	0.81, 1.06, 0.93, 0.42, 5.93, 5.17, 4.50, 1.99, 2.23, 7.81, 1.78, 1.74, 5.24, 1.44, 1.31, 0.40, 1.81, 7.34, 0.48, 6.63, 2.16, 2.60, 28.17, 13.44, 0.61

Lotto 1_SX_dir_Ragusa
Sezione L1 - 156
Prog. 3236.45

SCAVI E BONIFICHE		
STERRO	m²	3.69
RILEVATI		
RILEVATO	m²	1.46
TERRENO VEGETALE	m	13.04
SOVRASTRUTTURA		
STRATO DI MISTO CEMENTATO	m²	3.32
STRATO DI MISTO GRANULARE	m²	3.78
STRATO DI USURA	m	15.13
STRATO DI BINDER	m	15.12
STRATO DI BASE	m	15.12

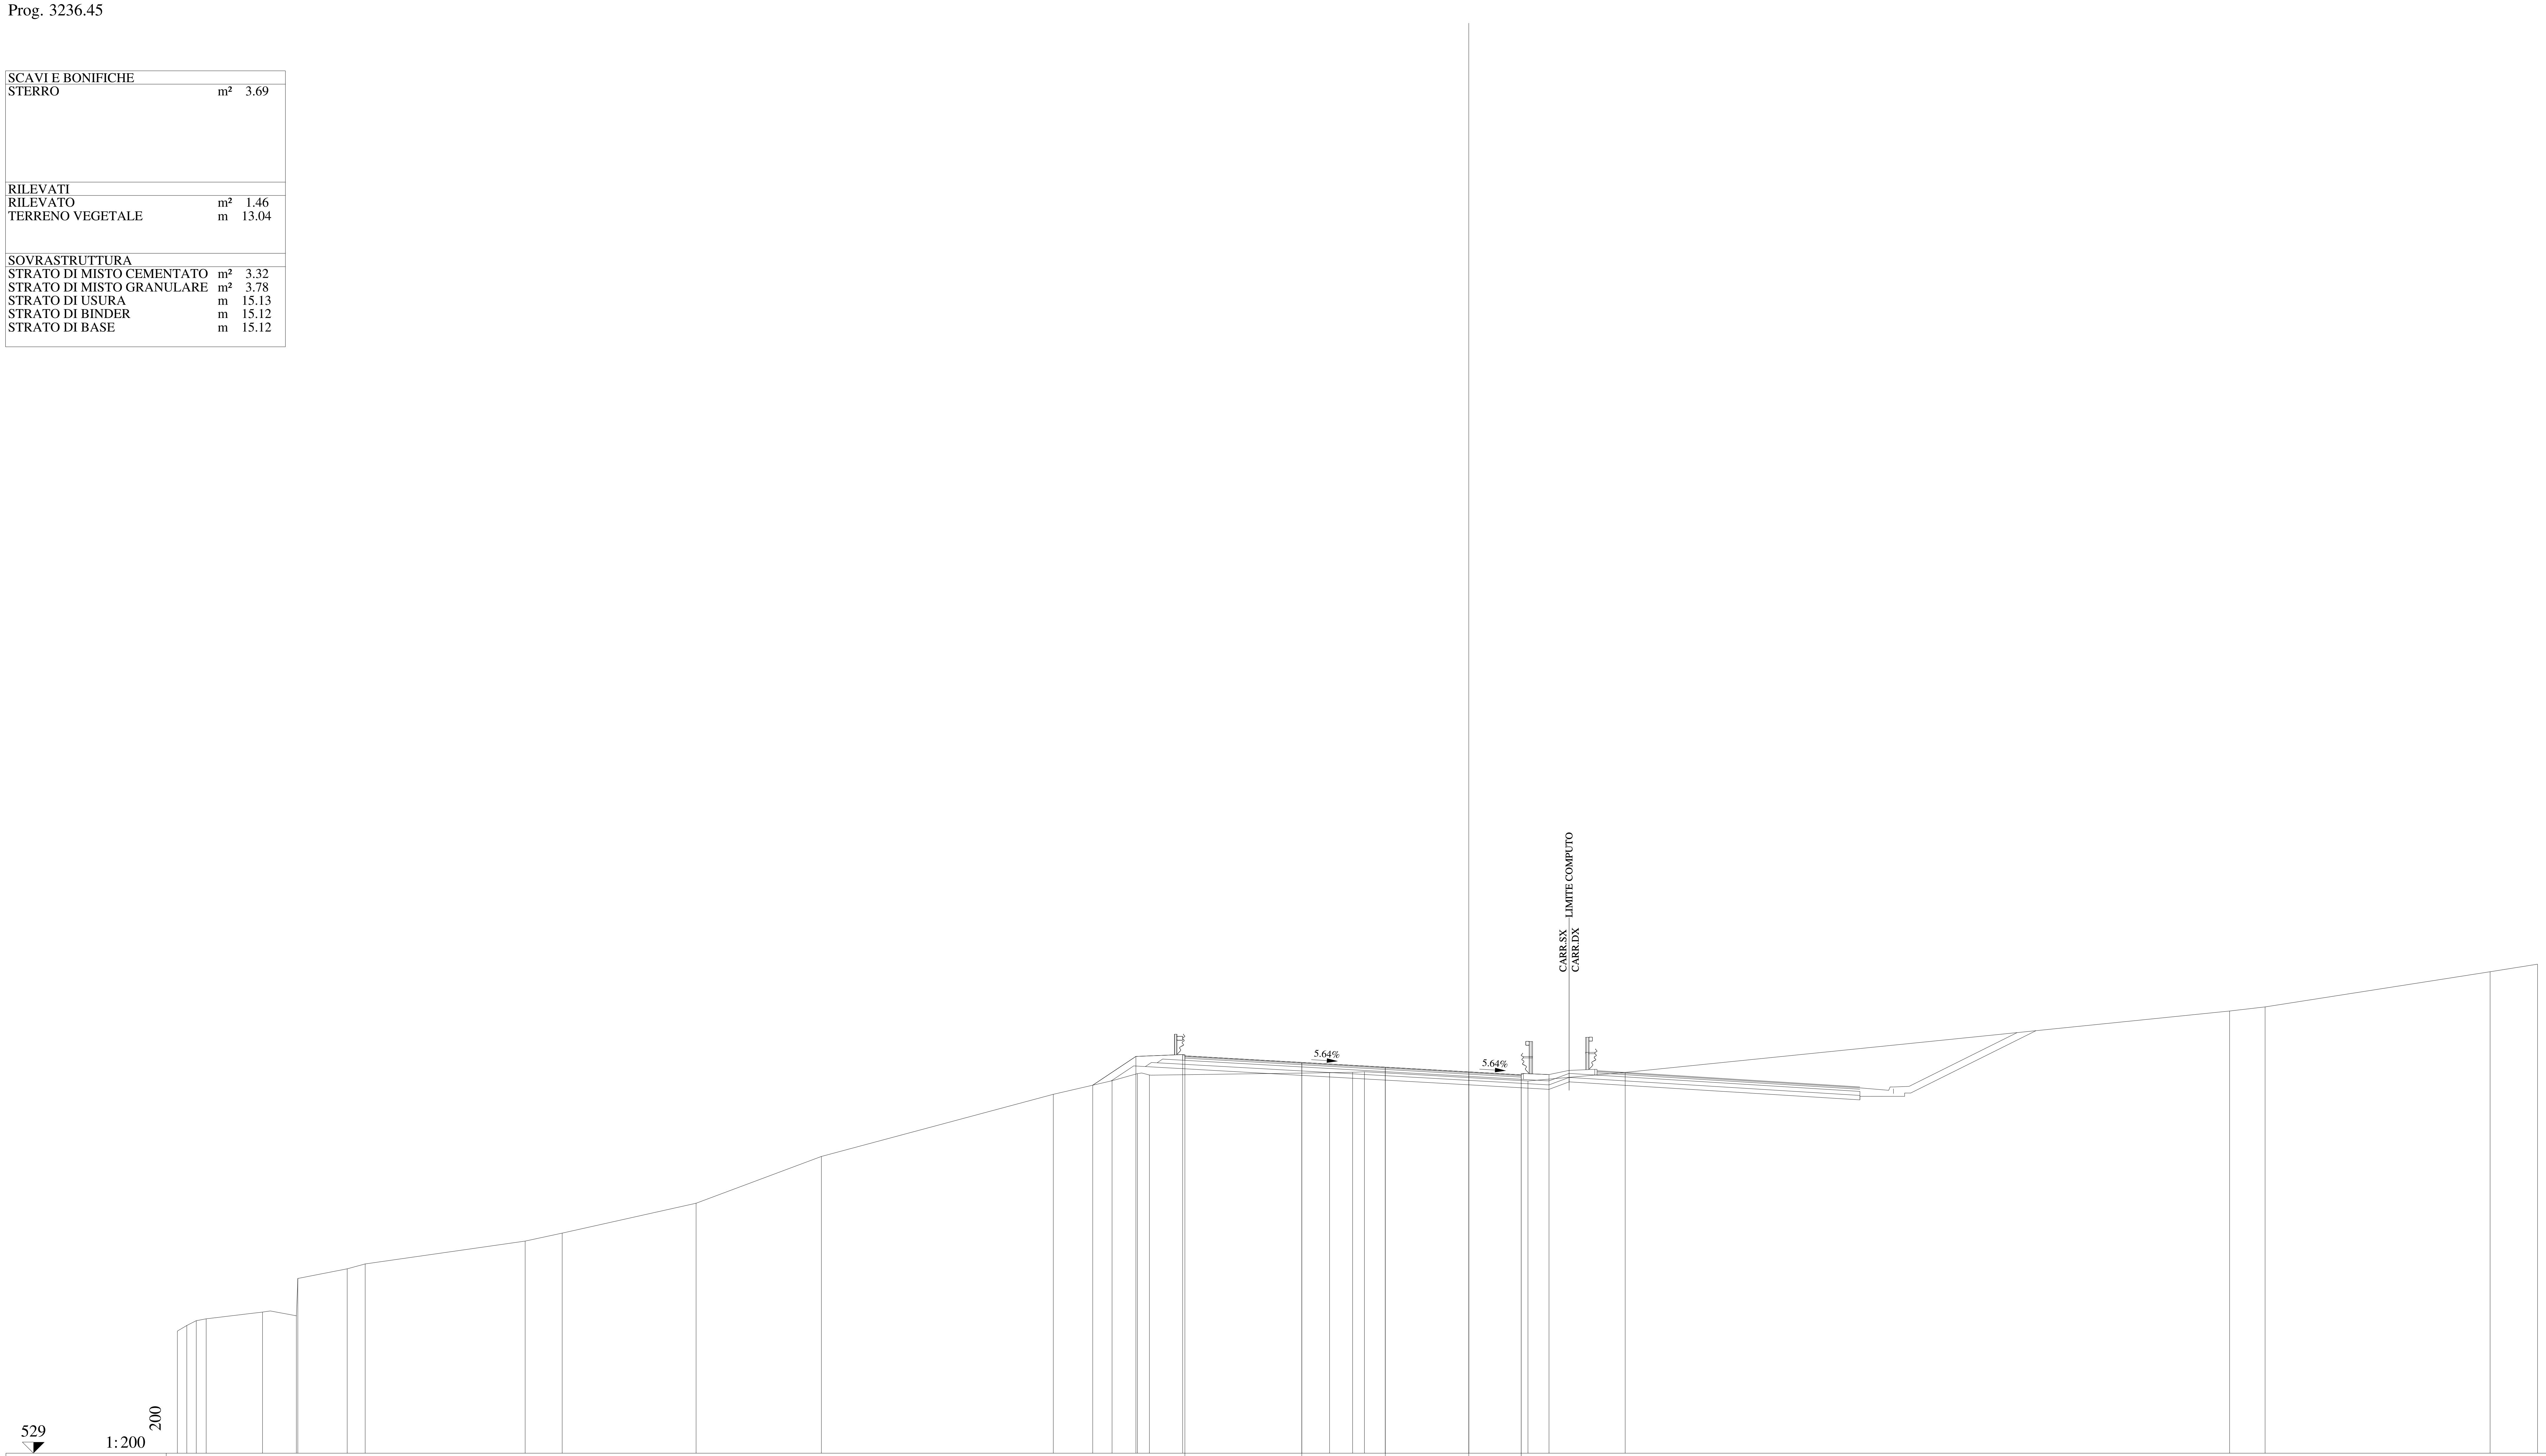

QUOTE PAVIMENTAZIONE	546.85, 546.55, 546.34, 546.13, 545.96, 546.00
DISTANZE PARZIALI PAVIMENTAZIONE	5.25, 3.75, 3.75, 2.35
QUOTE PROGETTO	545.53, 546.83, 546.91, 546.55, 546.34, 546.13, 546.00, 546.01
DISTANZE PARZIALI PROGETTO	1.94, 2.10, 5.35, 3.75, 3.75, 2.35, 1.25
QUOTE TERRENO	534.49, 534.74, 534.95, 535.04, 535.34, 535.17, 536.85, 537.28, 537.50, 538.53, 538.89, 540.23, 542.33, 545.12, 545.74, 546.05, 545.99, 546.10, 546.12, 546.14, 545.72, 546.11, 548.87, 549.05, 550.63, 550.97
DISTANZE PARZIALI TERRENO	0.42, 0.43, 0.45, 2.52, 1.52, 0.07, 2.22, 0.81, 7.18, 1.66, 6.02, 5.62, 10.42, 2.64, 1.14, 0.54, 8.09, 1.03, 0.53, 7.35, 4.36, 27.15, 1.59, 10.11, 2.13

Lotto 1_SX_dir_Ragusa
Sezione L1 - 157
Prog. 3245.14

SCAVI E BONIFICHE		
STERRO	m²	5.04
RILEVATI		
RILEVATO	m²	0.30
TERRENO VEGETALE	m	11.10
SOVRASTRUTTURA		
STRATO DI MISTO CEMENTATO	m²	3.04
STRATO DI MISTO GRANULARE	m²	3.48
STRATO DI USURA	m	13.39
STRATO DI BINDER	m	13.40
STRATO DI BASE	m	13.40

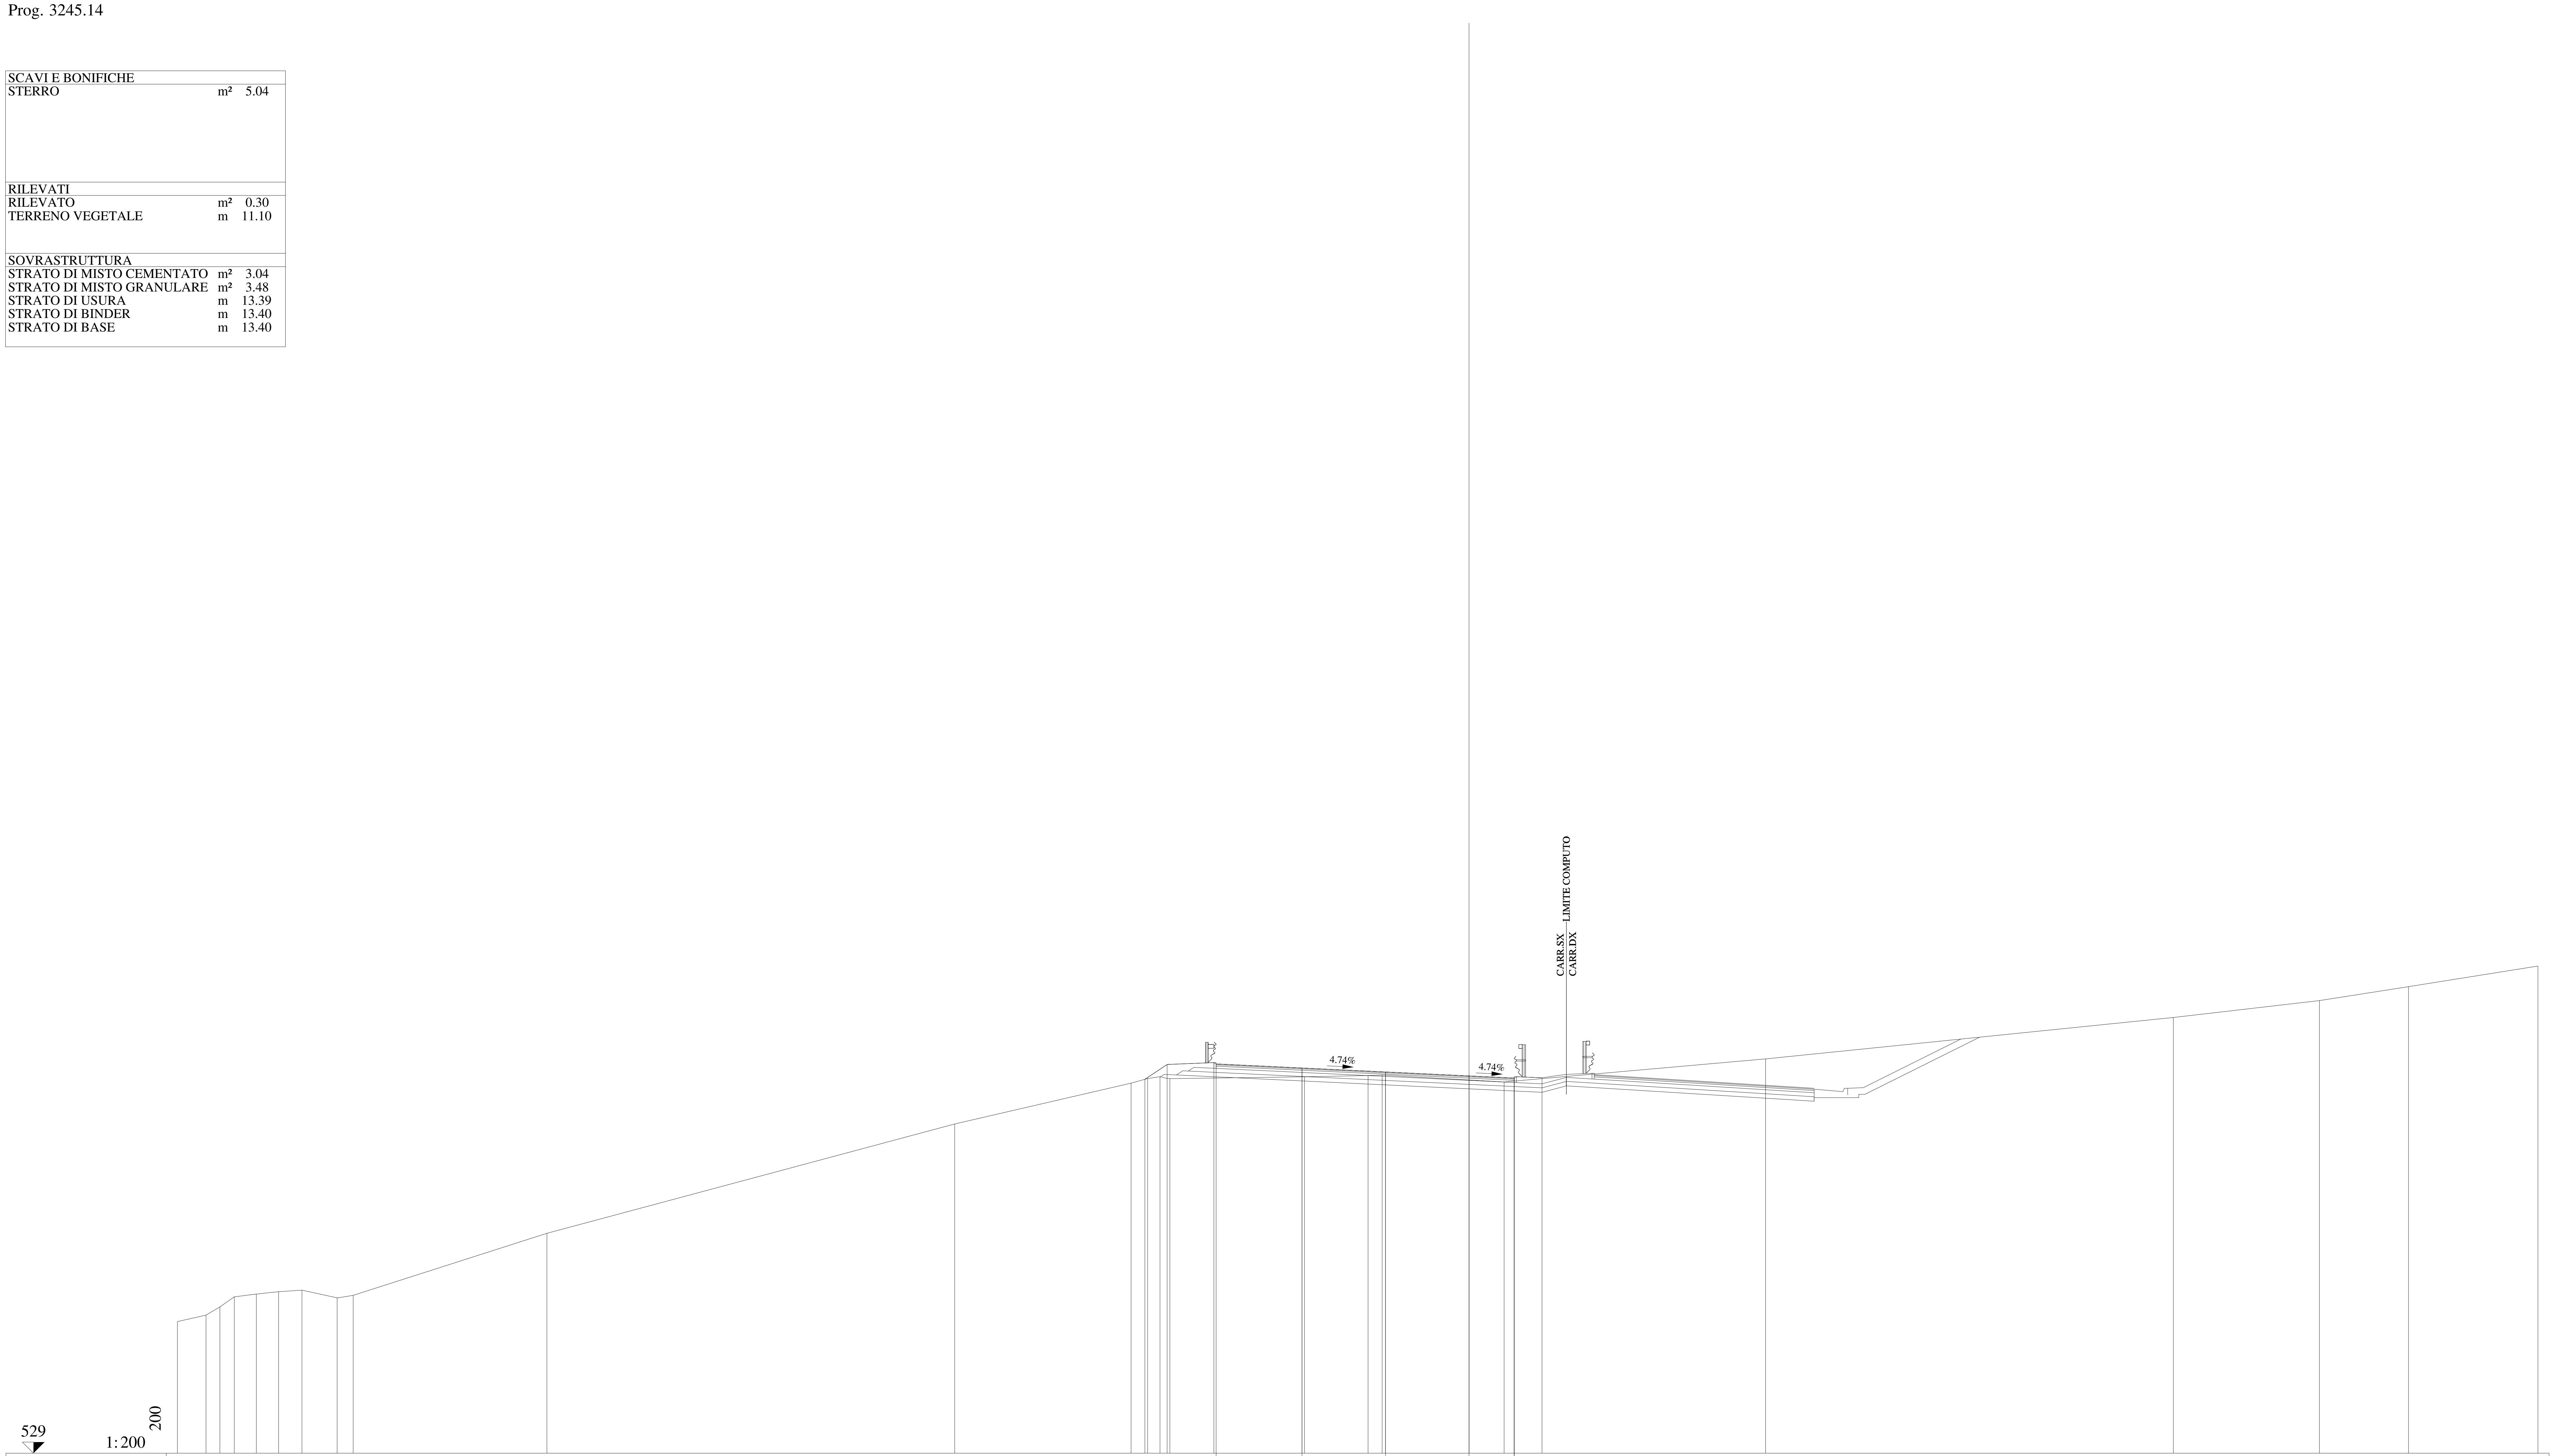

QUOTE PAVIMENTAZIONE	546.49, 546.31, 546.13, 545.95, 545.81, 545.85
DISTANZE PARZIALI PAVIMENTAZIONE	3.86, 3.75, 3.75, 2.03
QUOTE PROGETTO	545.80, 546.47, 546.55, 546.31, 546.13, 545.95, 545.85, 545.87
DISTANZE PARZIALI PROGETTO	1.00, 2.10, 3.96, 3.75, 3.75, 2.03, 1.25
QUOTE TERRENO	534.91, 535.20, 535.57, 536.03, 536.15, 536.26, 536.33, 535.98, 536.09, 538.88, 543.79, 545.63, 545.83, 545.92, 545.83, 545.91, 545.97, 545.99, 545.68, 546.72, 548.58, 549.34, 549.96, 550.89
DISTANZE PARZIALI TERRENO	1.29, 0.62, 0.65, 0.99, 1.00, 1.04, 1.58, 0.72, 8.70, 18.32, 7.91, 0.75, 0.55, 0.45, 6.04, 2.86, 0.63, 5.48, 11.74, 18.30, 6.57, 4.00, 5.81

Lotto 1_SX_dir_Ragusa
Sezione L1 - 158
Prog. 3247.42

SCAVI E BONIFICHE		
STERRO	m²	5.43
RILEVATI		
RILEVATO	m²	0.15
TERRENO VEGETALE	m	10.60
SOVRASTRUTTURA		
STRATO DI MISTO CEMENTATO	m²	2.93
STRATO DI MISTO GRANULARE	m²	3.34
STRATO DI USURA	m	12.70
STRATO DI BINDER	m	12.71
STRATO DI BASE	m	12.71

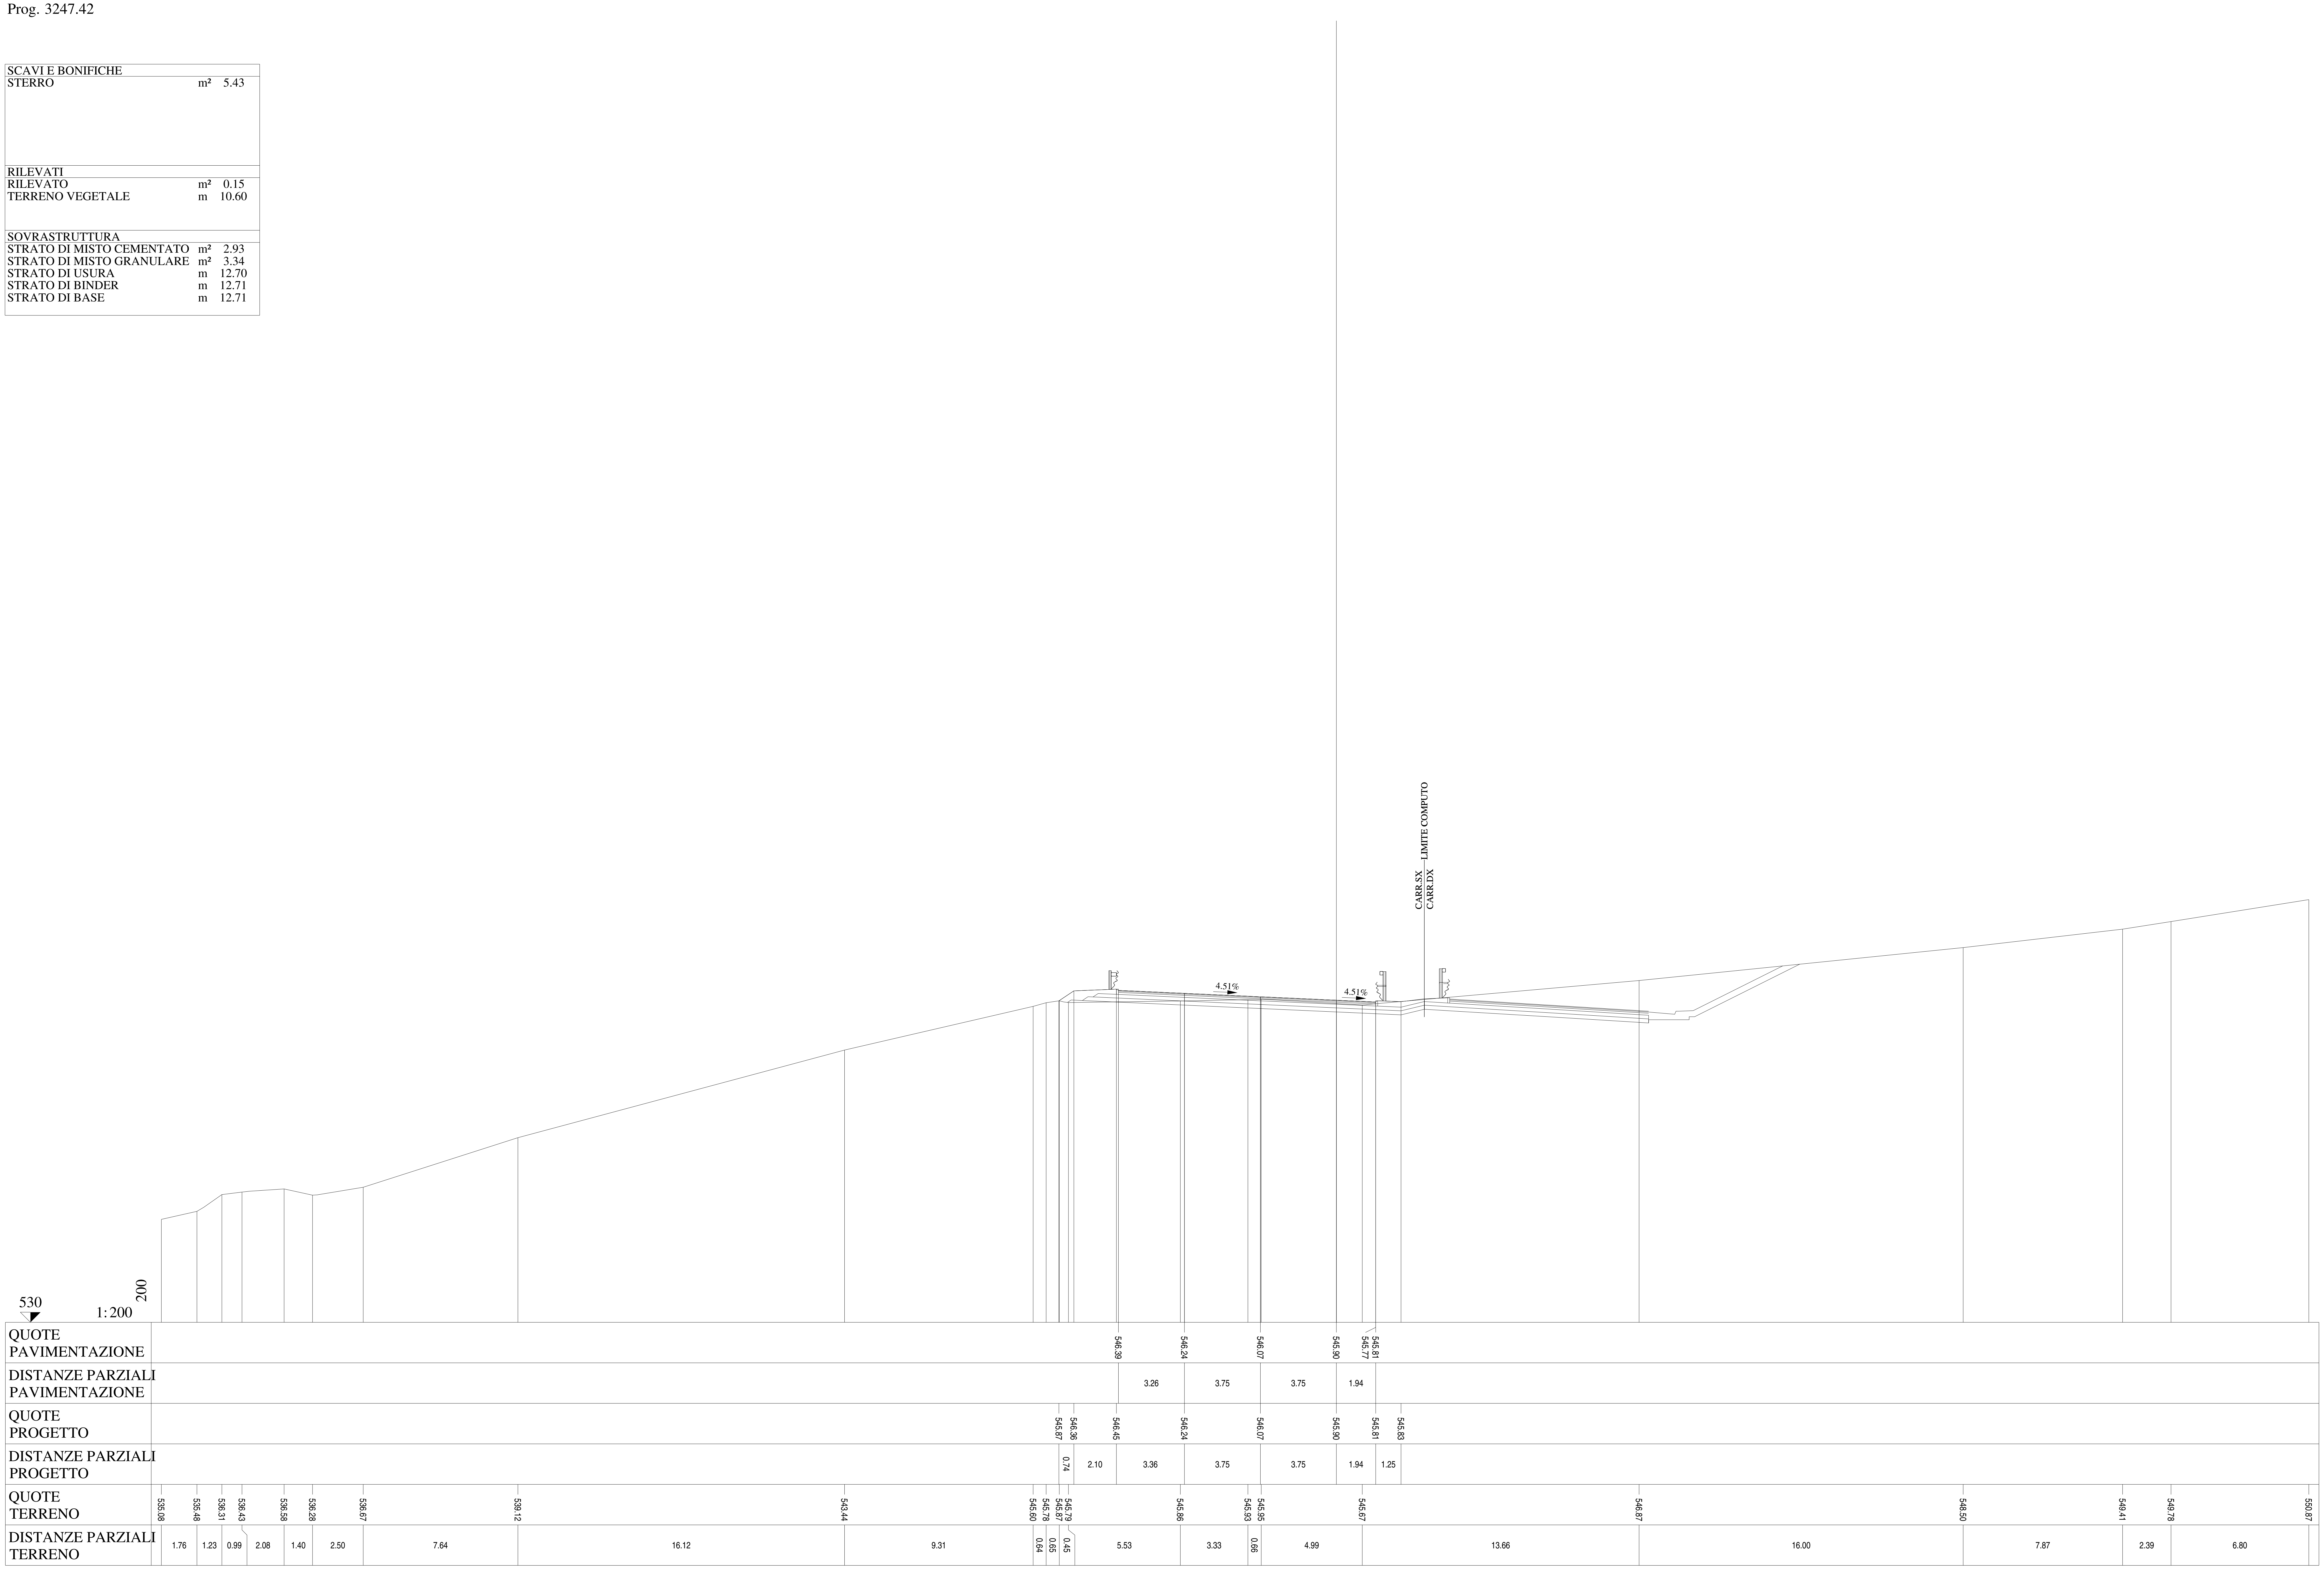

Lotto 1_SX_dir_Ragusa
Sezione L1 - 159
Prog. 3256.47

SCAVI E BONIFICHE		
STERRO	m²	7.38
RILEVATI		
TERRENO VEGETALE	m	10.64
SOVRASTRUTTURA		
STRATO DI MISTO CEMENTATO	m²	2.62
STRATO DI MISTO GRANULARE	m²	3.02
STRATO DI USURA	m	10.84
STRATO DI BINDER	m	10.85
STRATO DI BASE	m	10.85

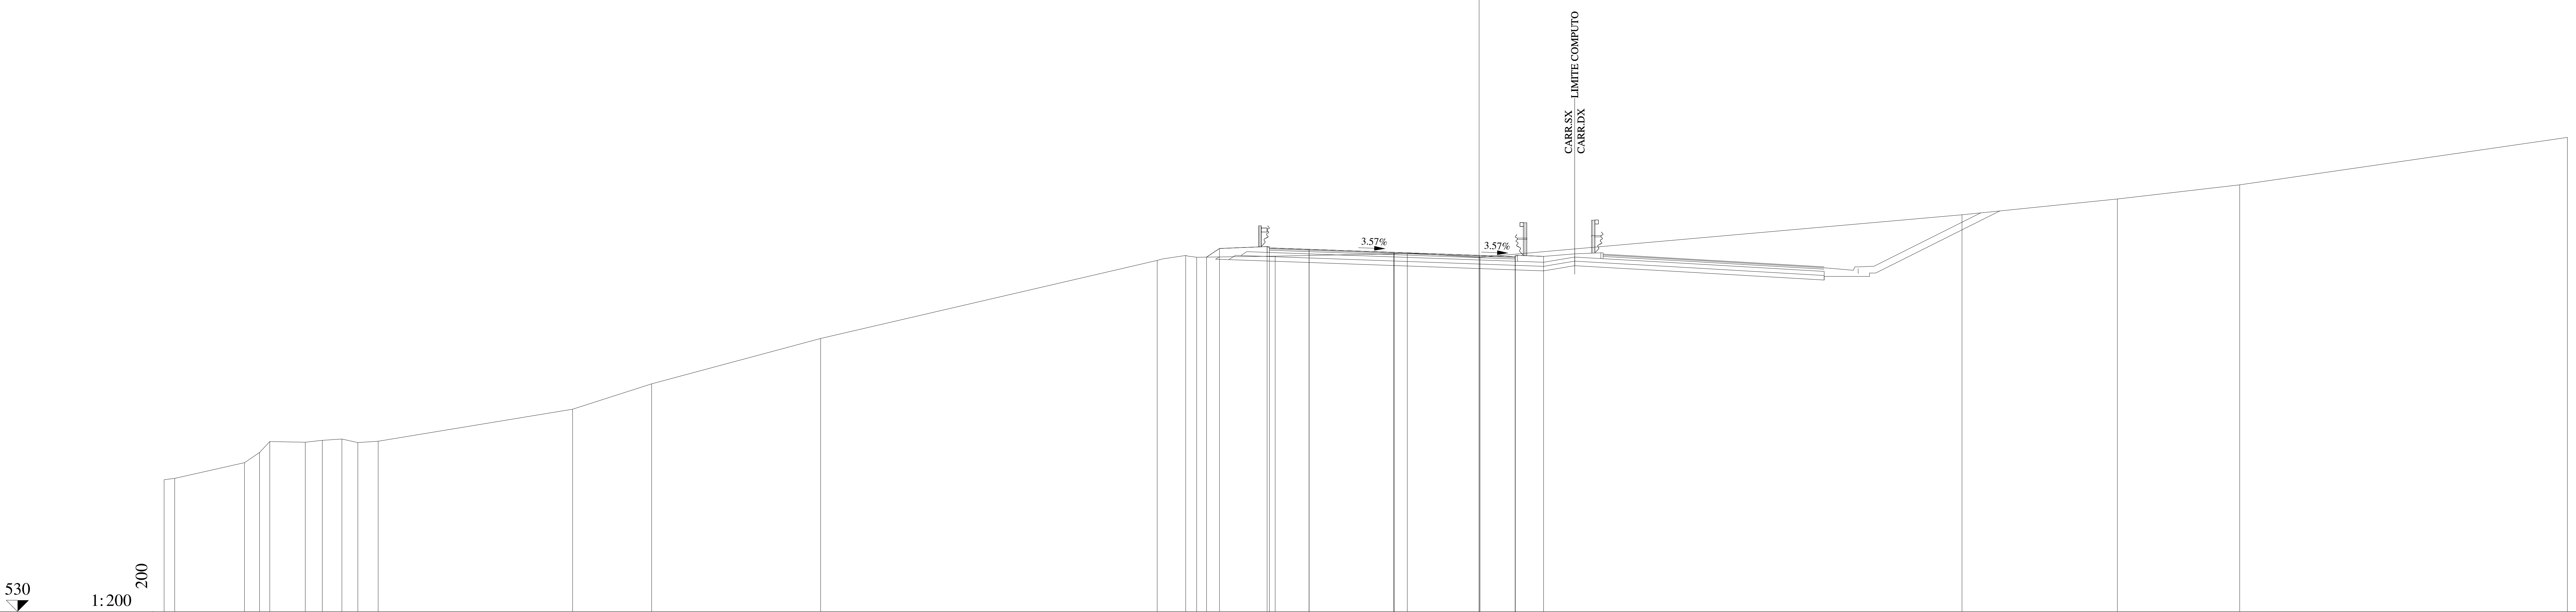

QUOTE PAVIMENTAZIONE	546.03 545.97 545.84 545.70 545.61 545.65
DISTANZE PARZIALI PAVIMENTAZIONE	1.75 3.75 3.75 1.59
QUOTE PROGETTO	545.63 546.01 546.09 545.97 545.84 545.70 545.65 545.66
DISTANZE PARZIALI PROGETTO	0.57 2.10 1.85 3.75 3.75 1.59 1.25
QUOTE TERRENO	535.81 535.87 536.56 537.01 537.50 537.47 537.55 537.61 537.45 537.51 538.92 540.04 542.04 545.48 545.70 545.62 545.67 545.78 545.78 545.62 547.50 548.19 548.82 550.91
DISTANZE PARZIALI TERRENO	0.47 3.08 0.66 0.45 1.57 0.75 0.86 0.71 0.89 8.58 3.48 7.46 14.84 1.26 0.48 3.47 5.23 0.59 3.21 21.26 6.85 5.40 14.45

Lotto 1_SX_dir_Ragusa
Sezione L1 - 160
Prog. 3280.12

SCAVI E BONIFICHE		
STERRO	m²	11.44
RILEVATI		
TERRENO VEGETALE	m	10.88
SOVRASTRUTTURA		
STRATO DI MISTO CEMENTATO	m²	2.59
STRATO DI MISTO GRANULARE	m²	2.99
STRATO DI USURA	m	10.00
STRATO DI BINDER	m	10.00
STRATO DI BASE	m	10.00

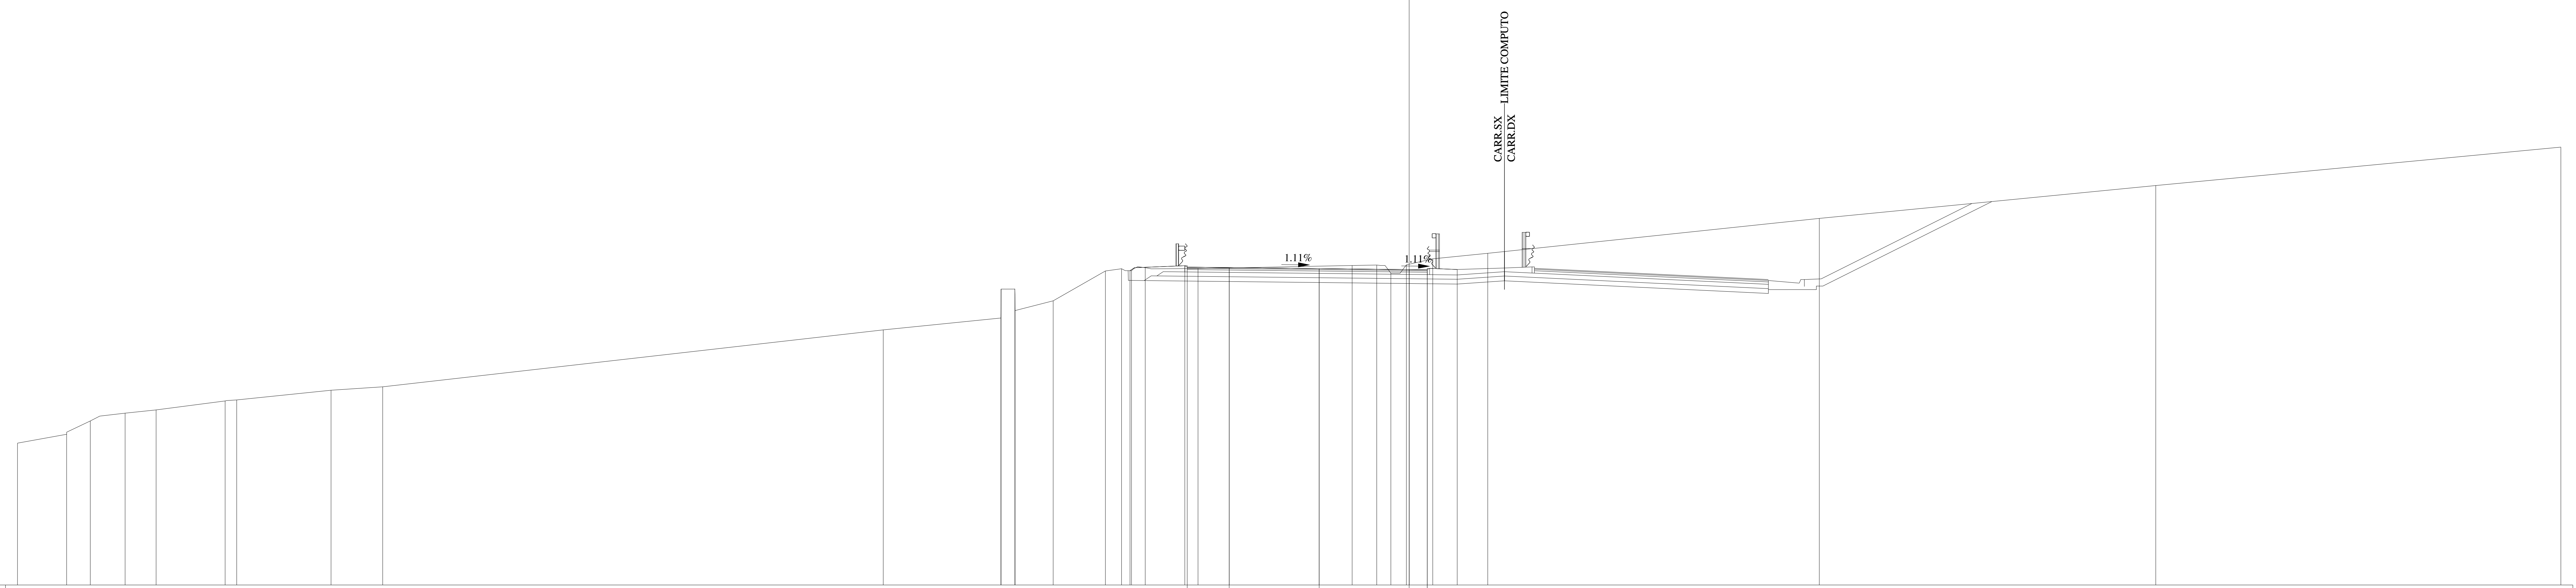

QUOTE PAVIMENTAZIONE	545.25 545.23 545.19 545.15 545.10 545.14
DISTANZE PARZIALI PAVIMENTAZIONE	1.75 3.75 3.75 0.75
QUOTE PROGETTO	545.10 545.31 545.23 545.19 545.15 545.14 545.15
DISTANZE PARZIALI PROGETTO	2.28 1.85 3.75 3.75 0.75 1.25
QUOTE TERRENO	537.91 538.28 538.84 539.16 539.30 539.67 539.71 540.12 540.26 542.63 543.13 544.34 544.34 543.44 543.85 545.09 545.18 545.10 545.23 545.19 545.32 545.34 545.00 545.35 545.60 545.83 547.28 548.65 550.25
DISTANZE PARZIALI TERRENO	2.05 0.98 1.45 1.30 2.87 0.49 3.93 2.15 20.86 4.90 0.01 0.58 0.01 1.58 2.18 0.67 0.42 0.57 2.20 6.42 1.03 0.59 0.64 1.10 2.30 13.81 14.03 16.88

Lotto 1_SX_dir_Ragusa
Sezione L1 - 161
Prog. 3305.20

SCAVI E BONIFICHE		
STERRO	m²	15.03

RILEVATI		
TERRENO VEGETALE	m	11.60

SOVRASTRUTTURA		
STRATO DI MISTO CEMENTATO	m²	2.57
STRATO DI MISTO GRANULARE	m²	2.97
STRATO DI USURA	m	9.75
STRATO DI BINDER	m	9.75
STRATO DI BASE	m	9.75

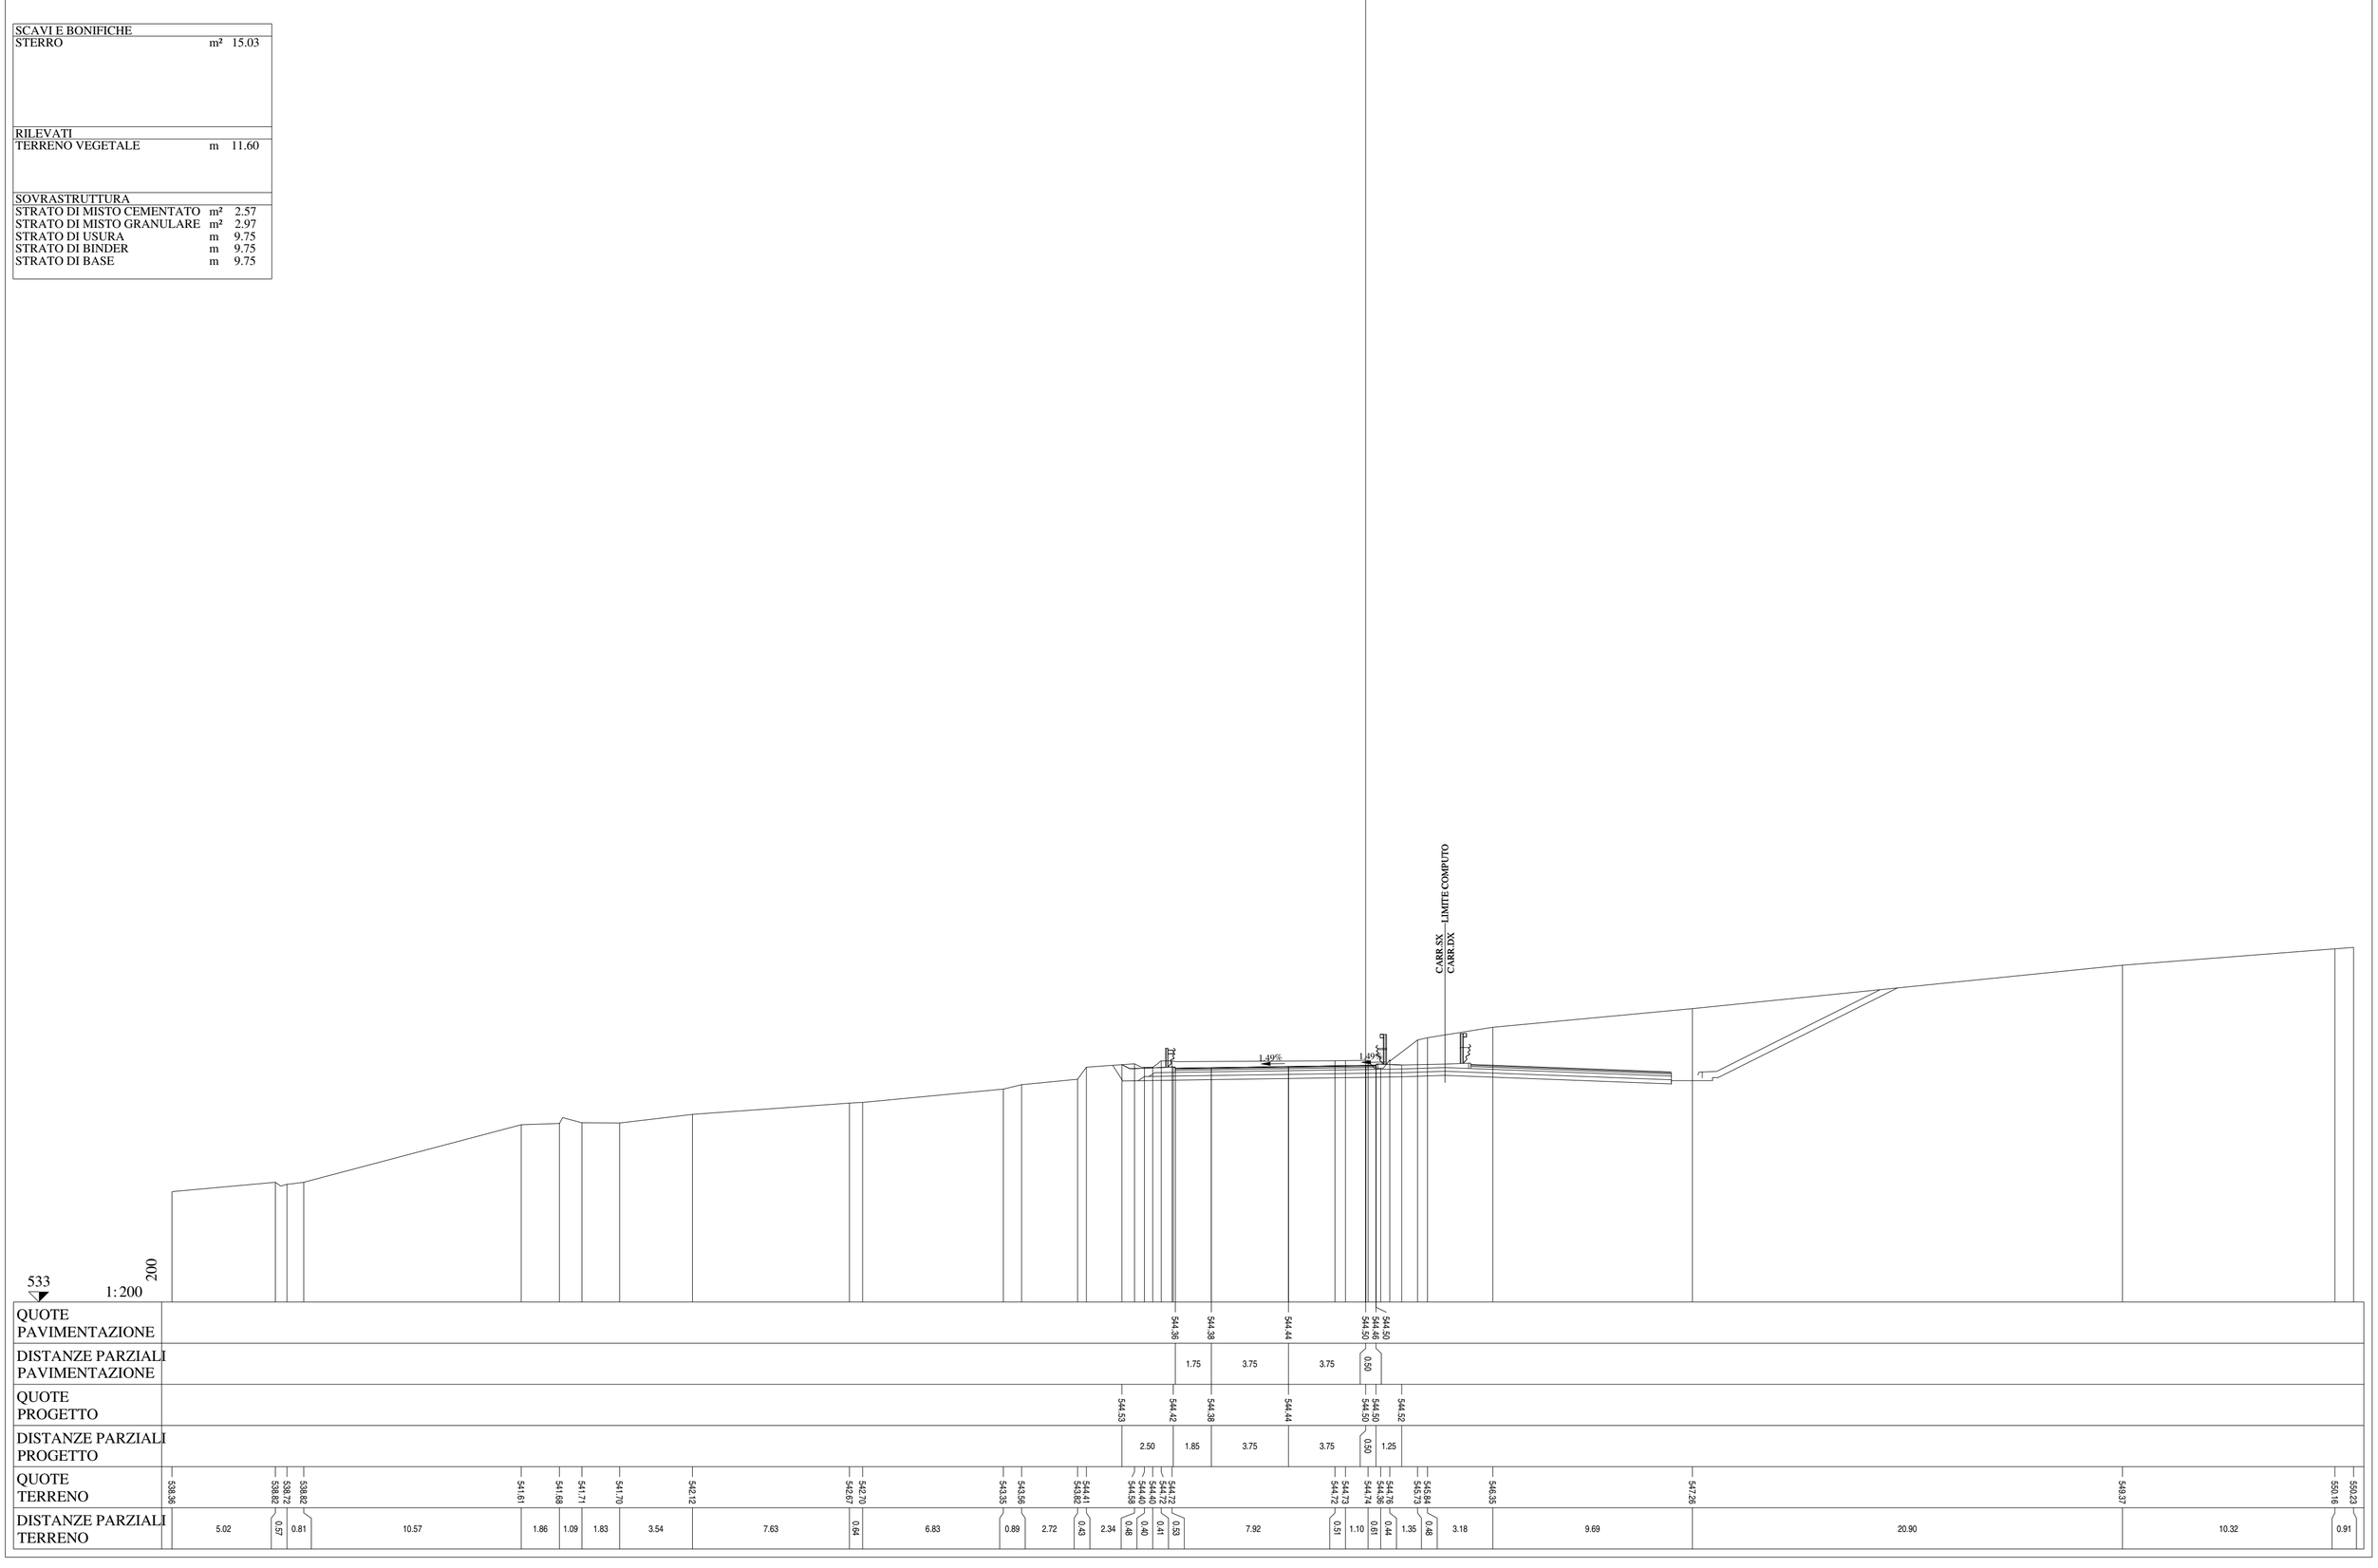

Lotto 1_SX_dir_Ragusa
Sezione L1 - 162
Prog. 3330.24

SCAVI E BONIFICHE		
STERRO	m²	17.05
RILEVATI		
TERRENO VEGETALE	m	12.32
SOVRASTRUTTURA		
STRATO DI MISTO CEMENTATO	m²	2.59
STRATO DI MISTO GRANULARE	m²	2.94
STRATO DI USURA	m	9.75
STRATO DI BINDER	m	9.75
STRATO DI BASE	m	9.75

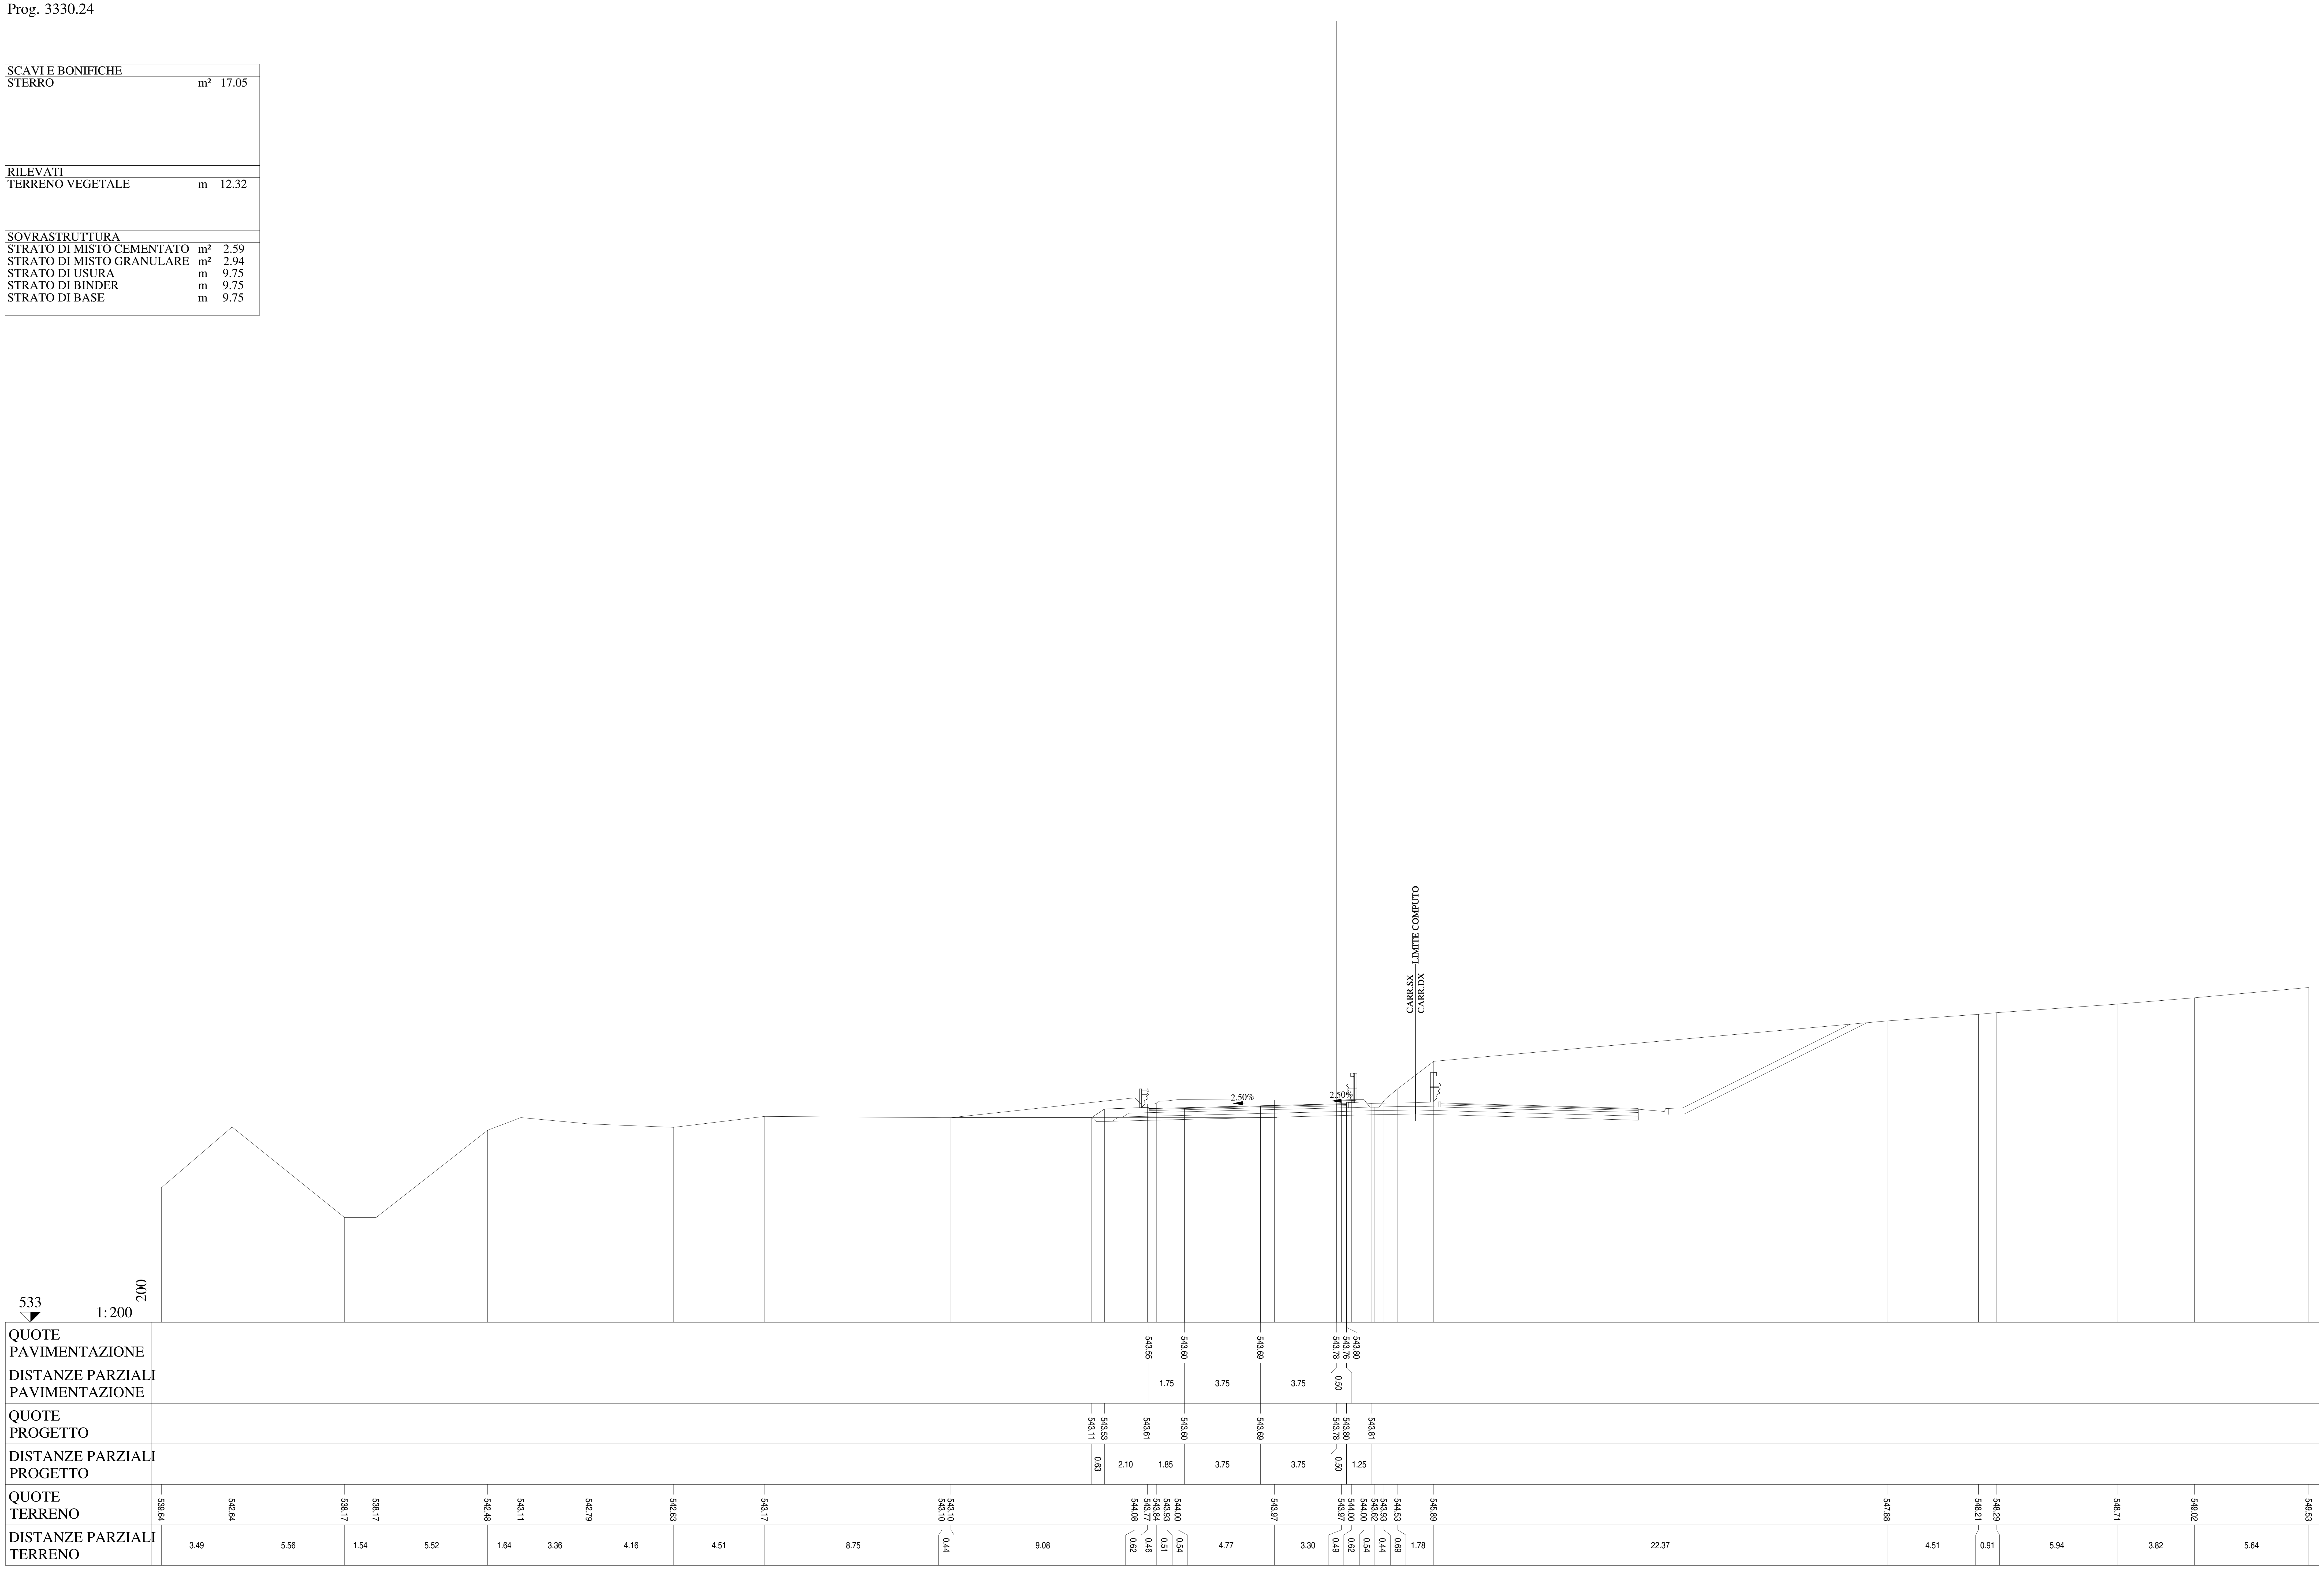

Lotto 1_SX_dir_Ragusa
Sezione L1 - 163
Prog. 3336.60

SCAVI E BONIFICHE		
STERRO	m²	14.27

RILEVATI		
TERRENO VEGETALE	m	11.16

SOVRASTRUTTURA		
STRATO DI MISTO CEMENTATO	m²	2.57
STRATO DI MISTO GRANULARE	m²	2.96
STRATO DI USURA	m	9.75
STRATO DI BINDER	m	9.75
STRATO DI BASE	m	9.75

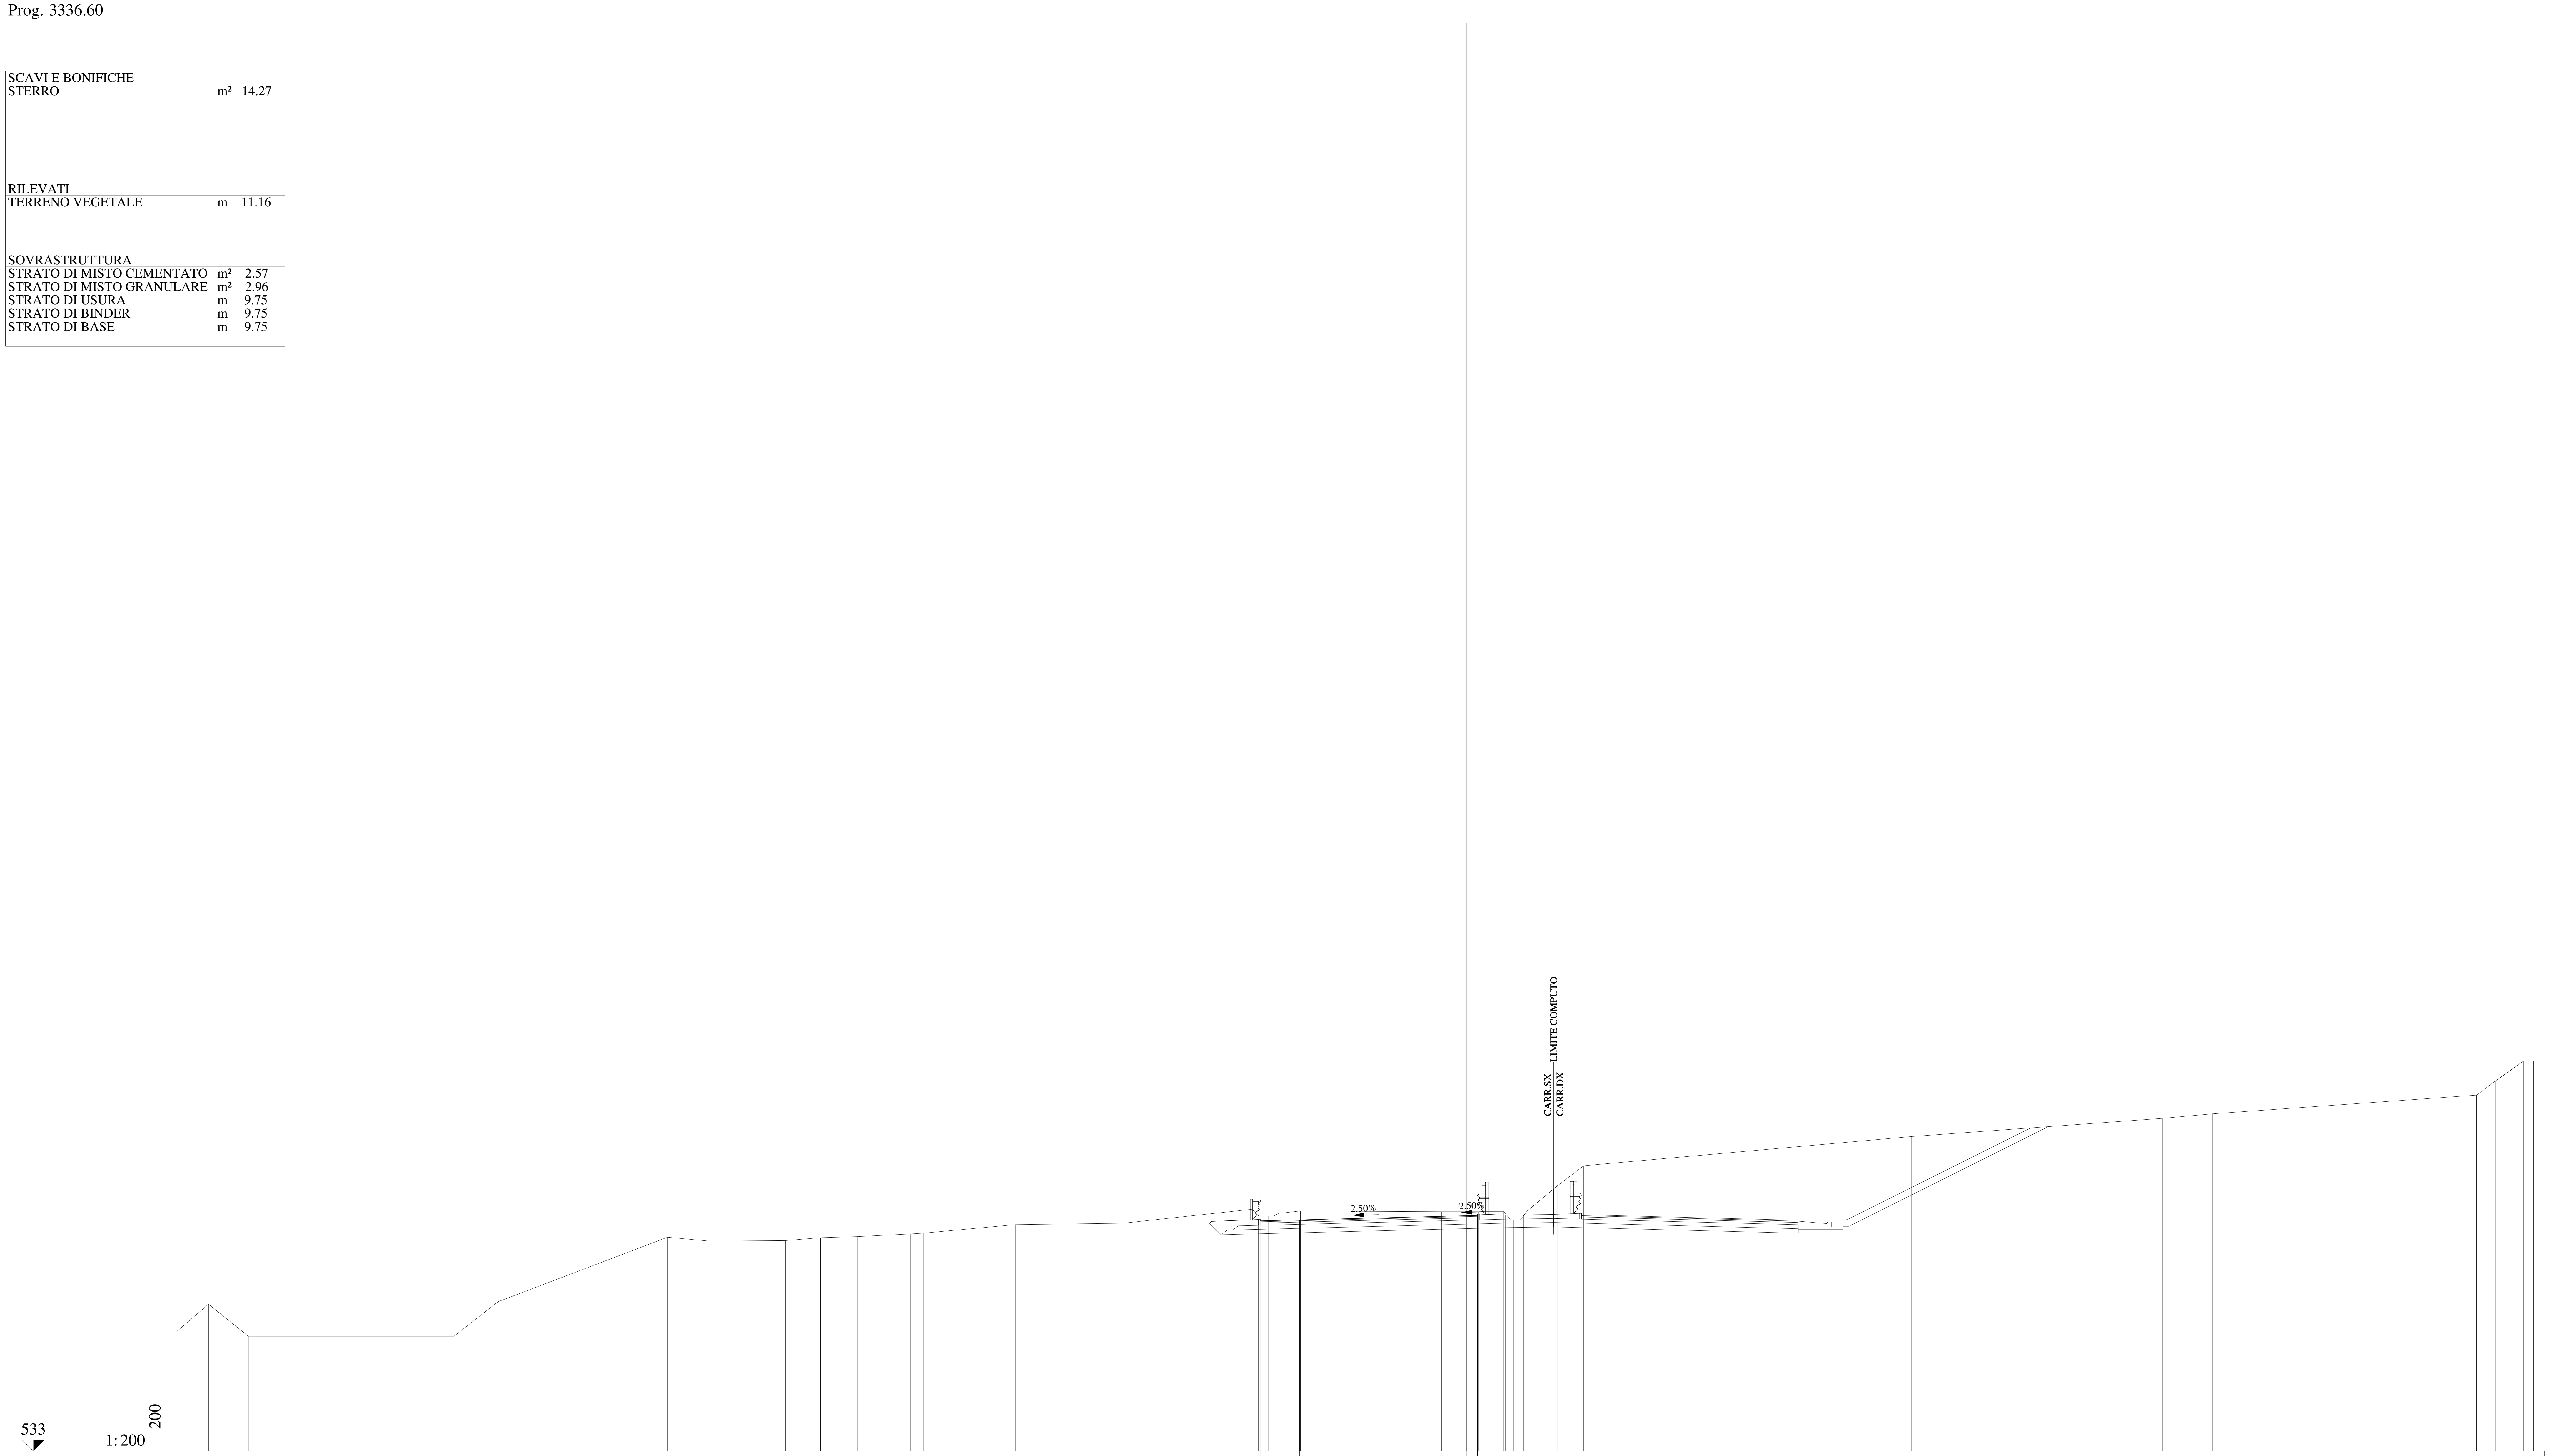

QUOTE PAVIMENTAZIONE: 543.36 543.40 543.50 543.59 543.56 543.60

DISTANZE PARZIALI PAVIMENTAZIONE: 1.75 3.75 3.75 0.50

QUOTE PROGETTO: 543.25 543.42 543.40 543.50 543.59 543.60 543.62

DISTANZE PARZIALI PROGETTO: 2.22 1.85 3.75 3.75 0.50 1.25

QUOTE TERRENO: 538.40 539.61 538.17 538.17 539.72 542.63 542.45 542.47 542.60 542.65 542.77 542.81 543.19 543.25 543.88 543.57 543.71 543.81 543.77 543.77 543.79 543.41 543.61 544.95 545.84 547.16 547.97 548.18 549.02 549.66 550.55 550.56

DISTANZE PARZIALI TERRENO: 1.42 1.79 9.25 1.98 7.62 1.91 3.41 1.57 1.66 2.39 0.57 4.14 4.84 5.81 0.74 0.47 0.96 6.36 1.67 1.13 0.45 0.44 1.53 1.17 14.75 11.28 2.27 11.87 0.86 1.25 0.44

Lotto 1_SX_dir_Ragusa
Sezione L1 - 164
Prog. 3355.24

SCAVI E BONIFICHE		
STERRO	m²	19.26
RILEVATI		
TERRENO VEGETALE	m	12.48
SOVRASTRUTTURA		
STRATO DI MISTO CEMENTATO	m²	2.60
STRATO DI MISTO GRANULARE	m²	2.98
STRATO DI USURA	m	9.75
STRATO DI BINDER	m	9.75
STRATO DI BASE	m	9.75

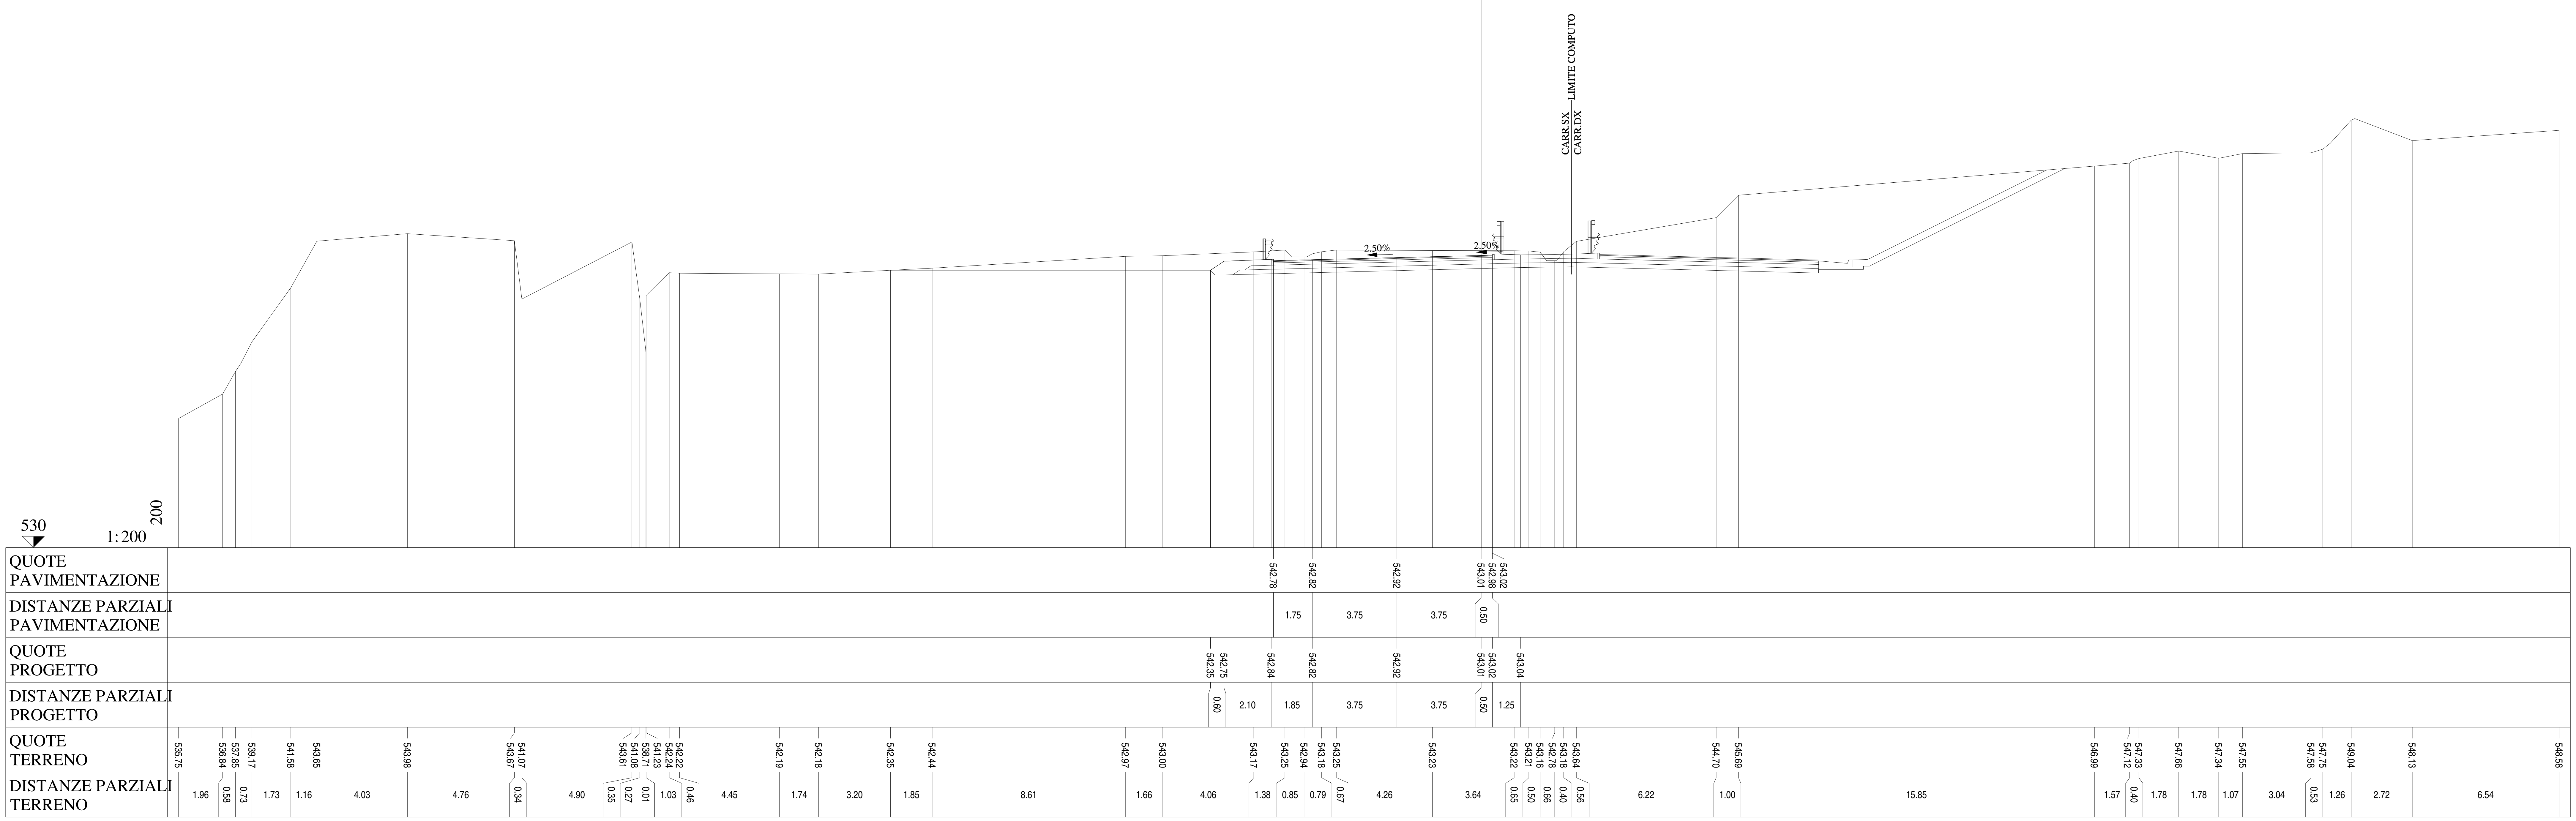

Lotto 1_SX_dir_Ragusa
Sezione L1 - 165
Prog. 3380.24

SCAVI E BONIFICHE		
STERRO	m²	13.20
RILEVATI		
TERRENO VEGETALE	m	11.70
SOVRASTRUTTURA		
STRATO DI MISTO CEMENTATO	m²	2.62
STRATO DI MISTO GRANULARE	m²	2.99
STRATO DI USURA	m	9.75
STRATO DI BINDER	m	9.75
STRATO DI BASE	m	9.75

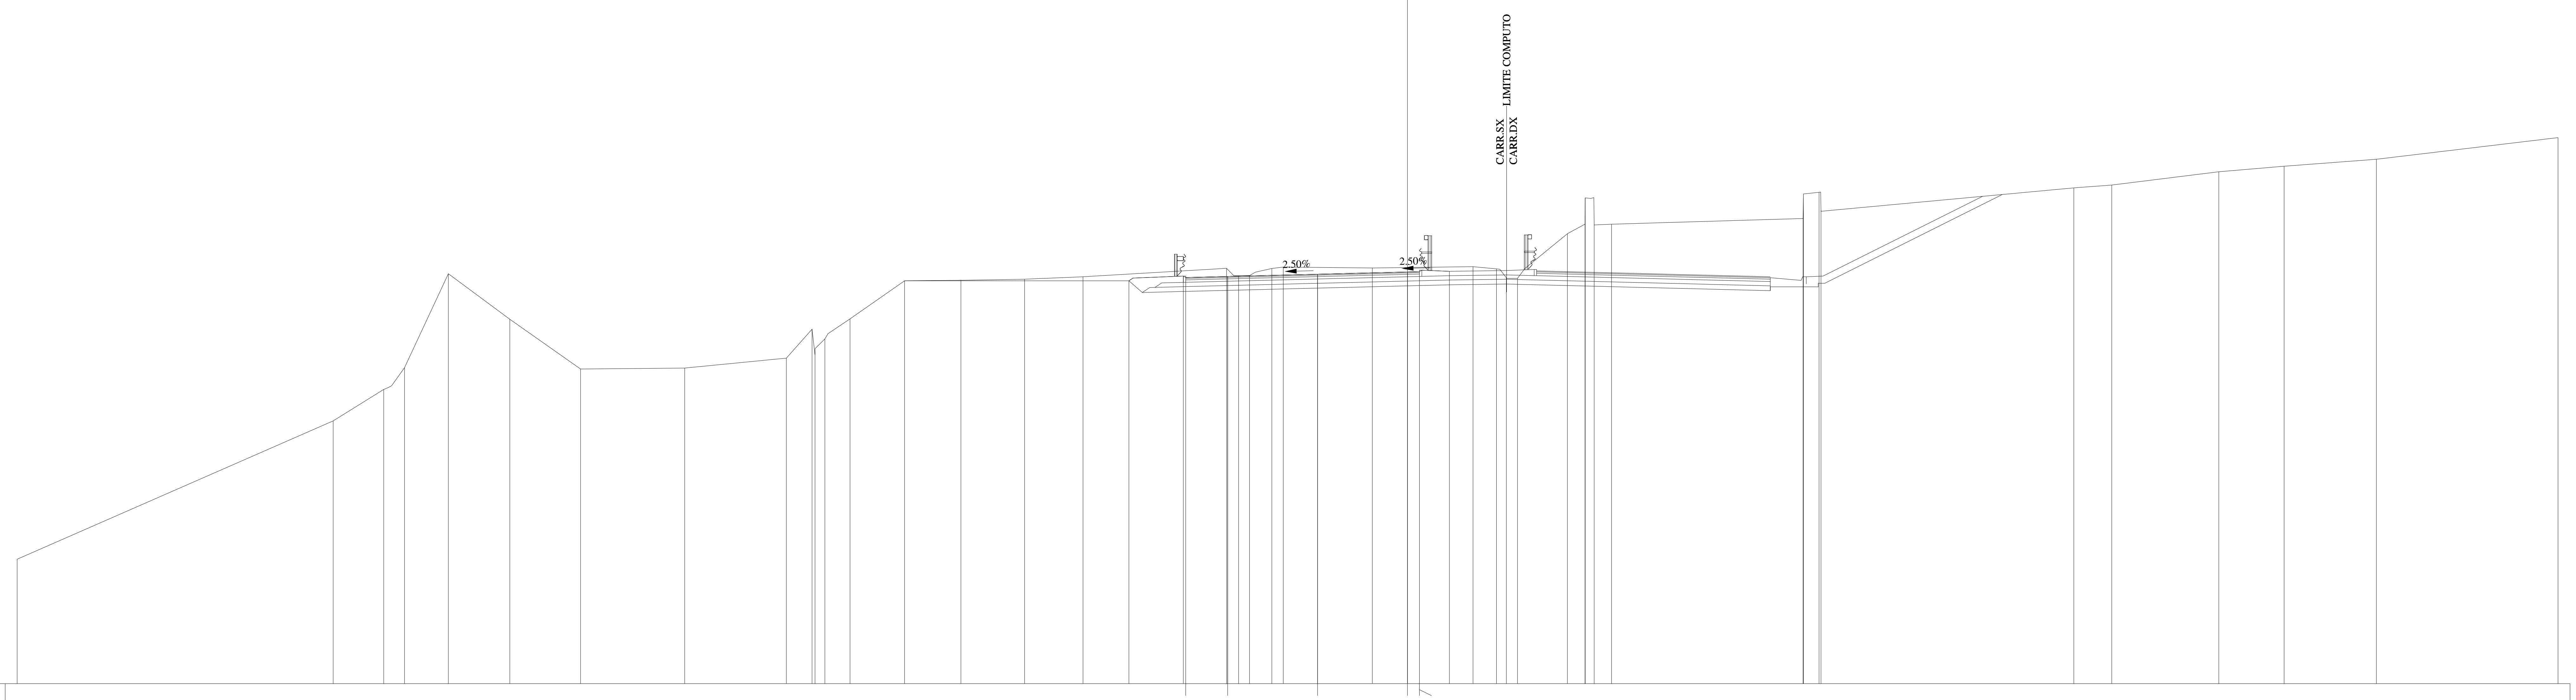

QUOTE PAVIMENTAZIONE: 541.94, 541.98, 542.08, 542.17, 542.14, 542.18

DISTANZE PARZIALI PAVIMENTAZIONE: 1.75, 3.75, 3.75, 0.50

QUOTE PROGETTO: 541.80, 542.00, 541.98, 542.08, 542.17, 542.18, 542.20

DISTANZE PARZIALI PROGETTO: 2.27, 1.85, 3.75, 3.75, 0.50, 1.25

QUOTE TERRENO: 530.19, 535.96, 537.27, 538.18, 542.10, 540.20, 538.12, 538.16, 538.58, 539.78, 538.71, 539.38, 540.22, 541.80, 541.83, 541.87, 541.97, 542.32, 542.02, 542.02, 542.32, 542.38, 542.34, 542.39, 542.30, 541.93, 541.90, 543.77, 544.17, 545.26, 544.15, 544.16, 544.40, 545.43, 545.49, 544.73, 545.68, 545.80, 546.35, 546.58, 546.87, 547.78

DISTANZE PARZIALI TERRENO: 13.18, 2.11, 0.87, 1.83, 2.56, 2.95, 4.35, 4.24, 1.07, 0.13, 0.41, 1.05, 2.27, 2.35, 2.66, 2.44, 5.98, 0.51, 0.45, 0.93, 0.48, 3.72, 4.20, 0.97, 0.42, 0.46, 2.08, 0.74, 0.01, 0.37, 0.72, 7.99, 0.02, 0.65, 0.08, 10.55, 1.58, 4.47, 2.72, 3.85, 7.58

Lotto 1_SX_dir_Ragusa
Sezione L1 - 166
Prog. 3405.24

SCAVI E BONIFICHE		
STERRO	m²	8.88
RILEVATI		
TERRENO VEGETALE	m	13.90
SOVRASTRUTTURA		
STRATO DI MISTO CEMENTATO	m²	2.62
STRATO DI MISTO GRANULARE	m²	3.02
STRATO DI USURA	m	9.75
STRATO DI BINDER	m	9.75
STRATO DI BASE	m	9.75

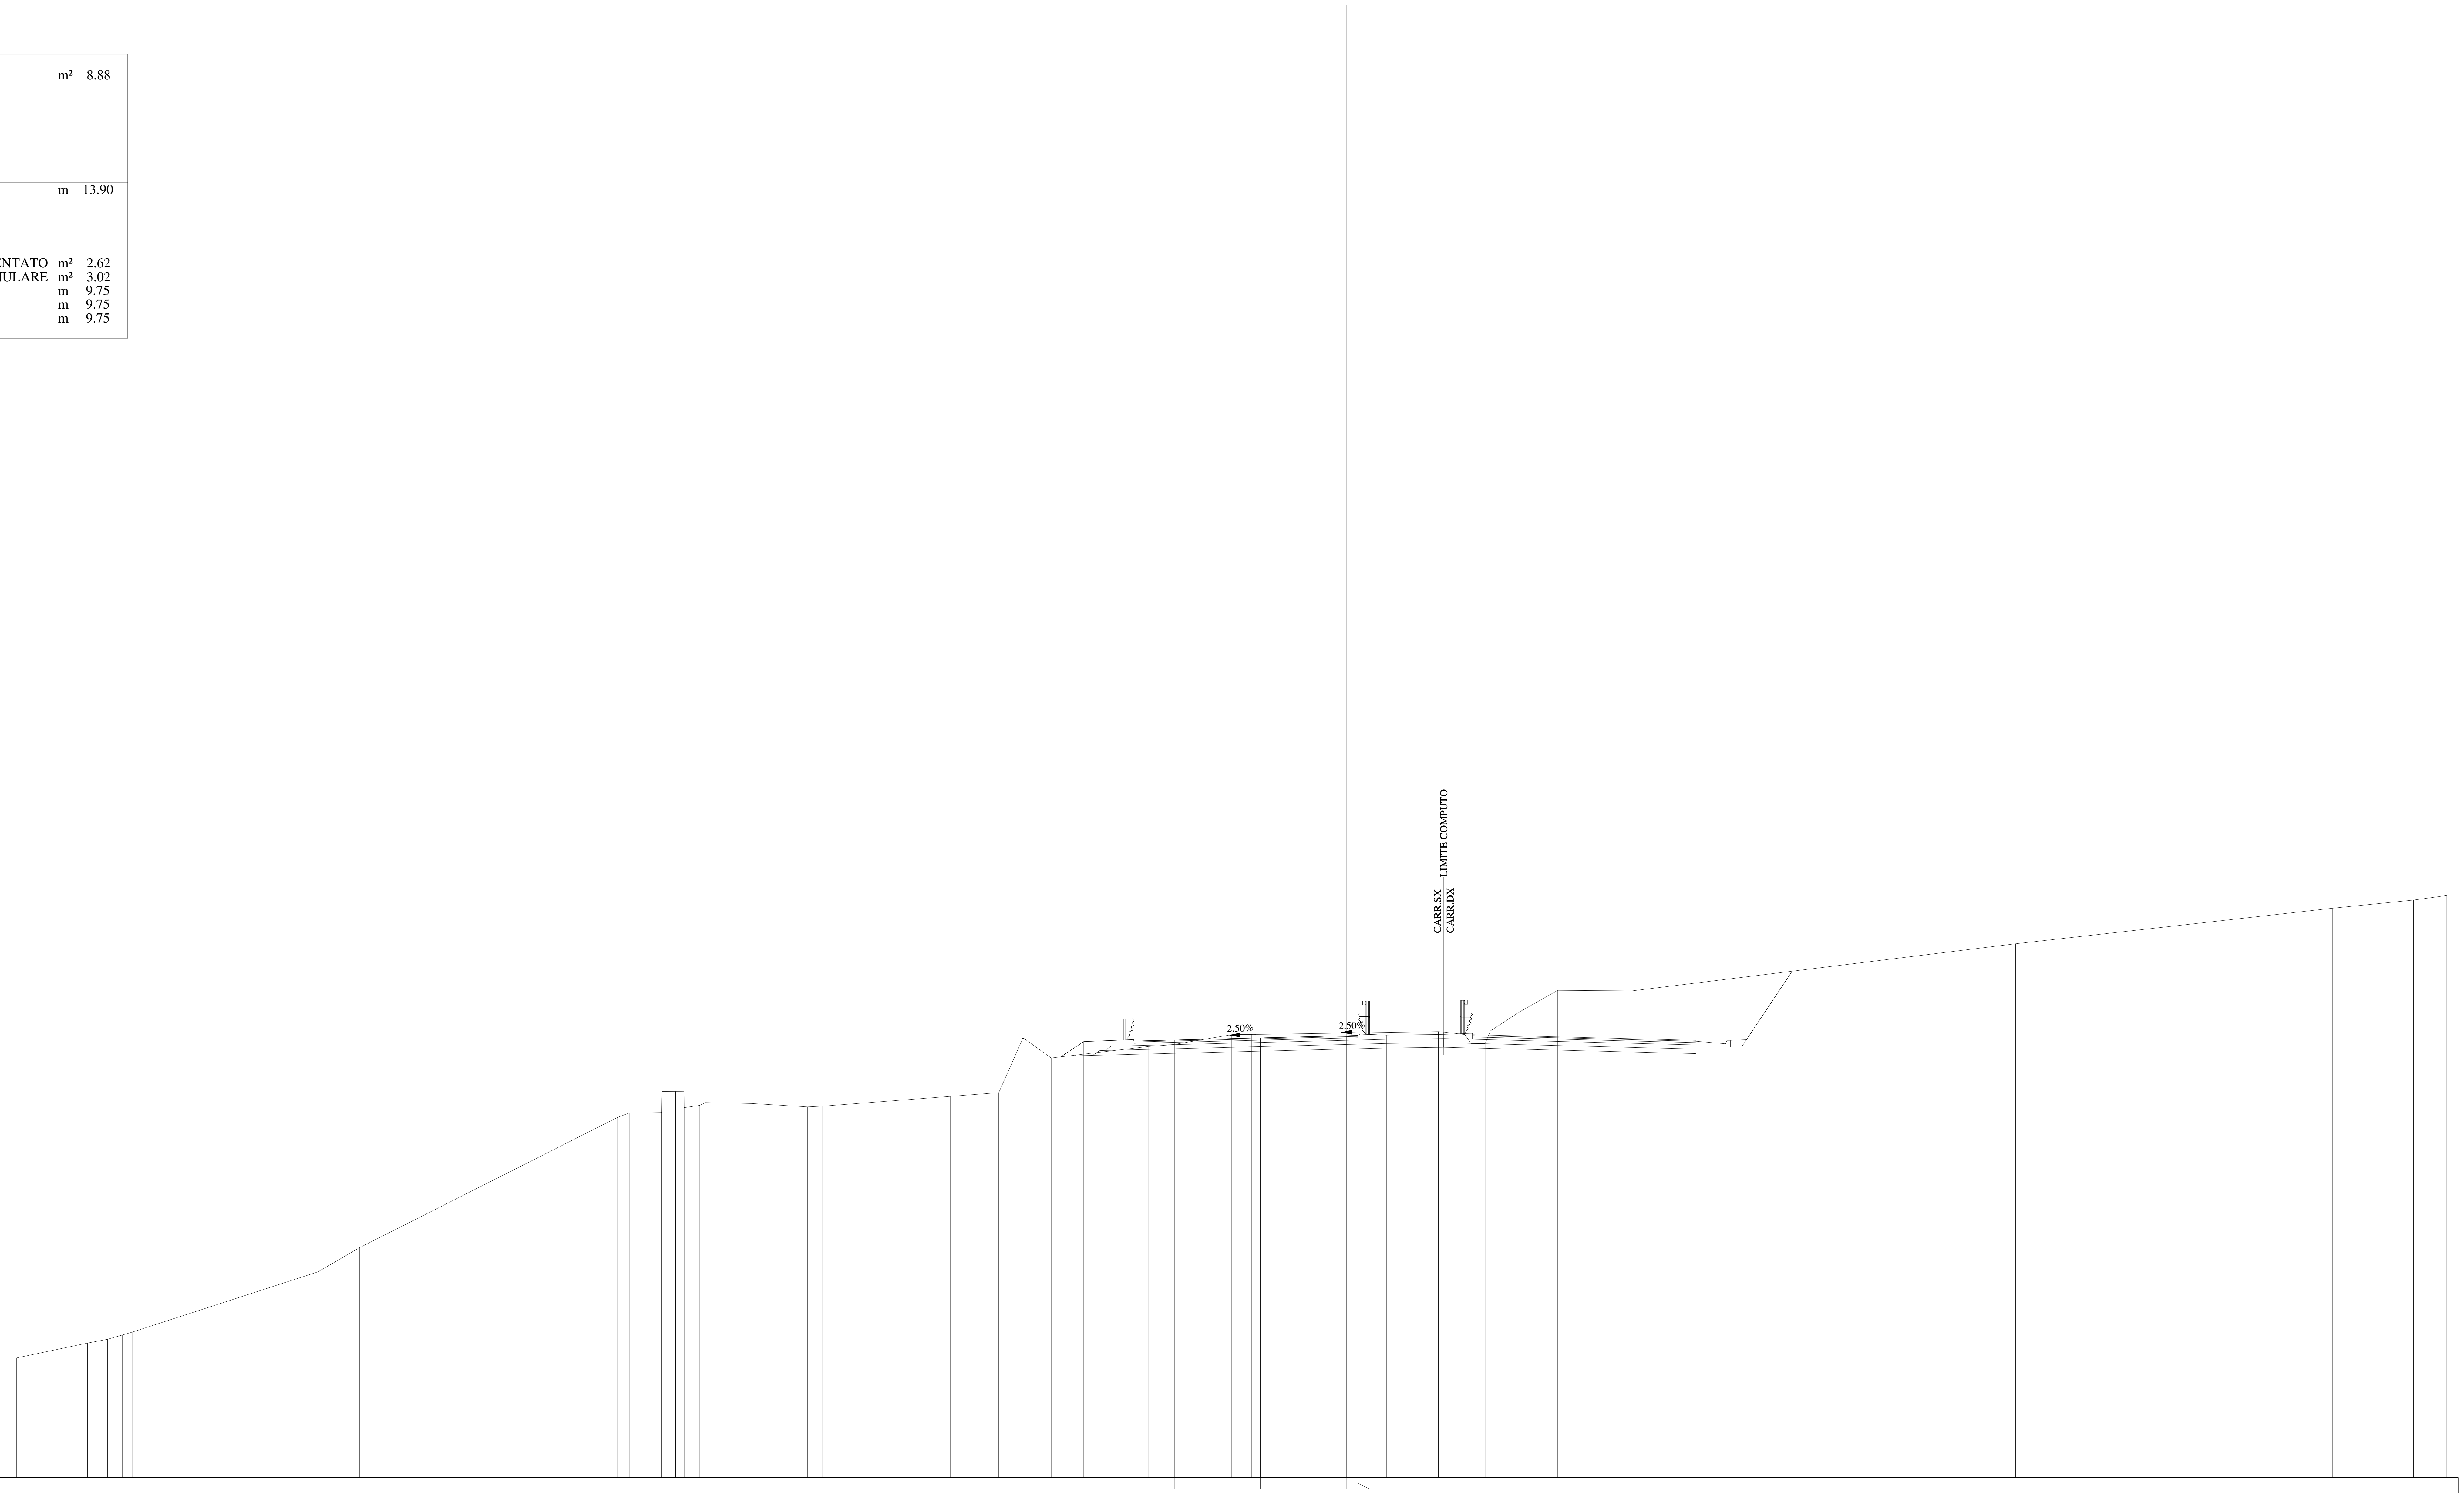

QUOTE PAVIMENTAZIONE	541.04 541.09 541.18 541.27 541.25 541.29
DISTANZE PARZIALI PAVIMENTAZIONE	1.75 3.75 3.75 0.50
QUOTE PROGETTO	540.35 541.02 541.10 541.09 541.18 541.27 541.29 541.30
DISTANZE PARZIALI PROGETTO	1.00 2.10 1.85 3.75 3.75 0.50 1.25
QUOTE TERRENO	527.21 527.86 528.03 528.21 528.34 530.97 532.02 537.71 537.90 537.92 538.54 538.84 538.13 538.23 538.31 538.17 538.20 538.63 538.79 541.07 540.30 540.80 540.87 541.32 541.33 541.45 541.32 540.93 542.32 543.26 543.23 545.29 546.84 547.19 547.39
DISTANZE PARZIALI TERRENO	3.10 0.88 0.65 0.42 8.10 1.81 11.26 0.51 1.42 0.60 0.37 0.68 2.28 2.42 0.66 5.57 2.11 1.01 1.28 4.23 0.95 2.70 0.87 8.14 1.15 0.89 1.51 1.65 3.24 16.73 13.82 3.54 1.45

Lotto 1_SX_dir_Ragusa
Sezione L1 - 167
Prog. 3430.24

SCAVI E BONIFICHE		
STERRO	m²	5.94
BONIFICA	m²	4.05
SCOTICO	m	8.42

RILEVATI		
RILEVATO	m²	6.98
TERRENO VEGETALE	m	21.58

SOVRASTRUTTURA		
STRATO DI MISTO CEMENTATO	m²	2.66
STRATO DI MISTO GRANULARE	m²	3.05
STRATO DI USURA	m	9.75
STRATO DI BINDER	m	9.75
STRATO DI BASE	m	9.75

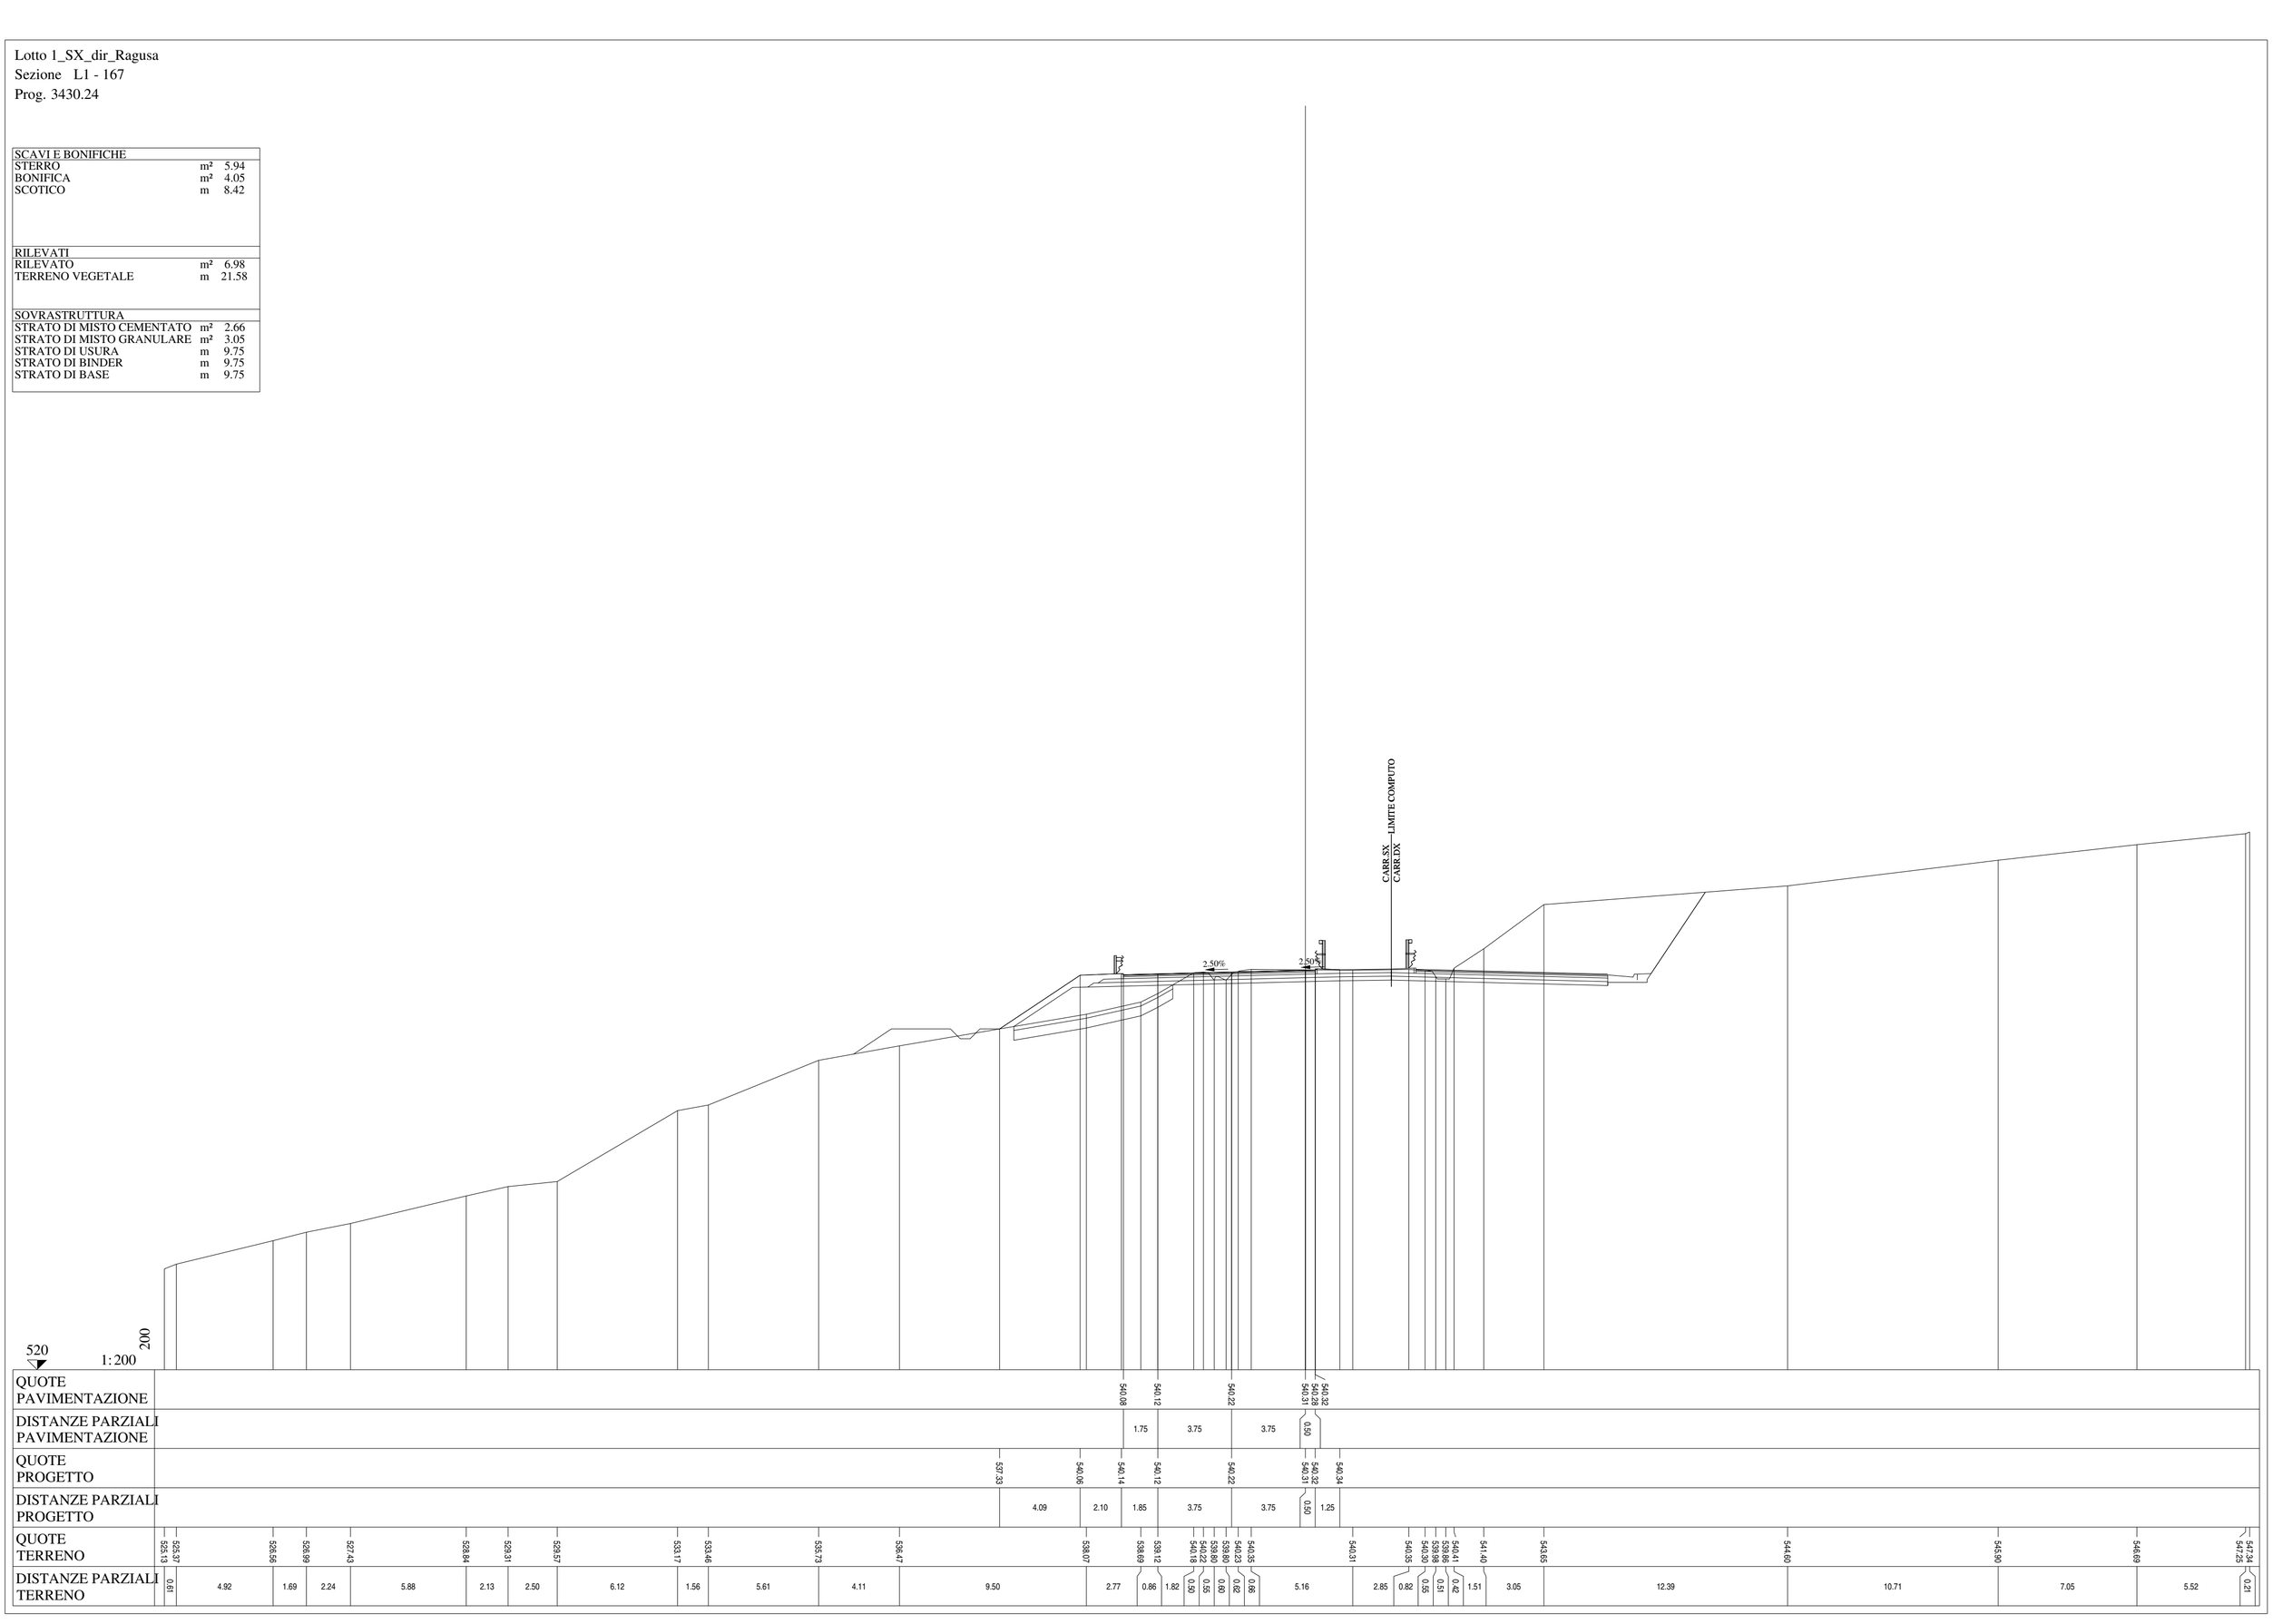

Lotto 1_SX_dir_Ragusa
Sezione L1 - 168
Prog. 3455.24

SCAVI E BONIFICHE		
STERRO	m²	5.43
BONIFICA	m²	4.85
SCOTICO	m	10.13

RILEVATI		
RILEVATO	m²	7.79
TERRENO VEGETALE	m	25.24

SOVRASTRUTTURA		
STRATO DI MISTO CEMENTATO	m²	2.68
STRATO DI MISTO GRANULARE	m²	3.09
STRATO DI USURA	m	9.75
STRATO DI BINDER	m	9.75
STRATO DI BASE	m	9.75

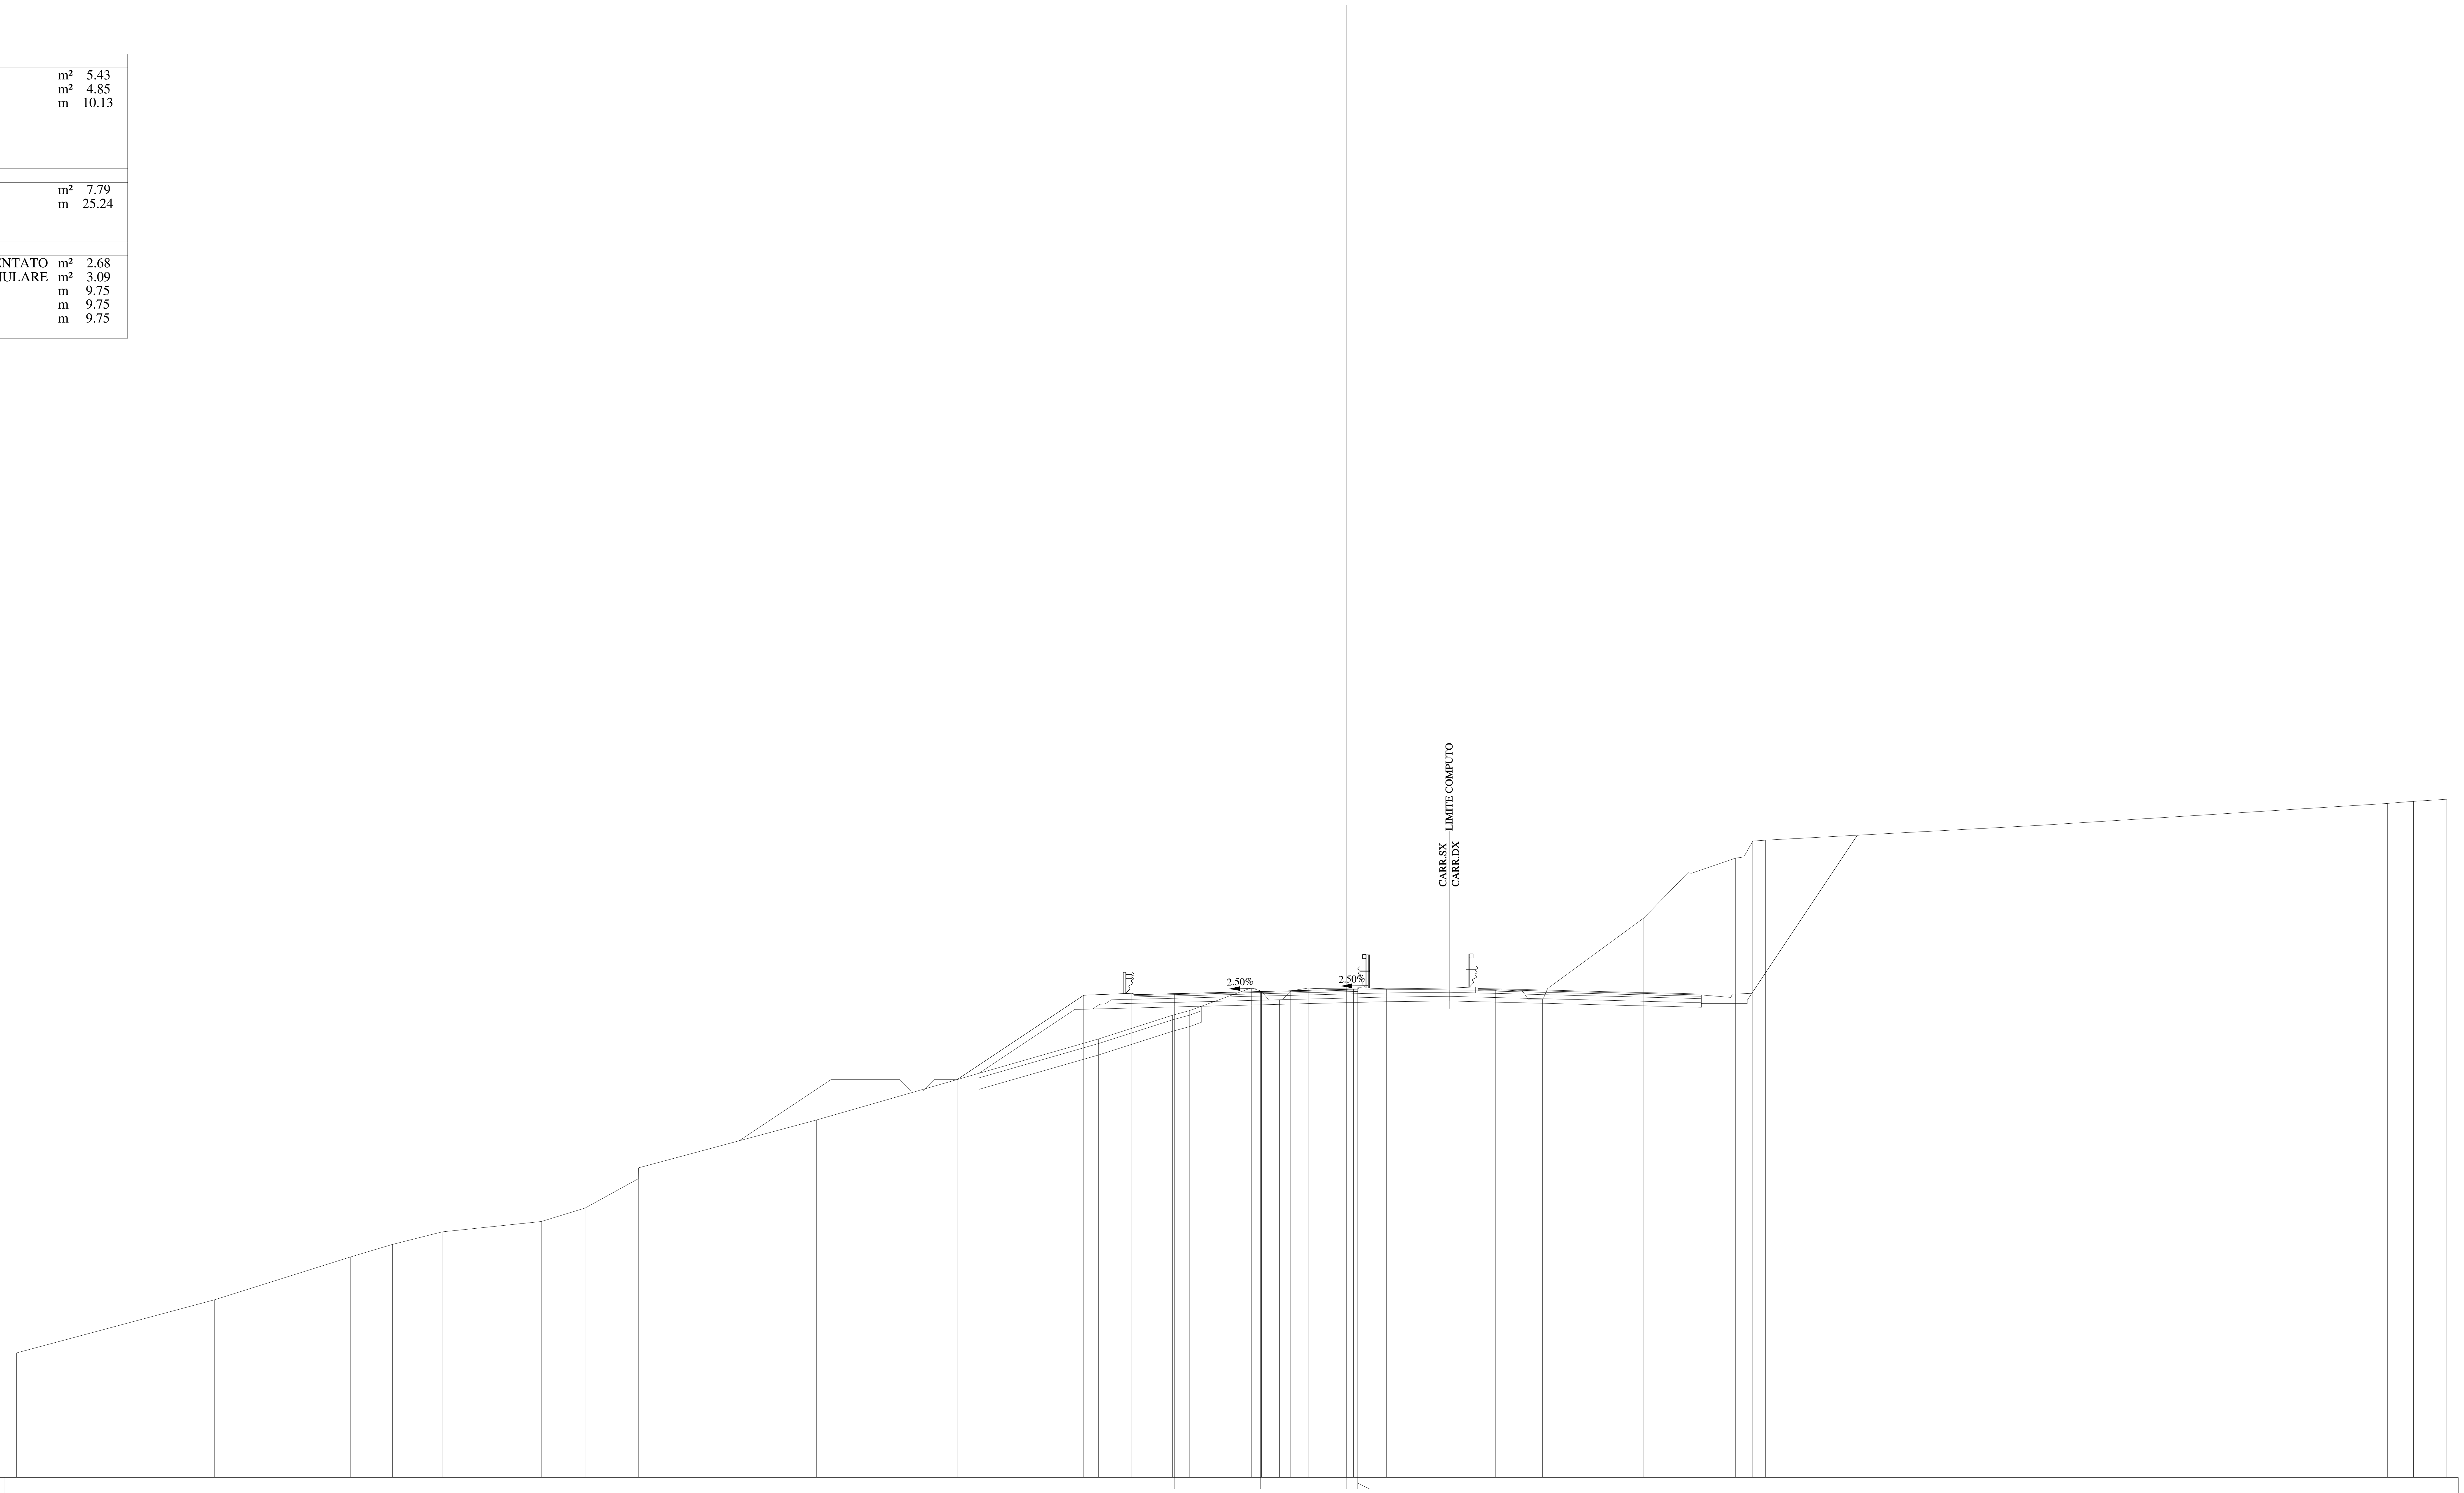

518
1:200
200

QUOTE PAVIMENTAZIONE	539.07, 539.11, 539.20, 539.30, 539.27, 539.31
DISTANZE PARZIALI PAVIMENTAZIONE	1.75, 3.75, 3.75, 0.50
QUOTE PROGETTO	535.36, 539.04, 539.13, 539.11, 539.20, 539.30, 539.31, 539.32
DISTANZE PARZIALI PROGETTO	5.52, 2.10, 1.85, 3.75, 3.75, 0.50, 1.25
QUOTE TERRENO	523.43, 525.75, 527.62, 528.17, 528.71, 529.17, 529.75, 531.04, 533.60, 537.13, 538.17, 538.37, 539.36, 539.21, 538.83, 539.23, 539.35, 539.32, 539.25, 539.22, 538.87, 538.87, 542.41, 544.39, 545.03, 545.77, 545.81, 546.45, 547.41, 547.50, 547.59
DISTANZE PARZIALI TERRENO	8.65, 5.91, 1.85, 2.16, 4.32, 1.91, 2.33, 7.77, 12.30, 3.22, 0.75, 2.69, 0.45, 0.77, 0.50, 0.76, 1.98, 6.20, 1.15, 0.43, 0.45, 4.43, 1.92, 2.08, 0.75, 0.55, 11.84, 15.30, 1.13, 1.45

Lotto 1_SX_dir_Ragusa
Sezione   L1 - 169
Prog. 3480.24

SCAVI E BONIFICHE		
STERRO	m²	5.24
BONIFICA	m²	4.13
SCOTICO	m	8.50
RILEVATI		
RILEVATO	m²	5.25
TERRENO VEGETALE	m	22.20
SOVRASTRUTTURA		
STRATO DI MISTO CEMENTATO	m²	2.70
STRATO DI MISTO GRANULARE	m²	3.09
STRATO DI USURA	m	9.75
STRATO DI BINDER	m	9.75
STRATO DI BASE	m	9.75

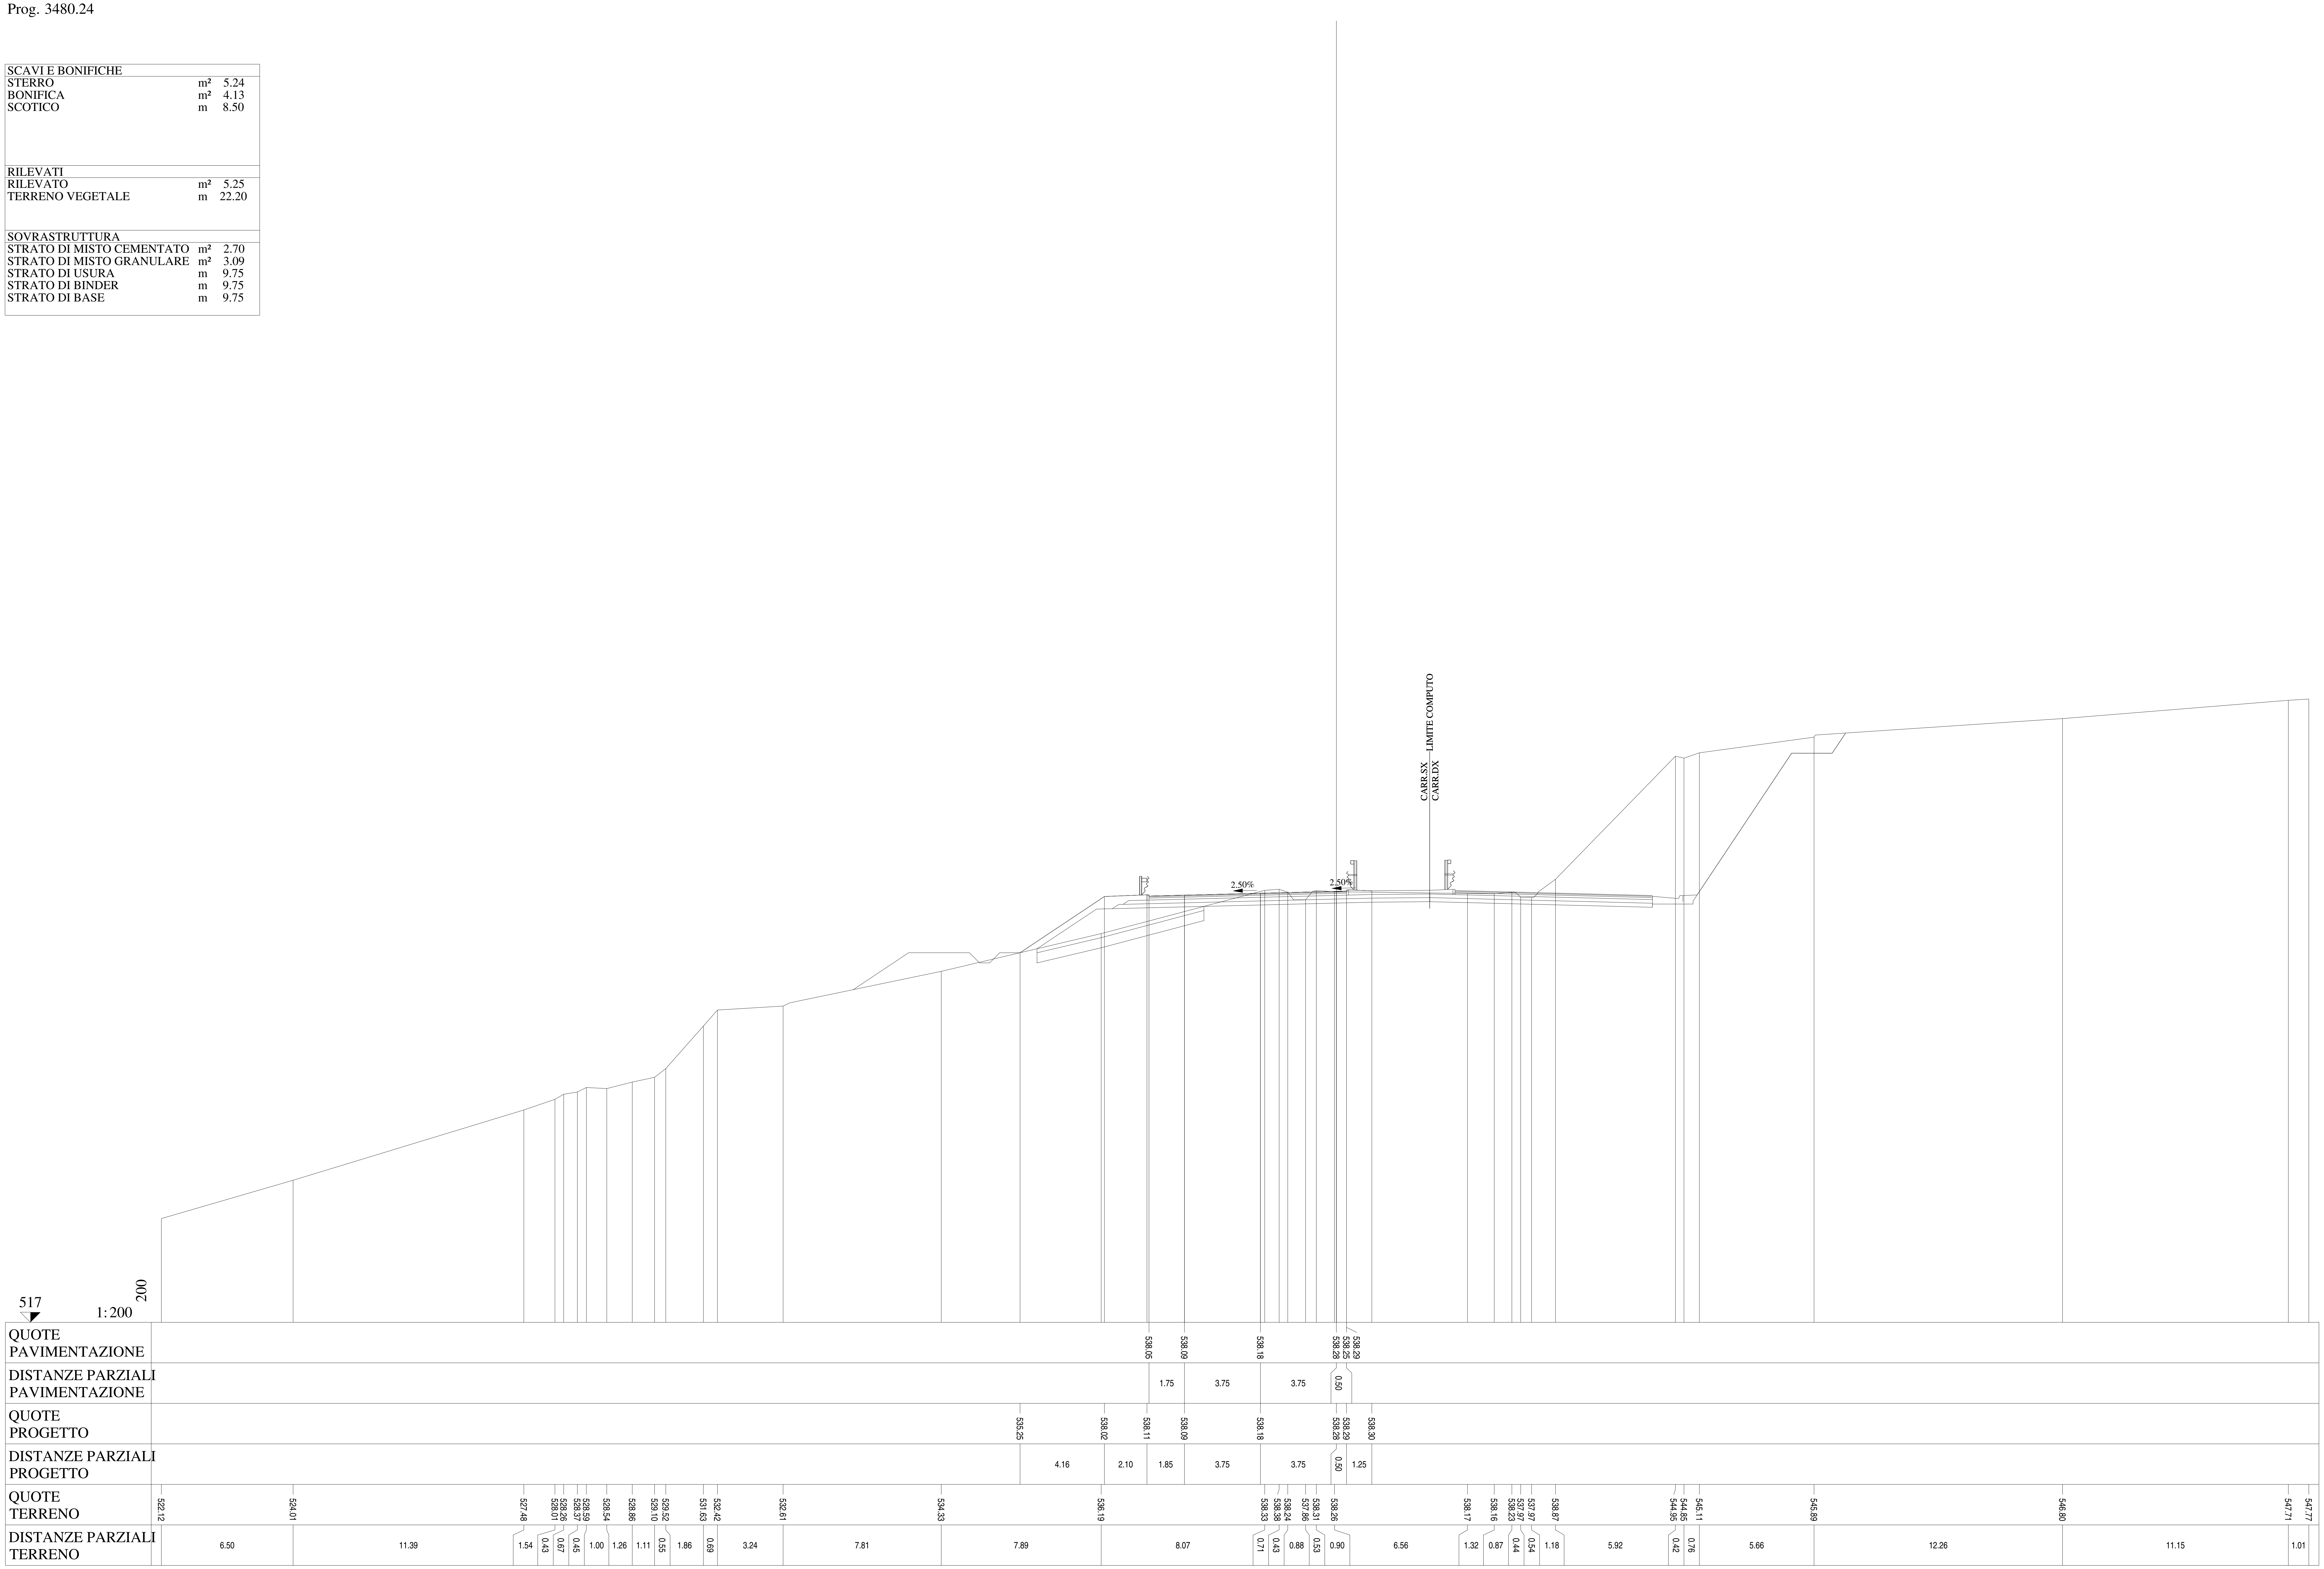

Lotto 1_SX_dir_Ragusa
Sezione L1 - 170
Prog. 3505.24

SCAVI E BONIFICHE		
STERRO	m²	4.61
BONIFICA	m²	5.02
SCOTICO	m	10.38
RILEVATI		
RILEVATO	m²	7.86
TERRENO VEGETALE	m	24.58
SOVRASTRUTTURA		
STRATO DI MISTO CEMENTATO	m²	2.73
STRATO DI MISTO GRANULARE	m²	3.12
STRATO DI USURA	m	9.75
STRATO DI BINDER	m	9.75
STRATO DI BASE	m	9.75

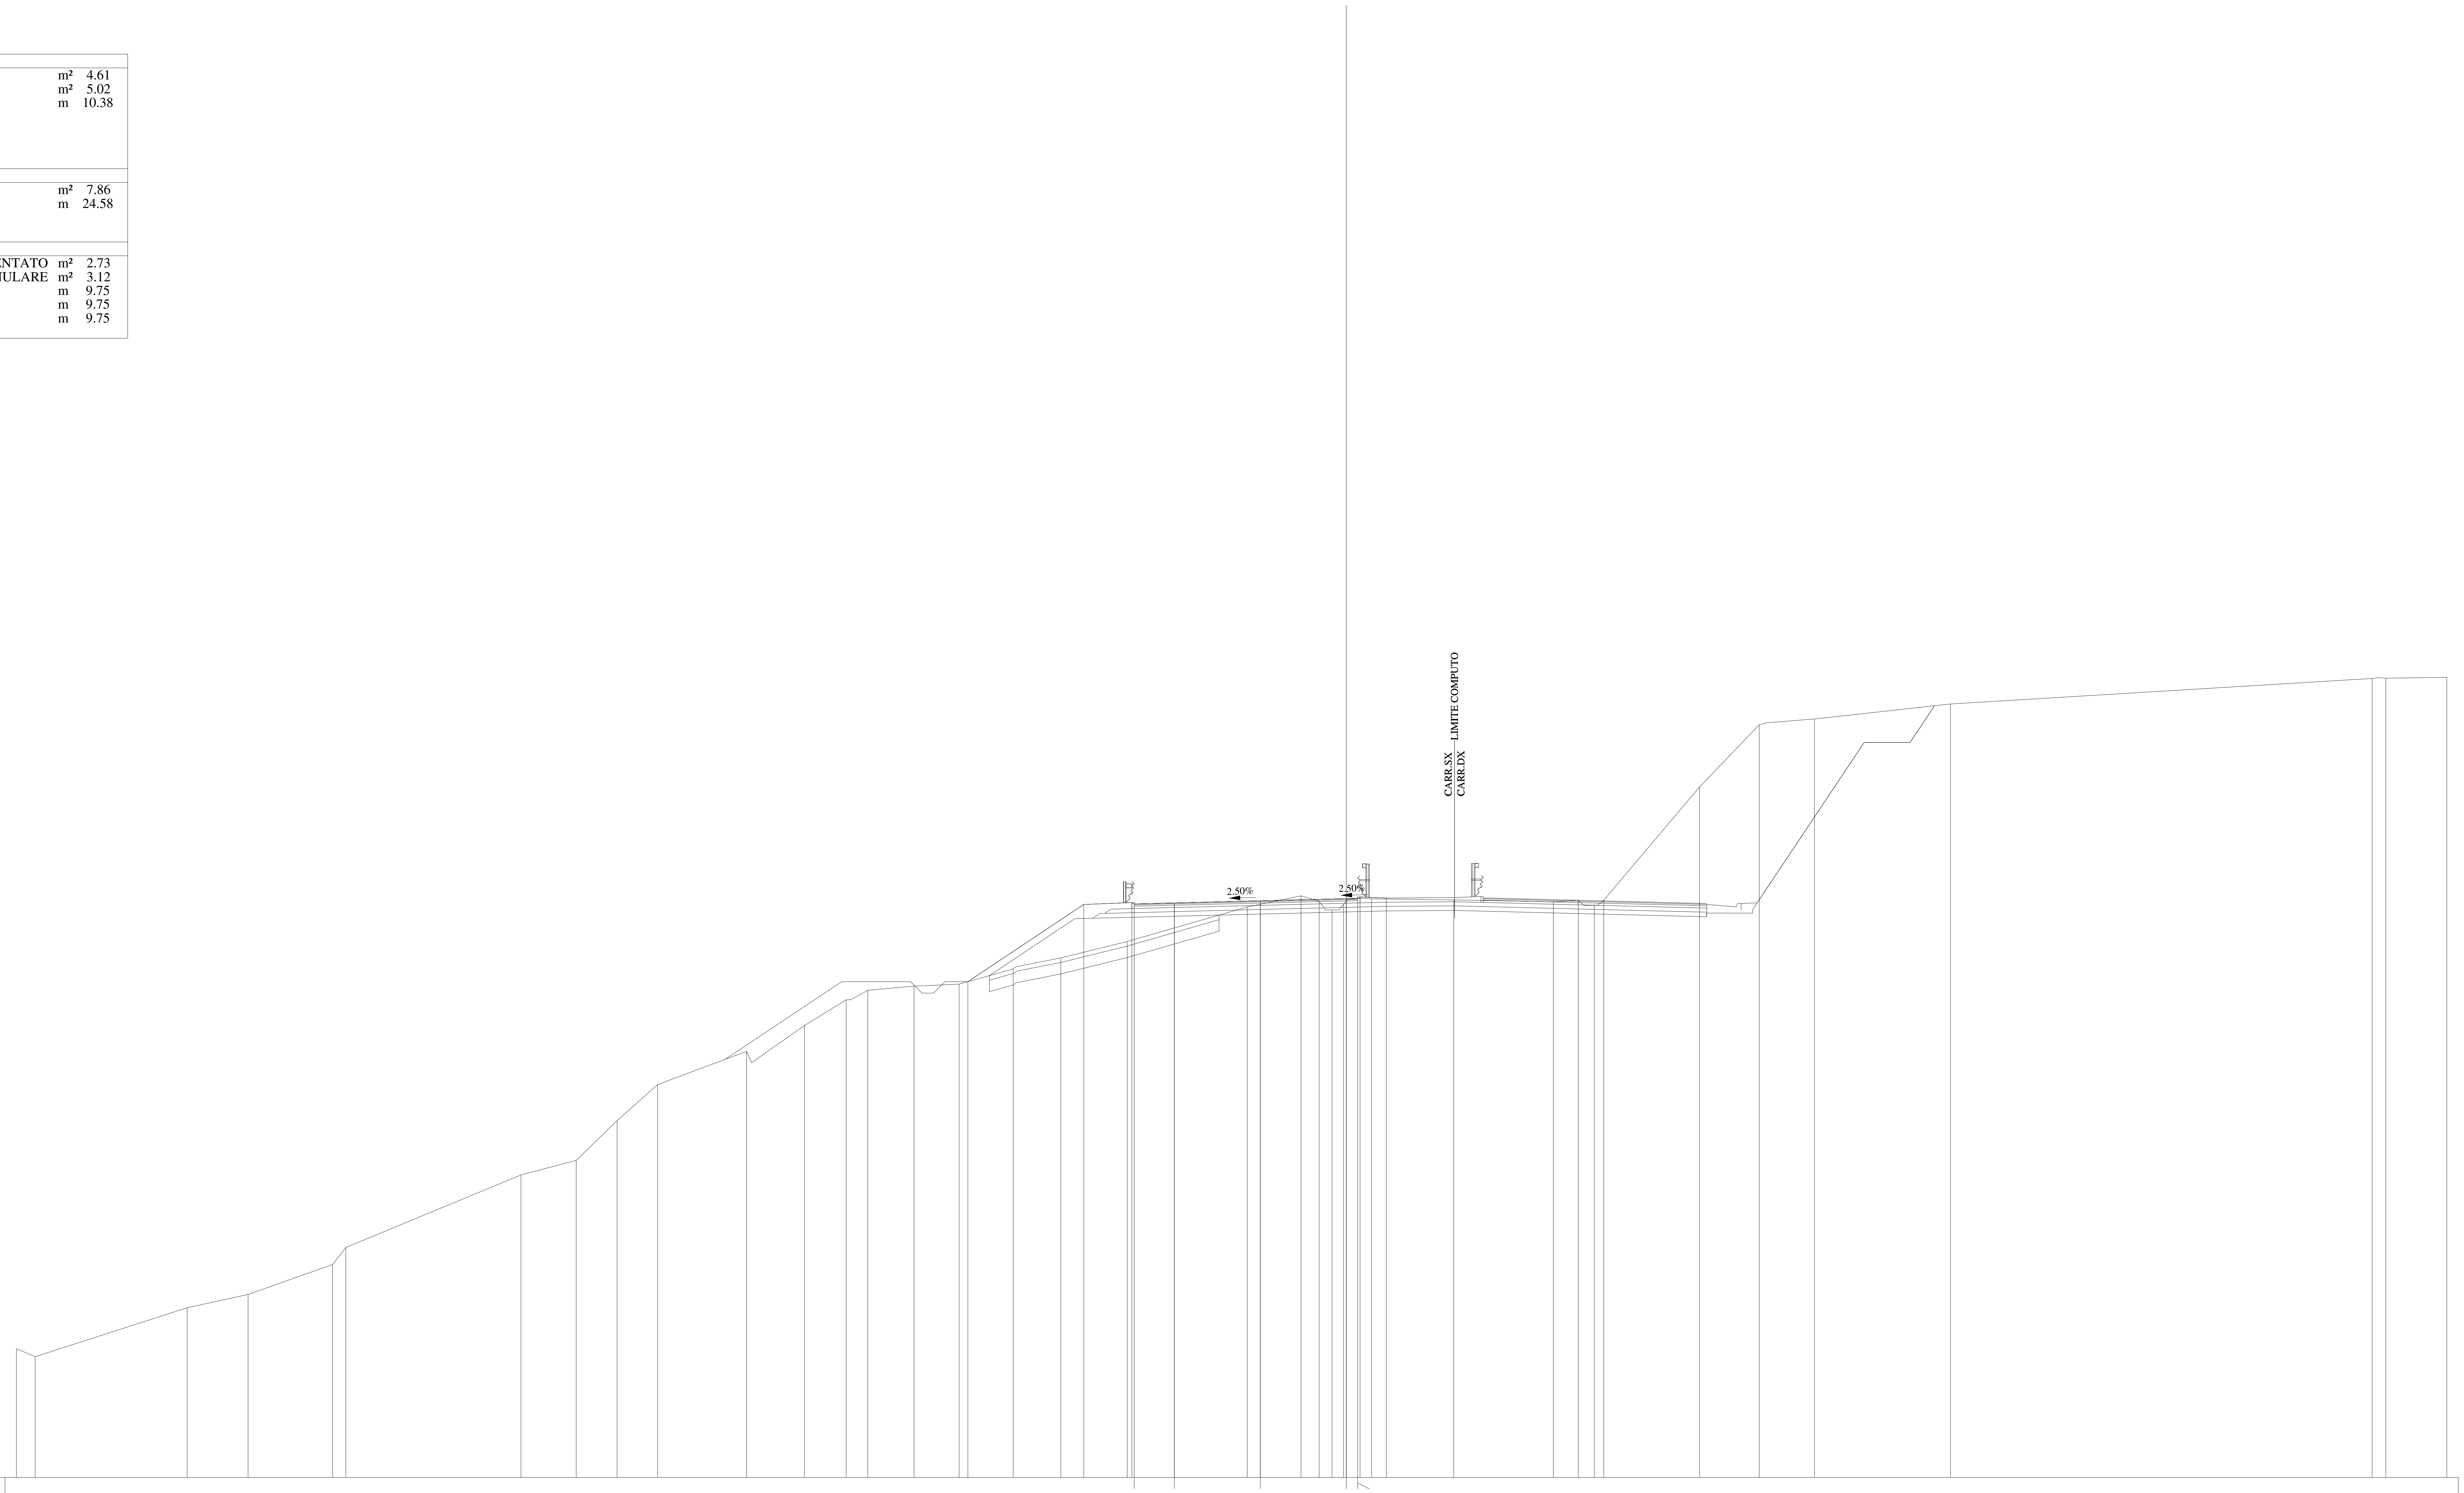

QUOTE PAVIMENTAZIONE	537.03, 537.07, 537.16, 537.26, 537.23, 537.27
DISTANZE PARZIALI PAVIMENTAZIONE	1.75, 3.75, 3.75, 0.50
QUOTE PROGETTO	533.63, 537.00, 537.09, 537.07, 537.16, 537.26, 537.27, 537.28
DISTANZE PARZIALI PROGETTO	5.05, 2.10, 1.85, 3.75, 3.75, 0.50, 1.25
QUOTE TERRENO	517.62, 517.27, 519.40, 519.98, 521.29, 522.03, 525.20, 525.83, 527.57, 529.14, 530.59, 531.72, 532.84, 533.26, 533.44, 533.53, 534.19, 534.67, 535.39, 536.89, 537.38, 537.14, 536.76, 537.01, 537.28, 537.25, 537.20, 537.12, 537.19, 536.97, 537.19, 542.13, 544.84, 545.10, 545.75, 546.86, 546.88, 546.91
DISTANZE PARZIALI TERRENO	0.82, 6.63, 2.65, 3.69, 0.58, 7.64, 2.40, 1.79, 1.77, 3.88, 2.52, 1.82, 0.94, 2.02, 1.97, 2.35, 2.08, 2.90, 5.23, 2.35, 0.79, 0.56, 0.50, 0.72, 0.50, 3.59, 4.34, 1.09, 0.70, 0.41, 4.18, 2.60, 2.41, 5.93, 18.39, 0.60, 2.66

Lotto 1_SX_dir_Ragusa
Sezione L1 - 171A
Prog. 3517.92

SCAVI E BONIFICHE		
STERRO	m²	2.95
BONIFICA	m²	12.04
SCOTICO	m	28.05
RILEVATI		
GRADONATURA	m²	6.52
RILEVATO	m²	17.84
TERRENO VEGETALE	m	55.00
SOVRASTRUTTURA		
STRATO DI MISTO CEMENTATO	m²	2.72
STRATO DI MISTO GRANULARE	m²	3.13
STRATO DI USURA	m	9.75
STRATO DI BINDER	m	9.75
STRATO DI BASE	m	9.75

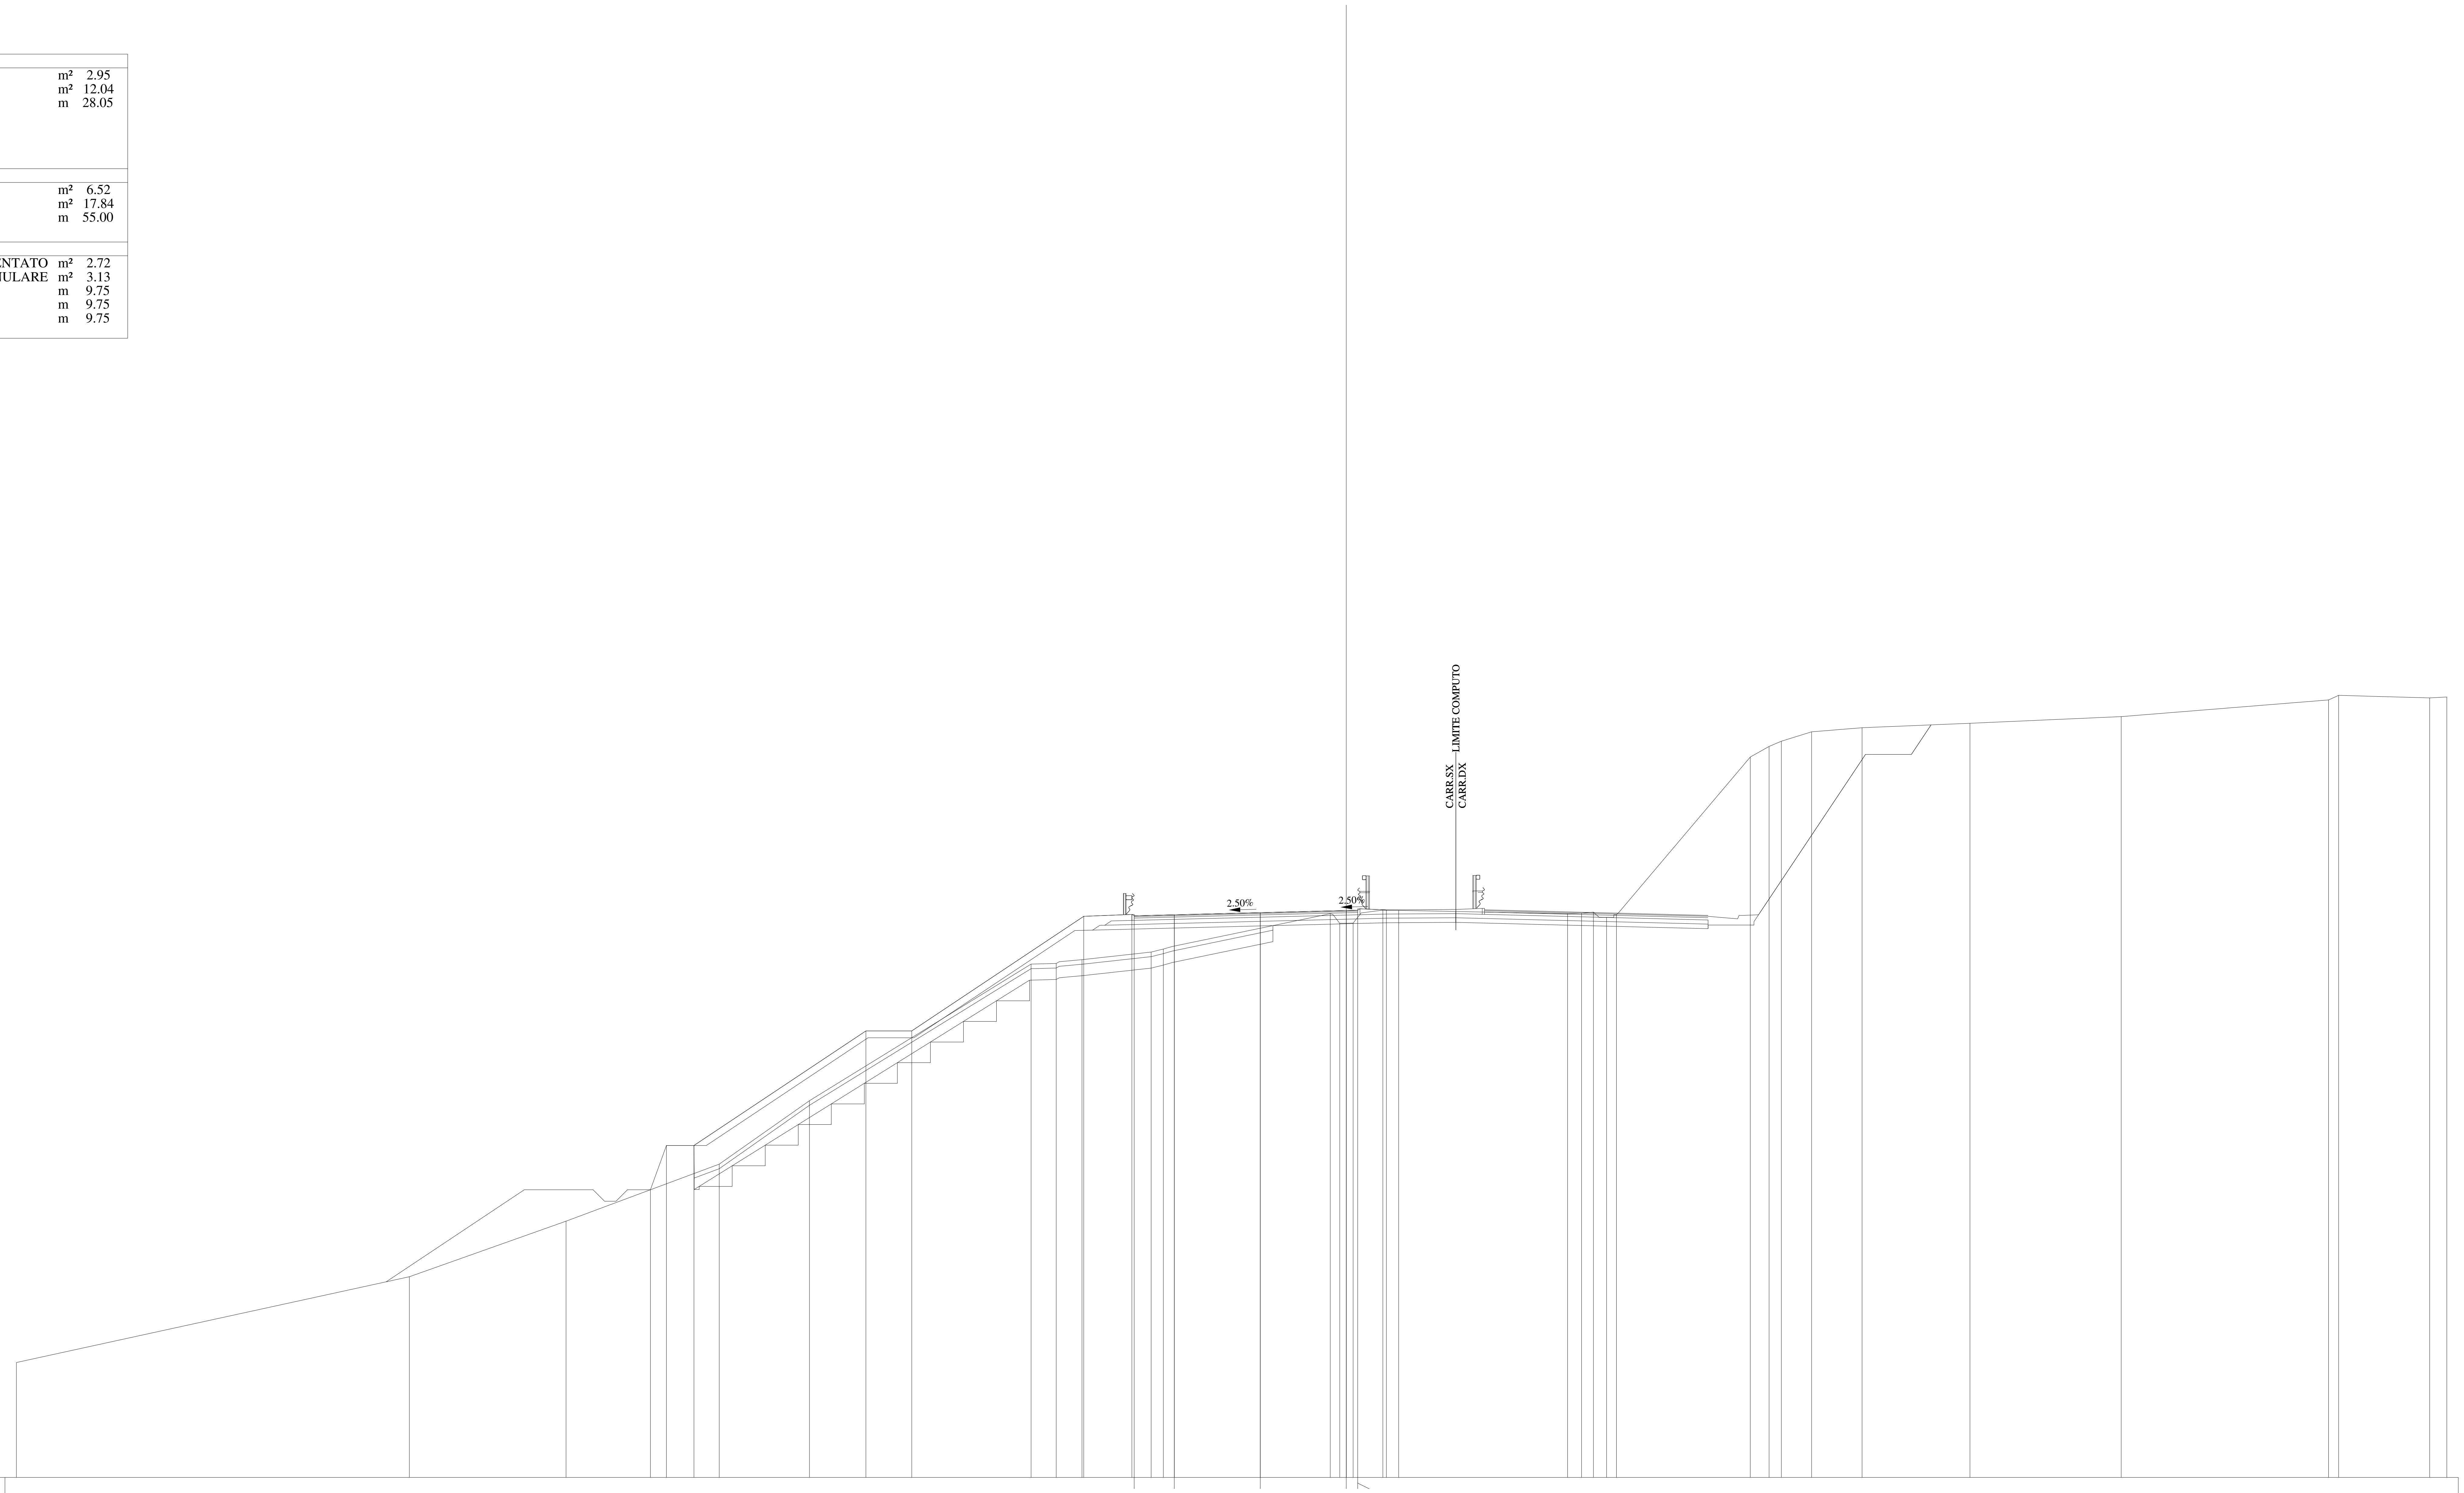

QUOTE PAVIMENTAZIONE	536.51 536.55 536.65 536.74 536.71 536.75
DISTANZE PARZIALI PAVIMENTAZIONE	1.75 3.75 3.75 0.50
QUOTE PROGETTO	524.55 526.48 526.48 531.48 531.48 536.48 536.57 536.55 536.65 536.74 536.75 536.77
DISTANZE PARZIALI PROGETTO	0.70 1.20 7.50 2.00 7.50 2.10 1.85 3.75 3.75 0.50 1.25
QUOTE TERRENO	517.01 520.76 523.18 525.67 528.44 534.40 534.43 534.59 534.92 535.06 536.60 536.18 536.19 536.76 536.74 536.60 536.62 536.67 536.44 536.55 543.44 543.90 544.13 544.54 544.71 544.91 545.20 545.93 546.13 546.02 546.06
DISTANZE PARZIALI TERRENO	17.14 6.83 6.68 3.94 9.66 1.10 1.12 3.02 0.53 7.28 0.42 0.58 1.30 0.69 7.36 0.61 0.52 0.57 0.43 5.84 0.82 0.54 1.32 2.20 4.70 6.60 9.04 0.44 3.97 0.75

Lotto 1_SX_dir_Ragusa
Sezione L1 - 171
Prog. 3517.92

SCAVI E BONIFICHE		
STERRO	m²	2.95
BONIFICA	m²	16.05
SCOTICO	m	35.20
RILEVATI		
GRADONATURA	m²	9.43
RILEVATO	m²	25.39
TERRENO VEGETALE	m	74.30
SOVRASTRUTTURA		
STRATO DI MISTO CEMENTATO	m²	2.72
STRATO DI MISTO GRANULARE	m²	3.13
STRATO DI USURA	m	9.75
STRATO DI BINDER	m	9.75
STRATO DI BASE	m	9.75

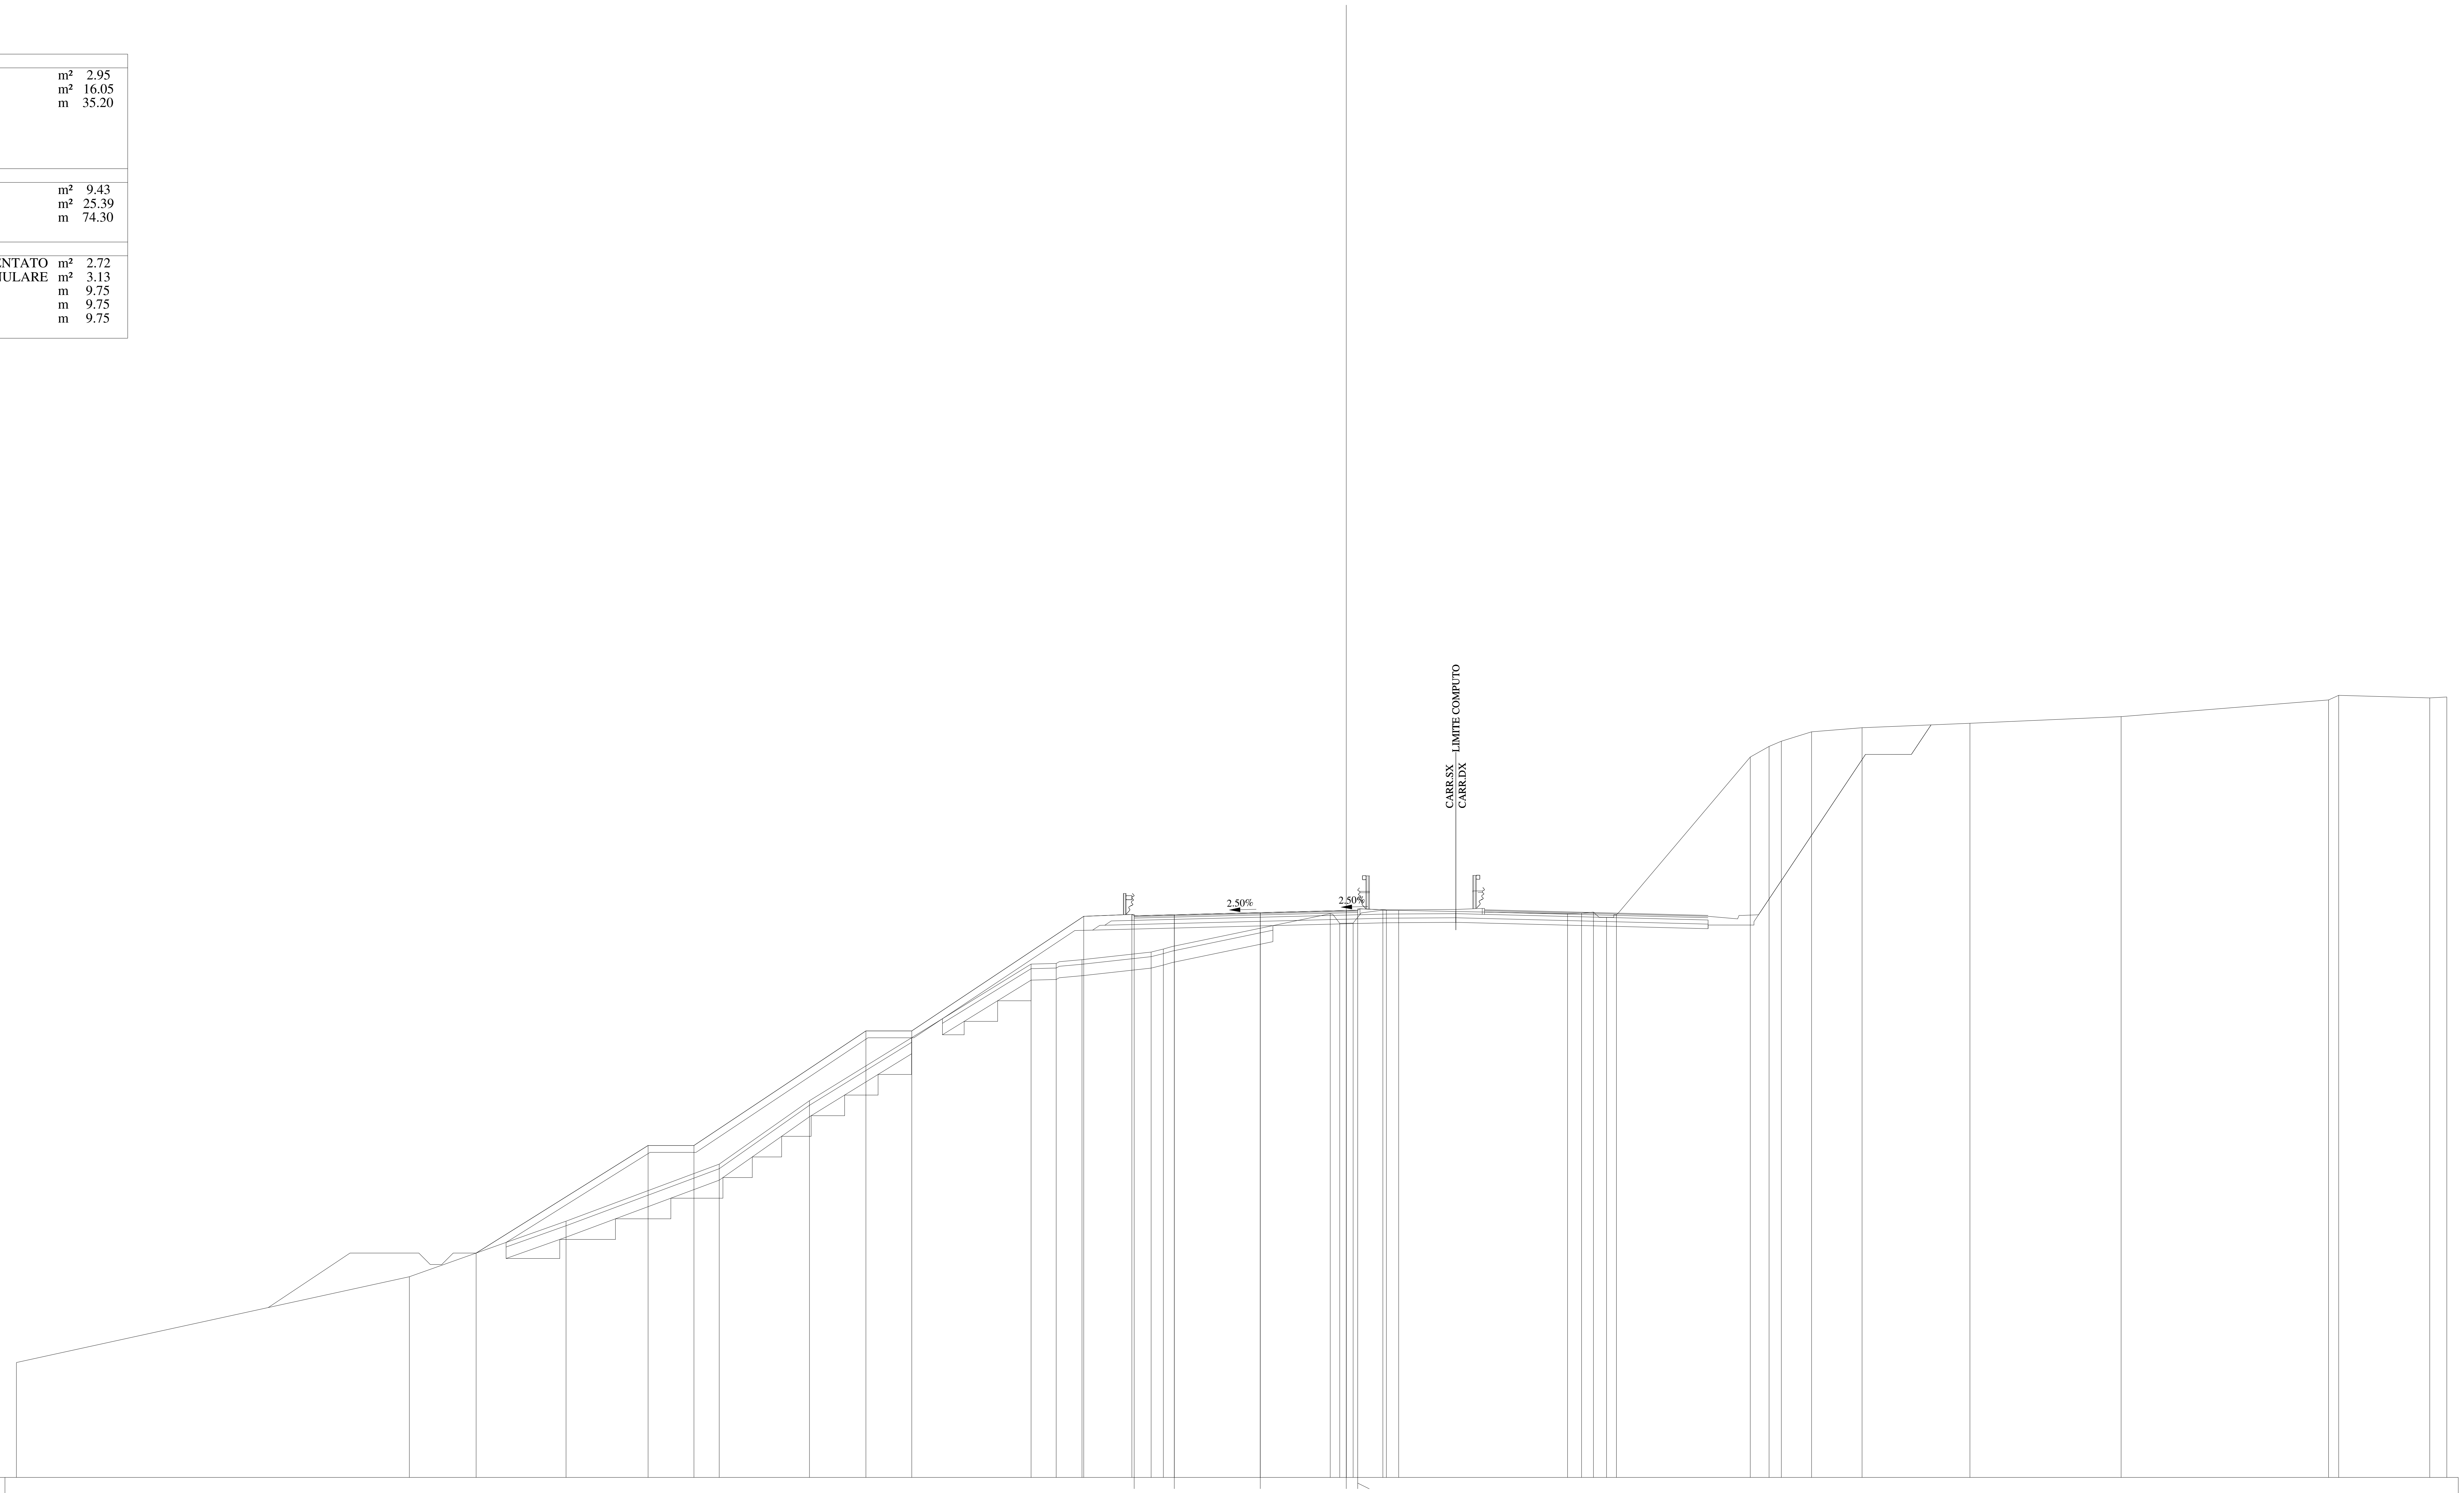

QUOTE PAVIMENTAZIONE	536.51, 536.55, 536.65, 536.74, 536.71, 536.75
DISTANZE PARZIALI PAVIMENTAZIONE	1.75, 3.75, 3.75, 0.50
QUOTE PROGETTO	521.79, 526.48, 526.48, 531.48, 531.48, 536.48, 536.57, 536.55, 536.65, 536.74, 536.75, 536.77
DISTANZE PARZIALI PROGETTO	7.50, 2.00, 7.50, 2.00, 7.50, 2.10, 1.85, 3.75, 3.75, 0.50, 1.25
QUOTE TERRENO	517.01, 520.76, 523.18, 525.67, 528.44, 534.40, 534.43, 534.59, 534.92, 535.06, 536.60, 536.18, 536.19, 536.76, 536.74, 536.60, 536.62, 536.67, 536.44, 536.55, 543.44, 543.90, 544.13, 544.54, 544.71, 544.91, 545.20, 545.93, 546.13, 546.02, 546.06
DISTANZE PARZIALI TERRENO	17.14, 6.83, 6.68, 3.94, 9.66, 1.10, 1.12, 3.02, 0.53, 7.28, 0.42, 0.58, 1.30, 0.69, 7.36, 0.61, 0.52, 0.57, 0.43, 5.84, 0.82, 0.54, 1.31, 2.21, 4.70, 6.60, 9.04, 0.44, 3.98, 0.74

Lotto 1_SX_dir_Ragusa
Sezione L1 - 172
Prog. 3530.24

SCAVI E BONIFICHE		
STERRO	m²	4.25
BONIFICA	m²	10.84
SCOTICO	m	24.63
RILEVATI		
GRADONATURA	m²	9.46
RILEVATO	m²	46.83
TERRENO VEGETALE	m	55.12
SOVRASTRUTTURA		
STRATO DI MISTO CEMENTATO	m²	2.74
STRATO DI MISTO GRANULARE	m²	3.15
STRATO DI USURA	m	9.75
STRATO DI BINDER	m	9.75
STRATO DI BASE	m	9.75

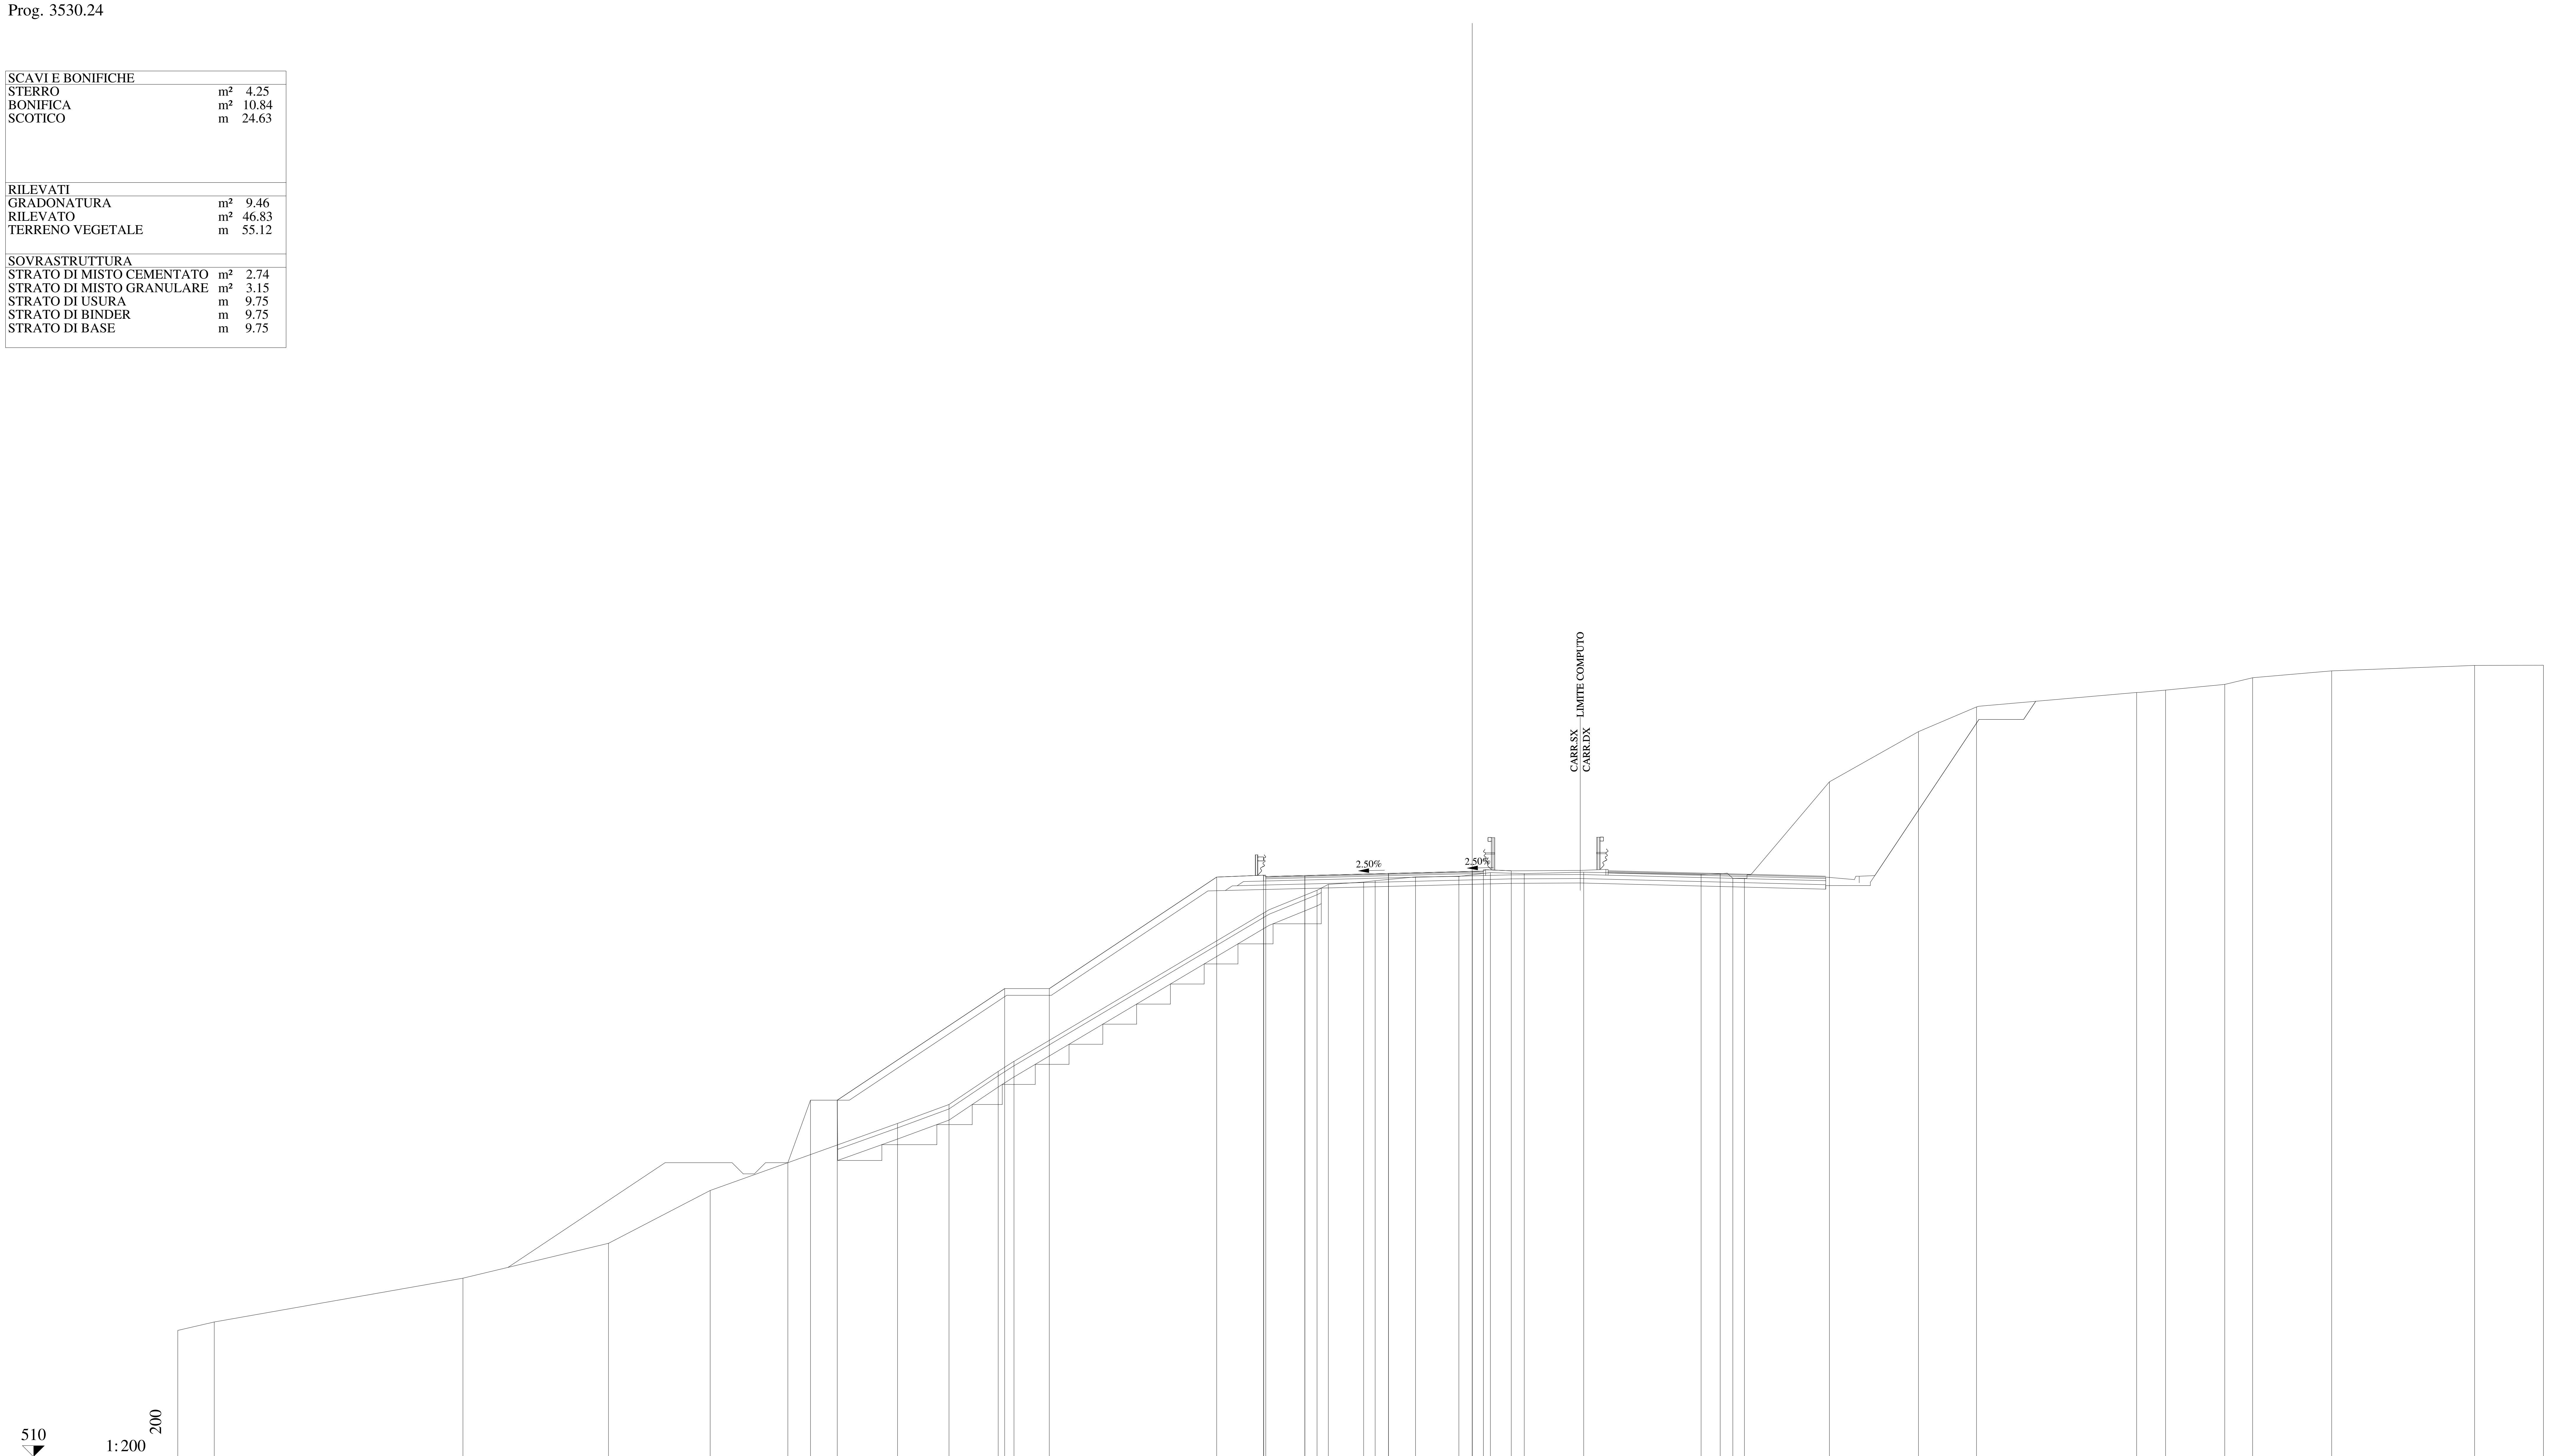

QUOTE PAVIMENTAZIONE: 536.01, 536.05, 536.14, 536.24, 536.21, 536.25

DISTANZE PARZIALI PAVIMENTAZIONE: 1.75, 3.75, 3.75, 0.50

QUOTE PROGETTO: 523.18, 525.98, 525.98, 530.98, 530.98, 535.98, 536.07, 536.05, 536.14, 536.24, 536.25, 536.26

DISTANZE PARZIALI PROGETTO: 1.01, 1.20, 7.50, 2.00, 7.50, 2.10, 1.85, 3.75, 3.75, 0.50, 1.25

QUOTE TERRENO: 515.66, 516.04, 518.00, 519.57, 521.93, 524.94, 525.79, 527.27, 527.72, 534.37, 535.39, 535.65, 535.76, 535.82, 535.99, 536.01, 536.18, 536.14, 536.20, 536.10, 536.13, 535.93, 535.93, 540.25, 542.50, 543.61, 544.25, 544.36, 544.62, 544.91, 545.22, 545.47, 545.48

DISTANZE PARZIALI TERRENO: 1.64, 11.14, 6.52, 4.55, 8.40, 2.31, 2.20, 0.71, 11.19, 2.39, 0.50, 1.58, 0.52, 1.81, 1.94, 1.41, 1.52, 2.67, 5.26, 0.85, 0.57, 0.52, 3.80, 3.99, 2.61, 7.17, 1.30, 2.65, 1.25, 3.54, 6.40, 3.09

Lotto 1_SX_dir_Ragusa
Sezione L1 - 173
Prog. 3555.24

SCAVI E BONIFICHE		
STERRO	m²	1.39
BONIFICA	m²	14.49
SCOTICO	m	34.65
RILEVATI		
GRADONATURA	m²	9.50
RILEVATO	m²	137.39
TERRENO VEGETALE	m	55.36
SOVRASTRUTTURA		
STRATO DI MISTO CEMENTATO	m²	2.76
STRATO DI MISTO GRANULARE	m²	3.16
STRATO DI USURA	m	9.75
STRATO DI BINDER	m	9.75
STRATO DI BASE	m	9.75

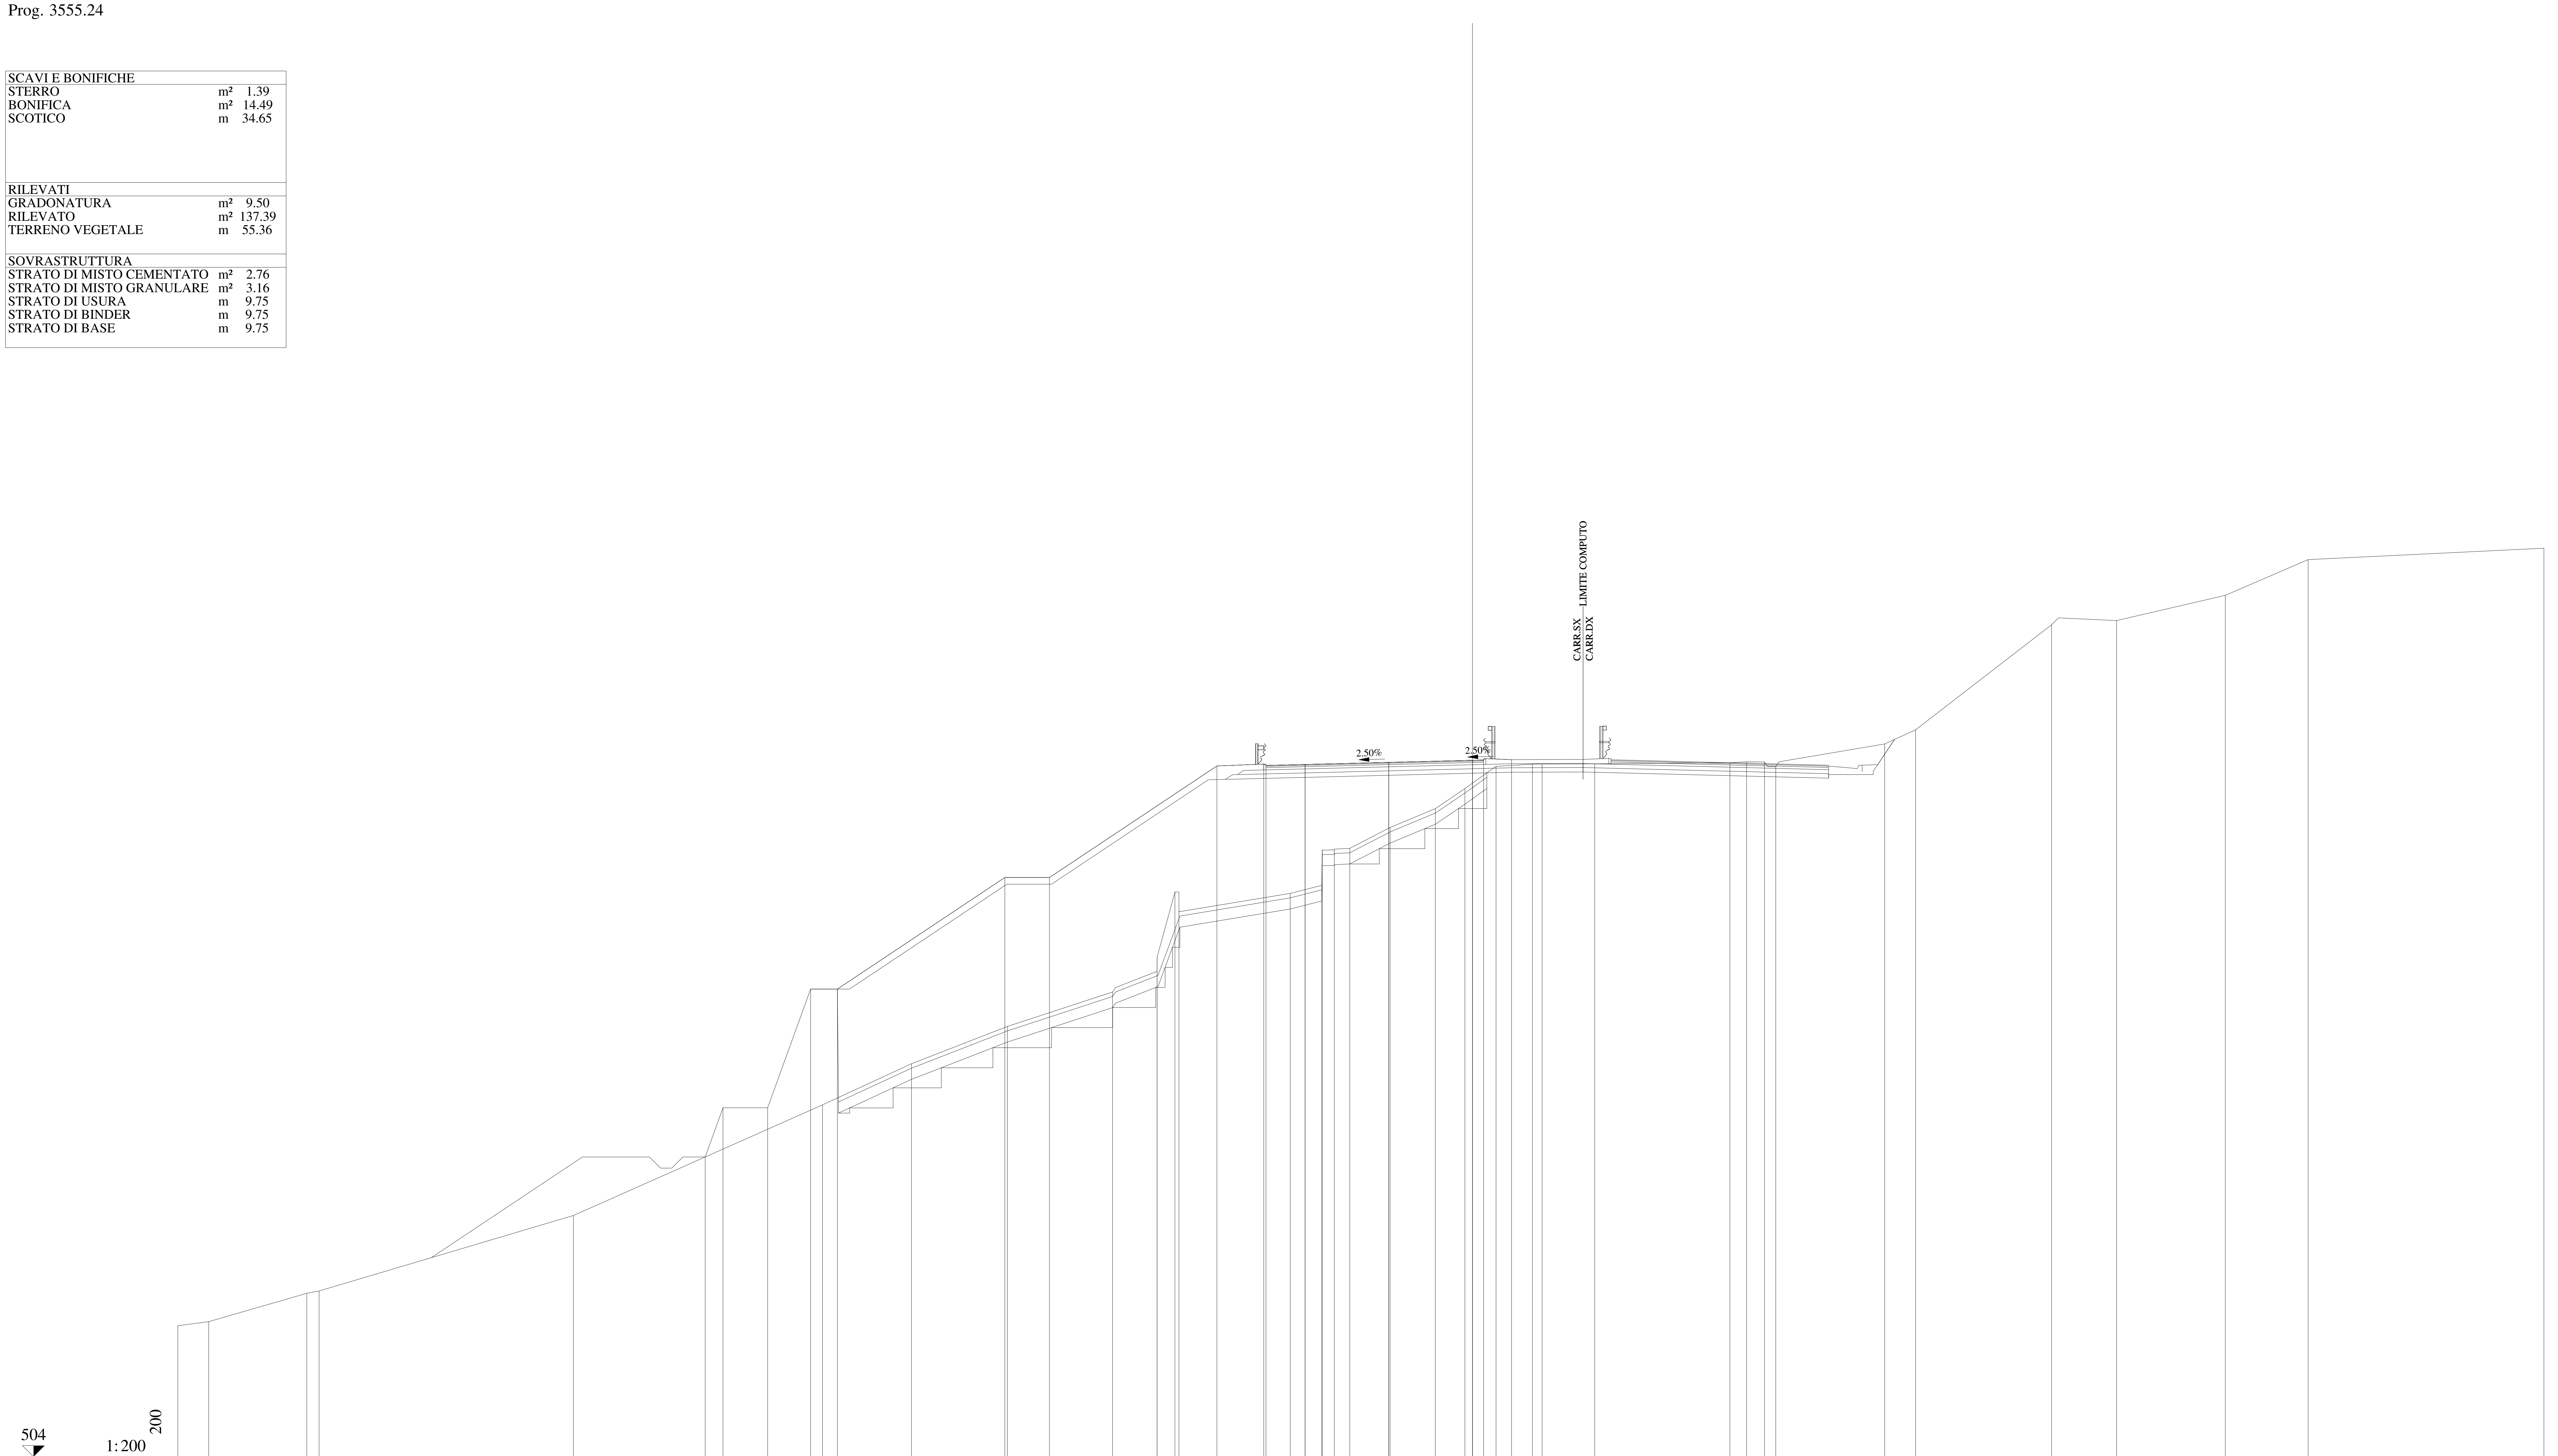

QUOTE PAVIMENTAZIONE	534.99 535.03 535.12 535.22 535.19 535.23
DISTANZE PARZIALI PAVIMENTAZIONE	1.75 3.75 3.75 0.50
QUOTE PROGETTO	517.44 519.64 519.64 524.96 524.96 529.96 529.96 534.96 535.05 535.03 535.12 535.22 535.23 535.24
DISTANZE PARZIALI PROGETTO	0.80 2.00 1.92 1.20 7.50 2.00 7.50 2.10 1.85 3.75 3.75 0.50 1.25
QUOTE TERRENO	509.87 510.05 511.33 511.43 514.81 519.77 521.61 523.29 524.83 525.76 526.38 529.31 528.48 529.25 529.61 531.20 531.20 531.27 532.20 533.05 533.95 534.95 535.04 535.05 535.06 535.11 535.15 535.14 534.93 535.95 536.58 541.29 541.48 542.61 544.21 544.72
DISTANZE PARZIALI TERRENO	1.38 4.40 0.55 11.39 11.16 3.99 4.30 4.71 1.99 0.80 0.18 4.99 1.41 0.02 0.54 0.69 1.81 2.03 1.32 1.40 1.63 0.43 2.36 6.05 0.75 0.80 0.51 4.88 1.38 6.09 2.92 4.87 3.71 10.56

Lotto 1_SX_dir_Ragusa
Sezione L1 - 174
Prog. 3580.24

SCAVI E BONIFICHE		
STERRO	m²	0.81
BONIFICA	m²	15.10
SCOTICO	m	35.85
RILEVATI		
GRADONATURA	m²	13.01
RILEVATO	m²	218.32
TERRENO VEGETALE	m	55.58
SOVRASTRUTTURA		
STRATO DI MISTO CEMENTATO	m²	2.78
STRATO DI MISTO GRANULARE	m²	3.19
STRATO DI USURA	m	9.75
STRATO DI BINDER	m	9.75
STRATO DI BASE	m	9.75

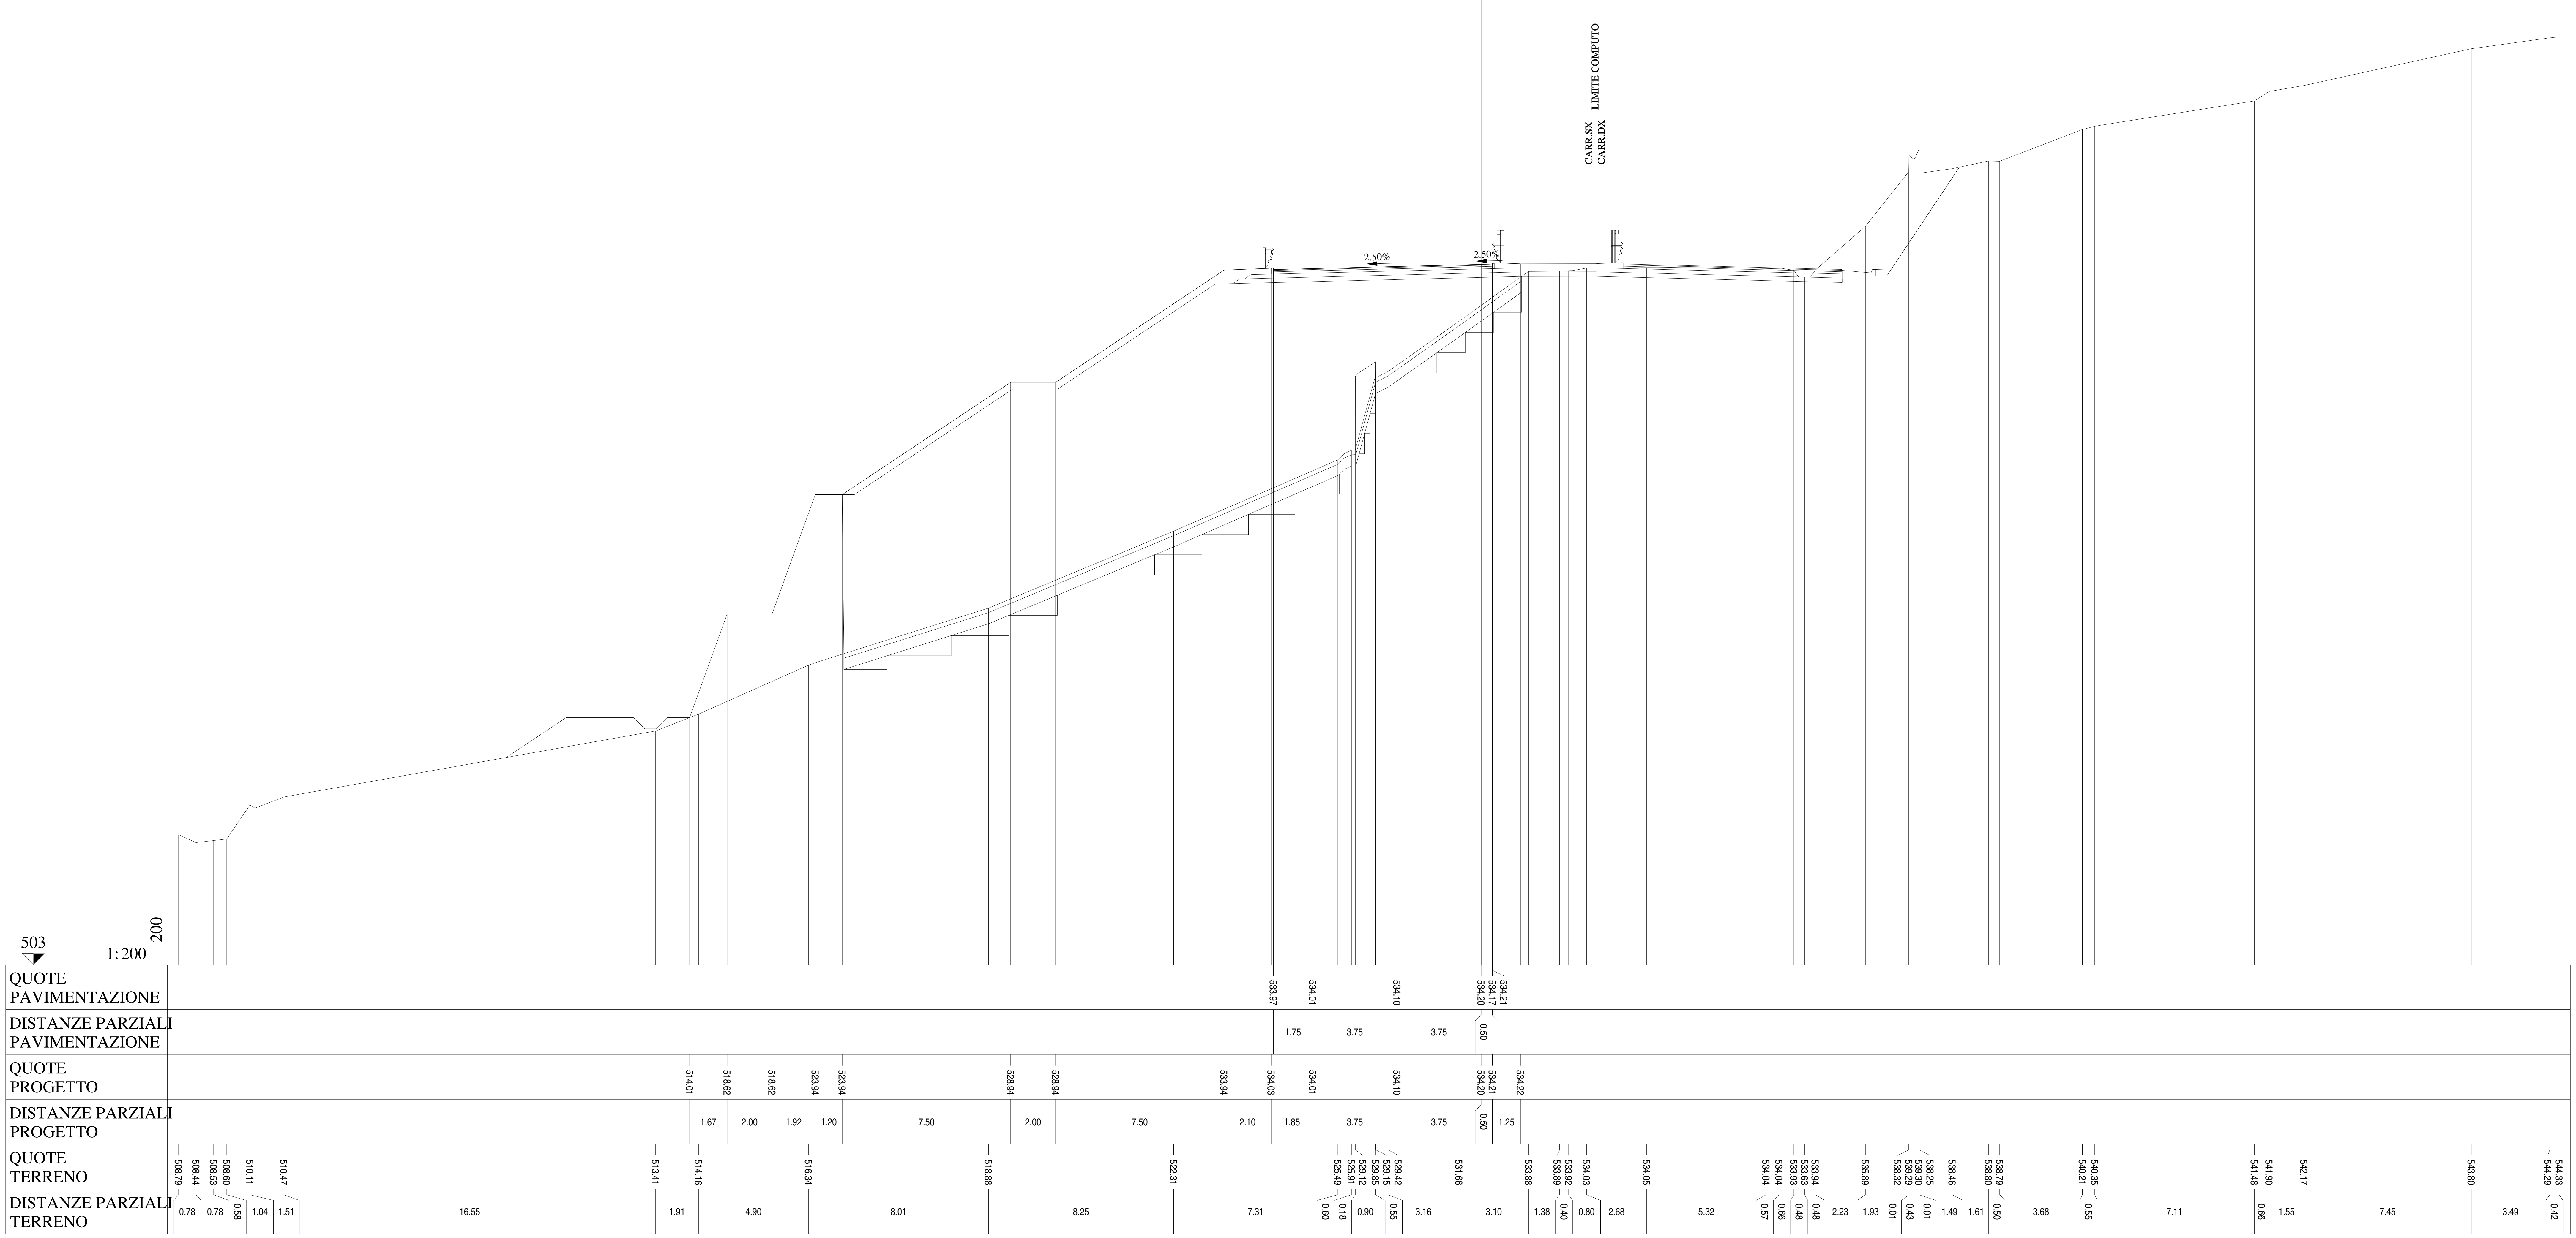

Lotto 1_SX_dir_Ragusa
Sezione L1 - 175
Prog. 3586.71

SCAVI E BONIFICHE		
STERRO	m²	0.71
BONIFICA	m²	15.25
SCOTICO	m	35.88
RILEVATI		
GRADONATURA	m²	12.51
RILEVATO	m²	213.36
TERRENO VEGETALE	m	55.64
SOVRASTRUTTURA		
STRATO DI MISTO CEMENTATO	m²	2.80
STRATO DI MISTO GRANULARE	m²	3.20
STRATO DI USURA	m	9.75
STRATO DI BINDER	m	9.75
STRATO DI BASE	m	9.75

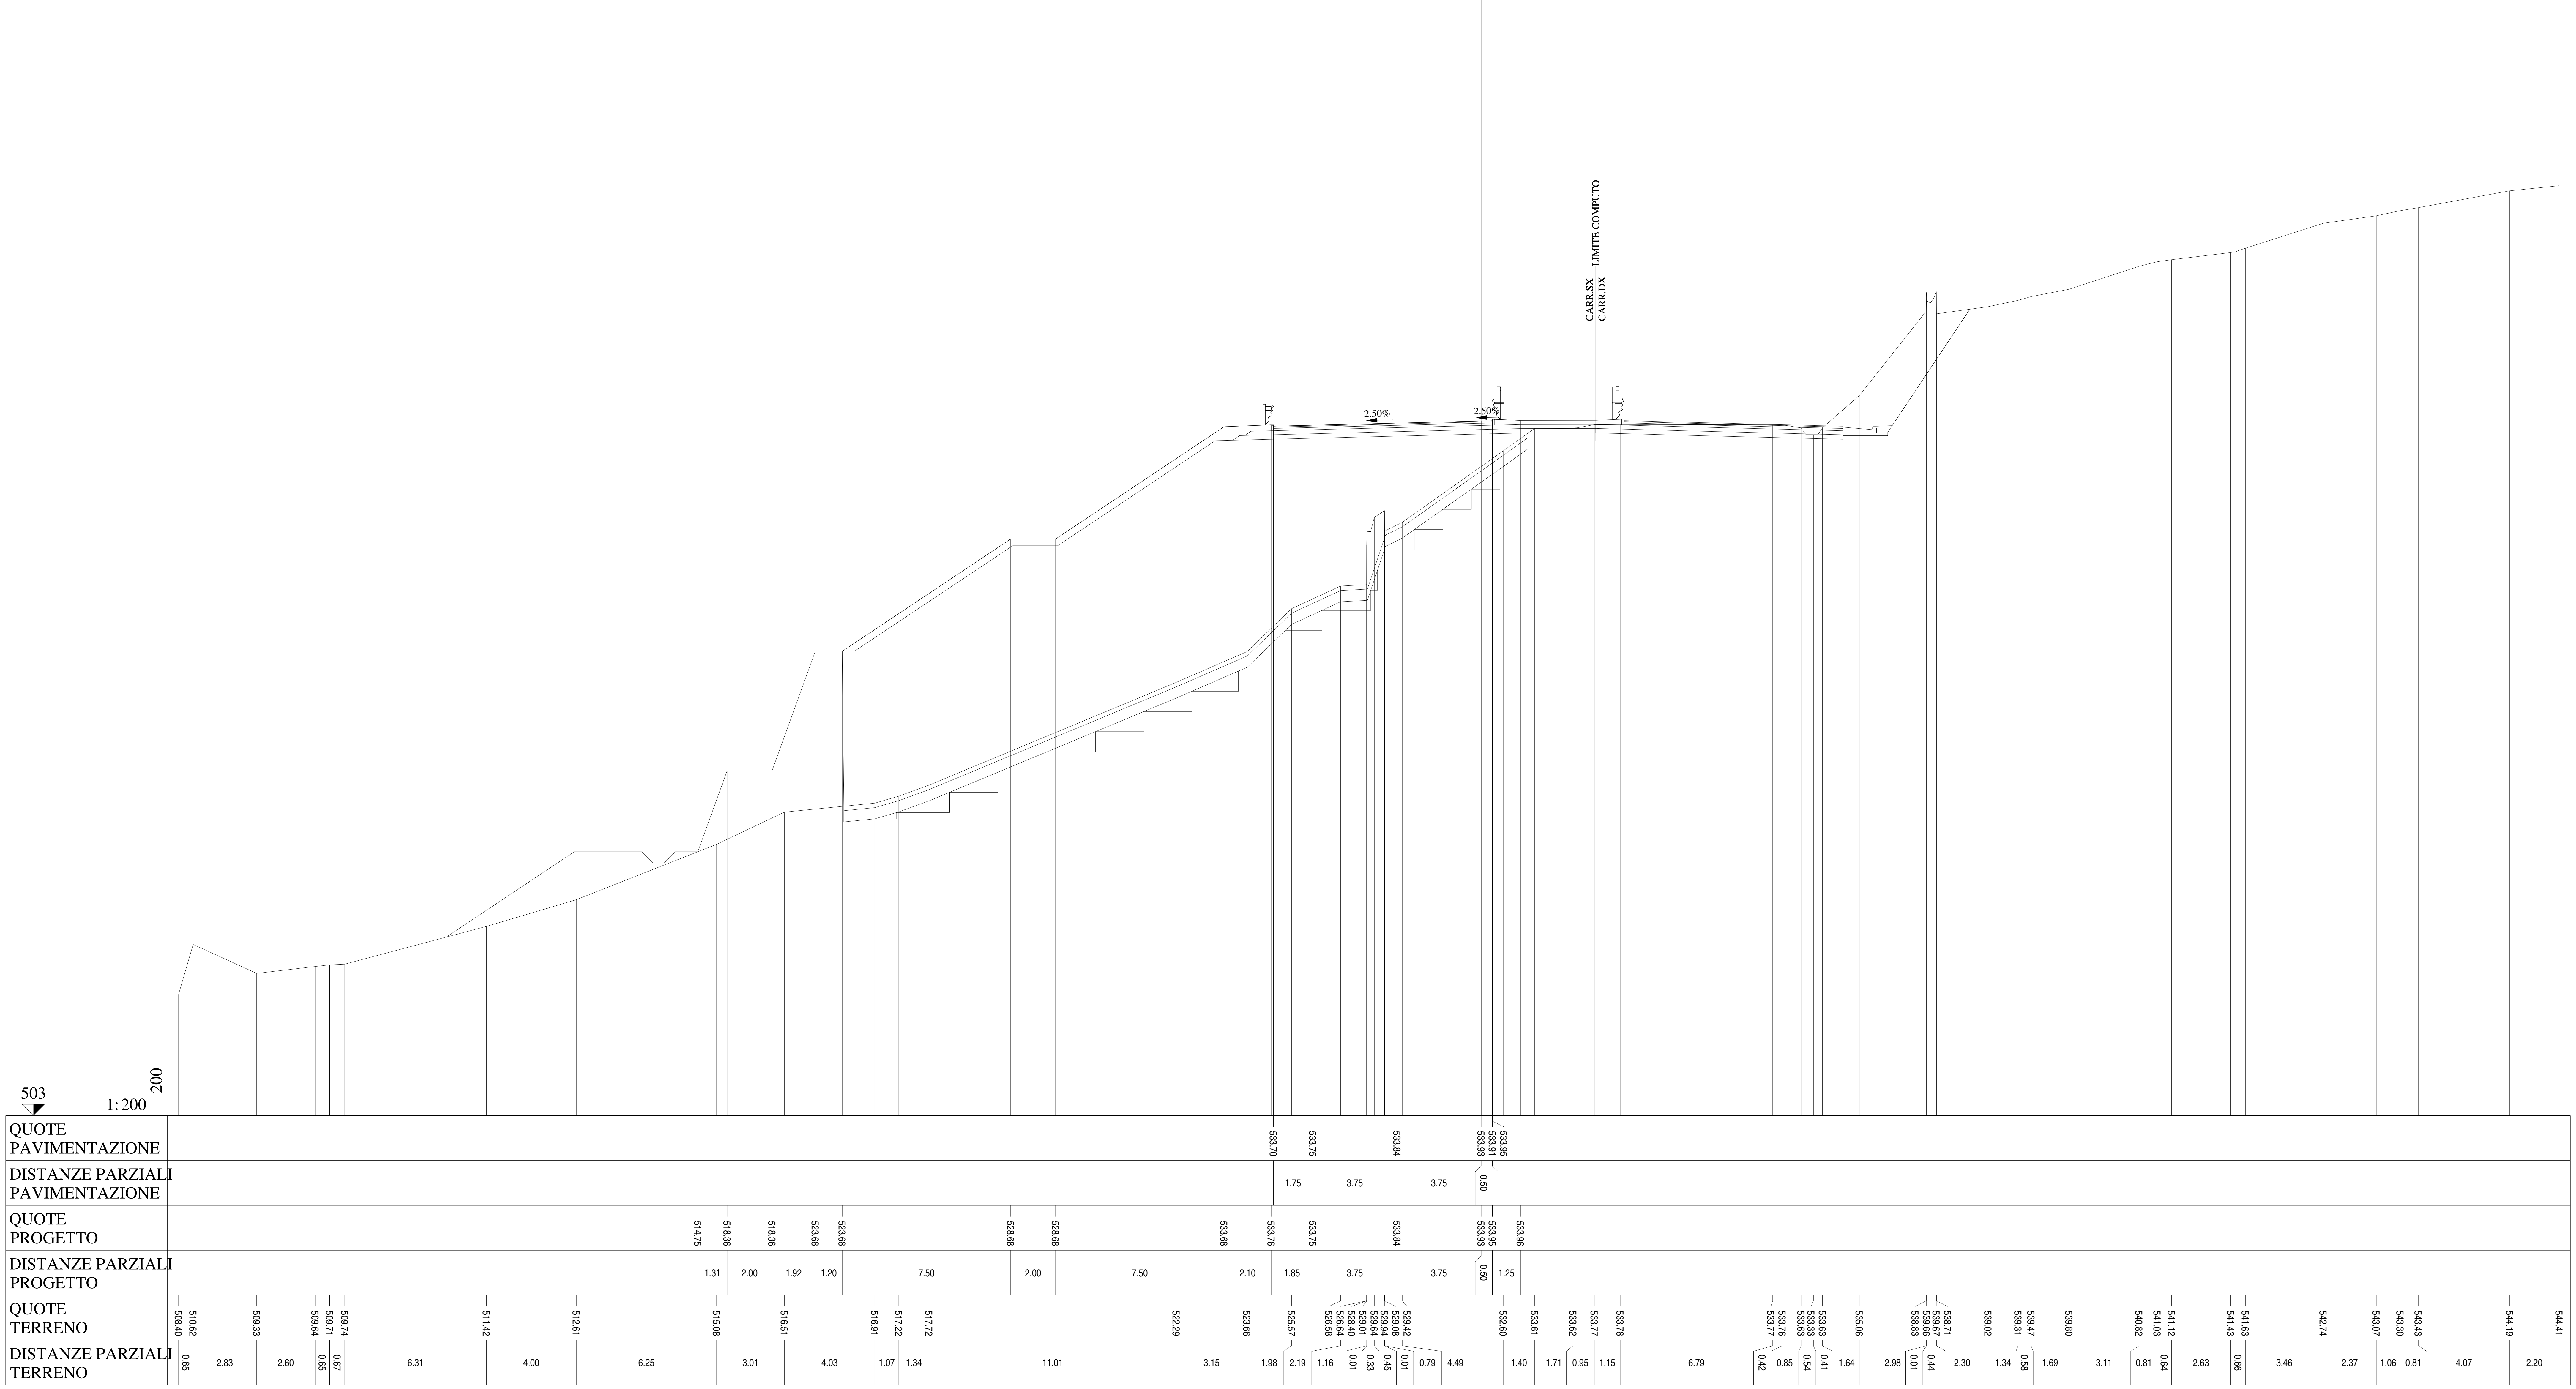

Lotto 1_SX_dir_Ragusa
Sezione L1 - 176
Prog. 3605.26

SCAVI E BONIFICHE		
STERRO	m²	0.64
BONIFICA	m²	15.18
SCOTICO	m	35.31
RILEVATI		
GRADONATURA	m²	9.22
RILEVATO	m²	134.92
TERRENO VEGETALE	m	55.78
SOVRASTRUTTURA		
STRATO DI MISTO CEMENTATO	m²	2.78
STRATO DI MISTO GRANULARE	m²	3.23
STRATO DI USURA	m	9.77
STRATO DI BINDER	m	9.77
STRATO DI BASE	m	9.77

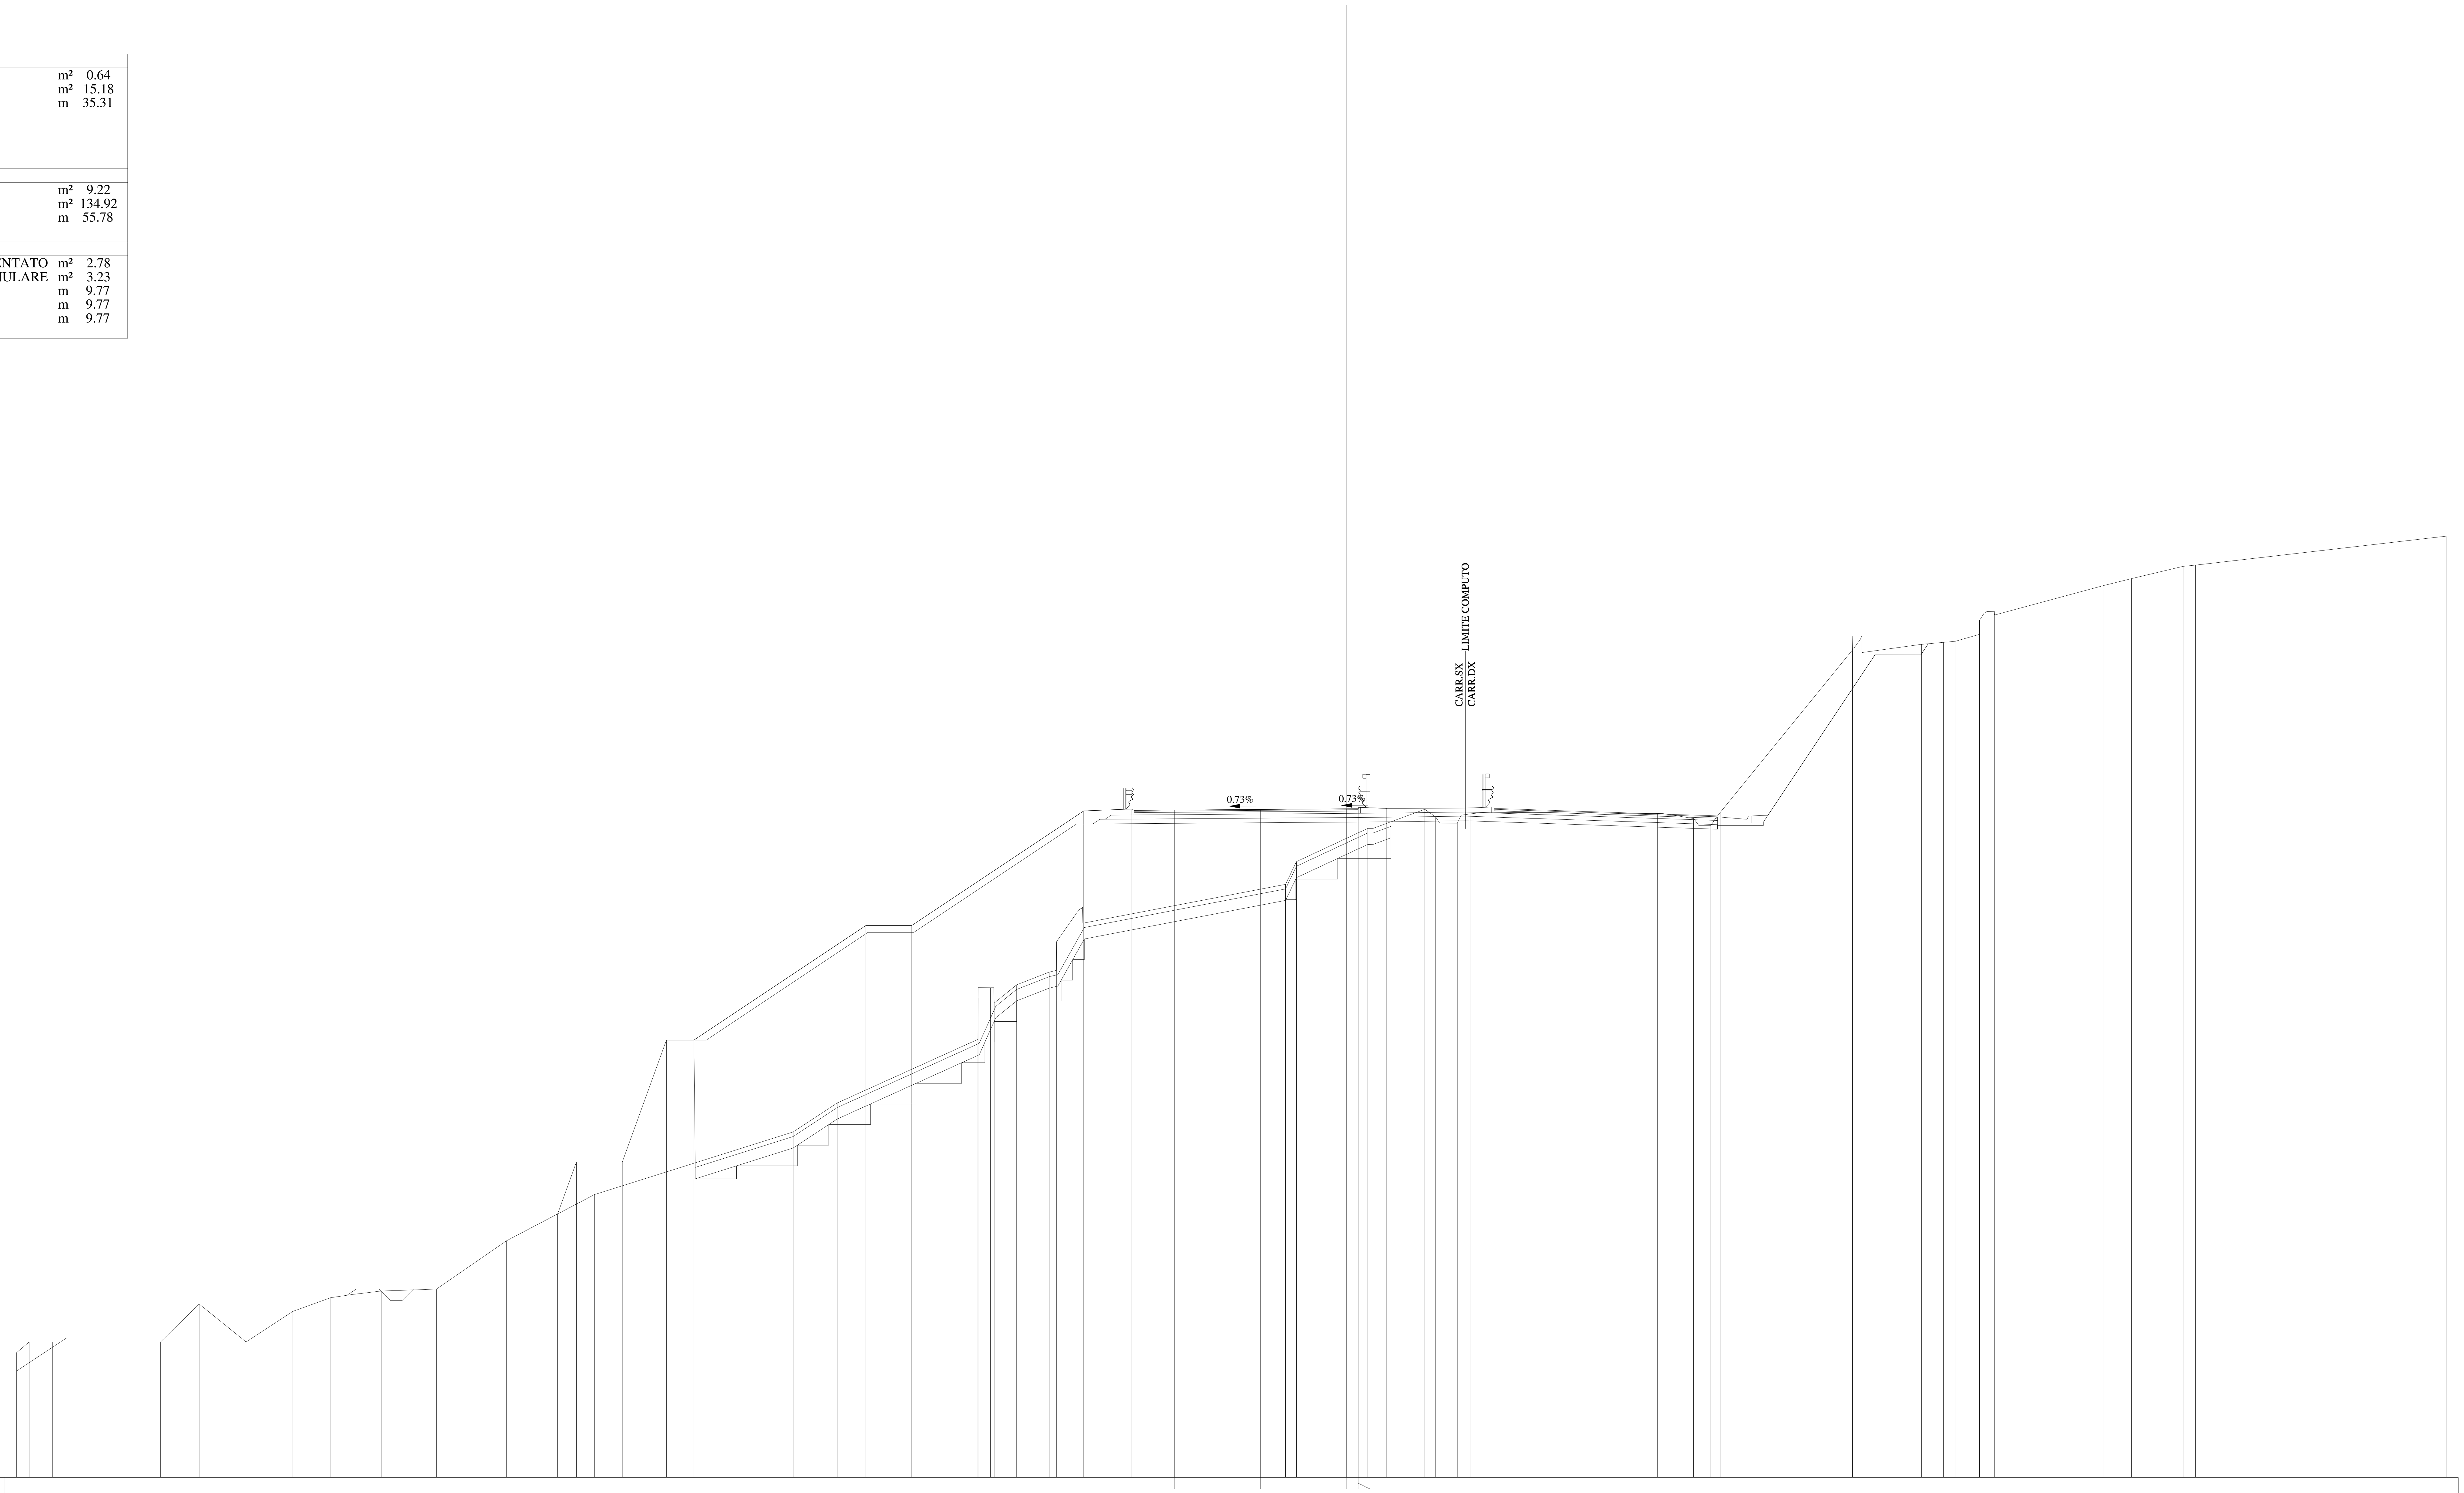

QUOTE PAVIMENTAZIONE	533.11, 533.12, 533.15, 533.18, 533.14, 533.18
DISTANZE PARZIALI PAVIMENTAZIONE	1.75, 3.75, 3.75, 0.52
QUOTE PROGETTO	515.50, 517.76, 517.76, 523.08, 523.08, 528.08, 528.08, 533.08, 533.17, 533.12, 533.15, 533.18, 533.18, 533.19
DISTANZE PARZIALI PROGETTO	0.83, 2.00, 1.92, 1.20, 7.50, 2.00, 7.50, 2.10, 1.85, 3.75, 3.75, 0.52, 1.25
QUOTE TERRENO	509.44, 509.91, 509.91, 509.91, 511.56, 509.91, 511.24, 511.84, 511.99, 512.13, 512.22, 514.32, 516.34, 519.07, 520.34, 523.12, 524.93, 525.37, 524.70, 525.49, 526.05, 527.36, 528.65, 529.88, 530.87, 532.32, 533.16, 532.82, 532.55, 532.95, 533.02, 532.97, 532.75, 532.45, 533.02, 540.11, 540.71, 540.41, 540.35, 540.44, 540.48, 540.79, 541.39, 541.79, 542.91, 543.22, 543.76, 543.81, 545.08
DISTANZE PARZIALI TERRENO	0.56, 1.01, 4.72, 1.68, 2.05, 2.03, 1.66, 0.97, 1.23, 2.41, 3.05, 3.84, 8.67, 1.92, 6.14, 0.54, 0.16, 0.98, 1.42, 0.33, 0.89, 9.09, 0.48, 3.11, 2.49, 0.47, 0.94, 0.56, 0.61, 7.56, 1.57, 0.76, 0.41, 5.77, 0.01, 0.40, 2.60, 0.95, 0.51, 1.06, 0.01, 0.65, 4.73, 1.24, 2.26, 0.53, 10.97

Lotto 1_SX_dir_Ragusa
Sezione L1 - 177
Prog. 3630.34

SCAVI E BONIFICHE		
STERRO	m²	1.63
BONIFICA	m²	15.05
SCOTICO	m	34.26

RILEVATI		
GRADONATURA	m²	13.32
RILEVATO	m²	145.14
TERRENO VEGETALE	m	55.08

SOVRASTRUTTURA		
STRATO DI MISTO CEMENTATO	m²	2.82
STRATO DI MISTO GRANULARE	m²	3.25
STRATO DI USURA	m	10.25
STRATO DI BINDER	m	10.25
STRATO DI BASE	m	10.25

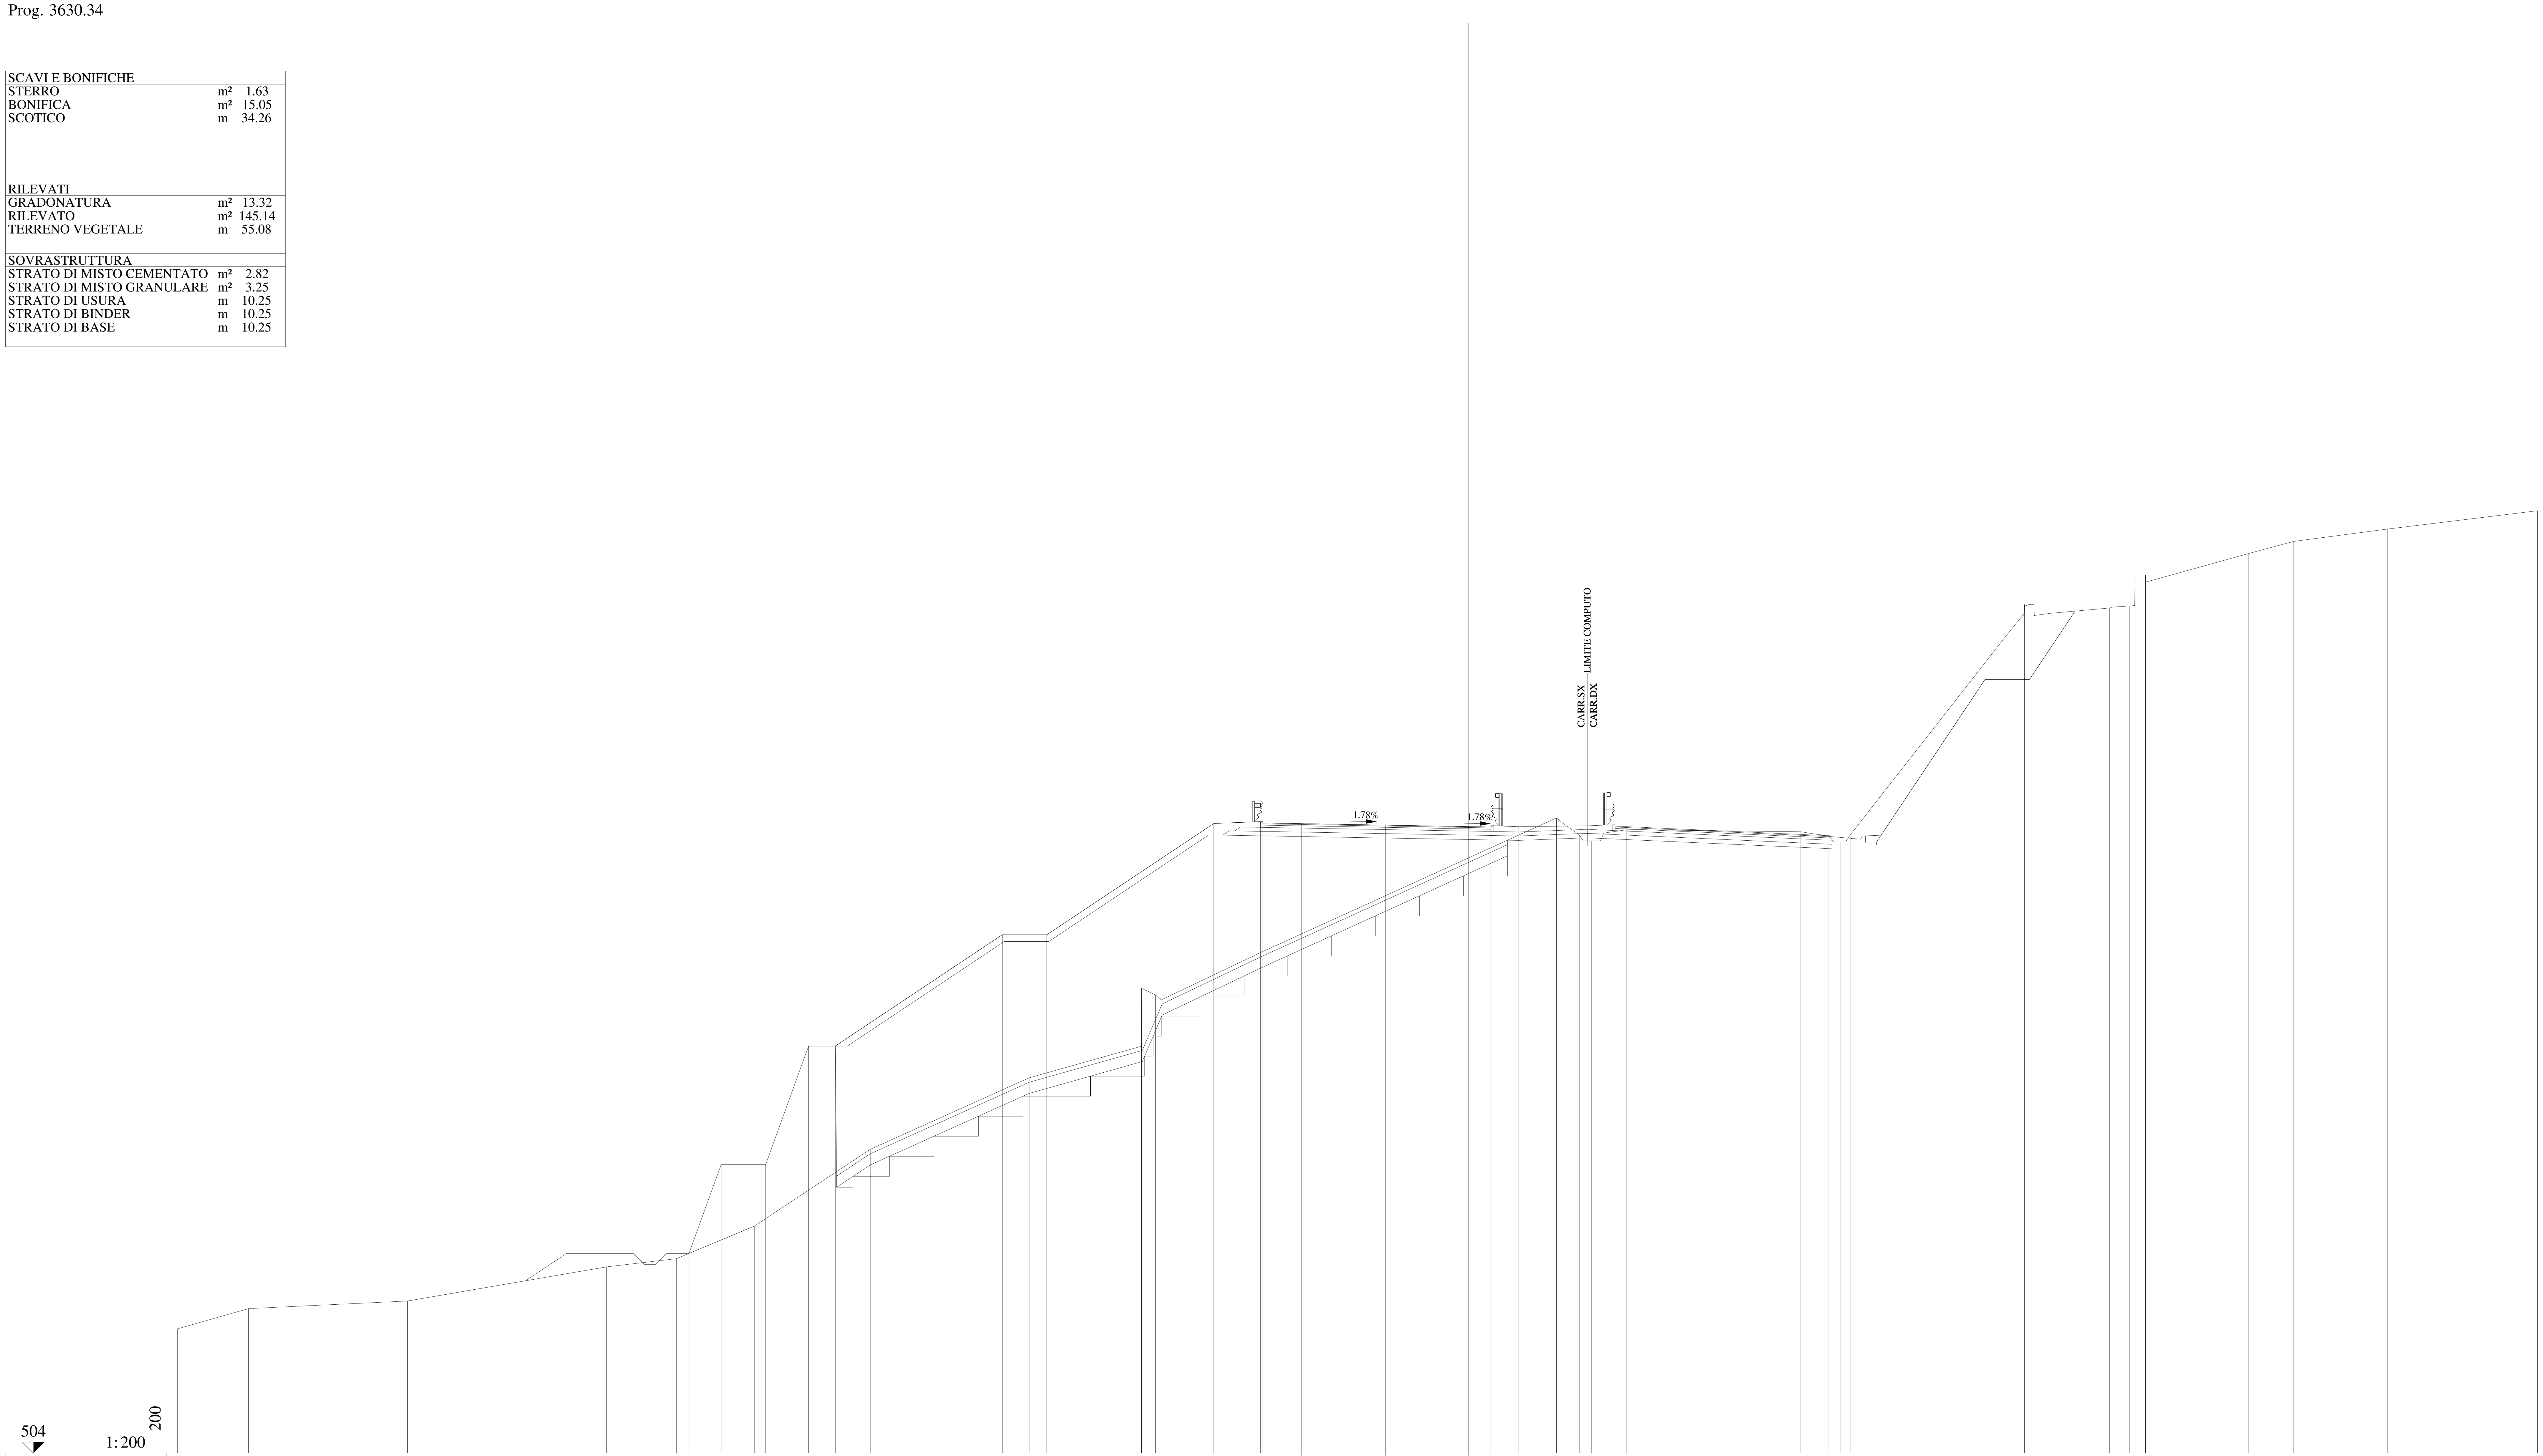

QUOTE PAVIMENTAZIONE	532.32, 532.29, 532.22, 532.15, 532.09, 532.13
DISTANZE PARZIALI PAVIMENTAZIONE	1.75, 3.75, 3.75, 1.00
QUOTE PROGETTO	512.97, 516.97, 516.97, 522.29, 522.29, 527.29, 527.29, 532.29, 532.38, 532.29, 532.22, 532.15, 532.13, 532.15
DISTANZE PARZIALI PROGETTO	1.45, 2.00, 1.92, 1.20, 7.50, 2.00, 7.50, 2.10, 1.85, 3.75, 3.75, 1.00, 1.25
QUOTE TERRENO	509.59, 510.50, 510.84, 512.37, 512.74, 514.20, 517.65, 520.87, 522.28, 523.31, 524.89, 524.59, 526.52, 532.54, 531.78, 531.51, 531.69, 532.01, 531.92, 531.79, 531.76, 531.46, 531.77, 540.72, 541.74, 542.14, 541.73, 541.98, 542.07, 543.46, 543.46, 544.43, 544.97, 545.52, 546.34
DISTANZE PARZIALI TERRENO	3.20, 7.13, 8.94, 3.15, 3.49, 5.21, 7.14, 5.03, 0.01, 0.01, 0.62, 4.78, 13.23, 1.02, 0.56, 0.47, 1.11, 7.82, 0.81, 0.44, 0.54, 0.42, 7.00, 0.83, 0.43, 0.72, 2.68, 0.87, 0.26, 0.48, 4.63, 2.02, 4.22, 6.73

Lotto 1_SX_dir_Ragusa
Sezione L1 - 178
Prog. 3651.21

SCAVI E BONIFICHE		
STERRO	m²	1.85
BONIFICA	m²	15.26
SCOTICO	m	34.37
RILEVATI		
GRADONATURA	m²	13.67
RILEVATO	m²	153.38
TERRENO VEGETALE	m	53.70
SOVRASTRUTTURA		
STRATO DI MISTO CEMENTATO	m²	2.85
STRATO DI MISTO GRANULARE	m²	3.26
STRATO DI USURA	m	11.05
STRATO DI BINDER	m	11.06
STRATO DI BASE	m	11.06

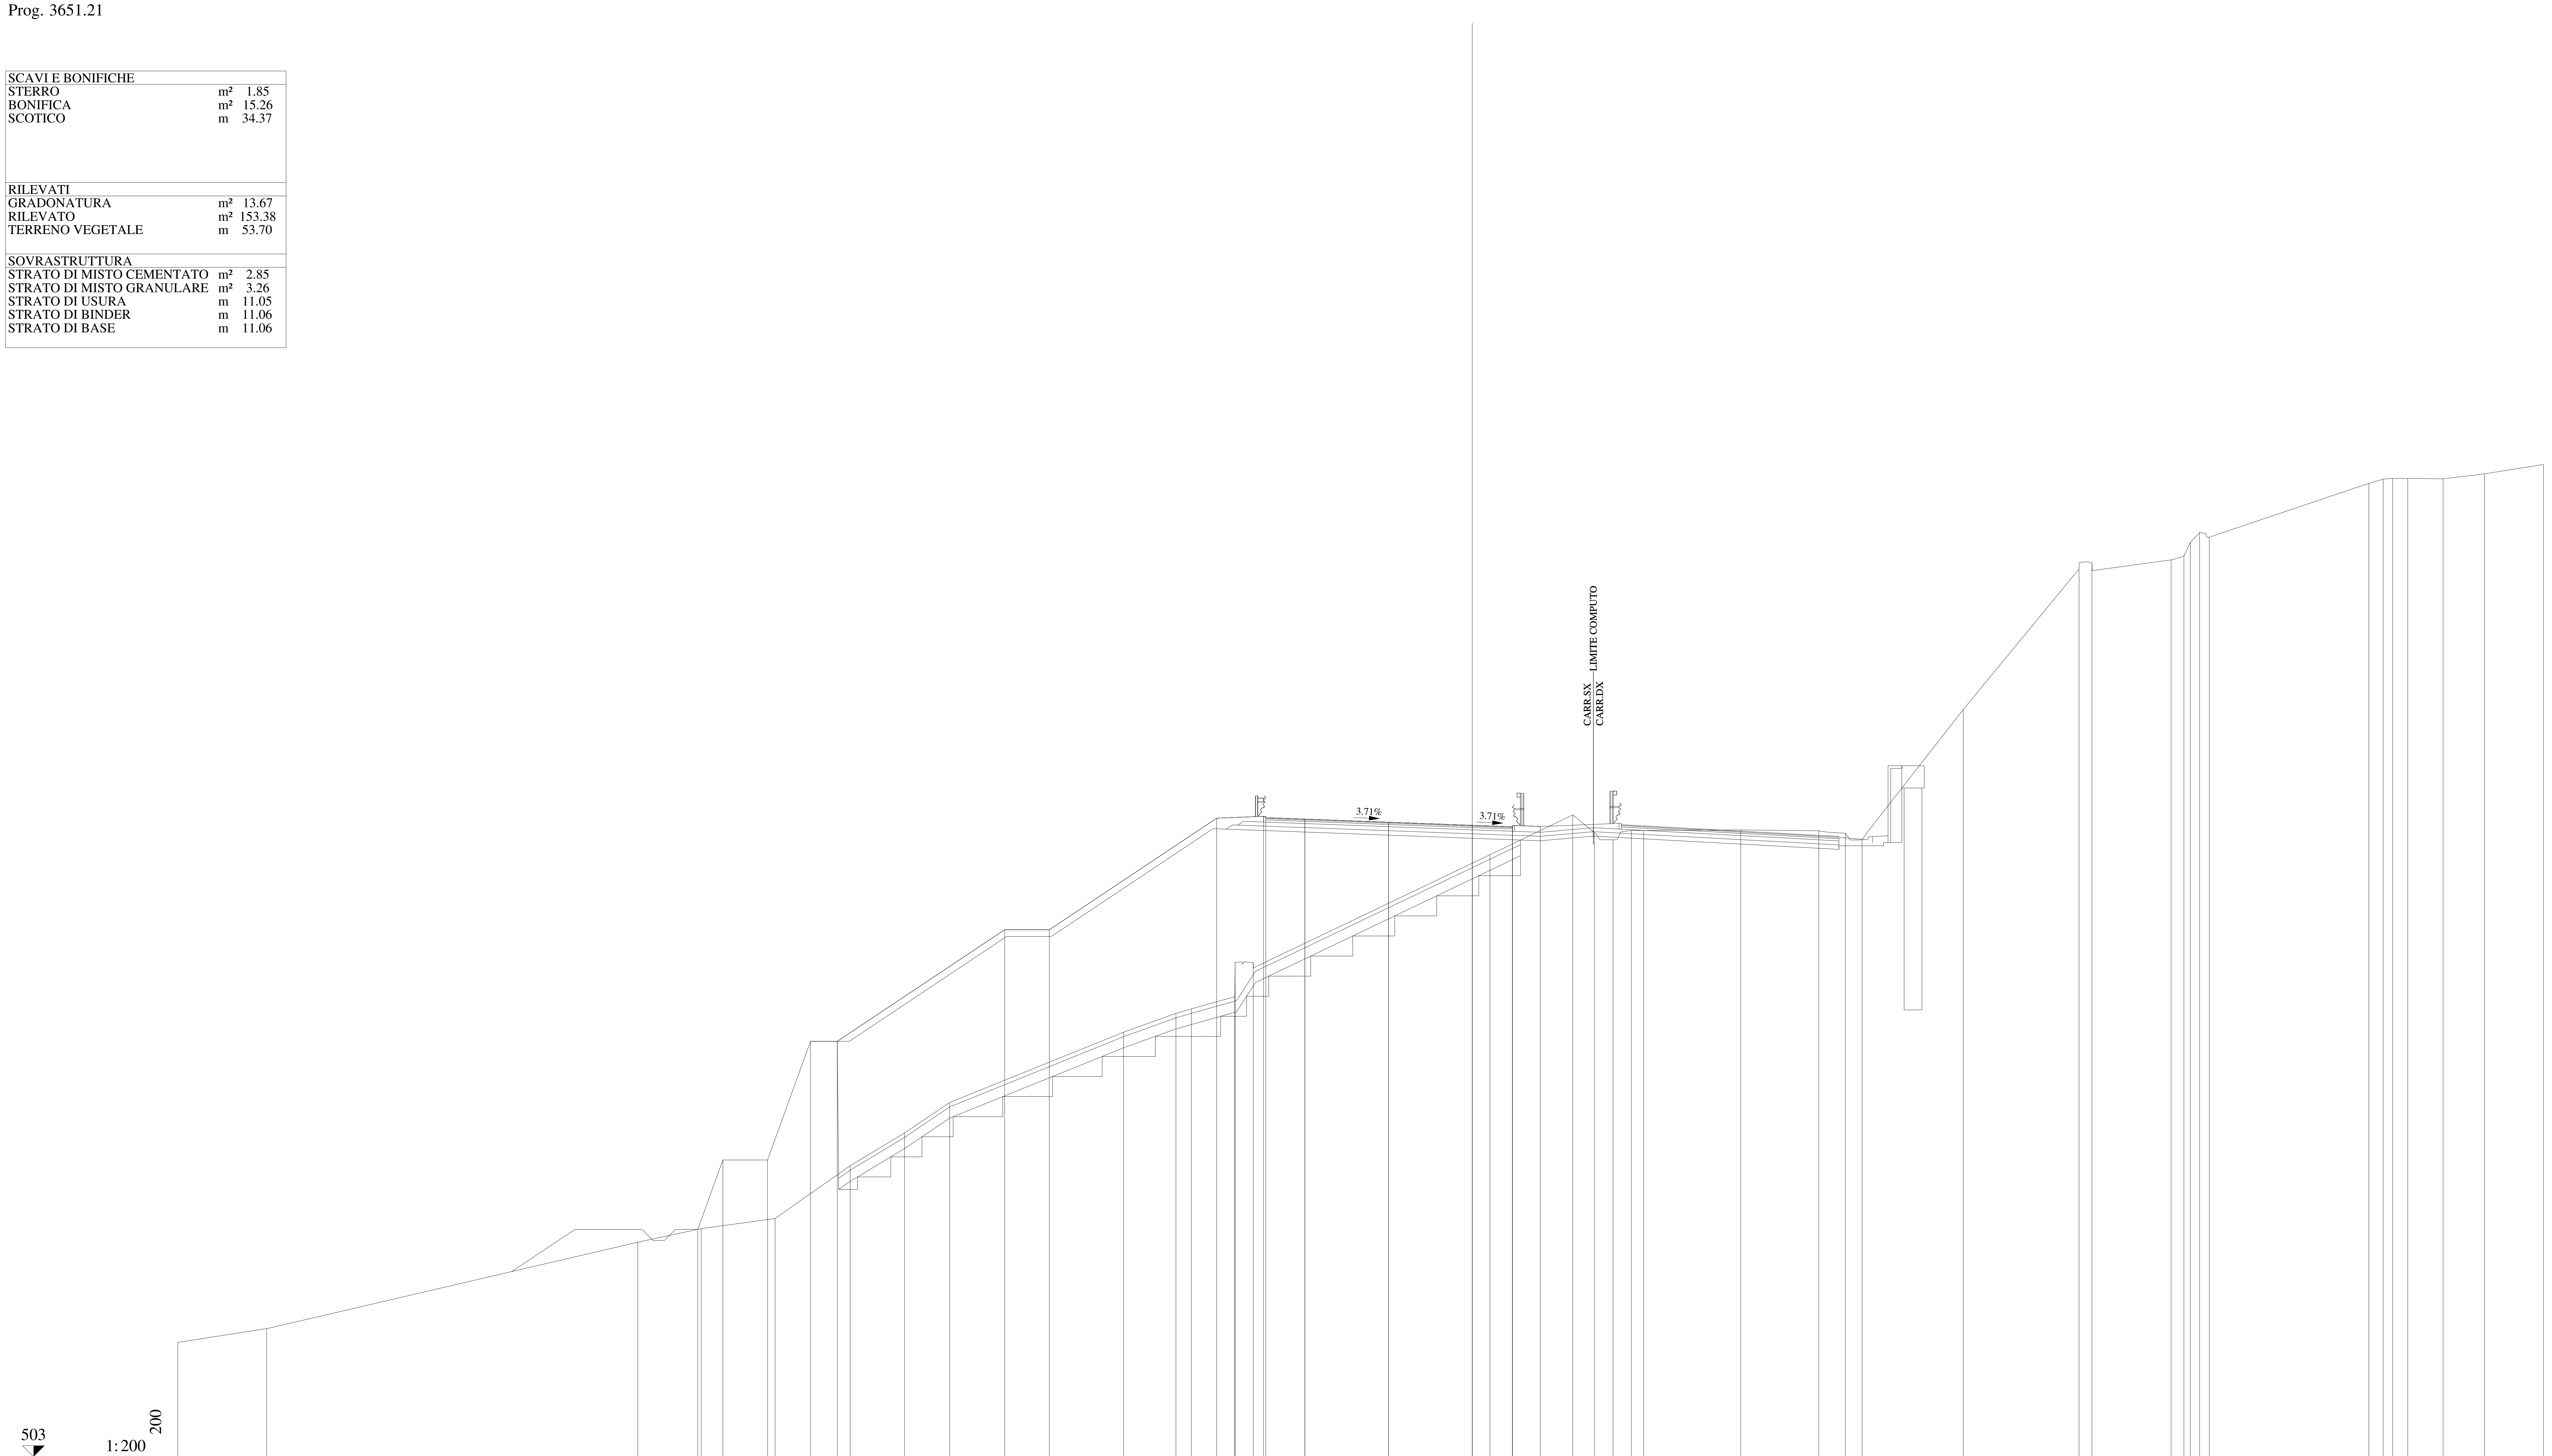

QUOTE PAVIMENTAZIONE: 531.64 531.58 531.44 531.30 531.19 531.23

DISTANZE PARZIALI PAVIMENTAZIONE: 1.75 3.75 3.75 1.80

QUOTE PROGETTO: 513.19 516.30 516.30 521.62 521.62 526.62 526.62 531.62 531.70 531.58 531.44 531.30 531.23 531.25

DISTANZE PARZIALI PROGETTO: 1.13 2.00 1.92 1.20 7.50 2.00 7.50 2.10 1.85 3.75 3.75 1.80 1.25

QUOTE TERRENO: 508.12 508.74 512.62 513.22 513.68 516.04 517.51 518.88 522.03 522.87 523.07 523.62 525.16 525.15 529.98 531.77 530.97 530.65 531.07 531.07 531.10 531.05 530.95 530.65 536.49 542.79 543.07 543.20 543.37 543.98 544.42 544.22 546.63 546.82 546.85 546.85 546.83 547.05 547.48

DISTANZE PARZIALI TERRENO: 3.98 16.63 2.84 3.31 3.36 2.44 2.02 7.80 2.34 0.69 1.95 0.02 0.81 10.60 3.71 0.98 0.83 0.82 0.55 4.35 3.50 1.19 0.75 4.53 5.19 0.58 3.54 0.58 0.29 0.41 0.43 7.15 0.65 0.42 0.68 1.58 1.86 2.64

Lotto 1_SX_dir_Ragusa
Sezione L1 - 179
Prog. 3680.72

SCAVI E BONIFICHE		
STERRO	m²	3.16
BONIFICA	m²	14.95
SCOTICO	m	34.56
RILEVATI		
GRADONATURA	m²	13.27
RILEVATO	m²	134.17
TERRENO VEGETALE	m	51.76
SOVRASTRUTTURA		
STRATO DI MISTO CEMENTATO	m²	2.89
STRATO DI MISTO GRANULARE	m²	3.30
STRATO DI USURA	m	12.22
STRATO DI BINDER	m	12.22
STRATO DI BASE	m	12.22

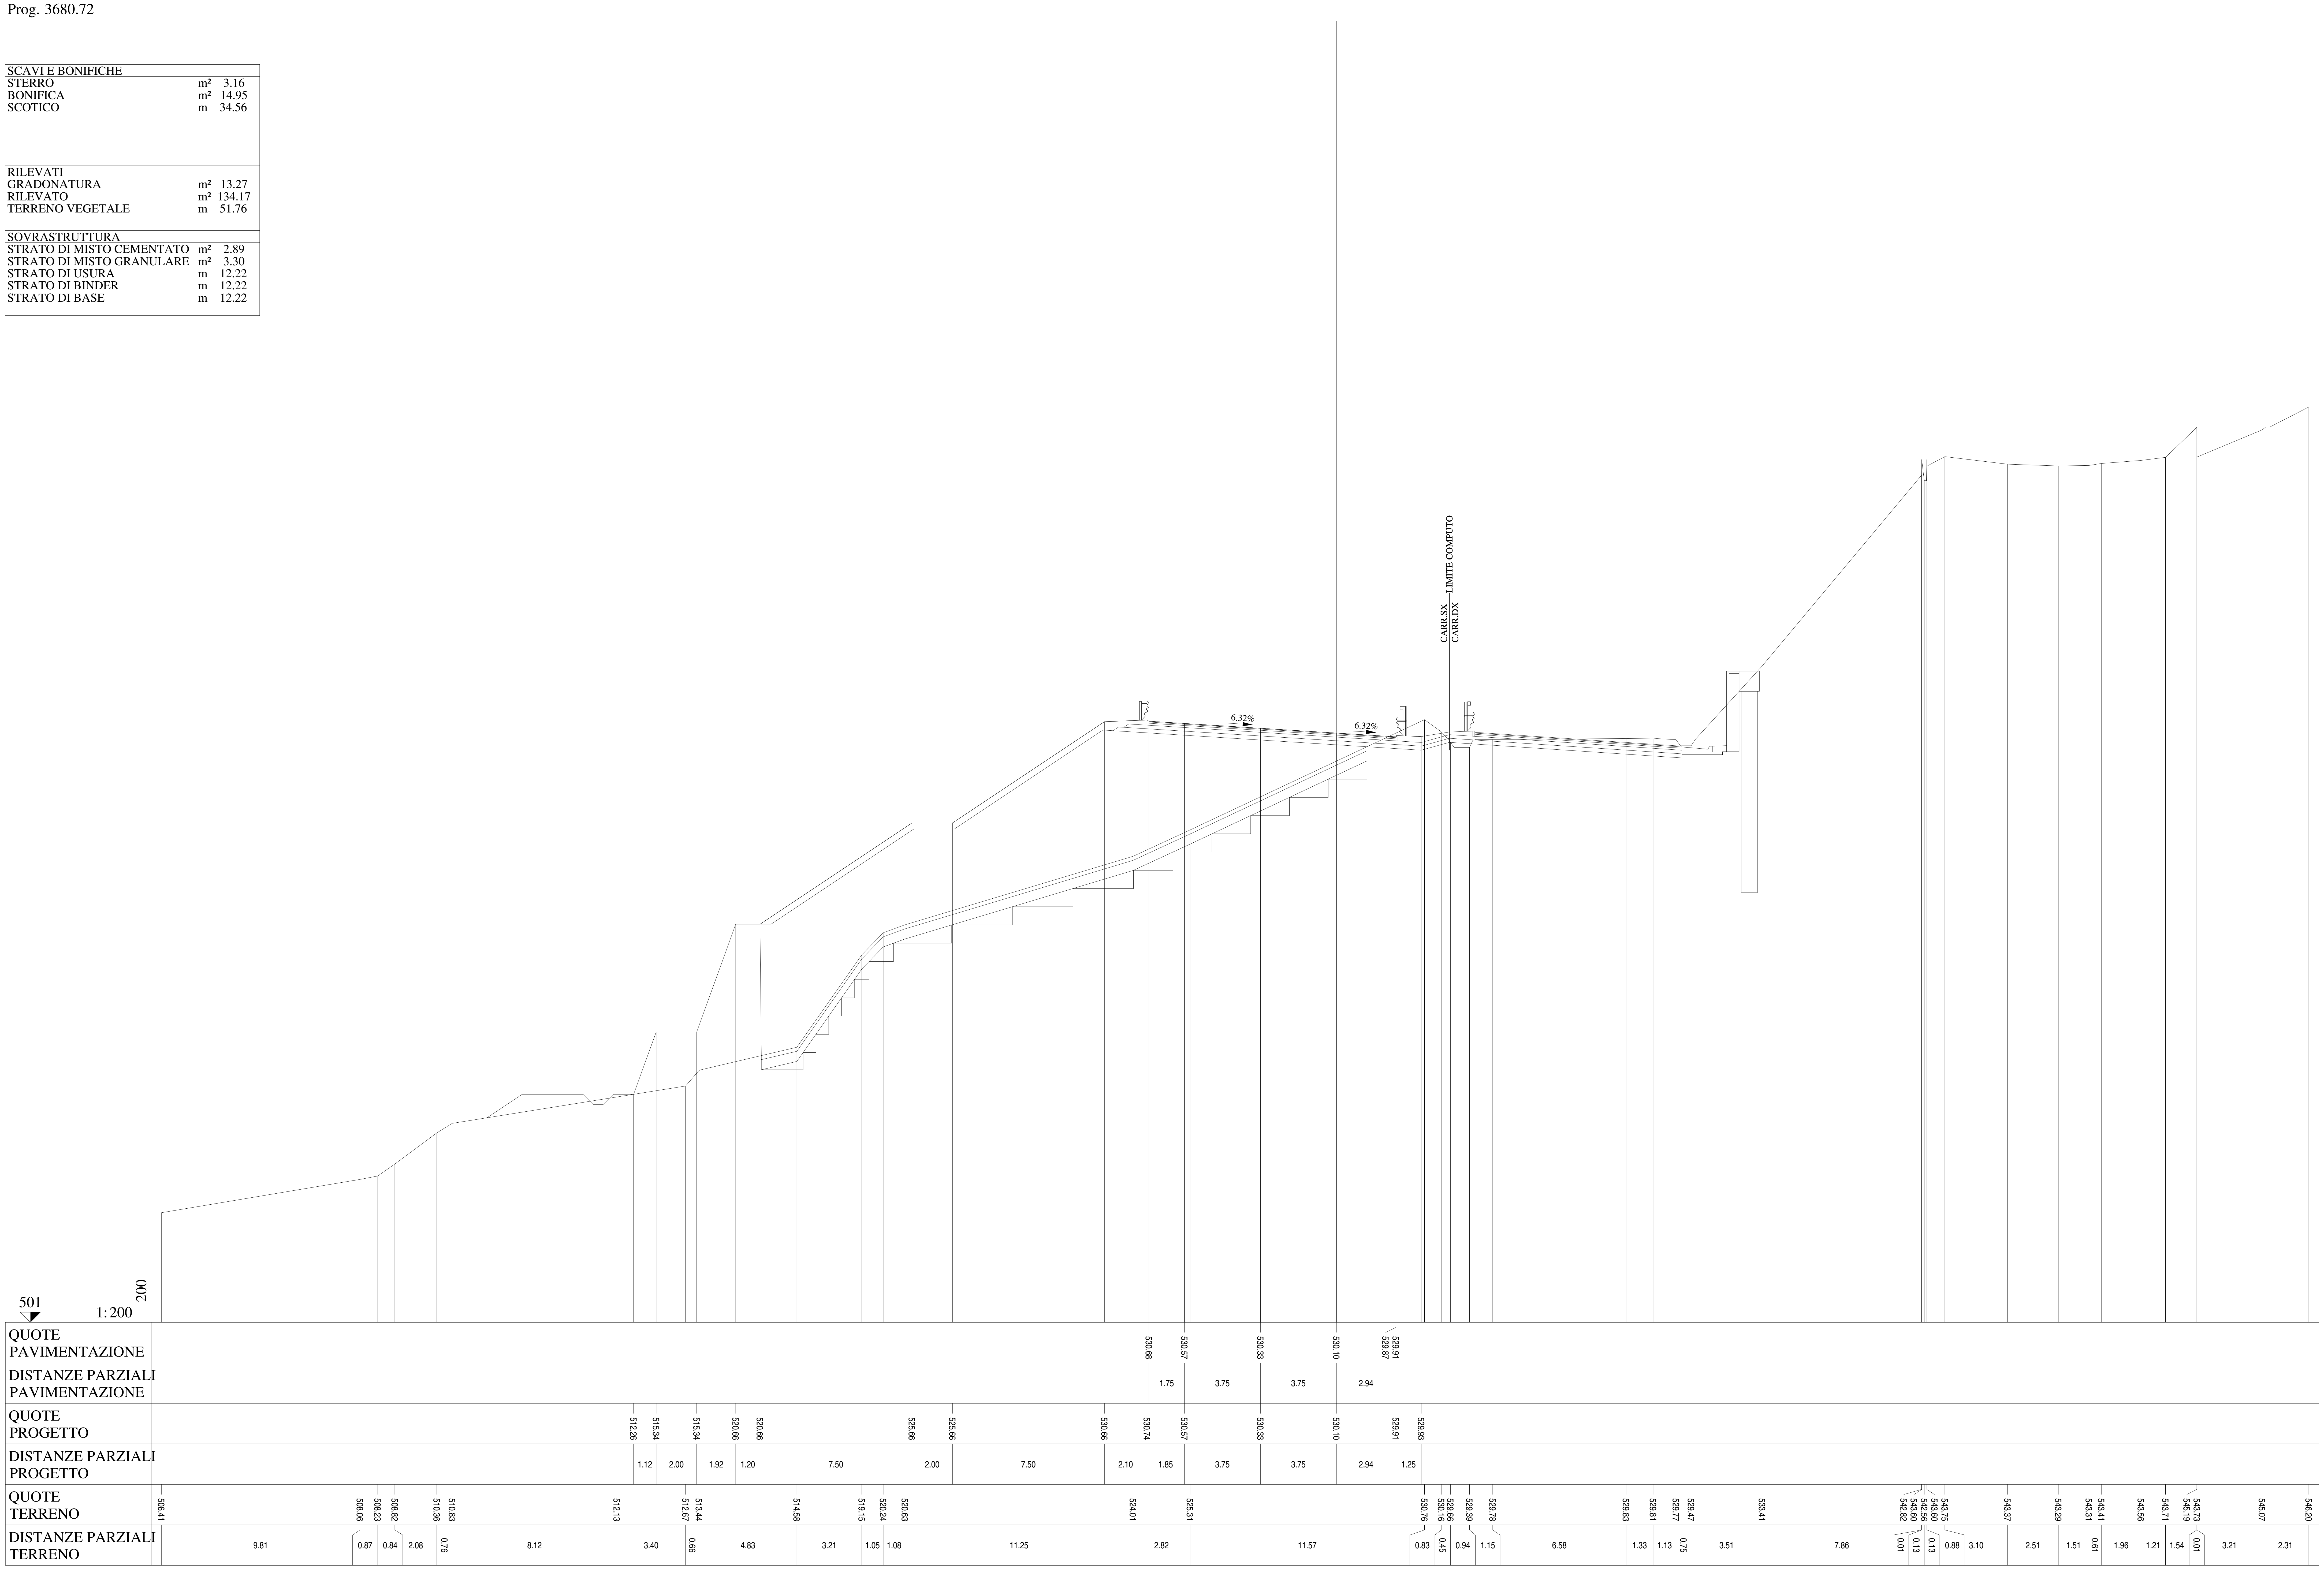

Lotto 1_SX_dir_Ragusa
Sezione   L1 - 180
Prog. 3688.09

SCAVI E BONIFICHE		
STERRO	m²	3.68
BONIFICA	m²	14.78
SCOTICO	m	32.73
RILEVATI		
GRADONATURA	m²	12.19
RILEVATO	m²	114.16
TERRENO VEGETALE	m	51.46
SOVRASTRUTTURA		
STRATO DI MISTO CEMENTATO	m²	2.88
STRATO DI MISTO GRANULARE	m²	3.30
STRATO DI USURA	m	12.42
STRATO DI BINDER	m	12.42
STRATO DI BASE	m	12.42

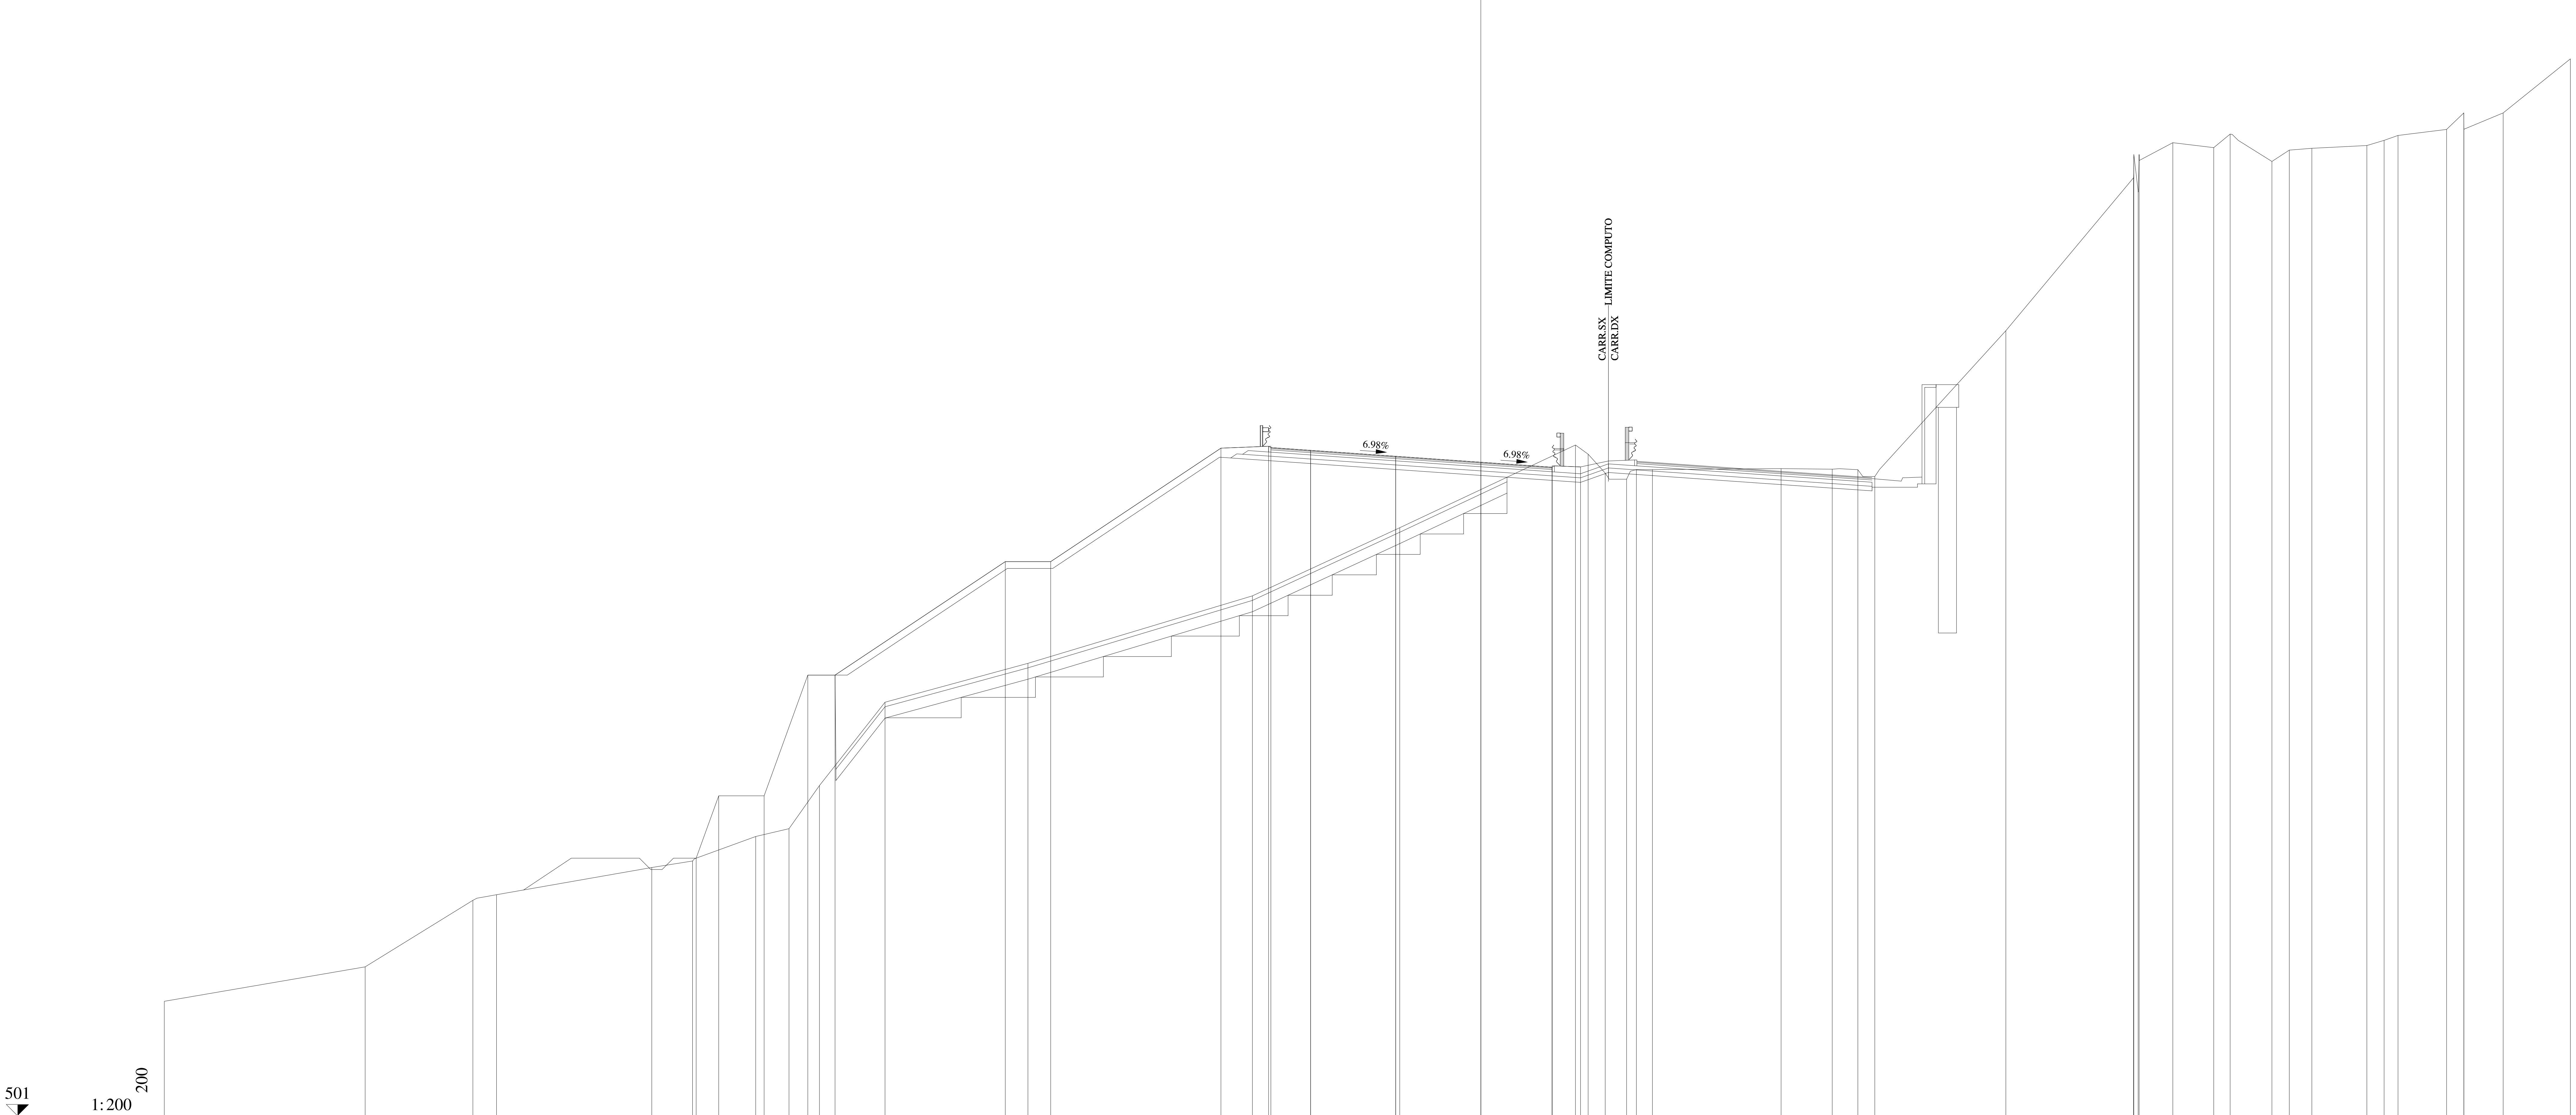

QUOTE PAVIMENTAZIONE	530.44, 530.32, 530.06, 529.80, 529.54, 529.58
DISTANZE PARZIALI PAVIMENTAZIONE	1.75, 3.75, 3.75, 3.14
QUOTE PROGETTO	512.35, 515.10, 515.10, 520.42, 520.42, 525.42, 525.42, 530.42, 530.50, 530.32, 530.06, 529.80, 529.58, 529.59
DISTANZE PARZIALI PROGETTO	1.00, 2.00, 1.92, 1.20, 7.50, 2.00, 7.50, 2.10, 1.85, 3.75, 3.75, 3.14, 1.25
QUOTE TERRENO	506.04, 507.56, 510.49, 510.74, 511.94, 512.23, 513.31, 513.65, 515.55, 519.22, 520.94, 523.91, 526.91, 530.56, 530.15, 529.32, 529.05, 529.48, 529.47, 529.52, 529.49, 529.47, 529.17, 535.59, 542.33, 543.36, 541.76, 543.36, 543.88, 543.66, 544.26, 543.05, 543.55, 543.63, 543.75, 543.98, 544.20, 544.46, 545.19, 544.47, 545.19, 547.57
DISTANZE PARZIALI TERRENO	8.85, 4.75, 1.04, 6.84, 1.79, 2.79, 1.46, 1.34, 2.89, 6.30, 9.89, 6.49, 7.74, 0.56, 0.75, 0.94, 0.43, 0.71, 5.67, 2.25, 1.13, 0.75, 5.77, 5.62, 0.02, 0.19, 0.04, 1.48, 1.81, 0.72, 1.84, 0.77, 0.99, 2.42, 0.76, 0.62, 2.14, 0.75, 0.01, 1.73, 2.96

Lotto 1_SX_dir_Ragusa
Sezione L1 - 181
Prog. 3706.00

SCAVI E BONIFICHE		
STERRO	m²	4.59
BONIFICA	m²	14.21
SCOTICO	m	30.86
RILEVATI		
GRADONATURA	m²	11.25
RILEVATO	m²	94.02
TERRENO VEGETALE	m	51.16
SOVRASTRUTTURA		
STRATO DI MISTO CEMENTATO	m²	2.89
STRATO DI MISTO GRANULARE	m²	3.31
STRATO DI USURA	m	12.67
STRATO DI BINDER	m	12.67
STRATO DI BASE	m	12.67

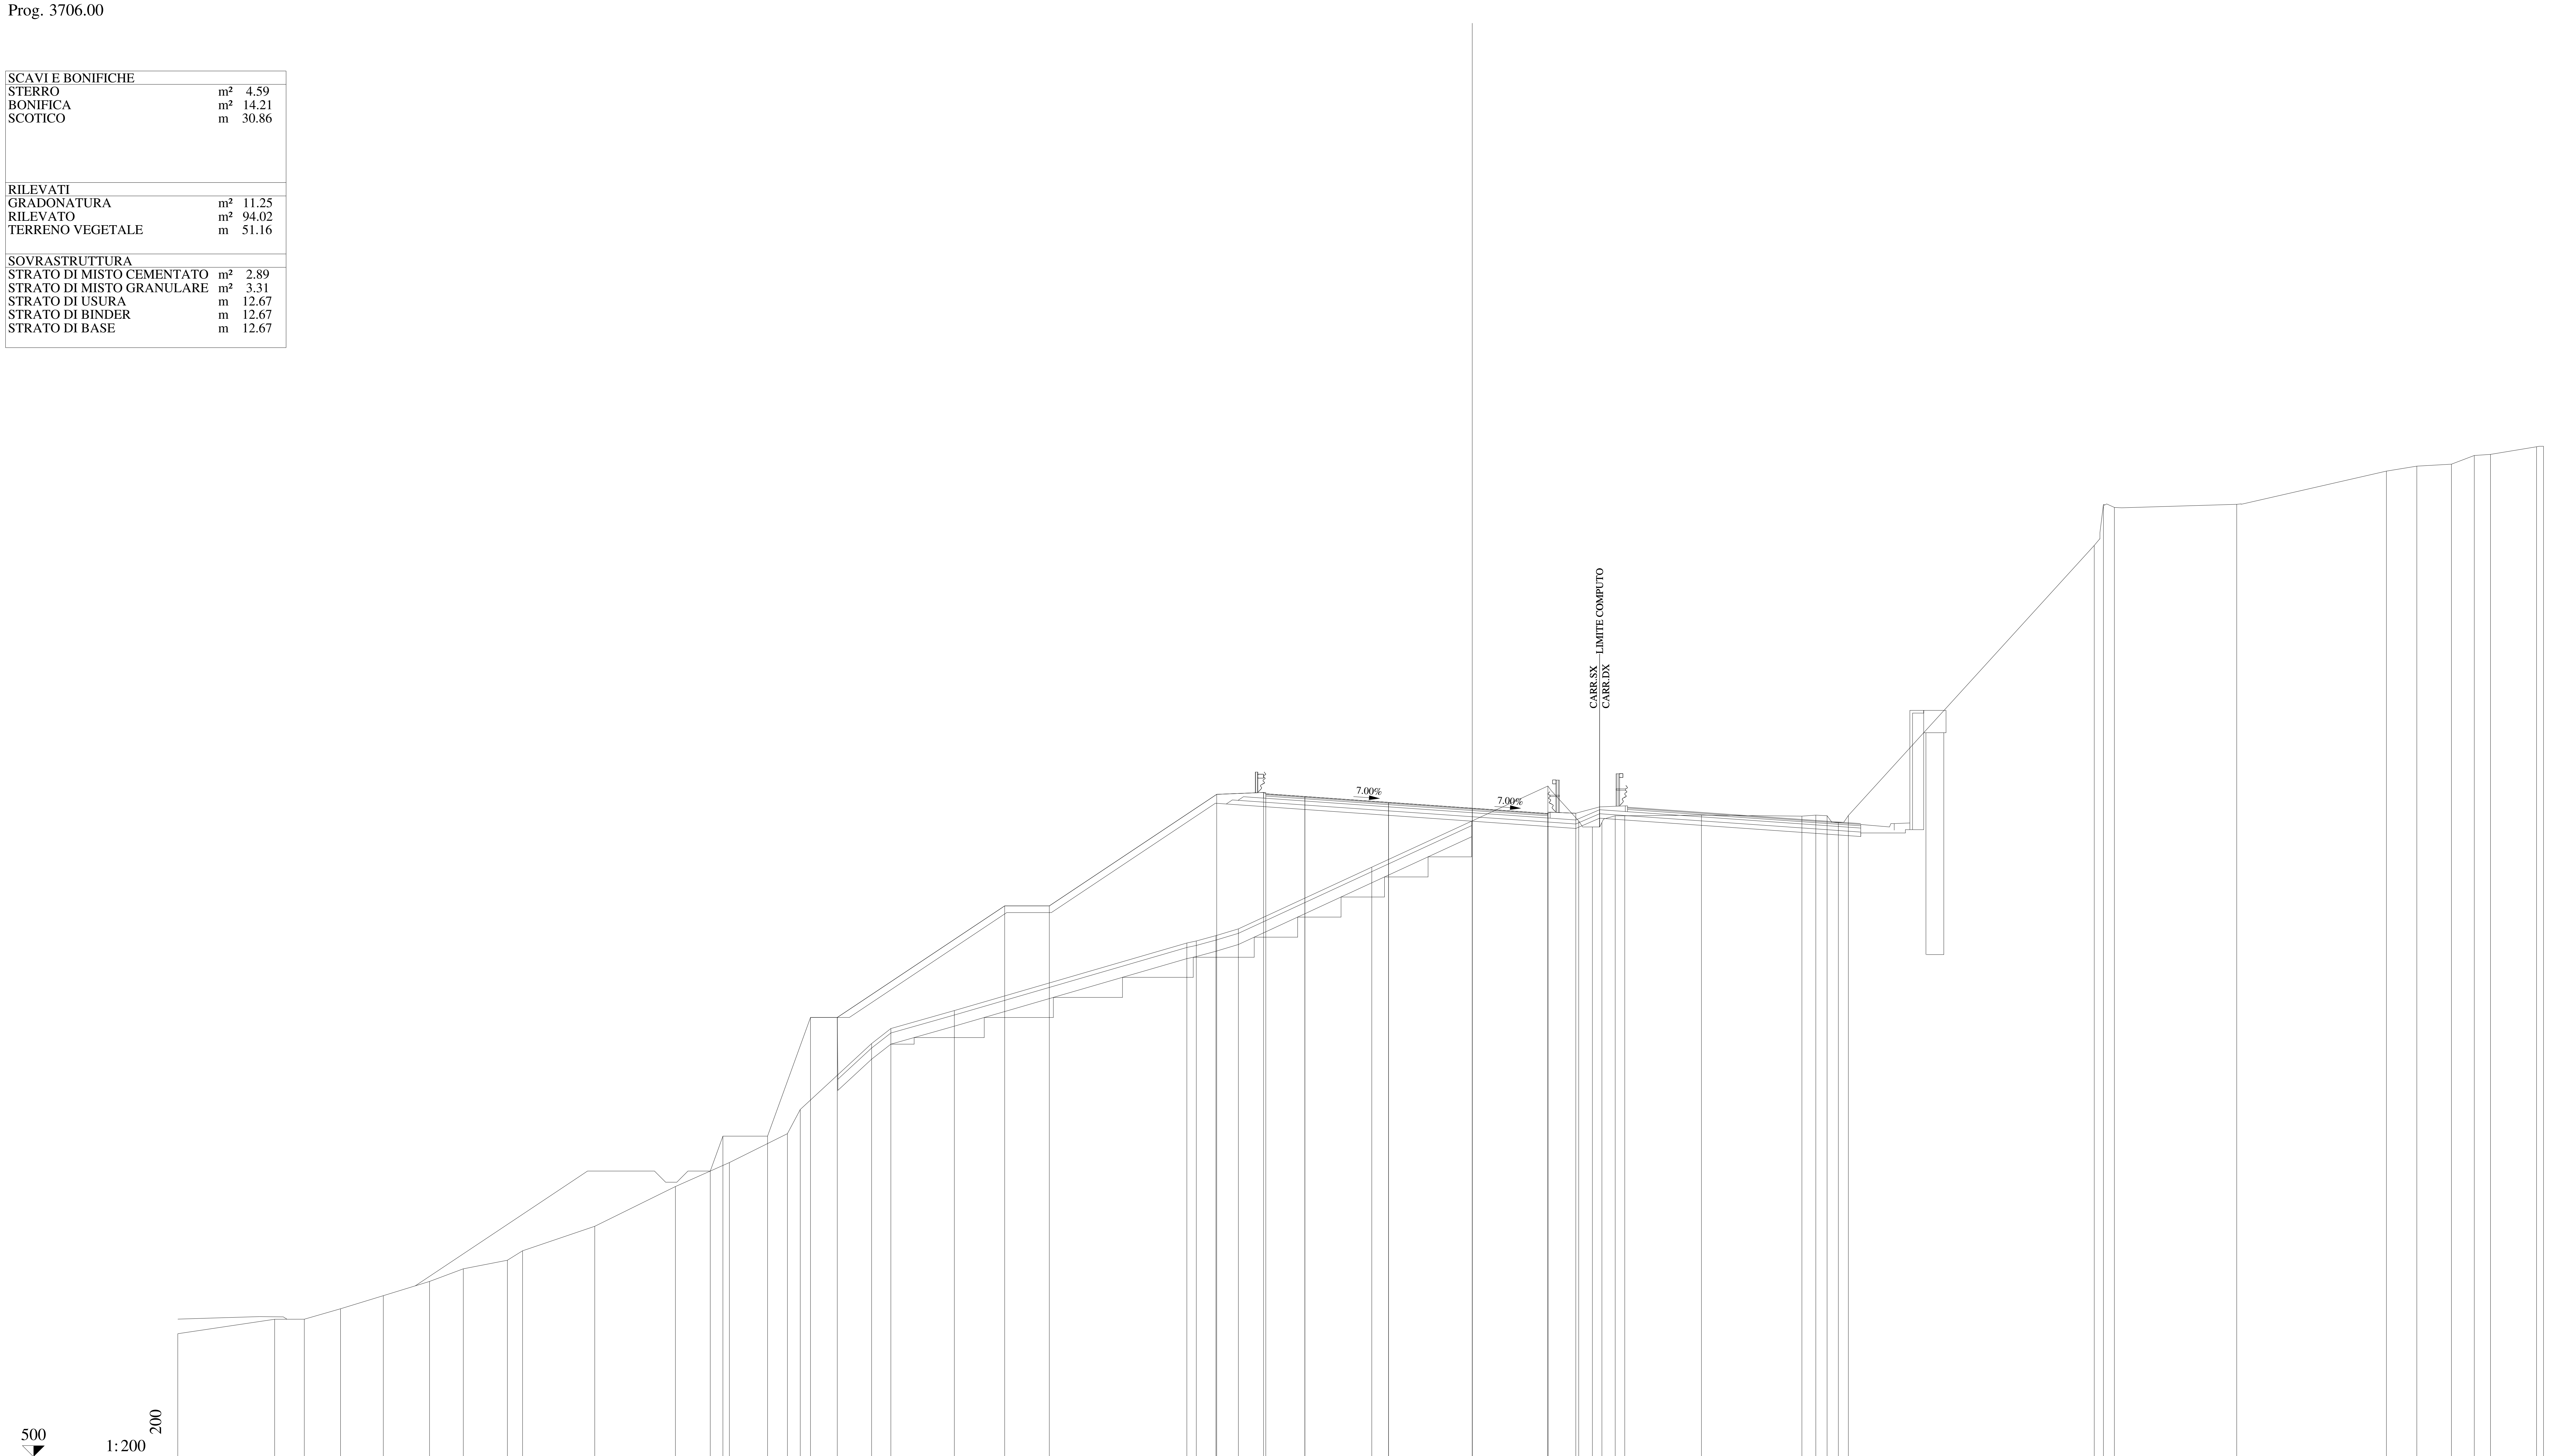

QUOTE PAVIMENTAZIONE: 529.71, 529.59, 529.33, 529.07, 528.83, 528.79

DISTANZE PARZIALI PAVIMENTAZIONE: 1.75, 3.75, 3.75, 3.39

QUOTE PROGETTO: 512.80, 514.37, 514.37, 519.69, 519.69, 524.69, 524.69, 529.69, 529.77, 529.59, 529.33, 529.07, 528.83, 528.84

DISTANZE PARZIALI PROGETTO: 0.57, 2.00, 1.92, 1.20, 7.50, 2.00, 7.50, 2.10, 1.85, 3.75, 3.75, 3.39, 1.25

QUOTE TERRENO: 505.51, 506.16, 506.16, 506.63, 507.22, 507.86, 508.42, 508.81, 509.23, 510.33, 512.11, 513.18, 514.48, 515.56, 518.52, 519.19, 520.00, 523.03, 523.12, 523.36, 523.66, 526.42, 530.06, 528.50, 528.23, 528.43, 528.73, 528.73, 528.76, 528.71, 528.76, 528.73, 528.43, 528.74, 540.84, 542.67, 542.55, 542.69, 544.18, 544.40, 544.49, 544.88, 544.93, 545.27, 545.29

DISTANZE PARZIALI TERRENO: 4.34, 1.33, 1.62, 1.92, 2.07, 1.51, 1.98, 0.68, 3.23, 3.62, 2.41, 2.61, 0.57, 3.20, 0.86, 2.84, 10.42, 0.43, 0.88, 1.00, 5.98, 7.89, 1.38, 0.61, 0.43, 0.60, 0.42, 3.44, 4.50, 0.62, 0.51, 0.50, 0.45, 11.02, 0.41, 0.49, 5.48, 6.71, 1.36, 1.55, 1.03, 0.72, 2.07, 0.31

Lotto 1_SX_dir_Ragusa
Sezione L1 - 182
Prog. 3731.29

SCAVI E BONIFICHE		
STERRO	m²	4.76
BONIFICA	m²	12.56
AMMORSAMENTO	m	9.54
SCOTICO	m	29.33
RILEVATI		
GRADONATURA	m²	10.34
RILEVATO	m²	97.39
TERRENO VEGETALE	m	51.36
SOVRASTRUTTURA		
STRATO DI MISTO CEMENTATO	m²	2.89
STRATO DI MISTO GRANULARE	m²	3.35
STRATO DI USURA	m	12.68
STRATO DI BINDER	m	12.68
STRATO DI BASE	m	12.68

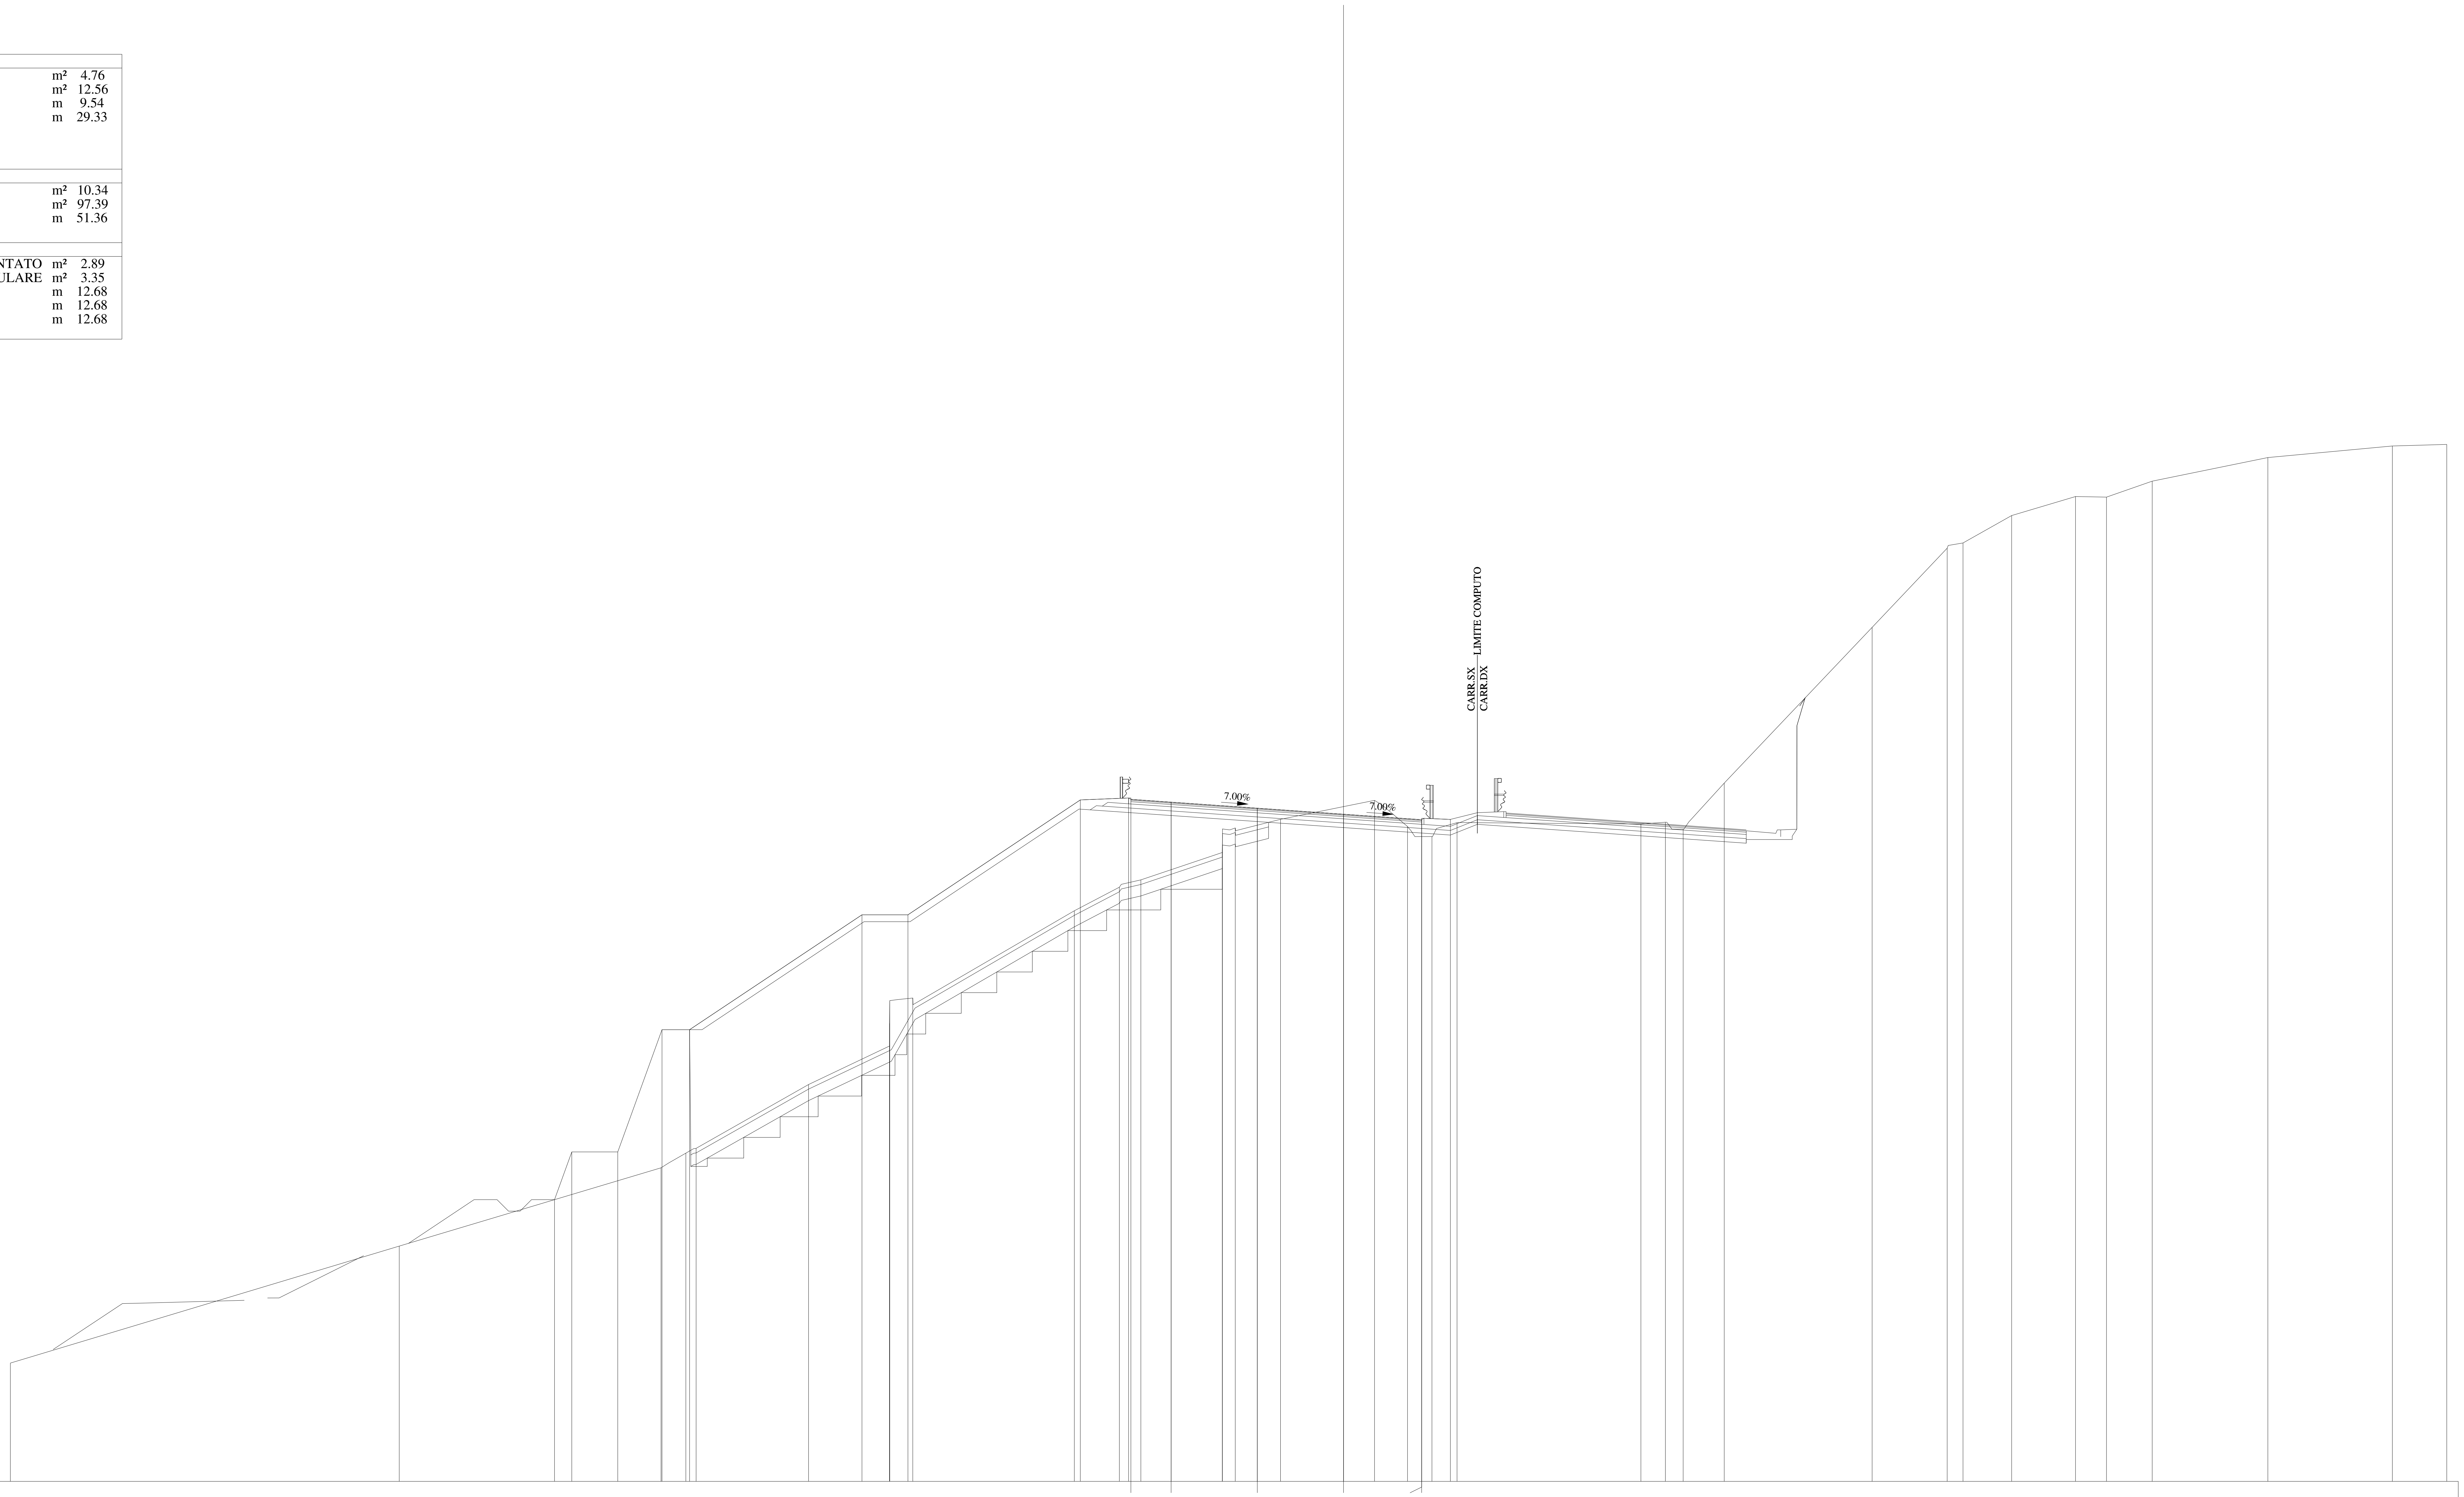

QUOTE PAVIMENTAZIONE	528.68, 528.56, 528.30, 528.03, 527.76, 527.80
DISTANZE PARZIALI PAVIMENTAZIONE	1.75, 3.75, 3.75, 3.40
QUOTE PROGETTO	511.26, 513.34, 513.34, 518.66, 518.66, 523.66, 523.66, 528.66, 528.74, 528.56, 528.30, 528.03, 527.80, 527.81
DISTANZE PARZIALI PROGETTO	0.76, 2.00, 1.92, 1.20, 7.50, 2.00, 7.50, 2.10, 1.85, 3.75, 3.75, 3.40, 1.25
QUOTE TERRENO	504.15, 509.24, 512.65, 513.28, 513.49, 516.27, 517.95, 518.93, 519.92, 520.03, 523.83, 524.86, 525.18, 526.37, 527.13, 527.44, 527.81, 528.64, 527.50, 527.06, 527.67, 527.61, 527.69, 527.39, 529.39, 536.17, 539.61, 539.84, 541.03, 541.86, 541.84, 542.53, 543.56, 544.06, 544.13
DISTANZE PARZIALI TERRENO	16.92, 11.39, 1.08, 0.44, 4.90, 3.52, 0.01, 1.00, 7.03, 1.96, 0.93, 3.55, 0.56, 1.97, 4.09, 1.44, 1.06, 1.09, 8.00, 1.06, 0.78, 1.79, 6.43, 3.26, 0.69, 2.12, 2.78, 1.35, 1.98, 5.04, 5.41, 2.37

Lotto 1_SX_dir_Ragusa
Sezione L1 - 183
Prog. 3756.58

SCAVI E BONIFICHE		
STERRO	m²	1.44
BONIFICA	m²	4.33
AMMORSAMENTO	m	23.82
SCOTICO	m	9.00
RILEVATI		
GRADONATURA	m²	3.61
RILEVATO	m²	163.03
TERRENO VEGETALE	m	51.60
SOVRASTRUTTURA		
STRATO DI MISTO CEMENTATO	m²	2.95
STRATO DI MISTO GRANULARE	m²	3.37
STRATO DI USURA	m	12.66
STRATO DI BINDER	m	12.66
STRATO DI BASE	m	12.66

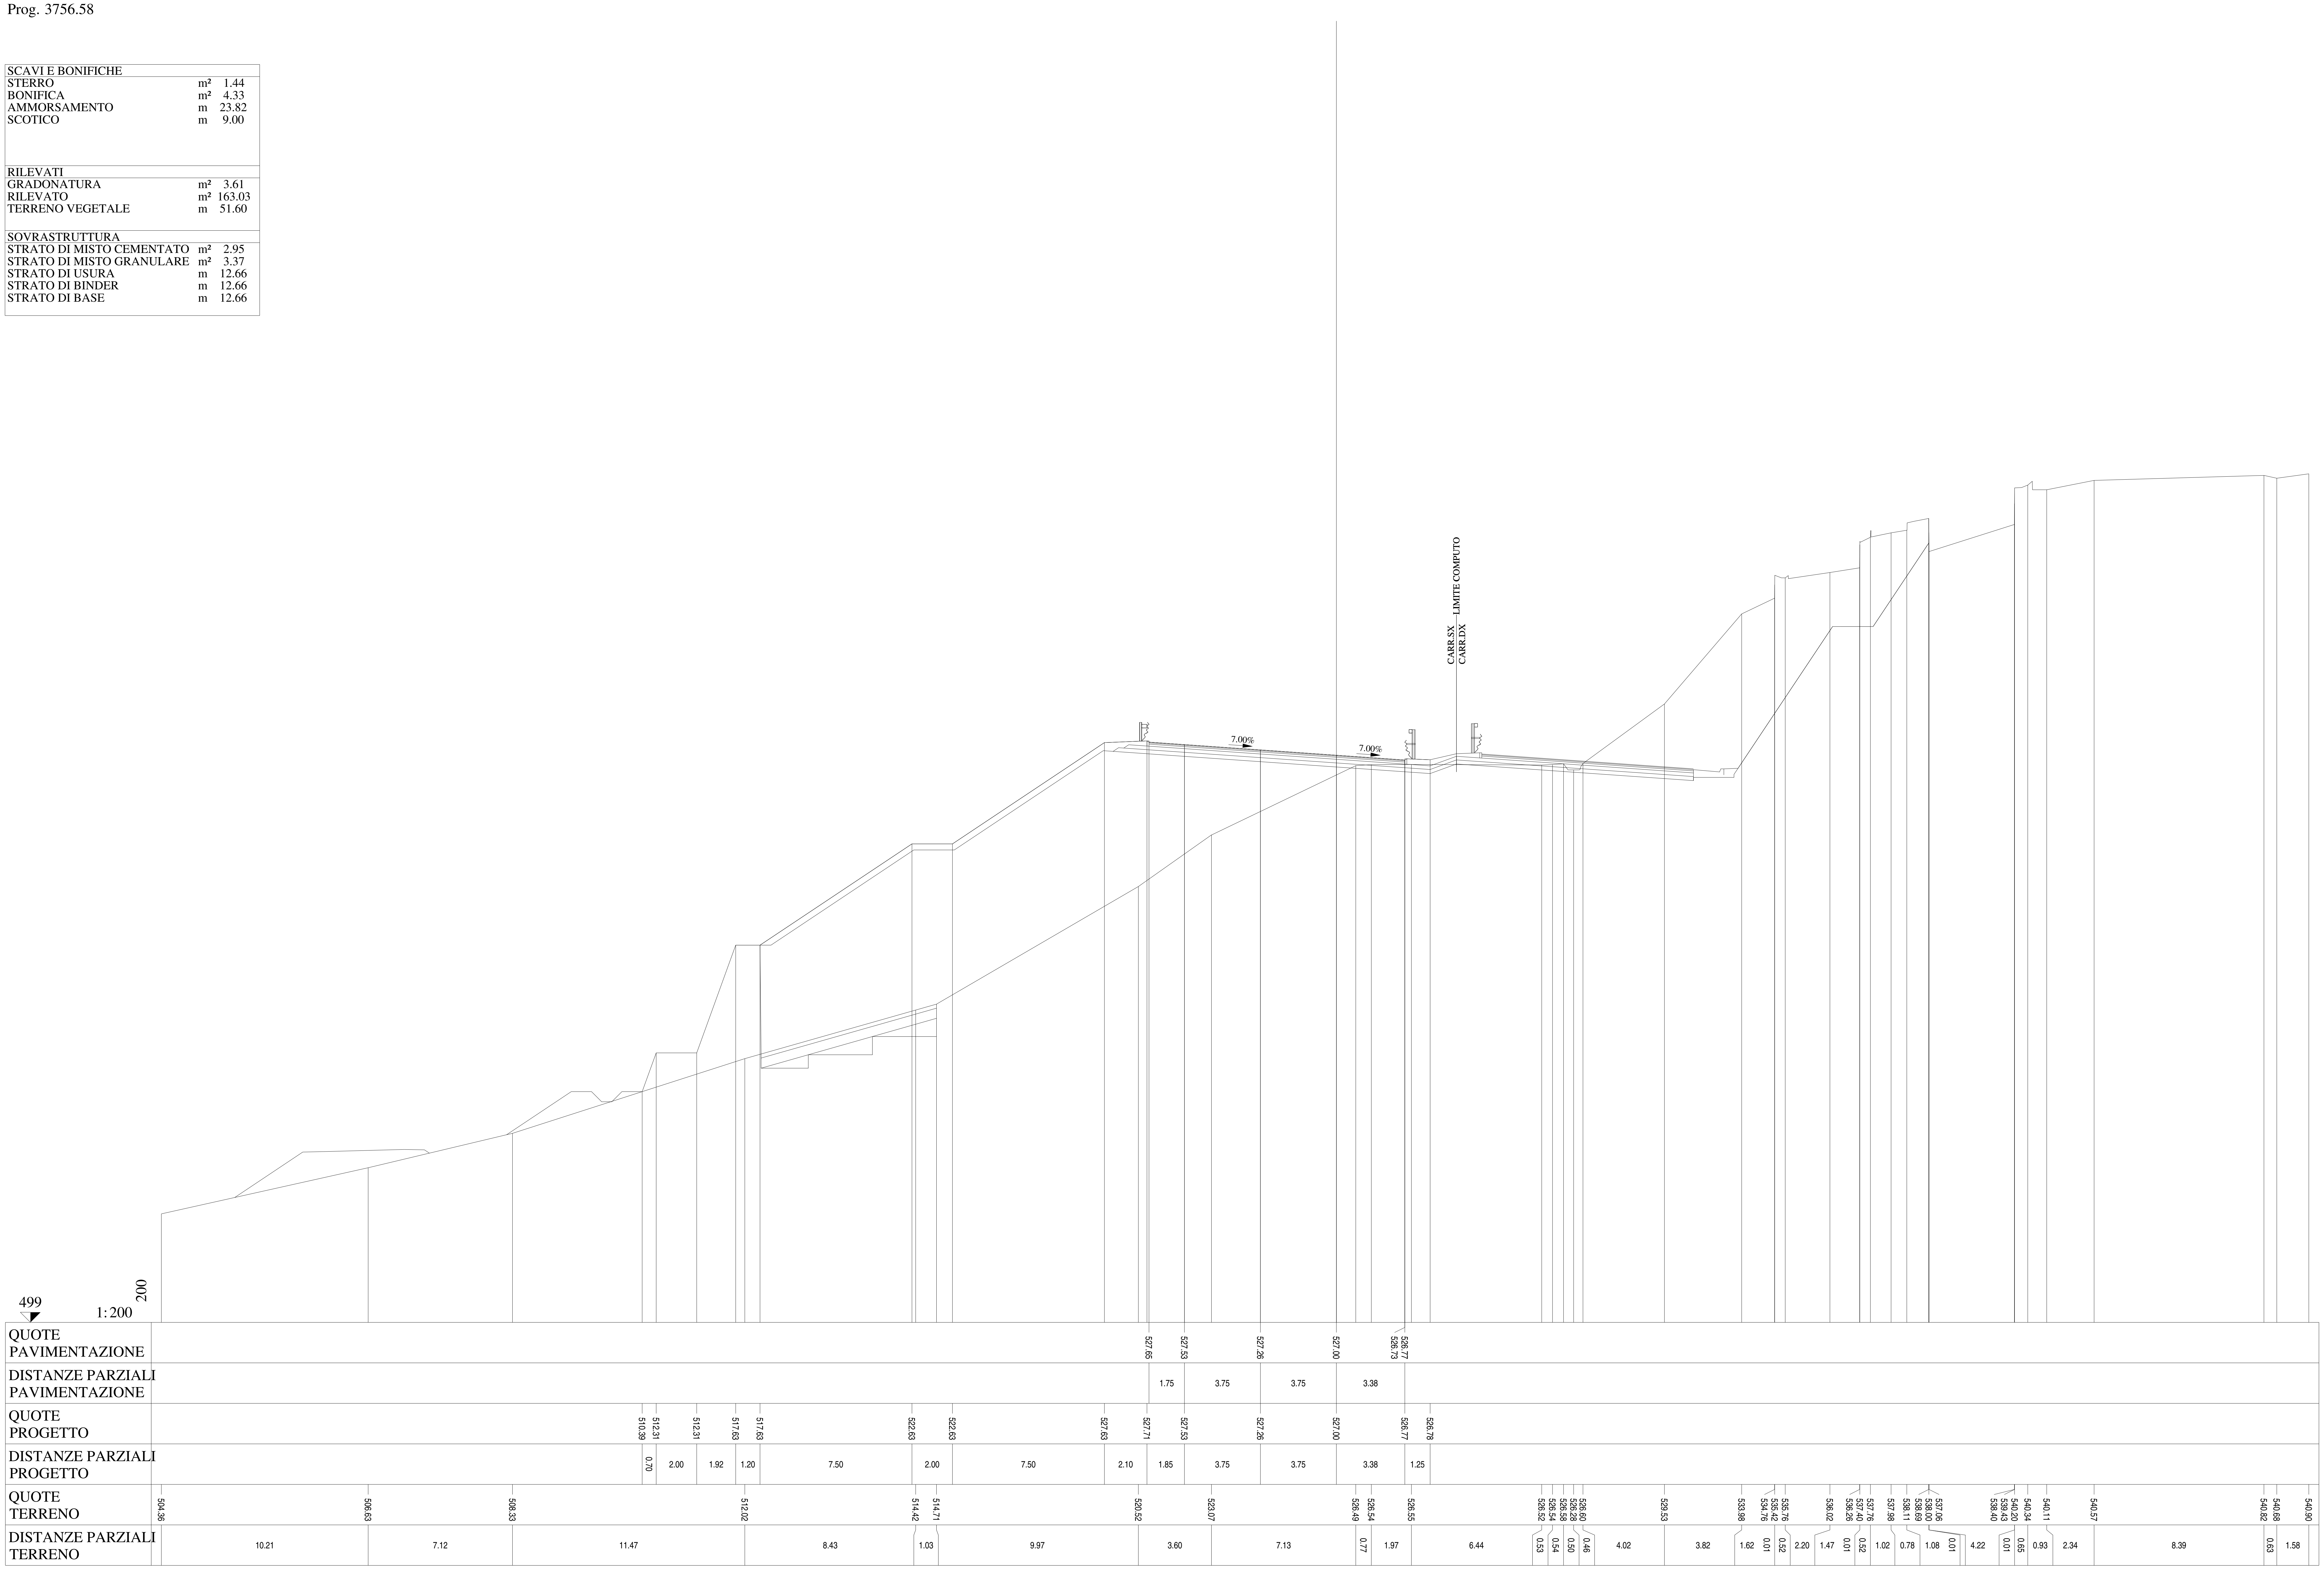

Lotto 1_SX_dir_Ragusa
Sezione   L1 - 184
Prog. 3775.90

SCAVI E BONIFICHE		
STERRO	m²	0.92
BONIFICA	m²	7.13
AMMORSAMENTO	m	14.97
SCOTICO	m	15.02
RILEVATI		
GRADONATURA	m²	6.16
RILEVATO	m²	143.42
TERRENO VEGETALE	m	52.28
SOVRASTRUTTURA		
STRATO DI MISTO CEMENTATO	m²	2.94
STRATO DI MISTO GRANULARE	m²	3.38
STRATO DI USURA	m	12.38
STRATO DI BINDER	m	12.38
STRATO DI BASE	m	12.38

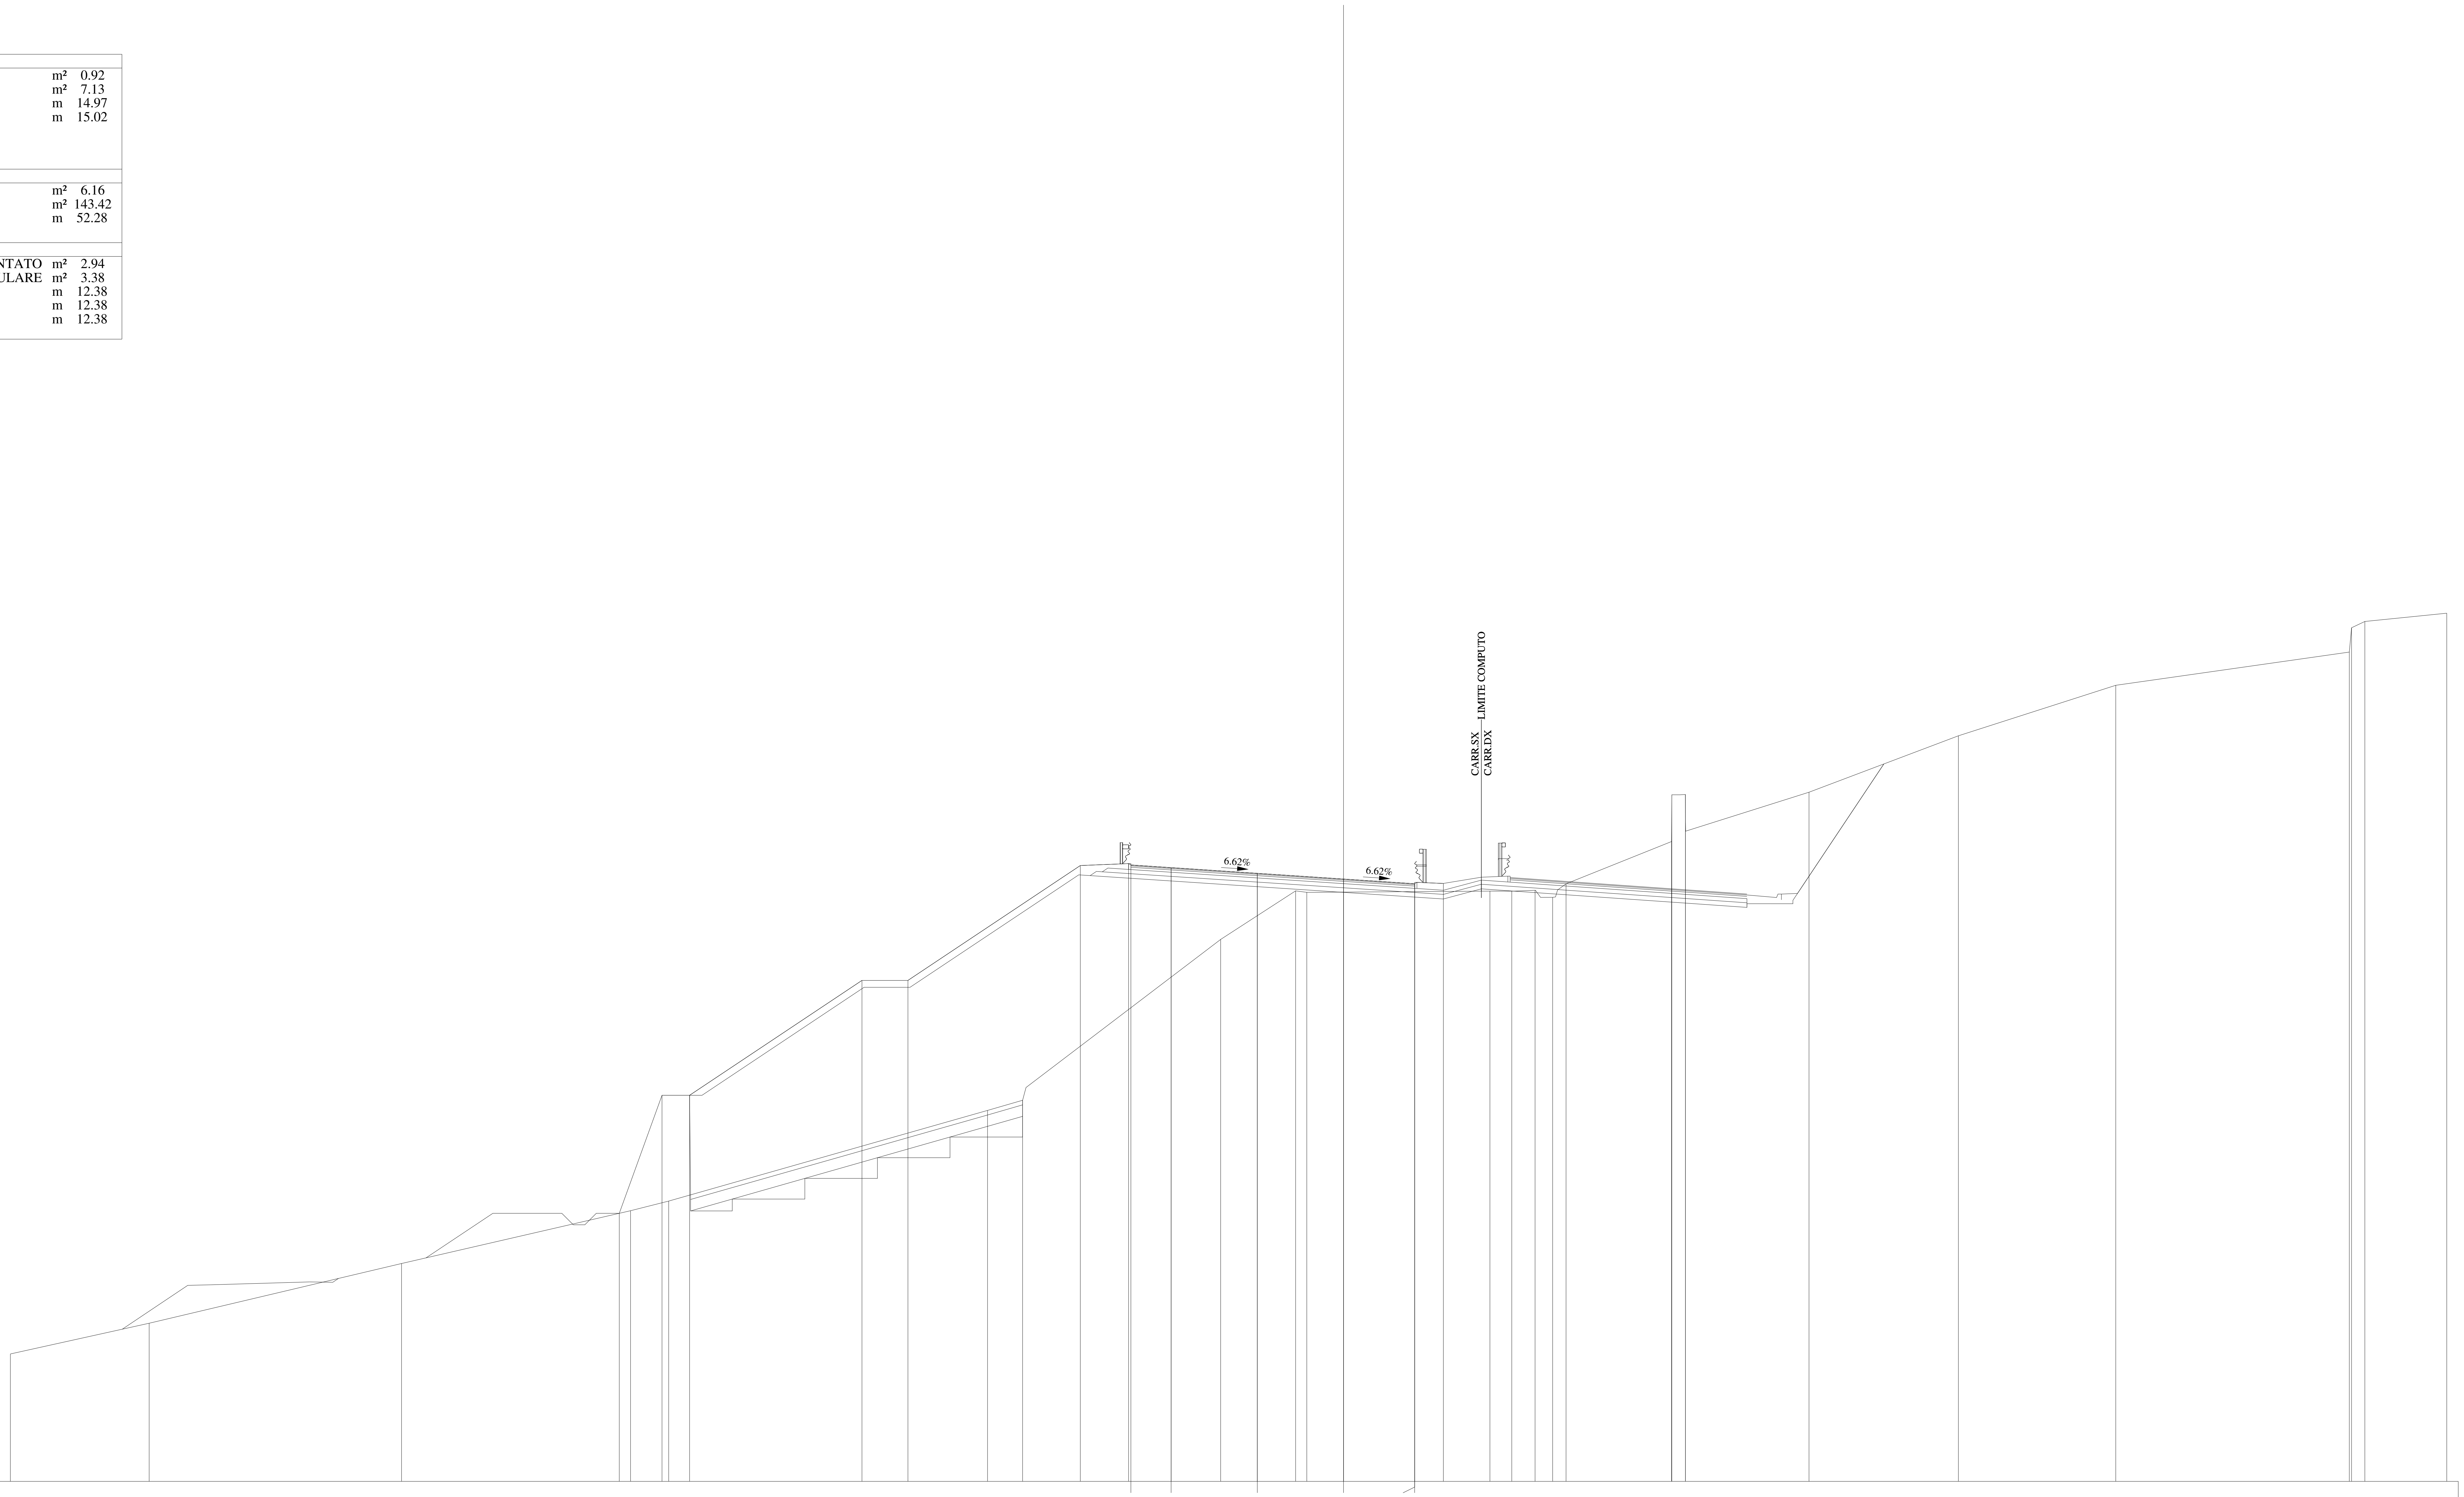

QUOTE PAVIMENTAZIONE	526.83, 526.71, 526.46, 526.21, 525.97, 526.01
DISTANZE PARZIALI PAVIMENTAZIONE	1.75, 3.75, 3.75, 3.10
QUOTE PROGETTO	511.67, 516.80, 516.80, 521.80, 521.80, 526.80, 526.89, 526.71, 526.46, 526.21, 526.01, 526.02
DISTANZE PARZIALI PROGETTO	1.86, 1.20, 7.50, 2.00, 7.50, 2.10, 1.85, 3.75, 3.75, 3.10, 1.25
QUOTE TERRENO	505.54, 506.88, 509.48, 511.78, 512.20, 516.14, 516.59, 523.59, 525.70, 525.64, 525.69, 525.69, 525.72, 525.42, 526.01, 527.85, 529.88, 529.89, 528.67, 529.99, 532.45, 534.65, 536.09, 537.15, 537.42, 537.78
DISTANZE PARZIALI TERRENO	6.04, 10.98, 9.96, 1.66, 13.87, 1.53, 8.62, 3.26, 0.48, 7.97, 0.95, 1.02, 0.76, 0.58, 4.59, 0.01, 0.60, 5.37, 6.50, 6.85, 10.16, 0.10, 0.58, 3.56

Lotto 1_SX_dir_Ragusa
Sezione L1 - 185
Prog. 3807.13

SCAVI E BONIFICHE		
STERRO	m²	0.16
BONIFICA	m²	5.89
AMMORSAMENTO	m	9.83
SCOTICO	m	12.18
RILEVATI		
GRADONATURA	m²	4.53
RILEVATO	m²	56.55
TERRENO VEGETALE	m	54.62
SOVRASTRUTTURA		
STRATO DI MISTO CEMENTATO	m²	2.97
STRATO DI MISTO GRANULARE	m²	3.41
STRATO DI USURA	m	11.30
STRATO DI BINDER	m	11.31
STRATO DI BASE	m	11.31

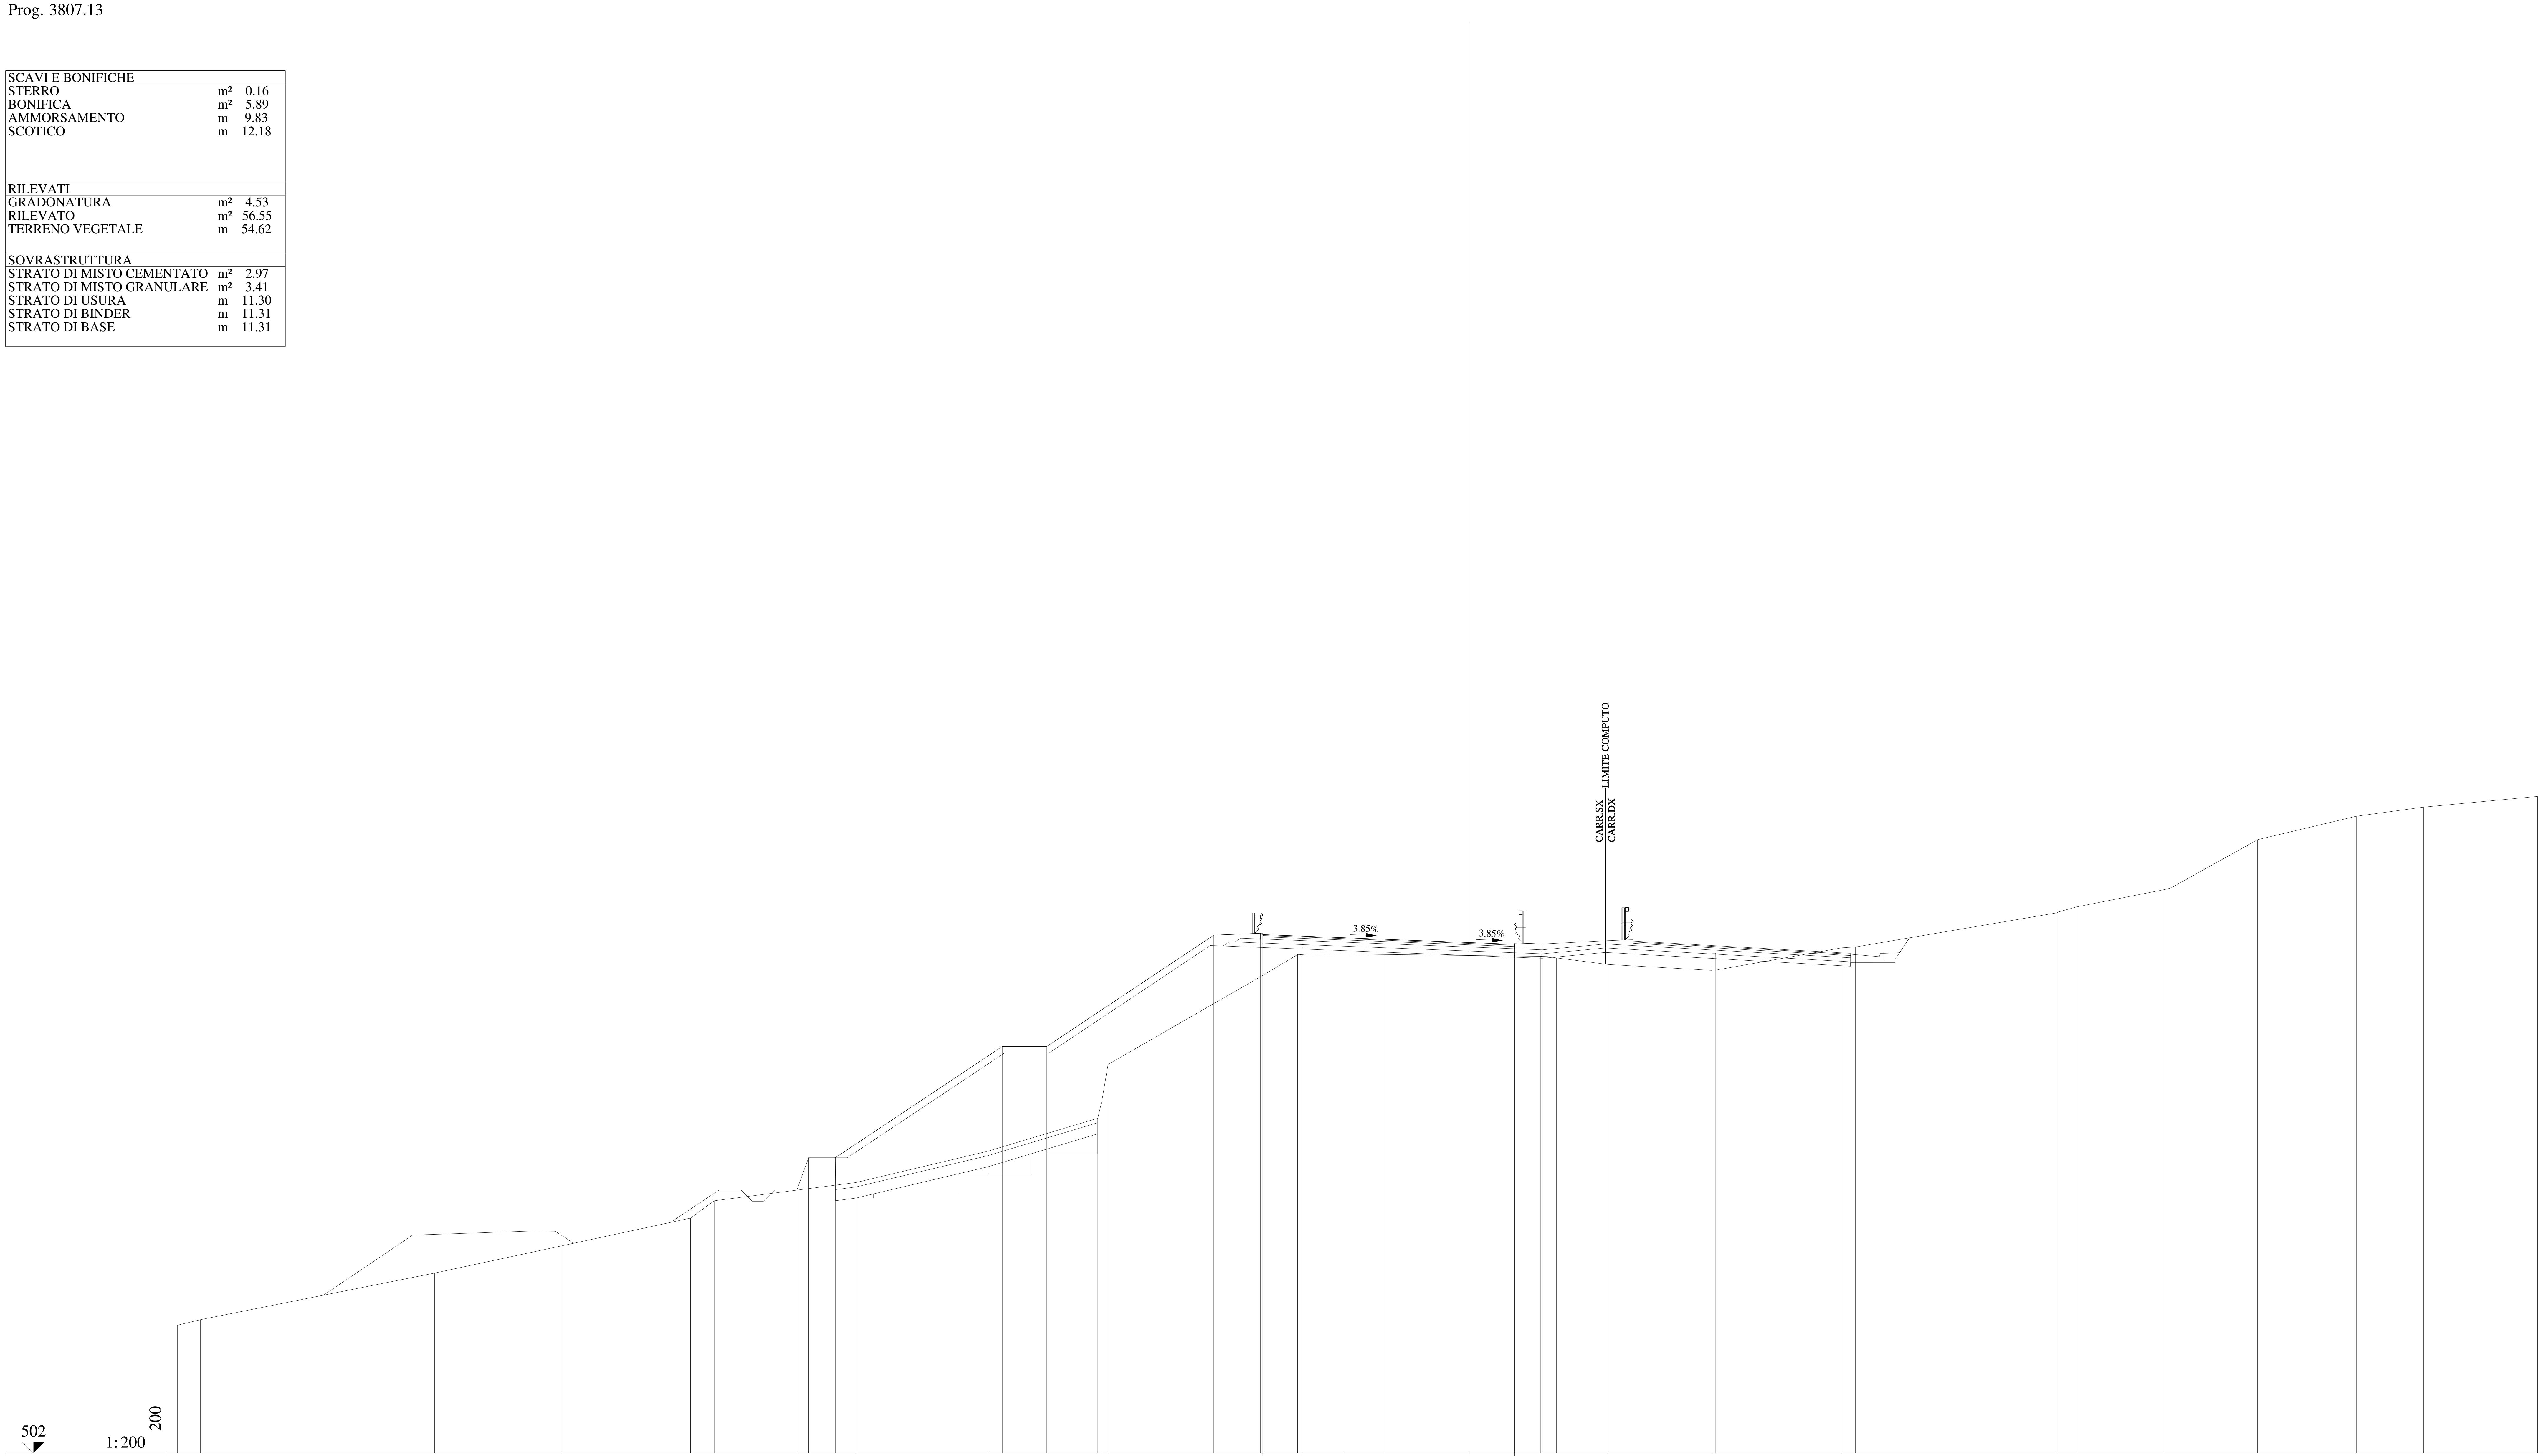

QUOTE PAVIMENTAZIONE	525.30, 525.23, 525.08, 524.94, 524.86, 524.82
DISTANZE PARZIALI PAVIMENTAZIONE	1.75, 3.75, 3.75, 2.05
QUOTE PROGETTO	513.82, 515.27, 515.27, 520.27, 520.27, 525.27, 525.36, 525.23, 525.08, 524.94, 524.86, 524.87
DISTANZE PARZIALI PROGETTO	0.53, 1.20, 7.50, 2.00, 7.50, 2.10, 1.85, 3.75, 3.75, 2.05, 1.25
QUOTE TERRENO	507.75, 508.00, 510.09, 511.32, 512.56, 513.34, 514.16, 515.57, 517.05, 517.81, 519.47, 523.50, 524.40, 524.43, 524.32, 524.25, 523.95, 523.69, 524.46, 523.69, 524.70, 524.74, 526.28, 526.54, 527.33, 529.56, 530.61, 531.02, 531.50
DISTANZE PARZIALI TERRENO	1.04, 10.52, 5.71, 5.78, 1.06, 6.36, 5.94, 4.93, 0.18, 0.28, 7.01, 1.50, 2.12, 8.79, 0.72, 2.32, 4.66, 0.02, 0.15, 5.67, 0.61, 9.05, 0.86, 4.00, 4.15, 4.43, 3.03, 5.11

Lotto 1_SX_dir_Ragusa
Sezione L1 - 186A
Prog. 3815.90

SCAVI E BONIFICHE		
BONIFICA	m²	4.10
AMMORSAMENTO	m	9.92
SCOTICO	m	8.41
RILEVATI		
GRADONATURA	m²	3.81
RILEVATO	m²	27.65
TERRENO VEGETALE	m	50.70
SOVRASTRUTTURA		
STRATO DI MISTO CEMENTATO	m²	3.00
STRATO DI MISTO GRANULARE	m²	3.41
STRATO DI USURA	m	10.99
STRATO DI BINDER	m	10.99
STRATO DI BASE	m	10.99

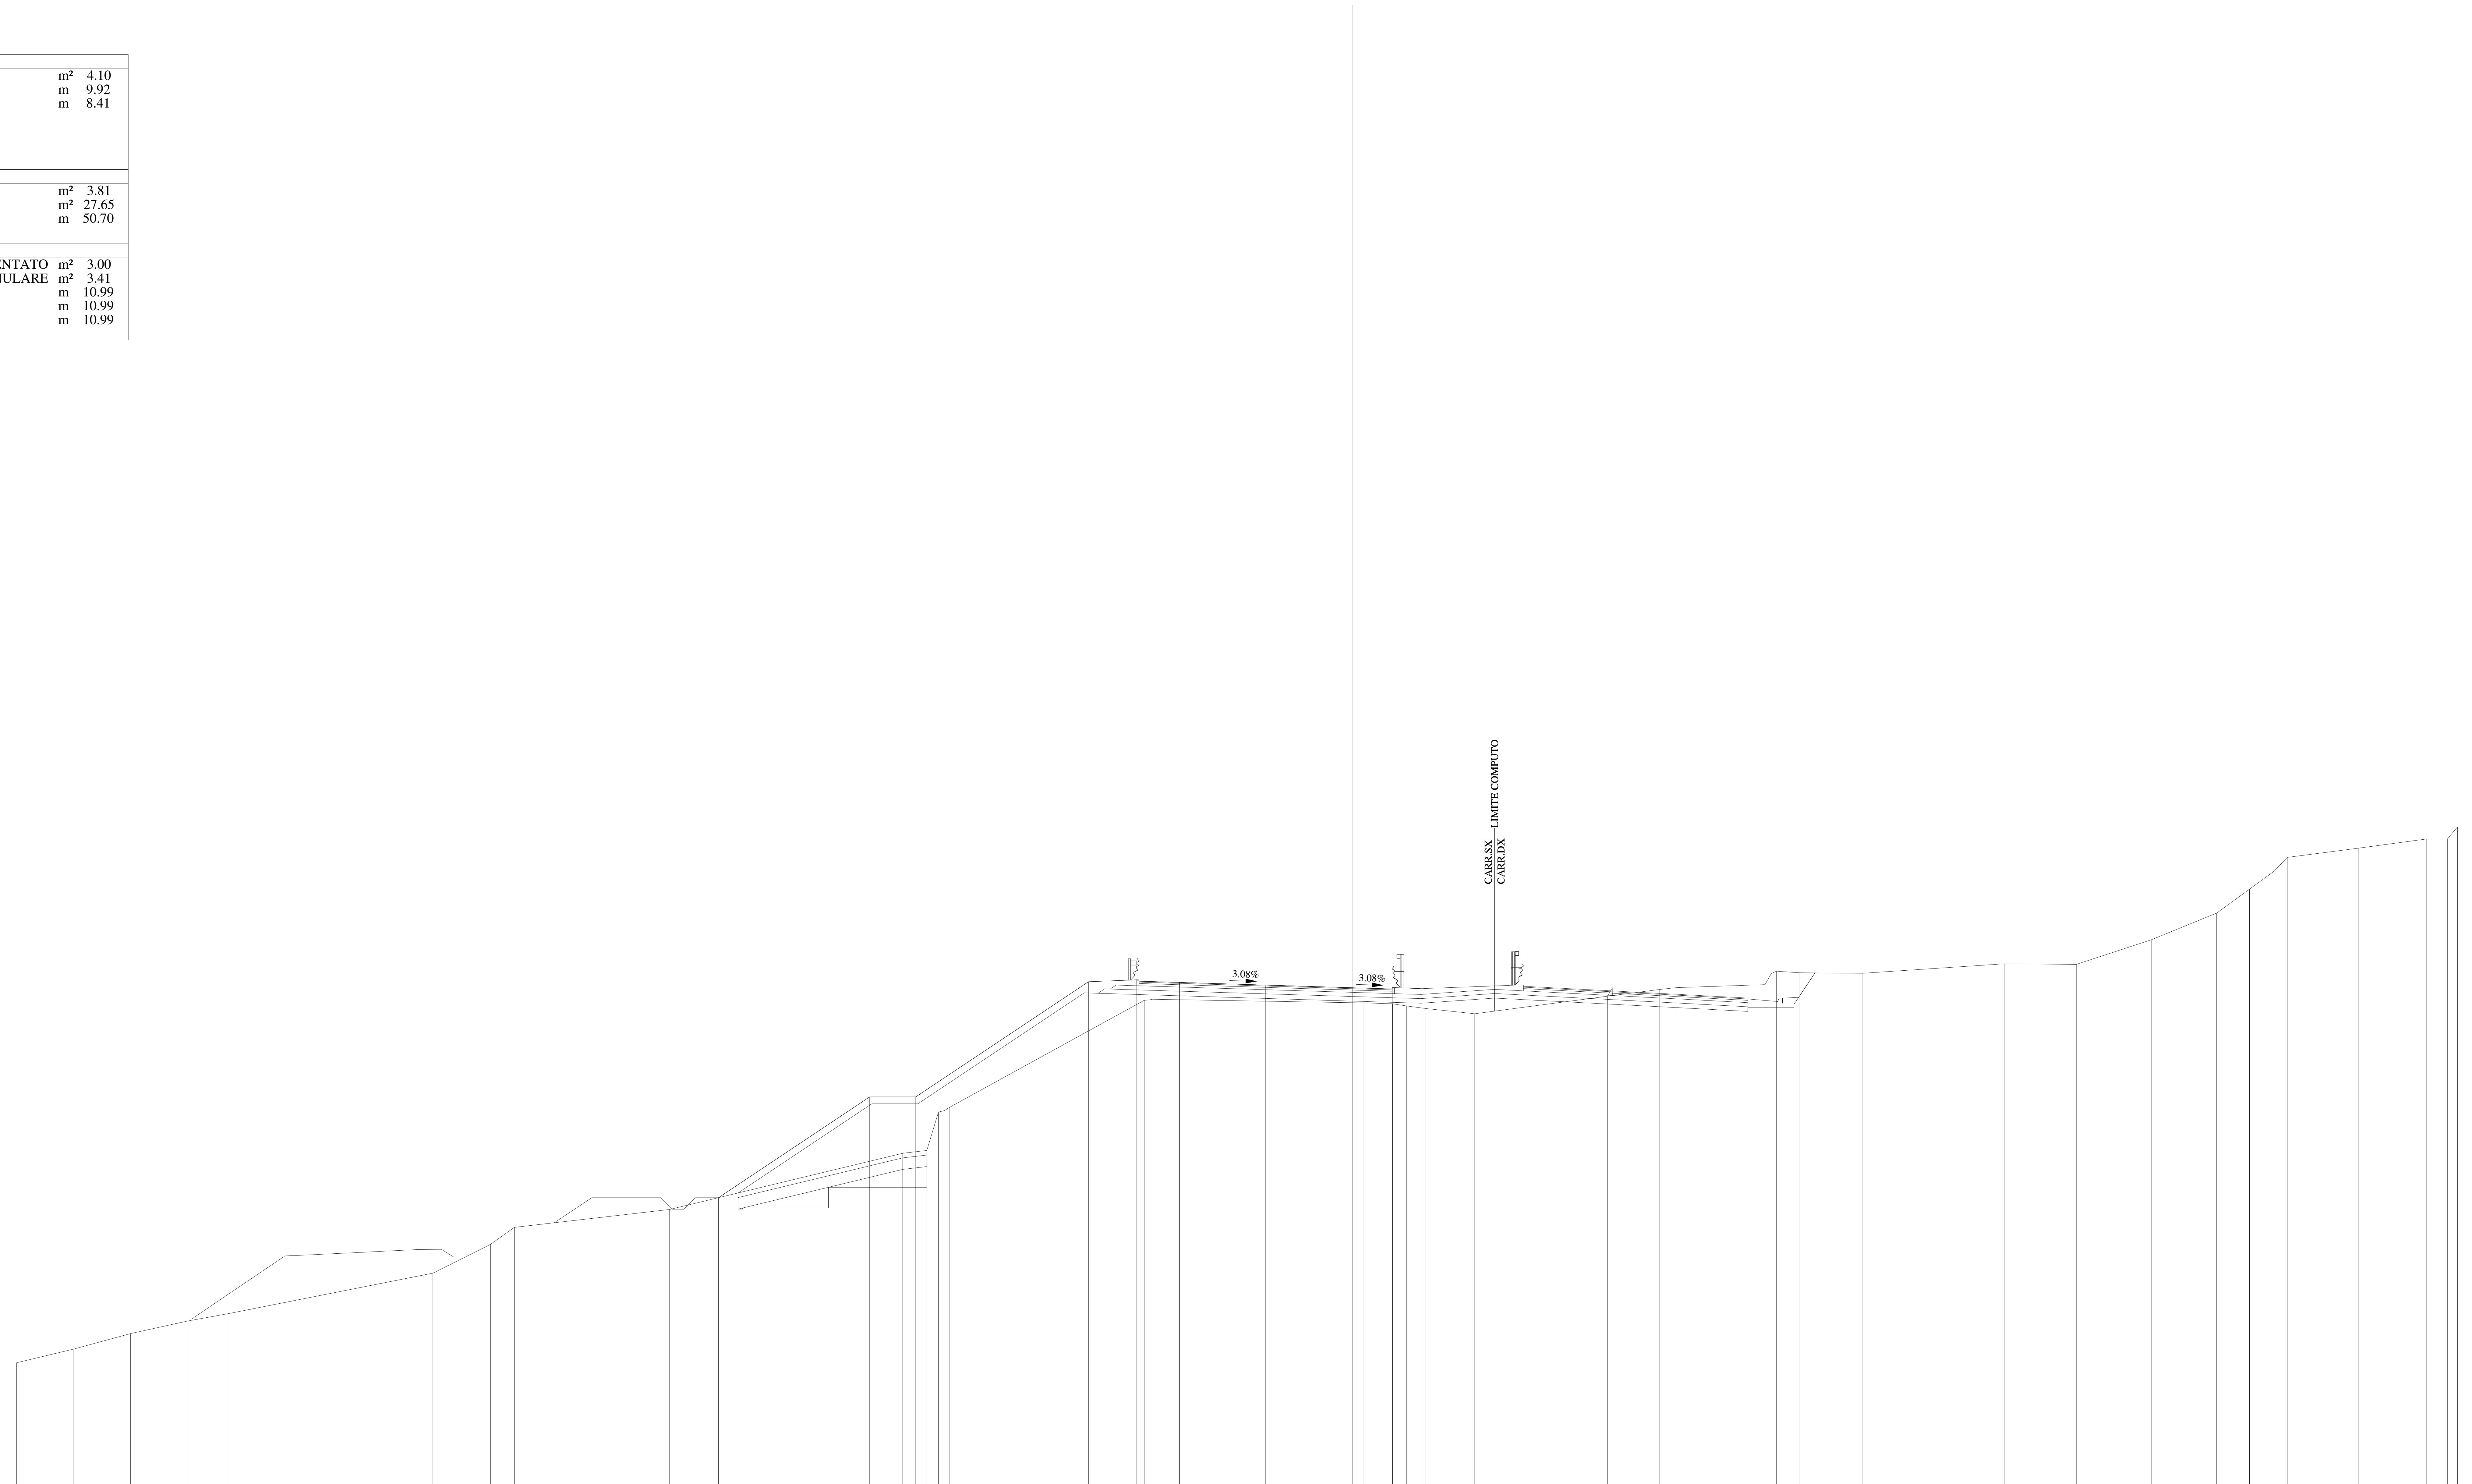

QUOTE PAVIMENTAZIONE	524.87, 524.81, 524.70, 524.58, 524.49, 524.53
DISTANZE PARZIALI PAVIMENTAZIONE	1.75, 3.75, 3.75, 1.74
QUOTE PROGETTO	515.47, 519.84, 519.84, 524.84, 524.93, 524.81, 524.70, 524.58, 524.53, 524.54
DISTANZE PARZIALI PROGETTO	6.57, 2.00, 7.50, 2.10, 1.85, 3.75, 3.75, 1.74, 1.25
QUOTE TERRENO	508.30, 508.89, 509.57, 510.11, 510.43, 512.19, 513.44, 514.18, 514.95, 517.39, 517.52, 519.18, 519.40, 524.04, 523.92, 523.89, 523.79, 523.68, 523.45, 524.21, 524.51, 524.59, 524.72, 525.30, 525.23, 525.21, 525.62, 525.60, 526.66, 527.82, 528.86, 529.64, 530.24, 530.64, 531.04, 531.04, 531.57
DISTANZE PARZIALI TERRENO	2.49, 2.47, 2.48, 1.78, 8.86, 2.50, 1.04, 6.74, 10.13, 1.04, 0.50, 0.50, 8.44, 9.54, 1.25, 0.61, 0.84, 2.11, 5.77, 2.27, 0.70, 3.87, 0.50, 0.98, 2.74, 6.17, 3.13, 3.25, 2.83, 1.44, 1.07, 0.57, 3.08, 2.95, 0.92, 0.44

Lotto 1_SX_dir_Ragusa
Sezione L1 - 186
Prog. 3815.90

SCAVI E BONIFICHE		
BONIFICA	m²	4.10
AMMORSAMENTO	m	9.92
SCOTICO	m	8.41
RILEVATI		
GRADONATURA	m²	3.80
RILEVATO	m²	27.69
TERRENO VEGETALE	m	55.34
SOVRASTRUTTURA		
STRATO DI MISTO CEMENTATO	m²	3.00
STRATO DI MISTO GRANULARE	m²	3.41
STRATO DI USURA	m	10.99
STRATO DI BINDER	m	10.99
STRATO DI BASE	m	10.99

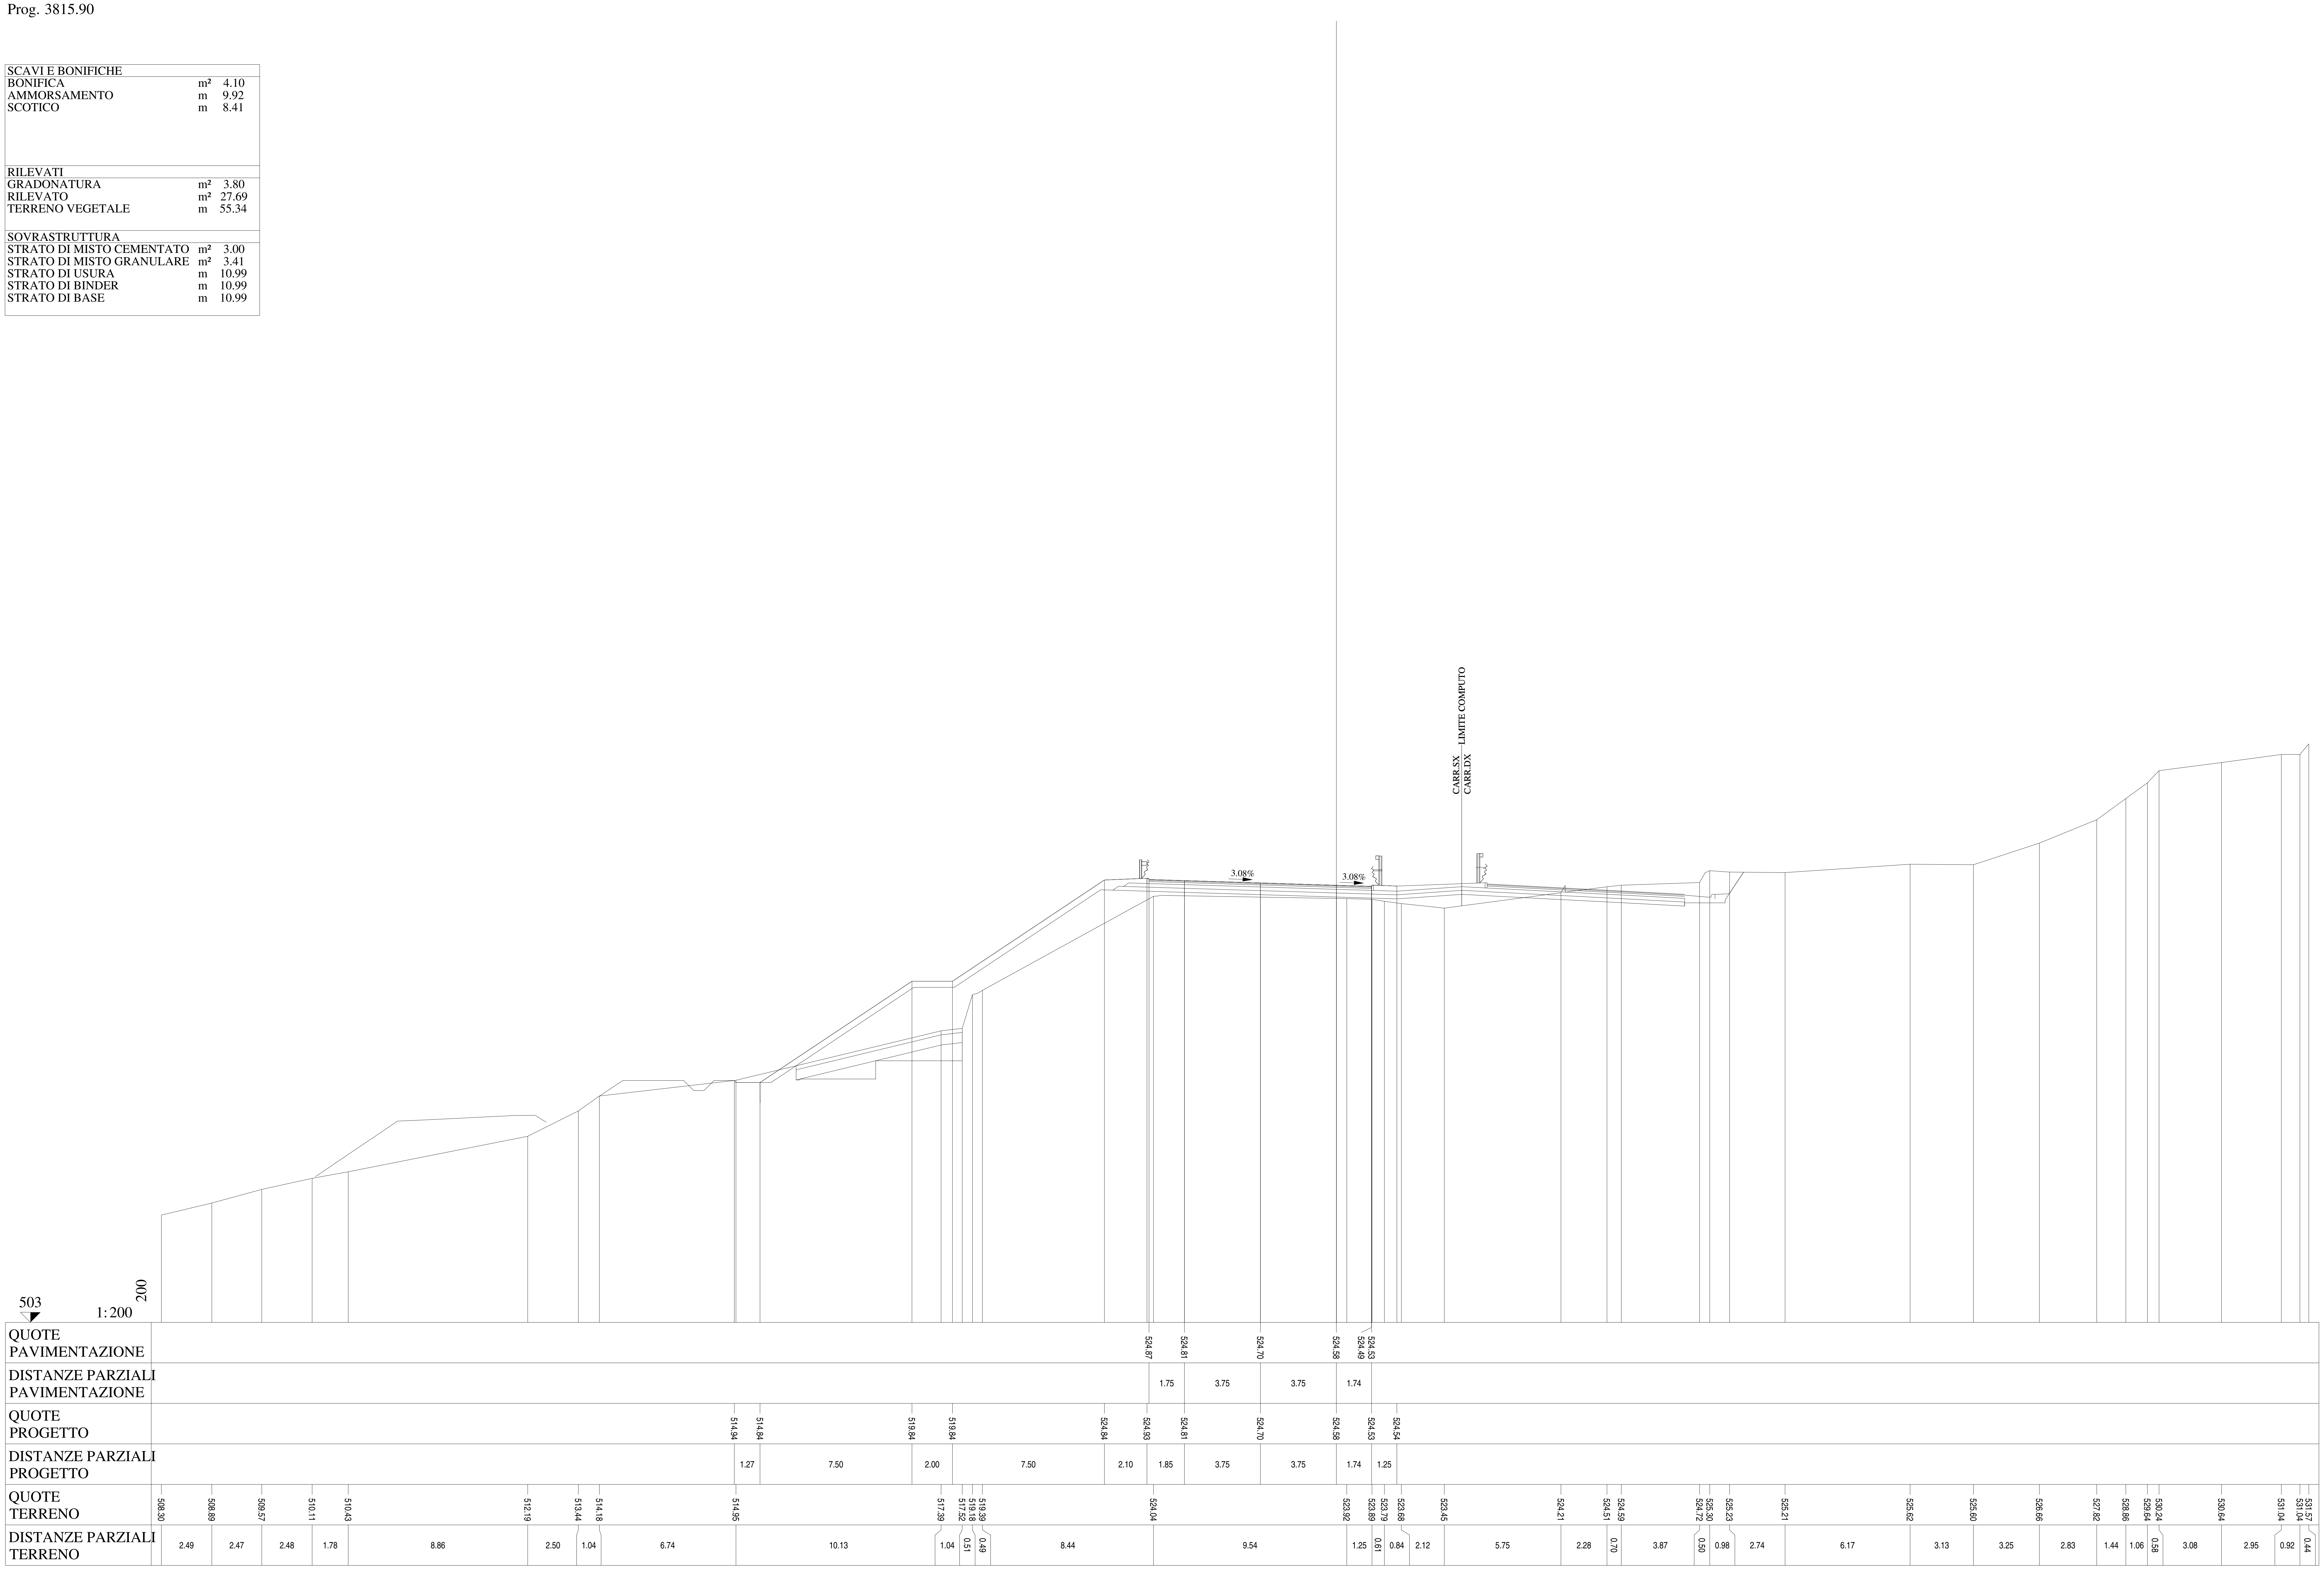

Lotto 1_SX_dir_Ragusa
Sezione L1 - 187
Prog. 3832.30

SCAVI E BONIFICHE		
BONIFICA	m²	2.18
AMMORSAMENTO	m	8.07
SCOTICO	m	4.47
RILEVATI		
GRADONATURA	m²	1.74
RILEVATO	m²	10.91
TERRENO VEGETALE	m	41.30
SOVRASTRUTTURA		
STRATO DI MISTO CEMENTATO	m²	2.99
STRATO DI MISTO GRANULARE	m²	3.44
STRATO DI USURA	m	10.39
STRATO DI BINDER	m	10.39
STRATO DI BASE	m	10.39

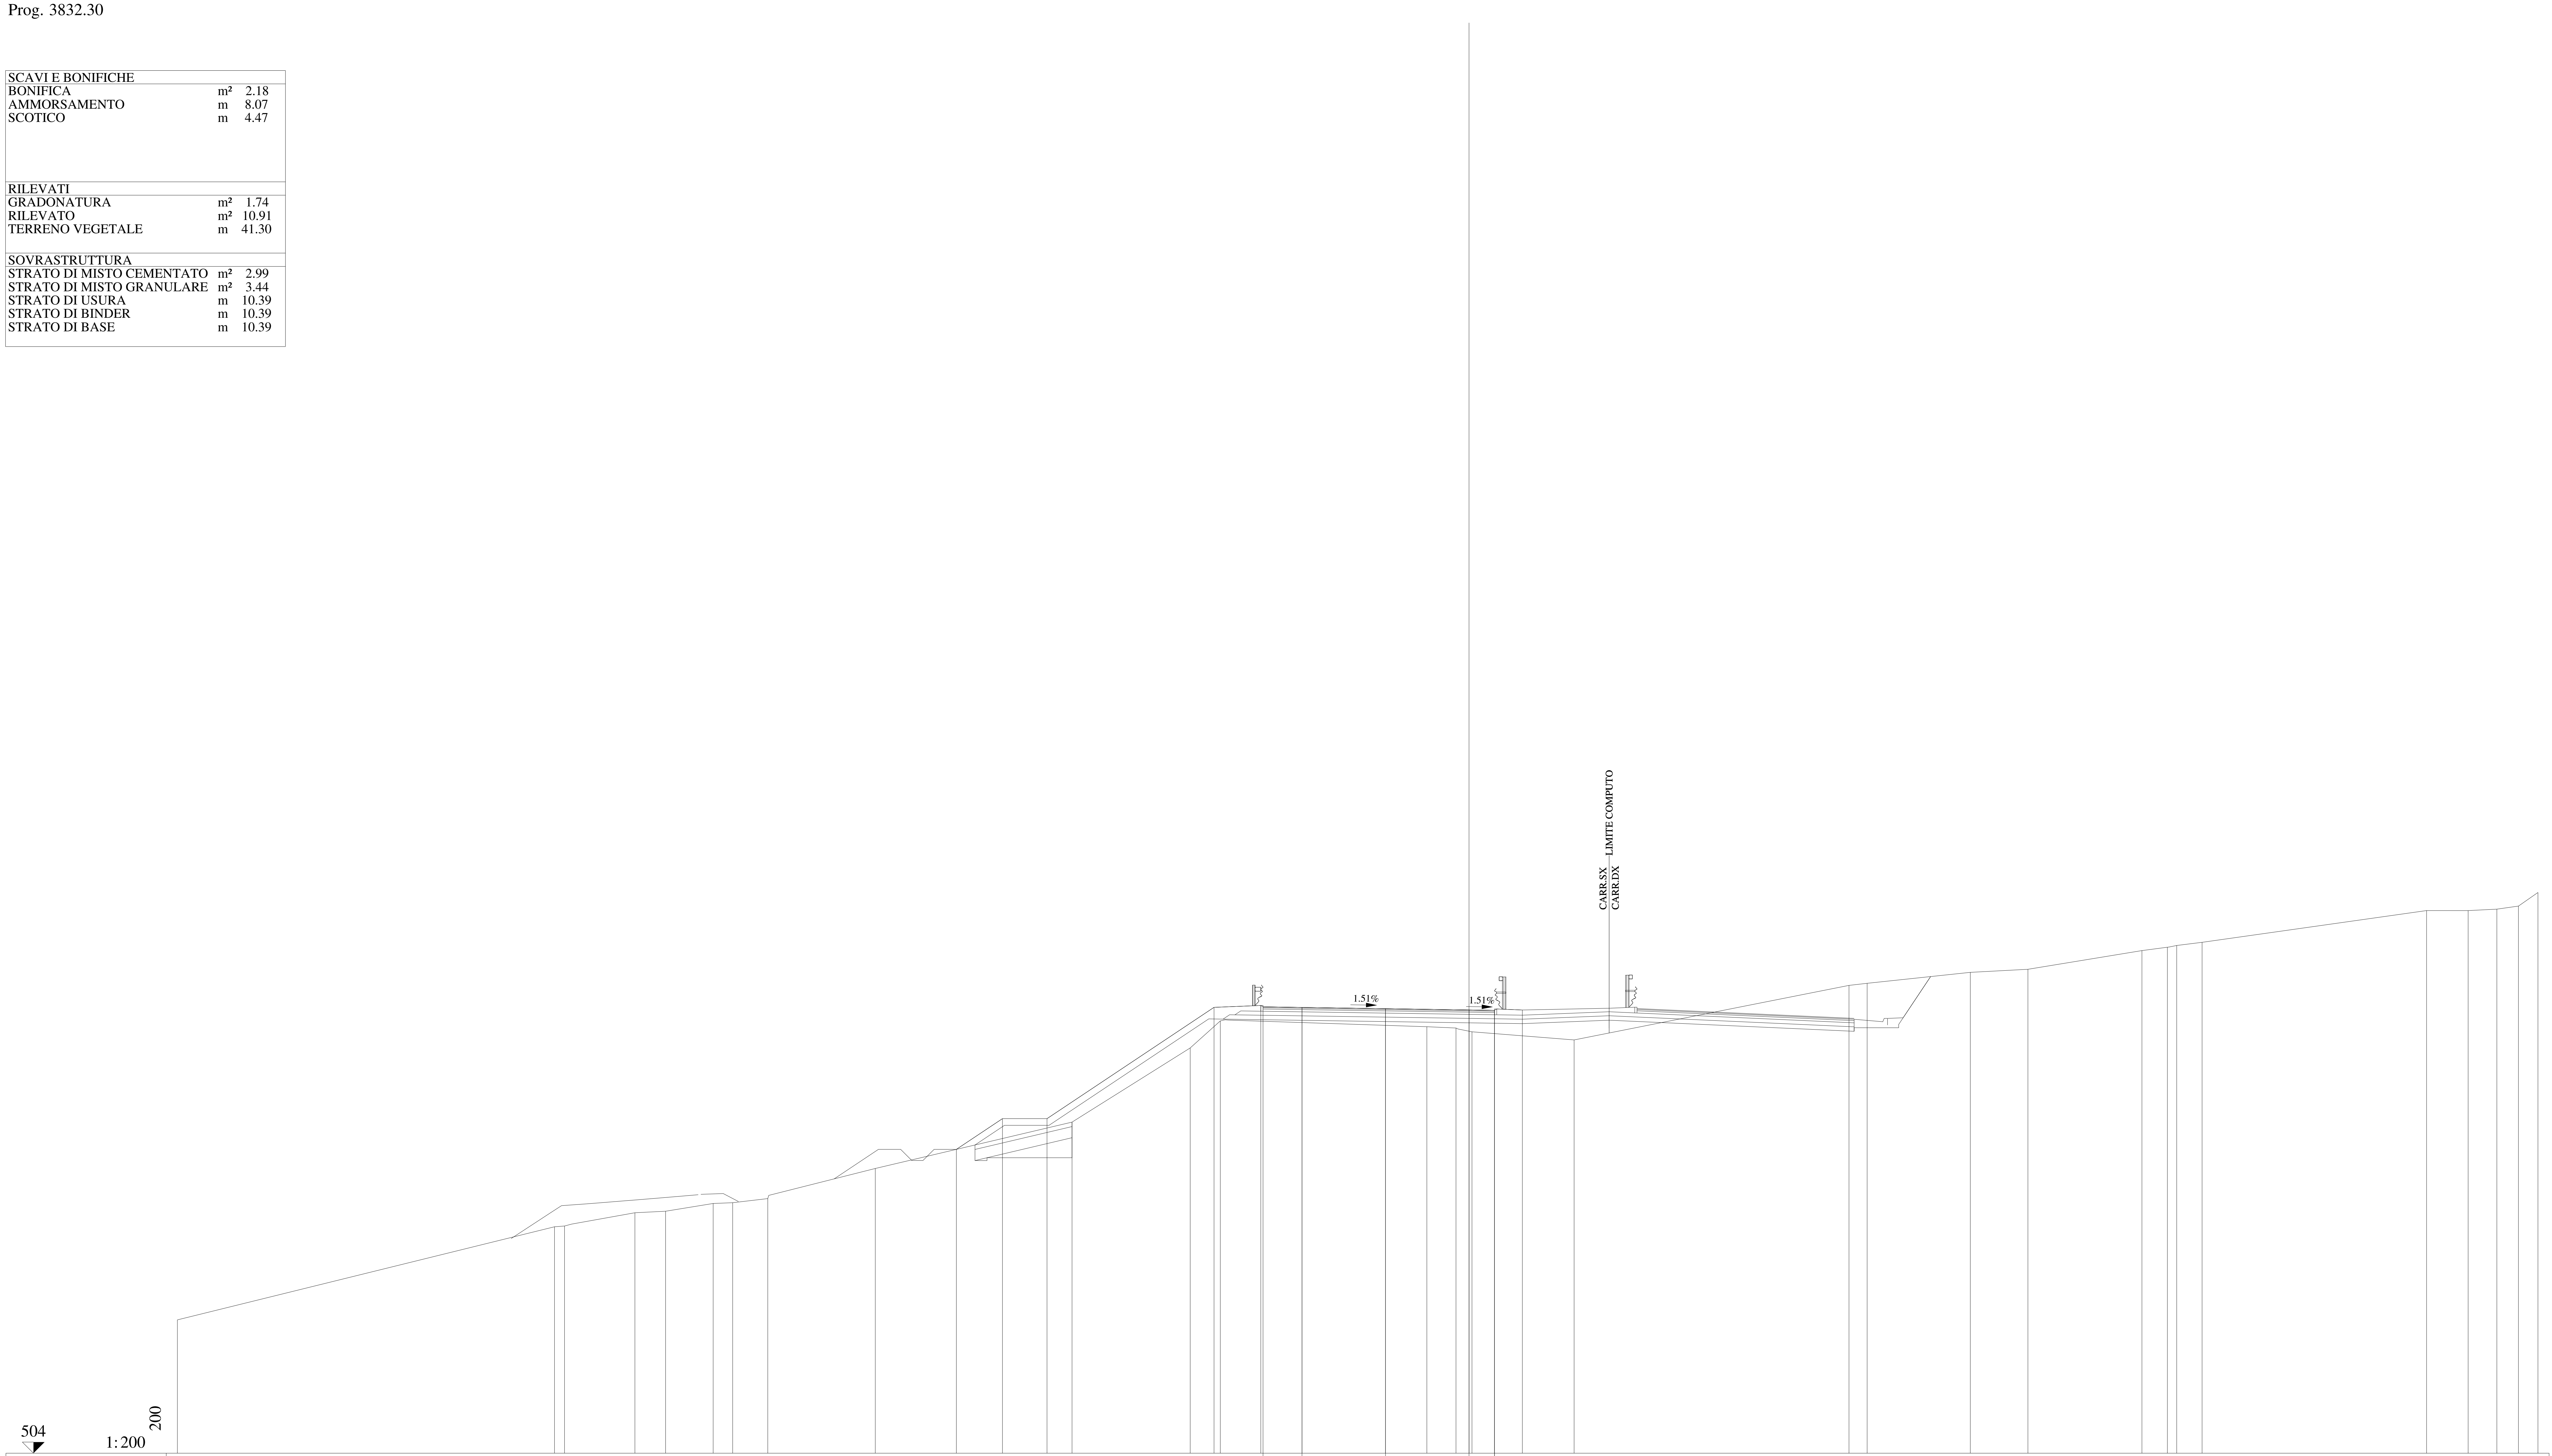

QUOTE PAVIMENTAZIONE	524.05 · 524.03 · 523.97 · 523.91 · 523.86 · 523.90
DISTANZE PARZIALI PAVIMENTAZIONE	1.75 · 3.75 · 3.75 · 1.14
QUOTE PROGETTO	517.65 · 519.03 · 519.03 · 524.03 · 524.11 · 524.03 · 523.97 · 523.91 · 523.90 · 523.91
DISTANZE PARZIALI PROGETTO	2.07 · 2.00 · 7.50 · 2.10 · 1.85 · 3.75 · 3.75 · 1.14 · 1.25
QUOTE TERRENO	509.99 · 514.17 · 514.21 · 514.80 · 514.87 · 515.22 · 515.25 · 515.44 · 516.79 · 518.87 · 522.20 · 523.42 · 523.16 · 523.10 · 522.93 · 522.56 · 525.01 · 525.11 · 525.60 · 525.74 · 526.58 · 526.73 · 526.81 · 526.95 · 528.38 · 528.37 · 528.44 · 528.58 · 529.19
DISTANZE PARZIALI TERRENO	16.93 · 0.45 · 3.16 · 1.38 · 2.14 · 0.87 · 1.58 · 4.83 · 8.83 · 5.31 · 1.35 · 9.28 · 1.31 · 0.71 · 4.59 · 12.34 · 0.82 · 4.63 · 2.59 · 5.12 · 1.14 · 0.42 · 1.14 · 10.08 · 1.87 · 1.28 · 0.97 · 0.88

Lotto 1_SX_dir_Ragusa
Sezione L1 - 188
Prog. 3857.40

SCAVI E BONIFICHE		
STERRO	m²	6.17
RILEVATI		
RILEVATO	m²	0.94
TERRENO VEGETALE	m	17.58
SOVRASTRUTTURA		
STRATO DI MISTO CEMENTATO	m²	3.04
STRATO DI MISTO GRANULARE	m²	3.49
STRATO DI USURA	m	9.82
STRATO DI BINDER	m	9.82
STRATO DI BASE	m	9.82

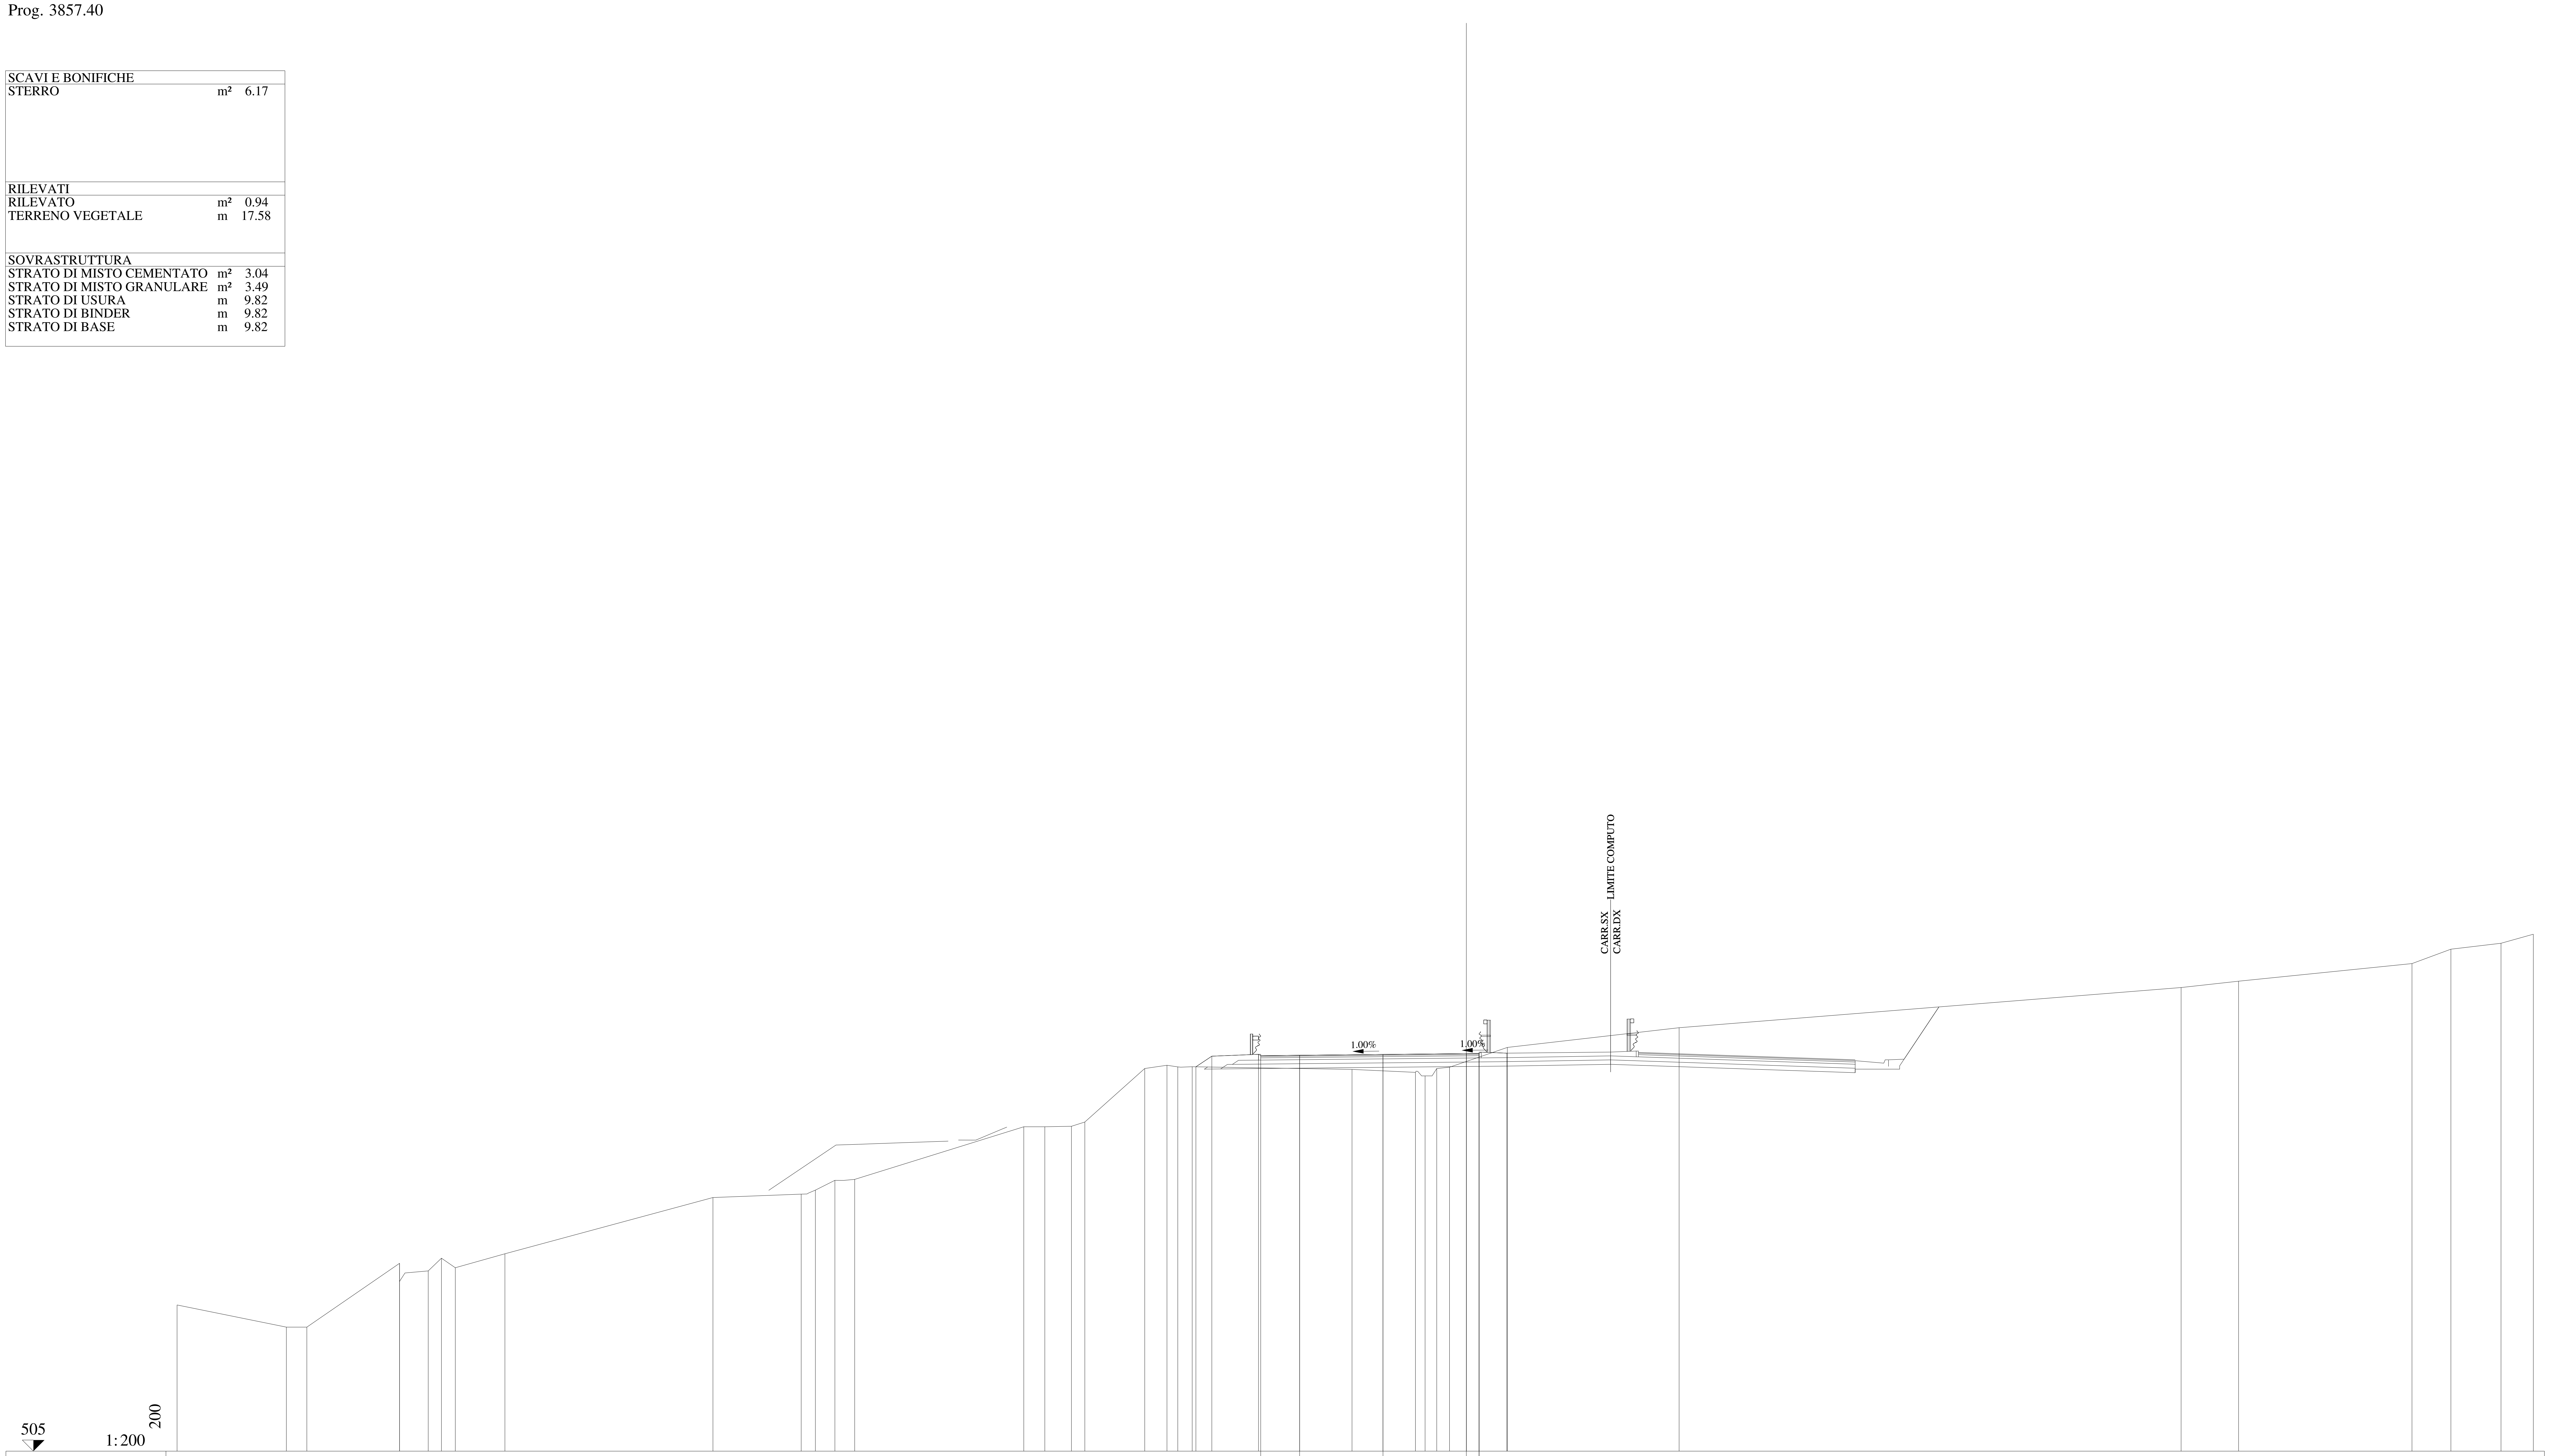

QUOTE PAVIMENTAZIONE	522.79, 522.81, 522.85, 522.89, 522.85, 522.89
DISTANZE PARZIALI PAVIMENTAZIONE	1.75, 3.75, 3.75, 0.57
QUOTE PROGETTO	522.29, 522.77, 522.85, 522.81, 522.85, 522.89, 522.89, 522.91
DISTANZE PARZIALI PROGETTO	0.72, 2.10, 1.85, 3.75, 3.75, 0.57, 1.25
QUOTE TERRENO	511.58, 510.58, 510.58, 512.64, 513.45, 513.11, 513.68, 513.25, 513.88, 516.41, 516.56, 516.74, 517.19, 517.23, 519.59, 519.60, 519.62, 519.81, 522.22, 522.36, 522.29, 522.30, 522.18, 522.04, 521.88, 522.21, 522.27, 523.16, 524.05, 525.86, 526.14, 526.94, 527.58, 527.85, 528.26
DISTANZE PARZIALI TERRENO	4.92, 0.92, 4.17, 1.29, 0.59, 0.63, 2.23, 9.36, 3.97, 0.64, 0.87, 0.89, 7.61, 0.95, 1.20, 0.60, 2.69, 1.00, 0.49, 0.65, 7.19, 2.85, 0.43, 0.53, 0.57, 2.60, 7.73, 22.58, 2.59, 7.80, 1.75, 2.26, 1.45

Lotto 1_SX_dir_Ragusa
Sezione L1 - 189
Prog. 3877.35

SCAVI E BONIFICHE		
STERRO	m²	10.26
PIANO DI POSA IN TRINCEA	m	11.00
RILEVATI		
RILEVATO	m²	0.25
TERRENO VEGETALE	m	12.46
SOVRASTRUTTURA		
STRATO DI MISTO CEMENTATO	m²	2.84
STRATO DI MISTO GRANULARE	m²	3.12
STRATO DI USURA	m	9.75
STRATO DI BINDER	m	9.75
STRATO DI BASE	m	9.75

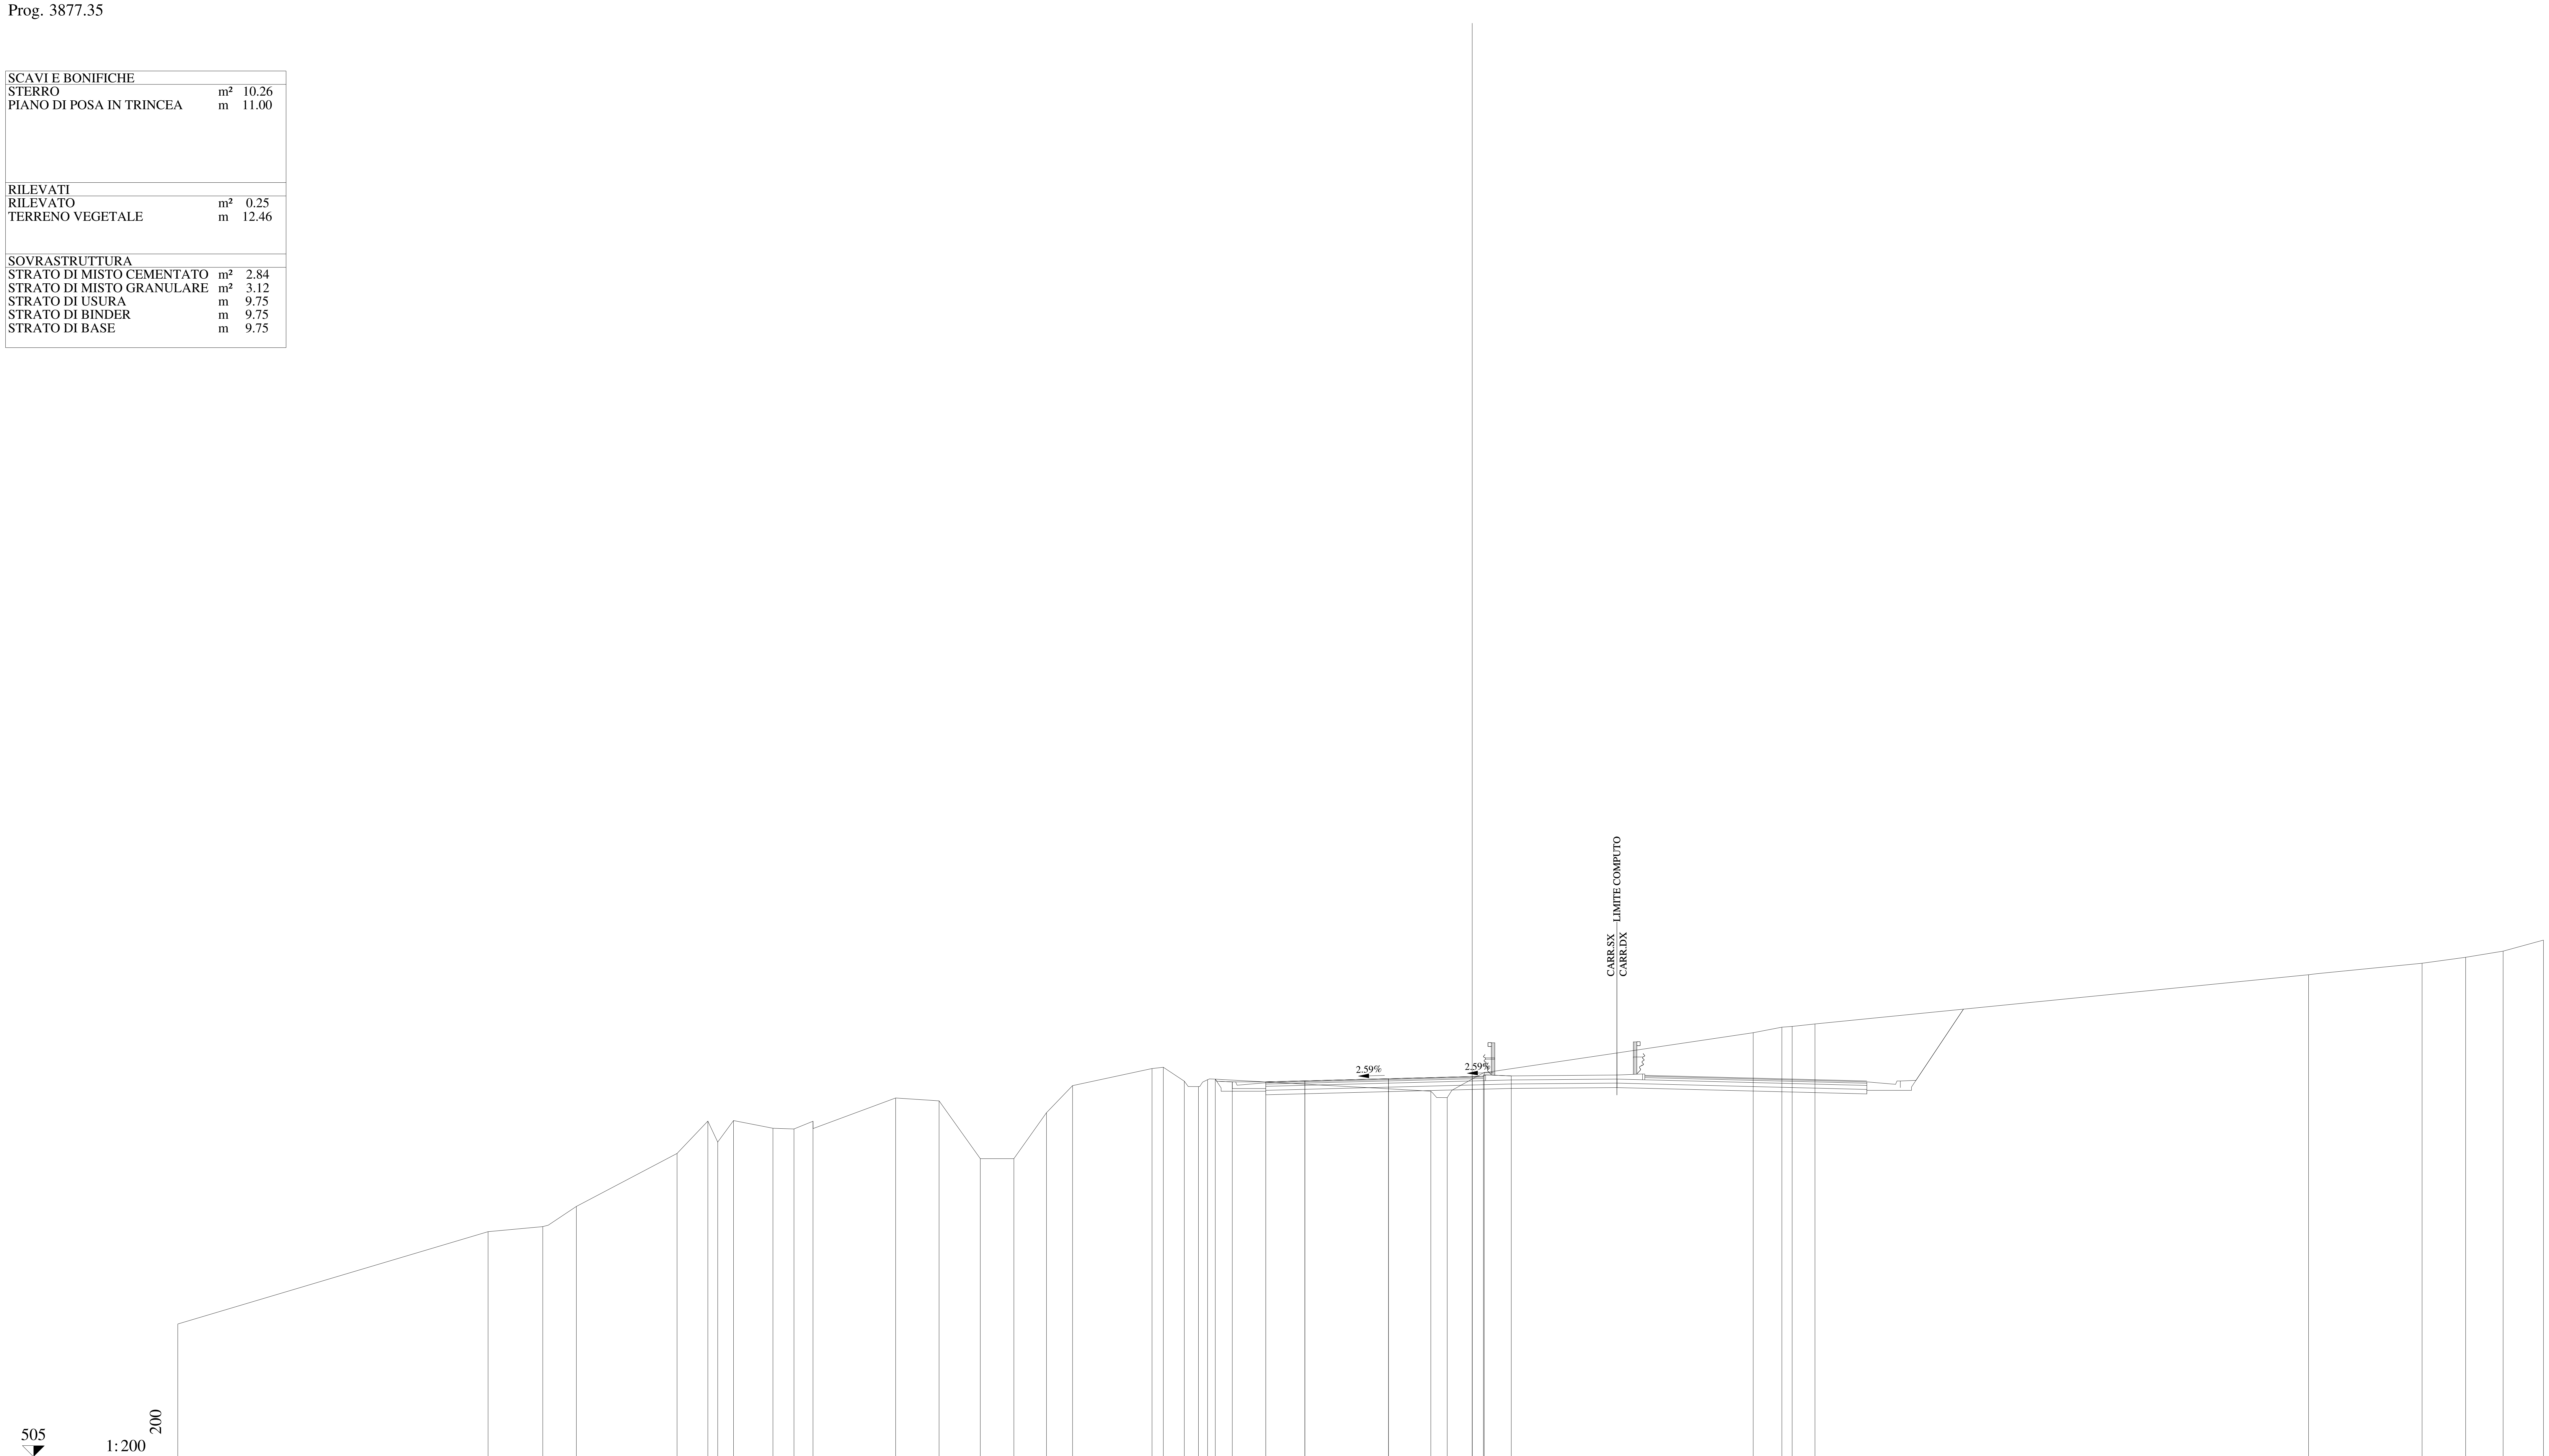

QUOTE PAVIMENTAZIONE	521.80 521.85 521.94 522.04 522.02 522.06
DISTANZE PARZIALI PAVIMENTAZIONE	1.75 3.75 3.75 0.50
QUOTE PROGETTO	521.92 521.80 521.80 521.85 521.94 522.04 522.06 522.07
DISTANZE PARZIALI PROGETTO	0.76 1.50 1.75 3.75 3.75 0.50 1.25
QUOTE TERRENO	510.95 515.09 515.31 516.22 518.59 520.04 519.10 520.07 519.72 519.69 520.04 521.08 520.95 518.36 518.36 520.42 521.63 522.40 522.46 521.83 521.59 521.90 521.38 521.10 522.23 524.00 524.25 524.29 524.40 526.60 527.12 527.39 527.66 528.16
DISTANZE PARZIALI TERRENO	13.90 2.45 1.51 4.51 1.38 0.44 0.71 1.77 0.94 0.85 3.71 1.94 1.85 1.50 1.46 1.17 3.56 0.51 0.94 0.63 0.41 10.00 0.74 1.66 12.05 1.28 0.47 1.02 22.11 5.09 1.95 1.68 1.81

Lotto 1_SX_dir_Ragusa
Sezione L1 - 190
Prog. 3878.80

SCAVI E BONIFICHE		
STERRO	m²	13.29
PIANO DI POSA IN TRINCEA	m	11.00
RILEVATI		
RILEVATO	m²	0.26
TERRENO VEGETALE	m	12.44
SOVRASTRUTTURA		
STRATO DI MISTO CEMENTATO	m²	2.83
STRATO DI MISTO GRANULARE	m²	3.15
STRATO DI USURA	m	9.75
STRATO DI BINDER	m	9.75
STRATO DI BASE	m	9.75

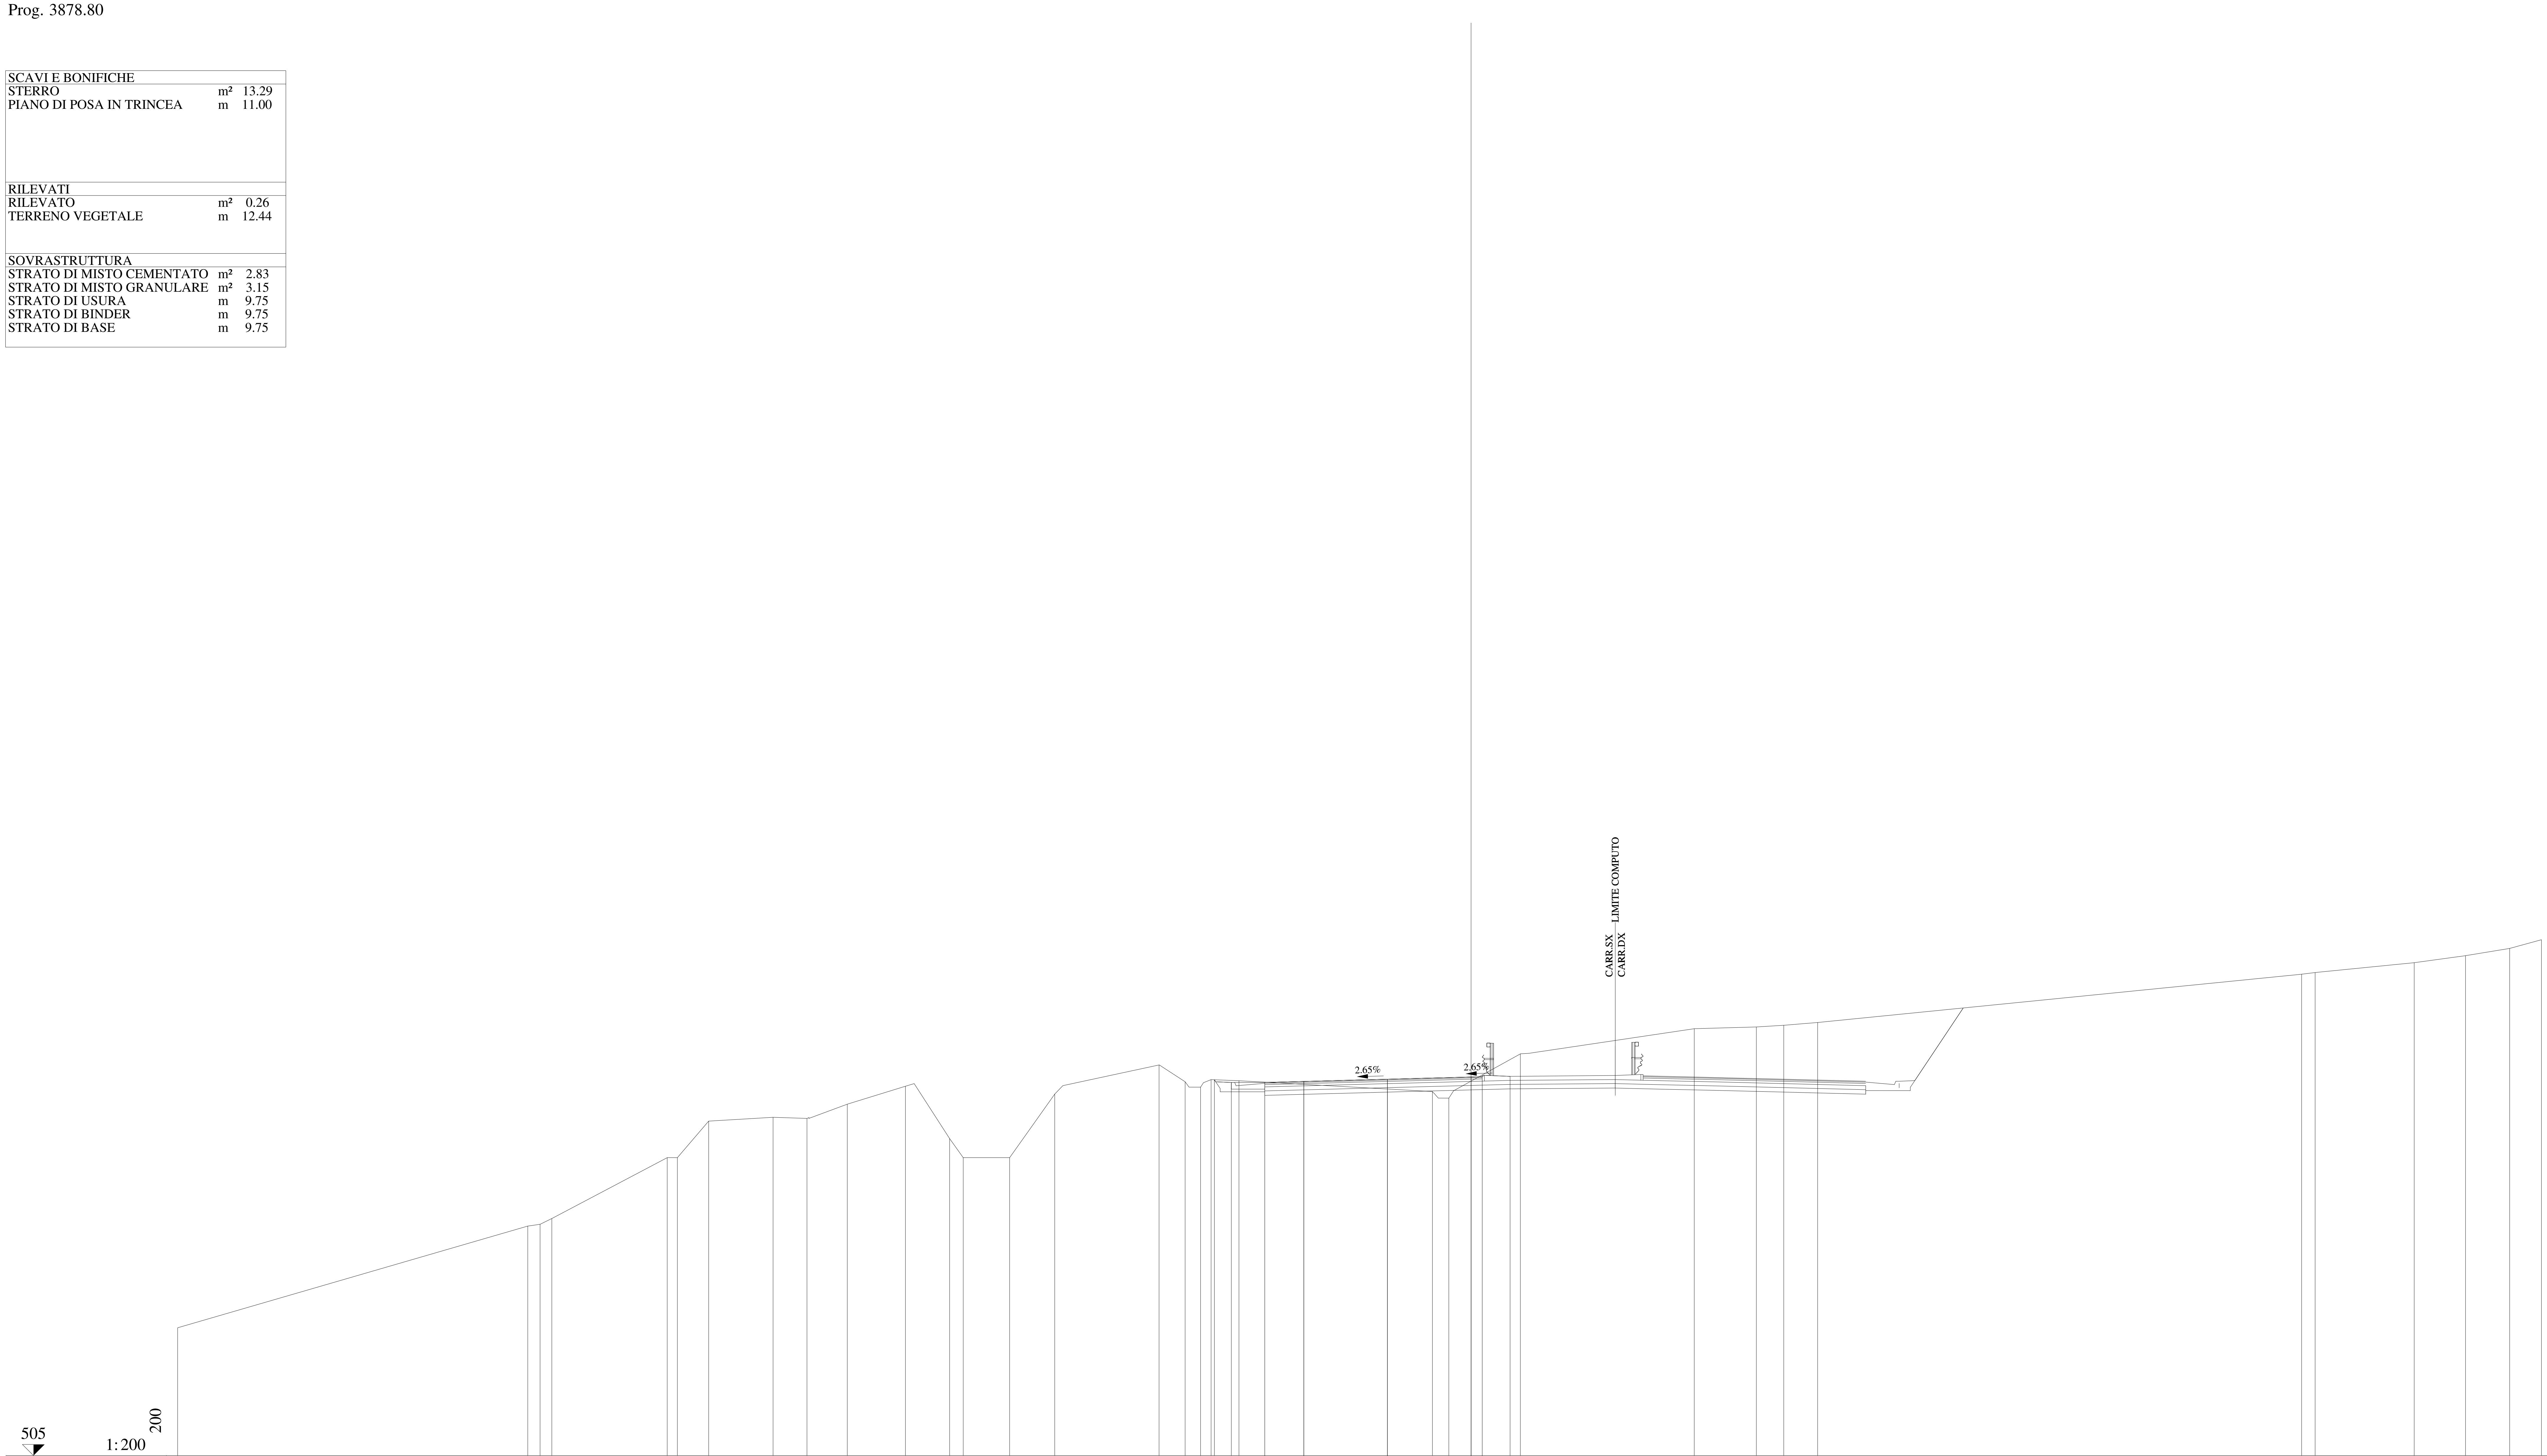

QUOTE PAVIMENTAZIONE	521.73, 521.78, 521.88, 521.98, 521.95, 521.99
DISTANZE PARZIALI PAVIMENTAZIONE	1.75, 3.75, 3.75, 0.50
QUOTE PROGETTO	521.85, 521.73, 521.73, 521.78, 521.88, 521.98, 521.99, 522.01
DISTANZE PARZIALI PROGETTO	0.76, 1.50, 1.75, 3.75, 3.75, 0.50, 1.25
QUOTE TERRENO	510.73, 515.29, 515.37, 515.63, 518.36, 518.36, 520.00, 520.17, 520.12, 520.76, 521.56, 519.22, 518.36, 518.36, 521.21, 522.52, 521.76, 521.52, 521.86, 521.81, 521.33, 521.03, 523.01, 524.14, 524.22, 524.30, 524.42, 526.59, 526.66, 527.10, 527.42, 527.74, 528.13
DISTANZE PARZIALI TERRENO	15.70, 0.55, 0.53, 5.17, 0.46, 1.40, 2.89, 1.52, 1.81, 2.61, 1.98, 0.61, 2.08, 2.02, 4.68, 1.17, 0.69, 0.47, 1.25, 8.68, 0.73, 3.21, 7.80, 2.78, 1.23, 1.52, 21.70, 0.61, 4.44, 2.30, 1.98, 1.43

Lotto 1_SX_dir_Ragusa
Sezione L1 - 191
Prog. 3907.38

SCAVI E BONIFICHE		
STERRO	m²	14.72
PIANO DI POSA IN TRINCEA	m	11.01
RILEVATI		
RILEVATO	m²	0.29
TERRENO VEGETALE	m	11.02
SOVRASTRUTTURA		
STRATO DI MISTO CEMENTATO	m²	2.71
STRATO DI MISTO GRANULARE	m²	3.00
STRATO DI USURA	m	9.75
STRATO DI BINDER	m	9.76
STRATO DI BASE	m	9.76

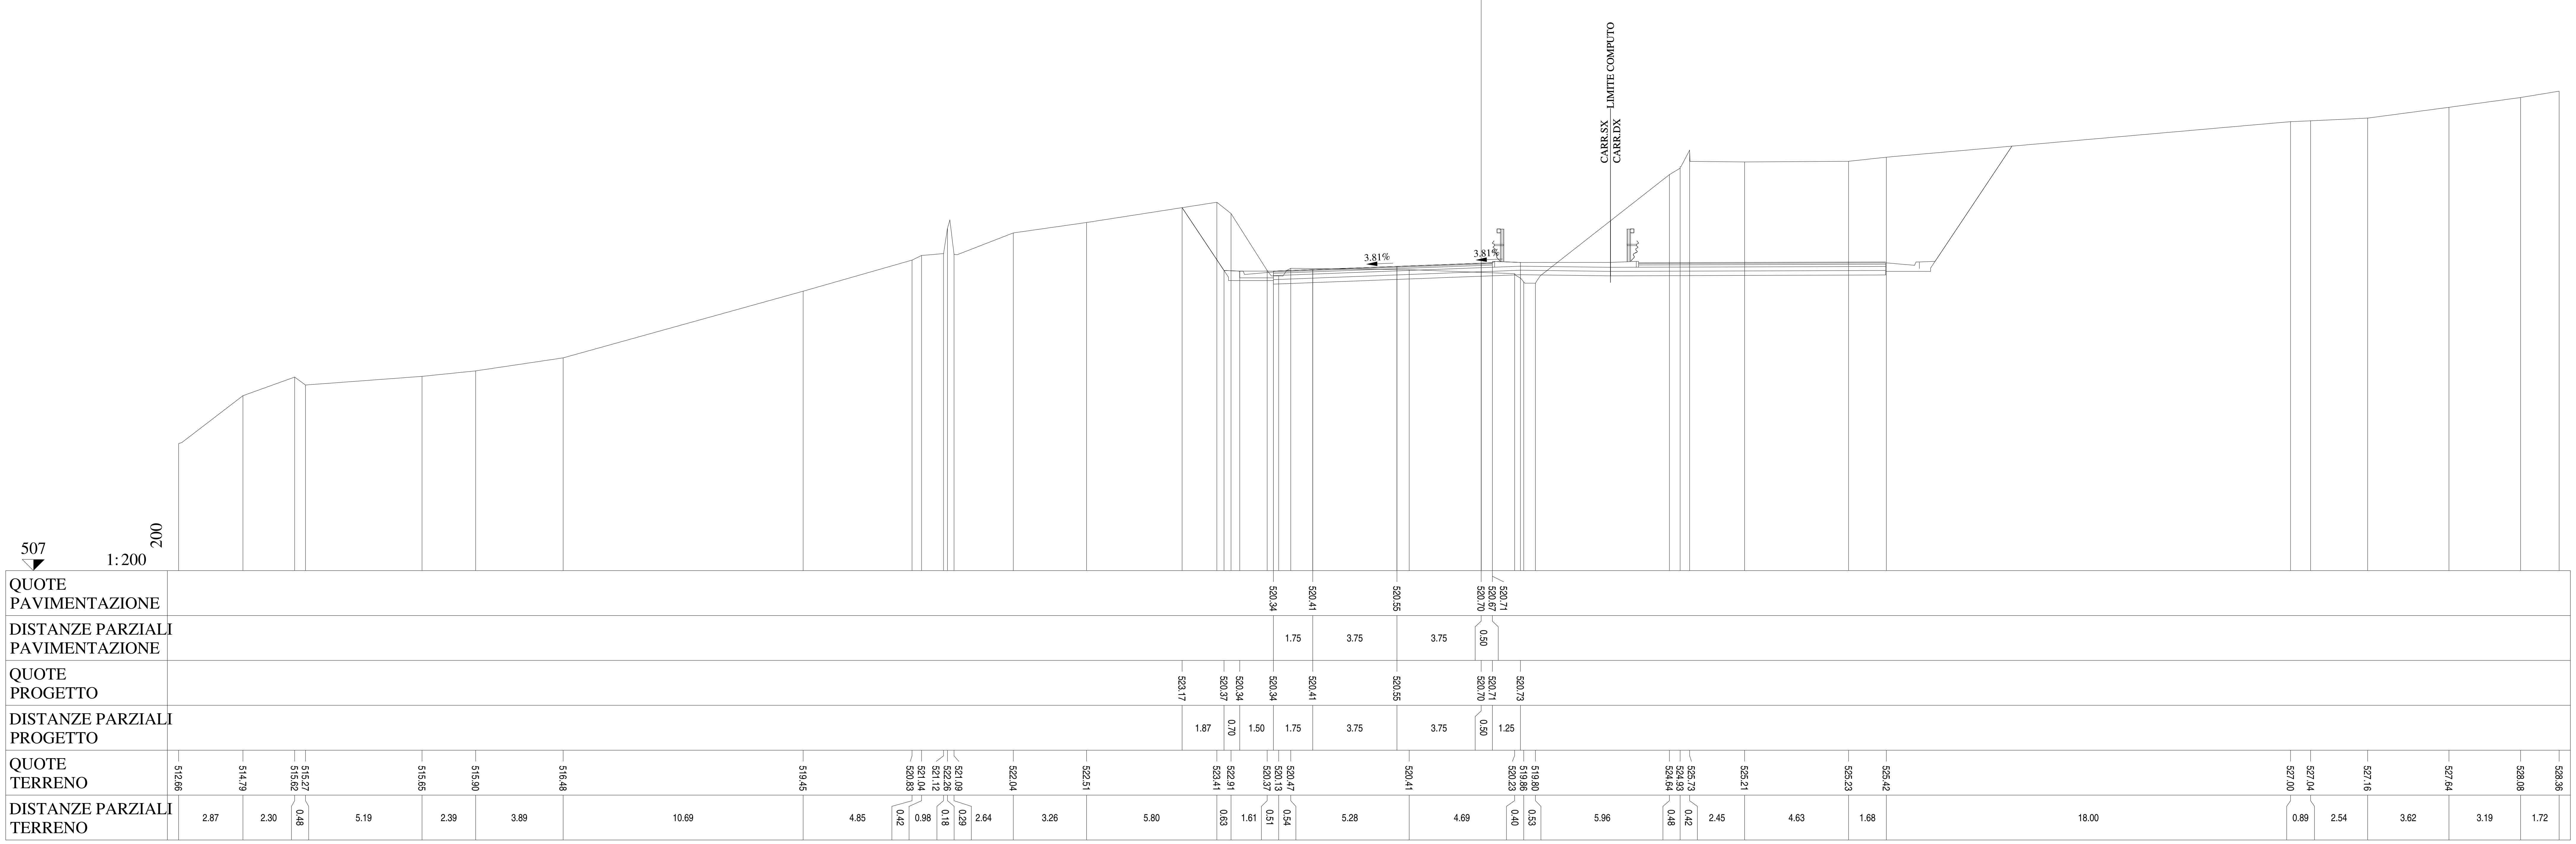

Lotto 1_SX_dir_Ragusa
Sezione L1 - 192
Prog. 3932.24

SCAVI E BONIFICHE		
STERRO	m²	36.60
PIANO DI POSA IN TRINCEA	m	11.01
RILEVATI		
TERRENO VEGETALE	m	9.14
SOVRASTRUTTURA		
STRATO DI MISTO CEMENTATO	m²	2.53
STRATO DI MISTO GRANULARE	m²	2.81
STRATO DI USURA	m	9.75
STRATO DI BINDER	m	9.76
STRATO DI BASE	m	9.76

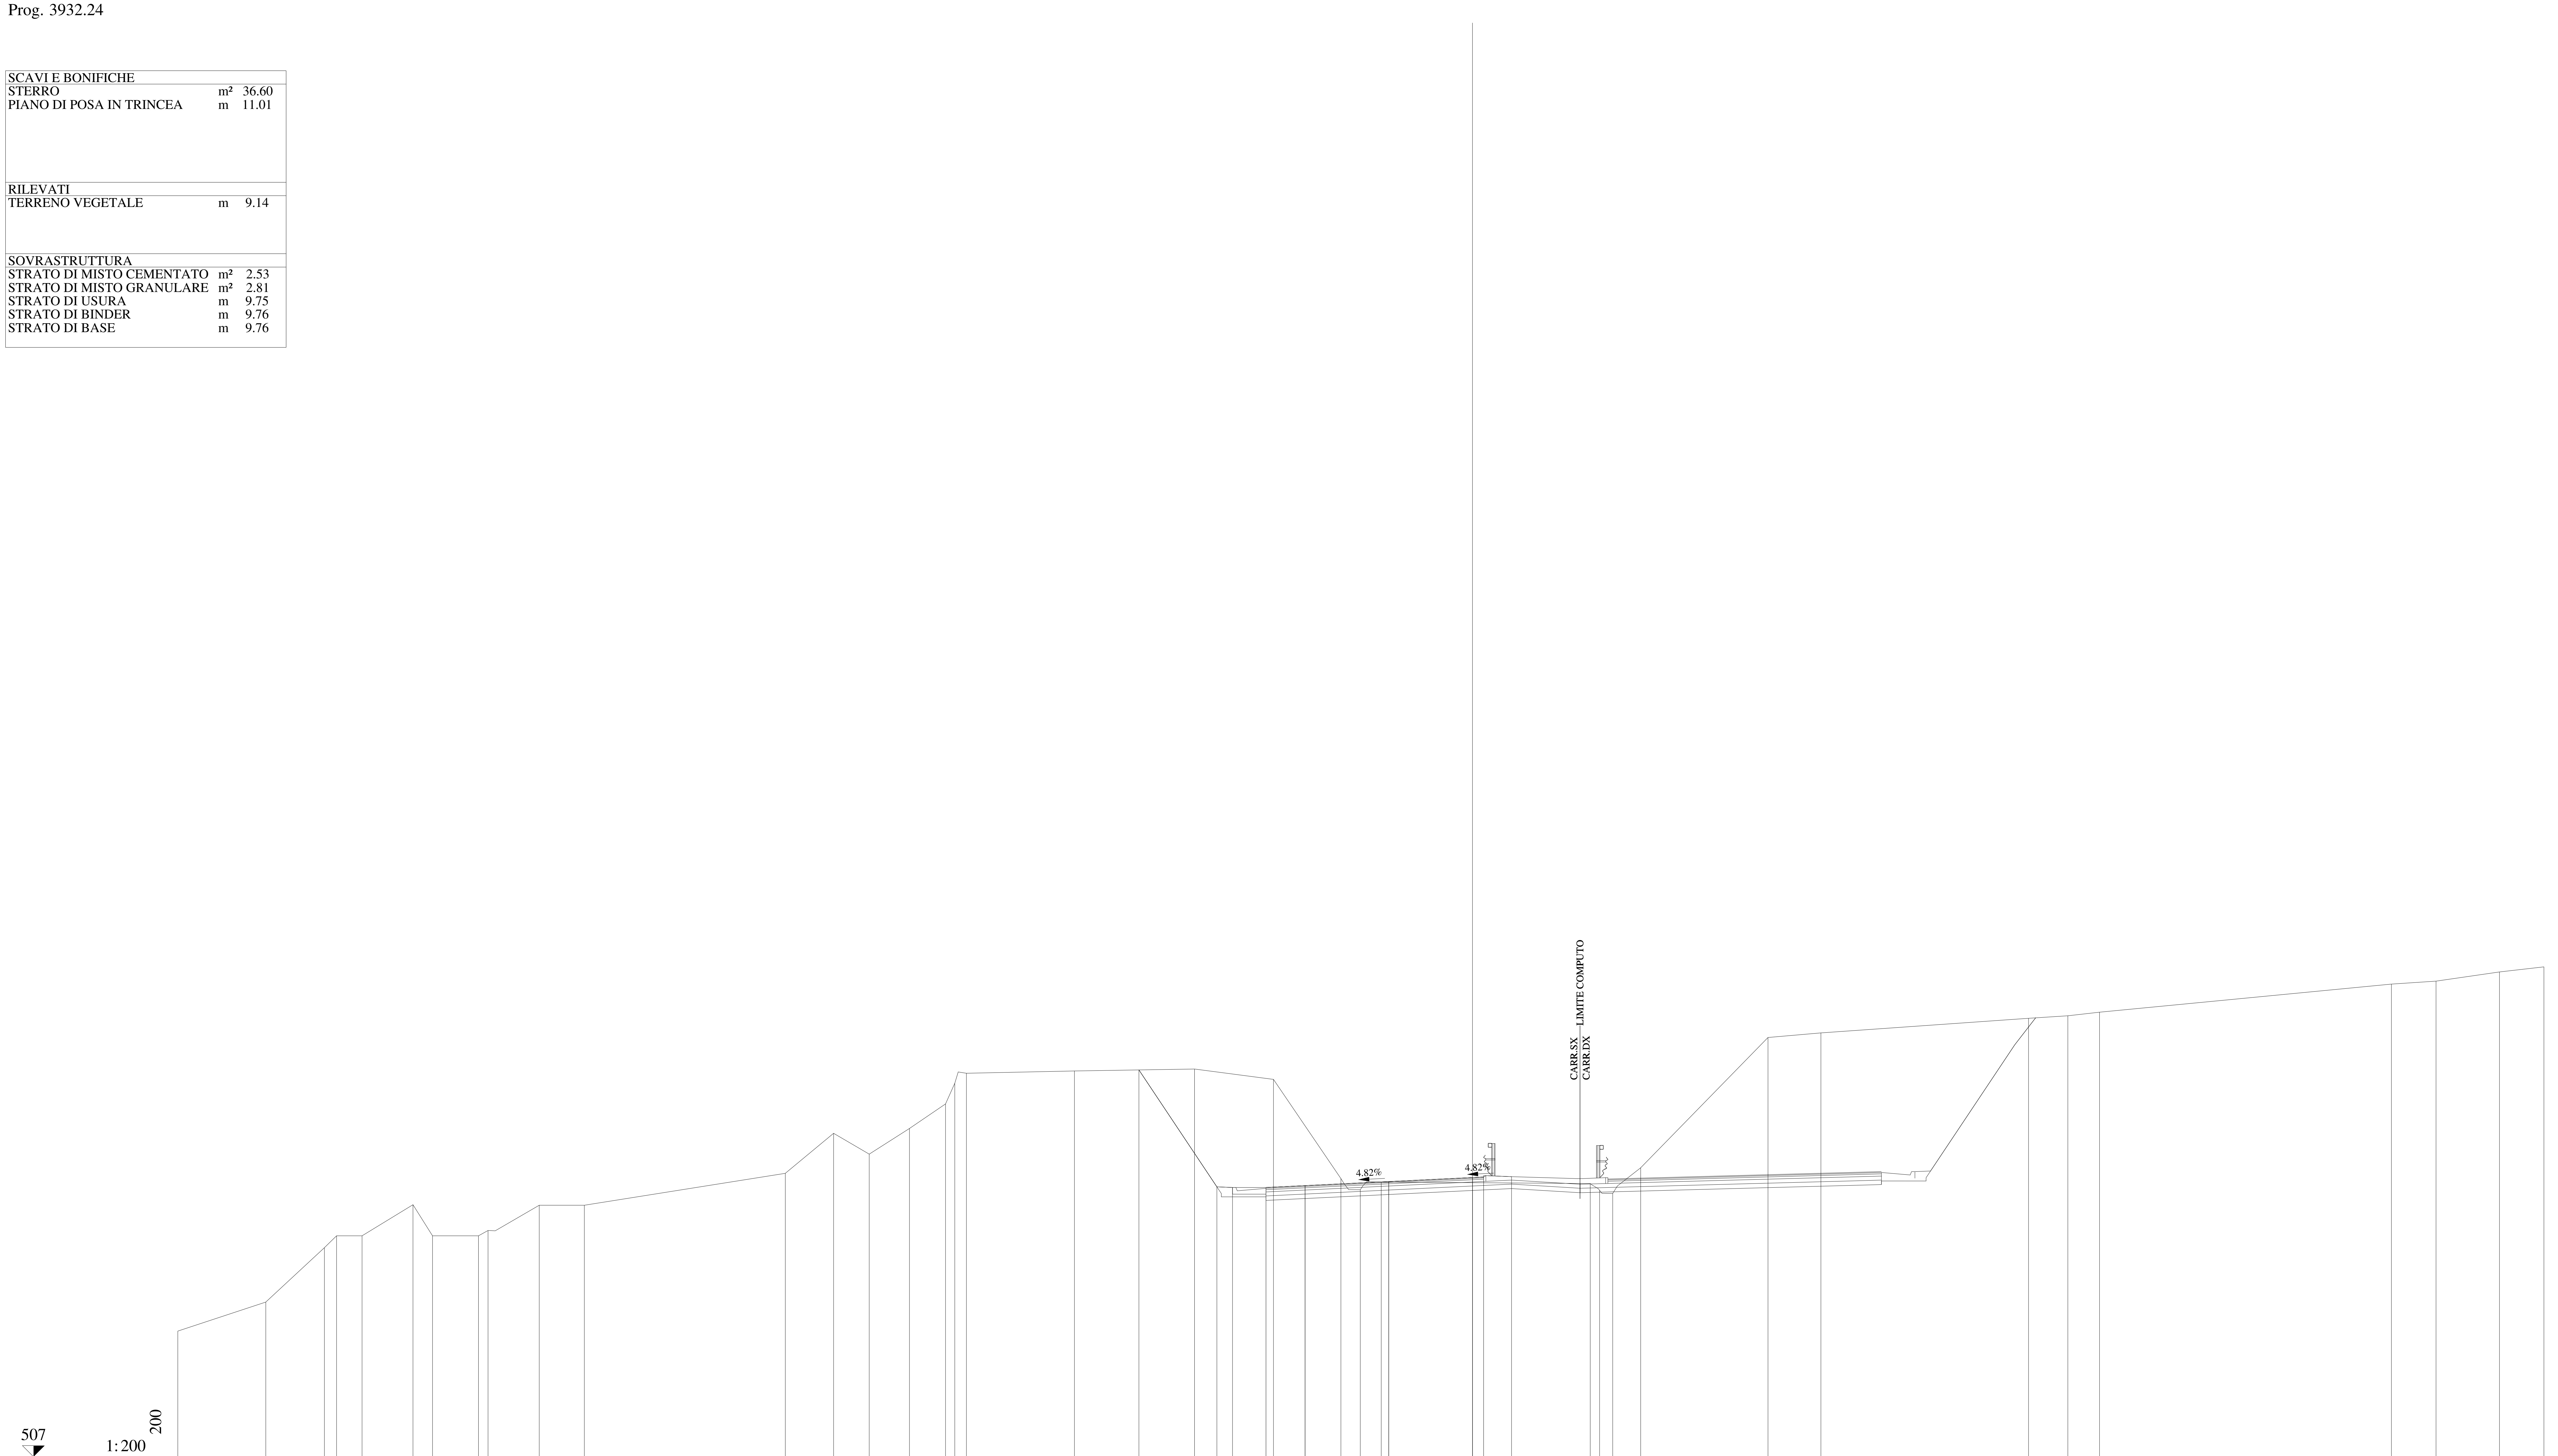

QUOTE PAVIMENTAZIONE	519.07, 519.15, 519.33, 519.51, 519.50, 519.54
DISTANZE PARZIALI PAVIMENTAZIONE	1.75, 3.75, 3.75, 0.50
QUOTE PROGETTO	524.33, 519.09, 519.07, 519.07, 519.15, 519.33, 519.51, 519.54, 519.55
DISTANZE PARZIALI PROGETTO	3.49, 0.70, 1.50, 1.75, 3.75, 3.75, 0.50, 1.25
QUOTE TERRENO	512.63, 513.93, 516.37, 516.90, 516.90, 518.29, 516.90, 516.90, 517.14, 518.27, 518.27, 519.70, 521.49, 520.56, 521.71, 522.81, 523.74, 524.18, 524.29, 524.37, 523.91, 519.46, 518.96, 519.31, 519.24, 518.94, 518.80, 519.95, 525.79, 525.99, 526.65, 526.76, 526.92, 528.18, 528.31, 528.72, 528.95
DISTANZE PARZIALI TERRENO	3.94, 2.63, 0.54, 1.14, 2.29, 0.87, 2.06, 0.43, 2.29, 2.02, 9.01, 2.16, 1.59, 1.81, 1.61, 0.42, 0.52, 4.84, 5.38, 3.54, 3.02, 0.86, 0.94, 9.37, 0.42, 0.58, 1.26, 5.70, 2.37, 9.30, 1.76, 1.42, 13.08, 2.00, 2.84, 1.99

Lotto 1_SX_dir_Ragusa
Sezione   L1 - 193
Prog. 3944.67

SCAVI E BONIFICHE		
STERRO	m²	50.26
PIANO DI POSA IN TRINCEA	m	11.02
RILEVATI		
TERRENO VEGETALE	m	8.22
SOVRASTRUTTURA		
STRATO DI MISTO CEMENTATO	m²	2.46
STRATO DI MISTO GRANULARE	m²	2.71
STRATO DI USURA	m	9.78
STRATO DI BINDER	m	9.77
STRATO DI BASE	m	9.77

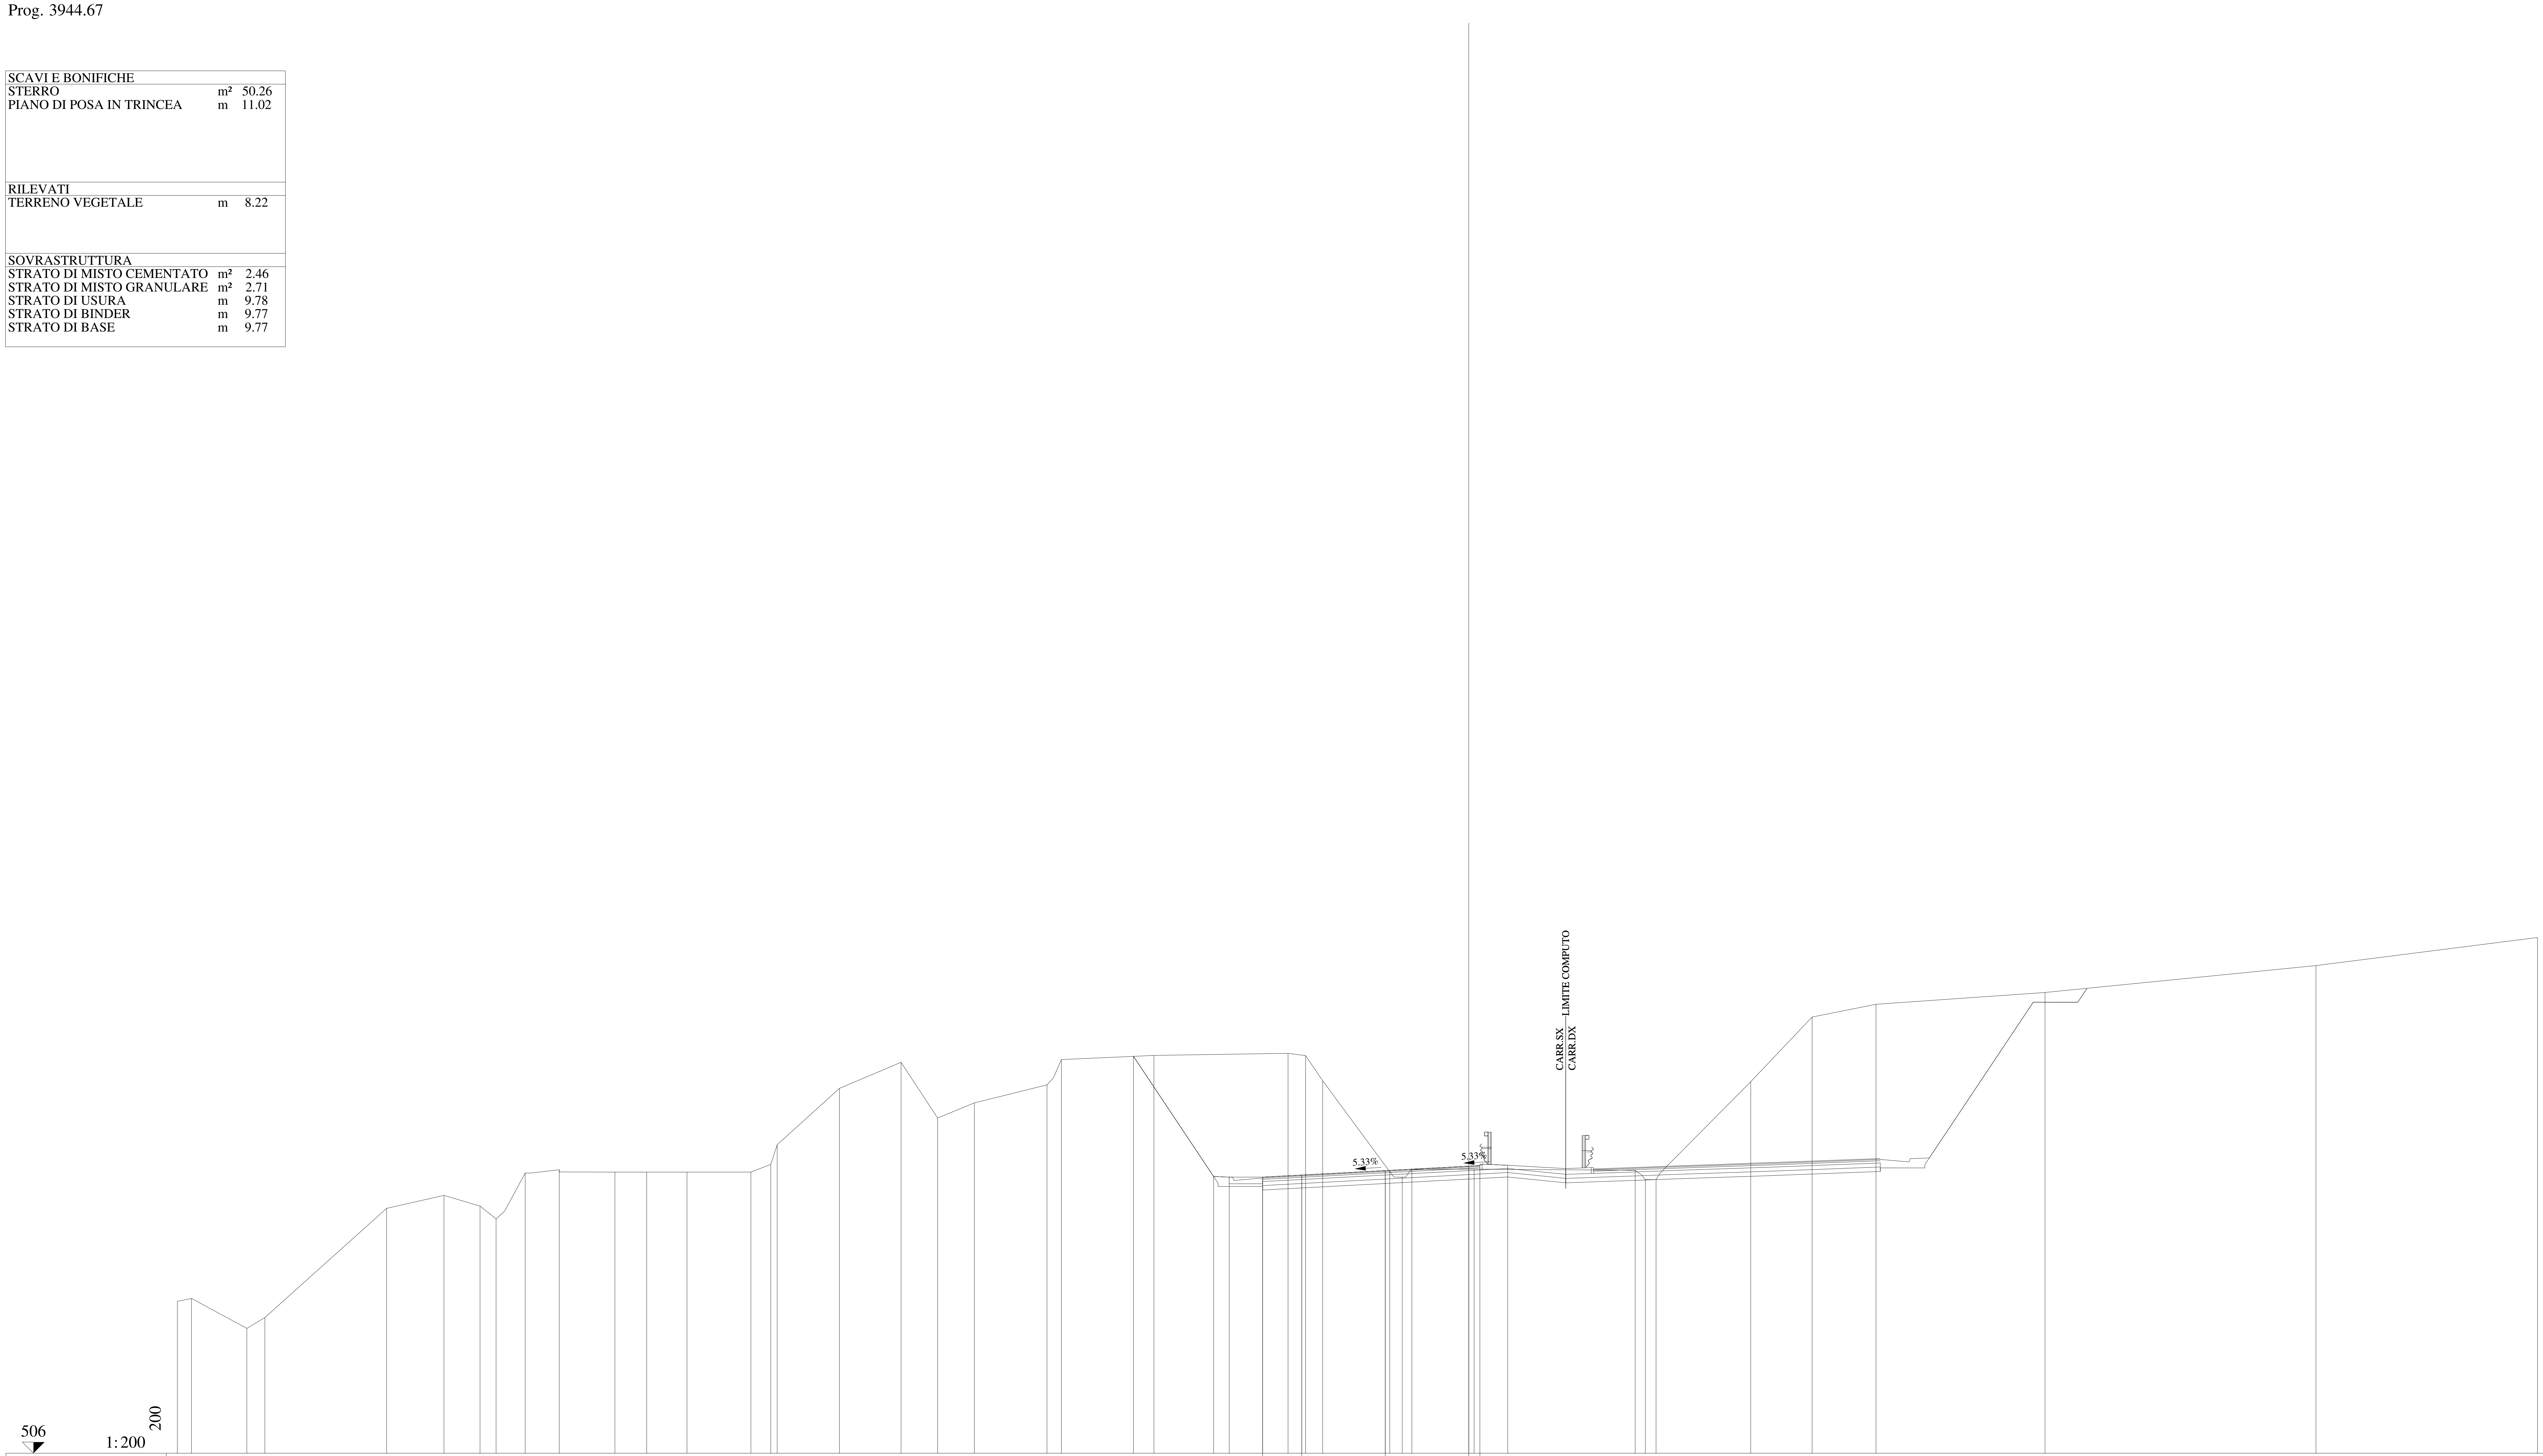

QUOTE PAVIMENTAZIONE	518.40, 518.50, 518.70, 518.90, 518.88, 518.92
DISTANZE PARZIALI PAVIMENTAZIONE	1.76, 3.75, 3.75, 0.50
QUOTE PROGETTO	523.83, 518.43, 518.40, 518.40, 518.50, 518.70, 518.90, 518.92, 518.94
DISTANZE PARZIALI PROGETTO	3.60, 0.70, 1.50, 1.76, 3.75, 3.75, 0.50, 1.25
QUOTE TERRENO	512.82, 512.95, 511.61, 512.09, 517.00, 517.58, 517.10, 516.53, 518.59, 518.74, 518.63, 518.63, 518.63, 518.63, 518.98, 519.86, 522.39, 523.56, 521.06, 521.74, 522.55, 523.69, 523.87, 523.97, 523.86, 522.74, 518.65, 518.40, 518.75, 518.77, 518.71, 518.30, 518.29, 522.69, 525.60, 526.17, 526.70, 527.91, 529.17
DISTANZE PARZIALI TERRENO	0.64, 2.48, 0.81, 5.47, 2.57, 1.62, 0.72, 1.31, 1.53, 2.50, 1.43, 1.81, 2.87, 0.89, 0.29, 2.80, 2.76, 1.65, 1.65, 3.26, 0.64, 4.16, 6.02, 0.79, 0.77, 3.01, 0.56, 0.44, 2.79, 7.24, 0.45, 0.48, 4.25, 2.76, 2.87, 7.59, 12.17, 9.95

Lotto 1_SX_dir_Ragusa
Sezione L1 - 194
Prog. 3964.68

SCAVI E BONIFICHE		
STERRO	m²	59.50
PIANO DI POSA IN TRINCEA	m	14.52
RILEVATI		
TERRENO VEGETALE	m	6.86
SOVRASTRUTTURA		
STRATO DI MISTO CEMENTATO	m²	2.97
STRATO DI MISTO GRANULARE	m²	3.28
STRATO DI USURA	m	13.28
STRATO DI BINDER	m	13.27
STRATO DI BASE	m	13.27

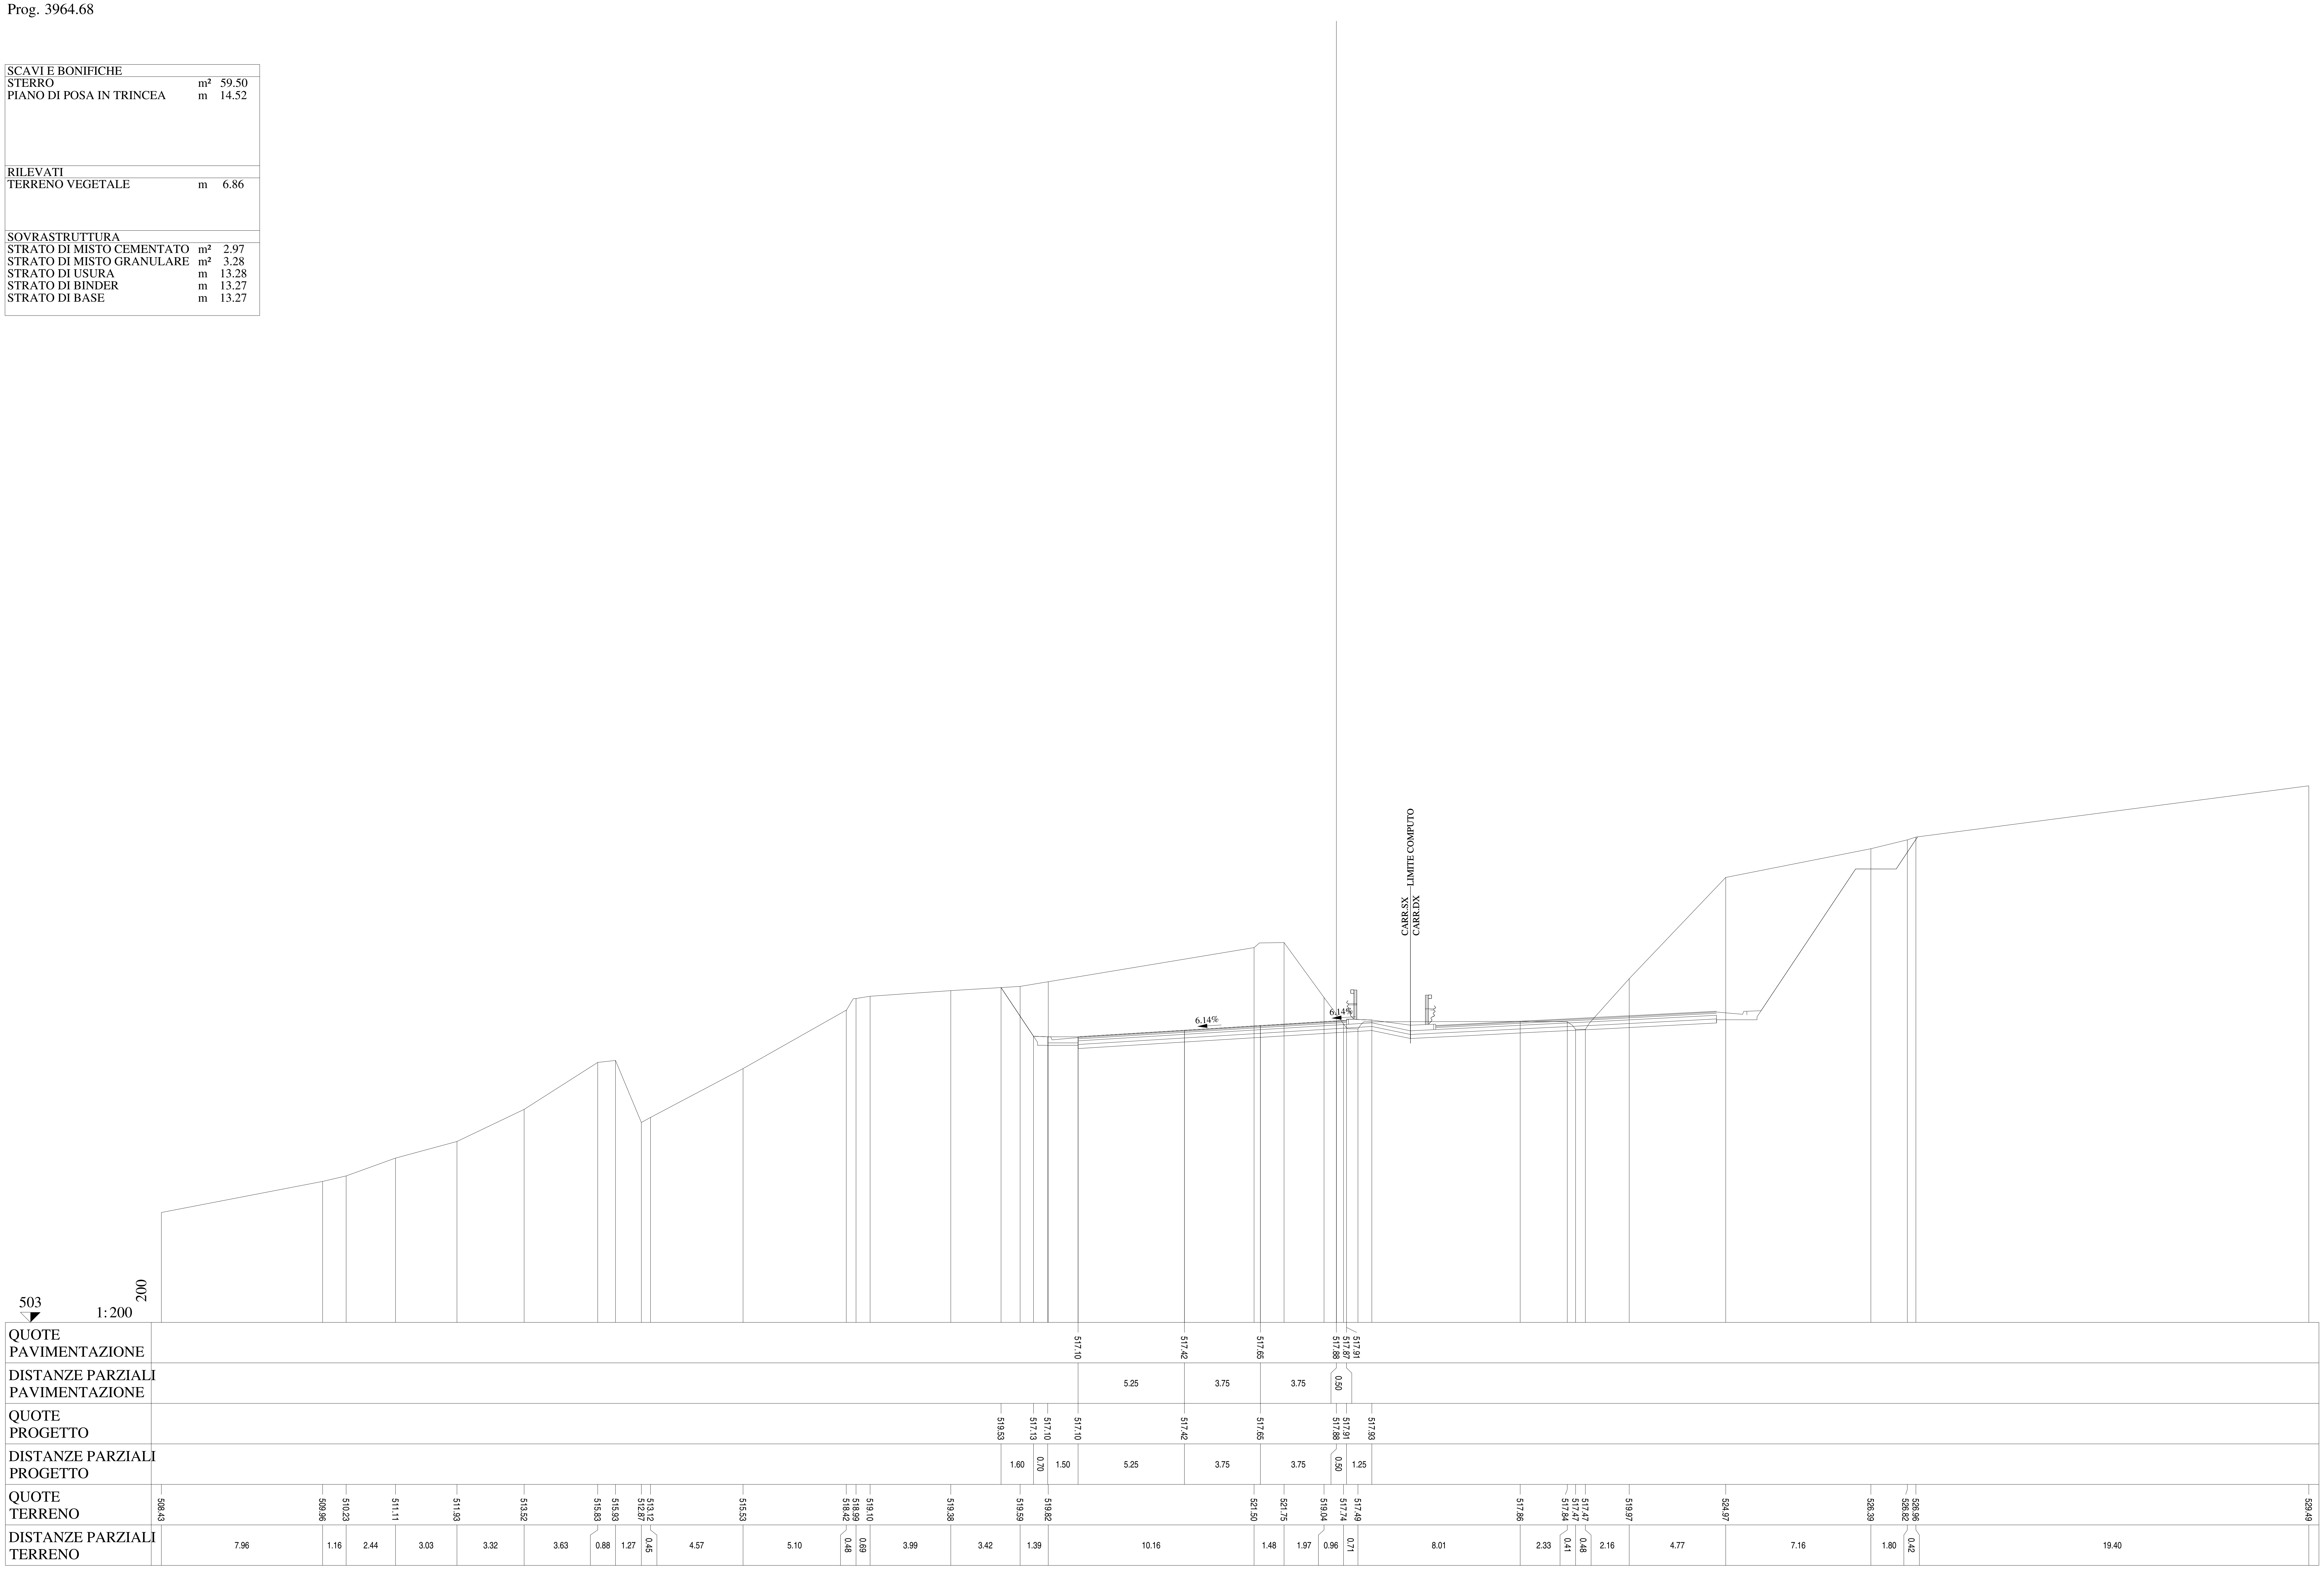

Lotto 1_SX_dir_Ragusa
Sezione L1 - 195
Prog. 3989.69

SCAVI E BONIFICHE		
STERRO	m²	18.62
BONIFICA	m²	5.54
SCOTICO	m	11.63
RILEVATI		
RILEVATO	m²	11.89
TERRENO VEGETALE	m	20.02
SOVRASTRUTTURA		
STRATO DI MISTO CEMENTATO	m²	3.10
STRATO DI MISTO GRANULARE	m²	3.54
STRATO DI USURA	m	13.28
STRATO DI BINDER	m	13.28
STRATO DI BASE	m	13.28

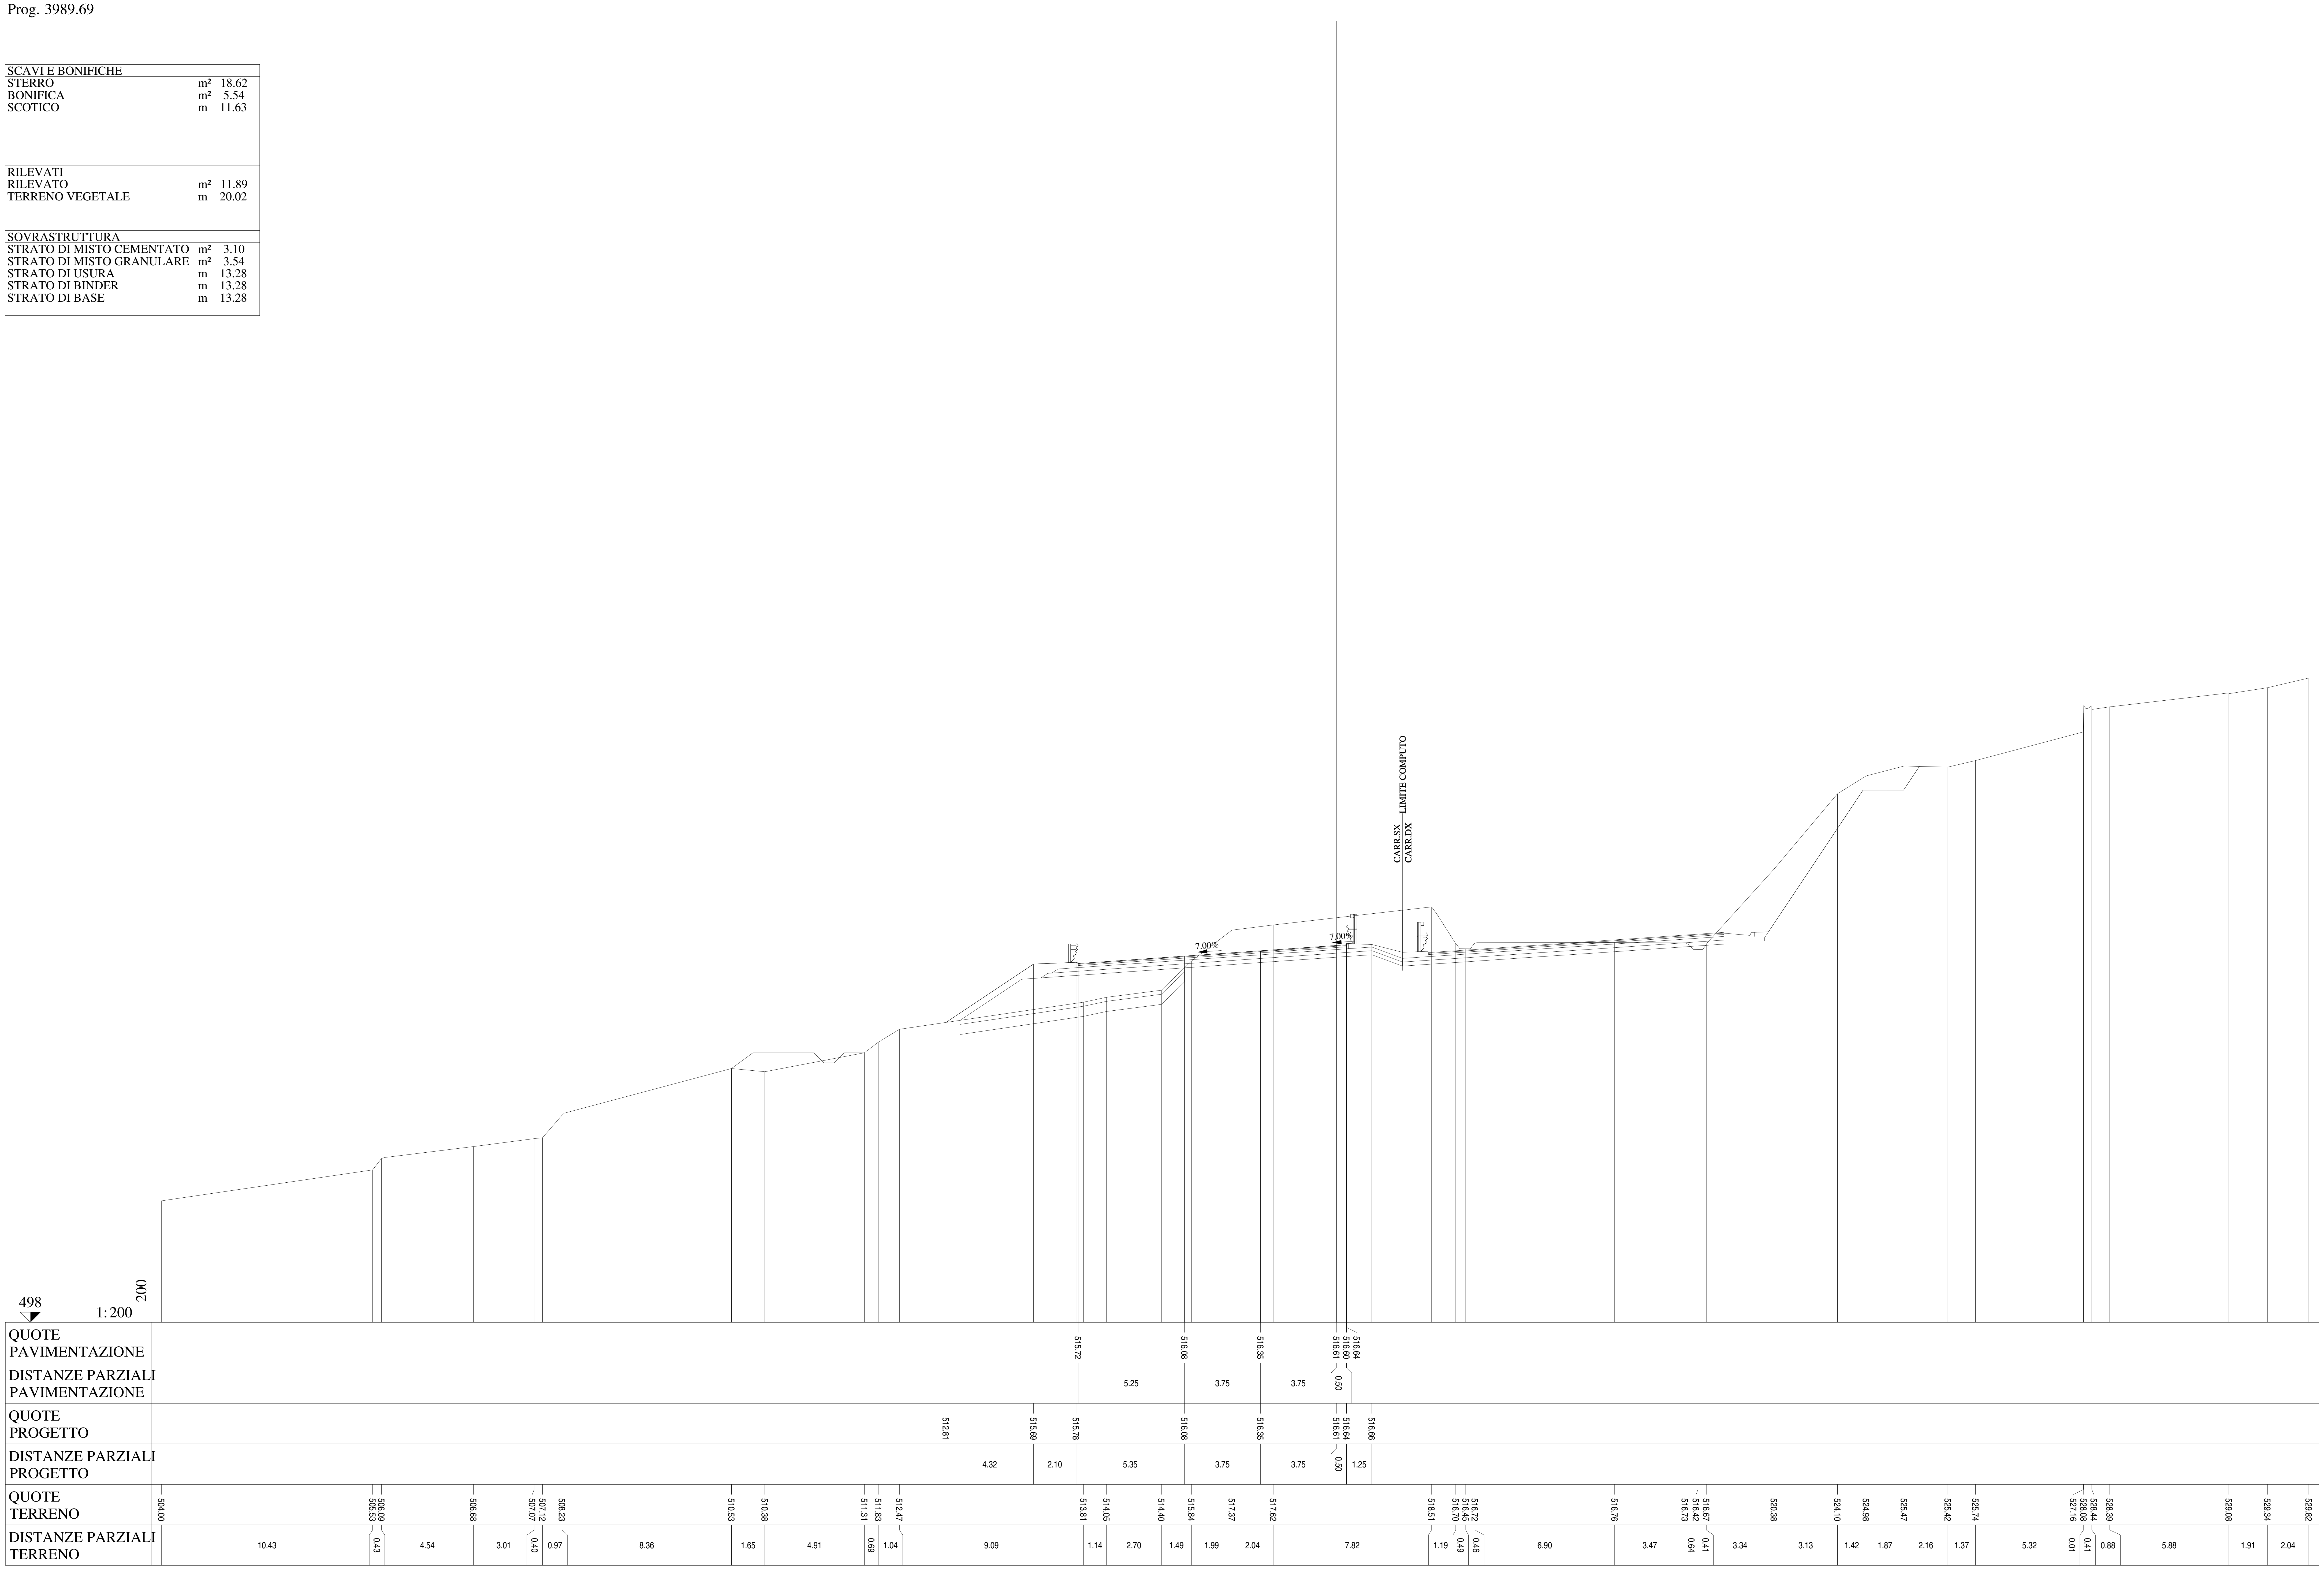

Lotto 1_SX_dir_Ragusa
Sezione L1 - 196
Prog. 3990.23

SCAVI E BONIFICHE		
STERRO	m²	16.93
BONIFICA	m²	5.90
SCOTICO	m	12.41
RILEVATI		
RILEVATO	m²	13.15
TERRENO VEGETALE	m	20.34
SOVRASTRUTTURA		
STRATO DI MISTO CEMENTATO	m²	3.09
STRATO DI MISTO GRANULARE	m²	3.54
STRATO DI USURA	m	13.27
STRATO DI BINDER	m	13.27
STRATO DI BASE	m	13.27

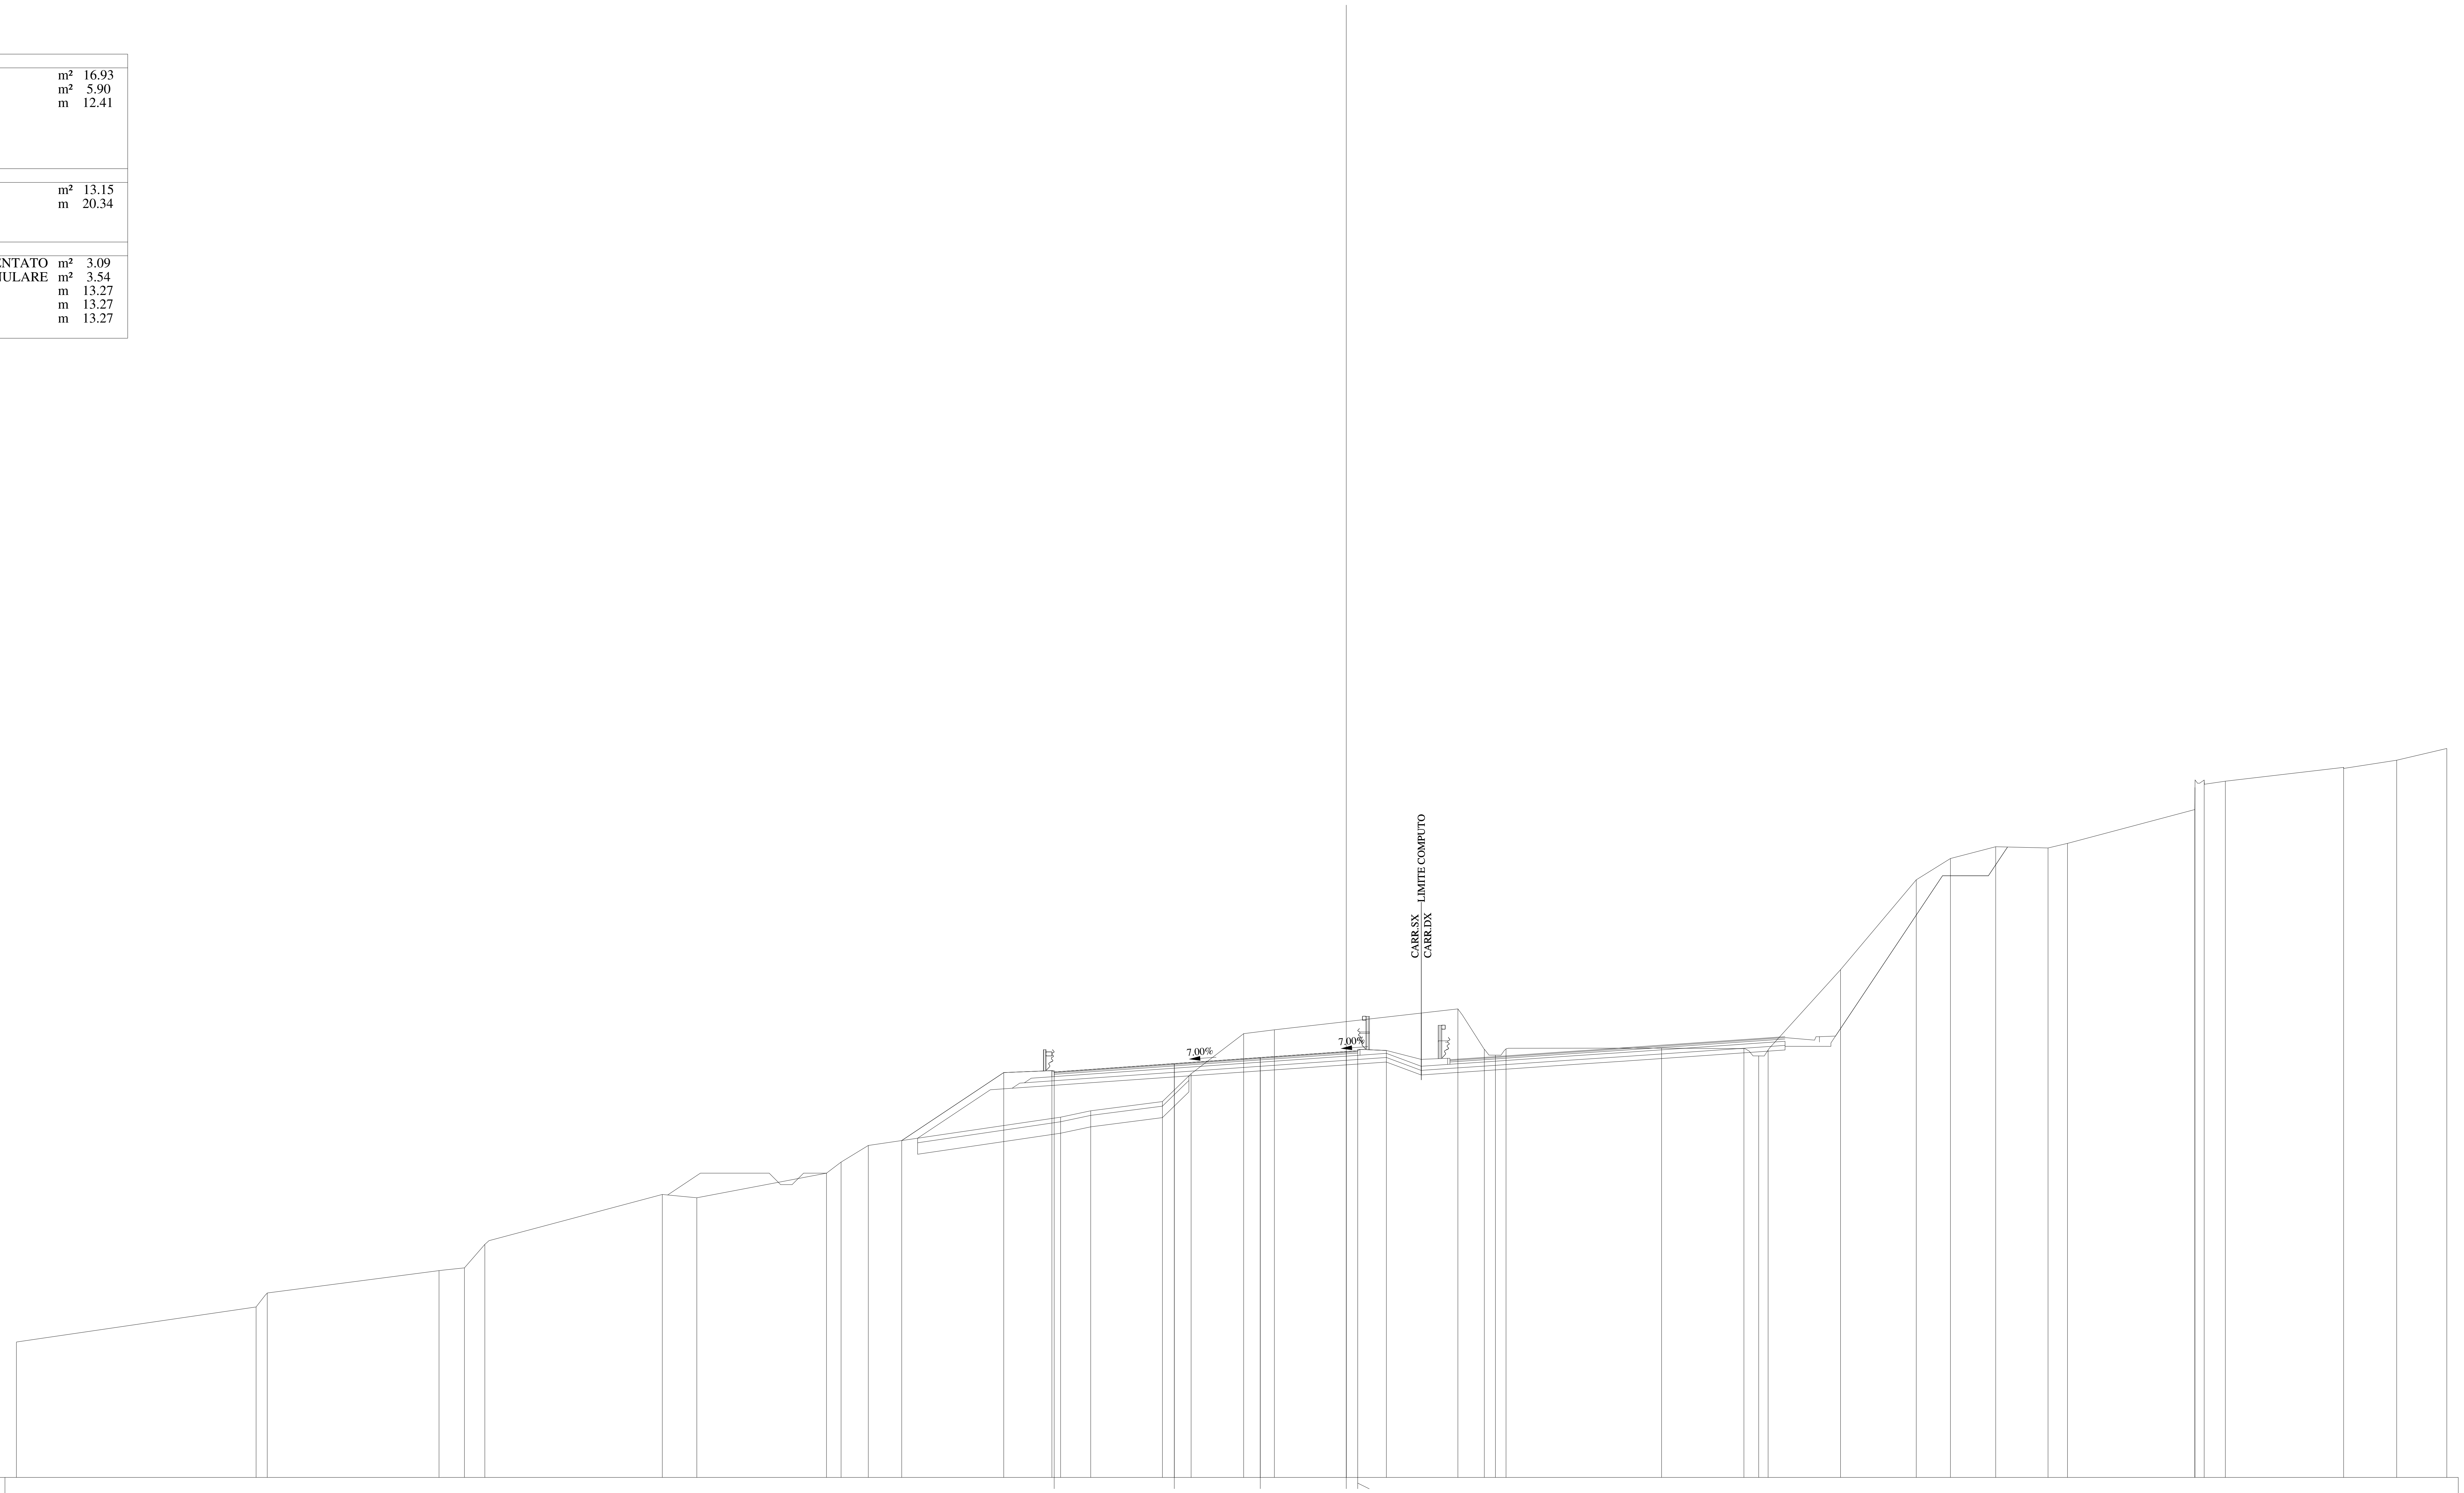

QUOTE PAVIMENTAZIONE	515.69, 516.06, 516.32, 516.58, 516.58, 516.62
DISTANZE PARZIALI PAVIMENTAZIONE	5.24, 3.75, 3.75, 0.50
QUOTE PROGETTO	512.70, 515.67, 515.75, 516.06, 516.32, 516.58, 516.62, 516.63
DISTANZE PARZIALI PROGETTO	4.45, 2.10, 5.34, 3.75, 3.75, 0.50, 1.25
QUOTE TERRENO	503.91, 505.44, 506.04, 507.02, 507.14, 508.17, 510.35, 510.20, 511.28, 511.76, 512.48, 513.72, 514.00, 514.40, 515.61, 517.36, 517.53, 518.44, 516.68, 516.43, 516.70, 516.73, 516.71, 516.39, 516.65, 520.15, 524.08, 525.01, 525.52, 525.47, 525.67, 527.14, 528.11, 528.43, 528.38, 528.98, 529.30, 529.81
DISTANZE PARZIALI TERRENO	10.45, 0.49, 7.49, 1.11, 0.89, 7.74, 1.51, 5.65, 0.64, 1.18, 8.39, 1.31, 3.13, 1.25, 2.30, 1.33, 8.01, 1.15, 0.49, 0.46, 6.78, 3.59, 0.65, 0.41, 3.16, 3.30, 1.49, 1.98, 2.28, 0.85, 5.55, 0.01, 0.40, 0.92, 5.16, 2.31, 2.19

Lotto 1_SX_dir_Ragusa
Sezione L1 - 197
Prog. 4009.69

SCAVI E BONIFICHE		
BONIFICA	m²	15.25
SCOTICO	m	32.26
RILEVATI		
RILEVATO	m²	81.22
TERRENO VEGETALE	m	45.04
SOVRASTRUTTURA		
STRATO DI MISTO CEMENTATO	m²	2.73
STRATO DI MISTO GRANULARE	m²	3.14
STRATO DI USURA	m	11.13
STRATO DI BINDER	m	11.13
STRATO DI BASE	m	11.13

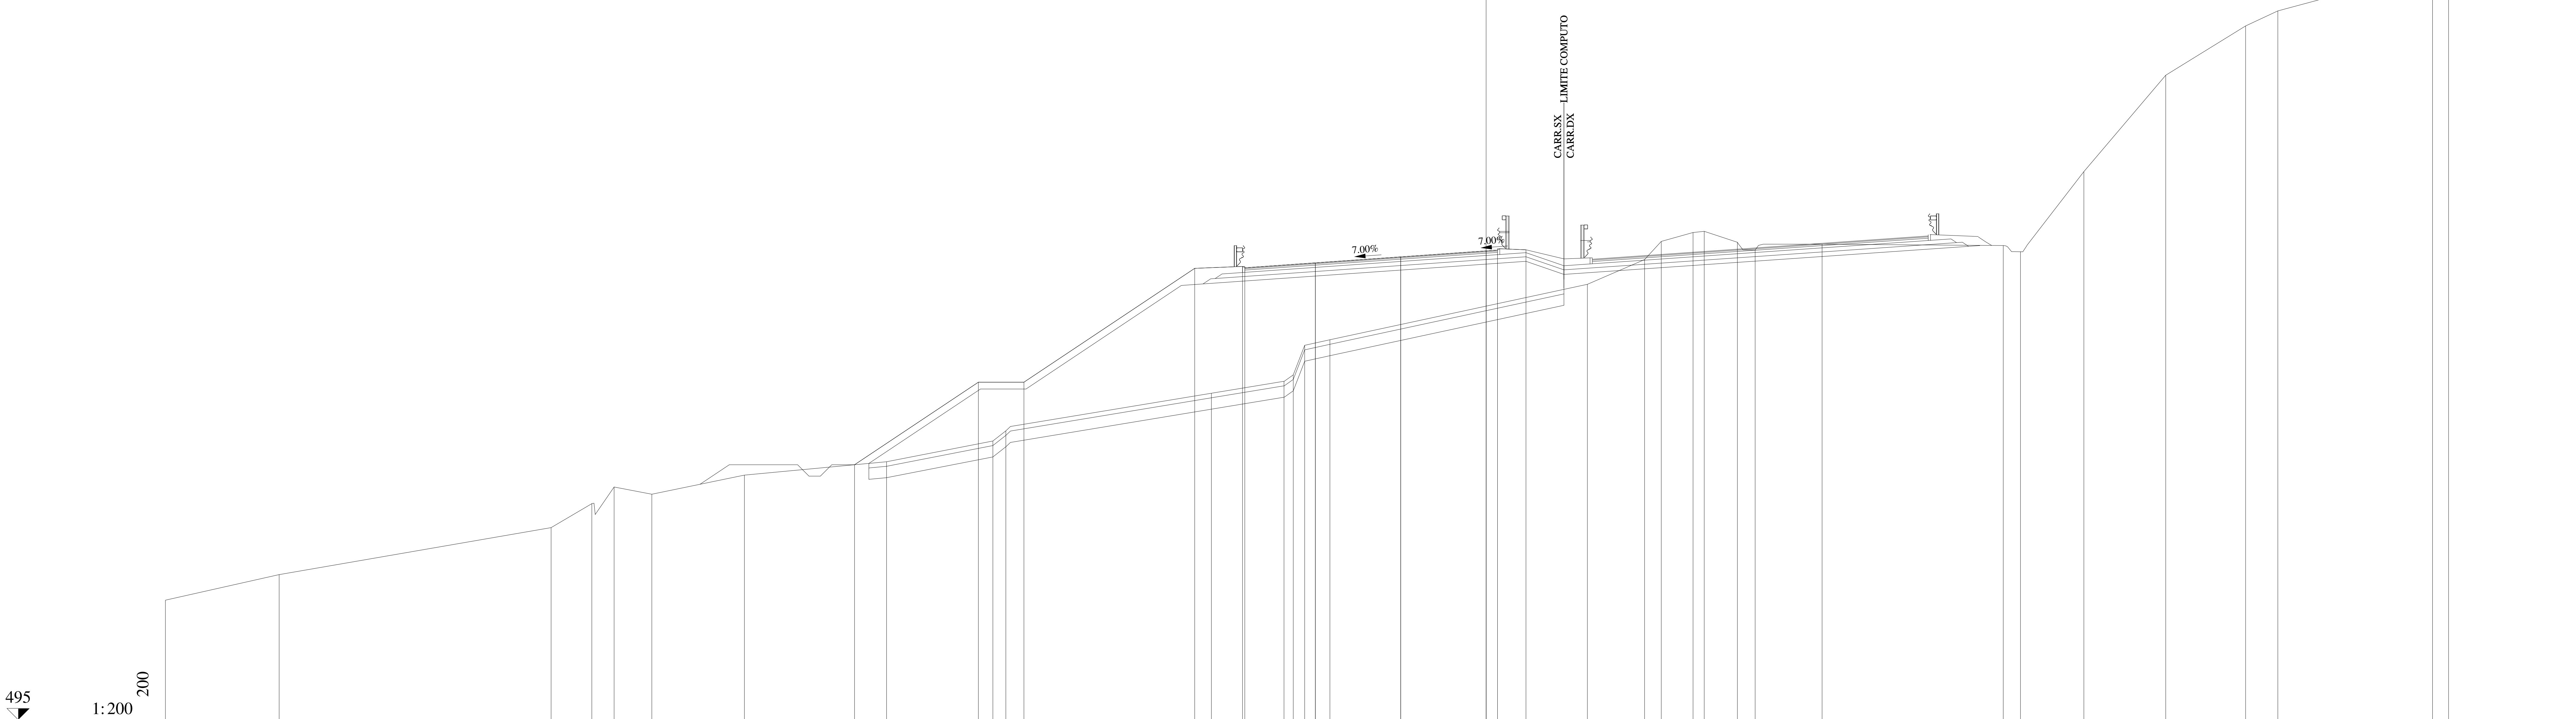

QUOTE PAVIMENTAZIONE	514.85, 515.07, 515.33, 515.59, 515.59, 515.63
DISTANZE PARZIALI PAVIMENTAZIONE	3.10, 3.75, 3.75, 0.50
QUOTE PROGETTO	506.20, 509.83, 509.83, 514.83, 514.91, 515.07, 515.33, 515.59, 515.63, 515.64
DISTANZE PARZIALI PROGETTO	5.44, 2.00, 7.50, 2.10, 3.20, 3.75, 3.75, 0.50, 1.25
QUOTE TERRENO	500.25, 501.37, 503.44, 504.49, 505.22, 504.90, 505.74, 506.33, 507.24, 507.69, 509.34, 509.87, 510.15, 511.45, 511.69, 514.12, 515.21, 516.01, 516.40, 516.45, 515.97, 515.63, 515.89, 515.83, 515.55, 519.07, 523.31, 525.47, 526.13, 527.96, 528.18, 529.52
DISTANZE PARZIALI TERRENO	5.00, 11.94, 1.79, 0.98, 1.65, 4.07, 6.24, 4.67, 0.57, 9.03, 3.18, 0.41, 0.50, 1.11, 11.31, 2.51, 0.73, 1.40, 0.49, 1.46, 0.78, 2.93, 7.96, 0.76, 2.78, 3.60, 3.50, 1.42, 6.79, 0.71, 5.73

Lotto 1_SX_dir_Ragusa
Sezione   L1 - 198
Prog. 4021.53

SCAVI E BONIFICHE		
BONIFICA	m²	16.57
SCOTICO	m	34.80
RILEVATI		
RILEVATO	m²	131.86
TERRENO VEGETALE	m	56.14
SOVRASTRUTTURA		
STRATO DI MISTO CEMENTATO	m²	2.80
STRATO DI MISTO GRANULARE	m²	3.22
STRATO DI USURA	m	11.35
STRATO DI BINDER	m	11.35
STRATO DI BASE	m	11.35

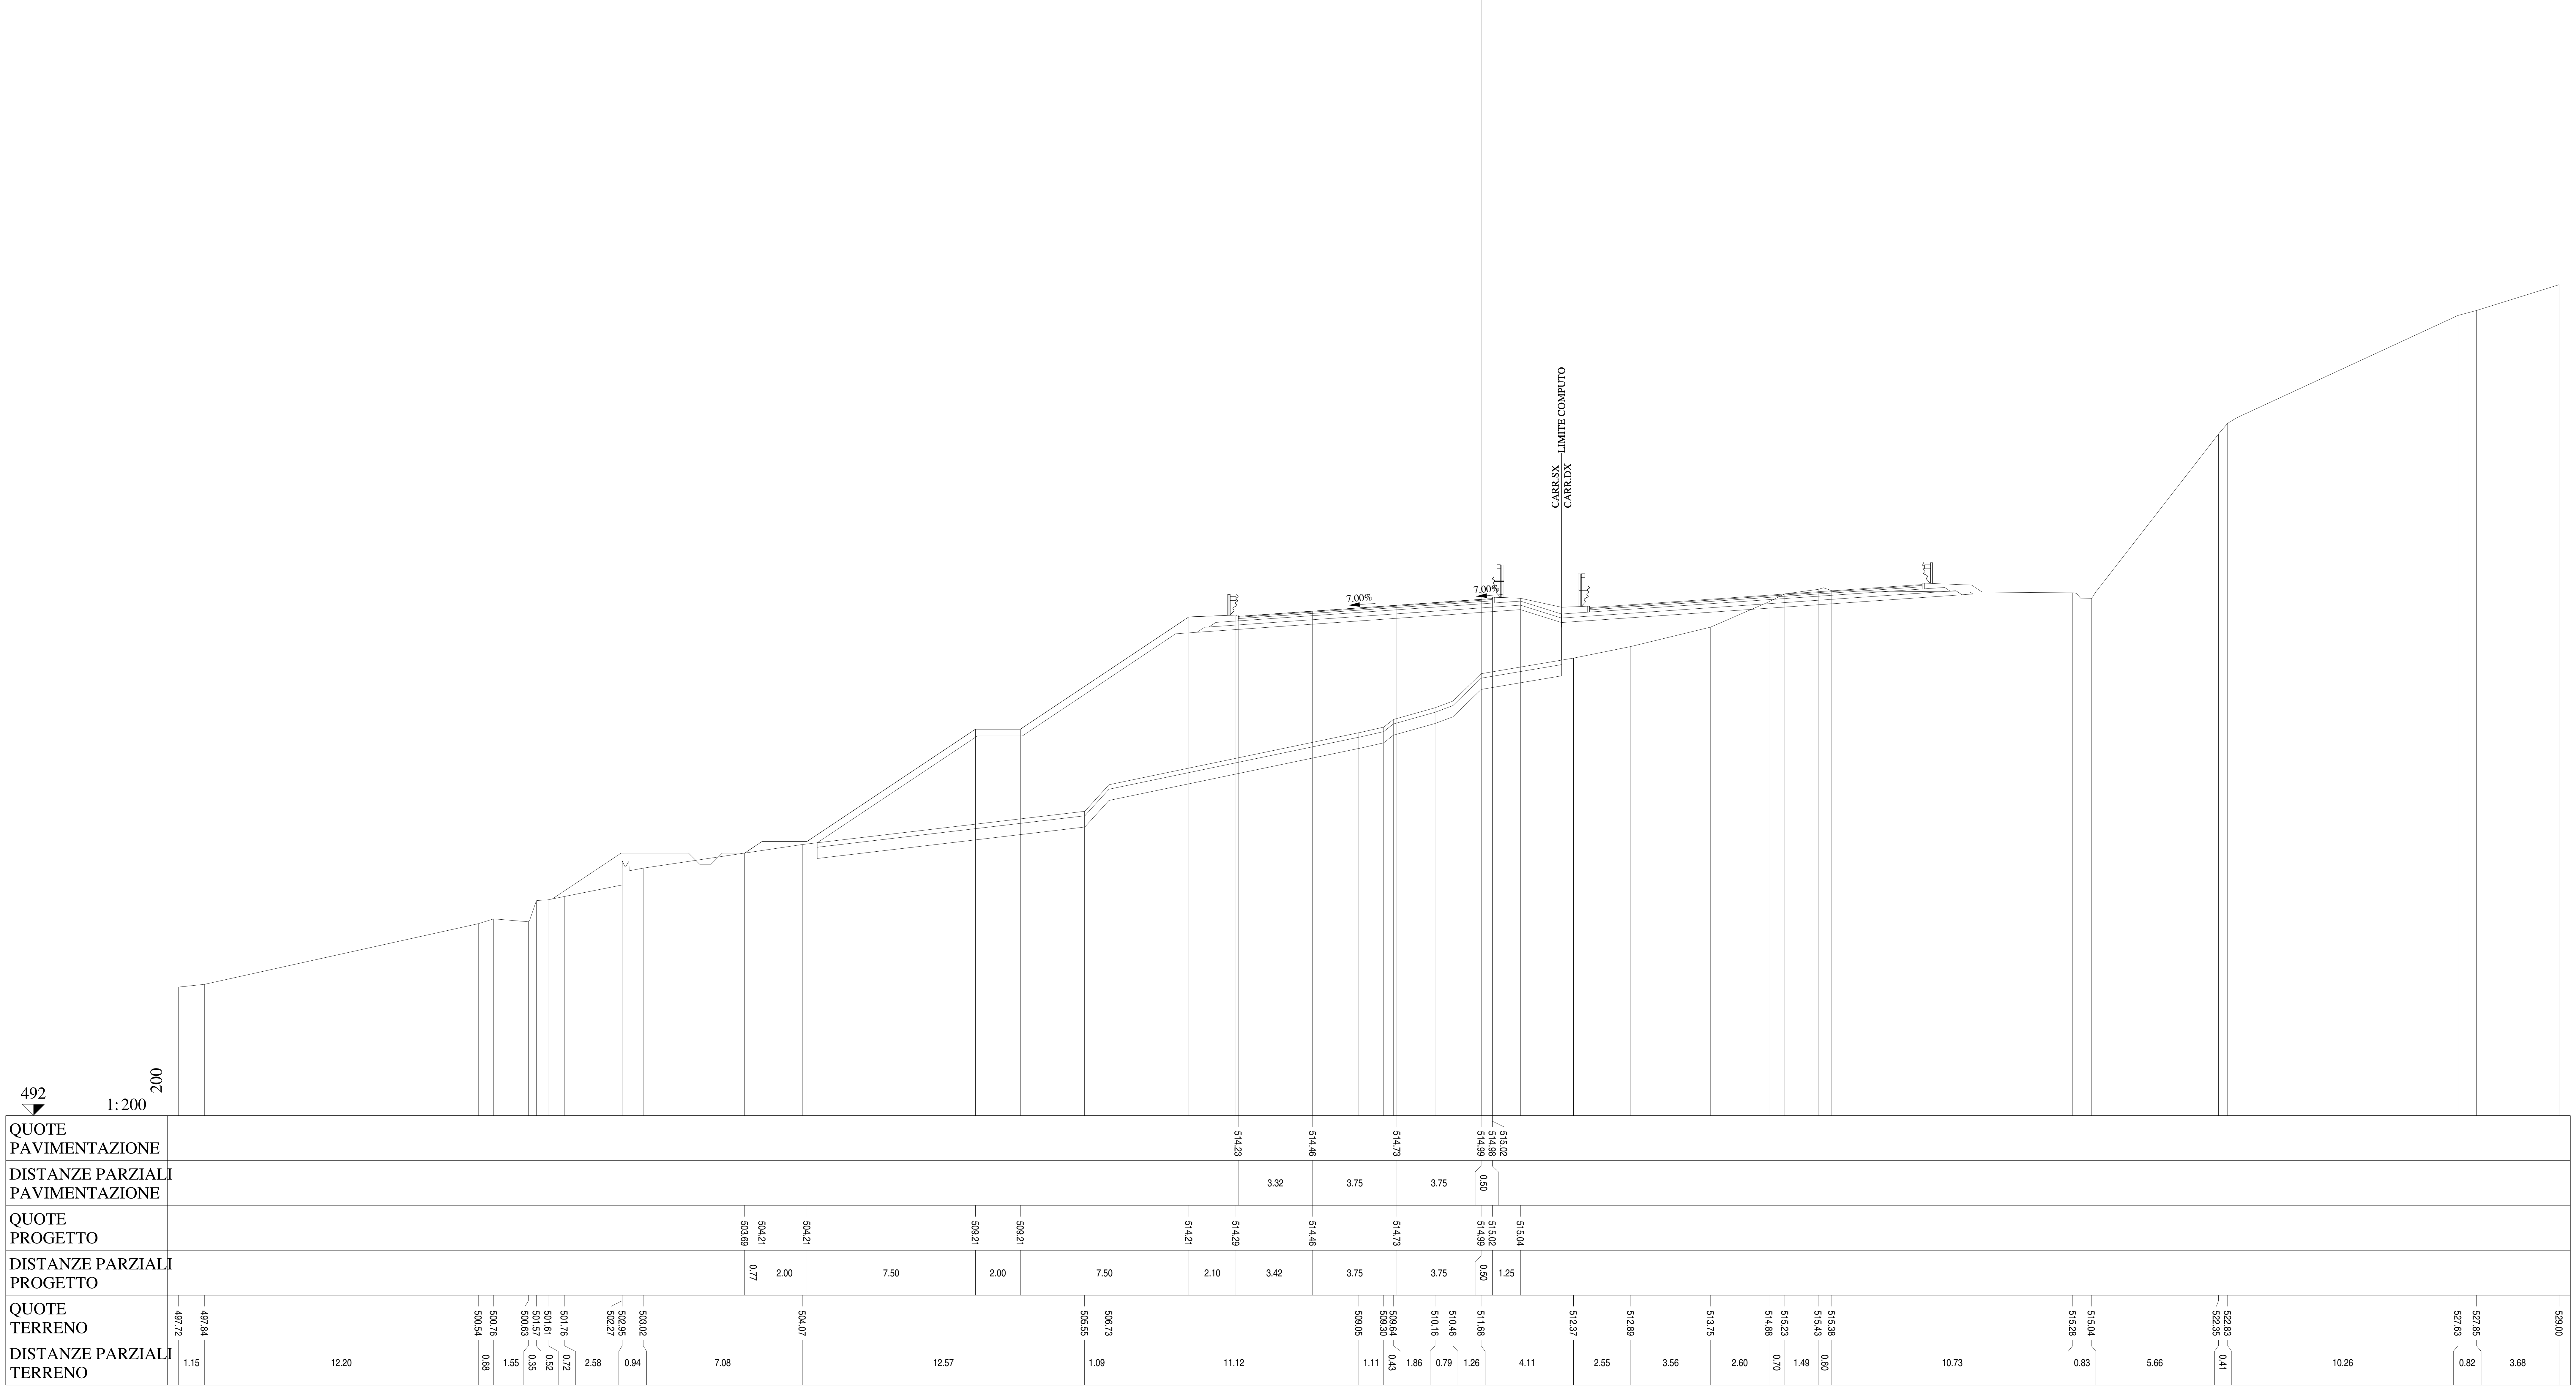

Lotto 1_SX_dir_Ragusa
Sezione L1 - 199
Prog. 4041.19

SCAVI E BONIFICHE		
BONIFICA	m²	20.57
SCOTICO	m	44.15
RILEVATI		
RILEVATO	m²	200.49
TERRENO VEGETALE	m	68.96
SOVRASTRUTTURA		
STRATO DI MISTO CEMENTATO	m²	2.87
STRATO DI MISTO GRANULARE	m²	3.29
STRATO DI USURA	m	11.48
STRATO DI BINDER	m	11.48
STRATO DI BASE	m	11.48

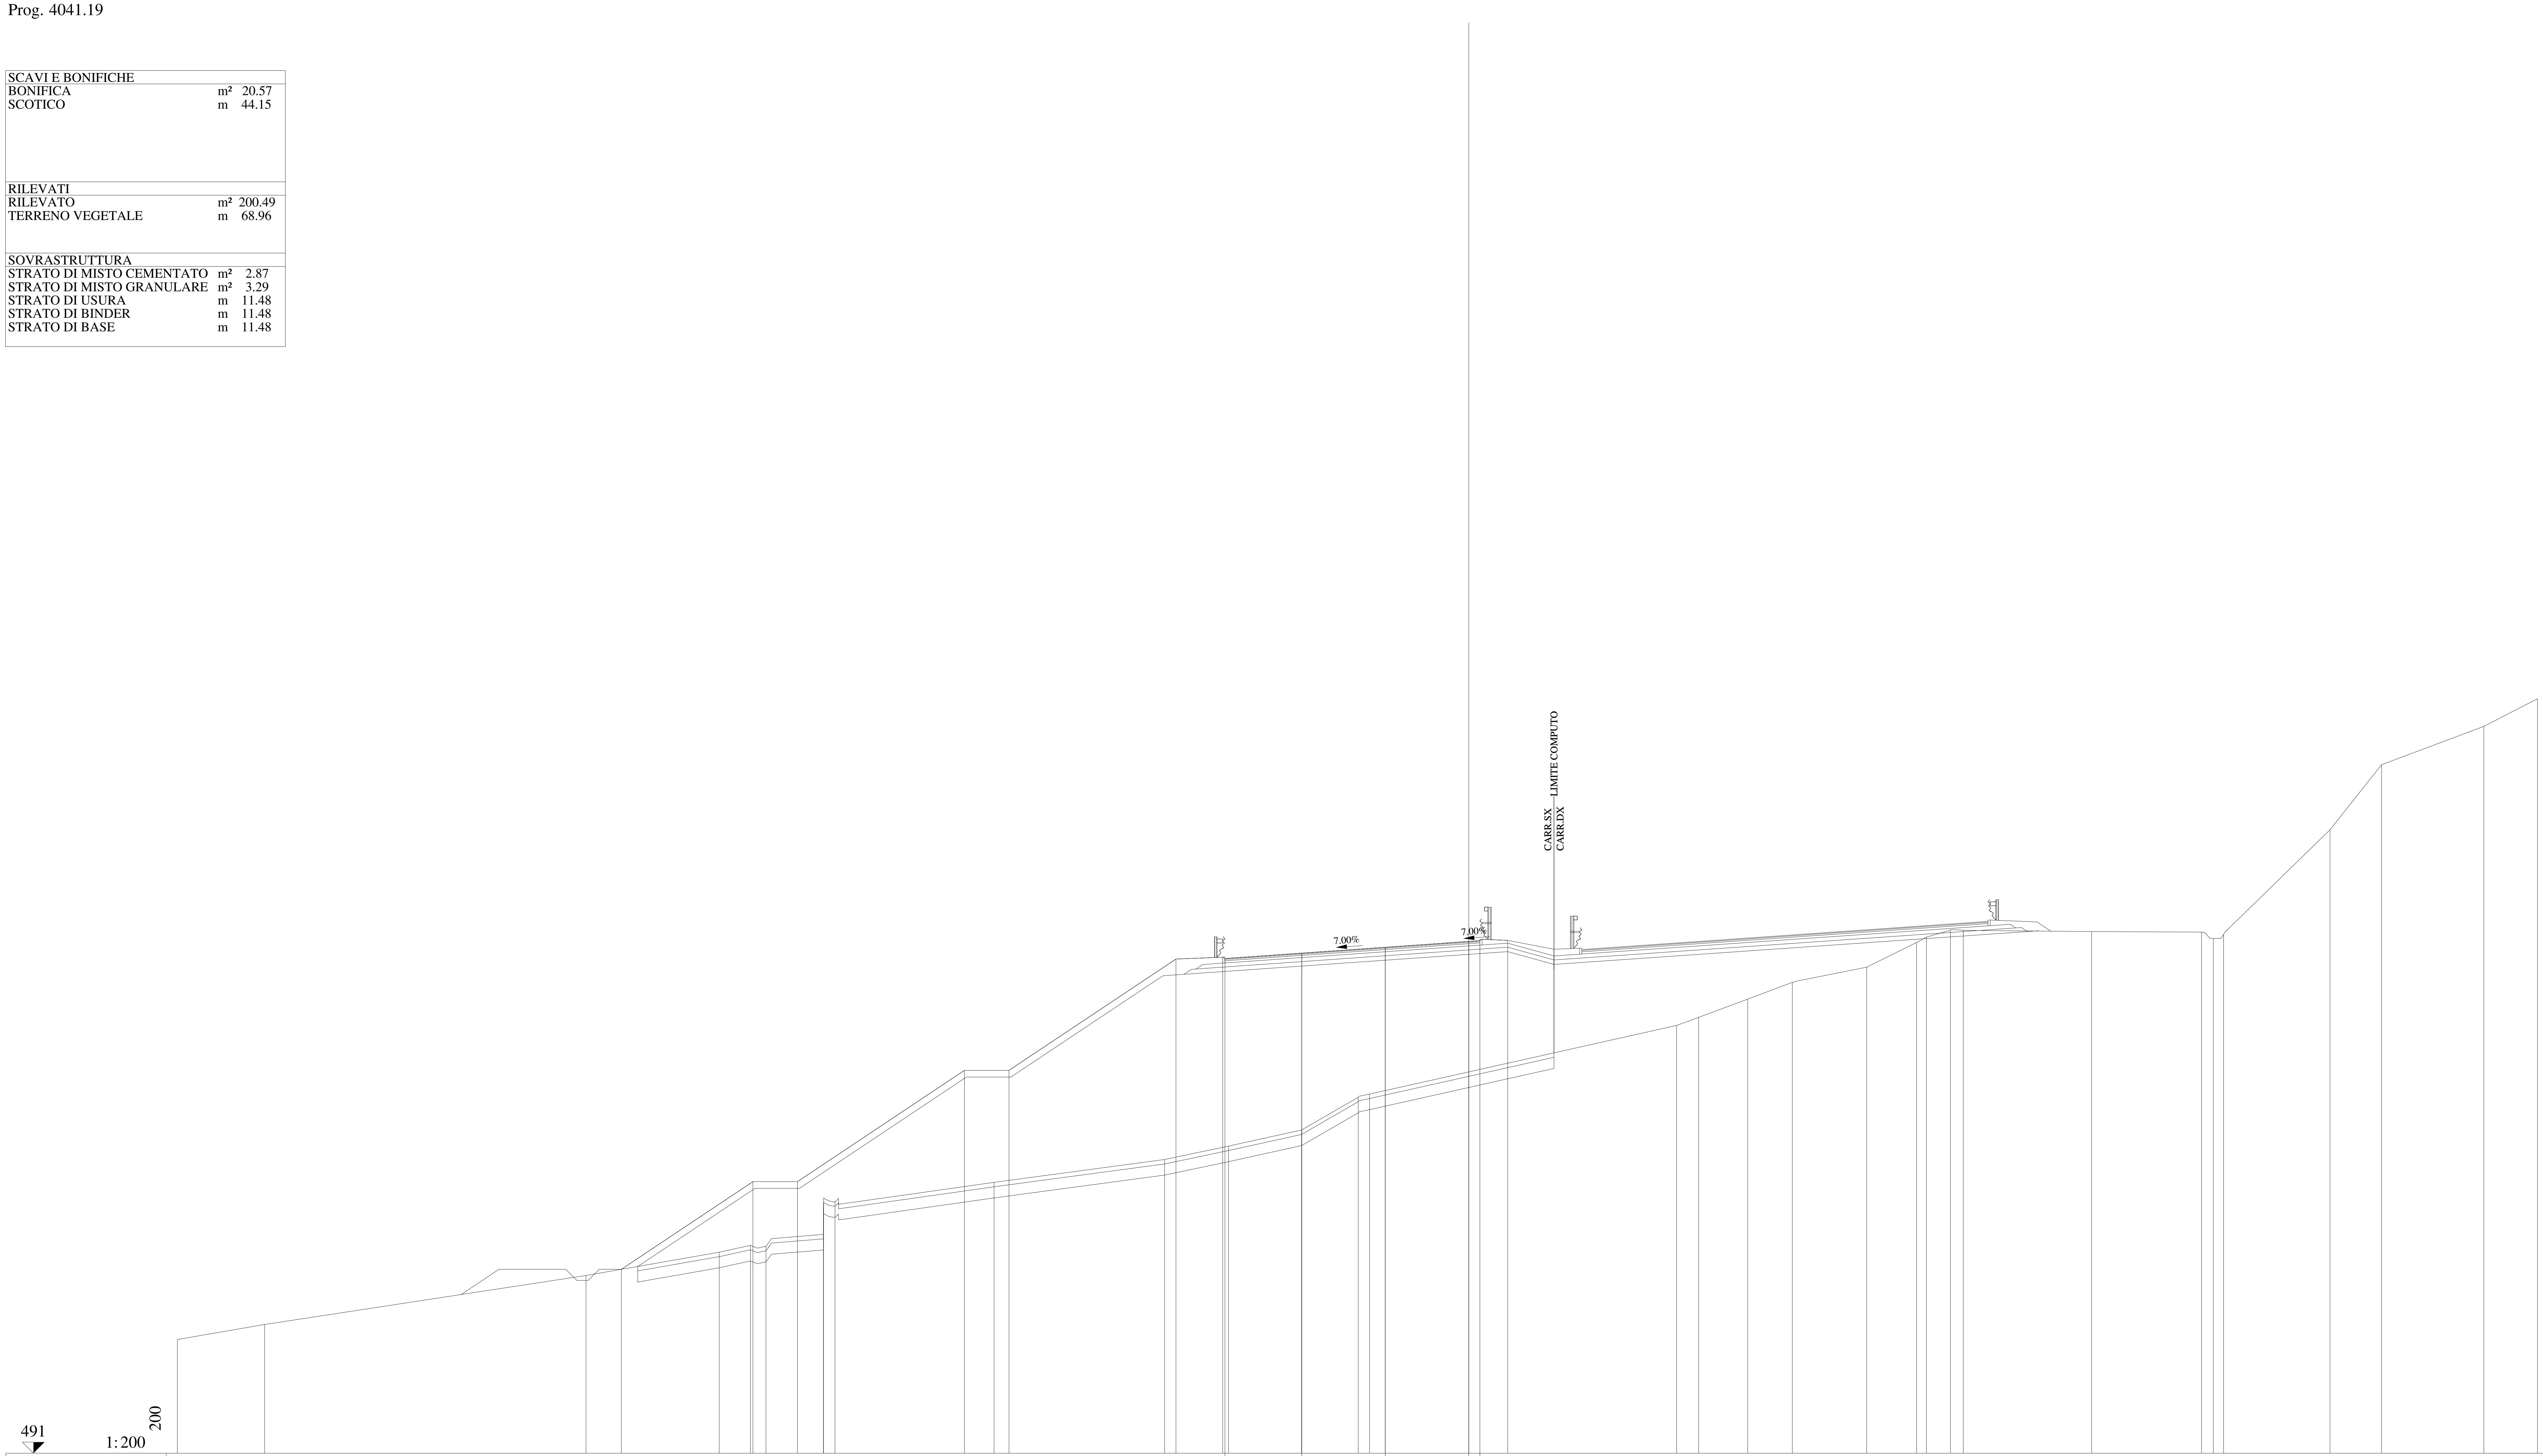

QUOTE PAVIMENTAZIONE	513.22, 513.46, 513.73, 513.99, 513.98, 514.02
DISTANZE PARZIALI PAVIMENTAZIONE	3.45, 3.75, 3.75, 0.50
QUOTE PROGETTO	499.26, 503.20, 503.20, 508.20, 508.20, 513.20, 513.28, 513.46, 513.73, 513.99, 514.02, 514.04
DISTANZE PARZIALI PROGETTO	5.90, 2.00, 7.50, 2.00, 7.50, 2.10, 3.55, 3.75, 3.75, 0.50, 1.25
QUOTE TERRENO	496.11, 496.78, 498.98, 500.03, 500.34, 500.29, 500.83, 502.06, 502.29, 503.17, 504.19, 504.80, 505.52, 506.99, 507.13, 510.22, 510.58, 511.40, 512.15, 512.83, 513.94, 514.18, 514.49, 514.49, 514.43, 514.41, 514.13, 514.30, 519.00, 521.93, 523.65, 524.89
DISTANZE PARZIALI TERRENO	3.92, 14.43, 5.99, 1.40, 0.70, 2.57, 0.01, 0.52, 7.14, 7.66, 2.87, 3.28, 2.55, 0.51, 13.79, 0.98, 2.21, 2.00, 3.34, 2.24, 0.44, 1.08, 0.58, 5.77, 4.93, 0.53, 0.46, 4.78, 2.32, 4.59, 2.41

Lotto 1_SX_dir_Ragusa
Sezione L1 - 200
Prog. 4072.27

SCAVI E BONIFICHE		
BONIFICA	m²	24.08
SCOTICO	m	50.03
RILEVATI		
RILEVATO	m²	329.82
TERRENO VEGETALE	m	84.50
SOVRASTRUTTURA		
STRATO DI MISTO CEMENTATO	m²	3.01
STRATO DI MISTO GRANULARE	m²	3.44
STRATO DI USURA	m	11.48
STRATO DI BINDER	m	11.48
STRATO DI BASE	m	11.48

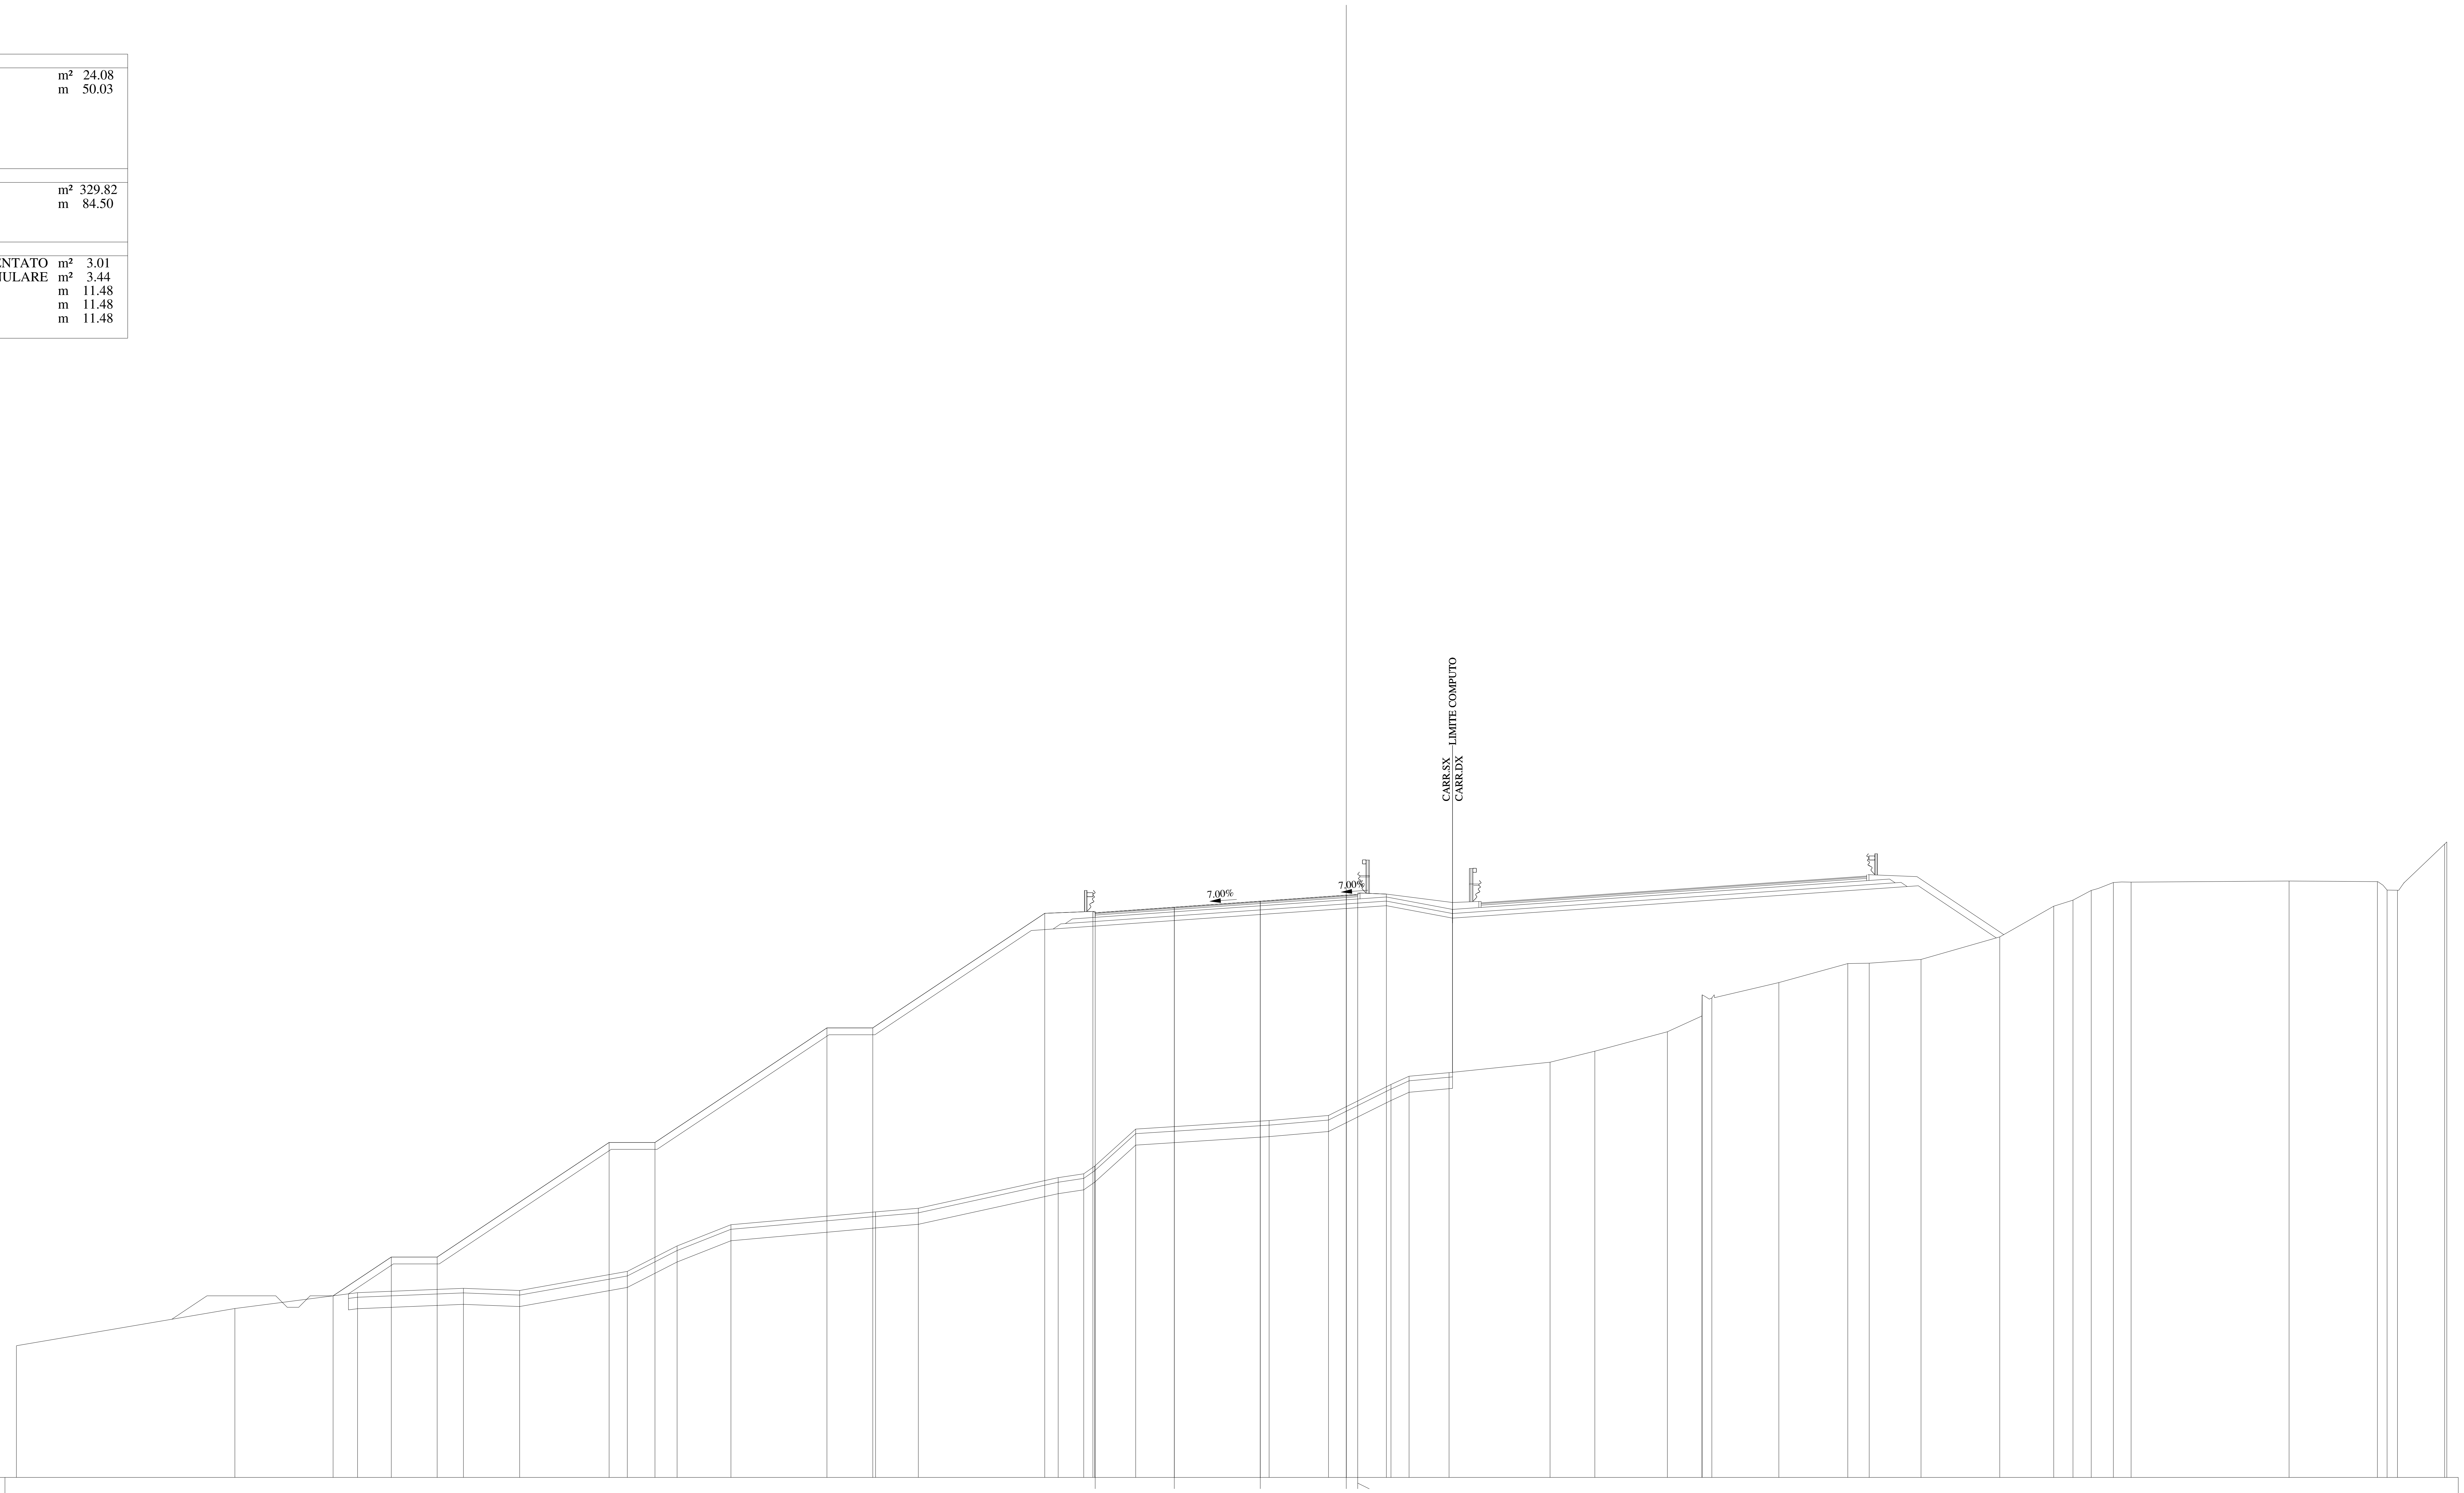

QUOTE PAVIMENTAZIONE	511.64, 511.88, 512.14, 512.41, 512.40, 512.44
DISTANZE PARZIALI PAVIMENTAZIONE	3.45, 3.75, 3.75, 0.50
QUOTE PROGETTO	494.92, 496.62, 496.62, 501.62, 501.62, 506.62, 506.62, 511.62, 511.70, 511.88, 512.14, 512.41, 512.44, 512.45
DISTANZE PARZIALI PROGETTO	2.54, 2.00, 7.50, 2.00, 7.50, 2.00, 7.50, 2.10, 3.55, 3.75, 3.75, 0.50, 1.25
QUOTE TERRENO	492.75, 494.37, 495.06, 495.25, 495.16, 495.99, 497.10, 498.03, 498.59, 498.74, 500.08, 500.25, 500.59, 502.20, 502.57, 502.79, 504.15, 504.51, 504.66, 505.12, 505.60, 506.45, 507.13, 508.06, 507.92, 508.59, 509.42, 509.44, 509.60, 510.59, 511.93, 512.19, 512.61, 512.96, 512.98, 513.02, 513.00, 512.63, 512.62, 514.64, 514.73
DISTANZE PARZIALI TERRENO	9.53, 5.35, 4.62, 2.45, 4.69, 2.17, 2.35, 6.31, 1.87, 6.10, 1.11, 0.48, 1.79, 5.82, 2.59, 2.72, 0.79, 1.74, 4.41, 1.95, 3.16, 1.51, 0.01, 0.42, 2.93, 3.00, 0.94, 2.26, 3.43, 2.36, 0.84, 0.79, 0.97, 0.77, 6.89, 3.85, 0.43, 0.45, 2.06, 0.09

Lotto 1_SX_dir_Ragusa
Sezione L1 - 201
Prog. 4079.98

SCAVI E BONIFICHE		
BONIFICA	m²	23.19
SCOTICO	m	48.02
RILEVATI		
RILEVATO	m²	353.81
TERRENO VEGETALE	m	78.50
SOVRASTRUTTURA		
STRATO DI MISTO CEMENTATO	m²	3.07
STRATO DI MISTO GRANULARE	m²	3.49
STRATO DI USURA	m	11.48
STRATO DI BINDER	m	11.48
STRATO DI BASE	m	11.48

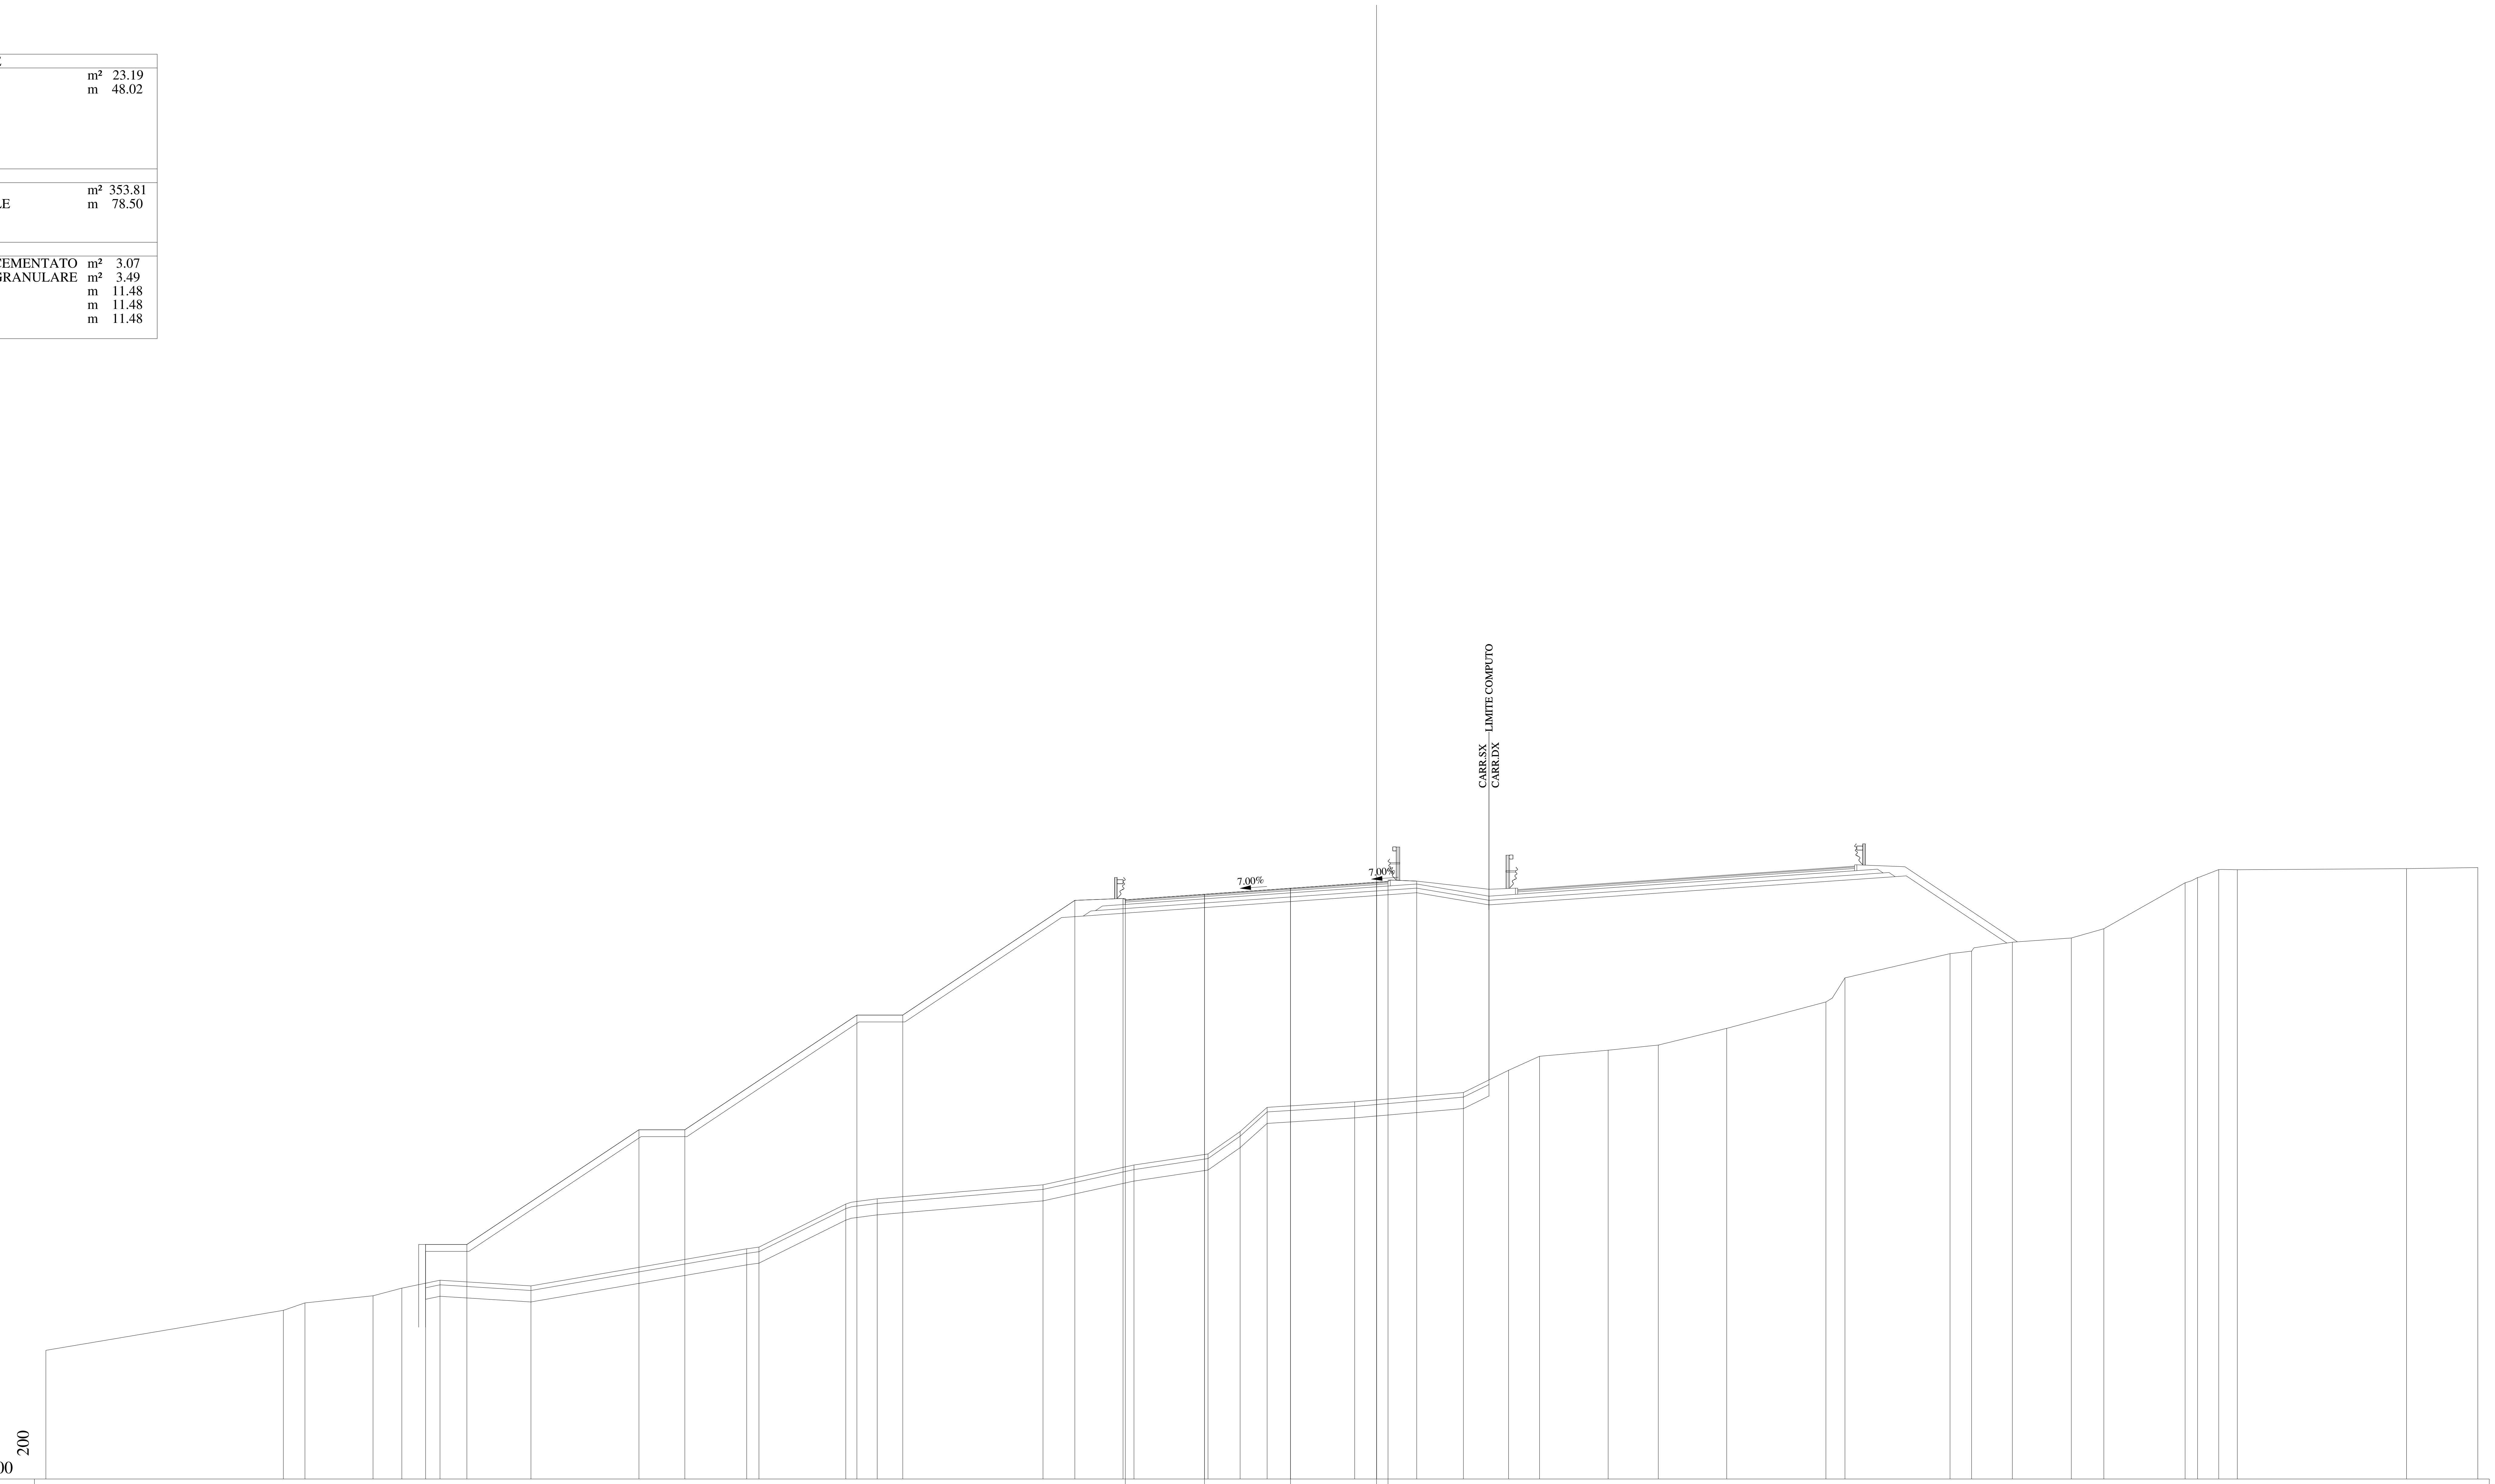

QUOTE PAVIMENTAZIONE	511.25, 511.49, 511.75, 512.01, 512.01, 512.05
DISTANZE PARZIALI PAVIMENTAZIONE	3.45, 3.75, 3.75, 0.50
QUOTE PROGETTO	496.22, 496.22, 501.22, 501.22, 506.22, 506.22, 511.22, 511.31, 511.49, 511.75, 512.01, 512.05, 512.06
DISTANZE PARZIALI PROGETTO	1.80, 7.50, 2.00, 7.50, 2.00, 7.50, 2.10, 3.55, 3.75, 3.75, 0.50, 1.25
QUOTE TERRENO	491.61, 493.35, 493.68, 493.99, 494.32, 494.66, 494.42, 496.03, 496.11, 497.98, 498.21, 498.82, 499.69, 500.17, 501.14, 502.20, 502.44, 502.85, 503.82, 504.43, 504.69, 504.92, 505.64, 506.80, 507.84, 508.90, 509.01, 509.40, 509.58, 509.99, 511.99, 512.22, 512.56, 512.56, 512.61, 512.65
DISTANZE PARZIALI TERRENO	10.35, 0.94, 2.97, 1.25, 1.67, 3.96, 9.41, 0.53, 3.79, 1.36, 7.23, 3.97, 3.22, 1.40, 1.18, 3.82, 4.74, 1.96, 1.35, 3.00, 2.18, 2.98, 4.33, 0.83, 4.58, 0.94, 1.77, 2.57, 1.42, 3.54, 0.54, 0.93, 0.81, 7.37, 3.11

Lotto 1_SX_dir_Ragusa
Sezione L1 - 202
Prog. 4104.52

SCAVI E BONIFICHE		
BONIFICA	m²	17.31
SCOTICO	m	35.43
RILEVATI		
RILEVATO	m²	363.99
TERRENO VEGETALE	m	51.76
SOVRASTRUTTURA		
STRATO DI MISTO CEMENTATO	m²	3.13
STRATO DI MISTO GRANULARE	m²	3.59
STRATO DI USURA	m	11.48
STRATO DI BINDER	m	11.48
STRATO DI BASE	m	11.48

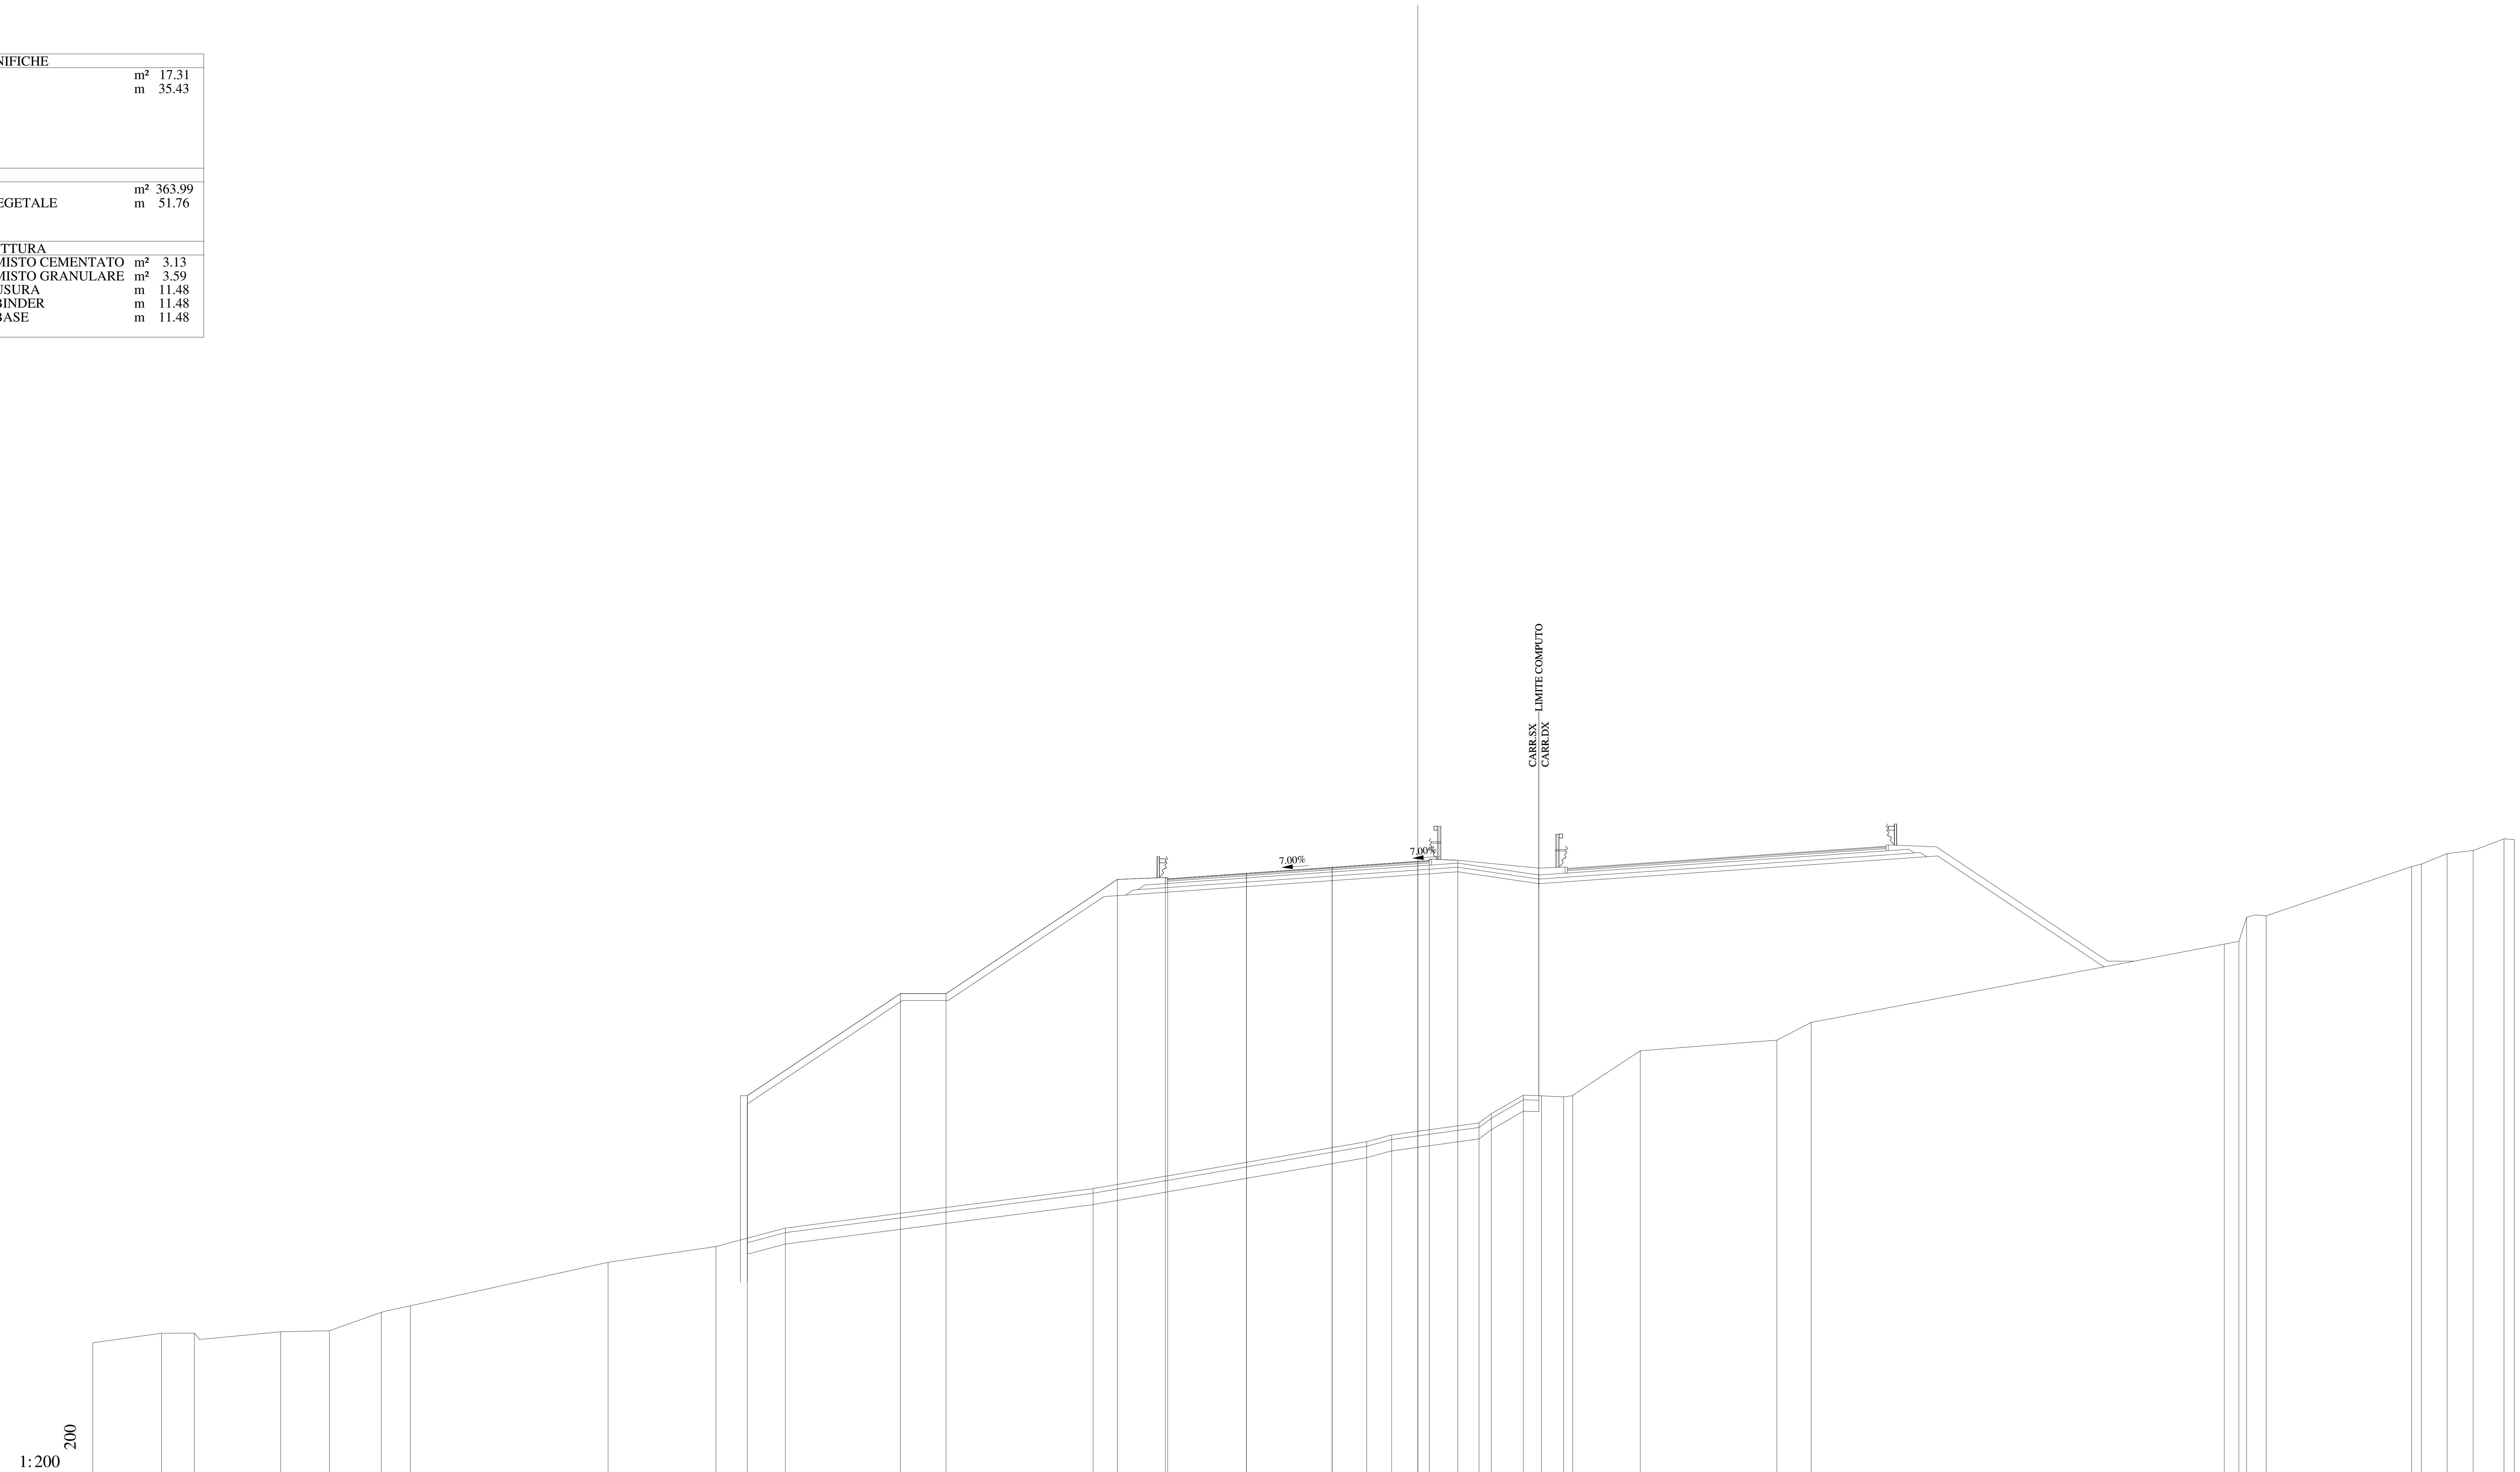

QUOTE PAVIMENTAZIONE	510.00, 510.24, 510.50, 510.76, 510.76, 510.80
DISTANZE PARZIALI PAVIMENTAZIONE	3.45, 3.75, 3.75, 0.50
QUOTE PROGETTO	500.51, 504.97, 504.97, 509.97, 510.06, 510.24, 510.50, 510.76, 510.80, 510.81
DISTANZE PARZIALI PROGETTO	6.70, 2.00, 7.50, 2.10, 3.55, 3.75, 3.75, 0.50, 1.25
QUOTE TERRENO	489.68, 490.11, 490.11, 490.17, 490.22, 491.02, 491.31, 493.21, 493.90, 494.71, 496.44, 498.49, 498.79, 499.31, 499.72, 500.53, 500.50, 500.45, 500.51, 502.47, 502.94, 503.71, 507.14, 507.26, 508.32, 508.38, 510.54, 510.65, 511.10, 511.24, 511.75, 511.72
DISTANZE PARZIALI TERRENO	3.01, 1.44, 3.77, 2.14, 2.27, 1.27, 8.65, 4.73, 3.04, 13.47, 11.97, 1.10, 3.82, 0.54, 1.40, 0.79, 0.97, 0.40, 2.96, 5.98, 1.50, 18.08, 0.64, 0.34, 0.85, 6.37, 0.43, 1.13, 1.14, 1.35, 0.45

Lotto 1_SX_dir_Ragusa
Sezione L1 - 203
Prog. 4129.05

SCAVI E BONIFICHE		
BONIFICA	m²	13.93
SCOTICO	m	28.62
RILEVATI		
RILEVATO	m²	325.82
TERRENO VEGETALE	m	35.46
SOVRASTRUTTURA		
STRATO DI MISTO CEMENTATO	m²	3.15
STRATO DI MISTO GRANULARE	m²	3.62
STRATO DI USURA	m	11.48
STRATO DI BINDER	m	11.48
STRATO DI BASE	m	11.48

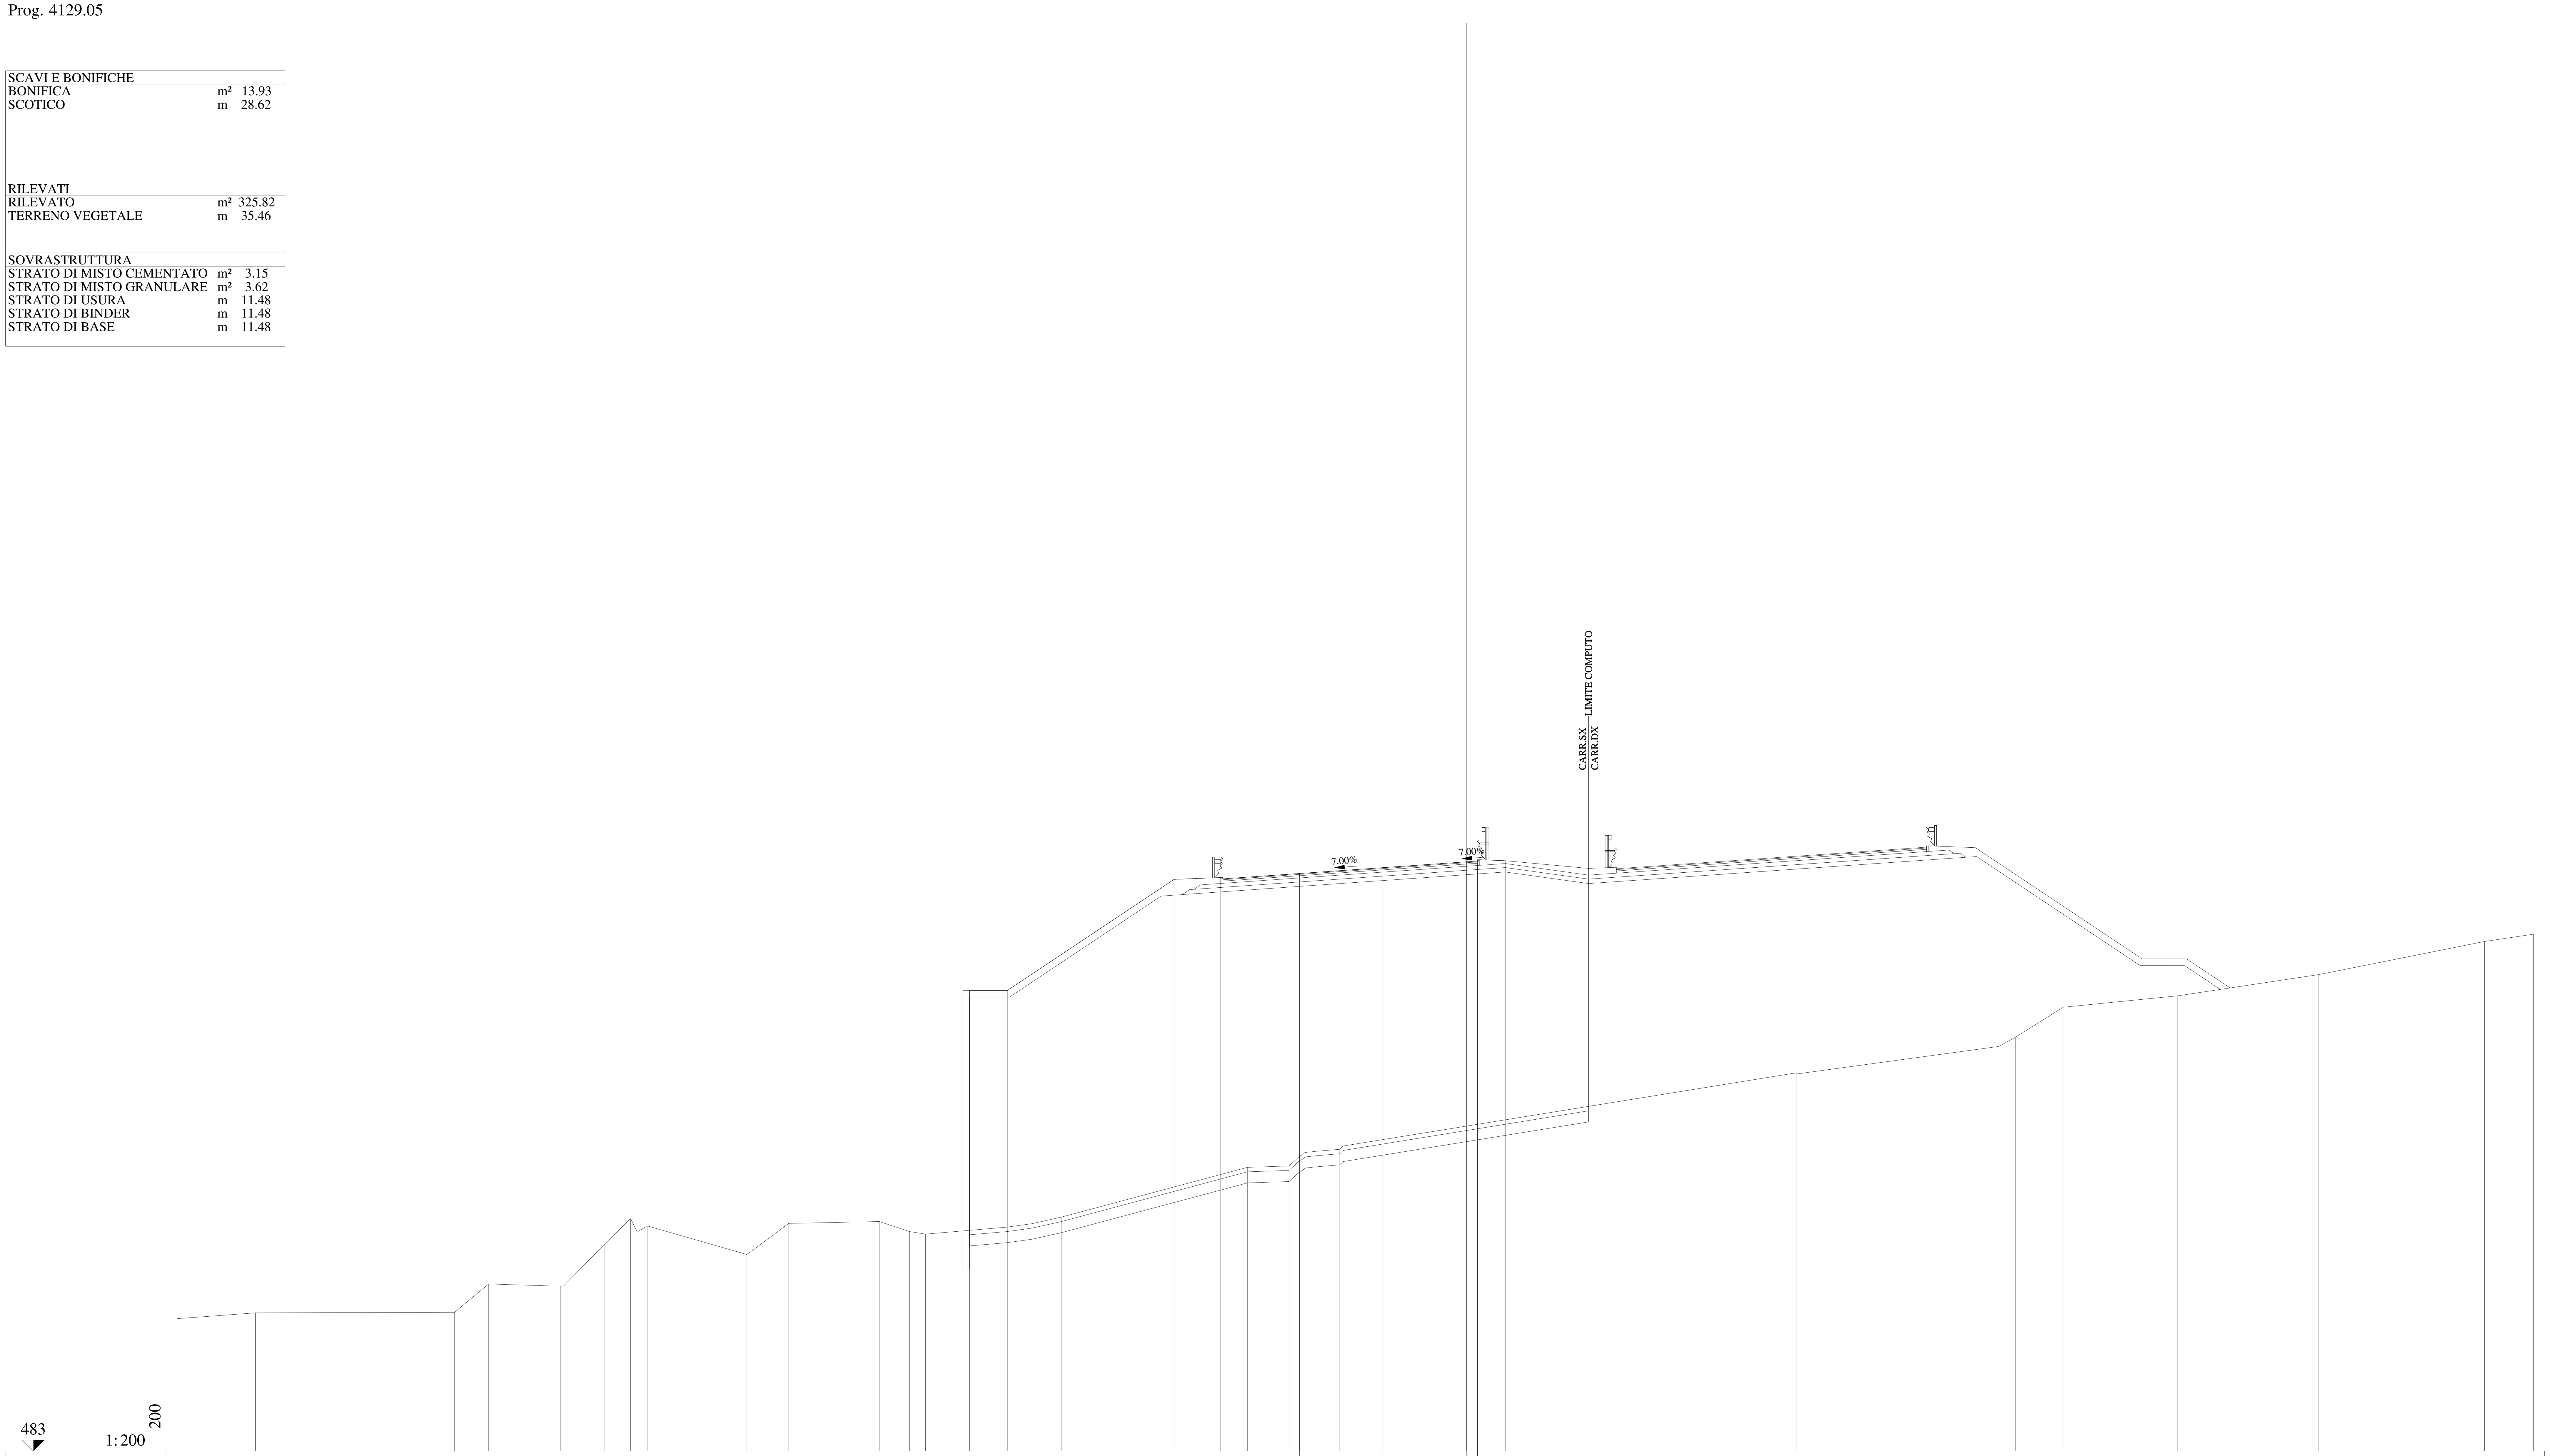

QUOTE PAVIMENTAZIONE	508.75, 508.99, 509.25, 509.52, 509.51, 509.55
DISTANZE PARZIALI PAVIMENTAZIONE	3.45, 3.75, 3.75, 0.50
QUOTE PROGETTO	503.73, 503.73, 508.73, 508.81, 508.99, 509.25, 509.52, 509.55, 509.56
DISTANZE PARZIALI PROGETTO	1.70, 7.50, 2.10, 3.55, 3.75, 3.75, 0.50, 1.25
QUOTE TERRENO	488.96, 489.22, 489.25, 490.52, 490.42, 492.33, 493.46, 493.14, 491.85, 493.25, 493.33, 492.88, 492.76, 493.08, 493.23, 493.53, 495.77, 495.83, 496.28, 496.49, 496.58, 500.02, 501.21, 501.63, 502.97, 503.49, 504.44, 505.93, 506.26
DISTANZE PARZIALI TERRENO	3.52, 8.97, 1.53, 3.24, 1.99, 1.15, 0.75, 4.49, 1.88, 4.07, 1.37, 0.71, 3.67, 1.12, 1.31, 8.38, 1.87, 0.49, 0.73, 1.07, 20.53, 9.12, 0.76, 2.13, 5.16, 6.34, 7.46, 2.19

Lotto 1_SX_dir_Ragusa
Sezione   L1 - 204
Prog. 4153.57

SCAVI E BONIFICHE		
BONIFICA	m²	14.66
SCOTICO	m	30.67
RILEVATI		
RILEVATO	m²	384.75
TERRENO VEGETALE	m	38.88
SOVRASTRUTTURA		
STRATO DI MISTO CEMENTATO	m²	3.19
STRATO DI MISTO GRANULARE	m²	3.67
STRATO DI USURA	m	11.48
STRATO DI BINDER	m	11.48
STRATO DI BASE	m	11.48

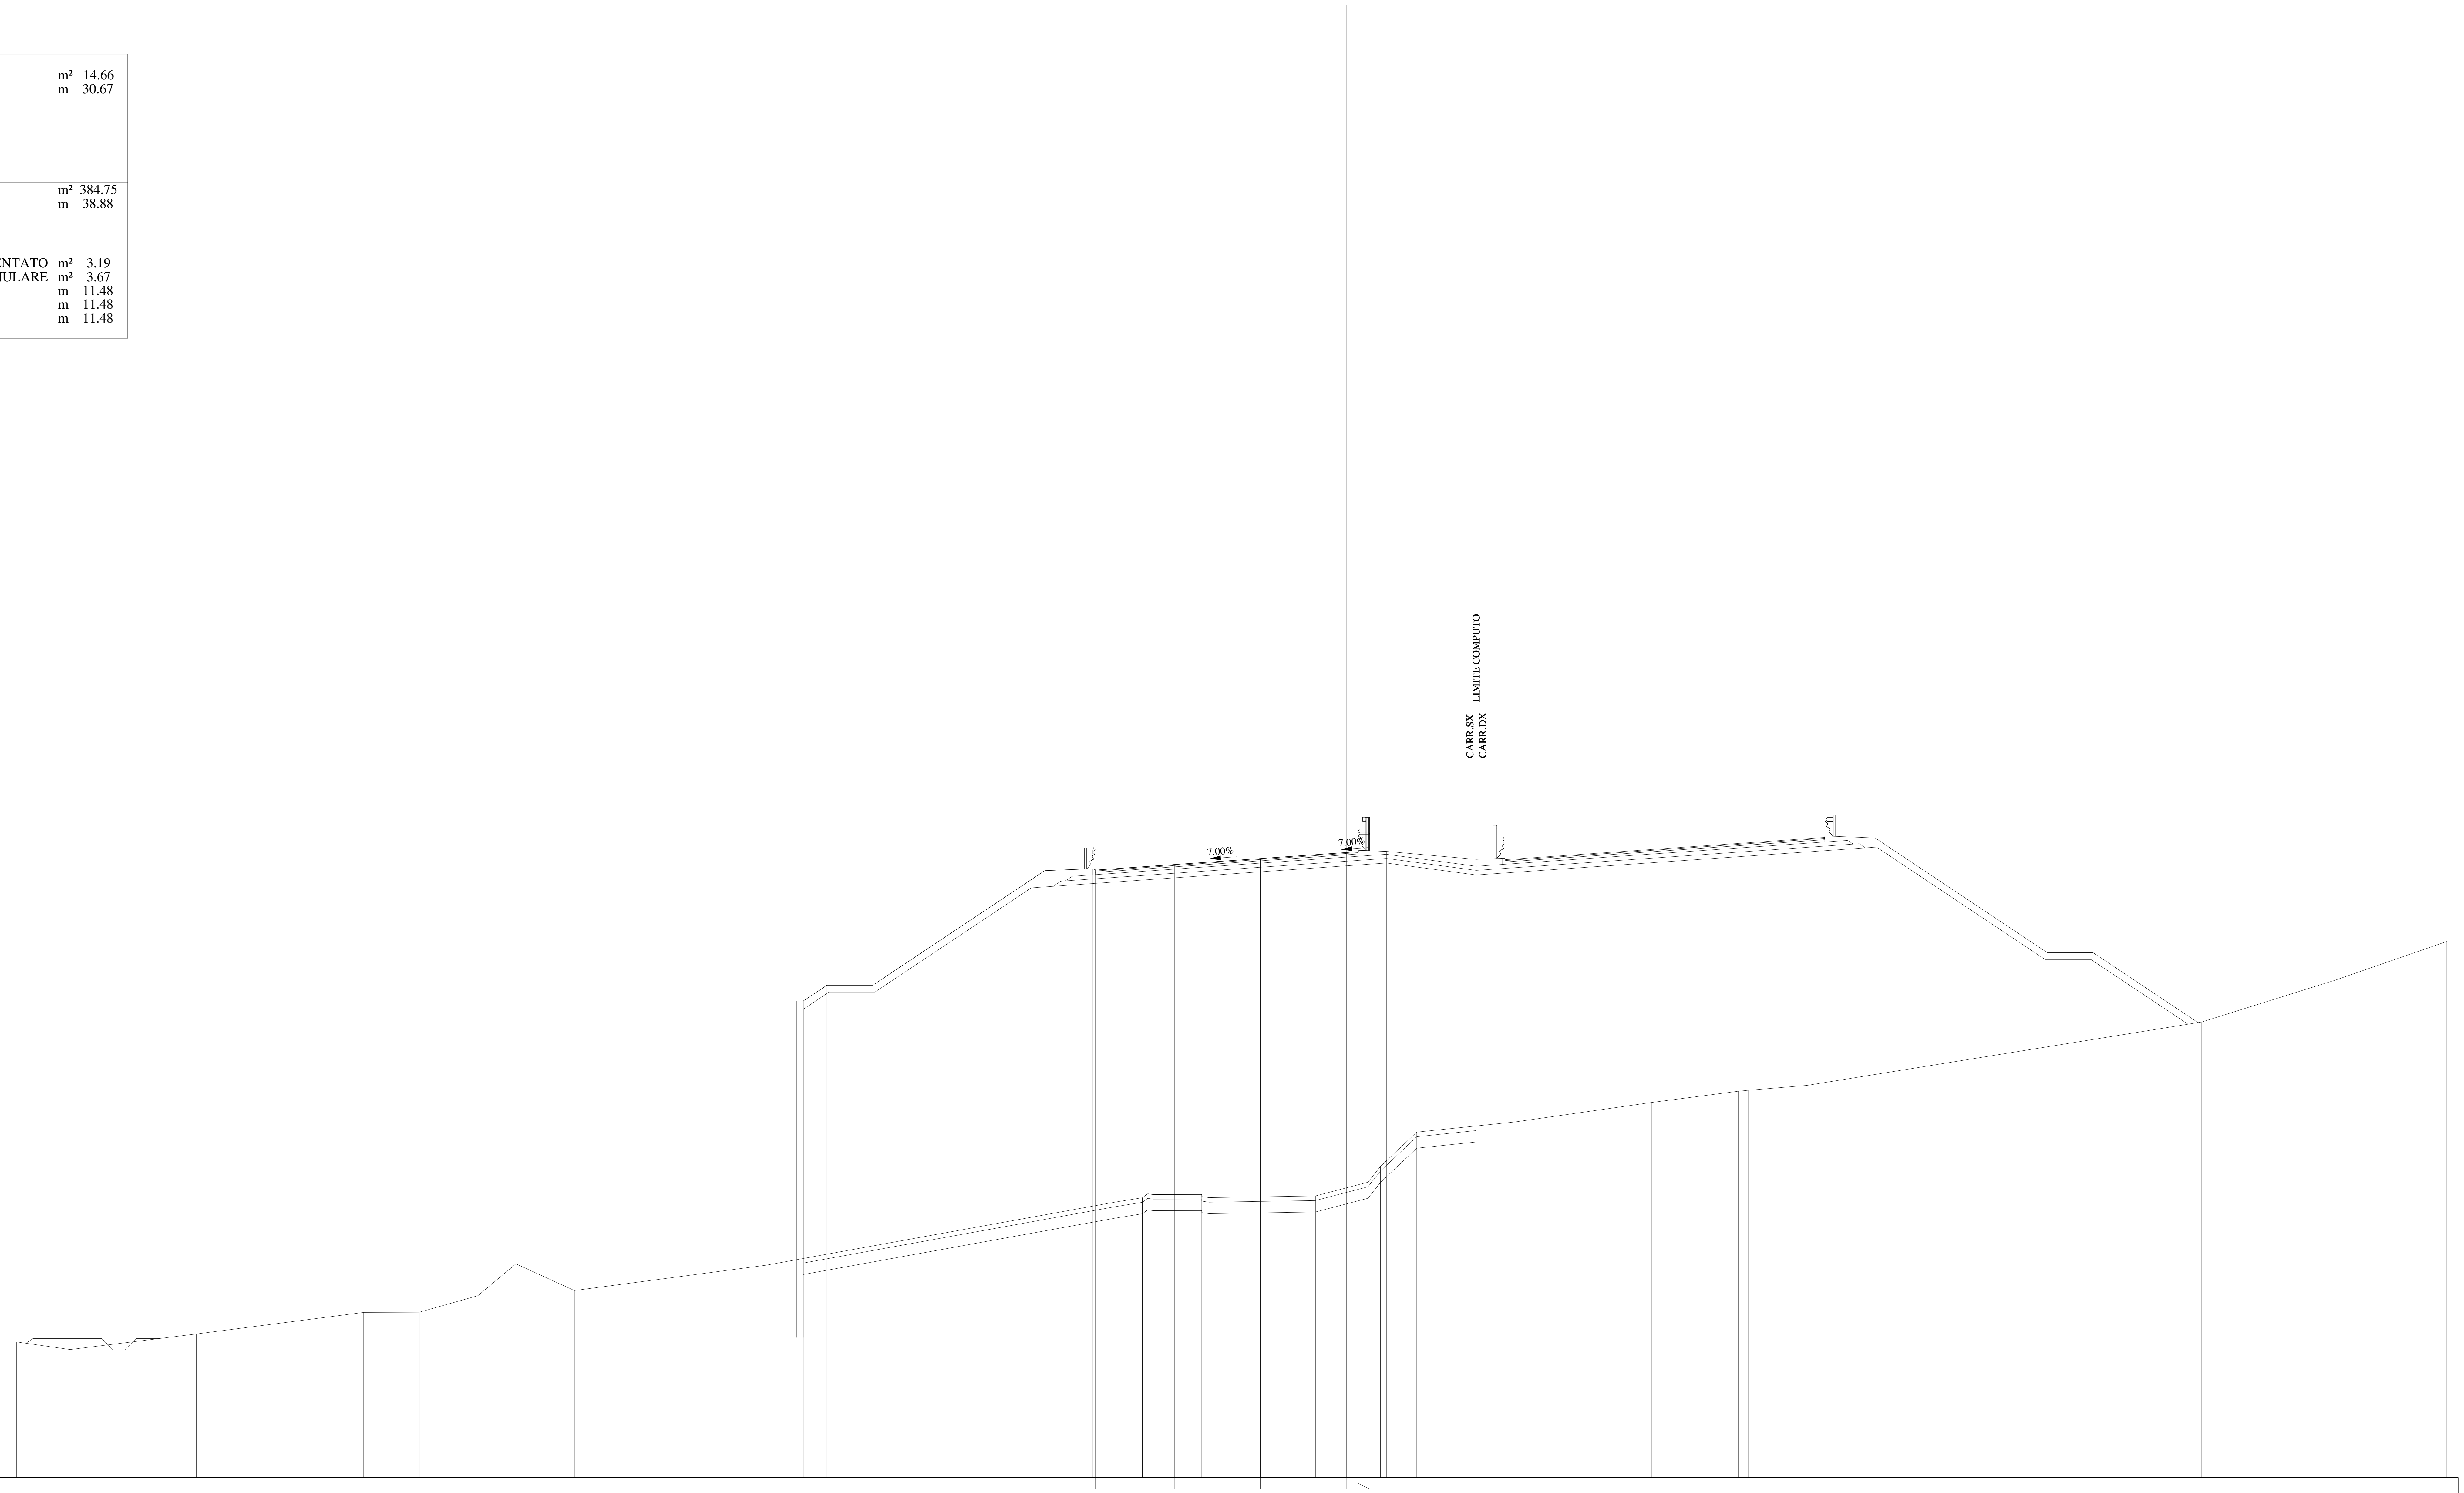

QUOTE PAVIMENTAZIONE	507.50, 507.74, 508.01, 508.27, 508.26, 508.30
DISTANZE PARZIALI PAVIMENTAZIONE	3.45, 3.75, 3.75, 0.50
QUOTE PROGETTO	501.79, 502.48, 502.48, 507.48, 507.56, 507.74, 508.01, 508.27, 508.30, 508.32
DISTANZE PARZIALI PROGETTO	1.03, 2.00, 7.50, 2.10, 3.55, 3.75, 3.75, 0.50, 1.25
QUOTE TERRENO	486.91, 486.58, 487.26, 488.20, 488.21, 488.93, 490.32, 489.15, 490.26, 493.01, 493.20, 493.34, 493.35, 493.28, 493.88, 494.57, 496.07, 496.51, 497.36, 497.85, 497.89, 498.11, 500.87, 502.67, 504.39
DISTANZE PARZIALI TERRENO	2.35, 5.50, 7.30, 2.42, 2.56, 1.66, 2.55, 8.36, 15.21, 1.20, 0.45, 2.14, 4.96, 2.29, 0.54, 1.58, 4.29, 5.97, 3.76, 0.44, 2.57, 17.21, 5.72, 4.97

Lotto 1_SX_dir_Ragusa
Sezione L1 - 205
Prog. 4176.19

SCAVI E BONIFICHE		
BONIFICA	m²	28.66
SCOTICO	m	59.36
RILEVATI		
RILEVATO	m²	489.33
TERRENO VEGETALE	m	105.12
SOVRASTRUTTURA		
STRATO DI MISTO CEMENTATO	m²	3.22
STRATO DI MISTO GRANULARE	m²	3.67
STRATO DI USURA	m	11.48
STRATO DI BINDER	m	11.48
STRATO DI BASE	m	11.48

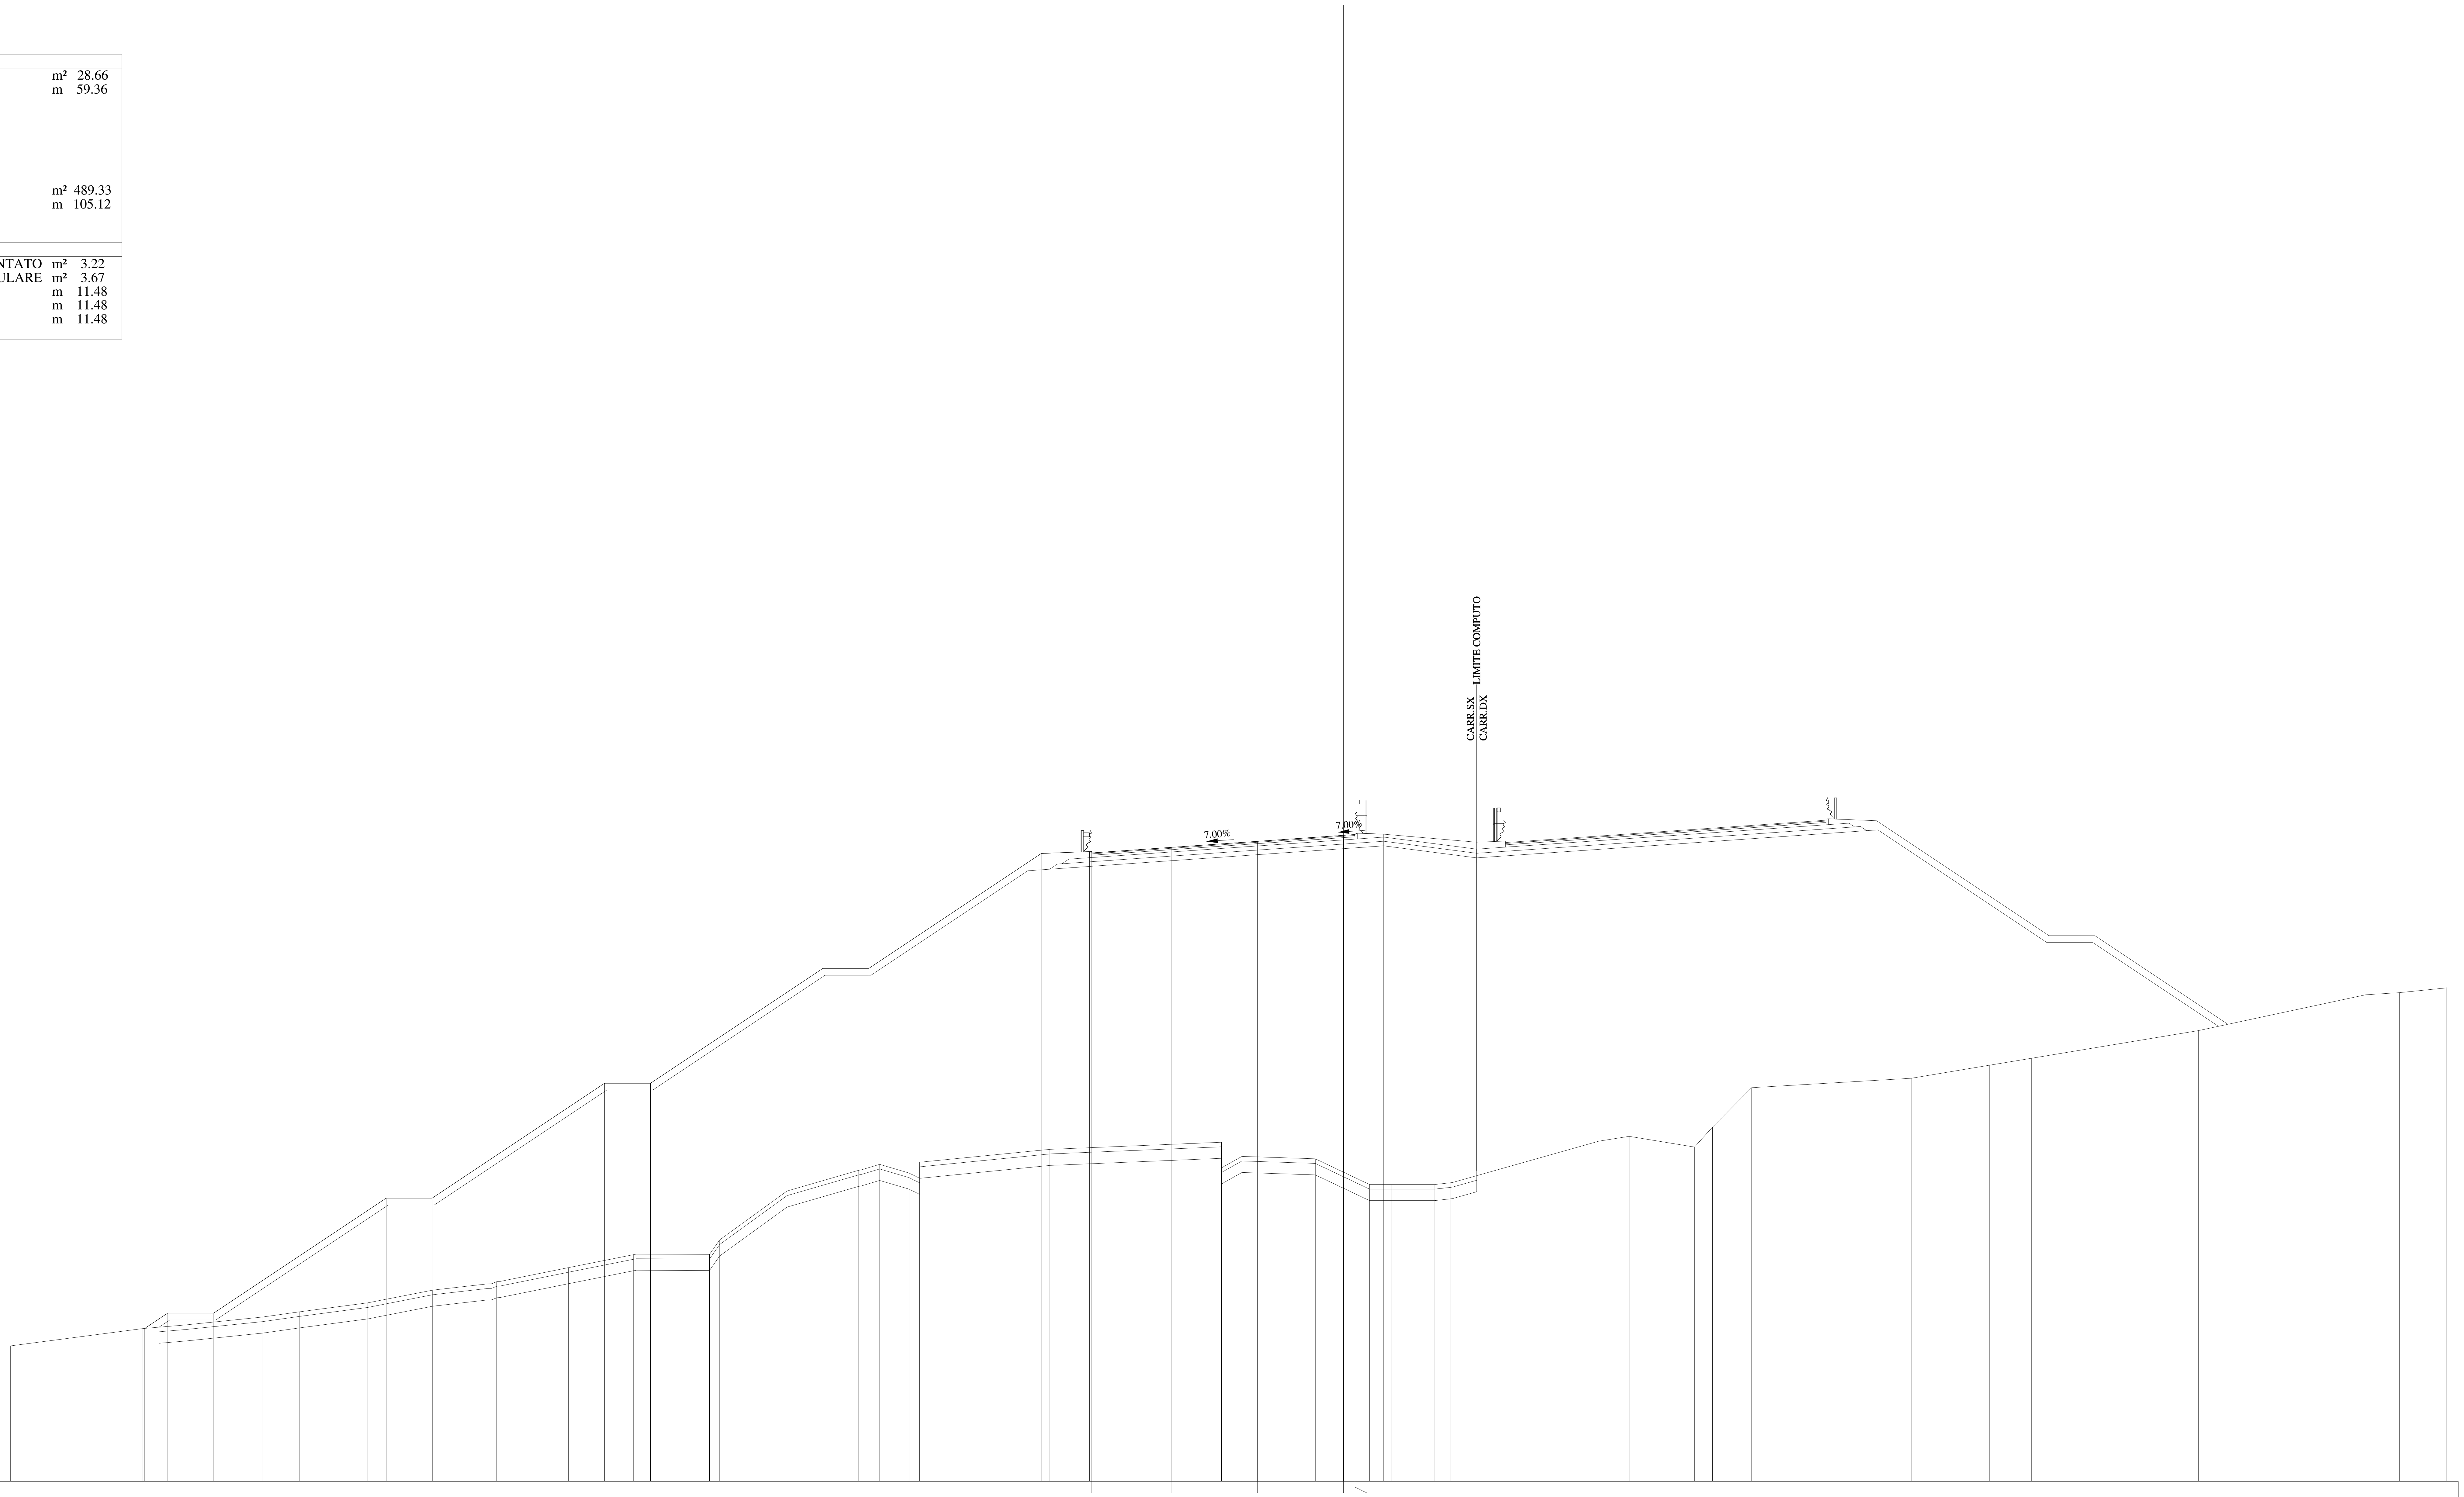

QUOTE PAVIMENTAZIONE	506.35, 506.59, 506.85, 507.12, 507.11, 507.15
DISTANZE PARZIALI PAVIMENTAZIONE	3.45, 3.75, 3.75, 0.50
QUOTE PROGETTO	485.66, 486.33, 486.33, 491.33, 491.33, 496.33, 496.33, 501.33, 501.33, 506.33, 506.41, 506.59, 506.85, 507.12, 507.15, 507.17
DISTANZE PARZIALI PROGETTO	1.00, 2.00, 7.50, 2.00, 7.50, 2.00, 7.50, 2.00, 7.50, 2.10, 3.55, 3.75, 3.75, 0.50, 1.25
QUOTE TERRENO	484.89, 485.65, 485.81, 486.15, 486.38, 486.77, 487.32, 487.58, 487.69, 488.30, 488.87, 488.88, 489.51, 491.64, 492.53, 492.80, 492.42, 492.19, 492.89, 493.45, 493.76, 492.64, 493.14, 493.04, 491.92, 491.92, 491.92, 492.00, 493.81, 494.02, 493.55, 494.42, 496.13, 496.54, 497.11, 497.41, 498.62, 500.18, 500.27, 500.48
DISTANZE PARZIALI TERRENO	5.77, 1.83, 3.38, 1.59, 2.98, 2.82, 2.28, 0.51, 3.12, 2.84, 3.30, 0.44, 2.93, 3.10, 0.93, 1.28, 0.46, 5.67, 7.46, 0.89, 3.19, 2.36, 0.97, 1.88, 0.69, 6.45, 1.31, 2.84, 0.79, 1.70, 6.94, 3.40, 1.84, 7.25, 7.29, 1.46, 2.06

Lotto 1_SX_dir_Ragusa
Sezione   L1 - 206
Prog. 4202.60

SCAVI E BONIFICHE		
BONIFICA	m²	27.25
SCOTICO	m	54.96
RILEVATI		
RILEVATO	m²	539.63
TERRENO VEGETALE	m	105.18
SOVRASTRUTTURA		
STRATO DI MISTO CEMENTATO	m²	3.25
STRATO DI MISTO GRANULARE	m²	3.69
STRATO DI USURA	m	11.48
STRATO DI BINDER	m	11.48
STRATO DI BASE	m	11.48

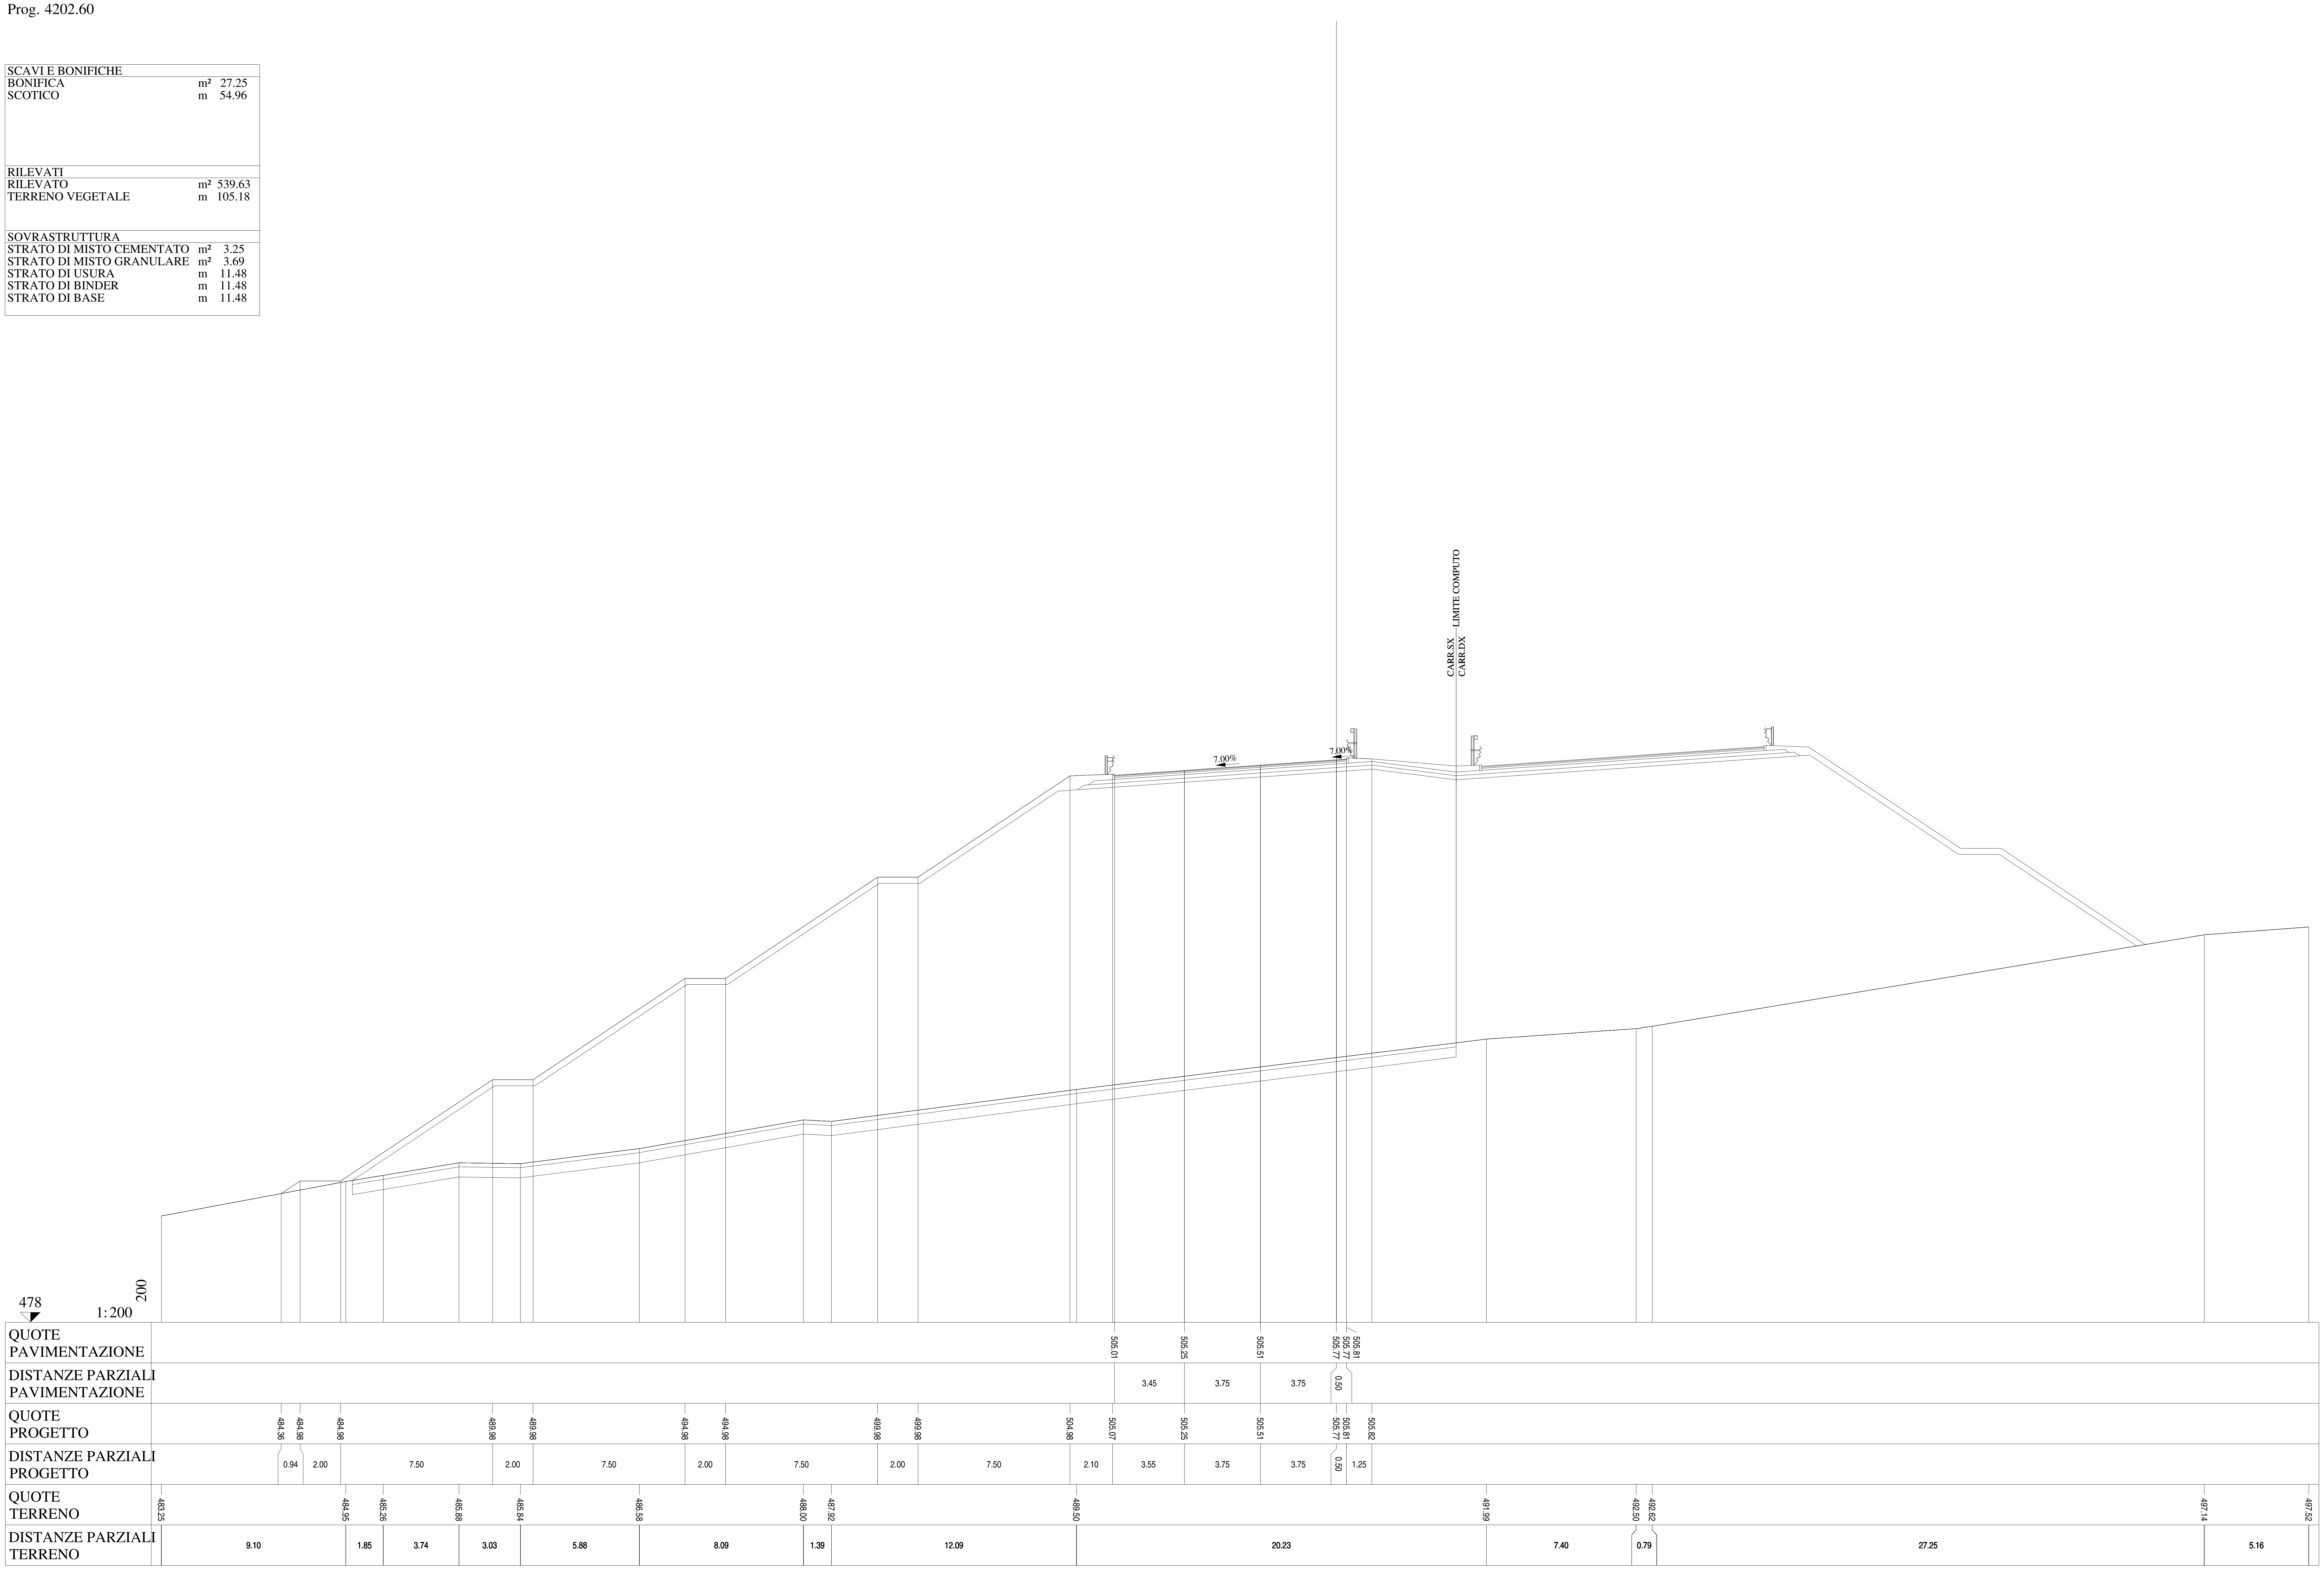

Lotto 1_SX_dir_Ragusa
Sezione L1 - 207
Prog. 4227.10

SCAVI E BONIFICHE		
BONIFICA	m²	26.73
SCOTICO	m	53.93
RILEVATI		
RILEVATO	m²	539.09
TERRENO VEGETALE	m	96.86
SOVRASTRUTTURA		
STRATO DI MISTO CEMENTATO	m²	3.25
STRATO DI MISTO GRANULARE	m²	3.73
STRATO DI USURA	m	11.48
STRATO DI BINDER	m	11.48
STRATO DI BASE	m	11.48

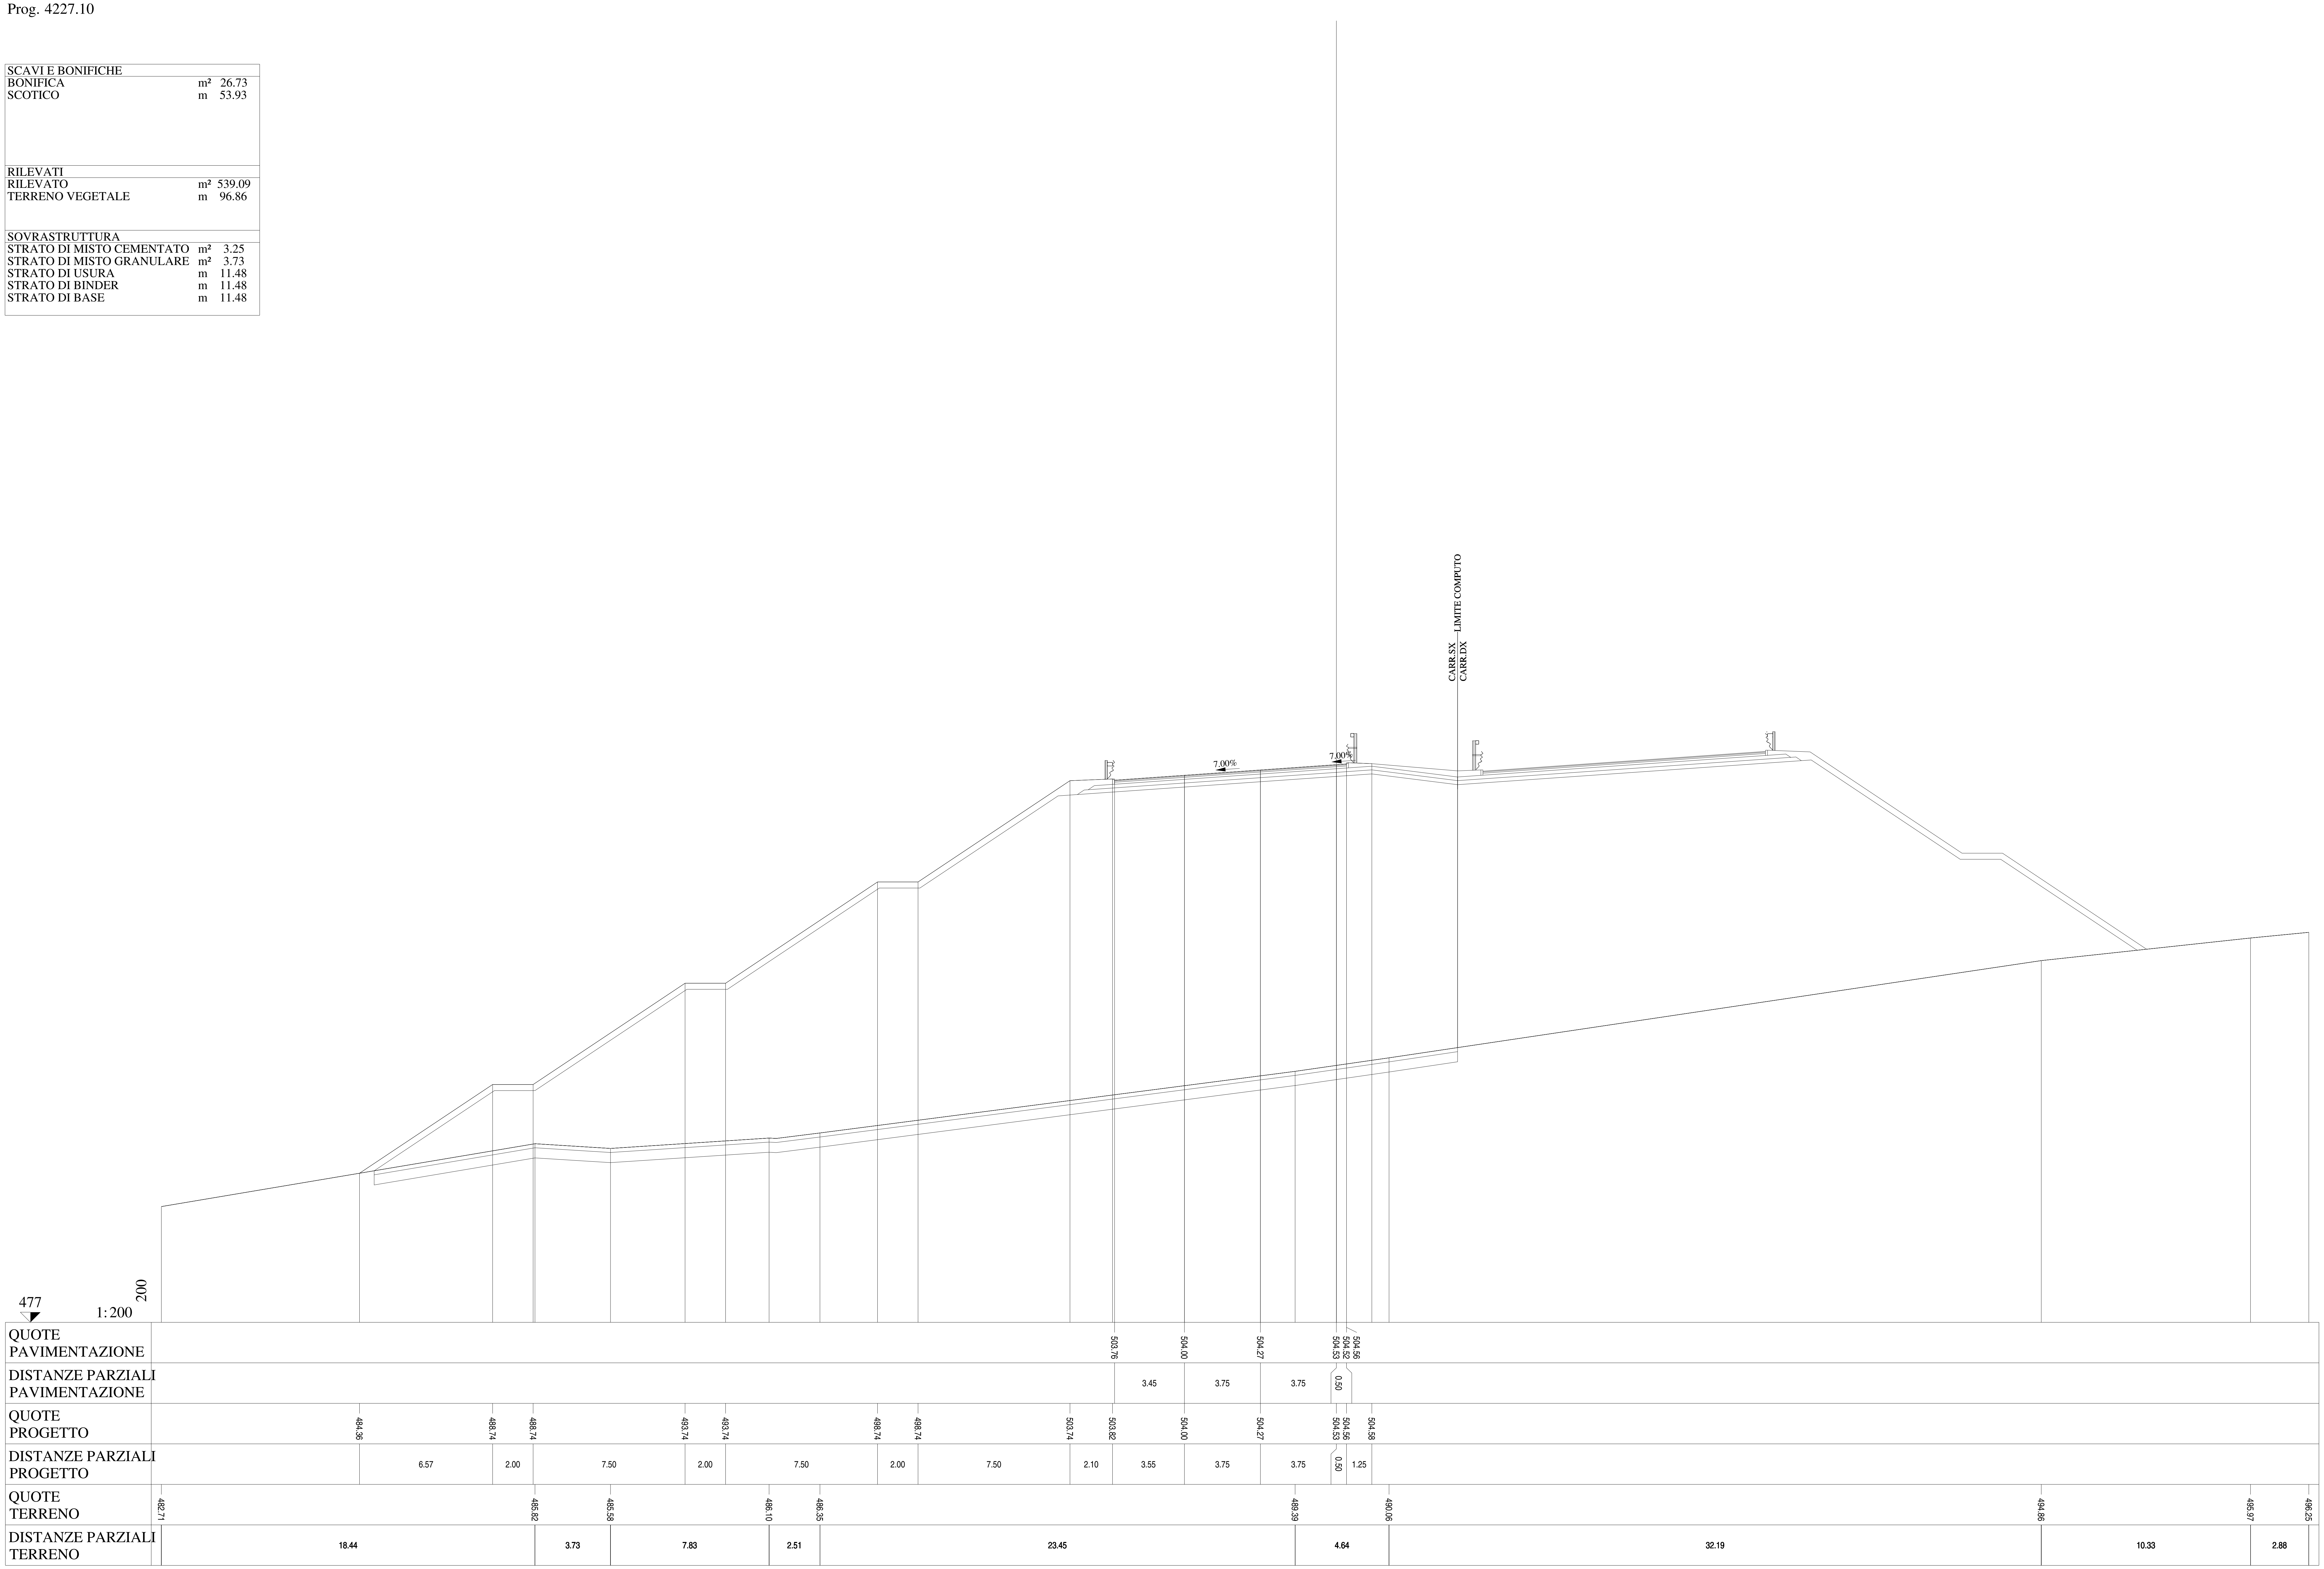

Lotto 1_SX_dir_Ragusa
Sezione L1 - 208
Prog. 4251.60

SCAVI E BONIFICHE		
BONIFICA	m²	26.66
SCOTICO	m	53.79
RILEVATI		
RILEVATO	m²	507.07
TERRENO VEGETALE	m	96.38
SOVRASTRUTTURA		
STRATO DI MISTO CEMENTATO	m²	3.25
STRATO DI MISTO GRANULARE	m²	3.74
STRATO DI USURA	m	11.48
STRATO DI BINDER	m	11.48
STRATO DI BASE	m	11.48

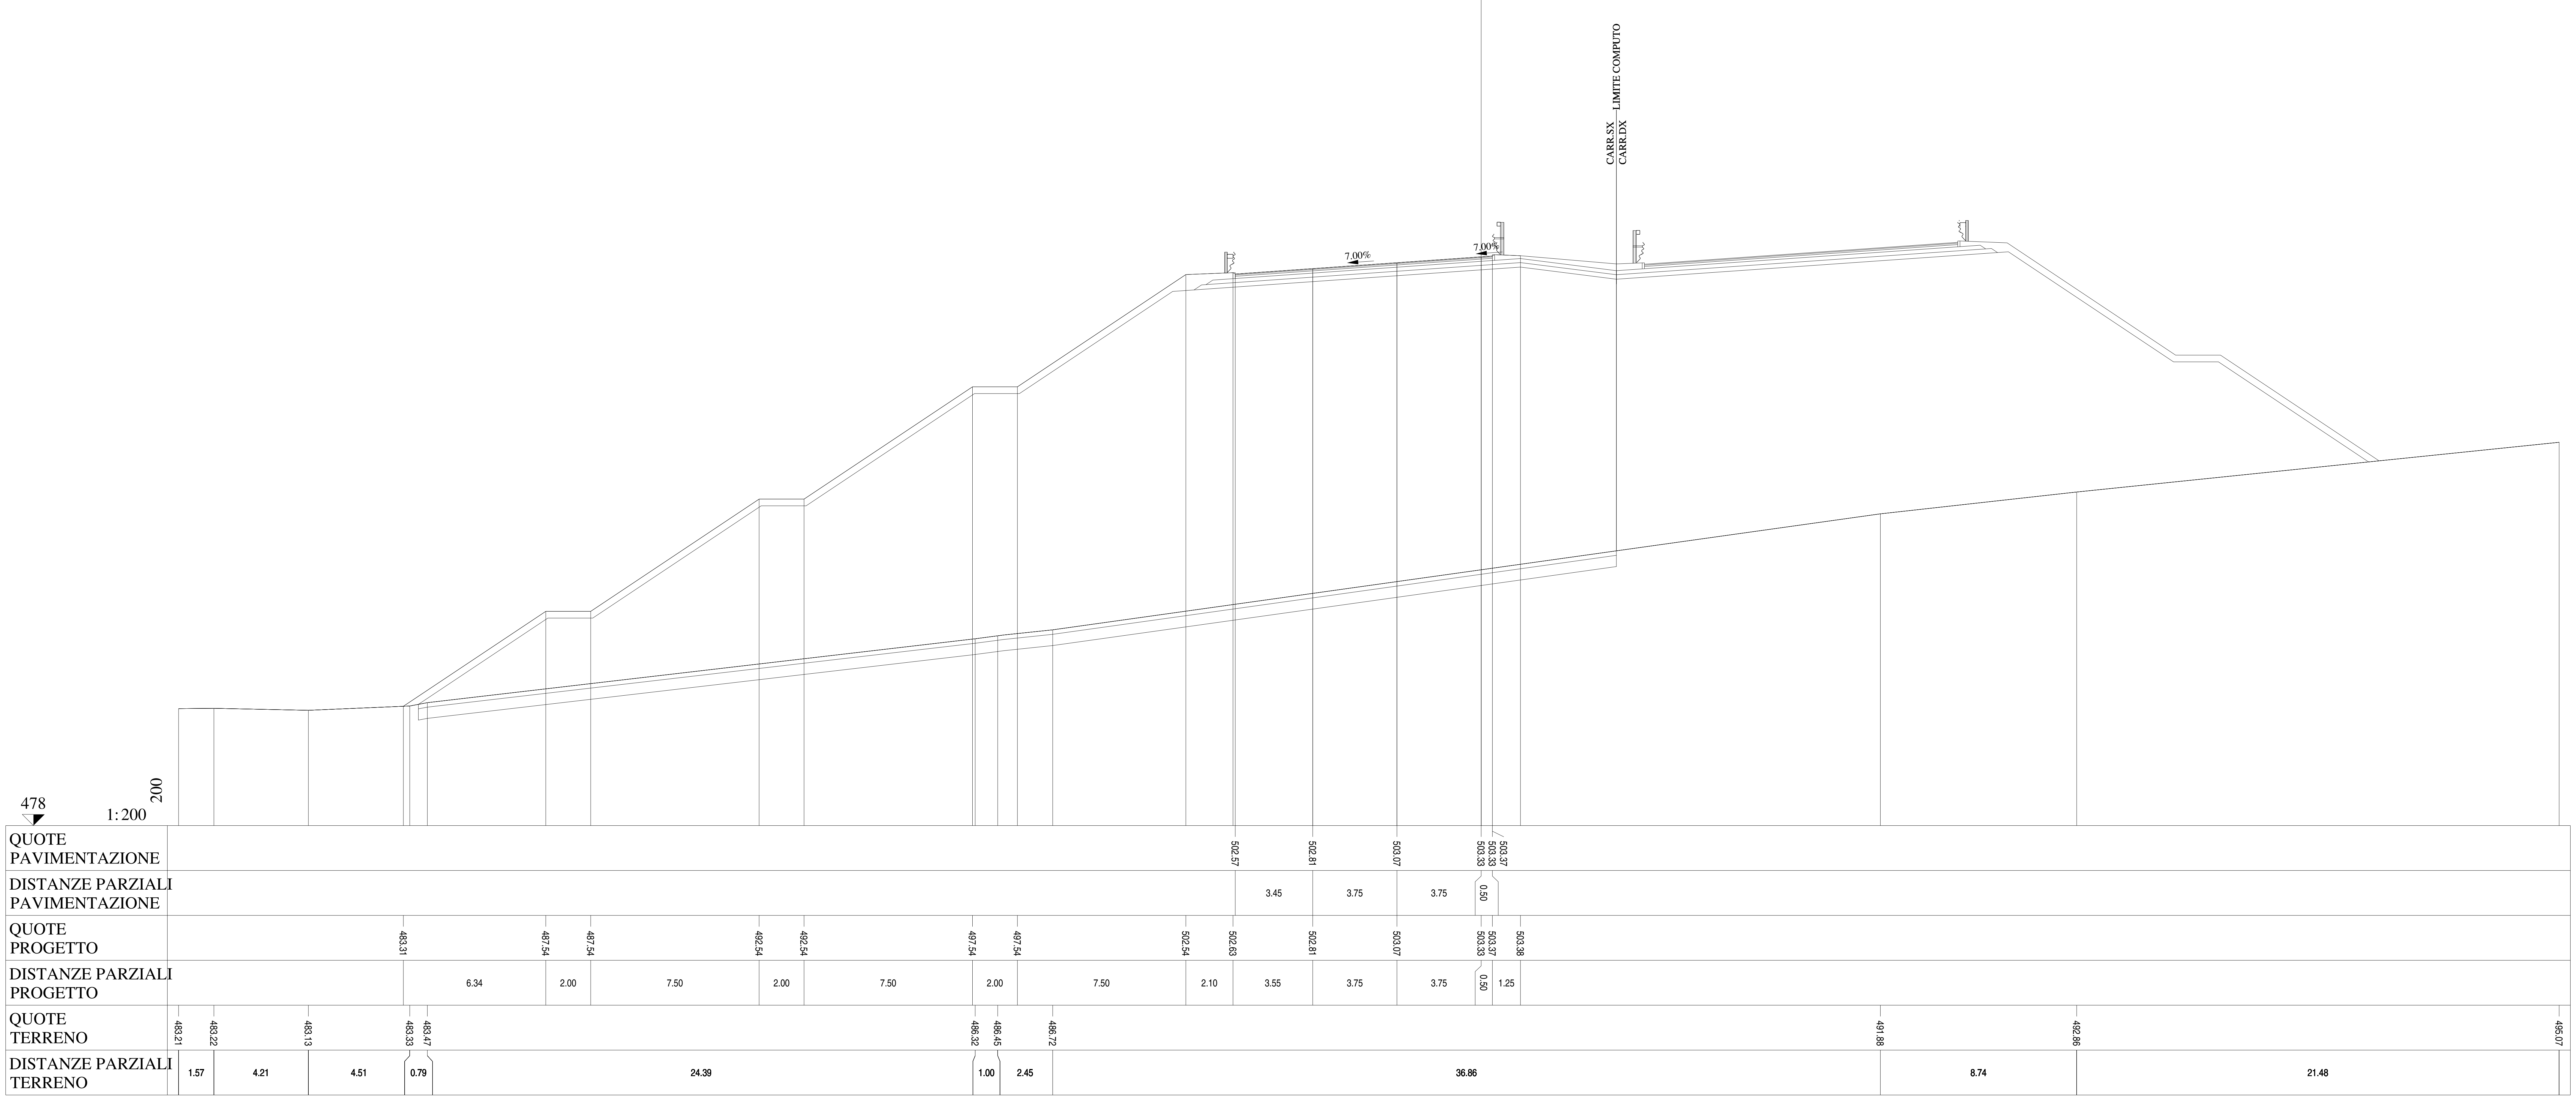

Lotto 1_SX_dir_Ragusa
Sezione L1 - 209
Prog. 4276.11

SCAVI E BONIFICHE		
BONIFICA	m²	26.26
SCOTICO	m	52.95
RILEVATI		
RILEVATO	m²	492.96
TERRENO VEGETALE	m	94.24
SOVRASTRUTTURA		
STRATO DI MISTO CEMENTATO	m²	3.27
STRATO DI MISTO GRANULARE	m²	3.74
STRATO DI USURA	m	11.48
STRATO DI BINDER	m	11.48
STRATO DI BASE	m	11.48

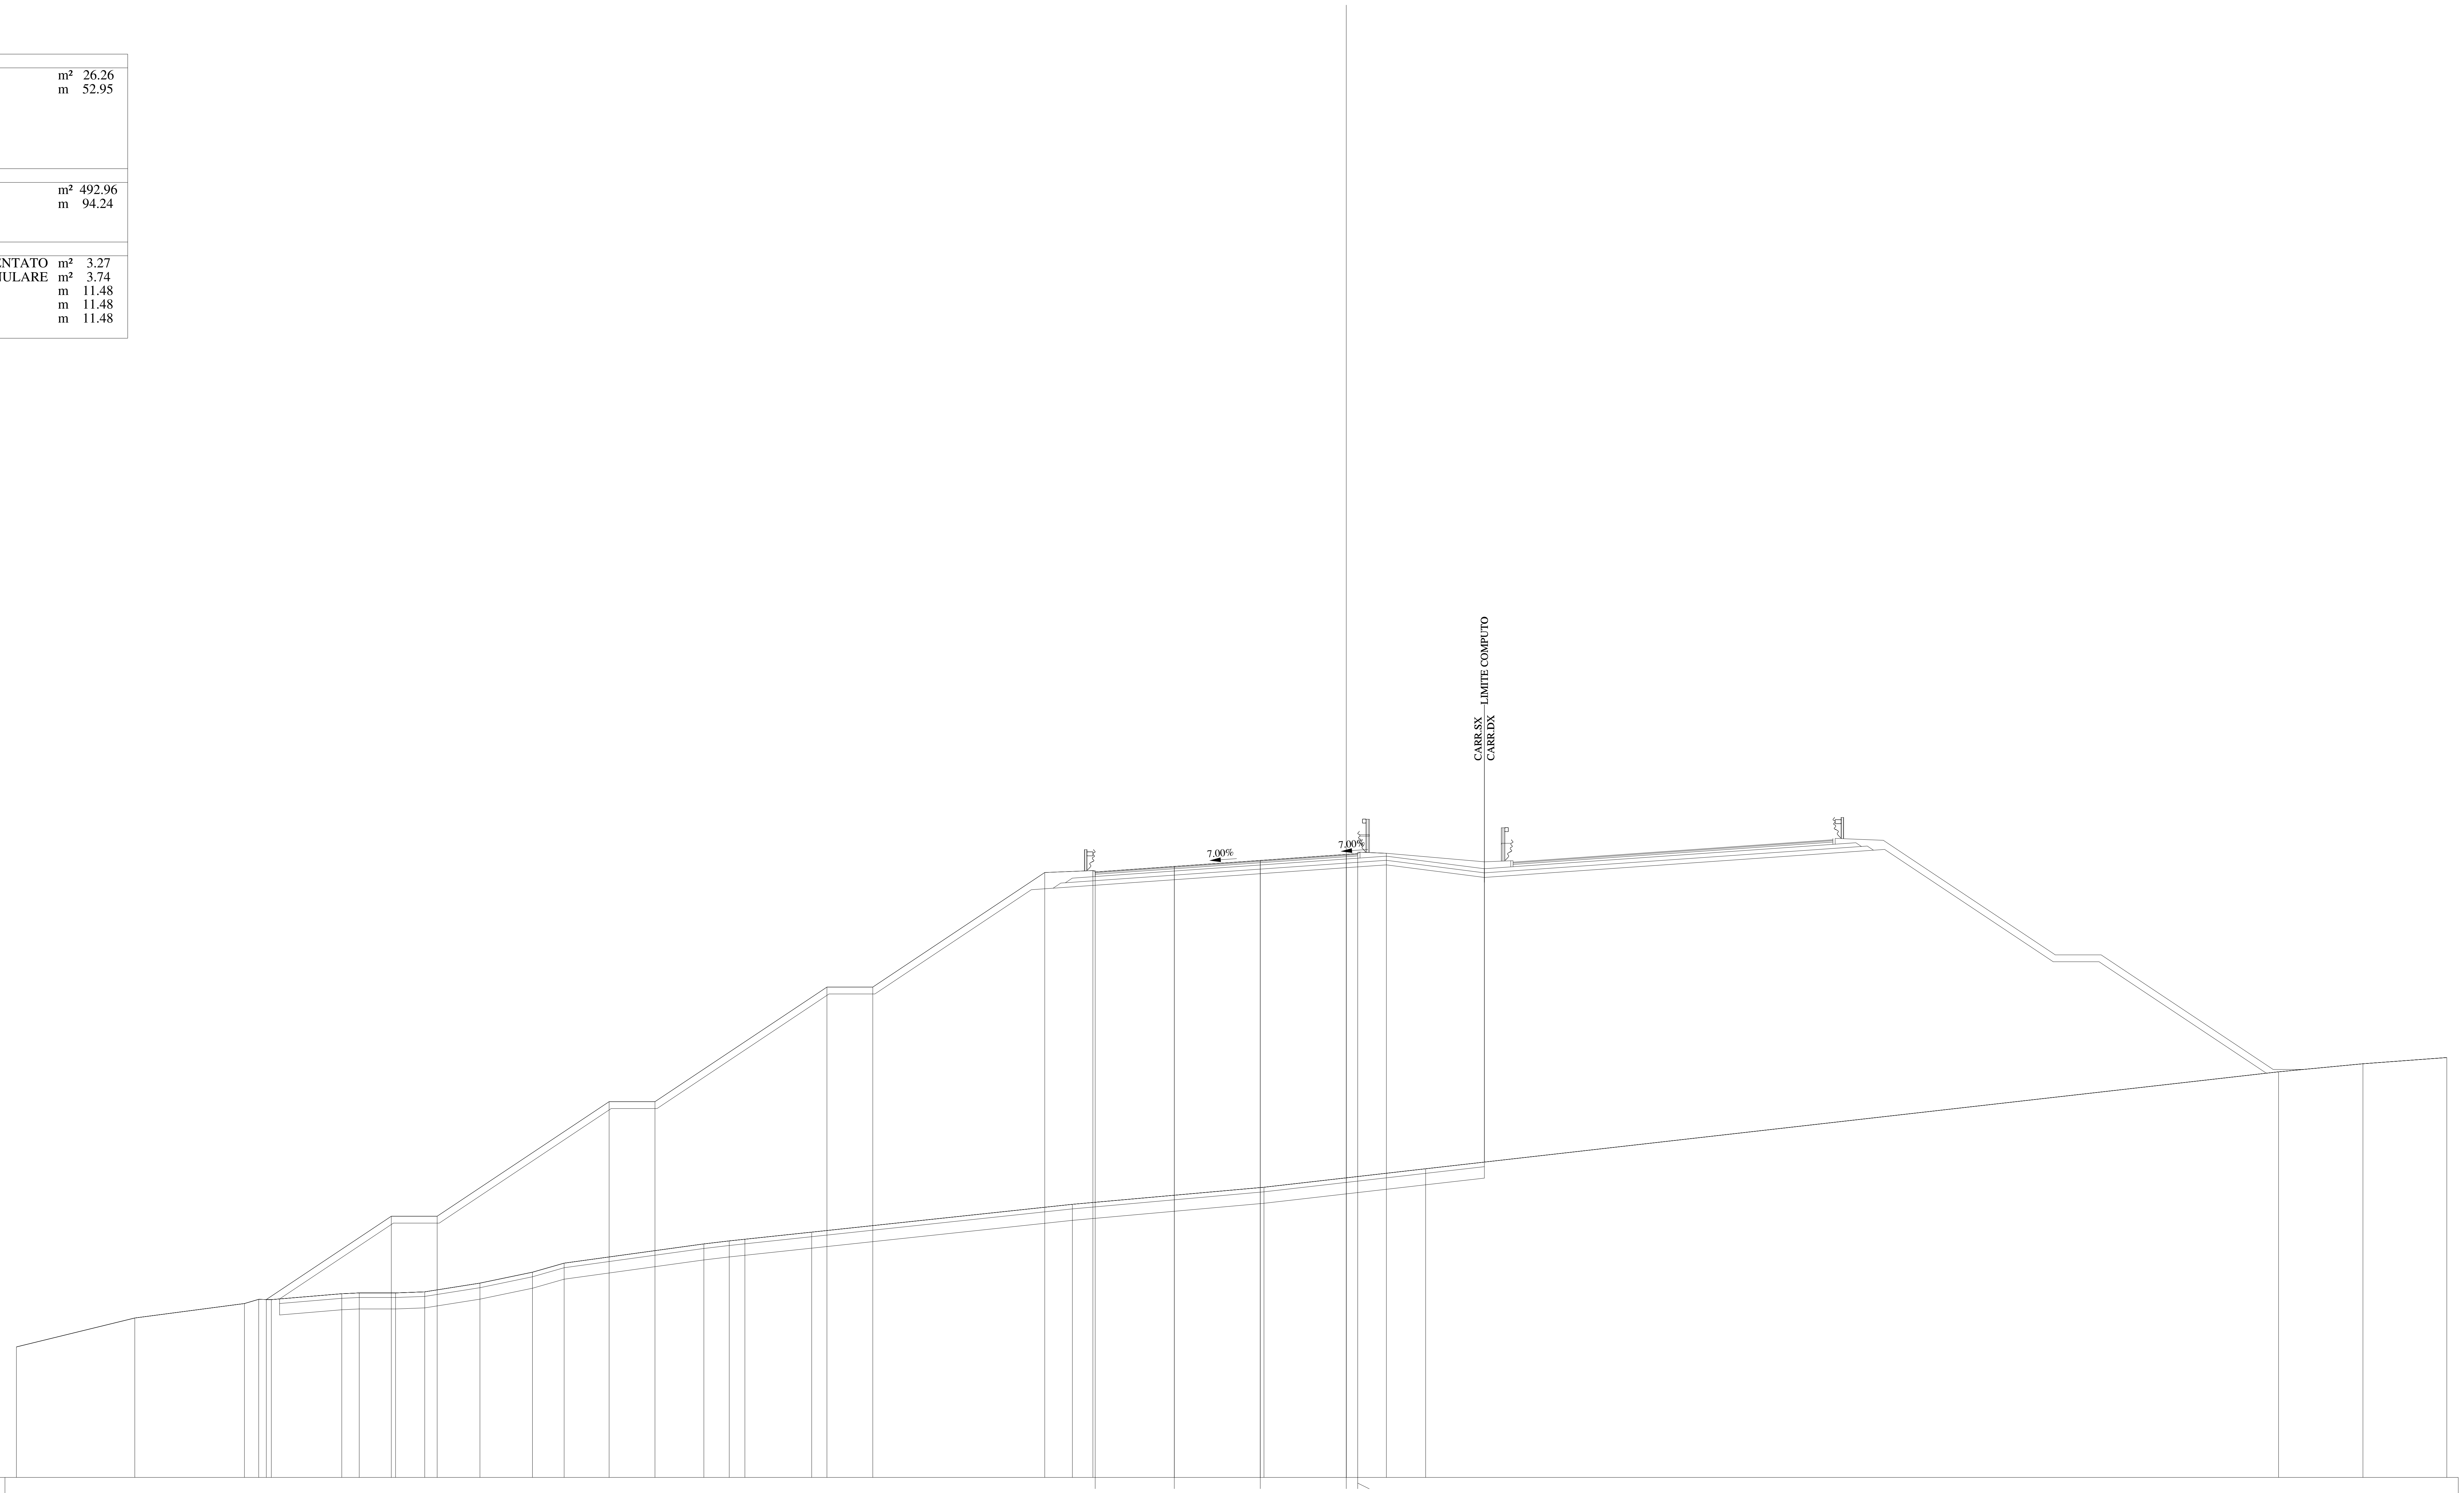

QUOTE PAVIMENTAZIONE	501.42, 501.66, 501.92, 502.19, 502.18, 502.22
DISTANZE PARZIALI PAVIMENTAZIONE	3.45, 3.75, 3.75, 0.50
QUOTE PROGETTO	482.76, 486.40, 486.40, 491.40, 491.40, 496.40, 496.40, 501.40, 501.48, 501.66, 501.92, 502.19, 502.22, 502.24
DISTANZE PARZIALI PROGETTO	5.45, 2.00, 7.50, 2.00, 7.50, 2.00, 7.50, 2.10, 3.55, 3.75, 3.75, 0.50, 1.25
QUOTE TERRENO	480.69, 481.96, 482.59, 482.77, 482.76, 483.01, 483.05, 483.05, 483.10, 483.48, 483.95, 484.35, 485.19, 485.32, 485.39, 485.70, 486.92, 487.66, 488.47, 492.70, 493.05, 493.32
DISTANZE PARZIALI TERRENO	5.16, 4.79, 0.62, 0.55, 3.07, 0.76, 1.59, 1.27, 2.41, 2.29, 1.38, 6.09, 1.11, 0.68, 2.91, 11.38, 8.35, 7.05, 37.20, 3.68, 3.66

Lotto 1_SX_dir_Ragusa
Sezione   L1 - 210A
Prog. 4287.08

SCAVI E BONIFICHE		
BONIFICA	m²	18.05
SCOTICO	m	36.34
RILEVATI		
RILEVATO	m²	426.40
TERRENO VEGETALE	m	104.16
SOVRASTRUTTURA		
STRATO DI MISTO CEMENTATO	m²	3.26
STRATO DI MISTO GRANULARE	m²	3.73
STRATO DI USURA	m	11.48
STRATO DI BINDER	m	11.48
STRATO DI BASE	m	11.48

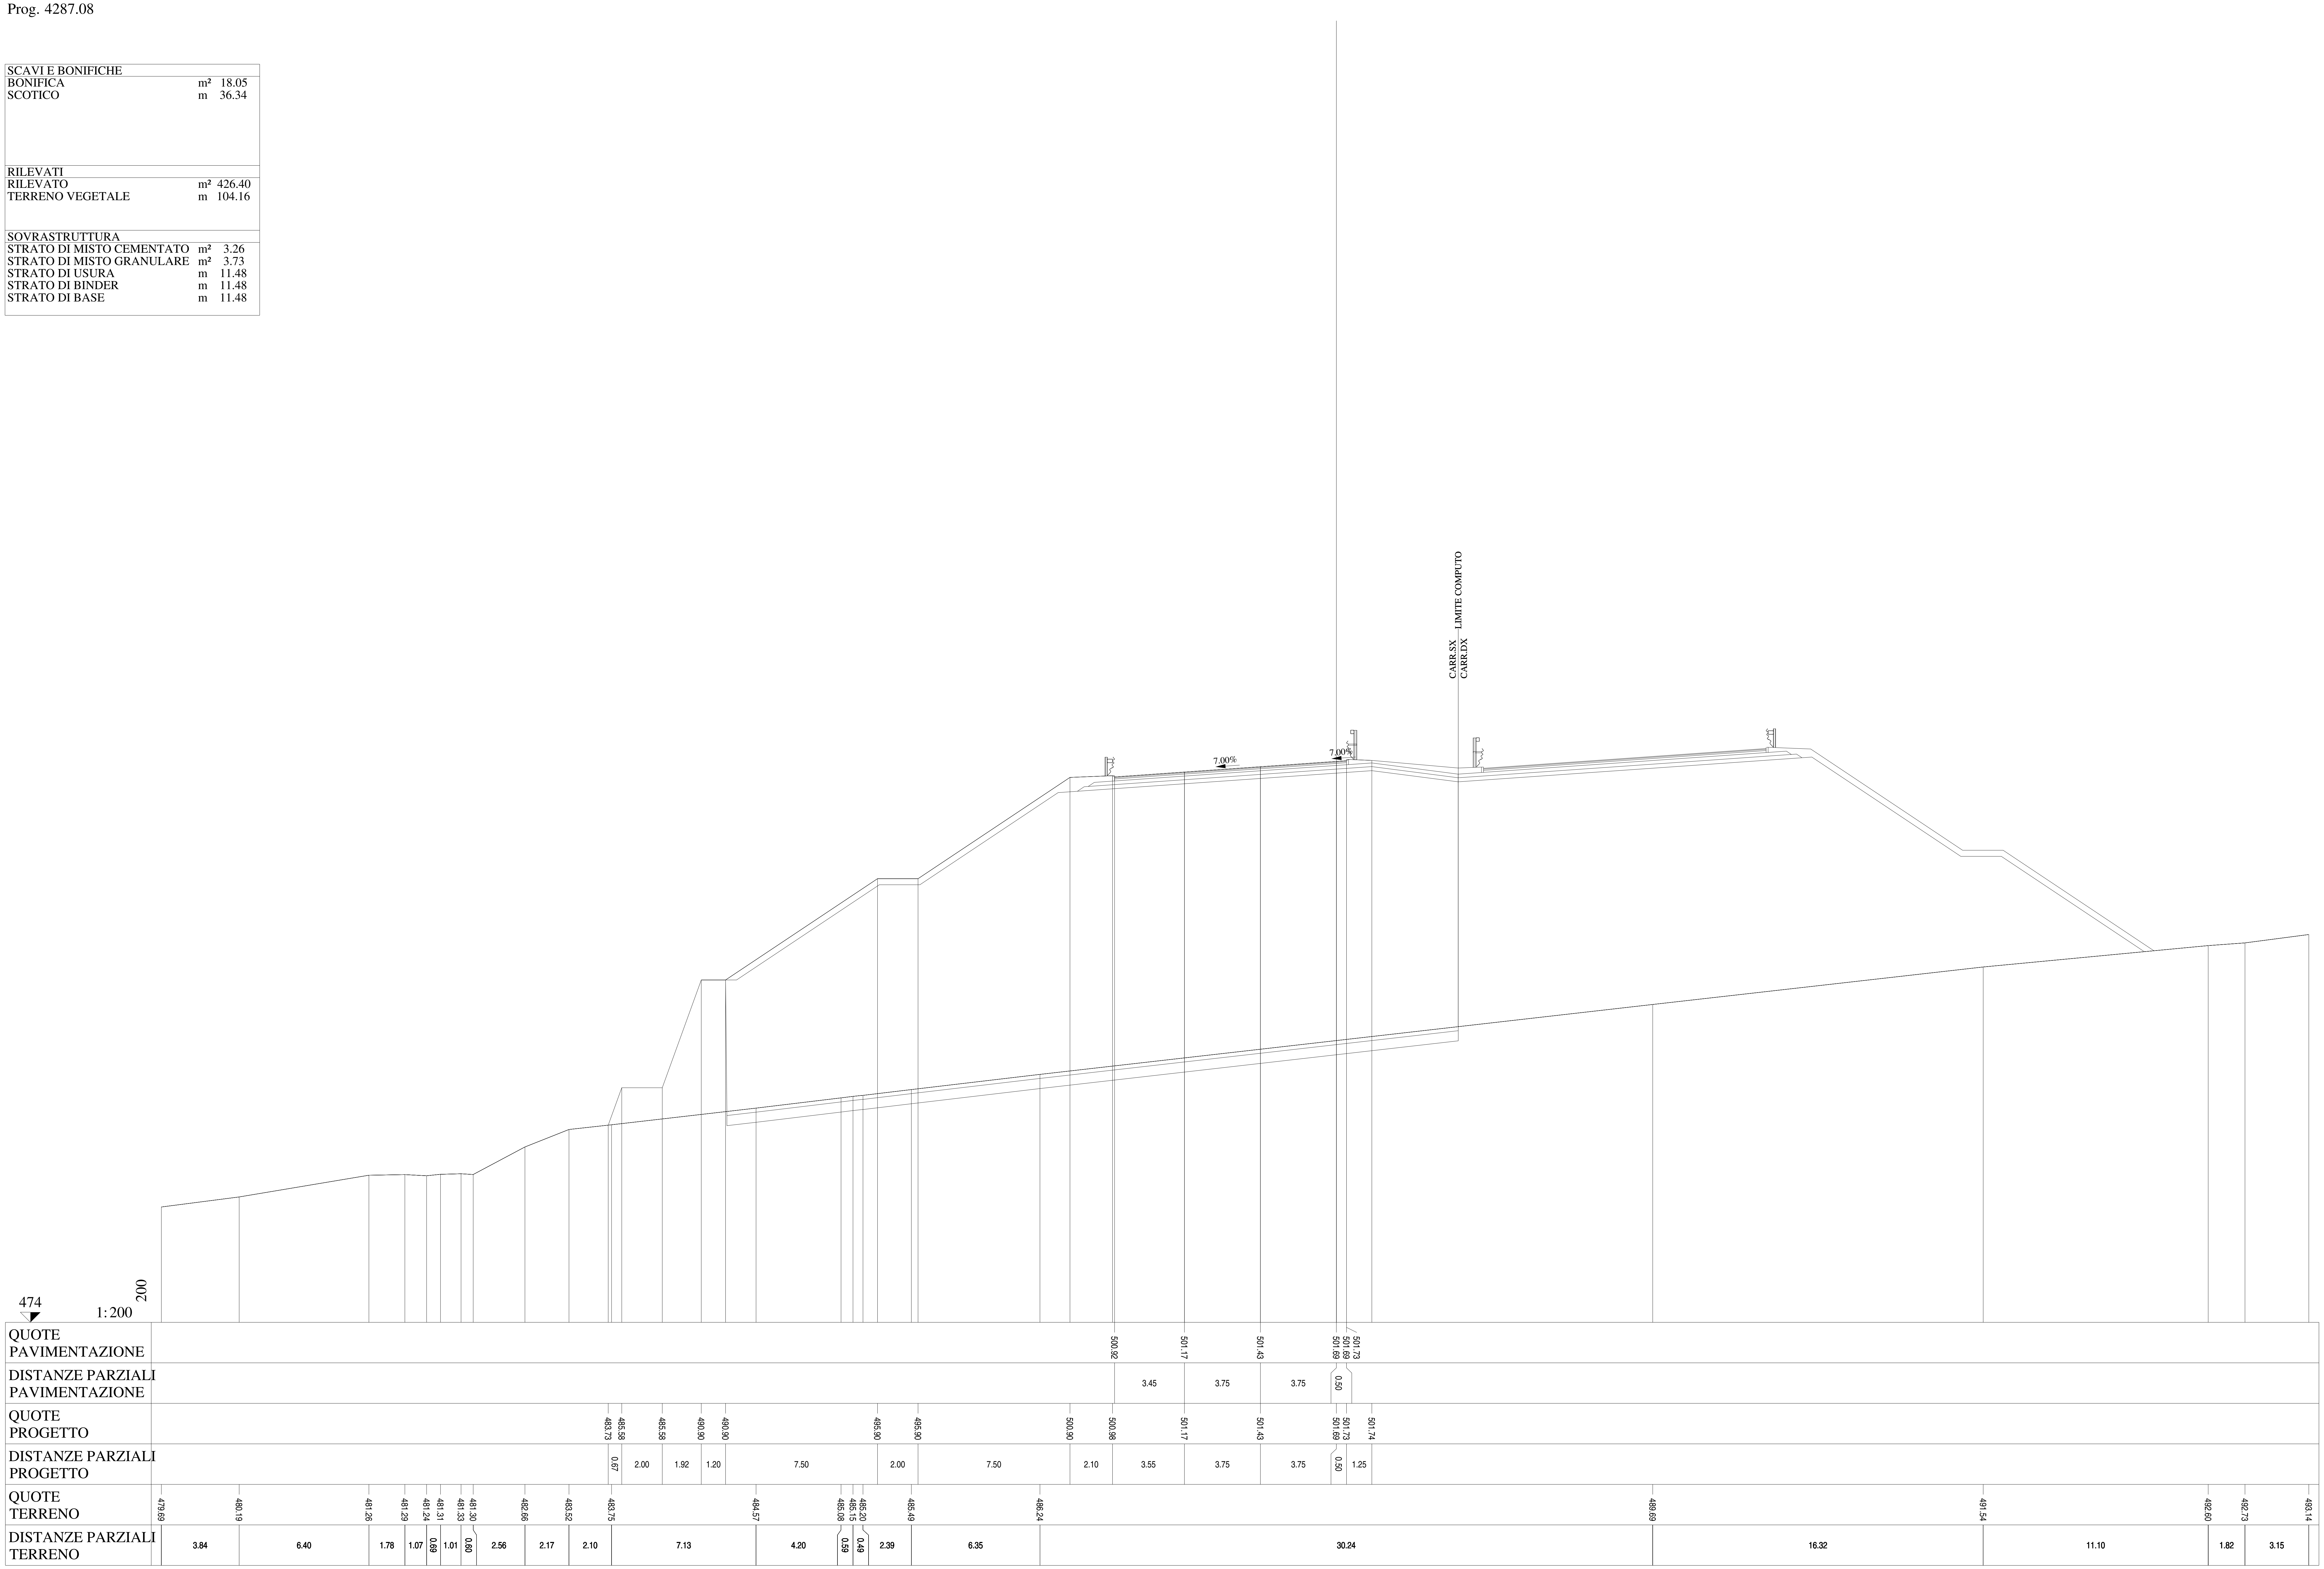

Lotto 1_SX_dir_Ragusa
Sezione L1 - 210
Prog. 4287.08

SCAVI E BONIFICHE		
BONIFICA	m²	27.09
SCOTICO	m	54.98
RILEVATI		
RILEVATO	m²	491.60
TERRENO VEGETALE	m	98.54
SOVRASTRUTTURA		
STRATO DI MISTO CEMENTATO	m²	3.26
STRATO DI MISTO GRANULARE	m²	3.73
STRATO DI USURA	m	11.48
STRATO DI BINDER	m	11.48
STRATO DI BASE	m	11.48

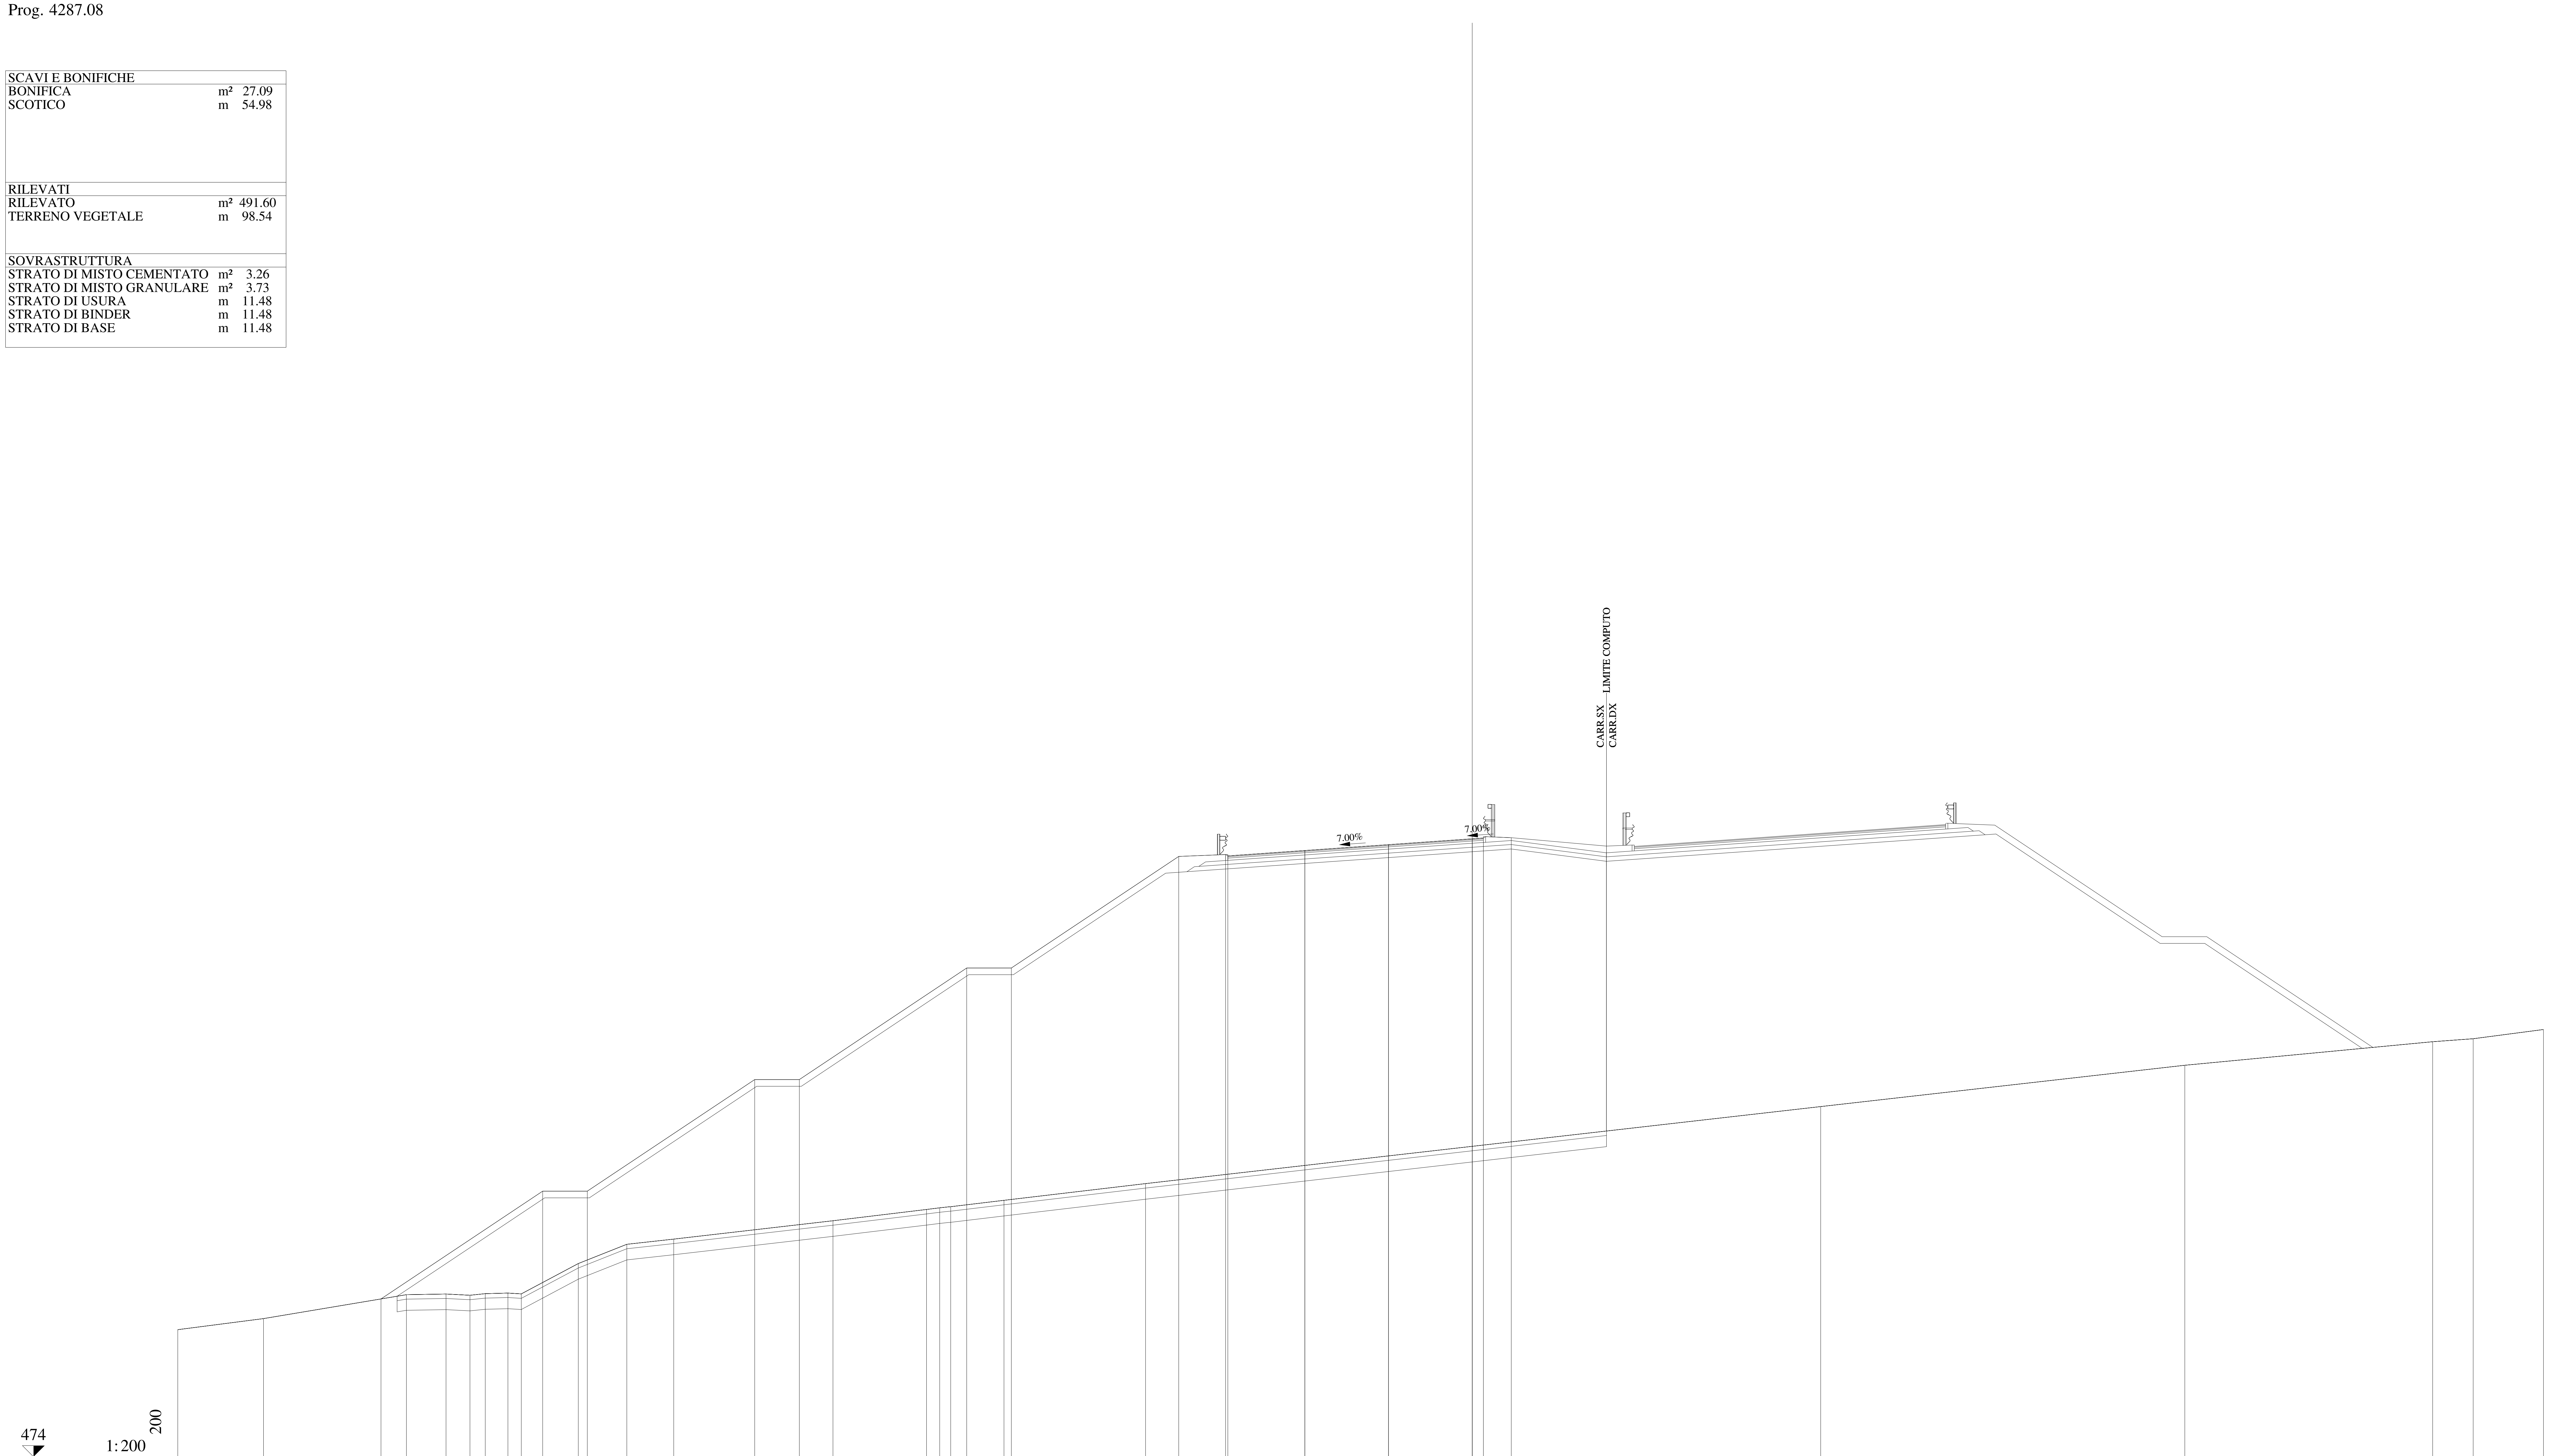

QUOTE PAVIMENTAZIONE	500.92 · 501.17 · 501.43 · 501.69 · 501.69 · 501.73
DISTANZE PARZIALI PAVIMENTAZIONE	3.45 · 3.75 · 3.75 · 0.50
QUOTE PROGETTO	481.07 · 485.90 · 485.90 · 490.90 · 490.90 · 495.90 · 495.90 · 500.90 · 500.98 · 501.17 · 501.43 · 501.69 · 501.73 · 501.74
DISTANZE PARZIALI PROGETTO	7.24 · 2.00 · 7.50 · 2.00 · 7.50 · 2.00 · 7.50 · 2.10 · 3.55 · 3.75 · 3.75 · 0.50 · 1.25
QUOTE TERRENO	479.69 · 480.19 · 481.26 · 481.29 · 481.24 · 481.31 · 481.33 · 481.30 · 482.66 · 483.52 · 483.75 · 484.58 · 485.08 · 485.15 · 485.20 · 485.49 · 486.24 · 489.69 · 491.54 · 492.60 · 492.73 · 493.14
DISTANZE PARZIALI TERRENO	3.84 · 6.40 · 1.78 · 1.07 · 0.69 · 1.01 · 0.60 · 2.56 · 2.17 · 2.10 · 7.14 · 4.19 · 0.59 · 0.49 · 2.39 · 6.34 · 30.25 · 16.32 · 11.10 · 1.82 · 3.15

Lotto 1_SX_dir_Ragusa
Sezione L1 - 211
Prog. 4300.61

SCAVI E BONIFICHE		
BONIFICA	m²	18.05
SCOTICO	m	36.34
RILEVATI		
RILEVATO	m²	420.73
TERRENO VEGETALE	m	57.48
SOVRASTRUTTURA		
STRATO DI MISTO CEMENTATO	m²	3.26
STRATO DI MISTO GRANULARE	m²	3.72
STRATO DI USURA	m	11.48
STRATO DI BINDER	m	11.48
STRATO DI BASE	m	11.48

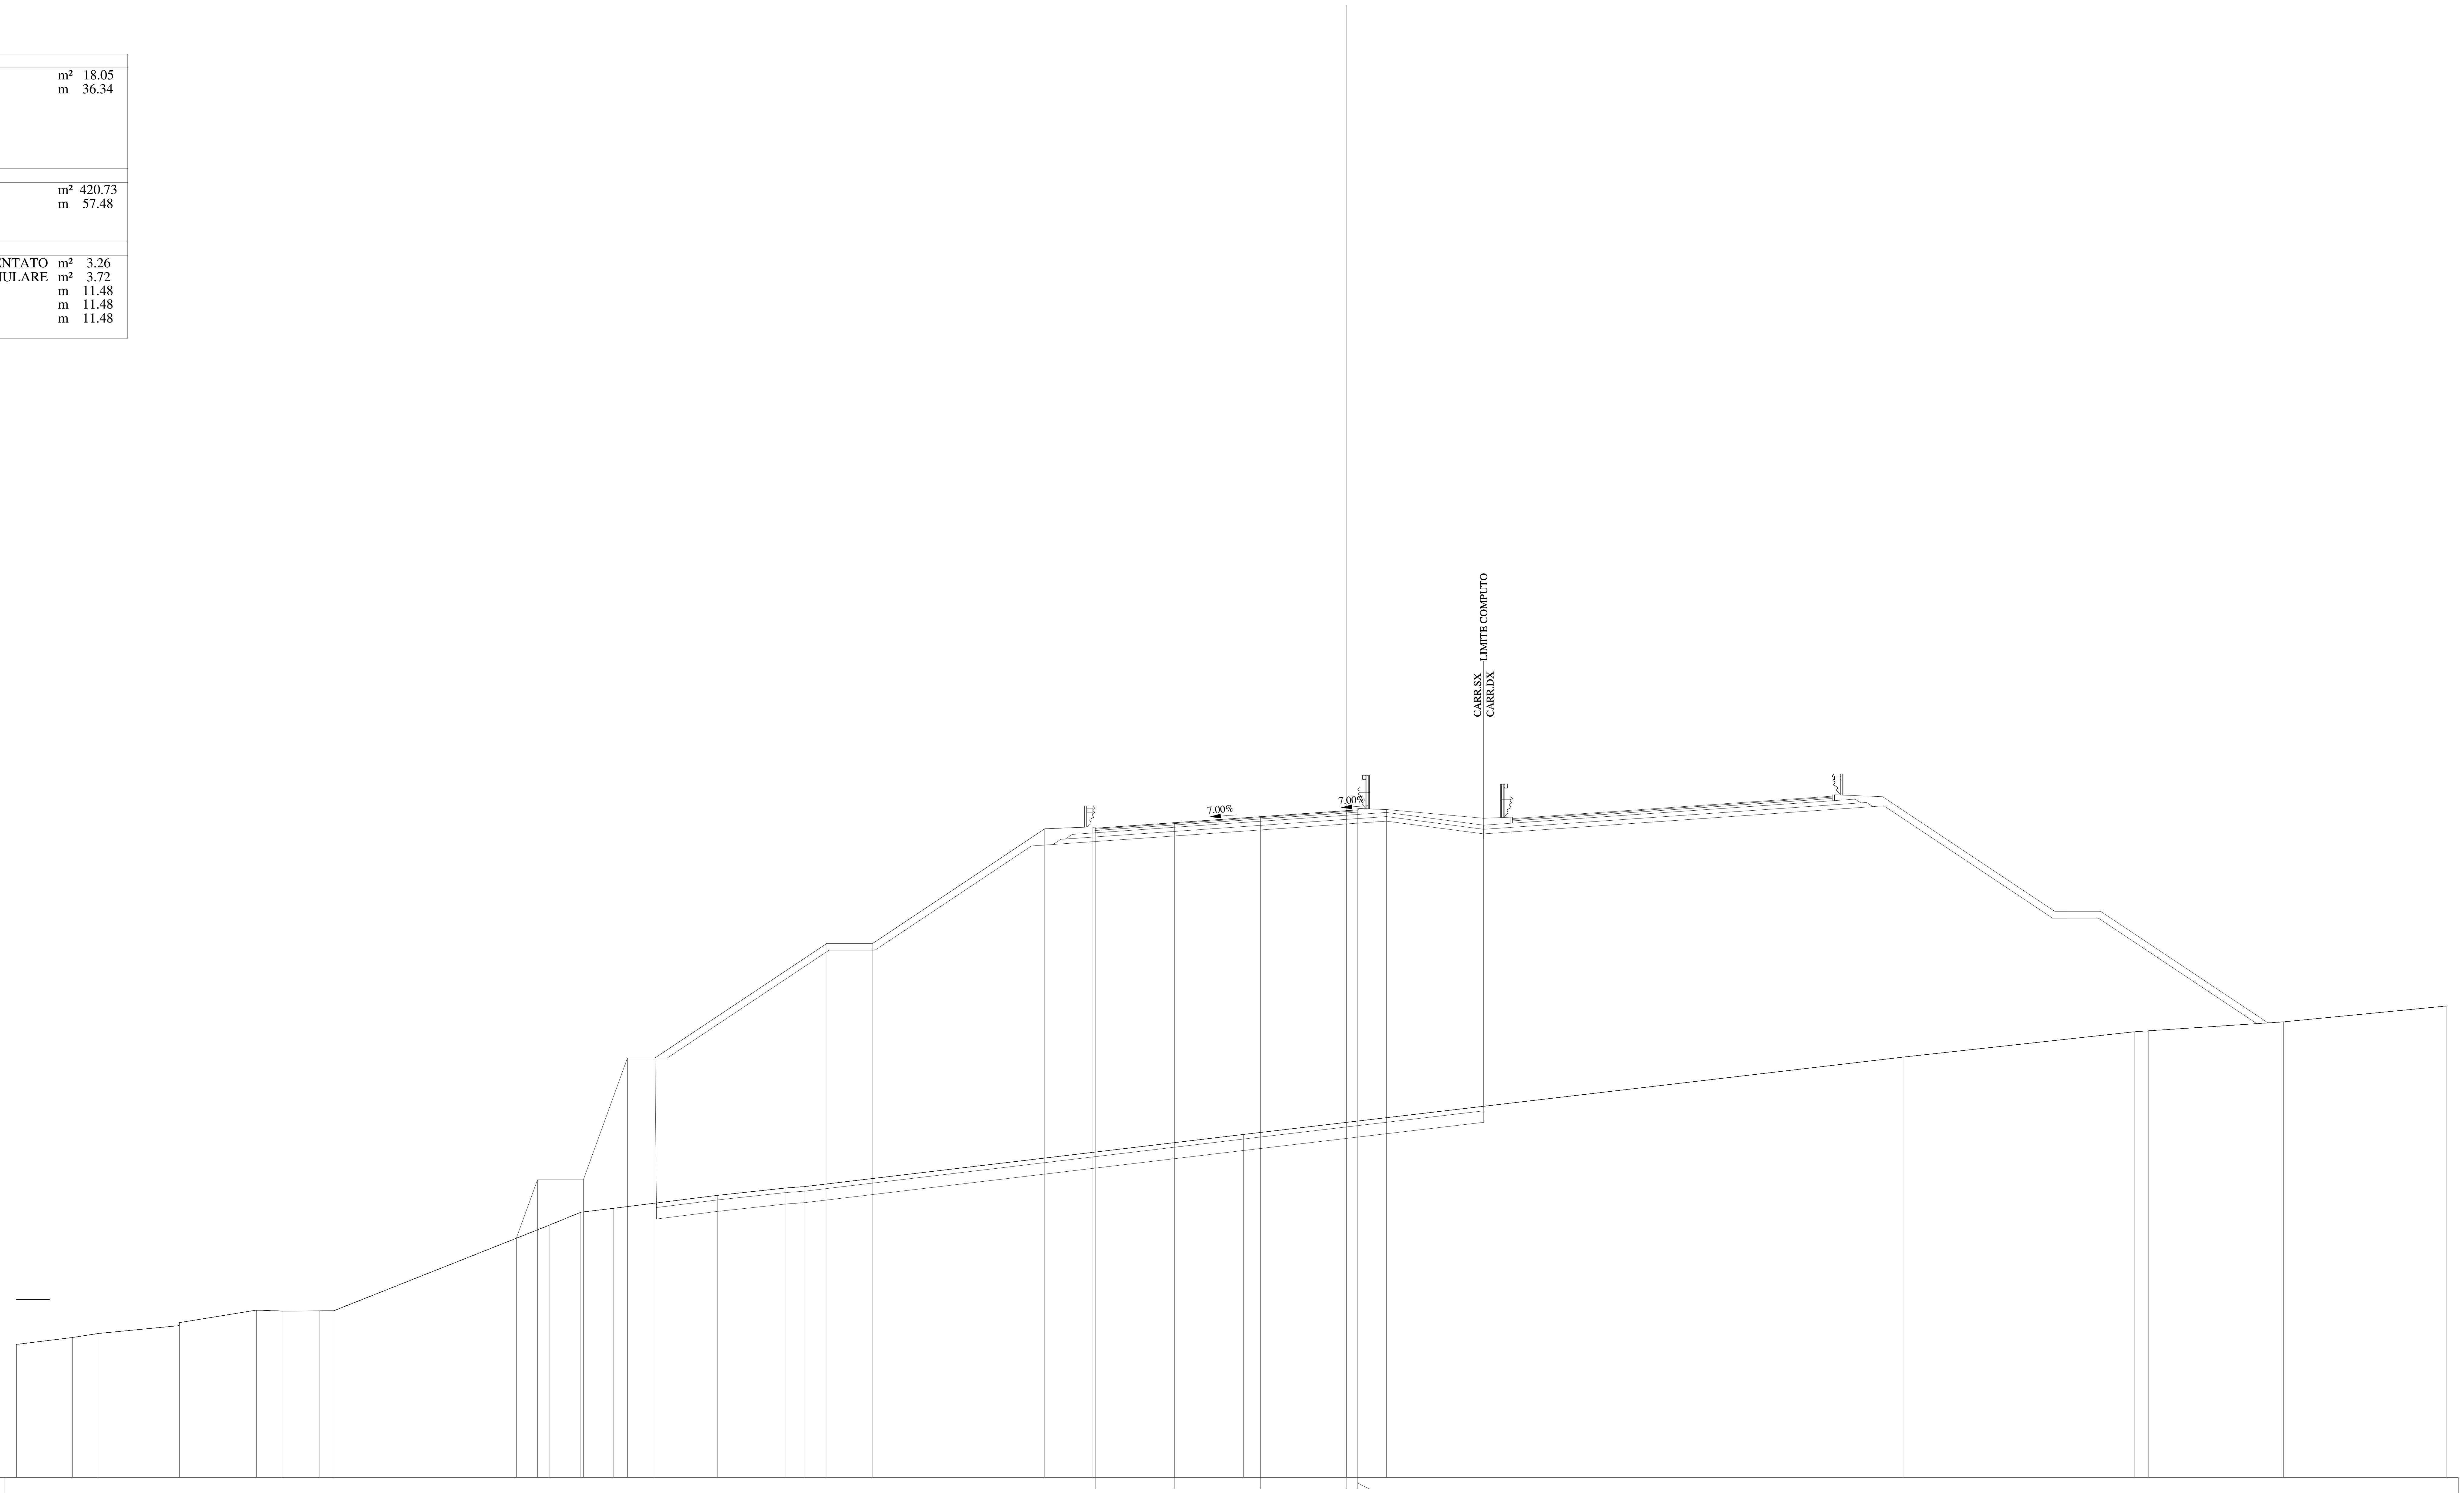

472
1:200
200

QUOTE PAVIMENTAZIONE	500.33 · 500.57 · 500.83 · 501.10 · 501.09 · 501.13
DISTANZE PARZIALI PAVIMENTAZIONE	3.45 · 3.75 · 3.75 · 0.50
QUOTE PROGETTO	482.44 · 484.98 · 484.98 · 490.30 · 490.30 · 495.30 · 495.30 · 500.30 · 500.39 · 500.57 · 500.83 · 501.10 · 501.13 · 501.14
DISTANZE PARZIALI PROGETTO	0.93 · 2.00 · 1.92 · 1.20 · 7.50 · 2.00 · 7.50 · 2.10 · 3.55 · 3.75 · 3.75 · 0.50 · 1.25
QUOTE TERRENO	477.80 · 478.10 · 478.28 · 478.62 · 479.30 · 479.26 · 479.26 · 479.28 · 483.02 · 483.57 · 483.74 · 484.31 · 484.63 · 484.69 · 486.97 · 490.34 · 491.45 · 491.49 · 491.88 · 492.57
DISTANZE PARZIALI TERRENO	2.44 · 1.12 · 3.55 · 3.35 · 1.12 · 1.63 · 0.64 · 9.42 · 1.35 · 1.43 · 4.52 · 2.99 · 0.82 · 19.14 · 28.80 · 10.05 · 0.63 · 5.87 · 7.13

Lotto 1_SX_dir_Ragusa
Sezione   L1 - 212
Prog. 4325.12

SCAVI E BONIFICHE		
BONIFICA	m²	18.01
SCOTICO	m	37.05
RILEVATI		
RILEVATO	m²	430.49
TERRENO VEGETALE	m	57.34
SOVRASTRUTTURA		
STRATO DI MISTO CEMENTATO	m²	3.26
STRATO DI MISTO GRANULARE	m²	3.71
STRATO DI USURA	m	11.48
STRATO DI BINDER	m	11.48
STRATO DI BASE	m	11.48

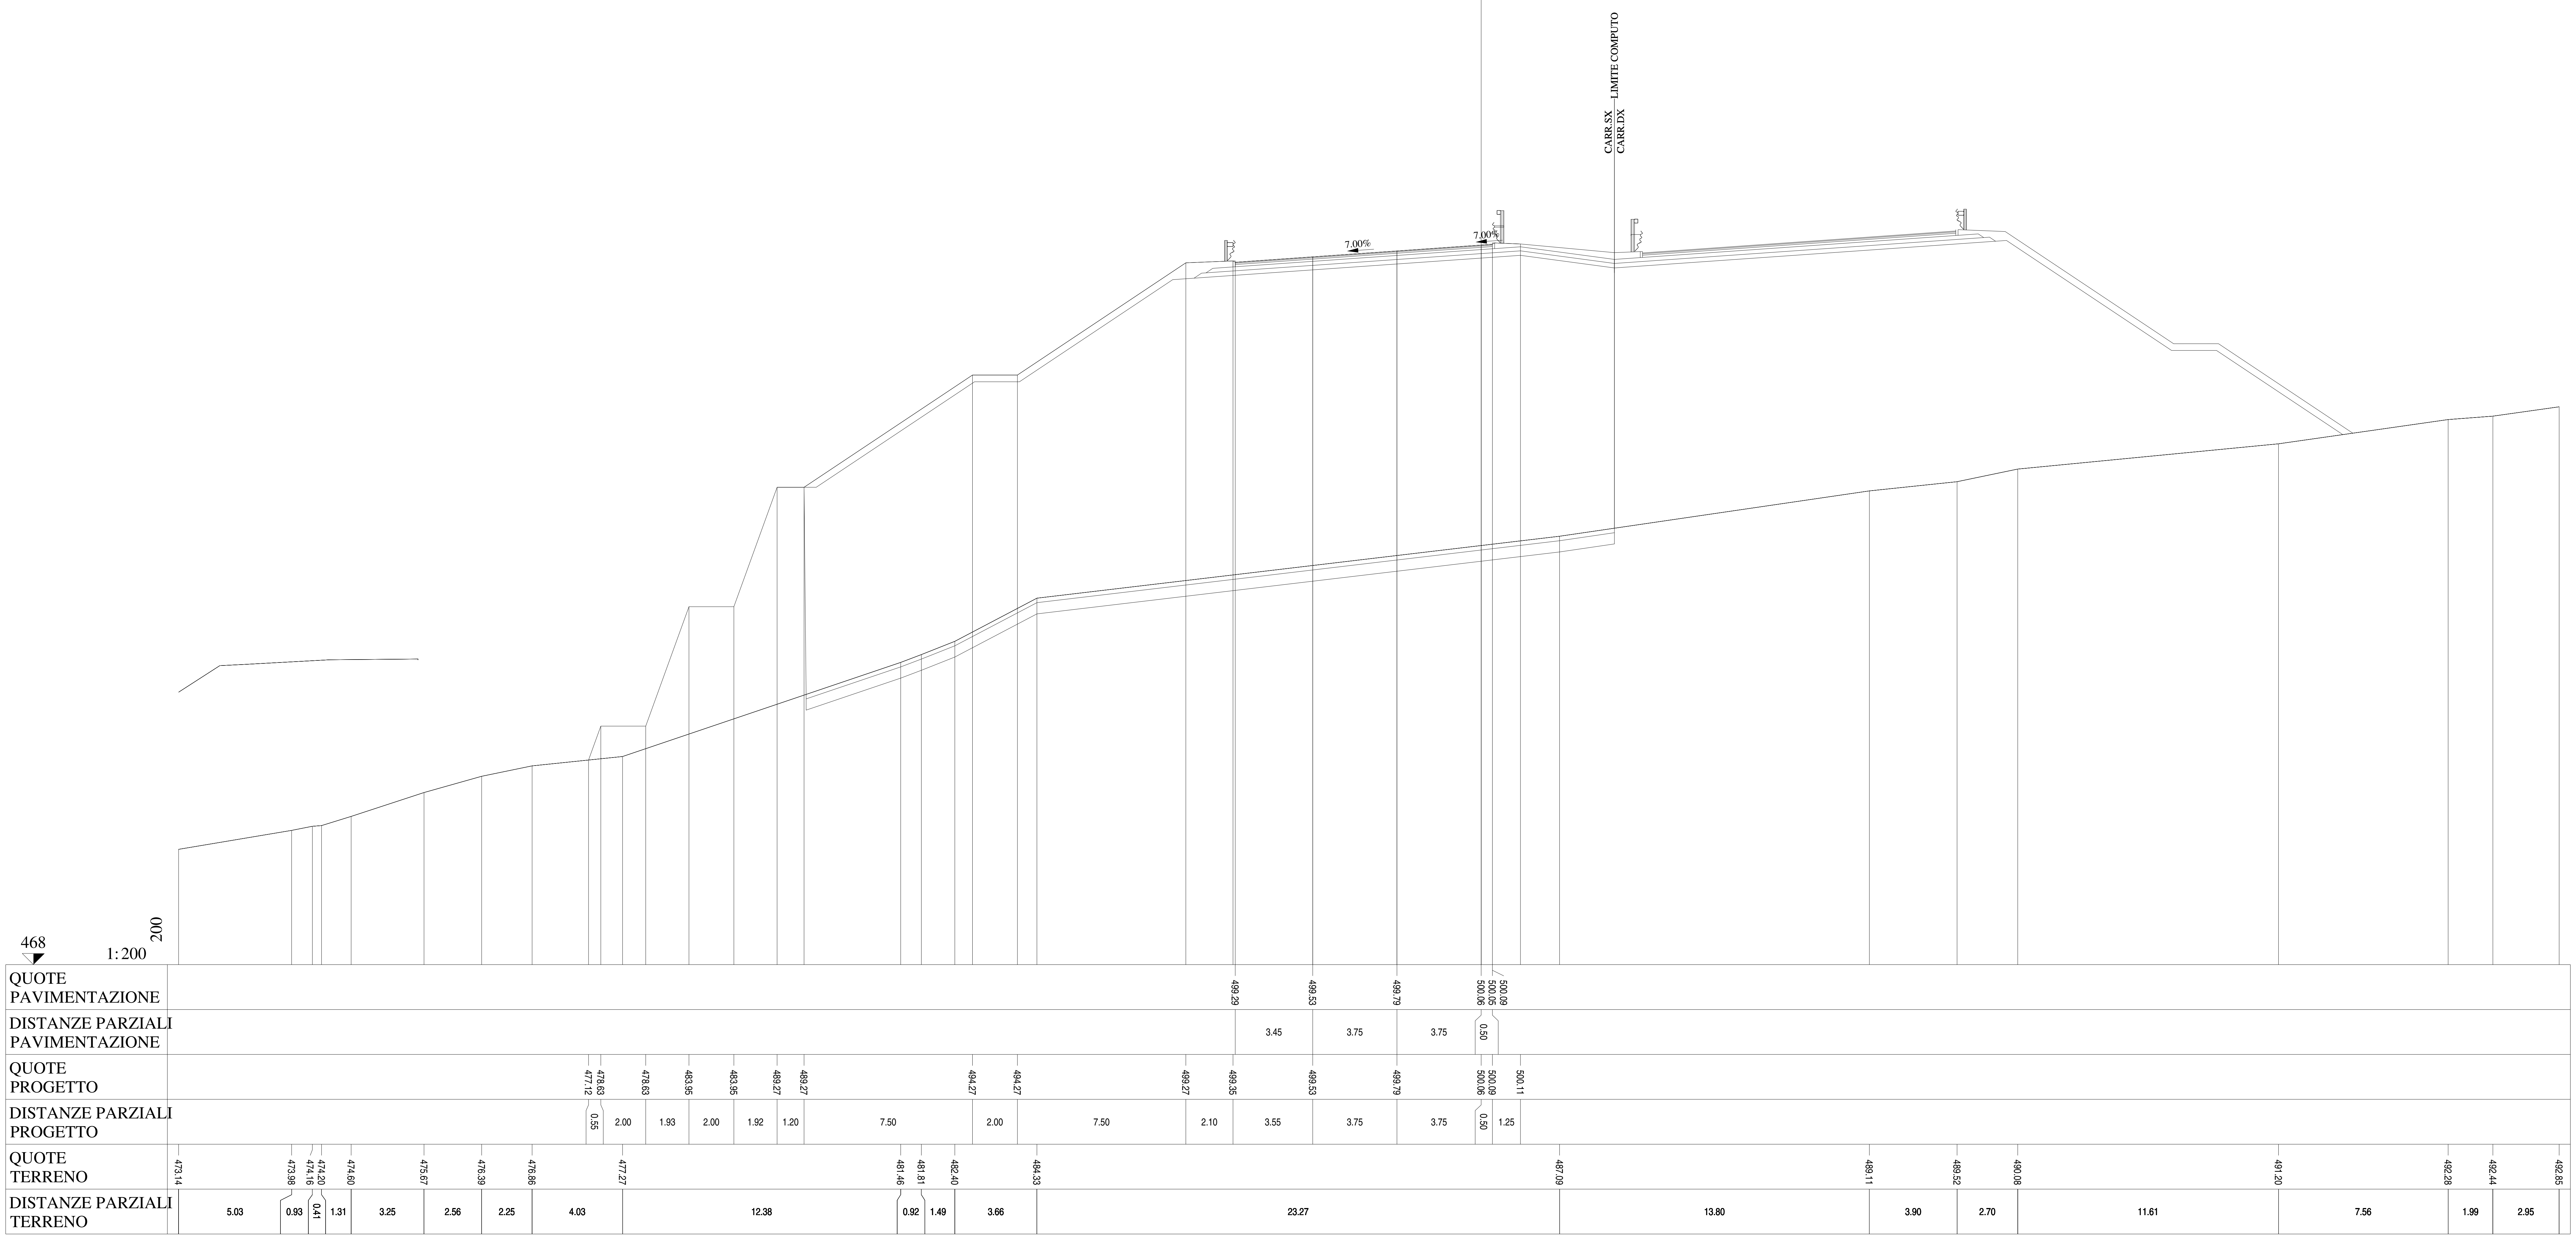

Lotto 1_SX_dir_Ragusa
Sezione L1 - 213A
Prog. 4340.44

SCAVI E BONIFICHE		
BONIFICA	m²	7.56
SCOTICO	m	16.93
RILEVATI		
RILEVATO	m²	177.89
TERRENO VEGETALE	m	10.60
SOVRASTRUTTURA		
STRATO DI MISTO CEMENTATO	m²	3.03
STRATO DI MISTO GRANULARE	m²	3.36
STRATO DI USURA	m	11.48
STRATO DI BINDER	m	11.48
STRATO DI BASE	m	11.48

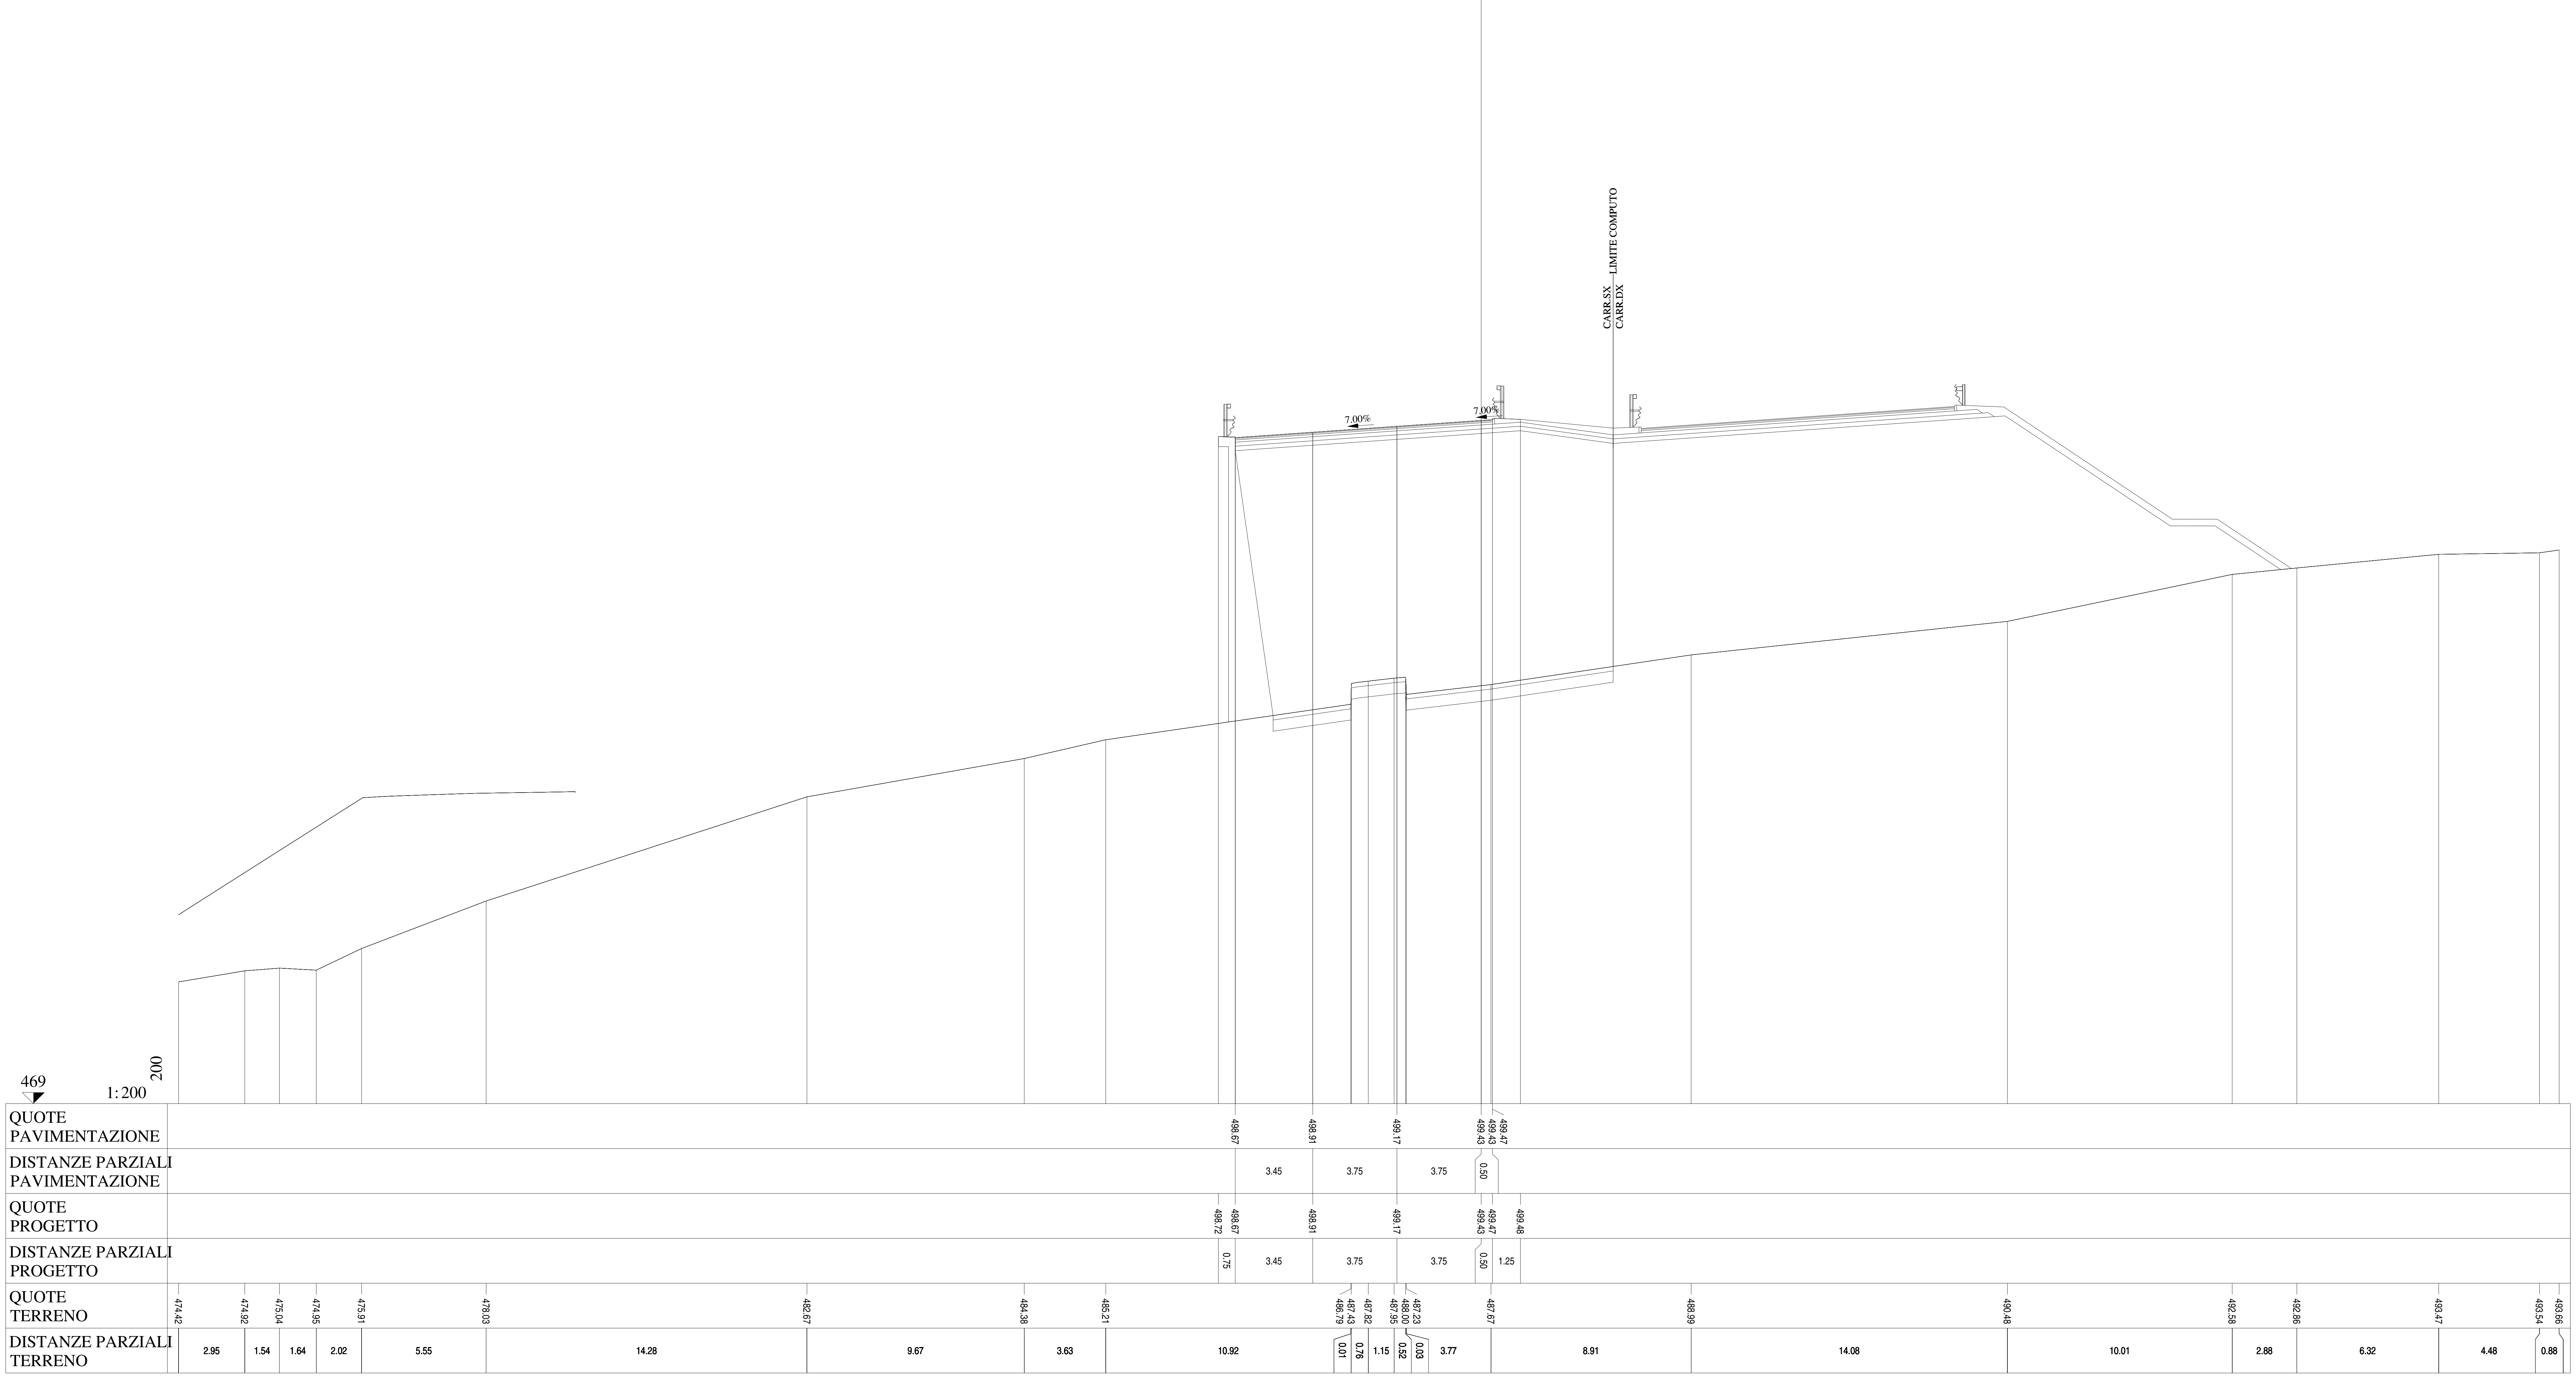

Lotto 1_SX_dir_Ragusa
Sezione L1 - 213
Prog. 4340.44

SCAVI E BONIFICHE		
BONIFICA	m²	17.99
SCOTICO	m	38.06
RILEVATI		
RILEVATO	m²	369.11
TERRENO VEGETALE	m	57.24
SOVRASTRUTTURA		
STRATO DI MISTO CEMENTATO	m²	3.24
STRATO DI MISTO GRANULARE	m²	3.68
STRATO DI USURA	m	11.48
STRATO DI BINDER	m	11.48
STRATO DI BASE	m	11.48

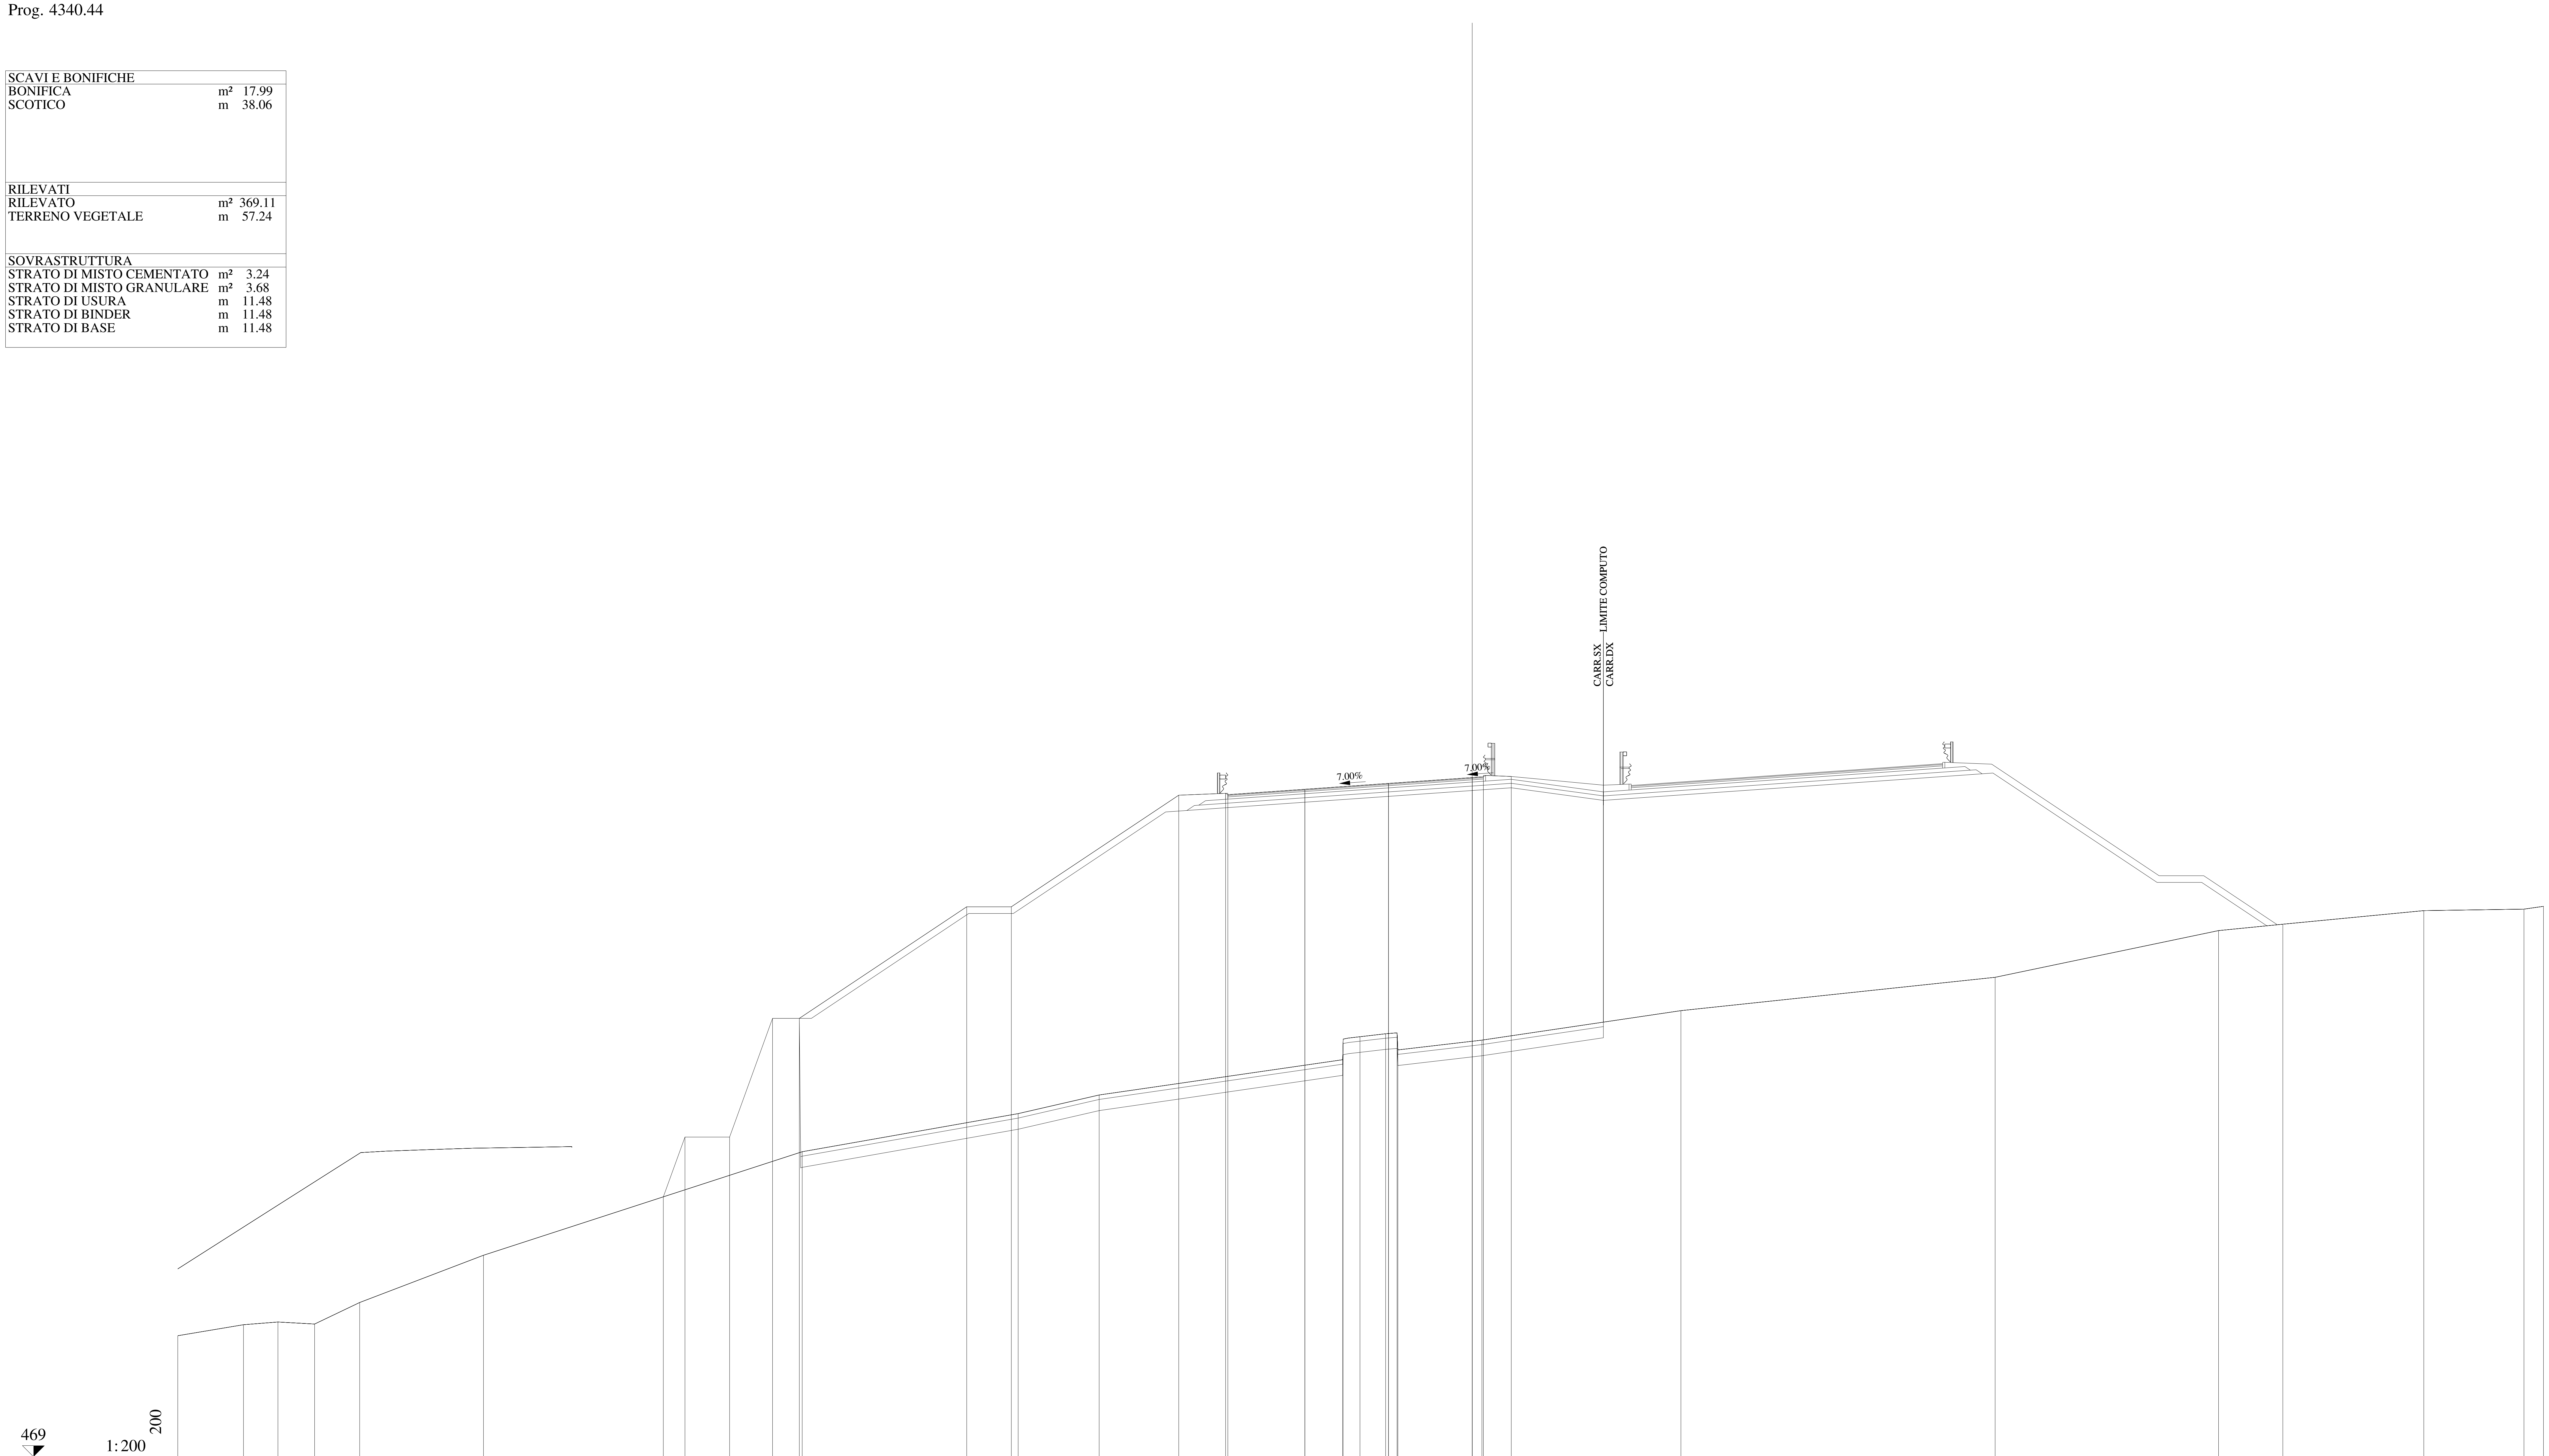

QUOTE PAVIMENTAZIONE	498.67, 498.91, 499.17, 499.43, 499.43, 499.47
DISTANZE PARZIALI PAVIMENTAZIONE	3.45, 3.75, 3.75, 0.50
QUOTE PROGETTO	480.65, 483.32, 483.32, 488.64, 488.64, 493.64, 493.64, 498.64, 498.73, 498.91, 499.17, 499.43, 499.47, 499.48
DISTANZE PARZIALI PROGETTO	0.97, 2.00, 1.92, 1.20, 7.50, 2.00, 7.50, 2.10, 3.55, 3.75, 3.75, 0.50, 1.25
QUOTE TERRENO	474.42, 474.92, 475.04, 474.95, 475.91, 478.03, 482.67, 484.38, 485.21, 486.79, 487.43, 487.82, 487.95, 488.00, 487.23, 487.67, 488.99, 490.48, 492.58, 492.86, 493.47, 493.54, 493.66
DISTANZE PARZIALI TERRENO	2.94, 1.55, 1.64, 2.02, 5.55, 14.28, 9.68, 3.62, 10.92, 0.01, 0.76, 1.15, 0.51, 0.04, 3.76, 8.92, 14.08, 10.01, 2.88, 6.32, 4.48, 0.88

Lotto 1_SX_dir_Ragusa
Sezione L1 - 214
Prog. 4354.30

SCAVI E BONIFICHE		
BONIFICA	m²	7.51
SCOTICO	m	15.21
RILEVATI		
RILEVATO	m²	186.05
TERRENO VEGETALE	m	10.48
SOVRASTRUTTURA		
STRATO DI MISTO CEMENTATO	m²	3.03
STRATO DI MISTO GRANULARE	m²	3.34
STRATO DI USURA	m	11.48
STRATO DI BINDER	m	11.48
STRATO DI BASE	m	11.48

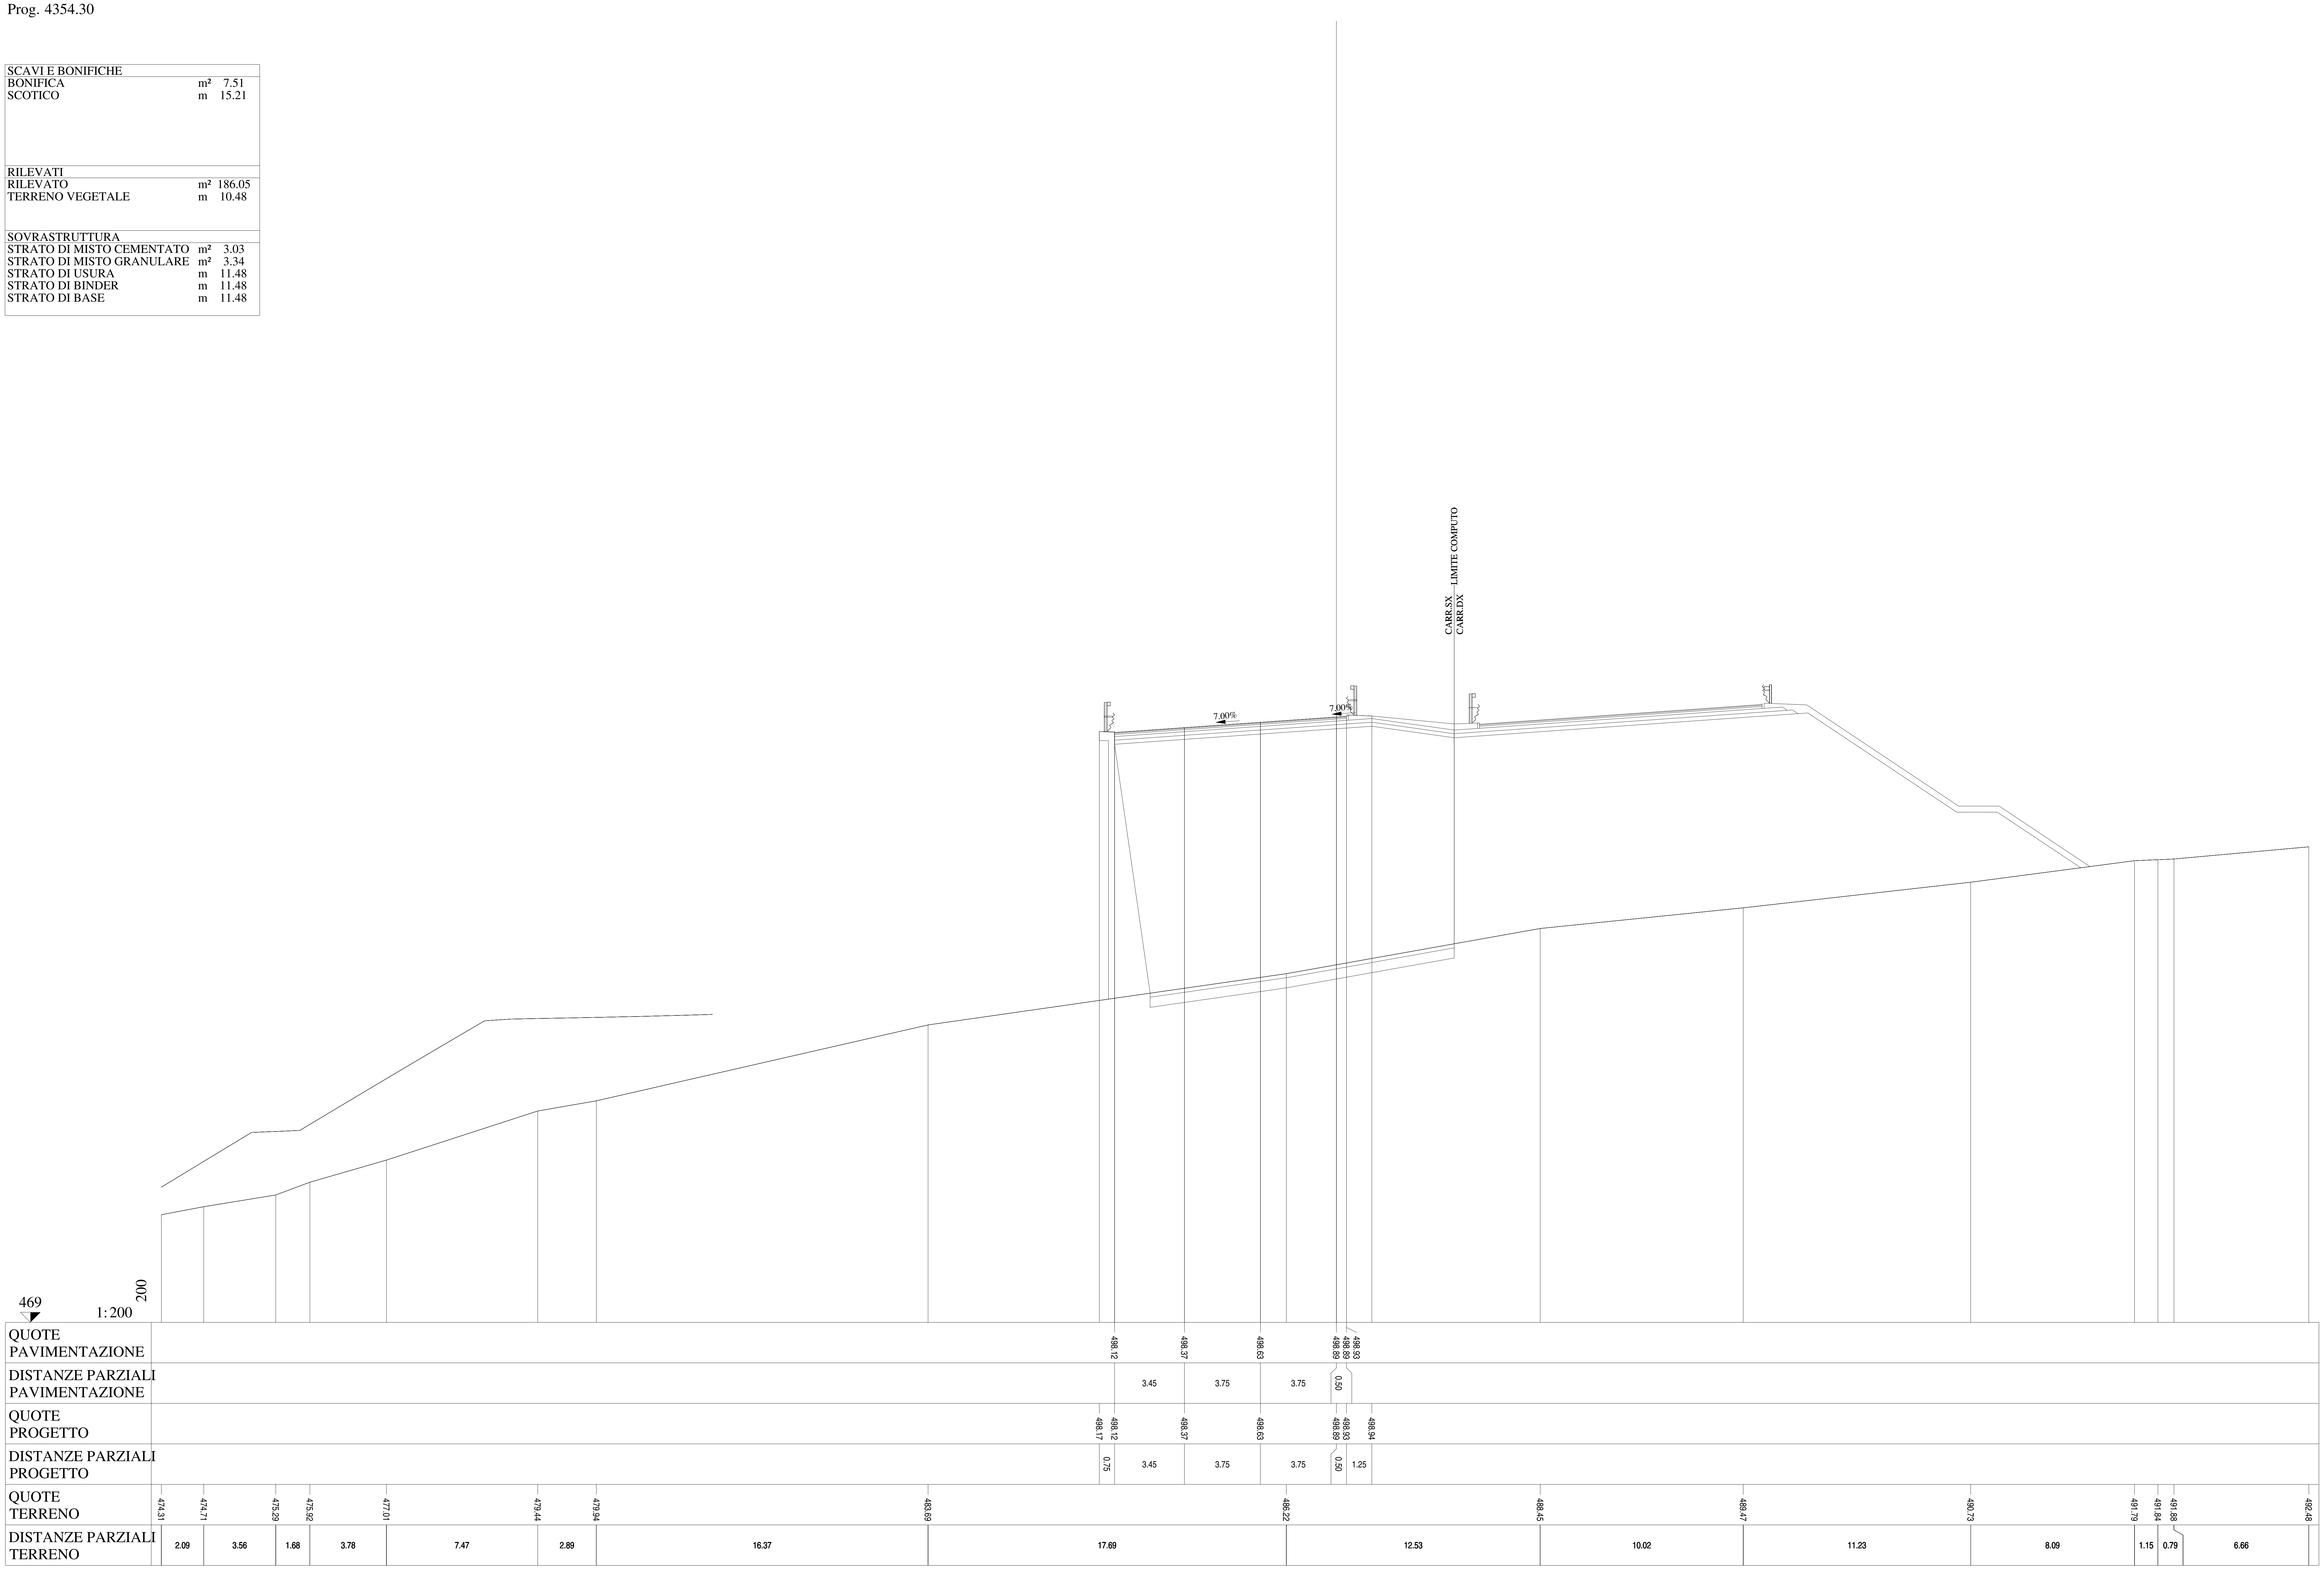

Lotto 1_SX_dir_Ragusa
Sezione L1 - 215
Prog. 4374.14

SCAVI E BONIFICHE
RILEVATI
SOVRASTRUTTURA

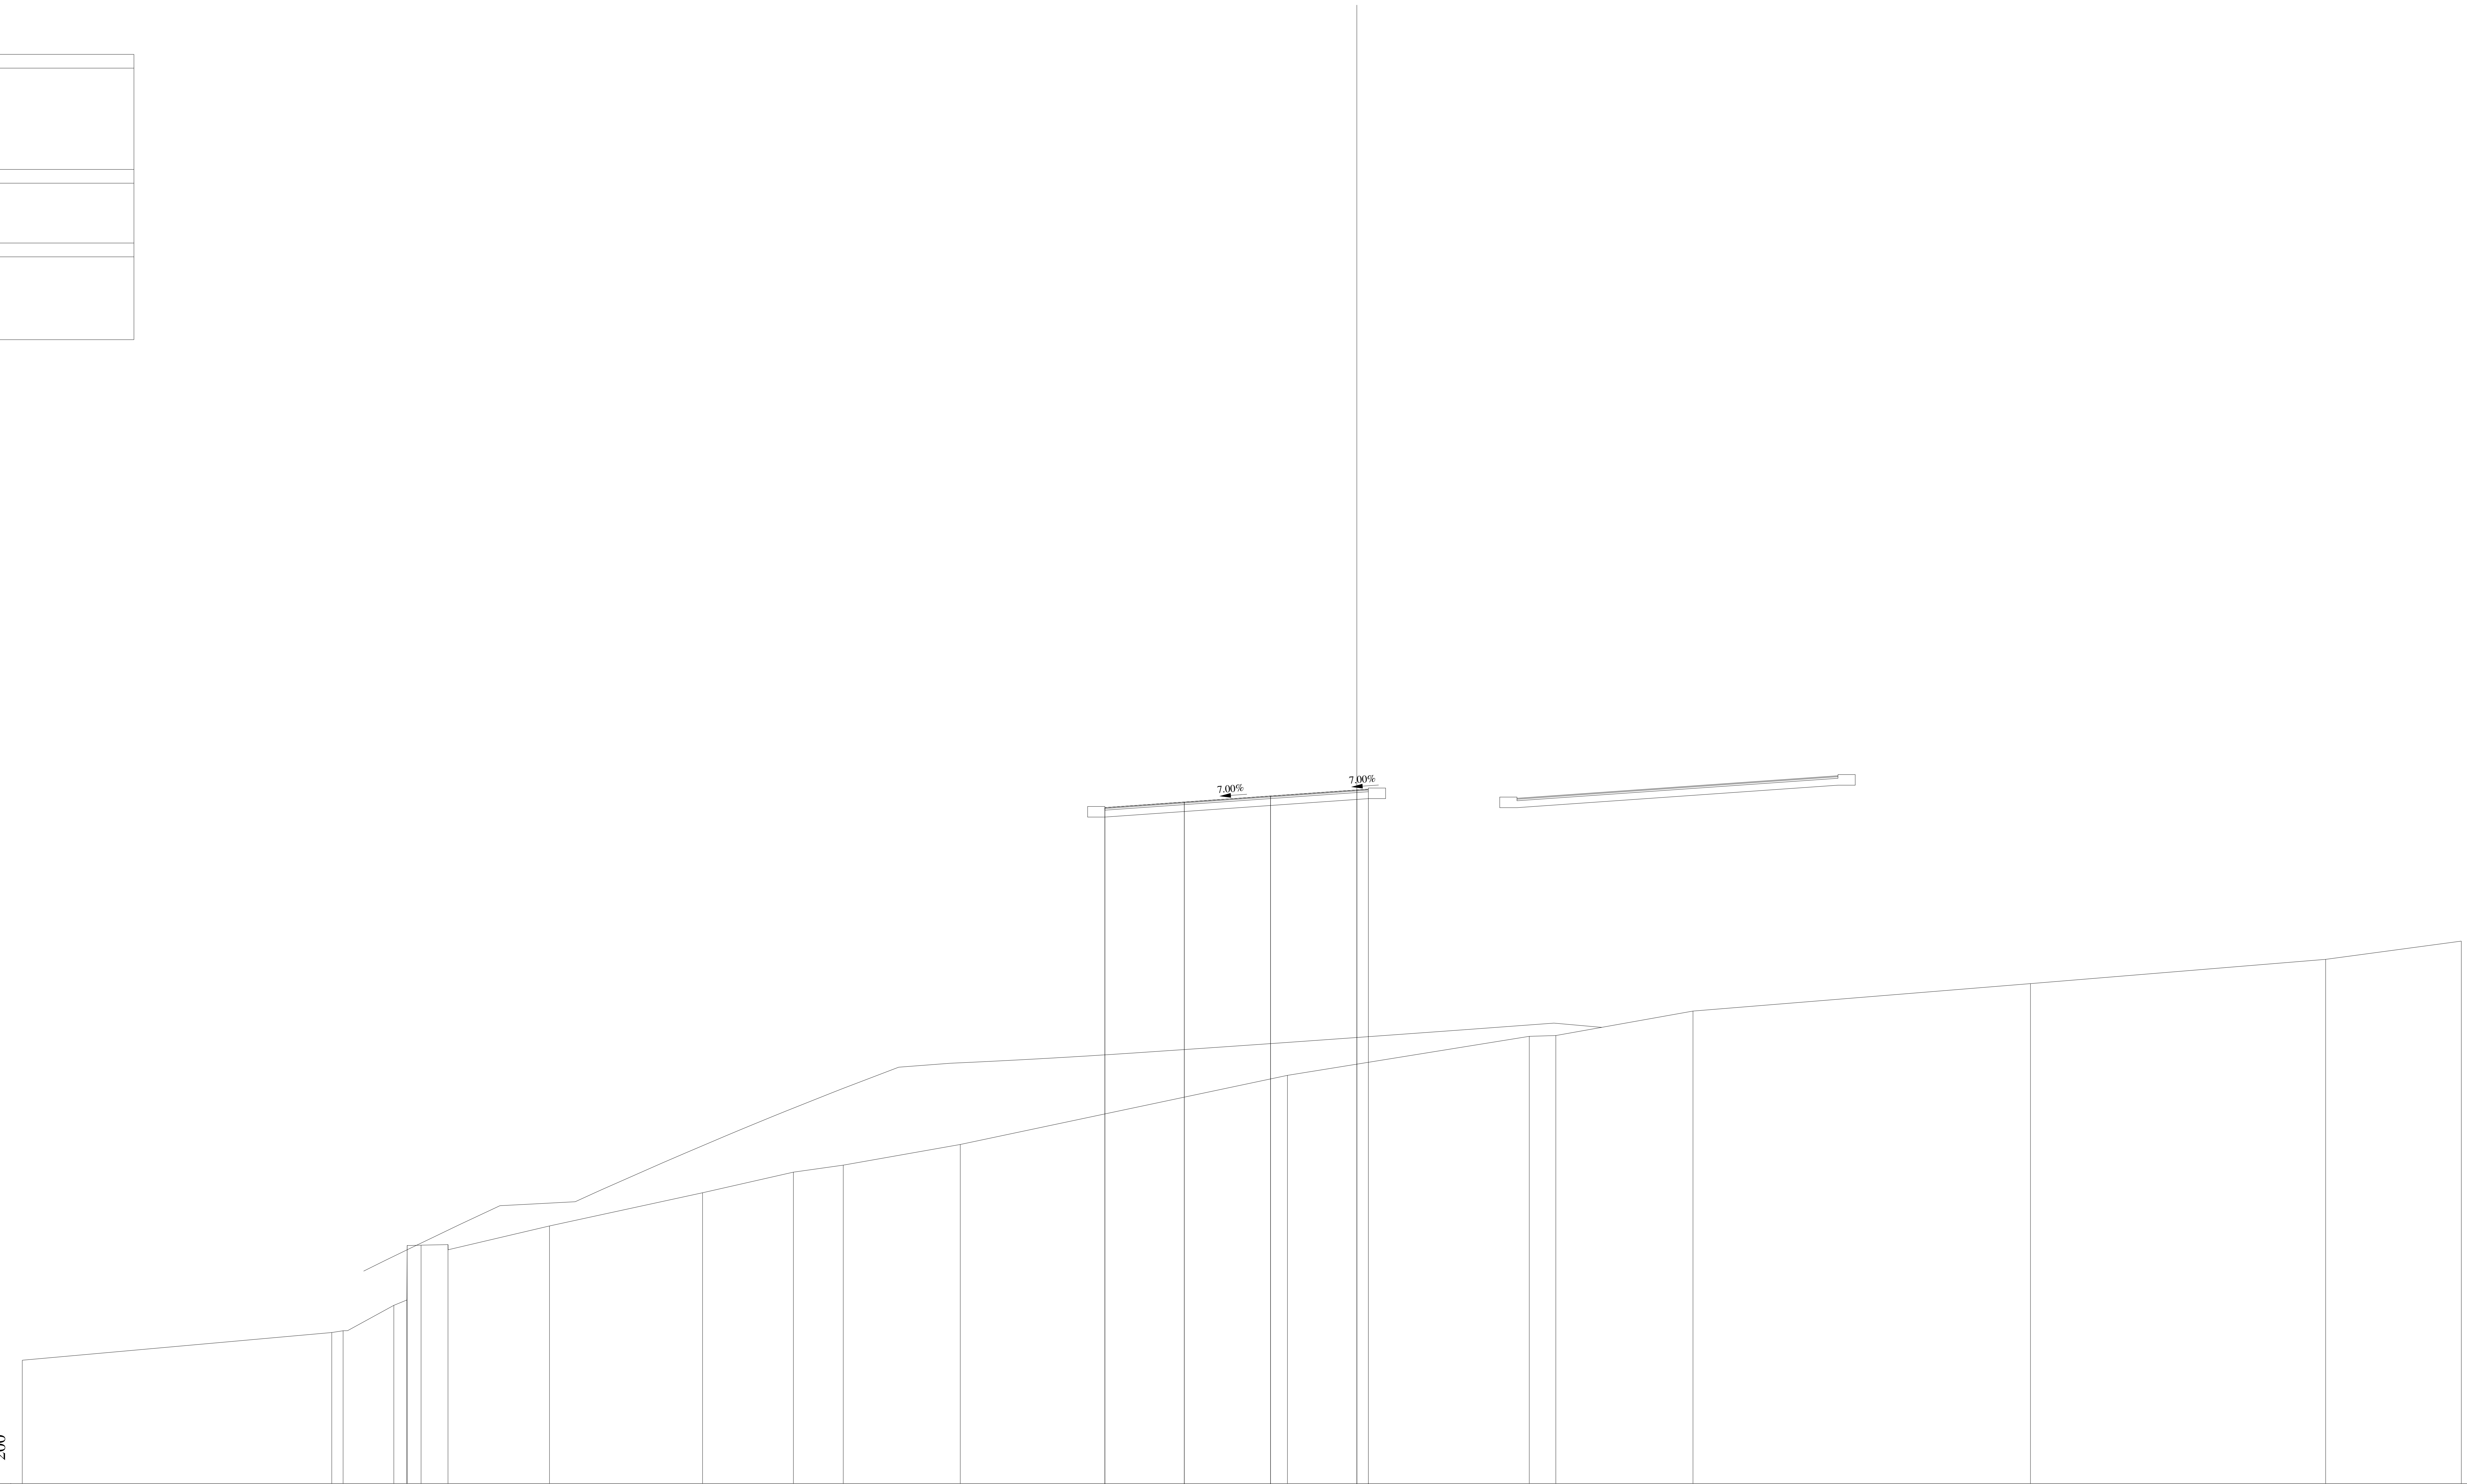

QUOTE PAVIMENTAZIONE	497.37 · 497.62 · 497.88 · 498.14 · 498.18
DISTANZE PARZIALI PAVIMENTAZIONE	3.45 · 3.75 · 3.75 · 0.50
QUOTE PROGETTO	497.37 · 497.62 · 497.88 · 498.14 · 498.18
DISTANZE PARZIALI PROGETTO	3.45 · 3.75 · 3.75 · 0.50
QUOTE TERRENO	473.36 · 474.56 · 474.64 · 475.74 · 475.98 · 478.35 · 478.36 · 478.38 · 479.19 · 480.64 · 481.53 · 481.84 · 482.73 · 485.74 · 487.43 · 487.47 · 488.53 · 489.73 · 490.78 · 491.57
DISTANZE PARZIALI TERRENO	13.45 · 0.49 · 2.21 · 0.56 · 0.02 · 0.60 · 1.17 · 4.41 · 6.65 · 3.95 · 2.17 · 5.09 · 14.21 · 10.51 · 1.16 · 5.96 · 14.67 · 12.82 · 5.90

Lotto 1_SX_dir_Ragusa
Sezione L1 - 216
Prog. 4398.66

SCAVI E BONIFICHE

RILEVATI

SOVRASTRUTTURA

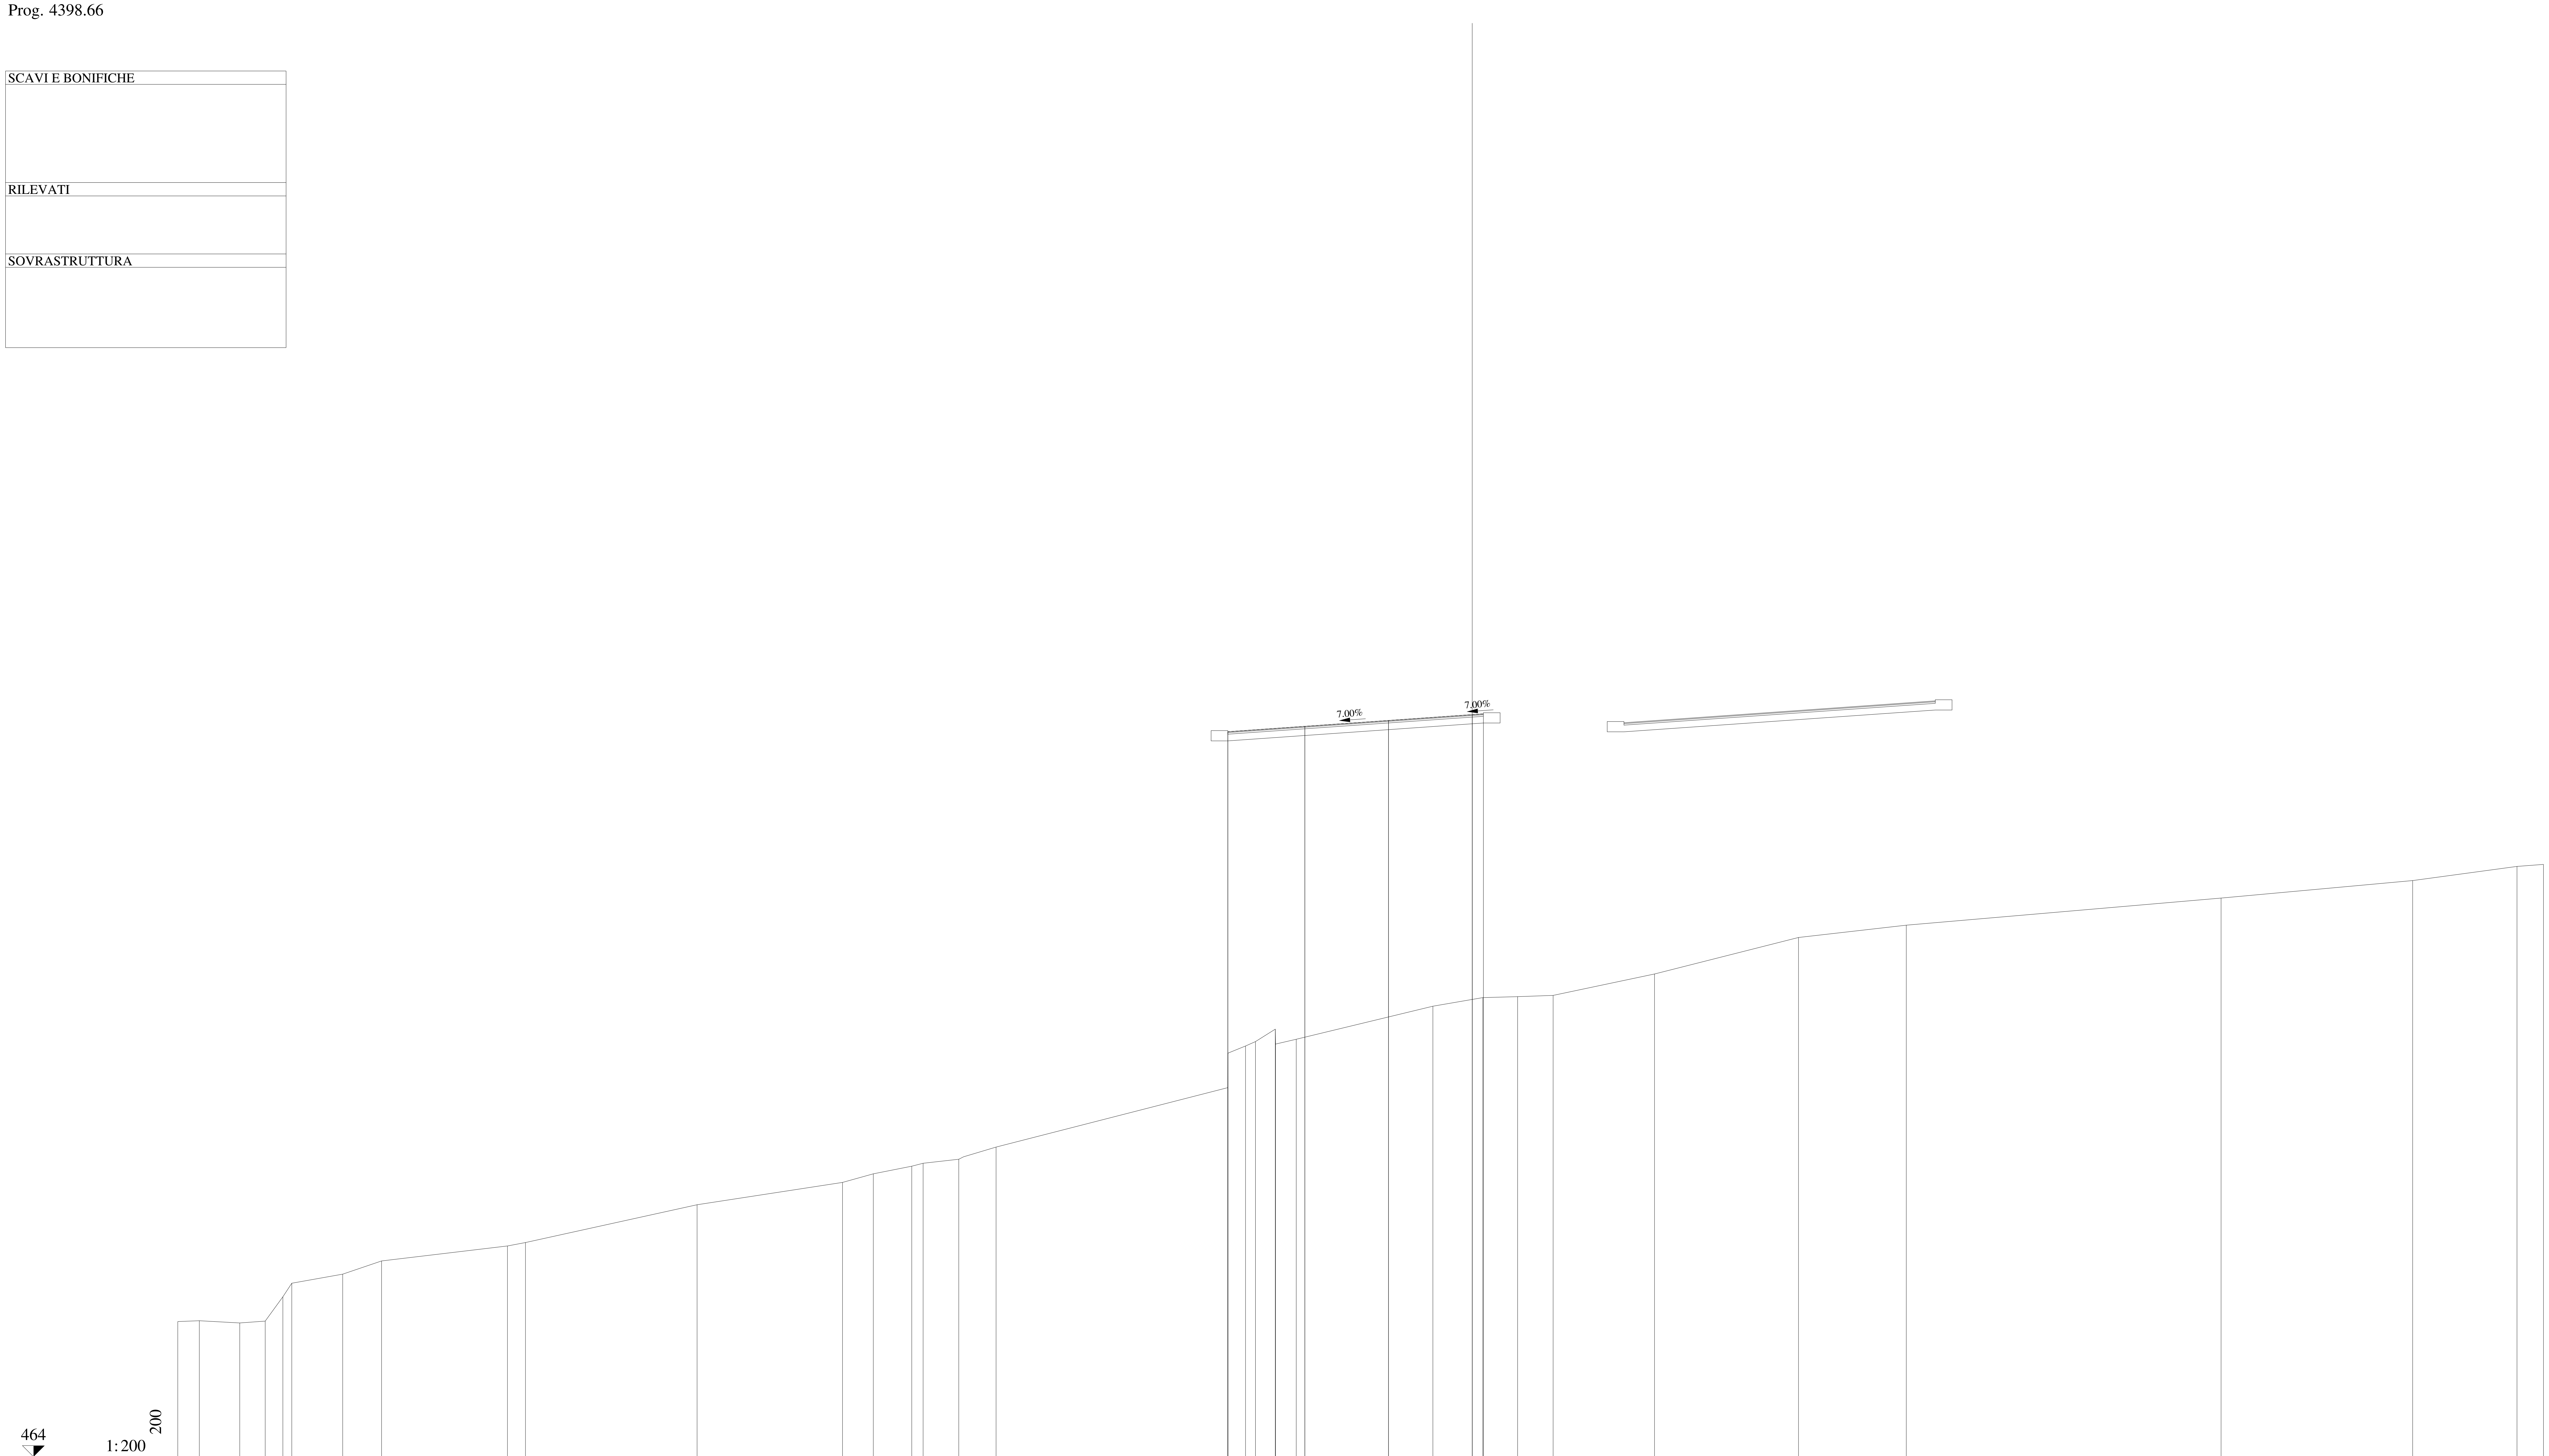

QUOTE PAVIMENTAZIONE	496.50 496.74 497.00 497.26 497.30
DISTANZE PARZIALI PAVIMENTAZIONE	3.45 3.75 3.75 0.50
QUOTE PROGETTO	496.50 496.74 497.00 497.26 497.30
DISTANZE PARZIALI PROGETTO	3.45 3.75 3.75 0.50
QUOTE TERRENO	470.06 470.10 470.00 470.08 471.17 471.78 472.18 472.78 473.45 473.60 475.29 476.30 476.68 477.02 477.15 477.33 477.88 480.54 482.09 482.41 482.61 483.16 482.55 482.71 484.19 484.58 484.62 484.68 485.64 487.27 487.82 489.04 489.82 490.46 490.55
DISTANZE PARZIALI TERRENO	0.97 1.81 1.14 0.79 0.40 2.28 1.74 5.64 0.81 7.69 6.51 1.39 1.72 0.51 1.59 1.68 10.37 0.02 0.78 0.45 0.89 0.01 0.92 6.13 2.24 1.55 1.60 4.54 6.45 4.83 14.10 8.59 4.67 1.19

Lotto 1_SX_dir_Ragusa
Sezione L1 - 217
Prog. 4423.18

SCAVI E BONIFICHE

RILEVATI

SOVRASTRUTTURA

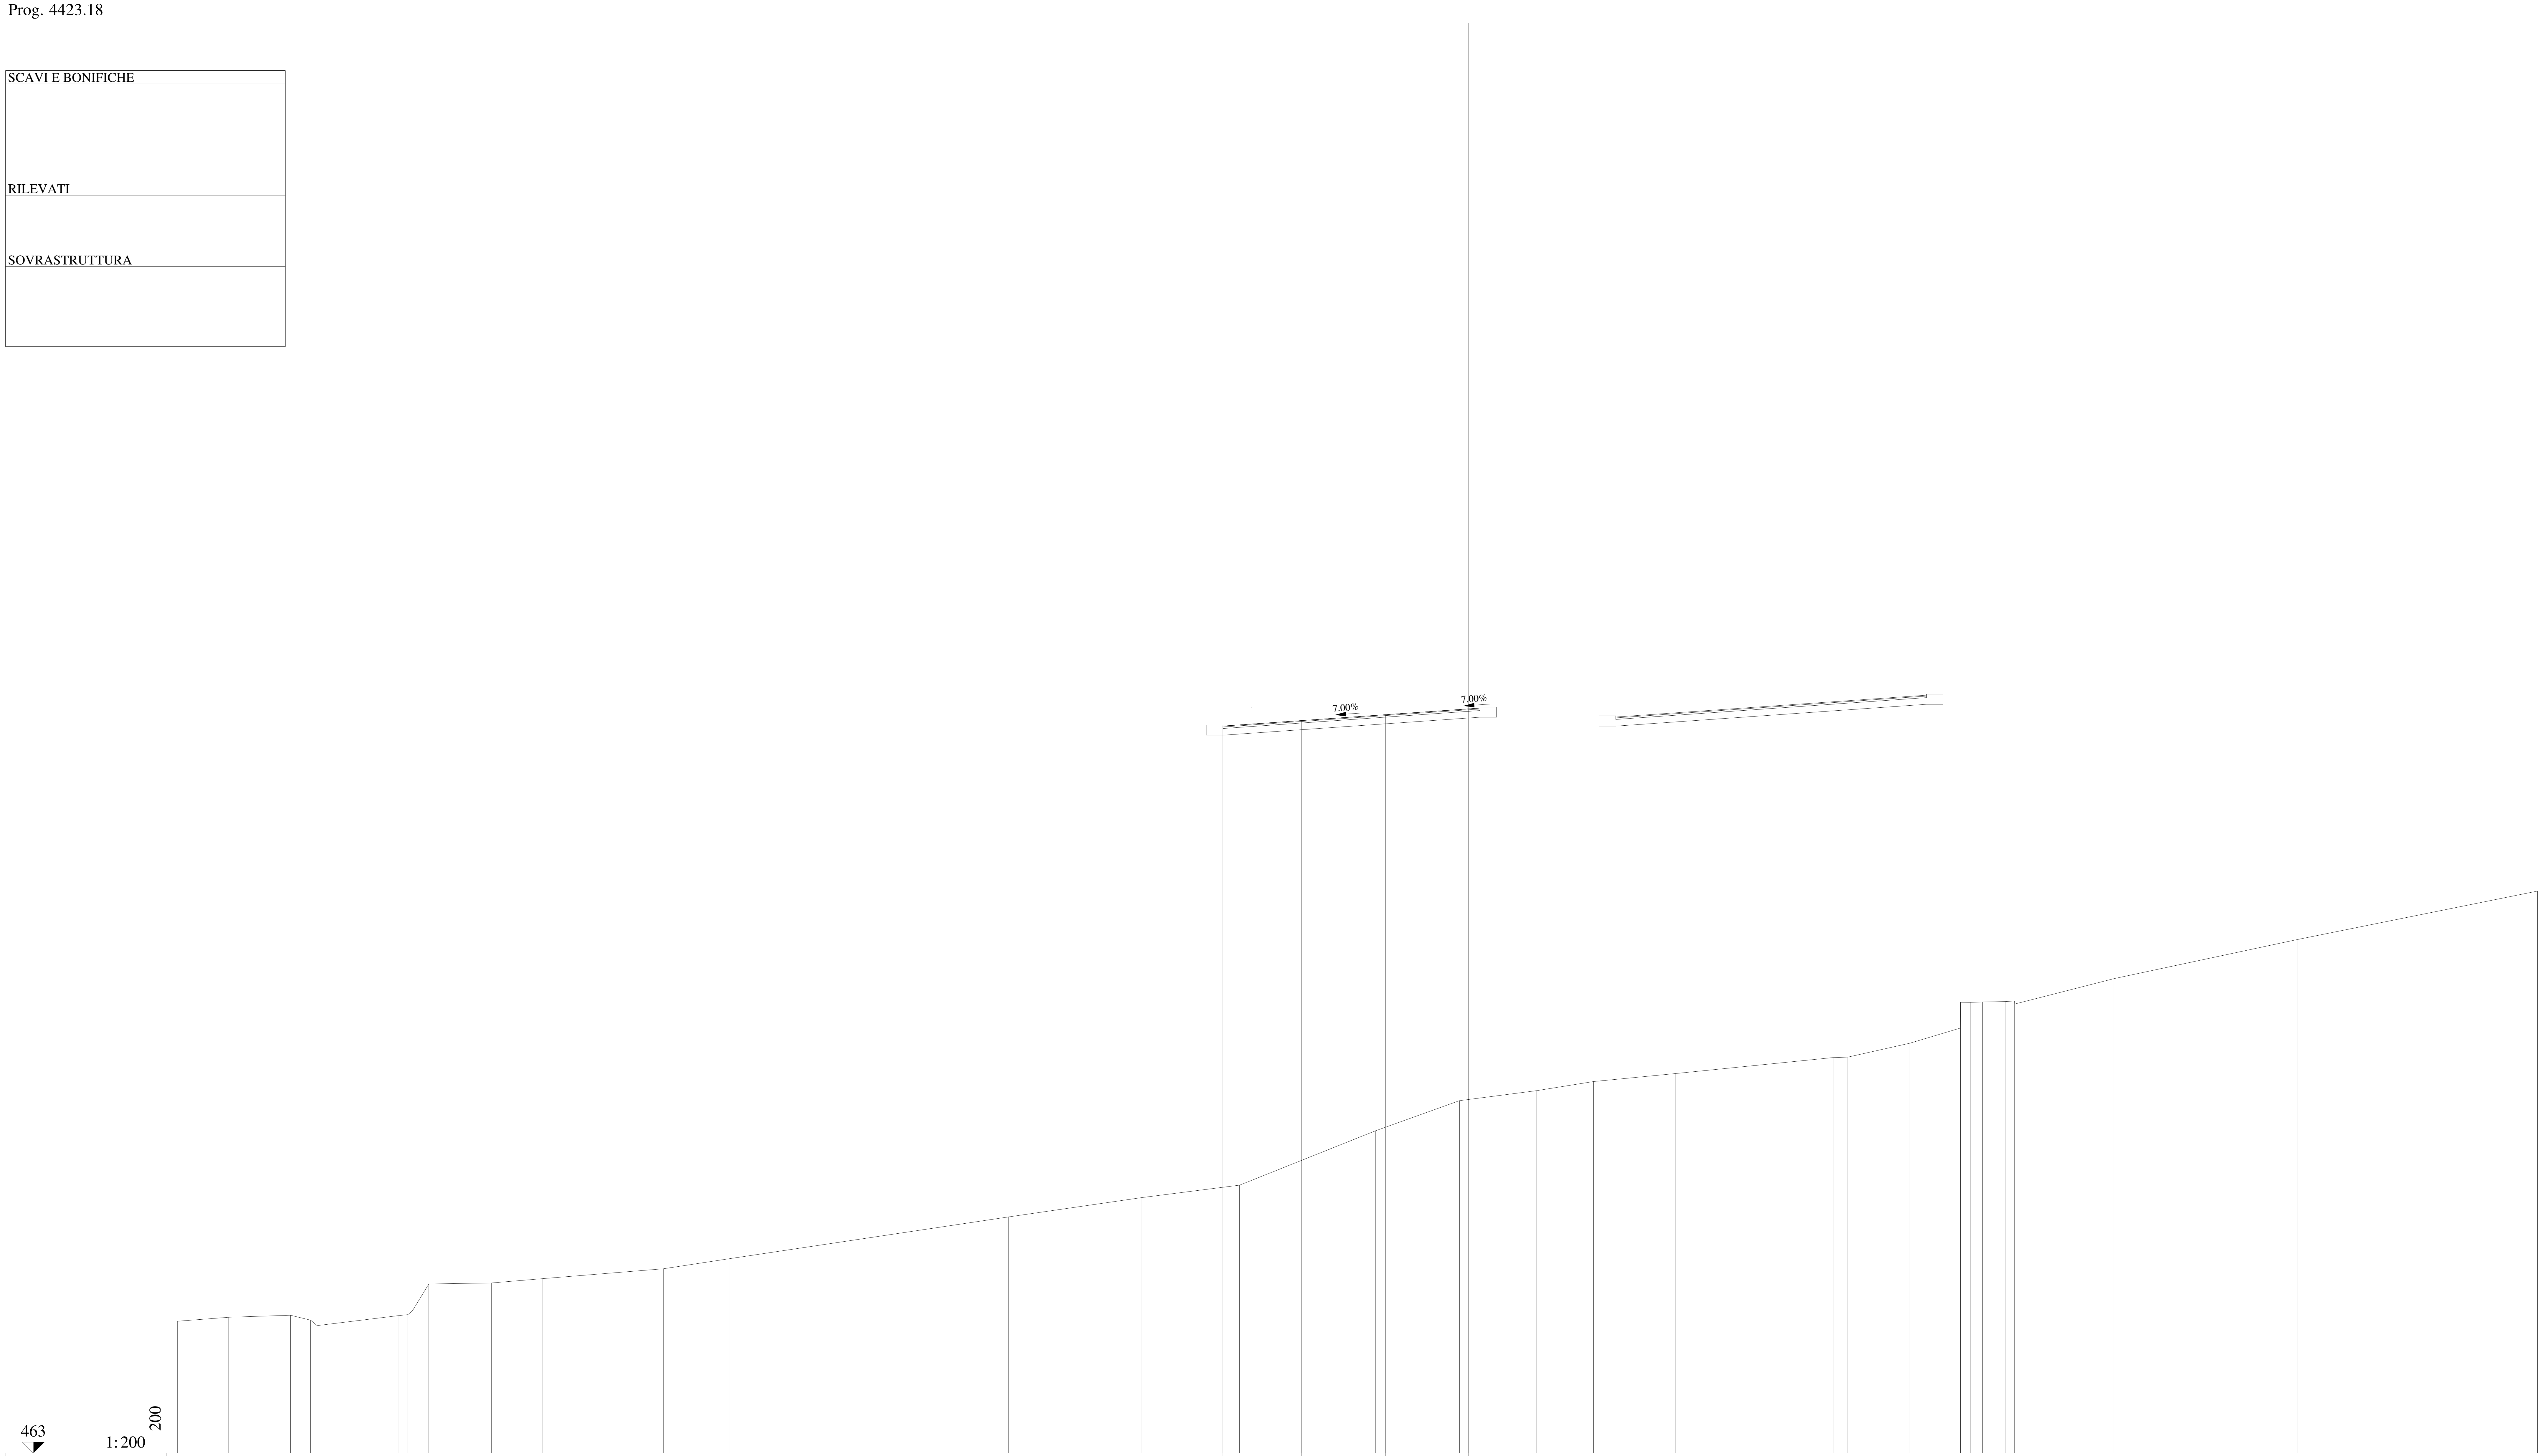

QUOTE PAVIMENTAZIONE	495.66, 495.91, 496.17, 496.44, 496.47
DISTANZE PARZIALI PAVIMENTAZIONE	3.54, 3.75, 3.75, 0.50
QUOTE PROGETTO	495.66, 495.91, 496.17, 496.44, 496.47
DISTANZE PARZIALI PROGETTO	3.54, 3.75, 3.75, 0.50
QUOTE TERRENO	468.93, 469.11, 469.20, 468.98, 469.18, 469.23, 470.60, 470.65, 470.84, 471.28, 471.74, 473.61, 474.48, 475.04, 477.48, 478.84, 479.29, 479.69, 480.06, 480.77, 480.79, 481.42, 482.09, 483.26, 483.25, 483.27, 483.29, 483.31, 484.32, 486.07, 488.25
DISTANZE PARZIALI TERRENO	2.31, 2.77, 0.91, 3.92, 0.45, 0.93, 2.81, 2.32, 5.41, 2.95, 12.56, 5.98, 4.39, 6.09, 3.78, 3.48, 2.54, 3.70, 7.06, 0.66, 2.79, 2.26, 0.02, 0.43, 0.55, 1.02, 0.43, 4.46, 8.23, 10.79

Lotto 1_SX_dir_Ragusa
Sezione L1 - 218
Prog. 4447.72

SCAVI E BONIFICHE
RILEVATI
SOVRASTRUTTURA

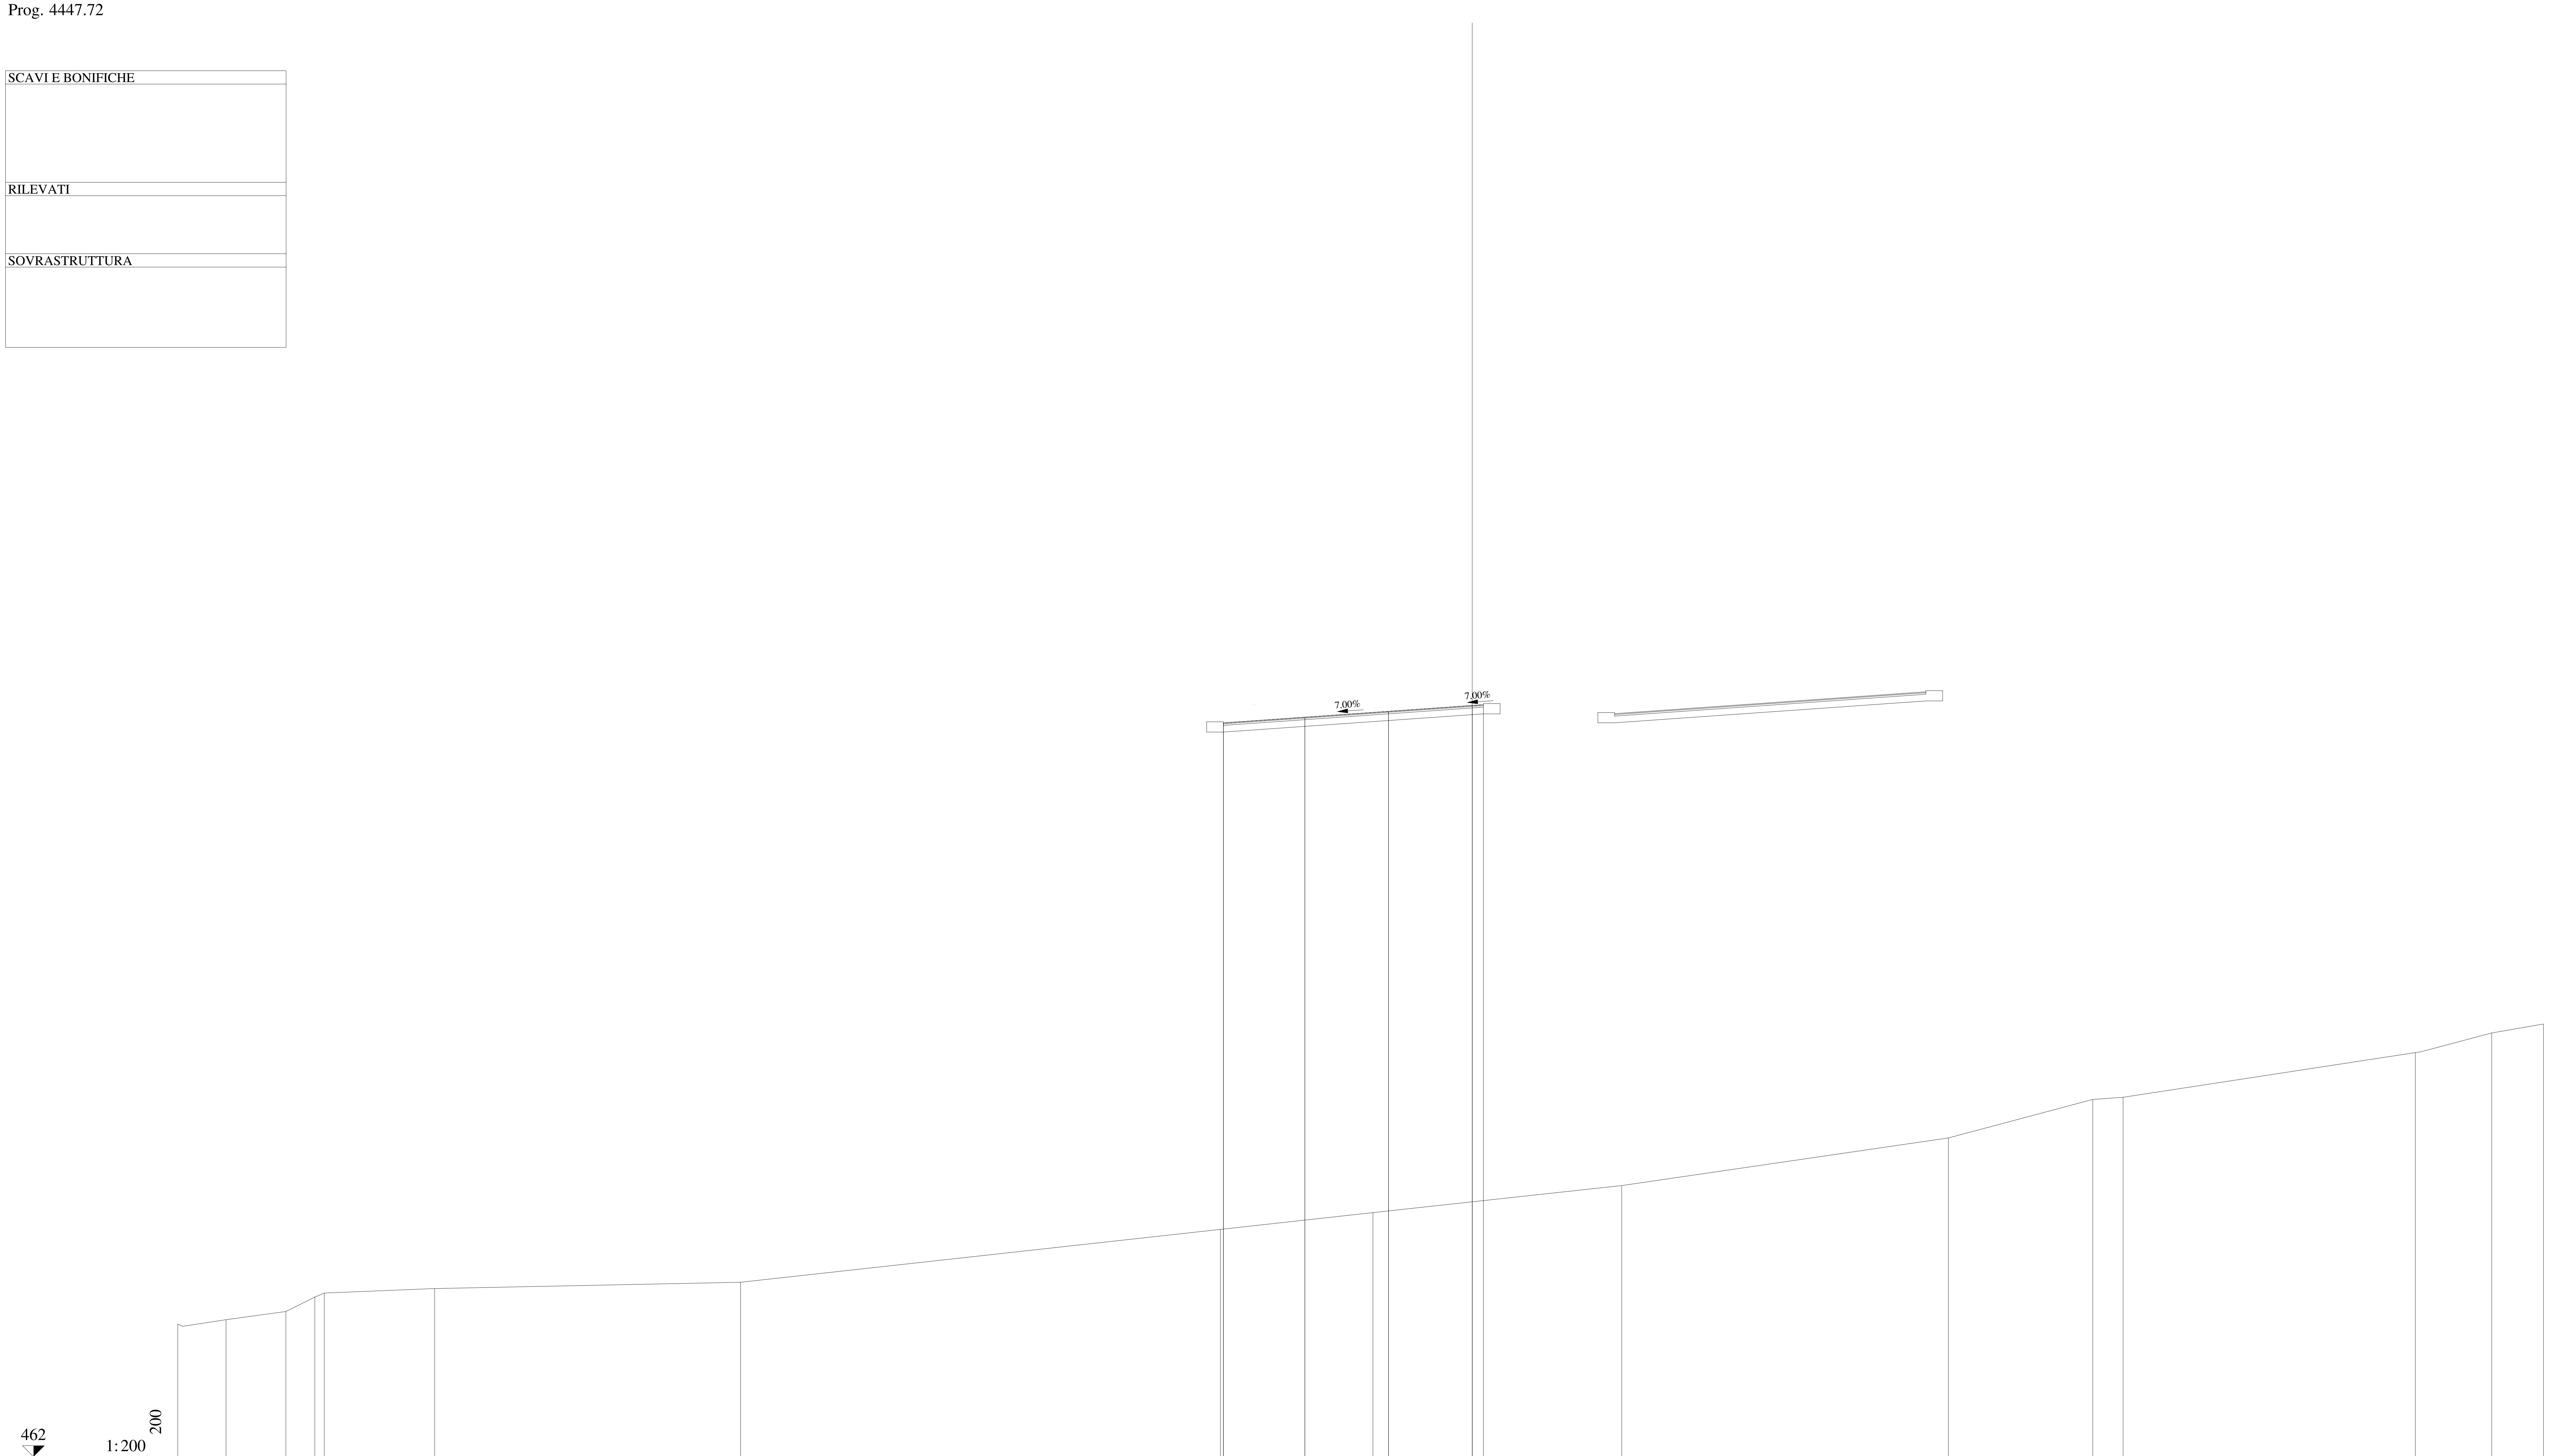

QUOTE PAVIMENTAZIONE	494.88 · 495.14 · 495.40 · 495.66 · 495.70
DISTANZE PARZIALI PAVIMENTAZIONE	3.65 · 3.75 · 3.75 · 0.50
QUOTE PROGETTO	494.88 · 495.14 · 495.40 · 495.66 · 495.70
DISTANZE PARZIALI PROGETTO	3.65 · 3.75 · 3.75 · 0.50
QUOTE TERRENO	467.95 · 468.14 · 468.51 · 469.15 · 469.33 · 469.54 · 469.82 · 472.19 · 472.94 · 474.15 · 476.29 · 478.01 · 478.11 · 480.11 · 480.99 · 481.39
DISTANZE PARZIALI TERRENO	2.16 · 2.68 · 1.30 · 0.43 · 4.94 · 13.71 · 21.49 · 6.84 · 11.15 · 14.63 · 6.47 · 1.36 · 13.10 · 3.42 · 2.32

Lotto 1_SX_dir_Ragusa
Sezione L1 - 219
Prog. 4472.27

SCAVI E BONIFICHE

RILEVATI

SOVRASTRUTTURA

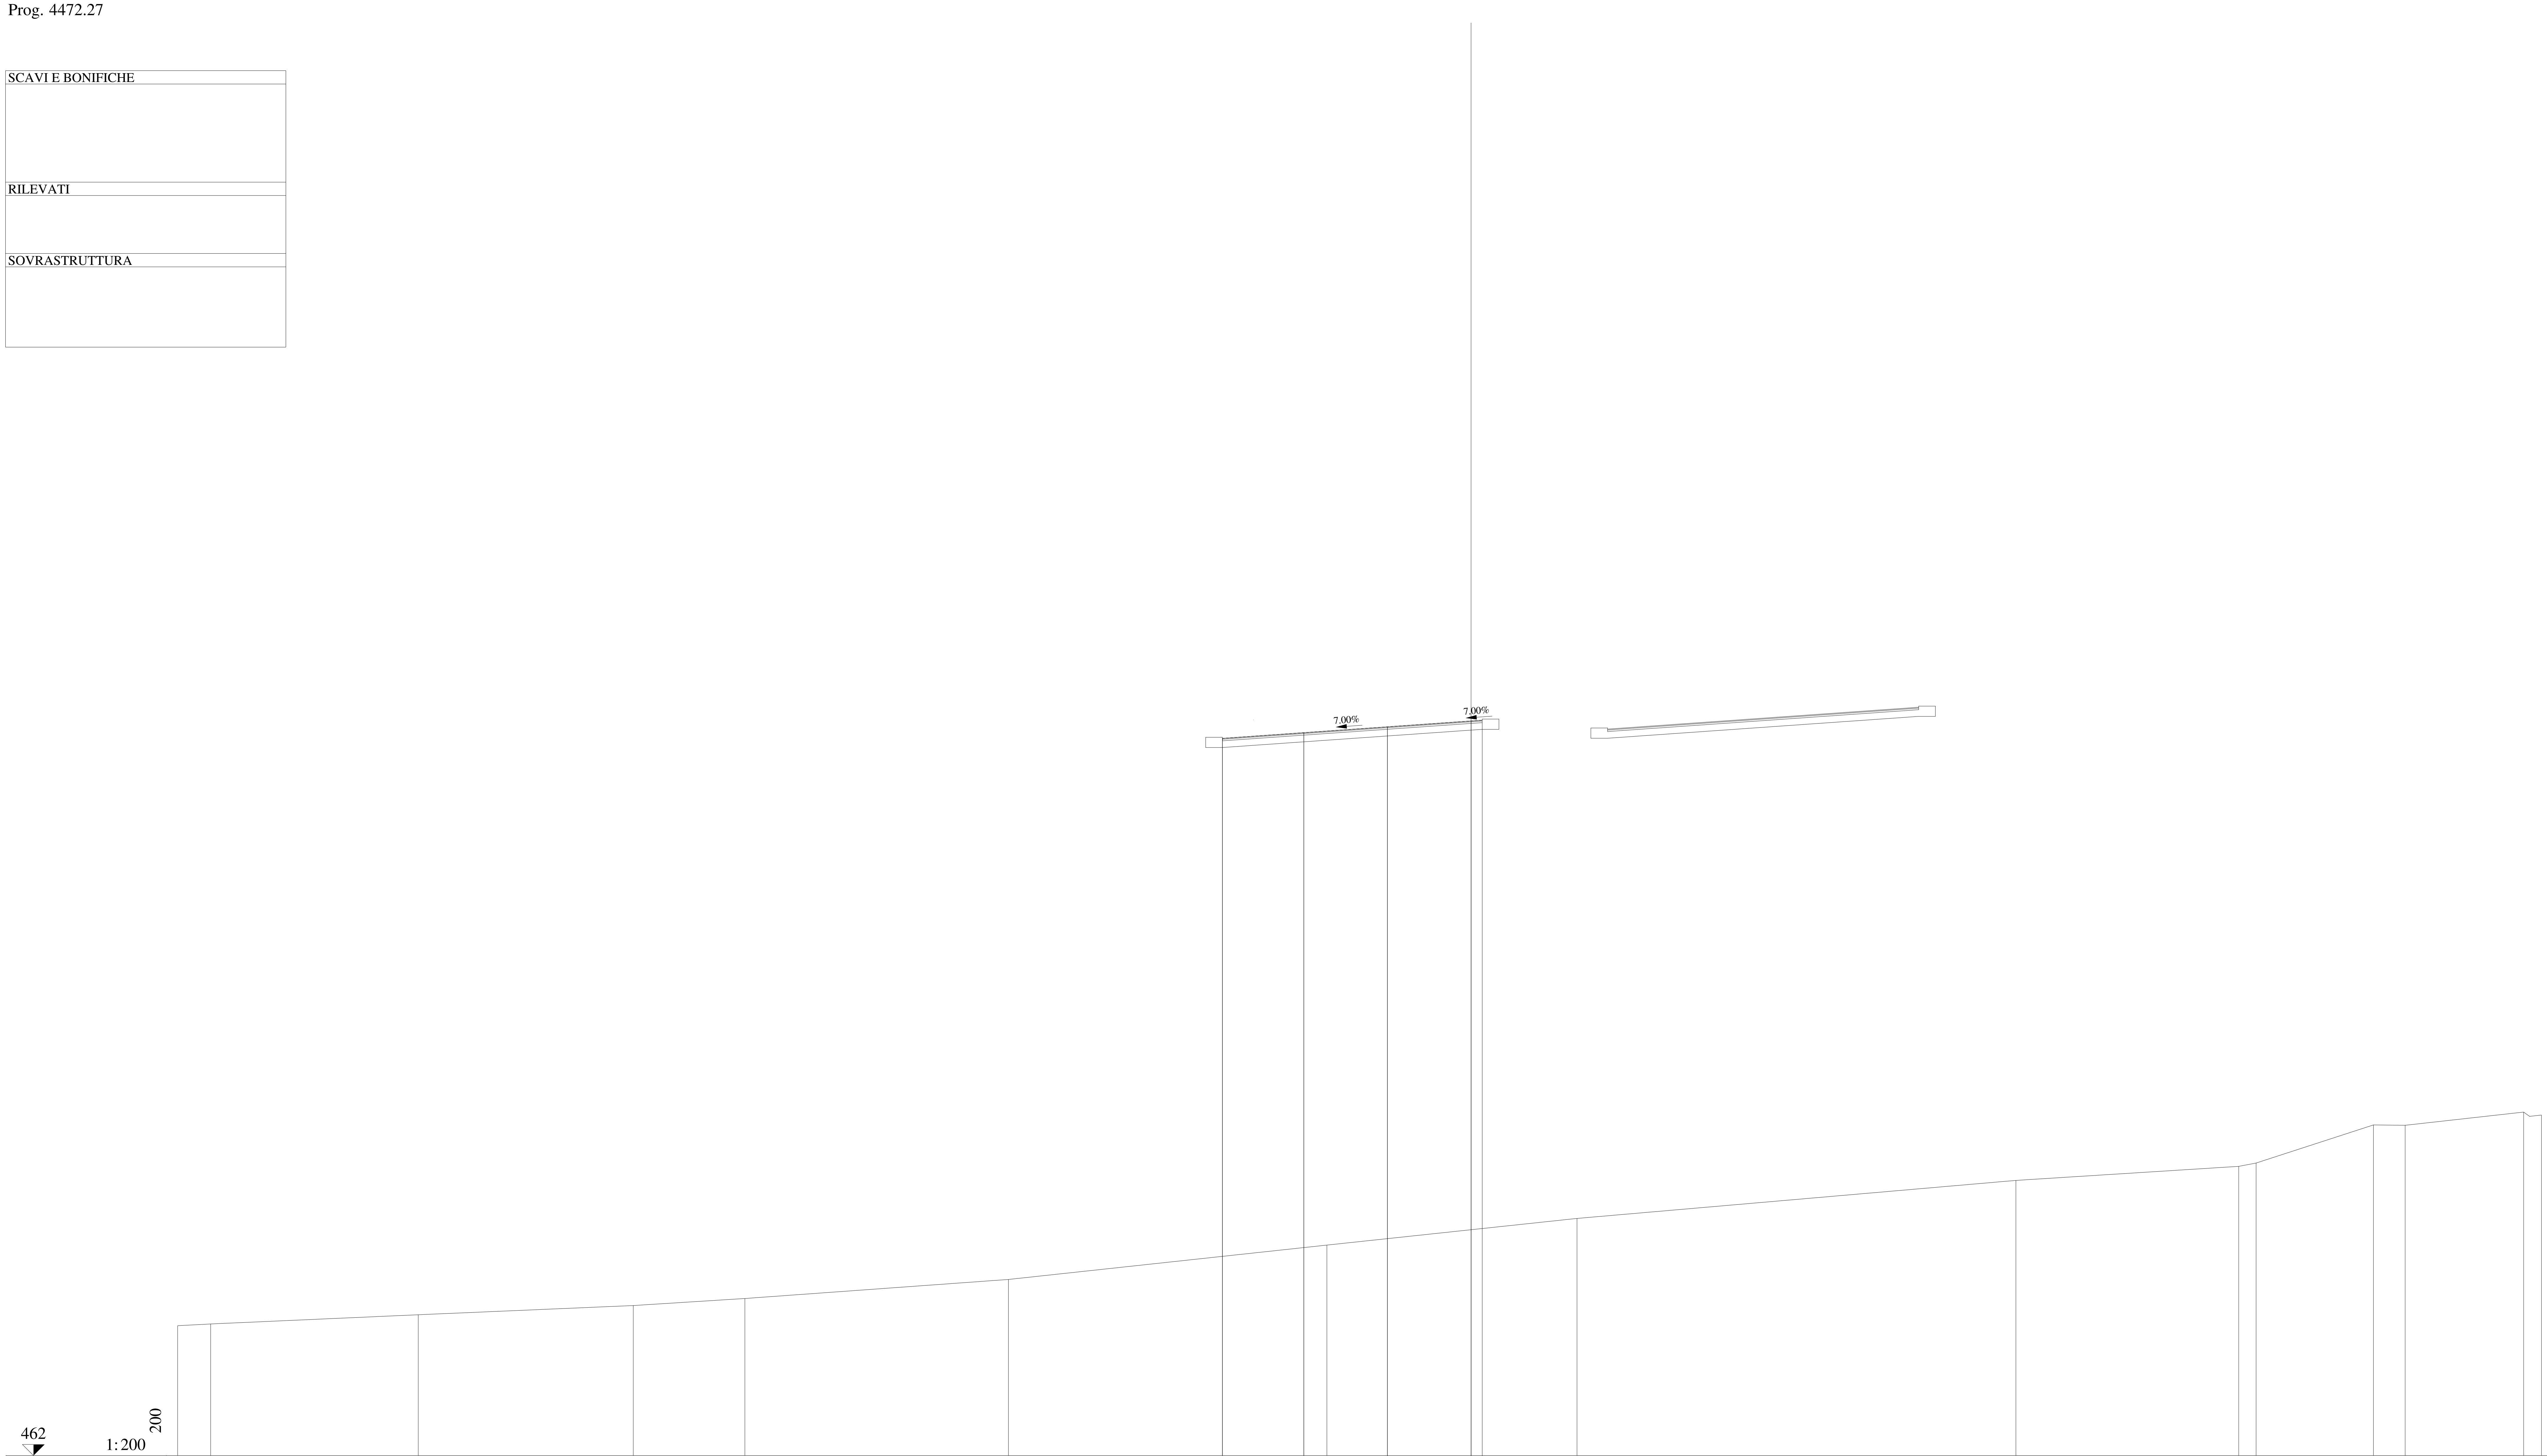

QUOTE PAVIMENTAZIONE	494.16	494.42	494.68	494.94	494.98										
DISTANZE PARZIALI PAVIMENTAZIONE	3.65	3.75	3.75	0.50											
QUOTE PROGETTO	494.16	494.42	494.68	494.94	494.98										
DISTANZE PARZIALI PROGETTO	3.65	3.75	3.75	0.50											
QUOTE TERRENO	467.82	467.90	468.31	468.73	469.04	469.90	471.44	472.63	474.34	474.97	475.12	476.83	476.81	477.40	477.27
DISTANZE PARZIALI TERRENO	1.48	9.31	9.64	5.01	11.81	14.28	11.22	19.68	9.99	0.78	5.26	1.43	5.31	0.80	

Lotto 1_SX_dir_Ragusa
Sezione   L1 - 220
Prog. 4496.82

SCAVI E BONIFICHE

RILEVATI

SOVRASTRUTTURA

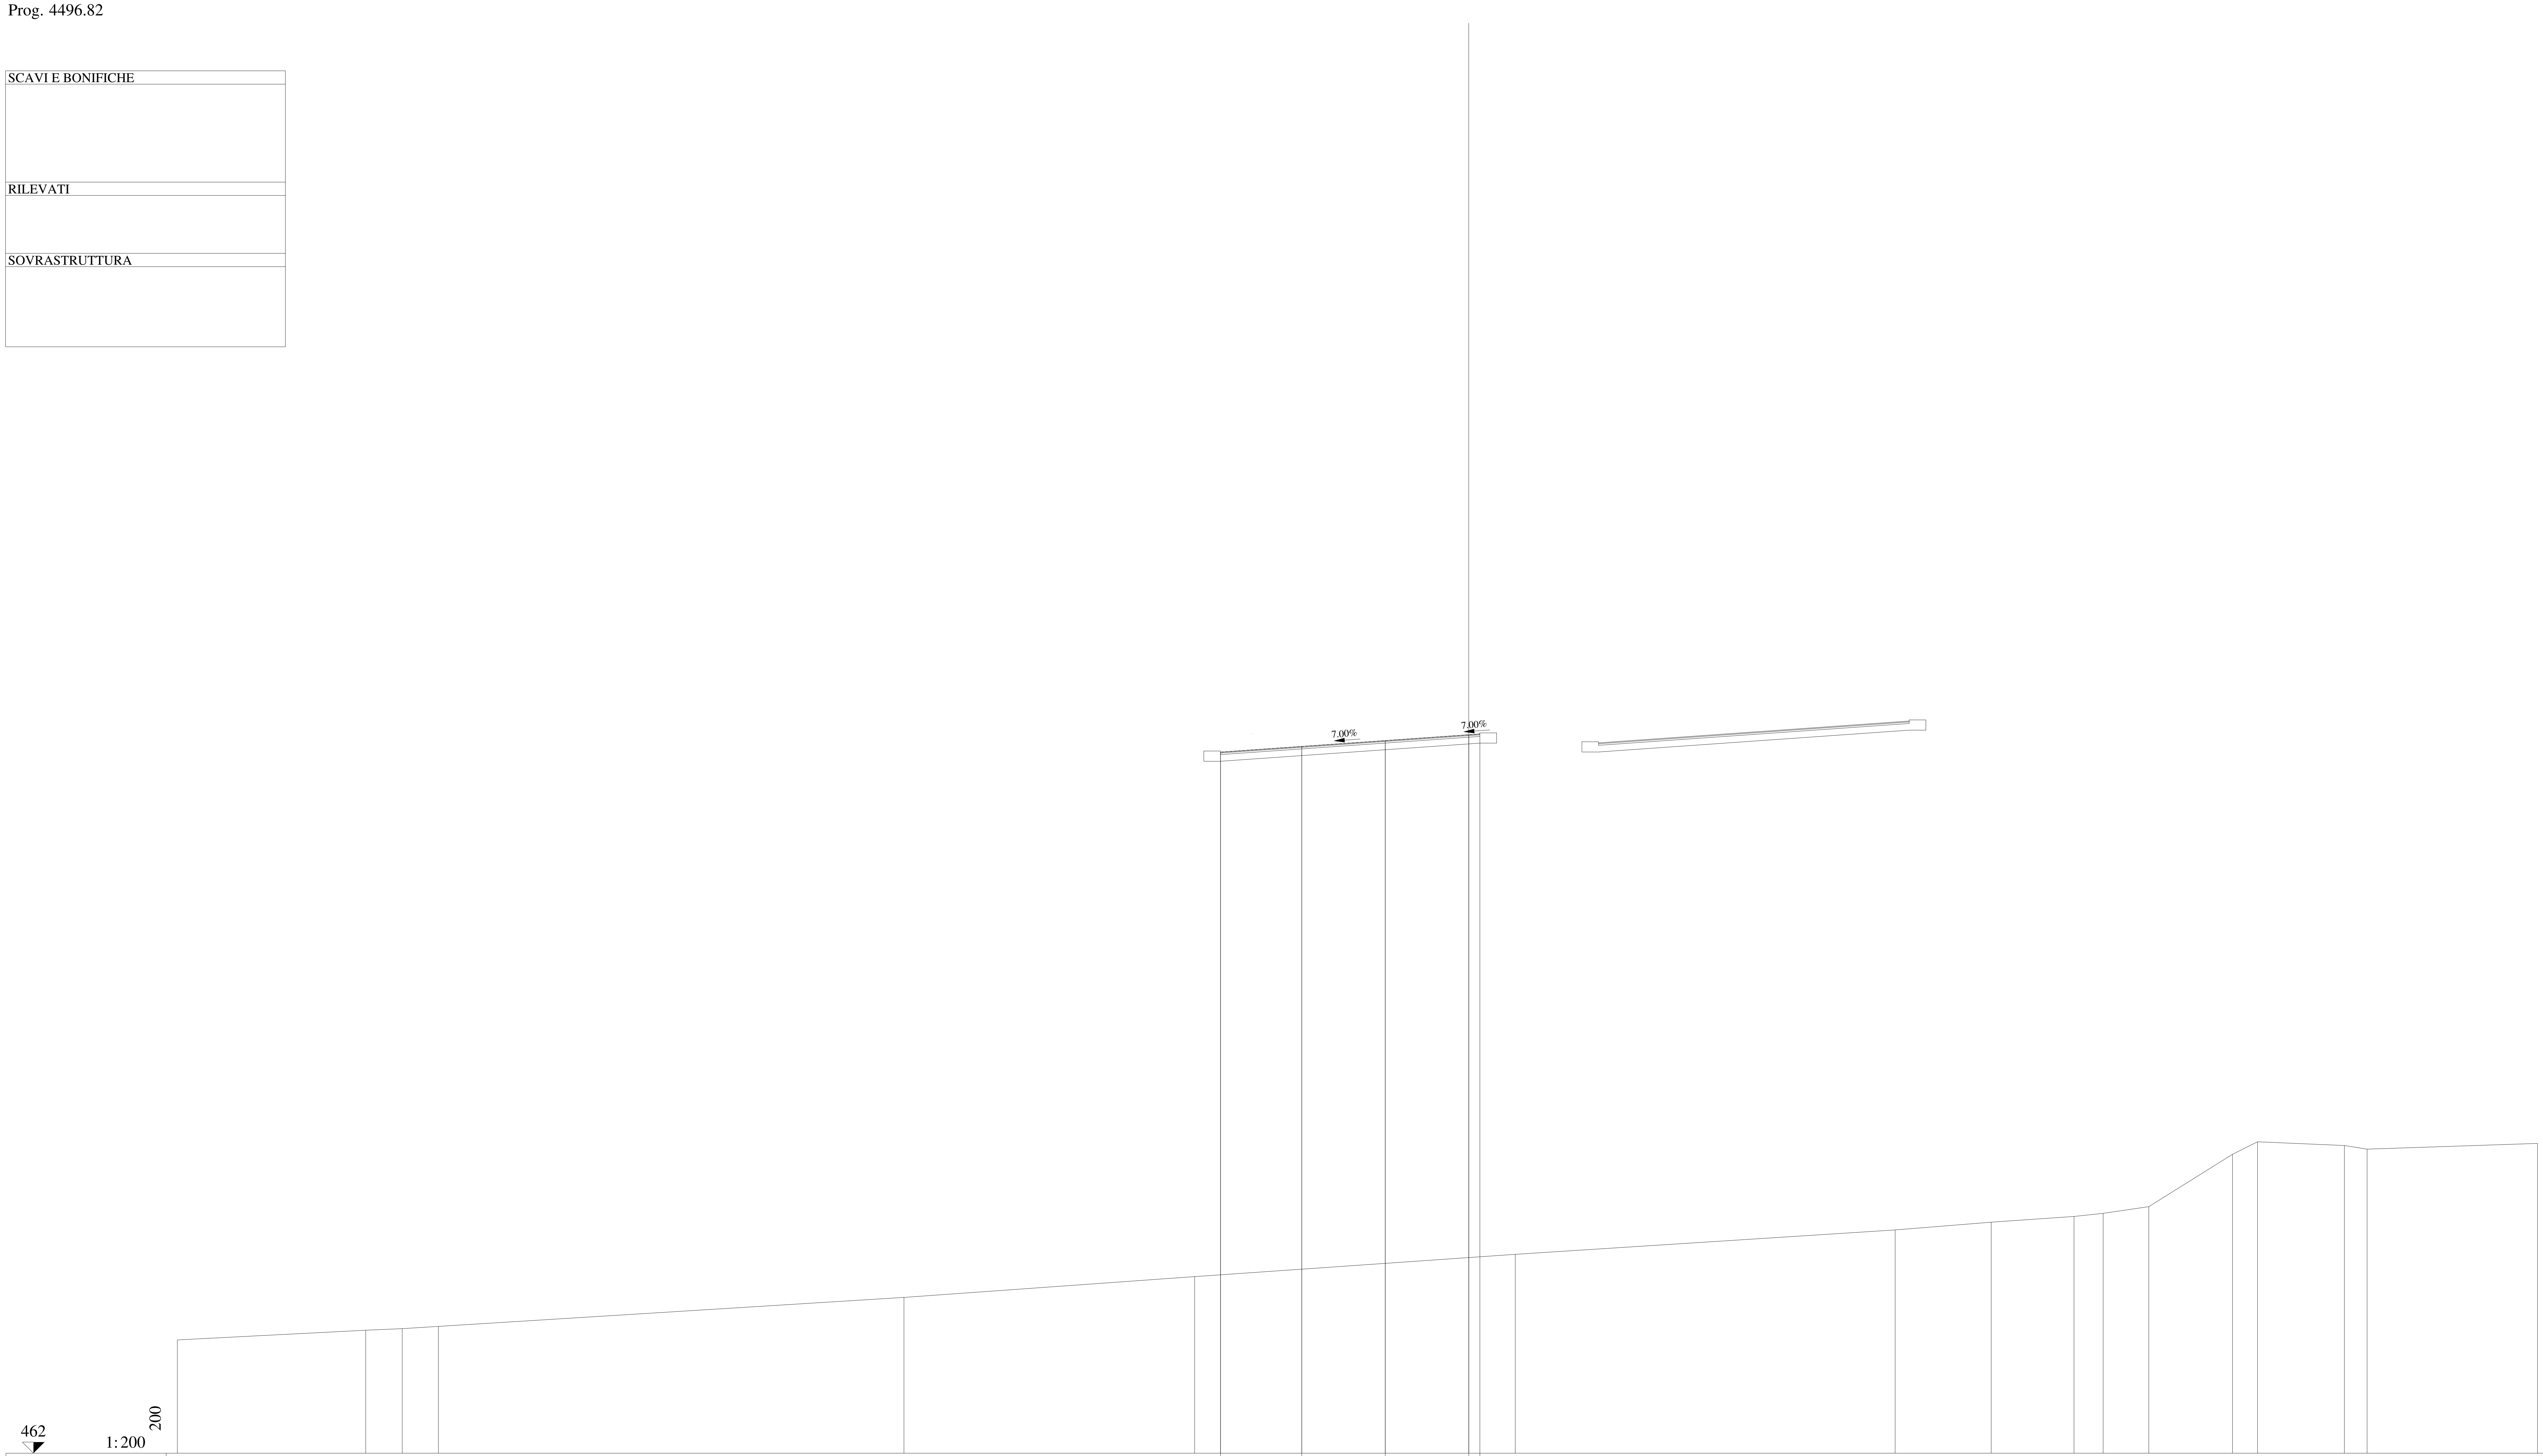

QUOTE PAVIMENTAZIONE	493.50	493.75	494.02	494.28	494.31												
DISTANZE PARZIALI PAVIMENTAZIONE	3.65	3.75	3.75	0.50													
QUOTE PROGETTO	493.50	493.75	494.02	494.28	494.31												
DISTANZE PARZIALI PROGETTO	3.65	3.75	3.75	0.50													
QUOTE TERRENO	467.09	467.53	467.60	467.70	469.00	469.93	470.94	472.03	472.38	472.64	472.78	473.08	475.43	475.99	475.82	475.66	475.92
DISTANZE PARZIALI TERRENO	8.46	1.64	1.62	20.91	13.06	14.40	17.06	4.31	3.72	1.31	2.05	3.76	1.13	3.89	1.03	7.65	

Lotto 1_SX_dir_Ragusa
Sezione L1 - 221
Prog. 4521.40

SCAVI E BONIFICHE
RILEVATI
SOVRASTRUTTURA

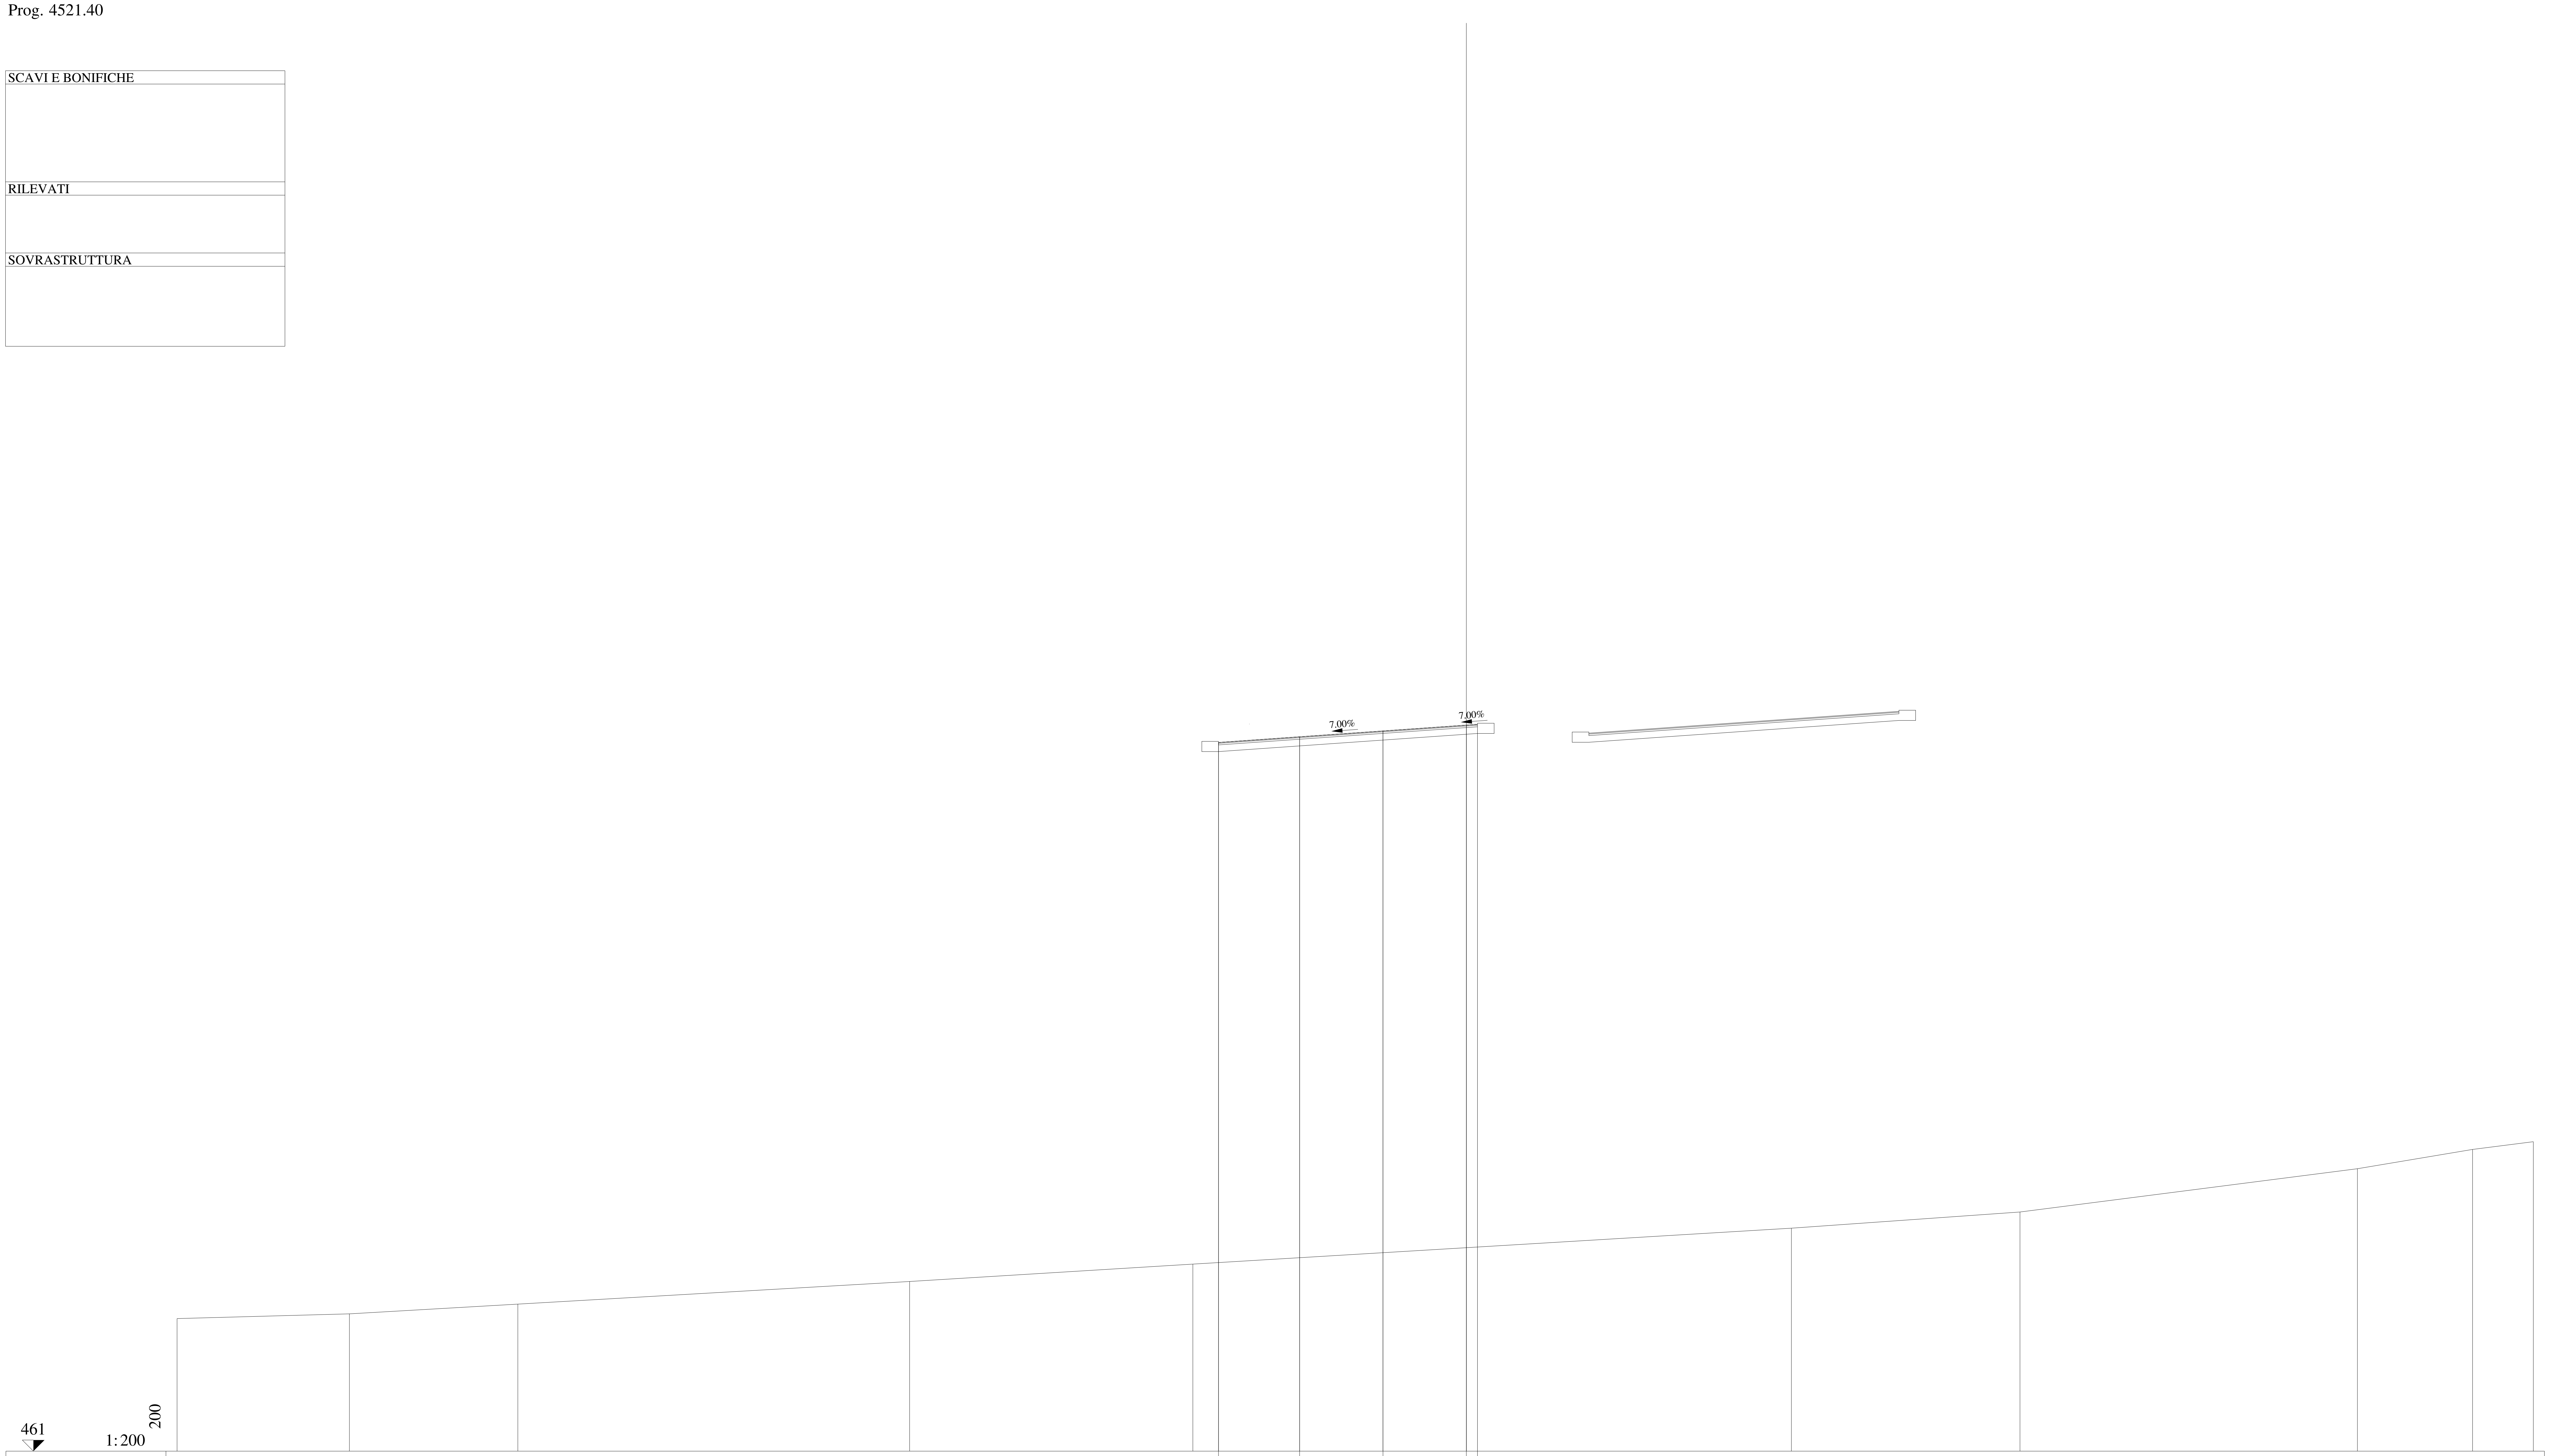

QUOTE PAVIMENTAZIONE	492.89 · 493.14 · 493.40 · 493.67 · 493.70
DISTANZE PARZIALI PAVIMENTAZIONE	3.65 · 3.75 · 3.75 · 0.50
QUOTE PROGETTO	492.89 · 493.14 · 493.40 · 493.67 · 493.70
DISTANZE PARZIALI PROGETTO	3.65 · 3.75 · 3.75 · 0.50
QUOTE TERRENO	466.96 · 467.18 · 467.61 · 468.63 · 469.42 · 471.03 · 471.76 · 473.71 · 474.58 · 474.92
DISTANZE PARZIALI TERRENO	7.75 · 7.58 · 17.63 · 12.74 · 26.92 · 10.29 · 15.18 · 5.18 · 2.73

Lotto 1_SX_dir_Ragusa
Sezione L1 - 222
Prog. 4545.98

SCAVI E BONIFICHE

RILEVATI

SOVRASTRUTTURA

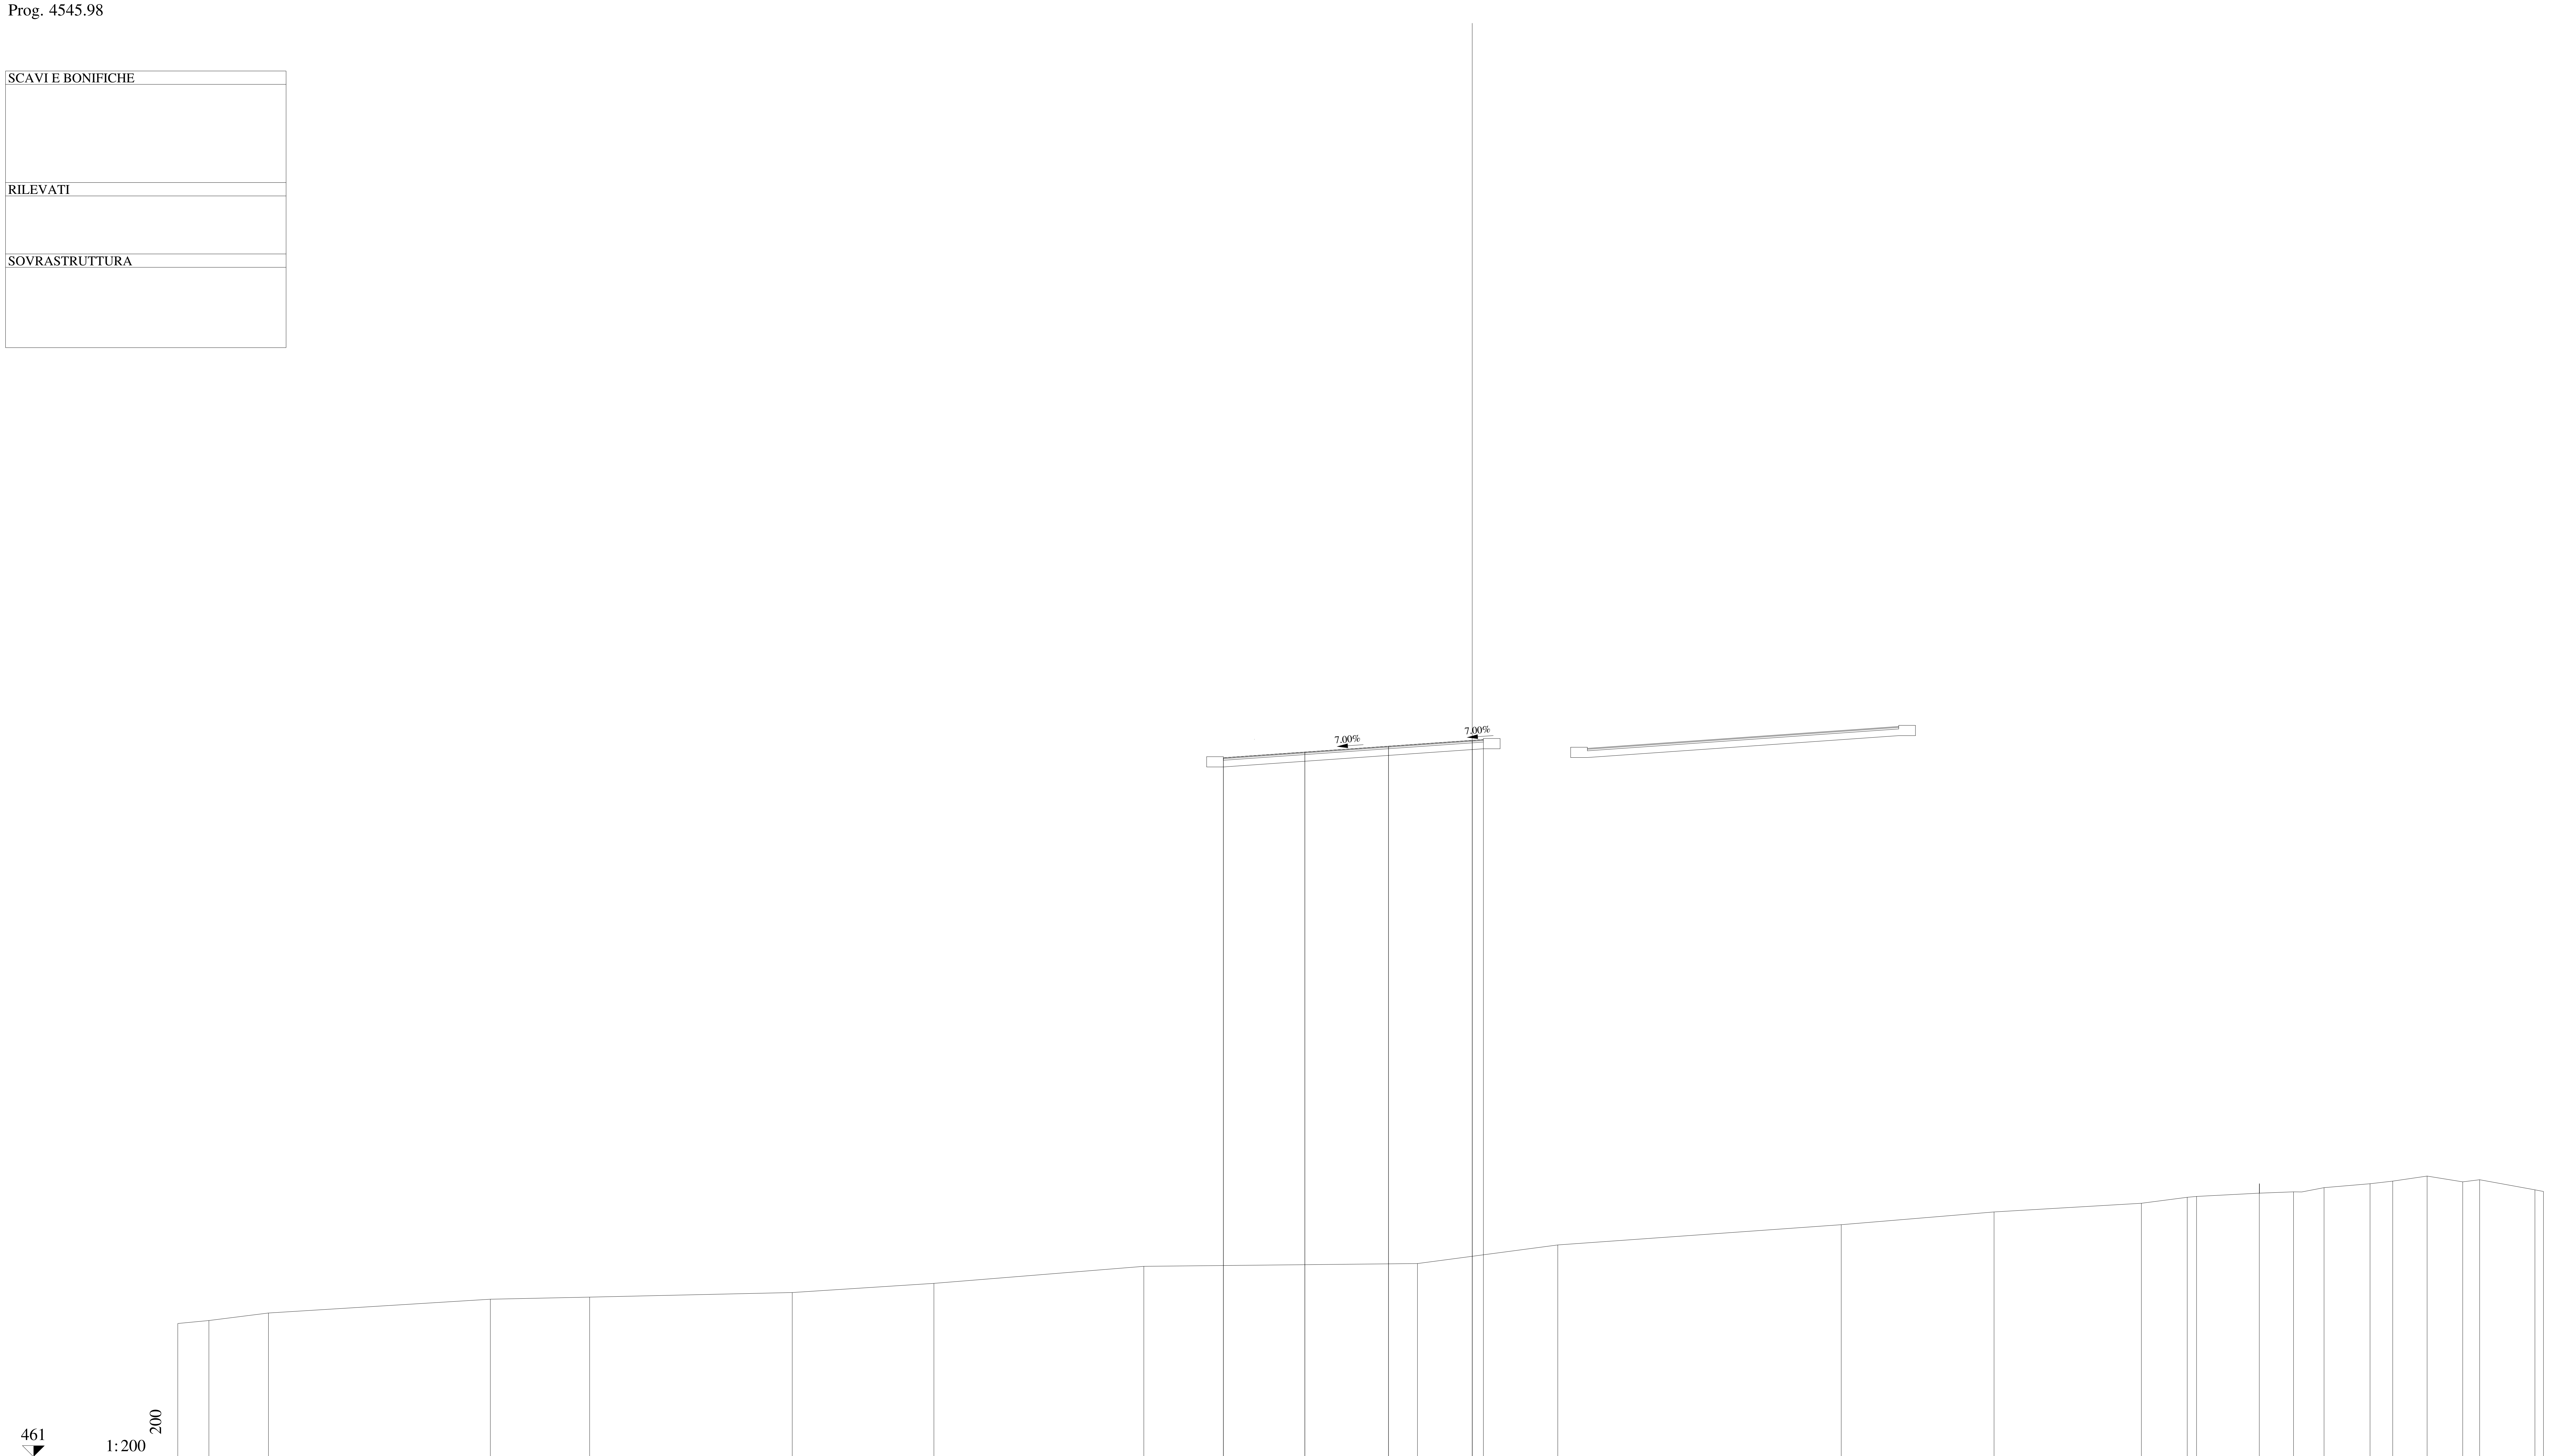

QUOTE PAVIMENTAZIONE	492.33, 492.58, 492.84, 493.11, 493.14
DISTANZE PARZIALI PAVIMENTAZIONE	3.65, 3.75, 3.75, 0.50
QUOTE PROGETTO	492.33, 492.58, 492.84, 493.11, 493.14
DISTANZE PARZIALI PROGETTO	3.65, 3.75, 3.75, 0.50
QUOTE TERRENO	466.97, 467.11, 467.44, 468.06, 468.15, 468.36, 468.77, 469.53, 469.66, 470.49, 471.40, 471.97, 472.36, 472.63, 472.67, 472.81, 472.87, 473.06, 473.24, 473.35, 473.58, 473.32, 473.42, 472.96, 472.89
DISTANZE PARZIALI TERRENO	1.40, 2.66, 9.95, 4.44, 9.08, 6.35, 9.41, 12.26, 6.28, 12.70, 6.85, 6.60, 2.06, 0.41, 2.82, 1.53, 1.37, 2.06, 1.01, 1.55, 1.59, 0.76, 2.48, 0.38

Lotto 1_SX_dir_Ragusa
Sezione L1 - 223
Prog. 4570.58

SCAVI E BONIFICHE

RILEVATI

SOVRASTRUTTURA

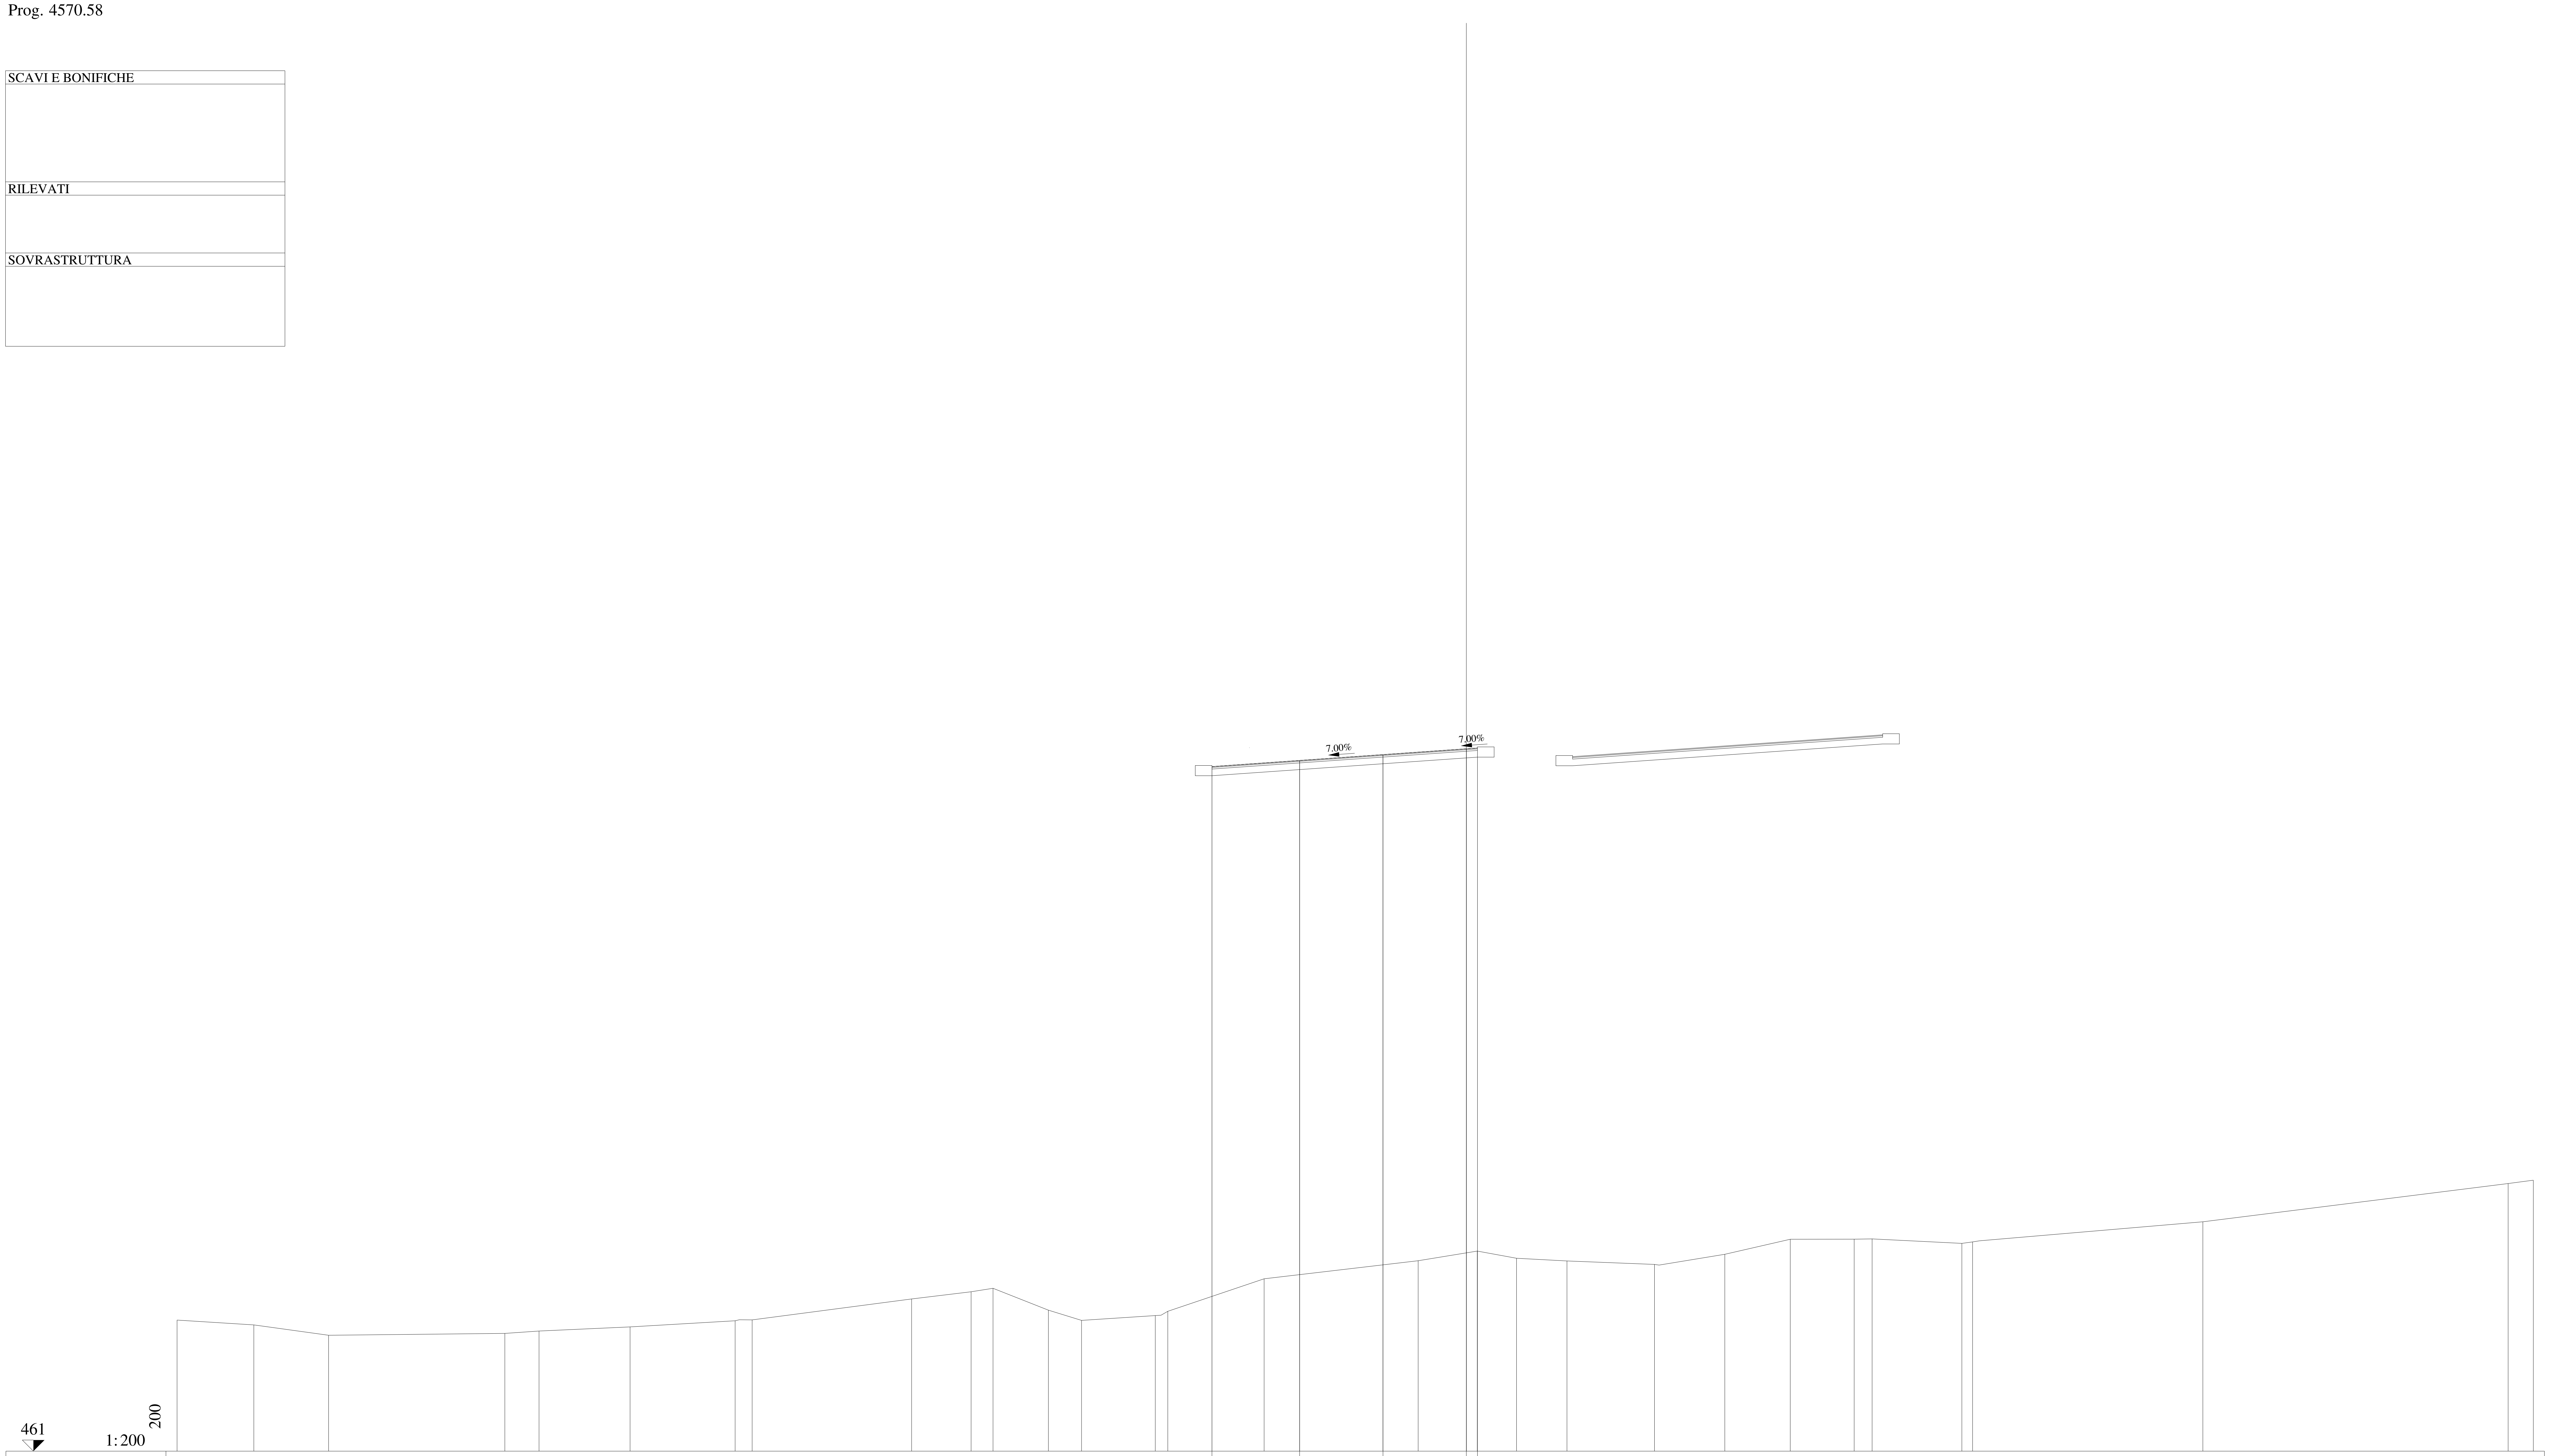

QUOTE PAVIMENTAZIONE	491.80	492.08	492.34	492.60	492.64
DISTANZE PARZIALI PAVIMENTAZIONE	3.94	3.75	3.75	0.50	
QUOTE PROGETTO	491.80	492.08	492.34	492.60	492.64
DISTANZE PARZIALI PROGETTO	3.94	3.75	3.75	0.50	

QUOTE TERRENO	466.90	466.68	466.21	466.30	466.40	466.59	466.87	466.91	467.85	468.17	468.33	467.34	466.88	467.10	467.29	468.75	469.57	470.00	469.68	469.56	469.40	469.86	470.53	470.54	470.55	470.35	470.41	471.32	473.04	473.19
DISTANZE PARZIALI TERRENO	3.45	3.37	7.93	1.53	4.10	4.73	0.76	7.17	2.68	0.99	2.49	1.49	3.32	0.56	4.33	6.93	2.66	1.77	2.27	3.93	3.17	2.94	2.88	0.80	4.04	0.48	10.36	13.74	1.13	

Lotto 1_SX_dir_Ragusa
Sezione L1 - 224
Prog. 4595.20

SCAVI E BONIFICHE

RILEVATI

SOVRASTRUTTURA

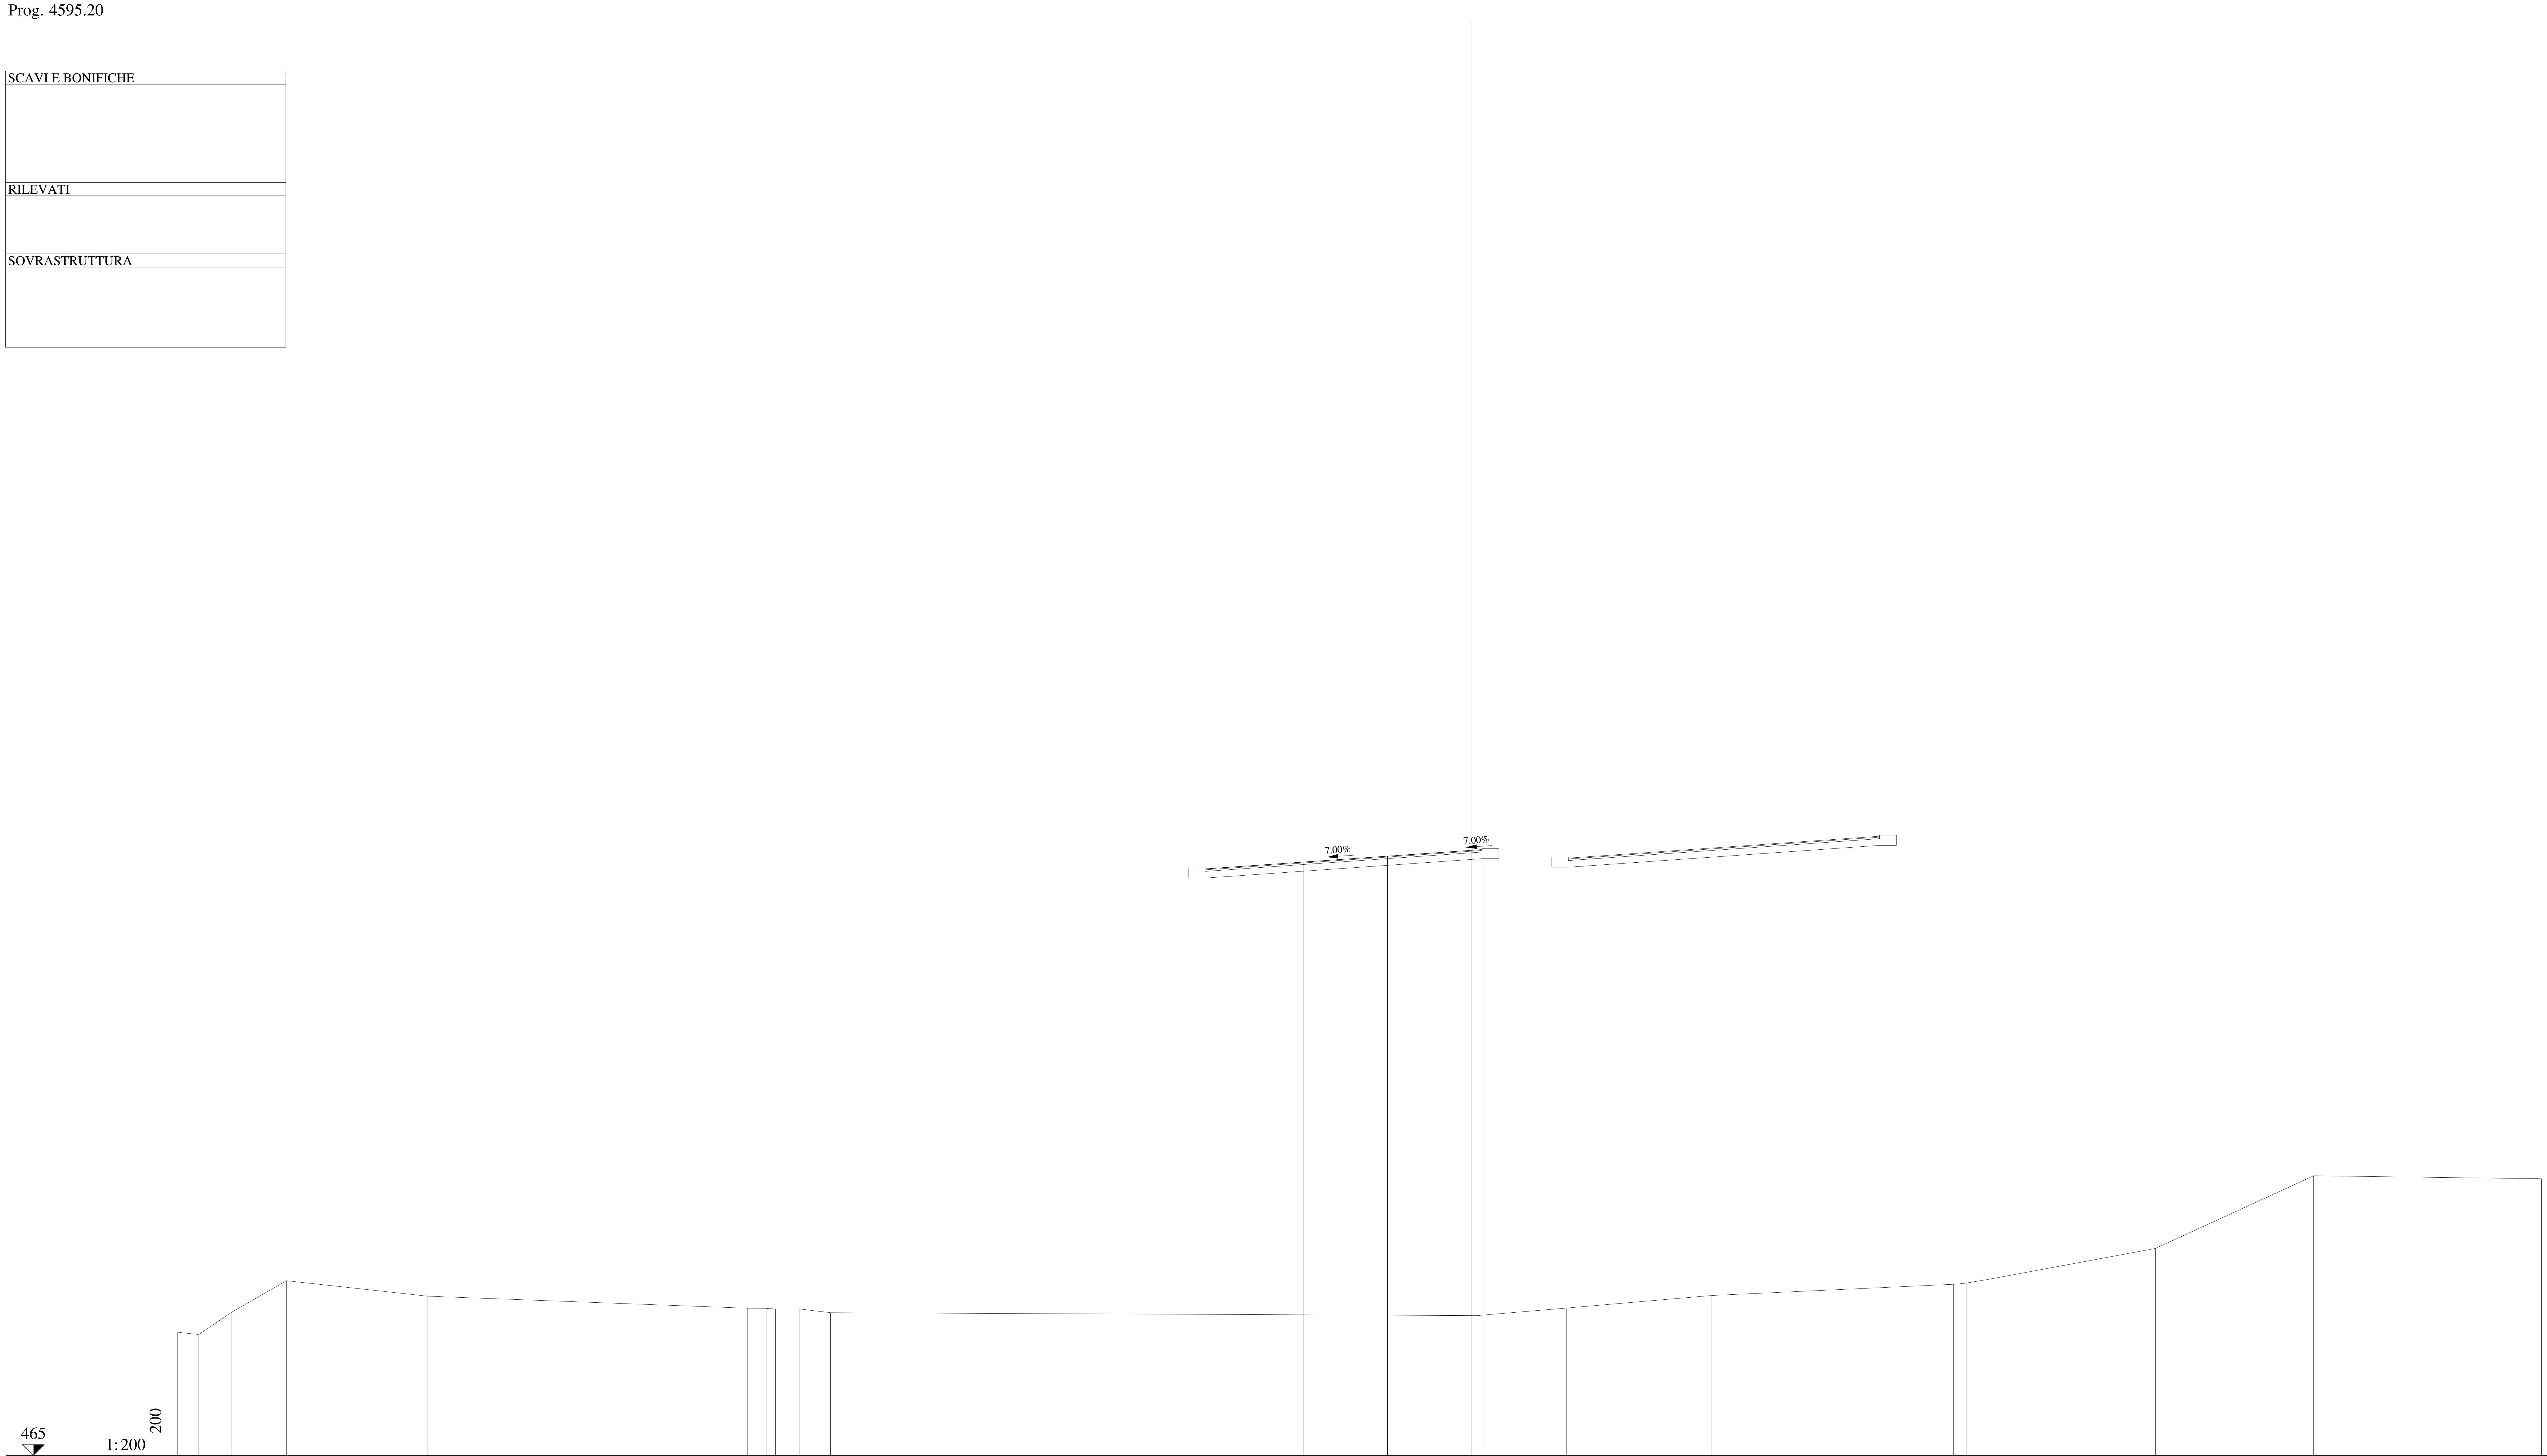

QUOTE PAVIMENTAZIONE	491.31 · 491.62 · 491.89 · 492.15 · 492.18
DISTANZE PARZIALI PAVIMENTAZIONE	4.43 · 3.75 · 3.75 · 0.50
QUOTE PROGETTO	491.31 · 491.62 · 491.89 · 492.15 · 492.18
DISTANZE PARZIALI PROGETTO	4.43 · 3.75 · 3.75 · 0.50
QUOTE TERRENO	470.53 · 470.43 · 471.44 · 472.84 · 472.15 · 471.61 · 471.61 · 471.57 · 471.58 · 471.41 · 471.28 · 471.62 · 472.18 · 472.68 · 472.74 · 472.90 · 474.29 · 477.55 · 477.42
DISTANZE PARZIALI TERRENO	0.95 · 1.48 · 2.45 · 6.34 · 14.34 · 0.83 · 0.42 · 1.06 · 1.41 · 28.99 · 4.02 · 6.51 · 10.83 · 0.57 · 0.98 · 7.51 · 7.09 · 10.22

Lotto 1_SX_dir_Ragusa
Sezione L1 - 225
Prog. 4619.84

SCAVI E BONIFICHE

RILEVATI

SOVRASTRUTTURA

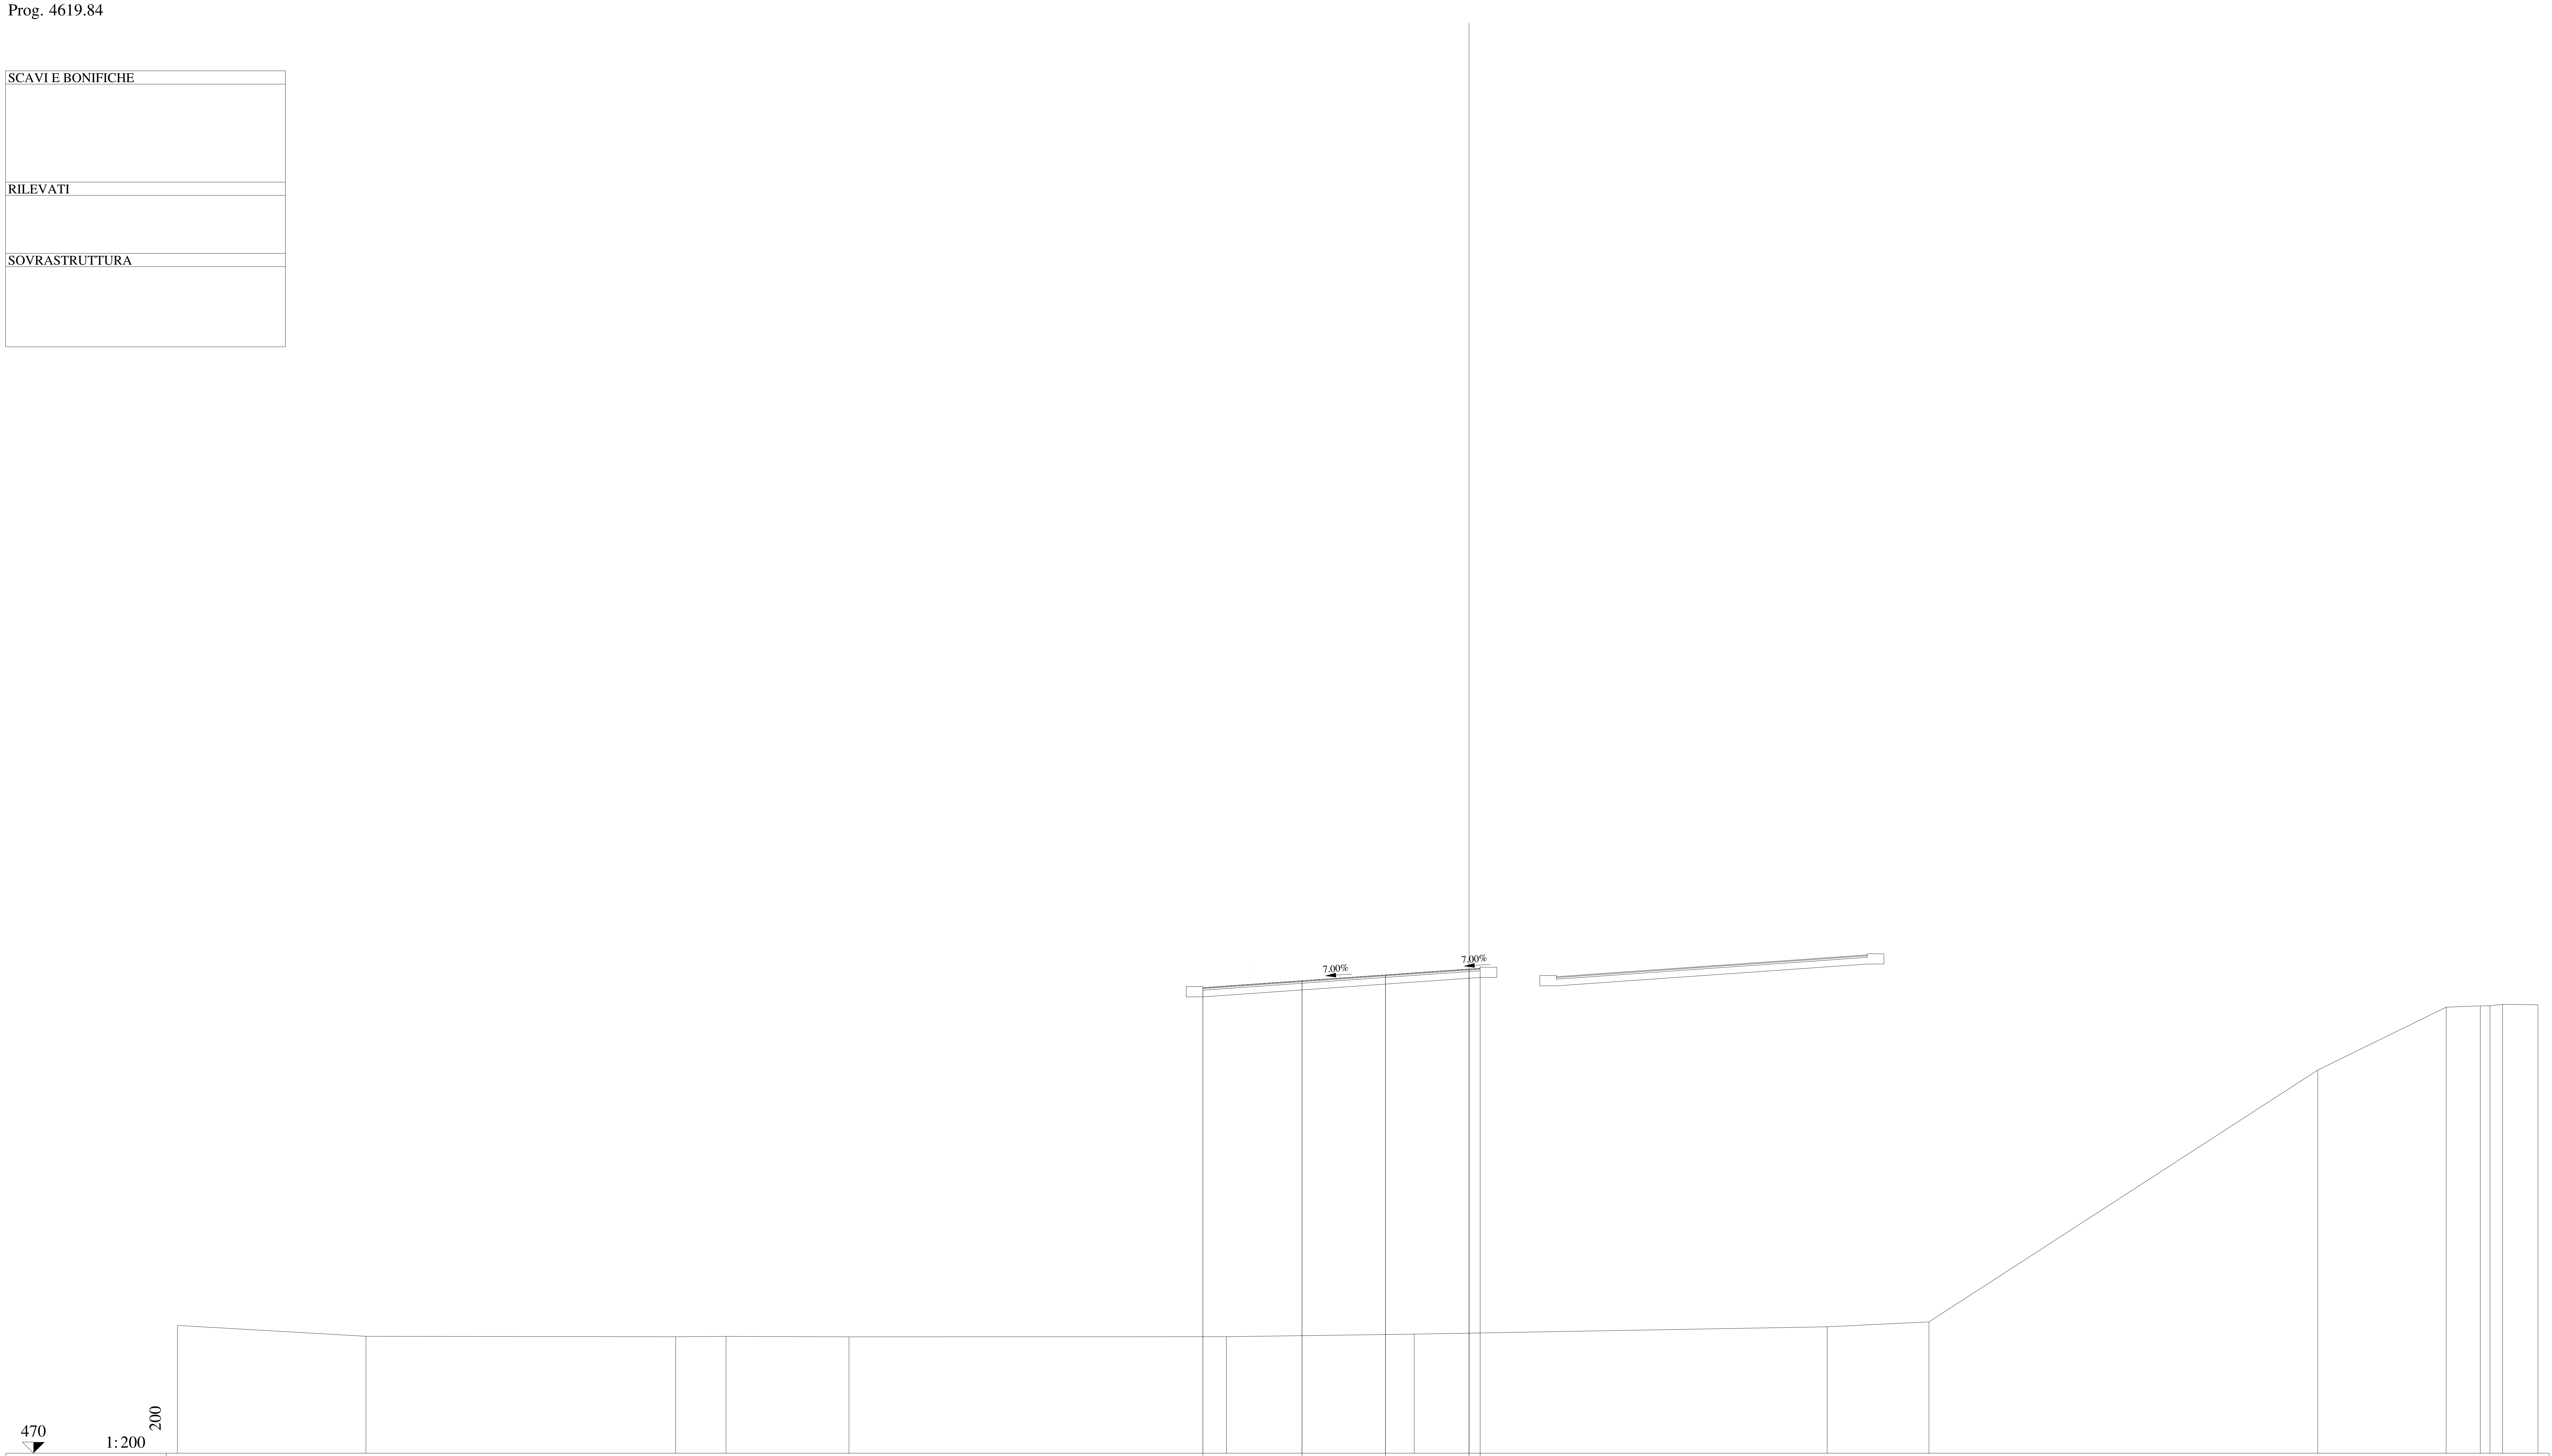

QUOTE PAVIMENTAZIONE	490.91 491.22 491.49 491.75 491.78
DISTANZE PARZIALI PAVIMENTAZIONE	4.45 3.75 3.75 0.50
QUOTE PROGETTO	490.91 491.22 491.49 491.75 491.78
DISTANZE PARZIALI PROGETTO	4.45 3.75 3.75 0.50
QUOTE TERRENO	475.74 475.25 475.23 475.25 475.23 475.23 475.35 475.68 475.90 487.22 490.04 490.10 490.10 490.17 490.15
DISTANZE PARZIALI TERRENO	8.47 13.90 2.27 5.52 16.95 8.43 18.54 4.57 17.46 5.77 1.53 0.43 0.57 1.59

Lotto 1_SX_dir_Ragusa
Sezione L1 - 226
Prog. 4644.49

SCAVI E BONIFICHE
RILEVATI
SOVRASTRUTTURA

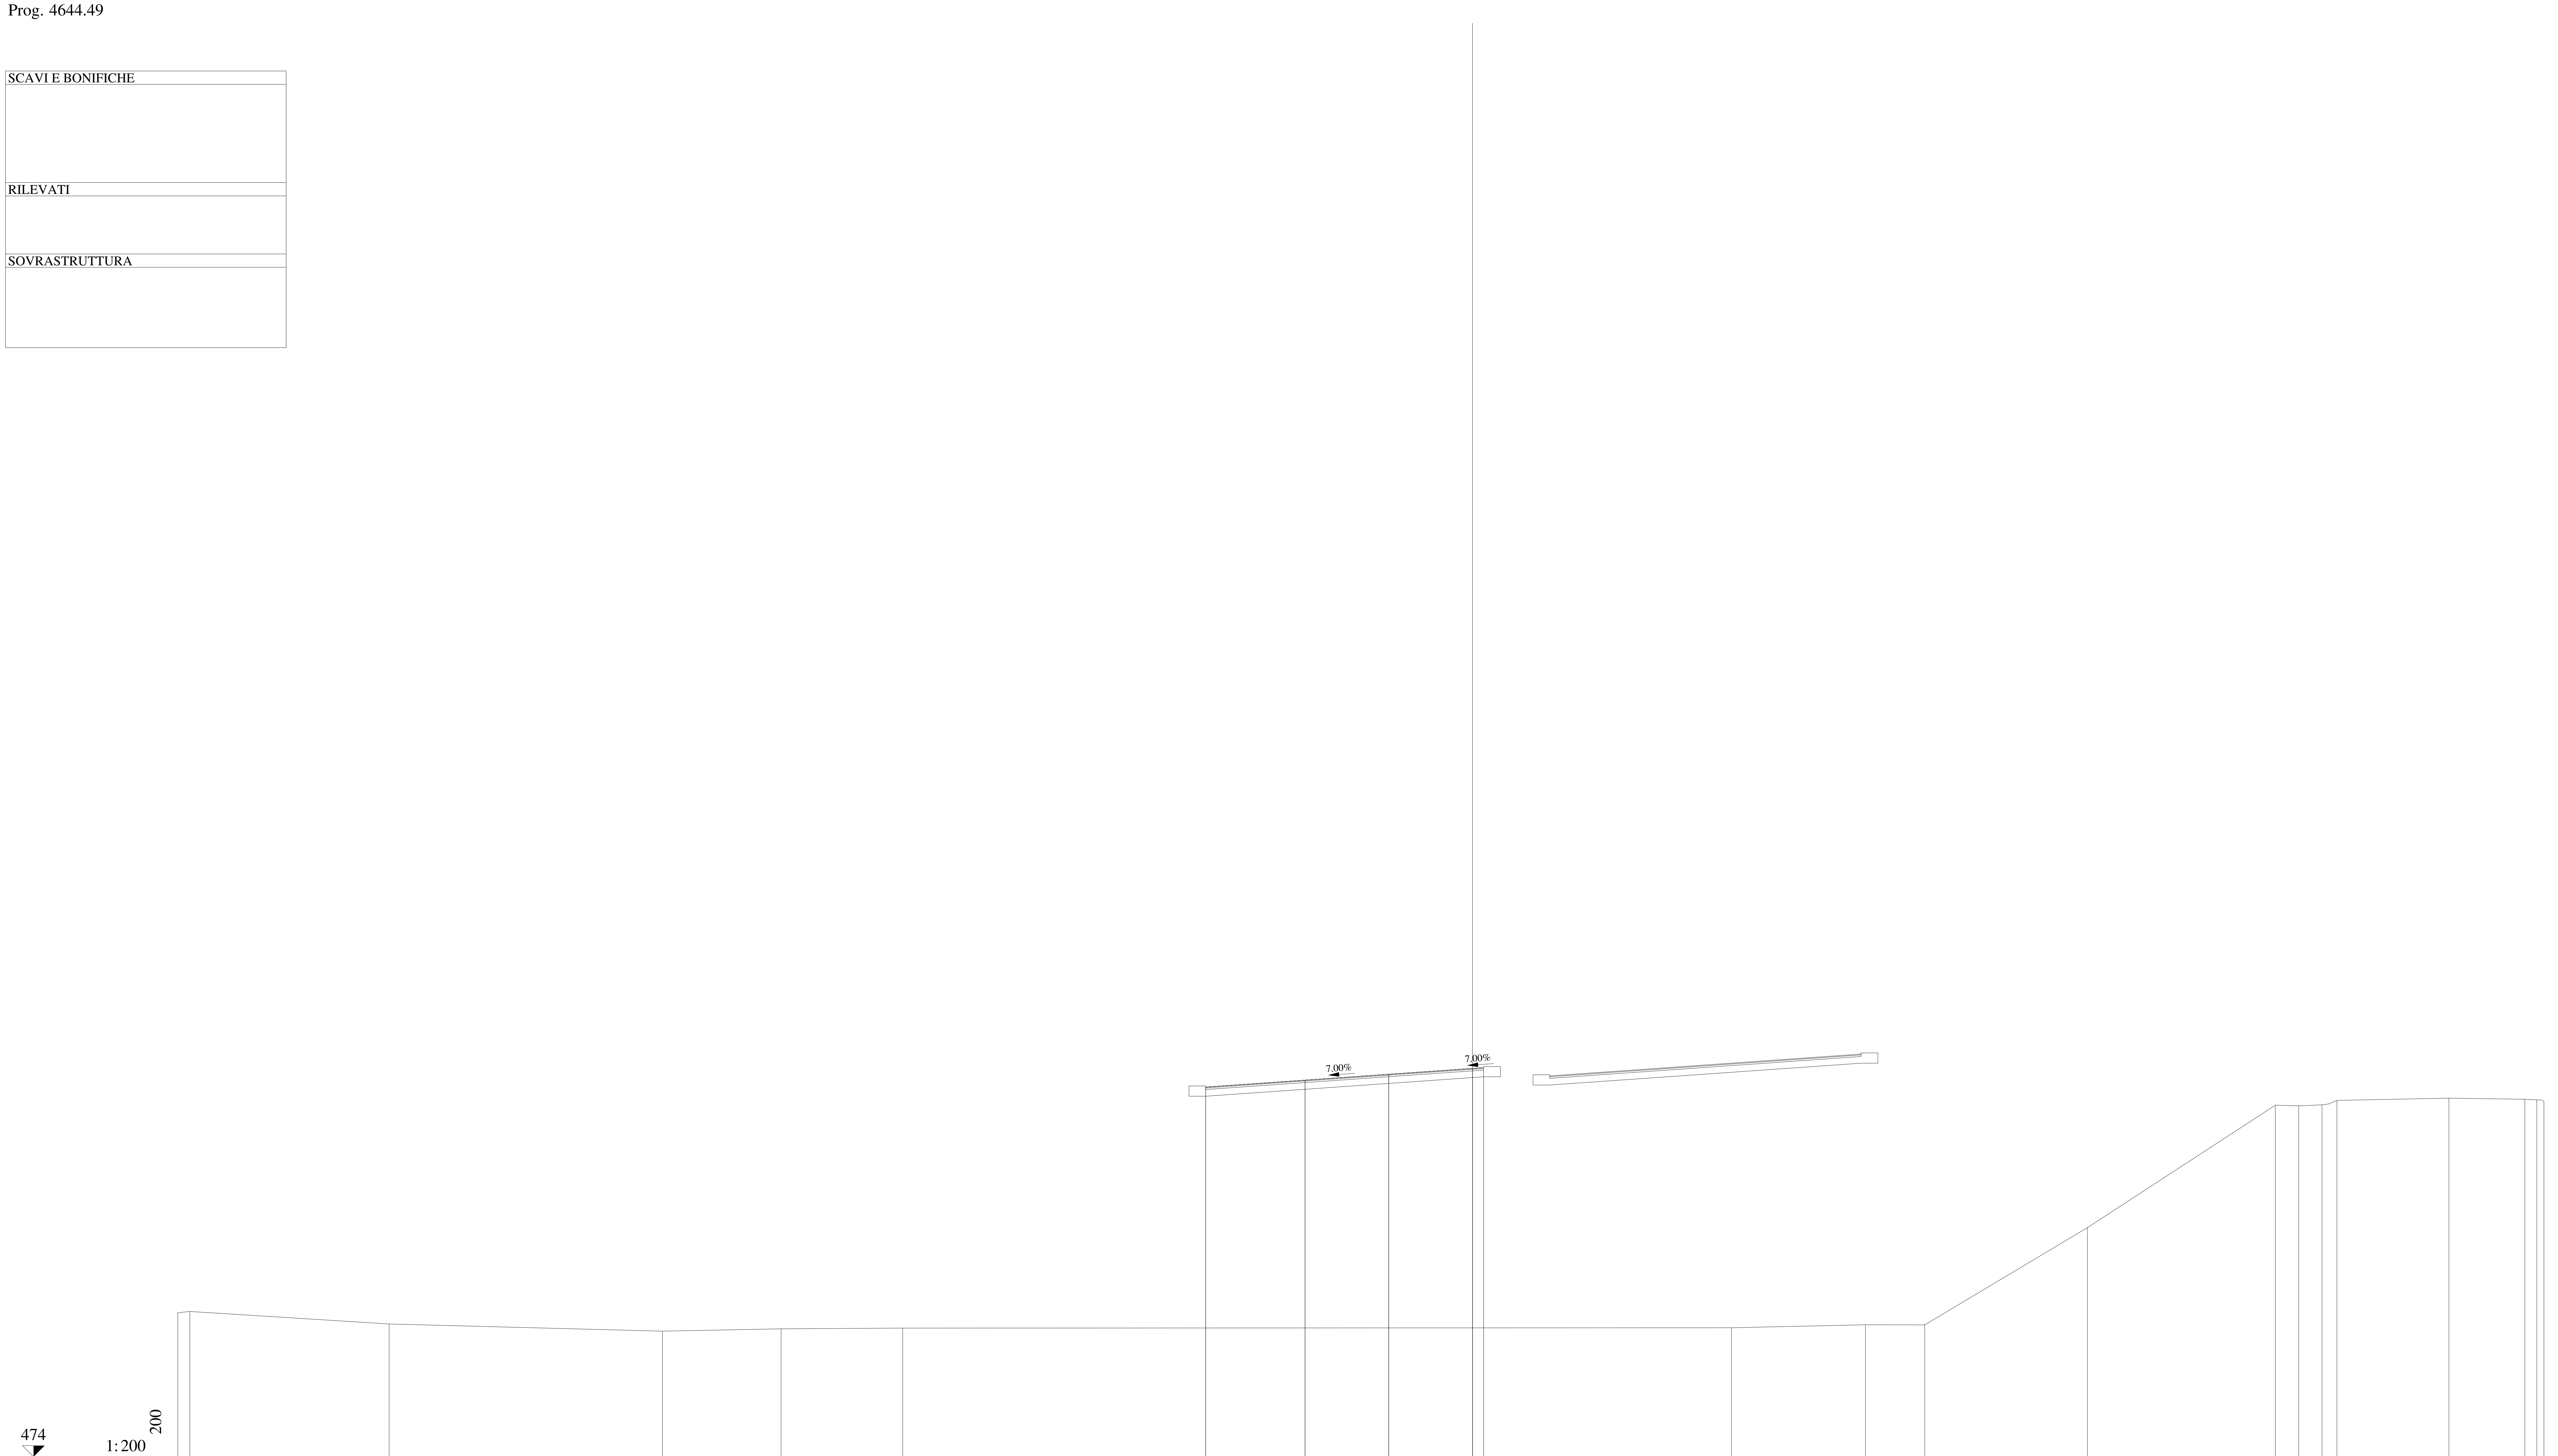

QUOTE PAVIMENTAZIONE	490.57 490.88 491.14 491.40 491.44
DISTANZE PARZIALI PAVIMENTAZIONE	4.45 3.75 3.75 0.50
QUOTE PROGETTO	490.57 490.88 491.14 491.40 491.44
DISTANZE PARZIALI PROGETTO	4.45 3.75 3.75 0.50
QUOTE TERRENO	480.45 480.51 479.95 479.63 479.73 479.77 479.78 479.92 479.91 484.27 489.76 489.73 489.77 489.97 490.07 490.02 490.00 489.94
DISTANZE PARZIALI TERRENO	0.54 8.93 12.24 5.32 5.44 37.14 6.00 2.65 7.29 8.42 1.05 1.04 0.66 5.02 3.41 0.53 0.32

Lotto 1_SX_dir_Ragusa
Sezione L1 - 227
Prog. 4658.80

SCAVI E BONIFICHE		
BONIFICA	m²	6.44
SCOTICO	m	12.88
RILEVATI		
RILEVATO	m²	104.42
TERRENO VEGETALE	m	3.16
SOVRASTRUTTURA		
STRATO DI MISTO CEMENTATO	m²	2.50
STRATO DI MISTO GRANULARE	m²	2.79
STRATO DI USURA	m	12.48
STRATO DI BINDER	m	12.48
STRATO DI BASE	m	12.48

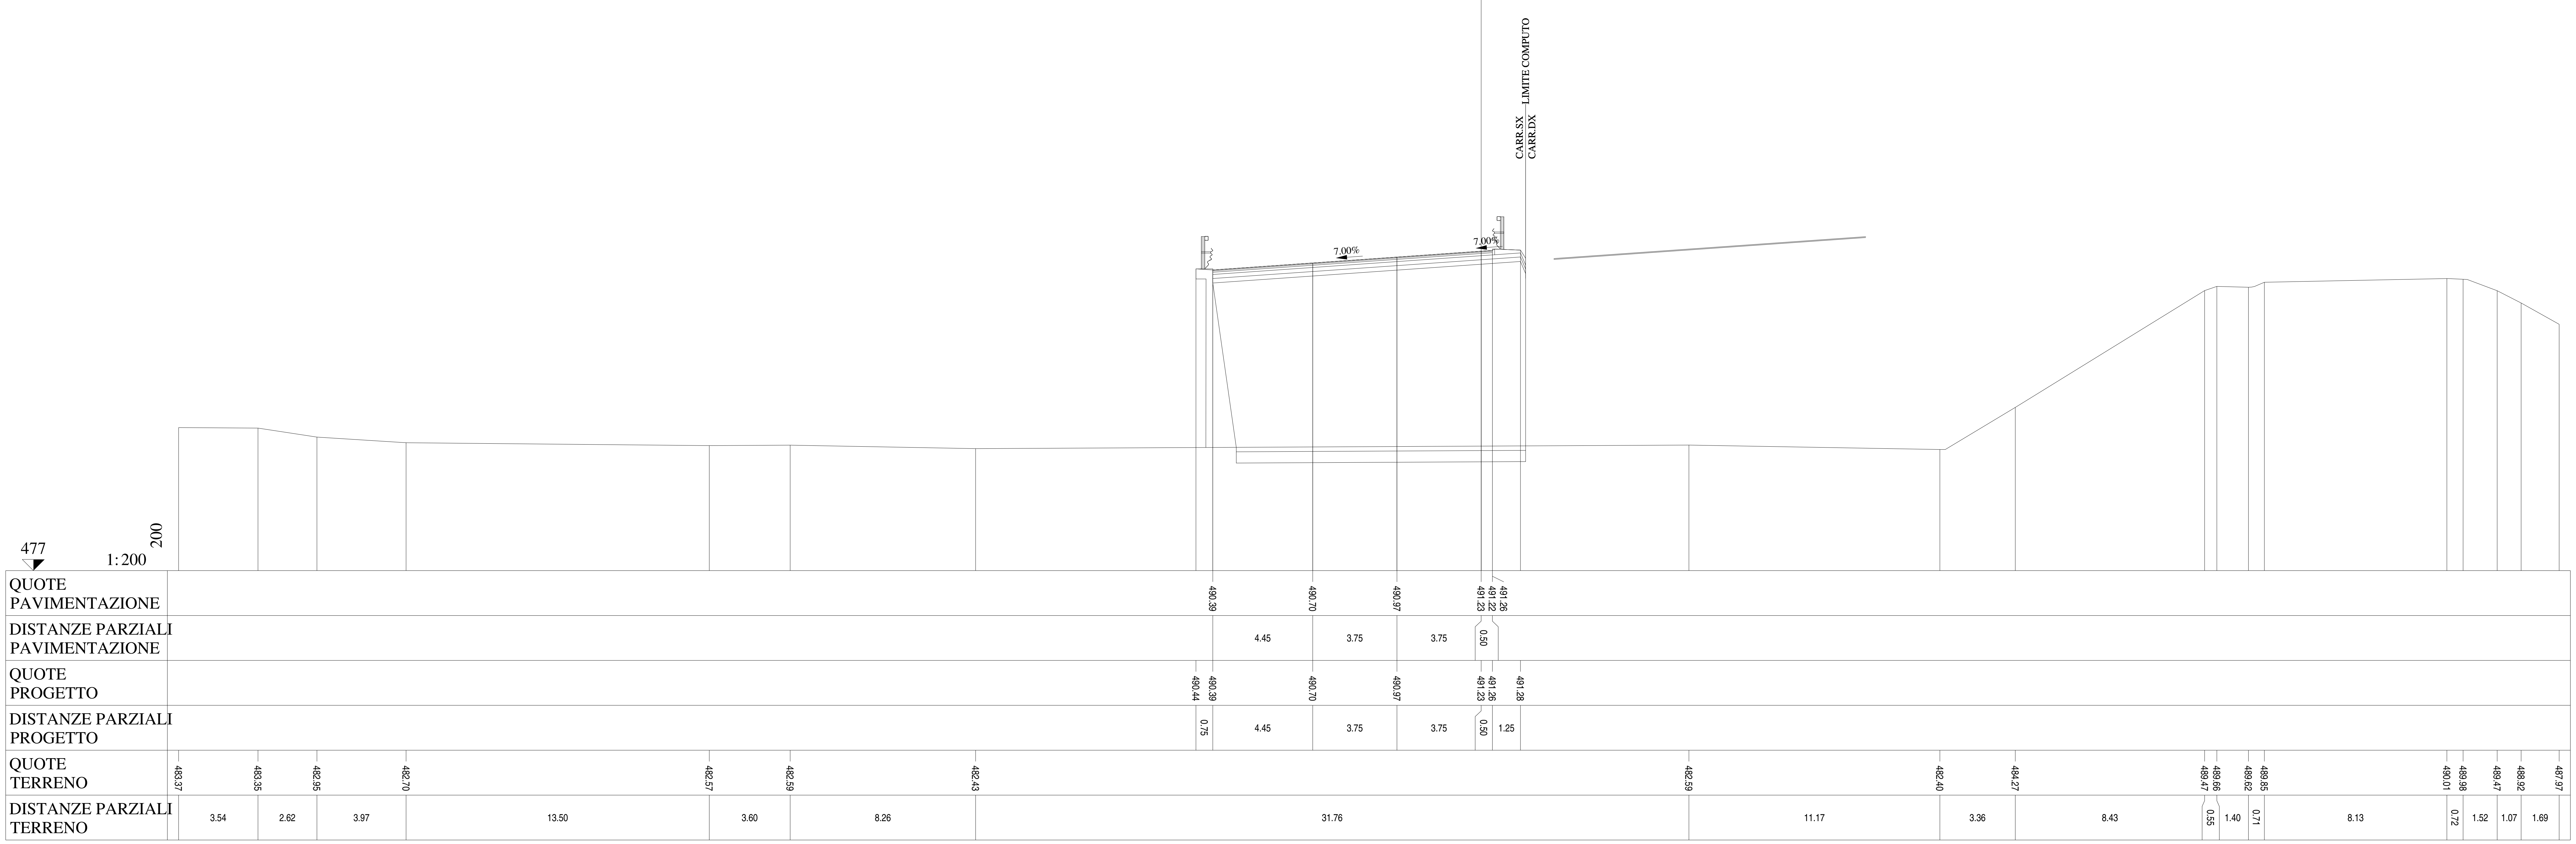

Lotto 1_SX_dir_Ragusa
Sezione L1 - 228A
Prog. 4671.49

SCAVI E BONIFICHE		
BONIFICA	m²	11.55
SCOTICO	m	23.10

RILEVATI		
RILEVATO	m²	98.51
TERRENO VEGETALE	m	25.56

SOVRASTRUTTURA		
STRATO DI MISTO CEMENTATO	m²	2.69
STRATO DI MISTO GRANULARE	m²	3.09
STRATO DI USURA	m	12.48
STRATO DI BINDER	m	12.48
STRATO DI BASE	m	12.48

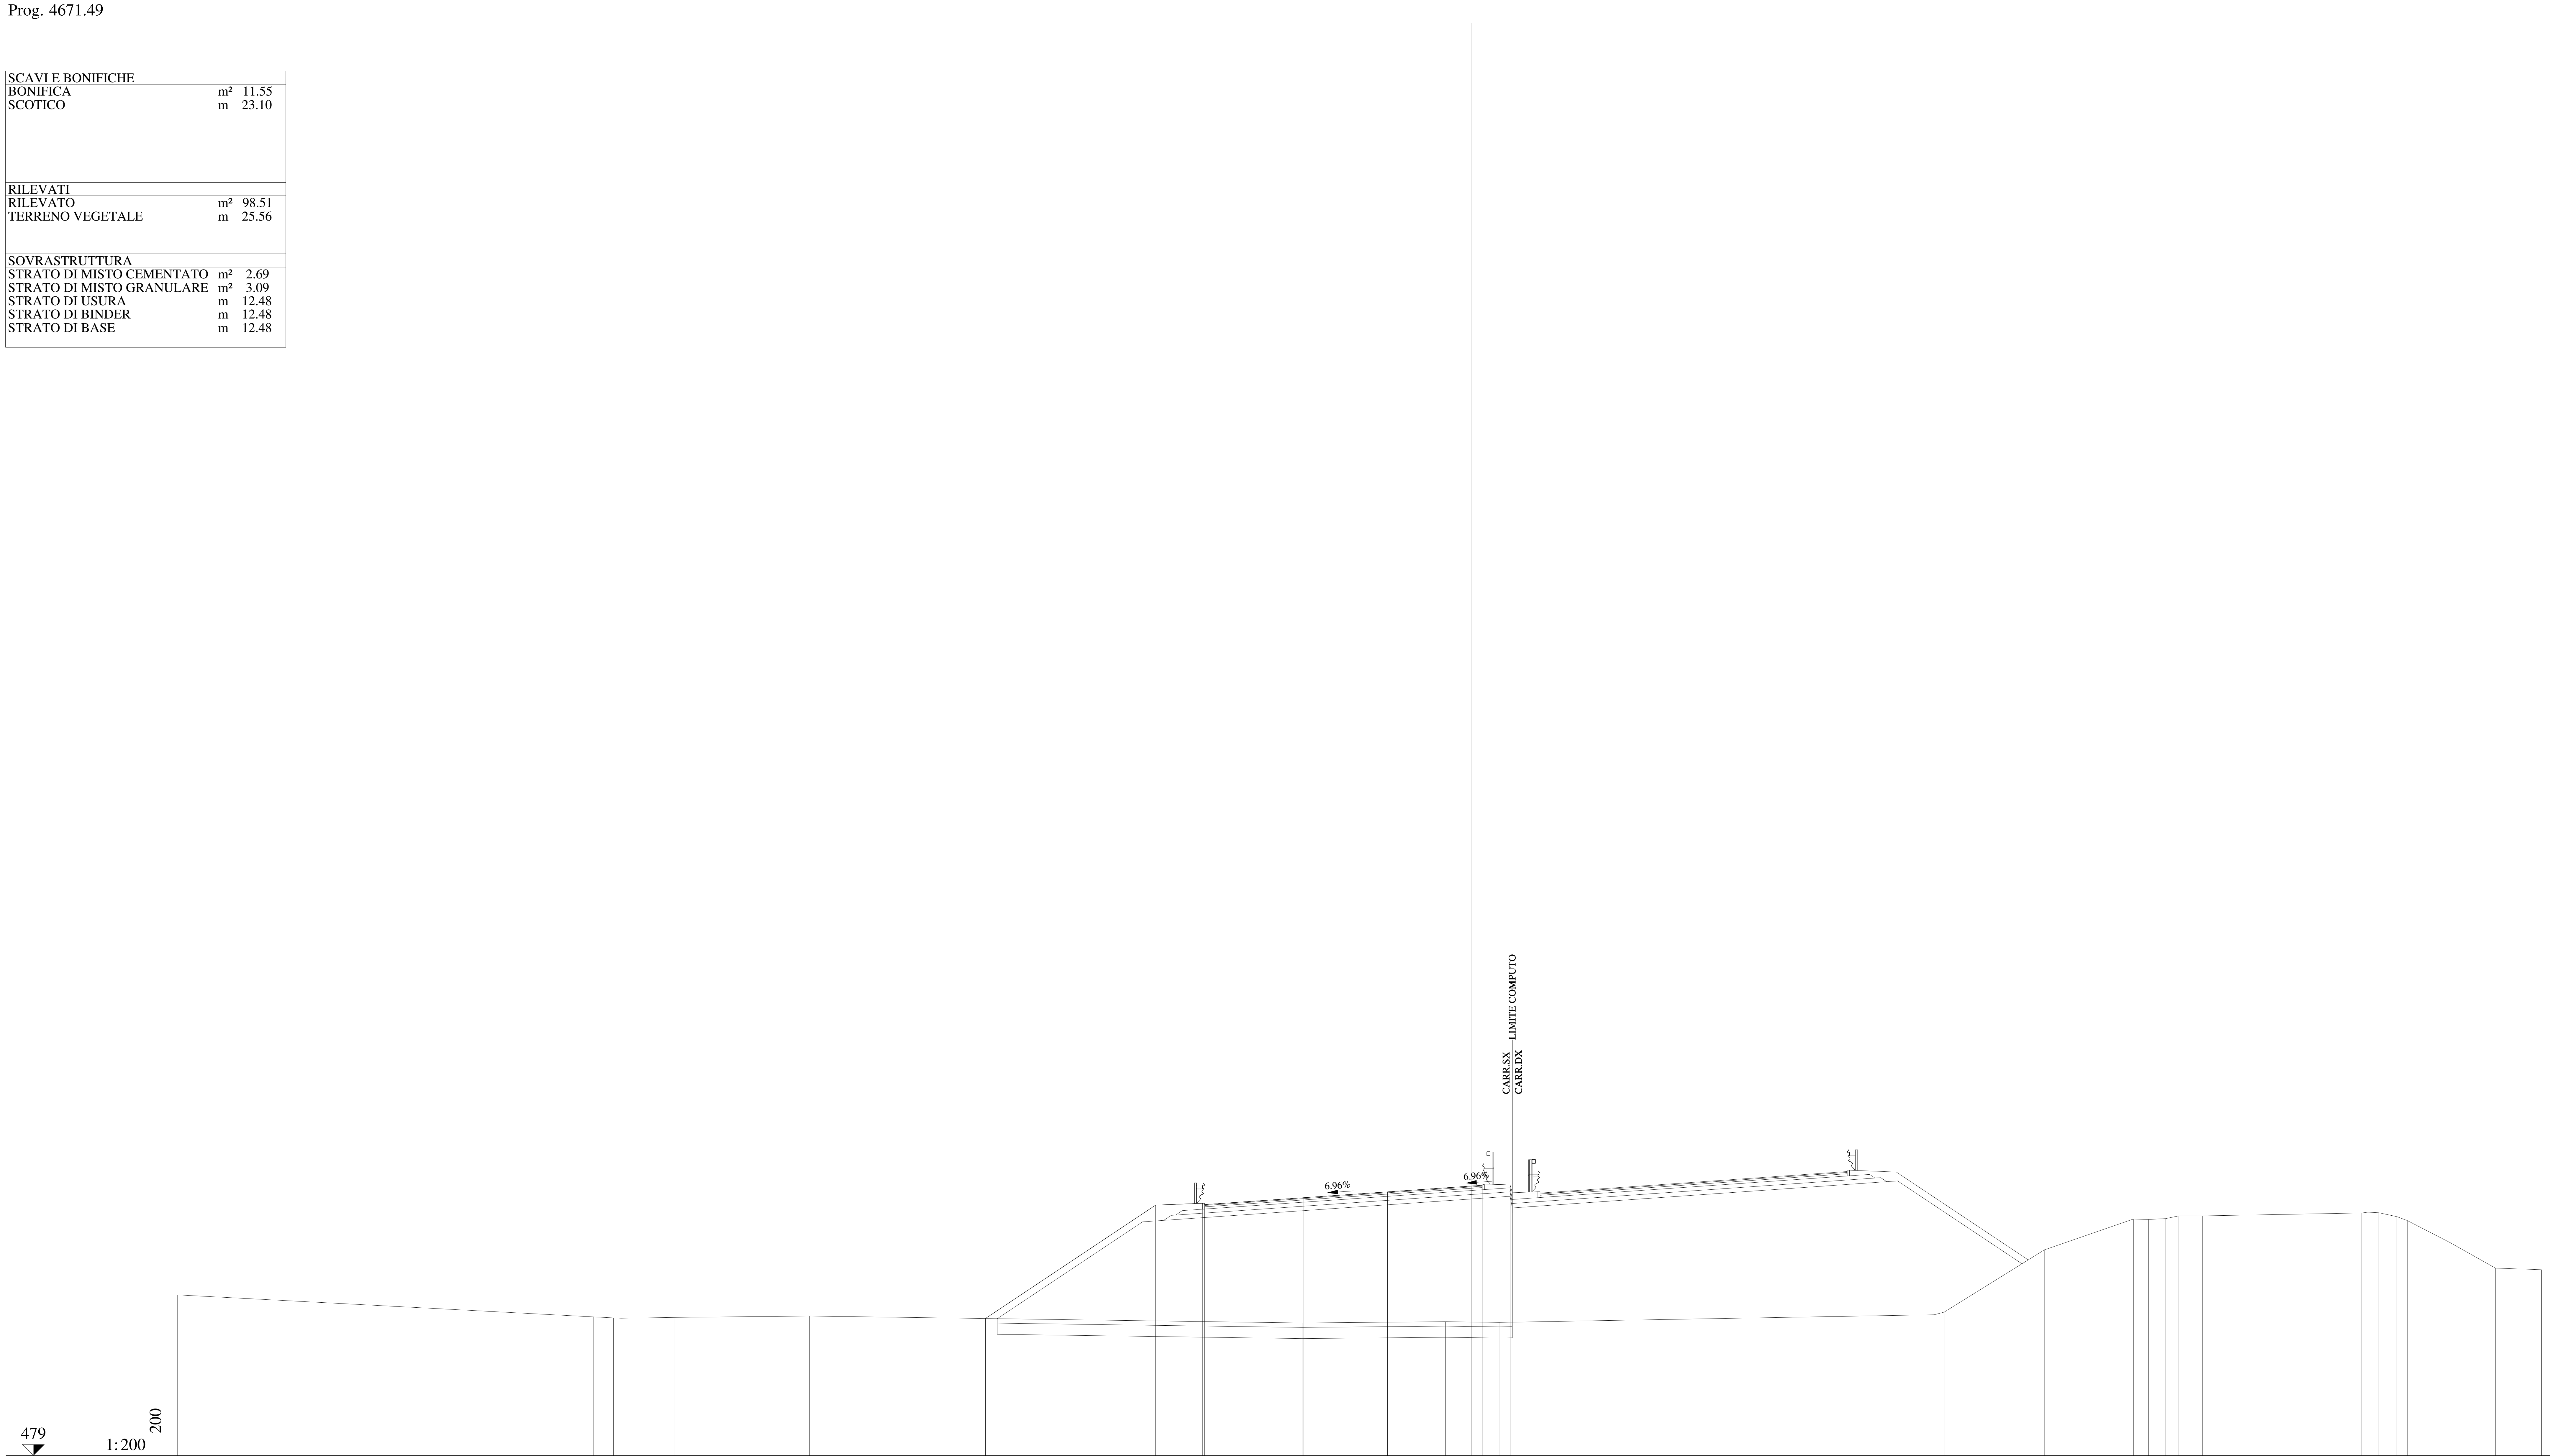

QUOTE PAVIMENTAZIONE	490.26, 490.57, 490.83, 491.09, 491.08, 491.12
DISTANZE PARZIALI PAVIMENTAZIONE	4.45, 3.75, 3.75, 0.50
QUOTE PROGETTO	485.15, 490.23, 490.32, 490.57, 490.83, 491.09, 491.12, 491.14
DISTANZE PARZIALI PROGETTO	7.63, 2.10, 4.55, 3.75, 3.75, 0.50, 1.25
QUOTE TERRENO	486.21, 485.22, 485.18, 485.20, 485.26, 484.95, 485.01, 484.97, 485.32, 485.43, 488.22, 489.61, 489.59, 489.63, 489.75, 489.75, 489.88, 489.89, 489.72, 489.54, 488.55, 487.41, 487.34
DISTANZE PARZIALI TERRENO	18.64, 0.90, 2.72, 6.07, 22.09, 6.44, 2.40, 19.50, 0.45, 4.49, 4.00, 0.68, 0.77, 0.56, 1.10, 7.13, 0.77, 0.81, 0.46, 1.92, 2.03, 2.07

Lotto 1_SX_dir_Ragusa
Sezione L1 - 228
Prog. 4671.49

SCAVI E BONIFICHE		
BONIFICA	m²	6.57
SCOTICO	m	13.13
RILEVATI		
RILEVATO	m²	69.85
TERRENO VEGETALE	m	3.02
SOVRASTRUTTURA		
STRATO DI MISTO CEMENTATO	m²	2.49
STRATO DI MISTO GRANULARE	m²	2.76
STRATO DI USURA	m	12.48
STRATO DI BINDER	m	12.48
STRATO DI BASE	m	12.48

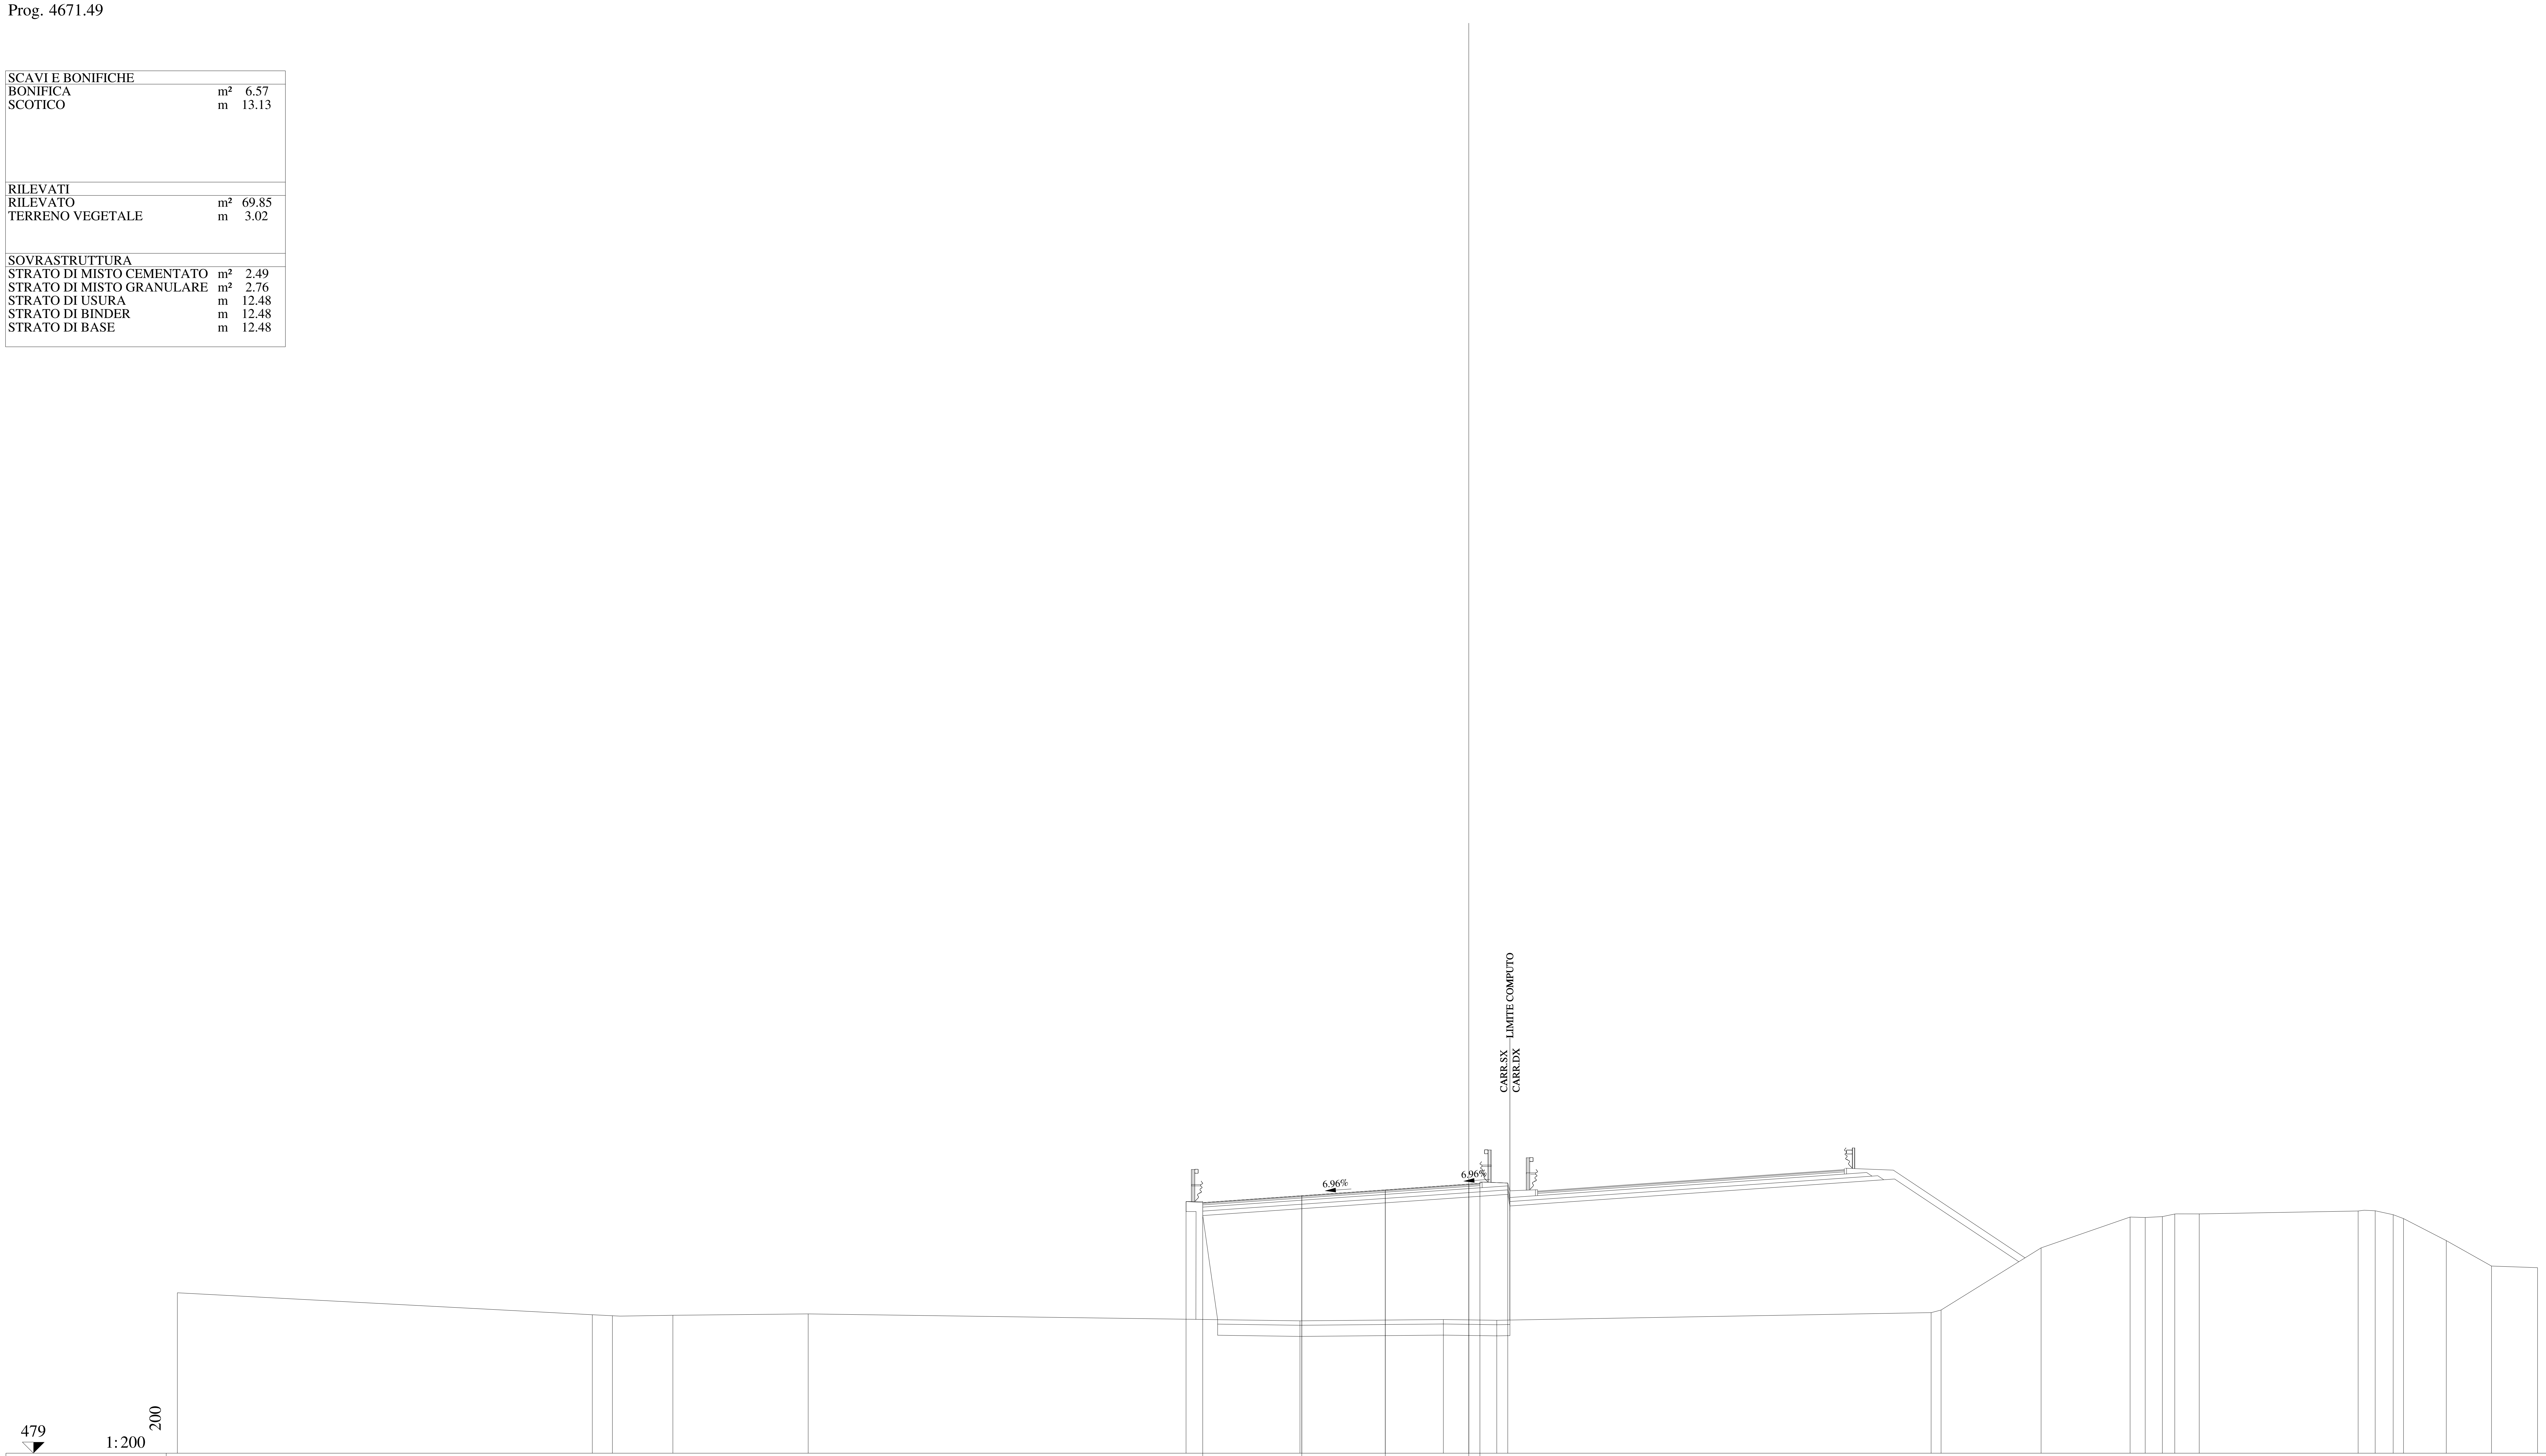

QUOTE PAVIMENTAZIONE: 490.26 490.57 490.83 491.09 491.08 491.12

DISTANZE PARZIALI PAVIMENTAZIONE: 4.45 3.75 3.75 0.50

QUOTE PROGETTO: 490.31 490.26 490.57 490.83 491.09 491.12 491.14

DISTANZE PARZIALI PROGETTO: 0.75 4.45 3.75 3.75 0.50 1.25

QUOTE TERRENO: 486.21 485.22 485.18 485.20 485.26 484.95 485.01 484.97 485.32 485.43 488.23 489.61 489.59 489.63 489.75 489.75 489.88 489.89 489.72 489.54 488.55 487.41 487.34

DISTANZE PARZIALI TERRENO: 18.64 0.90 2.71 6.08 22.09 6.44 2.40 19.50 0.45 4.49 4.00 0.68 0.77 0.56 1.10 7.13 0.77 0.81 0.46 1.92 2.03 2.07

Lotto 1_SX_dir_Ragusa
Sezione L1 - 229
Prog. 4690.14

SCAVI E BONIFICHE		
BONIFICA	m²	8.64
SCOTICO	m	17.29

RILEVATI		
RILEVATO	m²	22.22
TERRENO VEGETALE	m	12.30

SOVRASTRUTTURA		
STRATO DI MISTO CEMENTATO	m²	2.61
STRATO DI MISTO GRANULARE	m²	3.04
STRATO DI USURA	m	12.23
STRATO DI BINDER	m	12.23
STRATO DI BASE	m	12.23

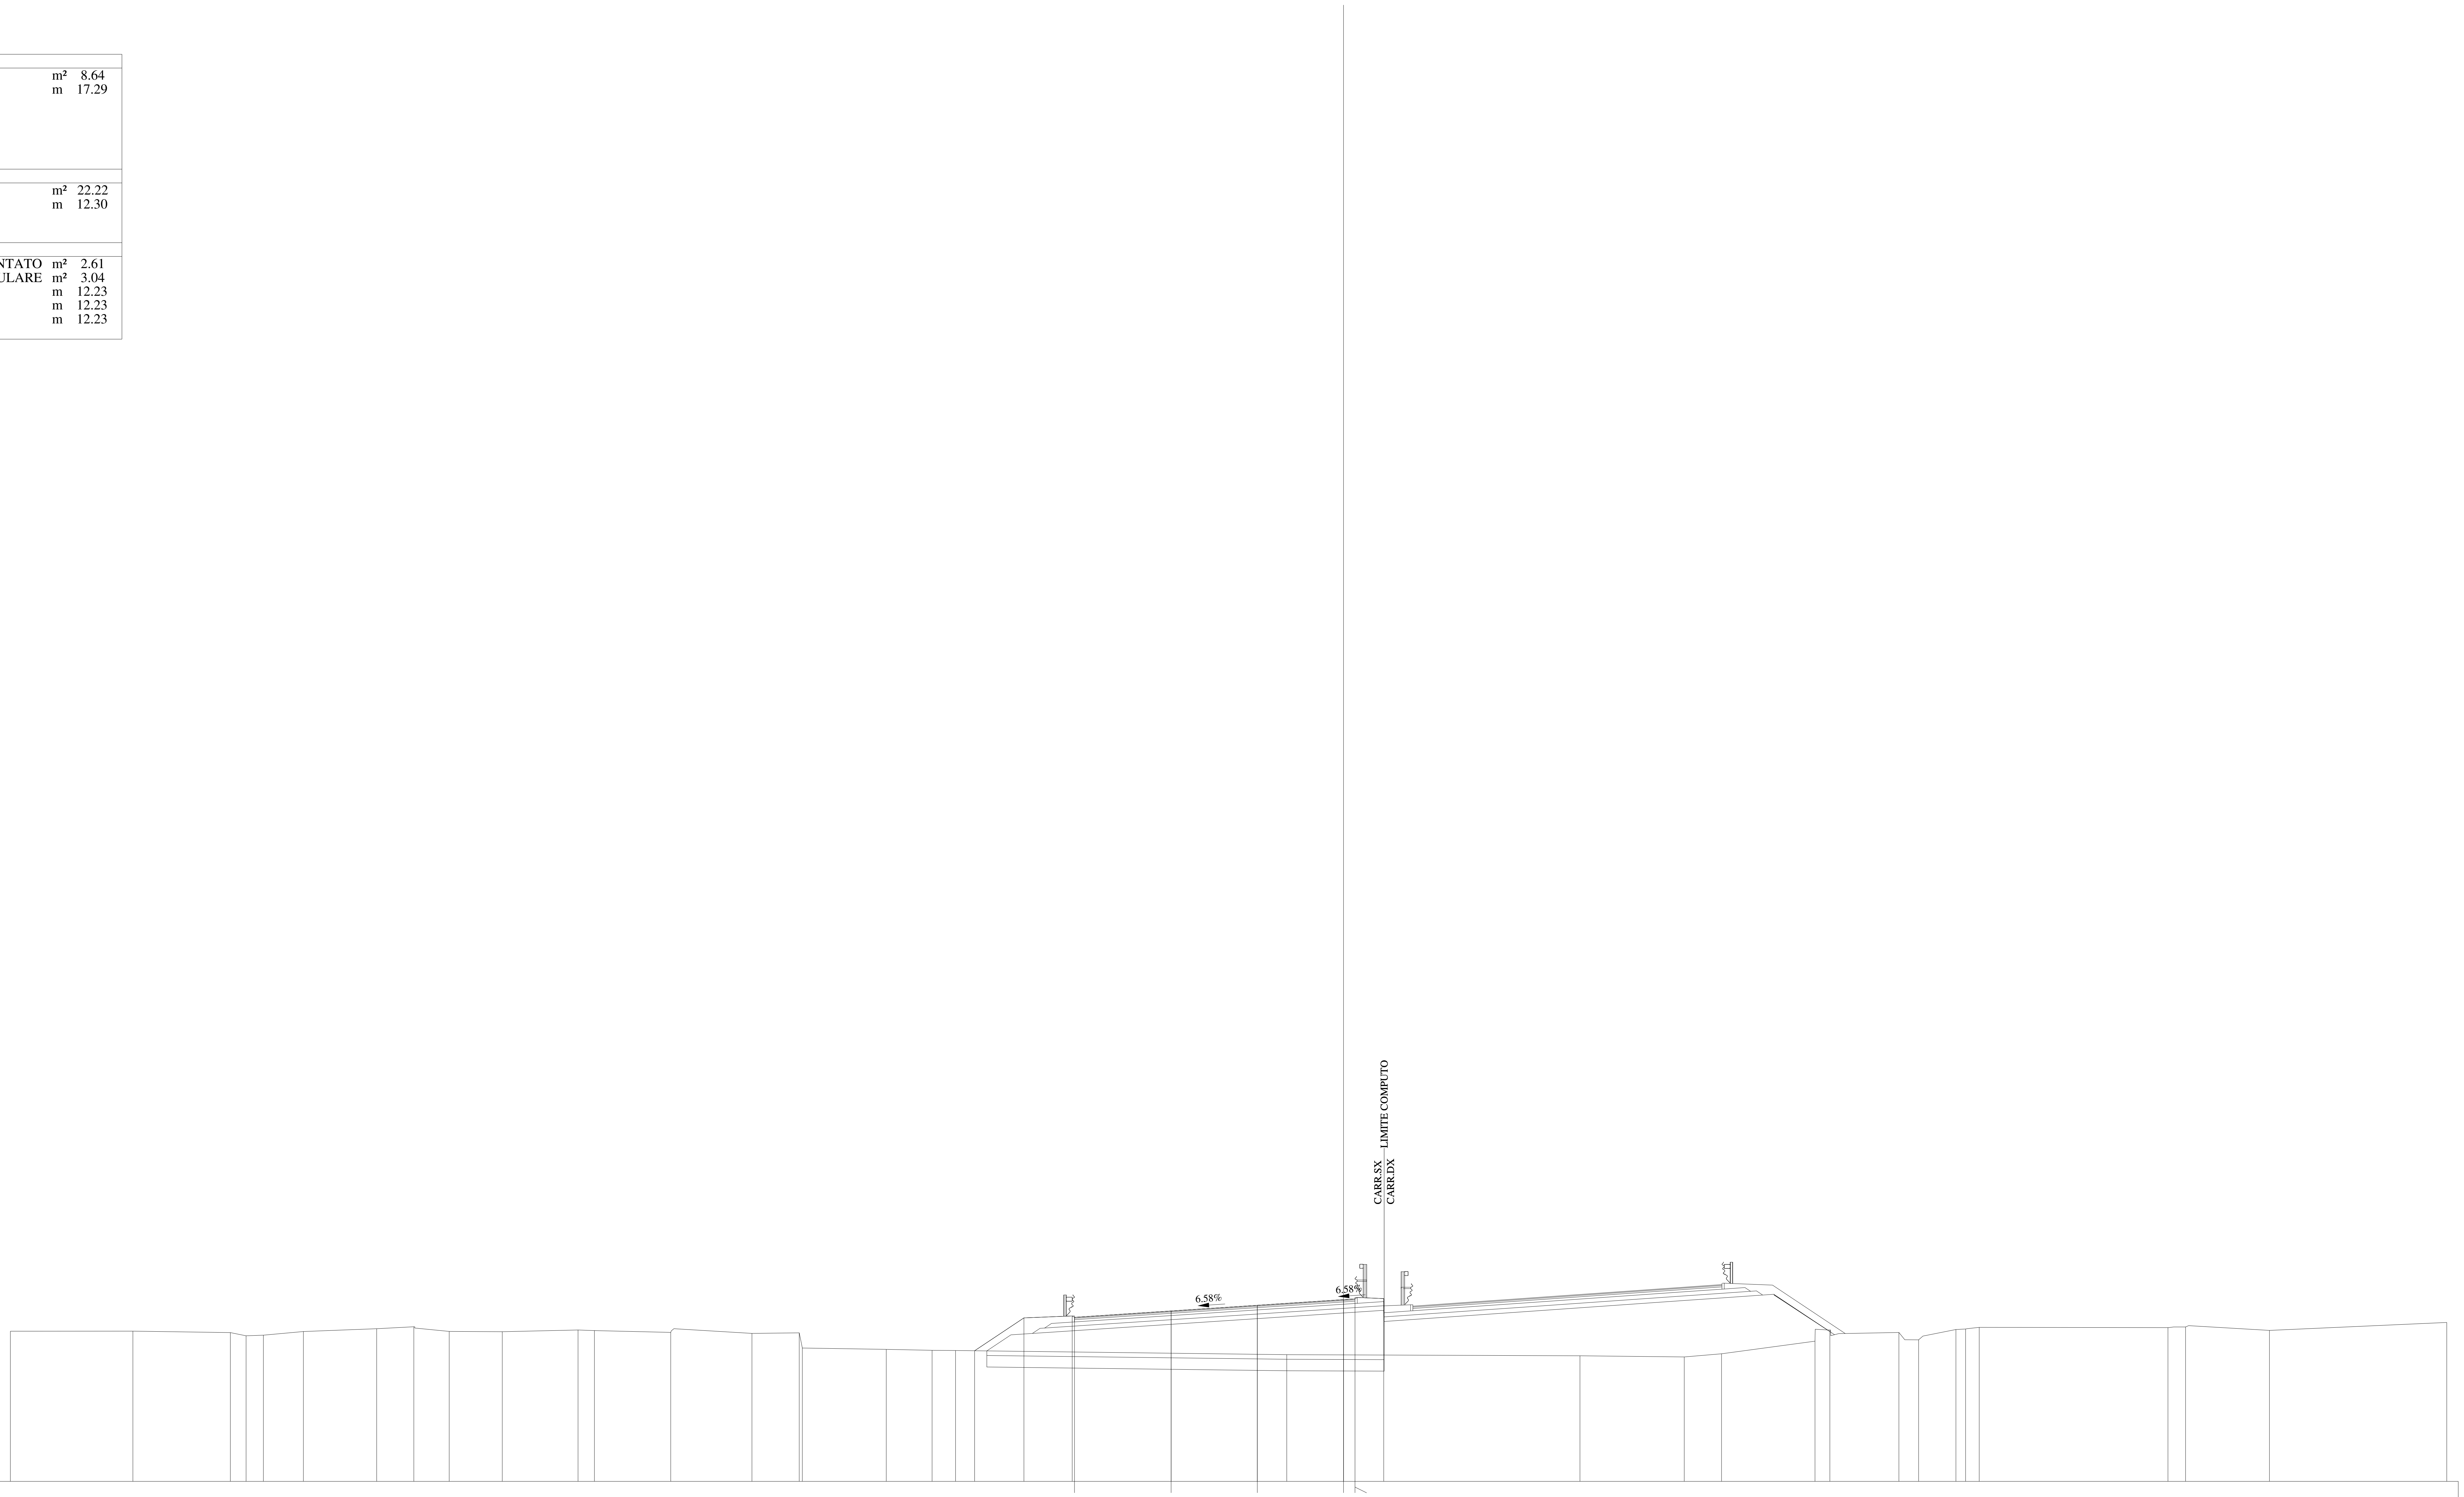

483
1:200
200

QUOTE PAVIMENTAZIONE	490.14 490.41 490.66 490.91 490.90 490.94
DISTANZE PARZIALI PAVIMENTAZIONE	4.20 3.75 3.75 0.50
QUOTE PROGETTO	488.68 490.11 490.20 490.41 490.66 490.91 490.94 490.96
DISTANZE PARZIALI PROGETTO	2.15 2.10 4.30 3.75 3.75 0.50 1.25
QUOTE TERRENO	489.53 489.54 489.47 489.33 489.36 489.52 489.64 489.73 489.53 489.51 489.59 489.56 489.48 489.44 489.46 488.80 488.74 488.70 488.69 488.51 488.46 488.41 488.55 489.10 489.58 489.48 489.16 489.61 489.63 489.70 489.69 489.72 489.57 489.92
DISTANZE PARZIALI TERRENO	5.33 4.24 0.68 0.76 1.74 3.19 1.61 1.54 2.31 3.30 0.71 3.32 3.53 2.06 0.14 3.65 1.99 1.02 14.41 12.76 4.53 1.63 4.06 0.65 3.00 0.86 1.62 0.43 0.59 8.21 0.77 3.65 7.71

Lotto 1_SX_dir_Ragusa
Sezione L1 - 230
Prog. 4718.62

SCAVI E BONIFICHE		
STERRO	m²	47.41
PIANO DI POSA IN TRINCEA	m	12.43
RILEVATI		
TERRENO VEGETALE	m	3.48
SOVRASTRUTTURA		
STRATO DI MISTO CEMENTATO	m²	2.25
STRATO DI MISTO GRANULARE	m²	2.51
STRATO DI USURA	m	11.19
STRATO DI BINDER	m	11.18
STRATO DI BASE	m	11.18

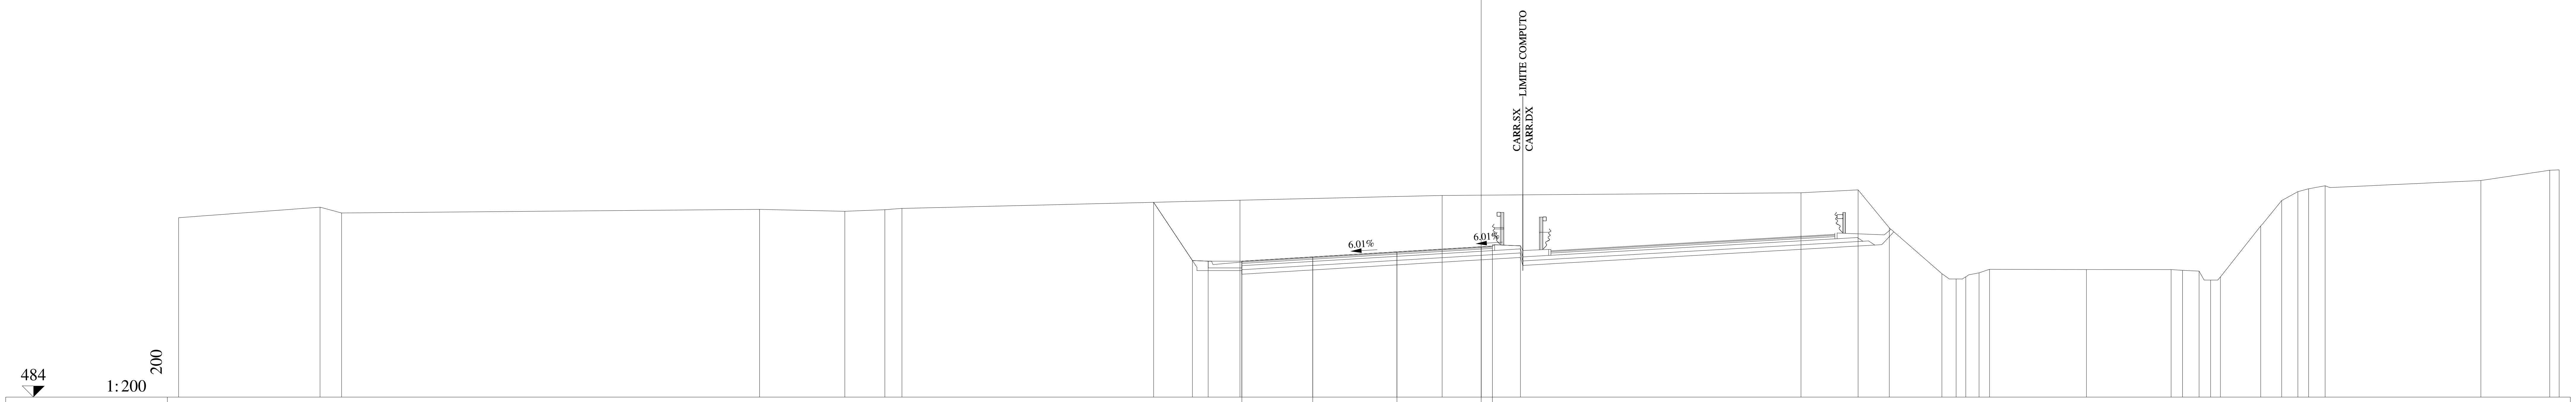

QUOTE PAVIMENTAZIONE	490.05, 490.24, 490.47, 490.69, 490.68, 490.72
DISTANZE PARZIALI PAVIMENTAZIONE	3.16, 3.75, 3.75, 0.50
QUOTE PROGETTO	492.67, 490.08, 490.05, 490.05, 490.24, 490.47, 490.69, 490.72, 490.74
DISTANZE PARZIALI PROGETTO	1.72, 0.70, 1.50, 3.16, 3.75, 3.75, 0.50, 1.25
QUOTE TERRENO	491.99, 492.46, 492.20, 492.36, 492.27, 492.34, 492.40, 492.77, 492.98, 493.10, 493.23, 491.53, 489.49, 489.26, 489.35, 489.53, 489.69, 489.68, 489.68, 489.64, 489.61, 489.21, 489.35, 491.62, 492.75, 493.15, 493.27, 493.41, 493.64, 494.10, 494.12
DISTANZE PARZIALI TERRENO	6.30, 0.96, 18.61, 3.80, 1.78, 0.76, 15.05, 9.00, 15.98, 2.54, 1.39, 2.35, 0.63, 0.43, 0.59, 0.47, 4.31, 3.77, 0.51, 0.74, 0.51, 0.44, 1.79, 0.93, 0.73, 0.47, 0.74, 6.93, 3.07, 0.42

Lotto 1_SX_dir_Ragusa
Sezione L1 - 231
Prog. 4743.45

SCAVI E BONIFICHE		
STERRO	m²	64.13
PIANO DI POSA IN TRINCEA	m	11.44
RILEVATI		
TERRENO VEGETALE	m	3.48
SOVRASTRUTTURA		
STRATO DI MISTO CEMENTATO	m²	2.09
STRATO DI MISTO GRANULARE	m²	2.33
STRATO DI USURA	m	10.20
STRATO DI BINDER	m	10.19
STRATO DI BASE	m	10.19

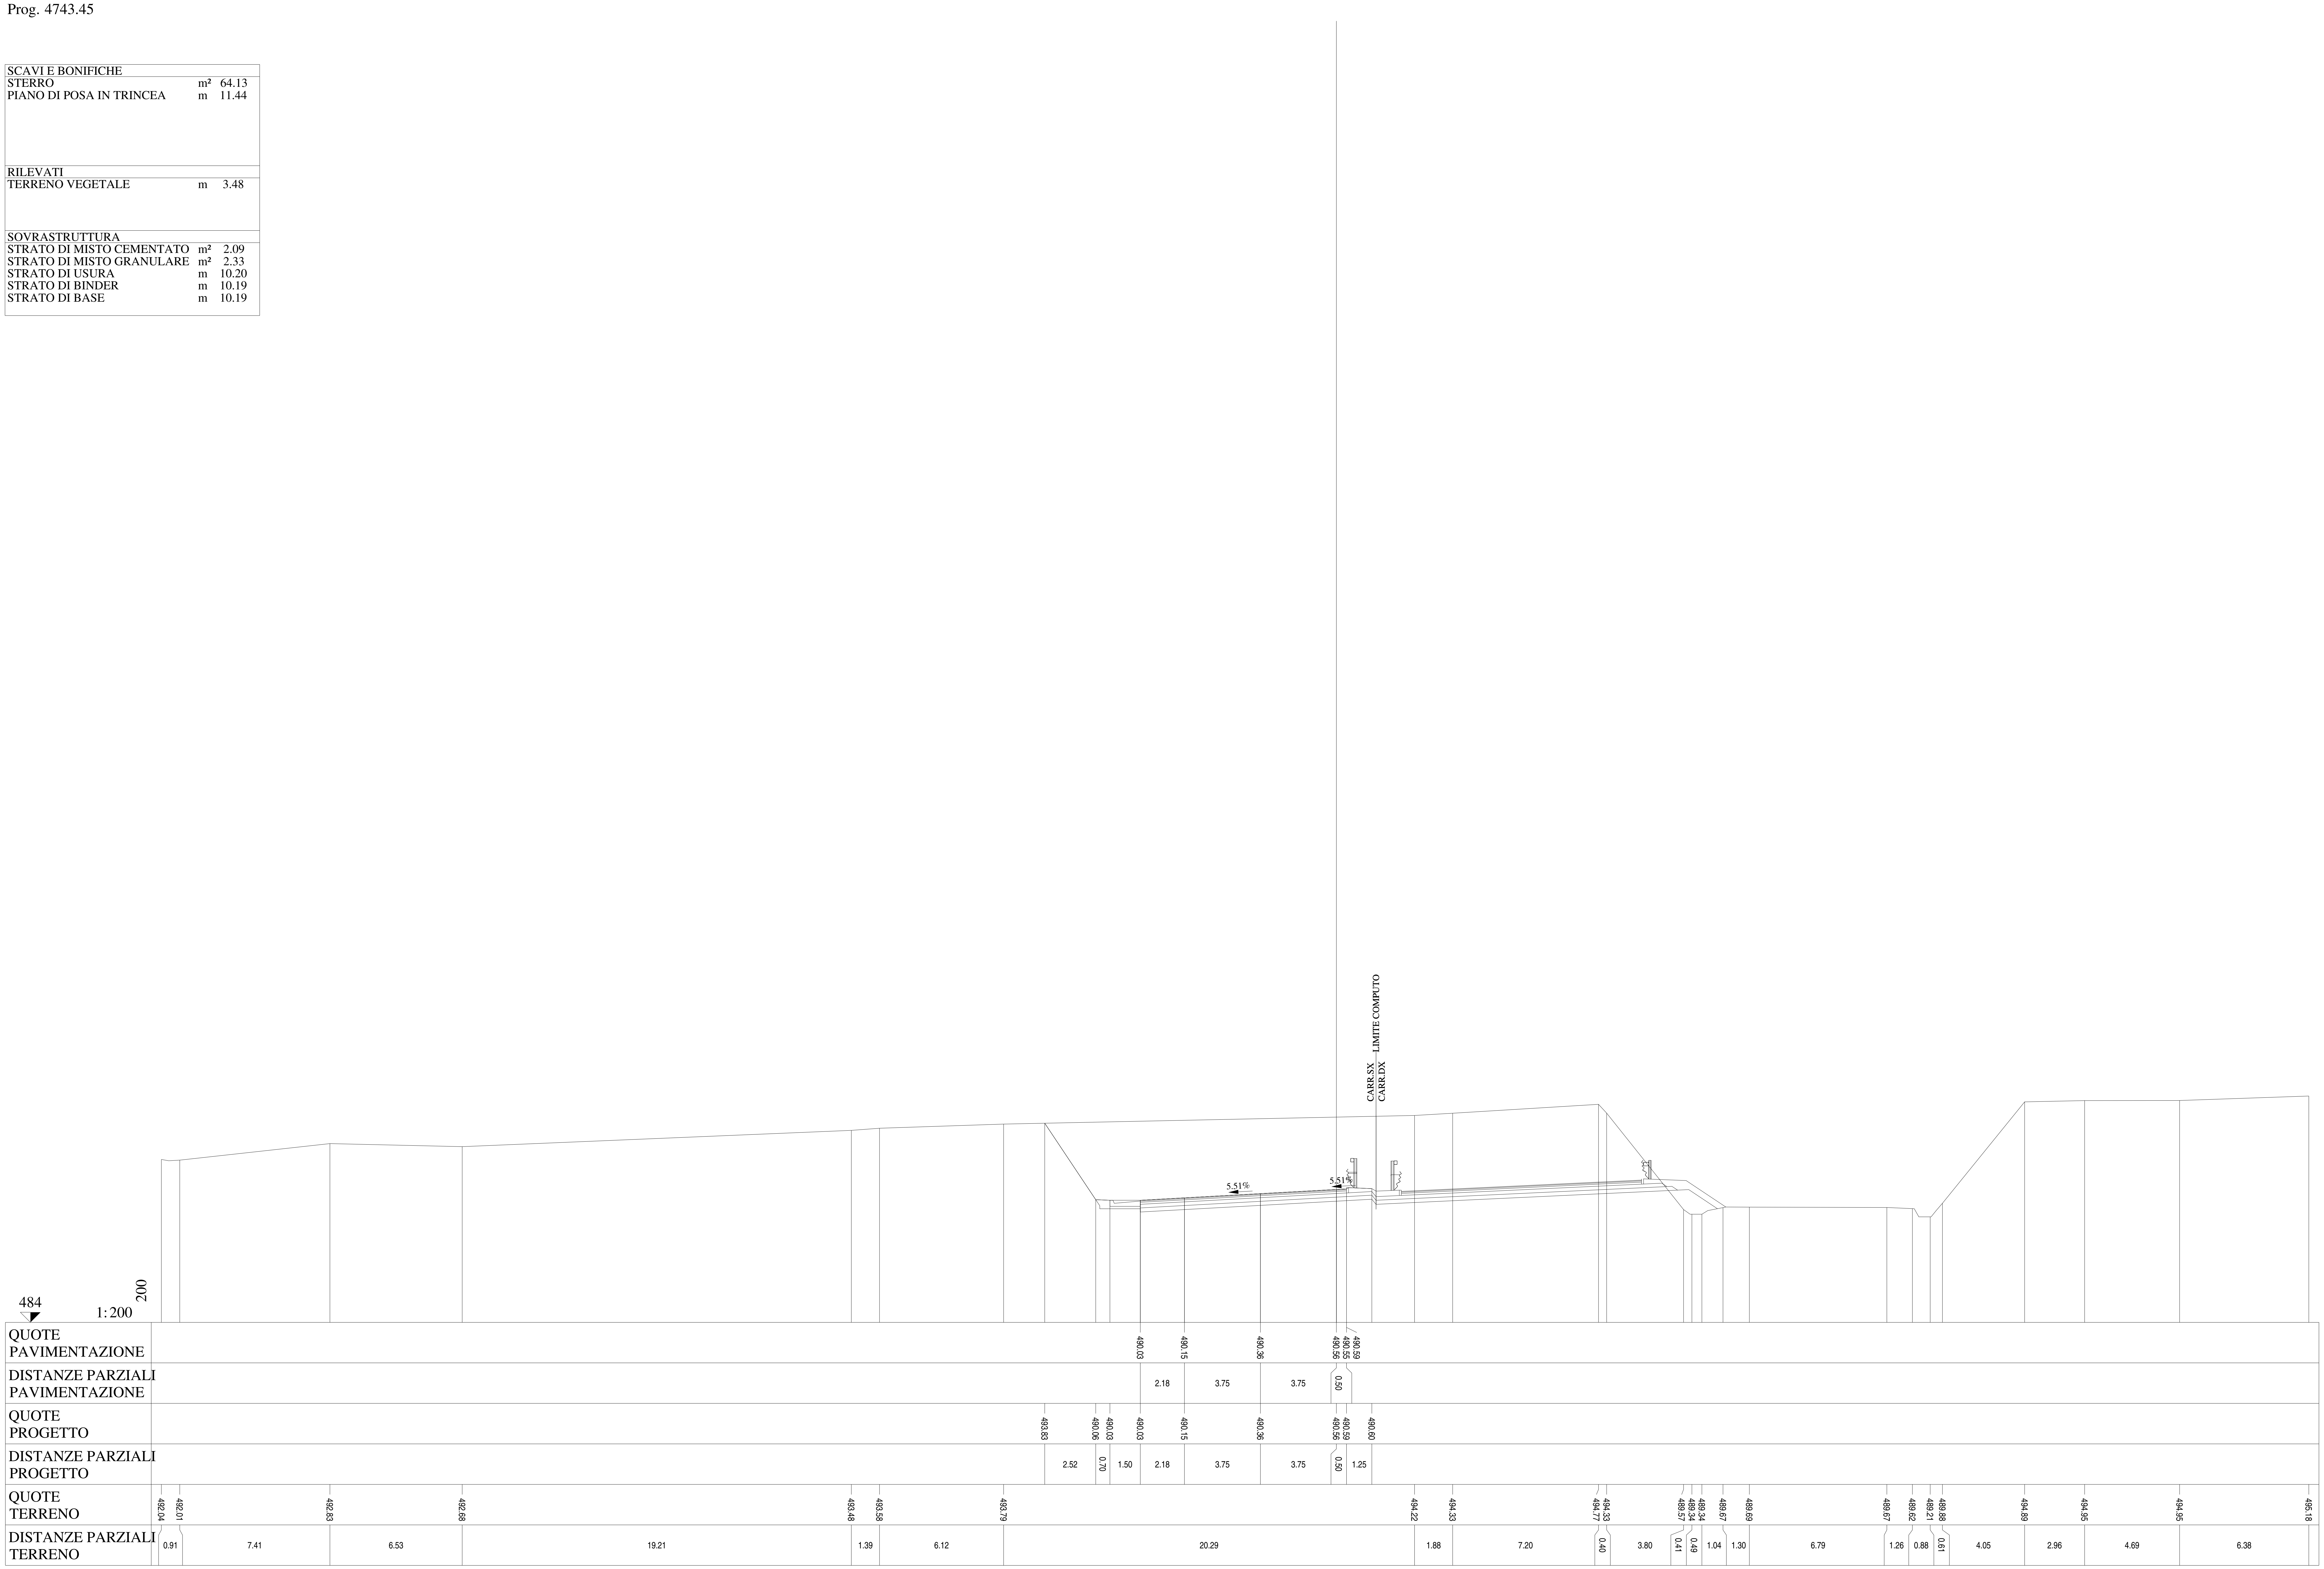

Lotto 1_SX_dir_Ragusa
Sezione L1 - 232
Prog. 4768.32

SCAVI E BONIFICHE		
STERRO	m²	54.89
PIANO DI POSA IN TRINCEA	m	11.01
RILEVATI		
TERRENO VEGETALE	m	3.64
SOVRASTRUTTURA		
STRATO DI MISTO CEMENTATO	m²	2.04
STRATO DI MISTO GRANULARE	m²	2.26
STRATO DI USURA	m	9.75
STRATO DI BINDER	m	9.76
STRATO DI BASE	m	9.76

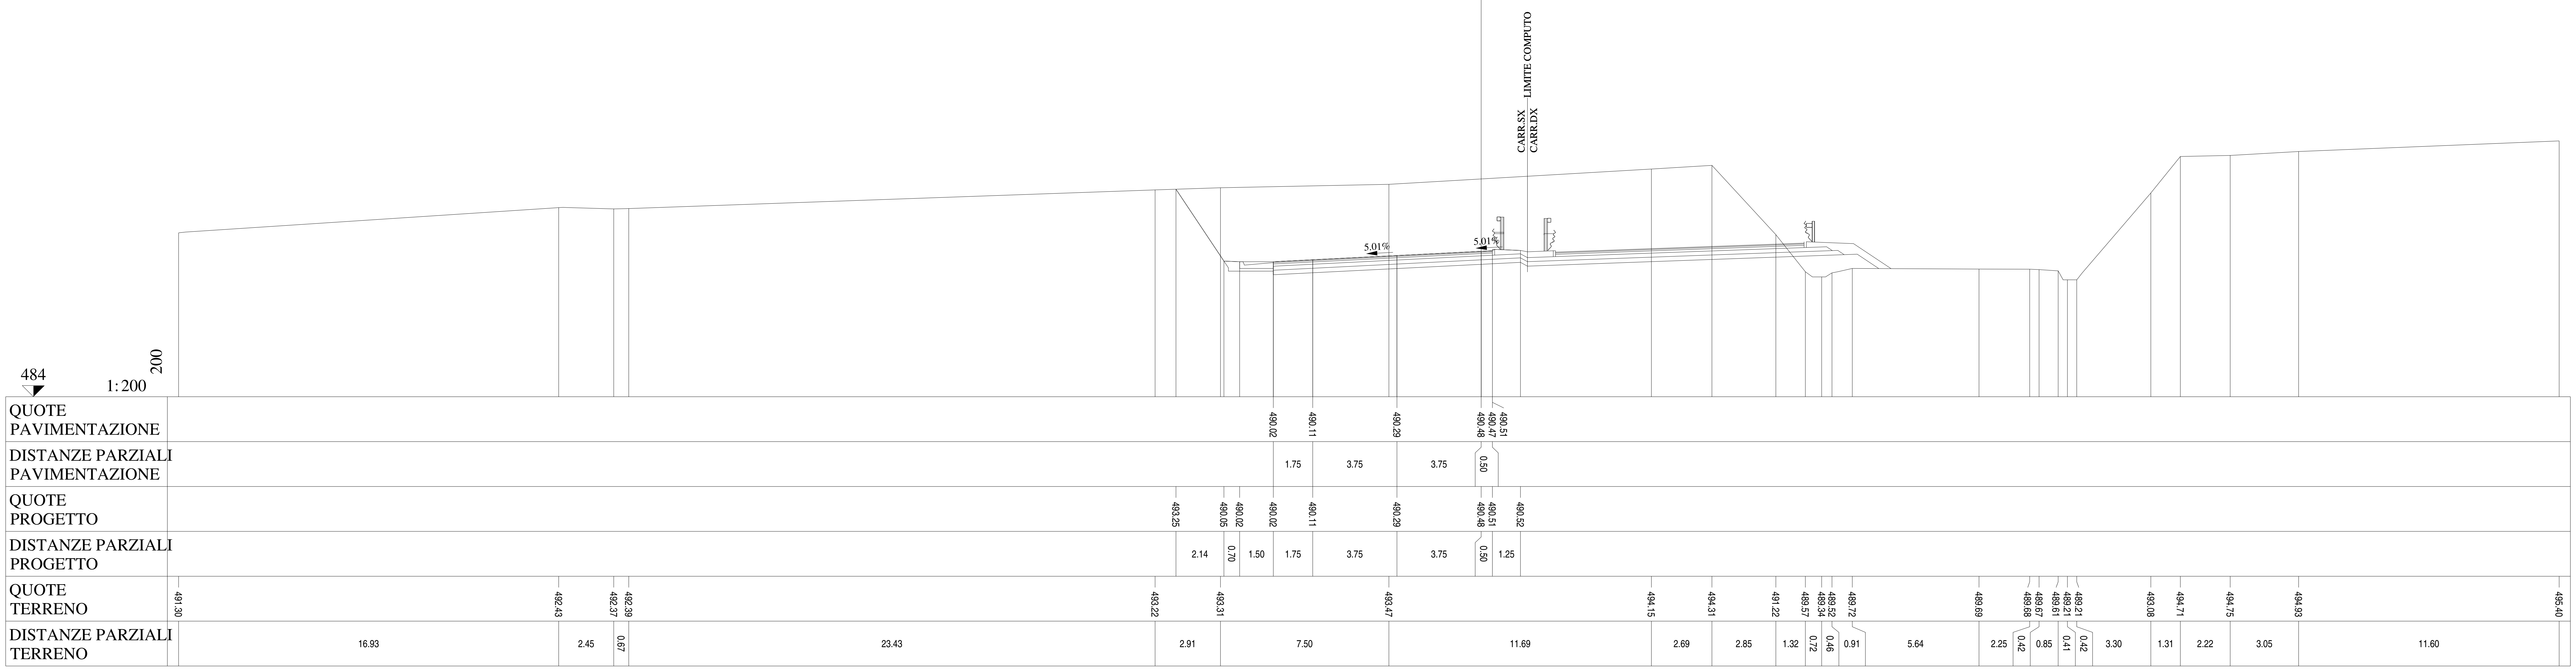

Lotto 1_SX_dir_Ragusa
Sezione L1 - 233
Prog. 4793.25

SCAVI E BONIFICHE		
STERRO	m²	47.59
PIANO DI POSA IN TRINCEA	m	11.01
RILEVATI		
TERRENO VEGETALE	m	3.82
SOVRASTRUTTURA		
STRATO DI MISTO CEMENTATO	m²	2.06
STRATO DI MISTO GRANULARE	m²	2.29
STRATO DI USURA	m	9.75
STRATO DI BINDER	m	9.76
STRATO DI BASE	m	9.76

QUOTE PAVIMENTAZIONE	489.99 · 490.07 · 490.24 · 490.41 · 490.39 · 490.43
DISTANZE PARZIALI PAVIMENTAZIONE	1.75 · 3.75 · 3.75 · 0.50
QUOTE PROGETTO	492.68 · 490.02 · 489.99 · 489.99 · 490.07 · 490.24 · 490.41 · 490.43 · 490.44
DISTANZE PARZIALI PROGETTO	1.78 · 0.70 · 1.50 · 1.75 · 3.75 · 3.75 · 0.50 · 1.25
QUOTE TERRENO	490.63 · 490.68 · 490.85 · 491.77 · 492.26 · 492.47 · 492.81 · 493.01 · 493.66 · 490.89 · 489.59 · 489.36 · 489.54 · 489.75 · 489.76 · 489.73 · 489.66 · 489.25 · 489.25 · 491.45 · 493.73 · 494.49 · 494.54 · 495.64 · 495.71
DISTANZE PARZIALI TERRENO	0.84 · 3.92 · 16.63 · 11.19 · 5.95 · 10.23 · 6.50 · 11.28 · 2.57 · 1.19 · 0.77 · 0.41 · 0.93 · 1.66 · 6.22 · 0.96 · 0.46 · 0.48 · 1.81 · 7.21 · 0.72 · 0.80 · 11.78 · 1.49

Lotto 1_SX_dir_Ragusa
Sezione L1 - 234
Prog. 4818.21

SCAVI E BONIFICHE		
STERRO	m²	42.50
PIANO DI POSA IN TRINCEA	m	11.01
RILEVATI		
TERRENO VEGETALE	m	3.70
SOVRASTRUTTURA		
STRATO DI MISTO CEMENTATO	m²	2.04
STRATO DI MISTO GRANULARE	m²	2.27
STRATO DI USURA	m	9.75
STRATO DI BINDER	m	9.76
STRATO DI BASE	m	9.76

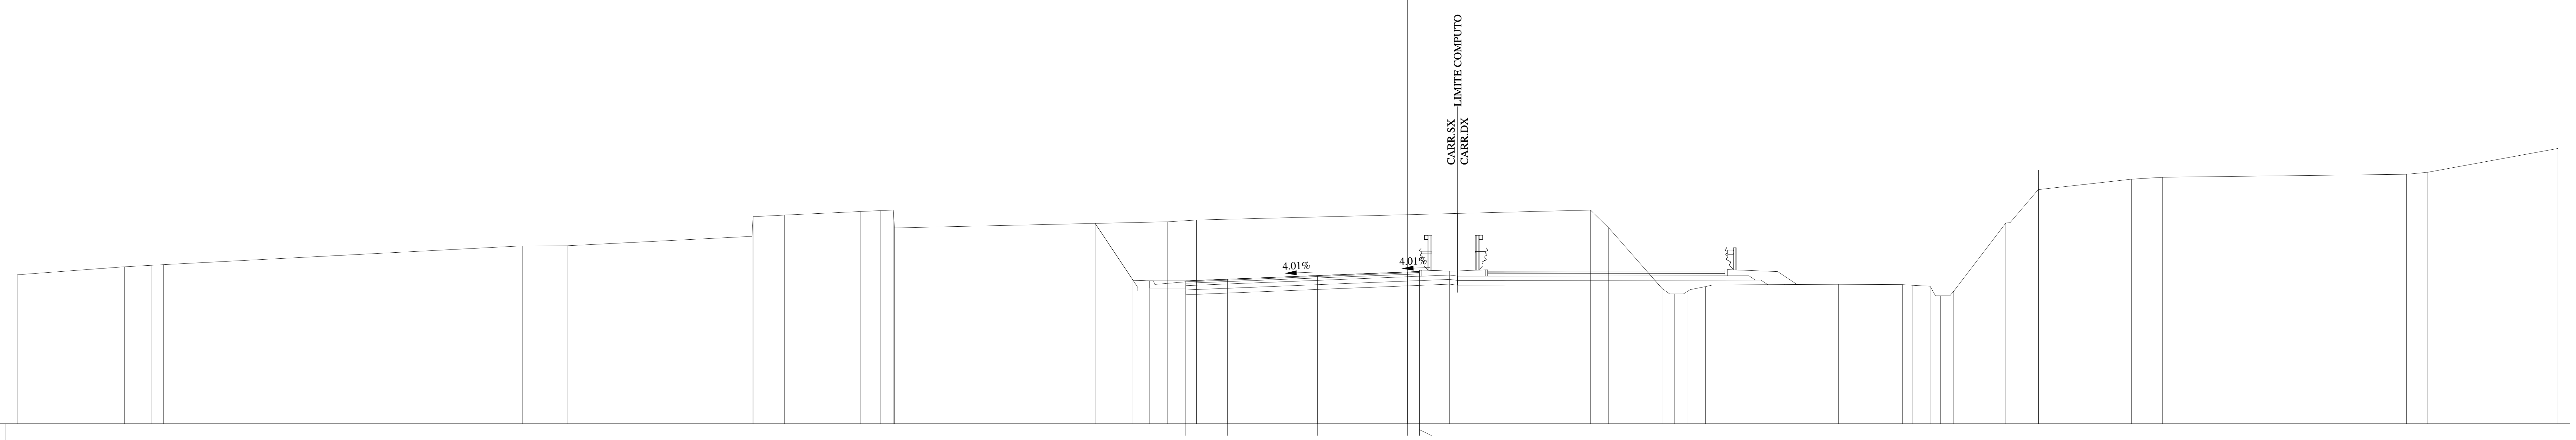

QUOTE PAVIMENTAZIONE: 489.96 490.03 490.18 490.33 490.31 490.35

DISTANZE PARZIALI PAVIMENTAZIONE: 1.75 3.75 3.75 0.50

QUOTE PROGETTO: 492.36 489.99 489.96 489.96 490.03 490.18 490.33 490.35 490.37

DISTANZE PARZIALI PROGETTO: 1.58 0.70 1.50 1.75 3.75 3.75 0.50 1.25

QUOTE TERRENO: 490.21 490.55 490.61 490.64 491.42 491.42 491.82 492.64 492.71 492.85 492.89 492.92 492.17 492.43 492.50 492.91 492.17 489.64 489.41 489.53 489.72 489.82 489.80 489.78 489.74 489.34 489.53 492.37 493.77 494.58 493.77 494.20 494.28 494.41 494.49 495.49

DISTANZE PARZIALI TERRENO: 4.48 1.11 0.51 14.97 1.87 7.72 0.04 1.31 3.16 0.86 0.51 0.06 11.38 1.22 16.44 0.75 2.23 0.51 0.57 0.74 5.54 2.67 0.41 0.74 0.43 0.56 2.17 1.36 0.01 3.88 1.29 10.18 0.86 5.46

Lotto 1_SX_dir_Ragusa
Sezione L1 - 235
Prog. 4843.96

SCAVI E BONIFICHE		
STERRO	m²	34.70
PIANO DI POSA IN TRINCEA	m	11.01
RILEVATI		
TERRENO VEGETALE	m	3.30
SOVRASTRUTTURA		
STRATO DI MISTO CEMENTATO	m²	2.01
STRATO DI MISTO GRANULARE	m²	2.23
STRATO DI USURA	m	9.75
STRATO DI BINDER	m	9.76
STRATO DI BASE	m	9.76

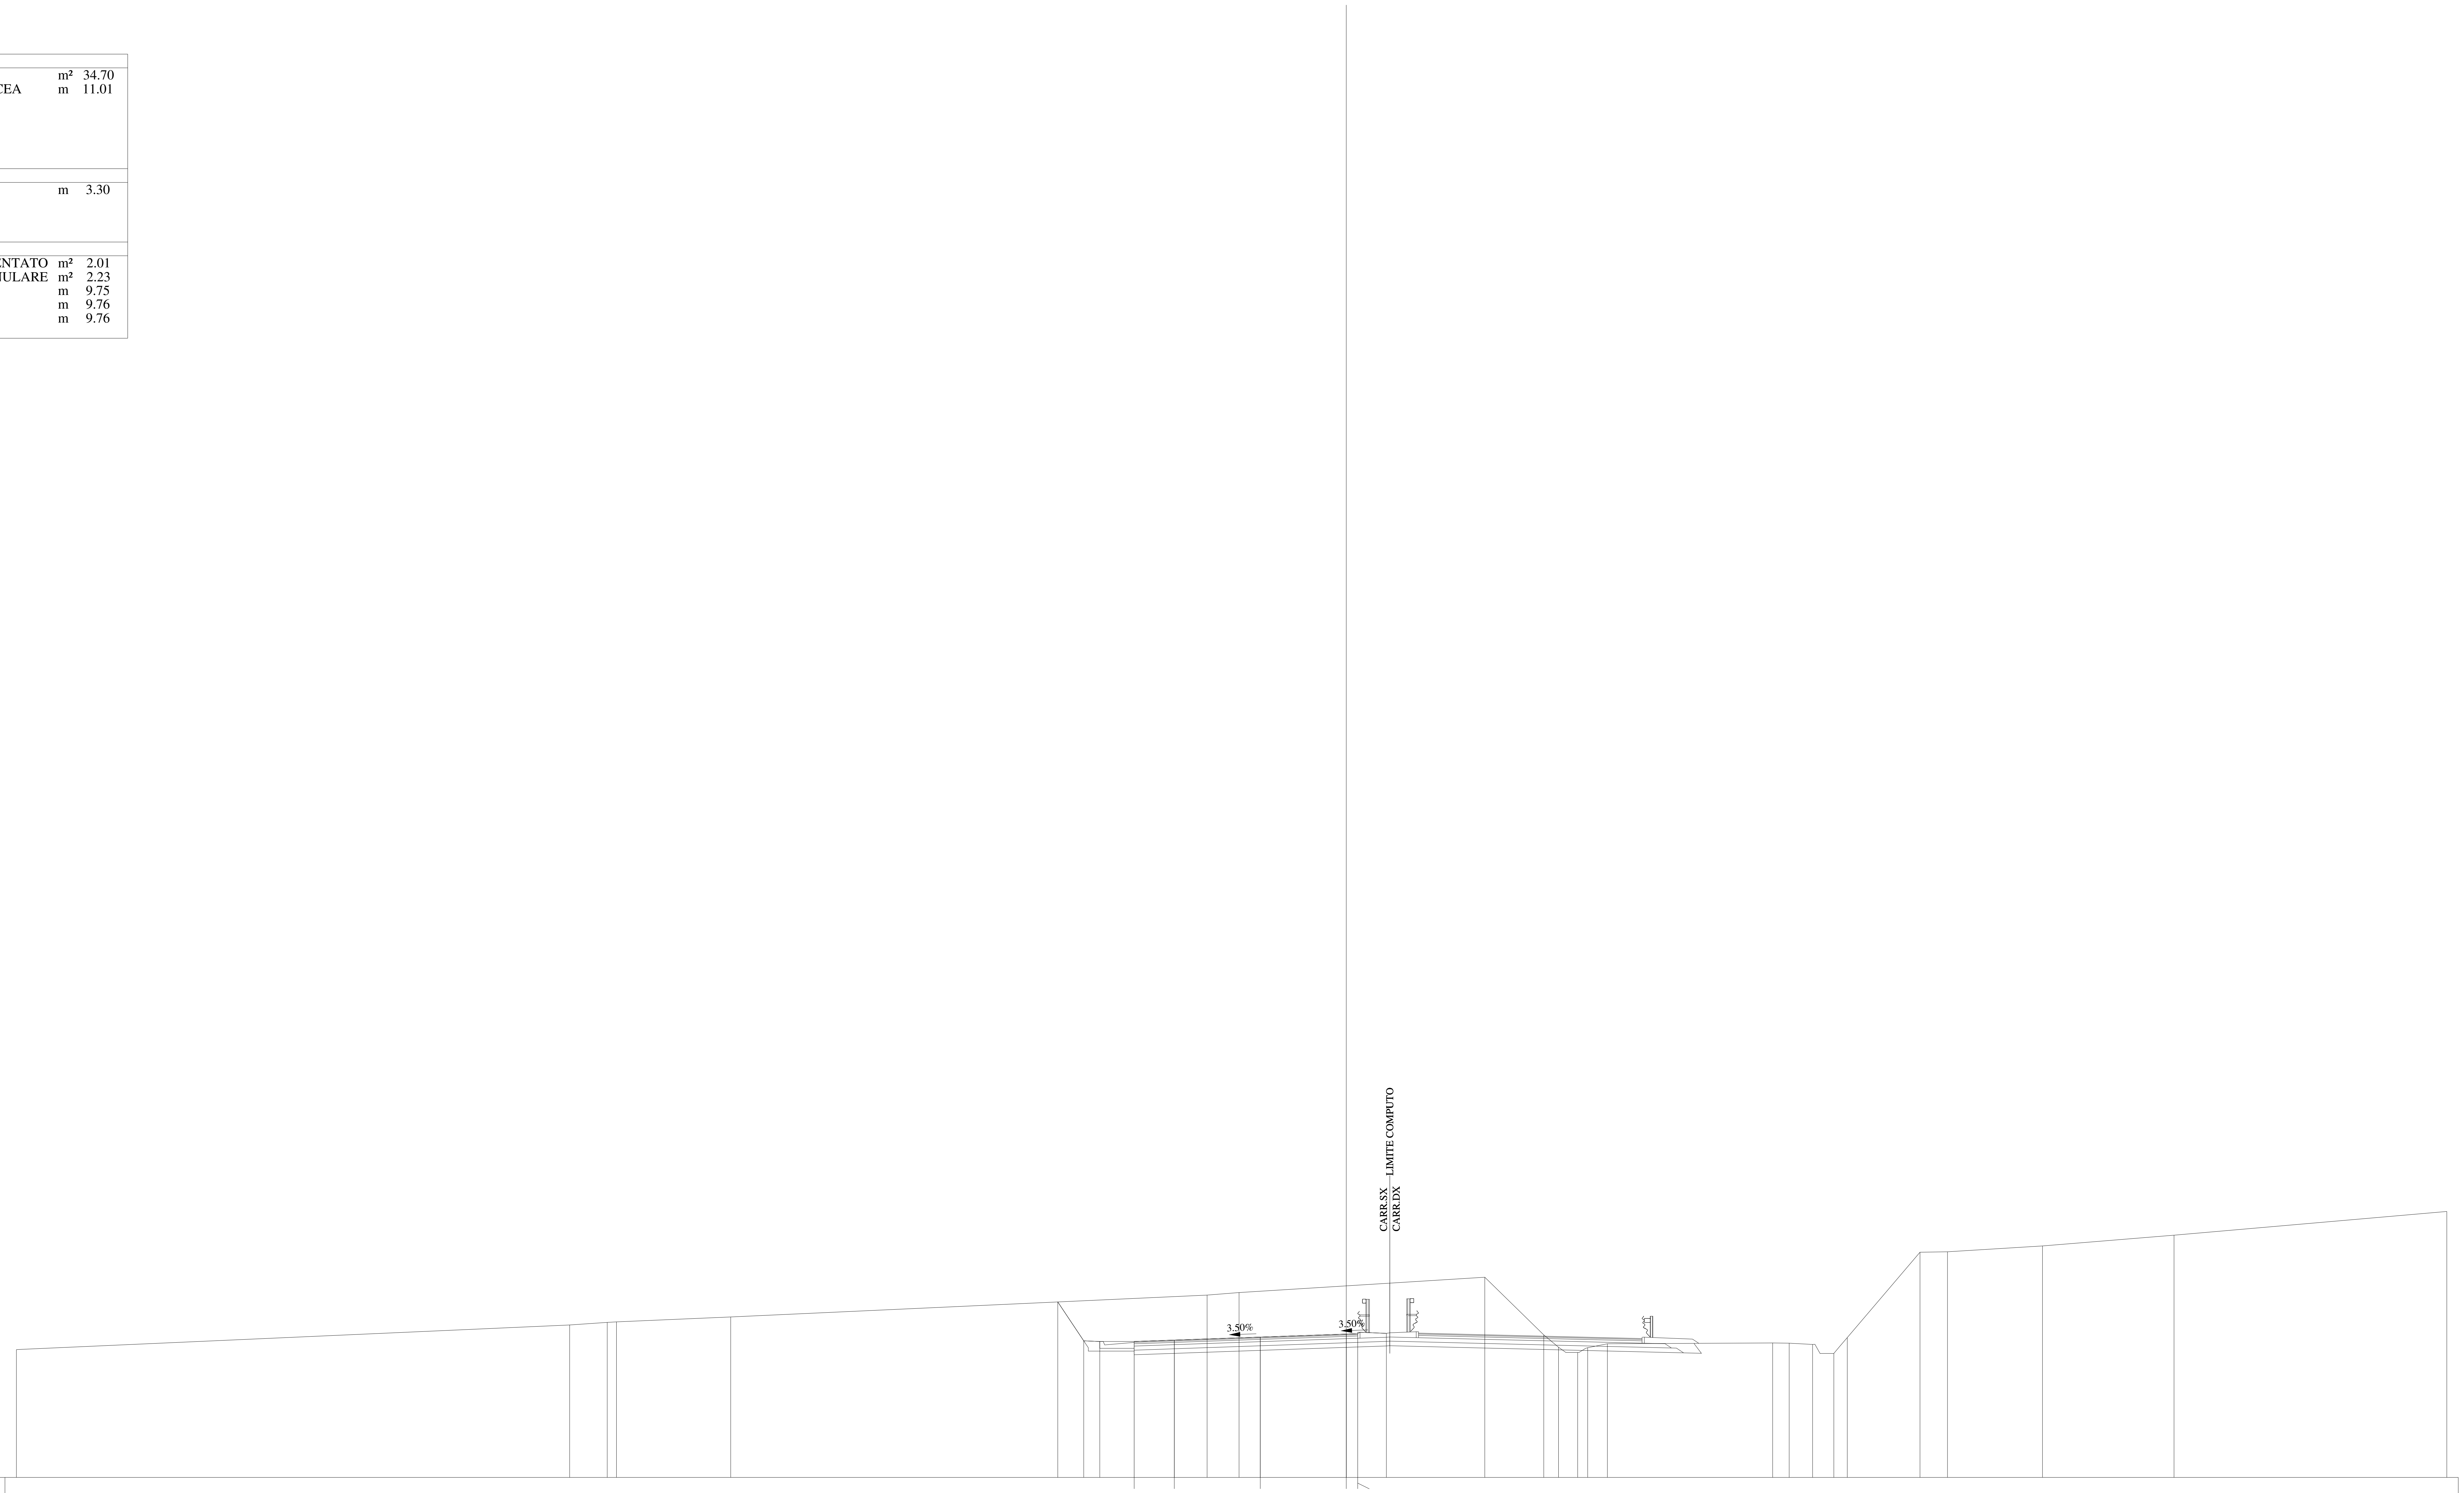

QUOTE PAVIMENTAZIONE: 489.93 489.99 490.12 490.25 490.23 490.27

DISTANZE PARZIALI PAVIMENTAZIONE: 1.75 3.75 3.75 0.50

QUOTE PROGETTO: 491.66 489.96 489.93 489.93 489.99 490.12 490.25 490.27 490.29

DISTANZE PARZIALI PROGETTO: 1.13 0.70 1.50 1.75 3.75 3.75 0.50 1.25

QUOTE TERRENO: 489.58 490.65 490.76 490.79 491.00 491.95 492.07 492.73 490.22 489.68 489.45 489.66 489.83 489.87 489.86 489.80 489.41 490.10 493.83 493.84 494.10 494.57 495.60

DISTANZE PARZIALI TERRENO: 24.13 1.64 0.40 4.98 20.78 1.39 10.72 2.57 0.65 0.83 0.44 0.86 7.21 0.72 1.02 0.93 0.58 3.17 1.20 4.15 5.73 11.90

Lotto 1_SX_dir_Ragusa
Sezione L1 - 236
Prog. 4868.20

SCAVI E BONIFICHE		
STERRO	m²	27.25
PIANO DI POSA IN TRINCEA	m	11.00

RILEVATI		
TERRENO VEGETALE	m	3.08

SOVRASTRUTTURA		
STRATO DI MISTO CEMENTATO	m²	1.99
STRATO DI MISTO GRANULARE	m²	2.20
STRATO DI USURA	m	9.75
STRATO DI BINDER	m	9.75
STRATO DI BASE	m	9.75

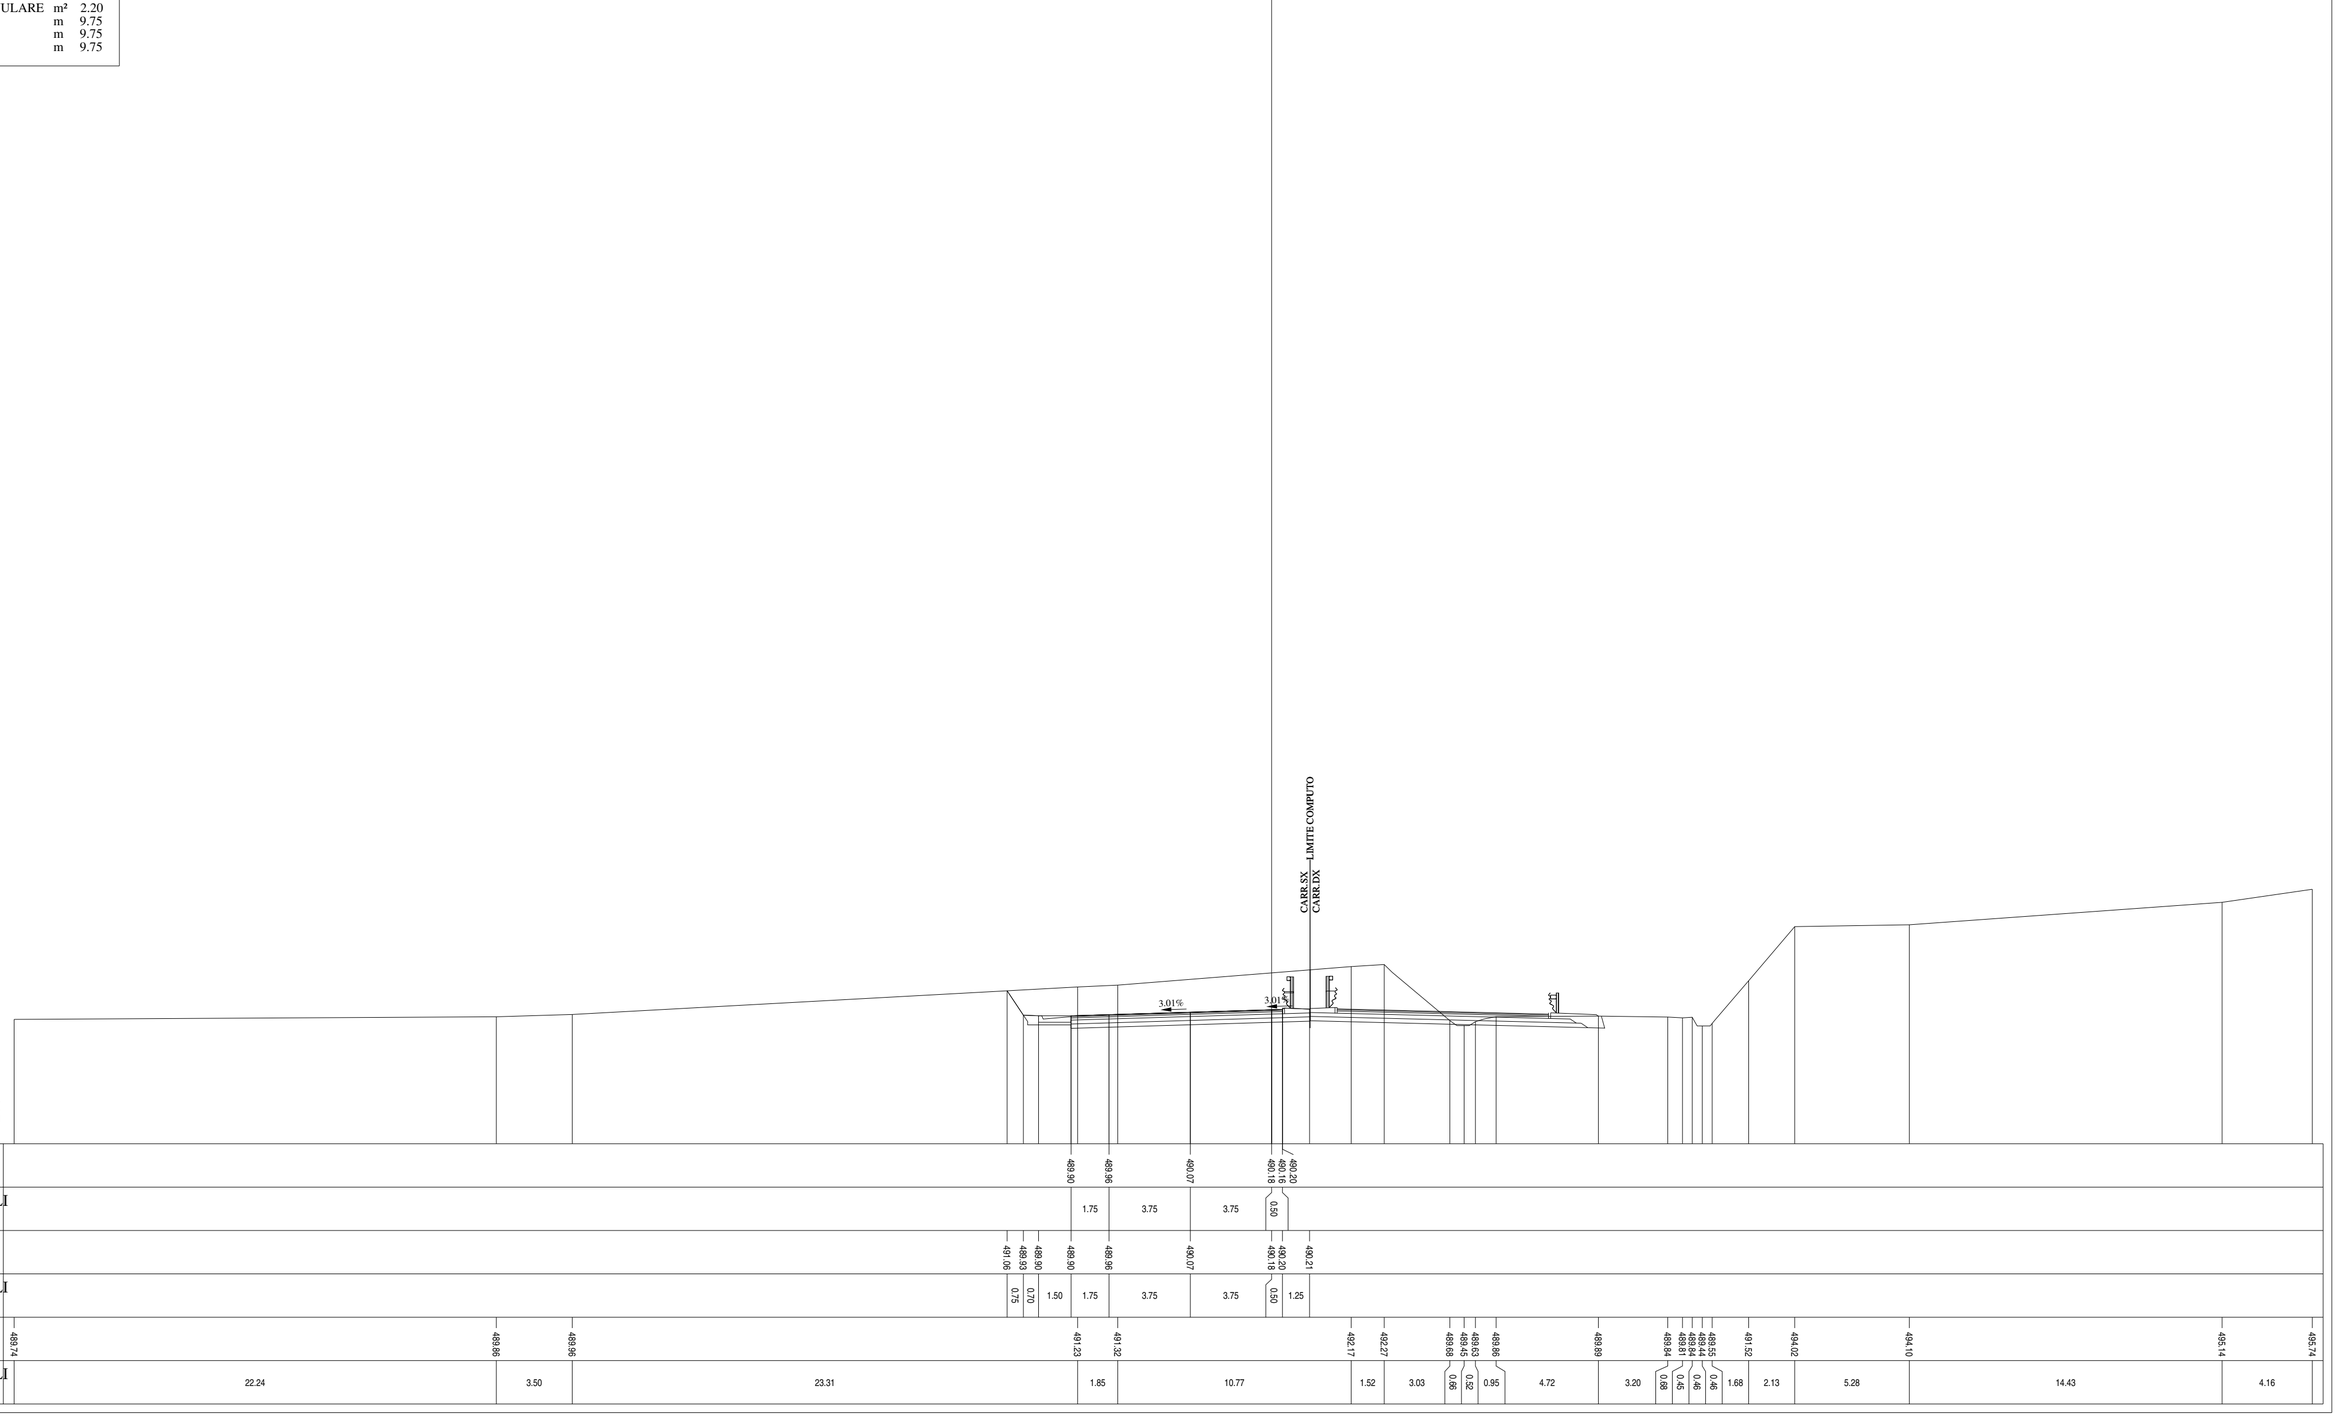

Lotto 1_SX_dir_Ragusa
Sezione L1 - 237
Prog. 4893.20

SCAVI E BONIFICHE		
STERRO	m²	31.48
PIANO DI POSA IN TRINCEA	m	11.00
RILEVATI		
TERRENO VEGETALE	m	3.00
SOVRASTRUTTURA		
STRATO DI MISTO CEMENTATO	m²	1.99
STRATO DI MISTO GRANULARE	m²	2.20
STRATO DI USURA	m	9.75
STRATO DI BINDER	m	9.75
STRATO DI BASE	m	9.75

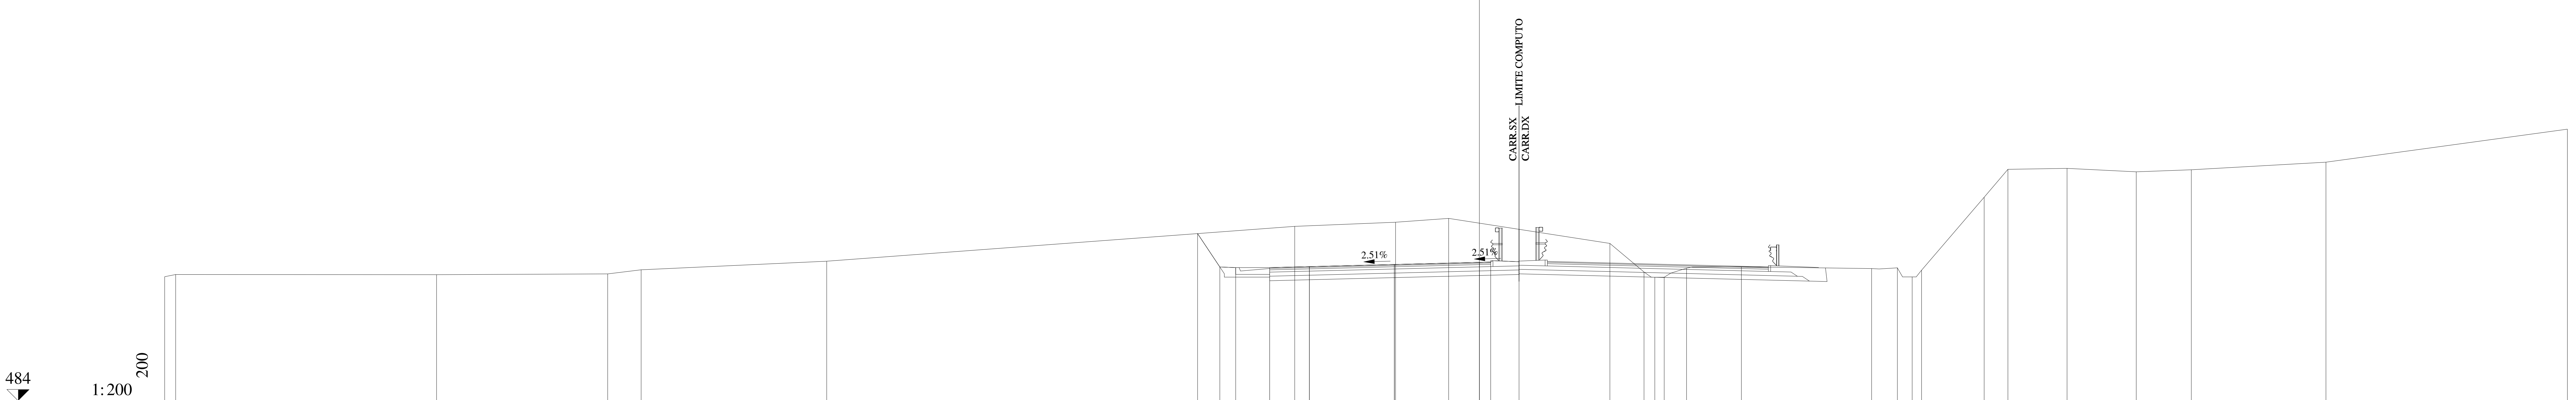

QUOTE PAVIMENTAZIONE: 489.87, 489.92, 490.01, 490.11, 490.08, 490.12

DISTANZE PARZIALI PAVIMENTAZIONE: 1.75, 3.75, 3.75, 0.50

QUOTE PROGETTO: 491.37, 489.90, 489.87, 489.87, 489.92, 490.01, 490.11, 490.12, 490.13

DISTANZE PARZIALI PROGETTO: 0.98, 0.70, 1.50, 1.75, 3.75, 3.75, 0.50, 1.25

QUOTE TERRENO: 489.47, 489.57, 489.56, 489.60, 489.78, 490.16, 491.69, 491.88, 492.05, 490.94, 489.68, 489.45, 489.45, 489.85, 489.91, 489.83, 489.86, 489.46, 489.76, 492.98, 494.21, 494.25, 494.10, 494.19, 494.53, 495.98

DISTANZE PARZIALI TERRENO: 0.49, 11.51, 7.54, 1.48, 8.19, 20.64, 4.45, 2.34, 7.12, 1.50, 0.48, 0.41, 0.99, 2.42, 5.74, 1.14, 0.65, 0.42, 2.76, 1.05, 2.61, 3.05, 2.43, 5.94, 10.65

Lotto 1_SX_dir_Ragusa
Sezione L1 - 238
Prog. 4918.20

SCAVI E BONIFICHE		
STERRO	m²	38.30
PIANO DI POSA IN TRINCEA	m	11.00
RILEVATI		
TERRENO VEGETALE	m	3.00
SOVRASTRUTTURA		
STRATO DI MISTO CEMENTATO	m²	1.98
STRATO DI MISTO GRANULARE	m²	2.20
STRATO DI USURA	m	9.75
STRATO DI BINDER	m	9.75
STRATO DI BASE	m	9.75

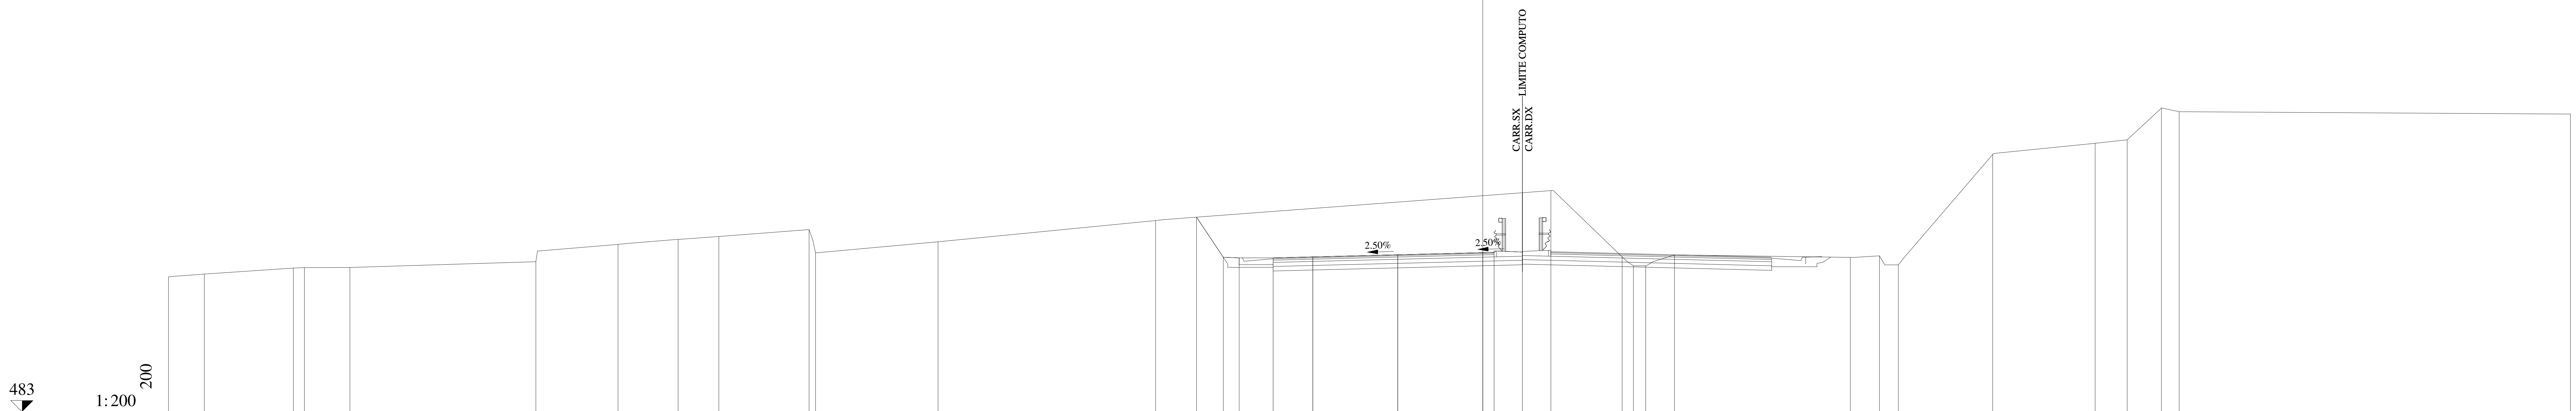

QUOTE PAVIMENTAZIONE: 489.80 489.84 489.94 490.03 490.00 490.04

DISTANZE PARZIALI PAVIMENTAZIONE: 1.75 3.75 3.75 0.50

QUOTE PROGETTO: 491.60 489.83 489.80 489.80 489.84 489.94 490.03 490.04 490.06

DISTANZE PARZIALI PROGETTO: 1.18 0.70 1.50 1.75 3.75 3.75 0.50 1.25

QUOTE TERRENO: 488.97 489.08 489.35 489.37 489.38 489.63 490.40 490.62 490.75 491.05 490.02 490.51 491.45 492.77 489.84 489.45 489.45 489.93 489.82 489.89 489.49 494.37 494.86 495.02 496.42 496.26 496.16

DISTANZE PARZIALI TERRENO: 1.58 3.93 0.49 2.01 8.20 3.63 2.65 1.80 3.98 0.28 5.41 9.60 17.45 3.14 0.50 0.54 1.27 7.76 1.29 0.83 4.16 4.53 1.41 1.51 0.78 17.27

Lotto 1_SX_dir_Ragusa
Sezione L1 - 239
Prog. 4941.55

SCAVI E BONIFICHE		
STERRO	m²	38.81
PIANO DI POSA IN TRINCEA	m	11.00
RILEVATI		
TERRENO VEGETALE	m	3.00
SOVRASTRUTTURA		
STRATO DI MISTO CEMENTATO	m²	1.99
STRATO DI MISTO GRANULARE	m²	2.20
STRATO DI USURA	m	9.75
STRATO DI BINDER	m	9.75
STRATO DI BASE	m	9.75

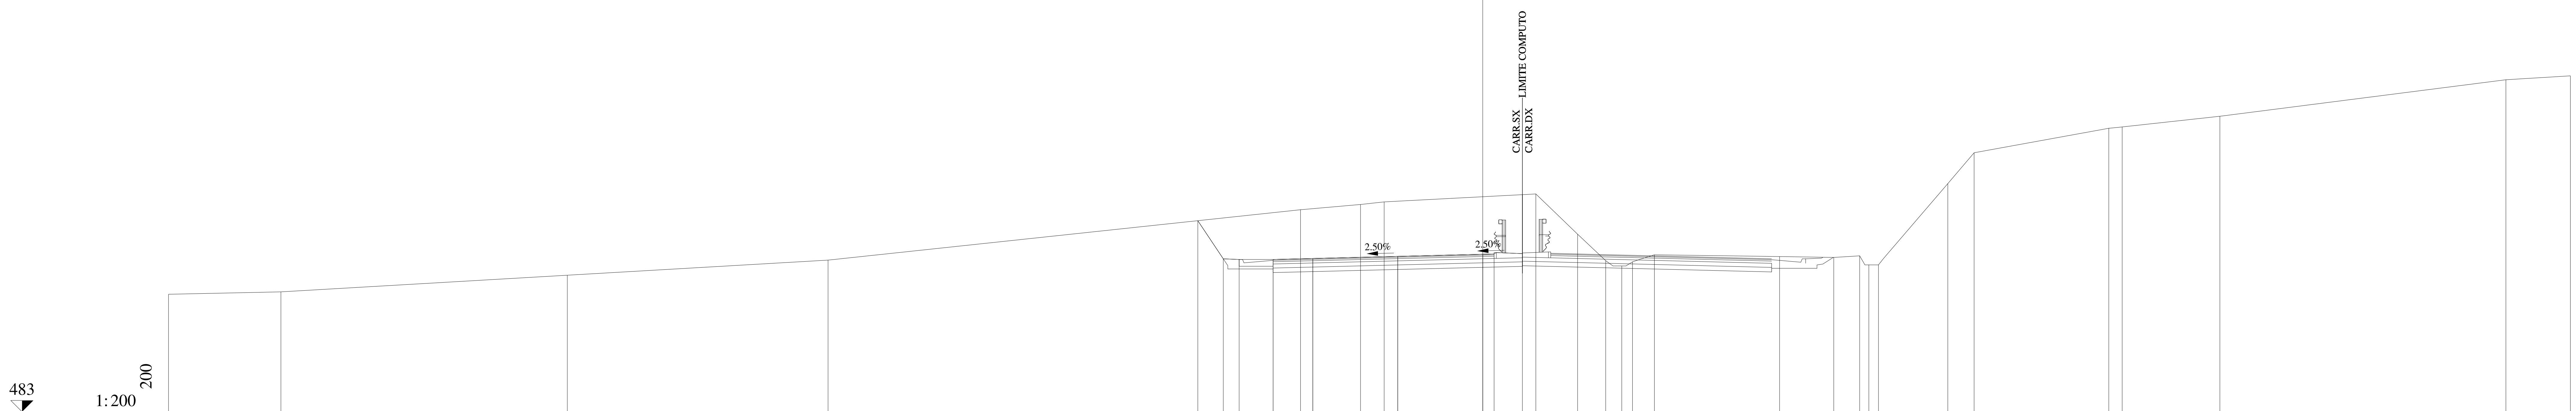

QUOTE PAVIMENTAZIONE	489.73, 489.77, 489.87, 489.96, 489.93, 489.97
DISTANZE PARZIALI PAVIMENTAZIONE	1.75, 3.75, 3.75, 0.50
QUOTE PROGETTO	491.44, 489.76, 489.73, 489.73, 489.77, 489.87, 489.96, 489.97, 489.99
DISTANZE PARZIALI PROGETTO	1.12, 0.70, 1.50, 1.75, 3.75, 3.75, 0.50, 1.25
QUOTE TERRENO	488.19, 488.30, 489.03, 489.70, 491.93, 492.16, 492.27, 492.63, 490.85, 489.68, 489.44, 489.62, 489.94, 489.86, 489.82, 489.89, 489.49, 489.49, 493.08, 494.45, 495.53, 495.59, 496.06, 497.67, 497.84
DISTANZE PARZIALI TERRENO	4.96, 12.64, 11.51, 20.85, 2.65, 1.04, 6.69, 1.85, 1.24, 0.71, 0.47, 0.97, 5.52, 2.39, 1.14, 0.41, 0.42, 3.06, 1.16, 5.95, 0.59, 4.31, 12.62, 2.85

Lotto 1_SX_dir_Ragusa
Sezione L1 - 240
Prog. 4961.55

SCAVI E BONIFICHE		
STERRO	m²	43.21
PIANO DI POSA IN TRINCEA	m	14.50

RILEVATI		
TERRENO VEGETALE	m	3.00

SOVRASTRUTTURA		
STRATO DI MISTO CEMENTATO	m²	2.60
STRATO DI MISTO GRANULARE	m²	2.90
STRATO DI USURA	m	13.25
STRATO DI BINDER	m	13.25
STRATO DI BASE	m	13.25

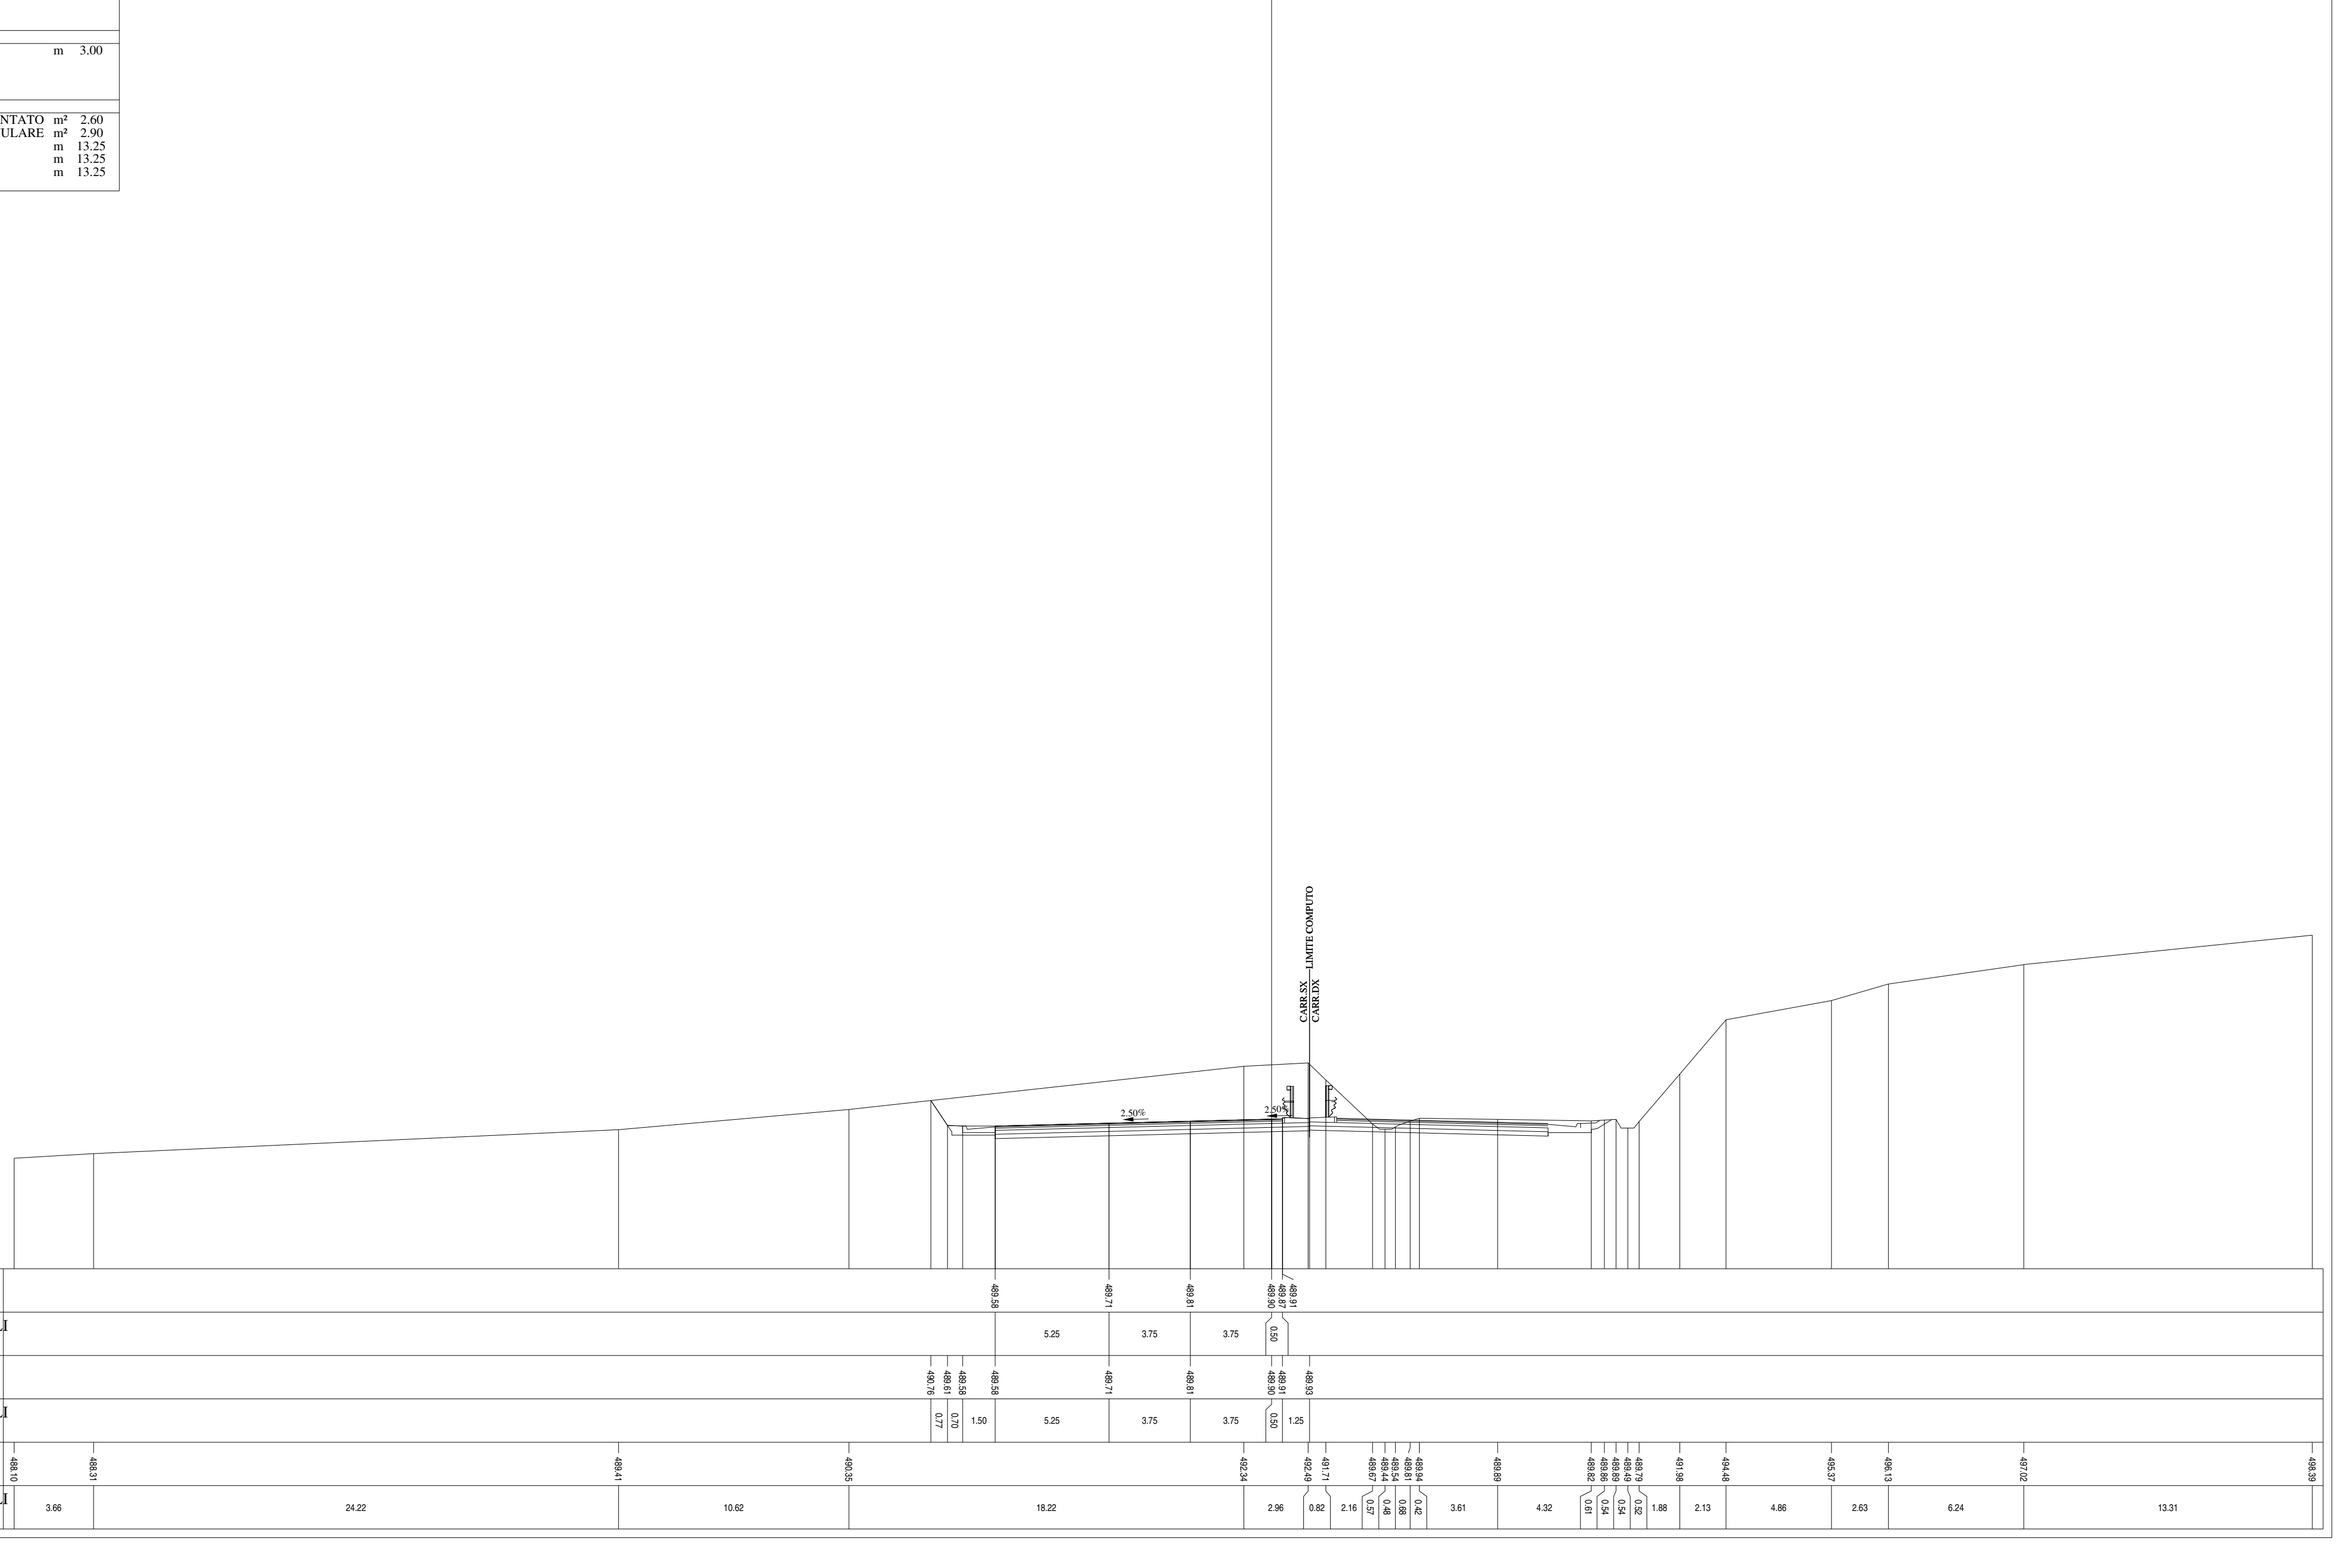

Lotto 1_SX_dir_Ragusa
Sezione L1 - 241
Prog. 4986.55

SCAVI E BONIFICHE		
STERRO	m²	38.91
PIANO DI POSA IN TRINCEA	m	14.50
RILEVATI		
TERRENO VEGETALE	m	3.00
SOVRASTRUTTURA		
STRATO DI MISTO CEMENTATO	m²	2.62
STRATO DI MISTO GRANULARE	m²	2.89
STRATO DI USURA	m	13.25
STRATO DI BINDER	m	13.25
STRATO DI BASE	m	13.25

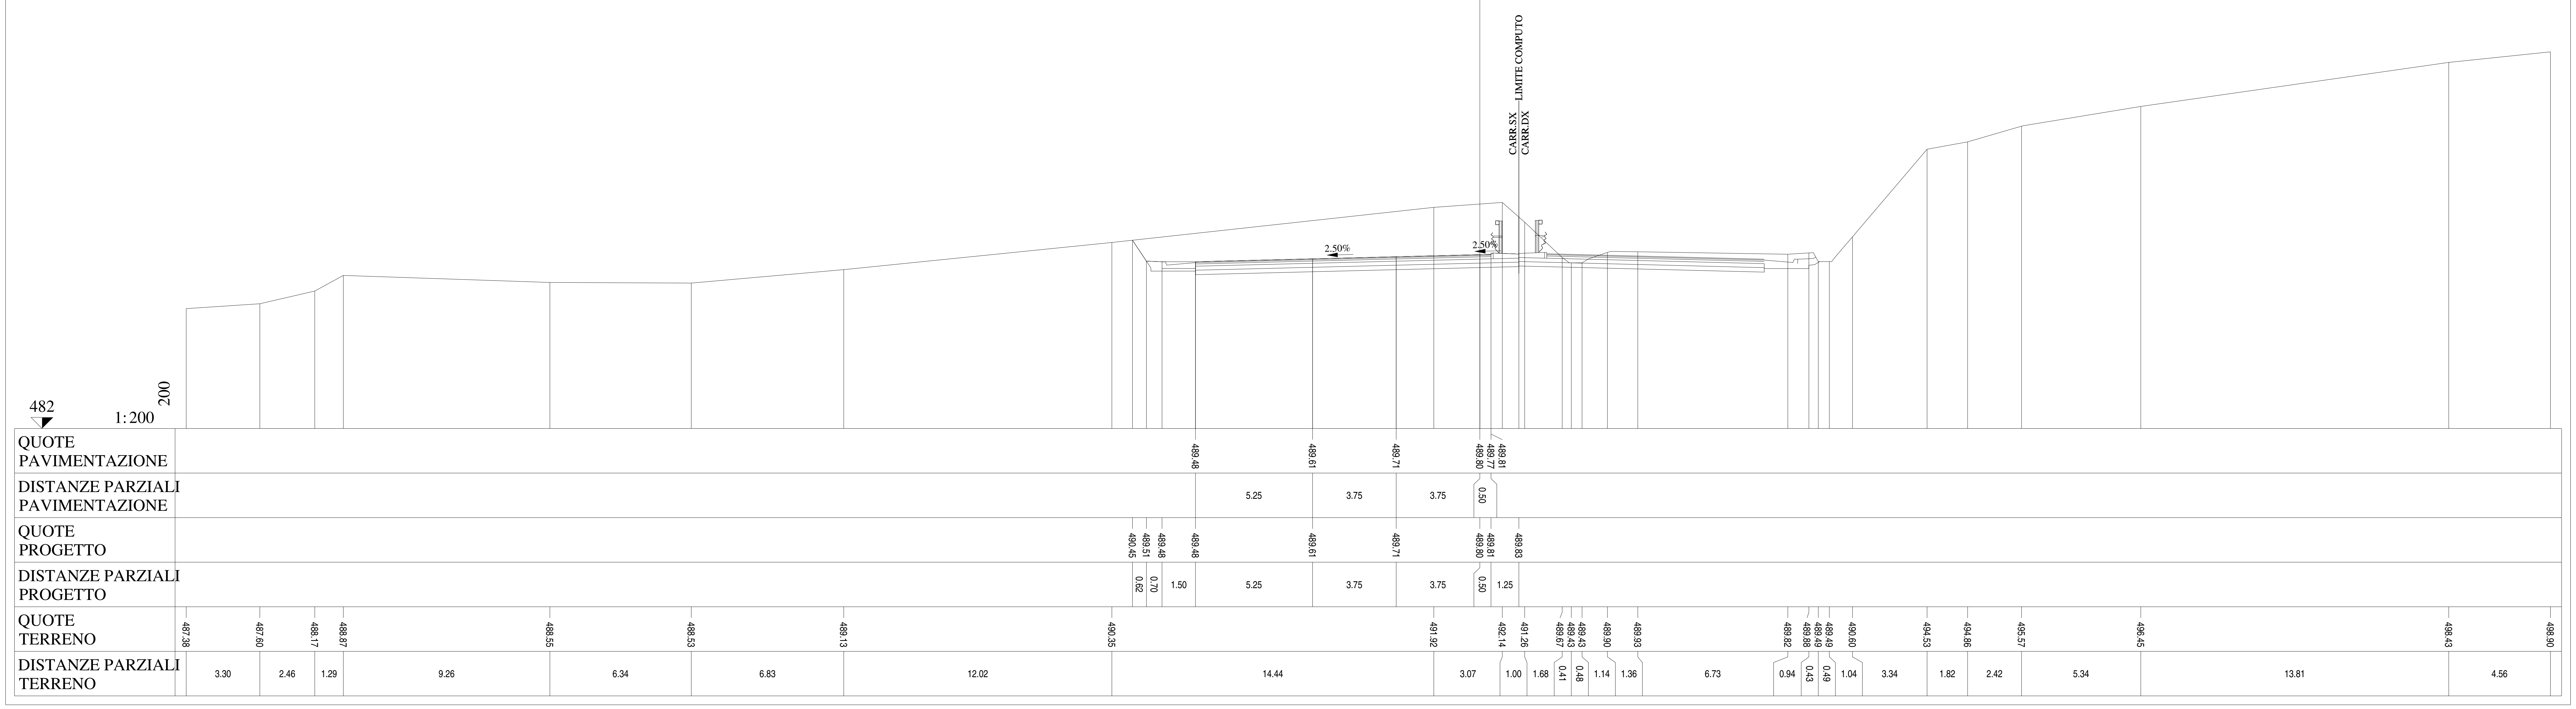

Lotto 1_SX_dir_Ragusa
Sezione   L1 - 242
Prog. 5005.70

SCAVI E BONIFICHE		
STERRO	m²	30.51
PIANO DI POSA IN TRINCEA	m	11.01
RILEVATI		
TERRENO VEGETALE	m	3.00
SOVRASTRUTTURA		
STRATO DI MISTO CEMENTATO	m²	1.99
STRATO DI MISTO GRANULARE	m²	2.20
STRATO DI USURA	m	9.76
STRATO DI BINDER	m	9.76
STRATO DI BASE	m	9.76

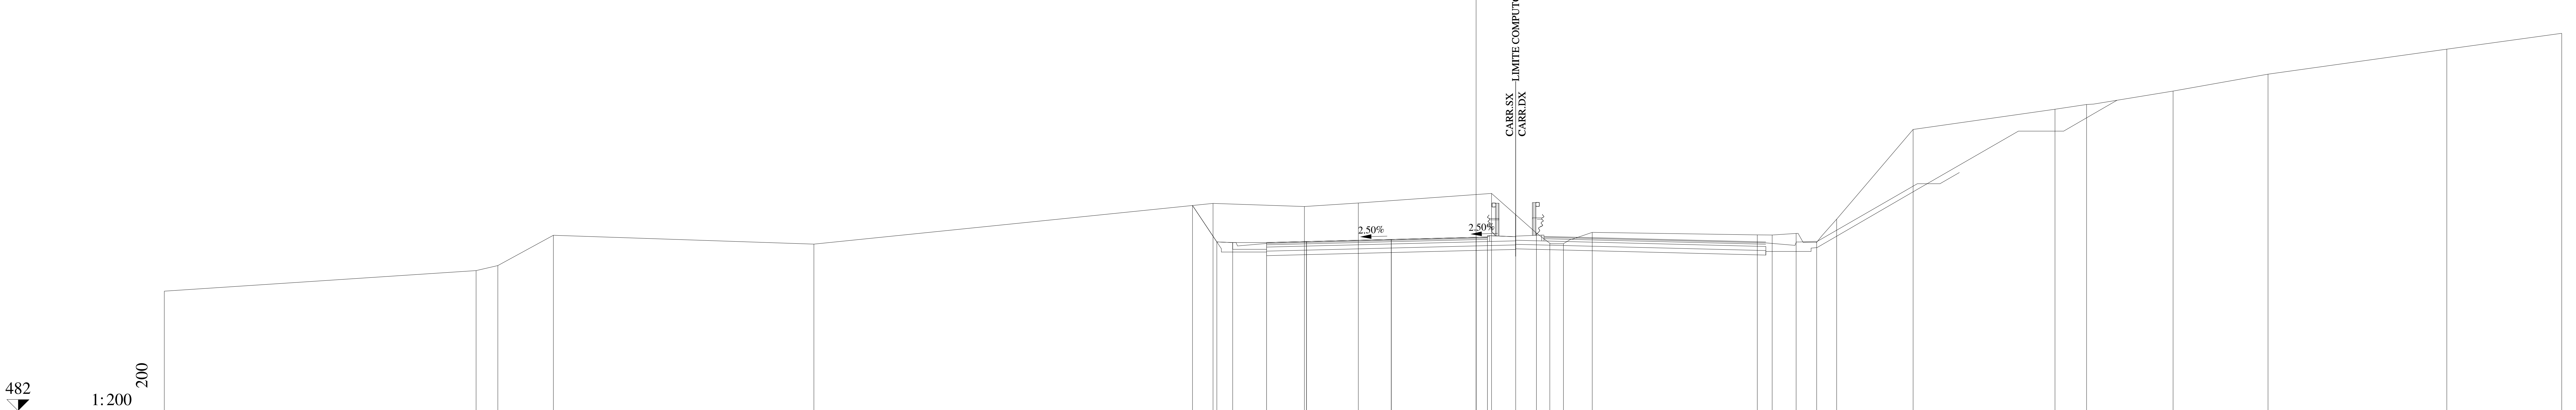

QUOTE PAVIMENTAZIONE	489.45 489.49 489.59 489.68 489.65 489.69
DISTANZE PARZIALI PAVIMENTAZIONE	1.76 3.75 3.75 0.50
QUOTE PROGETTO	491.09 489.48 489.45 489.45 489.49 489.59 489.68 489.69 489.71
DISTANZE PARZIALI PROGETTO	1.08 0.70 1.50 1.76 3.75 3.75 0.50 1.25
QUOTE TERRENO	487.30 488.21 488.43 489.77 489.38 491.19 491.05 491.20 491.63 489.87 489.42 489.40 489.90 489.79 489.79 489.85 489.46 490.49 494.46 495.36 495.57 496.16 496.91 498.02 498.72
DISTANZE PARZIALI TERRENO	13.79 0.96 2.45 11.52 17.65 4.04 2.38 5.89 1.99 0.59 0.60 1.27 7.30 0.66 1.06 0.91 0.88 3.38 6.27 1.40 3.83 4.19 7.91 5.08

Lotto 1_SX_dir_Ragusa
Sezione L1 - 243
Prog. 5006.55

SCAVI E BONIFICHE		
STERRO	m²	30.13
PIANO DI POSA IN TRINCEA	m	11.00
RILEVATI		
TERRENO VEGETALE	m	3.00
SOVRASTRUTTURA		
STRATO DI MISTO CEMENTATO	m²	1.98
STRATO DI MISTO GRANULARE	m²	2.20
STRATO DI USURA	m	9.75
STRATO DI BINDER	m	9.75
STRATO DI BASE	m	9.75

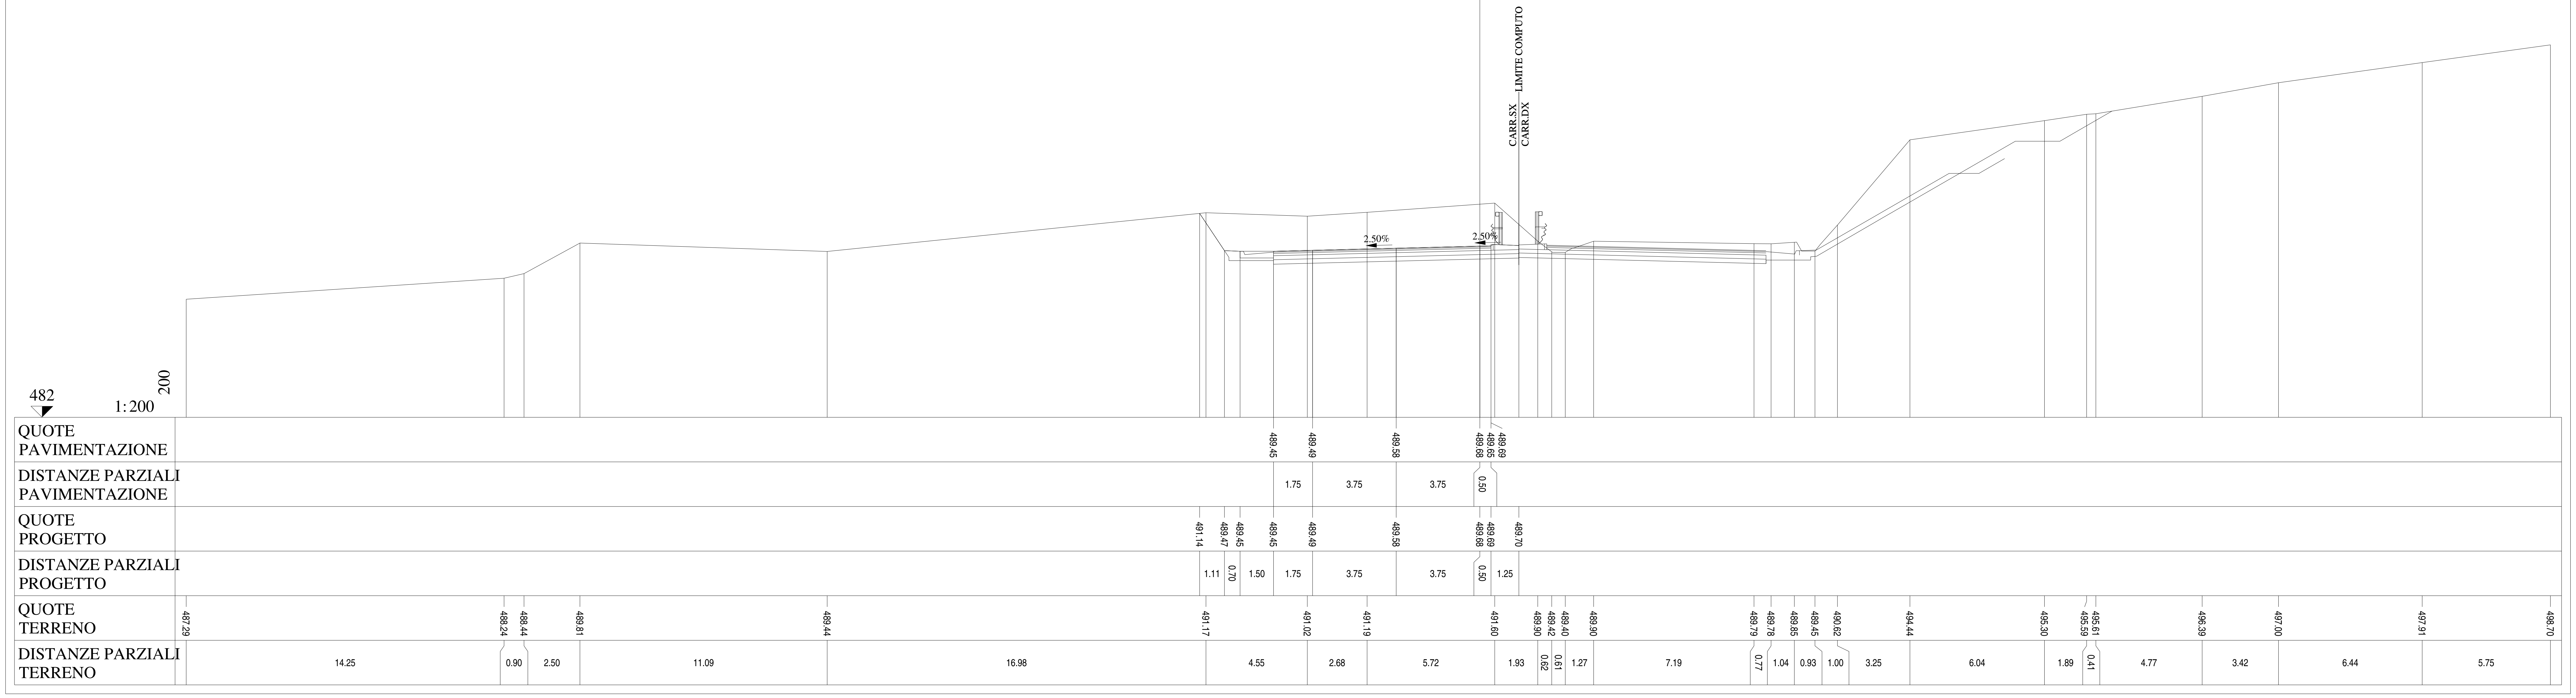

Lotto 1_SX_dir_Ragusa
Sezione   L1 - 244
Prog. 5025.70

SCAVI E BONIFICHE		
STERRO	m²	24.37
PIANO DI POSA IN TRINCEA	m	11.00
RILEVATI		
TERRENO VEGETALE	m	3.00
SOVRASTRUTTURA		
STRATO DI MISTO CEMENTATO	m²	1.98
STRATO DI MISTO GRANULARE	m²	2.20
STRATO DI USURA	m	9.75
STRATO DI BINDER	m	9.75
STRATO DI BASE	m	9.75

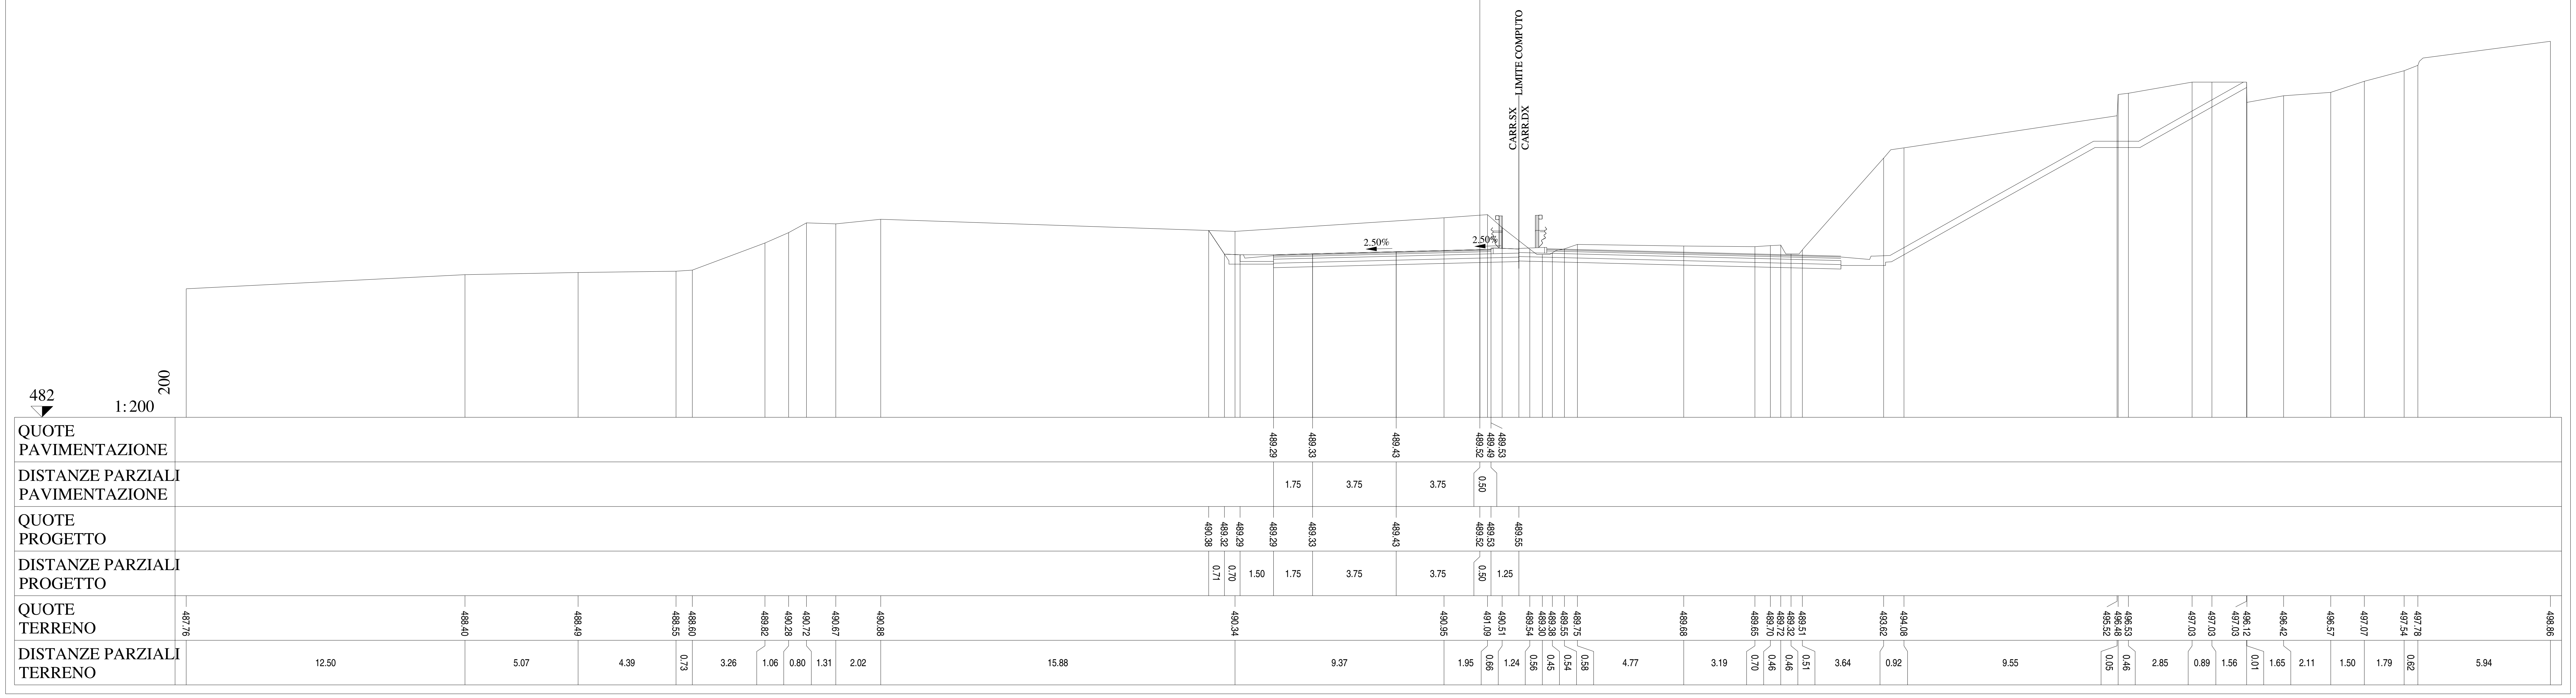

Lotto 1_SX_dir_Ragusa
Sezione L1 - 245
Prog. 5050.70

SCAVI E BONIFICHE		
STERRO	m²	24.35
PIANO DI POSA IN TRINCEA	m	11.00
RILEVATI		
TERRENO VEGETALE	m	3.00
SOVRASTRUTTURA		
STRATO DI MISTO CEMENTATO	m²	1.98
STRATO DI MISTO GRANULARE	m²	2.20
STRATO DI USURA	m	9.75
STRATO DI BINDER	m	9.75
STRATO DI BASE	m	9.75

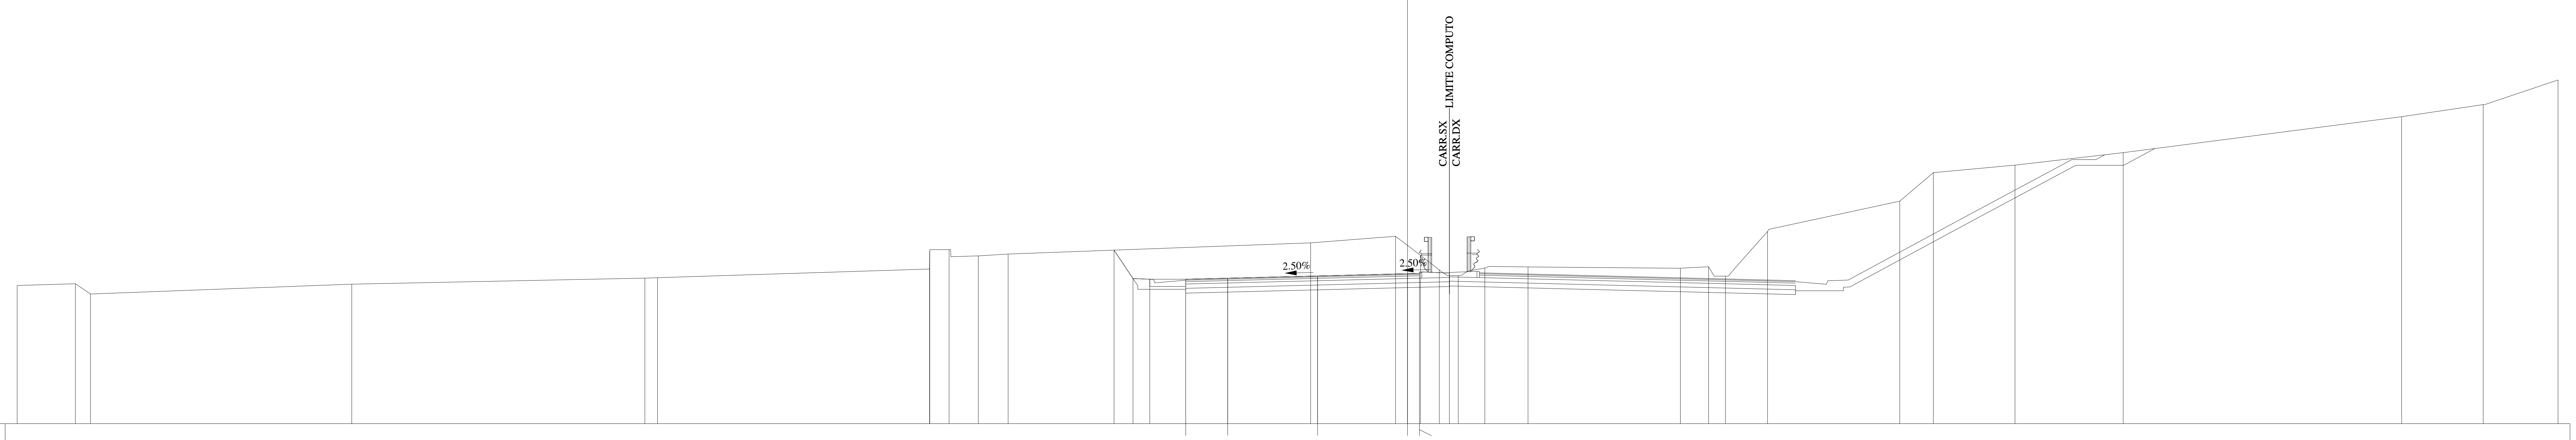

483
1:200
200

QUOTE PAVIMENTAZIONE: 489.03 489.07 489.17 489.26 489.23 489.27

DISTANZE PARZIALI PAVIMENTAZIONE: 1.75 3.75 3.75 0.50

QUOTE PROGETTO: 490.24 489.06 489.03 489.03 489.07 489.17 489.26 489.27 489.29

DISTANZE PARZIALI PROGETTO: 0.79 0.70 1.50 1.75 3.75 3.75 0.50 1.25

QUOTE TERRENO: 488.77 488.84 488.41 488.82 489.07 489.09 489.45 490.20 490.26 490.00 490.08 490.54 490.82 490.03 489.41 489.18 489.50 489.54 489.49 489.55 489.16 491.02 492.29 493.48 493.79 494.31 495.81 496.32 497.34

DISTANZE PARZIALI TERRENO: 2.43 0.63 10.90 12.23 0.52 11.35 0.01 0.81 1.22 1.24 12.62 3.54 1.04 0.79 0.79 1.11 1.80 6.36 1.17 0.71 1.75 5.52 1.40 3.41 4.51 11.62 3.40 3.12

Lotto 1_SX_dir_Ragusa
Sezione L1 - 246
Prog. 5070.70

SCAVI E BONIFICHE		
STERRO	m²	28.37
PIANO DI POSA IN TRINCEA	m	11.00

RILEVATI		
TERRENO VEGETALE	m	3.00

SOVRASTRUTTURA		
STRATO DI MISTO CEMENTATO	m²	1.97
STRATO DI MISTO GRANULARE	m²	2.20
STRATO DI USURA	m	9.75
STRATO DI BINDER	m	9.75
STRATO DI BASE	m	9.75

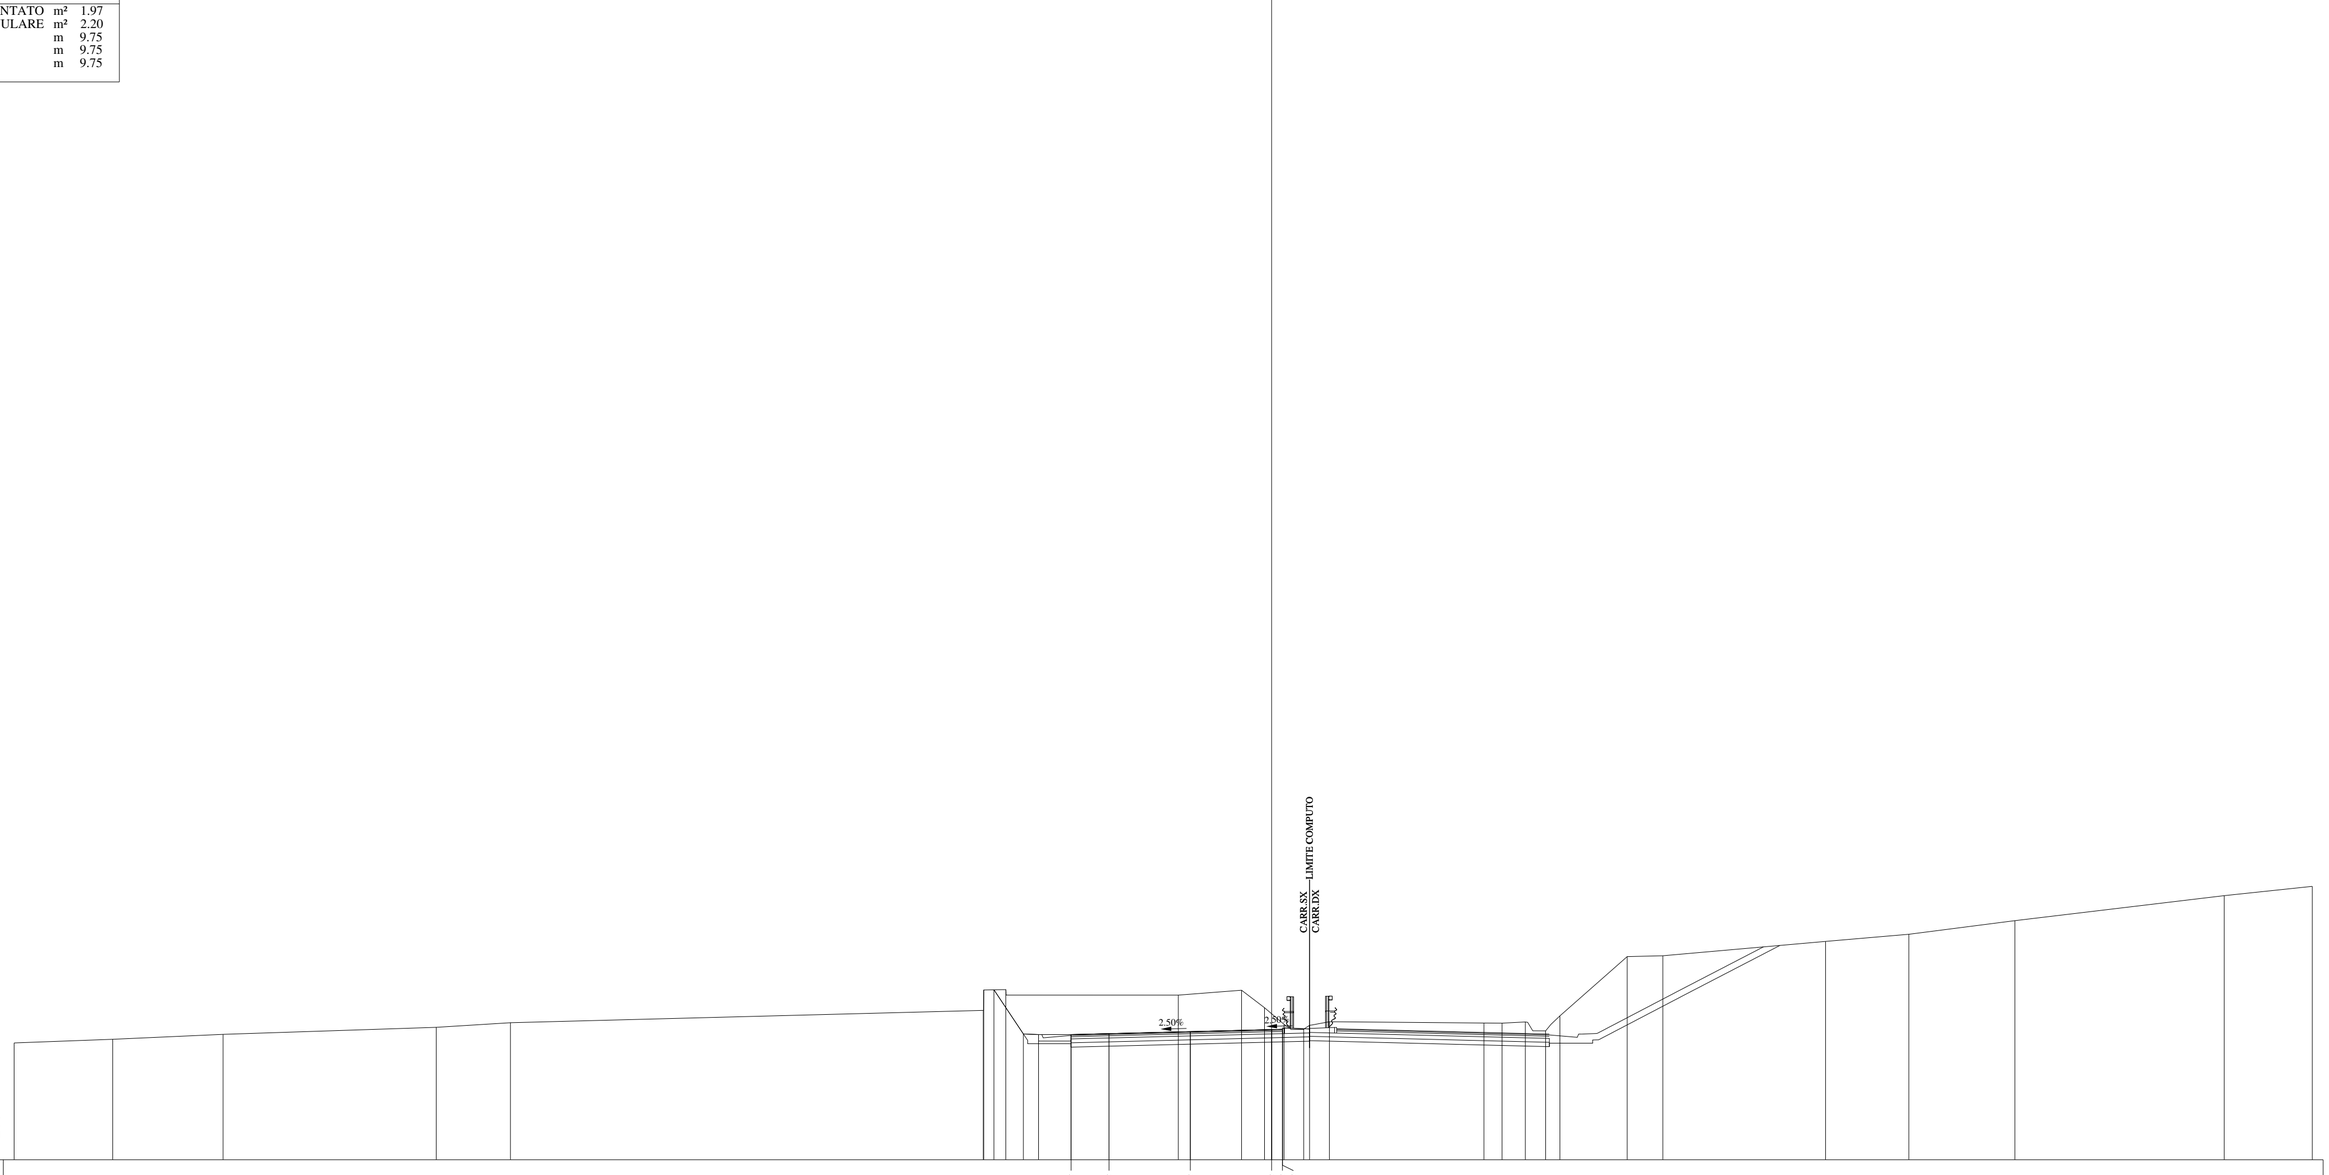

Lotto 1_SX_dir_Ragusa
Sezione L1 - 247
Prog. 5093.20

SCAVI E BONIFICHE		
STERRO	m²	32.75
PIANO DI POSA IN TRINCEA	m	9.55

RILEVATI		
TERRENO VEGETALE	m	3.00

SOVRASTRUTTURA		
STRATO DI MISTO CEMENTATO	m²	1.97
STRATO DI MISTO GRANULARE	m²	2.20
STRATO DI USURA	m	9.75
STRATO DI BINDER	m	9.75
STRATO DI BASE	m	9.75

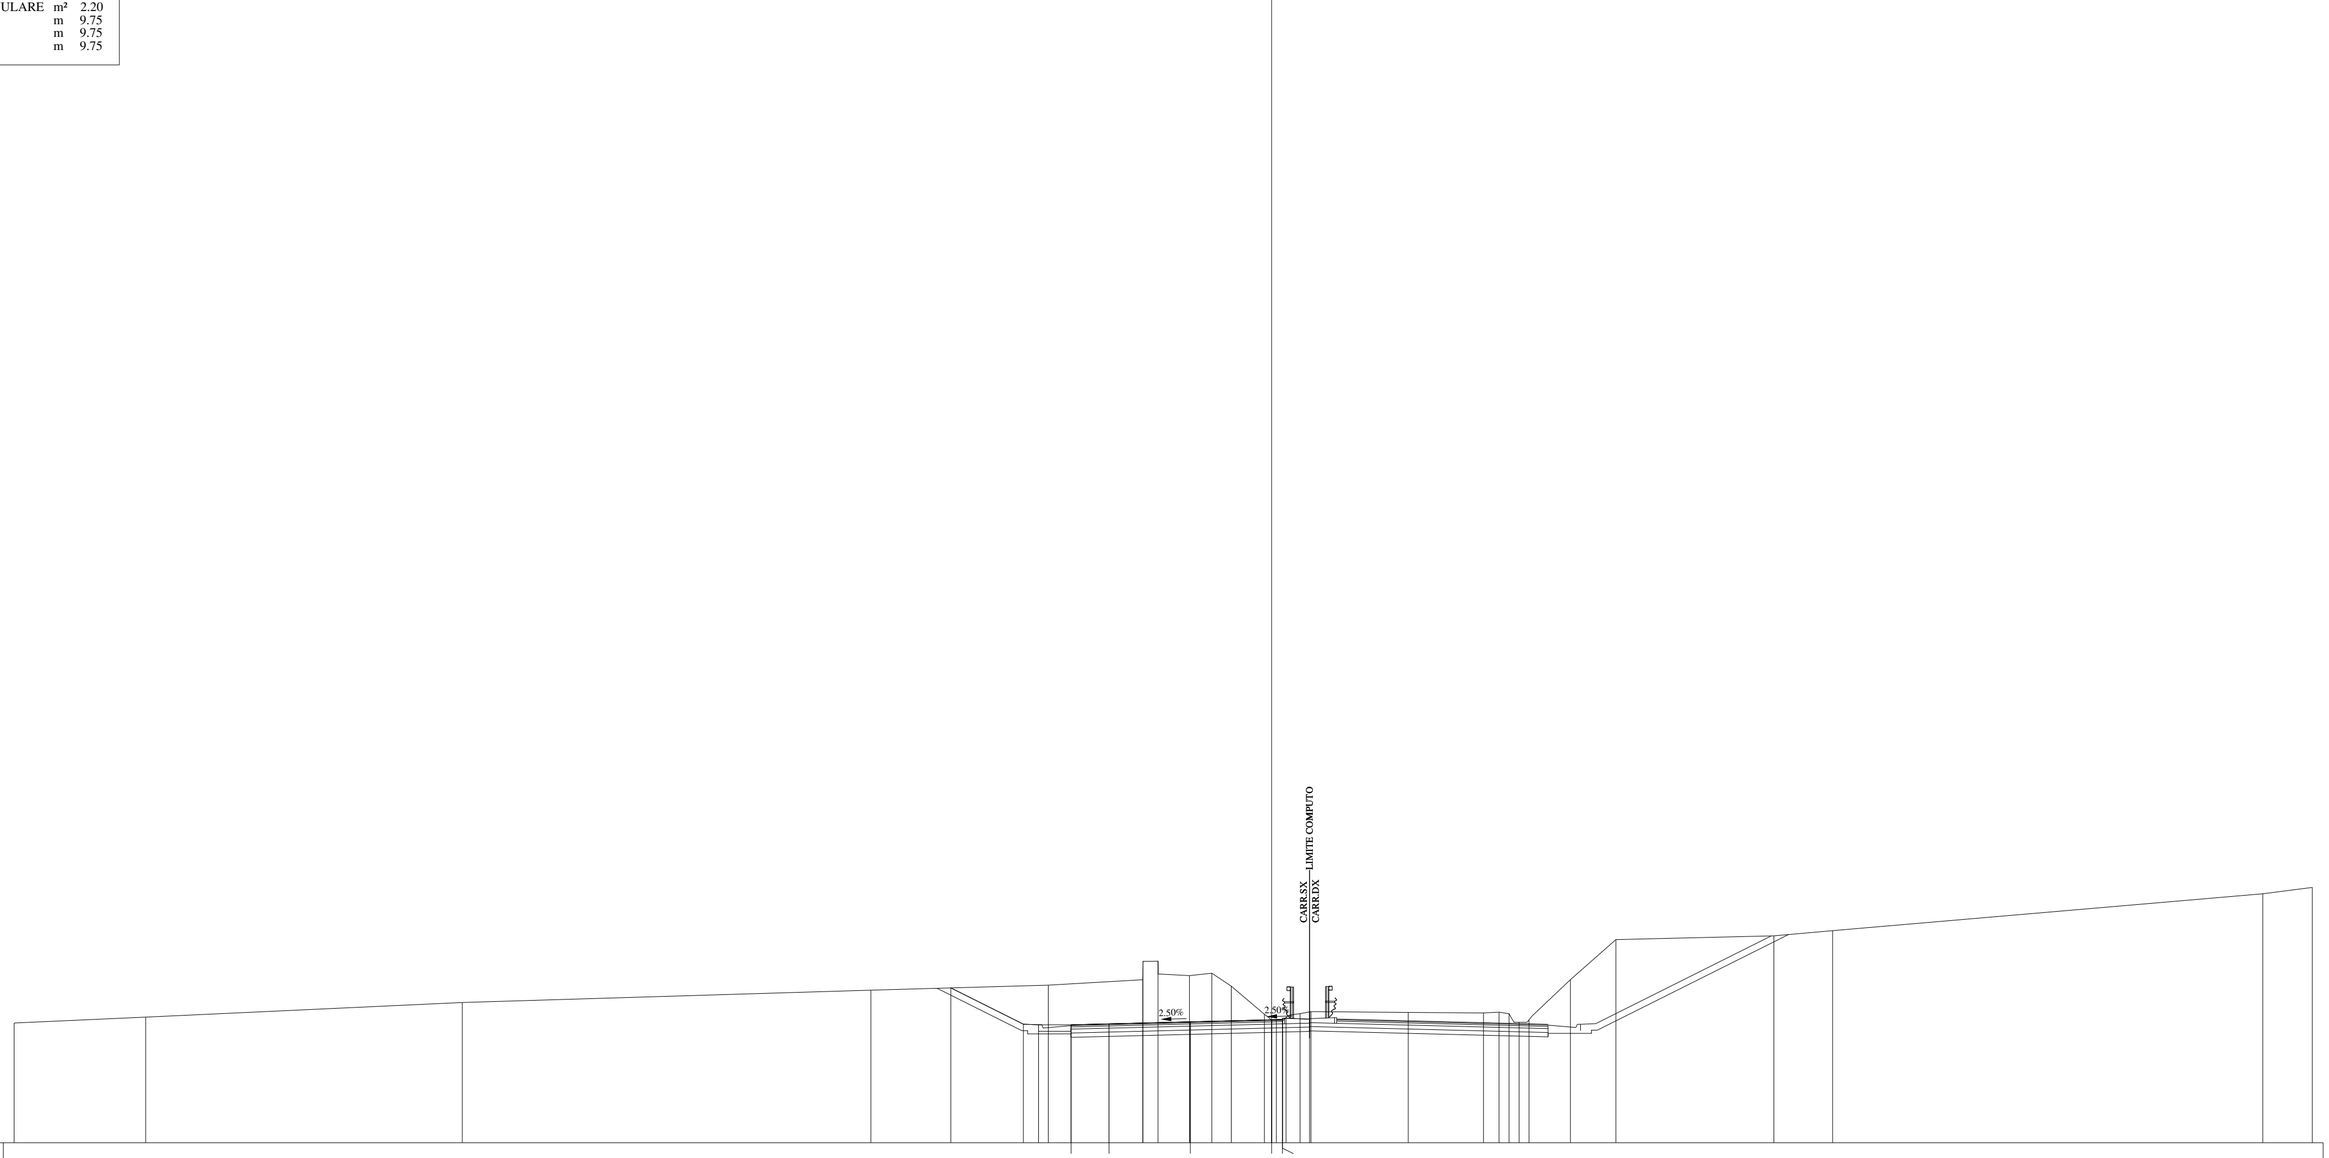

Lotto 1_SX_dir_Ragusa
Sezione L1 - 248
Prog. 5118.20

SCAVI E BONIFICHE		
STERRO	m²	37.56
PIANO DI POSA IN TRINCEA	m	8.51
RILEVATI		
TERRENO VEGETALE	m	3.00
SOVRASTRUTTURA		
STRATO DI MISTO CEMENTATO	m²	1.98
STRATO DI MISTO GRANULARE	m²	2.20
STRATO DI USURA	m	9.75
STRATO DI BINDER	m	9.75
STRATO DI BASE	m	9.75

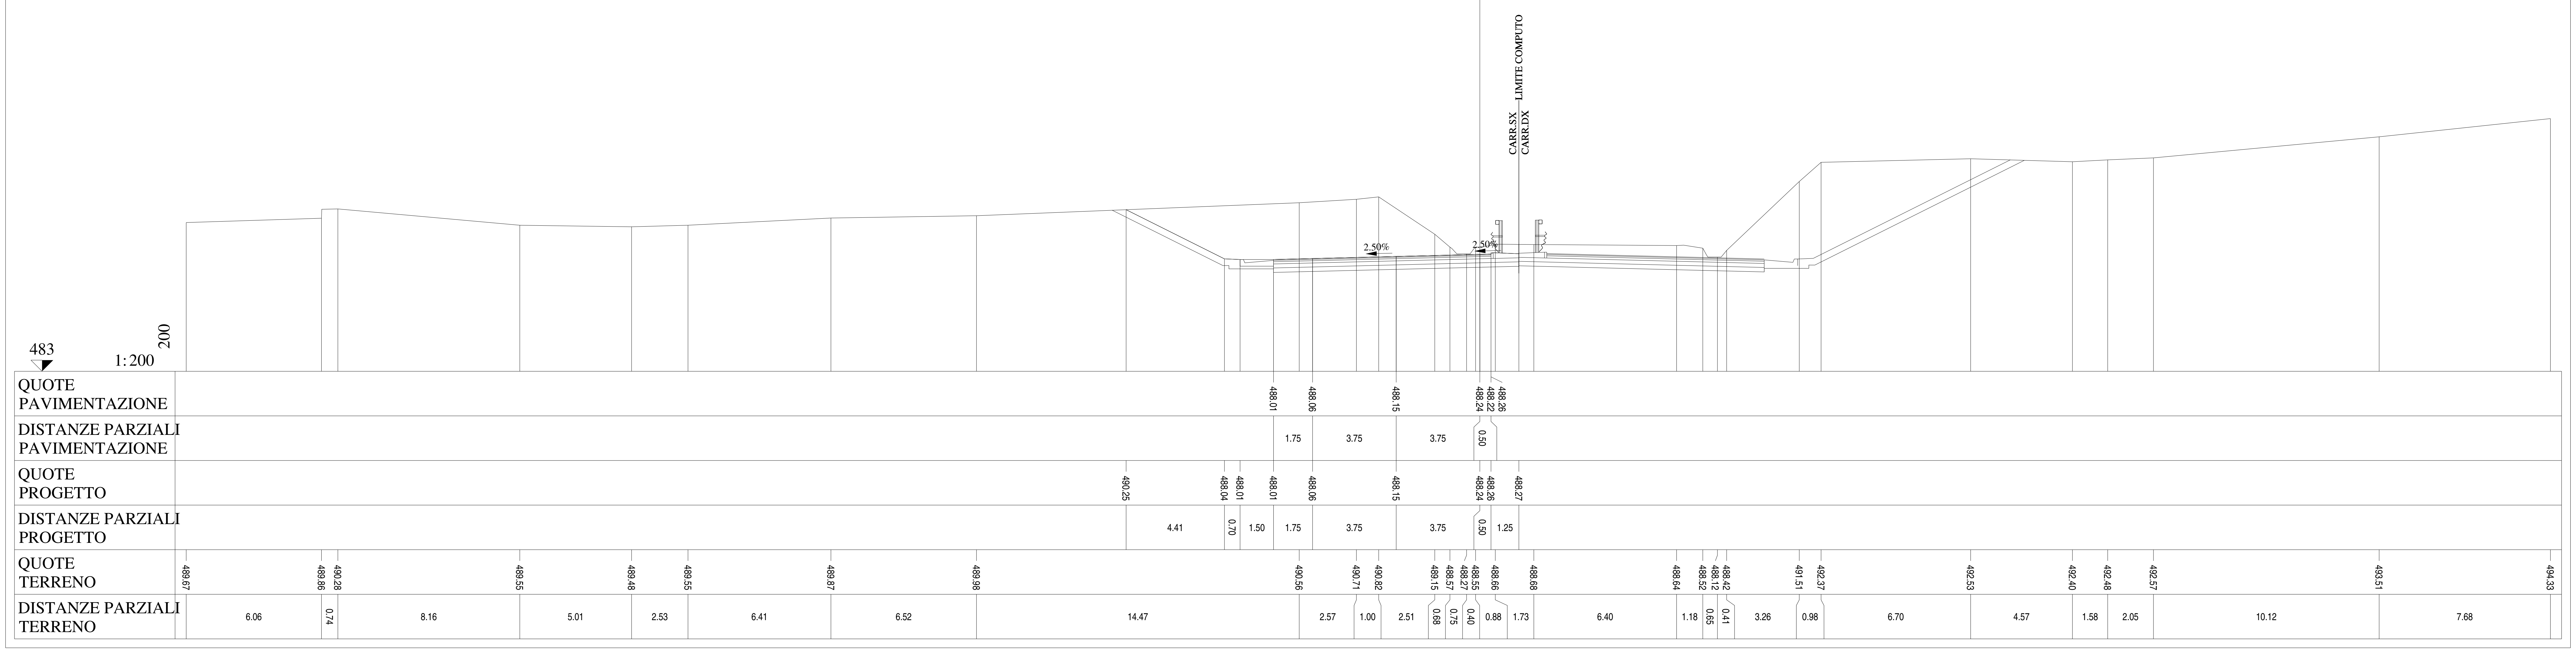

Lotto 1_SX_dir_Ragusa
Sezione L1 - 249
Prog. 5143.20

SCAVI E BONIFICHE		
STERRO	m²	43.70
PIANO DI POSA IN TRINCEA	m	7.51
RILEVATI		
TERRENO VEGETALE	m	3.00
SOVRASTRUTTURA		
STRATO DI MISTO CEMENTATO	m²	1.97
STRATO DI MISTO GRANULARE	m²	2.20
STRATO DI USURA	m	9.75
STRATO DI BINDER	m	9.75
STRATO DI BASE	m	9.75

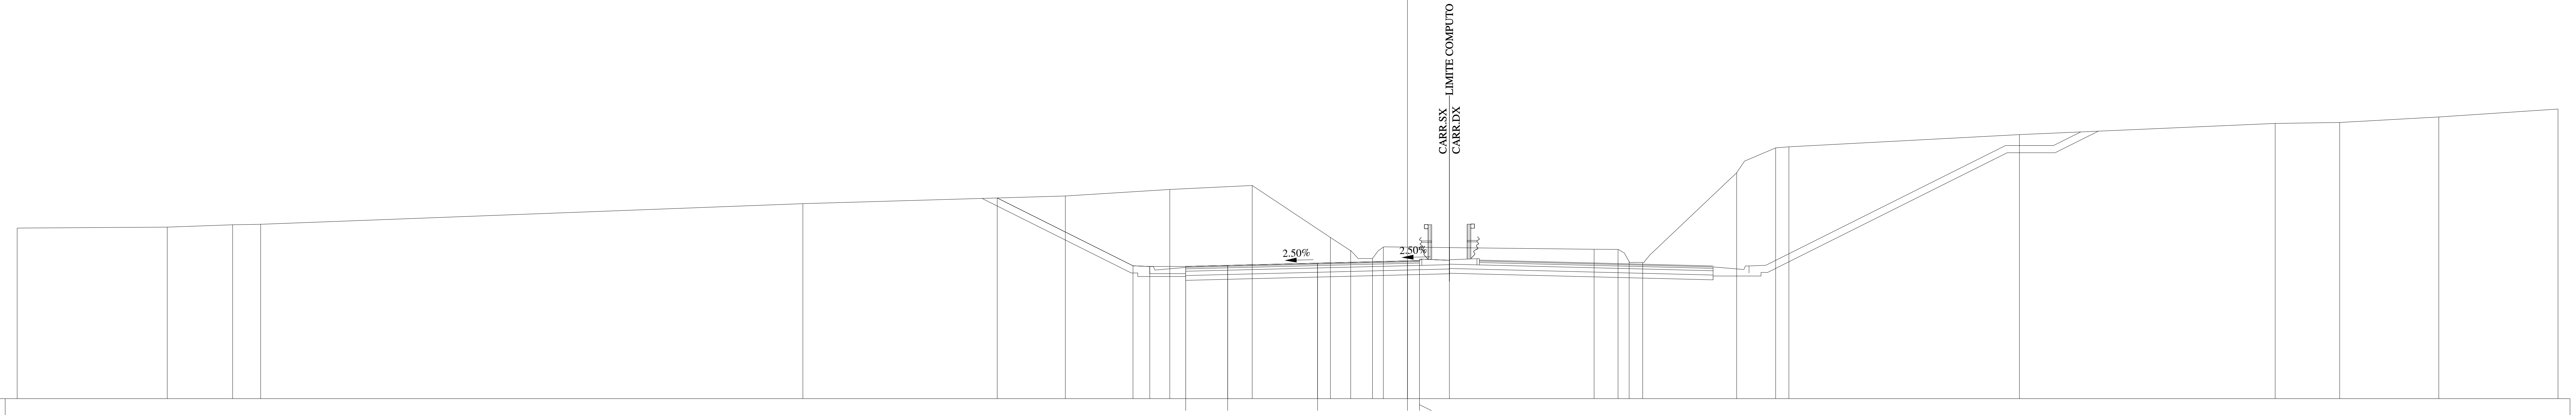

QUOTE PAVIMENTAZIONE	487.52, 487.57, 487.66, 487.75, 487.73, 487.77
DISTANZE PARZIALI PAVIMENTAZIONE	1.75, 3.75, 3.75, 0.50
QUOTE PROGETTO	490.38, 487.55, 487.52, 487.52, 487.57, 487.66, 487.75, 487.77, 487.78
DISTANZE PARZIALI PROGETTO	5.66, 0.70, 1.50, 1.75, 3.75, 3.75, 0.50, 1.25
QUOTE TERRENO	489.12, 489.16, 489.26, 489.28, 490.14, 490.46, 490.74, 490.90, 488.73, 488.18, 487.85, 488.33, 488.24, 488.23, 487.72, 487.69, 491.43, 492.47, 492.52, 493.03, 493.49, 493.53, 493.76, 494.10
DISTANZE PARZIALI TERRENO	6.26, 2.73, 1.17, 22.62, 10.95, 4.36, 3.43, 3.27, 0.84, 0.91, 0.45, 8.80, 1.00, 0.46, 0.56, 3.92, 1.63, 0.55, 9.62, 10.67, 2.69, 4.14, 4.97

Lotto 1_SX_dir_Ragusa
Sezione L1 - 250
Prog. 5168.20

SCAVI E BONIFICHE		
STERRO	m²	53.00
PIANO DI POSA IN TRINCEA	m	6.42
RILEVATI		
TERRENO VEGETALE	m	3.00
SOVRASTRUTTURA		
STRATO DI MISTO CEMENTATO	m²	1.98
STRATO DI MISTO GRANULARE	m²	2.20
STRATO DI USURA	m	9.75
STRATO DI BINDER	m	9.75
STRATO DI BASE	m	9.75

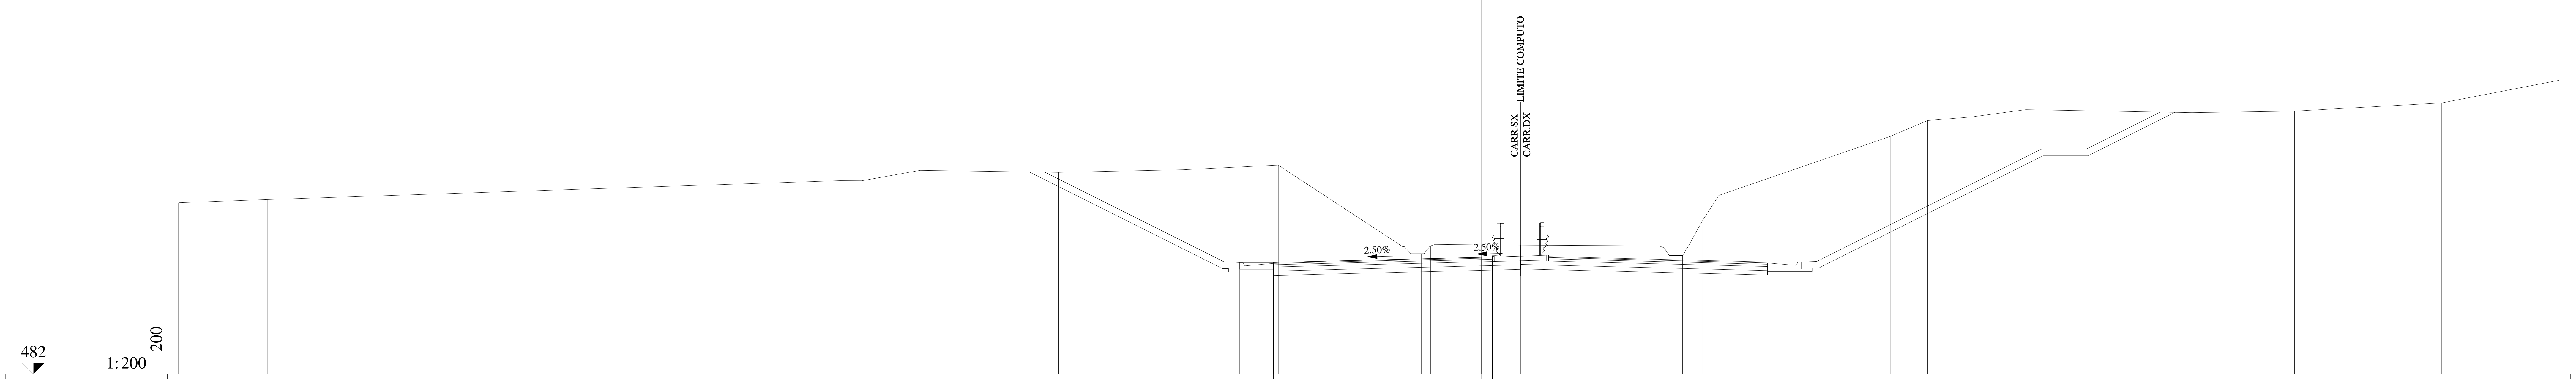

QUOTE PAVIMENTAZIONE	486.97, 487.01, 487.10, 487.20, 487.17, 487.21
DISTANZE PARZIALI PAVIMENTAZIONE	1.75, 3.75, 3.75, 0.50
QUOTE PROGETTO	490.99, 487.00, 486.97, 486.97, 487.01, 487.10, 487.20, 487.21, 487.23
DISTANZE PARZIALI PROGETTO	7.98, 0.70, 1.50, 1.75, 3.75, 3.75, 0.50, 1.25
QUOTE TERRENO	489.63, 489.77, 490.61, 490.60, 491.07, 490.98, 491.09, 491.30, 491.02, 487.66, 487.36, 487.71, 487.75, 487.71, 487.28, 487.28, 488.80, 489.95, 492.59, 493.28, 493.44, 493.77, 493.64, 493.70, 494.07, 495.08
DISTANZE PARZIALI TERRENO	3.95, 25.50, 0.97, 2.60, 6.15, 5.55, 4.25, 0.42, 5.14, 0.81, 0.41, 2.27, 7.90, 0.45, 0.60, 0.87, 0.74, 7.66, 1.64, 1.94, 2.43, 7.40, 4.56, 6.56, 5.23

Lotto 1_SX_dir_Ragusa
Sezione L1 - 251
Prog. 5193.20

SCAVI E BONIFICHE		
STERRO	m²	72.34
PIANO DI POSA IN TRINCEA	m	5.40
RILEVATI		
TERRENO VEGETALE	m	3.00
SOVRASTRUTTURA		
STRATO DI MISTO CEMENTATO	m²	1.97
STRATO DI MISTO GRANULARE	m²	2.20
STRATO DI USURA	m	9.75
STRATO DI BINDER	m	9.75
STRATO DI BASE	m	9.75

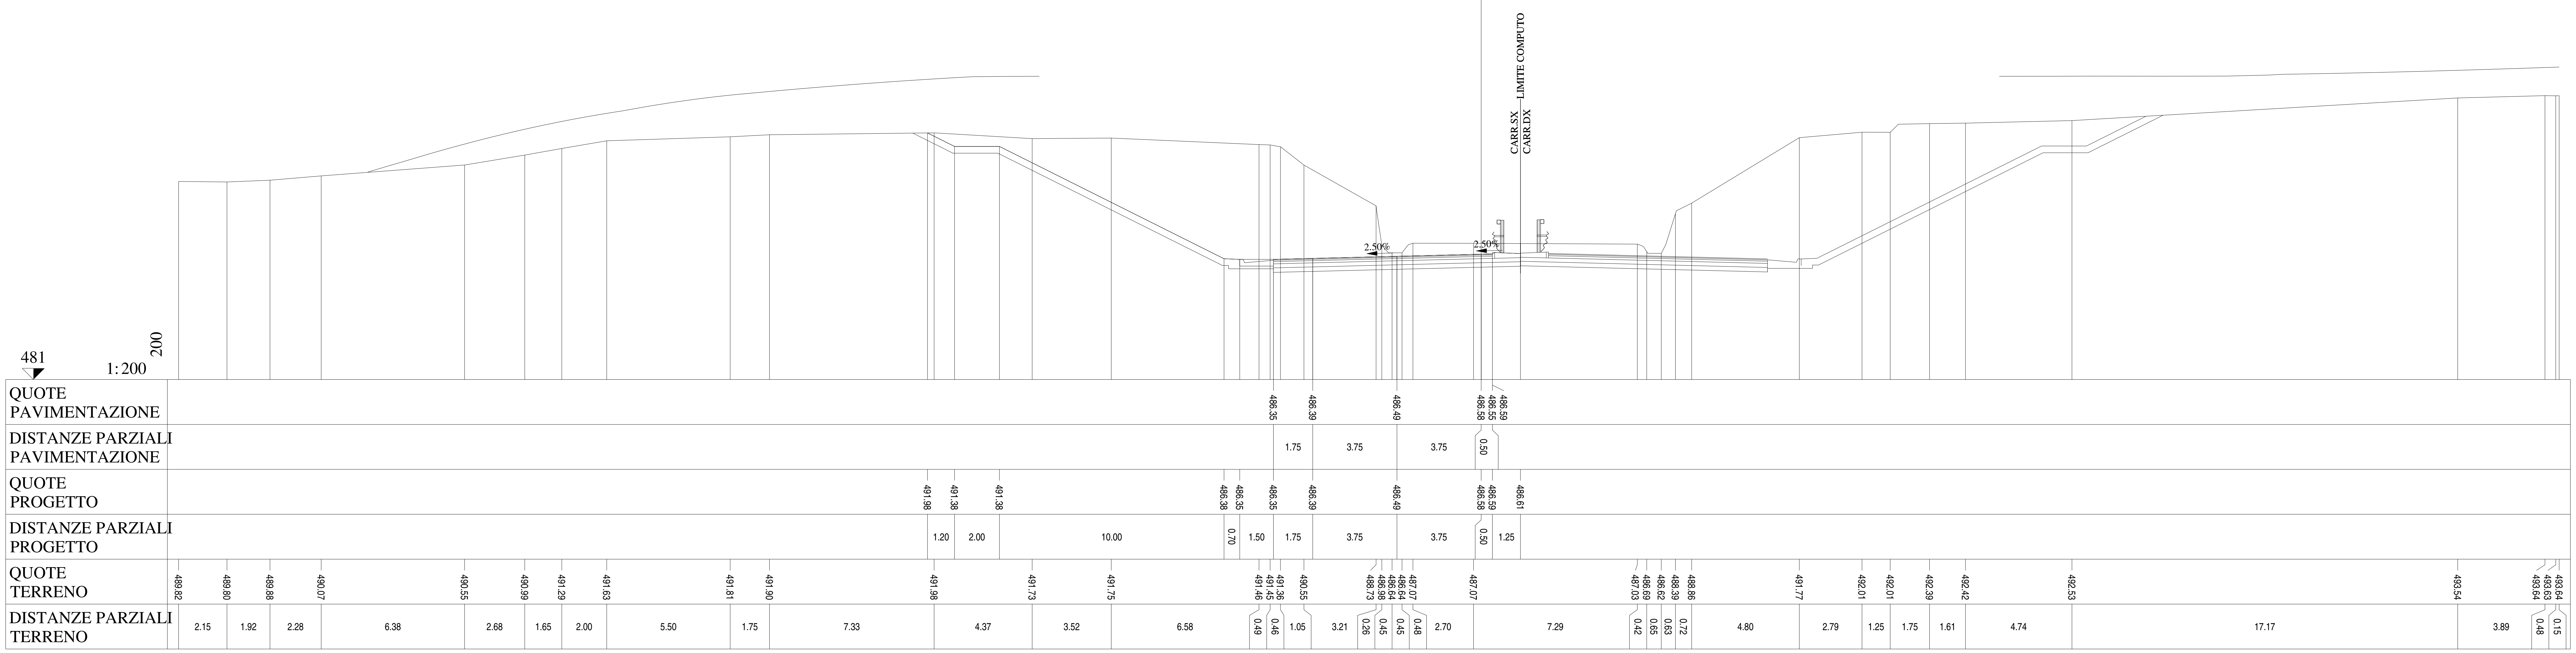

Lotto 1_SX_dir_Ragusa
Sezione L1 - 252
Prog. 5218.20

SCAVI E BONIFICHE		
STERRO	m²	57.91
PIANO DI POSA IN TRINCEA	m	4.35
RILEVATI		
TERRENO VEGETALE	m	3.00
SOVRASTRUTTURA		
STRATO DI MISTO CEMENTATO	m²	1.99
STRATO DI MISTO GRANULARE	m²	2.20
STRATO DI USURA	m	9.75
STRATO DI BINDER	m	9.75
STRATO DI BASE	m	9.75

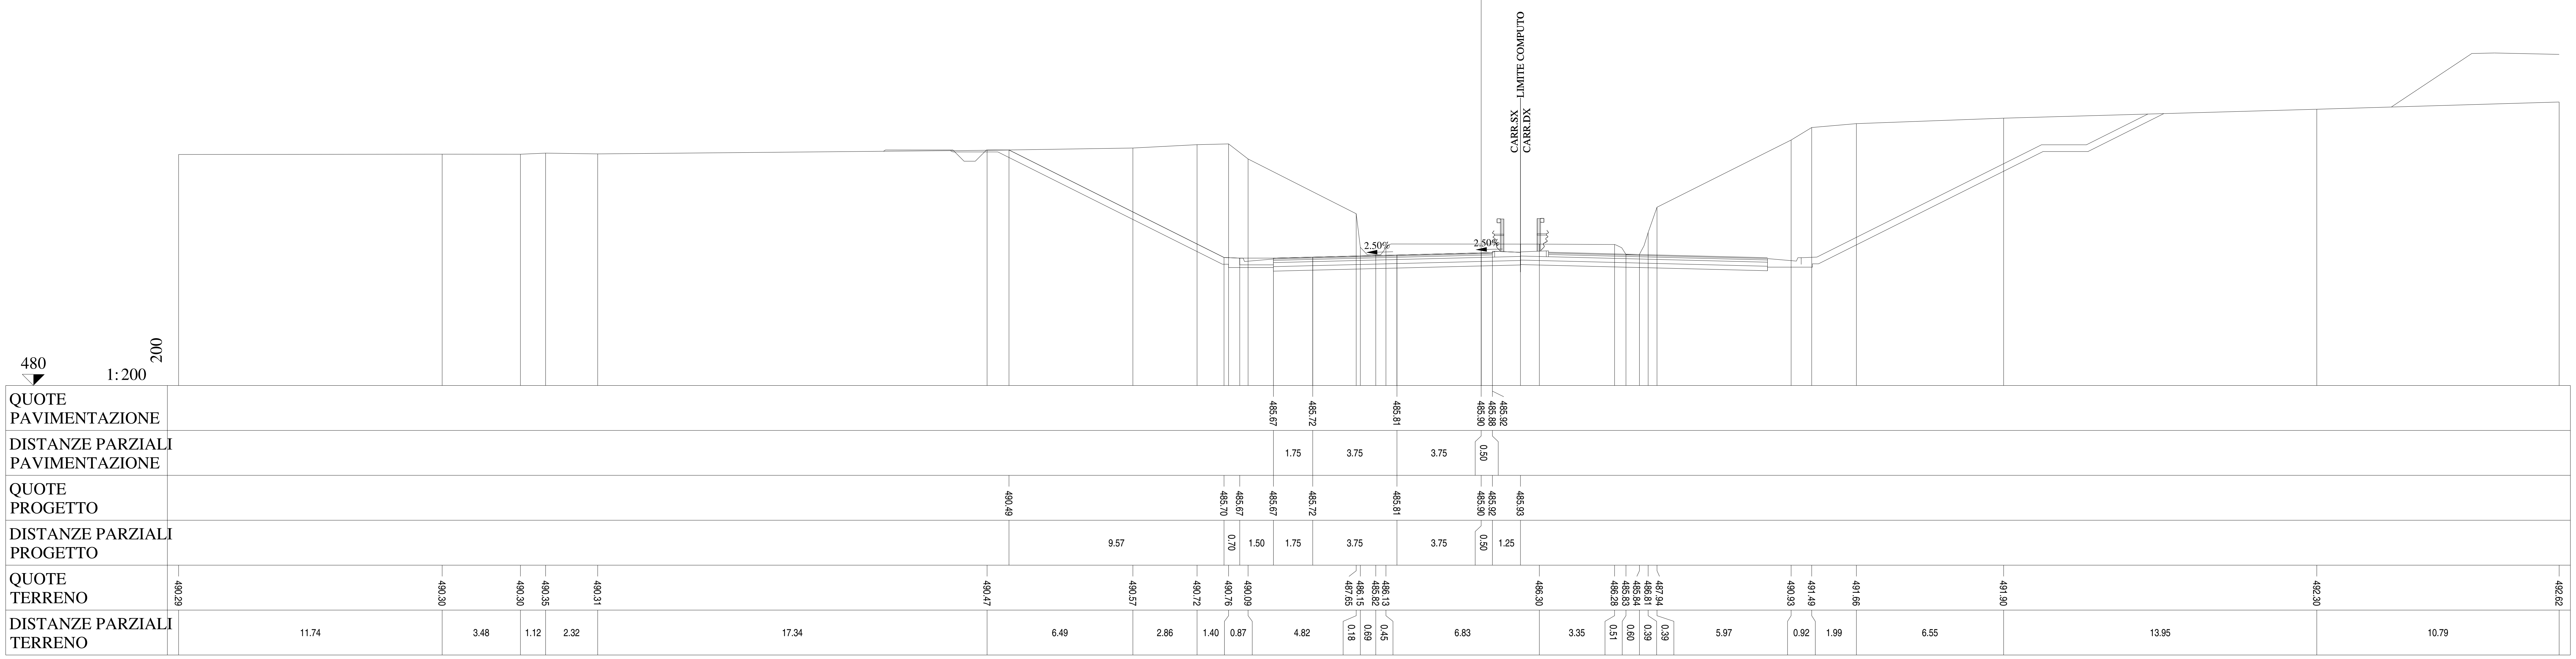

Lotto 1_SX_dir_Ragusa
Sezione   L1 - 253
Prog. 5243.20

SCAVI E BONIFICHE		
STERRO	m²	57.83
PIANO DI POSA IN TRINCEA	m	3.62
RILEVATI		
TERRENO VEGETALE	m	3.00
SOVRASTRUTTURA		
STRATO DI MISTO CEMENTATO	m²	1.99
STRATO DI MISTO GRANULARE	m²	2.20
STRATO DI USURA	m	9.75
STRATO DI BINDER	m	9.75
STRATO DI BASE	m	9.75

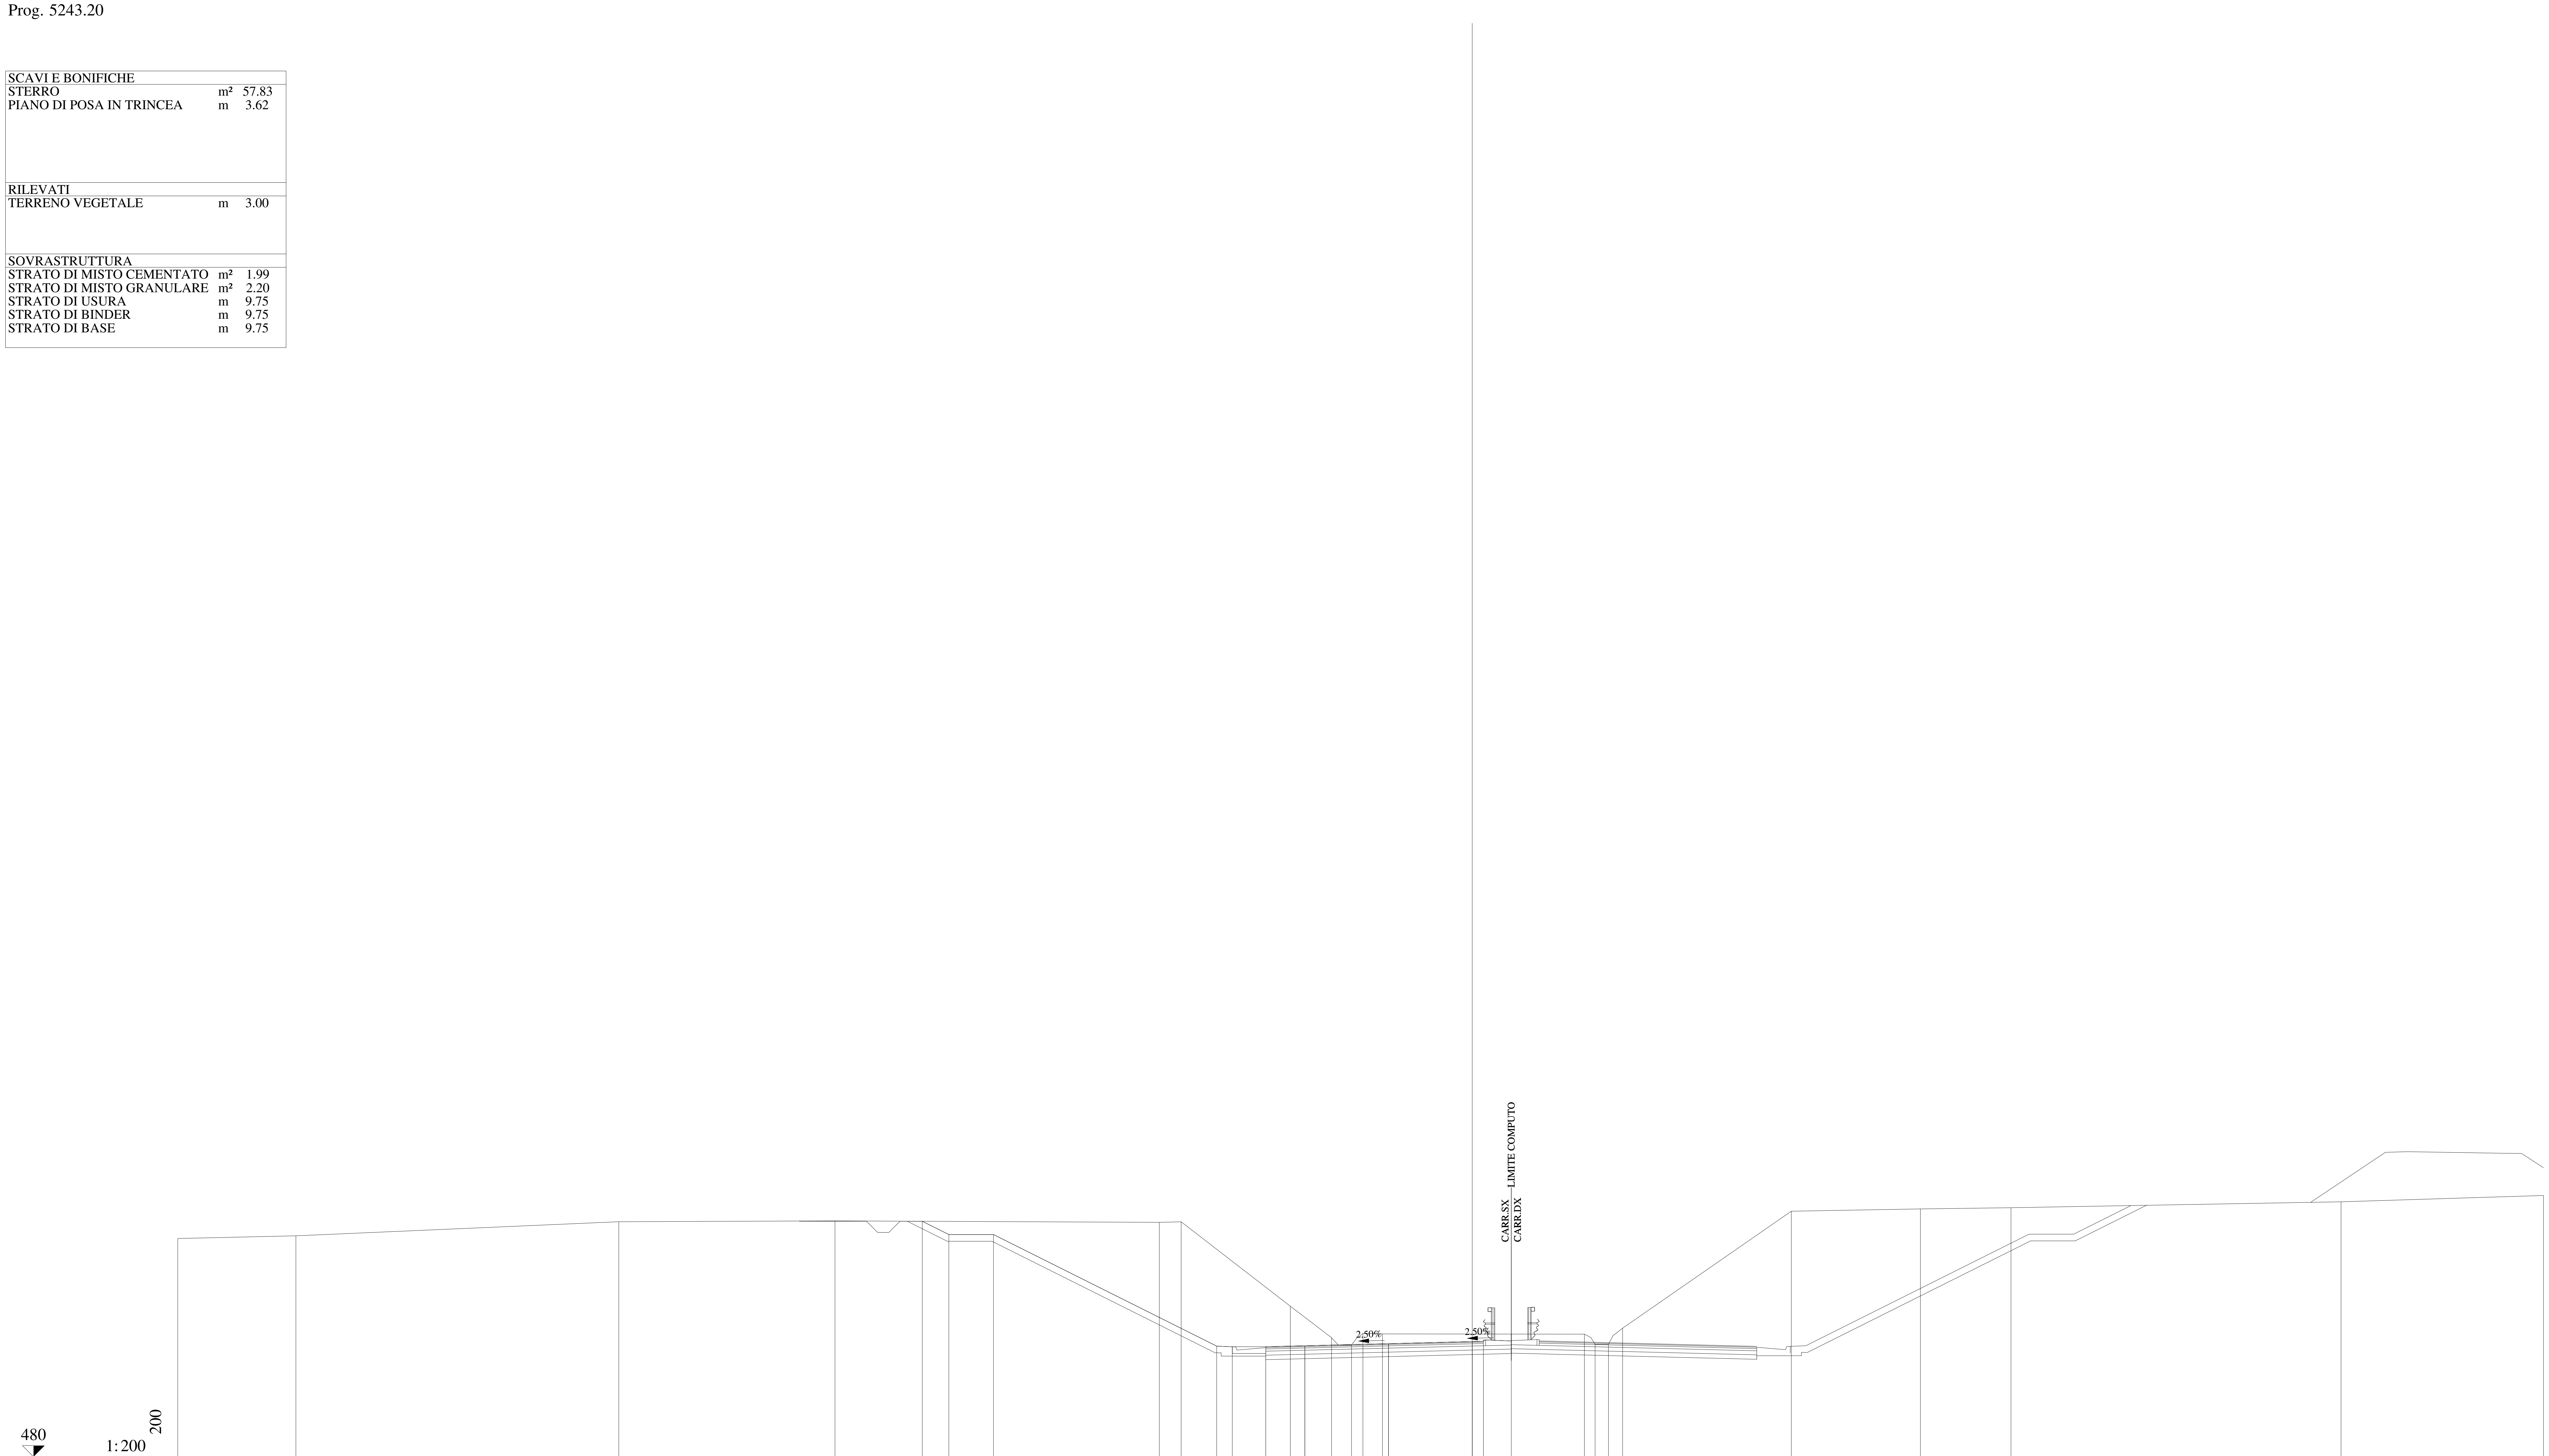

QUOTE PAVIMENTAZIONE	484.93 · 484.97 · 485.07 · 485.16 · 485.13 · 485.17
DISTANZE PARZIALI PAVIMENTAZIONE	1.75 · 3.75 · 3.75 · 0.50
QUOTE PROGETTO	490.55 · 489.96 · 489.96 · 484.96 · 484.93 · 484.93 · 484.97 · 485.07 · 485.16 · 485.17 · 485.19
DISTANZE PARZIALI PROGETTO	1.19 · 2.00 · 10.00 · 0.70 · 1.50 · 1.75 · 3.75 · 3.75 · 0.50 · 1.25
QUOTE TERRENO	489.78 · 489.90 · 490.53 · 490.57 · 490.51 · 490.53 · 486.75 · 485.34 · 485.01 · 485.53 · 485.50 · 485.49 · 485.04 · 485.04 · 485.76 · 491.00 · 491.11 · 491.16 · 491.43 · 491.71
DISTANZE PARZIALI TERRENO	5.29 · 14.47 · 9.69 · 14.53 · 0.98 · 4.89 · 1.85 · 0.89 · 0.51 · 0.88 · 9.05 · 0.48 · 0.59 · 0.64 · 7.56 · 5.78 · 4.06 · 14.79 · 9.07

Lotto 1_SX_dir_Ragusa
Sezione L1 - 254
Prog. 5271.09

SCAVI E BONIFICHE		
STERRO	m²	59.39
PIANO DI POSA IN TRINCEA	m	3.30
RILEVATI		
TERRENO VEGETALE	m	3.00
SOVRASTRUTTURA		
STRATO DI MISTO CEMENTATO	m²	1.98
STRATO DI MISTO GRANULARE	m²	2.20
STRATO DI USURA	m	9.75
STRATO DI BINDER	m	9.75
STRATO DI BASE	m	9.75

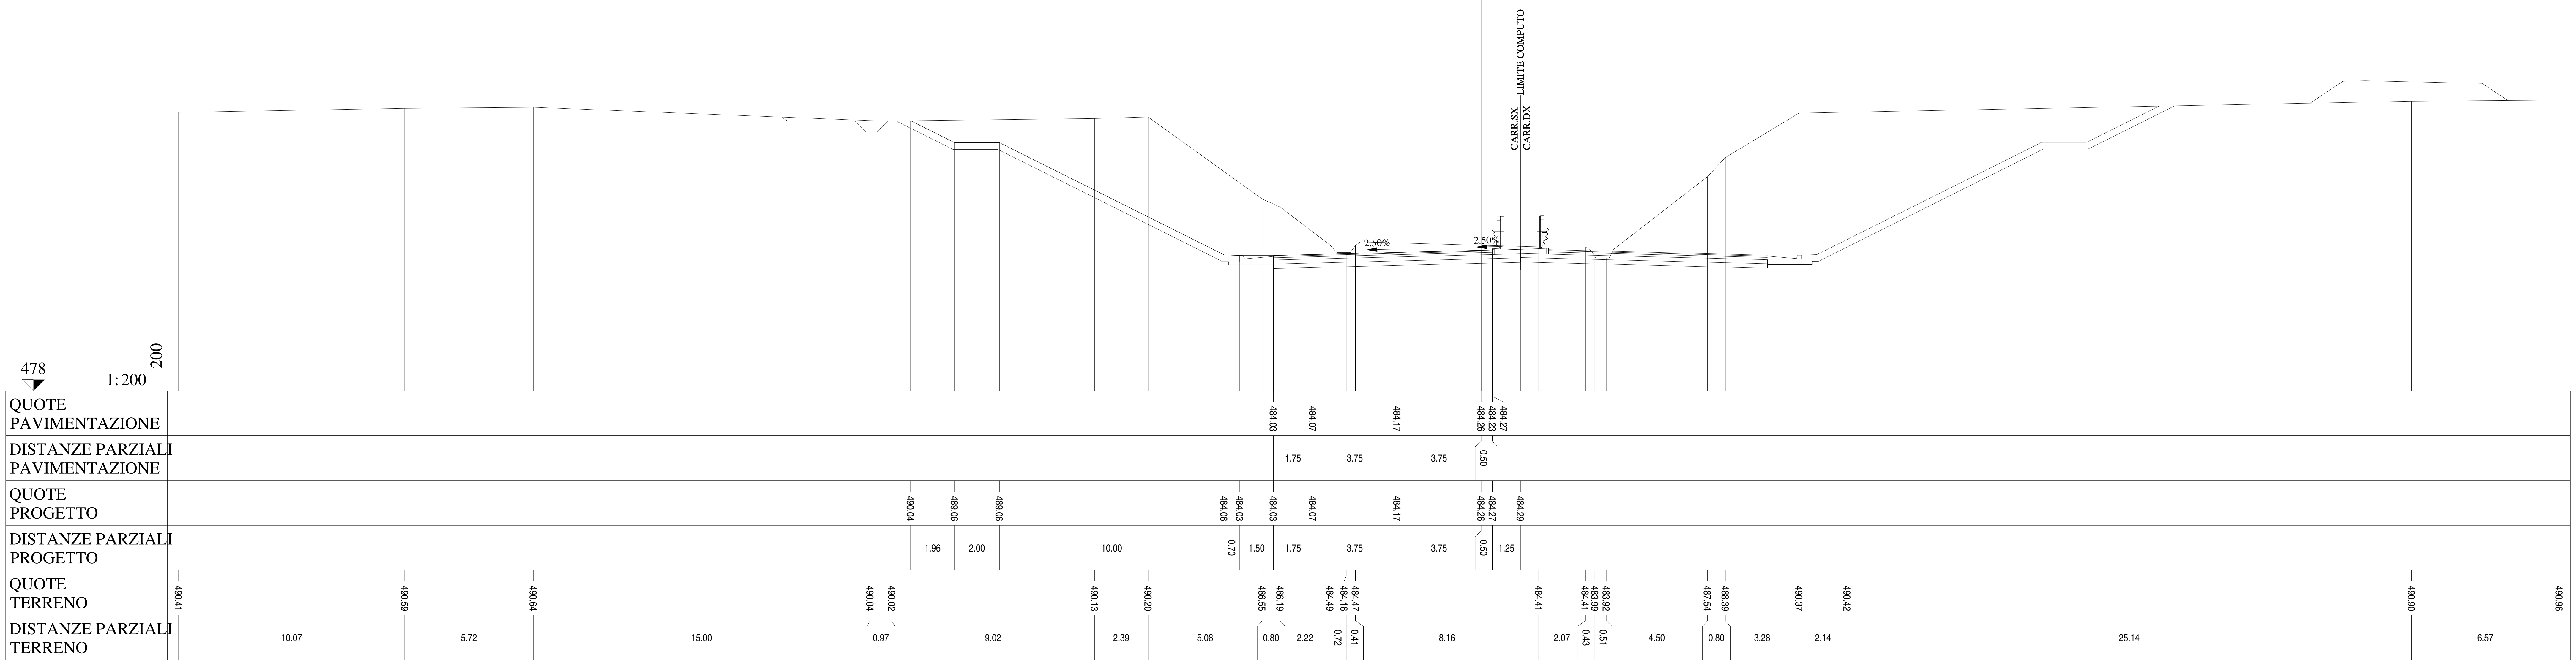

Lotto 1_SX_dir_Ragusa
Sezione L1 - 255
Prog. 5293.21

SCAVI E BONIFICHE		
STERRO	m²	67.74
PIANO DI POSA IN TRINCEA	m	3.16
RILEVATI		
TERRENO VEGETALE	m	3.02
SOVRASTRUTTURA		
STRATO DI MISTO CEMENTATO	m²	1.98
STRATO DI MISTO GRANULARE	m²	2.20
STRATO DI USURA	m	9.75
STRATO DI BINDER	m	9.75
STRATO DI BASE	m	9.75

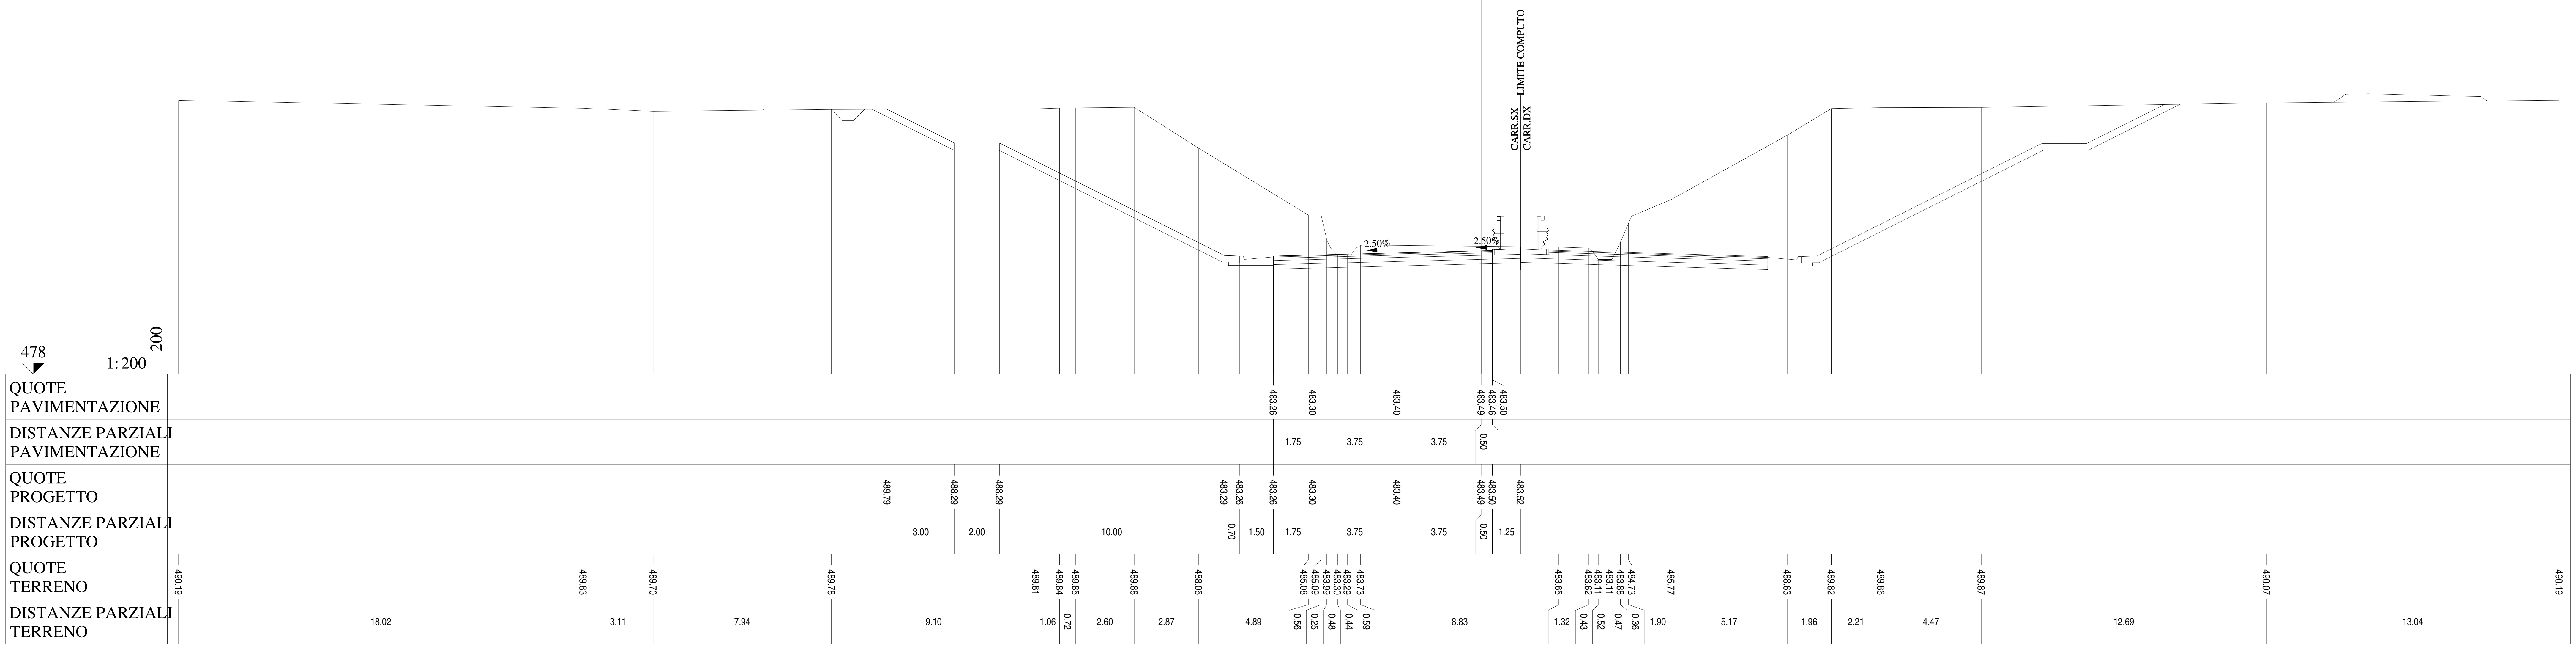

Lotto 1_SX_dir_Ragusa
Sezione L1 - 256
Prog. 5318.22

SCAVI E BONIFICHE		
STERRO	m²	76.62
PIANO DI POSA IN TRINCEA	m	4.66
RILEVATI		
TERRENO VEGETALE	m	3.22
SOVRASTRUTTURA		
STRATO DI MISTO CEMENTATO	m²	2.00
STRATO DI MISTO GRANULARE	m²	2.23
STRATO DI USURA	m	9.75
STRATO DI BINDER	m	9.75
STRATO DI BASE	m	9.75

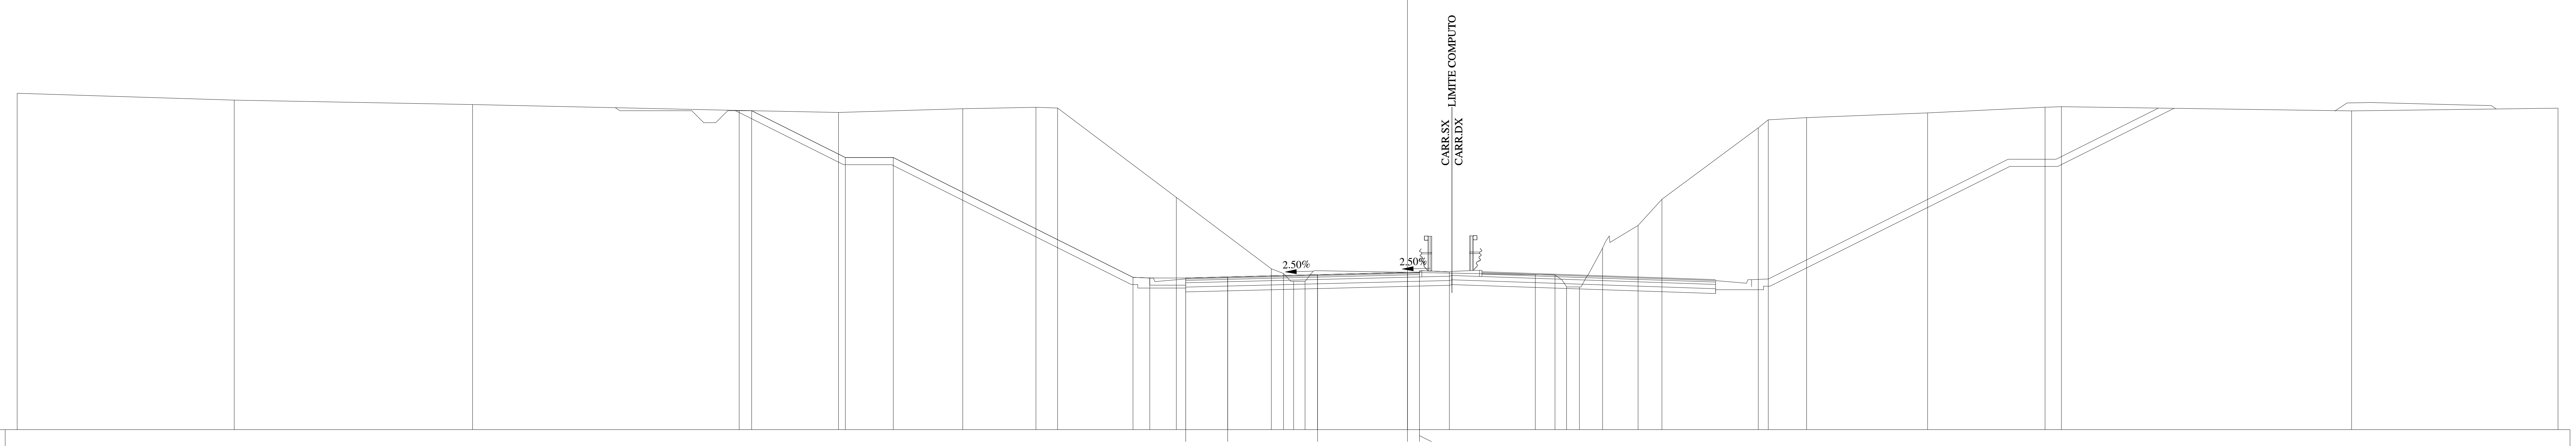

QUOTE PAVIMENTAZIONE: 482.33 | 482.37 | 482.47 | 482.56 | 482.53 | 482.57

DISTANZE PARZIALI PAVIMENTAZIONE: 1.75 | 3.75 | 3.75 | 0.50

QUOTE PROGETTO: 489.31 | 487.36 | 487.36 | 482.36 | 482.33 | 482.33 | 482.37 | 482.47 | 482.56 | 482.57 | 482.59

DISTANZE PARZIALI PROGETTO: 3.91 | 2.00 | 10.00 | 0.70 | 1.50 | 1.75 | 3.75 | 3.75 | 0.50 | 1.25

QUOTE TERRENO: 490.04 | 489.75 | 489.57 | 489.32 | 489.24 | 489.39 | 489.45 | 489.42 | 485.69 | 482.71 | 482.52 | 482.19 | 482.19 | 482.47 | 482.46 | 481.96 | 481.96 | 483.58 | 484.52 | 485.61 | 488.60 | 488.93 | 489.02 | 489.22 | 489.46 | 489.48 | 489.30 | 489.42

DISTANZE PARZIALI TERRENO: 9.06 | 9.94 | 11.12 | 4.15 | 5.18 | 3.05 | 0.90 | 4.96 | 3.96 | 0.51 | 0.42 | 0.48 | 9.60 | 0.82 | 0.49 | 0.54 | 0.96 | 1.48 | 1.00 | 4.02 | 0.41 | 1.60 | 5.05 | 4.90 | 0.68 | 12.11 | 8.61

Lotto 1_SX_dir_Ragusa
Sezione L1 - 257
Prog. 5343.26

SCAVI E BONIFICHE		
STERRO	m²	103.28
PIANO DI POSA IN TRINCEA	m	6.69
RILEVATI		
TERRENO VEGETALE	m	3.66
SOVRASTRUTTURA		
STRATO DI MISTO CEMENTATO	m²	2.06
STRATO DI MISTO GRANULARE	m²	2.28
STRATO DI USURA	m	9.79
STRATO DI BINDER	m	9.79
STRATO DI BASE	m	9.79

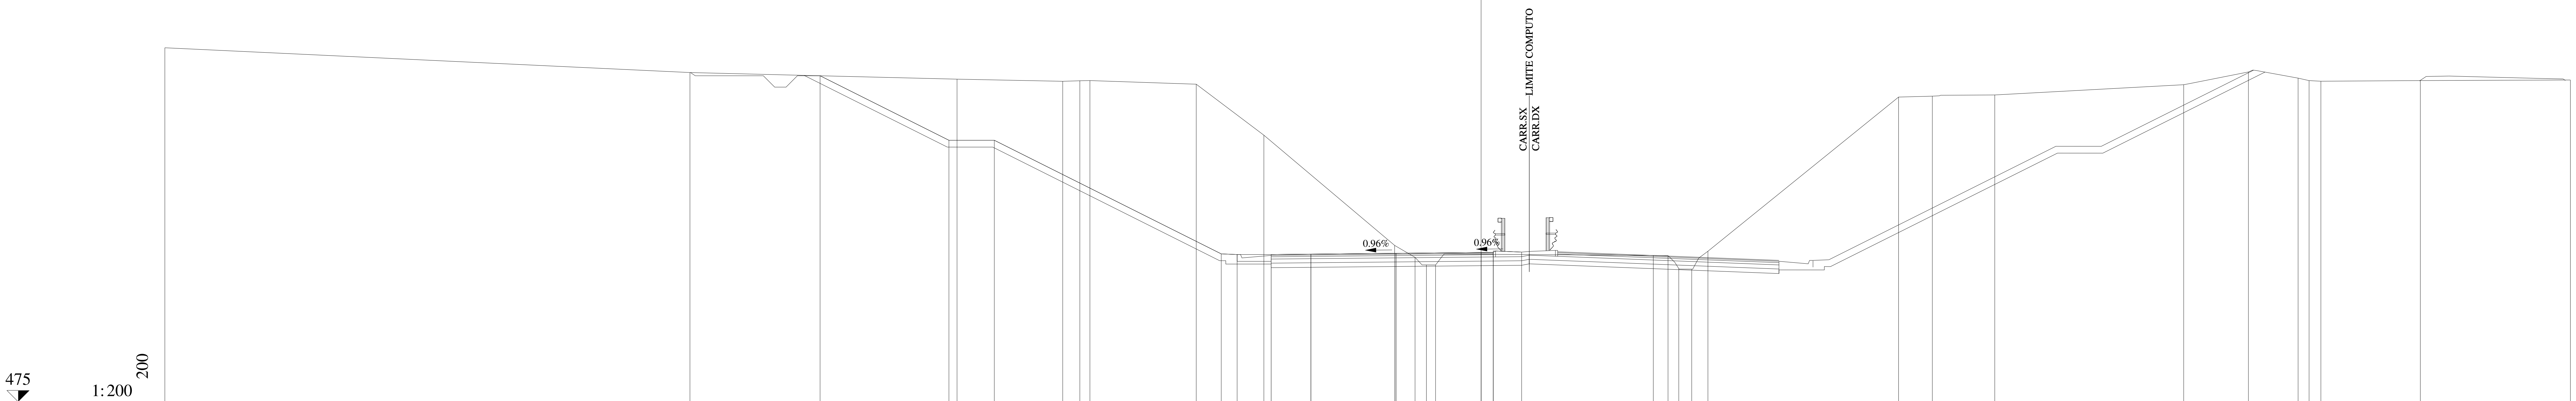

QUOTE PAVIMENTAZIONE	481.48 481.50 481.53 481.57 481.53 481.57
DISTANZE PARZIALI PAVIMENTAZIONE	1.75 3.75 3.75 0.54
QUOTE PROGETTO	489.35 486.51 486.51 481.51 481.48 481.48 481.50 481.53 481.57 481.57 481.59
DISTANZE PARZIALI PROGETTO	5.68 2.00 10.00 0.70 1.50 1.75 3.75 3.75 0.54 1.25
QUOTE TERRENO	490.58 489.49 489.20 489.10 489.13 489.13 488.98 486.73 481.88 481.36 481.02 481.02 481.44 481.43 480.86 480.84 481.62 488.41 488.45 488.50 488.95 489.51 489.24 489.13 489.11 489.13 489.16
DISTANZE PARZIALI TERRENO	23.14 11.77 4.65 0.76 0.44 4.69 2.98 5.76 0.90 0.50 0.40 9.60 0.65 0.47 0.57 0.72 8.40 1.48 2.76 8.32 2.85 2.19 0.49 0.52 4.38 6.61

Lotto 1_SX_dir_Ragusa
Sezione L1 - 258
Prog. 5368.32

SCAVI E BONIFICHE		
STERRO	m²	144.05
PIANO DI POSA IN TRINCEA	m	9.25
RILEVATI		
RILEVATO	m²	0.11
TERRENO VEGETALE	m	4.00
SOVRASTRUTTURA		
STRATO DI MISTO CEMENTATO	m²	2.13
STRATO DI MISTO GRANULARE	m²	2.36
STRATO DI USURA	m	10.06
STRATO DI BINDER	m	10.06
STRATO DI BASE	m	10.06

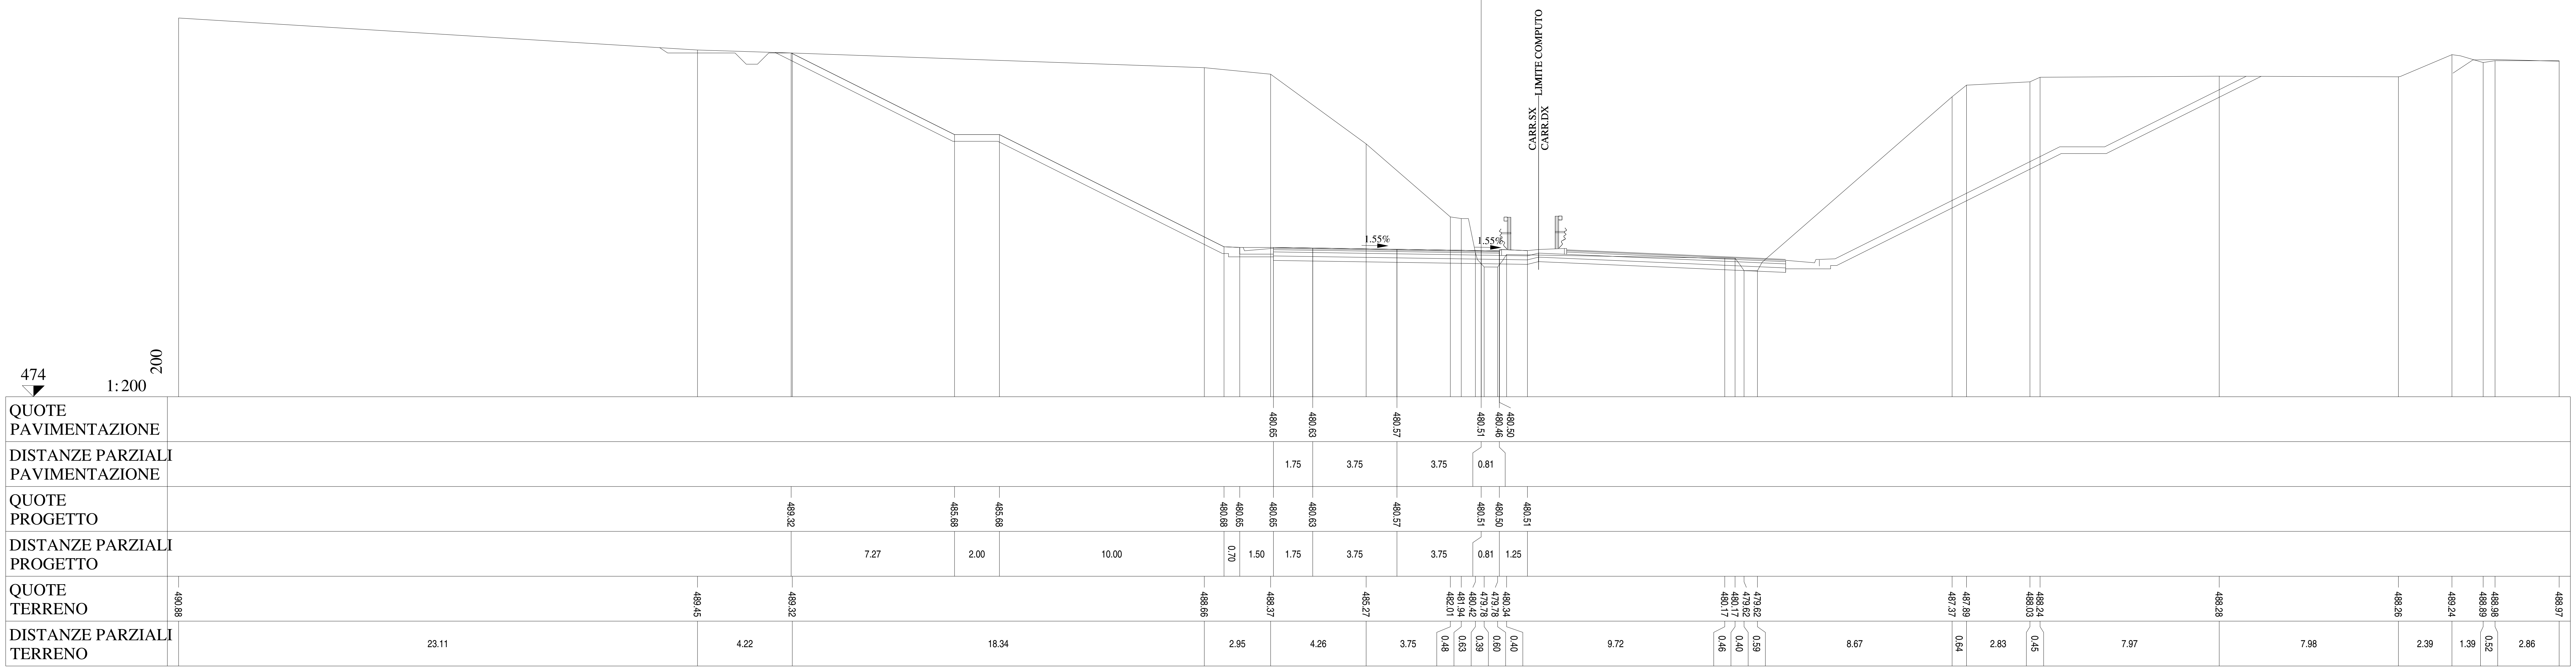

Lotto 1_SX_dir_Ragusa
Sezione L1 - 259
Prog. 5393.40

SCAVI E BONIFICHE		
STERRO	m²	174.89
PIANO DI POSA IN TRINCEA	m	11.84
RILEVATI		
TERRENO VEGETALE	m	4.00
SOVRASTRUTTURA		
STRATO DI MISTO CEMENTATO	m²	2.21
STRATO DI MISTO GRANULARE	m²	2.46
STRATO DI USURA	m	10.58
STRATO DI BINDER	m	10.59
STRATO DI BASE	m	10.59

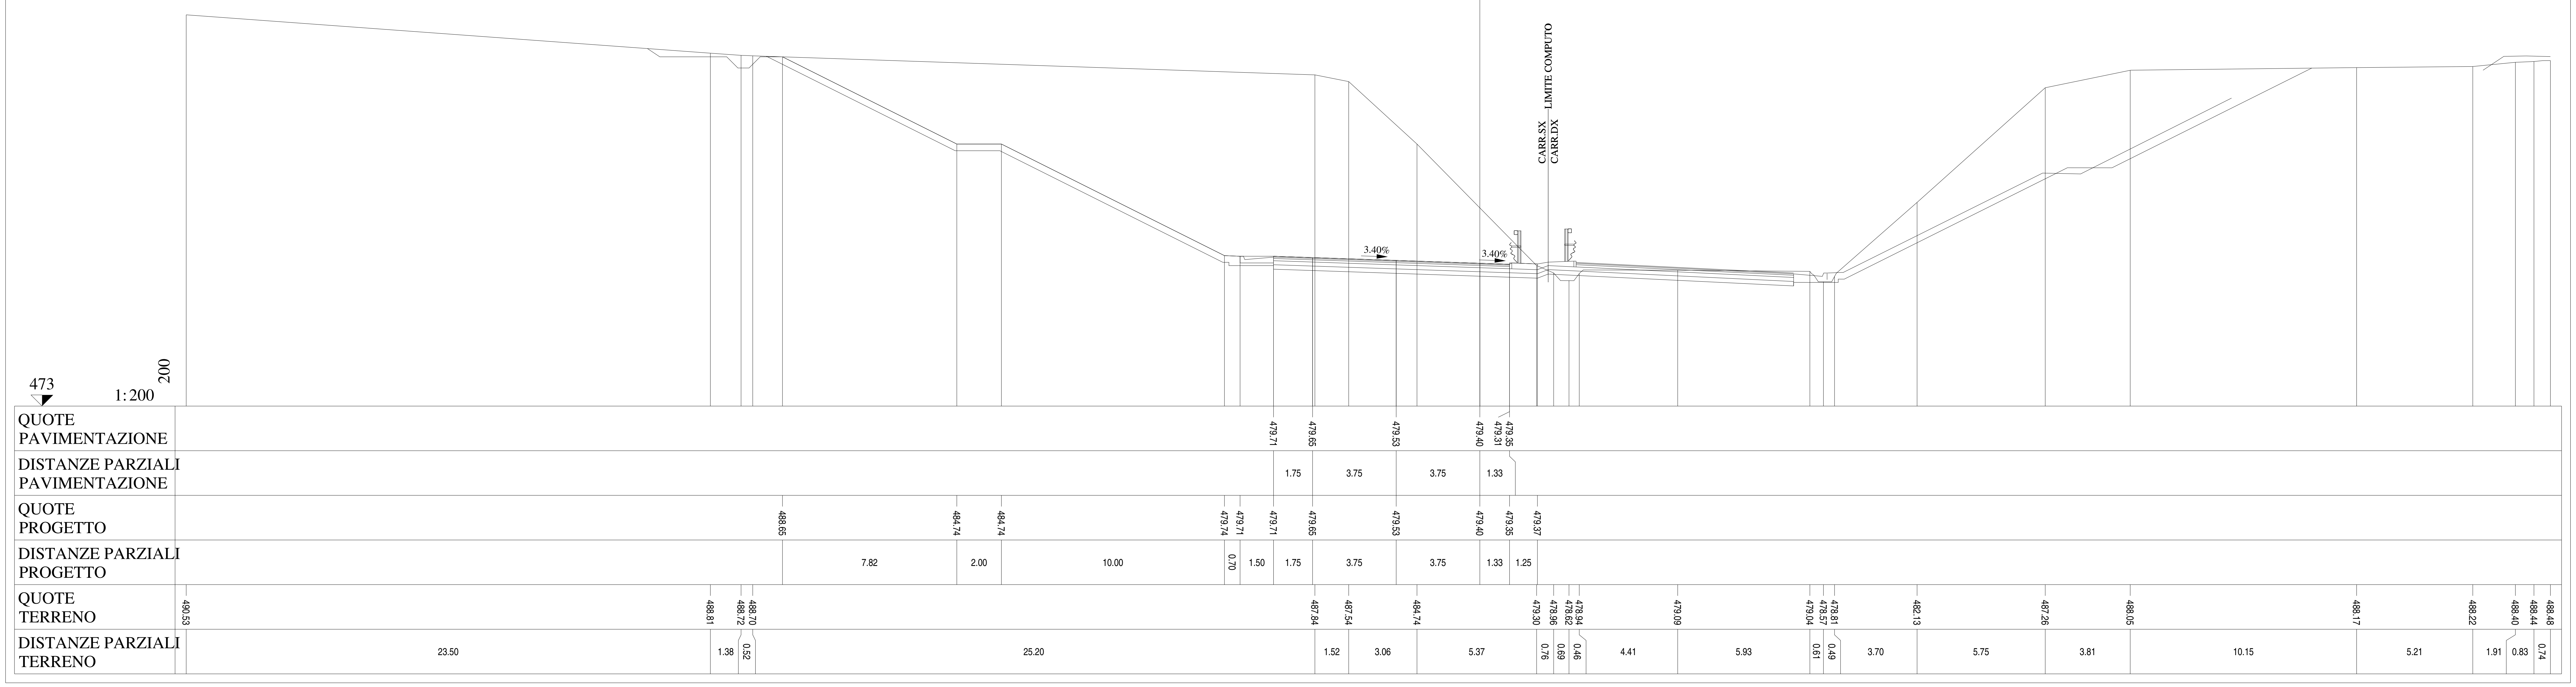

Lotto 1_SX_dir_Ragusa
Sezione L1 - 260
Prog. 5418.51

SCAVI E BONIFICHE		
STERRO	m²	228.44
PIANO DI POSA IN TRINCEA	m	12.42
RILEVATI		
TERRENO VEGETALE	m	3.86
SOVRASTRUTTURA		
STRATO DI MISTO CEMENTATO	m²	2.30
STRATO DI MISTO GRANULARE	m²	2.56
STRATO DI USURA	m	11.16
STRATO DI BINDER	m	11.17
STRATO DI BASE	m	11.17

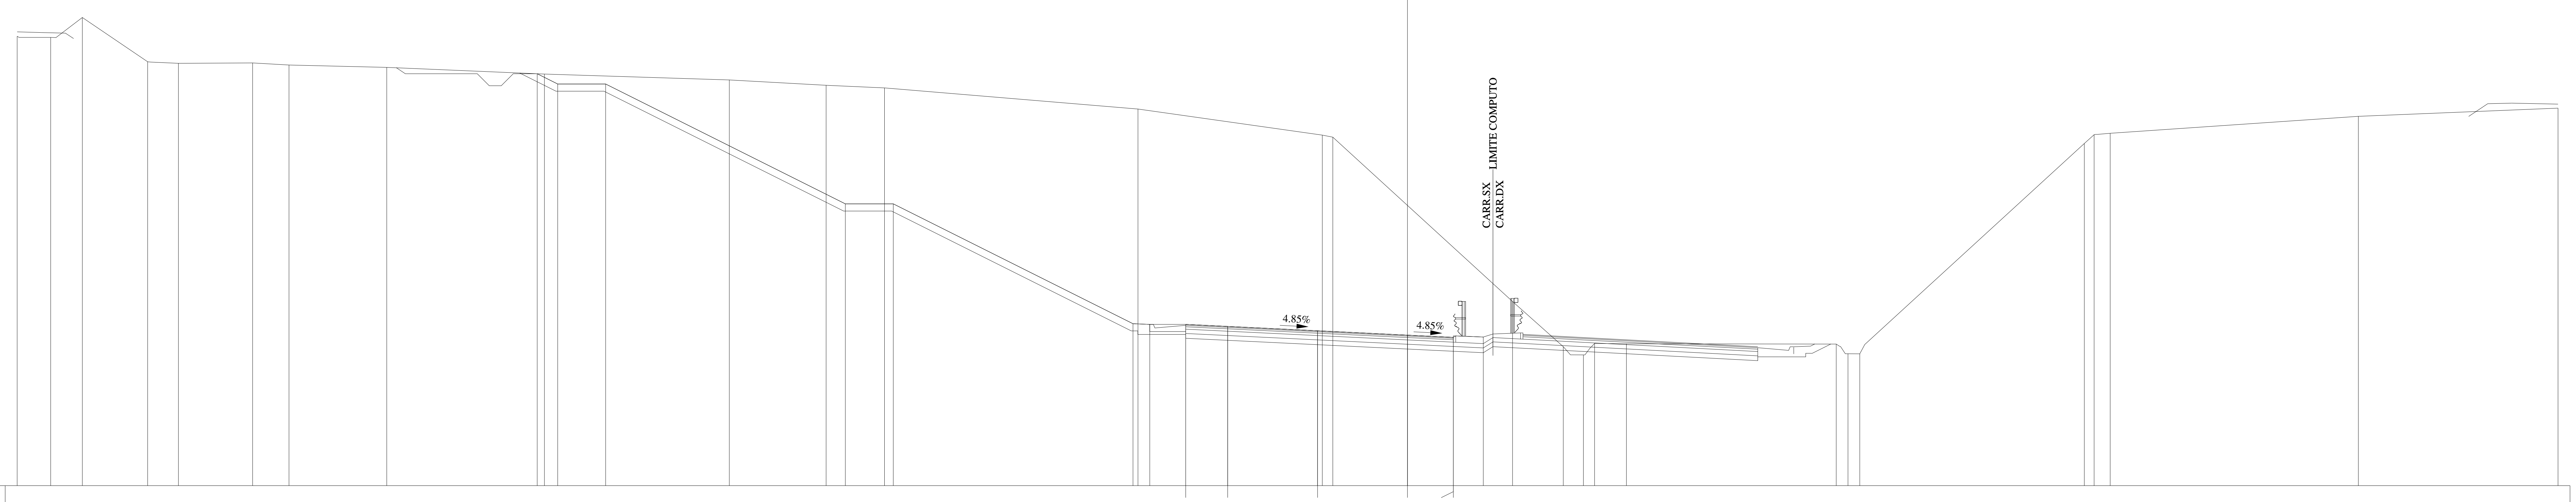

QUOTE PAVIMENTAZIONE	478.73, 478.64, 478.46, 478.28, 478.15, 478.19
DISTANZE PARZIALI PAVIMENTAZIONE	1.75, 3.75, 3.75, 1.91
QUOTE PROGETTO	489.18, 488.76, 488.76, 483.76, 483.76, 478.76, 478.73, 478.73, 478.64, 478.46, 478.28, 478.19, 478.20
DISTANZE PARZIALI PROGETTO	0.85, 2.00, 10.00, 2.00, 10.00, 0.70, 1.50, 1.75, 3.75, 3.75, 1.91, 1.25
QUOTE TERRENO	490.75, 490.70, 491.53, 489.68, 489.62, 489.63, 489.55, 489.45, 489.17, 488.93, 488.70, 488.59, 487.71, 486.62, 486.54, 479.68, 477.80, 477.46, 477.93, 477.92, 477.91, 477.50, 477.50, 486.27, 486.64, 486.70, 487.41, 487.75
DISTANZE PARZIALI TERRENO	1.40, 1.32, 2.72, 1.29, 3.09, 1.52, 4.08, 6.58, 7.71, 4.04, 2.43, 10.58, 7.69, 0.44, 7.49, 2.12, 0.84, 0.47, 1.32, 8.76, 0.49, 0.49, 9.37, 0.41, 0.67, 10.35, 8.33

Lotto 1_SX_dir_Ragusa
Sezione L1 - 261
Prog. 5443.64

SCAVI E BONIFICHE		
STERRO	m²	247.86
PIANO DI POSA IN TRINCEA	m	13.02
RILEVATI		
TERRENO VEGETALE	m	3.62
SOVRASTRUTTURA		
STRATO DI MISTO CEMENTATO	m²	2.37
STRATO DI MISTO GRANULARE	m²	2.64
STRATO DI USURA	m	11.77
STRATO DI BINDER	m	11.77
STRATO DI BASE	m	11.77

QUOTE PAVIMENTAZIONE	477.74 · 477.63 · 477.40 · 477.16 · 476.96 · 477.00
DISTANZE PARZIALI PAVIMENTAZIONE	1.75 · 3.75 · 3.75 · 2.49
QUOTE PROGETTO	488.41 · 487.77 · 487.77 · 482.77 · 482.77 · 477.77 · 477.74 · 477.74 · 477.63 · 477.40 · 477.16 · 477.00 · 477.02
DISTANZE PARZIALI PROGETTO	1.28 · 2.00 · 10.00 · 2.00 · 10.00 · 0.70 · 1.50 · 1.75 · 3.75 · 3.75 · 2.49 · 1.25
QUOTE TERRENO	492.42 · 491.41 · 490.70 · 490.70 · 490.65 · 489.86 · 489.16 · 488.61 · 488.28 · 486.57 · 486.41 · 486.24 · 486.02 · 484.65 · 476.77 · 476.43 · 476.56 · 476.77 · 476.77 · 476.38 · 476.38 · 476.77 · 480.38 · 485.68 · 485.88 · 486.48 · 486.52
DISTANZE PARZIALI TERRENO	2.18 · 1.89 · 1.33 · 1.82 · 1.76 · 0.89 · 8.02 · 5.71 · 26.32 · 4.22 · 1.09 · 1.66 · 1.27 · 8.84 · 0.55 · 0.45 · 7.03 · 3.40 · 0.42 · 0.40 · 0.40 · 3.93 · 5.76 · 2.52 · 11.64 · 2.50

Lotto 1_SX_dir_Ragusa
Sezione L1 - 262
Prog. 5468.81

SCAVI E BONIFICHE		
STERRO	m²	277.51
PIANO DI POSA IN TRINCEA	m	13.43
RILEVATI		
TERRENO VEGETALE	m	3.48
SOVRASTRUTTURA		
STRATO DI MISTO CEMENTATO	m²	2.43
STRATO DI MISTO GRANULARE	m²	2.69
STRATO DI USURA	m	12.18
STRATO DI BINDER	m	12.18
STRATO DI BASE	m	12.18

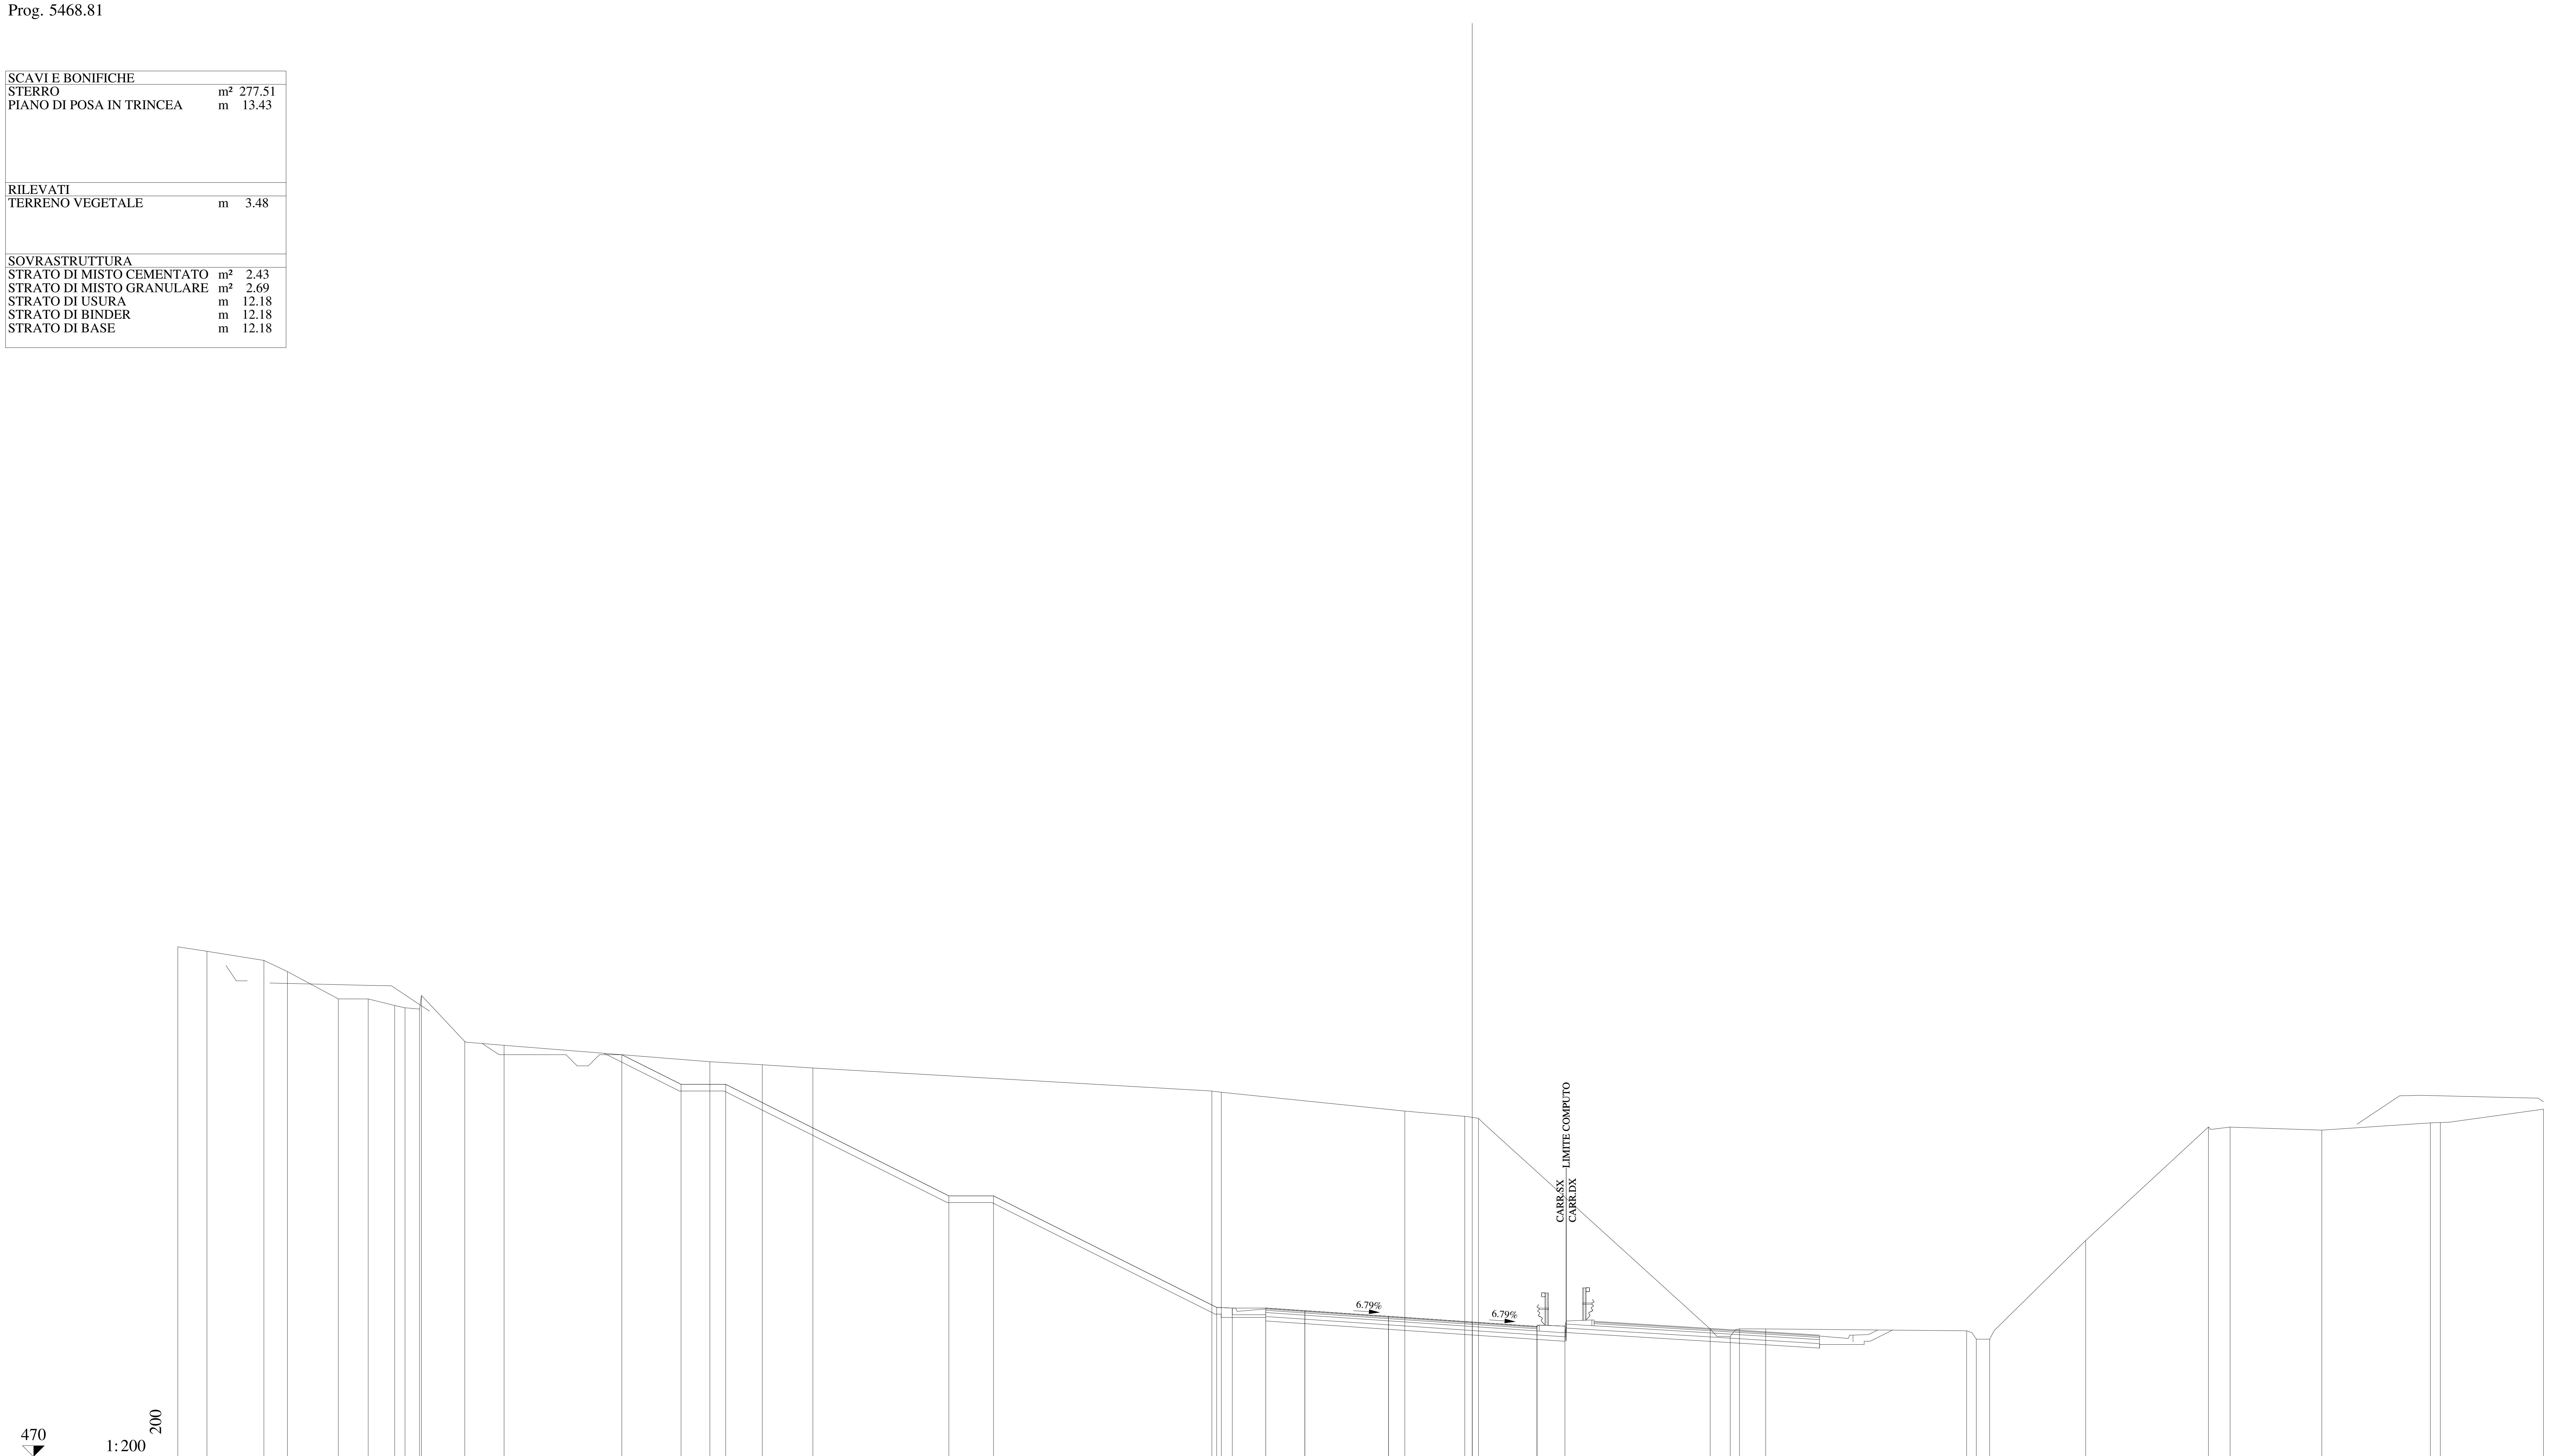

QUOTE PAVIMENTAZIONE	476.66 · 476.55 · 476.29 · 476.04 · 475.80 · 475.84
DISTANZE PARZIALI PAVIMENTAZIONE	1.75 · 3.75 · 3.75 · 2.90
QUOTE PROGETTO	488.02 · 486.69 · 486.69 · 481.69 · 481.69 · 476.69 · 476.66 · 476.66 · 476.55 · 476.29 · 476.04 · 475.84 · 475.85
DISTANZE PARZIALI PROGETTO	2.65 · 2.00 · 10.00 · 2.00 · 10.00 · 0.70 · 1.50 · 1.75 · 3.75 · 3.75 · 2.90 · 1.25
QUOTE TERRENO	492.85 · 492.65 · 492.25 · 491.75 · 490.52 · 490.52 · 490.22 · 490.12 · 490.07 · 490.68 · 488.61 · 488.44 · 487.70 · 487.57 · 487.42 · 486.39 · 486.34 · 485.49 · 485.26 · 485.17 · 475.73 · 475.39 · 475.73 · 475.73 · 475.64 · 475.27 · 475.27 · 479.69 · 484.78 · 484.77 · 484.64 · 484.96 · 484.98 · 485.58
DISTANZE PARZIALI TERRENO	1.31 · 2.55 · 1.05 · 2.28 · 1.34 · 1.19 · 0.46 · 0.65 · 0.09 · 1.94 · 1.76 · 9.22 · 2.35 · 2.27 · 17.87 · 0.43 · 8.22 · 2.69 · 0.61 · 10.38 · 0.90 · 0.42 · 1.17 · 9.00 · 0.44 · 0.60 · 4.30 · 5.50 · 0.97 · 4.11 · 4.86 · 0.45 · 4.62

Lotto 1_SX_dir_Ragusa
Sezione L1 - 263
Prog. 5494.00

SCAVI E BONIFICHE		
STERRO	m²	214.21
PIANO DI POSA IN TRINCEA	m	13.58
RILEVATI		
TERRENO VEGETALE	m	3.00
SOVRASTRUTTURA		
STRATO DI MISTO CEMENTATO	m²	2.43
STRATO DI MISTO GRANULARE	m²	2.71
STRATO DI USURA	m	12.33
STRATO DI BINDER	m	12.33
STRATO DI BASE	m	12.33

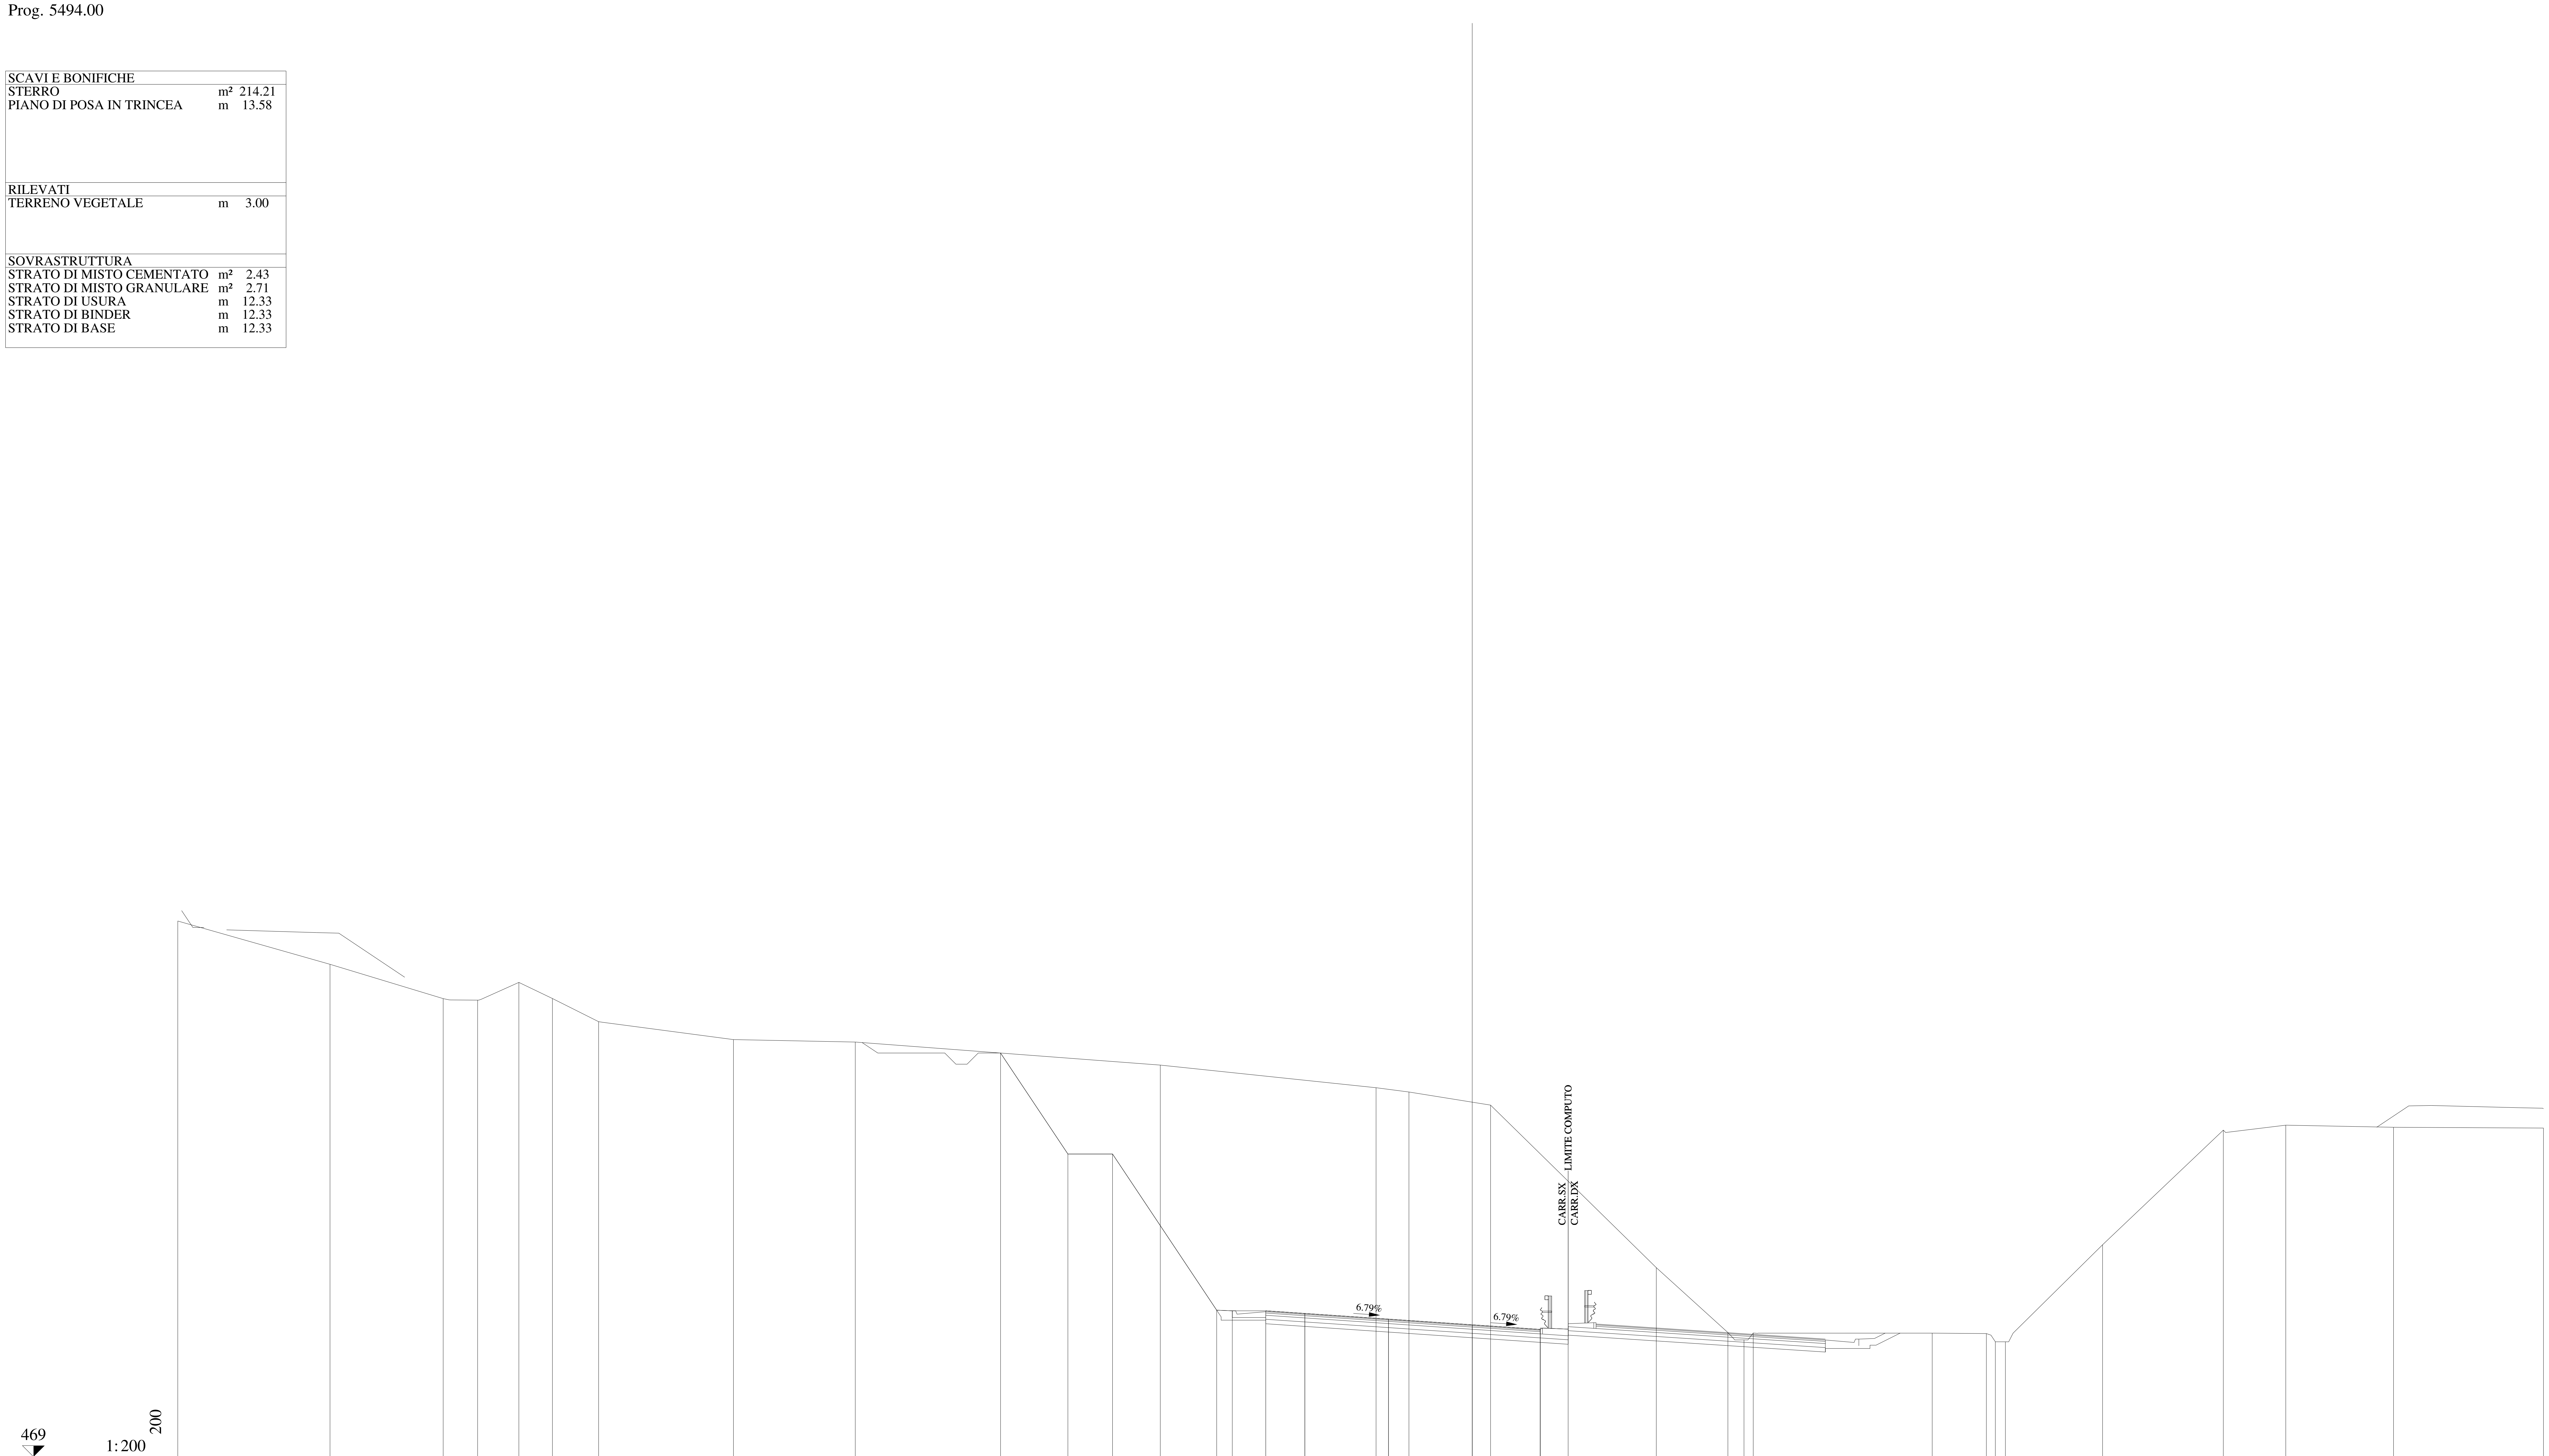

QUOTE PAVIMENTAZIONE	475.54, 475.42, 475.17, 474.91, 474.67, 474.71
DISTANZE PARZIALI PAVIMENTAZIONE	1.75, 3.75, 3.75, 3.05
QUOTE PROGETTO	487.09, 482.57, 482.57, 475.57, 475.54, 475.54, 475.42, 475.17, 474.91, 474.71, 474.72
DISTANZE PARZIALI PROGETTO	3.01, 2.00, 4.67, 0.70, 1.50, 1.75, 3.75, 3.75, 3.05, 1.25
QUOTE TERRENO	493.01, 491.07, 489.53, 489.47, 490.26, 489.54, 488.50, 487.70, 487.59, 486.55, 485.54, 485.35, 484.76, 477.48, 474.57, 474.24, 474.55, 474.54, 474.52, 474.15, 474.15, 478.50, 483.64, 483.86, 483.77, 483.73
DISTANZE PARZIALI TERRENO	6.82, 5.07, 1.55, 1.84, 1.51, 2.07, 6.04, 5.46, 13.66, 9.67, 1.47, 3.66, 7.43, 3.21, 0.72, 0.41, 8.02, 2.43, 0.40, 0.45, 4.35, 5.41, 2.80, 4.83, 6.72

Lotto 1_SX_dir_Ragusa
Sezione L1 - 264
Prog. 5506.32

SCAVI E BONIFICHE		
STERRO	m²	216.27
PIANO DI POSA IN TRINCEA	m	13.58
RILEVATI		
TERRENO VEGETALE	m	3.48
SOVRASTRUTTURA		
STRATO DI MISTO CEMENTATO	m²	2.43
STRATO DI MISTO GRANULARE	m²	2.72
STRATO DI USURA	m	12.33
STRATO DI BINDER	m	12.33
STRATO DI BASE	m	12.33

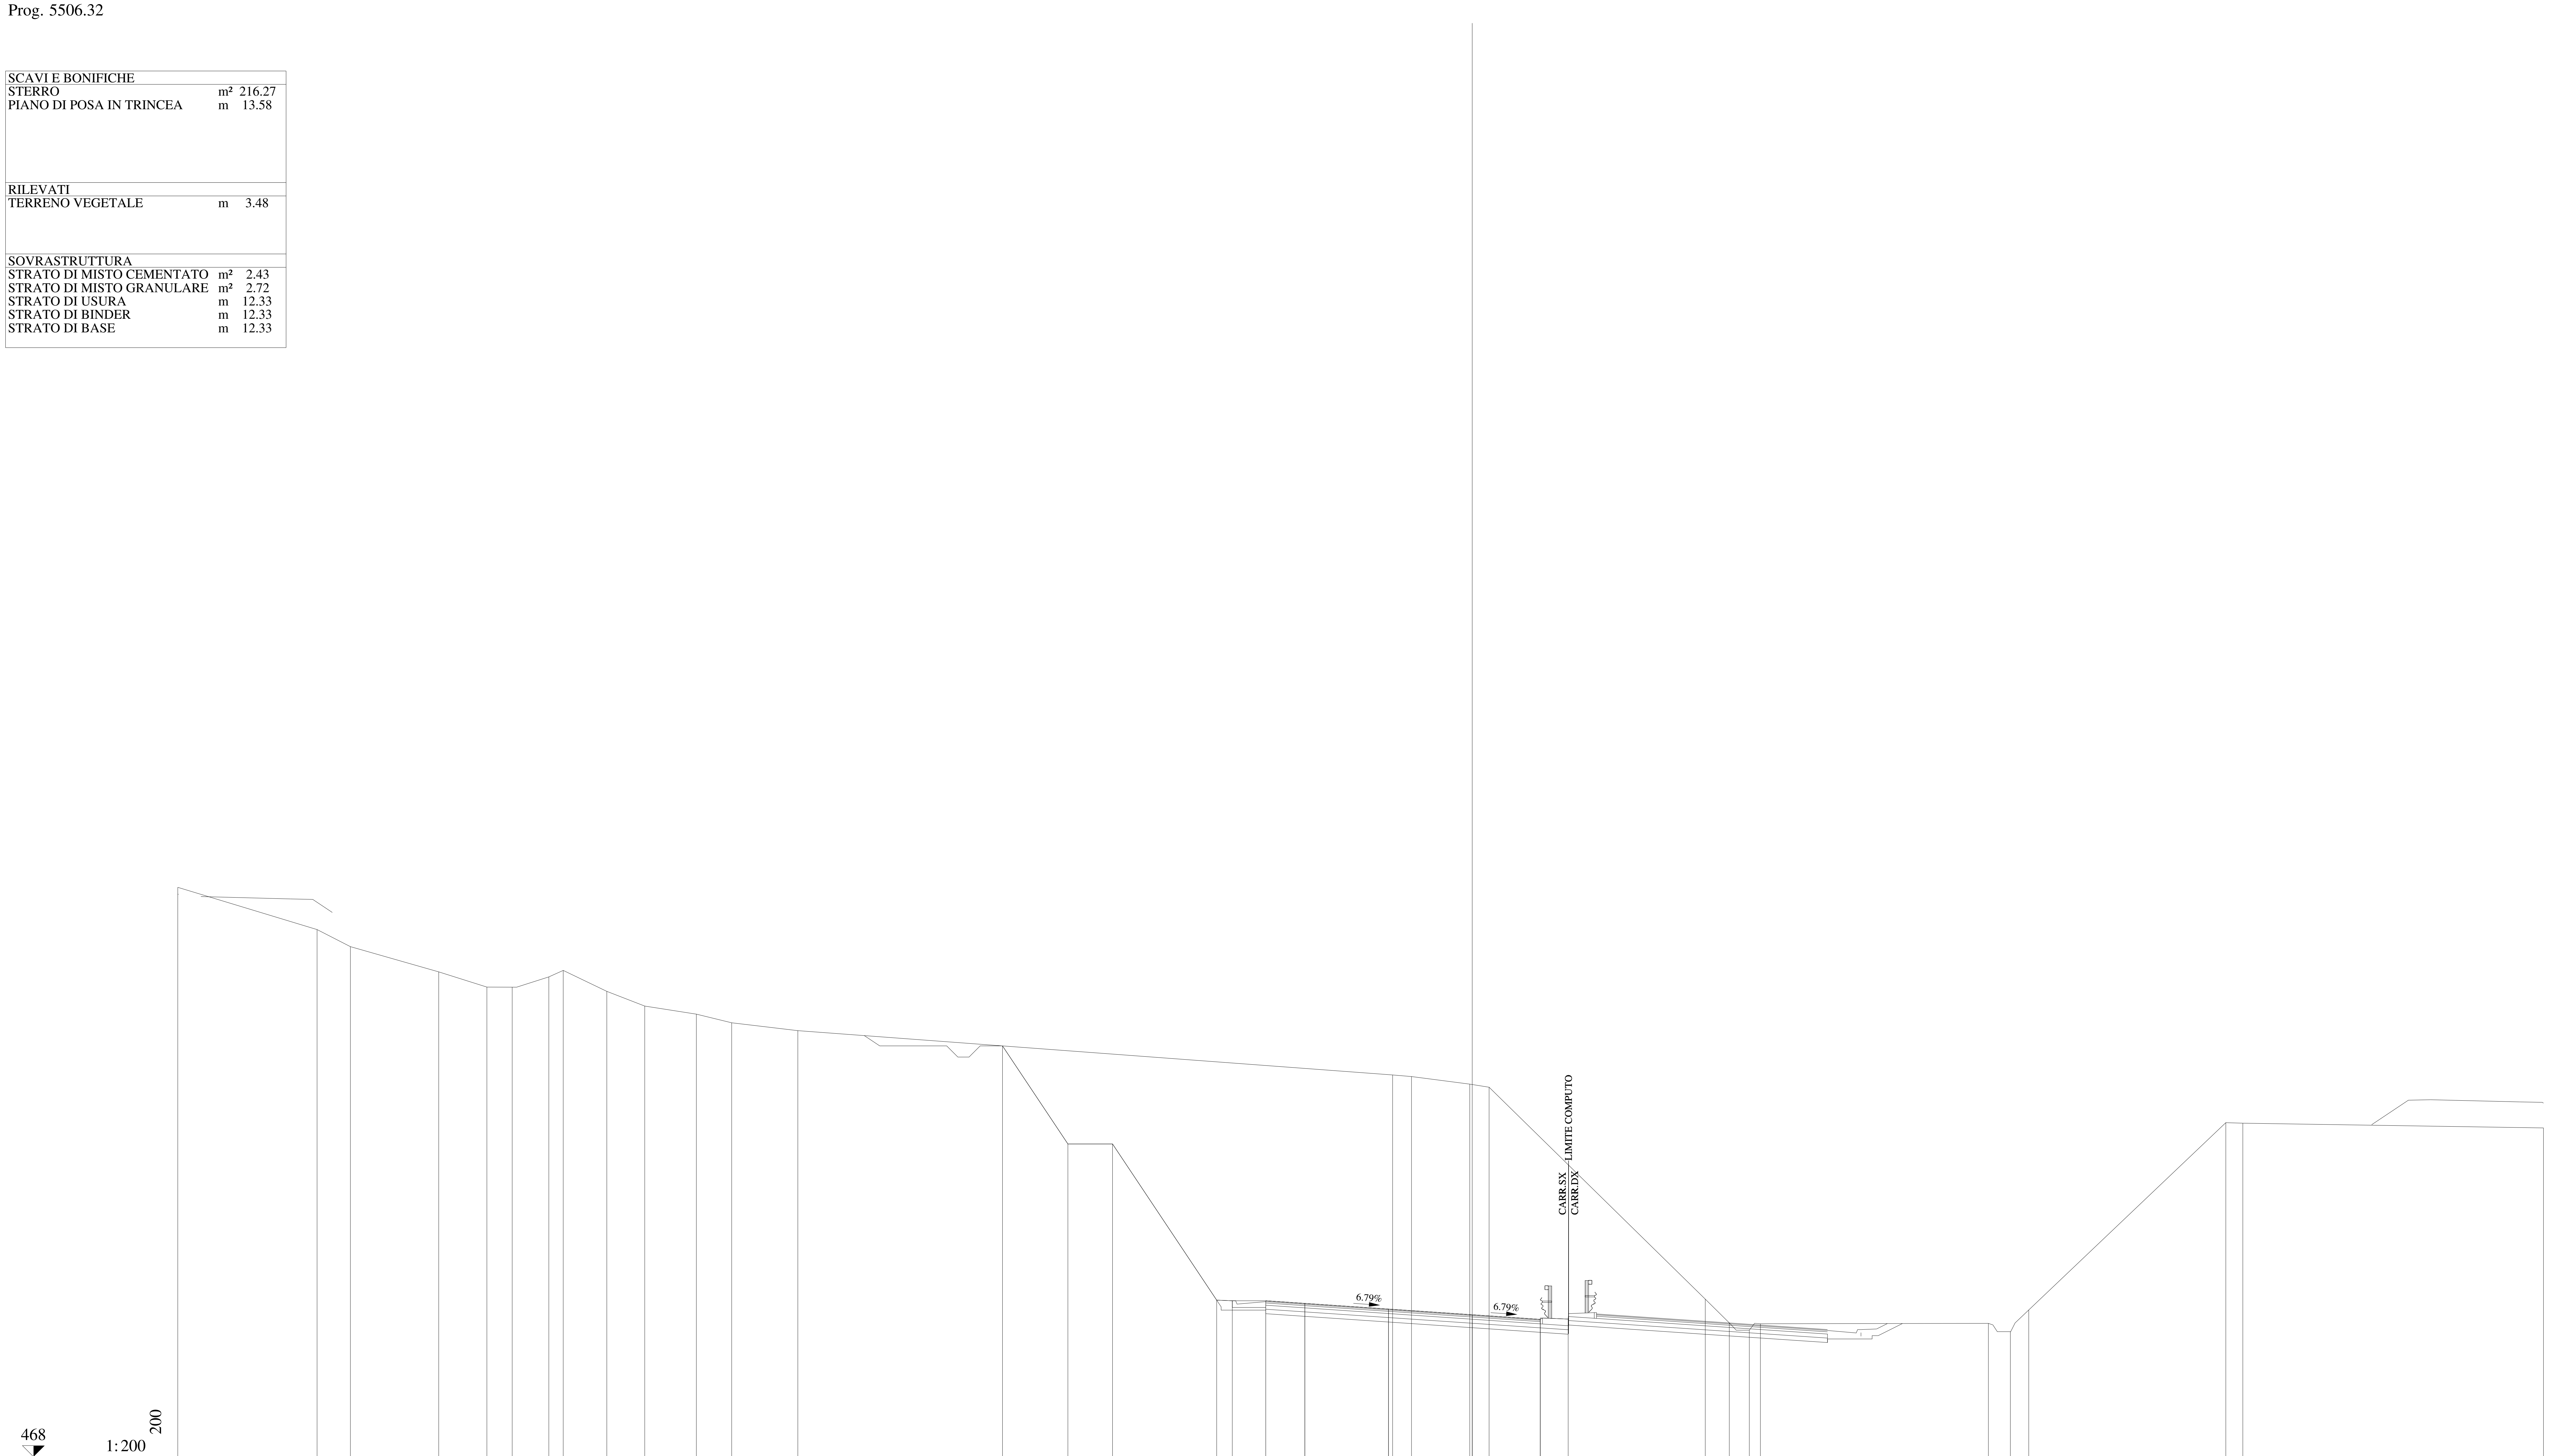

QUOTE PAVIMENTAZIONE	474.99, 474.87, 474.62, 474.36, 474.12, 474.16
DISTANZE PARZIALI PAVIMENTAZIONE	1.75, 3.75, 3.75, 3.05
QUOTE PROGETTO	486.41, 482.02, 482.02, 475.02, 474.99, 474.99, 474.87, 474.62, 474.36, 474.16, 474.17
DISTANZE PARZIALI PROGETTO	2.93, 2.00, 4.67, 0.70, 1.50, 1.75, 3.75, 3.75, 3.05, 1.25
QUOTE TERRENO	493.52, 491.63, 490.86, 489.73, 489.05, 489.05, 489.51, 489.80, 488.86, 488.20, 487.84, 487.45, 487.10, 485.11, 485.04, 484.70, 484.56, 475.06, 474.00, 473.67, 473.96, 473.98, 473.61, 474.58, 482.97, 482.95, 482.74
DISTANZE PARZIALI TERRENO	6.24, 1.50, 3.95, 2.16, 1.13, 1.65, 0.64, 1.95, 1.70, 2.32, 1.58, 2.96, 26.65, 0.85, 2.61, 0.87, 9.68, 1.08, 0.90, 0.49, 10.22, 0.98, 0.83, 8.83, 0.76, 13.47

Lotto 1_SX_dir_Ragusa
Sezione L1 - 265
Prog. 5519.22

SCAVI E BONIFICHE		
STERRO	m²	212.84
PIANO DI POSA IN TRINCEA	m	13.58
RILEVATI		
TERRENO VEGETALE	m	3.48
SOVRASTRUTTURA		
STRATO DI MISTO CEMENTATO	m²	2.45
STRATO DI MISTO GRANULARE	m²	2.72
STRATO DI USURA	m	12.33
STRATO DI BINDER	m	12.33
STRATO DI BASE	m	12.33

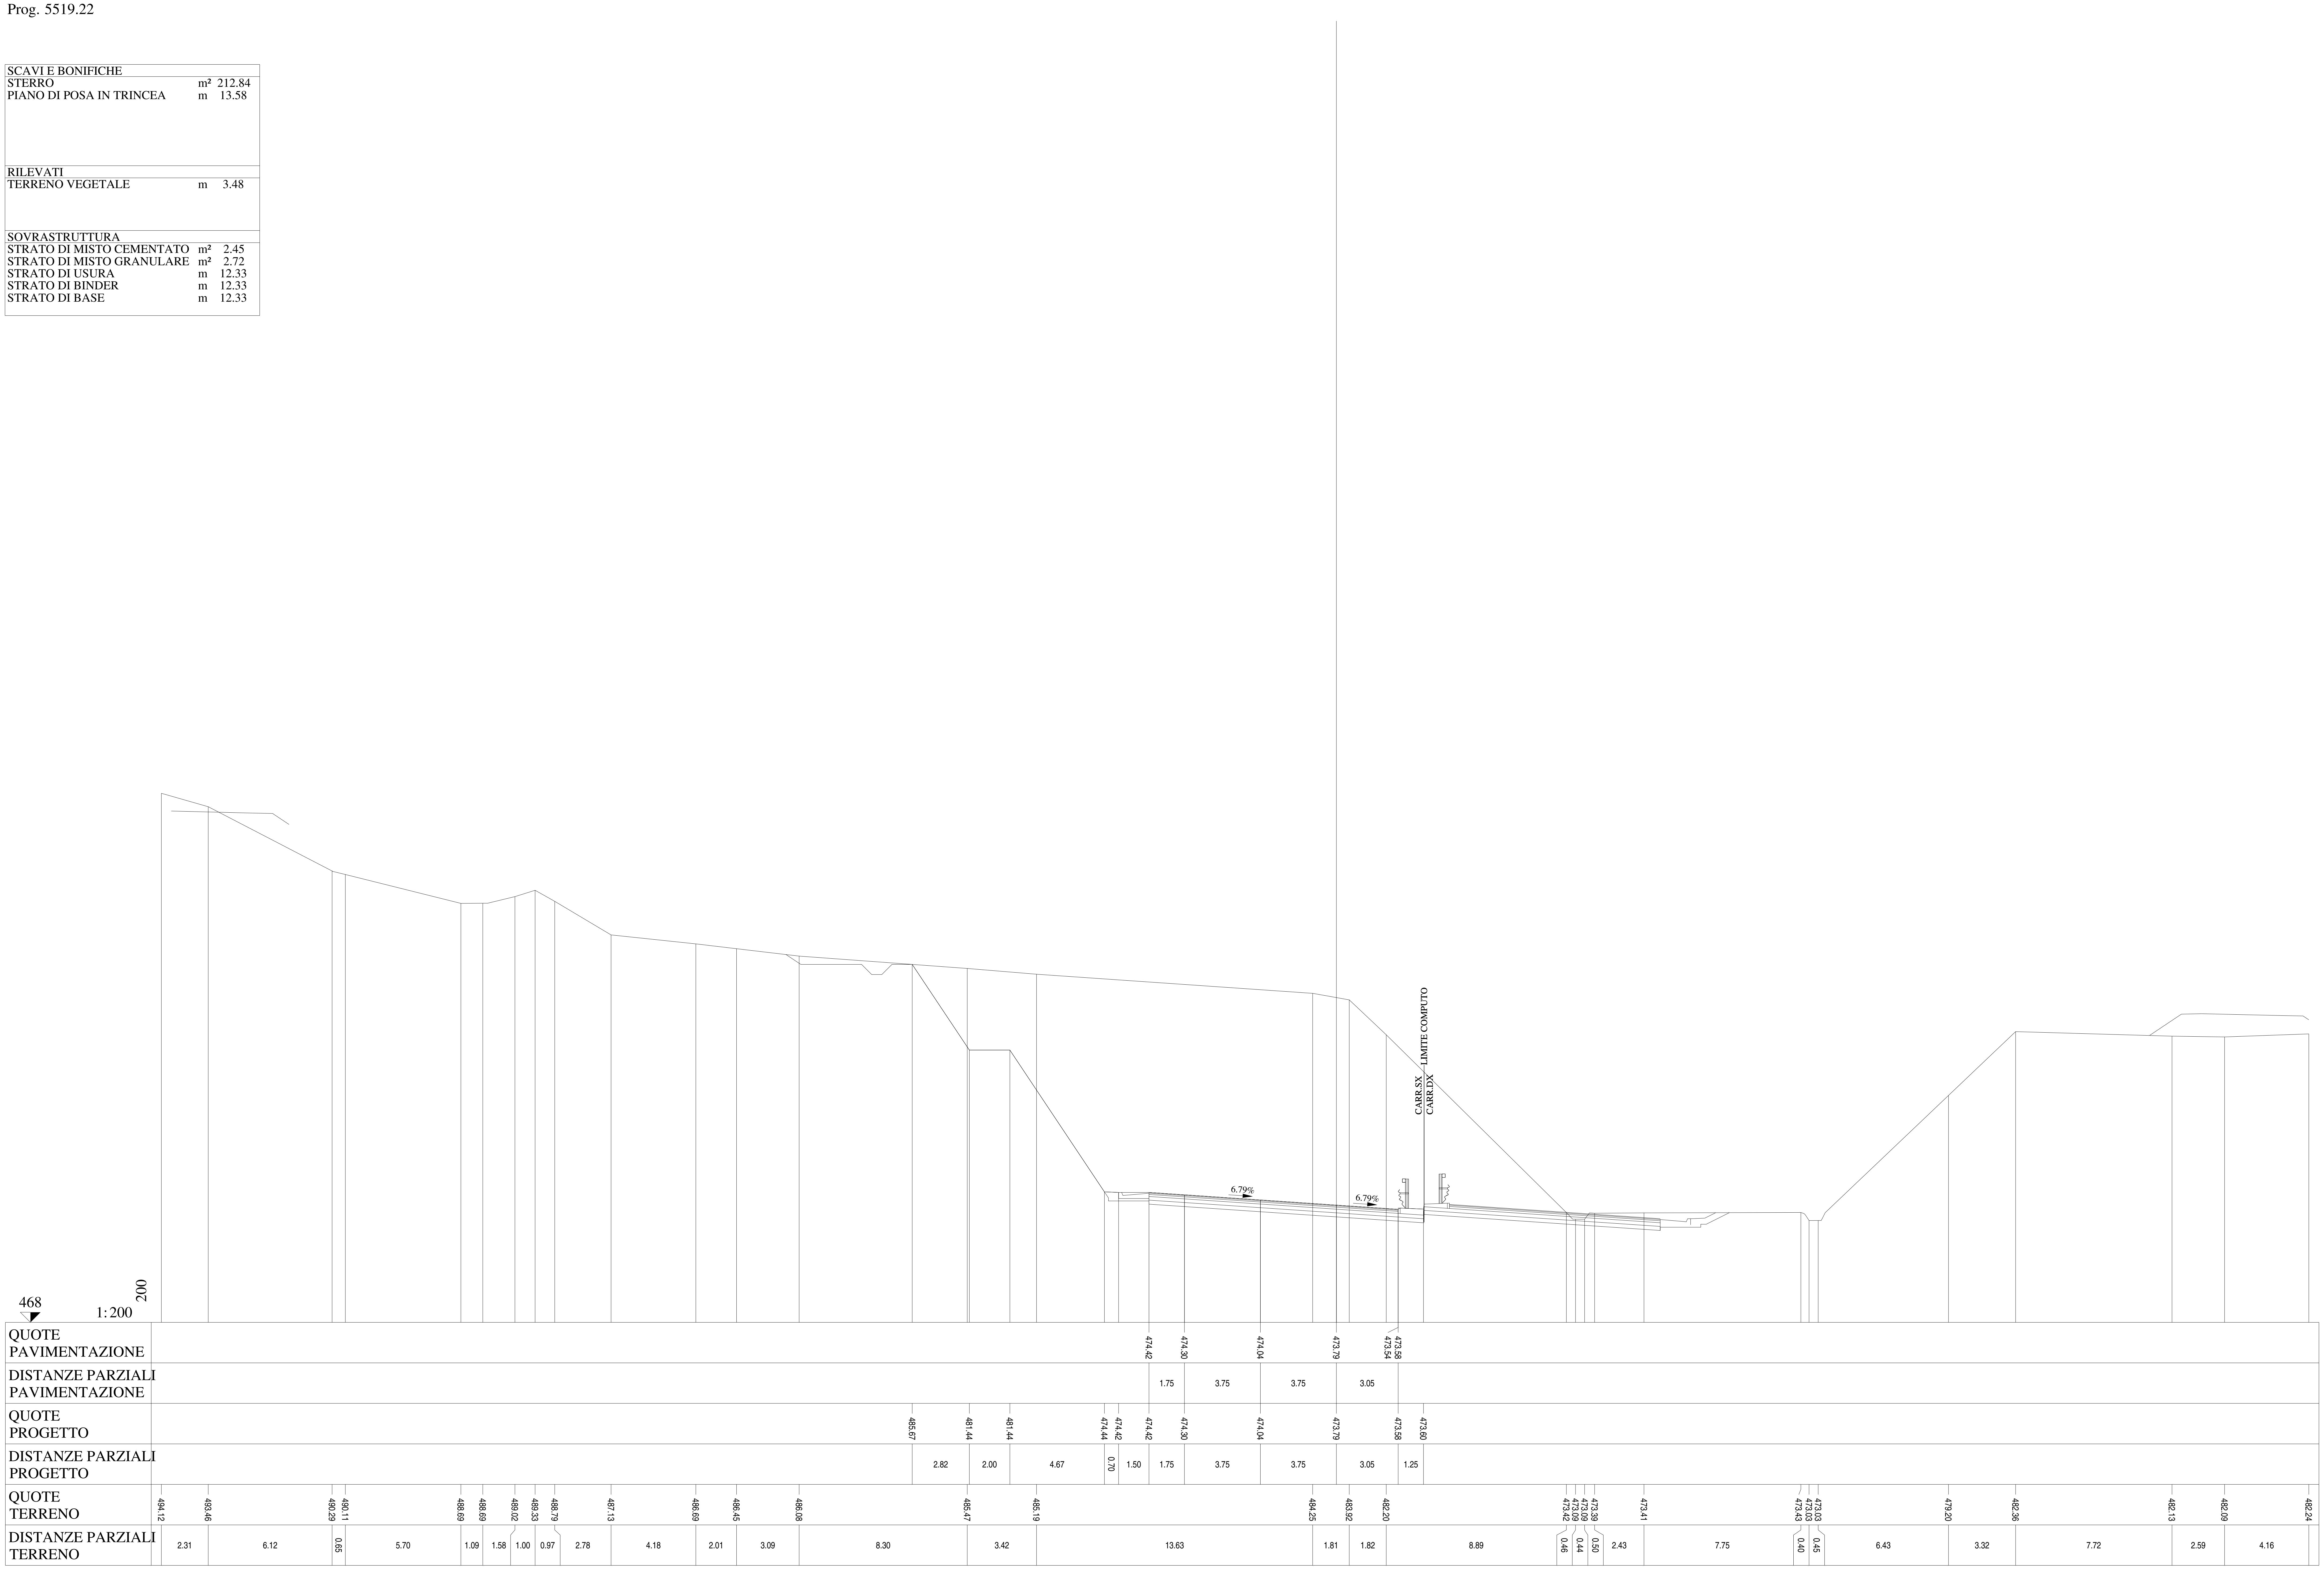

Lotto 1_SX_dir_Ragusa
Sezione L1 - 266
Prog. 5544.44

SCAVI E BONIFICHE		
STERRO	m²	198.84
PIANO DI POSA IN TRINCEA	m	13.58
RILEVATI		
TERRENO VEGETALE	m	3.50
SOVRASTRUTTURA		
STRATO DI MISTO CEMENTATO	m²	2.46
STRATO DI MISTO GRANULARE	m²	2.72
STRATO DI USURA	m	12.33
STRATO DI BINDER	m	12.33
STRATO DI BASE	m	12.33

QUOTE PAVIMENTAZIONE	473.29, 473.17, 472.92, 472.66, 472.42, 472.46
DISTANZE PARZIALI PAVIMENTAZIONE	1.75, 3.75, 3.75, 3.05
QUOTE PROGETTO	484.18, 480.32, 480.32, 473.32, 473.29, 473.29, 473.17, 472.92, 472.66, 472.46, 472.47
DISTANZE PARZIALI PROGETTO	2.57, 2.00, 4.67, 0.70, 1.50, 1.75, 3.75, 3.75, 3.05, 1.25
QUOTE TERRENO	493.71, 492.90, 492.30, 488.56, 489.39, 491.61, 491.05, 489.77, 487.47, 487.47, 487.47, 487.71, 487.90, 487.26, 485.56, 485.16, 485.09, 484.93, 484.75, 482.94, 482.71, 482.32, 475.85, 472.29, 471.96, 472.27, 472.33, 472.34, 471.90, 471.90, 476.93, 480.92, 481.39, 480.76, 480.75, 480.82, 481.30
DISTANZE PARZIALI TERRENO	2.68, 1.58, 4.23, 0.01, 0.75, 1.65, 3.21, 0.83, 0.49, 1.42, 0.80, 0.40, 1.19, 5.13, 1.56, 1.65, 2.79, 22.02, 3.24, 2.23, 6.87, 3.63, 0.71, 0.42, 7.11, 3.27, 0.41, 0.60, 5.09, 4.19, 2.34, 1.75, 0.96, 2.83, 7.96

Lotto 1_SX_dir_Ragusa
Sezione L1 - 267
Prog. 5569.65

SCAVI E BONIFICHE		
STERRO	m²	163.05
PIANO DI POSA IN TRINCEA	m	13.58
RILEVATI		
TERRENO VEGETALE	m	3.50
SOVRASTRUTTURA		
STRATO DI MISTO CEMENTATO	m²	2.46
STRATO DI MISTO GRANULARE	m²	2.72
STRATO DI USURA	m	12.33
STRATO DI BINDER	m	12.33
STRATO DI BASE	m	12.33

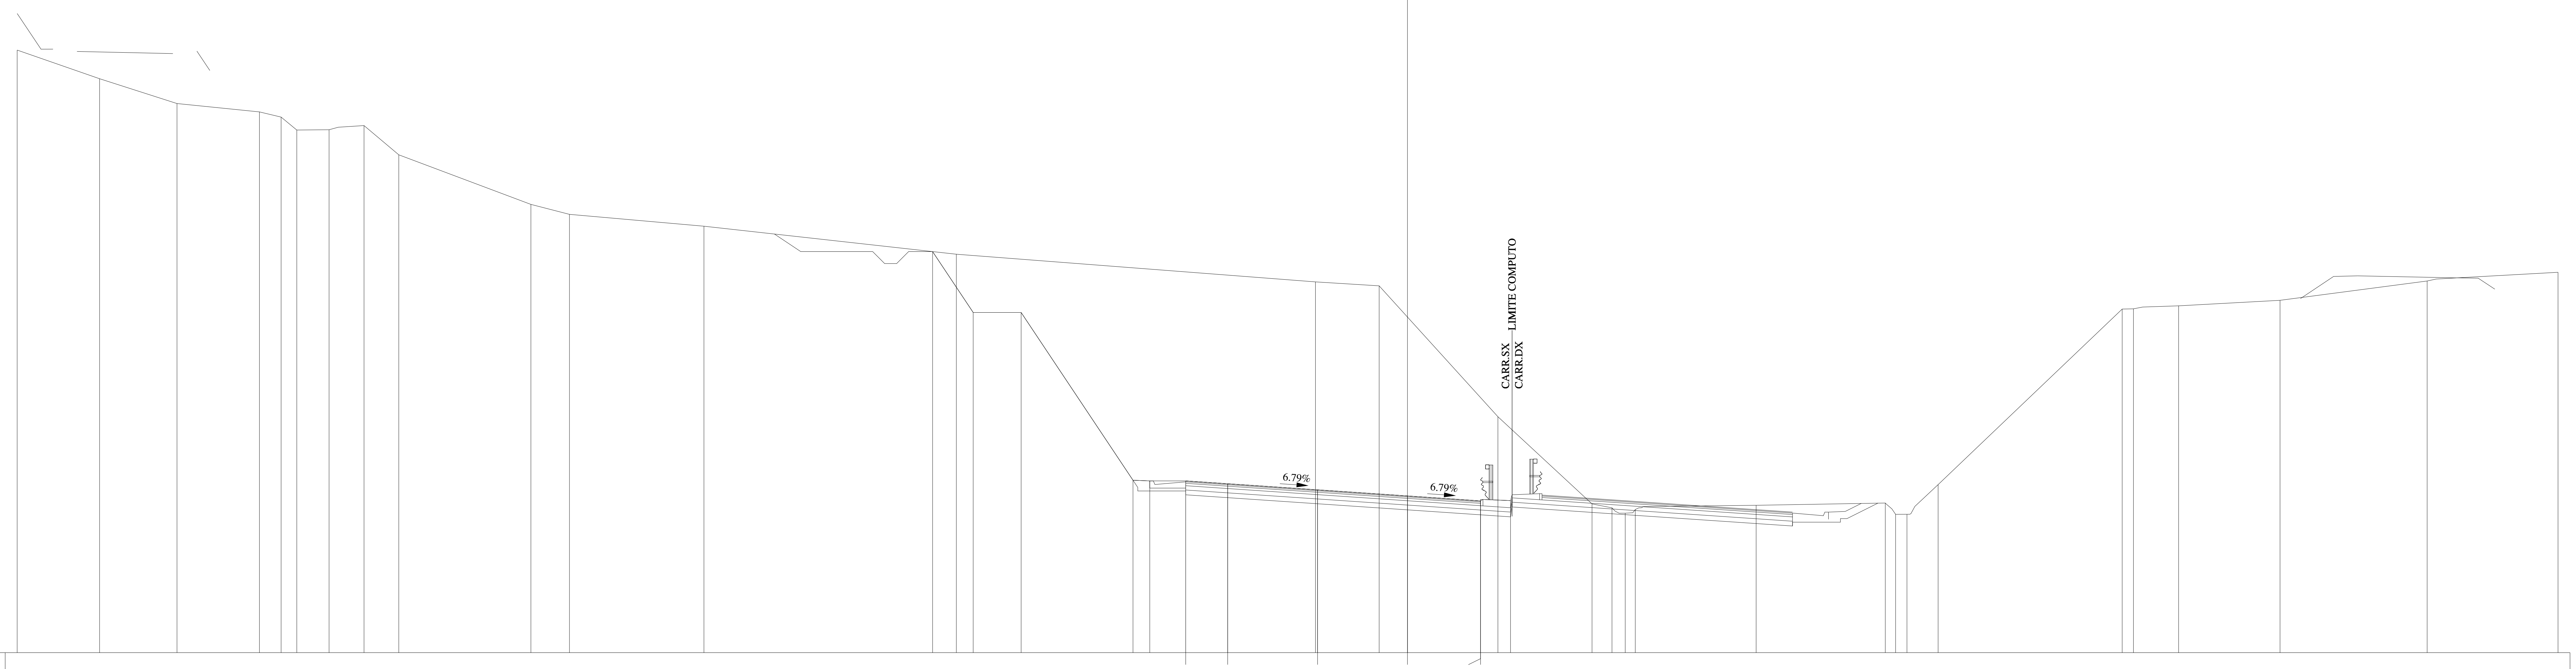

465
1:200

QUOTE PAVIMENTAZIONE	472.17, 472.05, 471.79, 471.54, 471.29, 471.33
DISTANZE PARZIALI PAVIMENTAZIONE	1.75, 3.75, 3.75, 3.05
QUOTE PROGETTO	481.74, 479.19, 479.19, 472.19, 472.17, 472.17, 472.05, 471.79, 471.54, 471.33, 471.35
DISTANZE PARZIALI PROGETTO	1.69, 2.00, 4.67, 0.70, 1.50, 1.75, 3.75, 3.75, 3.05, 1.25
QUOTE TERRENO	490.14, 488.95, 487.91, 487.56, 487.35, 486.81, 486.82, 486.99, 485.77, 483.70, 483.29, 482.79, 481.63, 480.47, 480.31, 474.84, 471.21, 471.04, 470.82, 470.97, 471.15, 471.24, 470.77, 470.77, 472.01, 479.34, 479.35, 479.47, 479.70, 480.51, 480.87
DISTANZE PARZIALI TERRENO	3.44, 3.23, 3.44, 0.90, 0.66, 1.34, 1.46, 1.45, 5.51, 1.61, 5.61, 10.53, 14.98, 2.66, 4.95, 3.93, 0.83, 0.55, 0.42, 5.05, 5.38, 0.43, 0.48, 1.30, 7.68, 0.47, 1.88, 4.23, 6.14, 5.46

Lotto 1_SX_dir_Ragusa
Sezione L1 - 268
Prog. 5594.87

SCAVI E BONIFICHE		
STERRO	m²	112.02
PIANO DI POSA IN TRINCEA	m	13.58
RILEVATI		
TERRENO VEGETALE	m	3.50
SOVRASTRUTTURA		
STRATO DI MISTO CEMENTATO	m²	2.46
STRATO DI MISTO GRANULARE	m²	2.73
STRATO DI USURA	m	12.33
STRATO DI BINDER	m	12.33
STRATO DI BASE	m	12.33

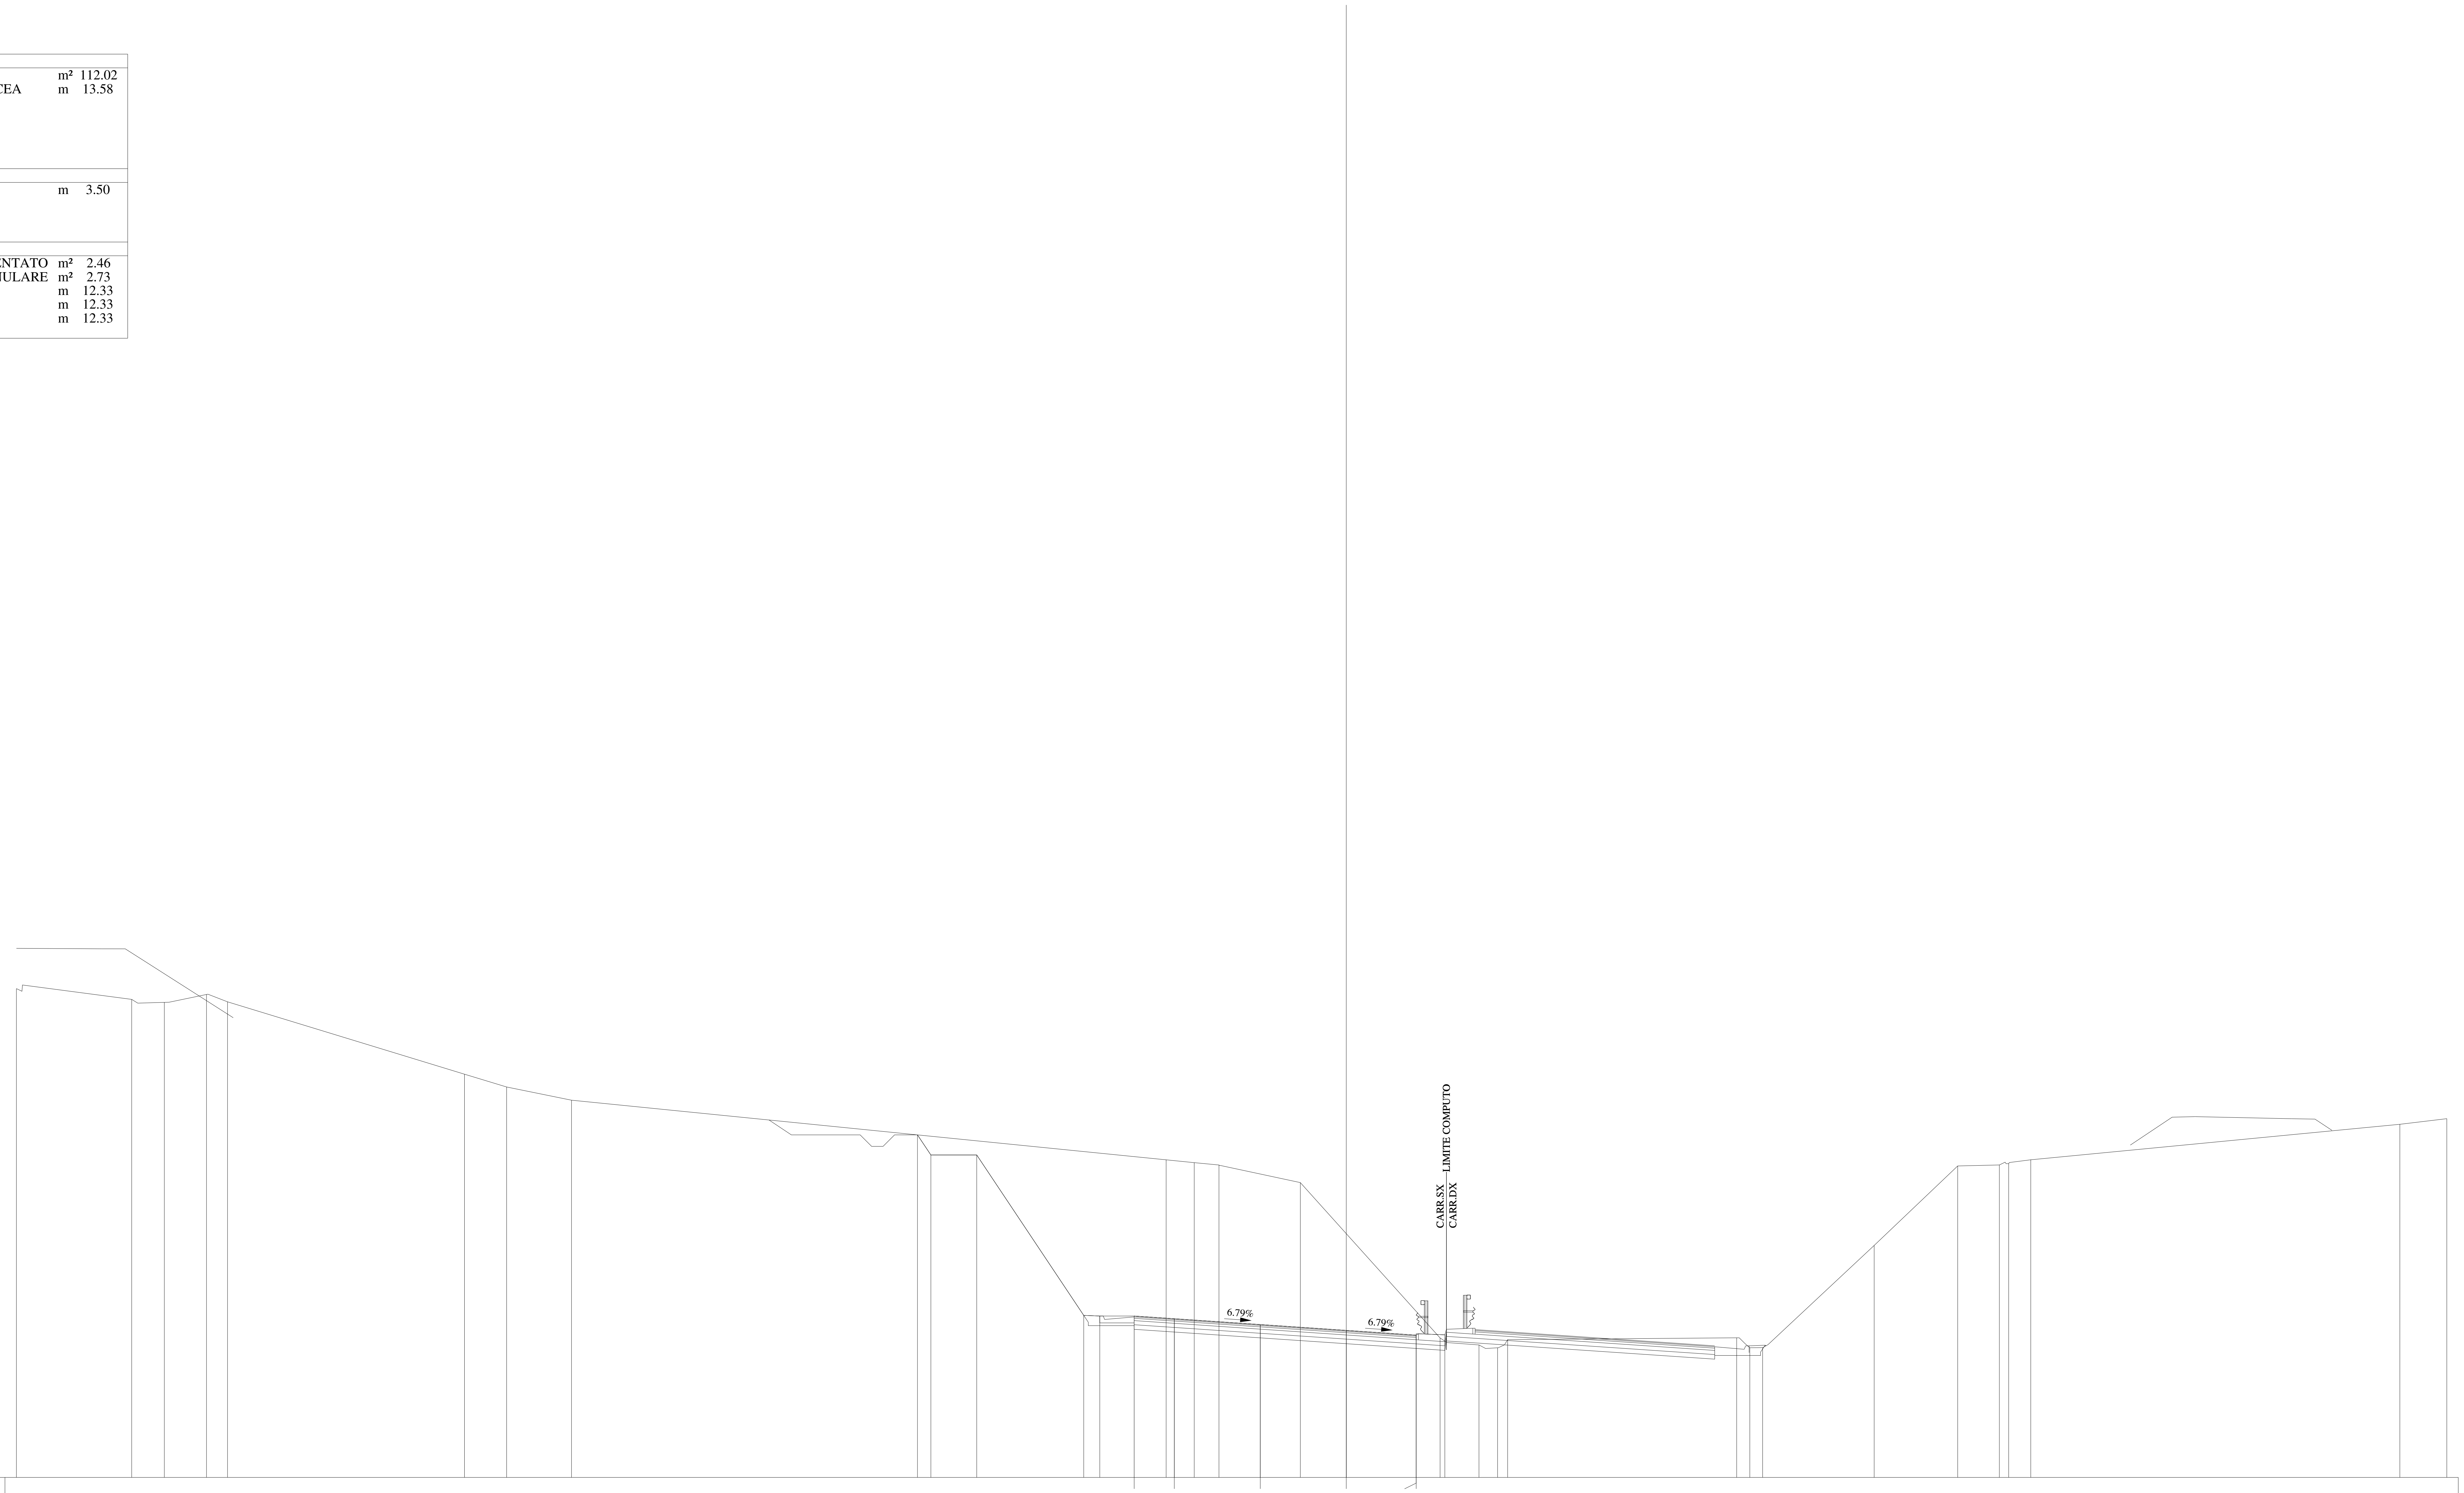

QUOTE PAVIMENTAZIONE	471.04, 470.92, 470.67, 470.41, 470.17, 470.21
DISTANZE PARZIALI PAVIMENTAZIONE	1.75, 3.75, 3.75, 3.05
QUOTE PROGETTO	478.95, 478.07, 478.07, 471.07, 471.04, 471.04, 470.92, 470.67, 470.41, 470.21, 470.22
DISTANZE PARZIALI PROGETTO	0.58, 2.00, 4.67, 0.70, 1.50, 1.75, 3.75, 3.75, 3.05, 1.25
QUOTE TERRENO	485.33, 484.86, 484.73, 485.07, 484.75, 481.60, 481.04, 480.46, 477.86, 477.73, 477.63, 476.86, 470.08, 469.78, 469.66, 470.01, 470.09, 469.66, 469.66, 474.12, 477.59, 477.63, 477.69, 477.86, 479.41, 479.65
DISTANZE PARZIALI TERRENO	5.03, 1.42, 1.84, 0.92, 10.33, 1.84, 2.83, 25.93, 1.23, 1.08, 3.55, 6.09, 1.70, 0.81, 0.44, 9.99, 0.57, 0.56, 4.86, 3.65, 1.81, 0.41, 0.96, 16.10, 2.05

Lotto 1_SX_dir_Ragusa
Sezione L1 - 269
Prog. 5620.09

SCAVI E BONIFICHE		
STERRO	m²	58.11
PIANO DI POSA IN TRINCEA	m	11.73
RILEVATI		
TERRENO VEGETALE	m	3.50
SOVRASTRUTTURA		
STRATO DI MISTO CEMENTATO	m²	2.45
STRATO DI MISTO GRANULARE	m²	2.72
STRATO DI USURA	m	12.33
STRATO DI BINDER	m	12.33
STRATO DI BASE	m	12.33

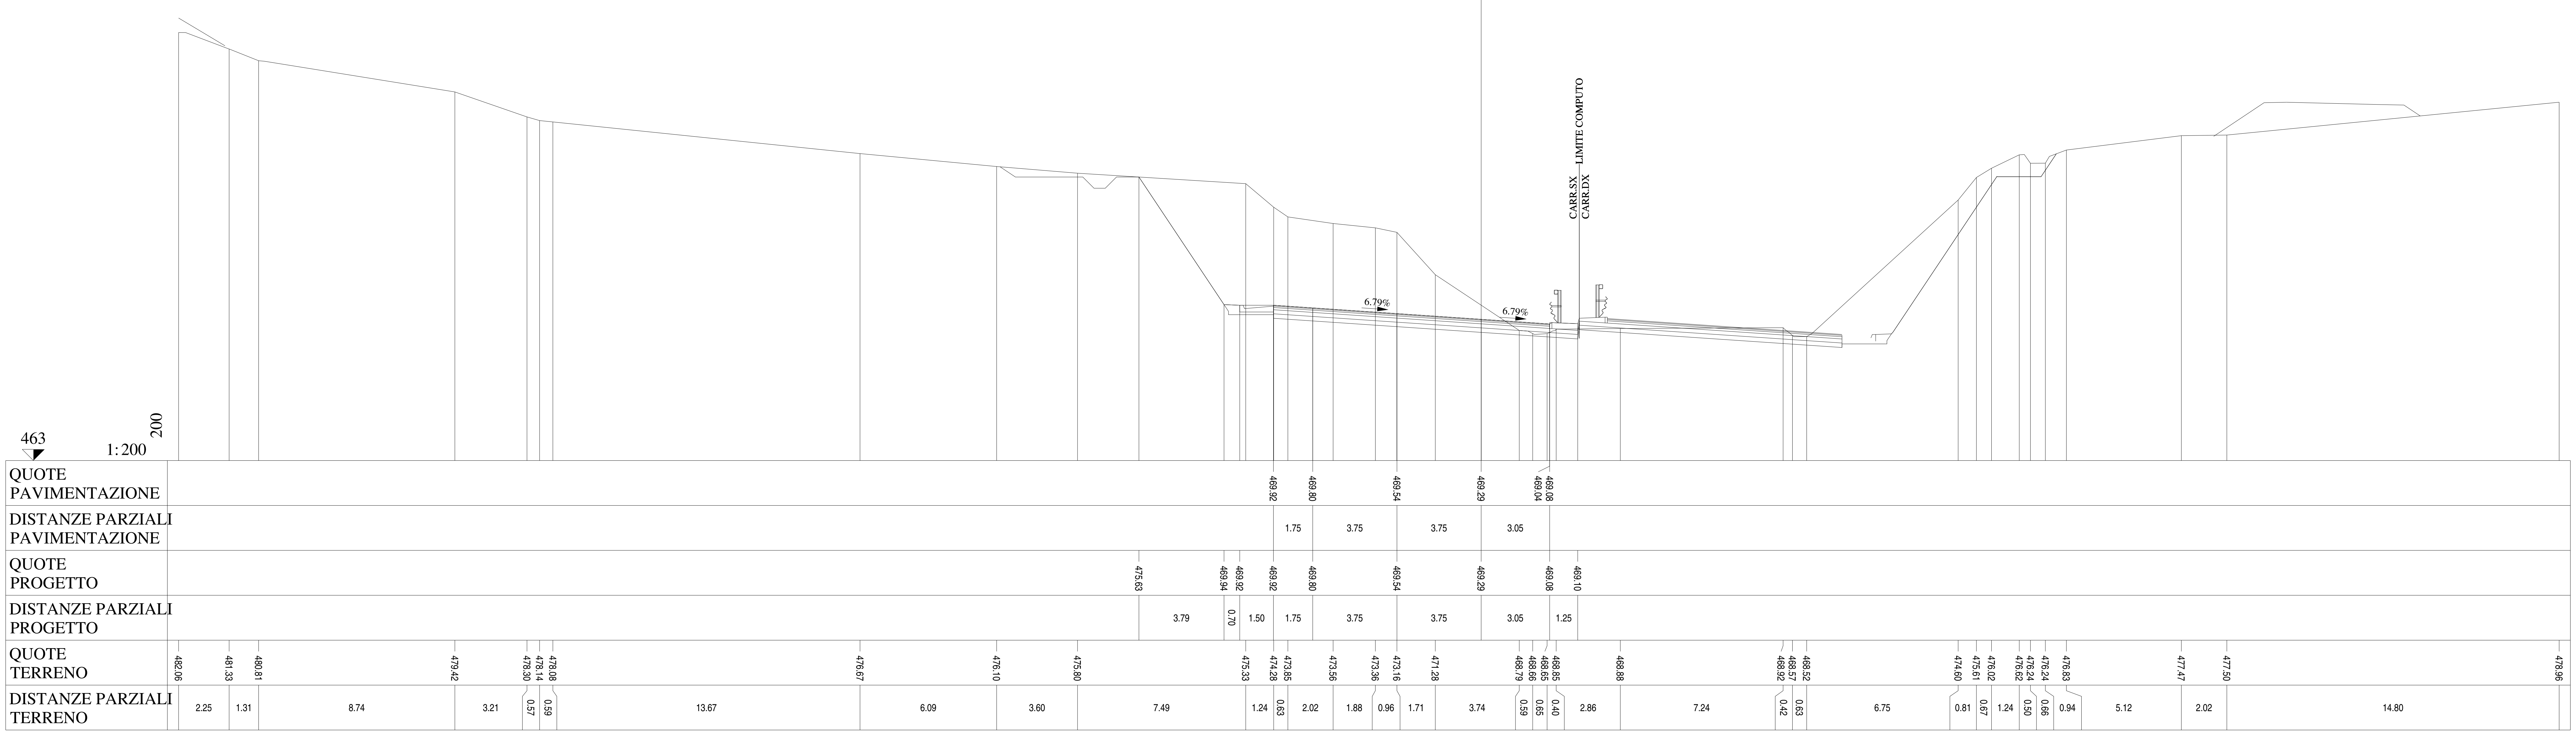

Lotto 1_SX_dir_Ragusa
Sezione   L1 - 270
Prog. 5645.31

SCAVI E BONIFICHE		
STERRO	m²	12.90
PIANO DI POSA IN TRINCEA	m	2.27
RILEVATI		
RILEVATO	m²	1.22
TERRENO VEGETALE	m	3.50
SOVRASTRUTTURA		
STRATO DI MISTO CEMENTATO	m²	2.44
STRATO DI MISTO GRANULARE	m²	2.72
STRATO DI USURA	m	12.33
STRATO DI BINDER	m	12.33
STRATO DI BASE	m	12.33

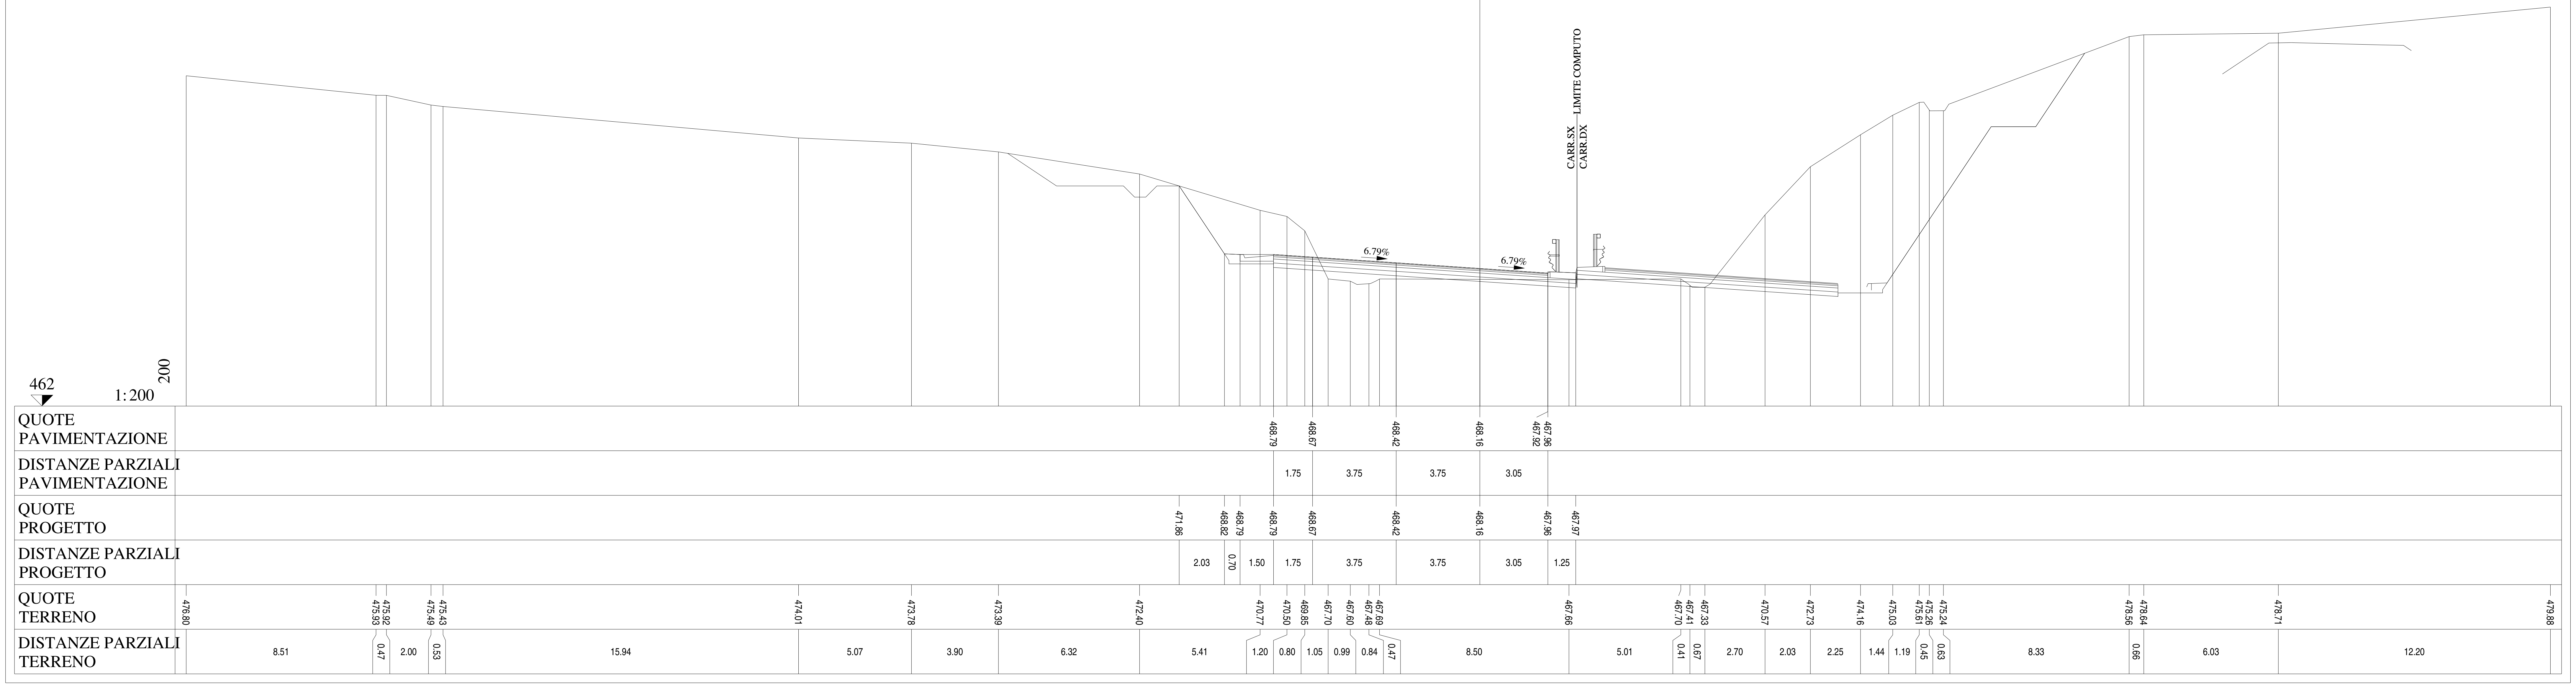

Lotto 1_SX_dir_Ragusa
Sezione L1 - 271
Prog. 5670.53

SCAVI E BONIFICHE		
STERRO	m²	1.55
RILEVATI		
RILEVATO	m²	3.08
TERRENO VEGETALE	m	3.48
SOVRASTRUTTURA		
STRATO DI MISTO CEMENTATO	m²	2.45
STRATO DI MISTO GRANULARE	m²	2.71
STRATO DI USURA	m	12.33
STRATO DI BINDER	m	12.33
STRATO DI BASE	m	12.33

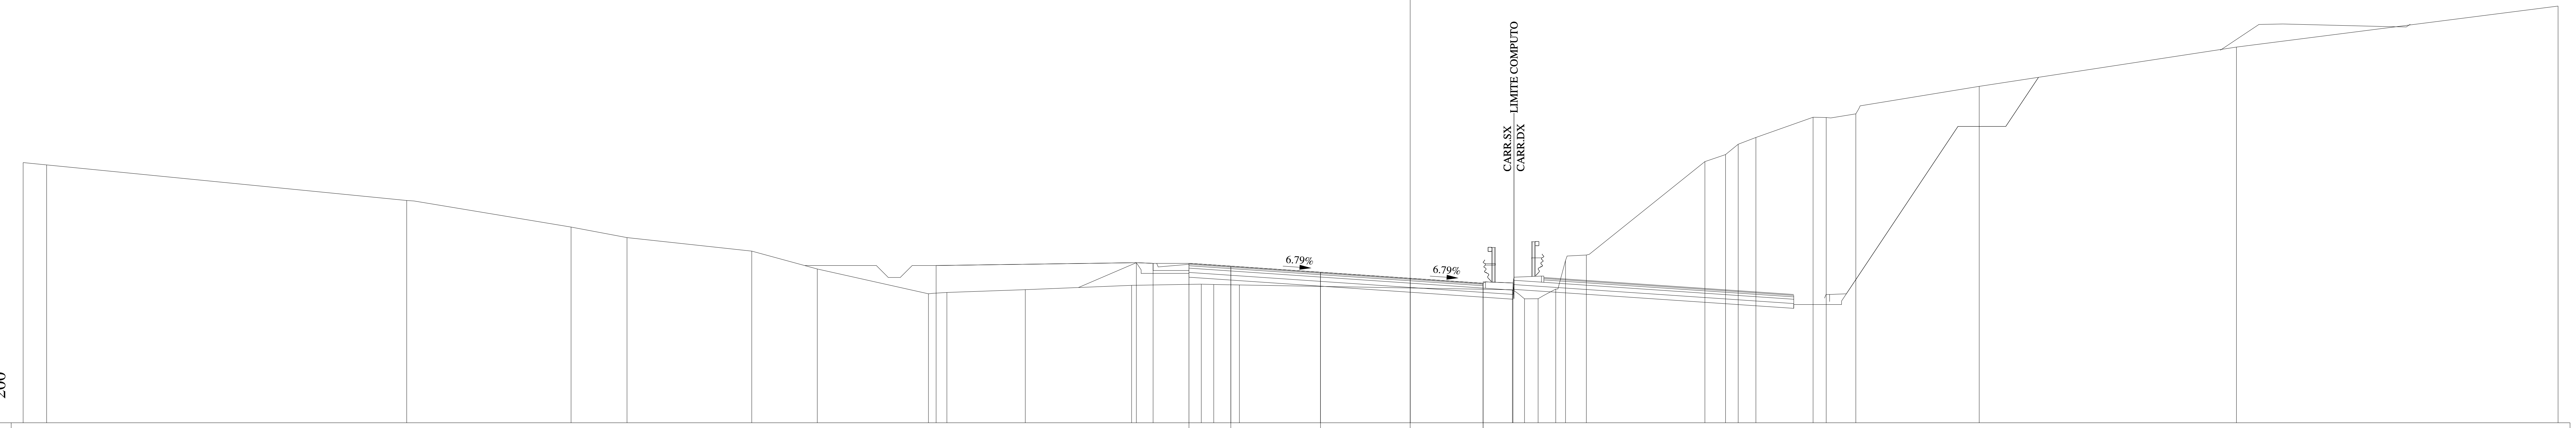

QUOTE PAVIMENTAZIONE	467.67, 467.55, 467.29, 467.04, 466.83, 466.79
DISTANZE PARZIALI PAVIMENTAZIONE	1.75, 3.75, 3.75, 3.05
QUOTE PROGETTO	467.58, 467.70, 467.67, 467.67, 467.55, 467.29, 467.04, 466.83, 466.85
DISTANZE PARZIALI PROGETTO	8.37, 0.70, 1.50, 1.75, 3.75, 3.75, 3.05, 1.25
QUOTE TERRENO	471.88, 471.78, 470.30, 469.18, 468.74, 468.18, 467.43, 466.39, 466.45, 466.57, 466.75, 466.80, 466.78, 466.76, 466.56, 466.18, 466.19, 466.59, 467.79, 468.02, 471.92, 472.22, 472.65, 472.93, 473.78, 473.77, 473.92, 475.07, 476.71, 478.43
DISTANZE PARZIALI TERRENO	0.98, 15.06, 6.87, 2.34, 5.22, 2.74, 4.65, 0.77, 3.28, 4.44, 2.91, 0.53, 1.07, 11.41, 0.51, 0.57, 0.74, 0.41, 0.87, 4.95, 0.87, 0.53, 0.74, 2.39, 0.55, 1.24, 5.15, 10.76, 13.45

Lotto 1_SX_dir_Ragusa
Sezione L1 - 272
Prog. 5695.74

SCAVI E BONIFICHE		
STERRO	m²	3.79
PIANO DI POSA IN TRINCEA	m	2.25
RILEVATI		
RILEVATO	m²	1.33
TERRENO VEGETALE	m	3.48
SOVRASTRUTTURA		
STRATO DI MISTO CEMENTATO	m²	2.44
STRATO DI MISTO GRANULARE	m²	2.72
STRATO DI USURA	m	12.32
STRATO DI BINDER	m	12.32
STRATO DI BASE	m	12.32

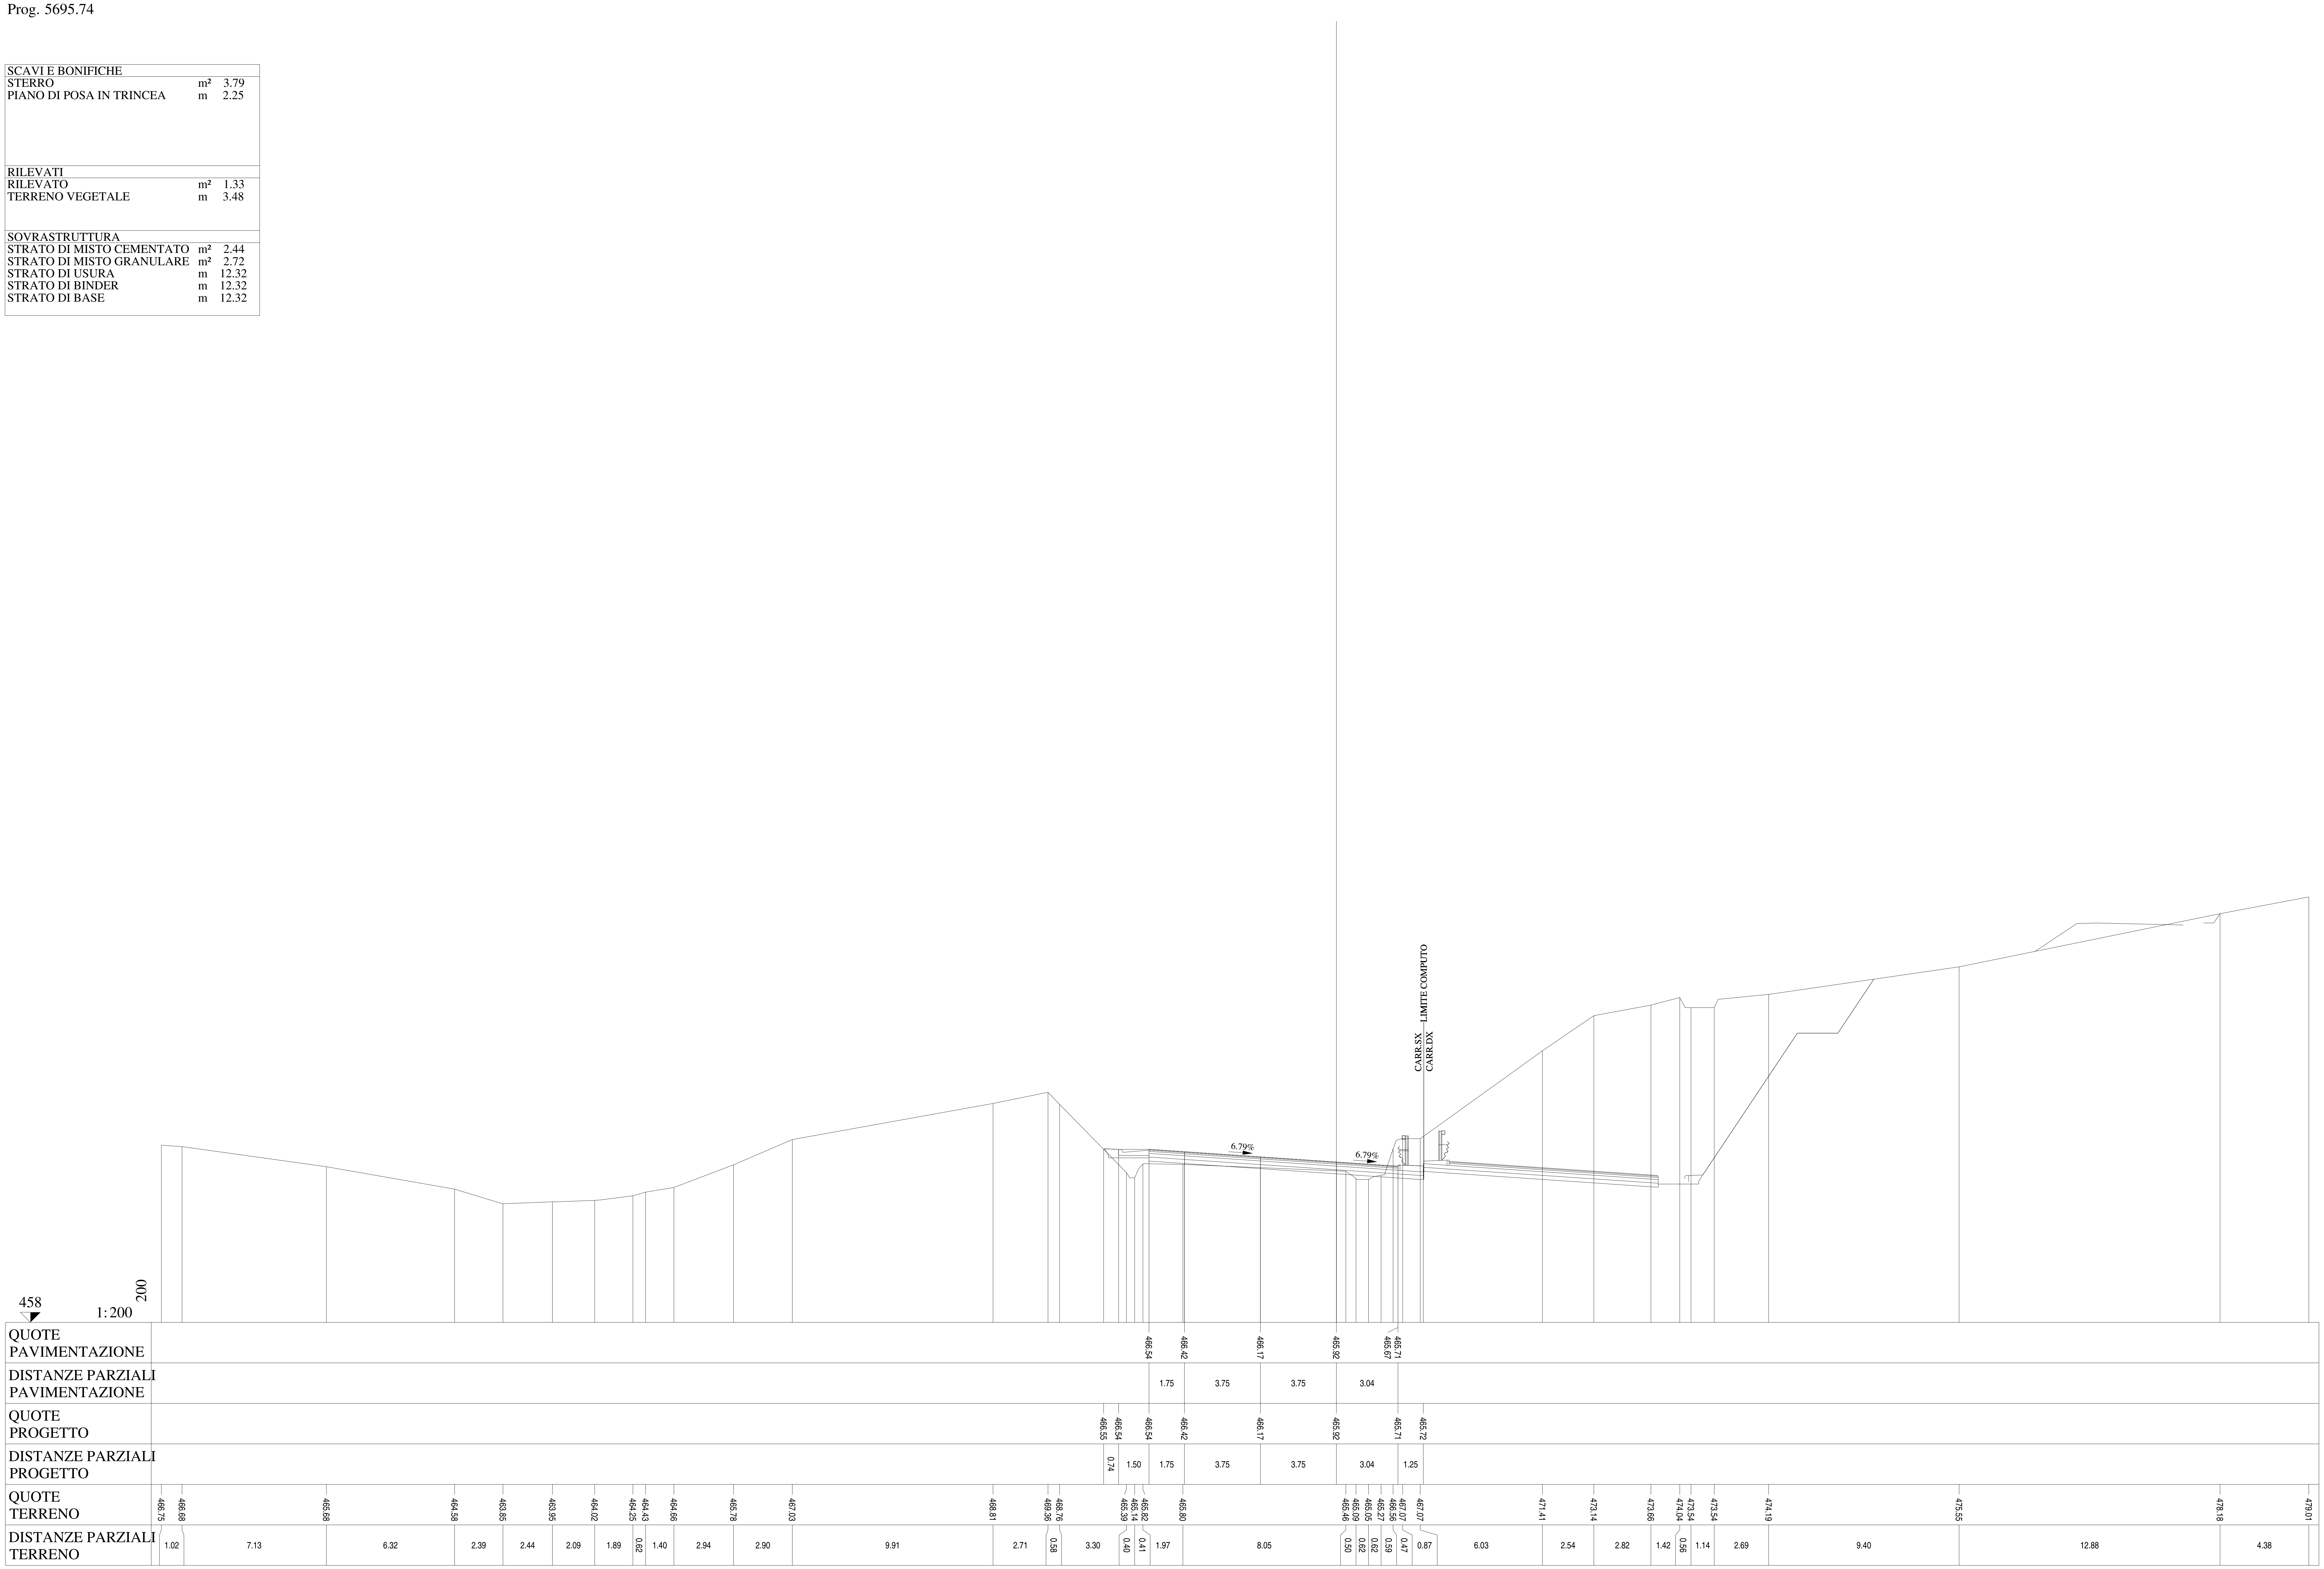

Lotto 1_SX_dir_Ragusa
Sezione L1 - 273
Prog. 5700.88

SCAVI E BONIFICHE		
STERRO	m²	4.99
PIANO DI POSA IN TRINCEA	m	2.68
RILEVATI		
RILEVATO	m²	1.76
TERRENO VEGETALE	m	3.48
SOVRASTRUTTURA		
STRATO DI MISTO CEMENTATO	m²	2.44
STRATO DI MISTO GRANULARE	m²	2.70
STRATO DI USURA	m	12.29
STRATO DI BINDER	m	12.29
STRATO DI BASE	m	12.29

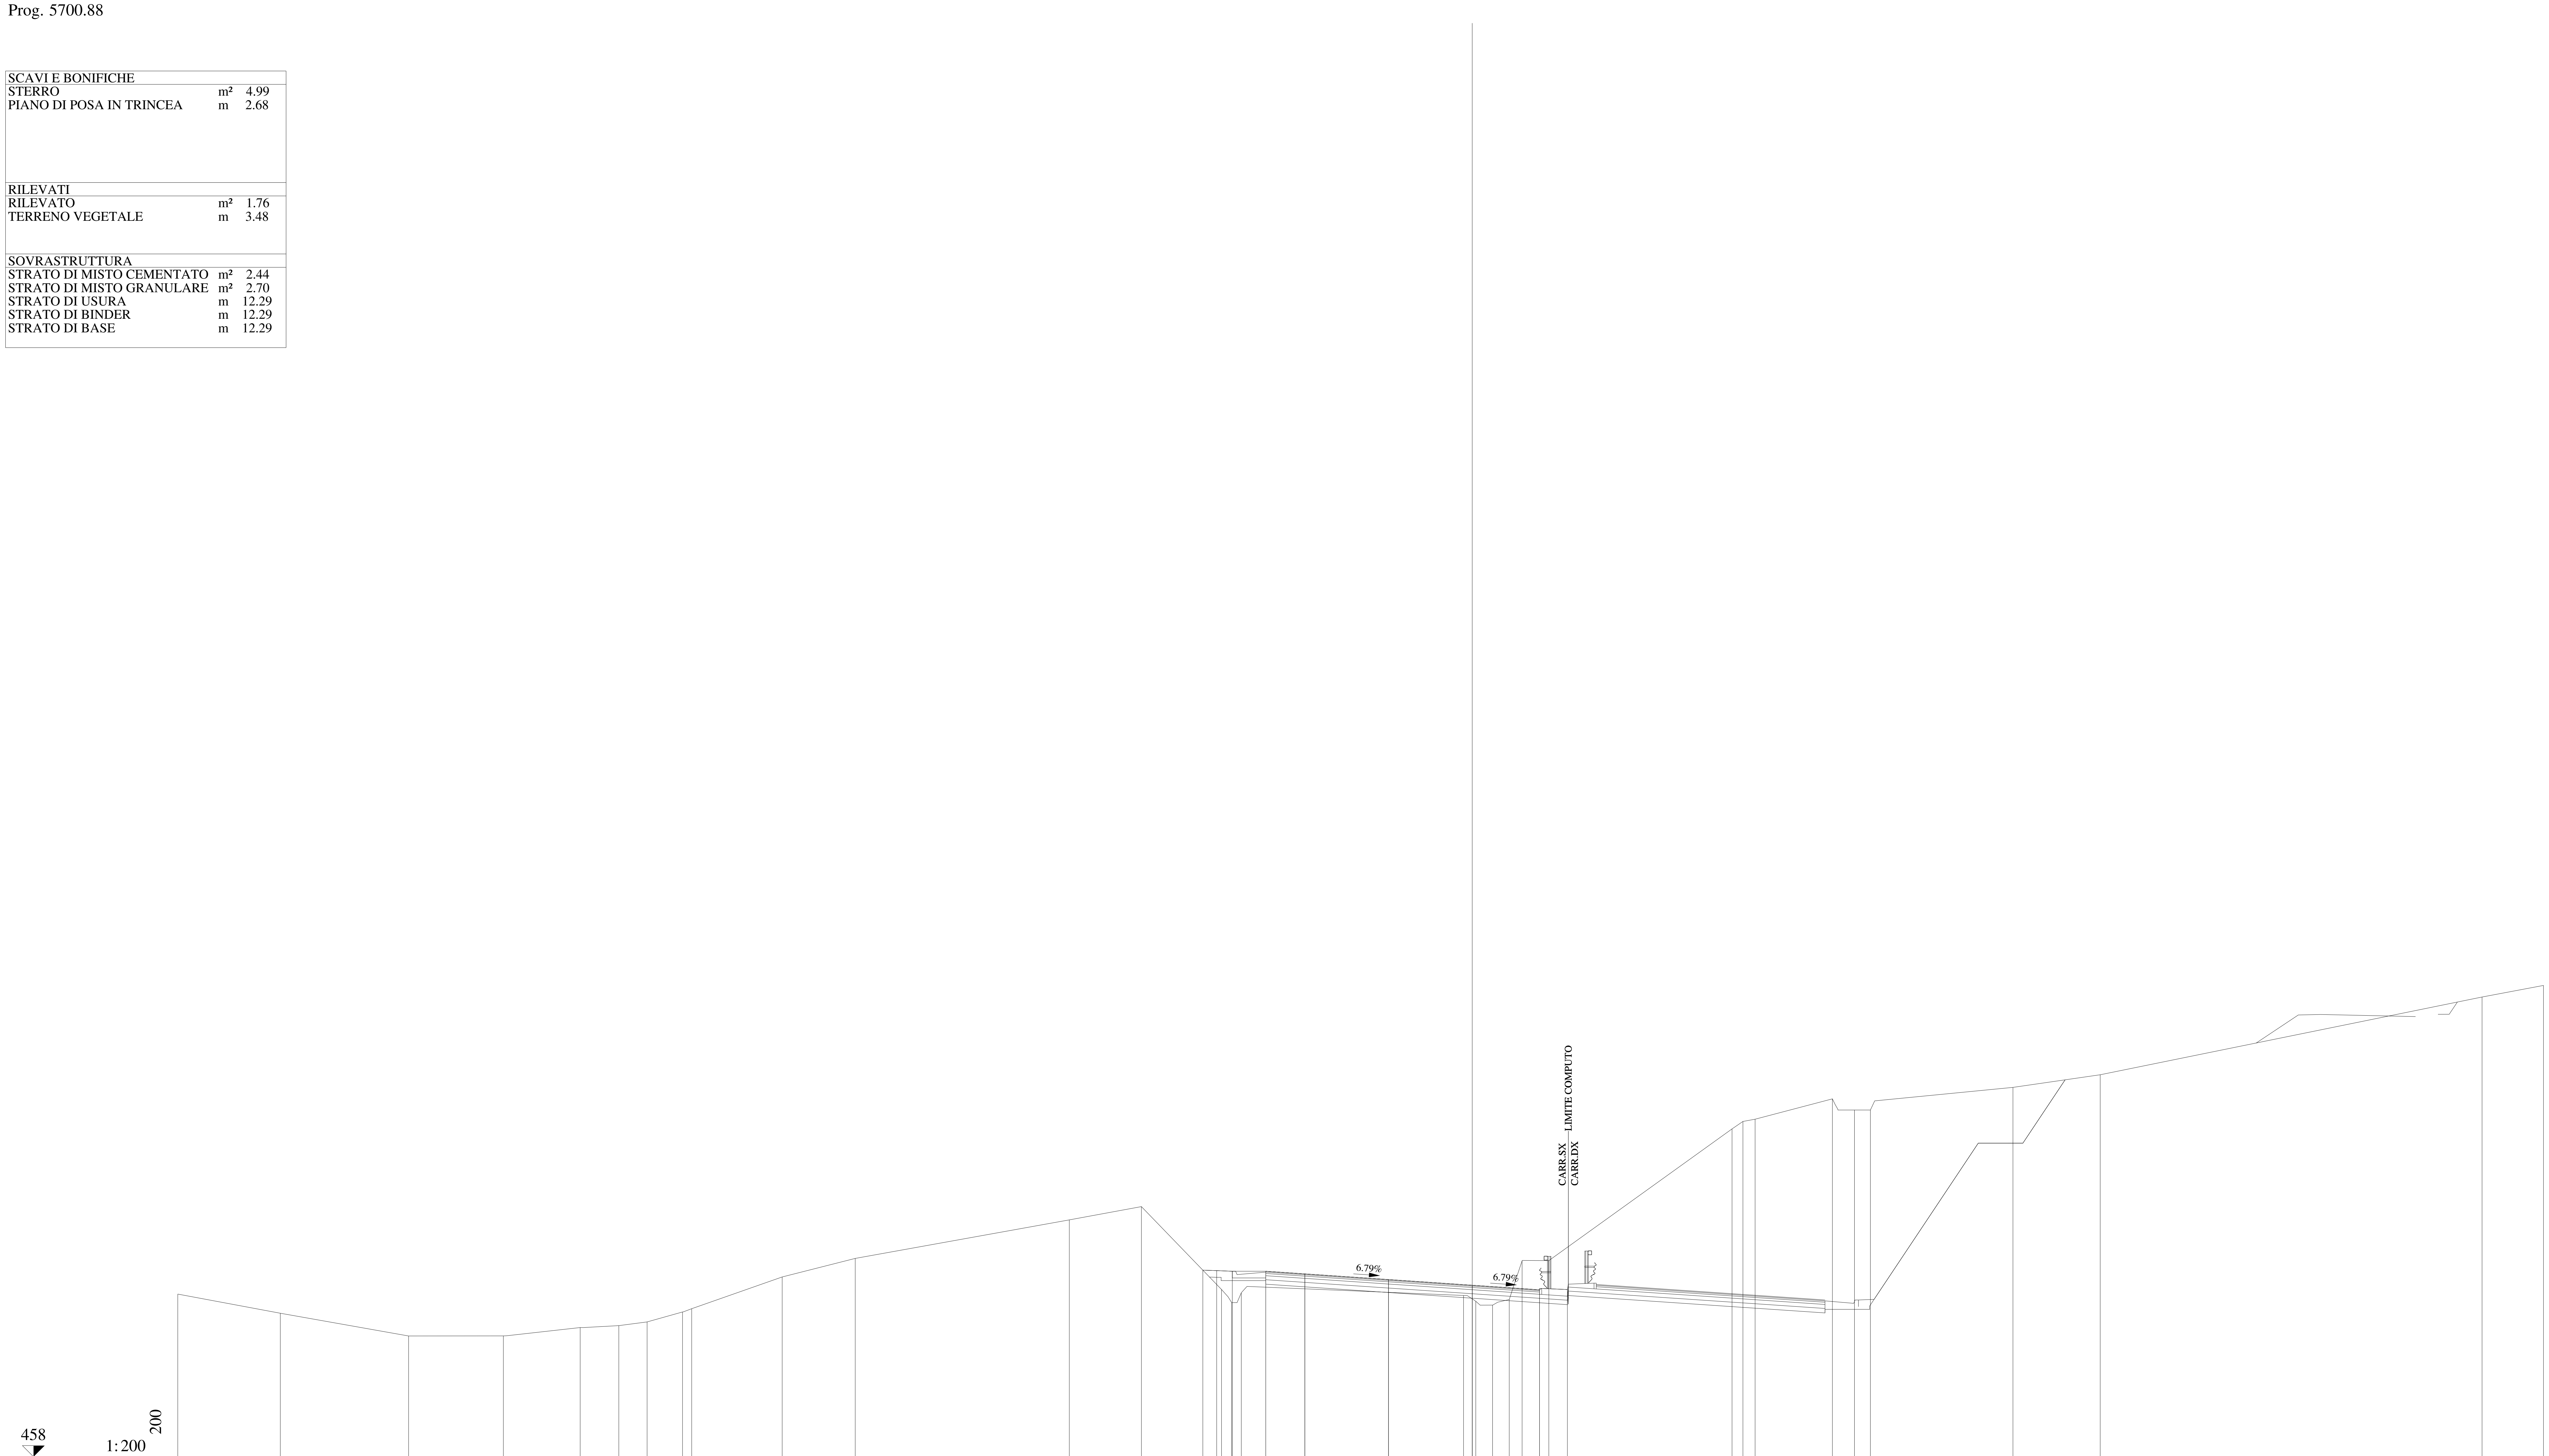

QUOTE PAVIMENTAZIONE	466.31, 466.19, 465.94, 465.69, 465.44, 465.48
DISTANZE PARZIALI PAVIMENTAZIONE	1.75, 3.75, 3.75, 3.01
QUOTE PROGETTO	466.36, 466.34, 466.31, 466.31, 466.19, 465.94, 465.69, 465.48, 465.50
DISTANZE PARZIALI PROGETTO	0.62, 0.70, 1.50, 1.75, 3.75, 3.75, 3.01, 1.25
QUOTE TERRENO	465.29, 464.43, 463.41, 463.42, 463.79, 463.88, 464.04, 464.49, 464.63, 466.06, 466.89, 468.62, 469.21, 465.50, 464.91, 465.35, 465.23, 464.97, 464.80, 465.05, 466.78, 466.79, 472.69, 473.03, 473.13, 474.04, 473.54, 473.54, 474.55, 475.12, 478.60, 479.12
DISTANZE PARZIALI TERRENO	4.59, 5.75, 4.25, 3.44, 1.73, 1.27, 1.59, 0.41, 4.05, 3.27, 9.60, 3.23, 3.59, 0.45, 0.43, 9.96, 0.55, 0.75, 0.75, 0.58, 1.19, 8.21, 0.49, 0.55, 3.46, 0.99, 0.71, 6.39, 3.91, 17.11, 2.75

Lotto 1_SX_dir_Ragusa
Sezione L1 - 274
Prog. 5720.95

SCAVI E BONIFICHE		
STERRO	m²	7.61
PIANO DI POSA IN TRINCEA	m	3.67
RILEVATI		
RILEVATO	m²	2.91
TERRENO VEGETALE	m	3.66
SOVRASTRUTTURA		
STRATO DI MISTO CEMENTATO	m²	2.42
STRATO DI MISTO GRANULARE	m²	2.71
STRATO DI USURA	m	12.05
STRATO DI BINDER	m	12.05
STRATO DI BASE	m	12.05

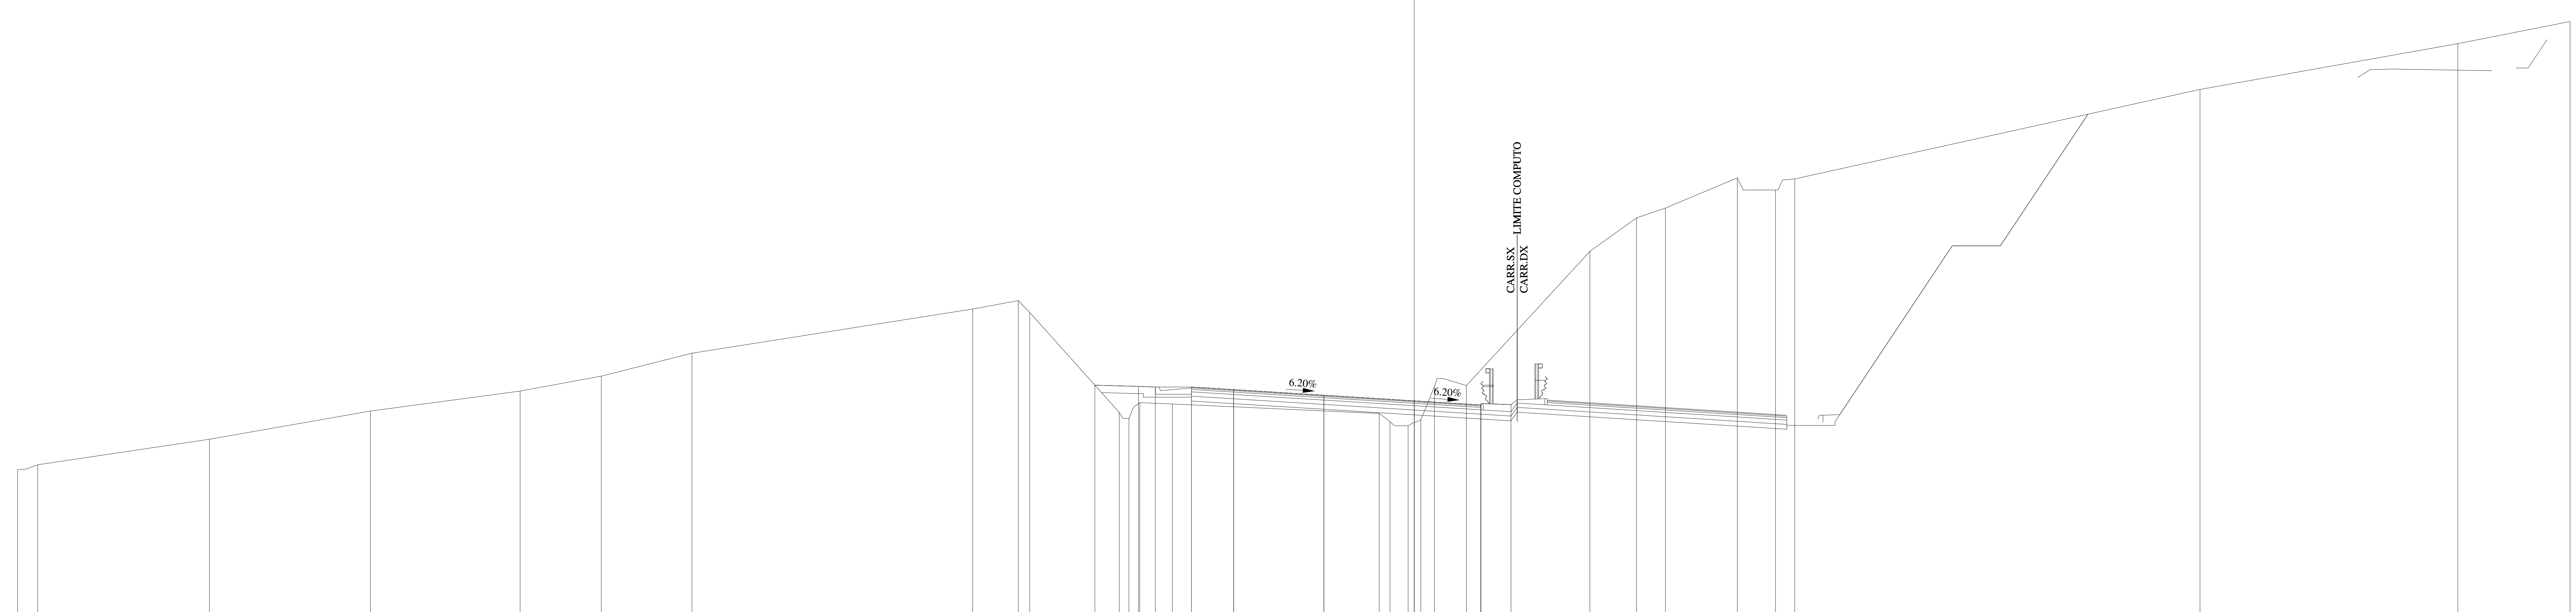

QUOTE PAVIMENTAZIONE	465.36, 465.26, 465.02, 464.79, 464.62 / 464.58
DISTANZE PARZIALI PAVIMENTAZIONE	1.75, 3.75, 3.75, 2.77
QUOTE PROGETTO	465.44, 465.39, 465.36, 465.36, 465.26, 465.02, 464.79, 464.62, 464.63
DISTANZE PARZIALI PROGETTO	1.81, 0.70, 1.50, 1.75, 3.75, 3.75, 2.77, 1.25
QUOTE TERRENO	461.94, 462.14, 463.20, 464.37, 465.20, 465.82, 466.77, 468.60, 468.95, 468.46, 464.31, 464.06, 464.72, 464.66, 464.27, 463.93, 463.76, 464.00, 465.39, 465.43, 470.99, 472.38, 472.79, 474.04, 473.54, 474.00, 477.71, 479.61, 480.53
DISTANZE PARZIALI TERRENO	0.84, 7.13, 6.68, 6.22, 3.37, 3.76, 11.66, 1.90, 0.47, 3.72, 0.40, 0.45, 1.36, 8.59, 0.44, 0.76, 0.53, 0.56, 1.33, 5.13, 1.94, 1.19, 2.99, 1.58, 0.80, 16.83, 10.71, 4.66

Lotto 1_SX_dir_Ragusa
Sezione L1 - 275
Prog. 5746.13

SCAVI E BONIFICHE		
STERRO	m²	10.42
PIANO DI POSA IN TRINCEA	m	12.66
RILEVATI		
RILEVATO	m²	2.97
TERRENO VEGETALE	m	4.66
SOVRASTRUTTURA		
STRATO DI MISTO CEMENTATO	m²	2.43
STRATO DI MISTO GRANULARE	m²	2.69
STRATO DI USURA	m	11.41
STRATO DI BINDER	m	11.41
STRATO DI BASE	m	11.41

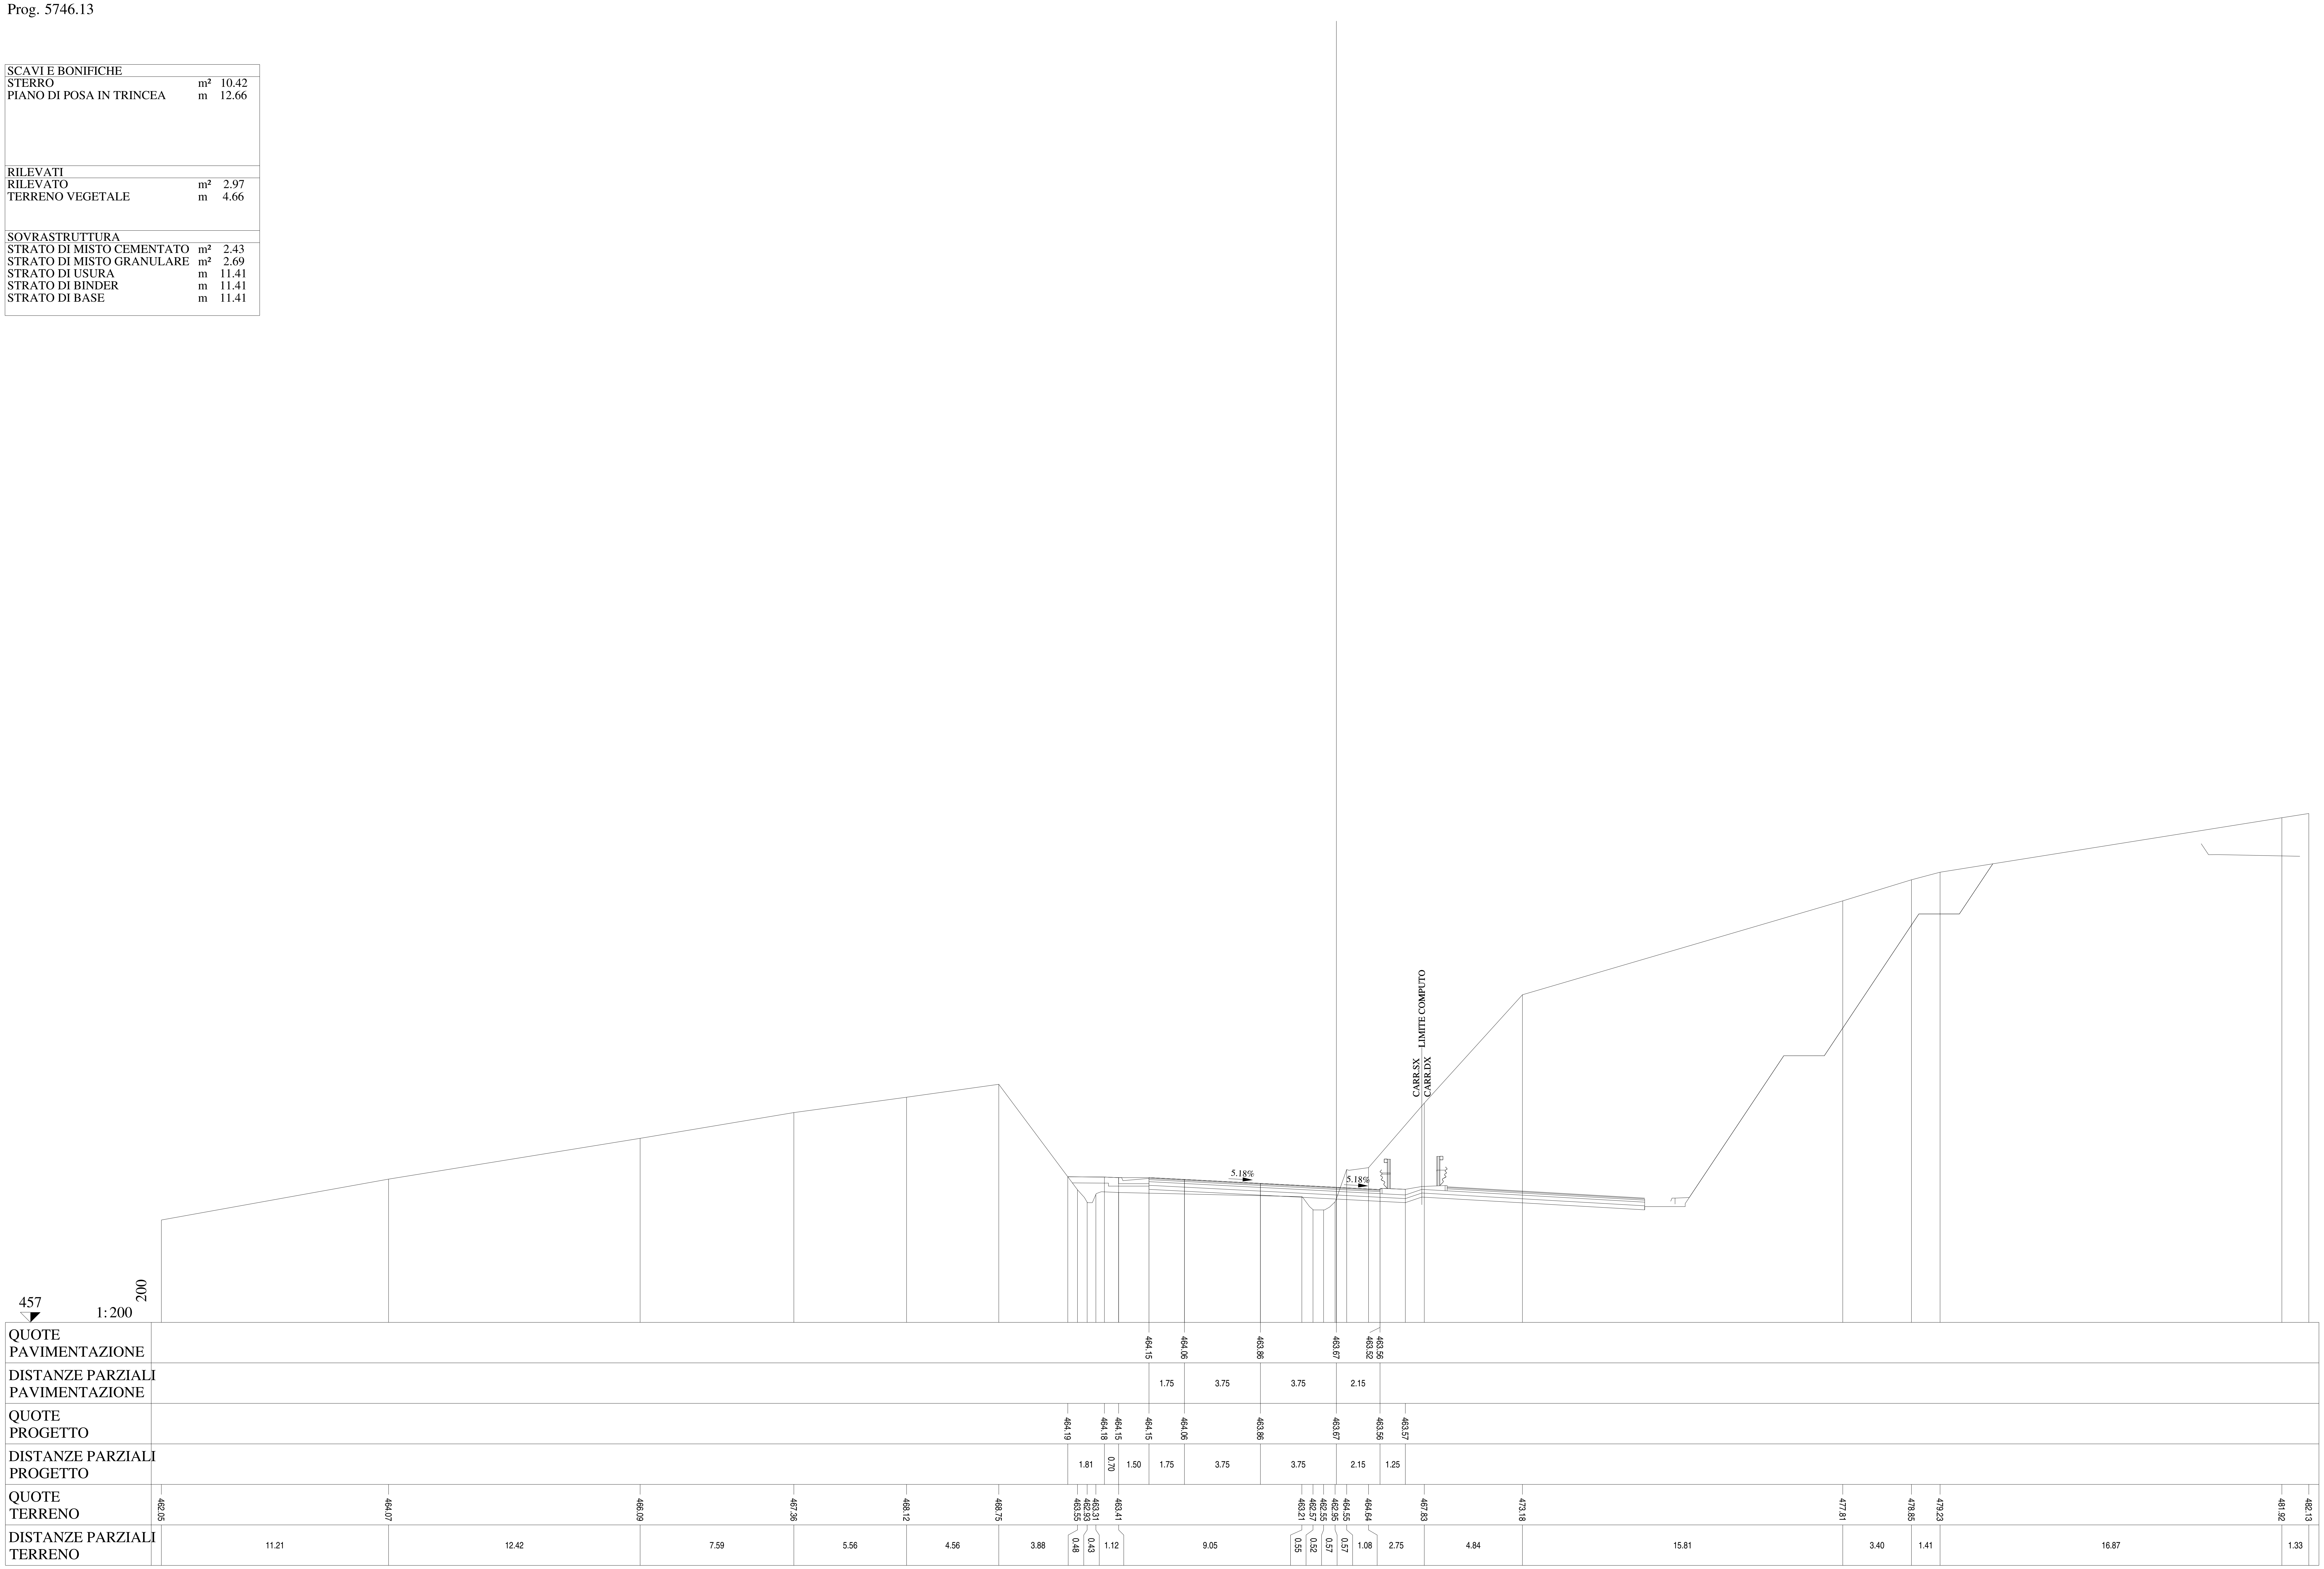

Lotto 1_SX_dir_Ragusa
Sezione L1 - 276
Prog. 5771.27

SCAVI E BONIFICHE		
STERRO	m²	7.11
PIANO DI POSA IN TRINCEA	m	1.92
RILEVATI		
RILEVATO	m²	2.07
TERRENO VEGETALE	m	5.90
SOVRASTRUTTURA		
STRATO DI MISTO CEMENTATO	m²	2.41
STRATO DI MISTO GRANULARE	m²	2.69
STRATO DI USURA	m	10.72
STRATO DI BINDER	m	10.73
STRATO DI BASE	m	10.73

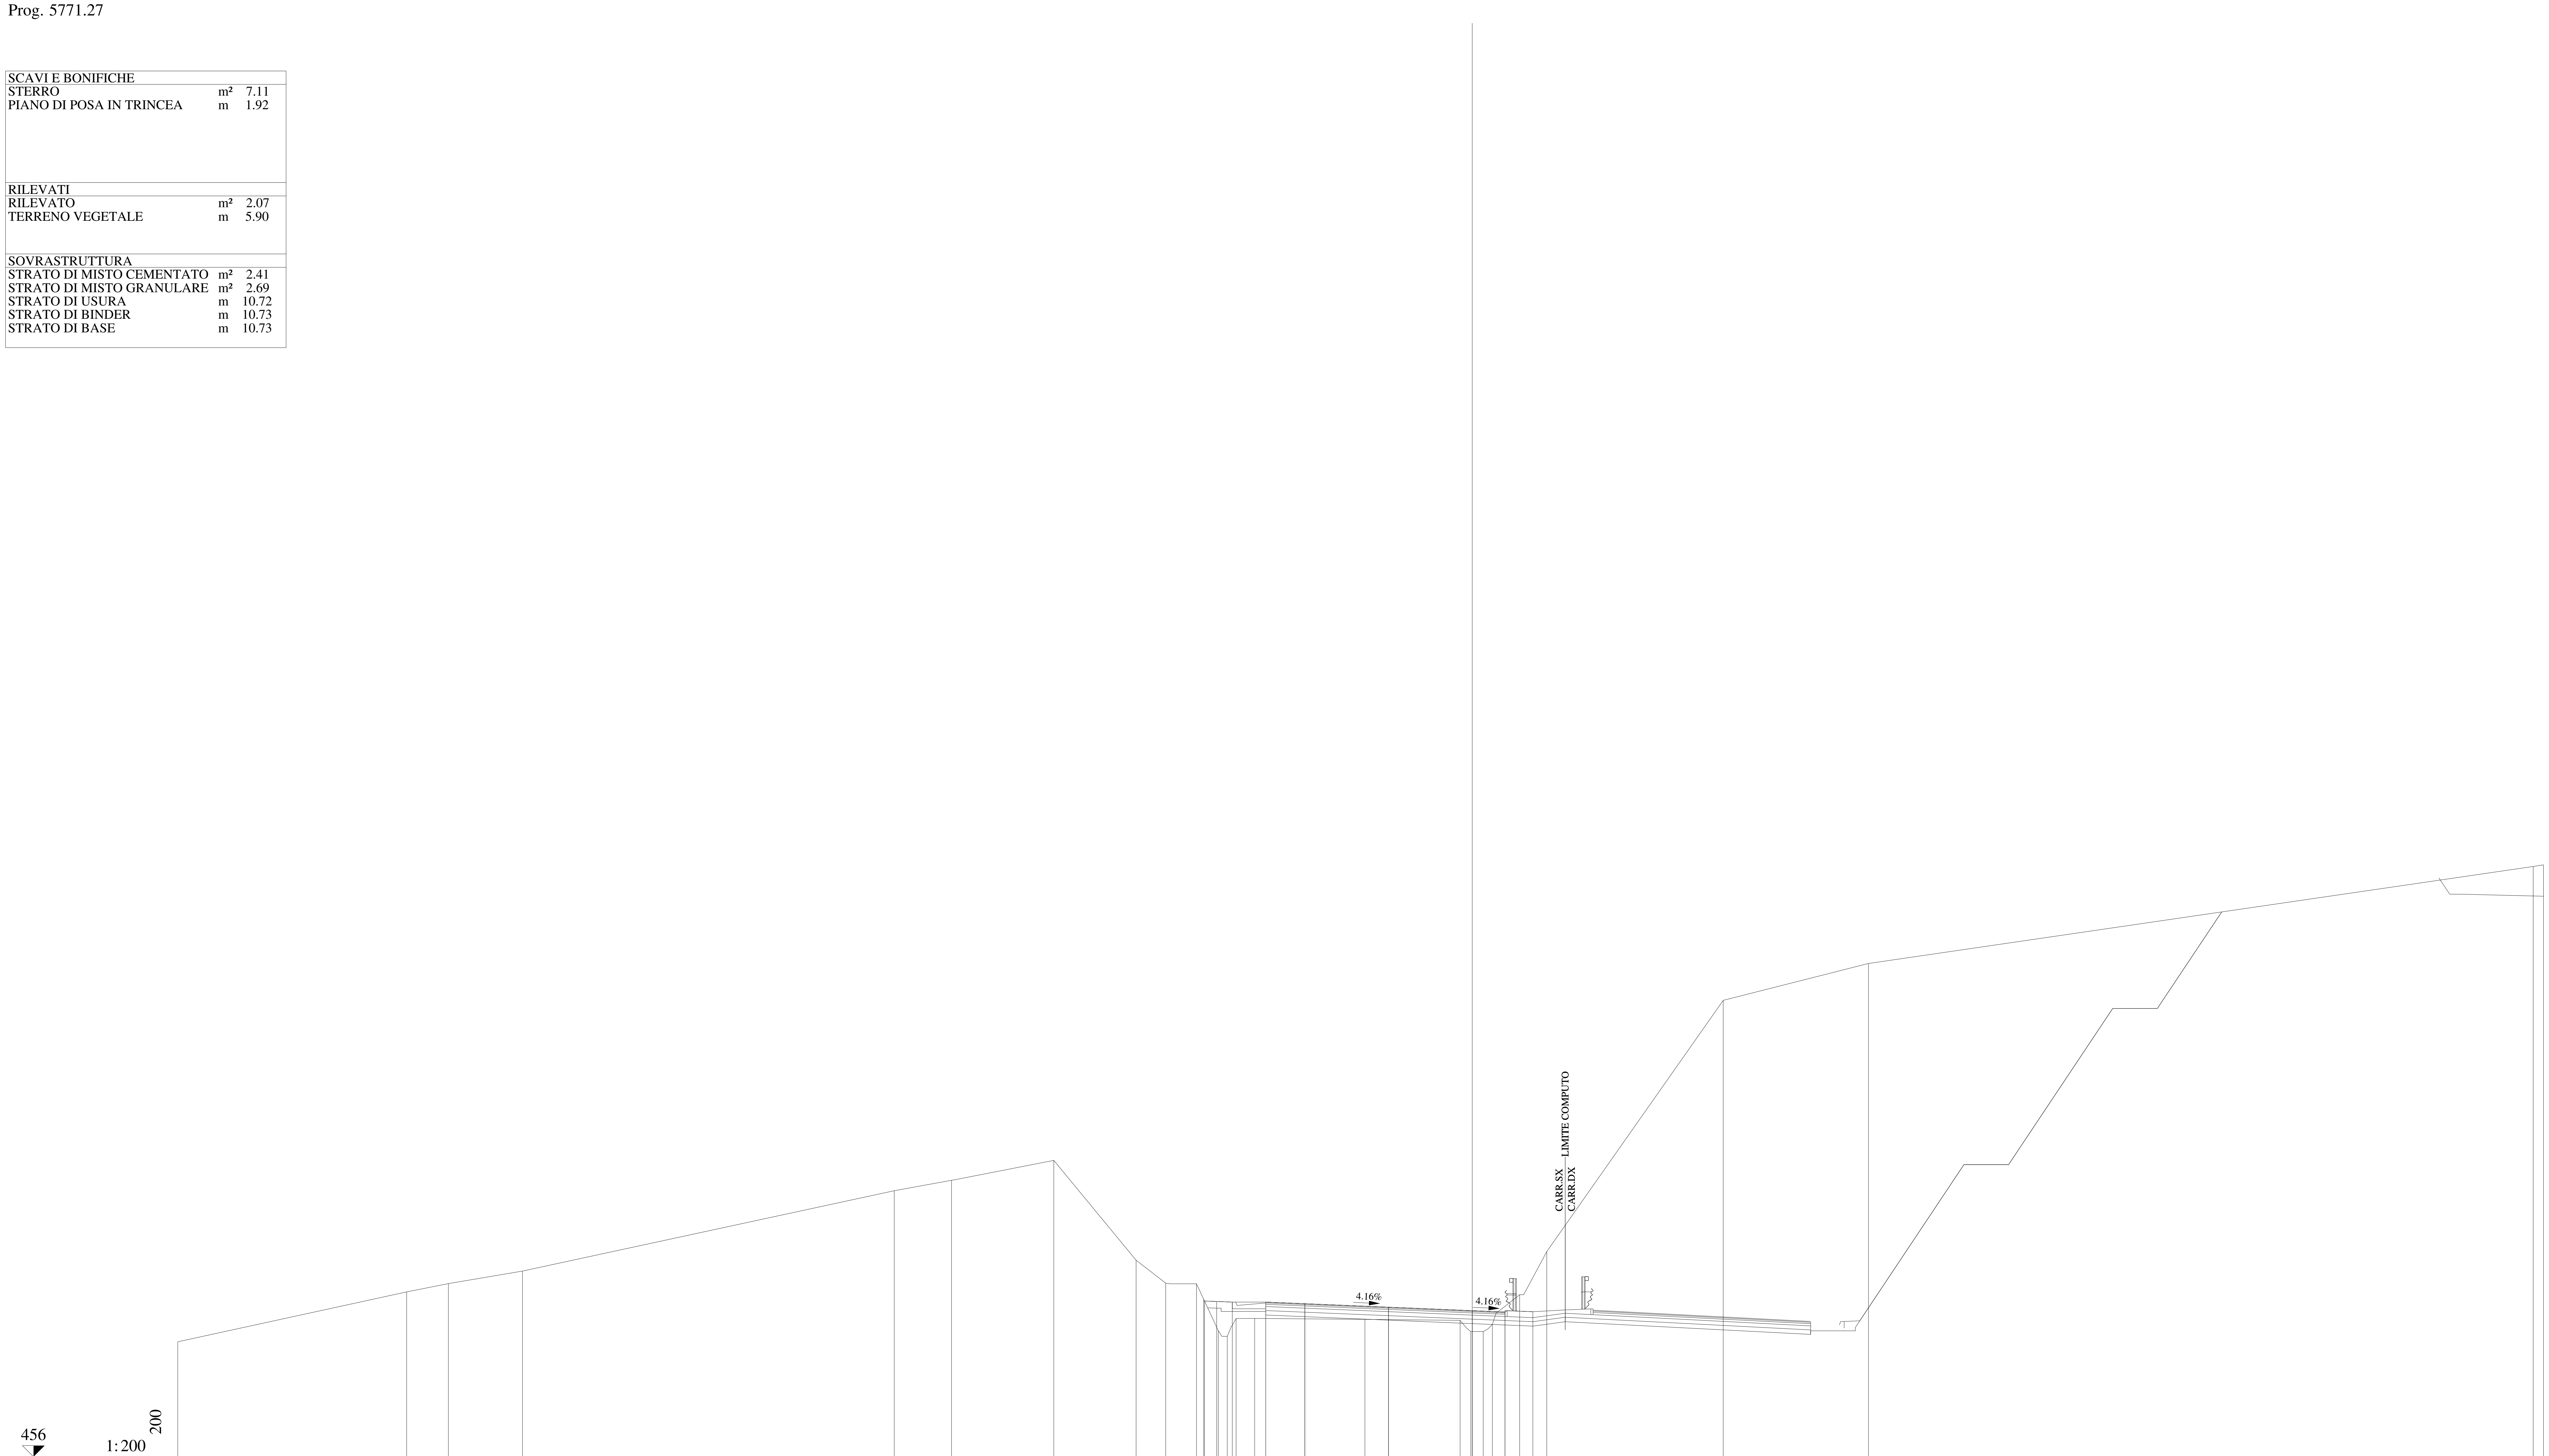

QUOTE PAVIMENTAZIONE	462.93 · 462.86 · 462.70 · 462.55 · 462.45 · 462.49
DISTANZE PARZIALI PAVIMENTAZIONE	1.75 · 3.75 · 3.75 · 1.47
QUOTE PROGETTO	462.98 · 462.96 · 462.93 · 462.93 · 462.86 · 462.70 · 462.55 · 462.49 · 462.50
DISTANZE PARZIALI PROGETTO	0.54 · 0.70 · 1.50 · 1.75 · 3.75 · 3.75 · 1.47 · 1.25
QUOTE TERRENO	461.15 · 463.39 · 463.76 · 464.32 · 467.92 · 468.39 · 469.28 · 464.81 · 463.78 · 463.75 · 463.06 · 461.65 · 461.40 · 462.19 · 462.20 · 462.16 · 462.11 · 461.61 · 461.61 · 461.94 · 463.26 · 465.19 · 476.46 · 478.11 · 482.46 · 482.53
DISTANZE PARZIALI TERRENO	10.26 · 1.87 · 3.31 · 16.66 · 2.57 · 4.58 · 3.69 · 1.33 · 1.37 · 0.33 · 0.65 · 0.41 · 0.39 · 0.83 · 4.94 · 4.27 · 0.48 · 0.55 · 0.41 · 1.23 · 1.21 · 7.91 · 6.50 · 29.79 · 0.46

Lotto 1_SX_dir_Ragusa
Sezione L1 - 277
Prog. 5796.39

SCAVI E BONIFICHE		
STERRO	m²	11.06
RILEVATI		
RILEVATO	m²	1.60
TERRENO VEGETALE	m	7.14
SOVRASTRUTTURA		
STRATO DI MISTO CEMENTATO	m²	2.43
STRATO DI MISTO GRANULARE	m²	2.68
STRATO DI USURA	m	10.08
STRATO DI BINDER	m	10.08
STRATO DI BASE	m	10.08

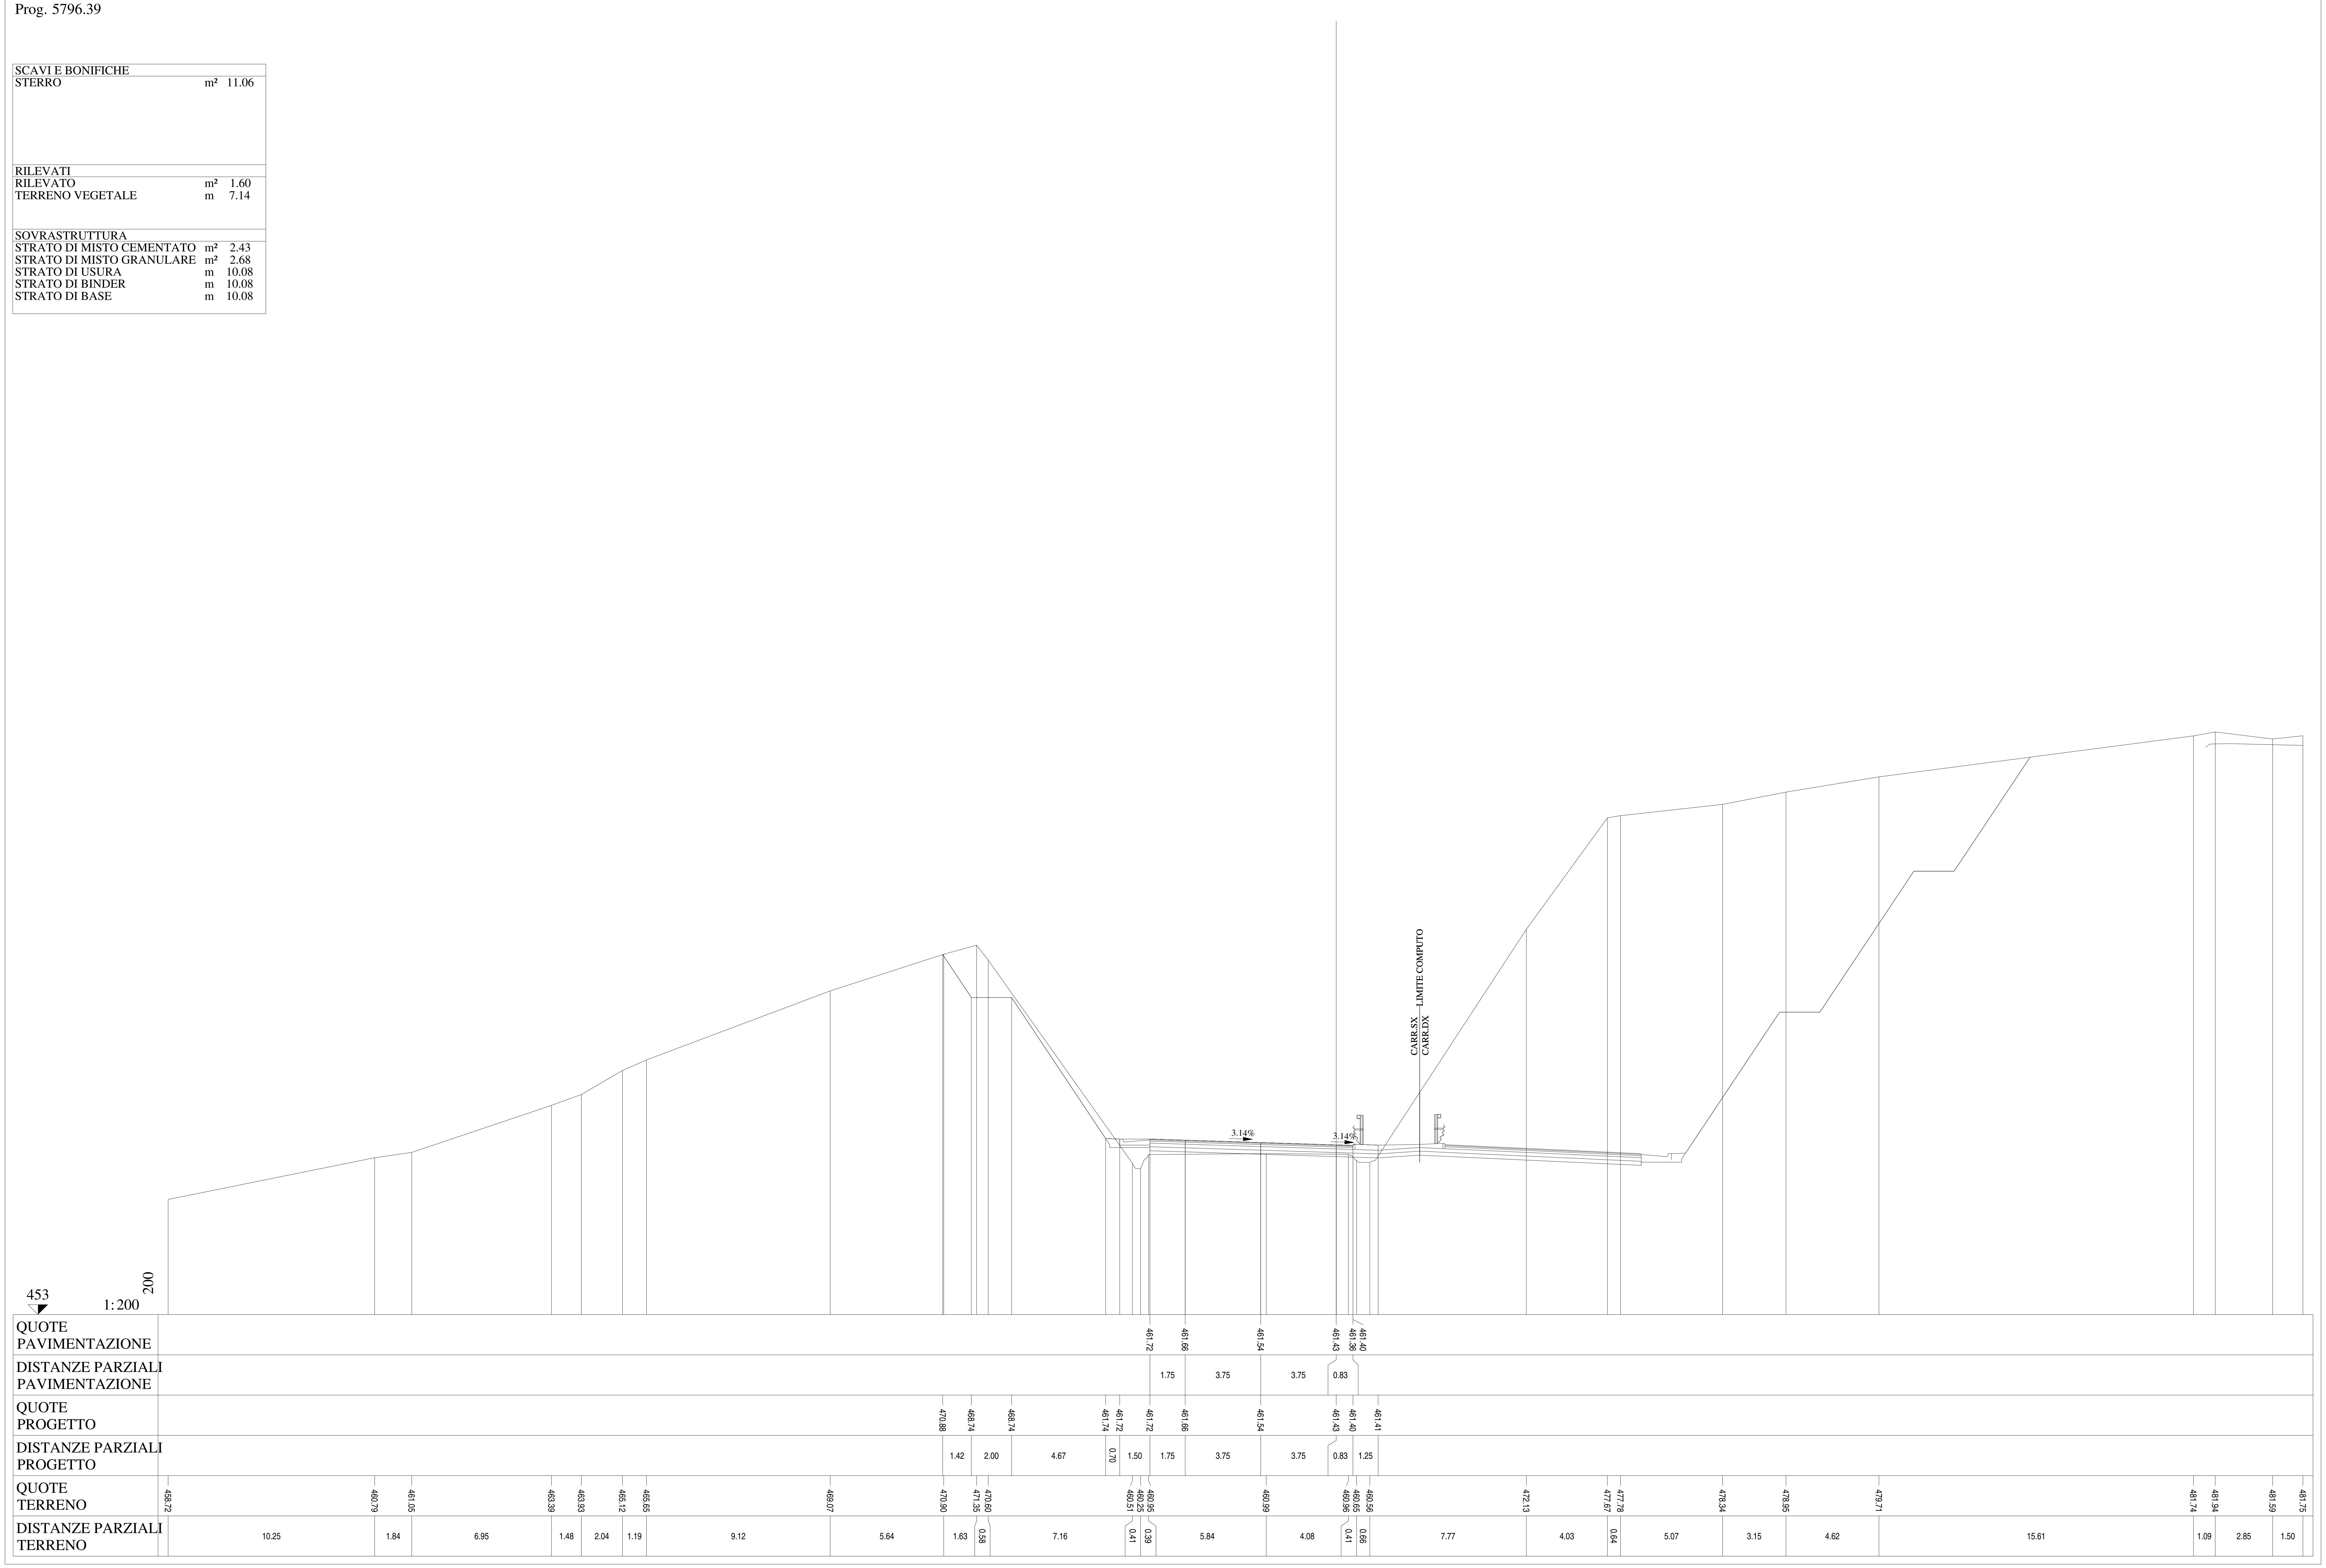

Lotto 1_SX_dir_Ragusa
Sezione L1 - 278
Prog. 5821.48

SCAVI E BONIFICHE		
STERRO	m²	9.89
RILEVATI		
RILEVATO	m²	1.29
TERRENO VEGETALE	m	7.82
SOVRASTRUTTURA		
STRATO DI MISTO CEMENTATO	m²	2.40
STRATO DI MISTO GRANULARE	m²	2.69
STRATO DI USURA	m	9.77
STRATO DI BINDER	m	9.77
STRATO DI BASE	m	9.77

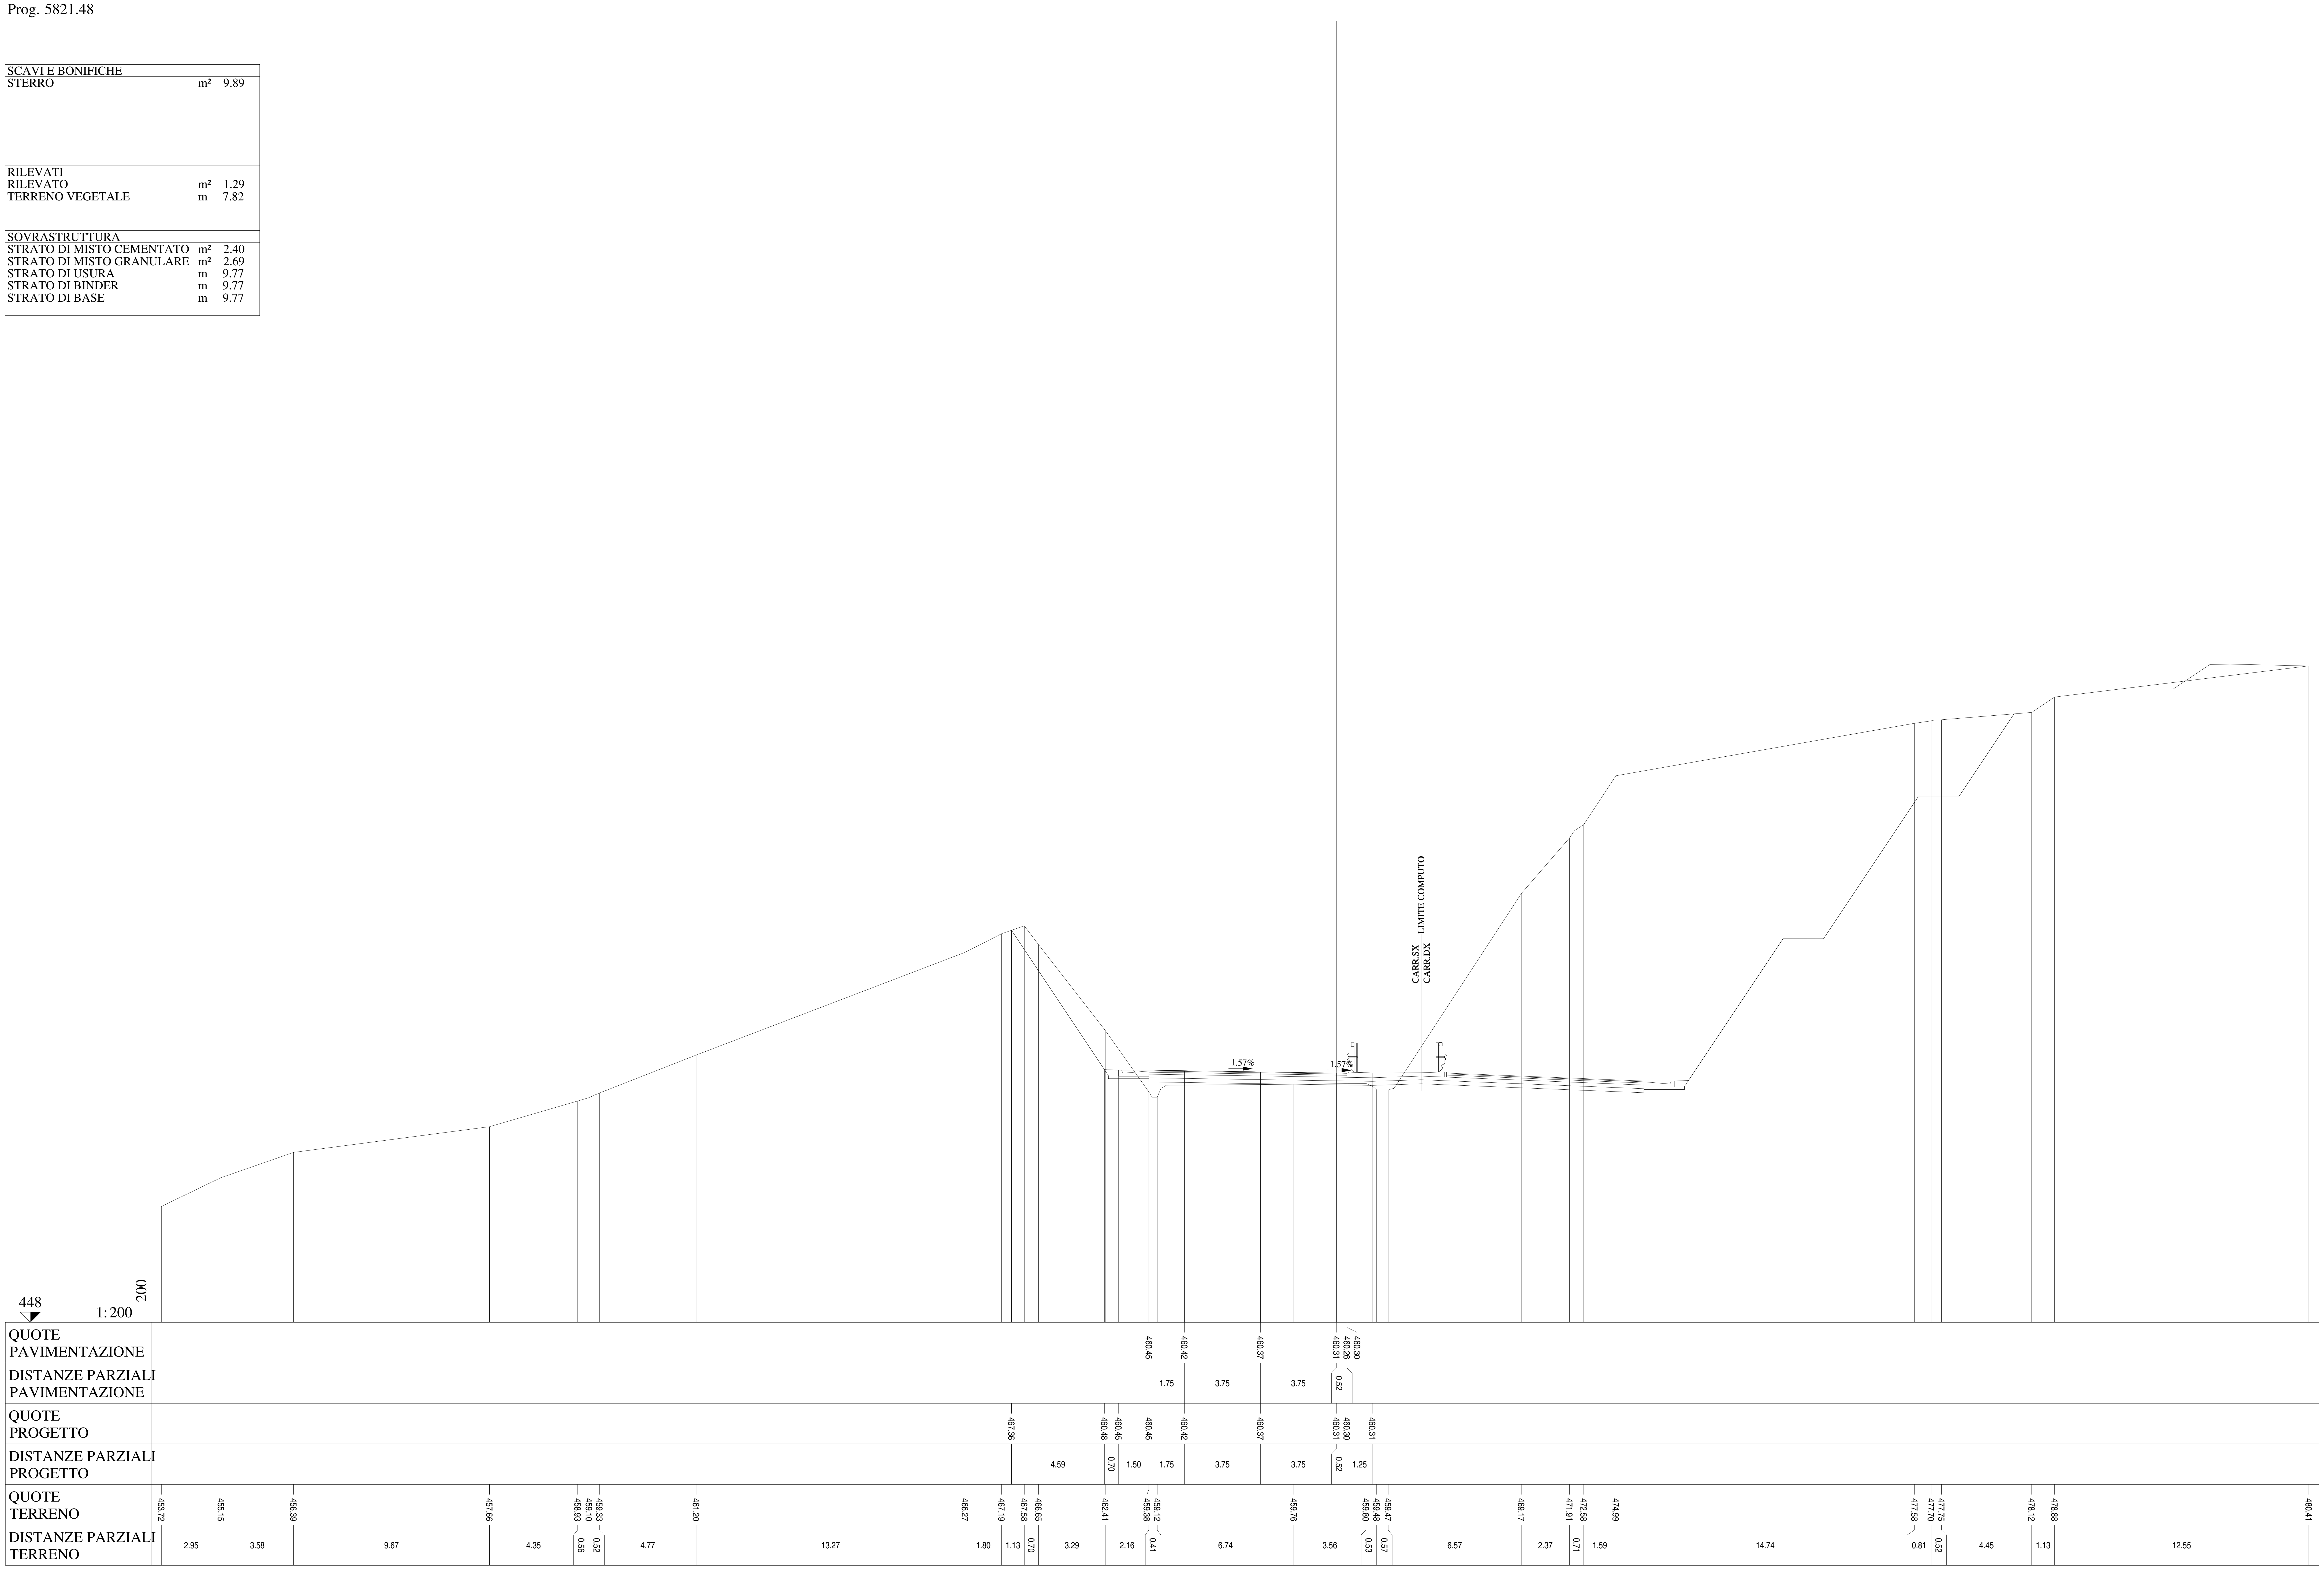

Lotto 1_SX_dir_Ragusa
Sezione L1 - 279
Prog. 5846.54

SCAVI E BONIFICHE		
STERRO	m²	4.93
RILEVATI		
RILEVATO	m²	0.88
TERRENO VEGETALE	m	8.10
SOVRASTRUTTURA		
STRATO DI MISTO CEMENTATO	m²	2.44
STRATO DI MISTO GRANULARE	m²	2.71
STRATO DI USURA	m	9.75
STRATO DI BINDER	m	9.75
STRATO DI BASE	m	9.75

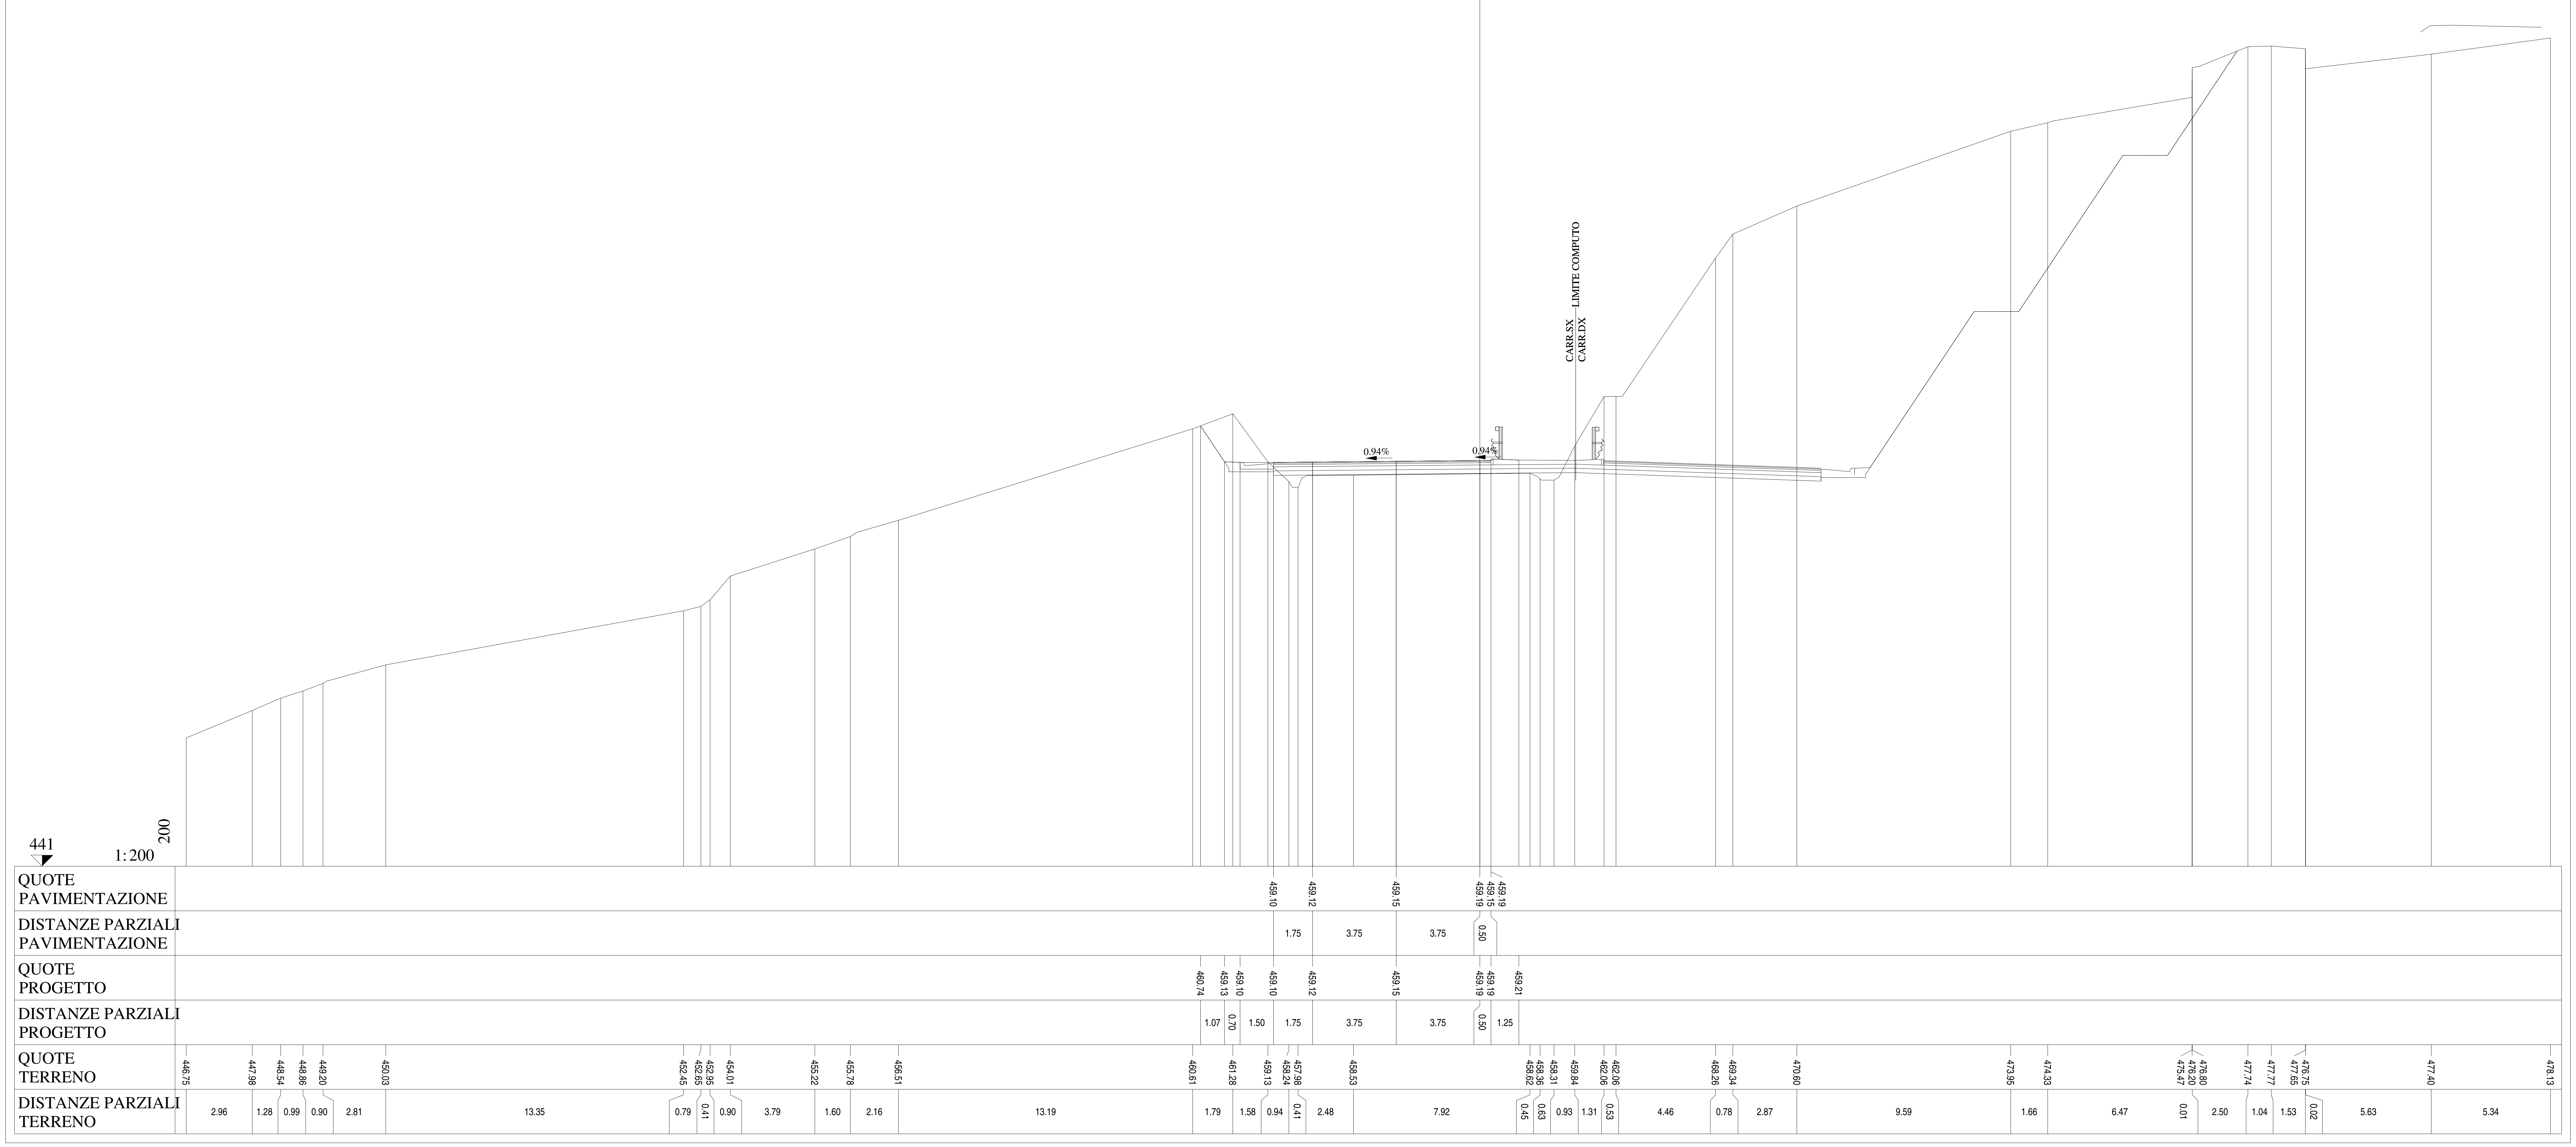

Lotto 1_SX_dir_Ragusa
Sezione   L1 - 280
Prog. 5861.60

SCAVI E BONIFICHE		
STERRO	m²	2.96
RILEVATI		
RILEVATO	m²	0.91
TERRENO VEGETALE	m	8.34
SOVRASTRUTTURA		
STRATO DI MISTO CEMENTATO	m²	2.46
STRATO DI MISTO GRANULARE	m²	2.73
STRATO DI USURA	m	9.75
STRATO DI BINDER	m	9.75
STRATO DI BASE	m	9.75

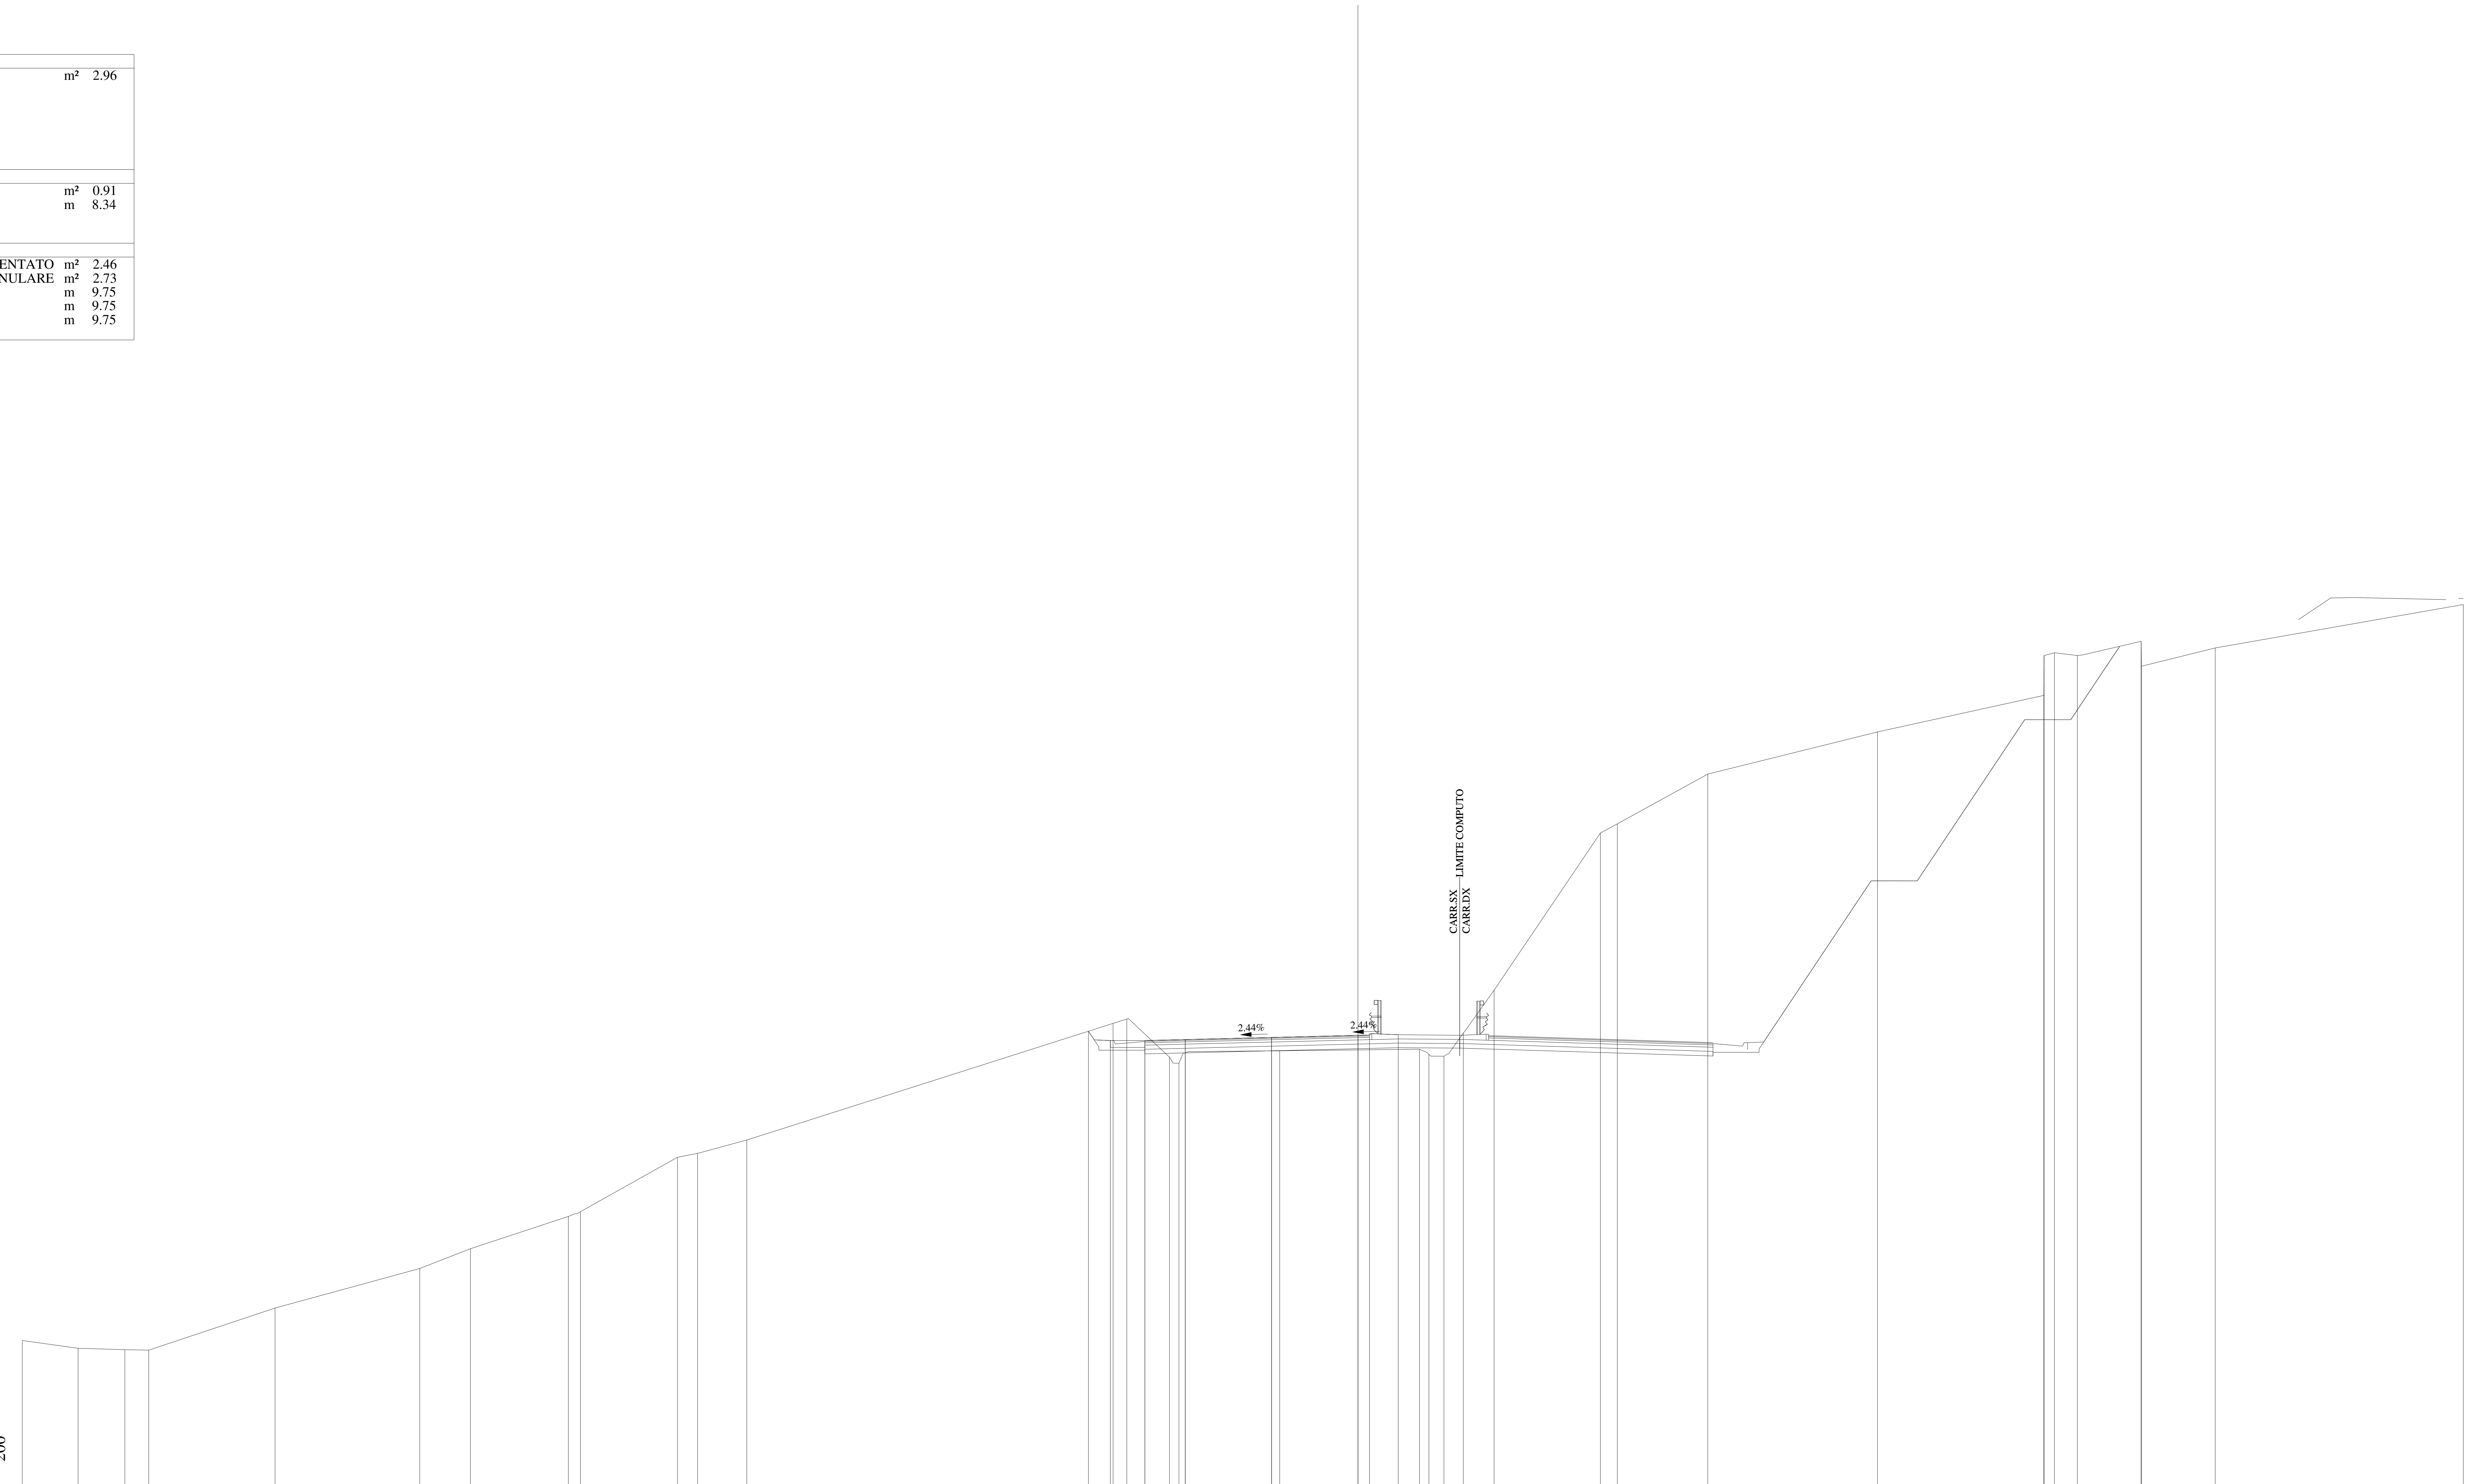

QUOTE PAVIMENTAZIONE	458.29, 458.33, 458.42, 458.52, 458.49, 458.53
DISTANZE PARZIALI PAVIMENTAZIONE	1.75, 3.75, 3.75, 0.50
QUOTE PROGETTO	458.69, 458.29, 458.29, 458.33, 458.42, 458.52, 458.53, 458.54
DISTANZE PARZIALI PROGETTO	0.95, 1.50, 1.75, 3.75, 3.75, 0.50, 1.25
QUOTE TERRENO	445.26, 444.93, 444.87, 444.85, 446.67, 448.39, 449.25, 450.65, 450.86, 453.22, 453.39, 453.97, 459.03, 459.22, 457.56, 457.31, 457.84, 457.91, 457.69, 457.61, 458.61, 460.48, 467.30, 467.70, 469.86, 471.69, 473.28, 474.37, 475.01, 475.13, 475.01, 475.62, 474.54, 475.34, 477.22
DISTANZE PARZIALI TERRENO	2.42, 2.03, 1.04, 5.49, 6.28, 2.20, 4.25, 0.53, 4.21, 0.87, 2.14, 15.91, 0.59, 1.86, 0.41, 4.37, 6.07, 0.41, 0.66, 0.84, 1.33, 4.62, 0.73, 3.93, 7.37, 7.22, 0.01, 0.46, 0.99, 2.77, 0.01, 3.21, 10.77

Lotto 1_SX_dir_Ragusa
Sezione L1 - 281
Prog. 5881.62

SCAVI E BONIFICHE		
STERRO	m²	8.70
PIANO DI POSA IN TRINCEA	m	6.69
RILEVATI		
RILEVATO	m²	1.36
TERRENO VEGETALE	m	19.66
SOVRASTRUTTURA		
STRATO DI MISTO CEMENTATO	m²	3.34
STRATO DI MISTO GRANULARE	m²	3.80
STRATO DI USURA	m	13.25
STRATO DI BINDER	m	13.25
STRATO DI BASE	m	13.25

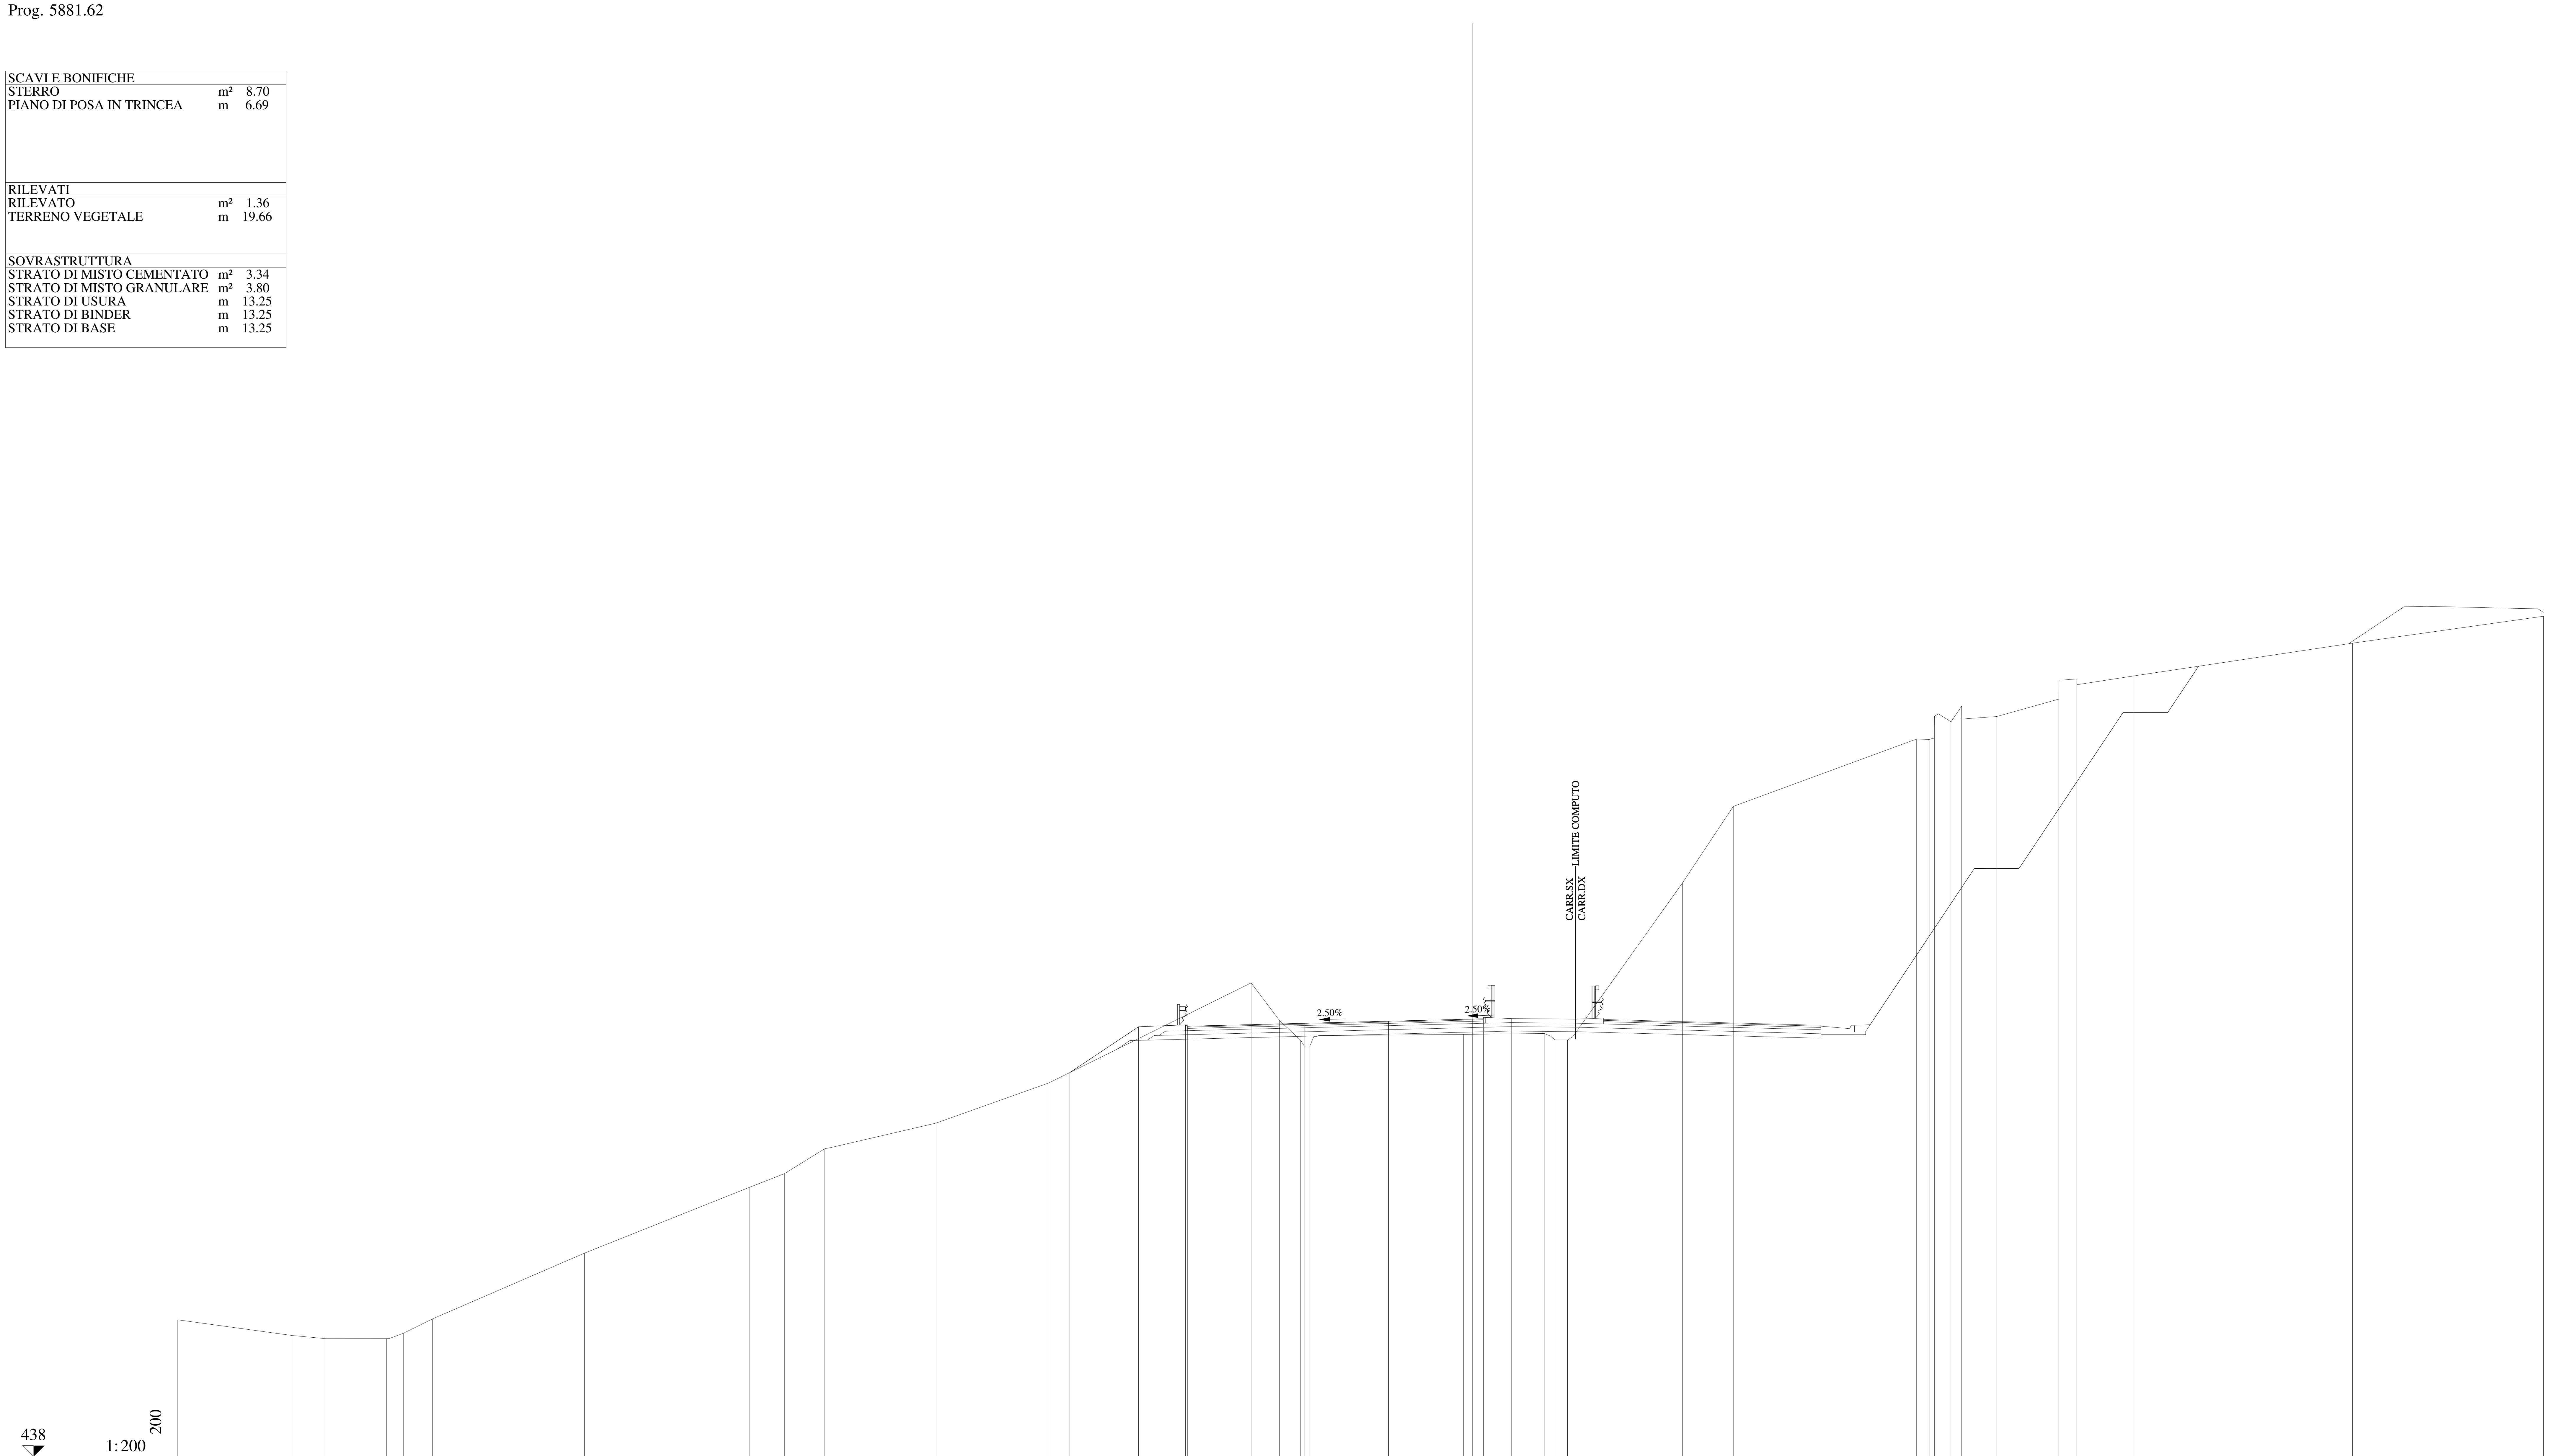

QUOTE PAVIMENTAZIONE	457.30, 457.43, 457.52, 457.62, 457.59, 457.63
DISTANZE PARZIALI PAVIMENTAZIONE	5.25, 3.75, 3.75, 0.50
QUOTE PROGETTO	455.22, 457.27, 457.36, 457.43, 457.52, 457.62, 457.63, 457.64
DISTANZE PARZIALI PROGETTO	3.08, 2.10, 5.35, 3.75, 3.75, 0.50, 1.25
QUOTE TERRENO	444.14, 443.44, 443.30, 443.30, 443.53, 444.18, 447.12, 450.07, 450.69, 451.80, 452.95, 454.75, 459.24, 457.55, 456.66, 456.40, 456.93, 456.97, 456.68, 456.68, 463.73, 467.15, 470.16, 470.15, 471.19, 470.94, 471.64, 471.18, 471.96, 472.80, 472.86, 472.99, 474.47, 475.67
DISTANZE PARZIALI TERRENO	5.11, 1.48, 2.76, 0.76, 1.31, 6.80, 7.39, 1.57, 1.81, 4.99, 5.05, 9.06, 1.28, 0.95, 0.40, 6.89, 3.62, 0.48, 0.56, 5.16, 2.27, 8.20, 0.58, 0.23, 0.74, 0.48, 1.58, 2.77, 0.01, 0.80, 2.52, 9.84, 8.55

Lotto 1_SX_dir_Ragusa
Sezione L1 - 282
Prog. 5886.82

SCAVI E BONIFICHE		
STERRO	m²	10.31
PIANO DI POSA IN TRINCEA	m	6.81
RILEVATI		
RILEVATO	m²	1.41
TERRENO VEGETALE	m	16.70
SOVRASTRUTTURA		
STRATO DI MISTO CEMENTATO	m²	3.36
STRATO DI MISTO GRANULARE	m²	3.82
STRATO DI USURA	m	13.25
STRATO DI BINDER	m	13.25
STRATO DI BASE	m	13.25

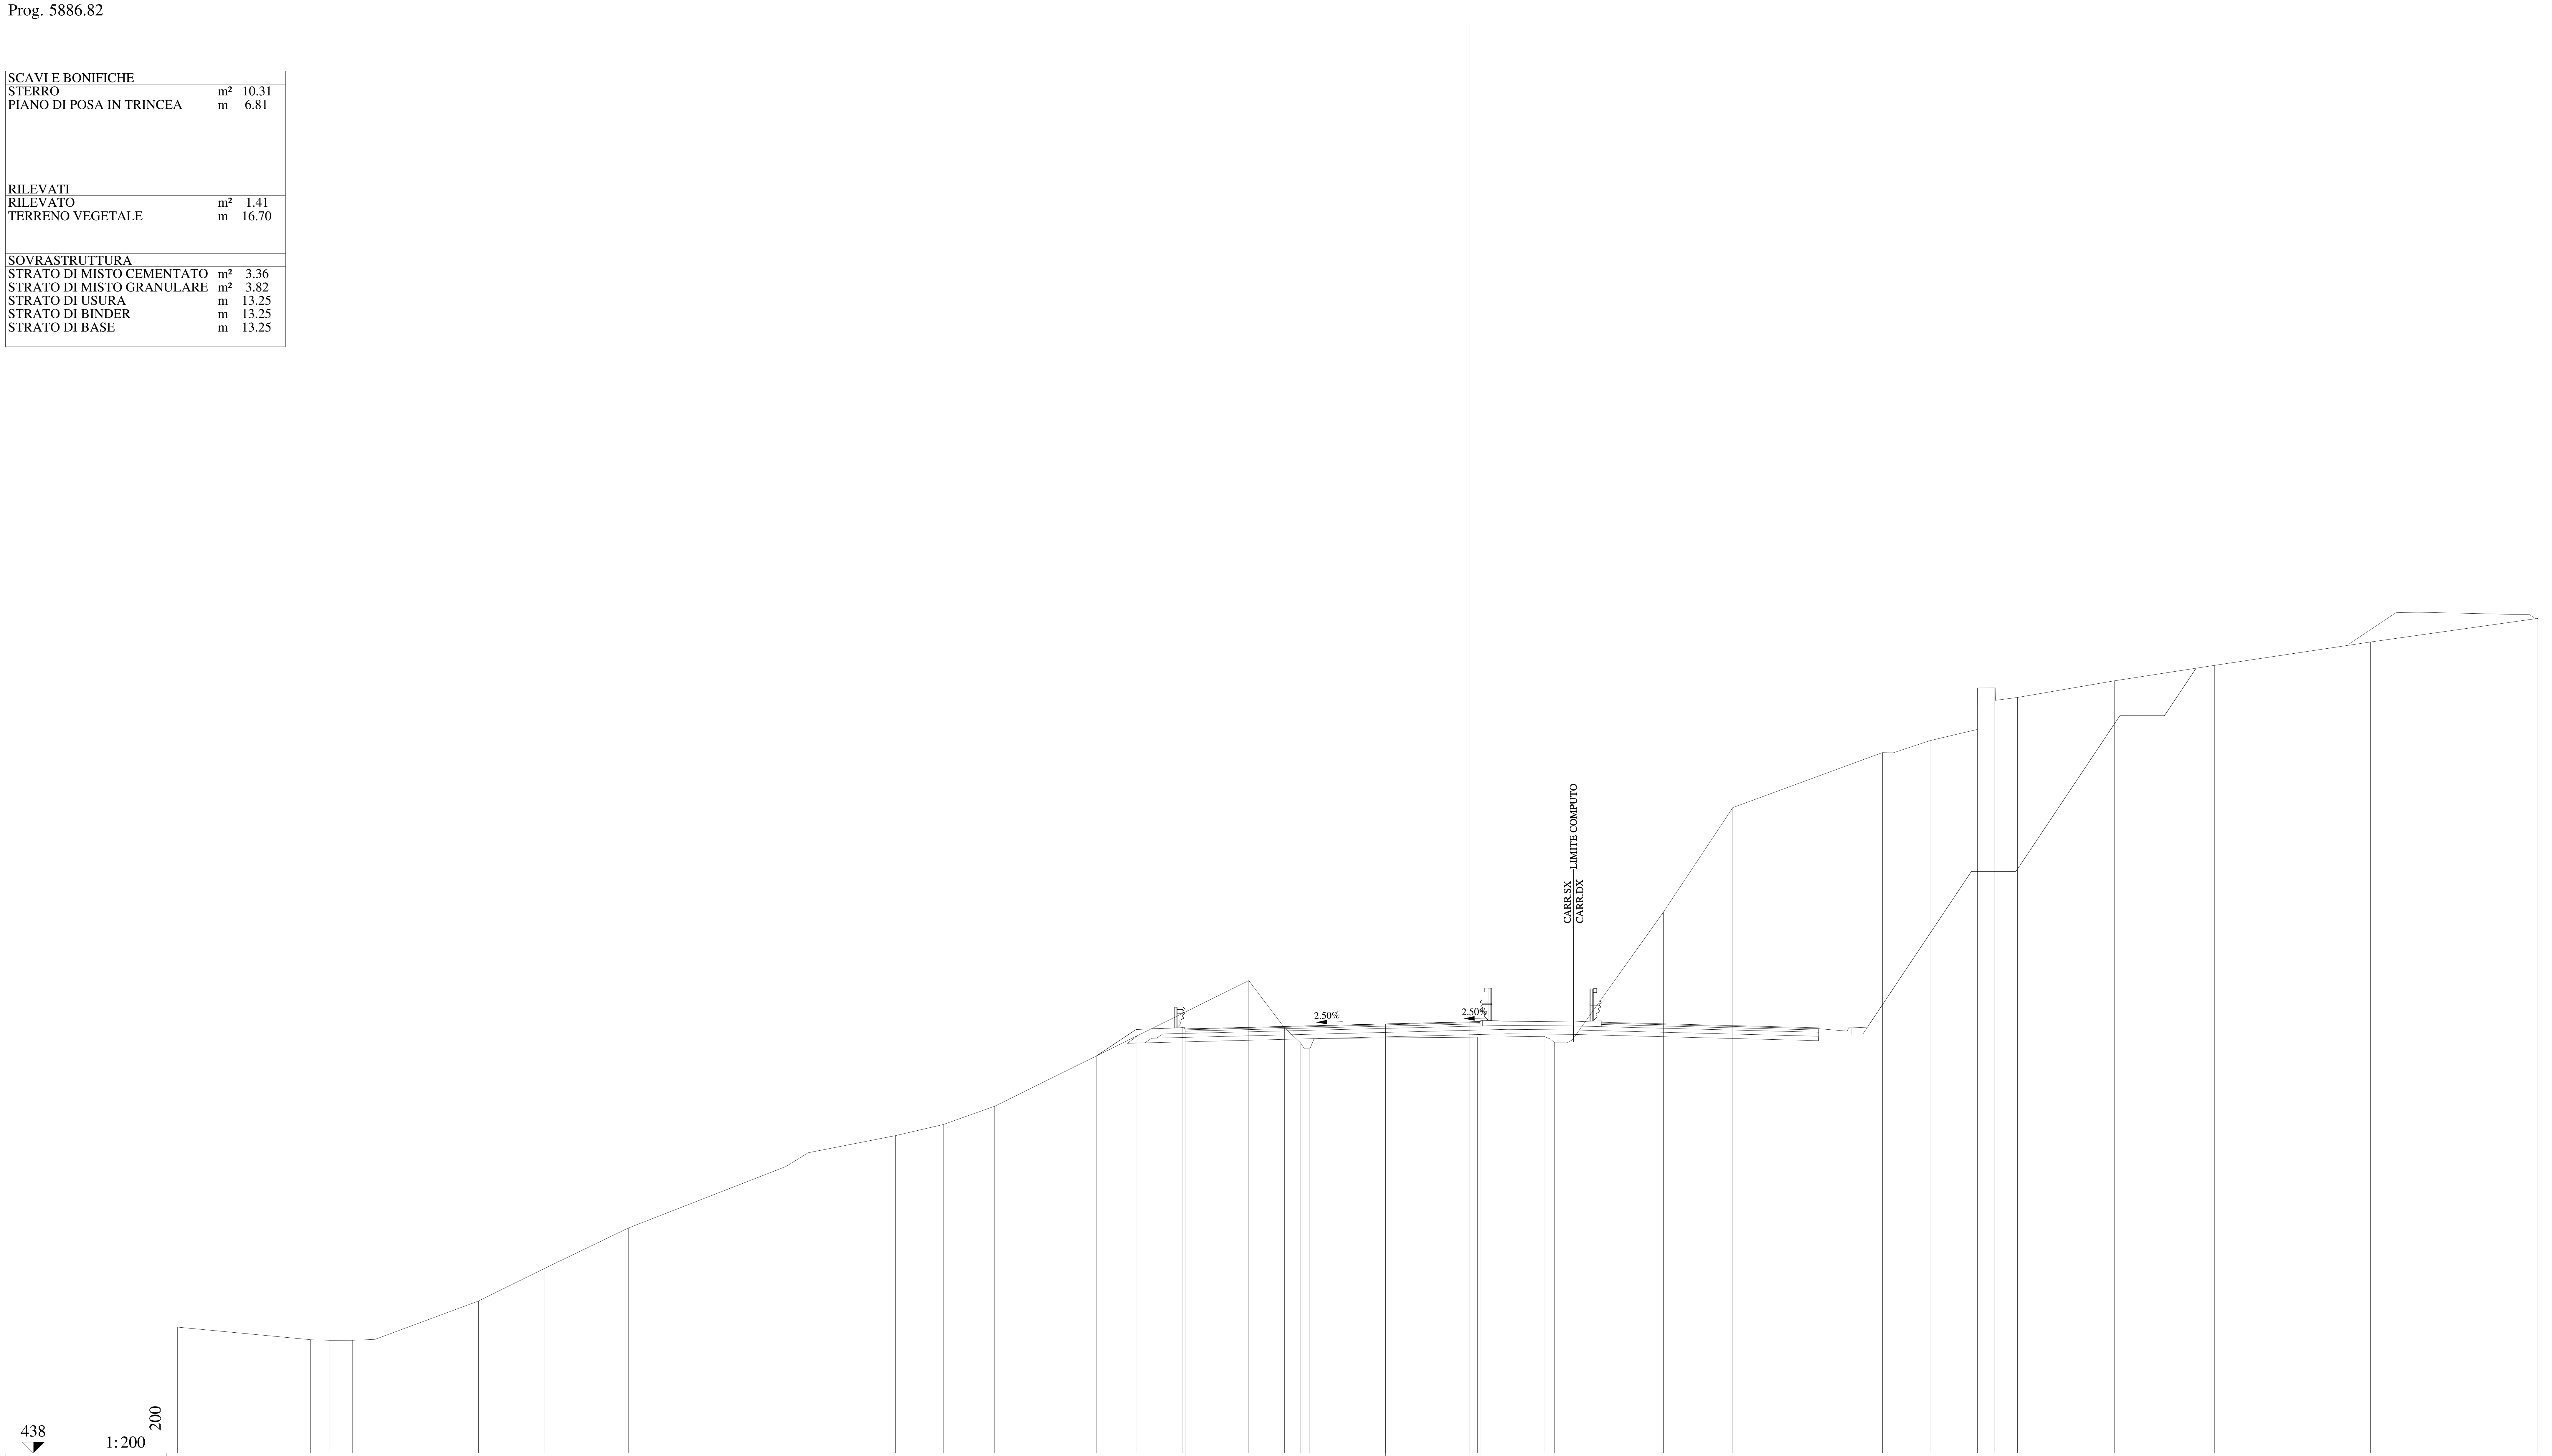

QUOTE PAVIMENTAZIONE	457.06 457.19 457.29 457.38 457.35 457.39
DISTANZE PARZIALI PAVIMENTAZIONE	5.25 3.75 3.75 0.50
QUOTE PROGETTO	455.84 457.04 457.12 457.19 457.29 457.38 457.39 457.41
DISTANZE PARZIALI PROGETTO	1.79 2.10 5.35 3.75 3.75 0.50 1.25
QUOTE TERRENO	443.67 443.10 443.07 443.07 443.11 444.84 446.29 448.12 450.88 451.50 452.27 452.77 453.59 459.23 457.12 456.43 456.17 456.69 456.73 456.44 456.44 462.31 467.01 469.48 469.47 470.02 470.51 472.38 472.39 471.96 472.70 473.40 474.45 475.51
DISTANZE PARZIALI TERRENO	5.98 0.86 1.03 1.01 4.64 2.94 3.79 7.07 1.00 3.93 2.14 2.31 11.41 1.60 0.73 0.41 7.54 2.98 0.47 0.42 4.47 3.12 6.72 0.47 1.66 2.11 0.02 0.78 1.02 4.35 4.49 7.01 7.52

Lotto 1_SX_dir_Ragusa
Sezione L1 - 283
Prog. 5906.63

SCAVI E BONIFICHE		
STERRO	m²	20.58
PIANO DI POSA IN TRINCEA	m	7.28
RILEVATI		
RILEVATO	m²	1.64
TERRENO VEGETALE	m	17.76
SOVRASTRUTTURA		
STRATO DI MISTO CEMENTATO	m²	3.38
STRATO DI MISTO GRANULARE	m²	3.88
STRATO DI USURA	m	13.25
STRATO DI BINDER	m	13.25
STRATO DI BASE	m	13.25

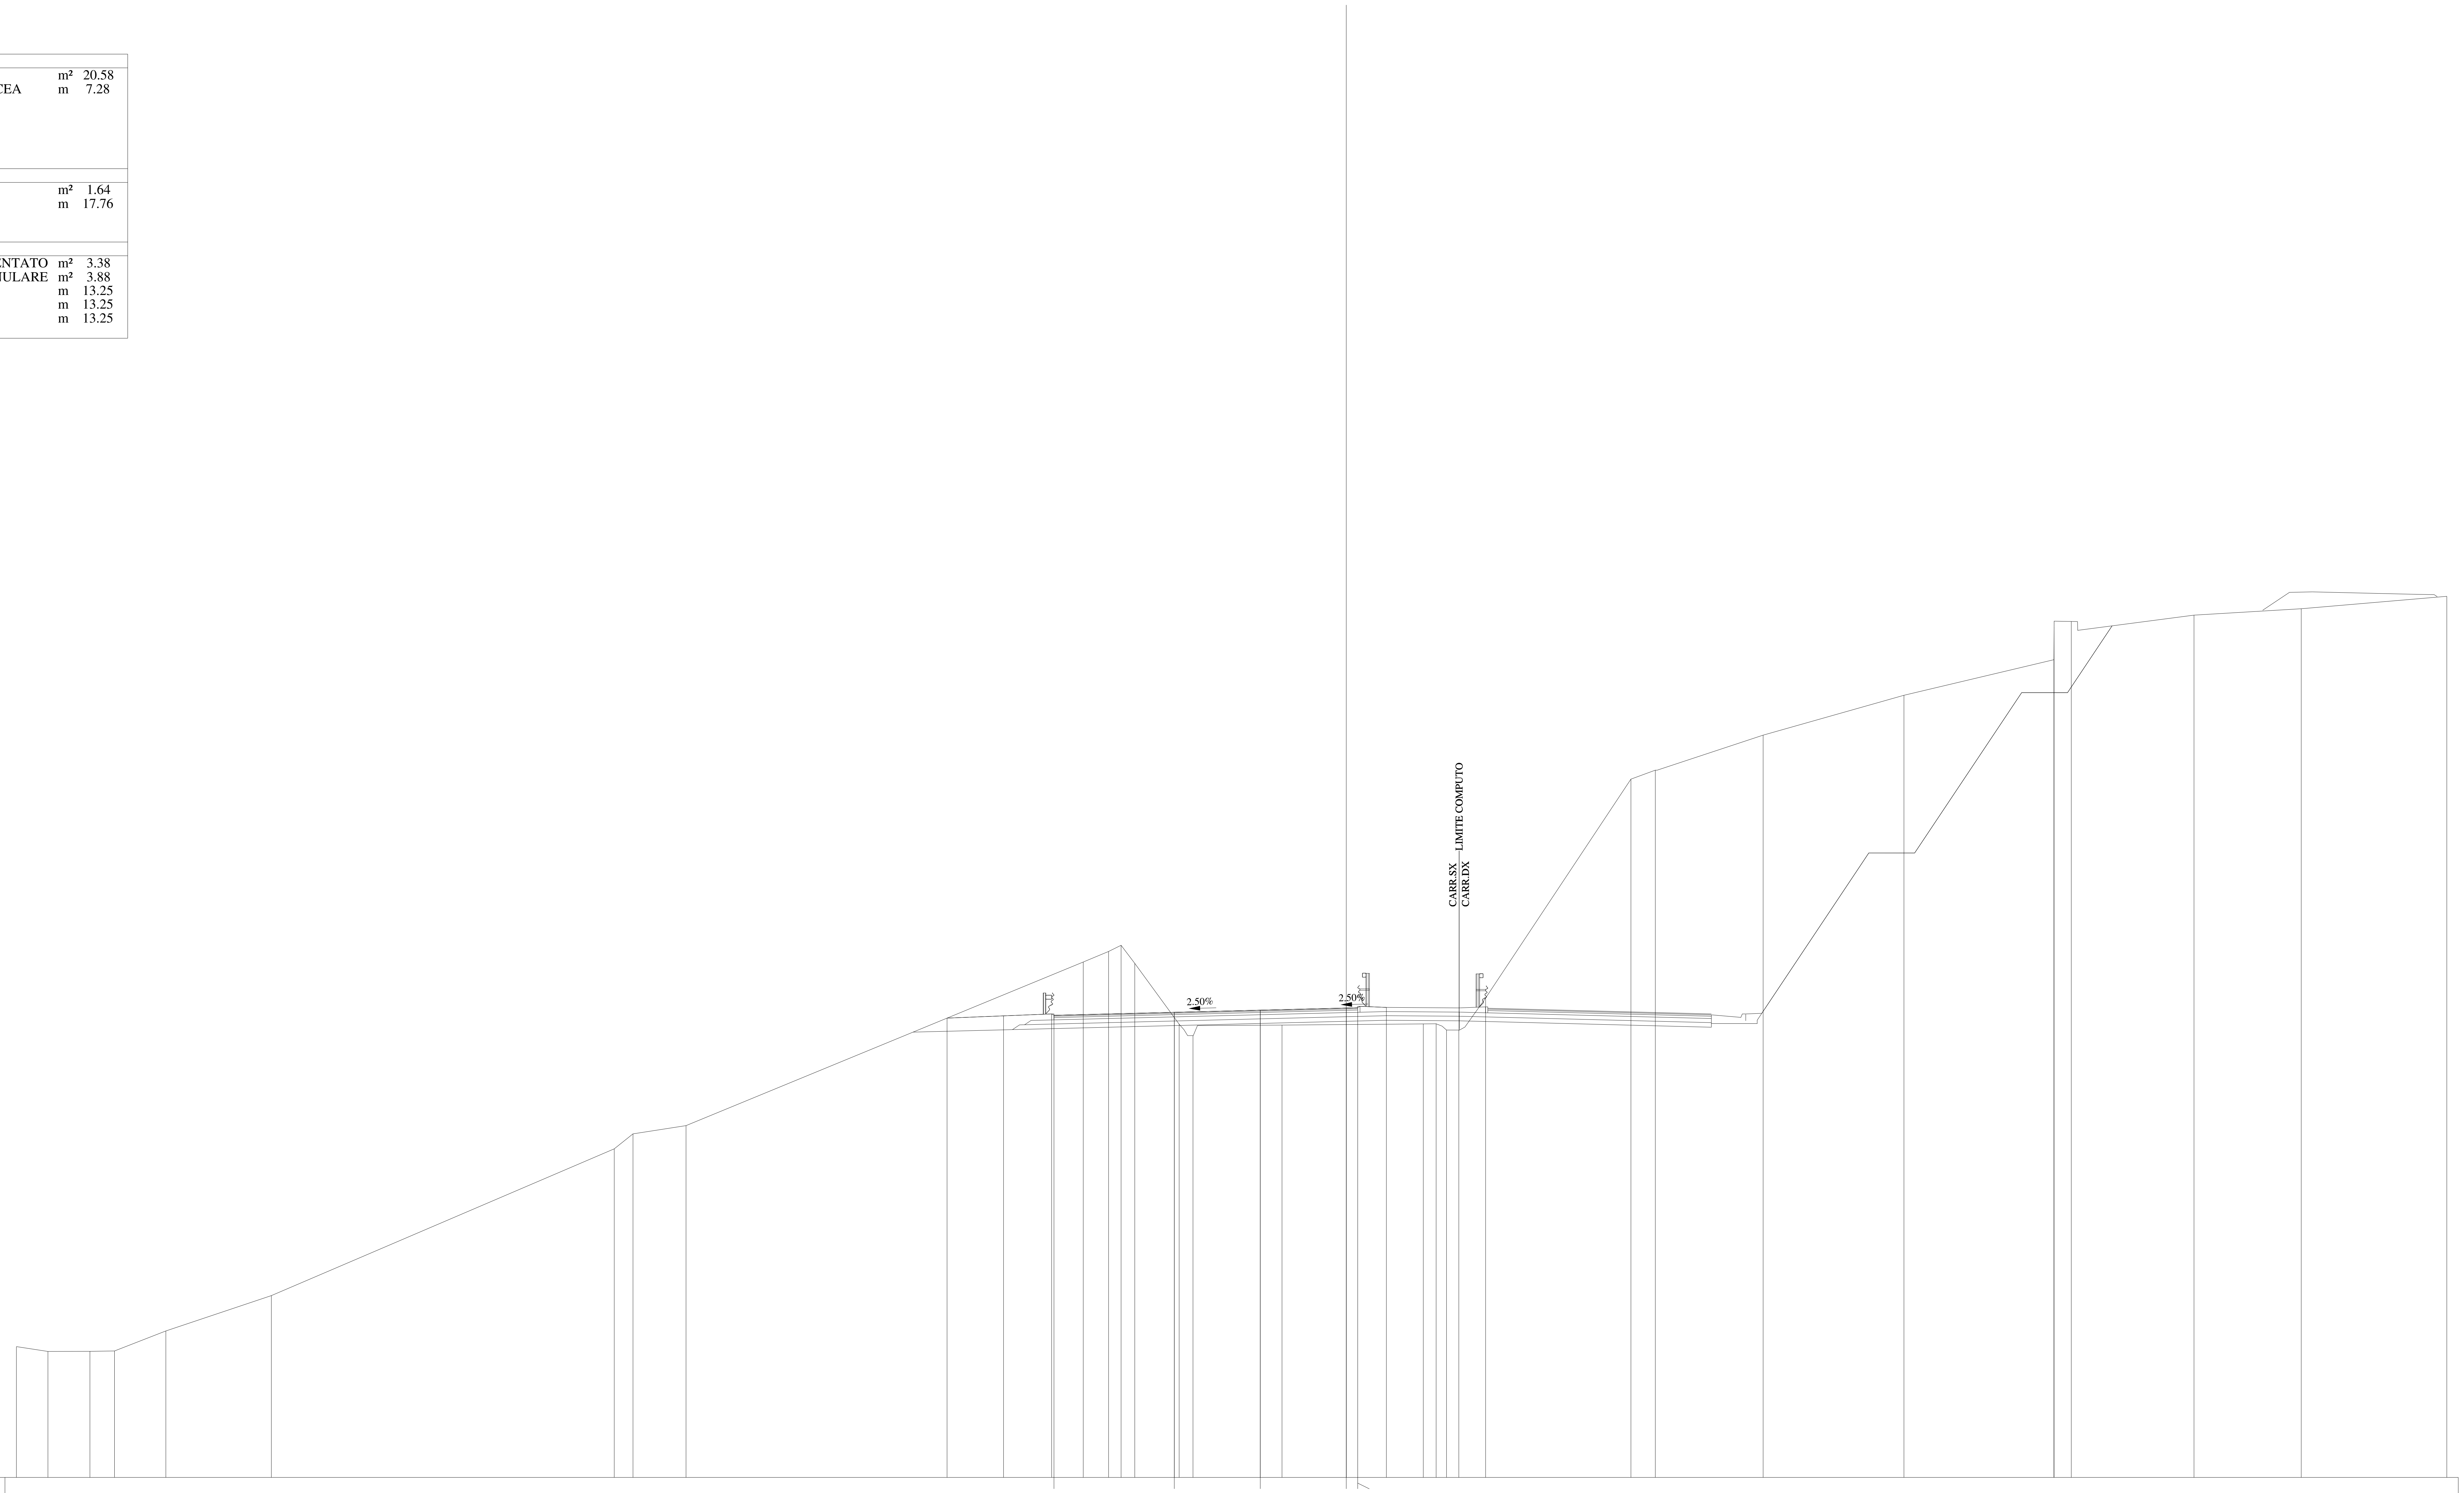

QUOTE PAVIMENTAZIONE	456.16 · 456.30 · 456.39 · 456.48 · 456.46 · 456.50
DISTANZE PARZIALI PAVIMENTAZIONE	5.25 · 3.75 · 3.75 · 0.50
QUOTE PROGETTO	456.04 · 456.14 · 456.22 · 456.30 · 456.39 · 456.48 · 456.50 · 456.51
DISTANZE PARZIALI PROGETTO	2.46 · 2.10 · 5.35 · 3.75 · 3.75 · 0.50 · 1.25
QUOTE TERRENO	441.71 · 441.50 · 441.50 · 441.52 · 442.39 · 443.93 · 450.34 · 450.99 · 451.35 · 458.49 · 458.95 · 459.22 · 458.43 · 455.78 · 455.28 · 455.74 · 455.79 · 455.80 · 455.52 · 455.52 · 456.92 · 466.47 · 466.86 · 468.39 · 470.13 · 471.68 · 473.10 · 473.35 · 473.63 · 473.91 · 474.45
DISTANZE PARZIALI TERRENO	1.37 · 1.84 · 1.07 · 2.24 · 4.60 · 14.95 · 0.82 · 2.31 · 17.33 · 1.10 · 0.55 · 0.60 · 1.93 · 0.61 · 3.88 · 6.16 · 0.56 · 0.45 · 0.54 · 1.17 · 6.34 · 1.06 · 4.70 · 6.14 · 6.54 · 0.01 · 0.75 · 5.35 · 4.68 · 6.35

Lotto 1_SX_dir_Ragusa
Sezione L1 - 284
Prog. 5908.87

SCAVI E BONIFICHE		
STERRO	m²	22.47
PIANO DI POSA IN TRINCEA	m	7.29
RILEVATI		
RILEVATO	m²	1.68
TERRENO VEGETALE	m	19.40
SOVRASTRUTTURA		
STRATO DI MISTO CEMENTATO	m²	3.38
STRATO DI MISTO GRANULARE	m²	3.85
STRATO DI USURA	m	13.14
STRATO DI BINDER	m	13.14
STRATO DI BASE	m	13.14

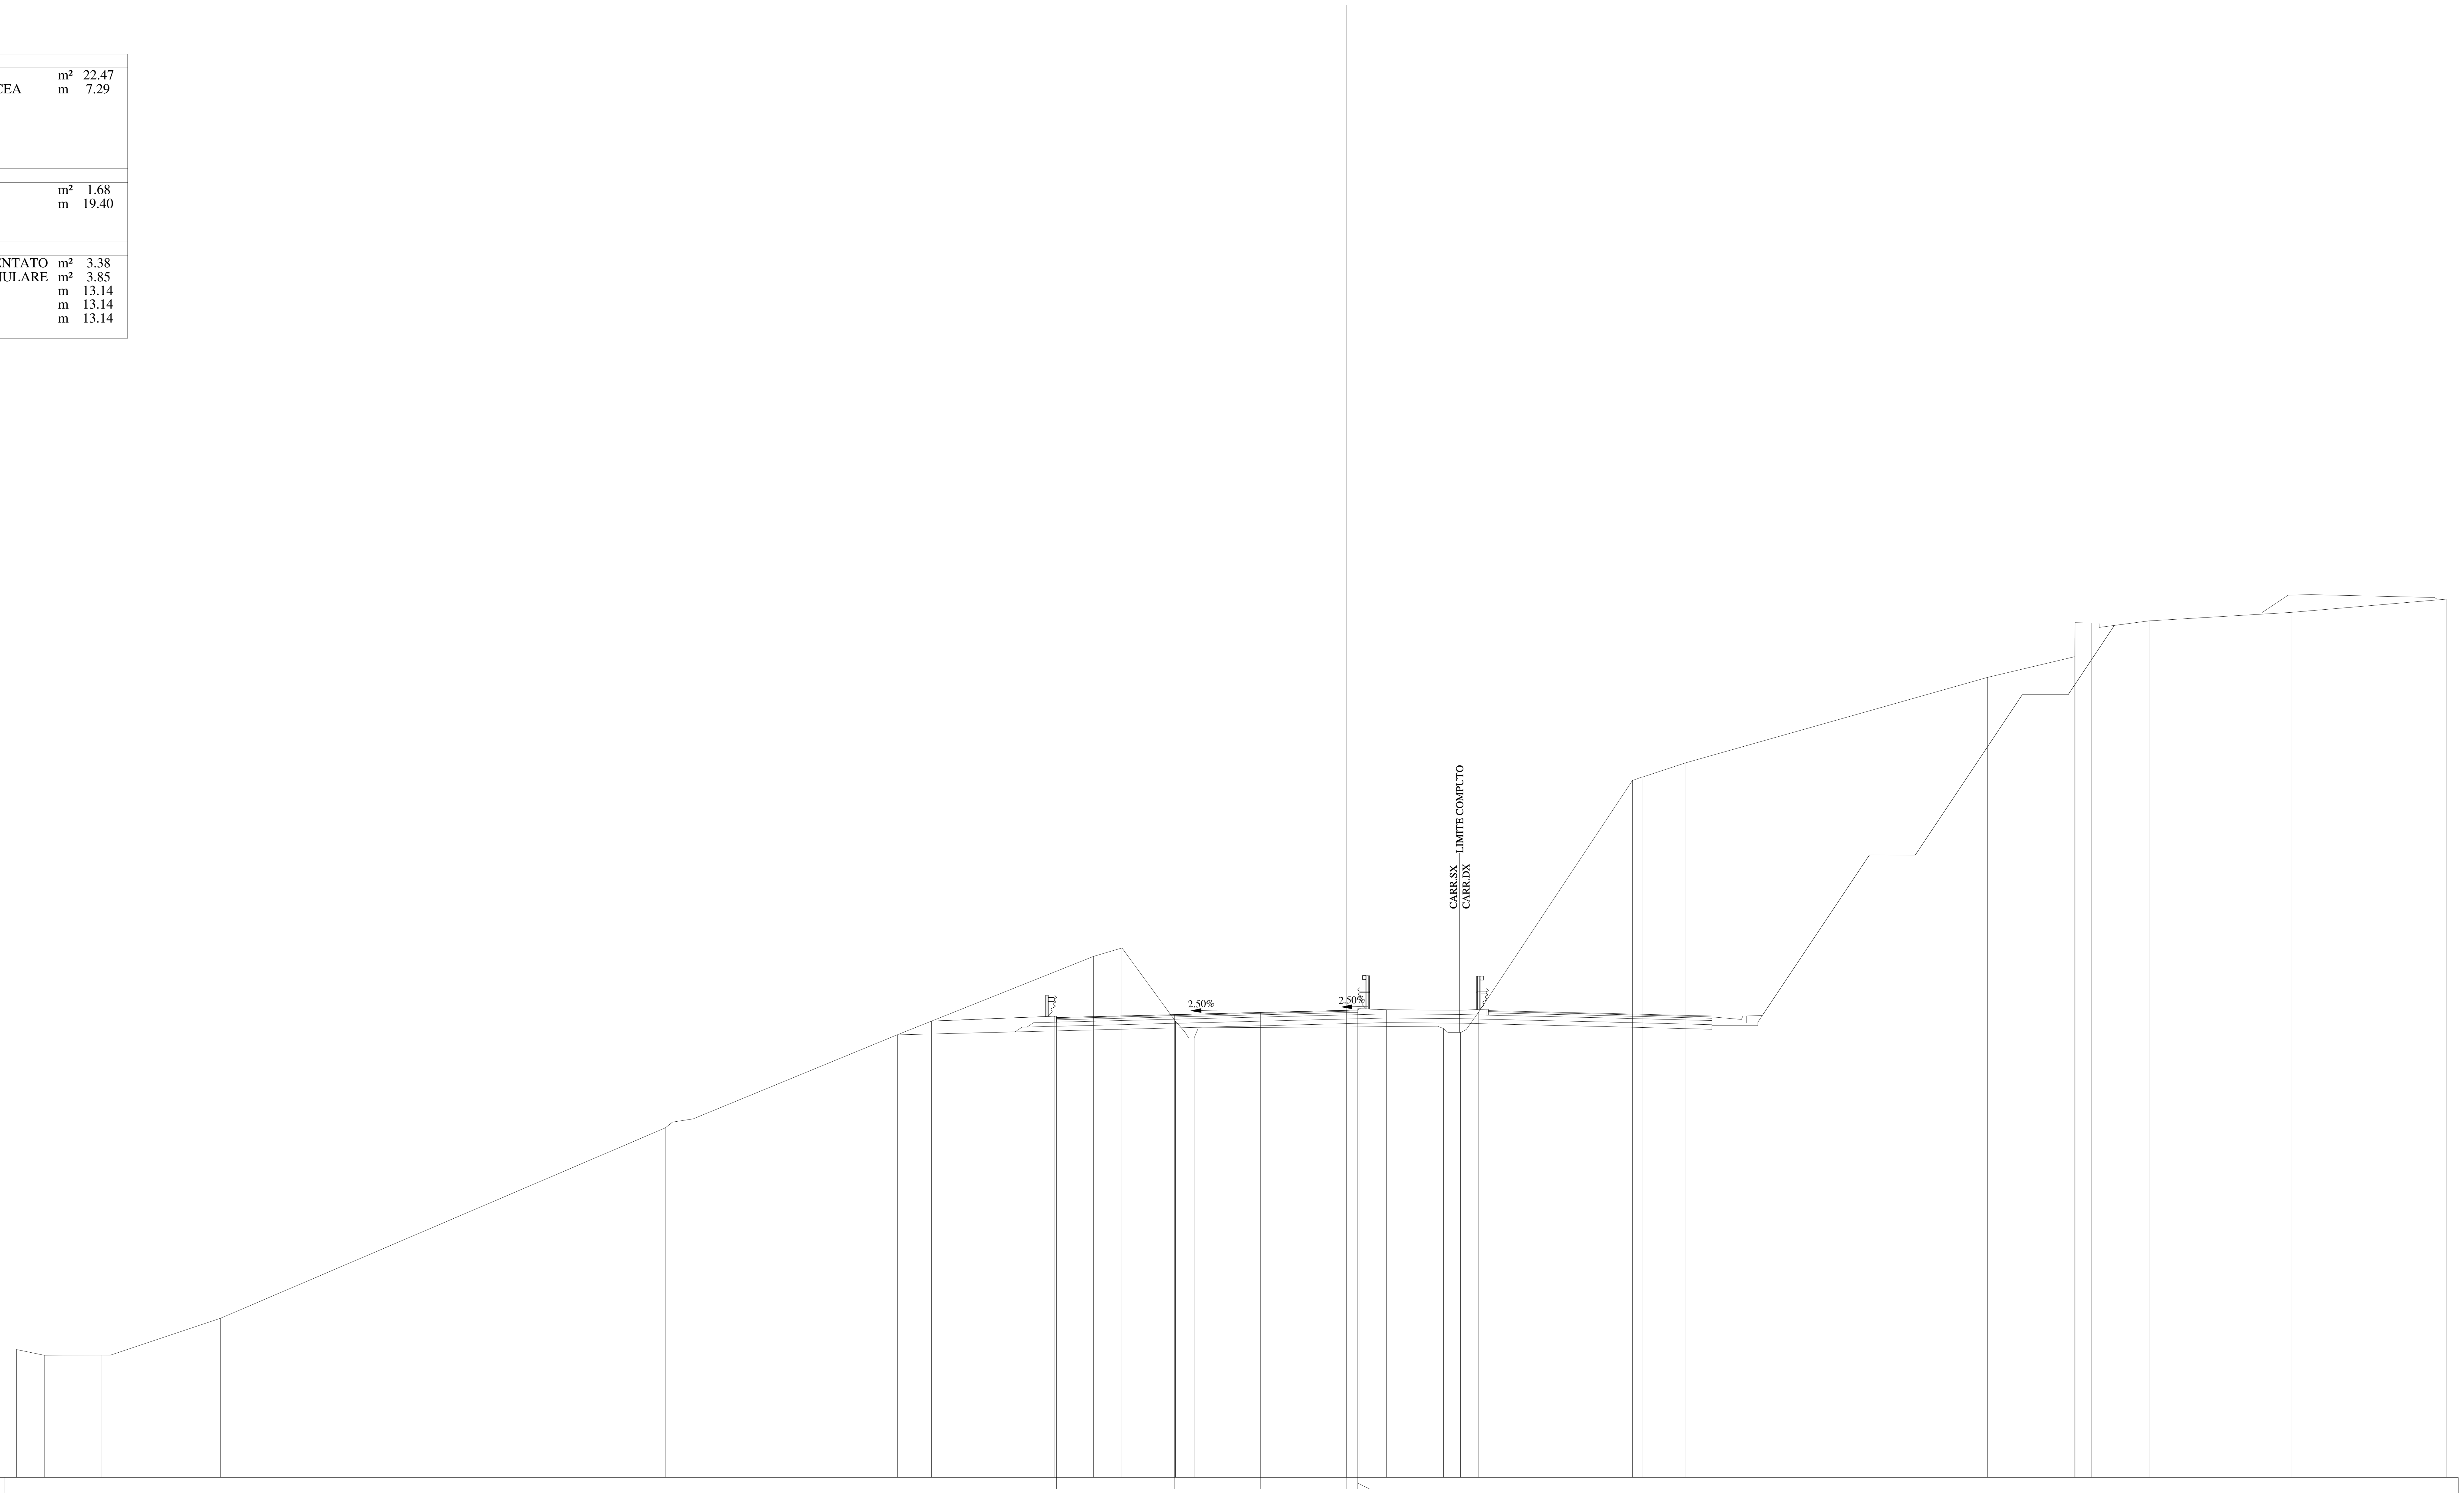

QUOTE PAVIMENTAZIONE	456.07, 456.19, 456.29, 456.38, 456.35, 456.39
DISTANZE PARZIALI PAVIMENTAZIONE	5.14, 3.75, 3.75, 0.50
QUOTE PROGETTO	455.91, 456.04, 456.13, 456.19, 456.29, 456.38, 456.39, 456.41
DISTANZE PARZIALI PROGETTO	3.25, 2.10, 5.24, 3.75, 3.75, 0.50, 1.25
QUOTE TERRENO	441.58, 441.33, 441.34, 442.94, 451.25, 451.64, 455.32, 458.74, 459.10, 455.91, 455.44, 455.18, 455.66, 455.69, 455.59, 455.42, 456.31, 466.41, 466.57, 467.17, 470.91, 471.82, 472.64, 473.30, 473.29, 473.38, 473.75, 474.33
DISTANZE PARZIALI TERRENO	1.21, 2.52, 5.17, 19.40, 1.21, 8.92, 8.55, 1.24, 2.33, 0.41, 0.41, 7.18, 3.15, 0.54, 0.74, 0.80, 6.70, 0.42, 1.87, 13.20, 3.81, 0.01, 0.73, 2.49, 6.19, 6.80

Lotto 1_SX_dir_Ragusa
Sezione L1 - 285
Prog. 5926.63

SCAVI E BONIFICHE		
STERRO	m²	21.28
PIANO DI POSA IN TRINCEA	m	4.19
RILEVATI		
RILEVATO	m²	1.34
TERRENO VEGETALE	m	22.10
SOVRASTRUTTURA		
STRATO DI MISTO CEMENTATO	m²	2.76
STRATO DI MISTO GRANULARE	m²	3.20
STRATO DI USURA	m	9.75
STRATO DI BINDER	m	9.75
STRATO DI BASE	m	9.75

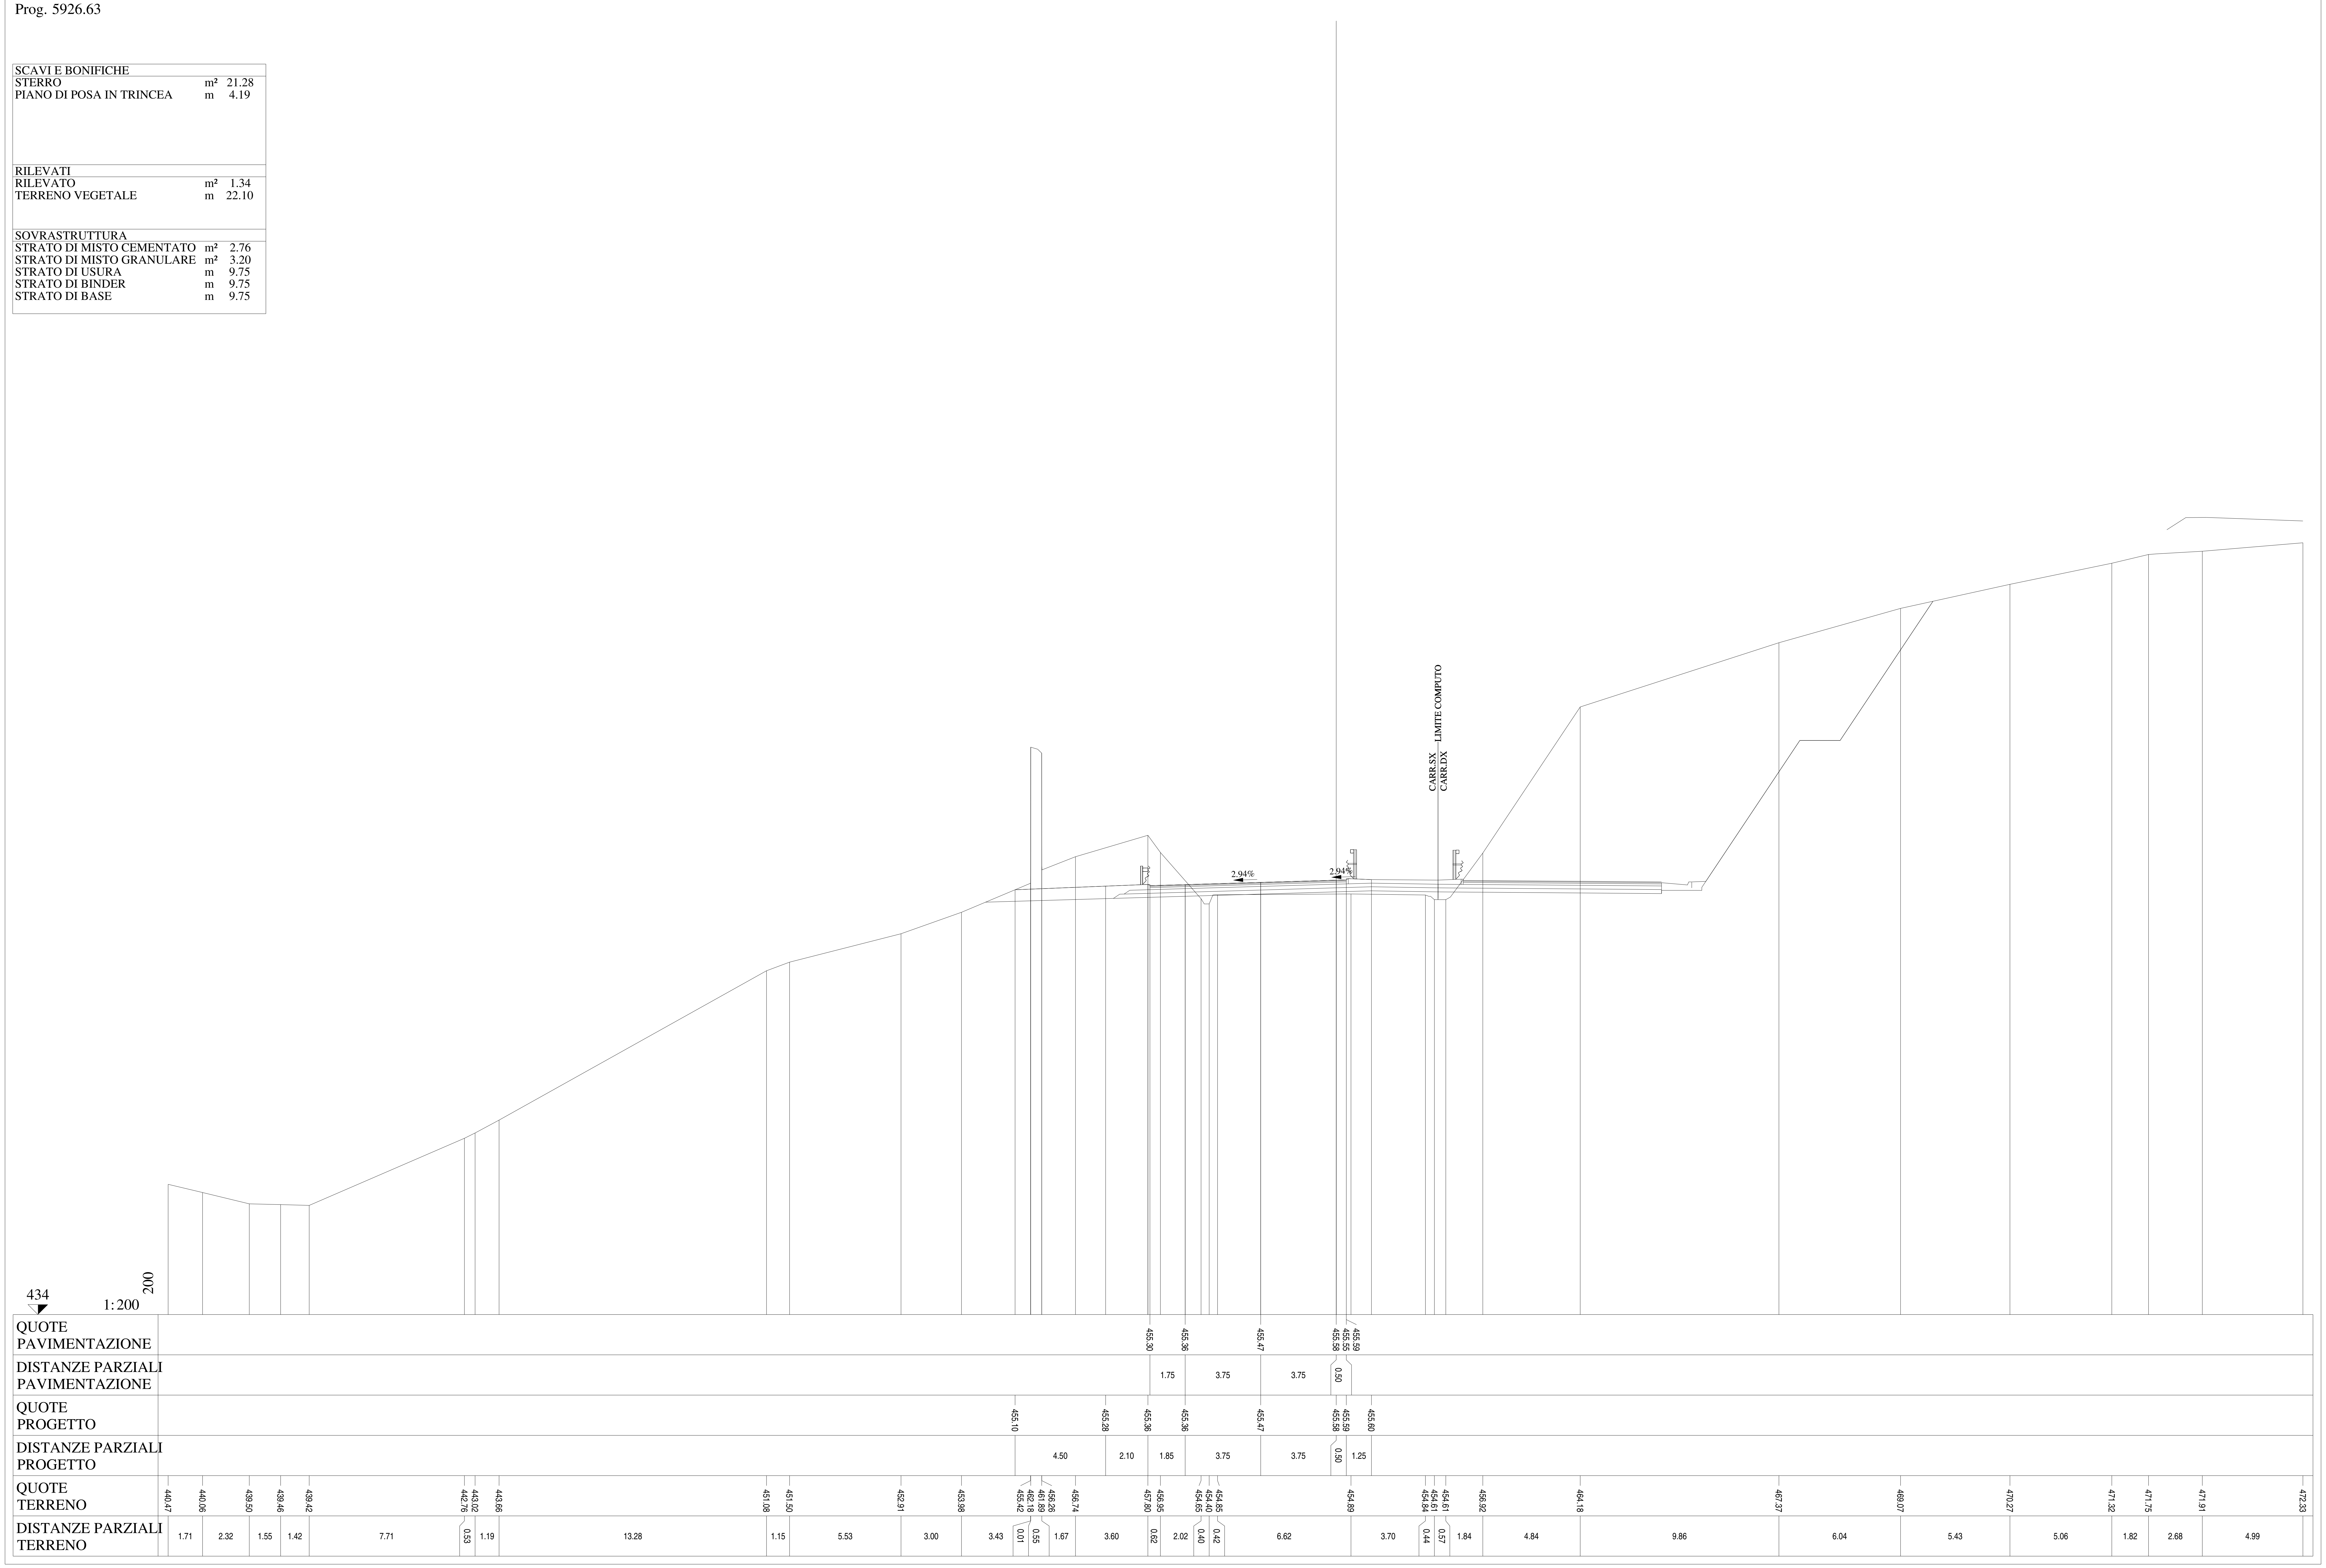

Lotto 1_SX_dir_Ragusa
Sezione L1 - 286
Prog. 5946.53

SCAVI E BONIFICHE		
STERRO	m²	4.18
BONIFICA	m²	0.45
PIANO DI POSA IN TRINCEA	m	4.72
SCOTICO	m	0.95
RILEVATI		
RILEVATO	m²	1.33
TERRENO VEGETALE	m	17.36
SOVRASTRUTTURA		
STRATO DI MISTO CEMENTATO	m²	2.76
STRATO DI MISTO GRANULARE	m²	3.17
STRATO DI USURA	m	9.75
STRATO DI BINDER	m	9.76
STRATO DI BASE	m	9.76

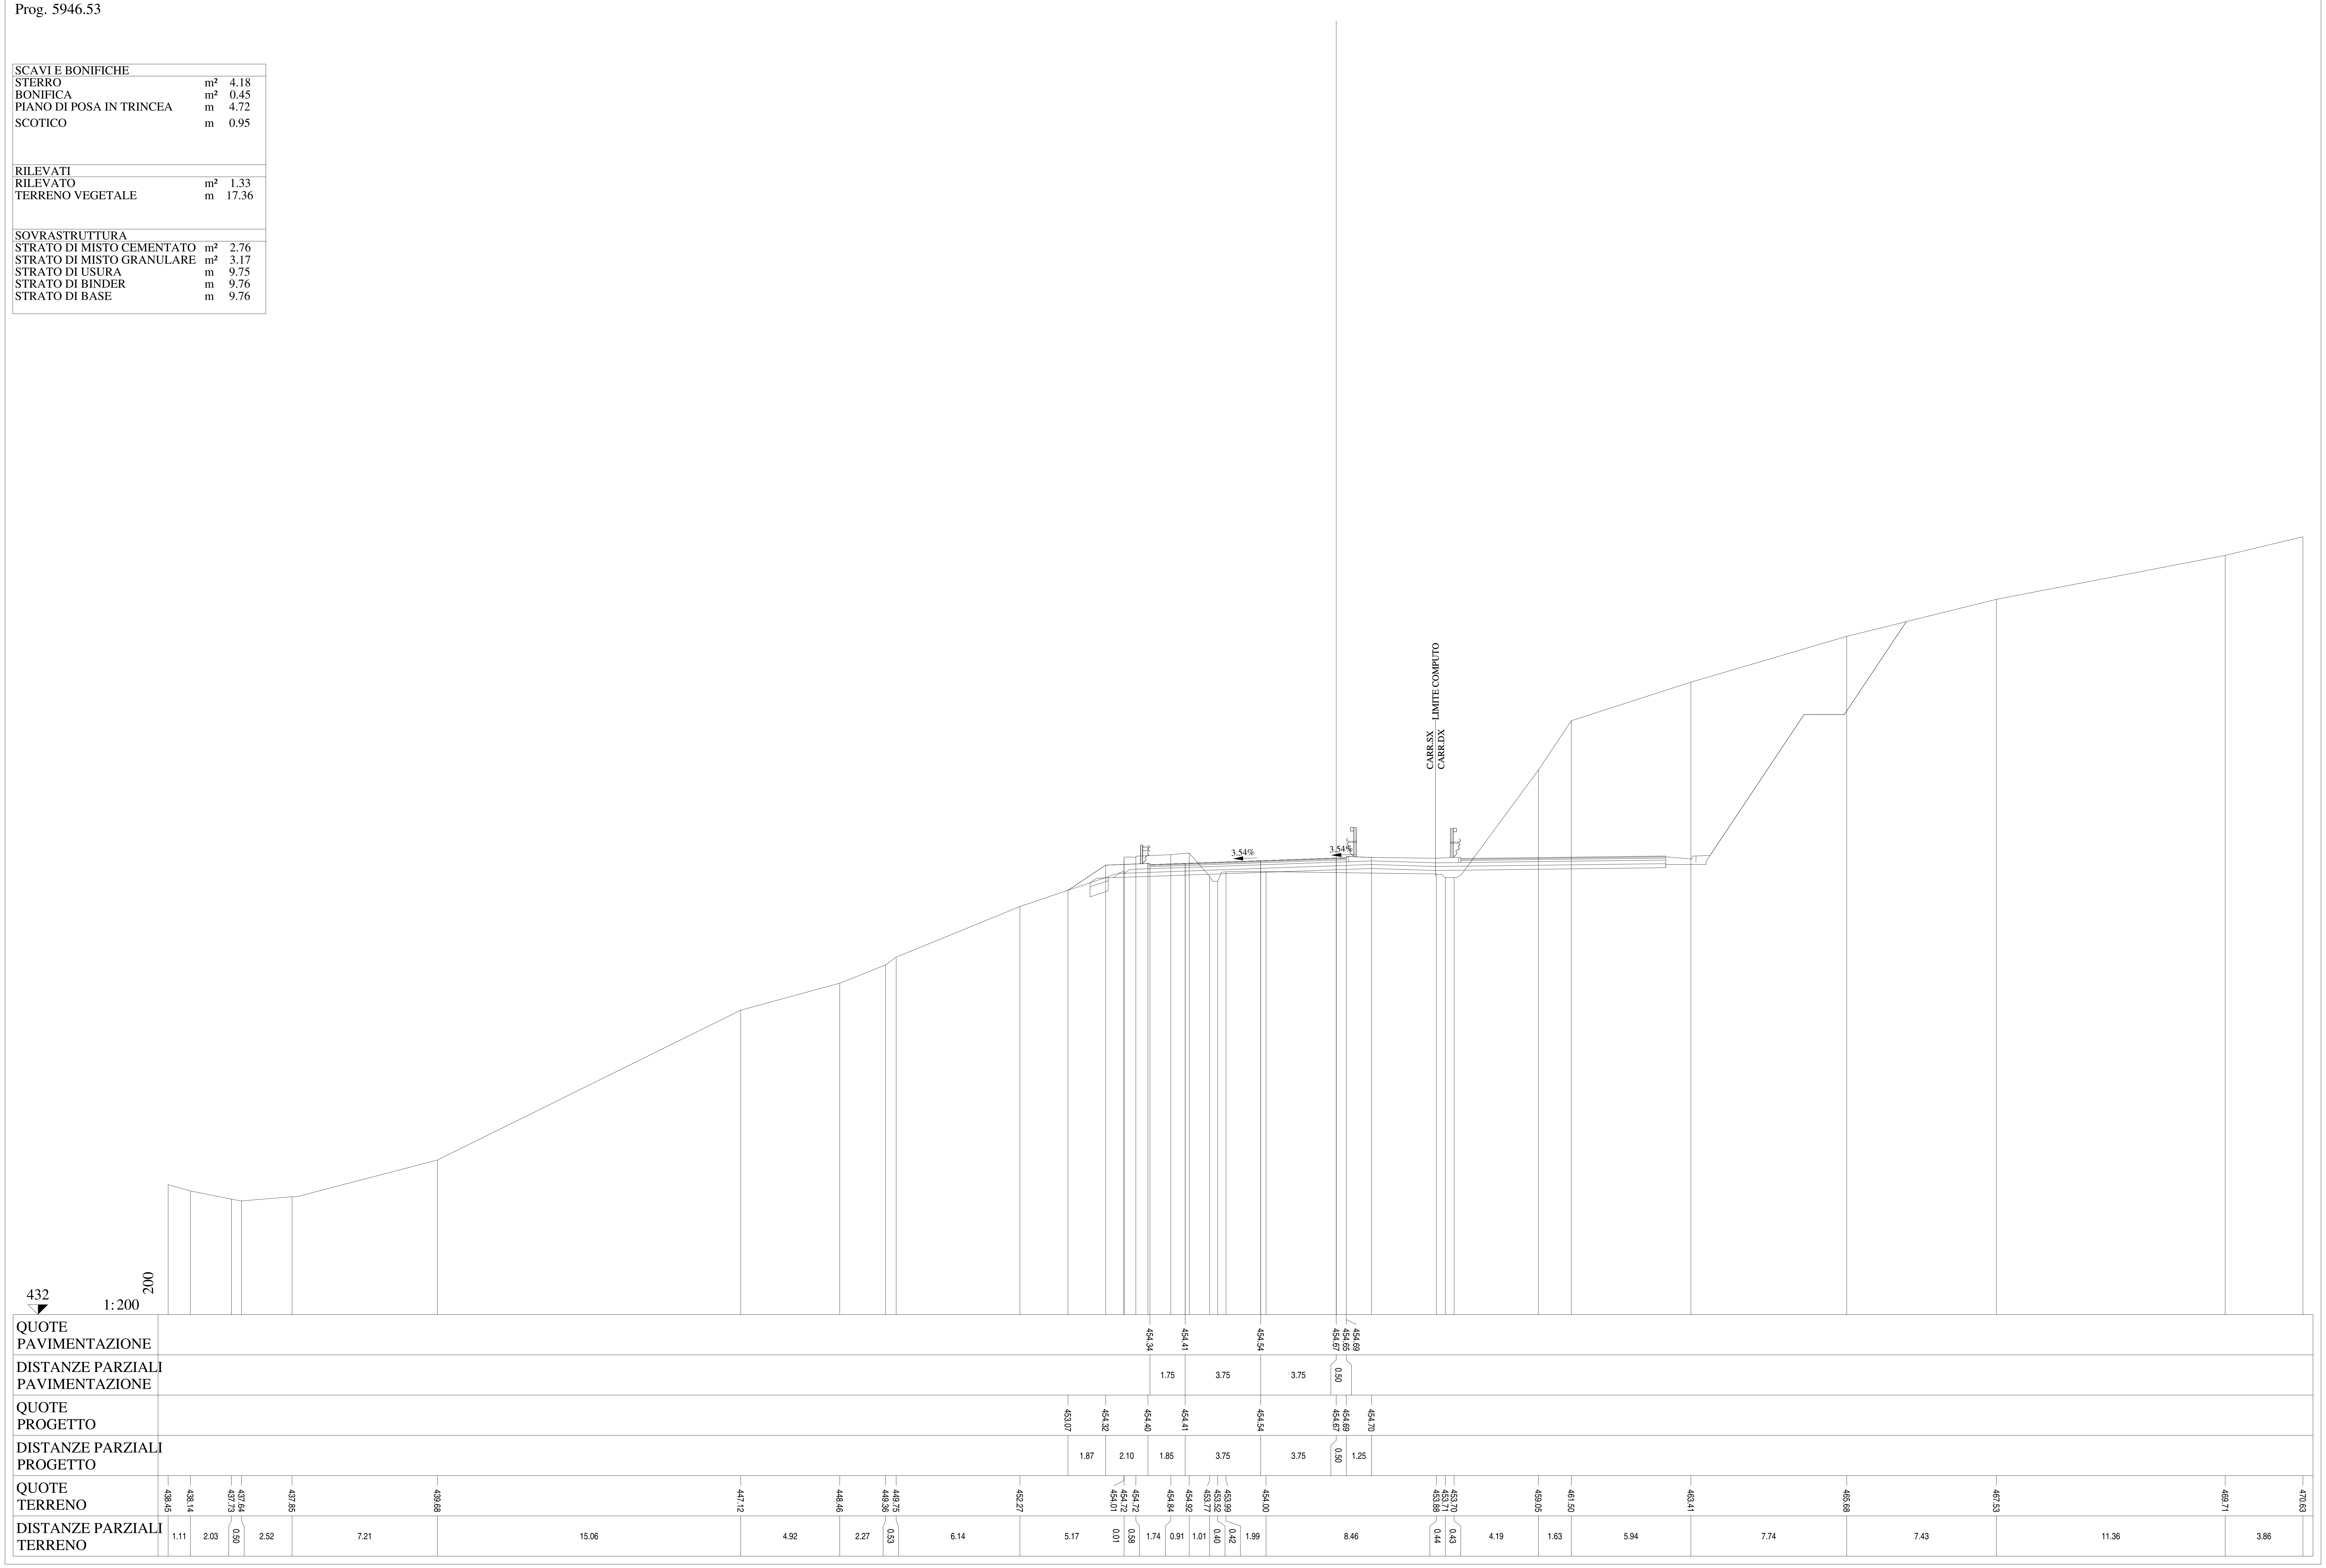

Lotto 1_SX_dir_Ragusa
Sezione L1 - 287A
Prog. 5961.91

SCAVI E BONIFICHE		
STERRO	m²	0.47
RILEVATI		
RILEVATO	m²	1.06
TERRENO VEGETALE	m	8.12
SOVRASTRUTTURA		
STRATO DI MISTO CEMENTATO	m²	2.50
STRATO DI MISTO GRANULARE	m²	2.79
STRATO DI USURA	m	9.75
STRATO DI BINDER	m	9.76
STRATO DI BASE	m	9.76

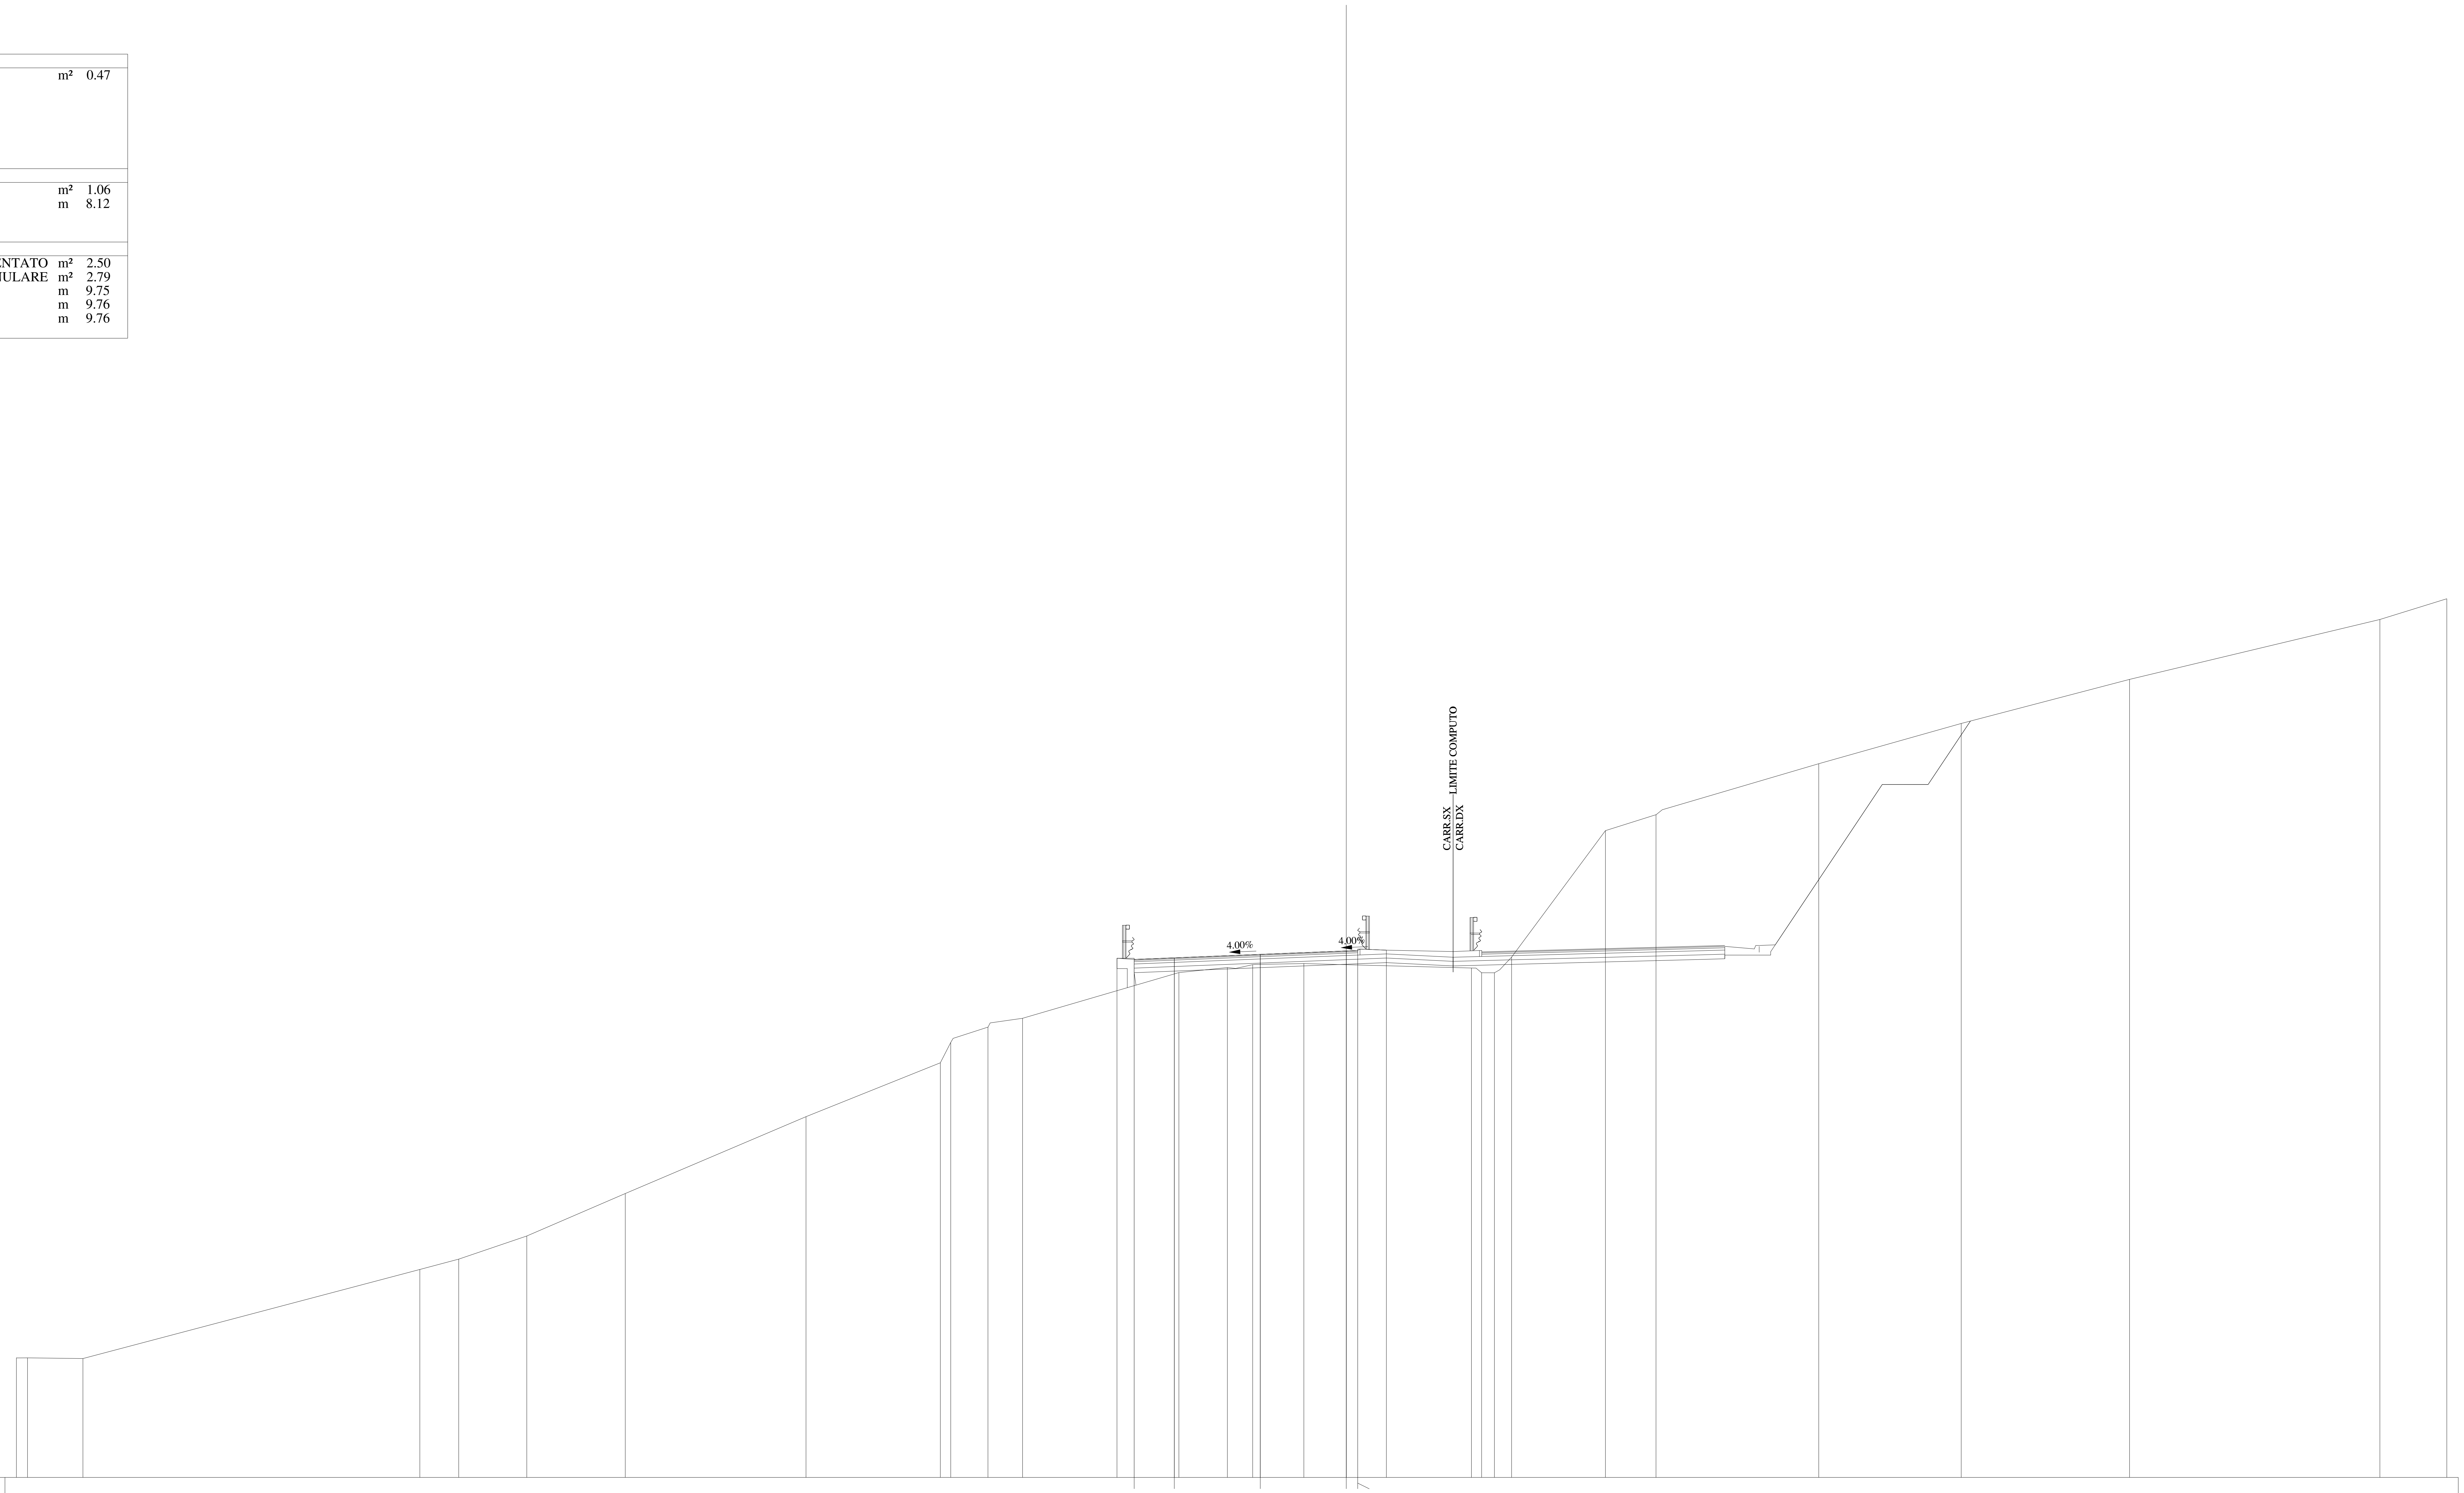

QUOTE PAVIMENTAZIONE: 453.60 453.67 453.82 453.97 453.95 453.99

DISTANZE PARZIALI PAVIMENTAZIONE: 1.75 3.75 3.75 0.50

QUOTE PROGETTO: 453.65 453.60 453.67 453.82 453.97 453.99 454.01

DISTANZE PARZIALI PROGETTO: 0.75 1.75 3.75 3.75 0.50 1.25

QUOTE TERRENO: 436.22 436.22 436.19 440.07 440.52 441.53 443.39 446.74 449.09 449.98 450.65 451.03 453.03 453.25 453.37 453.42 453.23 453.23 453.02 453.70 459.22 459.92 462.14 463.90 465.82 468.44 469.34

DISTANZE PARZIALI TERRENO: 0.48 2.42 14.69 1.70 2.97 4.29 7.89 5.86 0.45 1.62 1.51 6.82 2.12 1.10 2.23 7.31 0.44 0.56 0.75 4.09 2.21 7.10 6.21 7.34 10.92 2.92

Lotto 1_SX_dir_Ragusa
Sezione L1 - 287
Prog. 5961.91

SCAVI E BONIFICHE		
STERRO	m²	0.47
BONIFICA	m²	10.64
SCOTICO	m	17.85

RILEVATI		
RILEVATO	m²	5.41
TERRENO VEGETALE	m	23.38

SOVRASTRUTTURA		
STRATO DI MISTO CEMENTATO	m²	2.71
STRATO DI MISTO GRANULARE	m²	3.13
STRATO DI USURA	m	9.75
STRATO DI BINDER	m	9.76
STRATO DI BASE	m	9.76

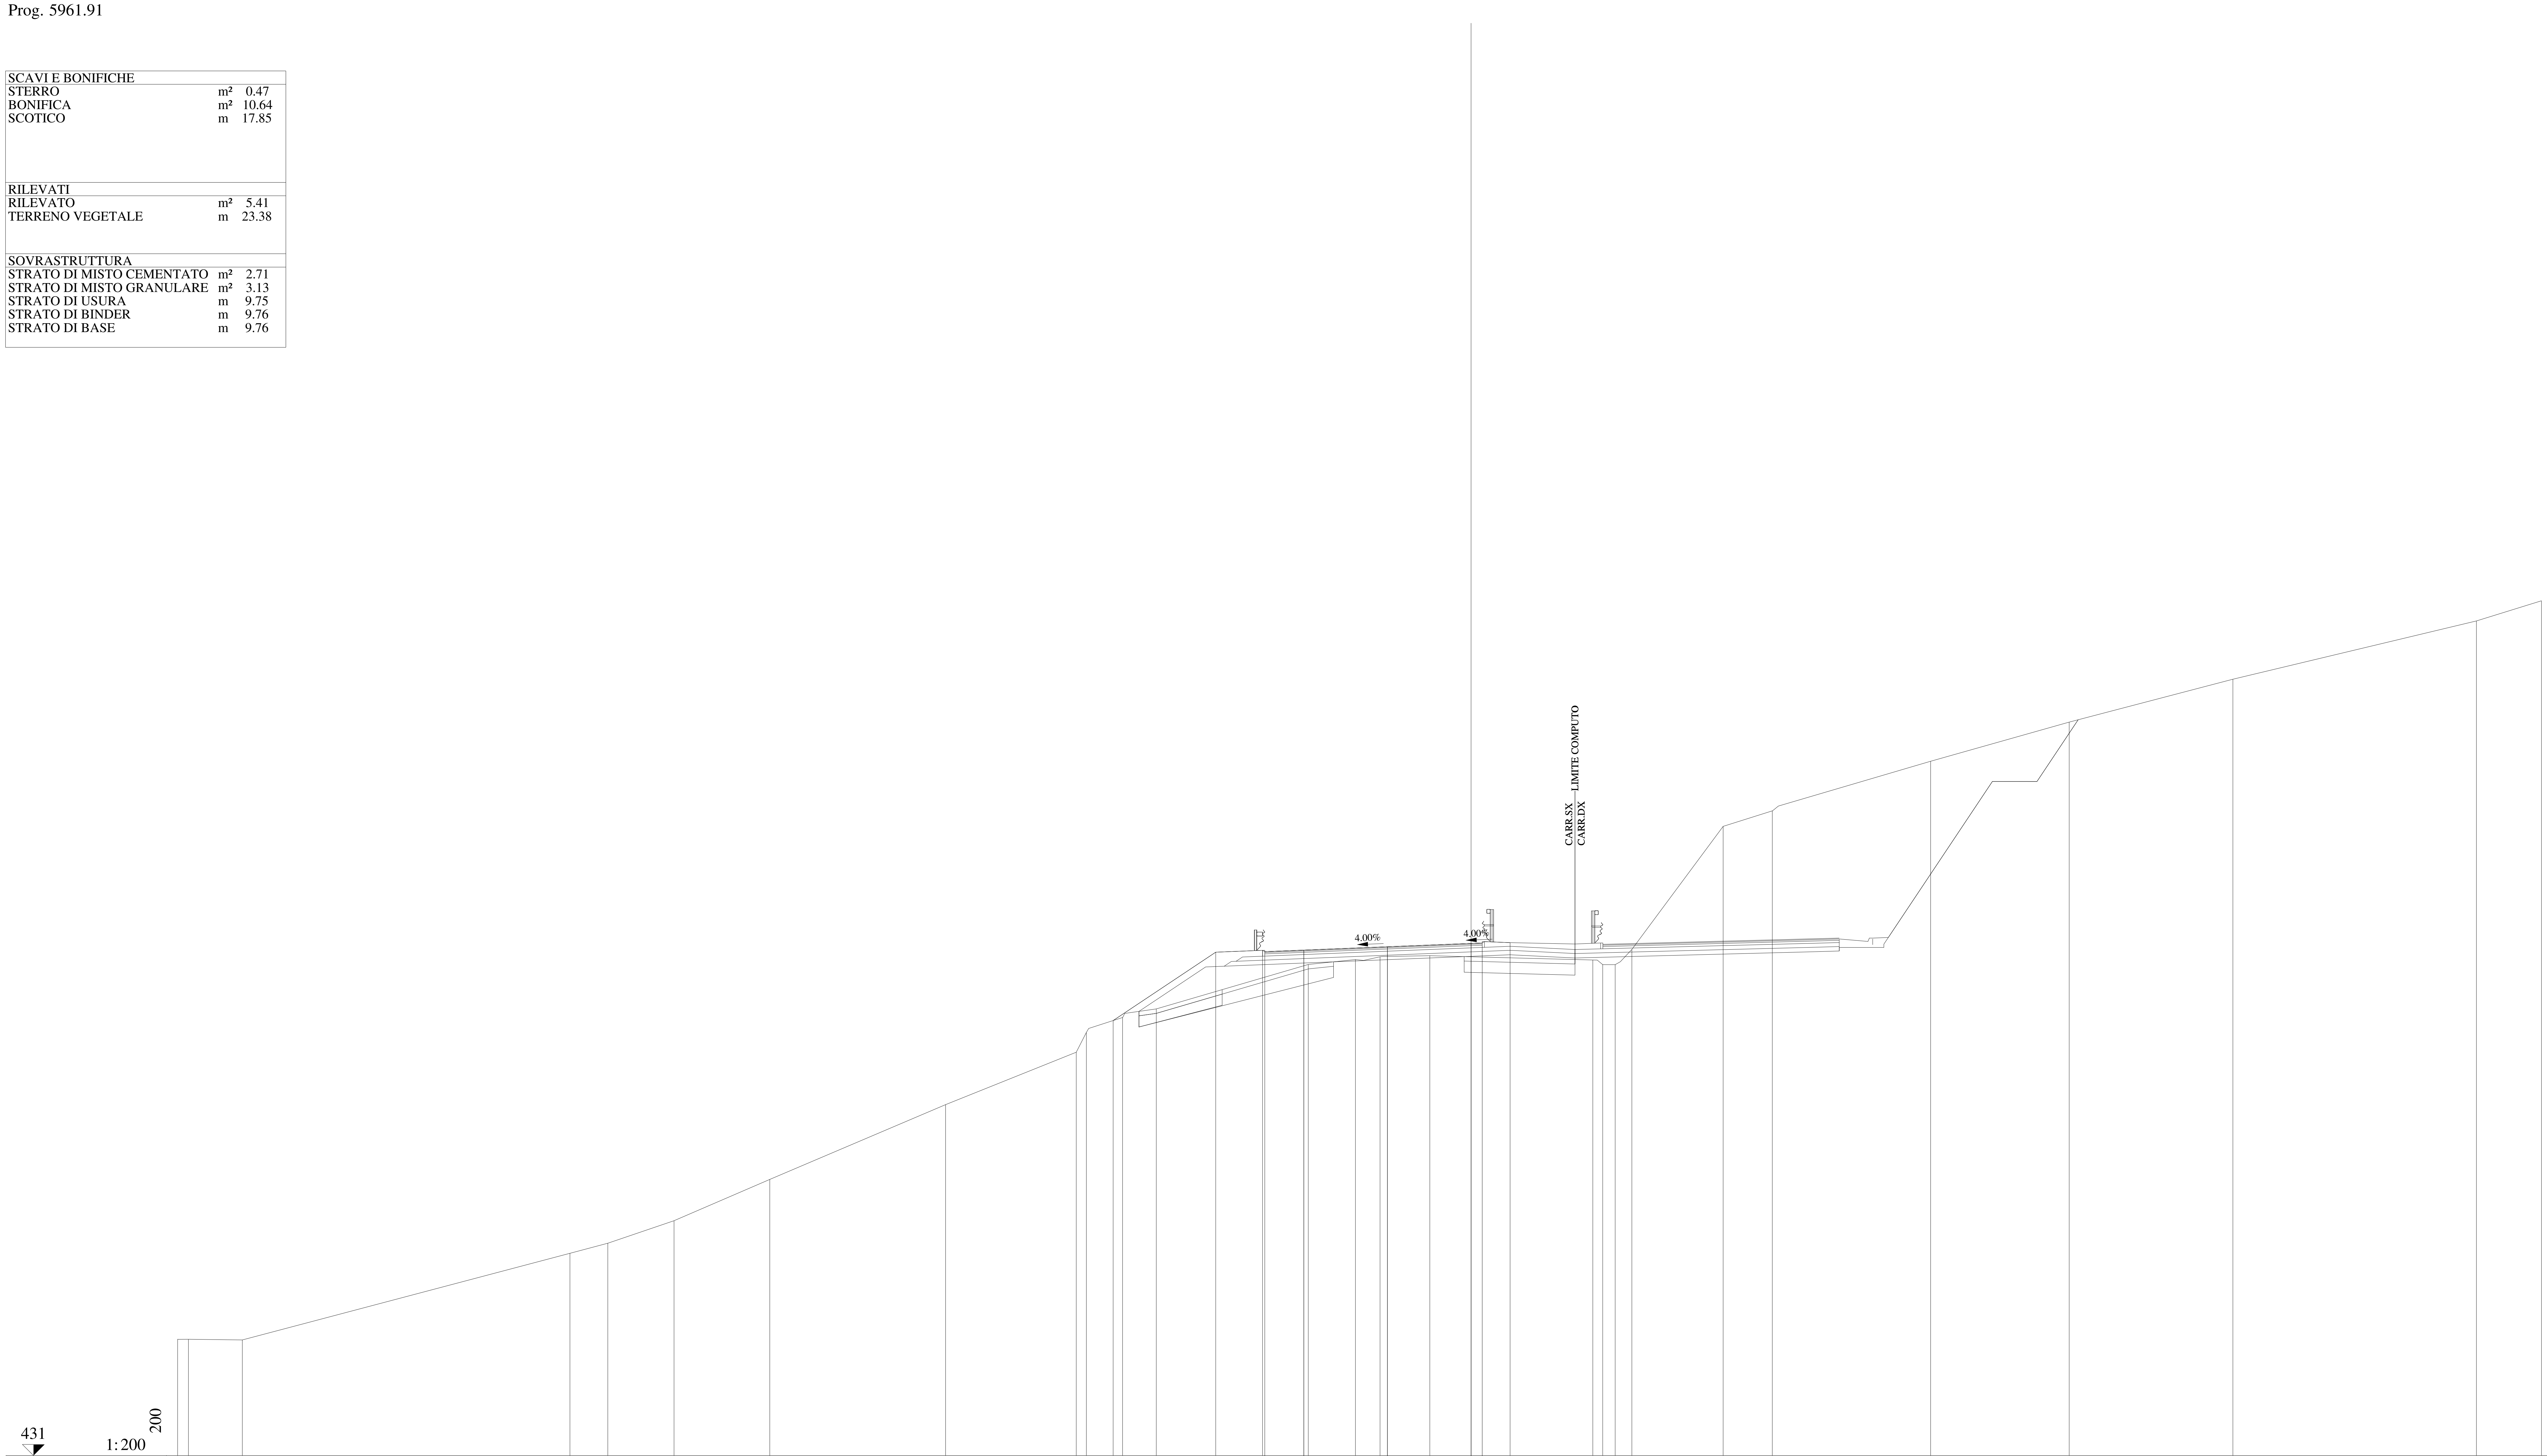

QUOTE PAVIMENTAZIONE	453.60 453.67 453.82 453.97 453.95 453.99
DISTANZE PARZIALI PAVIMENTAZIONE	1.75 3.75 3.75 0.50
QUOTE PROGETTO	450.51 453.58 453.66 453.67 453.82 453.97 453.99 454.01
DISTANZE PARZIALI PROGETTO	4.60 2.10 1.85 3.75 3.75 0.50 1.25
QUOTE TERRENO	436.22 436.22 436.19 440.07 440.52 441.53 443.39 446.74 449.09 449.98 450.65 451.04 453.03 453.25 453.37 453.42 453.23 453.02 453.02 453.70 459.22 459.92 462.14 463.90 465.82 468.44 469.34
DISTANZE PARZIALI TERRENO	0.48 2.42 14.69 1.70 2.97 4.29 7.89 5.86 0.45 1.62 1.51 6.82 2.12 1.10 2.23 7.31 0.44 0.56 0.75 4.09 2.21 7.10 6.21 7.34 10.92 2.92

Lotto 1_SX_dir_Ragusa
Sezione L1 - 288
Prog. 5971.43

SCAVI E BONIFICHE		
STERRO	m²	0.30
RILEVATI		
RILEVATO	m²	2.82
TERRENO VEGETALE	m	7.68
SOVRASTRUTTURA		
STRATO DI MISTO CEMENTATO	m²	2.47
STRATO DI MISTO GRANULARE	m²	2.74
STRATO DI USURA	m	9.75
STRATO DI BINDER	m	9.76
STRATO DI BASE	m	9.76

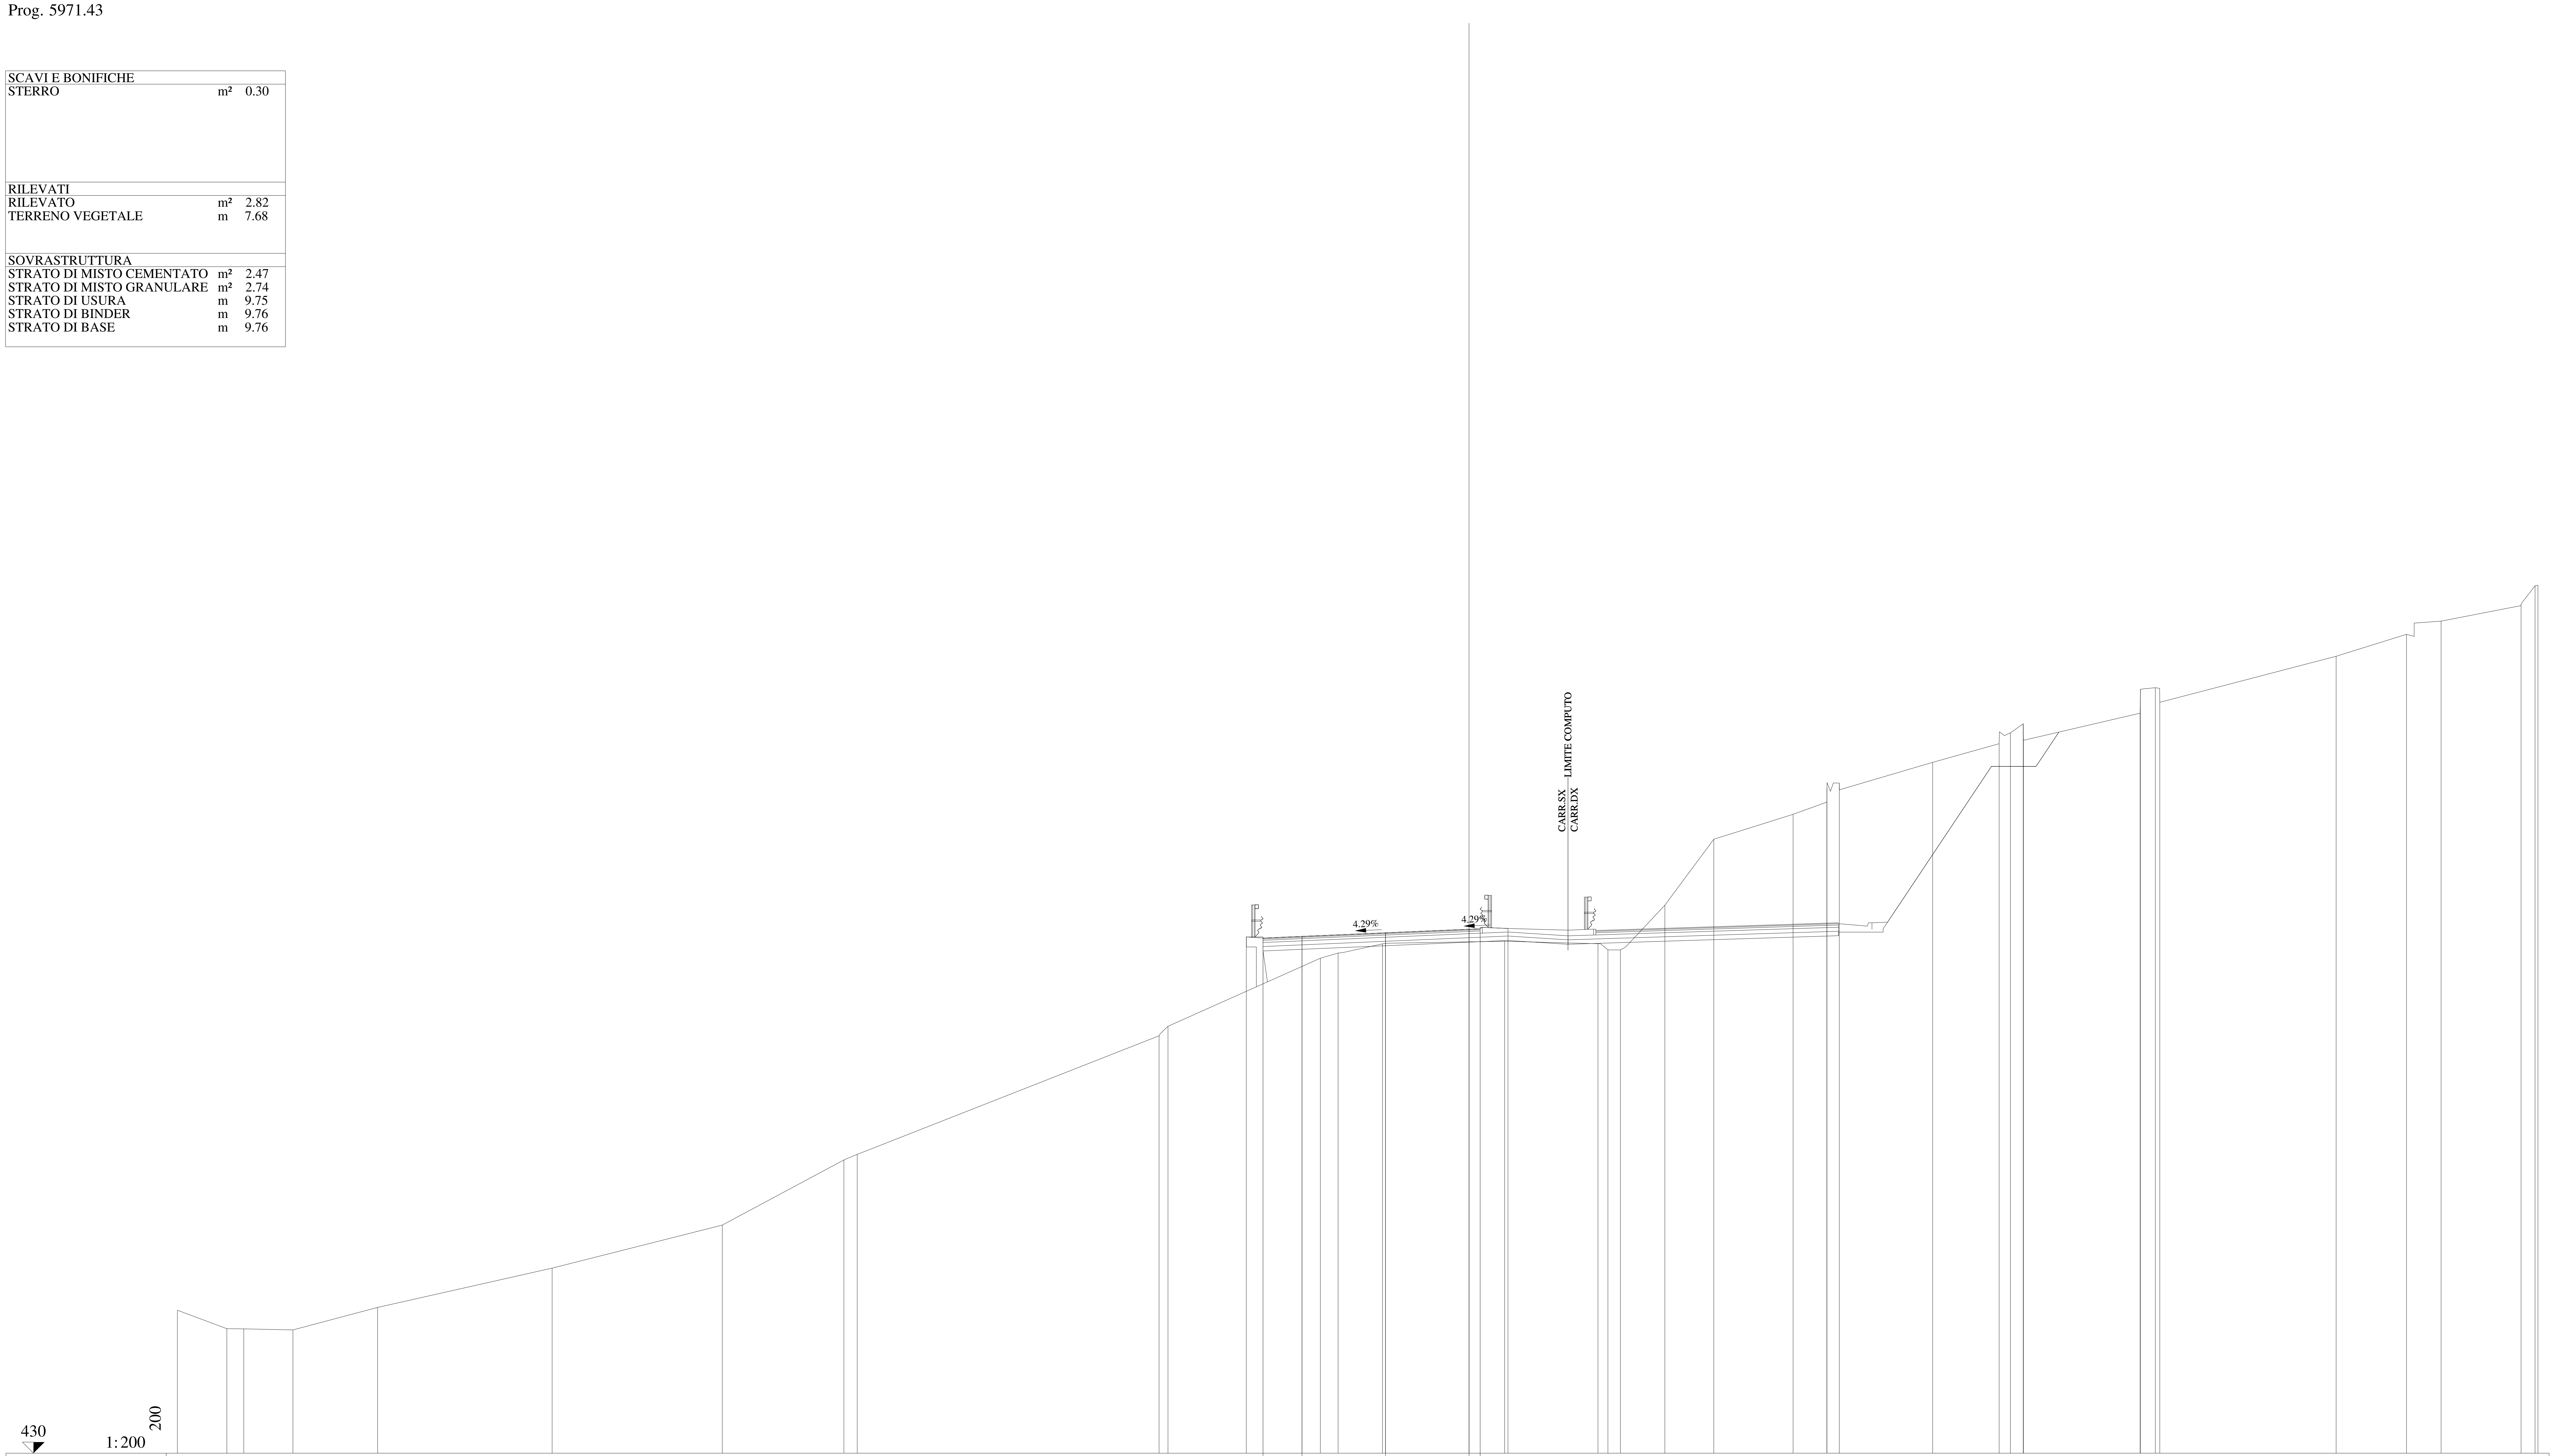

QUOTE PAVIMENTAZIONE	453.14, 453.22, 453.38, 453.54, 453.52, 453.56
DISTANZE PARZIALI PAVIMENTAZIONE	1.75, 3.75, 3.75, 0.50
QUOTE PROGETTO	453.19, 453.14, 453.22, 453.38, 453.54, 453.56, 453.58
DISTANZE PARZIALI PROGETTO	0.75, 1.75, 3.75, 3.75, 0.50, 1.25
QUOTE TERRENO	436.42, 435.59, 435.59, 435.54, 436.55, 438.31, 440.25, 443.18, 443.42, 448.75, 449.18, 452.24, 452.47, 452.89, 453.00, 452.89, 452.61, 452.61, 454.62, 457.59, 458.71, 459.25, 459.87, 460.11, 461.04, 461.88, 462.36, 462.77, 462.03, 463.25, 464.32, 464.39, 463.74, 465.81, 466.79, 467.38, 468.08, 468.97, 469.00
DISTANZE PARZIALI TERRENO	2.22, 0.76, 2.21, 3.80, 7.84, 7.64, 5.46, 0.60, 13.55, 0.40, 6.85, 0.79, 1.99, 5.49, 4.19, 0.45, 0.56, 1.99, 2.20, 3.56, 1.52, 0.56, 4.19, 2.98, 0.51, 0.58, 0.01, 5.24, 0.01, 0.67, 0.20, 7.92, 3.16, 1.55, 3.59, 0.63, 0.13

Lotto 1_SX_dir_Ragusa
Sezione L1 - 289
Prog. 5996.28

SCAVI E BONIFICHE		
STERRO	m²	0.06
RILEVATI		
RILEVATO	m²	4.92
TERRENO VEGETALE	m	6.48
SOVRASTRUTTURA		
STRATO DI MISTO CEMENTATO	m²	2.36
STRATO DI MISTO GRANULARE	m²	2.62
STRATO DI USURA	m	9.76
STRATO DI BINDER	m	9.77
STRATO DI BASE	m	9.77

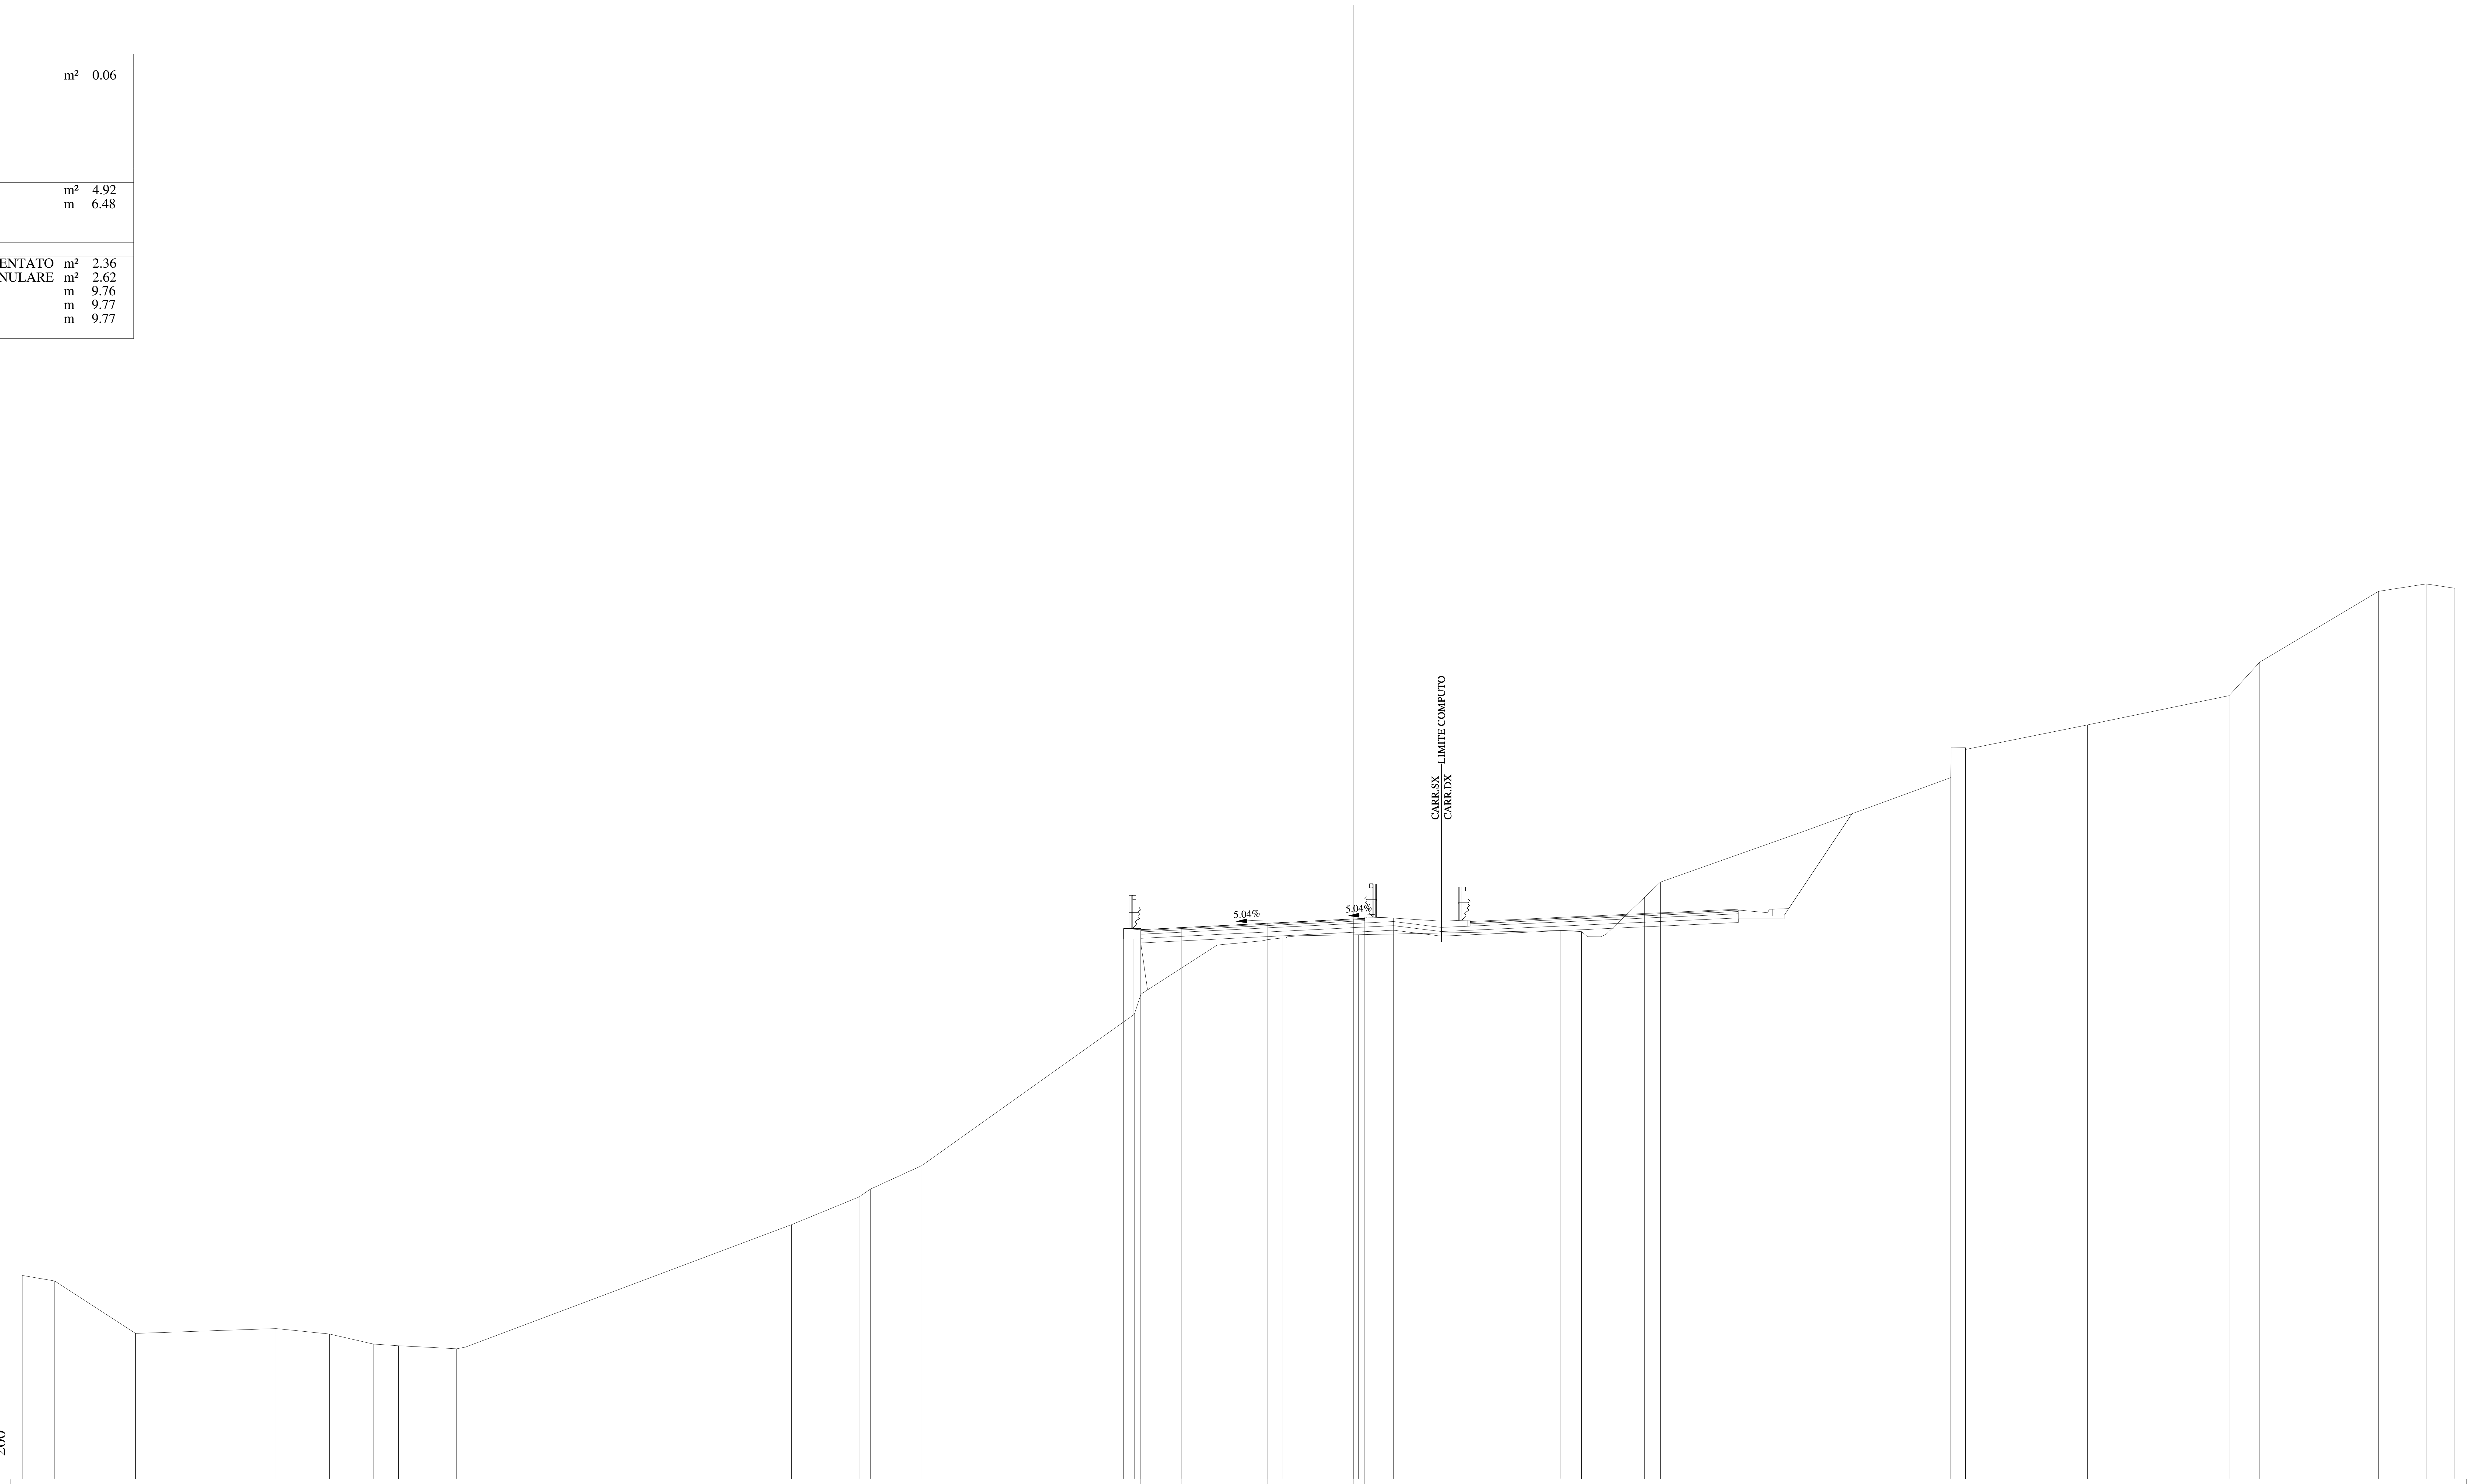

QUOTE PAVIMENTAZIONE	451.95, 452.04, 452.22, 452.41, 452.40, 452.44
DISTANZE PARZIALI PAVIMENTAZIONE	1.76, 3.75, 3.75, 0.50
QUOTE PROGETTO	452.00, 451.95, 452.04, 452.22, 452.41, 452.44, 452.45
DISTANZE PARZIALI PROGETTO	0.75, 1.76, 3.75, 3.75, 0.50, 1.25
QUOTE TERRENO	436.87, 436.63, 434.35, 434.56, 434.32, 433.88, 433.81, 433.68, 439.09, 440.30, 440.64, 441.66, 448.26, 449.13, 451.27, 451.46, 451.59, 451.68, 451.73, 451.91, 451.86, 451.64, 451.63, 453.36, 454.02, 456.25, 458.58, 459.68, 459.88, 460.87, 462.15, 463.61, 466.70, 467.02, 466.83
DISTANZE PARZIALI TERRENO	1.42, 3.52, 6.12, 2.33, 1.93, 1.07, 2.54, 14.60, 2.94, 0.49, 2.25, 9.25, 0.29, 3.32, 1.95, 0.92, 0.69, 2.60, 8.81, 0.90, 0.42, 0.44, 1.90, 0.68, 6.30, 6.36, 0.01, 0.63, 5.32, 6.16, 1.34, 5.18, 2.07, 1.25

Lotto 1_SX_dir_Ragusa
Sezione L1 - 290
Prog. 6008.69

SCAVI E BONIFICHE		
STERRO	m²	0.10
RILEVATI		
RILEVATO	m²	5.68
TERRENO VEGETALE	m	5.86
SOVRASTRUTTURA		
STRATO DI MISTO CEMENTATO	m²	2.31
STRATO DI MISTO GRANULARE	m²	2.57
STRATO DI USURA	m	9.83
STRATO DI BINDER	m	9.82
STRATO DI BASE	m	9.82

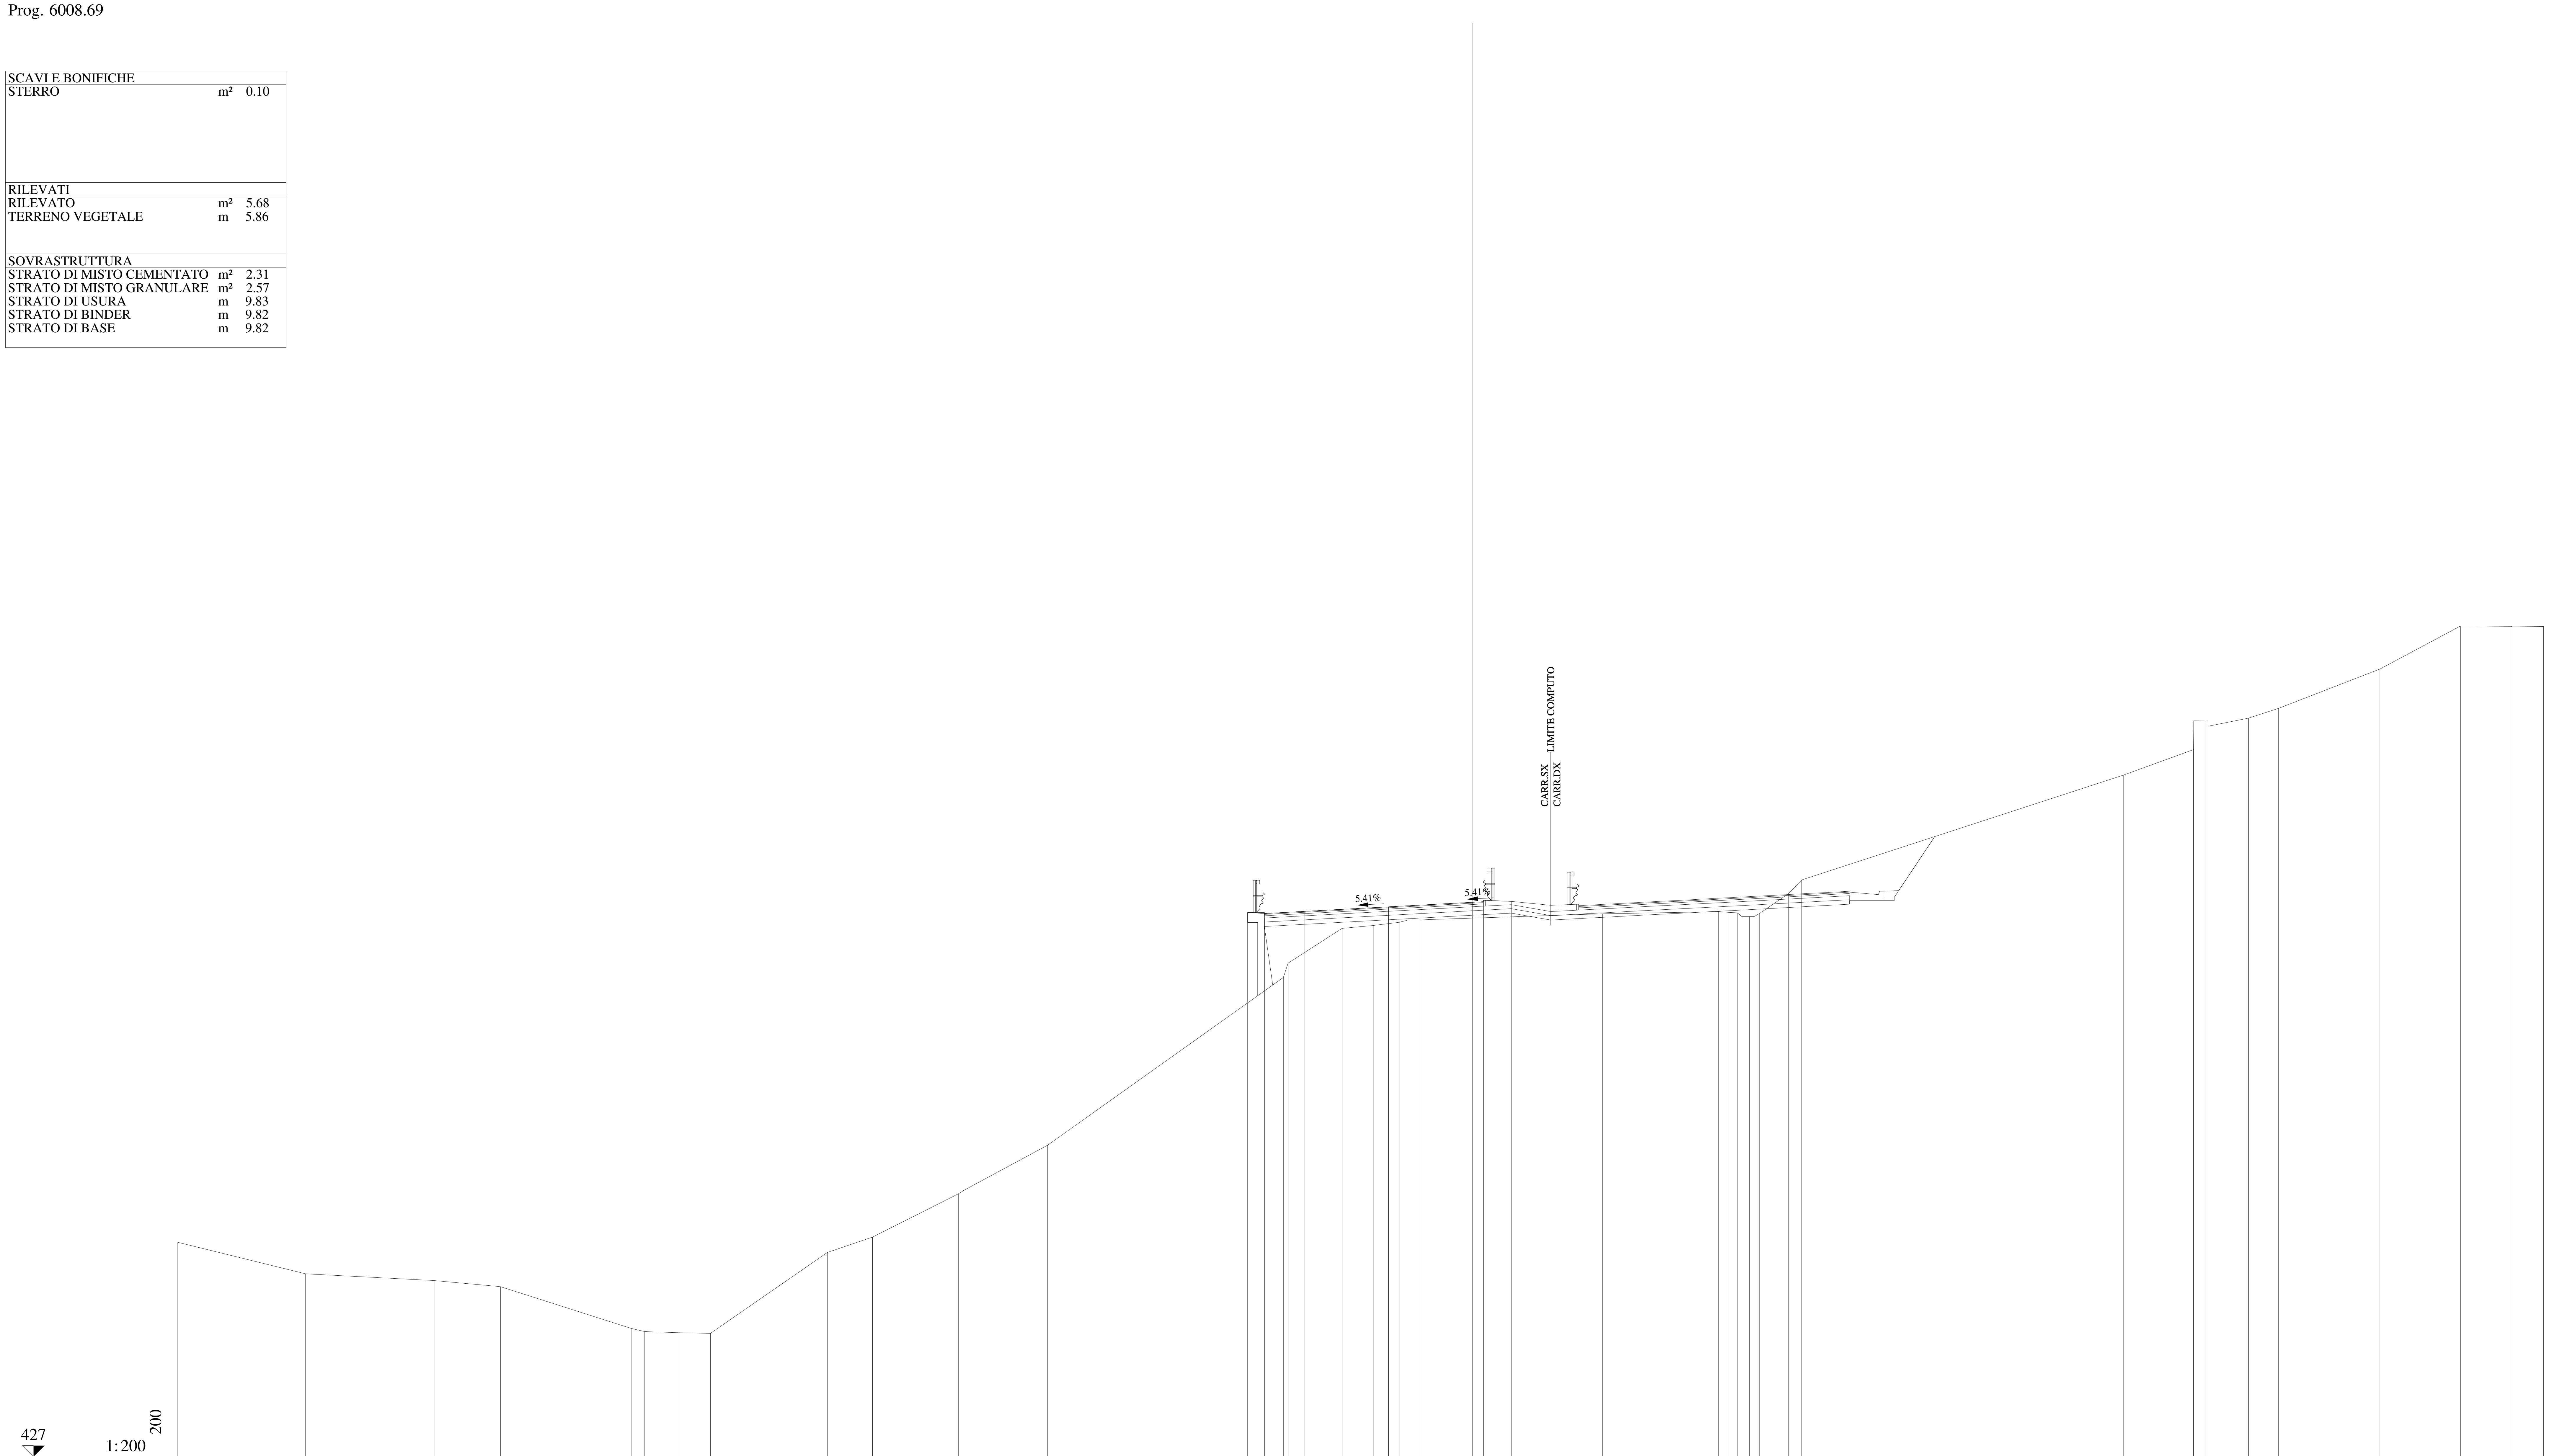

QUOTE PAVIMENTAZIONE	451.35 451.44 451.65 451.85 451.84 451.88
DISTANZE PARZIALI PAVIMENTAZIONE	1.81 3.75 3.75 0.50
QUOTE PROGETTO	451.40 451.35 451.44 451.65 451.85 451.88 451.89
DISTANZE PARZIALI PROGETTO	0.75 1.81 3.75 3.75 0.50 1.25
QUOTE TERRENO	436.61 435.20 434.90 434.62 432.75 432.61 432.56 432.53 436.15 436.84 438.78 440.97 448.48 449.12 450.68 450.81 450.96 451.06 451.33 451.43 451.40 451.38 451.21 451.34 452.25 452.85 457.56 458.69 459.99 459.98 460.10 460.54 462.31 464.23 464.22 464.21
DISTANZE PARZIALI TERRENO	5.73 5.76 2.97 5.86 0.58 1.55 1.42 5.23 2.03 3.84 4.01 10.56 0.21 2.42 1.42 1.16 0.92 8.16 5.21 0.42 0.42 0.54 0.44 1.32 0.58 14.43 3.13 0.01 0.55 1.90 1.34 4.55 3.61 2.27 1.45

Lotto 1_SX_dir_Ragusa
Sezione L1 - 291
Prog. 6024.62

SCAVI E BONIFICHE		
STERRO	m²	0.11
RILEVATI		
RILEVATO	m²	7.46
TERRENO VEGETALE	m	5.08
SOVRASTRUTTURA		
STRATO DI MISTO CEMENTATO	m²	2.27
STRATO DI MISTO GRANULARE	m²	2.51
STRATO DI USURA	m	9.99
STRATO DI BINDER	m	9.99
STRATO DI BASE	m	9.99

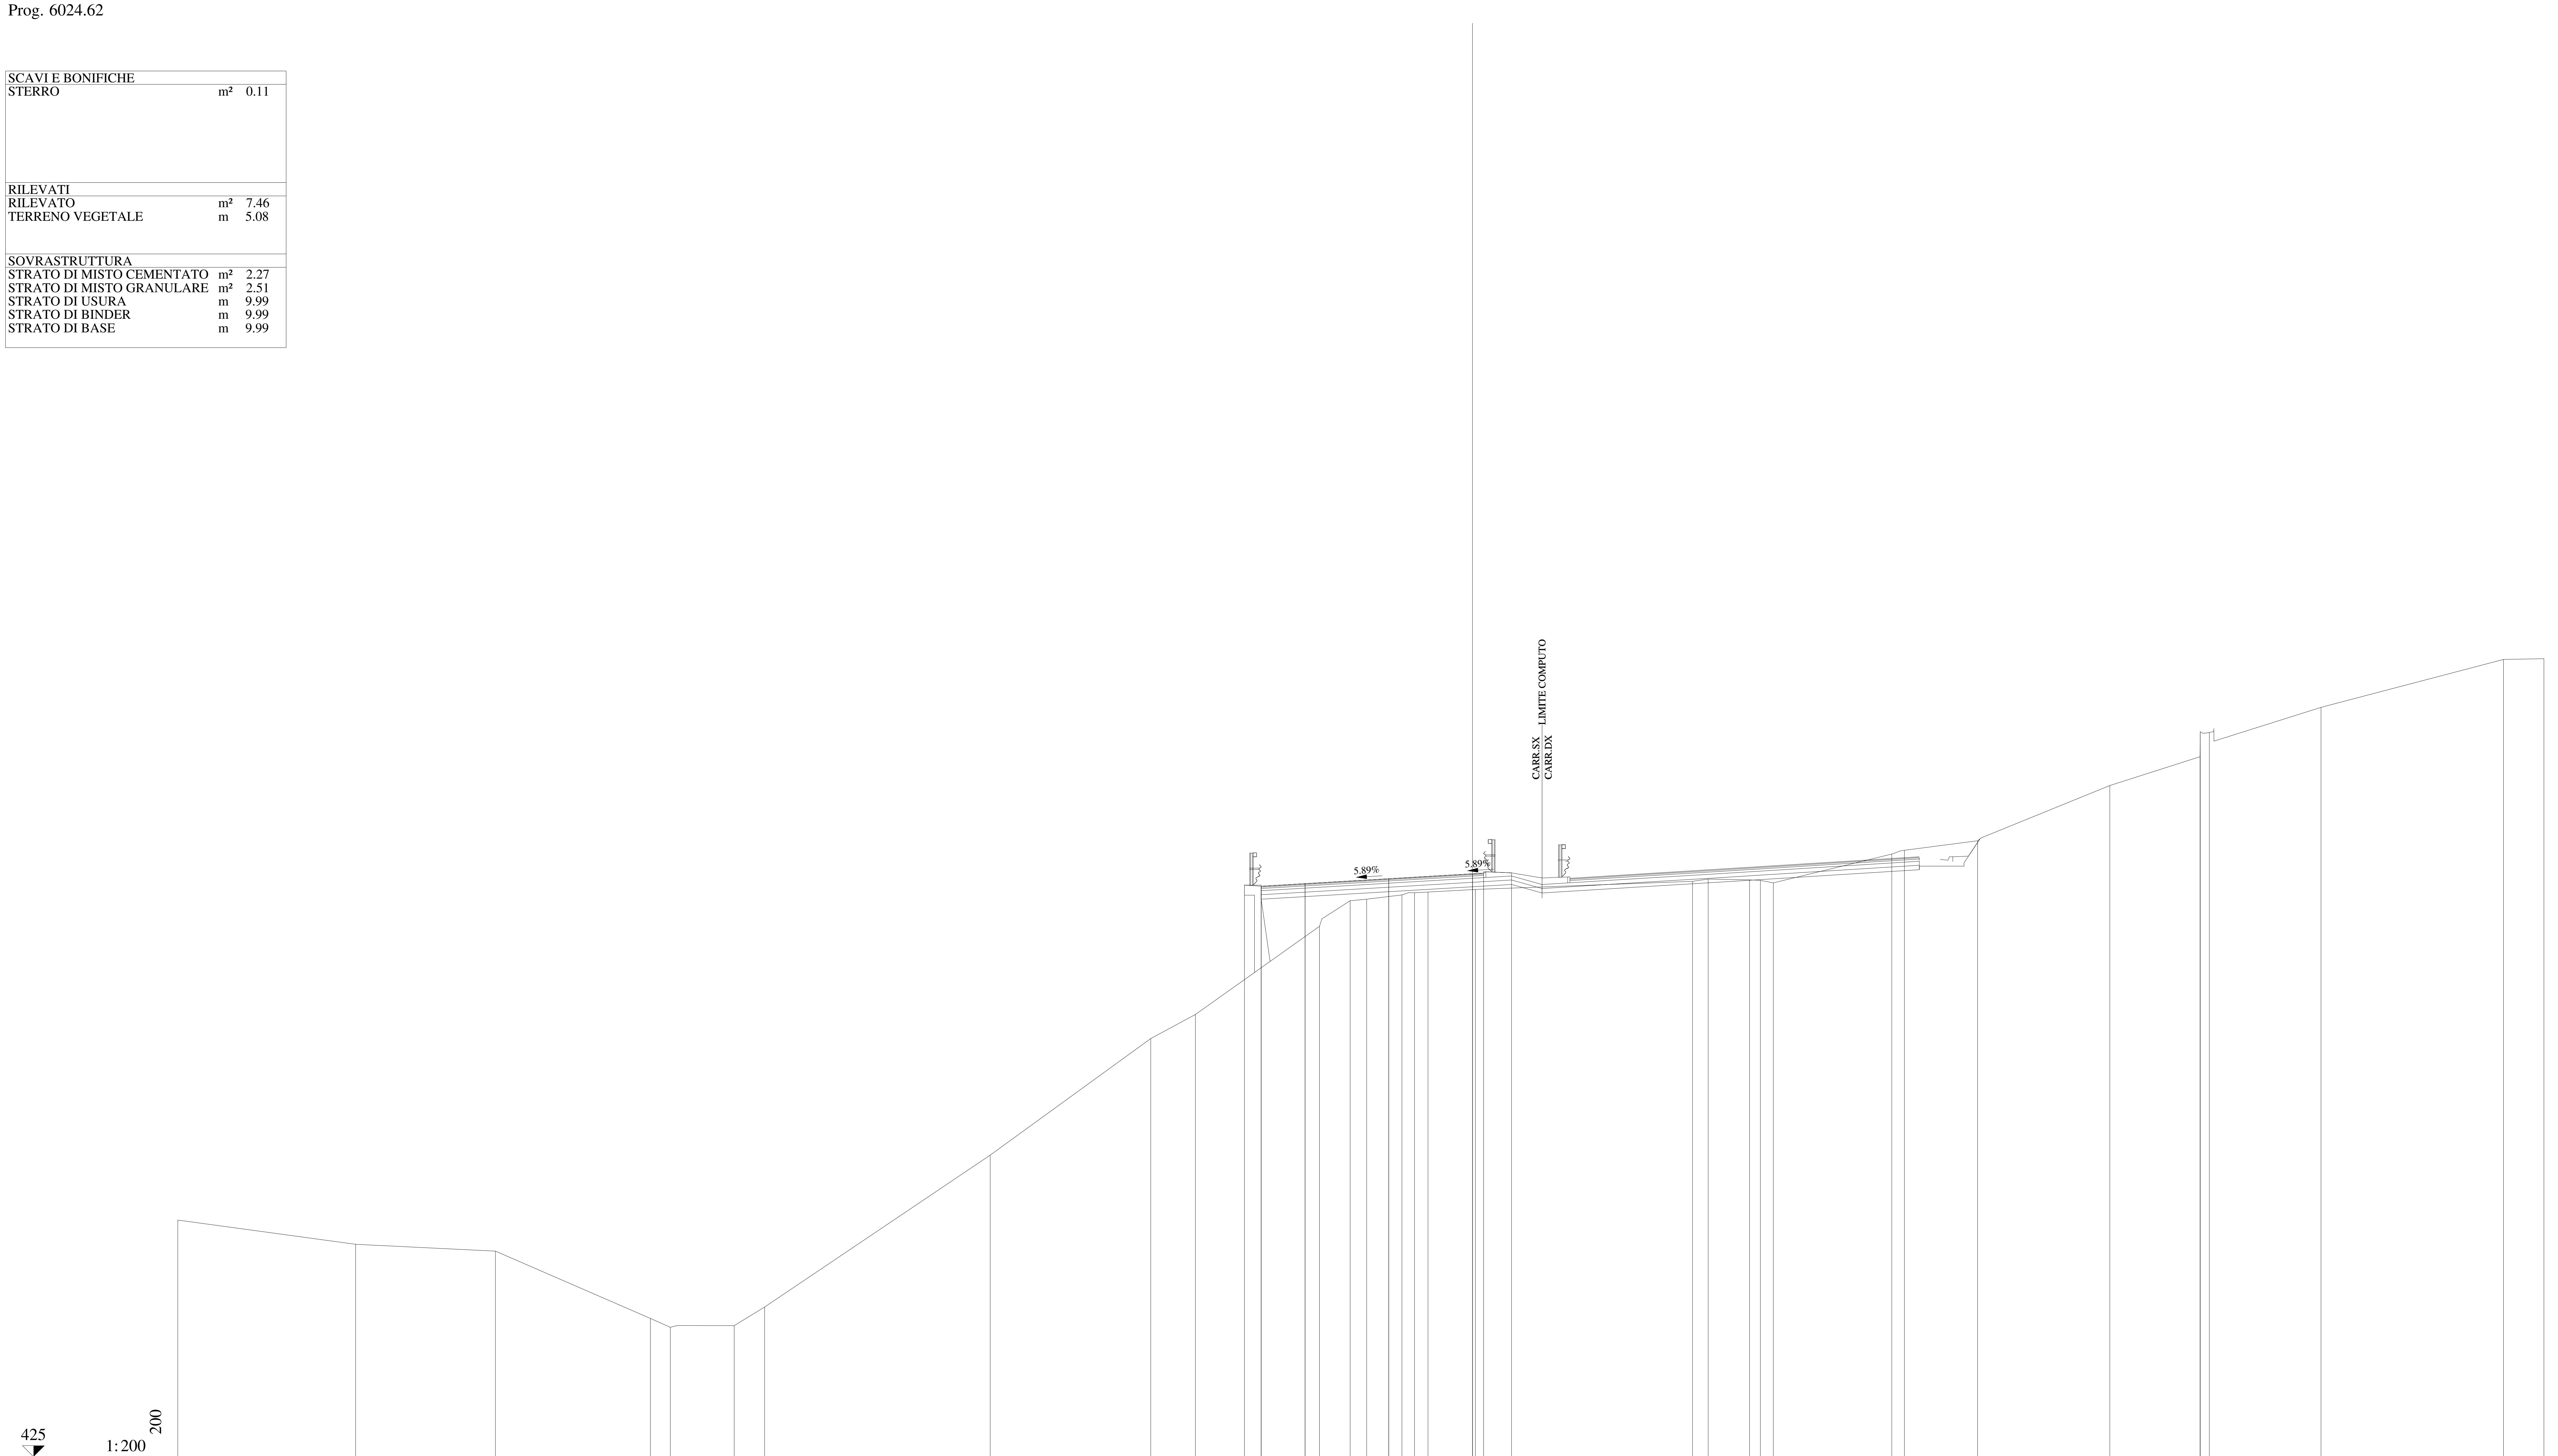

QUOTE PAVIMENTAZIONE	450.57, 450.69, 450.91, 451.13, 451.12, 451.16
DISTANZE PARZIALI PAVIMENTAZIONE	1.97, 3.75, 3.75, 0.50
QUOTE PROGETTO	450.62, 450.57, 450.69, 450.91, 451.13, 451.16, 451.17
DISTANZE PARZIALI PROGETTO	0.75, 1.97, 3.75, 3.75, 0.50, 1.25
QUOTE TERRENO	435.61, 434.52, 434.22, 431.20, 430.80, 430.88, 431.71, 438.52, 443.74, 444.82, 448.77, 449.92, 449.99, 450.18, 450.28, 450.31, 450.43, 450.79, 450.89, 450.86, 450.83, 450.72, 452.01, 452.18, 452.61, 455.08, 456.38, 457.50, 457.46, 458.59, 460.74, 460.77
DISTANZE PARZIALI TERRENO	7.97, 6.26, 6.94, 0.90, 2.86, 1.36, 10.10, 7.20, 2.00, 5.55, 1.38, 0.74, 1.58, 0.57, 0.60, 2.12, 9.73, 0.70, 1.85, 0.49, 0.58, 5.30, 0.57, 3.28, 5.92, 4.05, 0.41, 5.00, 8.18, 1.81

Lotto 1_SX_dir_Ragusa
Sezione L1 - 292
Prog. 6028.51

SCAVI E BONIFICHE		
STERRO	m²	0.13
RILEVATI		
RILEVATO	m²	7.84
TERRENO VEGETALE	m	4.92
SOVRASTRUTTURA		
STRATO DI MISTO CEMENTATO	m²	2.25
STRATO DI MISTO GRANULARE	m²	2.51
STRATO DI USURA	m	10.03
STRATO DI BINDER	m	10.03
STRATO DI BASE	m	10.03

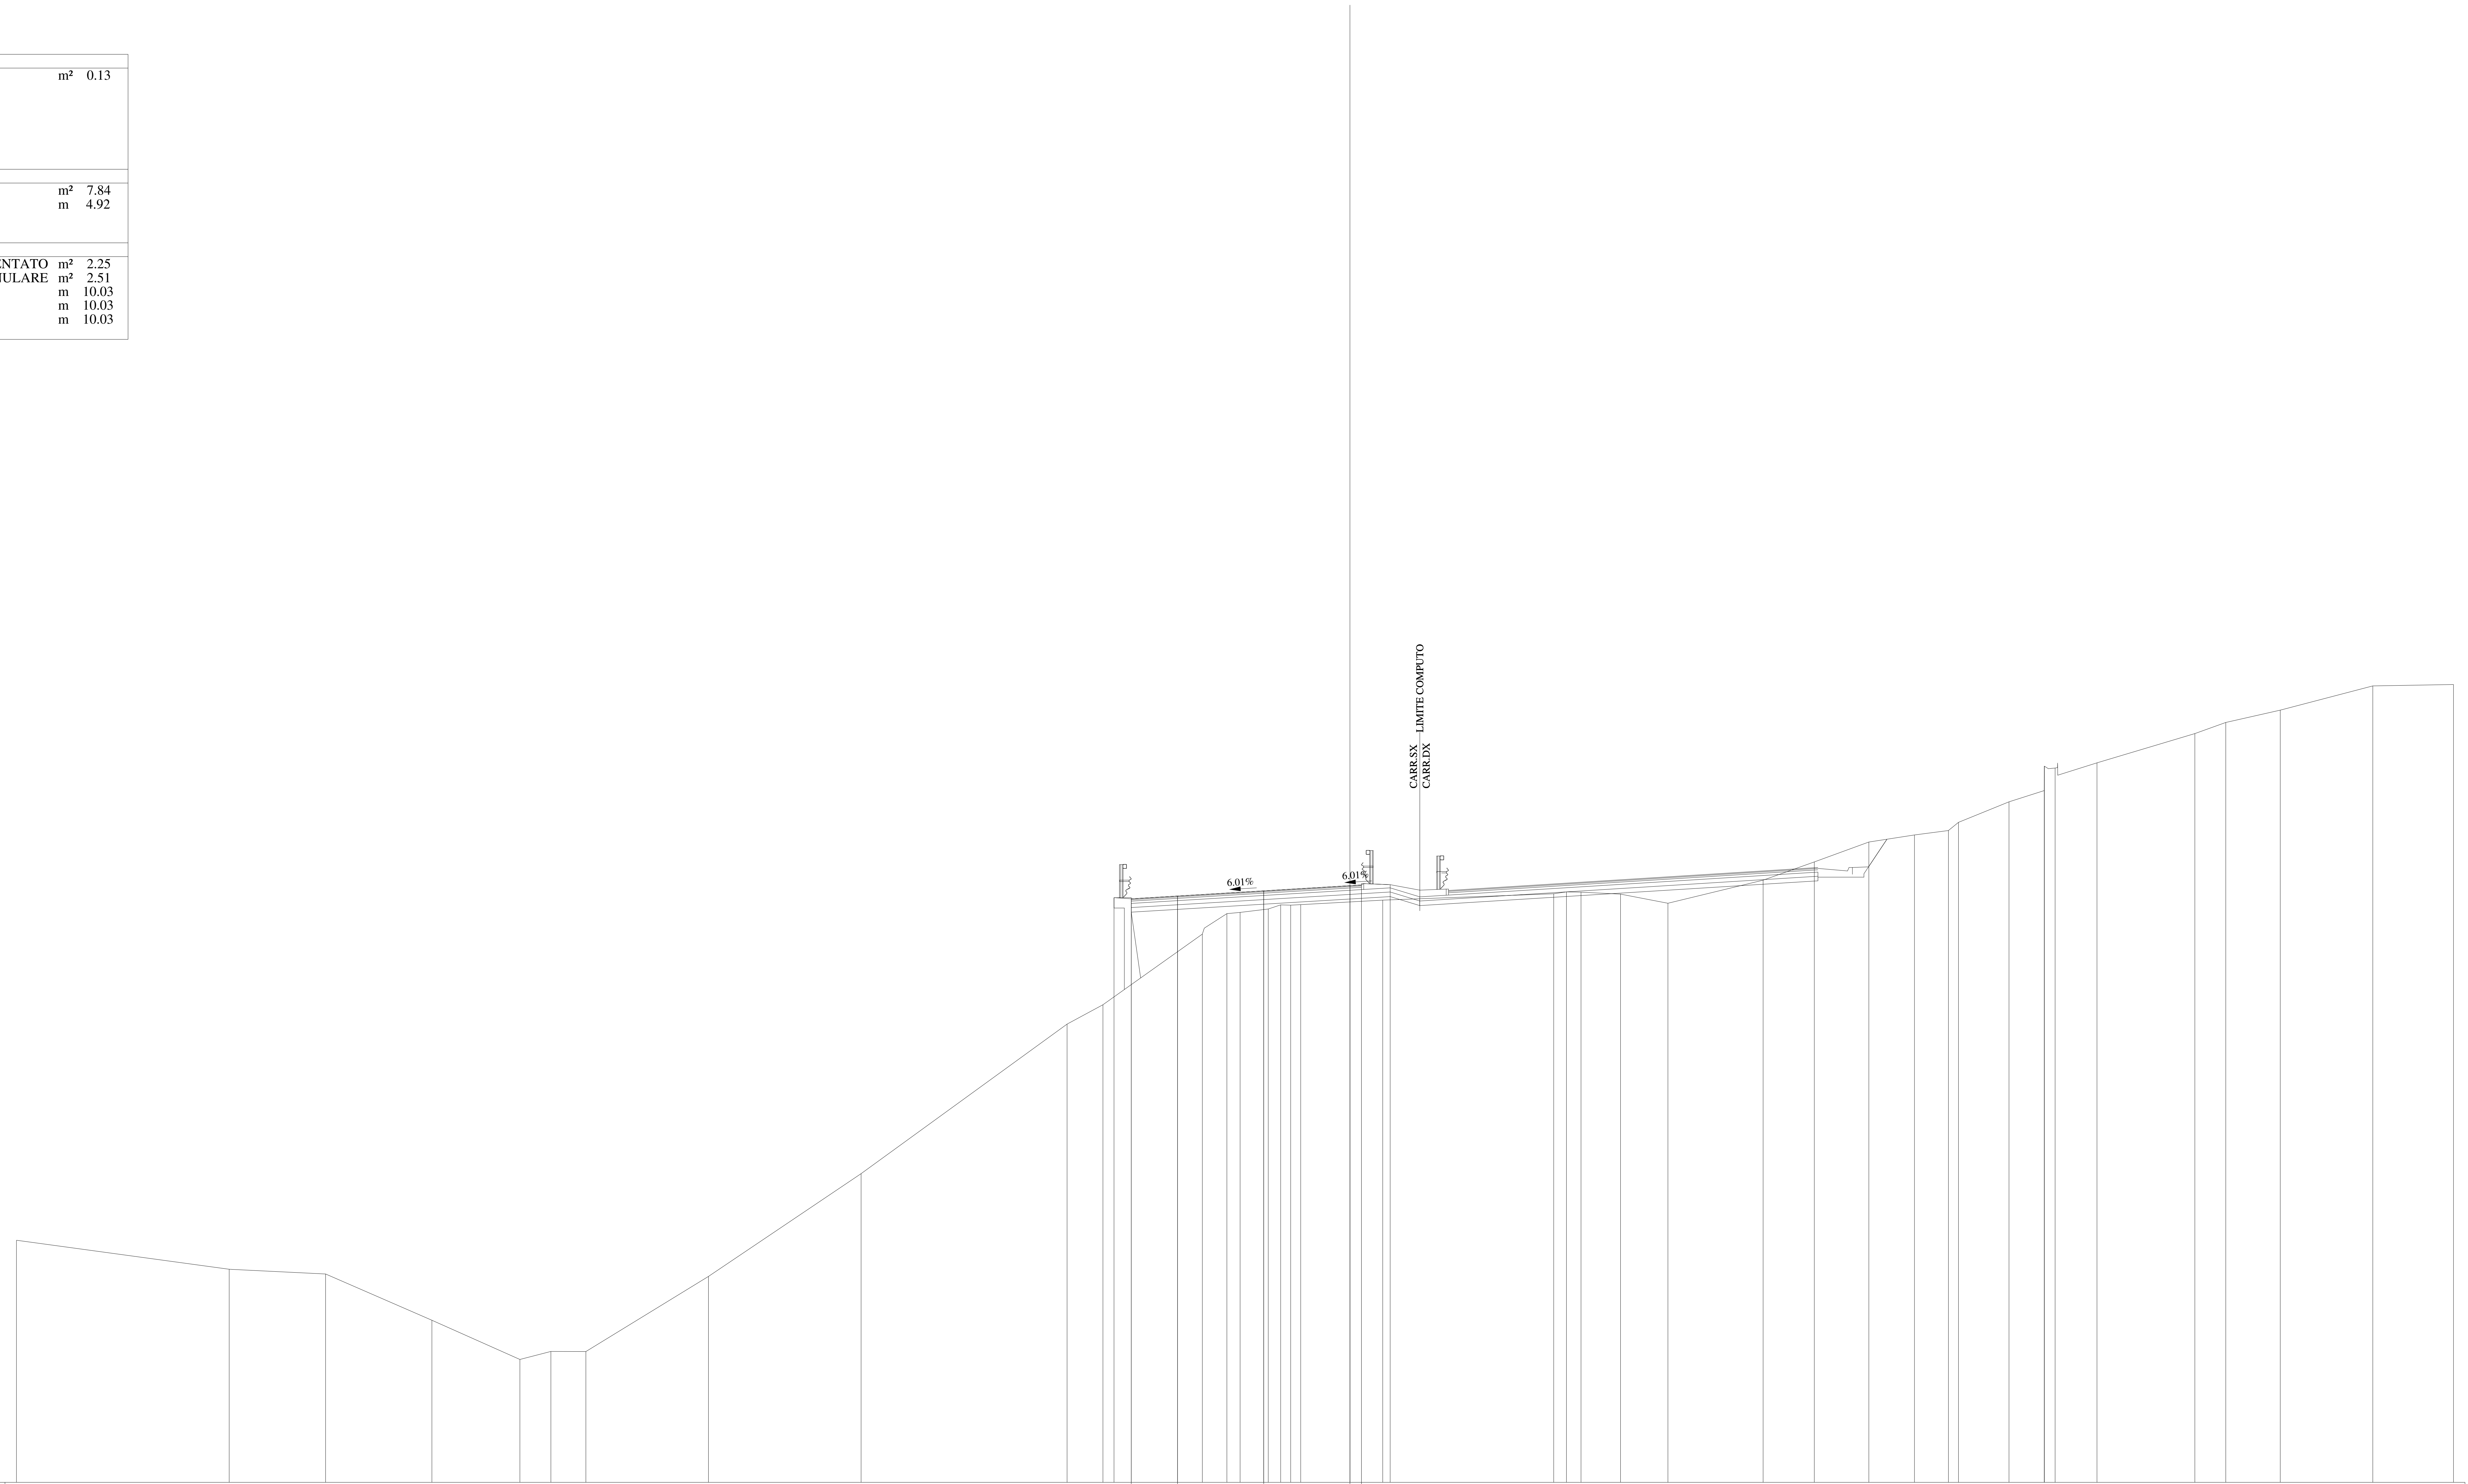

QUOTE PAVIMENTAZIONE	450.38, 450.50, 450.73, 450.95, 450.94, 450.98
DISTANZE PARZIALI PAVIMENTAZIONE	2.01, 3.75, 3.75, 0.50
QUOTE PROGETTO	450.43, 450.38, 450.50, 450.73, 450.95, 450.98, 450.99
DISTANZE PARZIALI PROGETTO	0.75, 2.01, 3.75, 3.75, 0.50, 1.25
QUOTE TERRENO	435.53, 434.27, 434.06, 432.05, 430.34, 430.69, 430.69, 433.96, 438.43, 444.93, 445.77, 448.84, 449.73, 449.79, 449.94, 450.12, 450.10, 450.13, 450.32, 450.60, 450.68, 450.67, 450.58, 450.19, 451.19, 451.98, 452.85, 453.16, 453.35, 453.70, 454.60, 455.09, 456.15, 456.07, 456.29, 457.57, 458.05, 458.59, 459.64, 459.70
DISTANZE PARZIALI TERRENO	9.25, 4.20, 4.62, 3.83, 1.34, 1.53, 5.33, 6.64, 8.96, 1.56, 4.32, 1.07, 0.57, 1.23, 0.54, 0.43, 0.44, 3.57, 7.43, 0.56, 0.63, 1.72, 2.06, 4.14, 2.23, 2.37, 1.98, 1.48, 0.44, 2.20, 1.53, 0.47, 1.82, 4.26, 1.35, 2.37, 4.02, 3.51

Lotto 1_SX_dir_Ragusa
Sezione L1 - 293
Prog. 6053.27

SCAVI E BONIFICHE		
STERRO	m²	0.11
RILEVATI		
RILEVATO	m²	6.60
TERRENO VEGETALE	m	4.30
SOVRASTRUTTURA		
STRATO DI MISTO CEMENTATO	m²	2.26
STRATO DI MISTO GRANULARE	m²	2.50
STRATO DI USURA	m	10.33
STRATO DI BINDER	m	10.33
STRATO DI BASE	m	10.33

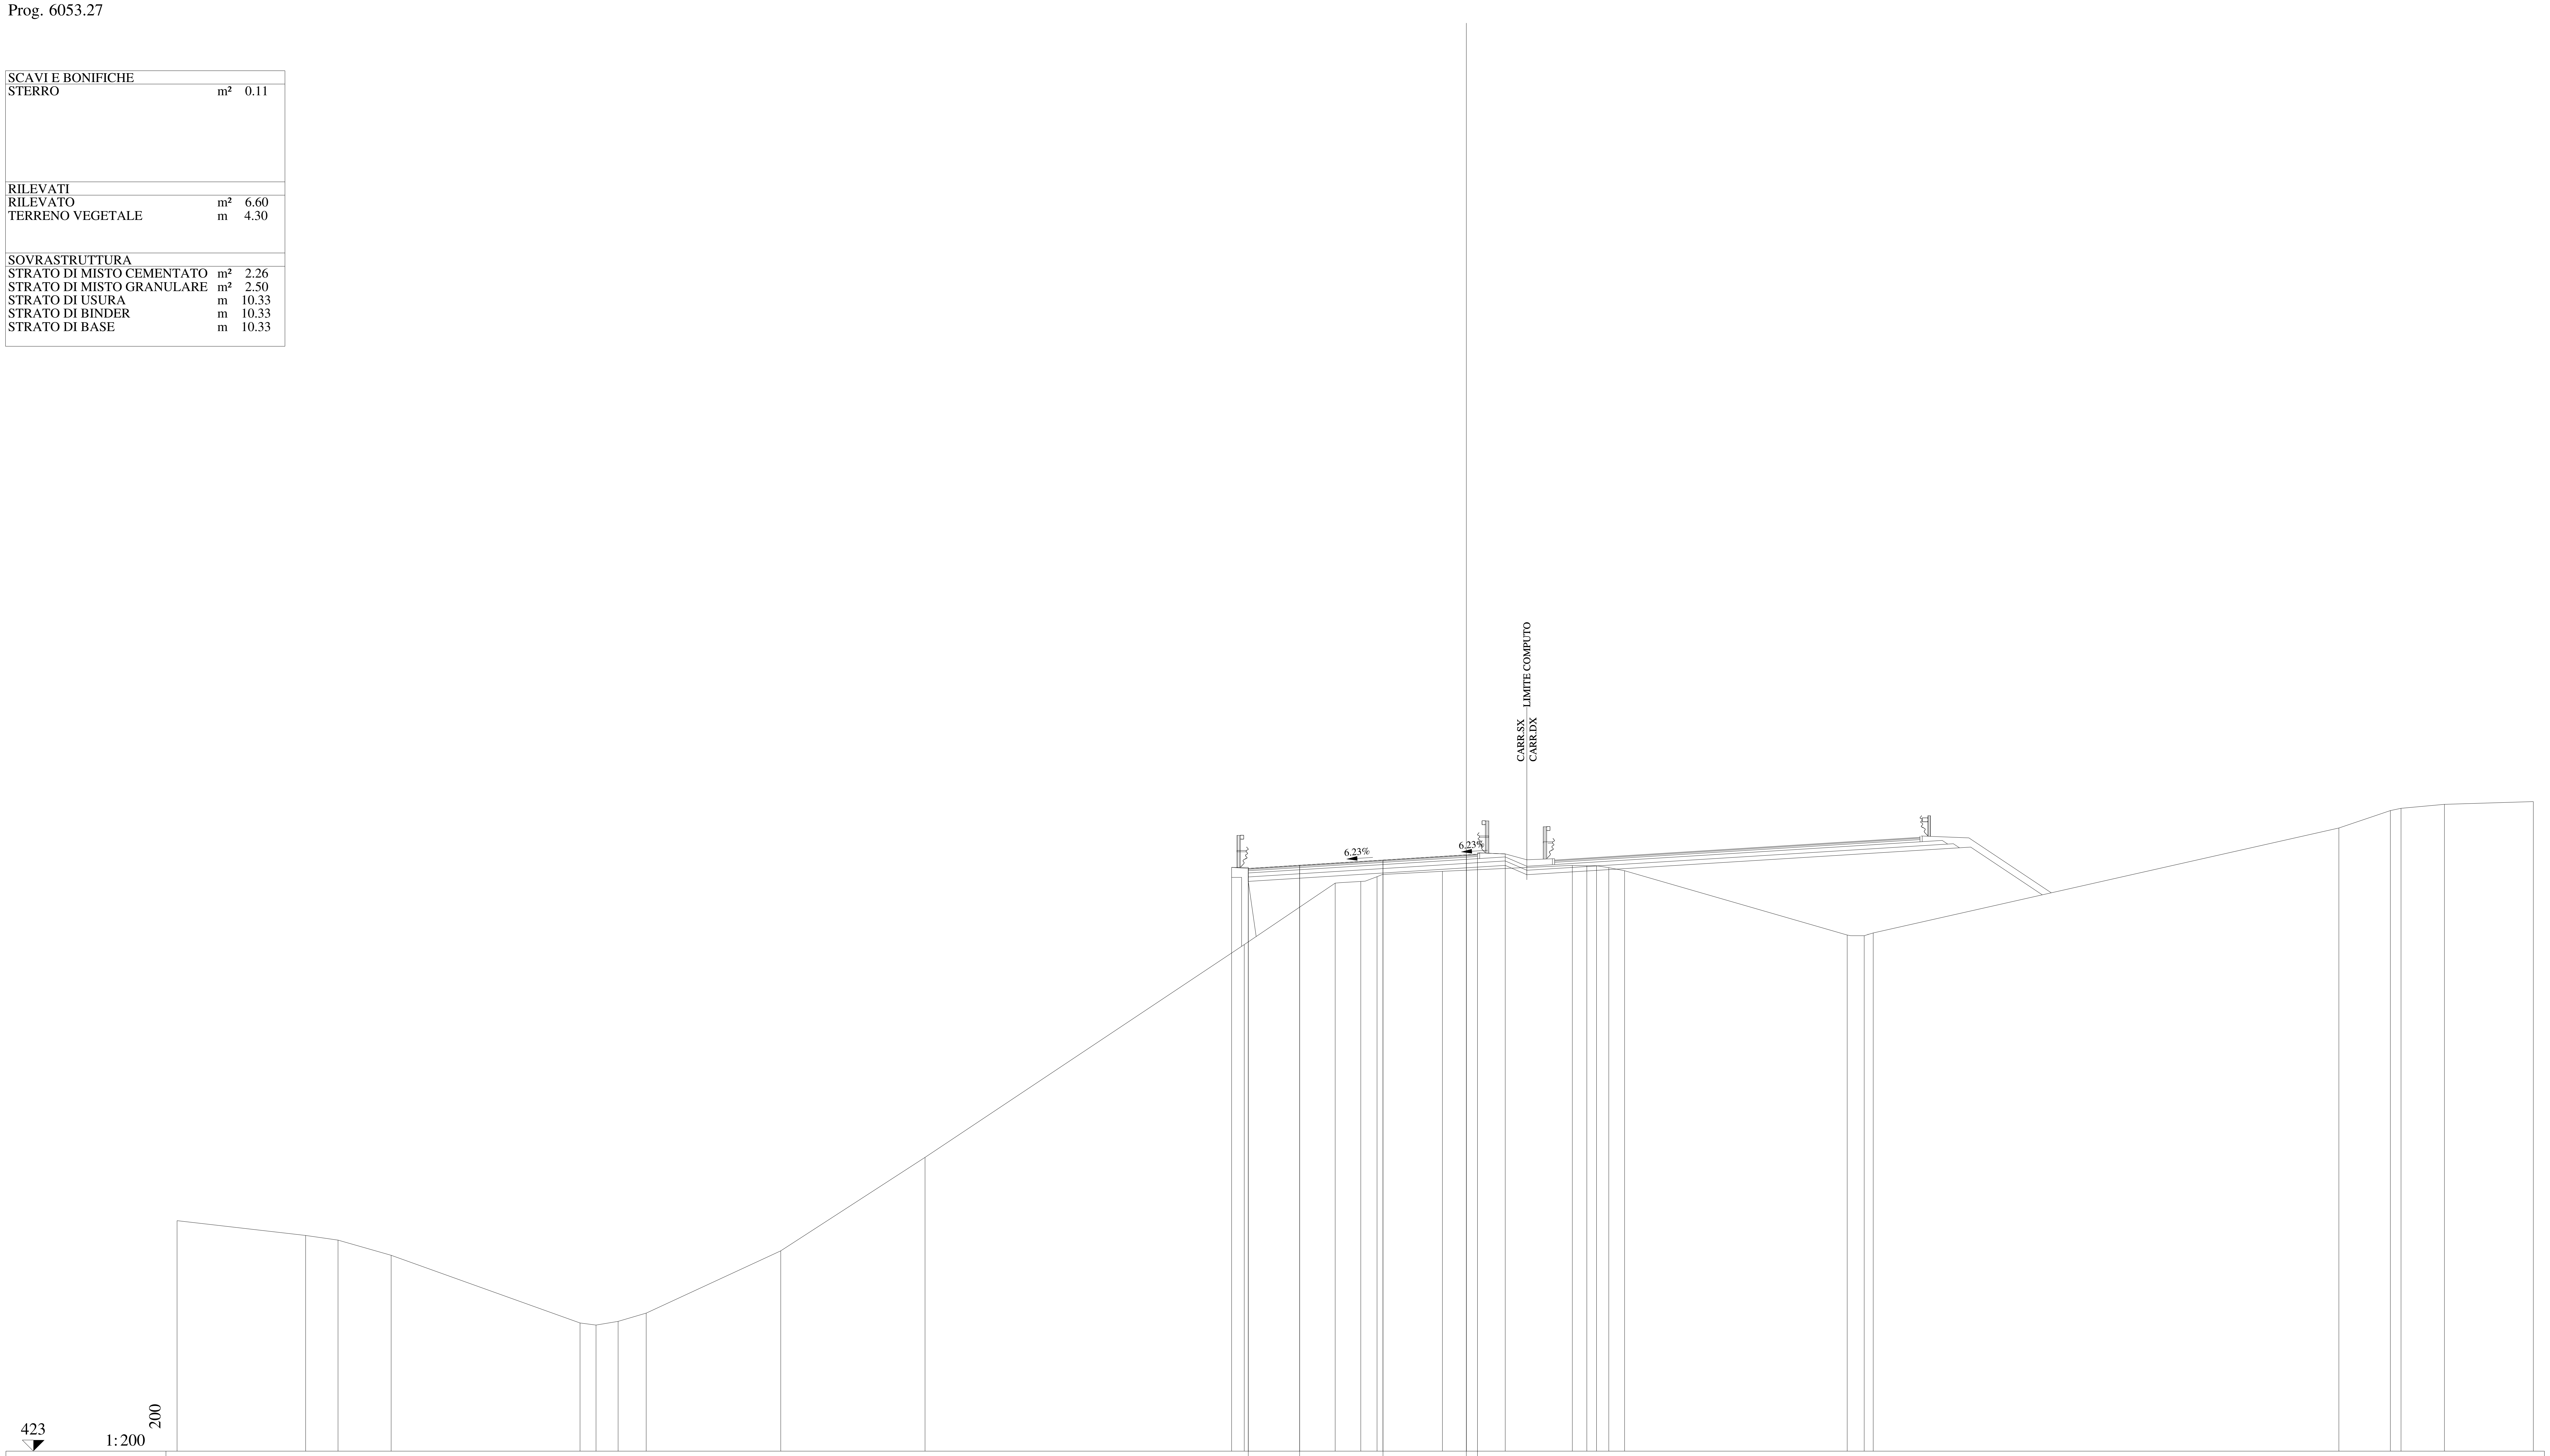

QUOTE PAVIMENTAZIONE	449.21 449.36 449.59 449.83 449.82 449.86
DISTANZE PARZIALI PAVIMENTAZIONE	2.31 3.75 3.75 0.50
QUOTE PROGETTO	449.26 449.21 449.36 449.59 449.83 449.86 449.87
DISTANZE PARZIALI PROGETTO	0.75 2.31 3.75 3.75 0.50 1.25
QUOTE TERRENO	433.37 432.70 432.50 431.81 428.77 428.67 428.84 429.21 432.01 436.22 445.79 448.56 448.63 448.85 449.09 449.36 449.34 449.34 449.25 449.12 446.22 446.19 446.32 451.04 451.82 451.92 452.10 452.23
DISTANZE PARZIALI TERRENO	5.79 1.45 2.39 8.50 0.72 0.99 1.26 6.06 6.49 14.36 4.09 1.15 0.73 2.94 5.85 0.65 0.44 0.55 0.71 10.01 0.77 0.40 20.95 2.32 0.48 1.95 4.00

Lotto 1_SX_dir_Ragusa
Sezione L1 - 294
Prog. 6073.07

SCAVI E BONIFICHE		
STERRO	m²	0.14
RILEVATI		
RILEVATO	m²	2.30
TERRENO VEGETALE	m	4.30
SOVRASTRUTTURA		
STRATO DI MISTO CEMENTATO	m²	2.29
STRATO DI MISTO GRANULARE	m²	2.54
STRATO DI USURA	m	10.53
STRATO DI BINDER	m	10.52
STRATO DI BASE	m	10.52

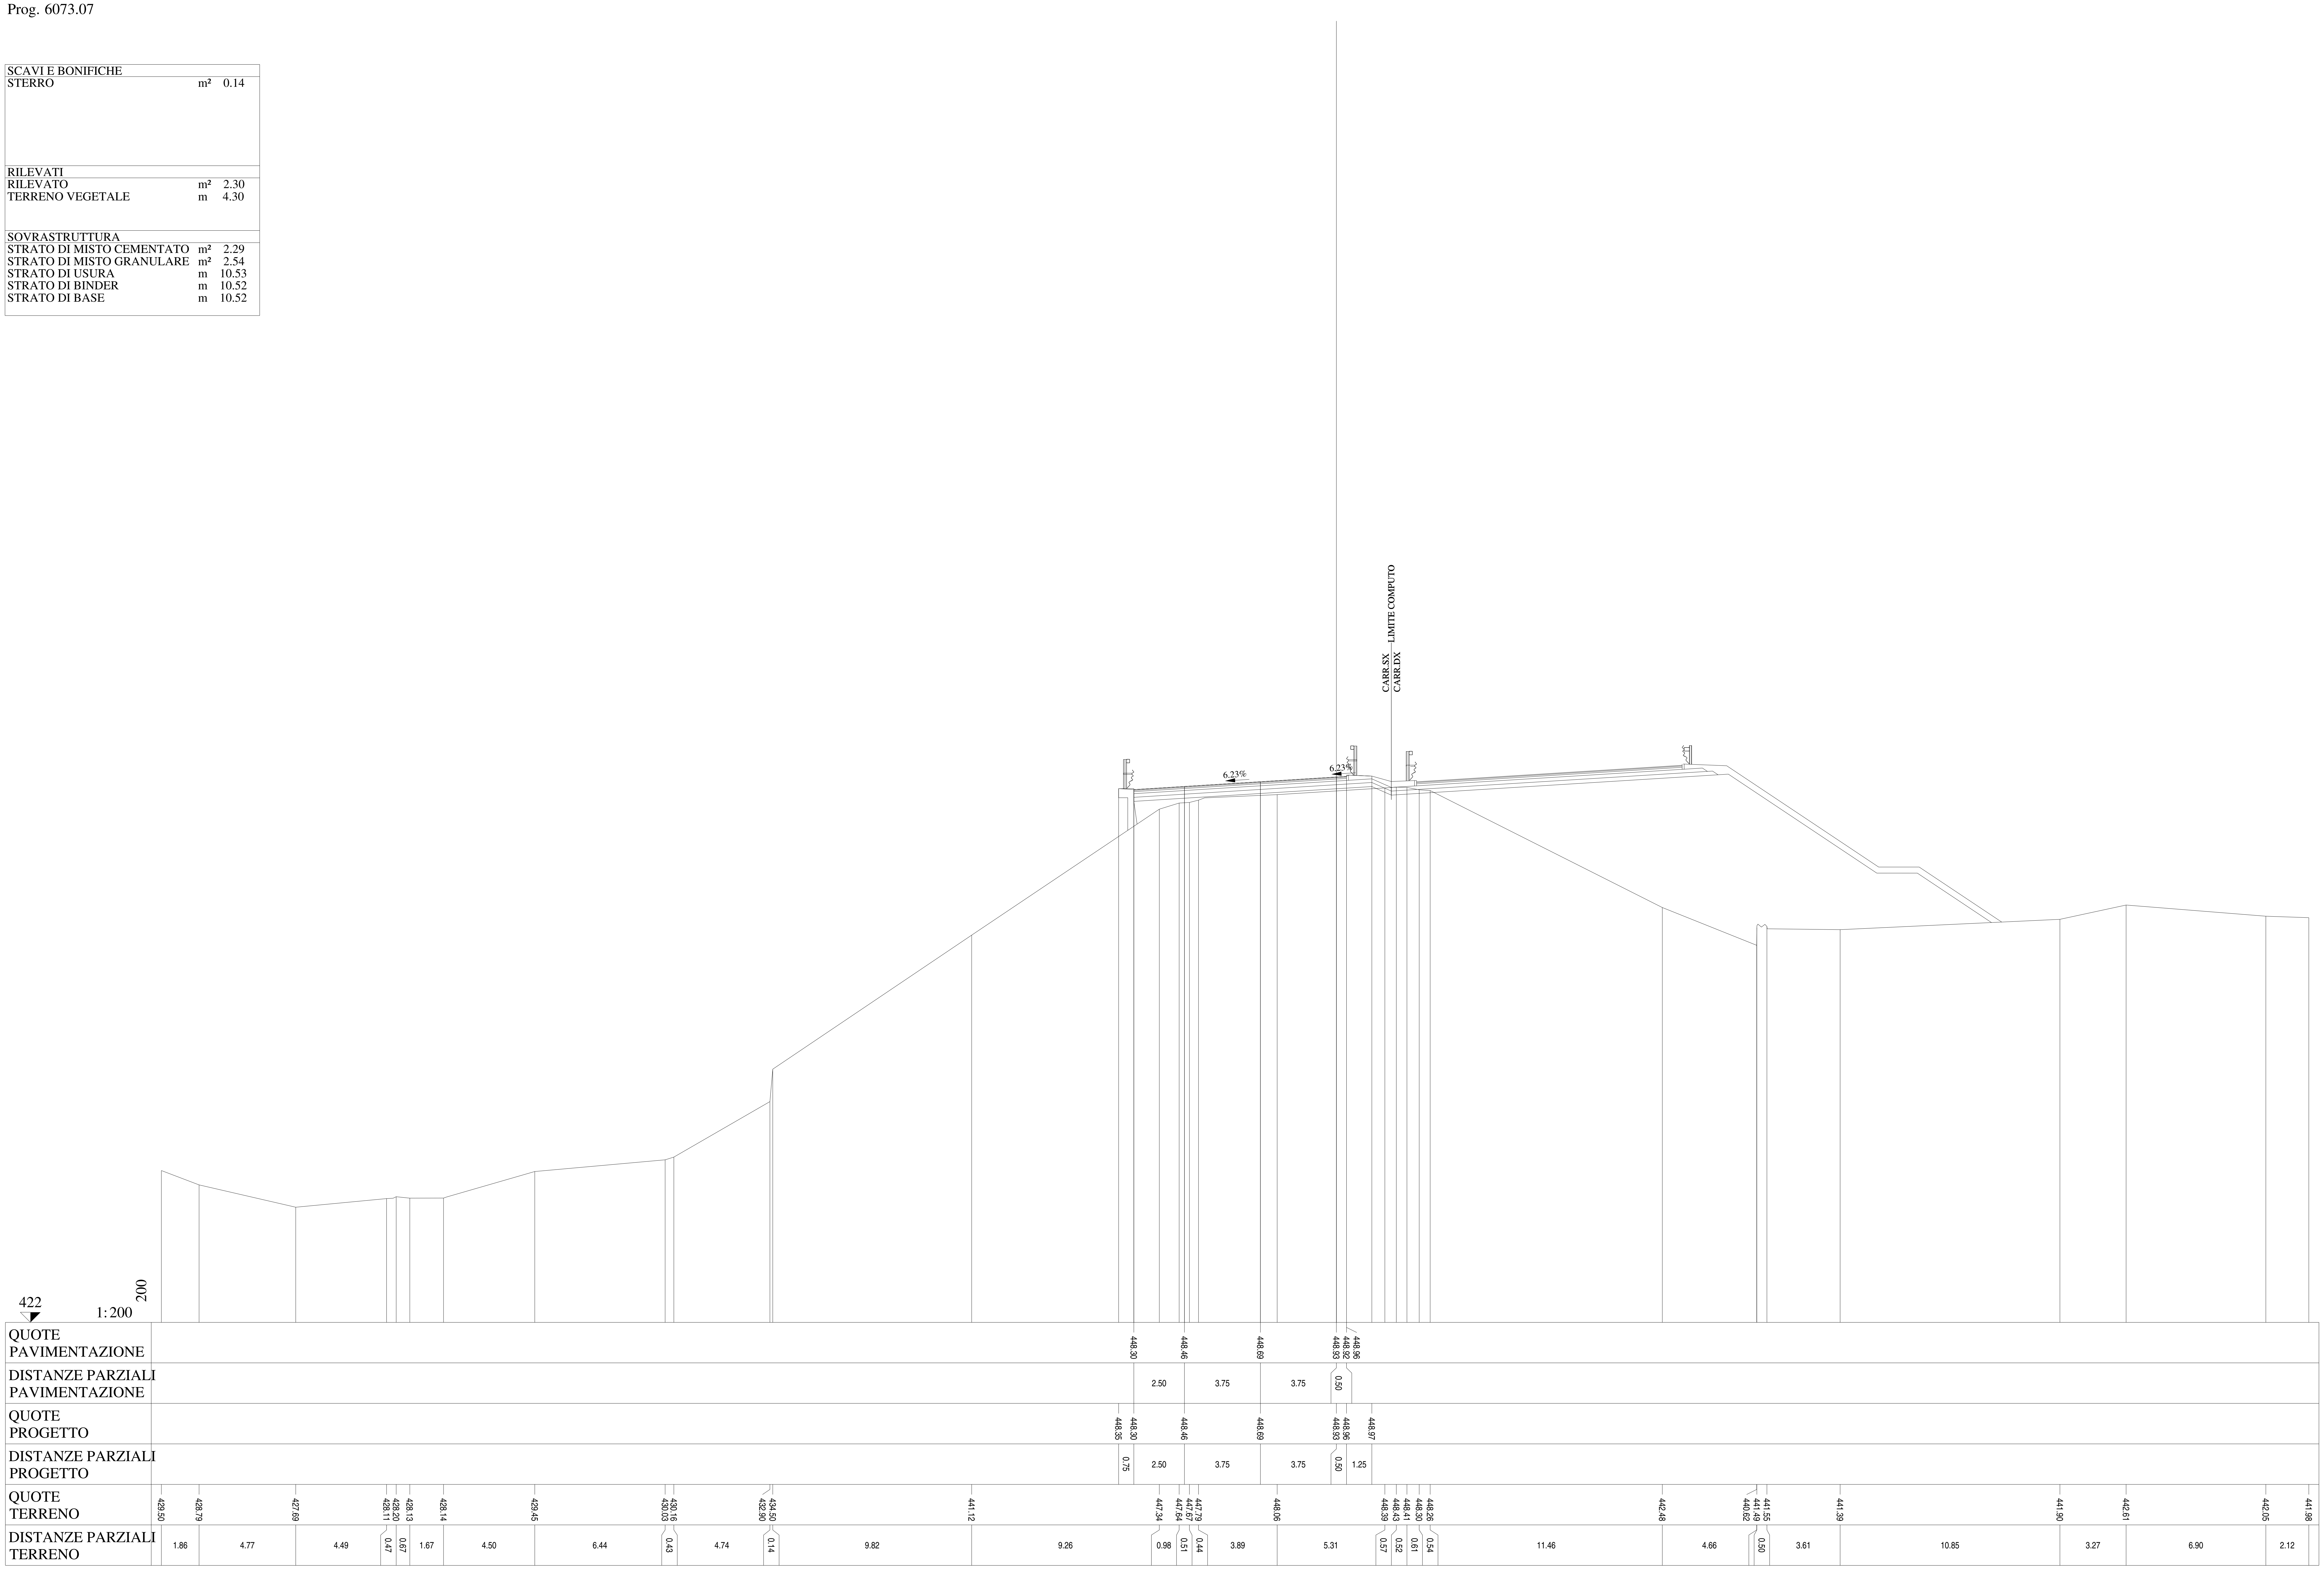

Lotto 1_SX_dir_Ragusa
Sezione L1 - 295A
Prog. 6096.98

SCAVI E BONIFICHE		
STERRO	m²	0.14
AMMORSAMENTO	m	31.26
RILEVATI		
RILEVATO	m²	5.16
TERRENO VEGETALE	m	66.84
SOVRASTRUTTURA		
STRATO DI MISTO CEMENTATO	m²	2.52
STRATO DI MISTO GRANULARE	m²	2.89
STRATO DI USURA	m	10.57
STRATO DI BINDER	m	10.57
STRATO DI BASE	m	10.57

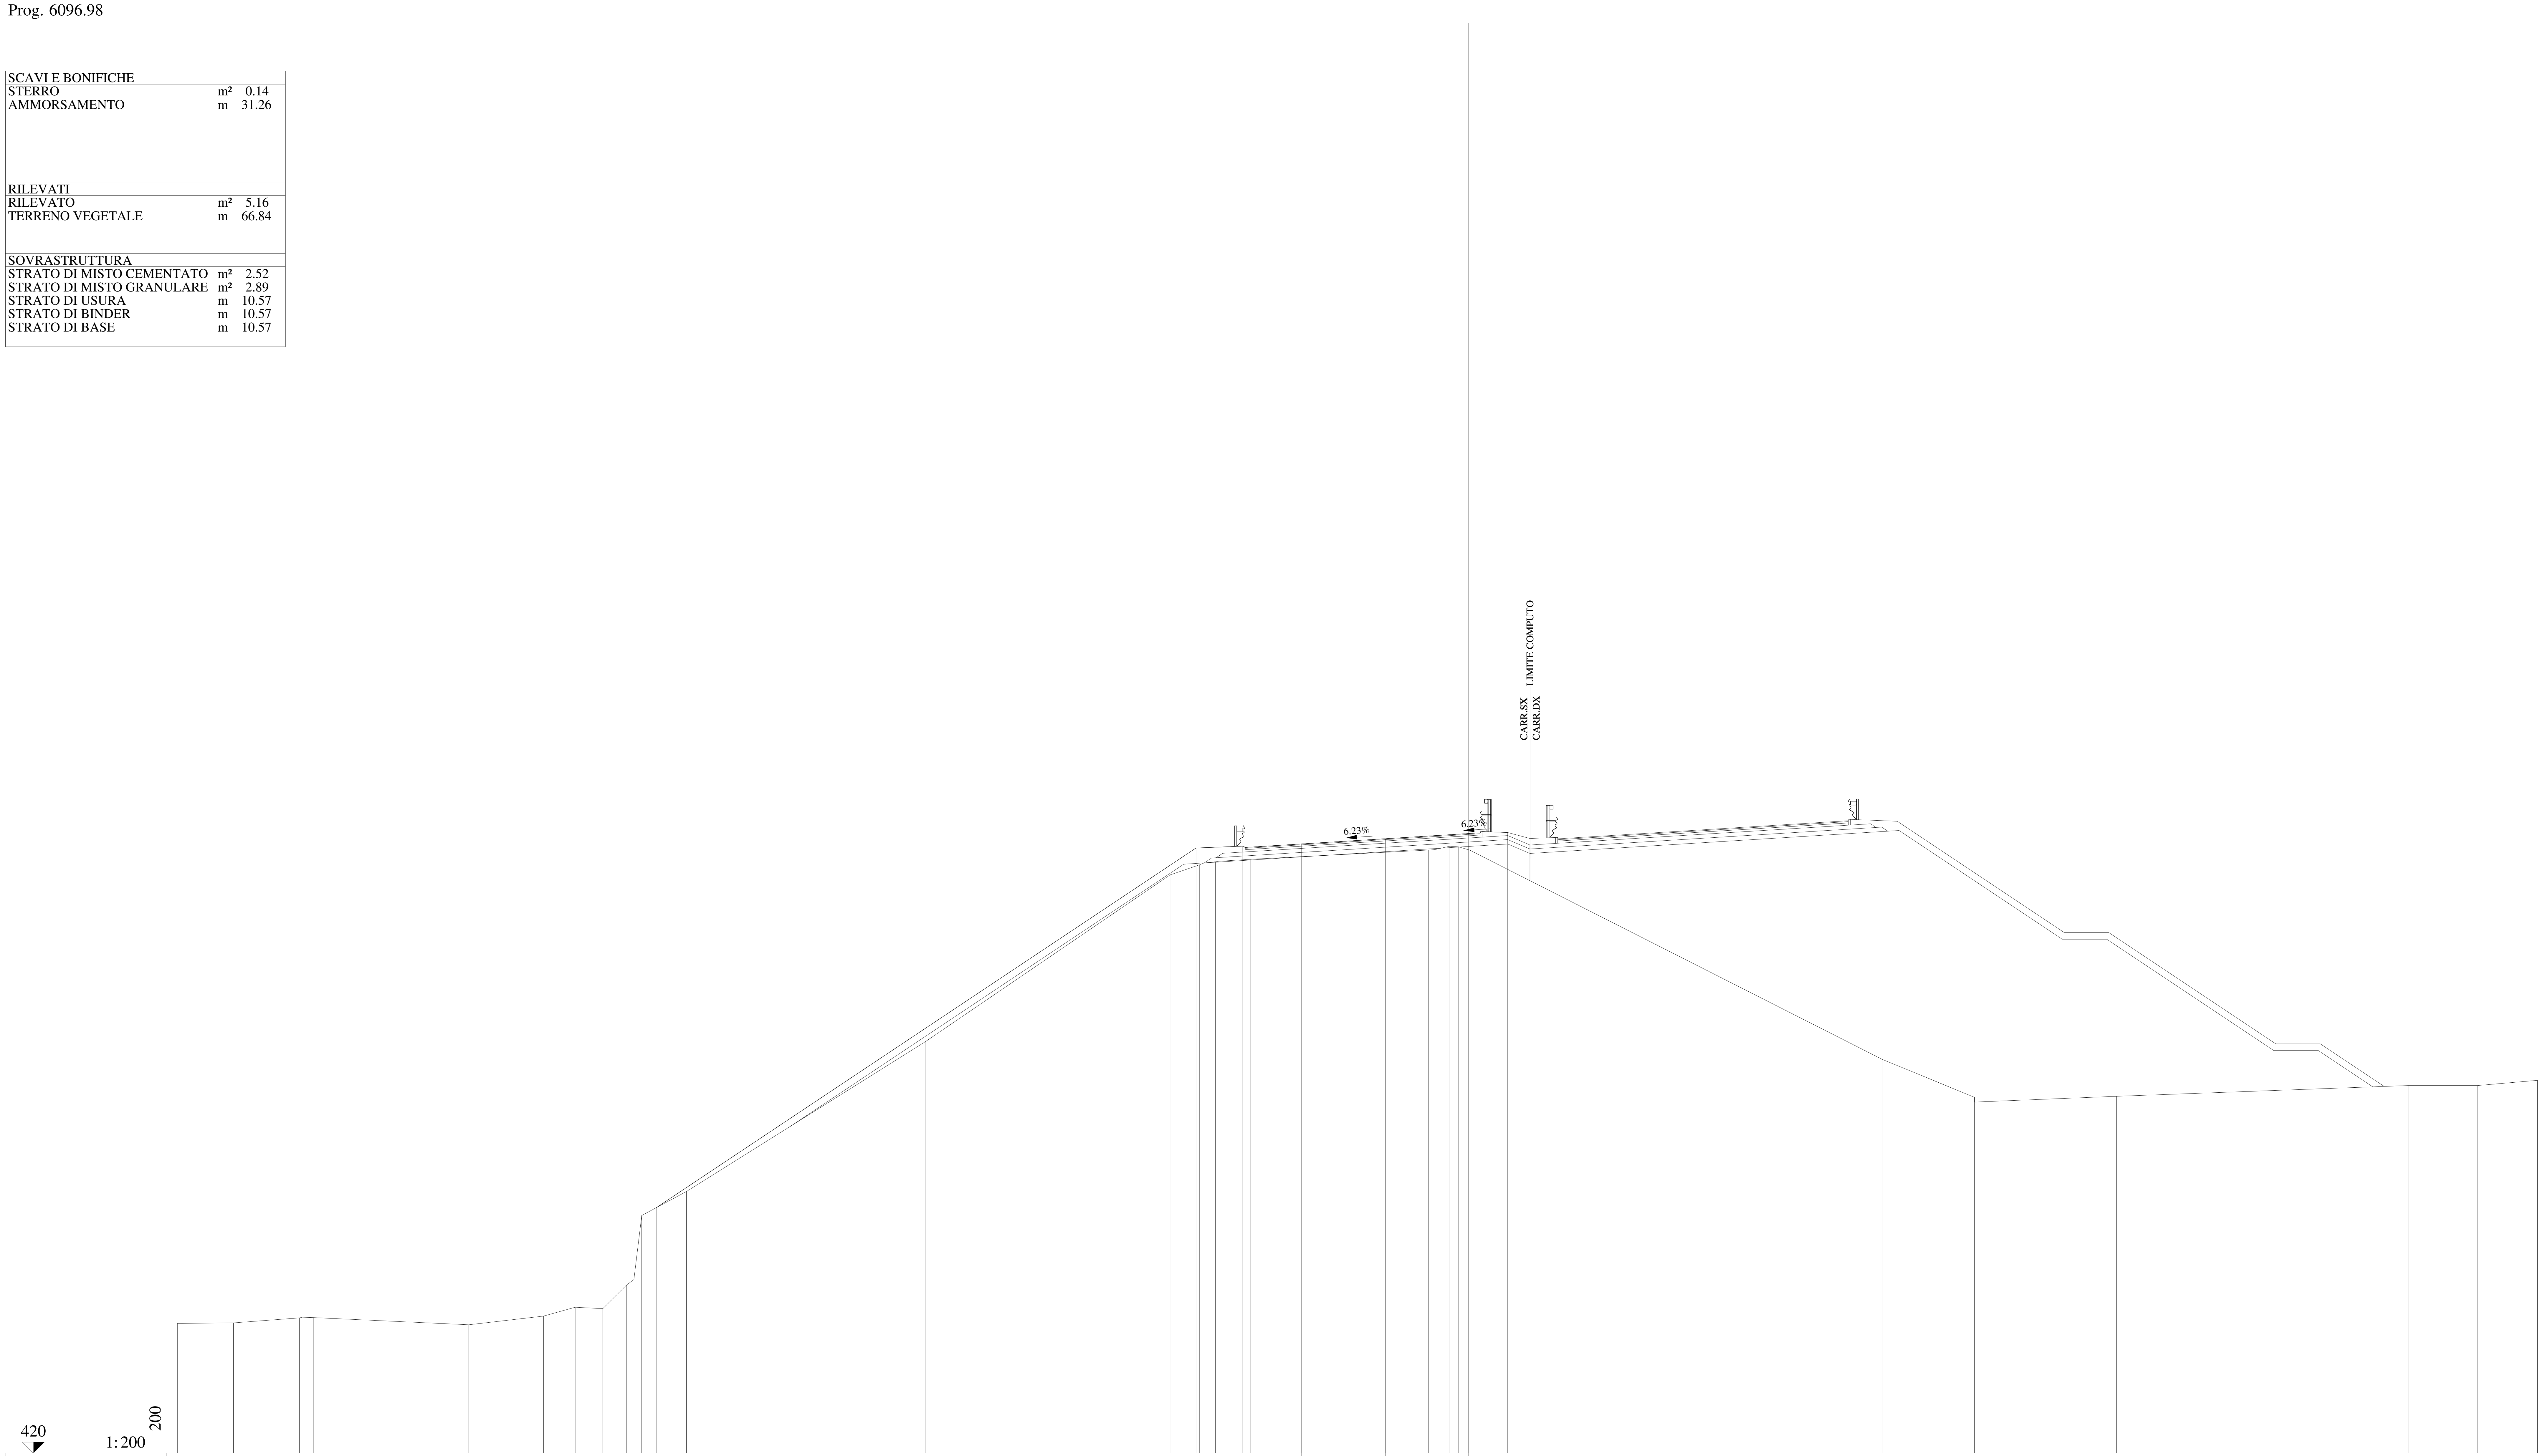

QUOTE PAVIMENTAZIONE	447.22 447.37 447.61 447.84 447.83 447.87
DISTANZE PARZIALI PAVIMENTAZIONE	2.55 3.75 3.75 0.50
QUOTE PROGETTO	431.03 447.19 447.28 447.37 447.61 447.84 447.87 447.89
DISTANZE PARZIALI PROGETTO	24.24 2.10 2.65 3.75 3.75 0.50 1.25
QUOTE TERRENO	425.83 425.85 426.08 426.09 425.77 426.16 426.56 426.50 427.56 430.68 431.76 438.48 445.98 446.44 446.57 446.69 447.10 447.27 447.24 447.09 437.70 435.99 436.04 436.52 436.52 436.75
DISTANZE PARZIALI TERRENO	2.52 2.96 0.65 6.96 3.36 1.42 1.24 1.07 0.68 2.00 10.73 10.99 1.33 0.71 1.59 7.97 0.97 0.40 0.50 18.51 4.15 6.38 13.10 3.12 2.69

Lotto 1_SX_dir_Ragusa
Sezione L1 - 295
Prog. 6096.98

SCAVI E BONIFICHE		
STERRO	m²	0.03
AMMORSAMENTO	m	3.03
RILEVATI		
RILEVATO	m²	2.47
TERRENO VEGETALE	m	4.38
SOVRASTRUTTURA		
STRATO DI MISTO CEMENTATO	m²	2.31
STRATO DI MISTO GRANULARE	m²	2.56
STRATO DI USURA	m	10.57
STRATO DI BINDER	m	10.57
STRATO DI BASE	m	10.57

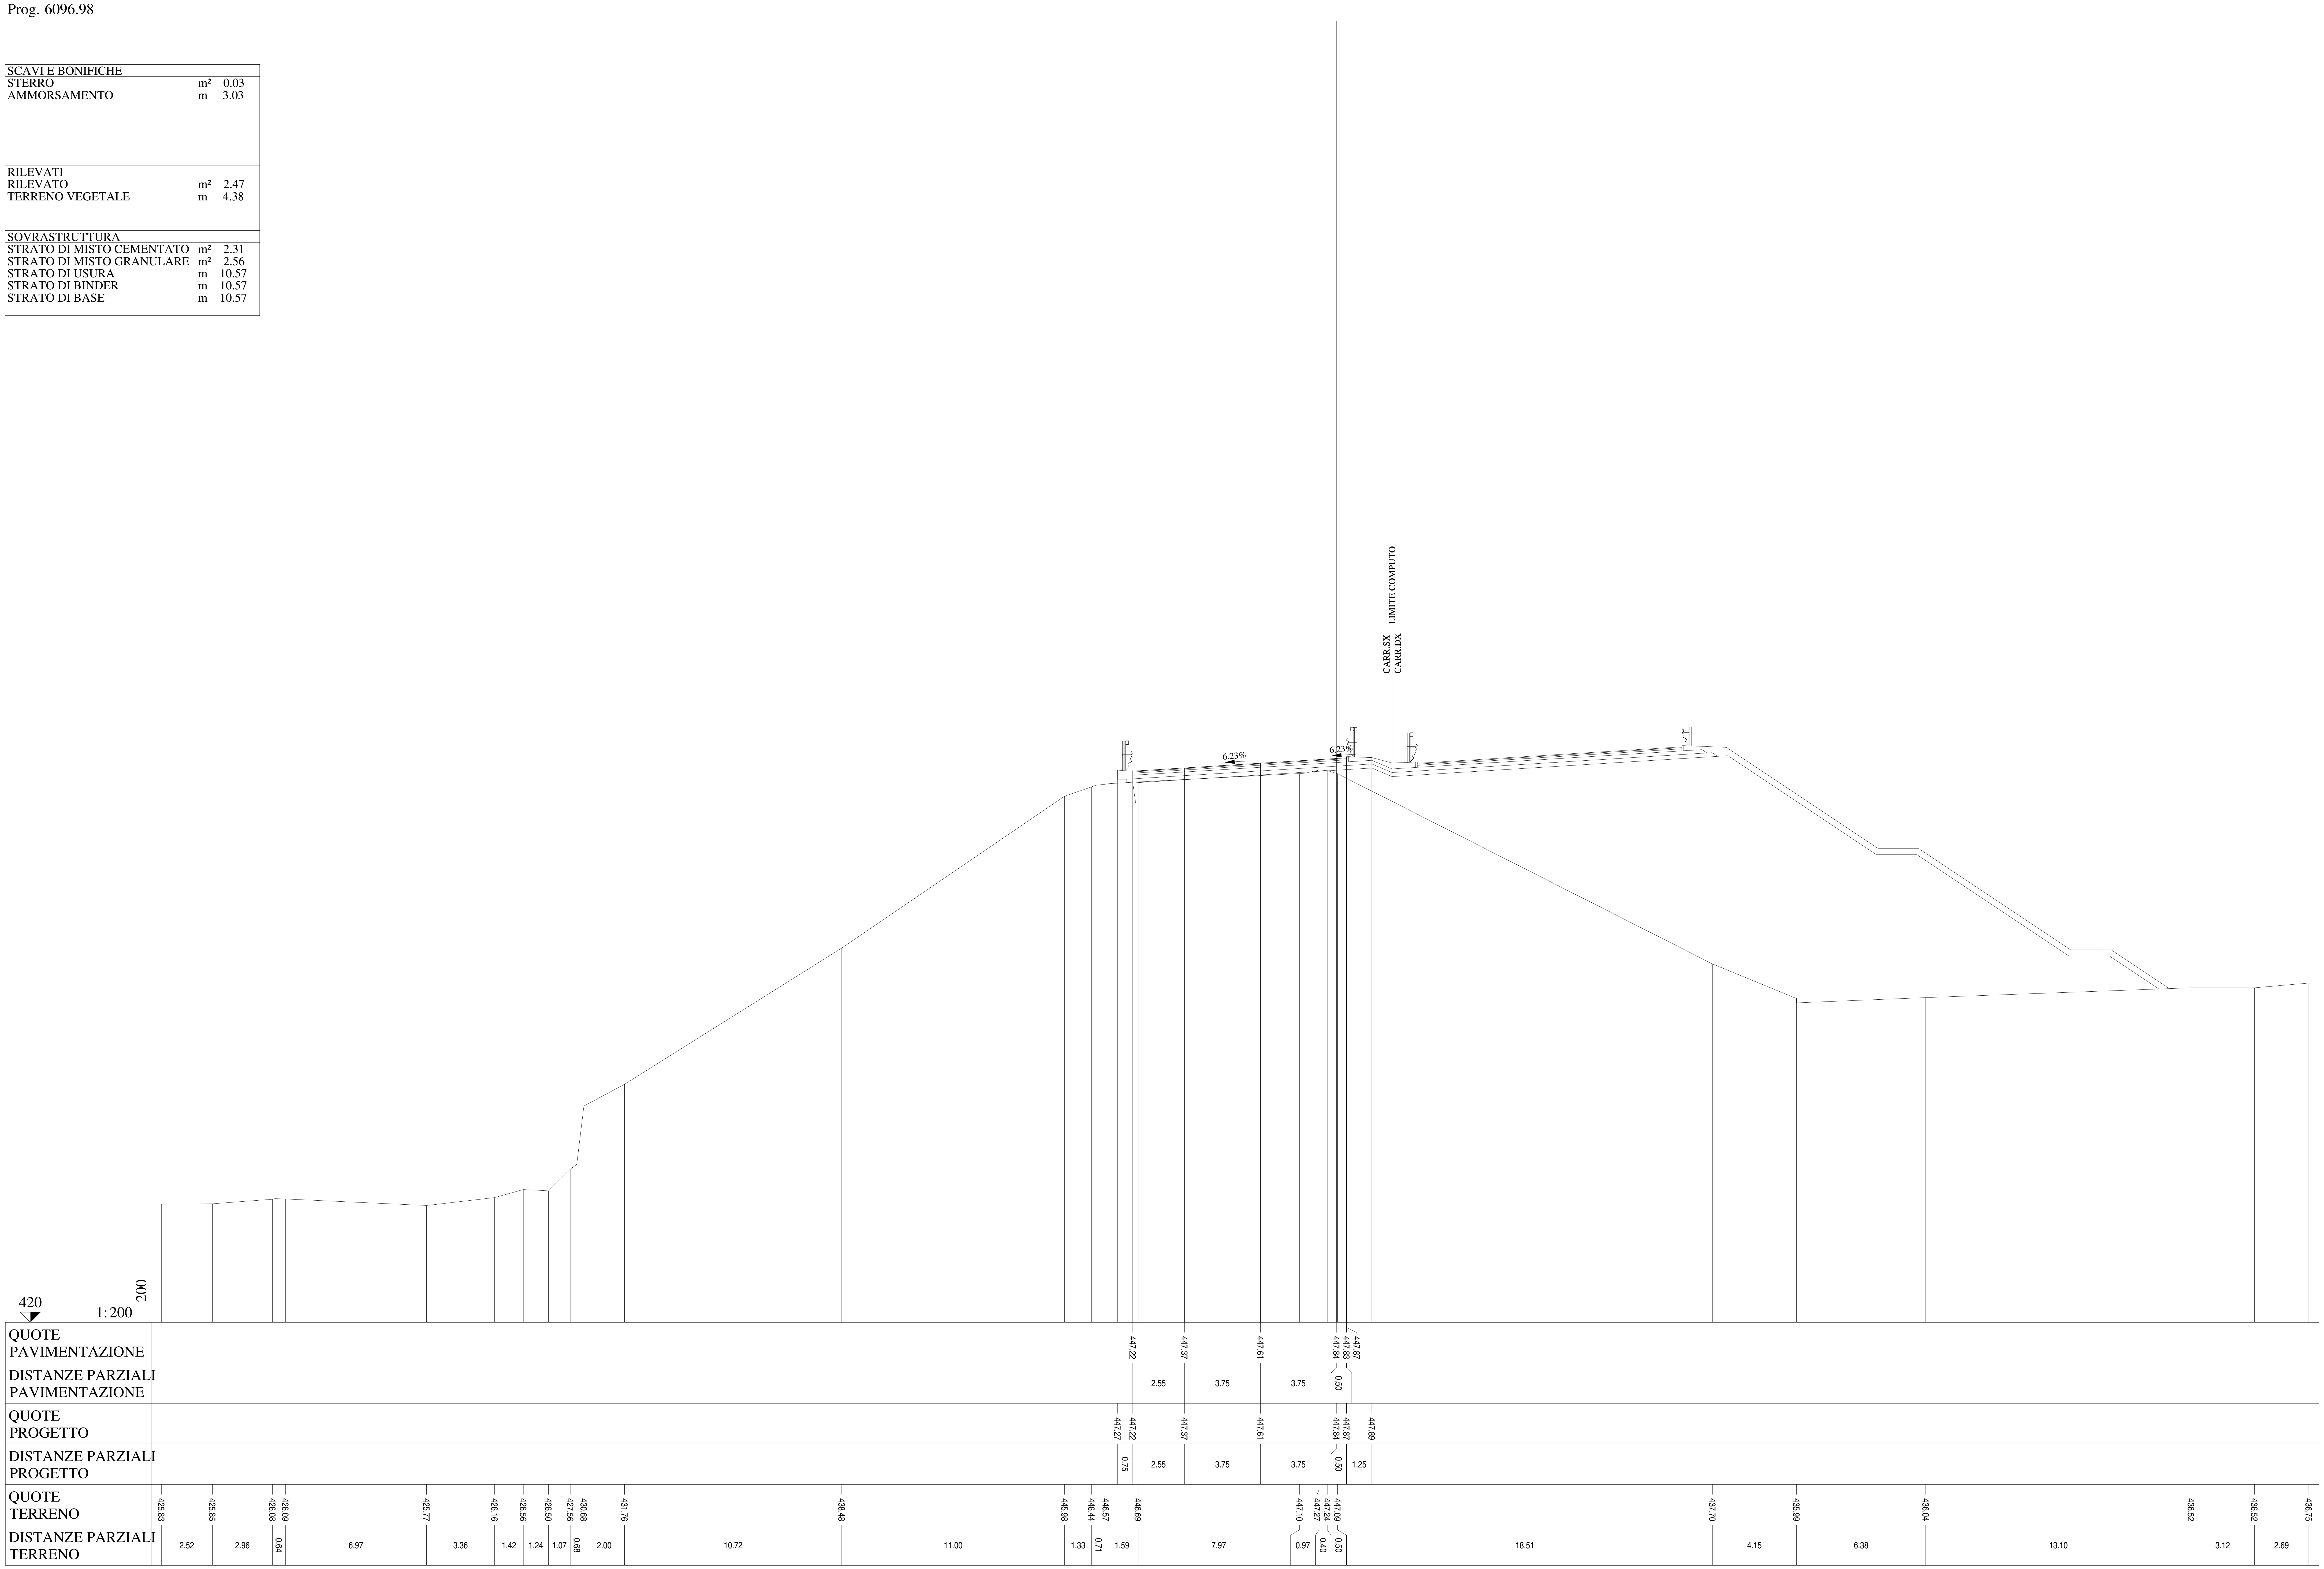

Lotto 1_SX_dir_Ragusa
Sezione L1 - 296
Prog. 6120.11

SCAVI E BONIFICHE		
STERRO	m²	1.49
AMMORSAMENTO	m	9.54
RILEVATI		
RILEVATO	m²	24.04
TERRENO VEGETALE	m	9.86
SOVRASTRUTTURA		
STRATO DI MISTO CEMENTATO	m²	2.50
STRATO DI MISTO GRANULARE	m²	2.90
STRATO DI USURA	m	10.57
STRATO DI BINDER	m	10.57
STRATO DI BASE	m	10.57

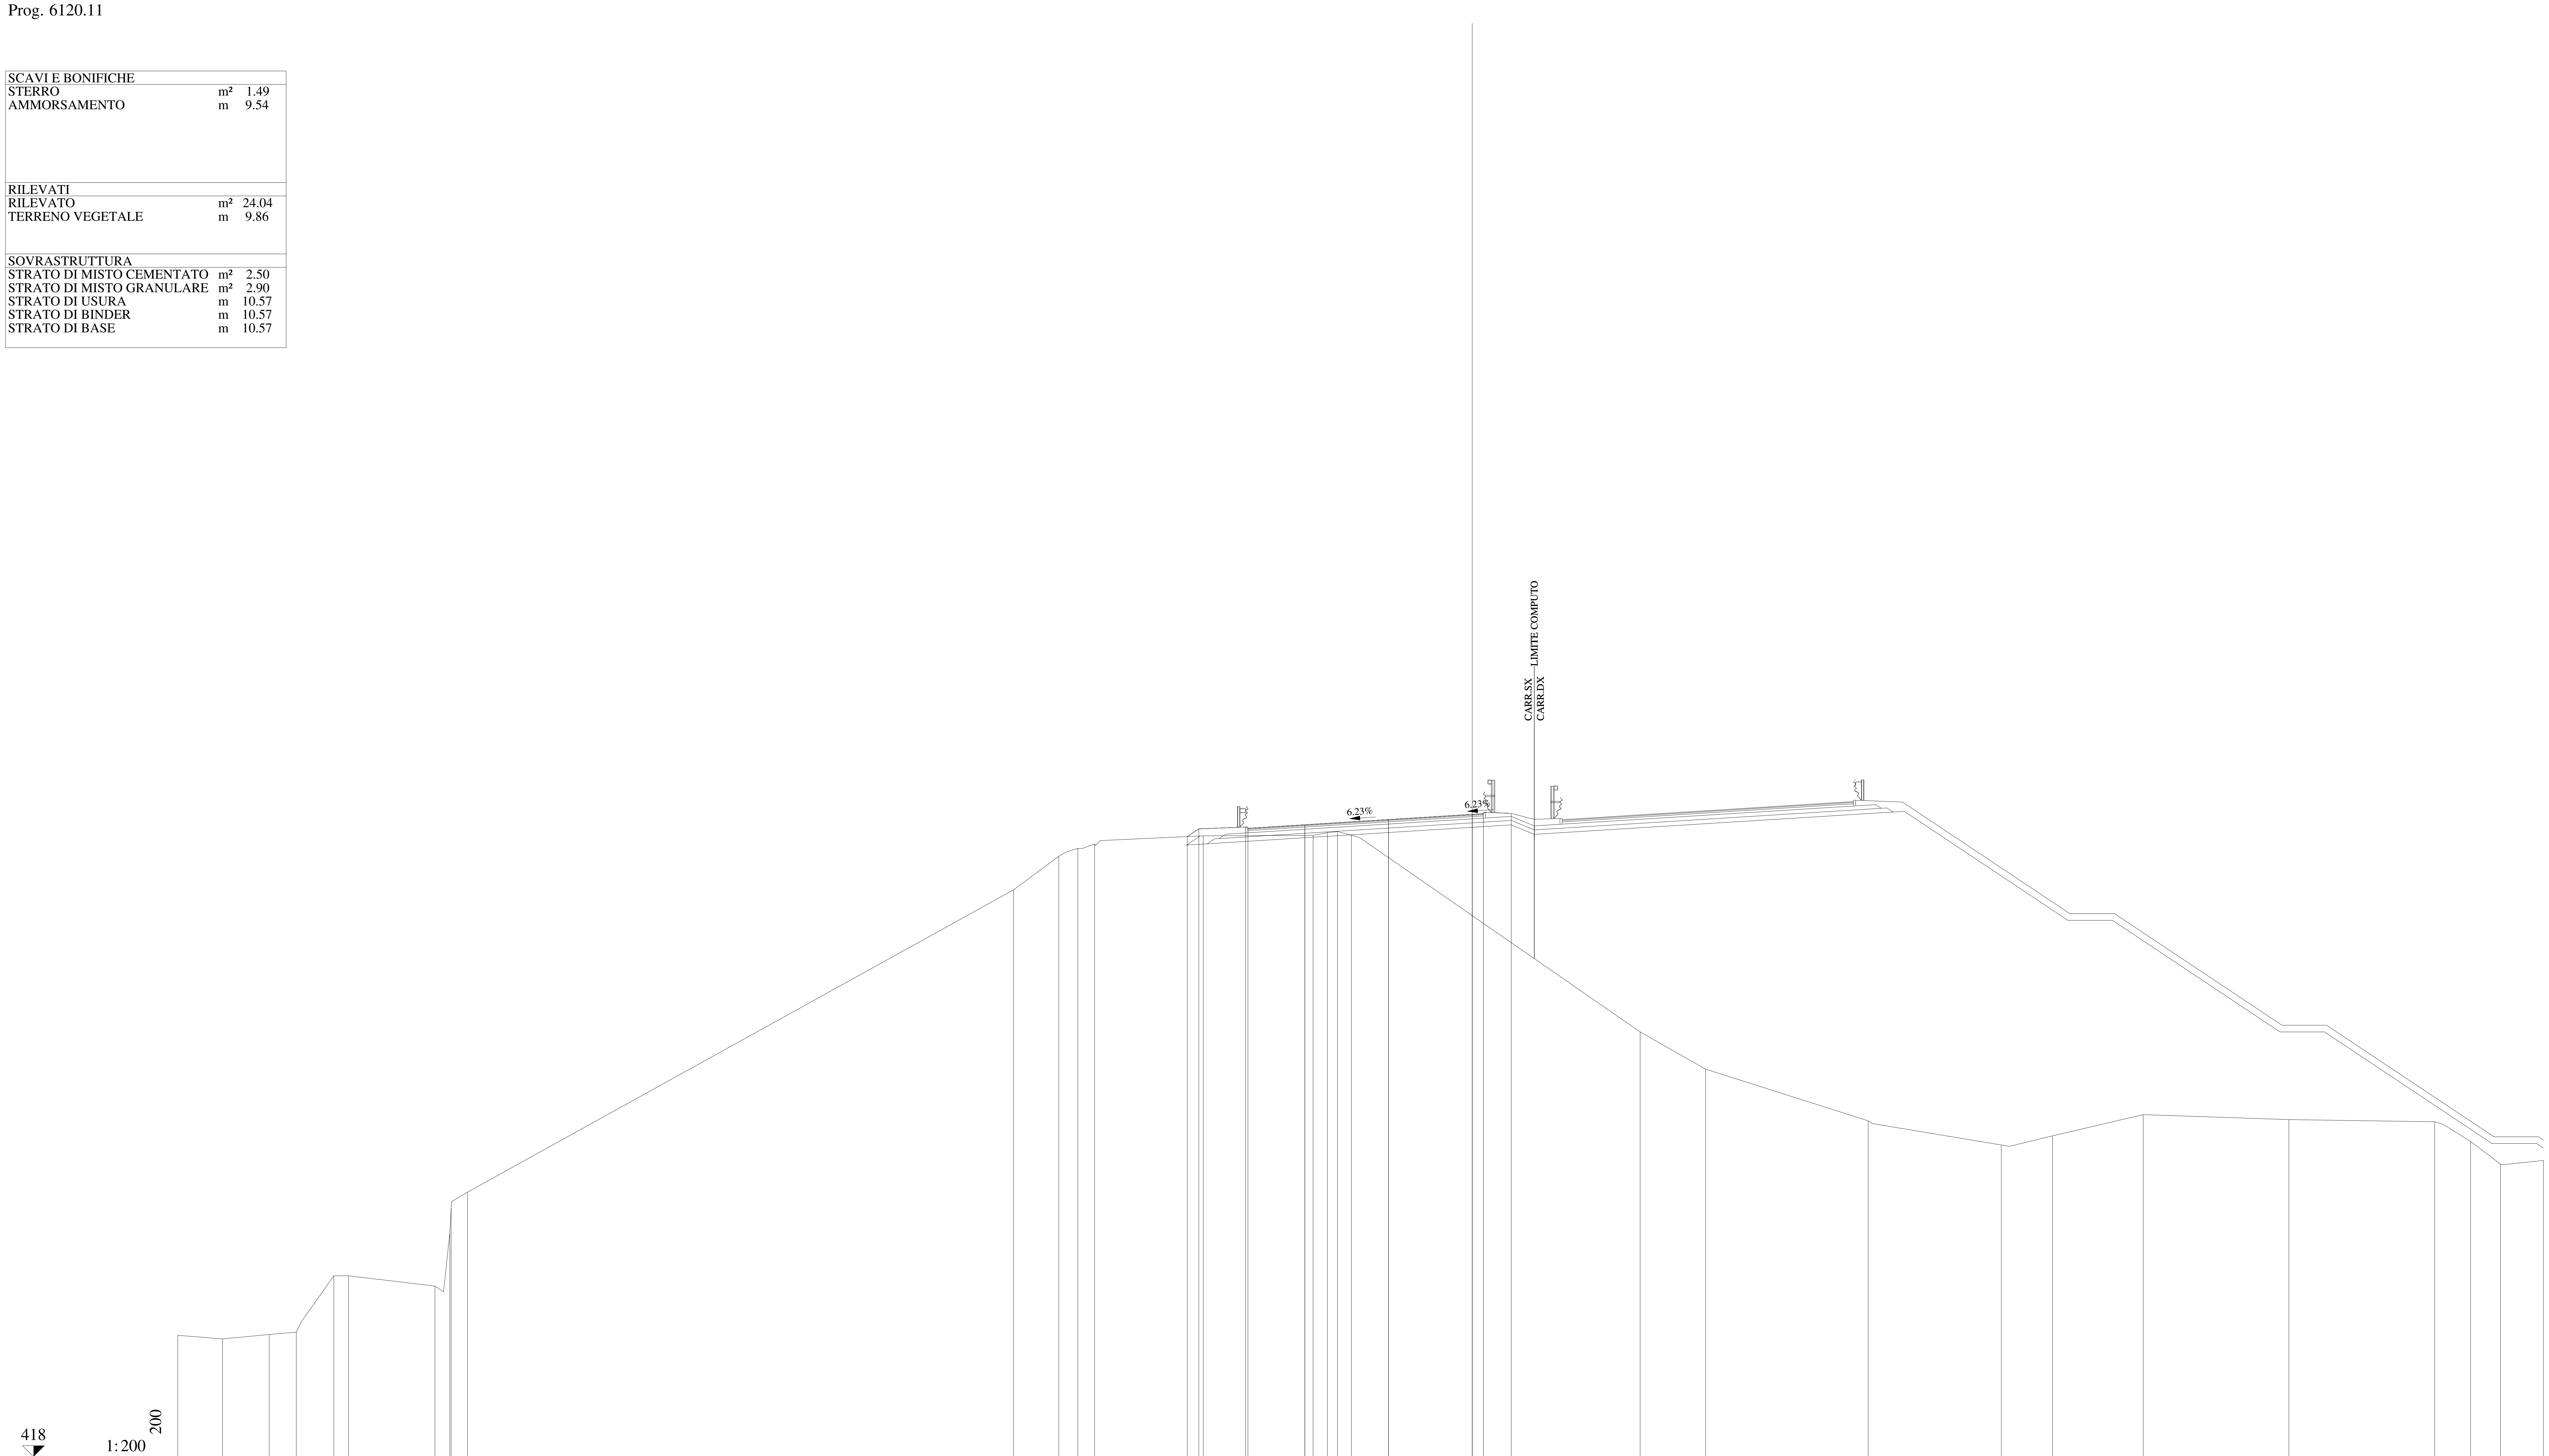

QUOTE PAVIMENTAZIONE	446.17, 446.32, 446.56, 446.79, 446.78, 446.82
DISTANZE PARZIALI PAVIMENTAZIONE	2.55, 3.75, 3.75, 0.50
QUOTE PROGETTO	445.80, 446.14, 446.23, 446.32, 446.56, 446.79, 446.82, 446.84
DISTANZE PARZIALI PROGETTO	0.52, 2.10, 2.65, 3.75, 3.75, 0.50, 1.25
QUOTE TERRENO	423.44, 423.28, 423.48, 423.58, 426.11, 426.11, 425.65, 428.05, 429.13, 429.86, 443.41, 444.91, 445.26, 445.47, 445.83, 445.85, 445.97, 446.02, 445.86, 437.04, 435.37, 433.06, 431.97, 432.38, 433.33, 433.11, 433.01, 432.13, 431.12, 431.28
DISTANZE PARZIALI TERRENO	2.00, 2.10, 1.21, 1.68, 0.66, 3.87, 0.67, 0.06, 0.73, 24.47, 2.02, 0.86, 0.75, 4.87, 4.92, 0.64, 0.45, 0.63, 12.93, 2.93, 7.29, 5.97, 2.29, 4.06, 6.53, 6.53, 1.62, 1.33, 1.93

Lotto 1_SX_dir_Ragusa
Sezione L1 - 297
Prog. 6144.87

SCAVI E BONIFICHE		
STERRO	m²	0.58
AMMORSAMENTO	m	15.32
RILEVATI		
RILEVATO	m²	56.09
TERRENO VEGETALE	m	10.08
SOVRASTRUTTURA		
STRATO DI MISTO CEMENTATO	m²	2.51
STRATO DI MISTO GRANULARE	m²	2.91
STRATO DI USURA	m	10.58
STRATO DI BINDER	m	10.57
STRATO DI BASE	m	10.57

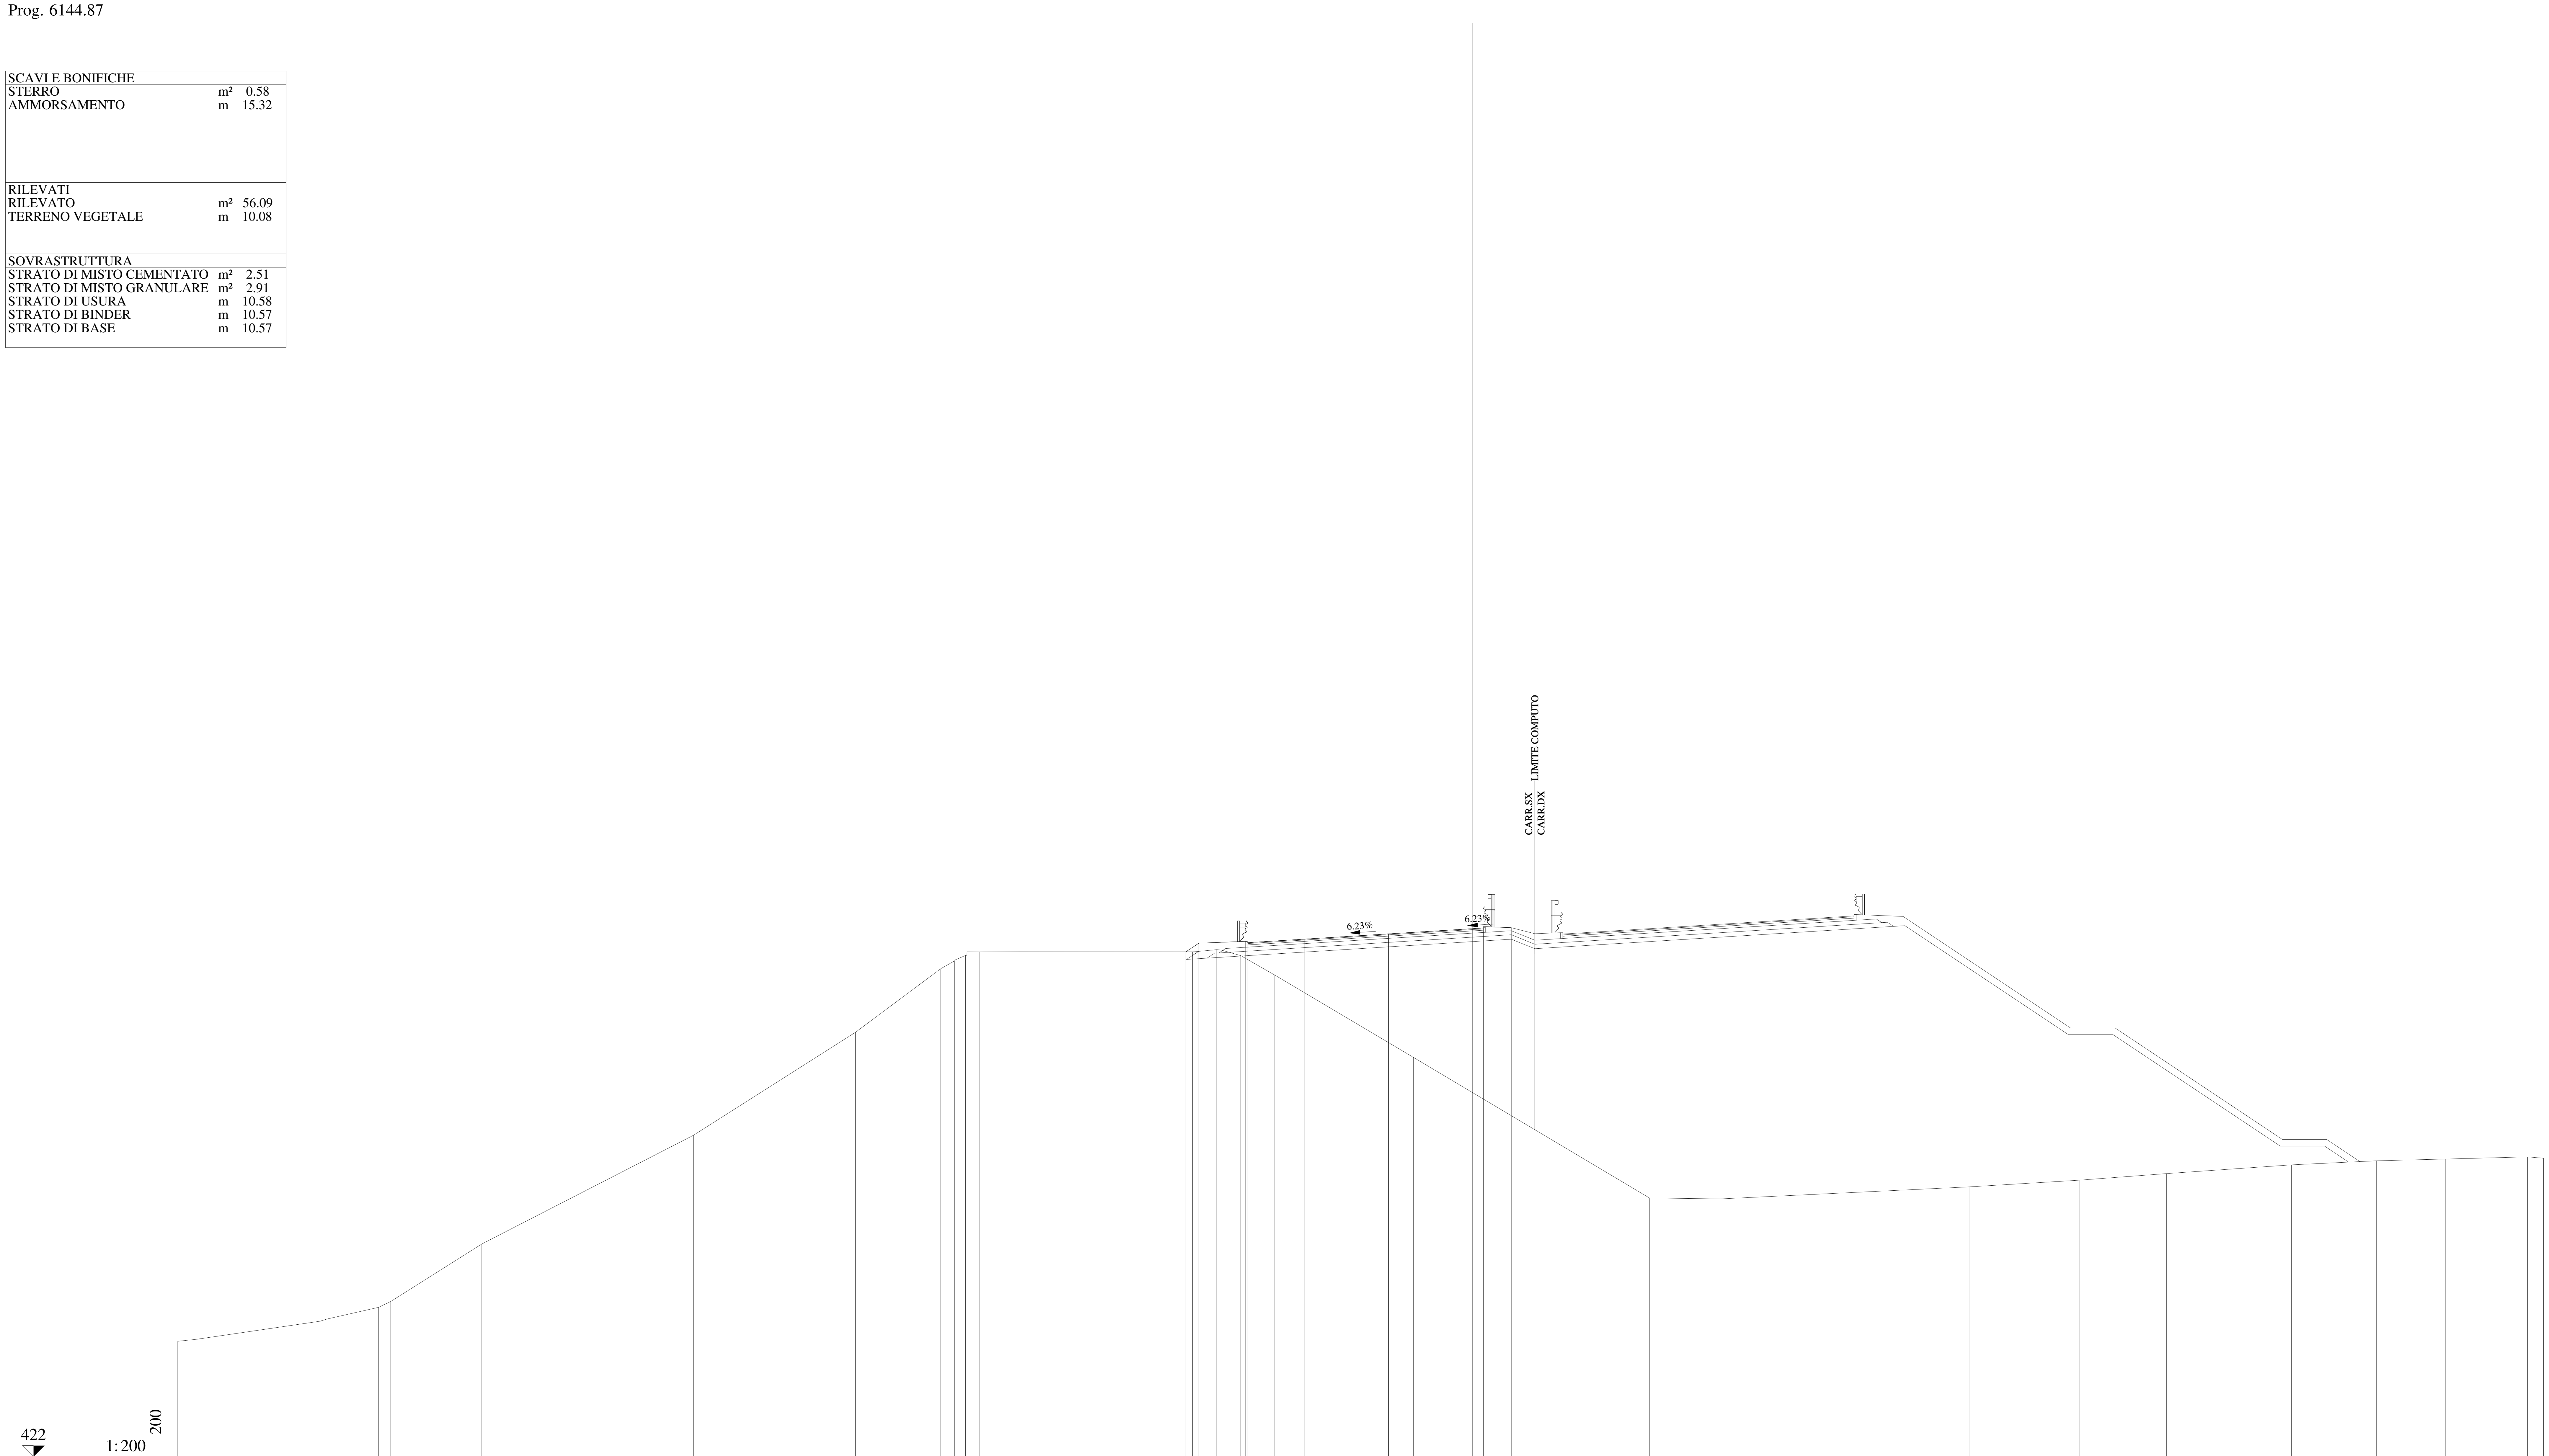

QUOTE PAVIMENTAZIONE	445.04, 445.20, 445.43, 445.67, 445.66, 445.70
DISTANZE PARZIALI PAVIMENTAZIONE	2.55, 3.75, 3.75, 0.50
QUOTE PROGETTO	444.63, 445.02, 445.10, 445.20, 445.43, 445.67, 445.70, 445.71
DISTANZE PARZIALI PROGETTO	0.58, 2.10, 2.65, 3.75, 3.75, 0.50, 1.25
QUOTE TERRENO	427.18, 427.26, 428.07, 428.69, 428.96, 431.54, 436.41, 441.02, 443.87, 444.22, 444.47, 444.63, 444.63, 444.63, 444.73, 444.46, 443.59, 439.90, 433.60, 433.56, 434.10, 434.40, 434.69, 435.08, 435.26, 435.34, 435.44, 435.38
DISTANZE PARZIALI TERRENO	0.82, 5.55, 2.62, 0.55, 4.08, 9.49, 7.26, 3.82, 0.61, 0.50, 0.63, 1.81, 7.73, 1.08, 1.08, 1.53, 6.20, 10.58, 3.17, 11.15, 4.96, 3.88, 5.60, 3.82, 3.08, 3.69, 0.71

Lotto 1_SX_dir_Ragusa
Sezione L1 - 298
Prog. 6169.62

SCAVI E BONIFICHE		
BONIFICA	m²	8.21
SCOTICO	m	16.79
RILEVATI		
RILEVATO	m²	25.64
TERRENO VEGETALE	m	12.62
SOVRASTRUTTURA		
STRATO DI MISTO CEMENTATO	m²	2.54
STRATO DI MISTO GRANULARE	m²	2.91
STRATO DI USURA	m	10.58
STRATO DI BINDER	m	10.57
STRATO DI BASE	m	10.57

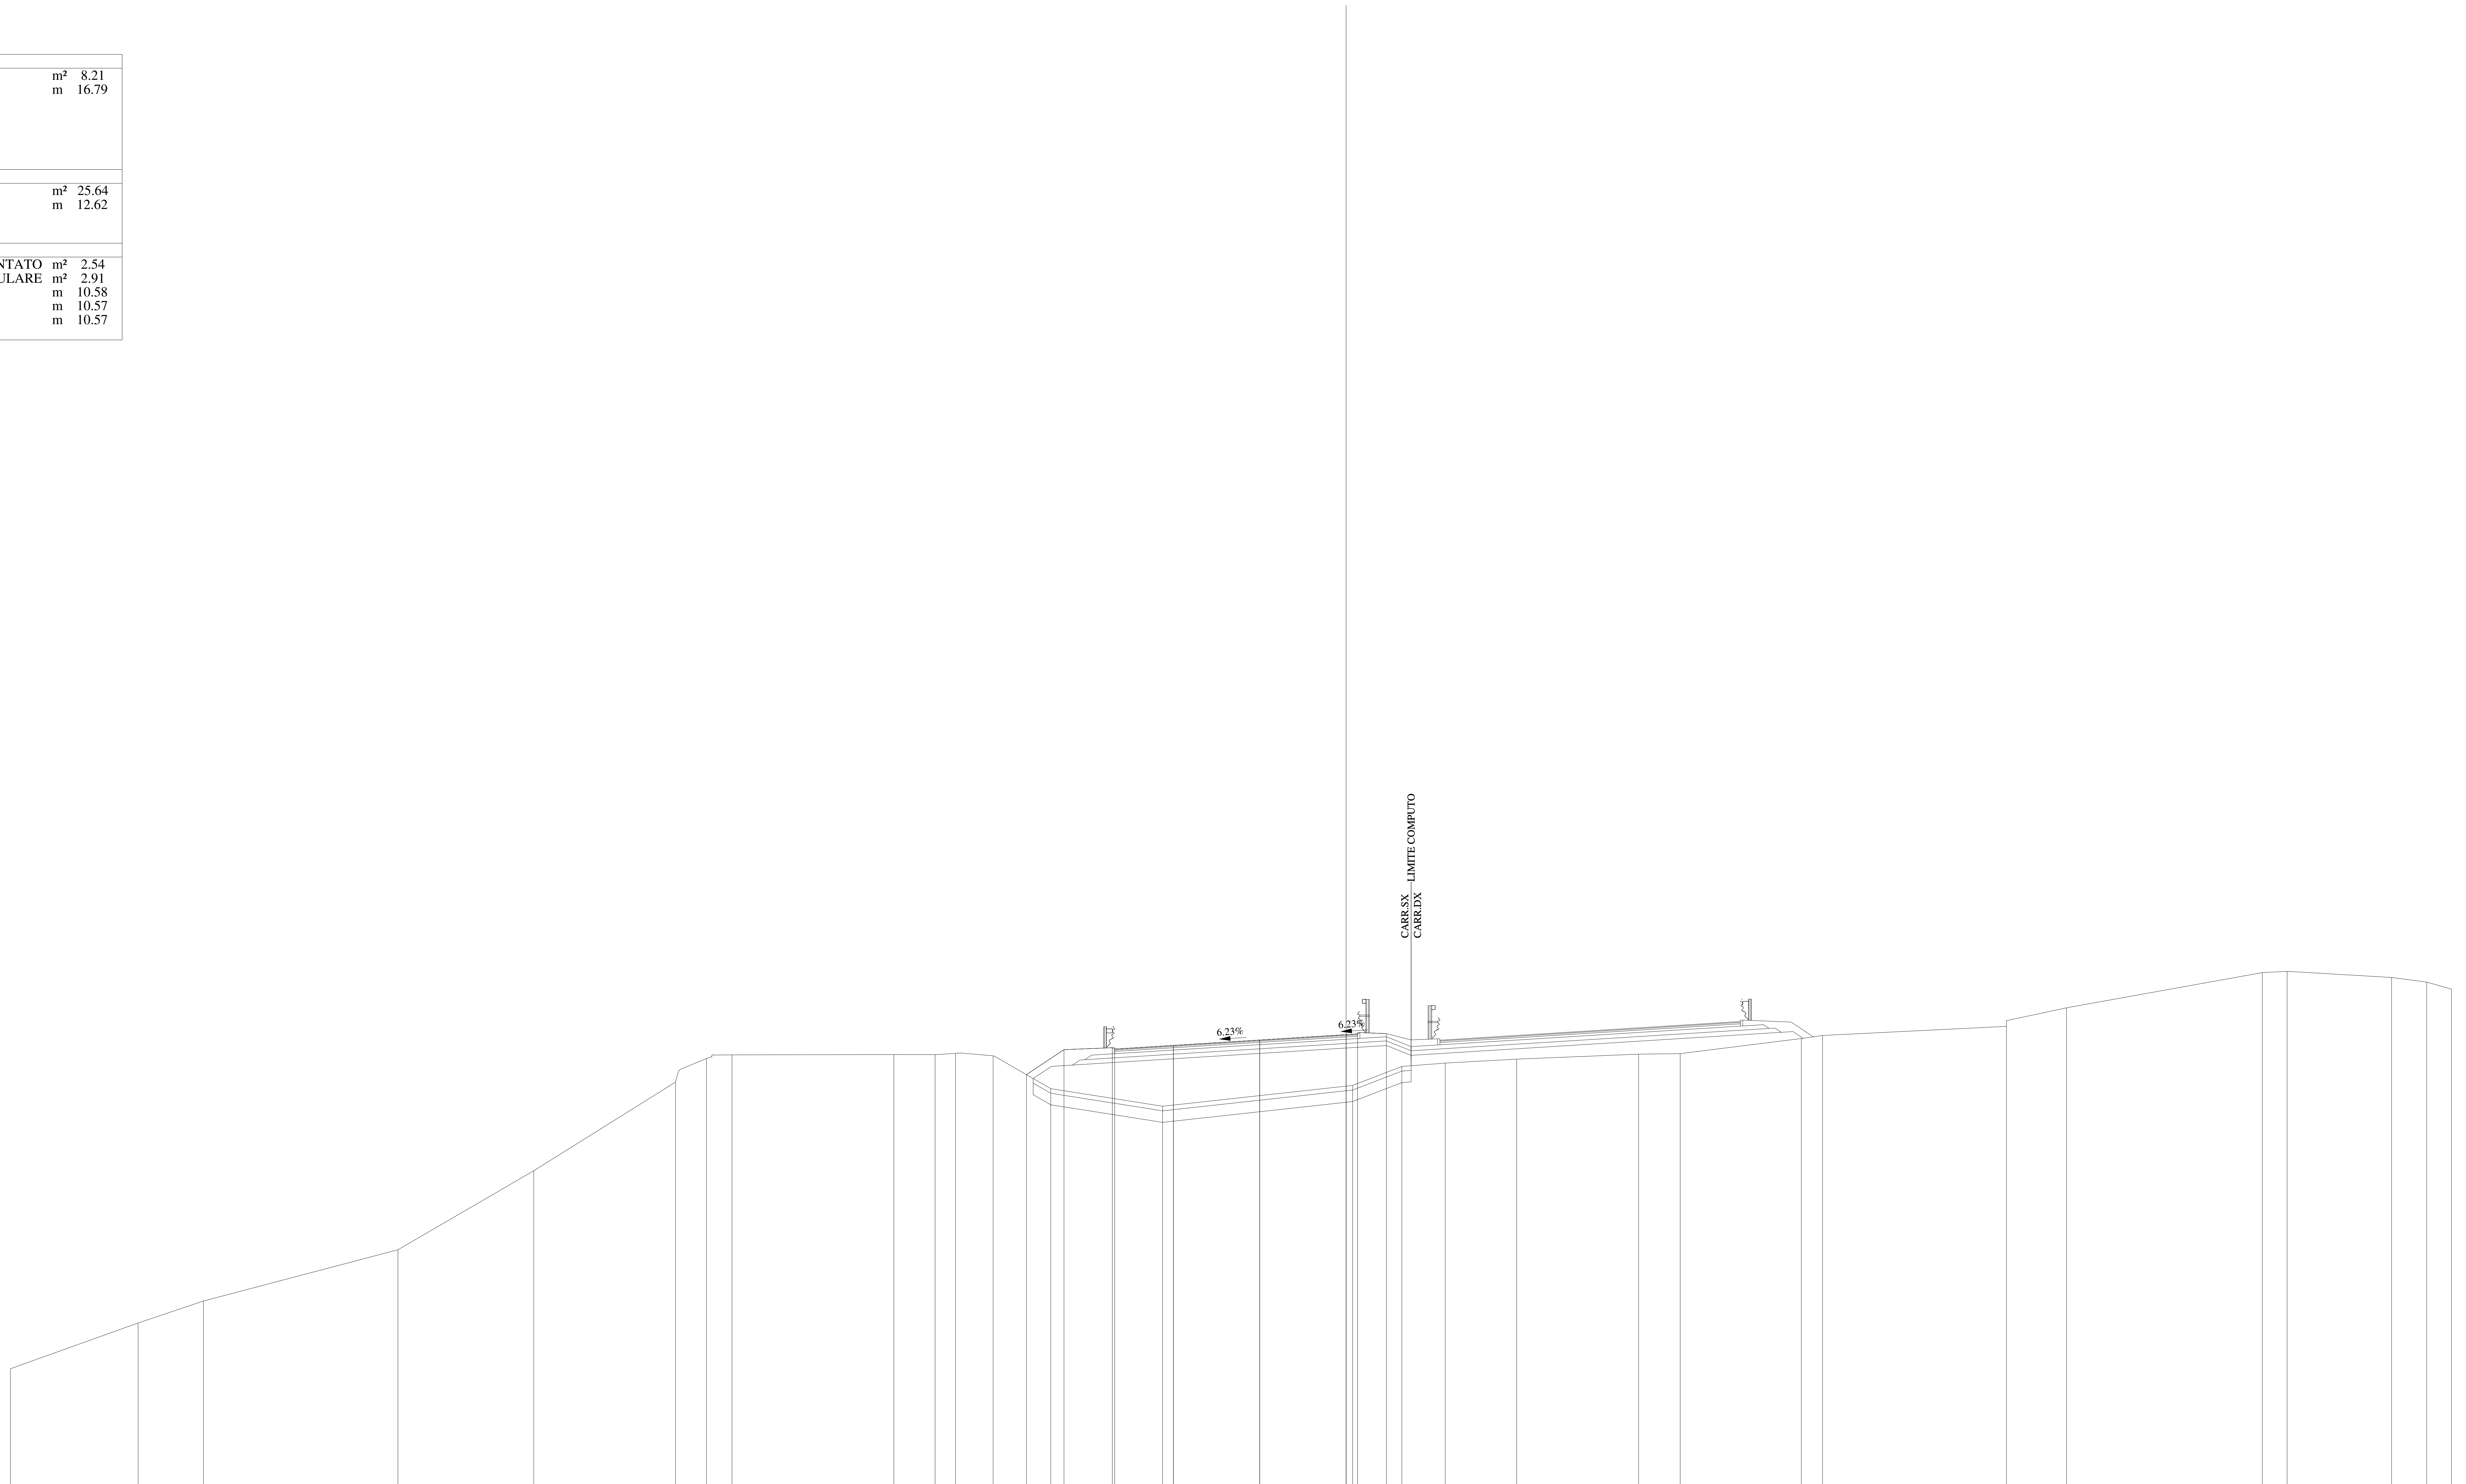

425
1:200
200

QUOTE PAVIMENTAZIONE	443.92 444.08 444.31 444.54 444.54 444.58
DISTANZE PARZIALI PAVIMENTAZIONE	2.55 3.75 3.75 0.50
QUOTE PROGETTO	442.81 443.89 443.98 444.08 444.31 444.54 444.58 444.59
DISTANZE PARZIALI PROGETTO	1.63 2.10 2.65 3.75 3.75 0.50 1.25
QUOTE TERRENO	430.04 432.02 432.98 435.20 438.64 442.49 443.51 443.67 443.68 443.68 443.73 443.62 442.20 441.44 442.34 443.16 443.31 443.48 443.70 443.72 444.38 444.51 444.91 445.71 447.24 447.29 447.03 446.83 446.52
DISTANZE PARZIALI TERRENO	5.55 2.83 8.45 5.90 6.15 1.35 1.10 7.03 1.79 0.89 1.63 2.51 4.85 8.25 2.14 1.88 3.11 5.29 1.81 5.26 0.92 7.98 2.62 8.49 1.08 4.54 1.53 1.07

Lotto 1_SX_dir_Ragusa
Sezione L1 - 299
Prog. 6194.37

SCAVI E BONIFICHE		
STERRO	m²	137.03
PIANO DI POSA IN TRINCEA	m	11.82
RILEVATI		
TERRENO VEGETALE	m	5.26
SOVRASTRUTTURA		
STRATO DI MISTO CEMENTATO	m²	2.32
STRATO DI MISTO GRANULARE	m²	2.58
STRATO DI USURA	m	10.58
STRATO DI BINDER	m	10.57
STRATO DI BASE	m	10.57

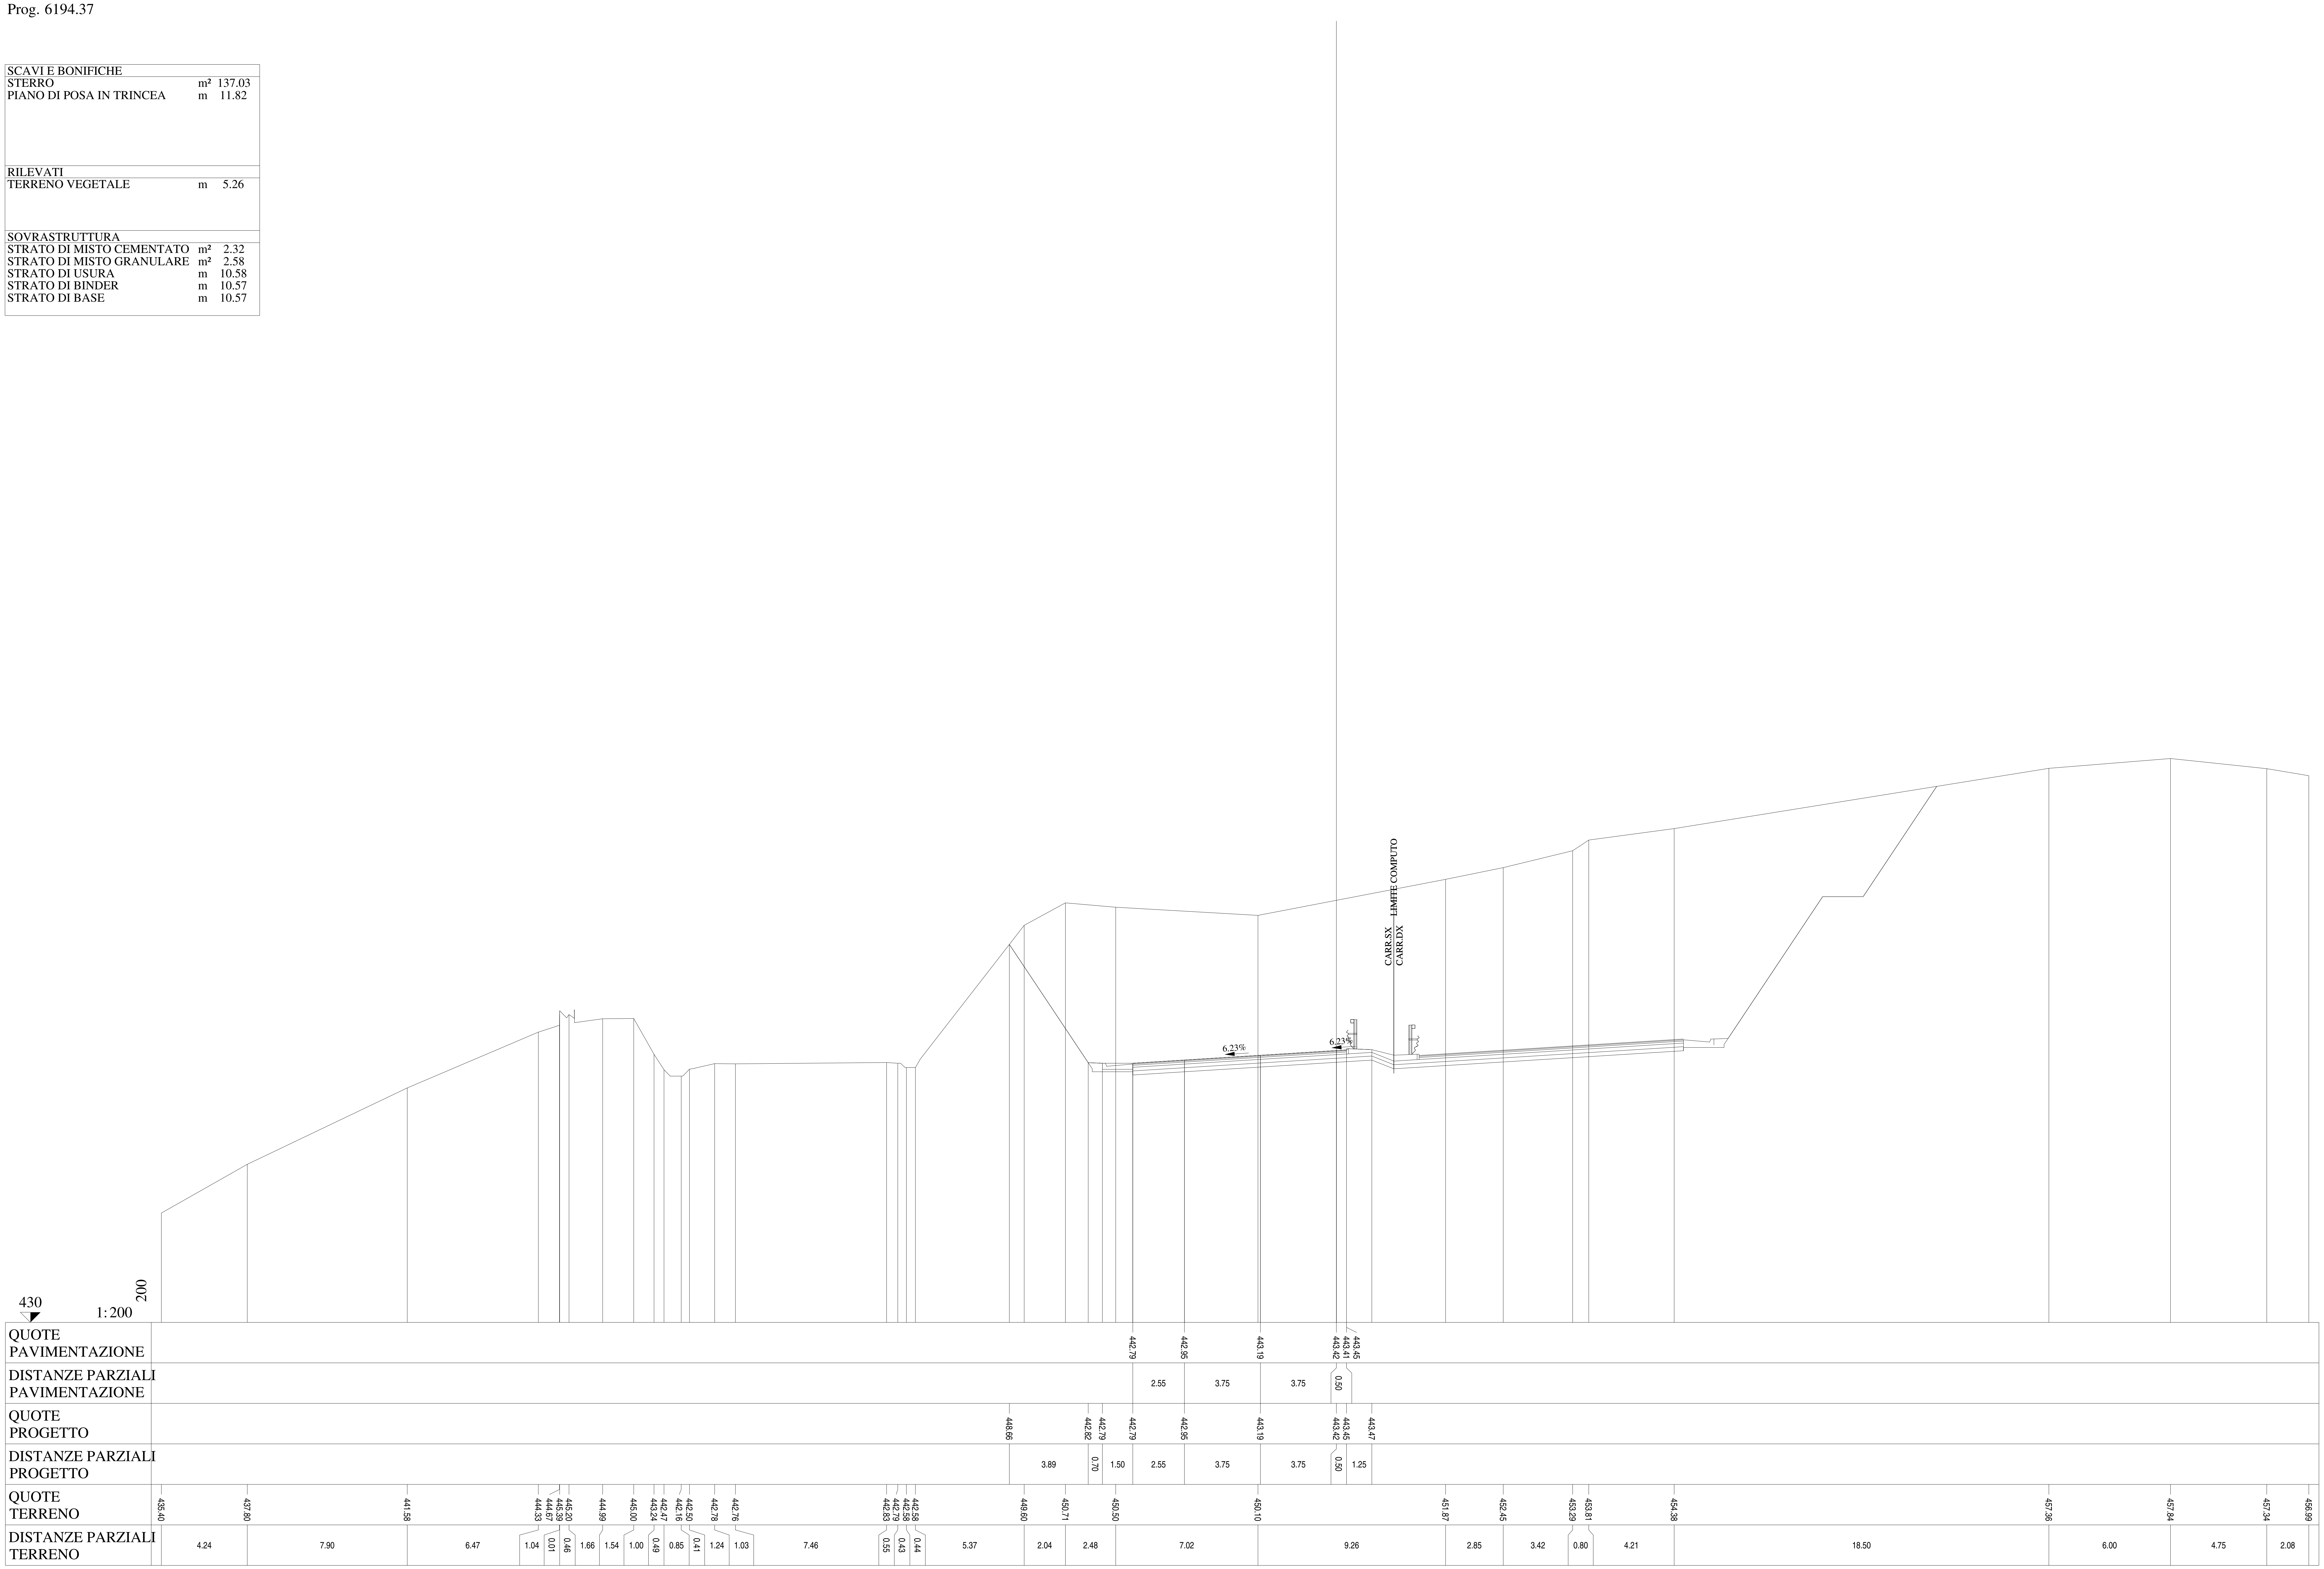

Lotto 1_SX_dir_Ragusa
Sezione L1 - 300
Prog. 6219.13

SCAVI E BONIFICHE		
STERRO	m²	303.64
PIANO DI POSA IN TRINCEA	m	11.82
RILEVATI		
TERRENO VEGETALE	m	5.24
SOVRASTRUTTURA		
STRATO DI MISTO CEMENTATO	m²	2.31
STRATO DI MISTO GRANULARE	m²	2.58
STRATO DI USURA	m	10.58
STRATO DI BINDER	m	10.57
STRATO DI BASE	m	10.57

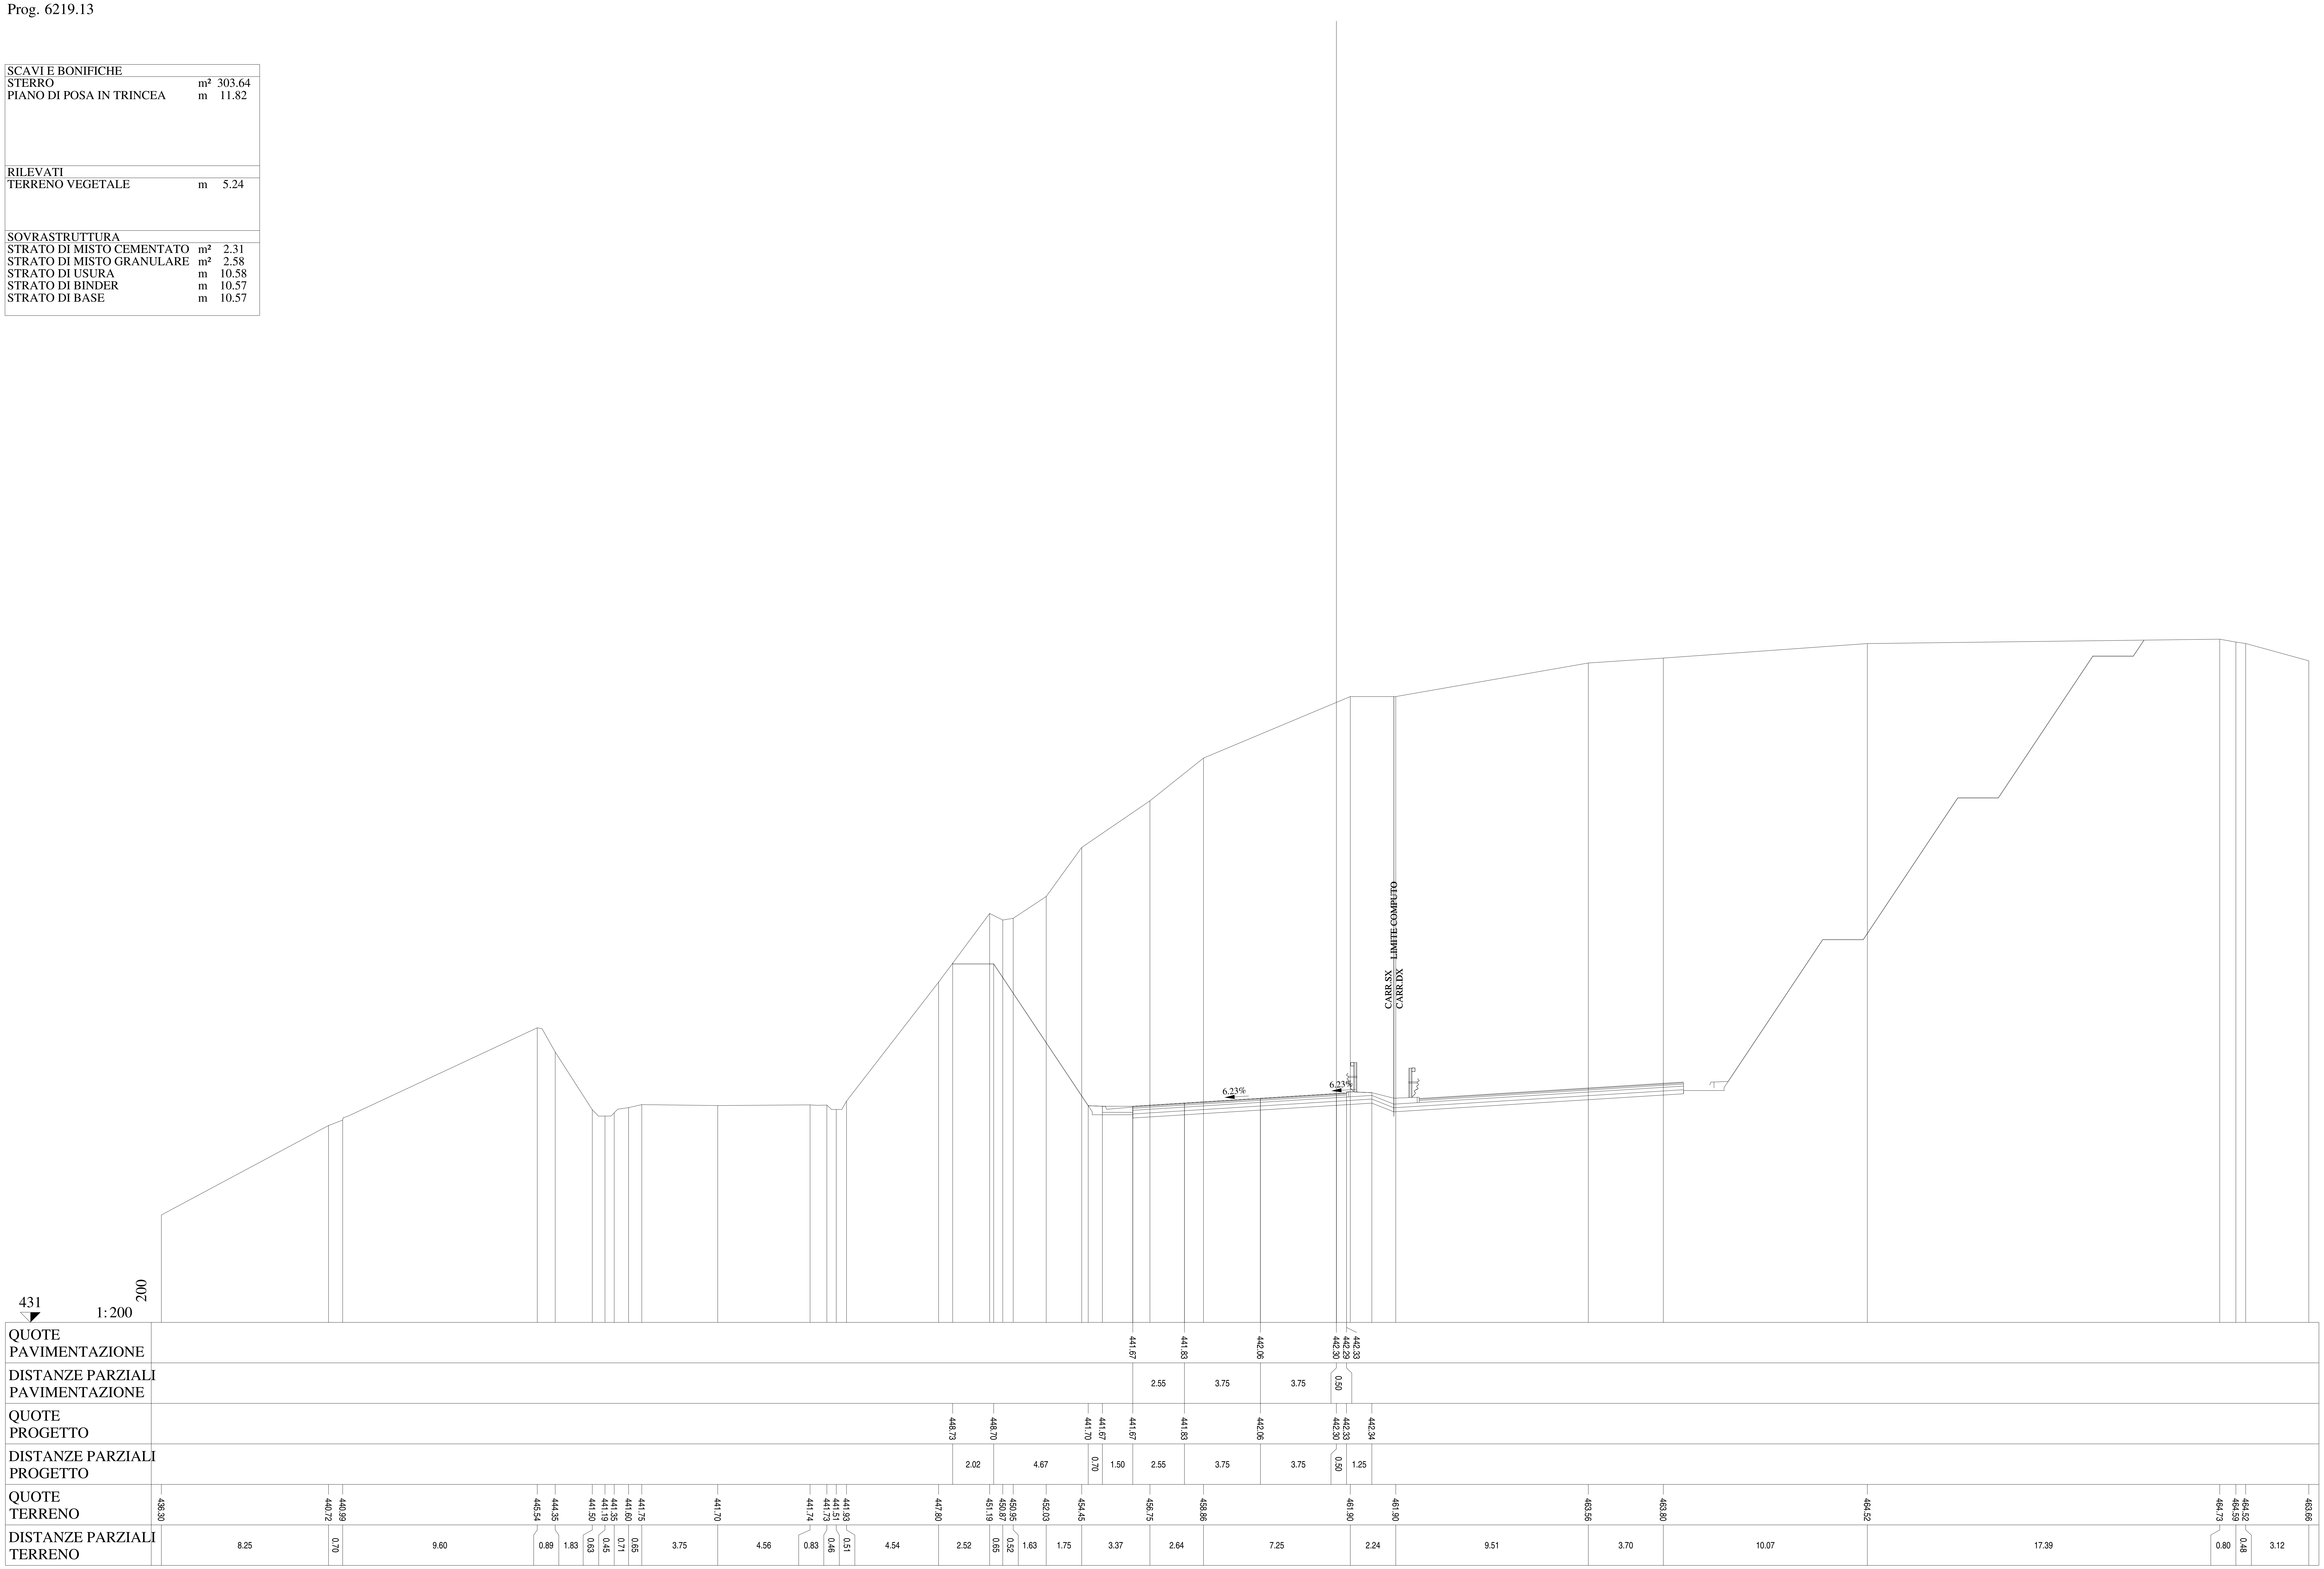

Lotto 1_SX_dir_Ragusa
Sezione L1 - 301
Prog. 6243.88

SCAVI E BONIFICHE		
STERRO	m²	373.69
PIANO DI POSA IN TRINCEA	m	11.82
RILEVATI		
TERRENO VEGETALE	m	5.24
SOVRASTRUTTURA		
STRATO DI MISTO CEMENTATO	m²	2.31
STRATO DI MISTO GRANULARE	m²	2.59
STRATO DI USURA	m	10.58
STRATO DI BINDER	m	10.57
STRATO DI BASE	m	10.57

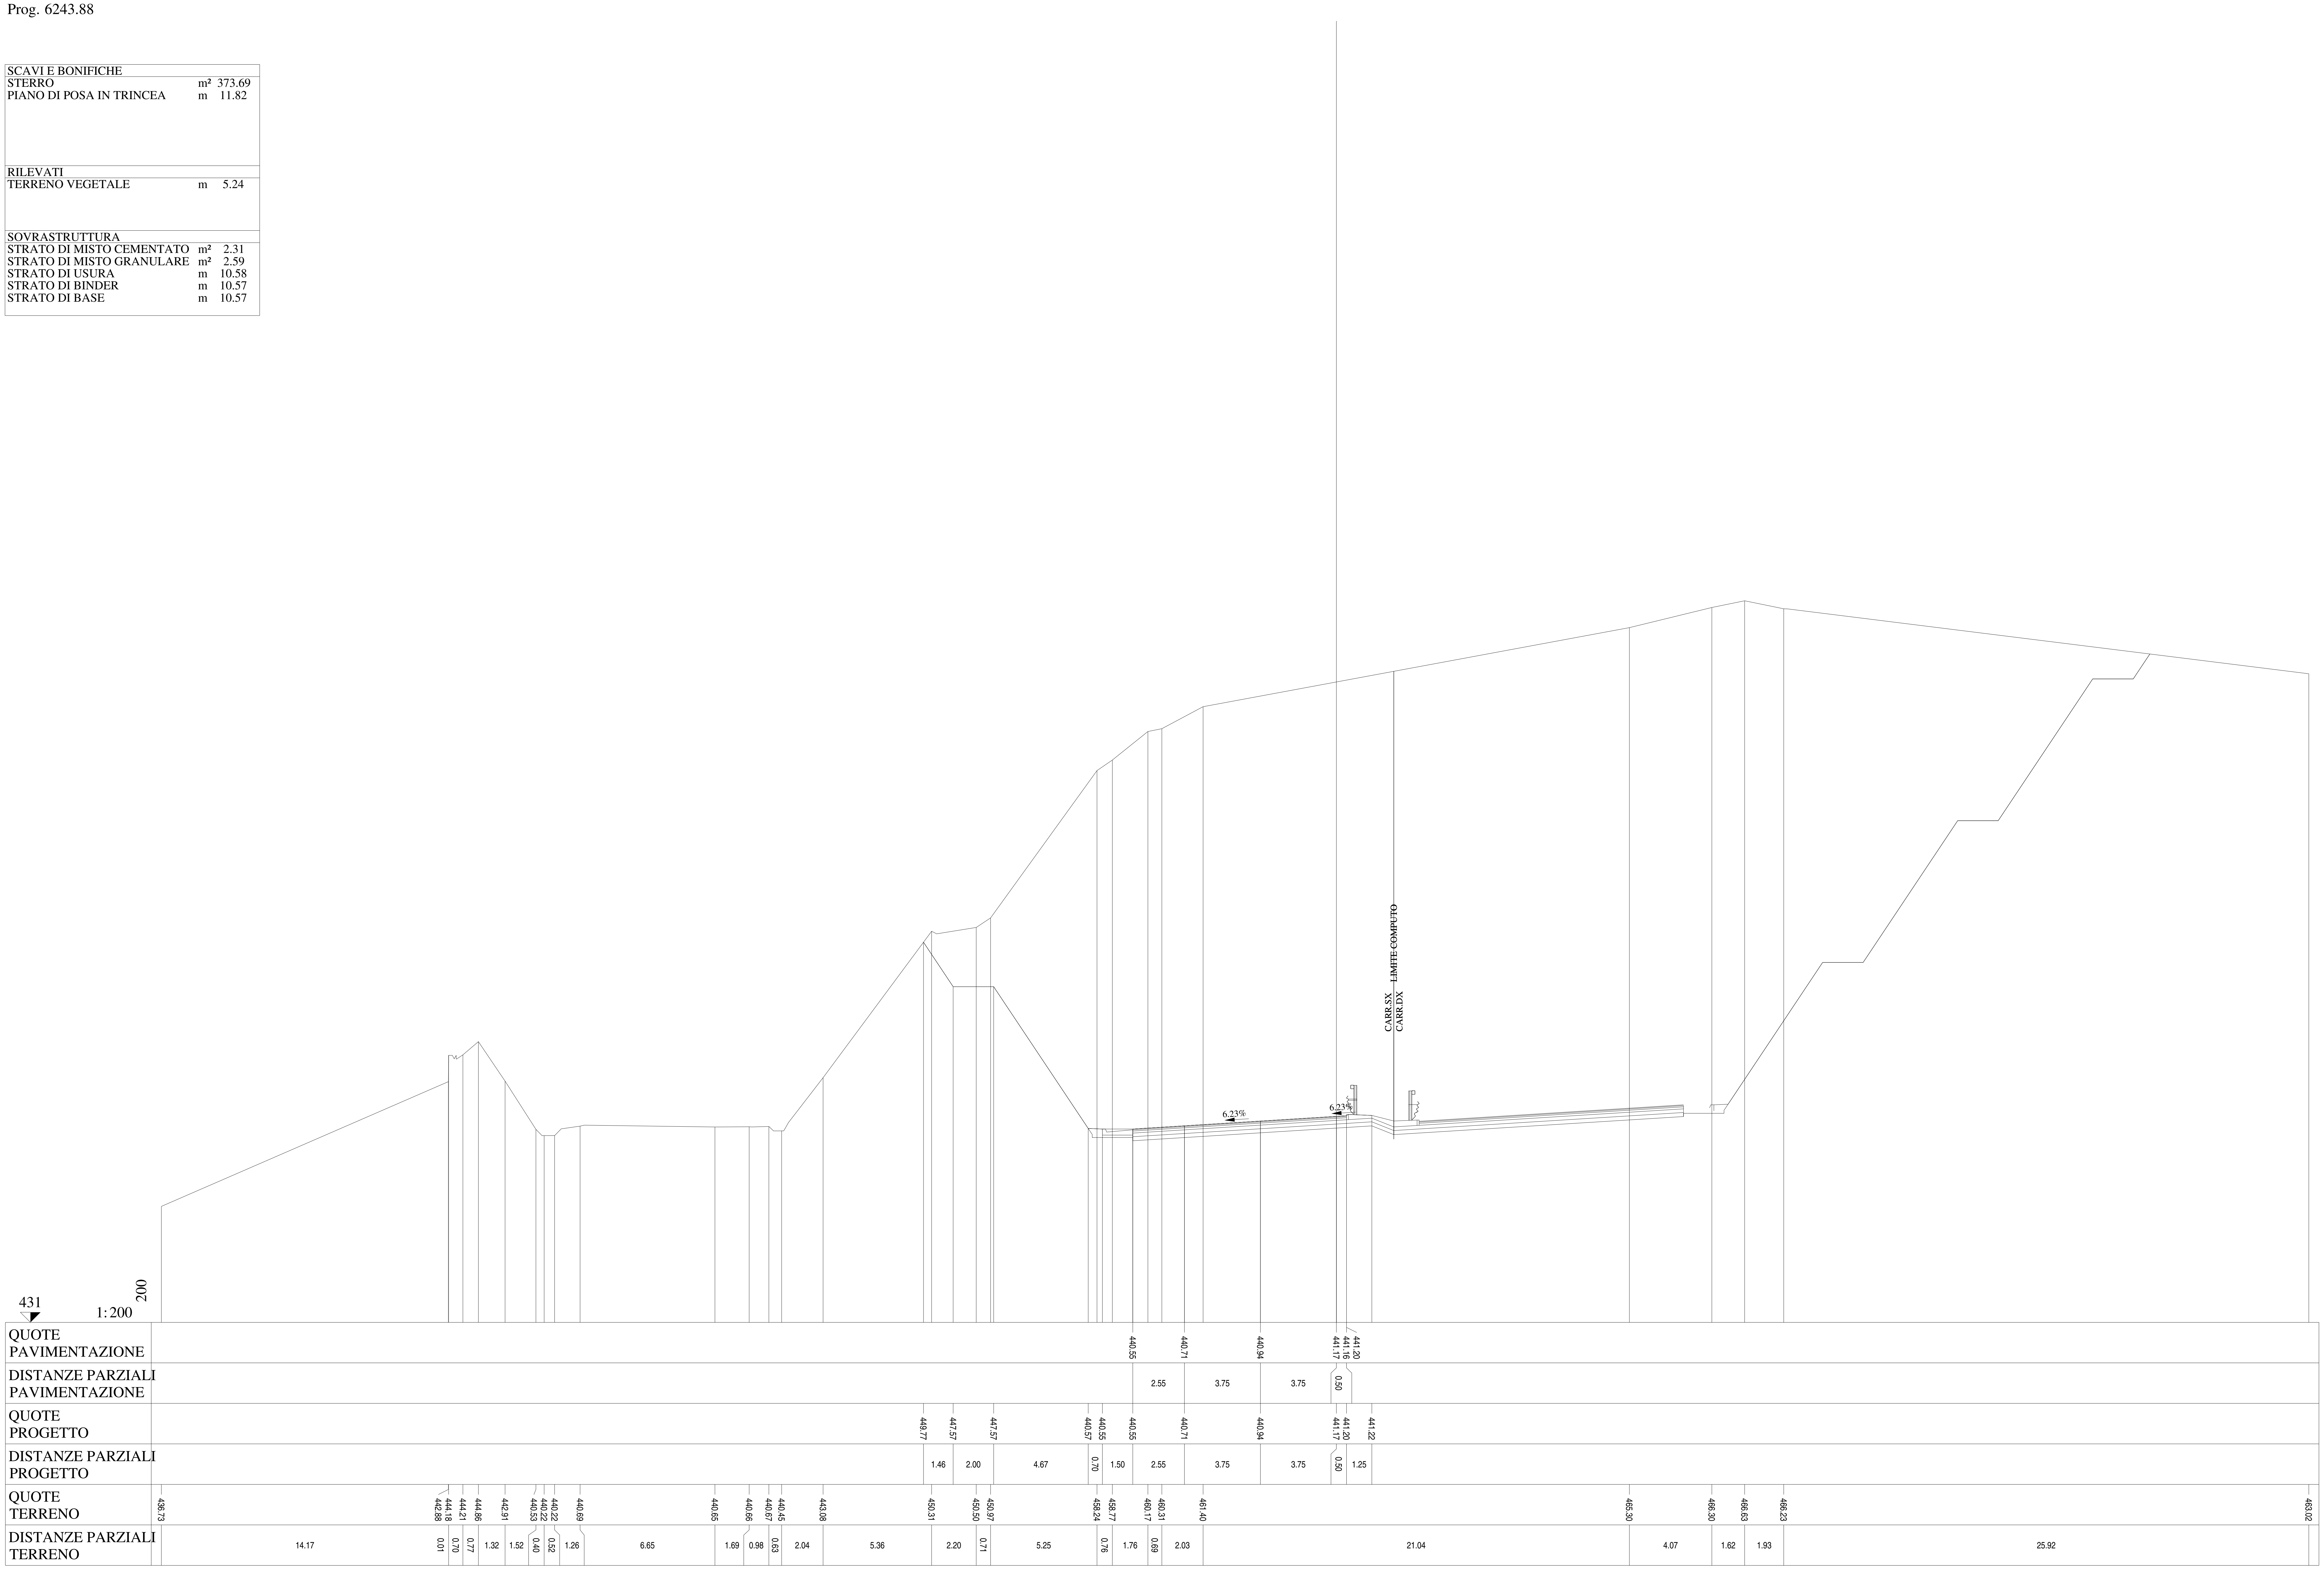

Lotto 1_SX_dir_Ragusa
Sezione L1 - 302
Prog. 6268.64

SCAVI E BONIFICHE		
STERRO	m²	412.12
PIANO DI POSA IN TRINCEA	m	11.82
RILEVATI		
TERRENO VEGETALE	m	5.20
SOVRASTRUTTURA		
STRATO DI MISTO CEMENTATO	m²	2.33
STRATO DI MISTO GRANULARE	m²	2.57
STRATO DI USURA	m	10.58
STRATO DI BINDER	m	10.57
STRATO DI BASE	m	10.57

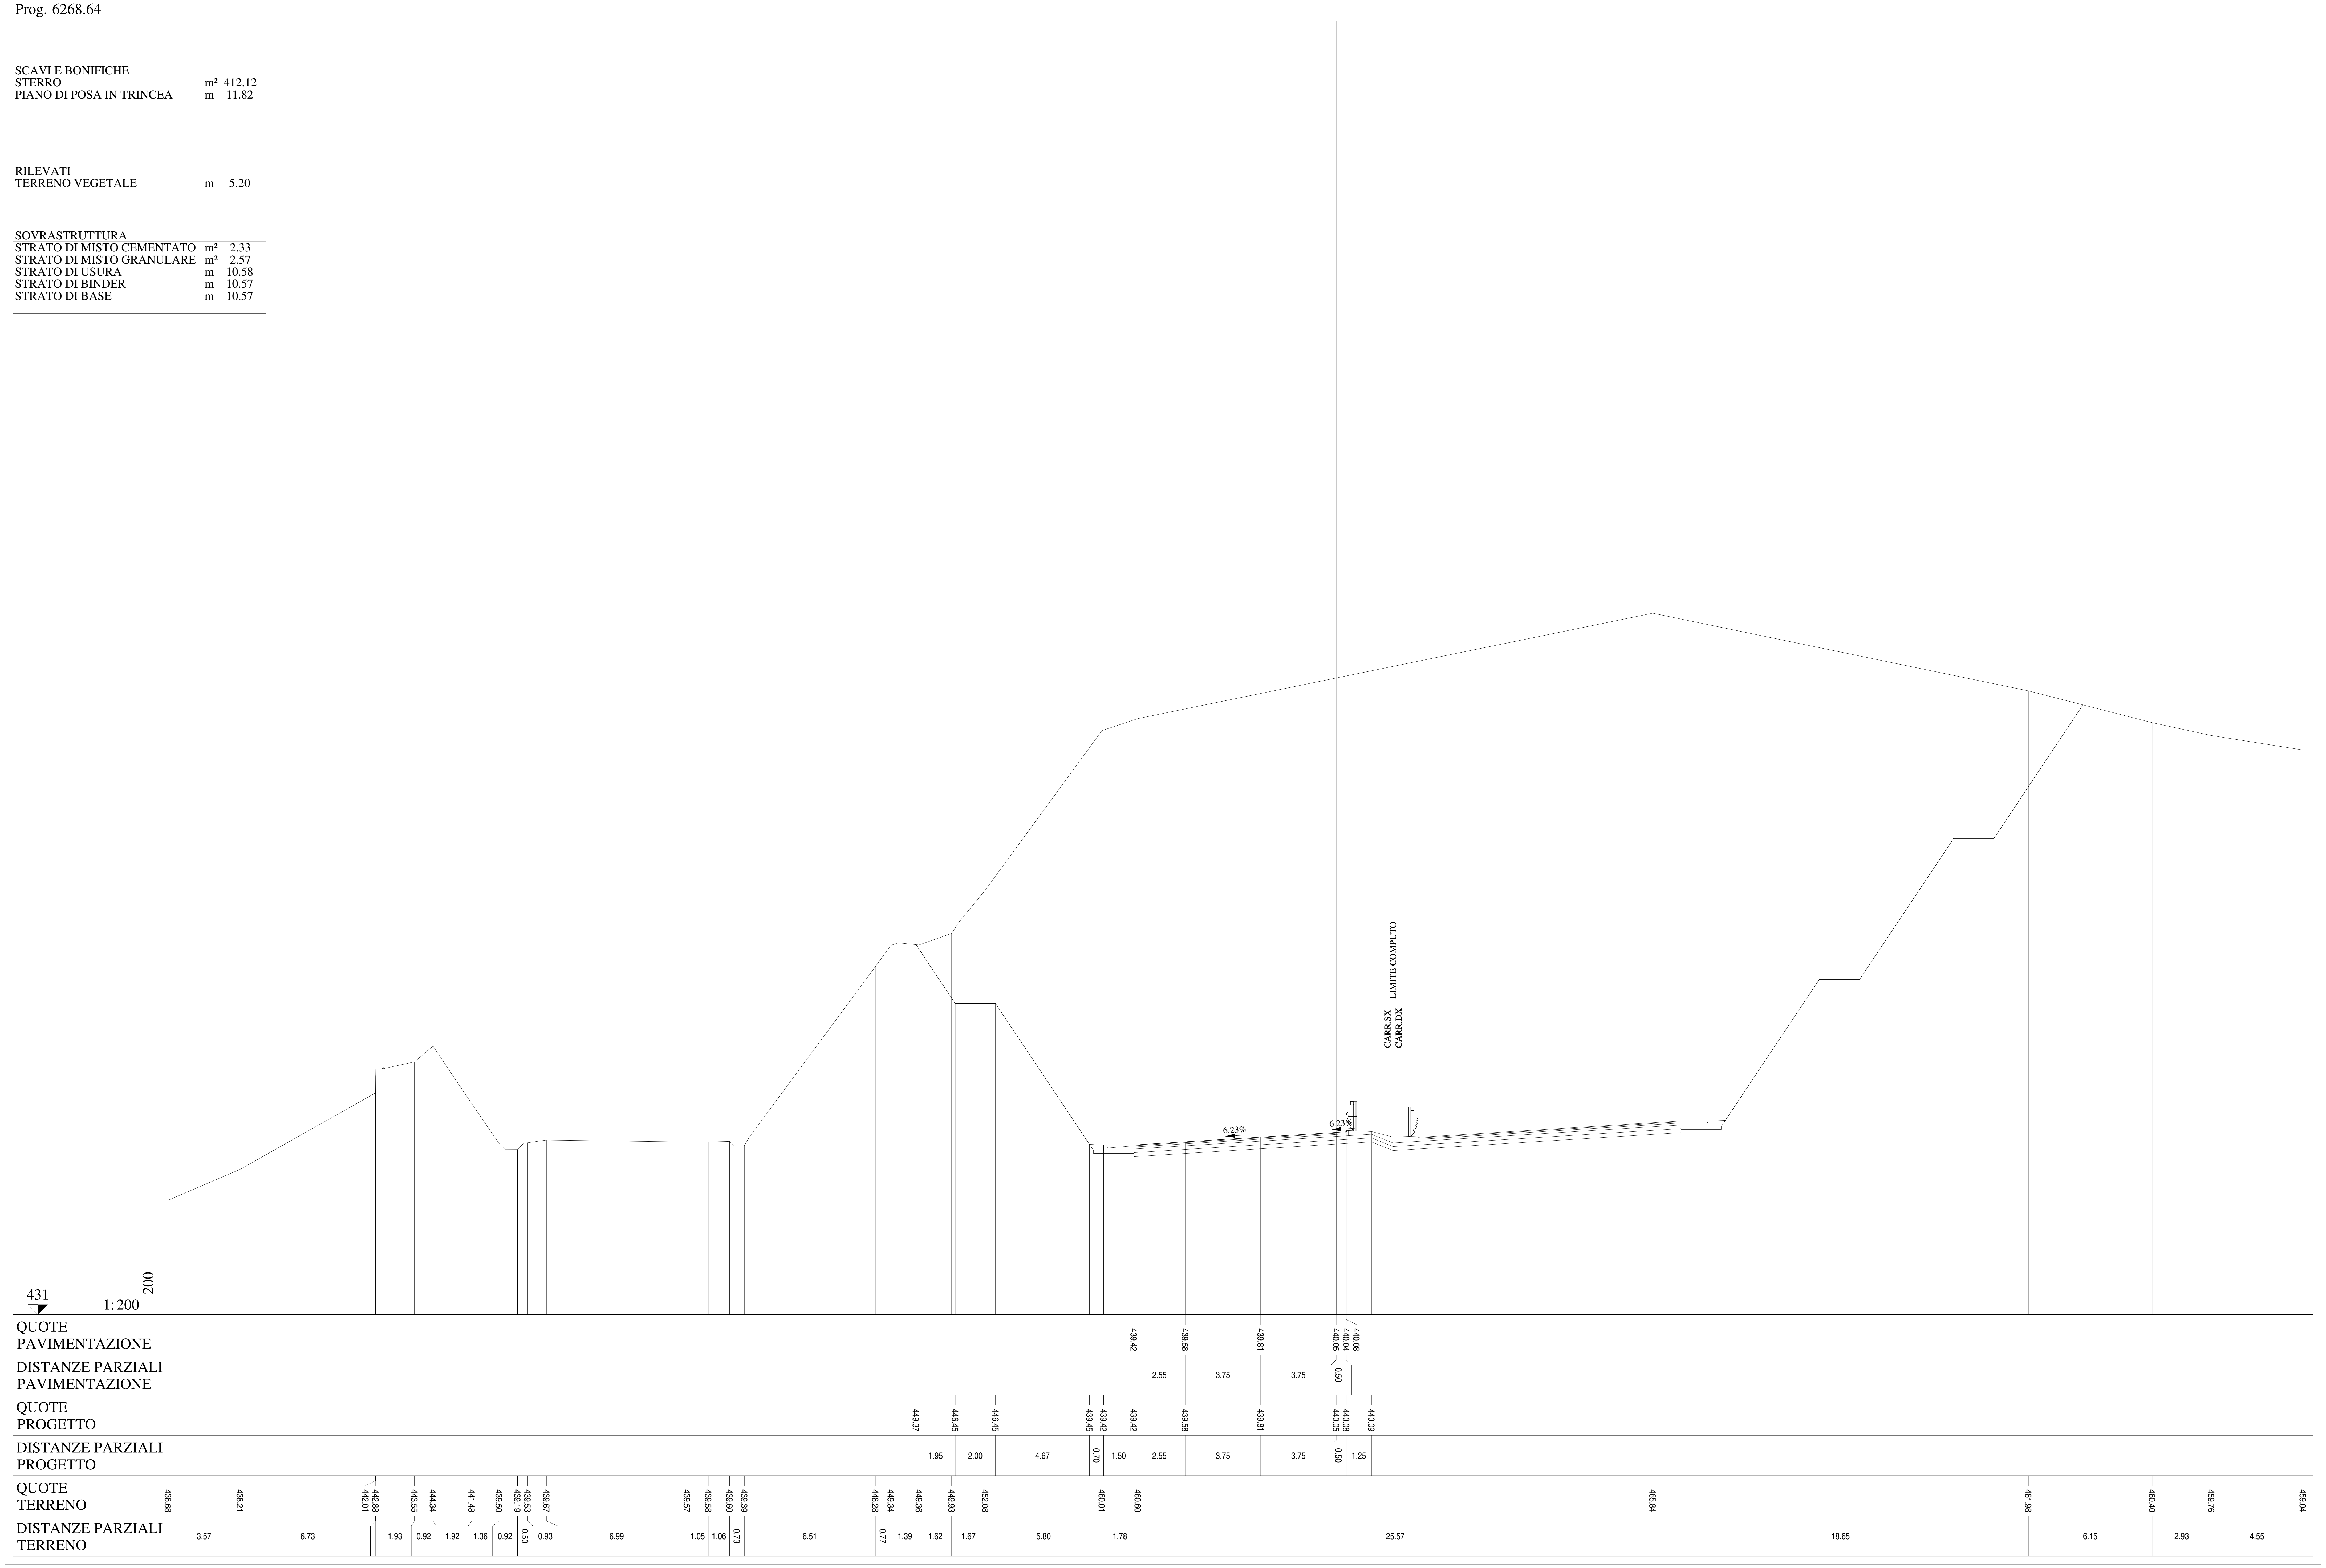

Lotto 1_SX_dir_Ragusa
Sezione L1 - 303
Prog. 6293.39

SCAVI E BONIFICHE		
STERRO	m²	450.49
PIANO DI POSA IN TRINCEA	m	11.82
RILEVATI		
TERRENO VEGETALE	m	5.18
SOVRASTRUTTURA		
STRATO DI MISTO CEMENTATO	m²	2.31
STRATO DI MISTO GRANULARE	m²	2.57
STRATO DI USURA	m	10.58
STRATO DI BINDER	m	10.57
STRATO DI BASE	m	10.57

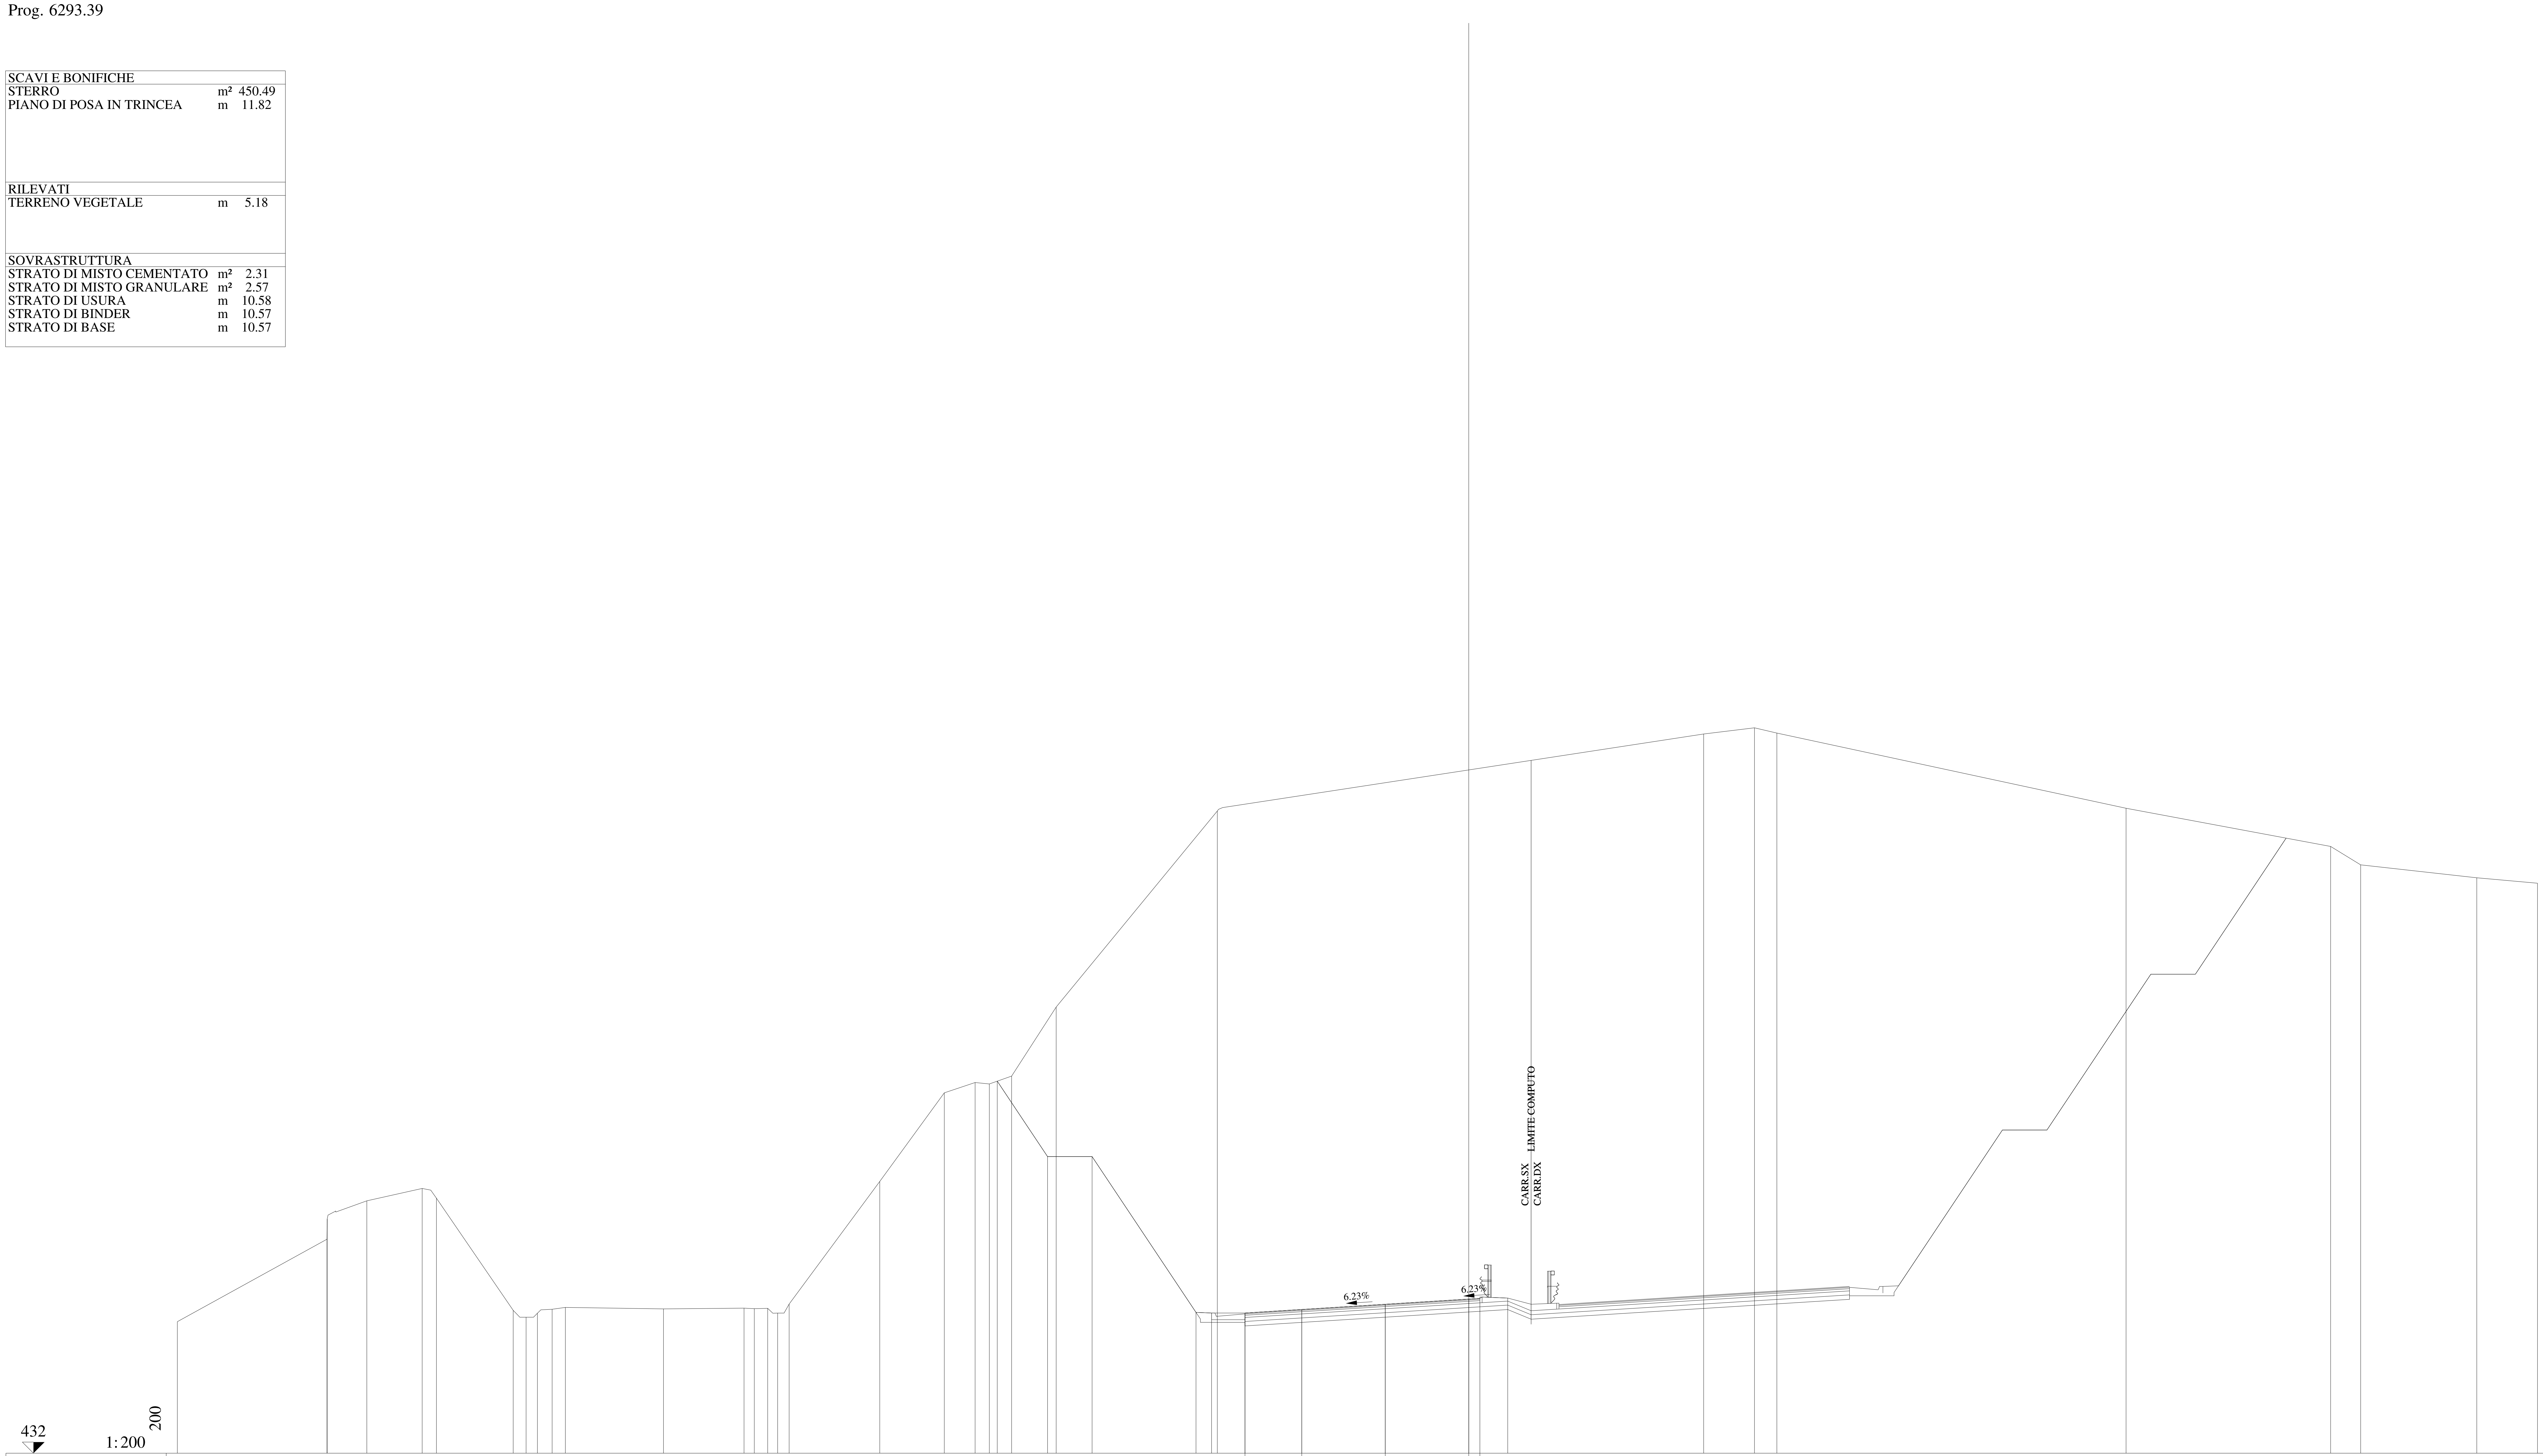

QUOTE PAVIMENTAZIONE	438.30 438.46 438.69 438.92 438.92 438.96
DISTANZE PARZIALI PAVIMENTAZIONE	2.55 3.75 3.75 0.50
QUOTE PROGETTO	448.72 445.33 445.33 438.33 438.30 438.30 438.46 438.69 438.92 438.96 438.97
DISTANZE PARZIALI PROGETTO	2.26 2.00 4.67 0.70 1.50 2.55 3.75 3.75 0.50 1.25
QUOTE TERRENO	437.91 441.61 442.52 443.34 443.89 443.46 438.42 438.11 438.29 438.47 438.55 438.48 438.52 438.49 438.51 438.30 438.70 444.21 448.19 448.65 448.59 448.94 452.05 460.85 464.31 464.59 464.36 460.98 459.26 458.43 457.85 457.61
DISTANZE PARZIALI TERRENO	6.72 0.01 1.78 2.49 0.64 3.44 0.58 0.51 0.66 0.60 4.40 3.62 0.46 0.60 0.45 0.52 4.07 2.90 1.38 0.64 1.00 2.00 7.24 21.84 2.28 1.01 15.68 9.19 1.35 5.21 2.73

Lotto 1_SX_dir_Ragusa
Sezione L1 - 304
Prog. 6318.14

SCAVI E BONIFICHE		
STERRO	m²	483.77
PIANO DI POSA IN TRINCEA	m	11.82
RILEVATI		
TERRENO VEGETALE	m	5.12
SOVRASTRUTTURA		
STRATO DI MISTO CEMENTATO	m²	2.30
STRATO DI MISTO GRANULARE	m²	2.56
STRATO DI USURA	m	10.58
STRATO DI BINDER	m	10.57
STRATO DI BASE	m	10.57

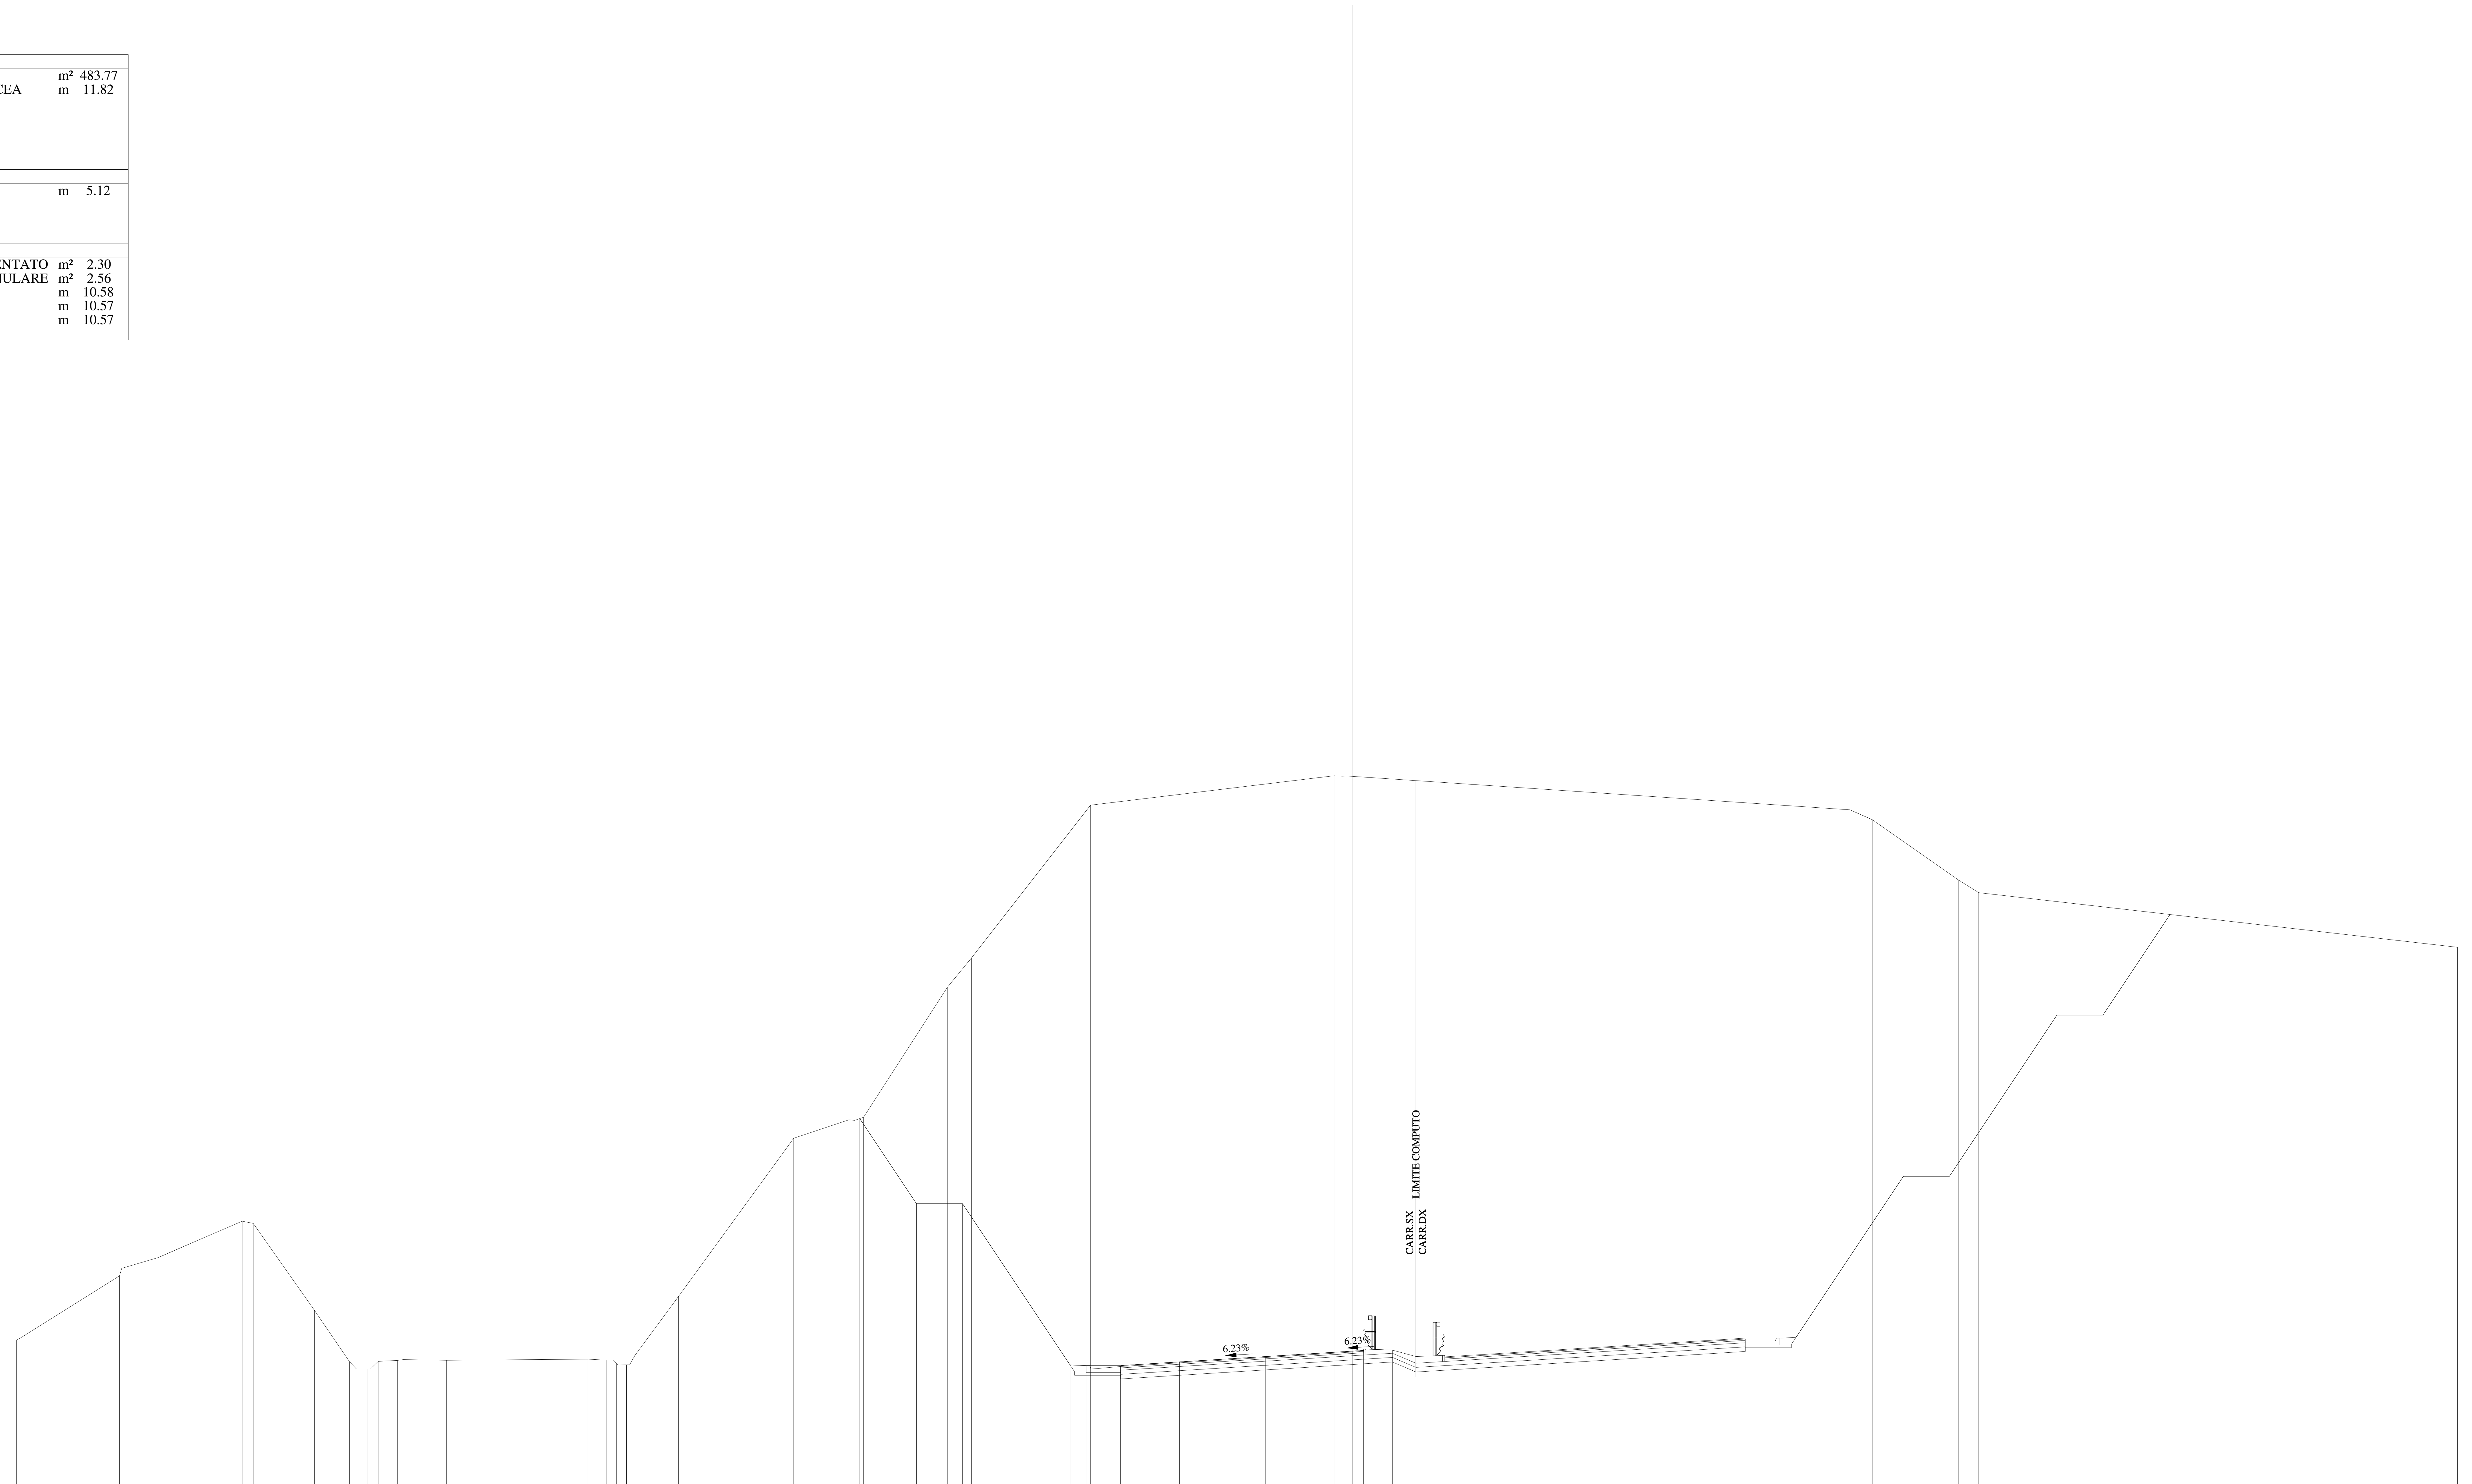

QUOTE PAVIMENTAZIONE	437.17, 437.33, 437.57, 437.80, 437.79, 437.83
DISTANZE PARZIALI PAVIMENTAZIONE	2.55, 3.75, 3.75, 0.50
QUOTE PROGETTO	447.90, 444.20, 444.20, 437.20, 437.17, 437.17, 437.33, 437.57, 437.80, 437.83, 437.85
DISTANZE PARZIALI PROGETTO	2.46, 2.00, 4.67, 0.70, 1.50, 2.55, 3.75, 3.75, 0.50, 1.25
QUOTE TERRENO	438.28, 441.07, 441.86, 443.45, 443.35, 439.58, 437.34, 437.03, 437.36, 437.40, 437.40, 437.45, 437.41, 437.26, 437.21, 440.17, 447.05, 447.85, 447.96, 453.60, 454.88, 461.51, 462.79, 462.77, 461.31, 460.88, 458.25, 457.71, 455.34
DISTANZE PARZIALI TERRENO	4.47, 1.67, 3.66, 0.48, 2.66, 1.53, 0.76, 0.48, 0.84, 2.12, 6.15, 0.79, 0.45, 0.43, 2.26, 5.00, 2.40, 0.64, 3.63, 1.05, 5.17, 10.58, 0.56, 21.84, 0.96, 3.76, 0.87, 20.79

Lotto 1_SX_dir_Ragusa
Sezione L1 - 305
Prog. 6342.90

SCAVI E BONIFICHE		
STERRO	m²	454.71
PIANO DI POSA IN TRINCEA	m	11.82
RILEVATI		
TERRENO VEGETALE	m	5.06
SOVRASTRUTTURA		
STRATO DI MISTO CEMENTATO	m²	2.31
STRATO DI MISTO GRANULARE	m²	2.56
STRATO DI USURA	m	10.58
STRATO DI BINDER	m	10.57
STRATO DI BASE	m	10.57

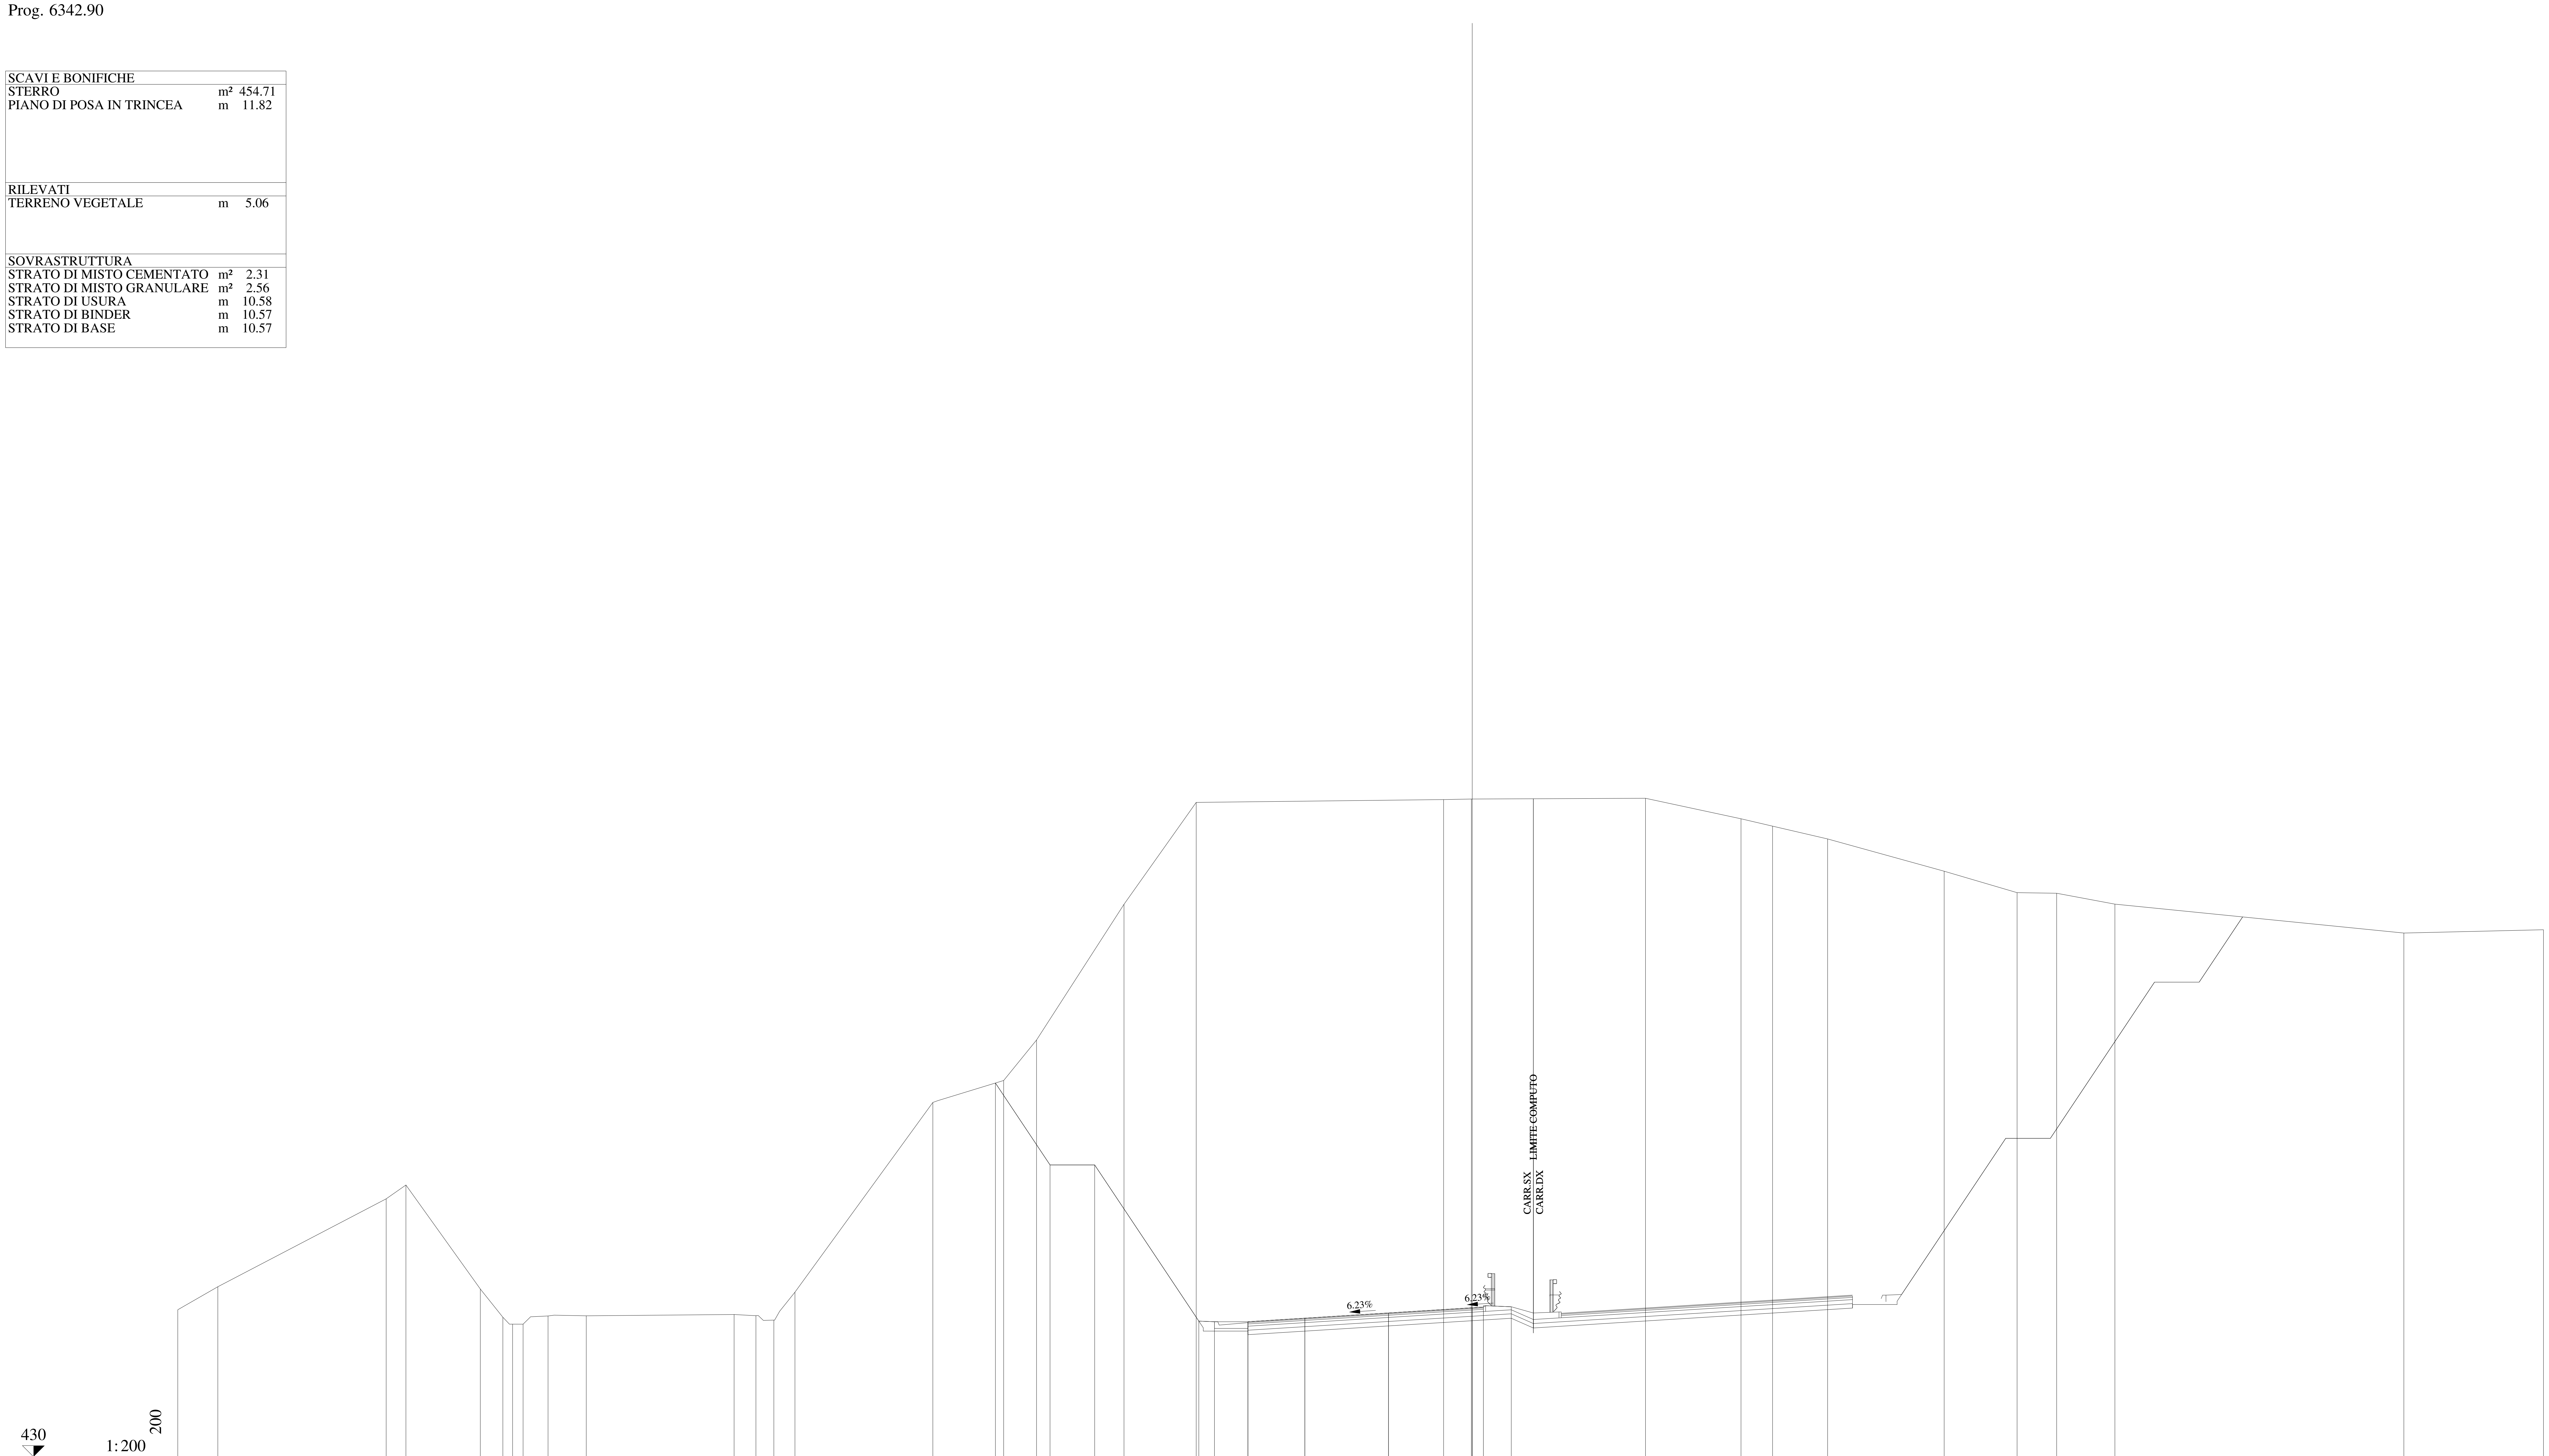

QUOTE PAVIMENTAZIONE	436.05, 436.21, 436.44, 436.68, 436.67, 436.71
DISTANZE PARZIALI PAVIMENTAZIONE	2.55, 3.75, 3.75, 0.50
QUOTE PROGETTO	446.75, 443.08, 443.08, 436.08, 436.05, 436.05, 436.21, 436.44, 436.68, 436.71, 436.72
DISTANZE PARZIALI PROGETTO	2.44, 2.00, 4.67, 0.70, 1.50, 2.55, 3.75, 3.75, 0.50, 1.25
QUOTE TERRENO	436.59, 437.62, 441.56, 442.18, 437.52, 436.25, 435.94, 435.94, 436.31, 436.32, 436.37, 436.32, 436.12, 437.38, 445.88, 446.86, 448.68, 454.76, 459.33, 459.45, 459.48, 459.51, 458.59, 458.26, 457.69, 456.24, 455.28, 455.26, 454.77, 453.47, 453.62
DISTANZE PARZIALI TERRENO	1.80, 7.54, 0.88, 3.34, 1.01, 0.43, 0.47, 1.12, 1.71, 6.63, 0.98, 0.80, 0.94, 6.18, 3.18, 1.47, 3.92, 3.23, 11.09, 1.24, 7.80, 4.28, 1.42, 2.47, 5.22, 3.26, 1.78, 2.61, 12.94, 6.26

Lotto 1_SX_dir_Ragusa
Sezione L1 - 306
Prog. 6367.66

SCAVI E BONIFICHE		
STERRO	m²	294.41
PIANO DI POSA IN TRINCEA	m	11.82
RILEVATI		
TERRENO VEGETALE	m	4.98
SOVRASTRUTTURA		
STRATO DI MISTO CEMENTATO	m²	2.29
STRATO DI MISTO GRANULARE	m²	2.55
STRATO DI USURA	m	10.58
STRATO DI BINDER	m	10.57
STRATO DI BASE	m	10.57

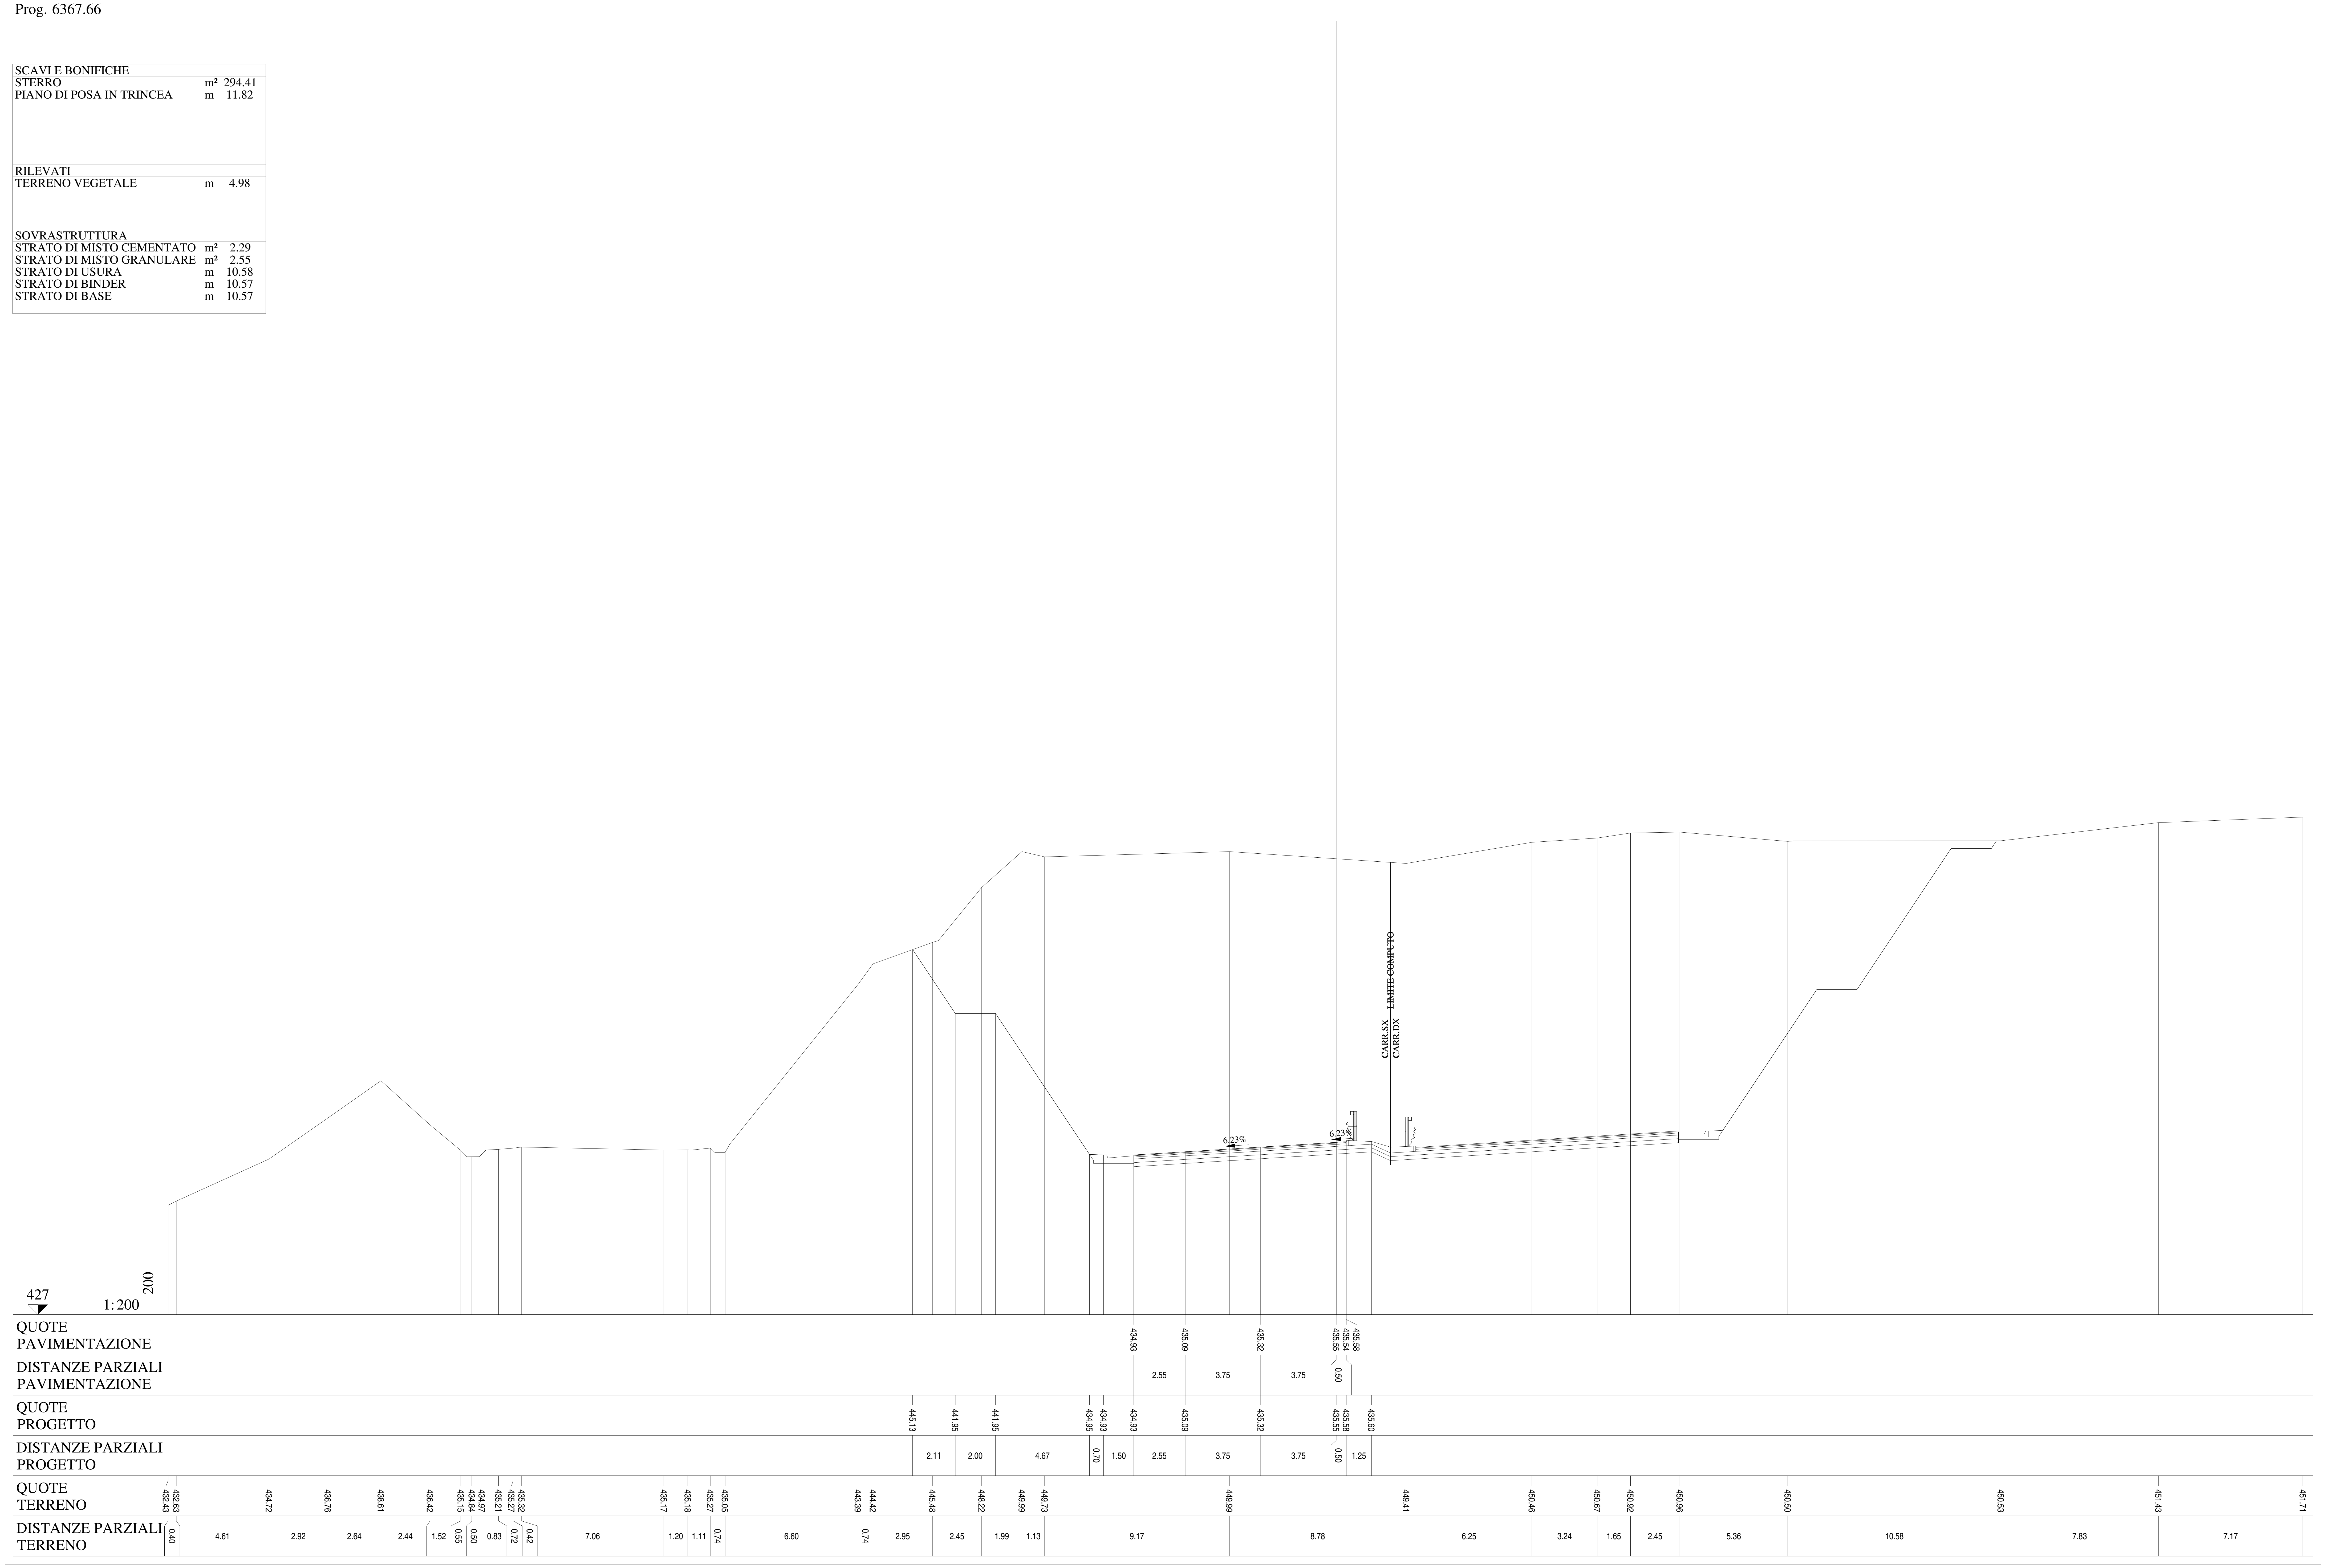

Lotto 1_SX_dir_Ragusa
Sezione L1 - 307
Prog. 6392.42

SCAVI E BONIFICHE		
STERRO	m²	80.01
PIANO DI POSA IN TRINCEA	m	11.82
RILEVATI		
TERRENO VEGETALE	m	4.88
SOVRASTRUTTURA		
STRATO DI MISTO CEMENTATO	m²	2.29
STRATO DI MISTO GRANULARE	m²	2.54
STRATO DI USURA	m	10.58
STRATO DI BINDER	m	10.57
STRATO DI BASE	m	10.57

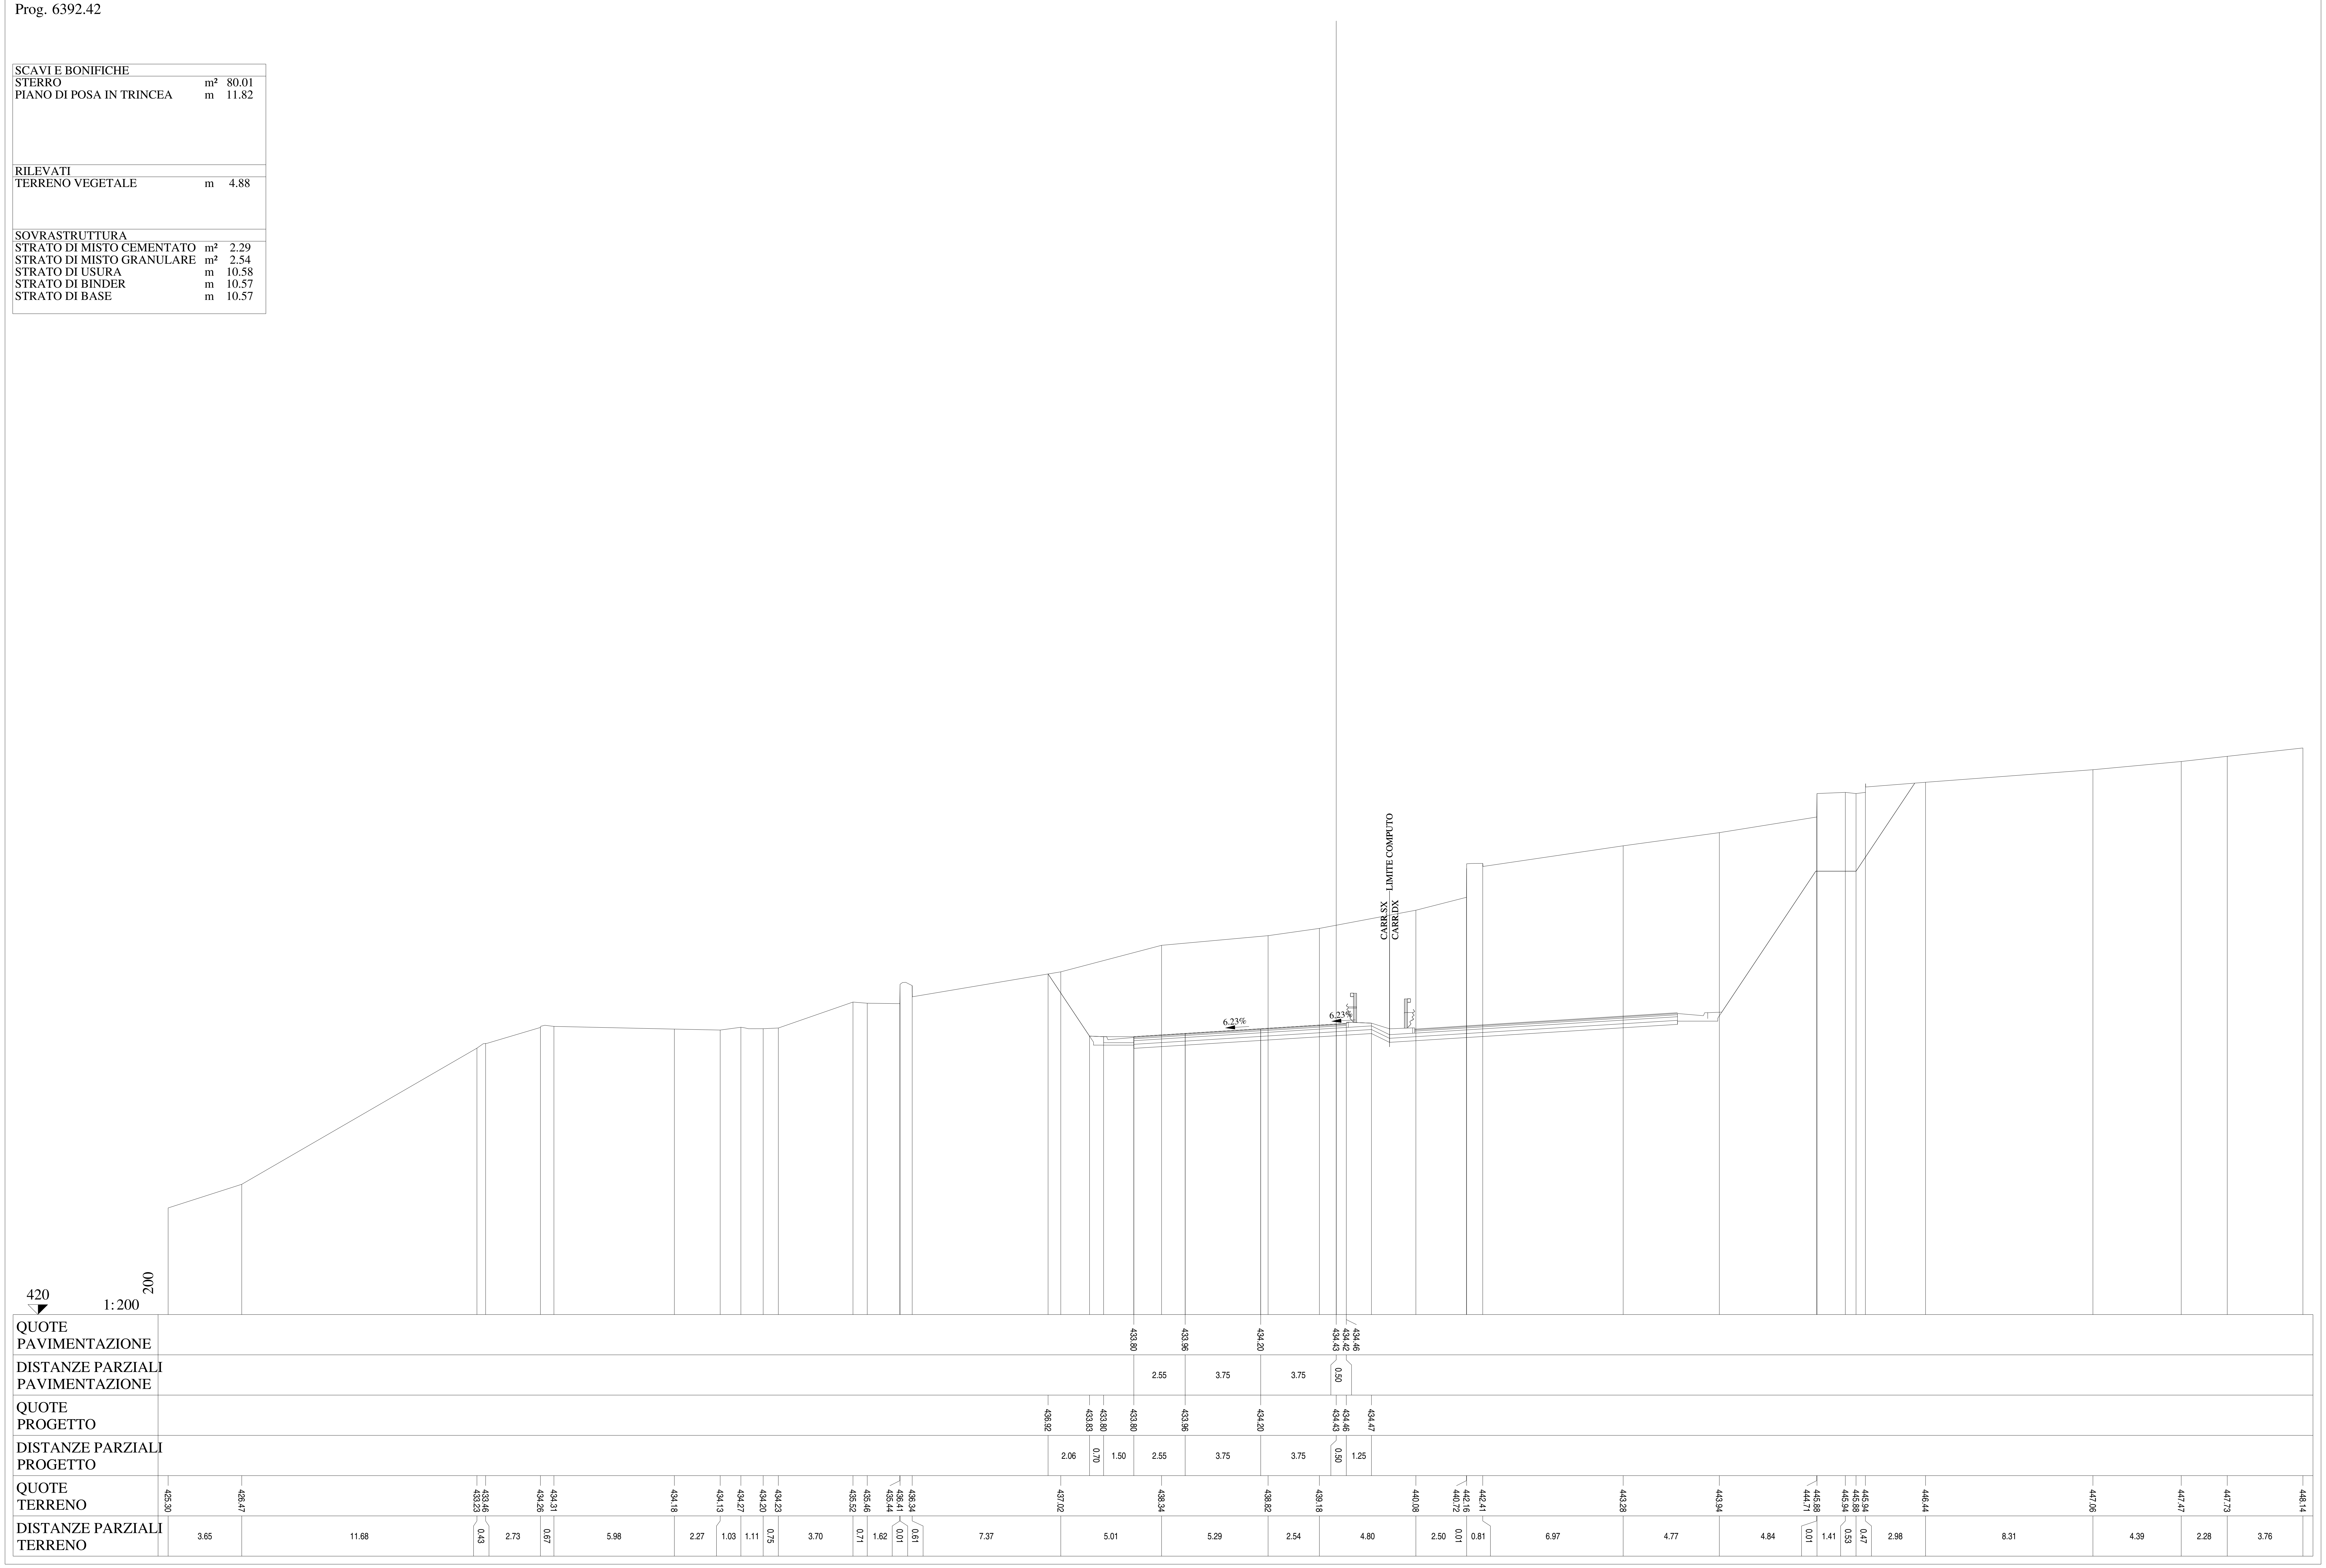

Lotto 1_SX_dir_Ragusa
Sezione L1 - 308
Prog. 6417.18

SCAVI E BONIFICHE		
STERRO	m²	25.40
PIANO DI POSA IN TRINCEA	m	11.82
RILEVATI		
TERRENO VEGETALE	m	4.78
SOVRASTRUTTURA		
STRATO DI MISTO CEMENTATO	m²	2.29
STRATO DI MISTO GRANULARE	m²	2.52
STRATO DI USURA	m	10.58
STRATO DI BINDER	m	10.57
STRATO DI BASE	m	10.57

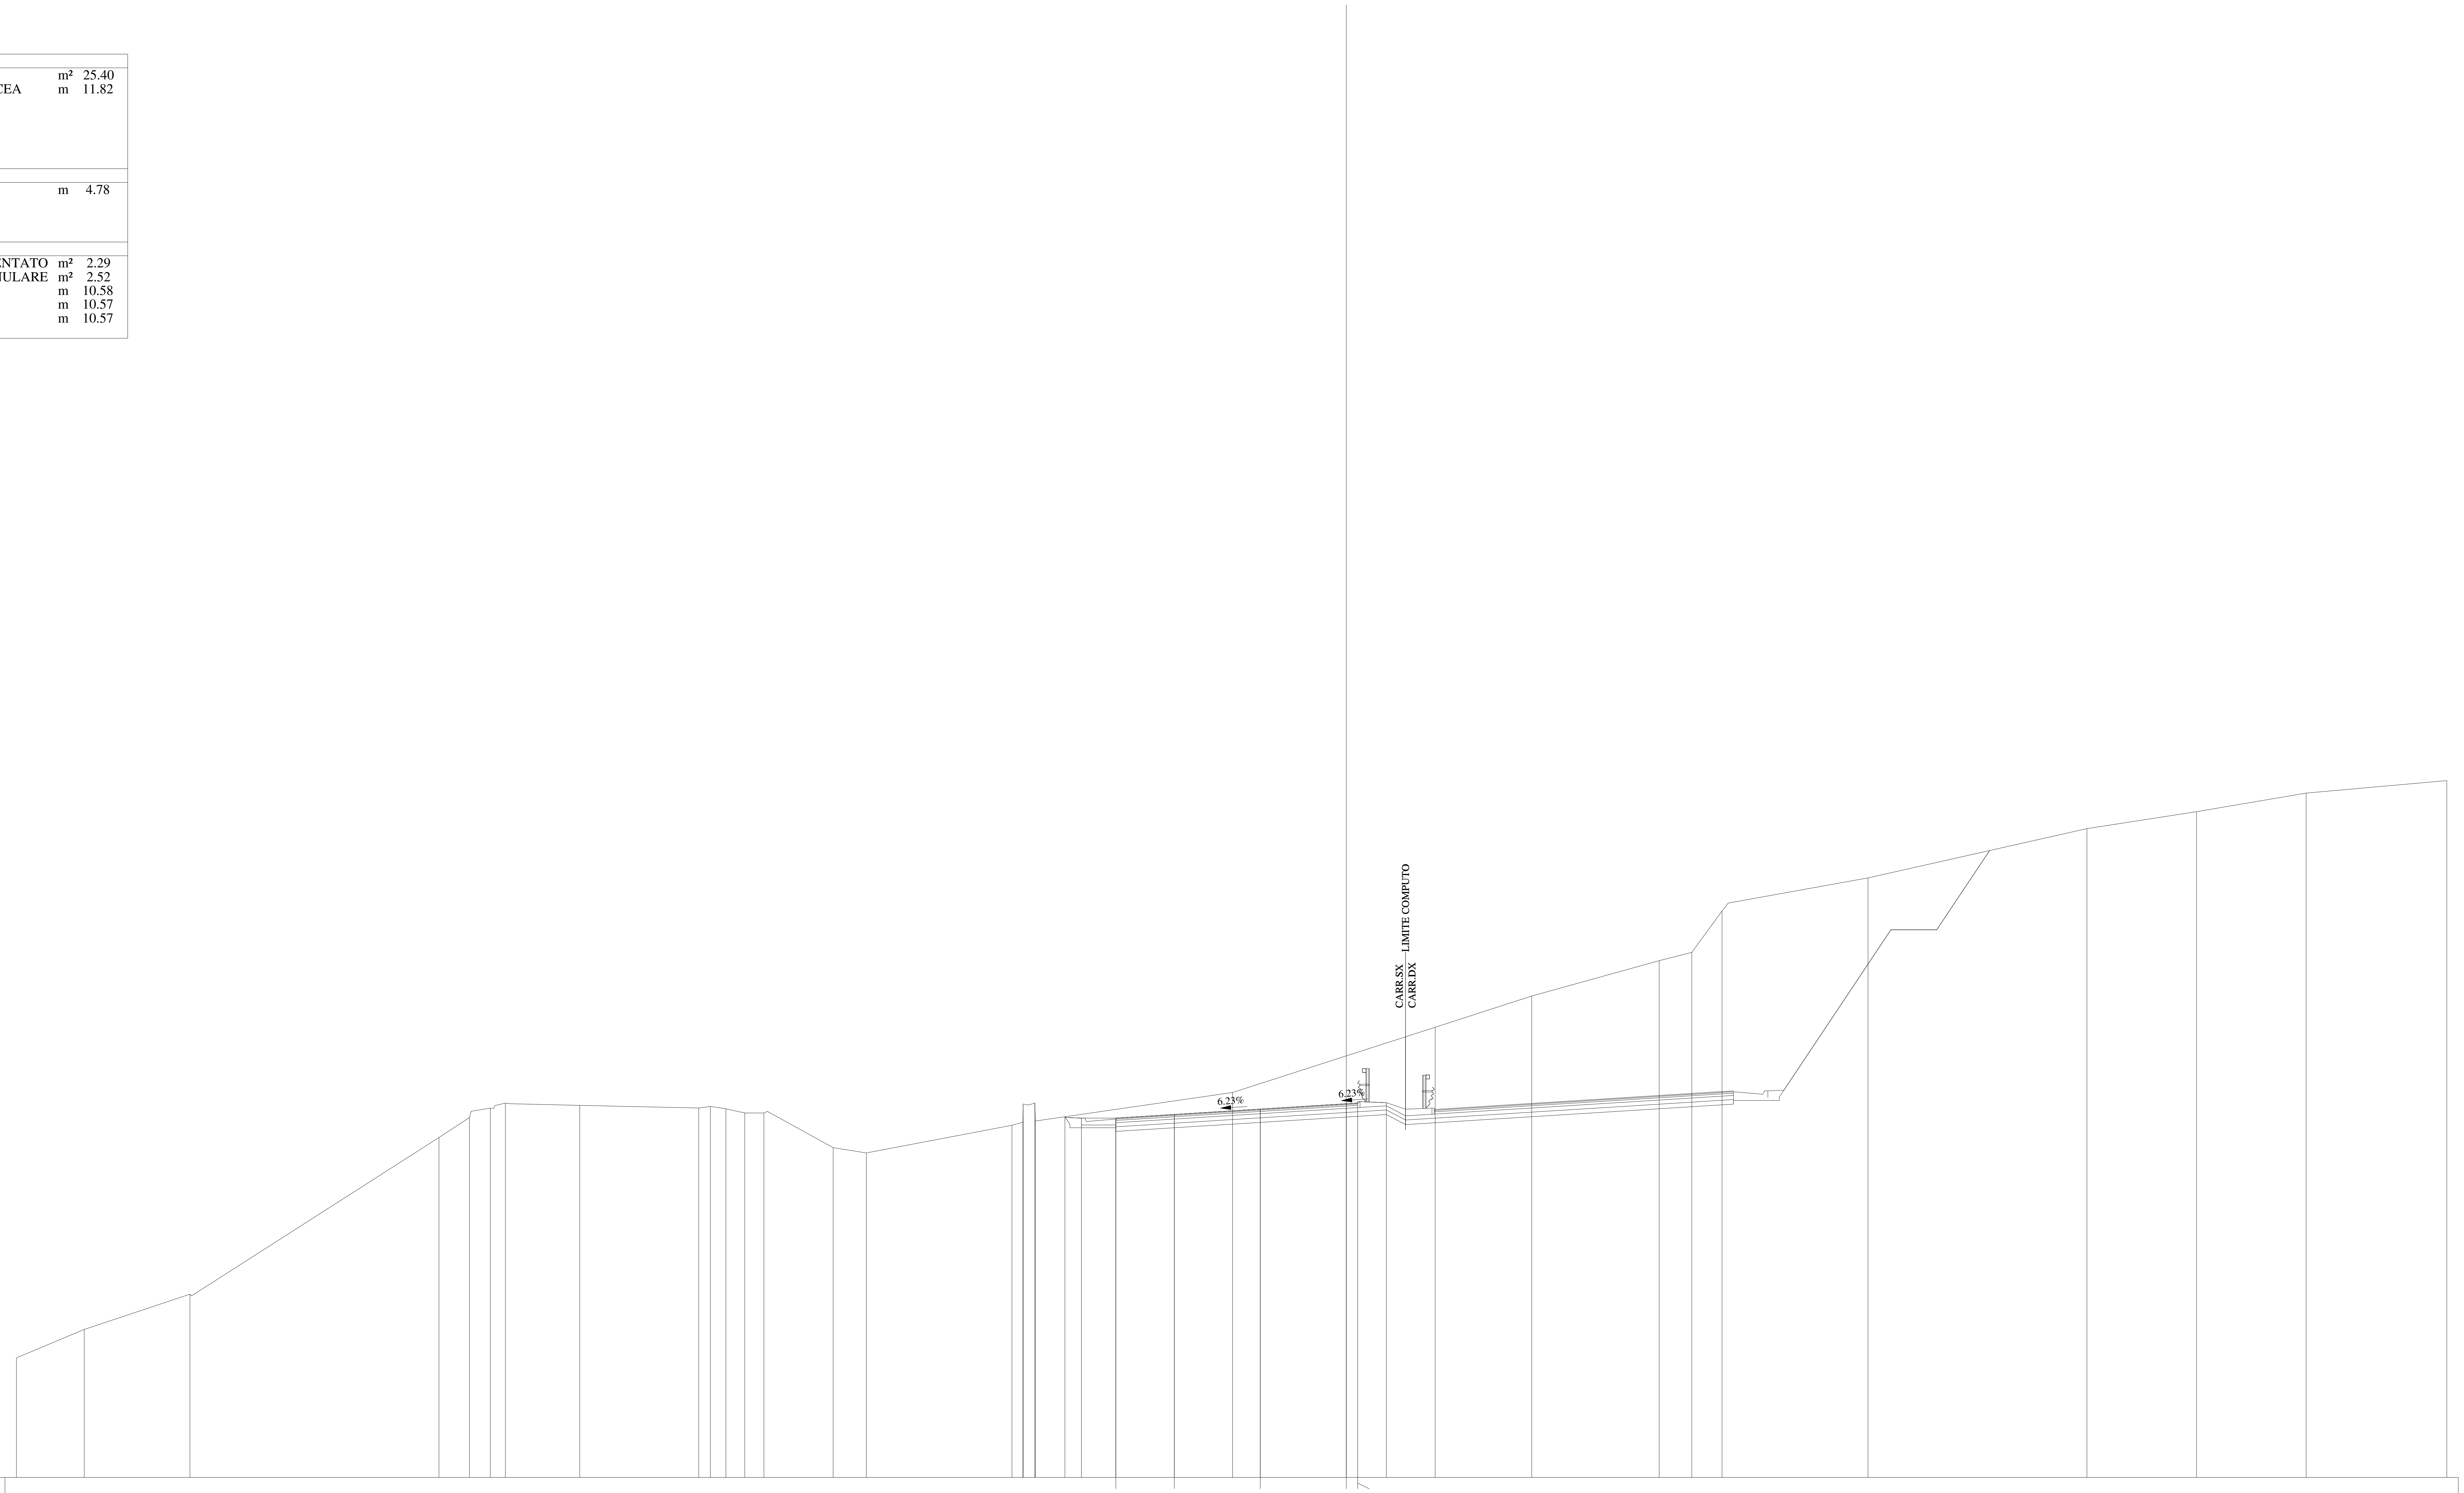

QUOTE PAVIMENTAZIONE	432.68, 432.84, 433.07, 433.30, 433.30, 433.34
DISTANZE PARZIALI PAVIMENTAZIONE	2.55, 3.75, 3.75, 0.50
QUOTE PROGETTO	432.74, 432.68, 432.68, 432.84, 433.07, 433.30, 433.34, 433.35
DISTANZE PARZIALI PROGETTO	0.72, 1.50, 2.55, 3.75, 3.75, 0.50, 1.25
QUOTE TERRENO	422.22, 423.46, 424.99, 431.83, 432.70, 433.11, 433.33, 433.23, 433.12, 433.19, 433.09, 432.90, 432.90, 431.39, 431.16, 432.37, 432.50, 433.29, 433.34, 432.55, 433.80, 436.64, 438.01, 439.55, 439.91, 441.72, 443.16, 445.31, 446.05, 446.86, 447.41
DISTANZE PARZIALI TERRENO	2.96, 4.61, 10.86, 1.33, 0.91, 0.66, 3.24, 5.19, 0.51, 0.67, 0.83, 0.83, 3.02, 1.45, 6.35, 0.48, 0.01, 0.51, 0.02, 8.60, 8.84, 4.21, 5.56, 1.42, 1.32, 6.37, 9.54, 4.78, 4.79, 6.13

Lotto 1_SX_dir_Ragusa
Sezione L1 - 309
Prog. 6441.94

SCAVI E BONIFICHE		
STERRO	m²	53.74
PIANO DI POSA IN TRINCEA	m	11.82
RILEVATI		
TERRENO VEGETALE	m	4.64
SOVRASTRUTTURA		
STRATO DI MISTO CEMENTATO	m²	2.26
STRATO DI MISTO GRANULARE	m²	2.51
STRATO DI USURA	m	10.58
STRATO DI BINDER	m	10.57
STRATO DI BASE	m	10.57

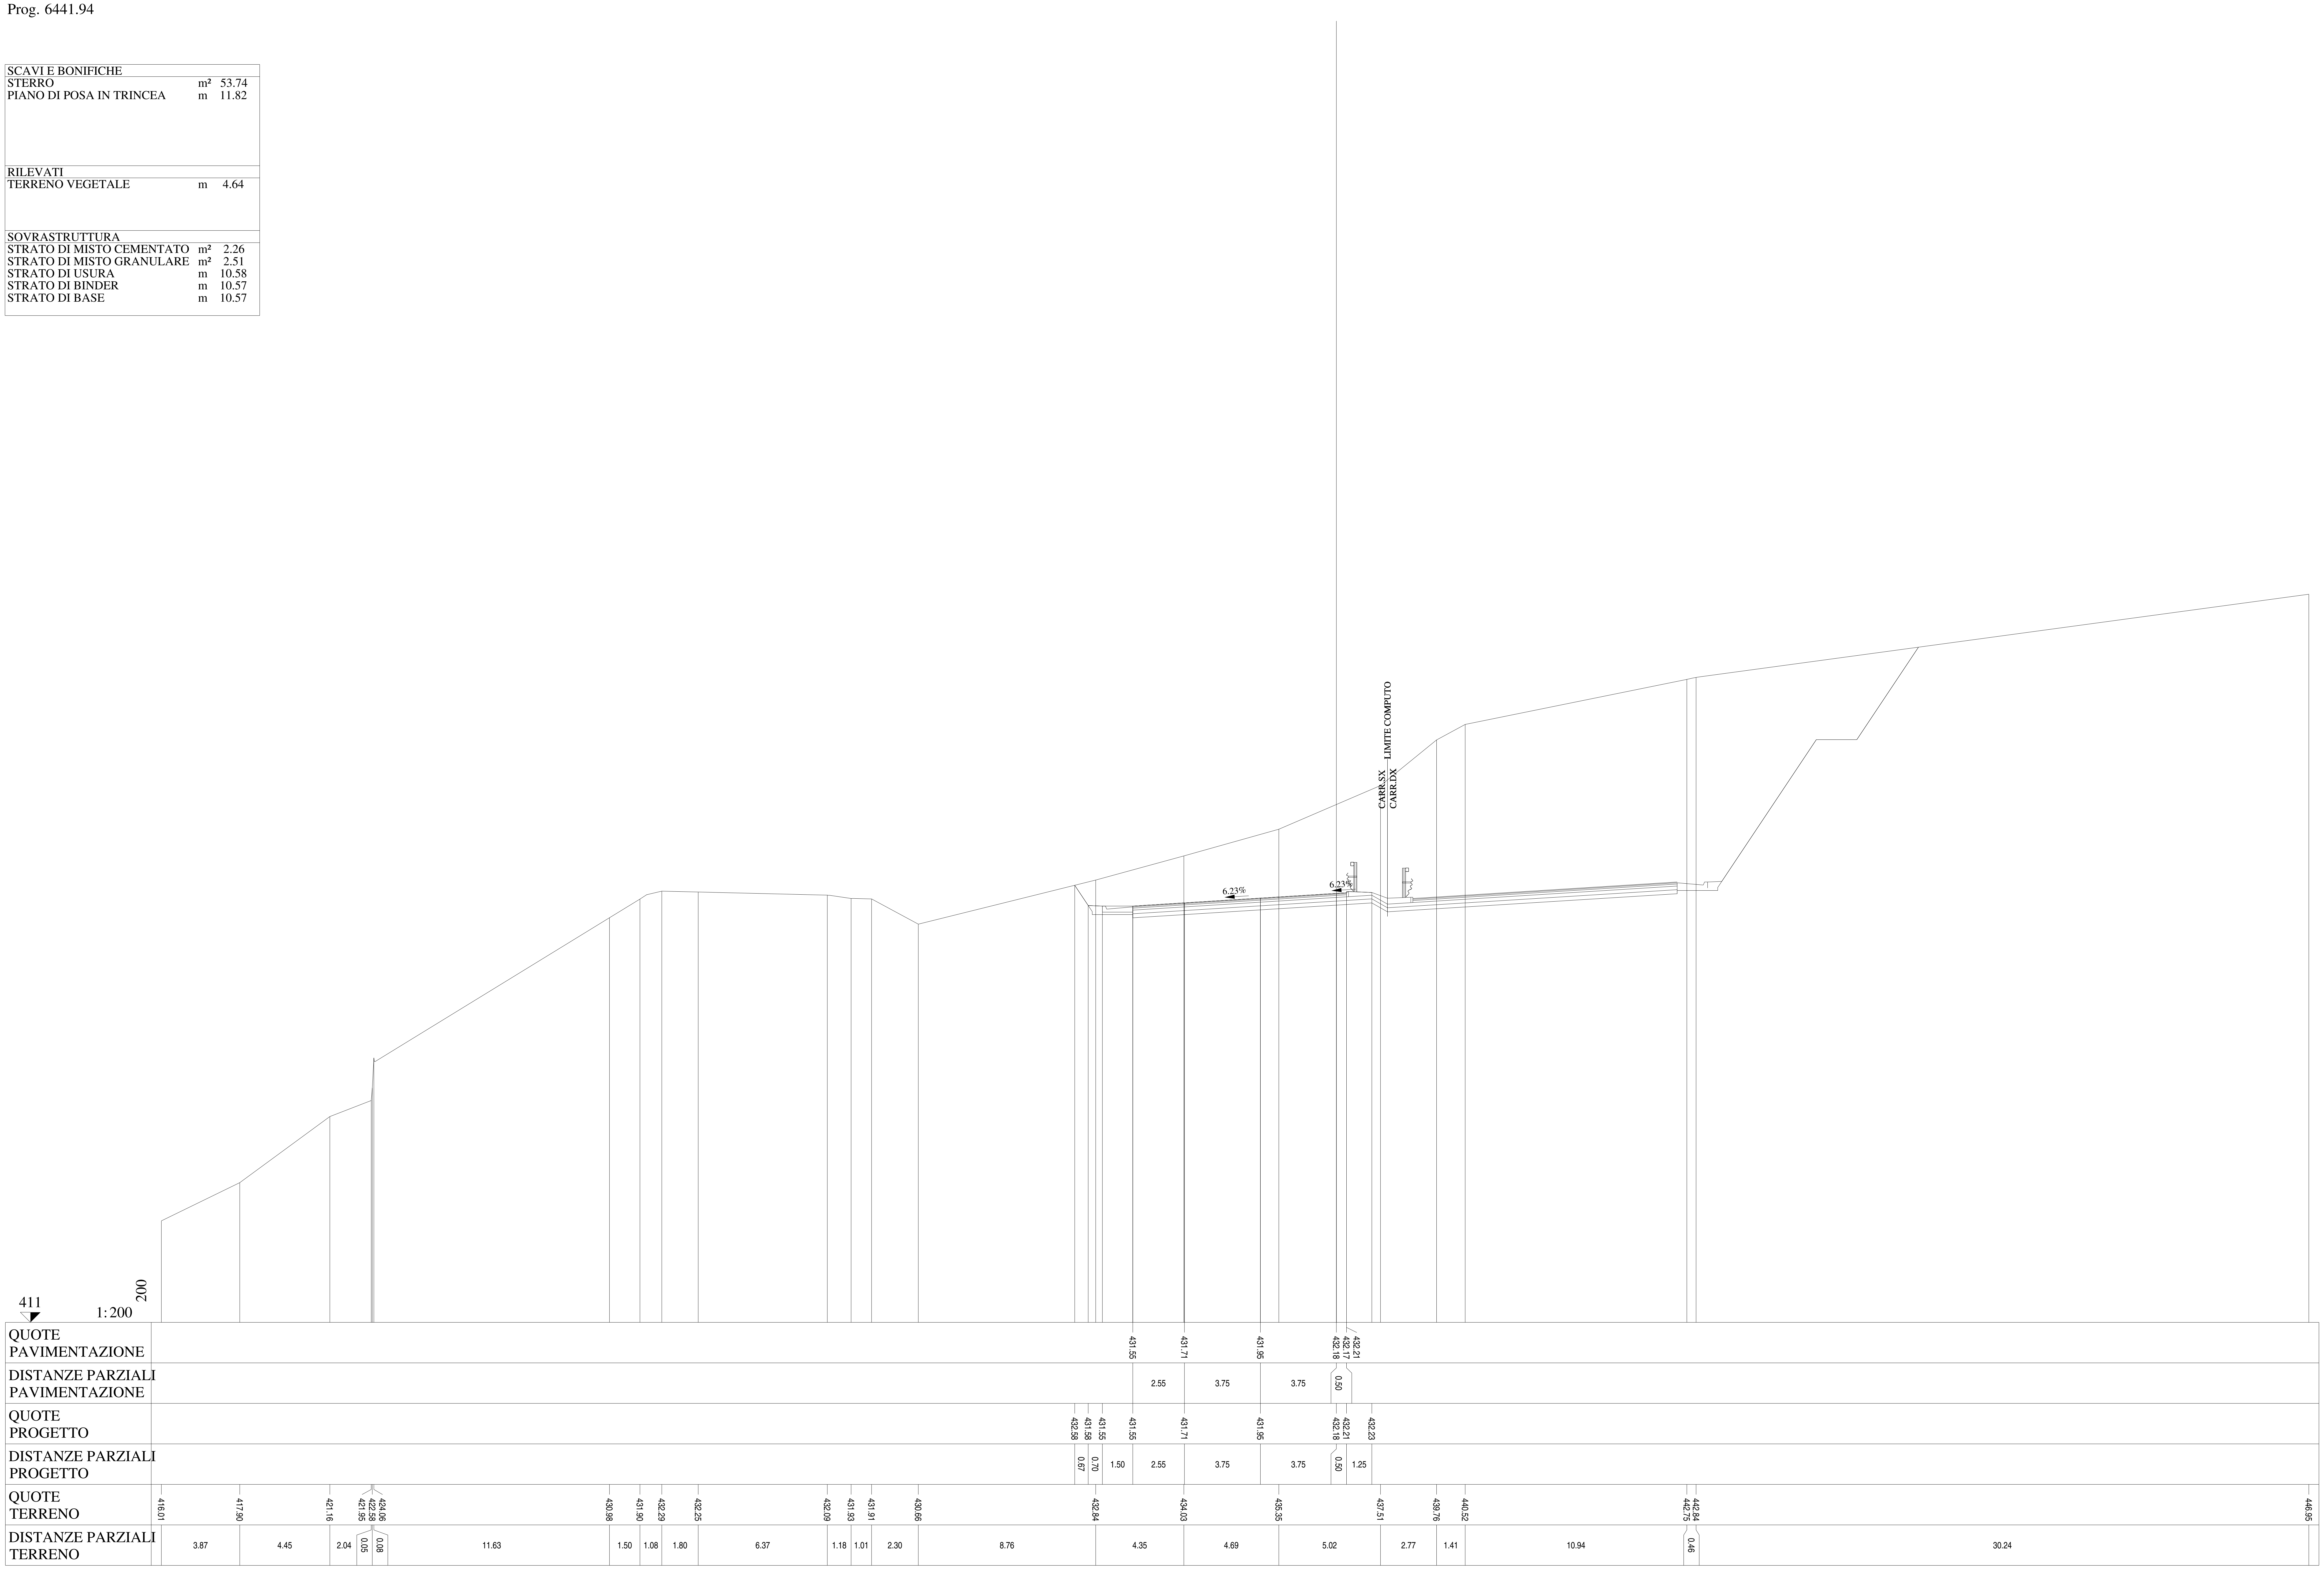

Lotto 1_SX_dir_Ragusa
Sezione L1 - 310
Prog. 6466.70

SCAVI E BONIFICHE		
STERRO	m²	125.07
PIANO DI POSA IN TRINCEA	m	11.82
RILEVATI		
TERRENO VEGETALE	m	4.50
SOVRASTRUTTURA		
STRATO DI MISTO CEMENTATO	m²	2.25
STRATO DI MISTO GRANULARE	m²	2.50
STRATO DI USURA	m	10.58
STRATO DI BINDER	m	10.57
STRATO DI BASE	m	10.57

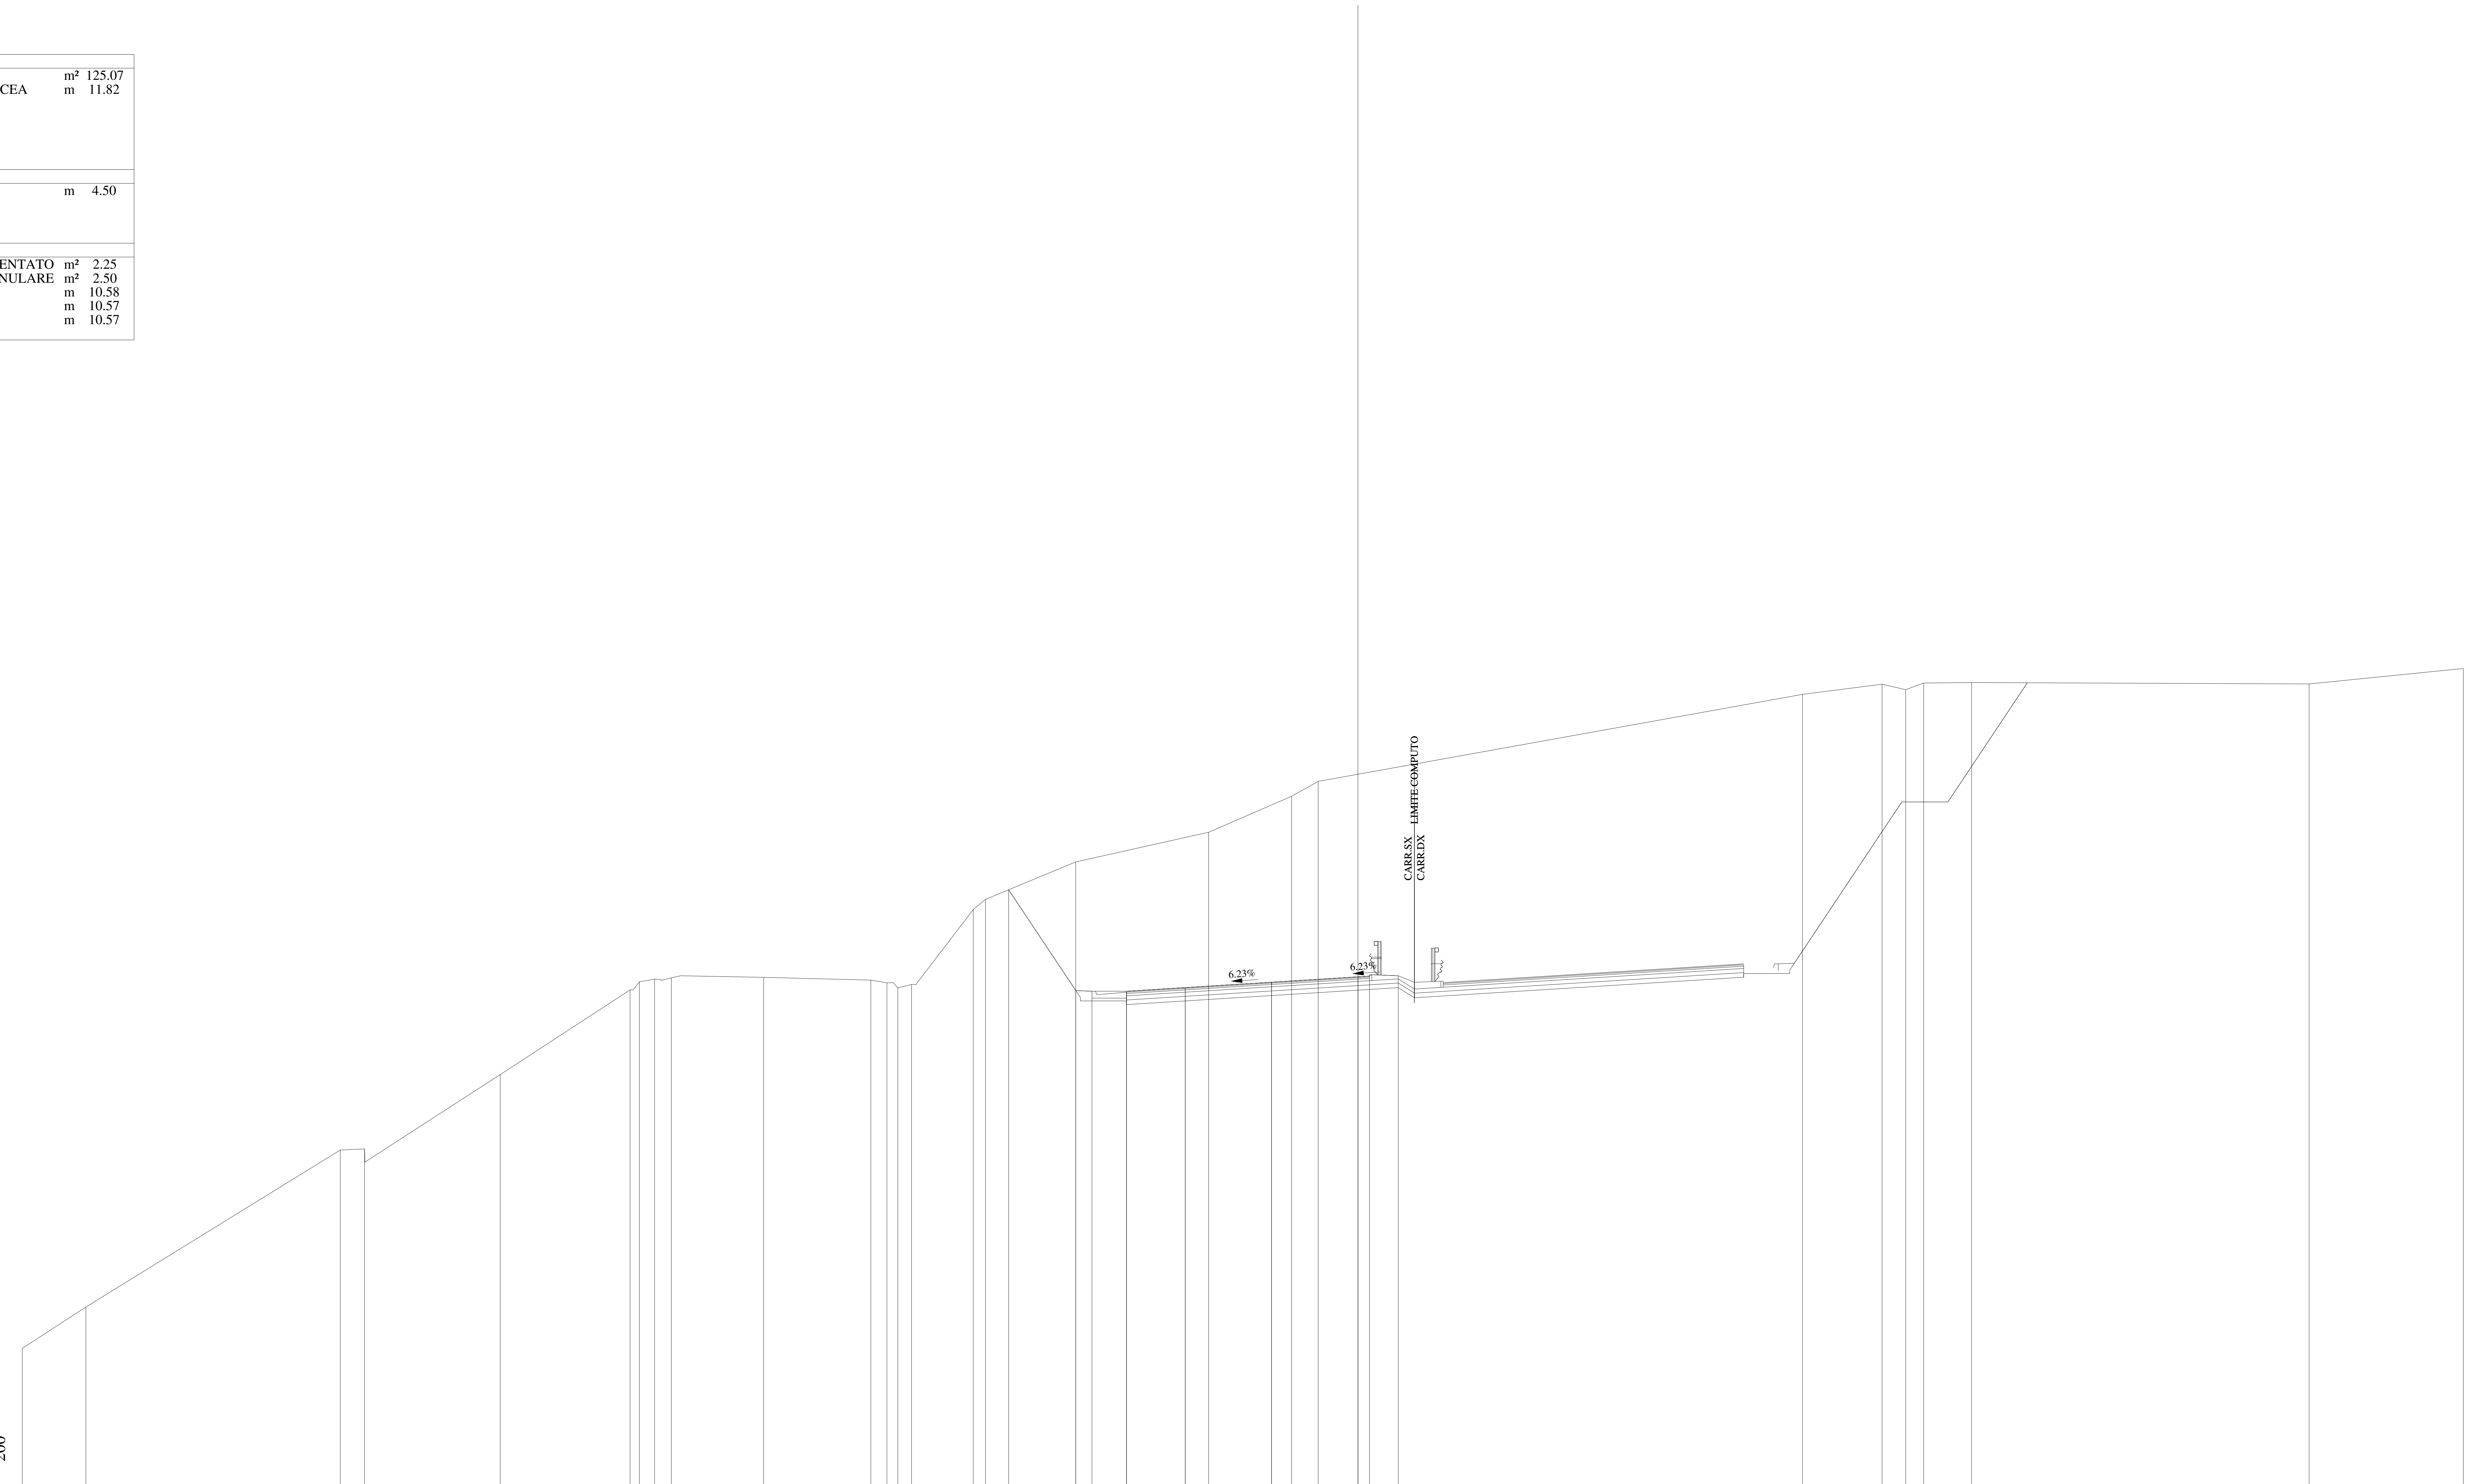

QUOTE PAVIMENTAZIONE: 430.43 430.59 430.82 431.06 431.05 431.09

DISTANZE PARZIALI PAVIMENTAZIONE: 2.55 3.75 3.75 0.50

QUOTE PROGETTO: 434.84 430.46 430.43 430.43 430.59 430.82 431.06 431.09 431.10

DISTANZE PARZIALI PROGETTO: 2.92 0.70 1.50 2.55 3.75 3.75 0.50 1.25

QUOTE TERRENO: 414.92 416.72 423.53 423.58 426.81 430.49 430.84 430.96 431.01 431.03 430.91 430.80 430.58 430.72 433.98 434.42 436.05 437.33 438.90 439.54 443.32 443.76 443.52 443.81 443.83 443.77 444.45

DISTANZE PARZIALI TERRENO: 2.76 11.05 1.05 5.89 5.64 0.41 0.66 0.73 4.00 4.66 0.70 0.47 0.60 2.67 0.54 3.92 5.77 3.60 1.15 21.03 3.46 1.03 0.78 2.08 14.65 6.70

Lotto 1_SX_dir_Ragusa
Sezione L1 - 311
Prog. 6491.47

SCAVI E BONIFICHE		
STERRO	m²	98.19
PIANO DI POSA IN TRINCEA	m	11.82
RILEVATI		
TERRENO VEGETALE	m	4.36
SOVRASTRUTTURA		
STRATO DI MISTO CEMENTATO	m²	2.24
STRATO DI MISTO GRANULARE	m²	2.48
STRATO DI USURA	m	10.57
STRATO DI BINDER	m	10.57
STRATO DI BASE	m	10.57

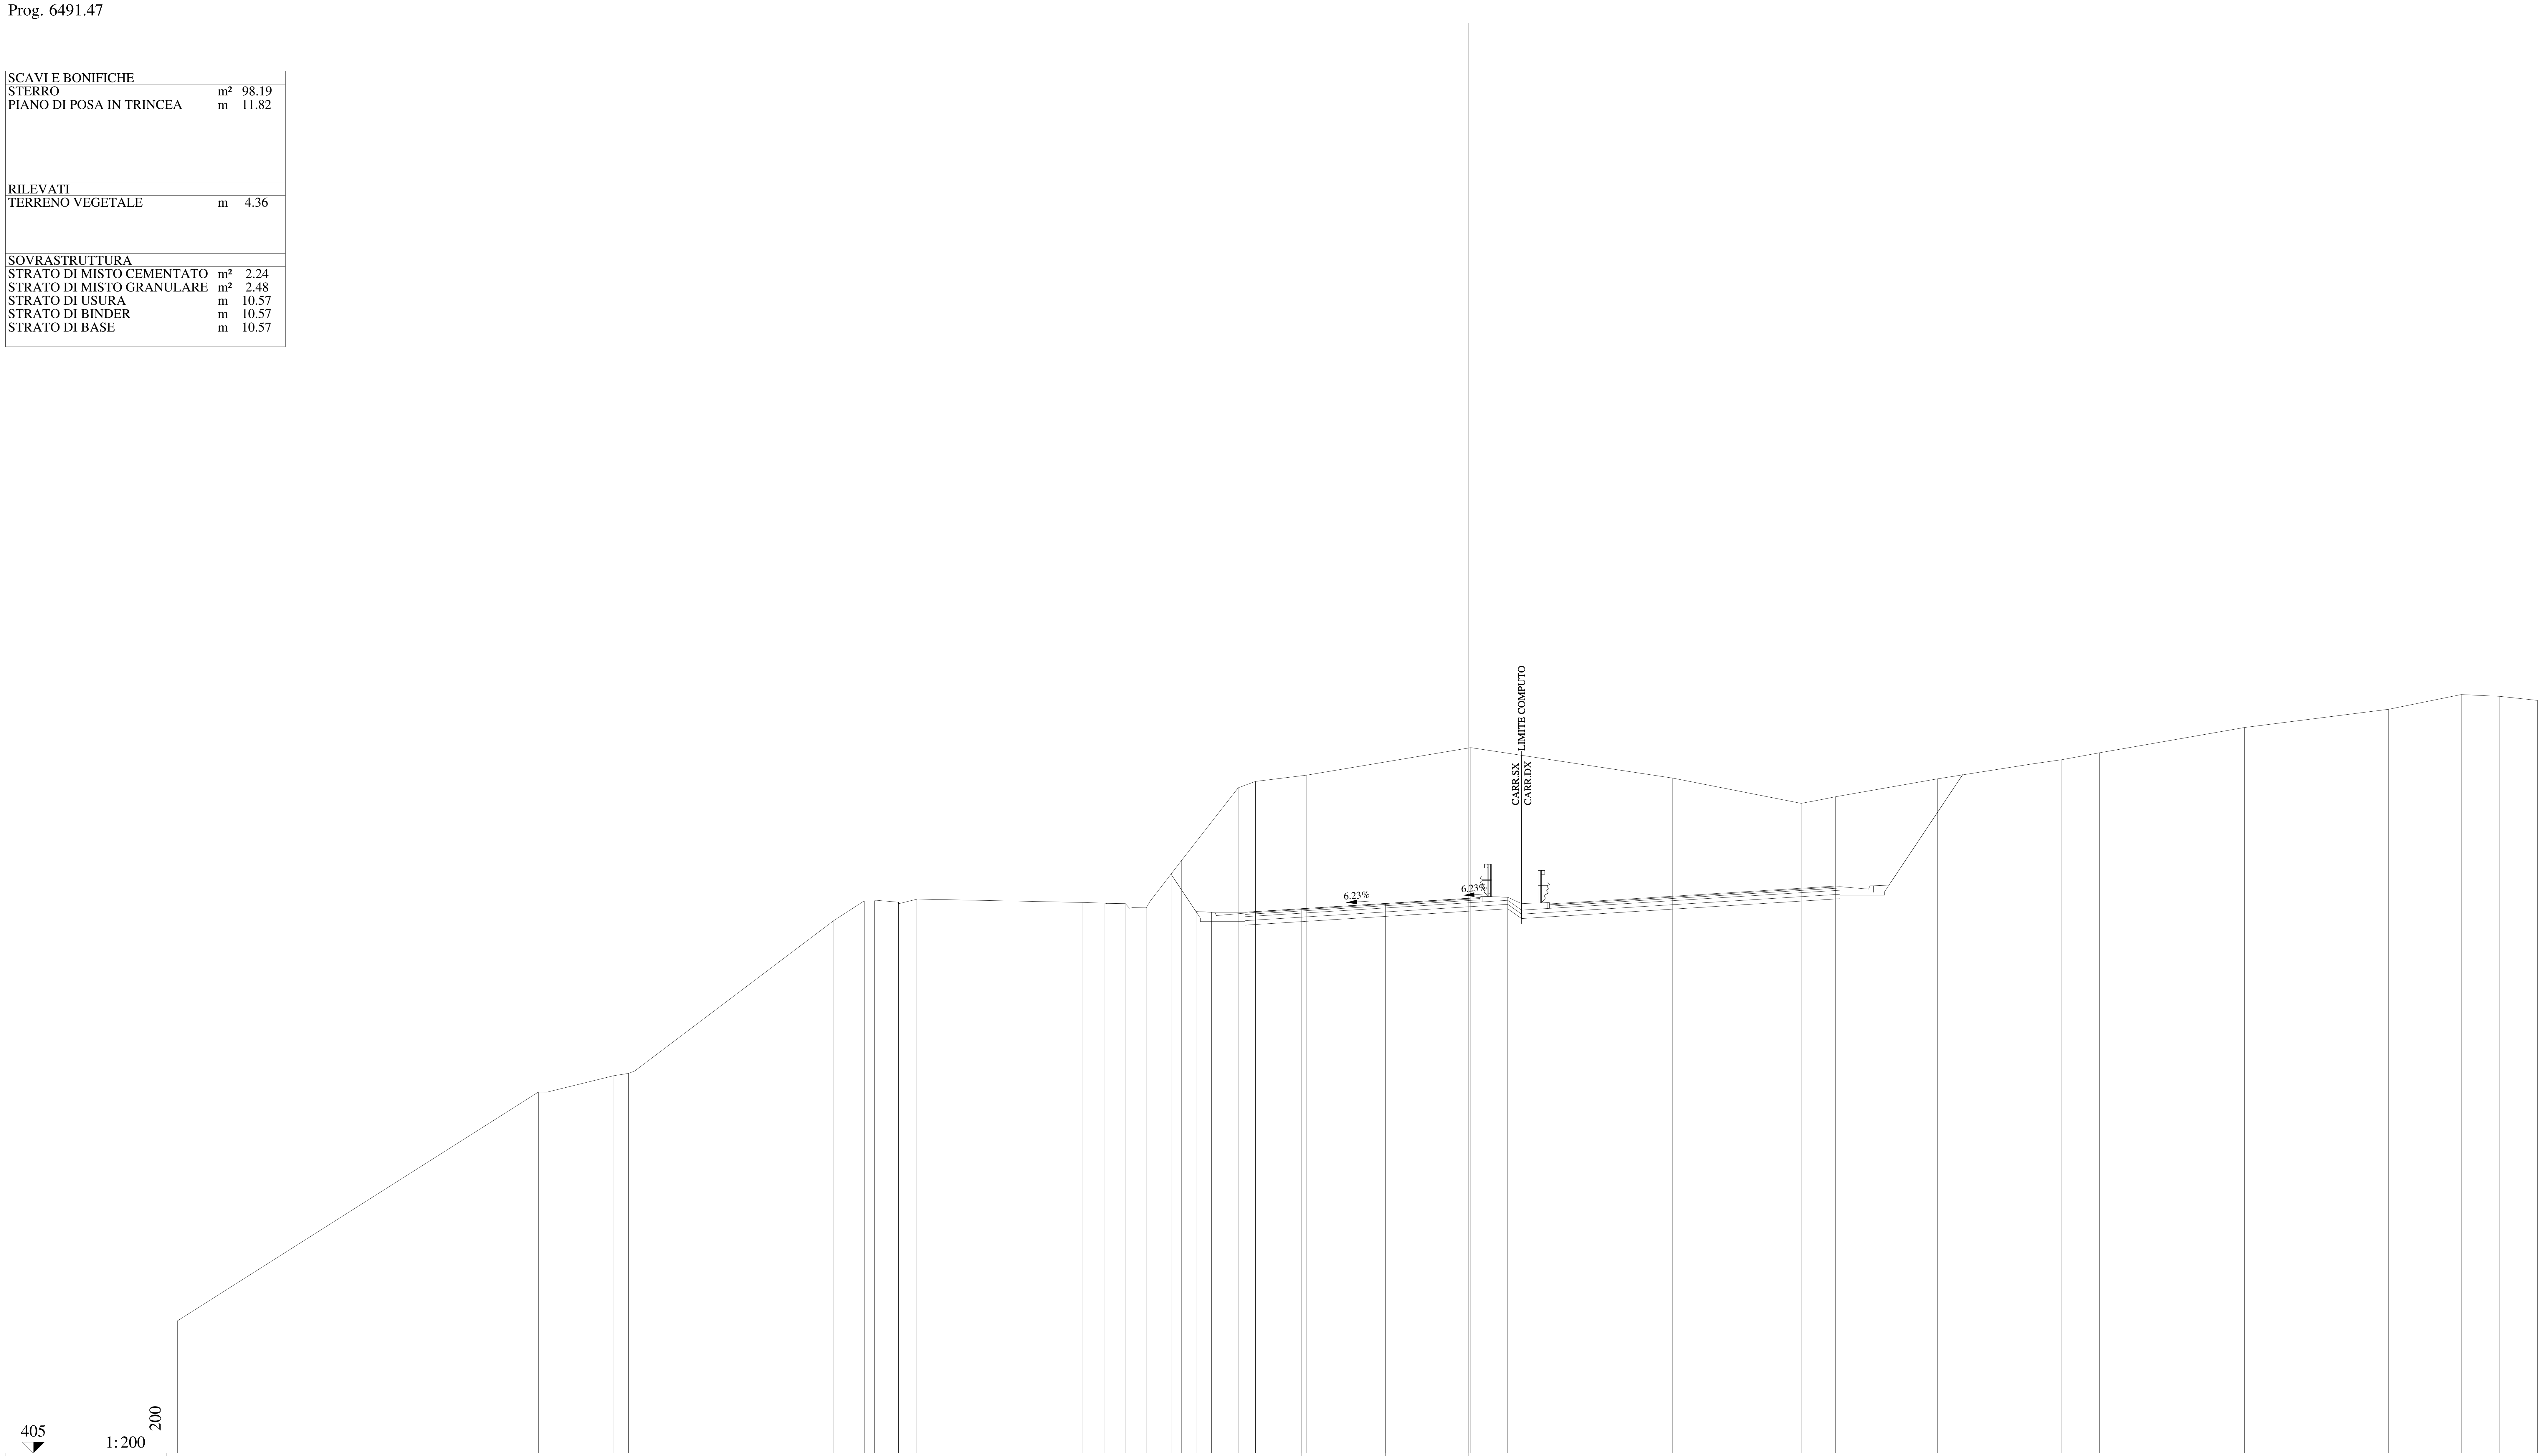

QUOTE PAVIMENTAZIONE	429.31, 429.46, 429.70, 429.93, 429.92, 429.96
DISTANZE PARZIALI PAVIMENTAZIONE	2.55, 3.75, 3.75, 0.50
QUOTE PROGETTO	431.02, 429.33, 429.31, 429.31, 429.46, 429.70, 429.93, 429.96, 429.98
DISTANZE PARZIALI PROGETTO	1.12, 0.70, 1.50, 2.55, 3.75, 3.75, 0.50, 1.25
QUOTE TERRENO	410.94, 421.23, 421.96, 422.06, 428.93, 429.82, 429.81, 429.76, 429.89, 429.75, 429.72, 429.70, 429.51, 431.62, 434.90, 435.18, 435.47, 436.70, 435.33, 434.20, 434.33, 434.49, 435.30, 435.97, 436.16, 436.47, 437.61, 438.42, 439.09, 439.01, 438.82
DISTANZE PARZIALI TERRENO	16.22, 3.39, 0.65, 9.23, 1.36, 0.46, 1.08, 0.82, 7.42, 0.99, 0.95, 0.94, 1.58, 2.55, 0.78, 2.30, 7.37, 9.07, 5.77, 0.71, 0.82, 4.60, 4.24, 1.34, 1.69, 6.51, 6.47, 3.26, 1.73, 1.70

Lotto 1_SX_dir_Ragusa
Sezione L1 - 312
Prog. 6516.24

SCAVI E BONIFICHE		
STERRO	m²	16.02
BONIFICA	m²	1.69
AMMORSAMENTO	m	5.65
PIANO DI POSA IN TRINCEA	m	5.67
SCOTICO	m	3.37
RILEVATI		
RILEVATO	m²	14.83
TERRENO VEGETALE	m	10.32
SOVRASTRUTTURA		
STRATO DI MISTO CEMENTATO	m²	2.41
STRATO DI MISTO GRANULARE	m²	2.80
STRATO DI USURA	m	10.58
STRATO DI BINDER	m	10.57
STRATO DI BASE	m	10.57

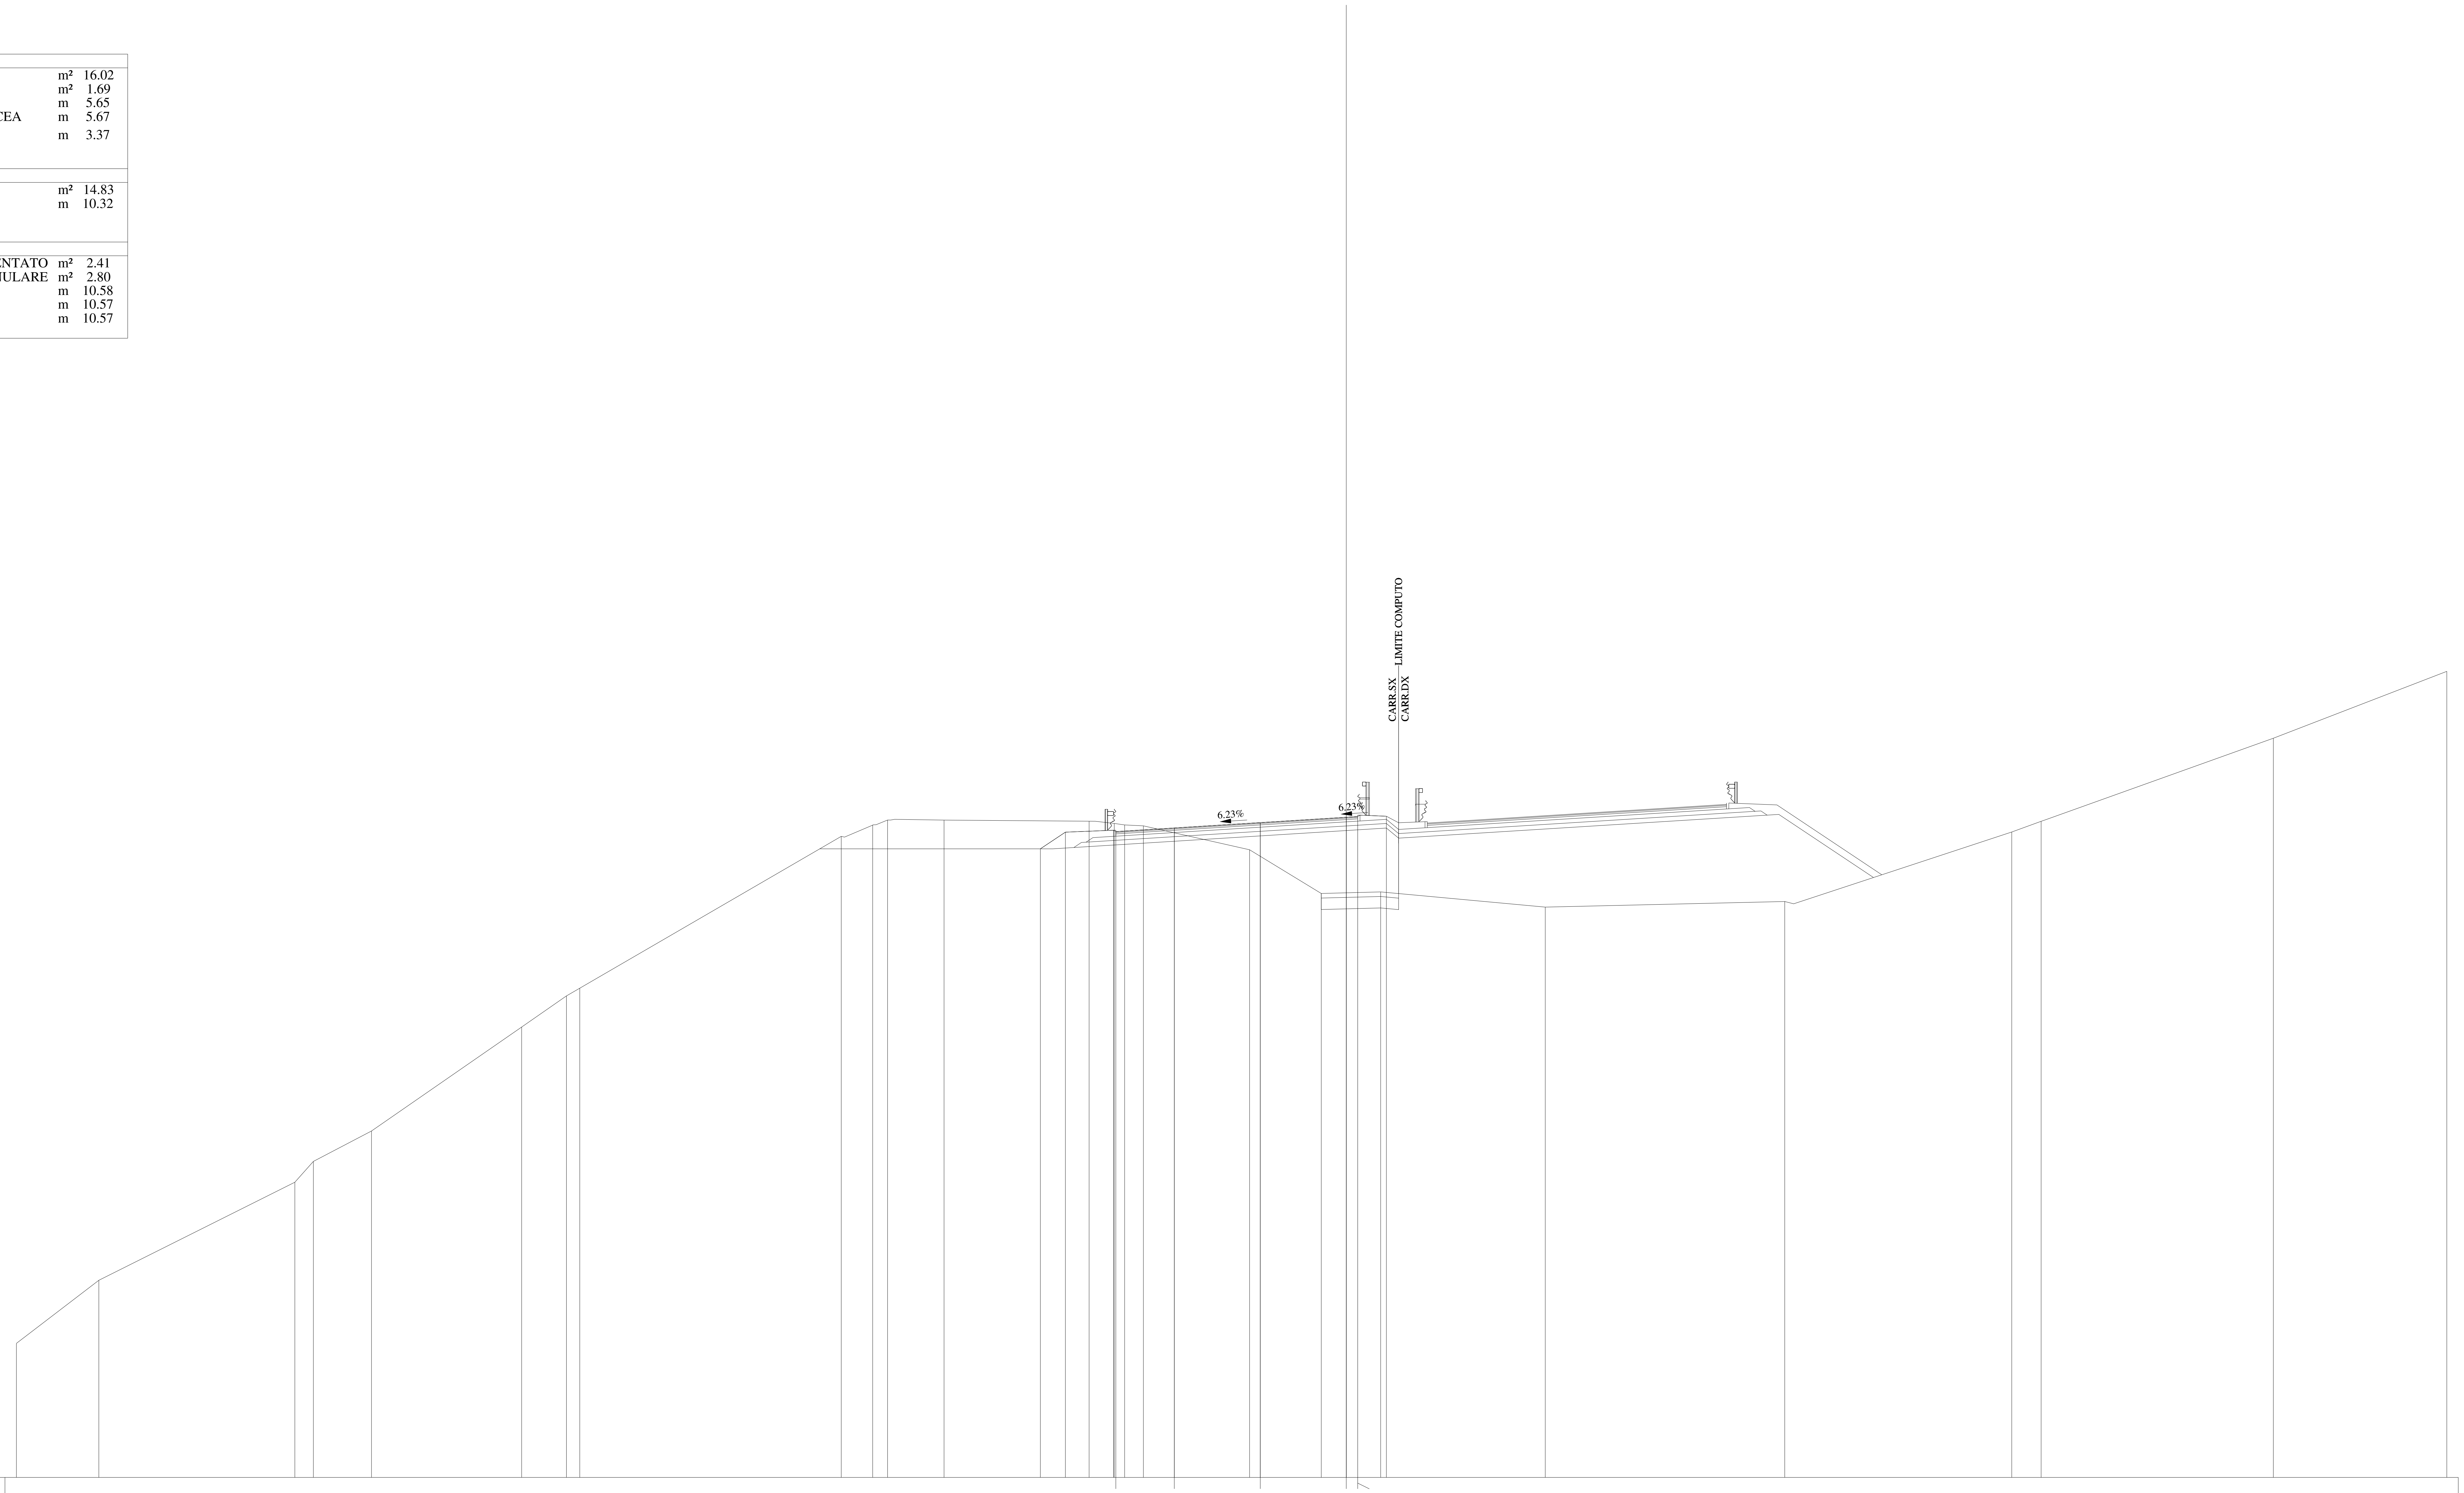

QUOTE PAVIMENTAZIONE	428.18, 428.34, 428.57, 428.81, 428.80, 428.84
DISTANZE PARZIALI PAVIMENTAZIONE	2.55, 3.75, 3.75, 0.50
QUOTE PROGETTO	427.43, 428.16, 428.24, 428.34, 428.57, 428.81, 428.84, 428.85
DISTANZE PARZIALI PROGETTO	1.09, 2.10, 2.65, 3.75, 3.75, 0.50, 1.25
QUOTE TERRENO	405.85, 408.60, 412.88, 413.79, 415.12, 419.65, 421.01, 421.35, 427.97, 428.46, 428.69, 428.68, 428.64, 428.54, 428.47, 428.43, 427.39, 425.48, 425.55, 424.89, 425.13, 428.16, 428.63, 432.26, 435.17
DISTANZE PARZIALI TERRENO	3.59, 8.55, 0.81, 2.54, 6.55, 1.95, 0.58, 11.40, 1.38, 0.65, 2.46, 6.33, 1.09, 0.45, 0.82, 4.63, 3.13, 2.59, 7.18, 10.45, 9.90, 1.28, 10.12, 7.57

Lotto 1_SX_dir_Ragusa
Sezione L1 - 313
Prog. 6541.01

SCAVI E BONIFICHE		
STERRO	m²	11.19
AMMORSAMENTO	m	6.78

RILEVATI		
RILEVATO	m²	6.00
TERRENO VEGETALE	m	10.18

SOVRASTRUTTURA		
STRATO DI MISTO CEMENTATO	m²	2.42
STRATO DI MISTO GRANULARE	m²	2.77
STRATO DI USURA	m	10.58
STRATO DI BINDER	m	10.57
STRATO DI BASE	m	10.57

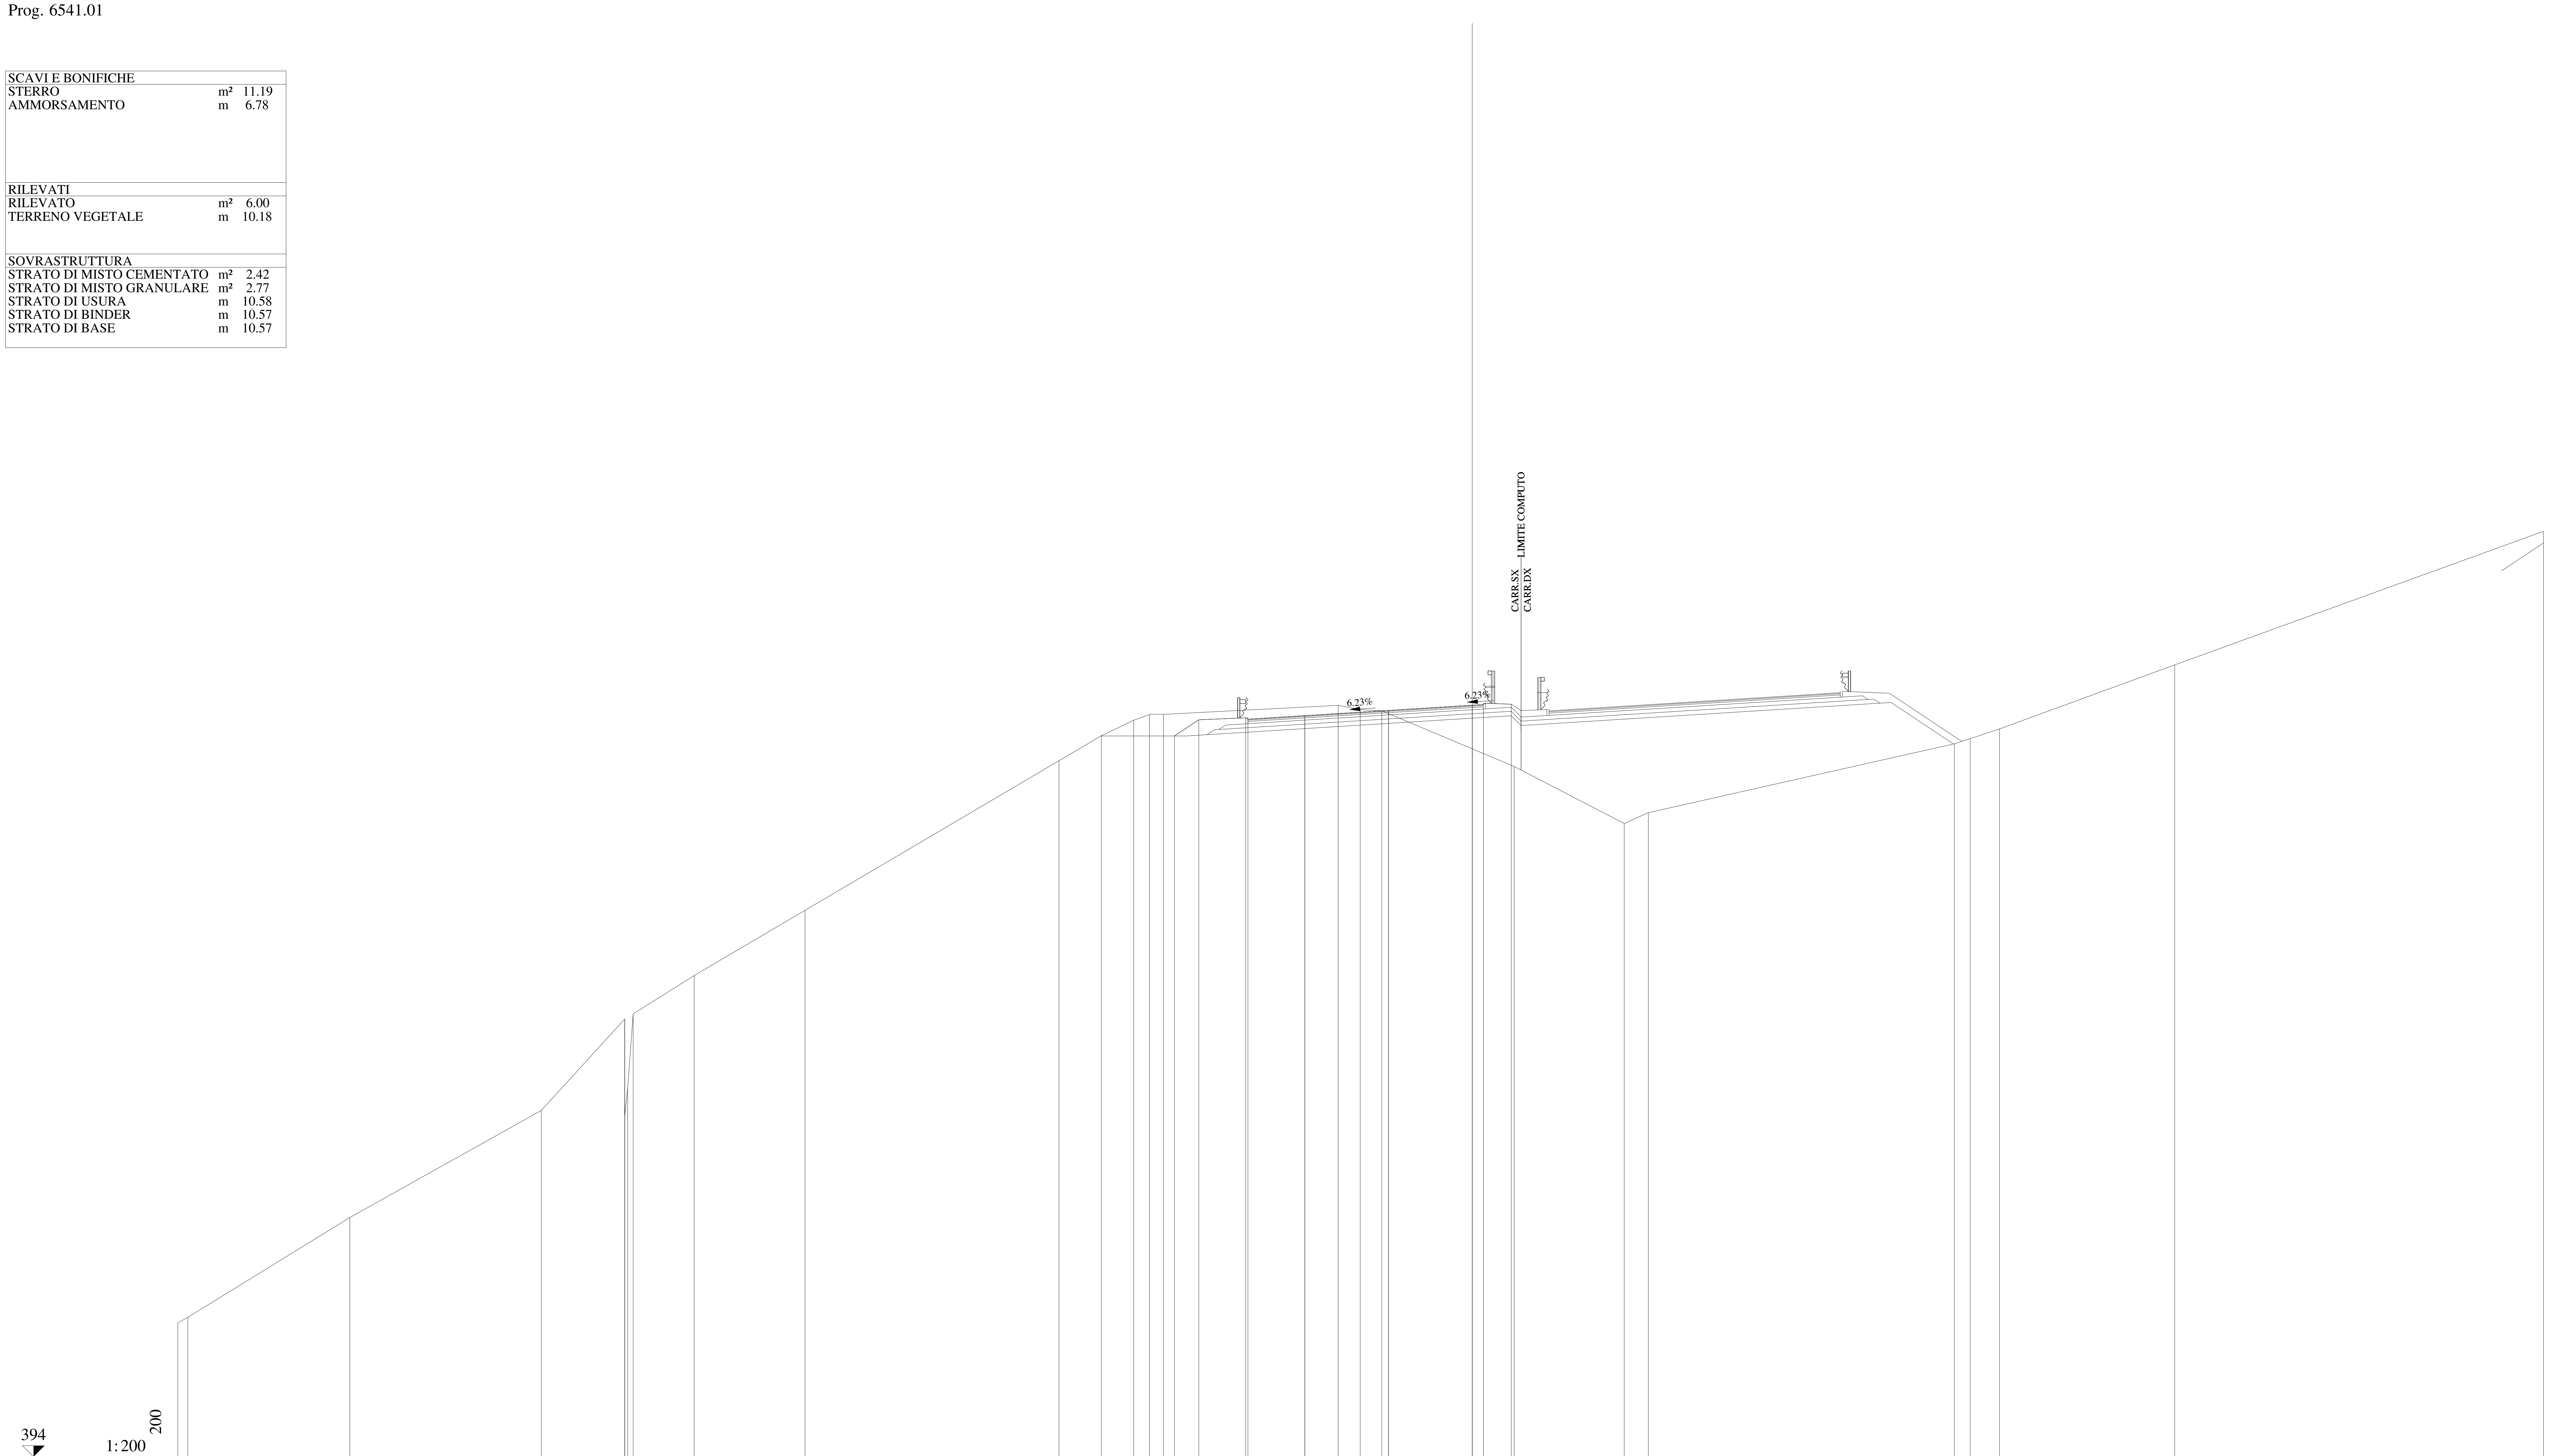

QUOTE PAVIMENTAZIONE: 427.06, 427.22, 427.45, 427.68, 427.67, 427.71

DISTANZE PARZIALI PAVIMENTAZIONE: 2.55, 3.75, 3.75, 0.50

QUOTE PROGETTO: 426.31, 427.03, 427.12, 427.22, 427.45, 427.68, 427.71, 427.73

DISTANZE PARZIALI PROGETTO: 1.09, 2.10, 2.65, 3.75, 3.75, 0.50, 1.25

QUOTE TERRENO: 400.00, 400.25, 404.72, 409.52, 413.62, 409.78, 410.52, 413.85, 415.56, 418.49, 425.20, 426.32, 427.01, 427.26, 427.27, 427.68, 427.49, 427.43, 424.94, 422.38, 422.87, 425.96, 426.18, 426.62, 429.49, 435.48

DISTANZE PARZIALI TERRENO: 0.45, 7.26, 8.58, 3.74, 0.13, 0.24, 2.74, 4.96, 11.39, 1.90, 1.44, 0.71, 0.63, 7.82, 0.99, 0.97, 5.93, 4.93, 1.08, 13.71, 0.71, 1.32, 7.85, 16.52

Lotto 1_SX_dir_Ragusa
Sezione L1 - 314
Prog. 6565.79

SCAVI E BONIFICHE		
STERRO	m²	9.02
AMMORSAMENTO	m	2.97
RILEVATI		
RILEVATO	m²	0.33
TERRENO VEGETALE	m	22.28
SOVRASTRUTTURA		
STRATO DI MISTO CEMENTATO	m²	2.40
STRATO DI MISTO GRANULARE	m²	2.76
STRATO DI USURA	m	10.58
STRATO DI BINDER	m	10.57
STRATO DI BASE	m	10.57

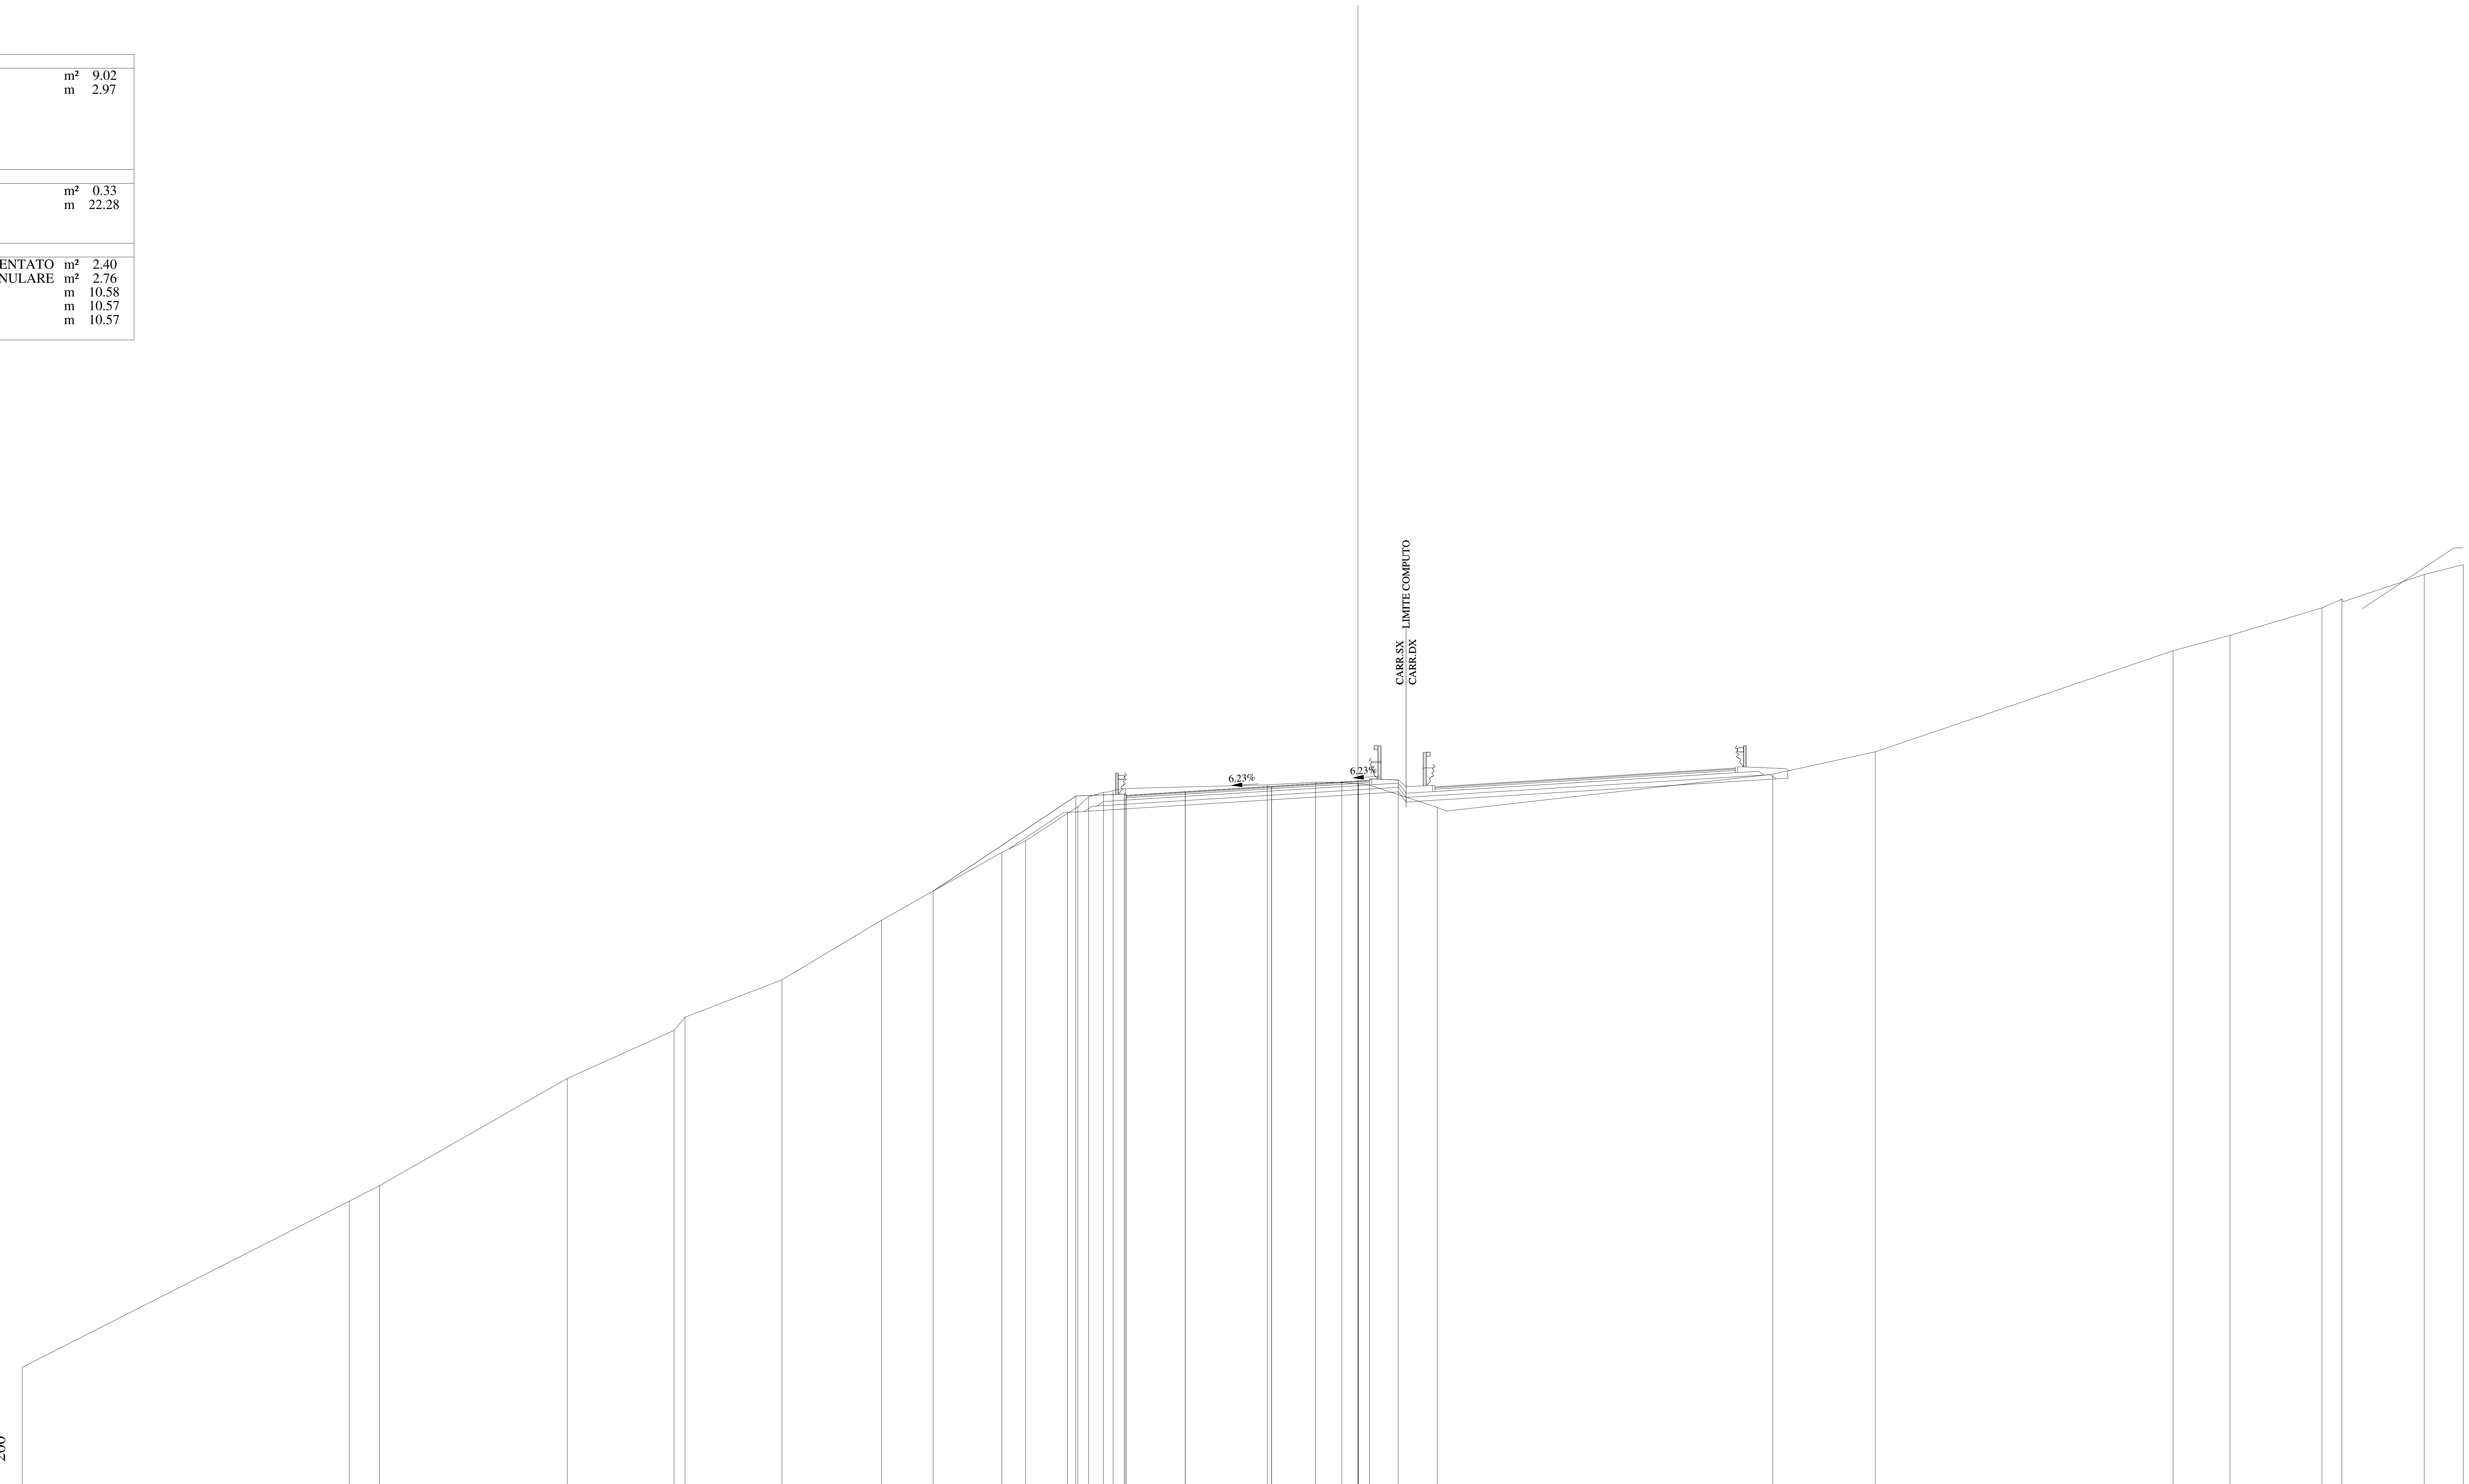

QUOTE PAVIMENTAZIONE	425.93, 426.09, 426.32, 426.56, 426.55, 426.59
DISTANZE PARZIALI PAVIMENTAZIONE	2.55, 3.75, 3.75, 0.50
QUOTE PROGETTO	421.78, 425.91, 425.99, 426.09, 426.32, 426.56, 426.59, 426.60
DISTANZE PARZIALI PROGETTO	6.20, 2.10, 2.65, 3.75, 3.75, 0.50, 1.25
QUOTE TERRENO	401.10, 408.32, 408.98, 413.64, 415.73, 416.30, 417.92, 420.51, 423.46, 423.96, 425.15, 425.43, 425.87, 426.07, 426.15, 426.23, 426.39, 426.50, 426.50, 426.43, 425.41, 426.86, 427.83, 432.21, 432.89, 434.08, 434.46, 435.53, 435.96
DISTANZE PARZIALI TERRENO	14.20, 1.31, 8.15, 4.64, 0.48, 4.21, 4.33, 5.22, 1.03, 1.81, 0.46, 0.47, 0.64, 0.42, 0.53, 6.16, 2.10, 1.14, 0.73, 3.42, 14.56, 4.45, 12.94, 2.47, 3.99, 0.87, 3.57, 1.70

Lotto 1_SX_dir_Ragusa
Sezione L1 - 315
Prog. 6592.67

SCAVI E BONIFICHE		
STERRO	m²	6.43
AMMORSAMENTO	m	8.01
RILEVATI		
RILEVATO	m²	4.87
TERRENO VEGETALE	m	21.72
SOVRASTRUTTURA		
STRATO DI MISTO CEMENTATO	m²	2.36
STRATO DI MISTO GRANULARE	m²	2.74
STRATO DI USURA	m	10.58
STRATO DI BINDER	m	10.57
STRATO DI BASE	m	10.57

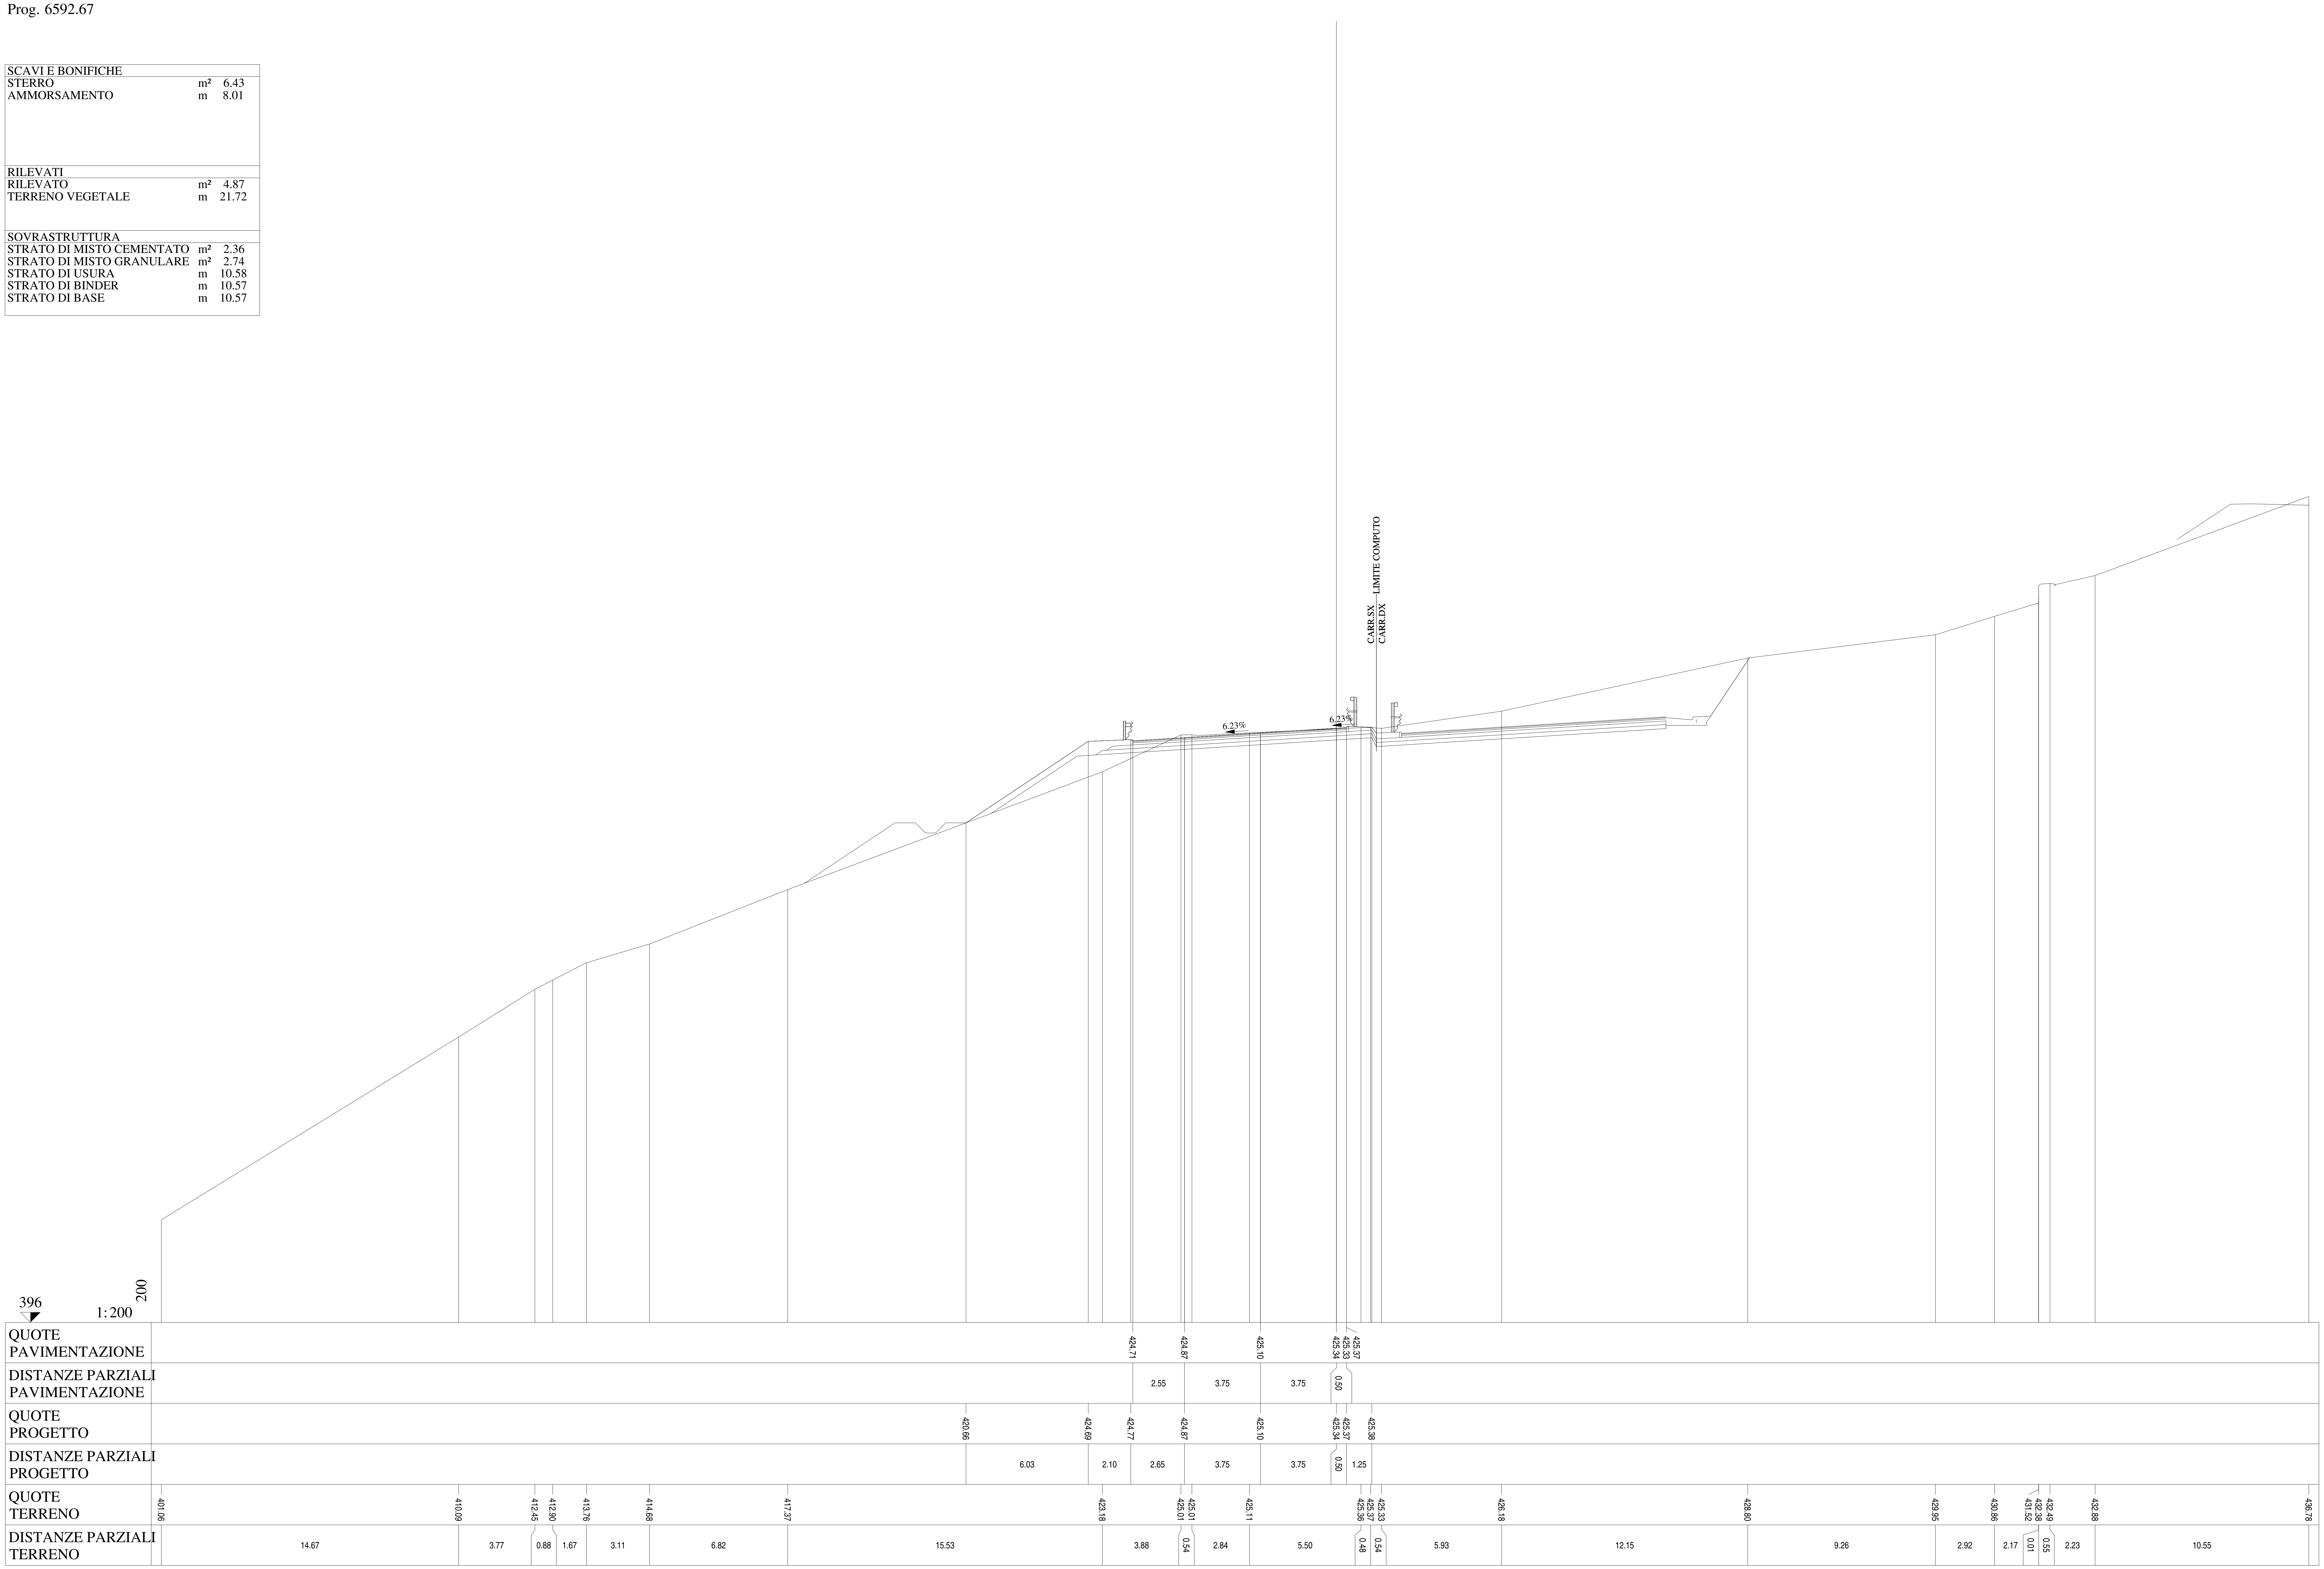

Lotto 1_SX_dir_Ragusa
Sezione L1 - 316
Prog. 6615.36

SCAVI E BONIFICHE		
STERRO	m²	3.88
BONIFICA	m²	4.17
SCOTICO	m	8.86
RILEVATI		
GRADONATURA	m²	3.59
RILEVATO	m²	4.86
TERRENO VEGETALE	m	21.14
SOVRASTRUTTURA		
STRATO DI MISTO CEMENTATO	m²	2.34
STRATO DI MISTO GRANULARE	m²	2.70
STRATO DI USURA	m	10.34
STRATO DI BINDER	m	10.34
STRATO DI BASE	m	10.34

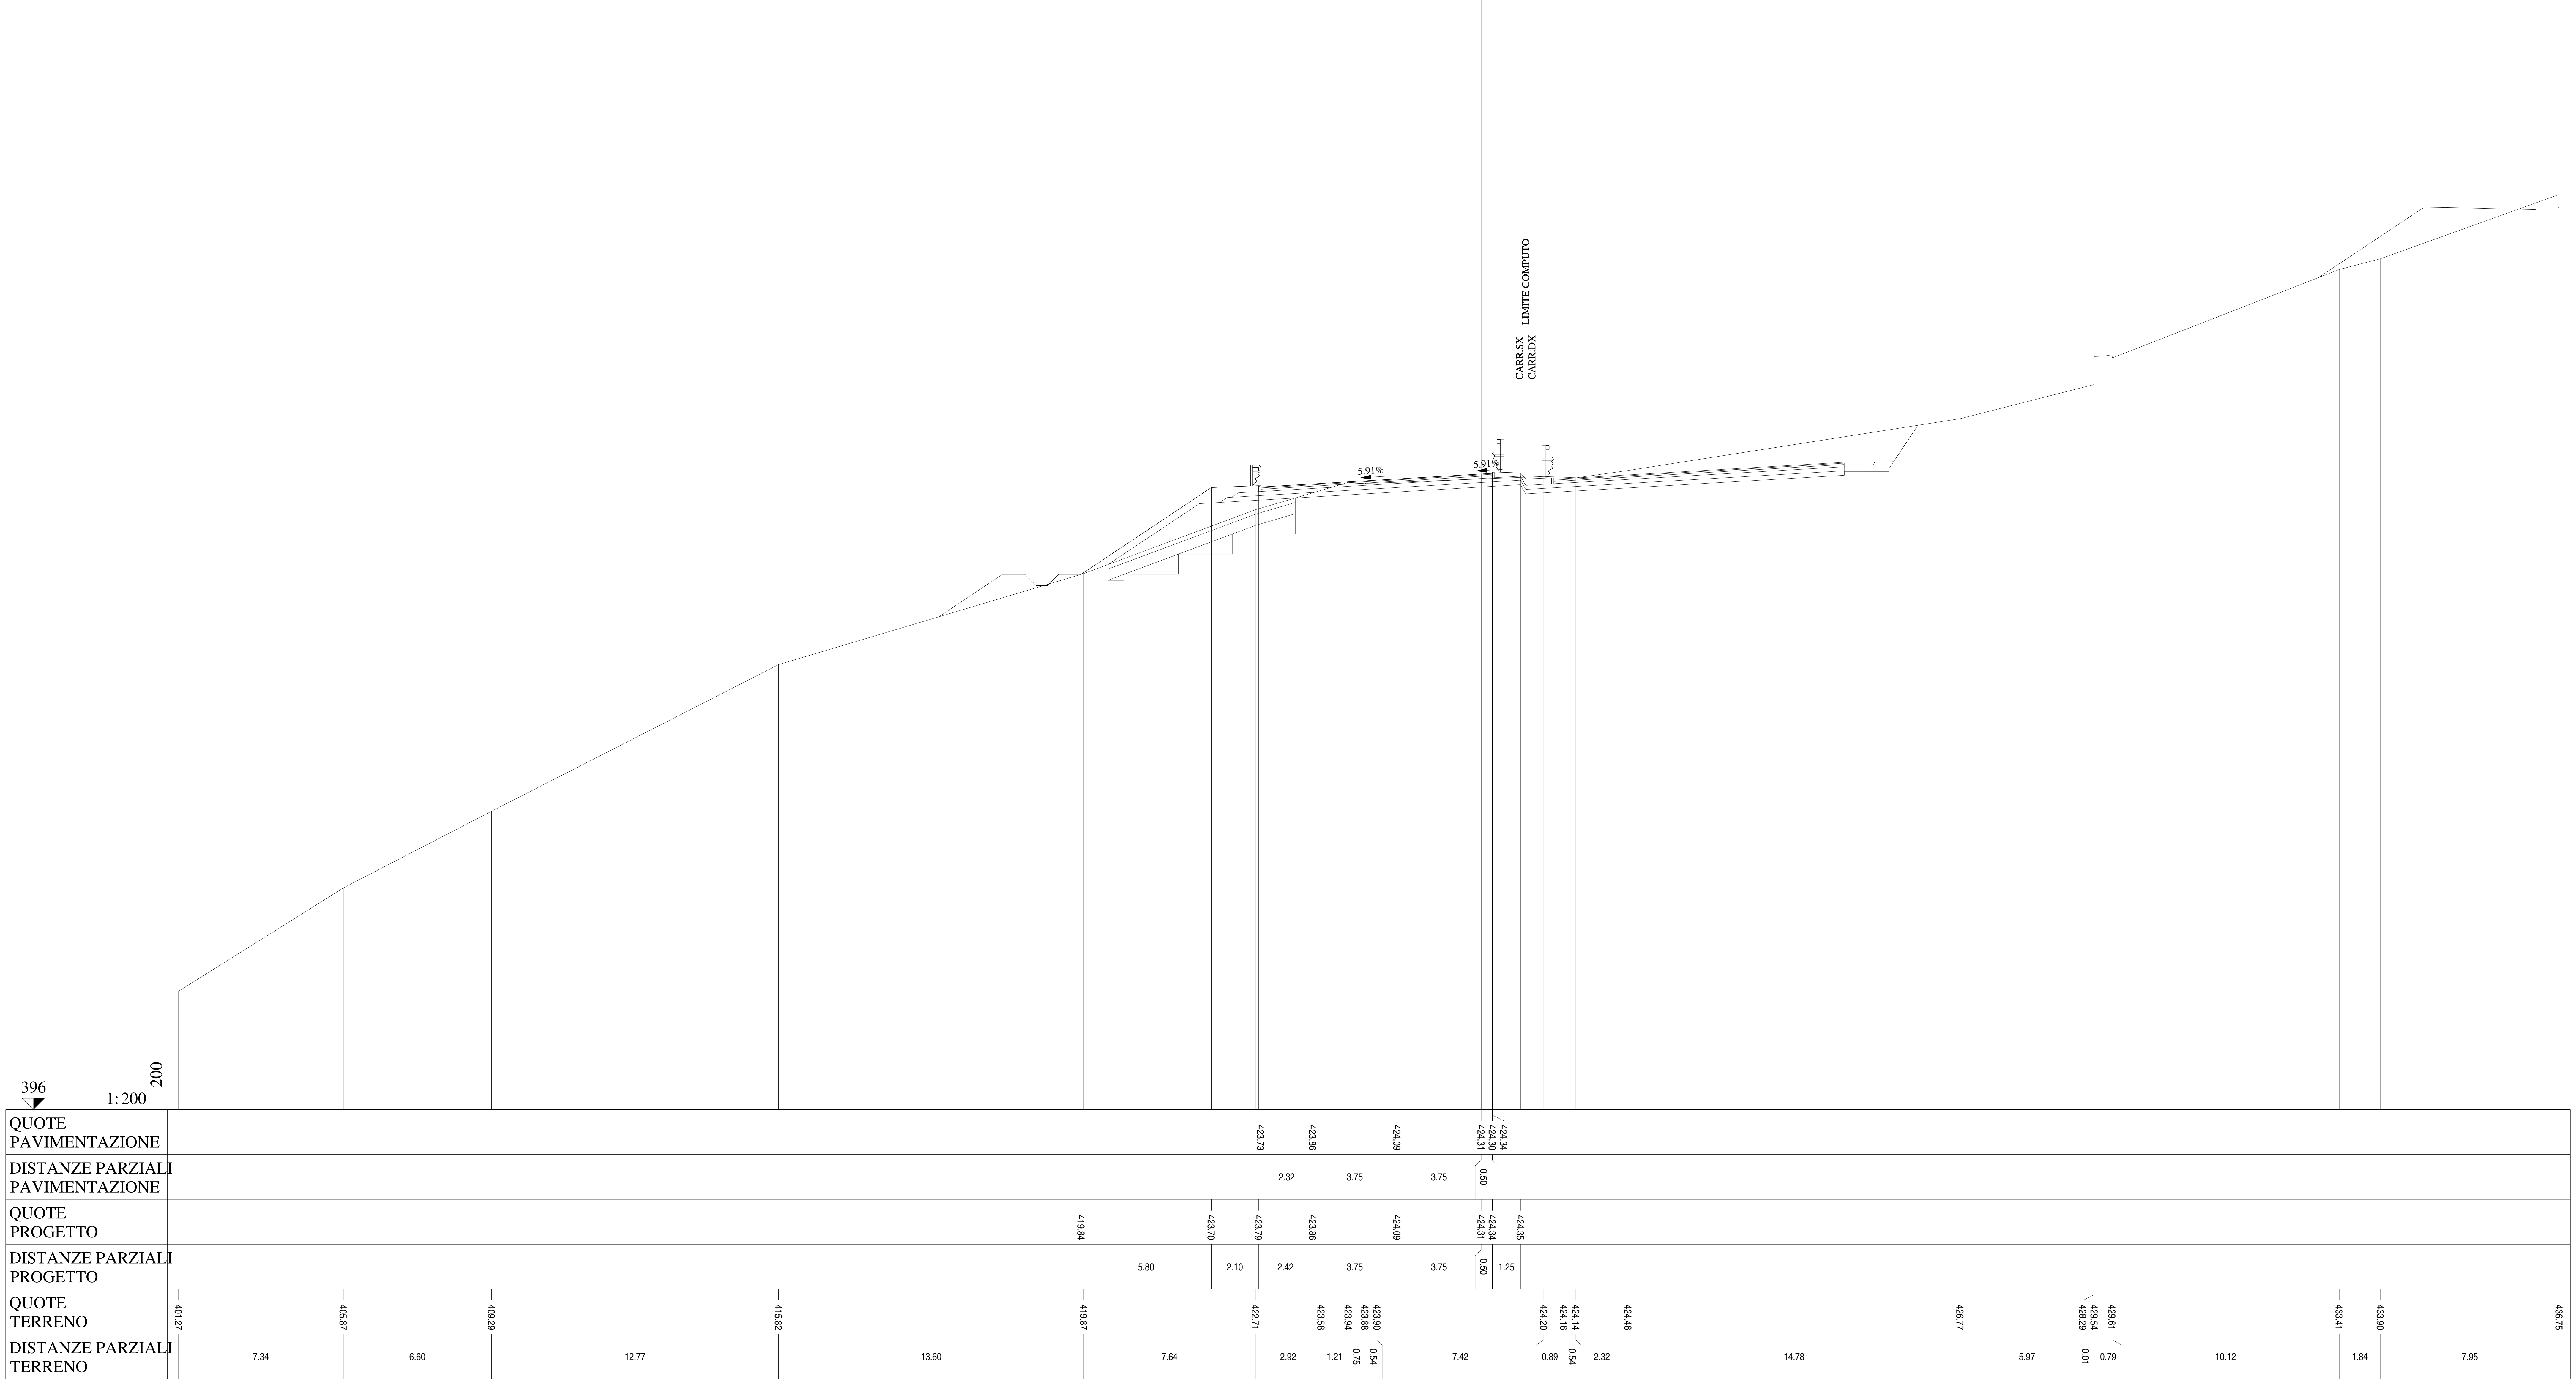

Lotto 1_SX_dir_Ragusa
Sezione   L1 - 317
Prog. 6640.17

SCAVI E BONIFICHE		
STERRO	m²	2.40
BONIFICA	m²	4.98
SCOTICO	m	10.43
RILEVATI		
GRADONATURA	m²	4.05
RILEVATO	m²	7.85
TERRENO VEGETALE	m	20.84
SOVRASTRUTTURA		
STRATO DI MISTO CEMENTATO	m²	2.29
STRATO DI MISTO GRANULARE	m²	2.64
STRATO DI USURA	m	9.92
STRATO DI BINDER	m	9.91
STRATO DI BASE	m	9.91

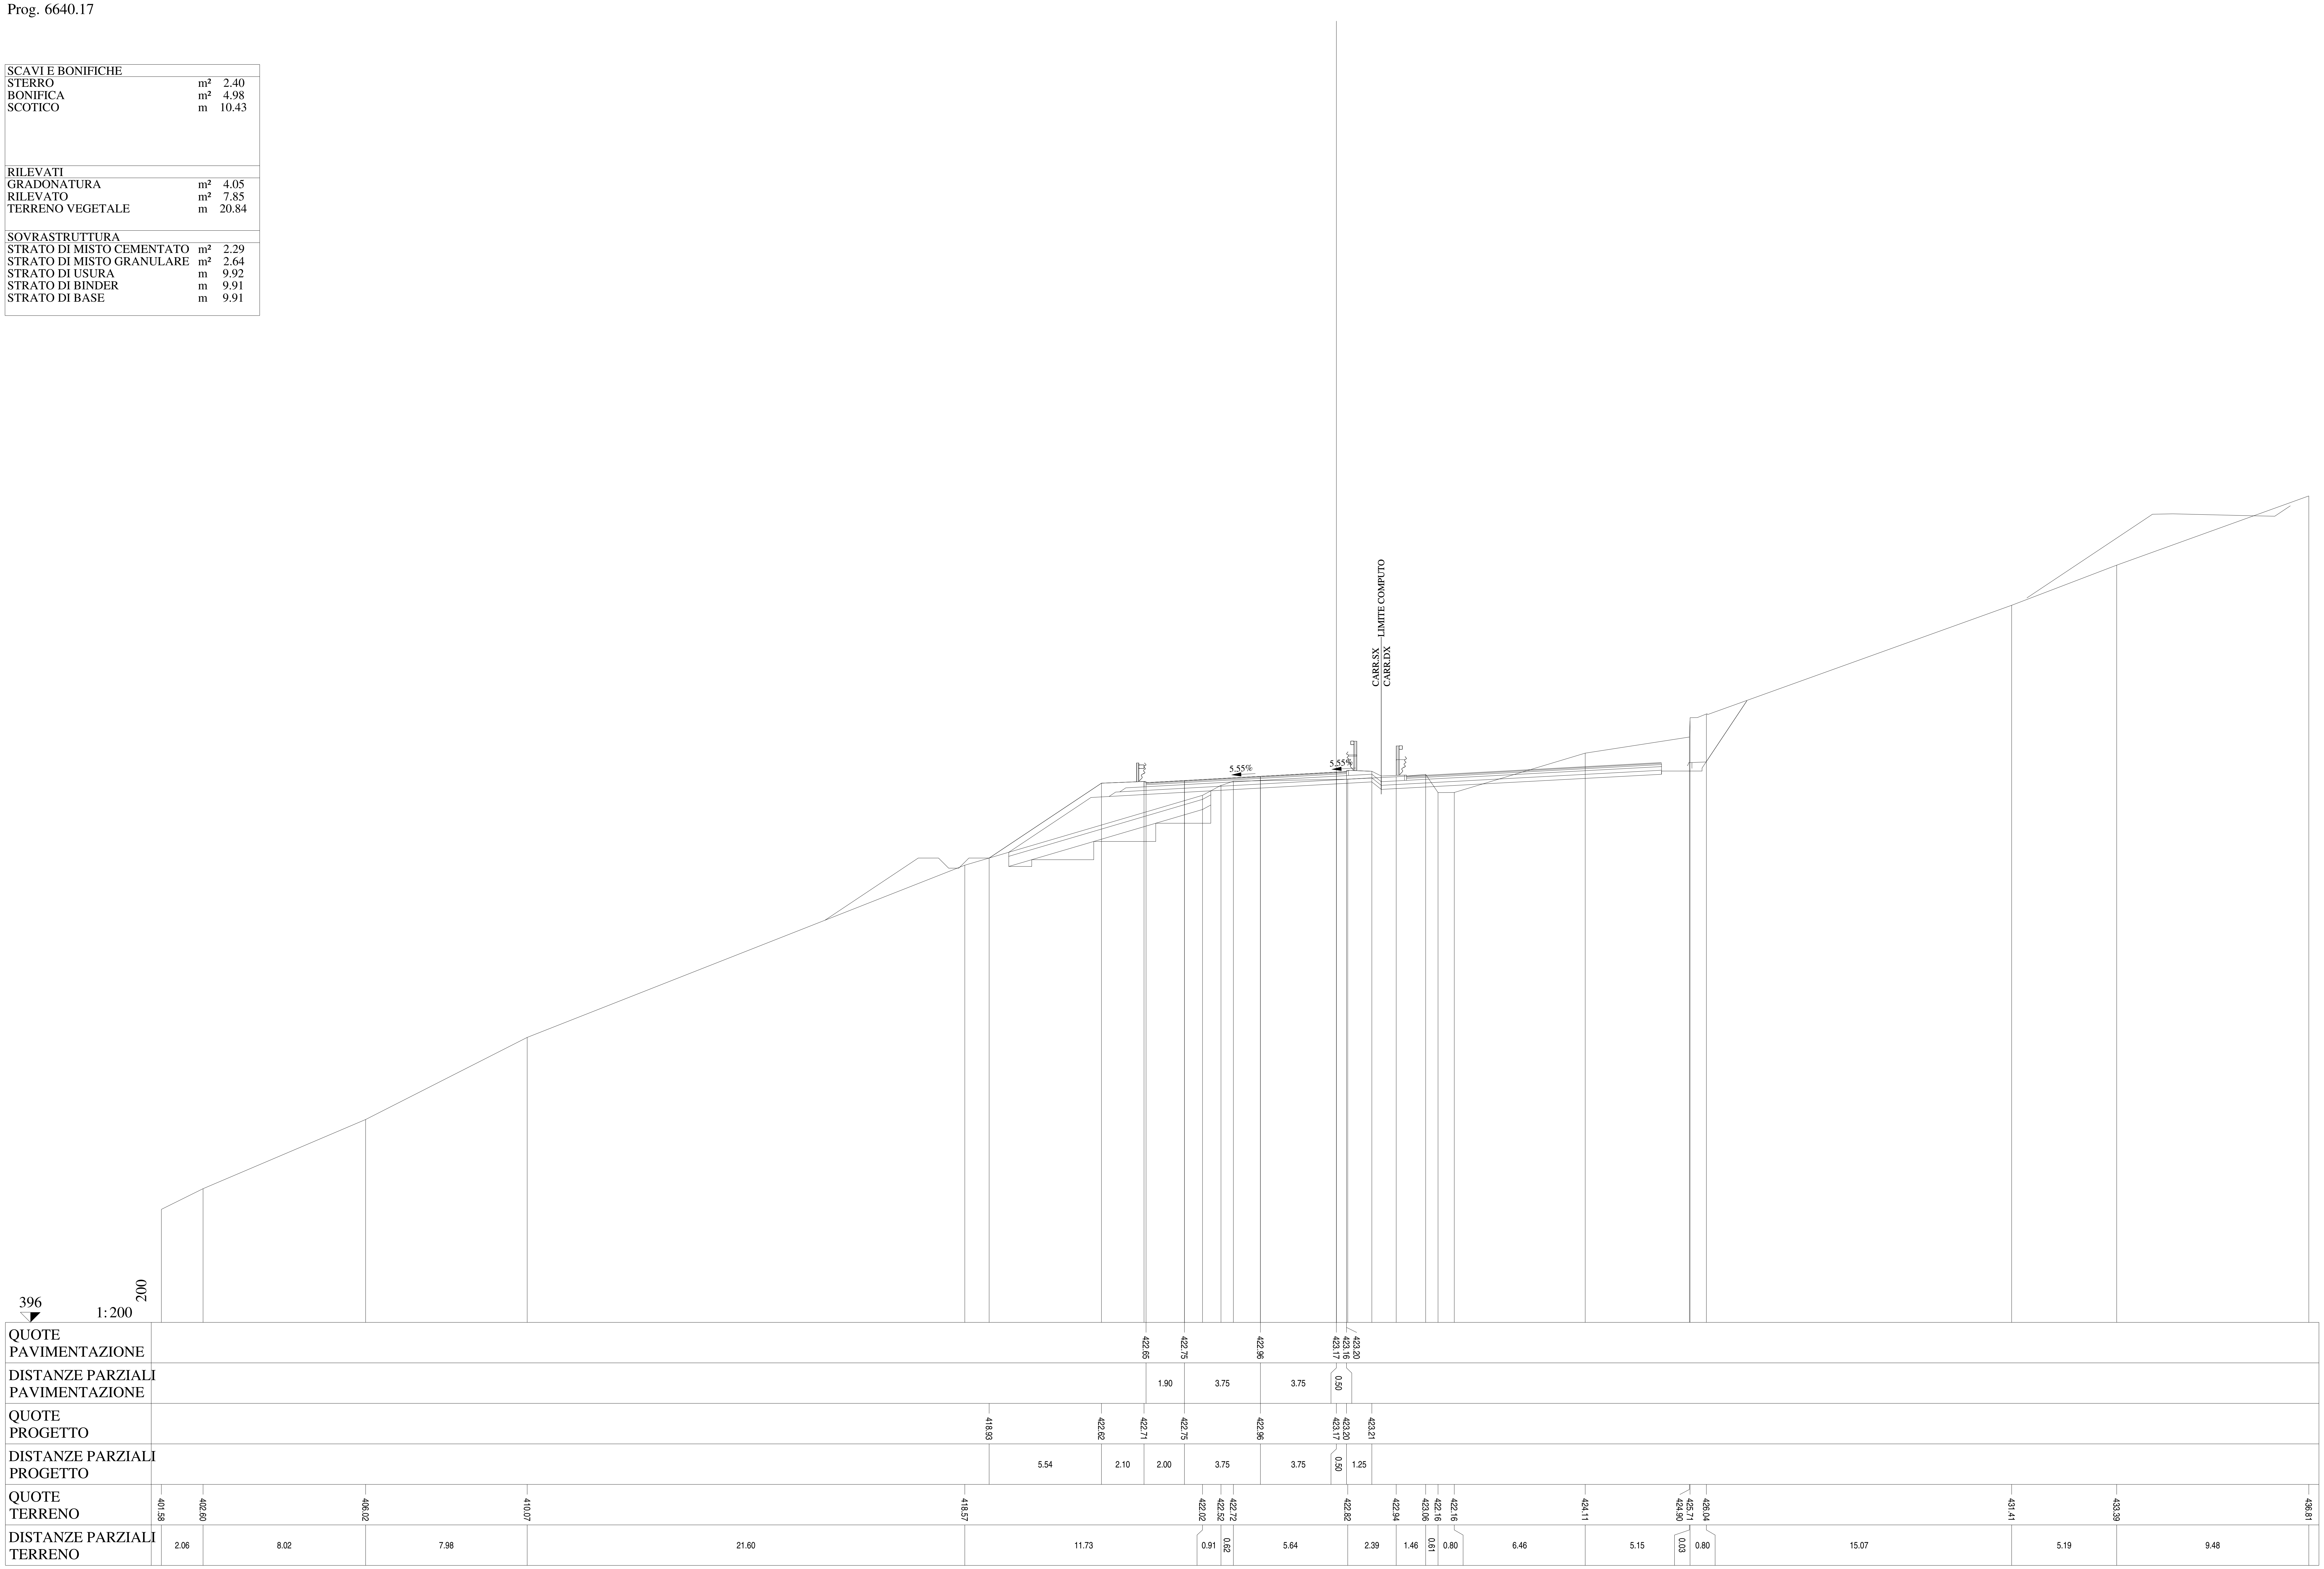

Lotto 1_SX_dir_Ragusa
Sezione L1 - 318
Prog. 6665.01

SCAVI E BONIFICHE		
STERRO	m²	6.12
BONIFICA	m²	2.23
SCOTICO	m	4.94
RILEVATI		
GRADONATURA	m²	1.78
RILEVATO	m²	1.51
TERRENO VEGETALE	m	19.60
SOVRASTRUTTURA		
STRATO DI MISTO CEMENTATO	m²	2.33
STRATO DI MISTO GRANULARE	m²	2.71
STRATO DI USURA	m	9.76
STRATO DI BINDER	m	9.76
STRATO DI BASE	m	9.76

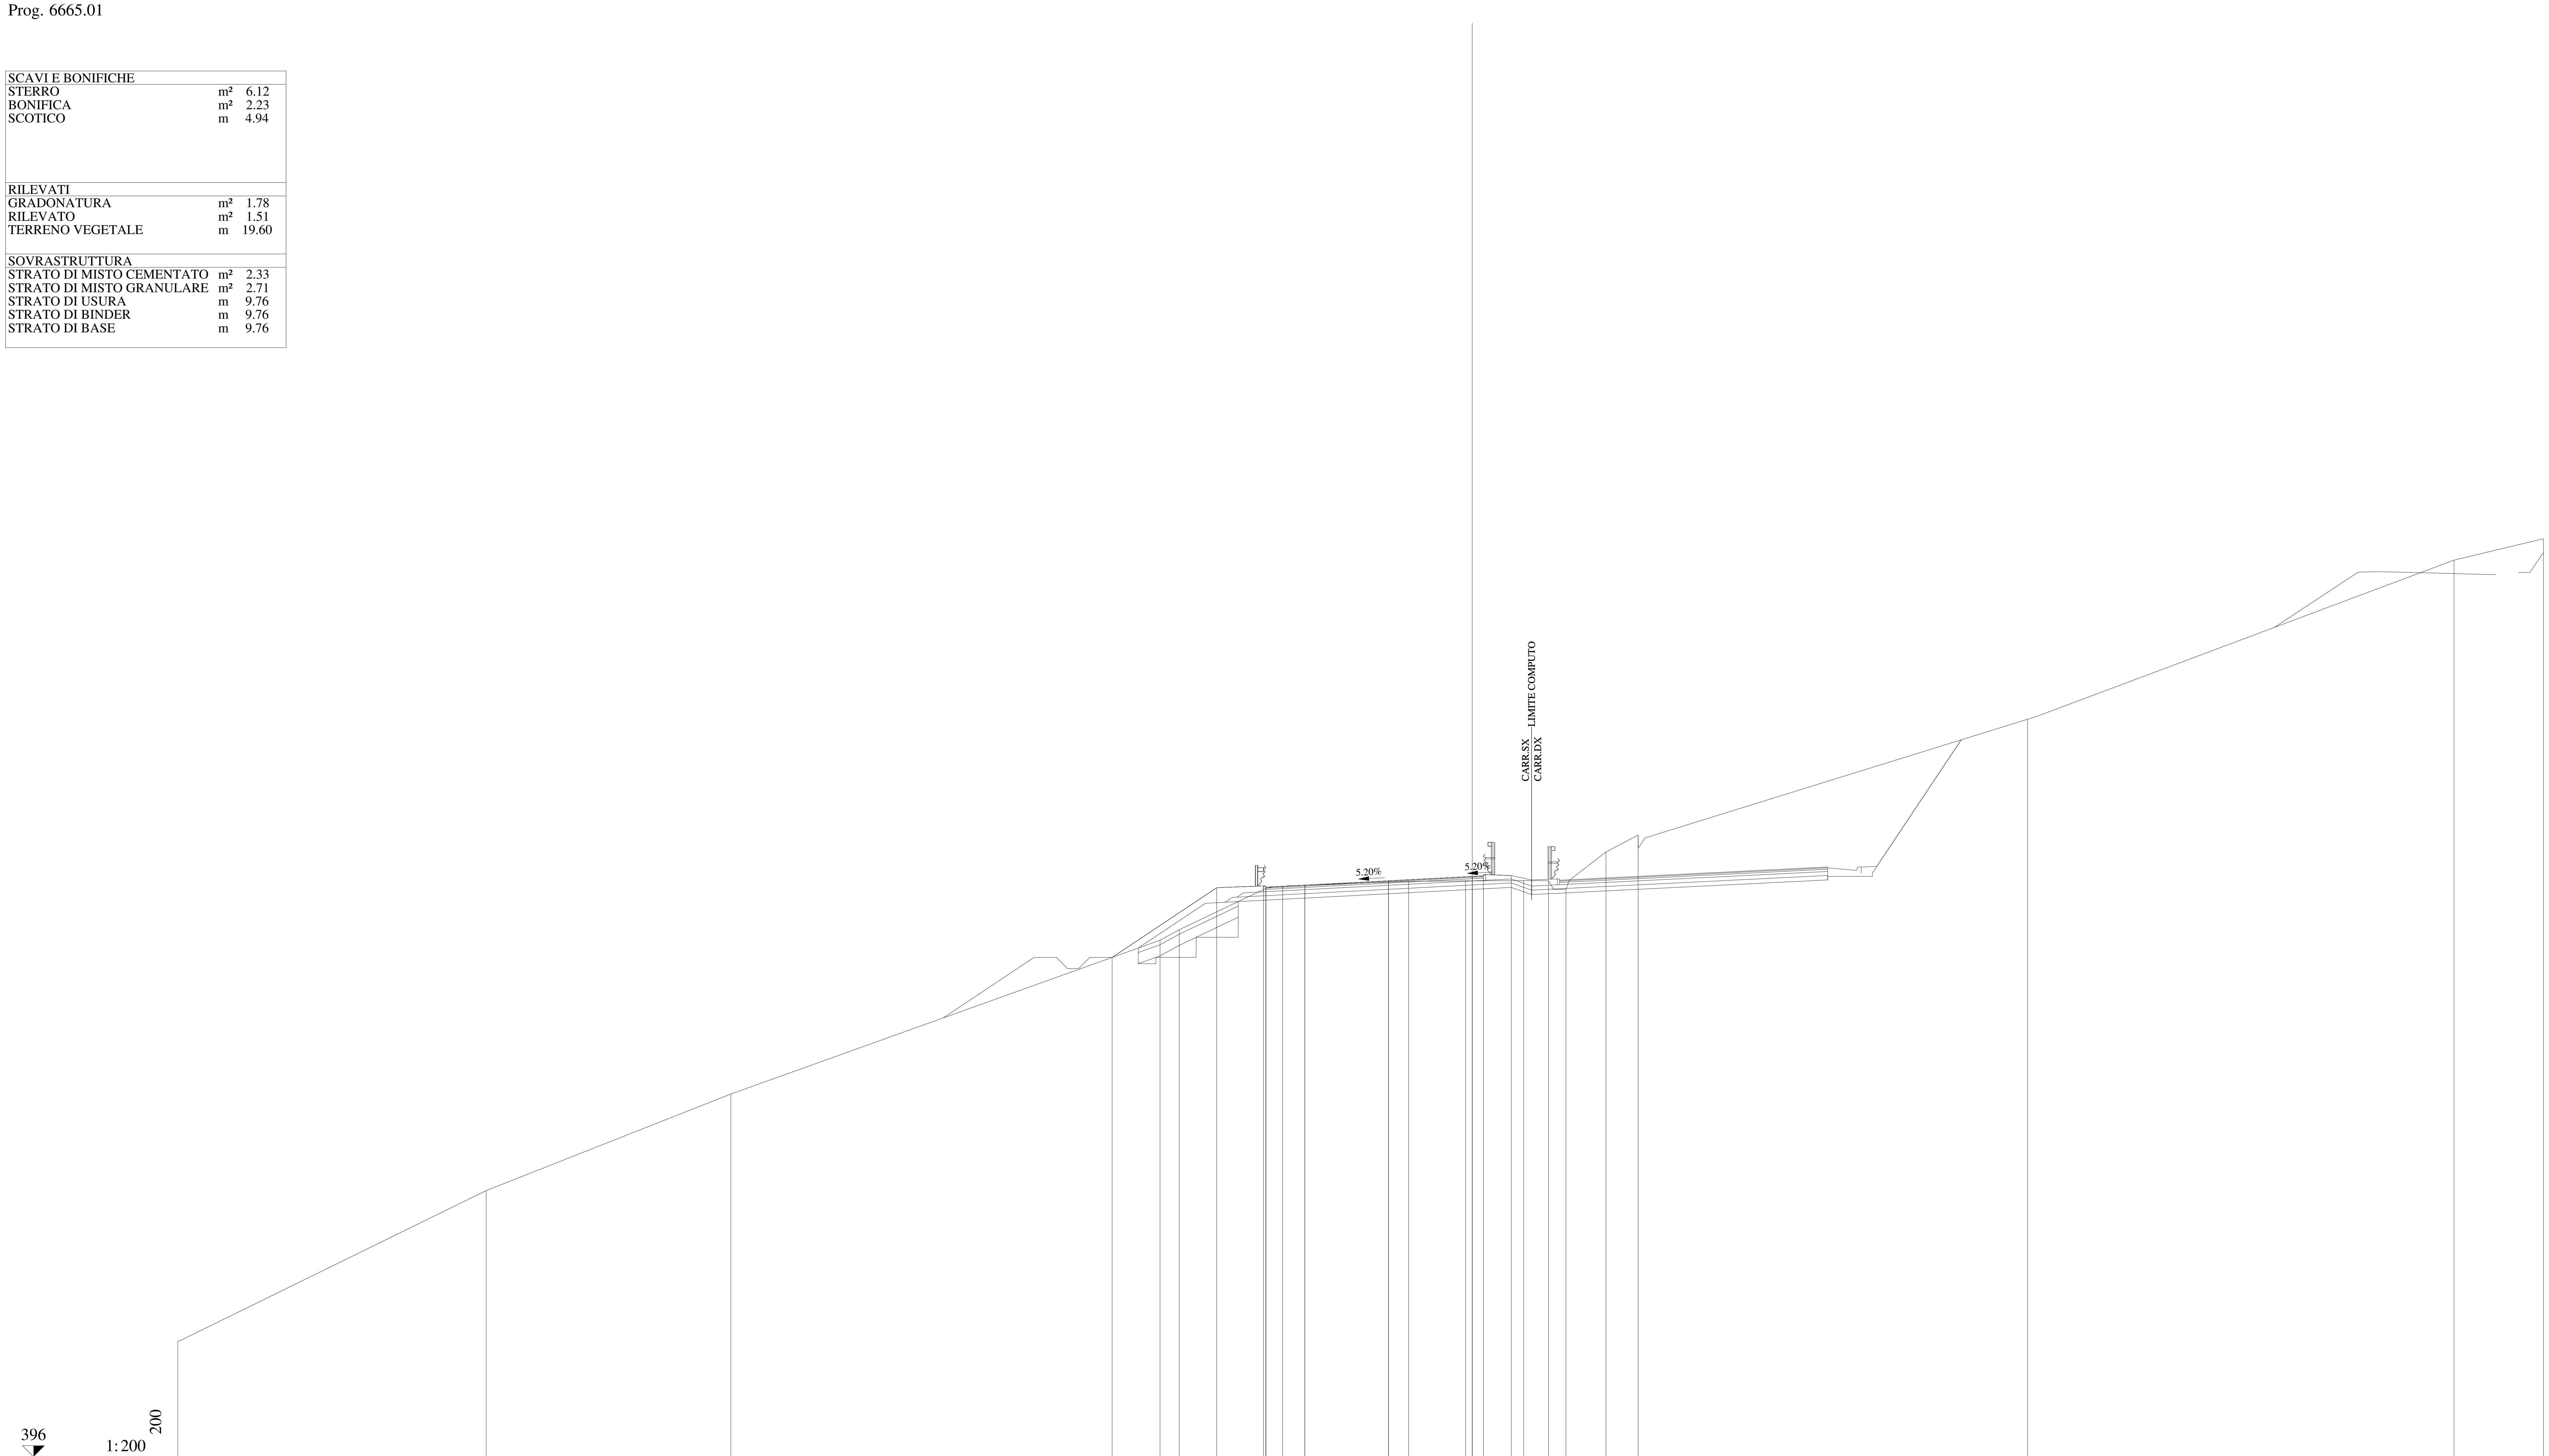

QUOTE PAVIMENTAZIONE	421.53, 421.62, 421.81, 422.01, 421.99, 422.03
DISTANZE PARZIALI PAVIMENTAZIONE	1.75, 3.75, 3.75, 0.50
QUOTE PROGETTO	418.38, 421.50, 421.59, 421.62, 421.81, 422.01, 422.03, 422.05
DISTANZE PARZIALI PROGETTO	4.68, 2.10, 1.85, 3.75, 3.75, 0.50, 1.25
QUOTE TERRENO	401.17, 407.93, 412.26, 419.15, 419.62, 421.48, 421.56, 421.79, 421.81, 421.82, 421.82, 421.43, 423.11, 423.86, 429.06, 436.19, 437.15
DISTANZE PARZIALI TERRENO	13.82, 10.96, 19.23, 0.86, 3.89, 0.74, 5.65, 2.55, 2.60, 1.12, 0.78, 1.79, 1.44, 17.45, 19.11, 4.01

Lotto 1_SX_dir_Ragusa
Sezione L1 - 319
Prog. 6689.87

SCAVI E BONIFICHE		
STERRO	m²	8.71
RILEVATI		
TERRENO VEGETALE	m	11.80
SOVRASTRUTTURA		
STRATO DI MISTO CEMENTATO	m²	2.44
STRATO DI MISTO GRANULARE	m²	2.81
STRATO DI USURA	m	9.75
STRATO DI BINDER	m	9.76
STRATO DI BASE	m	9.76

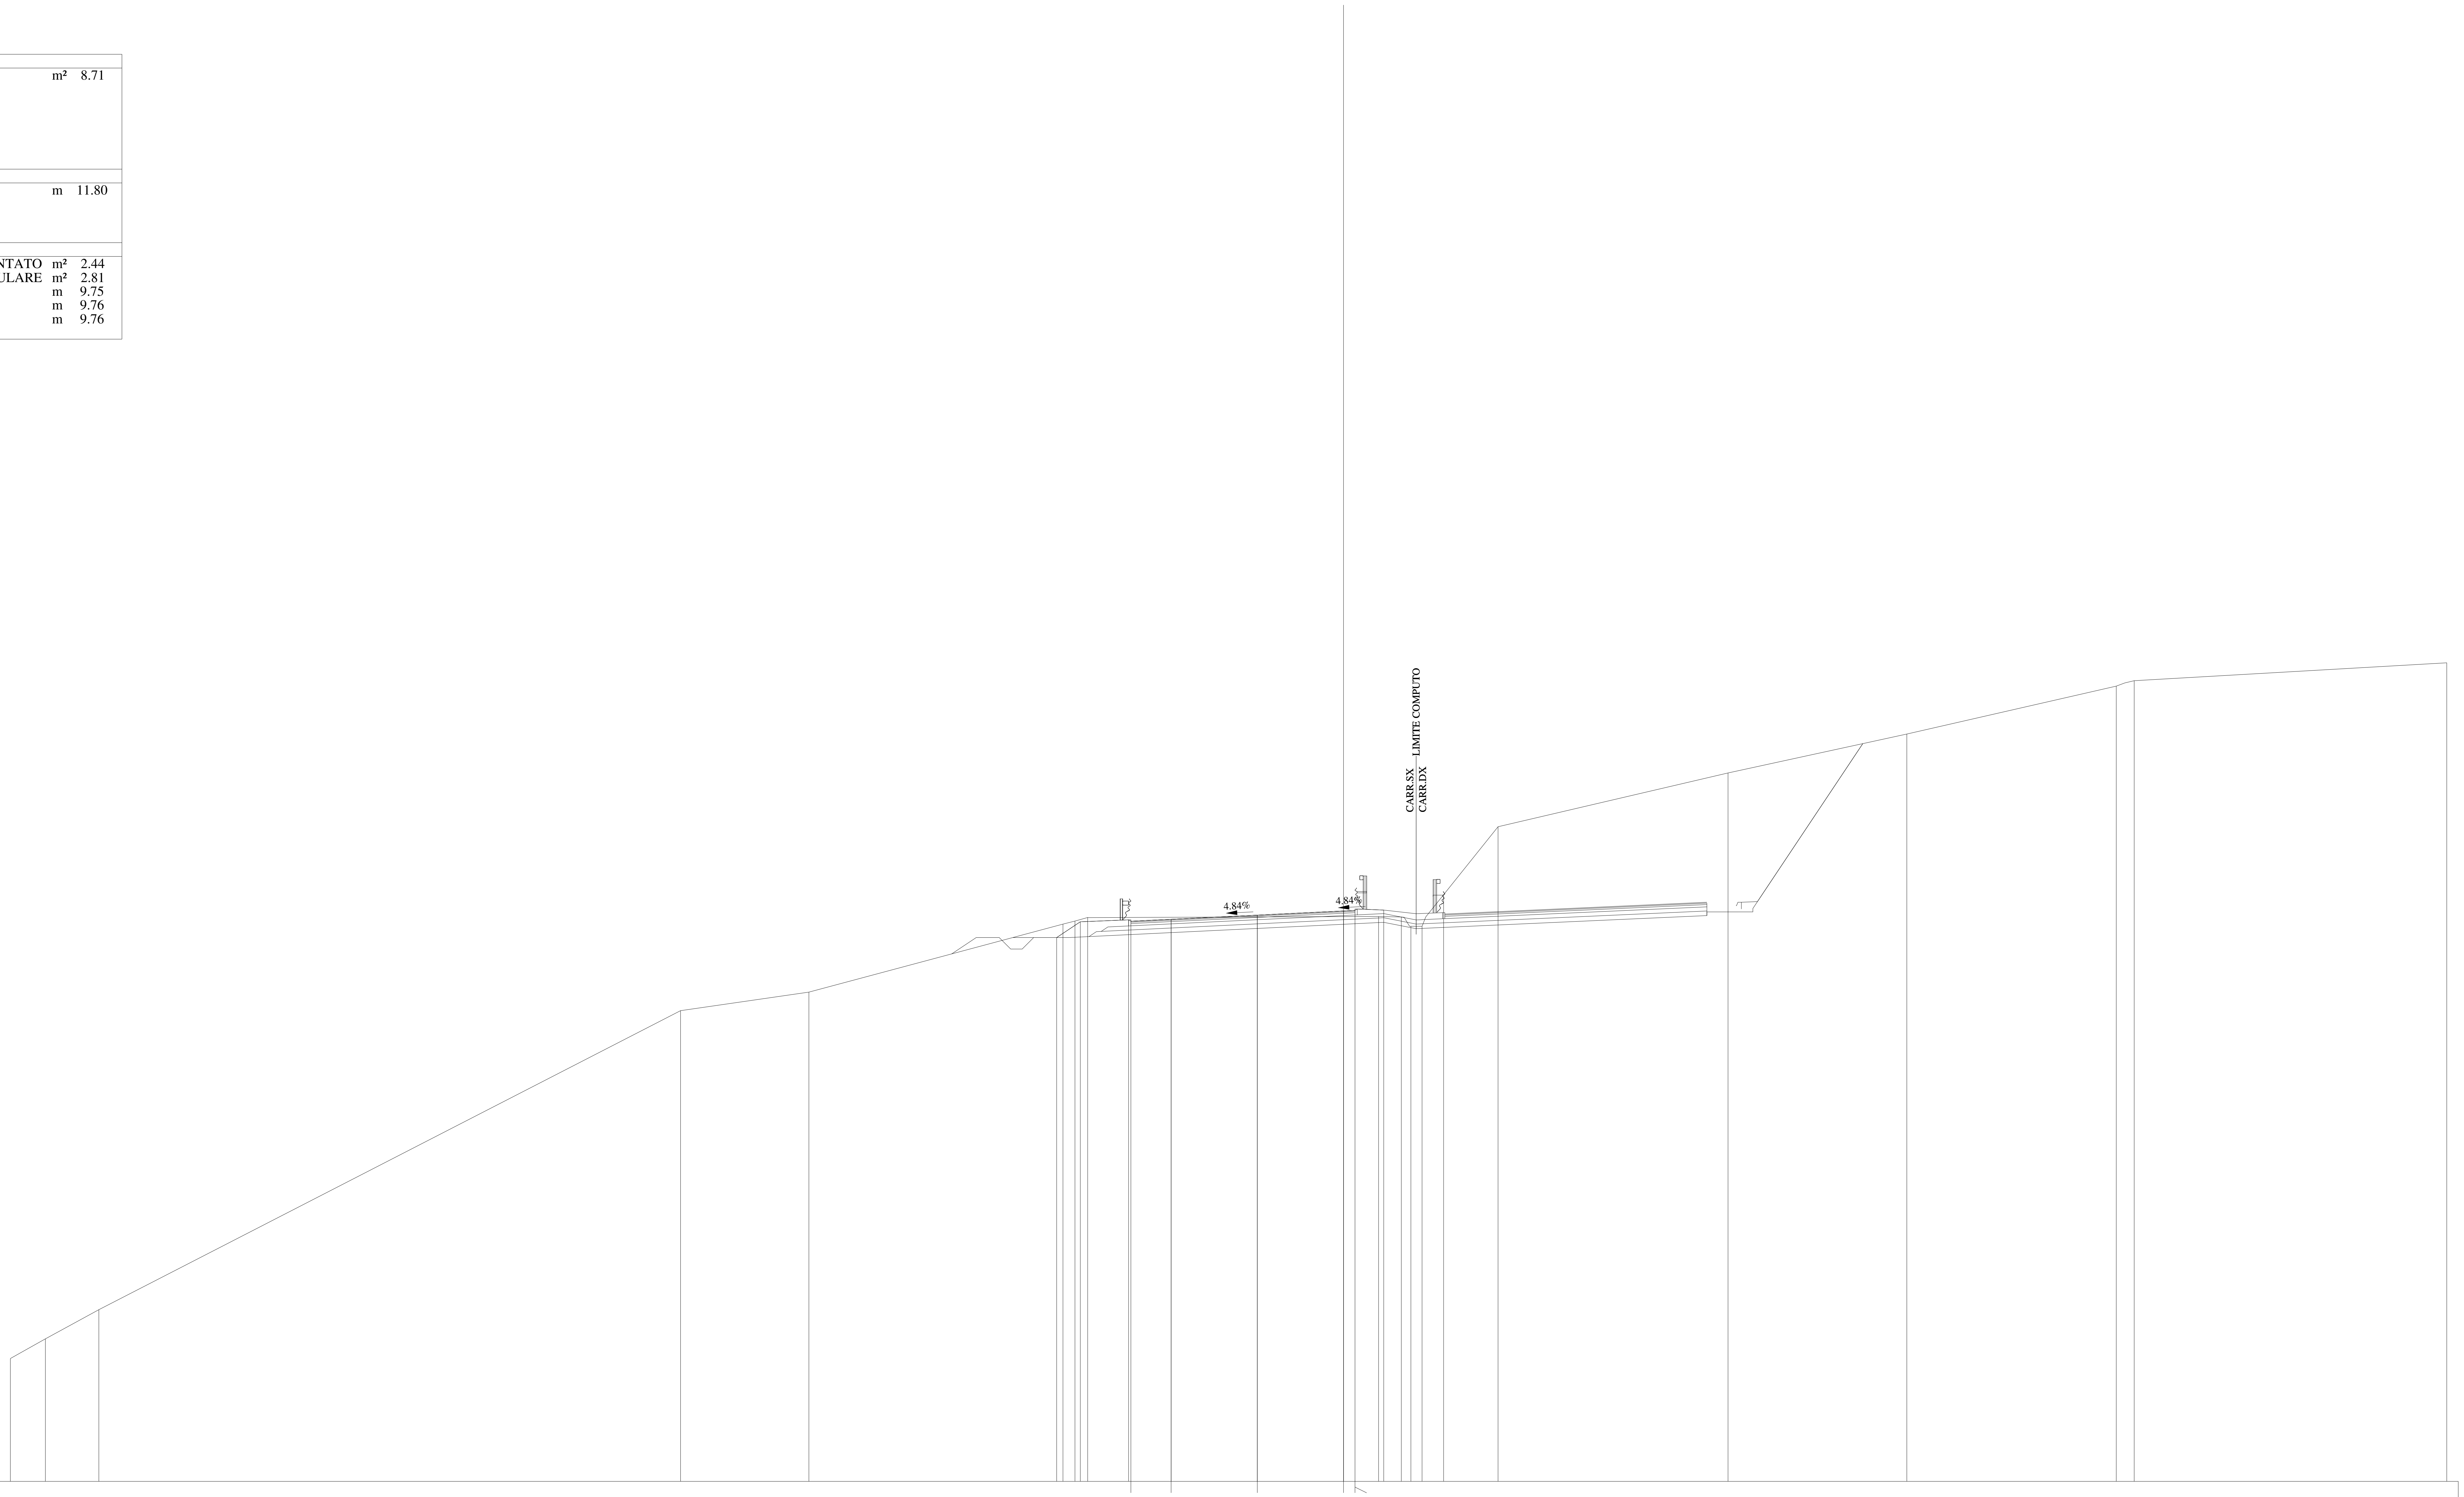

QUOTE PAVIMENTAZIONE	420.38, 420.46, 420.64, 420.83, 420.81, 420.85
DISTANZE PARZIALI PAVIMENTAZIONE	1.75, 3.75, 3.75, 0.50
QUOTE PROGETTO	419.67, 420.35, 420.44, 420.46, 420.64, 420.83, 420.85, 420.86
DISTANZE PARZIALI PROGETTO	1.03, 2.10, 1.85, 3.75, 3.75, 0.50, 1.25
QUOTE TERRENO	401.35, 402.20, 403.47, 416.49, 417.29, 420.25, 420.39, 420.54, 420.58, 420.56, 420.16, 420.16, 421.53, 424.49, 426.83, 428.52, 430.61, 430.85, 431.62
DISTANZE PARZIALI TERRENO	1.52, 2.33, 25.31, 5.58, 11.05, 0.53, 0.55, 12.66, 0.99, 0.41, 0.49, 0.94, 2.36, 10.01, 7.78, 9.11, 0.78, 13.60

Lotto 1_SX_dir_Ragusa
Sezione L1 - 320A
Prog. 6718.04

SCAVI E BONIFICHE		
STERRO	m²	4.41
RILEVATI		
RILEVATO	m²	0.02
TERRENO VEGETALE	m	6.26
SOVRASTRUTTURA		
STRATO DI MISTO CEMENTATO	m²	2.34
STRATO DI MISTO GRANULARE	m²	2.60
STRATO DI USURA	m	9.75
STRATO DI BINDER	m	9.76
STRATO DI BASE	m	9.76

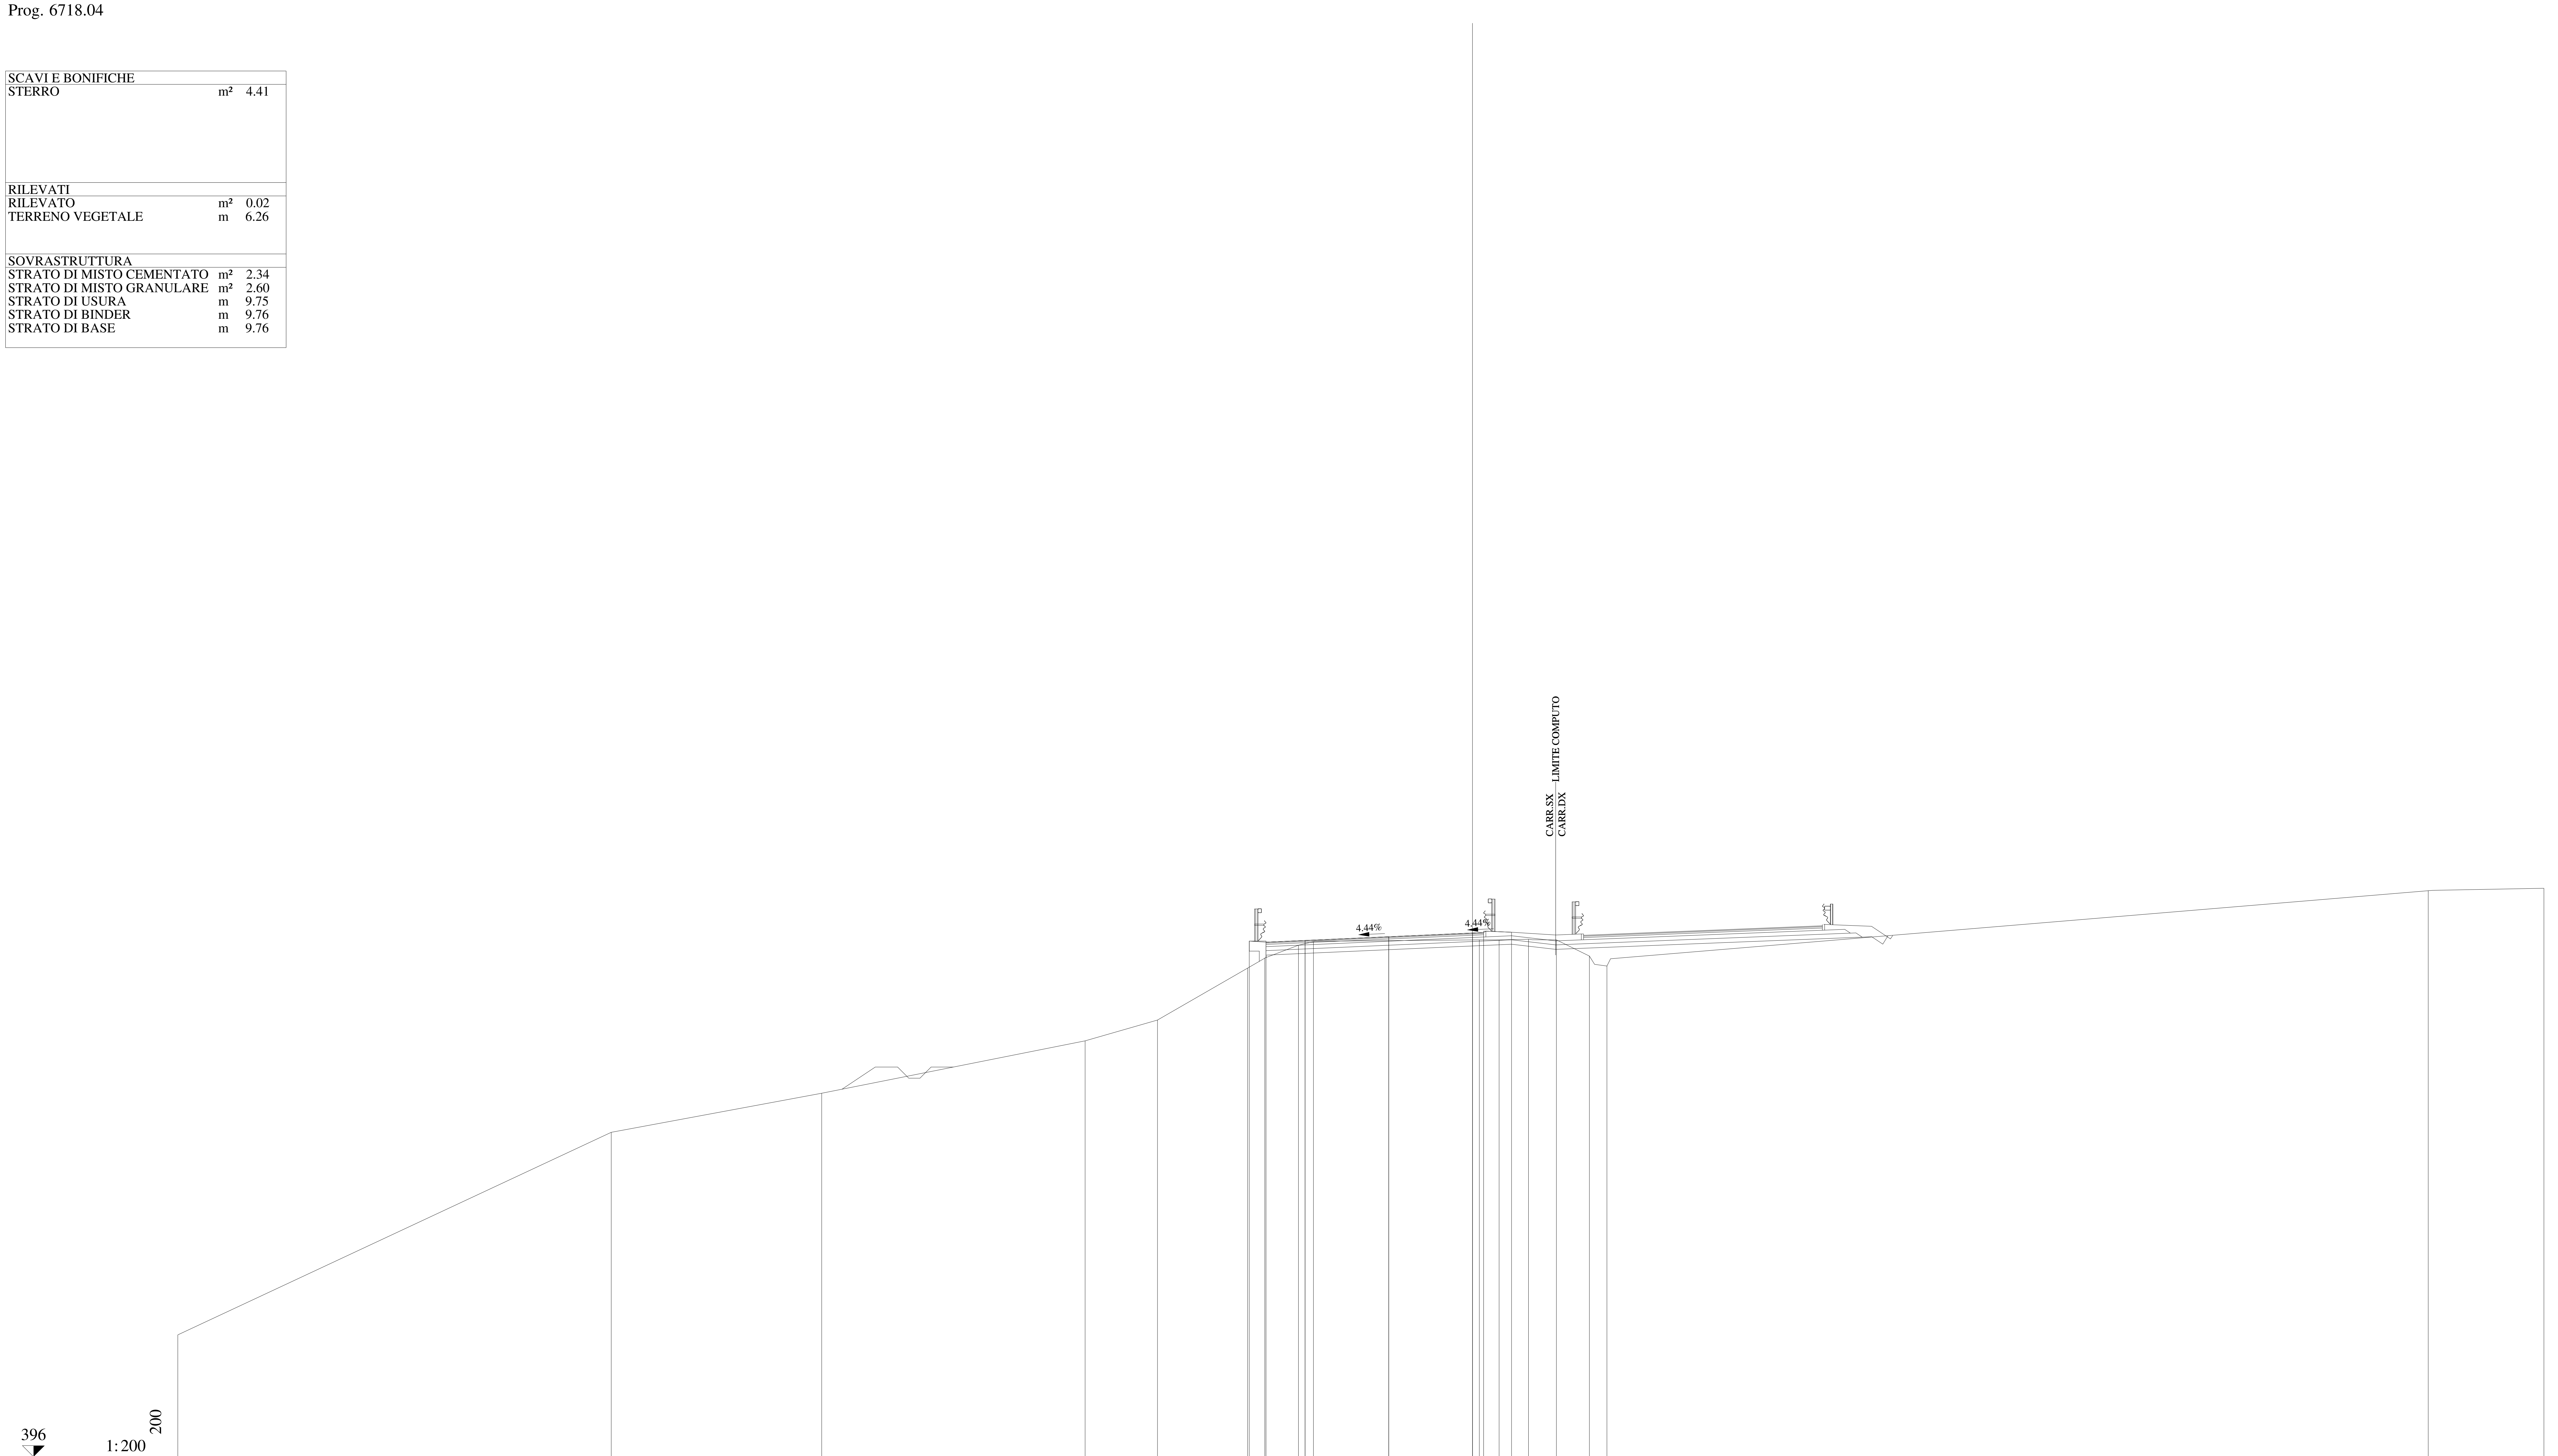

QUOTE PAVIMENTAZIONE	419.06 419.14 419.31 419.47 419.46 419.50
DISTANZE PARZIALI PAVIMENTAZIONE	1.75 3.75 3.75 0.50
QUOTE PROGETTO	419.11 419.06 419.14 419.31 419.47 419.50 419.51
DISTANZE PARZIALI PROGETTO	0.75 1.75 3.75 3.75 0.50 1.25
QUOTE TERRENO	401.46 410.54 412.29 414.64 415.57 417.90 418.34 418.93 419.09 419.17 419.16 419.19 419.17 418.44 417.99 421.37 421.48
DISTANZE PARZIALI TERRENO	19.42 9.43 11.80 3.24 4.04 0.76 1.51 0.68 7.43 0.88 1.32 1.25 1.48 0.78 36.80 5.18

Lotto 1_SX_dir_Ragusa
Sezione L1 - 320
Prog. 6718.04

SCAVI E BONIFICHE		
STERRO	m²	4.41
BONIFICA	m²	1.73
AMMORSAMENTO	m	5.54
SCOTICO	m	3.59
RILEVATI		
RILEVATO	m²	7.68
TERRENO VEGETALE	m	27.02
SOVRASTRUTTURA		
STRATO DI MISTO CEMENTATO	m²	2.55
STRATO DI MISTO GRANULARE	m²	2.93
STRATO DI USURA	m	9.75
STRATO DI BINDER	m	9.76
STRATO DI BASE	m	9.76

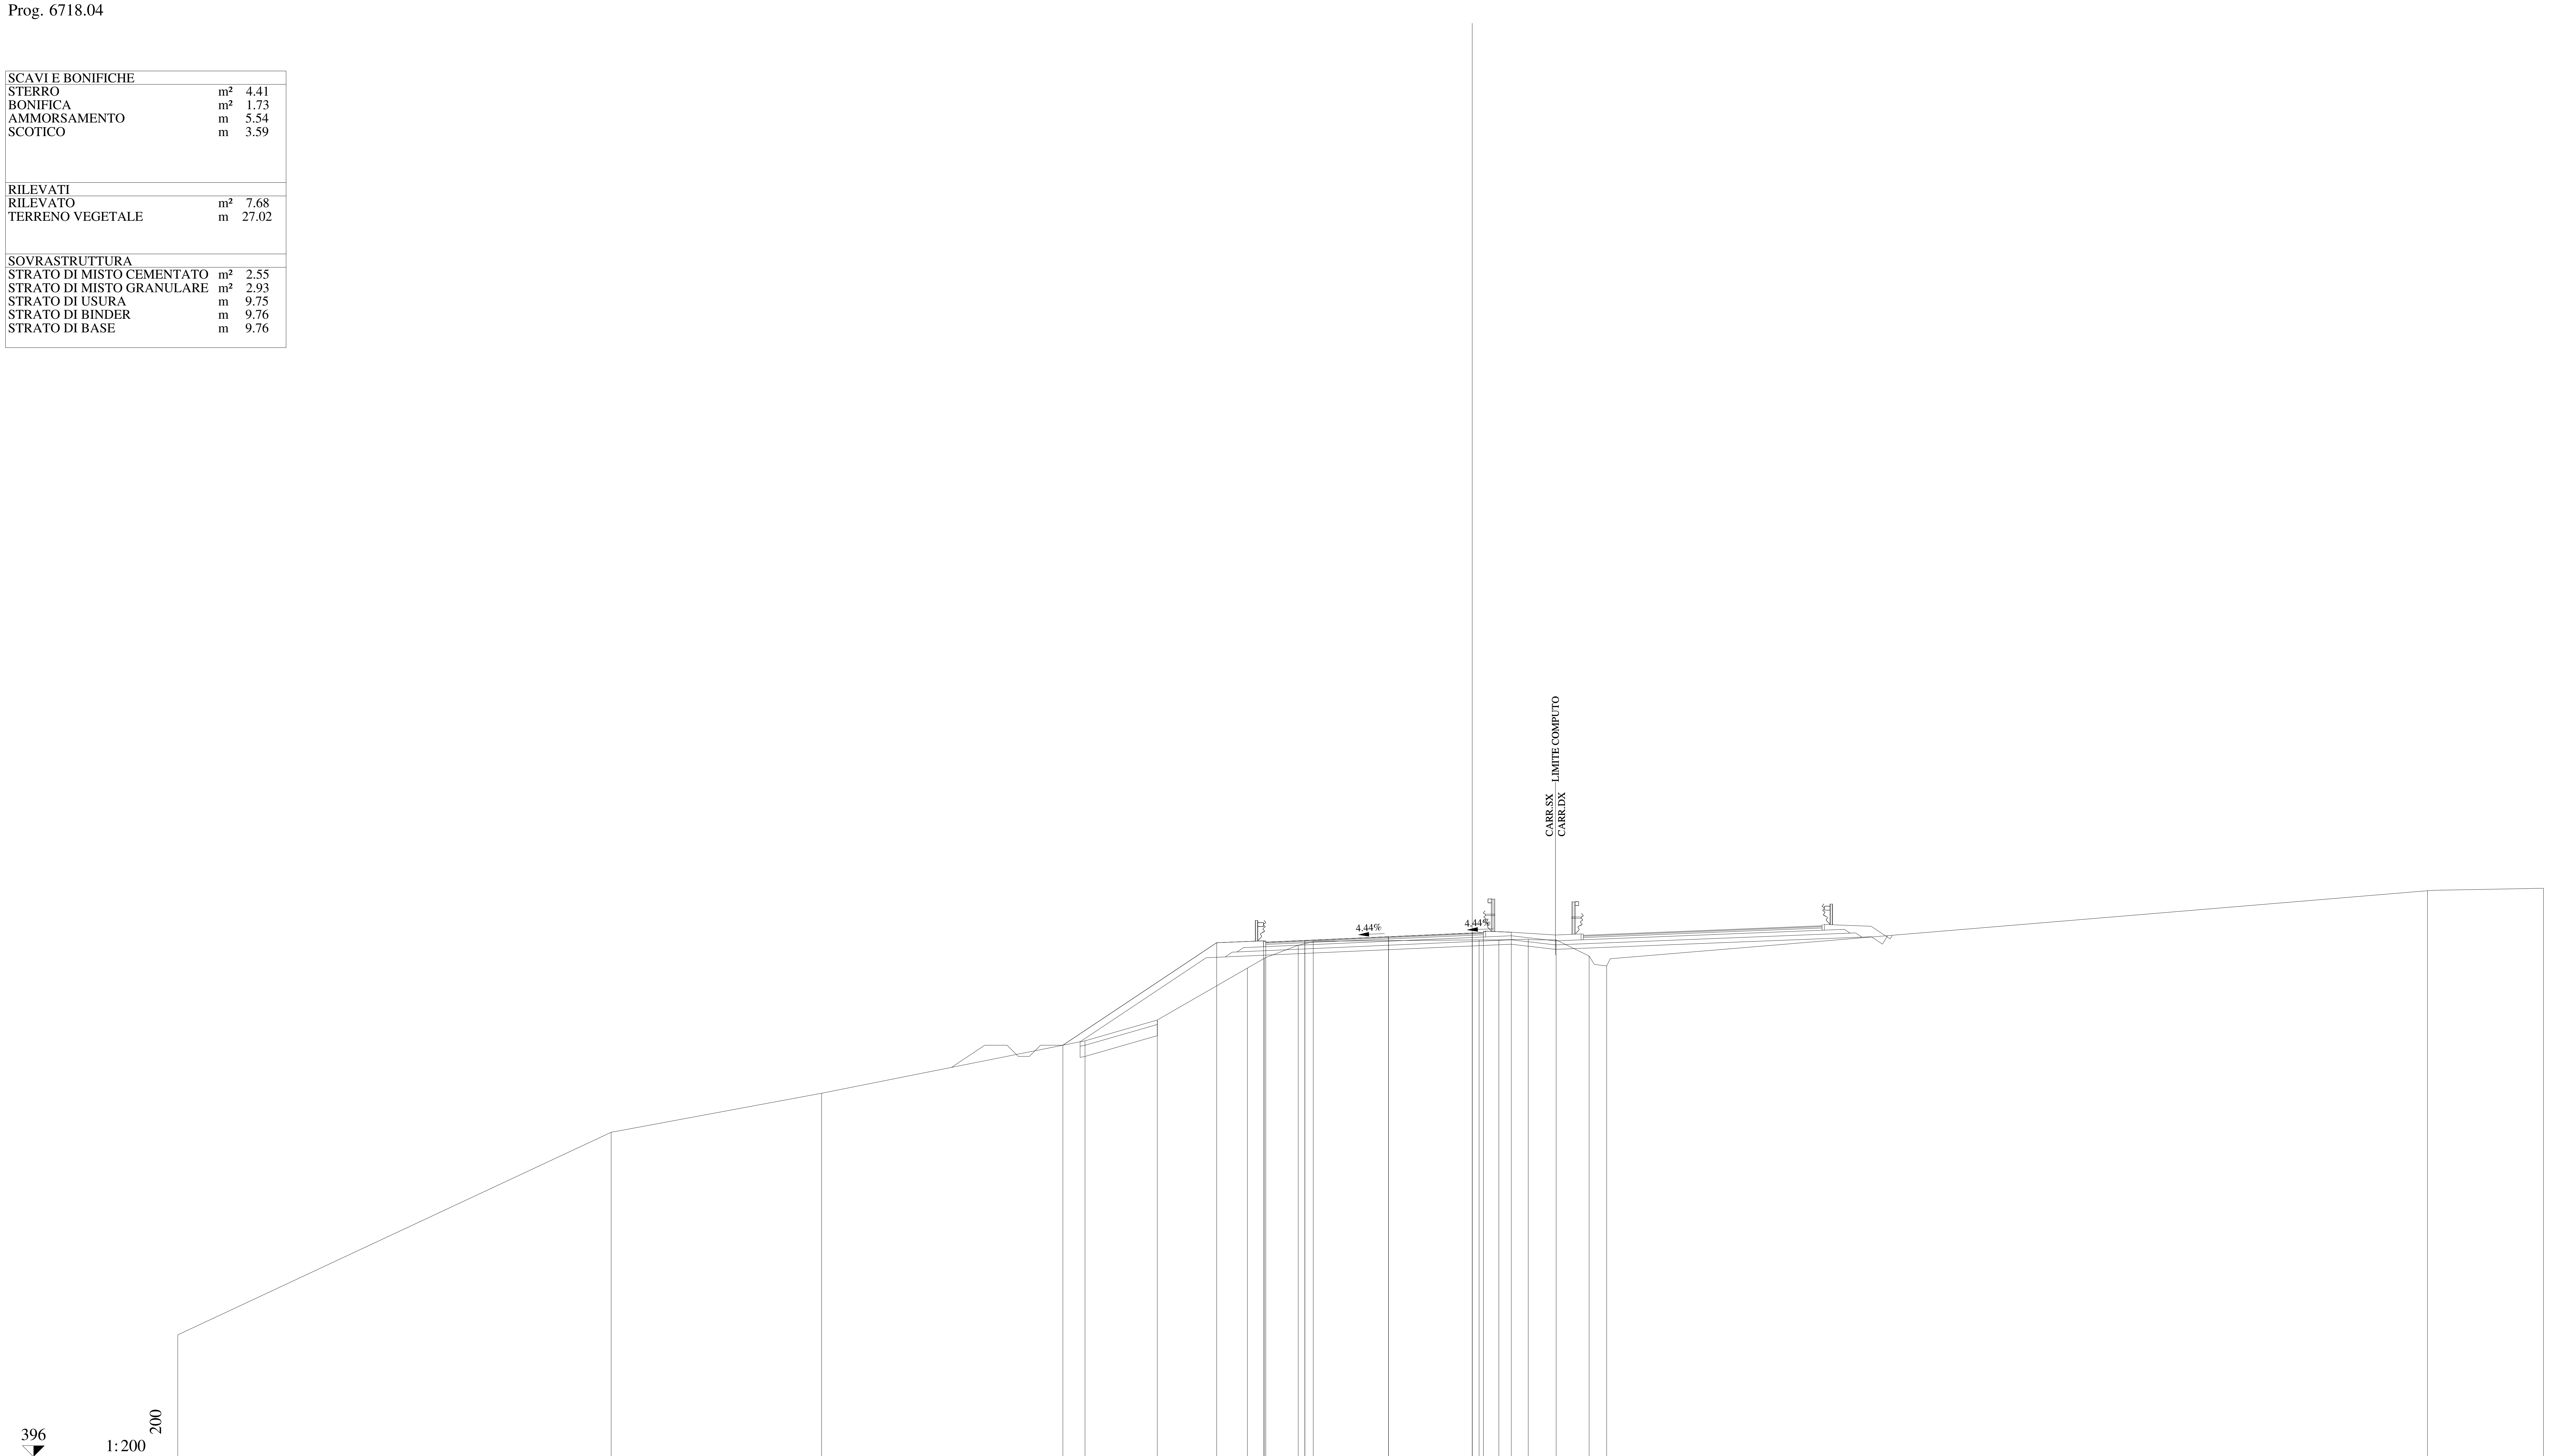

QUOTE PAVIMENTAZIONE	419.06, 419.14, 419.31, 419.47, 419.46, 419.50
DISTANZE PARZIALI PAVIMENTAZIONE	1.75, 3.75, 3.75, 0.50
QUOTE PROGETTO	414.44, 419.04, 419.12, 419.14, 419.31, 419.47, 419.50, 419.51
DISTANZE PARZIALI PROGETTO	6.89, 2.10, 1.85, 3.75, 3.75, 0.50, 1.25
QUOTE TERRENO	401.46, 410.54, 412.29, 414.64, 415.57, 417.90, 418.34, 418.93, 419.09, 419.17, 419.16, 419.19, 419.17, 418.44, 417.99, 421.37, 421.48
DISTANZE PARZIALI TERRENO	19.42, 9.43, 11.80, 3.24, 4.04, 0.76, 1.51, 0.68, 7.43, 0.88, 1.32, 1.25, 1.48, 0.78, 36.78, 5.20

Lotto 1_SX_dir_Ragusa
Sezione L1 - 321
Prog. 6739.66

SCAVI E BONIFICHE		
STERRO	m²	2.86
RILEVATI		
RILEVATO	m²	0.09
TERRENO VEGETALE	m	7.04
SOVRASTRUTTURA		
STRATO DI MISTO CEMENTATO	m²	2.43
STRATO DI MISTO GRANULARE	m²	2.66
STRATO DI USURA	m	9.75
STRATO DI BINDER	m	9.76
STRATO DI BASE	m	9.76

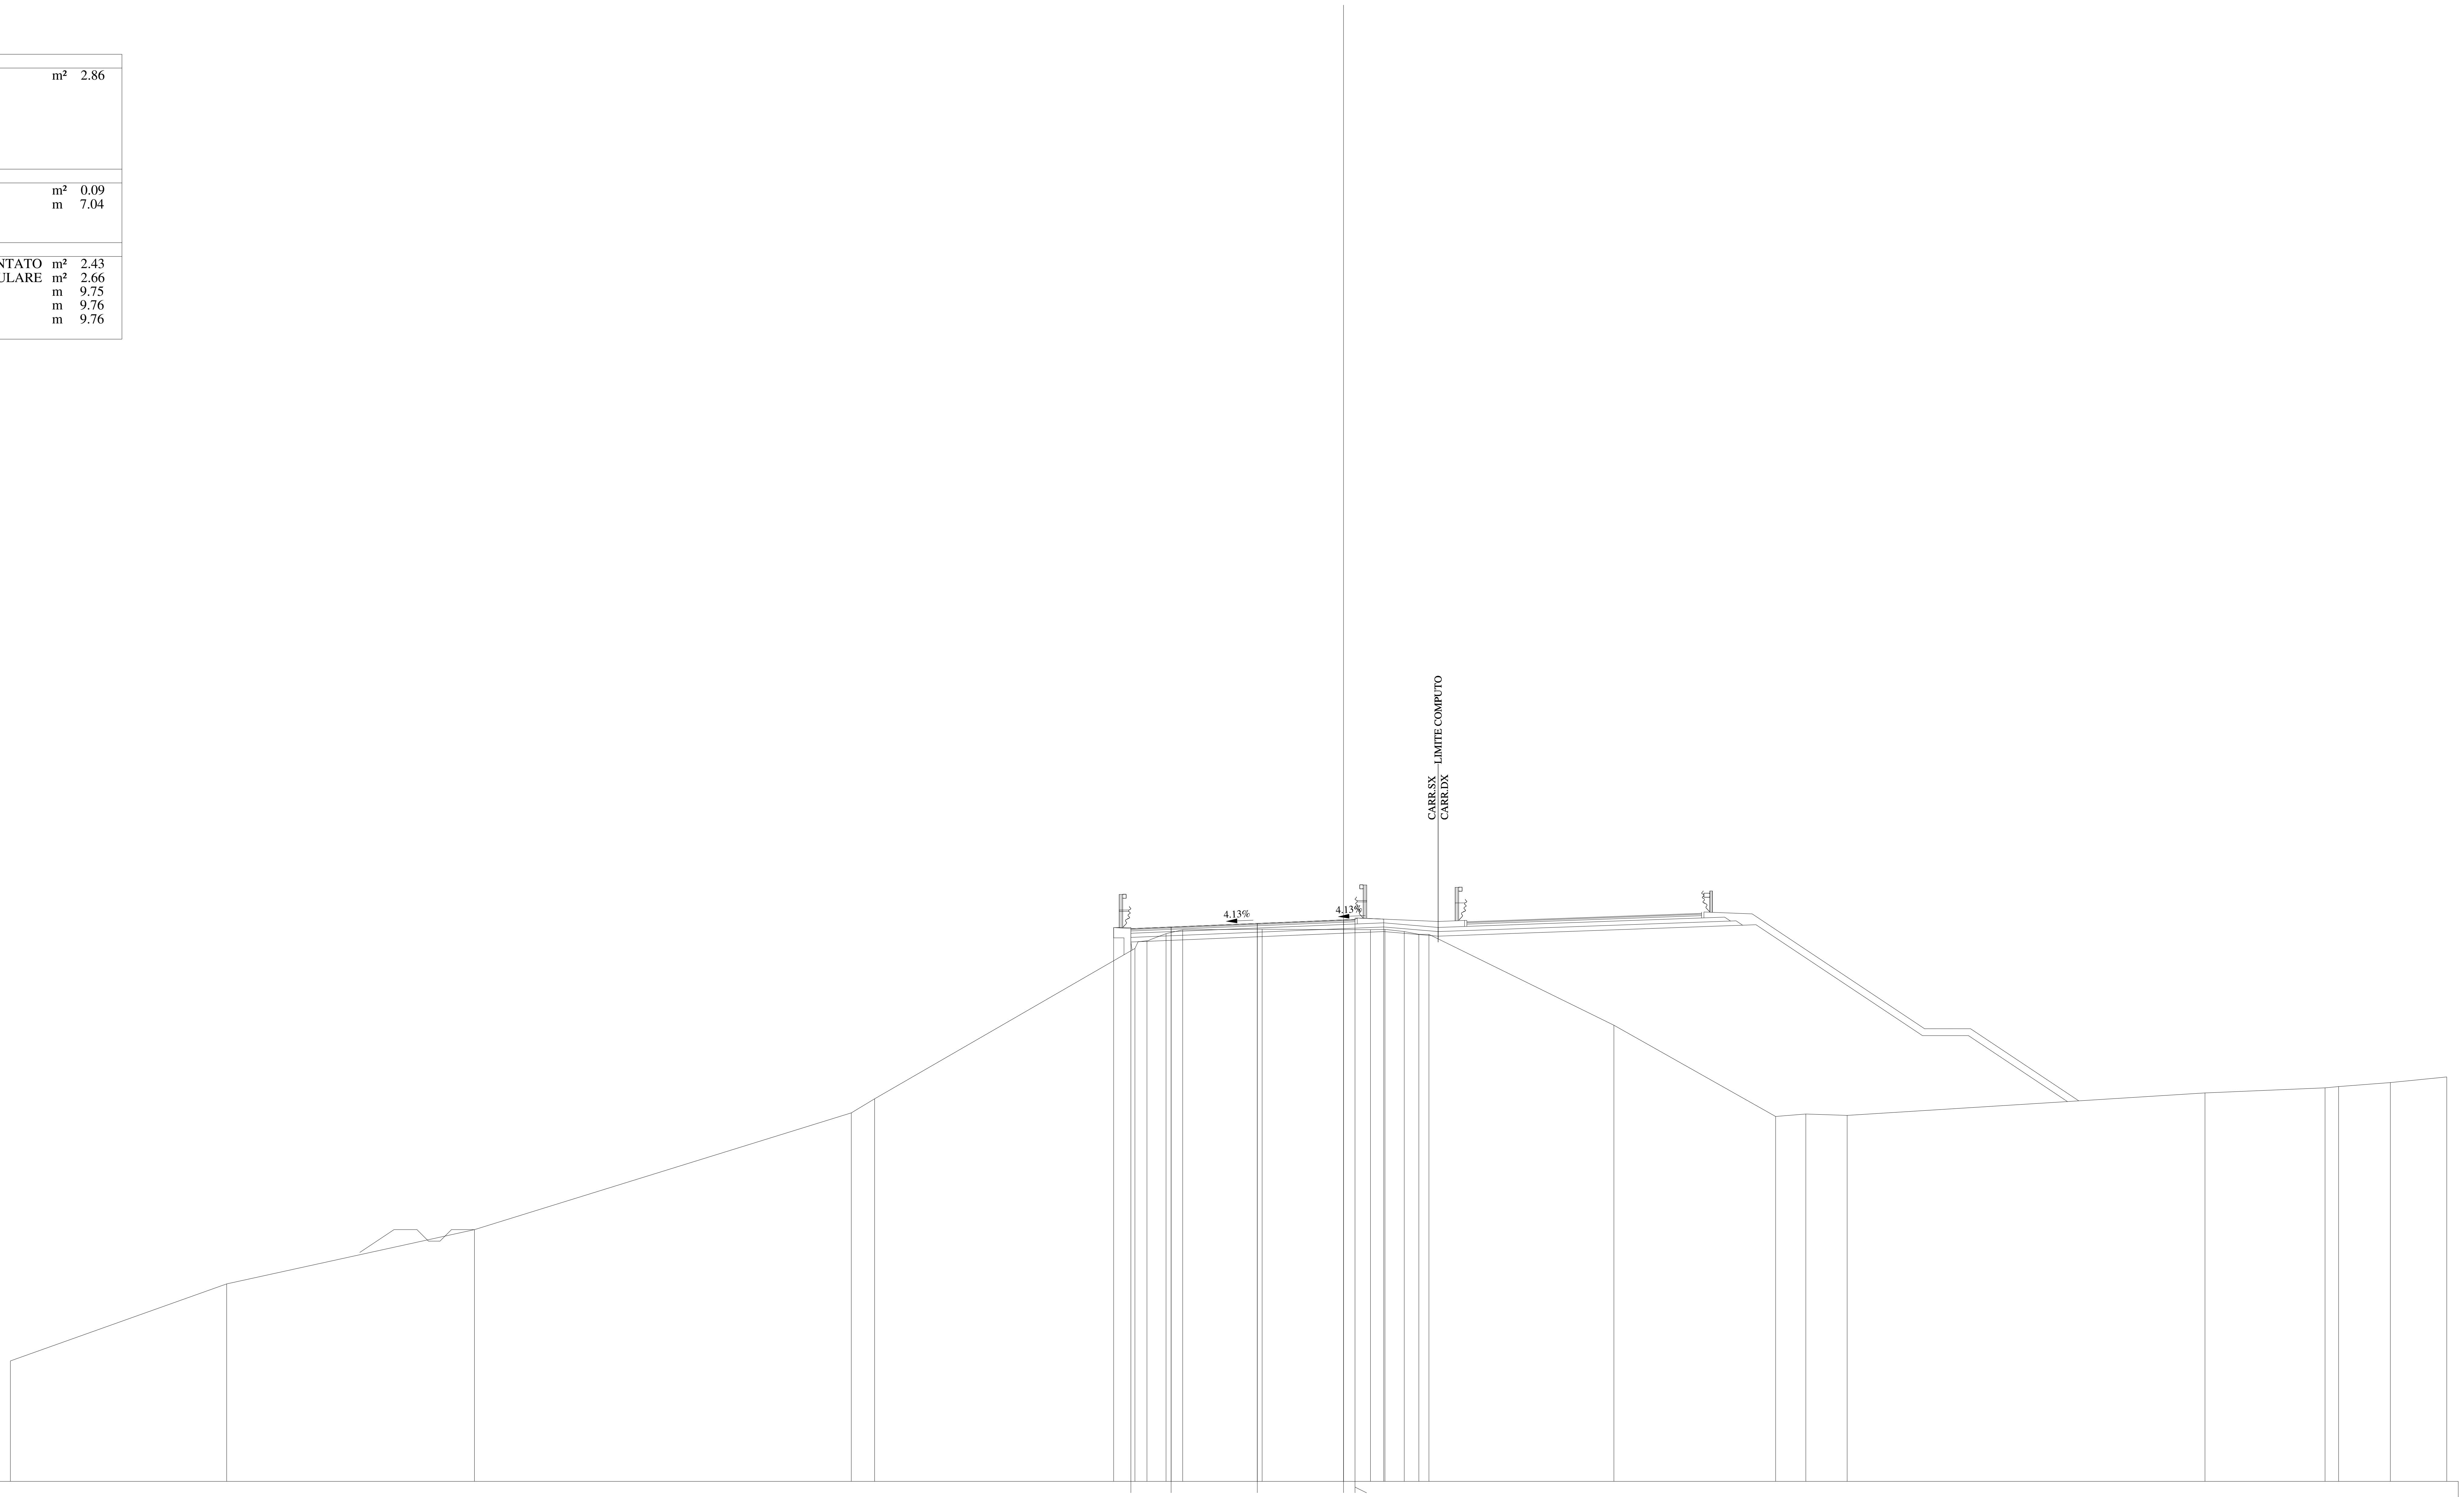

394
1:200

QUOTE PAVIMENTAZIONE	418.05, 418.13, 418.28, 418.44, 418.42, 418.46
DISTANZE PARZIALI PAVIMENTAZIONE	1.75, 3.75, 3.75, 0.50
QUOTE PROGETTO	418.10, 418.05, 418.13, 418.28, 418.44, 418.46, 418.47
DISTANZE PARZIALI PROGETTO	0.75, 1.75, 3.75, 3.75, 0.50, 1.25
QUOTE TERRENO	399.24, 402.59, 404.95, 410.04, 410.65, 417.19, 417.53, 417.84, 418.00, 418.03, 418.01, 418.02, 417.93, 417.81, 417.81, 413.85, 409.88, 409.99, 409.93, 410.90, 411.13, 411.18, 411.36, 411.60
DISTANZE PARZIALI TERRENO	9.41, 10.78, 16.40, 1.01, 11.33, 0.52, 0.83, 0.72, 3.46, 4.71, 0.63, 0.84, 0.64, 0.44, 8.04, 7.04, 1.31, 1.80, 15.57, 5.22, 0.60, 2.25, 2.45

Lotto 1_SX_dir_Ragusa
Sezione L1 - 322
Prog. 6764.59

SCAVI E BONIFICHE		
STERRO	m²	1.69
RILEVATI		
RILEVATO	m²	0.76
TERRENO VEGETALE	m	7.52
SOVRASTRUTTURA		
STRATO DI MISTO CEMENTATO	m²	2.44
STRATO DI MISTO GRANULARE	m²	2.72
STRATO DI USURA	m	9.75
STRATO DI BINDER	m	9.76
STRATO DI BASE	m	9.76

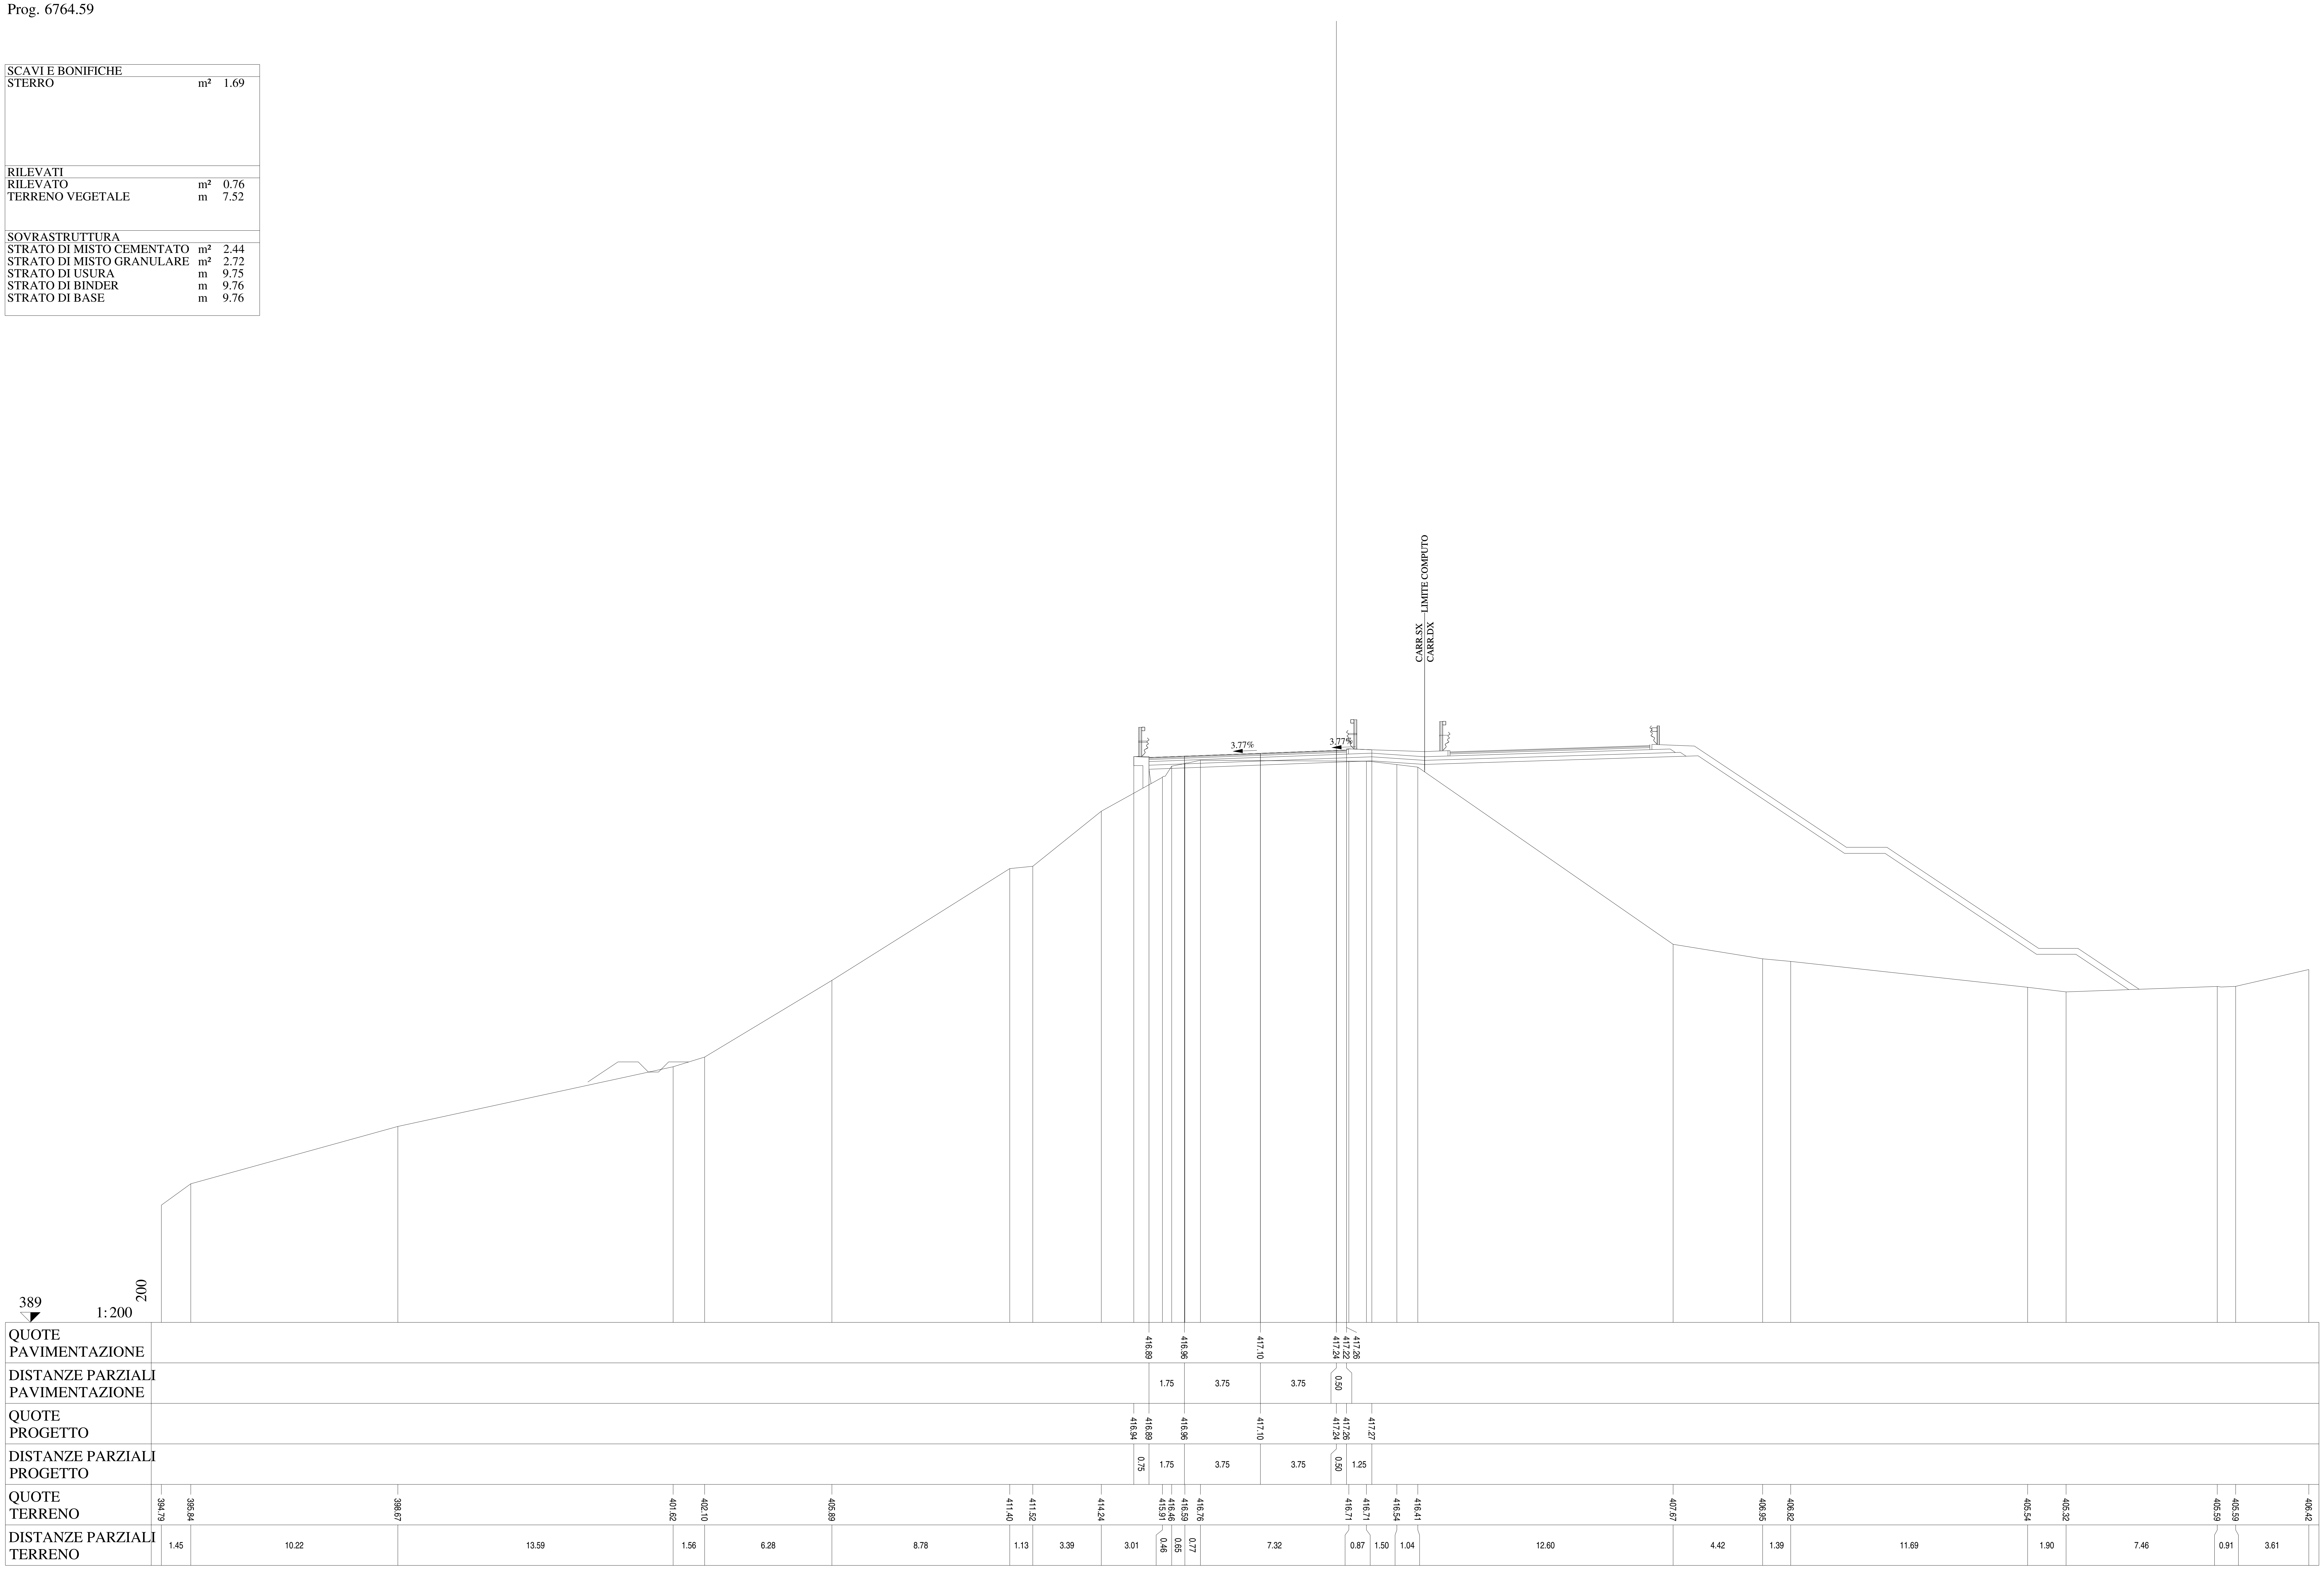

Lotto 1_SX_dir_Ragusa
Sezione L1 - 323
Prog. 6789.54

SCAVI E BONIFICHE		
STERRO	m²	1.61
RILEVATI		
RILEVATO	m²	0.84
TERRENO VEGETALE	m	7.54
SOVRASTRUTTURA		
STRATO DI MISTO CEMENTATO	m²	2.45
STRATO DI MISTO GRANULARE	m²	2.73
STRATO DI USURA	m	9.75
STRATO DI BINDER	m	9.76
STRATO DI BASE	m	9.76

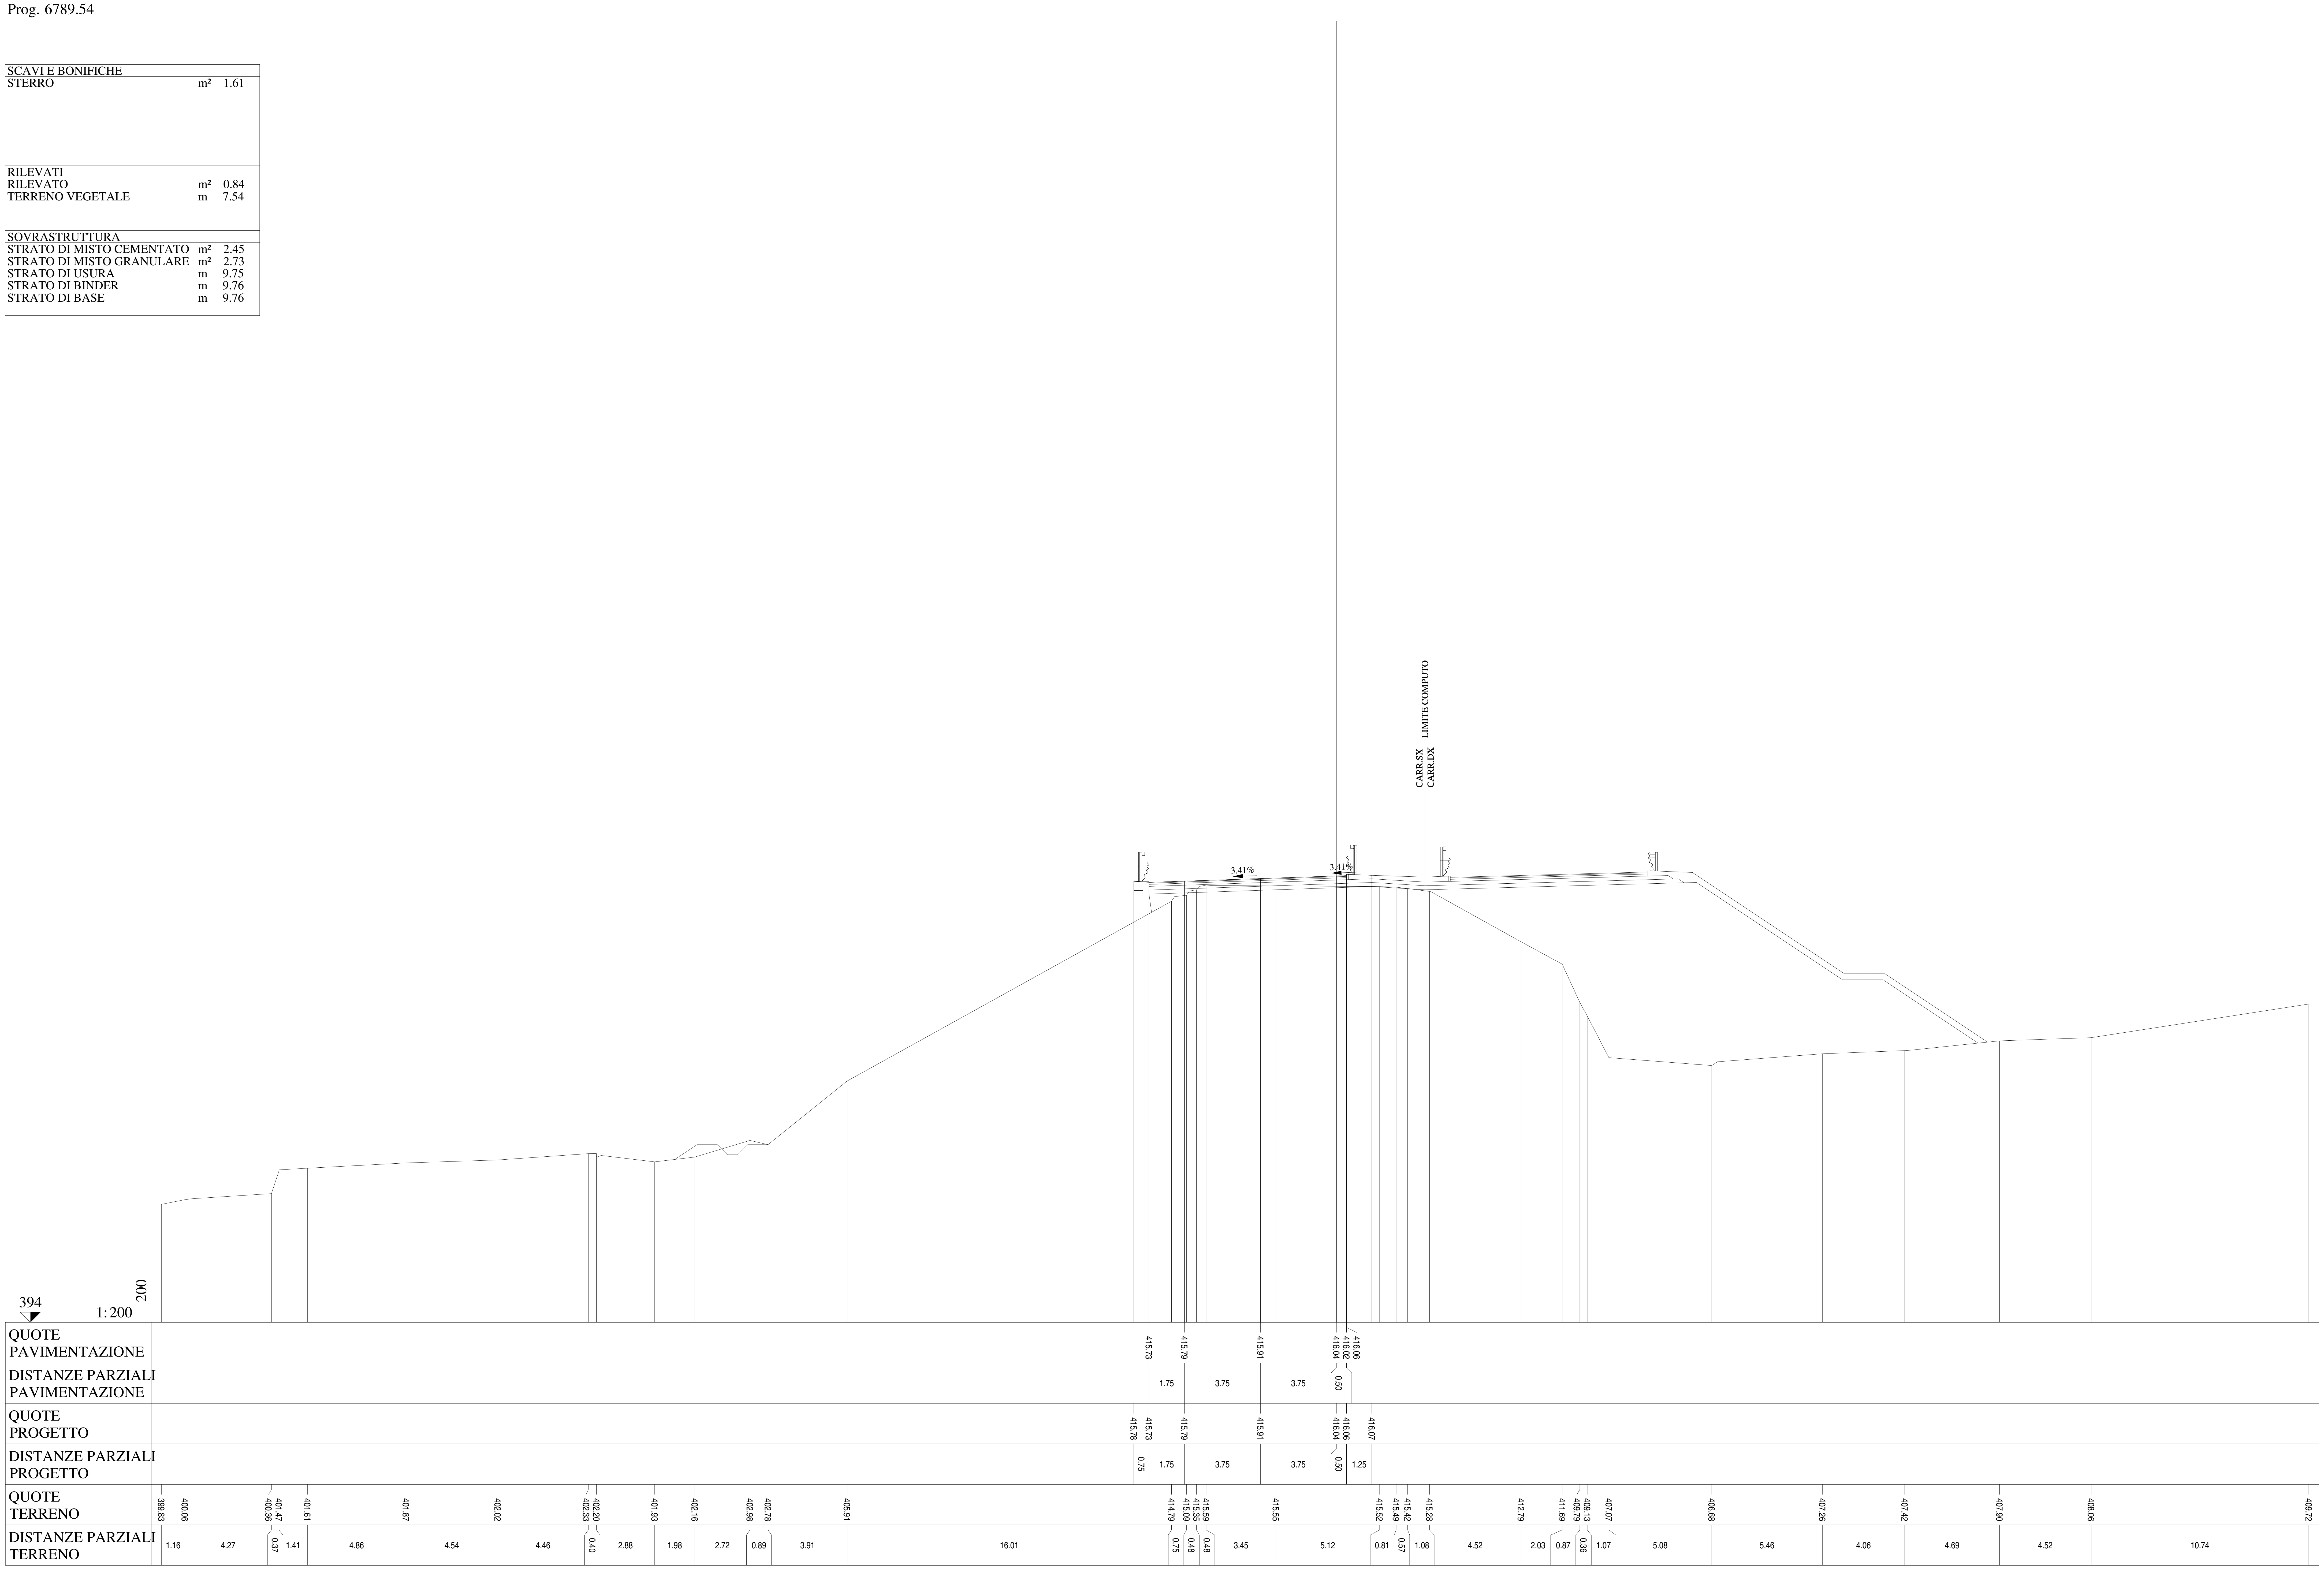

Lotto 1_SX_dir_Ragusa
Sezione L1 - 324A
Prog. 6813.03

SCAVI E BONIFICHE		
STERRO	m²	1.86
BONIFICA	m²	1.07
AMMORSAMENTO	m	7.32
SCOTICO	m	2.18
RILEVATI		
RILEVATO	m²	11.64
TERRENO VEGETALE	m	24.58
SOVRASTRUTTURA		
STRATO DI MISTO CEMENTATO	m²	2.65
STRATO DI MISTO GRANULARE	m²	3.03
STRATO DI USURA	m	9.75
STRATO DI BINDER	m	9.75
STRATO DI BASE	m	9.75

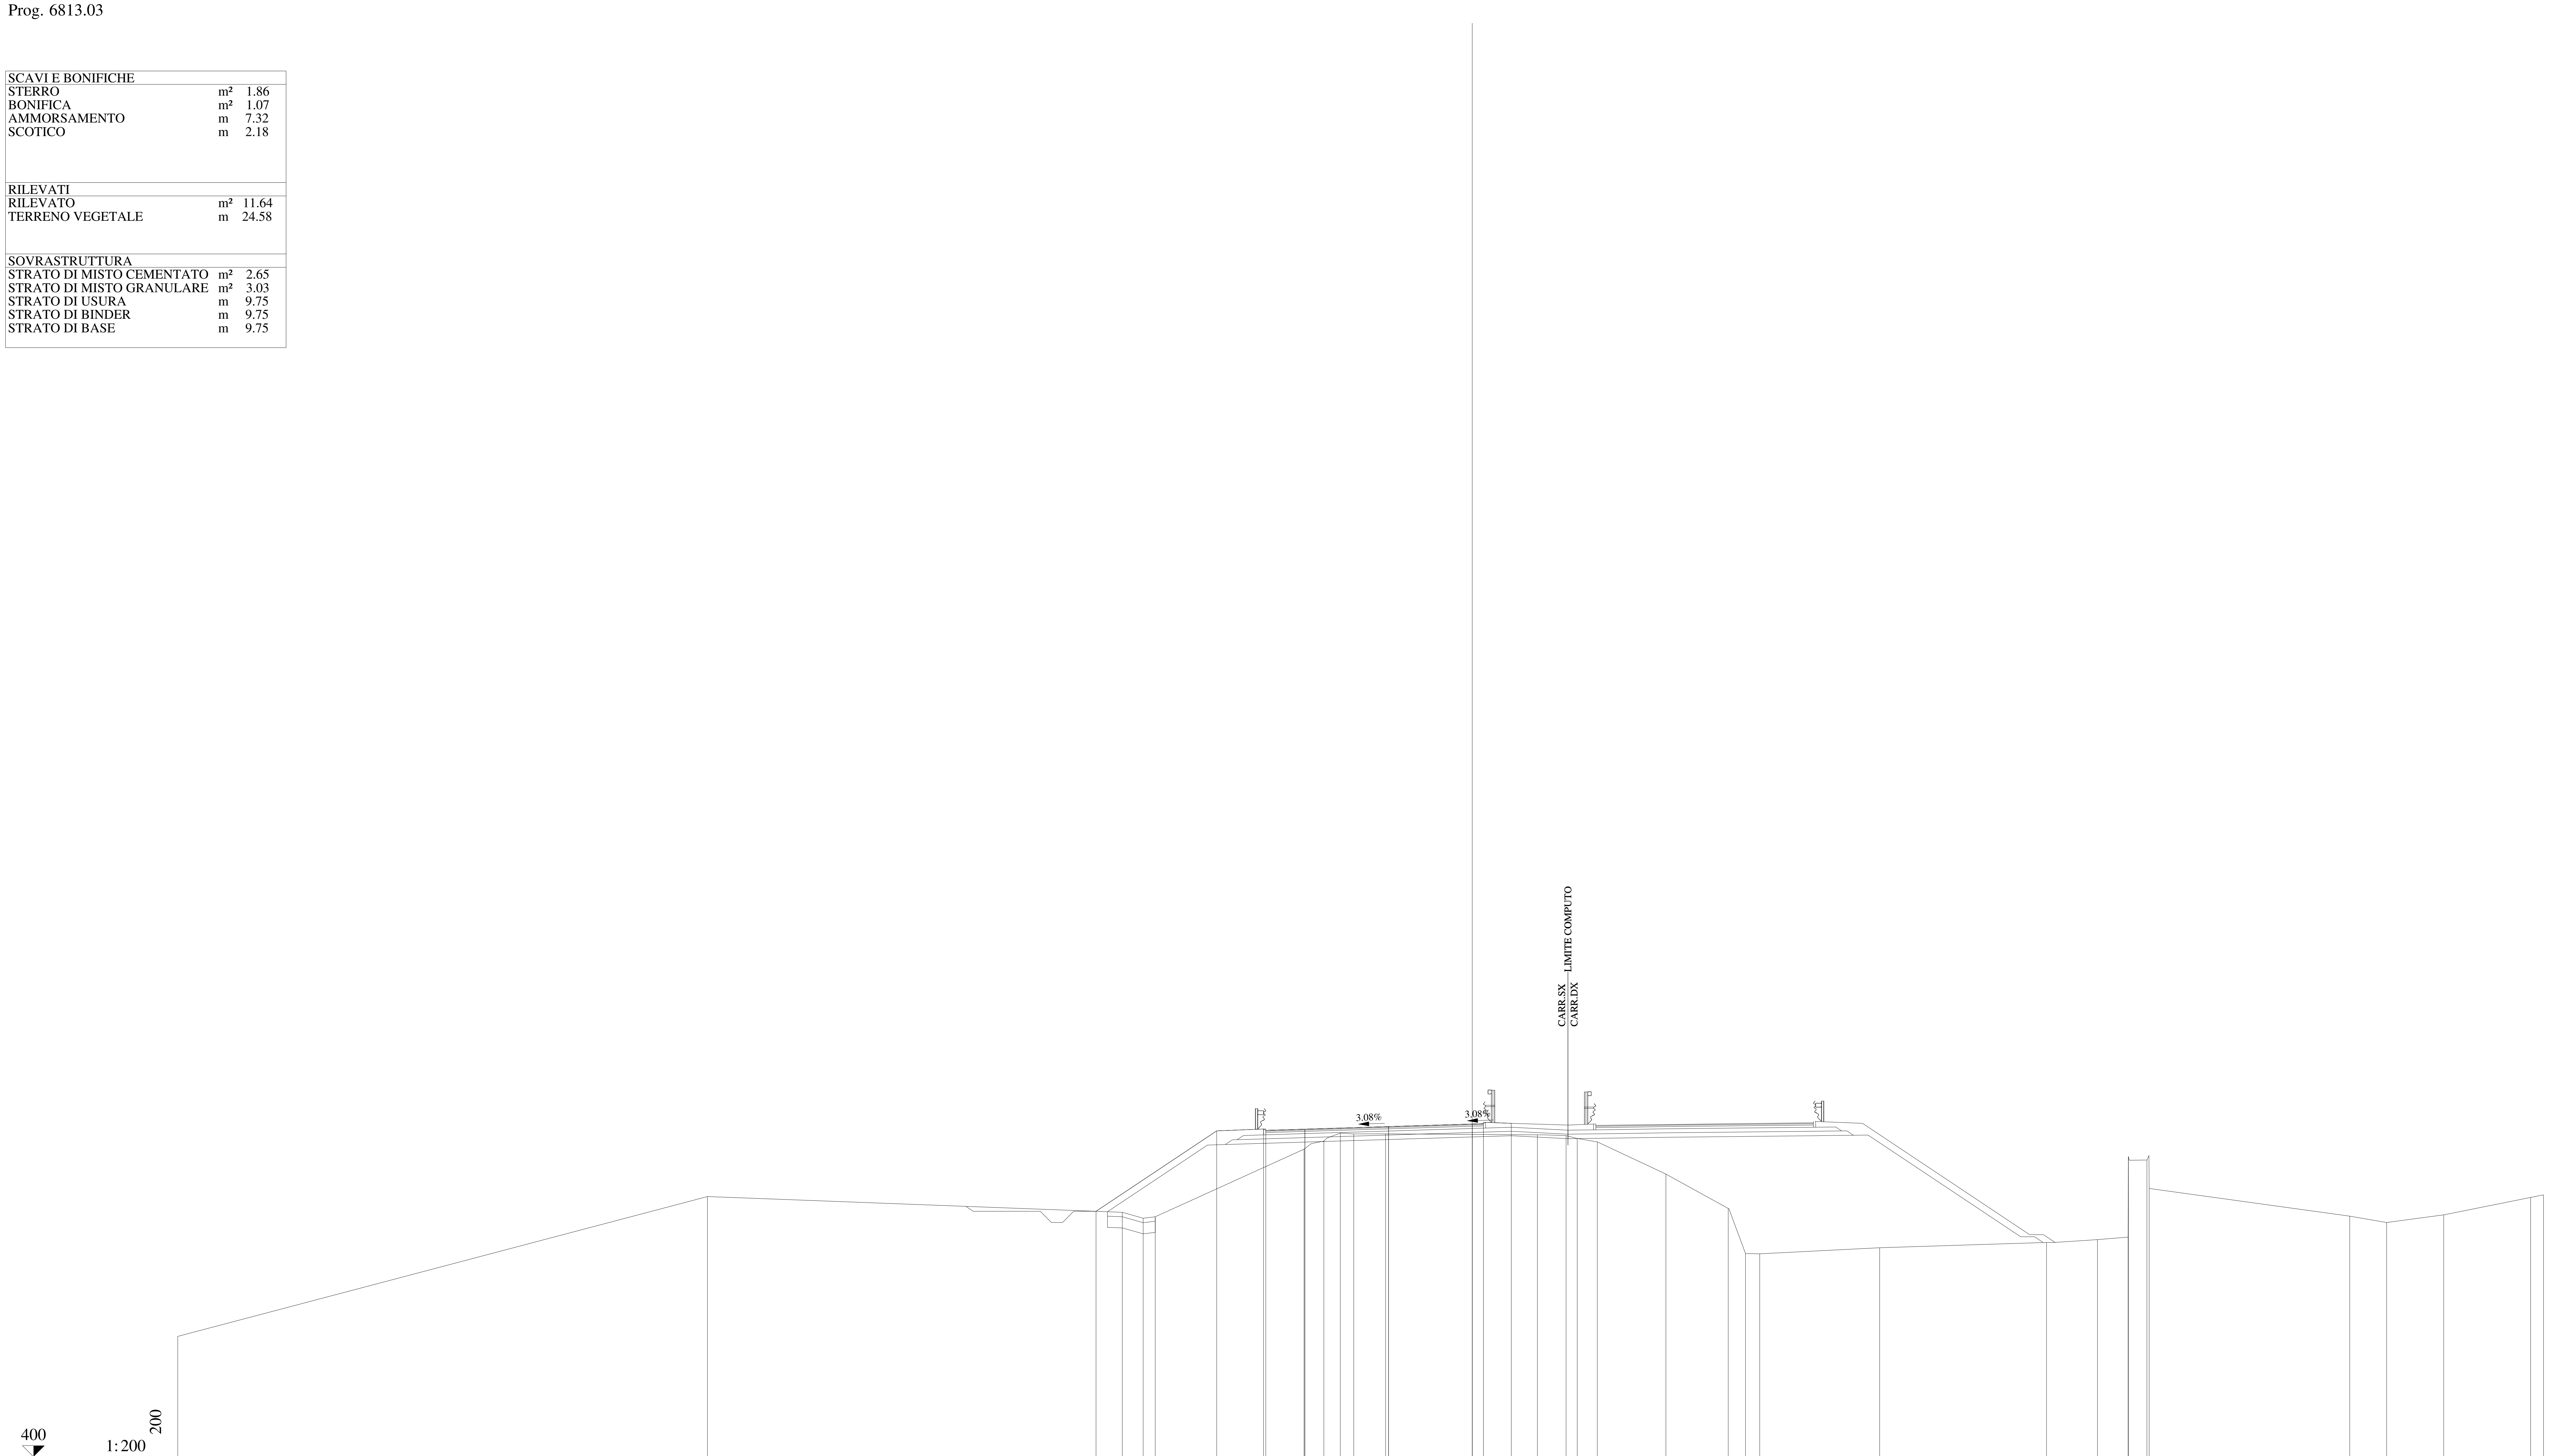

QUOTE PAVIMENTAZIONE	414.63, 414.68, 414.80, 414.91, 414.89, 414.93
DISTANZE PARZIALI PAVIMENTAZIONE	1.75, 3.75, 3.75, 0.50
QUOTE PROGETTO	411.00, 414.61, 414.69, 414.68, 414.80, 414.91, 414.93, 414.94
DISTANZE PARZIALI PROGETTO	5.41, 2.10, 1.85, 3.75, 3.75, 0.50, 1.25
QUOTE TERRENO	405.39, 411.66, 410.96, 410.69, 410.76, 413.79, 414.15, 414.51, 414.47, 414.47, 414.43, 414.39, 414.27, 414.11, 412.67, 411.13, 409.11, 409.10, 409.37, 409.60, 409.73, 409.84, 413.45, 413.30, 412.16, 410.78, 410.50, 410.84, 411.62, 411.74
DISTANZE PARZIALI TERRENO	23.73, 18.59, 0.94, 0.54, 6.66, 0.89, 0.74, 0.60, 1.43, 6.80, 1.28, 0.50, 0.90, 3.08, 2.79, 0.77, 0.64, 5.38, 7.47, 2.28, 1.38, 0.01, 0.83, 0.10, 8.99, 1.65, 2.56, 3.89, 0.58

Lotto 1_SX_dir_Ragusa
Sezione   L1 - 324
Prog. 6813.03

SCAVI E BONIFICHE		
STERRO	m²	1.86
RILEVATI		
RILEVATO	m²	1.16
TERRENO VEGETALE	m	7.38
SOVRASTRUTTURA		
STRATO DI MISTO CEMENTATO	m²	2.44
STRATO DI MISTO GRANULARE	m²	2.70
STRATO DI USURA	m	9.75
STRATO DI BINDER	m	9.75
STRATO DI BASE	m	9.75

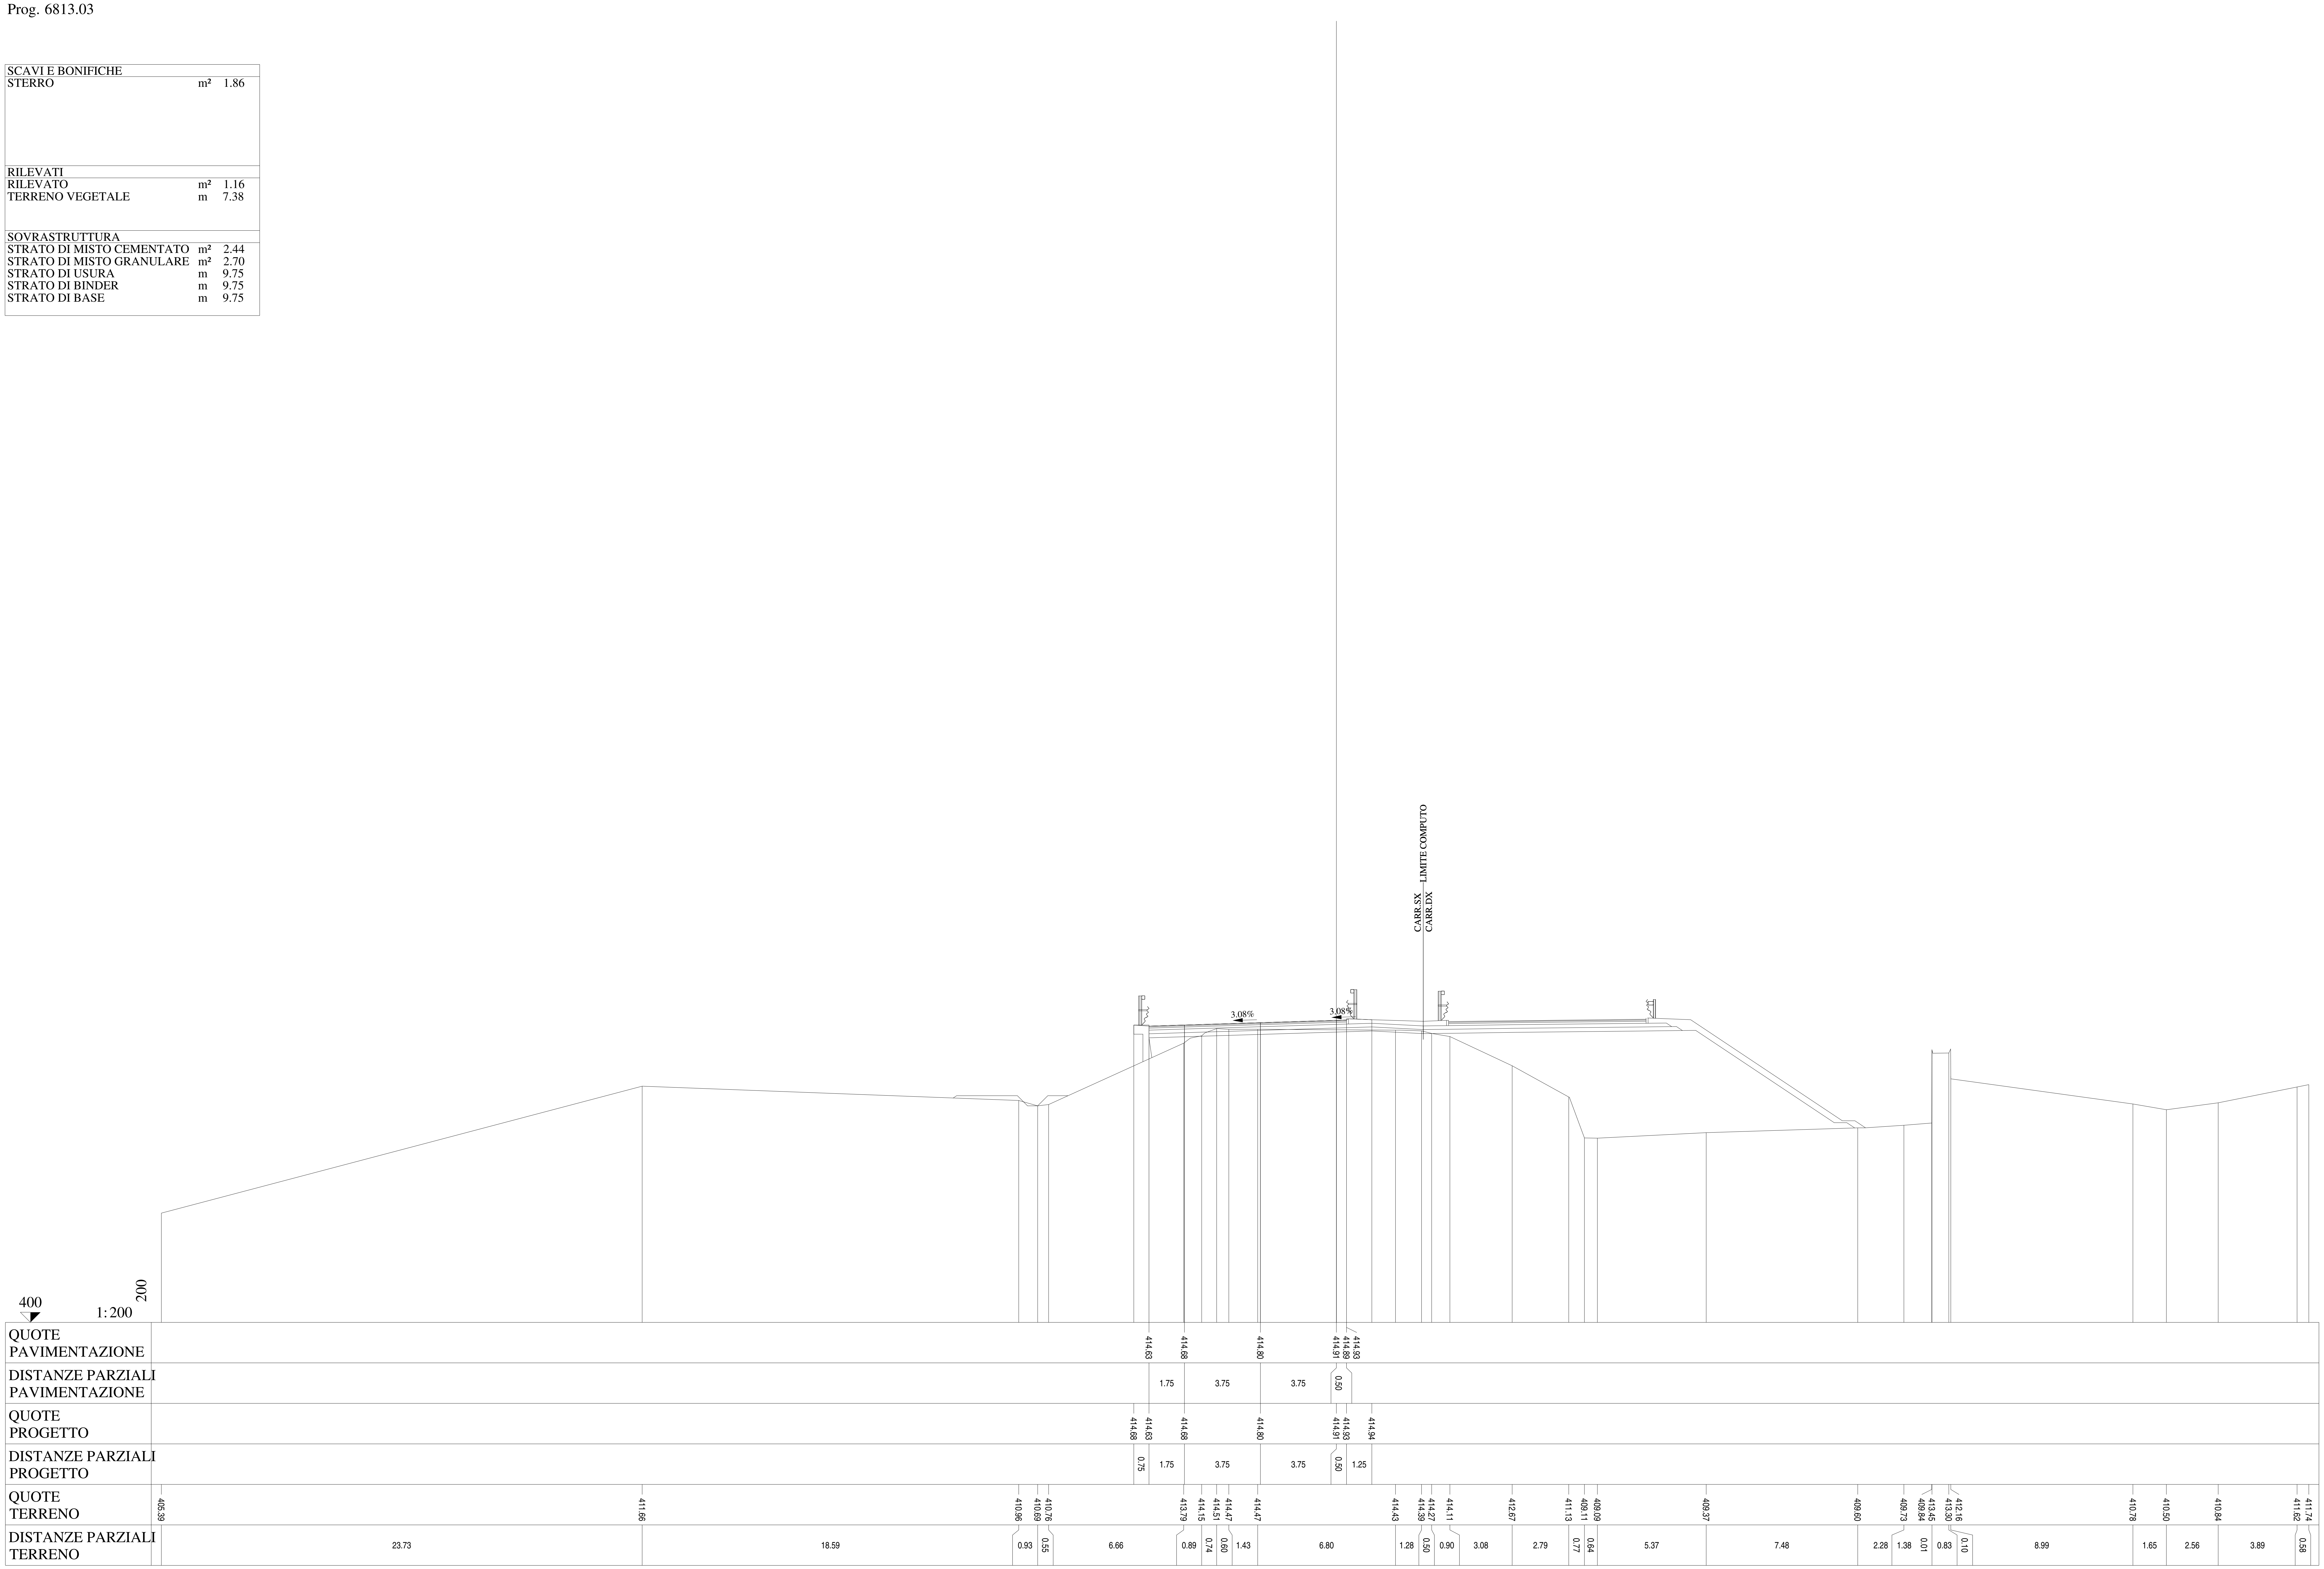

Lotto 1_SX_dir_Ragusa
Sezione L1 - 325
Prog. 6839.49

SCAVI E BONIFICHE		
STERRO	m²	18.06
PIANO DI POSA IN TRINCEA	m	3.28
RILEVATI		
RILEVATO	m²	0.10
TERRENO VEGETALE	m	7.90
SOVRASTRUTTURA		
STRATO DI MISTO CEMENTATO	m²	2.41
STRATO DI MISTO GRANULARE	m²	2.69
STRATO DI USURA	m	9.75
STRATO DI BINDER	m	9.75
STRATO DI BASE	m	9.75

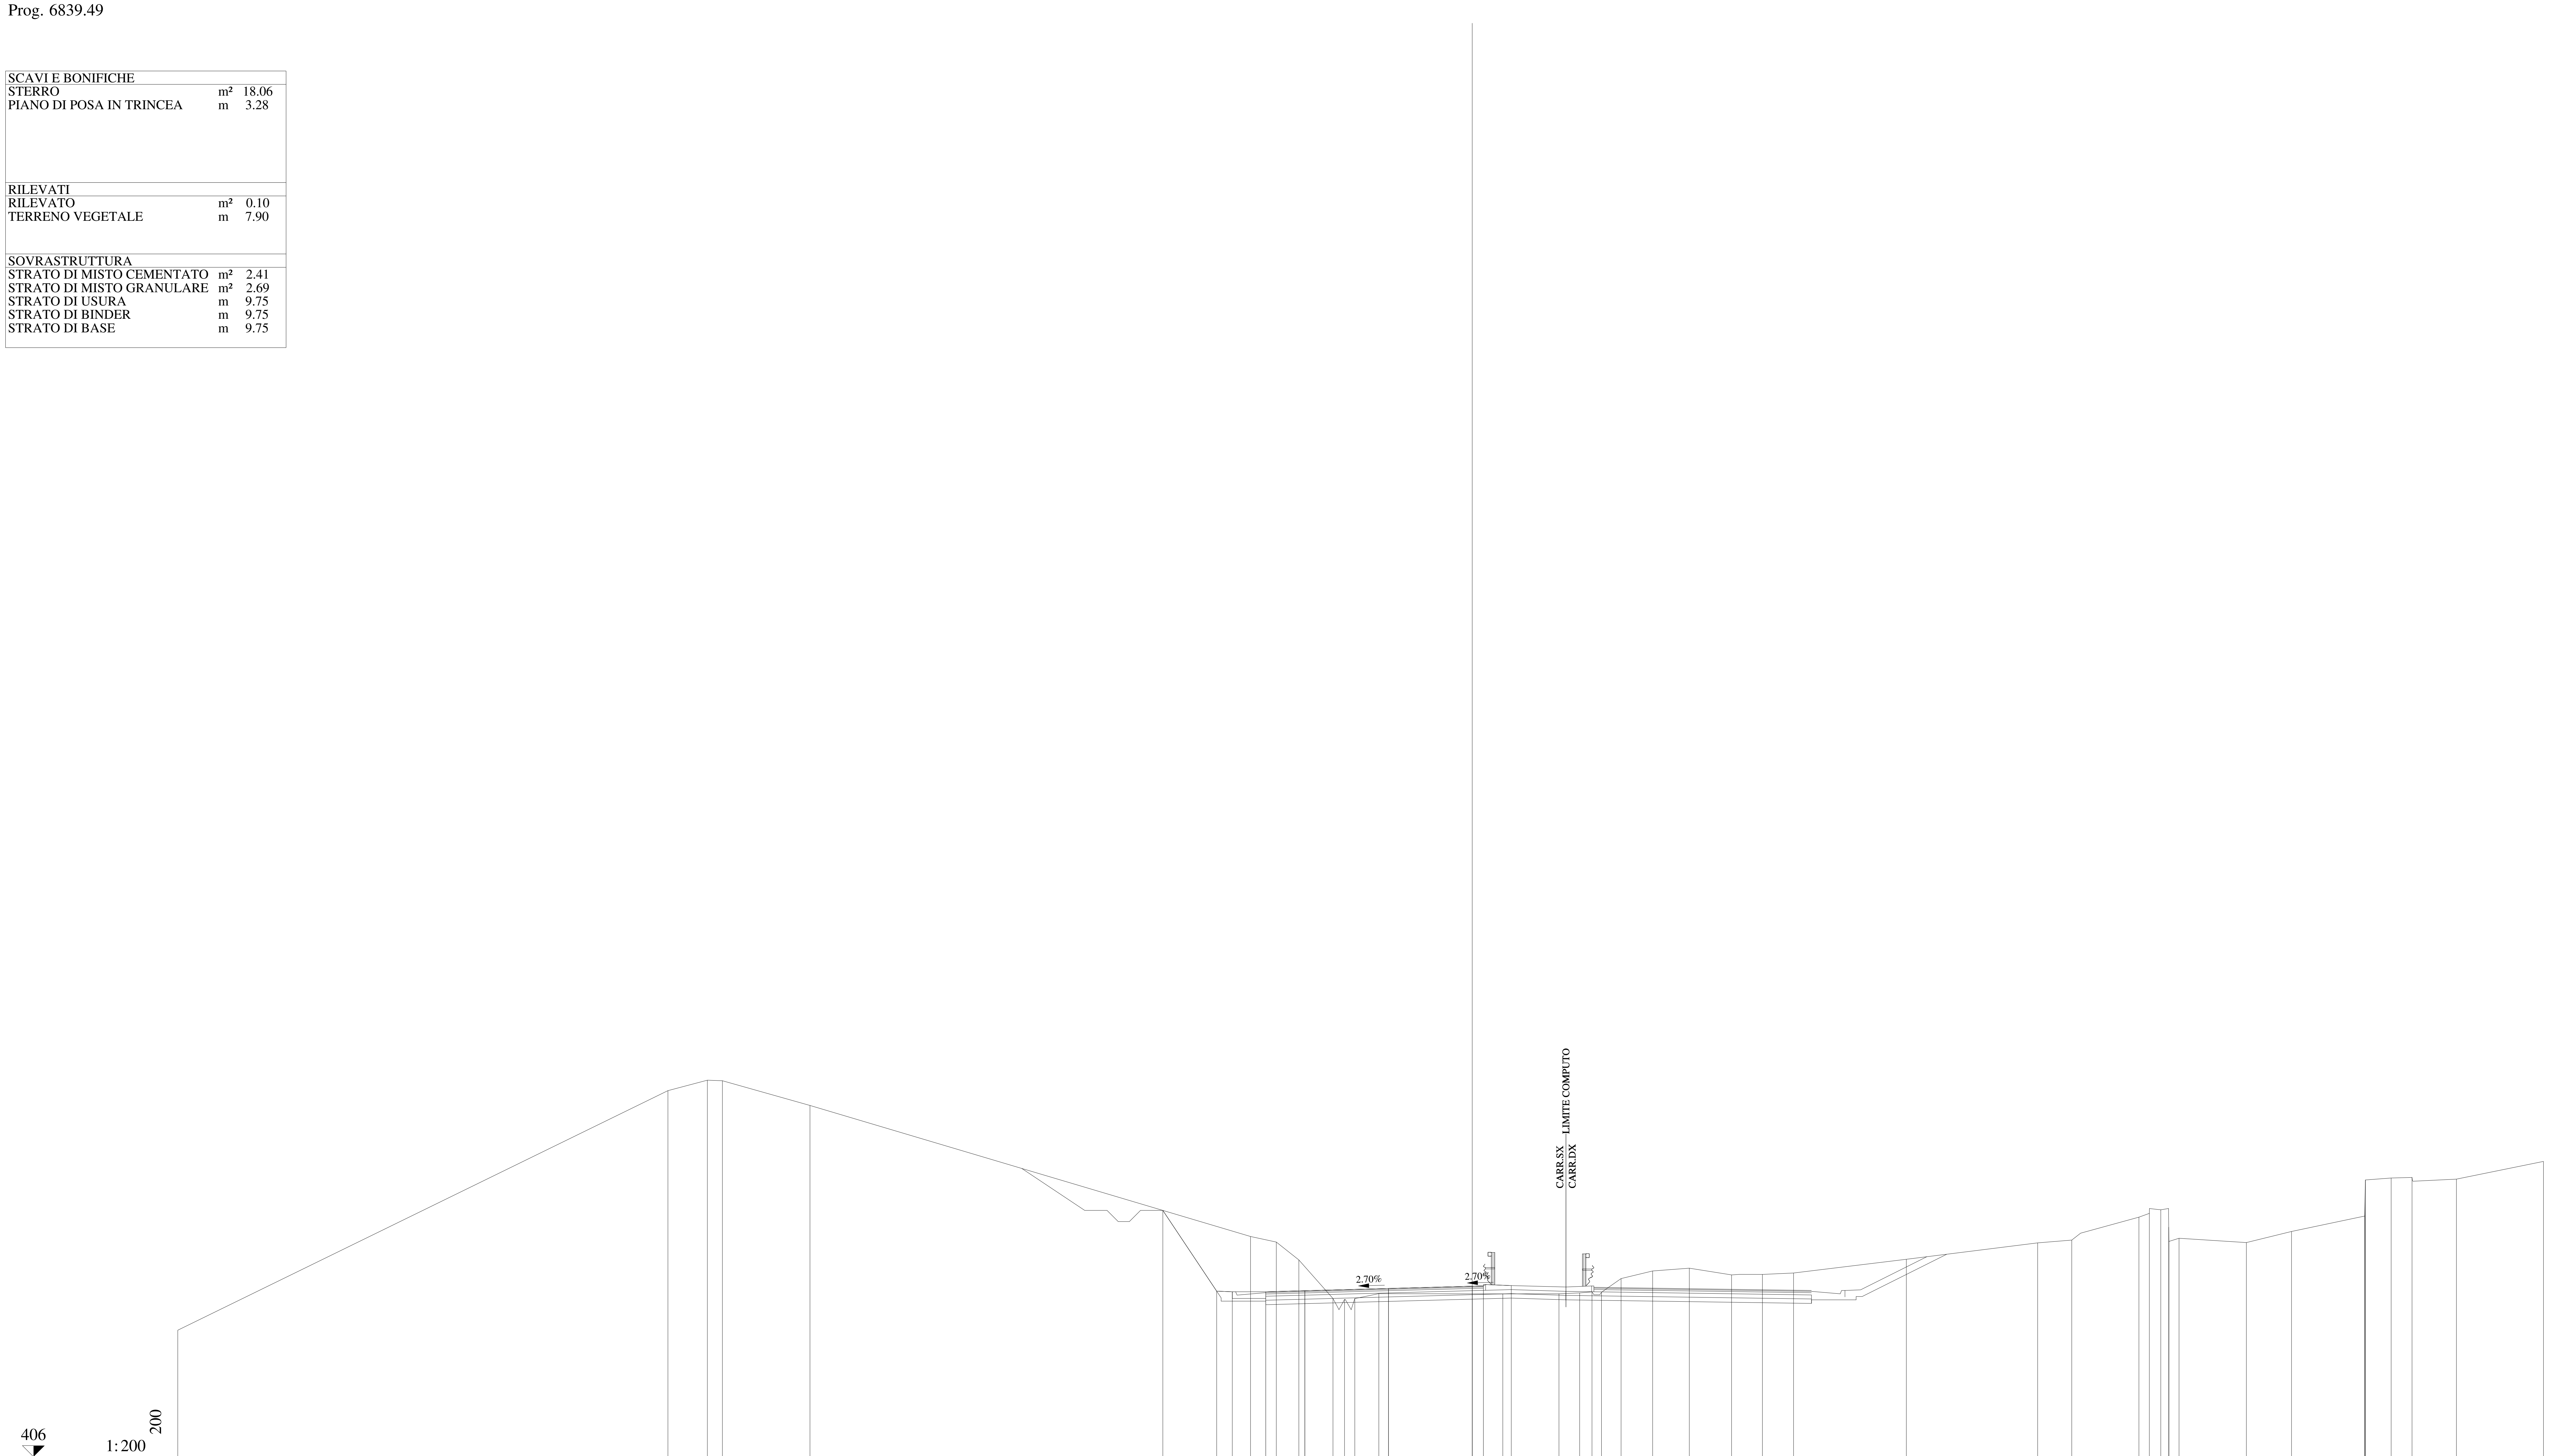

QUOTE PAVIMENTAZIONE	413.39 413.44 413.54 413.64 413.62 413.66
DISTANZE PARZIALI PAVIMENTAZIONE	1.75 3.75 3.75 0.50
QUOTE PROGETTO	417.04 413.42 413.39 413.39 413.44 413.54 413.64 413.66 413.67
DISTANZE PARZIALI PROGETTO	2.41 0.70 1.50 1.75 3.75 3.75 0.50 1.25
QUOTE TERRENO	411.67 422.41 422.88 422.85 421.74 415.87 415.62 414.82 413.09 413.05 413.09 413.31 413.30 413.31 413.34 413.39 413.37 413.99 414.33 414.45 414.15 414.17 414.23 414.85 415.59 415.71 416.74 416.91 417.07 416.29 415.65 415.79 415.60 416.10 416.79 417.46 418.41 418.49 418.52 418.44 419.24
DISTANZE PARZIALI TERRENO	21.96 1.77 0.67 3.93 19.74 1.15 1.01 1.53 0.52 0.46 1.08 5.55 2.52 0.92 0.56 0.42 0.88 1.41 1.65 1.89 1.38 1.40 5.05 5.89 1.52 3.01 0.47 0.51 0.36 0.01 0.45 3.02 2.02 3.28 0.01 0.02 1.15 0.94 1.99 3.90

Lotto 1_SX_dir_Ragusa
Sezione L1 - 326
Prog. 6849.69

SCAVI E BONIFICHE		
STERRO	m²	43.07
PIANO DI POSA IN TRINCEA	m	3.54
RILEVATI		
RILEVATO	m²	0.07
TERRENO VEGETALE	m	7.84
SOVRASTRUTTURA		
STRATO DI MISTO CEMENTATO	m²	2.41
STRATO DI MISTO GRANULARE	m²	2.68
STRATO DI USURA	m	9.75
STRATO DI BINDER	m	9.75
STRATO DI BASE	m	9.75

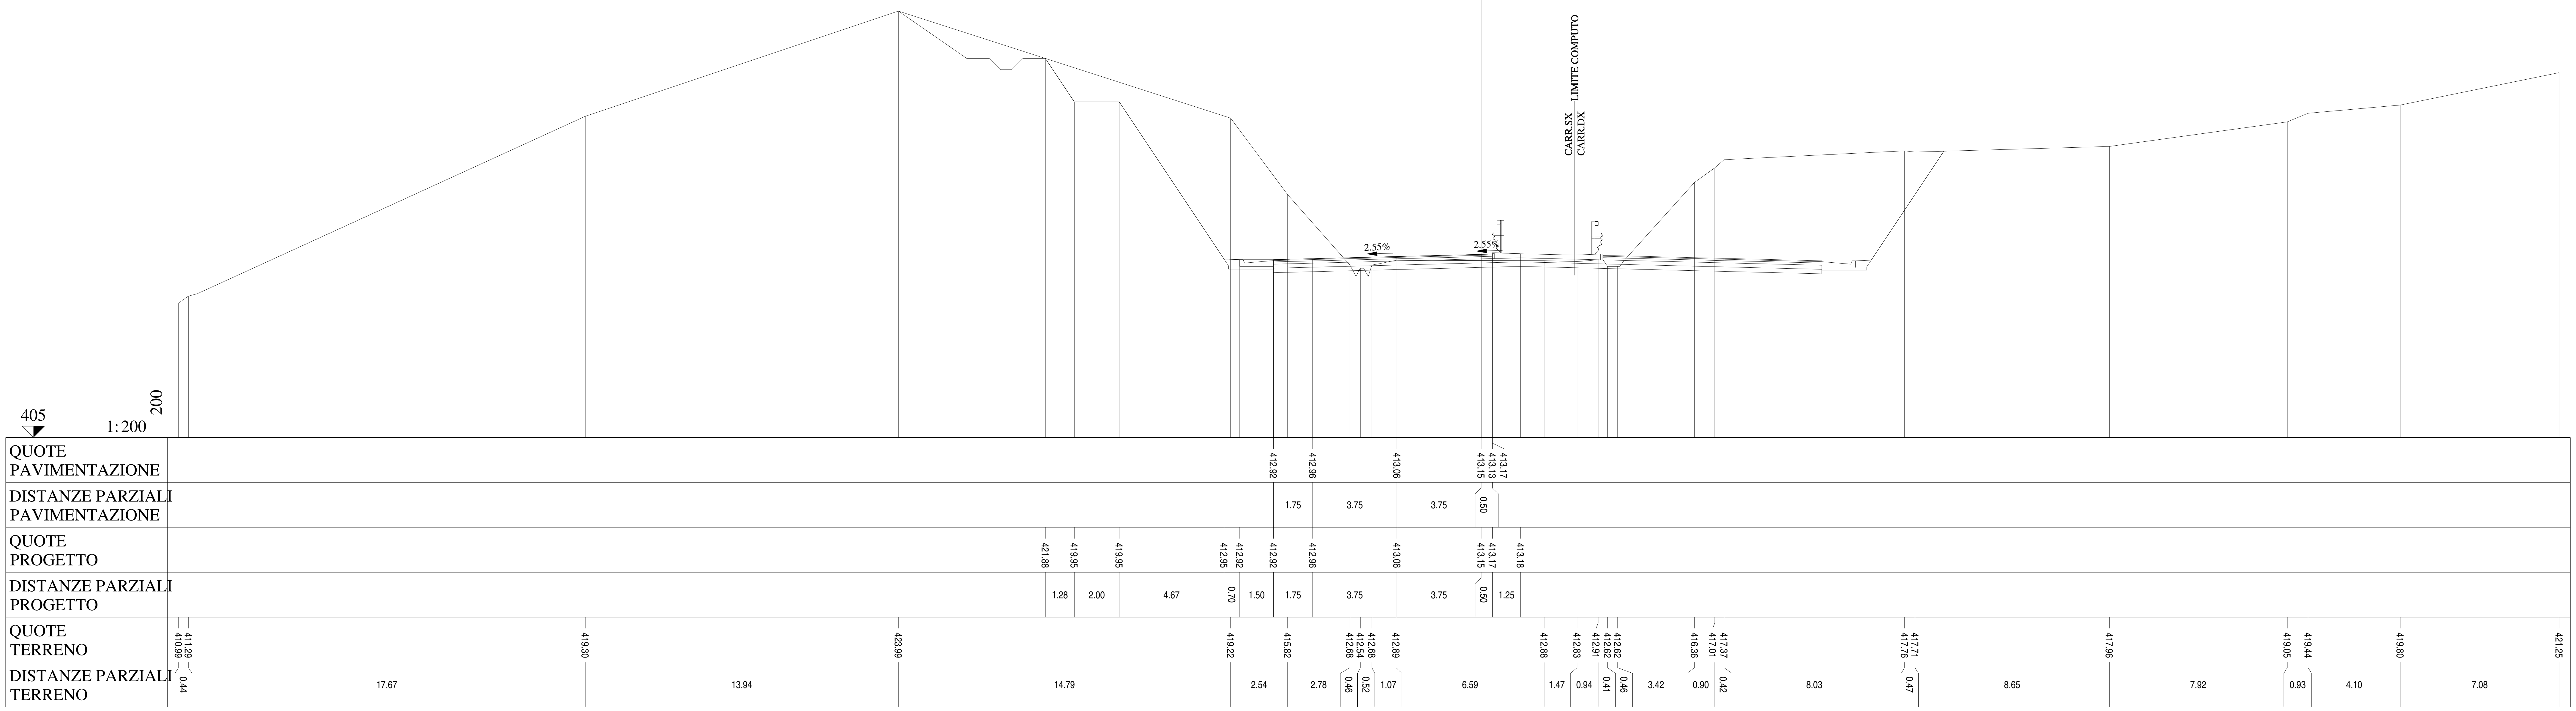

Lotto 1_SX_dir_Ragusa
Sezione L1 - 327
Prog. 6867.17

SCAVI E BONIFICHE		
STERRO	m²	84.16
PIANO DI POSA IN TRINCEA	m	4.33
RILEVATI		
RILEVATO	m²	0.03
TERRENO VEGETALE	m	7.74
SOVRASTRUTTURA		
STRATO DI MISTO CEMENTATO	m²	2.40
STRATO DI MISTO GRANULARE	m²	2.67
STRATO DI USURA	m	9.75
STRATO DI BINDER	m	9.75
STRATO DI BASE	m	9.75

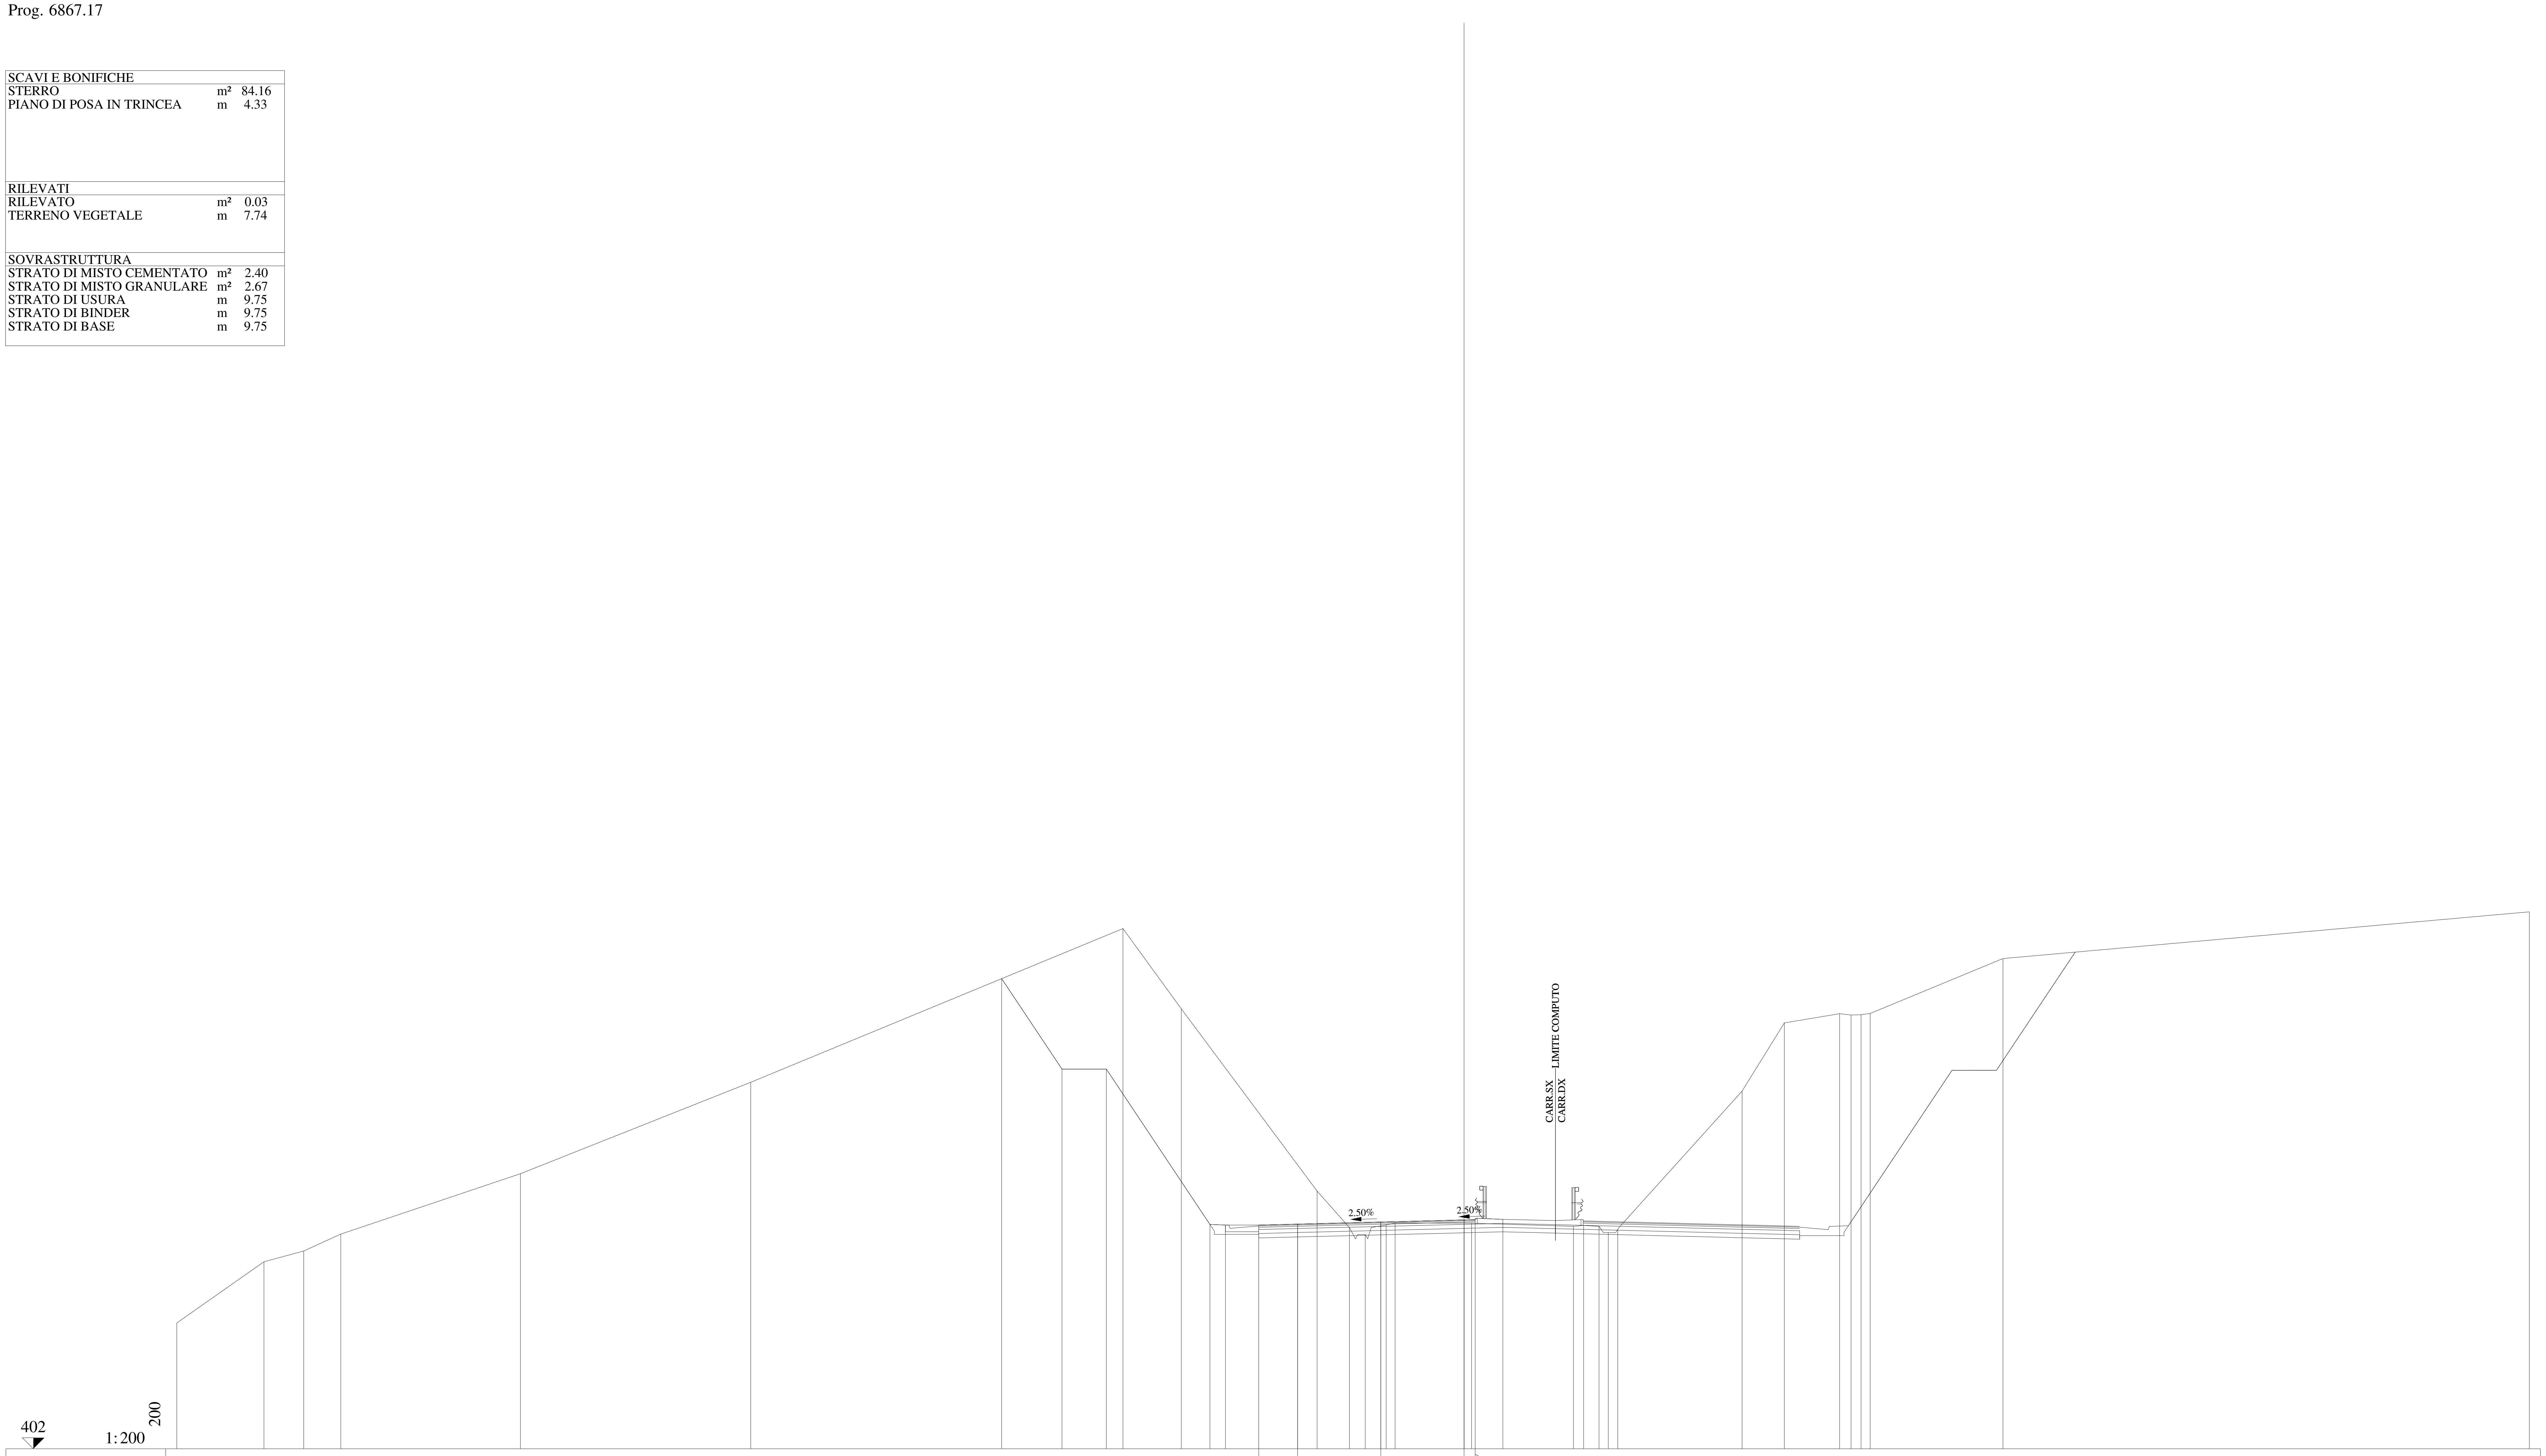

QUOTE PAVIMENTAZIONE	412.08, 412.13, 412.22, 412.31, 412.29, 412.33
DISTANZE PARZIALI PAVIMENTAZIONE	1.75, 3.75, 3.75, 0.50
QUOTE PROGETTO	423.19, 419.11, 419.11, 412.11, 412.08, 412.08, 412.13, 412.22, 412.31, 412.33, 412.34
DISTANZE PARZIALI PROGETTO	2.71, 2.00, 4.67, 0.70, 1.50, 1.75, 3.75, 3.75, 0.50, 1.25
QUOTE TERRENO	407.67, 410.43, 410.91, 411.68, 414.40, 418.52, 425.44, 421.83, 413.62, 411.97, 411.65, 412.09, 412.17, 412.17, 412.02, 412.06, 412.02, 411.74, 411.89, 418.12, 421.19, 421.61, 421.55, 421.56, 421.62, 424.09, 426.20
DISTANZE PARZIALI TERRENO	3.93, 1.79, 1.67, 8.09, 10.38, 16.77, 2.63, 6.12, 1.46, 0.71, 0.94, 0.40, 3.45, 4.59, 0.46, 0.69, 0.42, 0.43, 5.60, 1.90, 2.49, 0.52, 0.45, 0.41, 5.98, 23.72

Lotto 1_SX_dir_Ragusa
Sezione   L1 - 328
Prog. 6889.49

SCAVI E BONIFICHE		
STERRO	m²	26.48
PIANO DI POSA IN TRINCEA	m	5.17
RILEVATI		
RILEVATO	m²	0.02
TERRENO VEGETALE	m	7.62
SOVRASTRUTTURA		
STRATO DI MISTO CEMENTATO	m²	2.40
STRATO DI MISTO GRANULARE	m²	2.66
STRATO DI USURA	m	9.75
STRATO DI BINDER	m	9.75
STRATO DI BASE	m	9.75

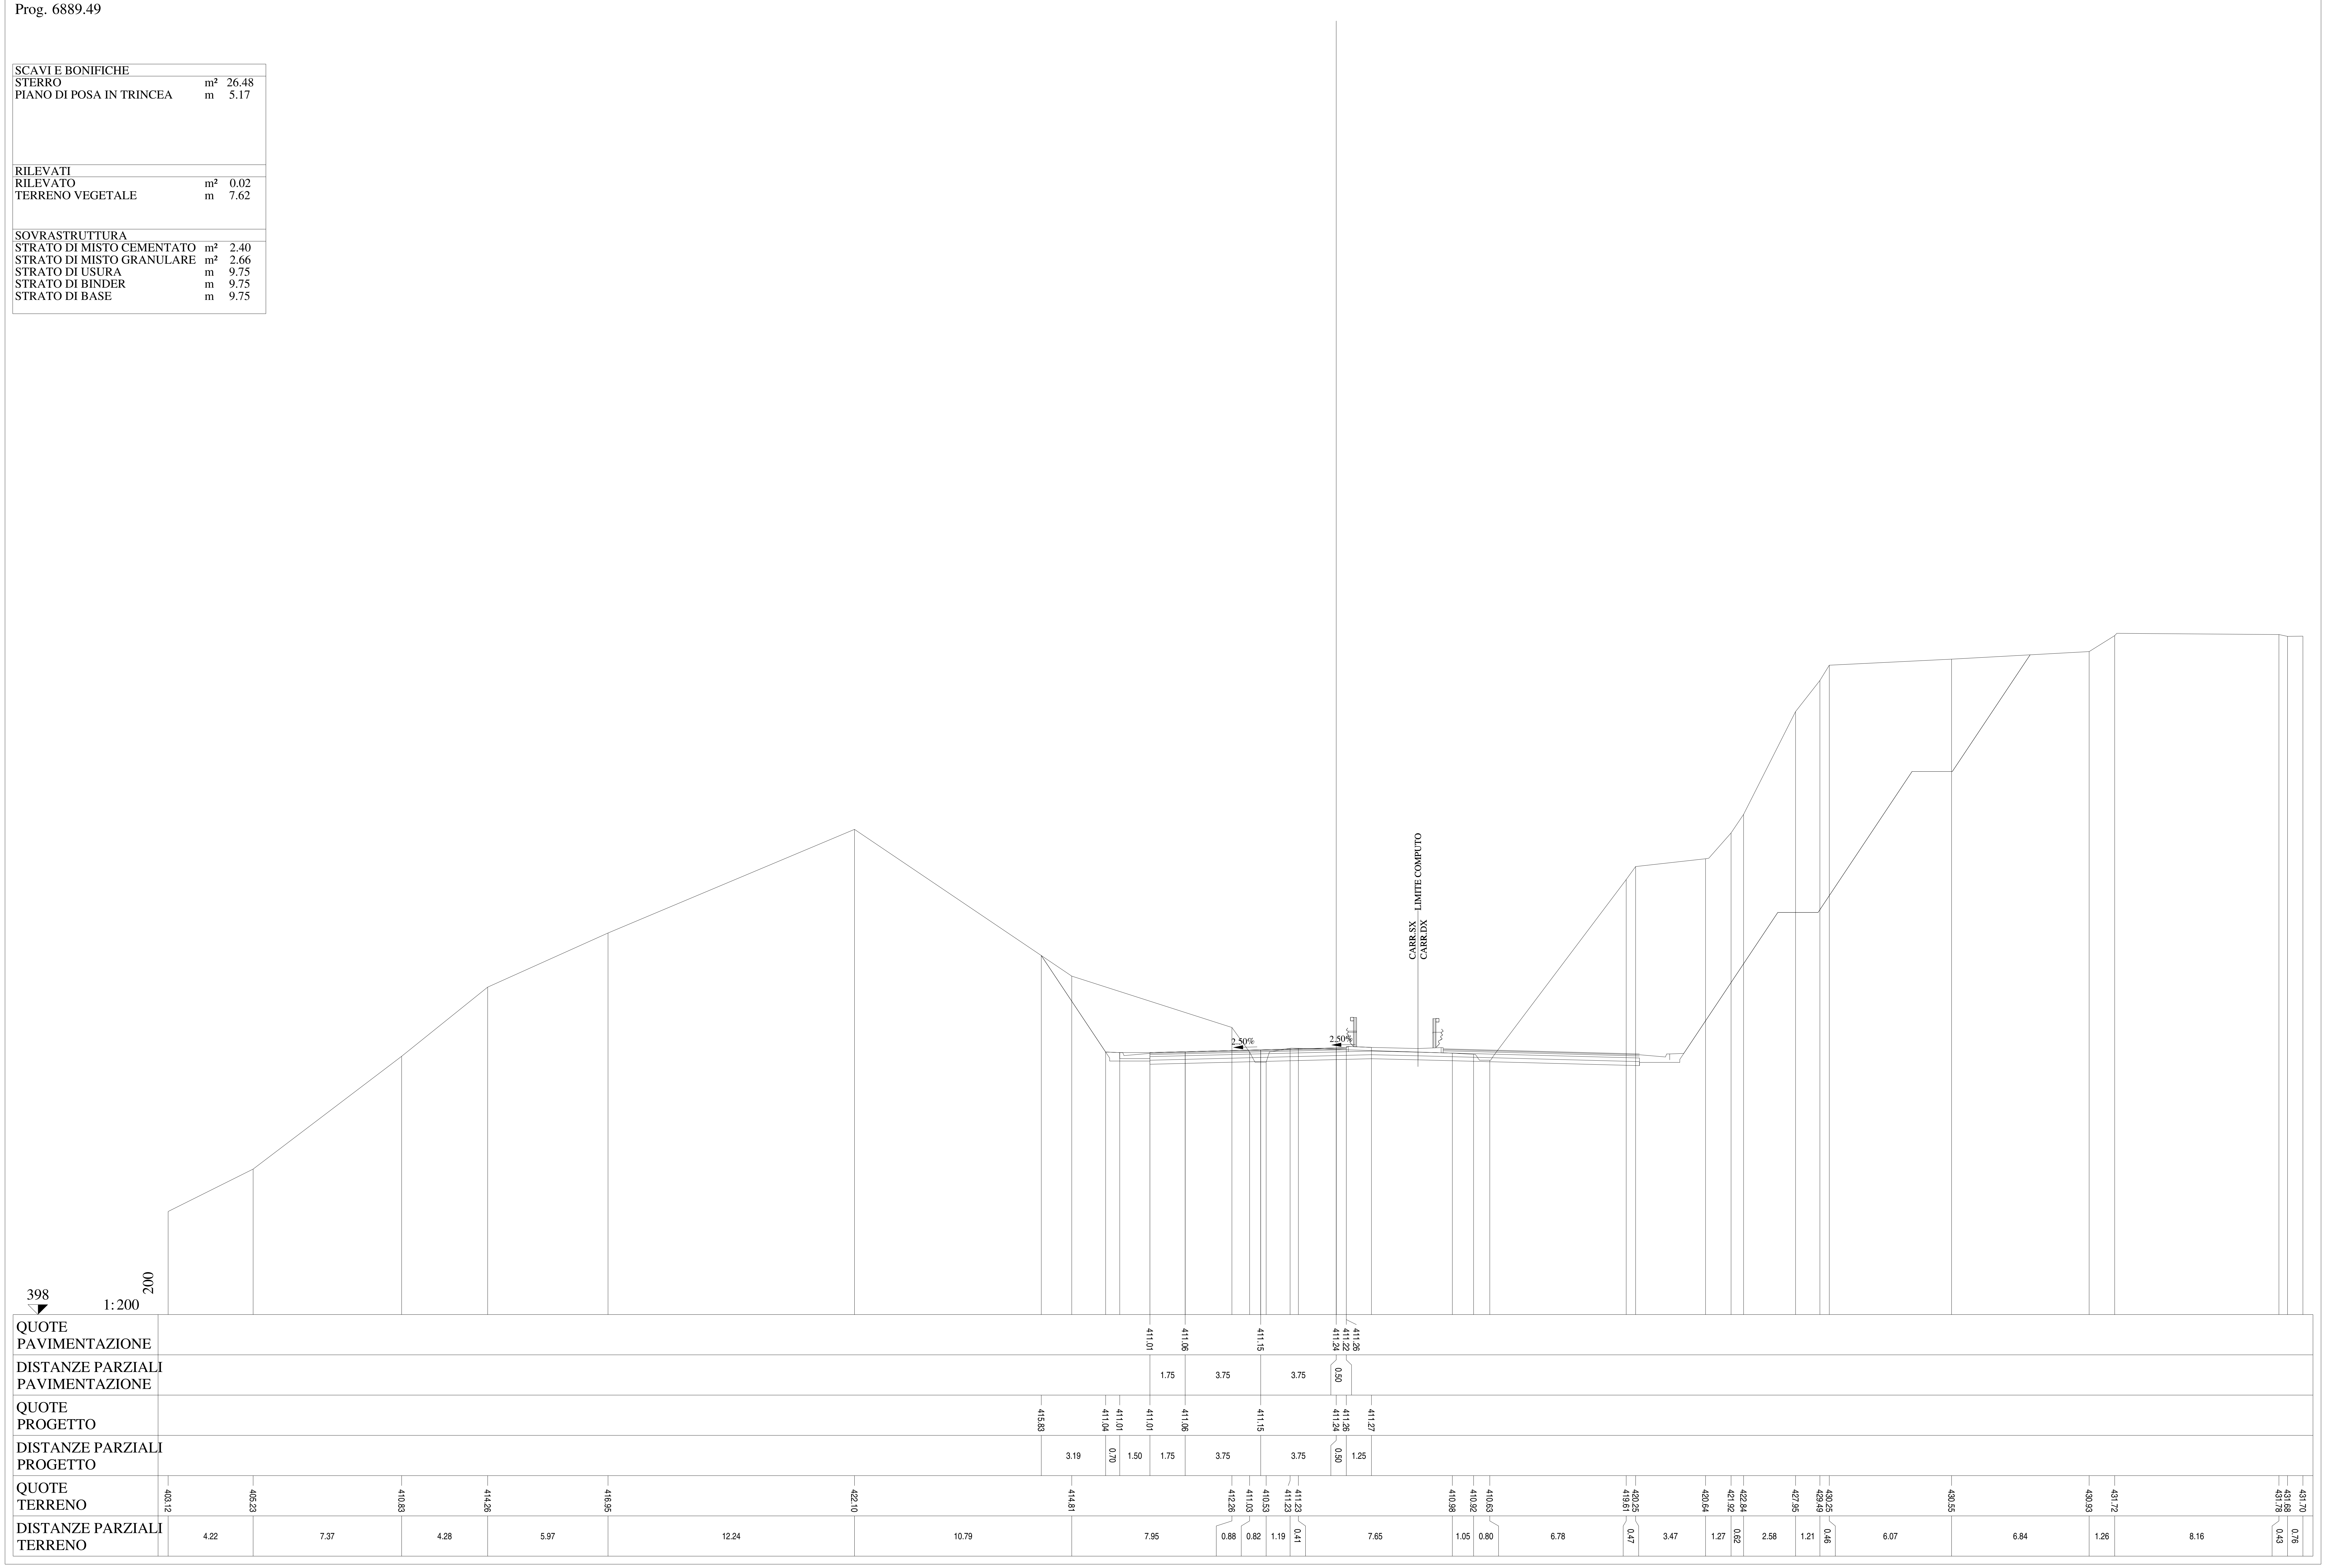

Lotto 1_SX_dir_Ragusa
Sezione L1 - 329
Prog. 6914.50

SCAVI E BONIFICHE		
STERRO	m²	112.10
PIANO DI POSA IN TRINCEA	m	6.10
RILEVATI		
RILEVATO	m²	0.05
TERRENO VEGETALE	m	7.54
SOVRASTRUTTURA		
STRATO DI MISTO CEMENTATO	m²	2.39
STRATO DI MISTO GRANULARE	m²	2.65
STRATO DI USURA	m	9.75
STRATO DI BINDER	m	9.75
STRATO DI BASE	m	9.75

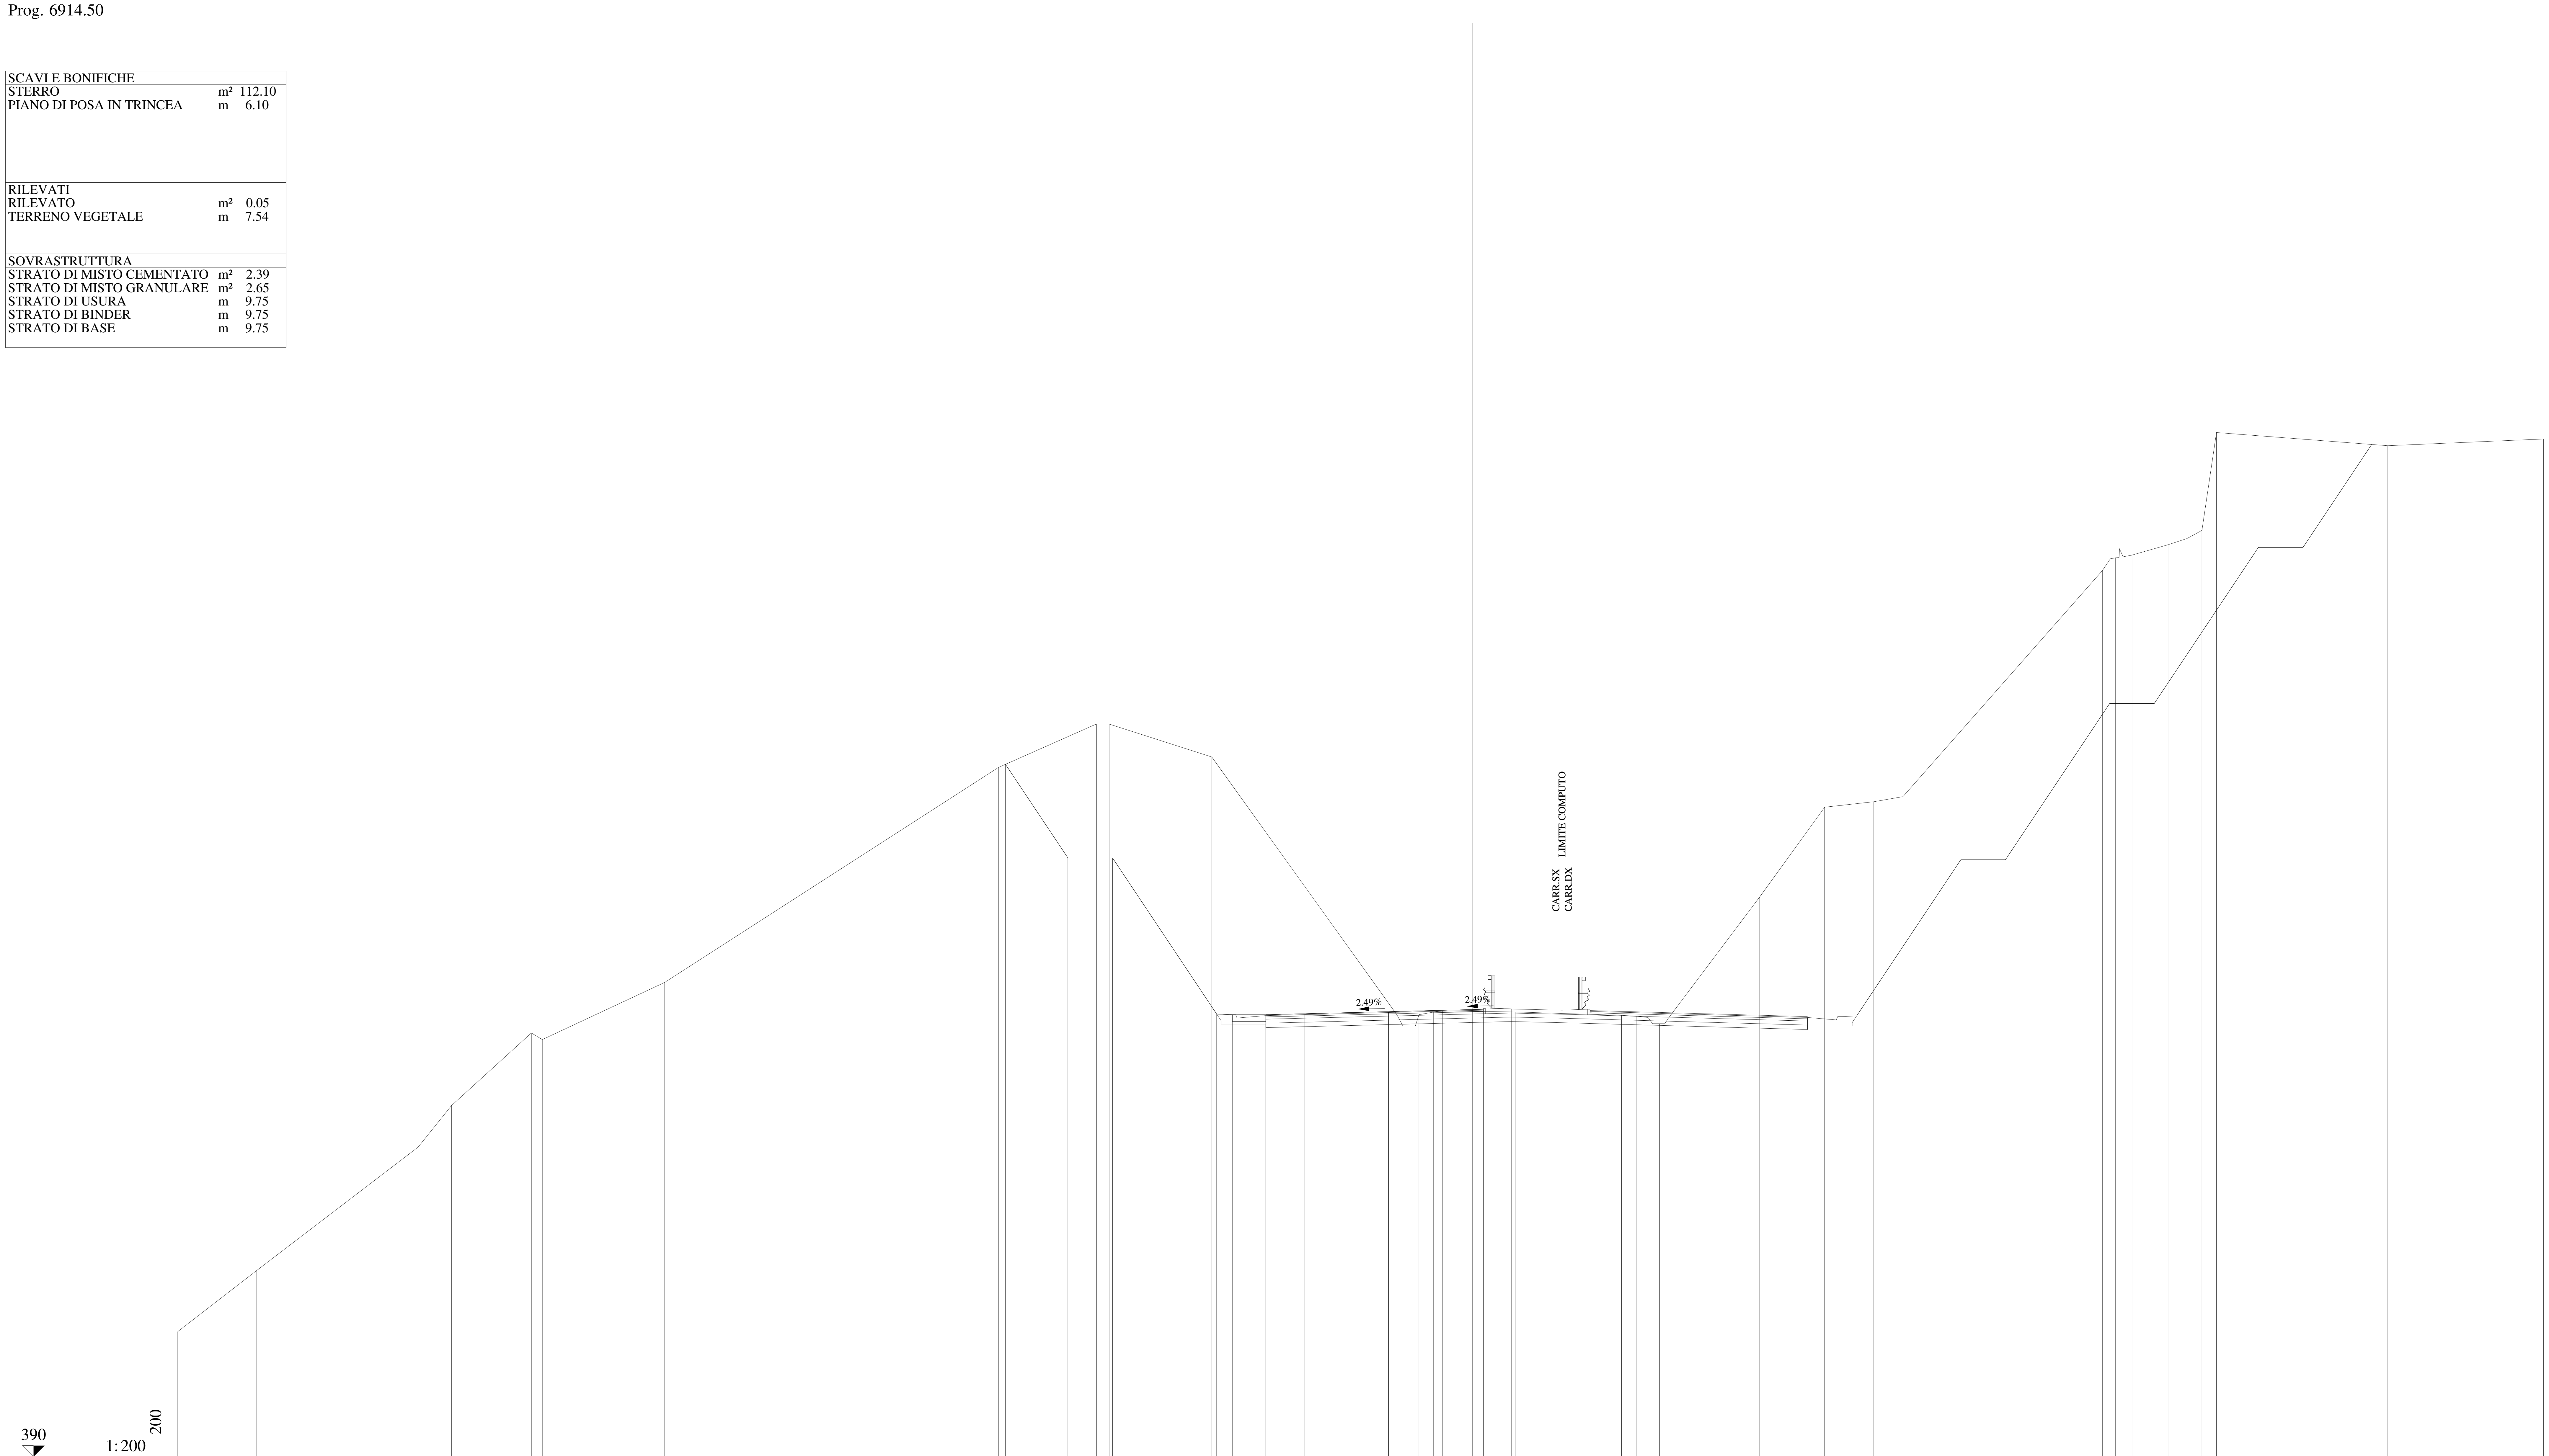

QUOTE PAVIMENTAZIONE	409.81 409.86 409.95 410.04 410.02 410.06
DISTANZE PARZIALI PAVIMENTAZIONE	1.75 3.75 3.75 0.50
QUOTE PROGETTO	421.03 416.84 416.84 409.84 409.81 409.81 409.86 409.95 410.04 410.06 410.07
DISTANZE PARZIALI PROGETTO	2.79 2.00 4.67 0.70 1.50 1.75 3.75 3.75 0.50 1.25
QUOTE TERRENO	395.61 398.35 403.88 405.75 408.99 408.70 411.26 420.89 422.85 422.84 421.36 409.80 409.30 409.81 409.93 409.98 409.93 409.78 409.75 409.69 409.41 415.09 419.11 419.36 419.59 429.72 430.29 430.41 430.88 431.16 431.52 435.91 435.32 435.62
DISTANZE PARZIALI TERRENO	3.54 7.23 1.50 3.57 0.49 5.49 14.95 4.40 0.56 4.60 8.30 0.49 0.49 0.65 0.42 3.25 4.76 0.66 0.53 0.52 4.48 2.91 2.20 1.31 8.93 0.60 0.73 1.62 0.85 0.67 0.65 7.68 6.97

Lotto 1_SX_dir_Ragusa
Sezione L1 - 330
Prog. 6939.52

SCAVI E BONIFICHE		
STERRO	m²	99.22
PIANO DI POSA IN TRINCEA	m	6.96
RILEVATI		
RILEVATO	m²	0.12
TERRENO VEGETALE	m	7.60
SOVRASTRUTTURA		
STRATO DI MISTO CEMENTATO	m²	2.40
STRATO DI MISTO GRANULARE	m²	2.66
STRATO DI USURA	m	9.75
STRATO DI BINDER	m	9.75
STRATO DI BASE	m	9.75

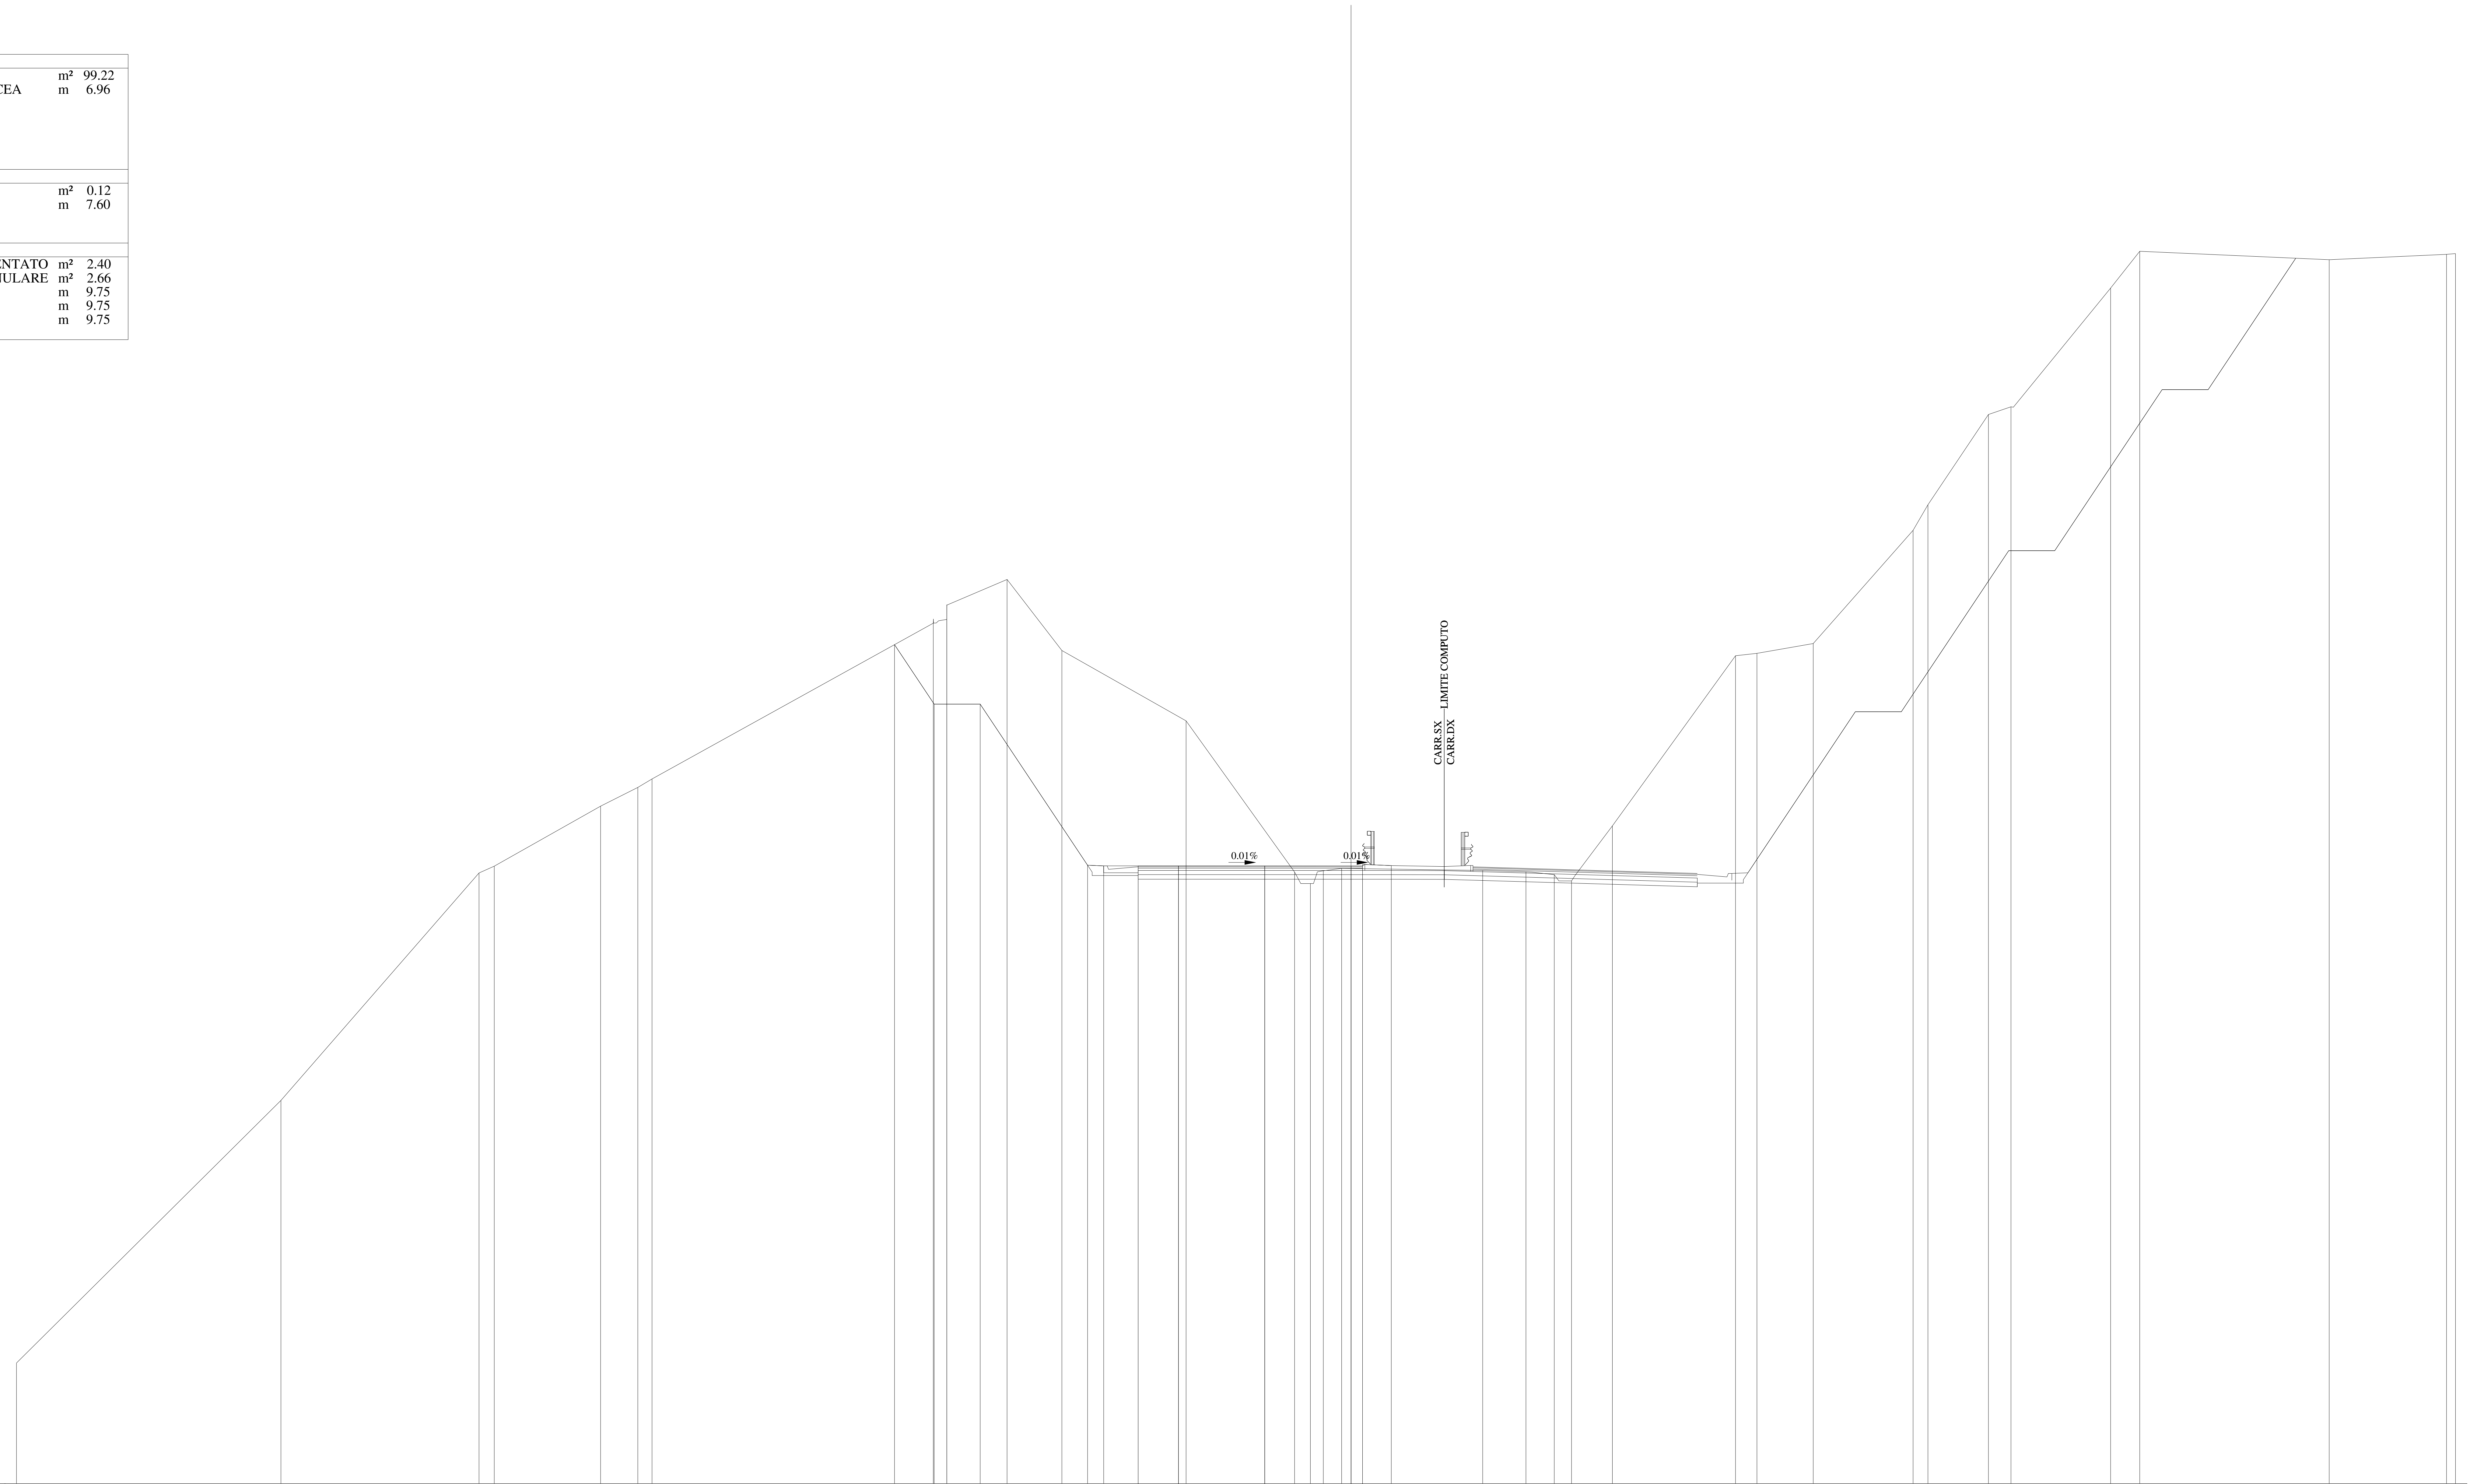

382
1:200

QUOTE PAVIMENTAZIONE	408.84, 408.84, 408.84, 408.84, 408.80, 408.84
DISTANZE PARZIALI PAVIMENTAZIONE	1.75, 3.75, 3.75, 0.50
QUOTE PROGETTO	418.46, 415.87, 415.87, 408.87, 408.84, 408.84, 408.84, 408.84, 408.84, 408.84, 408.86
DISTANZE PARZIALI PROGETTO	1.72, 2.00, 4.67, 0.70, 1.50, 1.75, 3.75, 3.75, 0.50, 1.25
QUOTE TERRENO	387.24, 398.65, 408.53, 408.83, 411.44, 412.25, 412.62, 419.39, 419.55, 420.18, 421.29, 418.20, 415.14, 408.57, 408.07, 408.63, 408.73, 408.64, 408.58, 408.46, 408.19, 410.58, 417.97, 418.08, 418.50, 423.43, 424.54, 428.46, 428.79, 433.95, 435.55, 435.19, 435.42, 435.45
DISTANZE PARZIALI TERRENO	11.49, 8.61, 0.67, 4.62, 1.61, 0.62, 12.22, 0.59, 2.62, 2.38, 5.40, 4.72, 0.68, 0.57, 0.79, 6.13, 1.88, 1.23, 0.75, 1.78, 5.35, 0.93, 2.45, 4.34, 0.64, 2.63, 0.98, 4.33, 1.27, 8.23, 5.10, 0.39

Lotto 1_SX_dir_Ragusa
Sezione   L1 - 331
Prog. 6948.57

SCAVI E BONIFICHE		
STERRO	m²	95.57
PIANO DI POSA IN TRINCEA	m	7.28
RILEVATI		
RILEVATO	m²	0.14
TERRENO VEGETALE	m	7.64
SOVRASTRUTTURA		
STRATO DI MISTO CEMENTATO	m²	2.39
STRATO DI MISTO GRANULARE	m²	2.66
STRATO DI USURA	m	9.75
STRATO DI BINDER	m	9.75
STRATO DI BASE	m	9.75

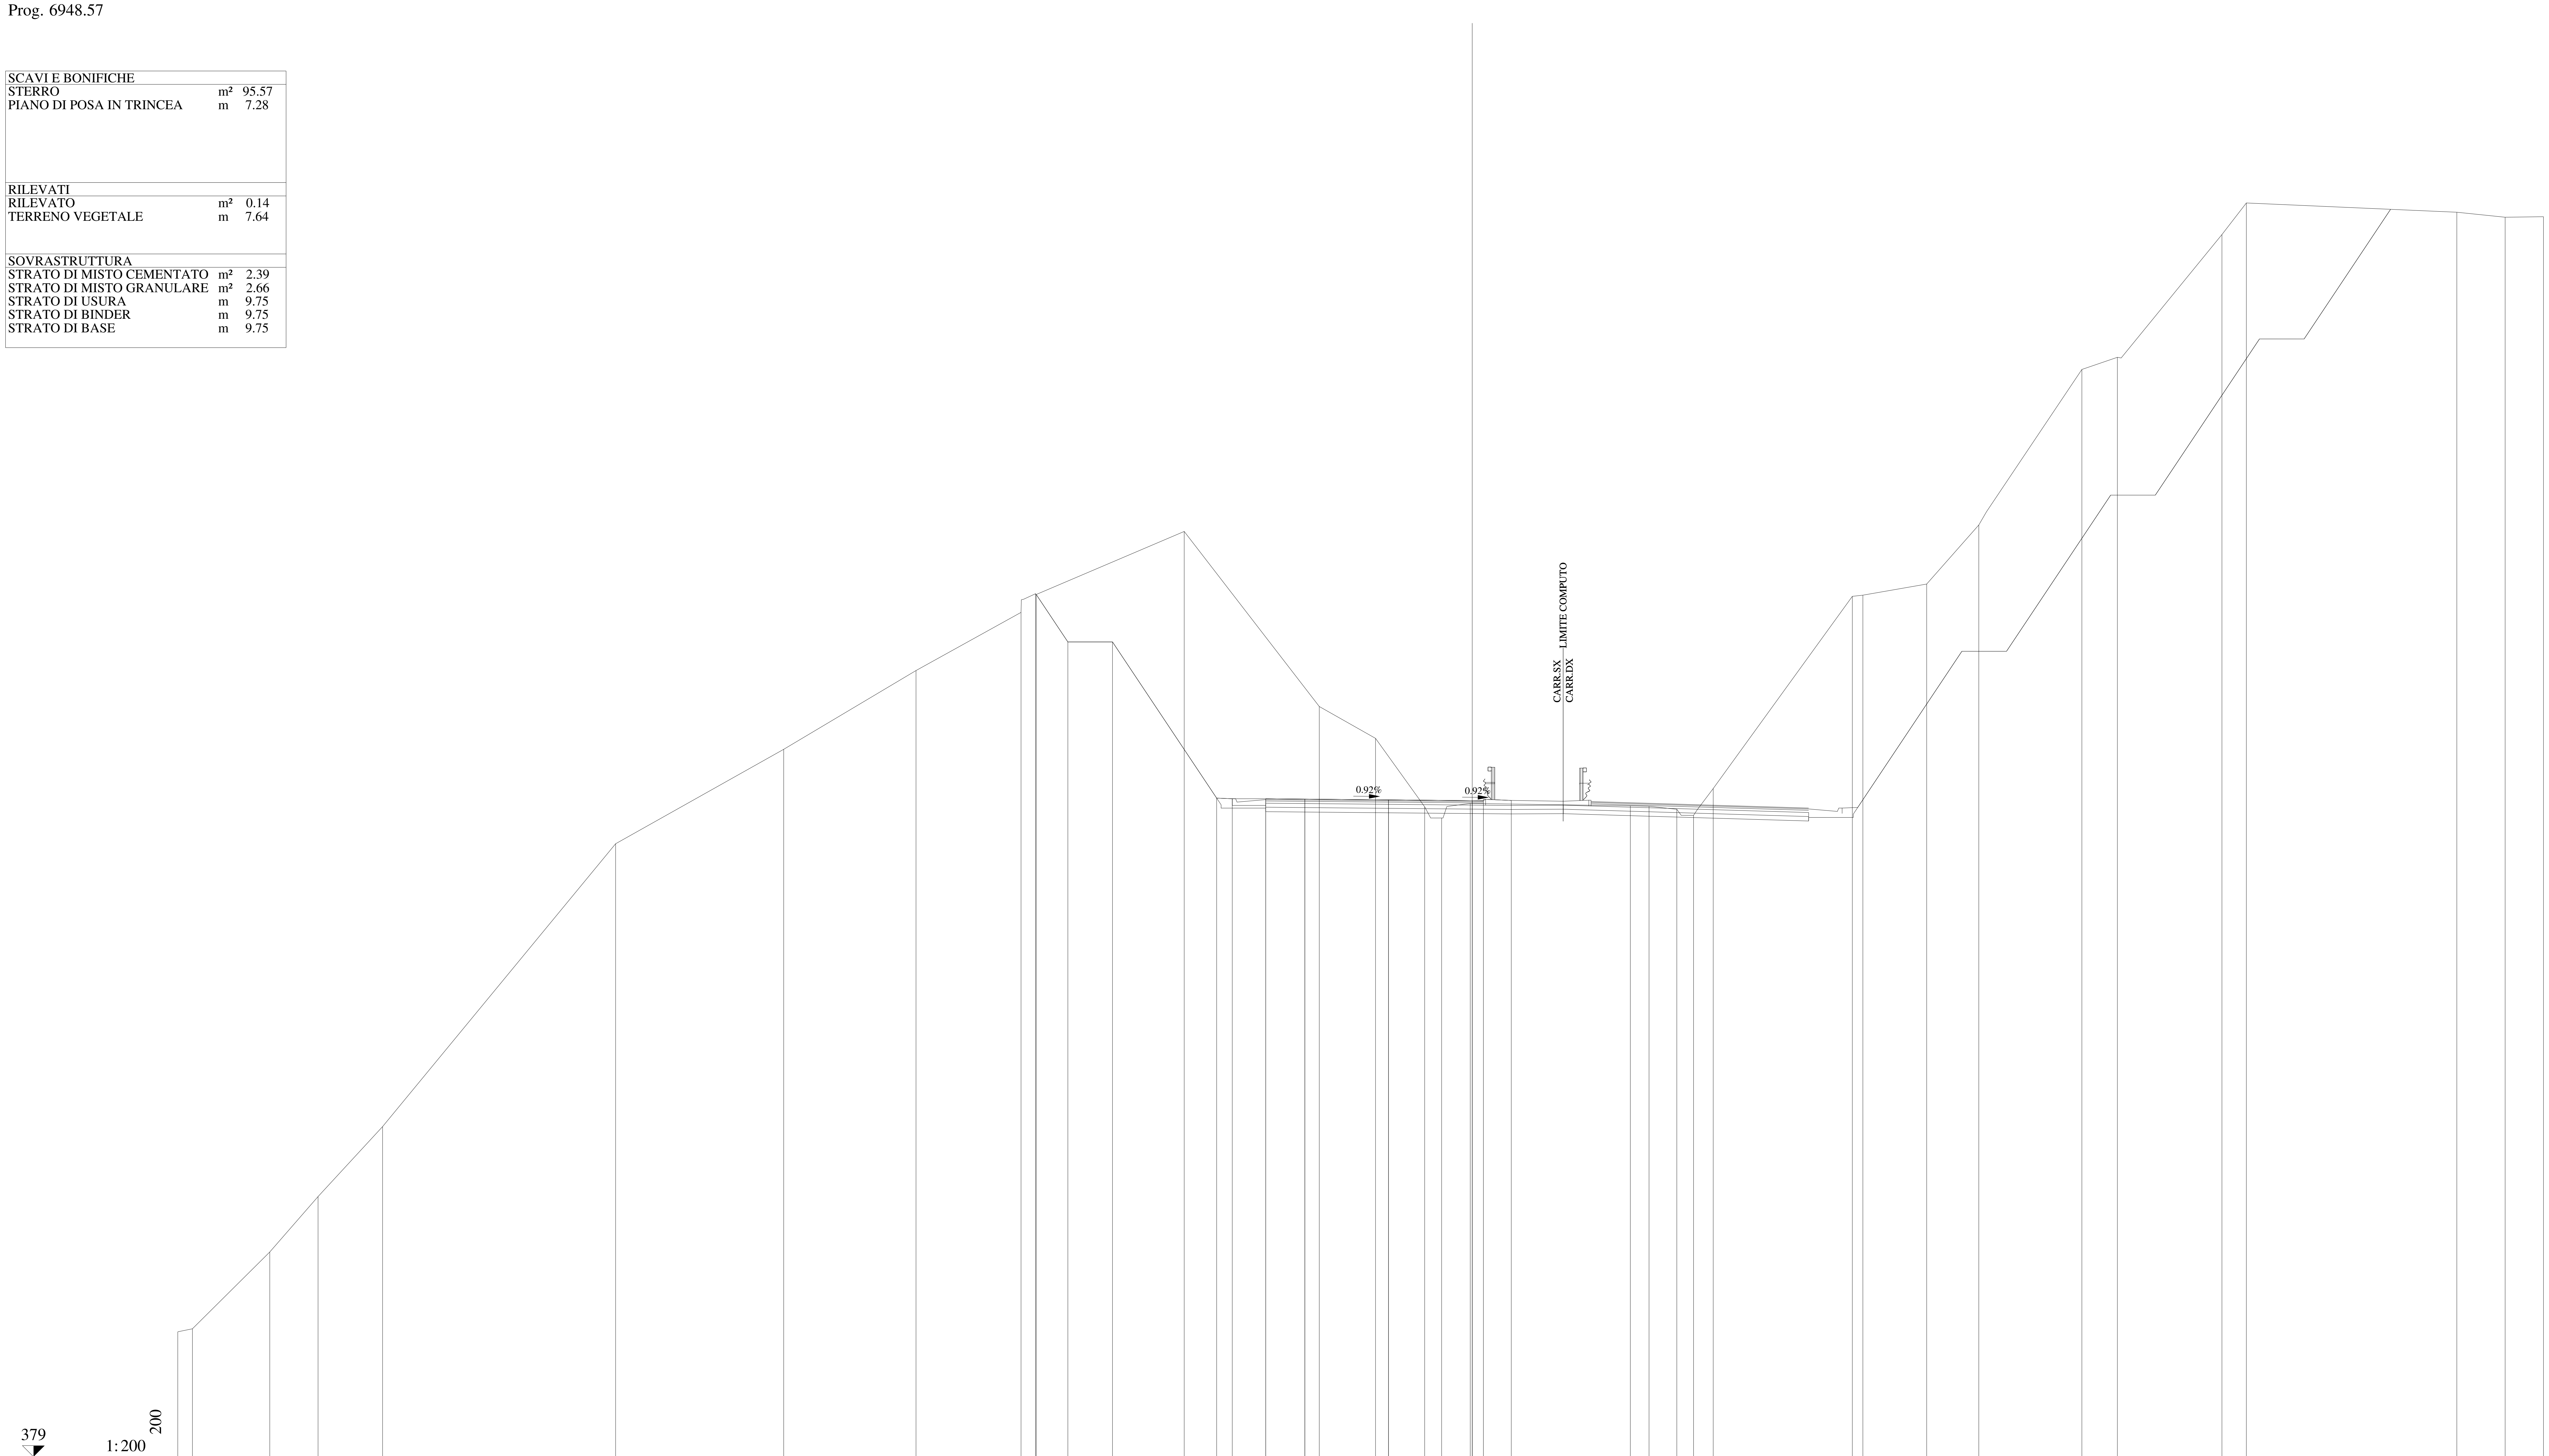

QUOTE PAVIMENTAZIONE	408.49, 408.48, 408.44, 408.41, 408.36, 408.40
DISTANZE PARZIALI PAVIMENTAZIONE	1.75, 3.75, 3.75, 0.50
QUOTE PROGETTO	417.65, 415.52, 415.52, 408.52, 408.49, 408.49, 408.48, 408.44, 408.41, 408.40, 408.42
DISTANZE PARZIALI PROGETTO	1.42, 2.00, 4.67, 0.70, 1.50, 1.75, 3.75, 3.75, 0.50, 1.25
QUOTE TERRENO	384.60, 384.73, 388.18, 390.66, 393.80, 406.47, 410.71, 414.24, 416.84, 417.68, 420.47, 412.63, 411.20, 408.13, 407.63, 408.28, 408.18, 408.15, 408.02, 407.75, 408.95, 417.56, 417.62, 418.11, 420.76, 427.73, 428.28, 433.78, 435.20, 434.78, 434.56, 434.58
DISTANZE PARZIALI TERRENO	0.66, 3.46, 2.17, 2.89, 10.44, 7.53, 5.93, 4.70, 0.66, 6.66, 6.05, 2.52, 2.20, 0.76, 1.28, 7.17, 0.84, 1.25, 0.75, 0.88, 6.23, 0.47, 2.86, 2.34, 4.62, 1.59, 4.68, 1.10, 9.43, 2.16, 1.72

Lotto 1_SX_dir_Ragusa
Sezione L1 - 332
Prog. 6968.57

SCAVI E BONIFICHE		
STERRO	m²	117.91
PIANO DI POSA IN TRINCEA	m	11.49
RILEVATI		
RILEVATO	m²	0.12
TERRENO VEGETALE	m	7.80
SOVRASTRUTTURA		
STRATO DI MISTO CEMENTATO	m²	3.05
STRATO DI MISTO GRANULARE	m²	3.38
STRATO DI USURA	m	13.25
STRATO DI BINDER	m	13.25
STRATO DI BASE	m	13.25

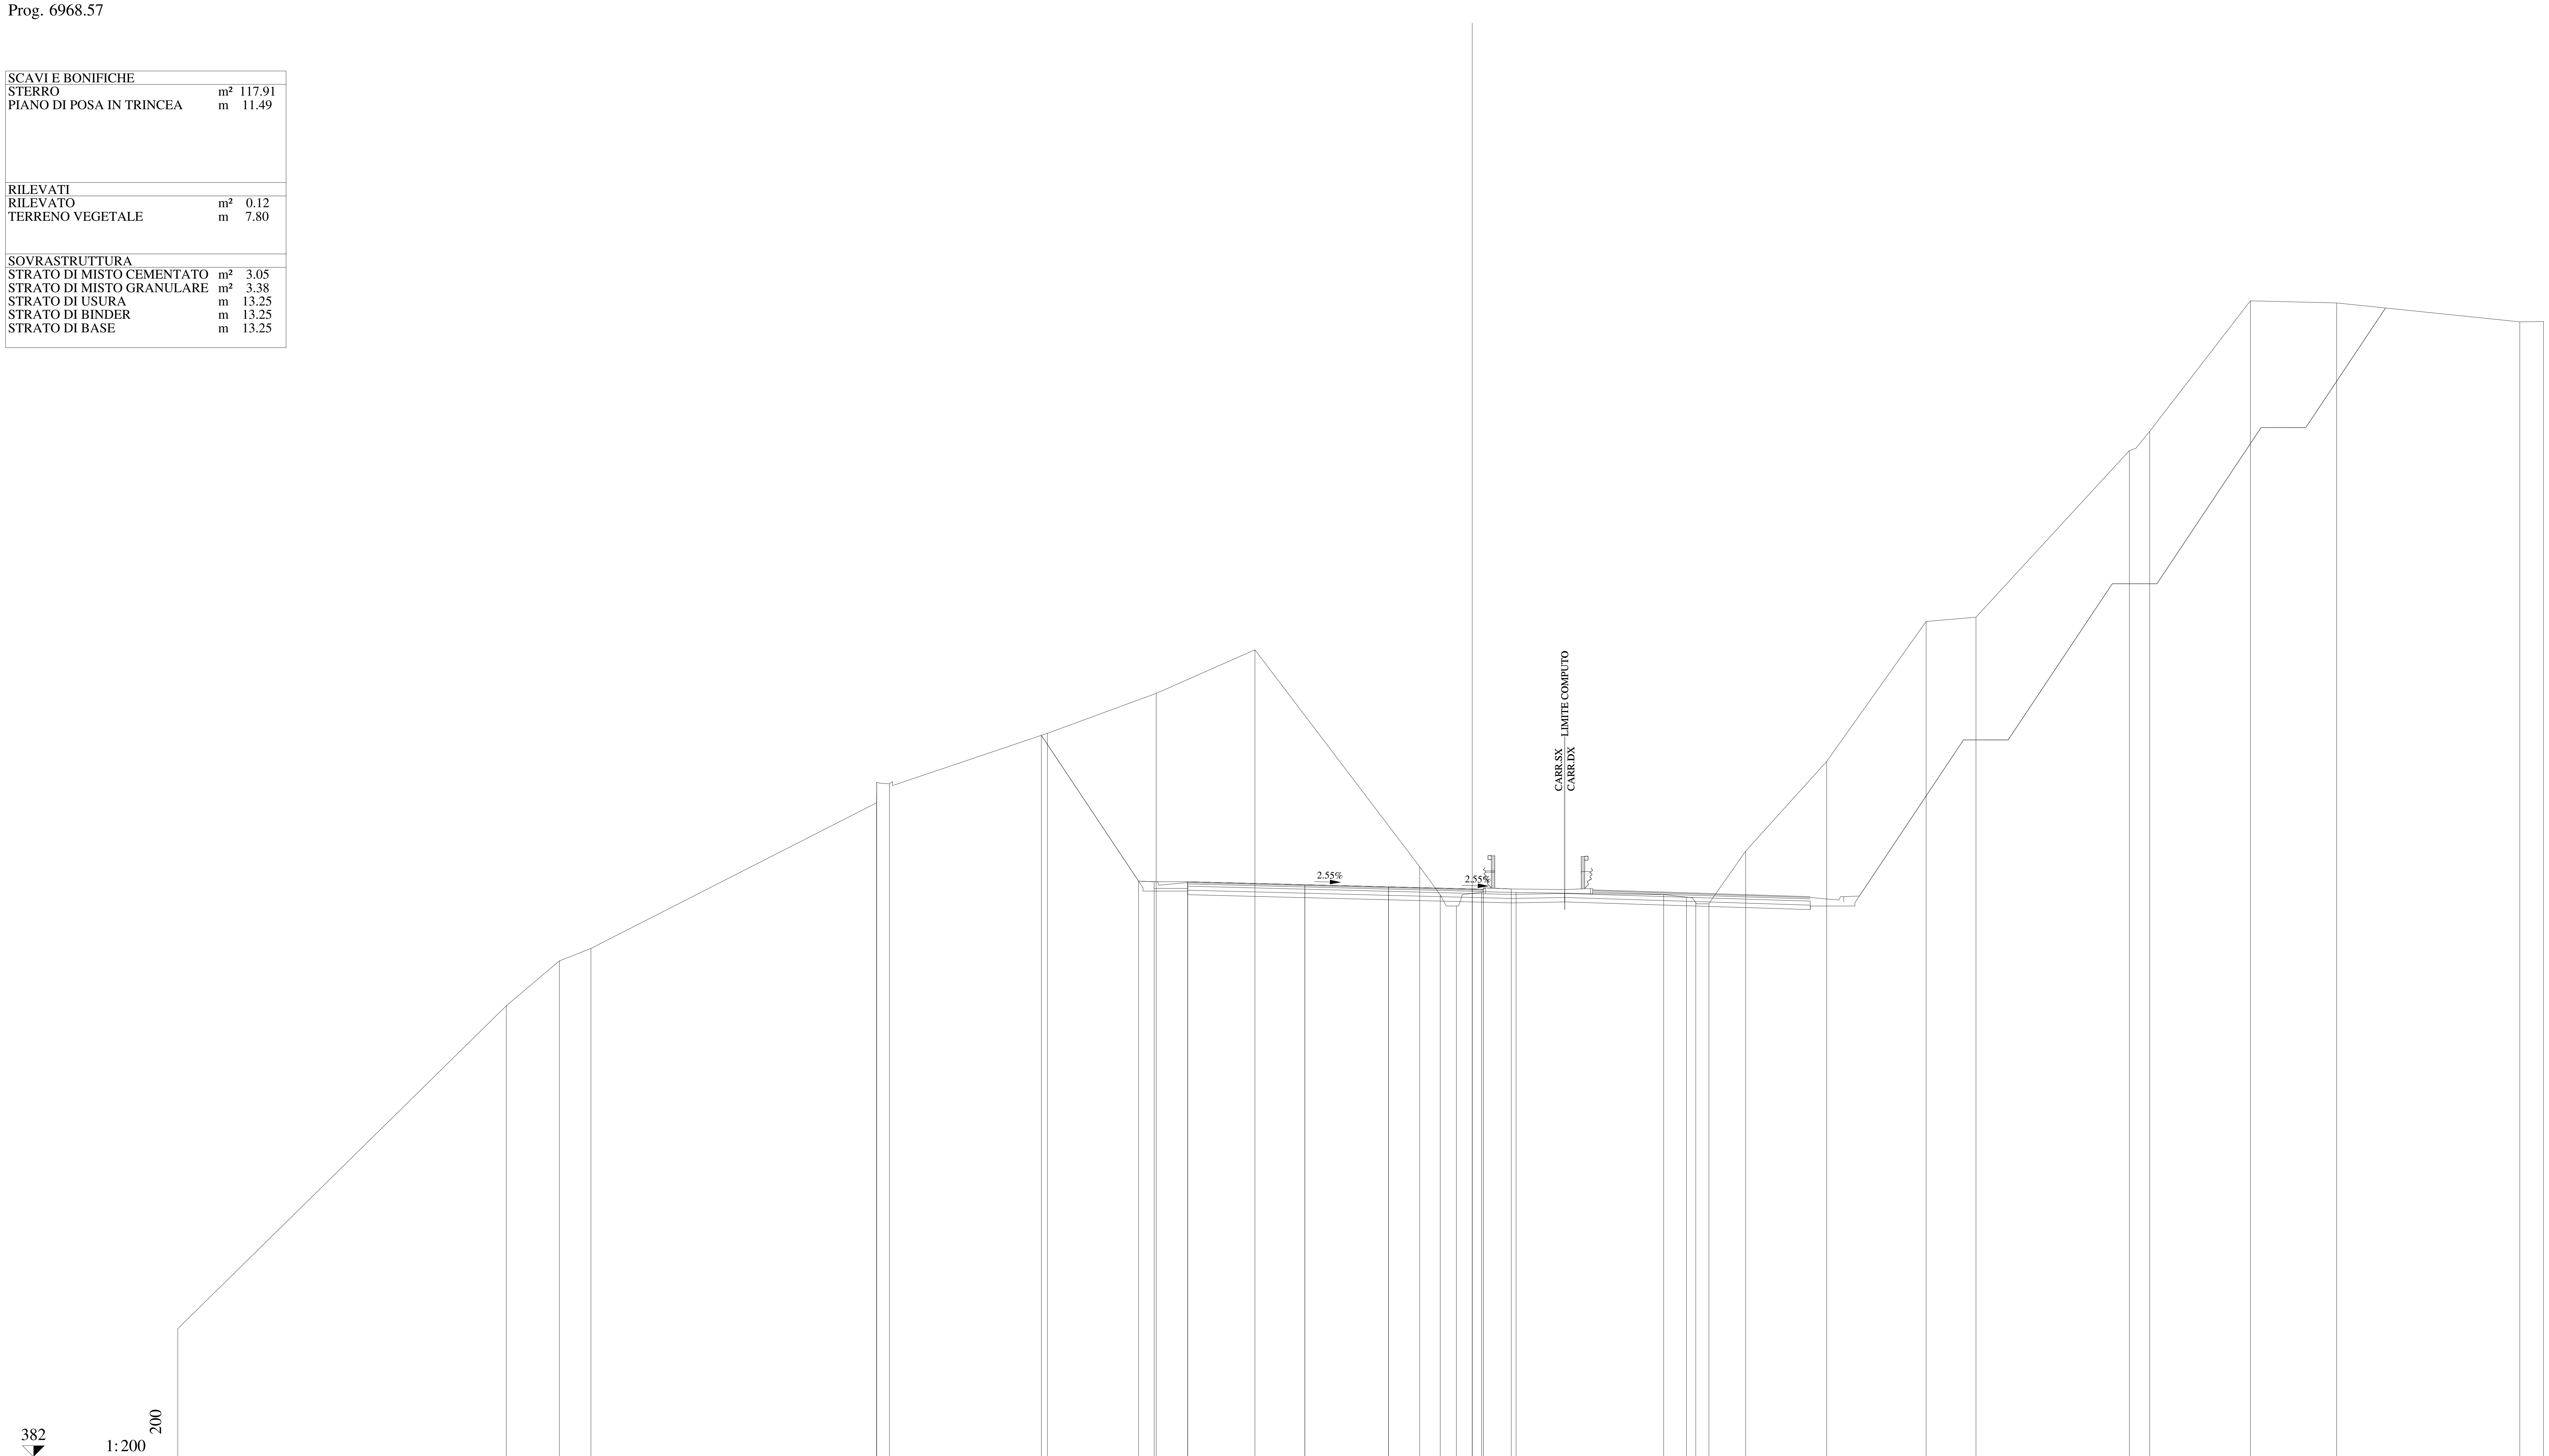

QUOTE PAVIMENTAZIONE	407.77 · 407.64 · 407.54 · 407.45 · 407.39 · 407.43
DISTANZE PARZIALI PAVIMENTAZIONE	5.25 · 3.75 · 3.75 · 0.50
QUOTE PROGETTO	414.33 · 407.80 · 407.77 · 407.77 · 407.64 · 407.54 · 407.45 · 407.43 · 407.45
DISTANZE PARZIALI PROGETTO	4.36 · 0.70 · 1.50 · 5.25 · 3.75 · 3.75 · 0.50 · 1.25
QUOTE TERRENO	387.74 · 402.21 · 404.22 · 404.78 · 411.31 · 412.23 · 412.16 · 414.43 · 416.21 · 418.17 · 408.44 · 407.19 · 406.68 · 407.30 · 407.29 · 407.20 · 407.08 · 406.83 · 406.78 · 409.14 · 413.16 · 419.44 · 419.63 · 427.10 · 427.96 · 433.81 · 433.71 · 432.87 · 432.88
DISTANZE PARZIALI TERRENO	14.72 · 2.38 · 1.41 · 12.80 · 0.01 · 0.57 · 7.08 · 4.87 · 4.42 · 7.39 · 0.92 · 0.72 · 1.13 · 1.54 · 6.62 · 1.02 · 0.42 · 0.58 · 1.65 · 3.63 · 4.46 · 2.23 · 6.87 · 0.91 · 4.52 · 3.86 · 8.21 · 1.06

Lotto 1_SX_dir_Ragusa
Sezione L1 - 333
Prog. 6993.58

SCAVI E BONIFICHE		
STERRO	m²	95.21
PIANO DI POSA IN TRINCEA	m	12.34
RILEVATI		
RILEVATO	m²	0.08
TERRENO VEGETALE	m	8.04
SOVRASTRUTTURA		
STRATO DI MISTO CEMENTATO	m²	3.06
STRATO DI MISTO GRANULARE	m²	3.40
STRATO DI USURA	m	13.25
STRATO DI BINDER	m	13.26
STRATO DI BASE	m	13.26

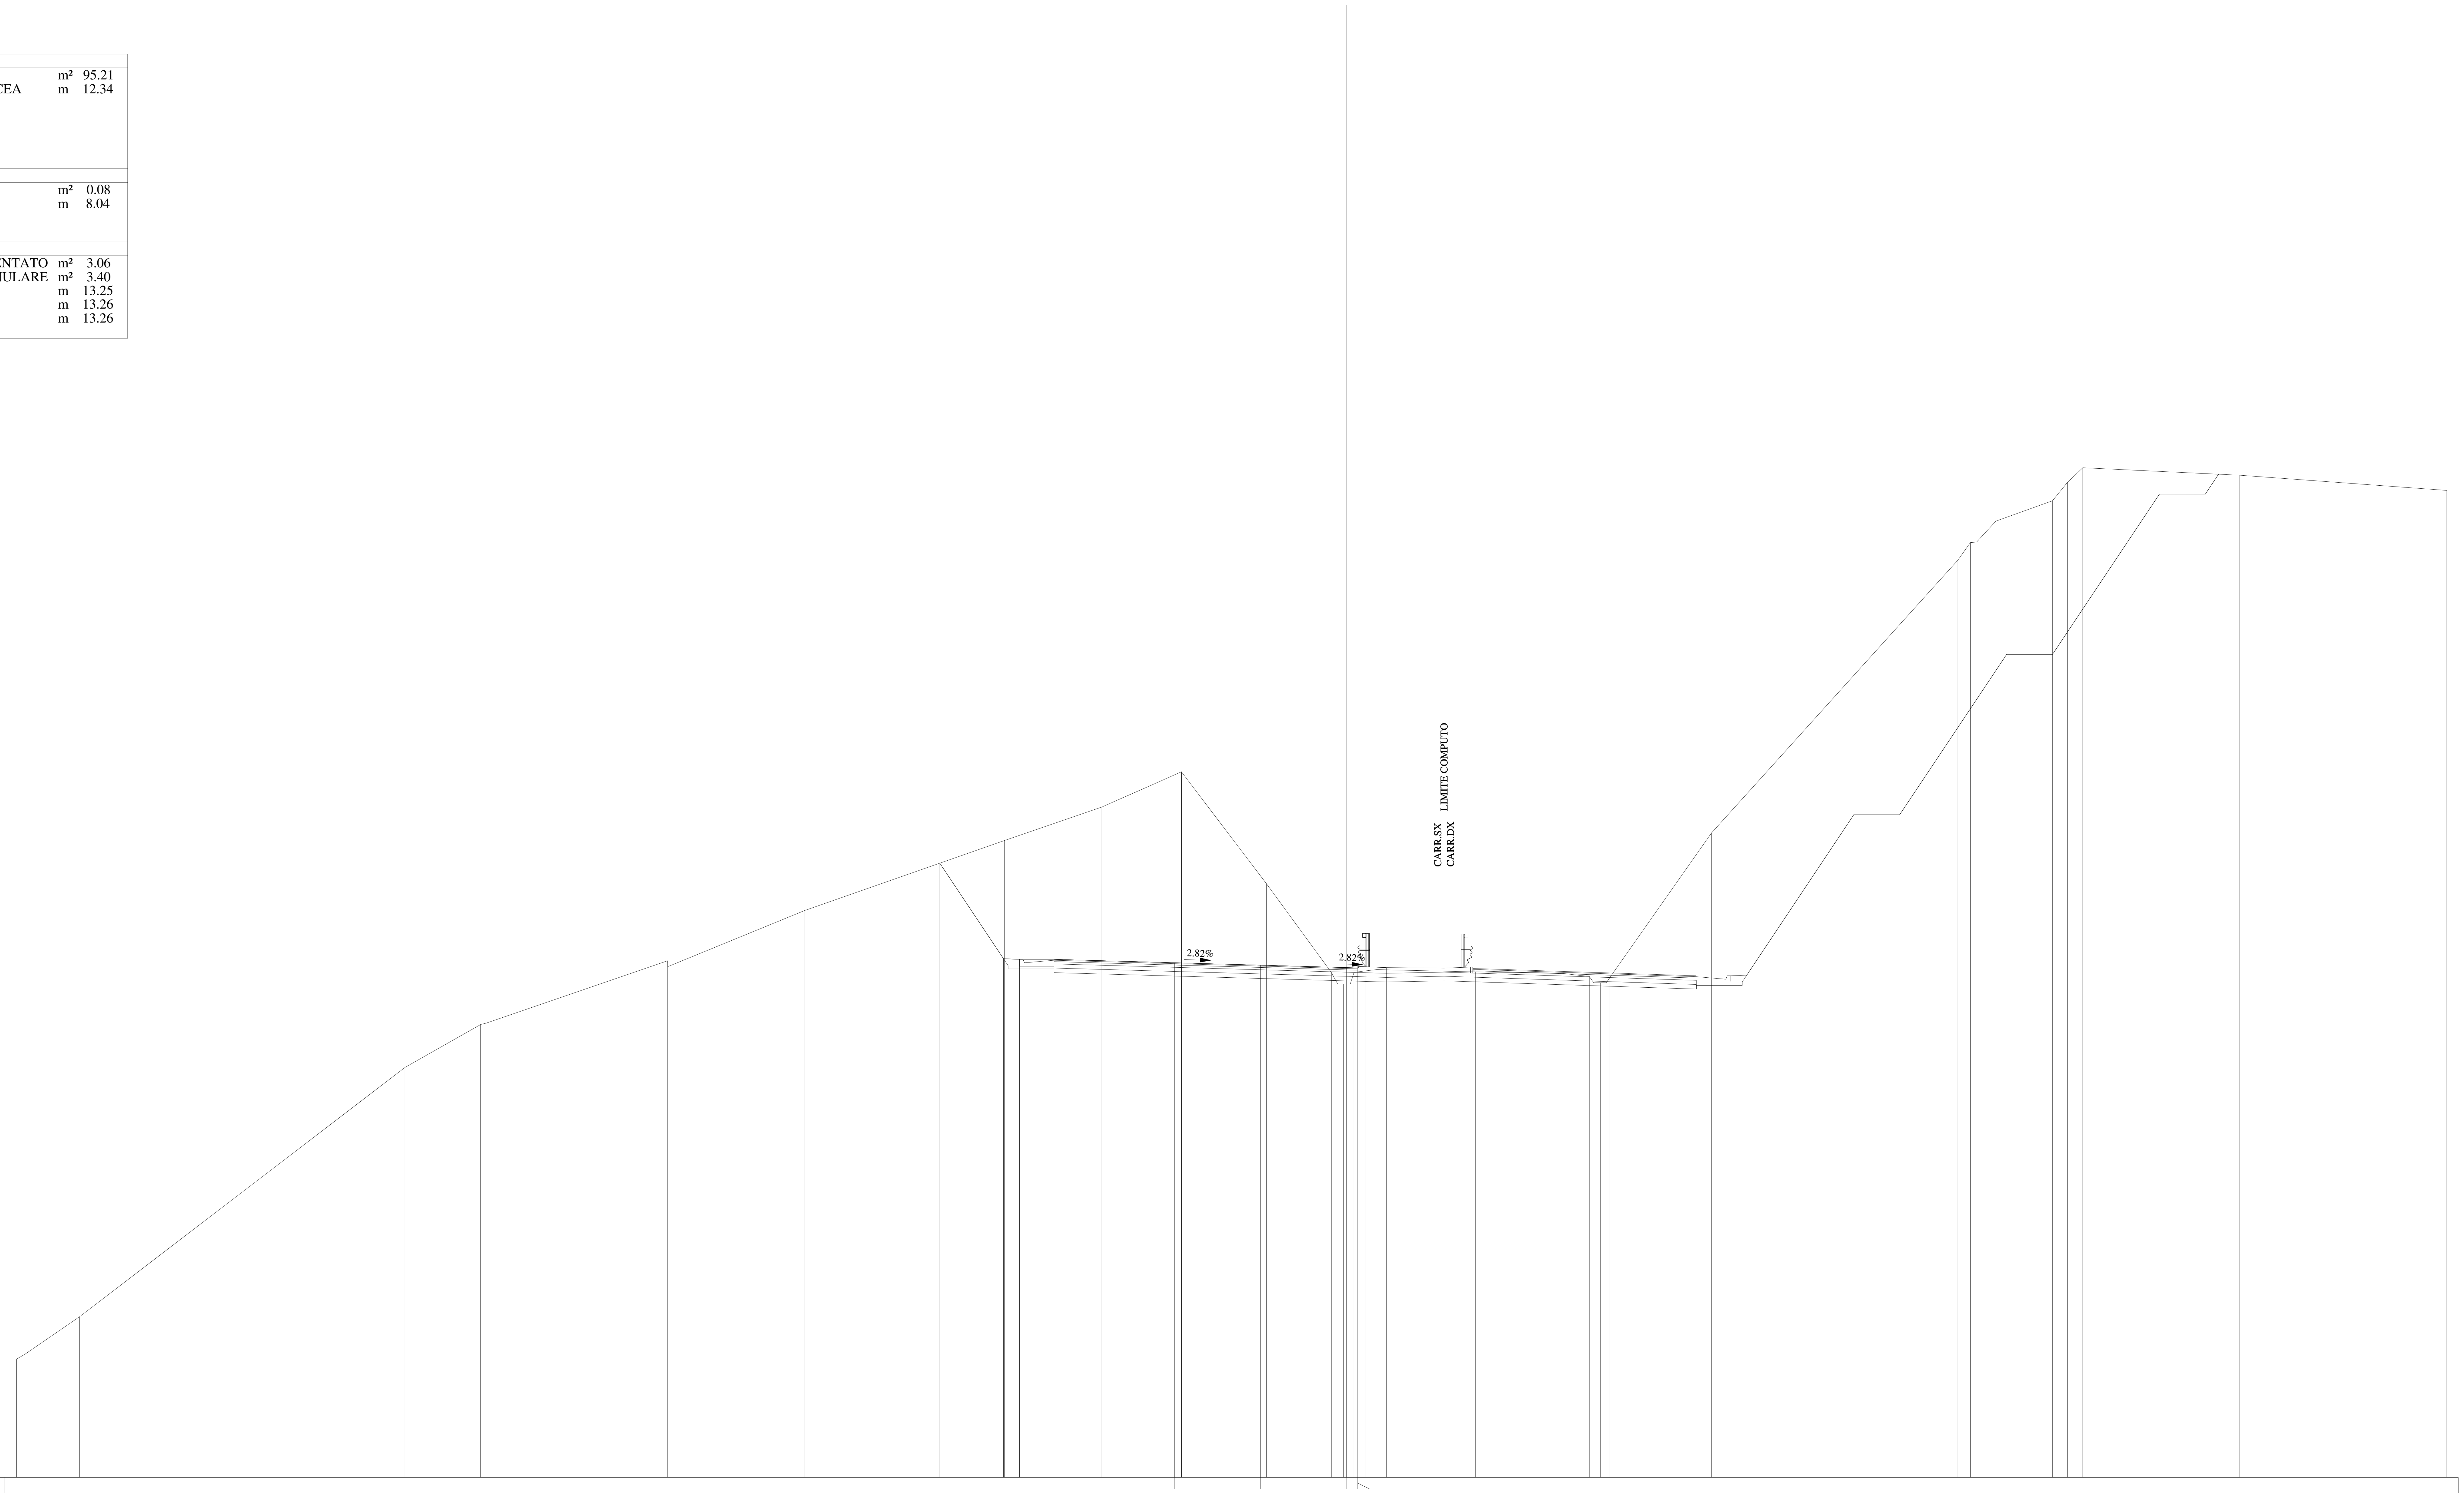

QUOTE PAVIMENTAZIONE	406.61, 406.46, 406.35, 406.25, 406.19, 406.23
DISTANZE PARZIALI PAVIMENTAZIONE	5.25, 3.75, 3.75, 0.50
QUOTE PROGETTO	410.80, 406.64, 406.61, 406.61, 406.46, 406.35, 406.25, 406.23, 406.25
DISTANZE PARZIALI PROGETTO	2.78, 0.70, 1.50, 5.25, 3.75, 3.75, 0.50, 1.25
QUOTE TERRENO	389.16, 391.01, 401.89, 403.76, 406.55, 408.74, 411.79, 413.26, 414.79, 409.90, 406.04, 405.54, 406.04, 406.10, 406.16, 406.06, 406.01, 405.95, 405.86, 405.58, 405.82, 412.12, 424.03, 424.79, 425.73, 426.62, 427.41, 428.06, 427.73, 427.07
DISTANZE PARZIALI TERRENO	2.75, 14.20, 3.30, 8.15, 5.98, 8.72, 4.25, 3.46, 3.71, 2.83, 0.52, 0.47, 0.48, 0.52, 4.29, 3.65, 0.57, 0.75, 0.50, 0.41, 4.42, 10.75, 0.54, 1.11, 2.47, 0.65, 0.67, 6.85, 9.03

Lotto 1_SX_dir_Ragusa
Sezione L1 - 334
Prog. 7002.11

SCAVI E BONIFICHE		
STERRO	m²	81.31
PIANO DI POSA IN TRINCEA	m	11.21
RILEVATI		
RILEVATO	m²	0.06
TERRENO VEGETALE	m	8.14
SOVRASTRUTTURA		
STRATO DI MISTO CEMENTATO	m²	2.82
STRATO DI MISTO GRANULARE	m²	3.14
STRATO DI USURA	m	11.87
STRATO DI BINDER	m	11.87
STRATO DI BASE	m	11.87

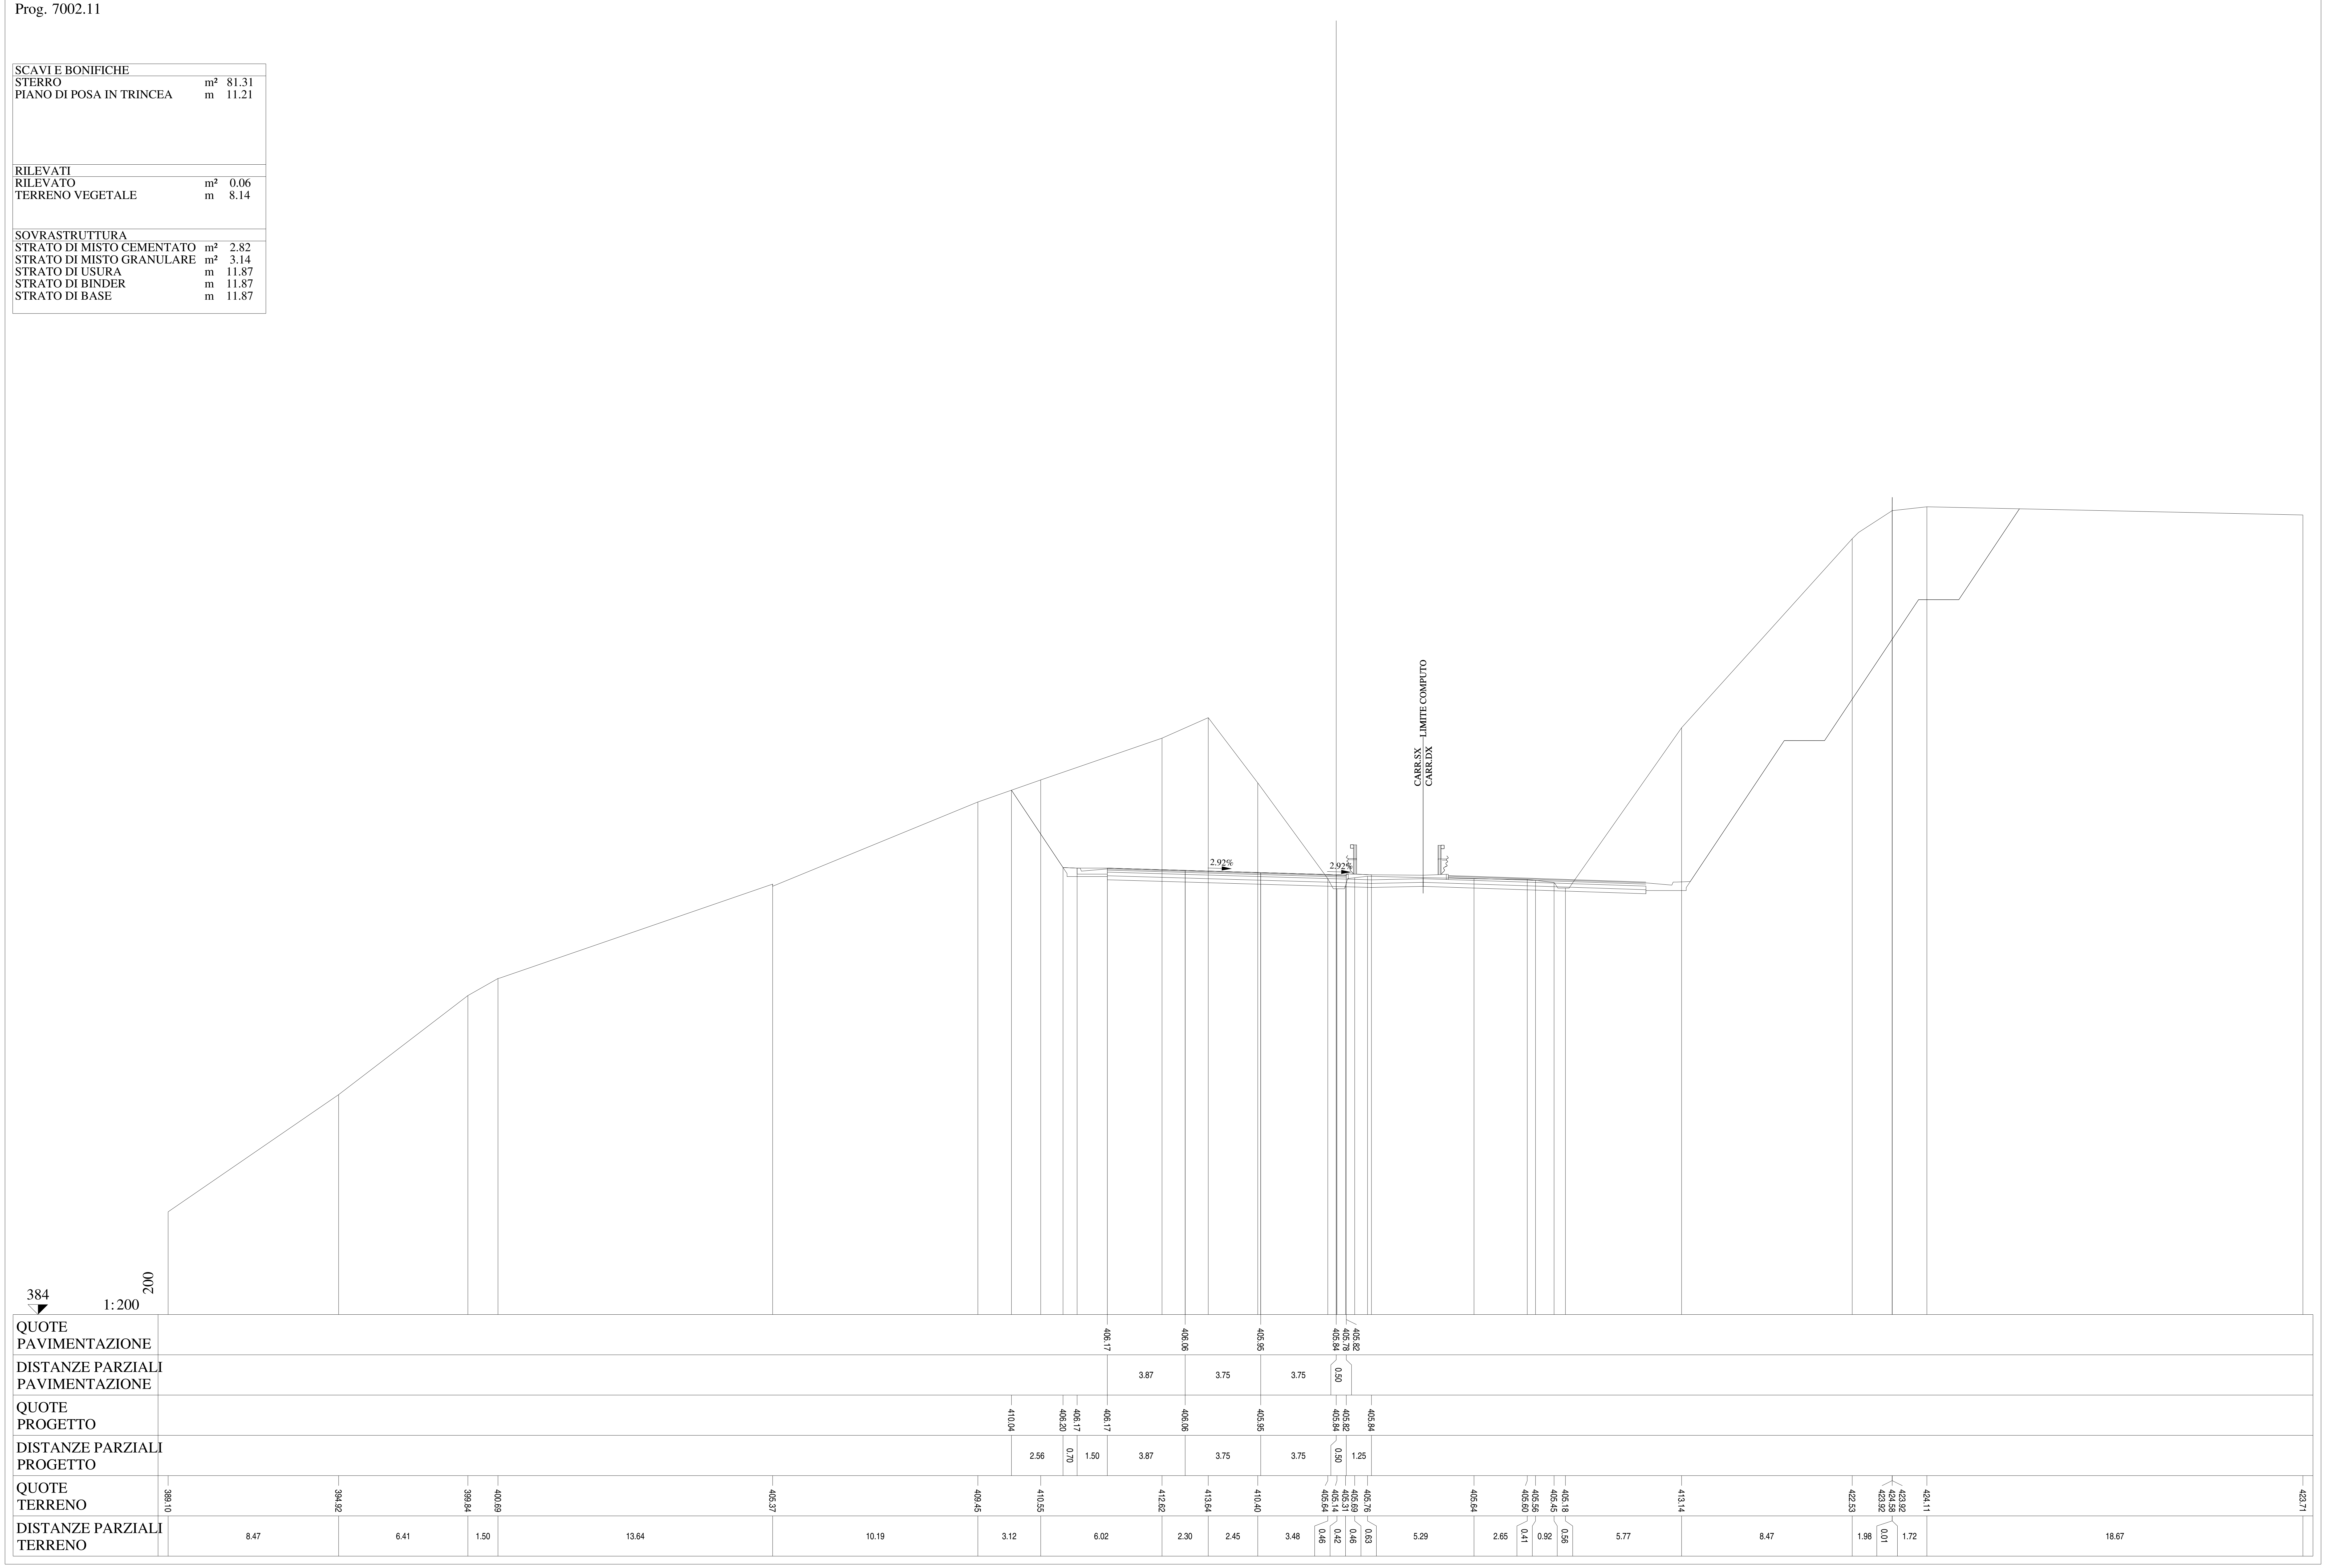

Lotto 1_SX_dir_Ragusa
Sezione L1 - 335
Prog. 7013.59

SCAVI E BONIFICHE		
STERRO	m²	62.58
PIANO DI POSA IN TRINCEA	m	9.25
RILEVATI		
RILEVATO	m²	0.03
TERRENO VEGETALE	m	8.26
SOVRASTRUTTURA		
STRATO DI MISTO CEMENTATO	m²	2.46
STRATO DI MISTO GRANULARE	m²	2.72
STRATO DI USURA	m	9.75
STRATO DI BINDER	m	9.75
STRATO DI BASE	m	9.75

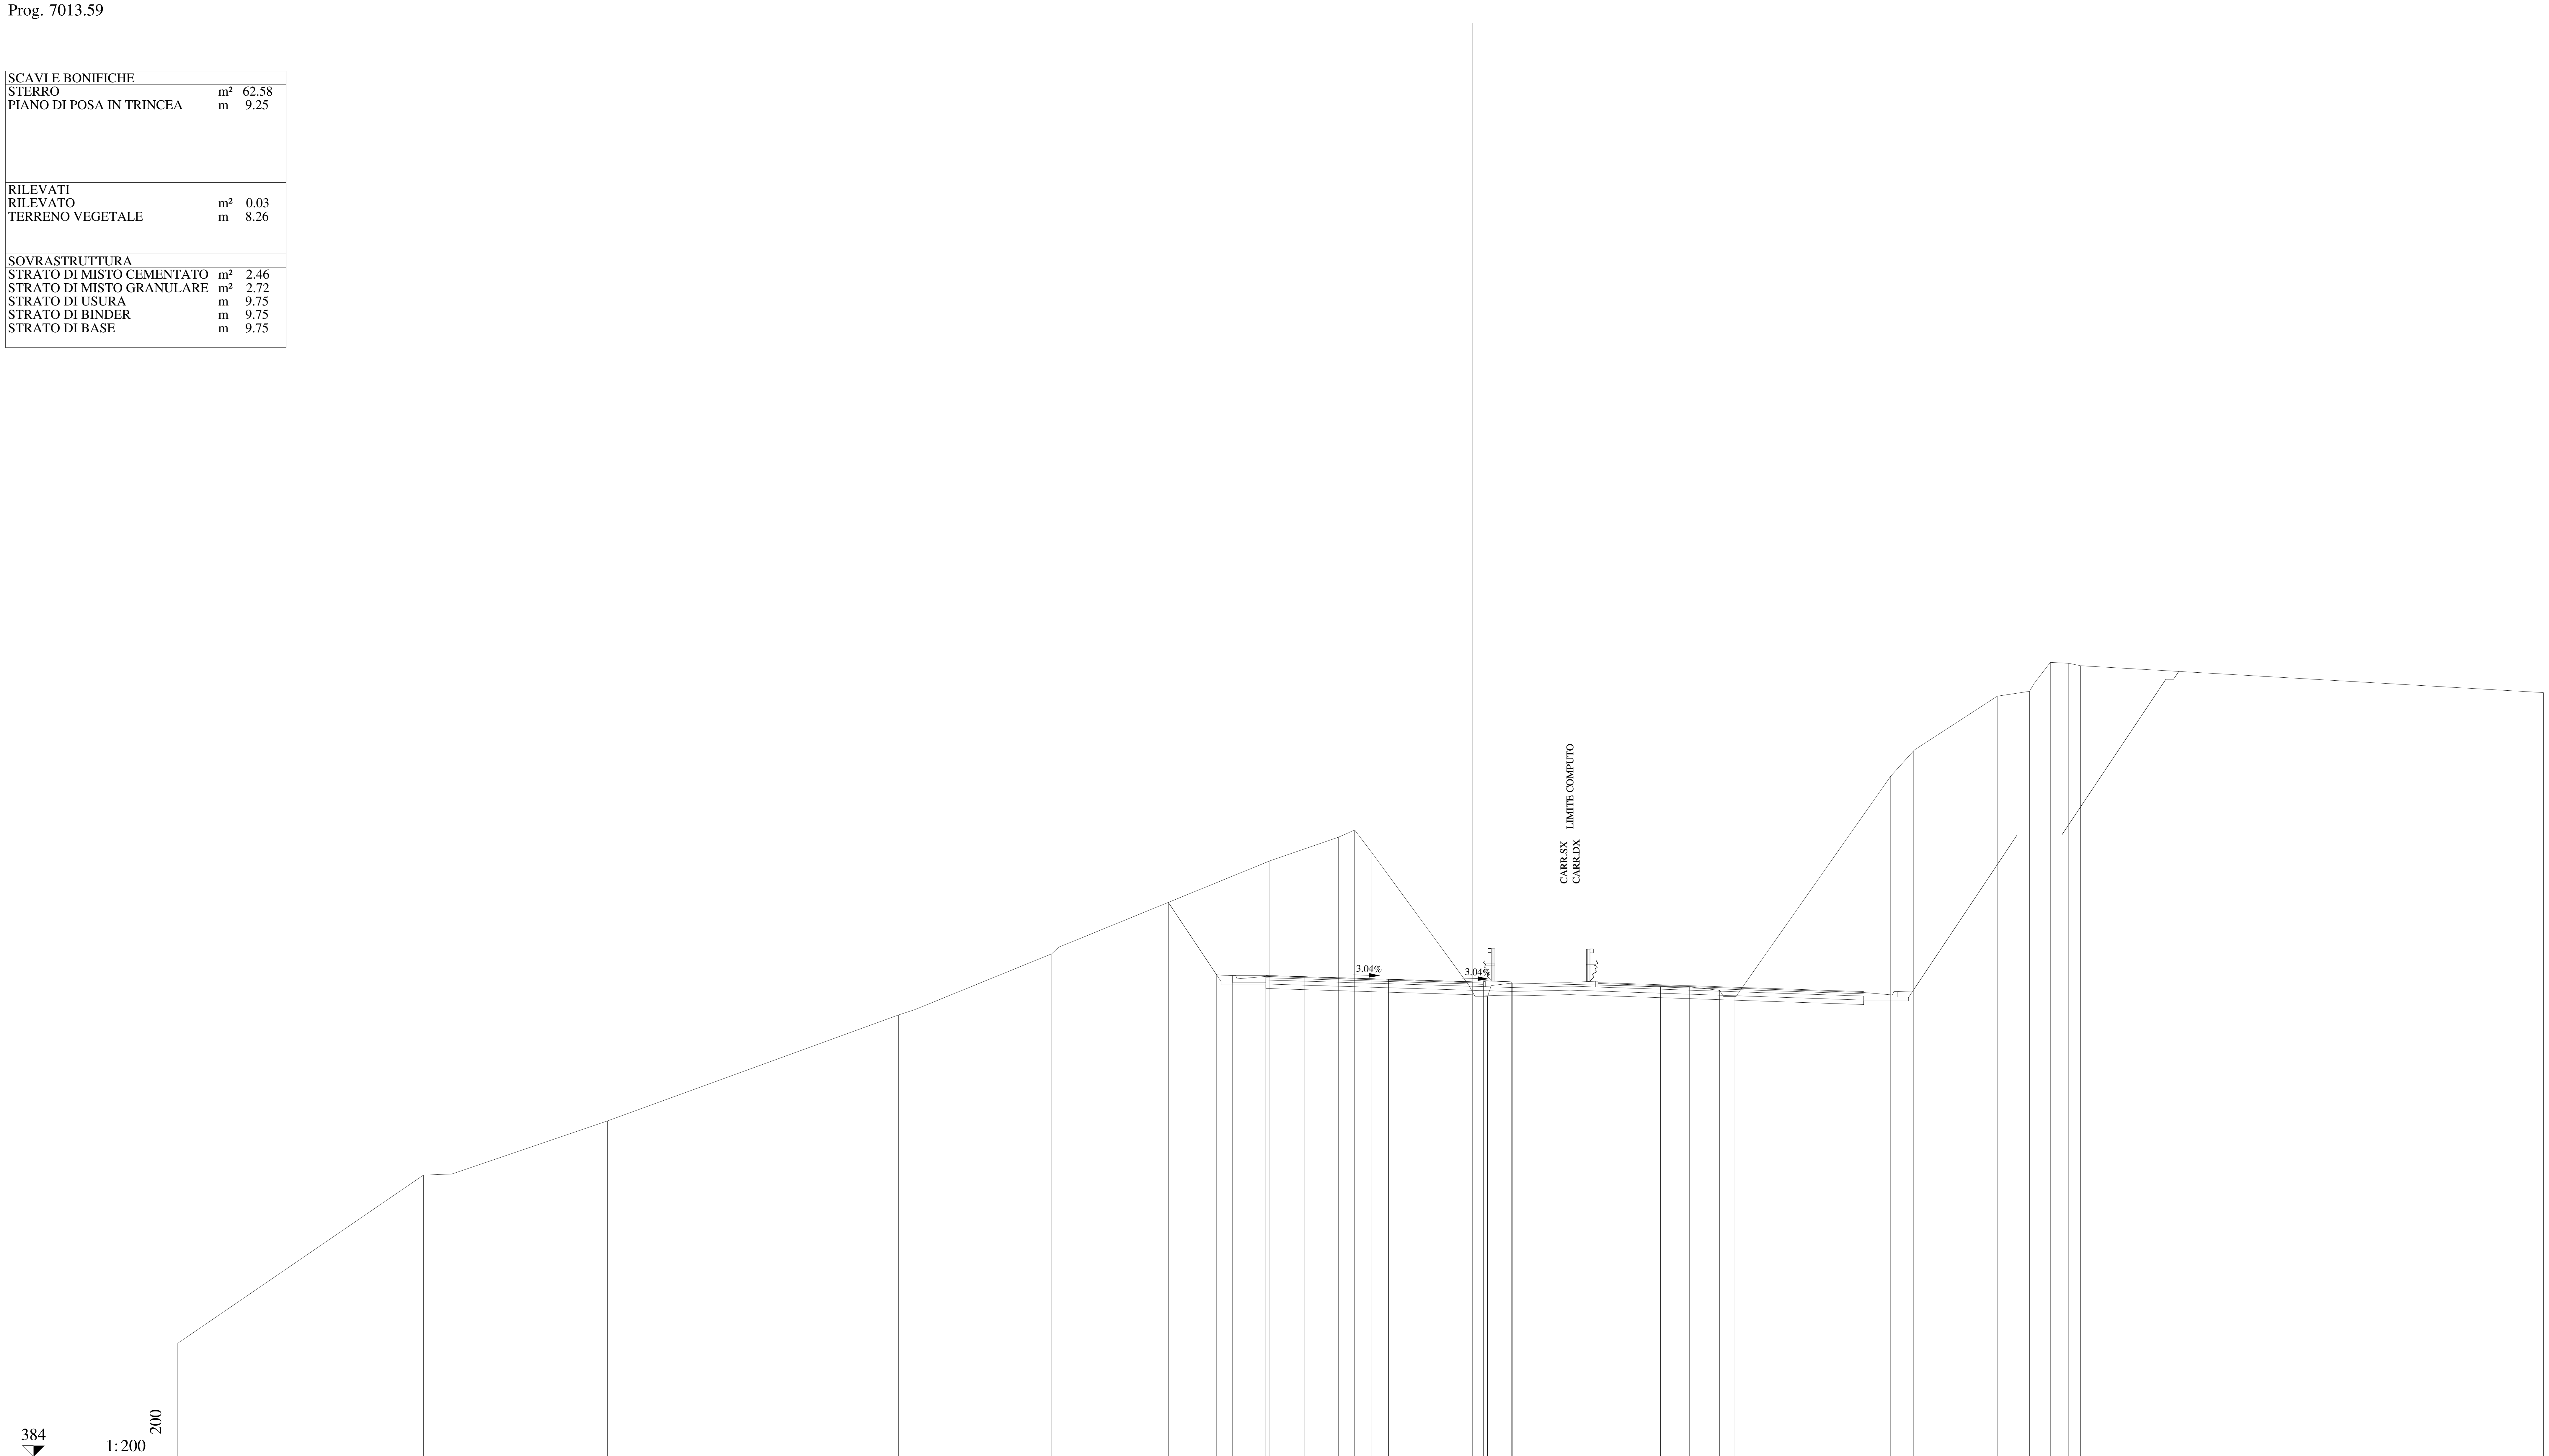

QUOTE PAVIMENTAZIONE	405.57, 405.52, 405.40, 405.29, 405.23, 405.27
DISTANZE PARZIALI PAVIMENTAZIONE	1.75, 3.75, 3.75, 0.50
QUOTE PROGETTO	408.85, 405.60, 405.57, 405.57, 405.52, 405.40, 405.29, 405.27, 405.29
DISTANZE PARZIALI PROGETTO	2.17, 0.70, 1.50, 1.75, 3.75, 3.75, 0.50, 1.25
QUOTE TERRENO	389.09, 396.62, 396.67, 399.05, 403.80, 404.03, 406.54, 410.71, 411.77, 412.09, 411.07, 405.12, 404.62, 405.23, 405.08, 405.06, 404.91, 404.63, 414.50, 415.64, 418.09, 418.31, 419.60, 419.56, 419.45, 418.25
DISTANZE PARZIALI TERRENO	11.01, 1.27, 6.97, 13.05, 0.68, 6.18, 9.77, 3.08, 0.72, 0.78, 4.35, 0.83, 1.13, 6.62, 1.29, 1.35, 0.65, 7.02, 1.03, 3.74, 1.45, 0.93, 0.83, 0.53, 20.74

Lotto 1_SX_dir_Ragusa
Sezione L1 - 336
Prog. 7022.15

SCAVI E BONIFICHE		
STERRO	m²	49.85
PIANO DI POSA IN TRINCEA	m	9.57
RILEVATI		
RILEVATO	m²	0.03
TERRENO VEGETALE	m	8.36
SOVRASTRUTTURA		
STRATO DI MISTO CEMENTATO	m²	2.45
STRATO DI MISTO GRANULARE	m²	2.76
STRATO DI USURA	m	9.75
STRATO DI BINDER	m	9.75
STRATO DI BASE	m	9.75

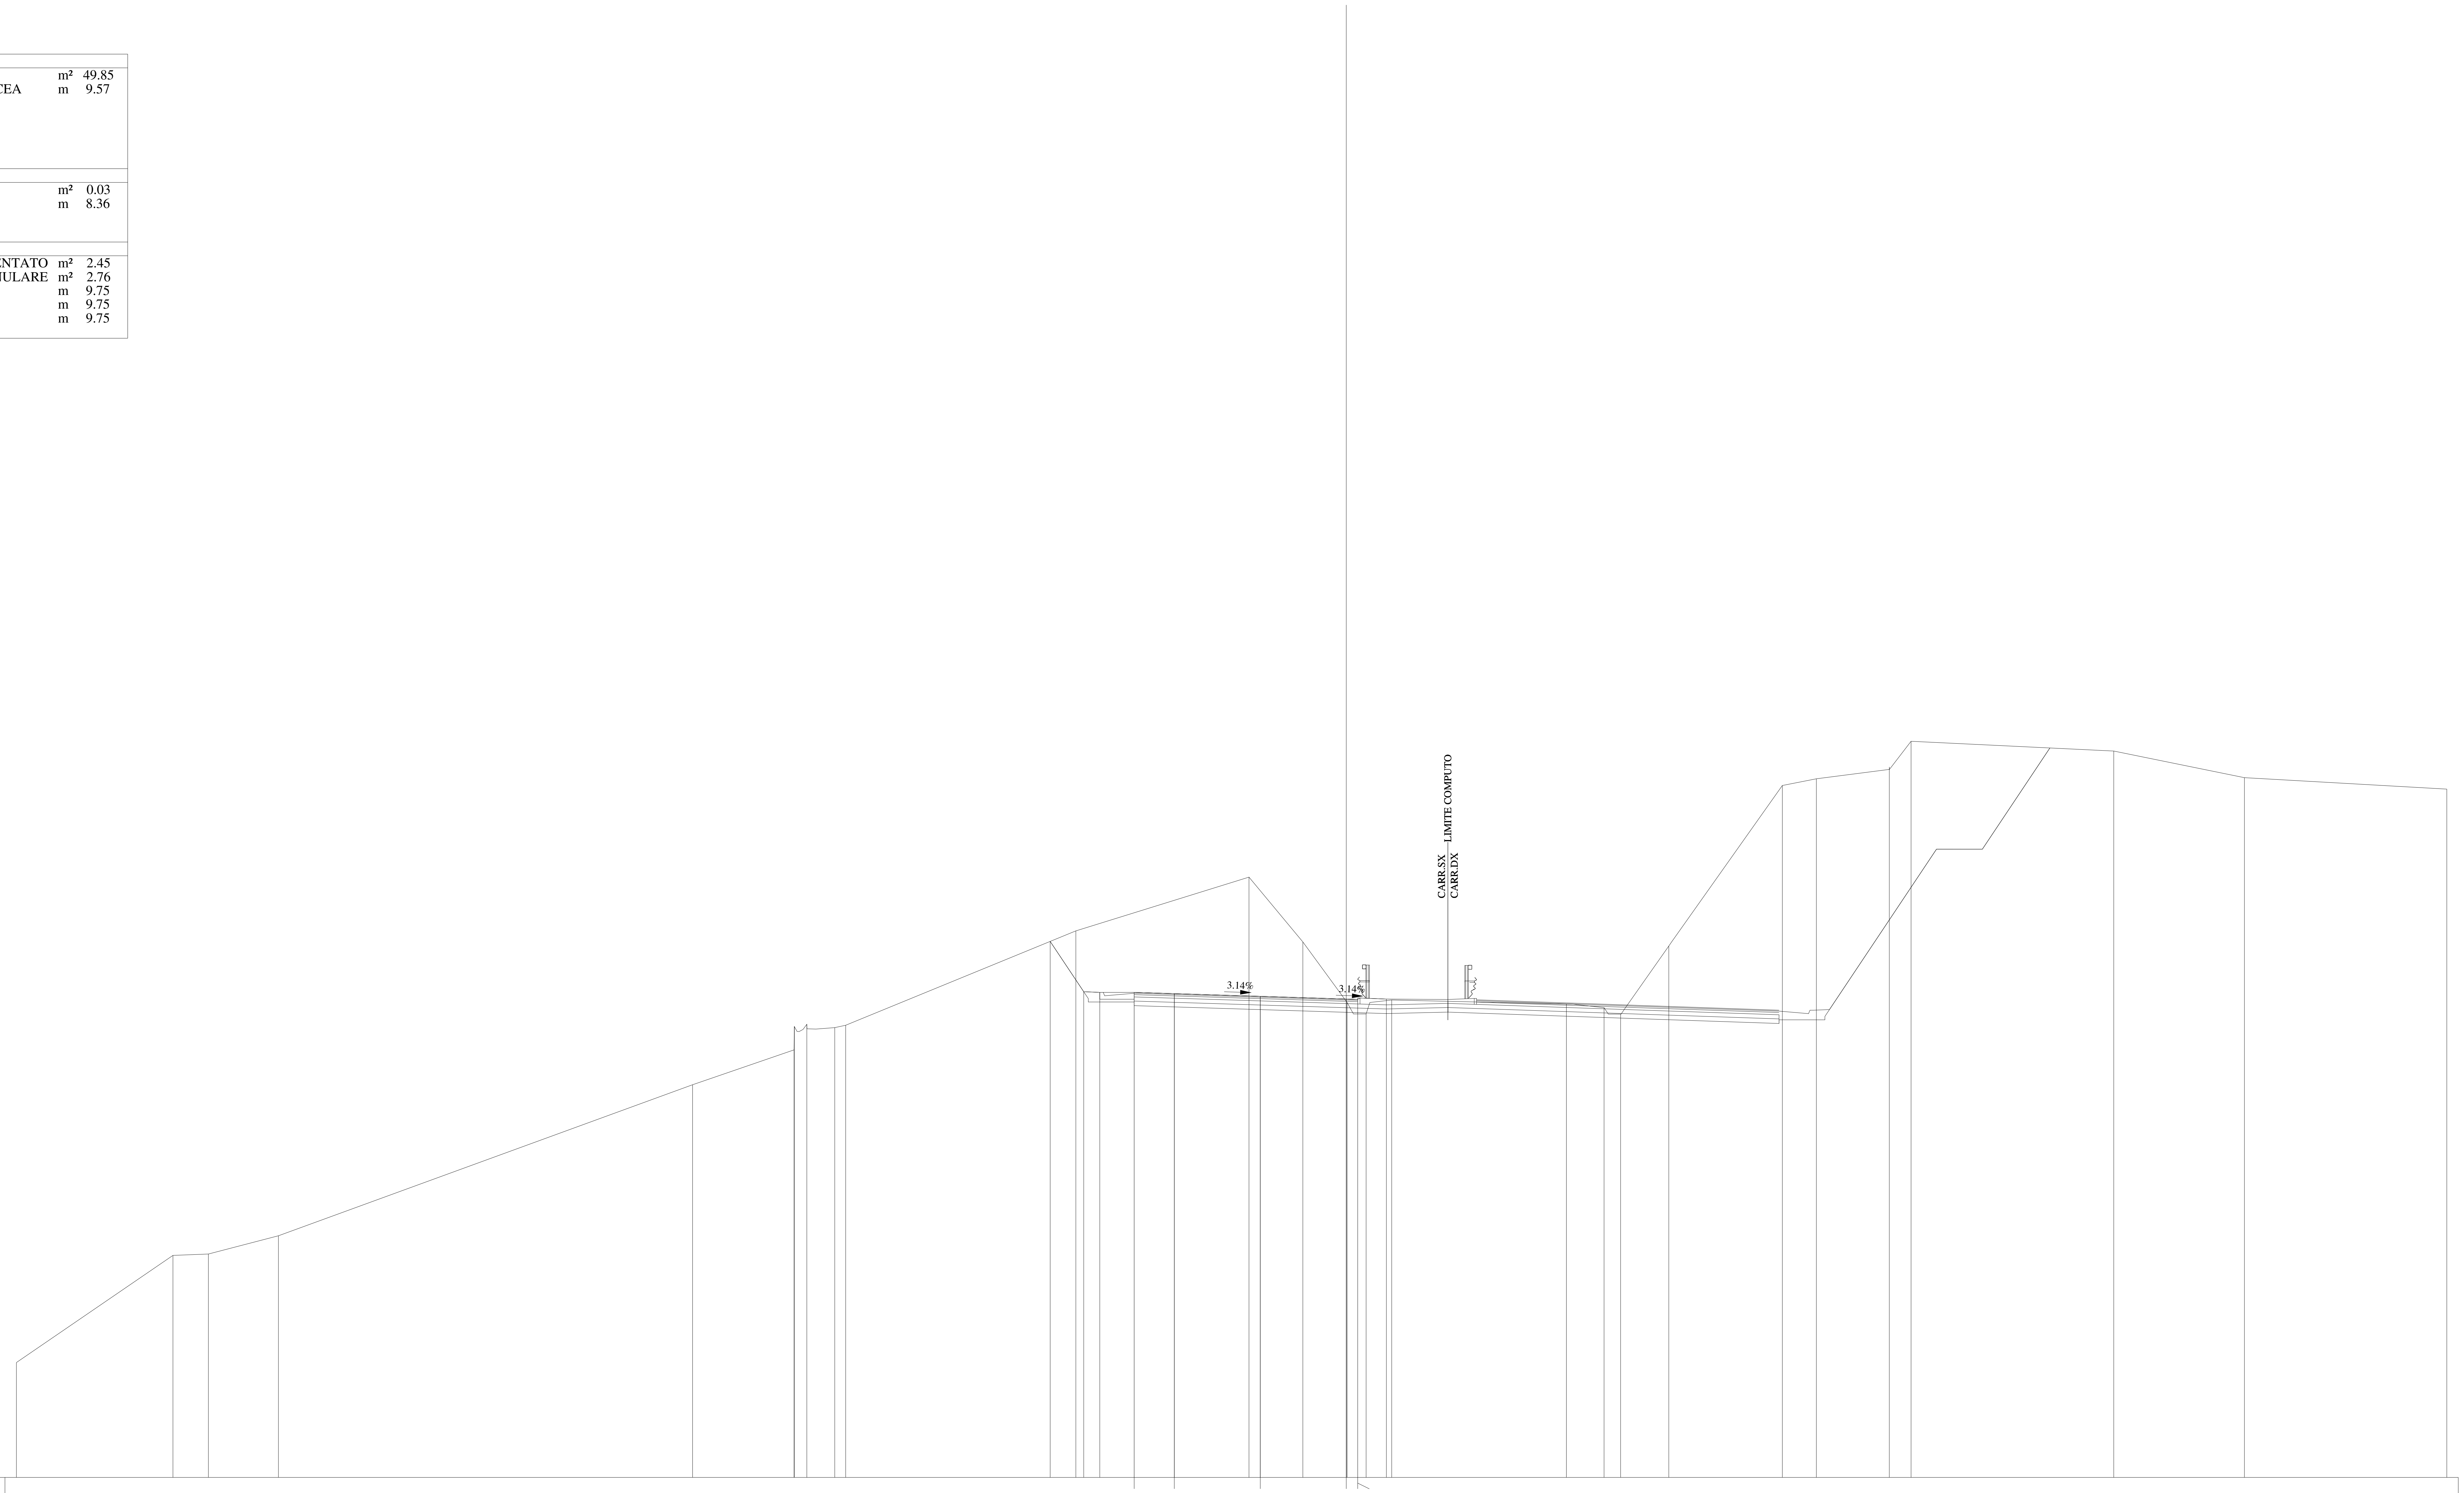

384
1:200
200

QUOTE PAVIMENTAZIONE	405.17 · 405.11 · 404.99 · 404.88 · 404.82 · 404.86
DISTANZE PARZIALI PAVIMENTAZIONE	1.75 · 3.75 · 3.75 · 0.50
QUOTE PROGETTO	407.39 · 405.19 · 405.17 · 405.17 · 405.11 · 404.99 · 404.88 · 404.86 · 404.87
DISTANZE PARZIALI PROGETTO	1.46 · 0.70 · 1.50 · 1.75 · 3.75 · 3.75 · 0.50 · 1.25
QUOTE TERRENO	389.01 · 393.69 · 393.75 · 394.54 · 401.14 · 402.66 · 403.67 · 403.77 · 403.63 · 403.73 · 407.85 · 410.19 · 407.37 · 404.72 · 404.22 · 404.83 · 404.66 · 404.50 · 404.22 · 407.19 · 414.19 · 414.49 · 414.90 · 416.12 · 415.70 · 414.54 · 414.04
DISTANZE PARZIALI TERRENO	6.83 · 1.54 · 3.06 · 18.06 · 4.43 · 0.01 · 0.54 · 1.22 · 0.48 · 10.04 · 7.55 · 2.35 · 1.93 · 0.83 · 1.11 · 7.62 · 1.64 · 0.73 · 2.10 · 4.95 · 1.48 · 3.18 · 0.95 · 8.84 · 5.70 · 8.83

Lotto 1_SX_dir_Ragusa
Sezione L1 - 337A
Prog. 7039.89

SCAVI E BONIFICHE		
STERRO	m²	5.49
RILEVATI		
RILEVATO	m²	4.26
TERRENO VEGETALE	m	28.80
SOVRASTRUTTURA		
STRATO DI MISTO CEMENTATO	m²	2.71
STRATO DI MISTO GRANULARE	m²	3.07
STRATO DI USURA	m	9.75
STRATO DI BINDER	m	9.76
STRATO DI BASE	m	9.76

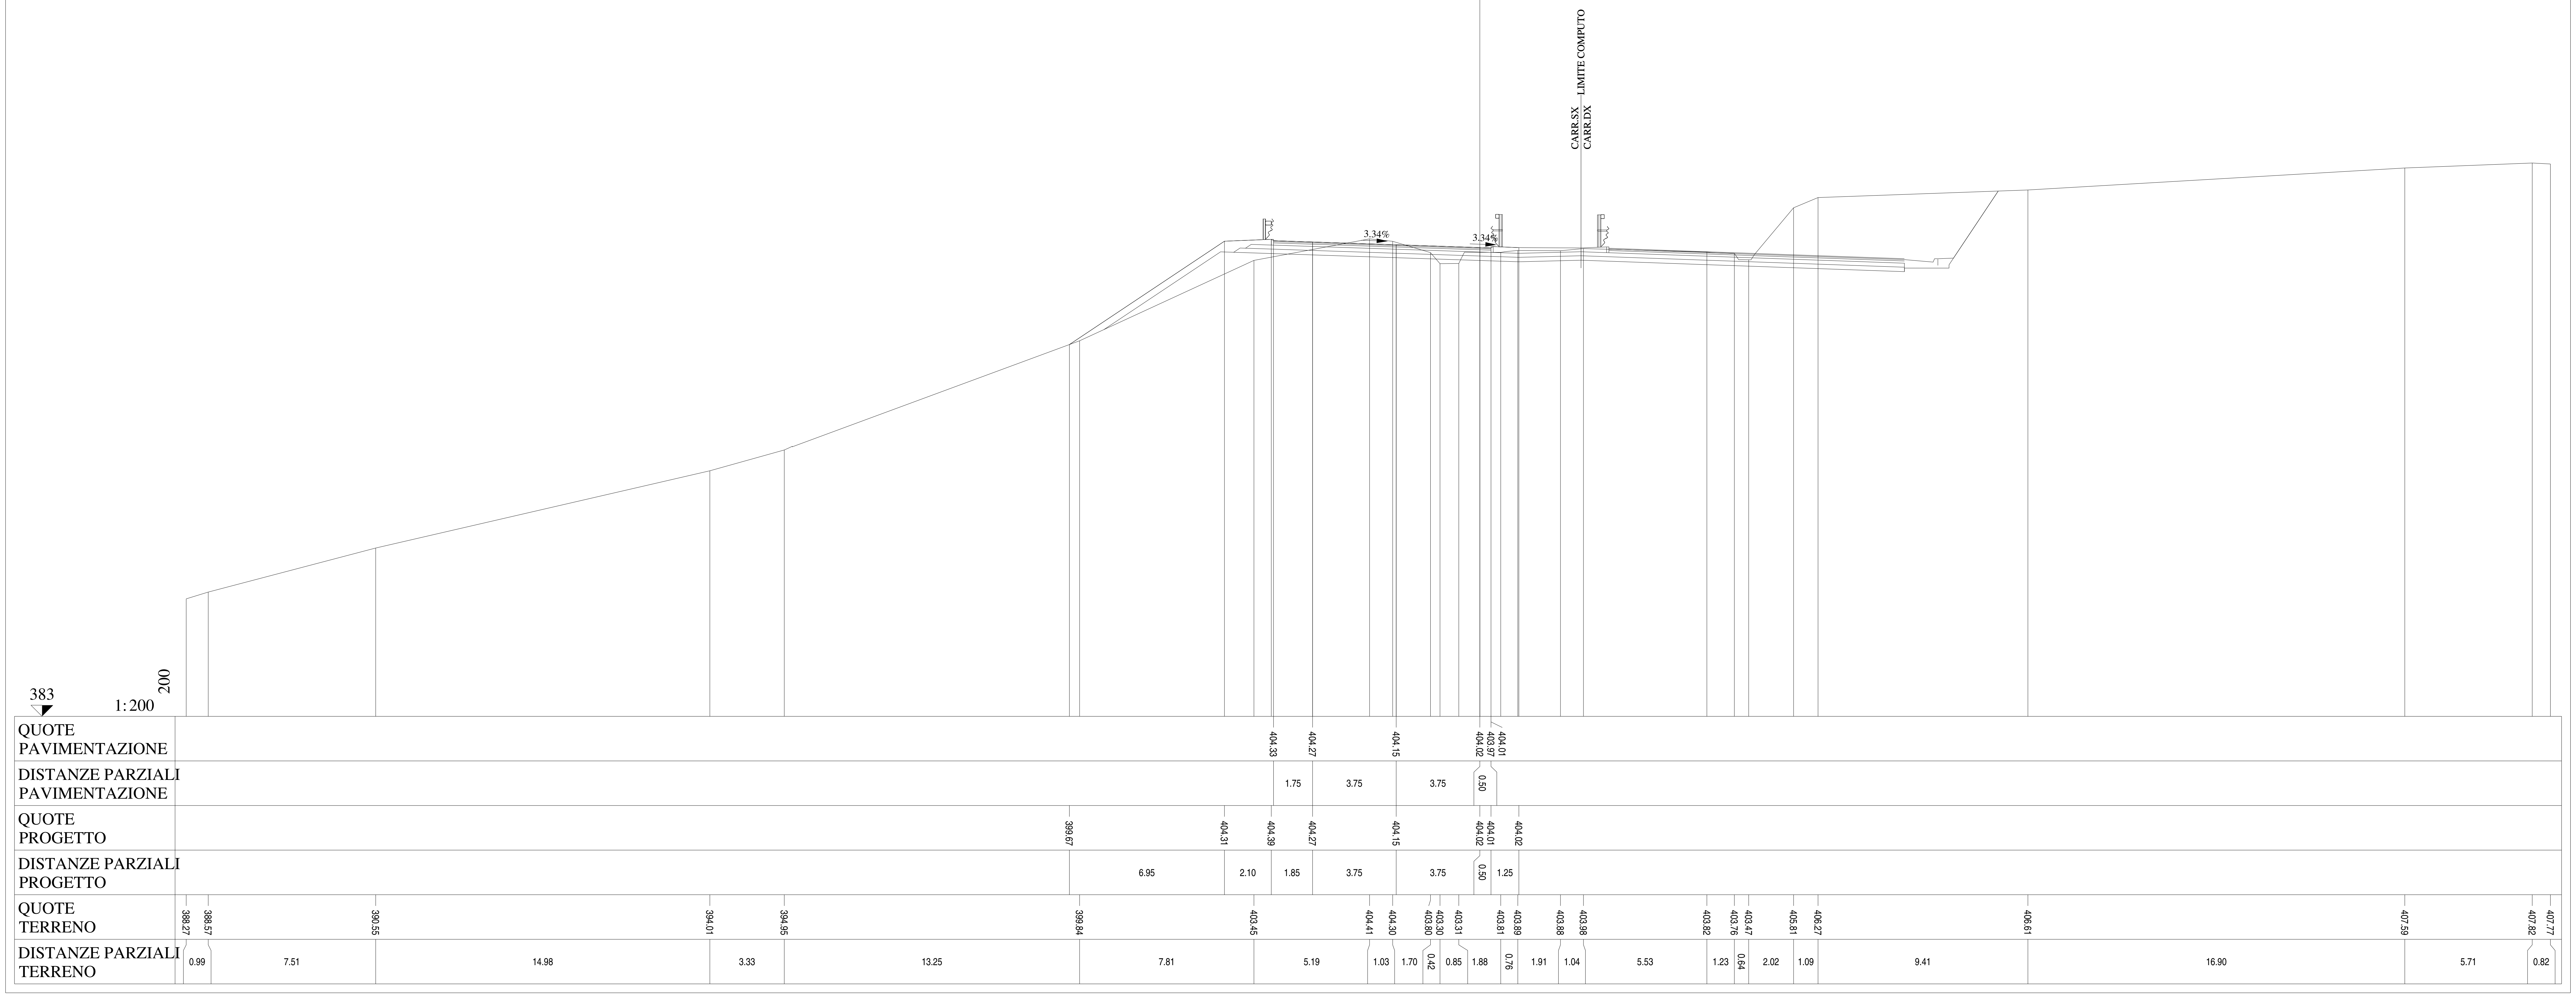

Lotto 1_SX_dir_Ragusa
Sezione L1 - 337
Prog. 7039.89

SCAVI E BONIFICHE		
STERRO	m²	5.49
RILEVATI		
RILEVATO	m²	4.25
TERRENO VEGETALE	m	28.80
SOVRASTRUTTURA		
STRATO DI MISTO CEMENTATO	m²	2.71
STRATO DI MISTO GRANULARE	m²	3.07
STRATO DI USURA	m	9.75
STRATO DI BINDER	m	9.76
STRATO DI BASE	m	9.76

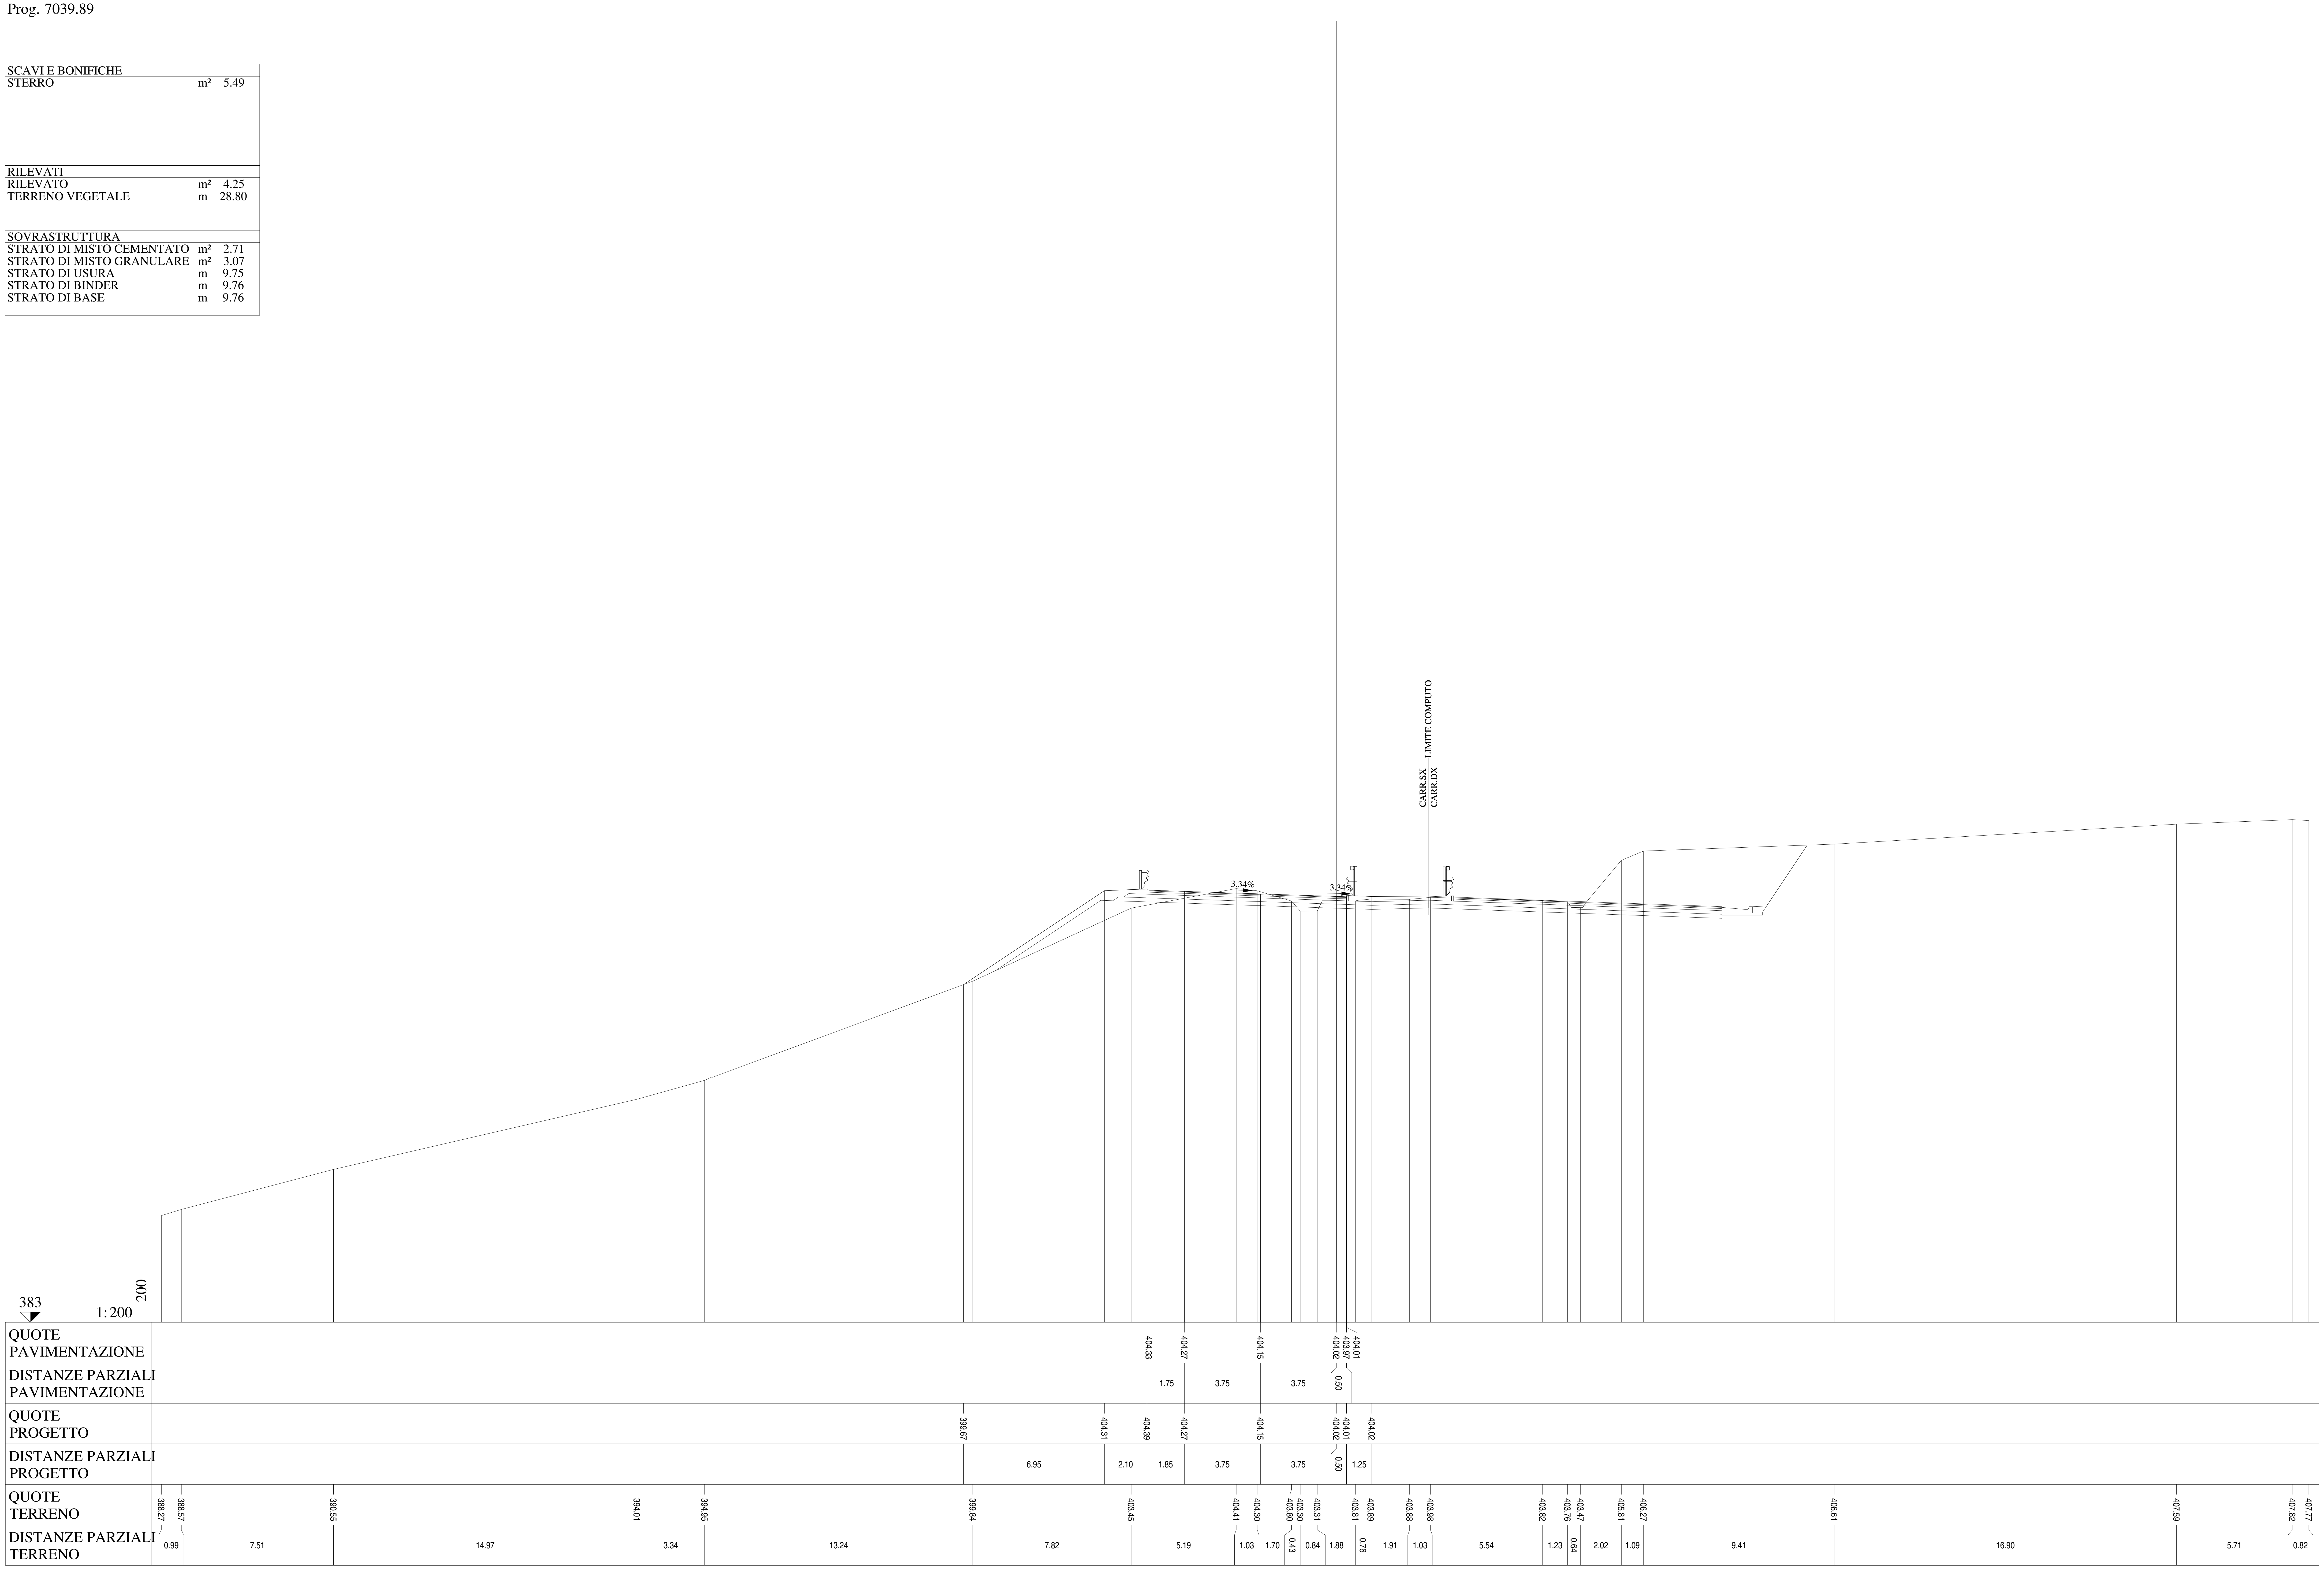

Lotto 1_SX_dir_Ragusa
Sezione L1 - 338
Prog. 7047.21

SCAVI E BONIFICHE		
STERRO	m²	2.02
BONIFICA	m²	3.28
AMMORSAMENTO	m	5.20
SCOTICO	m	7.15
RILEVATI		
RILEVATO	m²	24.73
TERRENO VEGETALE	m	32.58
SOVRASTRUTTURA		
STRATO DI MISTO CEMENTATO	m²	2.70
STRATO DI MISTO GRANULARE	m²	3.08
STRATO DI USURA	m	9.75
STRATO DI BINDER	m	9.76
STRATO DI BASE	m	9.76

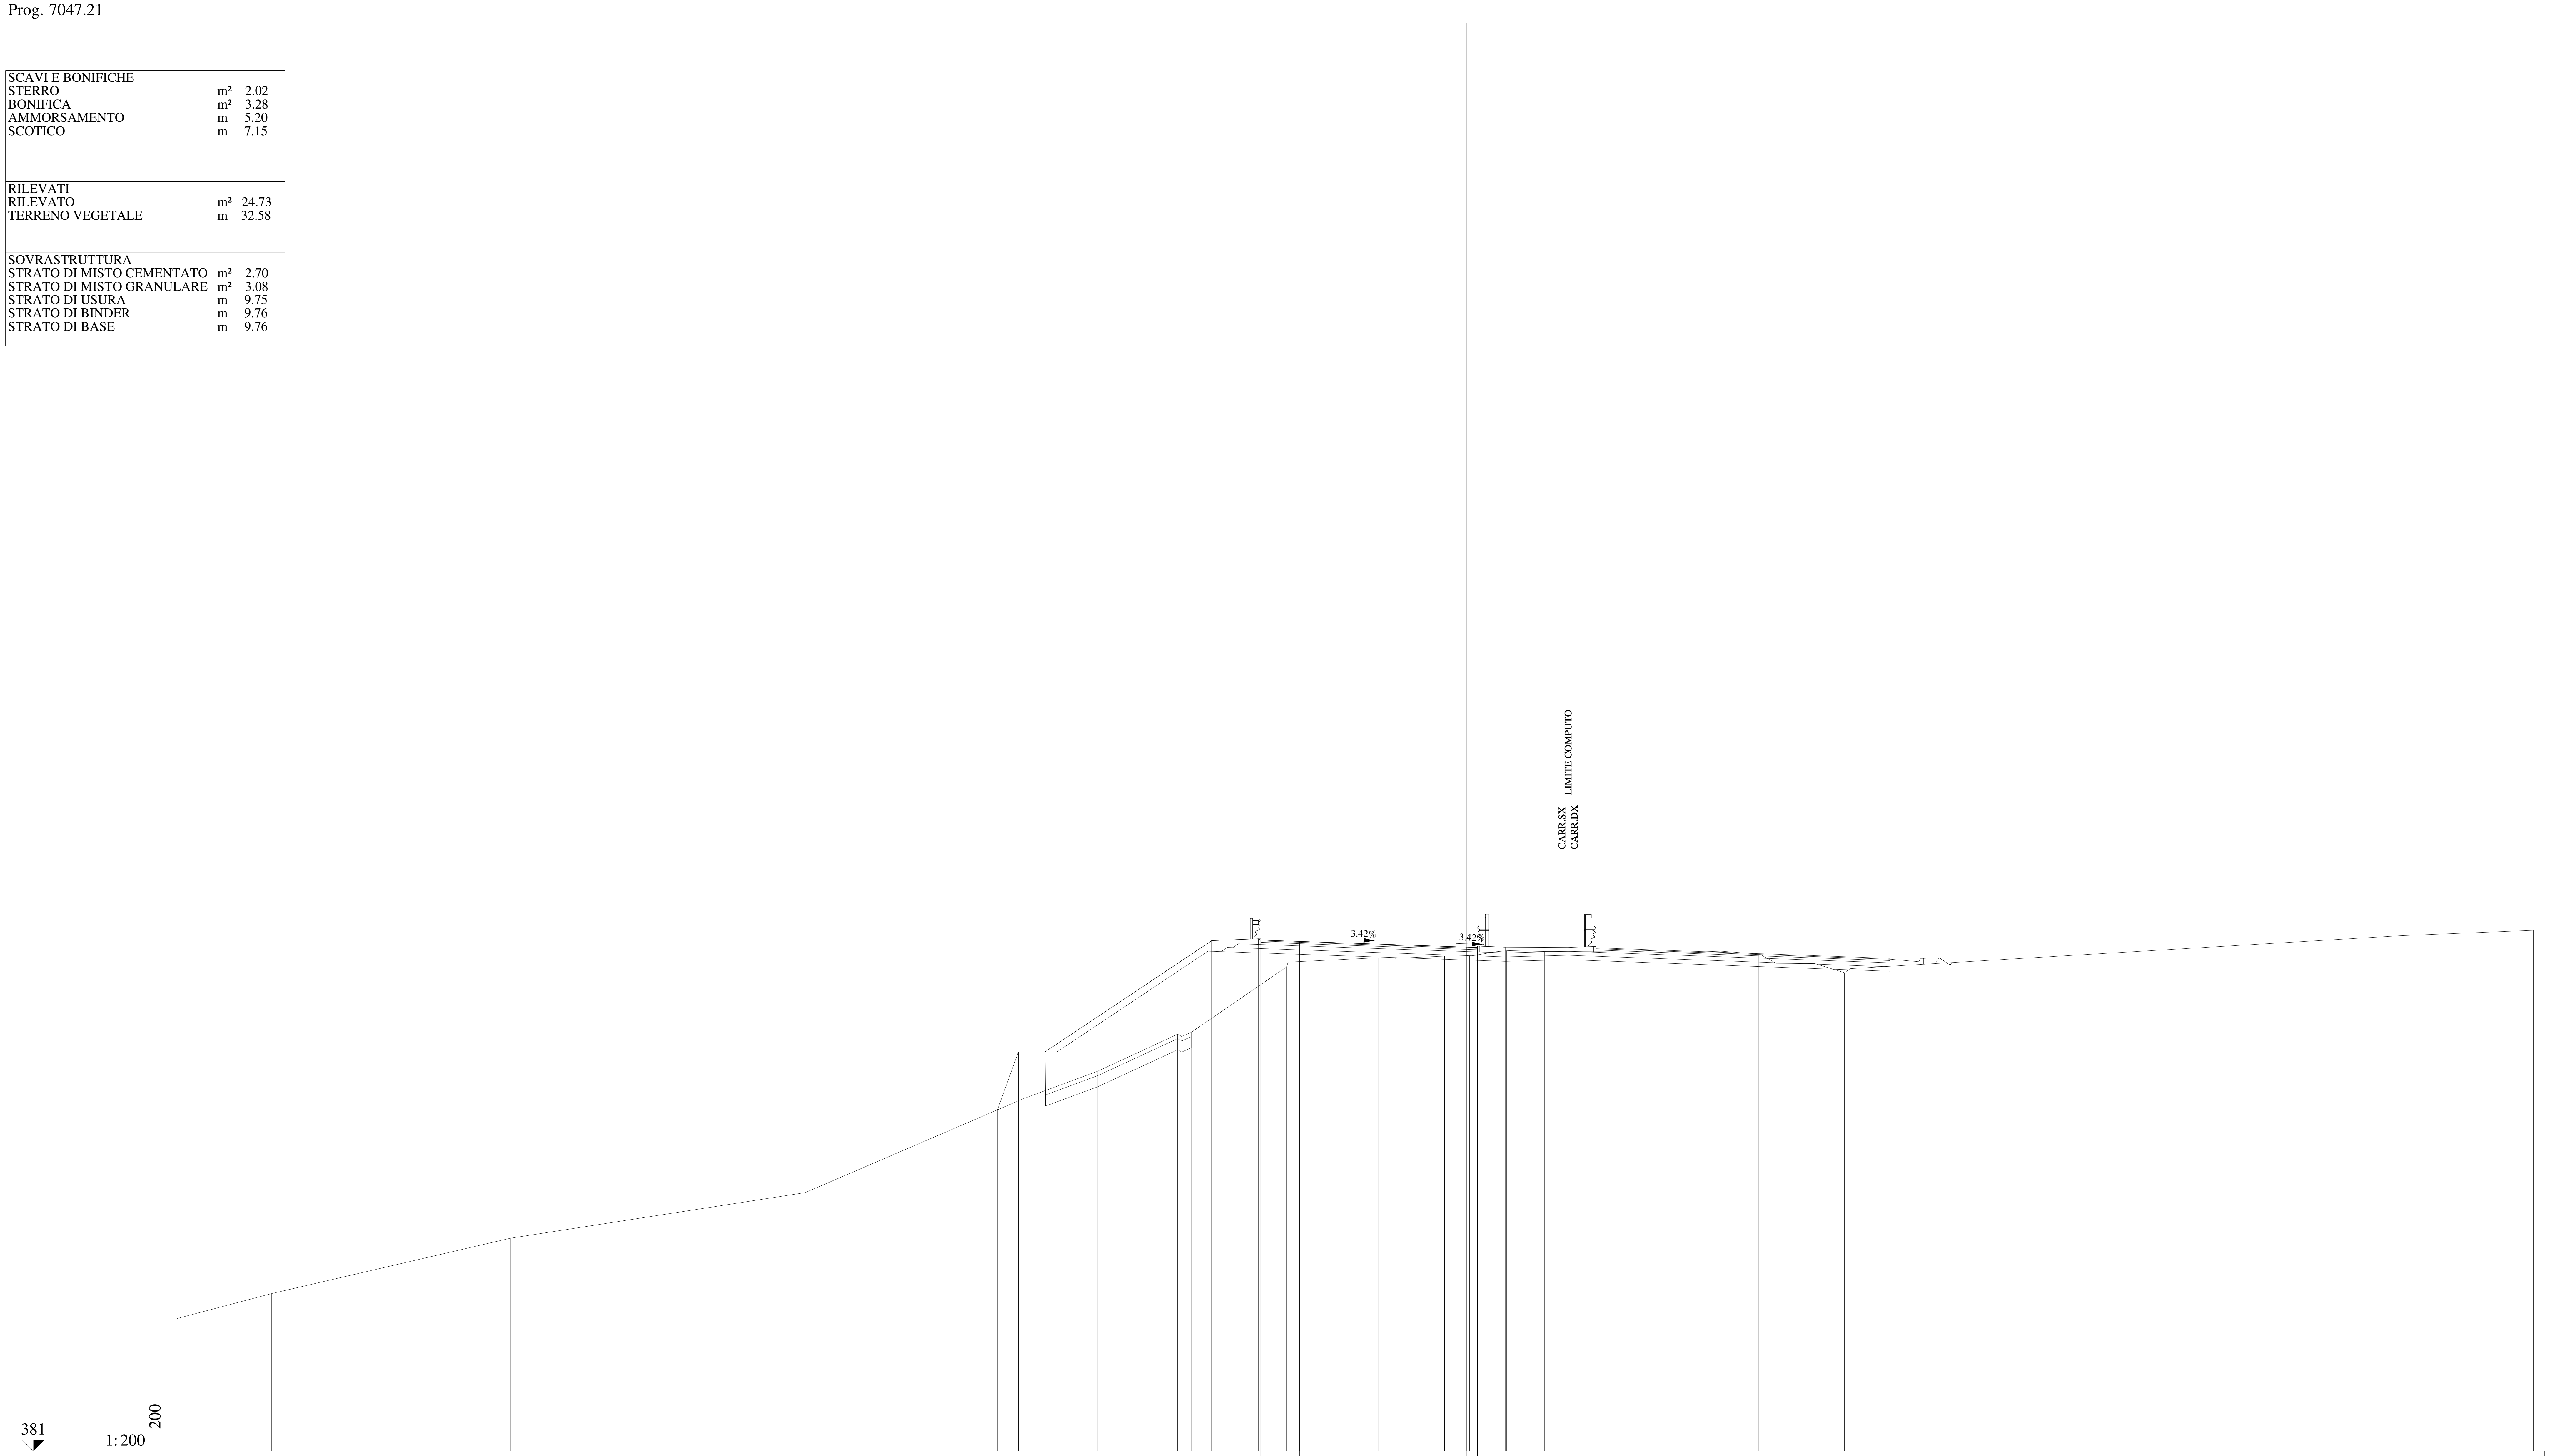

QUOTE PAVIMENTAZIONE	403.99, 403.93, 403.80, 403.67, 403.62, 403.66
DISTANZE PARZIALI PAVIMENTAZIONE	1.75, 3.75, 3.75, 0.50
QUOTE PROGETTO	396.35, 398.96, 398.96, 403.96, 404.05, 403.93, 403.80, 403.67, 403.66, 403.67
DISTANZE PARZIALI PROGETTO	0.94, 1.20, 7.50, 2.10, 1.85, 3.75, 3.75, 0.50, 1.25
QUOTE TERRENO	386.96, 388.09, 390.58, 392.63, 396.85, 398.09, 399.75, 399.85, 402.79, 403.19, 403.19, 403.27, 403.26, 403.46, 403.51, 403.48, 403.45, 403.49, 403.36, 402.95, 402.93, 402.52, 404.19, 404.43
DISTANZE PARZIALI TERRENO	4.25, 10.75, 13.25, 9.81, 3.36, 3.59, 0.62, 4.29, 4.13, 0.47, 2.50, 1.12, 1.19, 0.48, 1.71, 6.82, 1.07, 1.75, 0.78, 1.74, 1.33, 25.03, 5.96

Lotto 1_SX_dir_Ragusa
Sezione L1 - 339
Prog. 7067.27

SCAVI E BONIFICHE		
STERRO	m²	1.35
AMMORSAMENTO	m	21.46
RILEVATI		
RILEVATO	m²	101.94
TERRENO VEGETALE	m	32.80
SOVRASTRUTTURA		
STRATO DI MISTO CEMENTATO	m²	2.72
STRATO DI MISTO GRANULARE	m²	3.11
STRATO DI USURA	m	9.75
STRATO DI BINDER	m	9.76
STRATO DI BASE	m	9.76

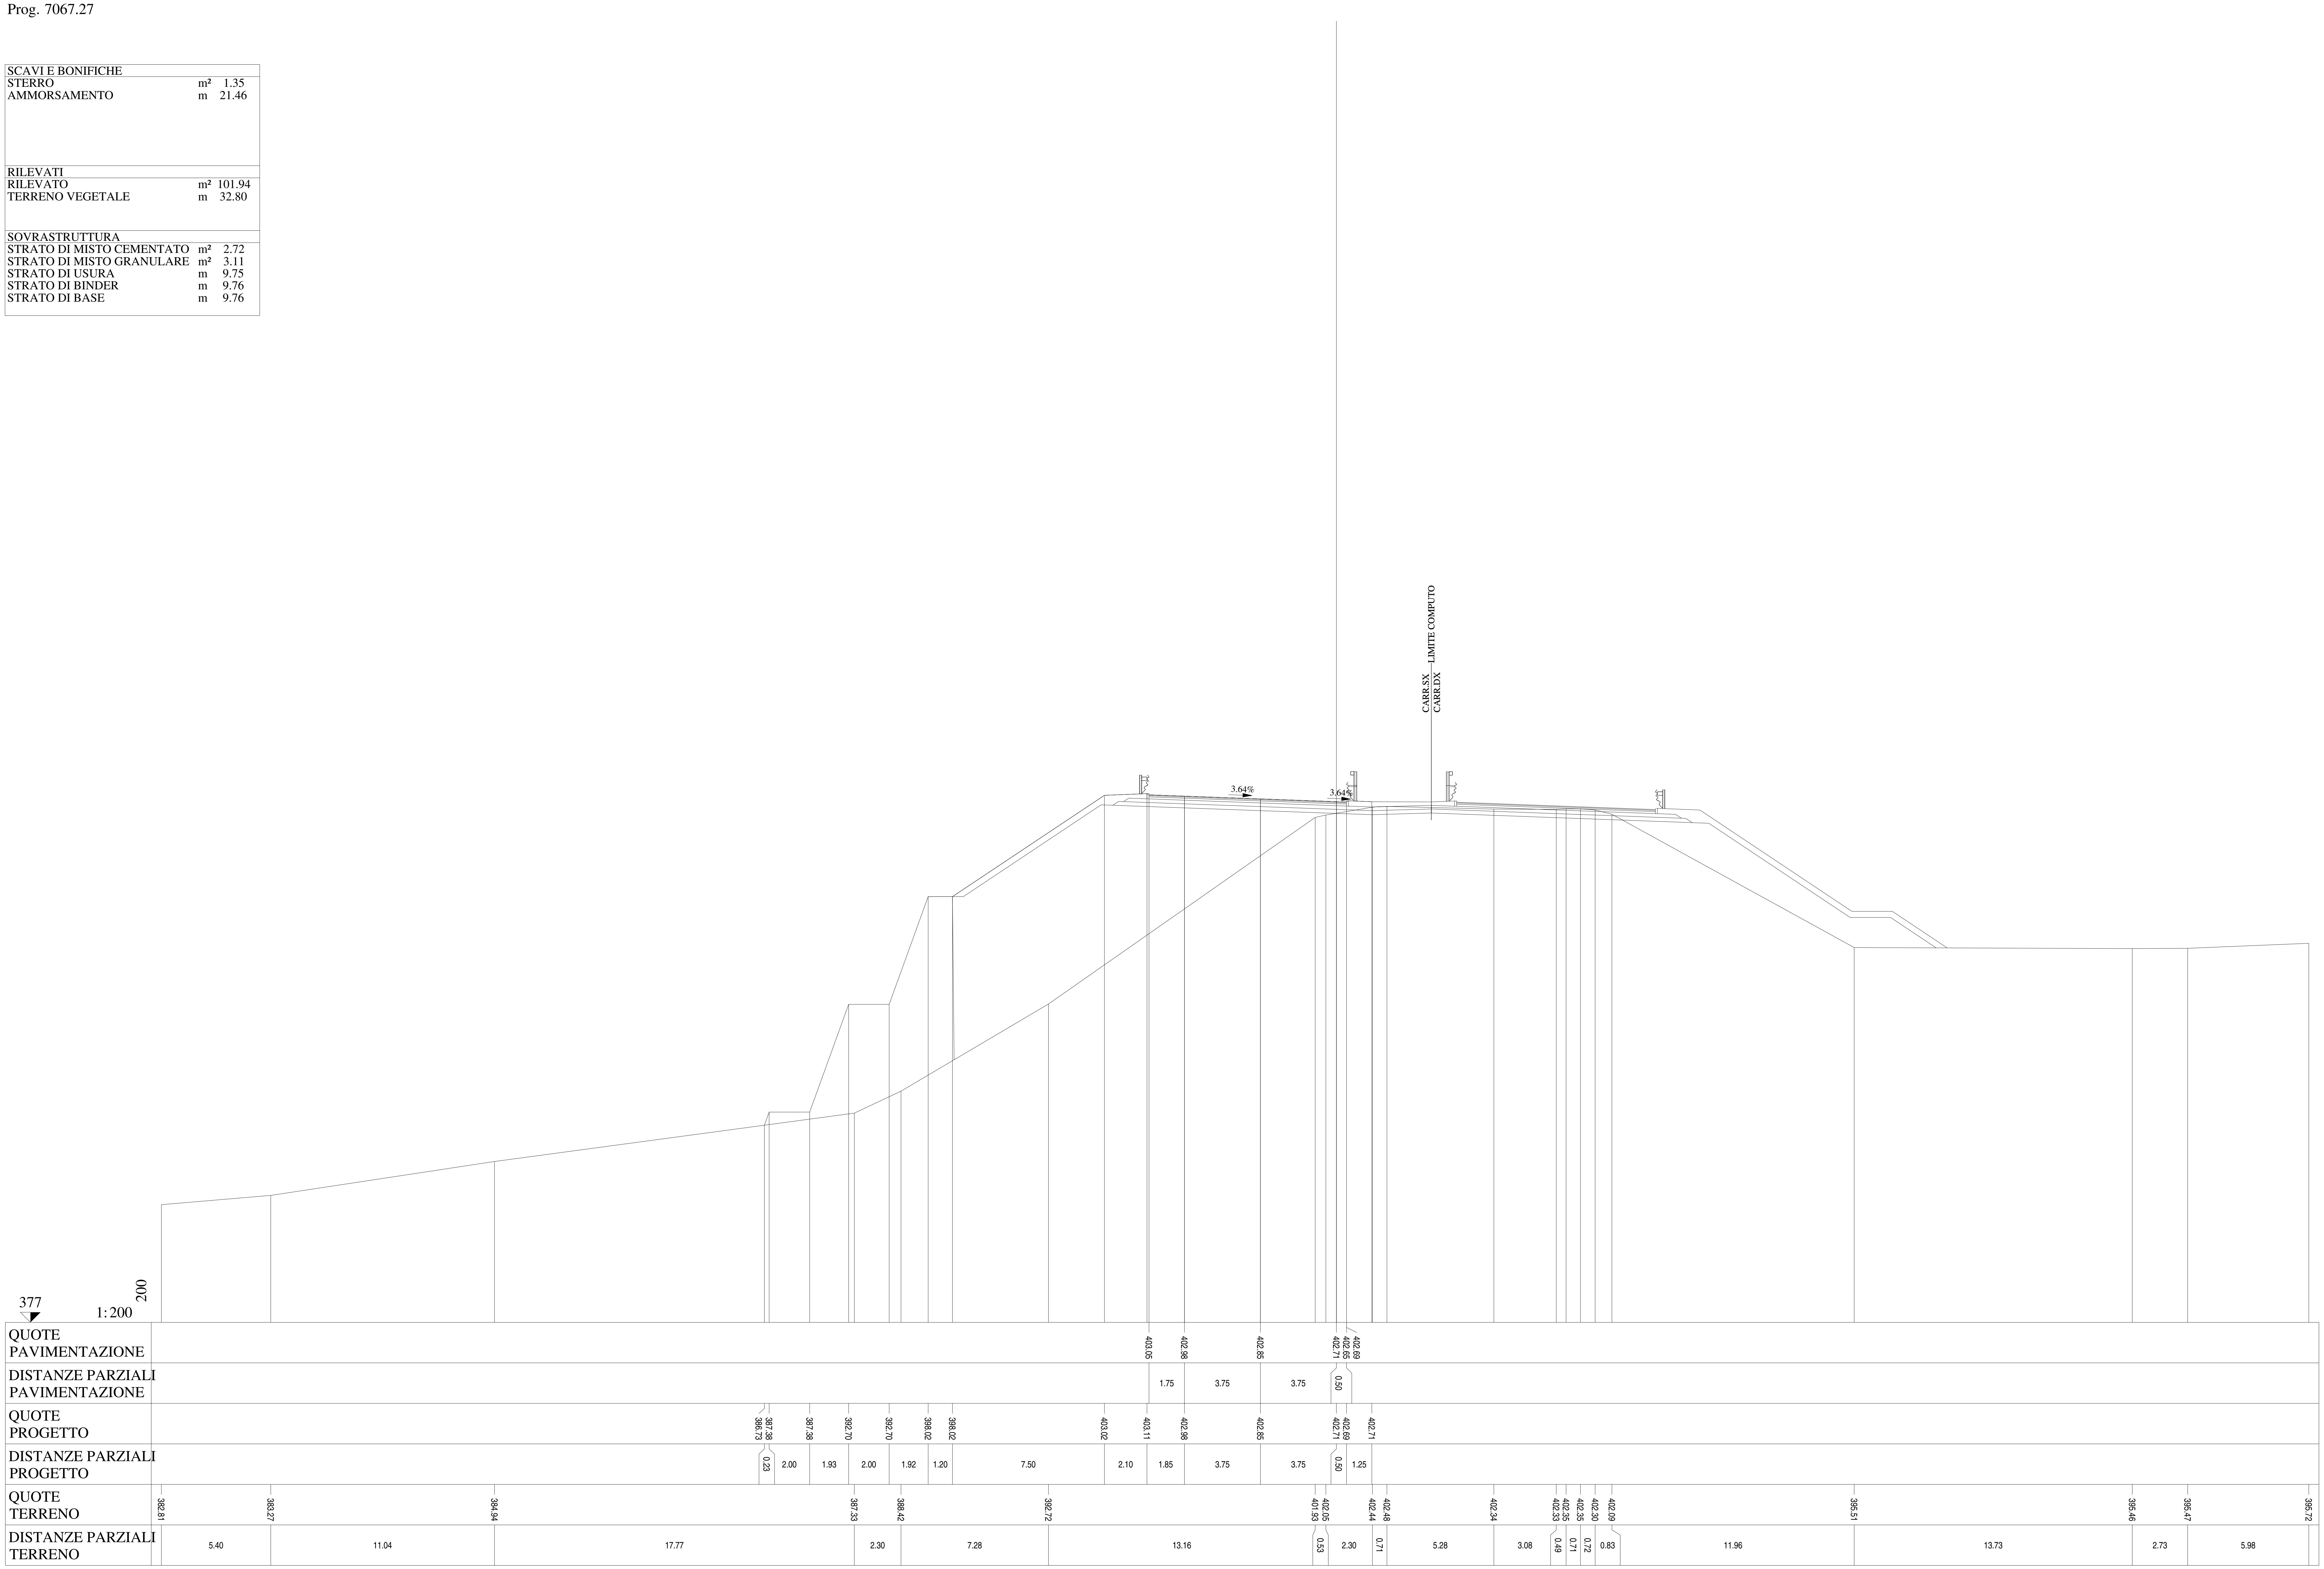

Lotto 1_SX_dir_Ragusa
Sezione L1 - 340
Prog. 7089.84

SCAVI E BONIFICHE		
STERRO	m²	0.89
AMMORSAMENTO	m	22.88
RILEVATI		
RILEVATO	m²	111.78
TERRENO VEGETALE	m	33.00
SOVRASTRUTTURA		
STRATO DI MISTO CEMENTATO	m²	2.72
STRATO DI MISTO GRANULARE	m²	3.12
STRATO DI USURA	m	9.75
STRATO DI BINDER	m	9.76
STRATO DI BASE	m	9.76

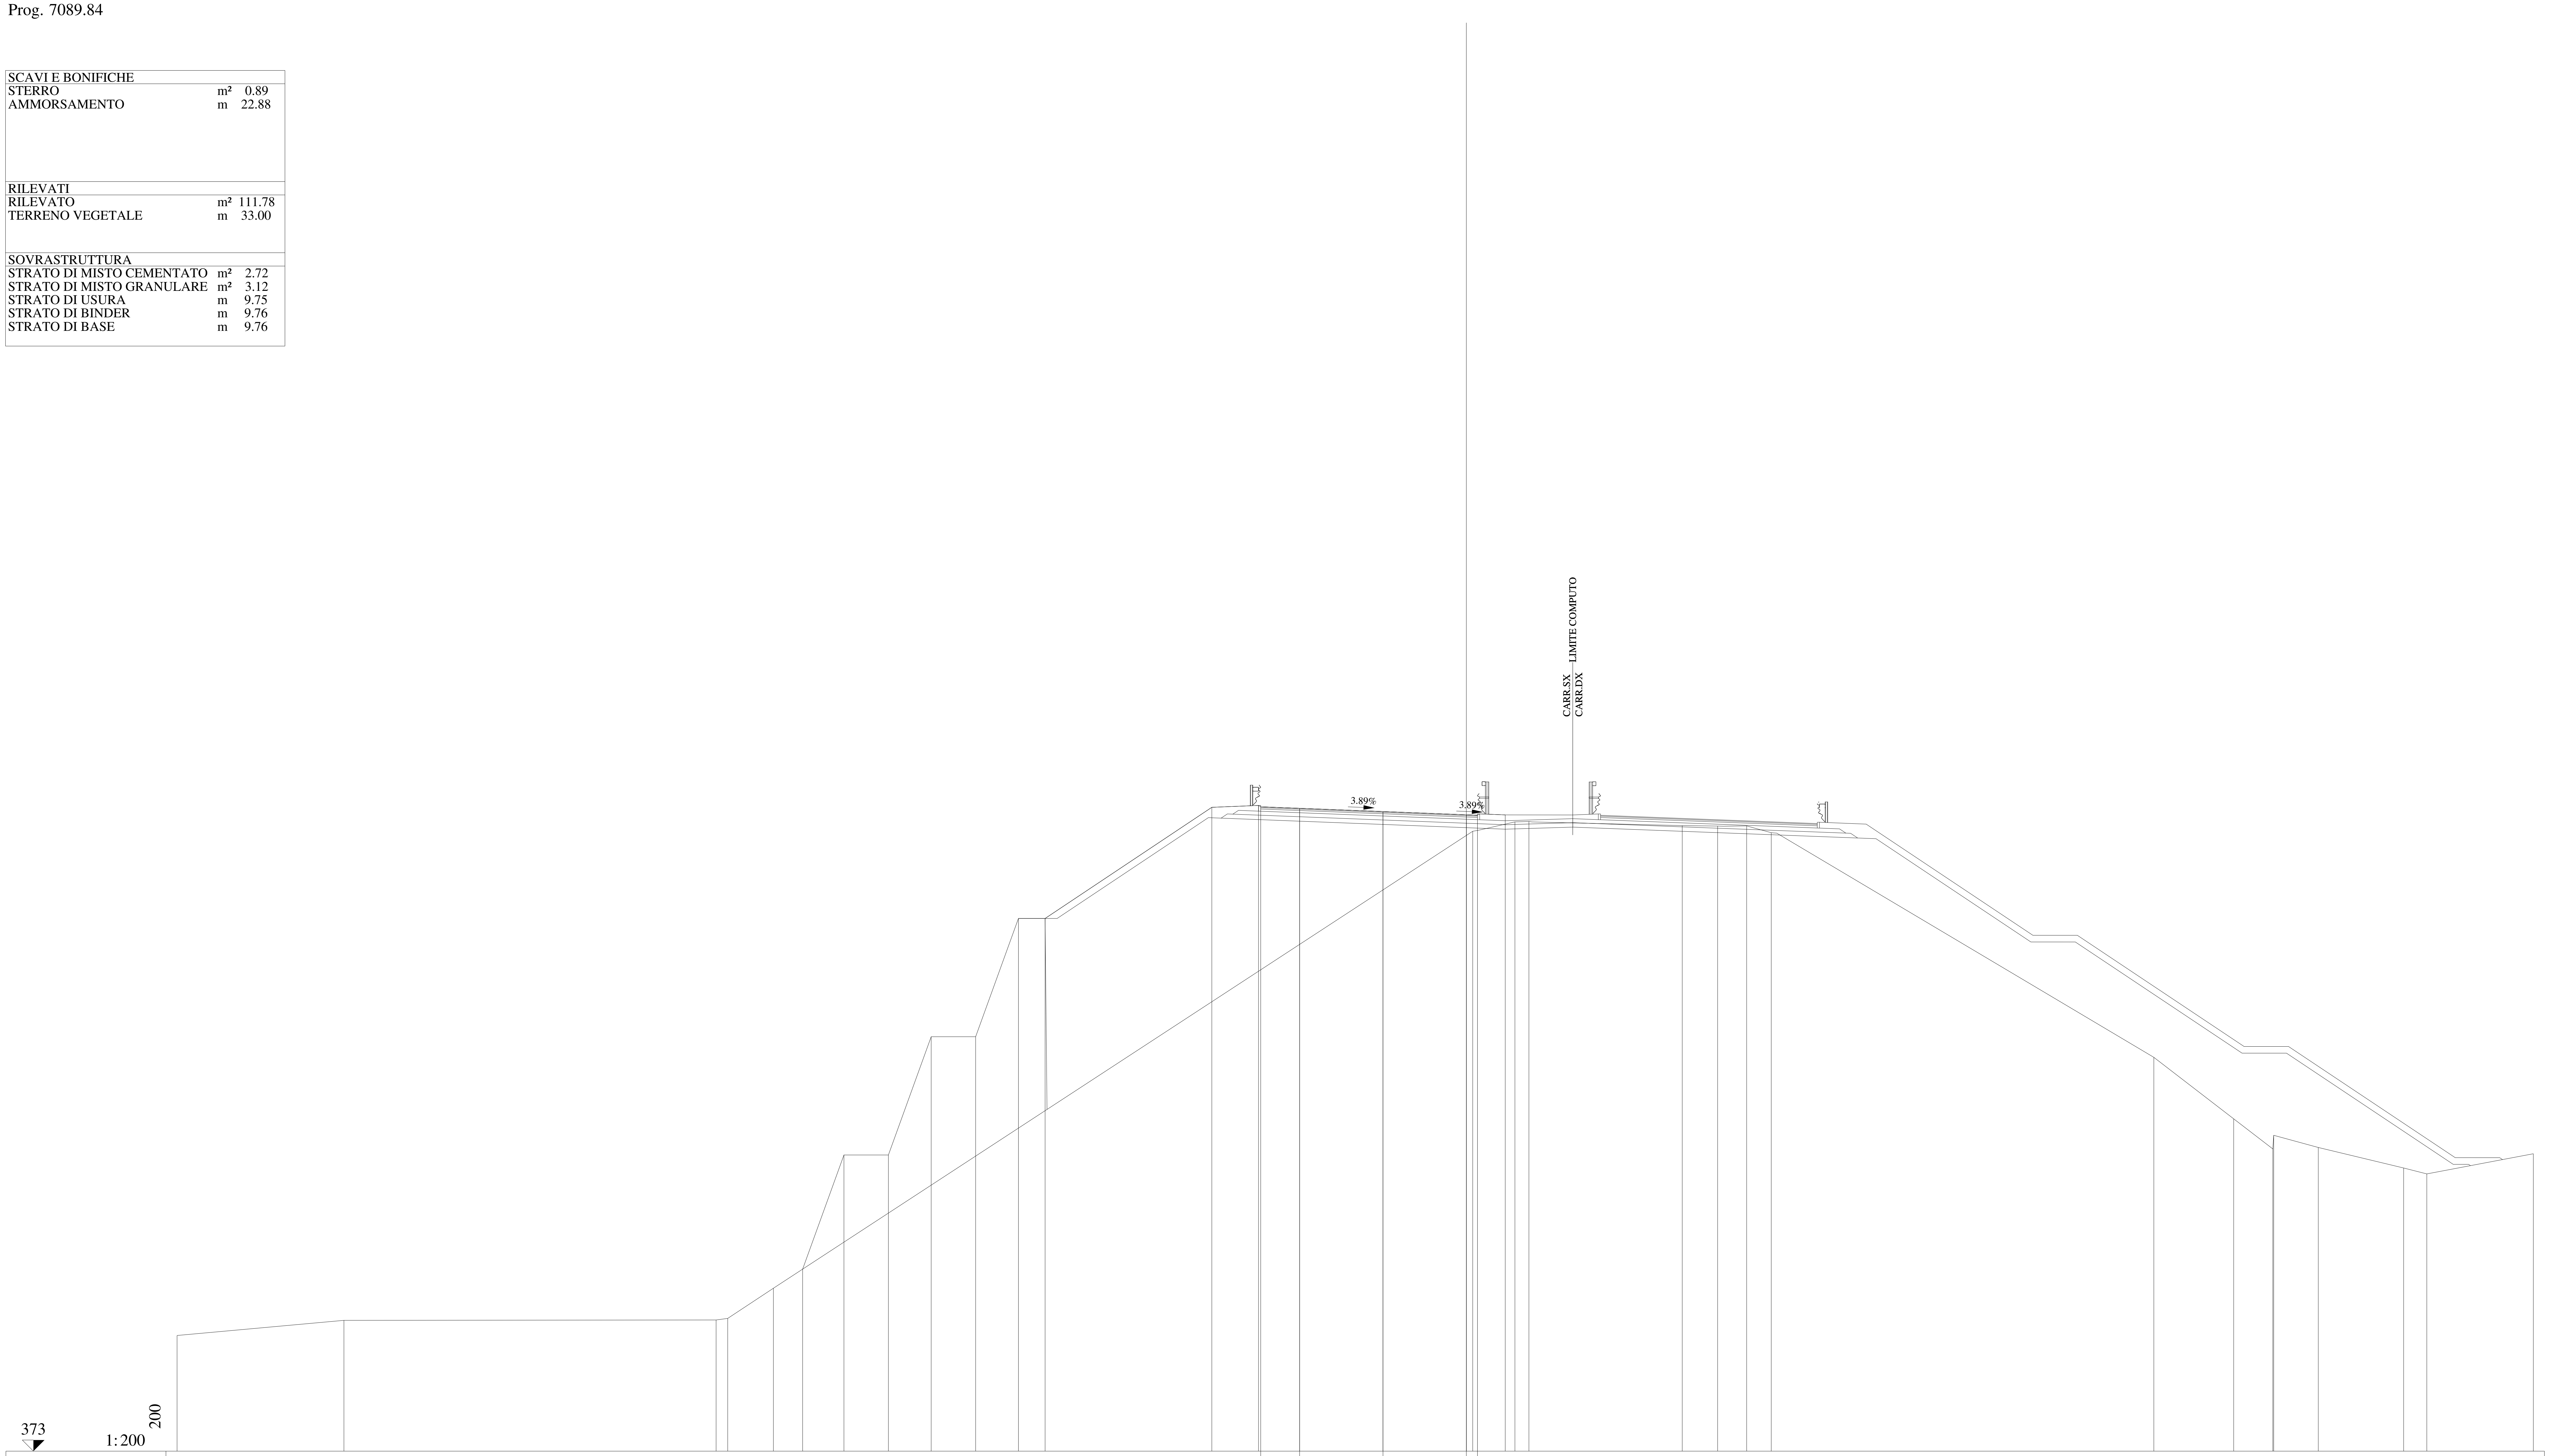

QUOTE PAVIMENTAZIONE	401.99, 401.92, 401.77, 401.63, 401.57, 401.61
DISTANZE PARZIALI PAVIMENTAZIONE	1.75, 3.75, 3.75, 0.50
QUOTE PROGETTO	381.19, 386.32, 386.32, 391.64, 391.64, 396.96, 396.96, 401.96, 402.05, 401.92, 401.77, 401.63, 401.61, 401.62
DISTANZE PARZIALI PROGETTO	1.86, 2.00, 1.93, 2.00, 1.92, 1.20, 7.50, 2.10, 1.85, 3.75, 3.75, 0.50, 1.25
QUOTE TERRENO	378.20, 378.88, 378.90, 378.97, 380.33, 400.89, 401.31, 401.33, 401.14, 401.12, 401.13, 400.82, 390.72, 387.95, 386.60, 387.21, 386.66, 385.74, 385.47, 386.38
DISTANZE PARZIALI TERRENO	7.51, 16.74, 0.52, 2.06, 31.46, 1.90, 0.63, 6.89, 1.59, 1.31, 1.11, 17.21, 3.59, 1.76, 0.04, 2.01, 3.84, 1.04, 4.79

Lotto 1_SX_dir_Ragusa
Sezione L1 - 341
Prog. 7114.93

SCAVI E BONIFICHE		
STERRO	m²	0.70
AMMORSAMENTO	m	23.42
RILEVATI		
RILEVATO	m²	113.16
TERRENO VEGETALE	m	33.14
SOVRASTRUTTURA		
STRATO DI MISTO CEMENTATO	m²	2.76
STRATO DI MISTO GRANULARE	m²	3.15
STRATO DI USURA	m	9.75
STRATO DI BINDER	m	9.76
STRATO DI BASE	m	9.76

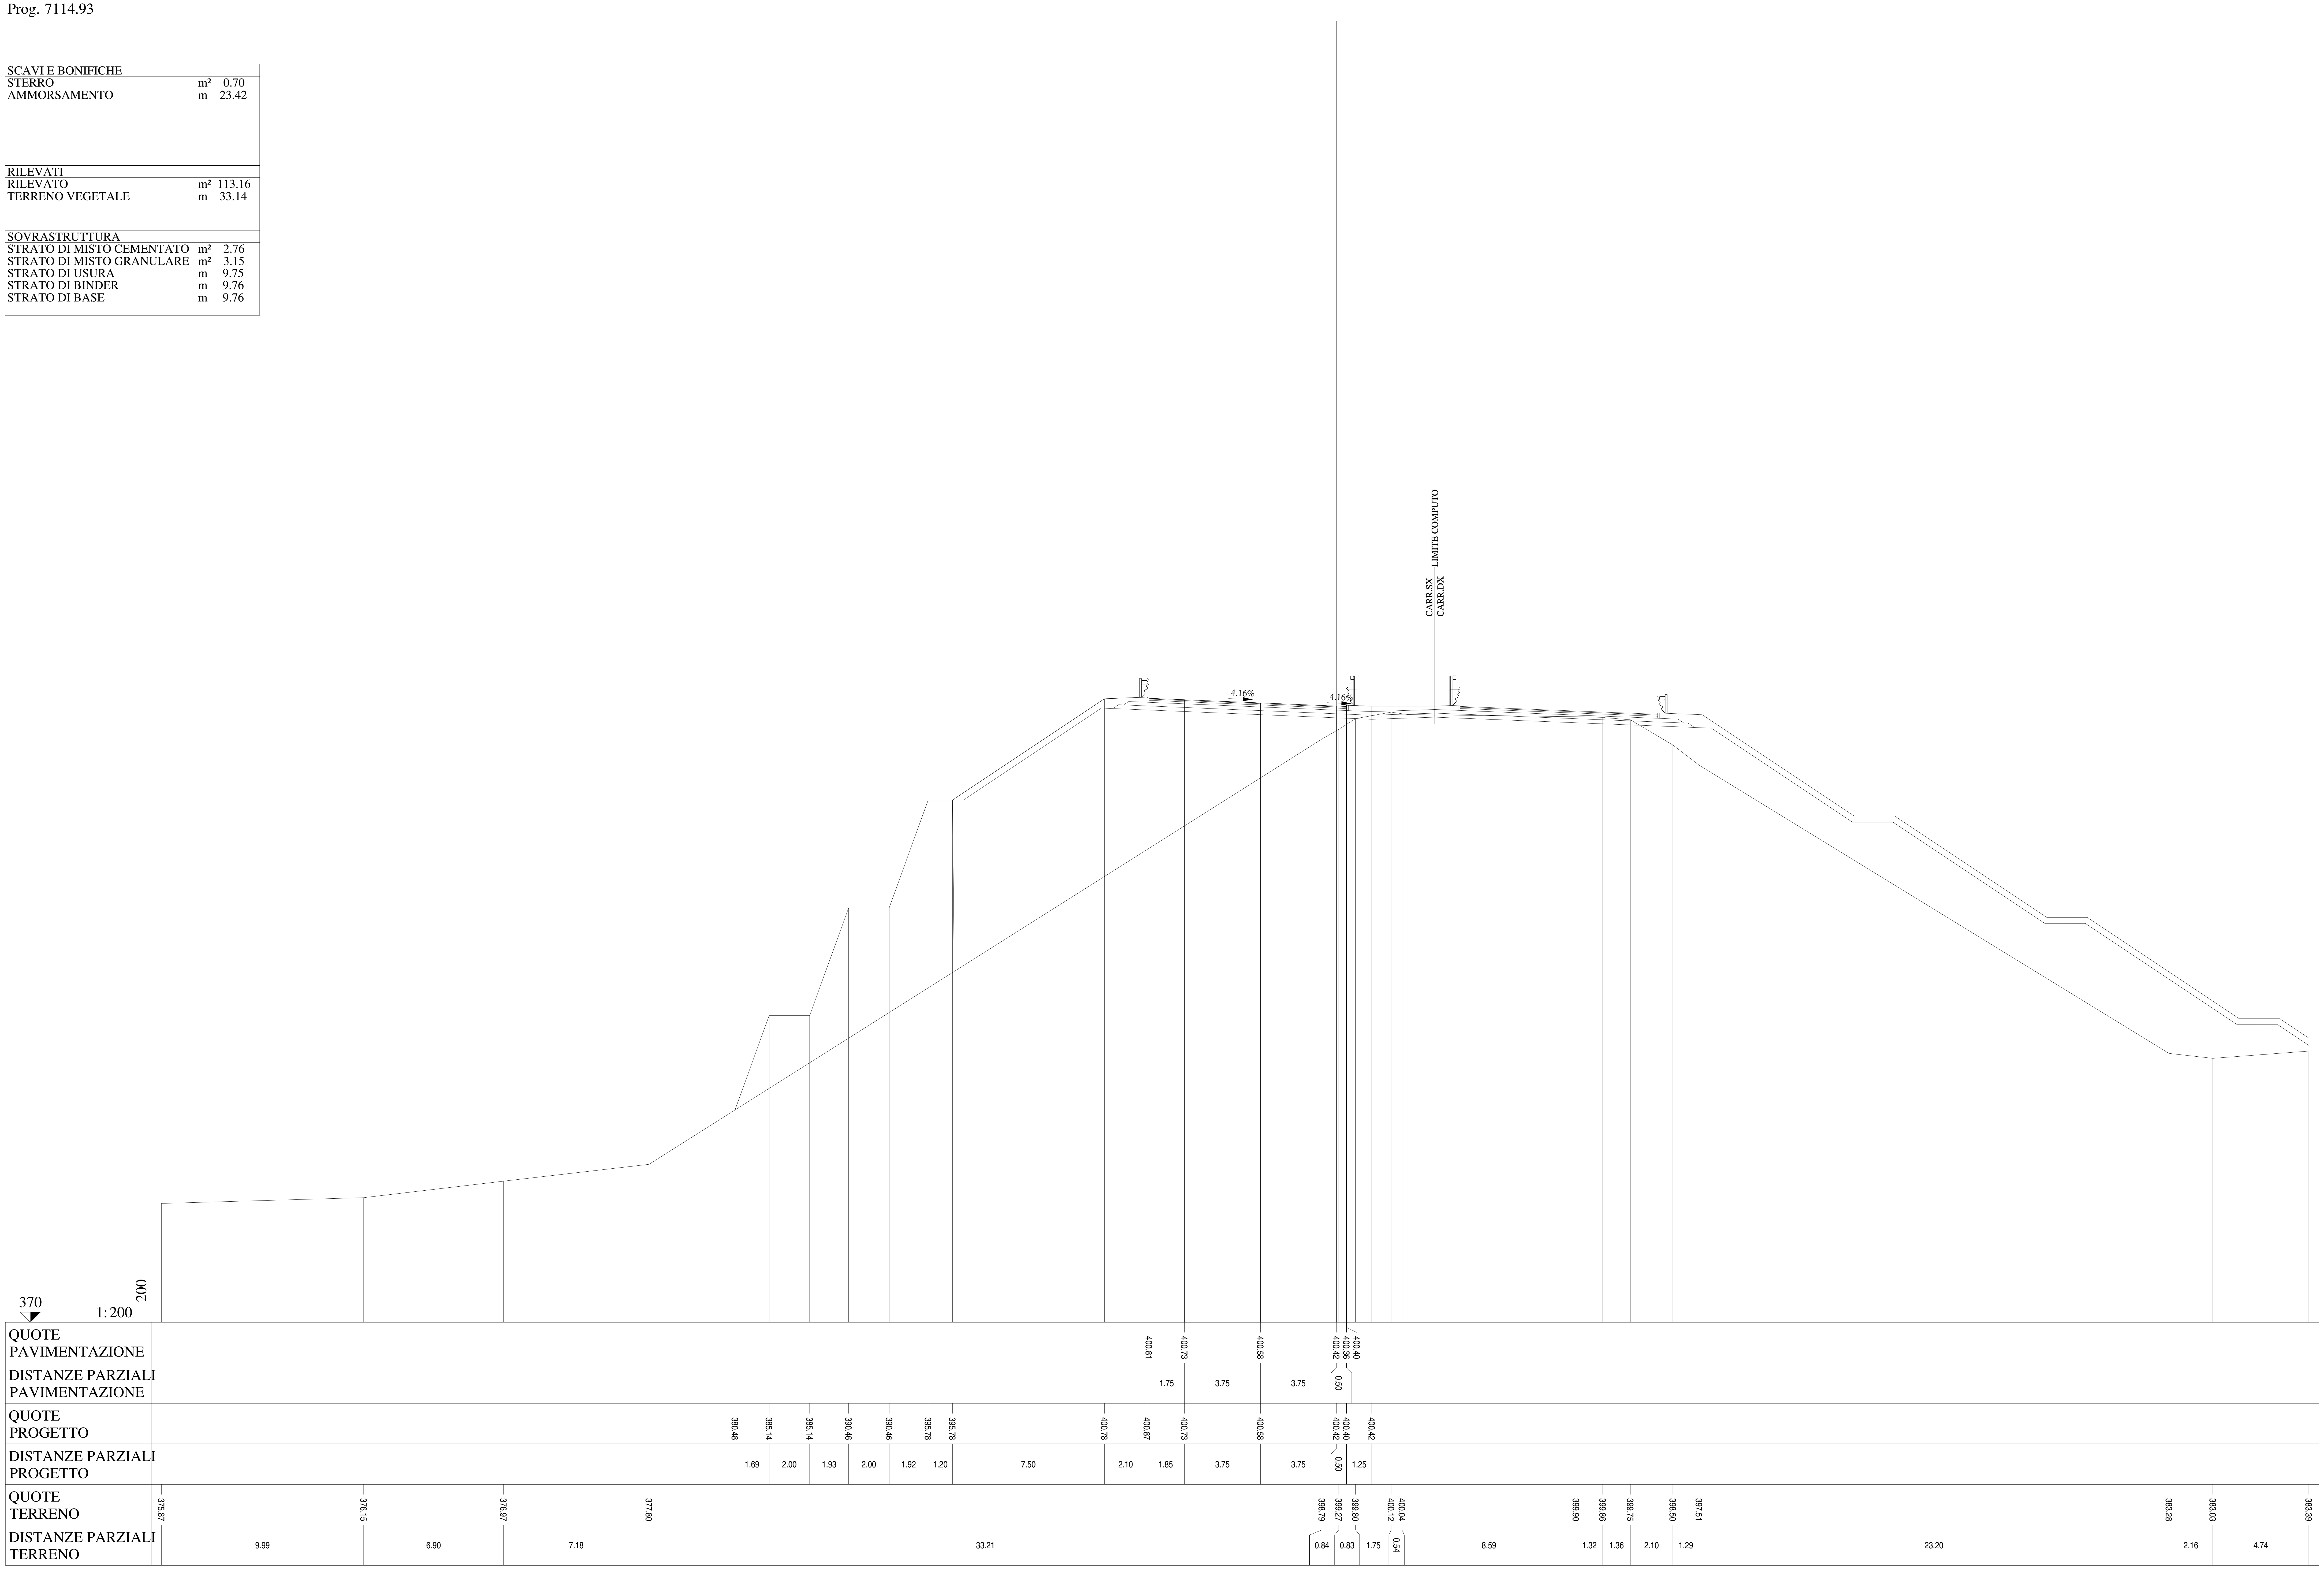

Lotto 1_SX_dir_Ragusa
Sezione L1 - 342
Prog. 7140.03

SCAVI E BONIFICHE		
STERRO	m²	0.93
AMMORSAMENTO	m	24.55

RILEVATI		
RILEVATO	m²	124.98
TERRENO VEGETALE	m	33.20

SOVRASTRUTTURA		
STRATO DI MISTO CEMENTATO	m²	2.74
STRATO DI MISTO GRANULARE	m²	3.14
STRATO DI USURA	m	9.75
STRATO DI BINDER	m	9.76
STRATO DI BASE	m	9.76

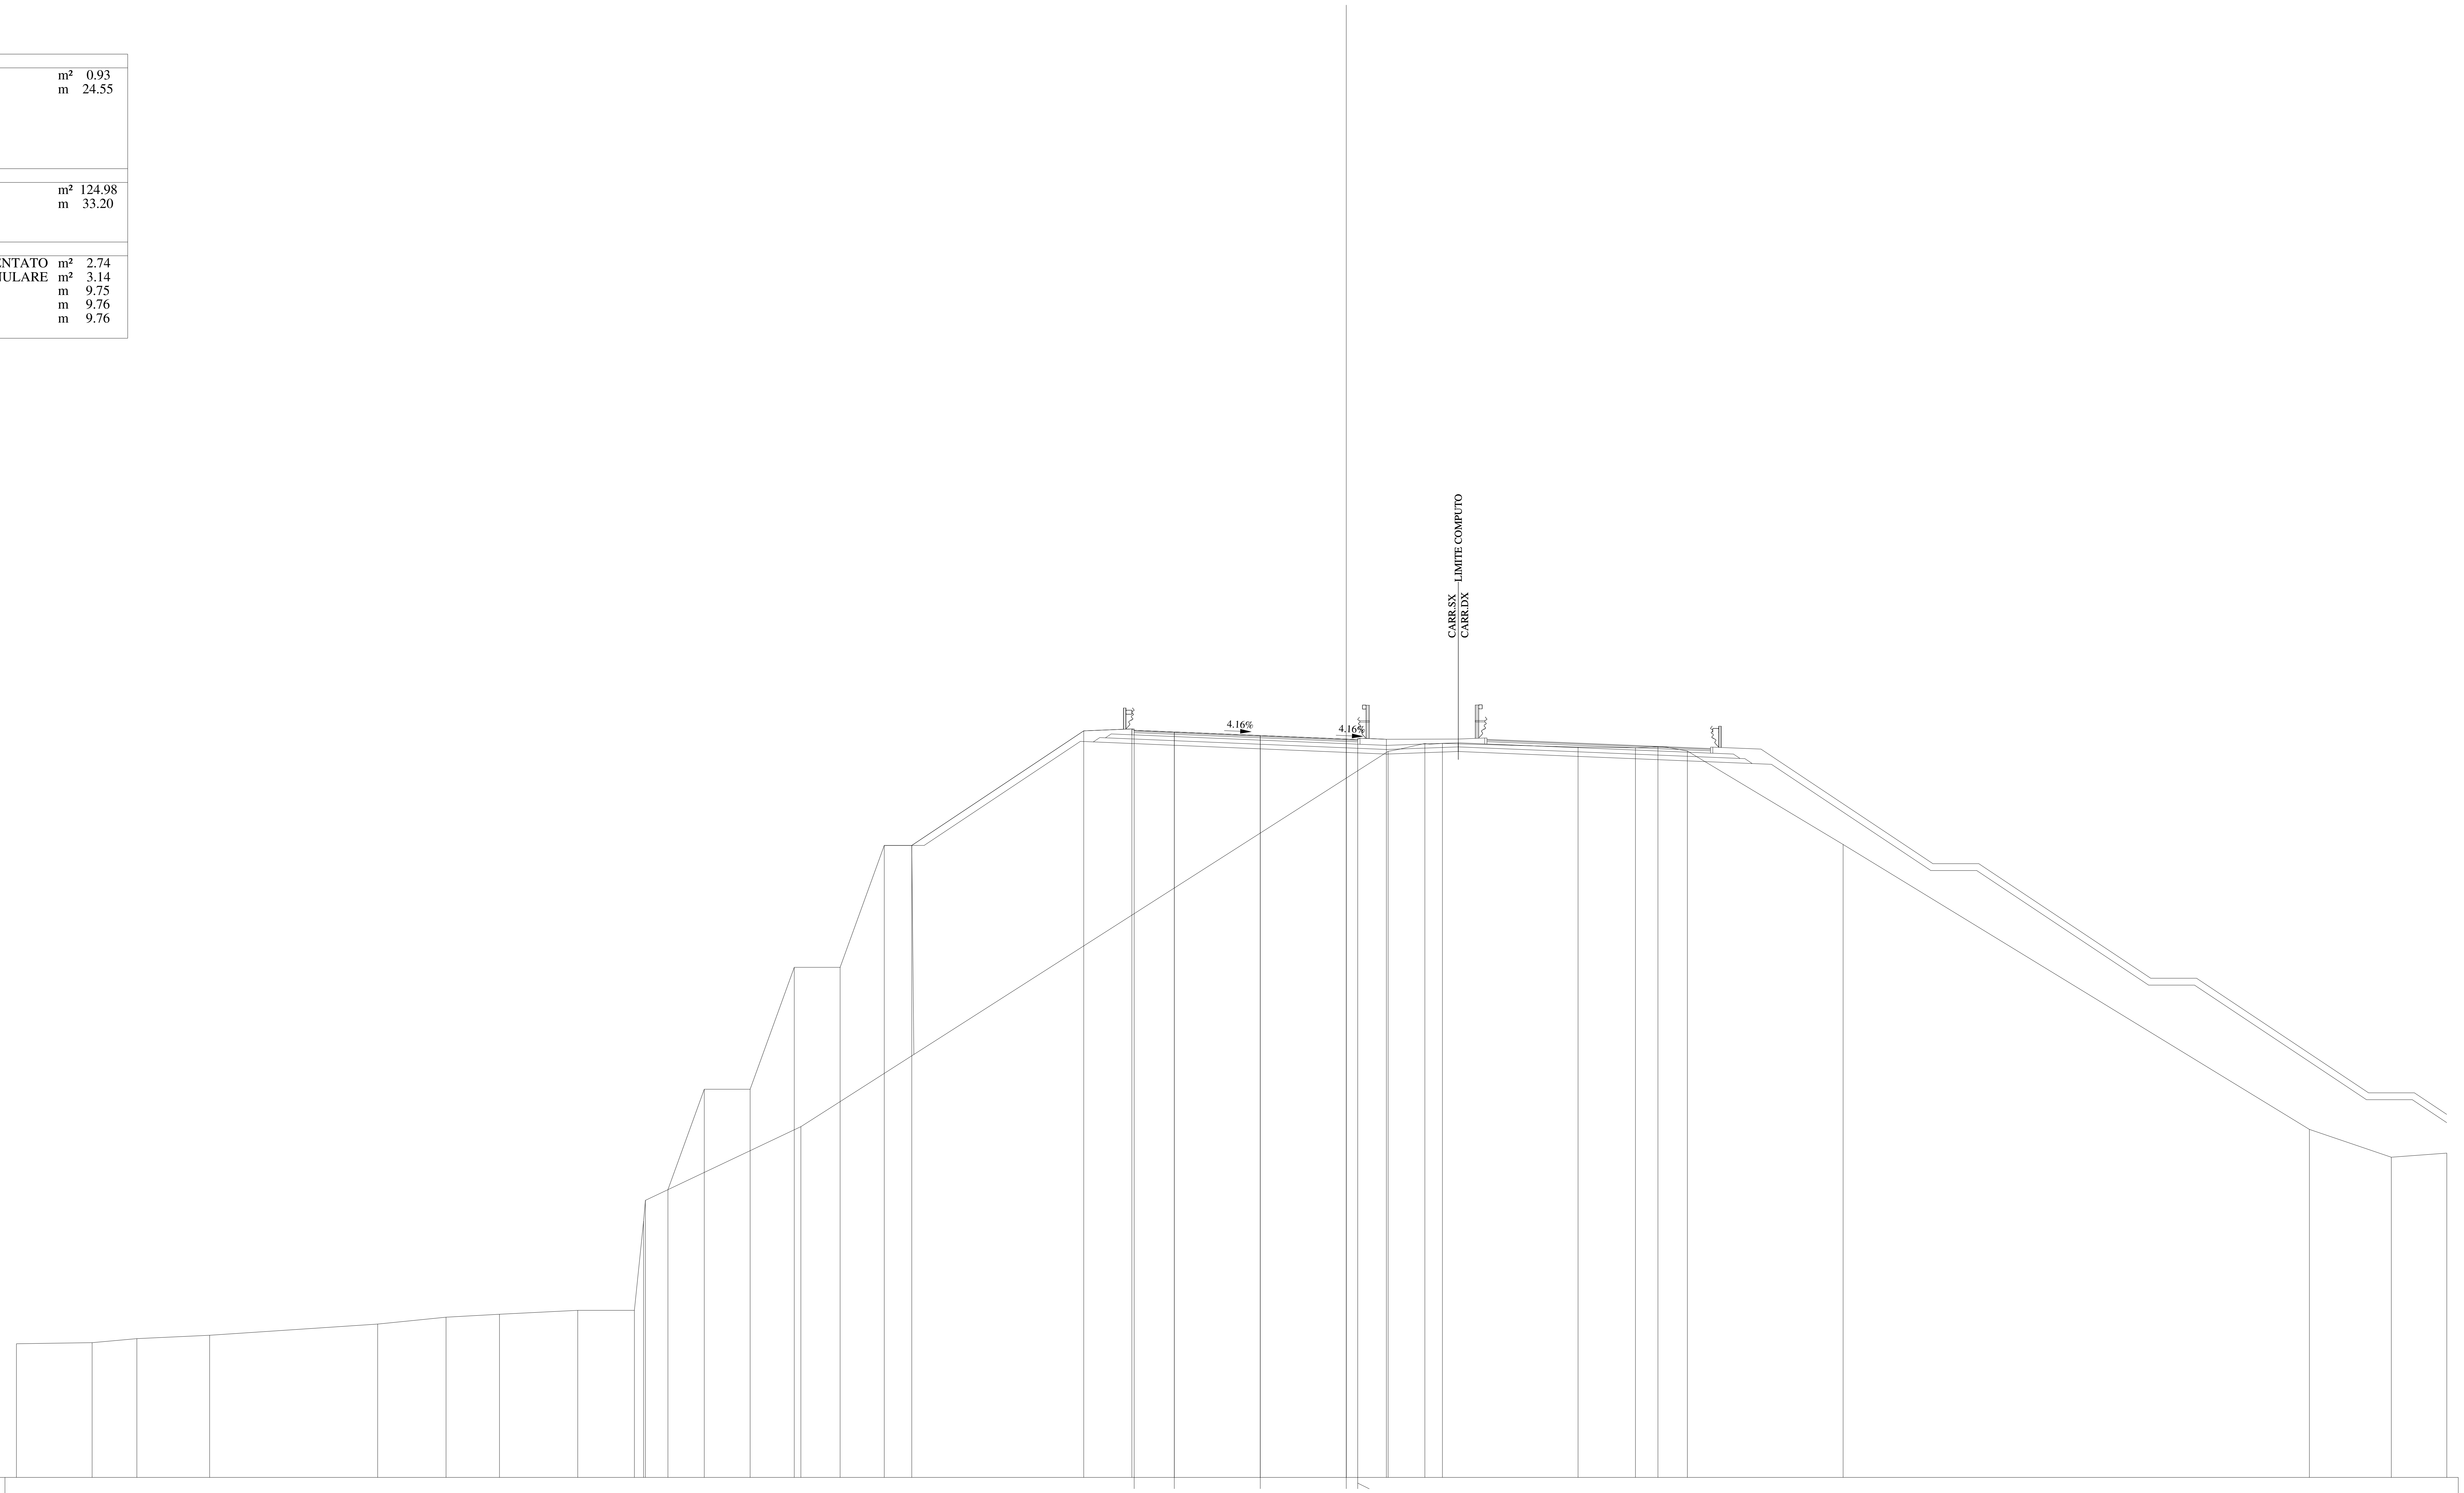

QUOTE PAVIMENTAZIONE	399.60, 399.53, 399.37, 399.22, 399.16, 399.20
DISTANZE PARZIALI PAVIMENTAZIONE	1.75, 3.75, 3.75, 0.50
QUOTE PROGETTO	379.56, 383.94, 383.94, 389.26, 389.26, 394.58, 394.58, 399.58, 399.66, 399.53, 399.37, 399.22, 399.20, 399.21
DISTANZE PARZIALI PROGETTO	1.58, 2.00, 1.93, 2.00, 1.92, 1.20, 7.50, 2.10, 1.85, 3.75, 3.75, 0.50, 1.25
QUOTE TERRENO	372.83, 372.88, 373.05, 373.20, 373.69, 373.99, 374.12, 374.29, 374.29, 378.18, 379.09, 382.31, 398.68, 399.03, 399.03, 398.87, 398.84, 398.89, 398.70, 394.62, 382.19, 380.97, 381.15
DISTANZE PARZIALI TERRENO	3.30, 1.95, 3.18, 7.33, 2.98, 2.33, 3.41, 2.47, 0.40, 0.08, 6.78, 25.62, 1.60, 0.76, 5.92, 2.50, 0.98, 1.29, 6.79, 20.34, 3.57, 2.42

Lotto 1_SX_dir_Ragusa
Sezione L1 - 343
Prog. 7152.25

SCAVI E BONIFICHE		
STERRO	m²	0.90
AMMORSAMENTO	m	24.89
RILEVATI		
RILEVATO	m²	125.92
TERRENO VEGETALE	m	33.20
SOVRASTRUTTURA		
STRATO DI MISTO CEMENTATO	m²	2.73
STRATO DI MISTO GRANULARE	m²	3.15
STRATO DI USURA	m	9.75
STRATO DI BINDER	m	9.76
STRATO DI BASE	m	9.76

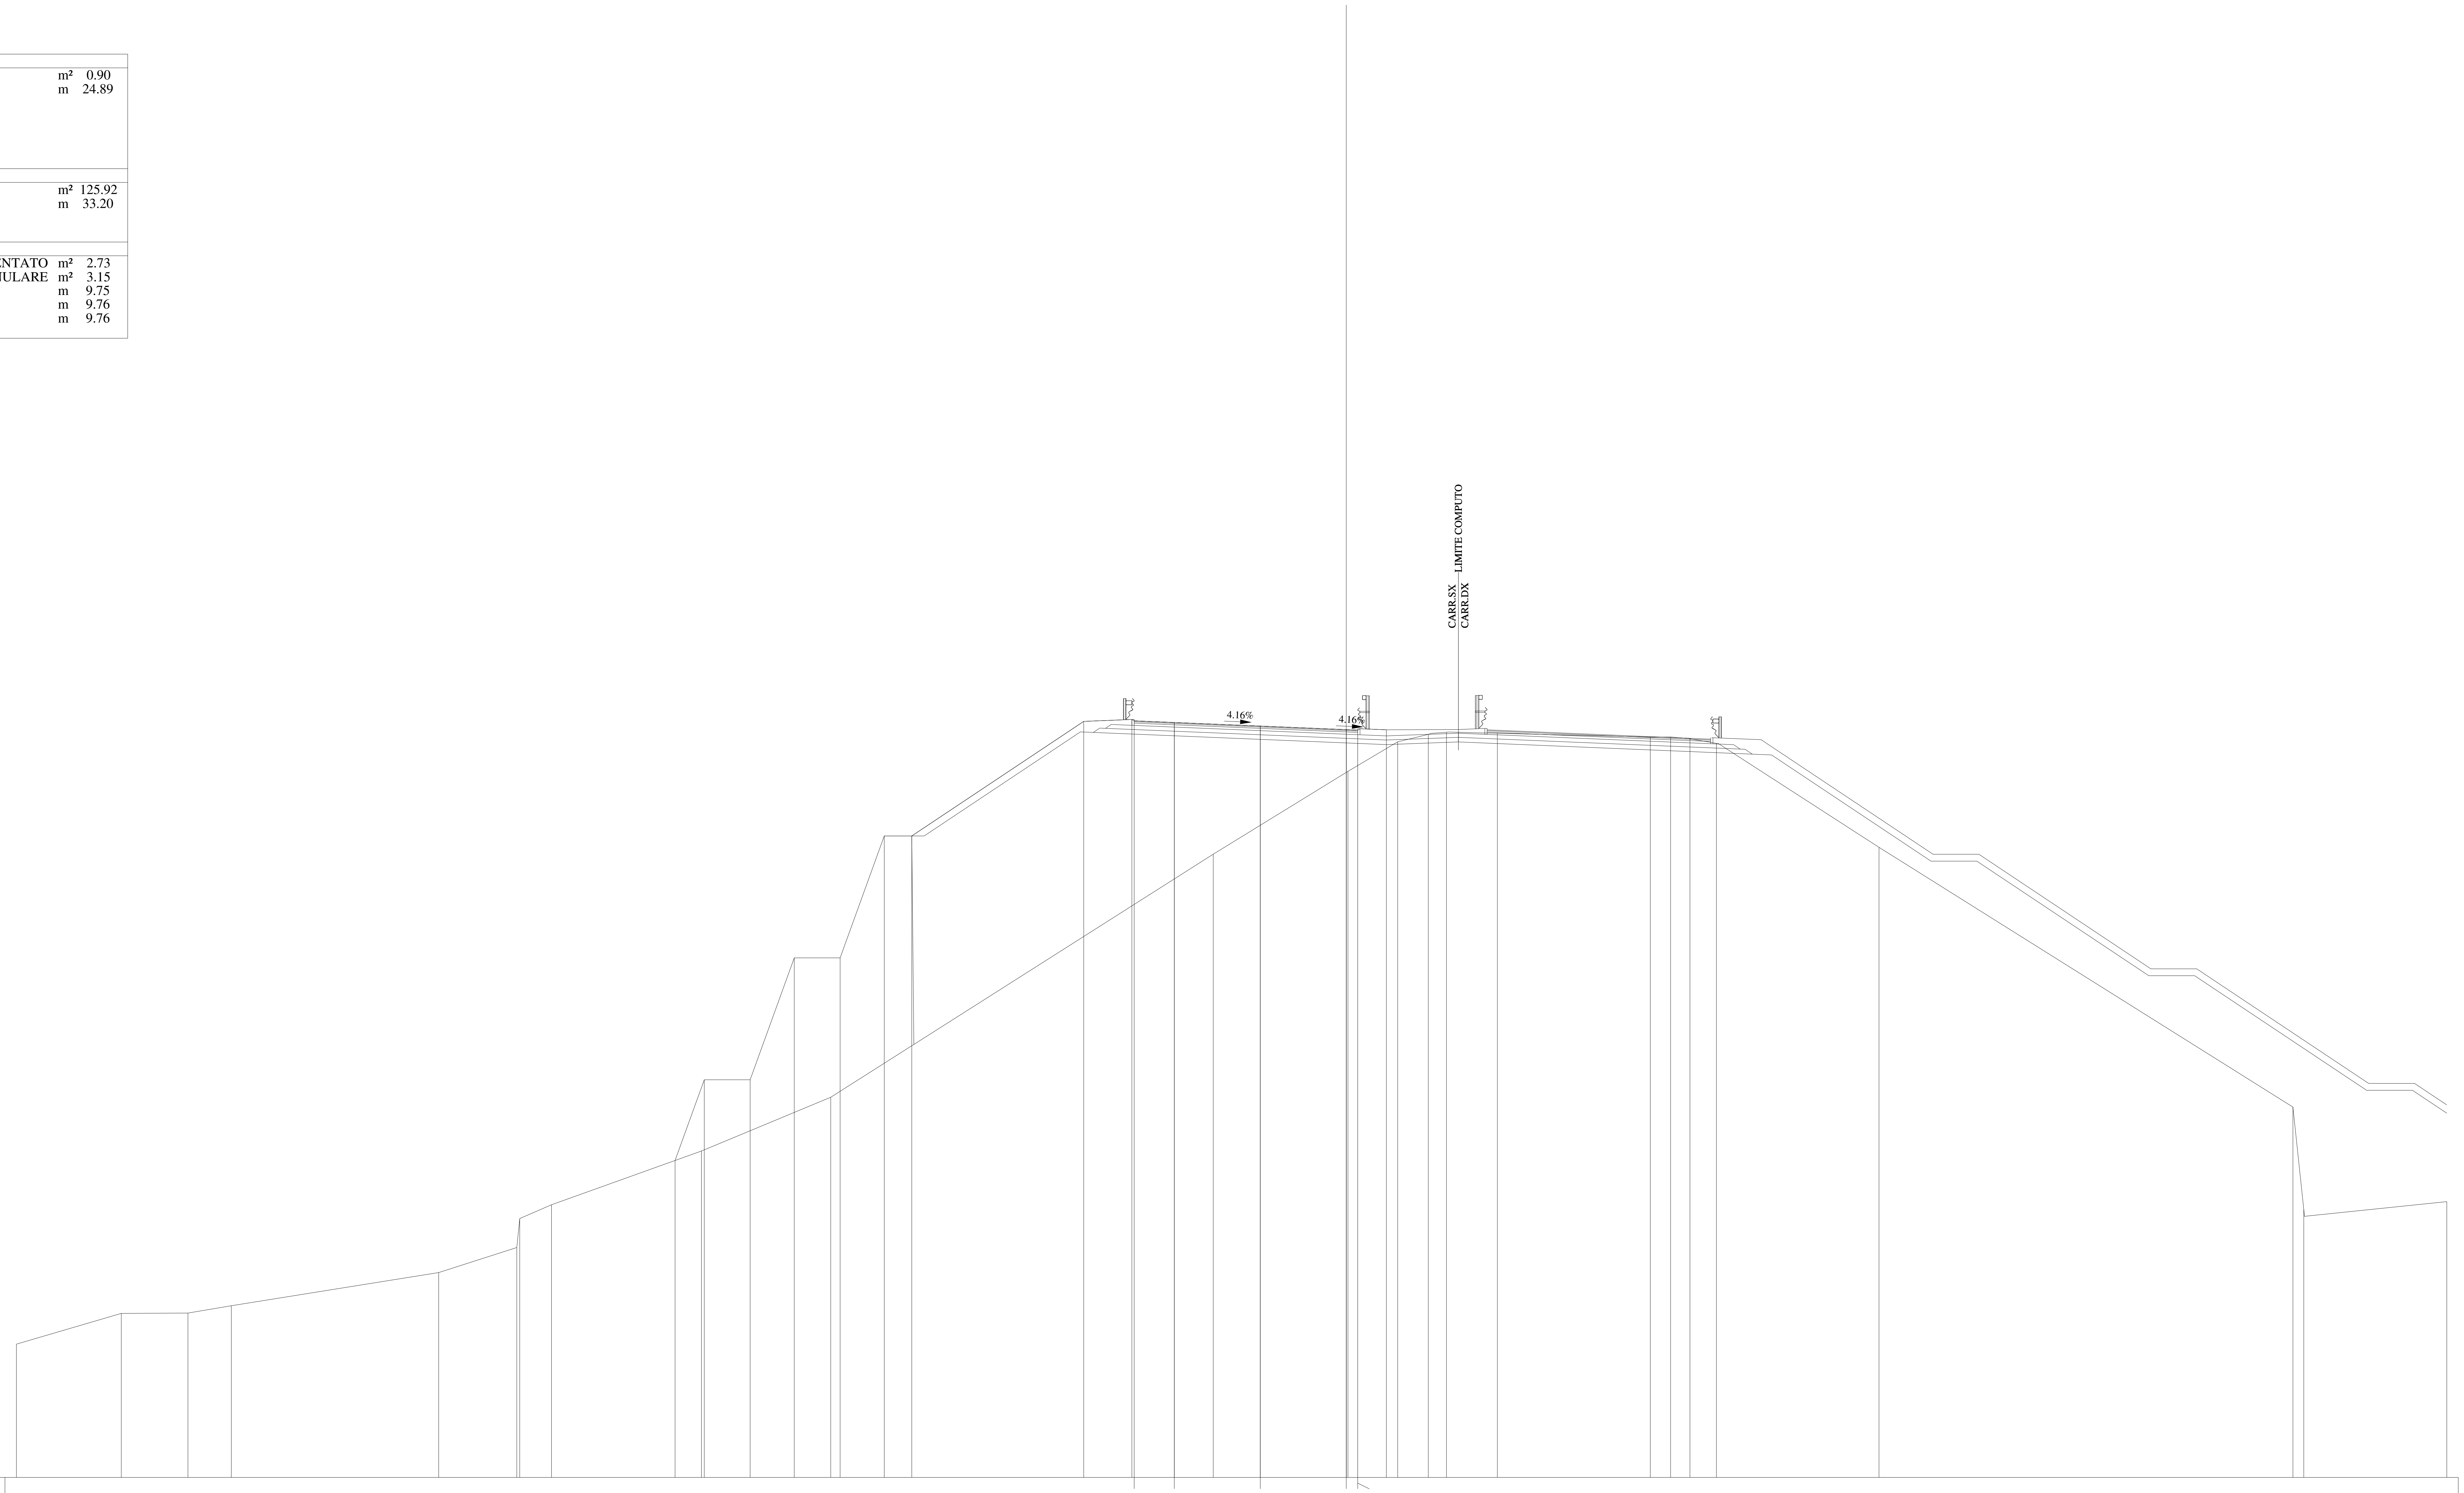

366 1:200 200

QUOTE PAVIMENTAZIONE	399.02, 398.94, 398.79, 398.63, 398.57, 398.61
DISTANZE PARZIALI PAVIMENTAZIONE	1.75, 3.75, 3.75, 0.50
QUOTE PROGETTO	379.83, 383.35, 383.35, 388.67, 388.67, 393.99, 393.99, 398.99, 399.08, 398.94, 398.79, 398.63, 398.61, 398.62
DISTANZE PARZIALI PROGETTO	1.27, 2.00, 1.93, 2.00, 1.92, 1.20, 7.50, 2.10, 1.85, 3.75, 3.75, 0.50, 1.25
QUOTE TERRENO	371.81, 373.16, 373.17, 373.49, 374.94, 376.03, 377.29, 377.90, 380.24, 382.59, 393.20, 396.81, 398.10, 398.42, 398.52, 398.47, 398.31, 398.31, 398.24, 398.03, 393.50, 382.16, 377.69, 378.03
DISTANZE PARZIALI TERRENO	4.57, 2.91, 1.89, 9.05, 3.40, 0.13, 1.39, 6.53, 5.65, 16.68, 5.87, 2.17, 1.34, 0.79, 2.22, 6.67, 0.89, 0.84, 1.16, 7.09, 18.05, 0.47, 6.24

Lotto 1_SX_dir_Ragusa
Sezione L1 - 344
Prog. 7165.14

SCAVI E BONIFICHE		
STERRO	m²	0.55
AMMORSAMENTO	m	25.31
RILEVATI		
RILEVATO	m²	130.26
TERRENO VEGETALE	m	33.20
SOVRASTRUTTURA		
STRATO DI MISTO CEMENTATO	m²	2.75
STRATO DI MISTO GRANULARE	m²	3.16
STRATO DI USURA	m	9.75
STRATO DI BINDER	m	9.76
STRATO DI BASE	m	9.76

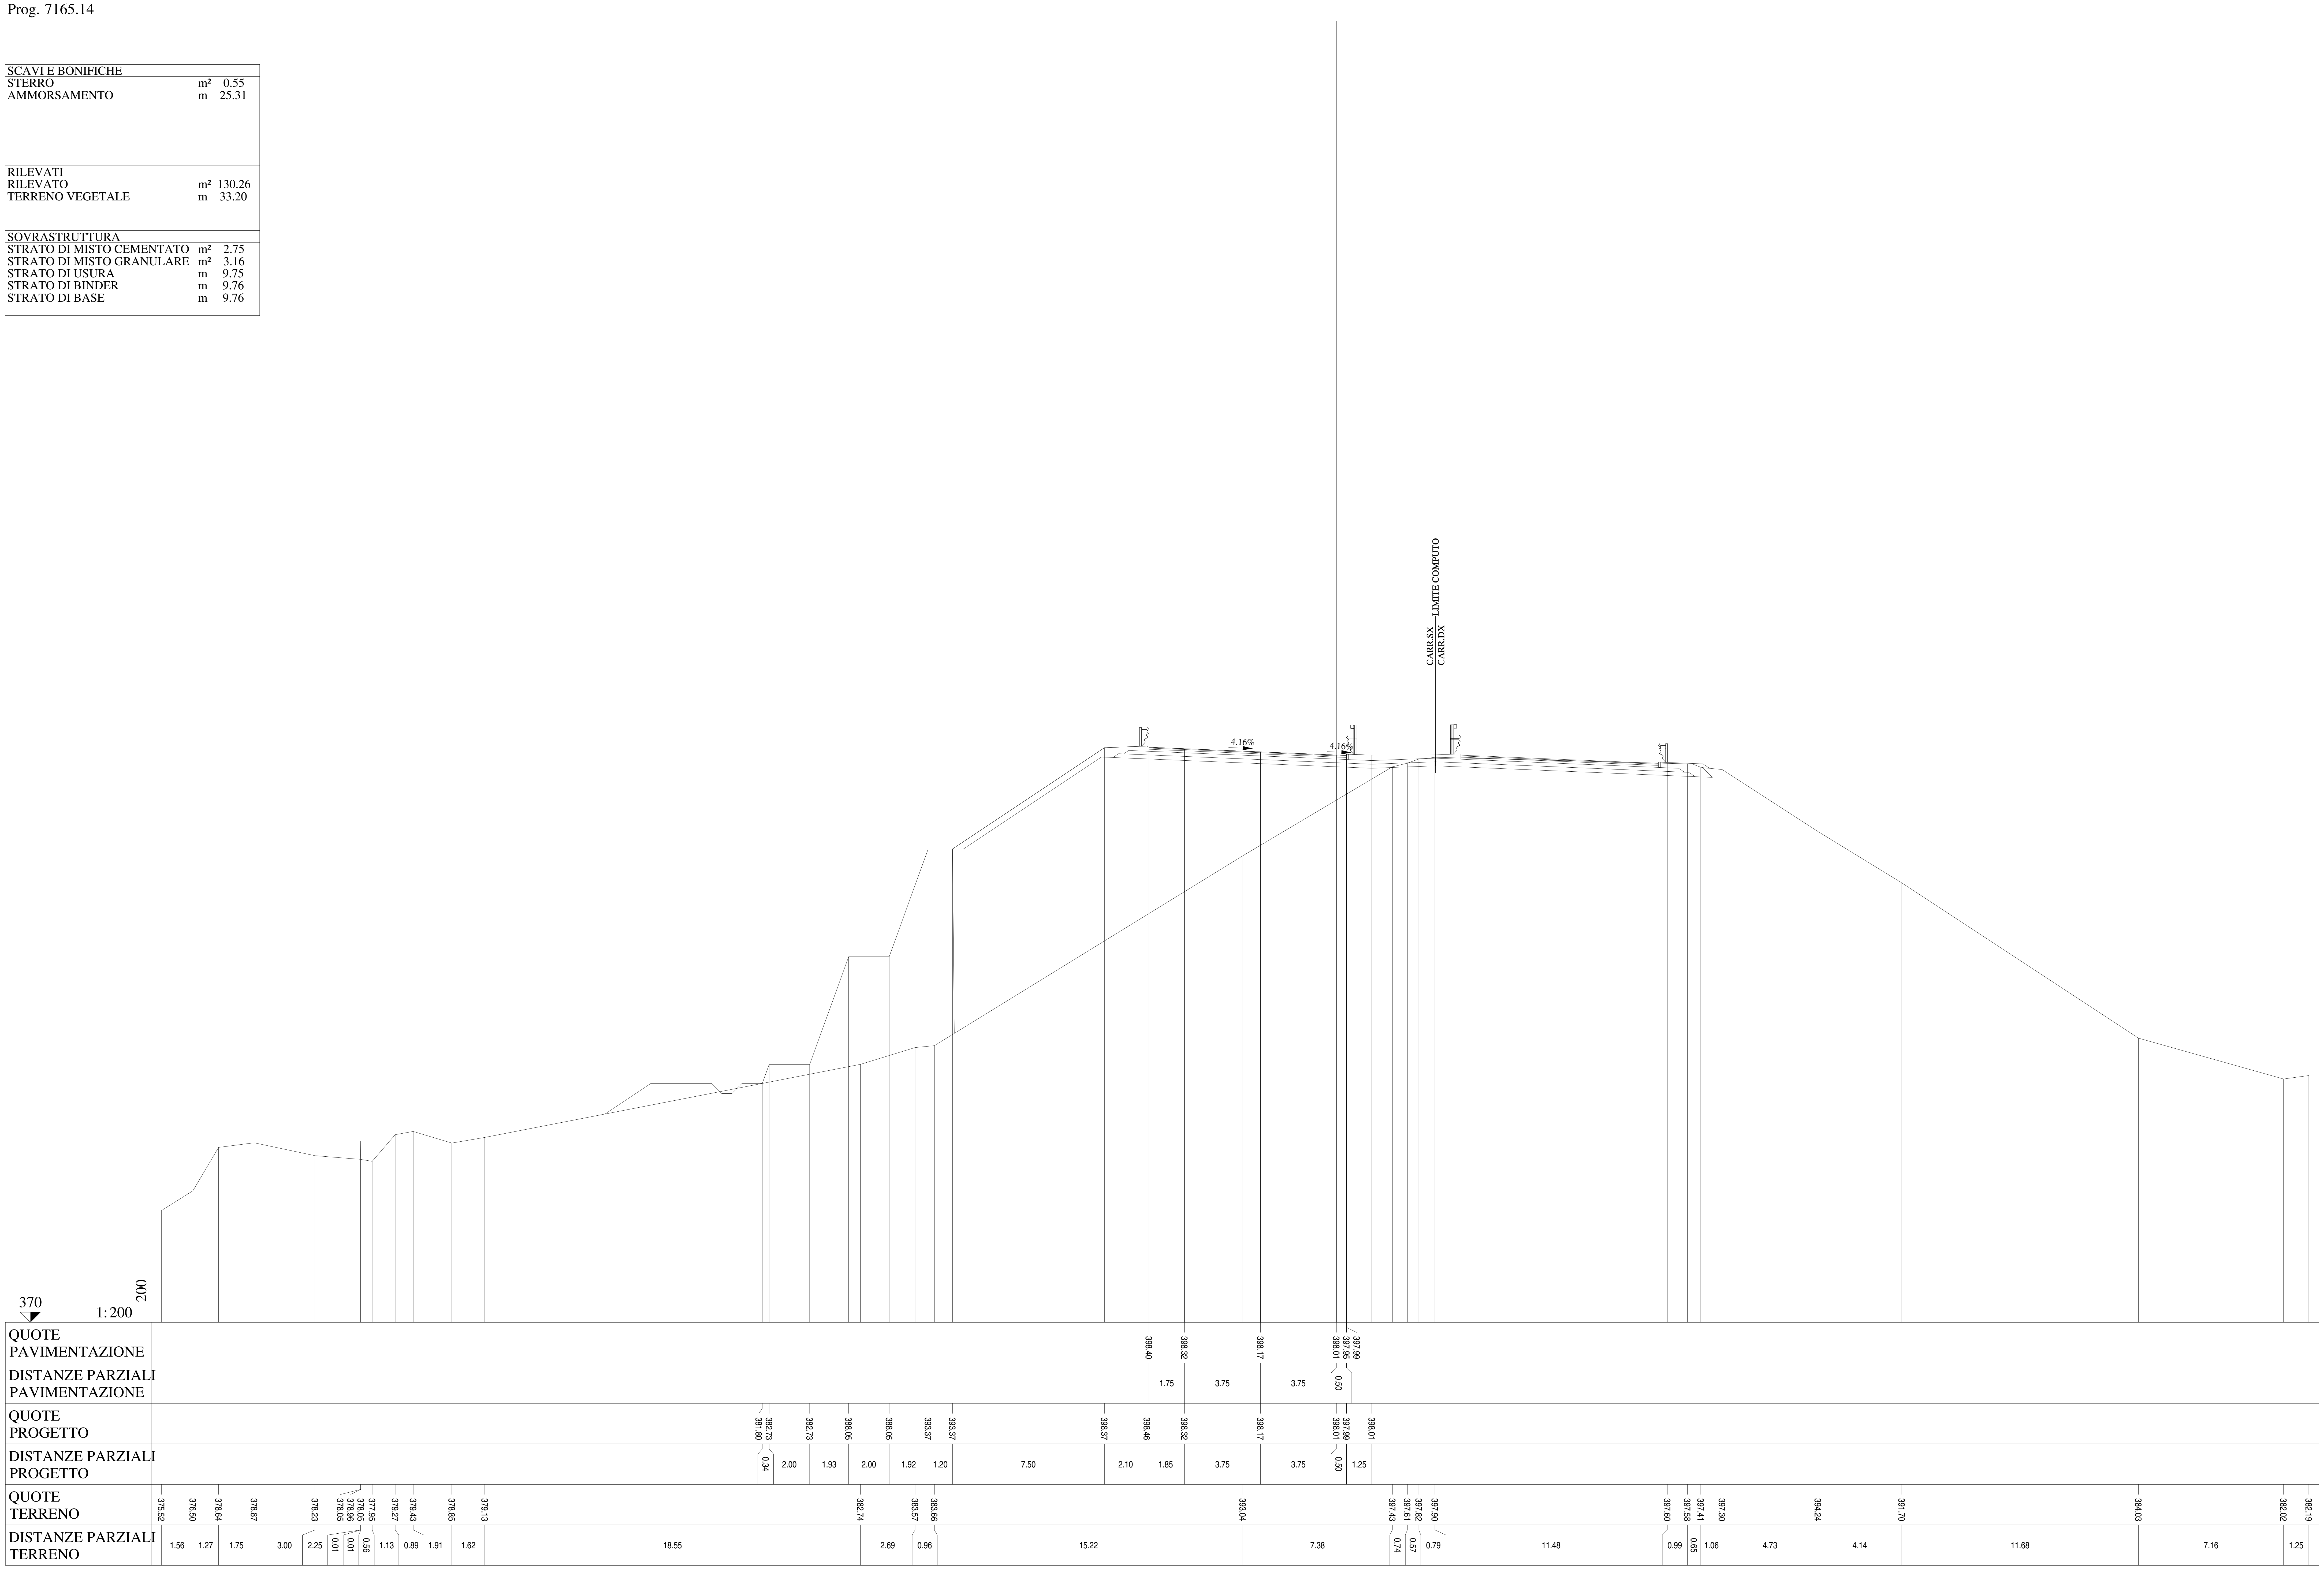

Lotto 1_SX_dir_Ragusa
Sezione   L1 - 345
Prog. 7190.25

SCAVI E BONIFICHE		
STERRO	m²	0.31
BONIFICA	m²	5.82
AMMORSAMENTO	m	12.62
SCOTICO	m	12.03
RILEVATI		
GRADONATURA	m²	3.84
RILEVATO	m²	110.60
TERRENO VEGETALE	m	33.22
SOVRASTRUTTURA		
STRATO DI MISTO CEMENTATO	m²	2.74
STRATO DI MISTO GRANULARE	m²	3.16
STRATO DI USURA	m	9.75
STRATO DI BINDER	m	9.76
STRATO DI BASE	m	9.76

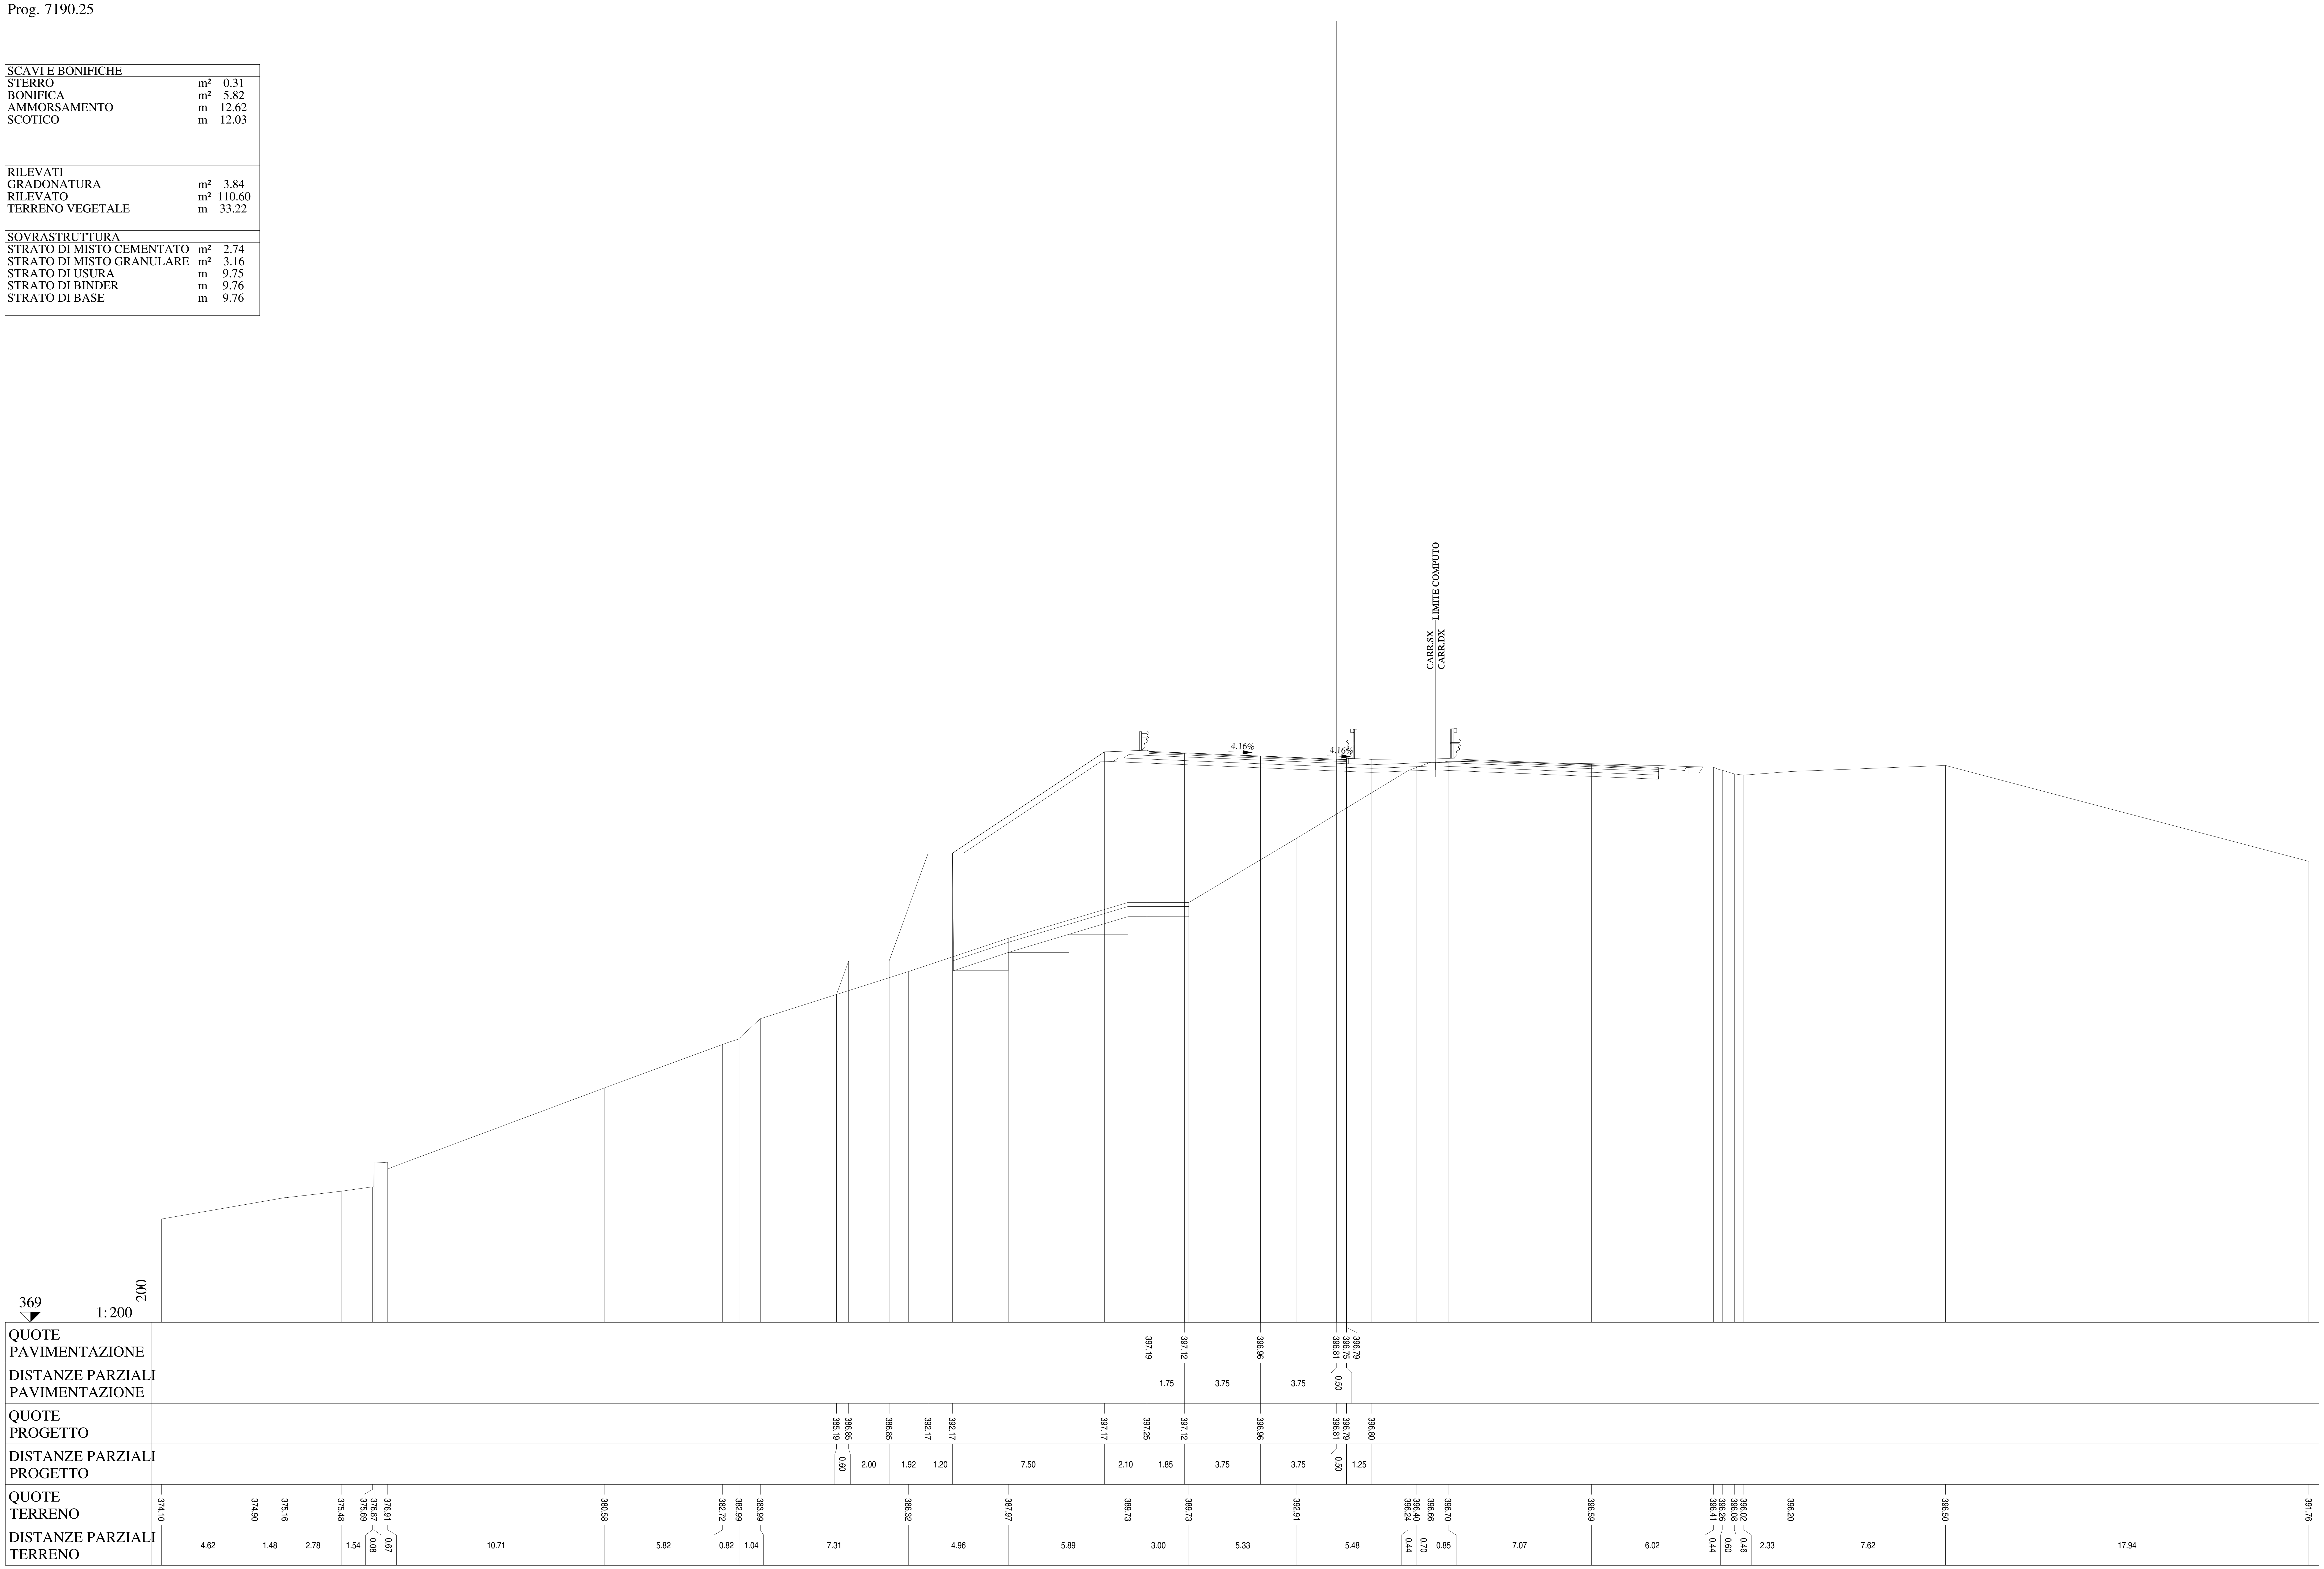

Lotto 1_SX_dir_Ragusa
Sezione L1 - 346
Prog. 7215.36

SCAVI E BONIFICHE		
STERRO	m²	0.07
BONIFICA	m²	5.10
AMMORSAMENTO	m	14.54
SCOTICO	m	11.34
RILEVATI		
GRADONATURA	m²	4.35
RILEVATO	m²	136.30
TERRENO VEGETALE	m	33.24
SOVRASTRUTTURA		
STRATO DI MISTO CEMENTATO	m²	2.74
STRATO DI MISTO GRANULARE	m²	3.17
STRATO DI USURA	m	9.75
STRATO DI BINDER	m	9.76
STRATO DI BASE	m	9.76

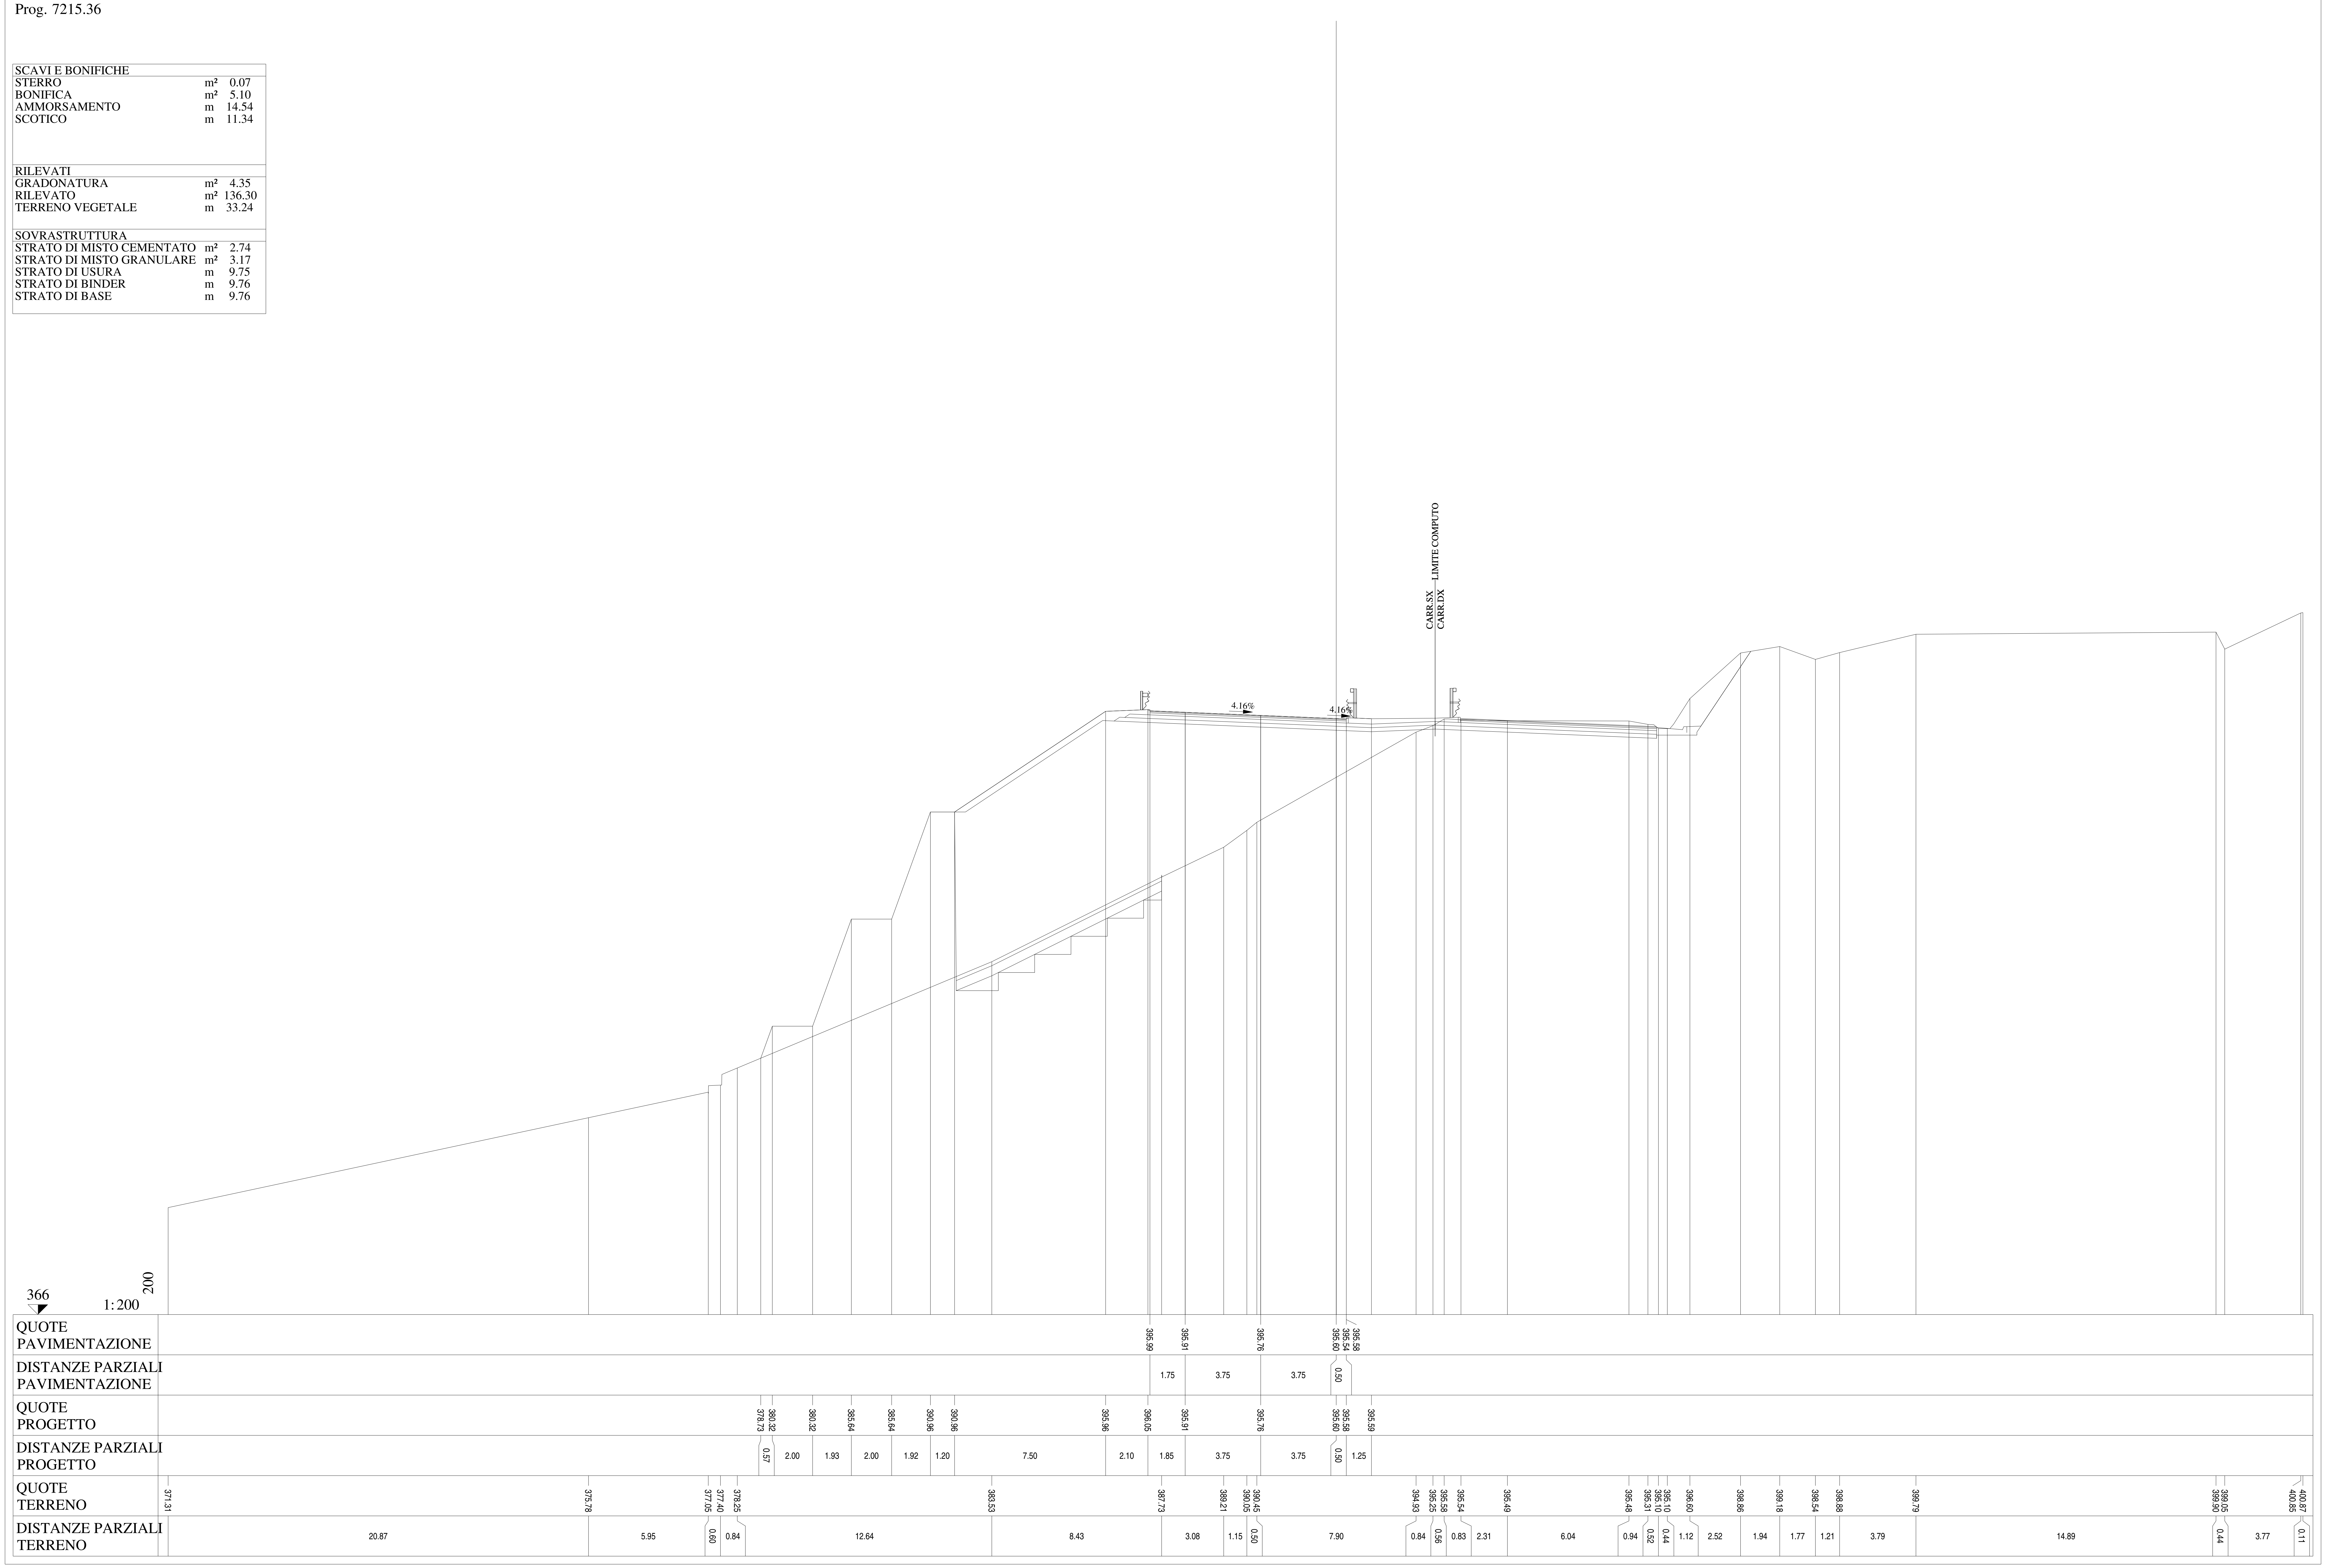

Lotto 1_SX_dir_Ragusa
Sezione L1 - 347
Prog. 7240.48

SCAVI E BONIFICHE		
BONIFICA	m²	4.94
AMMORSAMENTO	m	15.68
SCOTICO	m	10.61
RILEVATI		
GRADONATURA	m²	4.29
RILEVATO	m²	165.99
TERRENO VEGETALE	m	33.26
SOVRASTRUTTURA		
STRATO DI MISTO CEMENTATO	m²	2.76
STRATO DI MISTO GRANULARE	m²	3.14
STRATO DI USURA	m	9.75
STRATO DI BINDER	m	9.76
STRATO DI BASE	m	9.76

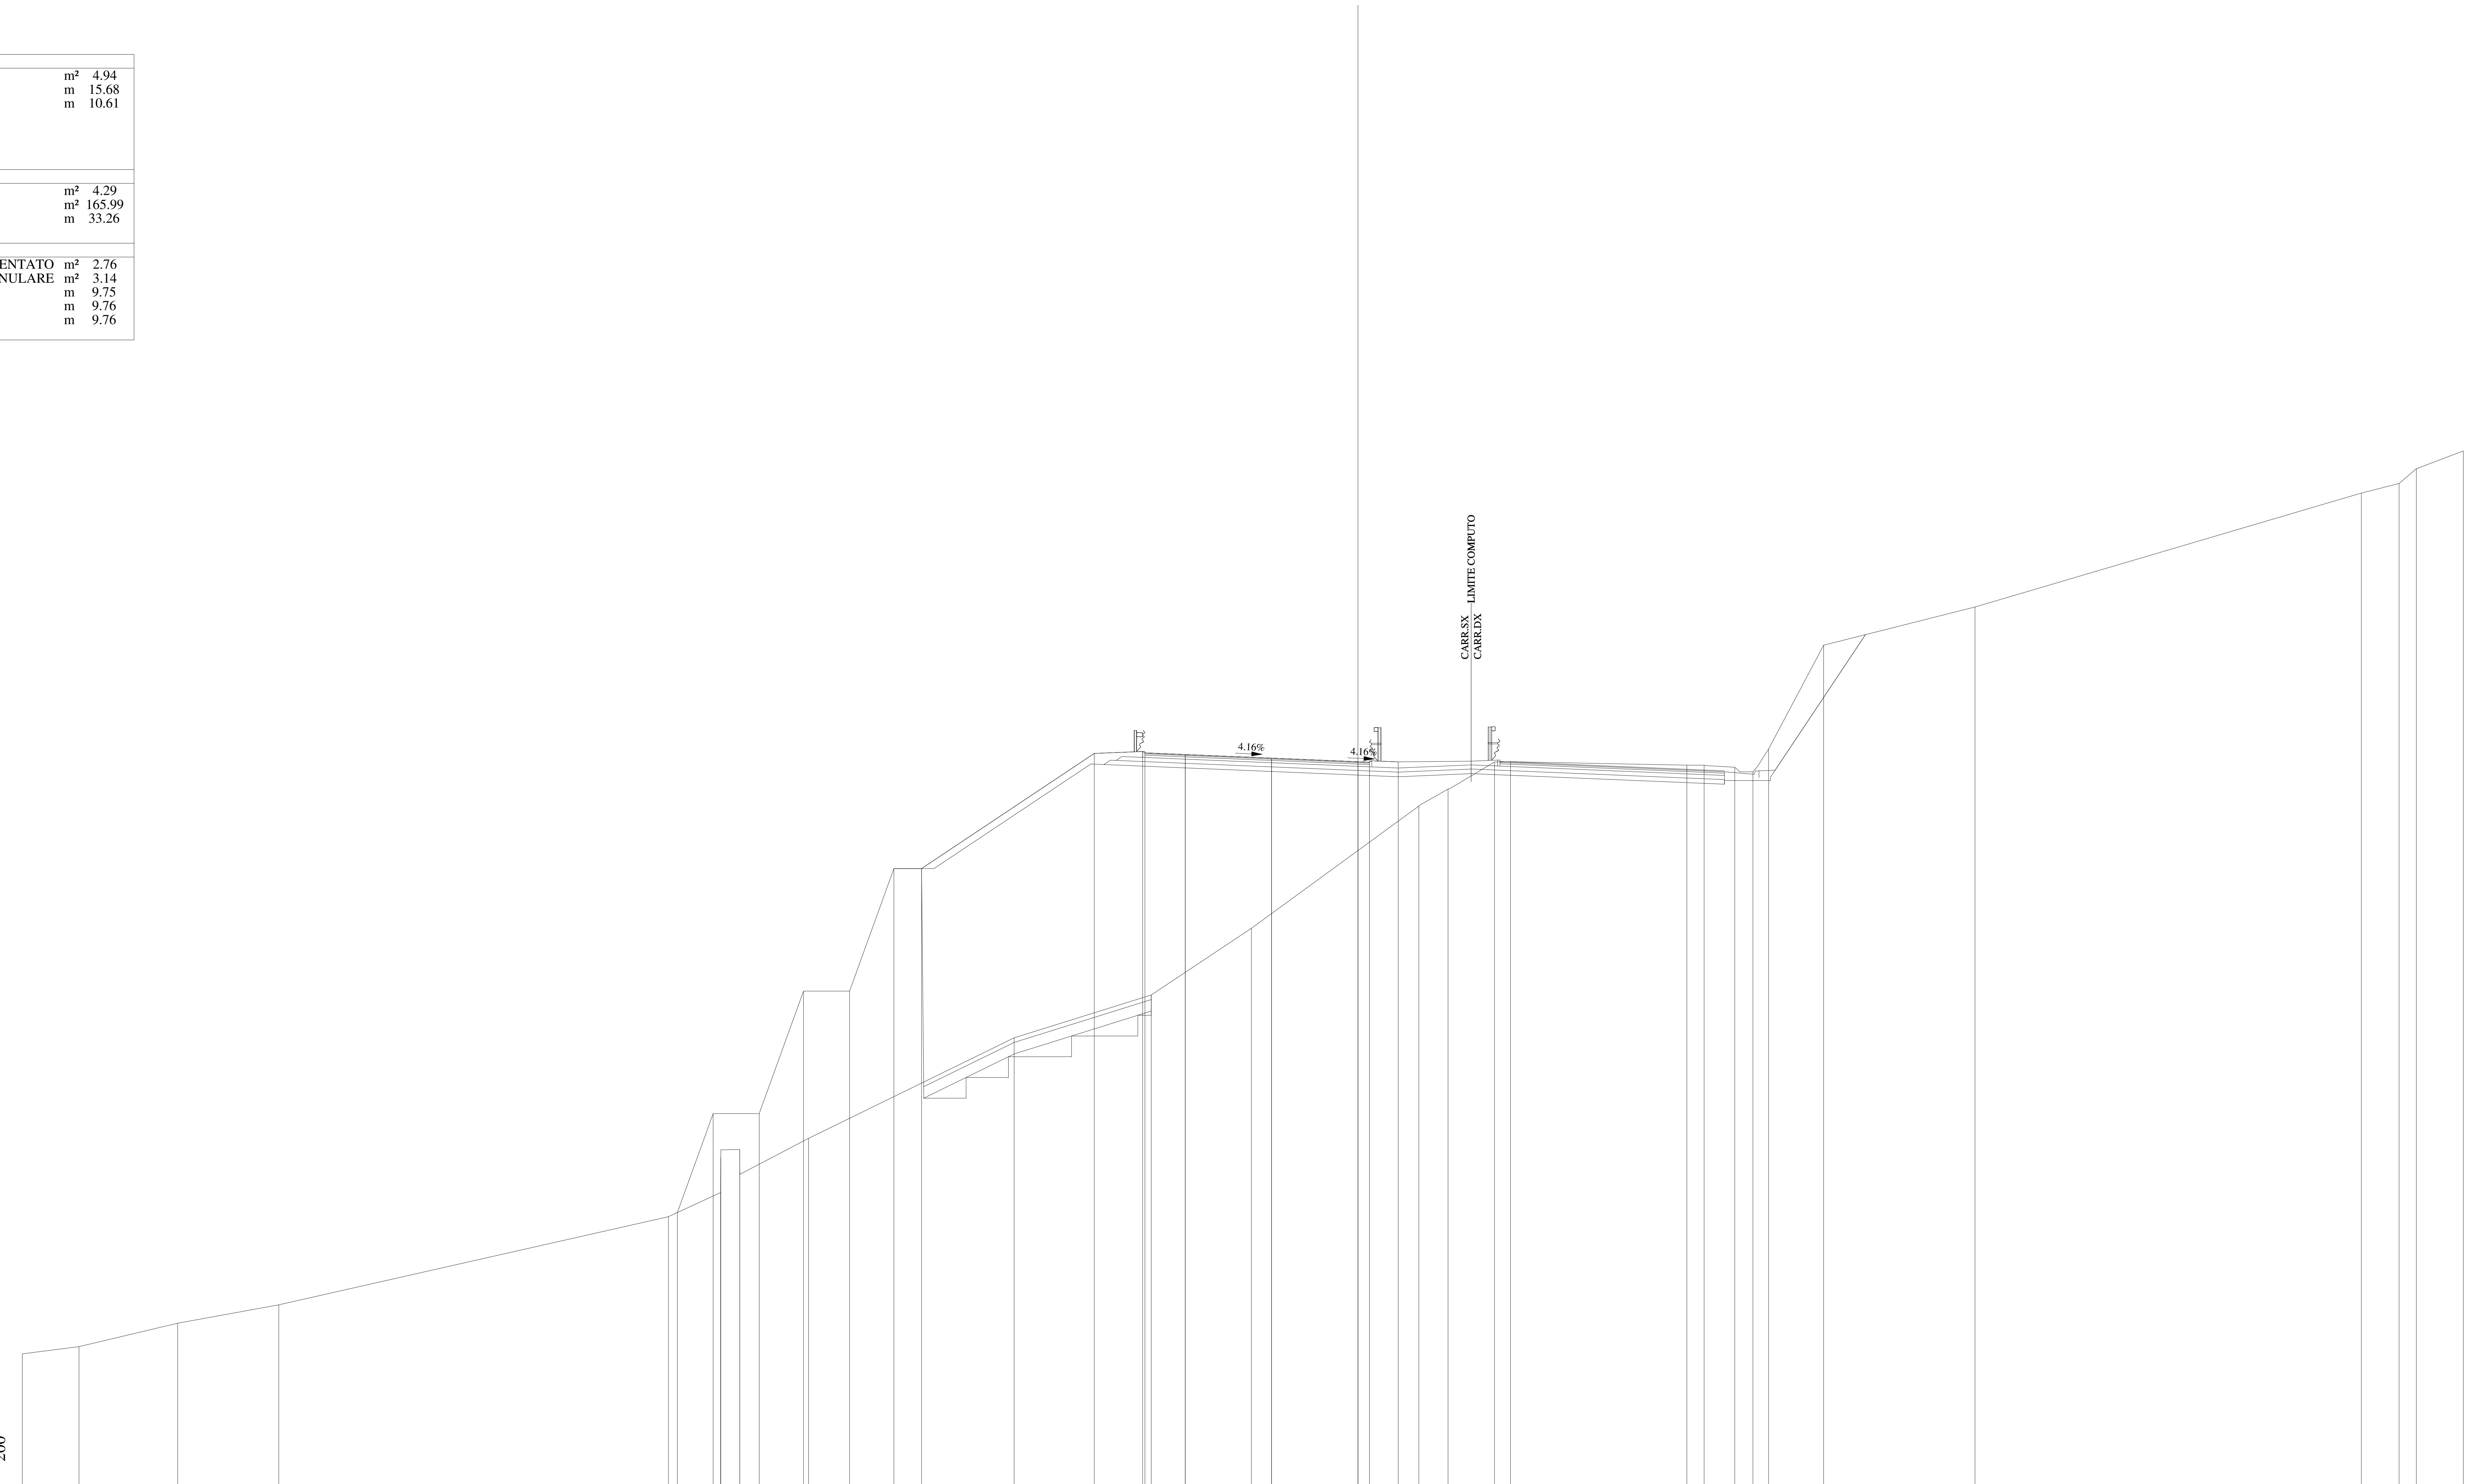

QUOTE PAVIMENTAZIONE	394.78 394.71 394.55 394.40 394.34 394.38
DISTANZE PARZIALI PAVIMENTAZIONE	1.75 3.75 3.75 0.50
QUOTE PROGETTO	374.82 379.12 379.12 384.44 384.44 389.76 389.76 394.76 394.84 394.71 394.55 394.40 394.38 394.39
DISTANZE PARZIALI PROGETTO	1.55 2.00 1.93 2.00 1.92 1.20 7.50 2.10 1.85 3.75 3.75 0.50 1.25
QUOTE TERRENO	368.68 369.00 370.01 370.81 374.64 375.69 377.21 377.56 376.68 378.04 382.41 384.27 387.16 392.47 393.21 394.39 394.40 394.25 394.25 394.16 393.96 394.95 399.46 401.12 406.06 406.48 407.12 407.89
DISTANZE PARZIALI TERRENO	2.46 4.29 4.39 16.92 2.26 0.01 0.83 2.98 8.93 5.96 4.34 7.27 1.27 2.02 0.70 7.65 0.75 1.33 0.79 0.68 2.39 6.58 16.77 1.64 0.75 2.04

Lotto 1_SX_dir_Ragusa
Sezione L1 - 348
Prog. 7265.59

SCAVI E BONIFICHE		
BONIFICA	m²	3.08
AMMORSAMENTO	m	19.98
SCOTICO	m	6.73

RILEVATI		
GRADONATURA	m²	2.76
RILEVATO	m²	162.66
TERRENO VEGETALE	m	33.26

SOVRASTRUTTURA		
STRATO DI MISTO CEMENTATO	m²	2.74
STRATO DI MISTO GRANULARE	m²	3.18
STRATO DI USURA	m	9.75
STRATO DI BINDER	m	9.76
STRATO DI BASE	m	9.76

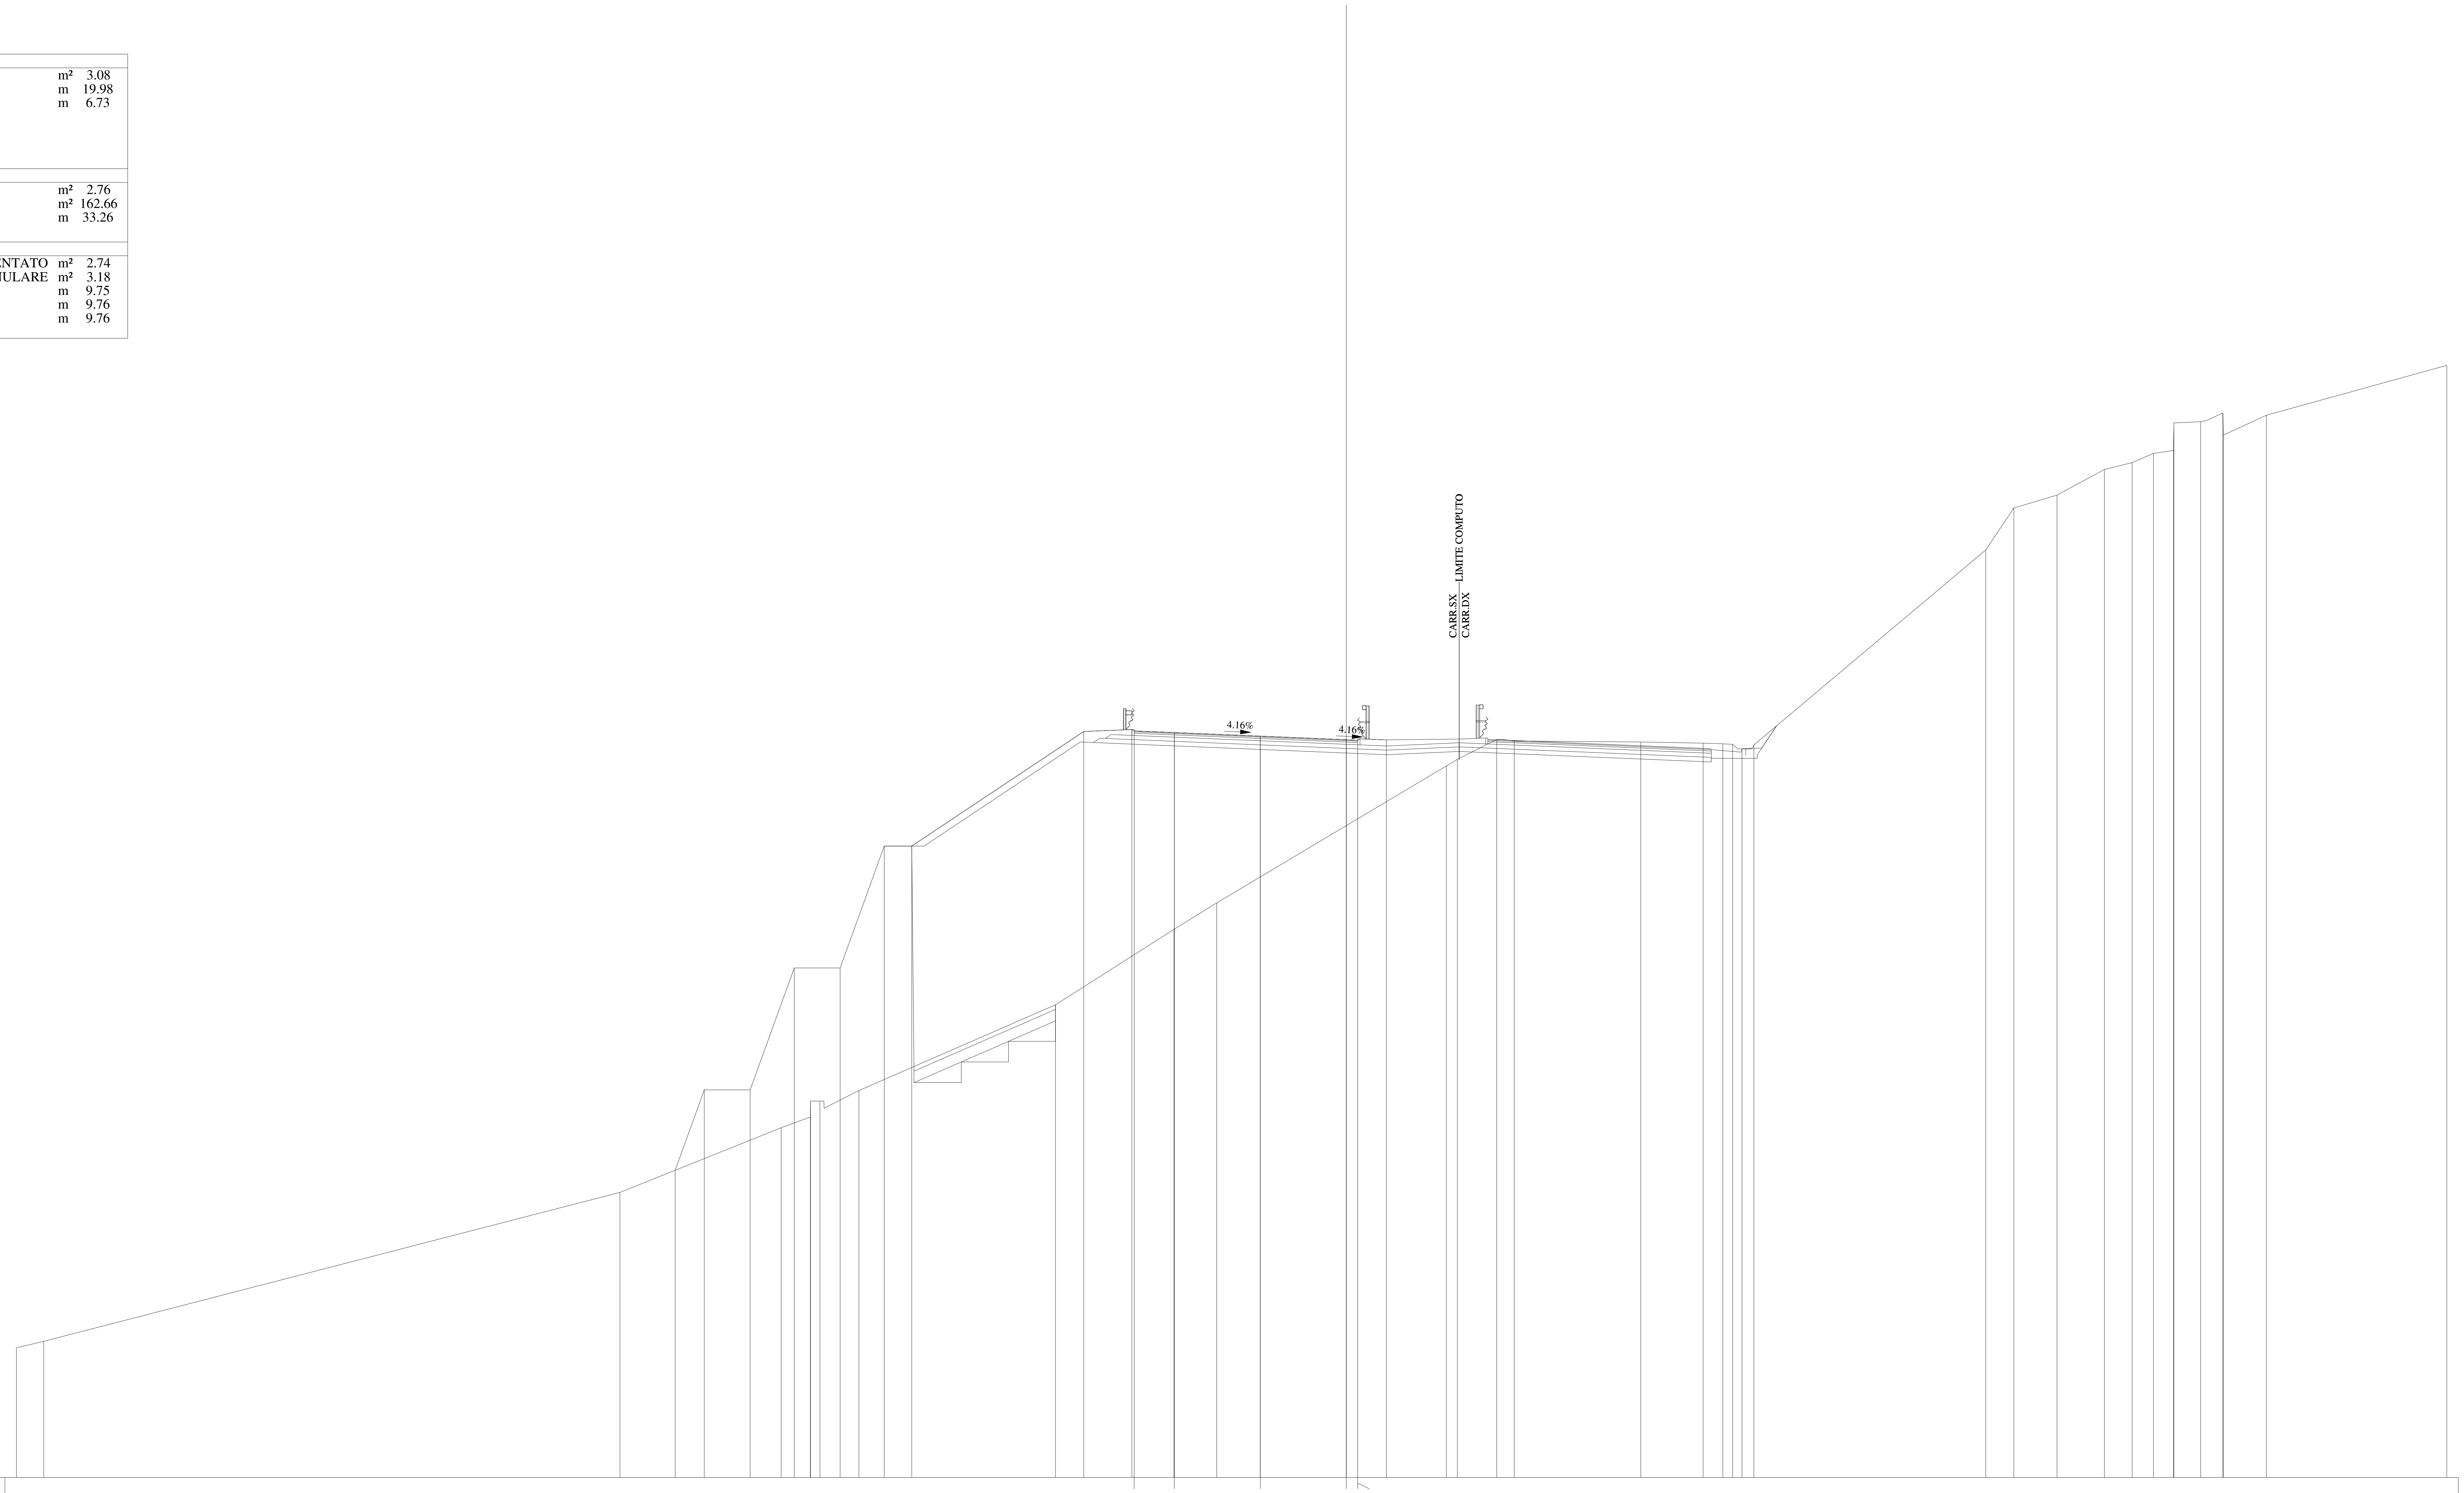

361
1:200
200

QUOTE PAVIMENTAZIONE	393.58, 393.50, 393.35, 393.19, 393.13, 393.17
DISTANZE PARZIALI PAVIMENTAZIONE	1.75, 3.75, 3.75, 0.50
QUOTE PROGETTO	374.40, 377.91, 377.91, 383.23, 383.23, 388.55, 388.55, 393.55, 393.64, 393.50, 393.35, 393.19, 393.17, 393.18
DISTANZE PARZIALI PROGETTO	1.27, 2.00, 1.93, 2.00, 1.92, 1.20, 7.50, 2.10, 1.85, 3.75, 3.75, 0.50, 1.25
QUOTE TERRENO	366.65, 366.94, 373.44, 376.26, 376.73, 377.42, 377.42, 377.88, 381.62, 384.92, 386.07, 392.05, 392.34, 393.20, 393.14, 393.09, 393.04, 393.01, 392.99, 392.79, 392.95, 401.47, 403.30, 403.87, 404.98, 405.29, 405.69, 405.81, 406.93, 407.07, 407.45, 406.49, 407.35, 409.53
DISTANZE PARZIALI TERRENO	1.19, 25.13, 7.03, 1.28, 0.01, 0.41, 1.69, 8.58, 5.17, 1.86, 10.01, 0.49, 1.71, 0.77, 5.52, 2.71, 0.86, 0.43, 0.41, 0.52, 10.11, 1.23, 1.88, 2.06, 1.22, 0.93, 0.87, 0.02, 1.17, 0.96, 0.03, 1.87, 7.87

Lotto 1_SX_dir_Ragusa
Sezione L1 - 349
Prog. 7290.70

SCAVI E BONIFICHE		
BONIFICA	m²	4.14
AMMORSAMENTO	m	18.42
SCOTICO	m	8.69

RILEVATI		
GRADONATURA	m²	3.56
RILEVATO	m²	173.72
TERRENO VEGETALE	m	33.28

SOVRASTRUTTURA		
STRATO DI MISTO CEMENTATO	m²	2.77
STRATO DI MISTO GRANULARE	m²	3.16
STRATO DI USURA	m	9.75
STRATO DI BINDER	m	9.76
STRATO DI BASE	m	9.76

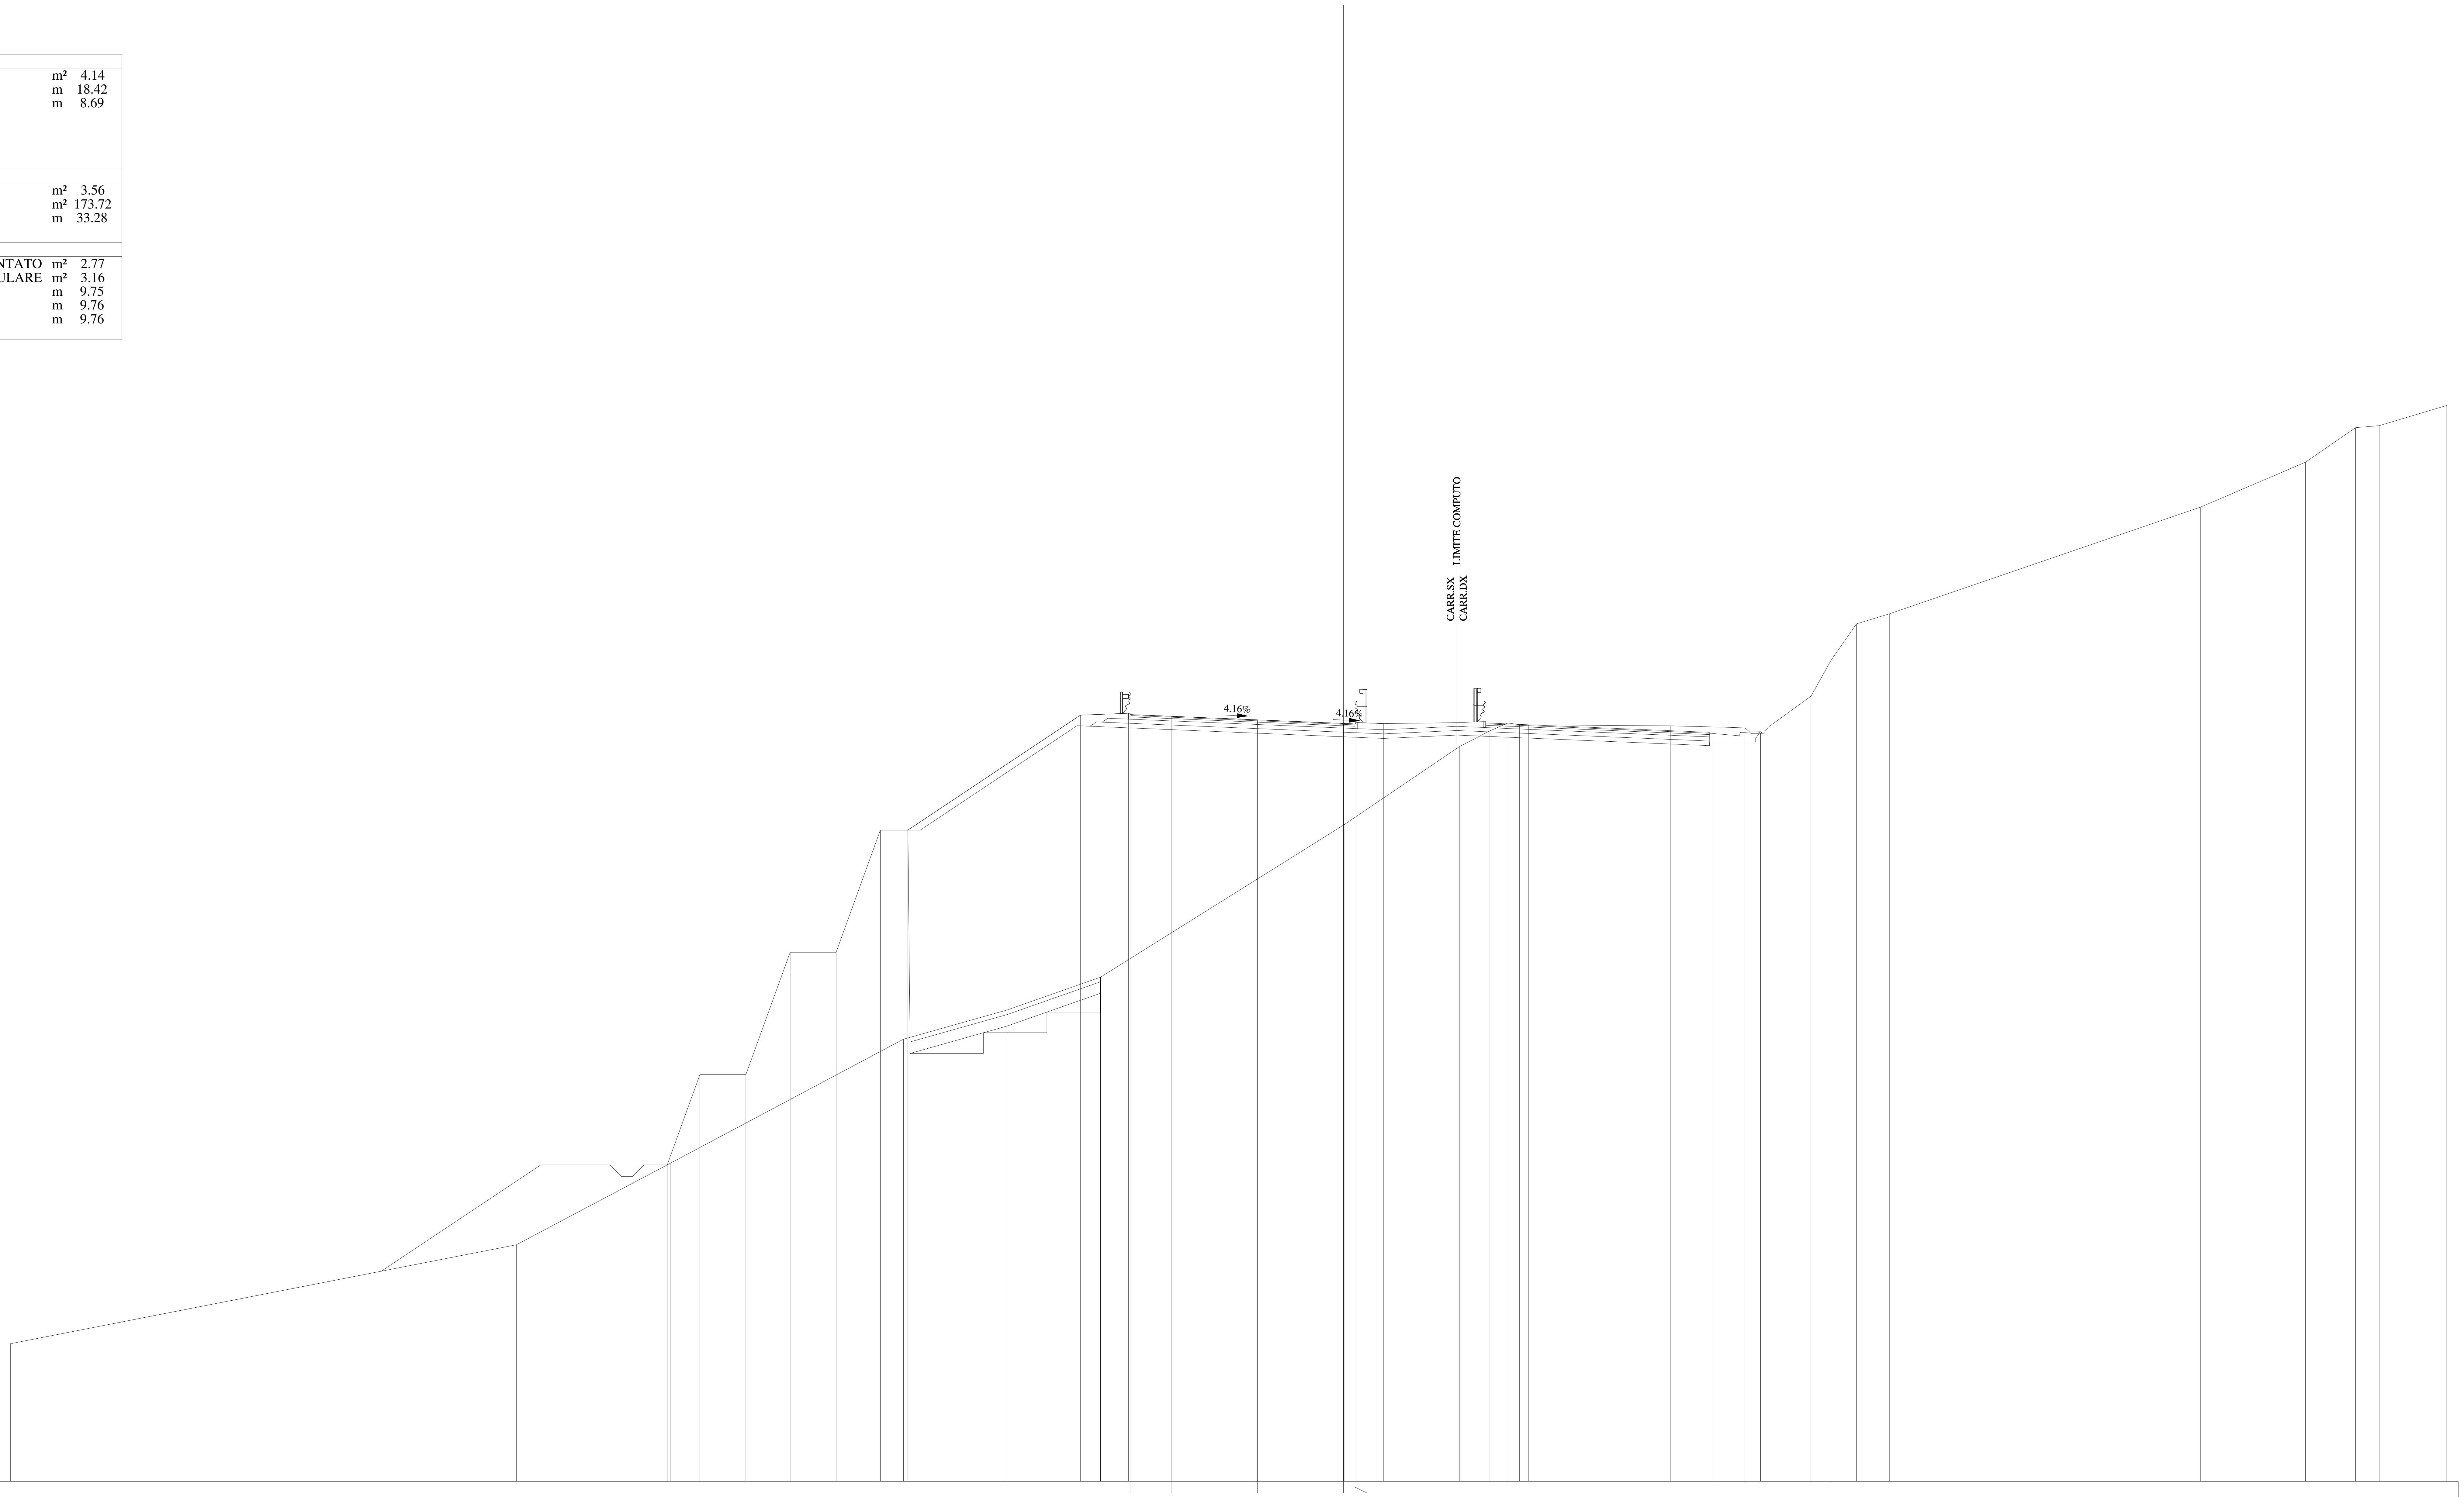

359
1:200
200

QUOTE PAVIMENTAZIONE	392.37, 392.30, 392.14, 391.99, 391.92, 391.96
DISTANZE PARZIALI PAVIMENTAZIONE	1.75, 3.75, 3.75, 0.50
QUOTE PROGETTO	372.77, 376.71, 376.71, 382.03, 382.03, 387.35, 387.35, 392.35, 392.43, 392.30, 392.14, 391.99, 391.96, 391.98
DISTANZE PARZIALI PROGETTO	1.42, 2.00, 1.93, 2.00, 1.92, 1.20, 7.50, 2.10, 1.85, 3.75, 3.75, 0.50, 1.25
QUOTE TERRENO	364.99, 369.30, 372.84, 378.24, 379.51, 380.94, 387.58, 390.98, 391.66, 392.01, 391.93, 391.93, 391.88, 391.83, 391.79, 391.55, 393.17, 394.74, 396.32, 396.76, 401.40, 403.35, 404.86, 404.95, 405.83
DISTANZE PARZIALI TERRENO	22.01, 6.70, 10.14, 4.51, 4.07, 10.60, 5.01, 1.33, 0.79, 0.49, 0.41, 6.16, 1.90, 1.35, 0.68, 2.19, 0.87, 1.11, 1.43, 13.54, 4.56, 2.18, 1.03, 2.94

Lotto 1_SX_dir_Ragusa
Sezione L1 - 350
Prog. 7315.81

SCAVI E BONIFICHE		
BONIFICA	m²	6.01
AMMORSAMENTO	m	12.73
SCOTICO	m	12.64
RILEVATI		
GRADONATURA	m²	5.09
RILEVATO	m²	111.85
TERRENO VEGETALE	m	33.30
SOVRASTRUTTURA		
STRATO DI MISTO CEMENTATO	m²	2.77
STRATO DI MISTO GRANULARE	m²	3.17
STRATO DI USURA	m	9.75
STRATO DI BINDER	m	9.76
STRATO DI BASE	m	9.76

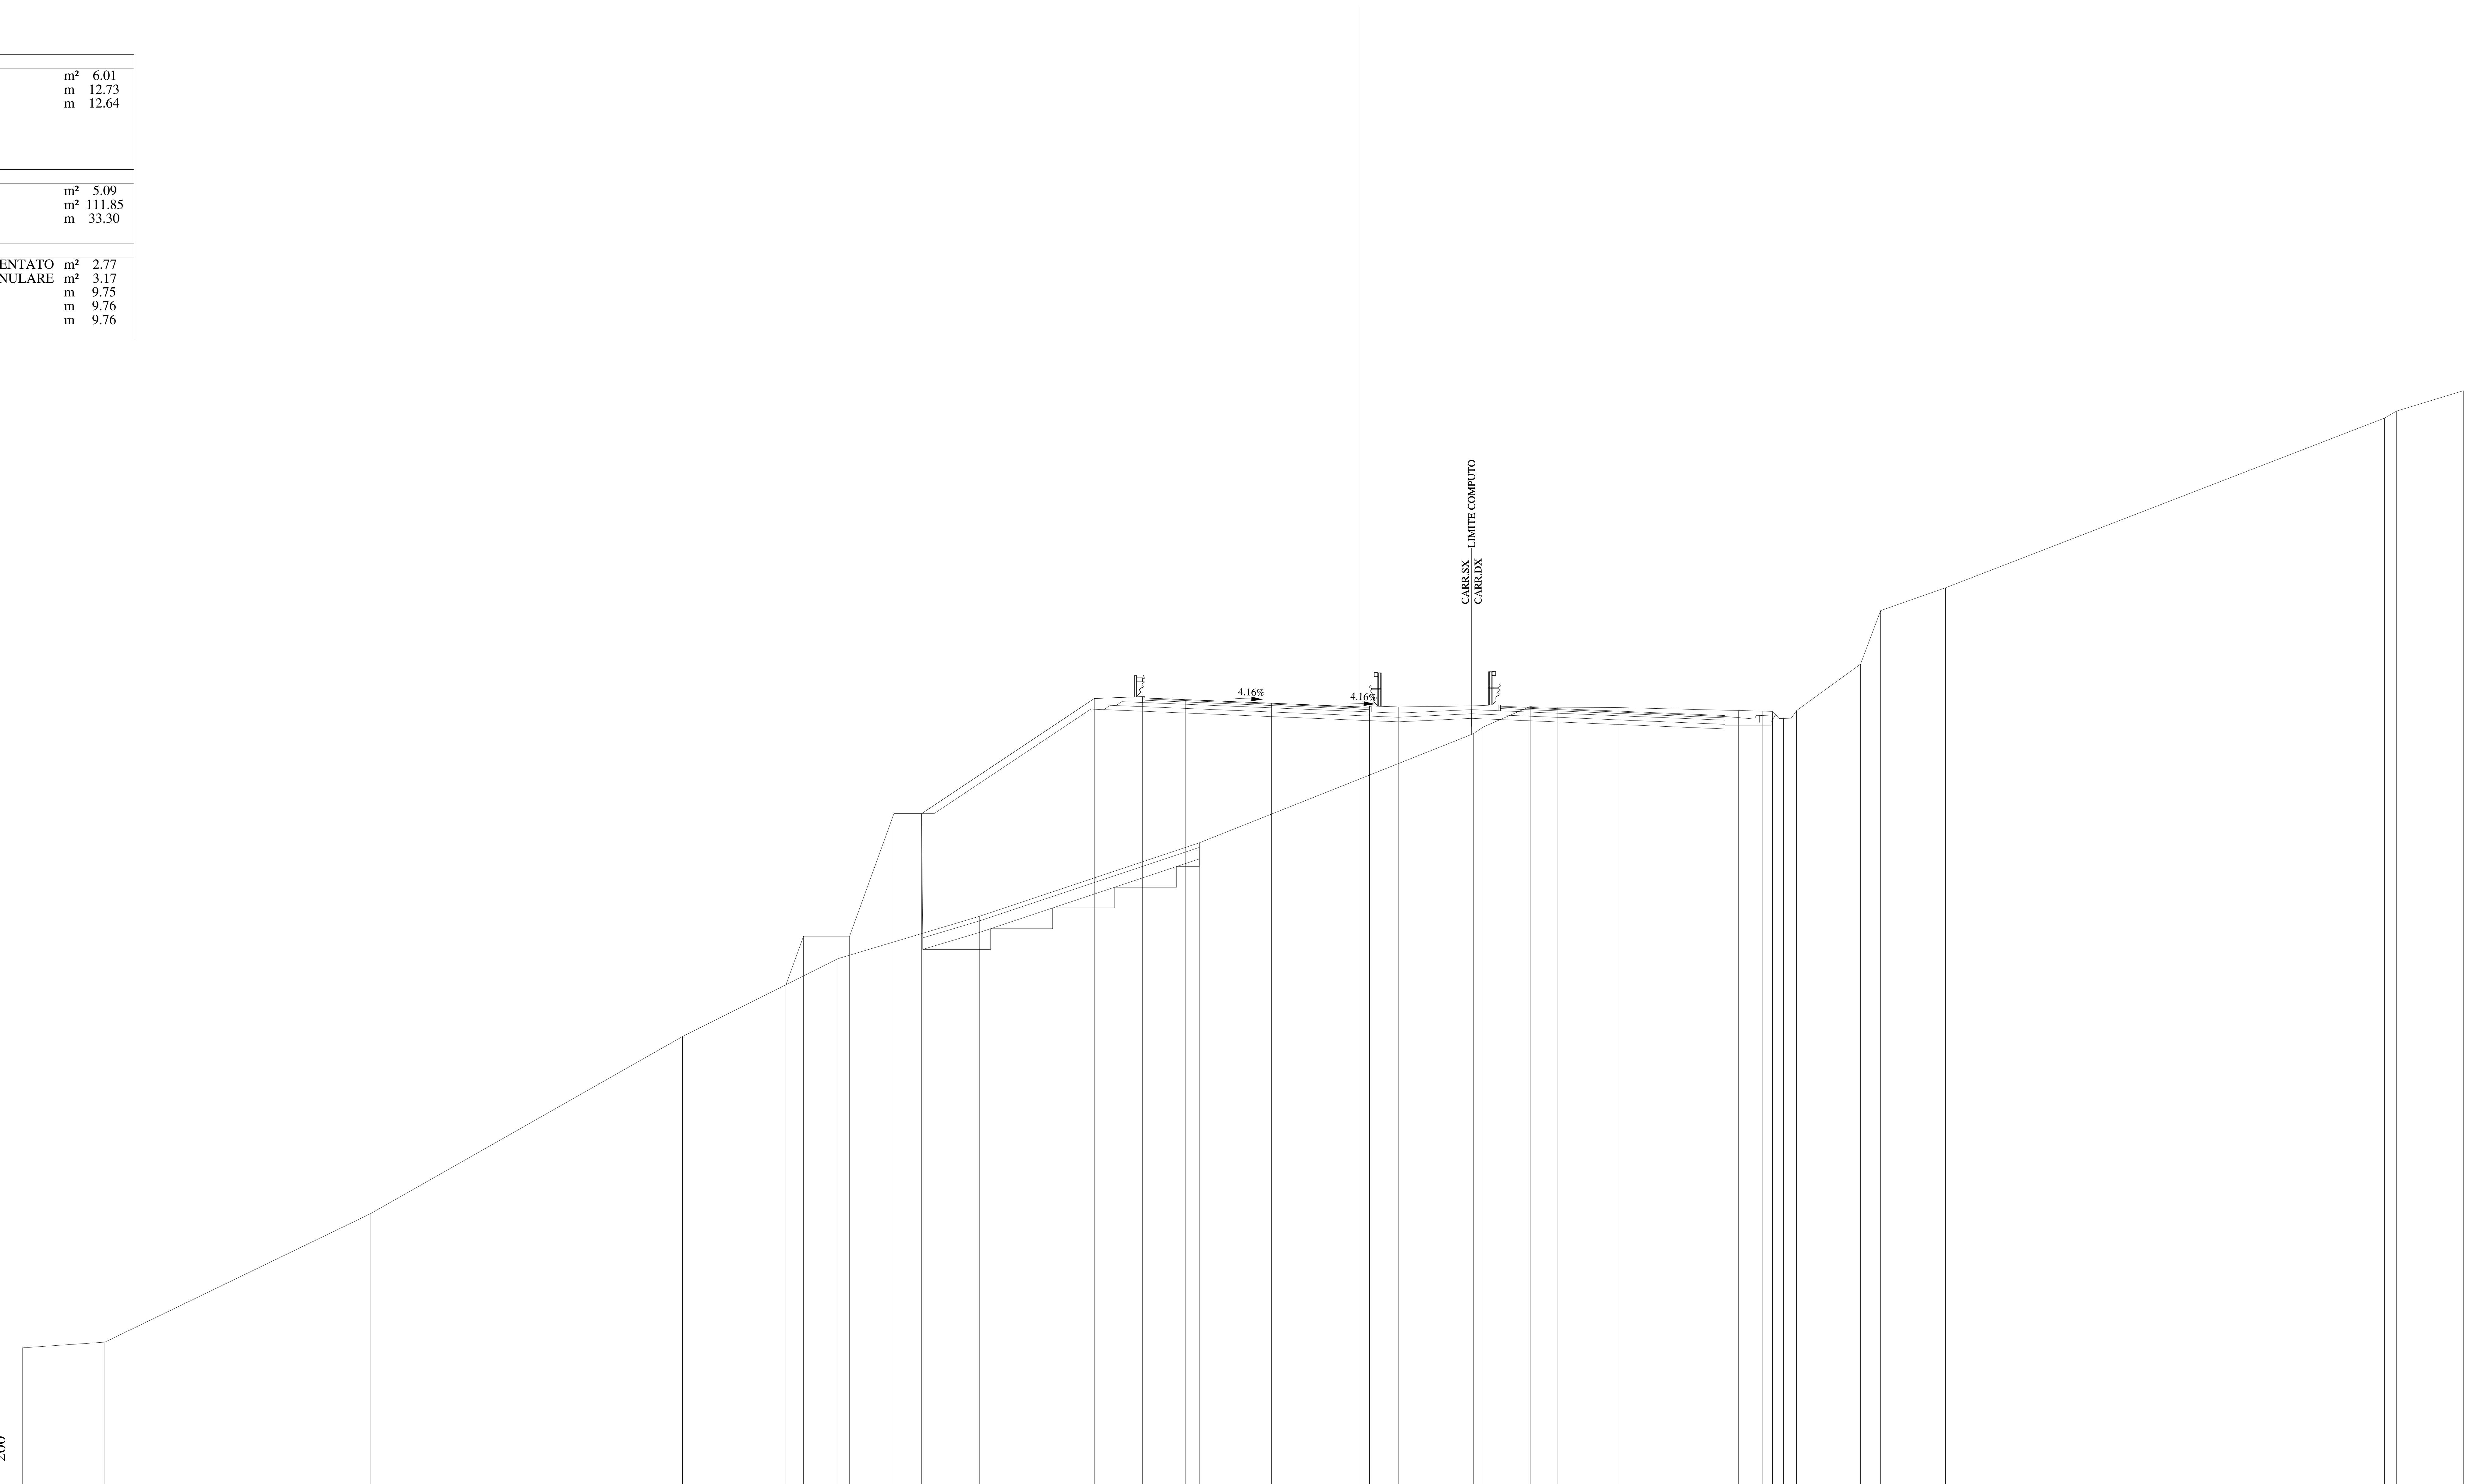

QUOTE PAVIMENTAZIONE	391.16 · 391.09 · 390.94 · 390.78 · 390.72 · 390.76
DISTANZE PARZIALI PAVIMENTAZIONE	1.75 · 3.75 · 3.75 · 0.50
QUOTE PROGETTO	378.72 · 380.82 · 380.82 · 386.14 · 386.14 · 391.14 · 391.22 · 391.09 · 390.94 · 390.78 · 390.76 · 390.77
DISTANZE PARZIALI PROGETTO	0.77 · 2.00 · 1.92 · 1.20 · 7.50 · 2.10 · 1.85 · 3.75 · 3.75 · 0.50 · 1.25
QUOTE TERRENO	362.95 · 363.19 · 368.76 · 376.46 · 379.84 · 381.68 · 384.87 · 389.61 · 389.90 · 390.79 · 390.76 · 390.75 · 390.62 · 390.59 · 390.58 · 390.27 · 390.62 · 392.64 · 394.96 · 395.95 · 403.32 · 403.62 · 404.51
DISTANZE PARZIALI TERRENO	3.59 · 11.52 · 13.56 · 6.75 · 6.14 · 9.55 · 11.90 · 0.42 · 2.05 · 1.20 · 2.70 · 5.14 · 1.06 · 0.42 · 0.48 · 0.57 · 2.78 · 0.87 · 2.82 · 19.06 · 0.51 · 2.91

Lotto 1_SX_dir_Ragusa
Sezione L1 - 351
Prog. 7340.92

SCAVI E BONIFICHE		
STERRO	m²	19.12
BONIFICA	m²	6.66
PIANO DI POSA IN TRINCEA	m	7.25
SCOTICO	m	14.22
RILEVATI		
GRADONATURA	m²	5.93
RILEVATO	m²	12.00
TERRENO VEGETALE	m	33.32
SOVRASTRUTTURA		
STRATO DI MISTO CEMENTATO	m²	2.77
STRATO DI MISTO GRANULARE	m²	3.16
STRATO DI USURA	m	9.75
STRATO DI BINDER	m	9.76
STRATO DI BASE	m	9.76

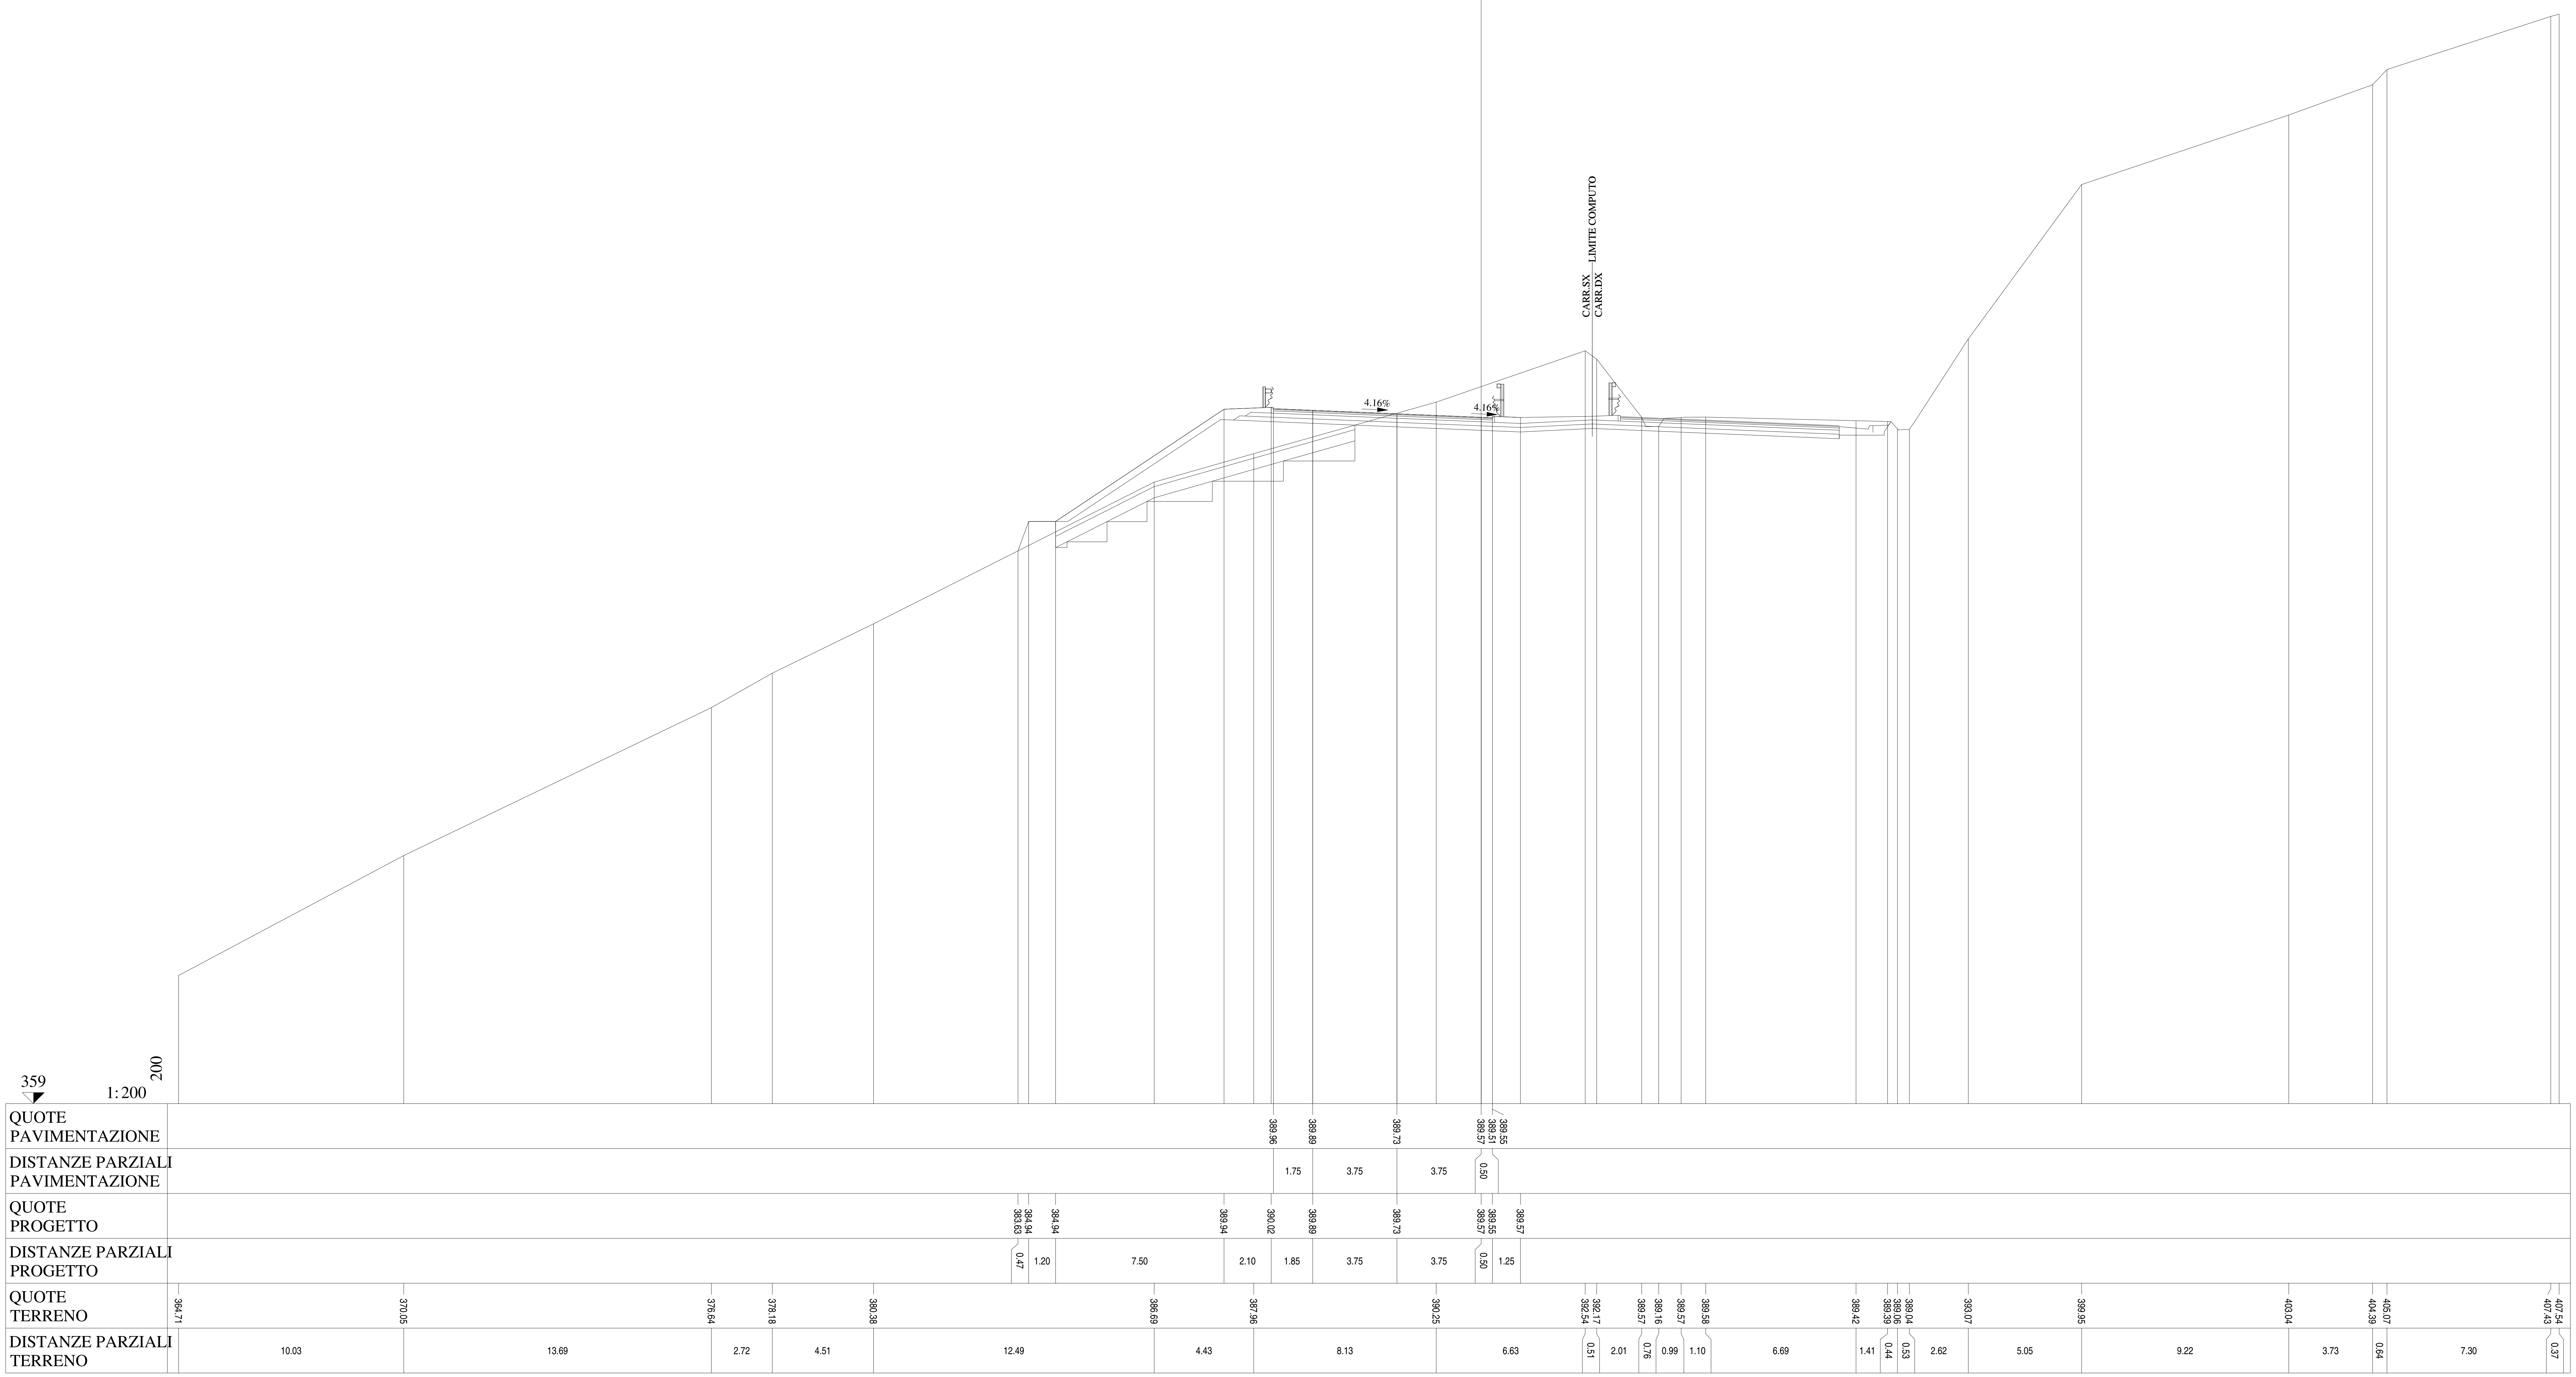

Lotto 1_SX_dir_Ragusa
Sezione L1 - 352
Prog. 7366.03

SCAVI E BONIFICHE		
STERRO	m²	33.59
BONIFICA	m²	5.99
PIANO DI POSA IN TRINCEA	m	8.84
SCOTICO	m	12.92
RILEVATI		
GRADONATURA	m²	5.04
RILEVATO	m²	15.37
TERRENO VEGETALE	m	33.32
SOVRASTRUTTURA		
STRATO DI MISTO CEMENTATO	m²	2.78
STRATO DI MISTO GRANULARE	m²	3.17
STRATO DI USURA	m	9.75
STRATO DI BINDER	m	9.76
STRATO DI BASE	m	9.76

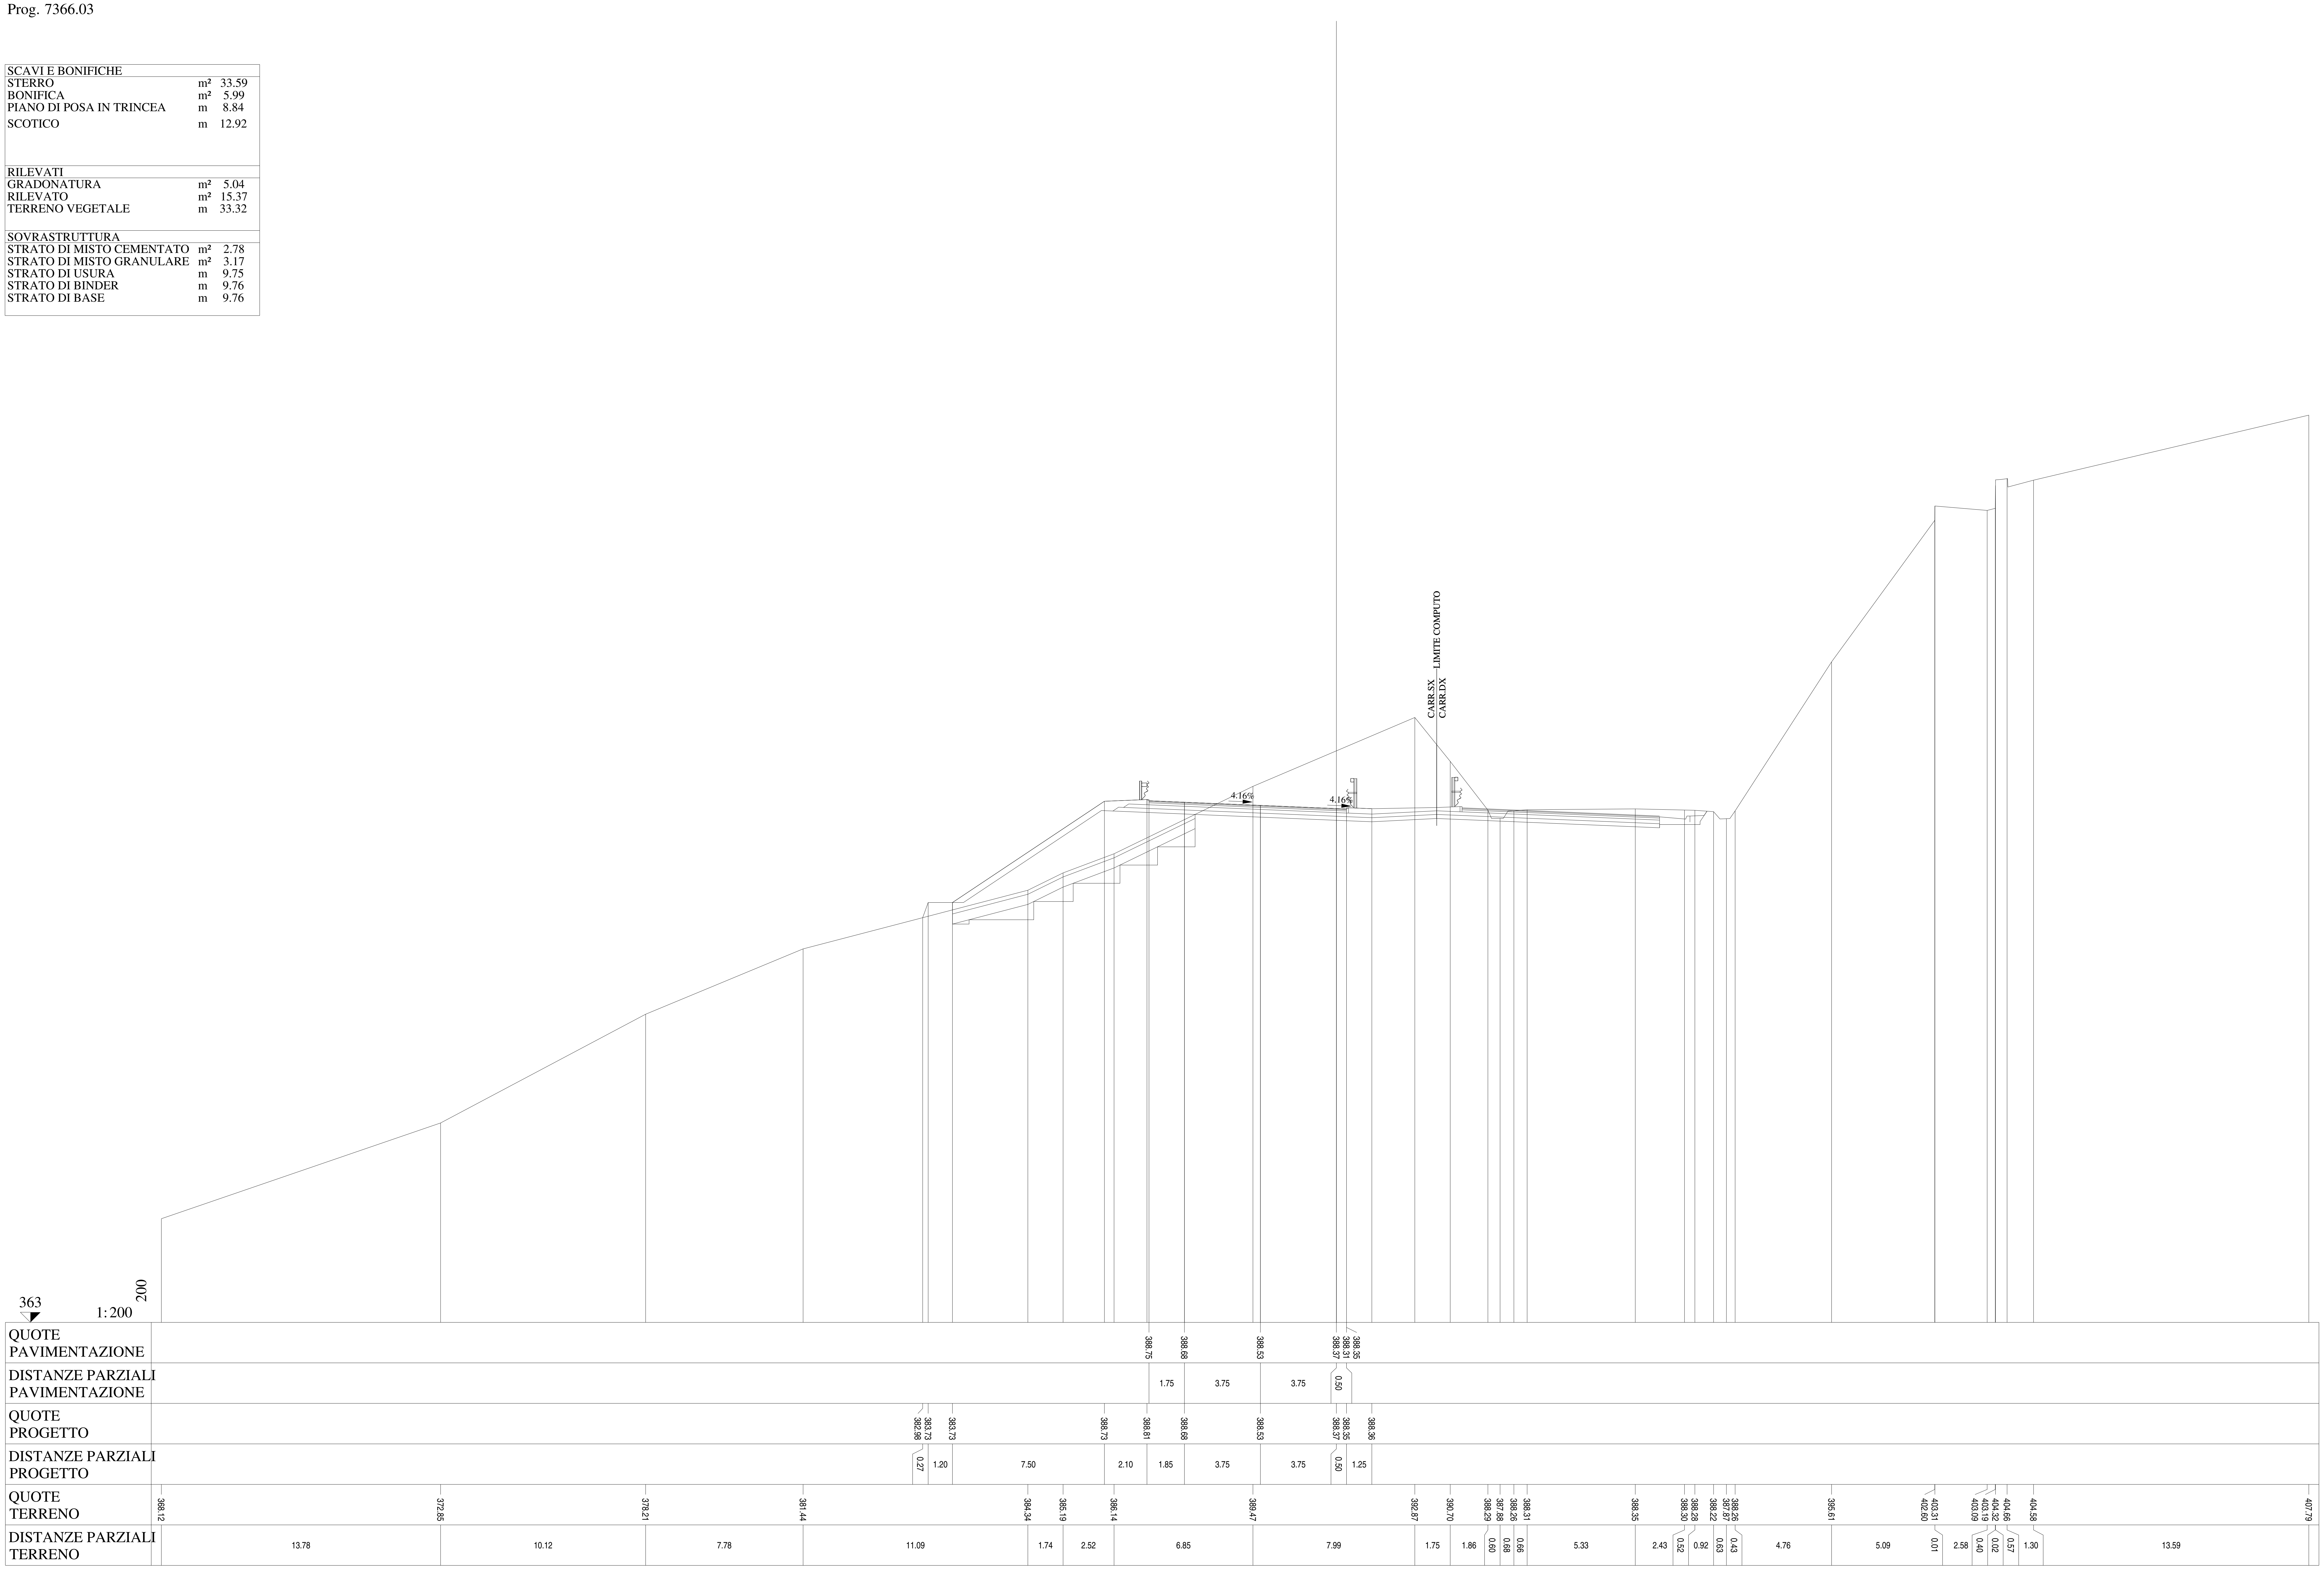

Lotto 1_SX_dir_Ragusa
Sezione L1 - 353A
Prog. 7374.93

SCAVI E BONIFICHE		
STERRO	m²	34.55
BONIFICA	m²	4.88
PIANO DI POSA IN TRINCEA	m	9.31
SCOTICO	m	10.48
RILEVATI		
GRADONATURA	m²	3.96
RILEVATO	m²	11.04
TERRENO VEGETALE	m	28.58
SOVRASTRUTTURA		
STRATO DI MISTO CEMENTATO	m²	2.77
STRATO DI MISTO GRANULARE	m²	3.17
STRATO DI USURA	m	9.75
STRATO DI BINDER	m	9.76
STRATO DI BASE	m	9.76

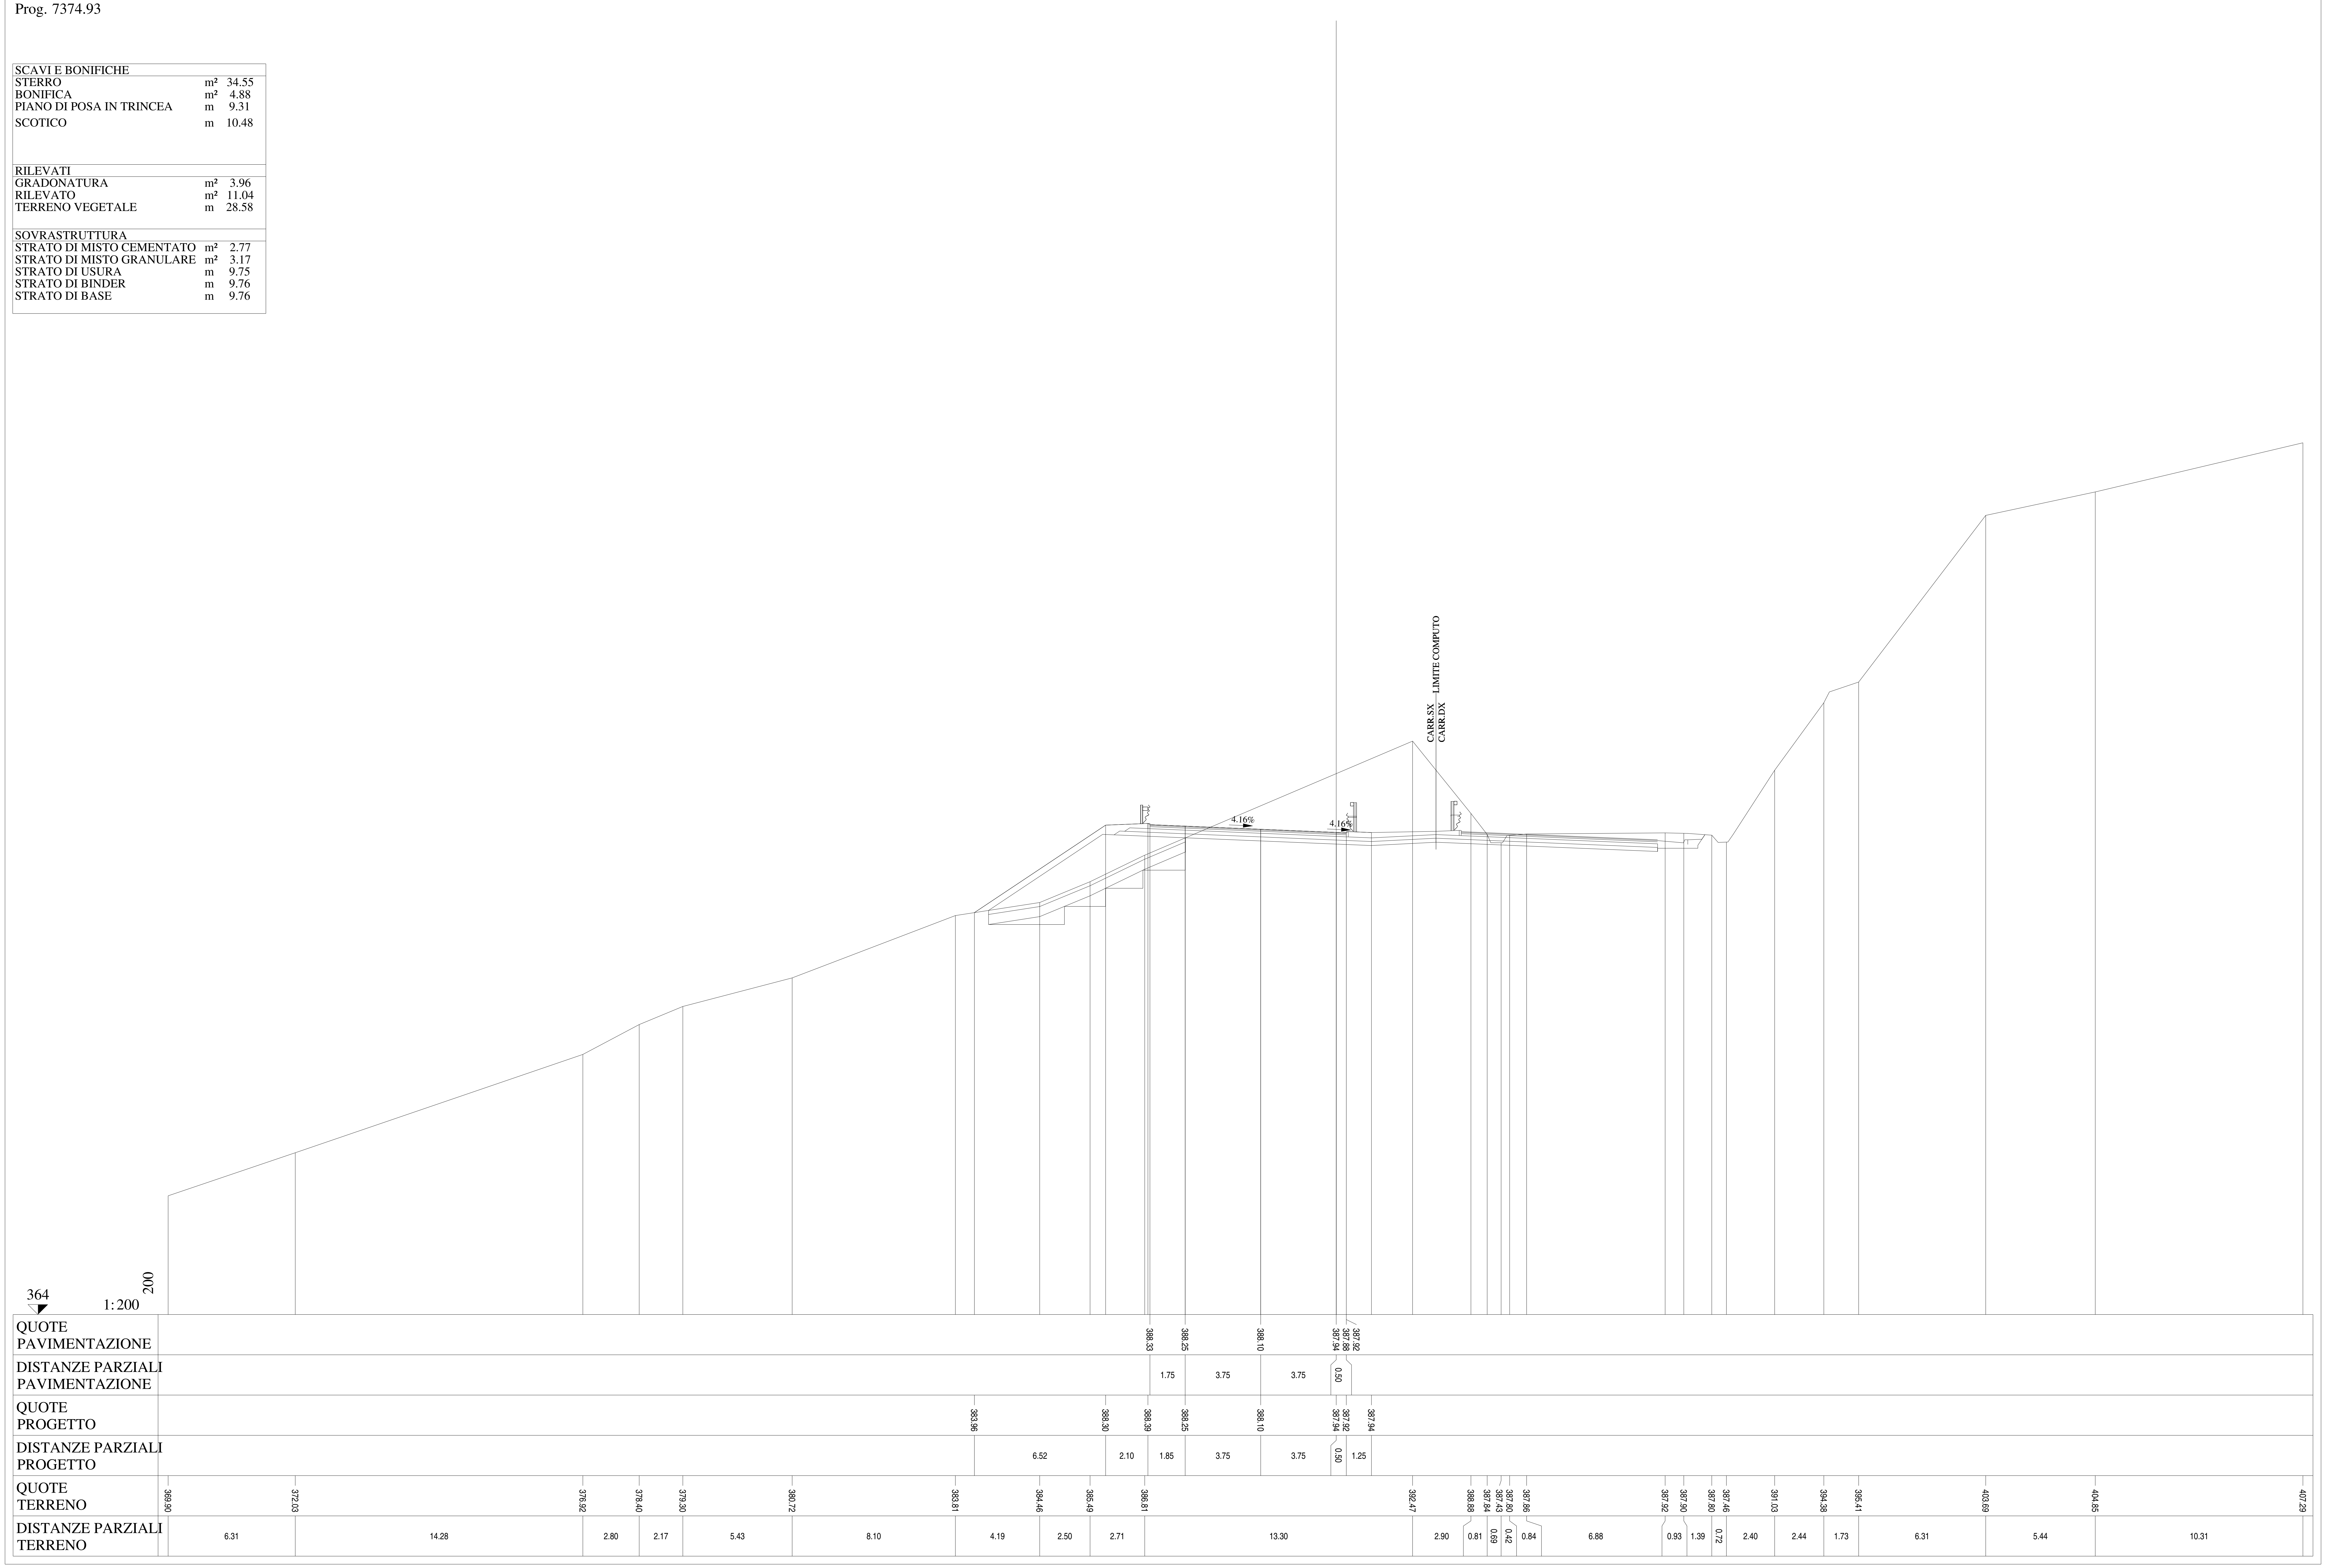

Lotto 1_SX_dir_Ragusa
Sezione   L1 - 353
Prog. 7374.93

SCAVI E BONIFICHE		
STERRO	m²	35.50
BONIFICA	m²	4.88
PIANO DI POSA IN TRINCEA	m	9.25
SCOTICO	m	10.48
RILEVATI		
GRADONATURA	m²	3.00
RILEVATO	m²	11.04
TERRENO VEGETALE	m	33.42
SOVRASTRUTTURA		
STRATO DI MISTO CEMENTATO	m²	2.77
STRATO DI MISTO GRANULARE	m²	3.17
STRATO DI USURA	m	9.75
STRATO DI BINDER	m	9.76
STRATO DI BASE	m	9.76

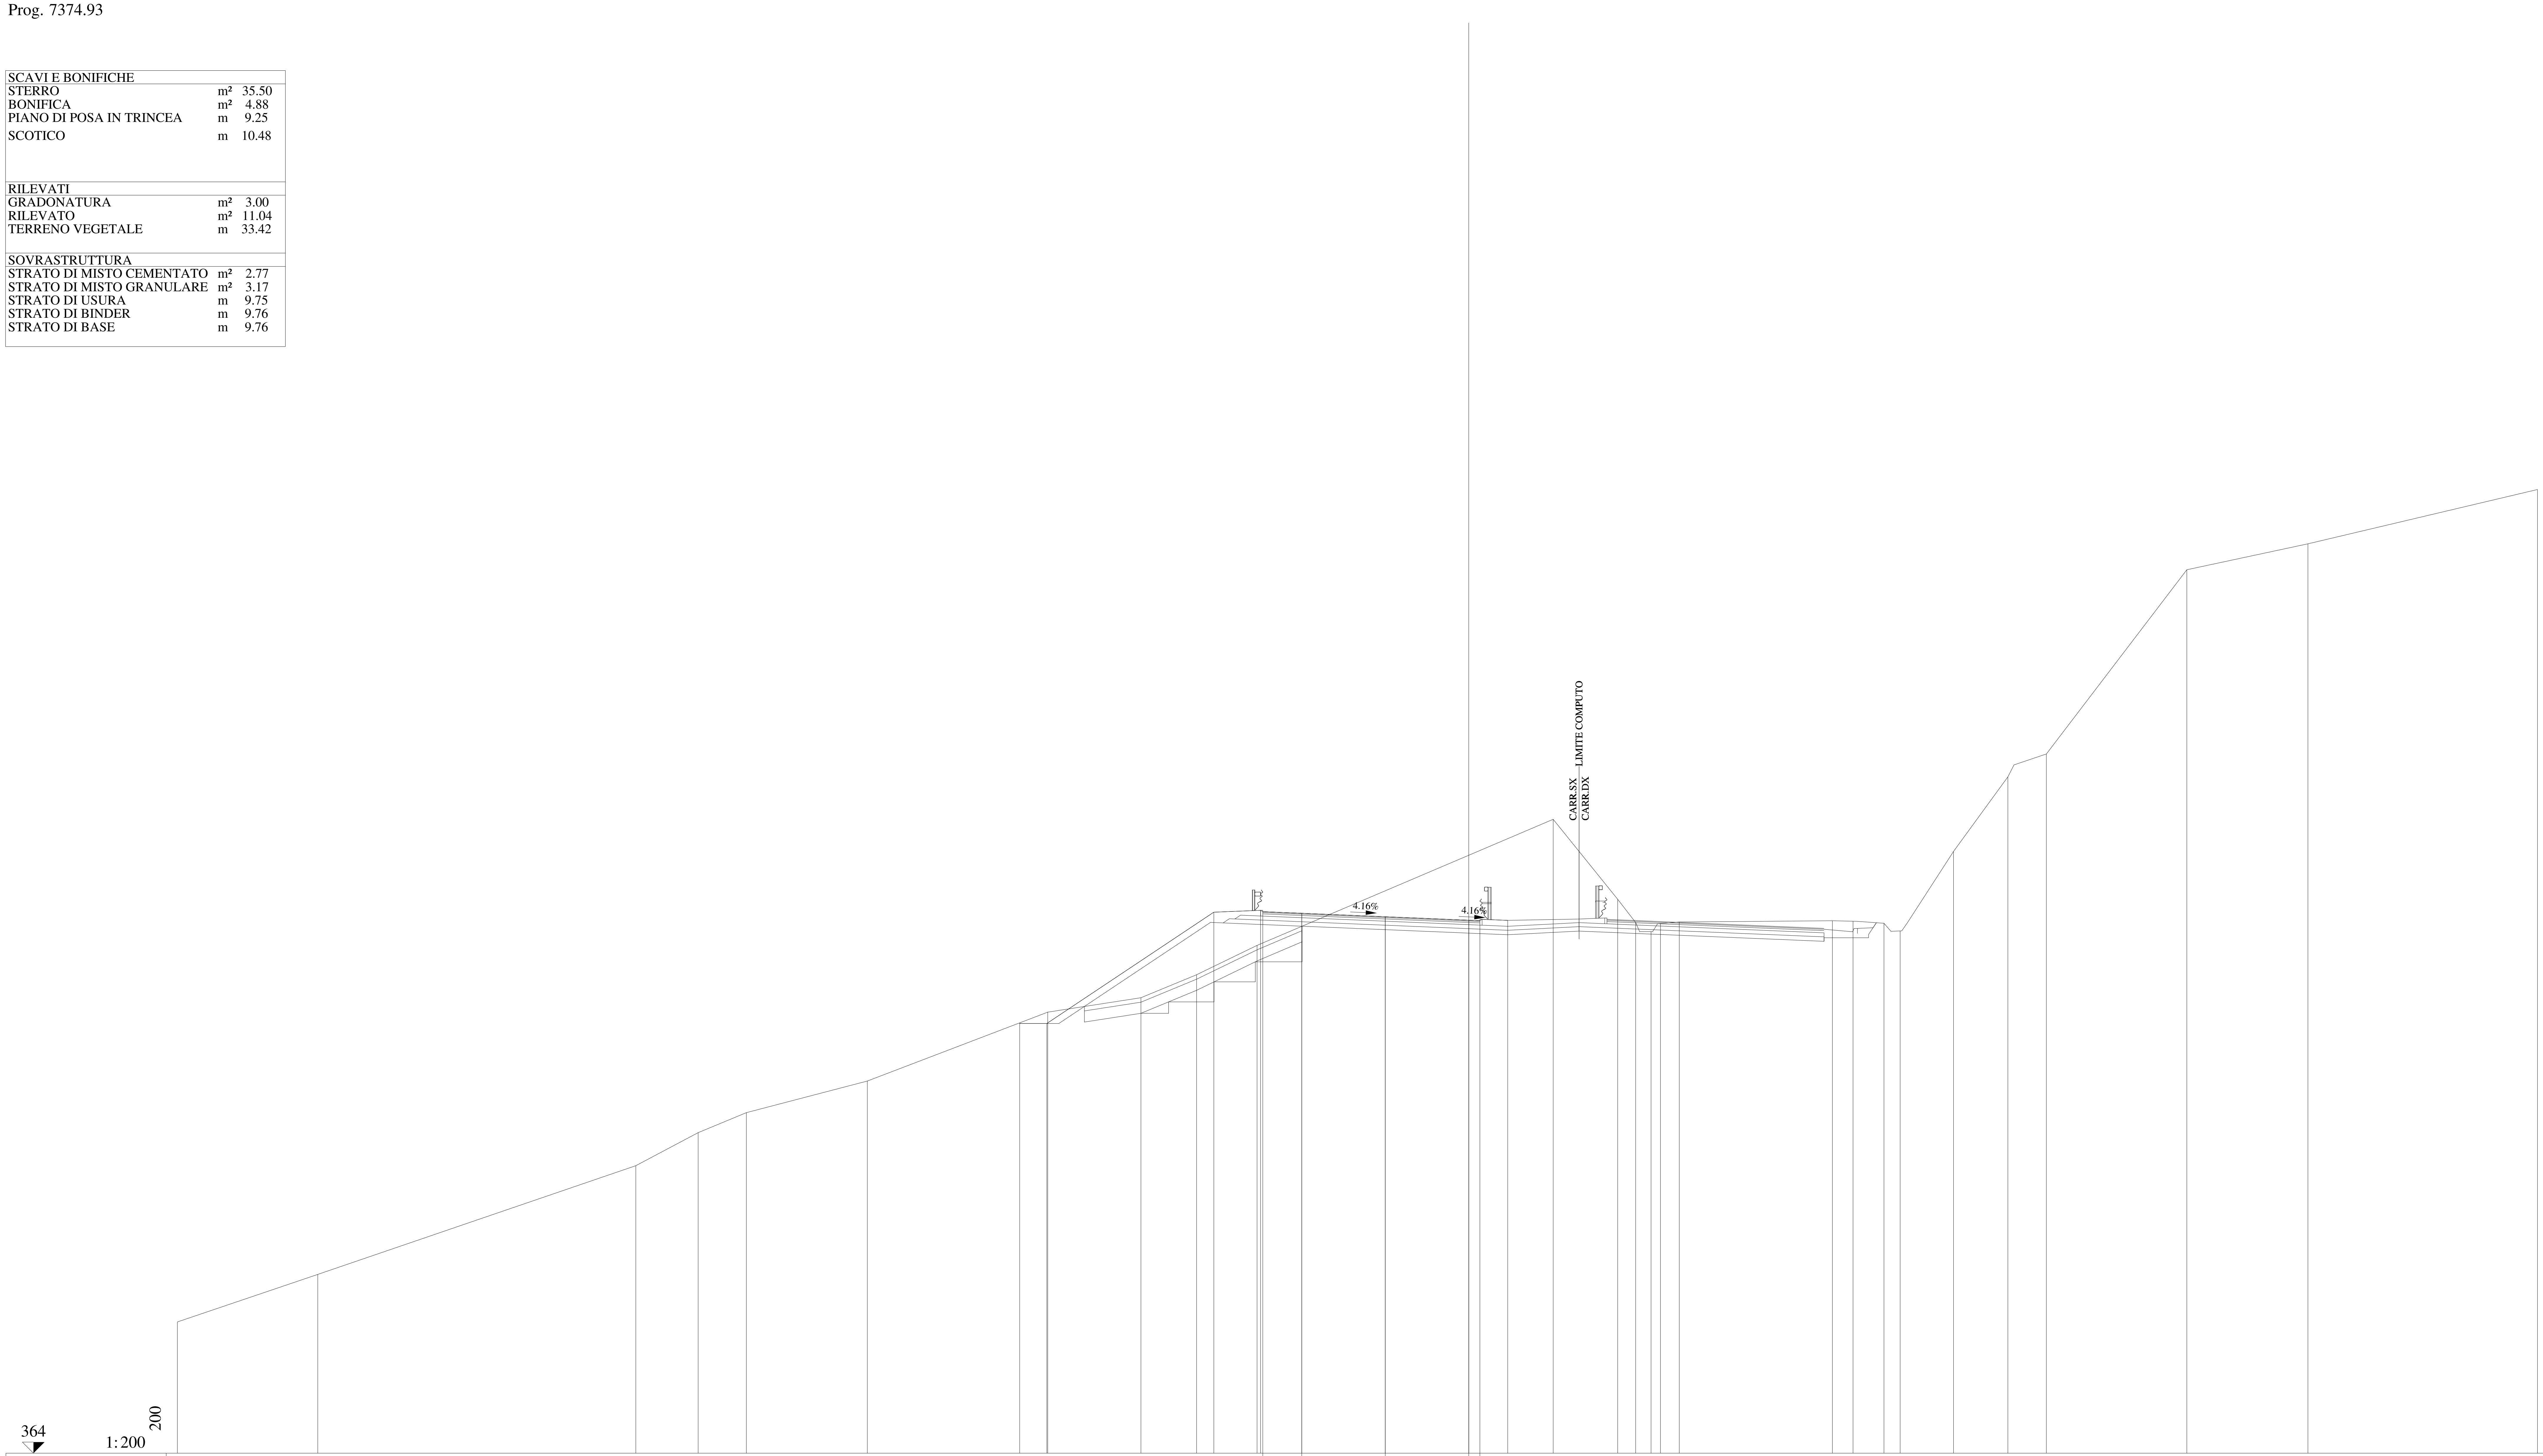

QUOTE PAVIMENTAZIONE	388.33, 388.25, 388.10, 387.94, 387.88, 387.92
DISTANZE PARZIALI PAVIMENTAZIONE	1.75, 3.75, 3.75, 0.50
QUOTE PROGETTO	383.33, 383.30, 388.30, 388.39, 388.25, 388.10, 387.94, 387.92, 387.94
DISTANZE PARZIALI PROGETTO	1.22, 7.50, 2.10, 1.85, 3.75, 3.75, 0.50, 1.25
QUOTE TERRENO	369.90, 372.03, 376.92, 378.40, 379.30, 380.72, 383.81, 384.46, 385.49, 386.81, 392.47, 388.88, 387.84, 387.43, 387.80, 387.86, 387.92, 387.90, 387.80, 387.46, 391.03, 394.38, 395.41, 403.69, 404.85, 407.29
DISTANZE PARZIALI TERRENO	6.31, 14.28, 2.80, 2.17, 5.43, 8.10, 4.19, 2.50, 2.71, 13.30, 2.90, 0.81, 0.69, 0.42, 0.84, 6.88, 0.93, 1.39, 0.72, 2.40, 2.44, 1.73, 6.31, 5.44, 10.31

Lotto 1_SX_dir_Ragusa
Sezione   L1 - 354
Prog. 7391.14

SCAVI E BONIFICHE		
STERRO	m²	46.91
BONIFICA	m²	1.69
PIANO DI POSA IN TRINCEA	m	12.79
SCOTICO	m	3.87
RILEVATI		
GRADONATURA	m²	1.52
RILEVATO	m²	0.49
TERRENO VEGETALE	m	21.60
SOVRASTRUTTURA		
STRATO DI MISTO CEMENTATO	m²	2.76
STRATO DI MISTO GRANULARE	m²	3.17
STRATO DI USURA	m	9.75
STRATO DI BINDER	m	9.76
STRATO DI BASE	m	9.76

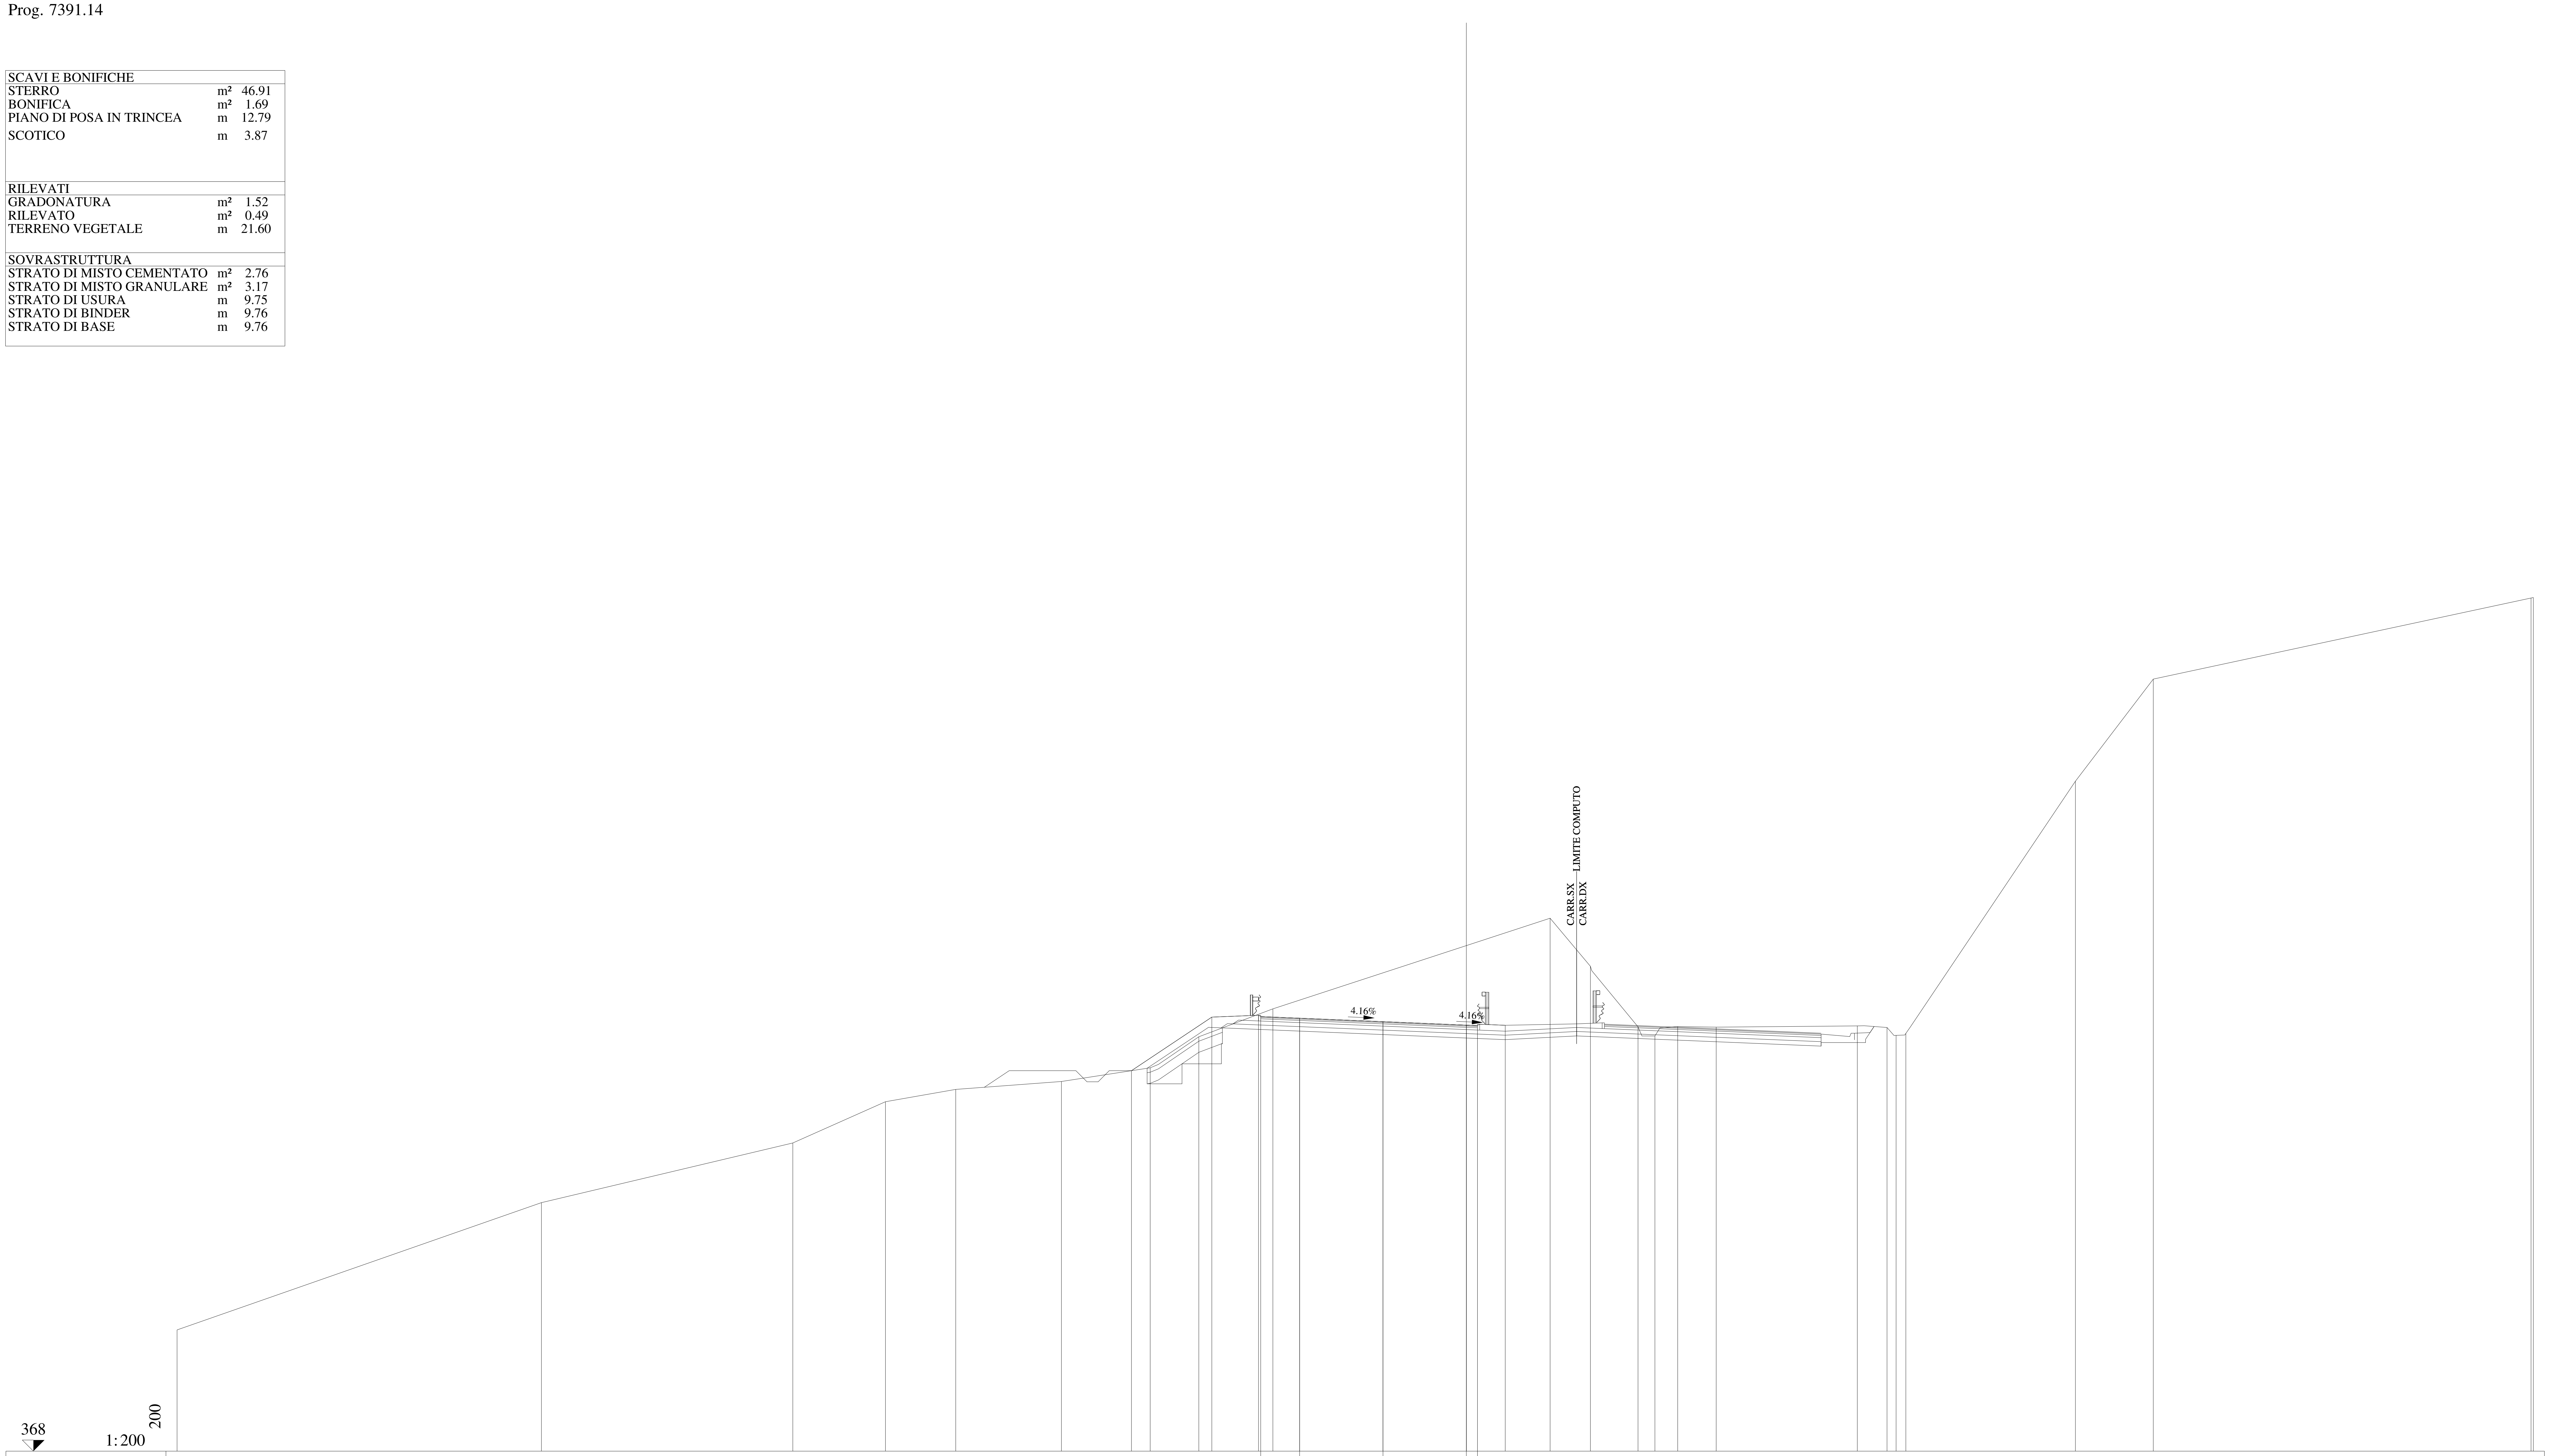

QUOTE PAVIMENTAZIONE: 387.55 387.48 387.32 387.16 387.10 387.14

DISTANZE PARZIALI PAVIMENTAZIONE: 1.75 3.75 3.75 0.50

QUOTE PROGETTO: 385.11 387.52 387.61 387.48 387.32 387.16 387.14 387.16

DISTANZE PARZIALI PROGETTO: 3.61 2.10 1.85 3.75 3.75 0.50 1.25

QUOTE TERRENO: 373.45 379.18 381.86 383.72 384.27 384.63 385.24 386.64 387.90 391.97 389.81 387.09 386.68 387.10 387.07 387.13 387.06 386.70 386.79 398.14 402.73 406.40 406.38

DISTANZE PARZIALI TERRENO: 16.39 11.31 4.17 3.16 4.75 4.00 2.19 3.33 12.47 1.81 2.14 0.76 1.03 1.73 6.35 1.33 0.41 0.44 7.63 3.50 17.00 0.10

Lotto 1_SX_dir_Ragusa
Sezione L1 - 355
Prog. 7416.26

SCAVI E BONIFICHE		
STERRO	m²	52.29
PIANO DI POSA IN TRINCEA	m	11.03
RILEVATI		
TERRENO VEGETALE	m	9.40
SOVRASTRUTTURA		
STRATO DI MISTO CEMENTATO	m²	2.56
STRATO DI MISTO GRANULARE	m²	2.85
STRATO DI USURA	m	9.77
STRATO DI BINDER	m	9.78
STRATO DI BASE	m	9.78

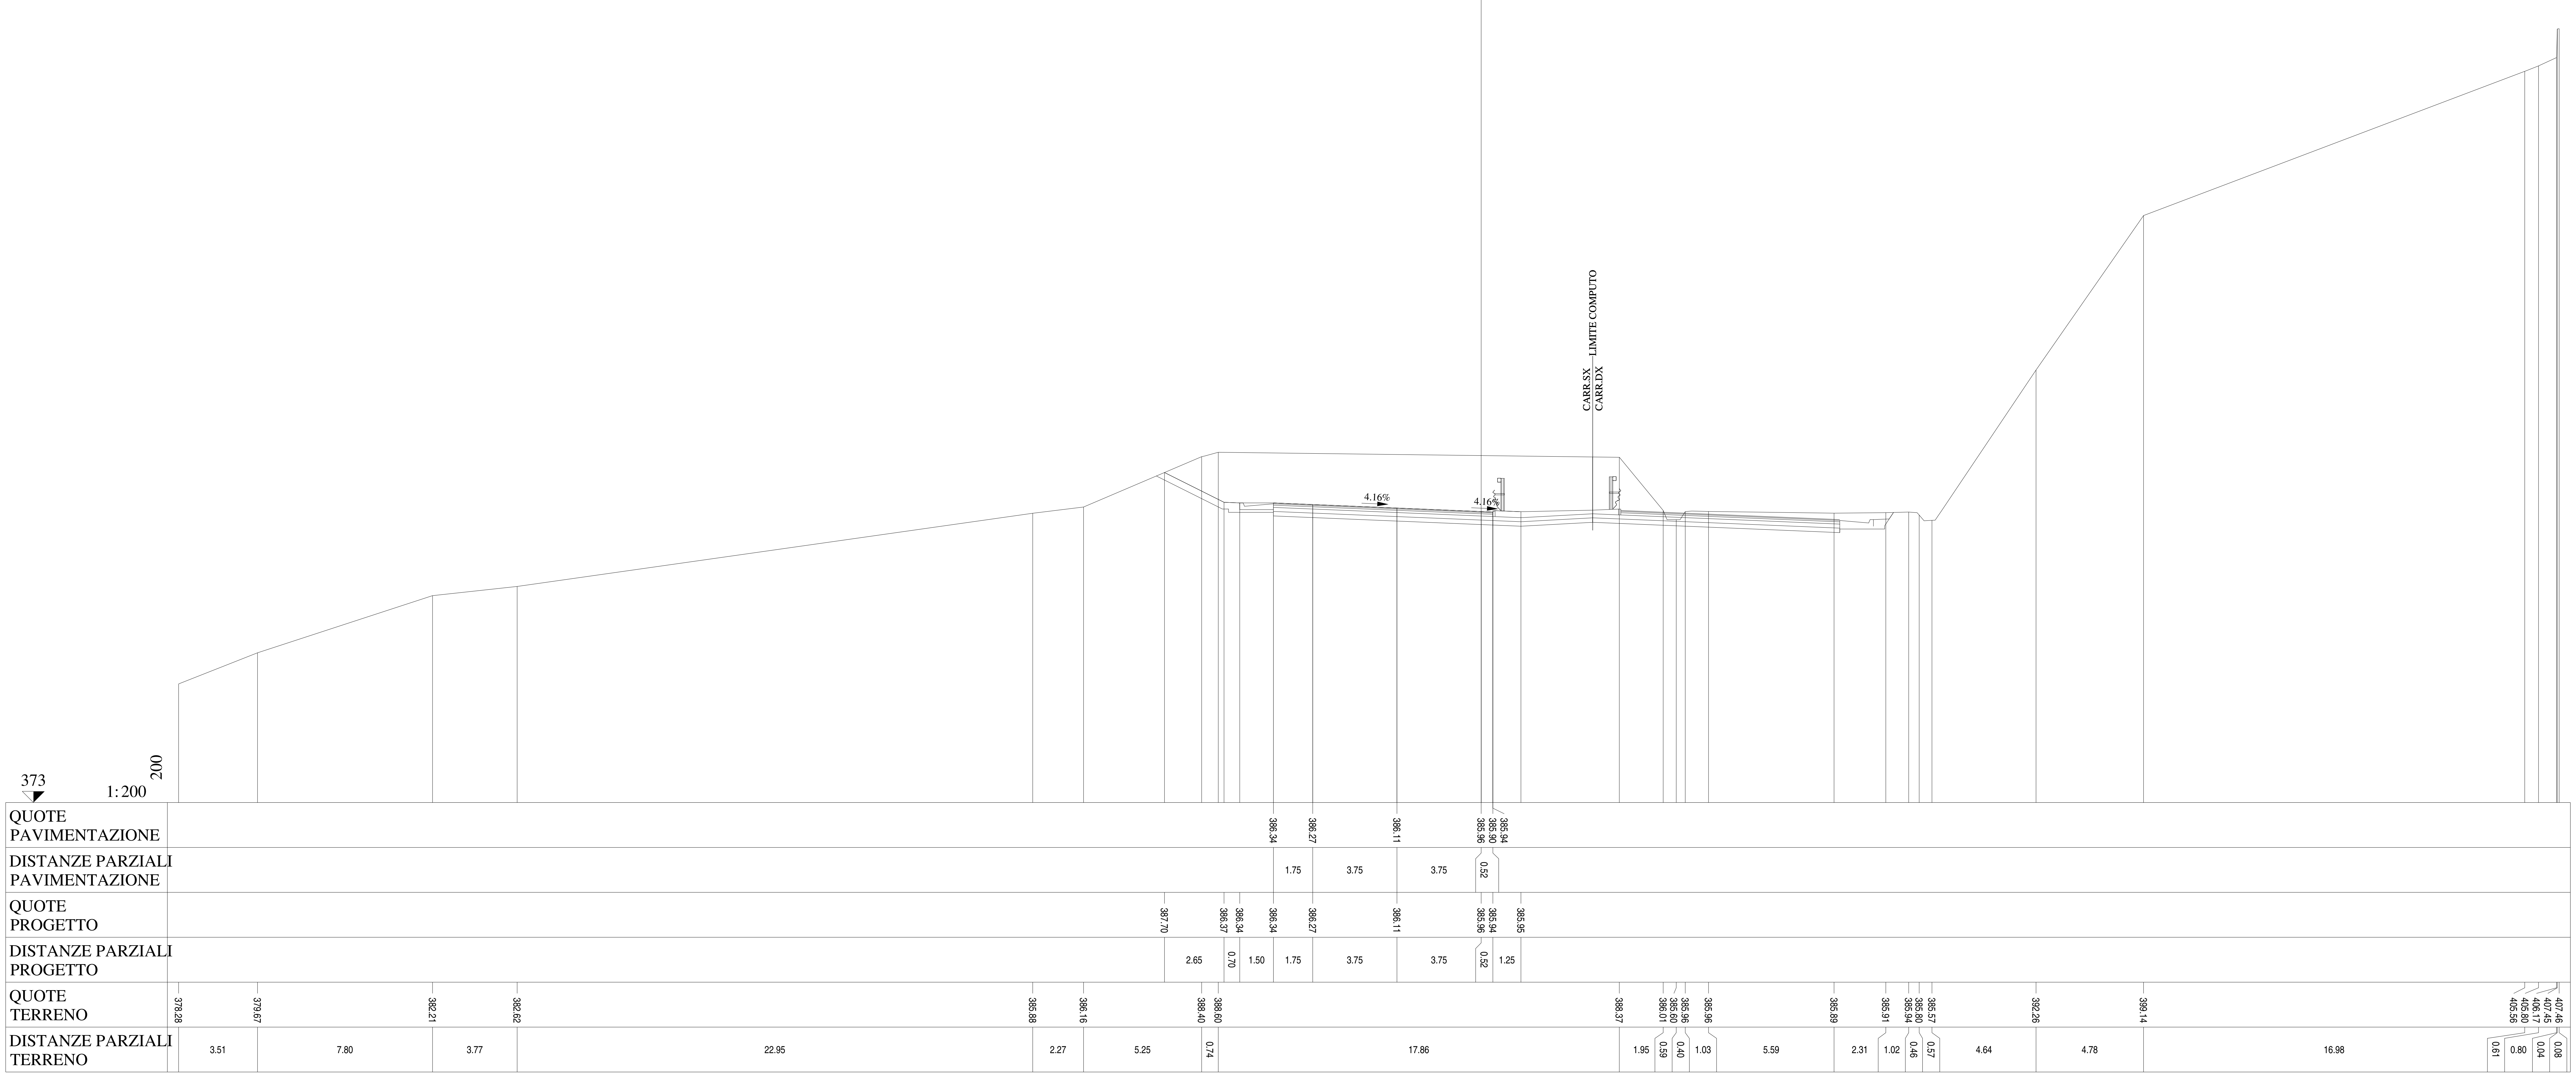

Lotto 1_SX_dir_Ragusa
Sezione L1 - 356
Prog. 7441.37

SCAVI E BONIFICHE		
STERRO	m²	97.48
PIANO DI POSA IN TRINCEA	m	11.13
RILEVATI		
TERRENO VEGETALE	m	9.20
SOVRASTRUTTURA		
STRATO DI MISTO CEMENTATO	m²	2.55
STRATO DI MISTO GRANULARE	m²	2.84
STRATO DI USURA	m	9.87
STRATO DI BINDER	m	9.88
STRATO DI BASE	m	9.88

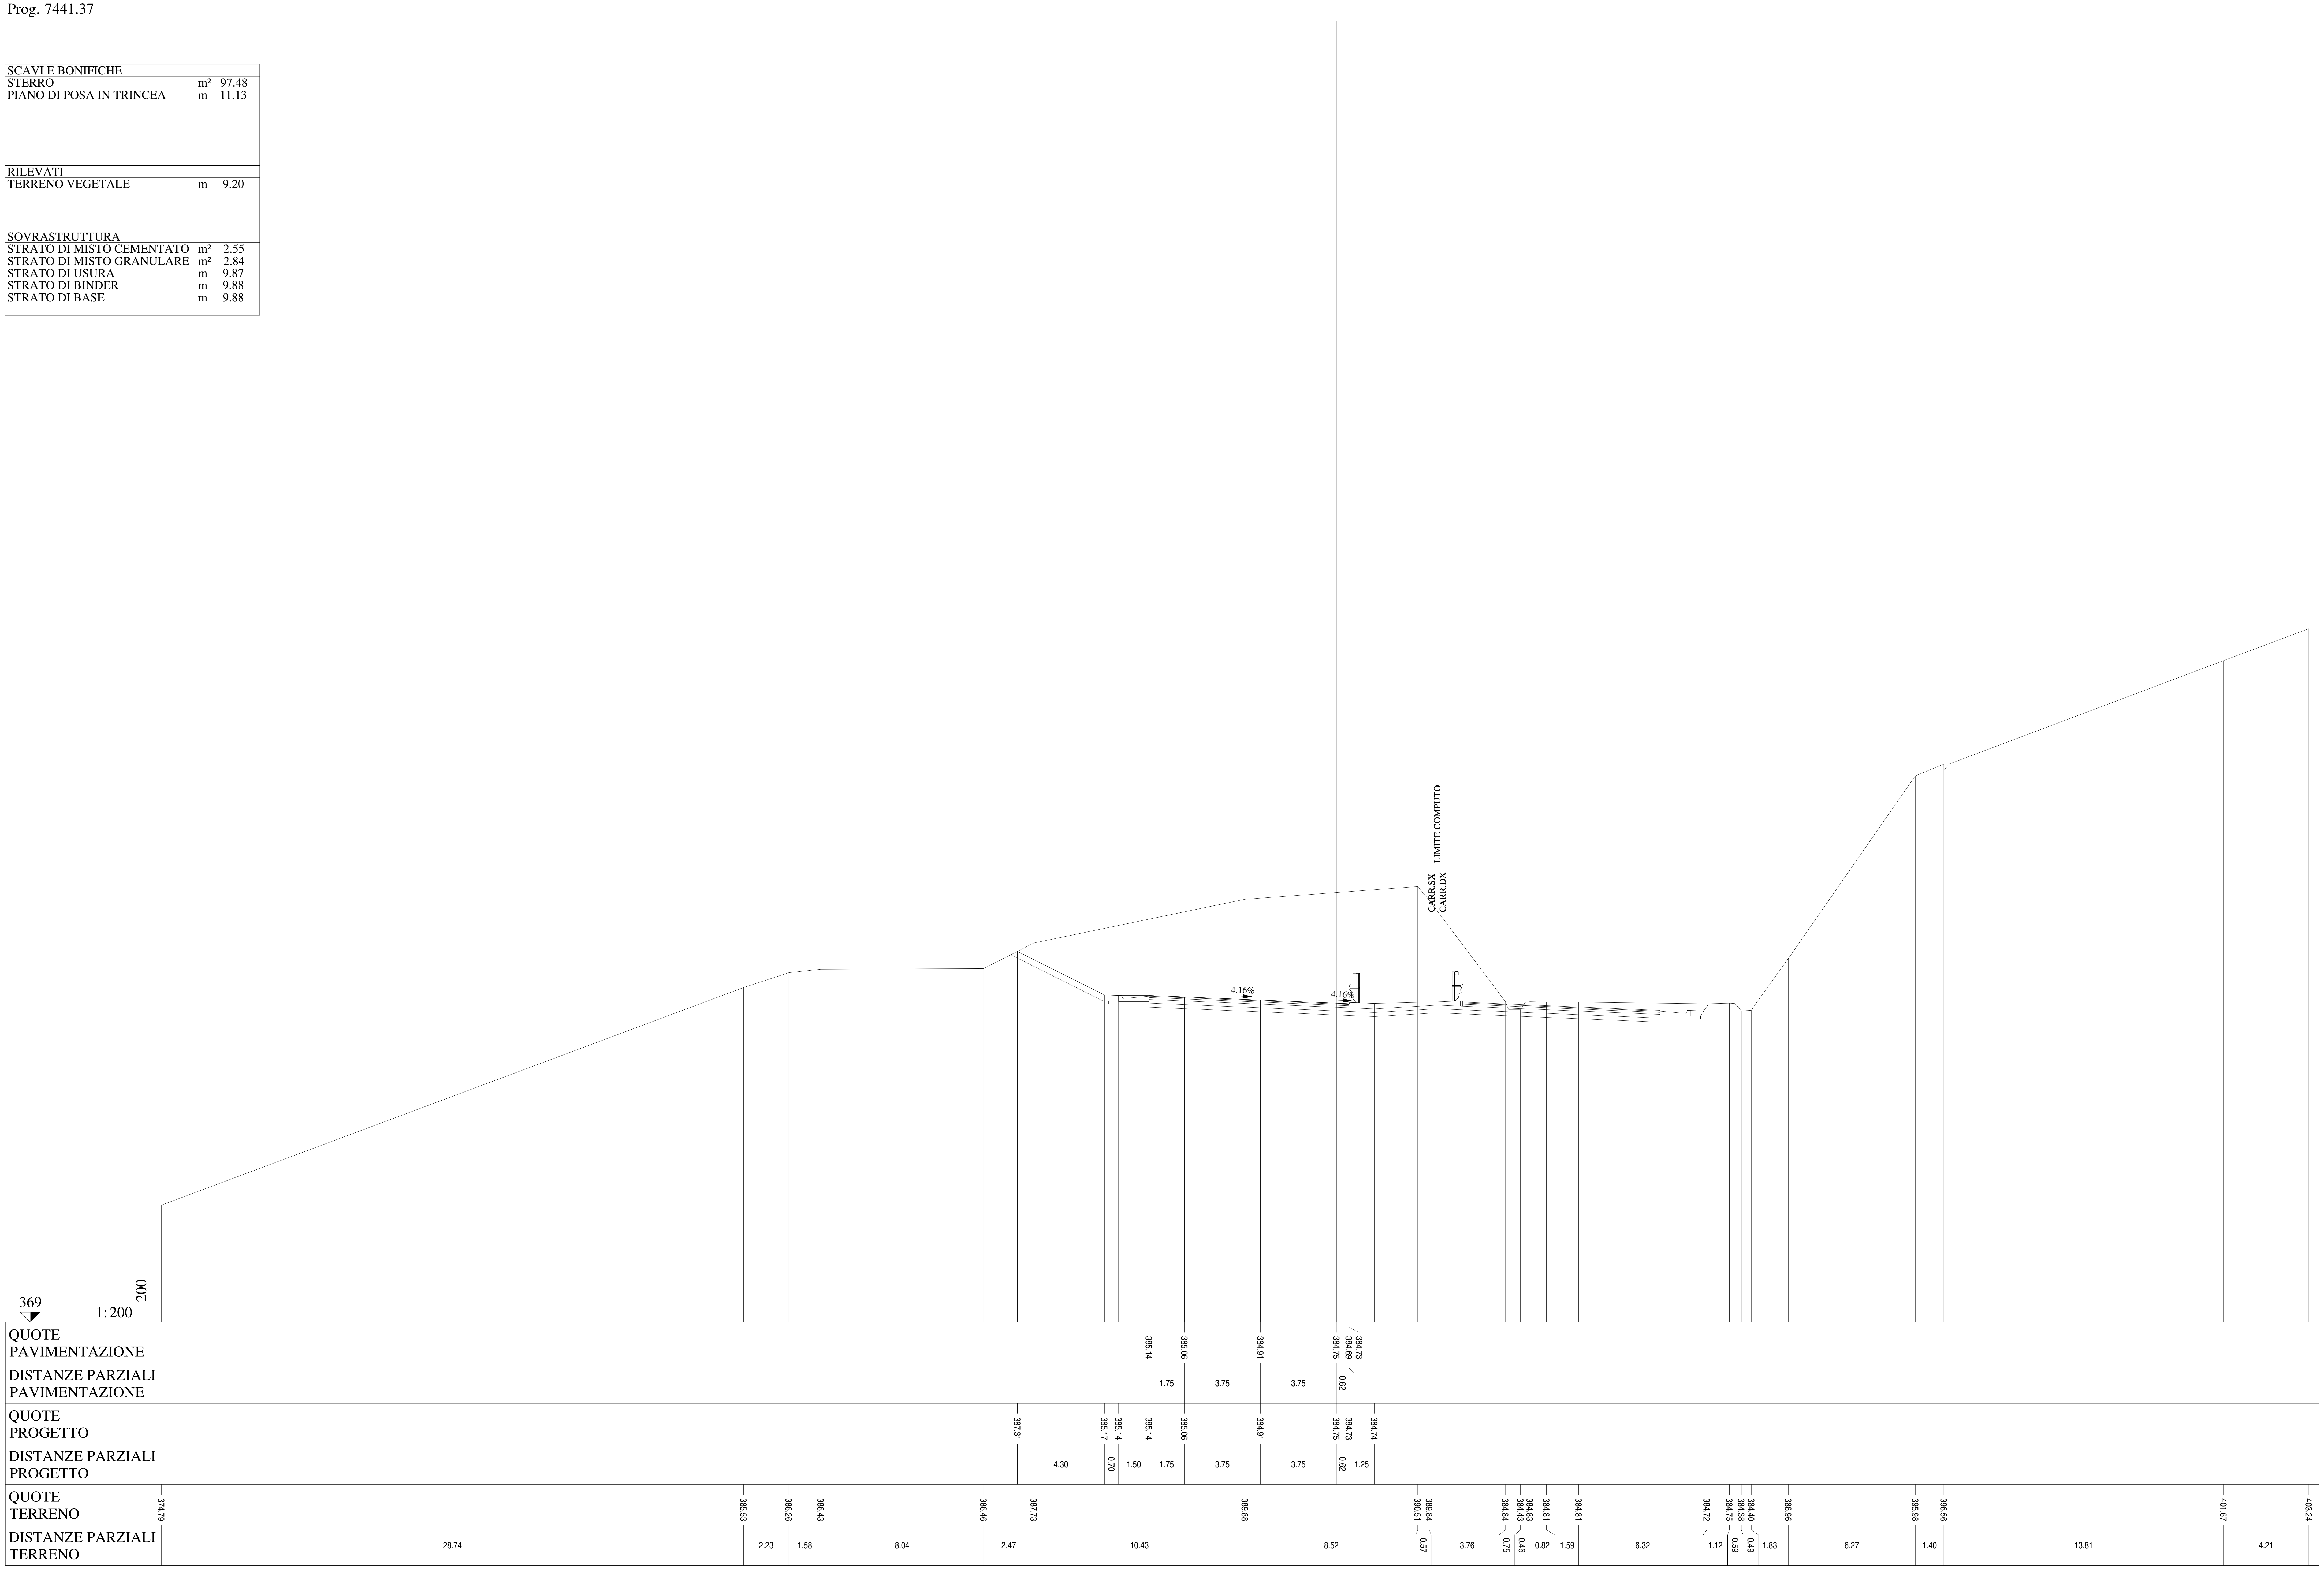

Lotto 1_SX_dir_Ragusa
Sezione   L1 - 357
Prog. 7462.54

SCAVI E BONIFICHE		
STERRO	m²	71.87
PIANO DI POSA IN TRINCEA	m	11.28
RILEVATI		
TERRENO VEGETALE	m	8.94
SOVRASTRUTTURA		
STRATO DI MISTO CEMENTATO	m²	2.55
STRATO DI MISTO GRANULARE	m²	2.85
STRATO DI USURA	m	10.02
STRATO DI BINDER	m	10.03
STRATO DI BASE	m	10.03

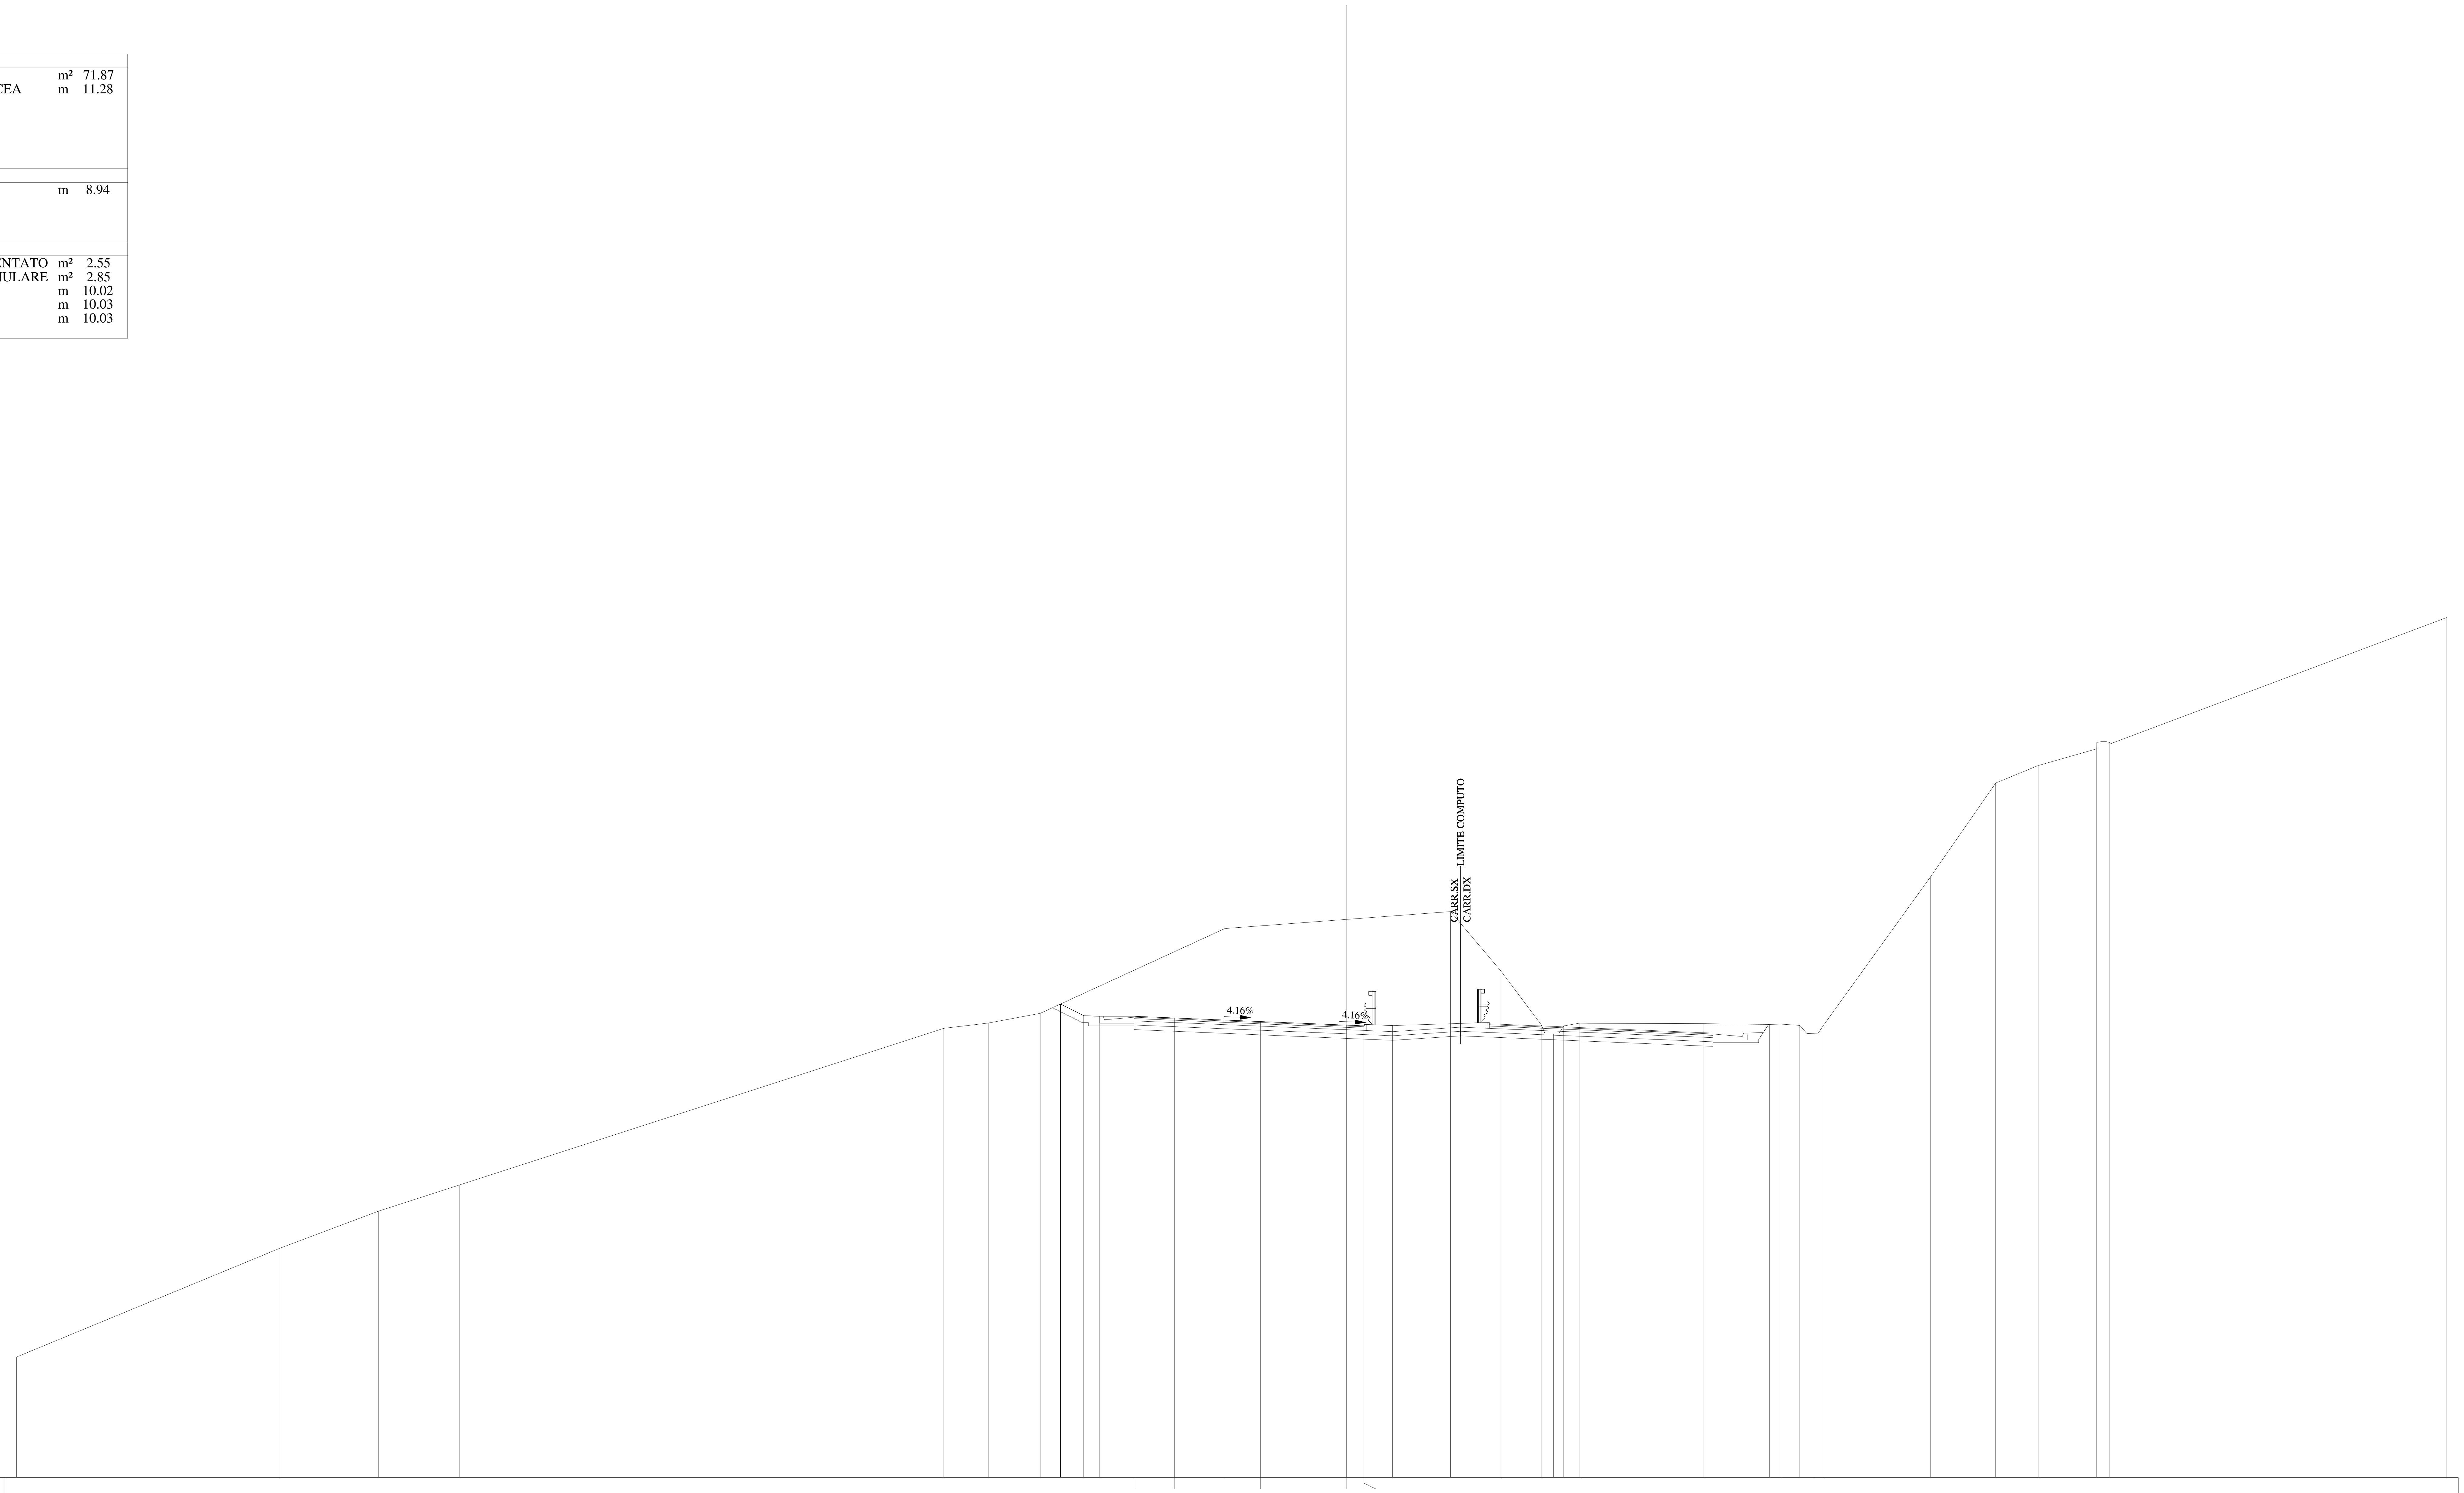

QUOTE PAVIMENTAZIONE	384.12, 384.05, 383.89, 383.74, 383.66, 383.70
DISTANZE PARZIALI PAVIMENTAZIONE	1.75, 3.75, 3.75, 0.77
QUOTE PROGETTO	384.66, 384.15, 384.12, 384.12, 384.05, 383.89, 383.74, 383.70, 383.72
DISTANZE PARZIALI PROGETTO	1.01, 0.70, 1.50, 1.75, 3.75, 3.75, 0.77, 1.25
QUOTE TERRENO	369.25, 374.00, 375.61, 376.77, 383.60, 383.83, 384.25, 387.95, 388.69, 386.10, 383.75, 383.34, 383.70, 383.82, 383.80, 383.77, 383.78, 383.72, 383.38, 383.76, 390.22, 394.30, 395.06, 395.79, 396.07, 401.52
DISTANZE PARZIALI TERRENO	11.50, 4.28, 3.56, 21.11, 1.93, 2.27, 8.06, 9.84, 2.19, 1.76, 0.54, 0.45, 0.70, 5.40, 2.87, 0.50, 0.82, 0.62, 0.44, 4.65, 2.84, 1.85, 2.55, 0.57, 14.70

Lotto 1_SX_dir_Ragusa
Sezione L1 - 358A
Prog. 7481.53

SCAVI E BONIFICHE		
STERRO	m²	27.48
PIANO DI POSA IN TRINCEA	m	7.96
RILEVATI		
RILEVATO	m²	2.99
TERRENO VEGETALE	m	7.84
SOVRASTRUTTURA		
STRATO DI MISTO CEMENTATO	m²	2.56
STRATO DI MISTO GRANULARE	m²	2.84
STRATO DI USURA	m	10.22
STRATO DI BINDER	m	10.23
STRATO DI BASE	m	10.23

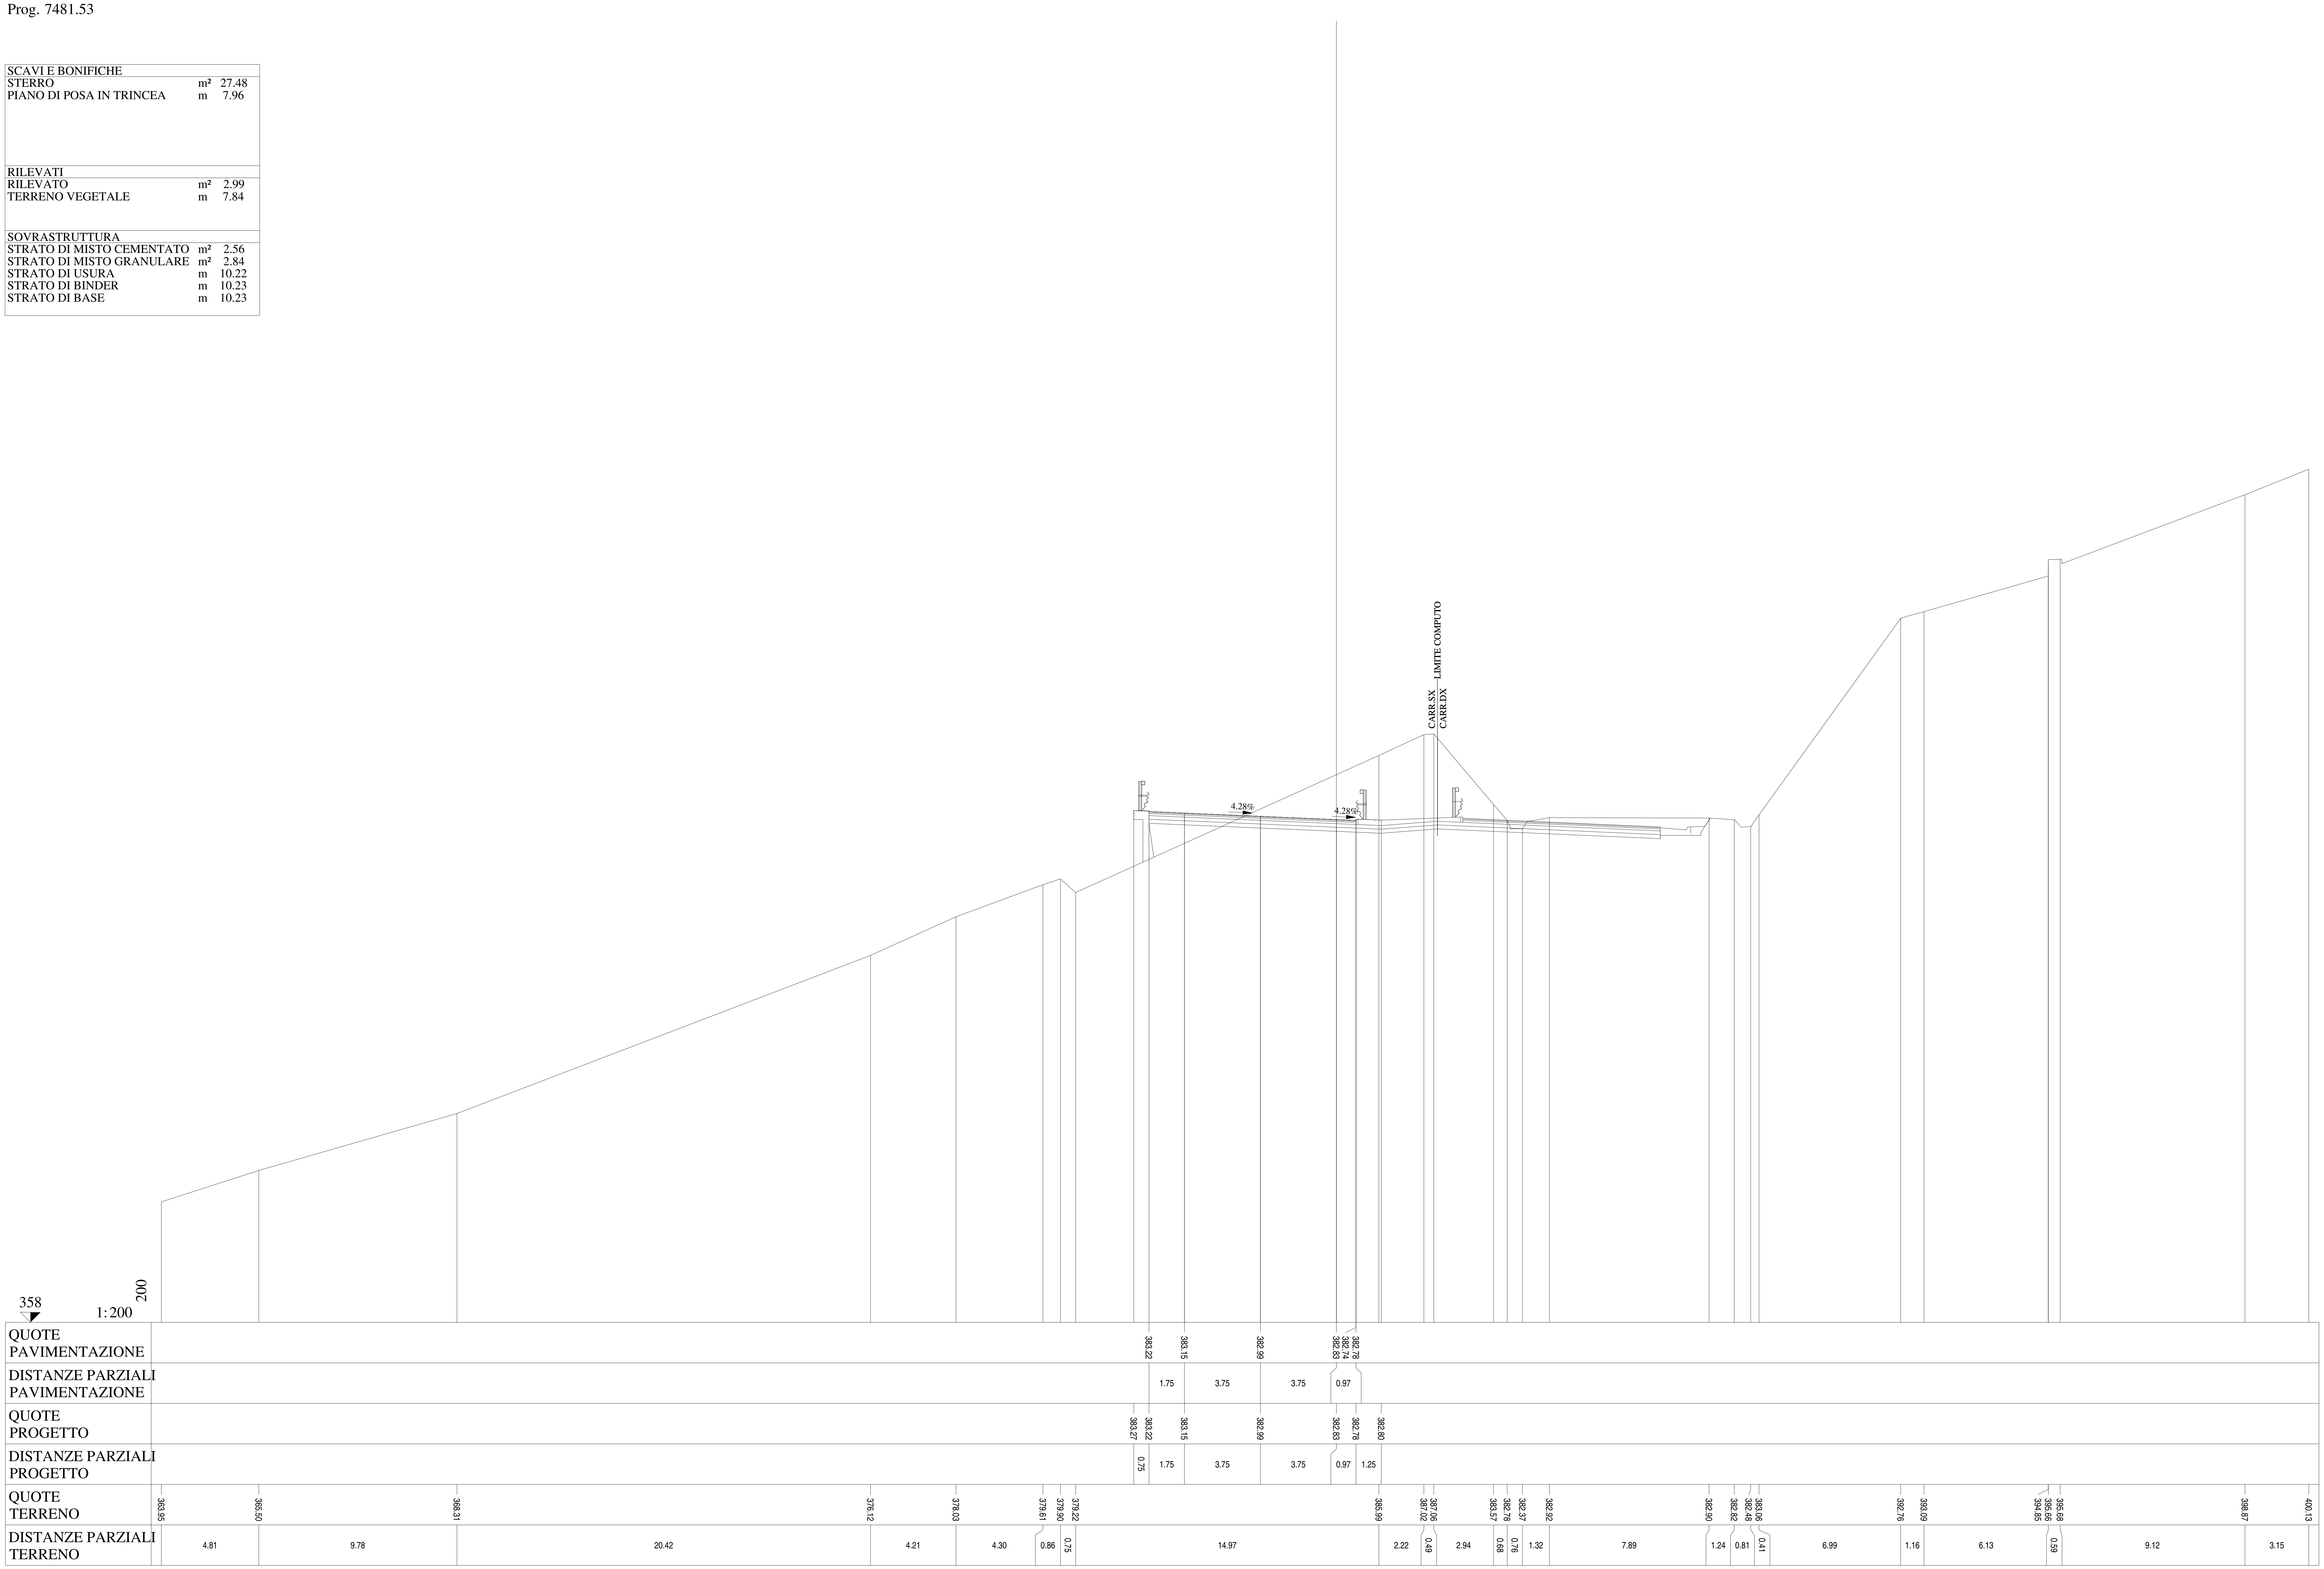

Lotto 1_SX_dir_Ragusa
Sezione L1 - 358
Prog. 7481.53

SCAVI E BONIFICHE		
STERRO	m²	27.48
BONIFICA	m²	6.43
PIANO DI POSA IN TRINCEA	m	7.81
SCOTICO	m	14.16
RILEVATI		
GRADONATURA	m²	5.92
RILEVATO	m²	17.44
TERRENO VEGETALE	m	32.86
SOVRASTRUTTURA		
STRATO DI MISTO CEMENTATO	m²	2.76
STRATO DI MISTO GRANULARE	m²	3.17
STRATO DI USURA	m	10.22
STRATO DI BINDER	m	10.23
STRATO DI BASE	m	10.23

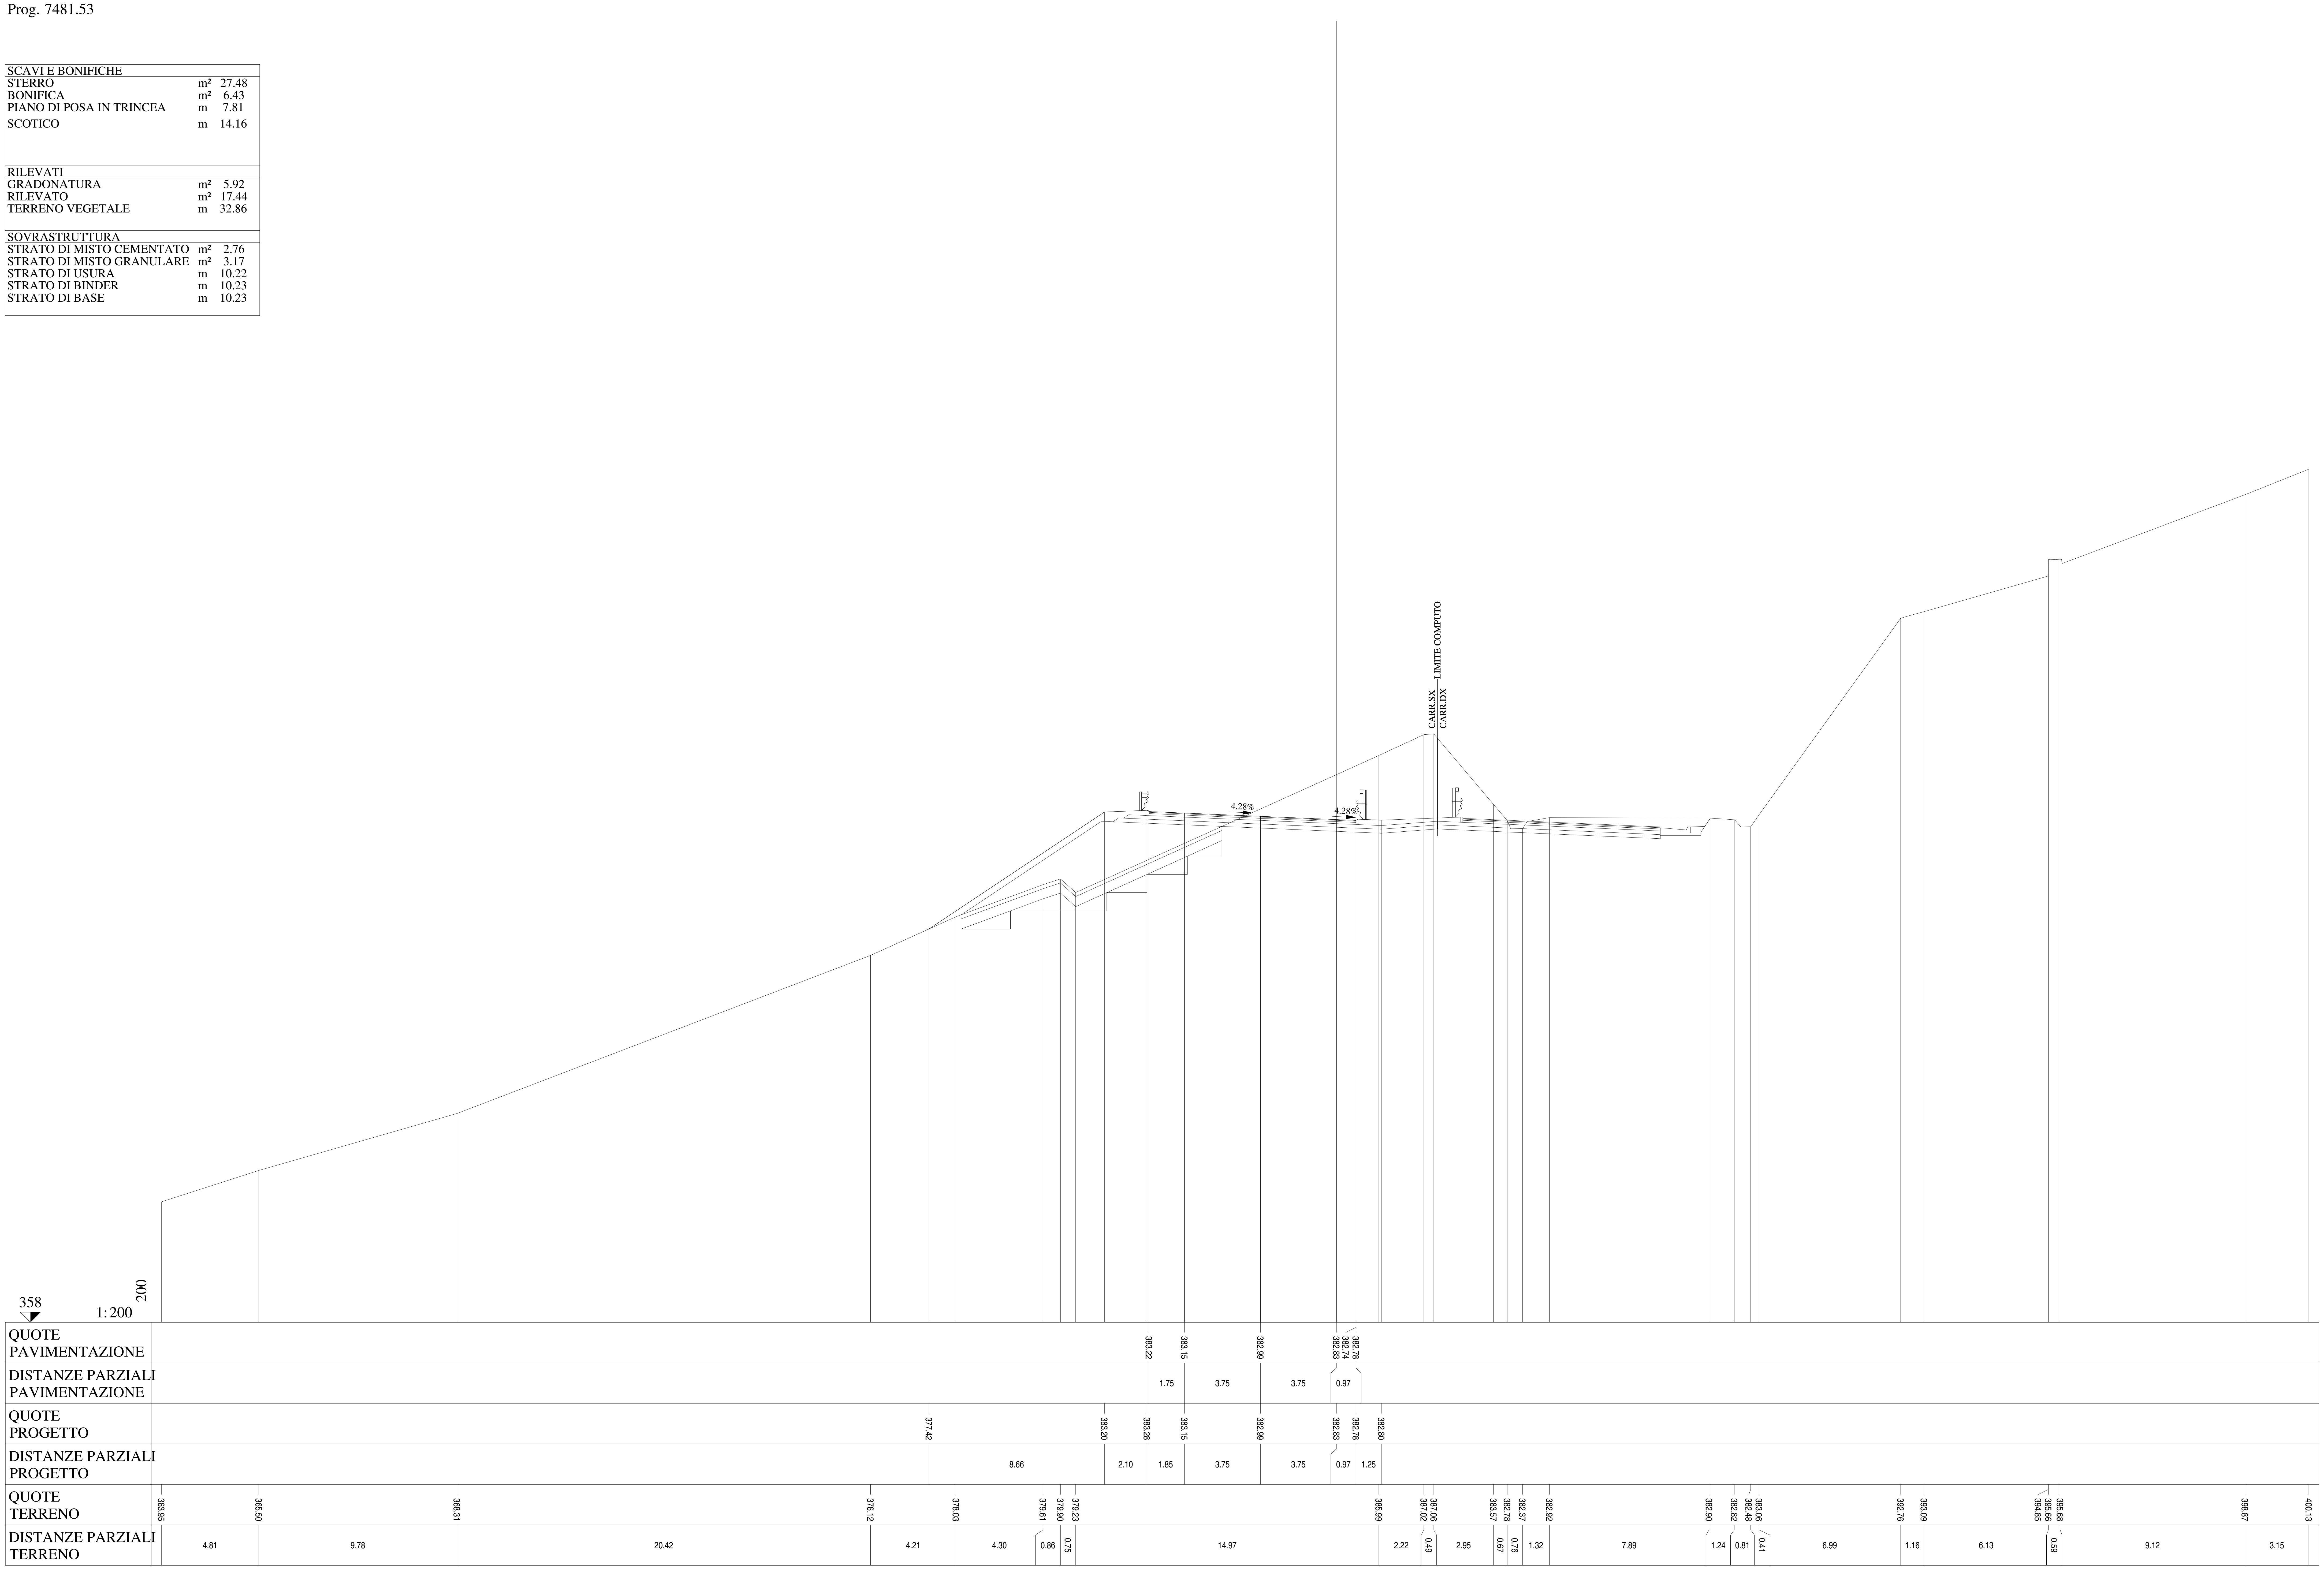

Lotto 1_SX_dir_Ragusa
Sezione L1 - 359
Prog. 7491.60

SCAVI E BONIFICHE		
STERRO	m²	13.66
PIANO DI POSA IN TRINCEA	m	3.92
RILEVATI		
RILEVATO	m²	13.70
TERRENO VEGETALE	m	7.62
SOVRASTRUTTURA		
STRATO DI MISTO CEMENTATO	m²	2.56
STRATO DI MISTO GRANULARE	m²	2.85
STRATO DI USURA	m	10.34
STRATO DI BINDER	m	10.35
STRATO DI BASE	m	10.35

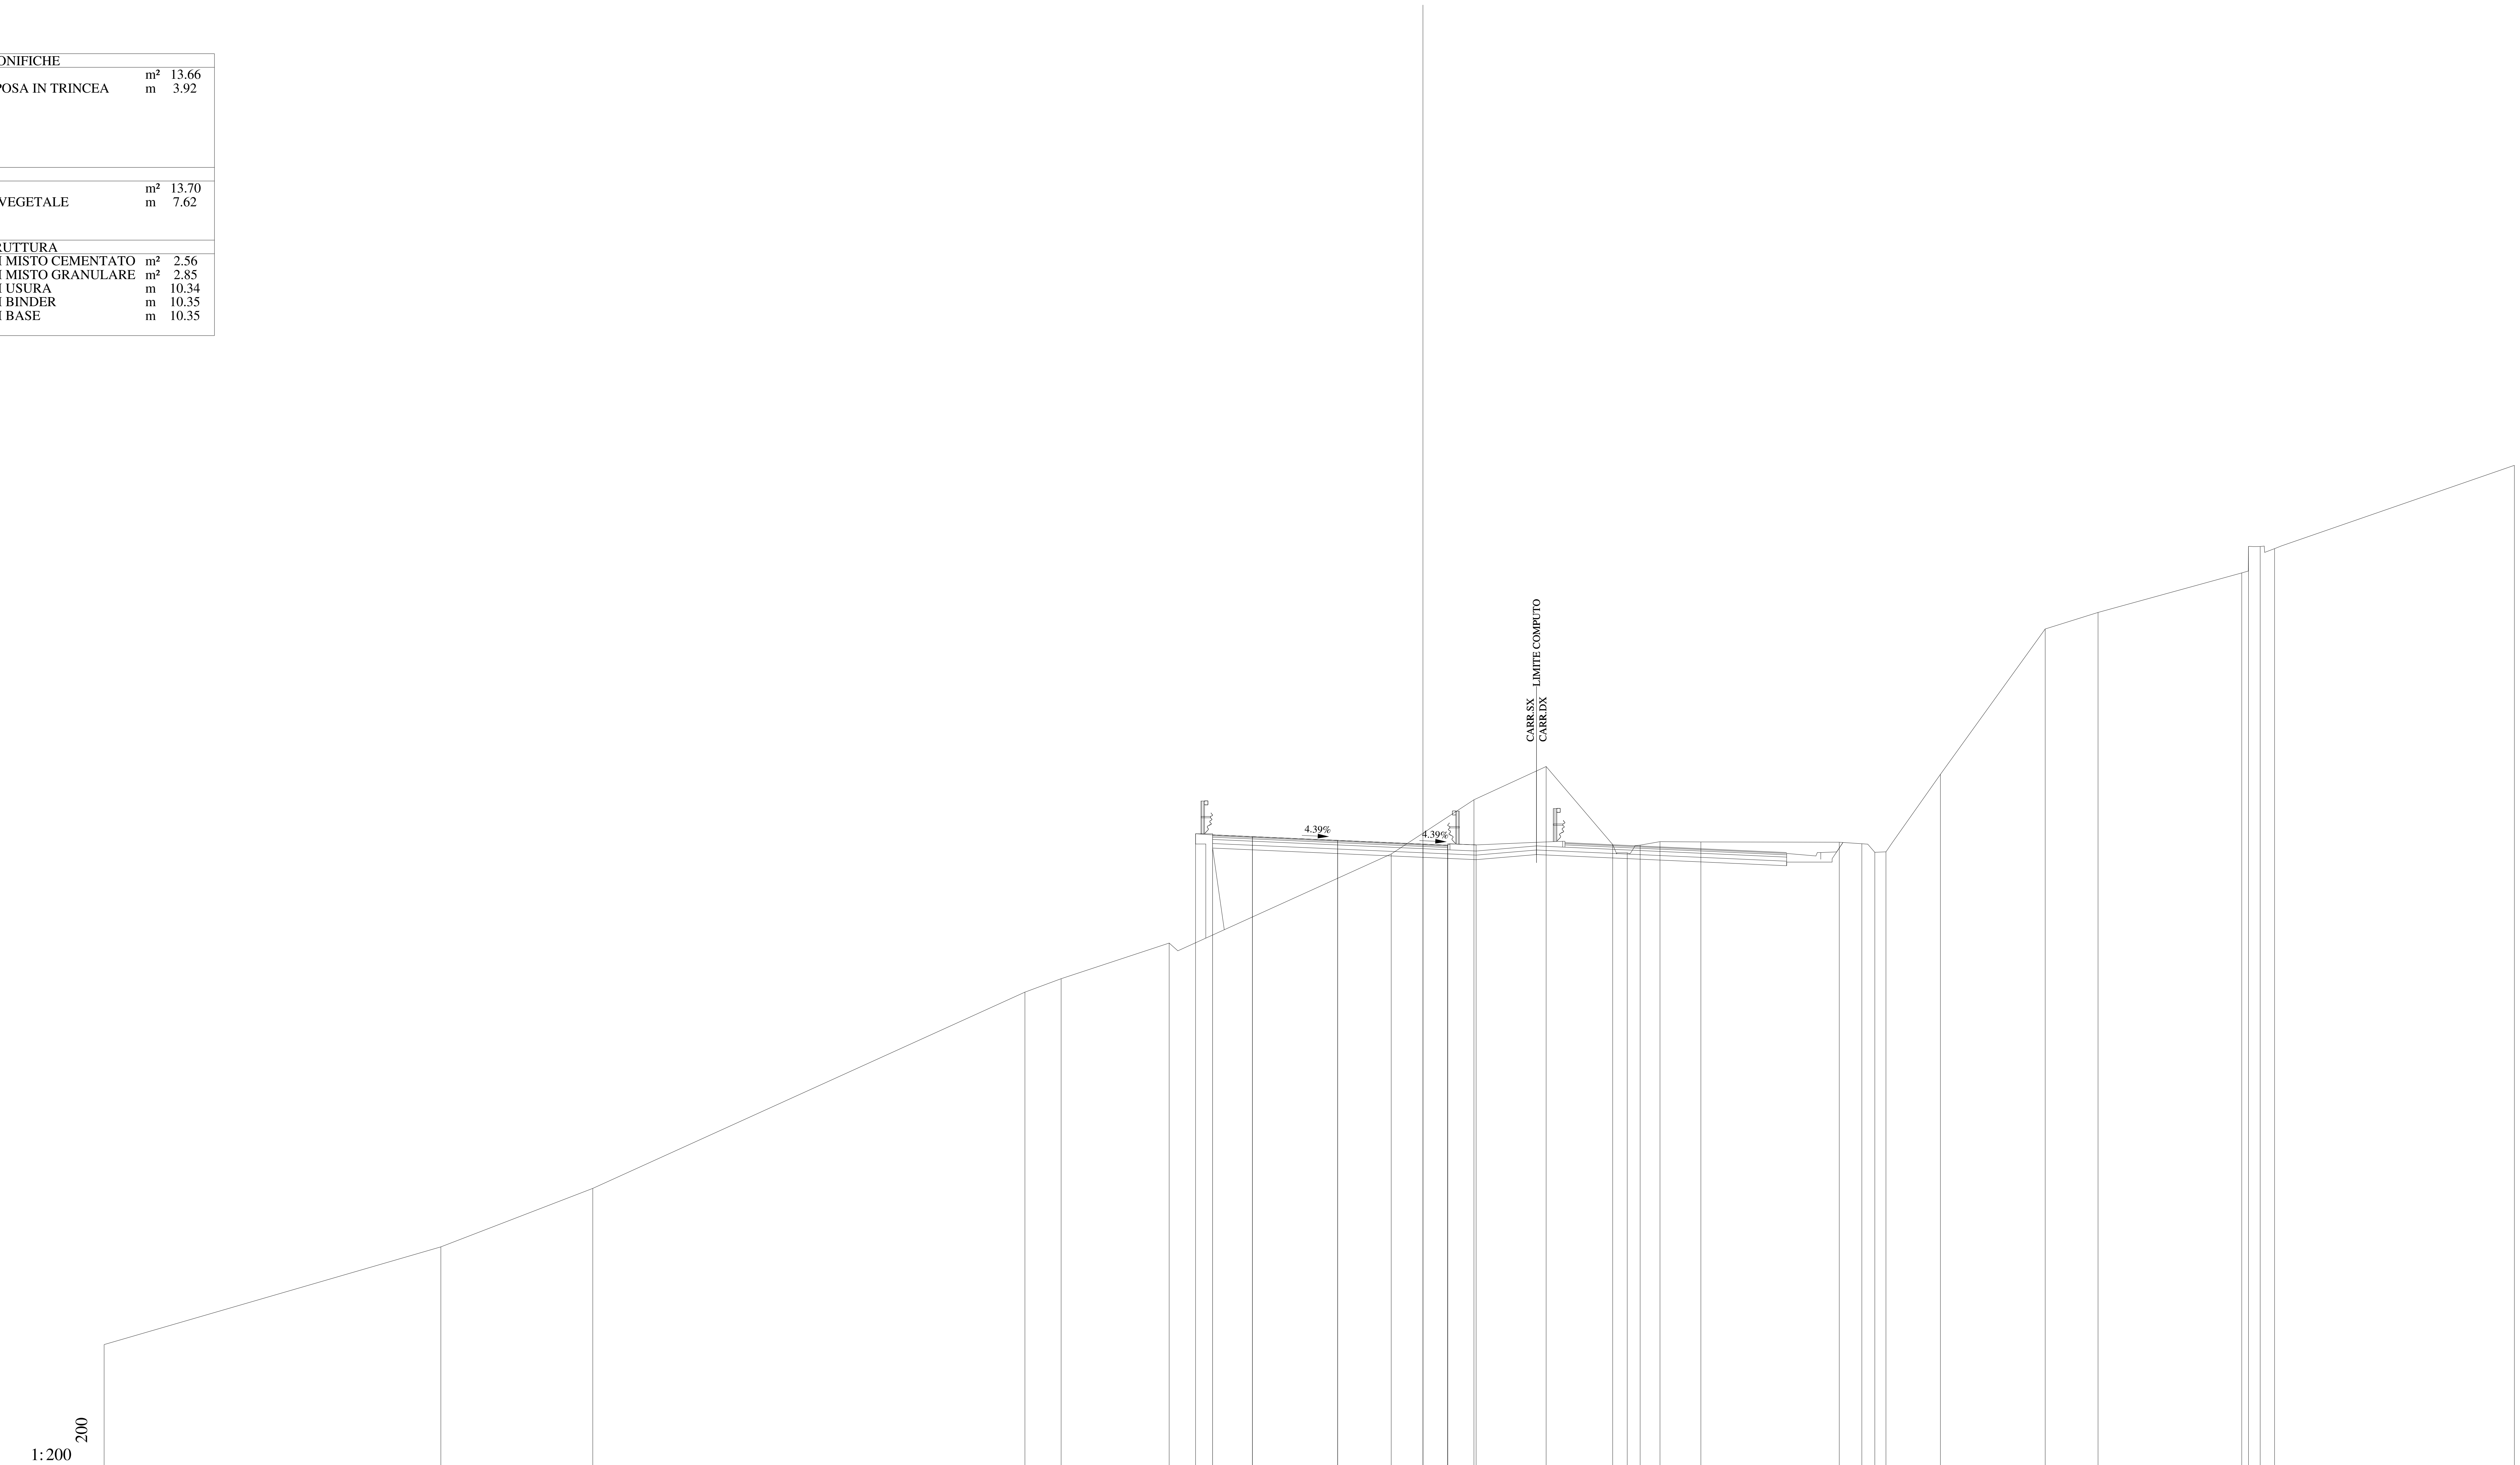

QUOTE PAVIMENTAZIONE	382.75, 382.67, 382.51, 382.34, 382.25, 382.29
DISTANZE PARZIALI PAVIMENTAZIONE	1.75, 3.75, 3.75, 1.09
QUOTE PROGETTO	382.80, 382.75, 382.67, 382.51, 382.34, 382.29, 382.31
DISTANZE PARZIALI PROGETTO	0.75, 1.75, 3.75, 3.75, 1.09, 1.25
QUOTE TERRENO	360.33, 364.63, 367.20, 375.83, 376.42, 377.99, 381.91, 384.29, 385.76, 382.32, 381.96, 382.30, 382.45, 382.44, 382.43, 382.36, 381.98, 382.00, 385.41, 391.81, 392.53, 394.27, 395.44, 395.43, 395.34, 399.00
DISTANZE PARZIALI TERRENO	14.81, 6.68, 19.01, 1.59, 4.75, 9.76, 3.64, 3.18, 2.93, 0.63, 0.57, 0.88, 1.79, 6.09, 0.99, 0.57, 0.49, 2.40, 4.61, 2.32, 6.32, 0.30, 0.51, 0.63, 10.55

Lotto 1_SX_dir_Ragusa
Sezione L1 - 360
Prog. 7516.74

SCAVI E BONIFICHE		
STERRO	m²	1.15
RILEVATI		
RILEVATO	m²	34.19
TERRENO VEGETALE	m	6.98
SOVRASTRUTTURA		
STRATO DI MISTO CEMENTATO	m²	2.55
STRATO DI MISTO GRANULARE	m²	2.86
STRATO DI USURA	m	10.68
STRATO DI BINDER	m	10.69
STRATO DI BASE	m	10.69

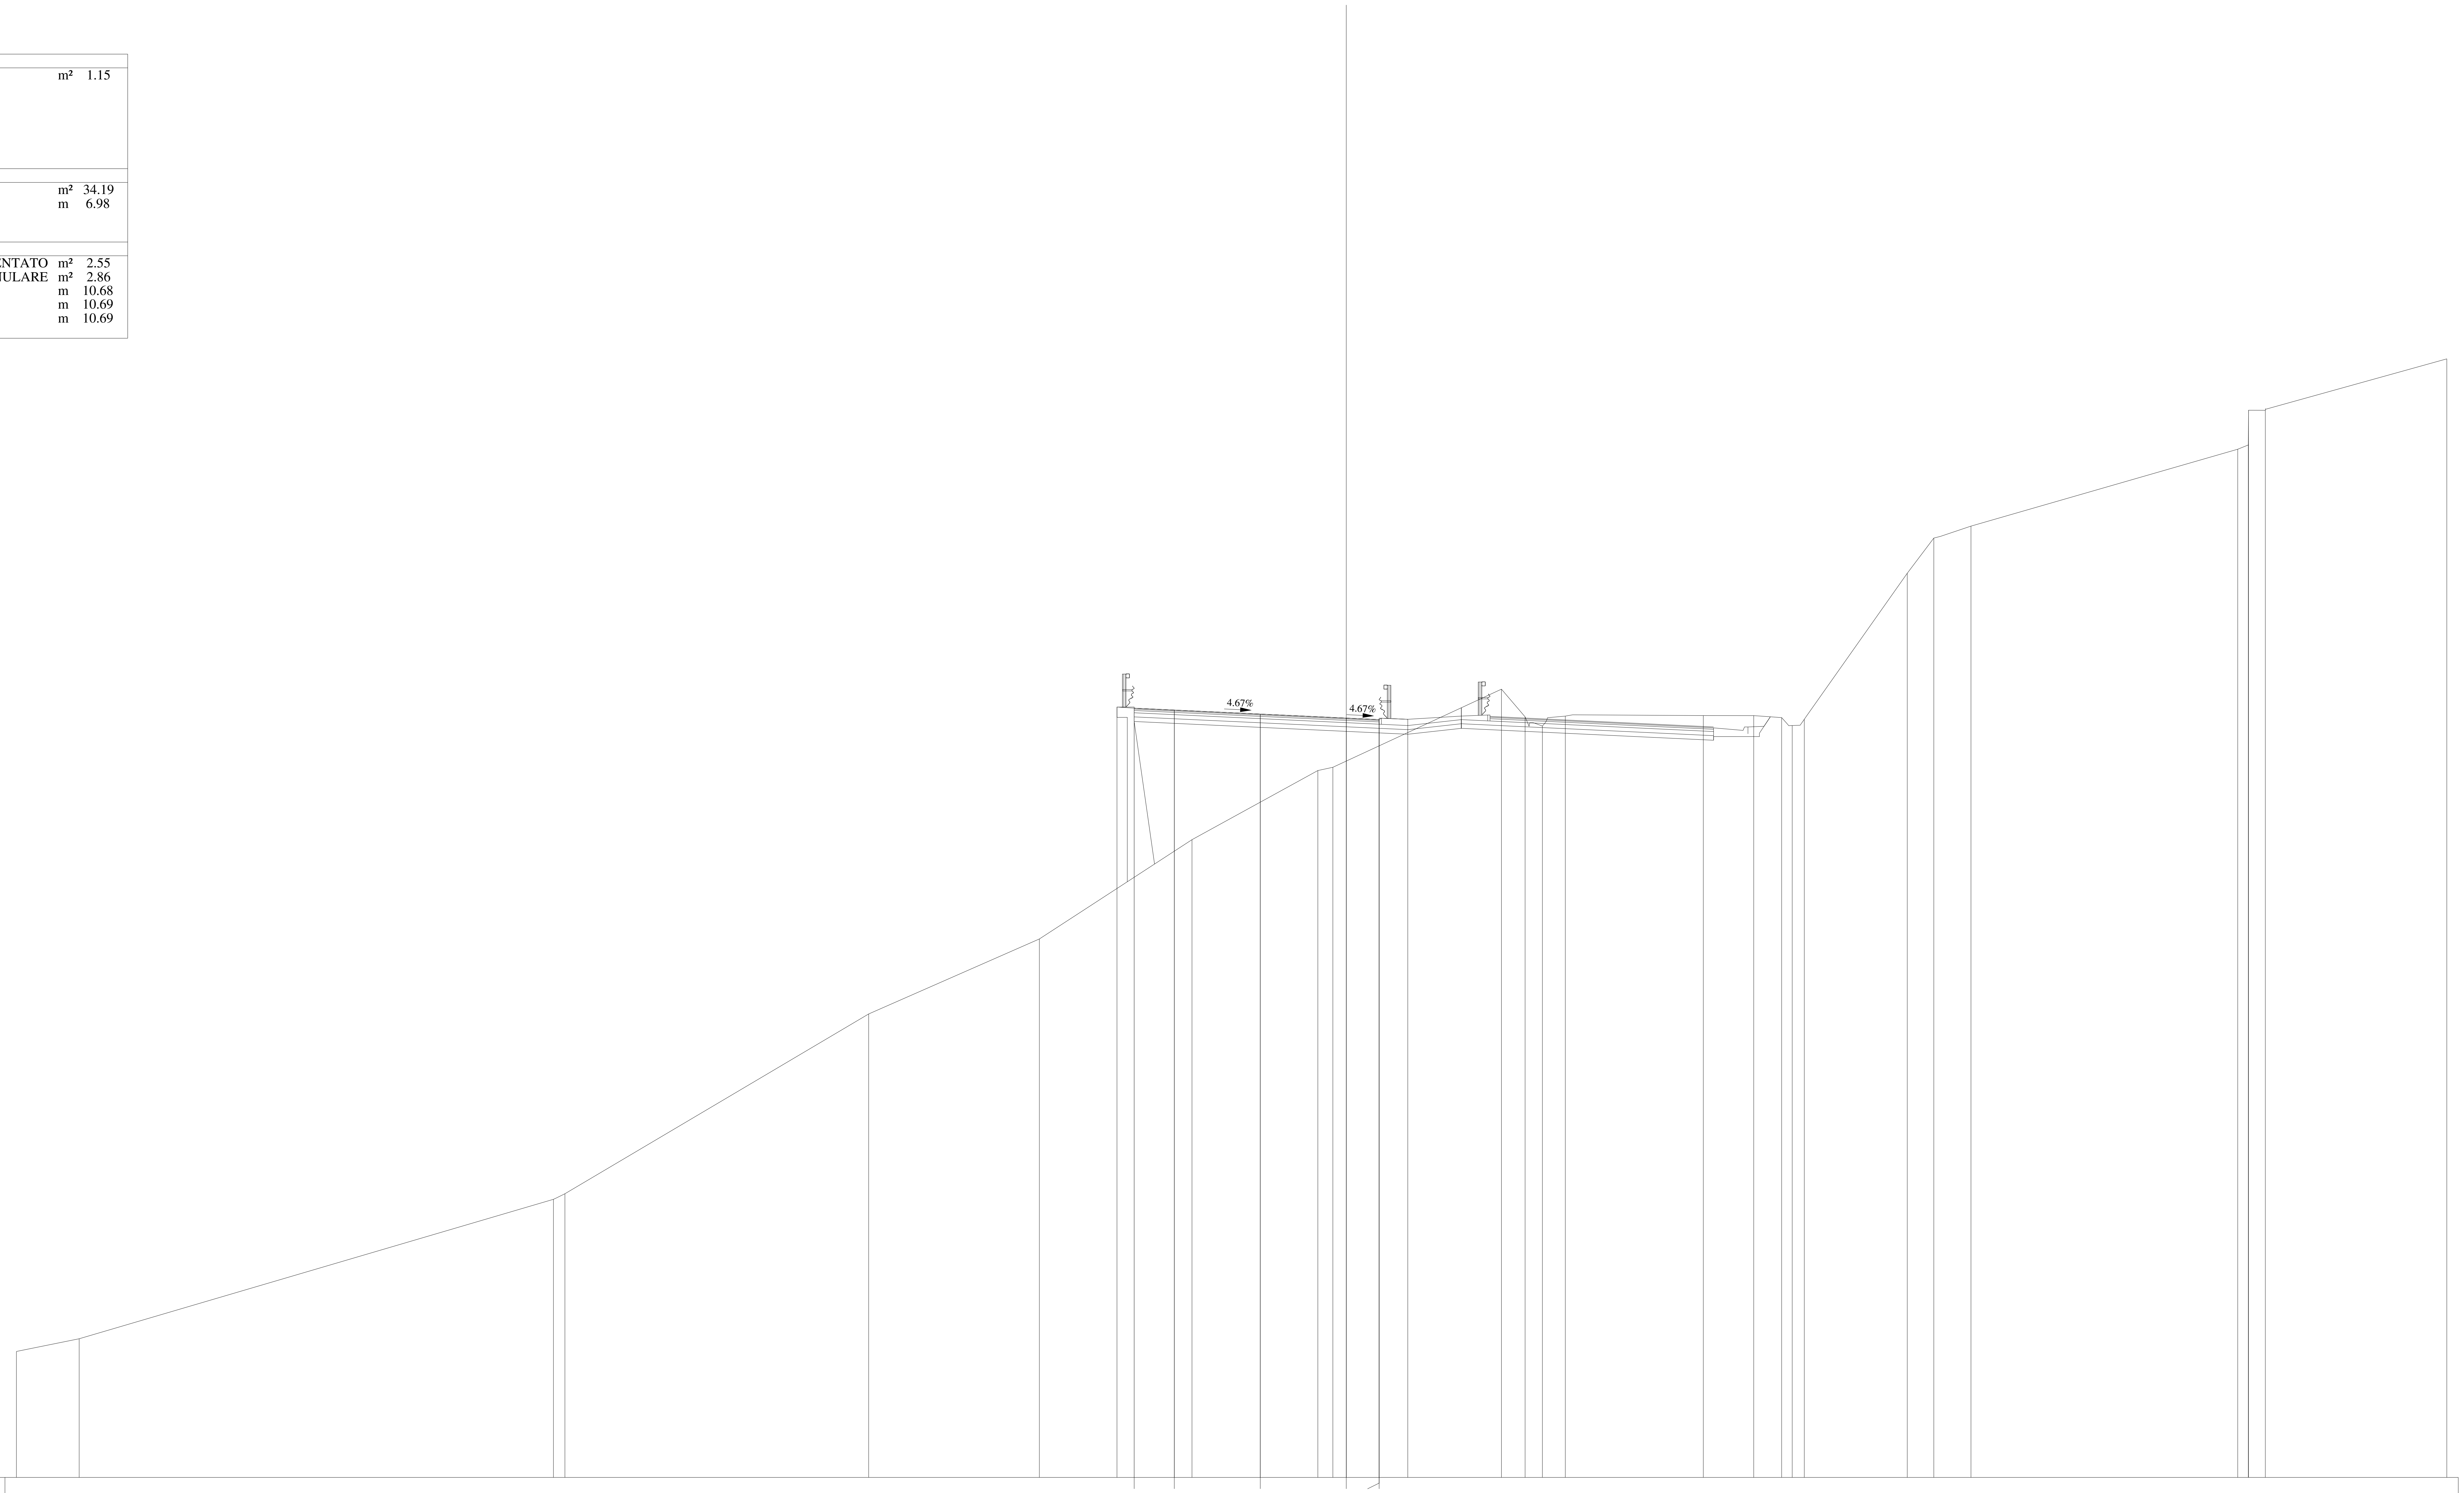

348
1:200
200

QUOTE PAVIMENTAZIONE	381.57, 381.49, 381.31, 381.14, 381.03, 381.07
DISTANZE PARZIALI PAVIMENTAZIONE	1.75, 3.75, 3.75, 1.43
QUOTE PROGETTO	381.62, 381.57, 381.49, 381.31, 381.14, 381.07, 381.08
DISTANZE PARZIALI PROGETTO	0.75, 1.75, 3.75, 3.75, 1.43, 1.25
QUOTE TERRENO	353.50, 354.05, 360.13, 360.38, 368.22, 371.50, 375.83, 378.85, 378.99, 382.40, 381.19, 380.79, 381.22, 381.24, 381.24, 381.16, 380.81, 381.08, 387.46, 388.99, 389.51, 392.87, 393.05, 394.57, 394.57, 396.81
DISTANZE PARZIALI TERRENO	2.74, 20.68, 0.50, 13.25, 7.45, 6.65, 5.49, 0.66, 7.35, 1.03, 0.75, 1.00, 6.02, 2.20, 1.22, 0.46, 0.53, 4.49, 1.16, 1.62, 11.63, 0.46, 0.01, 0.73, 7.92

Lotto 1_SX_dir_Ragusa
Sezione L1 - 361
Prog. 7541.88

SCAVI E BONIFICHE		
PIANO DI POSA IN TRINCEA	m	12.30
RILEVATI		
RILEVATO	m²	47.11
TERRENO VEGETALE	m	6.34
SOVRASTRUTTURA		
STRATO DI USURA	m	11.04
STRATO DI BINDER	m	11.05
STRATO DI BASE	m	11.05

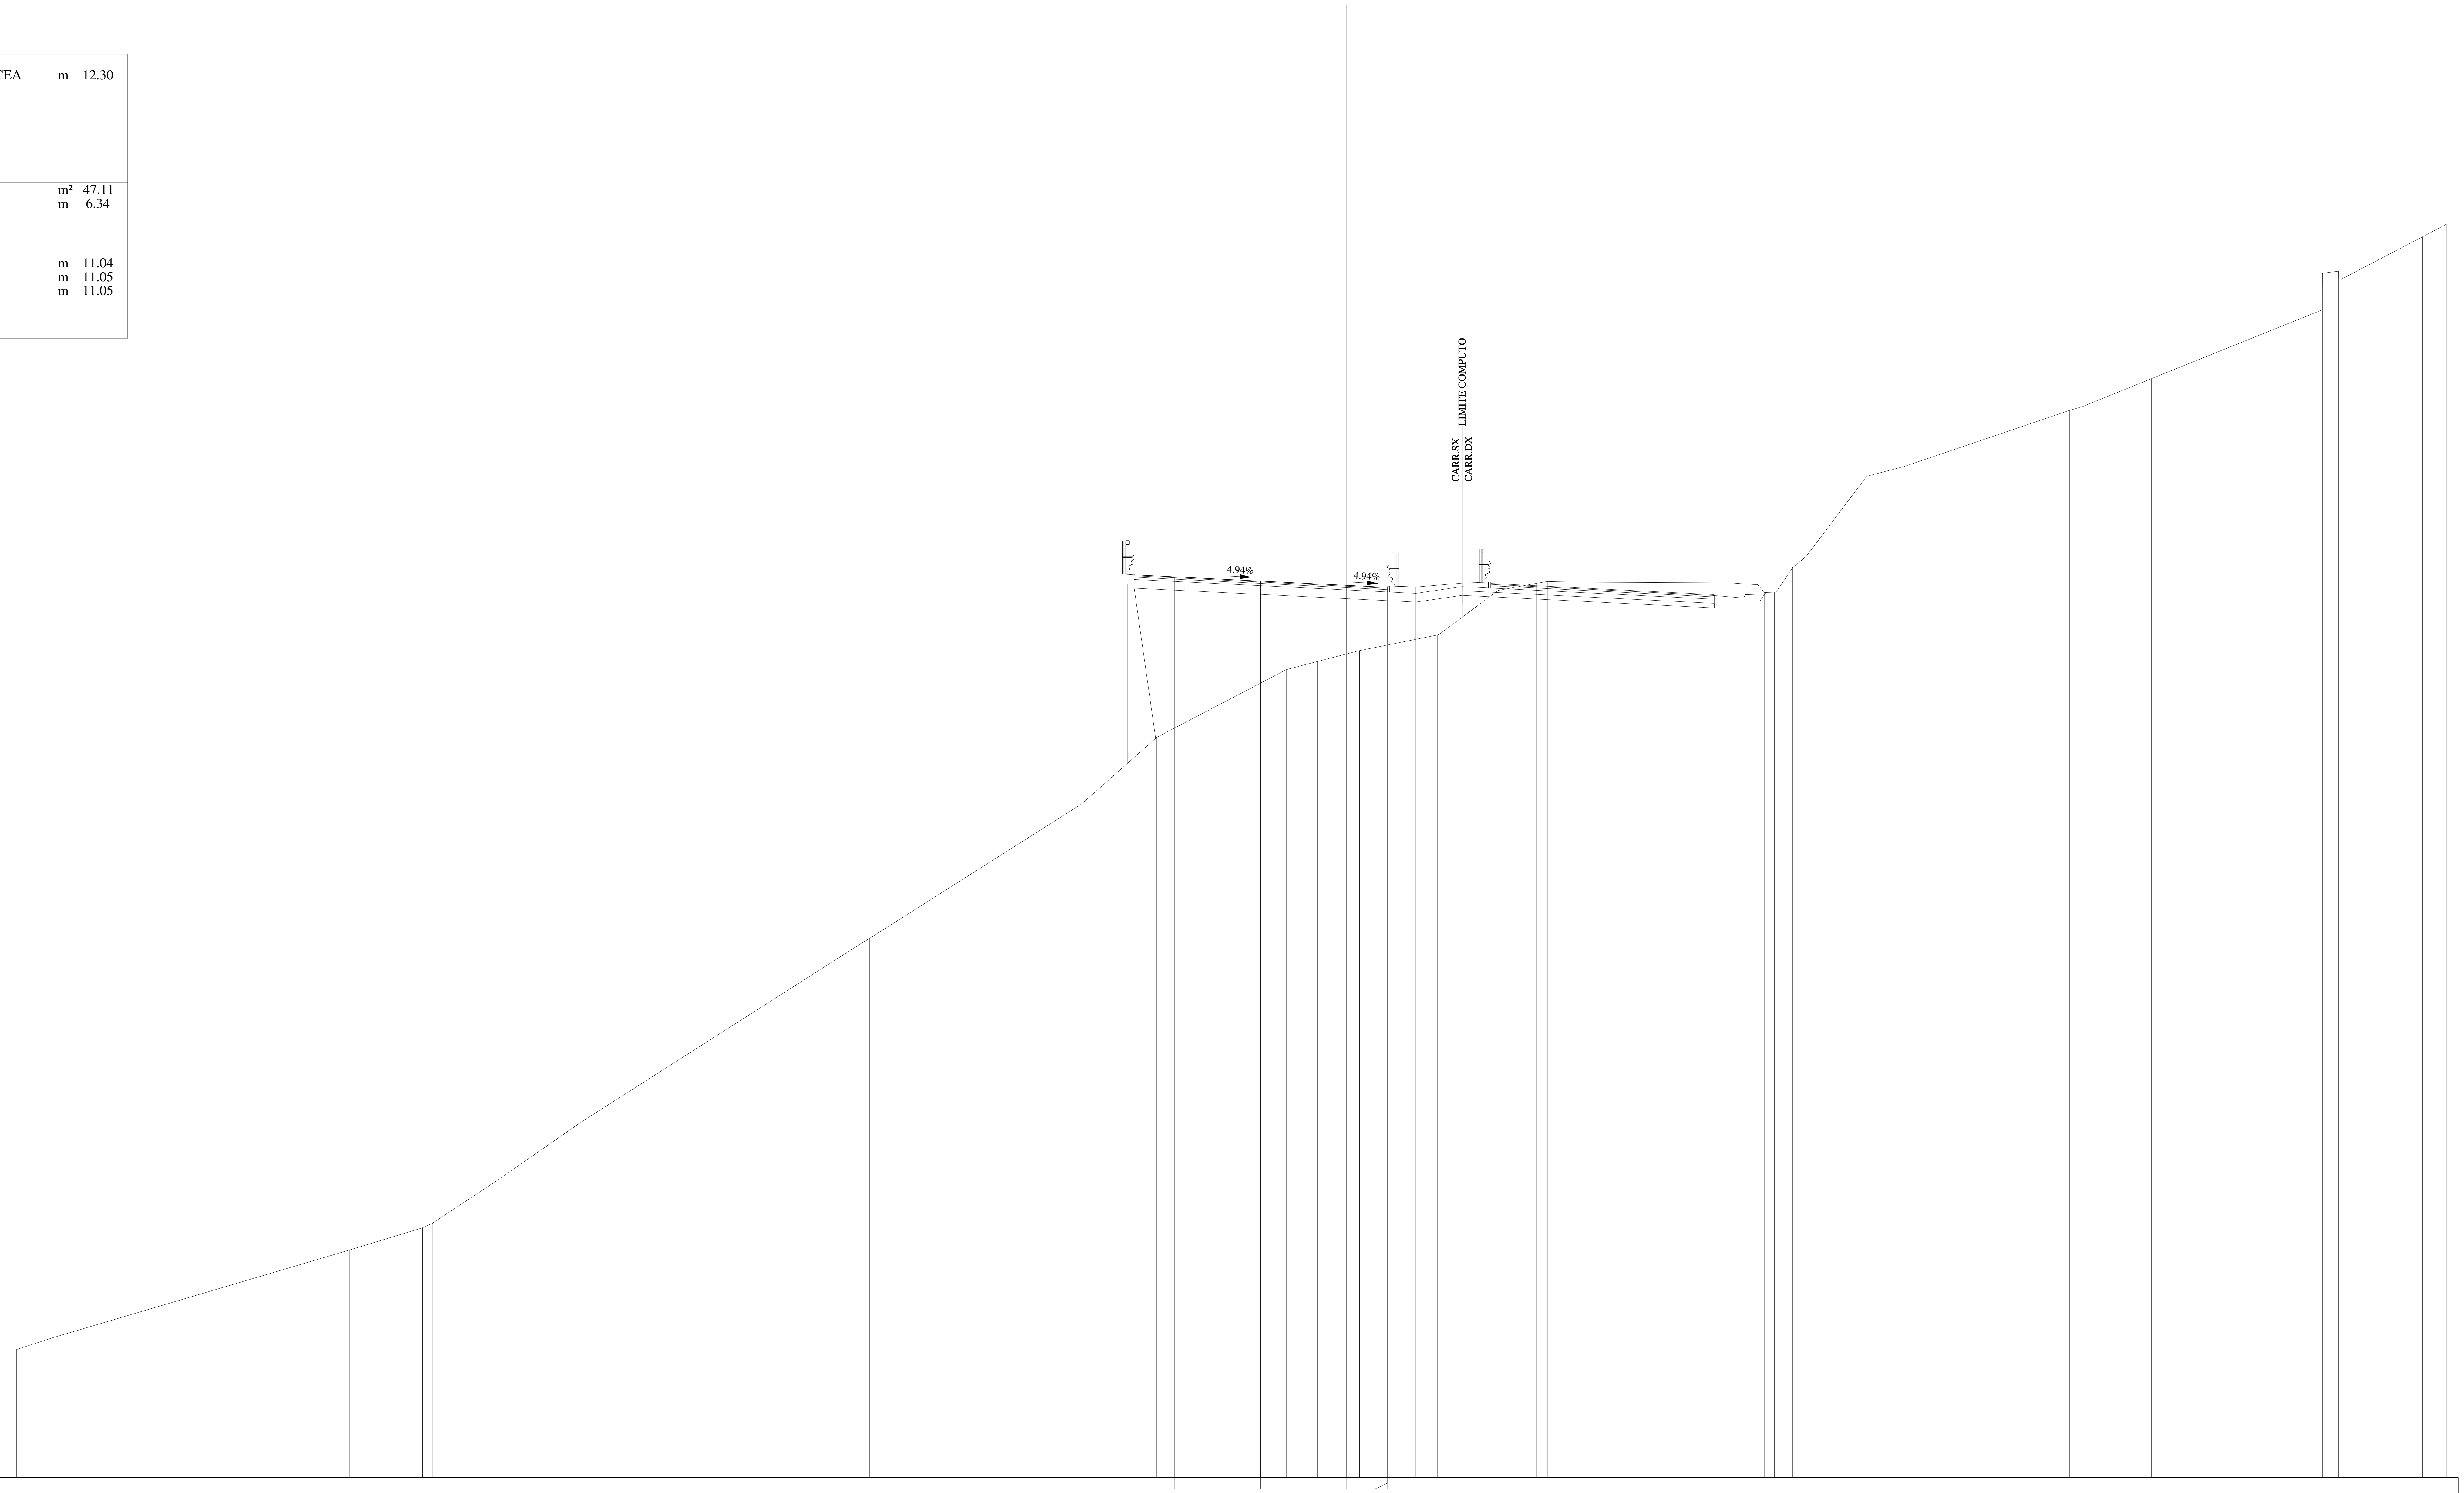

QUOTE PAVIMENTAZIONE	380.39, 380.30, 380.11, 379.93, 379.80, 379.84
DISTANZE PARZIALI PAVIMENTAZIONE	1.75, 3.75, 3.75, 1.79
QUOTE PROGETTO	380.44, 380.39, 380.30, 380.11, 379.93, 379.84, 379.85
DISTANZE PARZIALI PROGETTO	0.75, 1.75, 3.75, 3.75, 1.79, 1.25
QUOTE TERRENO	346.58, 347.10, 350.92, 351.89, 352.08, 353.98, 356.50, 364.27, 364.52, 370.40, 373.30, 376.25, 376.61, 377.08, 377.76, 379.71, 380.02, 380.10, 380.07, 380.04, 379.96, 379.61, 379.63, 380.70, 381.19, 384.69, 385.11, 387.57, 387.72, 388.95, 391.95, 392.61, 393.54, 393.64, 395.14, 395.70
DISTANZE PARZIALI TERRENO	1.60, 12.92, 3.20, 0.41, 2.87, 3.62, 12.17, 0.42, 9.26, 3.27, 5.64, 1.37, 1.83, 3.41, 2.63, 1.68, 0.47, 1.20, 6.77, 1.04, 0.47, 0.43, 0.78, 0.60, 2.64, 1.63, 7.22, 0.55, 3.02, 7.44, 0.01, 0.71, 3.66, 1.06

Lotto 1_SX_dir_Ragusa
Sezione L1 - 362
Prog. 7567.04

SCAVI E BONIFICHE		
STERRO	m²	0.02
RILEVATI		
RILEVATO	m²	80.51
TERRENO VEGETALE	m	5.72
SOVRASTRUTTURA		
STRATO DI MISTO CEMENTATO	m²	2.60
STRATO DI MISTO GRANULARE	m²	2.87
STRATO DI USURA	m	11.40
STRATO DI BINDER	m	11.40
STRATO DI BASE	m	11.40

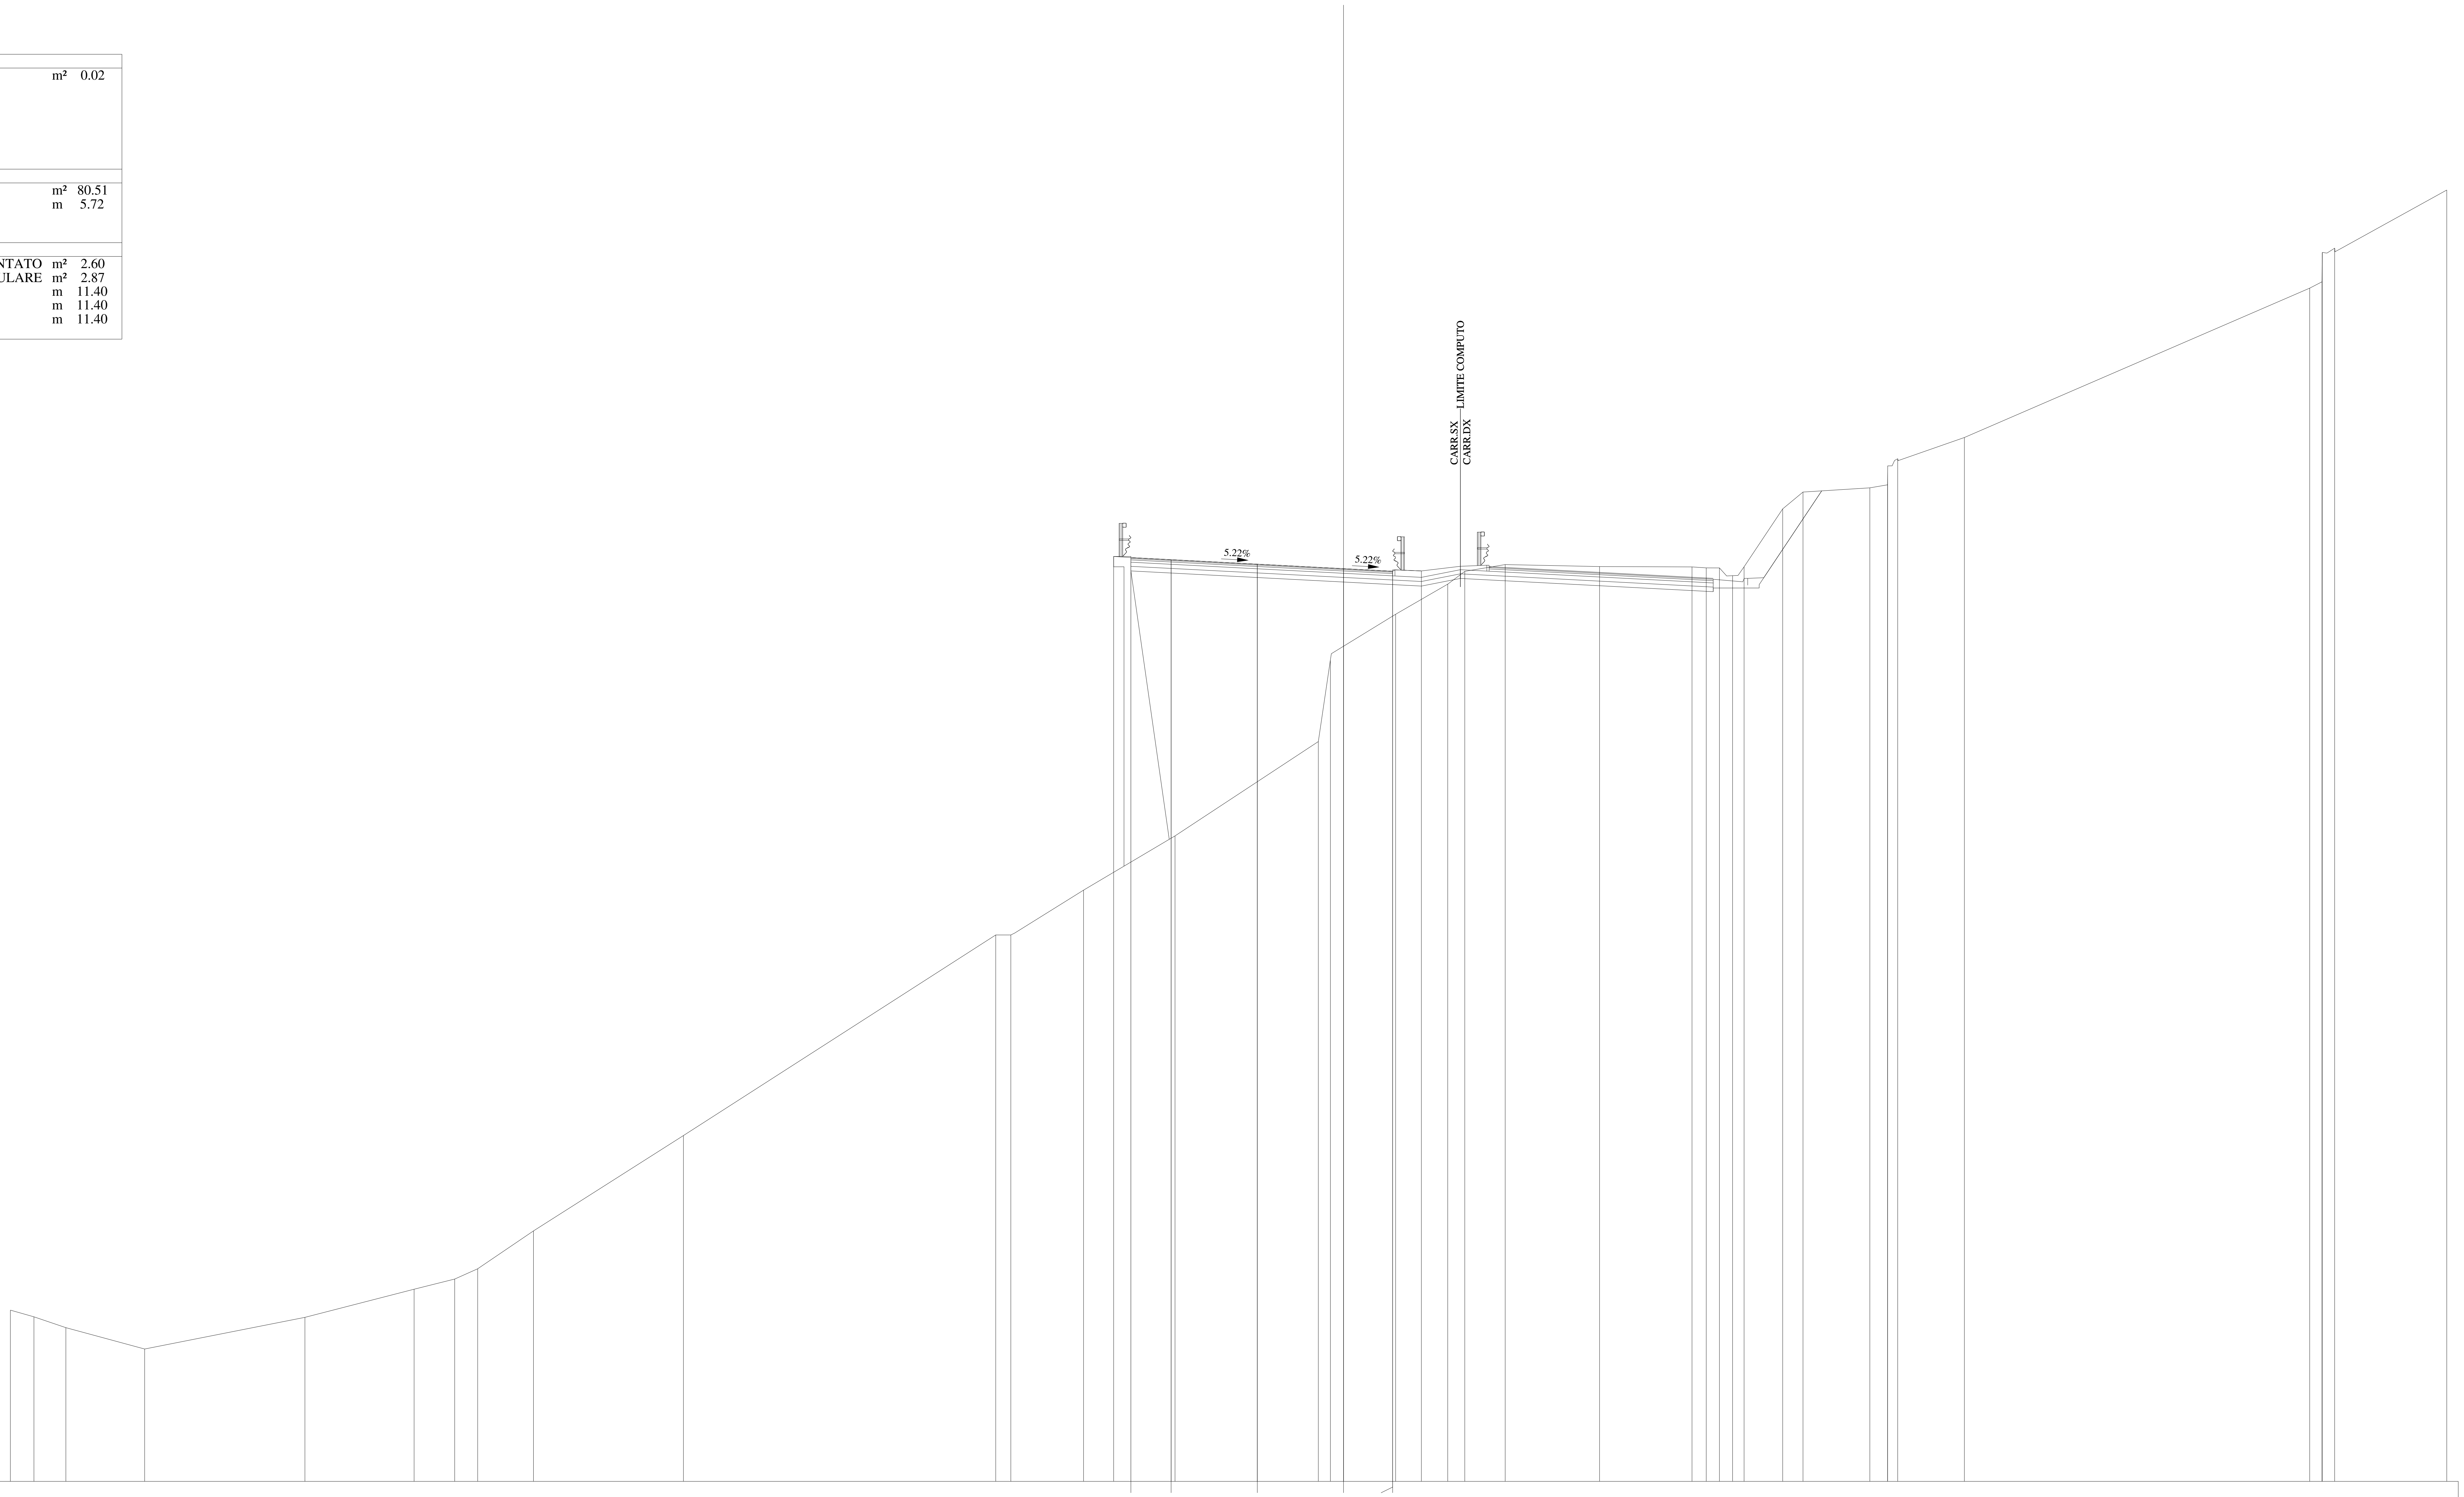

QUOTE PAVIMENTAZIONE	379.20, 379.11, 378.92, 378.72, 378.57, 378.61
DISTANZE PARZIALI PAVIMENTAZIONE	1.75, 3.75, 3.75, 2.14
QUOTE PROGETTO	379.25, 379.20, 379.11, 378.92, 378.72, 378.61, 378.62
DISTANZE PARZIALI PROGETTO	0.75, 1.75, 3.75, 3.75, 2.14, 1.25
QUOTE TERRENO	346.45, 346.16, 345.69, 344.76, 346.14, 347.36, 347.80, 348.25, 349.90, 354.05, 362.78, 362.78, 364.73, 367.09, 371.20, 374.75, 376.74, 378.05, 378.60, 378.90, 378.81, 378.80, 378.76, 378.75, 378.42, 378.80, 381.32, 382.06, 382.24, 382.37, 382.97, 383.51, 384.43, 390.93, 391.21, 392.47, 392.67, 395.20
DISTANZE PARZIALI TERRENO	1.03, 1.38, 3.43, 6.97, 4.75, 1.77, 1.00, 2.43, 6.52, 13.59, 0.66, 3.16, 3.98, 6.23, 0.53, 2.84, 2.27, 0.74, 1.75, 4.11, 4.02, 0.62, 0.58, 0.57, 0.50, 1.68, 0.88, 2.91, 0.77, 0.01, 0.43, 2.90, 15.03, 0.53, 0.01, 0.54, 4.88

Lotto 1_SX_dir_Ragusa
Sezione L1 - 363
Prog. 7592.22

SCAVI E BONIFICHE		
STERRO	m²	2.04
RILEVATI		
RILEVATO	m²	36.69
TERRENO VEGETALE	m	5.10
SOVRASTRUTTURA		
STRATO DI MISTO CEMENTATO	m²	2.59
STRATO DI MISTO GRANULARE	m²	2.88
STRATO DI USURA	m	11.76
STRATO DI BINDER	m	11.75
STRATO DI BASE	m	11.75

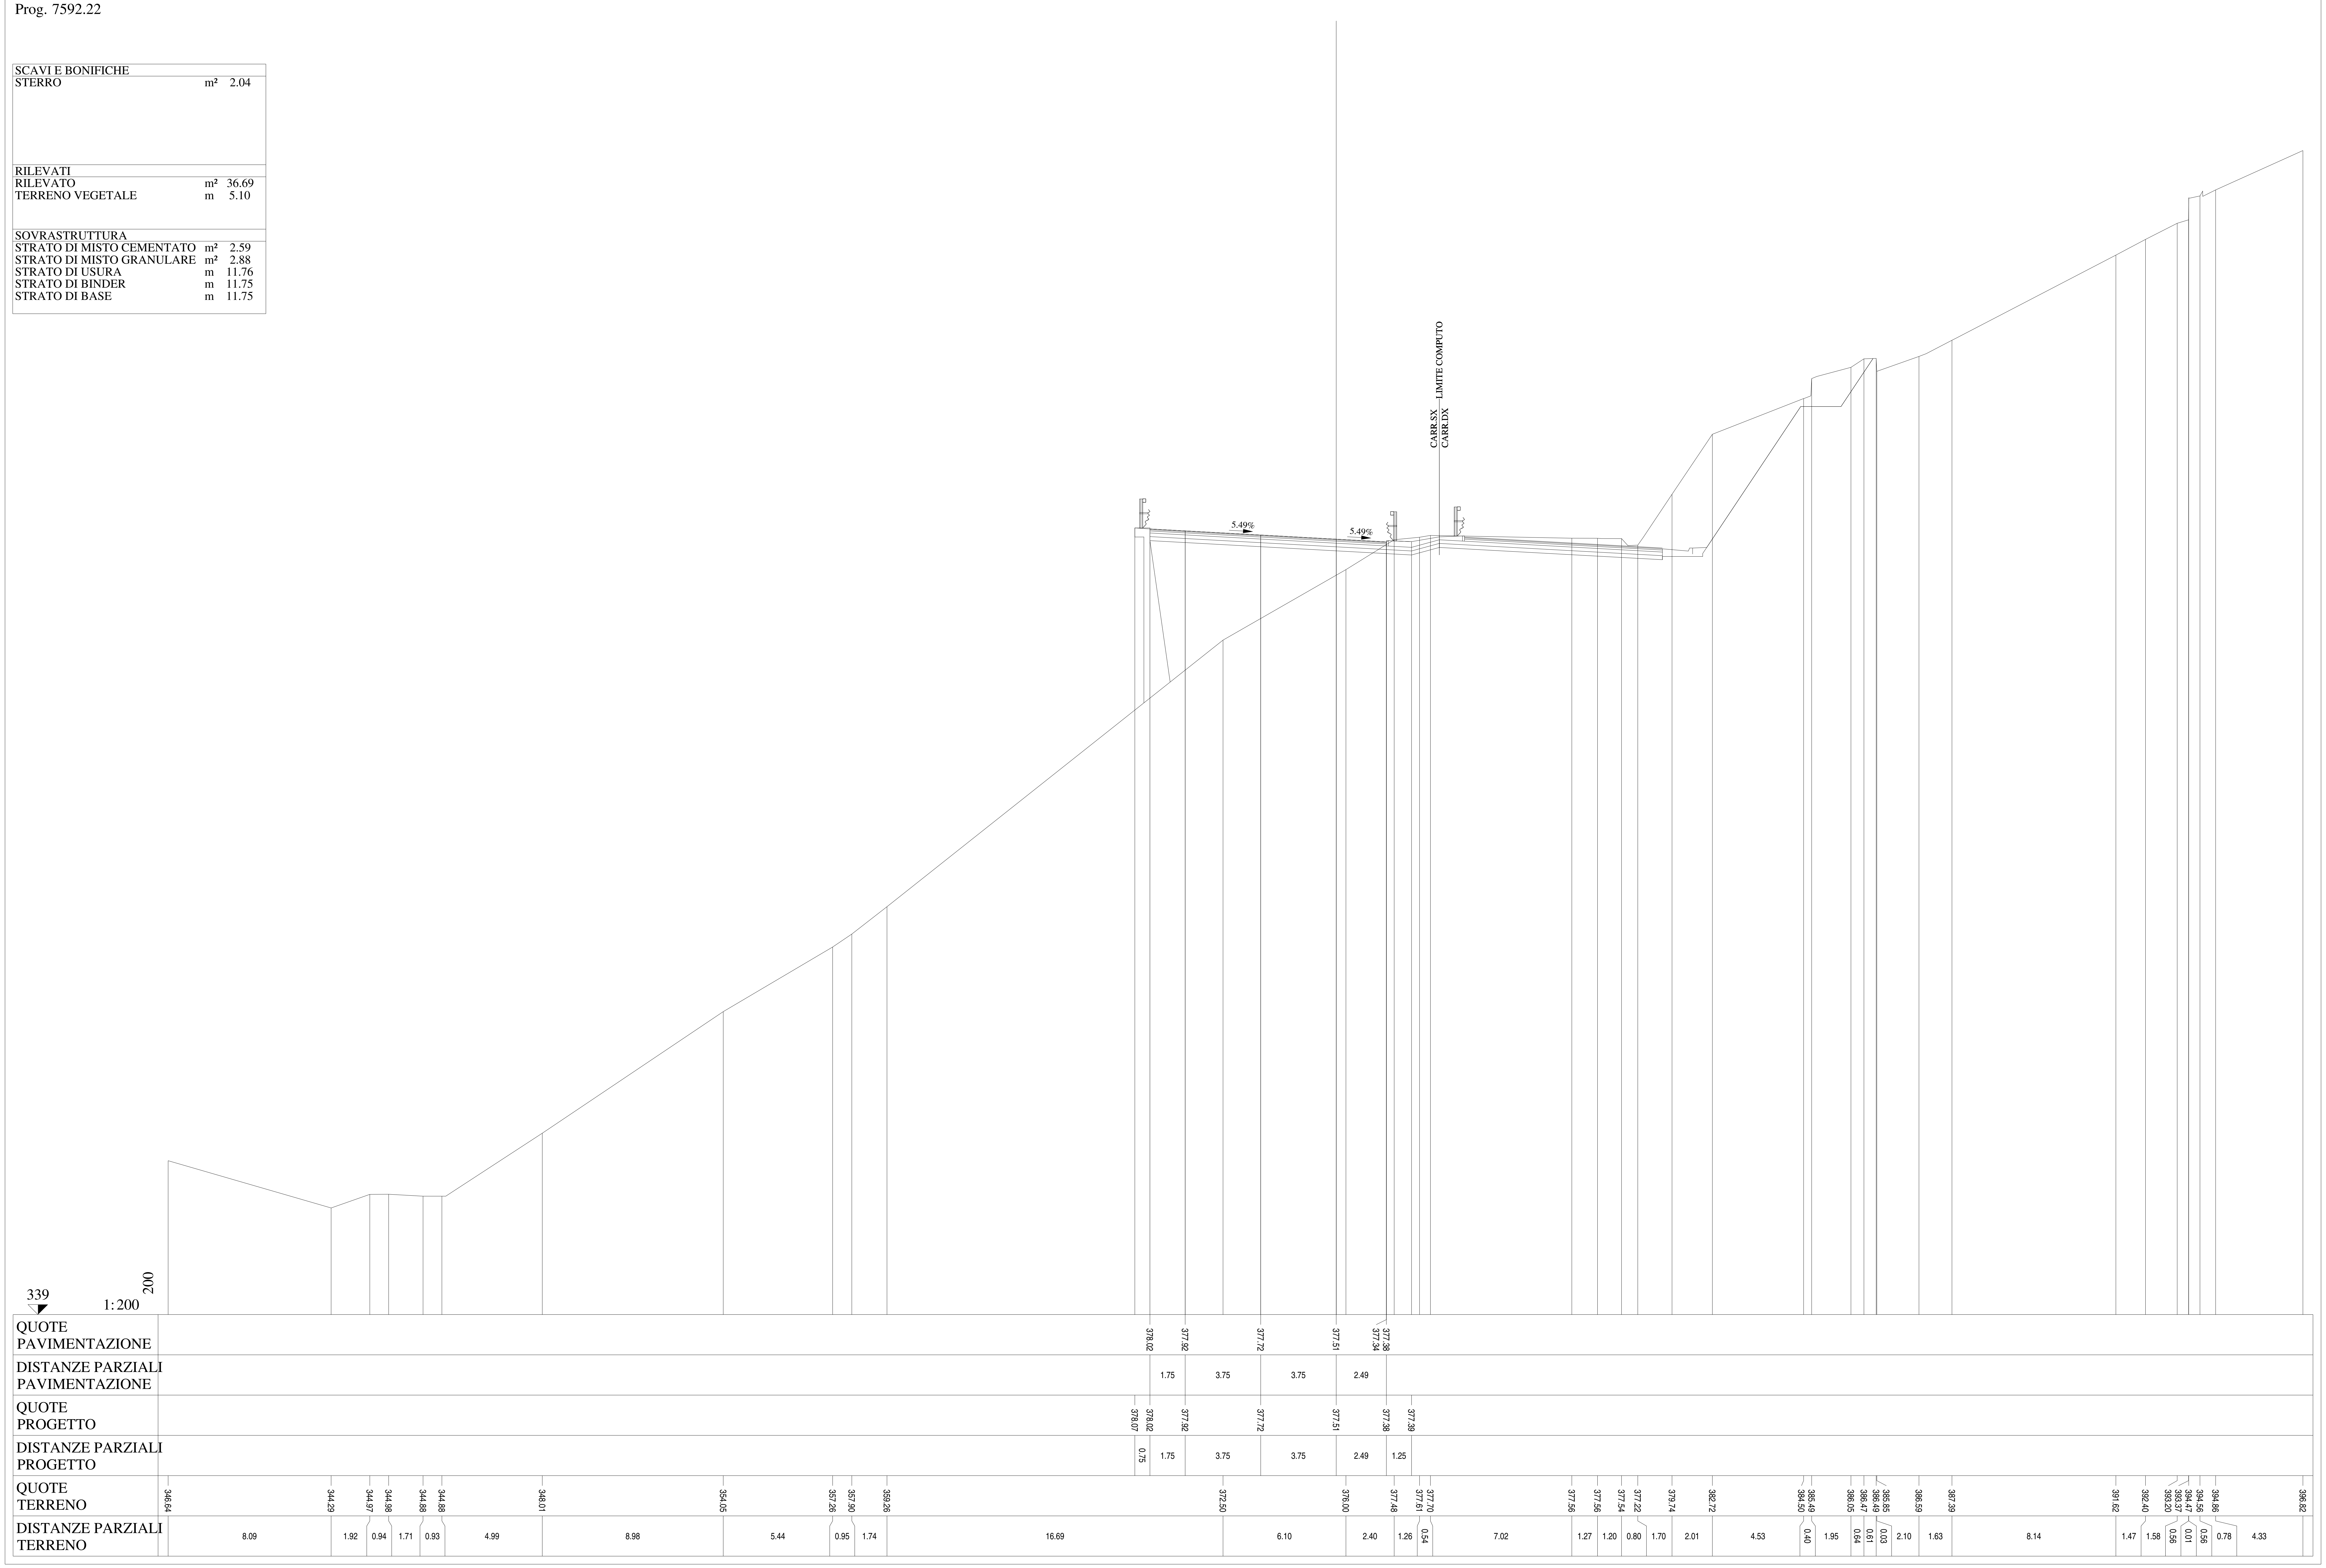

Lotto 1_SX_dir_Ragusa
Sezione L1 - 364
Prog. 7617.40

SCAVI E BONIFICHE		
STERRO	m²	4.20
RILEVATI		
RILEVATO	m²	21.59
TERRENO VEGETALE	m	4.52
SOVRASTRUTTURA		
STRATO DI MISTO CEMENTATO	m²	2.59
STRATO DI MISTO GRANULARE	m²	2.88
STRATO DI USURA	m	12.09
STRATO DI BINDER	m	12.09
STRATO DI BASE	m	12.09

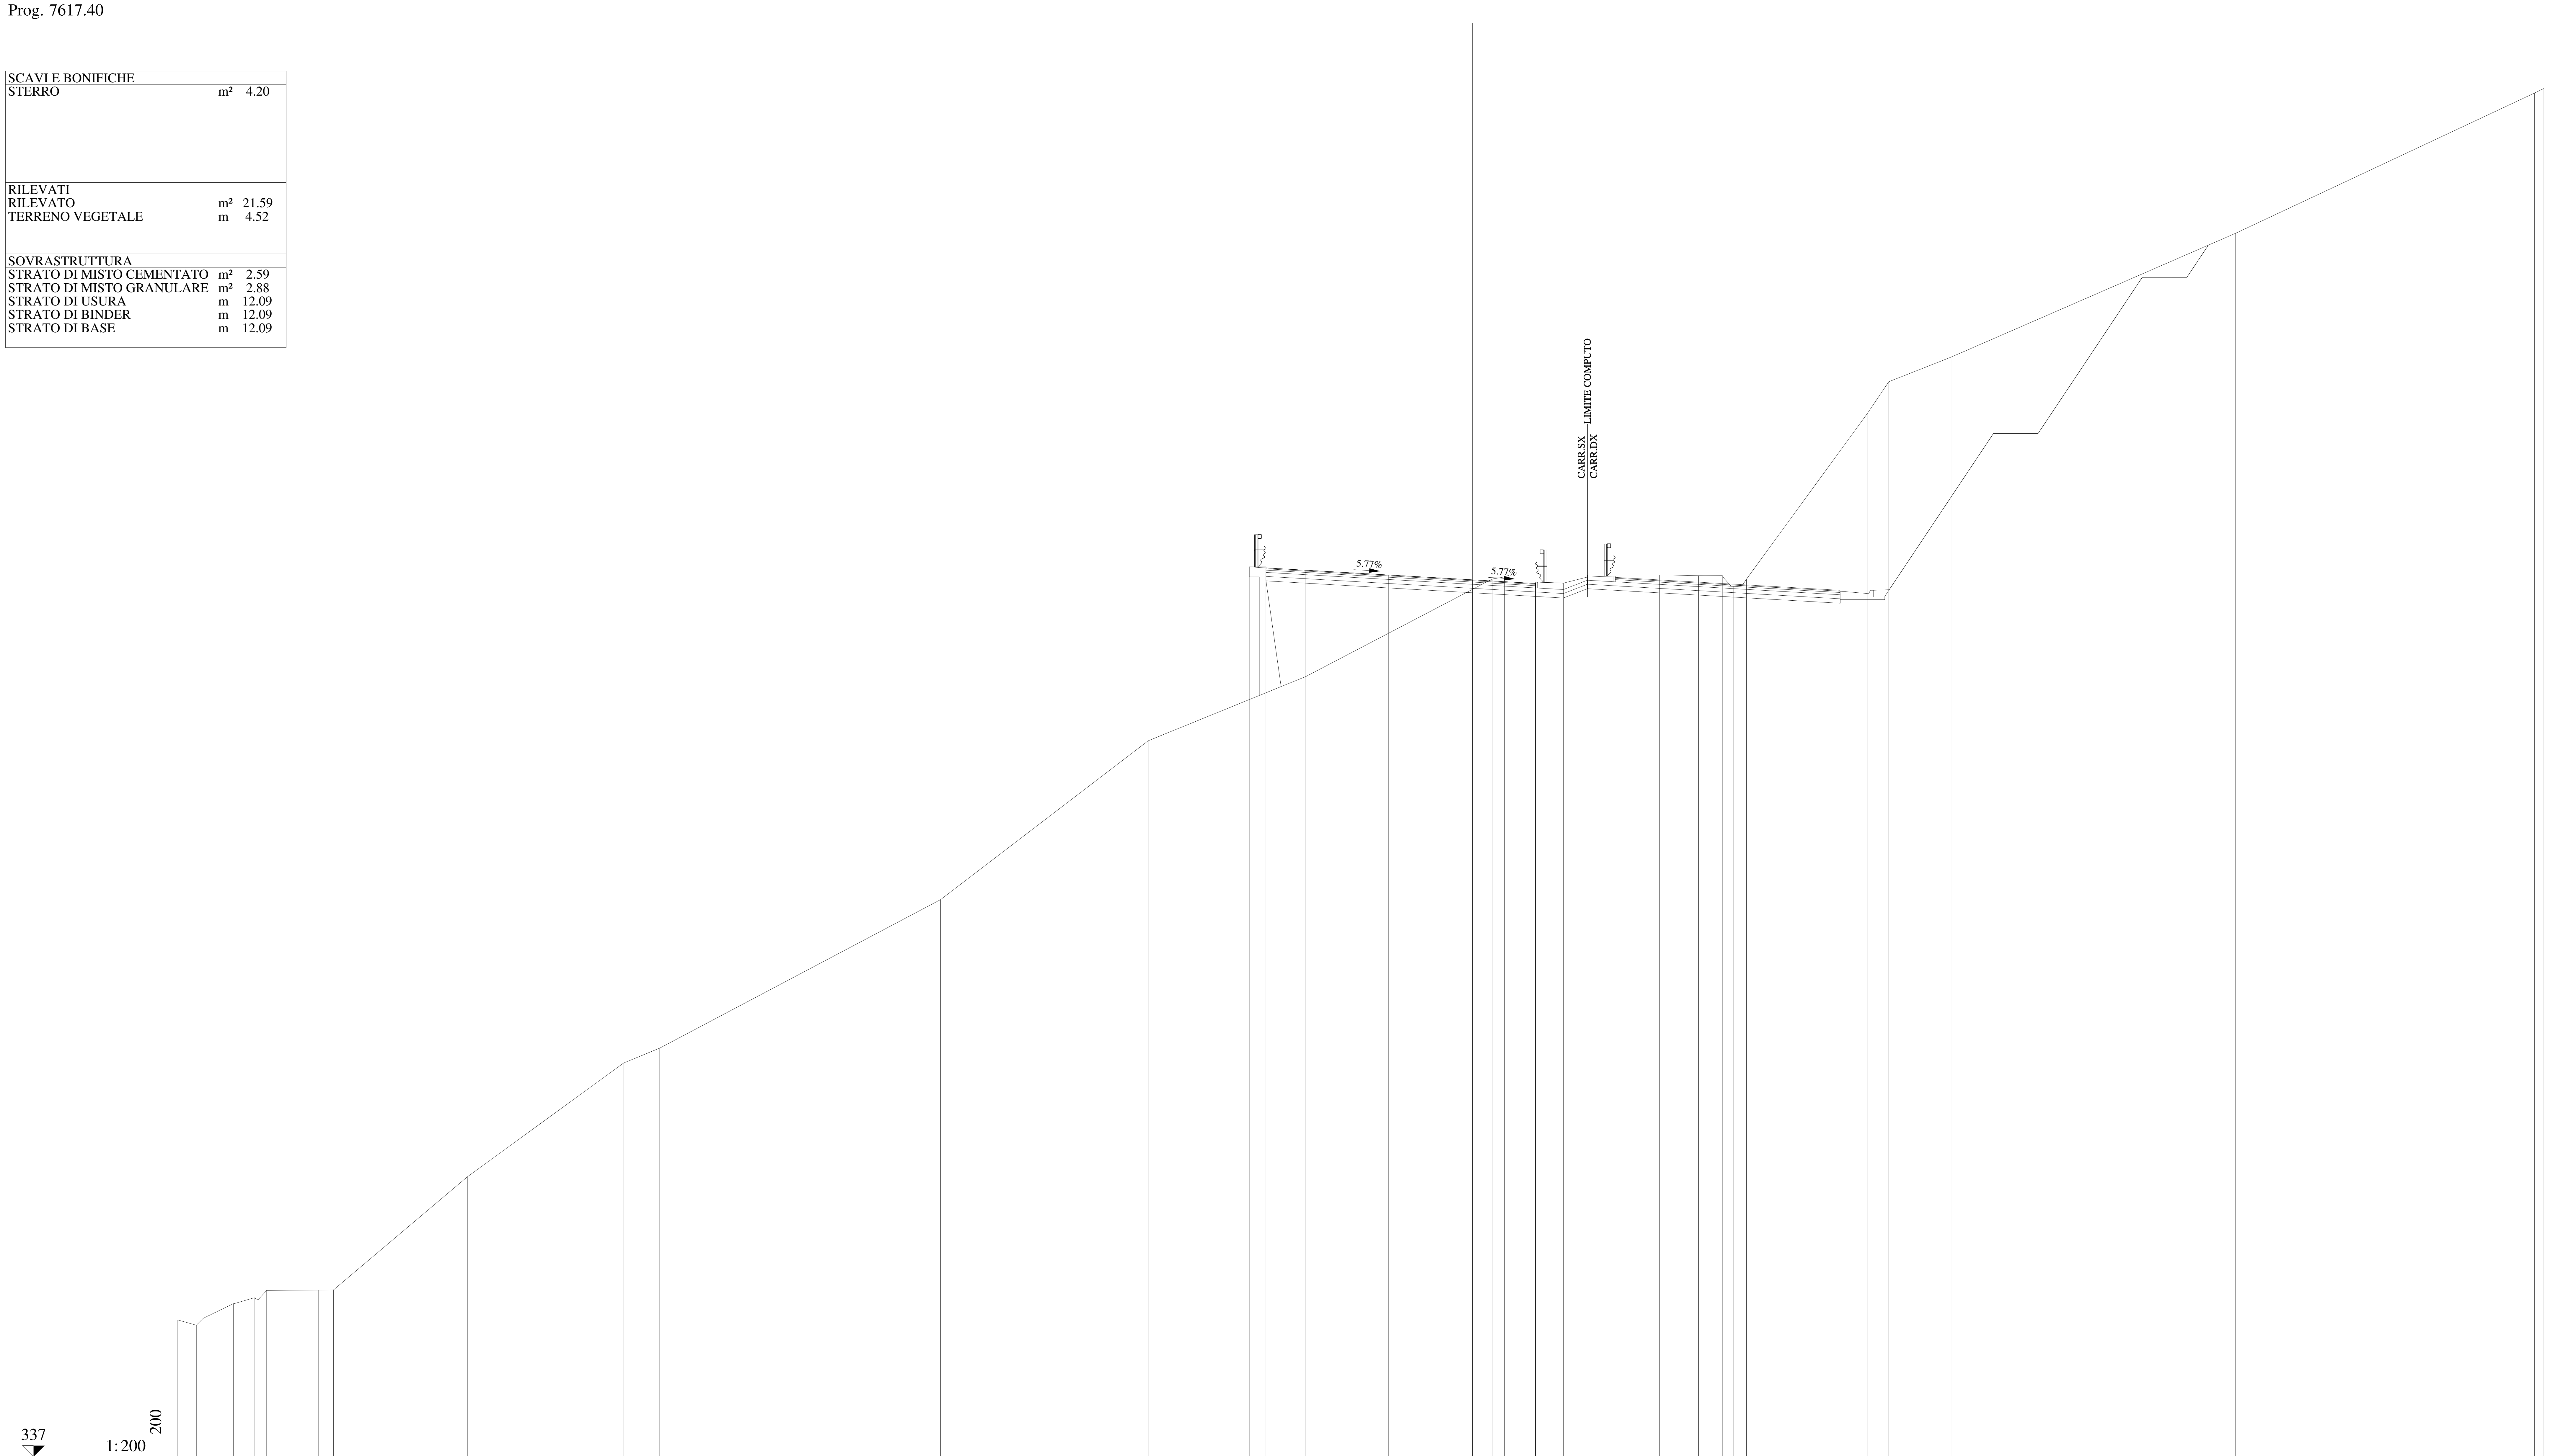

QUOTE PAVIMENTAZIONE	376.84 376.74 376.52 376.30 376.10 376.14
DISTANZE PARZIALI PAVIMENTAZIONE	1.75 3.75 3.75 2.82
QUOTE PROGETTO	376.89 376.84 376.74 376.52 376.30 376.14 376.16
DISTANZE PARZIALI PROGETTO	0.75 1.75 3.75 3.75 2.82 1.25
QUOTE TERRENO	343.13 342.89 343.86 344.13 344.45 344.47 344.48 349.55 354.65 355.31 361.97 369.09 371.97 376.34 376.43 376.53 376.49 376.49 376.03 376.33 383.75 385.18 386.29 391.83 398.12 398.33
DISTANZE PARZIALI TERRENO	0.83 1.66 0.93 0.56 2.33 0.66 6.00 7.01 1.61 12.58 9.30 7.07 8.34 0.55 6.95 1.75 1.06 0.52 0.56 5.41 0.97 2.79 12.73 13.40 0.43

Lotto 1_SX_dir_Ragusa
Sezione L1 - 365
Prog. 7642.60

SCAVI E BONIFICHE		
STERRO	m²	7.08
RILEVATI		
RILEVATO	m²	6.19
TERRENO VEGETALE	m	4.10
SOVRASTRUTTURA		
STRATO DI MISTO CEMENTATO	m²	2.60
STRATO DI MISTO GRANULARE	m²	2.88
STRATO DI USURA	m	12.35
STRATO DI BINDER	m	12.35
STRATO DI BASE	m	12.35

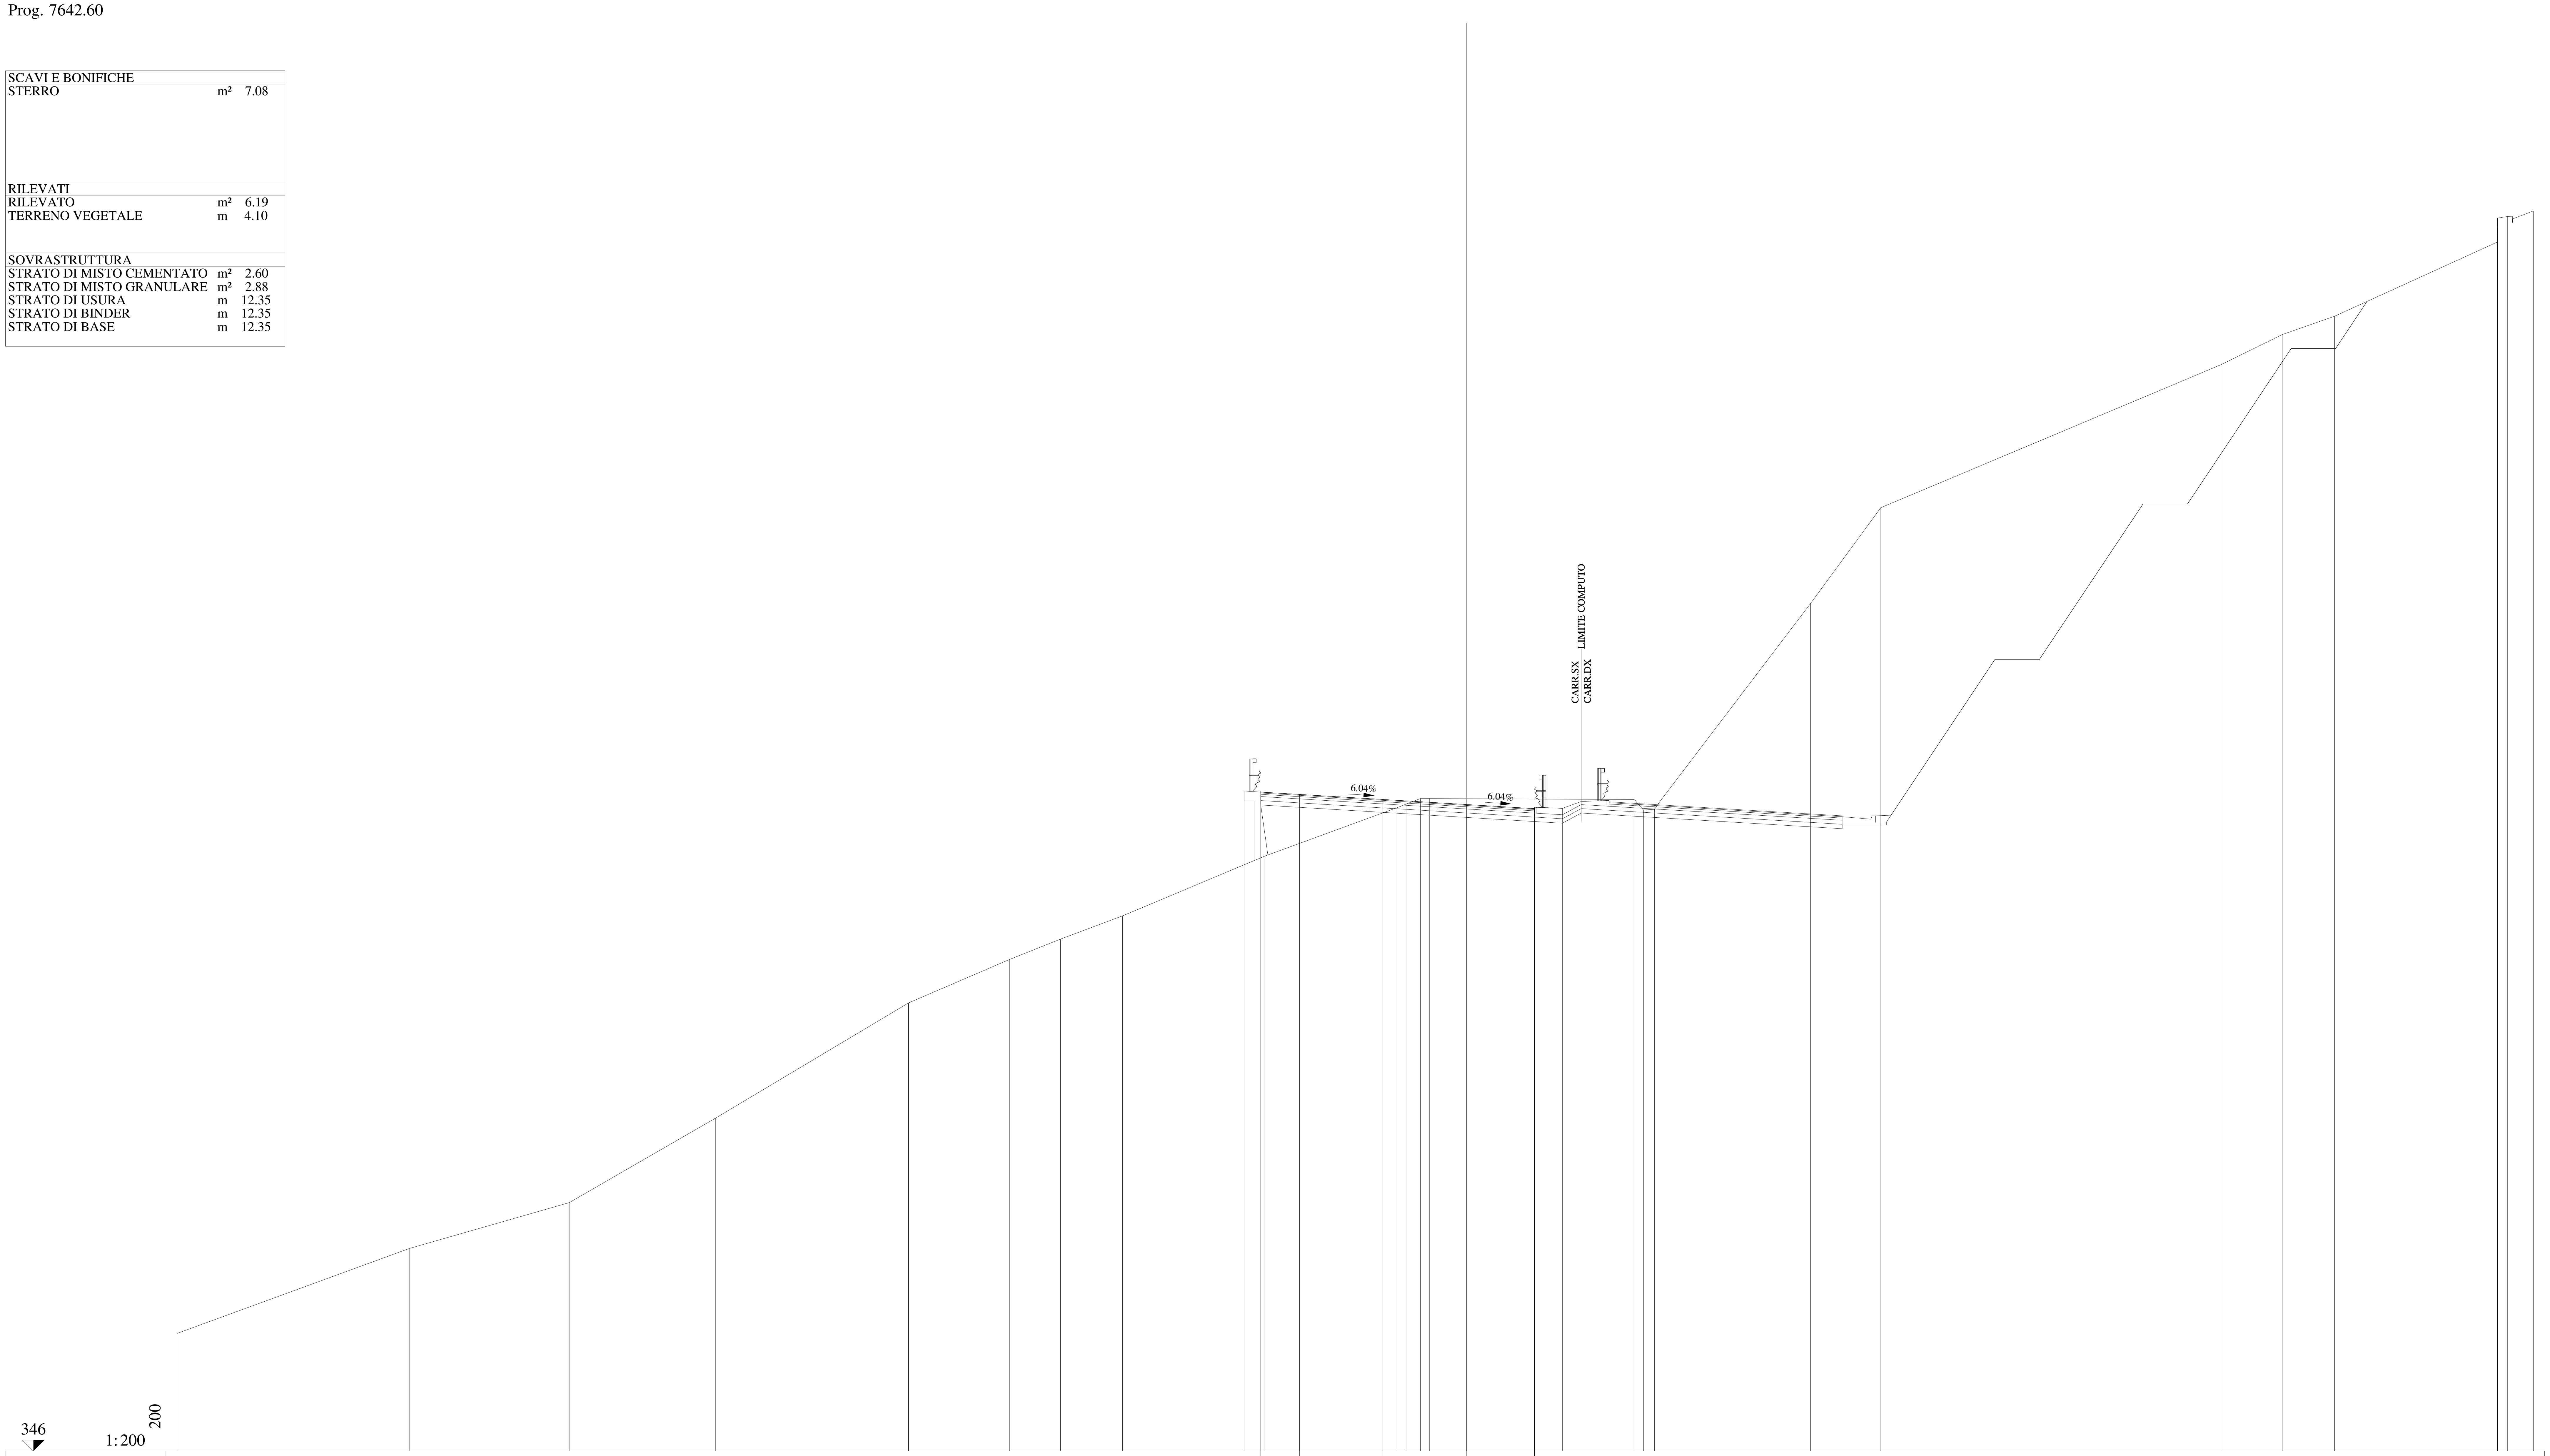

QUOTE PAVIMENTAZIONE: 375.65, 375.55, 375.32, 375.09, 374.87, 374.91

DISTANZE PARZIALI PAVIMENTAZIONE: 1.75, 3.75, 3.75, 3.07

QUOTE PROGETTO: 375.70, 375.65, 375.55, 375.32, 375.09, 374.91, 374.92

DISTANZE PARZIALI PROGETTO: 0.75, 1.75, 3.75, 3.75, 3.07, 1.25

QUOTE TERRENO: 351.30, 355.12, 357.18, 360.99, 366.17, 368.12, 369.04, 370.09, 372.77, 374.95, 375.11, 375.36, 375.36, 375.32, 374.85, 374.87, 384.14, 388.45, 394.88, 396.24, 397.06, 400.40, 401.48, 401.55, 401.80

DISTANZE PARZIALI TERRENO: 10.45, 7.19, 6.59, 8.67, 4.54, 2.31, 2.78, 6.40, 5.95, 0.41, 0.65, 0.40, 9.20, 0.43, 0.49, 7.02, 3.17, 15.30, 2.75, 2.36, 7.32, 0.01, 0.44, 1.17

Lotto 1_SX_dir_Ragusa
Sezione   L1 - 366A
Prog. 7672.76

SCAVI E BONIFICHE		
STERRO	m²	12.39
PIANO DI POSA IN TRINCEA	m	1.25
RILEVATI		
RILEVATO	m²	0.14
TERRENO VEGETALE	m	9.50
SOVRASTRUTTURA		
STRATO DI MISTO CEMENTATO	m²	2.78
STRATO DI MISTO GRANULARE	m²	3.21
STRATO DI USURA	m	12.53
STRATO DI BINDER	m	12.53
STRATO DI BASE	m	12.53

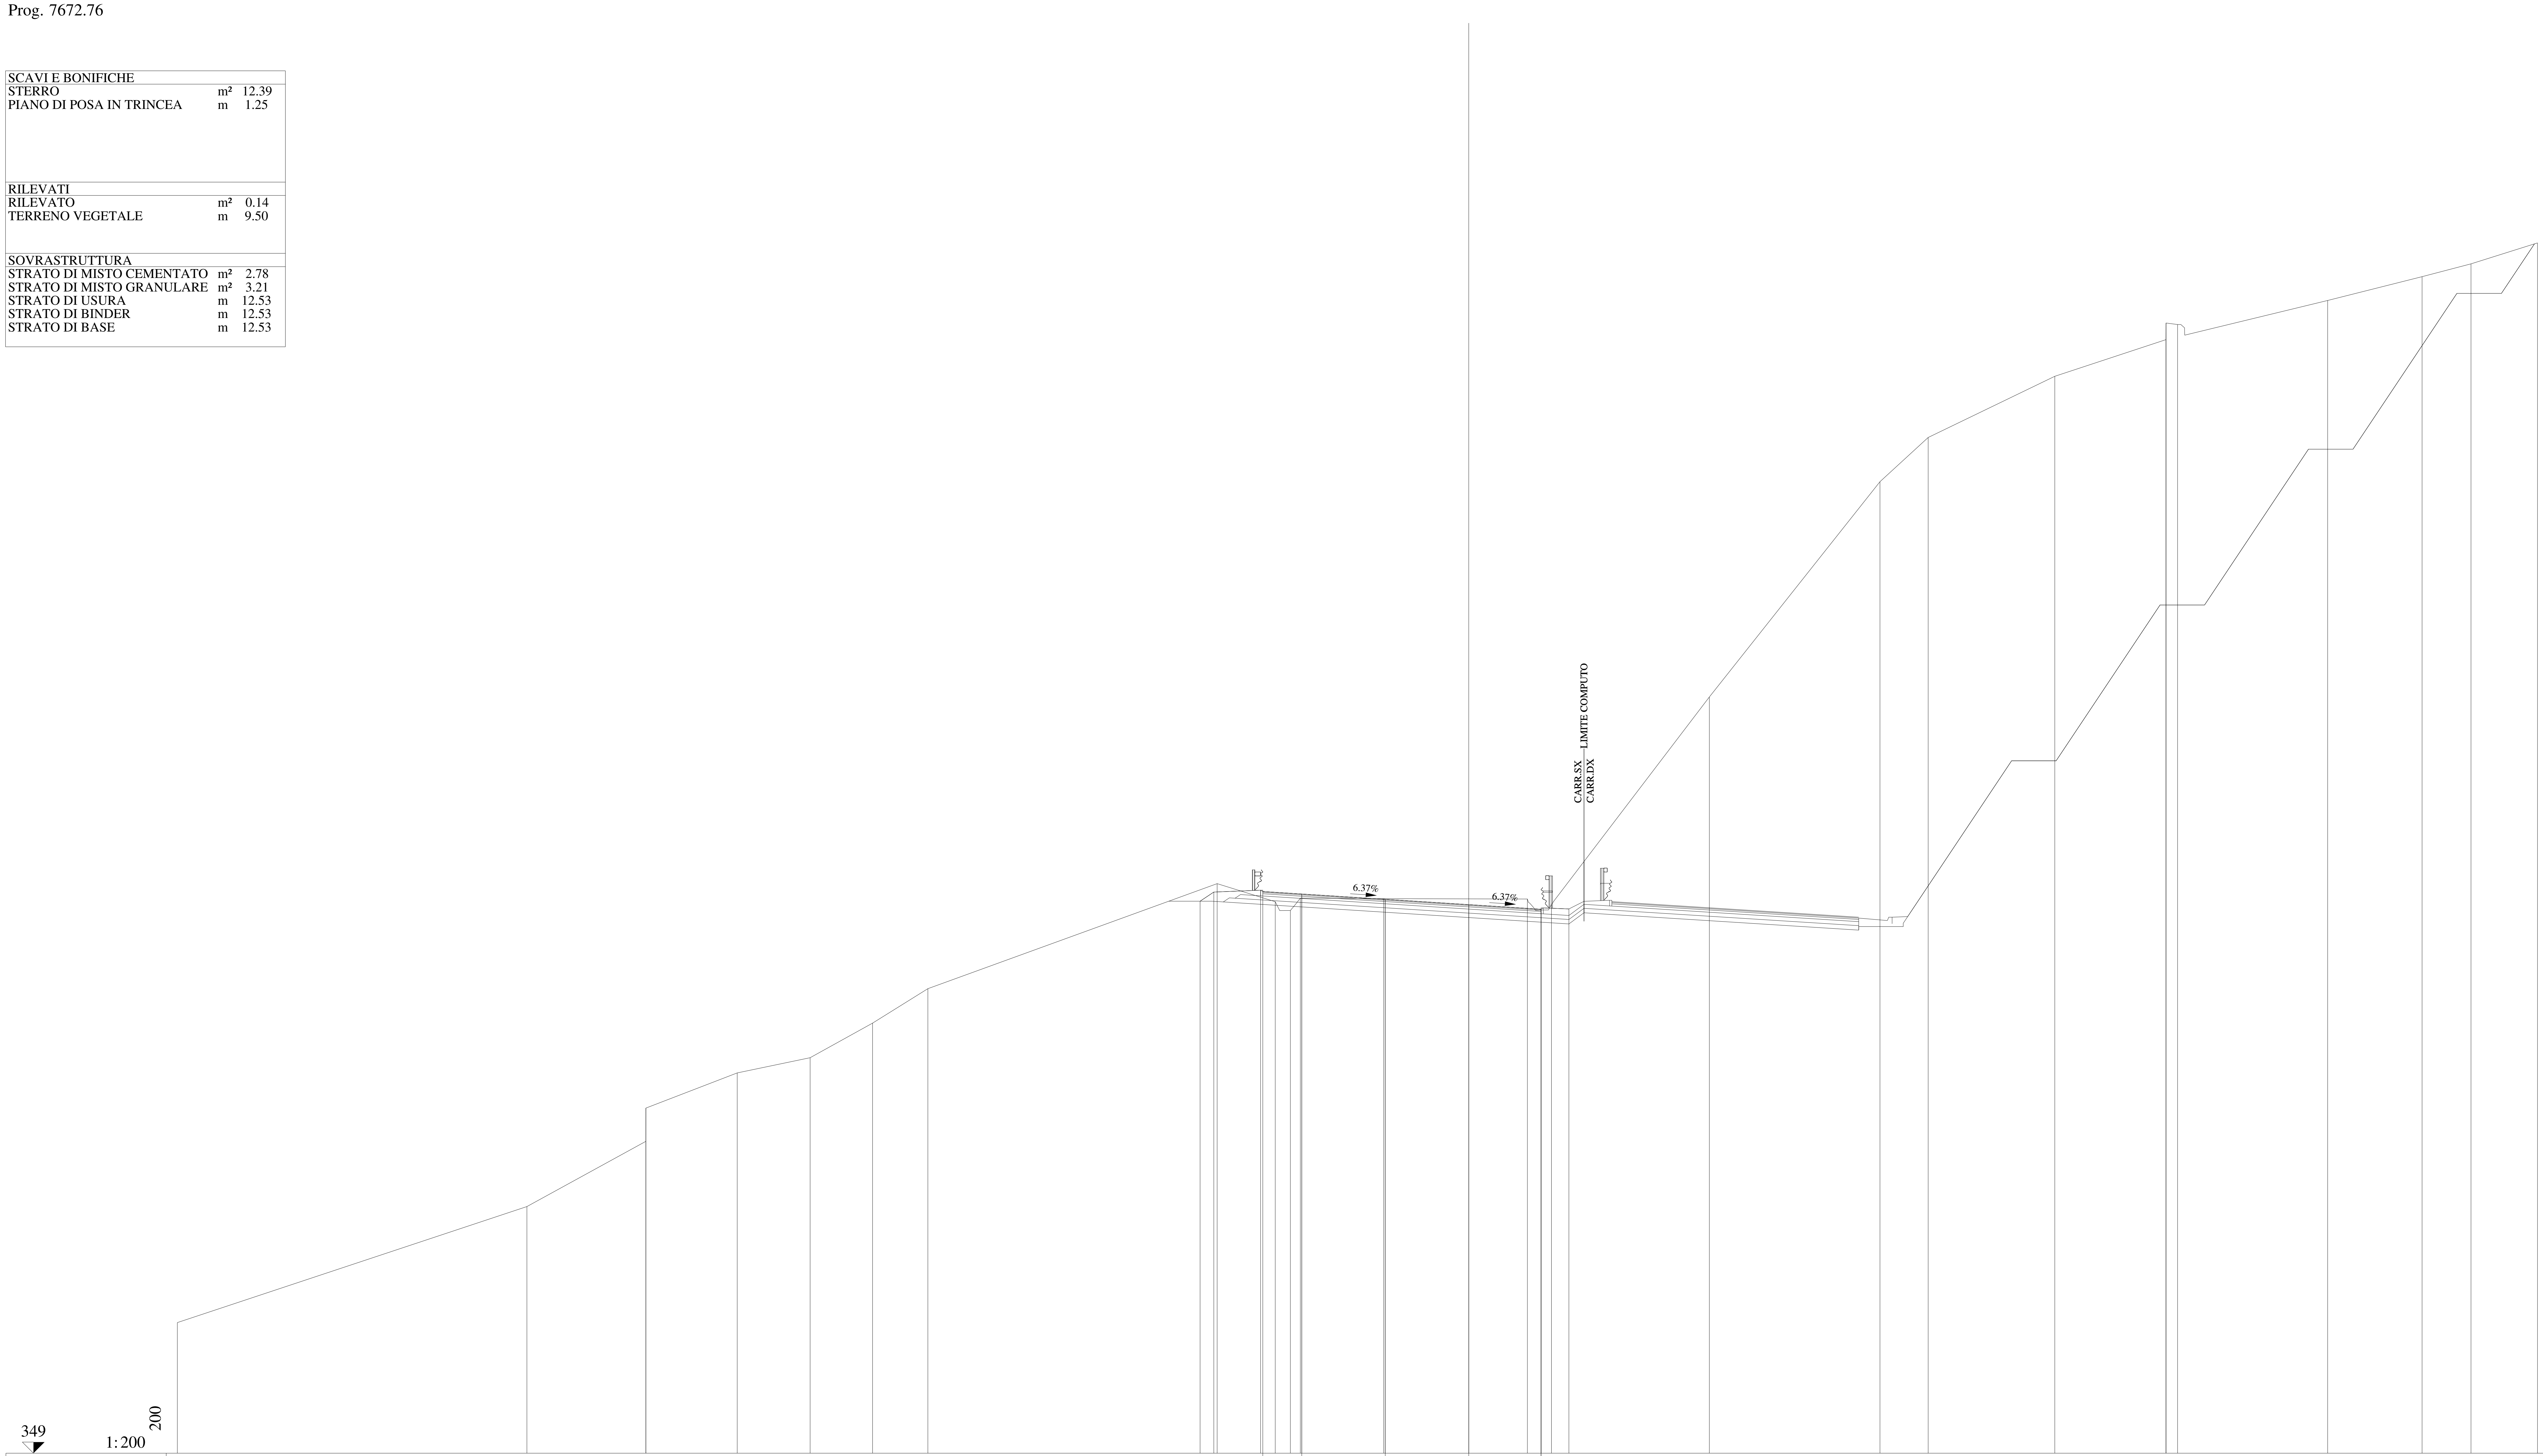

QUOTE PAVIMENTAZIONE	374.24, 374.12, 373.89, 373.65, 373.40, 373.44
DISTANZE PARZIALI PAVIMENTAZIONE	1.75, 3.75, 3.75, 3.25
QUOTE PROGETTO	373.80, 374.21, 374.30, 374.12, 373.89, 373.65, 373.44, 373.45
DISTANZE PARZIALI PROGETTO	0.62, 2.10, 1.85, 3.75, 3.75, 3.25, 1.25
QUOTE TERRENO	354.87, 360.08, 364.51, 363.01, 366.09, 366.77, 368.32, 369.87, 374.59, 373.78, 373.38, 373.94, 373.92, 373.90, 373.41, 373.65, 382.98, 392.65, 394.64, 397.39, 399.03, 399.78, 399.71, 400.79, 401.86, 402.44, 403.38
DISTANZE PARZIALI TERRENO	15.70, 5.34, 4.11, 3.27, 2.80, 2.49, 12.99, 2.61, 0.68, 0.45, 3.74, 6.45, 0.62, 0.46, 7.09, 7.67, 2.16, 5.69, 4.99, 0.01, 0.52, 6.74, 4.24, 2.19, 2.99

Lotto 1_SX_dir_Ragusa
Sezione L1 - 366
Prog. 7672.76

SCAVI E BONIFICHE		
STERRO	m²	36.00
PIANO DI POSA IN TRINCEA	m	15.00
RILEVATI		
RILEVATO	m²	0.14
TERRENO VEGETALE	m	3.82
SOVRASTRUTTURA		
STRATO DI MISTO CEMENTATO	m²	2.59
STRATO DI MISTO GRANULARE	m²	2.88
STRATO DI USURA	m	12.53
STRATO DI BINDER	m	12.53
STRATO DI BASE	m	12.53

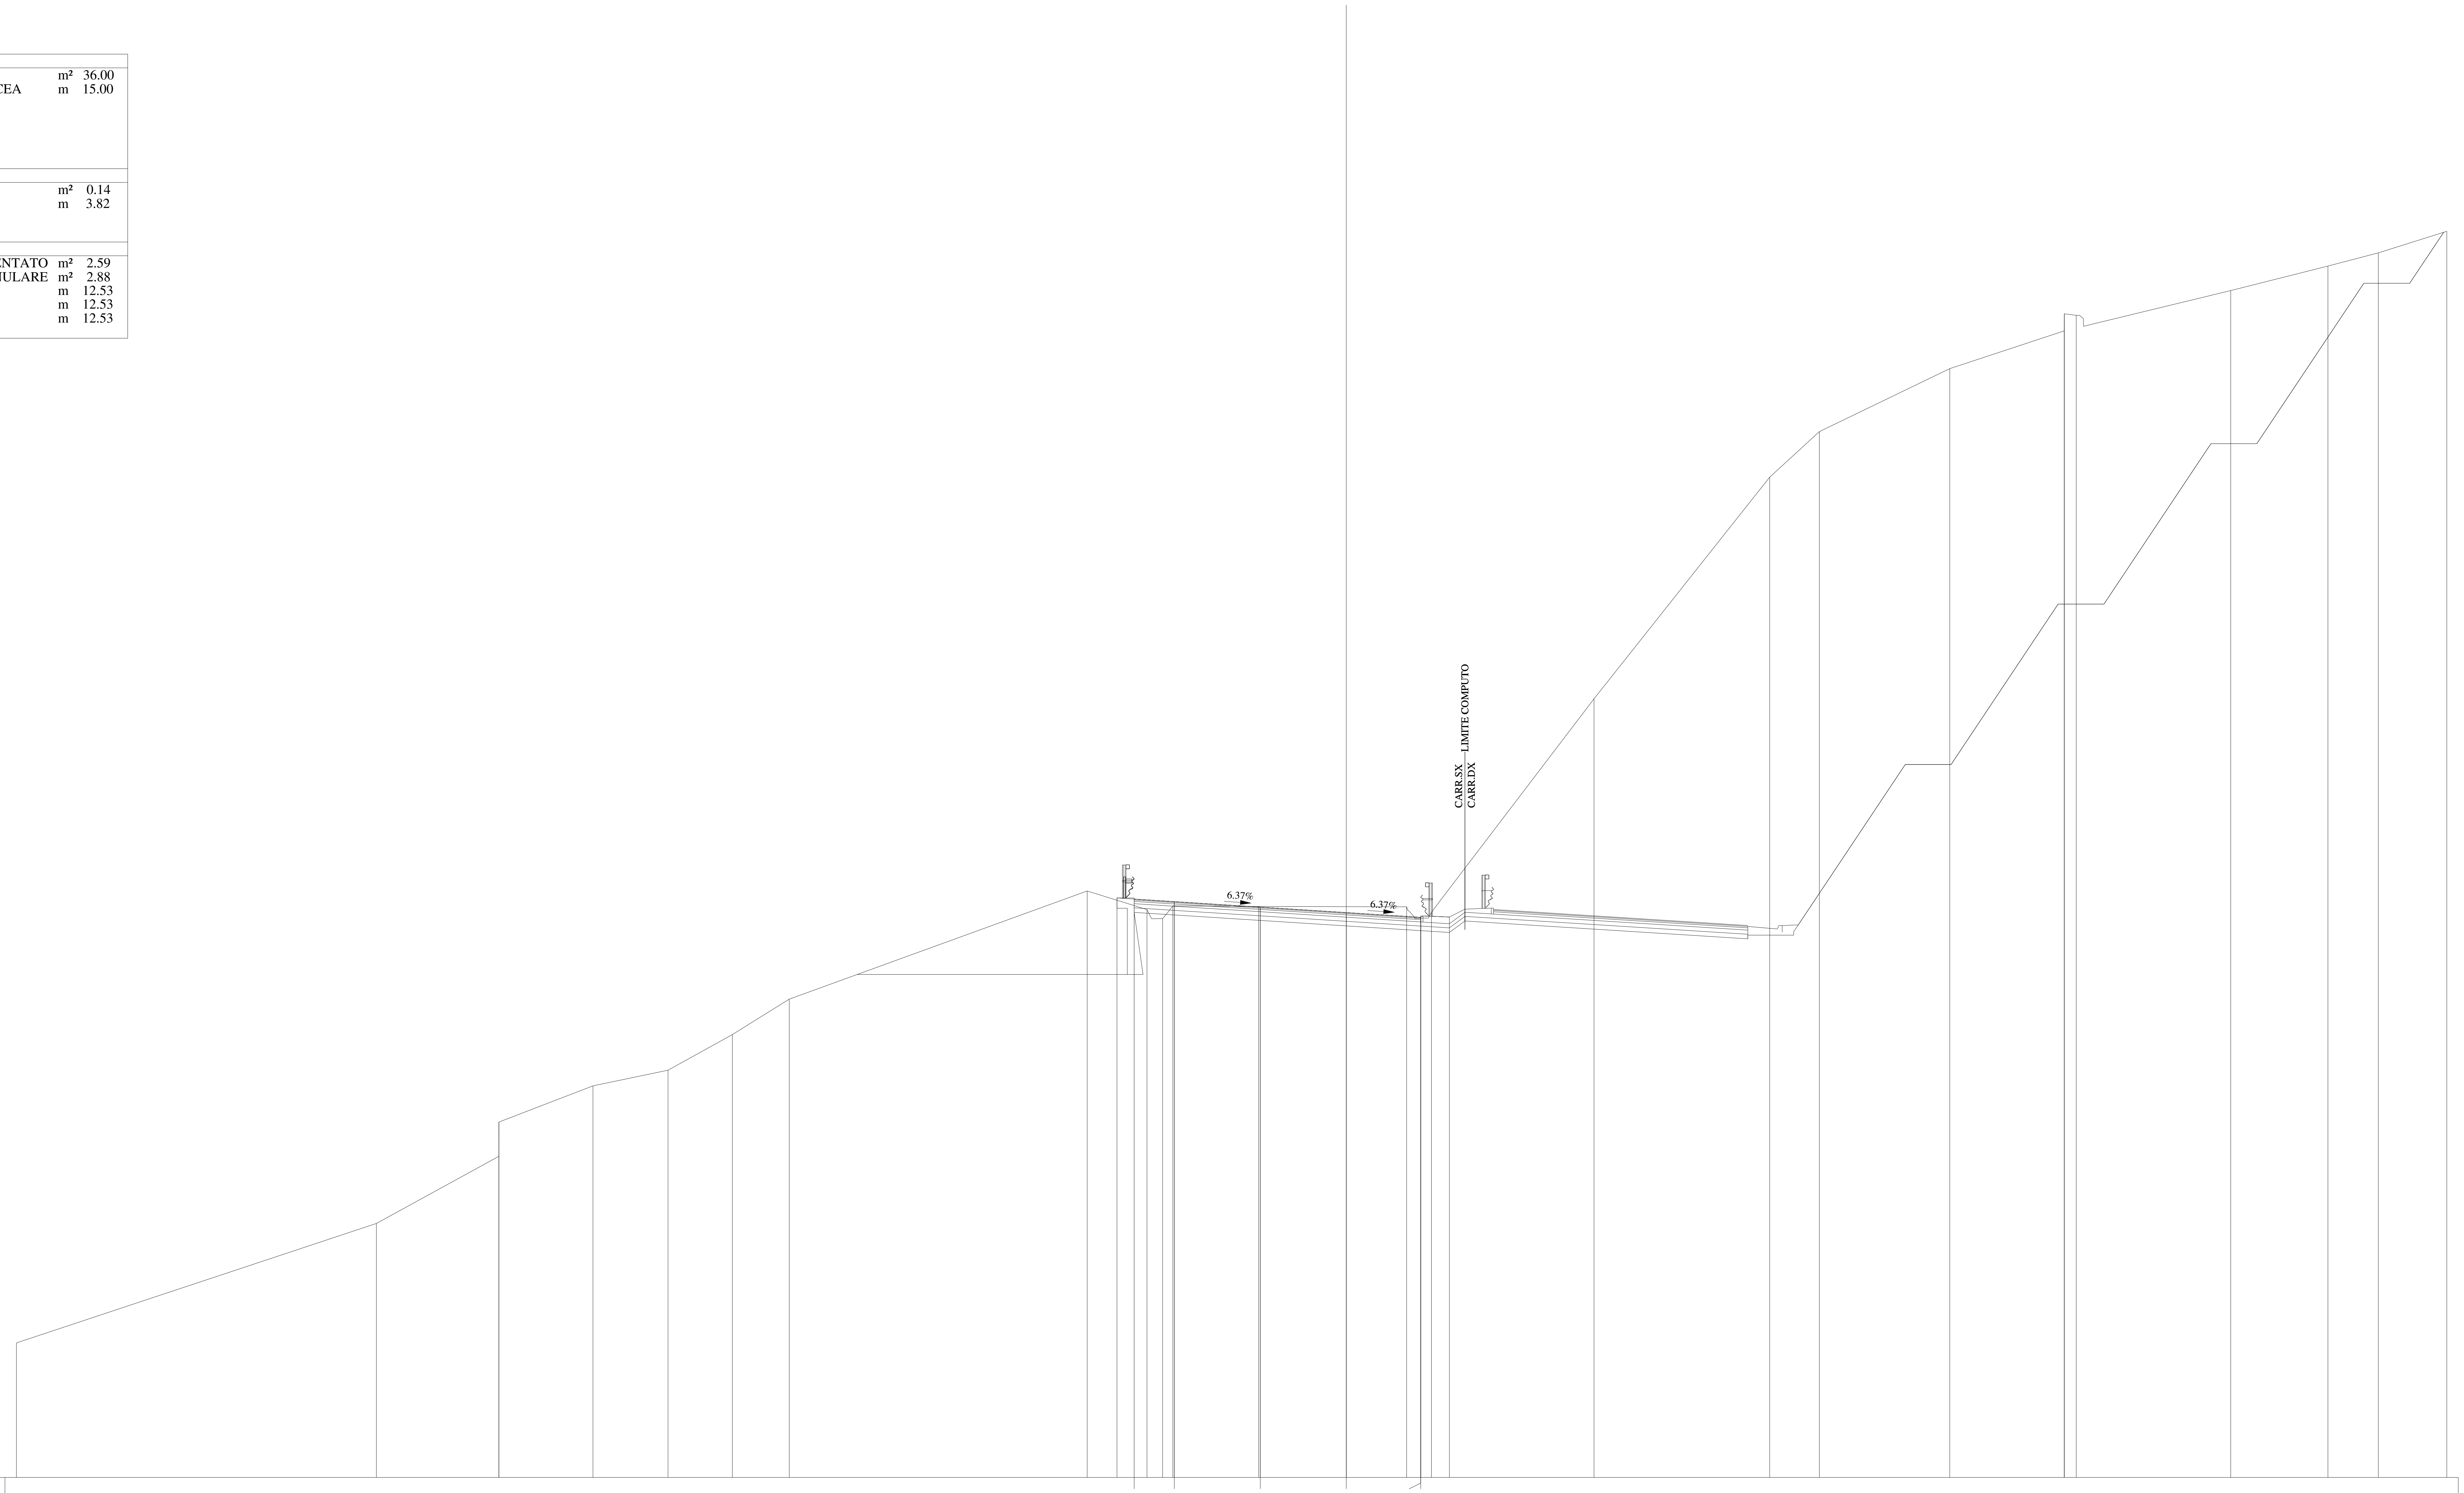

QUOTE PAVIMENTAZIONE	374.24, 374.12, 373.89, 373.65, 373.40, 373.44
DISTANZE PARZIALI PAVIMENTAZIONE	1.75, 3.75, 3.75, 3.25
QUOTE PROGETTO	374.29, 374.24, 374.12, 373.89, 373.65, 373.44, 373.45
DISTANZE PARZIALI PROGETTO	0.75, 1.75, 3.75, 3.75, 3.25, 1.25
QUOTE TERRENO	354.87, 360.08, 364.51, 363.01, 366.09, 366.77, 368.32, 369.87, 374.59, 373.78, 373.38, 373.94, 373.92, 373.90, 373.41, 373.65, 382.98, 392.65, 394.64, 397.39, 399.03, 399.78, 399.71, 400.79, 401.86, 402.44, 403.38
DISTANZE PARZIALI TERRENO	15.70, 5.34, 4.11, 3.27, 2.80, 2.49, 12.99, 2.61, 0.68, 0.45, 3.74, 6.45, 0.62, 0.46, 7.10, 7.66, 2.16, 5.69, 4.99, 0.01, 0.52, 6.74, 4.24, 2.19, 2.99

Lotto 1_SX_dir_Ragusa
Sezione L1 - 367
Prog. 7693.05

SCAVI E BONIFICHE		
STERRO	m²	23.90
PIANO DI POSA IN TRINCEA	m	4.25
RILEVATI		
RILEVATO	m²	0.15
TERRENO VEGETALE	m	9.04
SOVRASTRUTTURA		
STRATO DI MISTO CEMENTATO	m²	2.81
STRATO DI MISTO GRANULARE	m²	3.21
STRATO DI USURA	m	12.58
STRATO DI BINDER	m	12.58
STRATO DI BASE	m	12.58

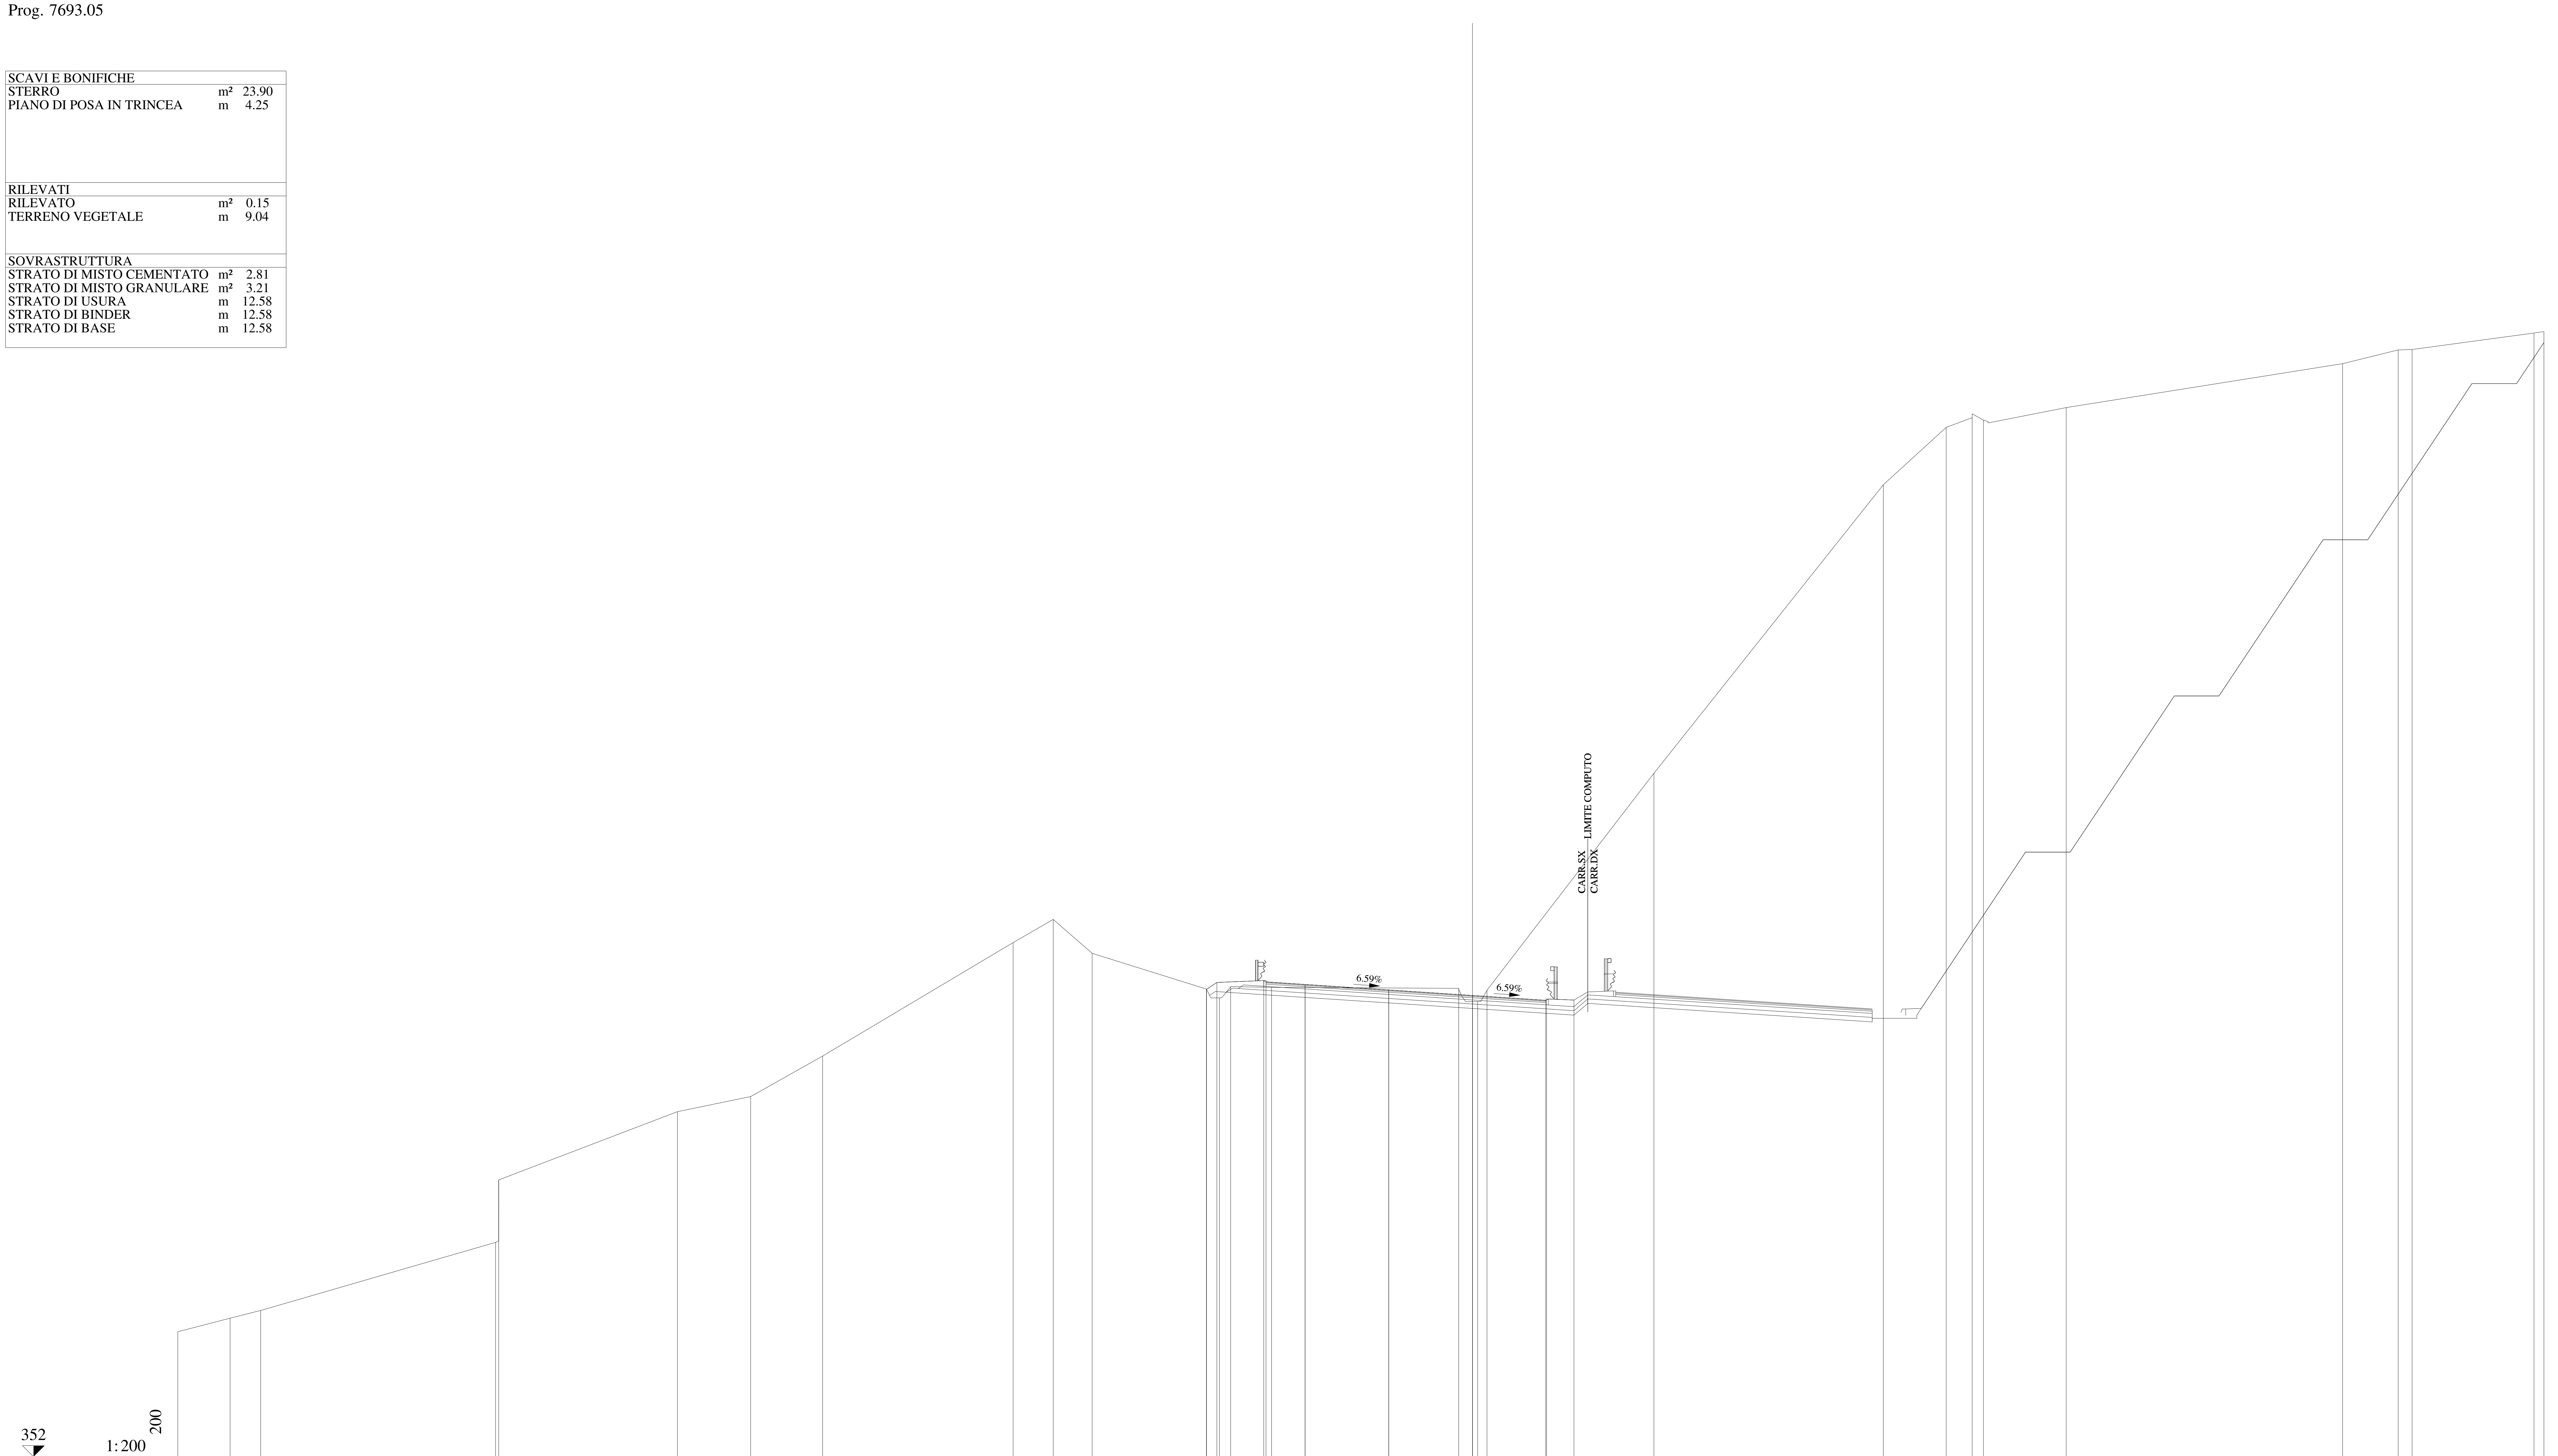

QUOTE PAVIMENTAZIONE	373.28, 373.17, 372.92, 372.67, 372.46, 372.42
DISTANZE PARZIALI PAVIMENTAZIONE	1.75, 3.75, 3.75, 3.30
QUOTE PROGETTO	372.95, 373.26, 373.34, 373.17, 372.92, 372.67, 372.46, 372.47
DISTANZE PARZIALI PROGETTO	0.46, 2.10, 1.85, 3.75, 3.75, 3.30, 1.25
QUOTE TERRENO	357.60, 358.21, 358.56, 361.61, 364.41, 367.47, 368.14, 369.96, 375.04, 376.08, 374.56, 372.96, 372.57, 373.07, 373.04, 372.99, 372.40, 372.91, 382.63, 395.57, 398.14, 398.57, 398.46, 399.02, 400.99, 401.61, 401.63, 402.37, 402.43
DISTANZE PARZIALI TERRENO	2.34, 1.37, 10.53, 0.14, 8.00, 3.28, 3.23, 8.53, 1.80, 1.74, 5.12, 0.58, 0.51, 1.83, 8.38, 0.85, 0.42, 7.48, 10.28, 2.81, 1.17, 0.50, 3.71, 12.38, 2.49, 0.62, 5.47, 0.44

Lotto 1_SX_dir_Ragusa

Sezione L1 - 368

Prog. 7719.44

SCAVI E BONIFICHE		
STERRO	m²	52.97
PIANO DI POSA IN TRINCEA	m	7.79
RILEVATI		
TERRENO VEGETALE	m	8.02
SOVRASTRUTTURA		
STRATO DI MISTO CEMENTATO	m²	2.79
STRATO DI MISTO GRANULARE	m²	3.20
STRATO DI USURA	m	12.58
STRATO DI BINDER	m	12.58
STRATO DI BASE	m	12.58

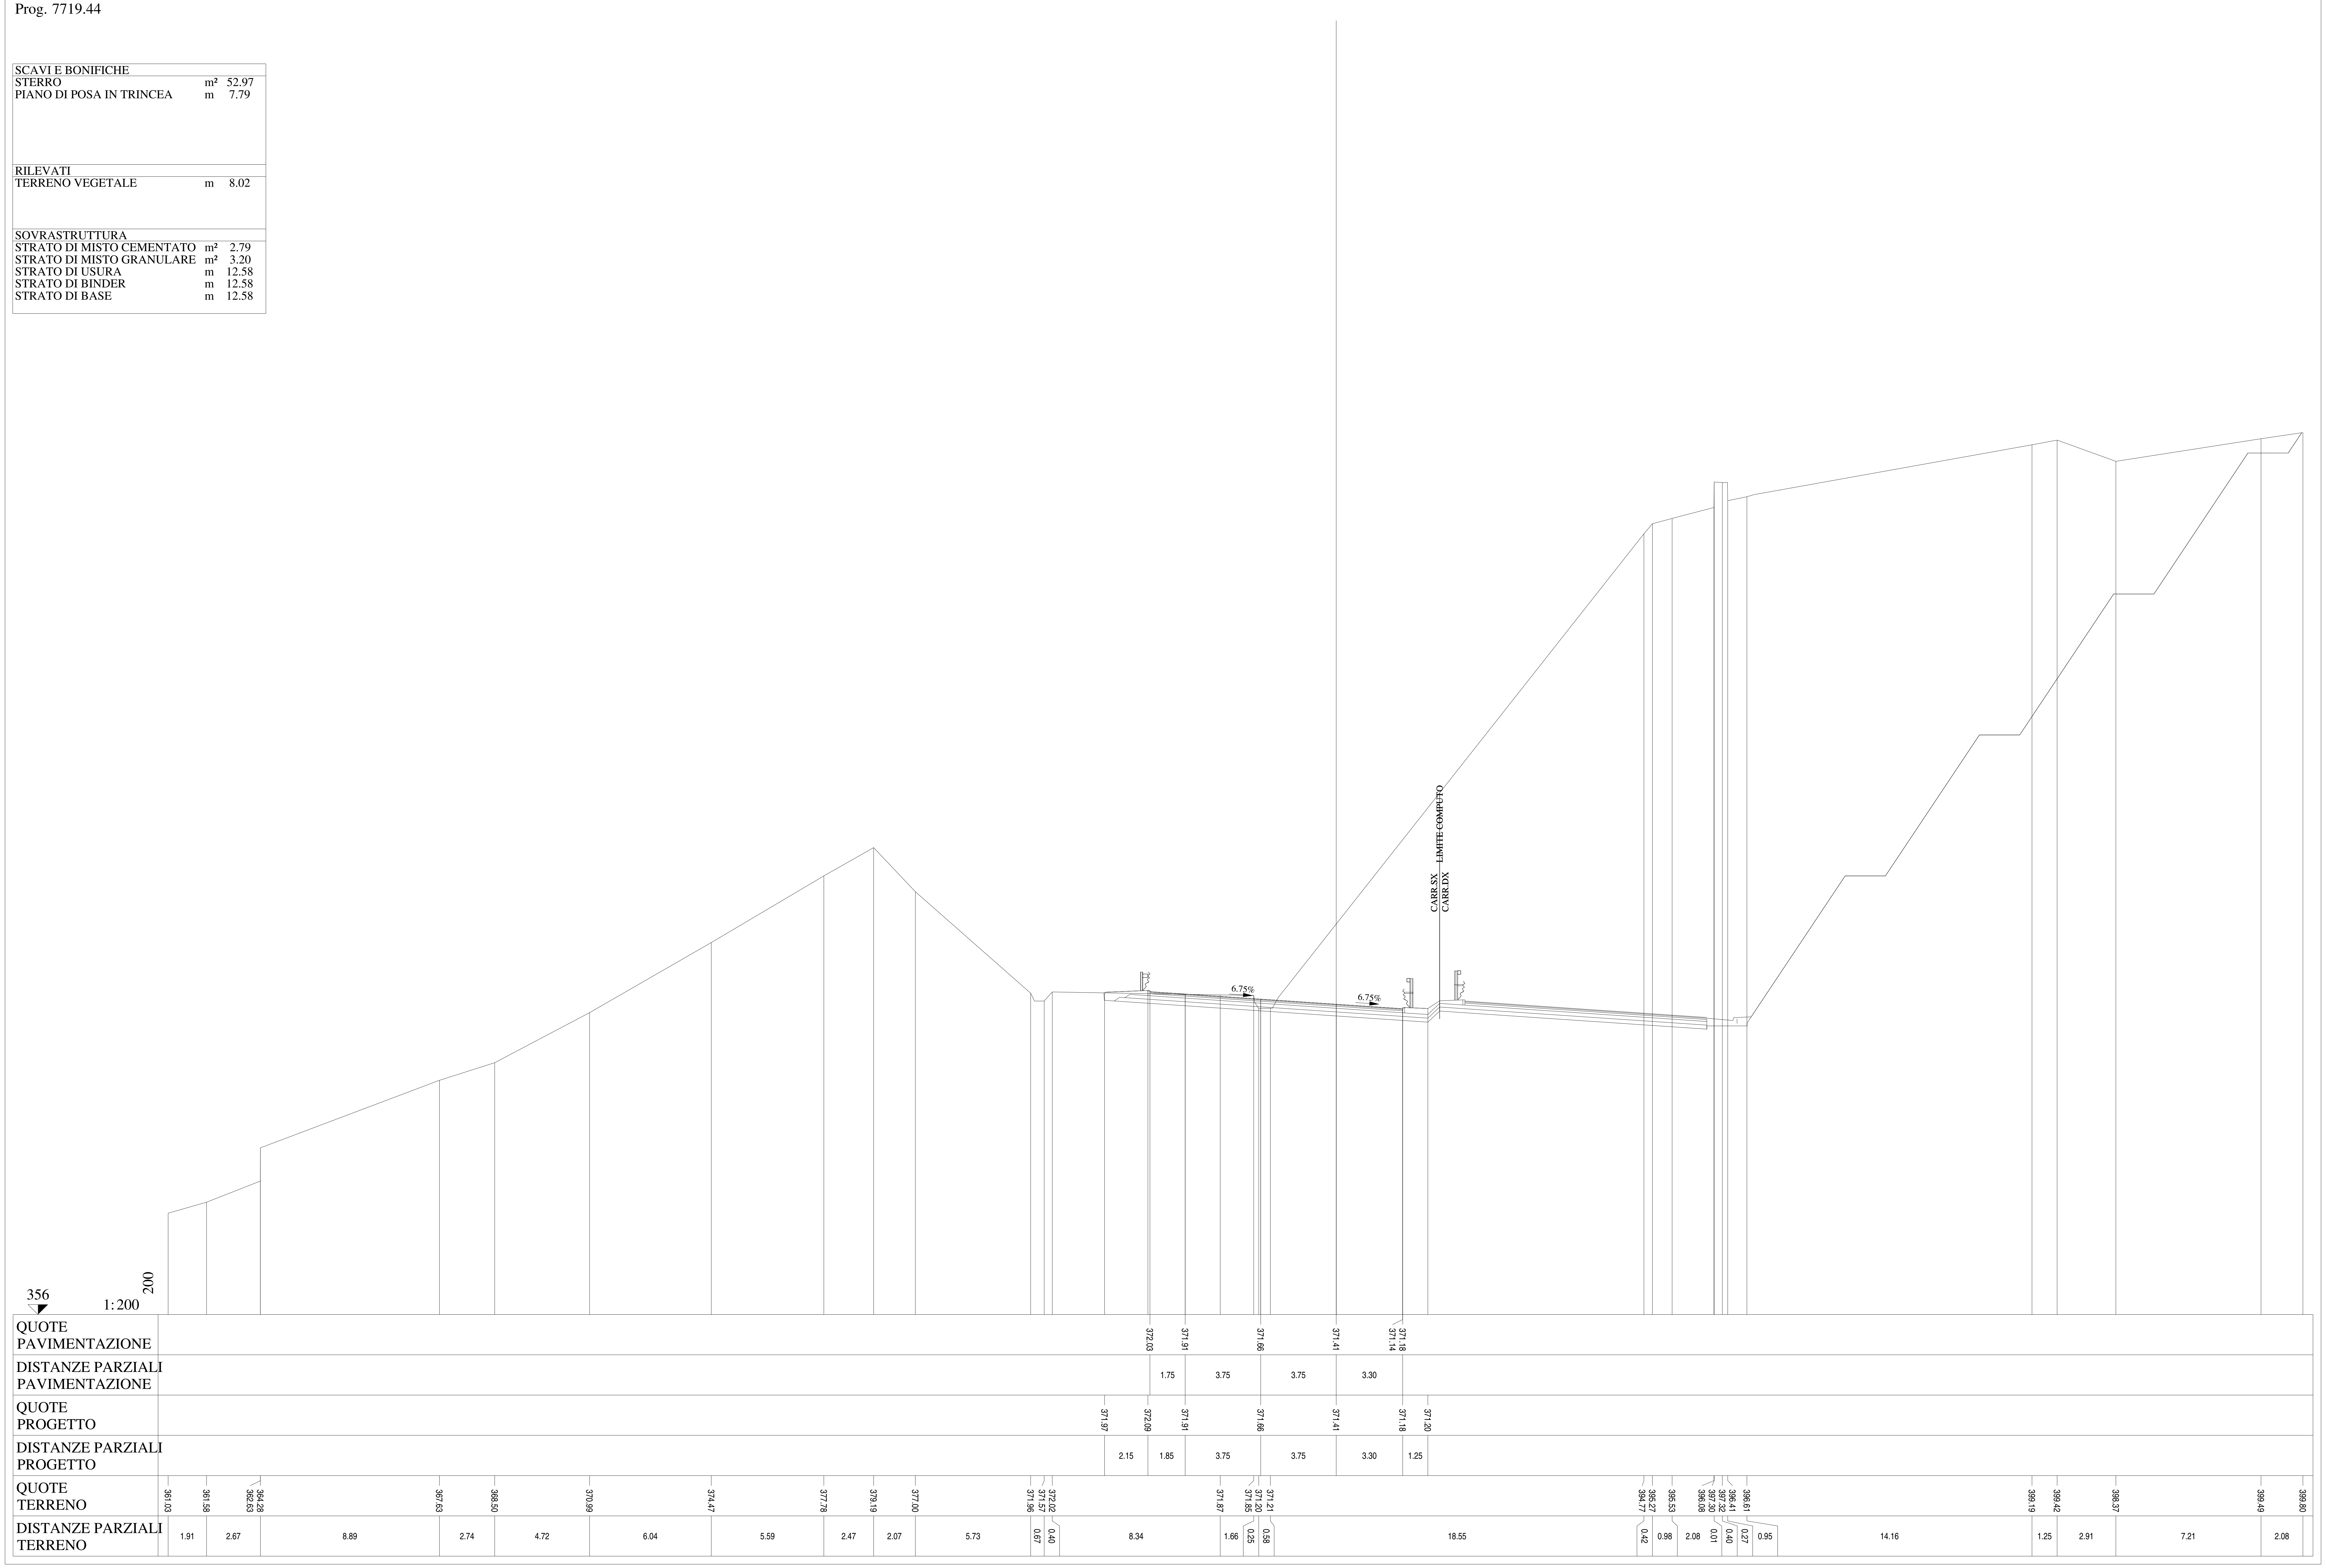

Lotto 1_SX_dir_Ragusa
Sezione   L1 - 369
Prog. 7735.54

SCAVI E BONIFICHE		
STERRO	m²	72.08
PIANO DI POSA IN TRINCEA	m	9.45
RILEVATI		
TERRENO VEGETALE	m	8.04
SOVRASTRUTTURA		
STRATO DI MISTO CEMENTATO	m²	2.79
STRATO DI MISTO GRANULARE	m²	3.19
STRATO DI USURA	m	12.58
STRATO DI BINDER	m	12.58
STRATO DI BASE	m	12.58

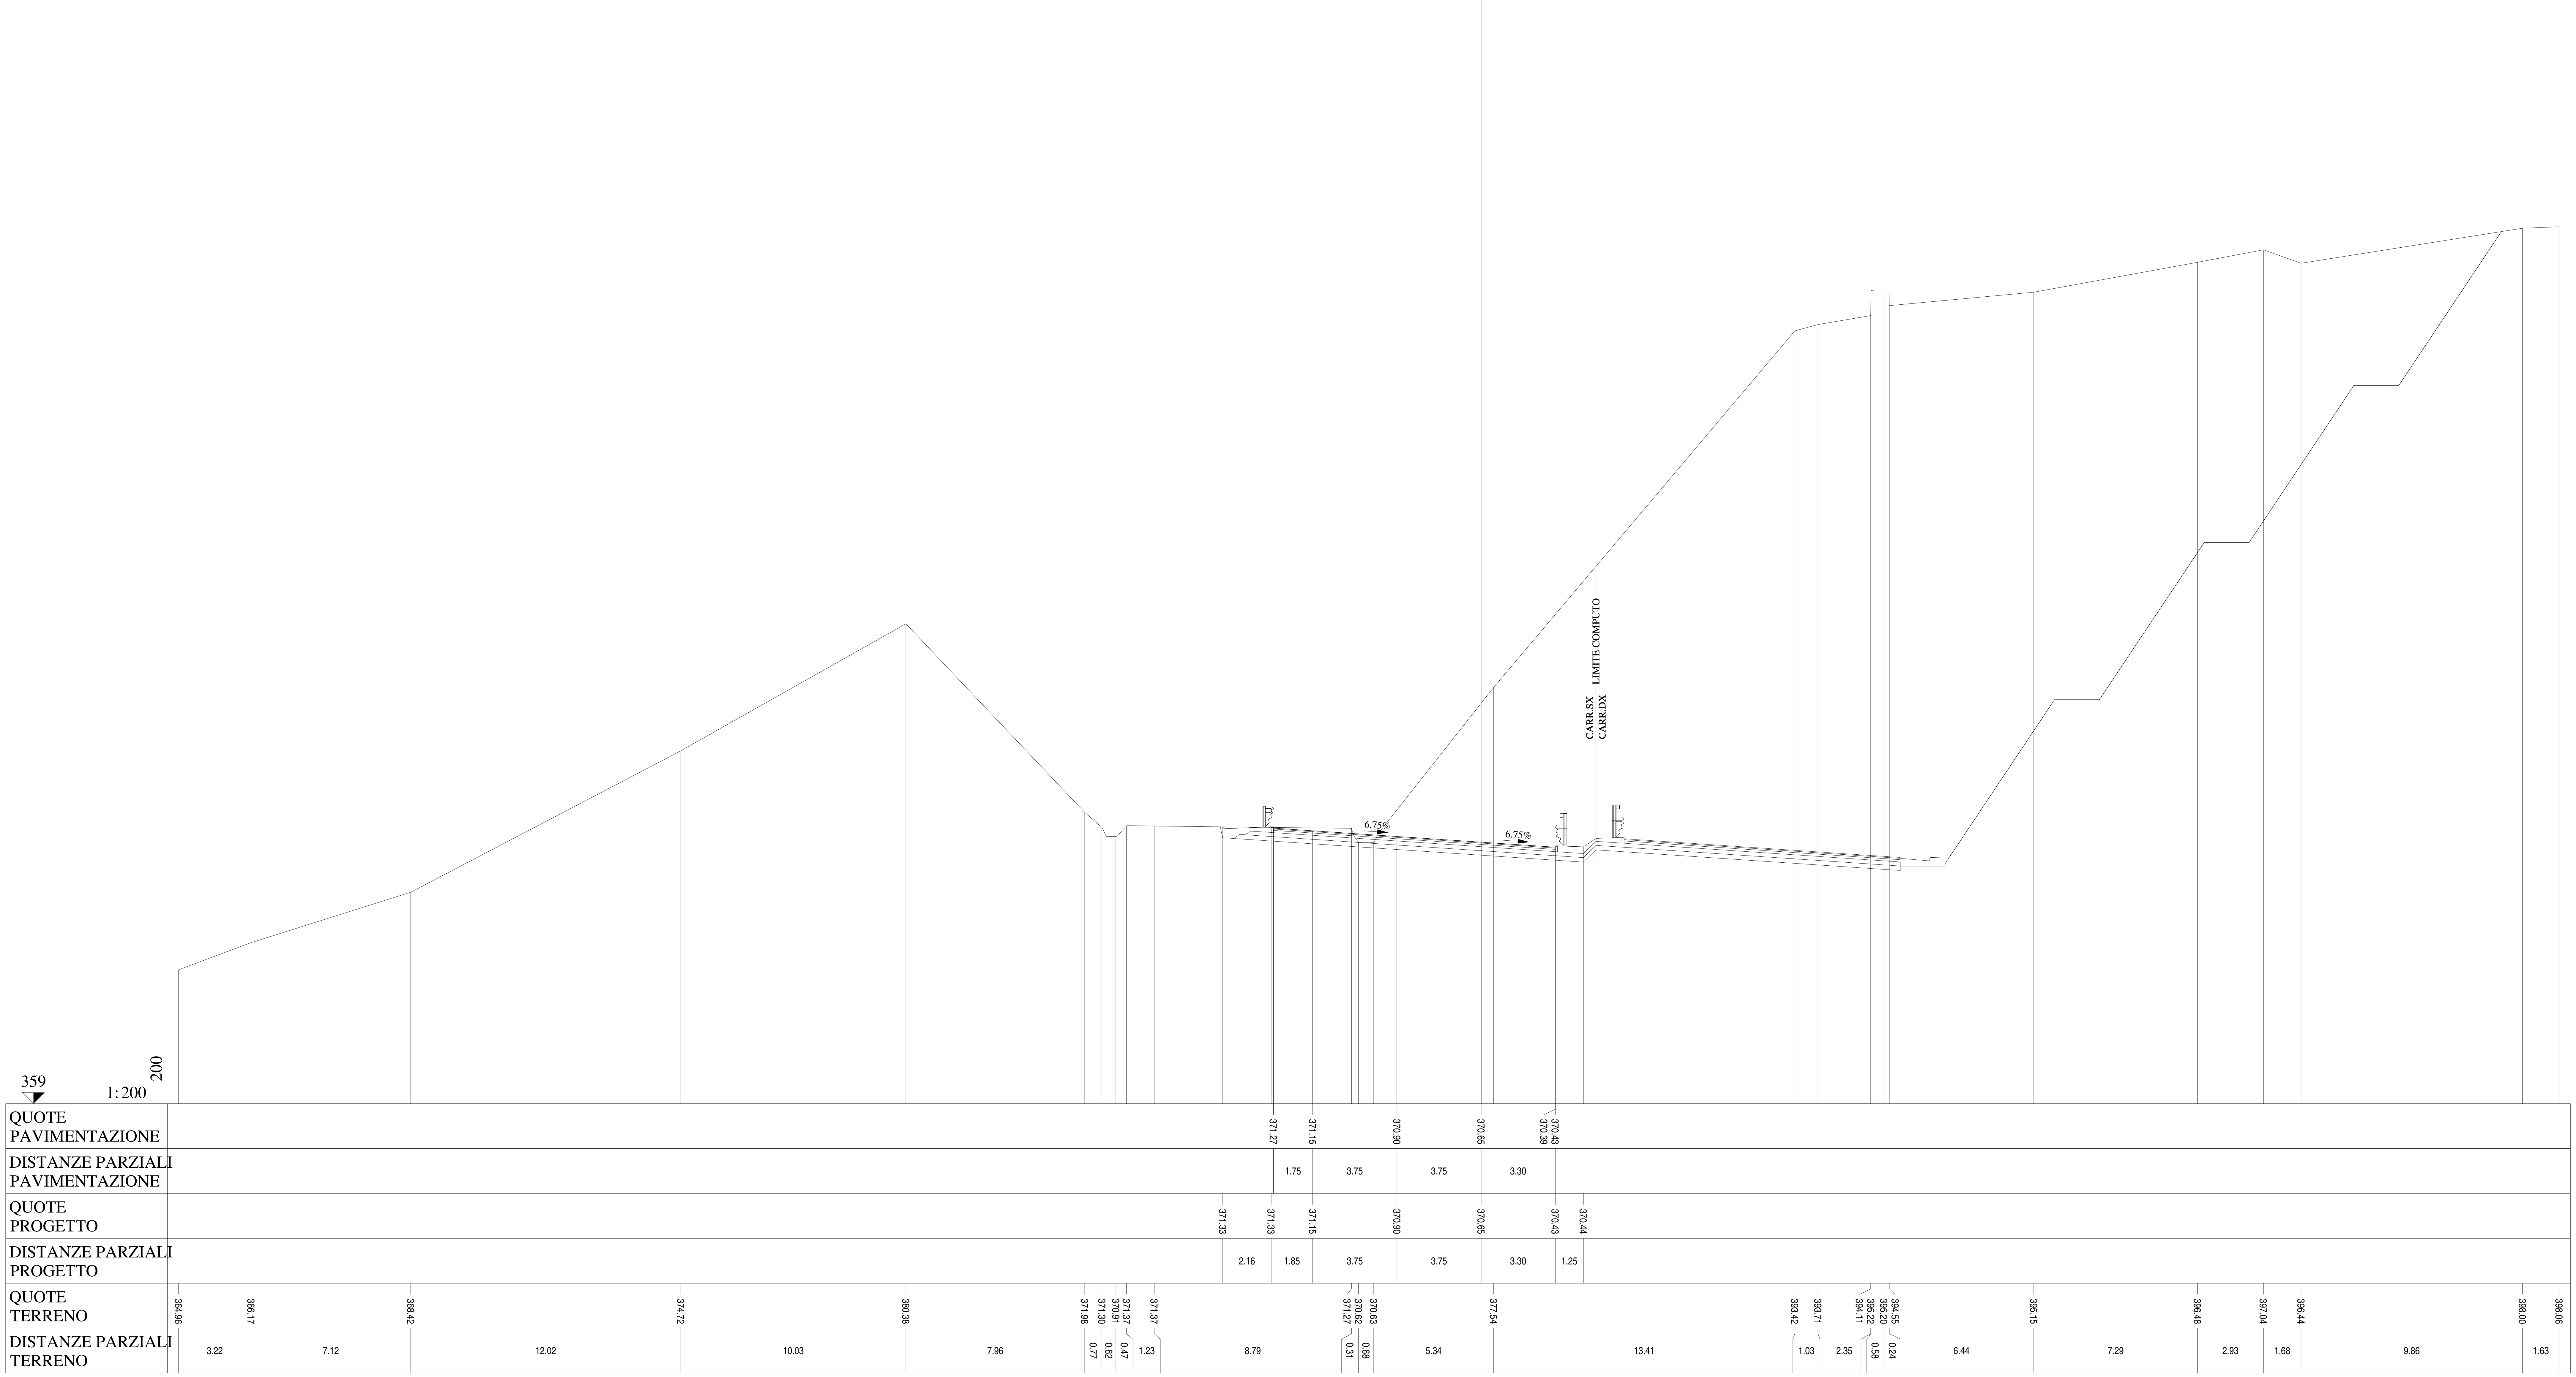

Lotto 1_SX_dir_Ragusa
Sezione L1 - 370
Prog. 7755.54

SCAVI E BONIFICHE		
STERRO	m²	93.49
PIANO DI POSA IN TRINCEA	m	11.12
RILEVATI		
RILEVATO	m²	0.12
TERRENO VEGETALE	m	8.46
SOVRASTRUTTURA		
STRATO DI MISTO CEMENTATO	m²	3.41
STRATO DI MISTO GRANULARE	m²	3.89
STRATO DI USURA	m	16.09
STRATO DI BINDER	m	16.09
STRATO DI BASE	m	16.09

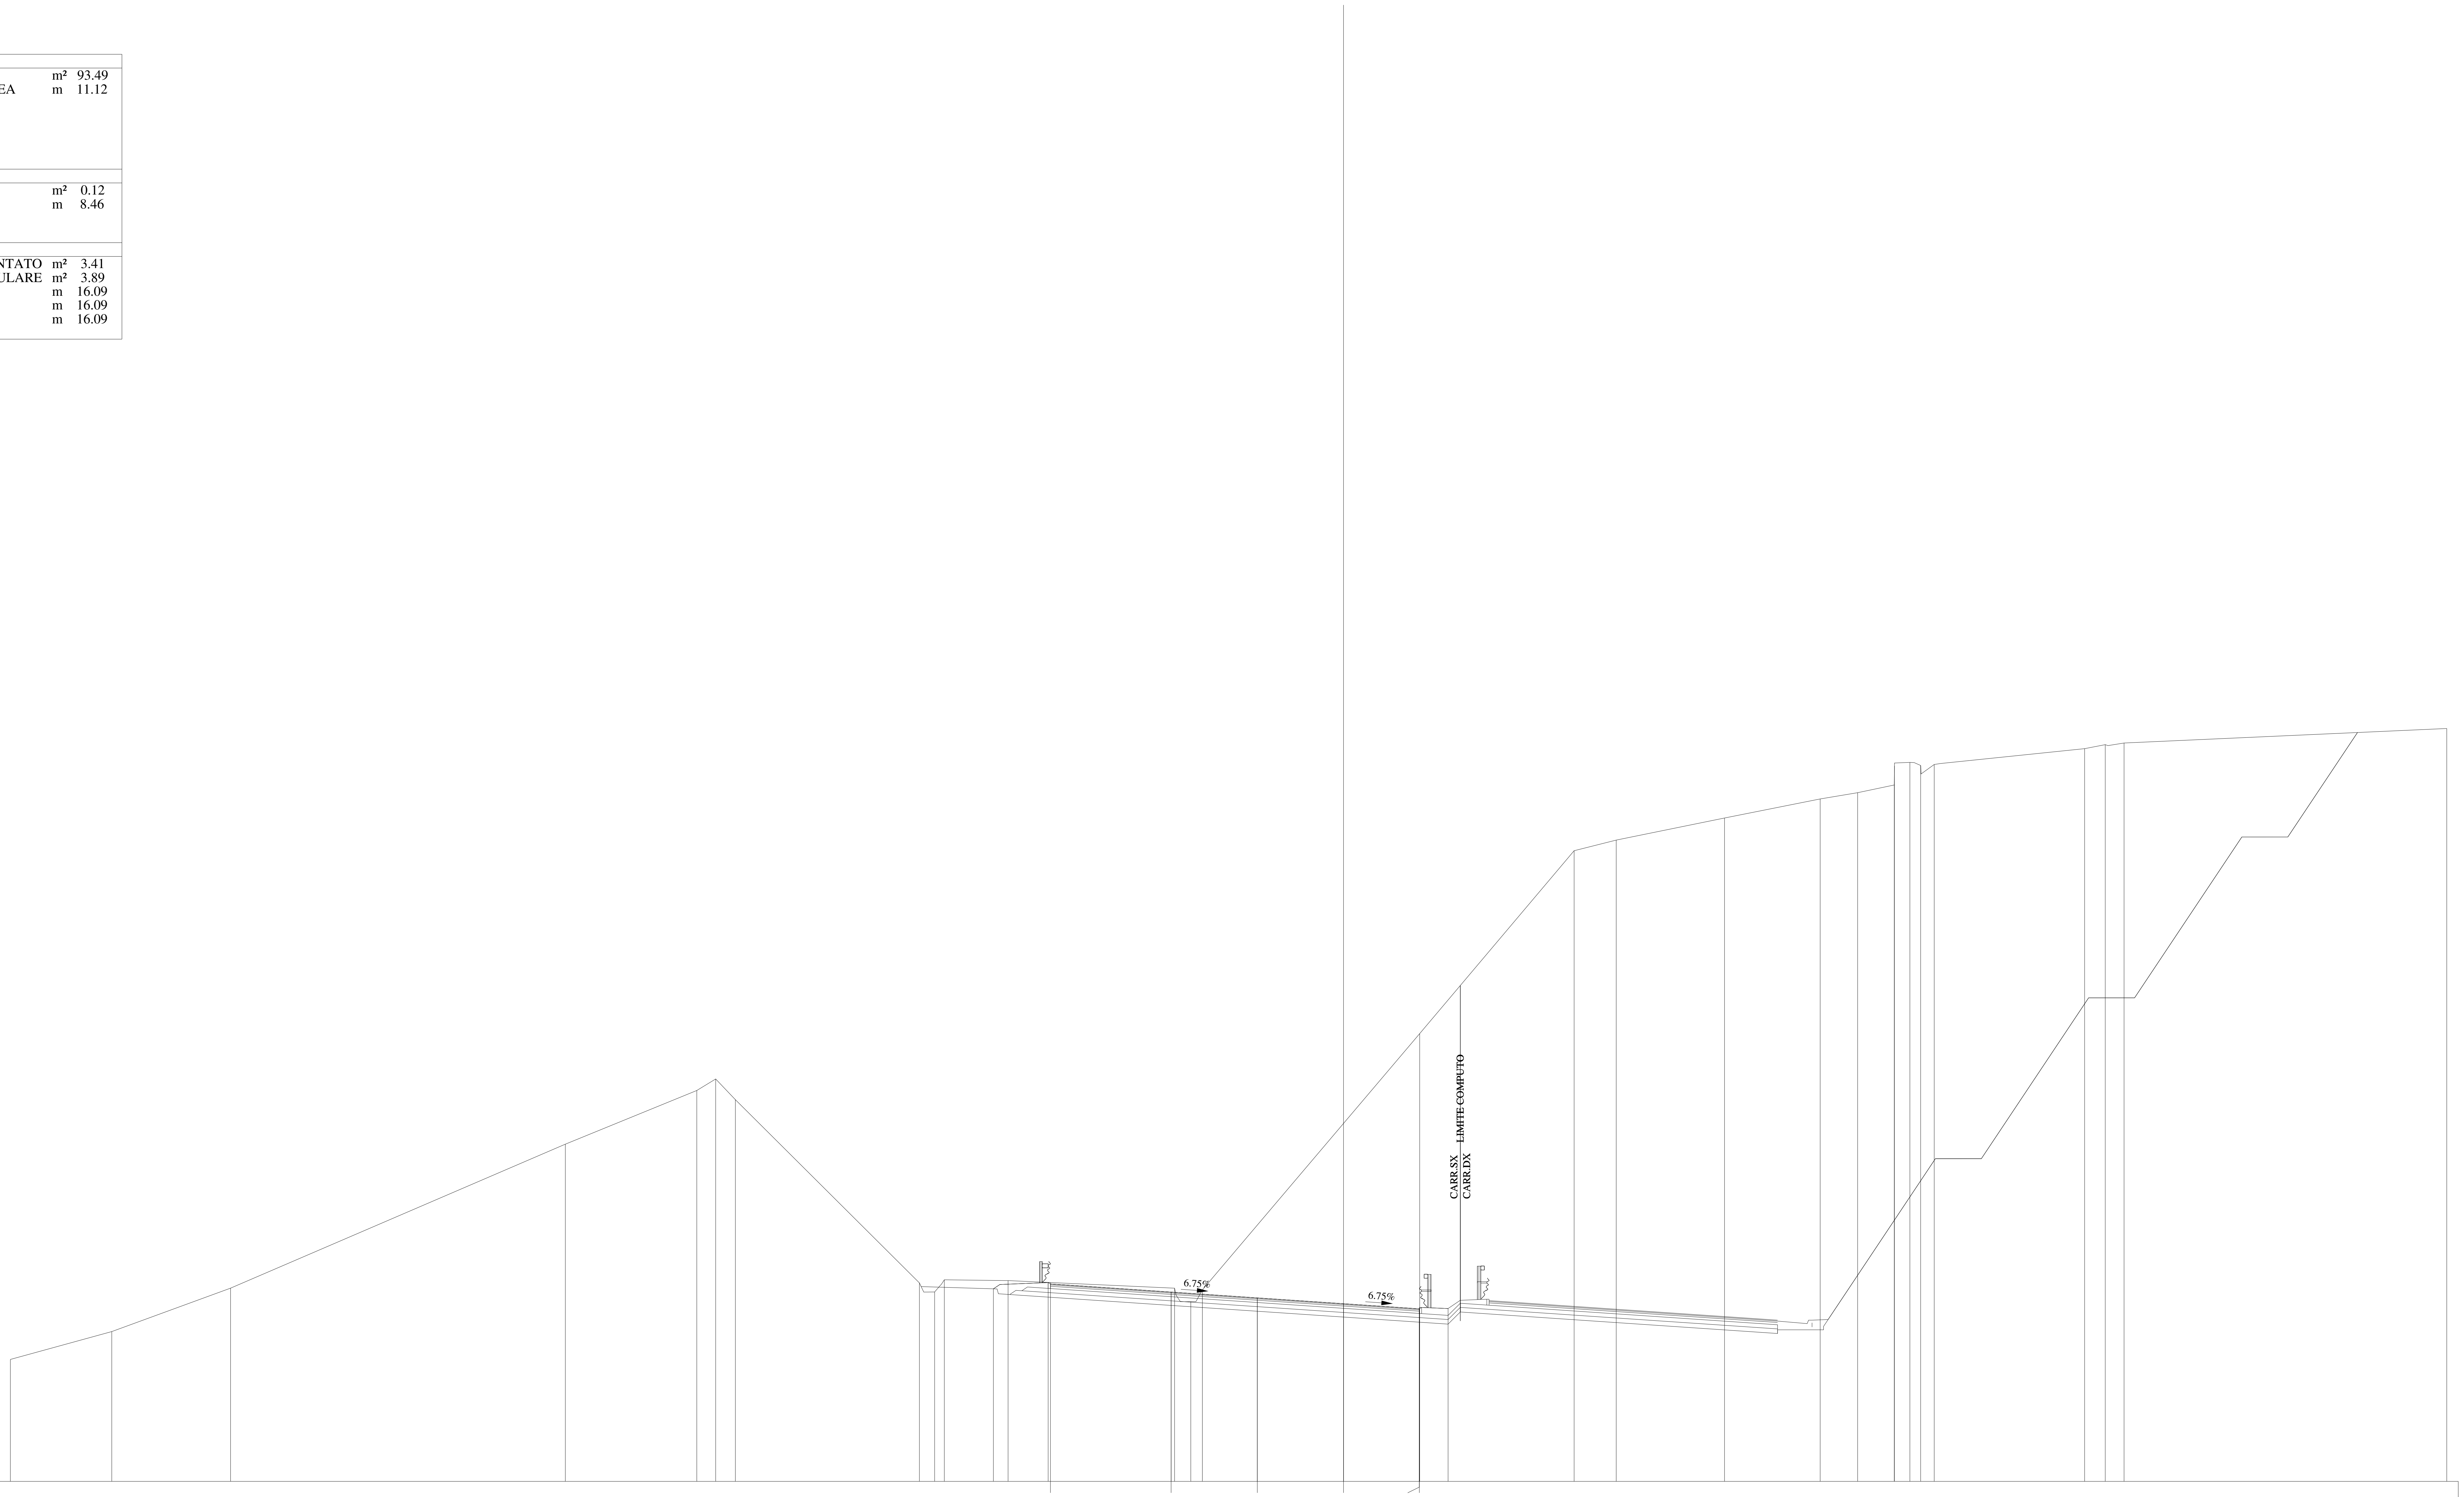

QUOTE PAVIMENTAZIONE	370.59 370.24 369.98 369.73 369.51 369.47
DISTANZE PARZIALI PAVIMENTAZIONE	5.25 3.75 3.75 3.30
QUOTE PROGETTO	370.38 370.65 370.24 369.98 369.73 369.51 369.52
DISTANZE PARZIALI PROGETTO	2.38 5.35 3.75 3.75 3.30 1.25
QUOTE TERRENO	367.31 368.52 370.41 376.67 379.01 379.51 378.61 370.64 370.24 370.77 370.74 370.41 369.82 370.33 381.49 389.45 389.91 390.87 391.70 391.97 392.31 393.13 393.29 393.16 393.20 393.89 394.06 394.13 394.77
DISTANZE PARZIALI TERRENO	4.41 5.17 14.56 5.72 0.83 0.85 8.01 0.66 0.42 2.78 7.24 0.71 0.50 9.45 6.72 1.84 4.71 4.16 1.63 1.59 0.01 0.67 0.47 0.59 6.54 0.90 0.82 14.04

Lotto 1_SX_dir_Ragusa
Sezione L1 - 371
Prog. 7780.54

SCAVI E BONIFICHE		
STERRO	m²	109.72
PIANO DI POSA IN TRINCEA	m	12.50
RILEVATI		
TERRENO VEGETALE	m	8.24
SOVRASTRUTTURA		
STRATO DI MISTO CEMENTATO	m²	3.40
STRATO DI MISTO GRANULARE	m²	3.88
STRATO DI USURA	m	16.09
STRATO DI BINDER	m	16.09
STRATO DI BASE	m	16.09

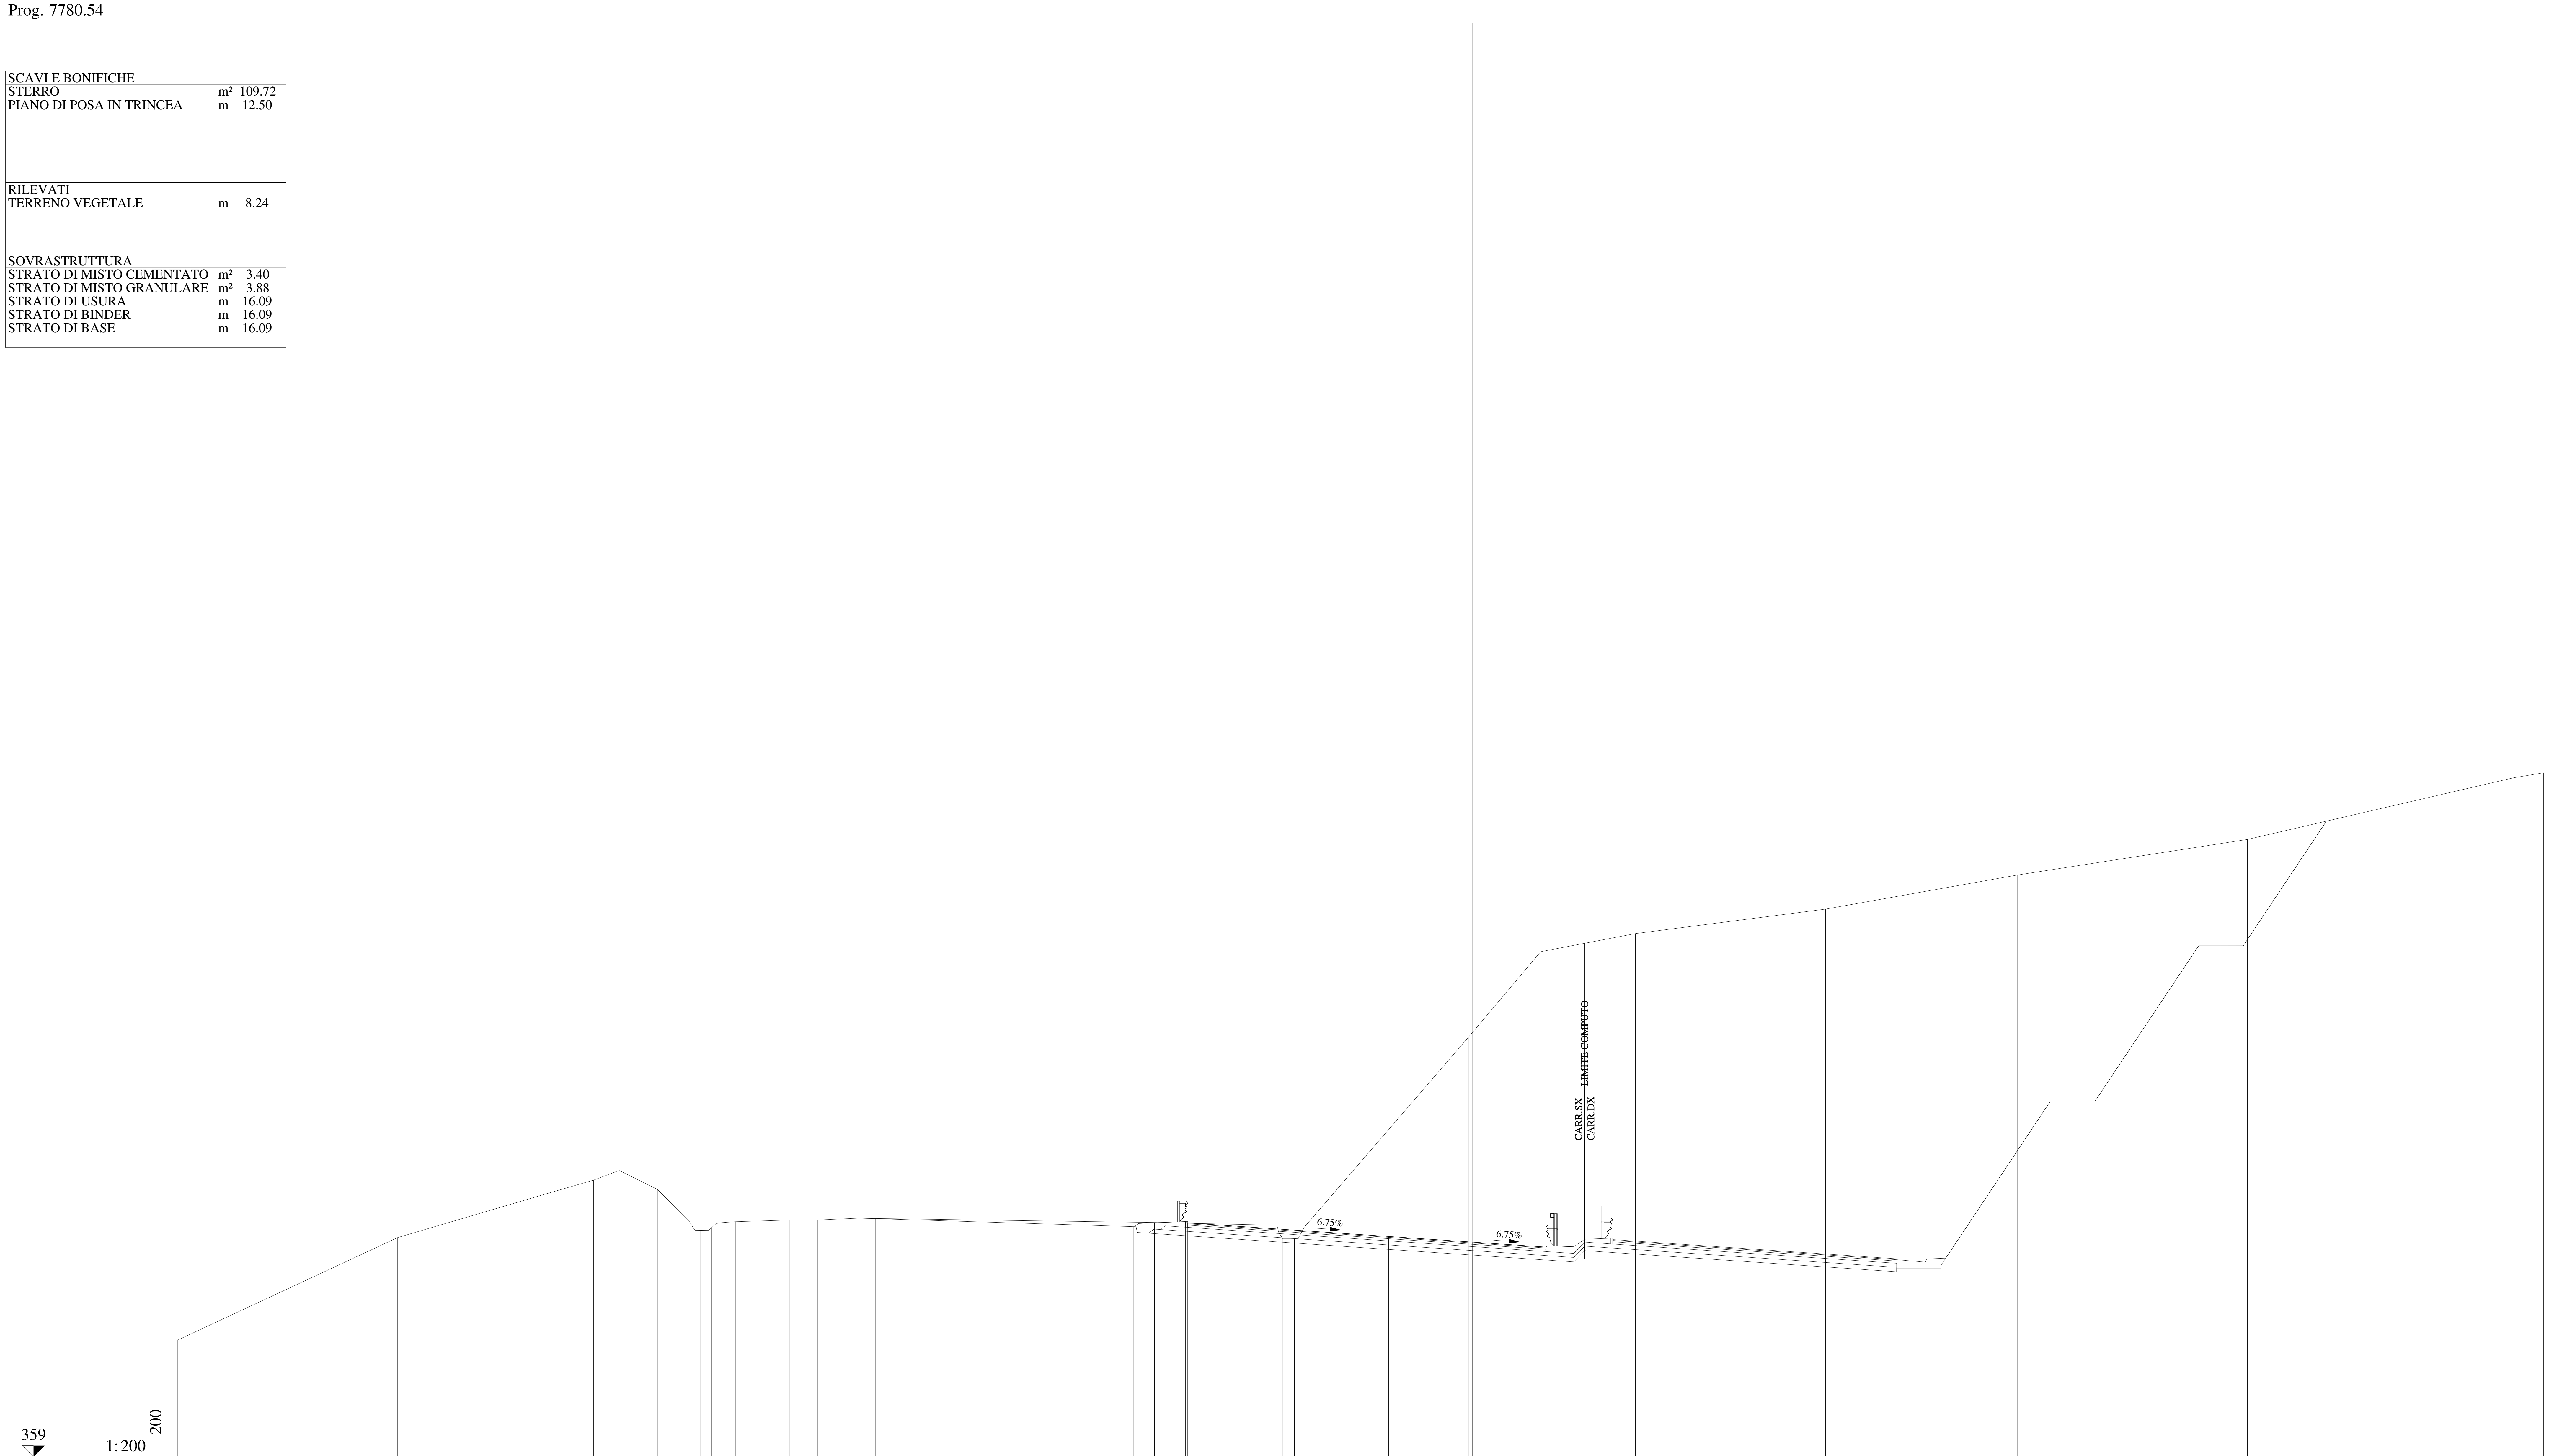

QUOTE PAVIMENTAZIONE	369.48	369.13	368.87	368.62	368.40 368.36																						
DISTANZE PARZIALI PAVIMENTAZIONE	5.25	3.75	3.75	3.30																							
QUOTE PROGETTO	369.31	369.54	369.13	368.87	368.62	368.40	368.41																				
DISTANZE PARZIALI PROGETTO	2.32	5.35	3.75	3.75	3.30	1.25																					
QUOTE TERRENO	364.23	368.82	370.89	371.40	371.83	370.99	369.60	369.15	369.27	369.53	369.61	369.61	369.69	369.68	369.50	369.38	368.77	368.77	369.28	377.80	381.64	382.45	383.54	385.07	386.67	389.43	389.65
DISTANZE PARZIALI TERRENO	9.85	7.02	1.76	1.15	1.71	1.37	0.57	0.50	1.05	2.42	1.28	1.85	0.74	12.49	5.49	0.27	0.51	0.44	7.36	3.24	4.24	8.52	8.59	10.32	11.93	1.33	

Lotto 1_SX_dir_Ragusa
Sezione L1 - 372
Prog. 7800.54

SCAVI E BONIFICHE		
STERRO	m²	66.66
PIANO DI POSA IN TRINCEA	m	13.00
RILEVATI		
TERRENO VEGETALE	m	8.20
SOVRASTRUTTURA		
STRATO DI MISTO CEMENTATO	m²	2.77
STRATO DI MISTO GRANULARE	m²	3.18
STRATO DI USURA	m	12.58
STRATO DI BINDER	m	12.58
STRATO DI BASE	m	12.58

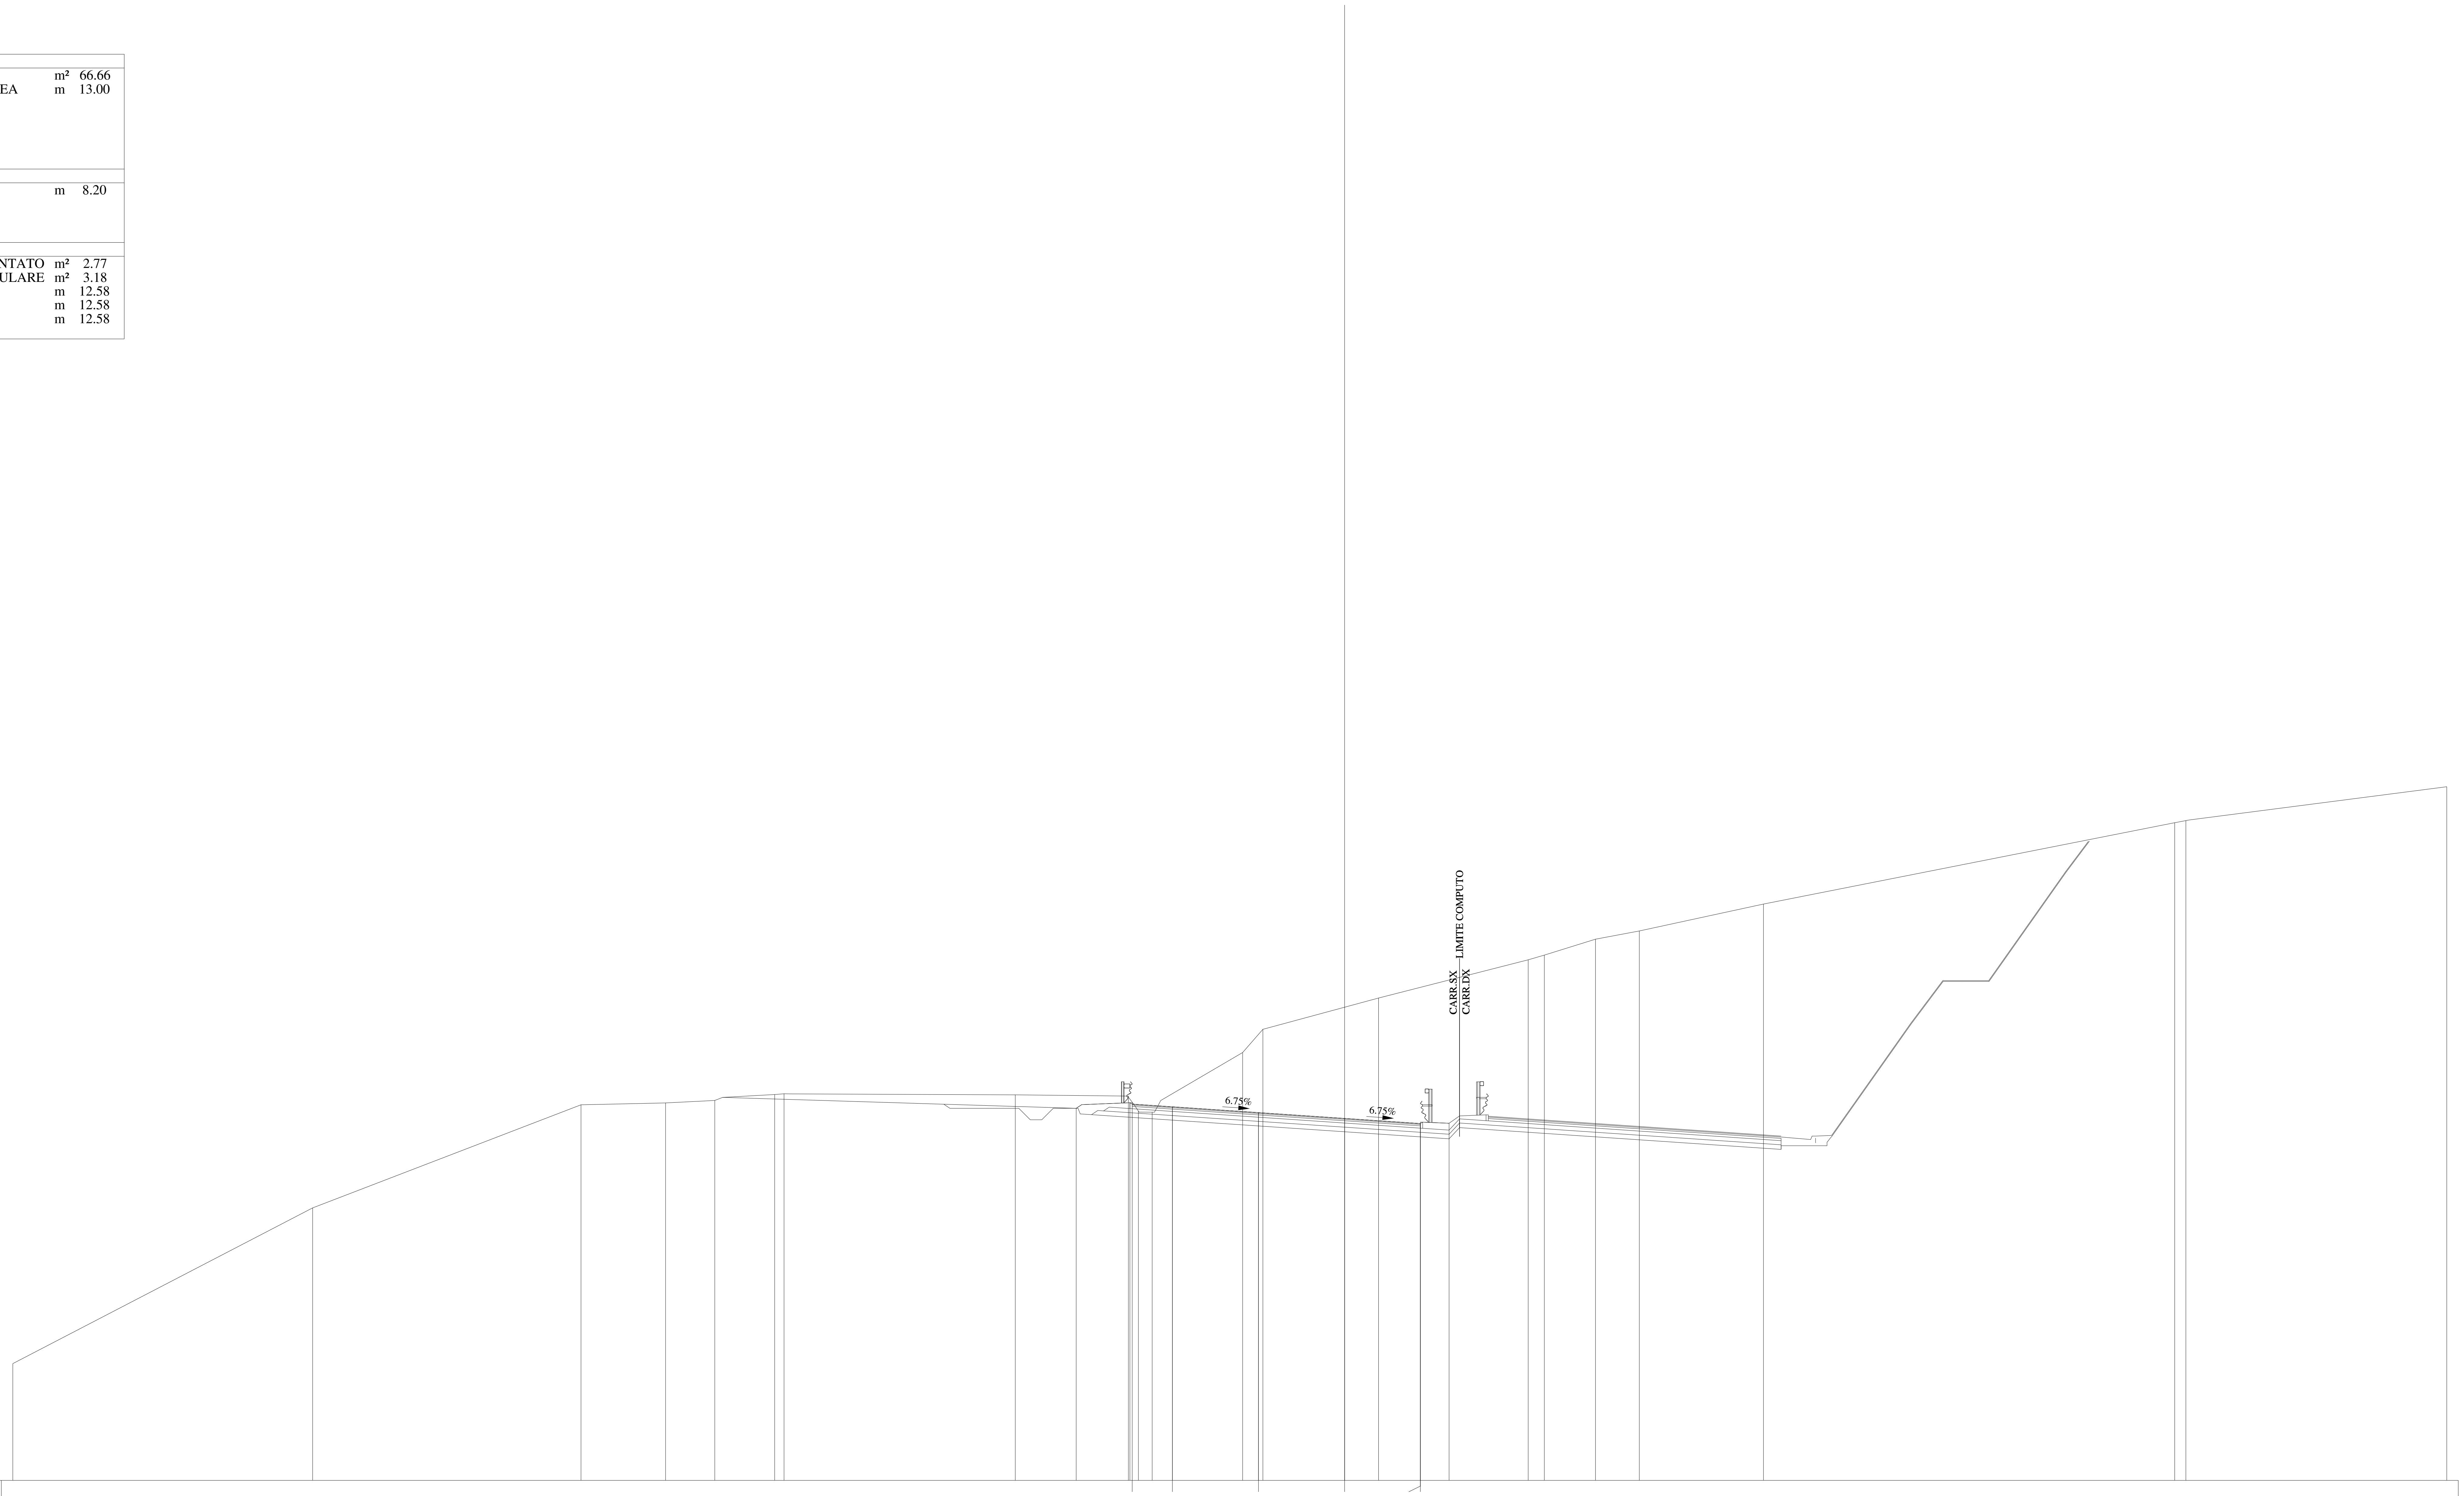

QUOTE PAVIMENTAZIONE	368.39 368.27 368.01 367.76 367.50 367.54
DISTANZE PARZIALI PAVIMENTAZIONE	1.75 3.75 3.75 3.30
QUOTE PROGETTO	368.20 368.45 368.27 368.01 367.76 367.54 367.55
DISTANZE PARZIALI PROGETTO	2.34 1.85 3.75 3.75 3.30 1.25
QUOTE TERRENO	357.08 363.87 368.36 368.44 368.55 368.80 368.84 368.79 368.74 368.08 368.03 370.63 371.64 373.01 374.67 374.88 375.57 375.93 377.10 380.64 380.73 382.21
DISTANZE PARZIALI TERRENO	13.06 11.69 3.68 2.14 2.61 0.41 10.07 4.92 0.44 0.60 3.94 0.88 5.04 6.52 0.70 2.23 1.91 5.40 17.91 0.49 11.36

Lotto 1_SX_dir_Ragusa
Sezione L1 - 373
Prog. 7819.26

SCAVI E BONIFICHE		
STERRO	m²	6.30
BONIFICA	m²	3.95
AMMORSAMENTO	m	5.45
SCOTICO	m	8.03
RILEVATI		
RILEVATO	m²	13.37
TERRENO VEGETALE	m	7.98
SOVRASTRUTTURA		
STRATO DI MISTO CEMENTATO	m²	2.76
STRATO DI MISTO GRANULARE	m²	3.17
STRATO DI USURA	m	12.58
STRATO DI BINDER	m	12.58
STRATO DI BASE	m	12.58

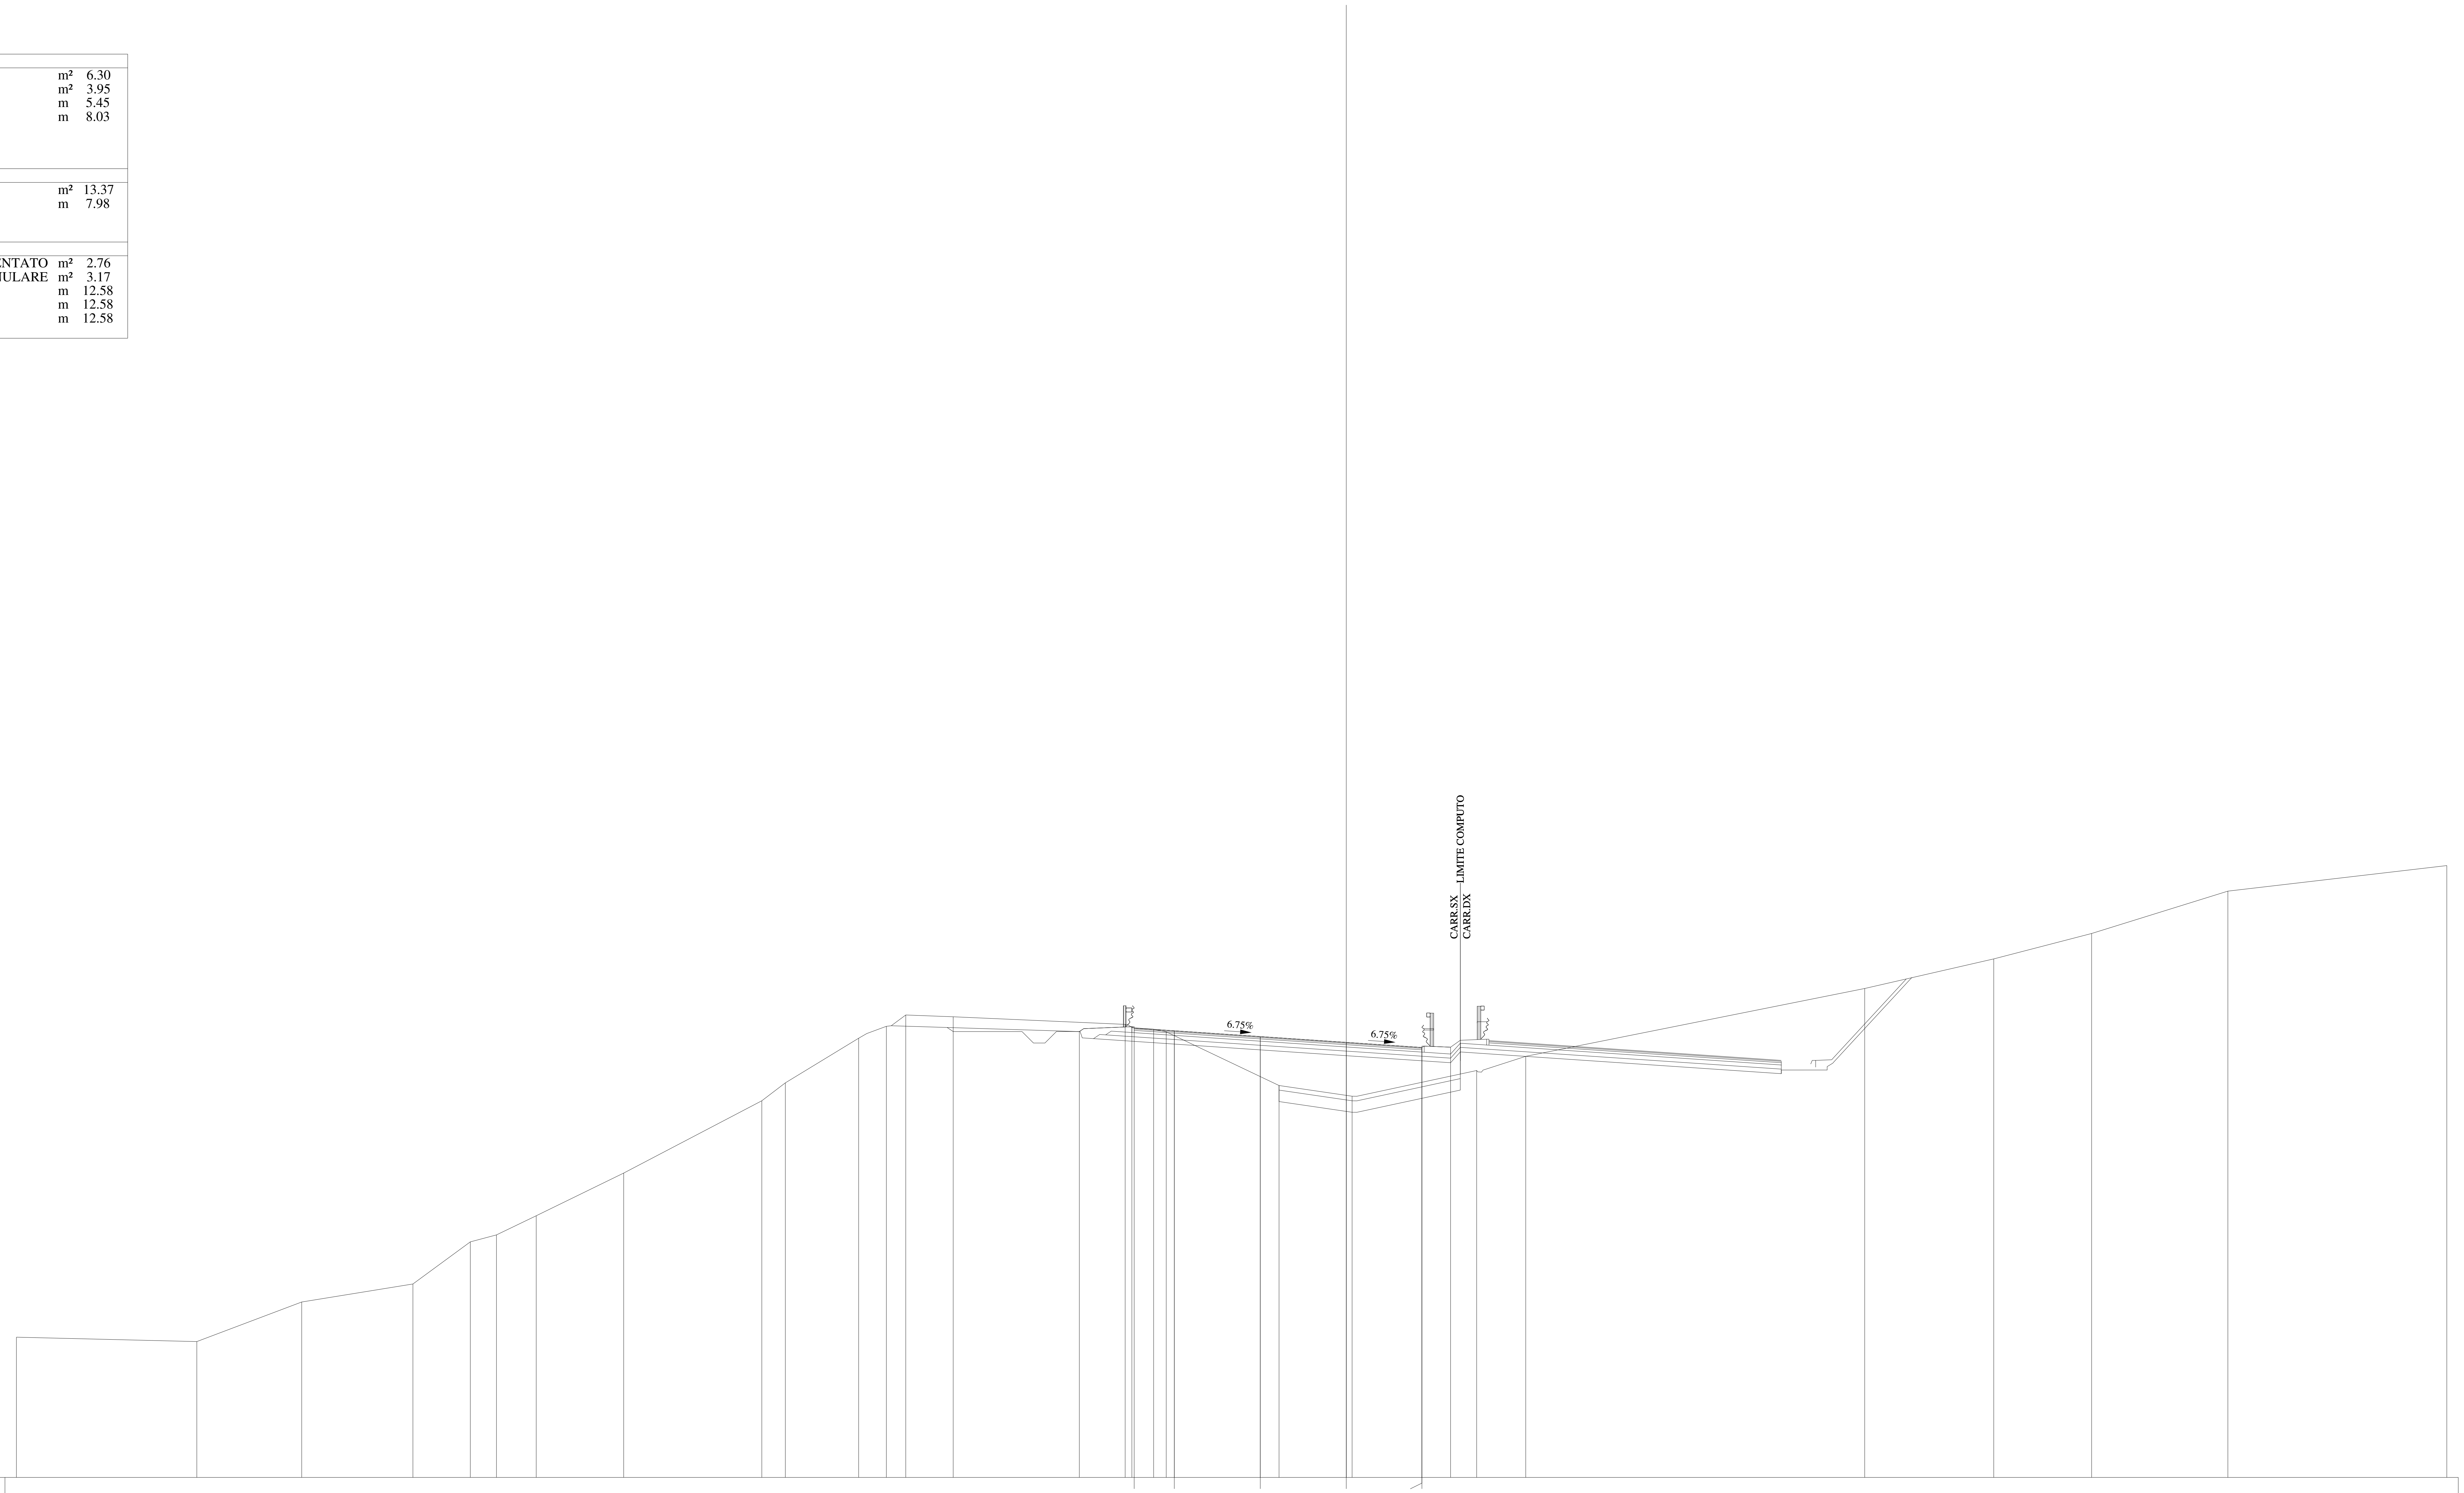

QUOTE PAVIMENTAZIONE	367.61, 367.49, 367.24, 366.98, 366.72, 366.76
DISTANZE PARZIALI PAVIMENTAZIONE	1.75, 3.75, 3.75, 3.30
QUOTE PROGETTO	367.46, 367.67, 367.49, 367.24, 366.98, 366.76, 366.77
DISTANZE PARZIALI PROGETTO	2.29, 1.85, 3.75, 3.75, 3.30, 1.25
QUOTE TERRENO	354.12, 353.93, 355.65, 356.44, 358.28, 358.58, 359.42, 361.28, 364.43, 365.22, 367.16, 367.68, 368.18, 368.10, 367.77, 367.56, 367.44, 365.10, 364.63, 365.76, 366.37, 369.34, 370.63, 371.74, 373.58, 374.70
DISTANZE PARZIALI TERRENO	7.87, 4.57, 4.85, 2.51, 1.14, 1.73, 3.82, 6.02, 1.03, 3.19, 1.21, 0.85, 2.07, 7.50, 1.24, 0.55, 4.92, 3.18, 5.44, 2.14, 14.78, 5.63, 4.27, 5.94, 9.55

Lotto 1_SX_dir_Ragusa
Sezione L1 - 374
Prog. 7844.50

SCAVI E BONIFICHE		
STERRO	m²	5.69
BONIFICA	m²	1.62
AMMORSAMENTO	m	10.27
SCOTICO	m	3.33
RILEVATI		
RILEVATO	m²	23.67
TERRENO VEGETALE	m	8.04
SOVRASTRUTTURA		
STRATO DI MISTO CEMENTATO	m²	2.75
STRATO DI MISTO GRANULARE	m²	3.17
STRATO DI USURA	m	12.58
STRATO DI BINDER	m	12.58
STRATO DI BASE	m	12.58

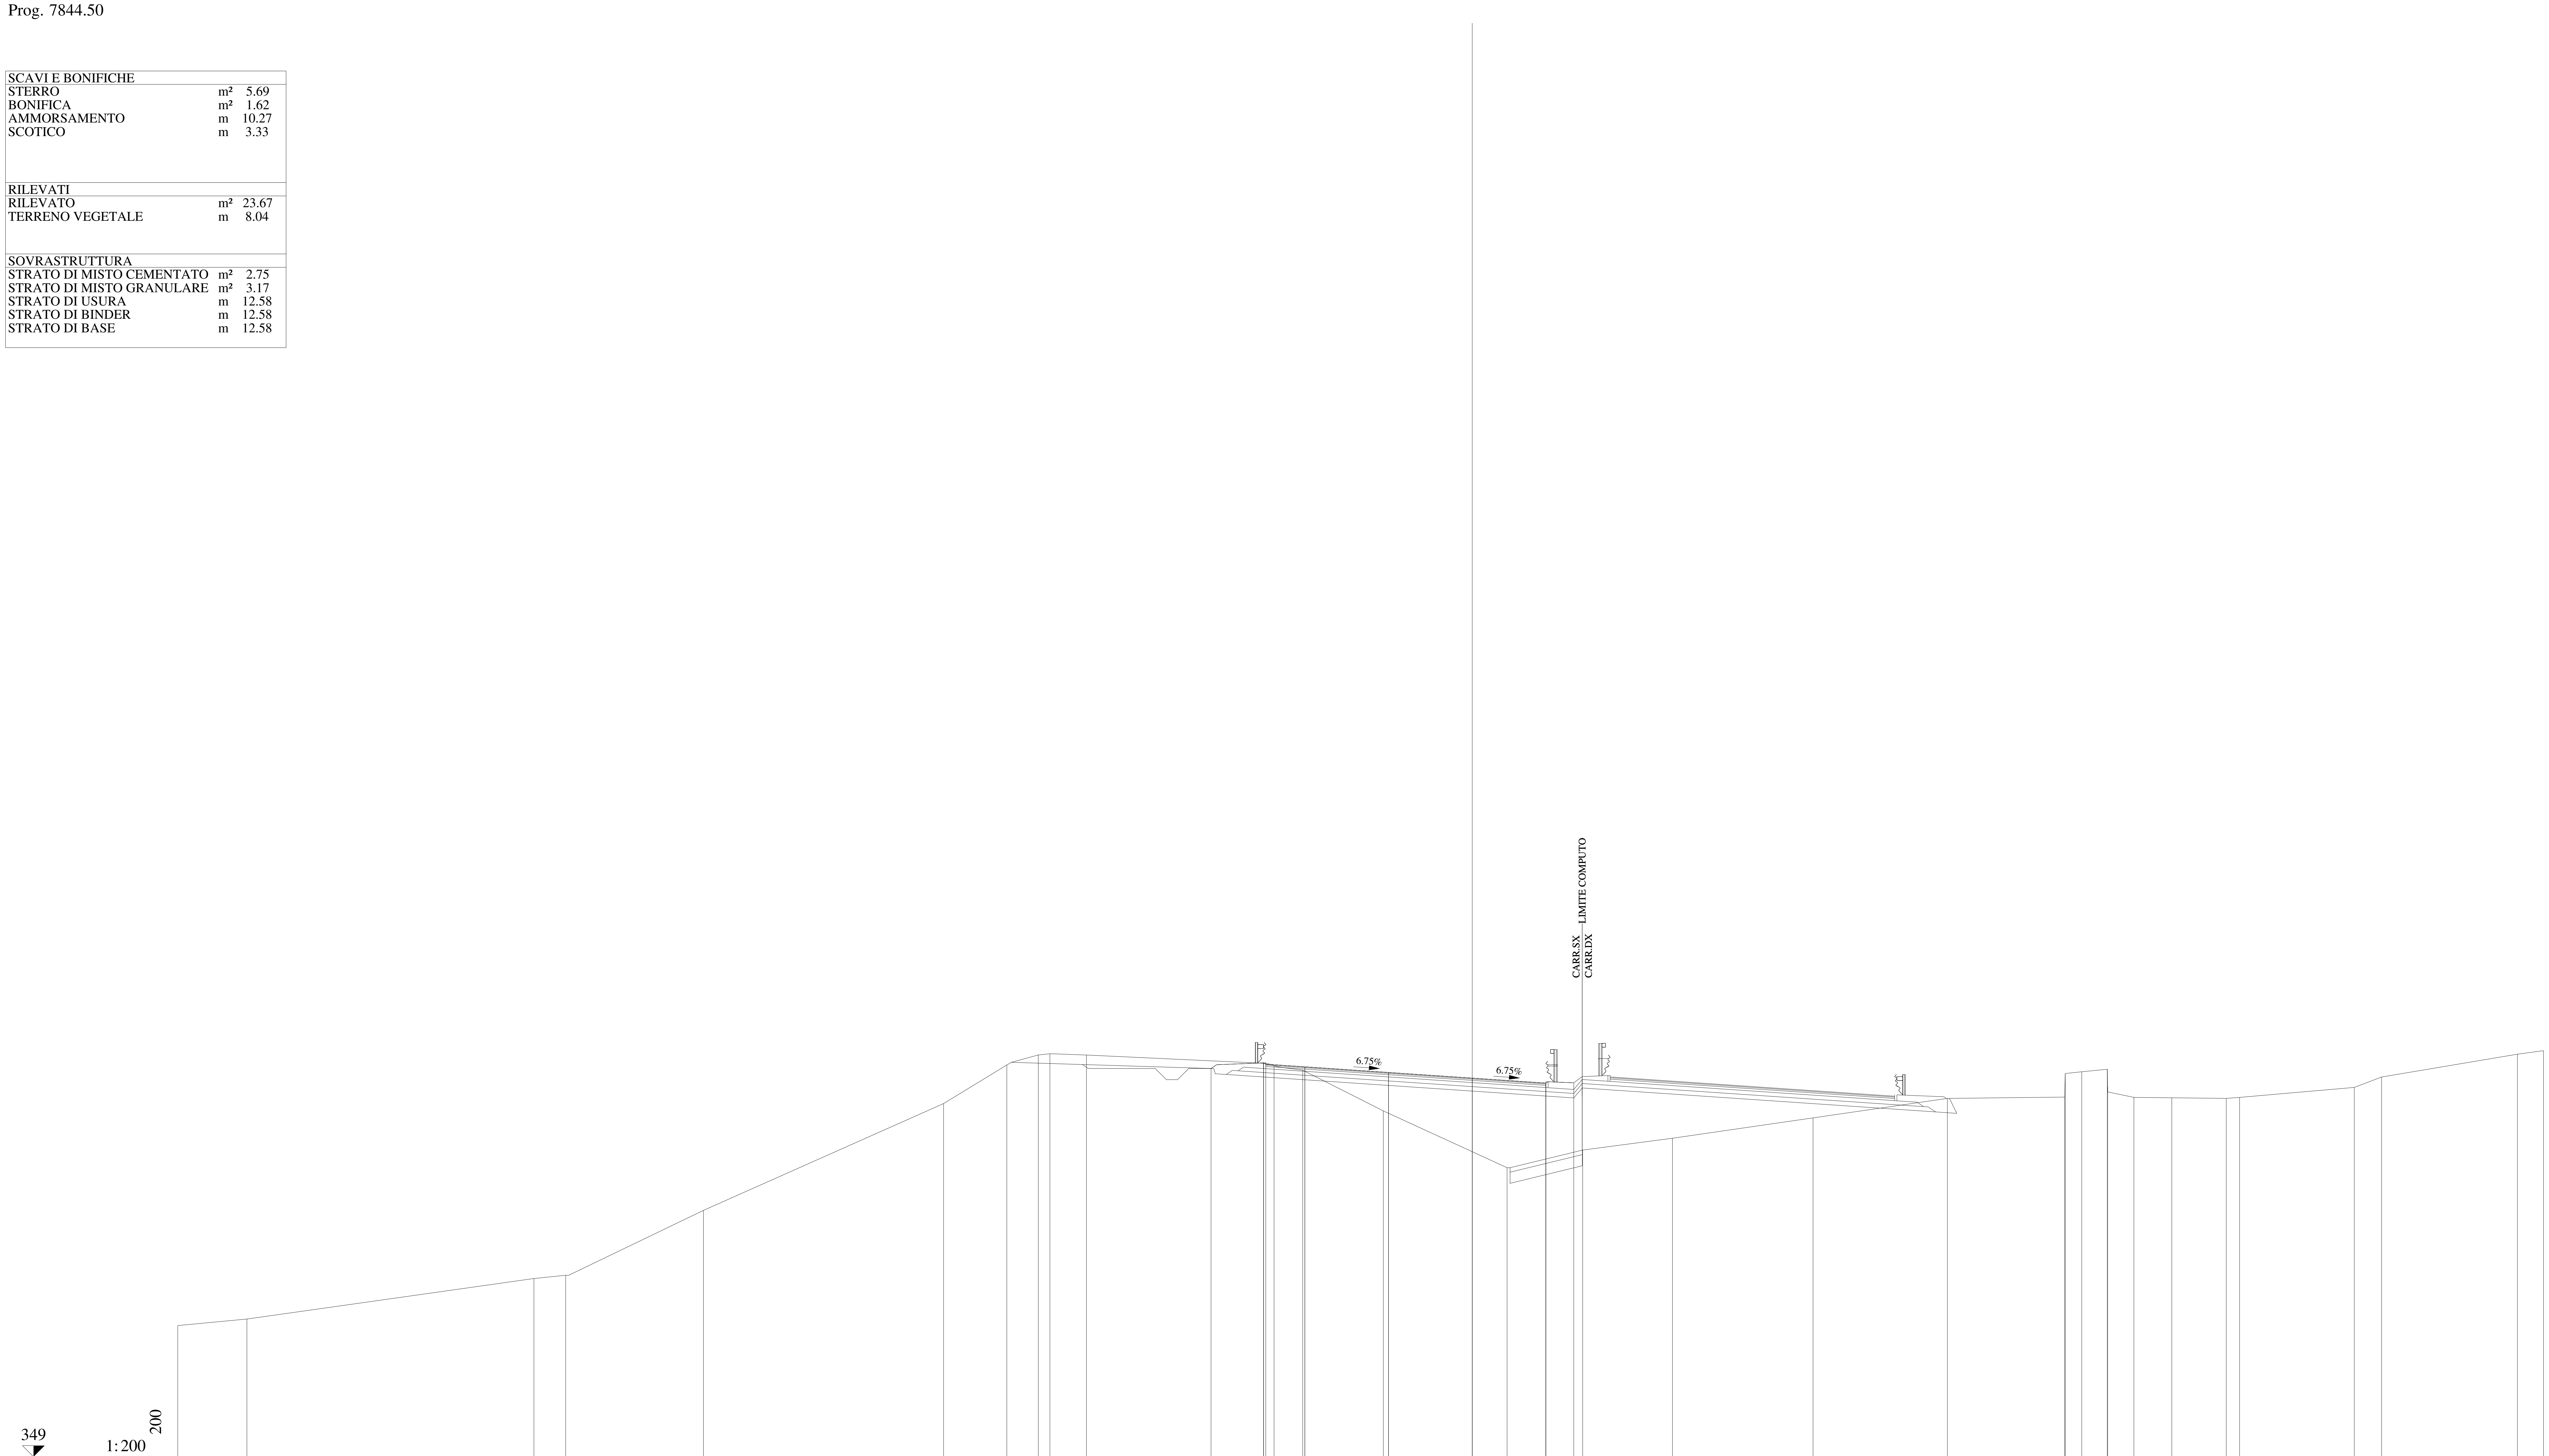

QUOTE PAVIMENTAZIONE	366.59, 366.48, 366.22, 365.97, 365.71, 365.75
DISTANZE PARZIALI PAVIMENTAZIONE	1.75, 3.75, 3.75, 3.30
QUOTE PROGETTO	366.40, 366.65, 366.48, 366.22, 365.97, 365.75, 365.76
DISTANZE PARZIALI PROGETTO	2.35, 1.85, 3.75, 3.75, 3.30, 1.25
QUOTE TERRENO	354.88, 355.17, 356.99, 357.13, 360.04, 364.83, 366.56, 367.01, 367.06, 367.00, 366.63, 366.52, 366.33, 364.50, 361.95, 362.75, 363.28, 364.19, 365.06, 365.12, 366.18, 366.26, 366.37, 365.59, 365.11, 365.09, 365.06, 365.11, 365.55, 366.02, 367.04, 367.20
DISTANZE PARZIALI TERRENO	3.10, 12.86, 1.42, 6.17, 10.76, 2.84, 1.41, 0.52, 1.63, 7.94, 0.47, 1.29, 3.61, 5.54, 3.39, 4.02, 6.30, 6.02, 5.26, 0.02, 0.74, 1.15, 0.01, 1.18, 1.70, 2.44, 0.59, 5.14, 1.23, 6.08, 1.17

Lotto 1_SX_dir_Ragusa
Sezione L1 - 375
Prog. 7869.74

SCAVI E BONIFICHE		
STERRO	m²	6.58
BONIFICA	m²	2.10
AMMORSAMENTO	m	6.52
SCOTICO	m	4.24
RILEVATI		
RILEVATO	m²	15.33
TERRENO VEGETALE	m	8.12
SOVRASTRUTTURA		
STRATO DI MISTO CEMENTATO	m²	2.76
STRATO DI MISTO GRANULARE	m²	3.14
STRATO DI USURA	m	12.58
STRATO DI BINDER	m	12.58
STRATO DI BASE	m	12.58

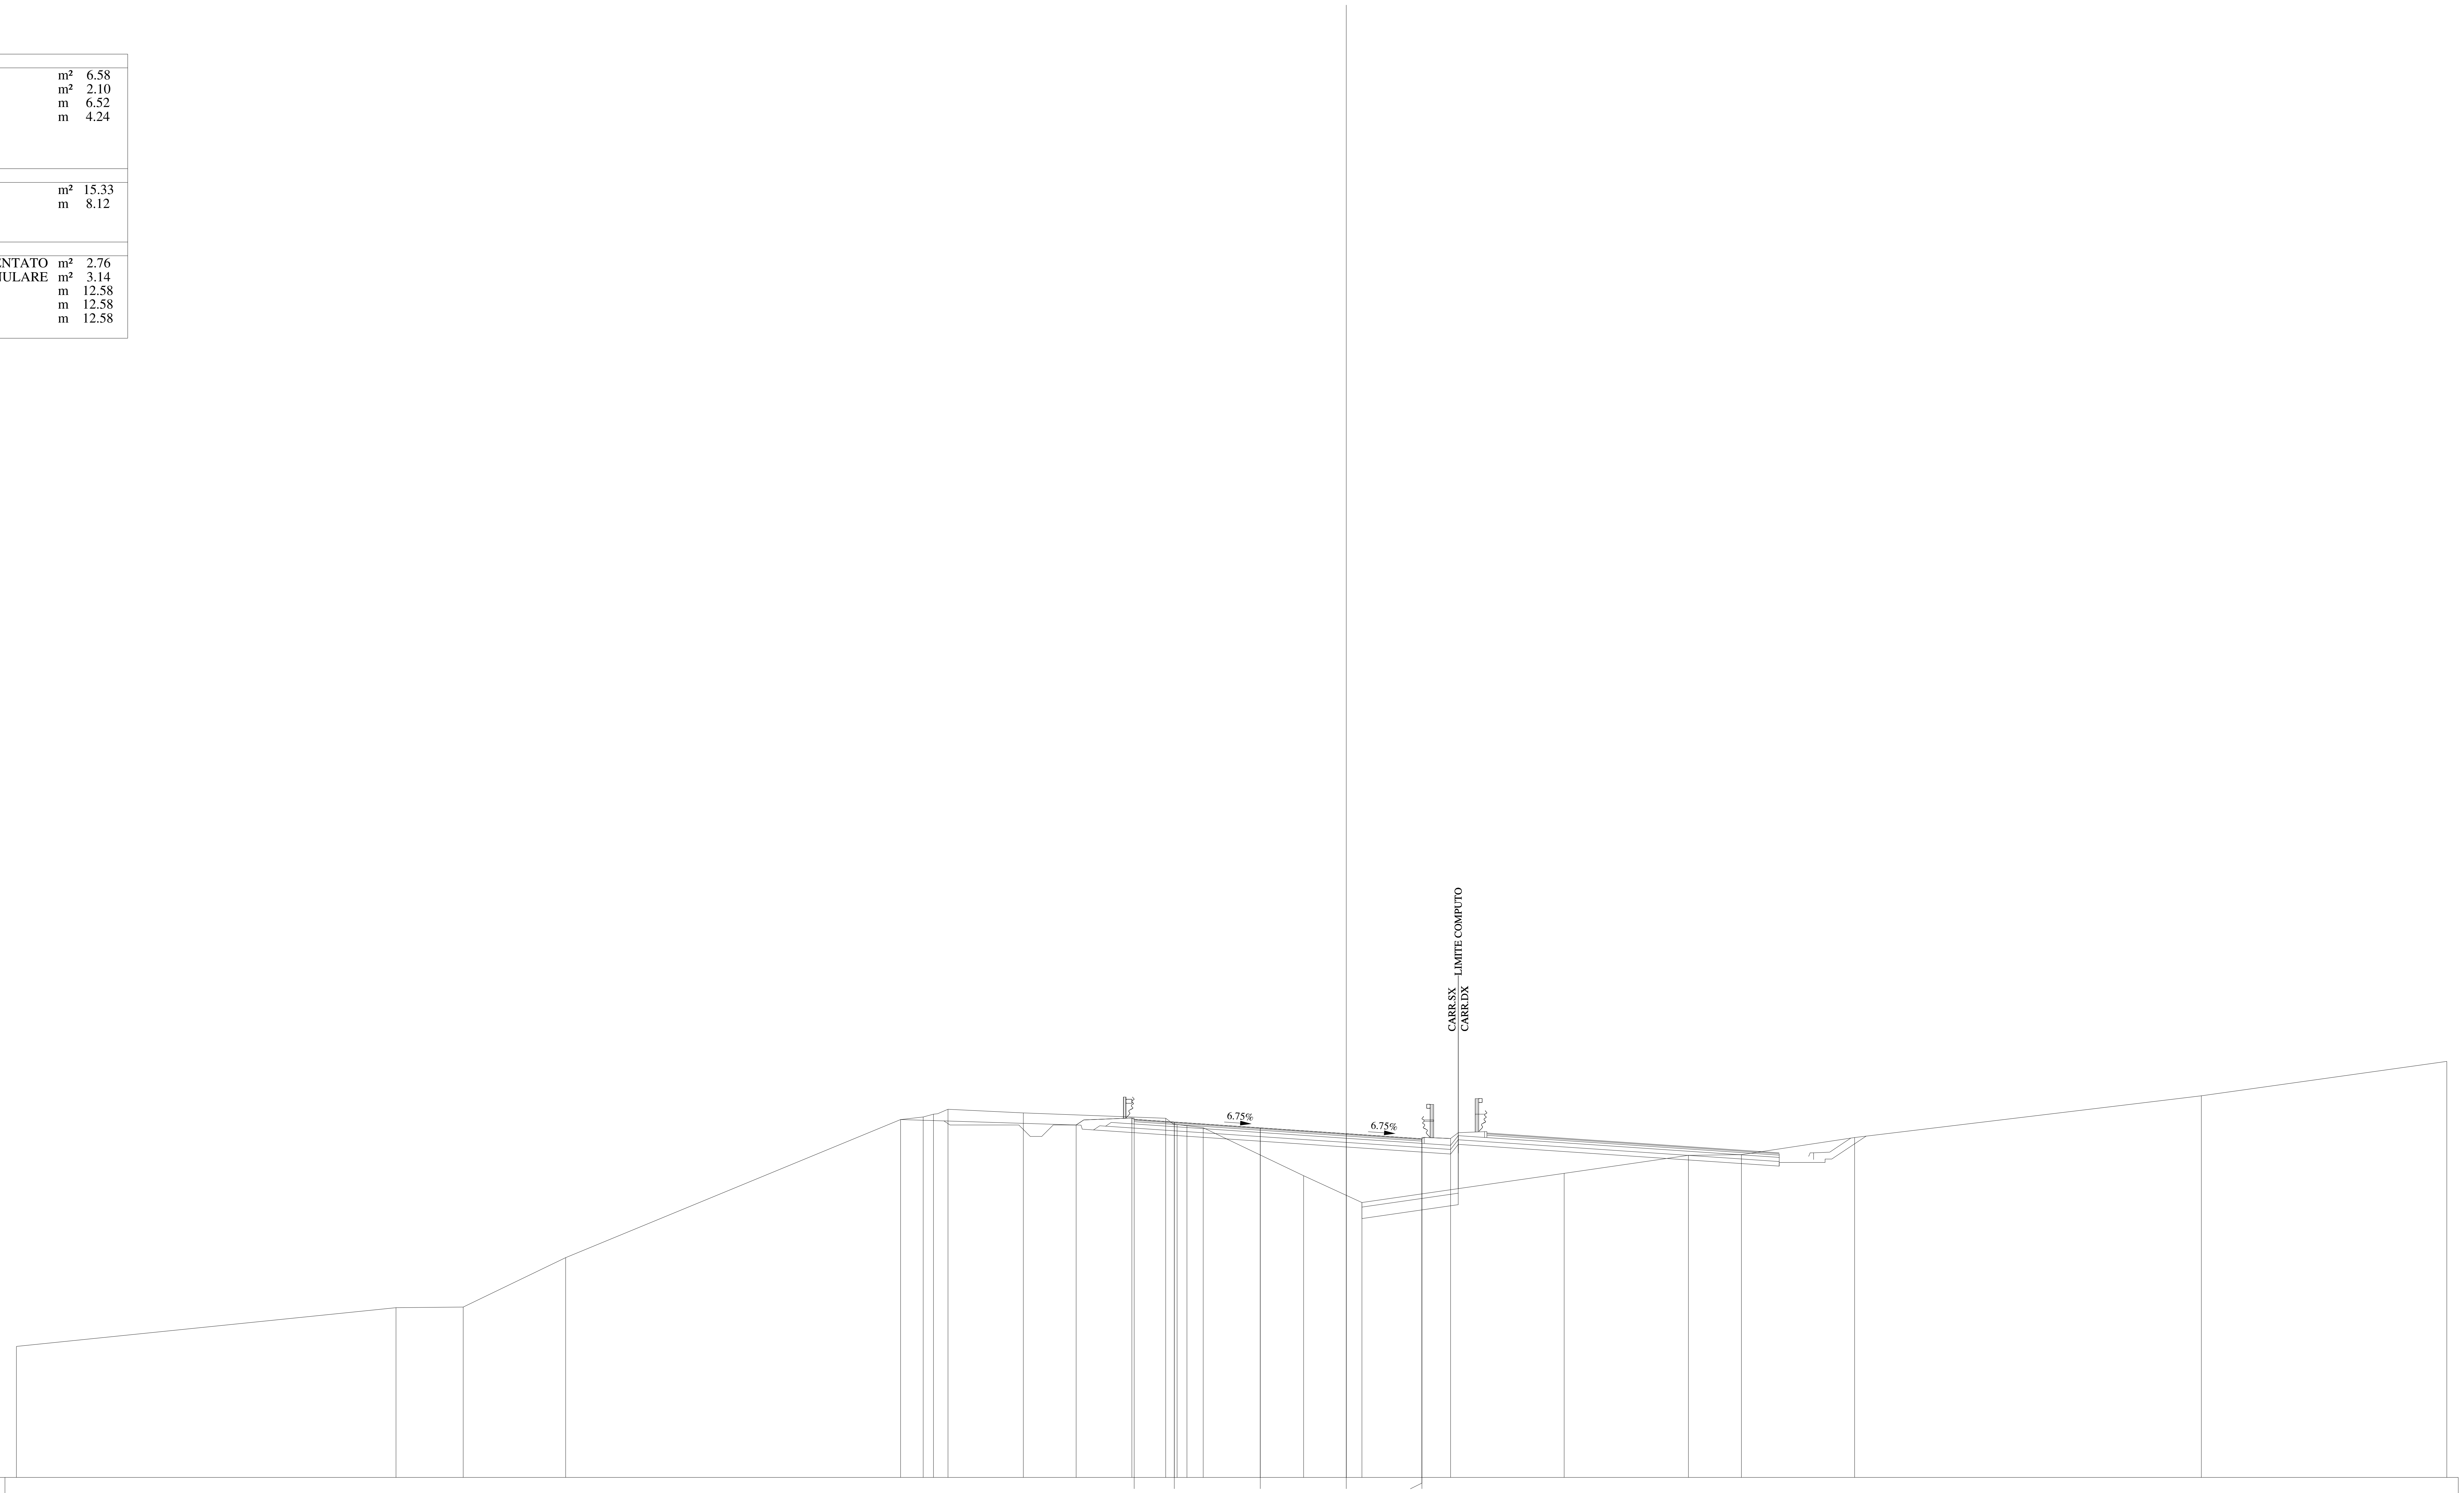

QUOTE PAVIMENTAZIONE	365.62, 365.50, 365.25, 365.00, 364.78, 364.74
DISTANZE PARZIALI PAVIMENTAZIONE	1.75, 3.75, 3.75, 3.30
QUOTE PROGETTO	365.38, 365.68, 365.50, 365.25, 365.00, 364.78, 364.79
DISTANZE PARZIALI PROGETTO	2.43, 1.85, 3.75, 3.75, 3.30, 1.25
QUOTE TERRENO	355.72, 357.41, 357.43, 359.59, 365.62, 365.73, 365.85, 366.06, 365.91, 365.67, 365.40, 365.34, 365.26, 363.16, 361.99, 363.27, 364.05, 364.08, 364.83, 366.65, 368.15
DISTANZE PARZIALI TERRENO	16.56, 2.93, 4.46, 14.61, 0.99, 0.45, 0.63, 3.29, 6.21, 0.49, 0.43, 0.71, 4.38, 2.54, 8.82, 5.42, 2.31, 4.94, 15.12, 10.71

Lotto 1_SX_dir_Ragusa
Sezione L1 - 376
Prog. 7894.97

SCAVI E BONIFICHE		
STERRO	m²	7.02
BONIFICA	m²	1.38
AMMORSAMENTO	m	6.81
SCOTICO	m	2.78
RILEVATI		
RILEVATO	m²	8.85
TERRENO VEGETALE	m	7.88
SOVRASTRUTTURA		
STRATO DI MISTO CEMENTATO	m²	2.74
STRATO DI MISTO GRANULARE	m²	3.16
STRATO DI USURA	m	12.58
STRATO DI BINDER	m	12.58
STRATO DI BASE	m	12.58

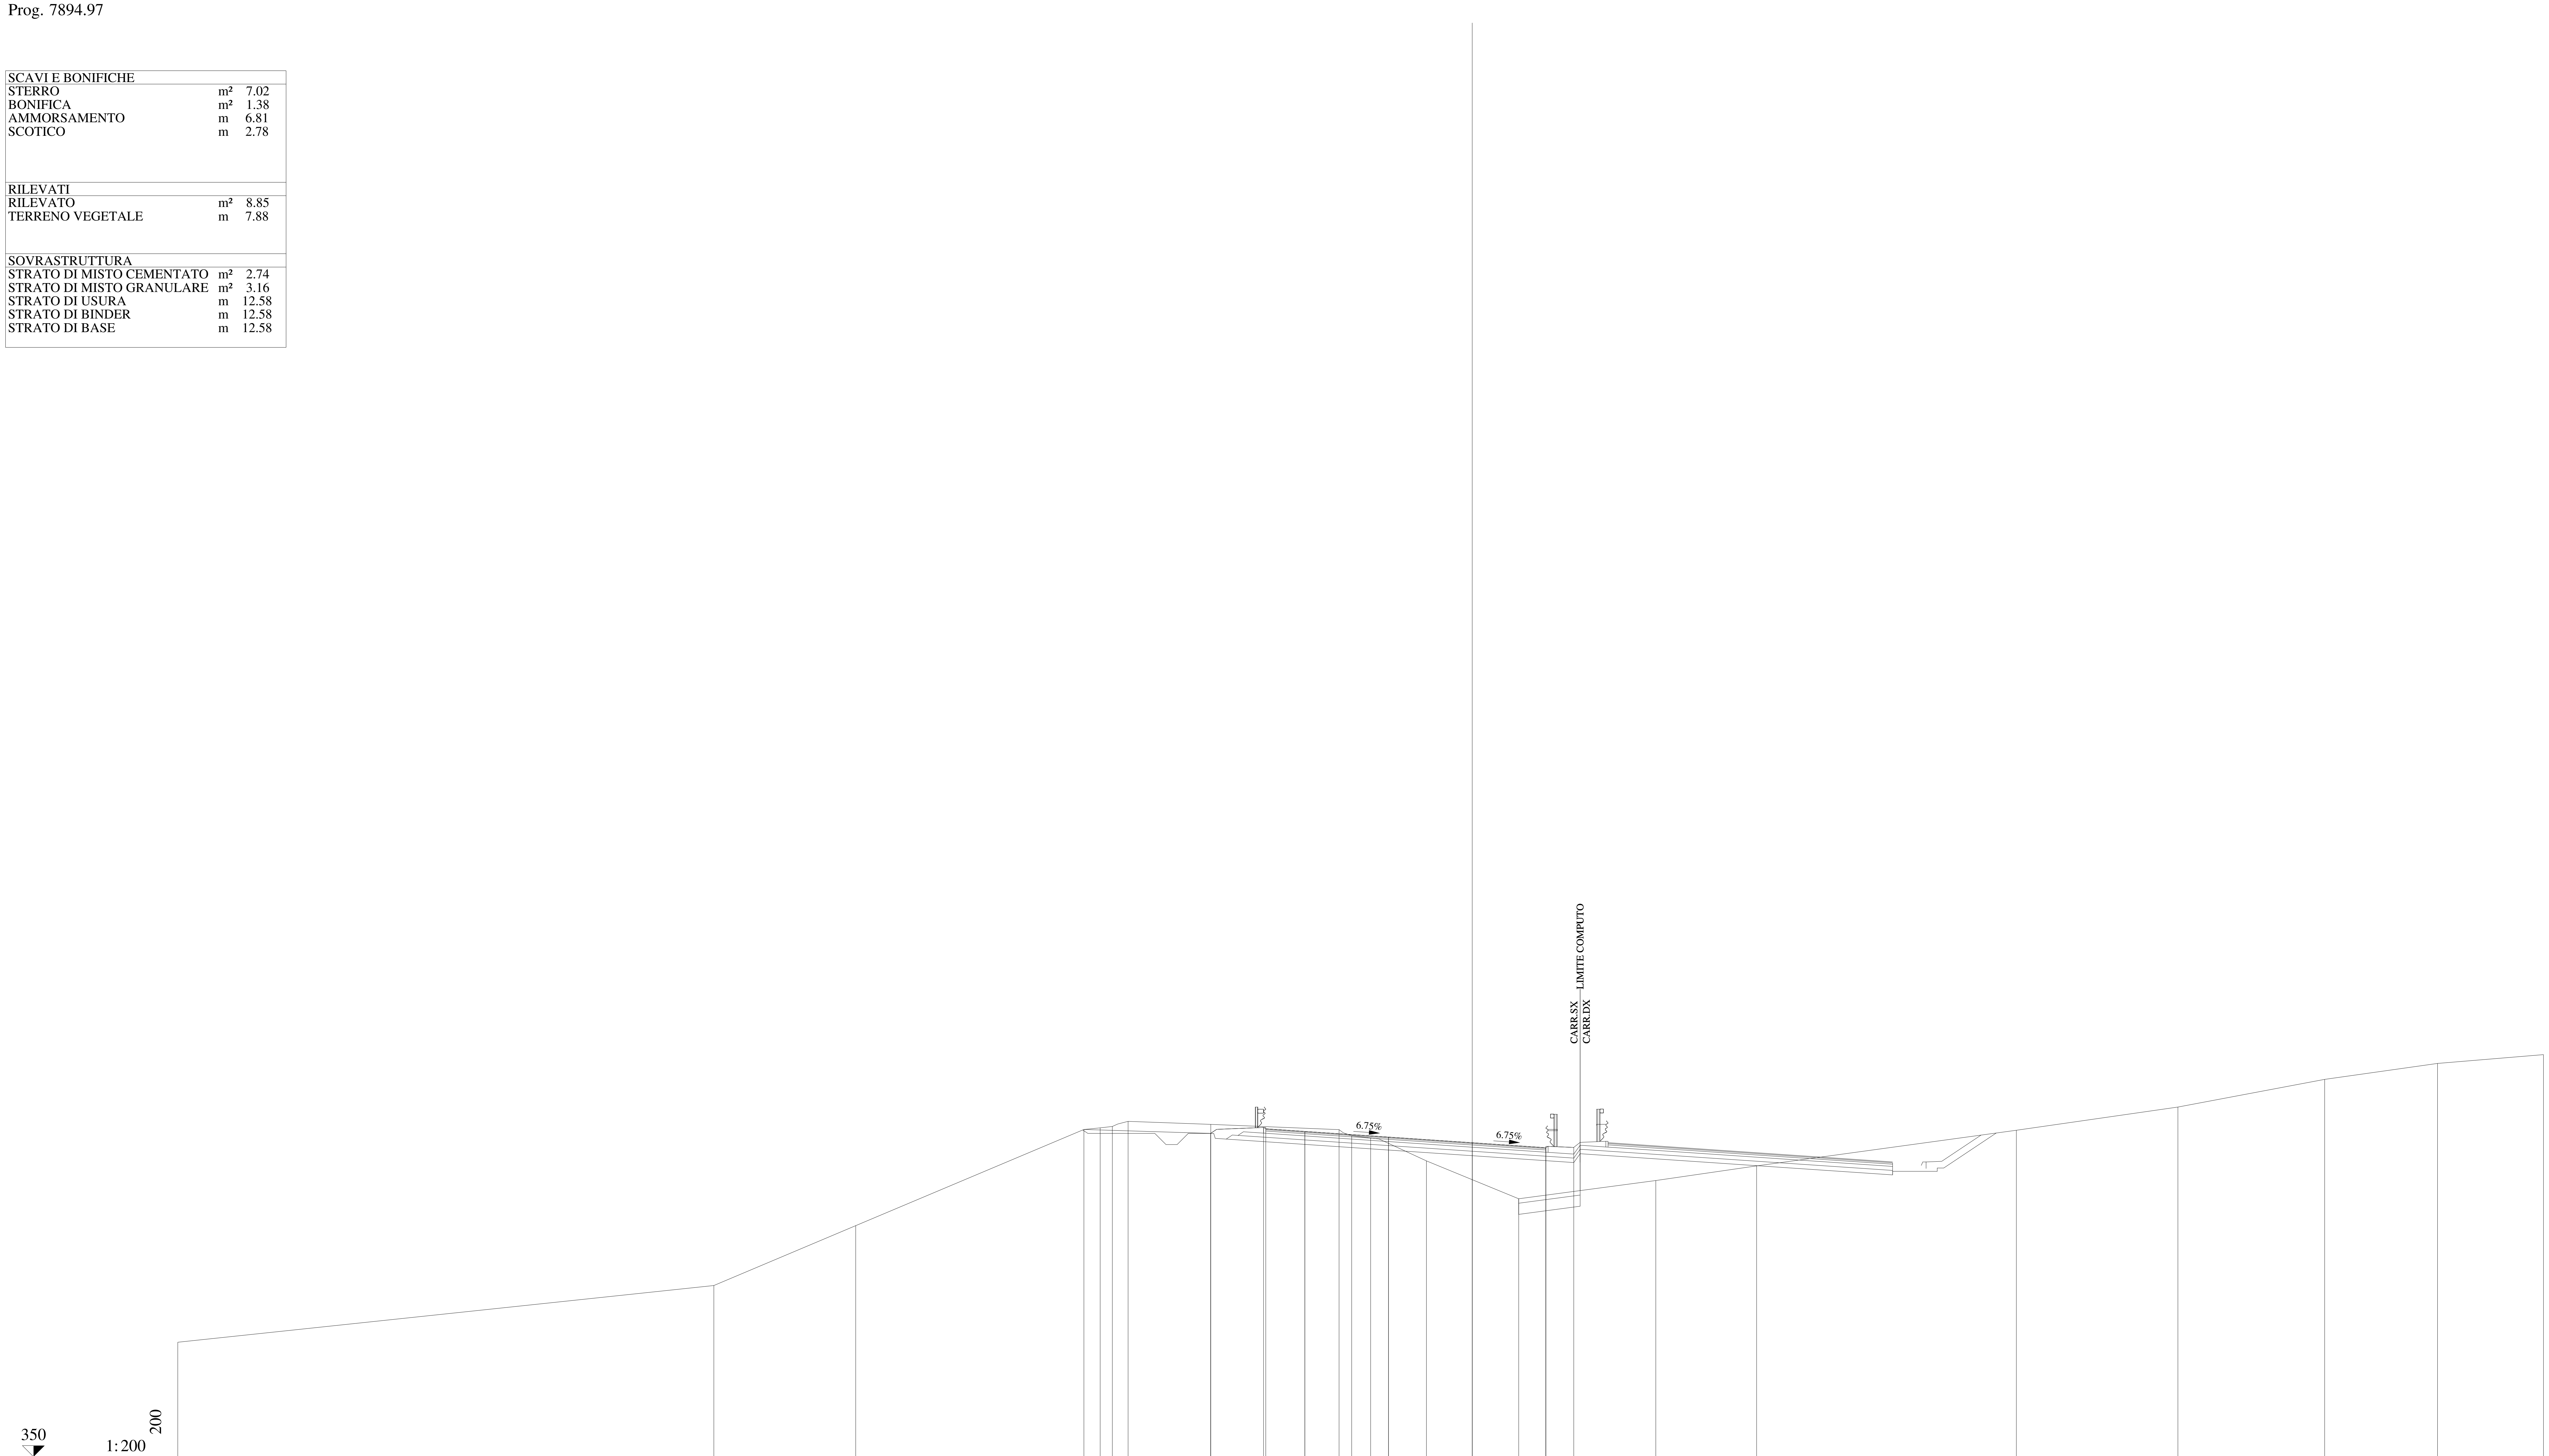

QUOTE PAVIMENTAZIONE	364.69, 364.58, 364.32, 364.07, 363.81, 363.85
DISTANZE PARZIALI PAVIMENTAZIONE	1.75, 3.75, 3.75, 3.30
QUOTE PROGETTO	364.49, 364.75, 364.58, 364.32, 364.07, 363.85, 363.86
DISTANZE PARZIALI PROGETTO	2.37, 1.85, 3.75, 3.75, 3.30, 1.25
QUOTE TERRENO	355.13, 357.67, 360.36, 364.67, 364.74, 364.80, 365.03, 364.89, 364.66, 364.38, 364.29, 363.26, 361.56, 362.38, 363.03, 364.63, 365.67, 366.91, 367.62, 368.02
DISTANZE PARZIALI TERRENO	24.02, 6.36, 10.22, 0.73, 0.55, 0.70, 3.71, 5.74, 0.57, 0.85, 2.50, 4.13, 6.15, 4.51, 11.64, 7.24, 6.57, 5.06, 4.75

Lotto 1_SX_dir_Ragusa
Sezione L1 - 377
Prog. 7920.21

SCAVI E BONIFICHE		
STERRO	m²	8.57
BONIFICA	m²	0.36
AMMORSAMENTO	m	4.02
SCOTICO	m	0.73
RILEVATI		
RILEVATO	m²	3.37
TERRENO VEGETALE	m	7.96
SOVRASTRUTTURA		
STRATO DI MISTO CEMENTATO	m²	2.72
STRATO DI MISTO GRANULARE	m²	3.13
STRATO DI USURA	m	12.58
STRATO DI BINDER	m	12.58
STRATO DI BASE	m	12.58

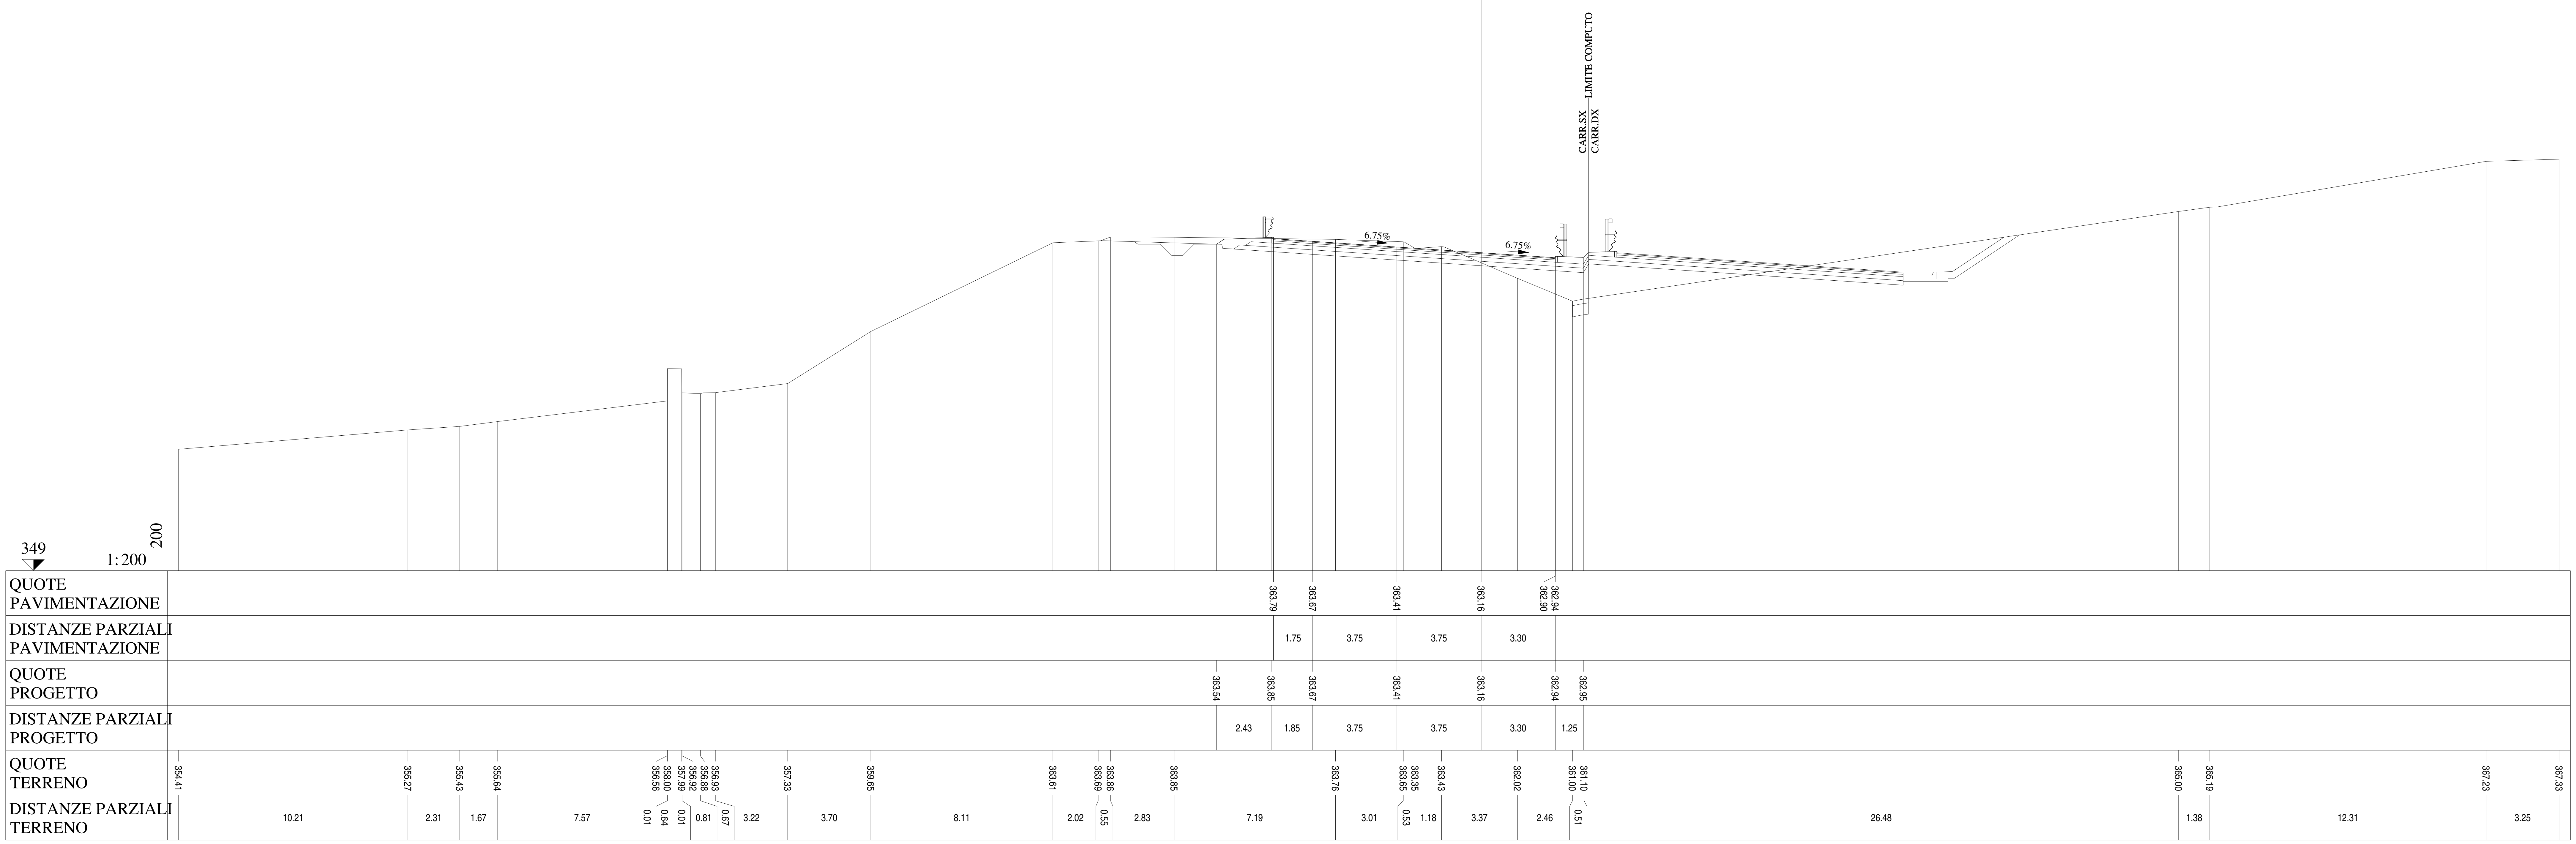

Lotto 1_SX_dir_Ragusa
Sezione L1 - 378
Prog. 7945.44

SCAVI E BONIFICHE		
STERRO	m²	11.77
BONIFICA	m²	0.01
SCOTICO	m	0.03
RILEVATI		
RILEVATO	m²	0.03
TERRENO VEGETALE	m	8.54
SOVRASTRUTTURA		
STRATO DI MISTO CEMENTATO	m²	2.74
STRATO DI MISTO GRANULARE	m²	3.13
STRATO DI USURA	m	12.58
STRATO DI BINDER	m	12.58
STRATO DI BASE	m	12.58

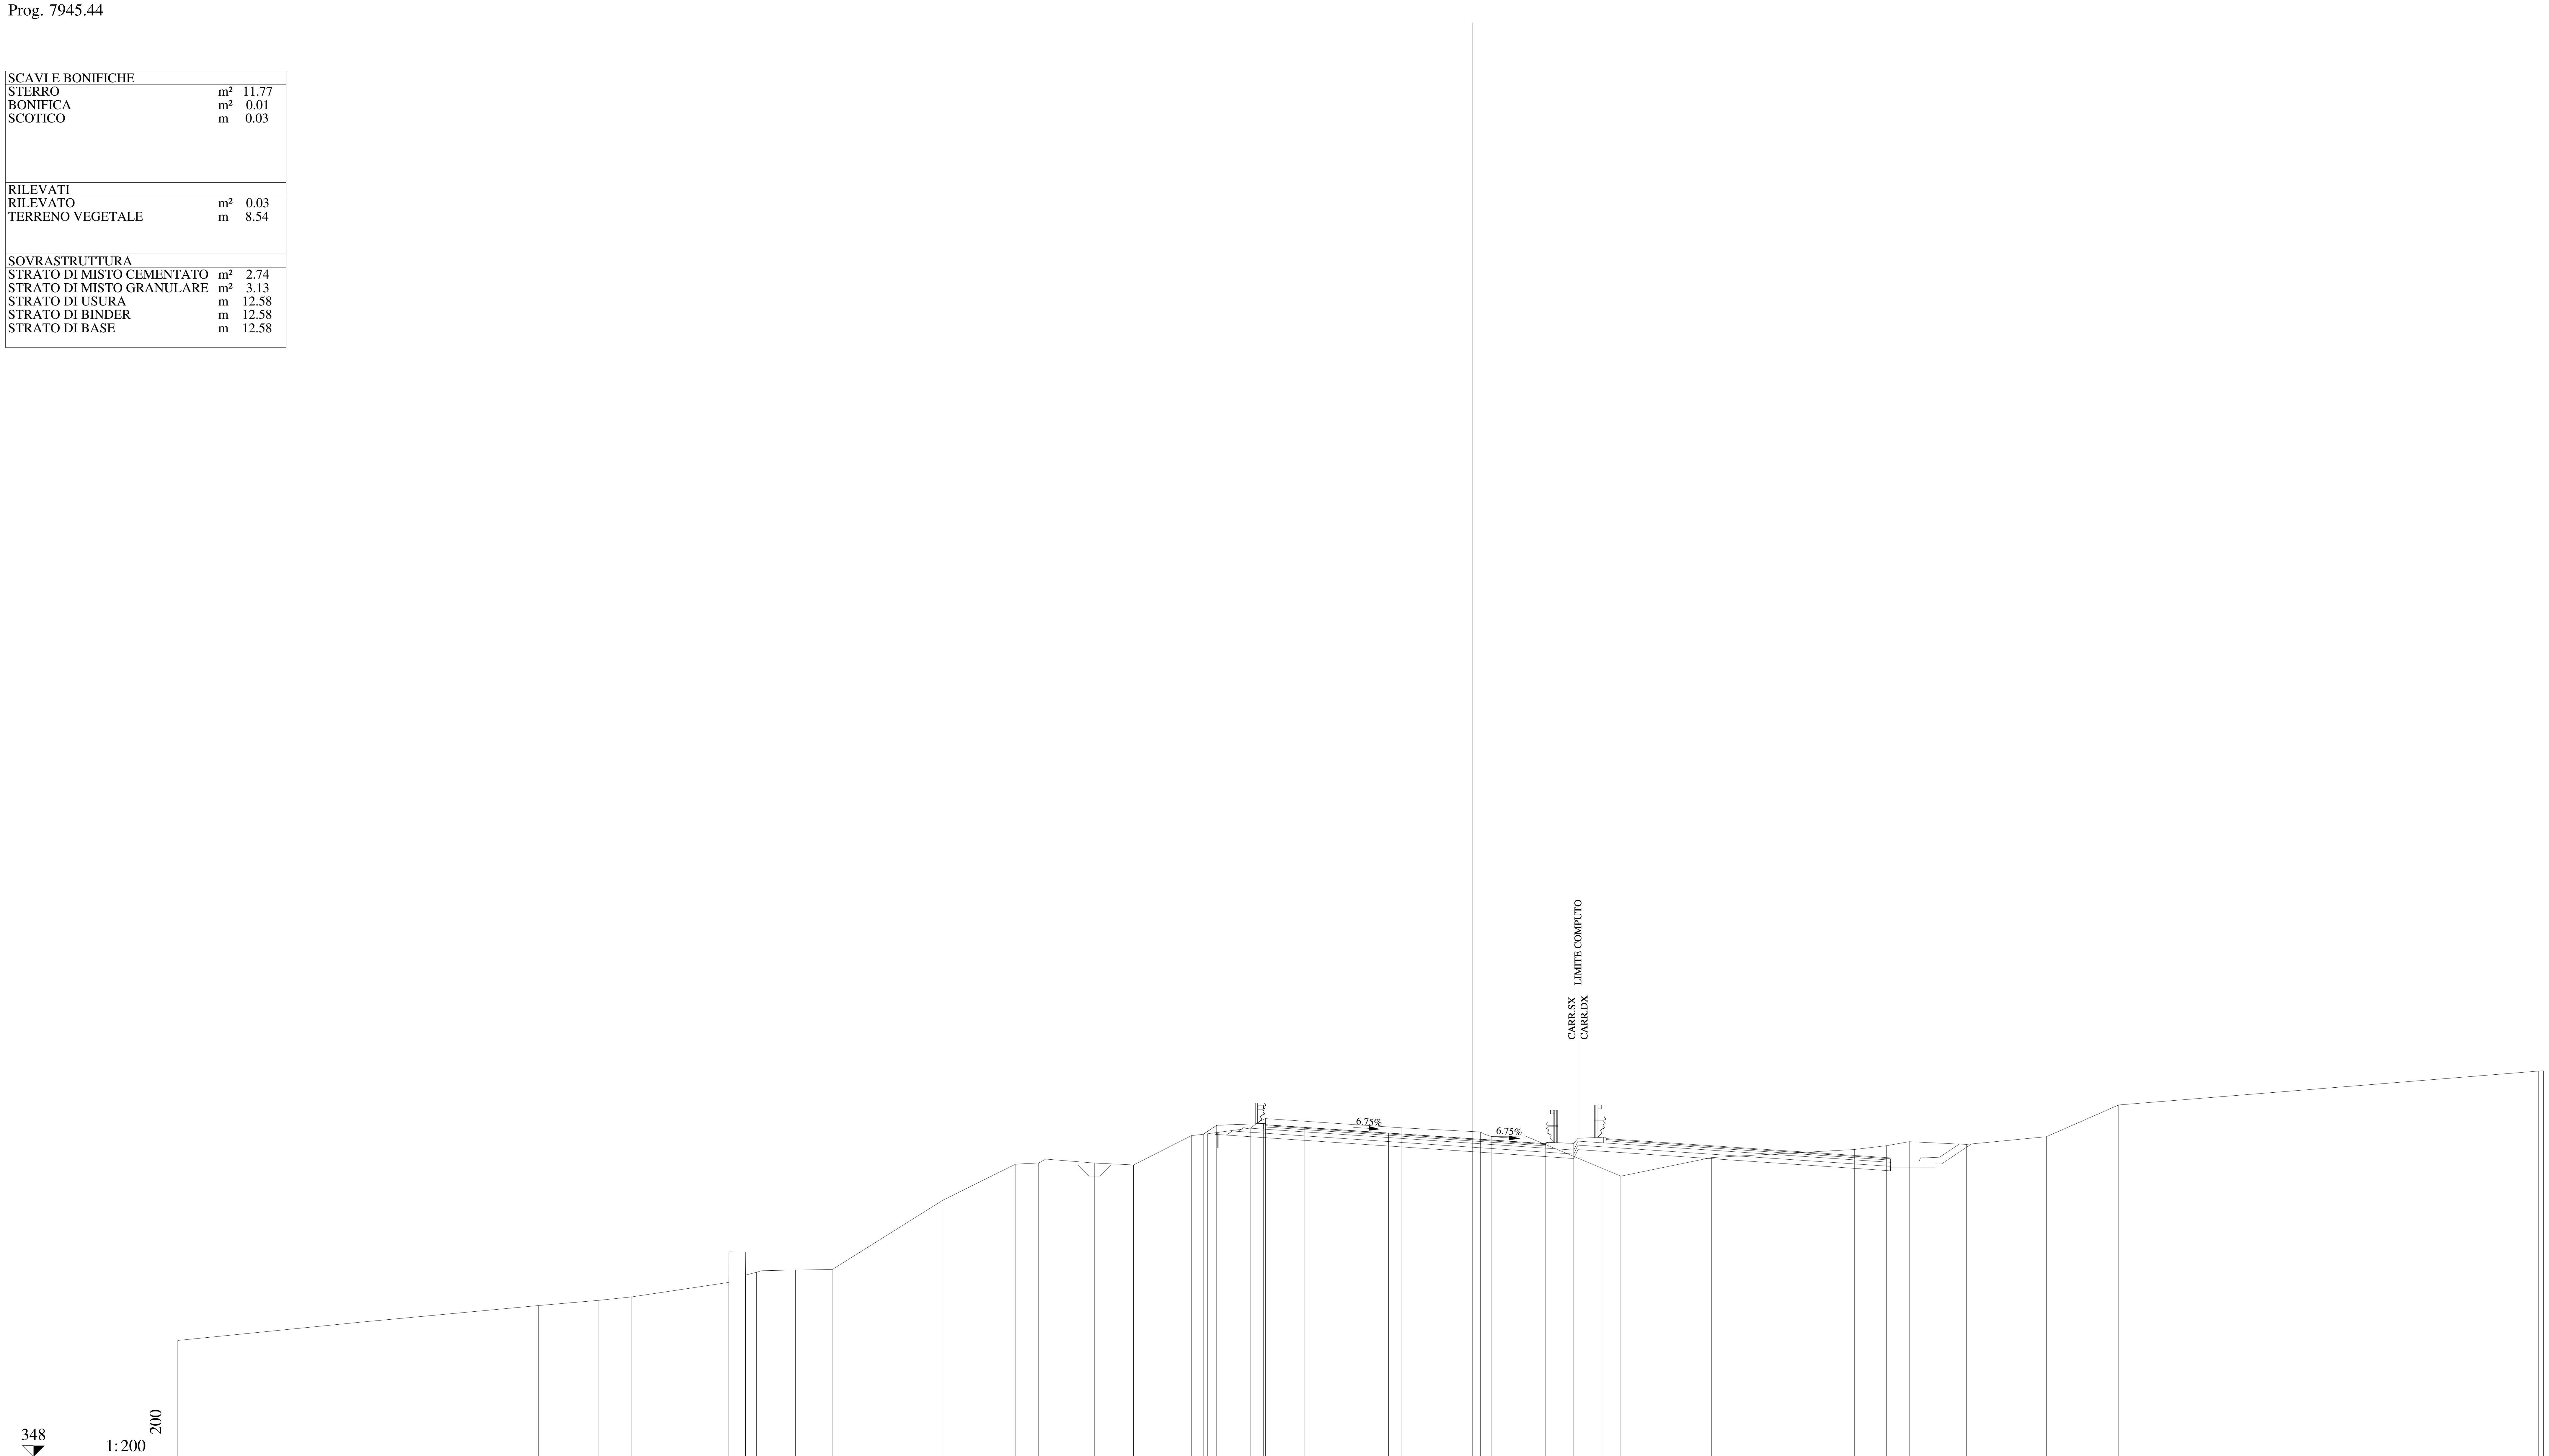

QUOTE PAVIMENTAZIONE	362.88, 362.76, 362.51, 362.25, 361.99, 362.03
DISTANZE PARZIALI PAVIMENTAZIONE	1.75, 3.75, 3.75, 3.30
QUOTE PROGETTO	362.45, 362.85, 362.94, 362.76, 362.51, 362.25, 362.03, 362.04
DISTANZE PARZIALI PROGETTO	0.60, 2.10, 1.85, 3.75, 3.75, 3.30, 1.25
QUOTE TERRENO	353.21, 354.04, 354.78, 355.01, 355.16, 355.81, 356.56, 357.18, 357.18, 356.14, 356.27, 356.37, 356.39, 359.50, 361.12, 361.17, 361.16, 361.08, 362.39, 362.48, 362.73, 363.16, 362.74, 362.56, 362.36, 362.37, 360.91, 360.58, 361.41, 361.77, 361.94, 362.12, 362.00, 362.34, 363.77, 365.29, 365.30
DISTANZE PARZIALI TERRENO	8.26, 7.90, 2.67, 1.48, 4.38, 0.01, 0.73, 0.01, 0.50, 1.74, 1.64, 4.97, 3.26, 1.02, 2.50, 1.75, 2.61, 0.71, 1.93, 0.66, 6.08, 3.56, 0.48, 1.25, 3.76, 0.80, 4.06, 6.40, 1.44, 1.02, 2.56, 3.59, 3.24, 18.81, 0.22

Lotto 1_SX_dir_Ragusa
Sezione L1 - 379
Prog. 7970.67

SCAVI E BONIFICHE		
STERRO	m²	10.28
BONIFICA	m²	1.83
AMMORSAMENTO	m	6.20
SCOTICO	m	3.65

RILEVATI		
RILEVATO	m²	11.92
TERRENO VEGETALE	m	20.06

SOVRASTRUTTURA		
STRATO DI MISTO CEMENTATO	m²	2.71
STRATO DI MISTO GRANULARE	m²	3.12
STRATO DI USURA	m	12.58
STRATO DI BINDER	m	12.58
STRATO DI BASE	m	12.58

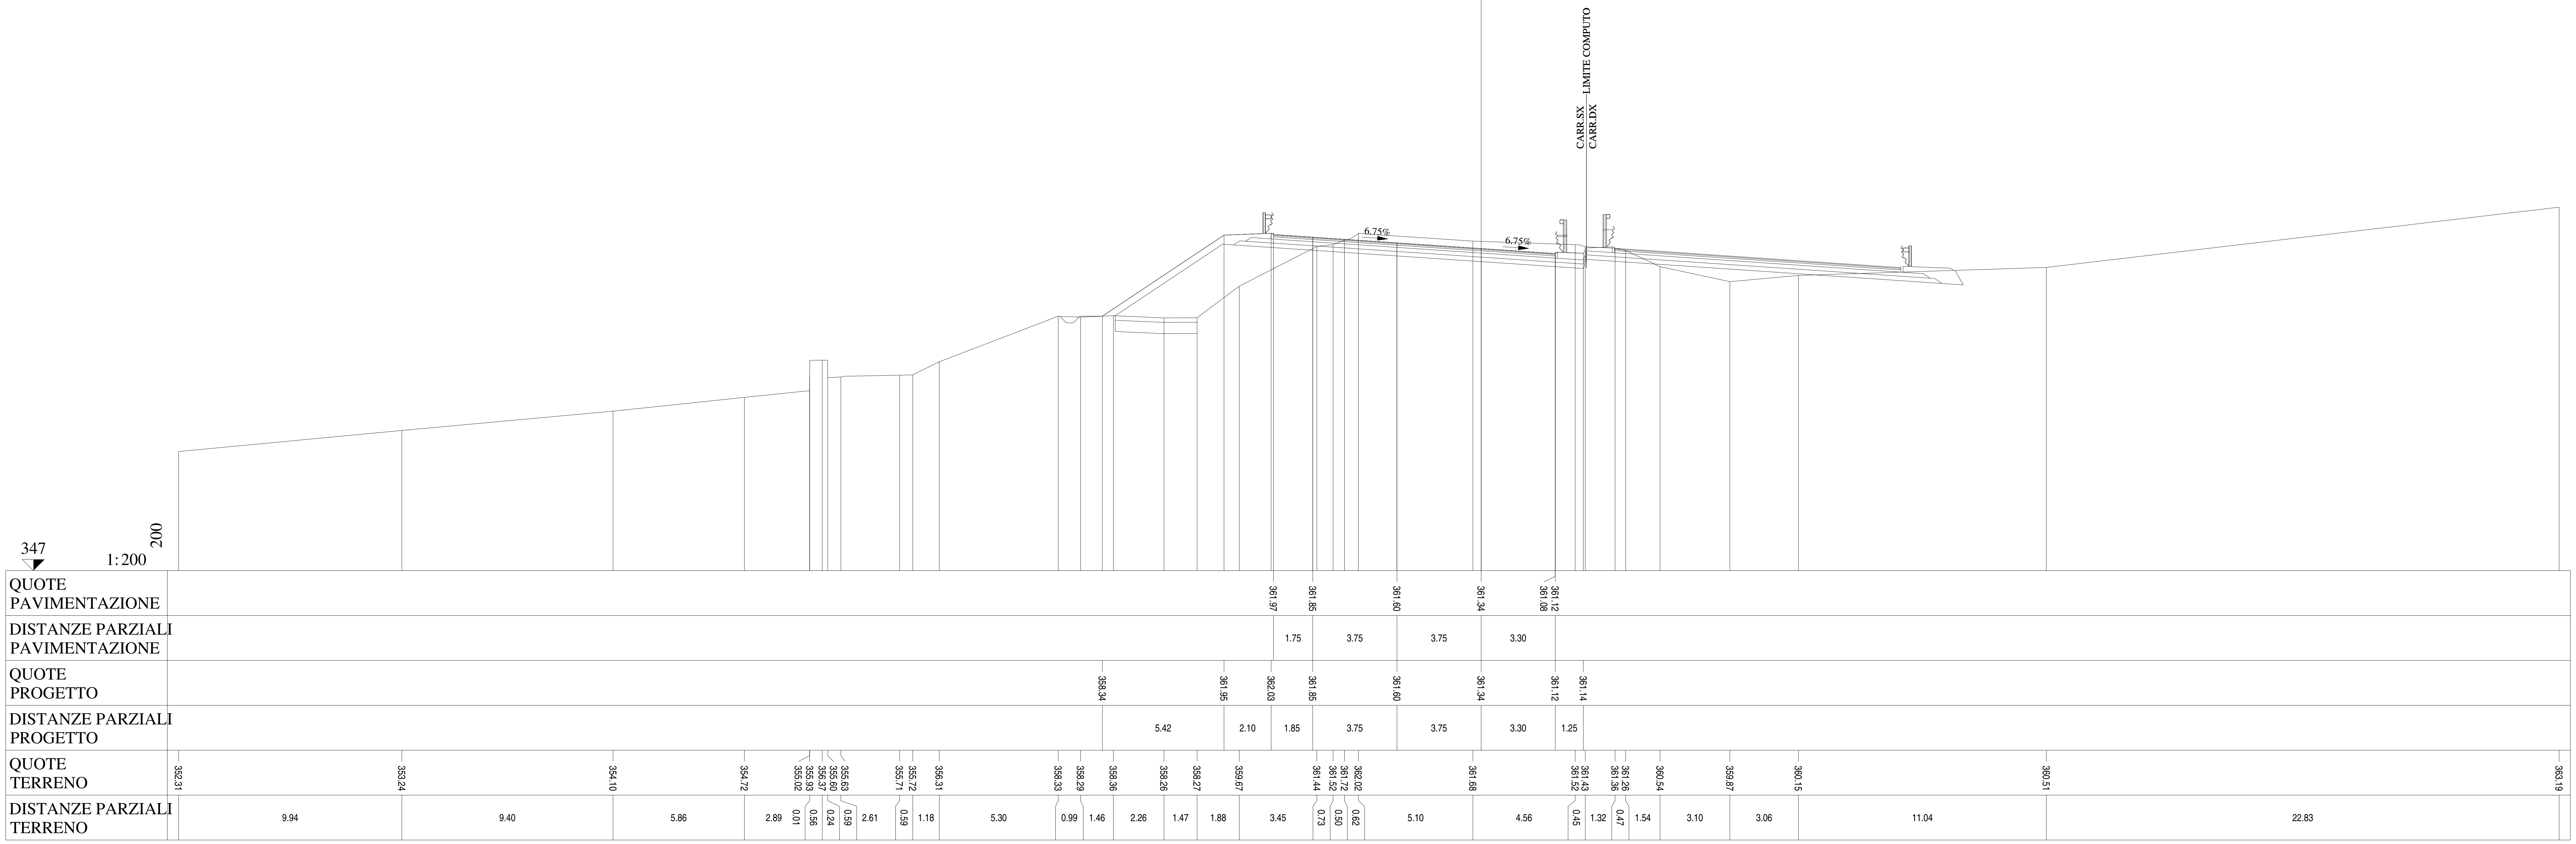

Lotto 1_SX_dir_Ragusa
Sezione L1 - 380
Prog. 7985.74

SCAVI E BONIFICHE		
STERRO	m²	8.38
BONIFICA	m²	3.79
AMMORSAMENTO	m	6.92
PIANO DI POSA IN TRINCEA	m	15.60
SCOTICO	m	7.63
RILEVATI		
RILEVATO	m²	29.85
TERRENO VEGETALE	m	32.18
SOVRASTRUTTURA		
STRATO DI MISTO CEMENTATO	m²	2.71
STRATO DI MISTO GRANULARE	m²	3.12
STRATO DI USURA	m	12.58
STRATO DI BINDER	m	12.58
STRATO DI BASE	m	12.58

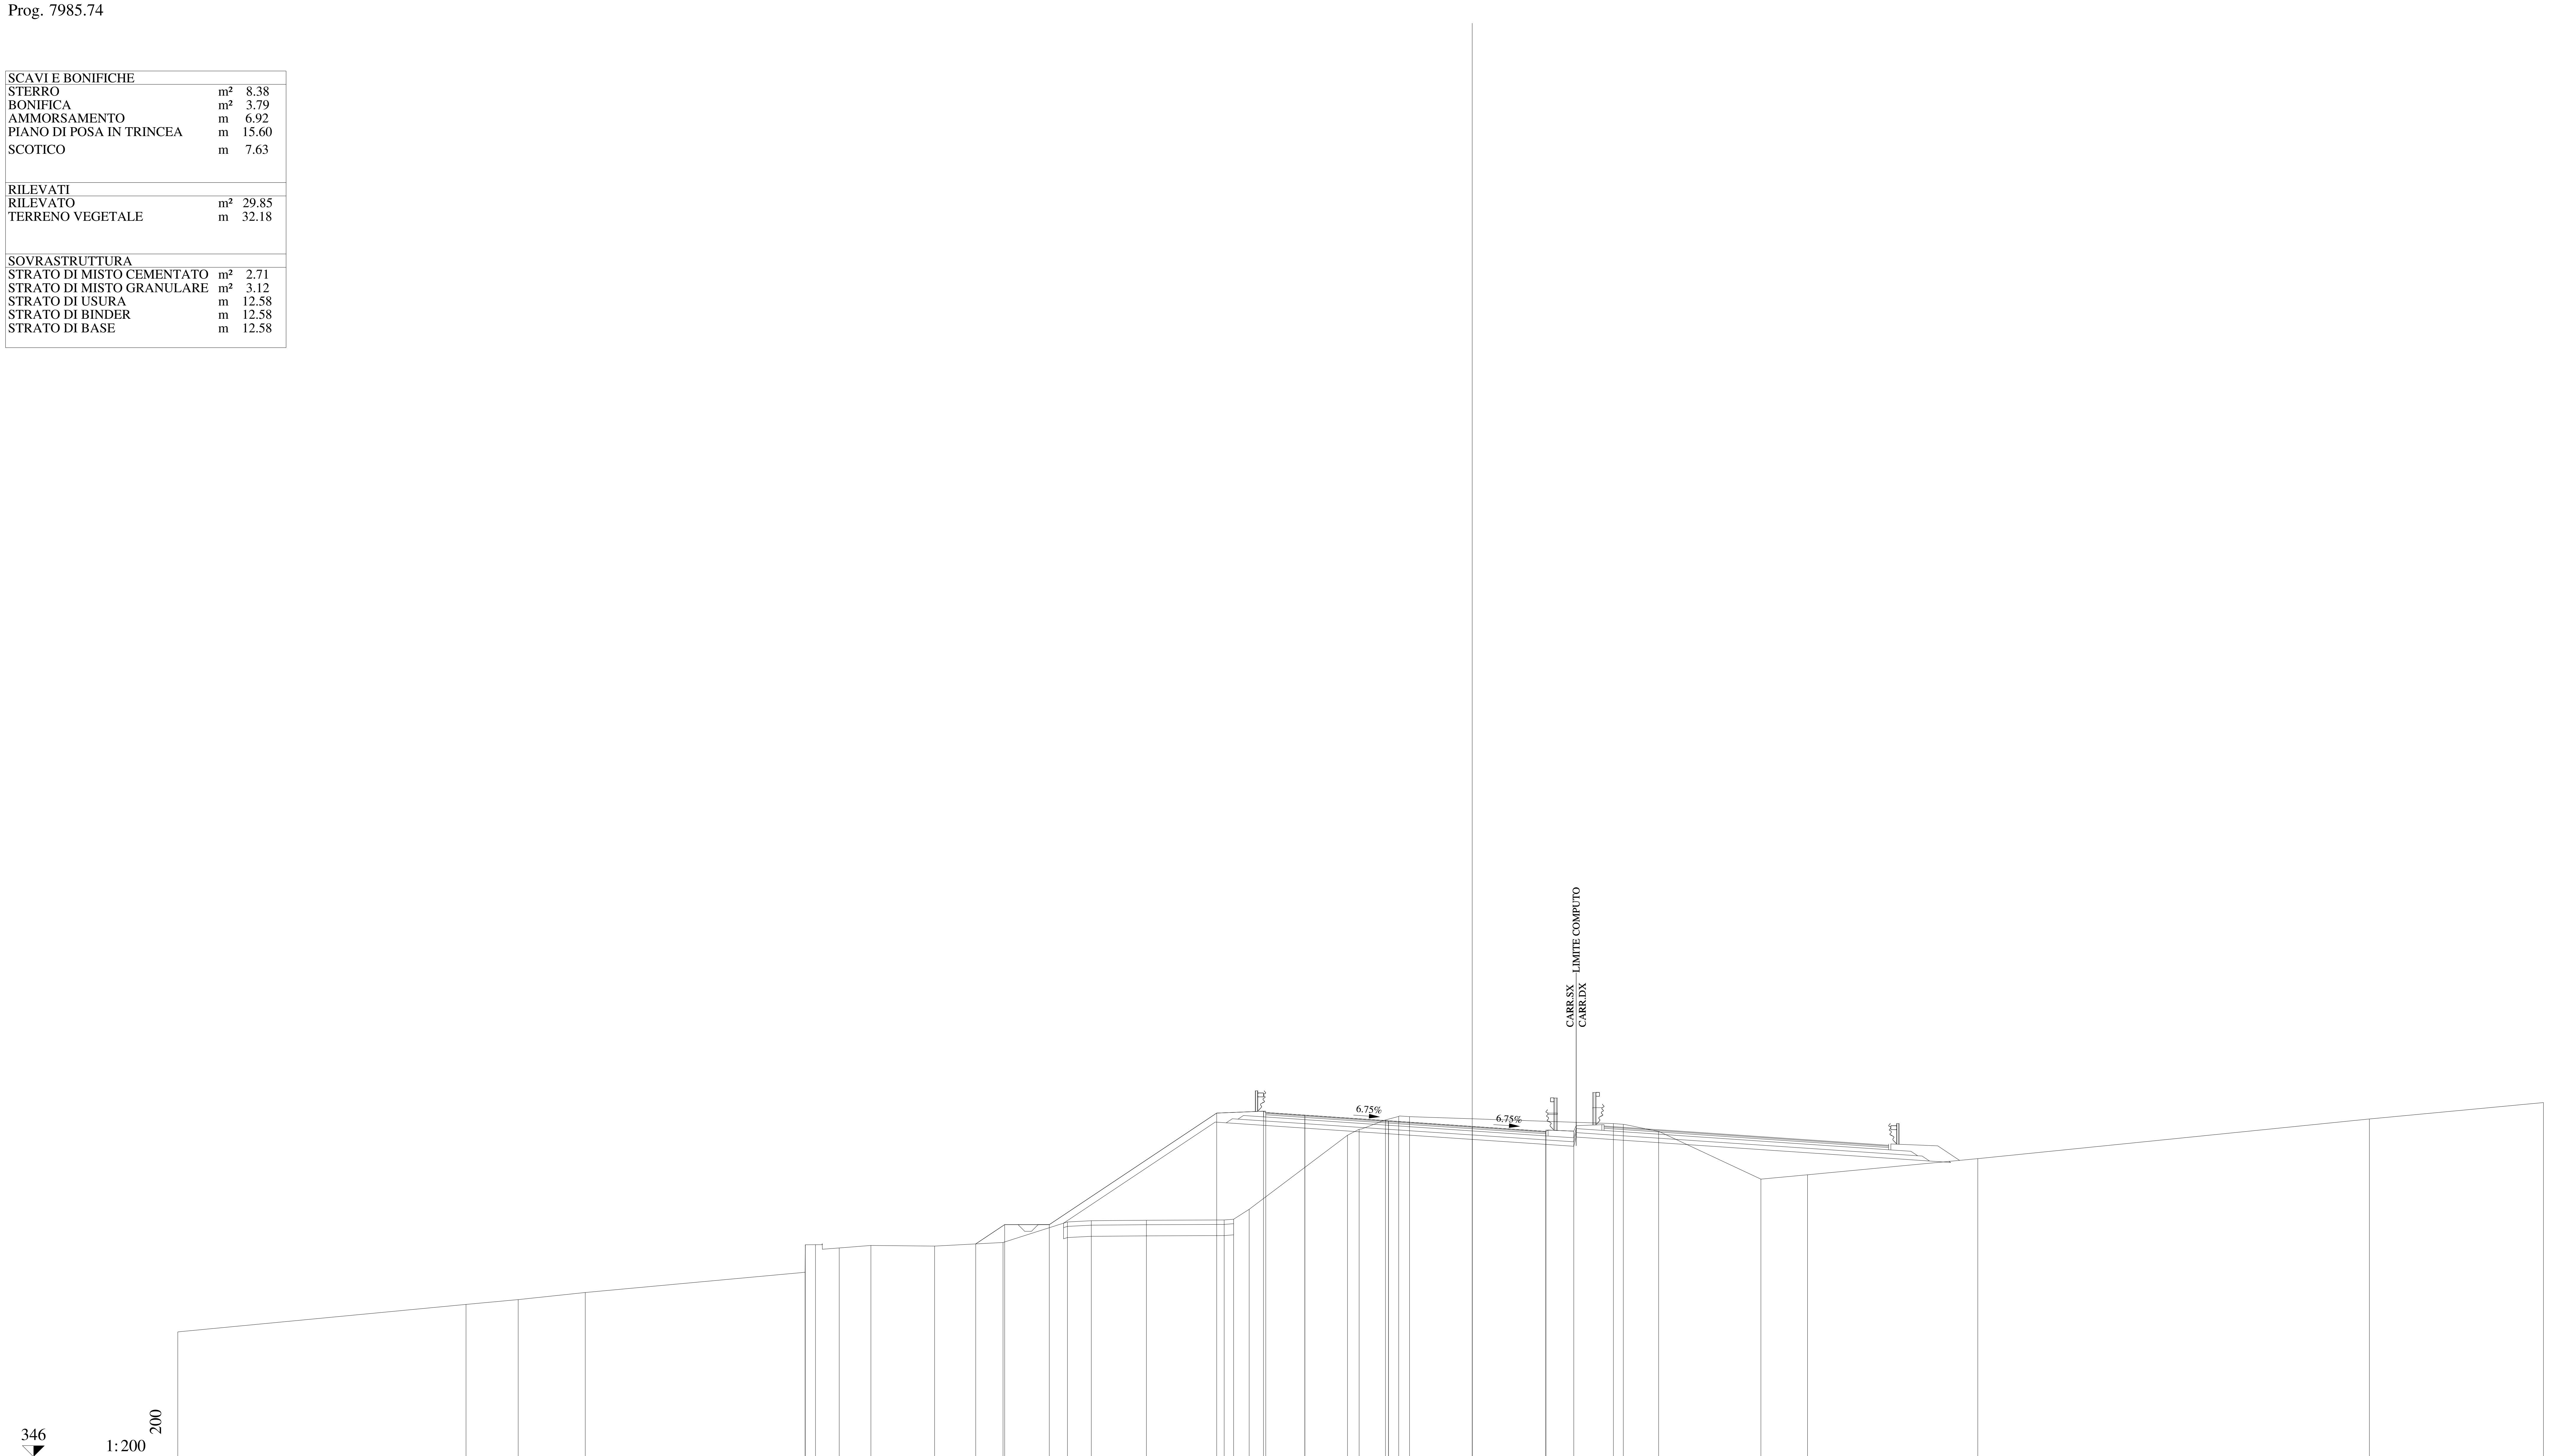

QUOTE PAVIMENTAZIONE	361.43 · 361.31 · 361.06 · 360.80 · 360.58 · 360.54
DISTANZE PARZIALI PAVIMENTAZIONE	1.75 · 3.75 · 3.75 · 3.30
QUOTE PROGETTO	355.54 · 356.40 · 356.40 · 361.40 · 361.49 · 361.31 · 361.06 · 360.80 · 360.58 · 360.59
DISTANZE PARZIALI PROGETTO	1.30 · 2.00 · 7.50 · 2.10 · 1.85 · 3.75 · 3.75 · 3.30 · 1.25
QUOTE TERRENO	351.60 · 352.83 · 353.04 · 353.36 · 354.27 · 355.50 · 355.50 · 355.36 · 355.47 · 355.44 · 355.60 · 356.52 · 356.58 · 356.60 · 356.61 · 356.65 · 357.09 · 360.41 · 360.68 · 361.10 · 361.25 · 361.24 · 360.93 · 360.90 · 360.58 · 358.44 · 358.64 · 359.36 · 361.14 · 361.87
DISTANZE PARZIALI TERRENO	12.92 · 2.33 · 3.01 · 9.85 · 0.01 · 0.45 · 1.07 · 1.42 · 2.85 · 3.07 · 2.88 · 1.07 · 2.47 · 3.49 · 0.42 · 0.70 · 4.40 · 0.52 · 1.18 · 0.60 · 0.48 · 9.14 · 0.44 · 1.58 · 4.59 · 2.08 · 7.63 · 17.55 · 7.80

Lotto 1_SX_dir_Ragusa
Sezione L1 - 380A
Prog. 7985.75

SCAVI E BONIFICHE		
STERRO	m²	8.39
BONIFICA	m²	3.79
AMMORSAMENTO	m	6.34
SCOTICO	m	7.63

RILEVATI		
RILEVATO	m²	29.84
TERRENO VEGETALE	m	28.46

SOVRASTRUTTURA		
STRATO DI MISTO CEMENTATO	m²	2.71
STRATO DI MISTO GRANULARE	m²	3.12
STRATO DI USURA	m	12.58
STRATO DI BINDER	m	12.58
STRATO DI BASE	m	12.58

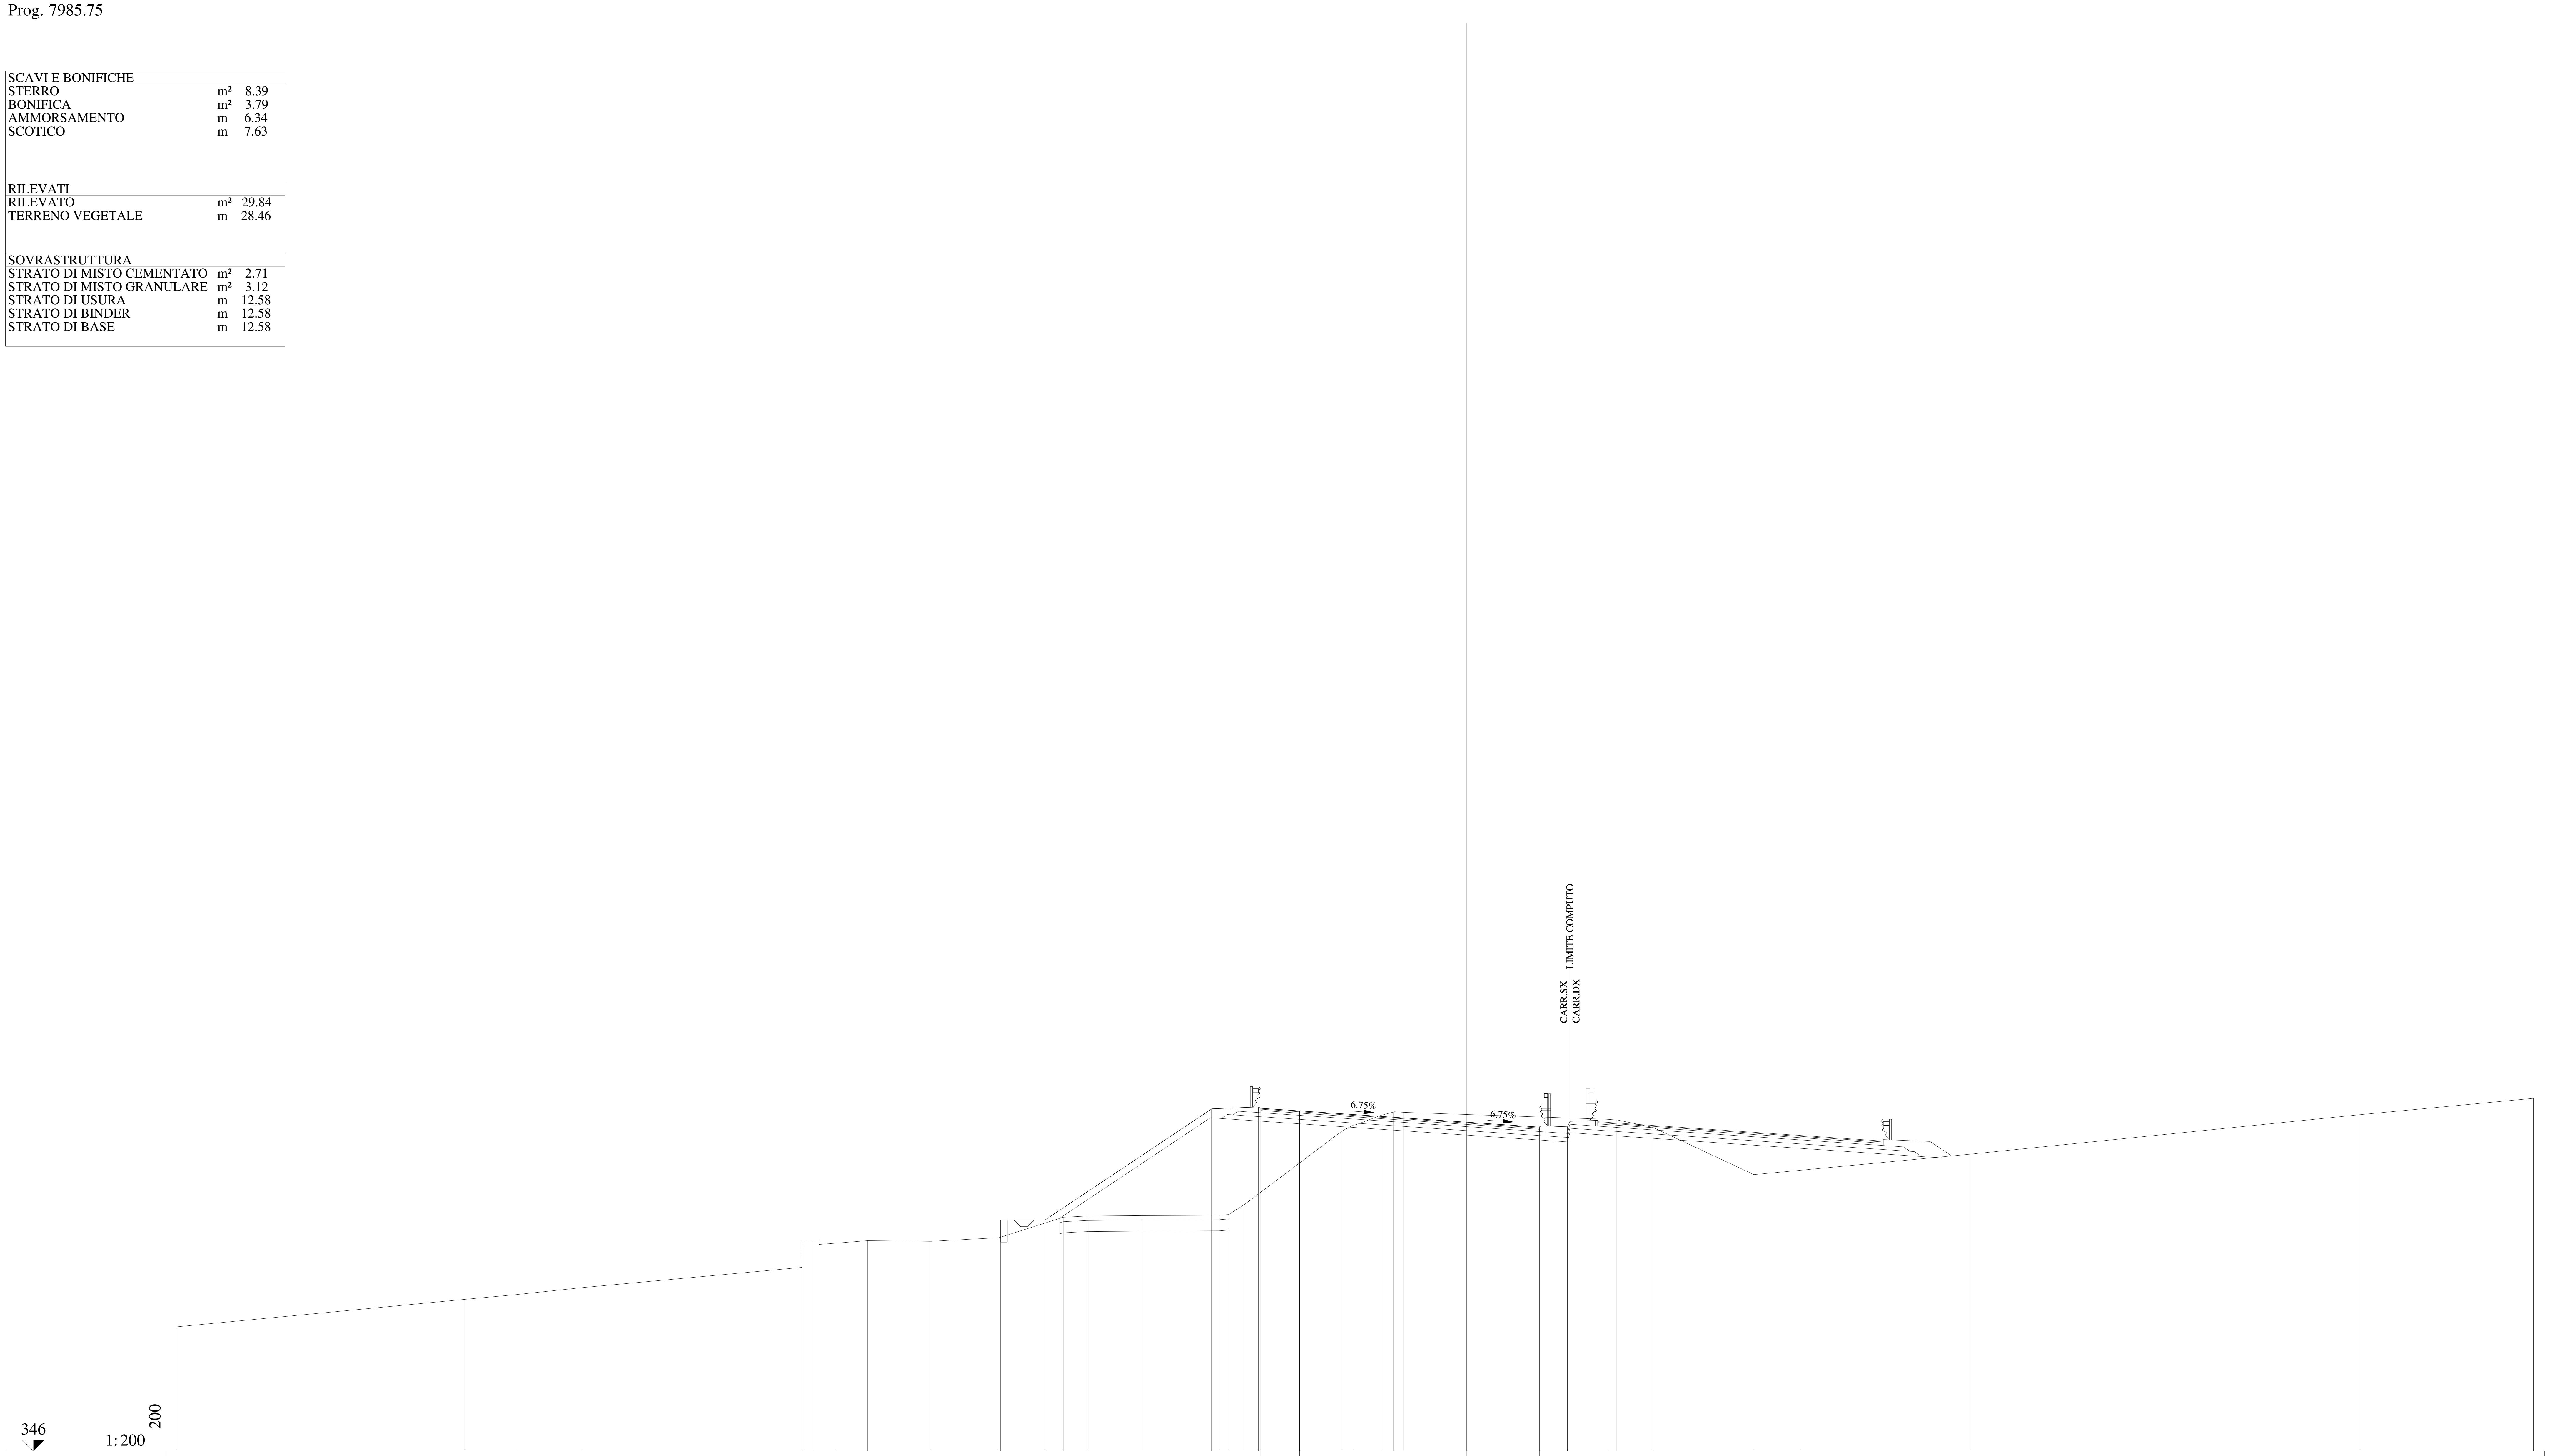

QUOTE PAVIMENTAZIONE	361.43, 361.31, 361.06, 360.80, 360.58, 360.54
DISTANZE PARZIALI PAVIMENTAZIONE	1.75, 3.75, 3.75, 3.30
QUOTE PROGETTO	356.40, 356.40, 361.40, 361.49, 361.31, 361.06, 360.80, 360.58, 360.59
DISTANZE PARZIALI PROGETTO	2.00, 7.50, 2.10, 1.85, 3.75, 3.75, 3.30, 1.25
QUOTE TERRENO	351.60, 352.83, 353.04, 353.36, 354.27, 355.50, 355.50, 355.36, 355.47, 355.44, 355.60, 356.52, 356.58, 356.60, 356.61, 356.65, 357.09, 360.41, 360.68, 361.10, 361.25, 361.24, 360.93, 360.90, 360.58, 358.44, 358.64, 359.36, 361.14, 361.87
DISTANZE PARZIALI TERRENO	12.92, 2.33, 3.01, 9.85, 0.01, 0.45, 1.07, 1.42, 2.85, 3.07, 2.88, 1.07, 2.47, 3.48, 0.43, 0.70, 4.40, 0.52, 1.18, 0.60, 0.48, 9.14, 0.44, 1.58, 4.59, 2.08, 7.63, 17.55, 7.80

Lotto 1_SX_dir_Ragusa
Sezione L1 - 381
Prog. 7989.34

SCAVI E BONIFICHE		
STERRO	m²	7.91
BONIFICA	m²	4.60
AMMORSAMENTO	m	7.89
SCOTICO	m	9.20
RILEVATI		
RILEVATO	m²	33.69
TERRENO VEGETALE	m	29.06
SOVRASTRUTTURA		
STRATO DI MISTO CEMENTATO	m²	2.70
STRATO DI MISTO GRANULARE	m²	3.11
STRATO DI USURA	m	12.58
STRATO DI BINDER	m	12.58
STRATO DI BASE	m	12.58

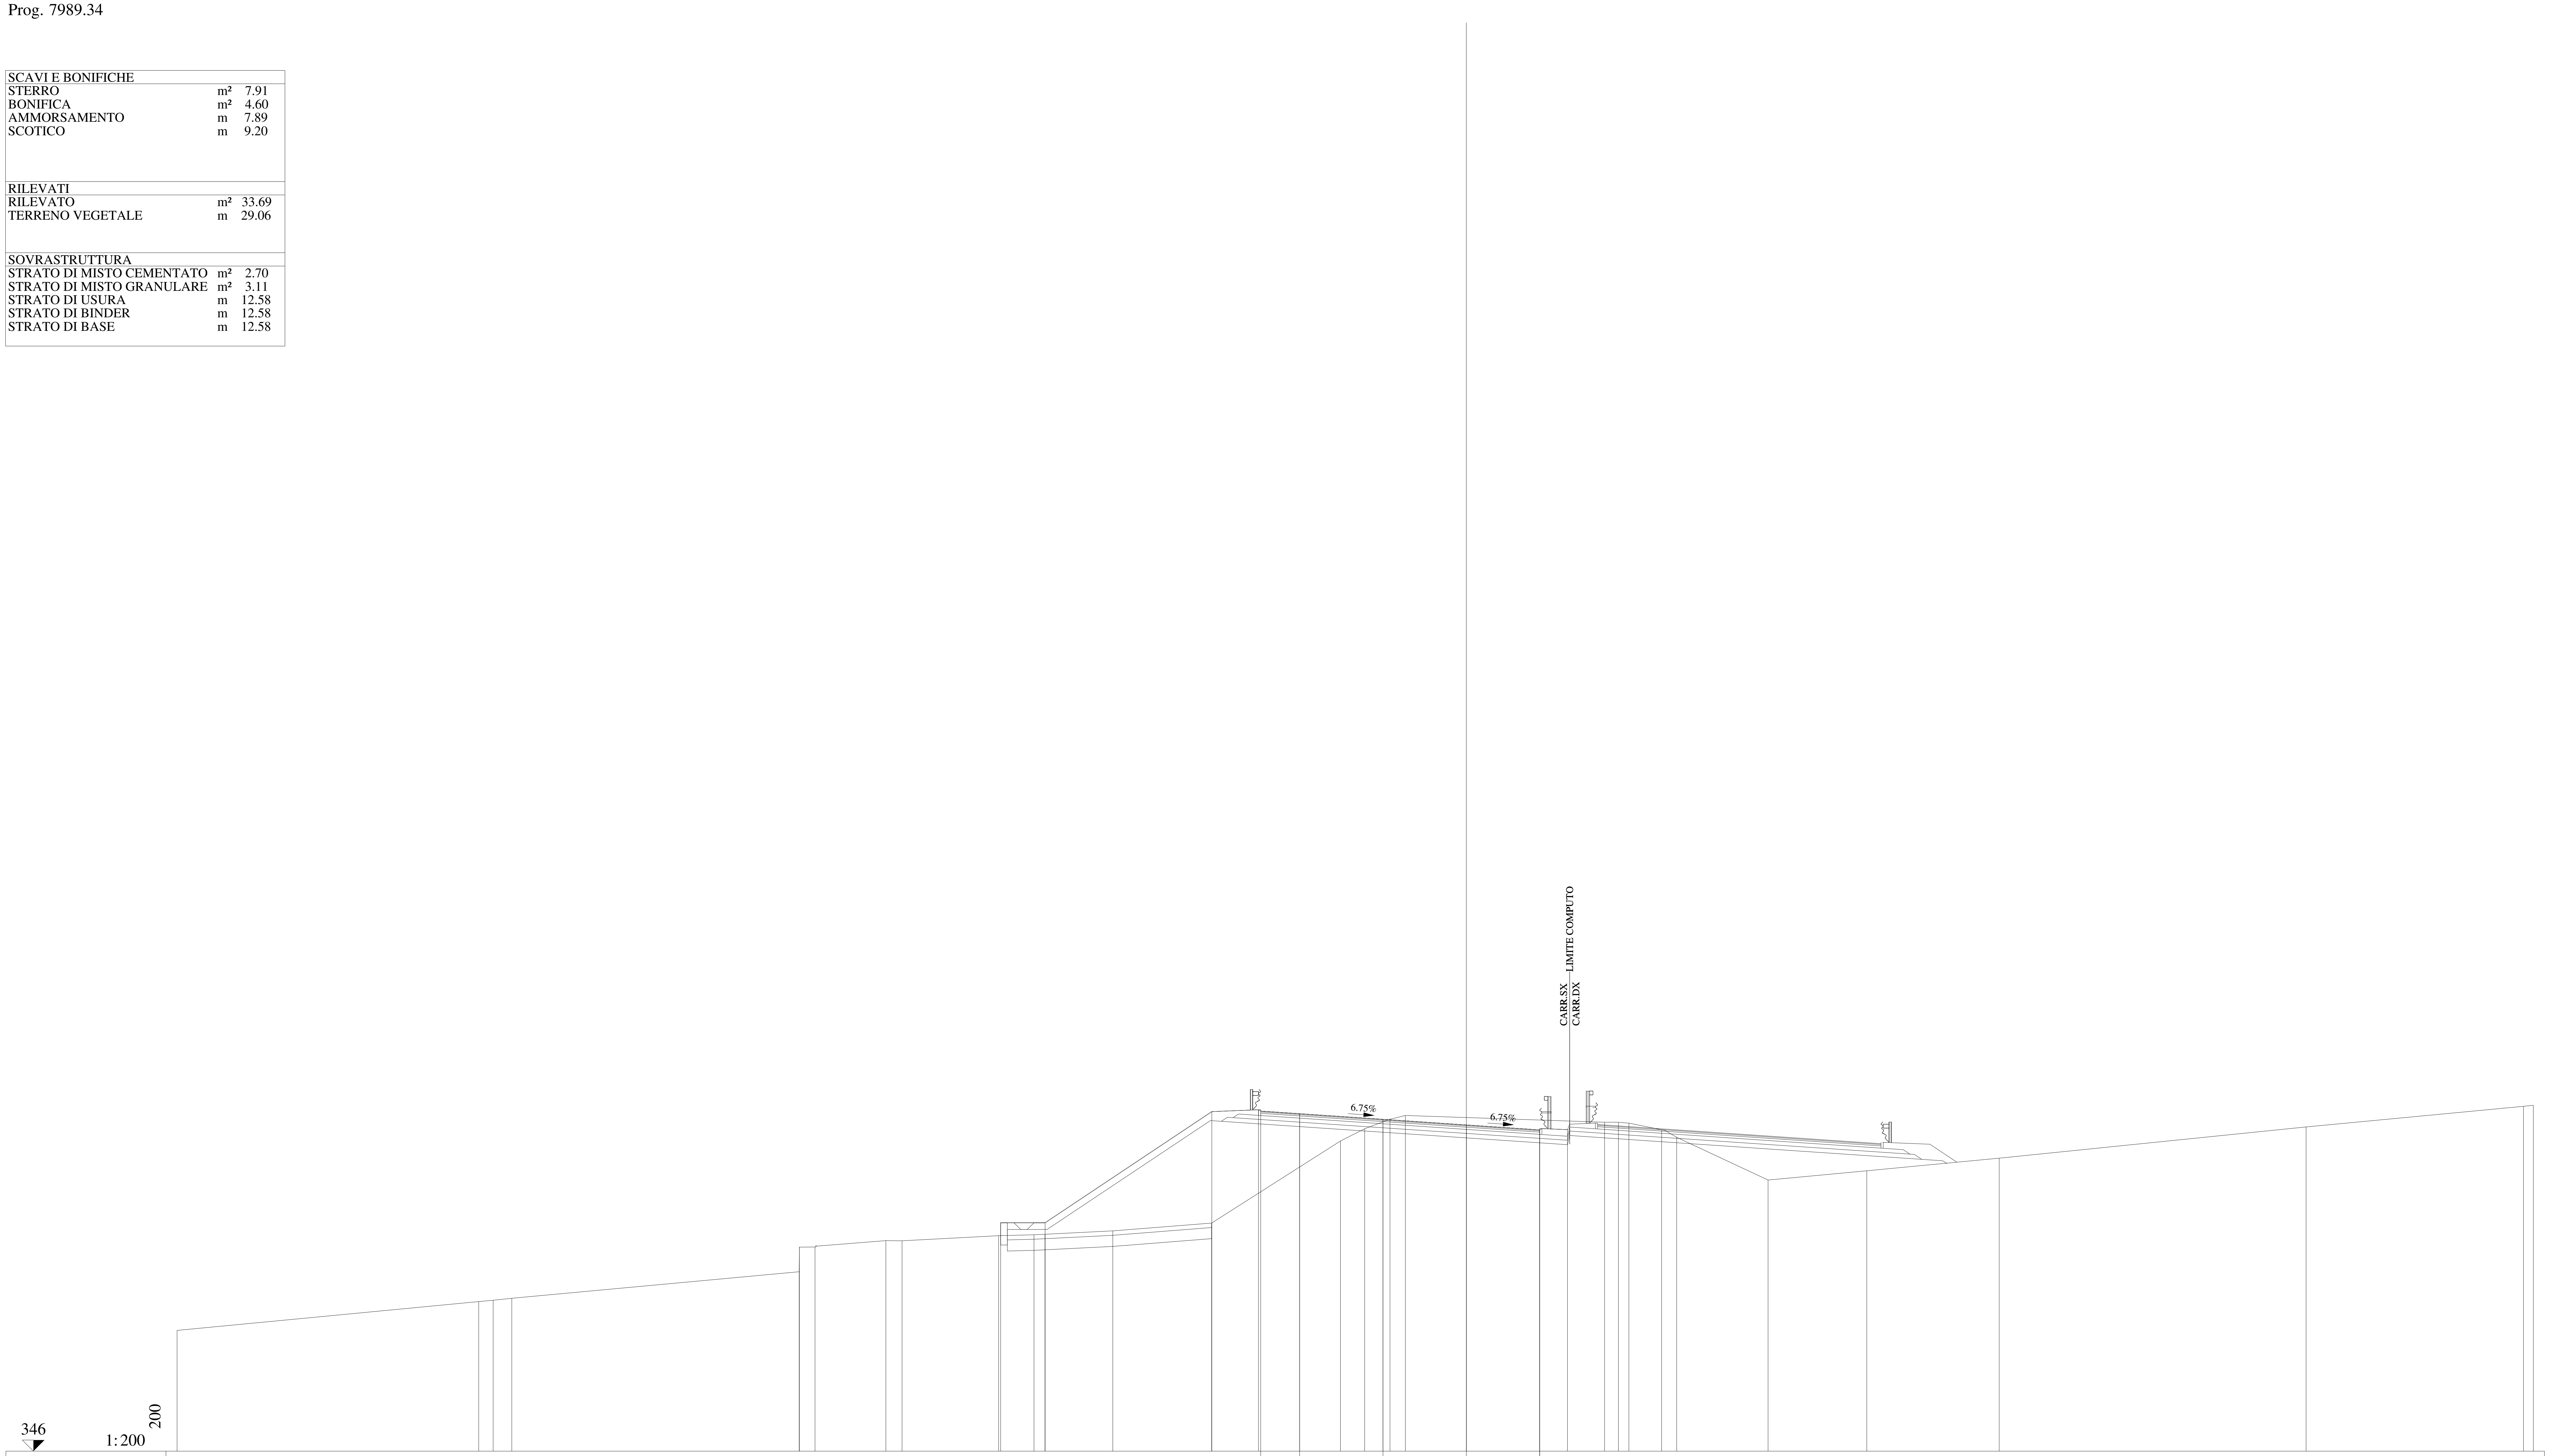

QUOTE PAVIMENTAZIONE: 361.30 · 361.18 · 360.93 · 360.67 · 360.45 / 360.41

DISTANZE PARZIALI PAVIMENTAZIONE: 1.75 · 3.75 · 3.75 · 3.30

QUOTE PROGETTO: 356.27 · 356.27 · 361.27 · 361.36 · 361.18 · 360.93 · 360.67 · 360.45 · 360.46

DISTANZE PARZIALI PROGETTO: 2.00 · 7.50 · 2.10 · 1.85 · 3.75 · 3.75 · 3.30 · 1.25

QUOTE TERRENO: 351.43 · 352.73 · 352.79 · 352.88 · 354.07 · 355.18 · 355.18 · 355.47 · 355.46 · 355.69 · 355.73 · 355.76 · 355.91 · 356.26 · 359.95 · 360.50 · 360.93 · 361.10 · 360.80 · 360.80 · 360.76 · 360.46 · 360.12 · 358.20 · 358.61 · 359.18 · 360.58 · 361.51 · 361.56

DISTANZE PARZIALI TERRENO: 13.57 · 0.65 · 0.84 · 12.93 · 0.01 · 0.70 · 3.19 · 0.72 · 4.35 · 1.59 · 0.49 · 3.06 · 4.44 · 5.80 · 1.09 · 1.13 · 0.70 · 8.96 · 0.62 · 0.47 · 1.47 · 0.68 · 4.11 · 4.45 · 5.95 · 13.81 · 9.78 · 0.44

Lotto 1_SX_dir_Ragusa
Sezione L1 - 382
Prog. 8009.52

SCAVI E BONIFICHE		
STERRO	m²	5.00
BONIFICA	m²	4.73
AMMORSAMENTO	m	10.06
SCOTICO	m	9.52
RILEVATI		
RILEVATO	m²	51.76
TERRENO VEGETALE	m	29.04
SOVRASTRUTTURA		
STRATO DI MISTO CEMENTATO	m²	2.70
STRATO DI MISTO GRANULARE	m²	3.08
STRATO DI USURA	m	12.57
STRATO DI BINDER	m	12.57
STRATO DI BASE	m	12.57

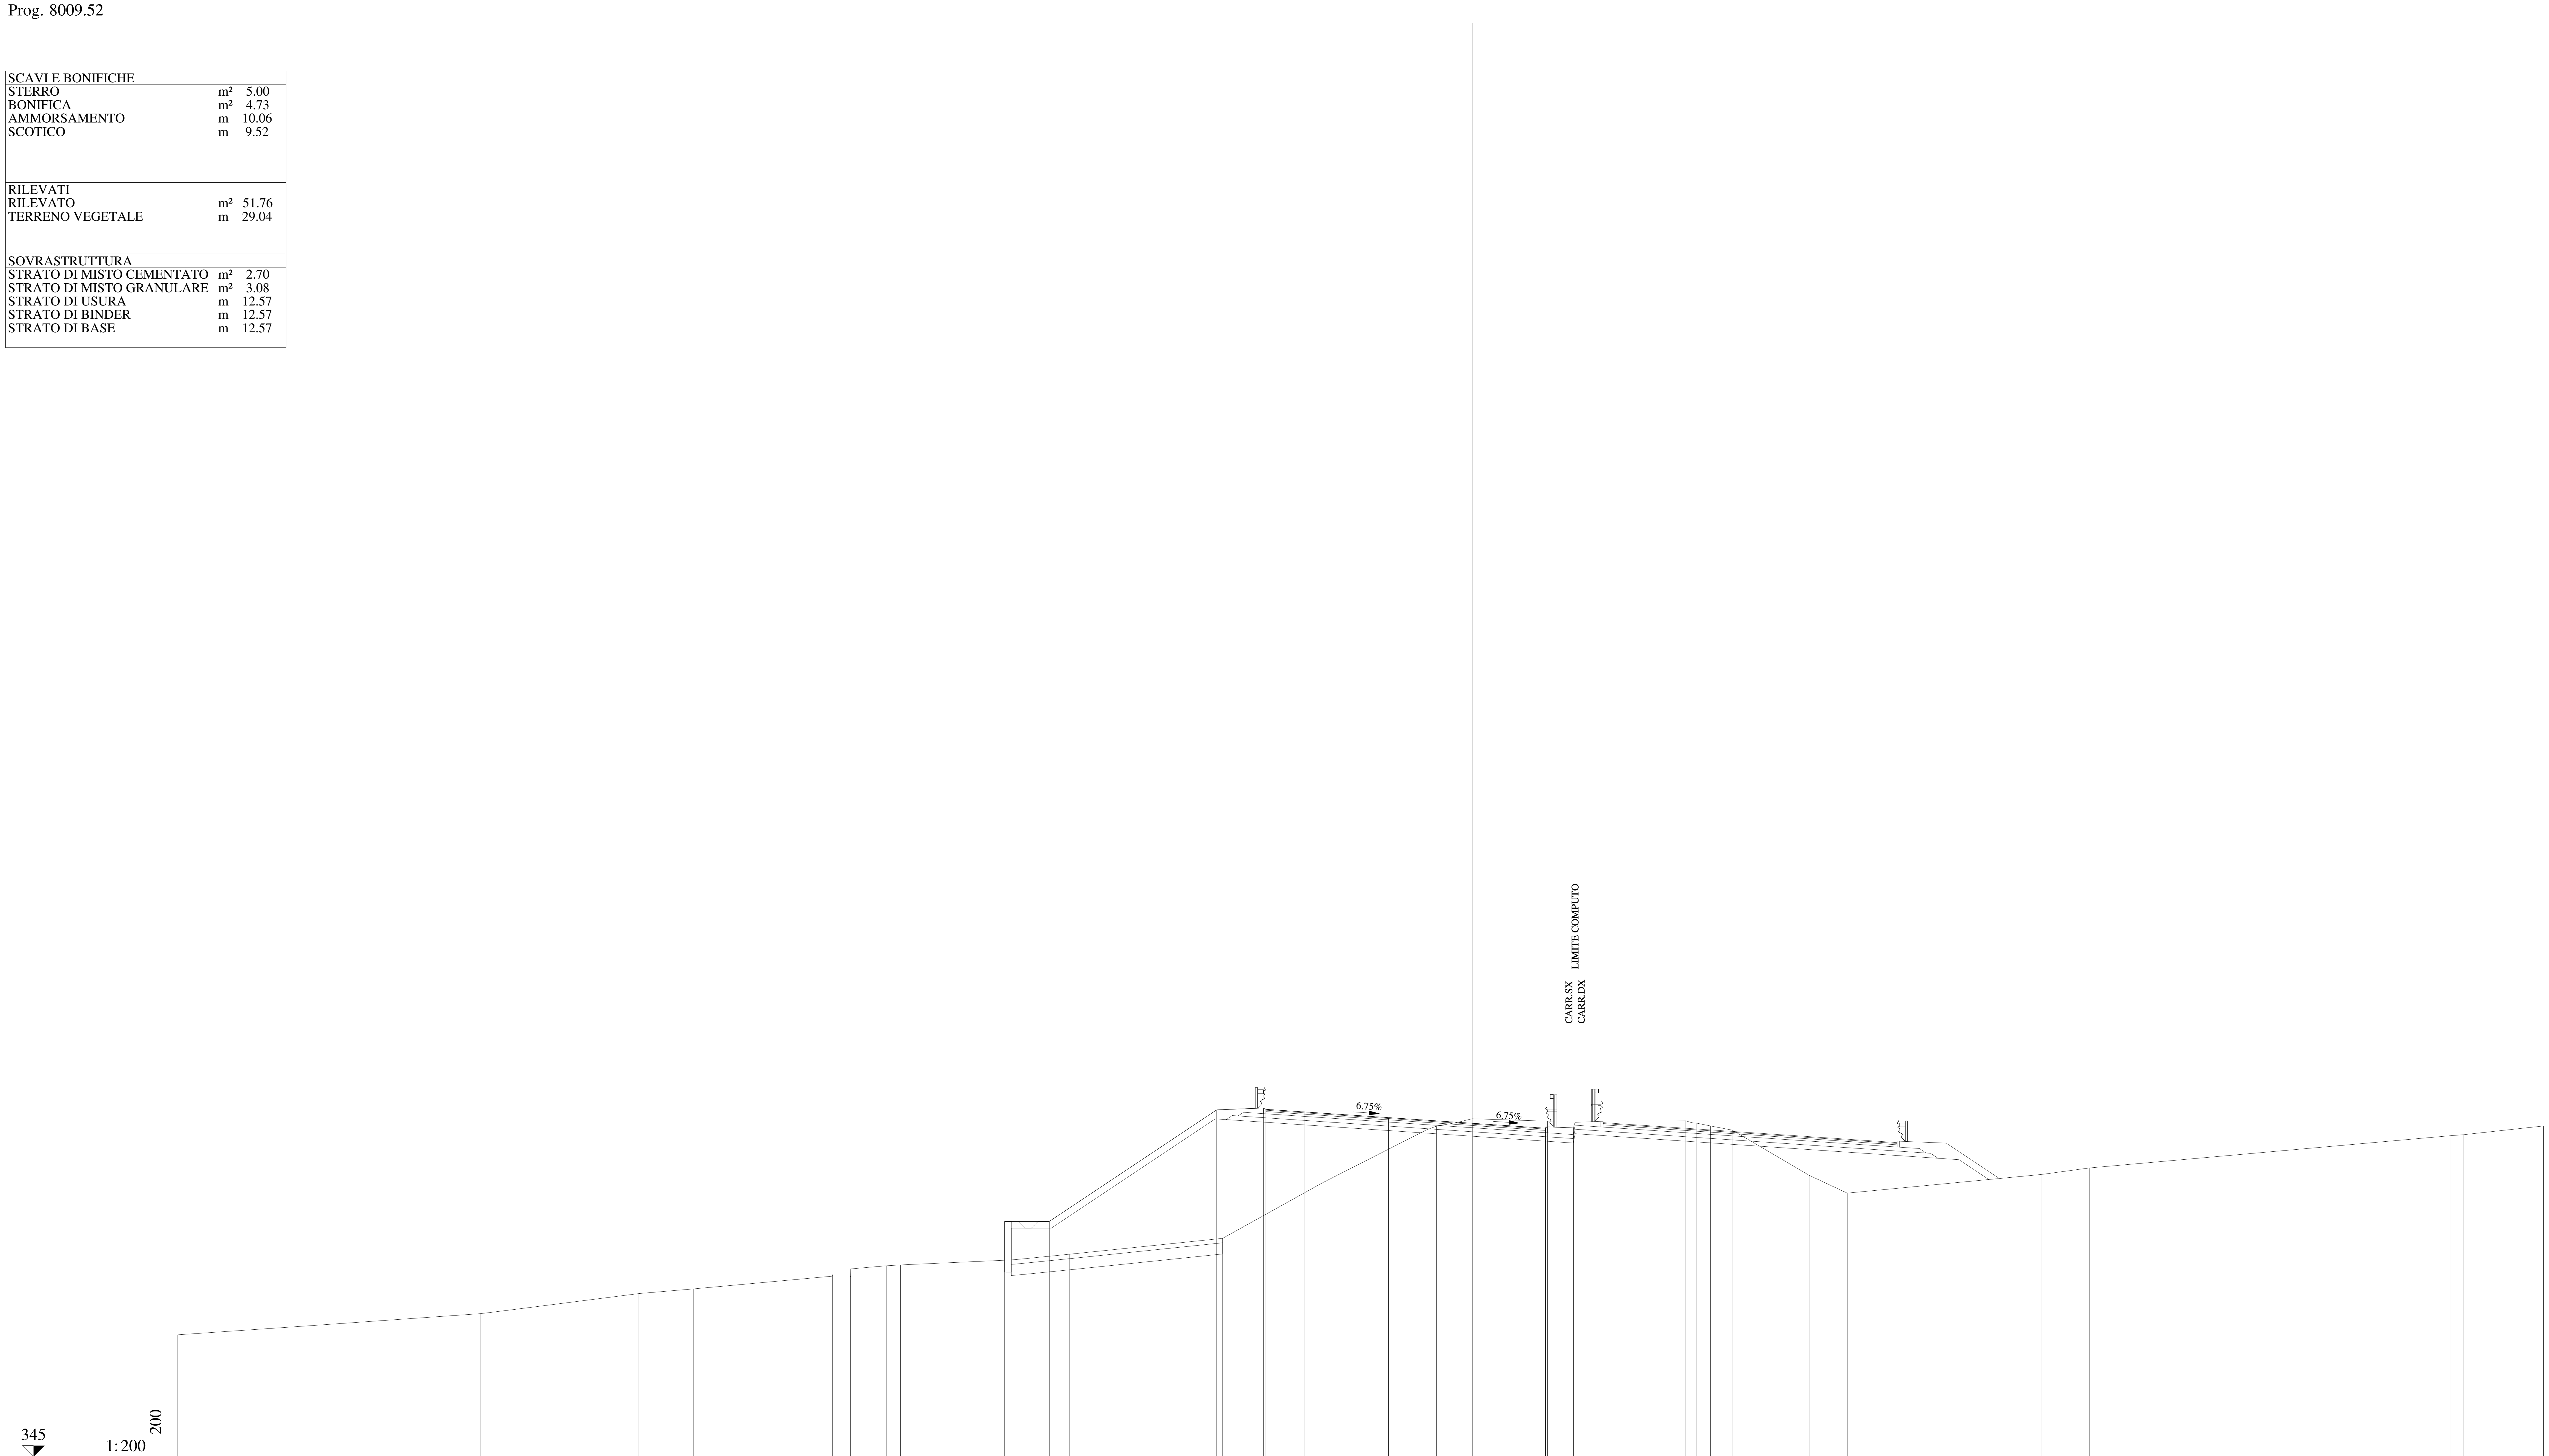

QUOTE PAVIMENTAZIONE	360.57 · 360.45 · 360.20 · 359.95 · 359.72 · 359.68
DISTANZE PARZIALI PAVIMENTAZIONE	1.75 · 3.75 · 3.75 · 3.29
QUOTE PROGETTO	355.55 · 355.55 · 360.55 · 360.63 · 360.45 · 360.20 · 359.95 · 359.72 · 359.74
DISTANZE PARZIALI PROGETTO	2.00 · 7.50 · 2.10 · 1.85 · 3.75 · 3.75 · 3.29 · 1.25
QUOTE TERRENO	350.46 · 350.84 · 351.41 · 351.57 · 352.31 · 352.52 · 353.09 · 353.10 · 353.56 · 353.60 · 353.81 · 353.84 · 354.08 · 354.79 · 357.27 · 359.64 · 359.82 · 359.98 · 360.09 · 360.04 · 360.06 · 359.96 · 359.83 · 359.64 · 357.61 · 356.82 · 357.65 · 357.94 · 359.39 · 359.43 · 359.83
DISTANZE PARZIALI TERRENO	5.47 · 8.11 · 1.26 · 5.82 · 2.44 · 6.24 · 0.80 · 1.62 · 0.63 · 4.68 · 0.49 · 2.39 · 6.87 · 4.45 · 4.66 · 0.47 · 0.92 · 0.45 · 3.60 · 6.20 · 0.47 · 0.63 · 0.98 · 3.45 · 1.70 · 8.73 · 2.12 · 16.16 · 0.60 · 3.59

Lotto 1_SX_dir_Ragusa
Sezione L1 - 383A
Prog. 8023.57

SCAVI E BONIFICHE		
STERRO	m²	3.53
BONIFICA	m²	7.20
AMMORSAMENTO	m	10.35
PIANO DI POSA IN TRINCEA	m	15.51
SCOTICO	m	14.47
RILEVATI		
RILEVATO	m²	67.62
TERRENO VEGETALE	m	38.20
SOVRASTRUTTURA		
STRATO DI MISTO CEMENTATO	m²	2.69
STRATO DI MISTO GRANULARE	m²	3.11
STRATO DI USURA	m	12.49
STRATO DI BINDER	m	12.49
STRATO DI BASE	m	12.49

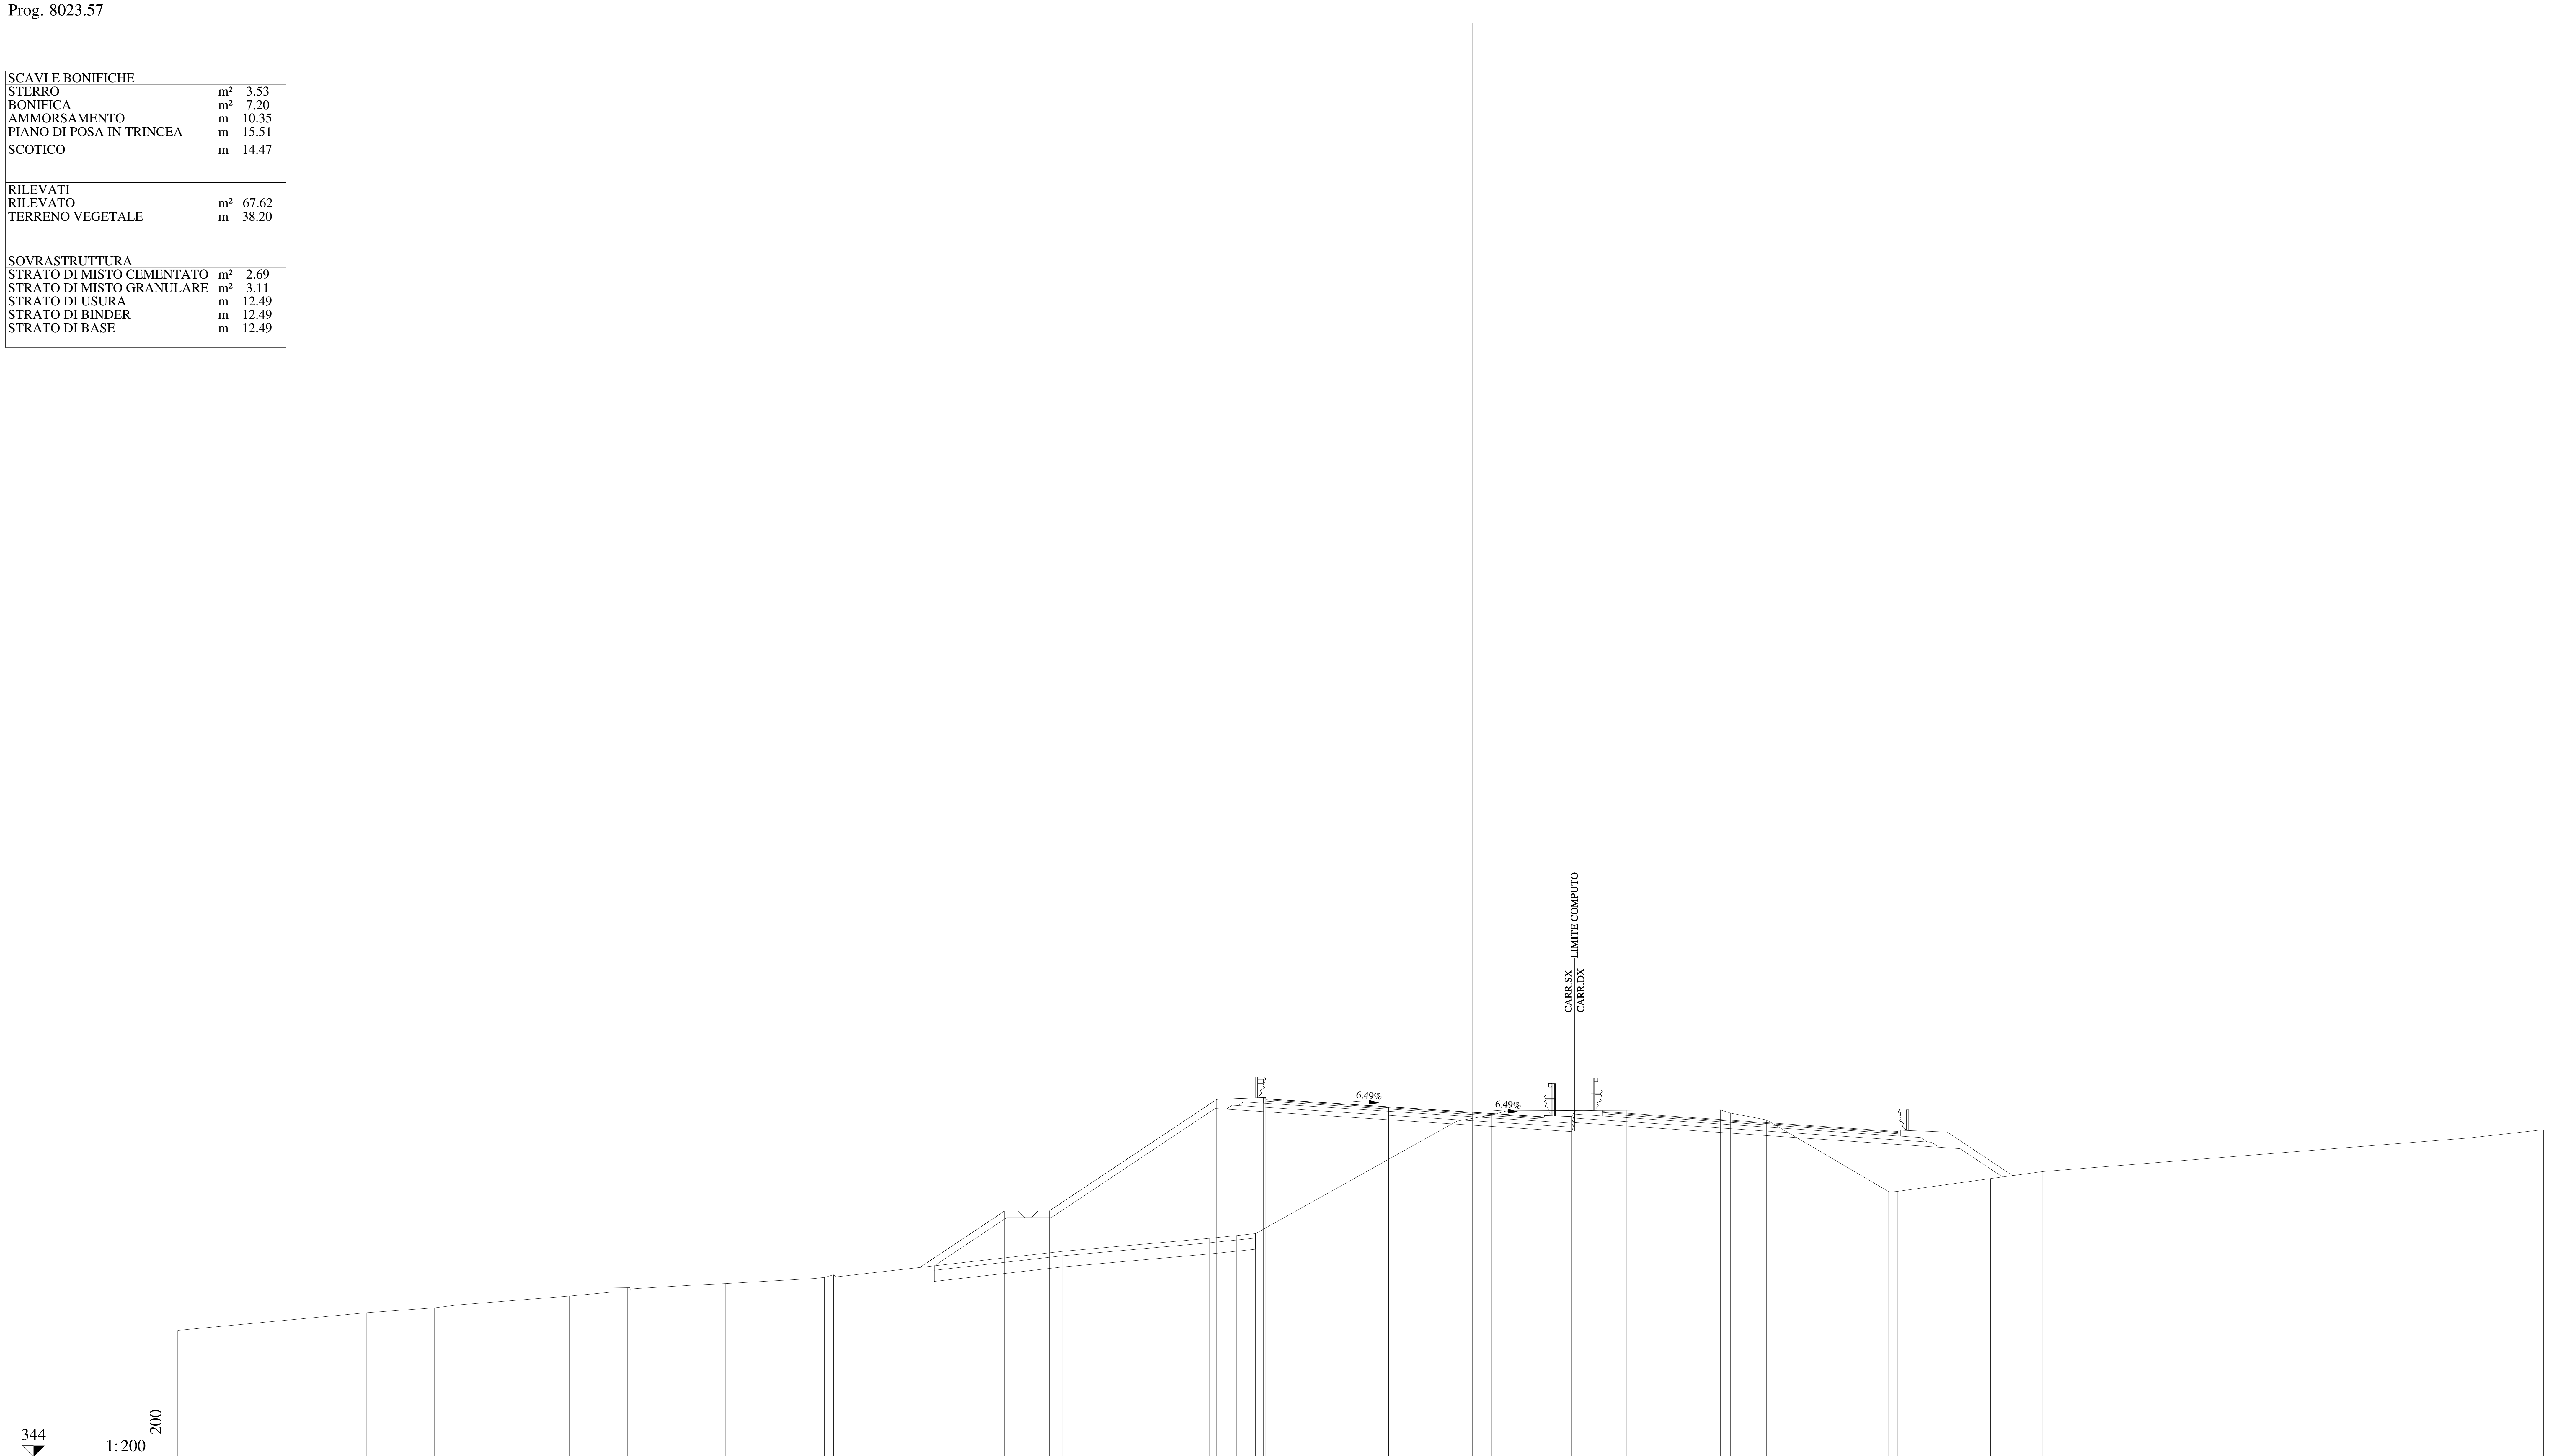

QUOTE PAVIMENTAZIONE	360.04, 359.93, 359.68, 359.44, 359.19, 359.23
DISTANZE PARZIALI PAVIMENTAZIONE	1.75, 3.75, 3.75, 3.21
QUOTE PROGETTO	352.48, 355.02, 355.02, 360.02, 360.10, 359.93, 359.68, 359.44, 359.23, 359.25
DISTANZE PARZIALI PROGETTO	3.80, 2.00, 7.50, 2.10, 1.85, 3.75, 3.75, 3.21, 1.25
QUOTE TERRENO	349.66, 350.46, 350.67, 350.80, 351.20, 351.38, 351.58, 351.70, 351.76, 351.99, 352.04, 352.15, 353.21, 353.79, 353.91, 354.00, 358.99, 359.32, 359.51, 359.53, 359.54, 359.40, 359.10, 355.89, 355.90, 356.47, 356.78, 356.83, 358.28, 358.66
DISTANZE PARZIALI TERRENO	8.45, 3.04, 1.06, 5.02, 1.92, 0.67, 3.05, 1.34, 4.00, 0.43, 0.40, 10.27, 6.56, 1.24, 0.84, 8.93, 1.64, 0.70, 5.34, 4.23, 0.45, 1.61, 5.45, 0.43, 4.15, 2.35, 0.63, 18.43, 3.37

Lotto 1_SX_dir_Ragusa
Sezione L1 - 383
Prog. 8023.57

SCAVI E BONIFICHE		
STERRO	m²	3.53
BONIFICA	m²	7.20
AMMORSAMENTO	m	10.08
SCOTICO	m	14.47
RILEVATI		
RILEVATO	m²	64.35
TERRENO VEGETALE	m	29.06
SOVRASTRUTTURA		
STRATO DI MISTO CEMENTATO	m²	2.69
STRATO DI MISTO GRANULARE	m²	3.11
STRATO DI USURA	m	12.49
STRATO DI BINDER	m	12.49
STRATO DI BASE	m	12.49

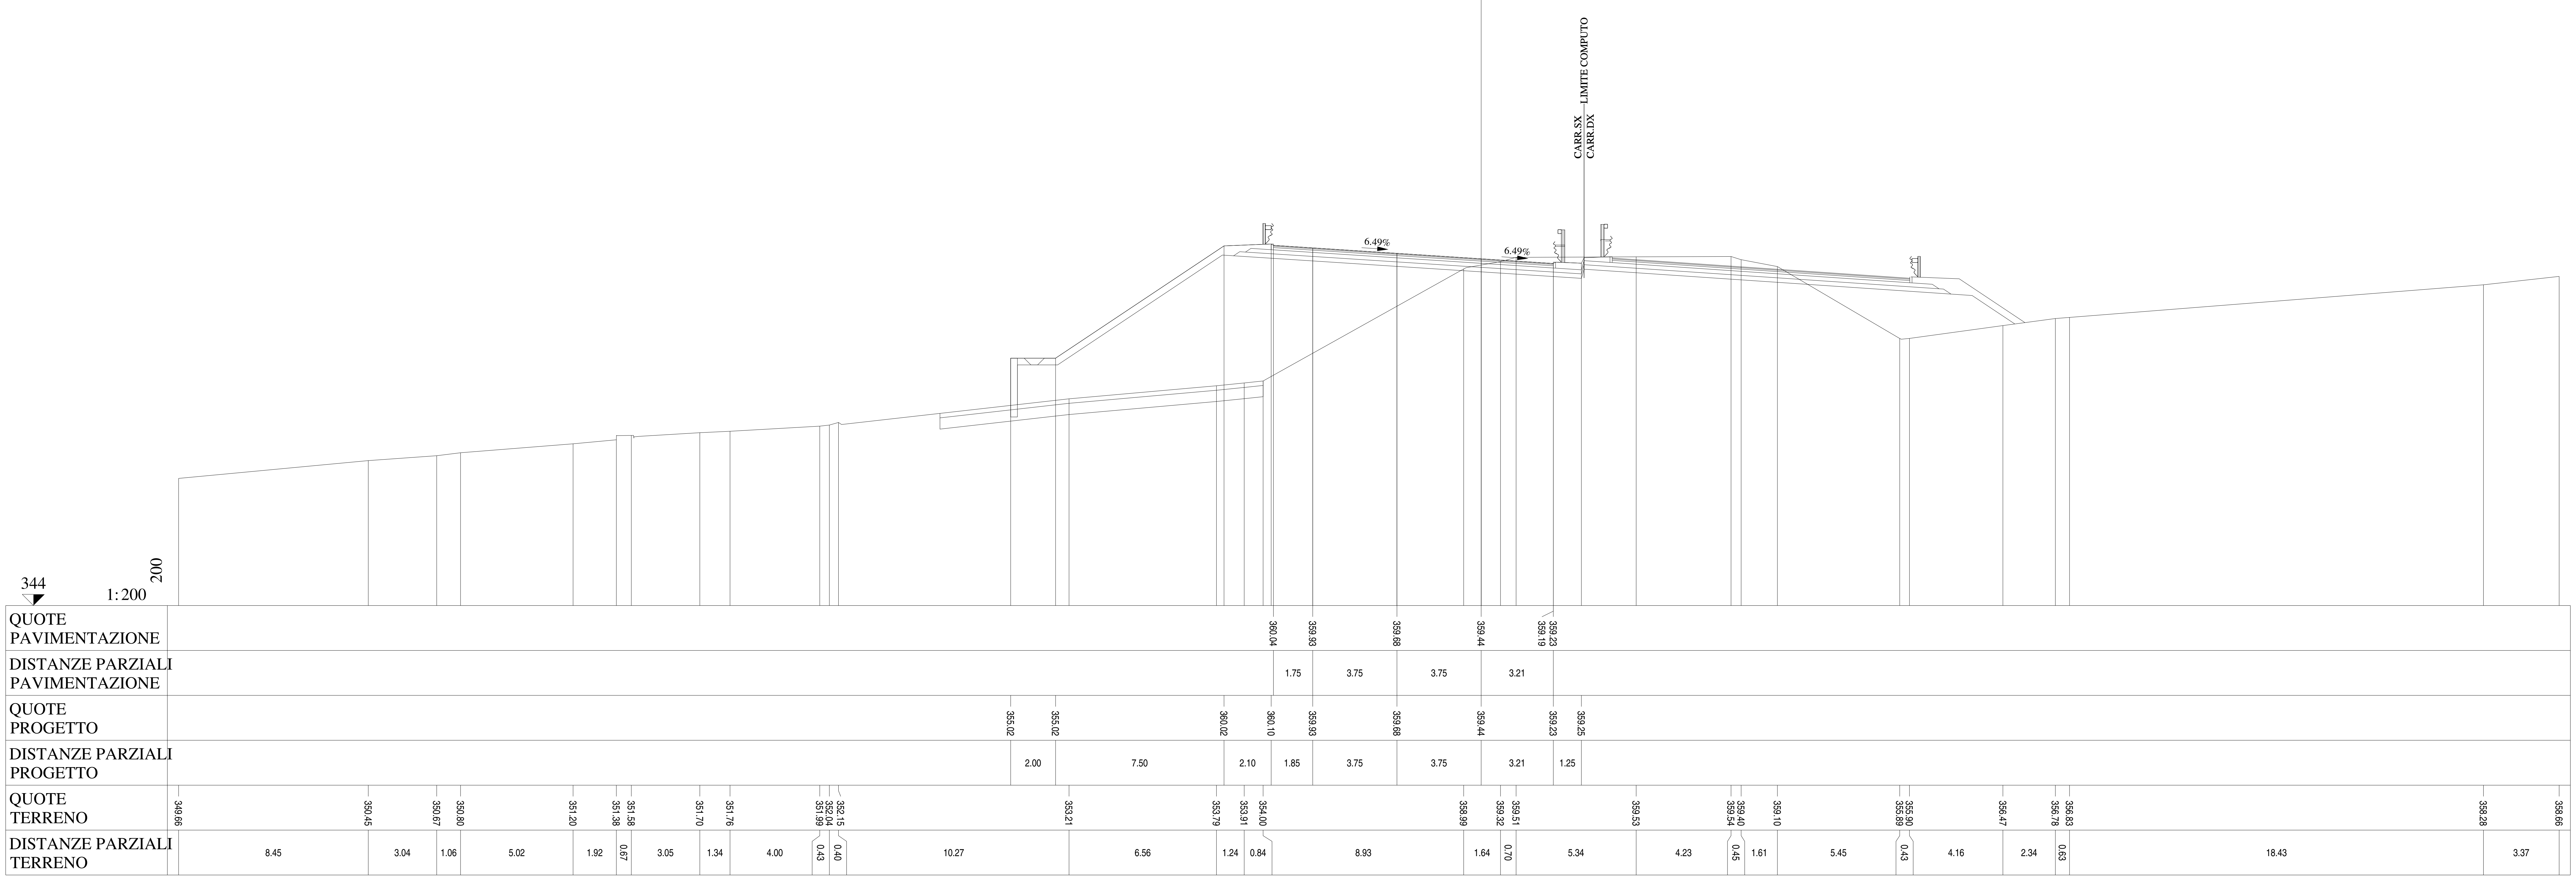

Lotto 1_SX_dir_Ragusa
Sezione L1 - 384
Prog. 8034.75

SCAVI E BONIFICHE		
STERRO	m²	2.56
BONIFICA	m²	7.35
AMMORSAMENTO	m	11.05
SCOTICO	m	14.74
RILEVATI		
RILEVATO	m²	78.09
TERRENO VEGETALE	m	37.72
SOVRASTRUTTURA		
STRATO DI MISTO CEMENTATO	m²	2.69
STRATO DI MISTO GRANULARE	m²	3.08
STRATO DI USURA	m	12.39
STRATO DI BINDER	m	12.39
STRATO DI BASE	m	12.39

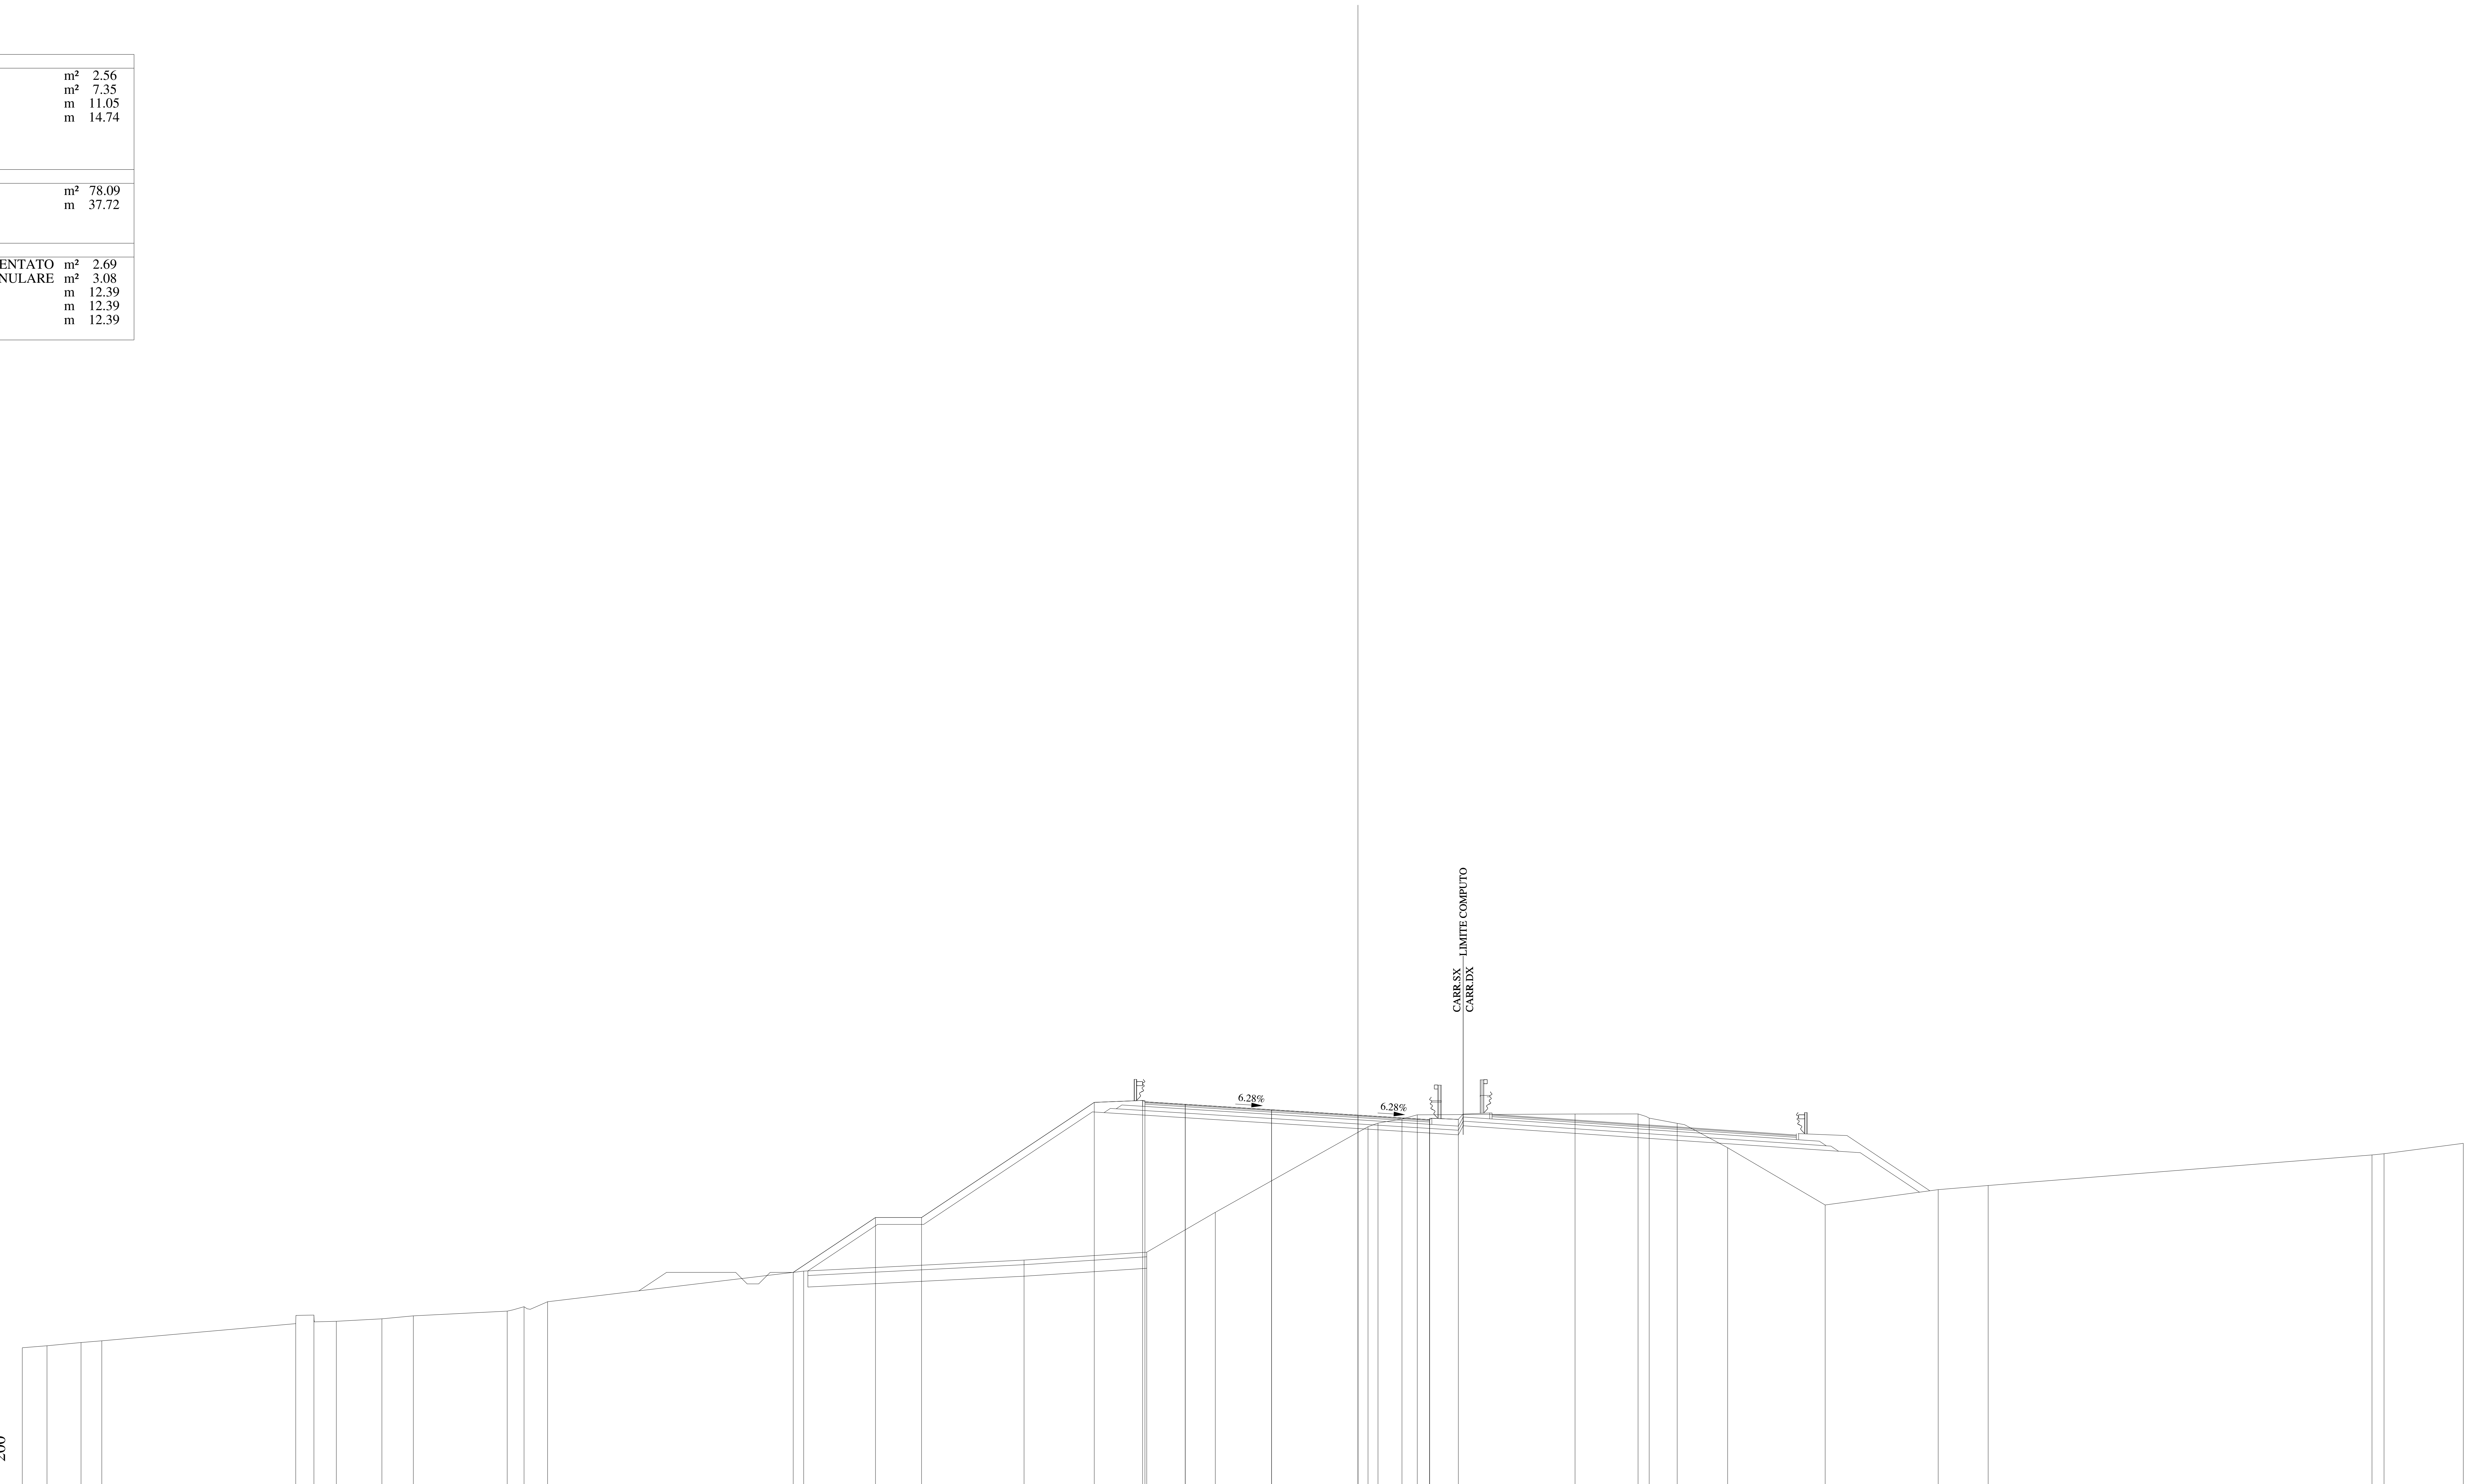

QUOTE PAVIMENTAZIONE	359.63 359.52 359.28 359.05 358.81 358.85
DISTANZE PARZIALI PAVIMENTAZIONE	1.75 3.75 3.75 3.11
QUOTE PROGETTO	352.22 354.60 354.60 359.60 359.69 359.52 359.28 359.05 358.85 358.87
DISTANZE PARZIALI PROGETTO	3.57 2.00 7.50 2.10 1.85 3.75 3.75 3.11 1.25
QUOTE TERRENO	348.95 349.04 349.18 349.25 350.00 350.37 350.10 350.21 350.33 350.54 350.73 350.95 352.28 352.76 353.10 354.83 358.55 358.70 358.89 359.06 359.10 359.10 358.92 358.69 357.63 355.15 355.81 355.99 357.32 357.37 357.83
DISTANZE PARZIALI TERRENO	1.07 1.48 0.90 8.42 0.79 0.98 1.98 1.36 4.08 0.73 1.02 11.12 9.57 5.33 2.98 6.63 0.43 1.04 0.67 6.85 2.73 0.49 1.21 2.19 4.24 4.91 2.17 16.66 0.53 3.44

Lotto 1_SX_dir_Ragusa
Sezione L1 - 385
Prog. 8036.76

SCAVI E BONIFICHE		
STERRO	m²	2.38
BONIFICA	m²	7.47
AMMORSAMENTO	m	11.19
SCOTICO	m	14.96
RILEVATI		
RILEVATO	m²	80.90
TERRENO VEGETALE	m	38.02
SOVRASTRUTTURA		
STRATO DI MISTO CEMENTATO	m²	2.70
STRATO DI MISTO GRANULARE	m²	3.10
STRATO DI USURA	m	12.37
STRATO DI BINDER	m	12.37
STRATO DI BASE	m	12.37

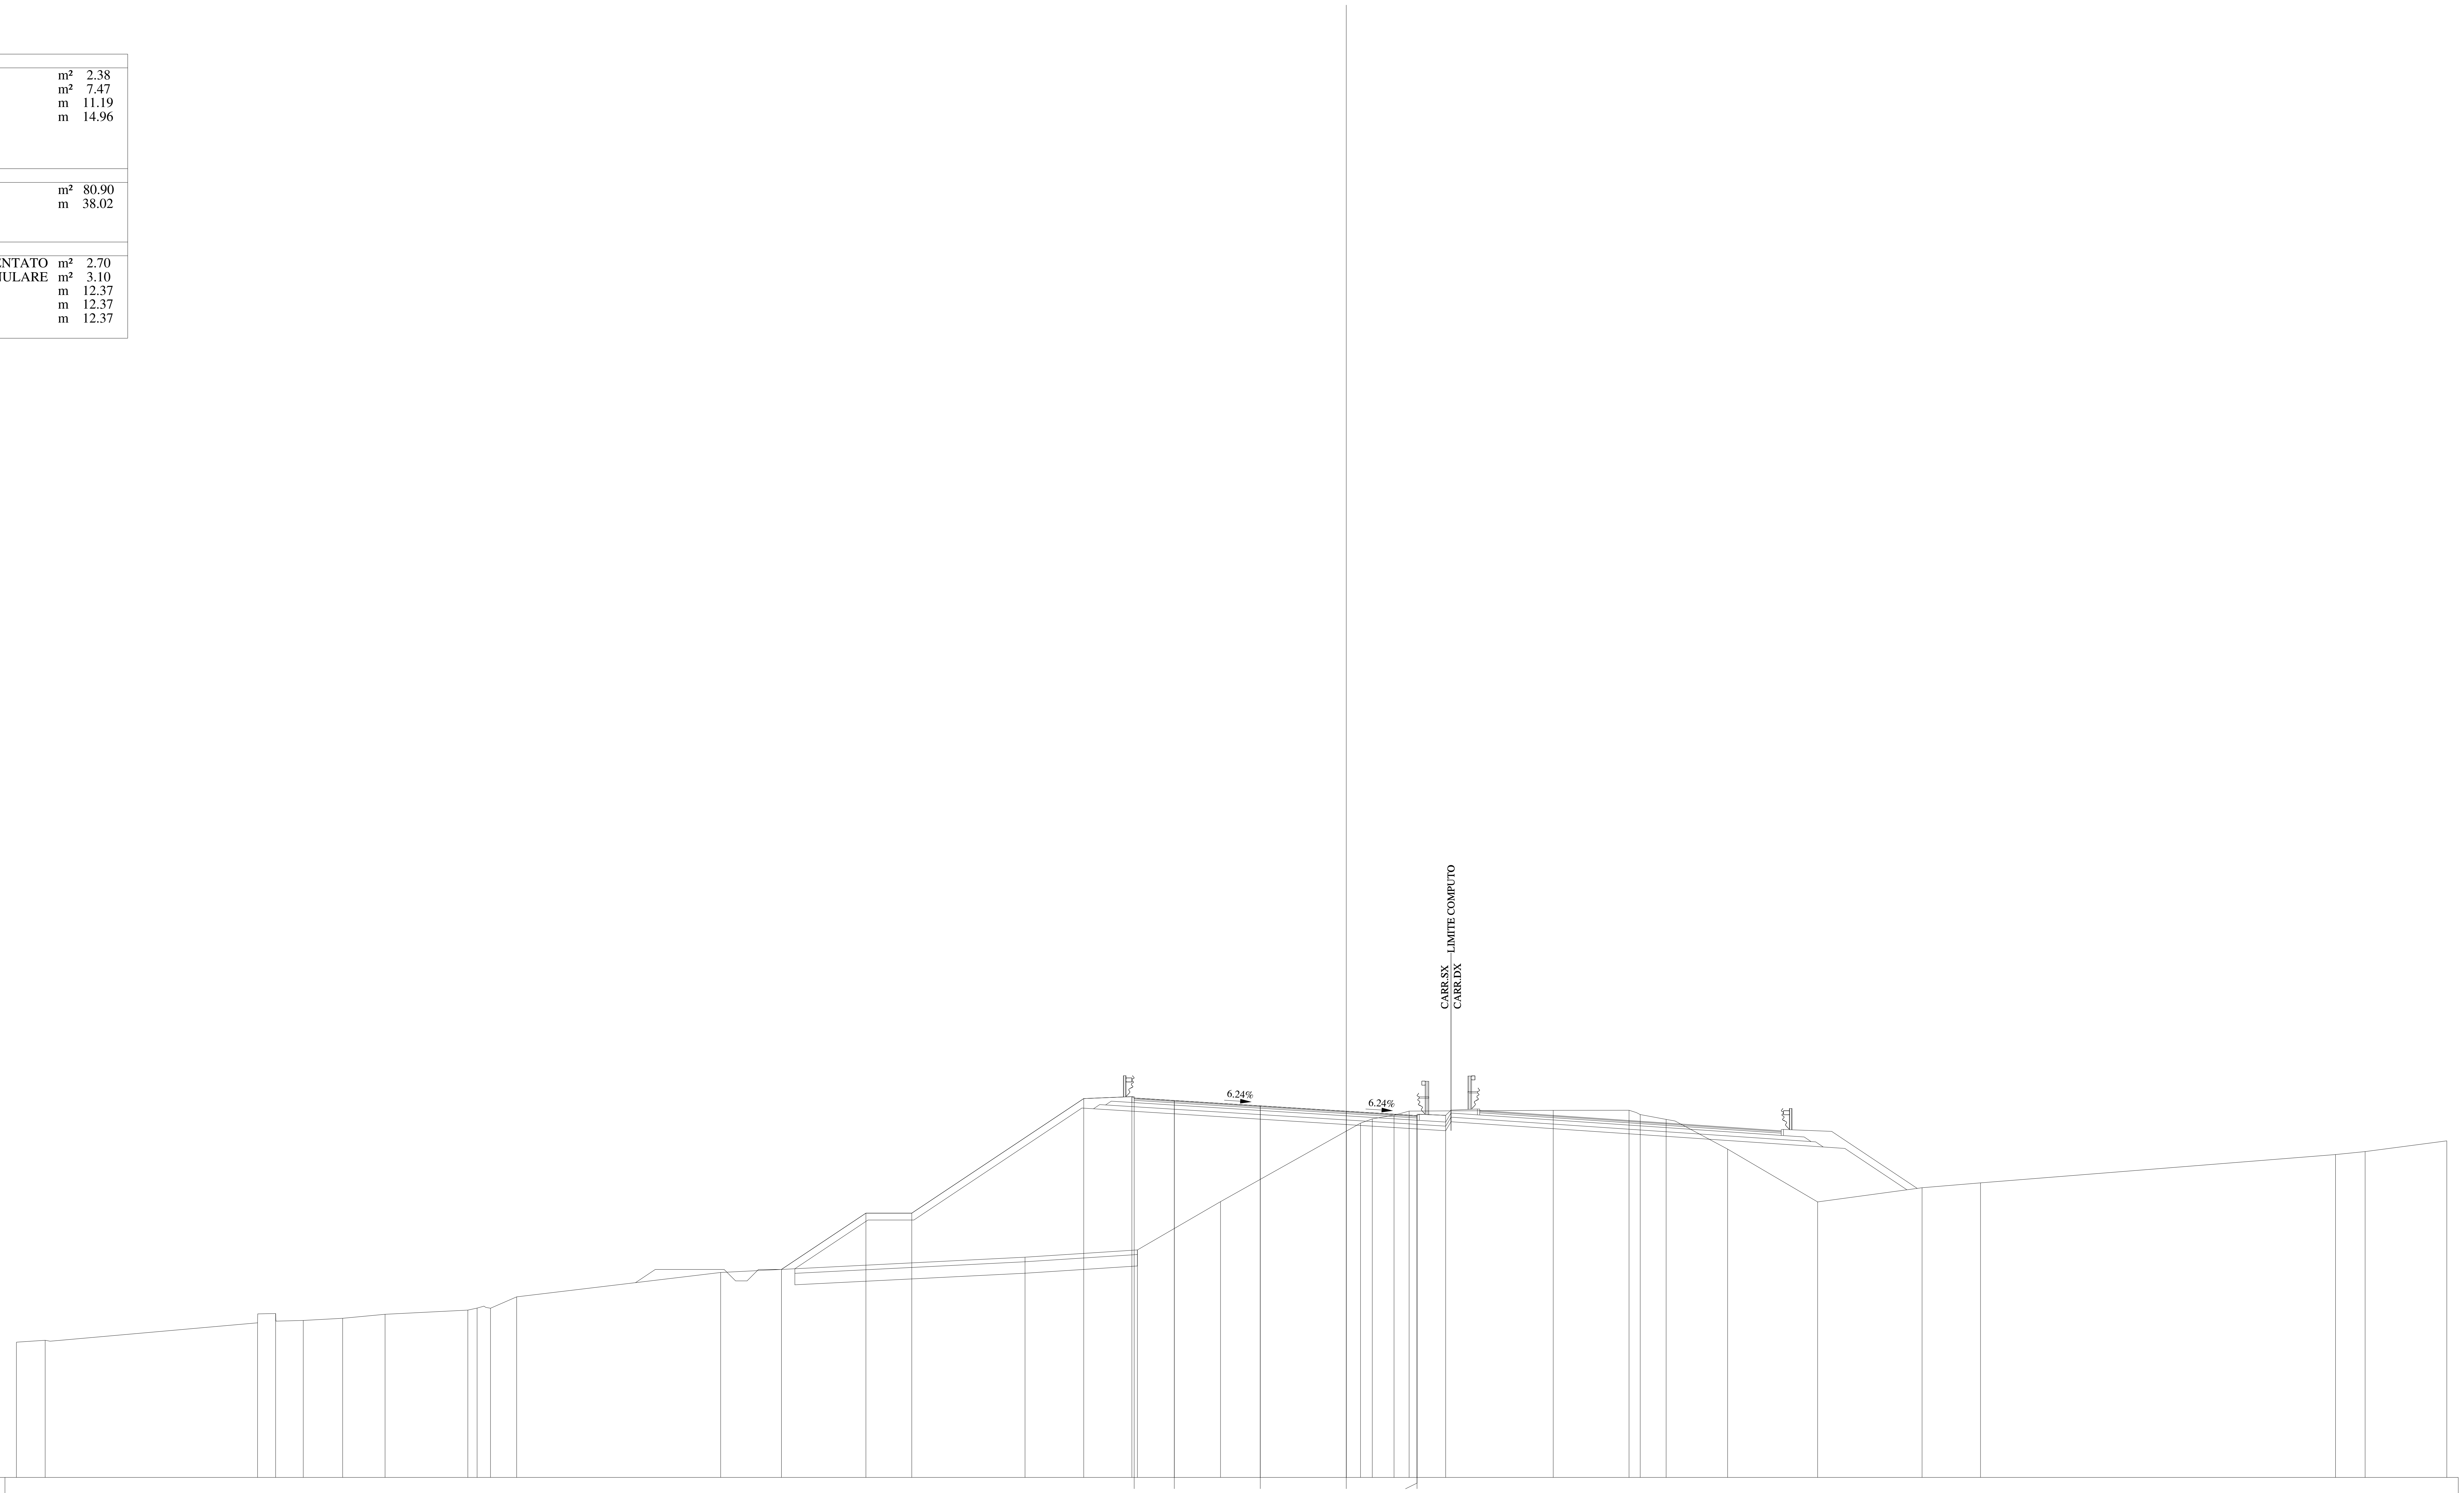

343
1:200
200

QUOTE PAVIMENTAZIONE	359.56 359.45 359.21 358.98 358.75 358.79
DISTANZE PARZIALI PAVIMENTAZIONE	1.75 3.75 3.75 3.09
QUOTE PROGETTO	352.08 354.53 354.53 359.53 359.62 359.45 359.21 358.98 358.79 358.80
DISTANZE PARZIALI PROGETTO	3.68 2.00 7.50 2.10 1.85 3.75 3.75 3.09 1.25
QUOTE TERRENO	348.90 348.98 349.74 350.15 349.85 349.94 350.12 350.30 350.39 350.38 350.88 351.94 352.61 352.93 355.03 358.46 358.64 358.81 358.98 359.02 359.02 358.83 358.62 357.33 355.02 355.64 355.85 357.09 357.22 357.69
DISTANZE PARZIALI TERRENO	1.25 9.27 0.79 1.20 1.72 1.85 3.61 0.40 0.59 1.14 8.89 13.28 4.90 3.63 6.10 0.51 0.95 0.66 6.29 3.30 0.49 1.13 2.68 3.93 4.55 2.55 15.49 1.29 3.56

Lotto 1_SX_dir_Ragusa
Sezione L1 - 386
Prog. 8054.92

SCAVI E BONIFICHE		
STERRO	m²	1.07
BONIFICA	m²	8.52
AMMORSAMENTO	m	12.52
SCOTICO	m	17.06
RILEVATI		
RILEVATO	m²	106.72
TERRENO VEGETALE	m	42.80
SOVRASTRUTTURA		
STRATO DI MISTO CEMENTATO	m²	2.71
STRATO DI MISTO GRANULARE	m²	3.08
STRATO DI USURA	m	12.10
STRATO DI BINDER	m	12.10
STRATO DI BASE	m	12.10

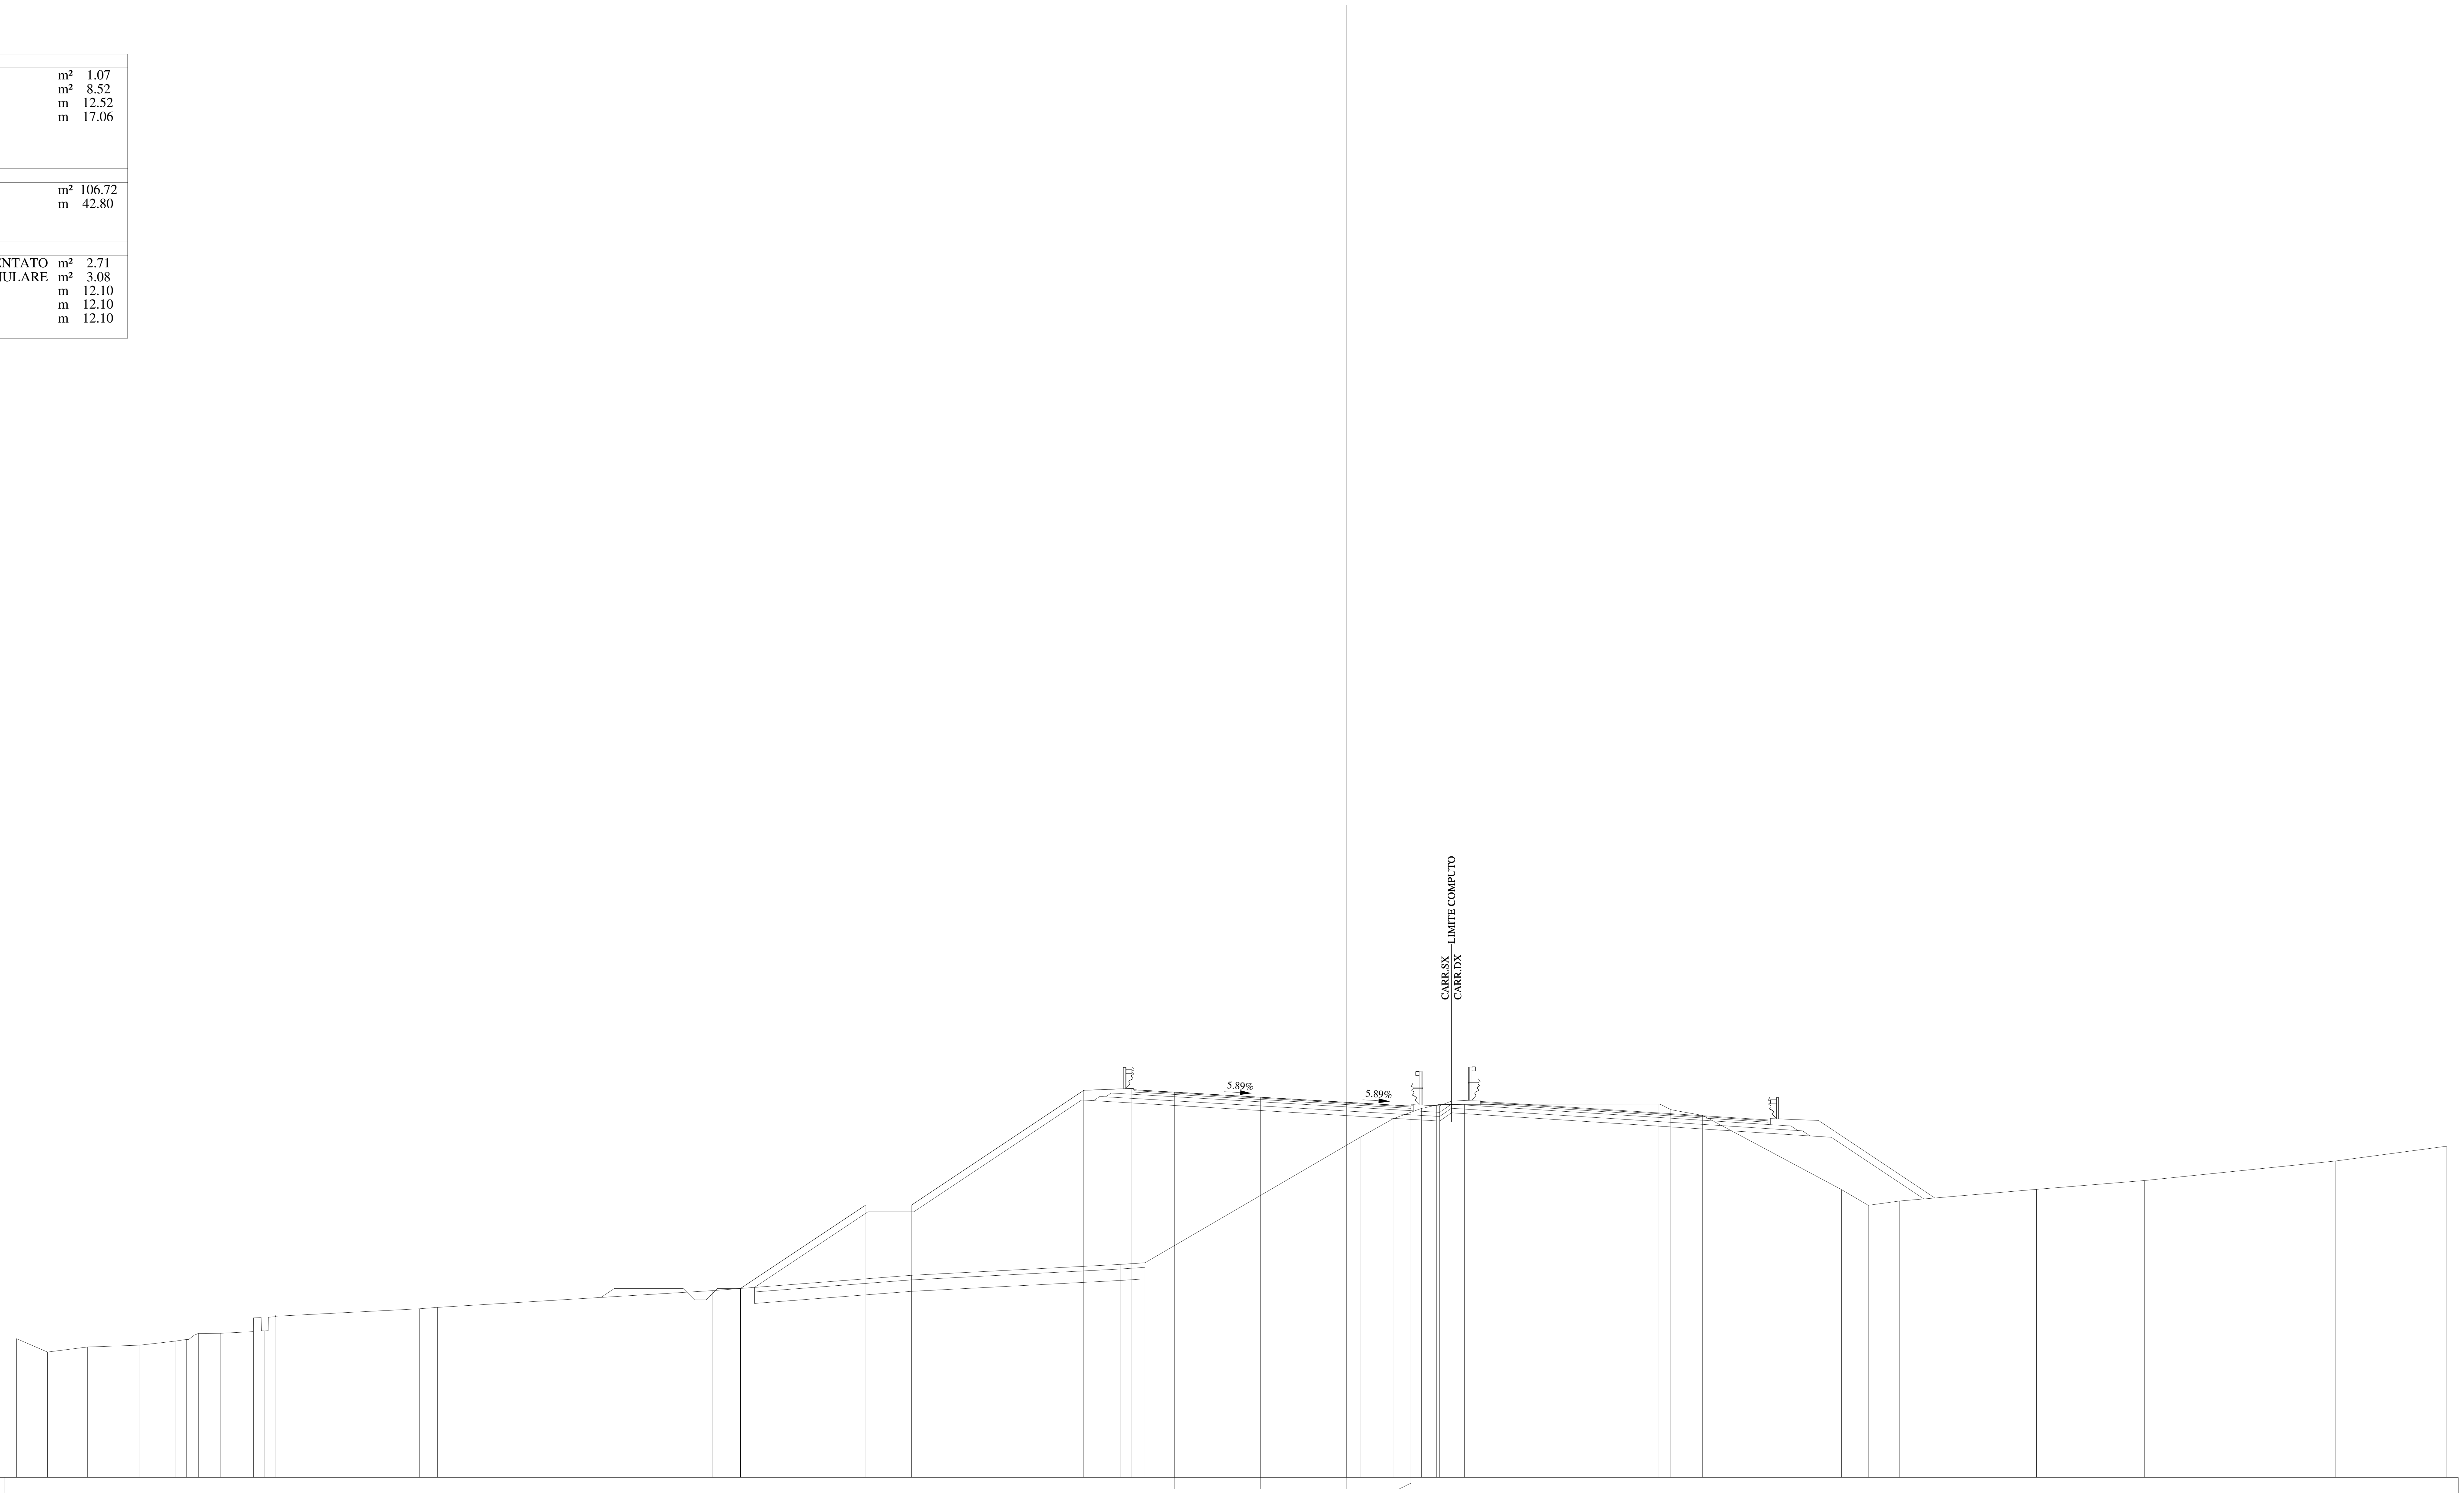

QUOTE PAVIMENTAZIONE	358.91 358.81 358.59 358.37 358.16 358.20
DISTANZE PARZIALI PAVIMENTAZIONE	1.75 3.75 3.75 2.82
QUOTE PROGETTO	350.24 353.89 353.89 358.89 358.97 358.81 358.59 358.37 358.20 358.22
DISTANZE PARZIALI PROGETTO	5.47 2.00 7.50 2.10 1.85 3.75 3.75 2.82 1.25
QUOTE TERRENO	348.05 347.47 347.69 347.77 347.95 348.02 348.28 348.29 348.36 348.96 348.39 349.01 349.36 349.42 350.15 350.82 351.29 351.37 356.86 357.65 358.10 358.25 358.28 358.30 358.05 357.80 354.56 353.87 354.06 354.57 354.95 355.81 356.45
DISTANZE PARZIALI TERRENO	1.36 1.74 2.29 1.57 0.46 0.52 0.97 1.42 0.01 0.50 0.44 6.30 0.78 11.98 8.69 9.11 1.08 9.42 1.41 1.23 0.65 1.23 8.47 0.53 1.38 6.06 1.17 1.37 5.97 4.70 8.33 4.86

Lotto 1_SX_dir_Ragusa
Sezione L1 - 387
Prog. 8071.55

SCAVI E BONIFICHE		
STERRO	m²	0.30
BONIFICA	m²	9.20
AMMORSAMENTO	m	13.47
SCOTICO	m	18.42
RILEVATI		
RILEVATO	m²	128.47
TERRENO VEGETALE	m	46.32
SOVRASTRUTTURA		
STRATO DI MISTO CEMENTATO	m²	2.69
STRATO DI MISTO GRANULARE	m²	3.09
STRATO DI USURA	m	11.77
STRATO DI BINDER	m	11.76
STRATO DI BASE	m	11.76

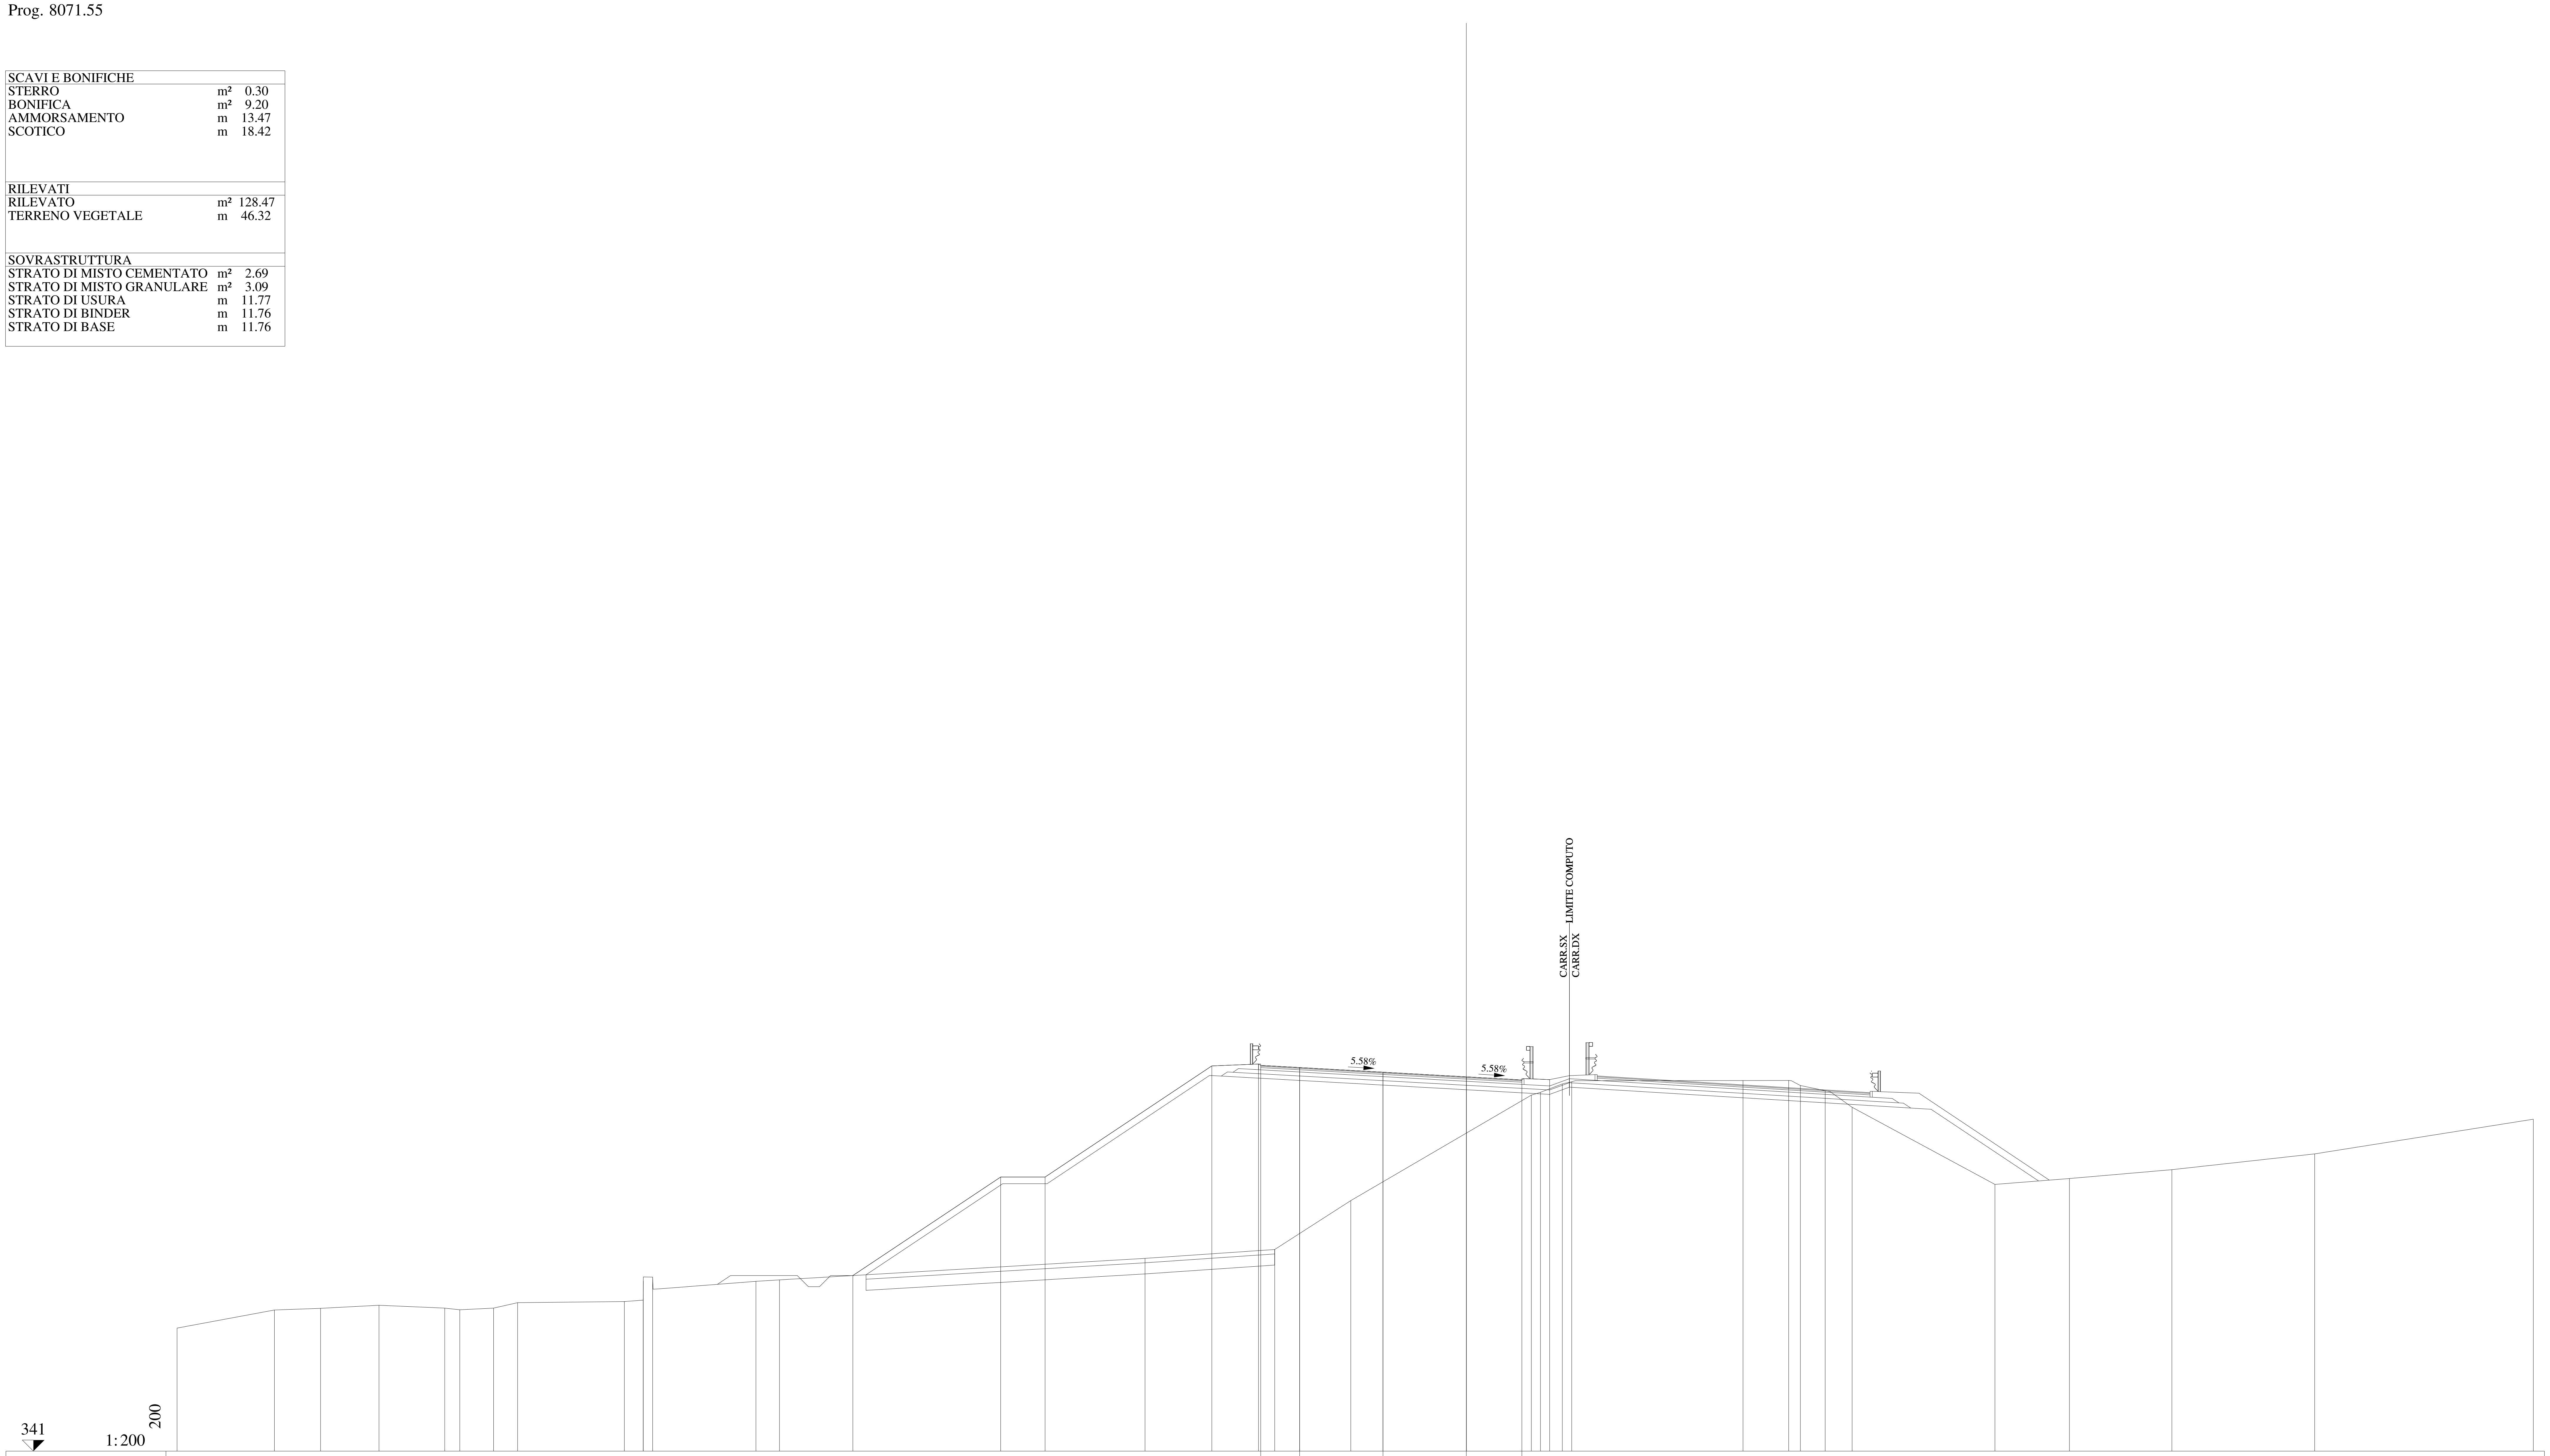

QUOTE PAVIMENTAZIONE: 358.36, 358.26, 358.05, 357.84, 357.66, 357.70

DISTANZE PARZIALI PAVIMENTAZIONE: 1.75, 3.75, 3.75, 2.50

QUOTE PROGETTO: 348.90, 353.33, 353.33, 358.33, 358.42, 358.26, 358.05, 357.84, 357.70, 357.72

DISTANZE PARZIALI PROGETTO: 6.65, 2.00, 7.50, 2.10, 1.85, 3.75, 3.75, 2.50, 1.25

QUOTE TERRENO: 346.54, 347.35, 347.43, 347.56, 347.44, 347.36, 347.44, 347.68, 347.73, 347.79, 348.65, 348.83, 348.64, 348.71, 349.67, 350.07, 352.27, 357.02, 357.14, 357.52, 357.62, 357.67, 357.68, 357.45, 357.22, 356.47, 353.00, 353.27, 353.66, 354.37, 355.94

DISTANZE PARZIALI TERRENO: 4.38, 2.08, 2.62, 2.96, 0.68, 1.52, 1.08, 4.80, 0.85, 0.42, 4.65, 1.06, 16.45, 5.83, 3.42, 8.12, 0.41, 0.99, 0.42, 7.71, 2.05, 0.53, 1.11, 1.21, 6.43, 3.35, 4.61, 6.42, 9.84

Lotto 1_SX_dir_Ragusa
Sezione L1 - 388A
Prog. 8084.97

SCAVI E BONIFICHE		
BONIFICA	m²	9.90
AMMORSAMENTO	m	14.16
SCOTICO	m	19.84
RILEVATI		
RILEVATO	m²	145.12
TERRENO VEGETALE	m	51.42
SOVRASTRUTTURA		
STRATO DI MISTO CEMENTATO	m²	2.71
STRATO DI MISTO GRANULARE	m²	3.12
STRATO DI USURA	m	11.49
STRATO DI BINDER	m	11.48
STRATO DI BASE	m	11.48

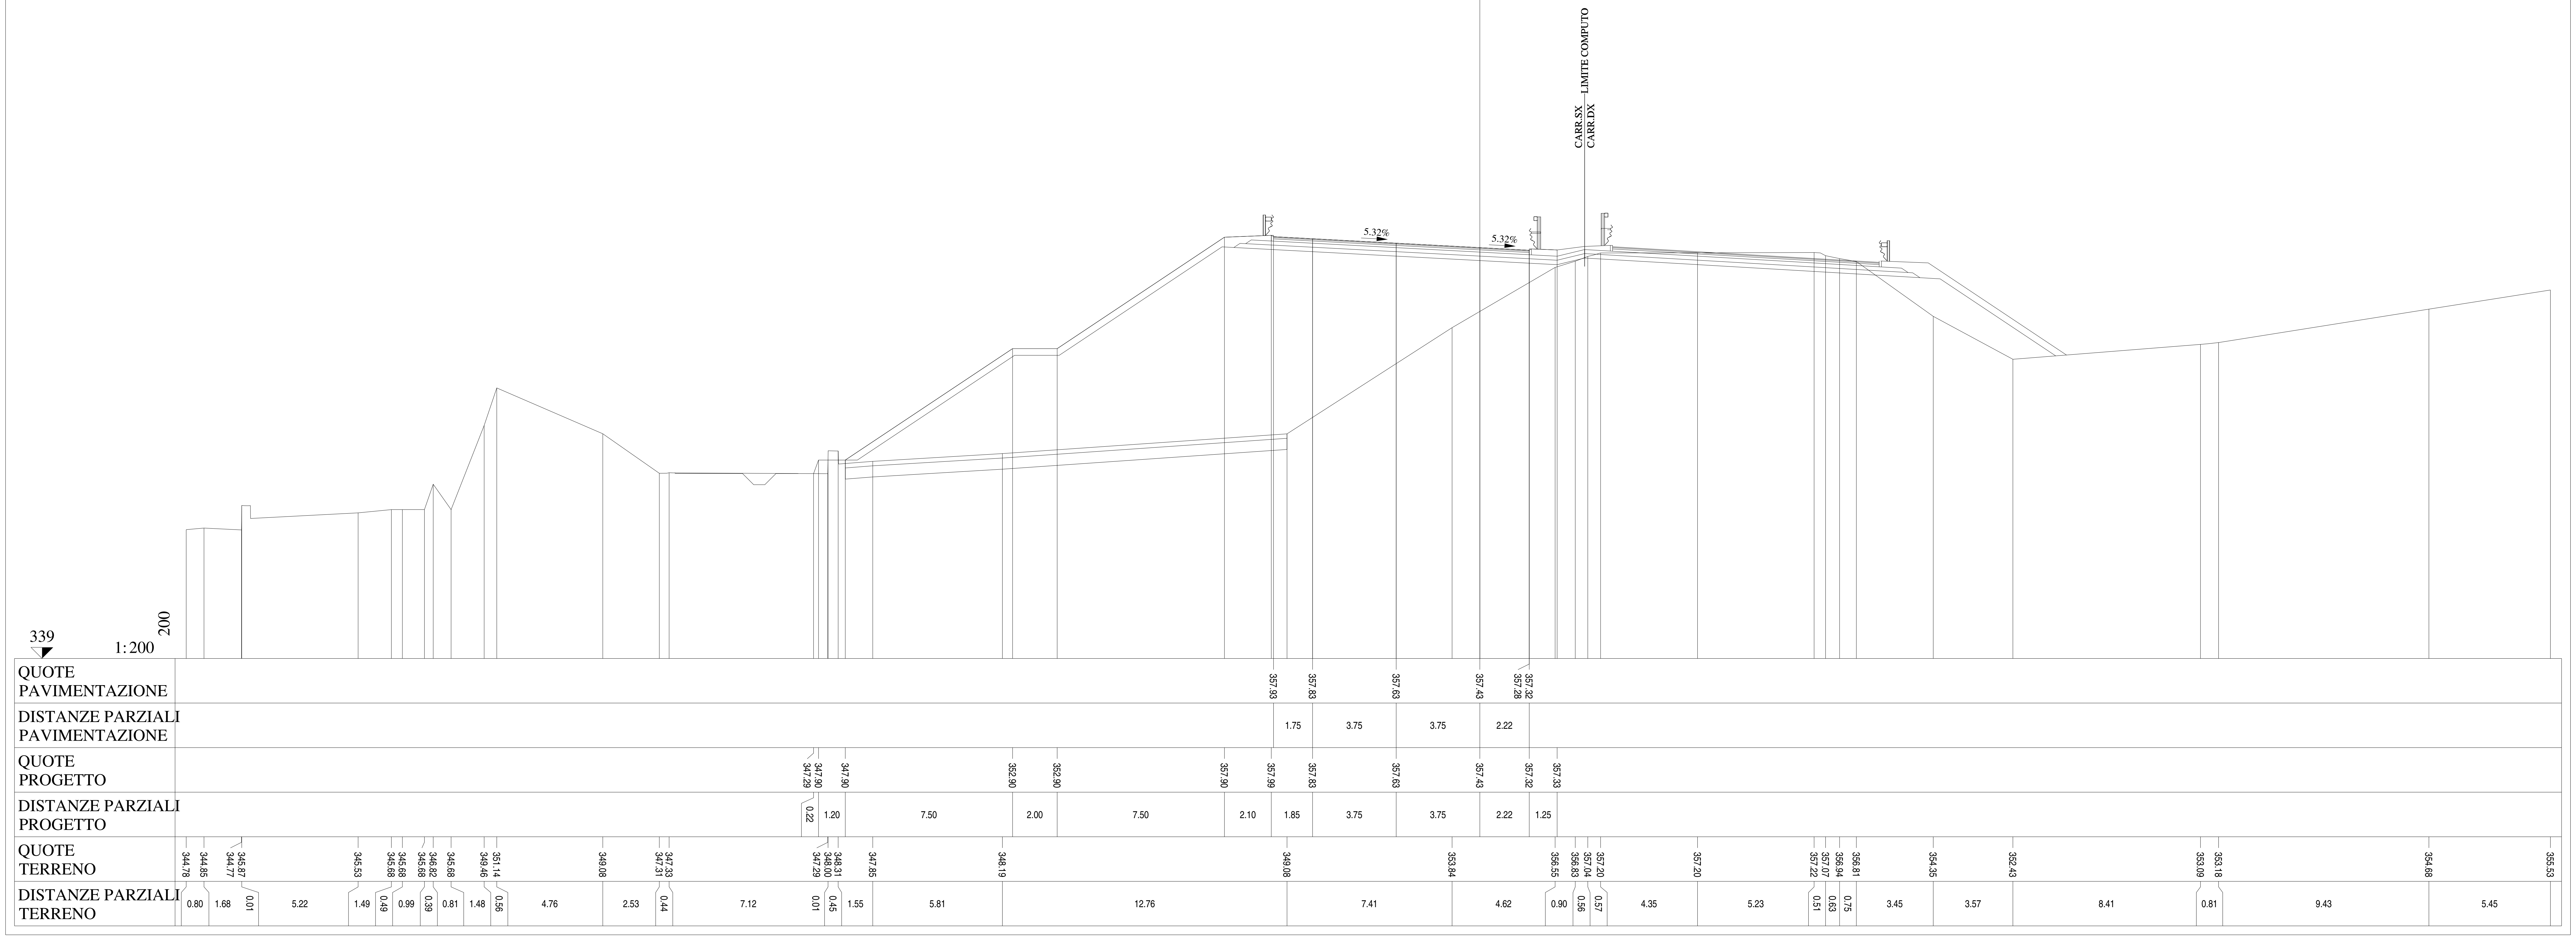

Lotto 1_SX_dir_Ragusa
Sezione L1 - 388
Prog. 8084.97

SCAVI E BONIFICHE		
BONIFICA	m²	9.72
AMMORSAMENTO	m	14.16
SCOTICO	m	19.49
RILEVATI		
RILEVATO	m²	145.08
TERRENO VEGETALE	m	50.58
SOVRASTRUTTURA		
STRATO DI MISTO CEMENTATO	m²	2.71
STRATO DI MISTO GRANULARE	m²	3.12
STRATO DI USURA	m	11.49
STRATO DI BINDER	m	11.48
STRATO DI BASE	m	11.48

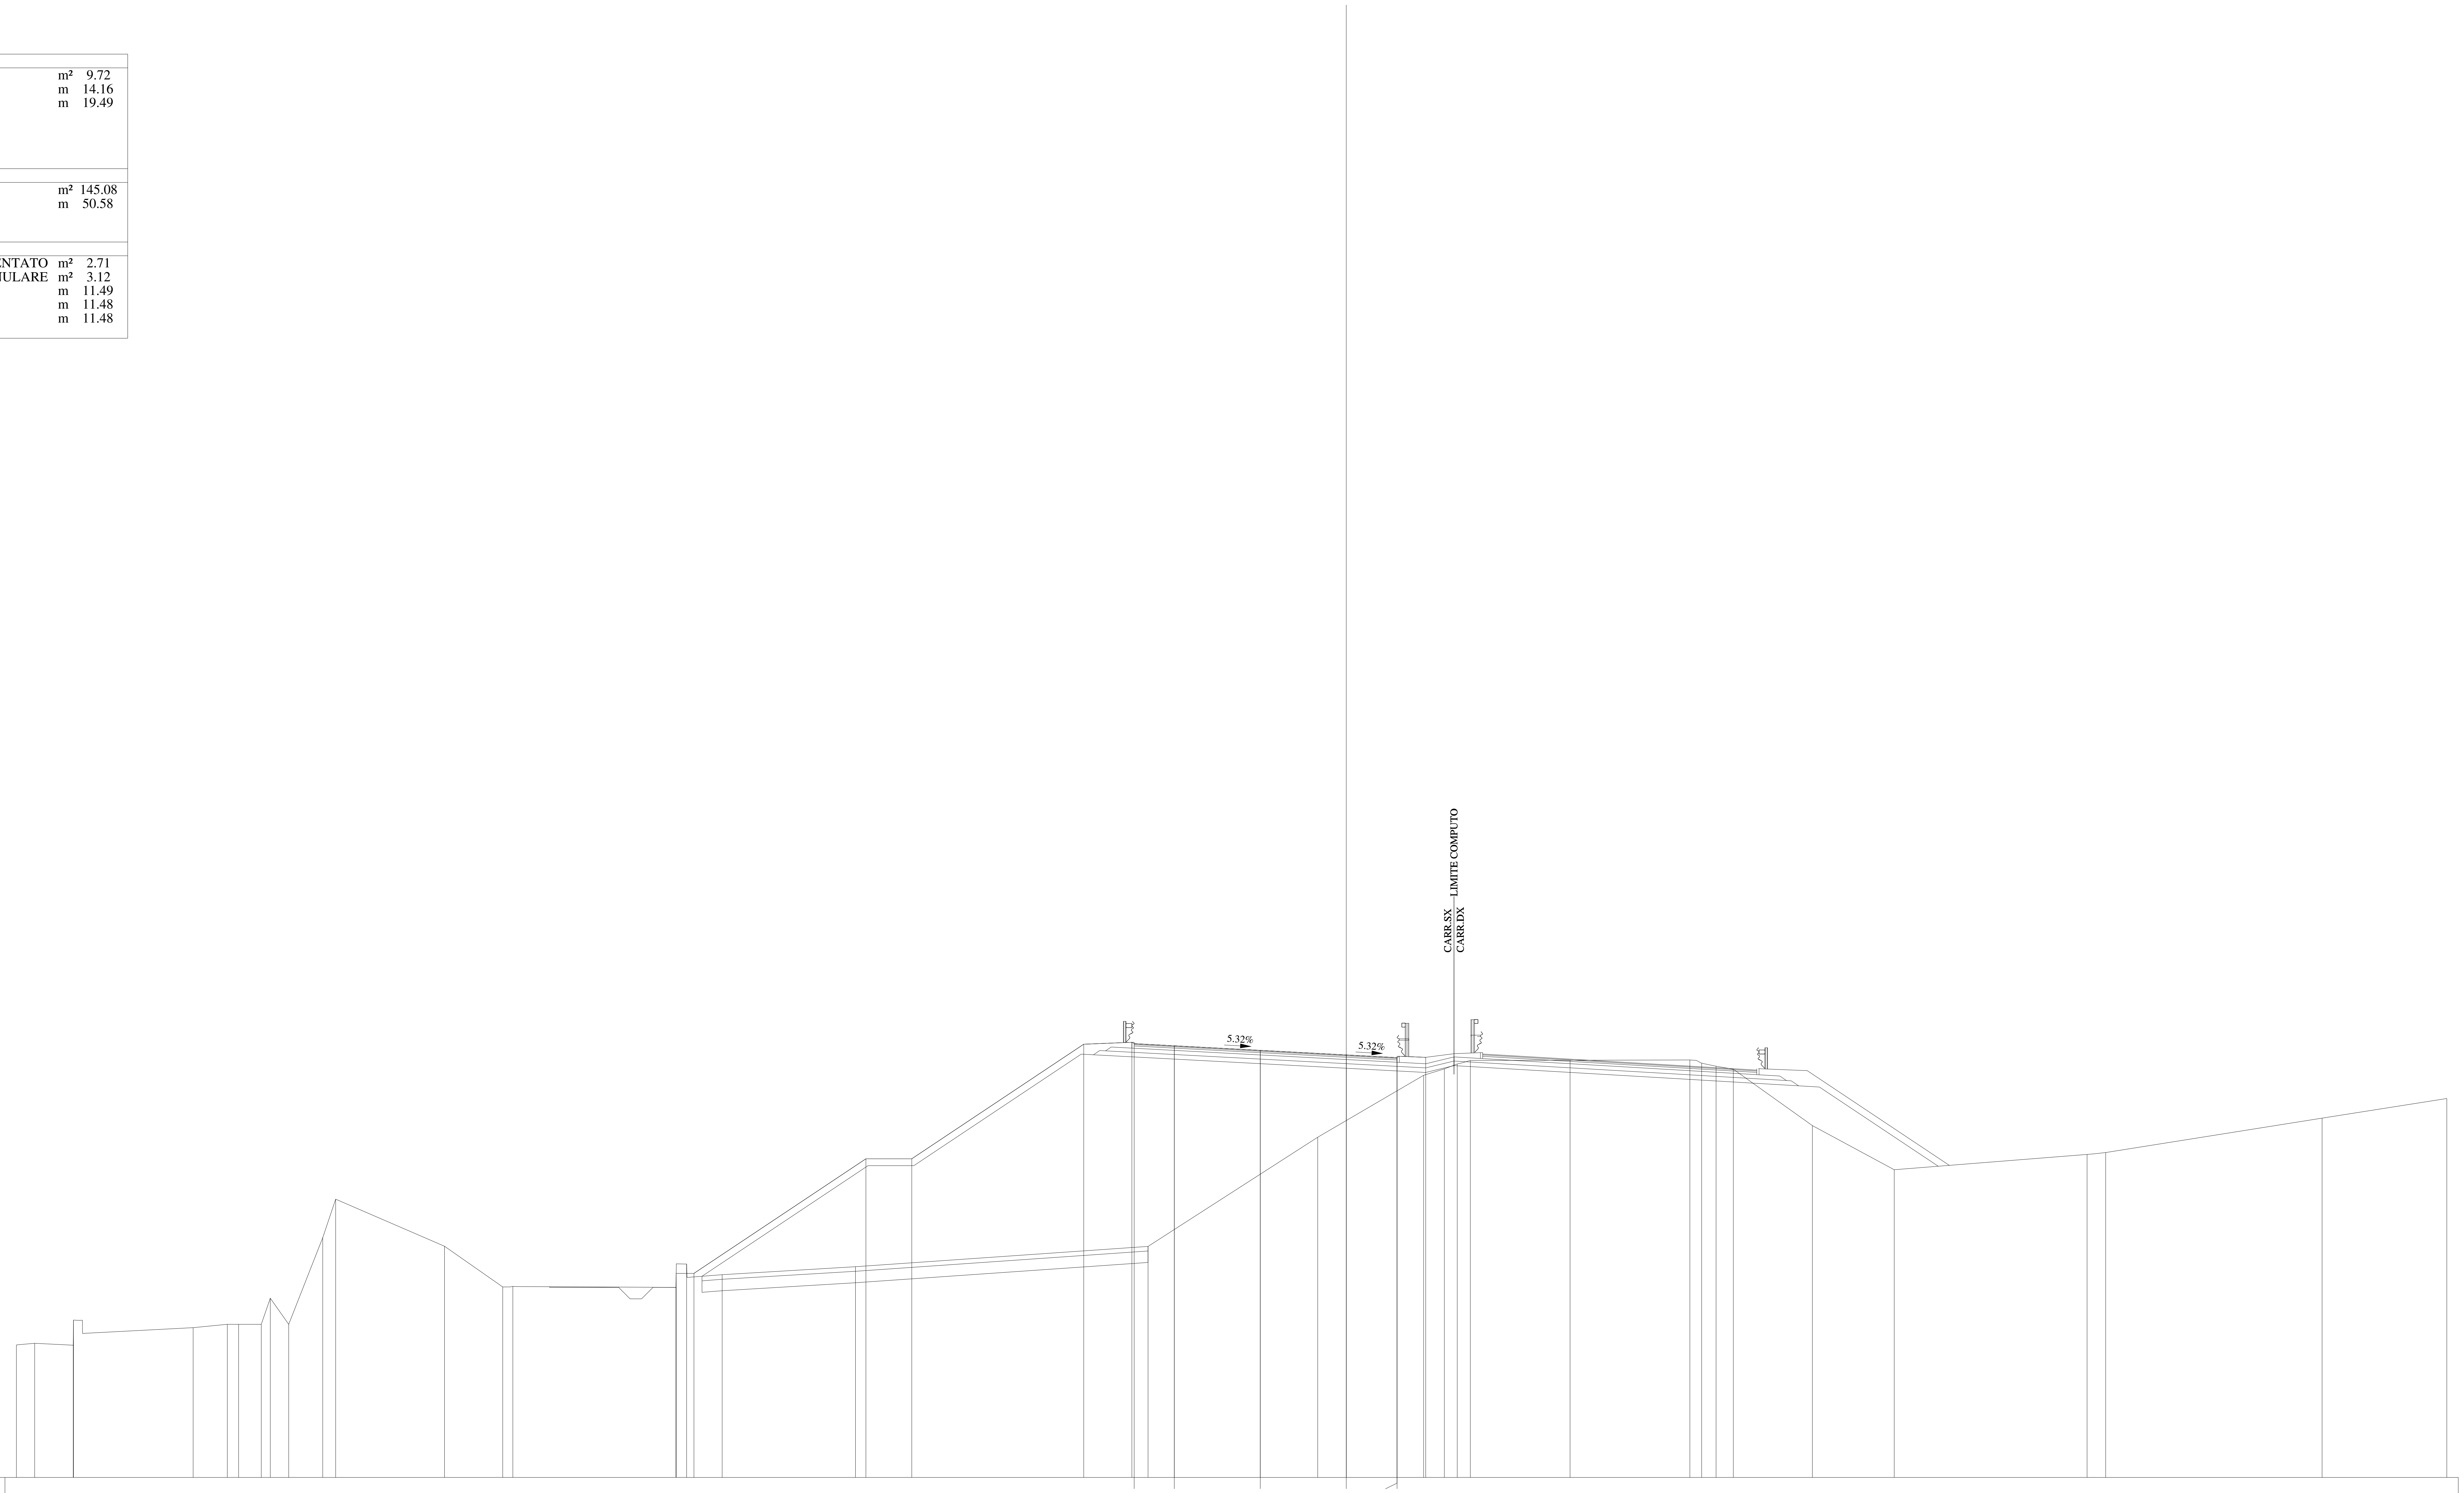

QUOTE PAVIMENTAZIONE	357.93 357.83 357.63 357.43 357.32 357.28
DISTANZE PARZIALI PAVIMENTAZIONE	1.75 3.75 3.75 2.22
QUOTE PROGETTO	347.90 347.90 352.90 352.90 357.90 357.99 357.83 357.63 357.43 357.32 357.33
DISTANZE PARZIALI PROGETTO	0.78 7.50 2.00 7.50 2.10 1.85 3.75 3.75 2.22 1.25
QUOTE TERRENO	344.78 344.85 344.77 345.87 345.53 345.68 345.68 345.68 346.82 345.68 349.46 351.14 349.09 347.31 347.33 347.29 348.00 348.31 347.85 348.19 349.08 353.84 356.55 356.83 357.04 357.20 357.20 357.22 357.07 356.94 356.81 354.35 352.43 353.09 353.18 354.68 355.53
DISTANZE PARZIALI TERRENO	0.80 1.68 0.01 5.22 1.49 0.49 0.99 0.39 0.81 1.48 0.56 4.75 2.54 0.44 7.11 0.02 0.45 1.55 5.81 12.76 7.41 4.62 0.90 0.56 0.57 4.35 5.23 0.51 0.63 0.75 3.45 3.57 8.41 0.81 9.44 5.44

Lotto 1_SX_dir_Ragusa
Sezione L1 - 389
Prog. 8096.73

SCAVI E BONIFICHE		
BONIFICA	m²	9.83
AMMORSAMENTO	m	14.75
SCOTICO	m	20.30
RILEVATI		
RILEVATO	m²	160.07
TERRENO VEGETALE	m	52.04
SOVRASTRUTTURA		
STRATO DI MISTO CEMENTATO	m²	2.70
STRATO DI MISTO GRANULARE	m²	3.12
STRATO DI USURA	m	11.23
STRATO DI BINDER	m	11.23
STRATO DI BASE	m	11.23

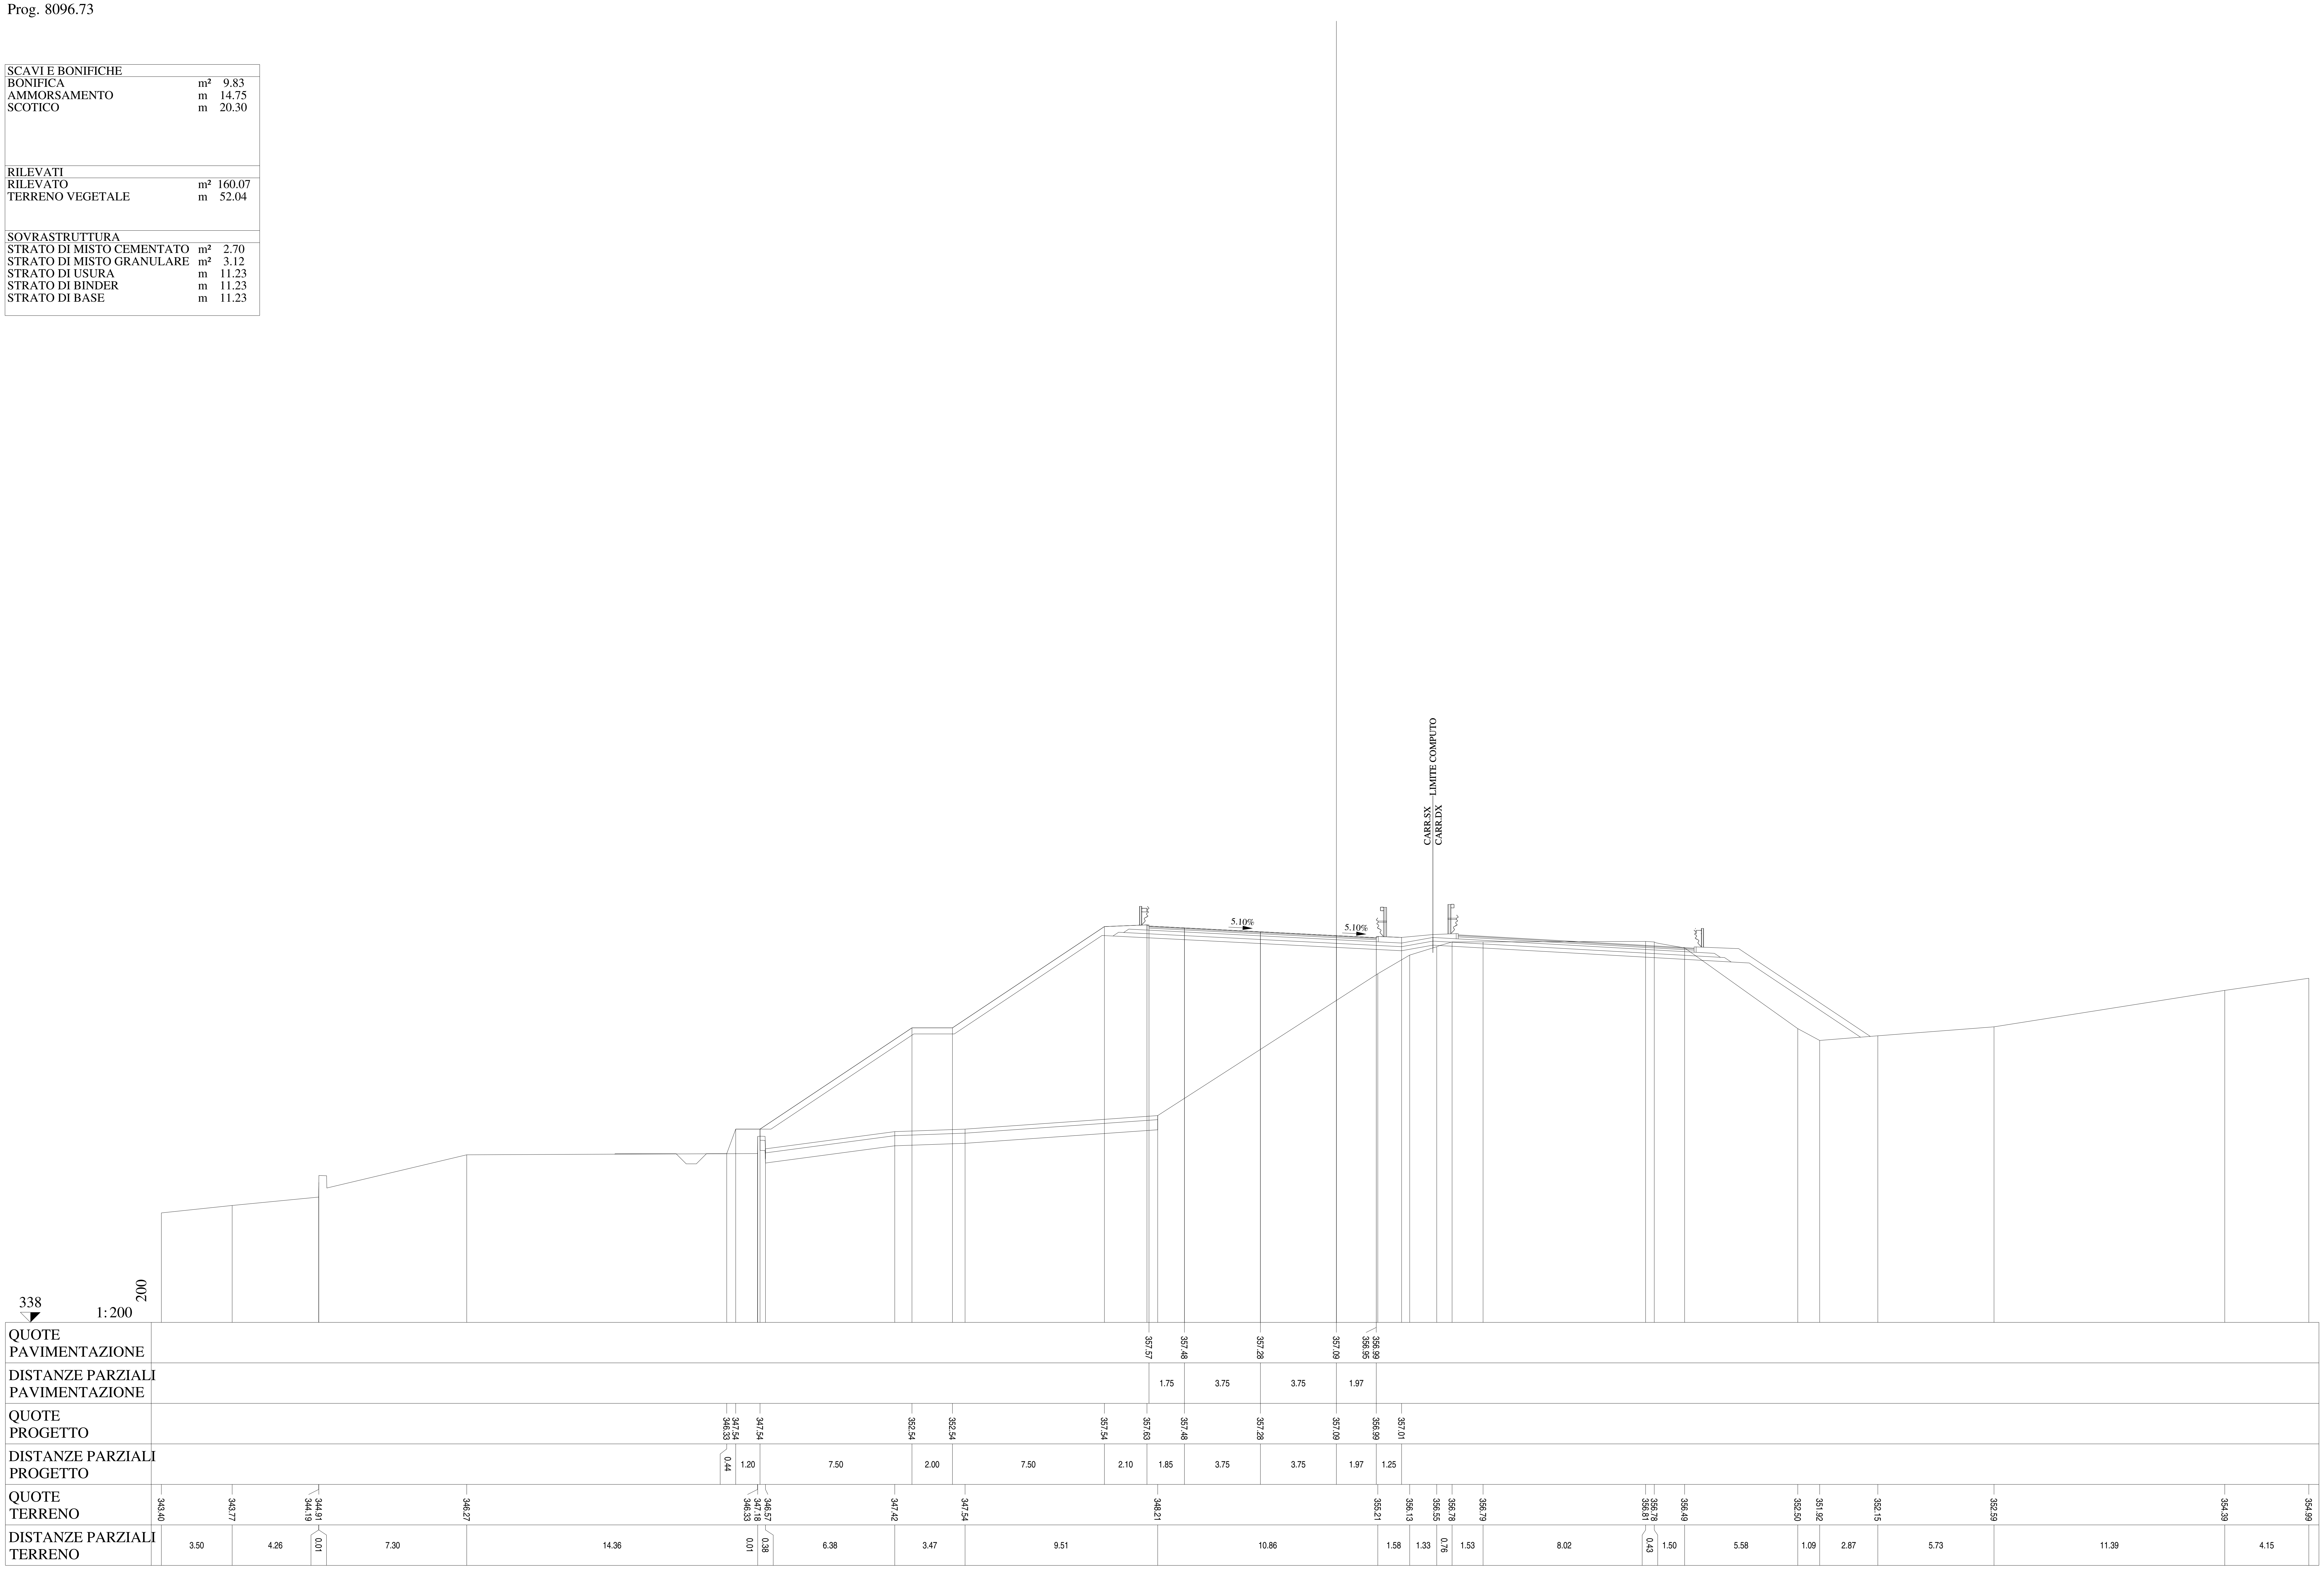

Lotto 1_SX_dir_Ragusa
Sezione L1 - 390
Prog. 8121.89

SCAVI E BONIFICHE		
BONIFICA	m²	9.44
AMMORSAMENTO	m	15.89
SCOTICO	m	19.05
RILEVATI		
RILEVATO	m²	184.84
TERRENO VEGETALE	m	53.42
SOVRASTRUTTURA		
STRATO DI MISTO CEMENTATO	m²	2.75
STRATO DI MISTO GRANULARE	m²	3.16
STRATO DI USURA	m	10.69
STRATO DI BINDER	m	10.70
STRATO DI BASE	m	10.70

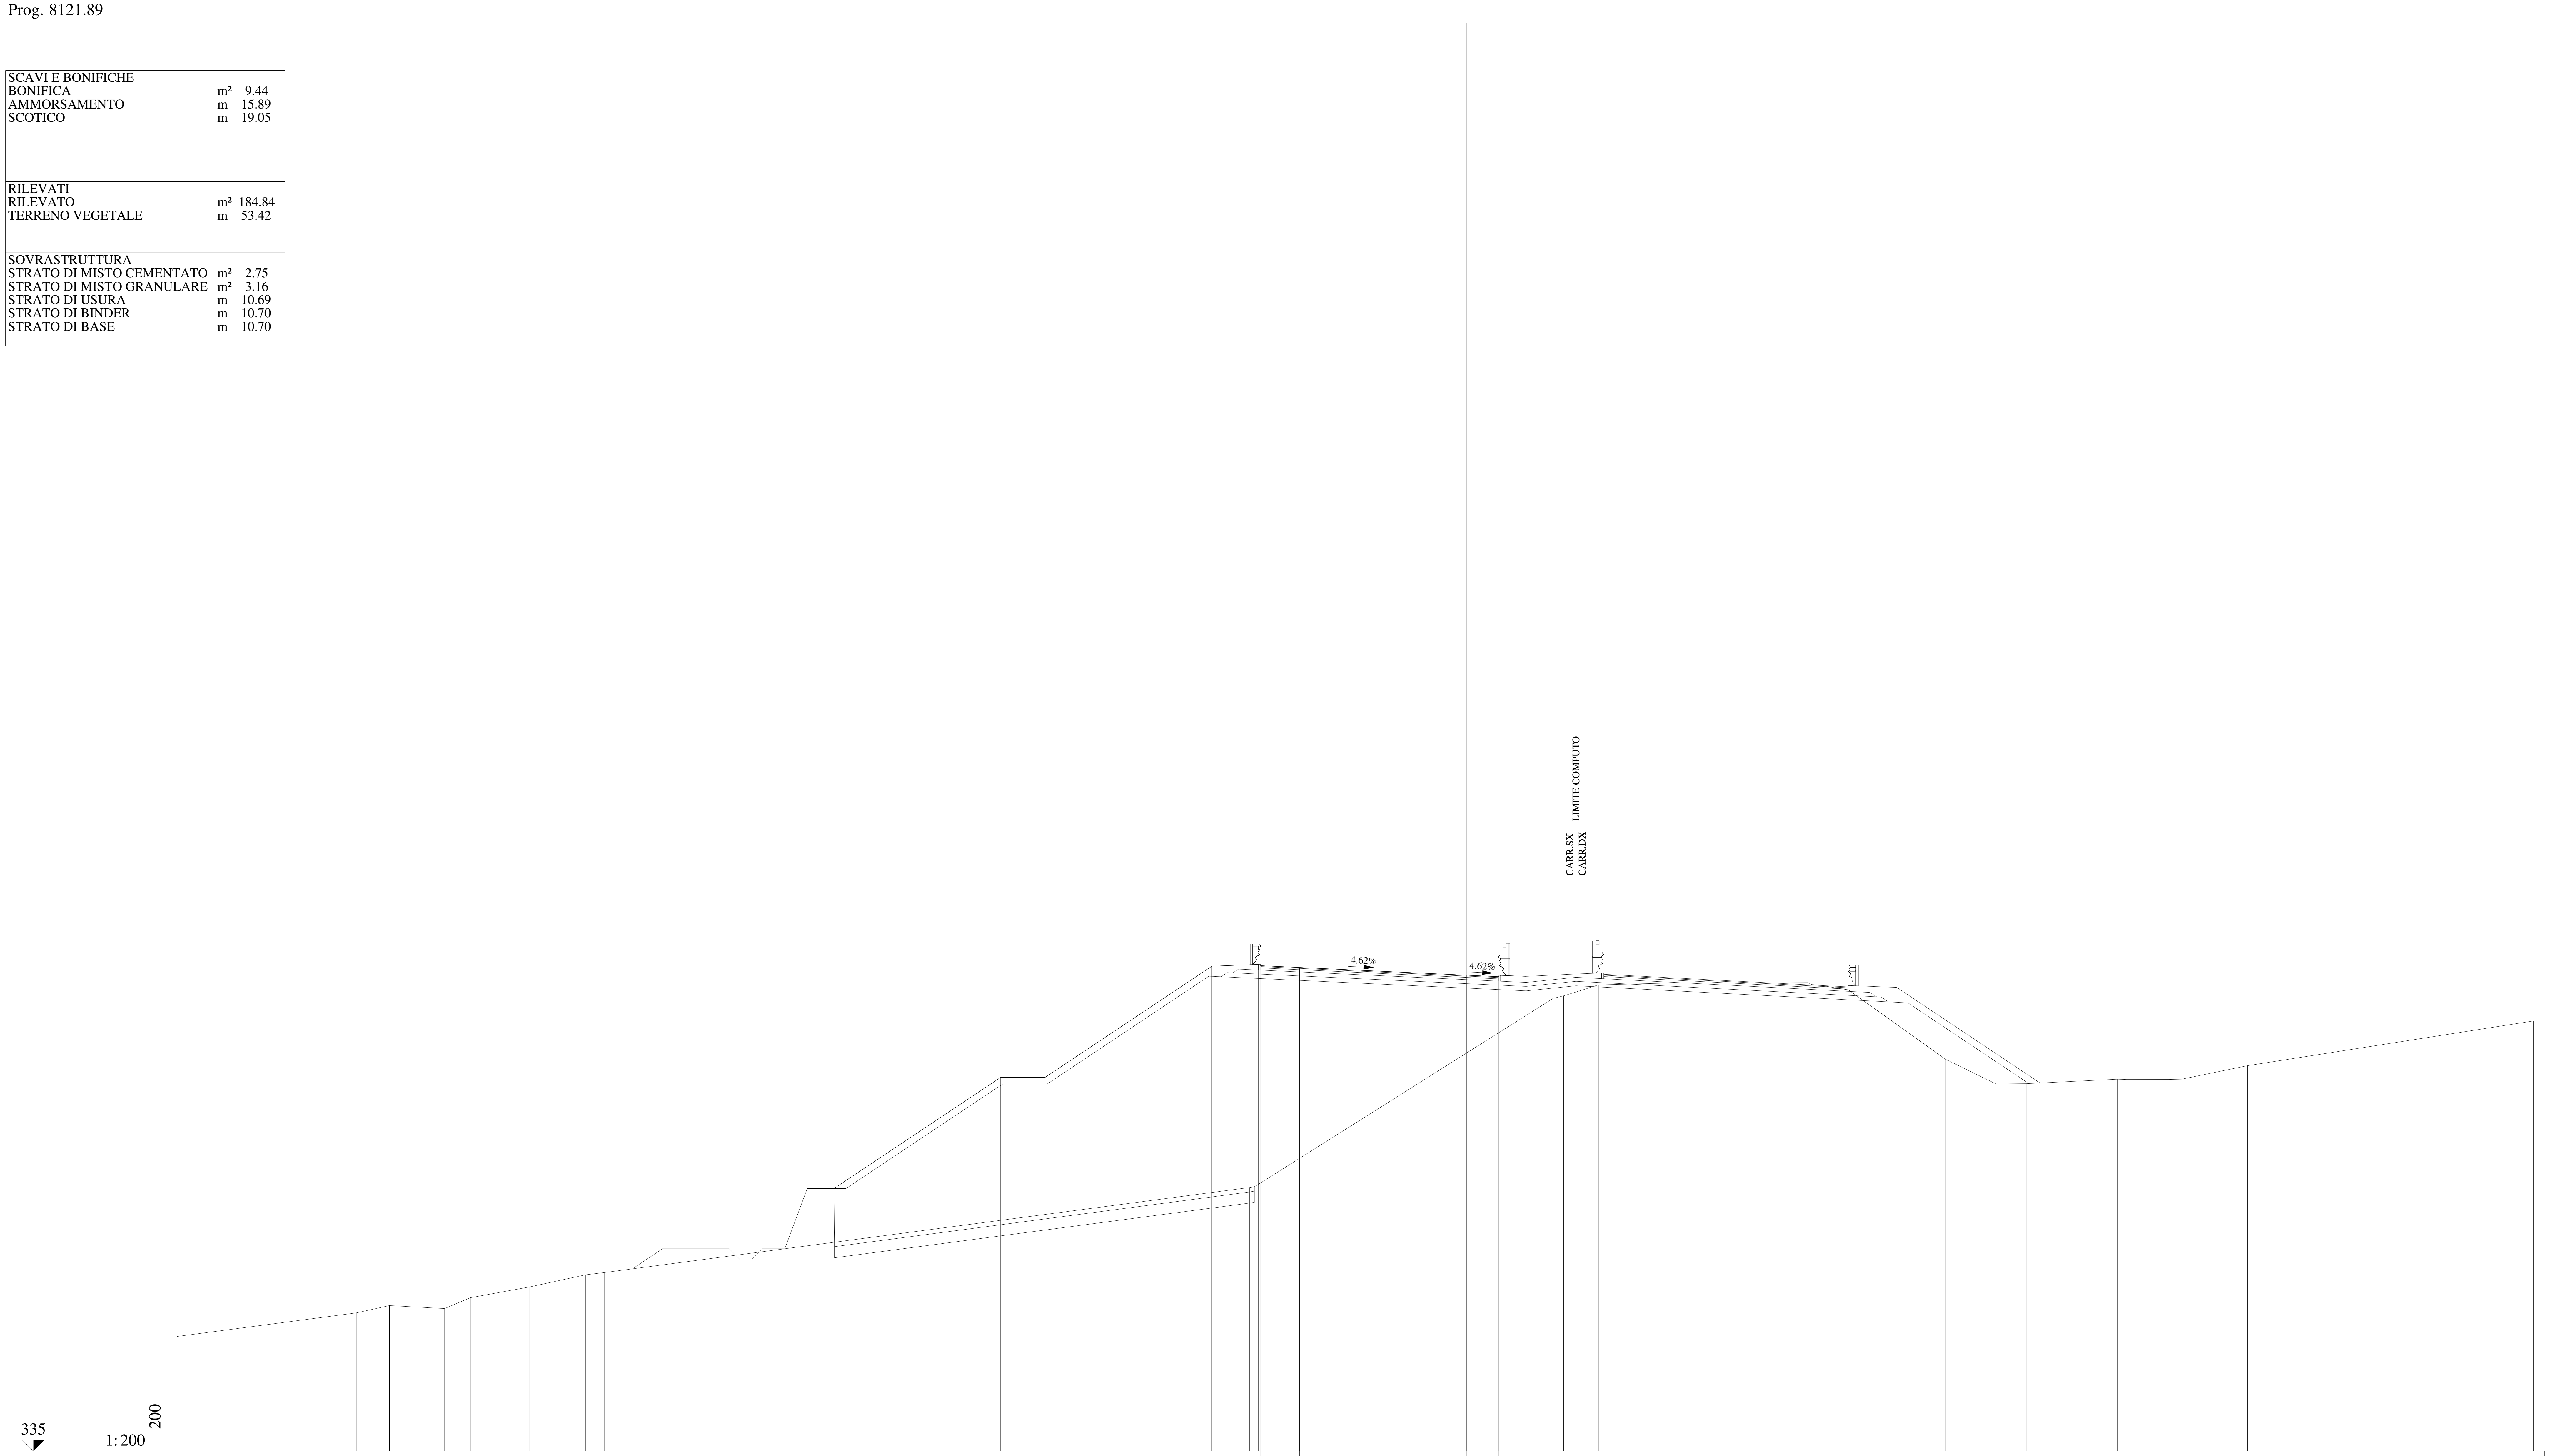

QUOTE PAVIMENTAZIONE: 356.84 | 356.76 | 356.58 | 356.41 | 356.30 | 356.34

DISTANZE PARZIALI PAVIMENTAZIONE: 1.75 | 3.75 | 3.75 | 1.44

QUOTE PROGETTO: 344.10 | 346.81 | 346.81 | 351.81 | 351.81 | 356.81 | 356.90 | 356.76 | 356.58 | 356.41 | 356.34 | 356.36

DISTANZE PARZIALI PROGETTO: 1.01 | 1.20 | 7.50 | 2.00 | 7.50 | 2.10 | 1.85 | 3.75 | 3.75 | 1.44 | 1.25

QUOTE TERRENO: 340.16 | 341.22 | 341.55 | 341.41 | 341.90 | 342.39 | 342.93 | 343.03 | 346.86 | 355.37 | 355.48 | 355.81 | 355.97 | 356.05 | 356.08 | 355.97 | 355.80 | 352.62 | 351.52 | 351.53 | 351.73 | 351.72 | 351.73 | 352.34 | 354.35

DISTANZE PARZIALI TERRENO: 8.06 | 1.50 | 2.48 | 1.16 | 2.66 | 2.52 | 0.84 | 29.03 | 13.66 | 0.46 | 1.05 | 0.52 | 3.05 | 6.38 | 0.50 | 0.95 | 4.75 | 2.26 | 1.35 | 4.12 | 2.31 | 0.59 | 2.95 | 12.85

Lotto 1_SX_dir_Ragusa
Sezione L1 - 391
Prog. 8147.03

SCAVI E BONIFICHE		
BONIFICA	m²	7.39
AMMORSAMENTO	m	20.21
SCOTICO	m	14.98
RILEVATI		
RILEVATO	m²	209.34
TERRENO VEGETALE	m	54.80
SOVRASTRUTTURA		
STRATO DI MISTO CEMENTATO	m²	2.78
STRATO DI MISTO GRANULARE	m²	3.21
STRATO DI USURA	m	10.19
STRATO DI BINDER	m	10.20
STRATO DI BASE	m	10.20

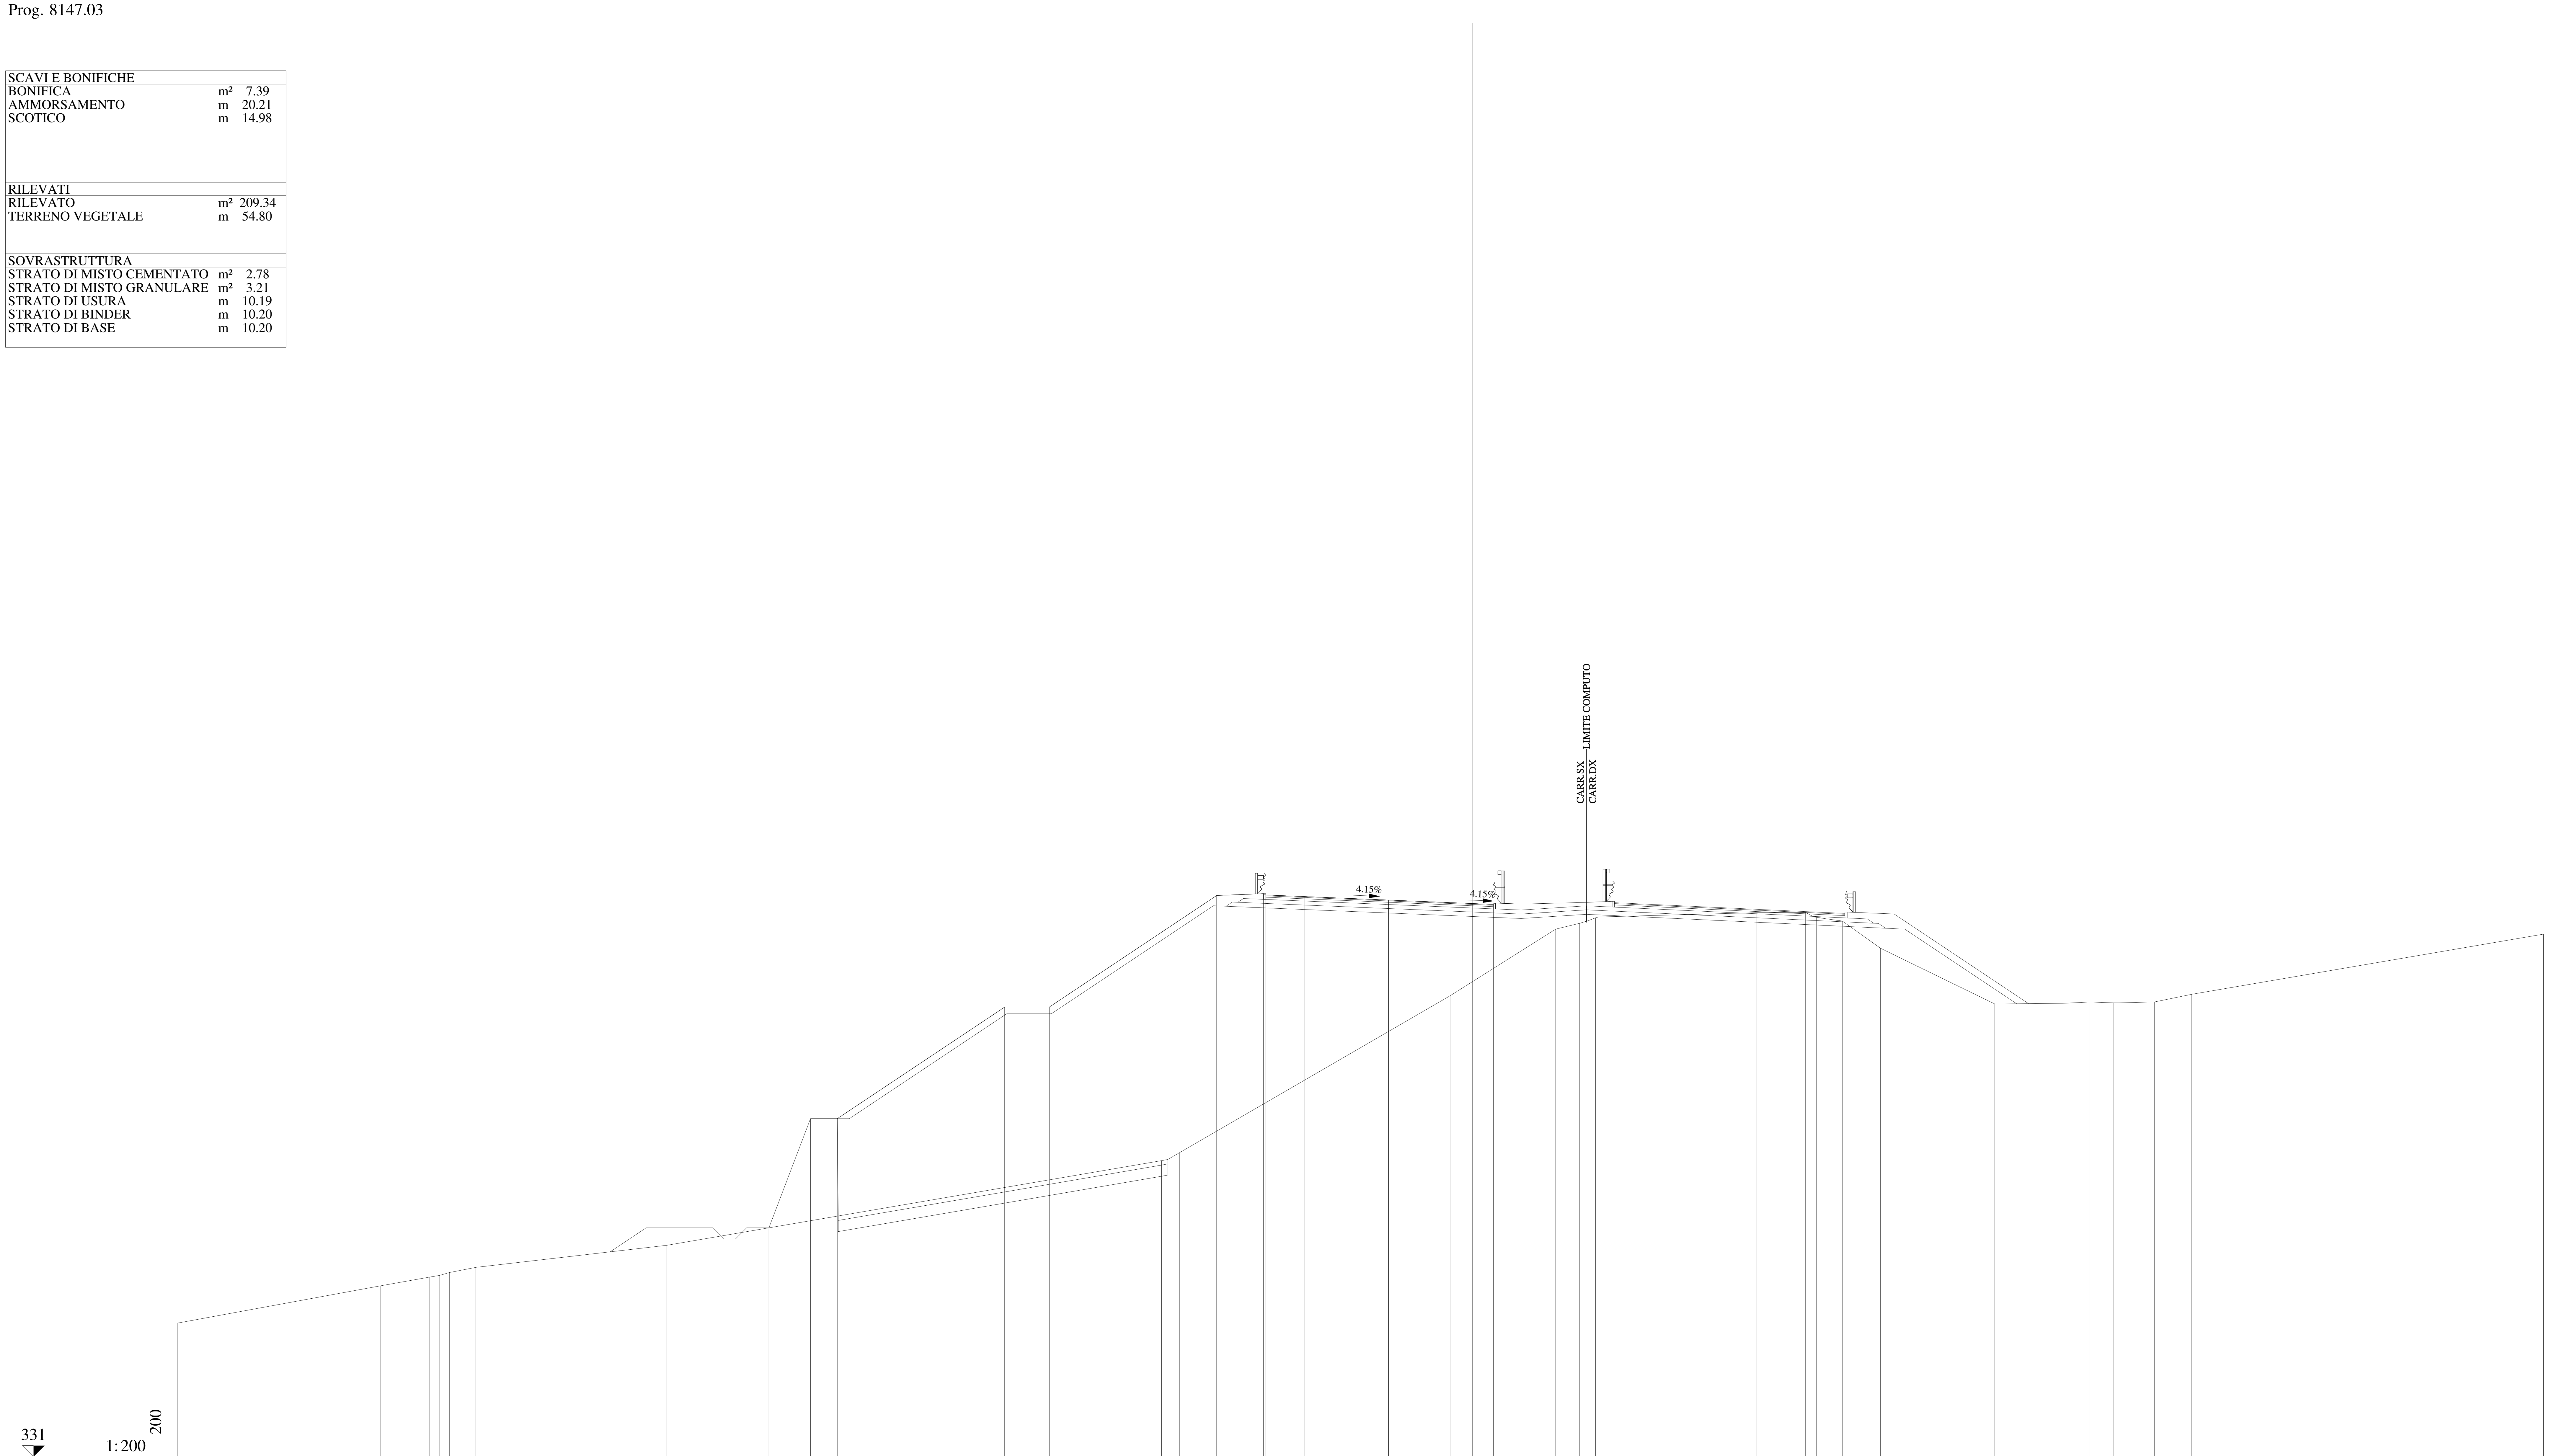

QUOTE PAVIMENTAZIONE	356.17, 356.10, 355.95, 355.79, 355.71, 355.75
DISTANZE PARZIALI PAVIMENTAZIONE	1.75, 3.75, 3.75, 0.94
QUOTE PROGETTO	341.26, 346.15, 346.15, 351.15, 351.15, 356.15, 356.23, 356.10, 355.95, 355.79, 355.75, 355.77
DISTANZE PARZIALI PROGETTO	1.86, 1.20, 7.50, 2.00, 7.50, 2.10, 1.85, 3.75, 3.75, 0.94, 1.25
QUOTE TERRENO	336.99, 338.66, 339.05, 339.13, 339.25, 339.49, 340.47, 344.27, 344.62, 351.66, 354.64, 354.90, 355.15, 355.38, 355.39, 355.18, 355.01, 353.78, 351.29, 351.32, 351.38, 351.34, 351.38, 351.72, 354.42
DISTANZE PARZIALI TERRENO	9.07, 2.22, 0.45, 0.43, 1.19, 8.55, 22.17, 0.80, 12.13, 4.73, 1.08, 0.70, 7.24, 2.18, 0.49, 1.15, 1.72, 5.12, 3.05, 1.21, 1.07, 1.83, 1.66, 15.76

Lotto 1_SX_dir_Ragusa
Sezione L1 - 392
Prog. 8172.14

SCAVI E BONIFICHE		
BONIFICA	m²	6.36
AMMORSAMENTO	m	21.58
SCOTICO	m	12.96

RILEVATI		
RILEVATO	m²	202.89
TERRENO VEGETALE	m	55.82

SOVRASTRUTTURA		
STRATO DI MISTO CEMENTATO	m²	2.82
STRATO DI MISTO GRANULARE	m²	3.23
STRATO DI USURA	m	9.87
STRATO DI BINDER	m	9.88
STRATO DI BASE	m	9.88

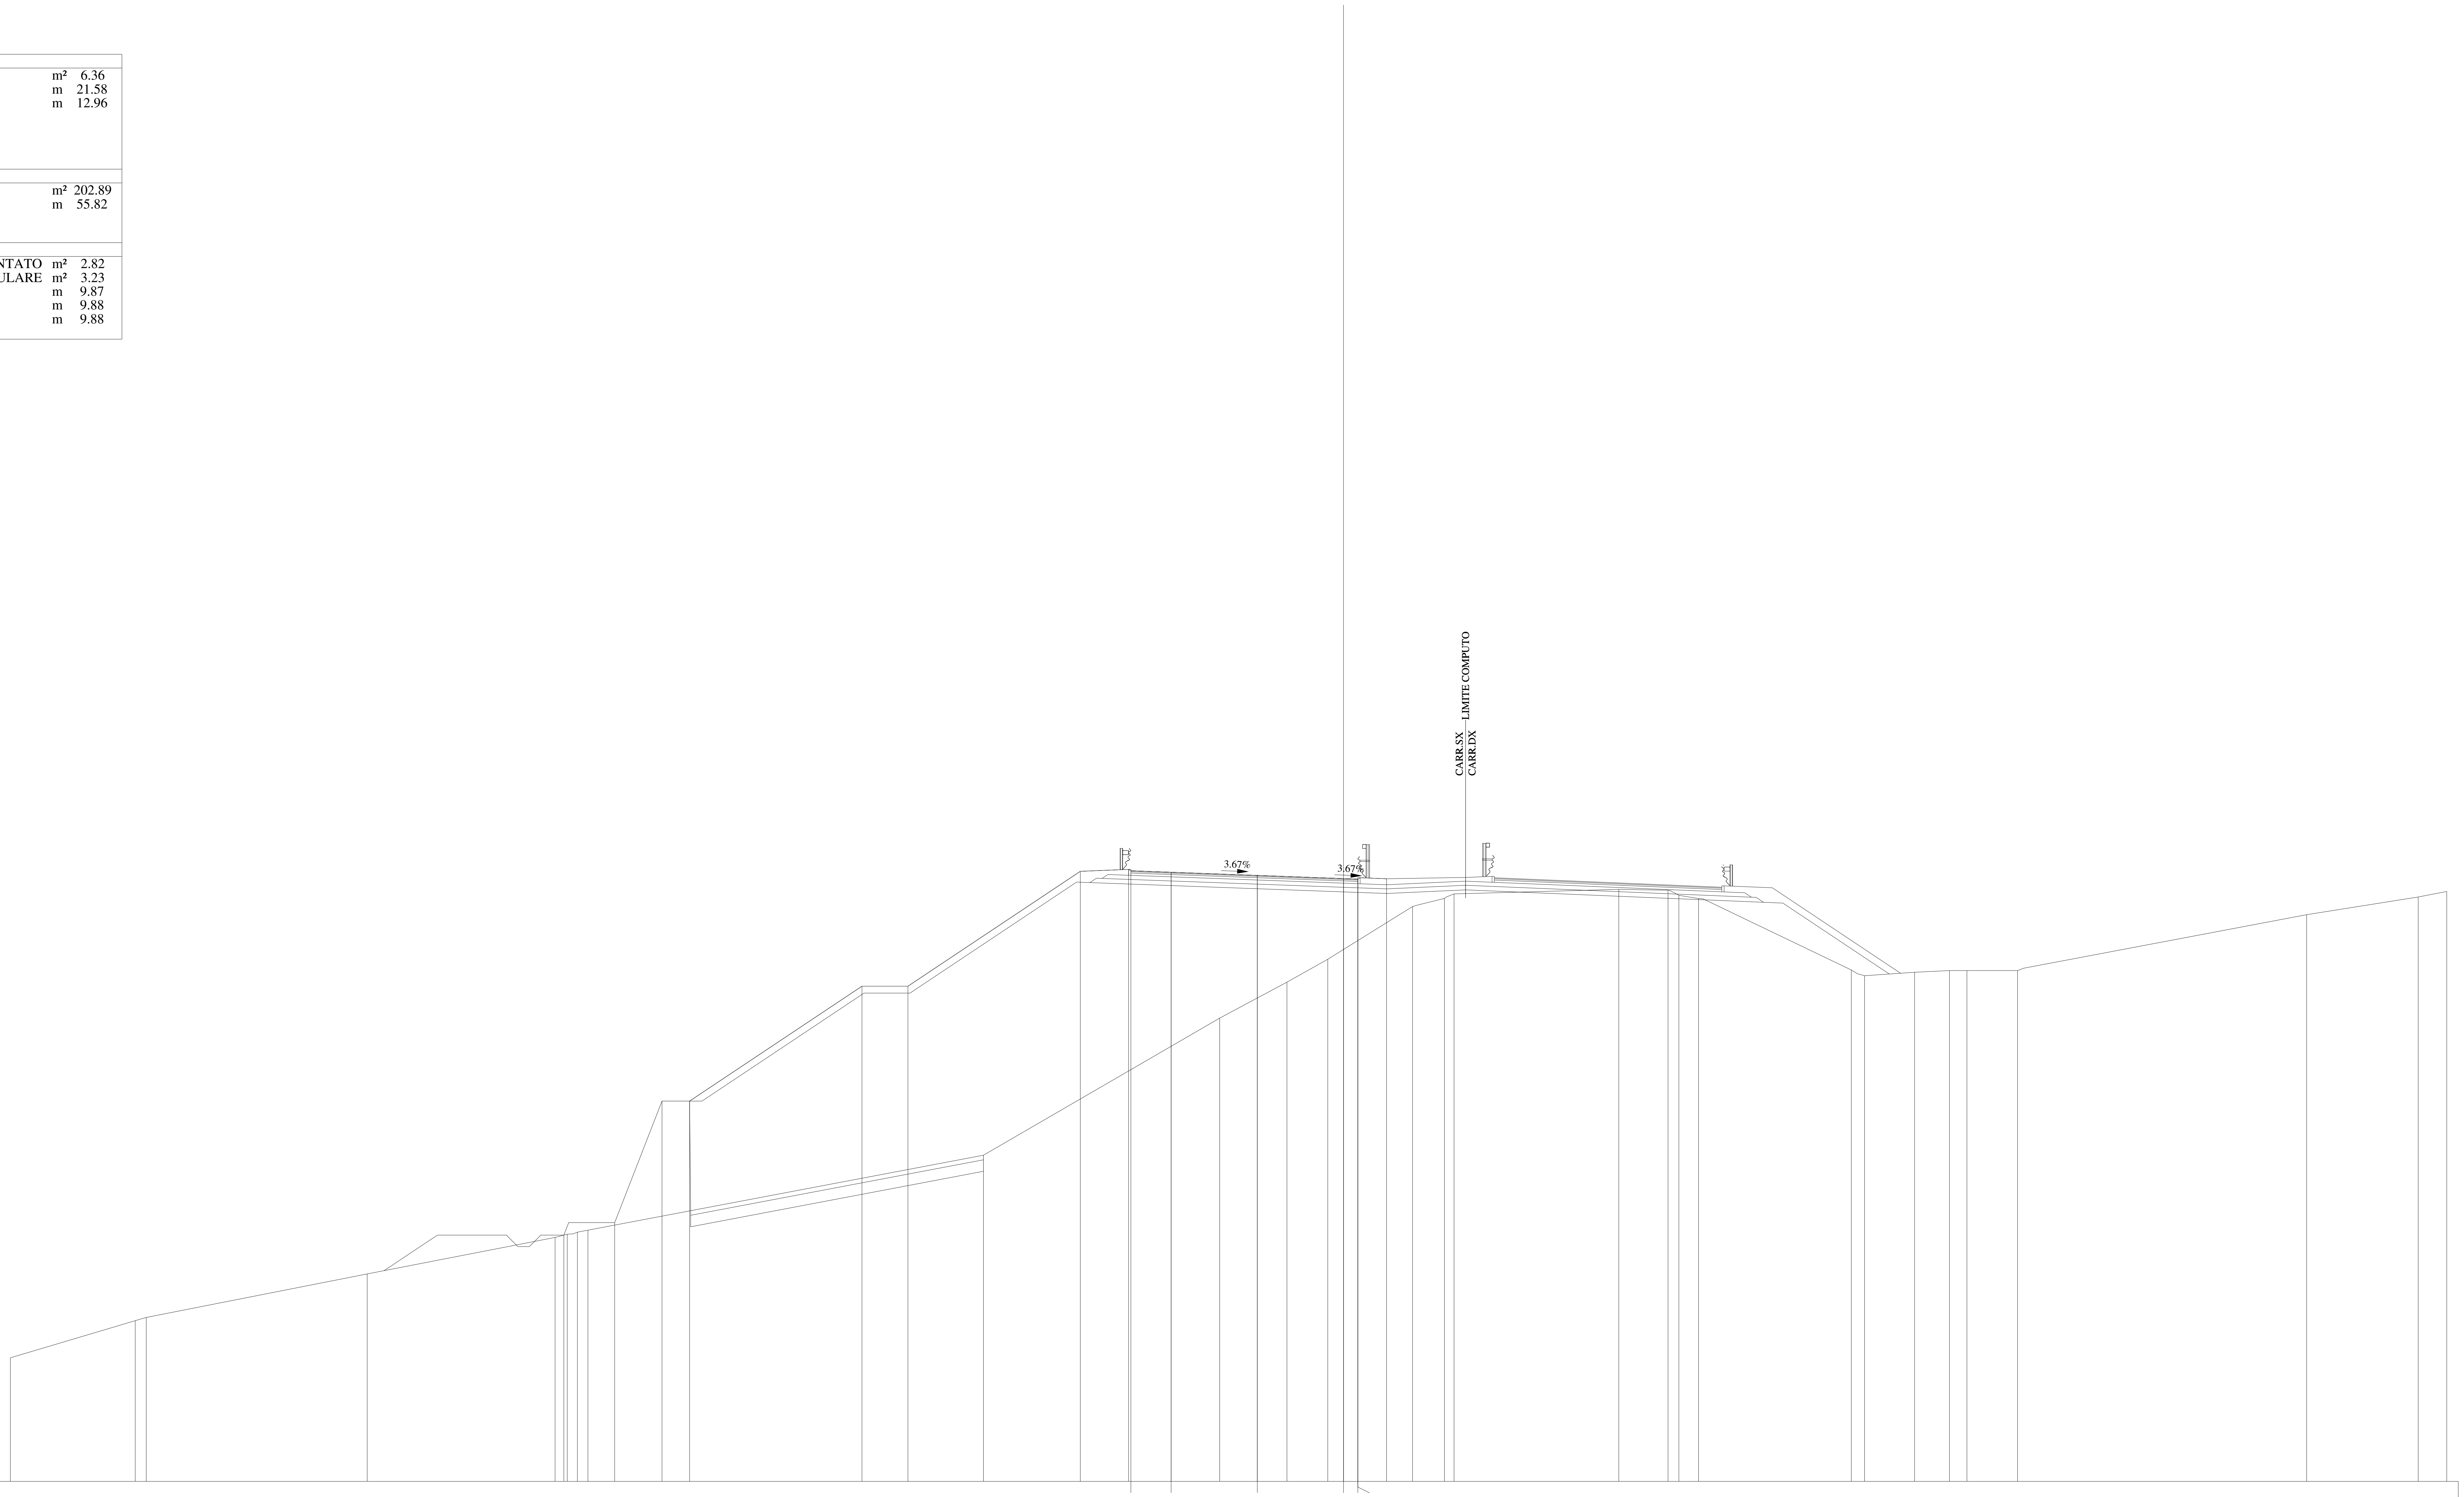

QUOTE PAVIMENTAZIONE: 355.57 355.51 355.37 355.23 355.17 355.21

DISTANZE PARZIALI PAVIMENTAZIONE: 1.75 3.75 3.75 0.62

QUOTE PROGETTO: 339.72 340.26 345.55 345.55 350.55 350.55 355.55 355.63 355.51 355.37 355.23 355.21 355.23

DISTANZE PARZIALI PROGETTO: 2.21 2.06 1.20 7.50 2.00 7.50 2.10 1.85 3.75 3.75 0.62 1.25

QUOTE TERRENO: 334.38 335.99 336.13 338.03 339.62 339.76 339.85 339.93 343.19 349.16 350.73 351.72 354.02 354.37 354.57 354.77 354.73 354.51 354.36 351.26 351.01 351.16 351.23 351.23 351.23 353.66 354.43 354.67

DISTANZE PARZIALI TERRENO: 5.43 0.48 9.61 8.18 0.53 0.44 0.46 17.20 10.28 2.93 1.78 3.68 1.39 0.42 7.17 2.14 0.47 0.86 6.64 0.58 2.18 1.51 0.76 2.21 12.57 4.86 1.24

Lotto 1_SX_dir_Ragusa
Sezione L1 - 393
Prog. 8197.23

SCAVI E BONIFICHE		
BONIFICA	m²	8.13
AMMORSAMENTO	m	15.79
SCOTICO	m	19.01
RILEVATI		
GRADONATURA	m²	6.37
RILEVATO	m²	177.33
TERRENO VEGETALE	m	56.42
SOVRASTRUTTURA		
STRATO DI MISTO CEMENTATO	m²	2.86
STRATO DI MISTO GRANULARE	m²	3.29
STRATO DI USURA	m	9.75
STRATO DI BINDER	m	9.75
STRATO DI BASE	m	9.75

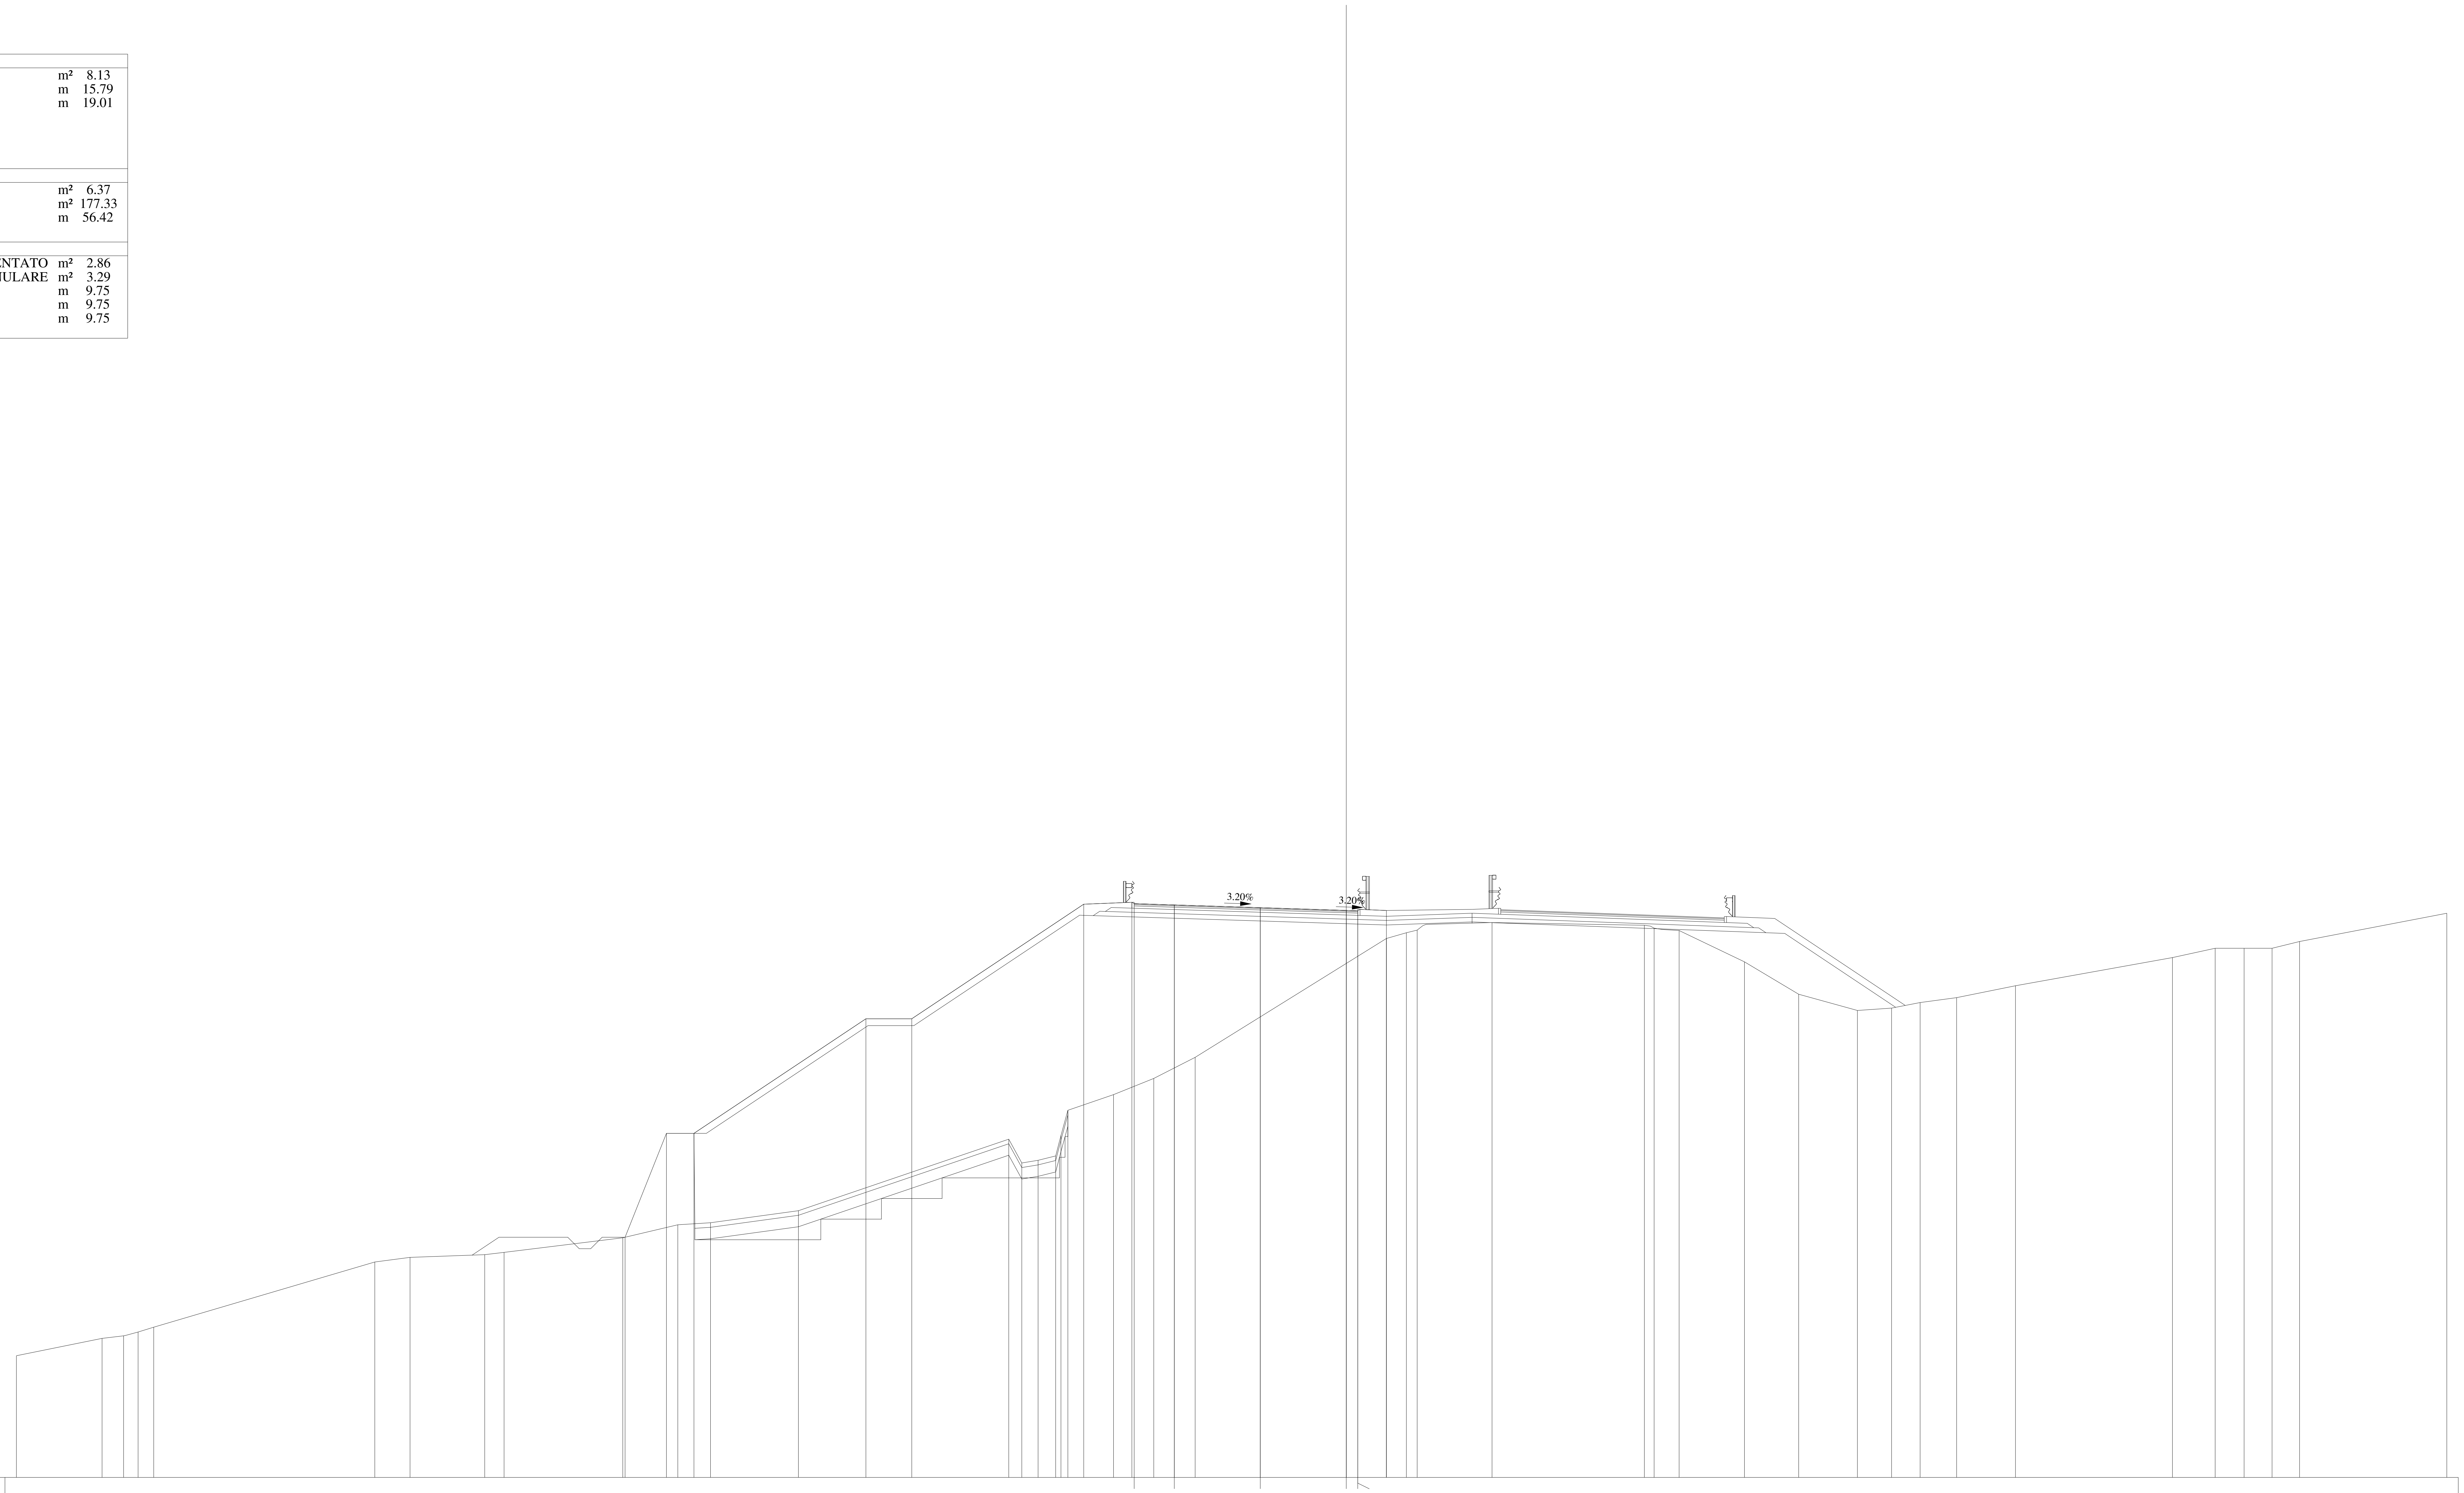

QUOTE PAVIMENTAZIONE: 355.04 354.98 354.86 354.74 354.69 354.73

DISTANZE PARZIALI PAVIMENTAZIONE: 1.75 3.75 3.75 0.50

QUOTE PROGETTO: 340.48 345.01 345.01 350.01 350.01 355.01 355.10 354.98 354.86 354.74 354.73 354.74

DISTANZE PARZIALI PROGETTO: 1.80 1.20 7.50 2.00 7.50 2.10 1.85 3.75 3.75 0.50 1.25

QUOTE TERRENO: 335.31 336.07 336.18 336.34 336.55 339.40 339.60 339.72 339.82 340.46 341.02 341.11 341.64 344.76 343.72 343.84 344.03 344.92 346.02 346.70 347.41 348.33 353.52 353.77 353.88 354.21 354.09 353.97 353.86 352.50 351.08 350.38 350.48 350.72 350.94 351.45 352.68 353.09 353.09 353.09 353.39 354.62

DISTANZE PARZIALI TERRENO: 3.74 0.94 0.63 0.68 9.64 1.54 3.25 0.85 5.18 2.40 1.42 3.84 9.17 0.57 0.71 0.77 0.23 0.30 1.99 1.75 1.81 8.34 0.87 0.47 3.27 6.64 0.43 1.09 2.85 2.36 2.56 1.49 1.25 1.59 2.57 6.84 1.87 1.26 1.22 1.20 6.42

Lotto 1_SX_dir_Ragusa
Sezione L1 - 394
Prog. 8222.28

SCAVI E BONIFICHE		
BONIFICA	m²	6.01
AMMORSAMENTO	m	19.06
SCOTICO	m	12.39
RILEVATI		
GRADONATURA	m²	5.10
RILEVATO	m²	153.94
TERRENO VEGETALE	m	56.68
SOVRASTRUTTURA		
STRATO DI MISTO CEMENTATO	m²	2.88
STRATO DI MISTO GRANULARE	m²	3.32
STRATO DI USURA	m	9.75
STRATO DI BINDER	m	9.75
STRATO DI BASE	m	9.75

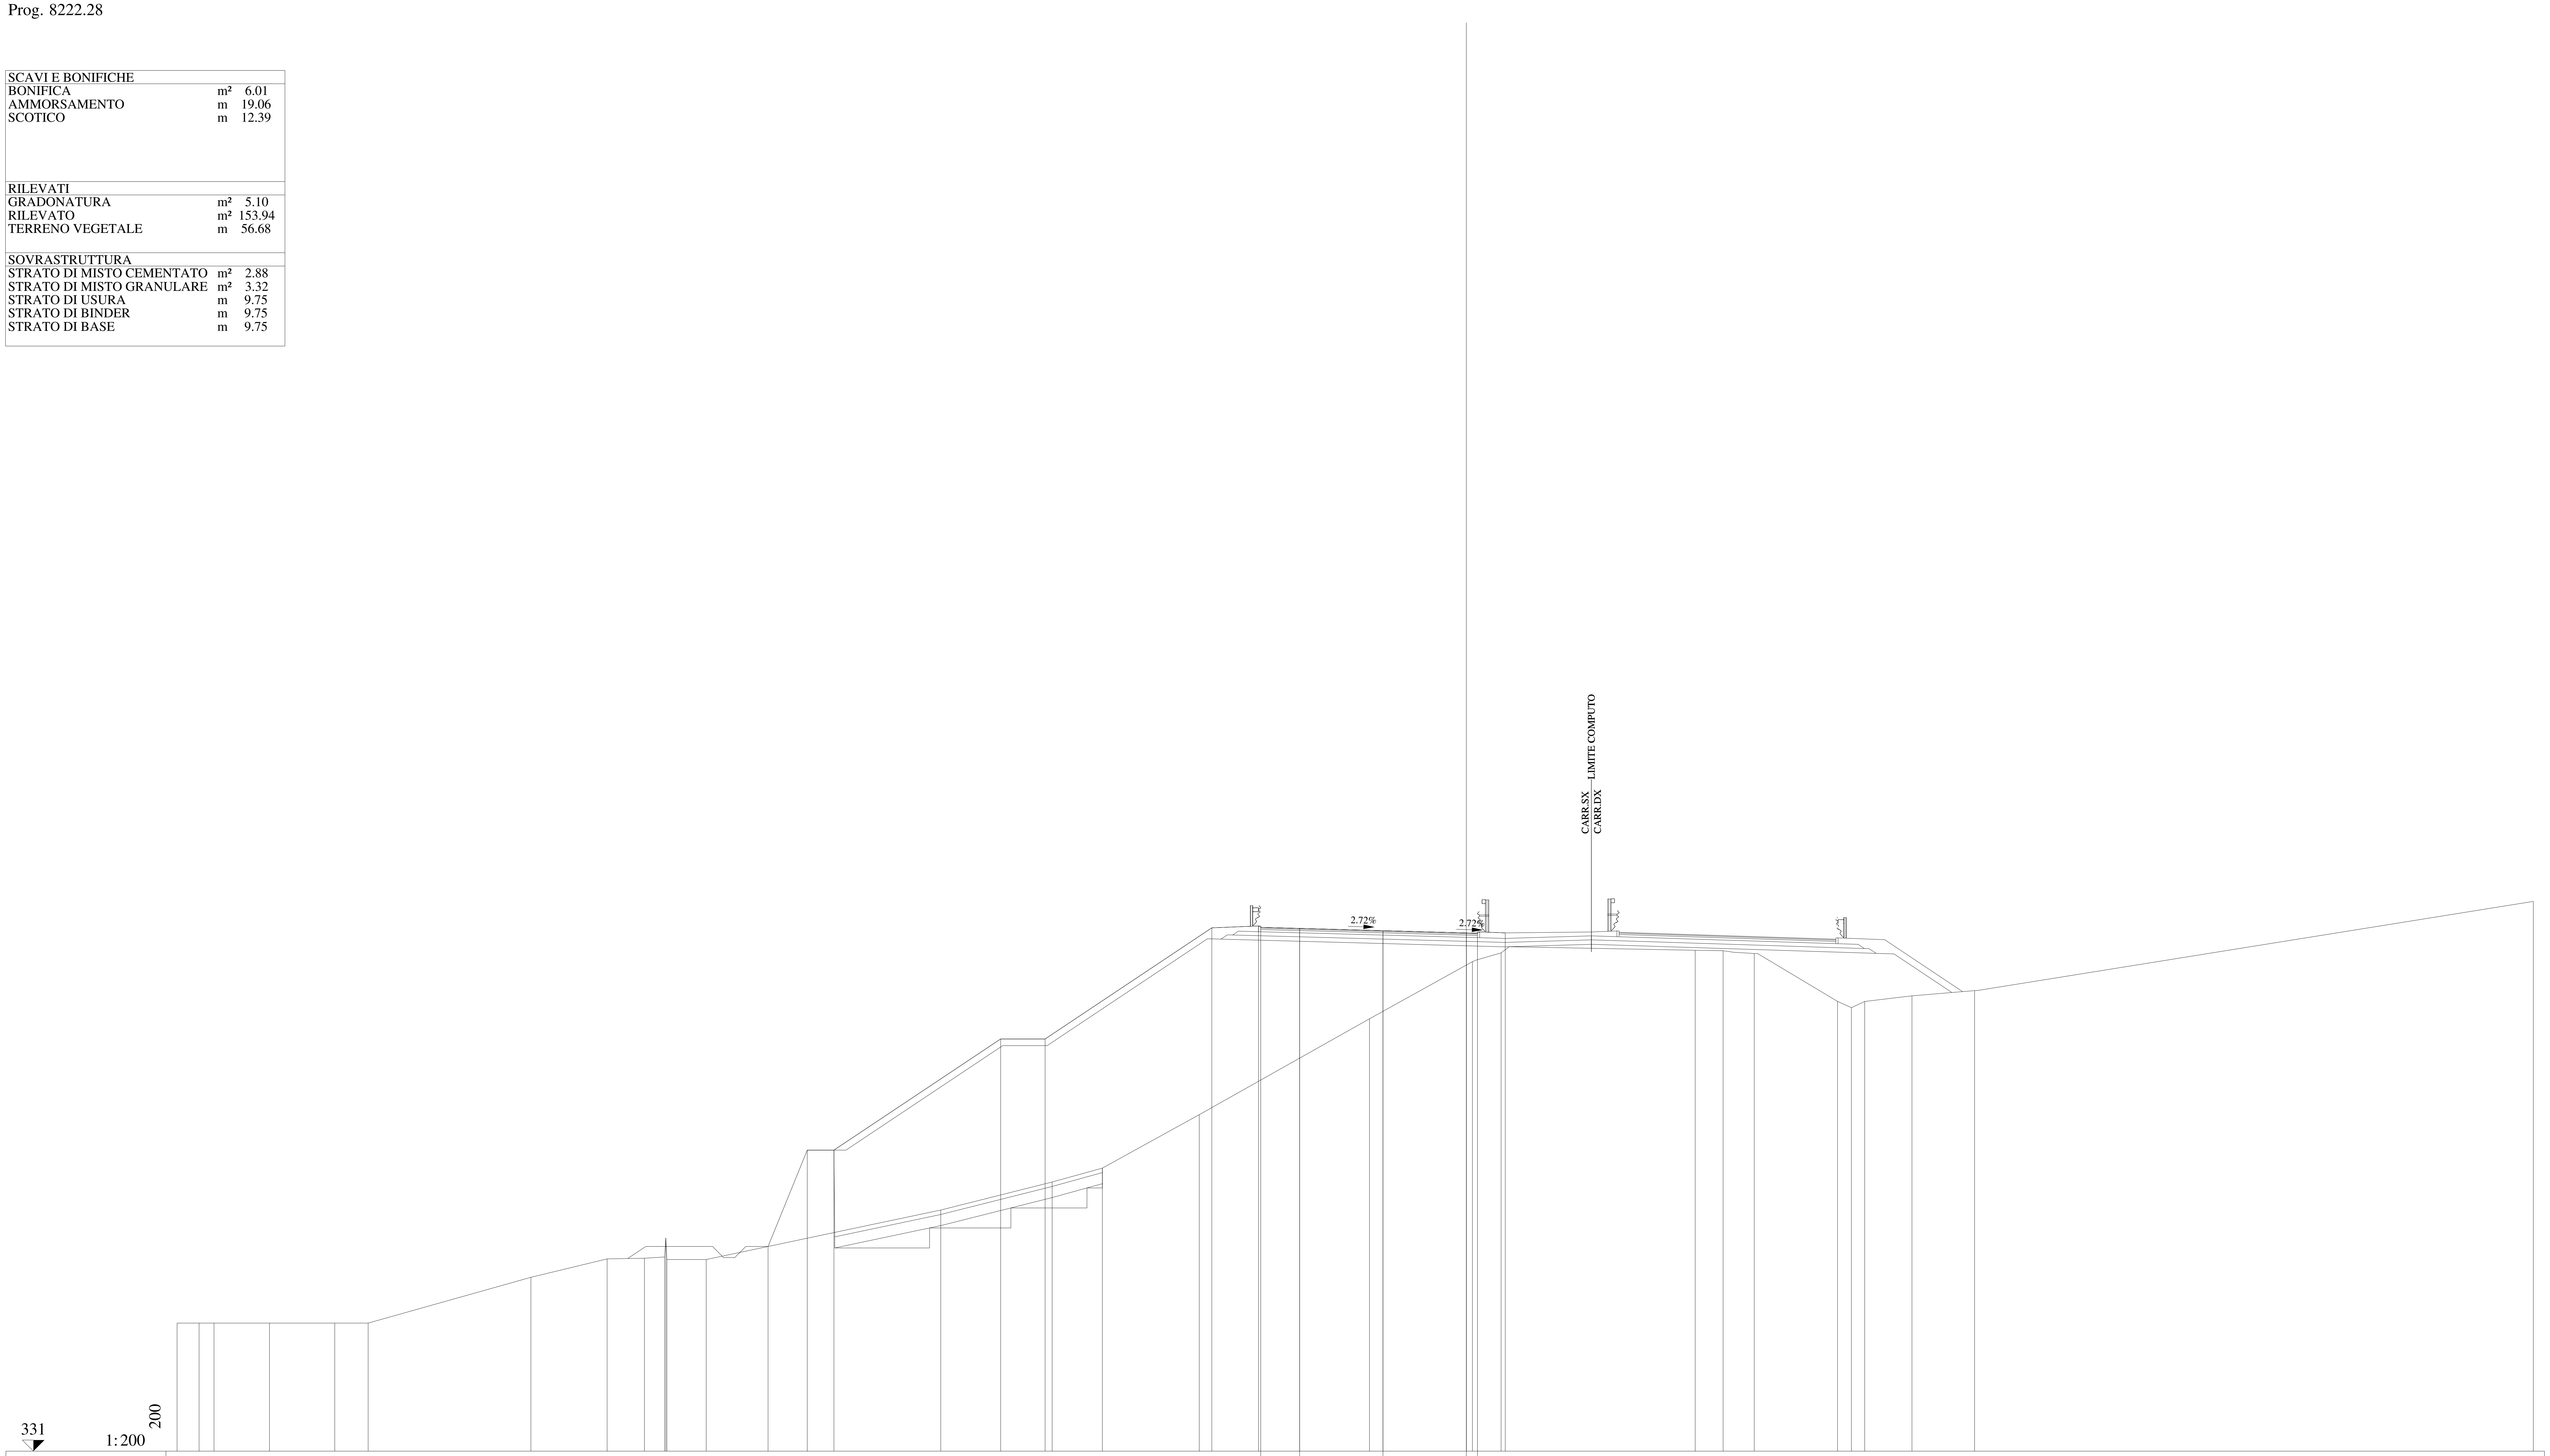

QUOTE PAVIMENTAZIONE: 354.56, 354.52, 354.41, 354.31, 354.26, 354.30
DISTANZE PARZIALI PAVIMENTAZIONE: 1.75, 3.75, 3.75, 0.50
QUOTE PROGETTO: 340.21, 344.54, 344.54, 349.54, 349.54, 354.54, 354.62, 354.52, 354.41, 354.31, 354.30, 354.31
DISTANZE PARZIALI PROGETTO: 1.76, 1.20, 7.50, 2.00, 7.50, 2.10, 1.85, 3.75, 3.75, 0.50, 1.25
QUOTE TERRENO: 336.76, 336.76, 336.76, 336.76, 336.76, 336.76, 338.82, 339.65, 339.68, 339.73, 340.59, 339.62, 339.62, 341.85, 343.11, 343.73, 346.14, 350.45, 353.02, 353.41, 353.53, 353.51, 353.39, 351.23, 350.95, 351.23, 351.48, 351.72, 355.73
DISTANZE PARZIALI TERRENO: 0.99, 0.67, 2.50, 2.93, 1.51, 7.32, 3.43, 1.67, 0.91, 0.06, 0.05, 1.76, 10.56, 5.01, 2.26, 4.35, 7.66, 4.63, 1.29, 8.73, 1.26, 1.40, 3.75, 0.62, 0.60, 2.13, 2.81, 25.14

Lotto 1_SX_dir_Ragusa
Sezione L1 - 395
Prog. 8247.31

SCAVI E BONIFICHE		
BONIFICA	m²	5.84
AMMORSAMENTO	m	17.76
SCOTICO	m	11.85
RILEVATI		
RILEVATO	m²	125.72
TERRENO VEGETALE	m	56.82
SOVRASTRUTTURA		
STRATO DI MISTO CEMENTATO	m²	2.90
STRATO DI MISTO GRANULARE	m²	3.30
STRATO DI USURA	m	9.75
STRATO DI BINDER	m	9.75
STRATO DI BASE	m	9.75

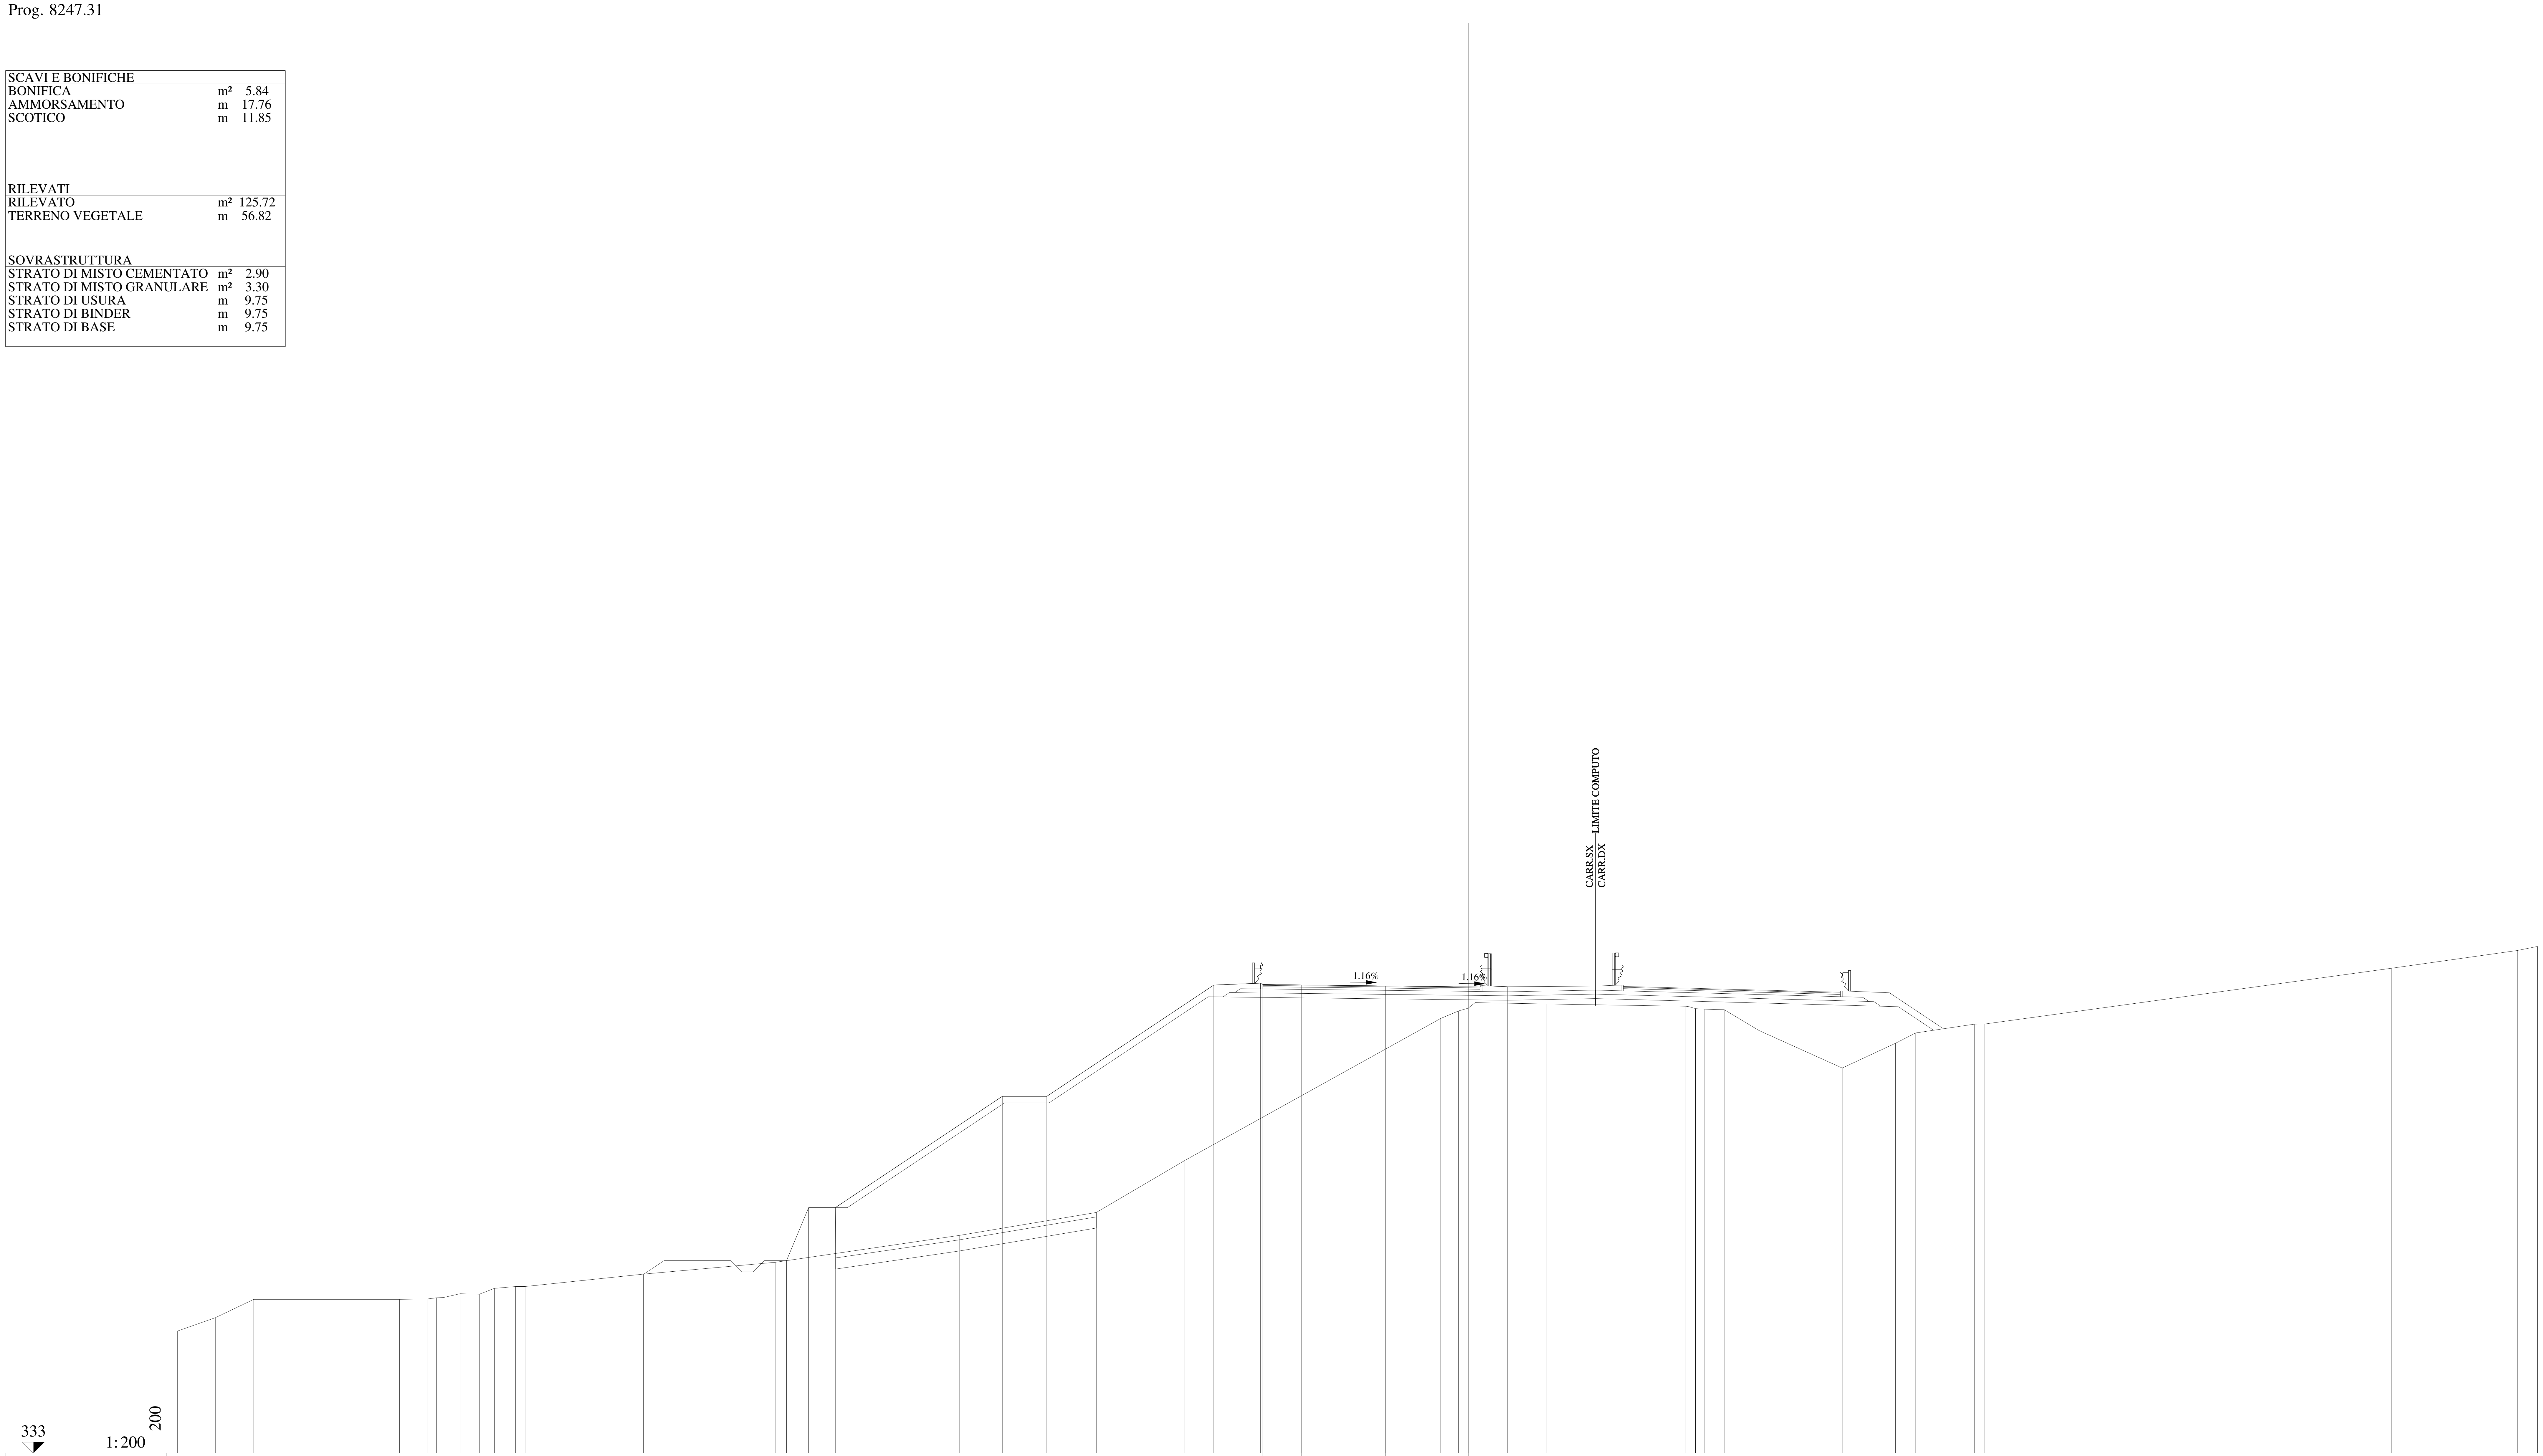

QUOTE PAVIMENTAZIONE: 354.05 | 354.03 | 353.99 | 353.95 | 353.90 | 353.94

DISTANZE PARZIALI PAVIMENTAZIONE: 1.75 | 3.75 | 3.75 | 0.50

QUOTE PROGETTO: 341.65 | 344.03 | 344.03 | 349.03 | 349.03 | 354.03 | 354.11 | 354.03 | 353.99 | 353.95 | 353.94 | 353.96

DISTANZE PARZIALI PROGETTO: 0.99 | 1.20 | 7.50 | 2.00 | 7.50 | 2.10 | 1.85 | 3.75 | 3.75 | 0.50 | 1.25

QUOTE TERRENO: 338.48 | 339.09 | 339.91 | 339.91 | 339.92 | 339.93 | 339.98 | 340.16 | 340.14 | 340.40 | 340.49 | 340.49 | 341.04 | 341.57 | 342.78 | 343.81 | 346.15 | 352.53 | 352.86 | 352.99 | 353.18 | 353.08 | 352.97 | 352.95 | 352.92 | 351.99 | 350.30 | 351.41 | 351.88 | 352.27 | 352.28 | 354.79 | 355.58 | 355.76

DISTANZE PARZIALI TERRENO: 1.71 | 1.72 | 6.55 | 0.61 | 0.62 | 0.43 | 1.06 | 0.86 | 0.68 | 0.95 | 0.43 | 5.31 | 5.92 | 8.27 | 6.15 | 3.98 | 11.49 | 0.80 | 0.43 | 3.54 | 6.25 | 0.42 | 0.42 | 0.87 | 1.57 | 3.73 | 2.39 | 0.91 | 2.64 | 0.47 | 18.27 | 5.64 | 0.91

Lotto 1_SX_dir_Ragusa
Sezione L1 - 396
Prog. 8256.83

SCAVI E BONIFICHE		
BONIFICA	m²	6.13
AMMORSAMENTO	m	16.51
SCOTICO	m	12.42
RILEVATI		
RILEVATO	m²	117.28
TERRENO VEGETALE	m	56.86
SOVRASTRUTTURA		
STRATO DI MISTO CEMENTATO	m²	2.89
STRATO DI MISTO GRANULARE	m²	3.32
STRATO DI USURA	m	9.75
STRATO DI BINDER	m	9.75
STRATO DI BASE	m	9.75

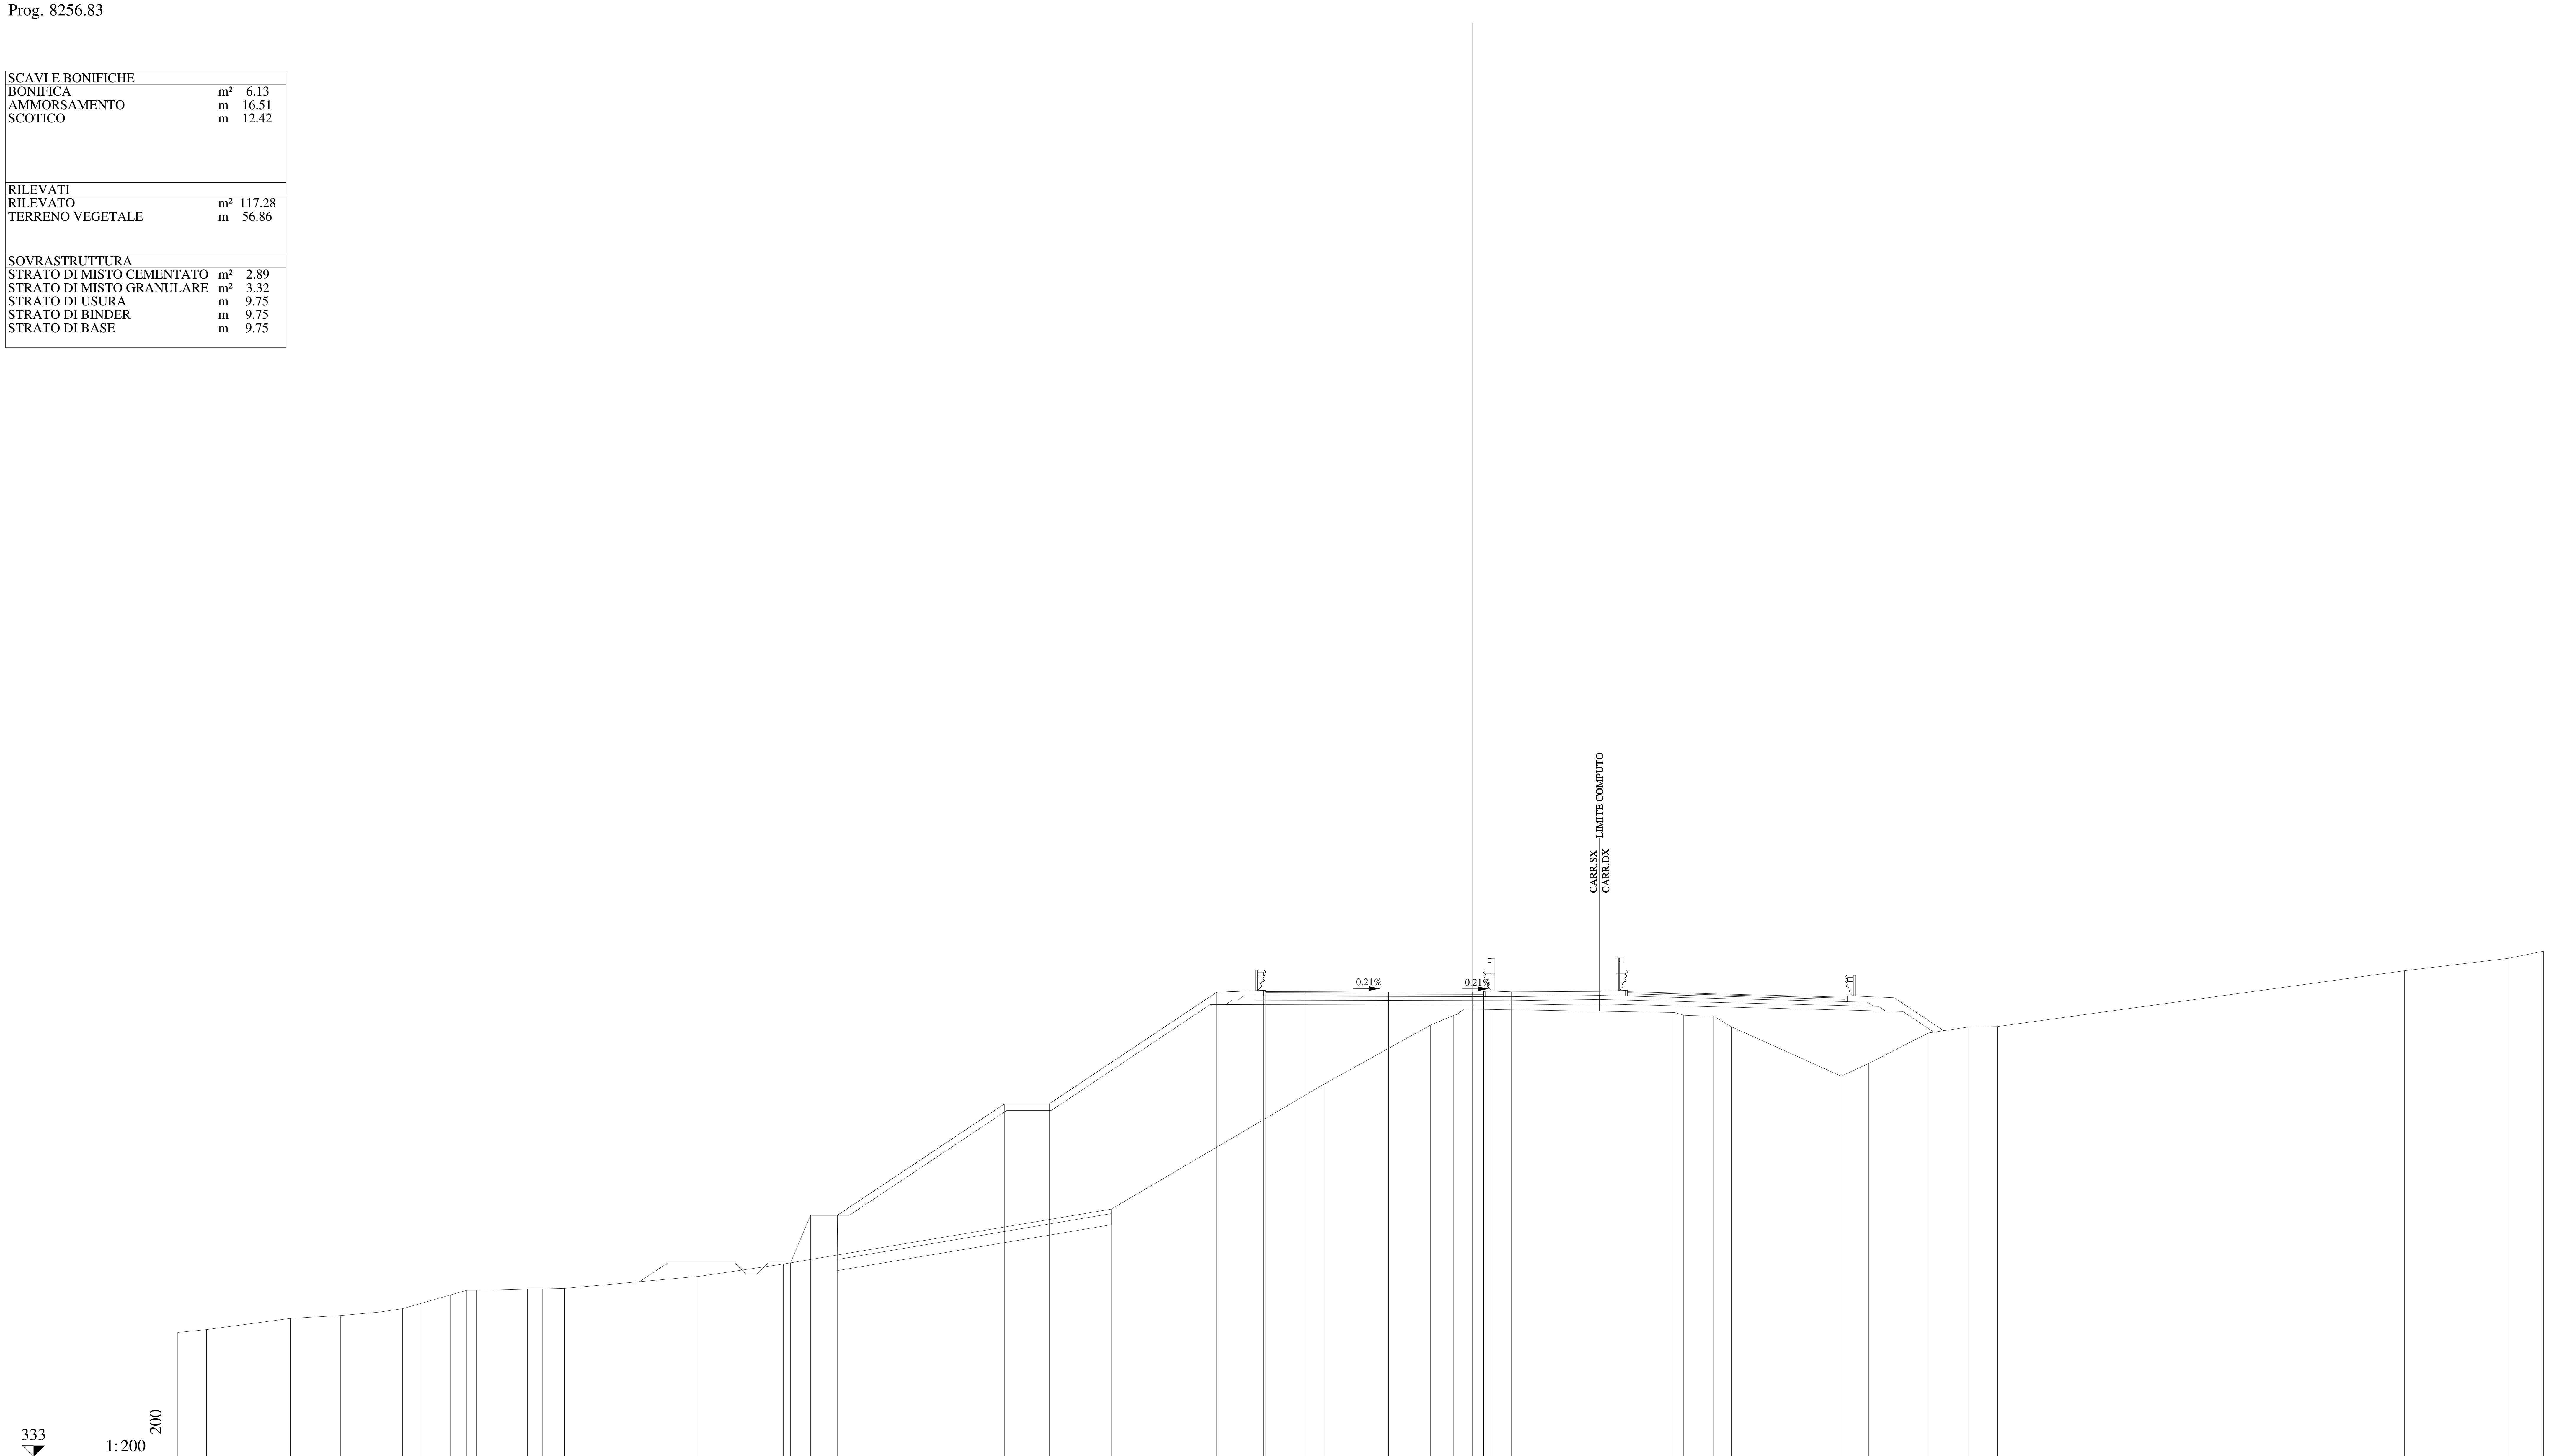

QUOTE PAVIMENTAZIONE	353.84, 353.84, 353.83, 353.82, 353.78, 353.82
DISTANZE PARZIALI PAVIMENTAZIONE	1.75, 3.75, 3.75, 0.50
QUOTE PROGETTO	341.69, 343.82, 343.82, 348.82, 348.82, 353.82, 353.90, 353.84, 353.83, 353.82, 353.82, 353.84
DISTANZE PARZIALI PROGETTO	0.89, 1.20, 7.50, 2.00, 7.50, 2.10, 1.85, 3.75, 3.75, 0.50, 1.25
QUOTE TERRENO	338.57, 338.70, 339.20, 339.33, 339.48, 339.64, 339.89, 340.25, 340.46, 340.46, 340.52, 340.52, 340.54, 341.08, 341.64, 344.10, 349.67, 352.34, 352.78, 353.03, 353.05, 352.91, 352.79, 352.75, 352.27, 350.06, 350.63, 351.99, 352.26, 352.28, 354.78, 355.34, 355.66
DISTANZE PARZIALI TERRENO	1.29, 3.75, 2.25, 1.73, 1.05, 0.88, 1.27, 0.73, 0.44, 2.28, 0.66, 1.00, 6.02, 3.78, 14.69, 9.49, 4.82, 1.03, 0.43, 1.30, 8.15, 0.44, 1.33, 0.80, 4.92, 1.24, 2.66, 1.79, 1.31, 18.24, 4.68, 1.55

Lotto 1_SX_dir_Ragusa
Sezione L1 - 397
Prog. 8272.31

SCAVI E BONIFICHE		
BONIFICA	m²	6.57
AMMORSAMENTO	m	14.51
SCOTICO	m	13.30
RILEVATI		
RILEVATO	m²	102.71
TERRENO VEGETALE	m	56.84
SOVRASTRUTTURA		
STRATO DI MISTO CEMENTATO	m²	2.89
STRATO DI MISTO GRANULARE	m²	3.32
STRATO DI USURA	m	9.75
STRATO DI BINDER	m	9.75
STRATO DI BASE	m	9.75

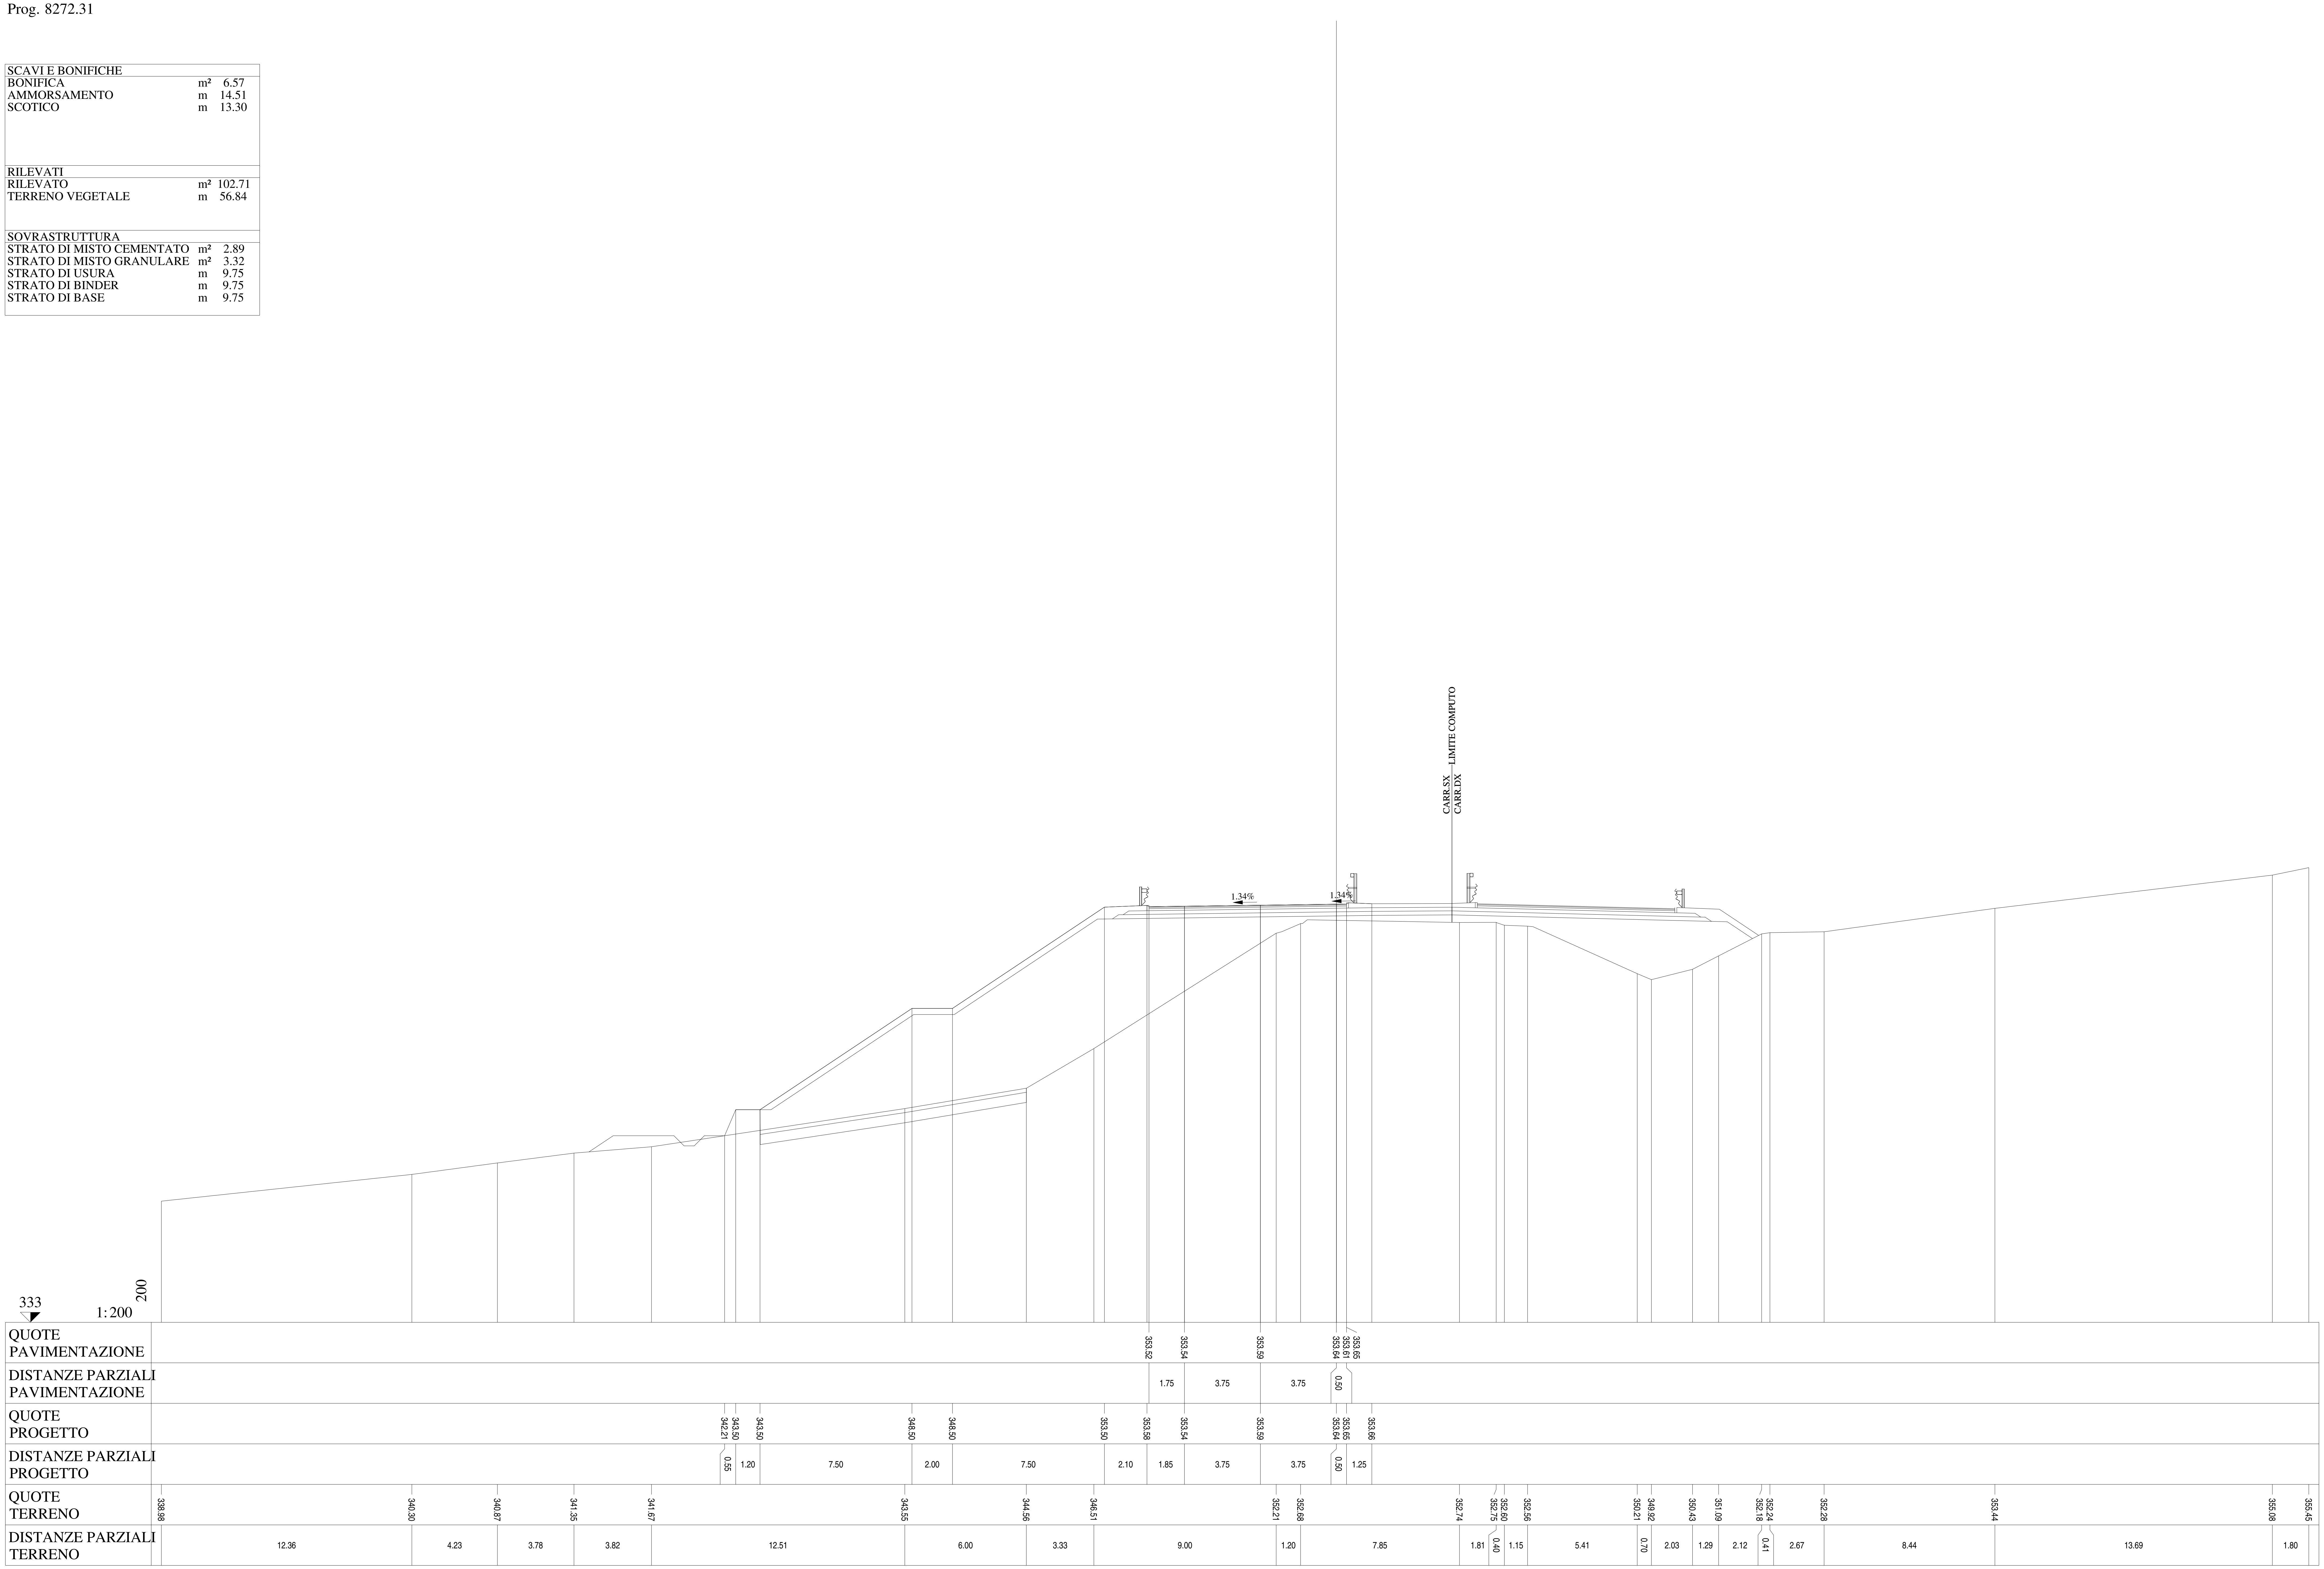

Lotto 1_SX_dir_Ragusa
Sezione L1 - 398A
Prog. 8285.07

SCAVI E BONIFICHE		
BONIFICA	m²	6.32
AMMORSAMENTO	m	13.20
SCOTICO	m	12.84
RILEVATI		
RILEVATO	m²	81.28
TERRENO VEGETALE	m	54.54
SOVRASTRUTTURA		
STRATO DI MISTO CEMENTATO	m²	2.88
STRATO DI MISTO GRANULARE	m²	3.32
STRATO DI USURA	m	9.75
STRATO DI BINDER	m	9.75
STRATO DI BASE	m	9.75

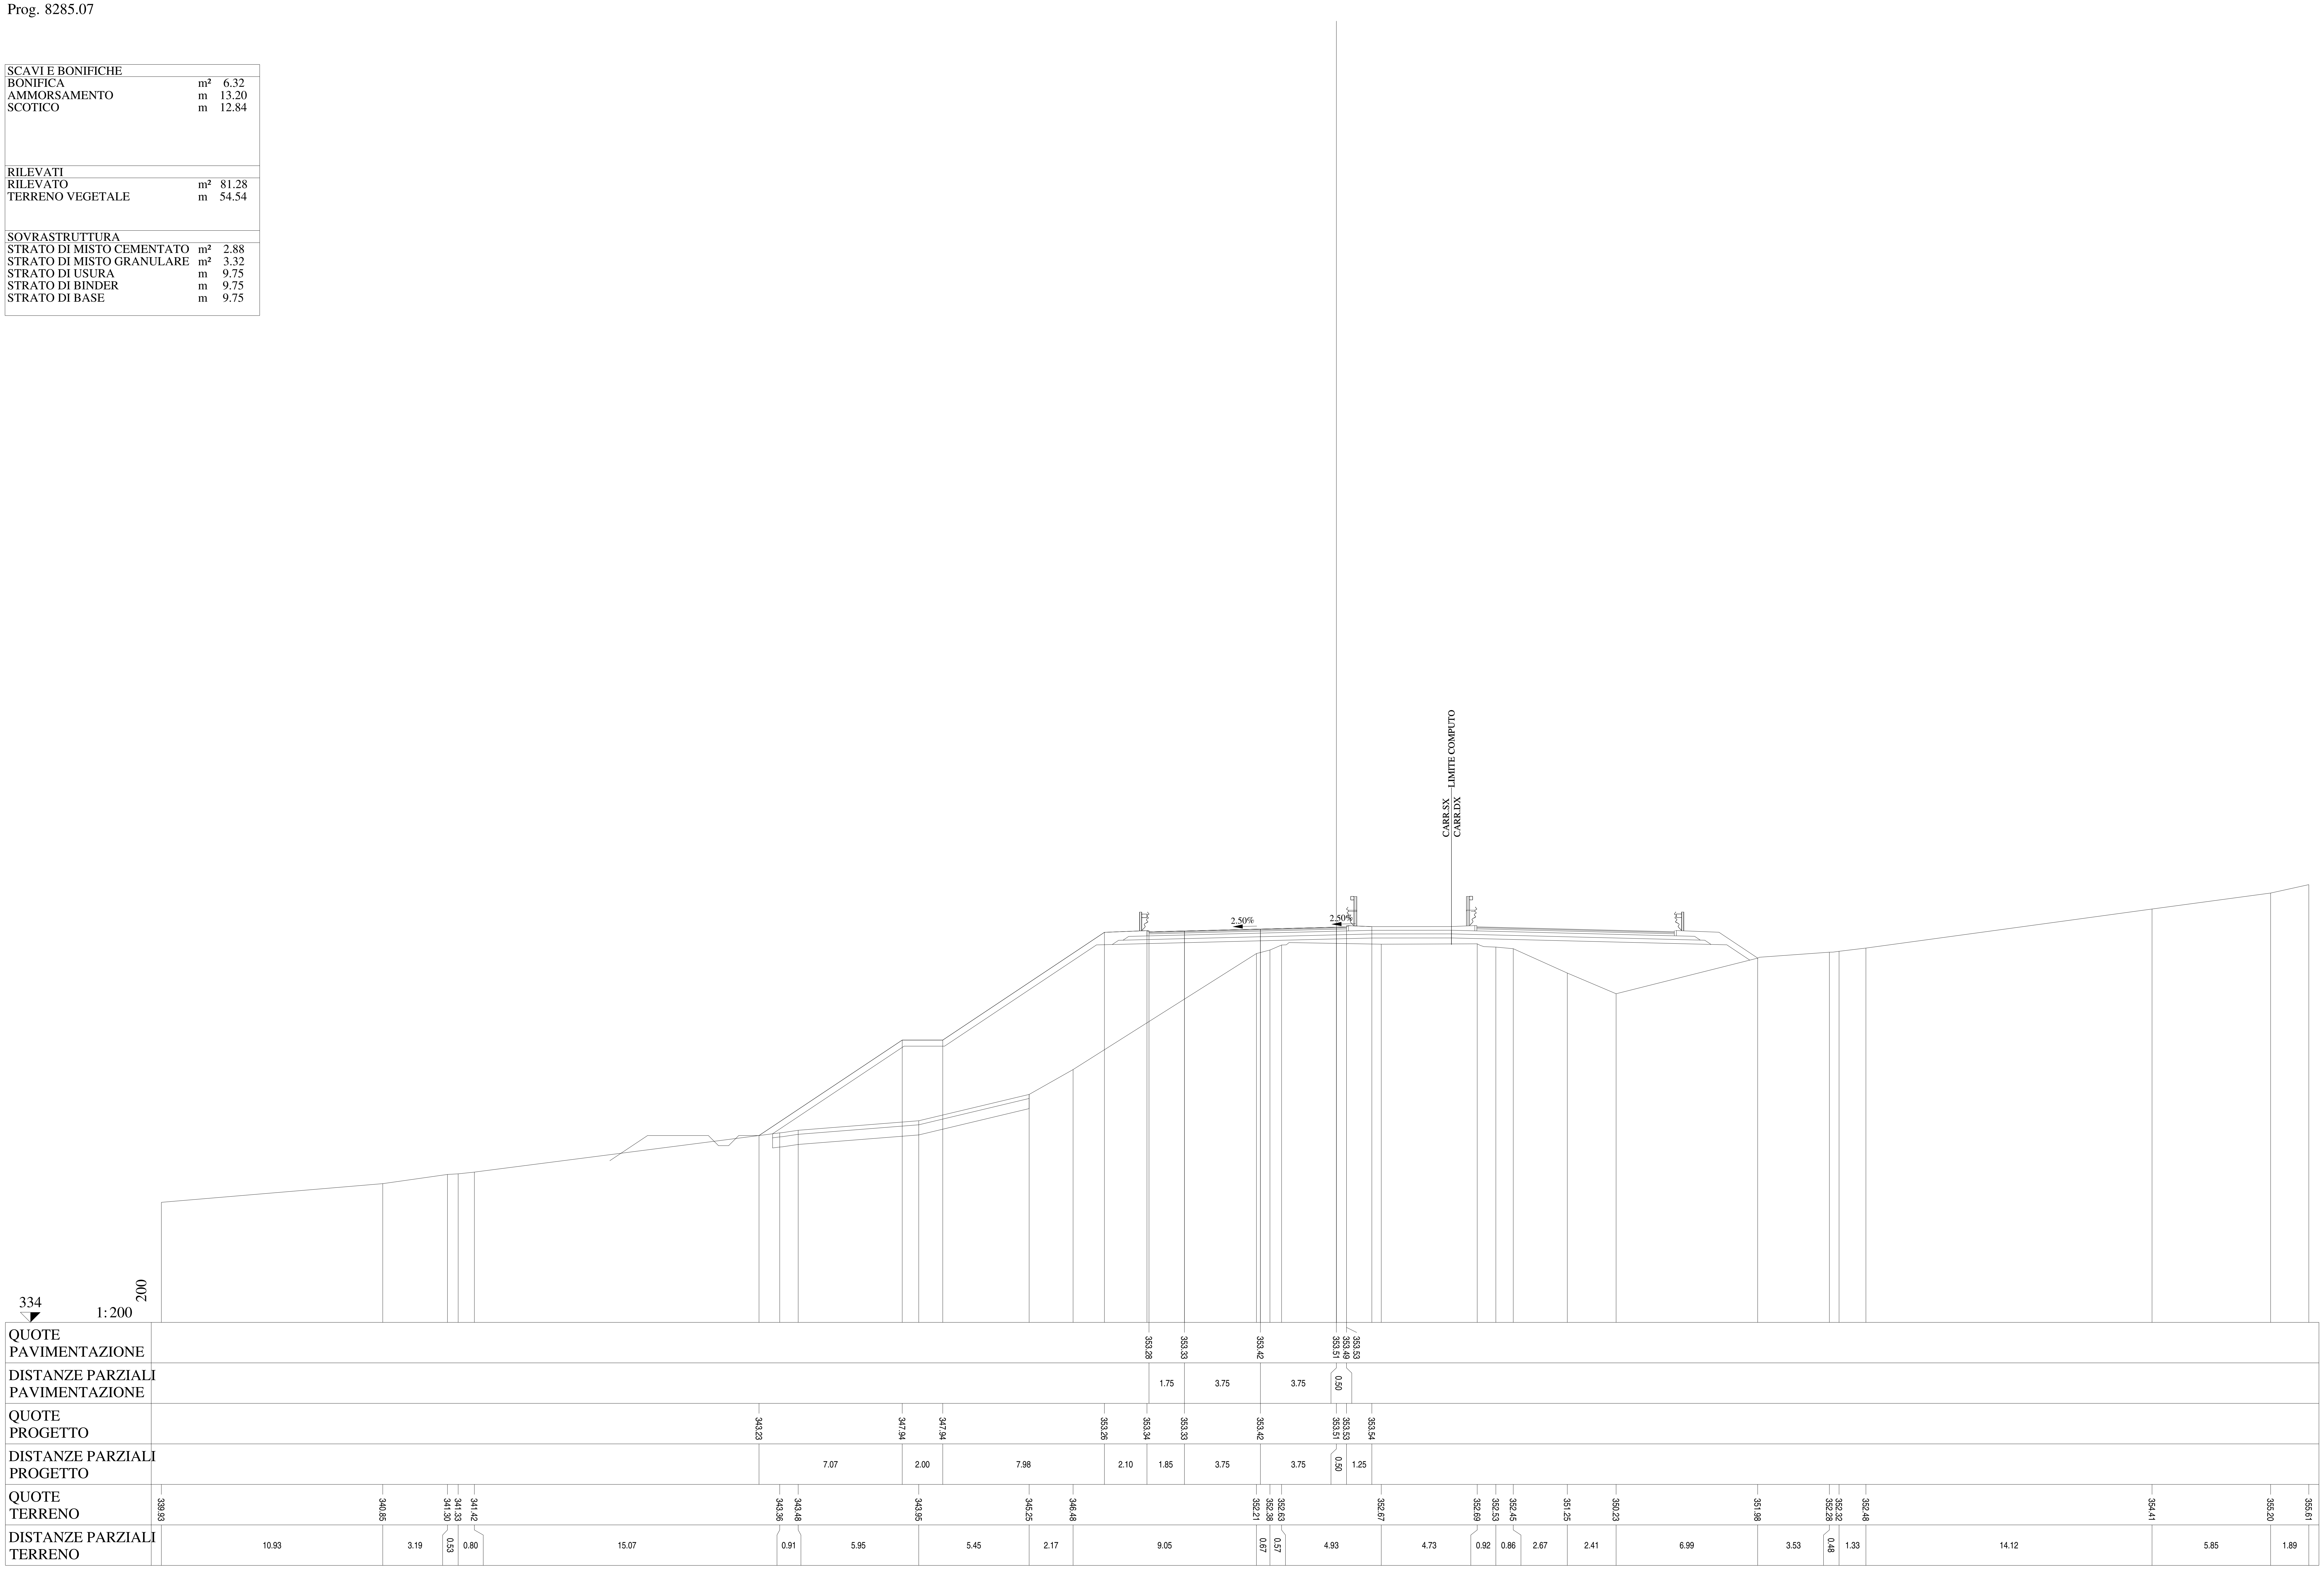

Lotto 1_SX_dir_Ragusa
Sezione L1 - 398
Prog. 8285.07

SCAVI E BONIFICHE		
BONIFICA	m²	6.63
AMMORSAMENTO	m	13.20
SCOTICO	m	13.47

RILEVATI		
RILEVATO	m²	81.95
TERRENO VEGETALE	m	56.80

SOVRASTRUTTURA		
STRATO DI MISTO CEMENTATO	m²	2.88
STRATO DI MISTO GRANULARE	m²	3.32
STRATO DI USURA	m	9.75
STRATO DI BINDER	m	9.75
STRATO DI BASE	m	9.75

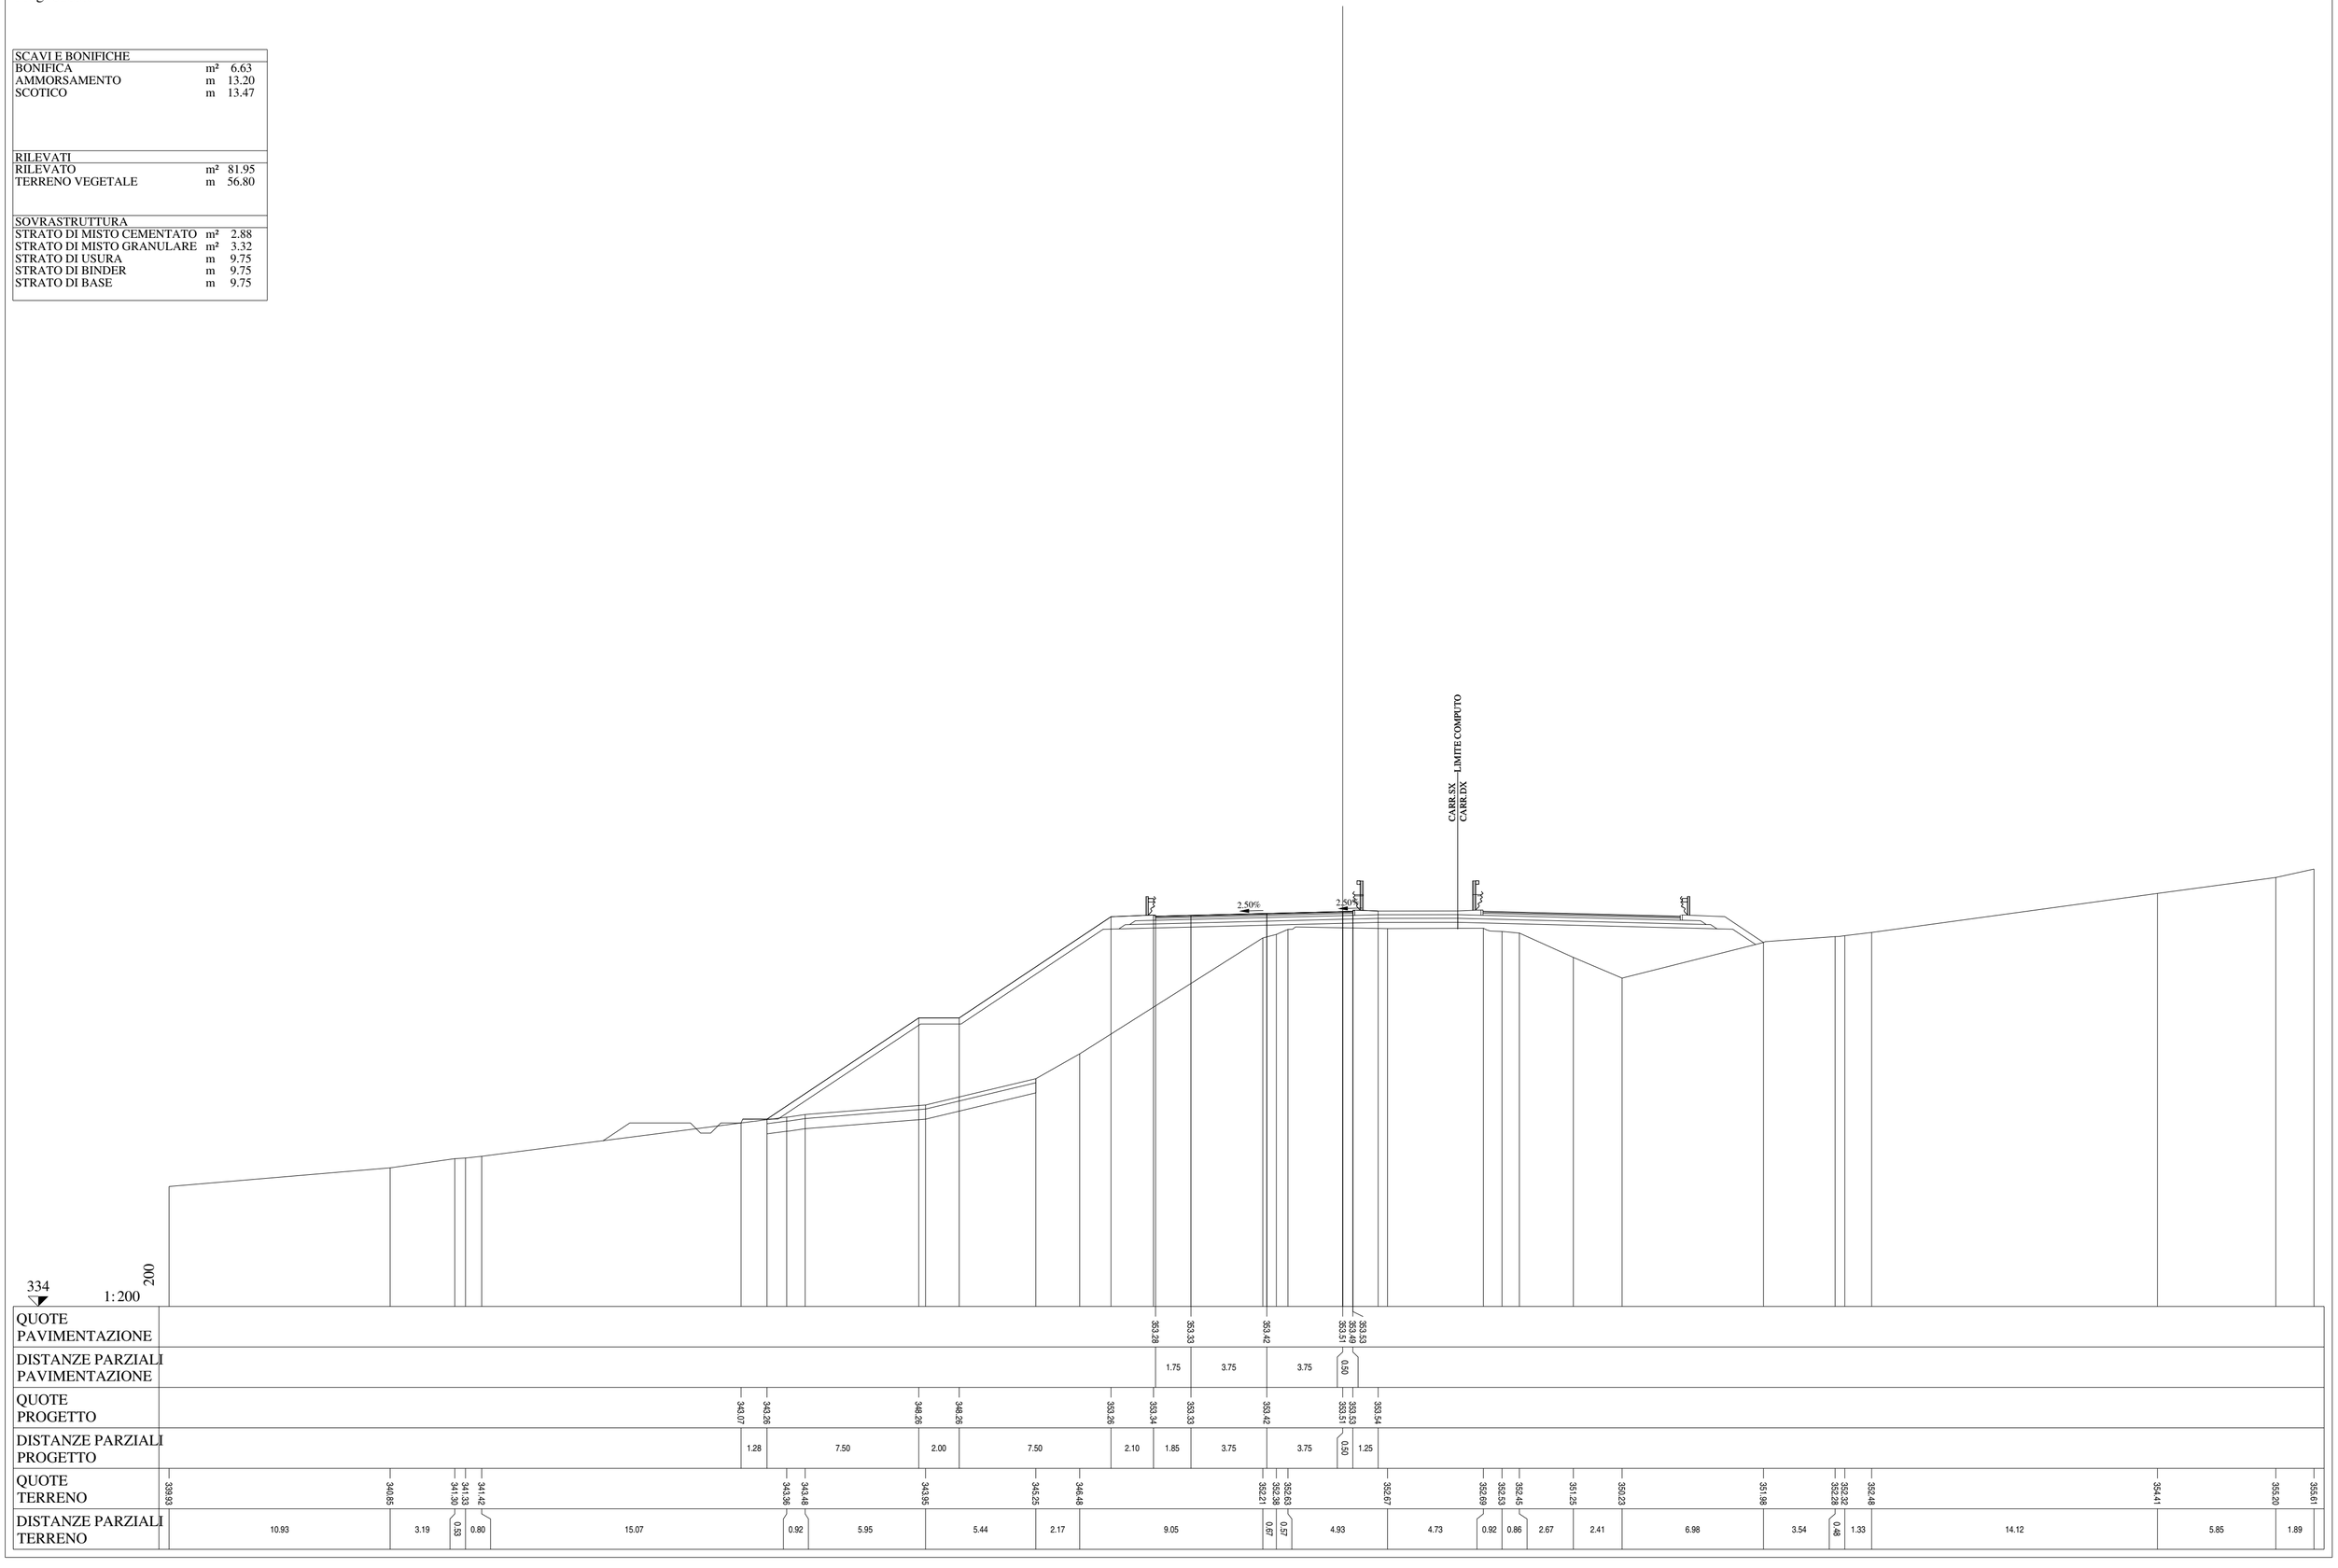

Lotto 1_SX_dir_Ragusa
Sezione L1 - 399
Prog. 8301.00

SCAVI E BONIFICHE		
BONIFICA	m²	5.65
AMMORSAMENTO	m	11.67
SCOTICO	m	11.53
RILEVATI		
RILEVATO	m²	58.74
TERRENO VEGETALE	m	51.22
SOVRASTRUTTURA		
STRATO DI MISTO CEMENTATO	m²	2.90
STRATO DI MISTO GRANULARE	m²	3.31
STRATO DI USURA	m	9.75
STRATO DI BINDER	m	9.75
STRATO DI BASE	m	9.75

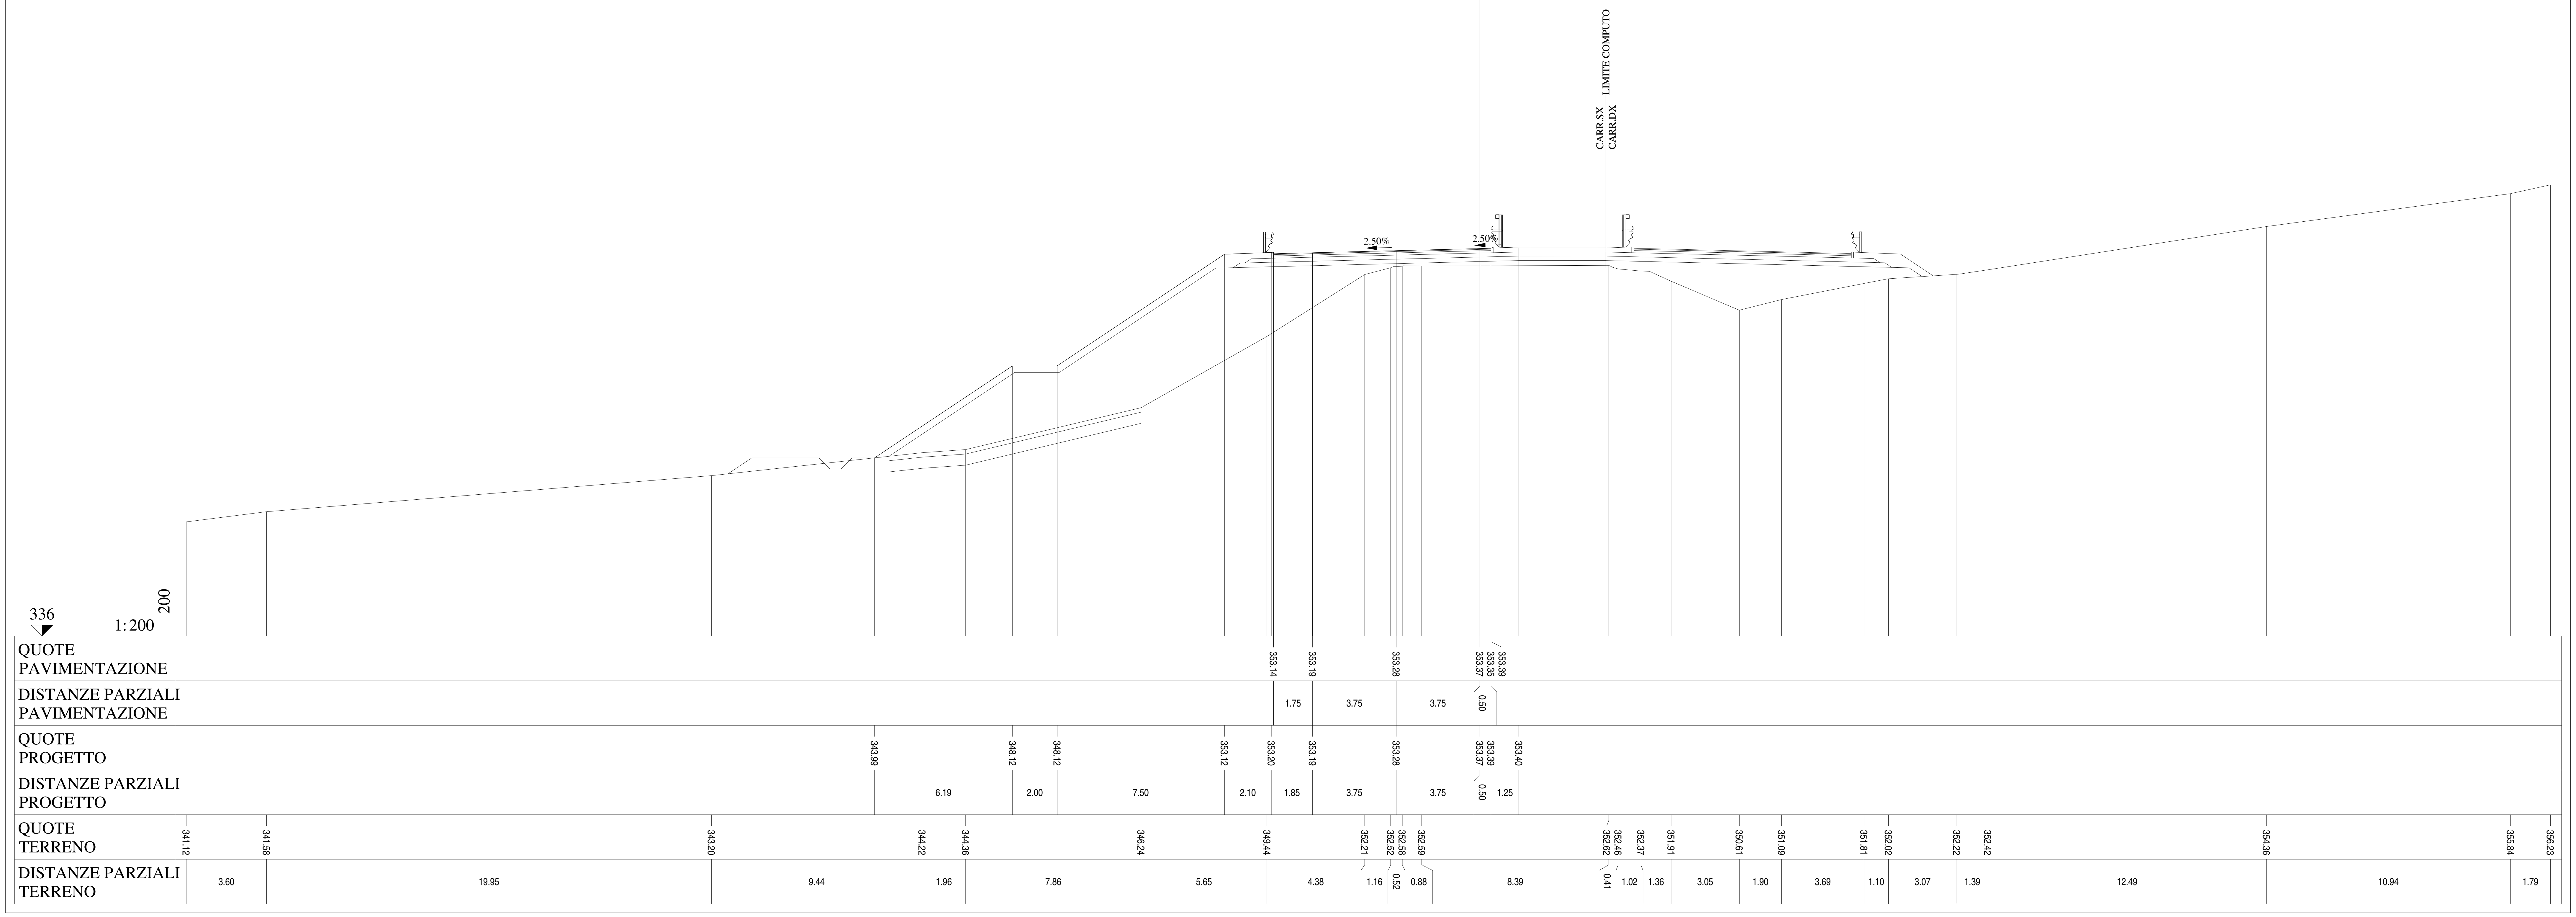

Lotto 1_SX_dir_Ragusa
Sezione L1 - 400
Prog. 8322.29

SCAVI E BONIFICHE		
STERRO	m²	0.18
BONIFICA	m²	2.65
AMMORSAMENTO	m	10.14
SCOTICO	m	5.34

RILEVATI		
RILEVATO	m²	18.67
TERRENO VEGETALE	m	40.62

SOVRASTRUTTURA		
STRATO DI MISTO CEMENTATO	m²	2.88
STRATO DI MISTO GRANULARE	m²	3.30
STRATO DI USURA	m	9.75
STRATO DI BINDER	m	9.75
STRATO DI BASE	m	9.75

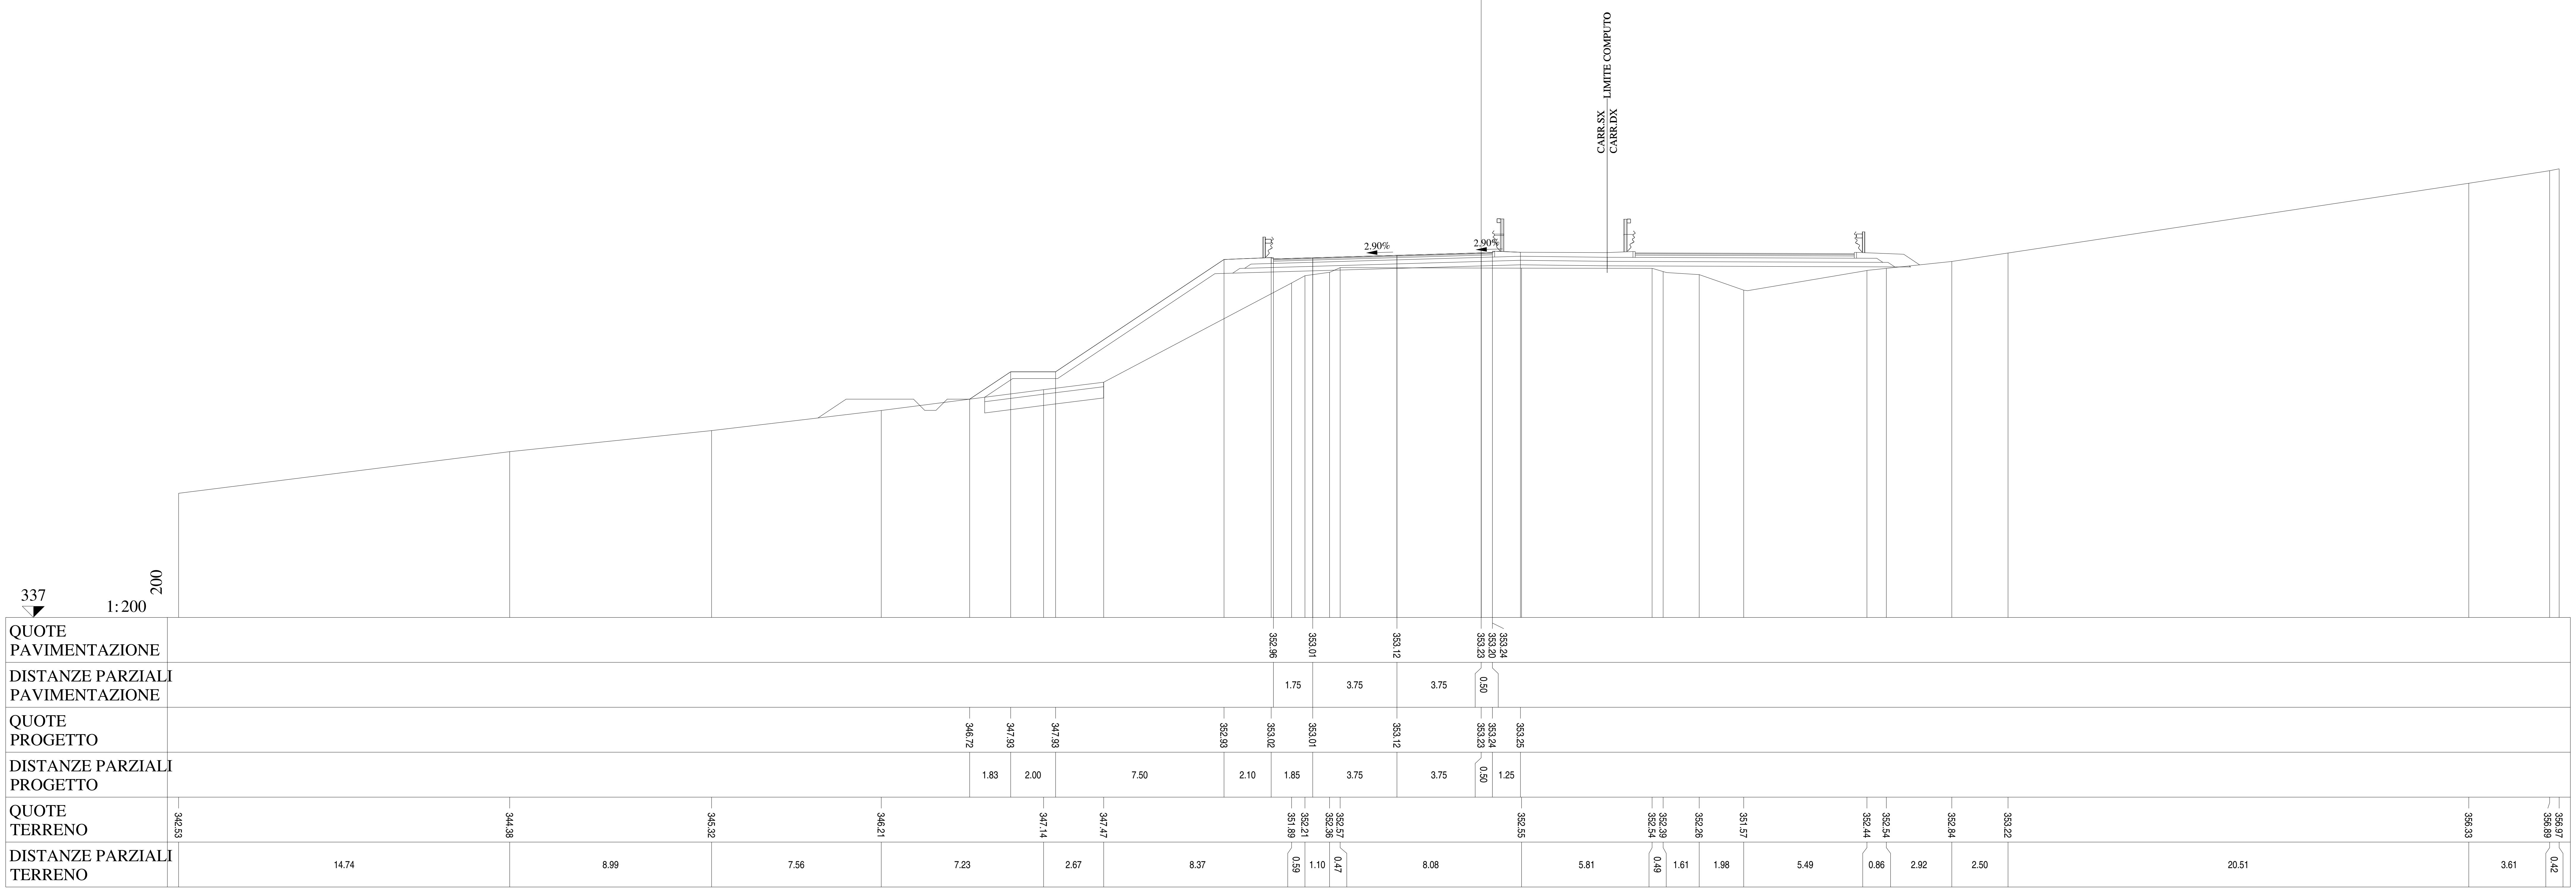

Lotto 1_SX_dir_Ragusa
Sezione L1 - 401
Prog. 8347.24

SCAVI E BONIFICHE		
STERRO	m²	3.52
RILEVATI		
TERRENO VEGETALE	m	15.02
SOVRASTRUTTURA		
STRATO DI MISTO CEMENTATO	m²	2.83
STRATO DI MISTO GRANULARE	m²	3.25
STRATO DI USURA	m	9.75
STRATO DI BINDER	m	9.76
STRATO DI BASE	m	9.76

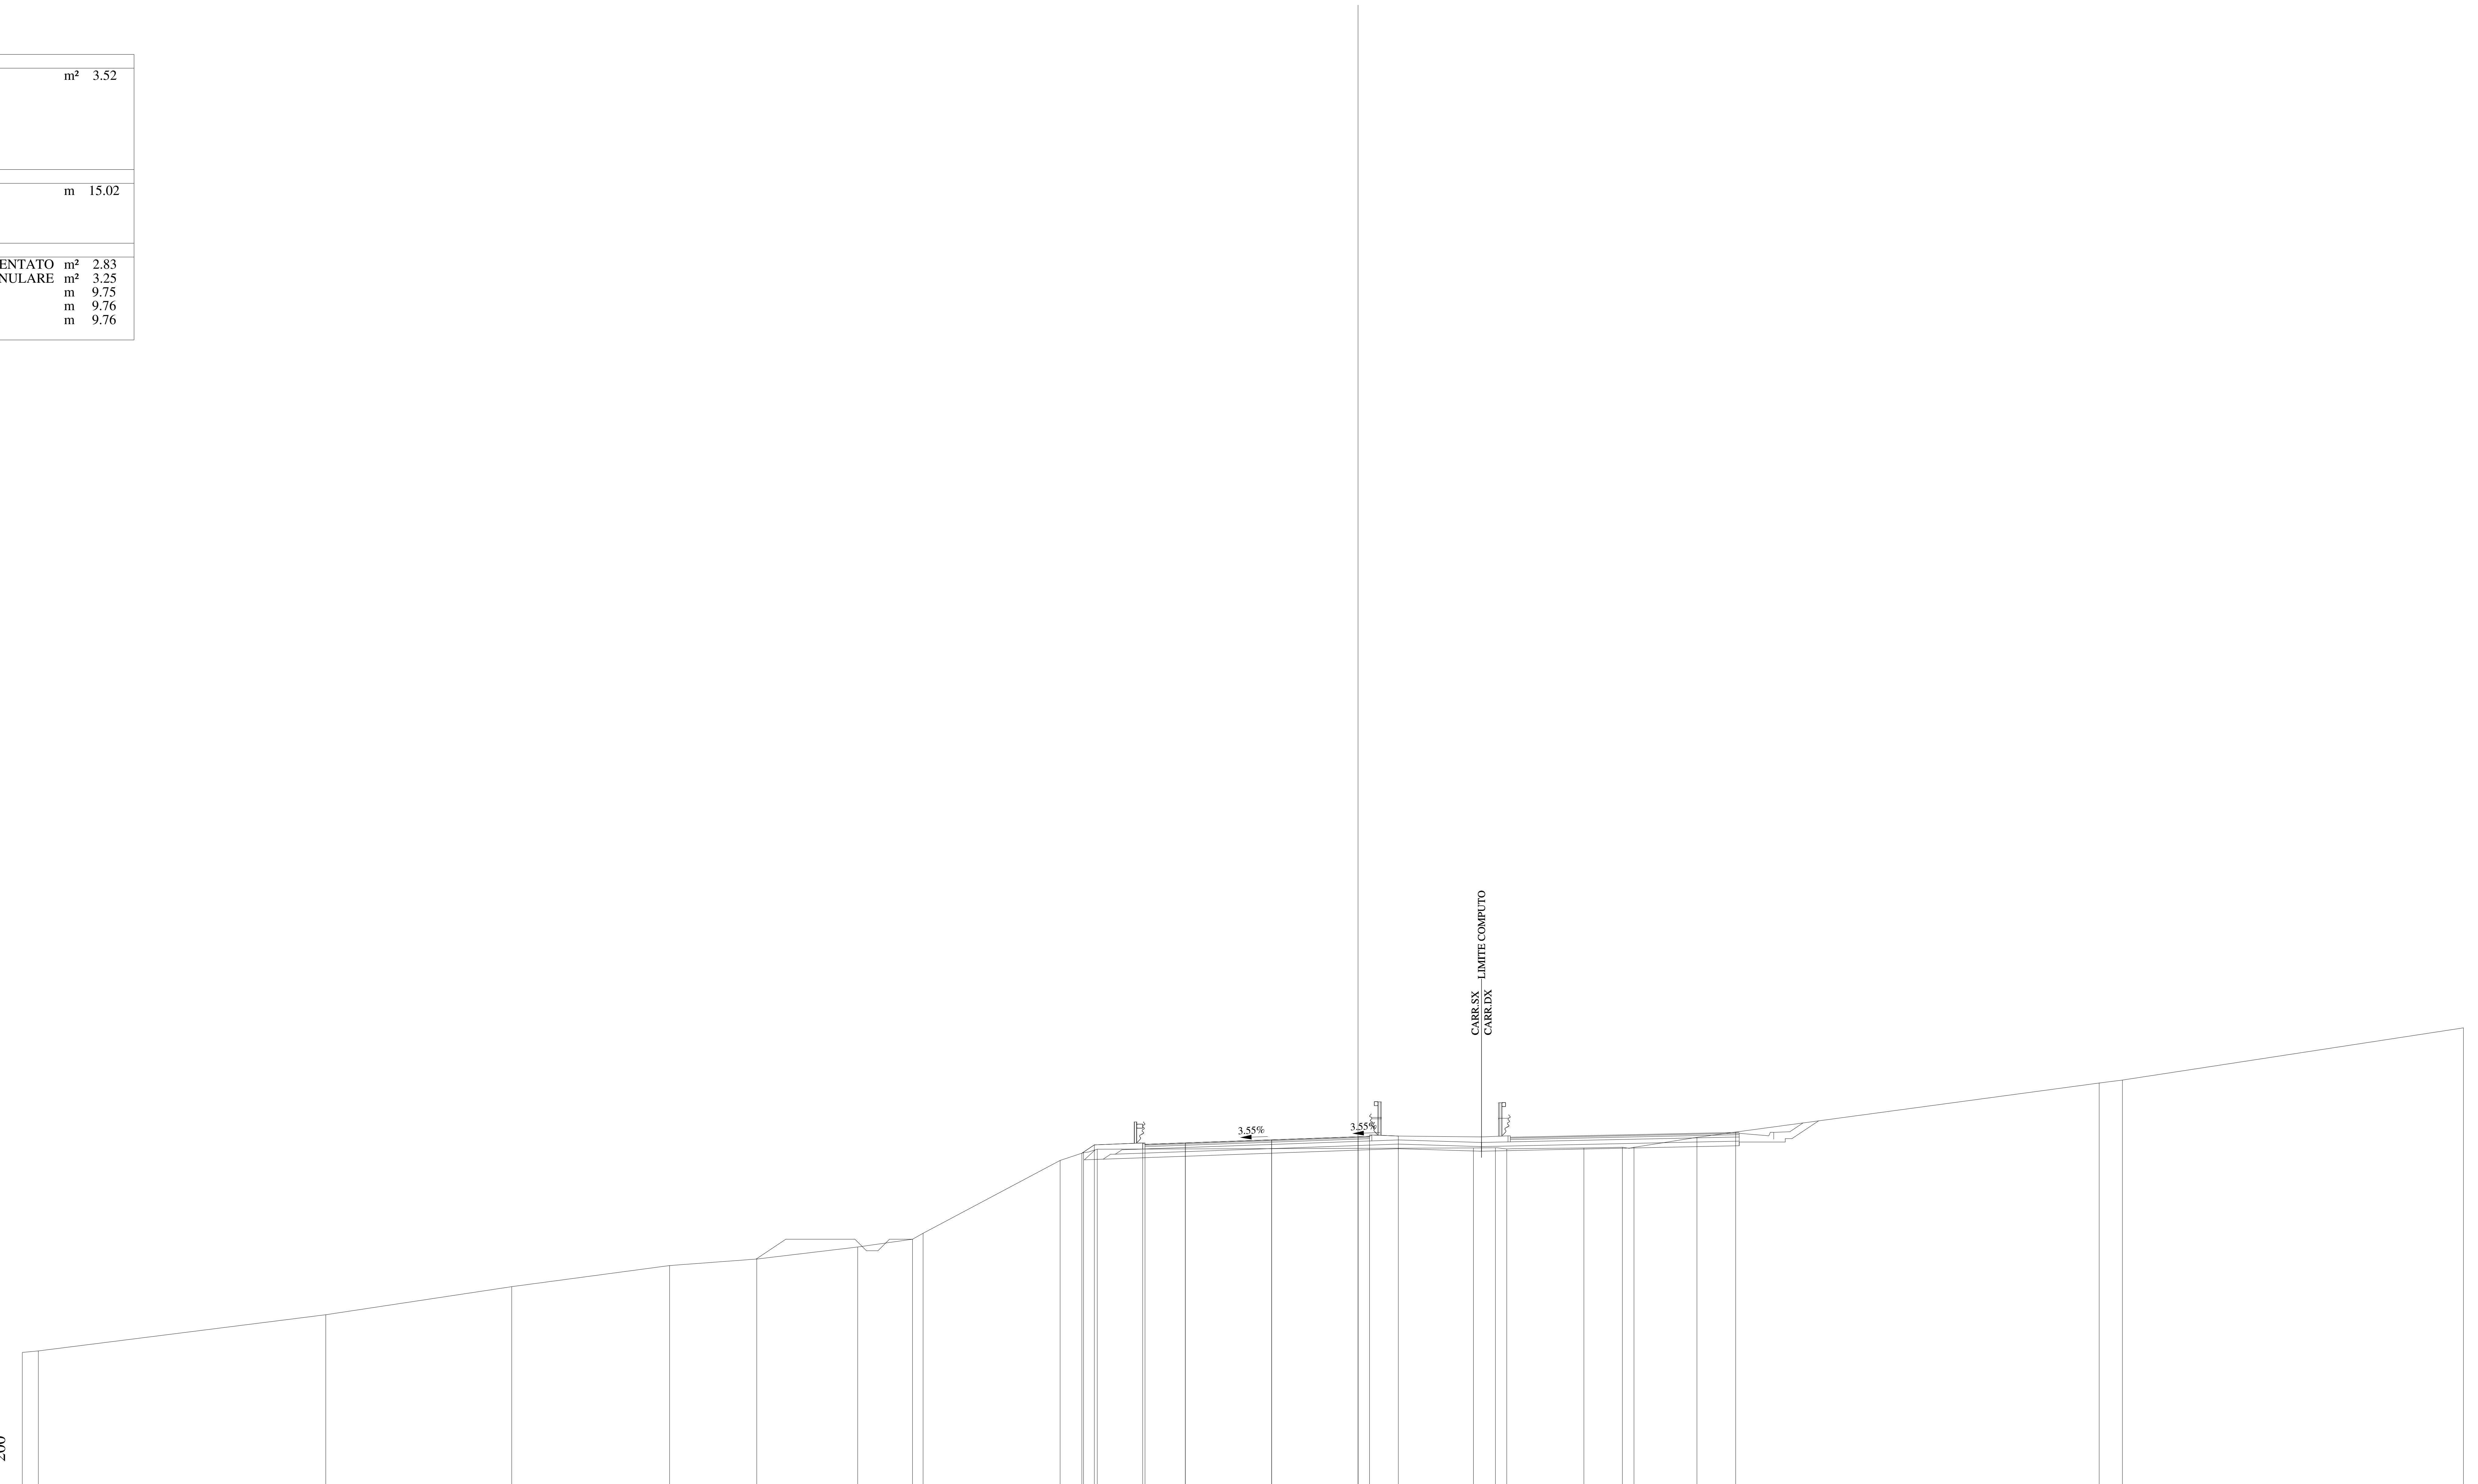

QUOTE PAVIMENTAZIONE	352.78, 352.84, 352.98, 353.11, 353.09, 353.13
DISTANZE PARZIALI PAVIMENTAZIONE	1.75, 3.75, 3.75, 0.50
QUOTE PROGETTO	352.40, 352.76, 352.84, 352.84, 352.98, 353.11, 353.13, 353.14
DISTANZE PARZIALI PROGETTO	0.54, 2.10, 1.85, 3.75, 3.75, 0.50, 1.25
QUOTE TERRENO	343.75, 343.81, 345.38, 346.60, 347.52, 347.80, 348.32, 348.66, 348.92, 352.08, 352.42, 352.57, 352.63, 352.63, 352.58, 352.62, 352.65, 352.65, 353.09, 353.32, 355.44, 355.57, 357.84
DISTANZE PARZIALI TERRENO	0.70, 12.48, 8.07, 6.86, 3.78, 4.39, 2.37, 0.46, 5.95, 1.02, 0.60, 16.33, 0.96, 0.49, 3.35, 1.67, 0.50, 2.74, 1.68, 15.78, 1.01, 14.81

Lotto 1_SX_dir_Ragusa
Sezione L1 - 402
Prog. 8372.16

SCAVI E BONIFICHE		
STERRO	m²	5.32
RILEVATI		
TERRENO VEGETALE	m	15.28
SOVRASTRUTTURA		
STRATO DI MISTO CEMENTATO	m²	2.75
STRATO DI MISTO GRANULARE	m²	3.15
STRATO DI USURA	m	9.75
STRATO DI BINDER	m	9.76
STRATO DI BASE	m	9.76

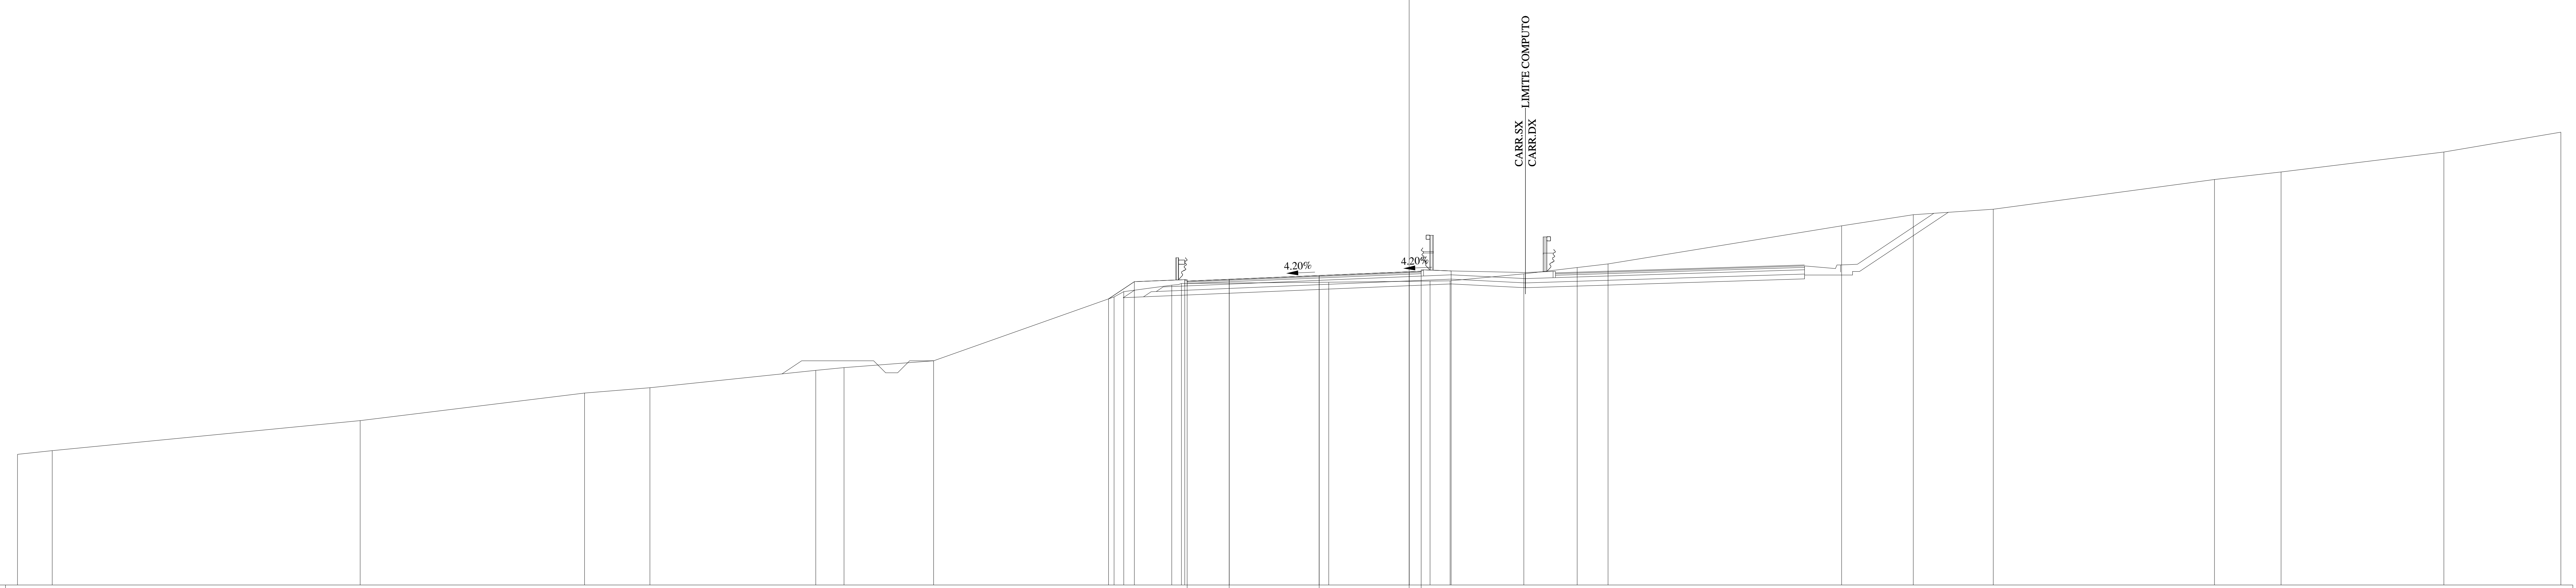

QUOTE PAVIMENTAZIONE	352.67, 352.74, 352.90, 353.06, 353.04, 353.08
DISTANZE PARZIALI PAVIMENTAZIONE	1.75, 3.75, 3.75, 0.50
QUOTE PROGETTO	351.93, 352.64, 352.73, 352.74, 352.90, 353.06, 353.08, 353.09
DISTANZE PARZIALI PROGETTO	1.08, 2.10, 1.85, 3.75, 3.75, 0.50, 1.25
QUOTE TERRENO	345.45, 345.60, 346.85, 348.00, 348.22, 348.95, 349.06, 349.35, 352.01, 352.23, 352.50, 352.57, 352.62, 352.67, 352.68, 352.97, 353.23, 353.38, 354.97, 355.44, 355.67, 356.90, 357.22, 358.05, 358.88
DISTANZE PARZIALI TERRENO	1.45, 12.83, 9.35, 2.73, 6.91, 1.18, 3.73, 7.52, 0.41, 2.00, 0.40, 6.14, 4.22, 0.84, 3.07, 2.22, 1.29, 9.73, 2.99, 3.33, 9.22, 2.78, 6.78, 4.88

Lotto 1_SX_dir_Ragusa
Sezione L1 - 403
Prog. 8397.03

SCAVI E BONIFICHE		
STERRO	m²	7.73

RILEVATI		
RILEVATO	m²	0.08
TERRENO VEGETALE	m	14.32

SOVRASTRUTTURA		
STRATO DI MISTO CEMENTATO	m²	2.64
STRATO DI MISTO GRANULARE	m²	3.06
STRATO DI USURA	m	9.95
STRATO DI BINDER	m	9.96
STRATO DI BASE	m	9.96

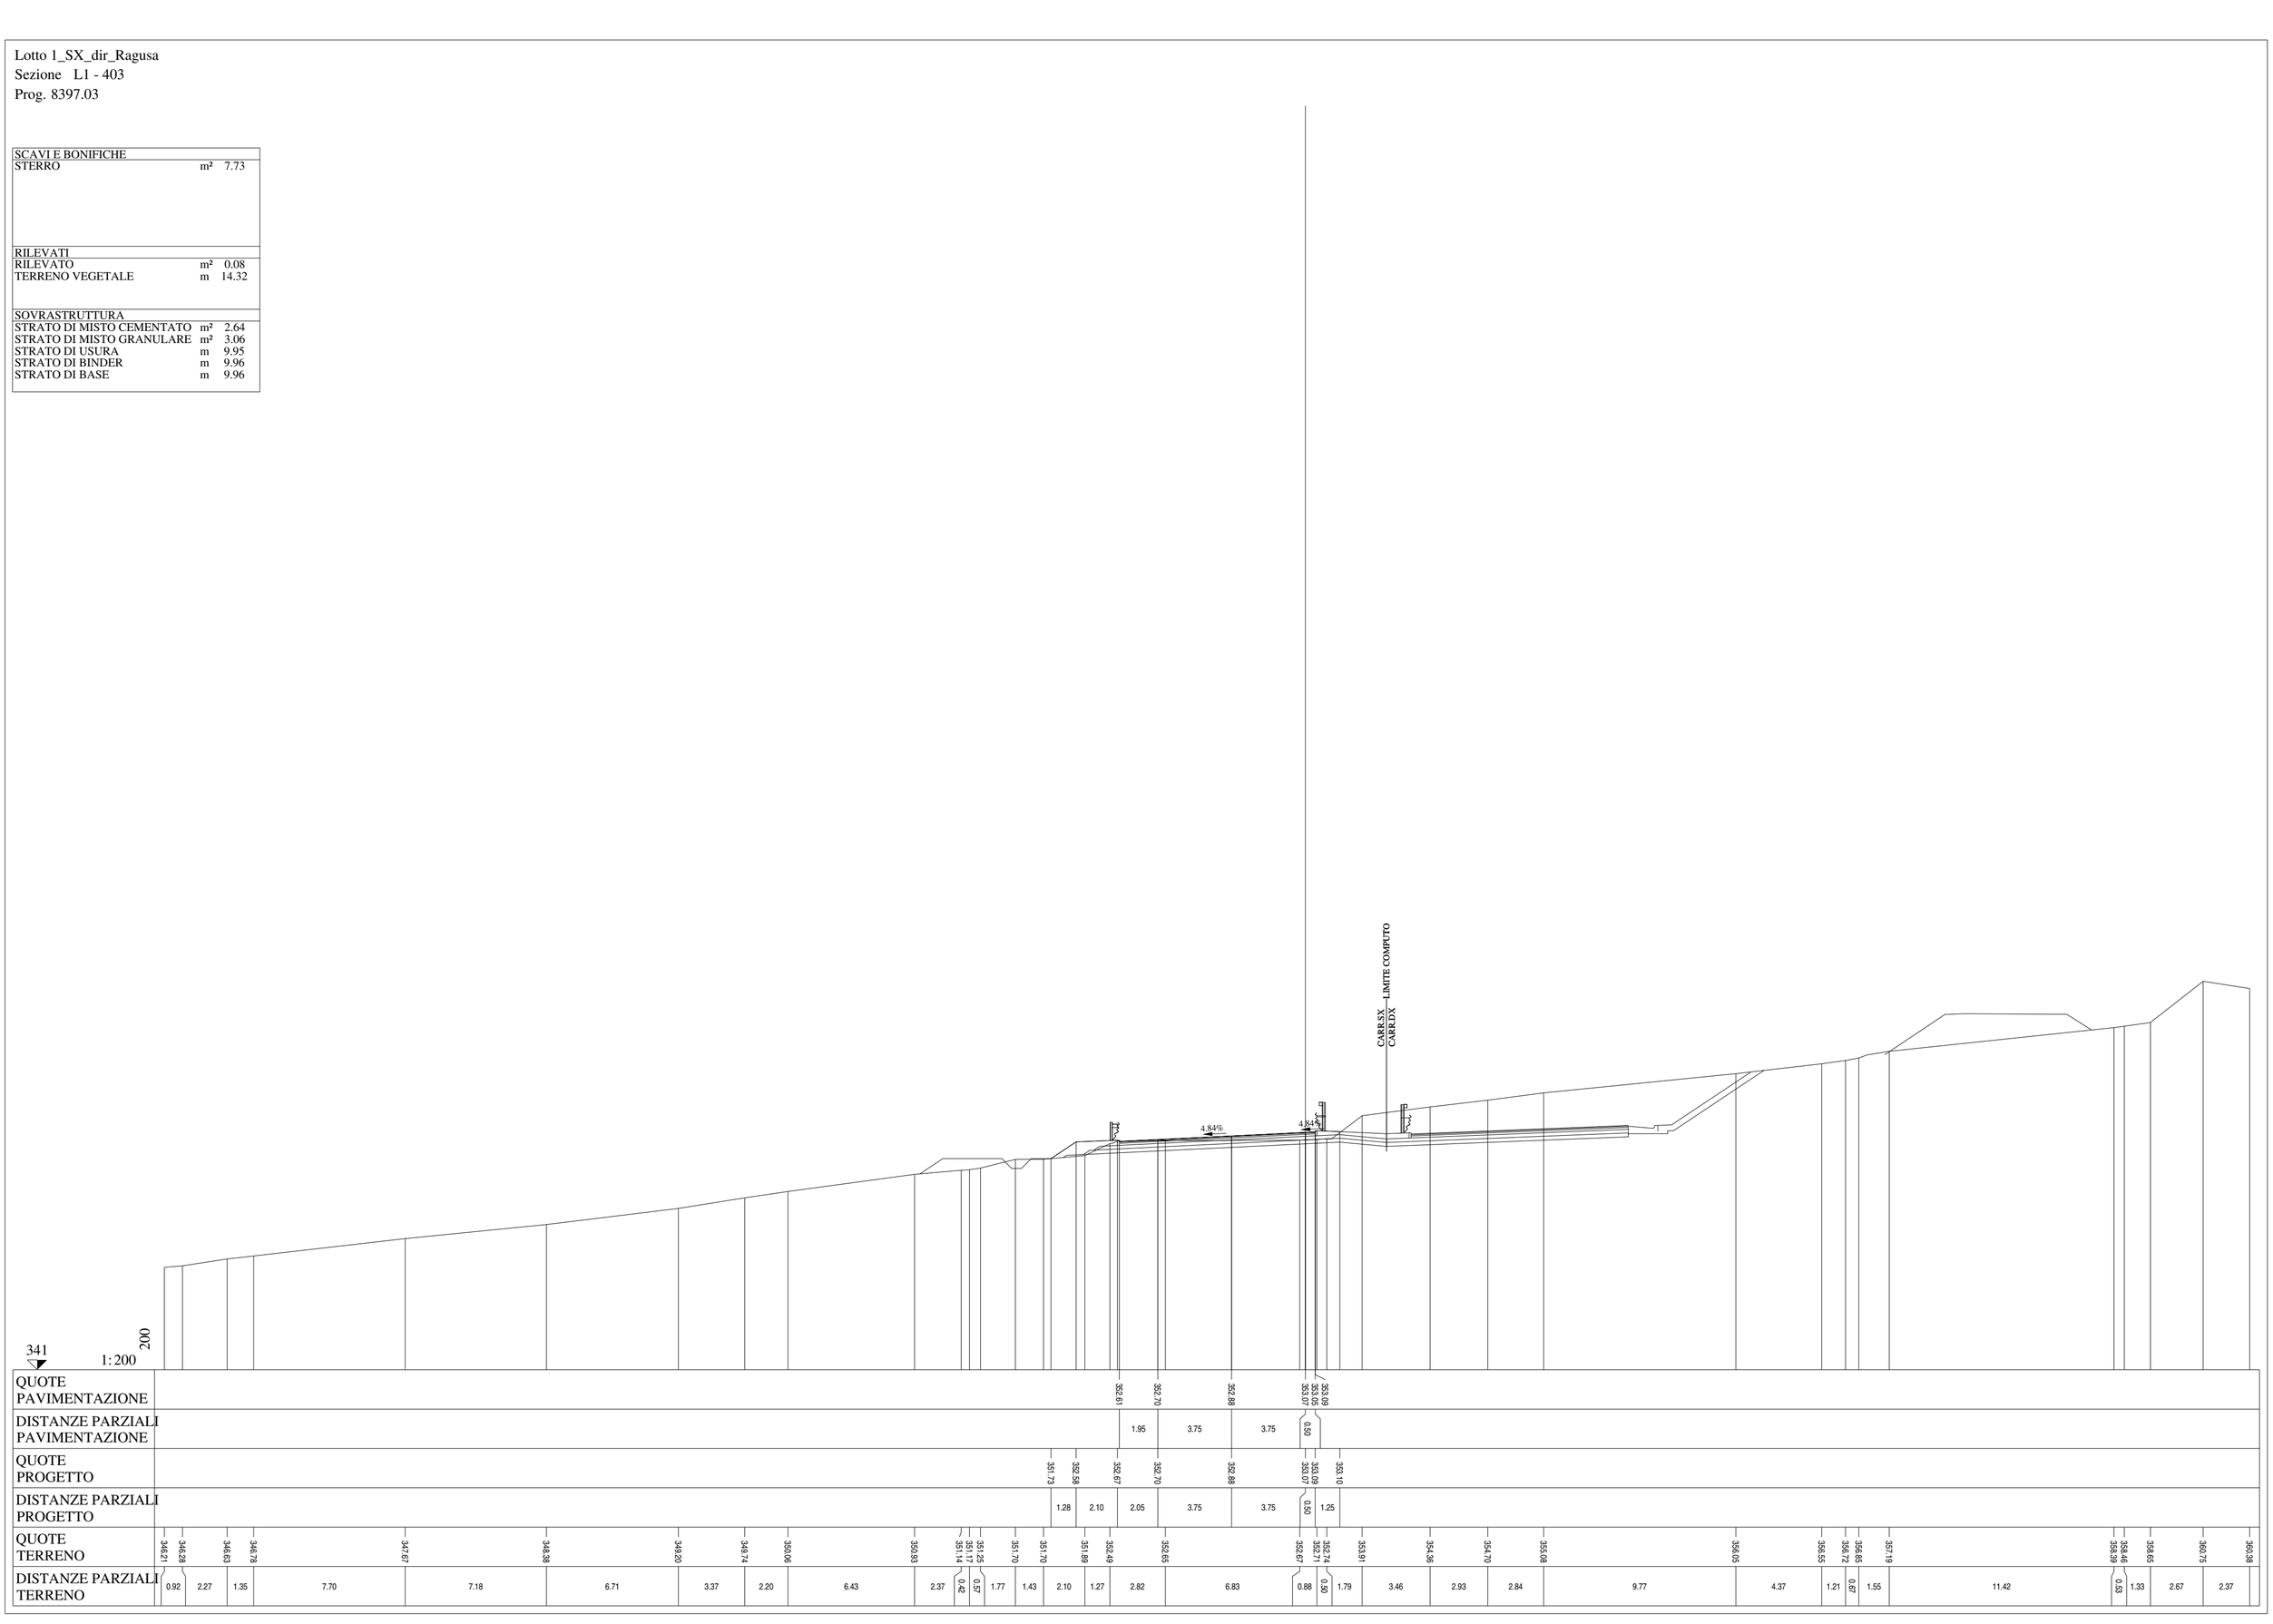

Lotto 1_SX_dir_Ragusa
Sezione L1 - 404
Prog. 8421.87

SCAVI E BONIFICHE		
STERRO	m²	13.48
RILEVATI		
TERRENO VEGETALE	m	12.34
SOVRASTRUTTURA		
STRATO DI MISTO CEMENTATO	m²	2.61
STRATO DI MISTO GRANULARE	m²	3.00
STRATO DI USURA	m	10.52
STRATO DI BINDER	m	10.52
STRATO DI BASE	m	10.52

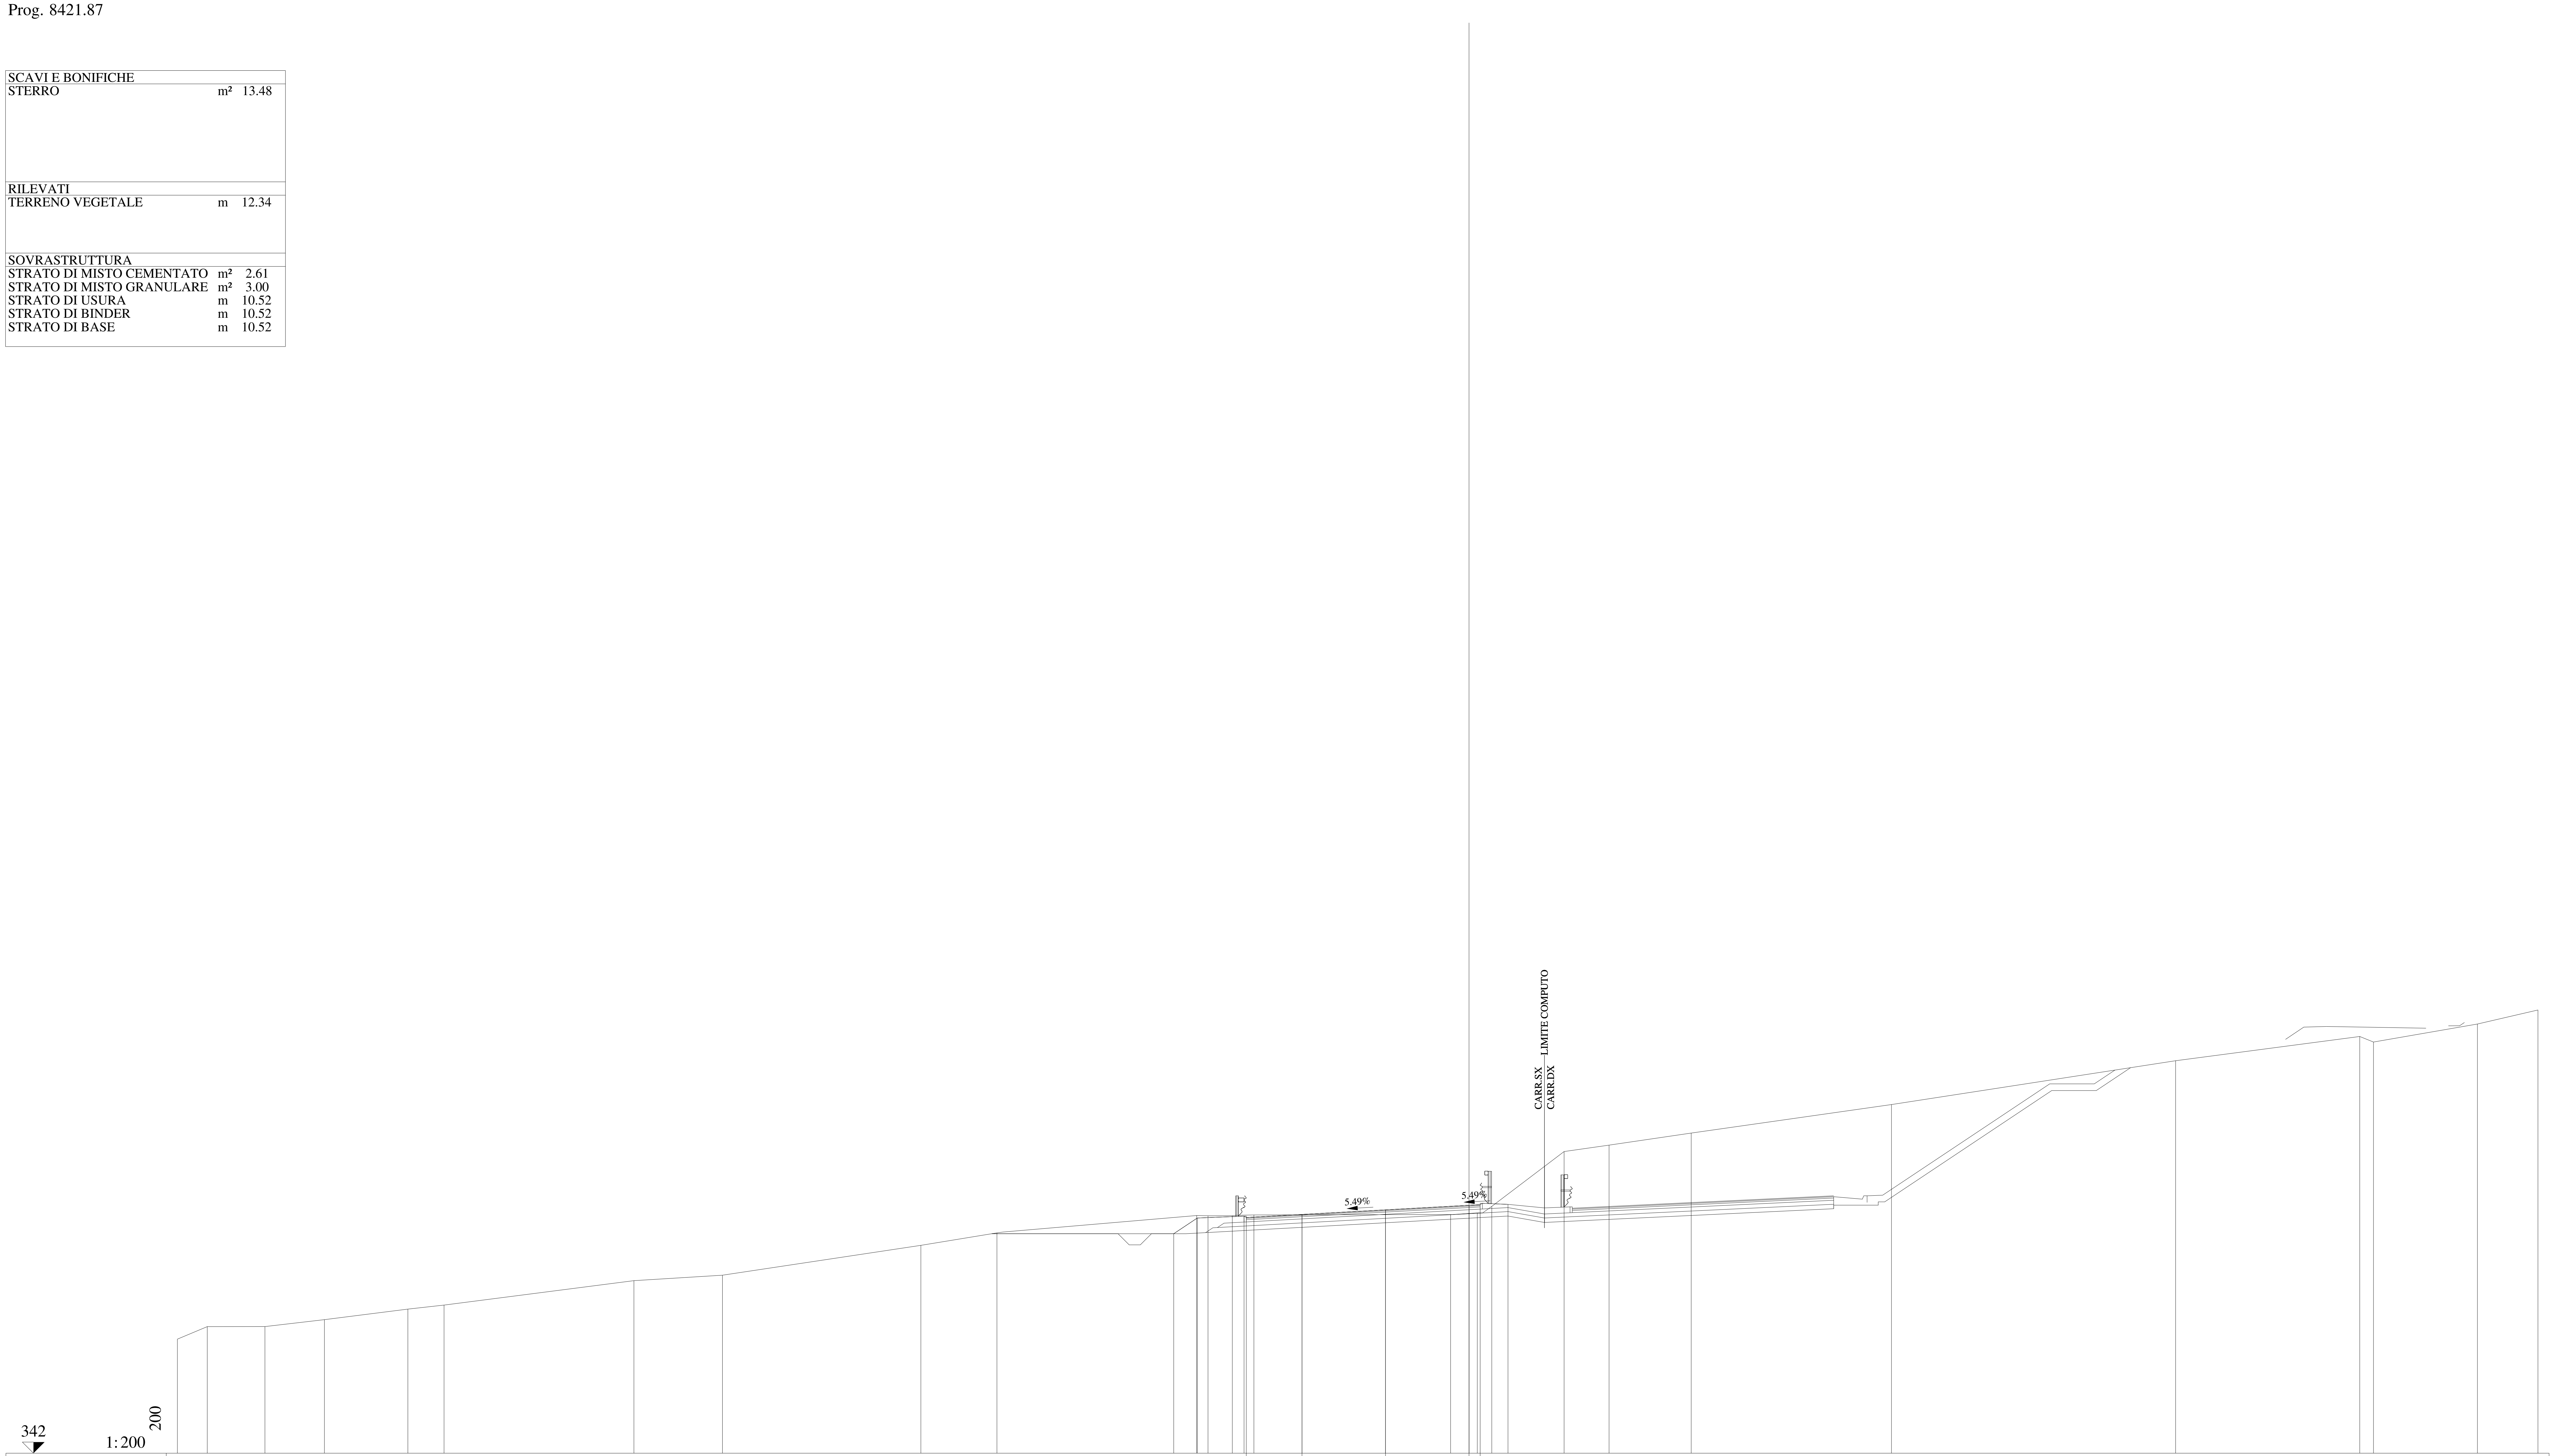

QUOTE PAVIMENTAZIONE: 352.59, 352.73, 352.93, 353.14, 353.12, 353.16

DISTANZE PARZIALI PAVIMENTAZIONE: 2.50, 3.75, 3.75, 0.50

QUOTE PROGETTO: 351.86, 352.56, 352.65, 352.73, 352.93, 353.14, 353.16, 353.18

DISTANZE PARZIALI PROGETTO: 1.06, 2.10, 2.60, 3.75, 3.75, 0.50, 1.25

QUOTE TERRENO: 347.12, 347.69, 347.69, 348.00, 348.47, 348.65, 349.75, 350.00, 351.34, 351.90, 352.68, 352.66, 352.67, 352.70, 352.72, 352.79, 353.09, 355.55, 355.84, 356.38, 357.66, 359.63, 360.72, 360.47, 361.28, 361.91

DISTANZE PARZIALI TERRENO: 1.34, 2.59, 2.67, 3.75, 1.62, 8.53, 3.98, 8.91, 3.41, 8.97, 0.51, 1.09, 0.97, 8.83, 1.20, 0.65, 3.25, 2.02, 3.69, 8.99, 12.76, 8.27, 0.61, 4.67, 2.72

Lotto 1_SX_dir_Ragusa
Sezione L1 - 405
Prog. 8446.67

SCAVI E BONIFICHE		
STERRO	m²	15.54
RILEVATI		
TERRENO VEGETALE	m	11.04
SOVRASTRUTTURA		
STRATO DI MISTO CEMENTATO	m²	2.61
STRATO DI MISTO GRANULARE	m²	3.02
STRATO DI USURA	m	11.23
STRATO DI BINDER	m	11.22
STRATO DI BASE	m	11.22

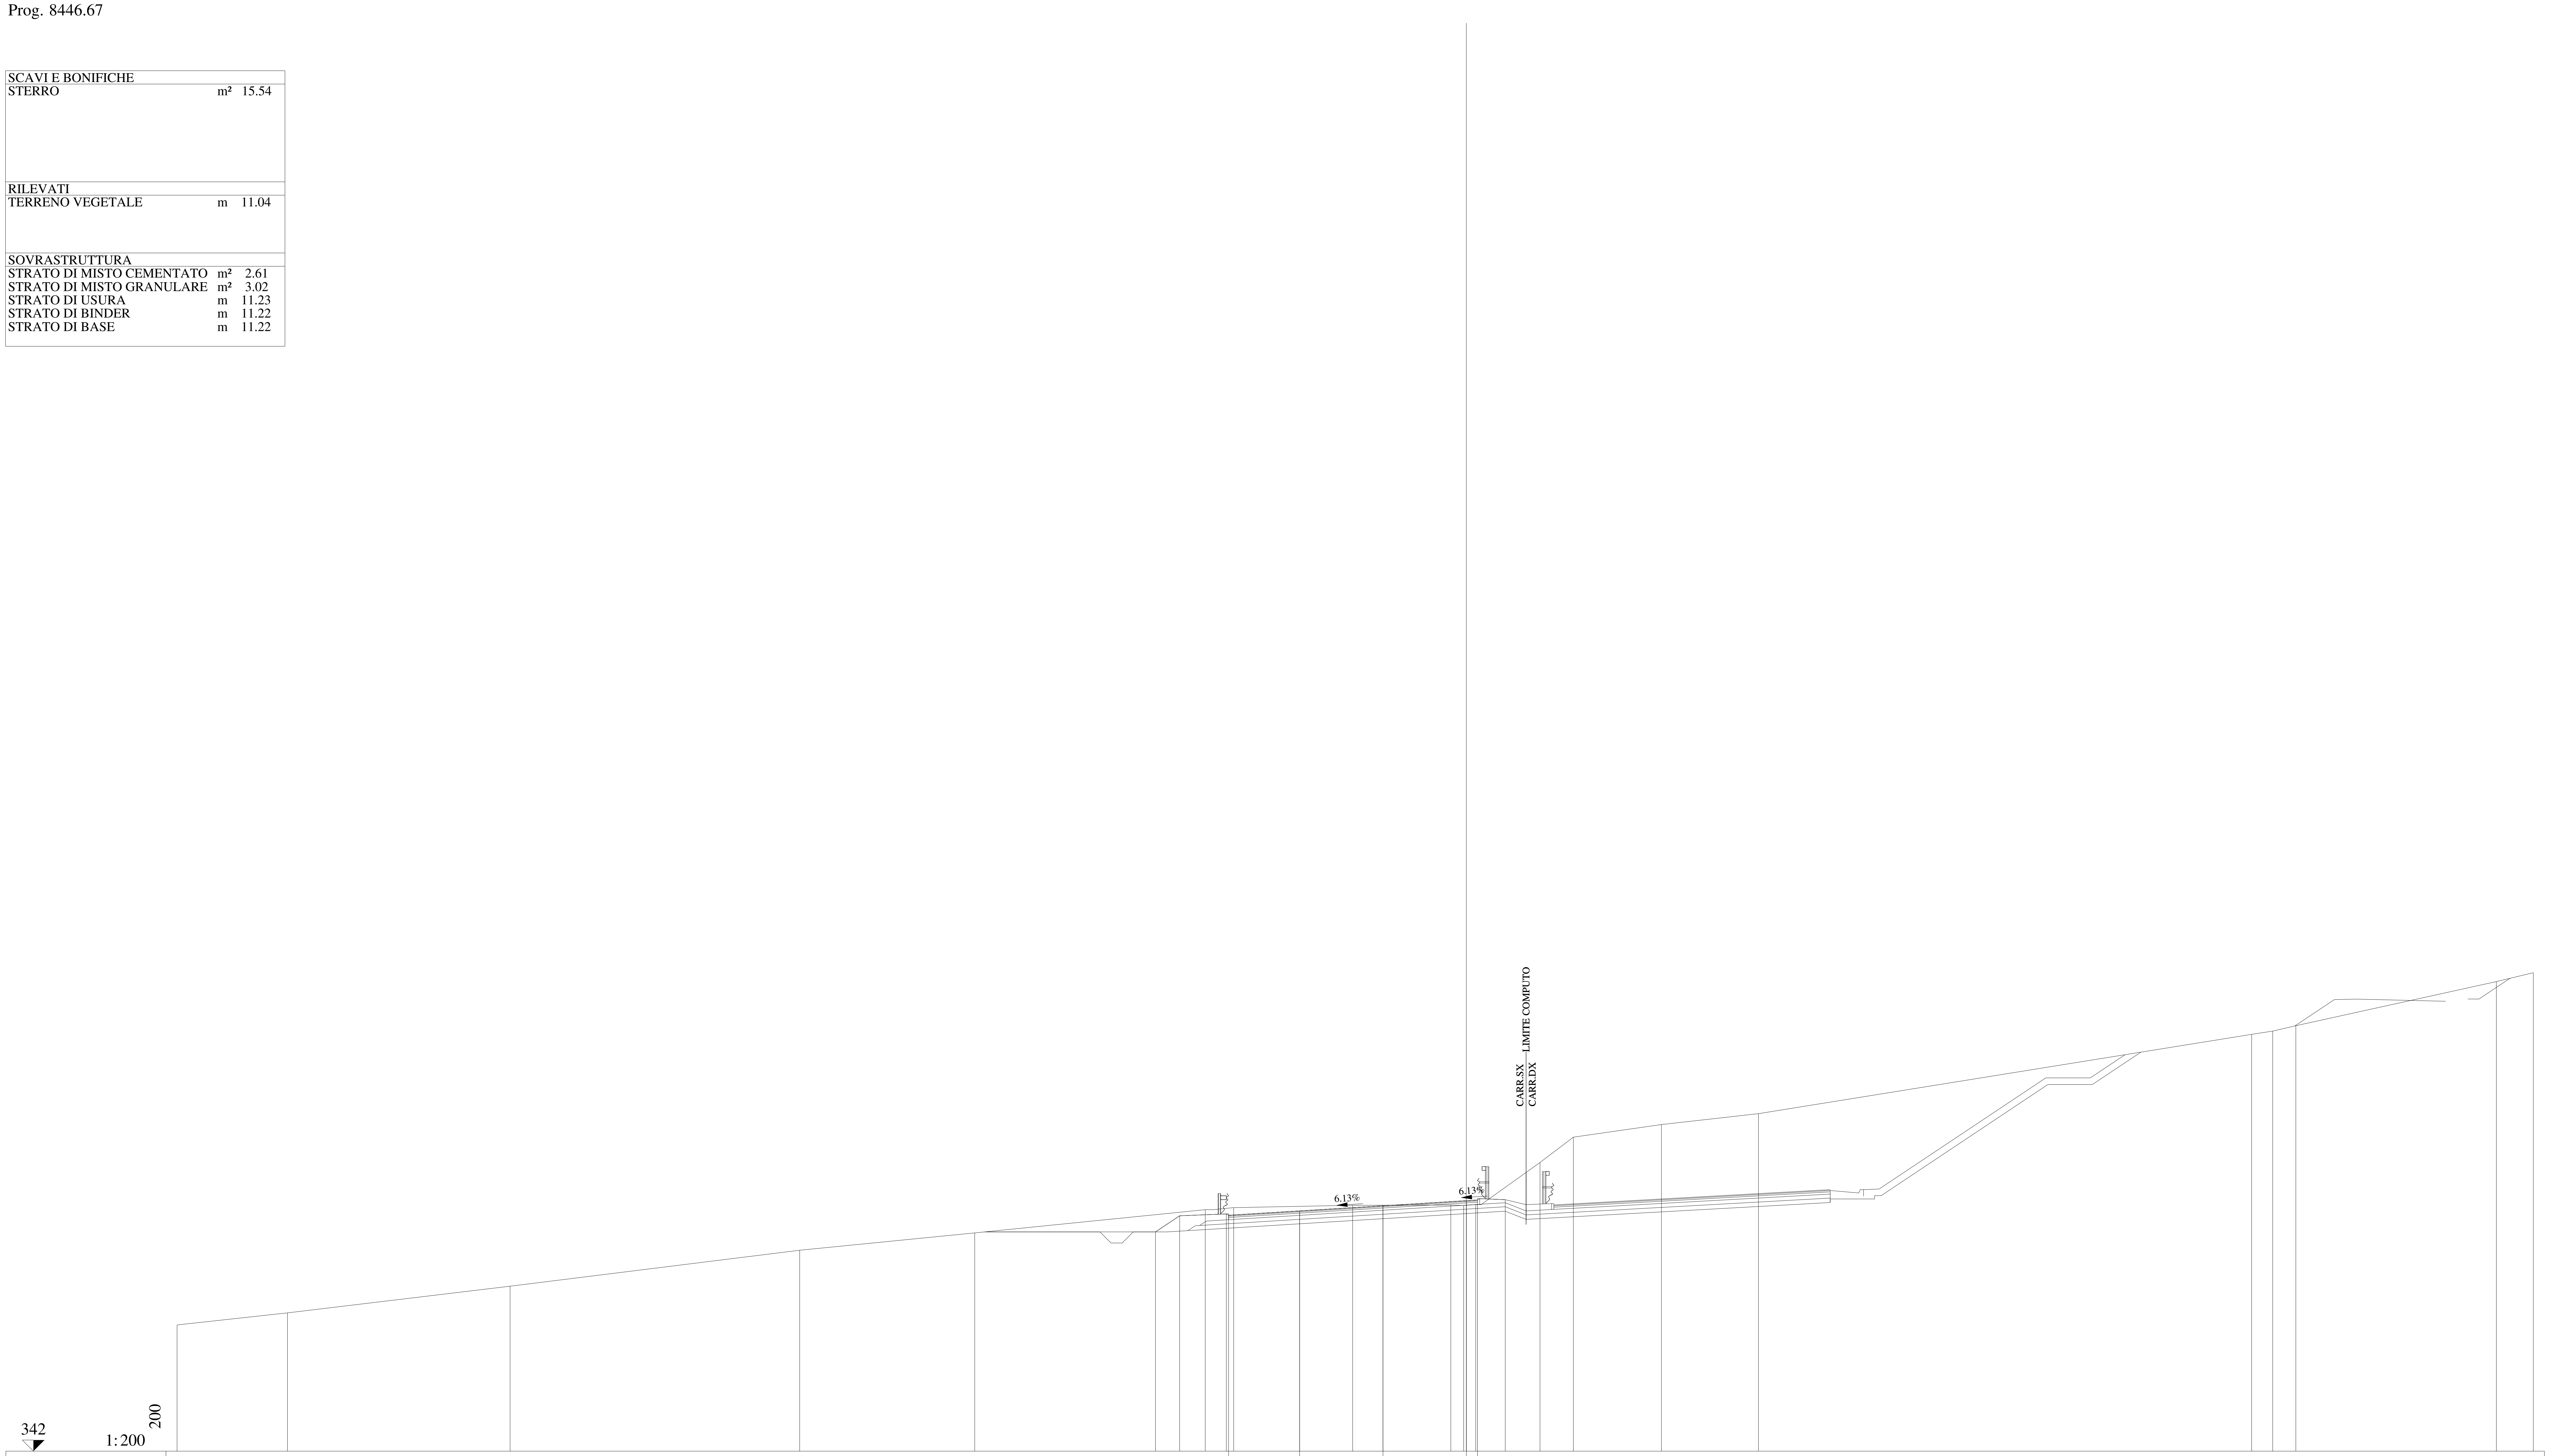

QUOTE PAVIMENTAZIONE: 352.61 352.81 353.04 353.27 353.26 353.30

DISTANZE PARZIALI PAVIMENTAZIONE: 3.20 3.75 3.75 0.50

QUOTE PROGETTO: 351.86 352.59 352.67 352.81 353.04 353.27 353.30 353.31

DISTANZE PARZIALI PROGETTO: 1.08 2.10 3.30 3.75 3.75 0.50 1.25

QUOTE TERRENO: 347.68 348.22 349.42 351.04 351.82 352.86 352.96 353.06 353.07 353.06 353.09 354.99 356.13 356.69 357.18 360.75 360.90 361.14 363.13 363.53

DISTANZE PARZIALI TERRENO: 4.97 10.01 13.03 7.87 10.37 1.28 5.35 4.42 0.58 0.54 2.89 1.50 3.97 4.36 22.19 0.94 1.05 9.02 1.66

Lotto 1_SX_dir_Ragusa
Sezione L1 - 406
Prog. 8471.44

SCAVI E BONIFICHE		
STERRO	m²	20.30
RILEVATI		
TERRENO VEGETALE	m	10.16
SOVRASTRUTTURA		
STRATO DI MISTO CEMENTATO	m²	2.66
STRATO DI MISTO GRANULARE	m²	3.04
STRATO DI USURA	m	11.92
STRATO DI BINDER	m	11.92
STRATO DI BASE	m	11.92

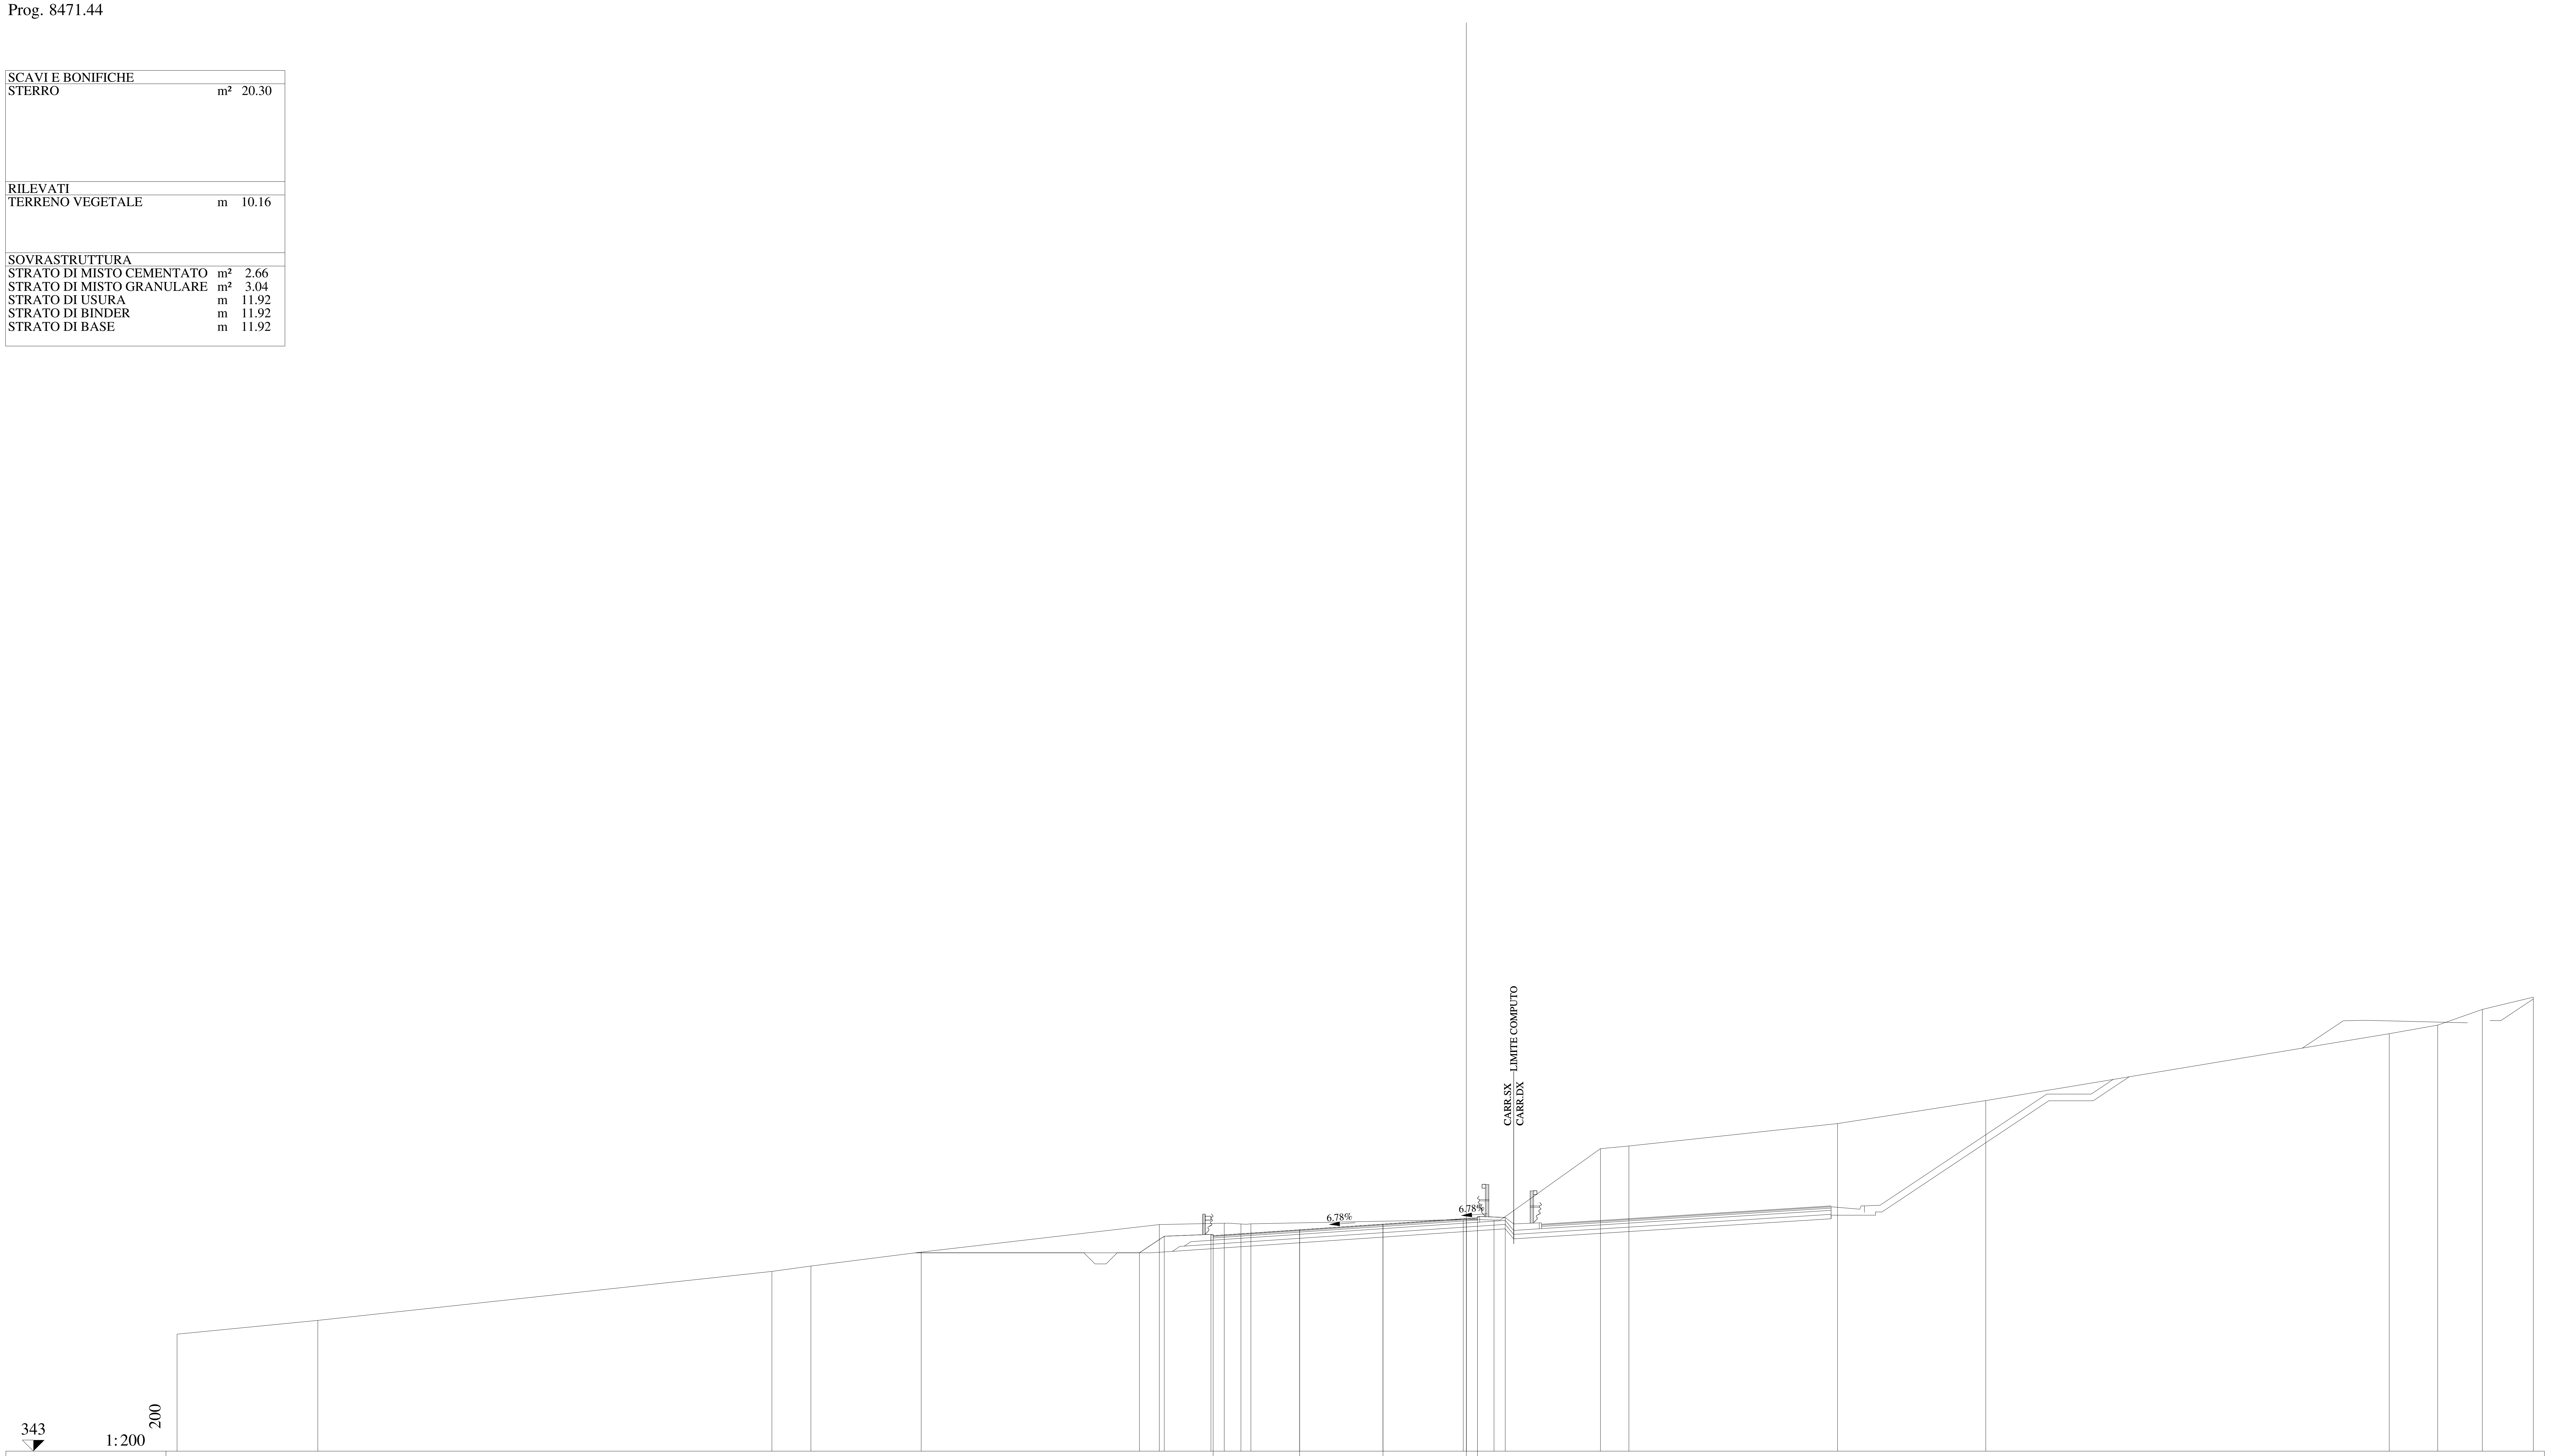

QUOTE PAVIMENTAZIONE: 352.69 | 352.95 | 353.21 | 353.46 | 353.46 | 353.50

DISTANZE PARZIALI PAVIMENTAZIONE: 3.89 | 3.75 | 3.75 | 0.50

QUOTE PROGETTO: 351.92 | 352.67 | 352.75 | 352.95 | 353.21 | 353.46 | 353.50 | 353.51

DISTANZE PARZIALI PROGETTO: 1.12 | 2.10 | 3.99 | 3.75 | 3.75 | 0.50 | 1.25

QUOTE TERRENO: 348.26 | 348.88 | 351.09 | 351.33 | 351.95 | 353.19 | 353.25 | 353.22 | 353.23 | 353.42 | 353.40 | 356.61 | 356.73 | 357.74 | 358.77 | 361.78 | 362.17 | 362.87 | 363.42

DISTANZE PARZIALI TERRENO: 6.33 | 20.43 | 1.75 | 4.97 | 10.71 | 2.92 | 0.75 | 0.45 | 9.55 | 1.38 | 4.79 | 1.28 | 9.39 | 6.67 | 18.15 | 2.18 | 2.01 | 2.29

Lotto 1_SX_dir_Ragusa
Sezione L1 - 407
Prog. 8492.55

SCAVI E BONIFICHE		
STERRO	m²	19.98
PIANO DI POSA IN TRINCEA	m	15.45

RILEVATI		
TERRENO VEGETALE	m	9.92

SOVRASTRUTTURA		
STRATO DI MISTO CEMENTATO	m²	2.68
STRATO DI MISTO GRANULARE	m²	3.07
STRATO DI USURA	m	12.37
STRATO DI BINDER	m	12.37
STRATO DI BASE	m	12.37

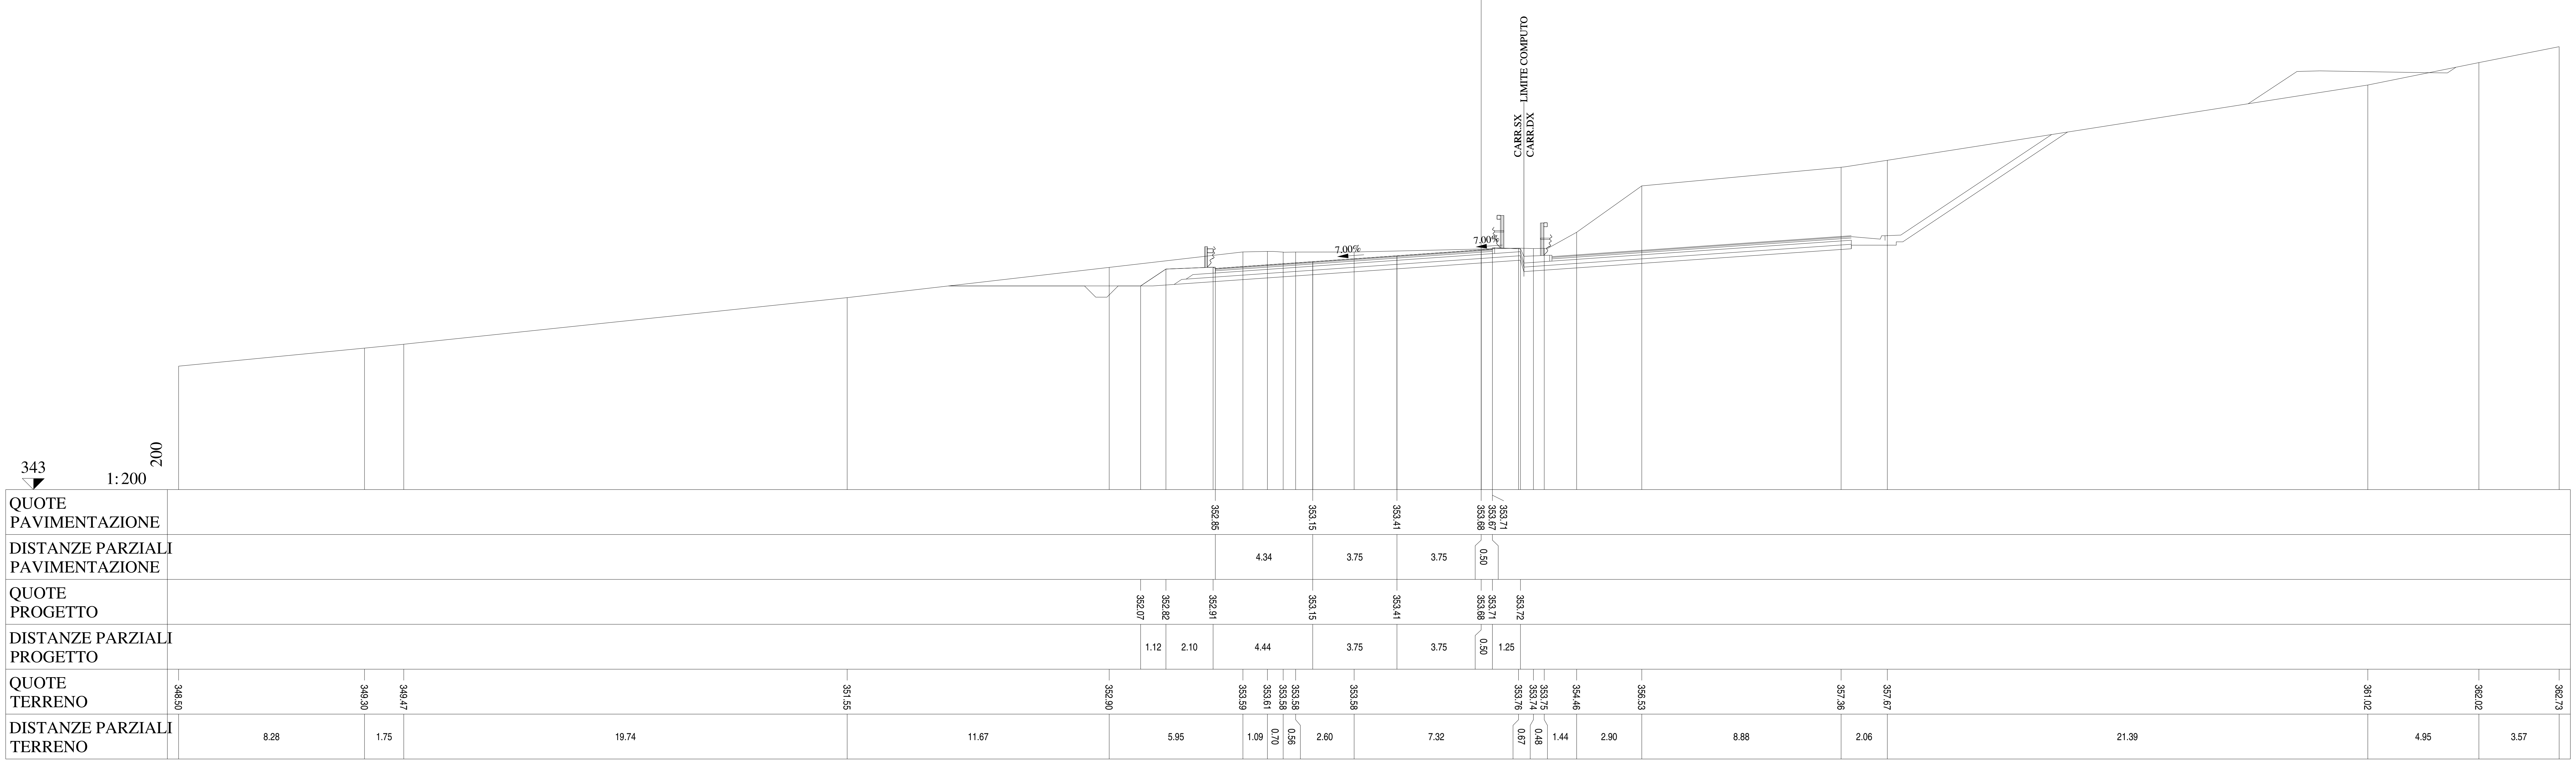

Lotto 1_SX_dir_Ragusa
Sezione L1 - 408
Prog. 8520.87

SCAVI E BONIFICHE		
STERRO	m²	18.04
PIANO DI POSA IN TRINCEA	m	15.67
RILEVATI		
TERRENO VEGETALE	m	9.96
SOVRASTRUTTURA		
STRATO DI MISTO CEMENTATO	m²	2.74
STRATO DI MISTO GRANULARE	m²	3.11
STRATO DI USURA	m	12.58
STRATO DI BINDER	m	12.58
STRATO DI BASE	m	12.58

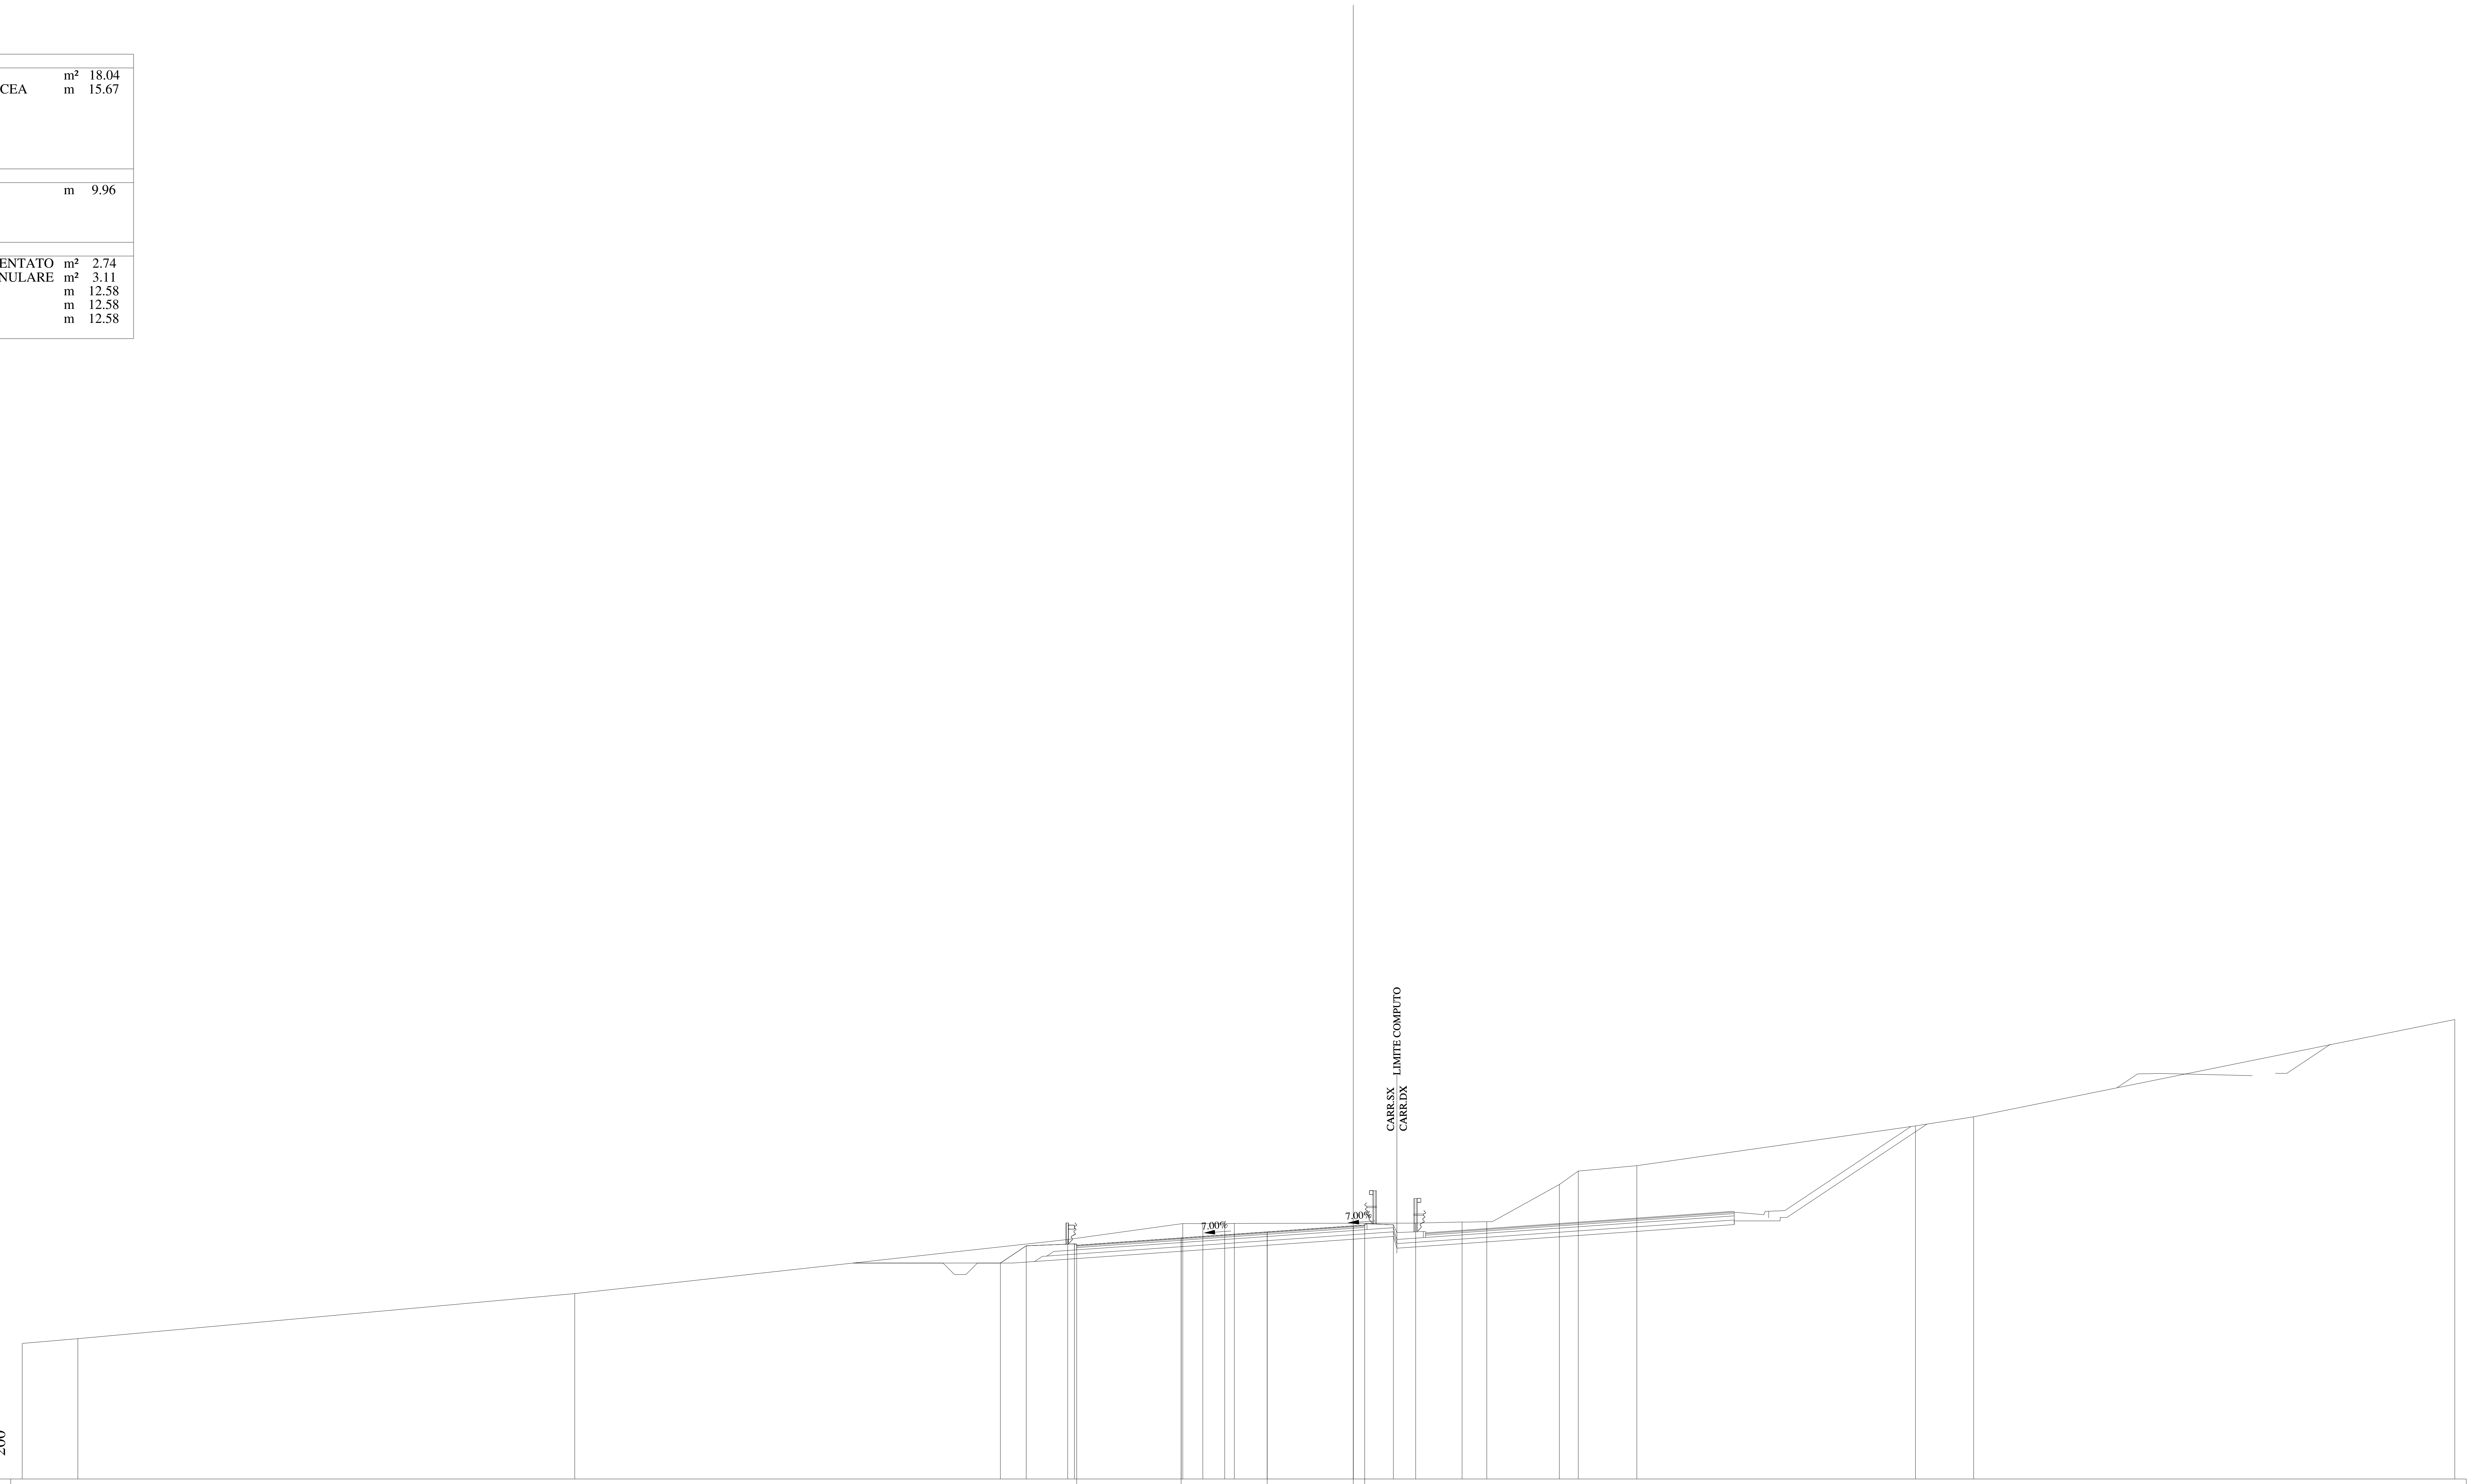

QUOTE PAVIMENTAZIONE: 353.19 353.51 353.77 354.03 354.03 354.07
DISTANZE PARZIALI PAVIMENTAZIONE: 4.55 3.75 3.75 0.50
QUOTE PROGETTO: 352.41 353.16 353.25 353.51 353.77 354.03 354.07 354.08
DISTANZE PARZIALI PROGETTO: 1.13 2.10 4.65 3.75 3.75 0.50 1.25
QUOTE TERRENO: 348.91 349.12 351.08 353.44 354.13 354.13 354.13 354.14 354.15 354.20 354.22 355.84 356.42 356.66 358.39 358.79 363.03
DISTANZE PARZIALI TERRENO: 2.43 21.65 21.48 5.01 0.88 0.95 0.42 7.90 2.02 1.08 3.16 0.83 2.55 12.14 2.53 20.97

Lotto 1_SX_dir_Ragusa
Sezione L1 - 409
Prog. 8545.57

SCAVI E BONIFICHE		
STERRO	m²	17.86
PIANO DI POSA IN TRINCEA	m	15.67
RILEVATI		
TERRENO VEGETALE	m	10.06
SOVRASTRUTTURA		
STRATO DI MISTO CEMENTATO	m²	2.75
STRATO DI MISTO GRANULARE	m²	3.14
STRATO DI USURA	m	12.58
STRATO DI BINDER	m	12.58
STRATO DI BASE	m	12.58

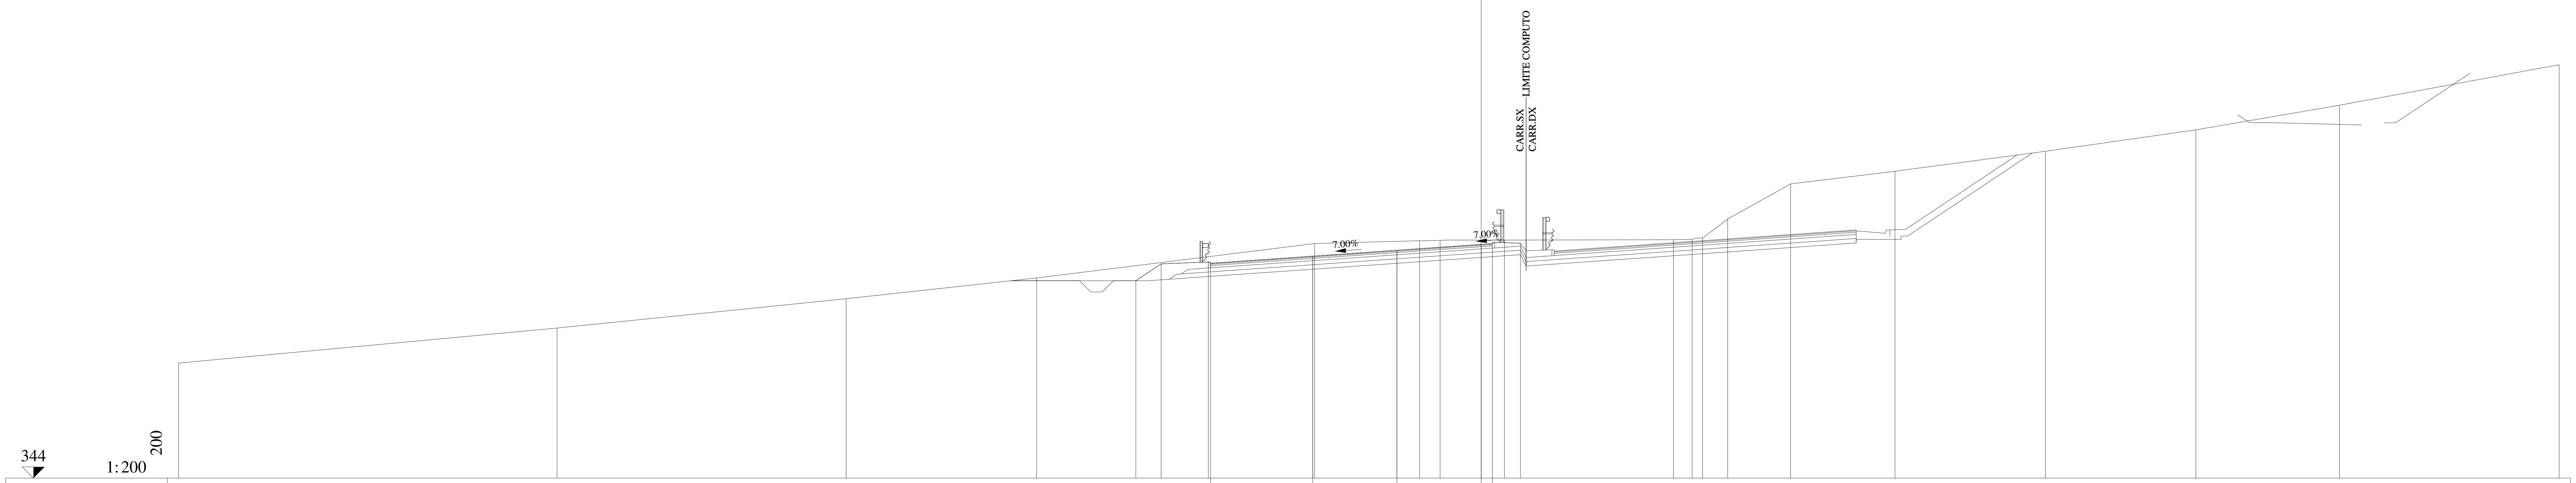

QUOTE PAVIMENTAZIONE	353.56, 353.88, 354.15, 354.41, 354.40, 354.44
DISTANZE PARZIALI PAVIMENTAZIONE	4.55, 3.75, 3.75, 0.50
QUOTE PROGETTO	352.79, 353.54, 353.62, 353.88, 354.15, 354.41, 354.44, 354.46
DISTANZE PARZIALI PROGETTO	1.13, 2.10, 4.65, 3.75, 3.75, 0.50, 1.25
QUOTE TERRENO	349.12, 350.68, 351.99, 352.91, 354.45, 354.57, 354.59, 354.60, 354.62, 354.63, 354.69, 355.54, 357.10, 357.66, 358.55, 359.51, 360.61, 362.41
DISTANZE PARZIALI TERRENO	16.85, 12.87, 8.49, 12.37, 4.67, 0.92, 2.87, 7.52, 0.83, 0.47, 1.12, 2.80, 4.65, 6.70, 6.69, 6.40, 9.78

Lotto 1_SX_dir_Ragusa
Sezione L1 - 410
Prog. 8570.28

SCAVI E BONIFICHE		
STERRO	m²	28.48
PIANO DI POSA IN TRINCEA	m	15.67
RILEVATI		
TERRENO VEGETALE	m	10.48
SOVRASTRUTTURA		
STRATO DI MISTO CEMENTATO	m²	2.79
STRATO DI MISTO GRANULARE	m²	3.21
STRATO DI USURA	m	12.58
STRATO DI BINDER	m	12.58
STRATO DI BASE	m	12.58

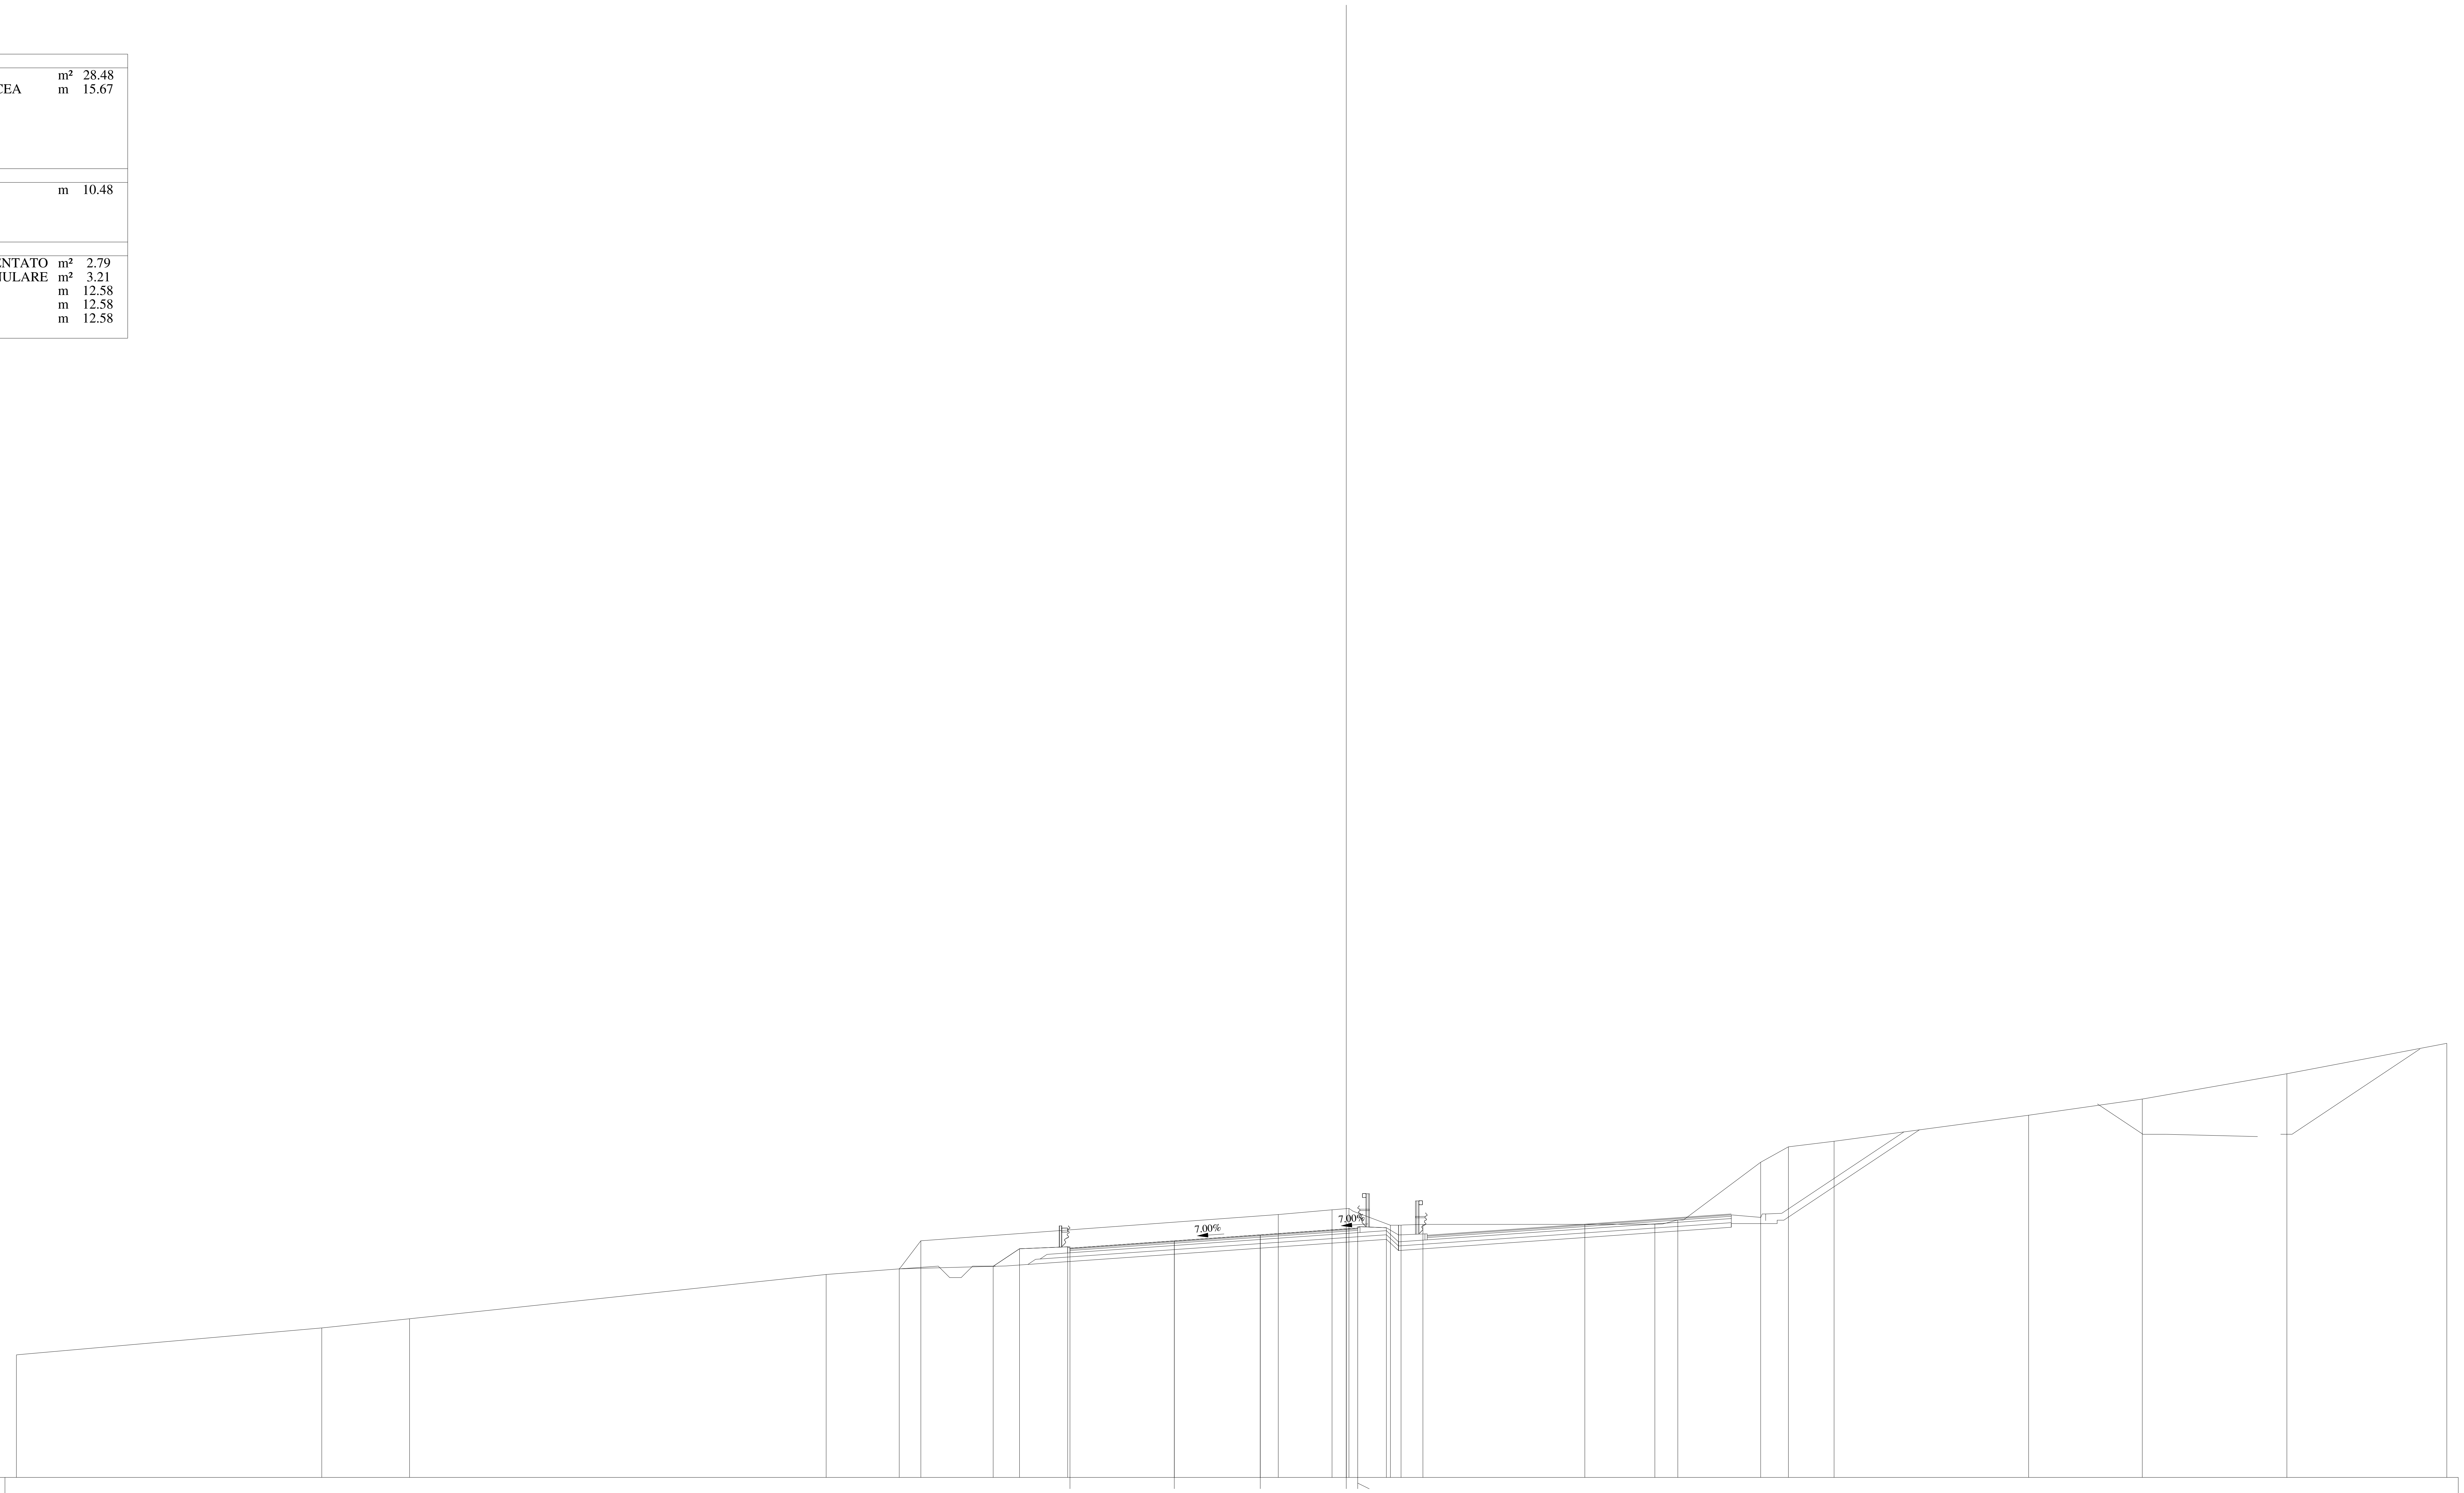

344
1:200
200

QUOTE PAVIMENTAZIONE	354.00 354.32 354.58 354.84 354.84 354.88
DISTANZE PARZIALI PAVIMENTAZIONE	4.55 3.75 3.75 0.50
QUOTE PROGETTO	353.21 353.98 354.06 354.32 354.58 354.84 354.88 354.89
DISTANZE PARZIALI PROGETTO	1.15 2.10 4.65 3.75 3.75 0.50 1.25
QUOTE TERRENO	349.35 350.52 350.92 352.85 353.10 354.32 355.47 355.68 355.74 355.00 355.01 355.04 355.04 355.05 355.23 357.75 358.42 358.67 359.80 360.51 361.61 362.94
DISTANZE PARZIALI TERRENO	13.32 3.83 18.17 3.18 0.95 15.58 2.35 0.74 1.81 0.46 0.95 7.06 3.06 1.00 3.61 1.21 2.00 8.48 4.96 6.30 6.98

Lotto 1_SX_dir_Ragusa
Sezione L1 - 411
Prog. 8594.97

SCAVI E BONIFICHE		
STERRO	m²	28.50
PIANO DI POSA IN TRINCEA	m	15.67
RILEVATI		
TERRENO VEGETALE	m	11.36
SOVRASTRUTTURA		
STRATO DI MISTO CEMENTATO	m²	2.86
STRATO DI MISTO GRANULARE	m²	3.31
STRATO DI USURA	m	12.58
STRATO DI BINDER	m	12.58
STRATO DI BASE	m	12.58

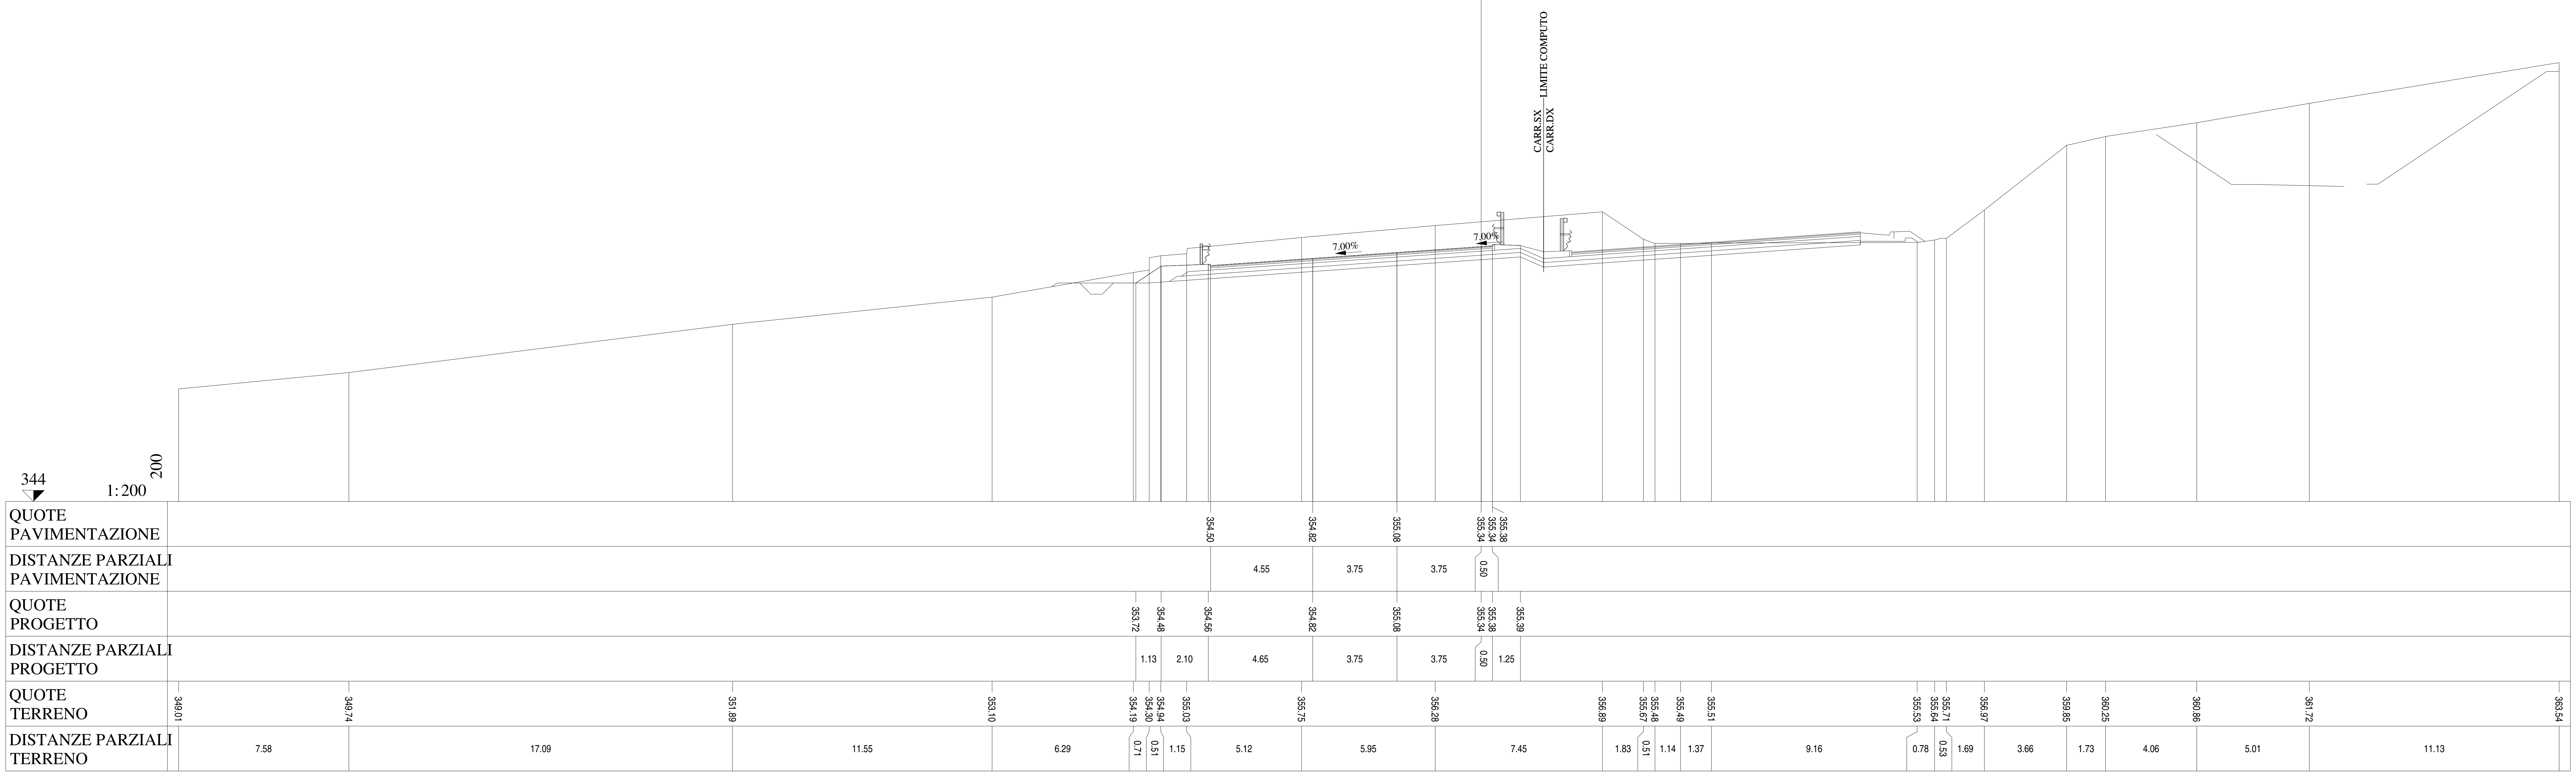

Lotto 1_SX_dir_Ragusa
Sezione L1 - 412
Prog. 8619.66

SCAVI E BONIFICHE		
STERRO	m²	23.39
PIANO DI POSA IN TRINCEA	m	15.67
RILEVATI		
TERRENO VEGETALE	m	10.08
SOVRASTRUTTURA		
STRATO DI MISTO CEMENTATO	m²	2.89
STRATO DI MISTO GRANULARE	m²	3.32
STRATO DI USURA	m	12.58
STRATO DI BINDER	m	12.58
STRATO DI BASE	m	12.58

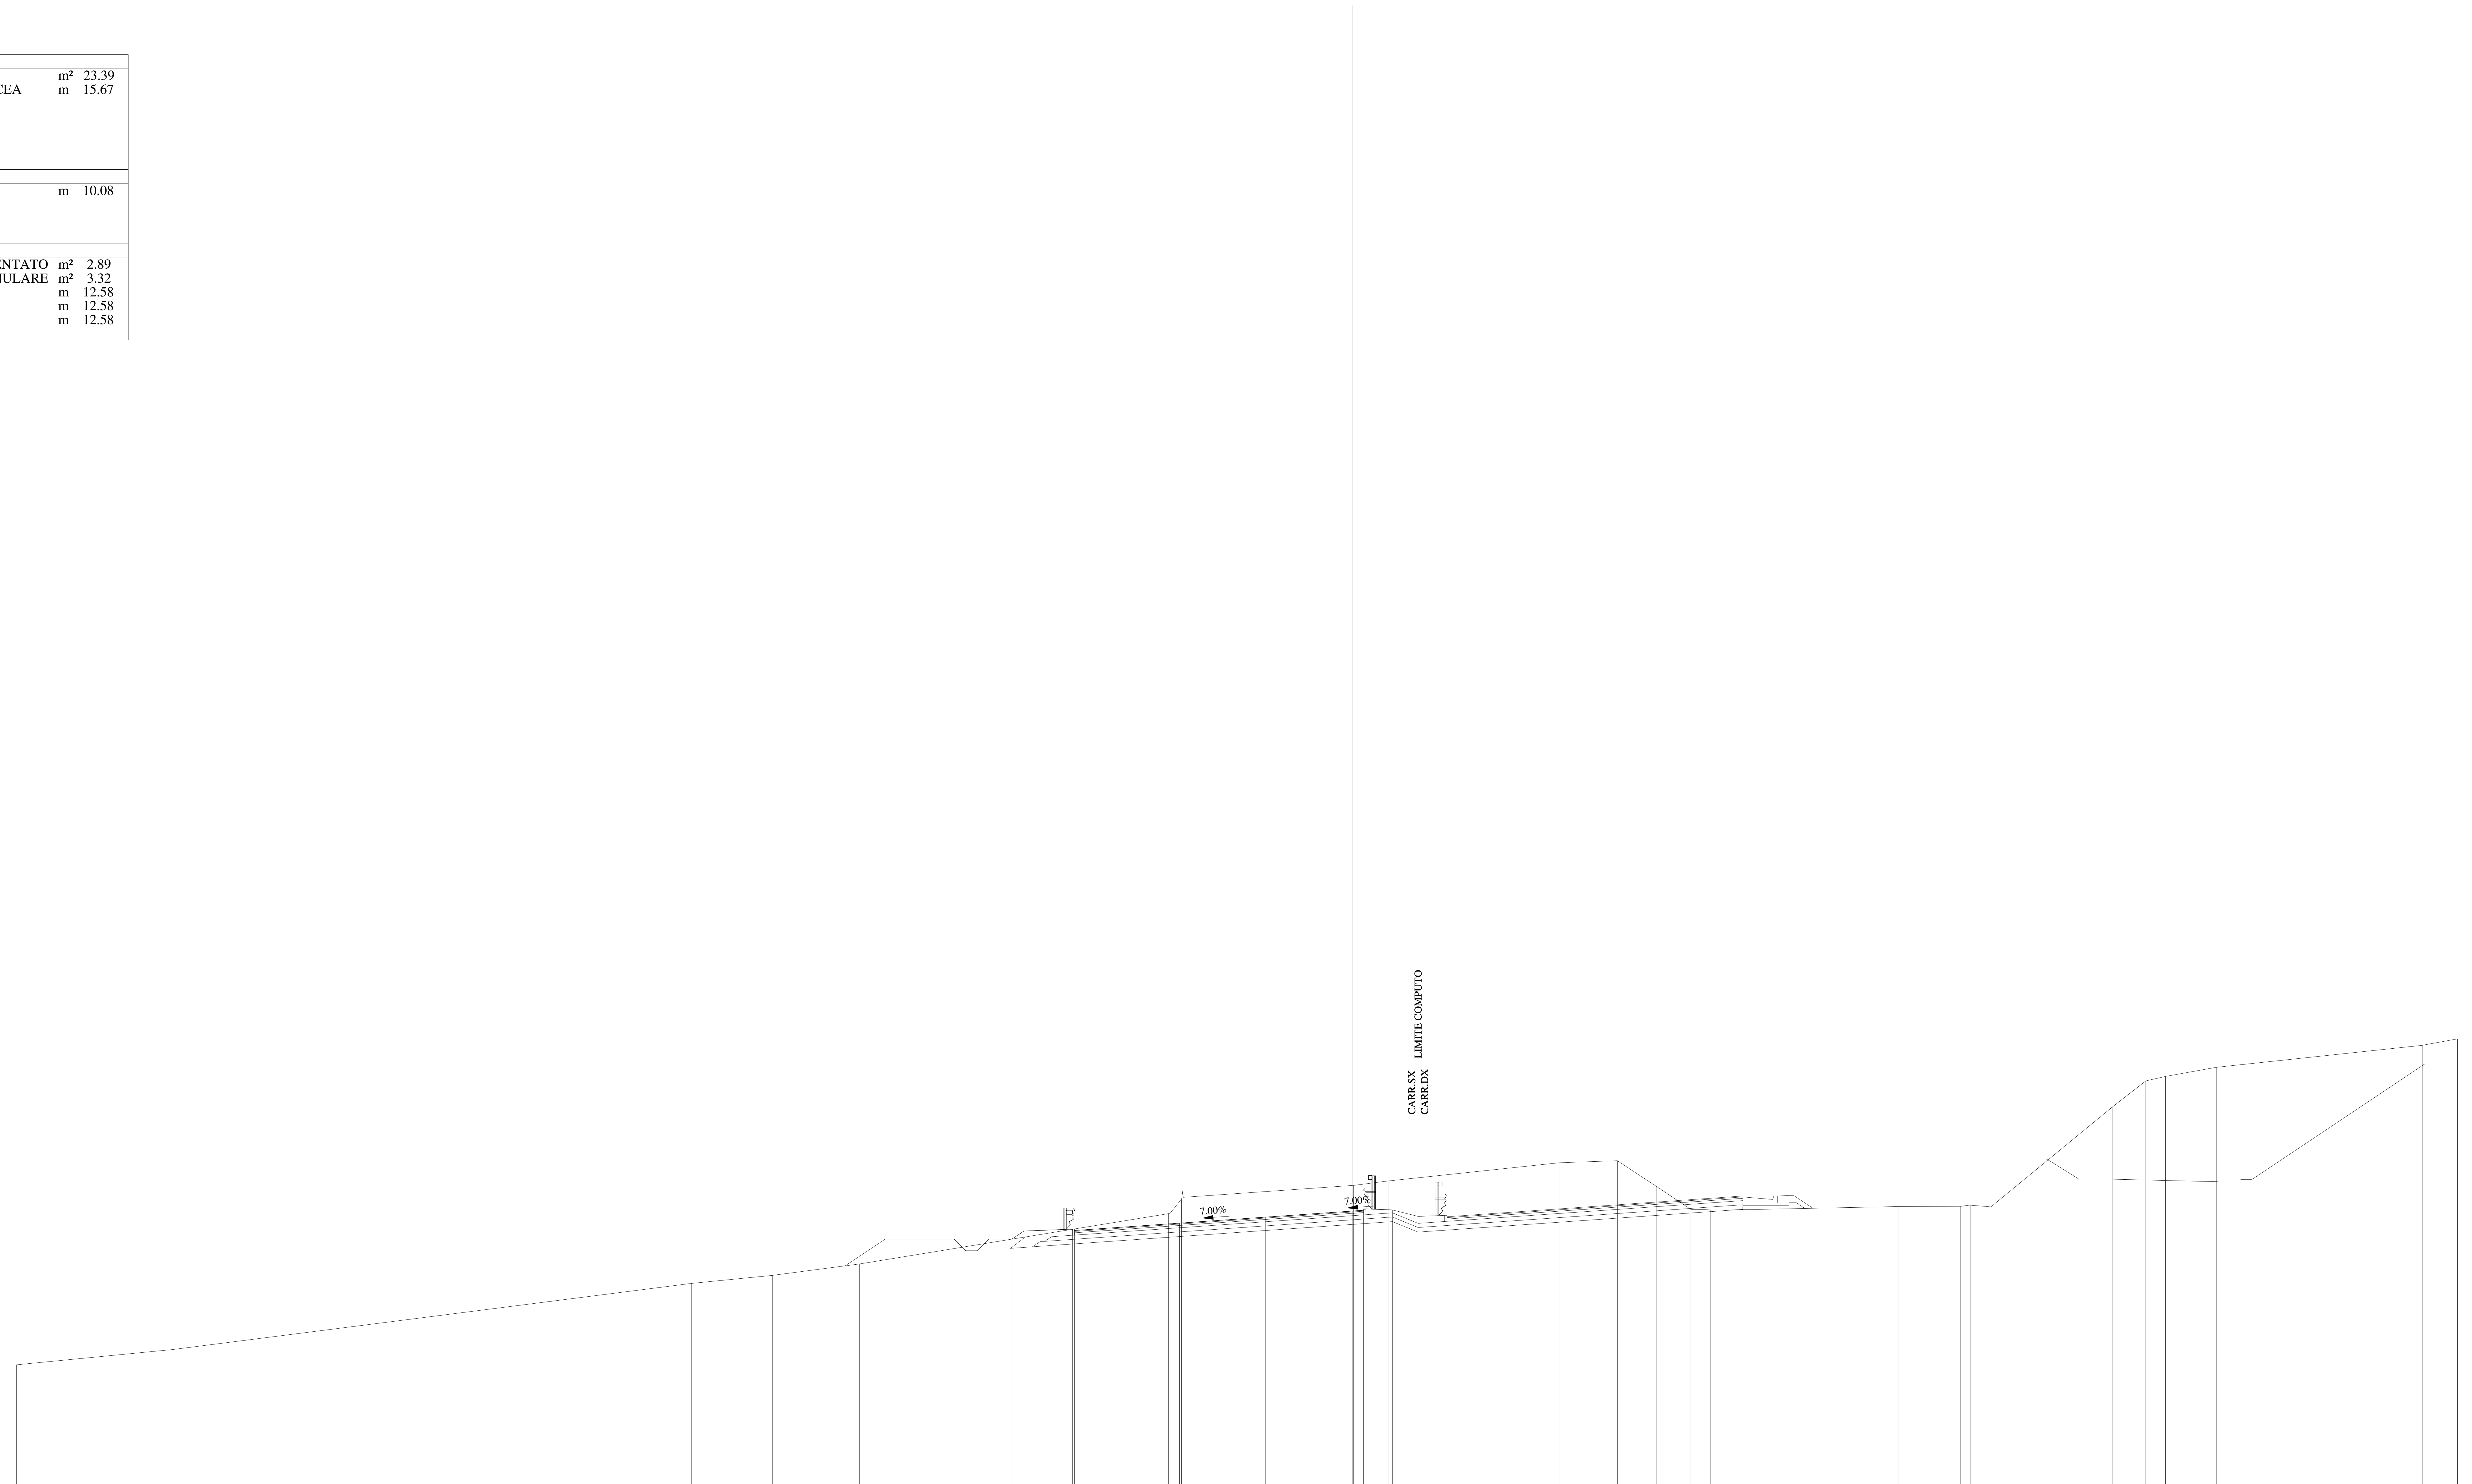

344
1:200
200

QUOTE PAVIMENTAZIONE	355.04, 355.36, 355.62, 355.88, 355.88, 355.92
DISTANZE PARZIALI PAVIMENTAZIONE	4.55, 3.75, 3.75, 0.50
QUOTE PROGETTO	354.66, 355.02, 355.10, 355.36, 355.62, 355.88, 355.92, 355.93
DISTANZE PARZIALI PROGETTO	0.53, 2.10, 4.65, 3.75, 3.75, 0.50, 1.25
QUOTE TERRENO	349.21, 349.87, 352.74, 353.09, 353.59, 355.77, 356.41, 357.00, 357.20, 357.98, 358.07, 356.94, 355.96, 355.93, 355.93, 356.08, 356.09, 356.14, 356.07, 360.42, 361.54, 361.73, 362.13, 363.08, 363.36
DISTANZE PARZIALI TERRENO	6.80, 22.52, 3.52, 3.77, 13.41, 0.57, 7.48, 1.53, 7.42, 2.50, 1.71, 1.48, 0.86, 0.66, 7.48, 2.72, 0.43, 0.88, 5.29, 1.44, 0.85, 2.21, 8.94, 1.53

Lotto 1_SX_dir_Ragusa
Sezione L1 - 413
Prog. 8644.35

SCAVI E BONIFICHE		
STERRO	m²	15.74
PIANO DI POSA IN TRINCEA	m	15.67
RILEVATI		
RILEVATO	m²	0.07
TERRENO VEGETALE	m	12.92
SOVRASTRUTTURA		
STRATO DI MISTO CEMENTATO	m²	2.90
STRATO DI MISTO GRANULARE	m²	3.33
STRATO DI USURA	m	12.58
STRATO DI BINDER	m	12.58
STRATO DI BASE	m	12.58

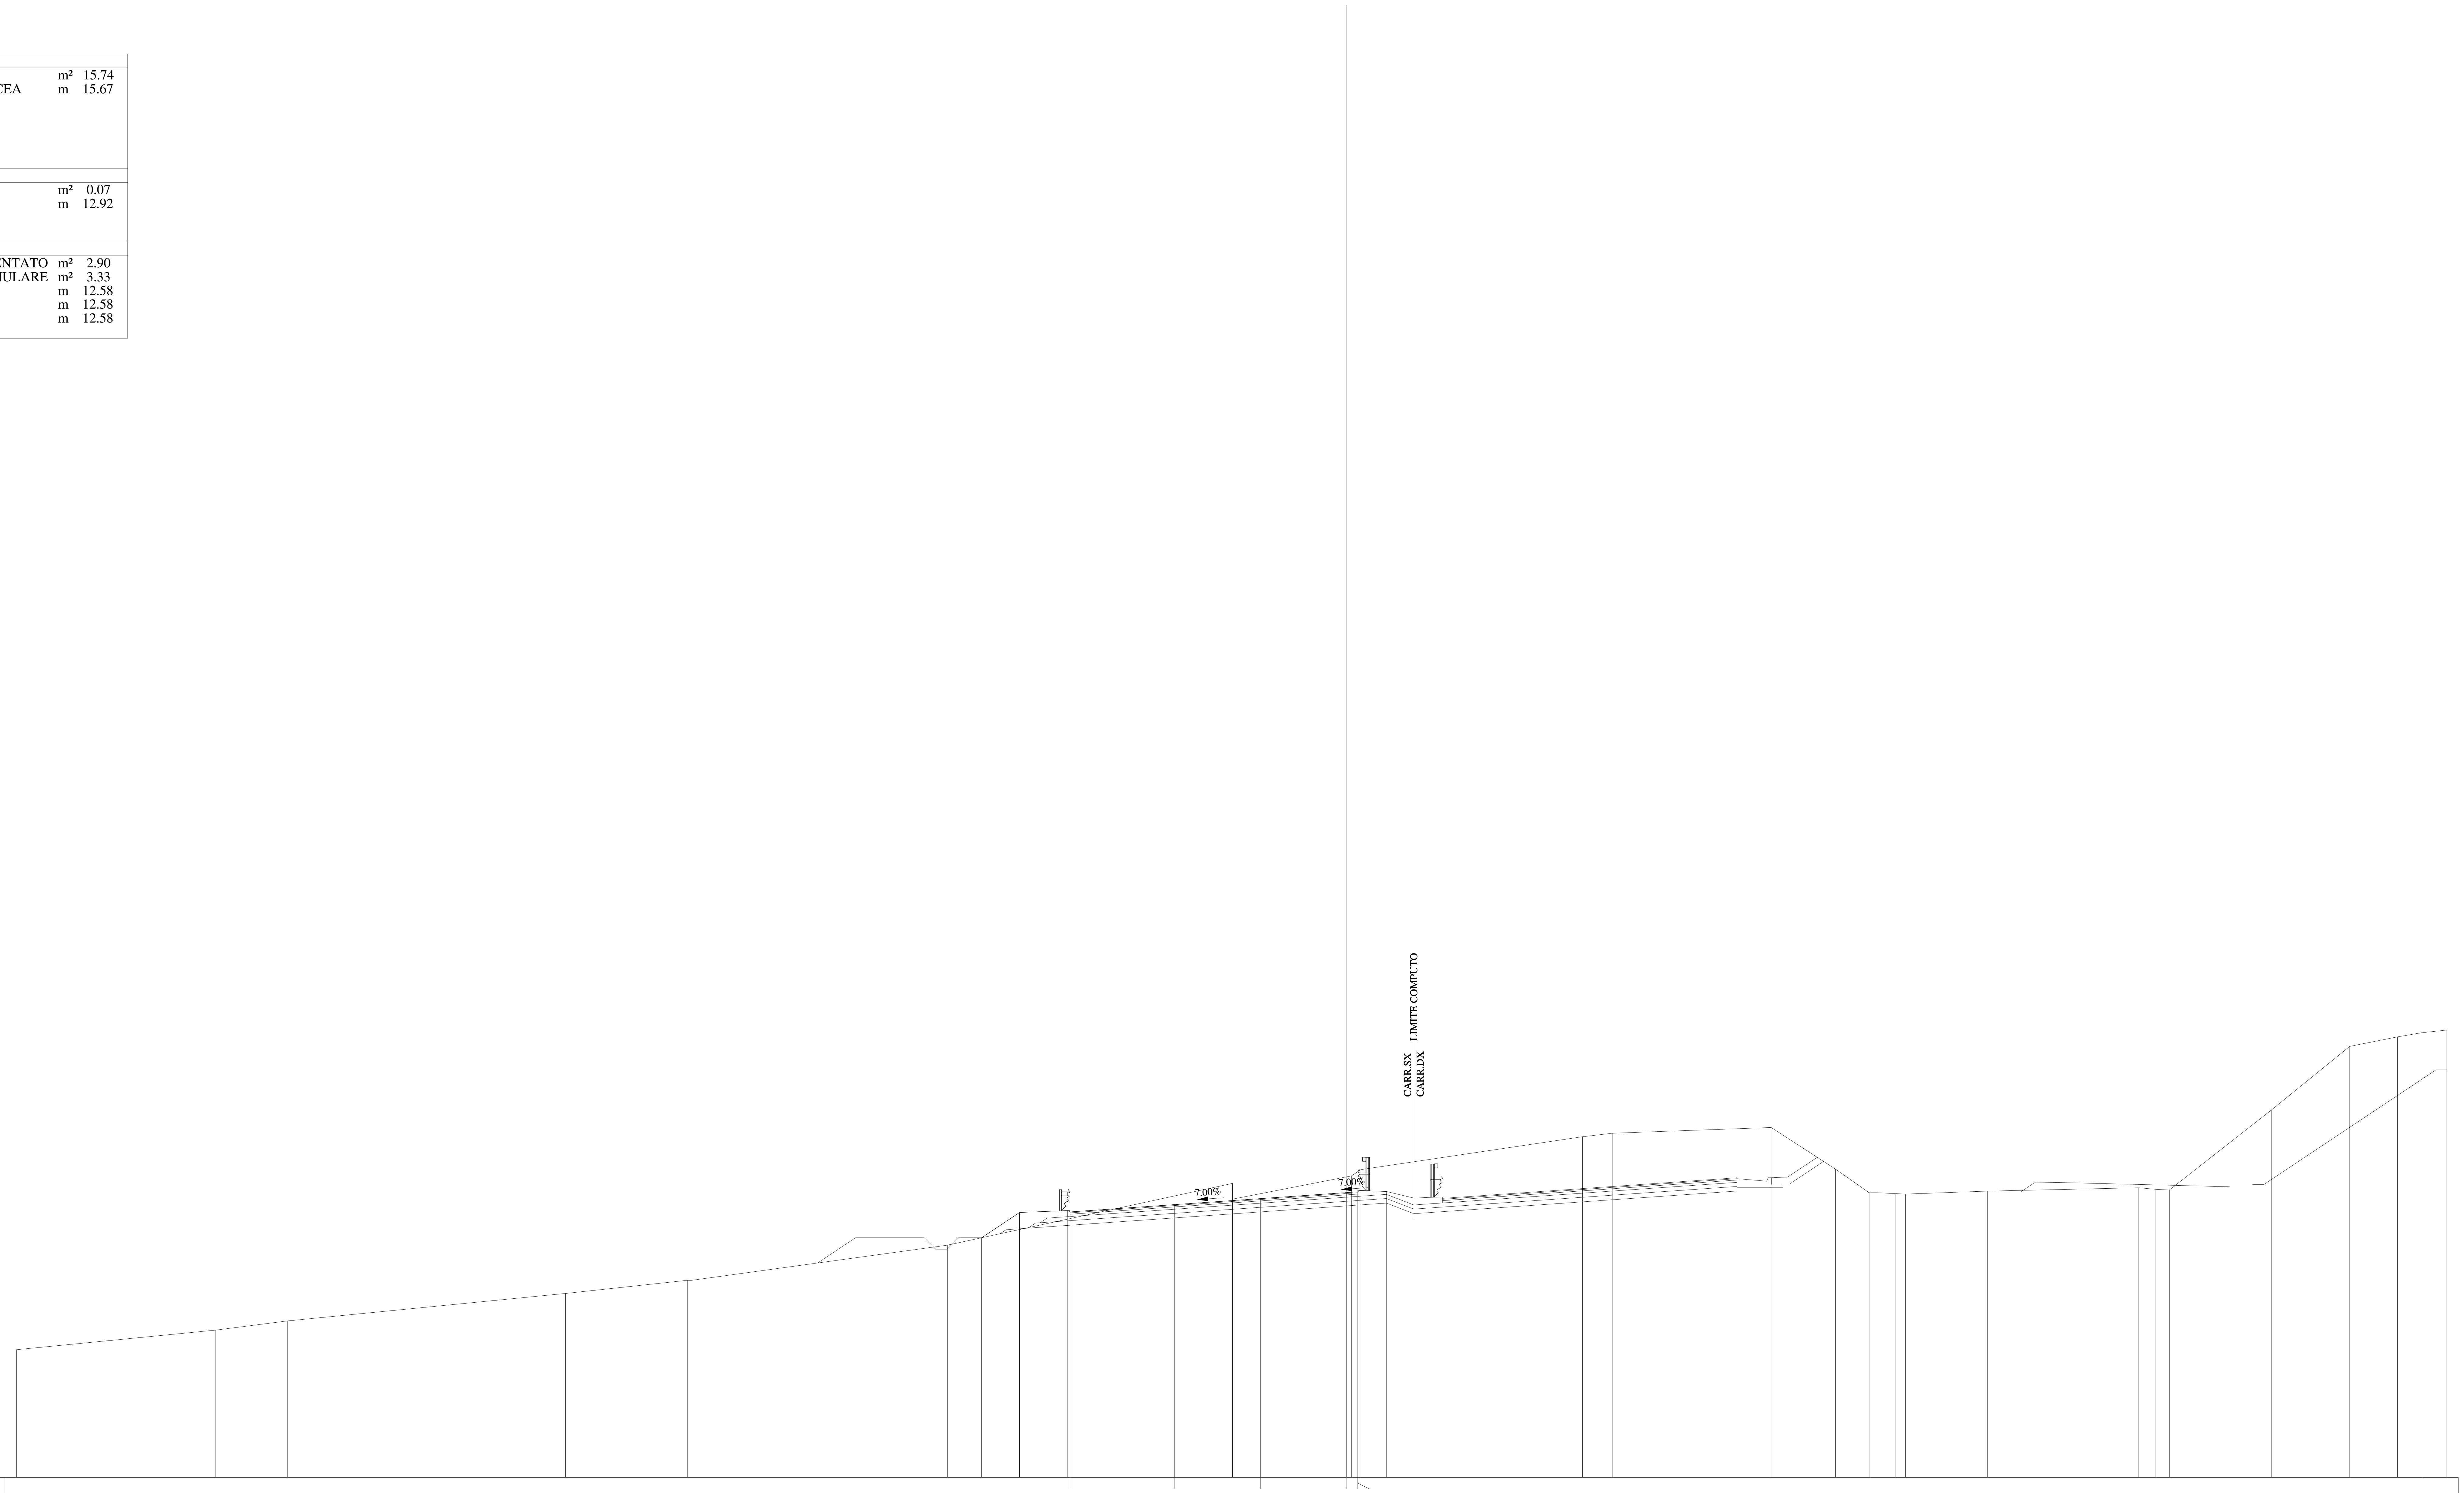

QUOTE PAVIMENTAZIONE	355.58, 355.90, 356.16, 356.43, 356.42, 356.46
DISTANZE PARZIALI PAVIMENTAZIONE	4.55, 3.75, 3.75, 0.50
QUOTE PROGETTO	354.46, 355.56, 355.64, 355.90, 356.16, 356.43, 356.46, 356.48
DISTANZE PARZIALI PROGETTO	1.65, 2.10, 4.65, 3.75, 3.75, 0.50, 1.25
QUOTE TERRENO	349.57, 350.43, 350.83, 352.03, 352.60, 354.13, 356.83, 356.14, 357.16, 357.43, 358.87, 359.02, 359.27, 357.45, 356.42, 356.38, 356.36, 356.49, 356.64, 356.57, 356.54, 360.03, 362.81, 363.22, 363.41, 363.52
DISTANZE PARZIALI TERRENO	8.69, 3.14, 12.11, 5.32, 11.34, 12.43, 0.01, 5.19, 0.41, 9.66, 1.32, 6.91, 2.81, 1.47, 1.16, 0.42, 3.57, 6.60, 0.72, 0.62, 4.45, 3.41, 2.09, 1.07, 1.08

Lotto 1_SX_dir_Ragusa
Sezione   L1 - 414
Prog. 8669.04

SCAVI E BONIFICHE		
STERRO	m²	1.03
BONIFICA	m²	7.70
SCOTICO	m	15.51
RILEVATI		
RILEVATO	m²	7.00
TERRENO VEGETALE	m	15.88
SOVRASTRUTTURA		
STRATO DI MISTO CEMENTATO	m²	2.90
STRATO DI MISTO GRANULARE	m²	3.35
STRATO DI USURA	m	12.58
STRATO DI BINDER	m	12.58
STRATO DI BASE	m	12.58

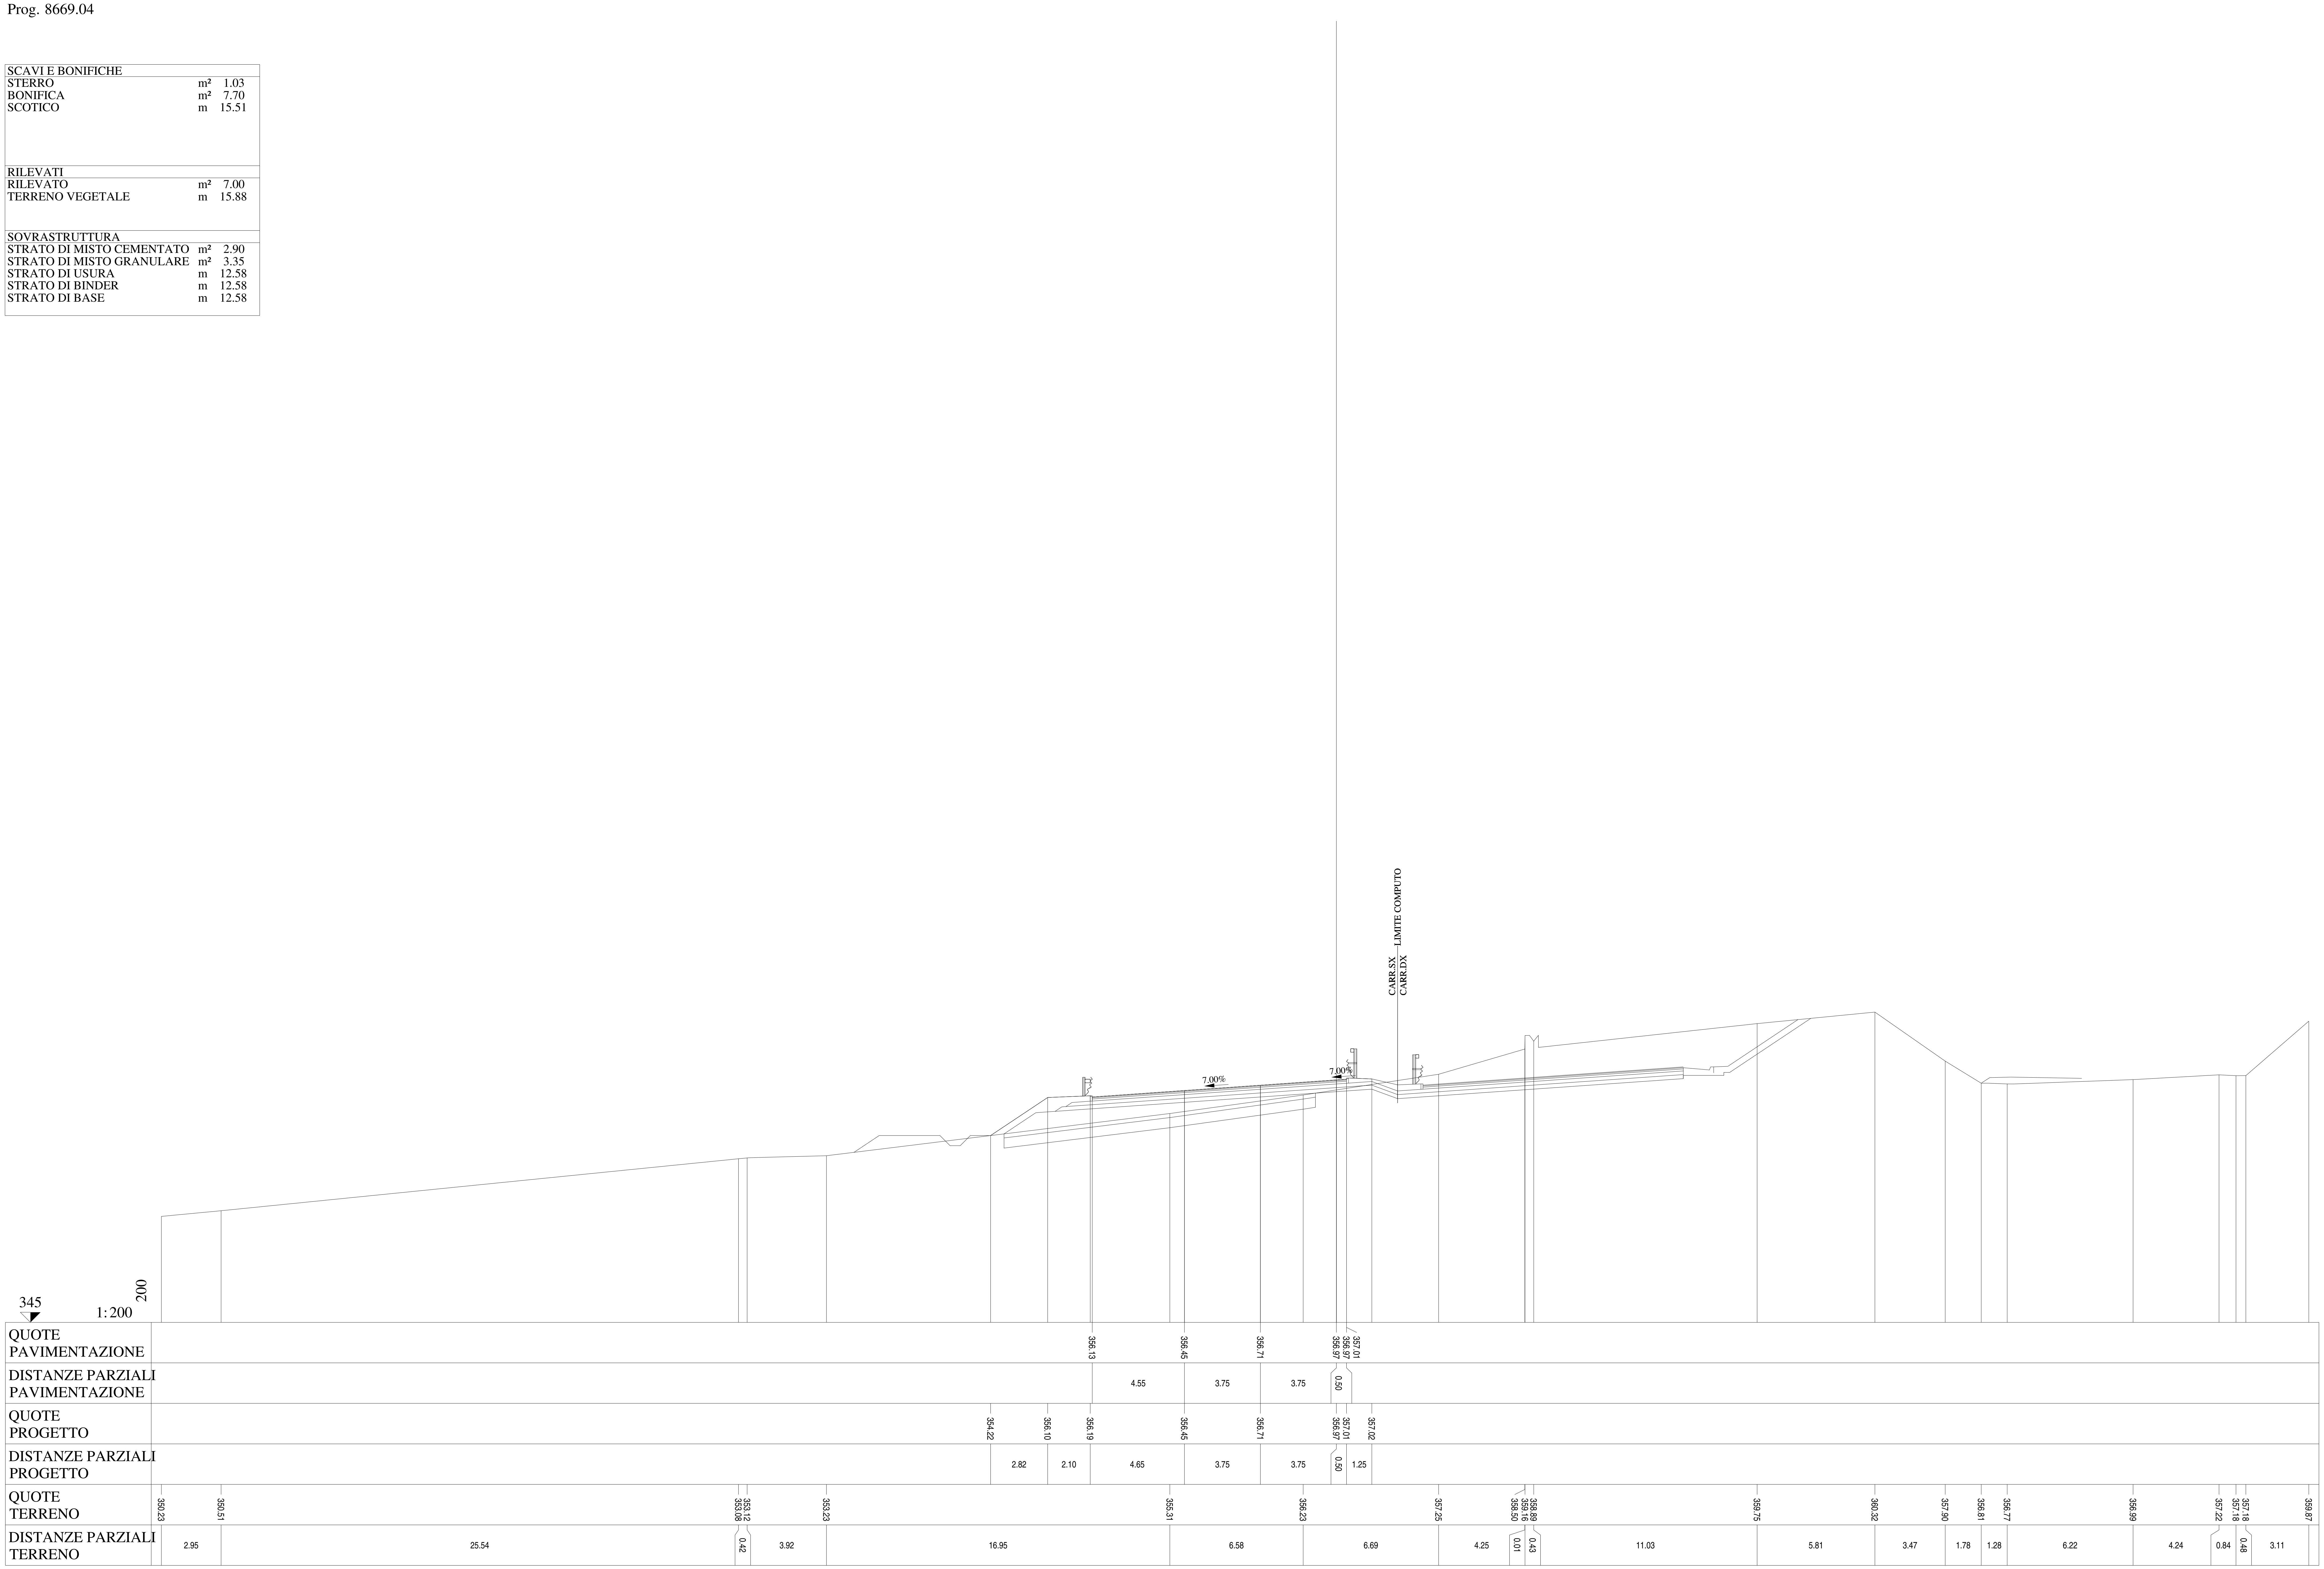

Lotto 1_SX_dir_Ragusa
Sezione   L1 - 415
Prog. 8693.73

SCAVI E BONIFICHE		
STERRO	m²	4.16
BONIFICA	m²	3.64
SCOTICO	m	8.18
RILEVATI		
RILEVATO	m²	2.65
TERRENO VEGETALE	m	16.68
SOVRASTRUTTURA		
STRATO DI MISTO CEMENTATO	m²	2.93
STRATO DI MISTO GRANULARE	m²	3.36
STRATO DI USURA	m	12.58
STRATO DI BINDER	m	12.58
STRATO DI BASE	m	12.58

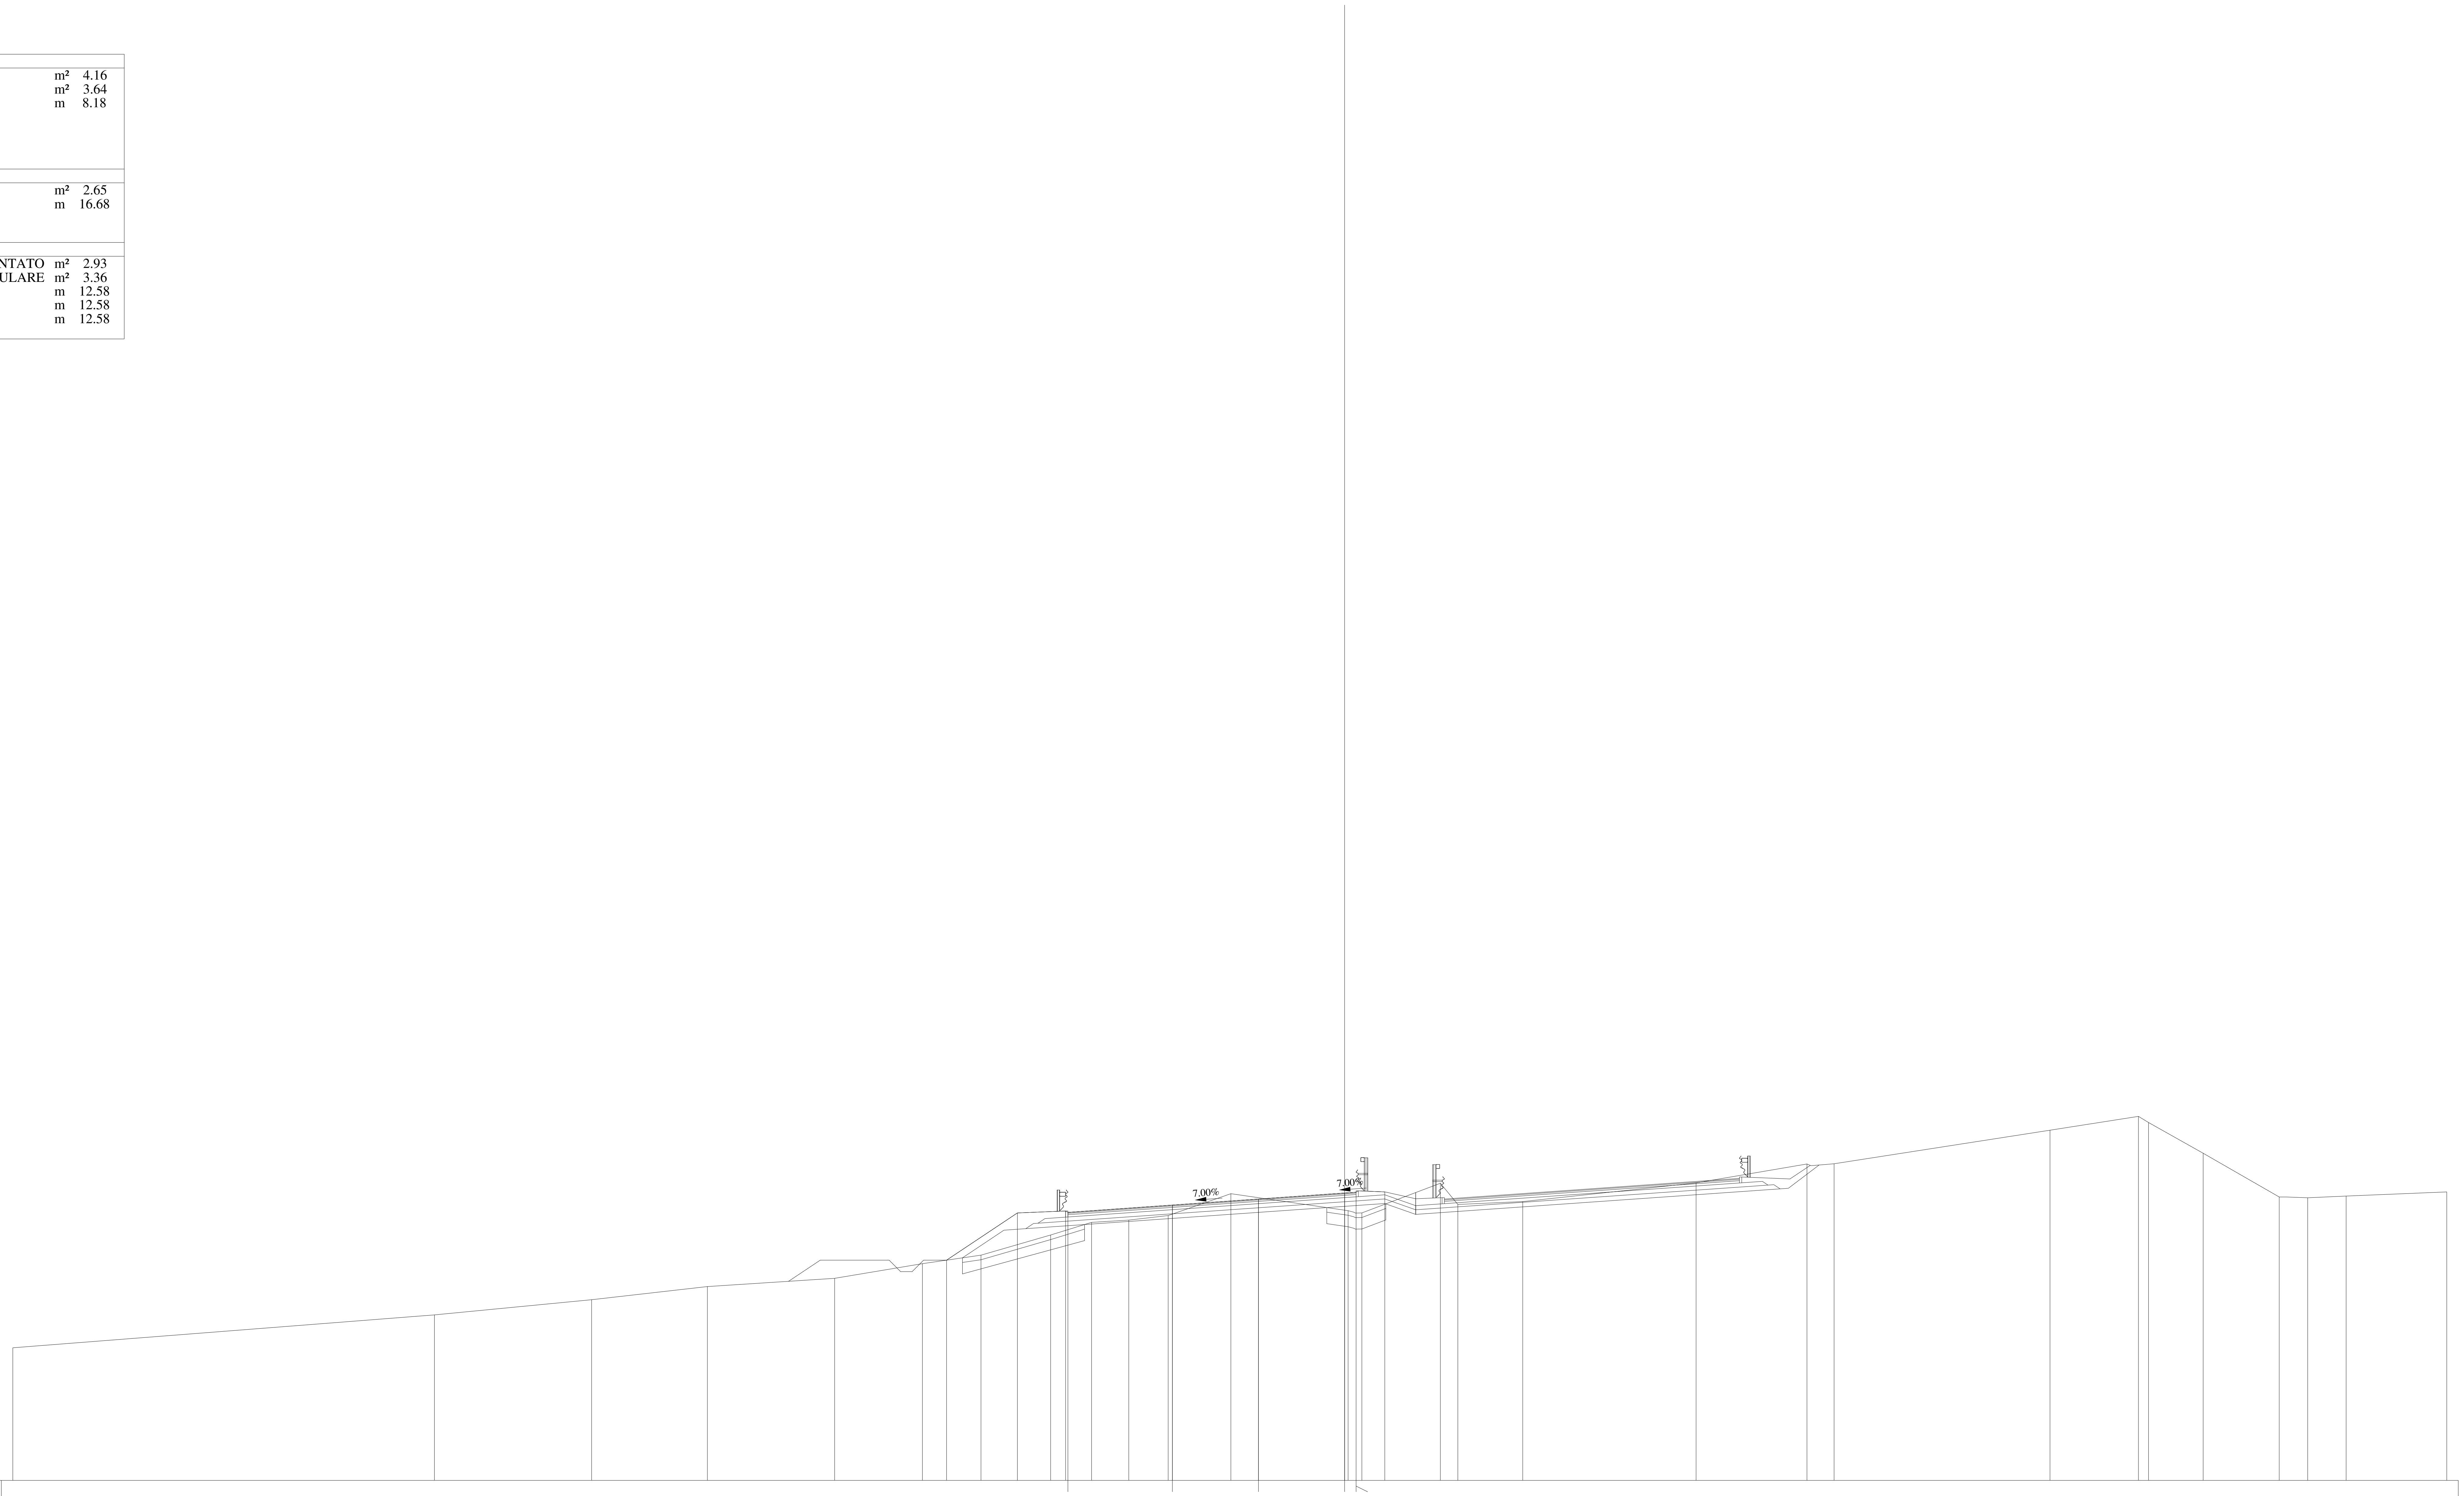

345
1:200
200

QUOTE PAVIMENTAZIONE	356.67 356.99 357.25 357.51 357.51 357.55
DISTANZE PARZIALI PAVIMENTAZIONE	4.55 3.75 3.75 0.50
QUOTE PROGETTO	354.59 356.65 356.73 356.99 357.25 357.51 357.55 357.56
DISTANZE PARZIALI PROGETTO	3.08 2.10 4.65 3.75 3.75 0.50 1.25
QUOTE TERRENO	350.77 352.21 352.87 353.44 353.80 354.44 354.81 355.69 356.24 356.33 356.53 357.48 356.74 356.65 357.94 357.02 357.14 357.95 358.78 358.79 360.25 360.85 360.59 359.25 357.34 357.31 357.38 357.56
DISTANZE PARZIALI TERRENO	18.36 6.85 5.04 5.54 3.82 2.55 3.04 1.78 1.62 1.72 2.73 5.10 0.60 3.42 0.76 2.83 7.55 4.83 1.18 9.40 3.85 0.44 2.38 3.31 1.24 1.68 4.38

Lotto 1_SX_dir_Ragusa
Sezione L1 - 416
Prog. 8718.41

SCAVI E BONIFICHE		
STERRO	m²	0.17
BONIFICA	m²	9.64
SCOTICO	m	19.48
RILEVATI		
RILEVATO	m²	14.84
TERRENO VEGETALE	m	17.52
SOVRASTRUTTURA		
STRATO DI MISTO CEMENTATO	m²	2.95
STRATO DI MISTO GRANULARE	m²	3.38
STRATO DI USURA	m	12.58
STRATO DI BINDER	m	12.58
STRATO DI BASE	m	12.58

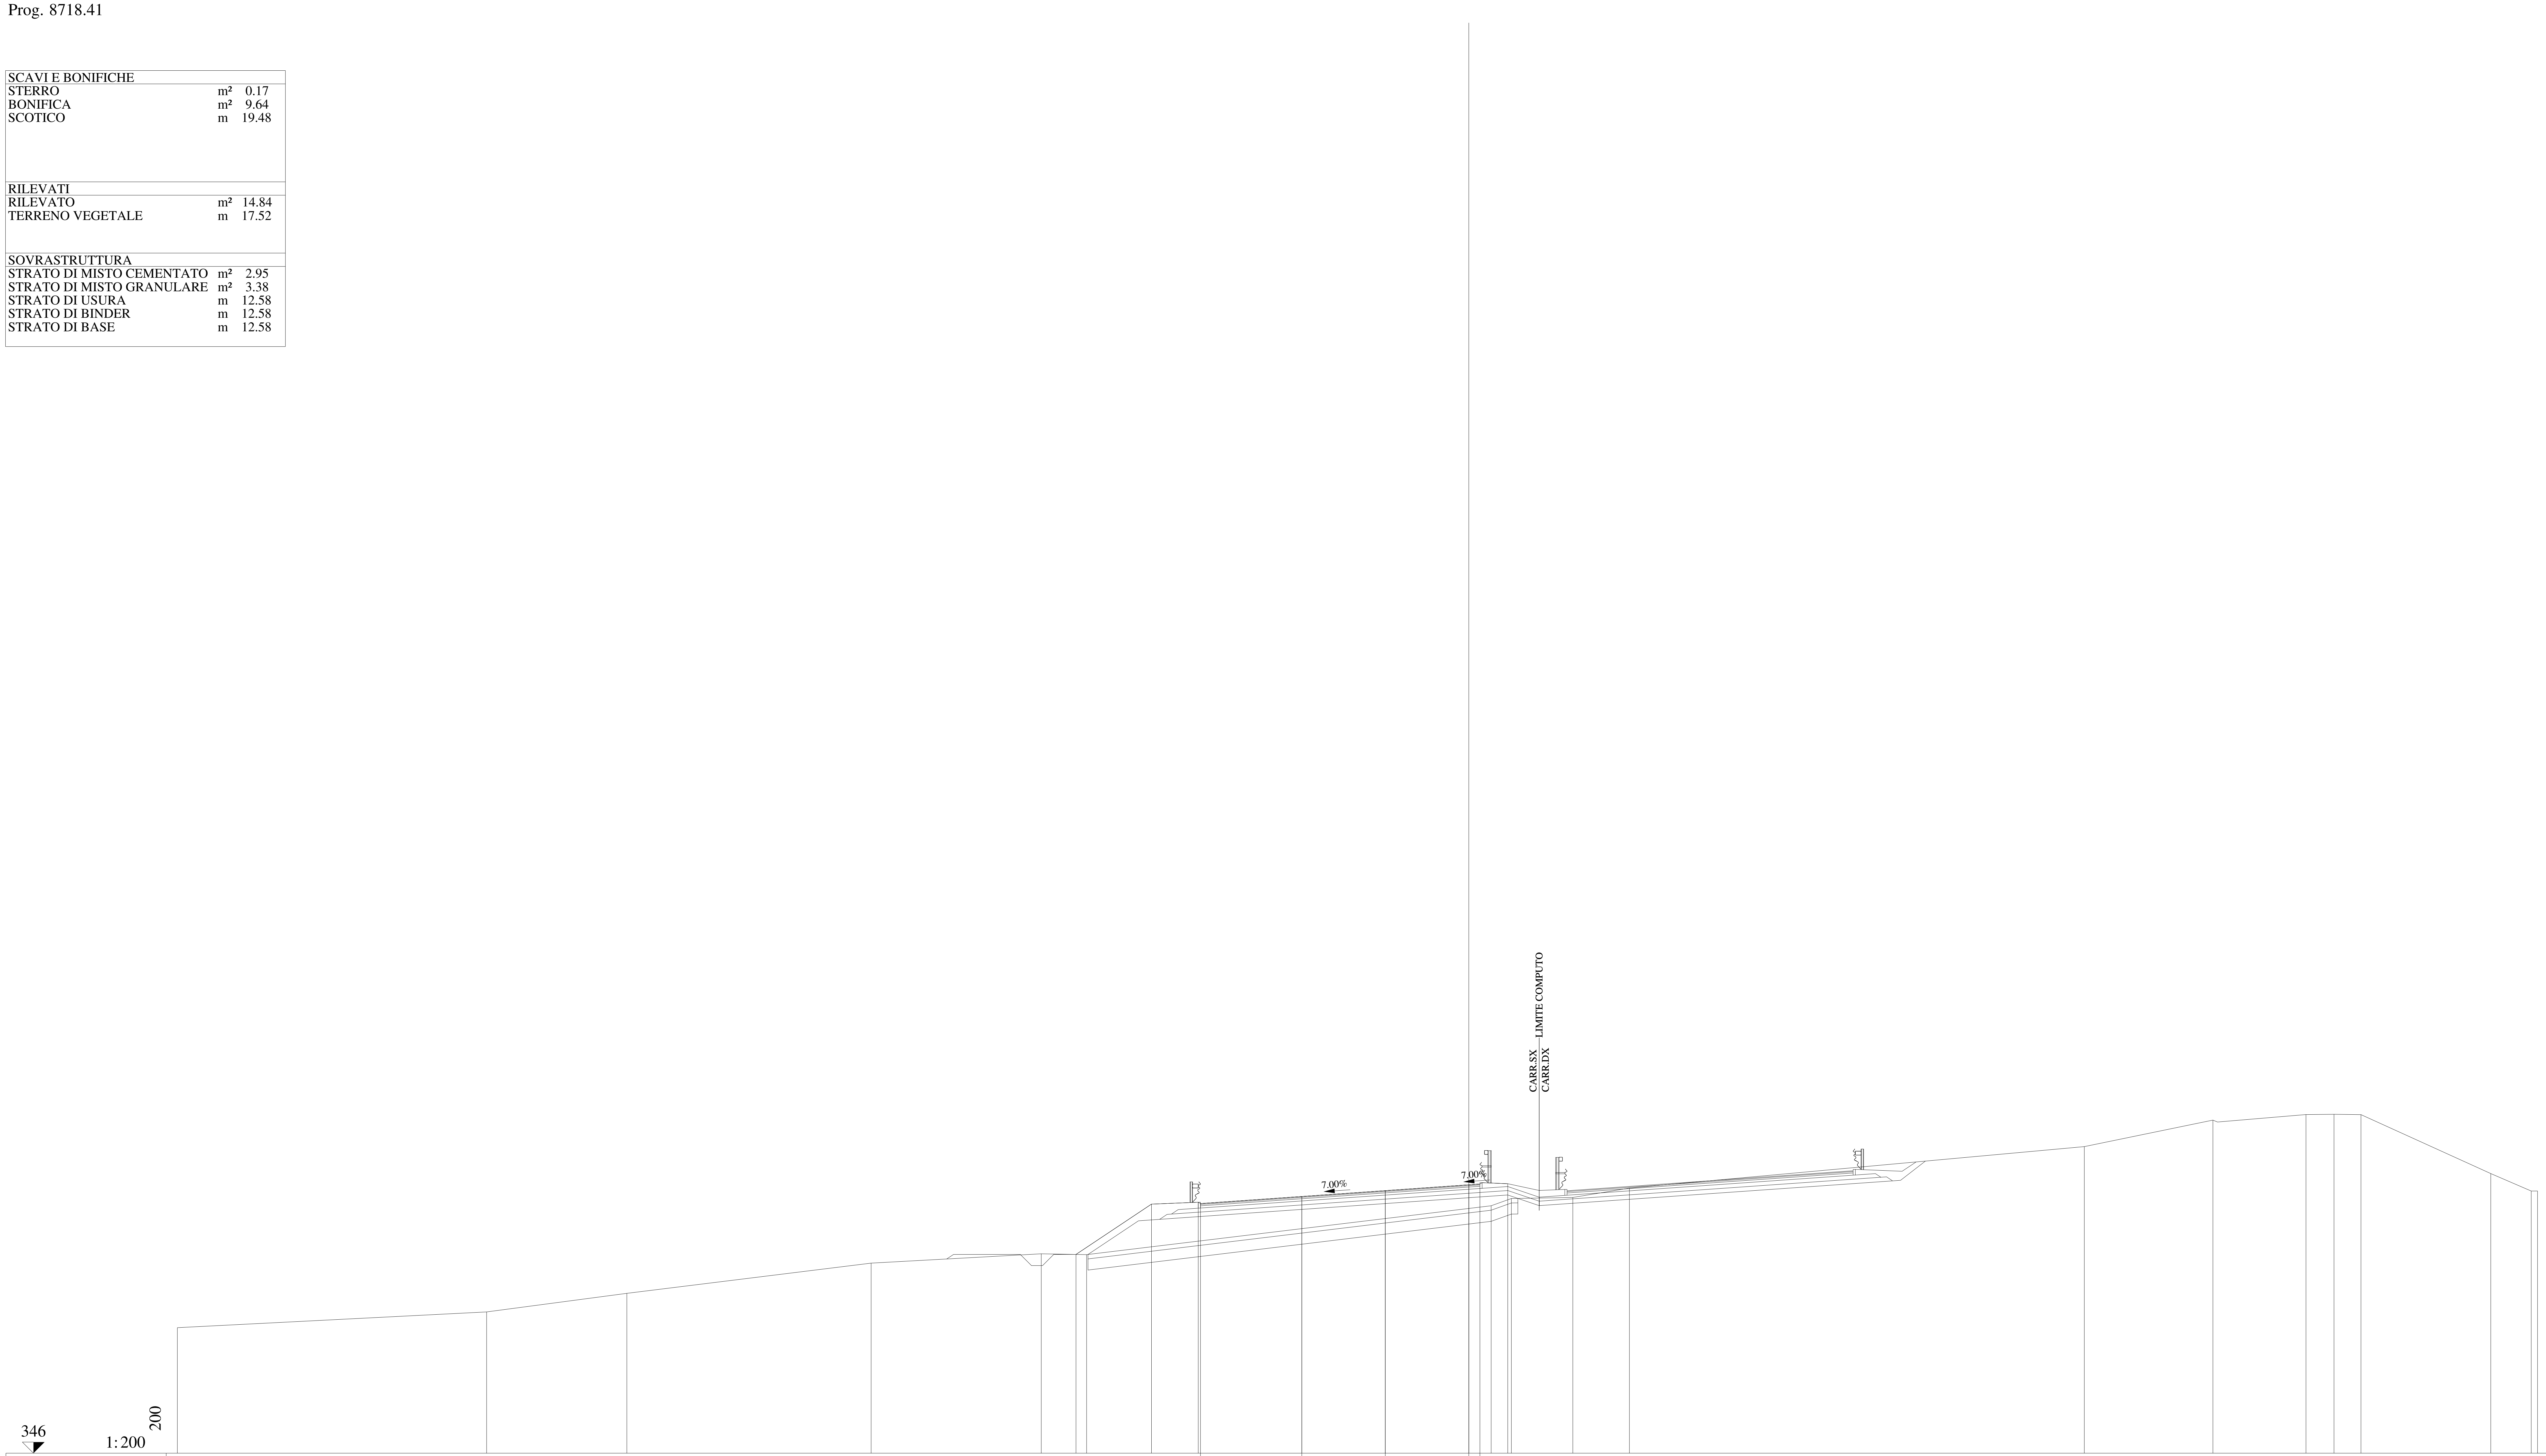

QUOTE PAVIMENTAZIONE	357.21, 357.53, 357.79, 358.06, 358.05, 358.09
DISTANZE PARZIALI PAVIMENTAZIONE	4.55, 3.75, 3.75, 0.50
QUOTE PROGETTO	354.93, 357.19, 357.27, 357.53, 357.79, 358.06, 358.09, 358.11
DISTANZE PARZIALI PROGETTO	3.39, 2.10, 4.65, 3.75, 3.75, 0.50, 1.25
QUOTE TERRENO	351.64, 352.35, 353.18, 354.54, 354.96, 354.92, 357.12, 357.44, 357.49, 357.91, 359.77, 360.96, 361.21, 361.22, 361.21, 358.56, 357.78, 357.78
DISTANZE PARZIALI TERRENO	13.89, 6.30, 10.97, 7.64, 2.04, 18.16, 0.91, 2.76, 2.54, 20.43, 5.78, 4.18, 1.26, 1.21, 5.83, 1.82, 0.28

Lotto 1_SX_dir_Ragusa
Sezione L1 - 417
Prog. 8729.57

SCAVI E BONIFICHE		
BONIFICA	m²	10.15
SCOTICO	m	20.44
RILEVATI		
RILEVATO	m²	18.69
TERRENO VEGETALE	m	18.30
SOVRASTRUTTURA		
STRATO DI MISTO CEMENTATO	m²	2.95
STRATO DI MISTO GRANULARE	m²	3.38
STRATO DI USURA	m	12.58
STRATO DI BINDER	m	12.58
STRATO DI BASE	m	12.58

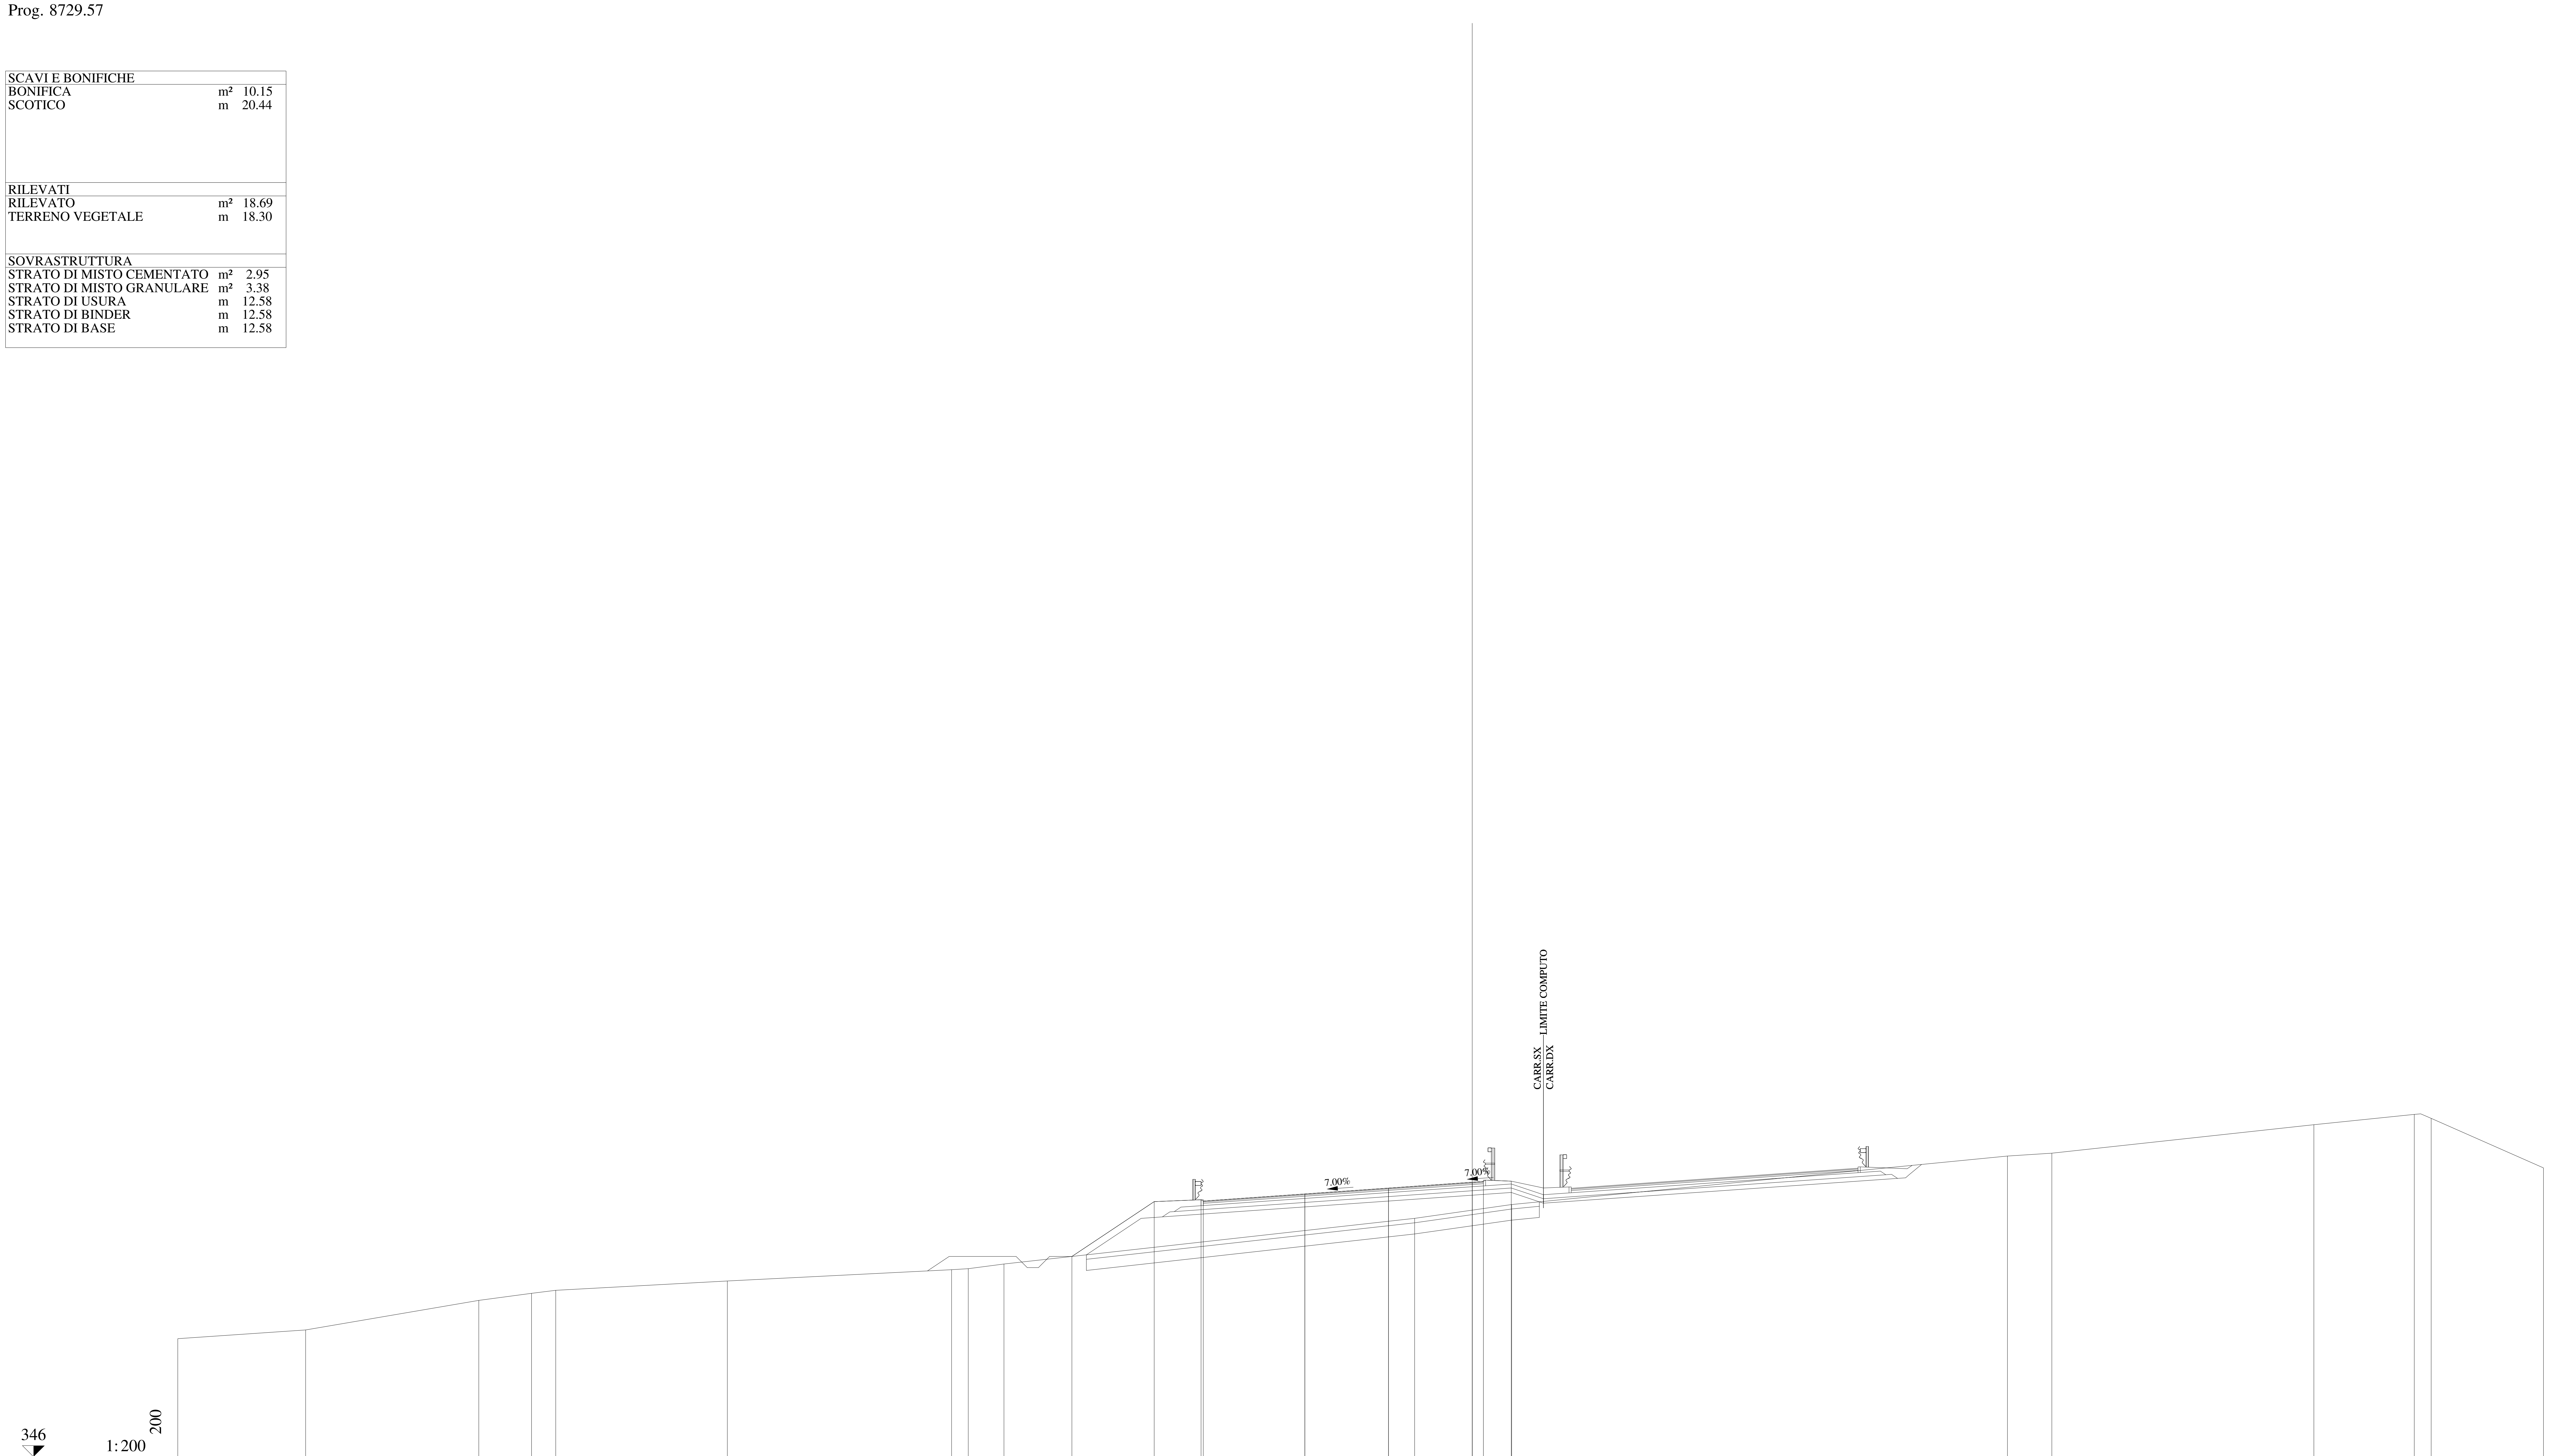

QUOTE PAVIMENTAZIONE	357.46, 357.78, 358.04, 358.30, 358.30, 358.34
DISTANZE PARZIALI PAVIMENTAZIONE	4.55, 3.75, 3.75, 0.50
QUOTE PROGETTO	354.98, 357.43, 357.52, 357.78, 358.04, 358.30, 358.34, 358.35
DISTANZE PARZIALI PROGETTO	3.69, 2.10, 4.65, 3.75, 3.75, 0.50, 1.25
QUOTE TERRENO	351.29, 351.68, 353.01, 353.32, 353.46, 353.88, 354.38, 354.43, 354.64, 356.68, 357.30, 359.48, 359.61, 360.88, 361.34, 361.17, 358.95
DISTANZE PARZIALI TERRENO	5.73, 7.76, 2.36, 1.09, 7.68, 10.05, 0.75, 1.60, 18.40, 4.35, 22.21, 1.99, 11.74, 4.50, 0.76, 5.03

Lotto 1_SX_dir_Ragusa
Sezione L1 - 418
Prog. 8735.68

SCAVI E BONIFICHE		
BONIFICA	m²	10.48
SCOTICO	m	21.10
RILEVATI		
RILEVATO	m²	22.22
TERRENO VEGETALE	m	19.48
SOVRASTRUTTURA		
STRATO DI MISTO CEMENTATO	m²	2.97
STRATO DI MISTO GRANULARE	m²	3.39
STRATO DI USURA	m	12.58
STRATO DI BINDER	m	12.58
STRATO DI BASE	m	12.58

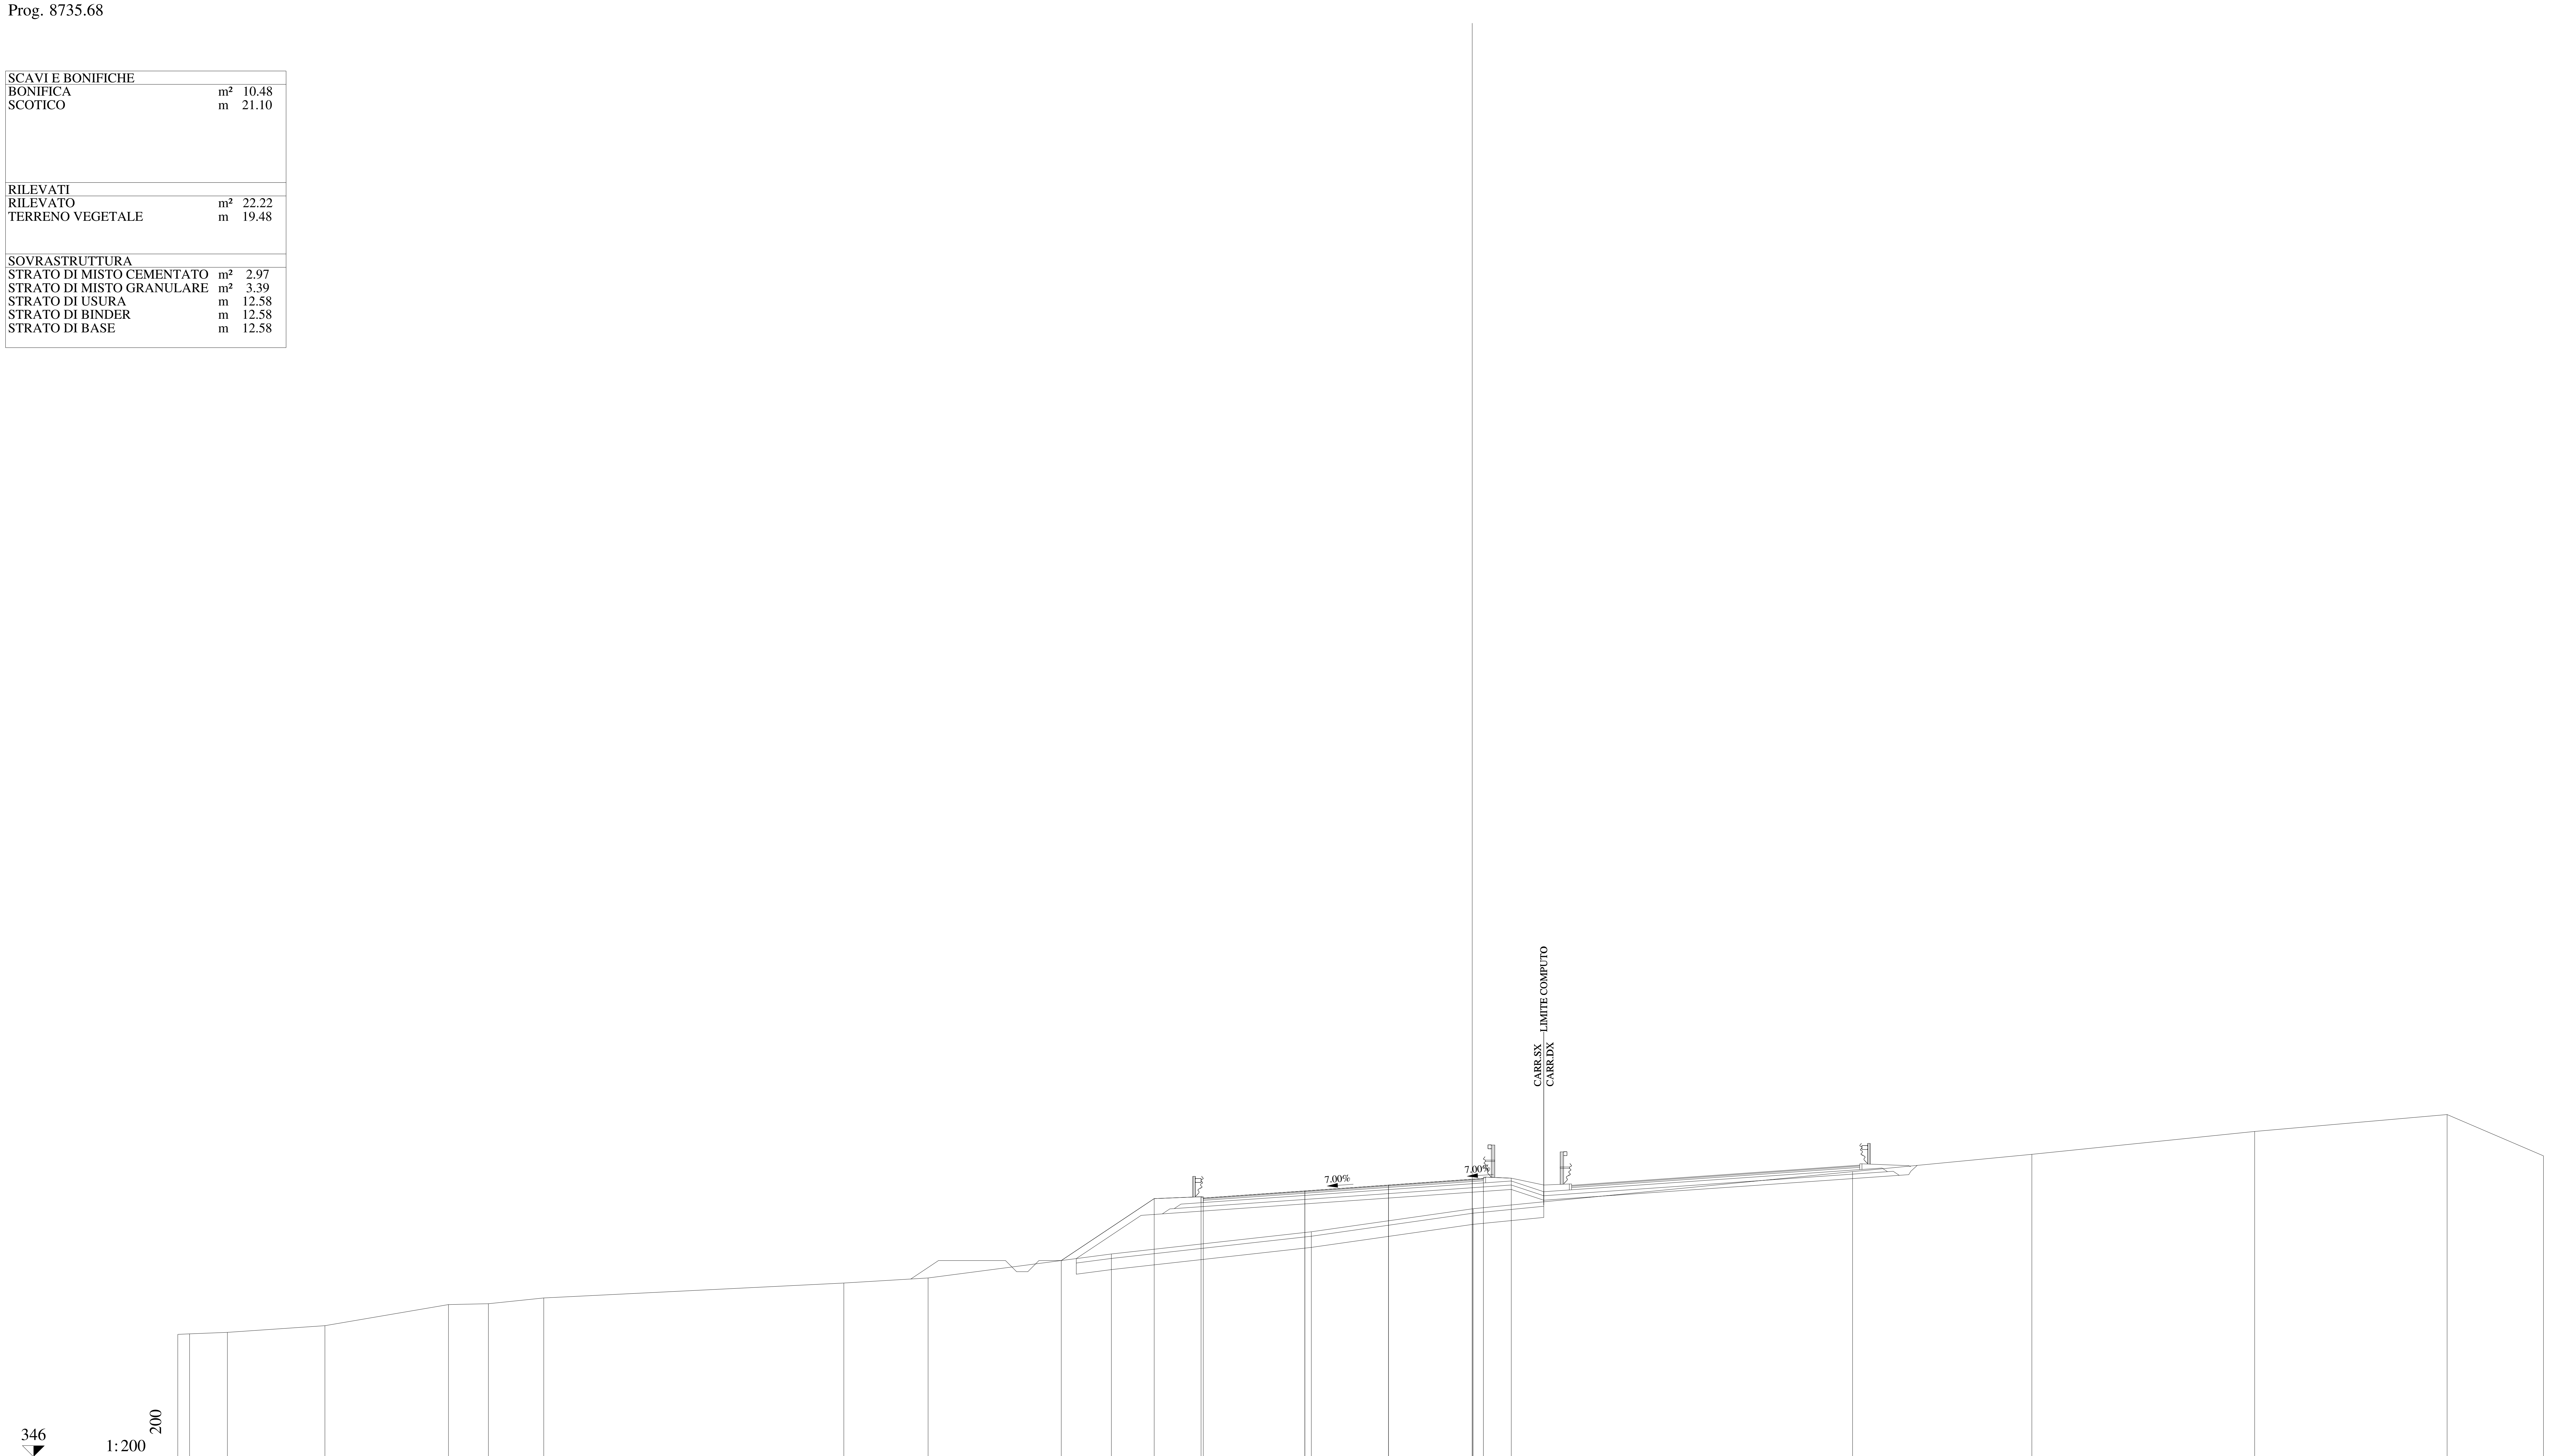

QUOTE PAVIMENTAZIONE	357.59, 357.91, 358.17, 358.44, 358.43, 358.47
DISTANZE PARZIALI PAVIMENTAZIONE	4.55, 3.75, 3.75, 0.50
QUOTE PROGETTO	354.79, 357.57, 357.65, 357.91, 358.17, 358.44, 358.47, 358.49
DISTANZE PARZIALI PROGETTO	4.16, 2.10, 4.65, 3.75, 3.75, 0.50, 1.25
QUOTE TERRENO	351.48, 351.51, 351.57, 351.87, 352.82, 352.86, 353.12, 353.79, 354.01, 355.09, 356.08, 357.12, 358.78, 359.55, 360.58, 361.34, 359.49
DISTANZE PARZIALI TERRENO	0.53, 1.69, 4.37, 5.54, 1.79, 2.48, 13.44, 3.78, 8.21, 8.96, 7.25, 17.00, 8.04, 9.98, 8.62, 4.32

Lotto 1_SX_dir_Ragusa
Sezione L1 - 419
Prog. 8749.57

SCAVI E BONIFICHE		
BONIFICA	m²	11.50
SCOTICO	m	23.20
RILEVATI		
RILEVATO	m²	31.49
TERRENO VEGETALE	m	22.80
SOVRASTRUTTURA		
STRATO DI MISTO CEMENTATO	m²	3.08
STRATO DI MISTO GRANULARE	m²	3.52
STRATO DI USURA	m	13.28
STRATO DI BINDER	m	13.28
STRATO DI BASE	m	13.28

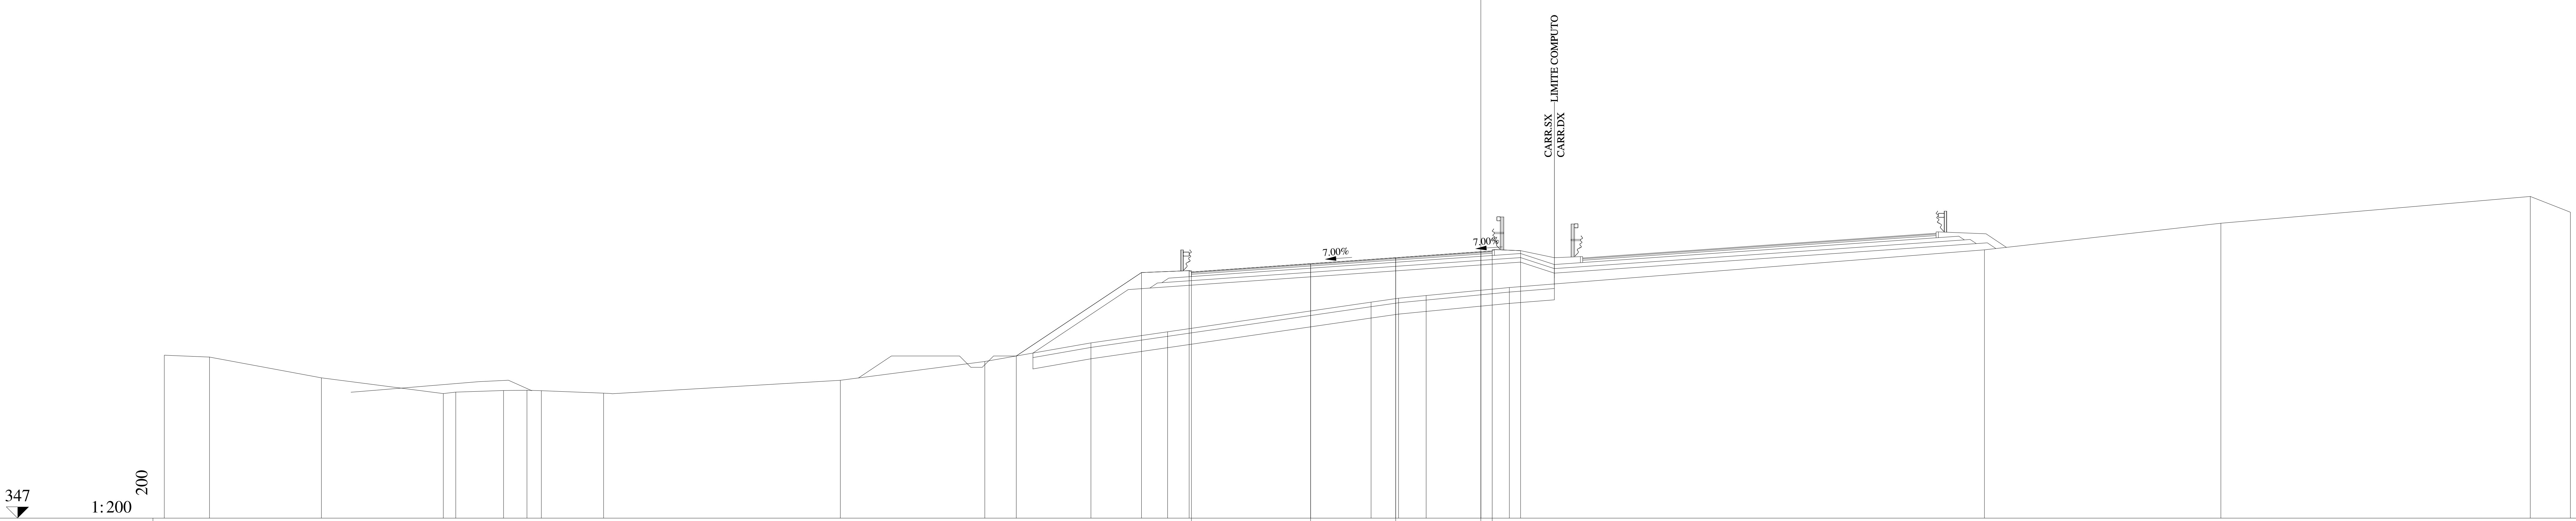

QUOTE PAVIMENTAZIONE: 357.85 | 358.22 | 358.48 | 358.74 | 358.74 | 358.78

DISTANZE PARZIALI PAVIMENTAZIONE: 5.25 | 3.75 | 3.75 | 0.50

QUOTE PROGETTO: 354.15 | 357.83 | 357.91 | 358.22 | 358.48 | 358.74 | 358.78 | 358.79

DISTANZE PARZIALI PROGETTO: 5.52 | 2.10 | 5.35 | 3.75 | 3.75 | 0.50 | 1.25

QUOTE TERRENO: 354.18 | 354.10 | 353.18 | 352.49 | 352.56 | 352.63 | 352.64 | 352.62 | 352.51 | 353.08 | 353.91 | 354.72 | 355.21 | 356.52 | 356.69 | 356.81 | 357.17 | 358.83 | 360.00 | 361.18 | 360.49

DISTANZE PARZIALI TERRENO: 1.99 | 4.93 | 5.37 | 0.55 | 2.11 | 1.03 | 0.63 | 2.74 | 10.43 | 6.37 | 4.67 | 3.38 | 8.96 | 1.22 | 1.21 | 3.67 | 20.93 | 10.41 | 13.63 | 1.77

Lotto 1_SX_dir_Ragusa
Sezione L1 - 420
Prog. 8755.42

SCAVI E BONIFICHE		
BONIFICA	m²	11.52
SCOTICO	m	23.20
RILEVATI		
RILEVATO	m²	39.01
TERRENO VEGETALE	m	22.88
SOVRASTRUTTURA		
STRATO DI MISTO CEMENTATO	m²	3.10
STRATO DI MISTO GRANULARE	m²	3.53
STRATO DI USURA	m	13.28
STRATO DI BINDER	m	13.28
STRATO DI BASE	m	13.28

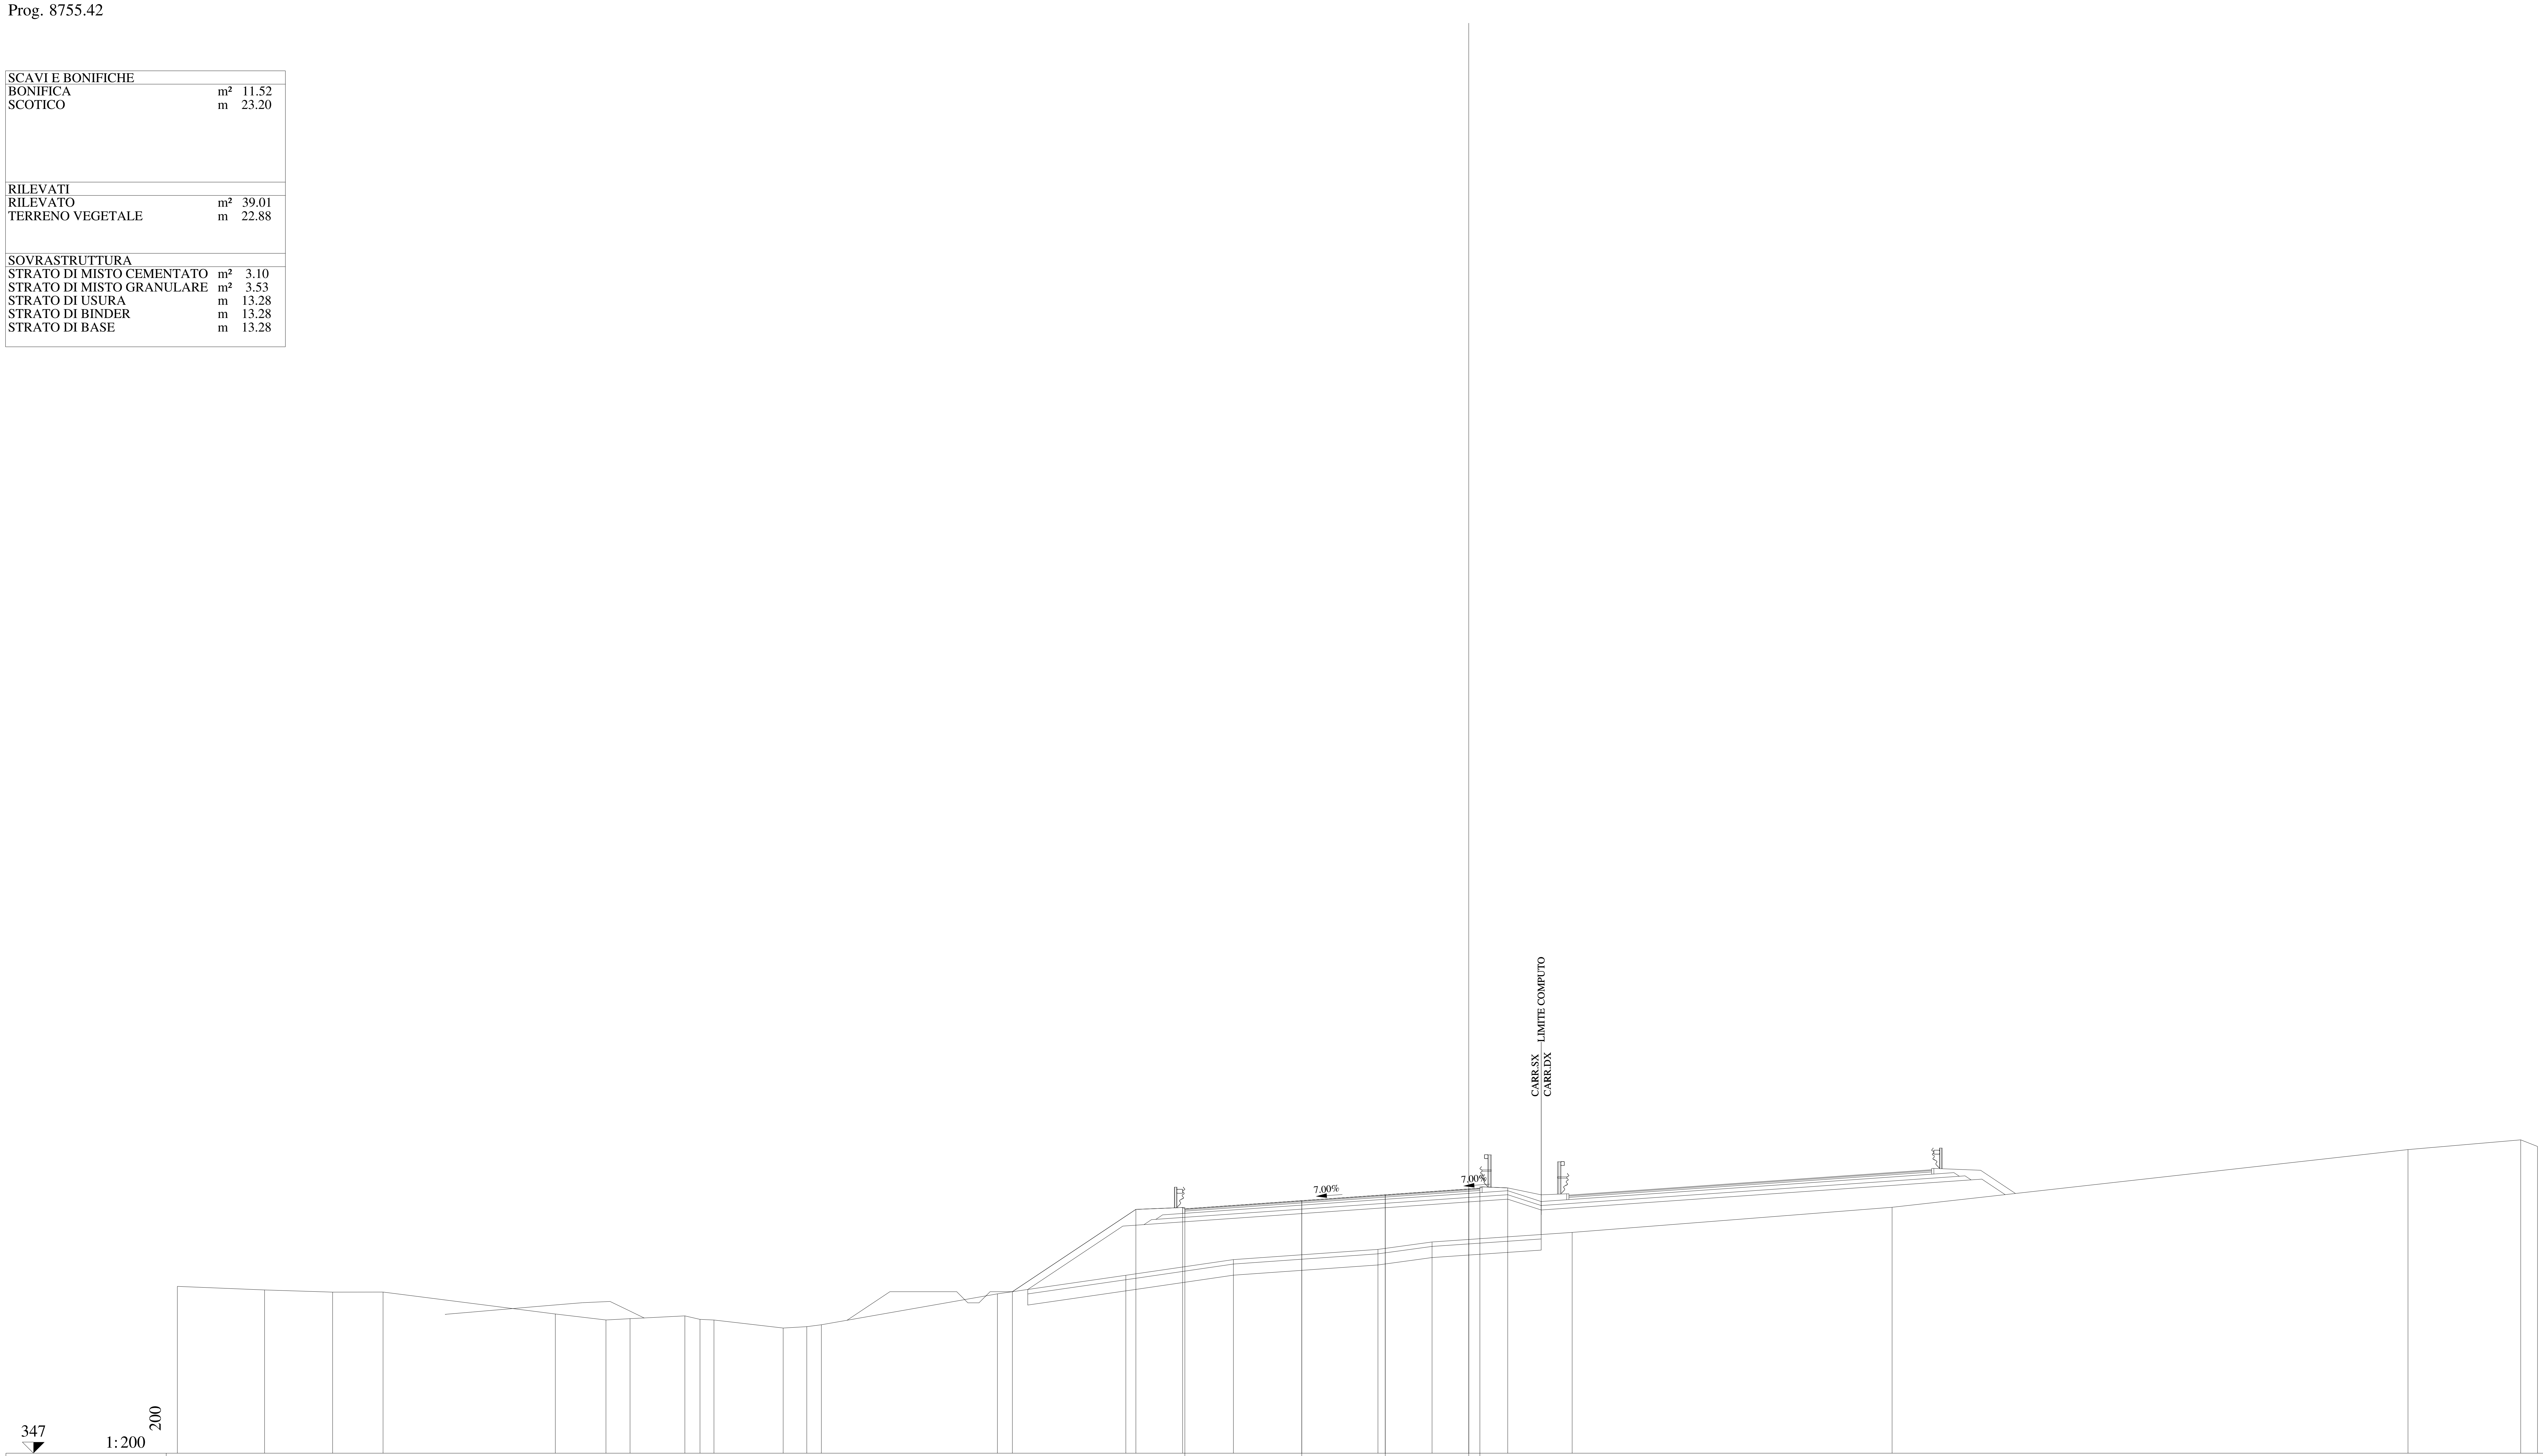

QUOTE PAVIMENTAZIONE: 357.98 358.35 358.61 358.87 358.87 358.91

DISTANZE PARZIALI PAVIMENTAZIONE: 5.25 3.75 3.75 0.50

QUOTE PROGETTO: 354.26 357.95 358.04 358.35 358.61 358.87 358.91 358.92

DISTANZE PARZIALI PROGETTO: 5.55 2.10 5.35 3.75 3.75 0.50 1.25

QUOTE TERRENO: 354.50 354.34 354.24 354.24 353.25 352.99 353.04 353.17 353.01 352.98 352.62 352.69 352.77 354.16 354.99 355.70 356.16 356.49 356.92 358.05 360.64 361.08 360.78

DISTANZE PARZIALI TERRENO: 3.92 3.05 2.27 7.74 2.27 1.08 2.46 0.68 0.63 3.11 1.06 0.65 7.91 5.77 4.83 6.49 2.43 6.29 14.37 23.17 5.07 0.75

Lotto 1_SX_dir_Ragusa
Sezione L1 - 421
Prog. 8774.57

SCAVI E BONIFICHE		
BONIFICA	m²	11.12
SCOTICO	m	22.25
RILEVATI		
RILEVATO	m²	50.11
TERRENO VEGETALE	m	20.68
SOVRASTRUTTURA		
STRATO DI MISTO CEMENTATO	m²	3.08
STRATO DI MISTO GRANULARE	m²	3.54
STRATO DI USURA	m	13.28
STRATO DI BINDER	m	13.28
STRATO DI BASE	m	13.28

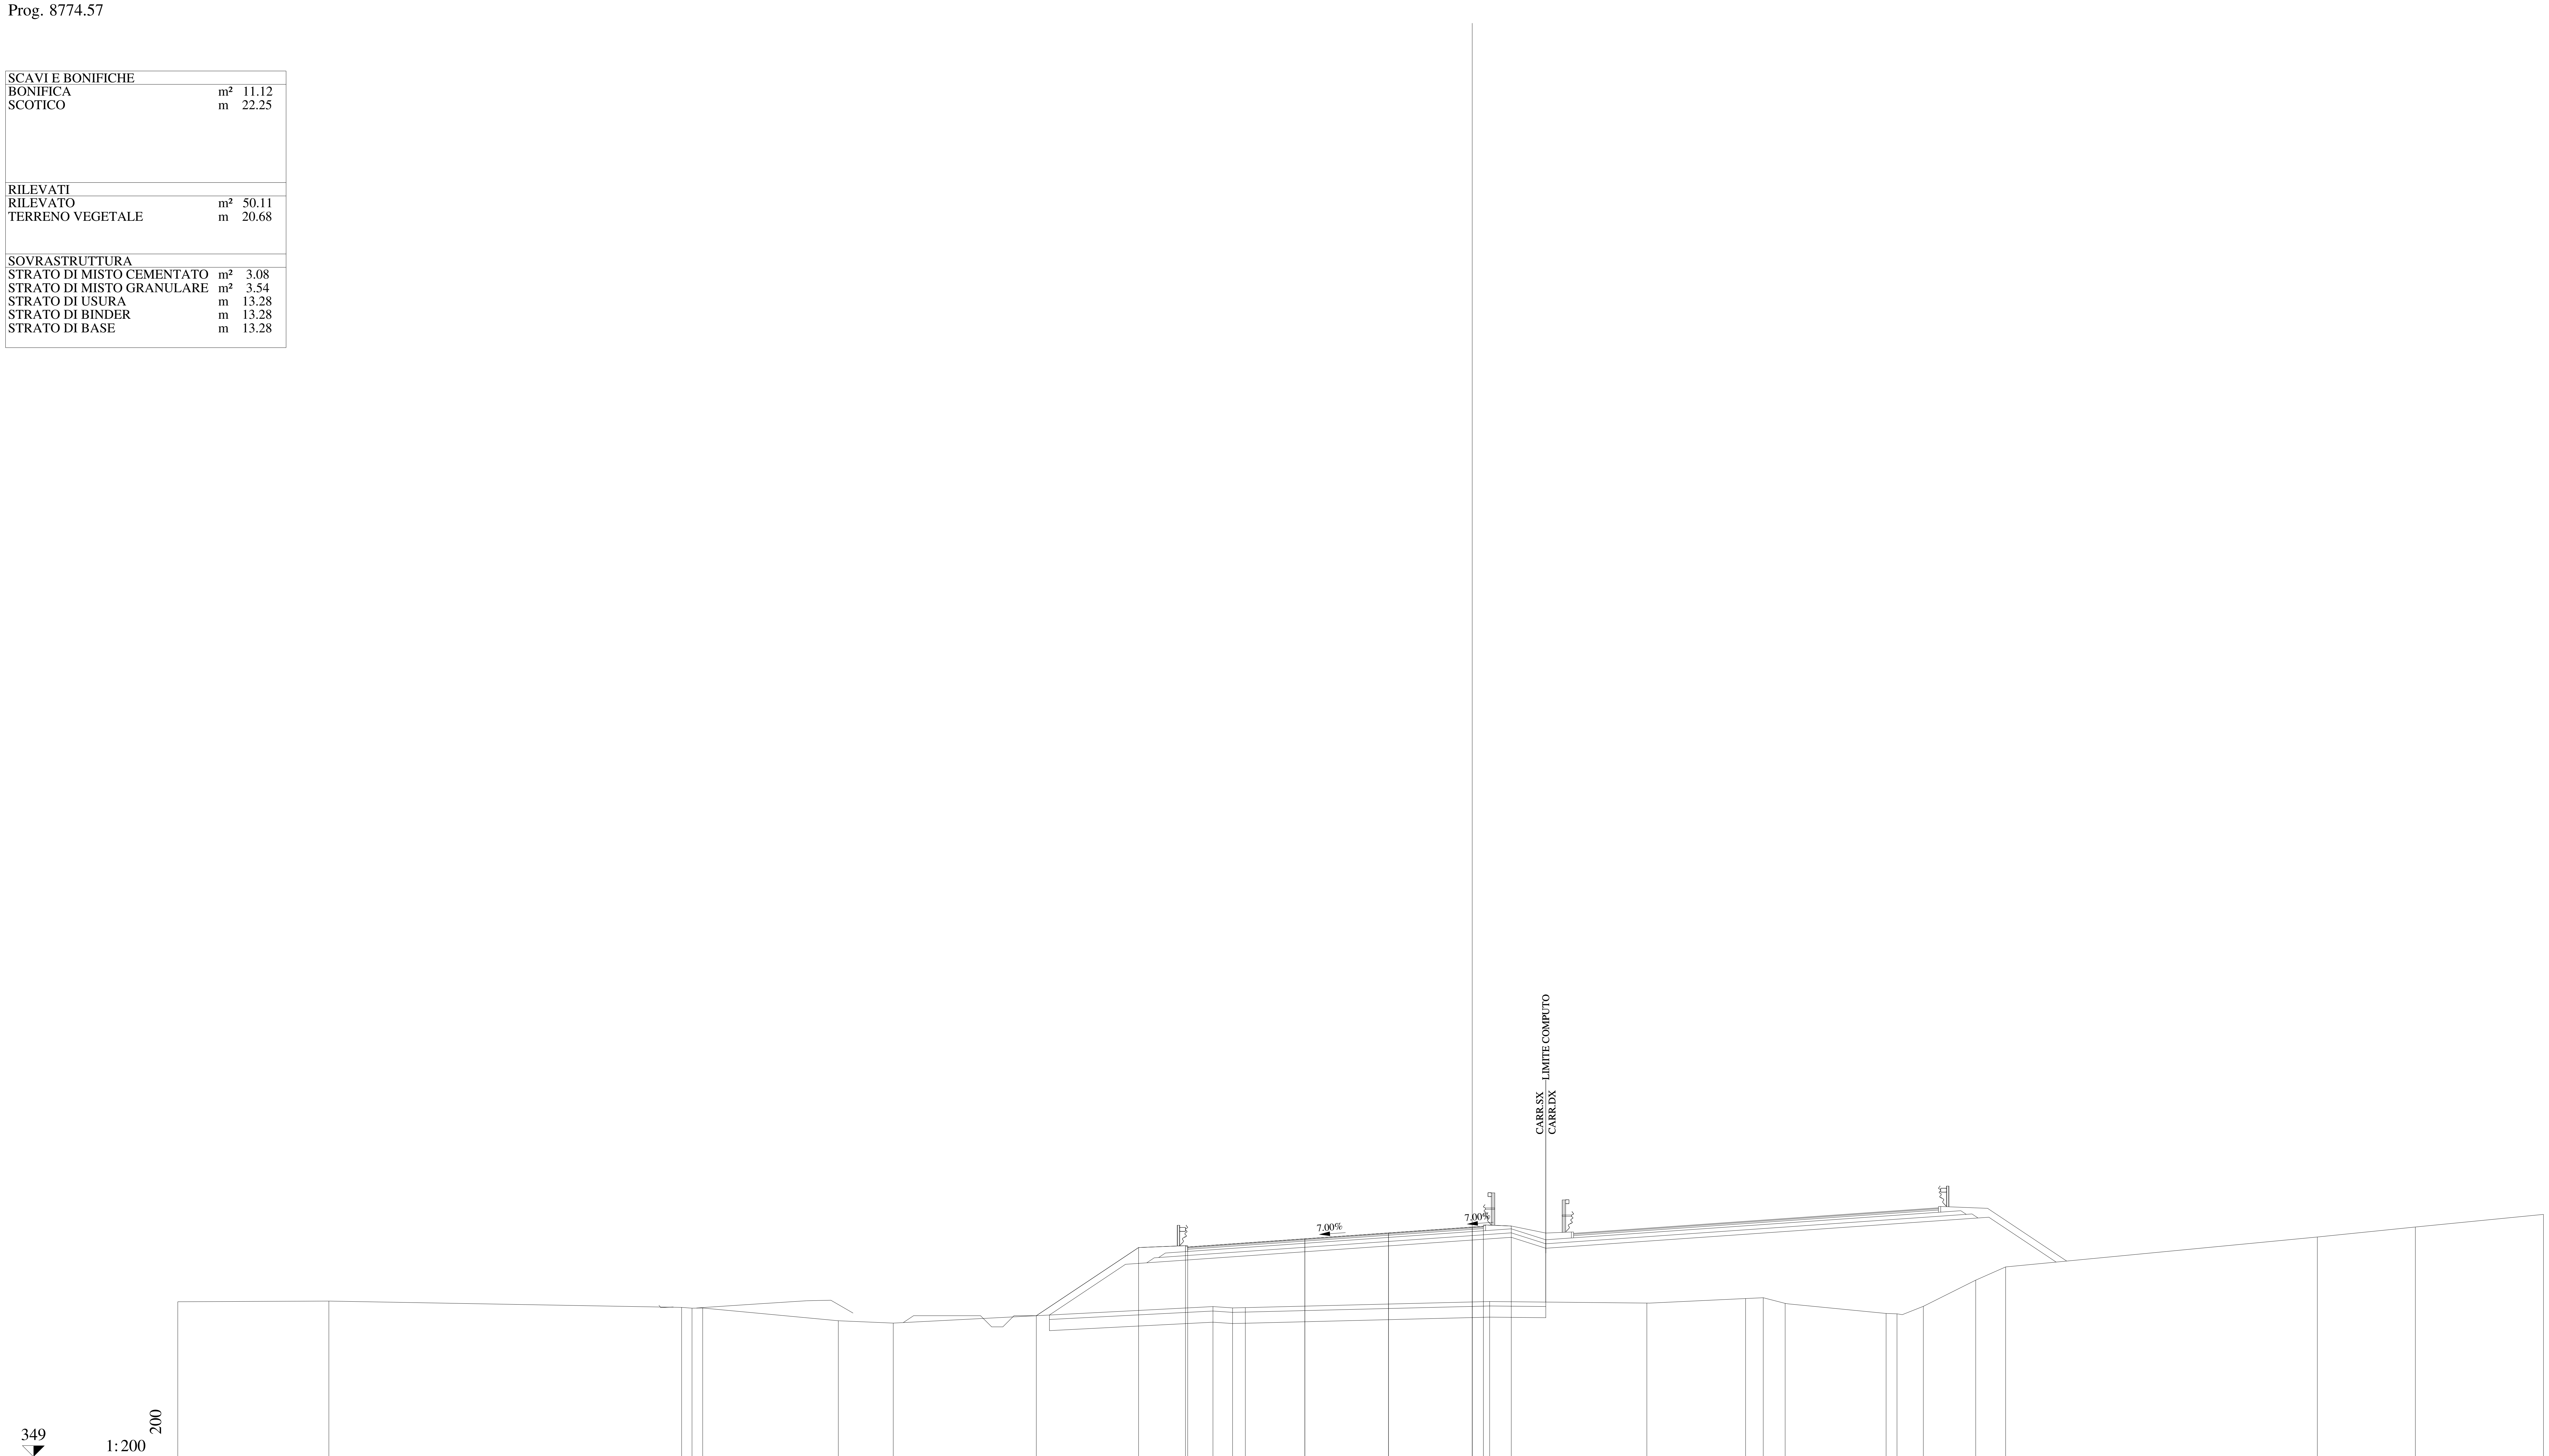

QUOTE PAVIMENTAZIONE	358.40, 358.77, 359.03, 359.29, 359.29, 359.33
DISTANZE PARZIALI PAVIMENTAZIONE	5.25, 3.75, 3.75, 0.50
QUOTE PROGETTO	355.32, 358.38, 358.46, 358.77, 359.03, 359.29, 359.33, 359.34
DISTANZE PARZIALI PROGETTO	4.58, 2.10, 5.35, 3.75, 3.75, 0.50, 1.25
QUOTE TERRENO	355.95, 355.98, 355.69, 355.66, 355.67, 355.09, 354.99, 355.73, 355.67, 355.68, 355.96, 355.89, 356.09, 356.13, 355.87, 355.42, 355.41, 355.74, 356.91, 357.51, 358.85, 359.30, 359.86
DISTANZE PARZIALI TERRENO	6.77, 15.81, 0.46, 0.48, 6.08, 2.46, 14.32, 0.88, 0.57, 10.95, 7.04, 4.43, 0.79, 0.98, 4.53, 0.48, 1.18, 2.35, 1.34, 13.97, 4.39, 5.74

Lotto 1_SX_dir_Ragusa
Sezione L1 - 422
Prog. 8780.10

SCAVI E BONIFICHE		
BONIFICA	m²	11.10
SCOTICO	m	22.29
RILEVATI		
RILEVATO	m²	44.29
TERRENO VEGETALE	m	21.86
SOVRASTRUTTURA		
STRATO DI MISTO CEMENTATO	m²	3.00
STRATO DI MISTO GRANULARE	m²	3.41
STRATO DI USURA	m	12.66
STRATO DI BINDER	m	12.66
STRATO DI BASE	m	12.66

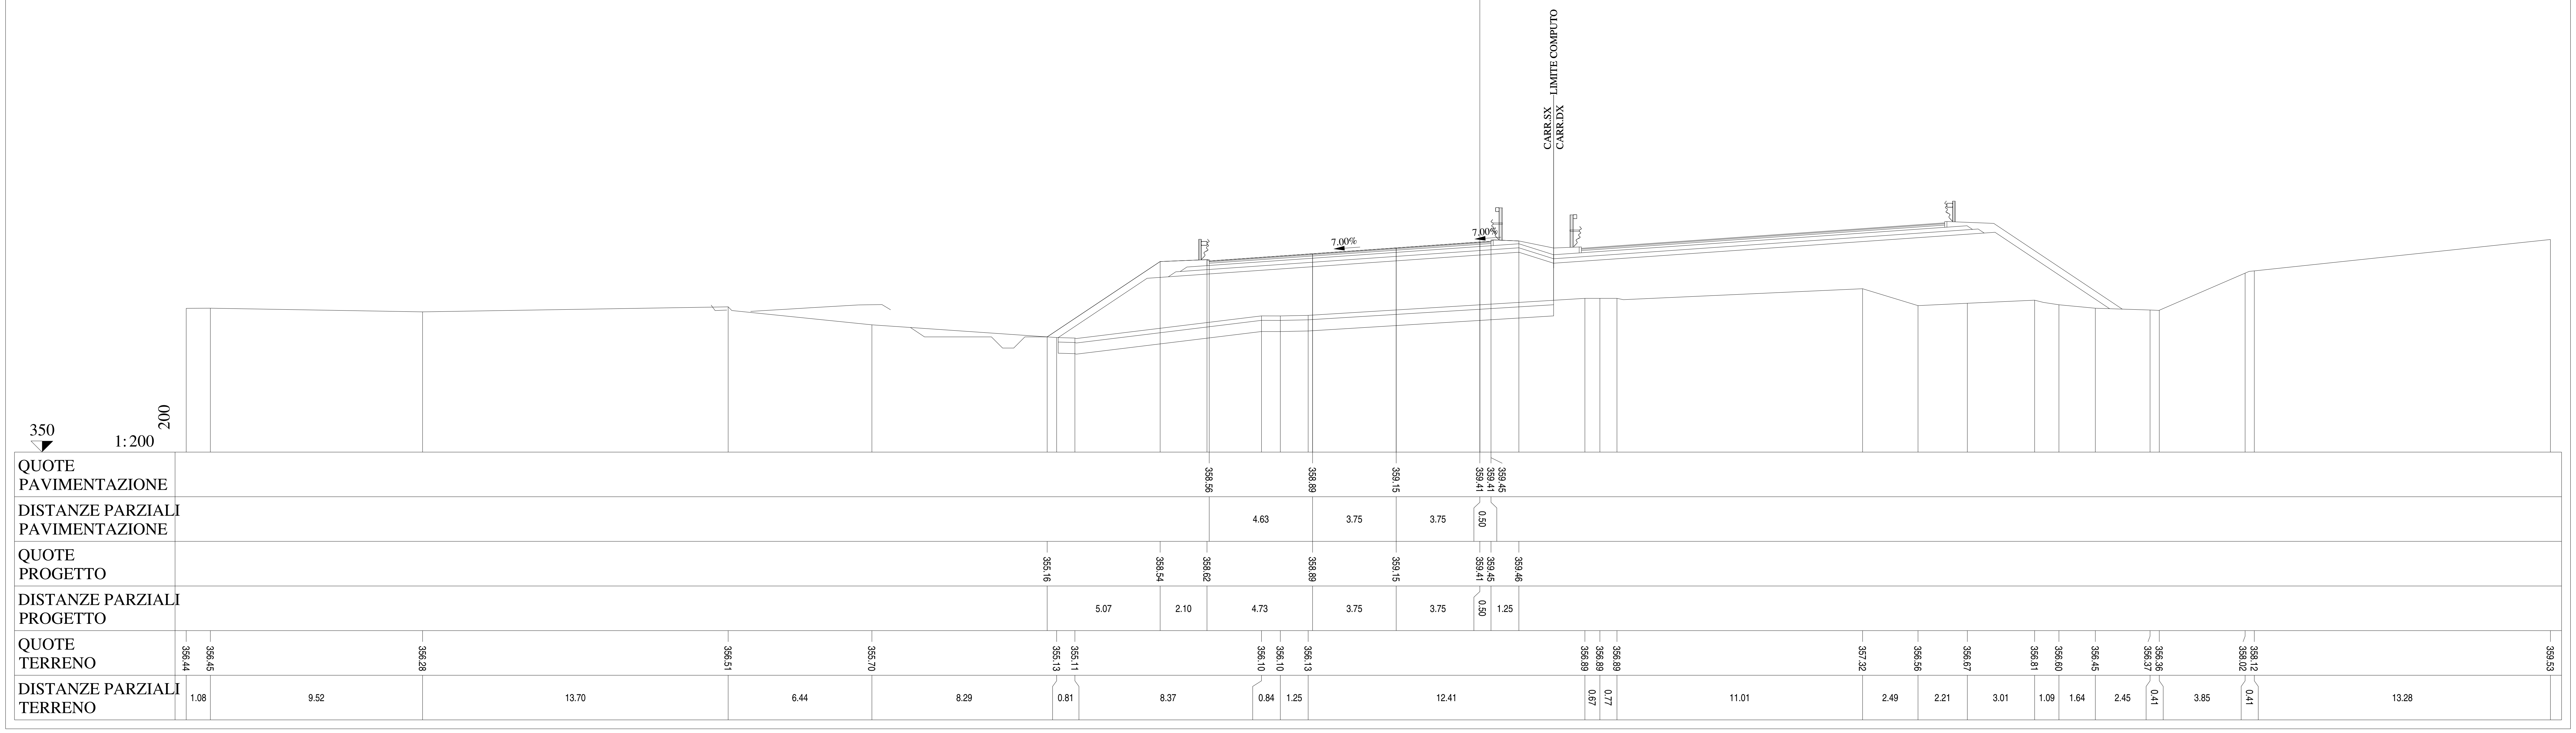

Lotto 1_SX_dir_Ragusa
Sezione L1 - 423
Prog. 8794.56

SCAVI E BONIFICHE		
BONIFICA	m²	9.53
SCOTICO	m	19.07

RILEVATI		
RILEVATO	m²	19.68
TERRENO VEGETALE	m	14.50

SOVRASTRUTTURA		
STRATO DI MISTO CEMENTATO	m²	2.96
STRATO DI MISTO GRANULARE	m²	3.42
STRATO DI USURA	m	12.58
STRATO DI BINDER	m	12.58
STRATO DI BASE	m	12.58

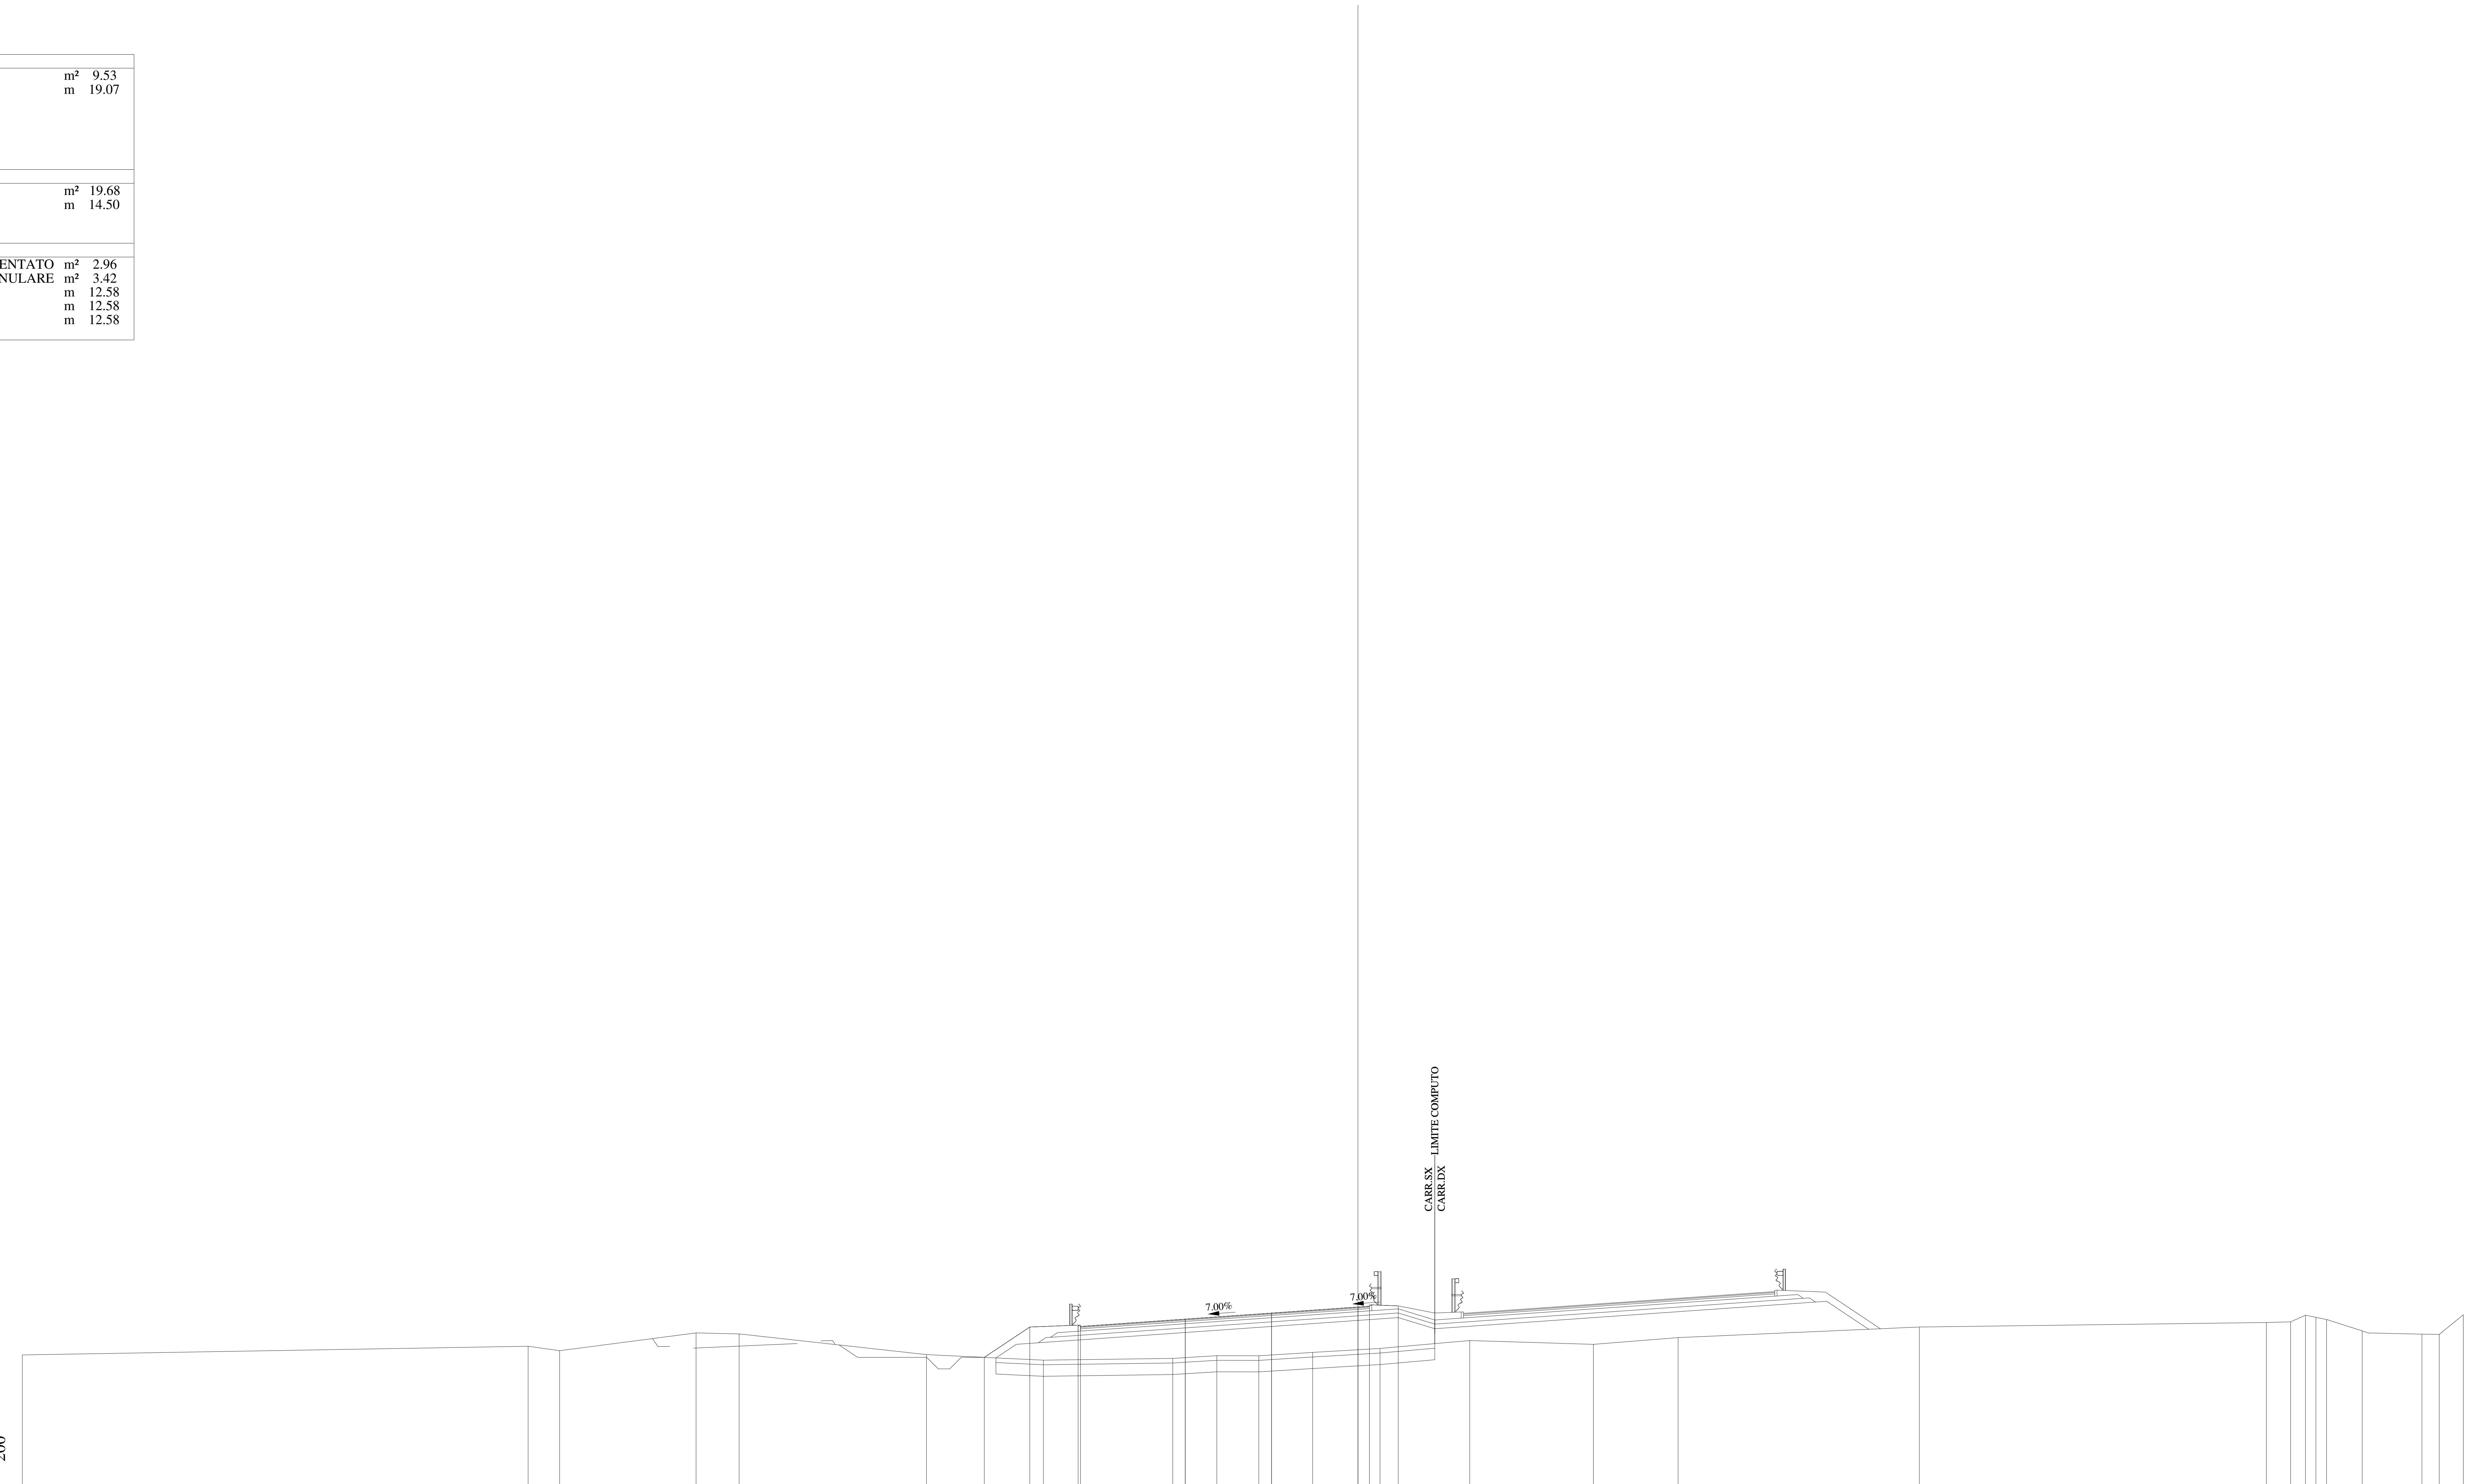

QUOTE PAVIMENTAZIONE	358.87, 359.19, 359.45, 359.72, 359.71, 359.75
DISTANZE PARZIALI PAVIMENTAZIONE	4.55, 3.75, 3.75, 0.50
QUOTE PROGETTO	357.53, 358.85, 358.93, 359.19, 359.45, 359.72, 359.75, 359.77
DISTANZE PARZIALI PROGETTO	1.98, 2.10, 4.65, 3.75, 3.75, 0.50, 1.25
QUOTE TERRENO	357.64, 358.01, 357.82, 358.59, 358.55, 357.65, 357.41, 357.49, 357.60, 357.60, 357.75, 357.92, 358.26, 358.10, 358.39, 358.85, 359.05, 359.07, 359.36, 359.27, 359.18, 358.68, 358.54, 358.53, 359.38
DISTANZE PARZIALI TERRENO	21.97, 1.36, 5.93, 1.87, 8.13, 5.08, 5.62, 1.91, 1.82, 2.34, 2.93, 3.89, 5.37, 3.68, 10.48, 15.07, 1.05, 0.65, 0.45, 0.46, 1.55, 2.59, 0.75, 1.05

Lotto 1_SX_dir_Ragusa
Sezione L1 - 424
Prog. 8799.83

SCAVI E BONIFICHE		
STERRO	m²	0.08
BONIFICA	m²	8.23
SCOTICO	m	16.48

RILEVATI		
RILEVATO	m²	4.70
TERRENO VEGETALE	m	12.22

SOVRASTRUTTURA		
STRATO DI MISTO CEMENTATO	m²	2.99
STRATO DI MISTO GRANULARE	m²	3.41
STRATO DI USURA	m	12.58
STRATO DI BINDER	m	12.58
STRATO DI BASE	m	12.58

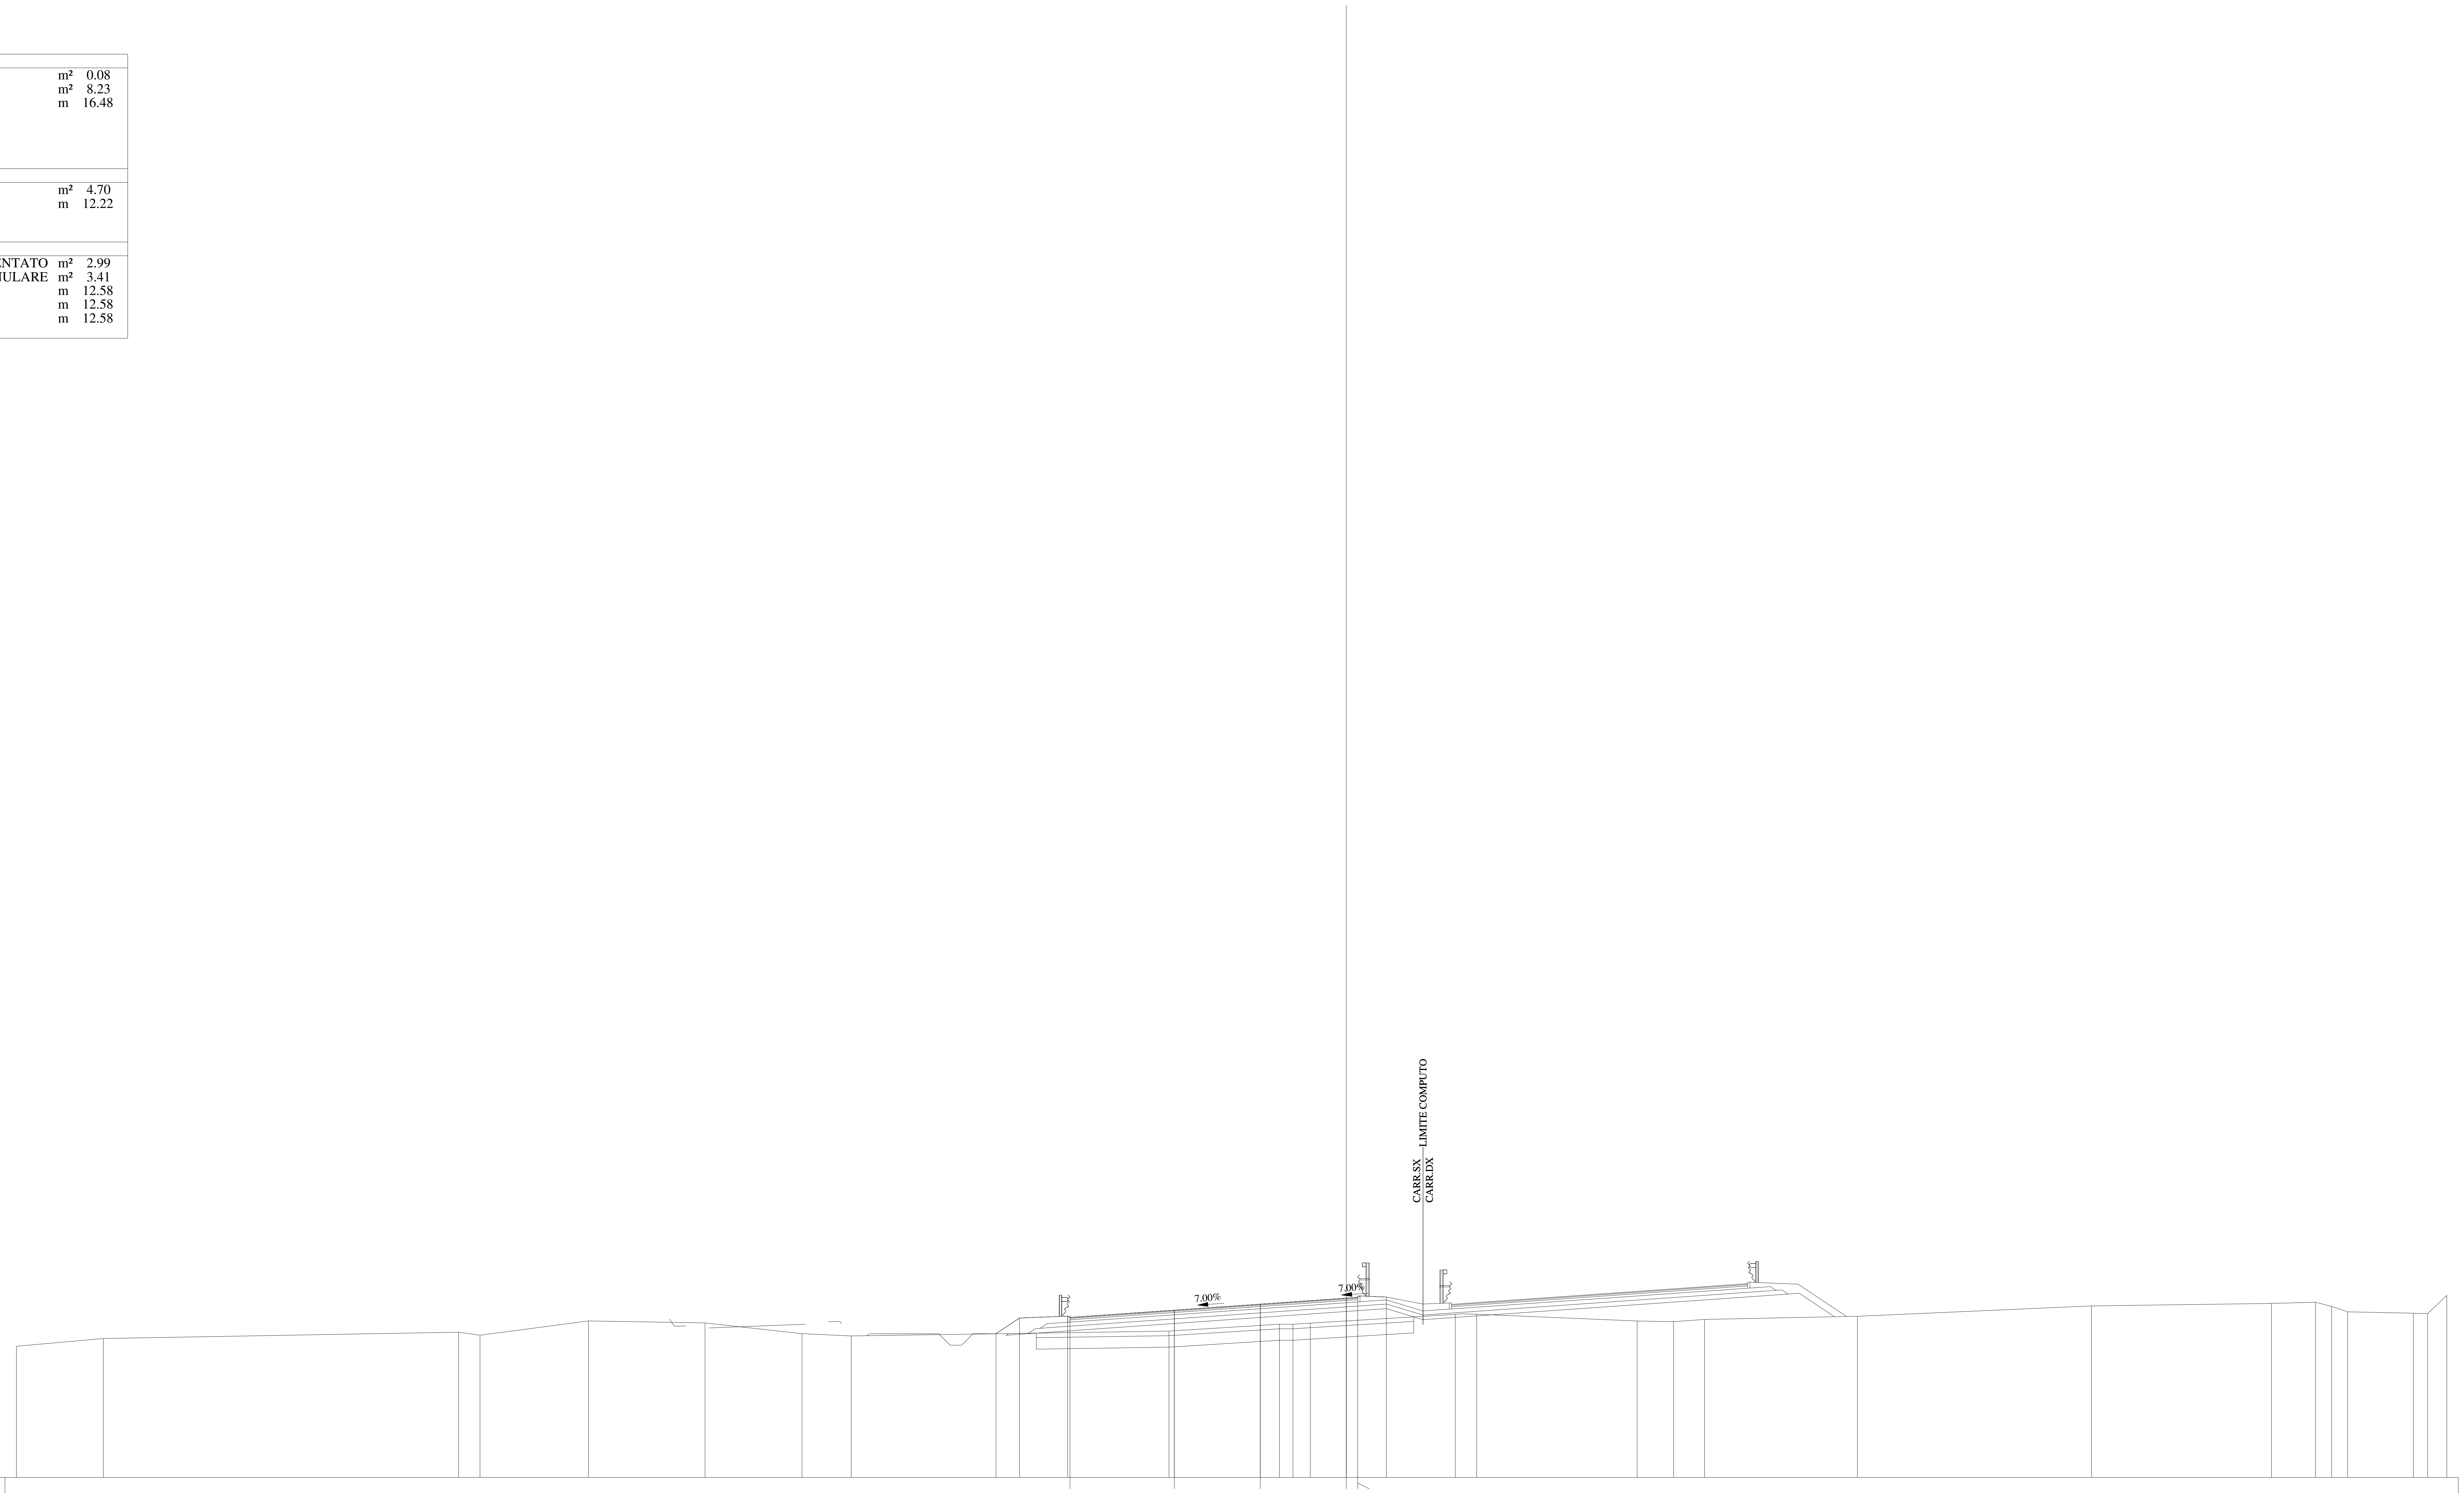

QUOTE PAVIMENTAZIONE	358.98, 359.30, 359.56, 359.82, 359.82, 359.86
DISTANZE PARZIALI PAVIMENTAZIONE	4.55, 3.75, 3.75, 0.50
QUOTE PROGETTO	358.27, 358.95, 359.04, 359.30, 359.56, 359.82, 359.86, 359.87
DISTANZE PARZIALI PROGETTO	1.03, 2.10, 4.65, 3.75, 3.75, 0.50, 1.25
QUOTE TERRENO	357.72, 358.06, 358.34, 358.20, 358.83, 358.74, 358.27, 358.17, 358.38, 358.68, 358.68, 358.73, 359.12, 359.12, 358.83, 358.79, 358.89, 359.03, 359.48, 359.59, 359.64, 359.46, 359.22, 359.17, 359.15, 359.94
DISTANZE PARZIALI TERRENO	3.79, 15.49, 0.94, 4.73, 5.08, 4.23, 2.15, 13.86, 4.81, 0.60, 0.75, 6.33, 0.93, 7.00, 1.59, 1.35, 6.66, 10.21, 7.86, 1.91, 0.71, 0.70, 2.86, 0.62, 0.84

Lotto 1_SX_dir_Ragusa
Sezione L1 - 425
Prog. 8817.11

SCAVI E BONIFICHE		
STERRO	m²	30.11
PIANO DI POSA IN TRINCEA	m	13.83
RILEVATI		
TERRENO VEGETALE	m	6.32
SOVRASTRUTTURA		
STRATO DI MISTO CEMENTATO	m²	2.77
STRATO DI MISTO GRANULARE	m²	3.09
STRATO DI USURA	m	12.58
STRATO DI BINDER	m	12.58
STRATO DI BASE	m	12.58

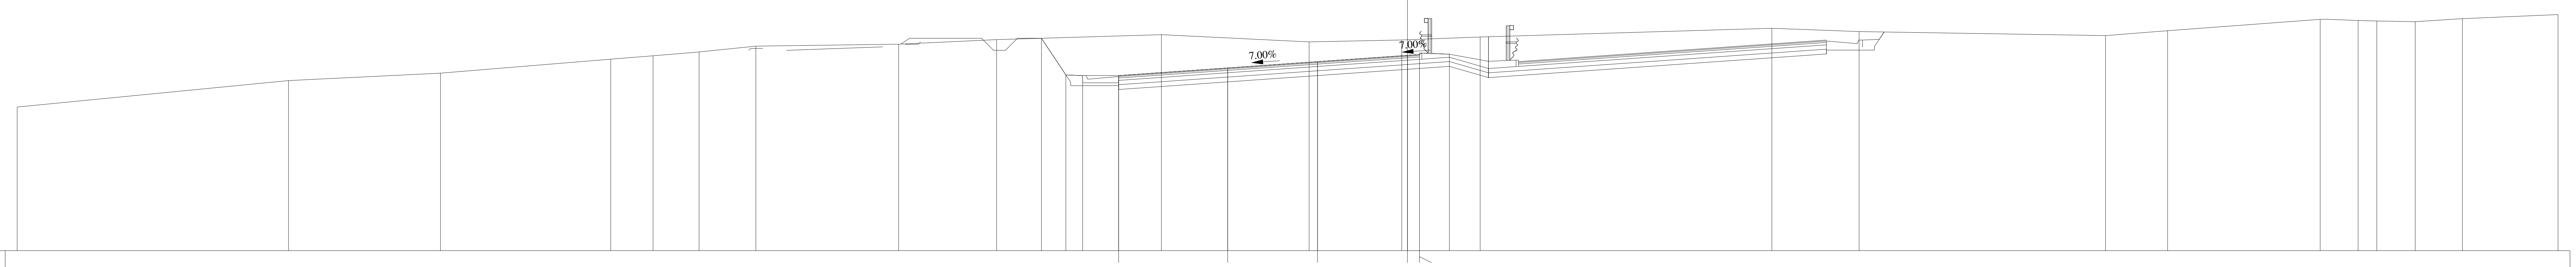

352 1:200 200

QUOTE PAVIMENTAZIONE	359.30, 359.62, 359.88, 360.15, 360.14, 360.18
DISTANZE PARZIALI PAVIMENTAZIONE	4.55, 3.75, 3.75, 0.50
QUOTE PROGETTO	360.86, 359.33, 359.30, 359.30, 359.62, 359.88, 360.15, 360.18, 360.20
DISTANZE PARZIALI PROGETTO	1.02, 0.70, 1.50, 4.55, 3.75, 3.75, 0.50, 1.25
QUOTE TERRENO	357.99, 359.10, 359.41, 359.99, 360.13, 360.29, 360.53, 360.61, 360.80, 361.01, 360.71, 360.79, 360.91, 361.28, 361.14, 360.97, 361.18, 361.65, 361.60, 361.58, 361.55, 361.68, 361.85
DISTANZE PARZIALI TERRENO	11.32, 6.34, 7.10, 1.77, 1.92, 2.37, 5.95, 4.09, 6.87, 6.17, 3.86, 3.27, 12.17, 3.64, 10.28, 2.59, 6.37, 1.58, 0.78, 1.60, 1.97, 3.99

Lotto 1_SX_dir_Ragusa
Sezione L1 - 426
Prog. 8841.78

SCAVI E BONIFICHE		
STERRO	m²	63.50
PIANO DI POSA IN TRINCEA	m	13.83
RILEVATI		
TERRENO VEGETALE	m	6.38
SOVRASTRUTTURA		
STRATO DI MISTO CEMENTATO	m²	2.79
STRATO DI MISTO GRANULARE	m²	3.10
STRATO DI USURA	m	12.58
STRATO DI BINDER	m	12.58
STRATO DI BASE	m	12.58

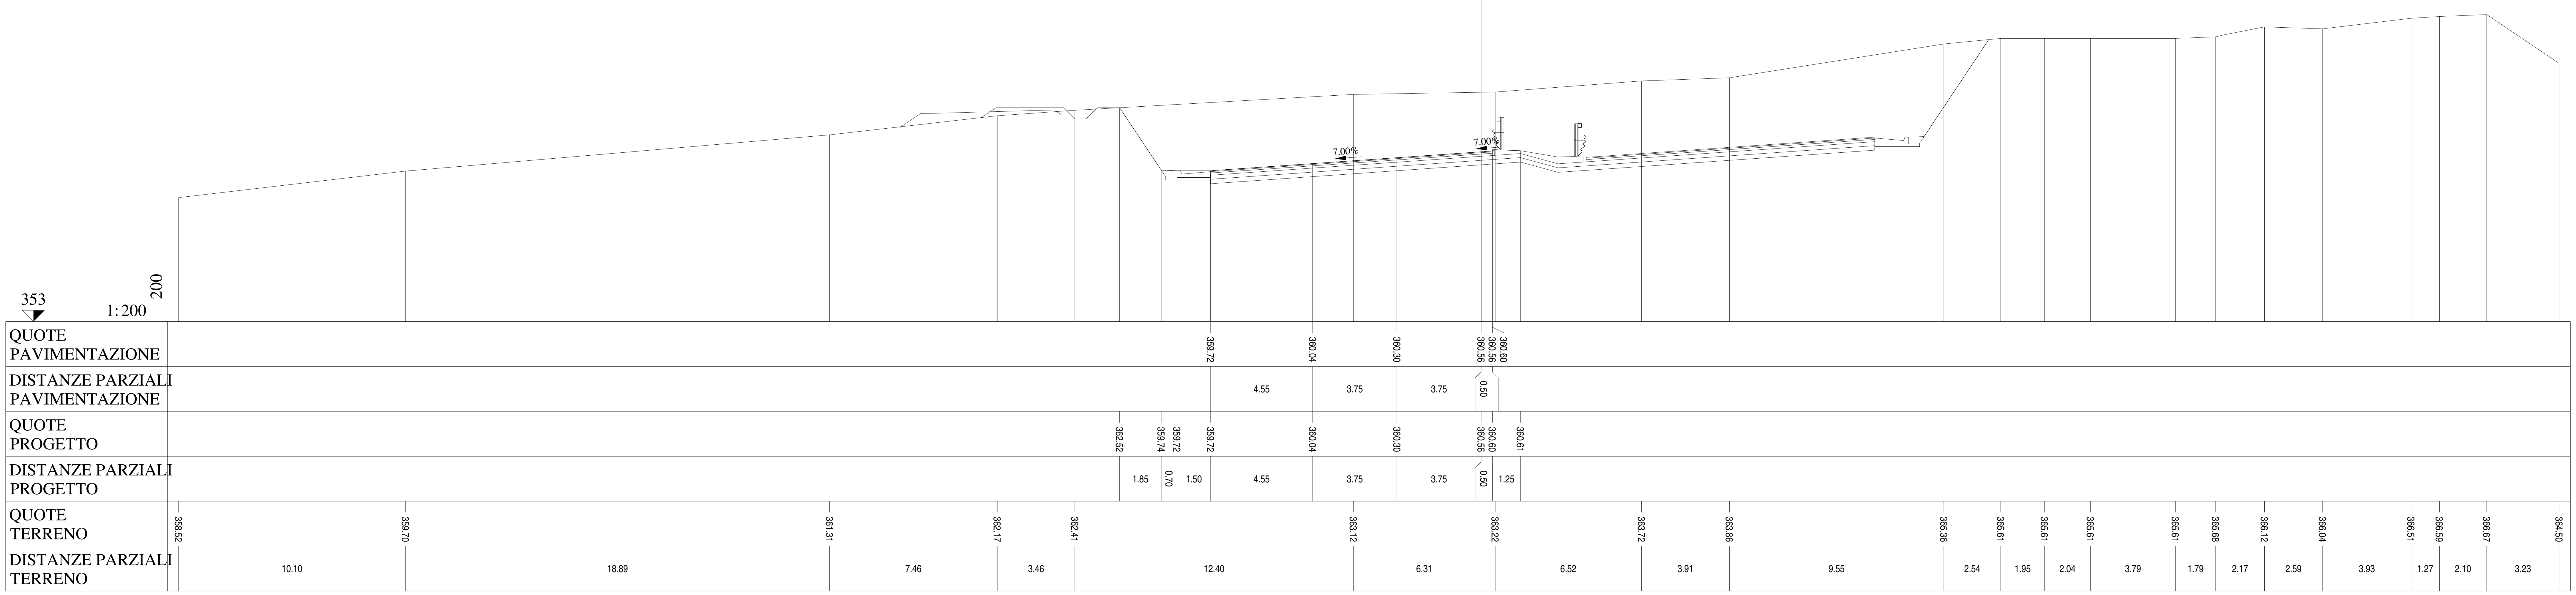

Lotto 1_SX_dir_Ragusa
Sezione L1 - 427
Prog. 8866.44

SCAVI E BONIFICHE		
STERRO	m²	84.79
PIANO DI POSA IN TRINCEA	m	13.52
RILEVATI		
TERRENO VEGETALE	m	6.90
SOVRASTRUTTURA		
STRATO DI MISTO CEMENTATO	m²	2.79
STRATO DI MISTO GRANULARE	m²	3.08
STRATO DI USURA	m	12.27
STRATO DI BINDER	m	12.27
STRATO DI BASE	m	12.27

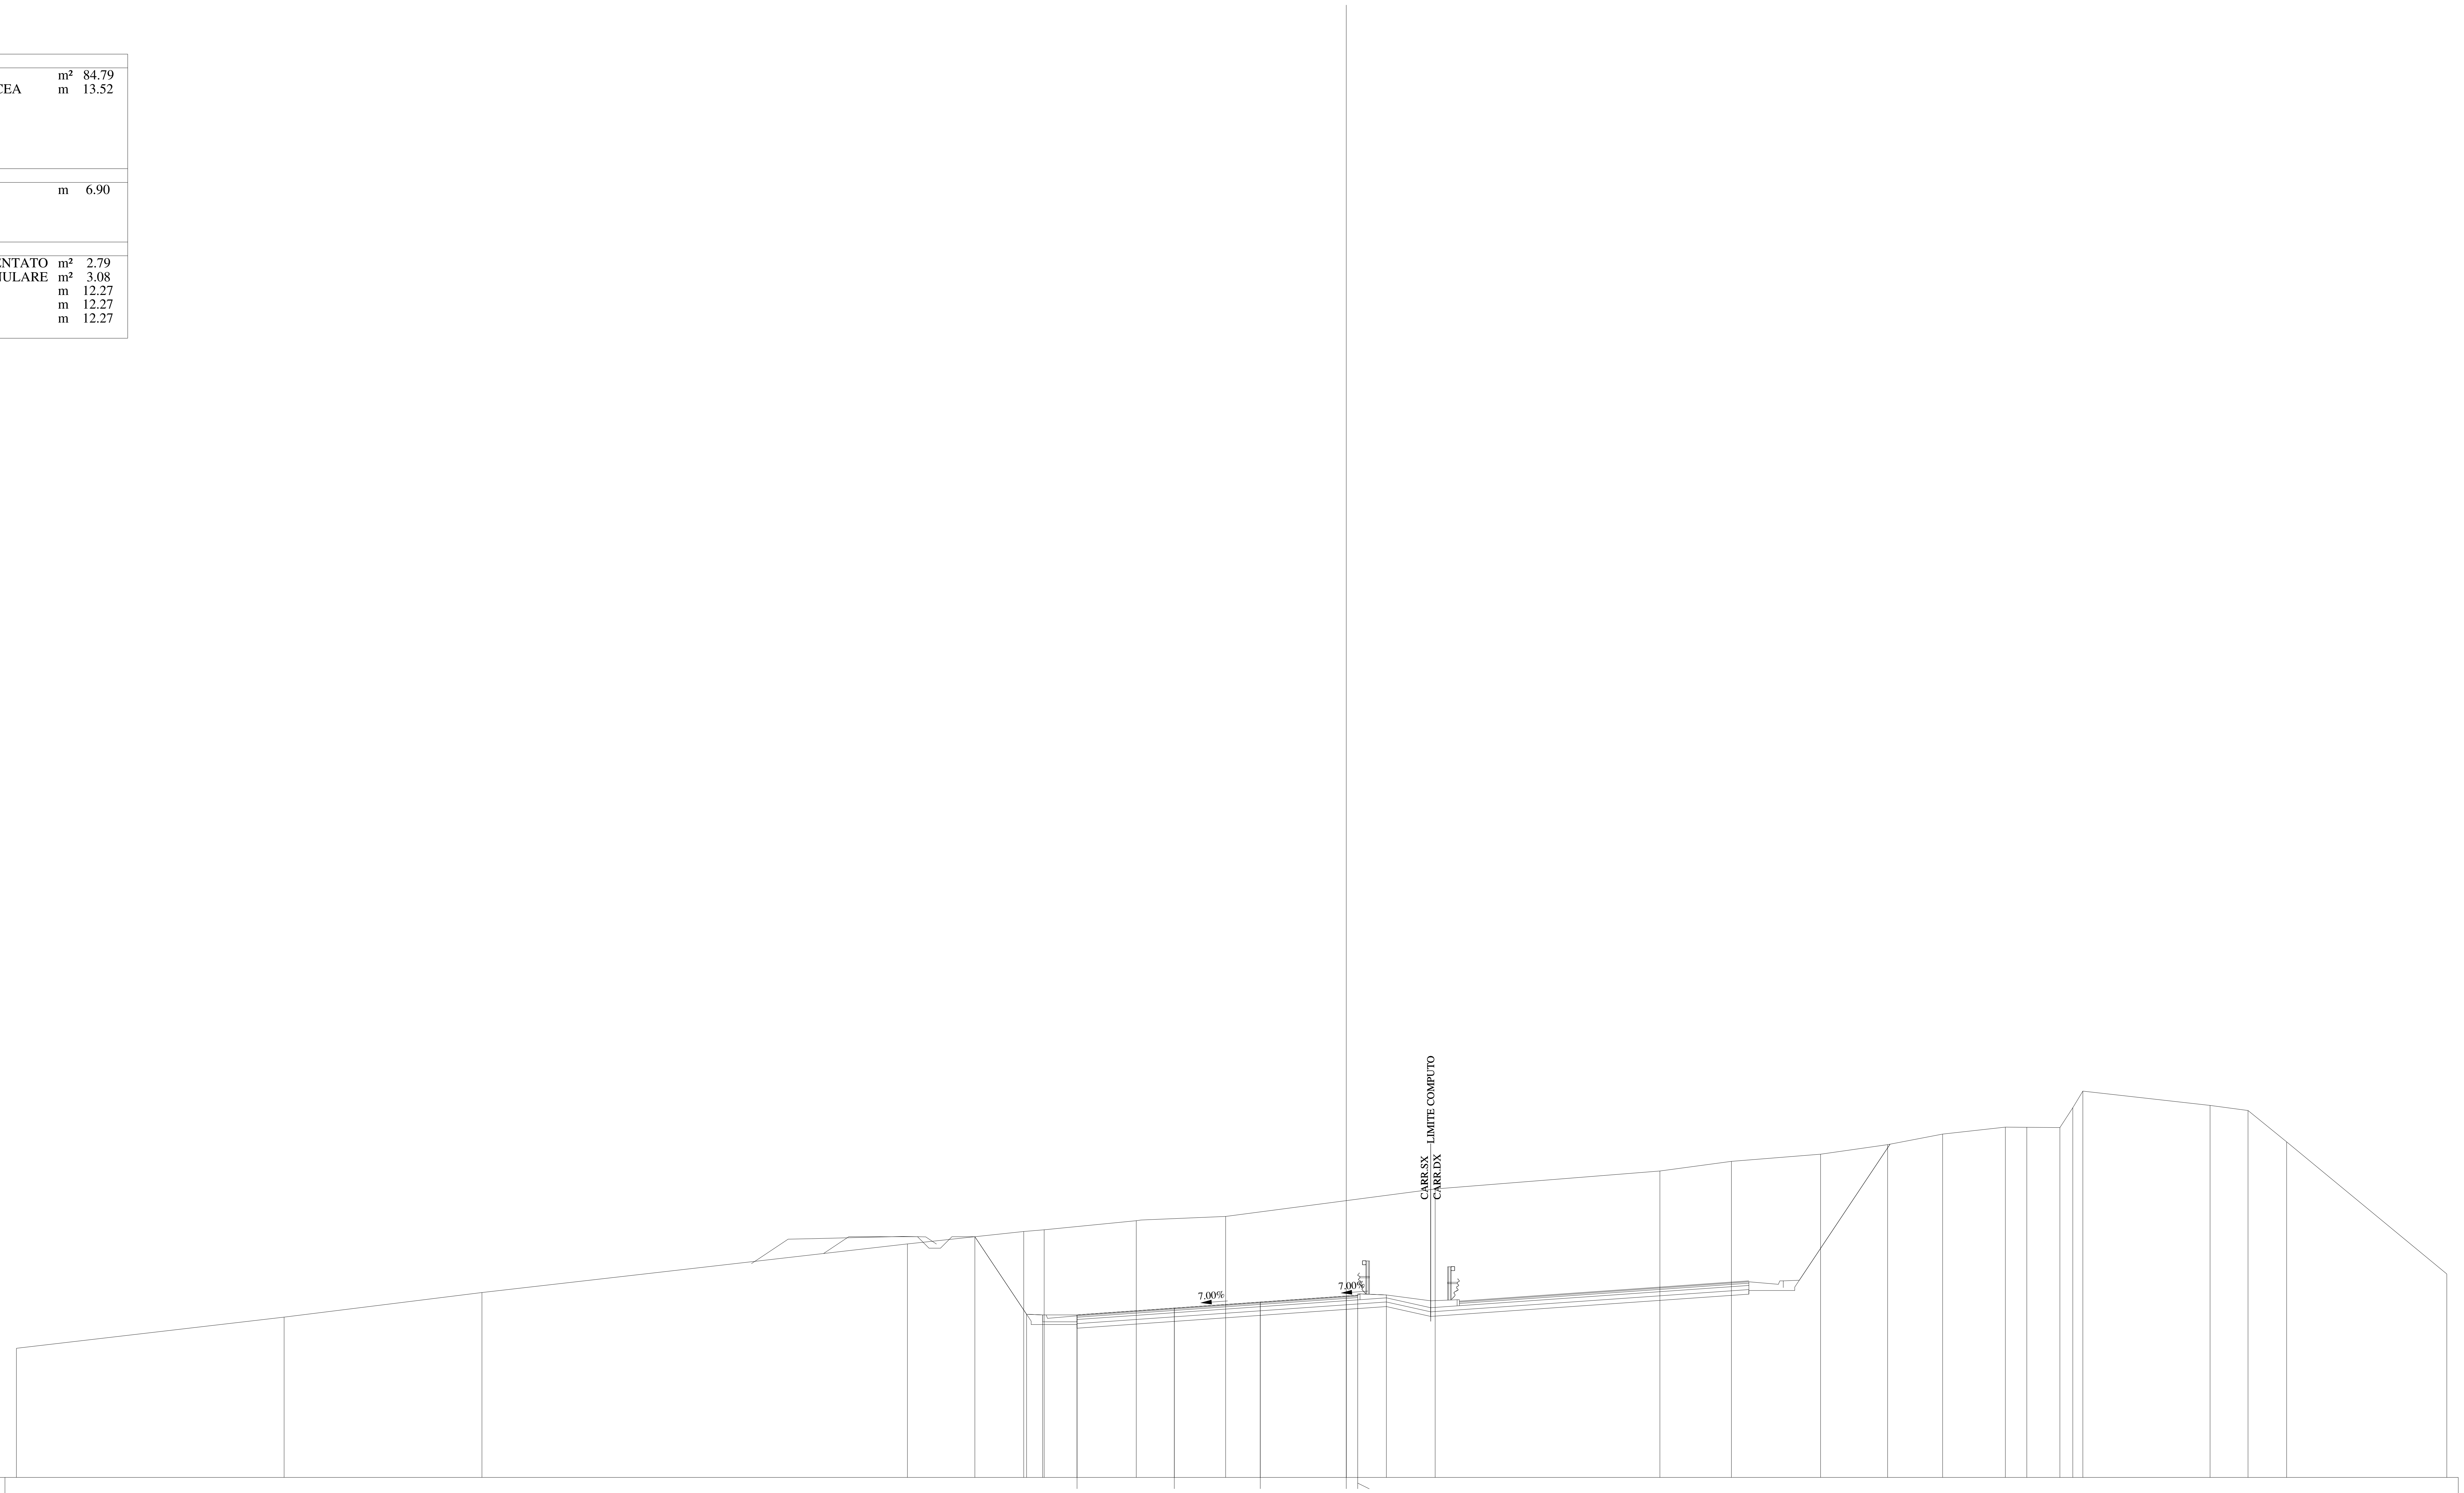

QUOTE PAVIMENTAZIONE: 360.09, 360.39, 360.65, 360.91, 360.91, 360.95

DISTANZE PARZIALI PAVIMENTAZIONE: 4.24, 3.75, 3.75, 0.50

QUOTE PROGETTO: 363.50, 360.12, 360.09, 360.09, 360.39, 360.65, 360.91, 360.95, 360.96

DISTANZE PARZIALI PROGETTO: 2.26, 0.70, 1.50, 4.24, 3.75, 3.75, 0.50, 1.25

QUOTE TERRENO: 358.63, 359.99, 361.07, 363.19, 363.73, 363.80, 364.20, 364.39, 365.59, 366.37, 366.79, 367.10, 367.52, 367.98, 368.29, 368.28, 368.27, 369.13, 369.86, 369.23, 369.01, 367.64, 361.88

DISTANZE PARZIALI TERRENO: 11.68, 8.62, 18.56, 5.07, 0.89, 4.02, 3.90, 9.14, 9.80, 3.12, 3.89, 2.92, 2.40, 2.74, 0.93, 1.44, 0.57, 0.44, 5.54, 1.66, 1.68, 6.99

Lotto 1_SX_dir_Ragusa
Sezione L1 - 428
Prog. 8877.38

SCAVI E BONIFICHE		
STERRO	m²	89.91
PIANO DI POSA IN TRINCEA	m	13.22
RILEVATI		
TERRENO VEGETALE	m	7.40
SOVRASTRUTTURA		
STRATO DI MISTO CEMENTATO	m²	2.78
STRATO DI MISTO GRANULARE	m²	3.08
STRATO DI USURA	m	11.97
STRATO DI BINDER	m	11.97
STRATO DI BASE	m	11.97

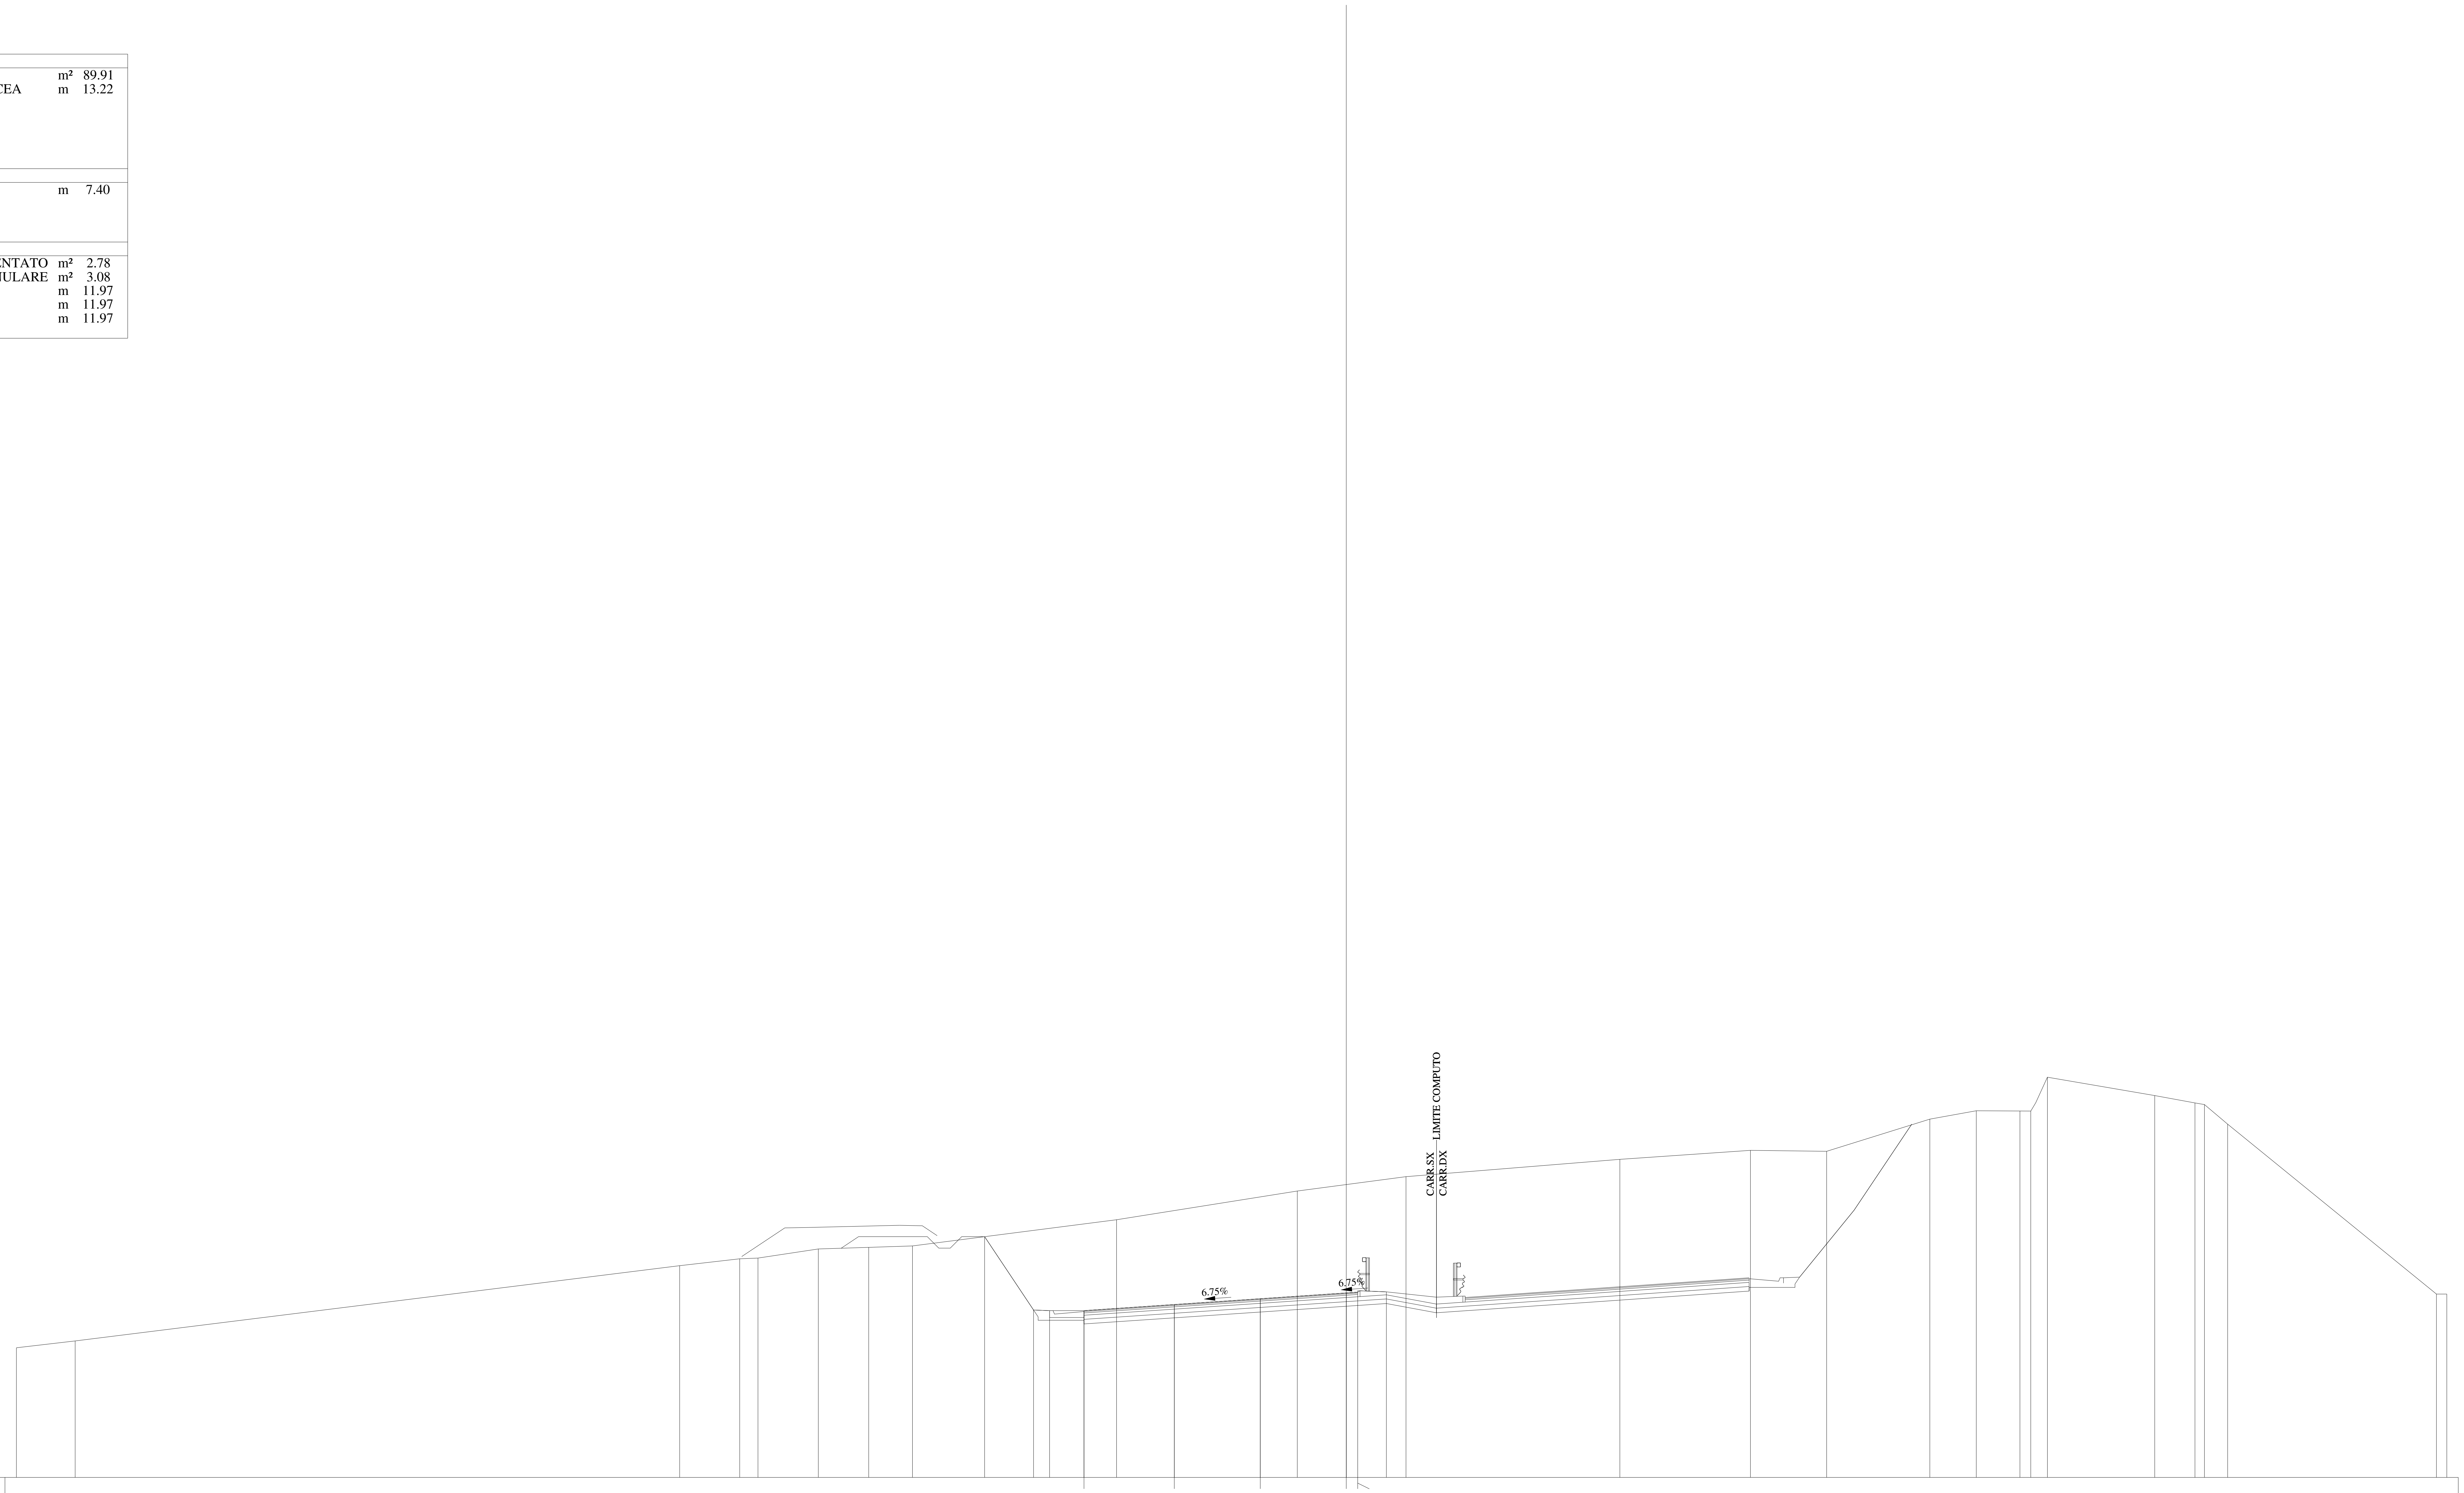

353 1:200

QUOTE PAVIMENTAZIONE	360.28, 360.54, 360.80, 361.05, 361.04, 361.08
DISTANZE PARZIALI PAVIMENTAZIONE	3.94, 3.75, 3.75, 0.50
QUOTE PROGETTO	363.50, 360.30, 360.28, 360.28, 360.54, 360.80, 361.05, 361.08, 361.10
DISTANZE PARZIALI PROGETTO	2.13, 0.70, 1.50, 3.94, 3.75, 3.75, 0.50, 1.25
QUOTE TERRENO	358.66, 358.95, 362.24, 362.54, 362.57, 362.97, 363.04, 363.10, 364.24, 365.50, 366.12, 366.88, 367.27, 367.23, 368.63, 369.00, 368.99, 368.99, 370.46, 369.66, 369.34, 369.27, 368.41, 361.00, 361.00
DISTANZE PARZIALI TERRENO	2.56, 26.37, 2.62, 0.79, 2.63, 2.20, 1.91, 8.90, 7.88, 4.75, 9.32, 5.70, 3.32, 4.50, 2.03, 1.90, 0.47, 0.73, 4.68, 1.76, 0.41, 1.01, 9.11, 0.45

Lotto 1_SX_dir_Ragusa
Sezione L1 - 429
Prog. 8891.12

SCAVI E BONIFICHE		
STERRO	m²	106.85
PIANO DI POSA IN TRINCEA	m	12.73
RILEVATI		
TERRENO VEGETALE	m	8.26
SOVRASTRUTTURA		
STRATO DI MISTO CEMENTATO	m²	2.76
STRATO DI MISTO GRANULARE	m²	3.07
STRATO DI USURA	m	11.49
STRATO DI BINDER	m	11.48
STRATO DI BASE	m	11.48

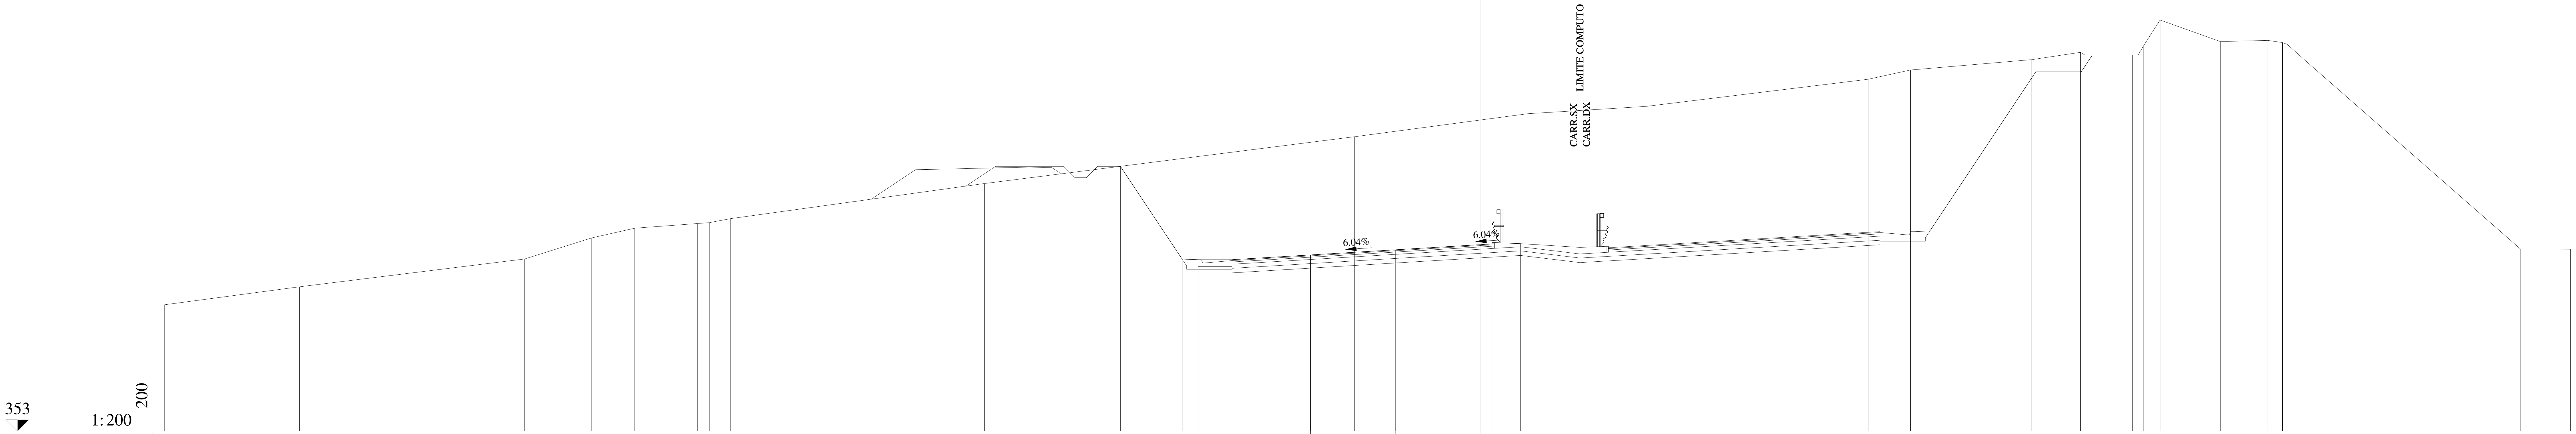

QUOTE PAVIMENTAZIONE	360.54, 360.75, 360.98, 361.20, 361.19, 361.23
DISTANZE PARZIALI PAVIMENTAZIONE	3.46, 3.75, 3.75, 0.50
QUOTE PROGETTO	364.65, 360.57, 360.54, 360.54, 360.75, 360.98, 361.20, 361.23, 361.25
DISTANZE PARZIALI PROGETTO	2.72, 0.70, 1.50, 3.46, 3.75, 3.75, 0.50, 1.25
QUOTE TERRENO	358.56, 359.35, 360.57, 361.50, 361.93, 362.13, 362.17, 362.35, 363.89, 365.95, 366.96, 367.28, 368.48, 368.88, 369.34, 369.66, 369.55, 369.96, 371.08, 370.14, 370.19, 370.09, 369.24, 361.00, 361.01, 361.00
DISTANZE PARZIALI TERRENO	5.95, 9.92, 2.96, 1.90, 2.76, 0.52, 0.92, 11.20, 16.31, 7.64, 5.19, 9.79, 1.87, 5.34, 2.14, 2.29, 0.50, 0.72, 2.66, 2.09, 0.65, 1.07, 9.42, 0.86, 1.33

Lotto 1_SX_dir_Ragusa
Sezione L1 - 430
Prog. 8915.87

SCAVI E BONIFICHE		
STERRO	m²	109.33
PIANO DI POSA IN TRINCEA	m	11.85
RILEVATI		
TERRENO VEGETALE	m	9.86
SOVRASTRUTTURA		
STRATO DI MISTO CEMENTATO	m²	2.75
STRATO DI MISTO GRANULARE	m²	3.05
STRATO DI USURA	m	10.59
STRATO DI BINDER	m	10.60
STRATO DI BASE	m	10.60

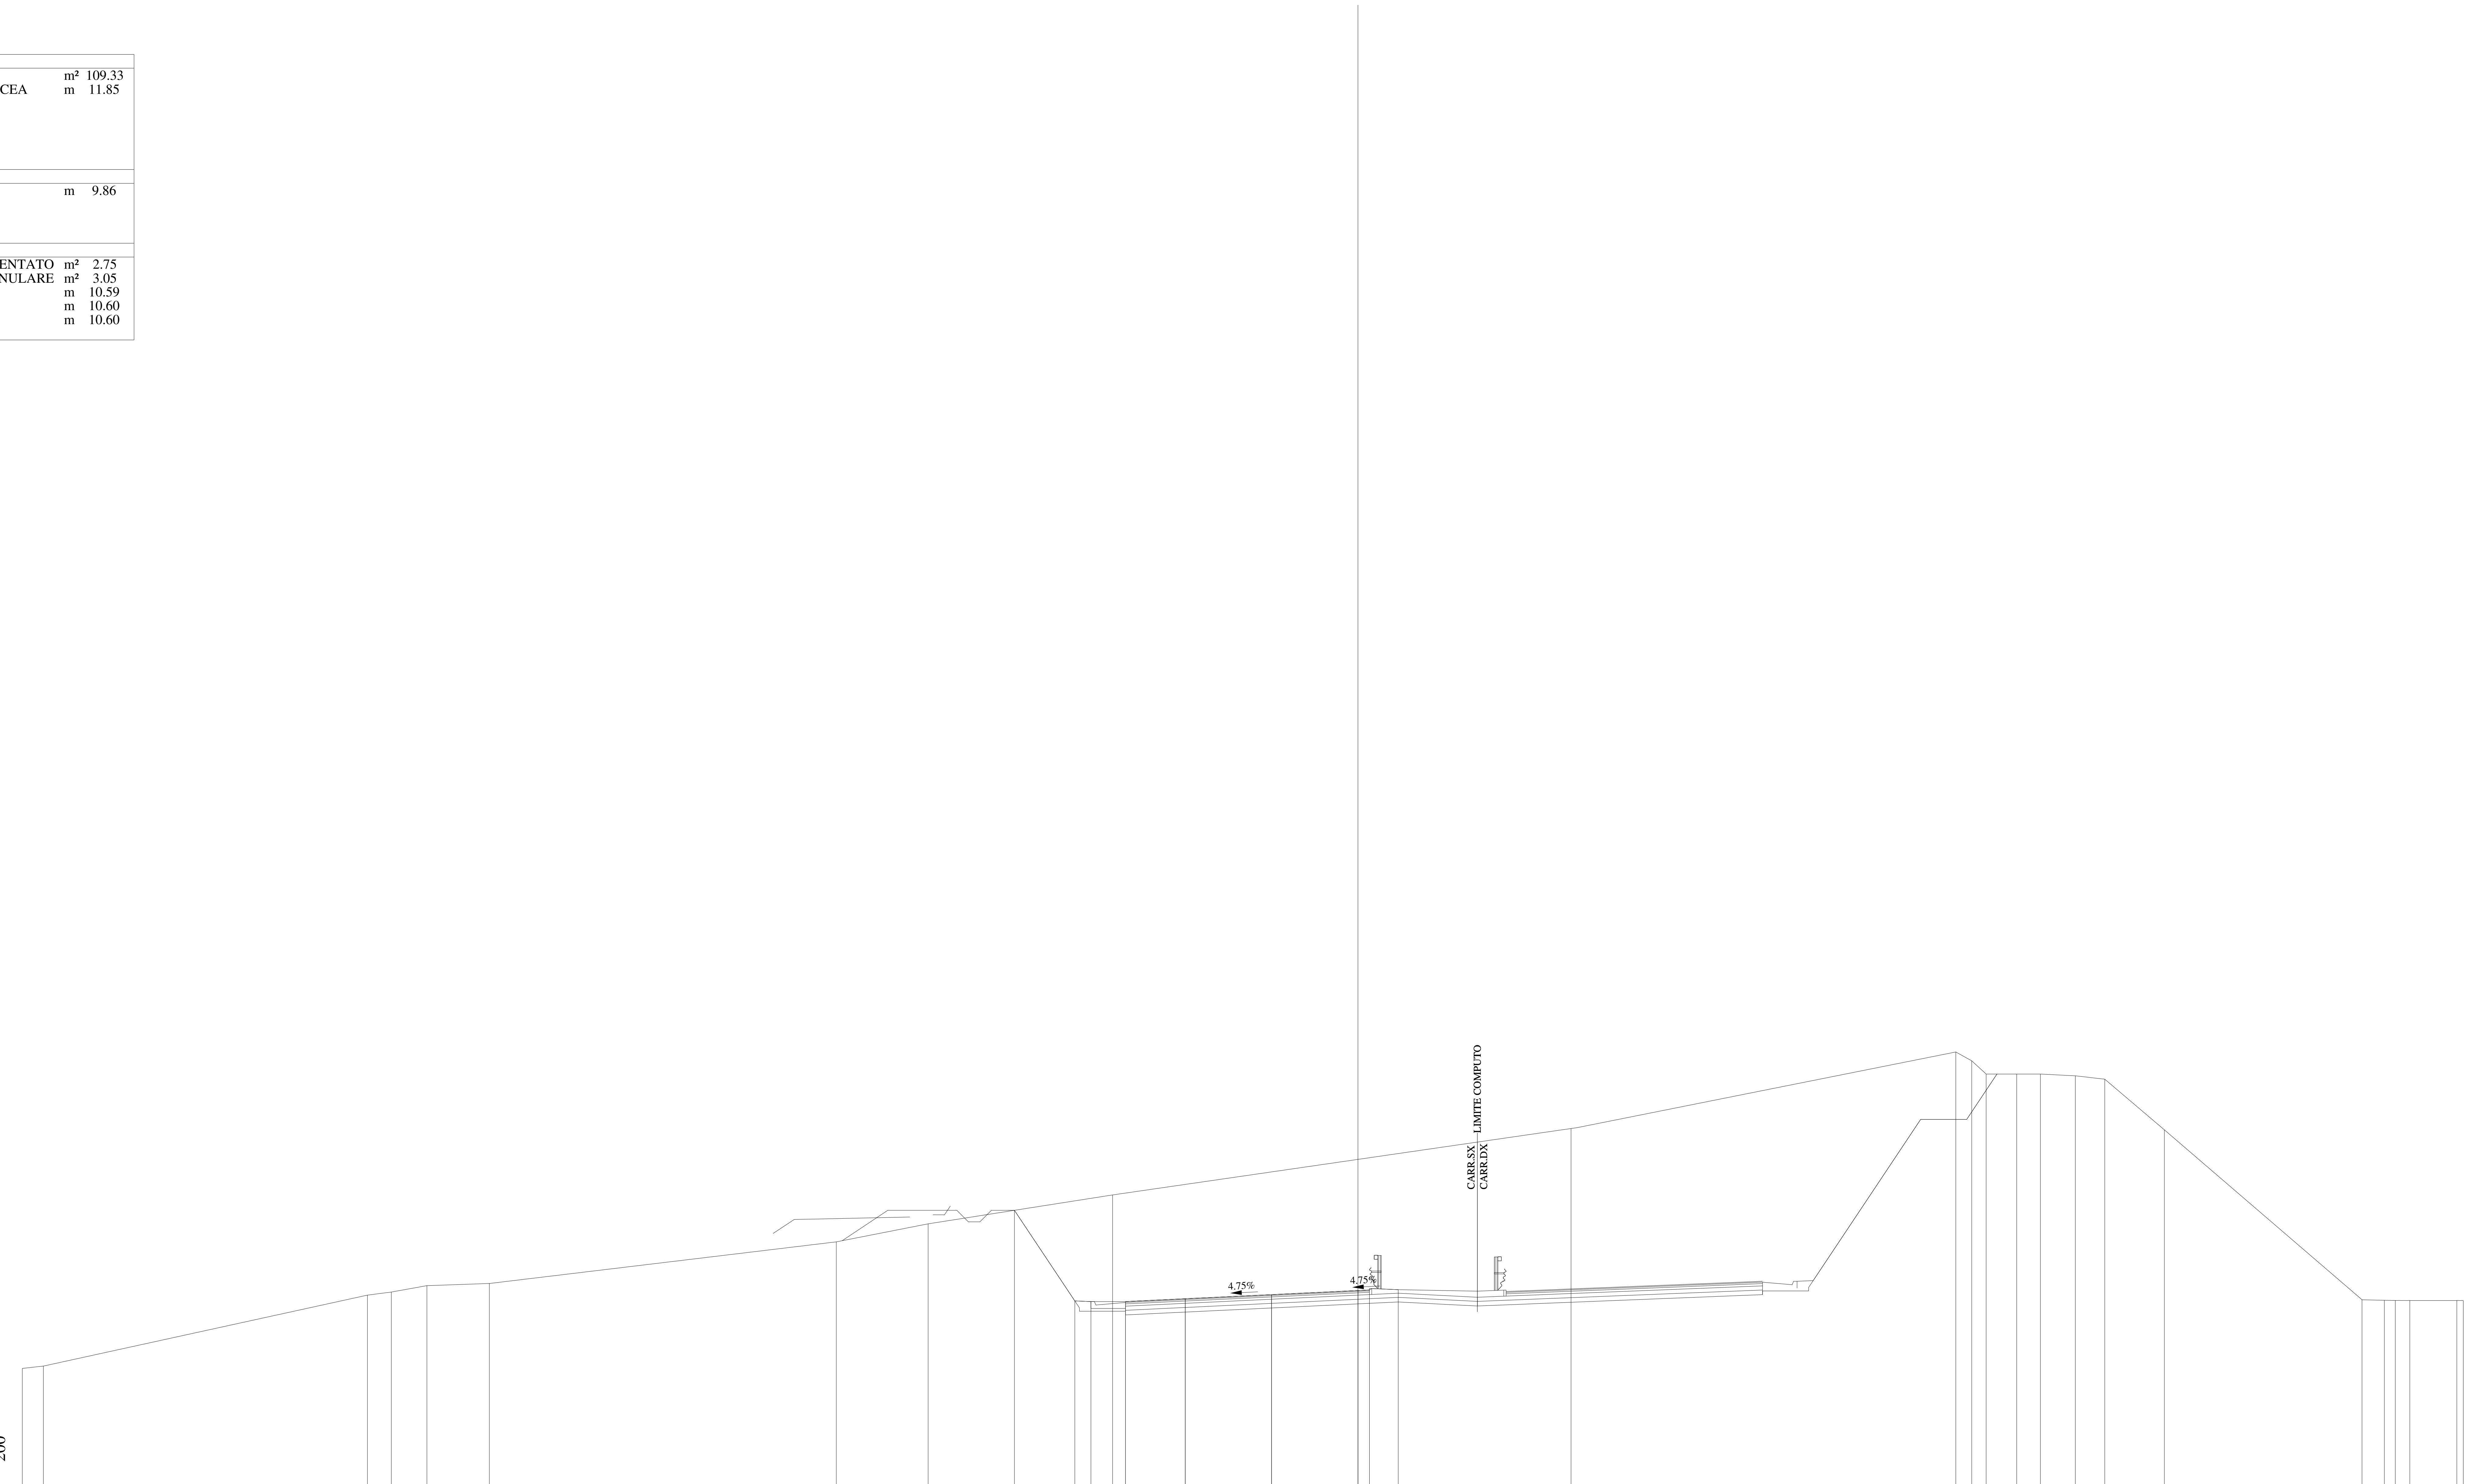

QUOTE PAVIMENTAZIONE	360.95, 361.08, 361.26, 361.43, 361.42, 361.46
DISTANZE PARZIALI PAVIMENTAZIONE	2.59, 3.75, 3.75, 0.50
QUOTE PROGETTO	364.92, 360.98, 360.95, 360.95, 361.08, 361.26, 361.43, 361.46, 361.47
DISTANZE PARZIALI PROGETTO	2.63, 0.70, 1.50, 2.59, 3.75, 3.75, 0.50, 1.25
QUOTE TERRENO	358.05, 358.15, 361.23, 361.37, 361.65, 361.74, 363.55, 364.33, 365.58, 368.47, 371.79, 371.41, 370.83, 370.83, 370.83, 370.76, 370.61, 368.41, 361.04, 361.01, 361.00, 361.00, 361.00, 361.00
DISTANZE PARZIALI TERRENO	0.92, 14.07, 1.04, 1.54, 2.71, 15.07, 3.99, 8.01, 19.90, 16.71, 0.69, 0.63, 1.33, 1.03, 1.51, 1.28, 2.59, 8.58, 0.97, 0.48, 0.63, 2.04, 0.28

Lotto 1_SX_dir_Ragusa
Sezione L1 - 431
Prog. 8940.70

SCAVI E BONIFICHE		
STERRO	m²	63.05
PIANO DI POSA IN TRINCEA	m	11.17
RILEVATI		
TERRENO VEGETALE	m	11.42
SOVRASTRUTTURA		
STRATO DI MISTO CEMENTATO	m²	2.77
STRATO DI MISTO GRANULARE	m²	3.08
STRATO DI USURA	m	9.91
STRATO DI BINDER	m	9.92
STRATO DI BASE	m	9.92

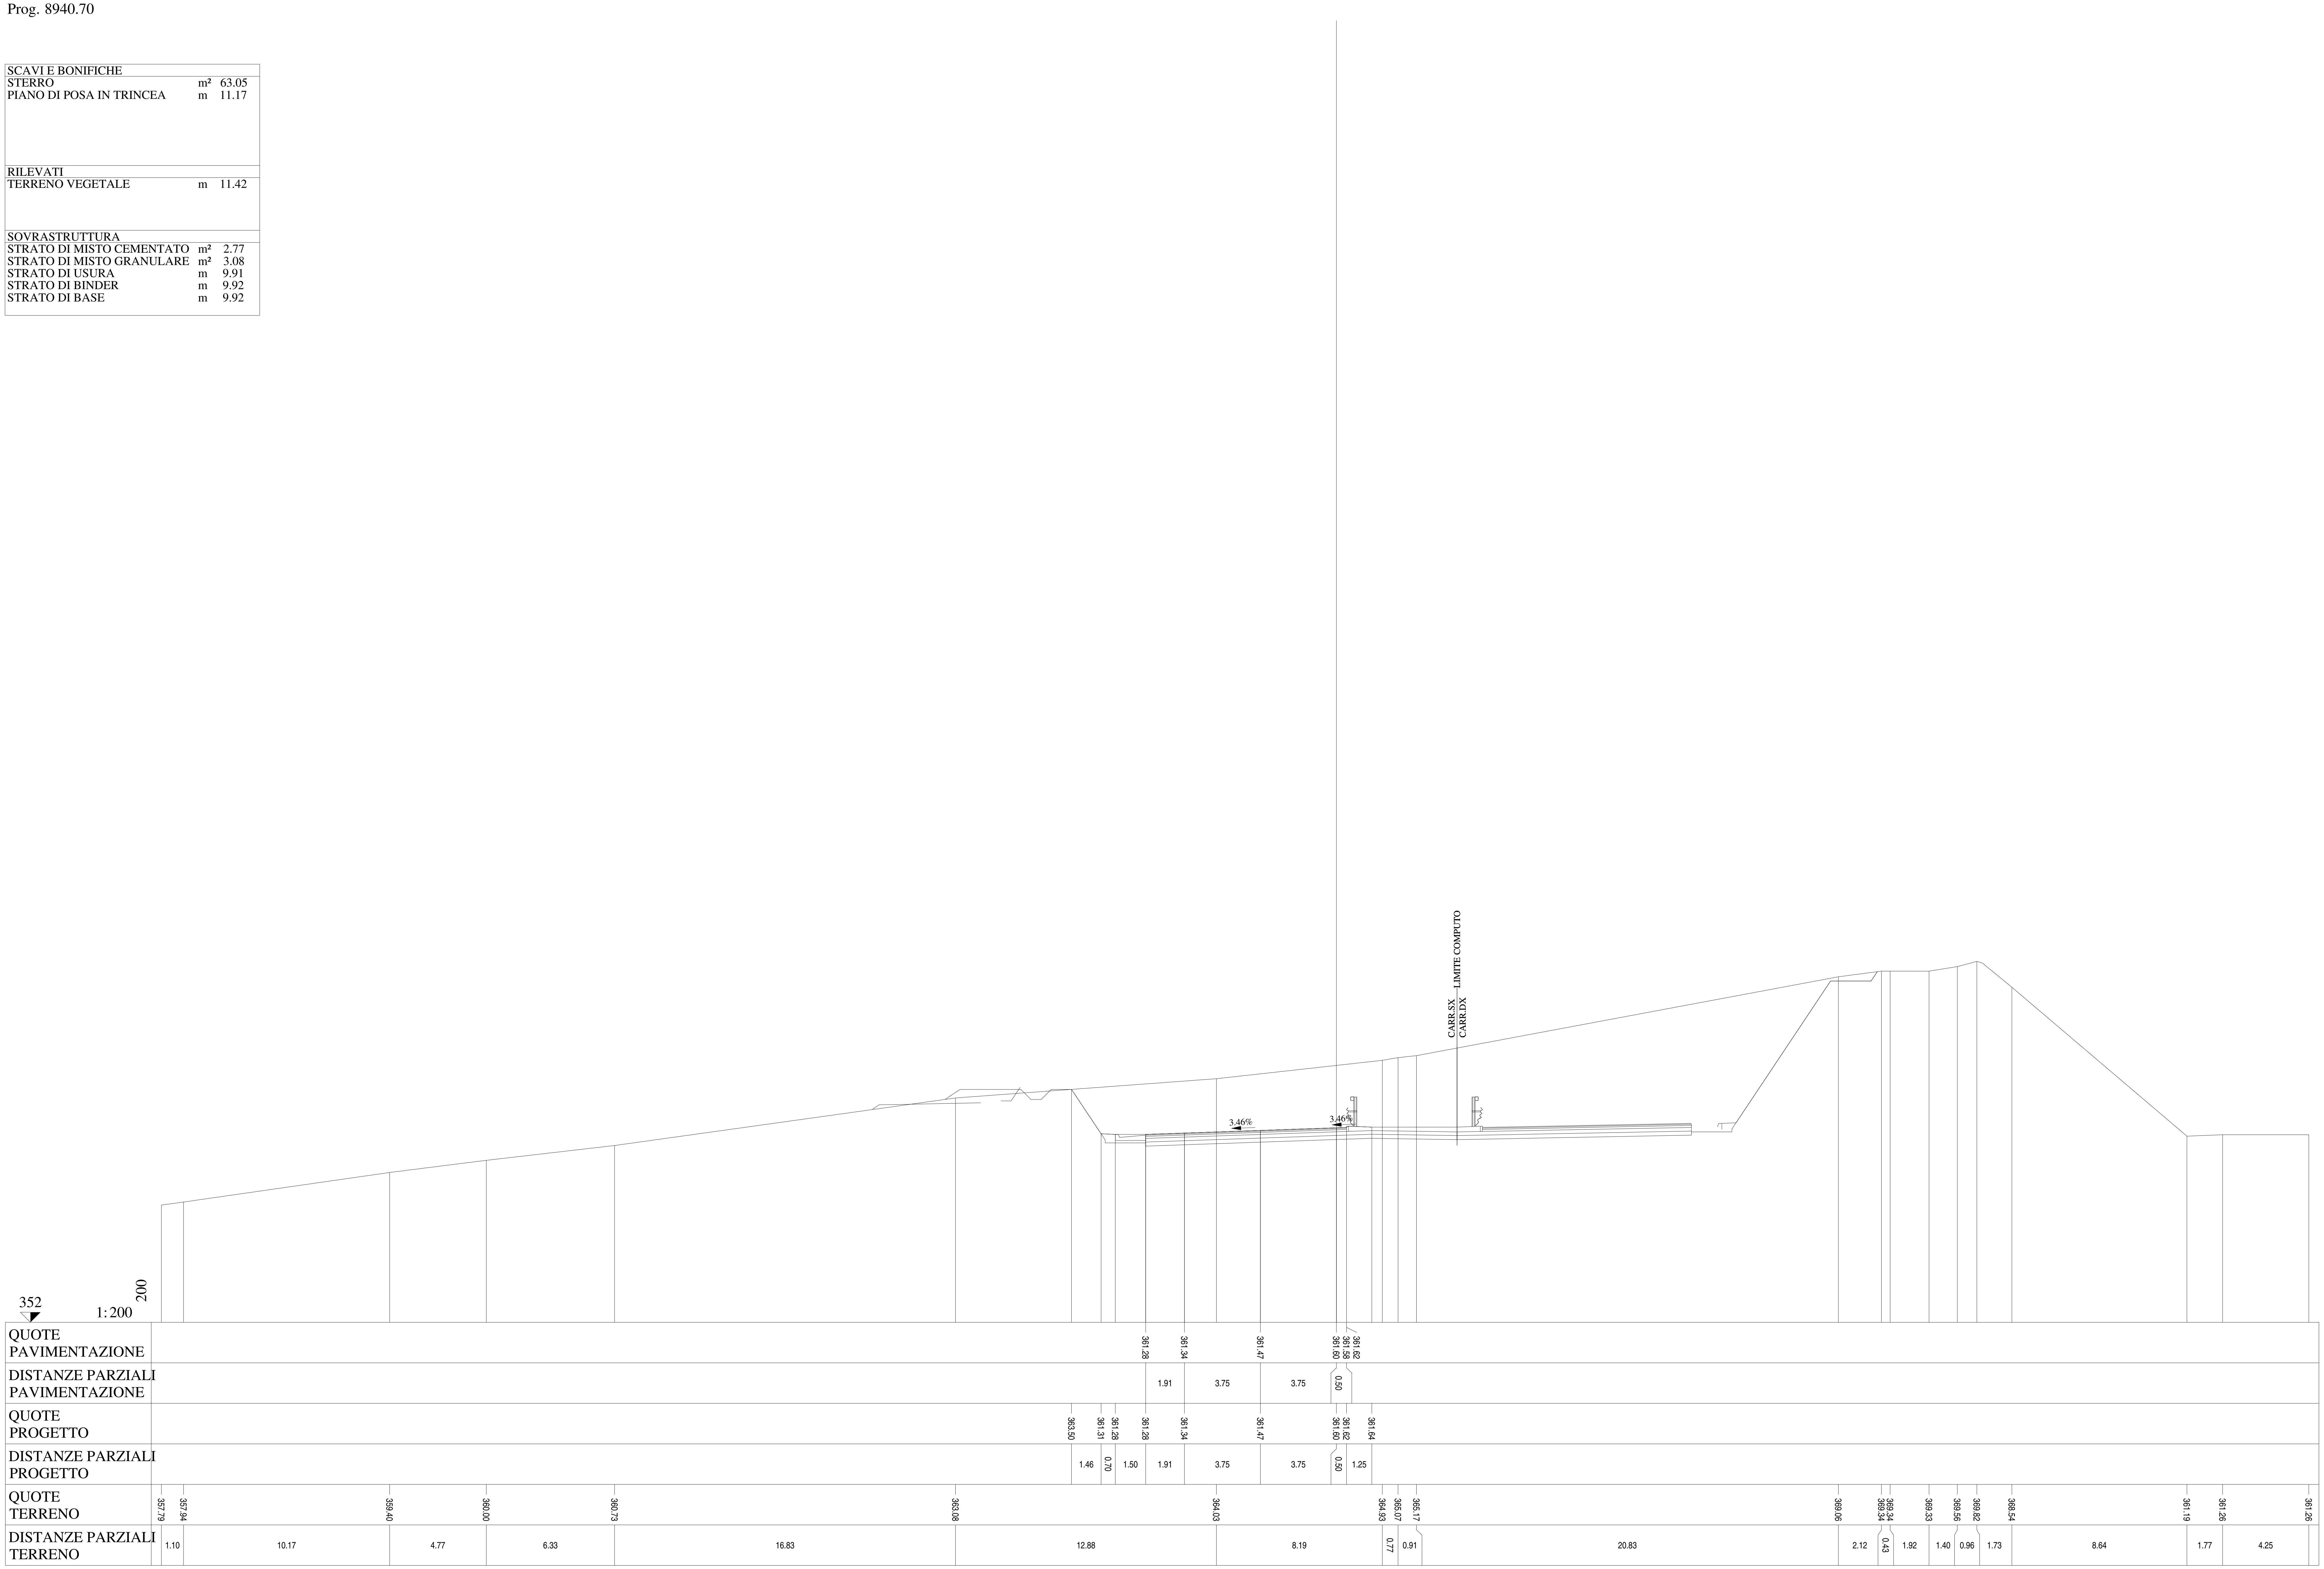

Lotto 1_SX_dir_Ragusa
Sezione L1 - 432
Prog. 8965.60

SCAVI E BONIFICHE		
STERRO	m²	42.46
PIANO DI POSA IN TRINCEA	m	11.00
RILEVATI		
TERRENO VEGETALE	m	12.26
SOVRASTRUTTURA		
STRATO DI MISTO CEMENTATO	m²	2.81
STRATO DI MISTO GRANULARE	m²	3.13
STRATO DI USURA	m	9.75
STRATO DI BINDER	m	9.75
STRATO DI BASE	m	9.75

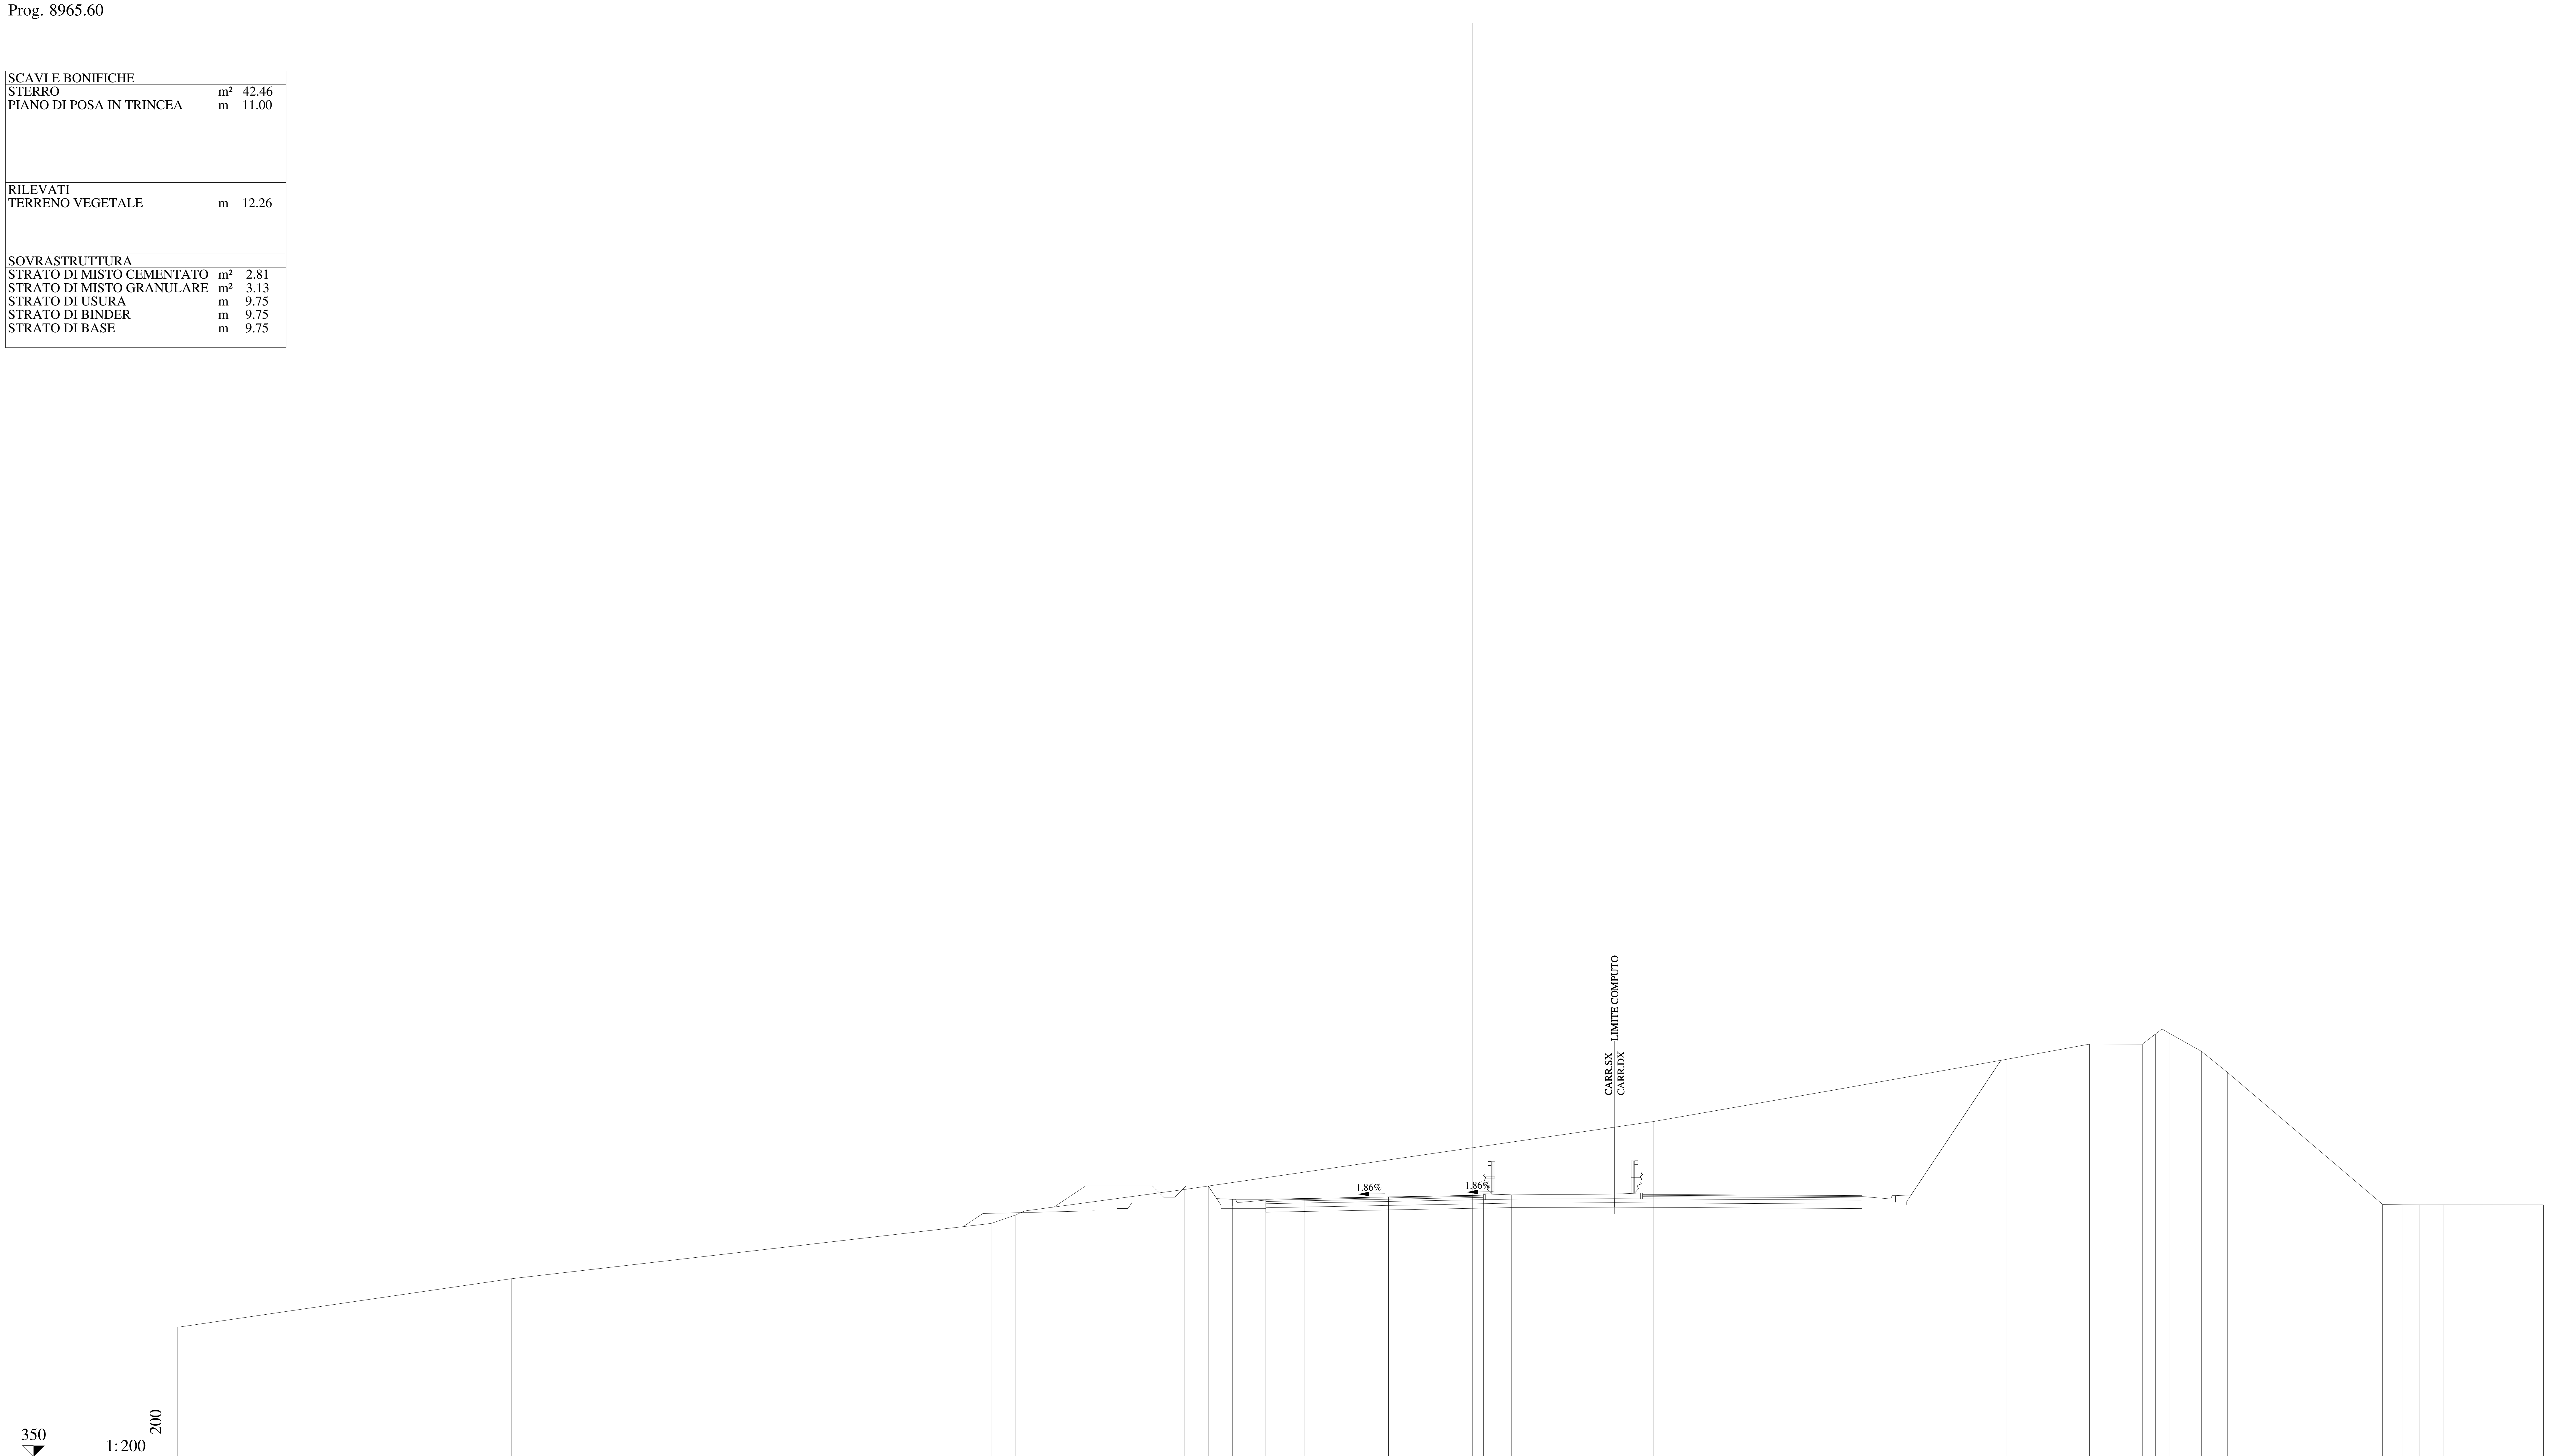

QUOTE PAVIMENTAZIONE	361.54, 361.57, 361.64, 361.71, 361.68, 361.72
DISTANZE PARZIALI PAVIMENTAZIONE	1.75, 3.75, 3.75, 0.50
QUOTE PROGETTO	362.13, 361.54, 361.54, 361.57, 361.64, 361.71, 361.72, 361.74
DISTANZE PARZIALI PROGETTO	1.08, 1.50, 1.75, 3.75, 3.75, 0.50, 1.25
QUOTE TERRENO	355.80, 357.98, 360.46, 360.84, 361.98, 365.03, 366.49, 367.81, 368.49, 368.49, 368.95, 368.96, 368.17, 367.22, 361.31, 361.29, 361.29, 361.29, 361.29
DISTANZE PARZIALI TERRENO	14.94, 21.50, 1.11, 7.54, 21.05, 8.38, 7.40, 3.74, 2.37, 0.59, 0.64, 1.42, 1.17, 6.94, 0.91, 0.73, 1.11, 4.46

Lotto 1_SX_dir_Ragusa
Sezione L1 - 433
Prog. 8984.82

SCAVI E BONIFICHE		
STERRO	m²	23.81
PIANO DI POSA IN TRINCEA	m	12.80
RILEVATI		
TERRENO VEGETALE	m	17.88
SOVRASTRUTTURA		
STRATO DI MISTO CEMENTATO	m²	3.04
STRATO DI MISTO GRANULARE	m²	3.46
STRATO DI USURA	m	9.75
STRATO DI BINDER	m	9.75
STRATO DI BASE	m	9.75

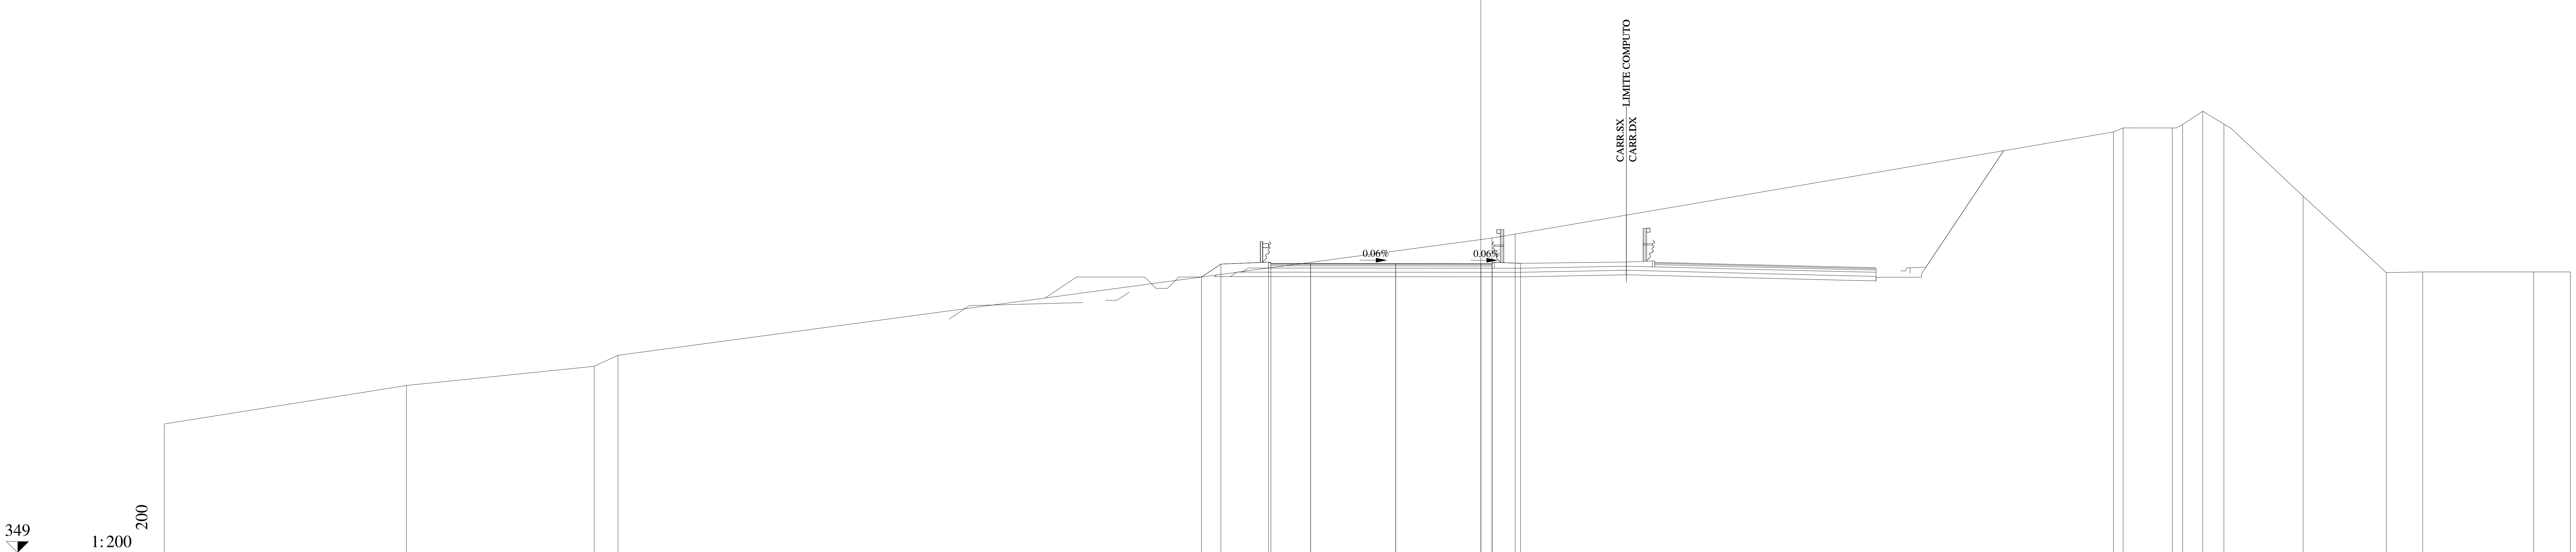

QUOTE PAVIMENTAZIONE	361.76, 361.76, 361.76, 361.76, 361.71, 361.75
DISTANZE PARZIALI PAVIMENTAZIONE	1.75, 3.75, 3.75, 0.50
QUOTE PROGETTO	361.17, 361.74, 361.82, 361.76, 361.76, 361.76, 361.75, 361.77
DISTANZE PARZIALI PROGETTO	0.86, 2.10, 1.85, 3.75, 3.75, 0.50, 1.25
QUOTE TERRENO	354.68, 356.38, 357.23, 357.71, 362.89, 363.06, 367.57, 367.74, 367.74, 367.89, 368.48, 367.91, 364.73, 361.36, 361.39, 361.39, 361.39
DISTANZE PARZIALI TERRENO	10.67, 8.27, 1.05, 38.50, 1.02, 26.36, 0.42, 2.17, 0.46, 0.88, 0.94, 3.48, 3.67, 1.60, 4.89, 1.62

Lotto 1_SX_dir_Ragusa
Sezione L1 - 434
Prog. 8985.41

SCAVI E BONIFICHE		
STERRO	m²	23.04
PIANO DI POSA IN TRINCEA	m	12.80
RILEVATI		
TERRENO VEGETALE	m	18.02
SOVRASTRUTTURA		
STRATO DI MISTO CEMENTATO	m²	3.02
STRATO DI MISTO GRANULARE	m²	3.47
STRATO DI USURA	m	9.75
STRATO DI BINDER	m	9.75
STRATO DI BASE	m	9.75

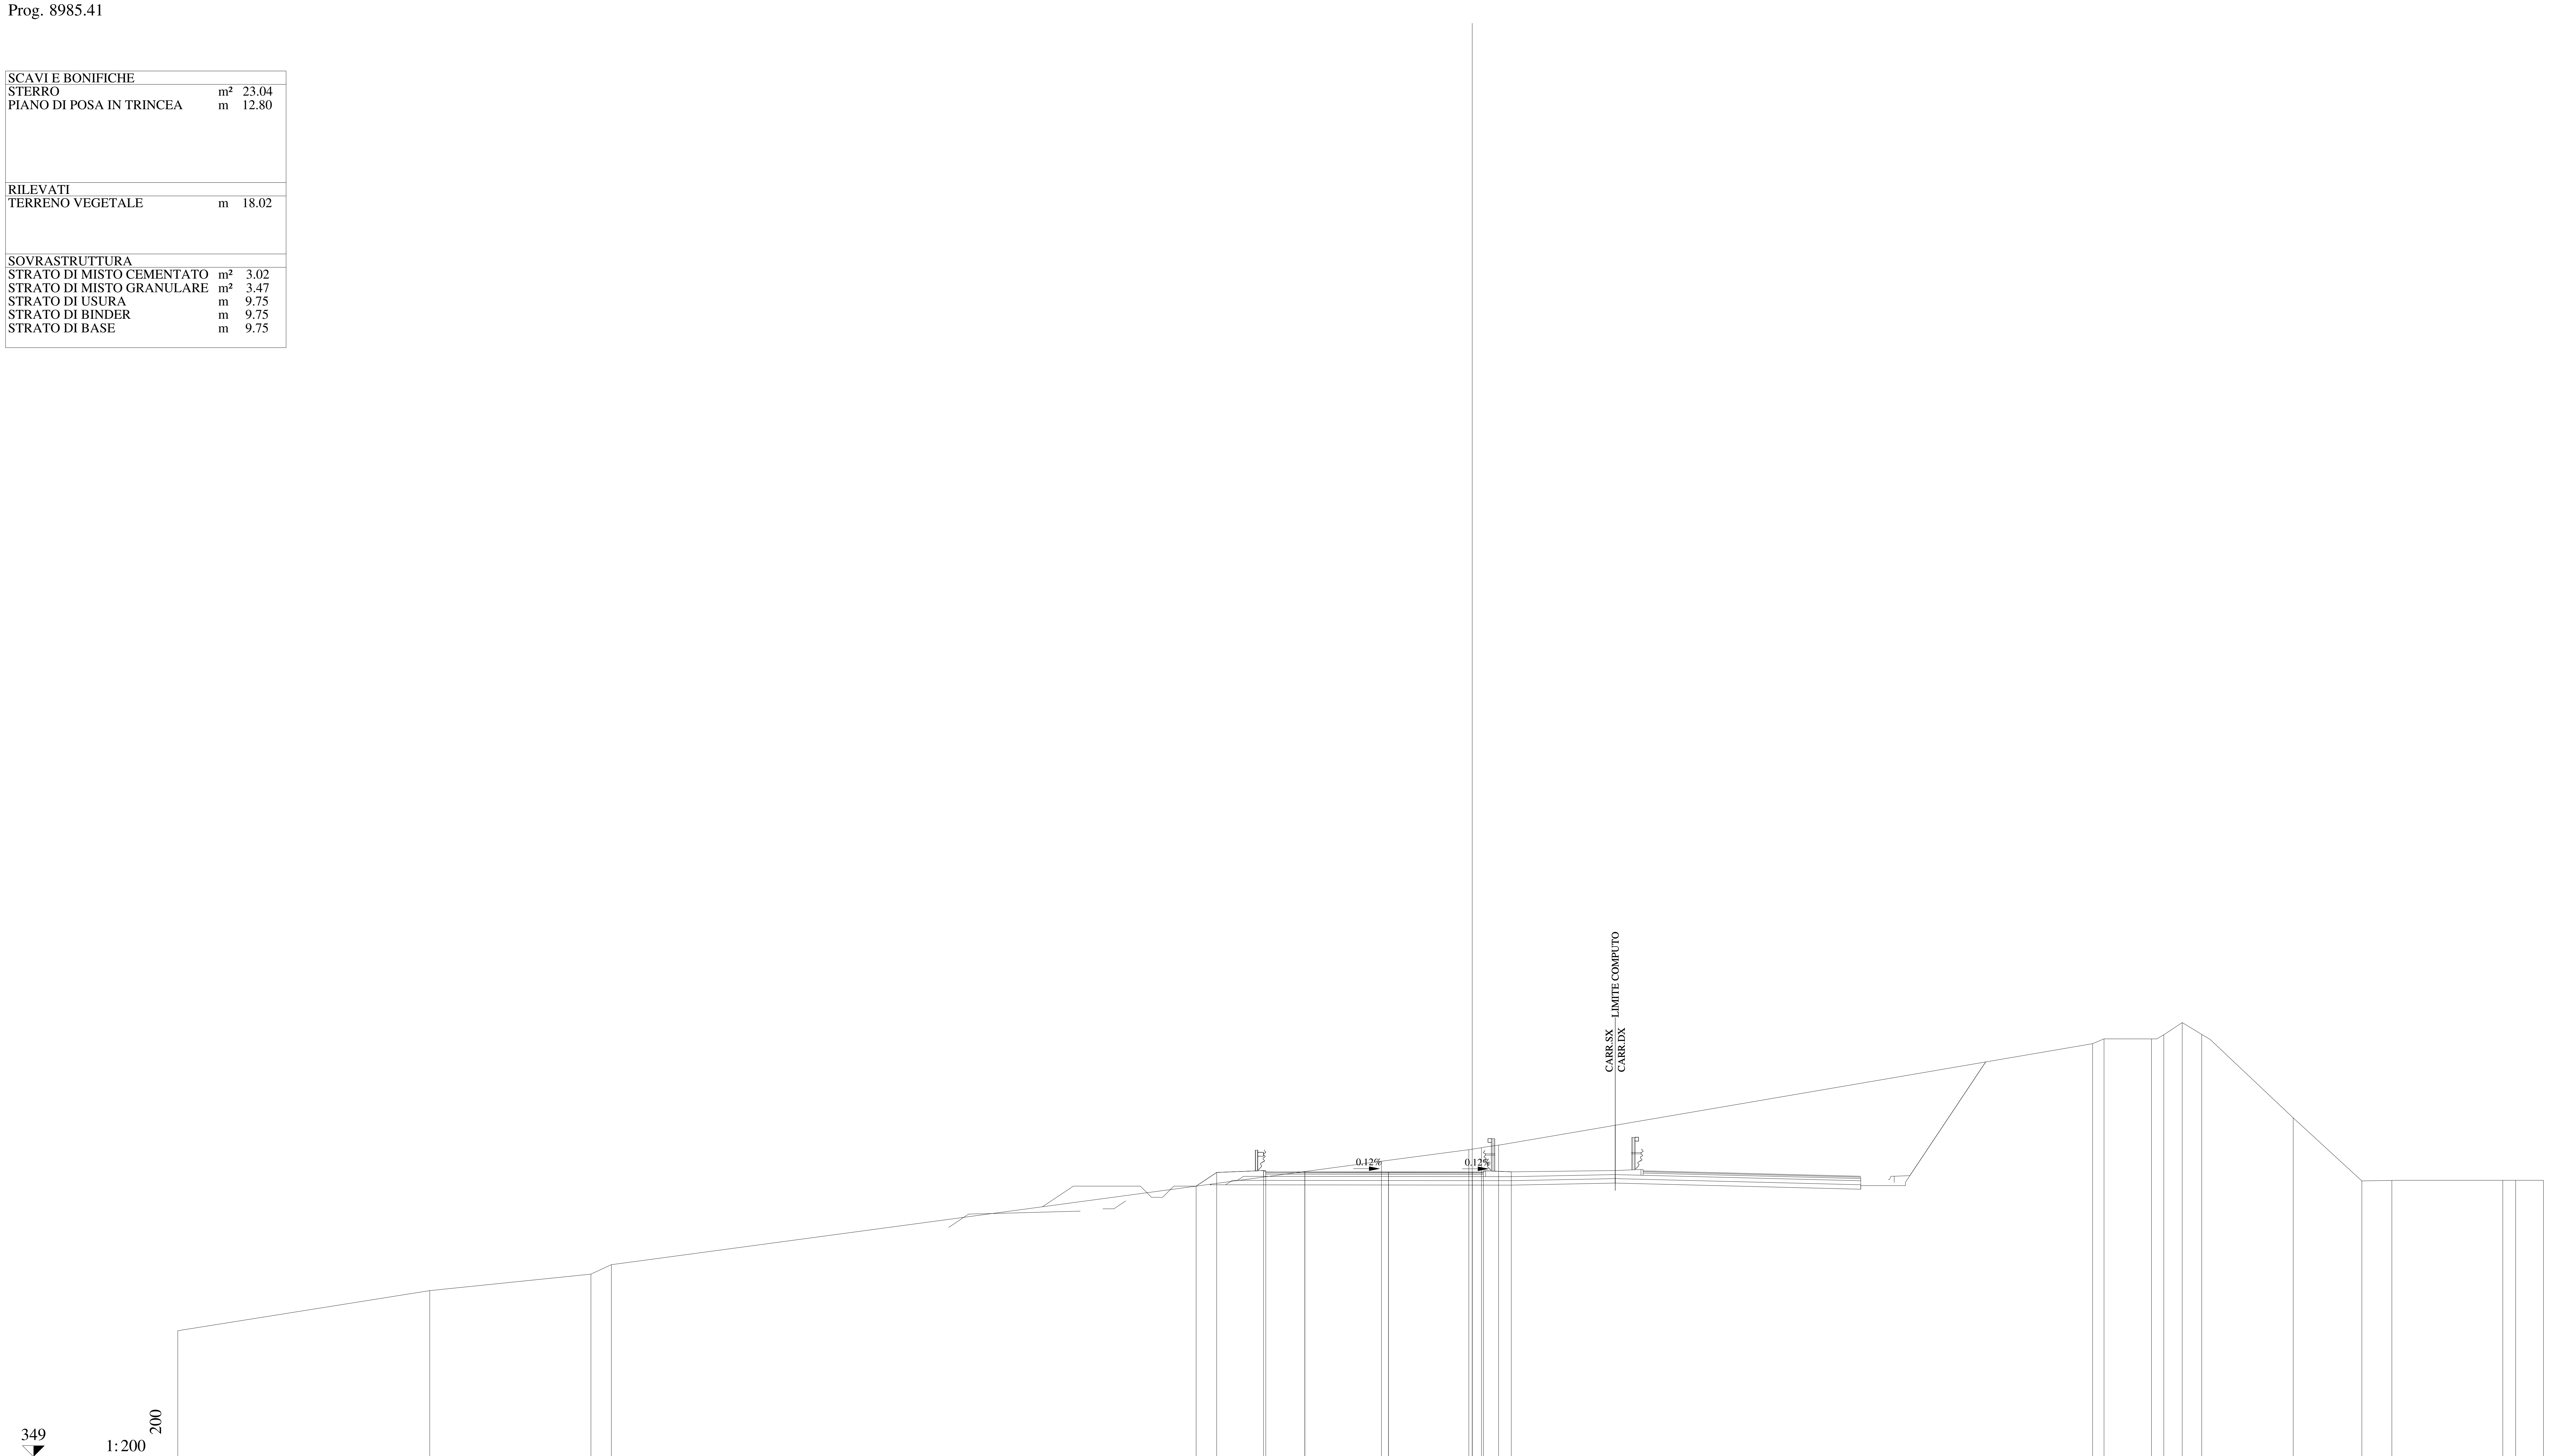

QUOTE PAVIMENTAZIONE	361.77, 361.76, 361.76, 361.76, 361.72, 361.76
DISTANZE PARZIALI PAVIMENTAZIONE	1.75, 3.75, 3.75, 0.50
QUOTE PROGETTO	361.13, 361.74, 361.83, 361.76, 361.76, 361.76, 361.76, 361.77
DISTANZE PARZIALI PROGETTO	0.92, 2.10, 1.85, 3.75, 3.75, 0.50, 1.25
QUOTE TERRENO	354.65, 356.45, 357.18, 357.61, 362.24, 362.76, 362.85, 362.97, 367.51, 367.73, 367.73, 367.91, 368.46, 367.93, 364.19, 361.36, 361.39, 361.39, 361.39, 361.39
DISTANZE PARZIALI TERRENO	11.29, 7.22, 0.92, 34.50, 3.92, 0.57, 0.76, 26.62, 0.51, 2.13, 0.55, 0.82, 0.88, 4.10, 3.07, 1.35, 4.97, 0.57, 1.25

Lotto 1_SX_dir_Ragusa
Sezione L1 - 435
Prog. 8990.58

SCAVI E BONIFICHE		
STERRO	m²	18.72
BONIFICA	m²	1.67
PIANO DI POSA IN TRINCEA	m	10.83
SCOTICO	m	3.38
RILEVATI		
RILEVATO	m²	0.62
TERRENO VEGETALE	m	19.70
SOVRASTRUTTURA		
STRATO DI MISTO CEMENTATO	m²	3.02
STRATO DI MISTO GRANULARE	m²	3.47
STRATO DI USURA	m	9.75
STRATO DI BINDER	m	9.75
STRATO DI BASE	m	9.75

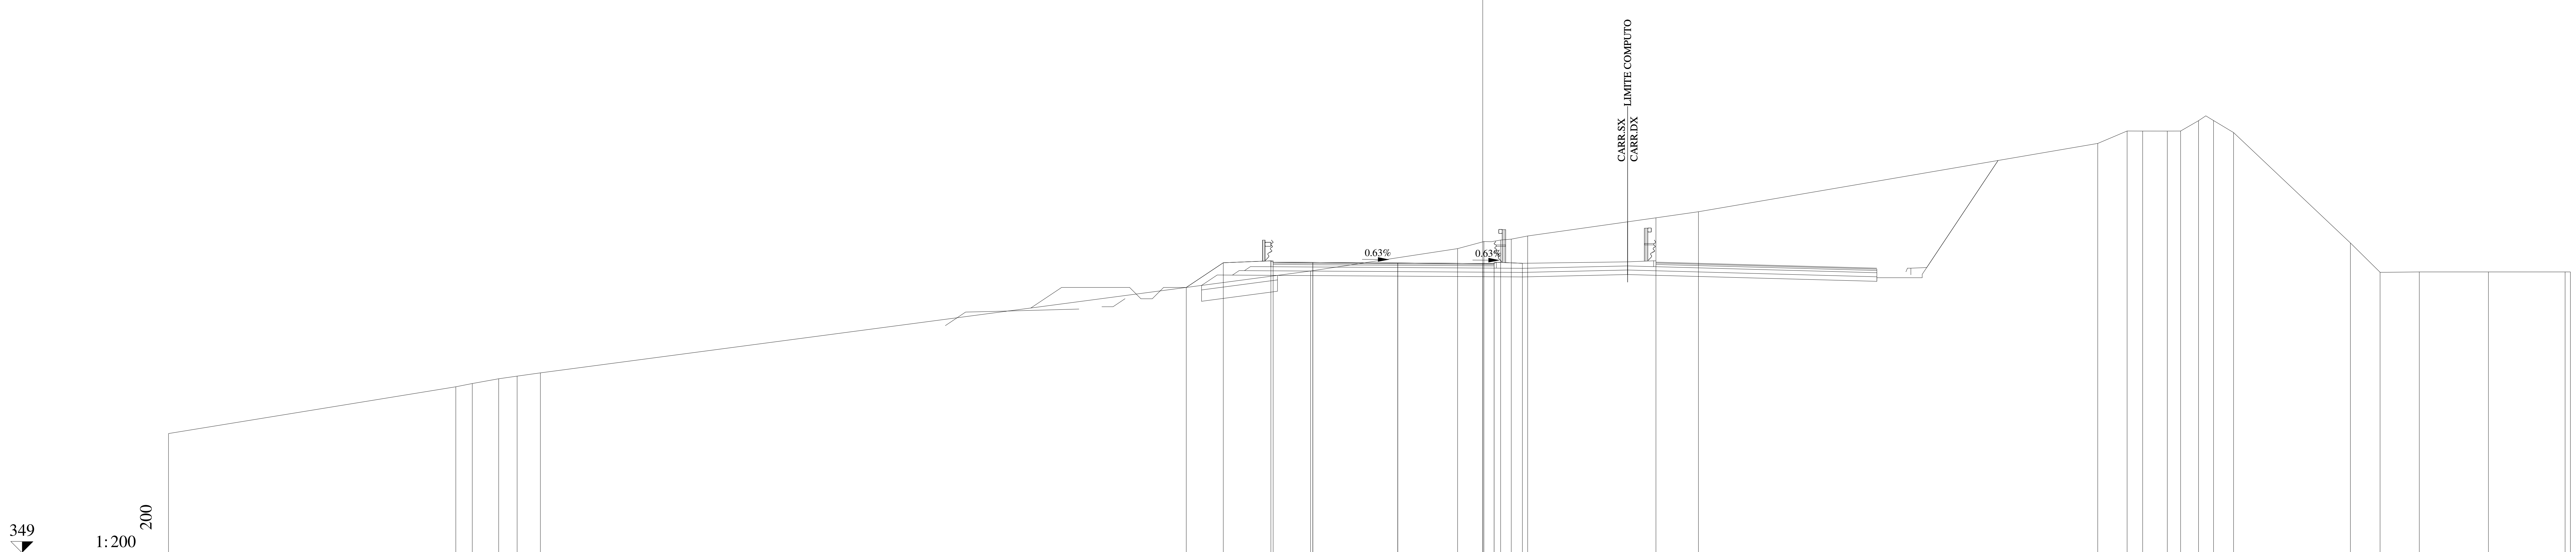

QUOTE PAVIMENTAZIONE	361.82, 361.81, 361.78, 361.76, 361.72, 361.76
DISTANZE PARZIALI PAVIMENTAZIONE	1.75, 3.75, 3.75, 0.50
QUOTE PROGETTO	360.71, 361.79, 361.88, 361.81, 361.78, 361.76, 361.76, 361.77
DISTANZE PARZIALI PROGETTO	1.63, 2.10, 1.85, 3.75, 3.75, 0.50, 1.25
QUOTE TERRENO	354.26, 356.32, 356.47, 356.68, 356.79, 356.94, 361.43, 362.42, 362.73, 362.80, 362.84, 362.98, 363.78, 364.05, 367.06, 367.61, 367.61, 367.60, 367.61, 368.06, 368.07, 367.54, 362.67, 361.38, 361.39, 361.39, 361.39, 361.39
DISTANZE PARZIALI TERRENO	12.68, 0.73, 1.16, 0.82, 1.02, 33.99, 6.49, 1.16, 0.74, 0.47, 0.72, 5.66, 1.88, 17.62, 1.30, 0.68, 1.09, 0.59, 0.79, 0.66, 0.89, 5.15, 1.31, 1.73, 3.05, 3.39, 0.23

Lotto 1_SX_dir_Ragusa
Sezione L1 - 436
Prog. 9015.63

SCAVI E BONIFICHE		
STERRO	m²	6.20
RILEVATI		
RILEVATO	m²	11.91
TERRENO VEGETALE	m	25.38
SOVRASTRUTTURA		
STRATO DI MISTO CEMENTATO	m²	3.00
STRATO DI MISTO GRANULARE	m²	3.44
STRATO DI USURA	m	10.11
STRATO DI BINDER	m	10.11
STRATO DI BASE	m	10.11

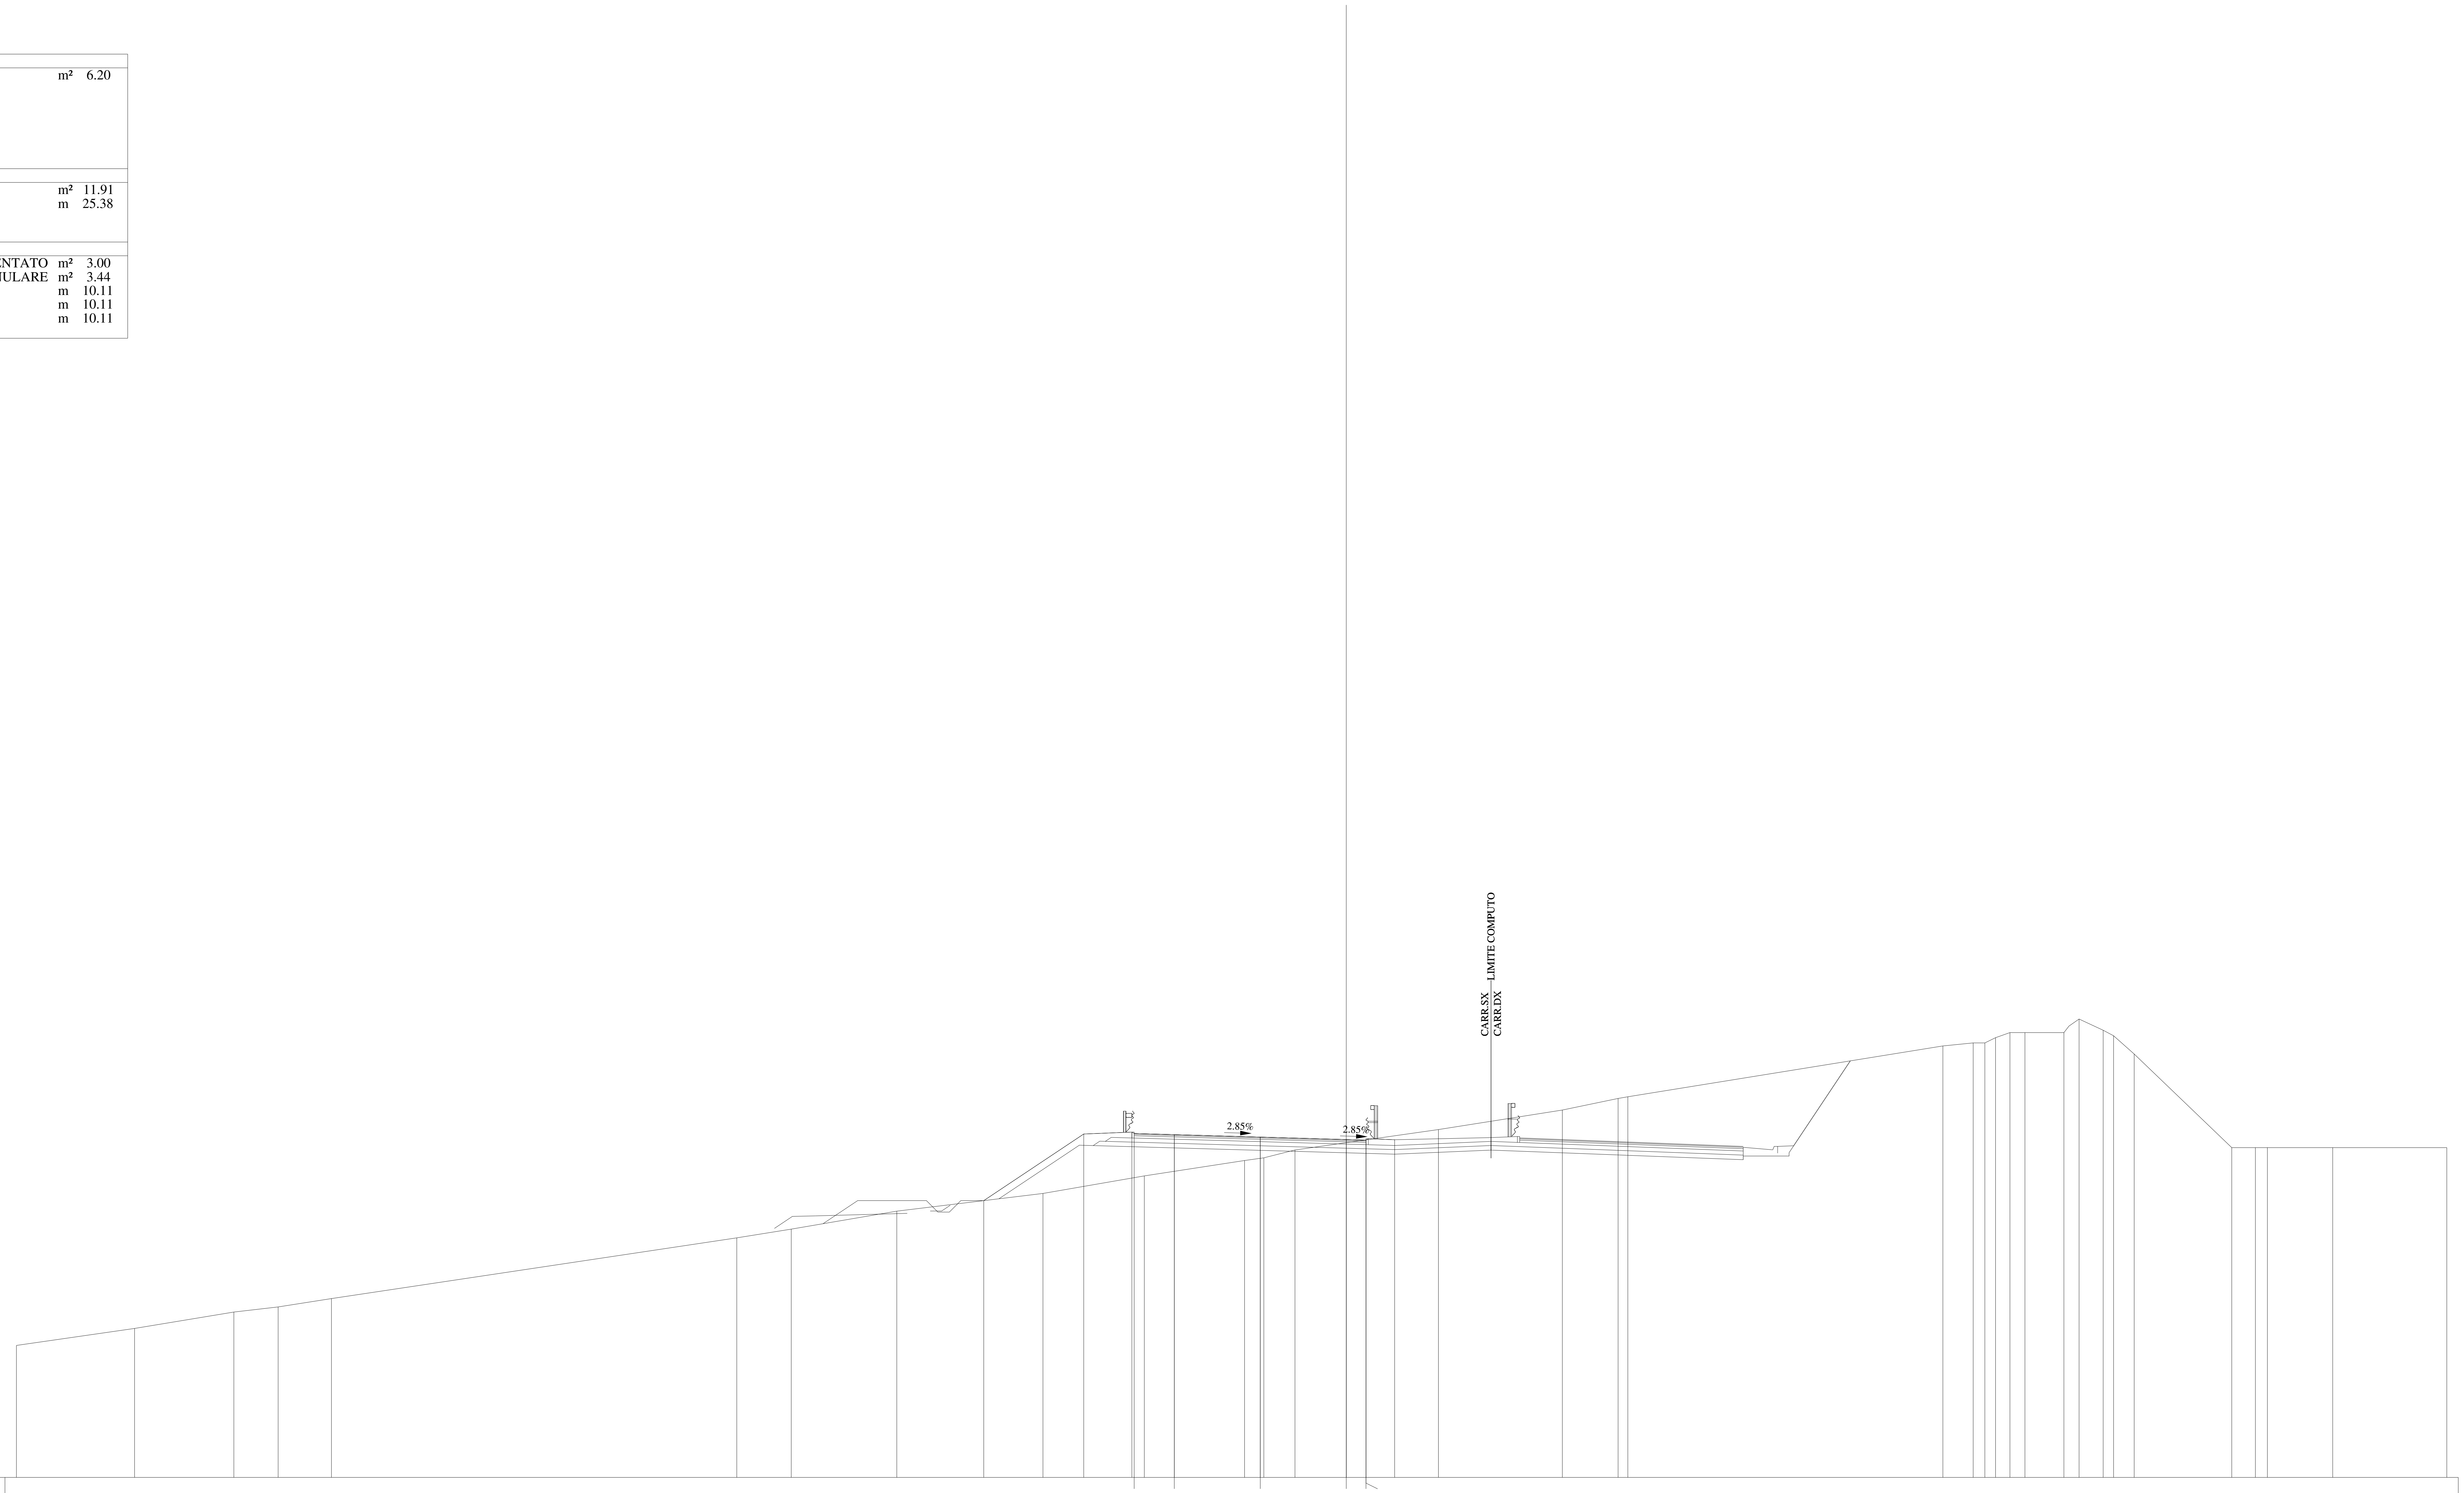

QUOTE PAVIMENTAZIONE	362.01, 361.96, 361.85, 361.74, 361.68, 361.72
DISTANZE PARZIALI PAVIMENTAZIONE	1.75, 3.75, 3.75, 0.86
QUOTE PROGETTO	359.08, 361.98, 362.07, 361.96, 361.85, 361.74, 361.72, 361.73
DISTANZE PARZIALI PROGETTO	4.36, 2.10, 1.85, 3.75, 3.75, 0.86, 1.25
QUOTE TERRENO	352.76, 353.50, 354.22, 354.44, 354.80, 357.45, 357.83, 358.62, 359.39, 360.16, 360.83, 360.95, 361.29, 362.18, 363.03, 363.54, 363.61, 365.83, 365.96, 365.96, 366.19, 366.41, 366.41, 366.41, 367.00, 366.51, 366.27, 365.48, 361.39, 361.39, 361.39, 361.39, 361.39
DISTANZE PARZIALI TERRENO	5.15, 4.33, 1.93, 2.33, 17.68, 2.37, 4.61, 6.37, 4.42, 4.37, 0.85, 1.35, 6.26, 5.40, 2.44, 0.42, 13.74, 1.32, 0.51, 0.47, 0.63, 0.65, 1.70, 0.66, 1.05, 0.46, 0.89, 4.26, 1.03, 0.52, 2.85, 4.98

Lotto 1_SX_dir_Ragusa
Sezione L1 - 437A
Prog. 9025.52

SCAVI E BONIFICHE		
STERRO	m²	2.74
BONIFICA	m²	5.01
SCOTICO	m	10.10
RILEVATI		
RILEVATO	m²	8.73
TERRENO VEGETALE	m	9.98
SOVRASTRUTTURA		
STRATO DI MISTO CEMENTATO	m²	2.80
STRATO DI MISTO GRANULARE	m²	3.12
STRATO DI USURA	m	10.44
STRATO DI BINDER	m	10.45
STRATO DI BASE	m	10.45

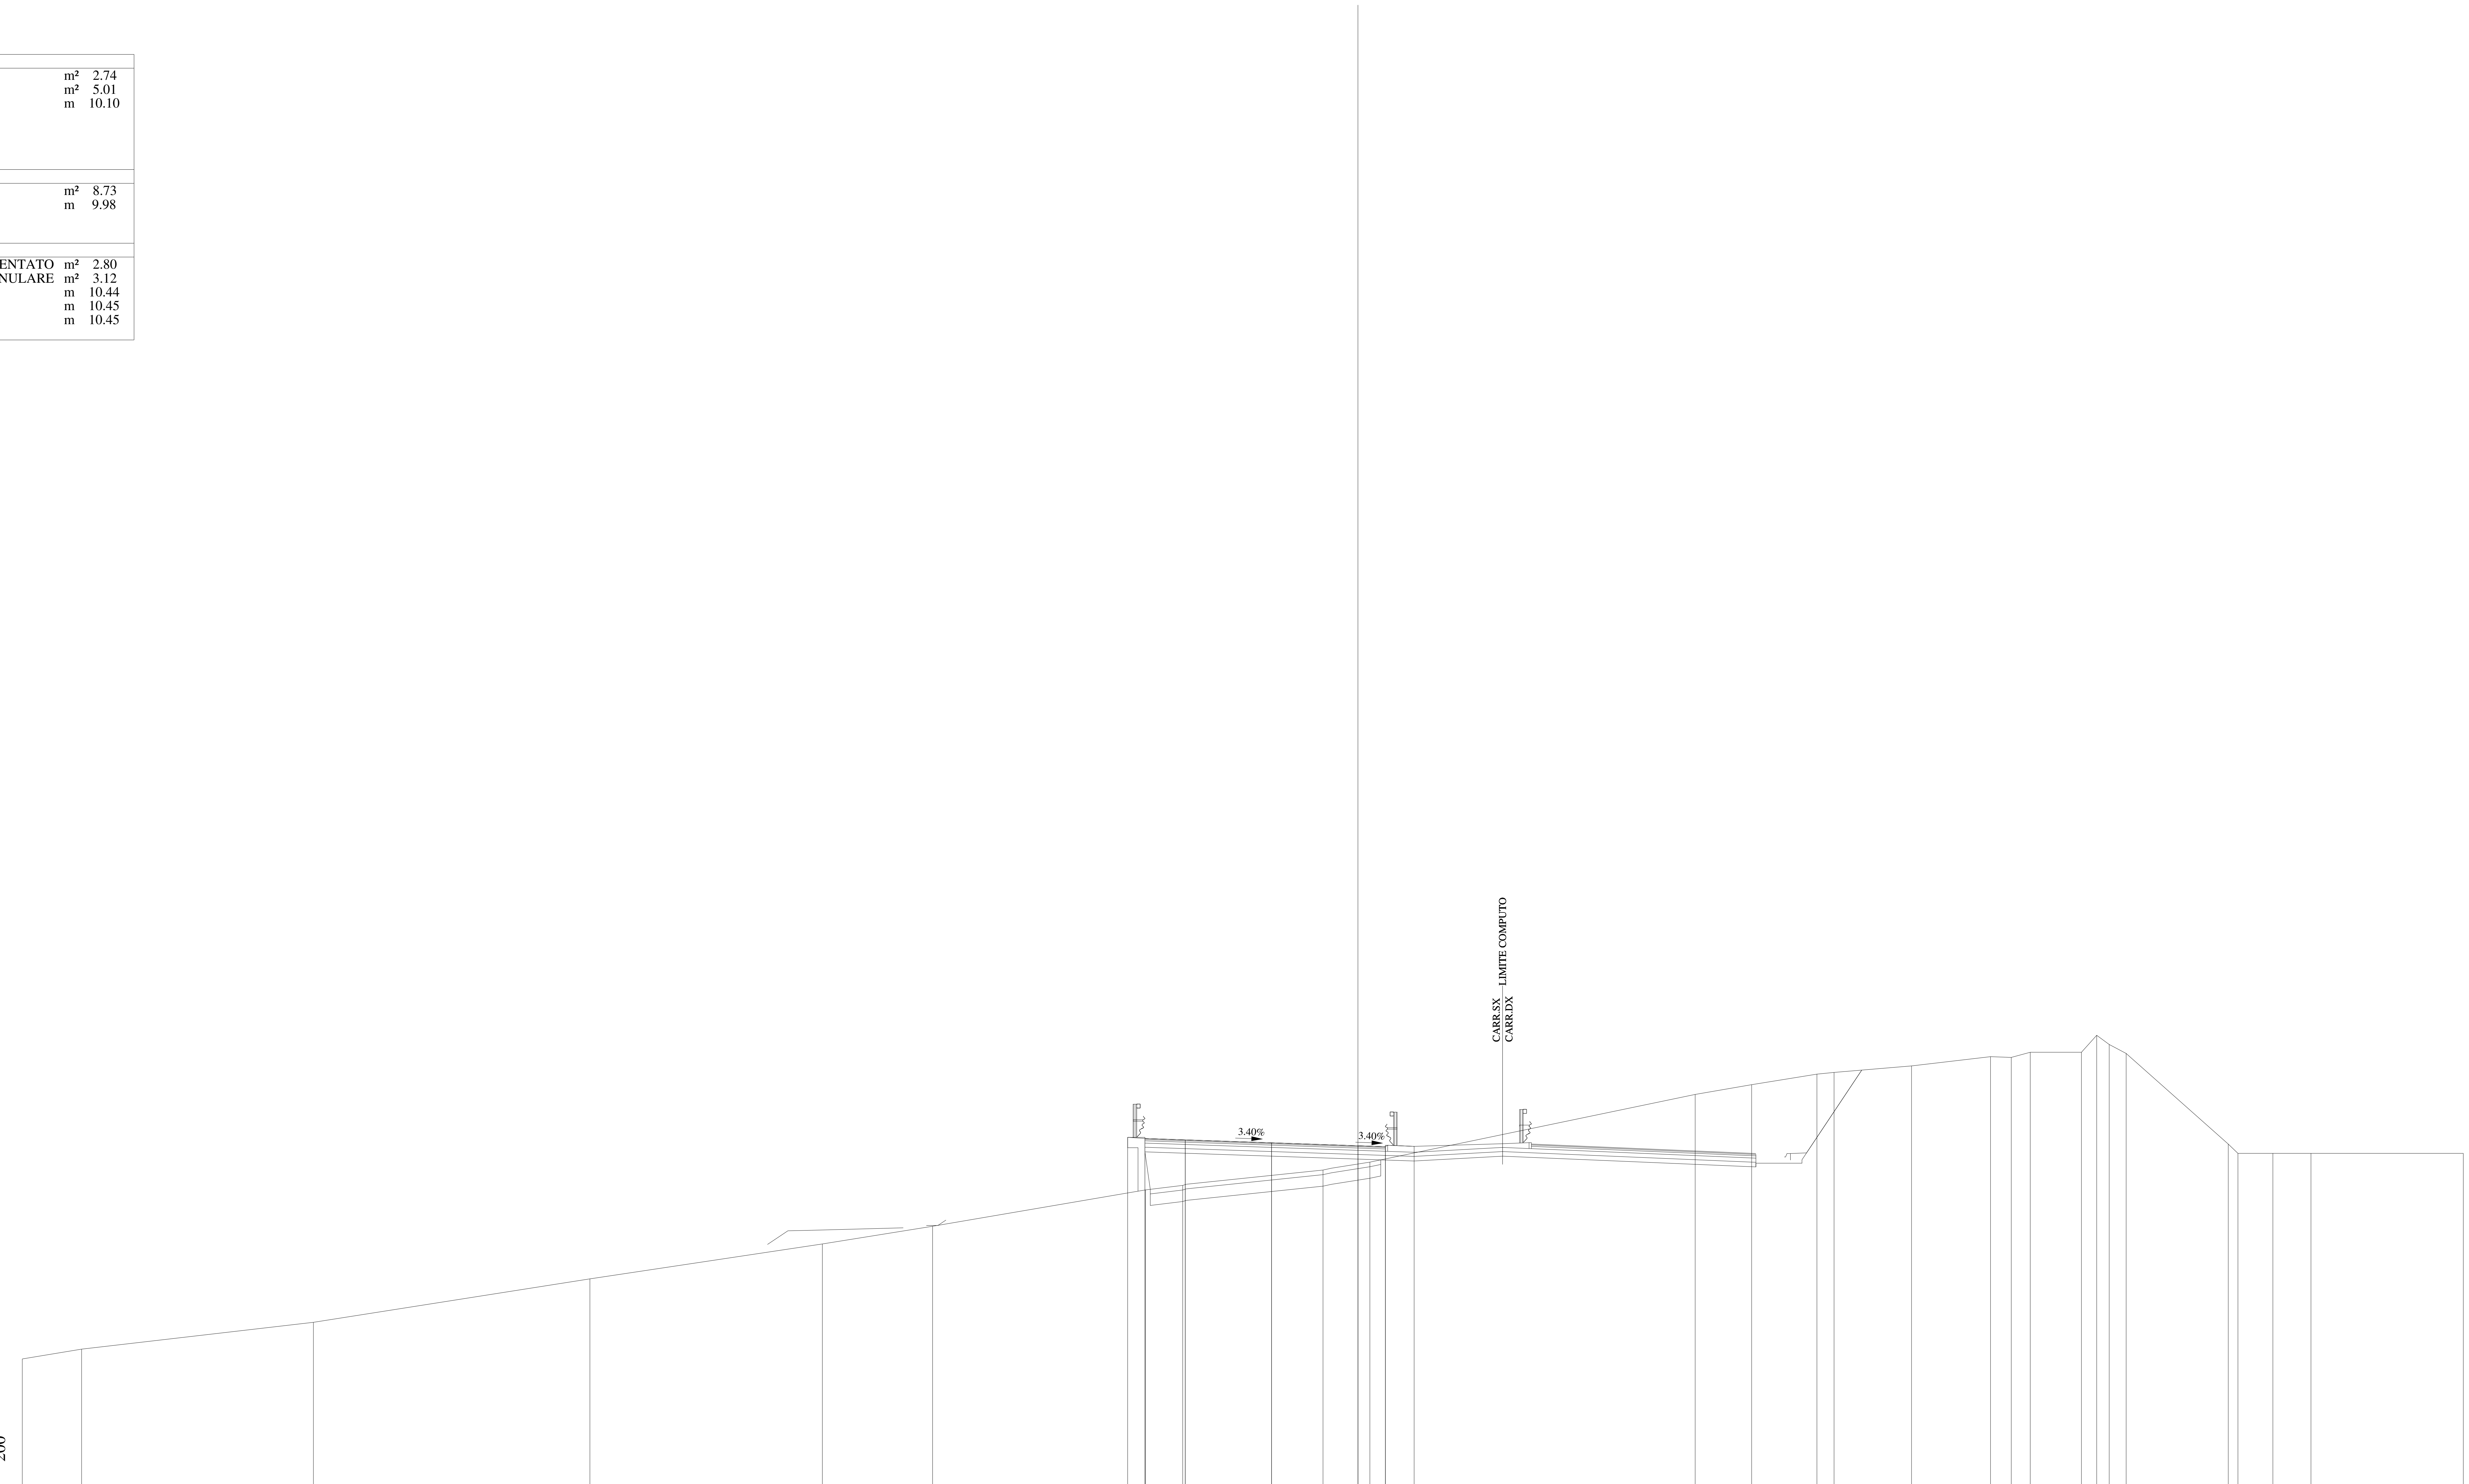

QUOTE PAVIMENTAZIONE	362.04 361.98 361.85 361.72 361.64 361.68
DISTANZE PARZIALI PAVIMENTAZIONE	1.75 3.75 3.75 1.19
QUOTE PROGETTO	362.09 362.04 361.98 361.85 361.72 361.68 361.69
DISTANZE PARZIALI PROGETTO	0.75 1.75 3.75 3.75 1.19 1.25
QUOTE TERRENO	352.46 352.89 354.05 355.94 357.46 358.22 359.80 360.00 360.67 361.01 363.95 364.37 364.83 364.90 365.19 365.59 365.56 365.78 365.78 366.52 366.12 365.73 361.79 361.39 361.39 361.39 361.39
DISTANZE PARZIALI TERRENO	2.58 10.06 12.01 10.09 4.79 9.24 1.62 6.09 2.04 14.12 2.46 2.83 0.74 3.37 3.43 0.90 0.82 2.23 0.66 0.54 0.74 4.43 0.42 1.52 1.65 6.62

Lotto 1_SX_dir_Ragusa
Sezione L1 - 437
Prog. 9025.52

SCAVI E BONIFICHE		
STERRO	m²	2.74
BONIFICA	m²	8.46
SCOTICO	m	17.12
RILEVATI		
RILEVATO	m²	18.08
TERRENO VEGETALE	m	26.72
SOVRASTRUTTURA		
STRATO DI MISTO CEMENTATO	m²	3.00
STRATO DI MISTO GRANULARE	m²	3.45
STRATO DI USURA	m	10.44
STRATO DI BINDER	m	10.45
STRATO DI BASE	m	10.45

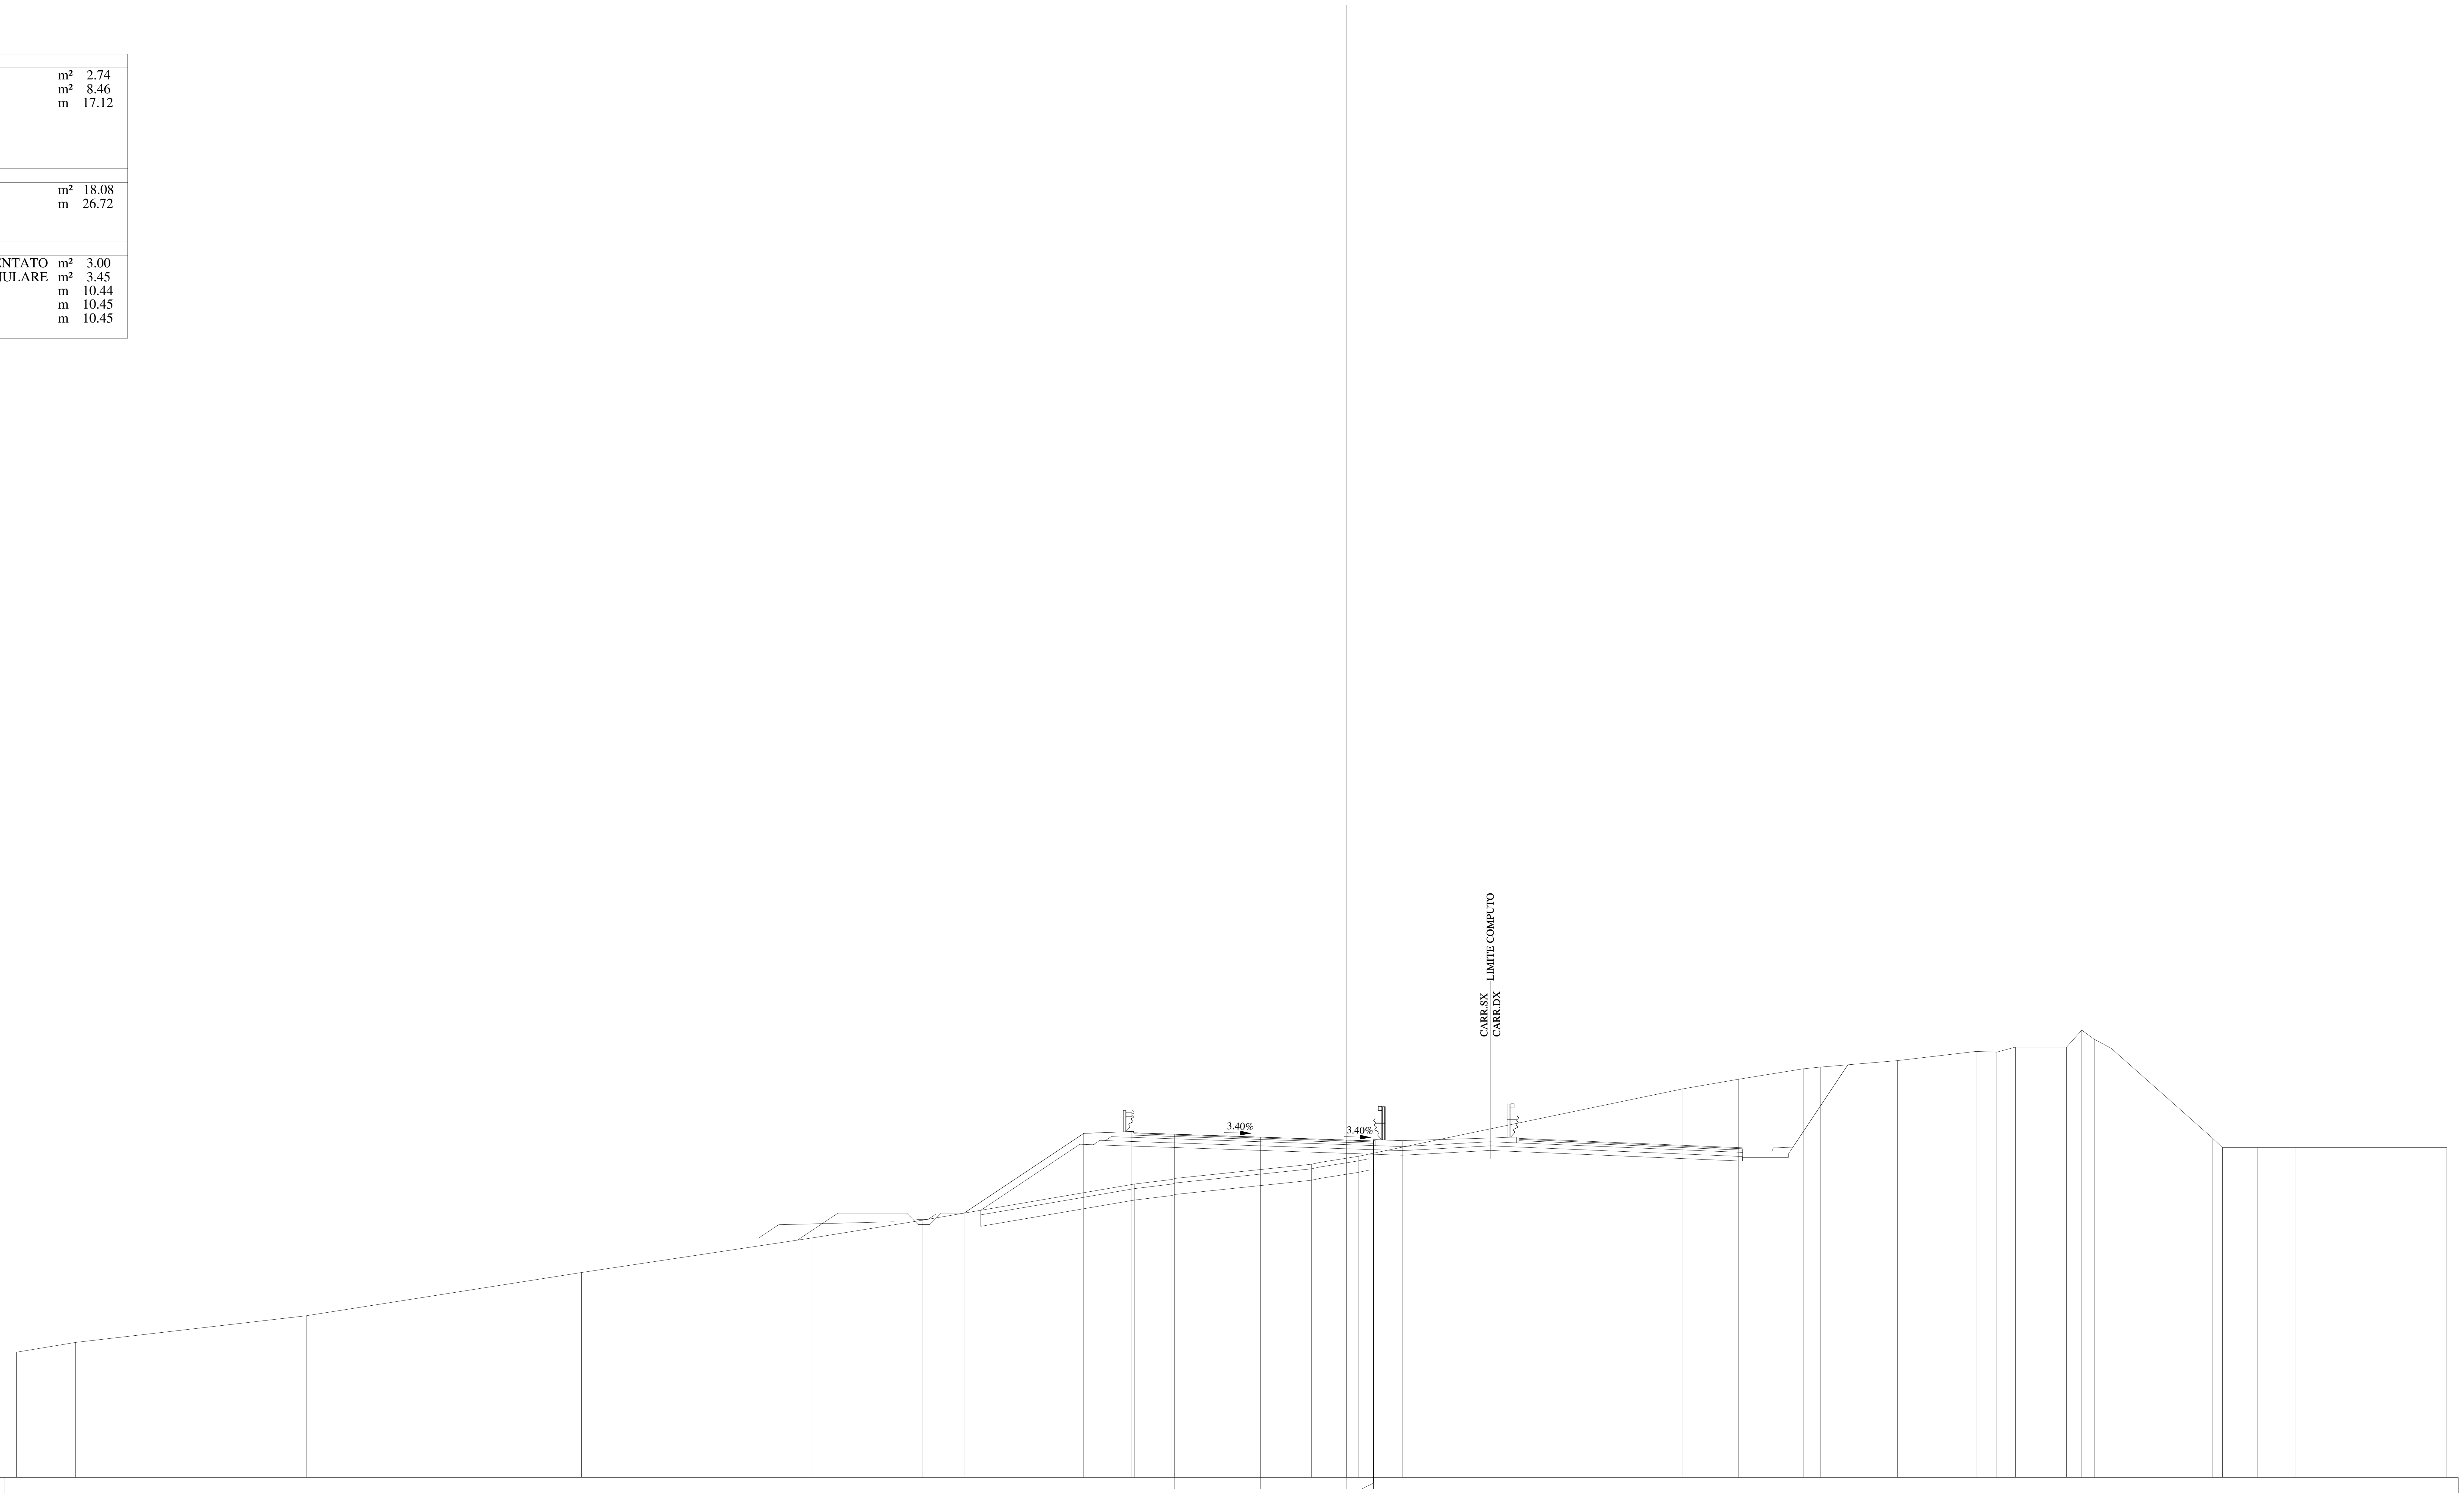

QUOTE PAVIMENTAZIONE	362.04, 361.98, 361.85, 361.72, 361.64, 361.68
DISTANZE PARZIALI PAVIMENTAZIONE	1.75, 3.75, 3.75, 1.19
QUOTE PROGETTO	358.53, 362.01, 362.10, 361.98, 361.85, 361.72, 361.68, 361.69
DISTANZE PARZIALI PROGETTO	5.22, 2.10, 1.85, 3.75, 3.75, 1.19, 1.25
QUOTE TERRENO	352.46, 352.89, 354.05, 355.94, 357.46, 358.22, 359.80, 360.00, 360.67, 361.01, 363.95, 364.37, 364.83, 364.90, 365.19, 365.59, 365.56, 365.78, 365.78, 366.52, 366.12, 365.73, 361.79, 361.39, 361.39, 361.39, 361.39
DISTANZE PARZIALI TERRENO	2.58, 10.06, 12.01, 10.09, 4.79, 9.24, 1.62, 6.09, 2.04, 14.12, 2.46, 2.83, 0.75, 3.36, 3.43, 0.90, 0.82, 2.23, 0.66, 0.54, 0.74, 4.43, 0.42, 1.52, 1.65, 6.62

Lotto 1_SX_dir_Ragusa
Sezione L1 - 438
Prog. 9040.76

SCAVI E BONIFICHE		
STERRO	m²	0.28
BONIFICA	m²	6.28
SCOTICO	m	12.72
RILEVATI		
RILEVATO	m²	15.75
TERRENO VEGETALE	m	8.56
SOVRASTRUTTURA		
STRATO DI MISTO CEMENTATO	m²	2.78
STRATO DI MISTO GRANULARE	m²	3.09
STRATO DI USURA	m	11.10
STRATO DI BINDER	m	11.11
STRATO DI BASE	m	11.11

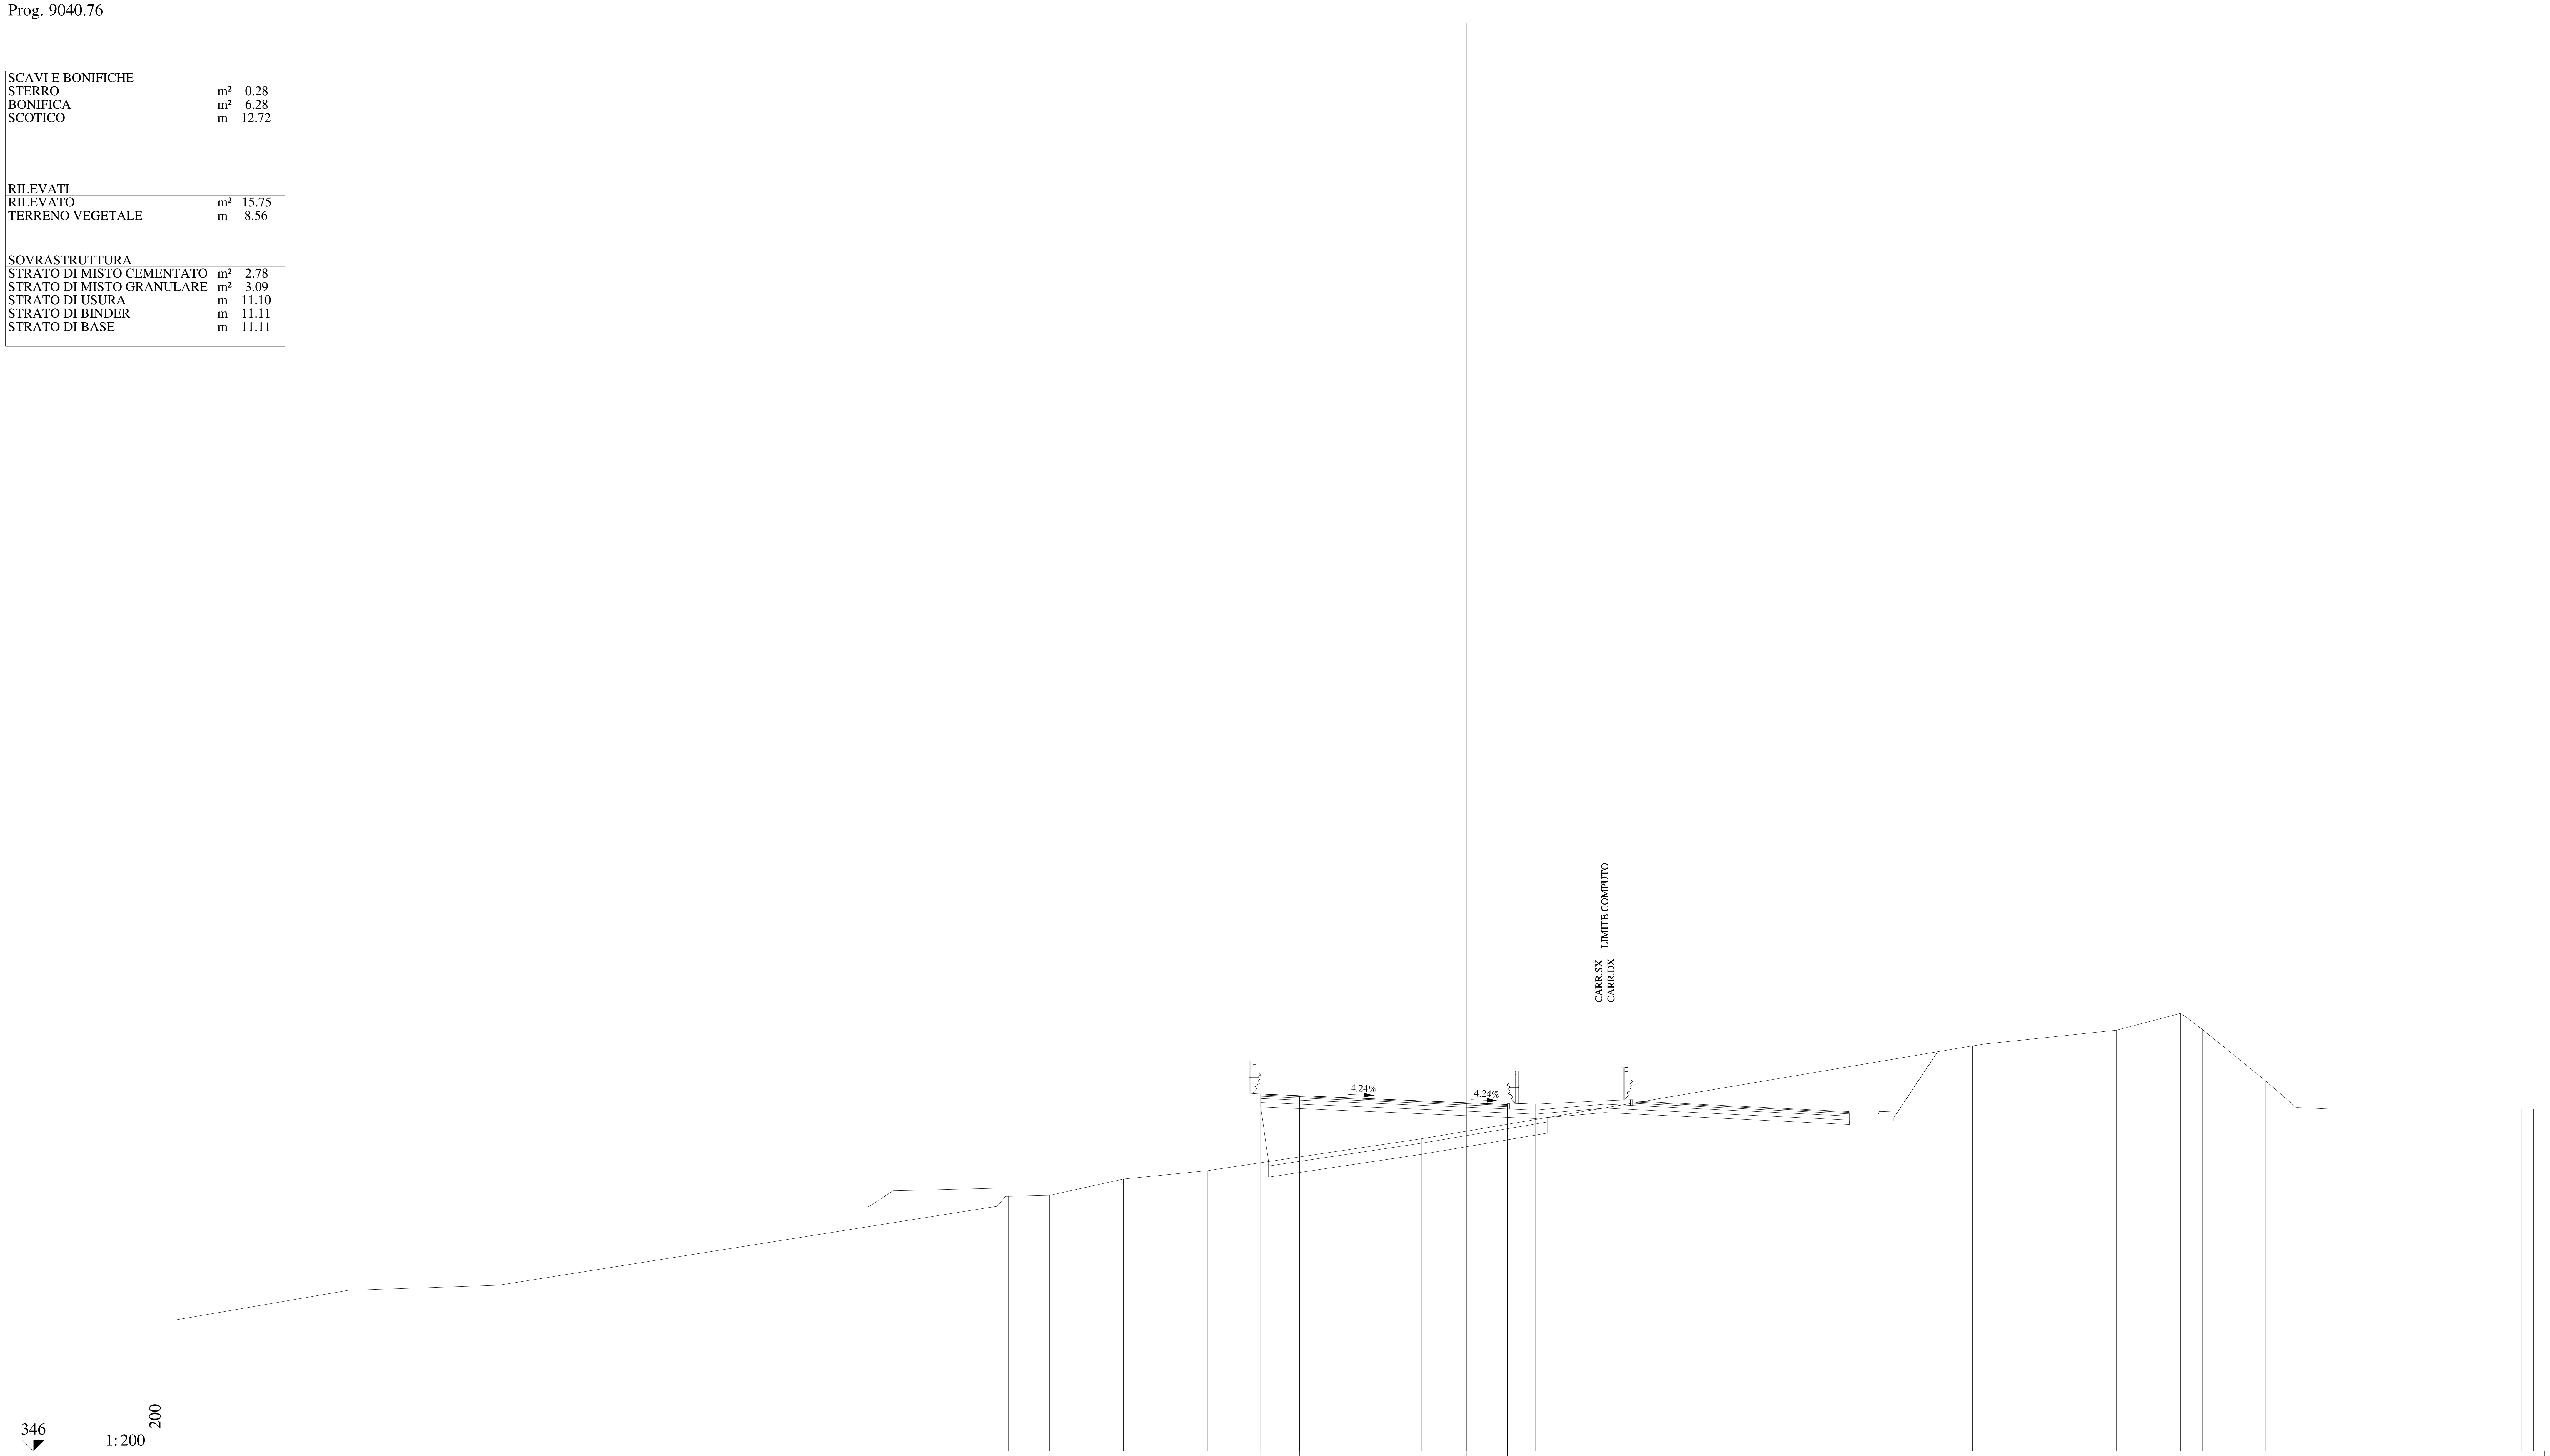

QUOTE PAVIMENTAZIONE	362.07 361.99 361.83 361.68 361.56 361.60
DISTANZE PARZIALI PAVIMENTAZIONE	1.75 3.75 3.75 1.85
QUOTE PROGETTO	362.12 362.07 361.99 361.83 361.68 361.60 361.61
DISTANZE PARZIALI PROGETTO	0.75 1.75 3.75 3.75 1.85 1.25
QUOTE TERRENO	351.92 353.23 353.46 353.55 357.02 357.46 357.51 358.24 358.62 360.06 364.24 364.32 364.94 365.70 364.97 362.66 361.43 361.39 361.39 361.39
DISTANZE PARZIALI TERRENO	7.68 6.63 0.72 21.86 0.52 1.85 3.31 3.78 9.65 24.78 0.51 5.96 2.88 0.98 2.85 1.40 1.58 8.55 0.51

Lotto 1_SX_dir_Ragusa
Sezione L1 - 439
Prog. 9065.96

SCAVI E BONIFICHE		
BONIFICA	m²	7.40
SCOTICO	m	15.14
RILEVATI		
RILEVATO	m²	29.38
TERRENO VEGETALE	m	6.22
SOVRASTRUTTURA		
STRATO DI MISTO CEMENTATO	m²	2.76
STRATO DI MISTO GRANULARE	m²	3.08
STRATO DI USURA	m	12.22
STRATO DI BINDER	m	12.21
STRATO DI BASE	m	12.21

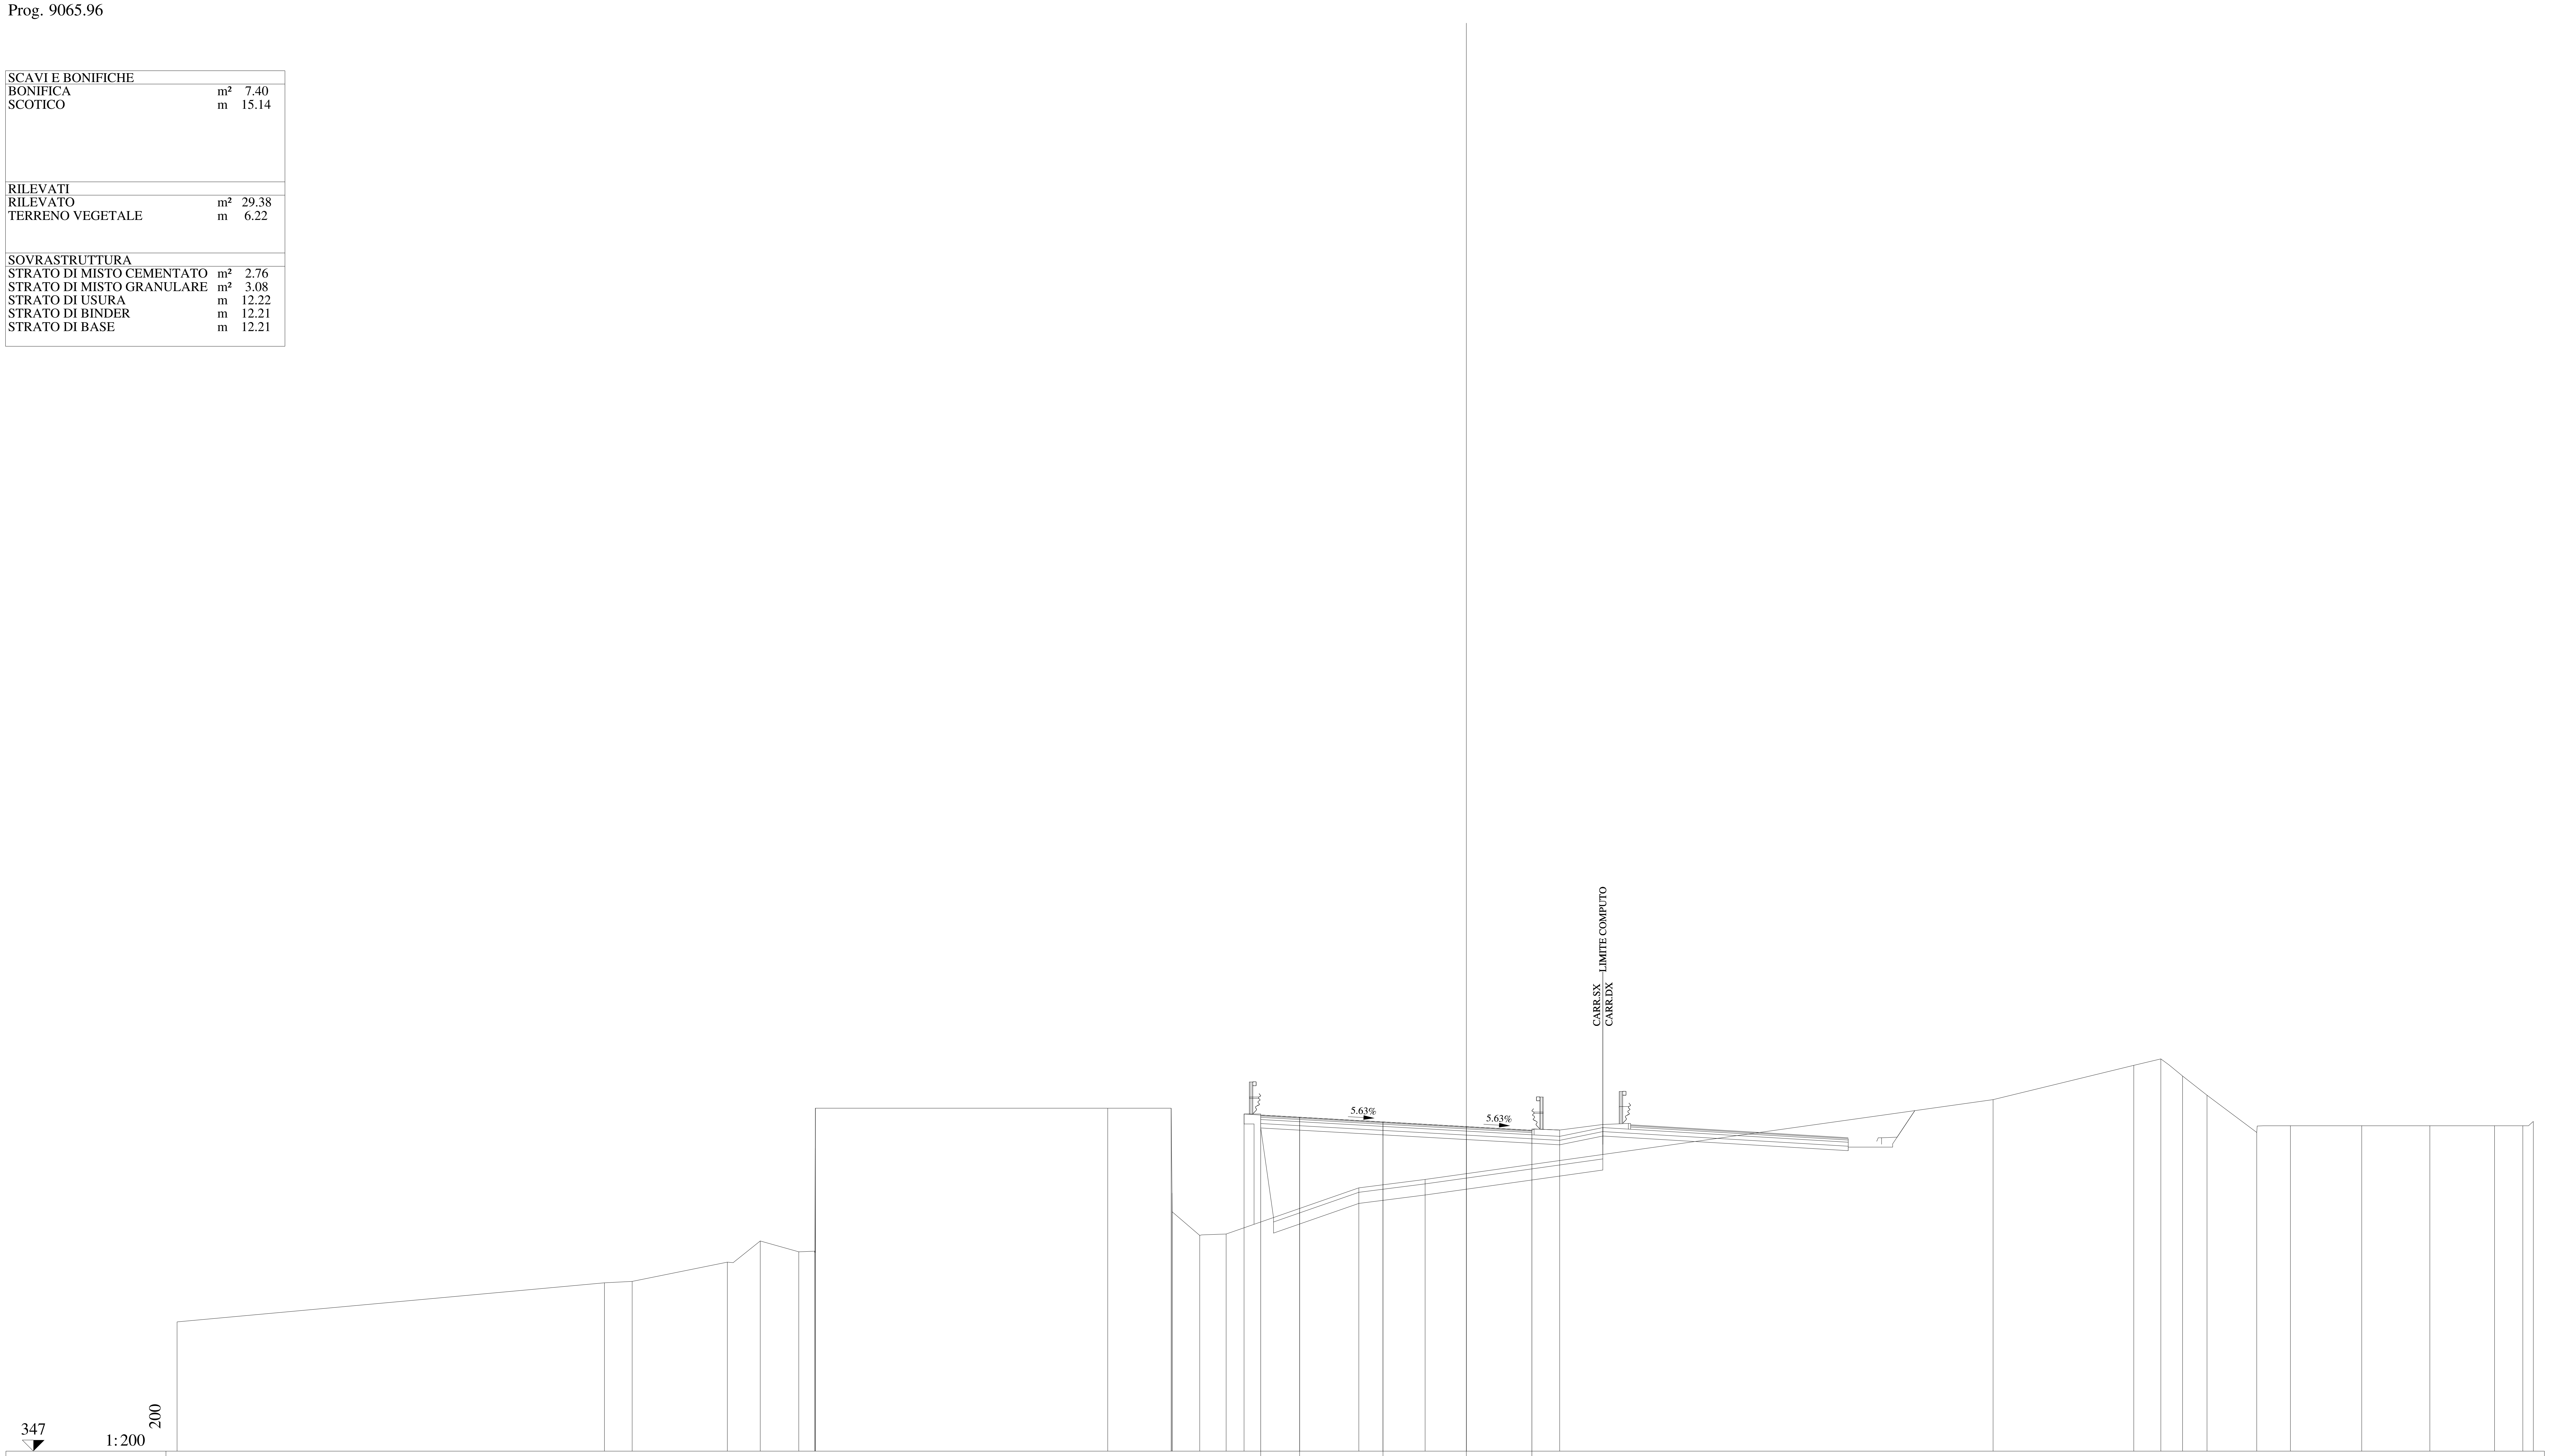

QUOTE PAVIMENTAZIONE	362.12 362.02 361.81 361.60 361.39 361.43
DISTANZE PARZIALI PAVIMENTAZIONE	1.75 3.75 3.75 2.95
QUOTE PROGETTO	362.17 362.12 362.02 361.81 361.60 361.43 361.45
DISTANZE PARZIALI PROGETTO	0.75 1.75 3.75 3.75 2.95 1.25
QUOTE TERRENO	352.82 354.57 354.64 355.50 356.46 355.97 356.00 360.62 362.43 362.43 362.43 358.62 357.77 356.71 356.77 358.85 359.22 362.82 364.36 364.65 363.88 363.01 361.34 361.64 361.64 361.64 361.64 361.64 361.84
DISTANZE PARZIALI TERRENO	19.23 1.24 4.28 1.49 1.73 0.72 0.02 0.01 13.15 2.85 0.04 1.25 1.18 5.97 2.99 25.55 6.33 1.21 0.98 1.10 2.24 1.51 3.21 3.06 2.91 1.28 0.47

Lotto 1_SX_dir_Ragusa
Sezione L1 - 440A
Prog. 9089.03

SCAVI E BONIFICHE		
BONIFICA	m²	11.90
SCOTICO	m	23.93
RILEVATI		
RILEVATO	m²	46.52
TERRENO VEGETALE	m	25.28
SOVRASTRUTTURA		
STRATO DI MISTO CEMENTATO	m²	2.92
STRATO DI MISTO GRANULARE	m²	3.40
STRATO DI USURA	m	13.04
STRATO DI BINDER	m	13.04
STRATO DI BASE	m	13.04

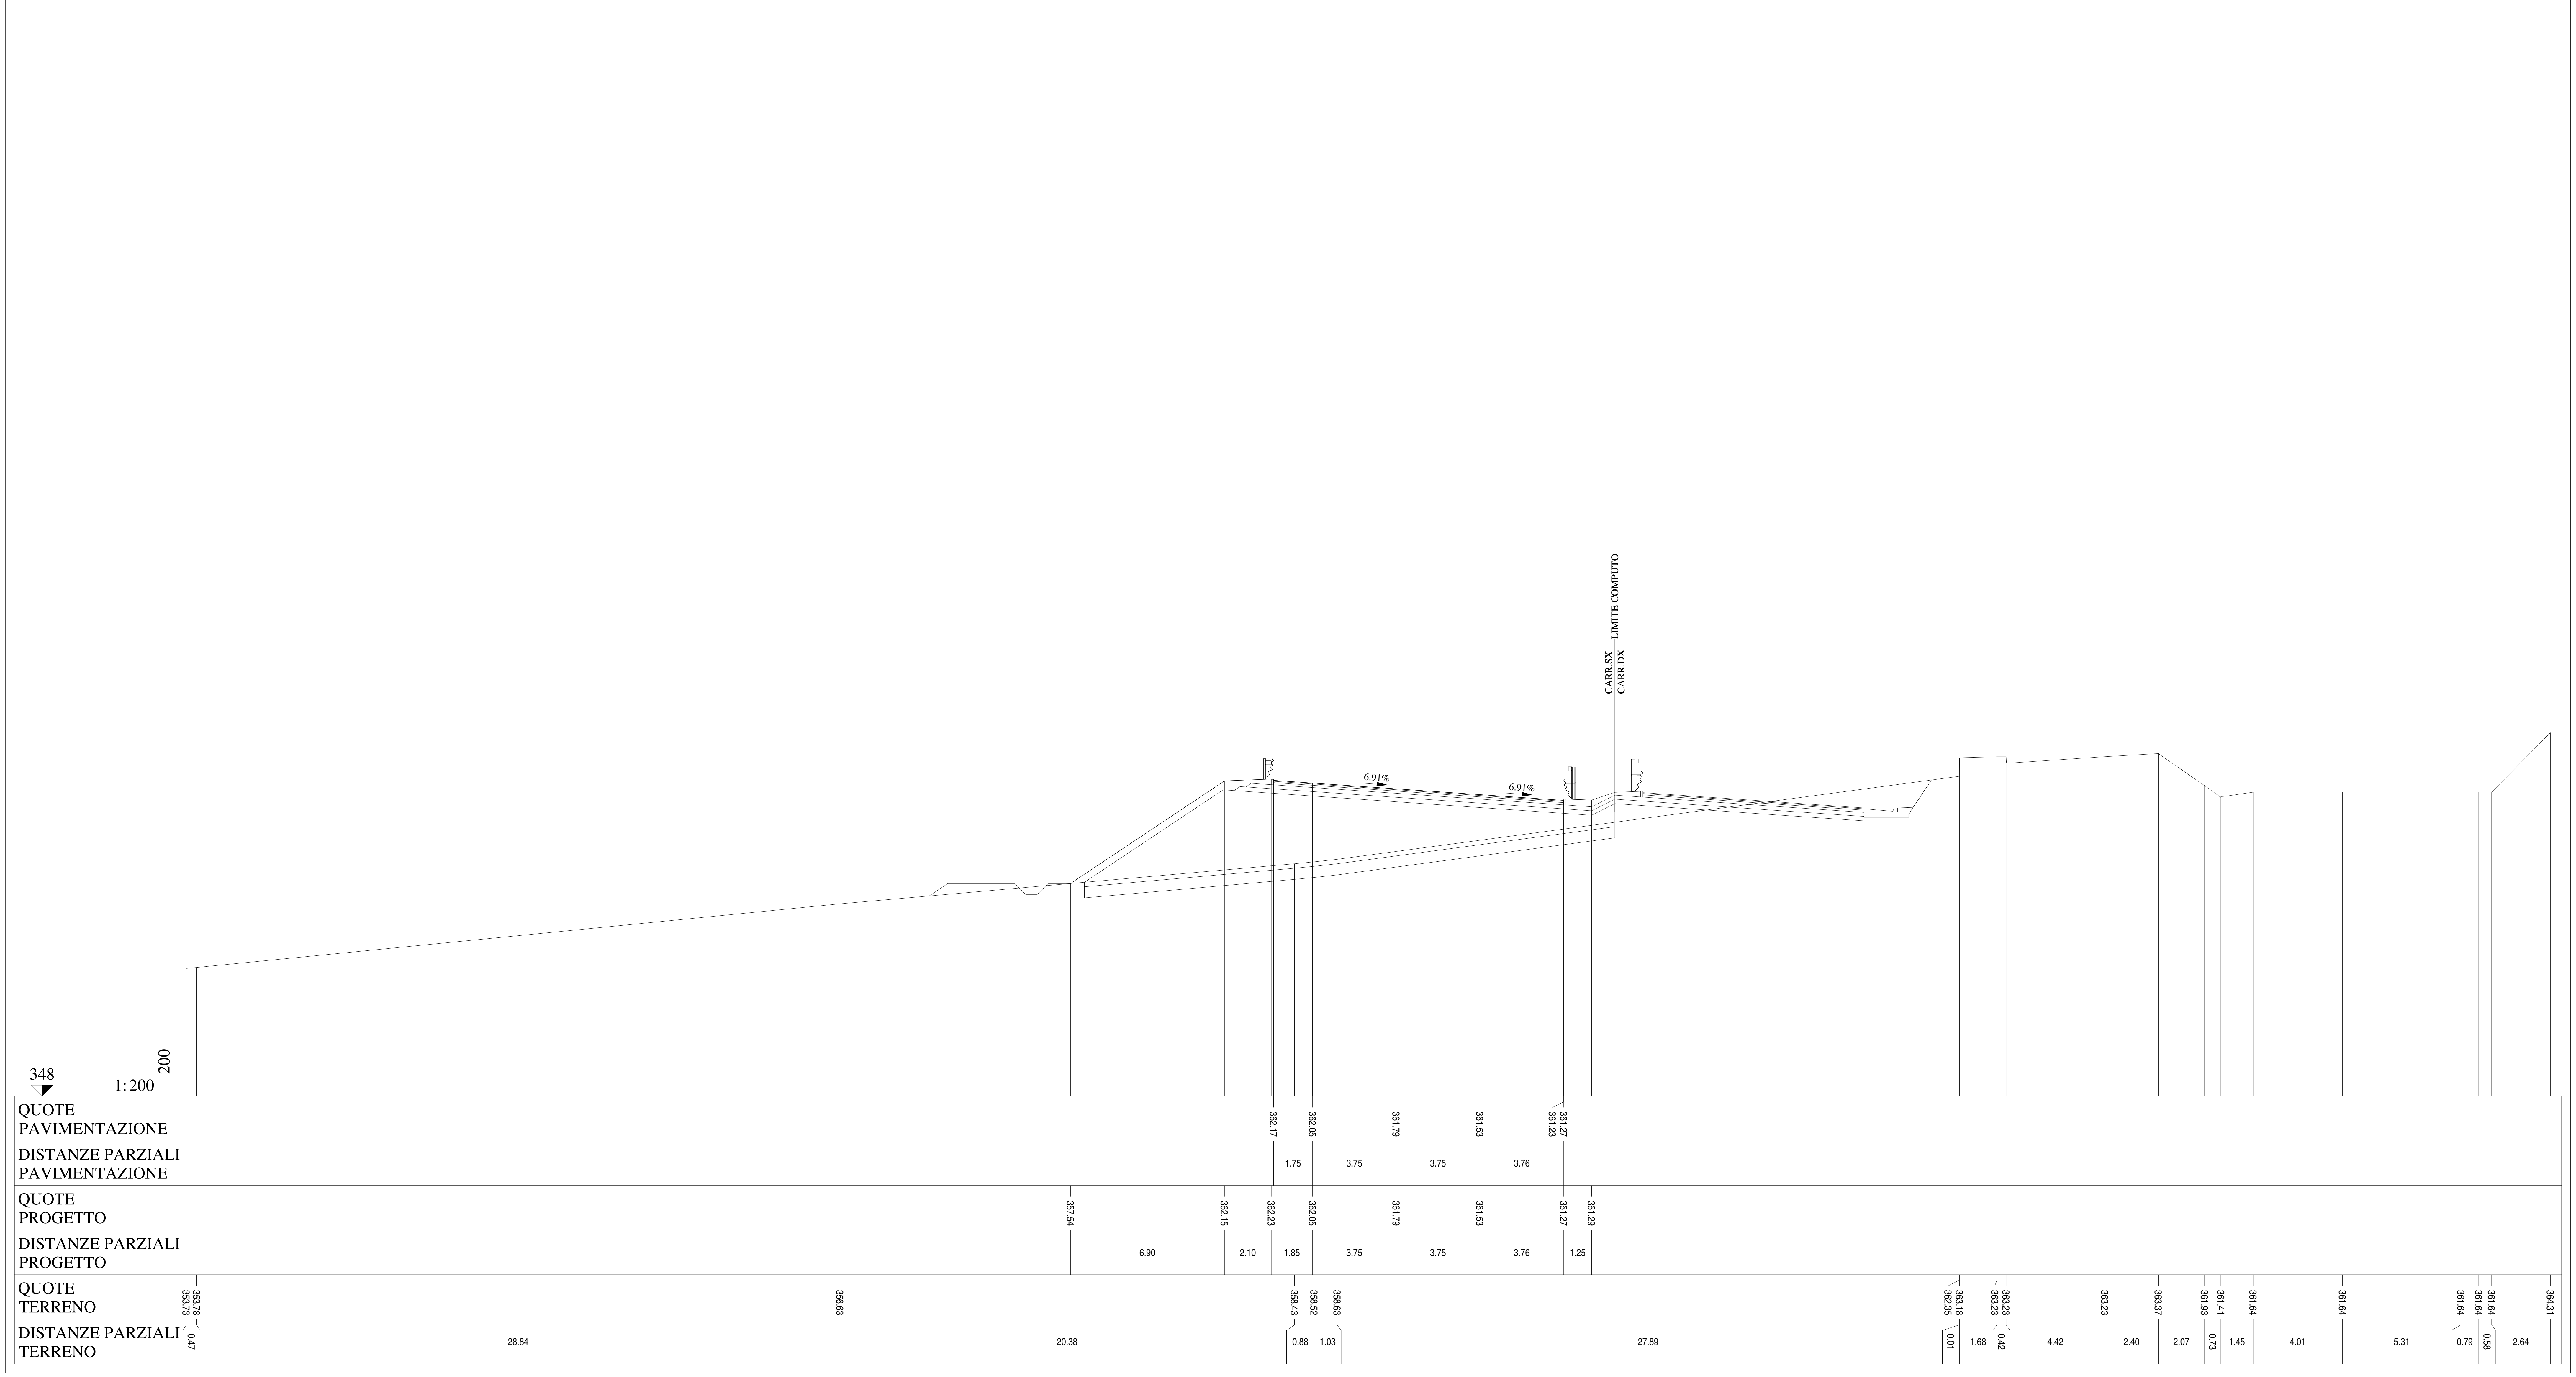

Lotto 1_SX_dir_Ragusa
Sezione L1 - 440
Prog. 9089.03

SCAVI E BONIFICHE		
BONIFICA	m²	7.43
SCOTICO	m	14.95
RILEVATI		
RILEVATO	m²	26.83
TERRENO VEGETALE	m	4.48
SOVRASTRUTTURA		
STRATO DI MISTO CEMENTATO	m²	2.73
STRATO DI MISTO GRANULARE	m²	3.07
STRATO DI USURA	m	13.04
STRATO DI BINDER	m	13.04
STRATO DI BASE	m	13.04

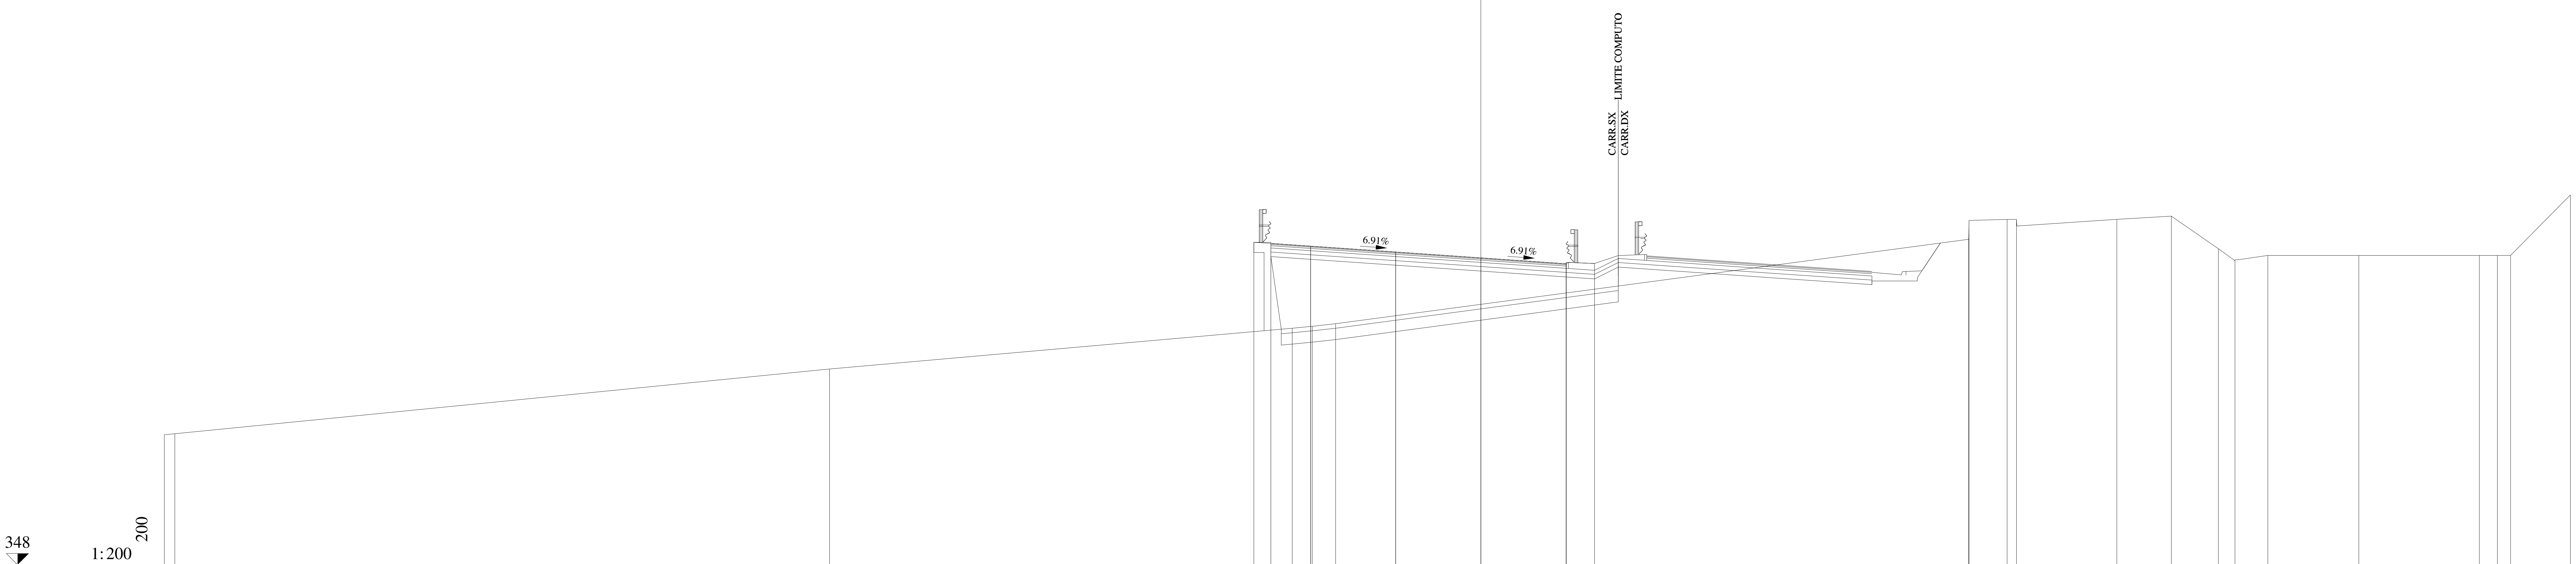

QUOTE PAVIMENTAZIONE	362.17 · 362.05 · 361.79 · 361.53 · 361.27 361.23
DISTANZE PARZIALI PAVIMENTAZIONE	1.75 · 3.75 · 3.75 · 3.76
QUOTE PROGETTO	362.22 · 362.17 · 362.05 · 361.79 · 361.53 · 361.27 · 361.29
DISTANZE PARZIALI PROGETTO	0.75 · 1.75 · 3.75 · 3.75 · 3.76 · 1.25
QUOTE TERRENO	353.73 353.78 · 356.63 · 358.43 · 358.52 · 358.63 · 362.35 363.18 · 363.23 363.23 · 363.23 · 363.37 · 361.94 · 361.41 · 361.64 · 361.64 · 361.64 · 361.64 · 361.64 · 364.31
DISTANZE PARZIALI TERRENO	0.46 · 28.85 · 20.38 · 0.88 · 1.03 · 27.89 · 0.02 · 1.67 · 0.42 · 4.42 · 2.40 · 2.07 · 0.73 · 1.45 · 4.01 · 5.31 · 0.79 · 0.58 · 2.64

Lotto 1_SX_dir_Ragusa
Sezione L1 - 441
Prog. 9090.05

SCAVI E BONIFICHE		
BONIFICA	m²	11.86
SCOTICO	m	23.87
RILEVATI		
RILEVATO	m²	45.90
TERRENO VEGETALE	m	25.10
SOVRASTRUTTURA		
STRATO DI MISTO CEMENTATO	m²	2.94
STRATO DI MISTO GRANULARE	m²	3.40
STRATO DI USURA	m	13.06
STRATO DI BINDER	m	13.06
STRATO DI BASE	m	13.06

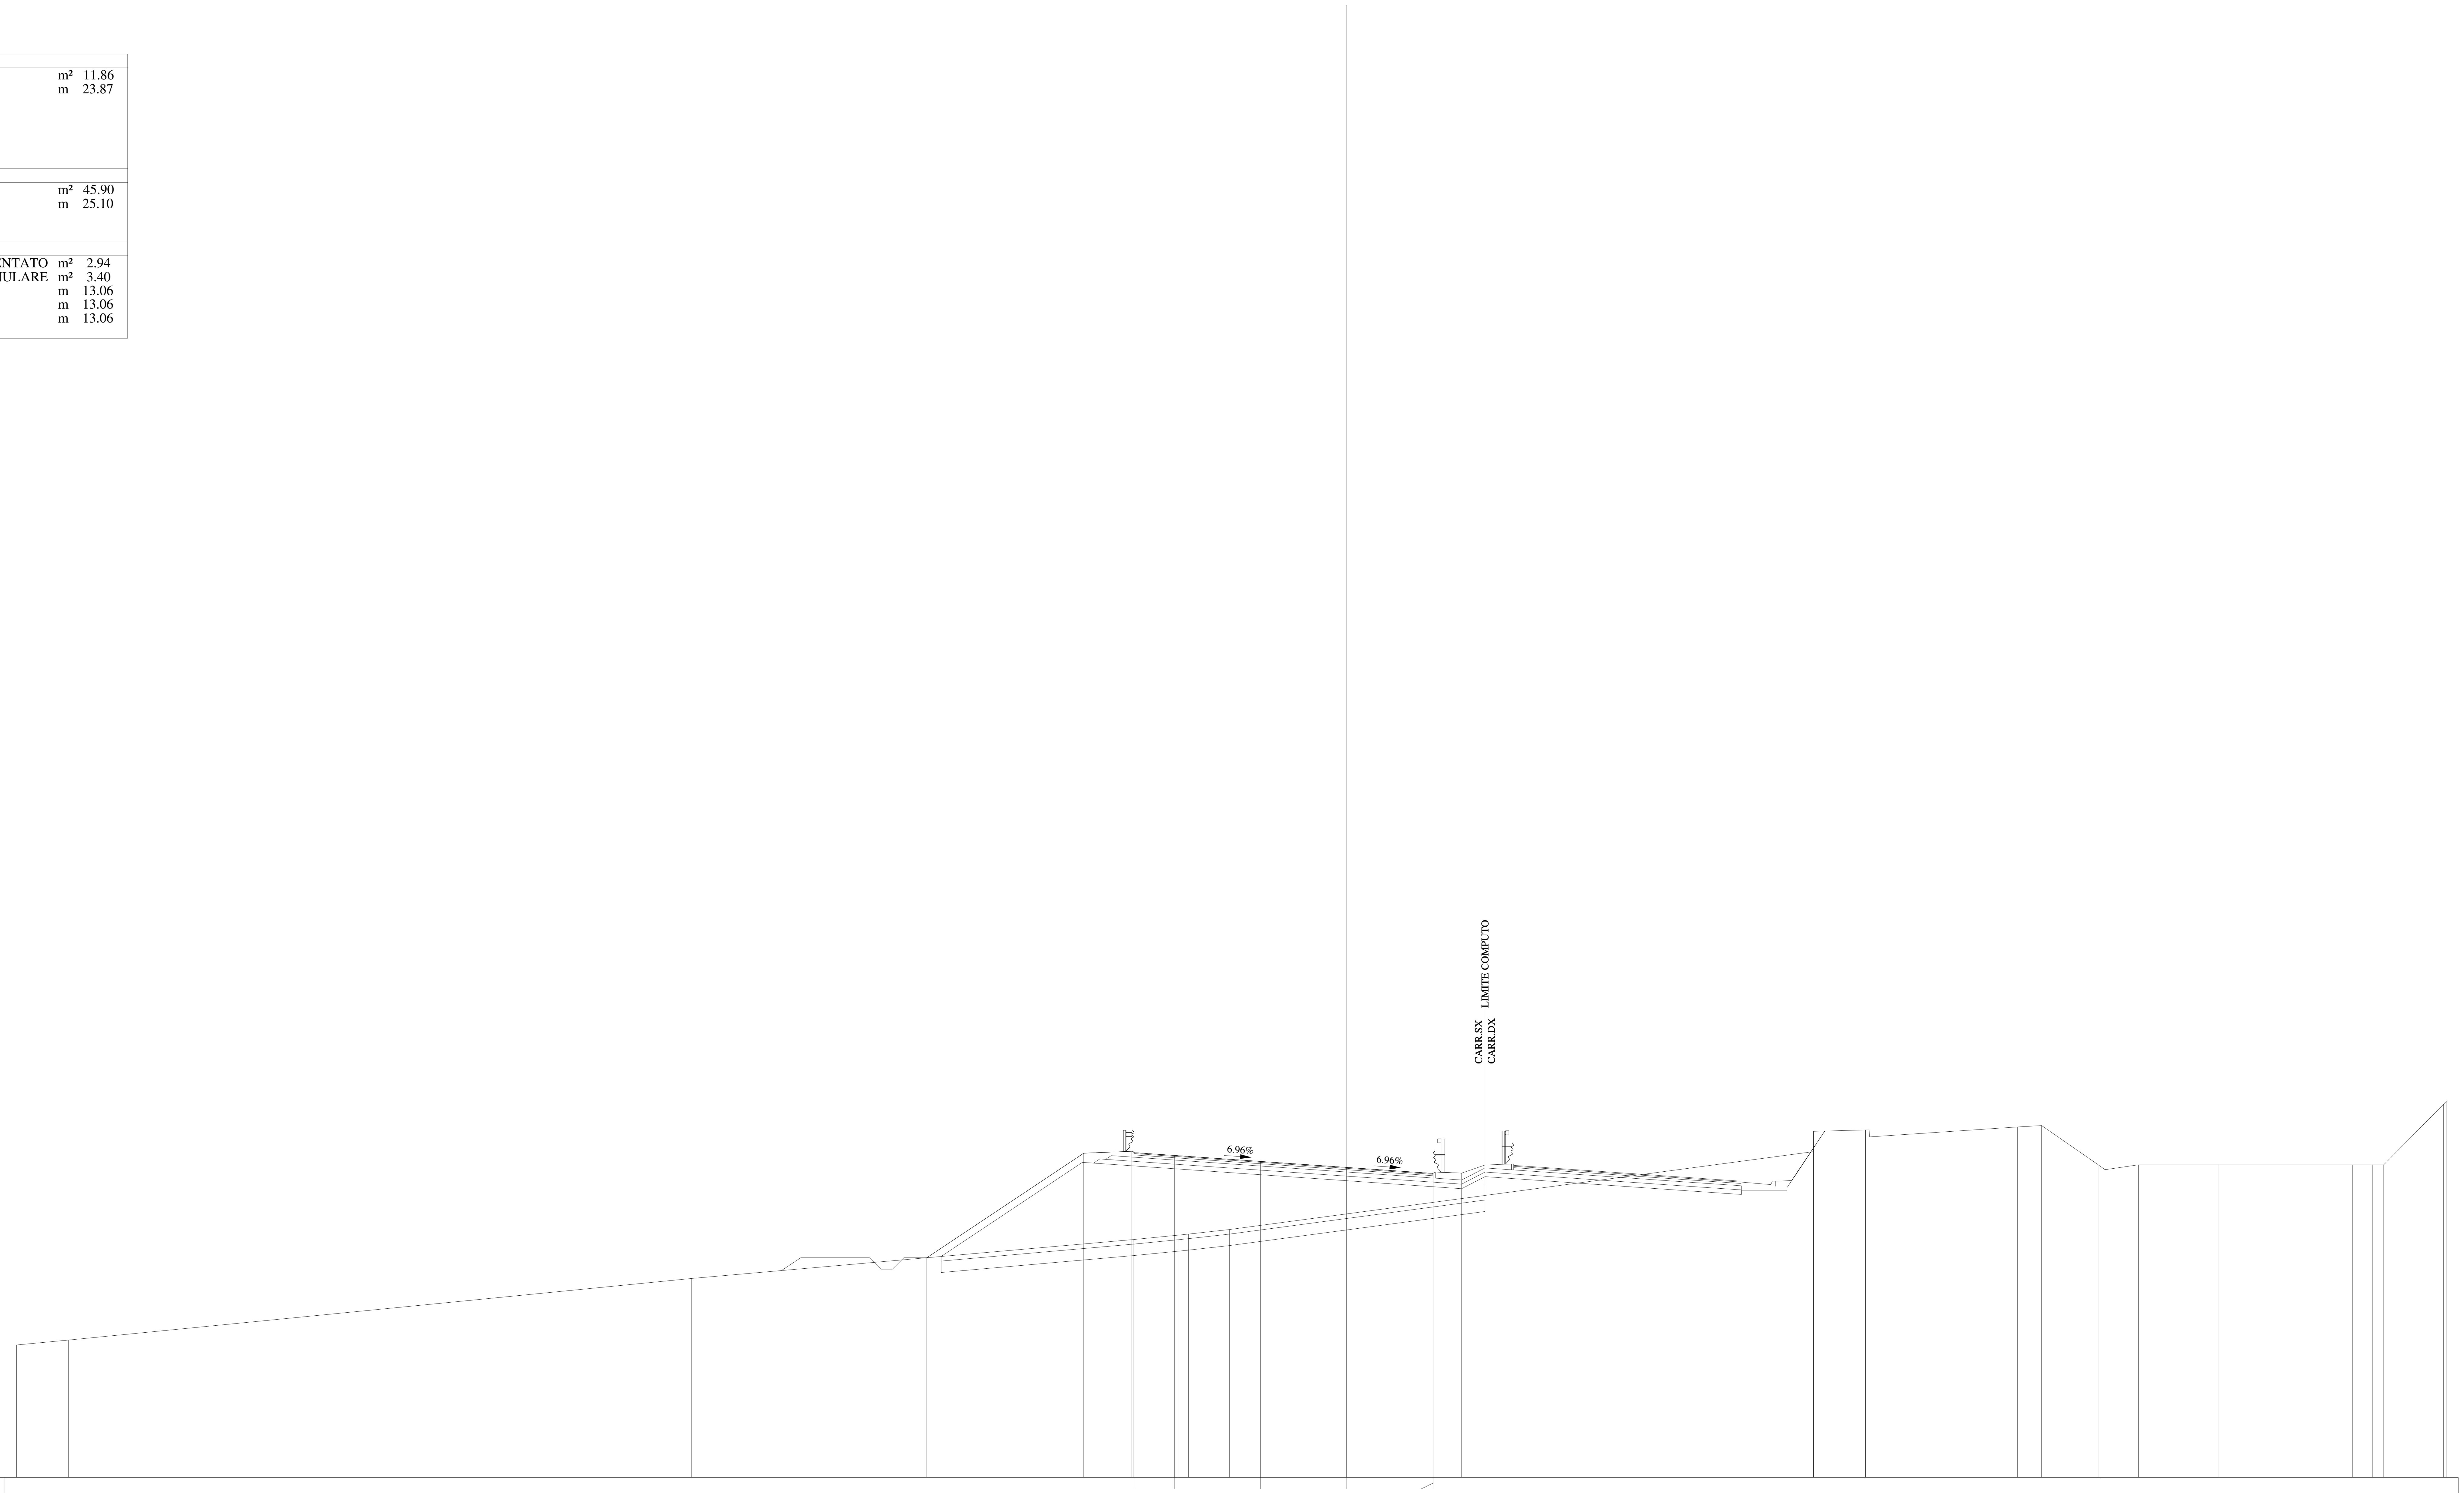

QUOTE PAVIMENTAZIONE	362.17 362.05 361.79 361.53 361.26 361.22
DISTANZE PARZIALI PAVIMENTAZIONE	1.75 3.75 3.75 3.78
QUOTE PROGETTO	357.59 362.15 362.23 362.05 361.79 361.53 361.26 361.28
DISTANZE PARZIALI PROGETTO	6.84 2.10 1.85 3.75 3.75 3.78 1.25
QUOTE TERRENO	353.78 353.99 356.68 358.38 358.57 358.62 358.82 362.21 363.10 363.16 363.29 363.35 361.62 361.64 361.64 361.64 361.64 361.64 364.29 364.43
DISTANZE PARZIALI TERRENO	2.27 27.18 19.29 1.92 0.45 1.80 25.46 0.01 2.26 6.64 1.05 2.50 1.72 3.51 5.82 0.87 0.50 2.61 0.14

Lotto 1_SX_dir_Ragusa
Sezione   L1 - 442
Prog. 9116.52

SCAVI E BONIFICHE		
STERRO	m²	2.00
BONIFICA	m²	8.06
PIANO DI POSA IN TRINCEA	m	4.72
SCOTICO	m	16.27
RILEVATI		
RILEVATO	m²	15.65
TERRENO VEGETALE	m	19.76
SOVRASTRUTTURA		
STRATO DI MISTO CEMENTATO	m²	2.96
STRATO DI MISTO GRANULARE	m²	3.36
STRATO DI USURA	m	13.28
STRATO DI BINDER	m	13.28
STRATO DI BASE	m	13.28

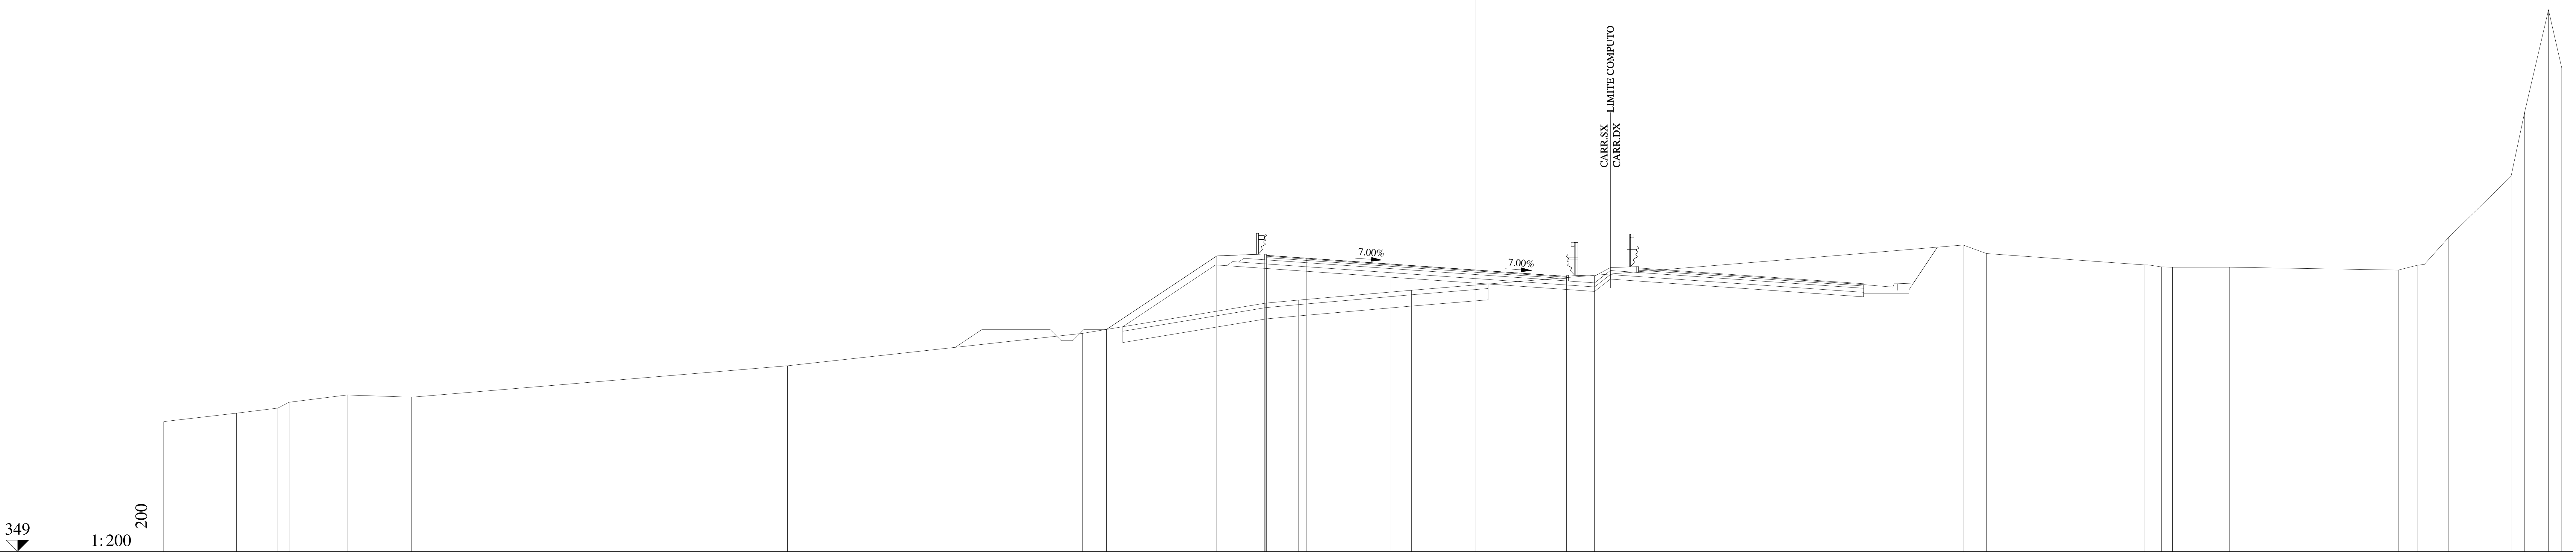

QUOTE PAVIMENTAZIONE: 362.10, 361.97, 361.71, 361.45, 361.13, 361.17

DISTANZE PARZIALI PAVIMENTAZIONE: 1.75, 3.75, 3.75, 4.00

QUOTE PROGETTO: 358.82, 362.07, 362.16, 361.97, 361.71, 361.45, 361.17, 361.18

DISTANZE PARZIALI PROGETTO: 4.87, 2.10, 1.85, 3.75, 3.75, 4.00, 1.25

QUOTE TERRENO: 354.75, 355.12, 355.34, 355.60, 355.92, 355.83, 357.21, 358.65, 359.99, 360.12, 360.55, 362.13, 362.55, 362.18, 361.68, 361.59, 361.57, 361.57, 361.45, 361.66, 362.90, 365.60, 368.43, 372.95, 370.39

DISTANZE PARZIALI TERRENO: 3.22, 1.82, 0.50, 2.57, 2.85, 16.61, 13.05, 8.10, 1.43, 5.00, 19.26, 5.13, 1.03, 6.97, 0.77, 0.48, 2.52, 7.46, 0.84, 1.40, 2.75, 0.60, 1.05, 0.59

Lotto 1_SX_dir_Ragusa
Sezione L1 - 443
Prog. 9141.82

SCAVI E BONIFICHE		
STERRO	m²	4.73
BONIFICA	m²	6.71
PIANO DI POSA IN TRINCEA	m	6.47
SCOTICO	m	13.51

RILEVATI		
RILEVATO	m²	12.81
TERRENO VEGETALE	m	17.26

SOVRASTRUTTURA		
STRATO DI MISTO CEMENTATO	m²	2.92
STRATO DI MISTO GRANULARE	m²	3.35
STRATO DI USURA	m	13.28
STRATO DI BINDER	m	13.28
STRATO DI BASE	m	13.28

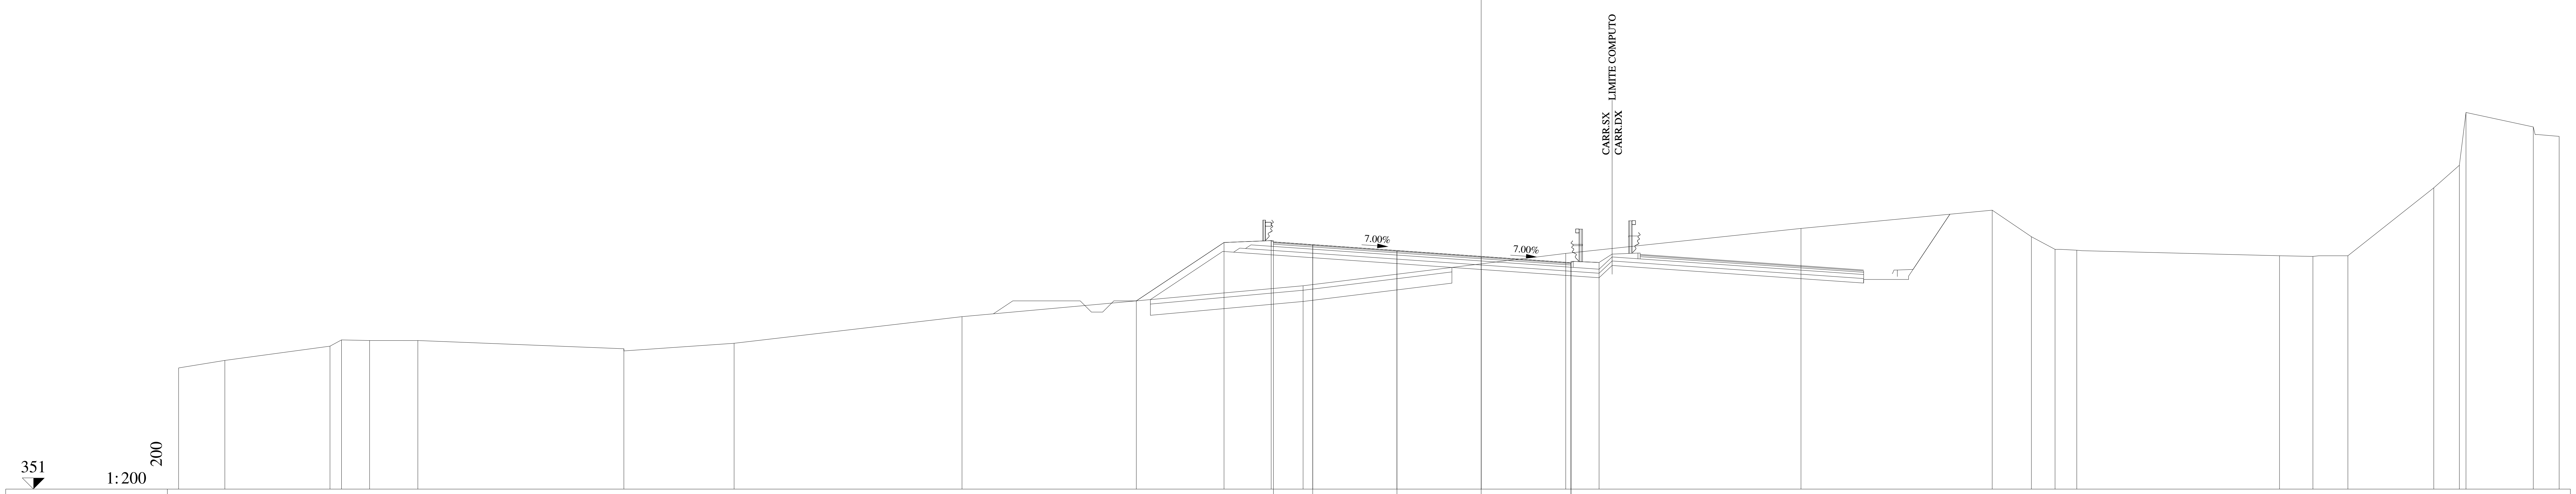

QUOTE PAVIMENTAZIONE	362.02	361.90	361.63	361.37	361.05	361.09																					
DISTANZE PARZIALI PAVIMENTAZIONE	1.75	3.75	3.75	4.00																							
QUOTE PROGETTO	359.39	362.00	362.08	361.90	361.63	361.37	361.09	361.11																			
DISTANZE PARZIALI PROGETTO	3.90	2.10	1.85	3.75	3.75	4.00	1.25																				
QUOTE TERRENO	356.40	356.74	357.37	357.65	357.63	357.62	357.26	357.50	358.69	360.07	361.51	362.62	363.44	362.25	361.69	361.65	361.40	361.38	361.40	364.43	365.44	367.79	367.15	366.73			
DISTANZE PARZIALI TERRENO	2.06	4.68	0.51	1.25	2.15	9.18	4.91	10.14	15.19	11.70	10.47	8.52	1.74	1.05	0.97	9.03	1.49	1.55	3.83	1.14	0.29	3.00	1.15				

Lotto 1_SX_dir_Ragusa
Sezione L1 - 444
Prog. 9167.11

SCAVI E BONIFICHE		
STERRO	m²	9.24
BONIFICA	m²	4.68
PIANO DI POSA IN TRINCEA	m	9.55
SCOTICO	m	9.39

RILEVATI		
RILEVATO	m²	5.56
TERRENO VEGETALE	m	14.32

SOVRASTRUTTURA		
STRATO DI MISTO CEMENTATO	m²	2.90
STRATO DI MISTO GRANULARE	m²	3.32
STRATO DI USURA	m	13.28
STRATO DI BINDER	m	13.28
STRATO DI BASE	m	13.28

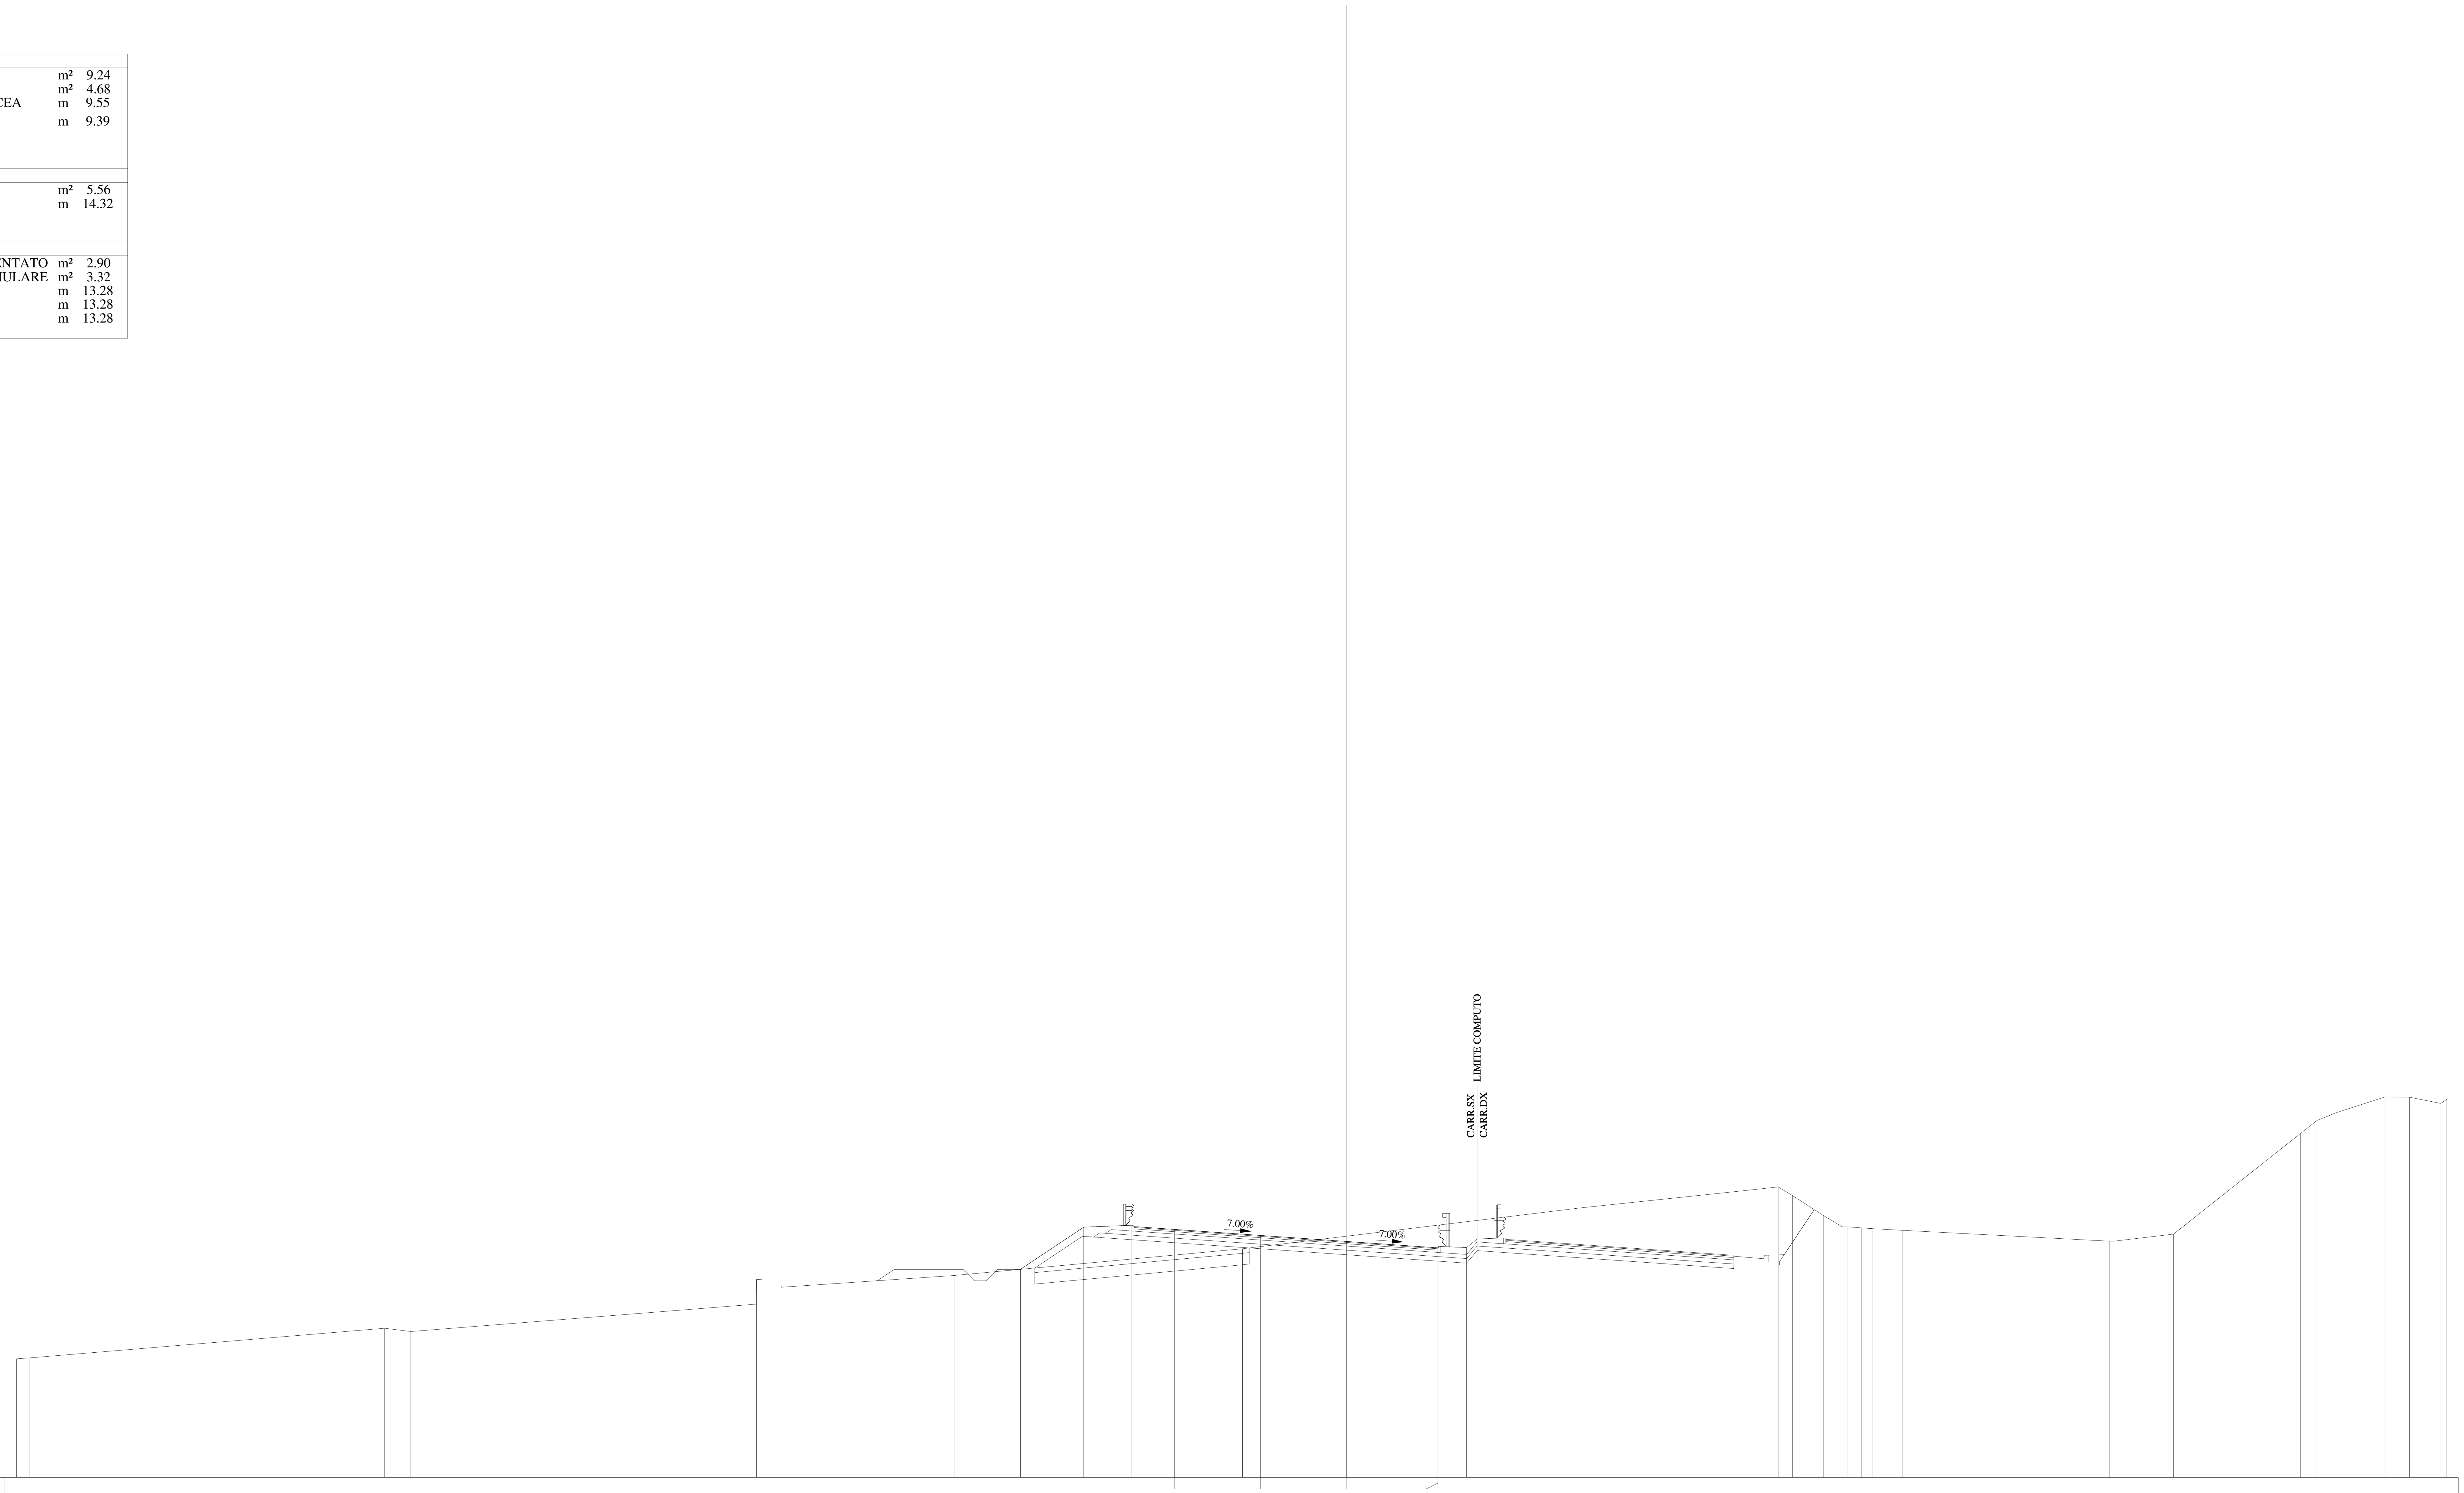

351
1:200
200

QUOTE PAVIMENTAZIONE	361.94, 361.82, 361.56, 361.30, 360.98, 361.02
DISTANZE PARZIALI PAVIMENTAZIONE	1.75, 3.75, 3.75, 4.00
QUOTE PROGETTO	360.08, 361.92, 362.00, 361.82, 361.56, 361.30, 361.02, 361.03
DISTANZE PARZIALI PROGETTO	2.76, 2.10, 1.85, 3.75, 3.75, 4.00, 1.25
QUOTE TERRENO	356.17, 356.22, 357.51, 357.37, 358.56, 359.63, 359.66, 359.81, 360.98, 362.77, 363.49, 363.68, 363.30, 362.43, 362.13, 361.93, 361.89, 361.85, 361.78, 361.31, 361.61, 366.00, 366.58, 366.91, 367.60, 367.59, 367.32, 367.50
DISTANZE PARZIALI TERRENO	0.59, 15.47, 1.14, 15.06, 0.02, 1.06, 7.56, 12.57, 14.81, 6.89, 1.67, 0.62, 1.35, 0.50, 0.57, 0.58, 0.51, 1.30, 9.03, 2.78, 5.53, 0.73, 0.83, 2.13, 1.07, 1.37, 0.26

Lotto 1_SX_dir_Ragusa
Sezione L1 - 445
Prog. 9194.91

SCAVI E BONIFICHE		
STERRO	m²	21.95
BONIFICA	m²	2.76
PIANO DI POSA IN TRINCEA	m	12.15
SCOTICO	m	5.54
RILEVATI		
RILEVATO	m²	1.91
TERRENO VEGETALE	m	12.54
SOVRASTRUTTURA		
STRATO DI MISTO CEMENTATO	m²	2.87
STRATO DI MISTO GRANULARE	m²	3.28
STRATO DI USURA	m	12.94
STRATO DI BINDER	m	12.94
STRATO DI BASE	m	12.94

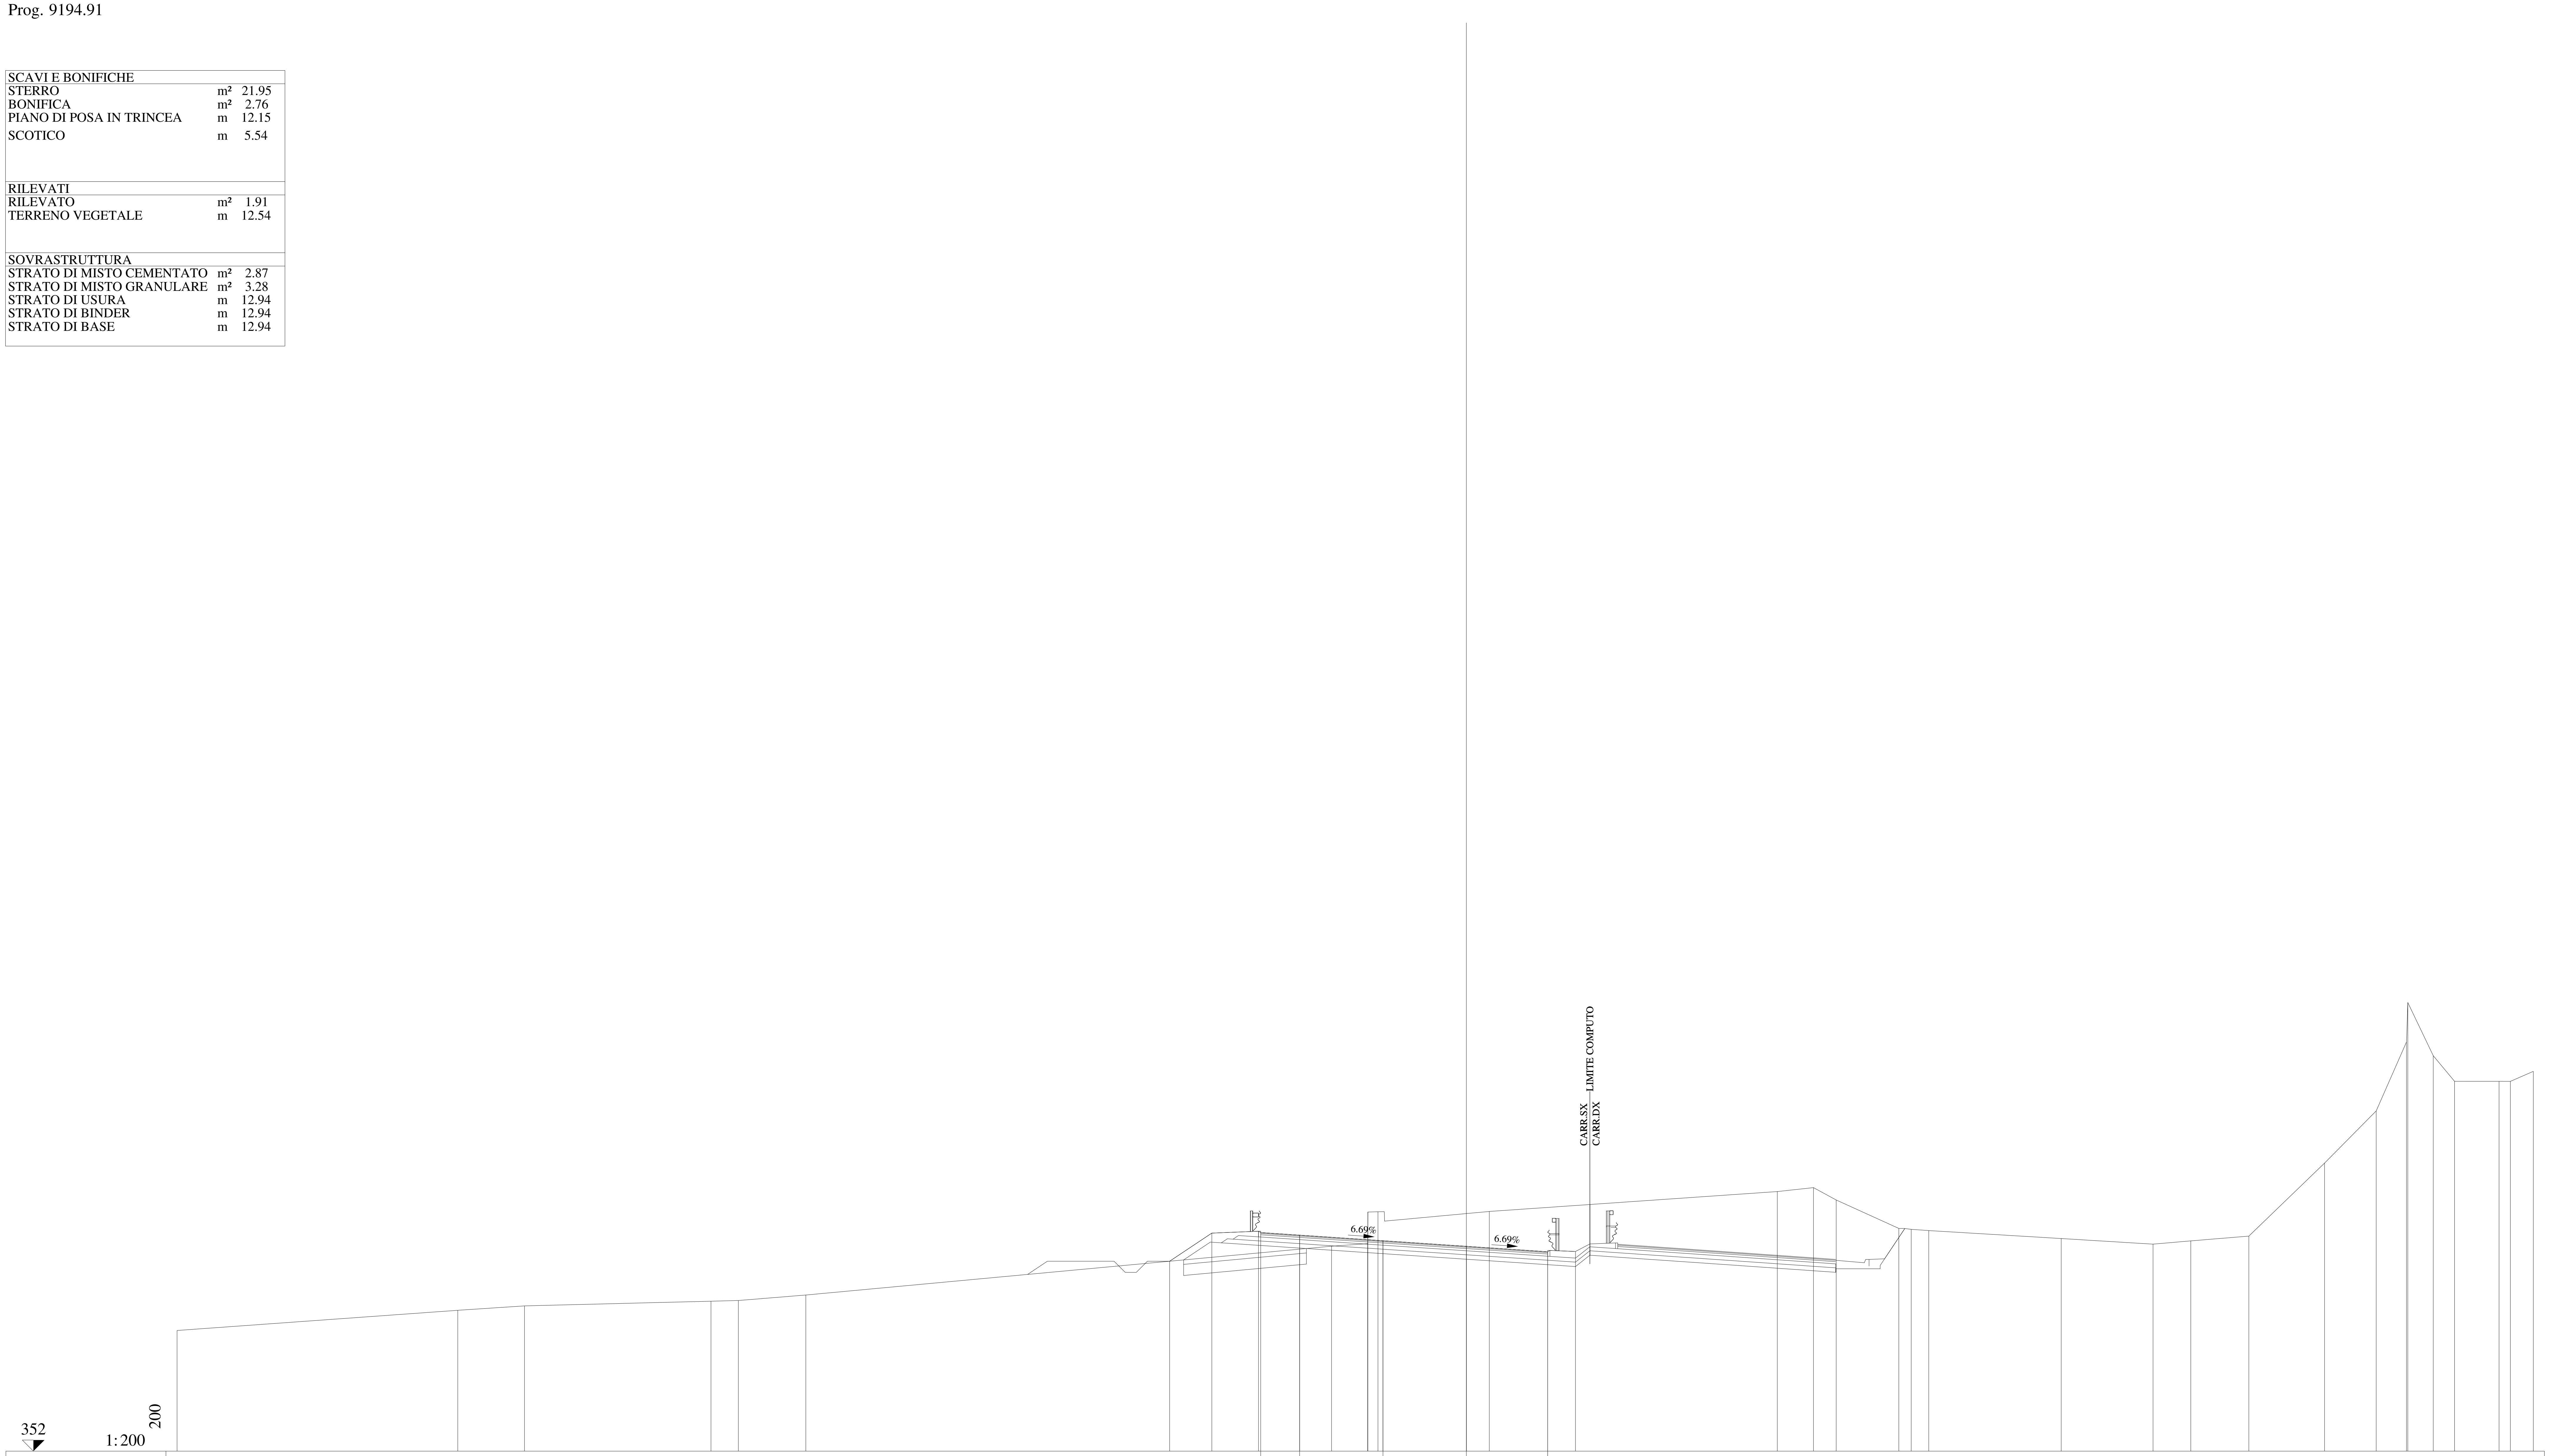

QUOTE PAVIMENTAZIONE: 361.83 361.72 361.46 361.21 360.97 360.93

DISTANZE PARZIALI PAVIMENTAZIONE: 1.75 3.75 3.75 3.66

QUOTE PROGETTO: 360.54 361.81 361.89 361.72 361.46 361.21 360.97 360.98

DISTANZE PARZIALI PROGETTO: 1.90 2.10 1.85 3.75 3.75 3.66 1.25

QUOTE TERRENO: 357.43 358.34 358.53 358.75 358.78 359.02 361.22 361.33 362.76 362.77 362.78 363.68 363.85 363.30 362.02 361.98 361.92 361.56 361.31 361.46 361.67 364.96 367.30 370.41 372.18 369.79 368.64 368.64 368.63 369.09

DISTANZE PARZIALI TERRENO: 12.63 3.00 8.39 1.23 3.04 23.65 1.62 0.01 0.45 5.01 12.96 1.63 1.02 2.81 0.56 0.79 5.96 4.13 1.70 2.61 3.41 2.32 1.36 0.06 1.15 0.96 2.00 0.51 1.03

Lotto 1_SX_dir_Ragusa
Sezione L1 - 446
Prog. 9217.65

SCAVI E BONIFICHE		
STERRO	m²	20.24
PIANO DI POSA IN TRINCEA	m	15.08
RILEVATI		
TERRENO VEGETALE	m	10.88
SOVRASTRUTTURA		
STRATO DI MISTO CEMENTATO	m²	2.84
STRATO DI MISTO GRANULARE	m²	3.27
STRATO DI USURA	m	12.04
STRATO DI BINDER	m	12.05
STRATO DI BASE	m	12.05

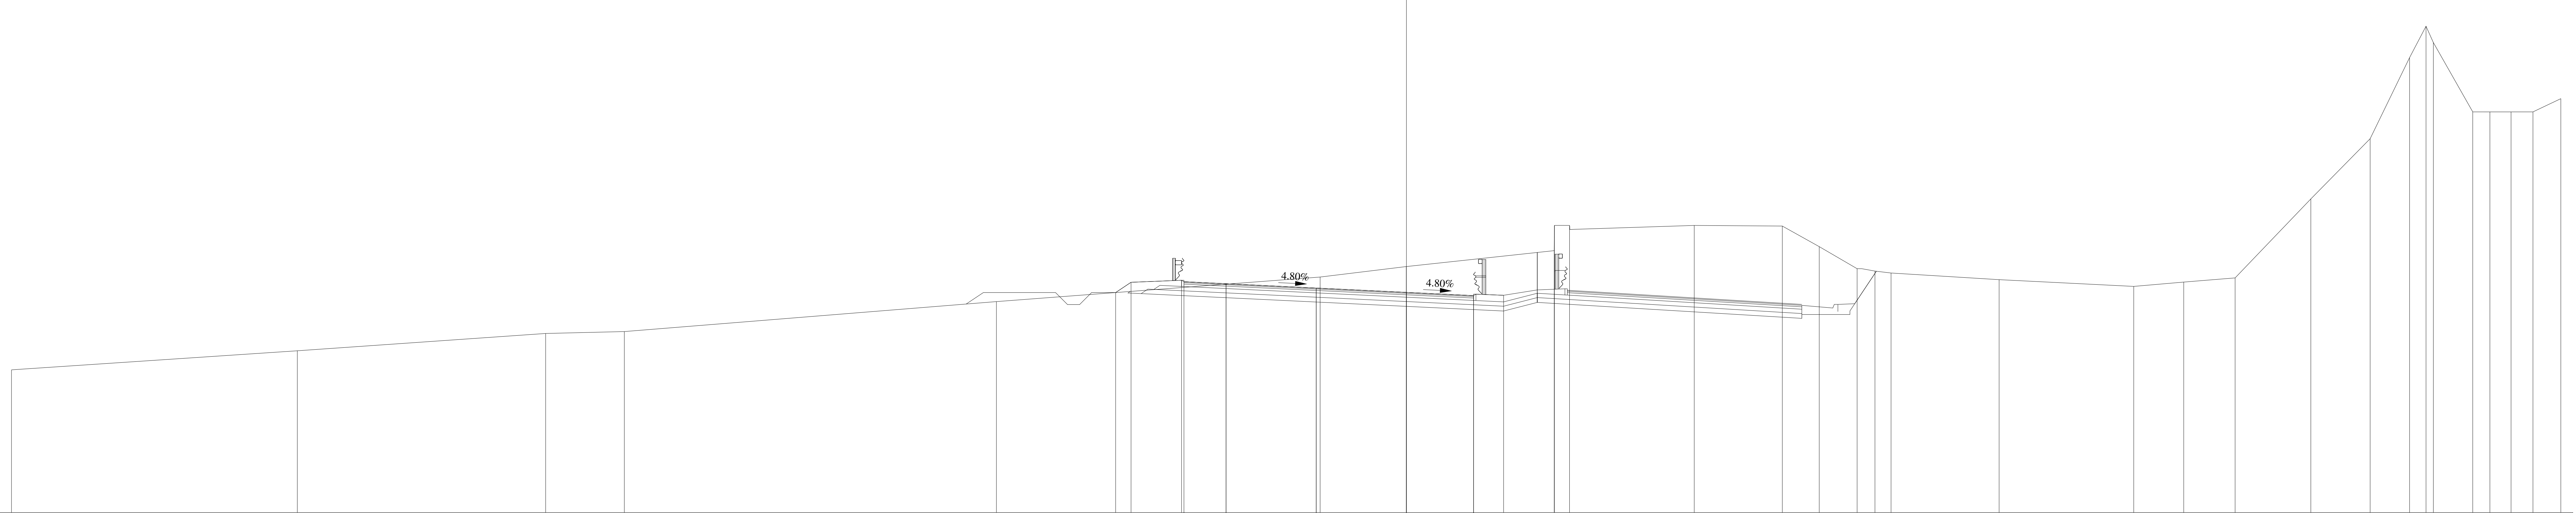

352
1:200
200

QUOTE PAVIMENTAZIONE	361.59, 361.50, 361.32, 361.14, 361.01 / 360.97
DISTANZE PARZIALI PAVIMENTAZIONE	1.75, 3.75, 3.75, 2.79
QUOTE PROGETTO	361.14, 361.56, 361.65, 361.50, 361.32, 361.14, 361.01, 361.02
DISTANZE PARZIALI PROGETTO	0.64, 2.10, 1.85, 3.75, 3.75, 2.79, 1.25
QUOTE TERRENO	357.93, 358.72, 359.44, 359.52, 360.76, 361.78, 362.22, 362.88, 363.93, 363.93, 363.93, 363.90, 363.05, 362.13, 362.03, 361.95, 361.67, 361.39, 361.57, 361.75, 365.03, 367.53, 370.90, 372.20, 371.52, 368.64, 368.64, 368.64, 368.64, 369.19
DISTANZE PARZIALI TERRENO	11.88, 10.33, 3.27, 15.47, 13.46, 3.58, 6.15, 0.01, 0.63, 5.19, 3.66, 1.53, 1.58, 0.74, 0.67, 4.49, 5.60, 2.08, 2.14, 3.15, 2.46, 1.64, 0.68, 0.31, 1.64, 0.71, 0.88, 0.91, 1.16

Lotto 1_SX_dir_Ragusa
Sezione L1 - 447
Prog. 9242.83

SCAVI E BONIFICHE		
STERRO	m²	25.68
PIANO DI POSA IN TRINCEA	m	13.98
RILEVATI		
TERRENO VEGETALE	m	11.76
SOVRASTRUTTURA		
STRATO DI MISTO CEMENTATO	m²	2.84
STRATO DI MISTO GRANULARE	m²	3.24
STRATO DI USURA	m	10.94
STRATO DI BINDER	m	10.94
STRATO DI BASE	m	10.94

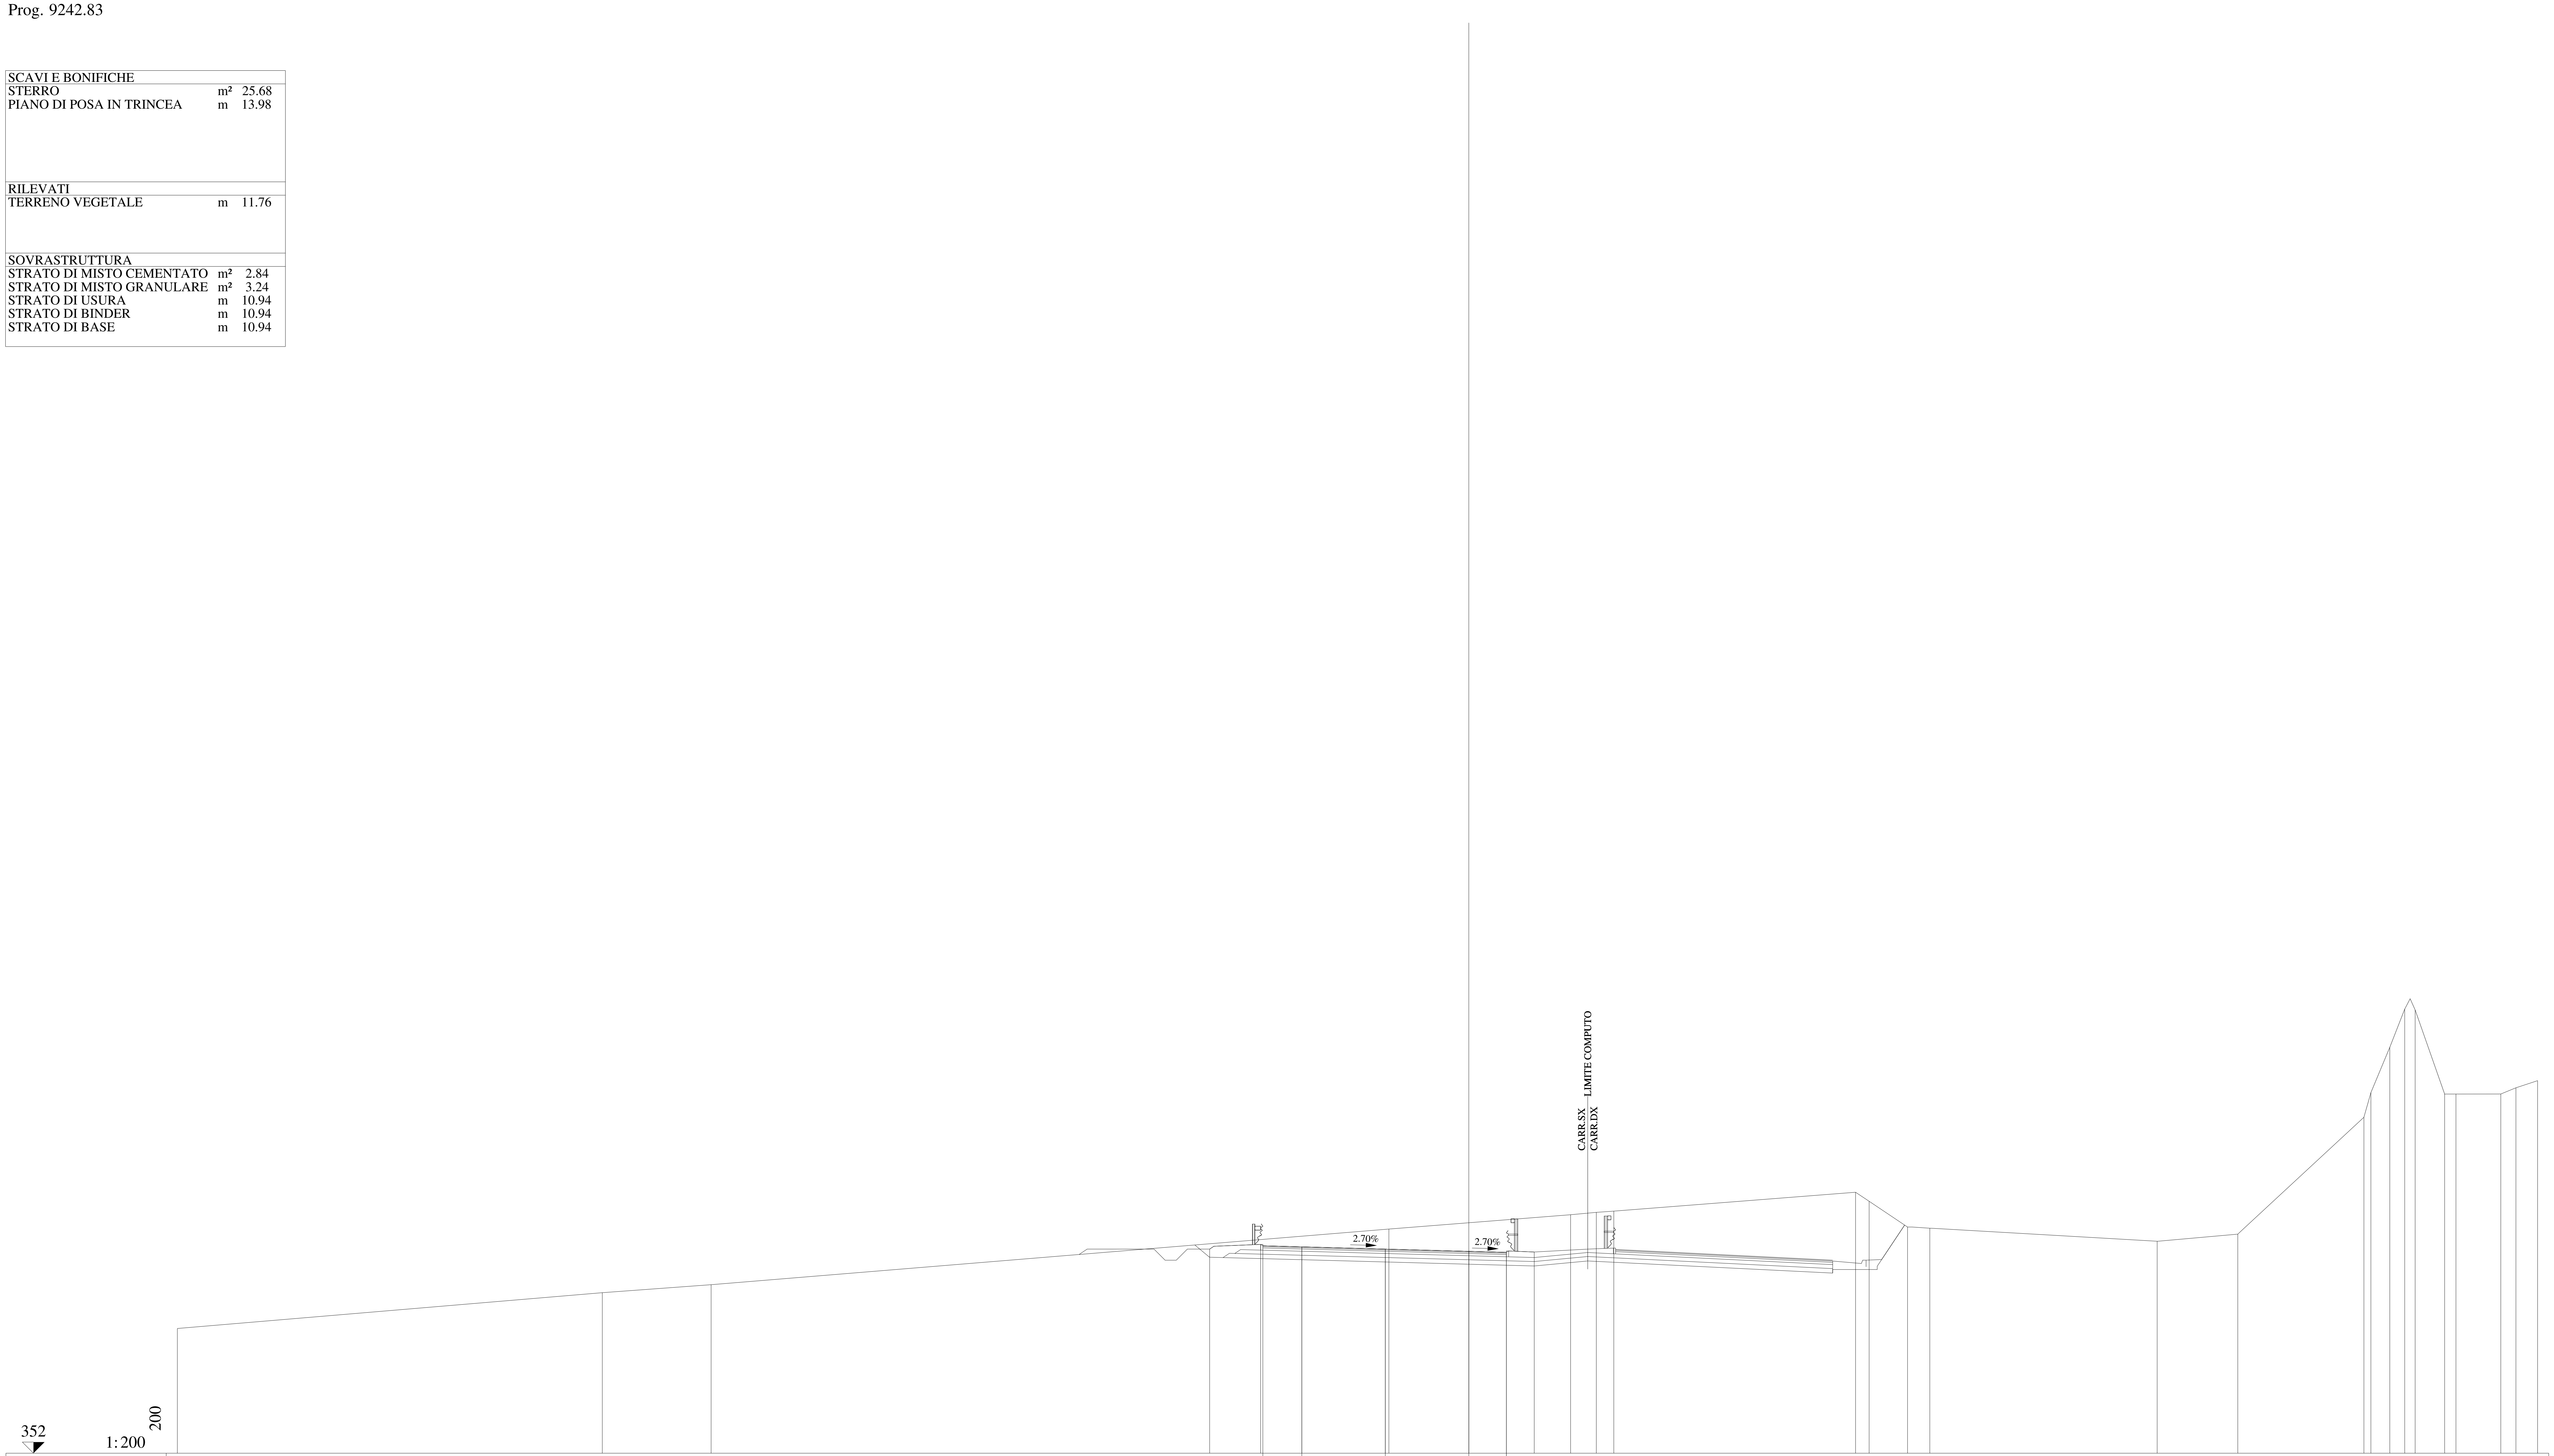

QUOTE PAVIMENTAZIONE	361.32, 361.27, 361.17, 361.07, 360.98, 361.02
DISTANZE PARZIALI PAVIMENTAZIONE	1.75, 3.75, 3.75, 1.69
QUOTE PROGETTO	361.17, 361.38, 361.27, 361.17, 361.07, 361.02, 361.04
DISTANZE PARZIALI PROGETTO	2.29, 1.85, 3.75, 3.75, 1.69, 1.25
QUOTE TERRENO	357.60, 359.21, 359.57, 362.07, 362.71, 362.82, 362.87, 363.72, 363.32, 362.16, 362.11, 361.52, 361.84, 367.09, 368.20, 370.24, 371.95, 371.91, 368.13, 368.13, 368.14, 368.41, 368.73
DISTANZE PARZIALI TERRENO	19.08, 4.89, 30.44, 8.16, 1.16, 0.78, 10.86, 0.61, 1.72, 1.00, 10.21, 3.63, 5.66, 0.31, 0.85, 0.67, 0.47, 1.33, 0.50, 2.02, 0.68, 0.97

Lotto 1_SX_dir_Ragusa
Sezione L1 - 448
Prog. 9267.94

SCAVI E BONIFICHE		
STERRO	m²	20.42
PIANO DI POSA IN TRINCEA	m	13.07
RILEVATI		
TERRENO VEGETALE	m	13.50
SOVRASTRUTTURA		
STRATO DI MISTO CEMENTATO	m²	2.84
STRATO DI MISTO GRANULARE	m²	3.23
STRATO DI USURA	m	10.02
STRATO DI BINDER	m	10.02
STRATO DI BASE	m	10.02

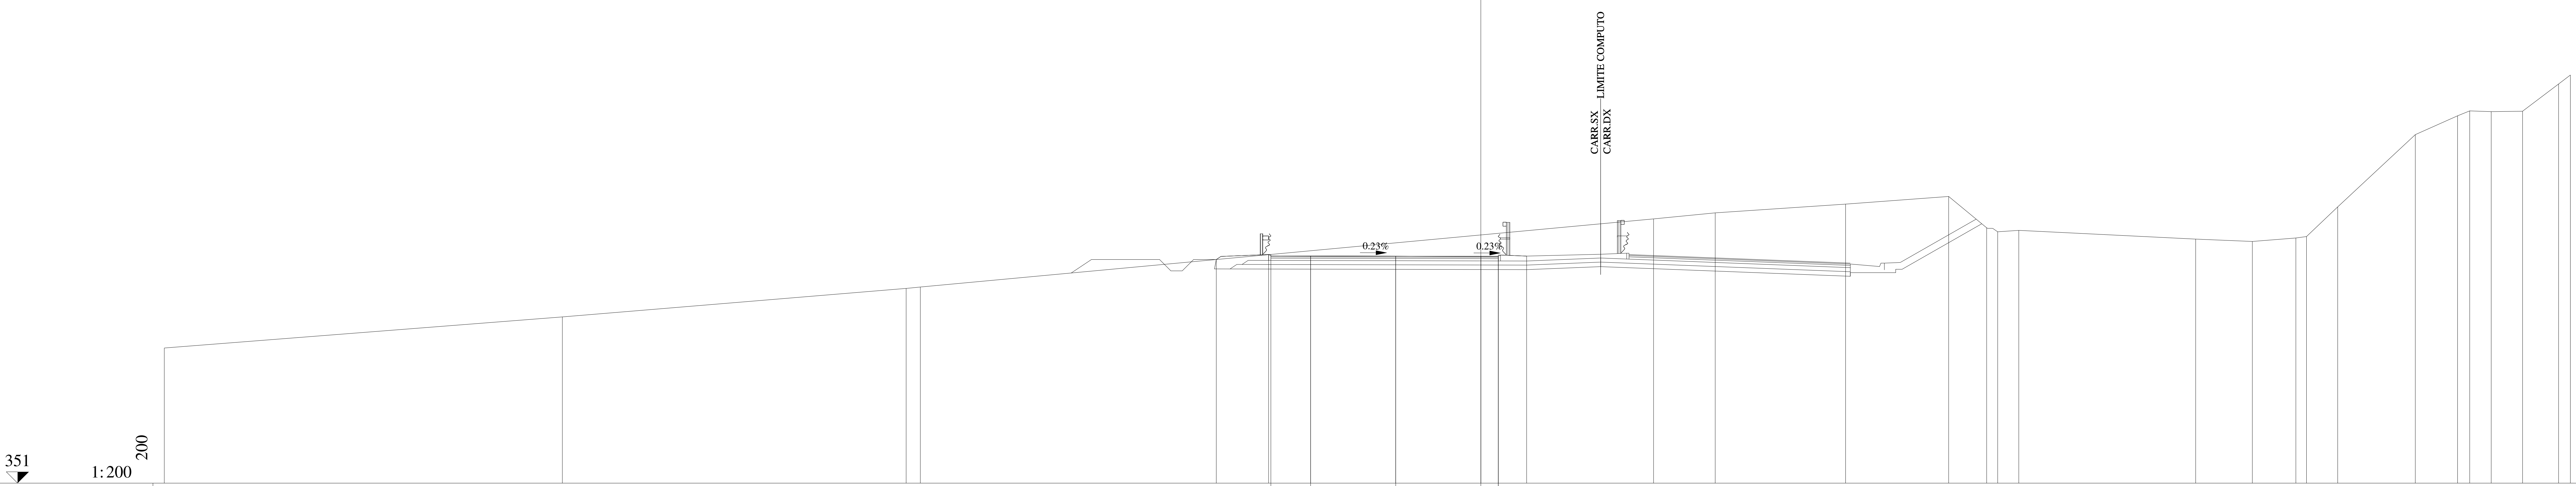

QUOTE PAVIMENTAZIONE	361.02, 361.01, 361.00, 360.99, 360.95, 360.99
DISTANZE PARZIALI PAVIMENTAZIONE	1.75, 3.75, 3.75, 0.77
QUOTE PROGETTO	360.85, 361.08, 361.01, 361.00, 360.99, 360.99, 361.01
DISTANZE PARZIALI PROGETTO	2.30, 1.85, 3.75, 3.75, 0.77, 1.25
QUOTE TERRENO	356.96, 358.33, 359.58, 359.64, 362.65, 362.91, 363.30, 363.63, 362.25, 362.08, 362.14, 361.76, 361.65, 361.80, 361.87, 363.17, 366.36, 367.19, 367.41, 367.37, 367.39, 368.59, 368.99
DISTANZE PARZIALI TERRENO	17.54, 15.14, 0.63, 32.30, 2.71, 5.75, 4.54, 1.67, 0.49, 0.93, 7.79, 2.50, 1.92, 0.46, 1.38, 3.42, 1.86, 0.53, 0.95, 1.38, 1.59, 0.52

Lotto 1_SX_dir_Ragusa
Sezione L1 - 449
Prog. 9292.99

SCAVI E BONIFICHE		
STERRO	m²	13.14
PIANO DI POSA IN TRINCEA	m	12.81
RILEVATI		
TERRENO VEGETALE	m	15.32
SOVRASTRUTTURA		
STRATO DI MISTO CEMENTATO	m²	2.82
STRATO DI MISTO GRANULARE	m²	3.23
STRATO DI USURA	m	9.75
STRATO DI BINDER	m	9.75
STRATO DI BASE	m	9.75

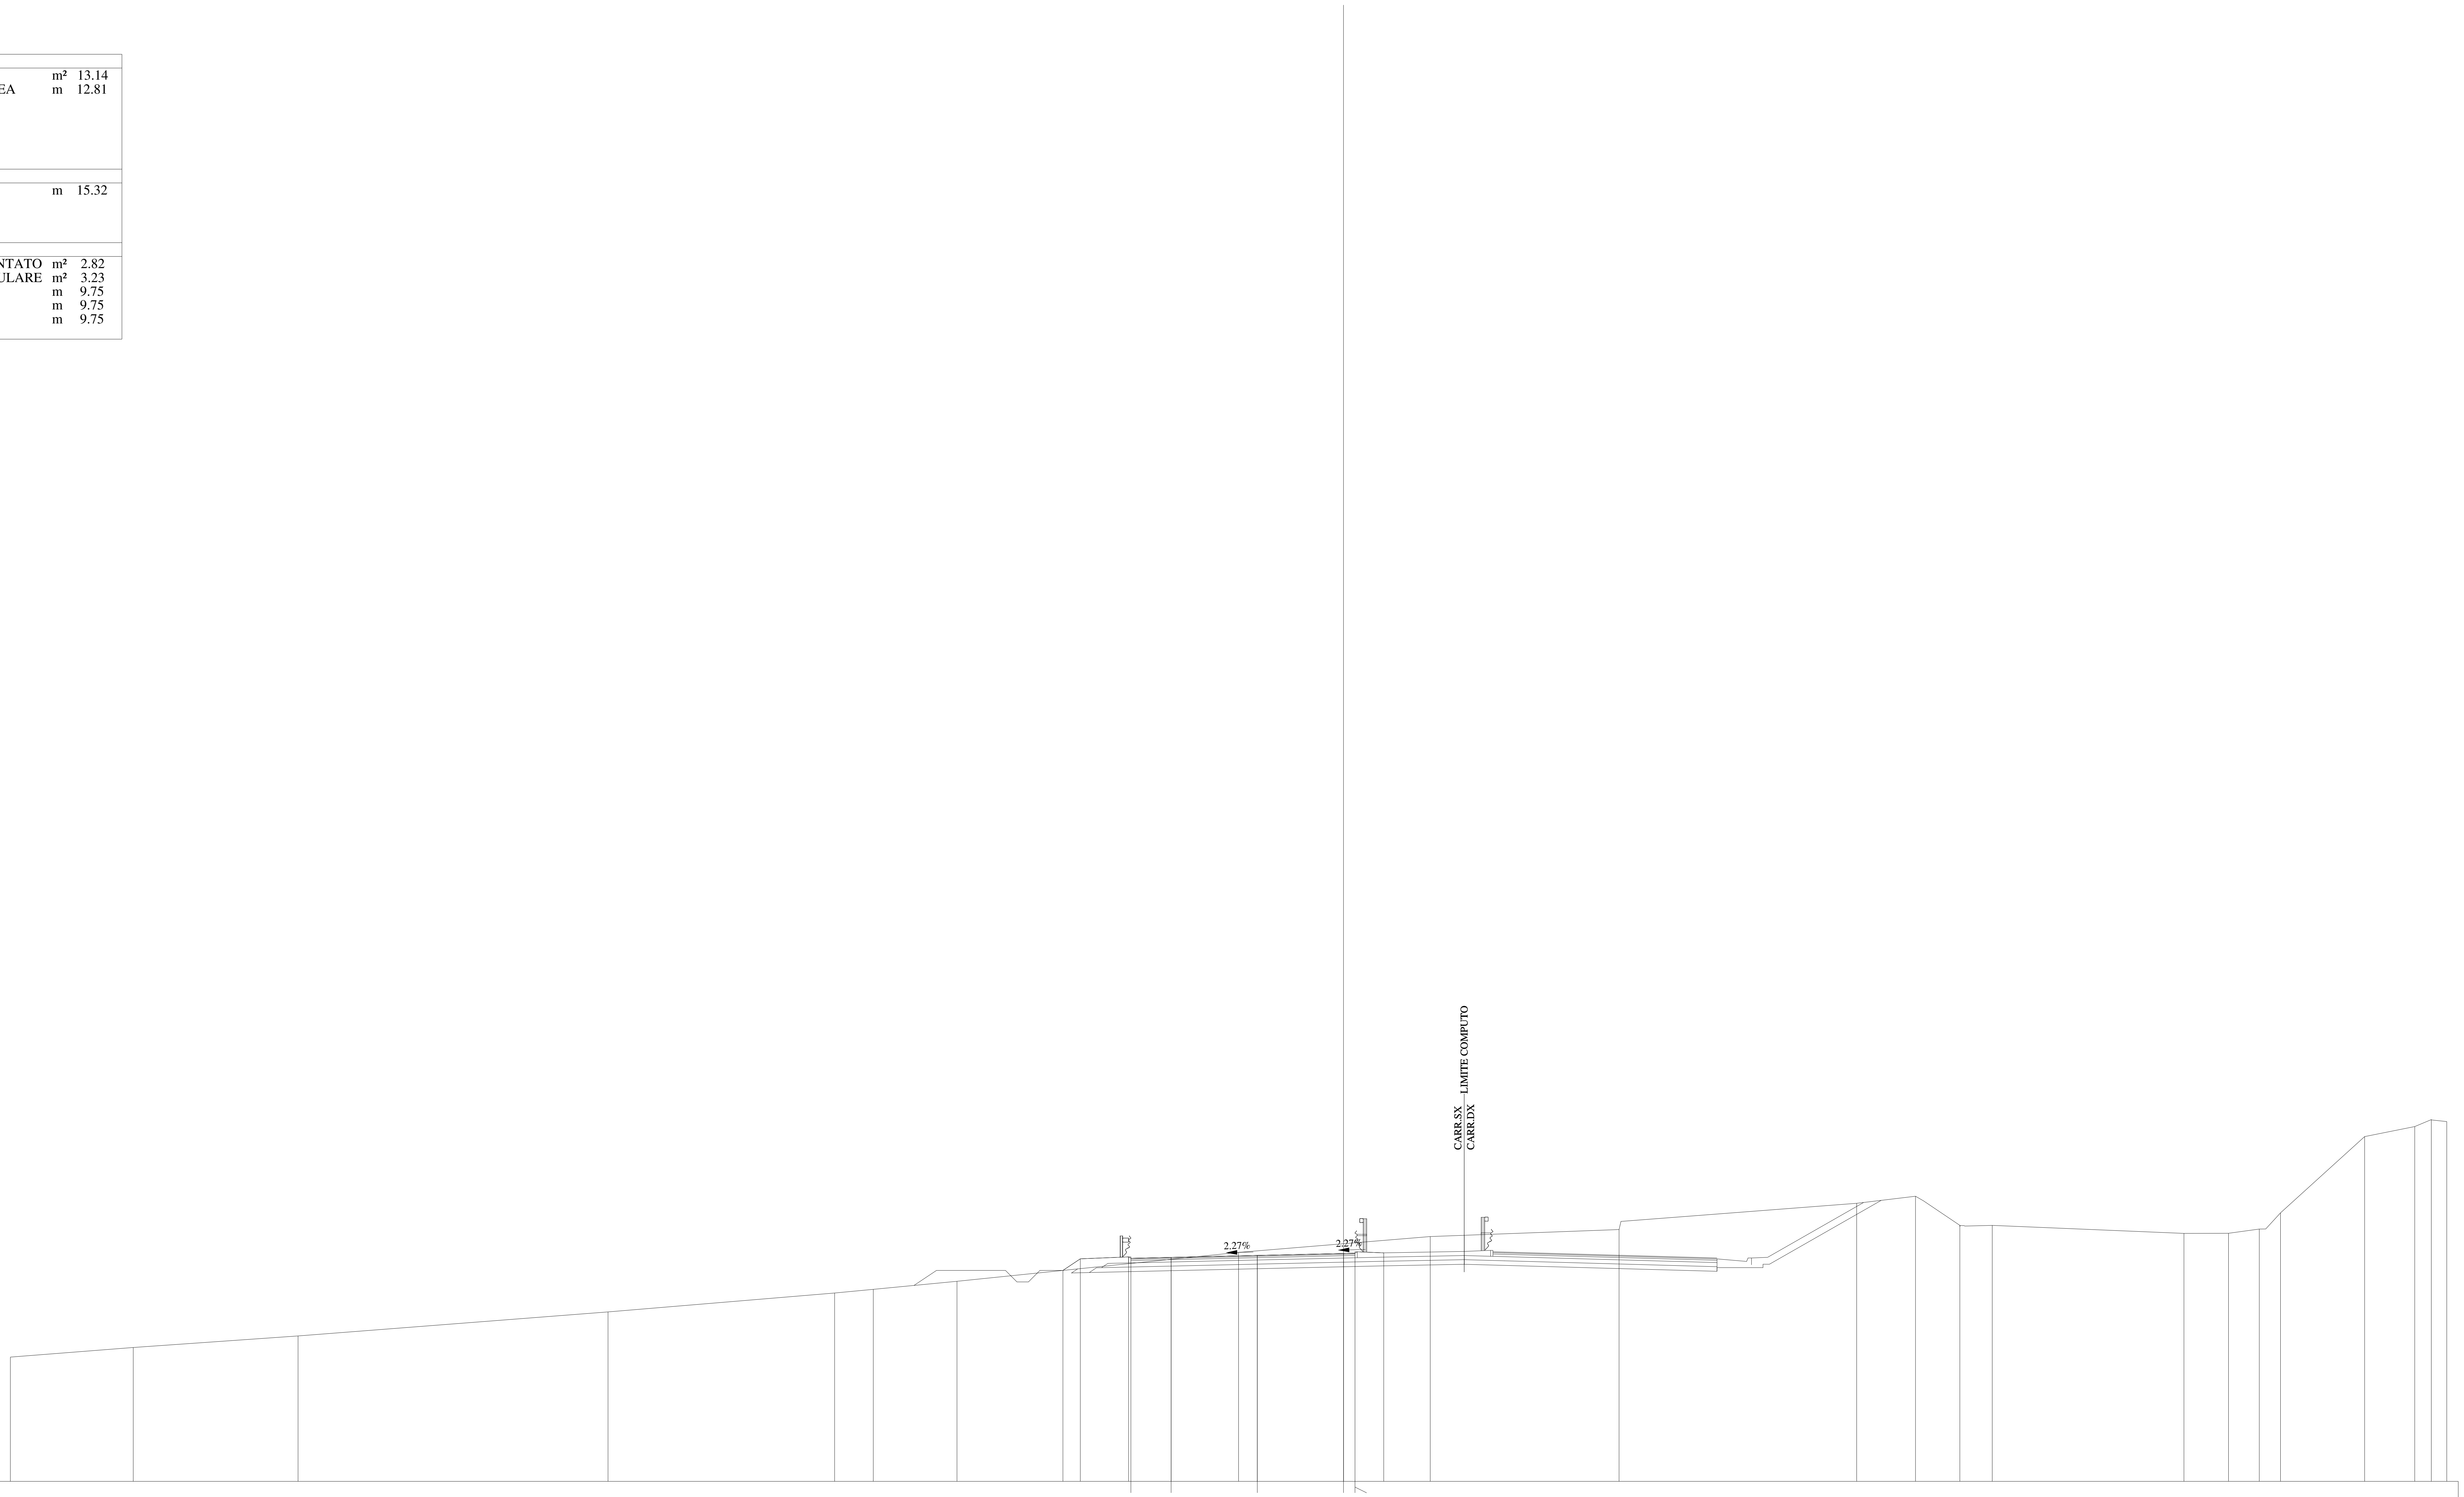

351
1:200
200

QUOTE PAVIMENTAZIONE	360.71, 360.75, 360.83, 360.92, 360.89, 360.93
DISTANZE PARZIALI PAVIMENTAZIONE	1.75, 3.75, 3.75, 0.50
QUOTE PROGETTO	360.18, 360.68, 360.77, 360.75, 360.83, 360.92, 360.93, 360.94
DISTANZE PARZIALI PROGETTO	0.76, 2.10, 1.85, 3.75, 3.75, 0.50, 1.25
QUOTE TERRENO	356.41, 356.83, 357.33, 358.37, 359.20, 359.36, 359.71, 360.96, 361.65, 361.96, 363.10, 363.41, 362.14, 362.14, 361.79, 361.80, 361.98, 362.69, 366.00, 366.44, 366.74, 366.66
DISTANZE PARZIALI TERRENO	5.35, 7.17, 13.48, 9.86, 1.68, 3.64, 12.25, 8.34, 8.22, 10.34, 2.56, 1.93, 1.40, 8.35, 1.93, 1.34, 0.93, 3.66, 2.18, 0.72, 0.67

Lotto 1_SX_dir_Ragusa
Sezione L1 - 450
Prog. 9299.48

SCAVI E BONIFICHE		
STERRO	m²	9.12
PIANO DI POSA IN TRINCEA	m	12.81
RILEVATI		
RILEVATO	m²	0.02
TERRENO VEGETALE	m	16.24
SOVRASTRUTTURA		
STRATO DI MISTO CEMENTATO	m²	2.81
STRATO DI MISTO GRANULARE	m²	3.22
STRATO DI USURA	m	9.75
STRATO DI BINDER	m	9.75
STRATO DI BASE	m	9.75

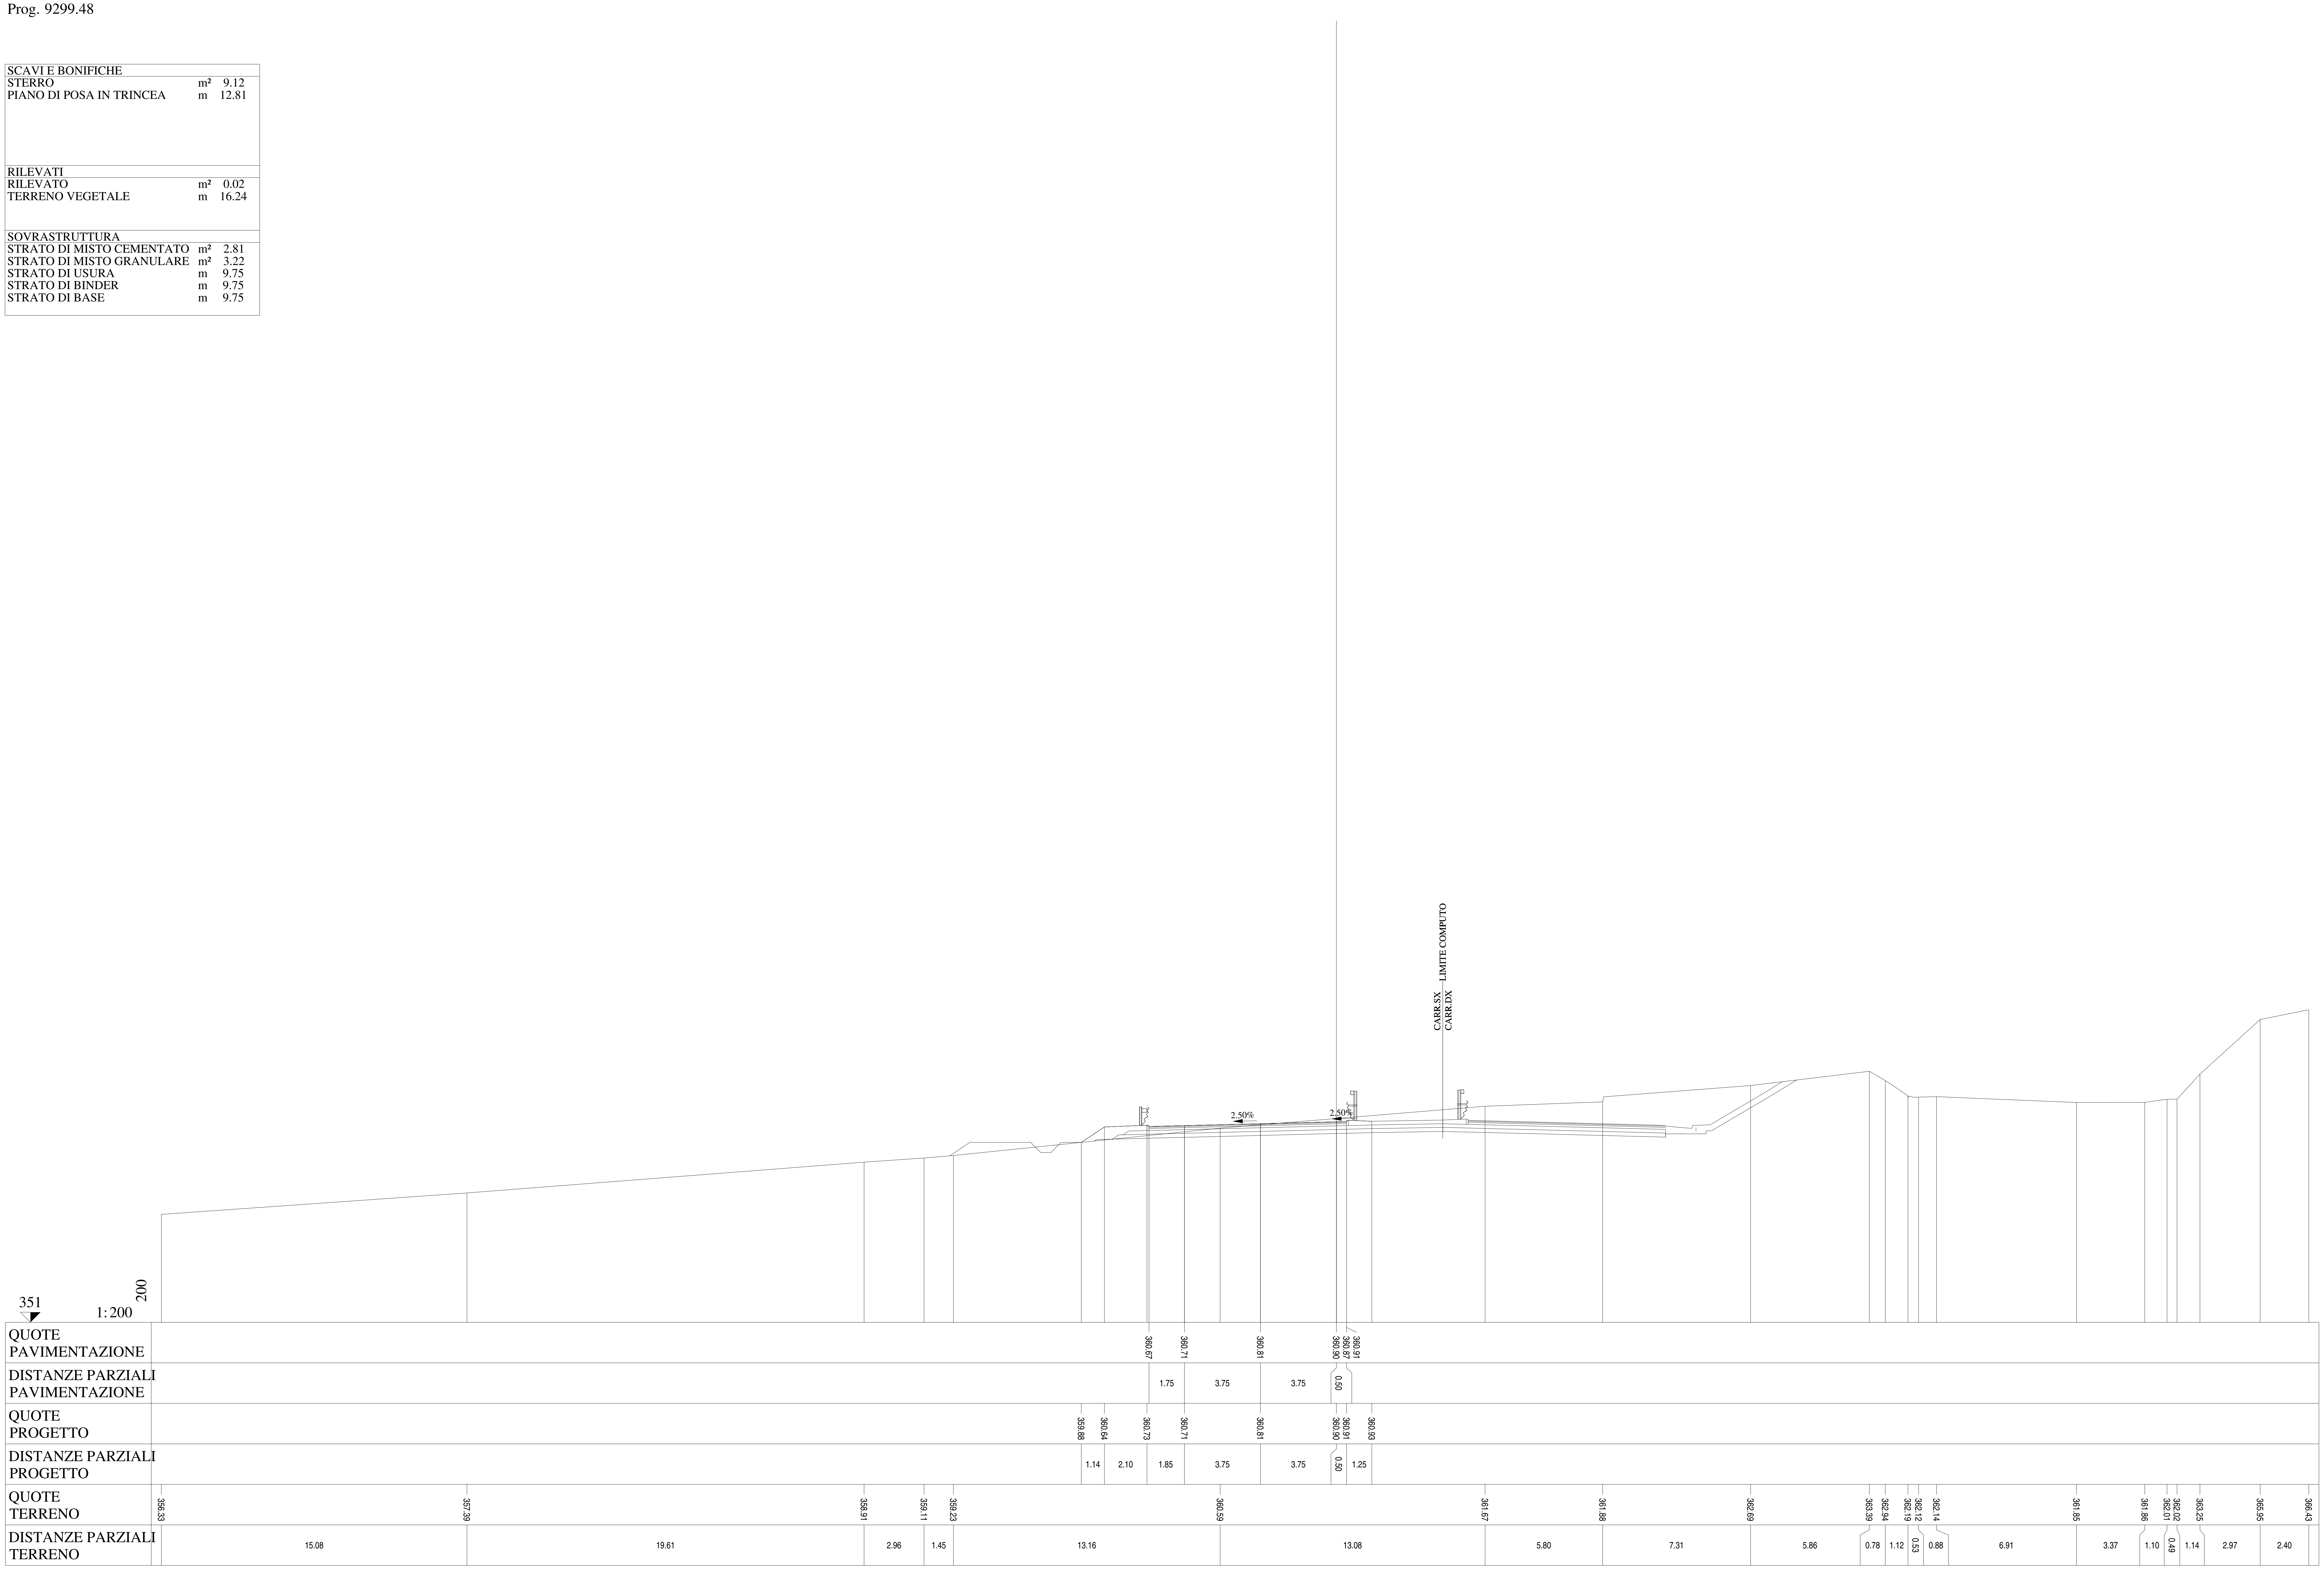

Lotto 1_SX_dir_Ragusa
Sezione L1 - 451
Prog. 9321.74

SCAVI E BONIFICHE		
STERRO	m²	0.52
BONIFICA	m²	7.21
SCOTICO	m	14.47
RILEVATI		
RILEVATO	m²	5.48
TERRENO VEGETALE	m	19.10
SOVRASTRUTTURA		
STRATO DI MISTO CEMENTATO	m²	2.80
STRATO DI MISTO GRANULARE	m²	3.23
STRATO DI USURA	m	9.75
STRATO DI BINDER	m	9.75
STRATO DI BASE	m	9.75

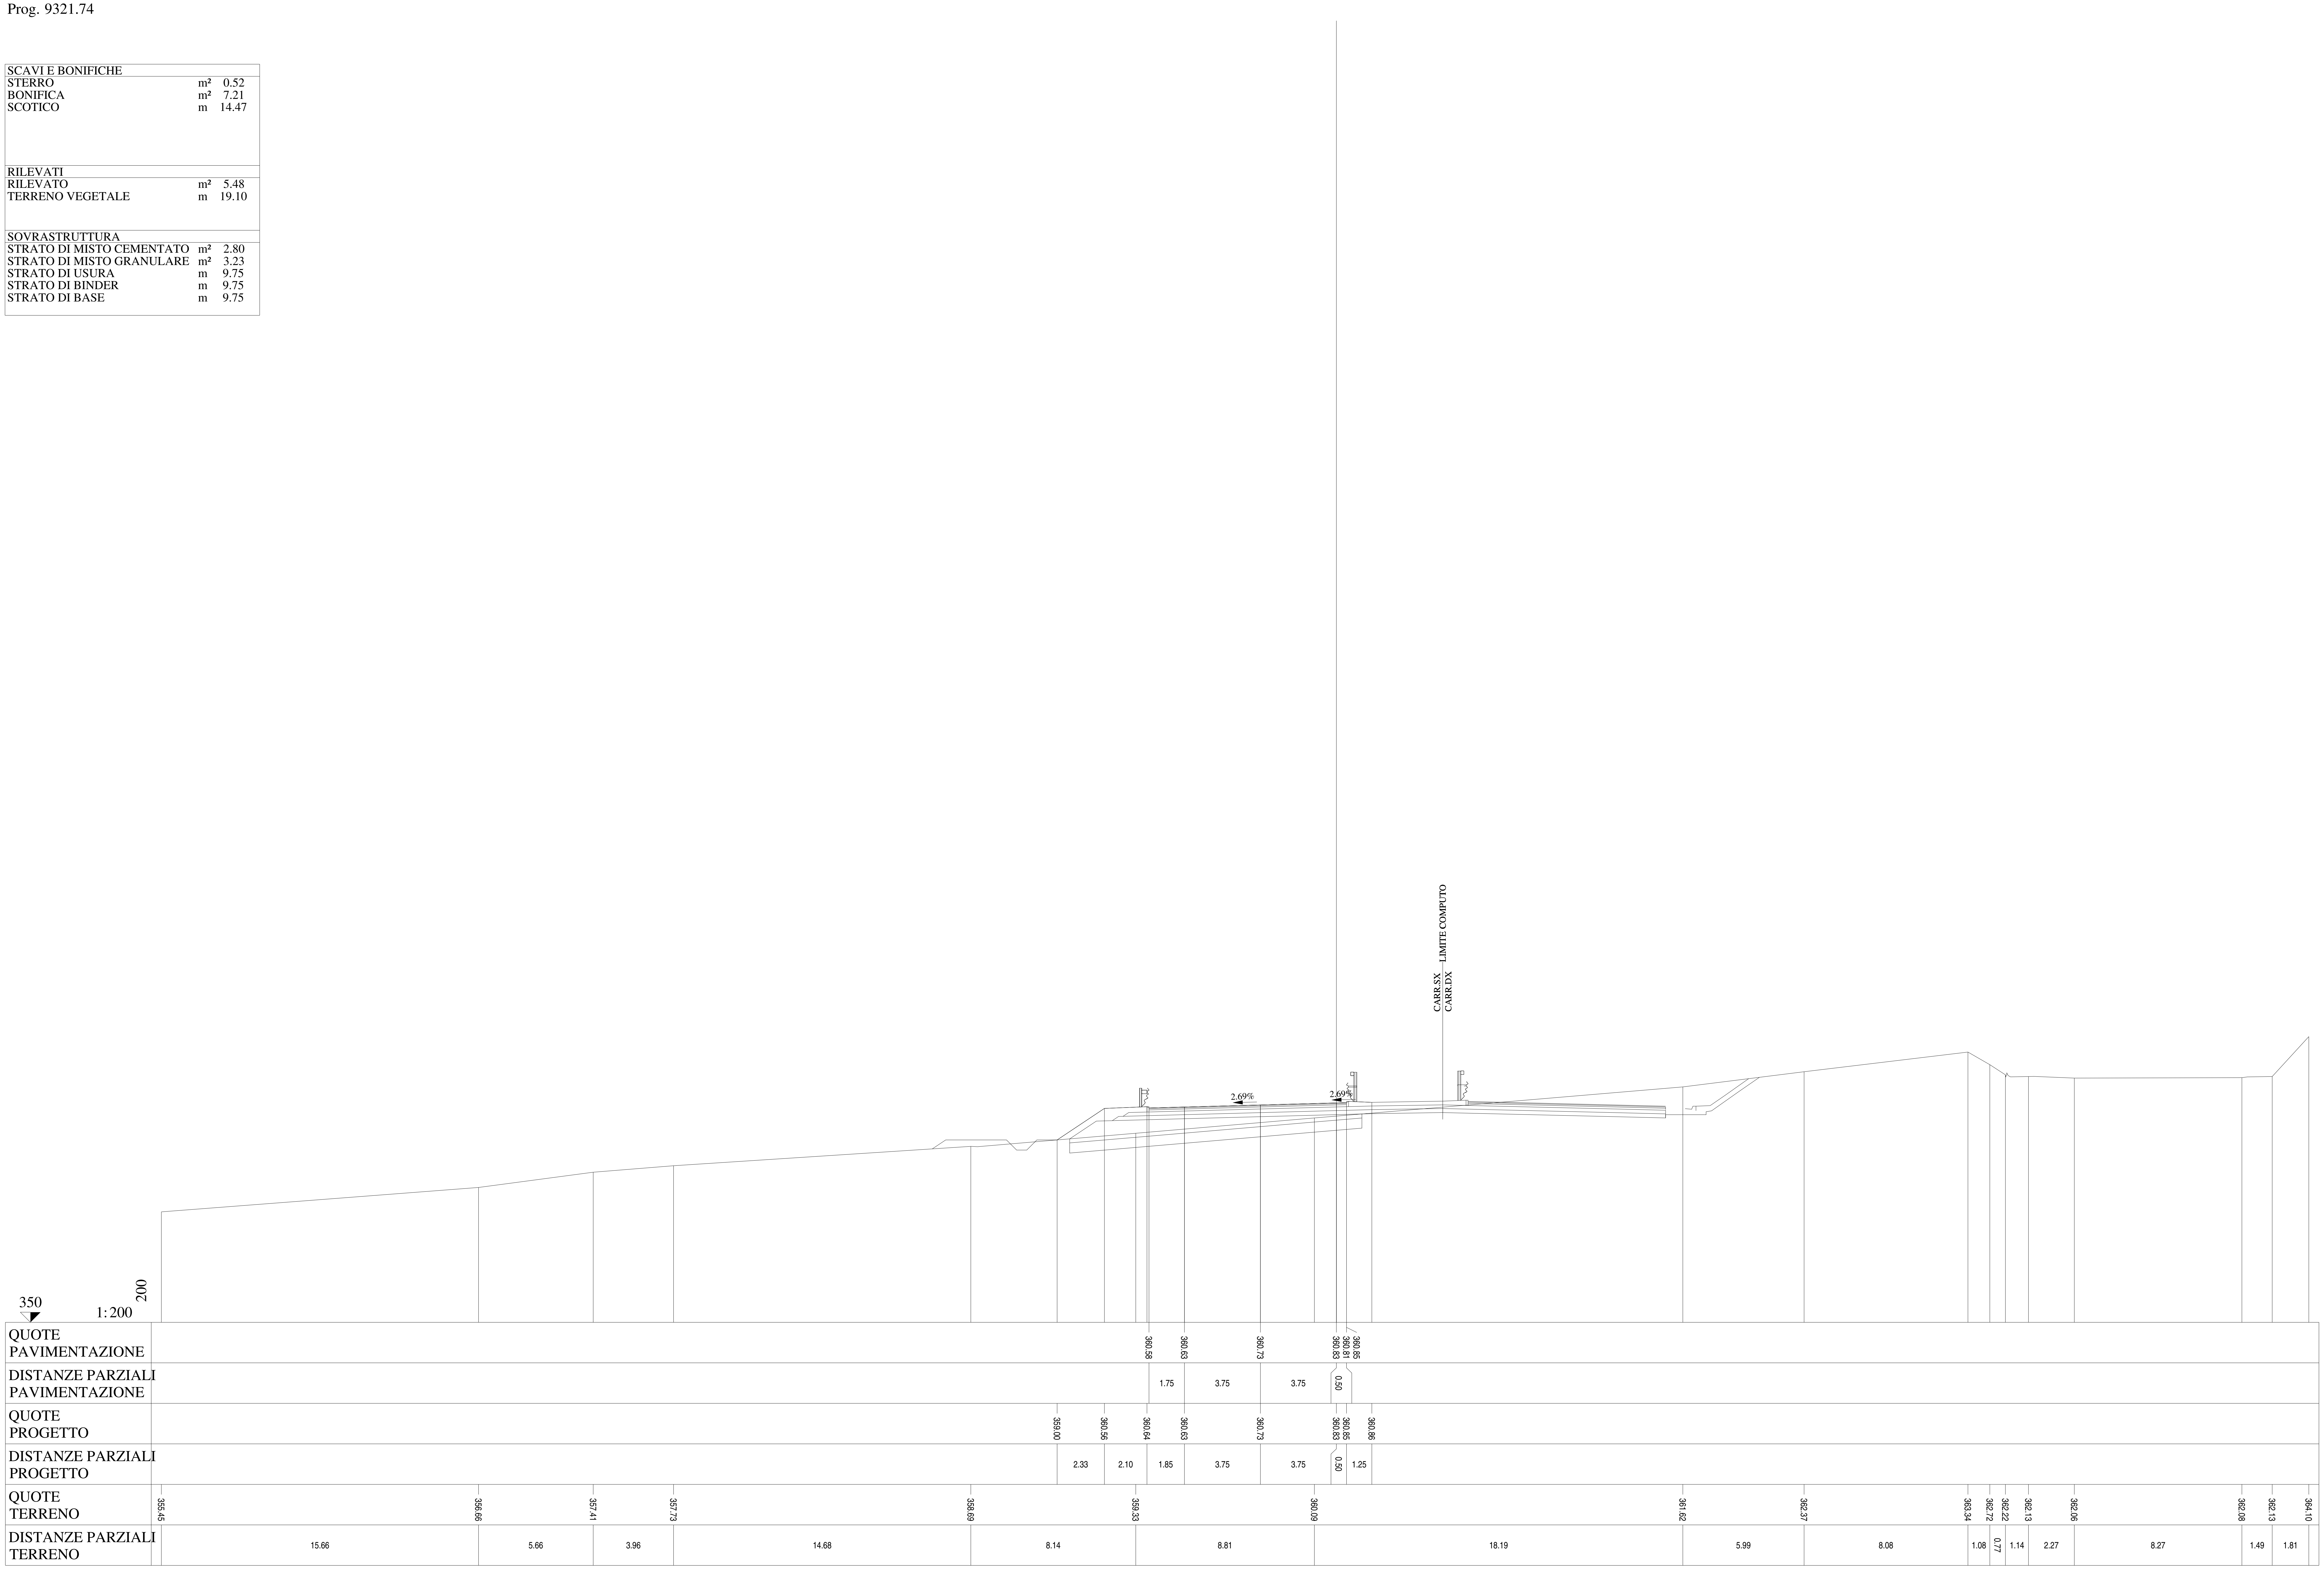

Lotto 1_SX_dir_Ragusa
Sezione L1 - 452
Prog. 9342.98

SCAVI E BONIFICHE		
BONIFICA	m²	9.51
SCOTICO	m	19.11
RILEVATI		
RILEVATO	m²	13.09
TERRENO VEGETALE	m	20.46
SOVRASTRUTTURA		
STRATO DI MISTO CEMENTATO	m²	2.81
STRATO DI MISTO GRANULARE	m²	3.21
STRATO DI USURA	m	9.75
STRATO DI BINDER	m	9.76
STRATO DI BASE	m	9.76

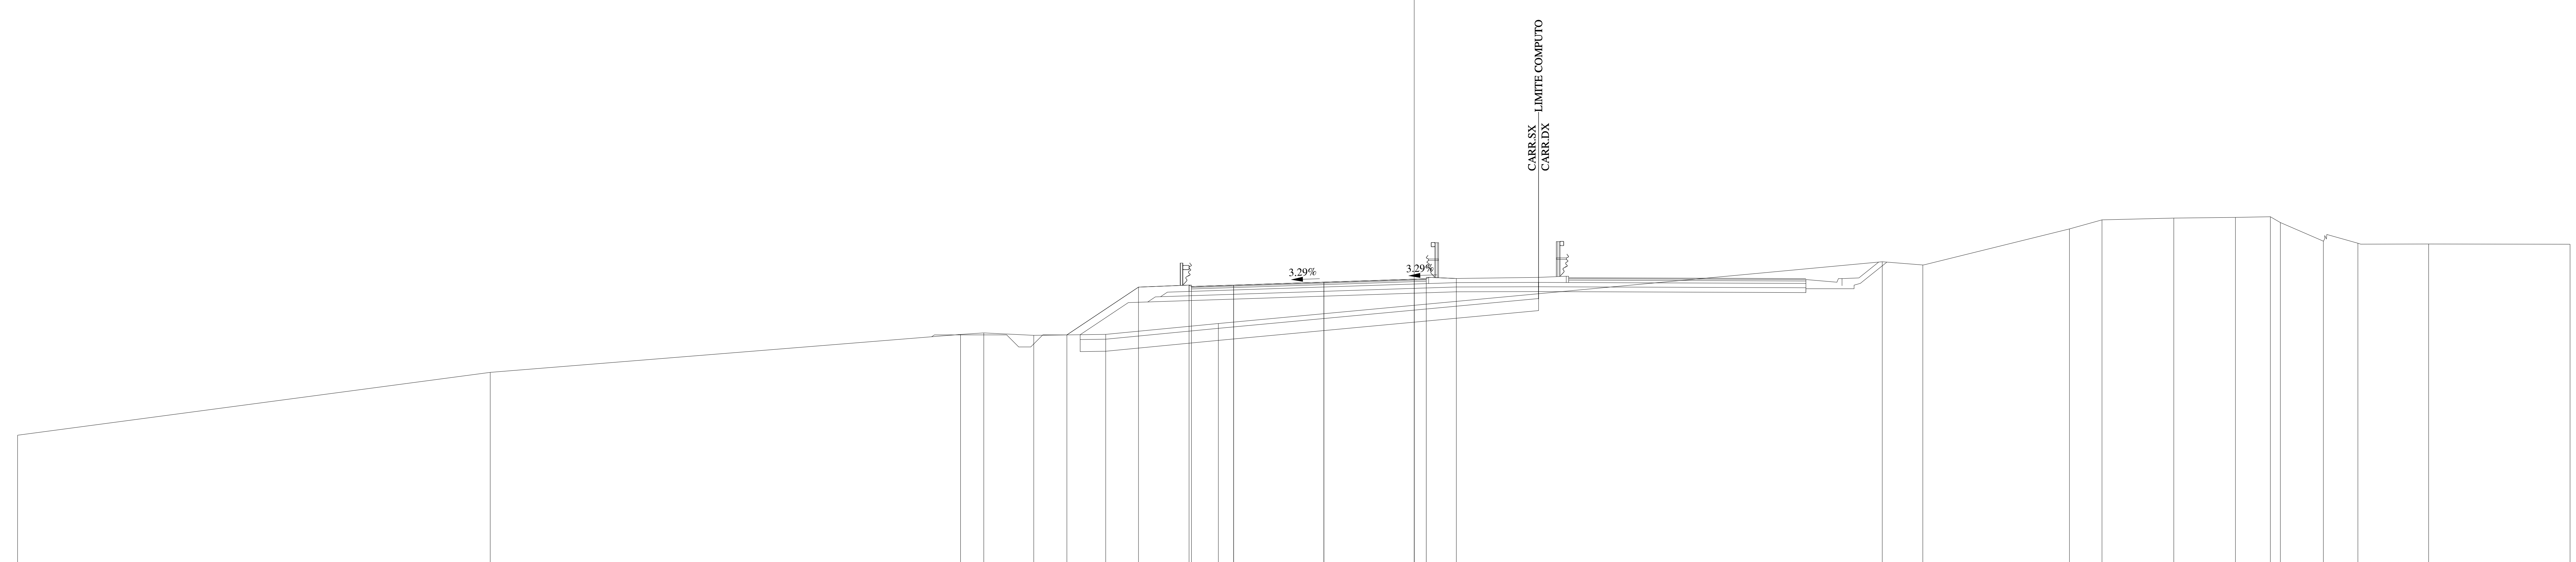

QUOTE PAVIMENTAZIONE	360.46, 360.52, 360.65, 360.77, 360.75, 360.79
DISTANZE PARZIALI PAVIMENTAZIONE	1.75, 3.75, 3.75, 0.50
QUOTE PROGETTO	358.46, 360.44, 360.52, 360.52, 360.65, 360.77, 360.79, 360.80
DISTANZE PARZIALI PROGETTO	2.97, 2.10, 1.85, 3.75, 3.75, 0.50, 1.25
QUOTE TERRENO	354.29, 356.90, 358.48, 358.54, 358.44, 358.48, 358.93, 361.49, 361.36, 362.86, 363.23, 363.31, 363.33, 363.36, 363.12, 362.35, 362.26, 362.23, 362.22
DISTANZE PARZIALI TERRENO	19.63, 19.53, 0.97, 2.07, 2.99, 4.68, 27.57, 1.68, 6.09, 1.35, 2.98, 2.56, 1.45, 0.42, 1.79, 1.43, 2.94, 5.87

Lotto 1_SX_dir_Ragusa
Sezione L1 - 453
Prog. 9367.91

SCAVI E BONIFICHE		
BONIFICA	m²	9.59
SCOTICO	m	19.25
RILEVATI		
RILEVATO	m²	19.34
TERRENO VEGETALE	m	21.14
SOVRASTRUTTURA		
STRATO DI MISTO CEMENTATO	m²	2.73
STRATO DI MISTO GRANULARE	m²	3.15
STRATO DI USURA	m	9.75
STRATO DI BINDER	m	9.76
STRATO DI BASE	m	9.76

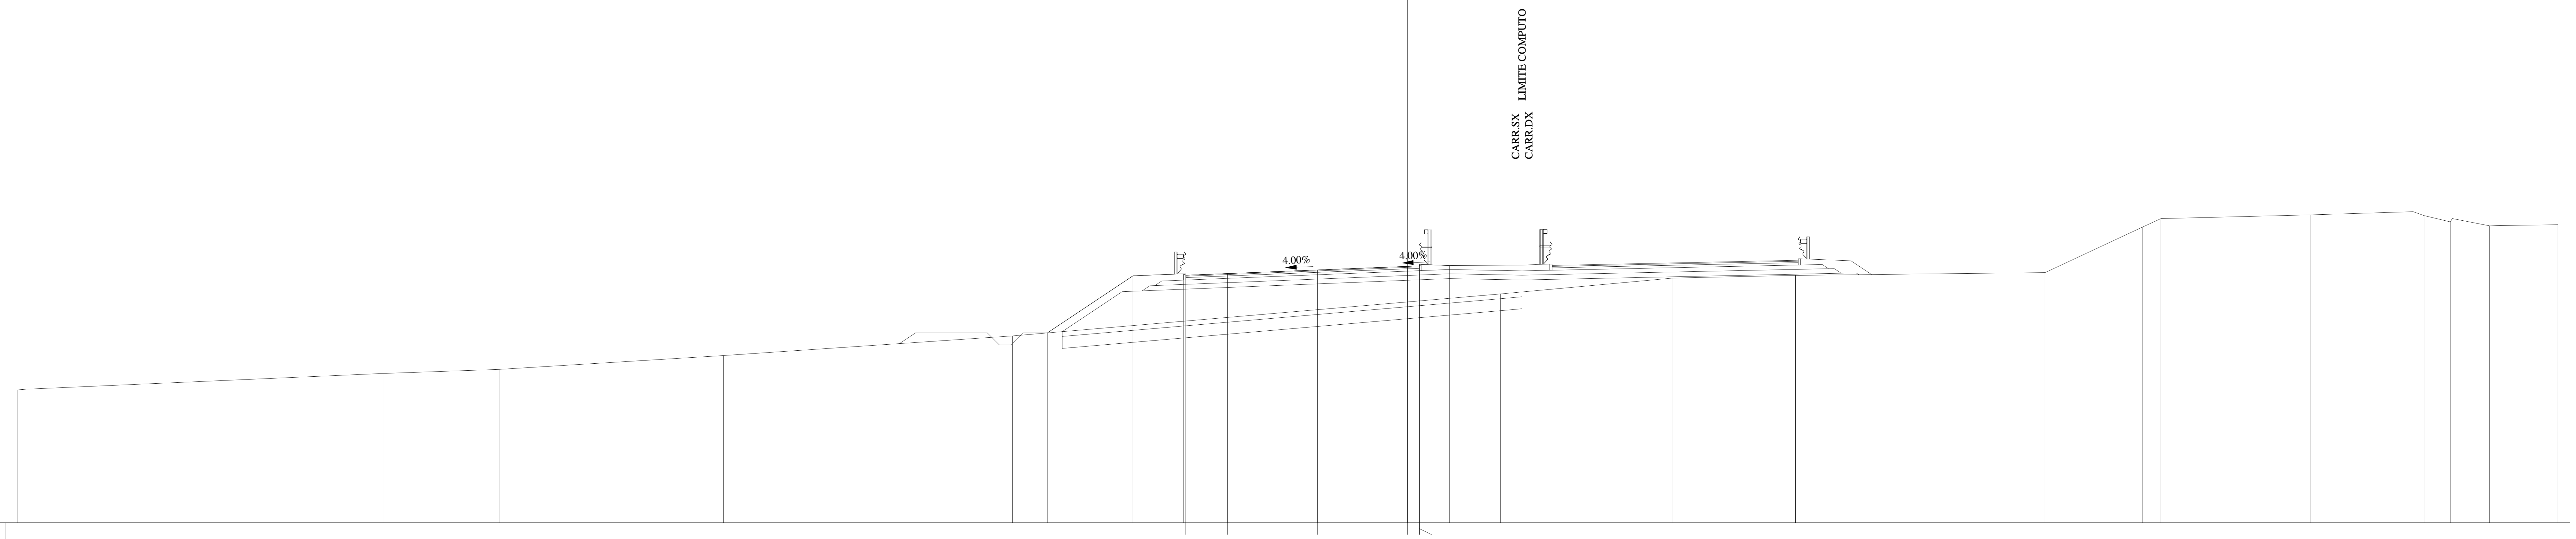

QUOTE PAVIMENTAZIONE	360.32, 360.39, 360.54, 360.69, 360.67, 360.71
DISTANZE PARZIALI PAVIMENTAZIONE	1.75, 3.75, 3.75, 0.50
QUOTE PROGETTO	357.92, 360.30, 360.38, 360.39, 360.54, 360.69, 360.71, 360.73
DISTANZE PARZIALI PROGETTO	3.57, 2.10, 1.85, 3.75, 3.75, 0.50, 1.25
QUOTE TERRENO	355.54, 356.23, 356.40, 356.97, 357.79, 359.54, 360.21, 360.32, 360.43, 362.34, 362.69, 362.84, 362.98, 362.81, 362.55, 362.38, 362.43
DISTANZE PARZIALI TERRENO	15.26, 4.84, 9.36, 12.07, 20.35, 7.20, 5.11, 10.41, 4.08, 0.75, 6.26, 4.27, 0.45, 1.10, 1.64, 2.85

Lotto 1_SX_dir_Ragusa
Sezione L1 - 454
Prog. 9392.80

SCAVI E BONIFICHE		
BONIFICA	m²	9.79
SCOTICO	m	19.60

RILEVATI		
RILEVATO	m²	40.45
TERRENO VEGETALE	m	22.22

SOVRASTRUTTURA		
STRATO DI MISTO CEMENTATO	m²	2.62
STRATO DI MISTO GRANULARE	m²	3.01
STRATO DI USURA	m	9.76
STRATO DI BINDER	m	9.77
STRATO DI BASE	m	9.77

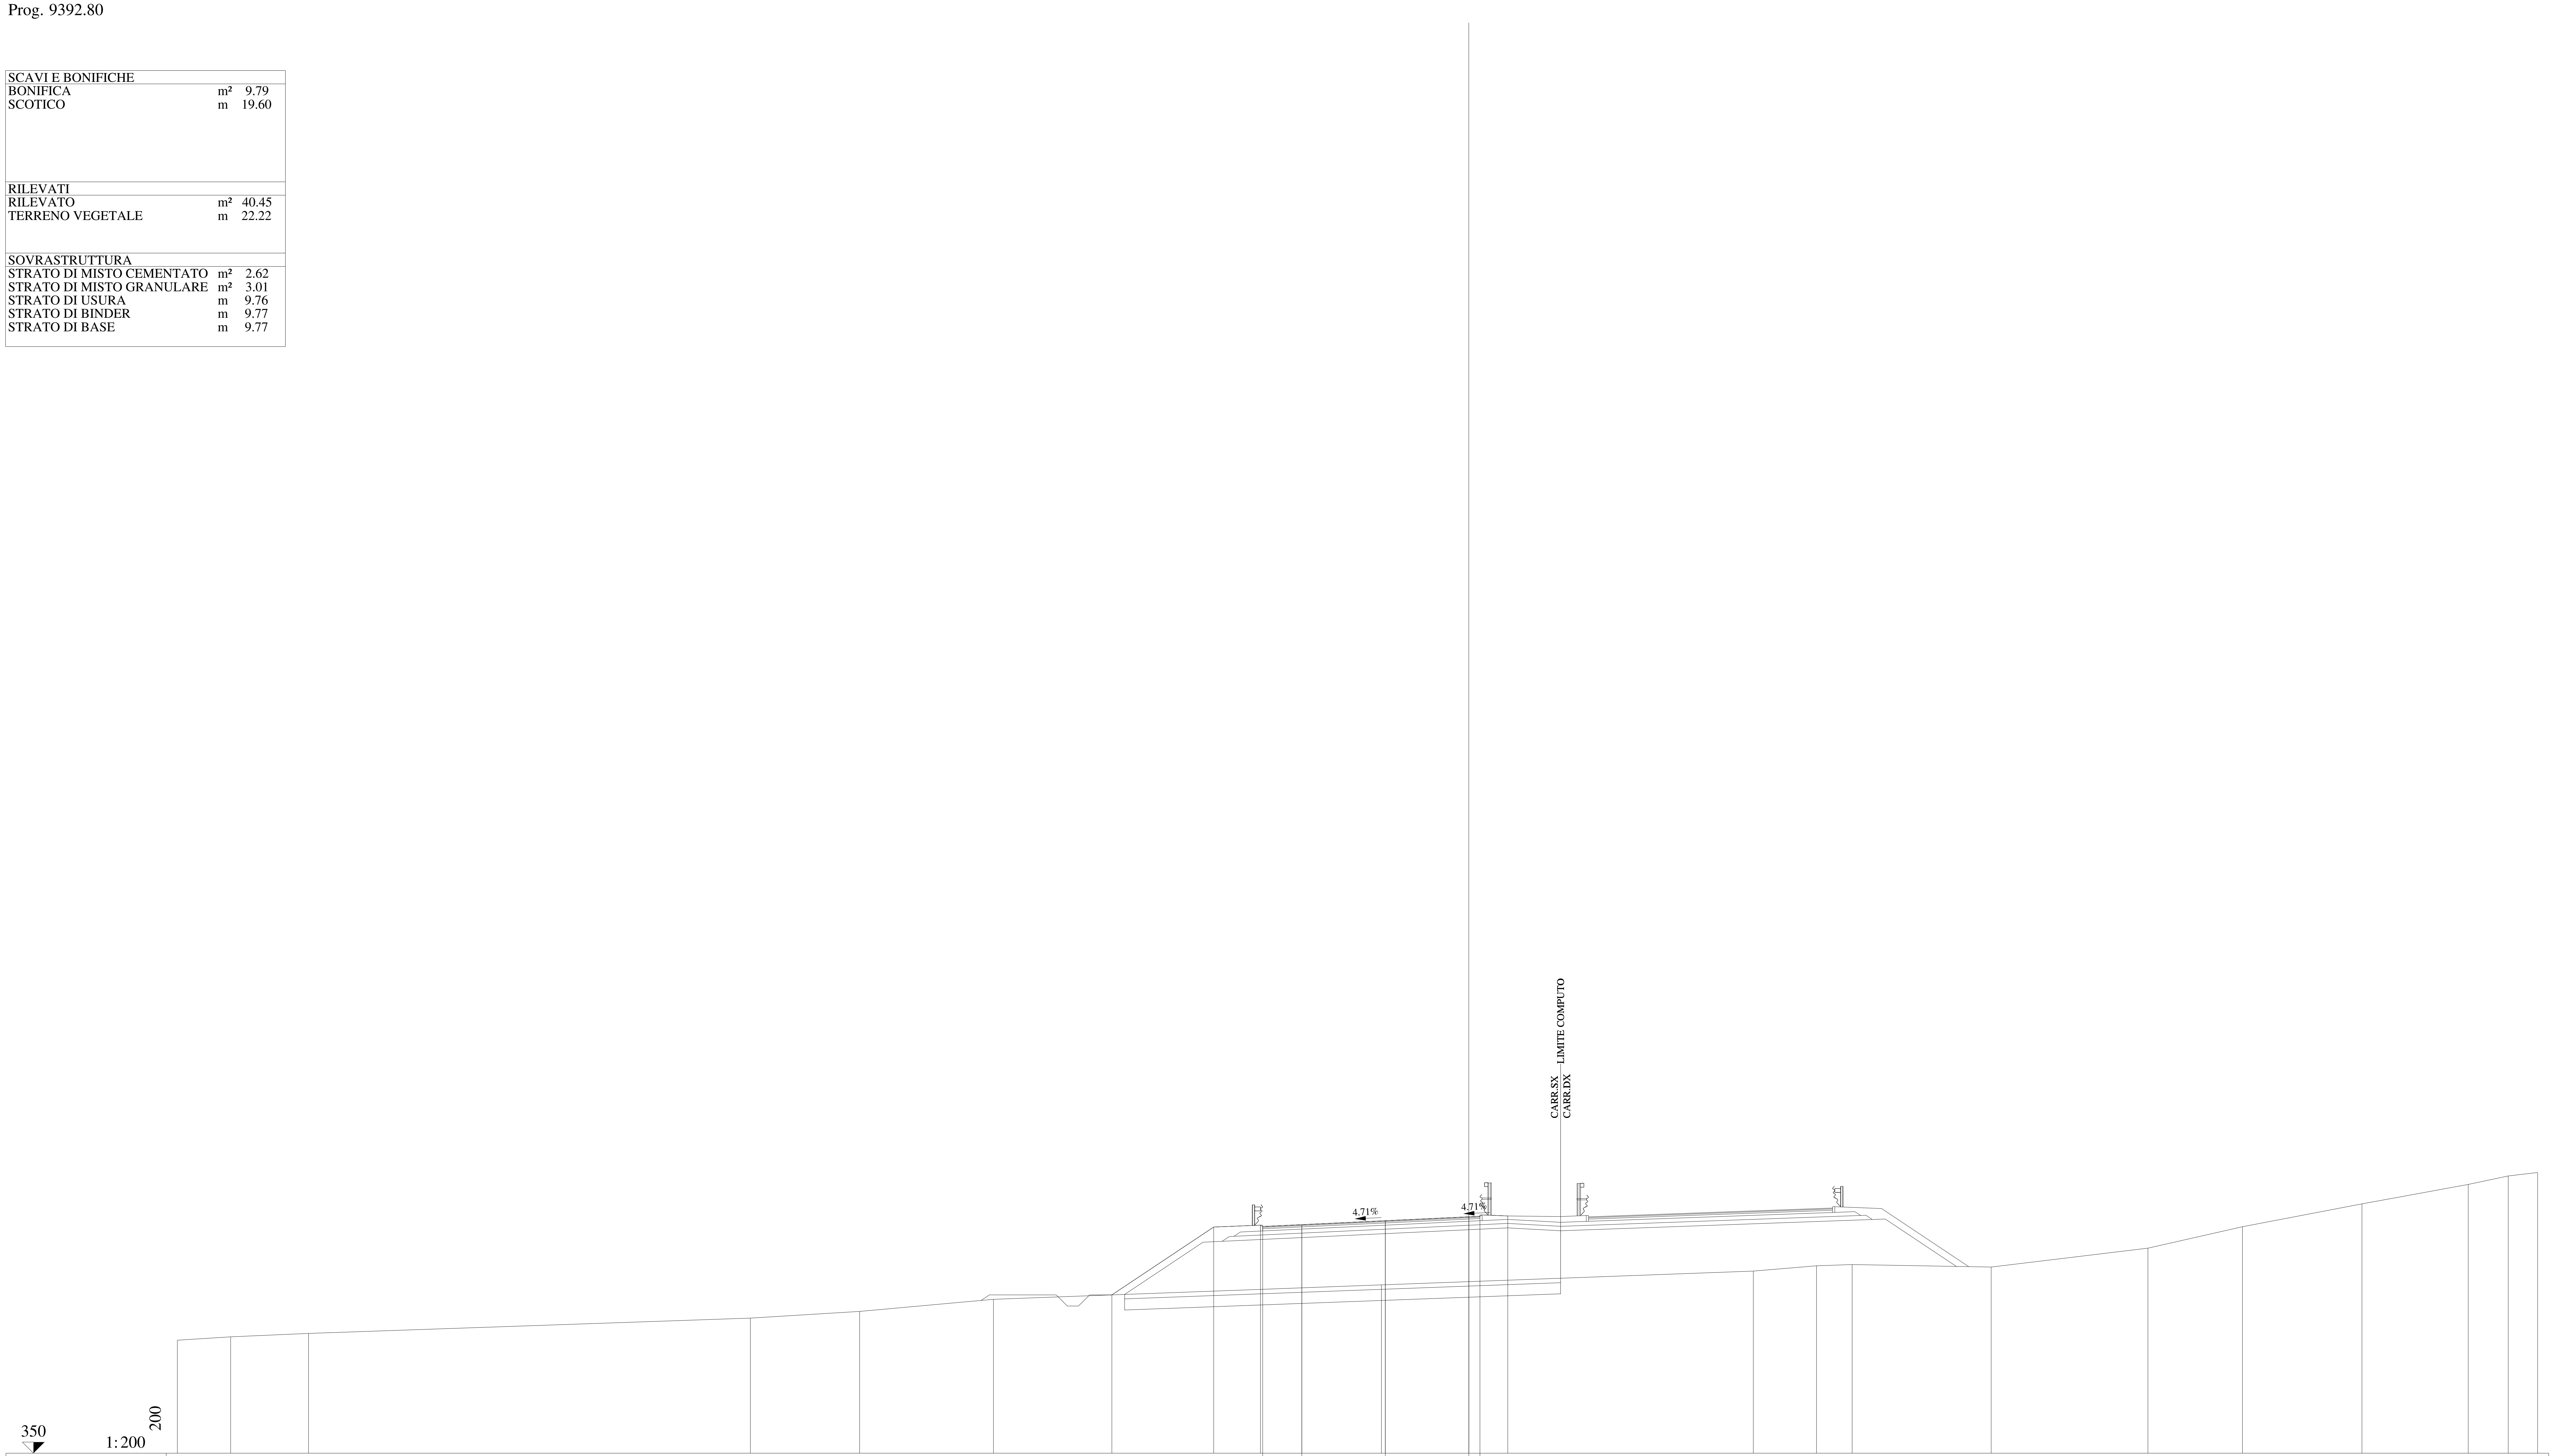

QUOTE PAVIMENTAZIONE	360.18, 360.27, 360.44, 360.62, 360.60, 360.64
DISTANZE PARZIALI PAVIMENTAZIONE	1.76, 3.75, 3.75, 0.50
QUOTE PROGETTO	357.11, 360.16, 360.24, 360.27, 360.44, 360.62, 360.64, 360.66
DISTANZE PARZIALI PROGETTO	4.57, 2.10, 1.86, 3.75, 3.75, 0.50, 1.25
QUOTE TERRENO	355.08, 355.23, 355.38, 356.07, 356.37, 356.91, 357.56, 358.18, 358.42, 358.47, 358.36, 359.21, 360.17, 361.20, 362.07, 362.45, 362.61
DISTANZE PARZIALI TERRENO	2.39, 3.50, 19.84, 4.91, 6.01, 17.43, 16.70, 2.84, 1.60, 6.24, 7.04, 4.25, 5.36, 4.77, 1.80, 1.32

Lotto 1_SX_dir_Ragusa
Sezione L1 - 455
Prog. 9417.64

SCAVI E BONIFICHE		
BONIFICA	m²	14.09
SCOTICO	m	28.41
RILEVATI		
RILEVATO	m²	116.25
TERRENO VEGETALE	m	41.56
SOVRASTRUTTURA		
STRATO DI MISTO CEMENTATO	m²	2.56
STRATO DI MISTO GRANULARE	m²	2.96
STRATO DI USURA	m	10.26
STRATO DI BINDER	m	10.25
STRATO DI BASE	m	10.25

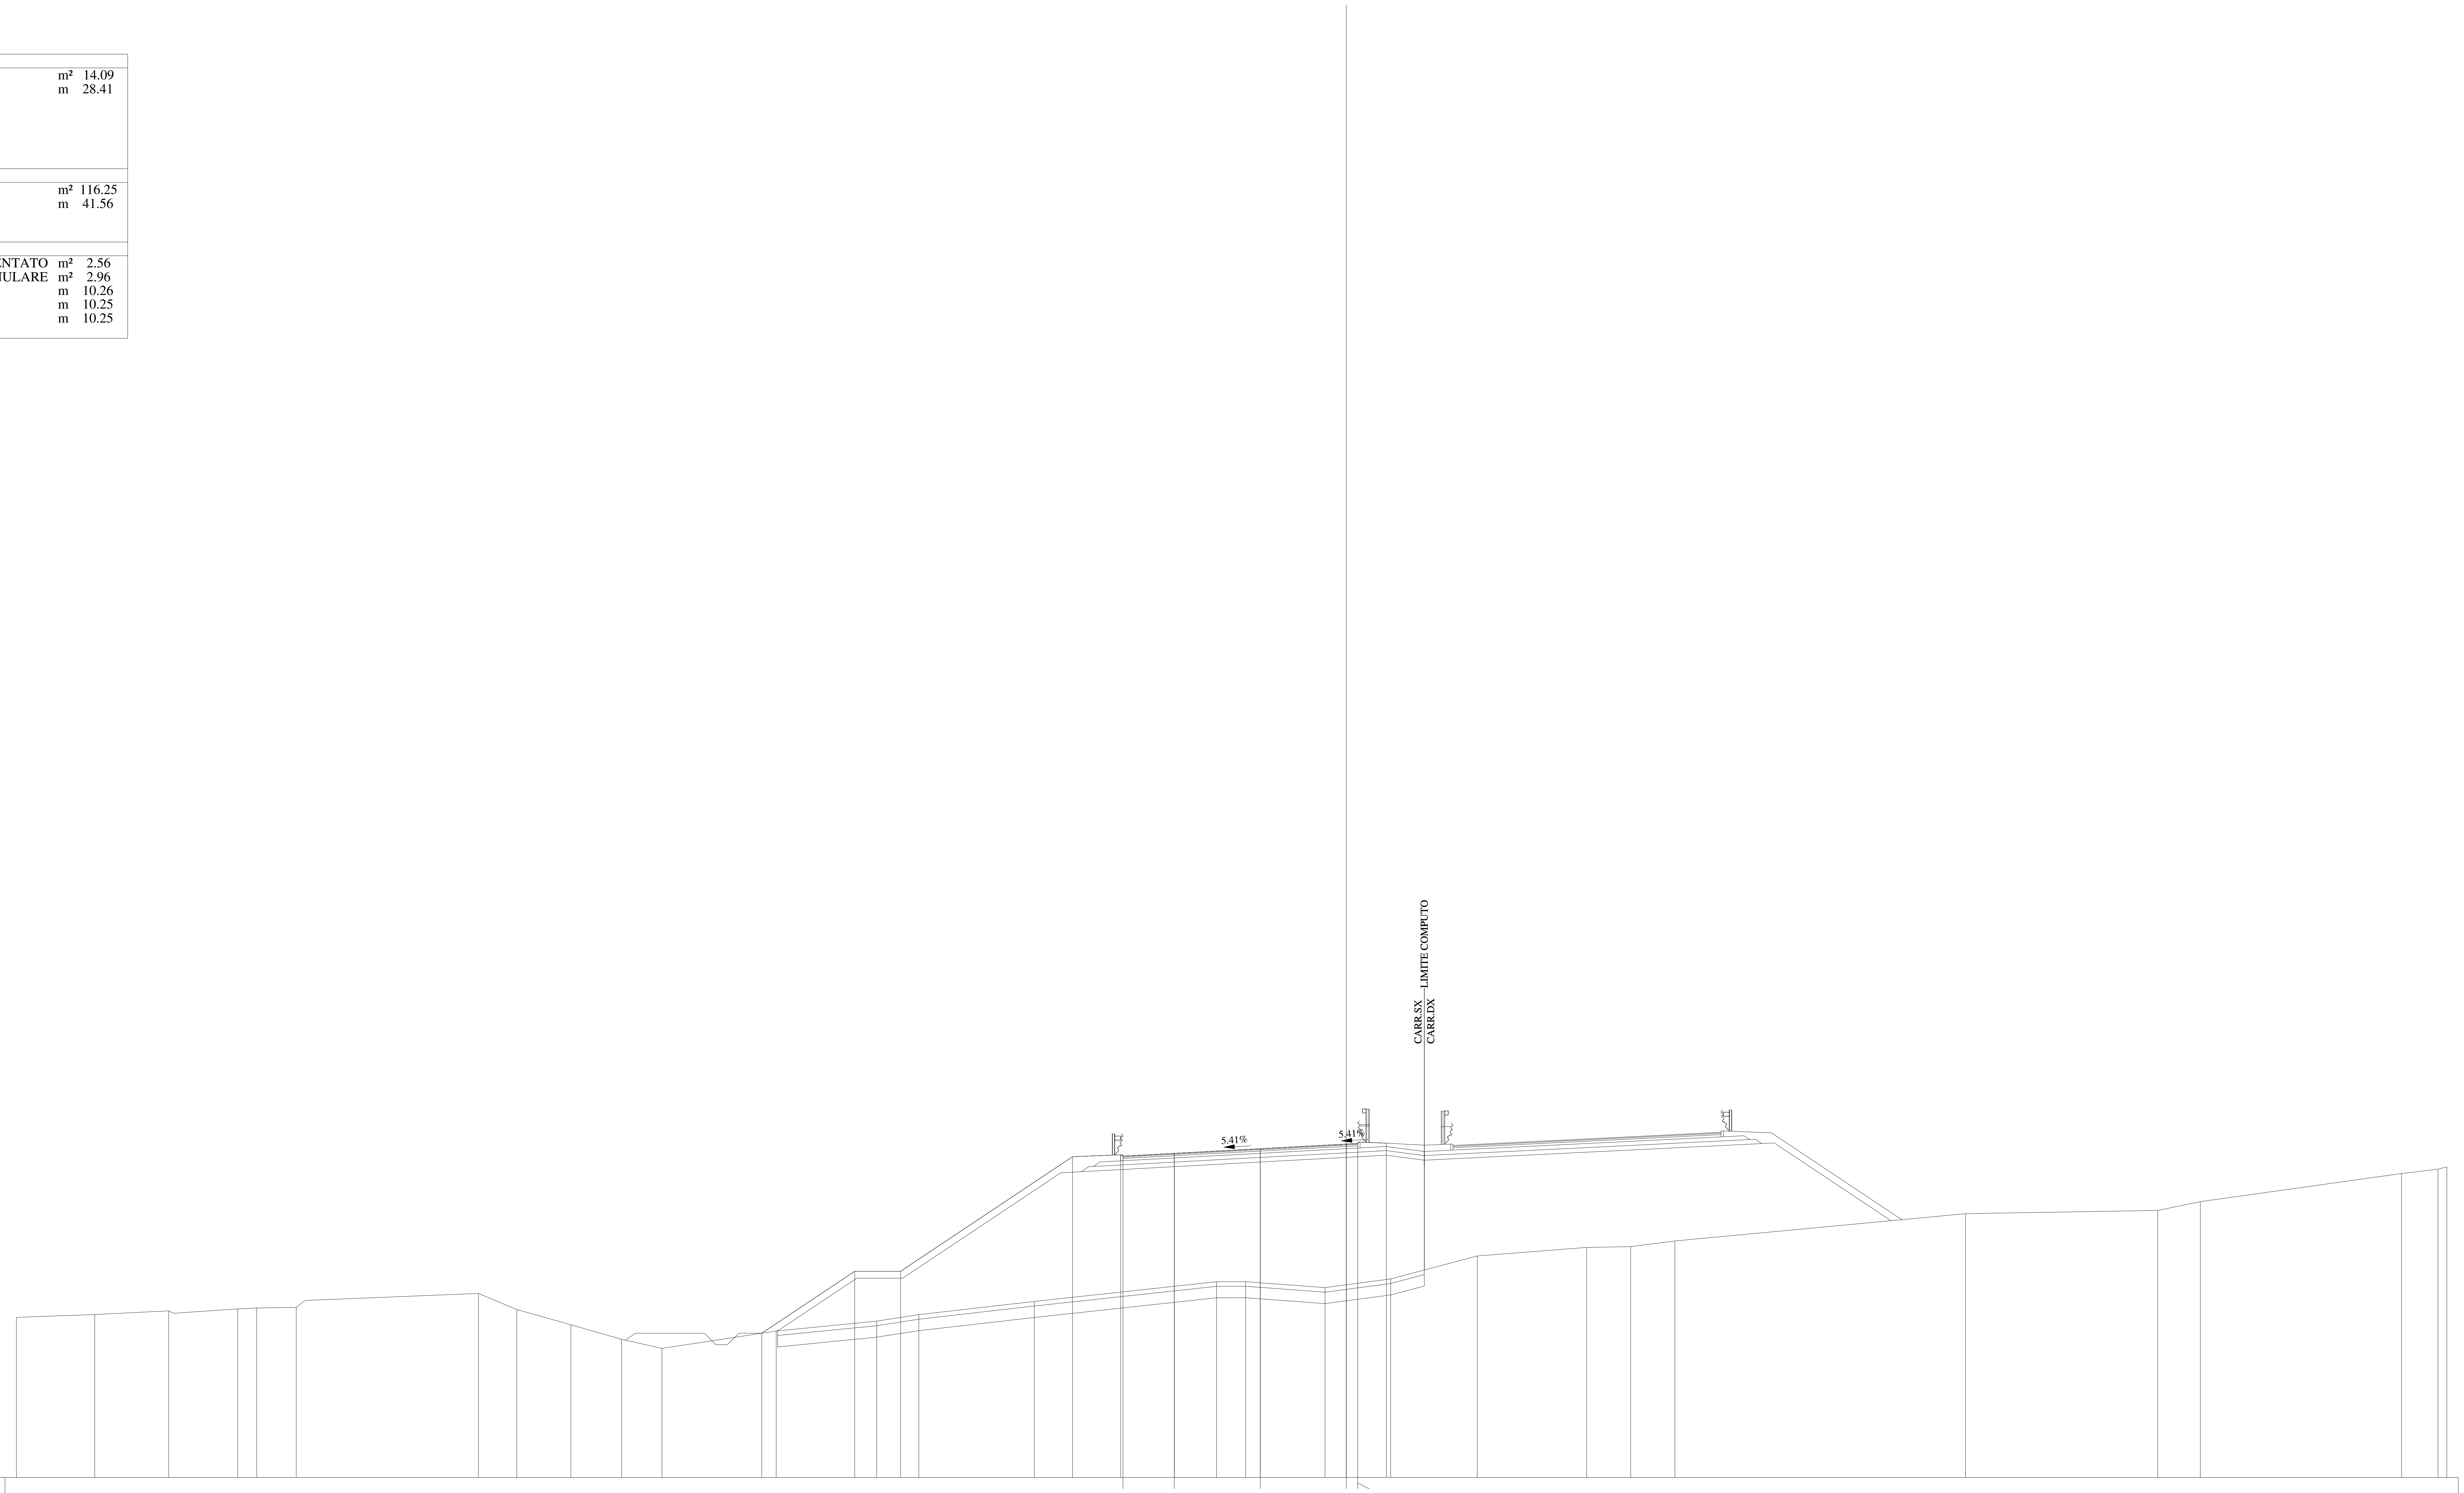

QUOTE PAVIMENTAZIONE	360.02, 360.14, 360.34, 360.54, 360.53, 360.57
DISTANZE PARZIALI PAVIMENTAZIONE	2.24, 3.75, 3.75, 0.50
QUOTE PROGETTO	352.29, 354.99, 354.99, 359.99, 360.08, 360.14, 360.34, 360.54, 360.57, 360.59
DISTANZE PARZIALI PROGETTO	4.05, 2.00, 7.50, 2.10, 2.34, 3.75, 3.75, 0.50, 1.25
QUOTE TERRENO	352.98, 353.11, 353.27, 353.35, 353.39, 353.42, 354.03, 353.32, 352.66, 352.03, 351.63, 352.39, 352.82, 353.10, 353.68, 354.54, 354.54, 354.28, 354.66, 355.66, 356.04, 356.07, 356.32, 357.51, 357.65, 358.03, 359.26, 359.45, 359.55
DISTANZE PARZIALI TERRENO	3.42, 3.22, 3.01, 0.83, 1.72, 7.95, 1.67, 2.36, 2.21, 1.76, 4.99, 4.38, 1.84, 5.04, 7.94, 1.27, 3.46, 2.87, 3.77, 4.78, 1.92, 1.92, 12.68, 8.38, 1.86, 8.78, 1.59, 0.38

Lotto 1_SX_dir_Ragusa
Sezione L1 - 456
Prog. 9442.43

SCAVI E BONIFICHE		
BONIFICA	m²	13.01
SCOTICO	m	26.24
RILEVATI		
RILEVATO	m²	67.19
TERRENO VEGETALE	m	34.46
SOVRASTRUTTURA		
STRATO DI MISTO CEMENTATO	m²	2.61
STRATO DI MISTO GRANULARE	m²	3.01
STRATO DI USURA	m	11.21
STRATO DI BINDER	m	11.20
STRATO DI BASE	m	11.20

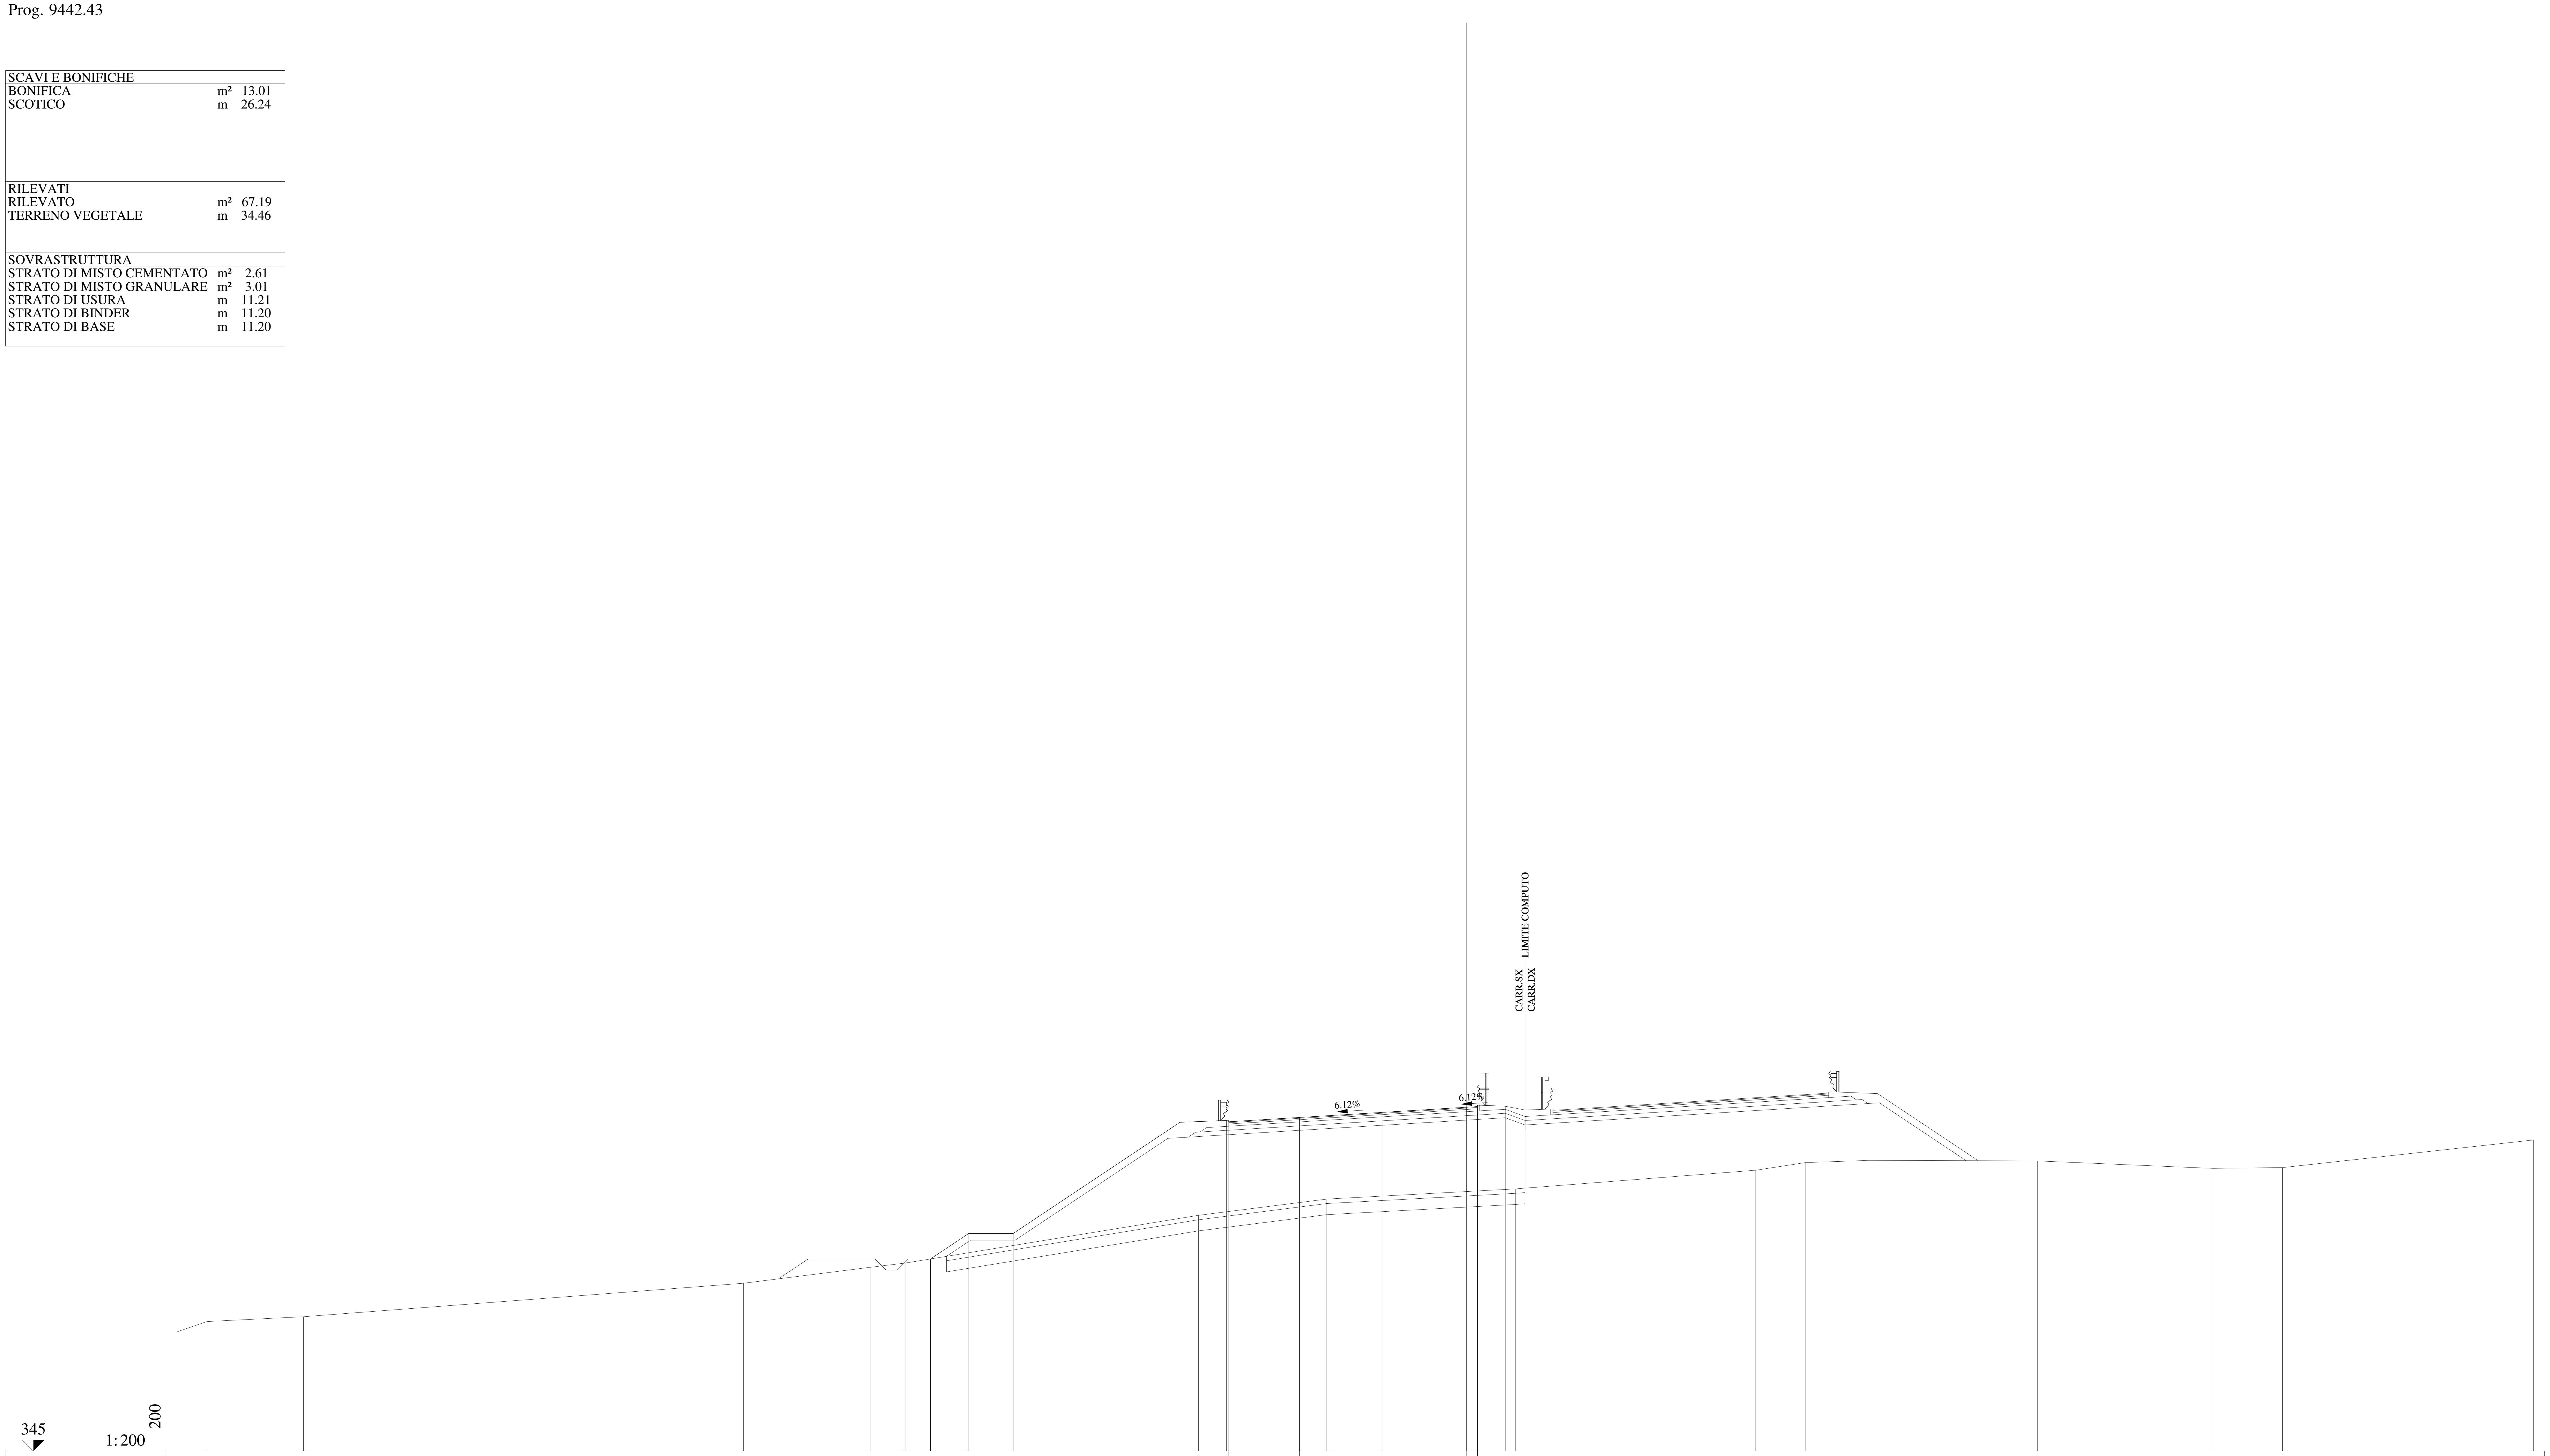

QUOTE PAVIMENTAZIONE: 359.82 360.01 360.24 360.47 360.46 360.50

DISTANZE PARZIALI PAVIMENTAZIONE: 3.18 3.75 3.75 0.50

QUOTE PROGETTO: 353.65 354.79 354.79 359.79 359.88 360.01 360.24 360.47 360.50 360.52

DISTANZE PARZIALI PROGETTO: 1.72 2.00 7.50 2.10 3.28 3.75 3.75 0.50 1.25

QUOTE TERRENO: 350.37 350.83 351.05 352.55 353.27 353.46 355.61 356.34 356.80 357.64 357.98 358.08 358.06 357.72 357.76 359.00

DISTANZE PARZIALI TERRENO: 1.35 4.34 19.80 5.69 1.58 13.19 5.77 8.50 10.80 2.25 2.84 7.58 7.89 3.14 11.28

Lotto 1_SX_dir_Ragusa
Sezione L1 - 457
Prog. 9452.58

SCAVI E BONIFICHE		
BONIFICA	m²	10.53
SCOTICO	m	21.25
RILEVATI		
RILEVATO	m²	38.84
TERRENO VEGETALE	m	22.50
SOVRASTRUTTURA		
STRATO DI MISTO CEMENTATO	m²	2.64
STRATO DI MISTO GRANULARE	m²	3.02
STRATO DI USURA	m	11.60
STRATO DI BINDER	m	11.59
STRATO DI BASE	m	11.59

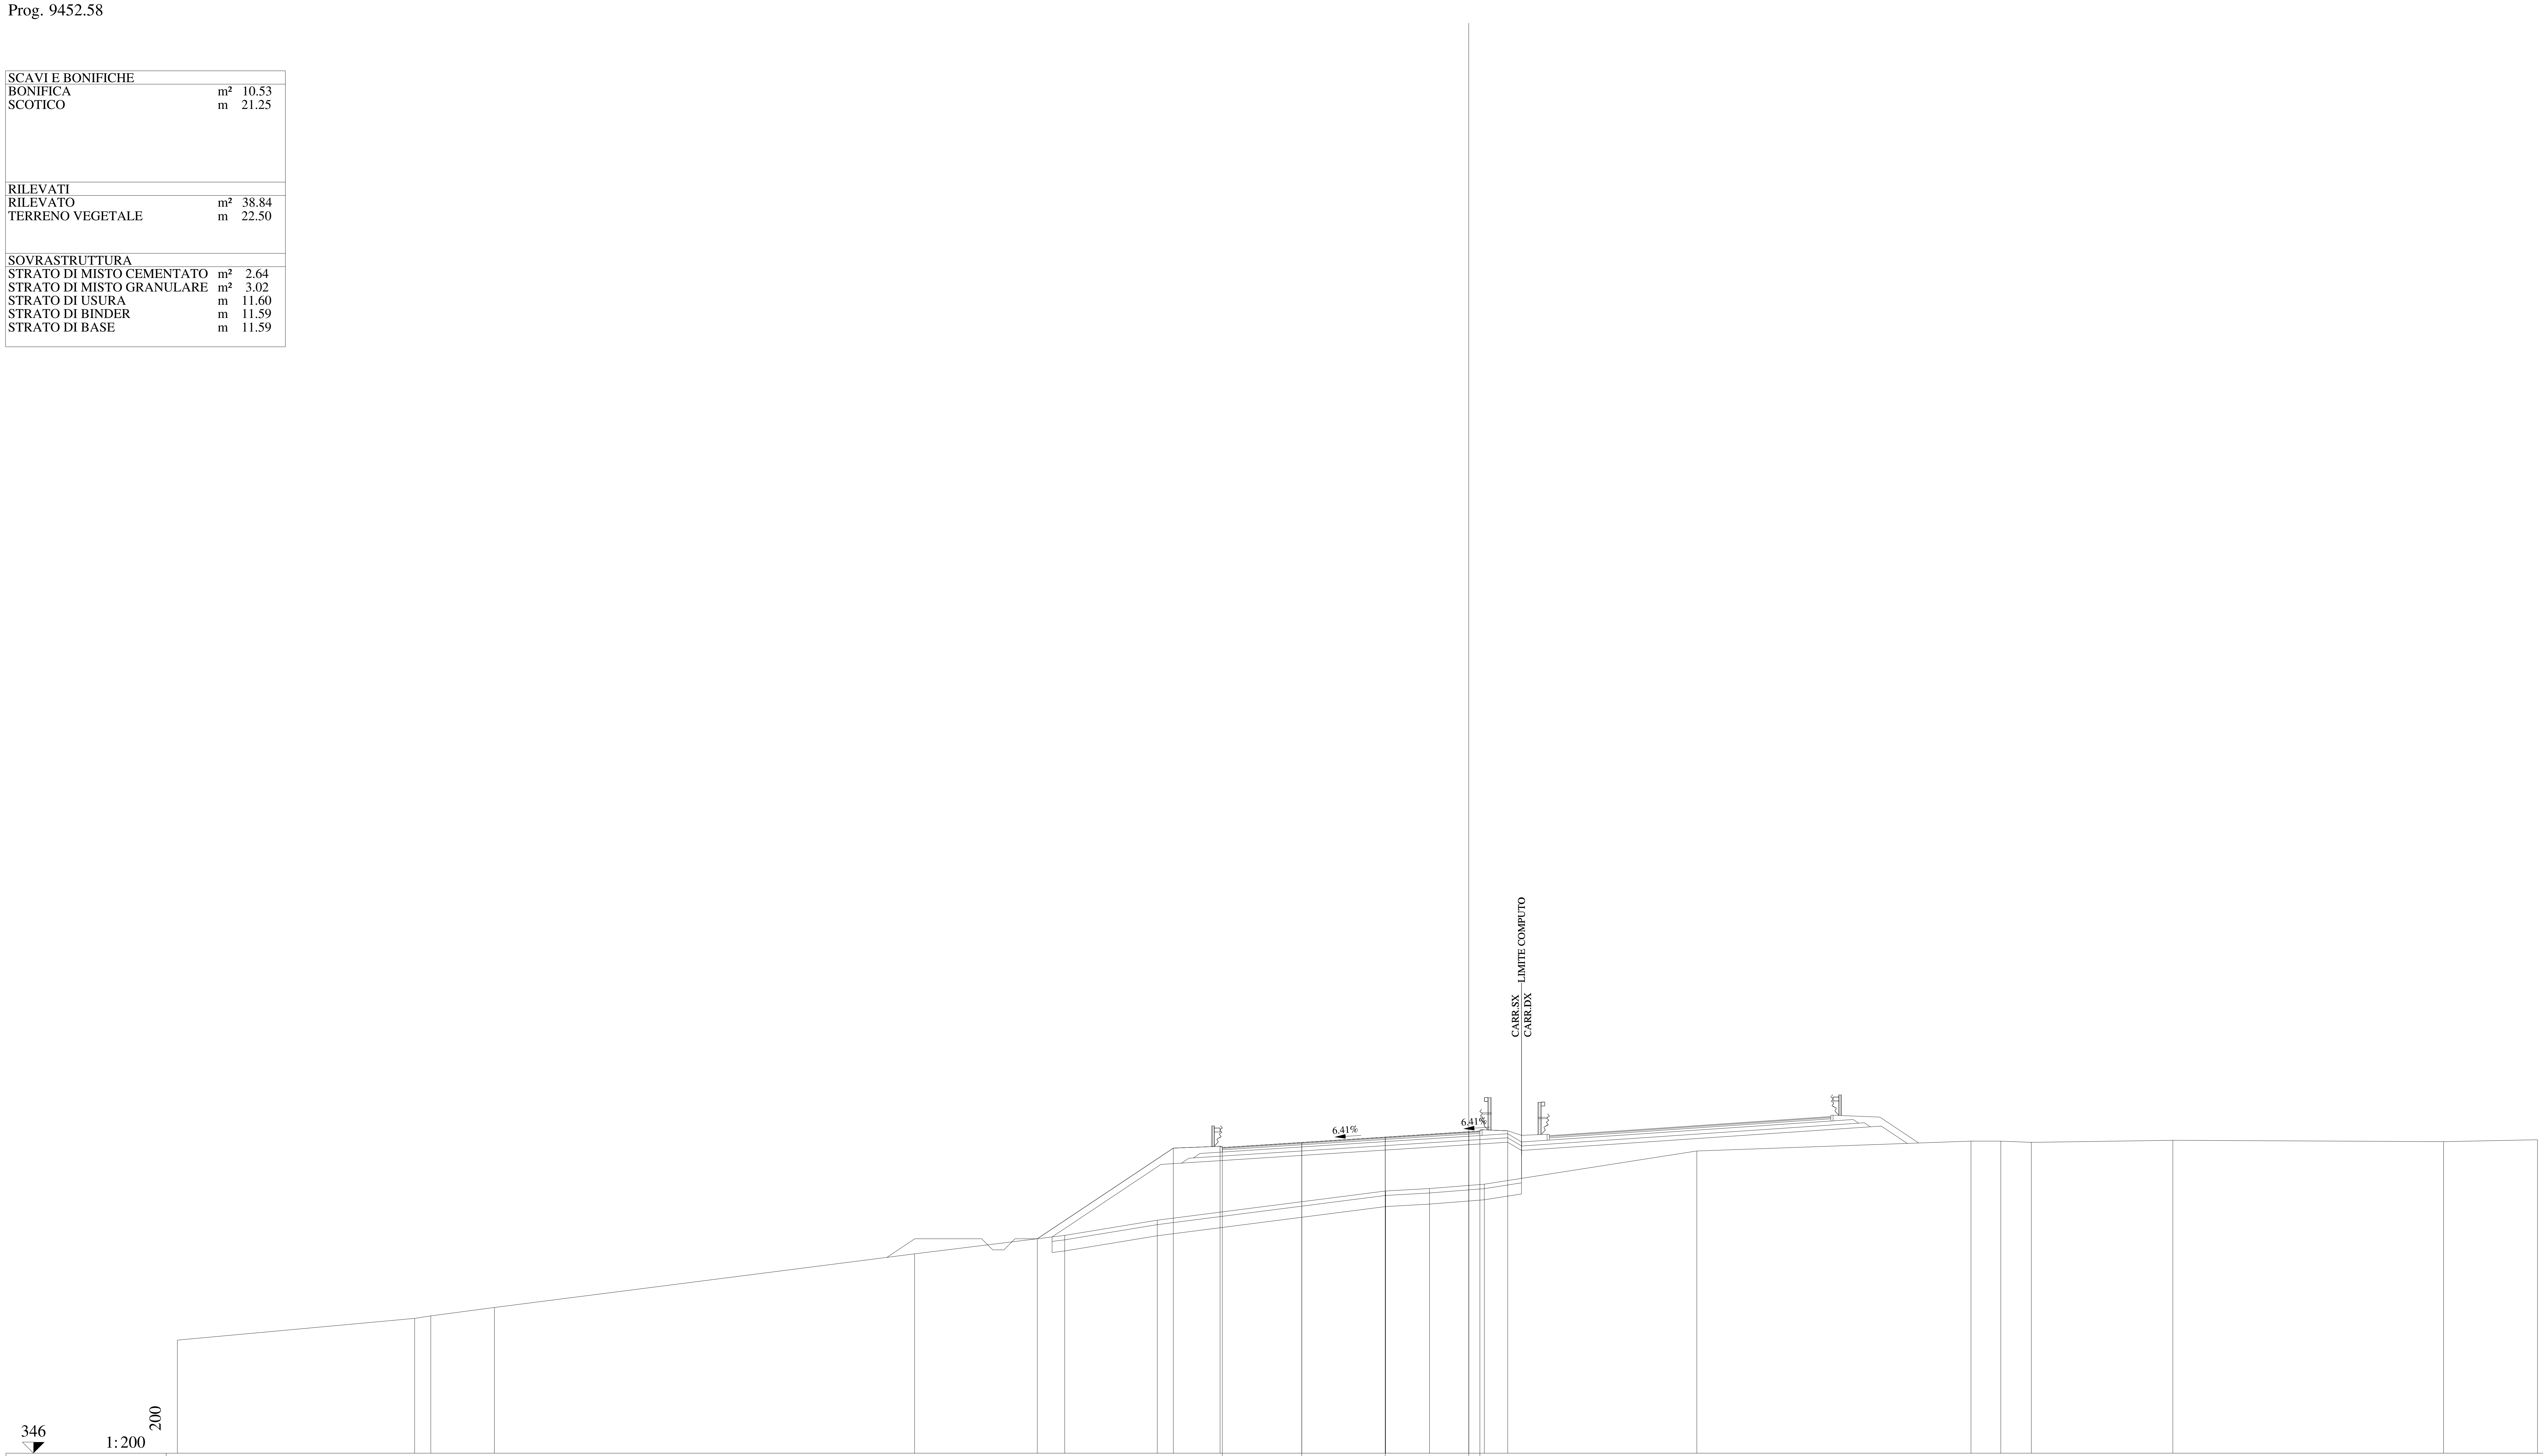

QUOTE PAVIMENTAZIONE	359.73 · 359.96 · 360.20 · 360.44 · 360.43 · 360.47
DISTANZE PARZIALI PAVIMENTAZIONE	3.57 · 3.75 · 3.75 · 0.50
QUOTE PROGETTO	355.63 · 359.71 · 359.79 · 359.96 · 360.20 · 360.44 · 360.47 · 360.49
DISTANZE PARZIALI PROGETTO	6.11 · 2.10 · 3.67 · 3.75 · 3.75 · 0.50 · 1.25
QUOTE TERRENO	351.08 · 352.06 · 352.17 · 352.55 · 354.96 · 355.79 · 356.47 · 357.78 · 357.89 · 358.09 · 359.58 · 360.02 · 360.02 · 359.97 · 360.06 · 360.00 · 360.08
DISTANZE PARZIALI TERRENO	10.66 · 0.72 · 2.86 · 18.87 · 6.74 · 4.16 · 10.26 · 1.97 · 2.46 · 9.54 · 12.32 · 1.33 · 1.38 · 6.35 · 12.16 · 4.22

Lotto 1_SX_dir_Ragusa
Sezione L1 - 458
Prog. 9467.18

SCAVI E BONIFICHE		
STERRO	m²	14.46
PIANO DI POSA IN TRINCEA	m	15.06
RILEVATI		
TERRENO VEGETALE	m	8.26
SOVRASTRUTTURA		
STRATO DI MISTO CEMENTATO	m²	2.63
STRATO DI MISTO GRANULARE	m²	3.04
STRATO DI USURA	m	11.97
STRATO DI BINDER	m	11.97
STRATO DI BASE	m	11.97

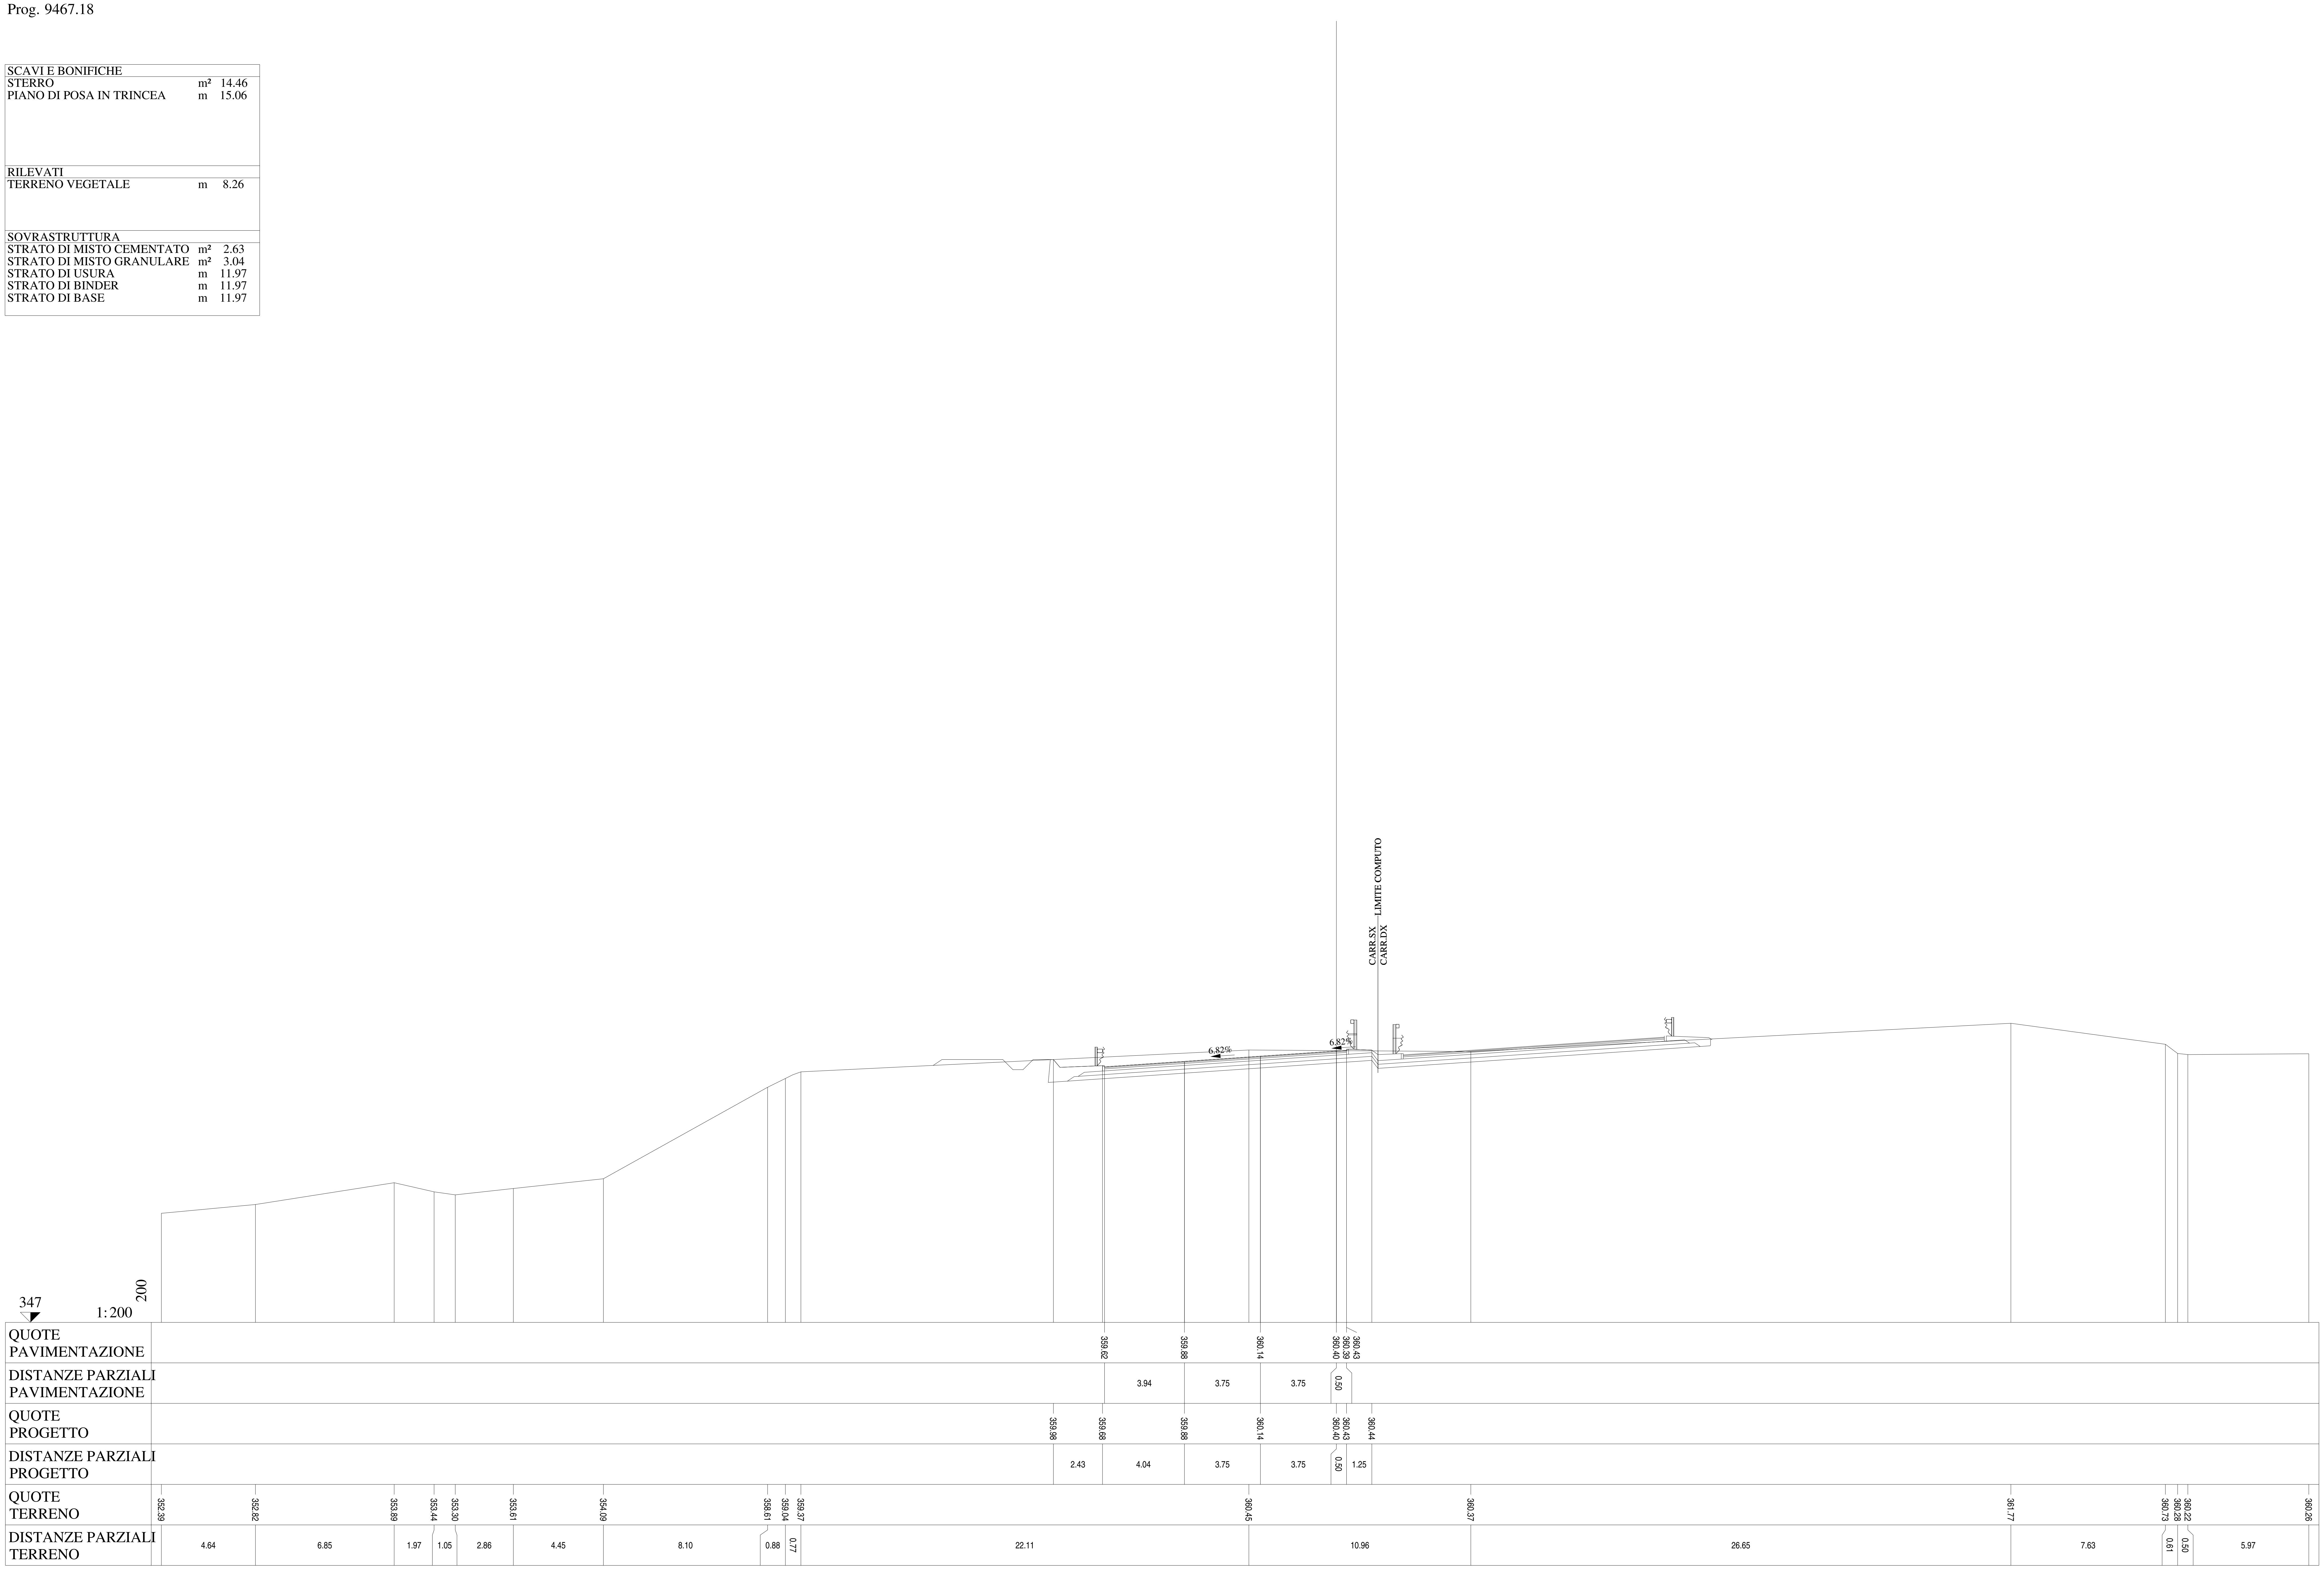

Lotto 1_SX_dir_Ragusa
Sezione L1 - 459
Prog. 9491.94

SCAVI E BONIFICHE		
BONIFICA	m²	9.80
SCOTICO	m	19.63
RILEVATI		
RILEVATO	m²	36.83
TERRENO VEGETALE	m	18.22
SOVRASTRUTTURA		
STRATO DI MISTO CEMENTATO	m²	2.60
STRATO DI MISTO GRANULARE	m²	2.99
STRATO DI USURA	m	12.08
STRATO DI BINDER	m	12.08
STRATO DI BASE	m	12.08

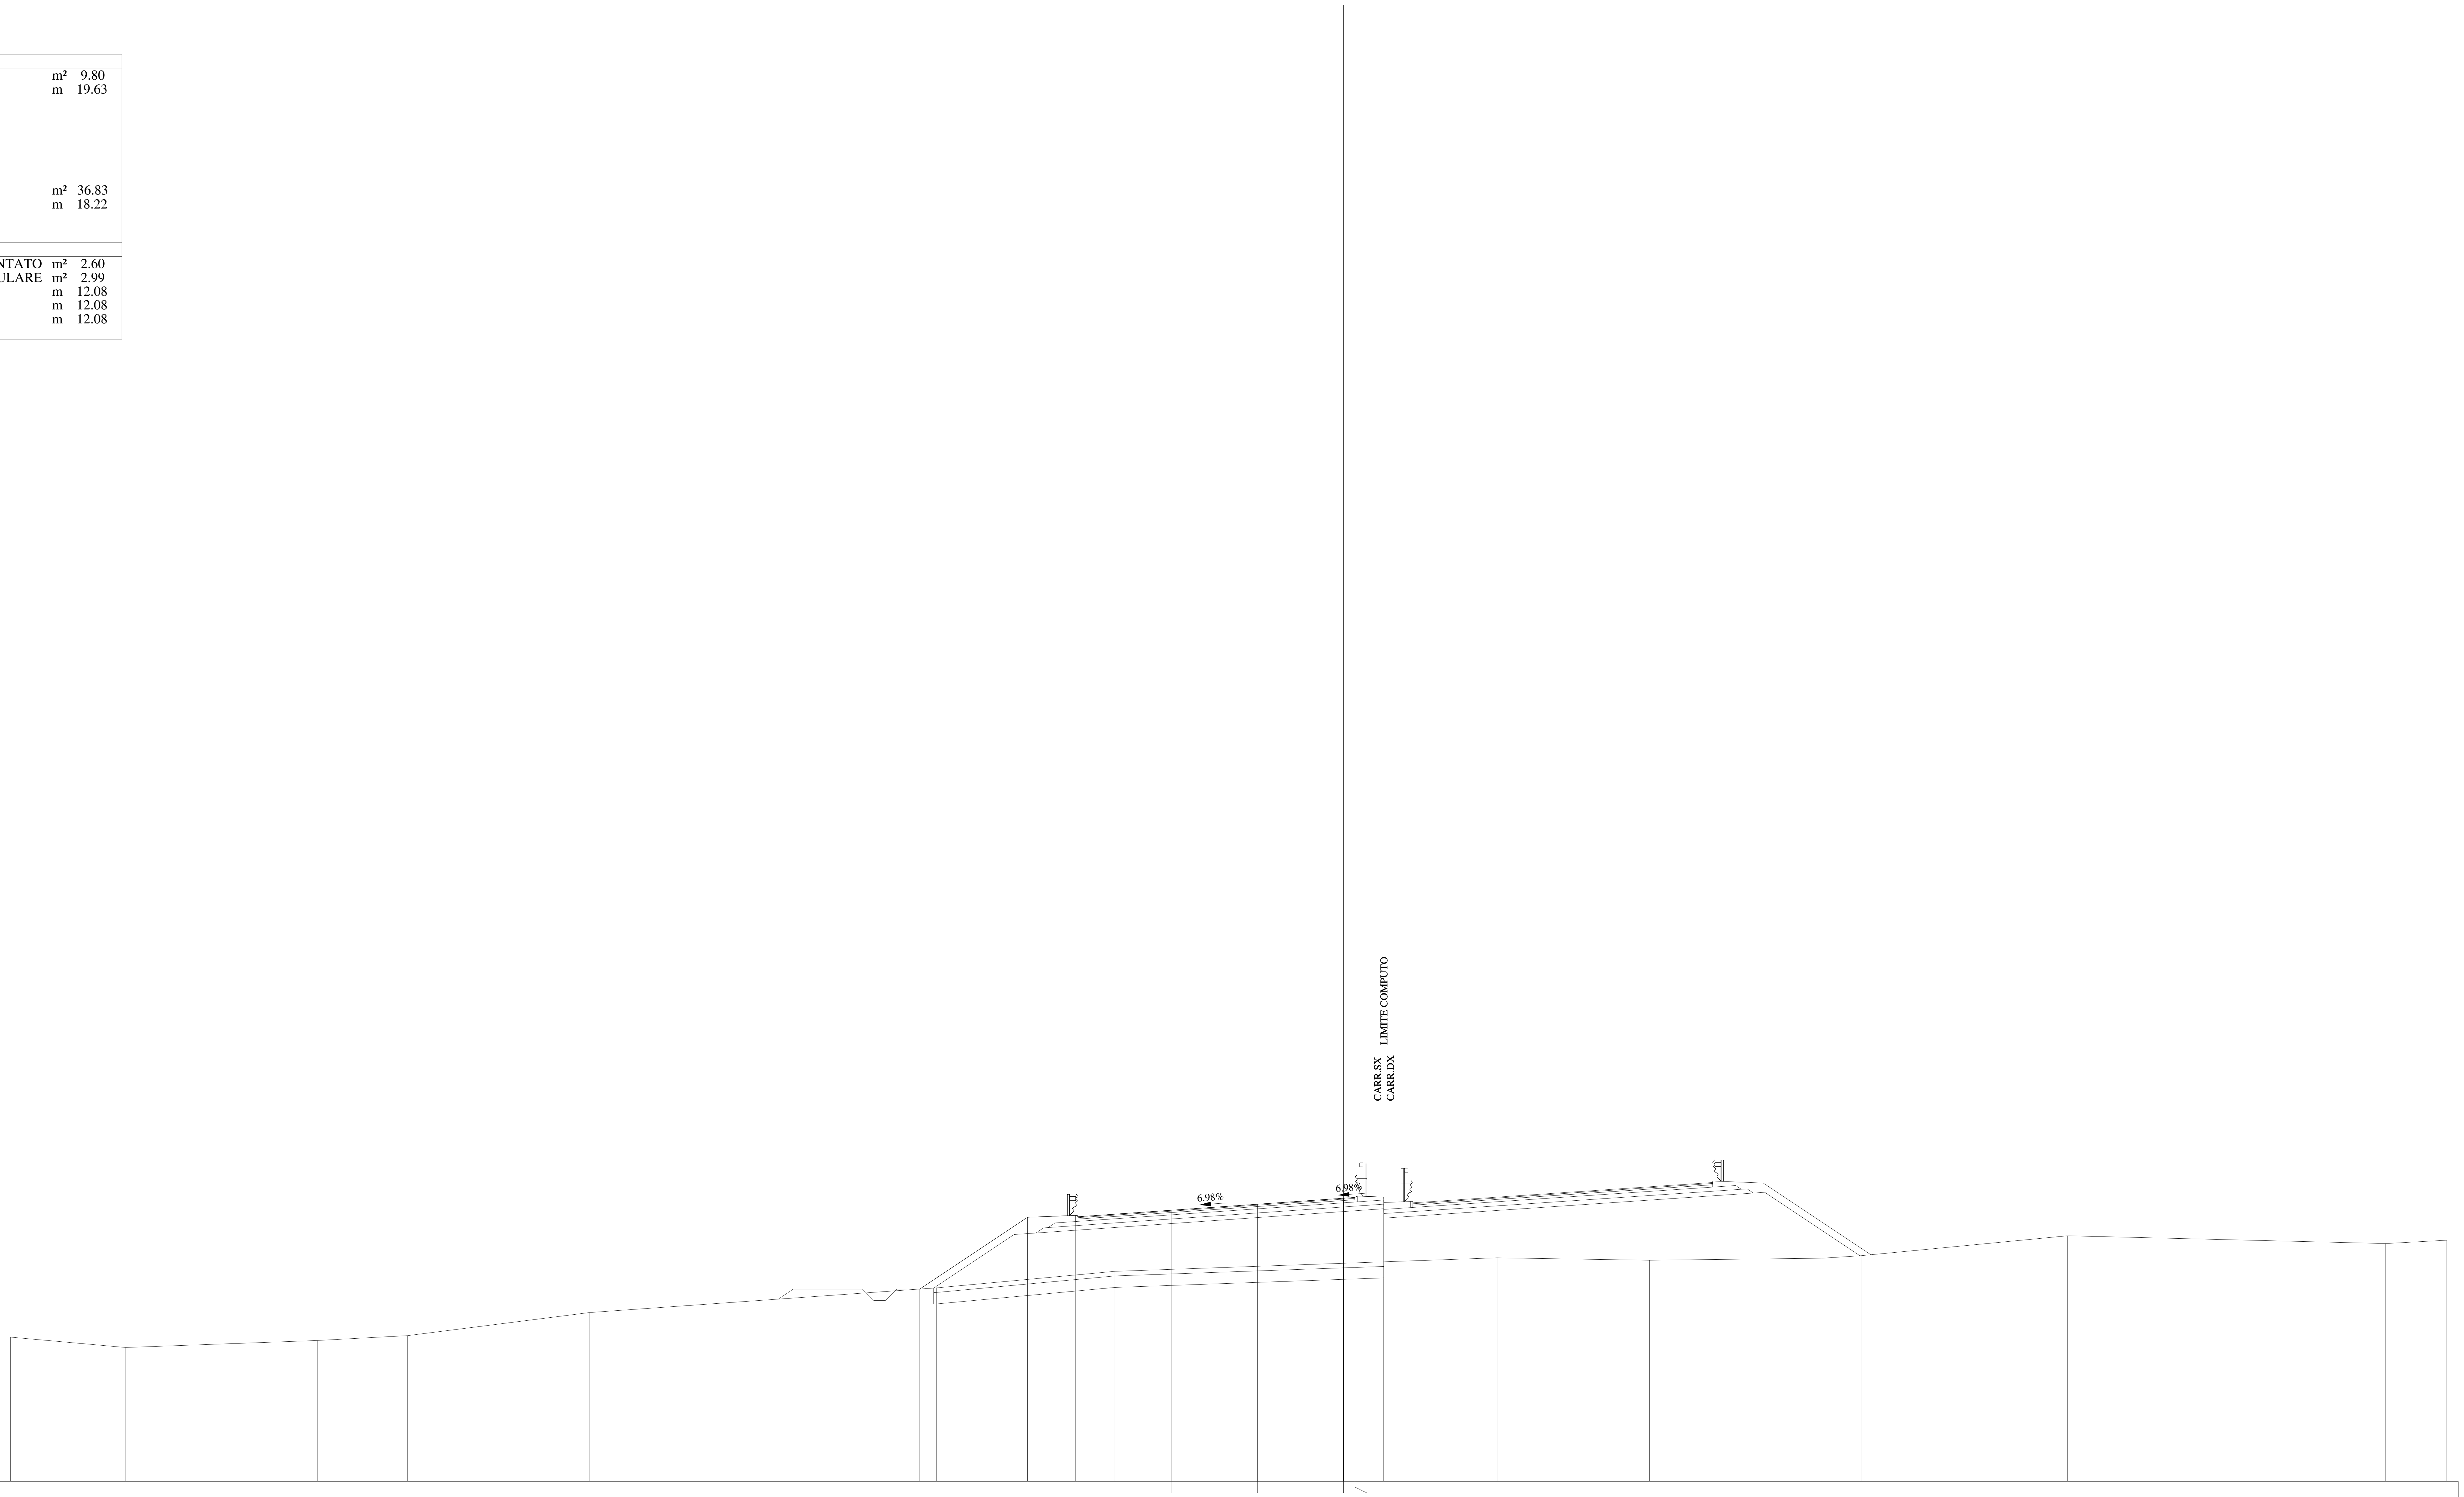

QUOTE PAVIMENTAZIONE	359.52	359.80	360.06	360.32	360.32	360.36															
DISTANZE PARZIALI PAVIMENTAZIONE	4.05	3.75	3.75	0.50																	
QUOTE PROGETTO	356.37	359.49	359.58	359.80	360.06	360.32	360.36	360.37													
DISTANZE PARZIALI PROGETTO	4.68	2.10	4.15	3.75	3.75	0.50	1.25														
QUOTE TERRENO	354.28	353.83	354.13	354.34	355.35	356.42	357.14	357.73	357.62	357.71	357.82	358.69	358.35	358.49							
DISTANZE PARZIALI TERRENO	5.02	8.33	3.94	7.92	15.08	7.77	16.62	6.63	7.51	1.70	8.98	13.84	2.66								

Lotto 1_SX_dir_Ragusa
Sezione L1 - 460
Prog. 9516.70

SCAVI E BONIFICHE		
BONIFICA	m²	10.56
SCOTICO	m	21.14
RILEVATI		
RILEVATO	m²	65.15
TERRENO VEGETALE	m	22.10
SOVRASTRUTTURA		
STRATO DI MISTO CEMENTATO	m²	2.61
STRATO DI MISTO GRANULARE	m²	2.99
STRATO DI USURA	m	12.08
STRATO DI BINDER	m	12.08
STRATO DI BASE	m	12.08

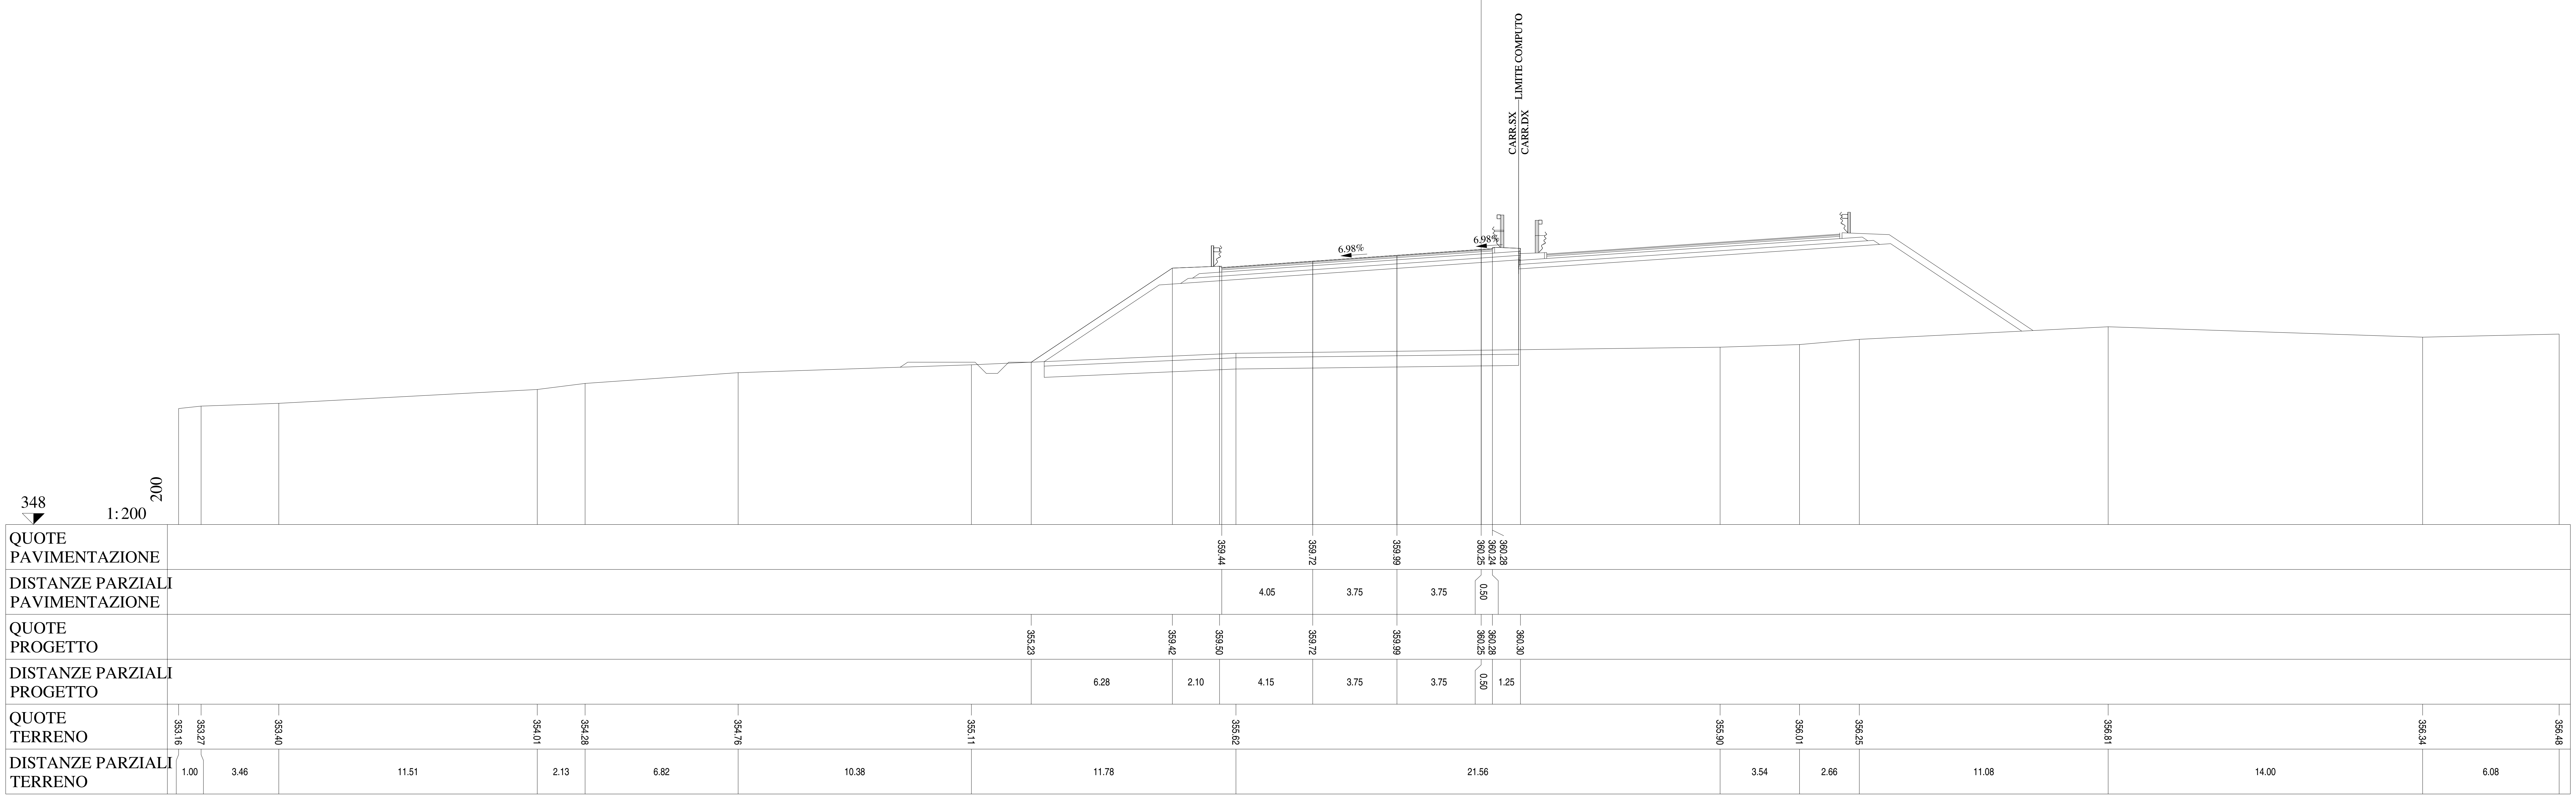

Lotto 1_SX_dir_Ragusa
Sezione L1 - 461
Prog. 9541.46

SCAVI E BONIFICHE		
BONIFICA	m²	14.84
SCOTICO	m	32.07

RILEVATI		
RILEVATO	m²	141.89
TERRENO VEGETALE	m	42.06

SOVRASTRUTTURA		
STRATO DI MISTO CEMENTATO	m²	2.59
STRATO DI MISTO GRANULARE	m²	2.98
STRATO DI USURA	m	12.08
STRATO DI BINDER	m	12.08
STRATO DI BASE	m	12.08

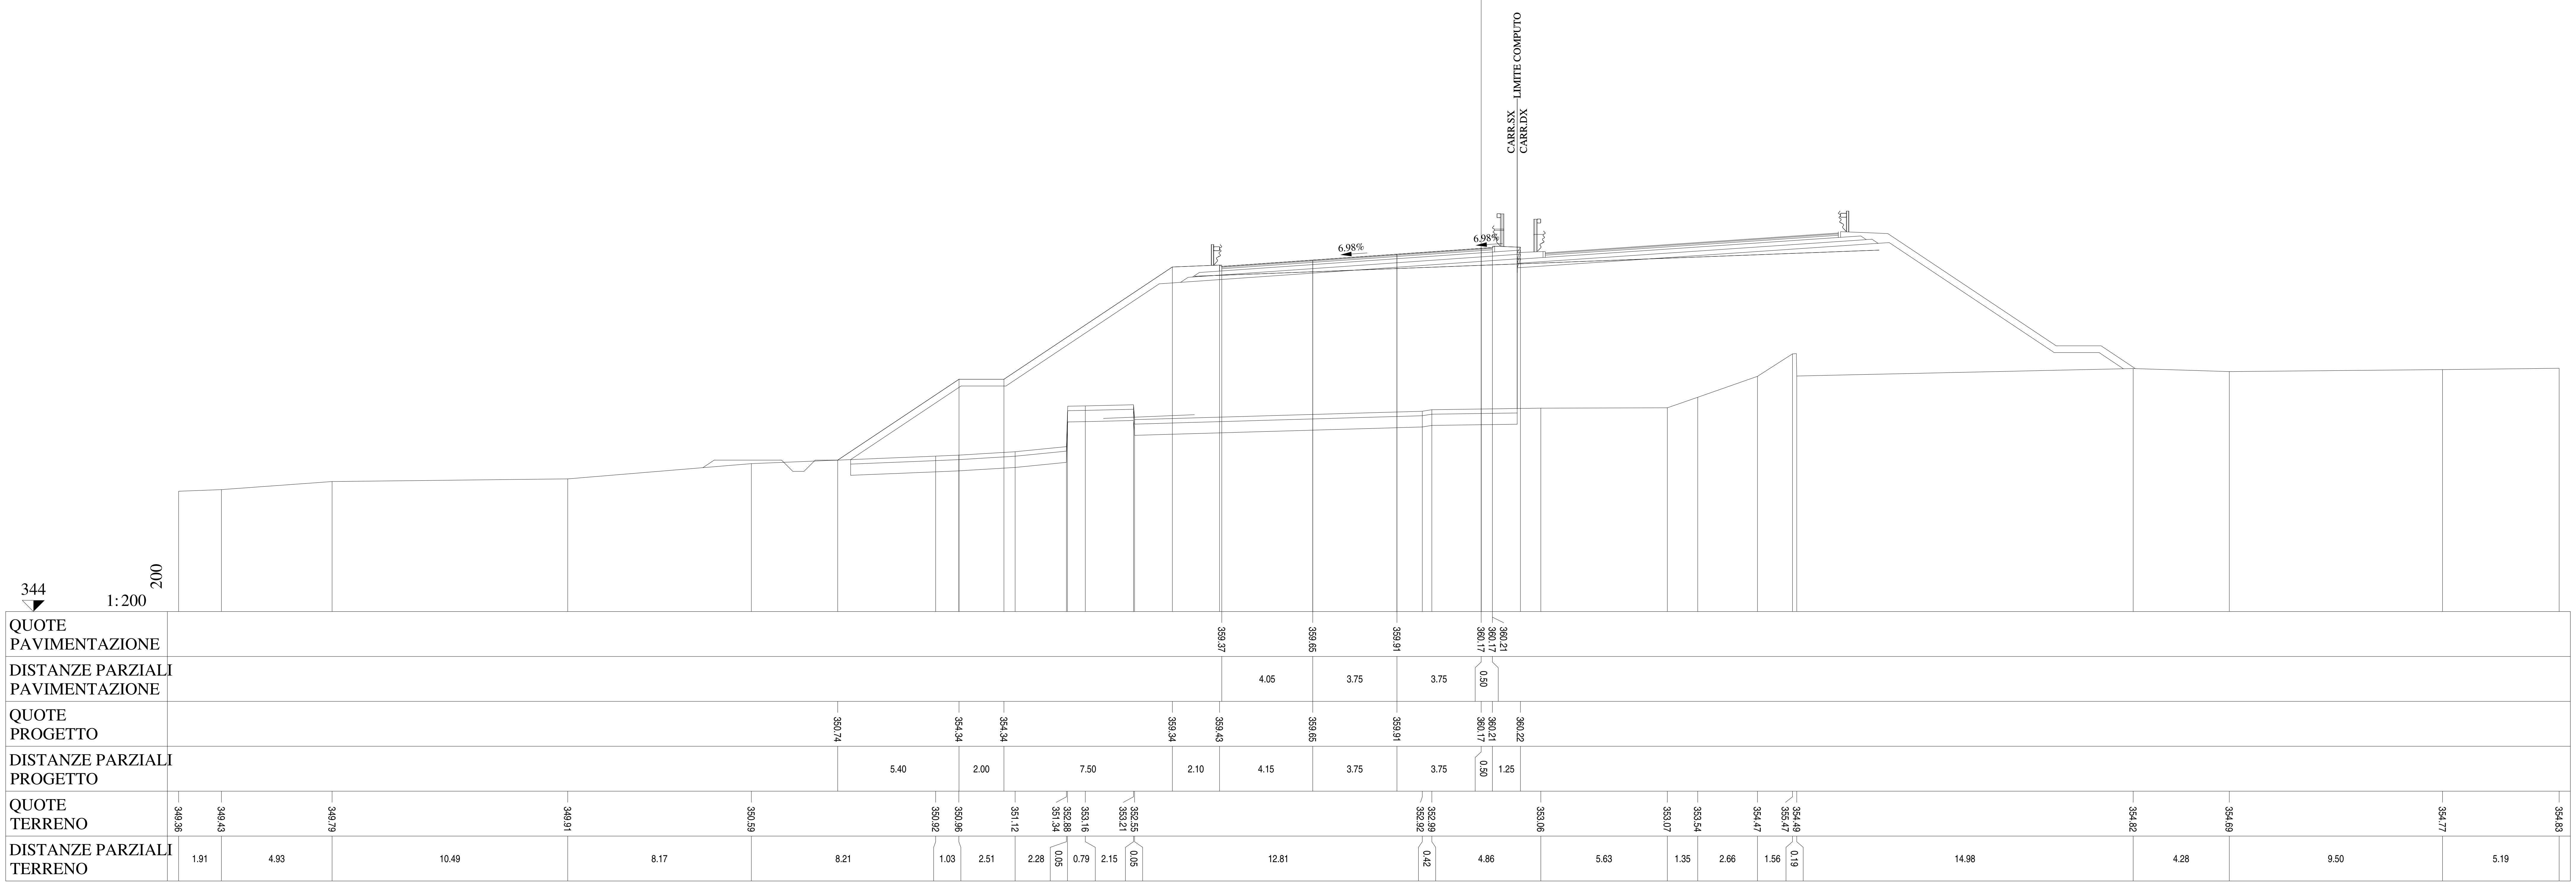

Lotto 1_SX_dir_Ragusa
Sezione L1 - 462
Prog. 9566.22

SCAVI E BONIFICHE		
BONIFICA	m²	17.29
SCOTICO	m	34.61
RILEVATI		
RILEVATO	m²	228.11
TERRENO VEGETALE	m	53.14
SOVRASTRUTTURA		
STRATO DI MISTO CEMENTATO	m²	2.60
STRATO DI MISTO GRANULARE	m²	2.99
STRATO DI USURA	m	12.08
STRATO DI BINDER	m	12.08
STRATO DI BASE	m	12.08

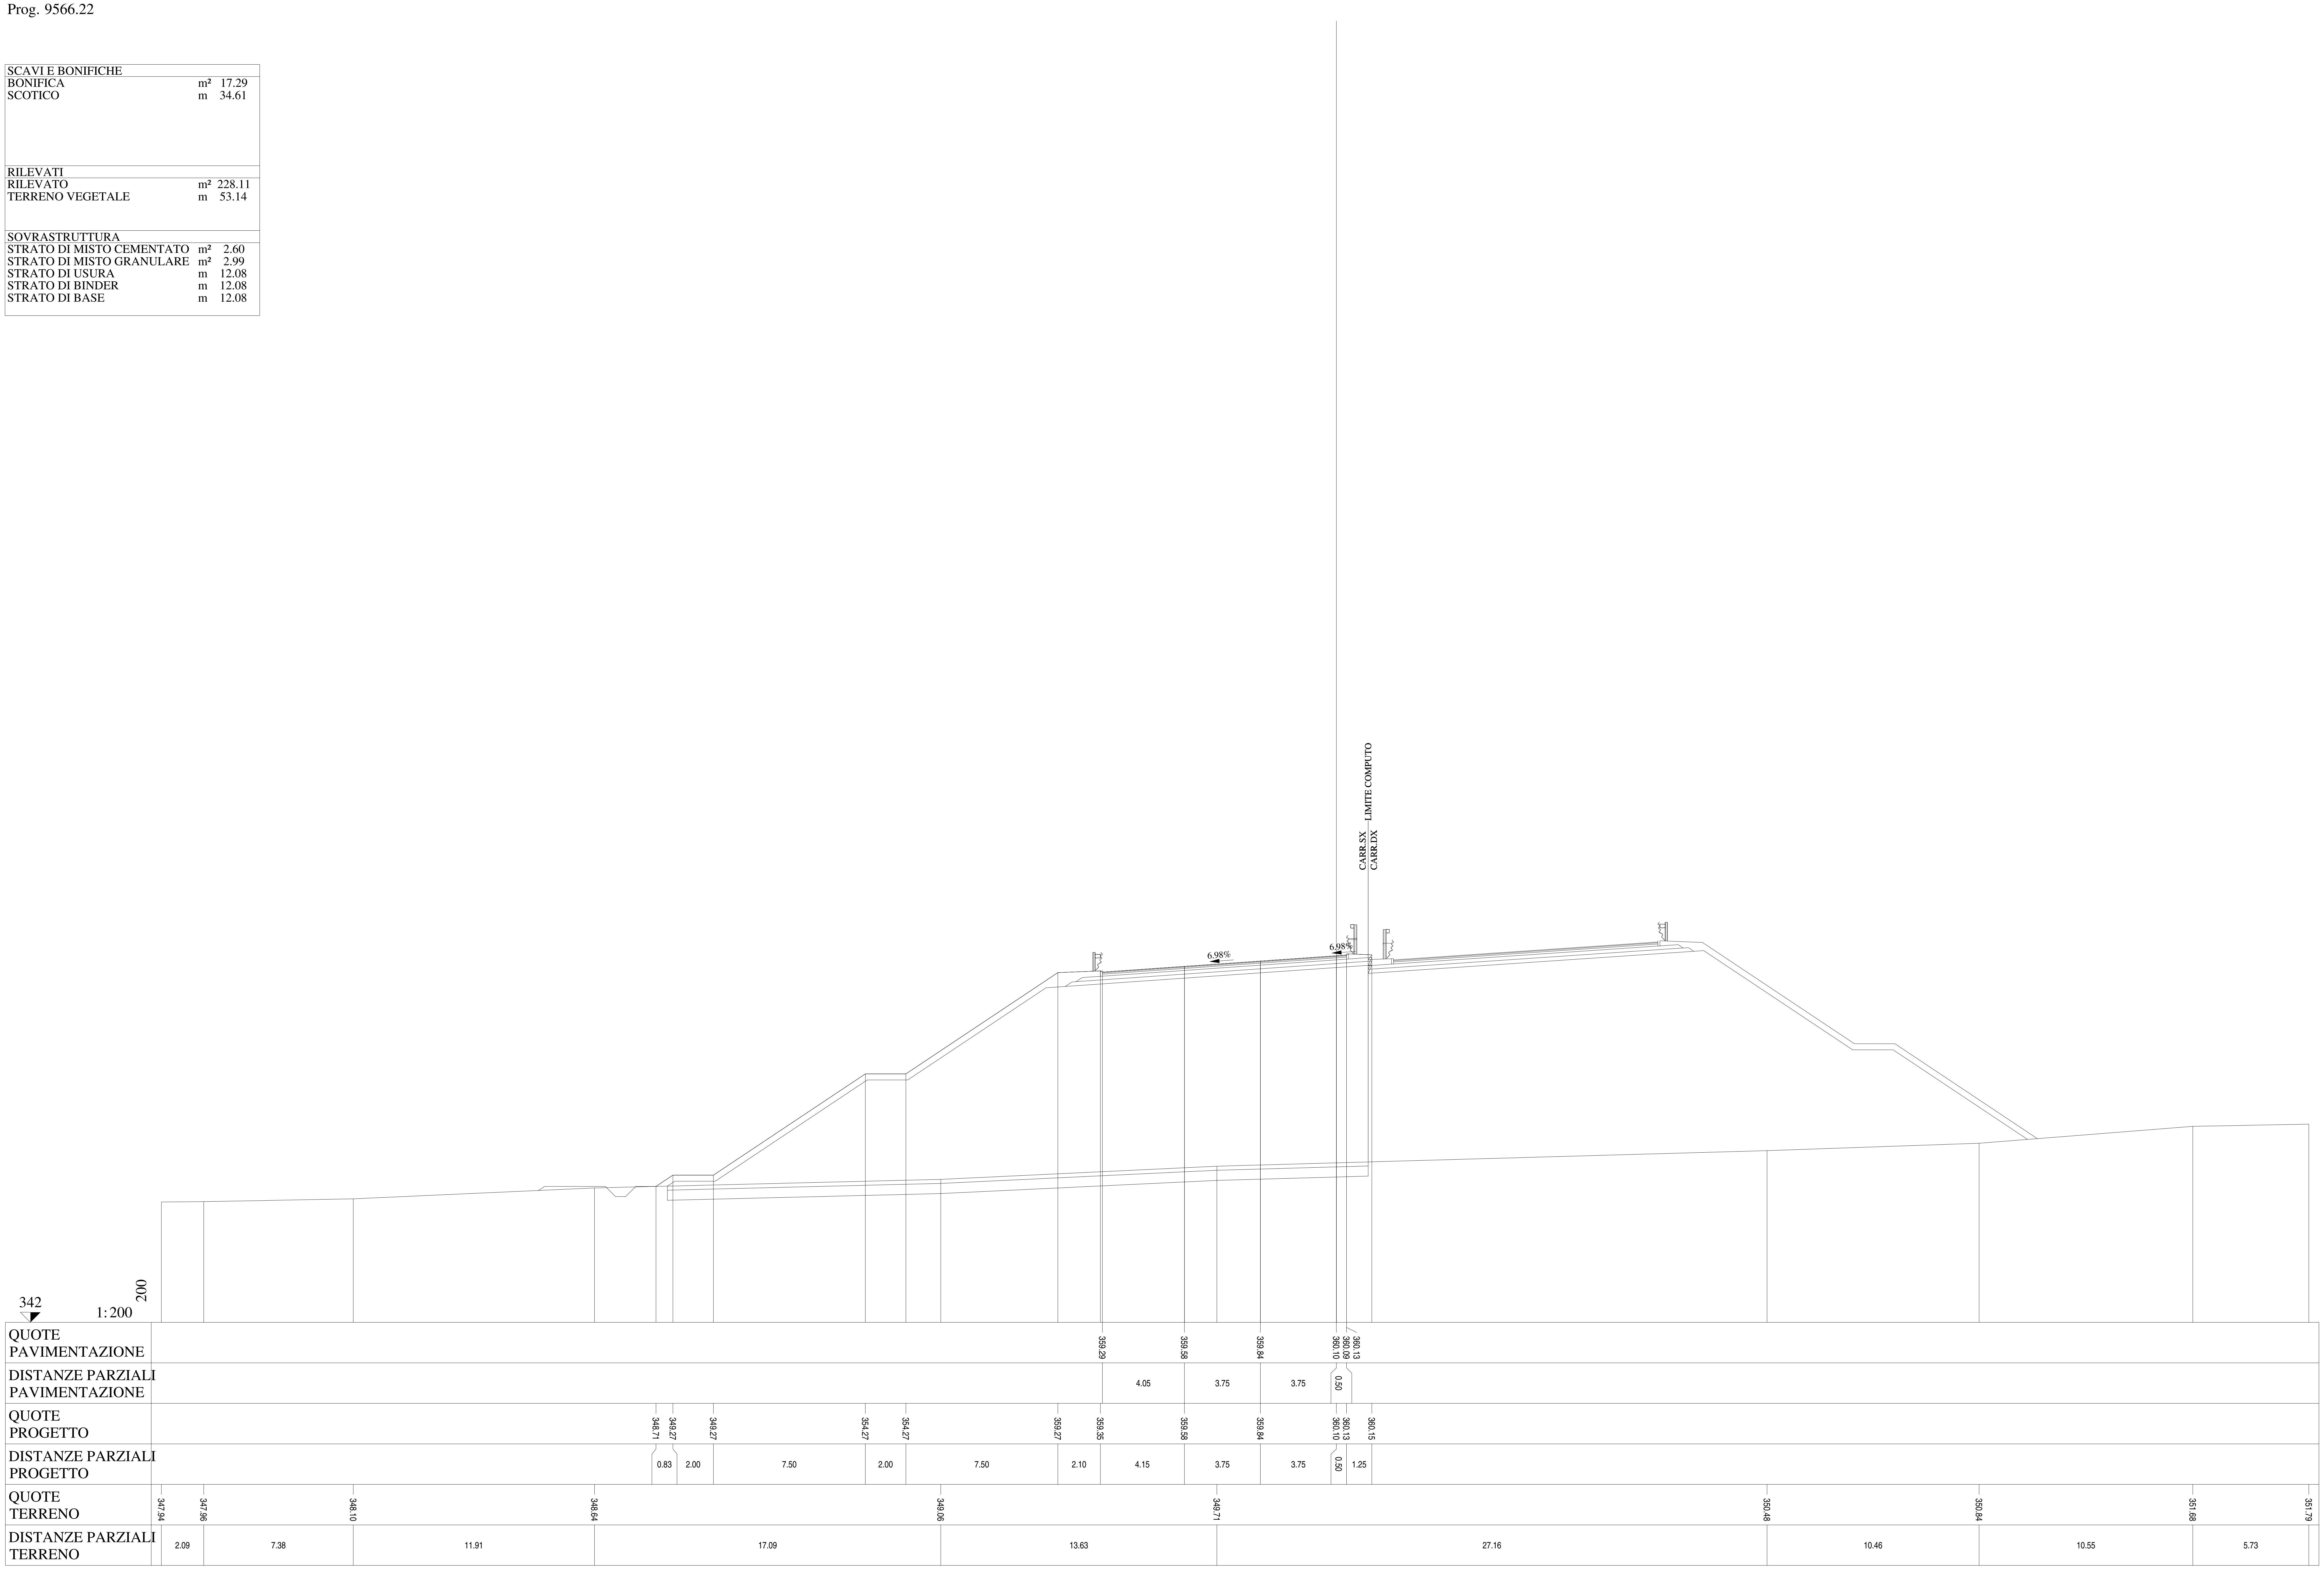

Lotto 1_SX_dir_Ragusa
Sezione L1 - 463
Prog. 9590.98

SCAVI E BONIFICHE		
BONIFICA	m²	18.02
SCOTICO	m	36.08
RILEVATI		
RILEVATO	m²	257.88
TERRENO VEGETALE	m	56.64
SOVRASTRUTTURA		
STRATO DI MISTO CEMENTATO	m²	2.60
STRATO DI MISTO GRANULARE	m²	2.99
STRATO DI USURA	m	12.08
STRATO DI BINDER	m	12.08
STRATO DI BASE	m	12.08

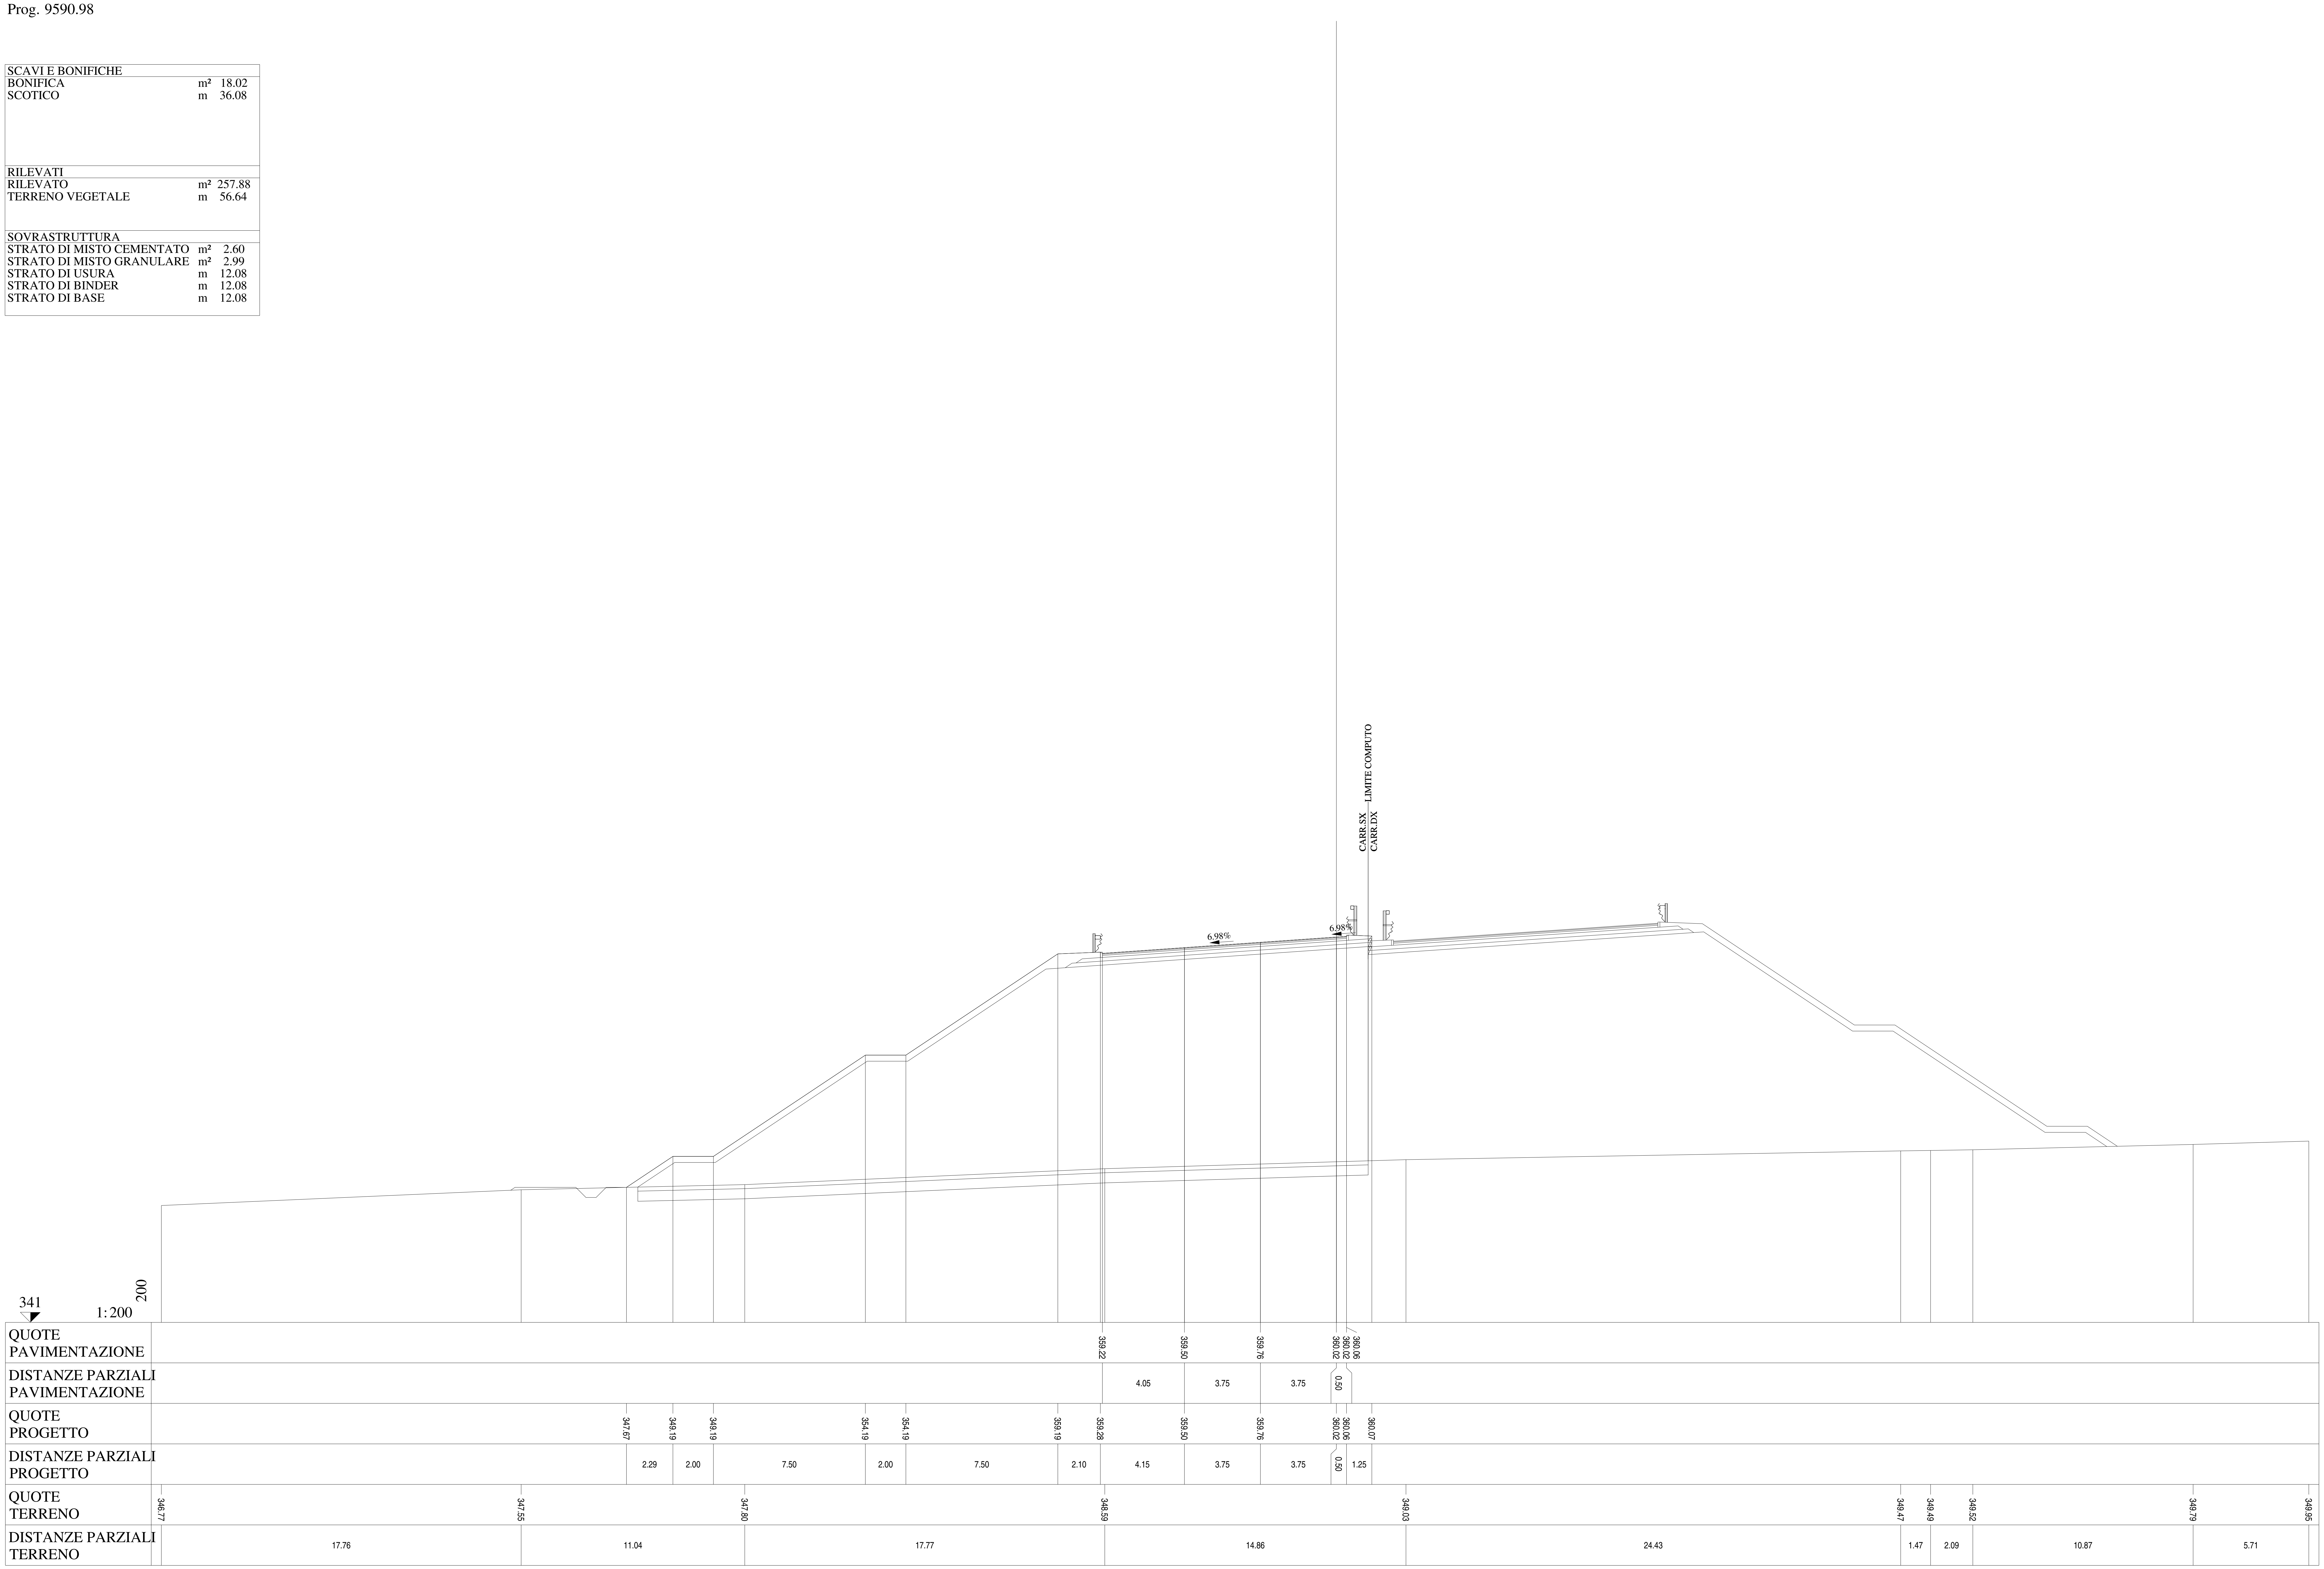

Lotto 1_SX_dir_Ragusa
Sezione L1 - 464
Prog. 9615.75

SCAVI E BONIFICHE		
BONIFICA	m²	17.87
SCOTICO	m	35.77

RILEVATI		
RILEVATO	m²	248.78
TERRENO VEGETALE	m	55.78

SOVRASTRUTTURA		
STRATO DI MISTO CEMENTATO	m²	2.57
STRATO DI MISTO GRANULARE	m²	2.99
STRATO DI USURA	m	12.08
STRATO DI BINDER	m	12.08
STRATO DI BASE	m	12.08

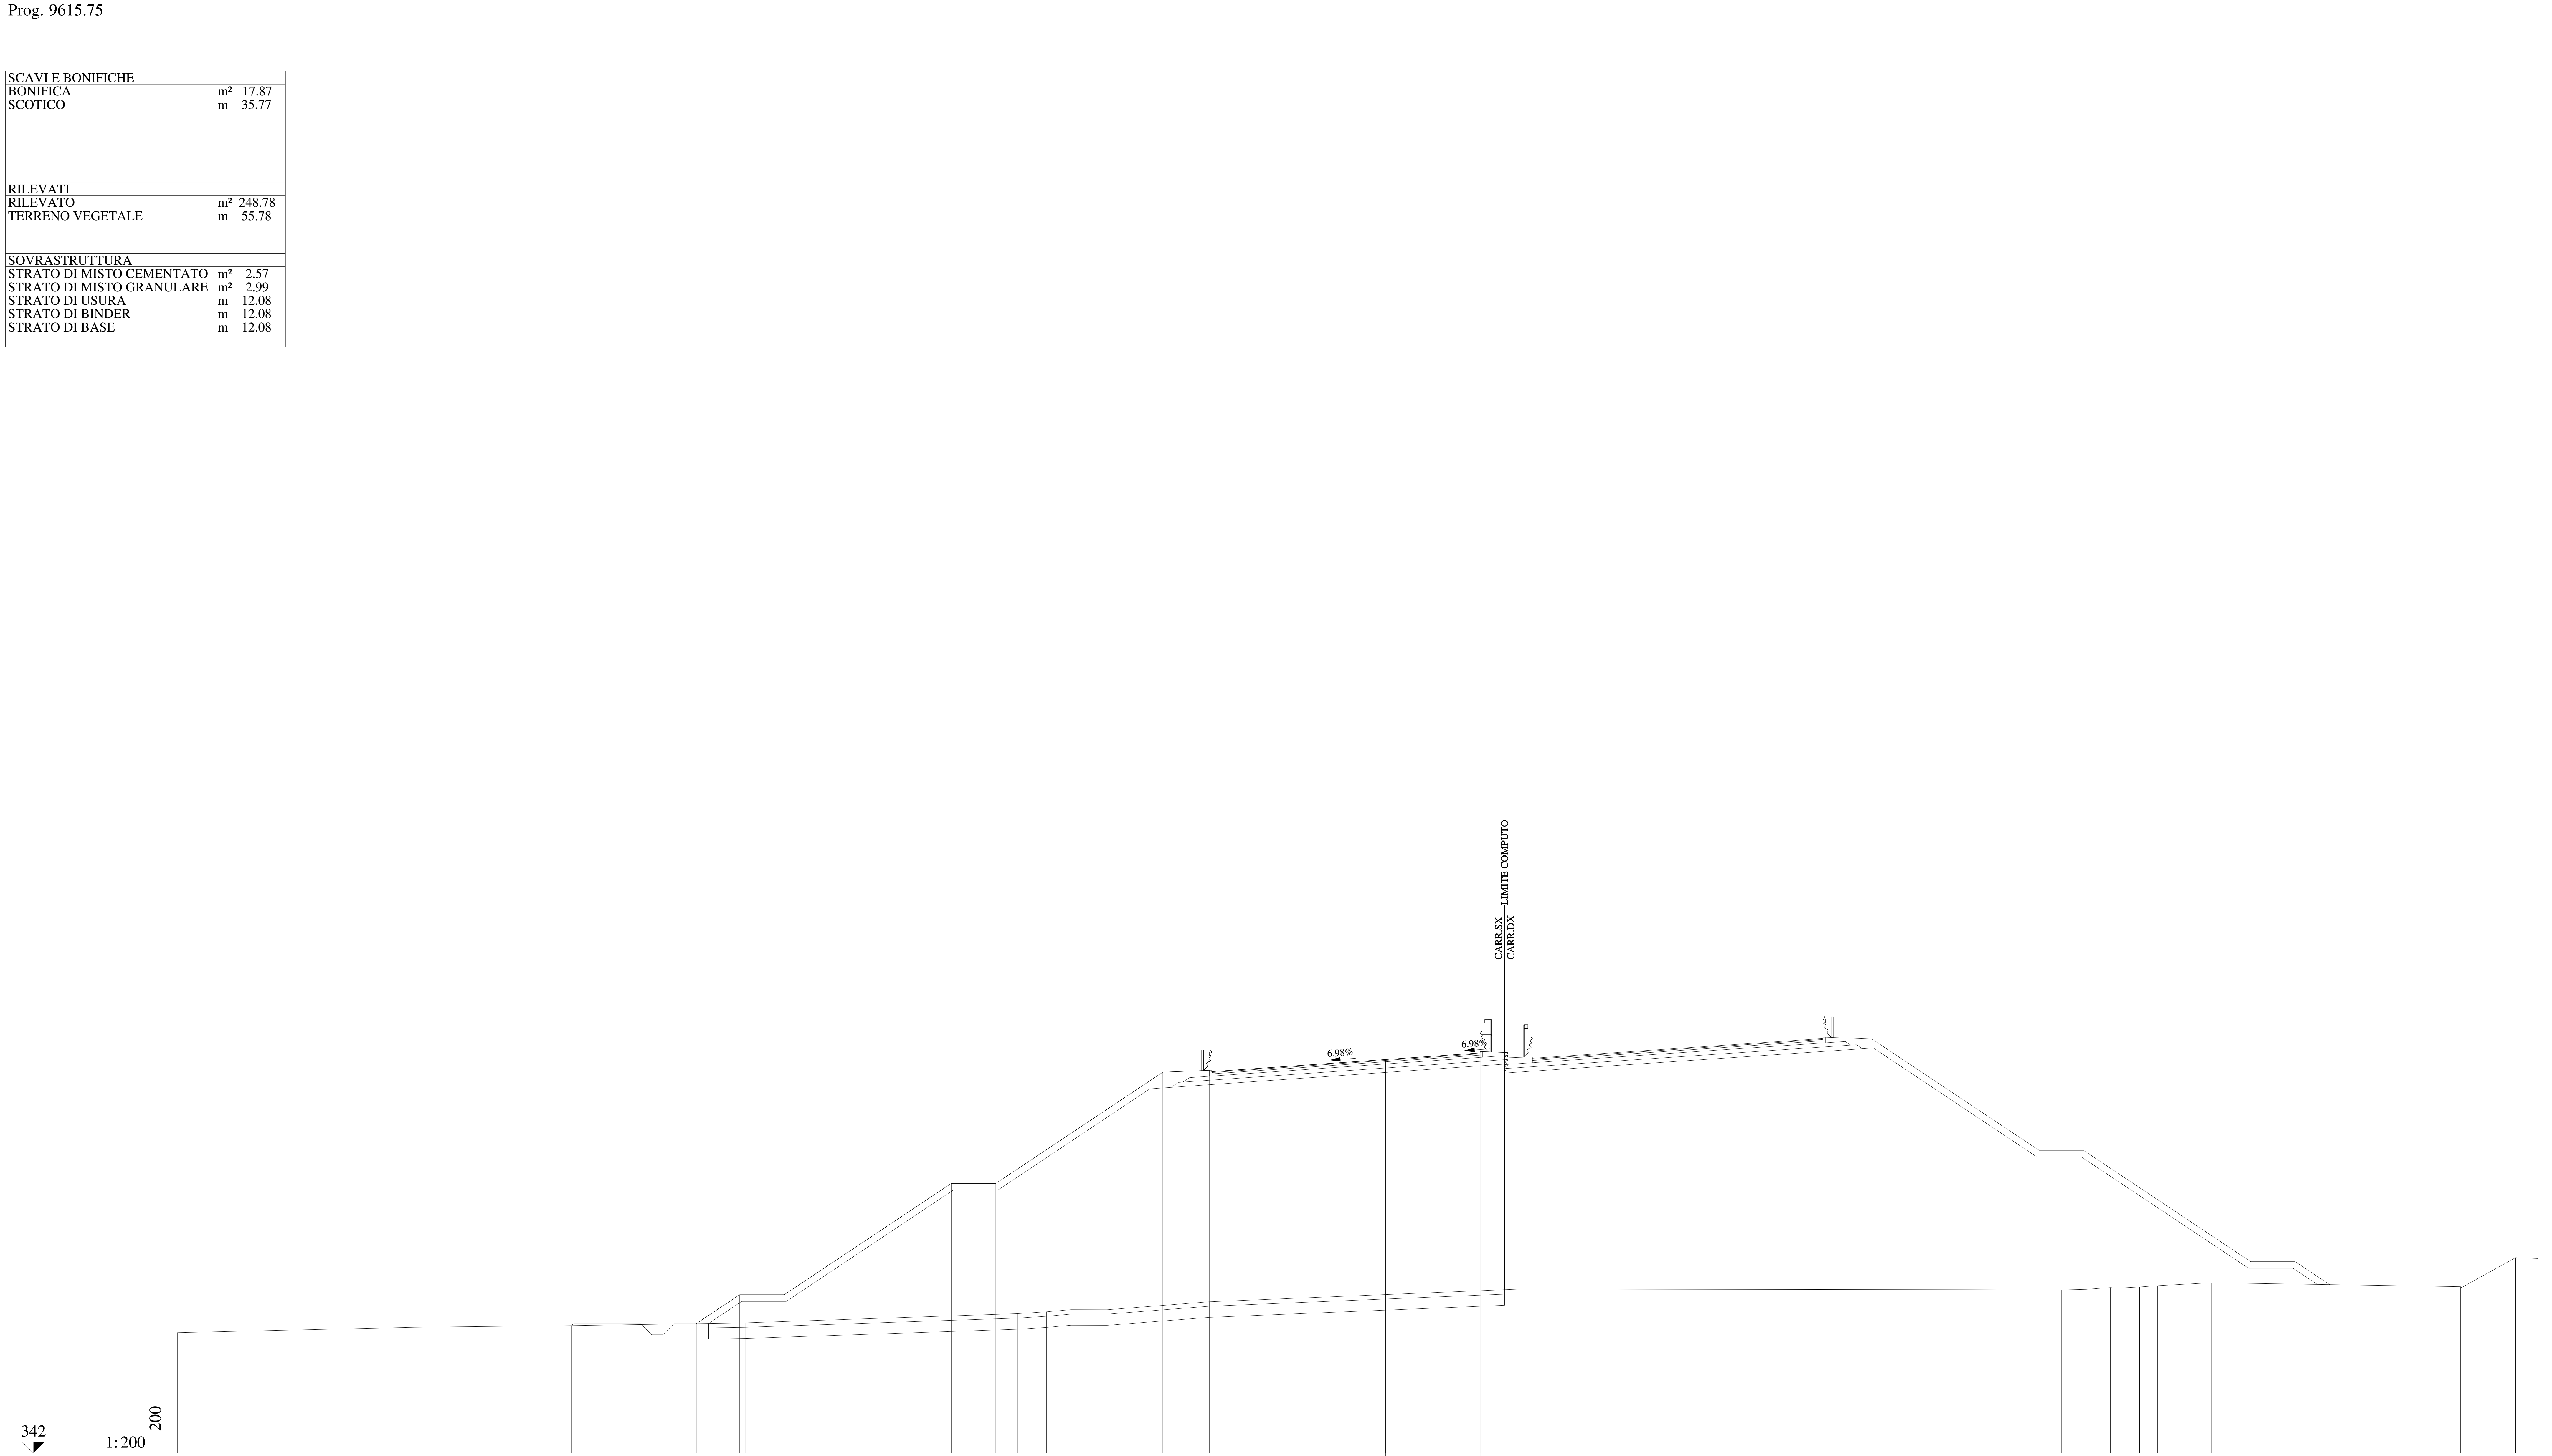

QUOTE PAVIMENTAZIONE	359.14, 359.43, 359.69, 359.95, 359.95, 359.99
DISTANZE PARZIALI PAVIMENTAZIONE	4.05, 3.75, 3.75, 0.50
QUOTE PROGETTO	347.82, 349.12, 349.12, 354.12, 354.12, 359.12, 359.20, 359.43, 359.69, 359.95, 359.99, 360.00
DISTANZE PARZIALI PROGETTO	1.95, 2.00, 7.50, 2.00, 7.50, 2.10, 4.15, 3.75, 3.75, 0.50, 1.25
QUOTE TERRENO	347.42, 347.66, 347.70, 347.73, 347.86, 348.27, 348.35, 348.45, 348.45, 348.80, 349.37, 349.35, 349.33, 349.36, 349.44, 349.47, 349.53, 349.66, 349.48, 350.79, 350.75
DISTANZE PARZIALI TERRENO	10.64, 3.70, 3.37, 7.81, 12.21, 1.30, 1.09, 1.63, 4.58, 13.97, 20.11, 4.20, 1.10, 1.10, 1.29, 0.81, 2.43, 11.18, 2.48, 1.00

Lotto 1_SX_dir_Ragusa
Sezione L1 - 465
Prog. 9640.51

SCAVI E BONIFICHE		
BONIFICA	m²	13.53
SCOTICO	m	27.73

RILEVATI		
RILEVATO	m²	178.96
TERRENO VEGETALE	m	35.48

SOVRASTRUTTURA		
STRATO DI MISTO CEMENTATO	m²	2.59
STRATO DI MISTO GRANULARE	m²	2.99
STRATO DI USURA	m	12.08
STRATO DI BINDER	m	12.08
STRATO DI BASE	m	12.08

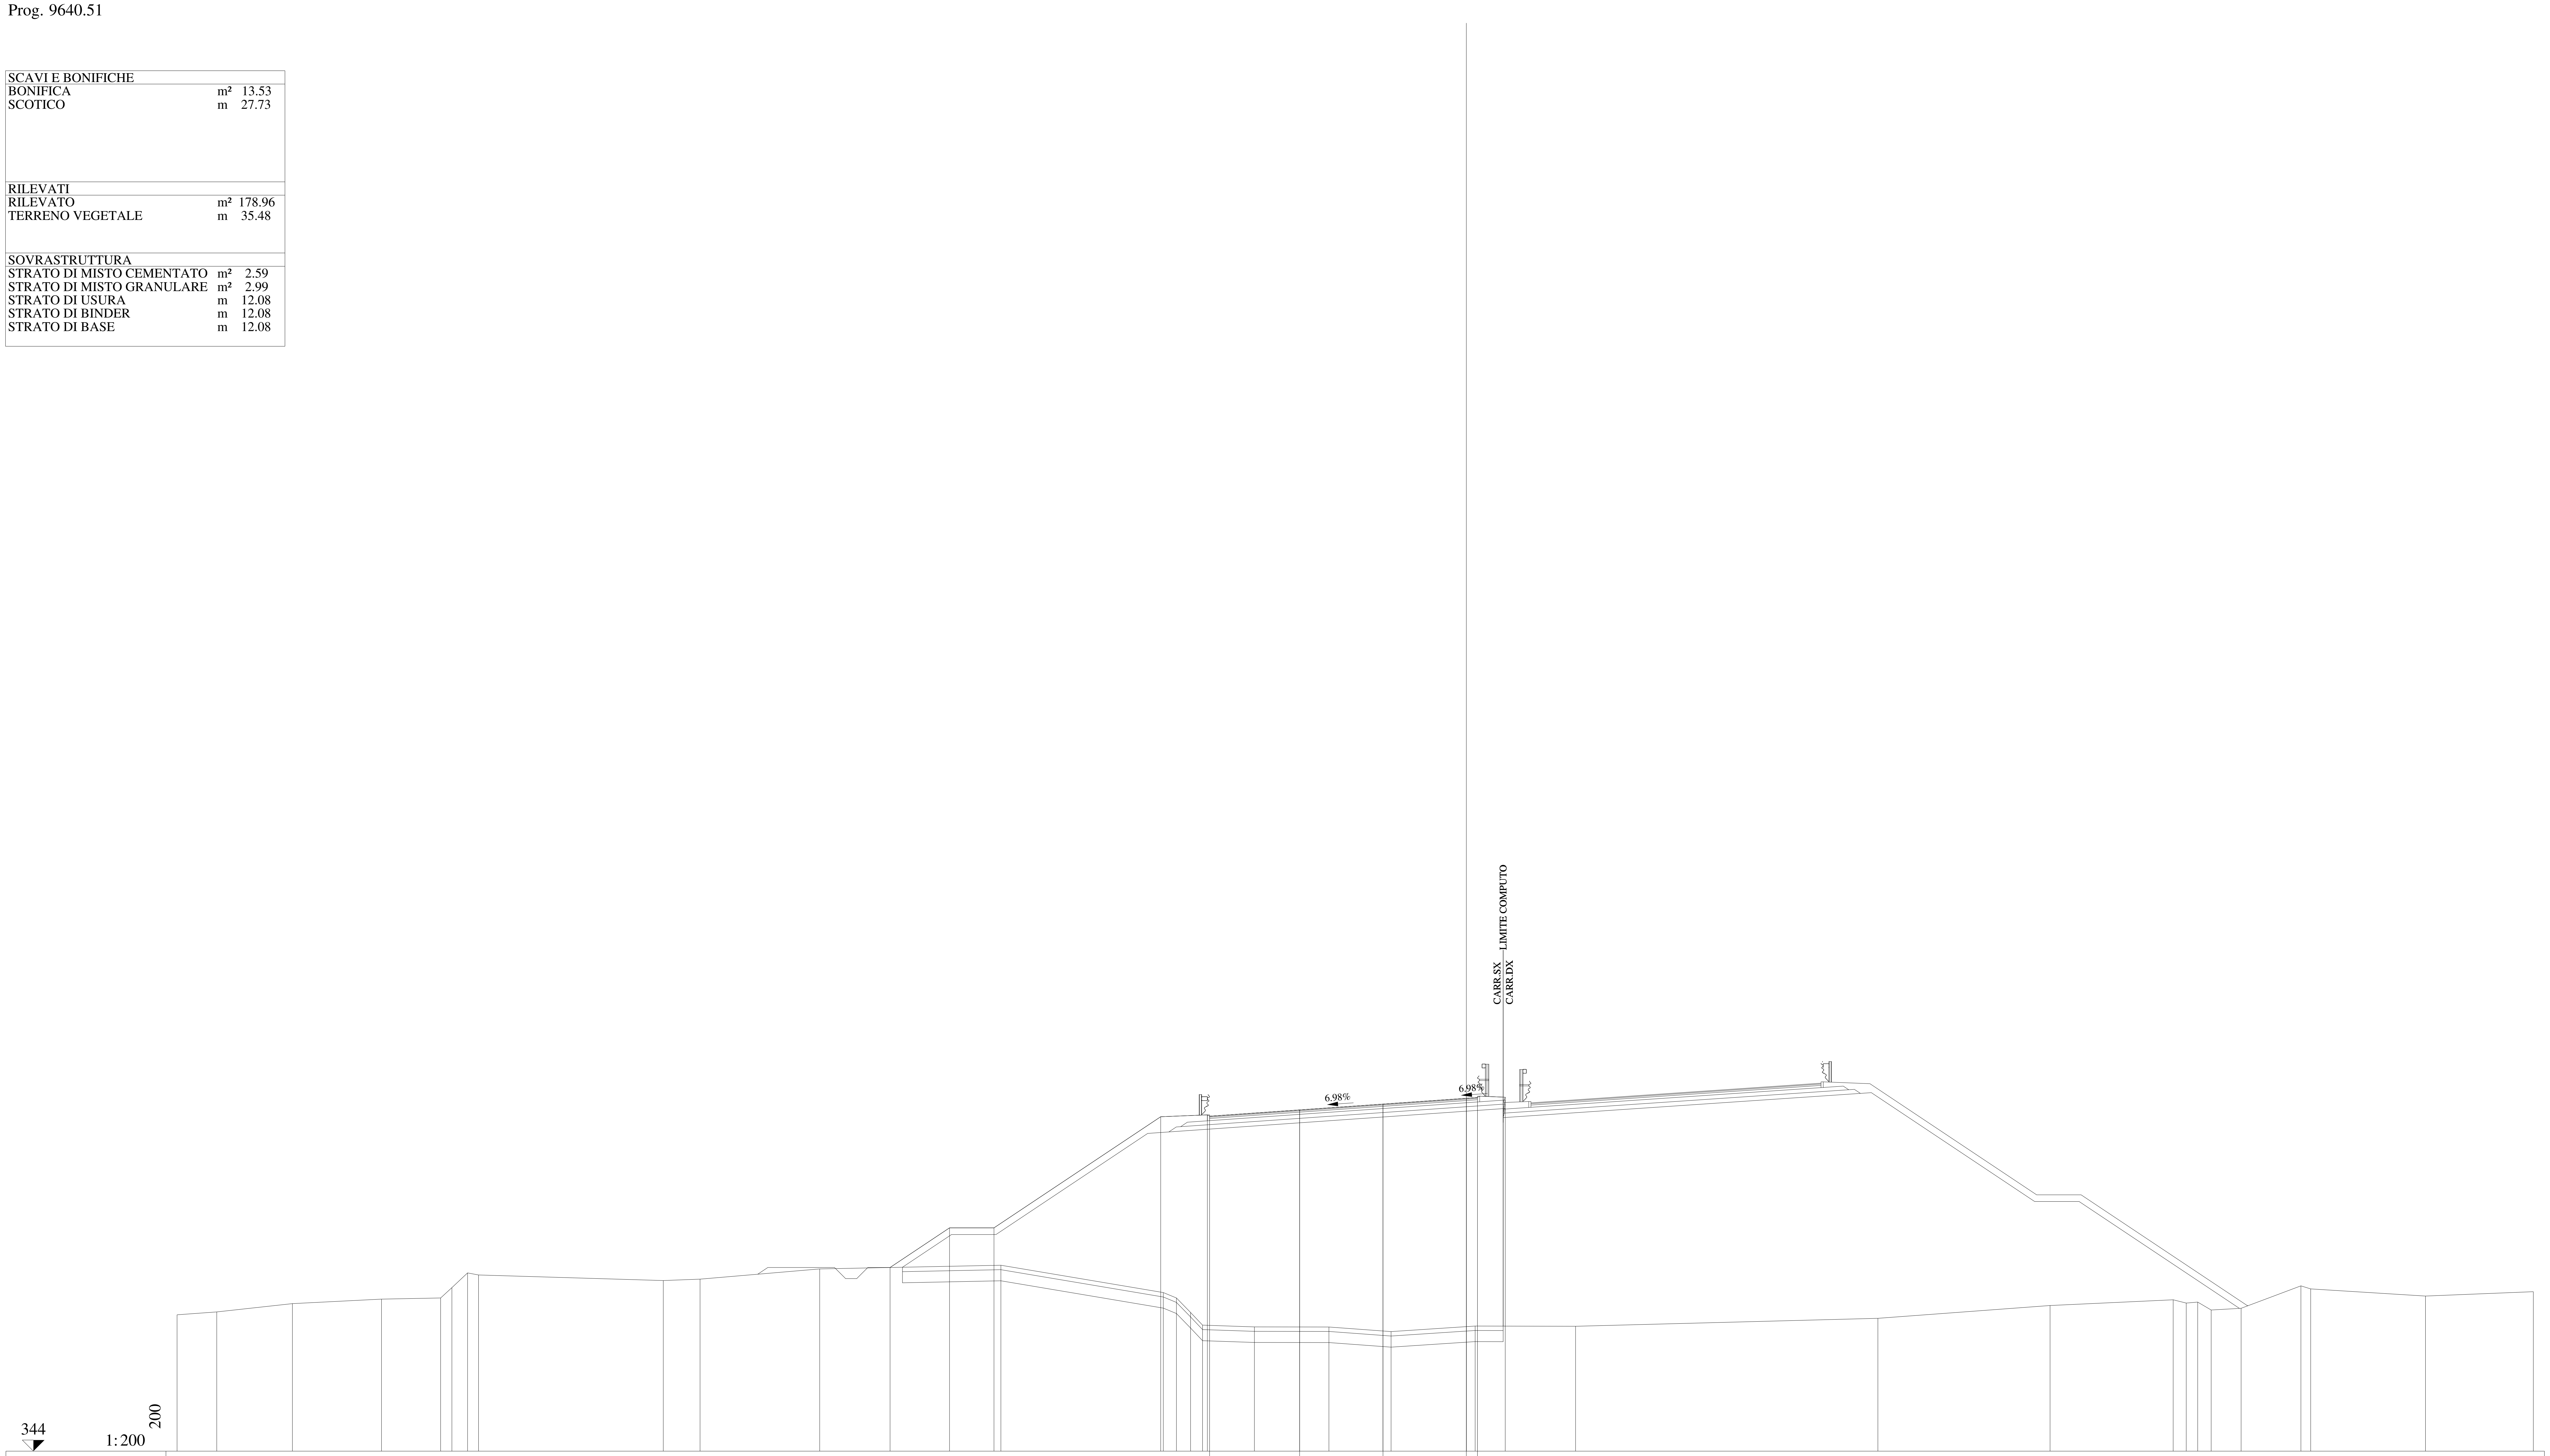

QUOTE PAVIMENTAZIONE	359.07, 359.35, 359.61, 359.88, 359.87, 359.91
DISTANZE PARZIALI PAVIMENTAZIONE	4.05, 3.75, 3.75, 0.50
QUOTE PROGETTO	352.26, 354.05, 354.05, 359.05, 359.13, 359.35, 359.61, 359.88, 359.91, 359.93
DISTANZE PARZIALI PROGETTO	2.67, 2.00, 7.50, 2.10, 4.15, 3.75, 3.75, 0.50, 1.25
QUOTE TERRENO	350.13, 350.26, 350.64, 350.84, 350.89, 351.36, 352.02, 351.93, 351.68, 351.74, 352.20, 352.36, 351.14, 350.89, 350.24, 349.67, 349.59, 349.59, 349.38, 349.63, 349.62, 349.98, 350.55, 350.81, 350.66, 350.71, 350.35, 350.43, 351.44, 351.30, 350.98, 351.17
DISTANZE PARZIALI TERRENO	1.79, 3.40, 4.01, 2.66, 0.50, 0.71, 0.49, 8.31, 1.66, 5.38, 8.15, 7.31, 0.59, 0.63, 0.54, 2.34, 3.35, 2.79, 3.79, 4.51, 13.60, 7.75, 5.54, 0.59, 0.51, 0.61, 1.34, 2.69, 0.44, 5.17, 4.85

Lotto 1_SX_dir_Ragusa
Sezione L1 - 466
Prog. 9665.27

SCAVI E BONIFICHE		
BONIFICA	m²	10.39
SCOTICO	m	20.78
RILEVATI		
RILEVATO	m²	67.01
TERRENO VEGETALE	m	20.48
SOVRASTRUTTURA		
STRATO DI MISTO CEMENTATO	m²	2.59
STRATO DI MISTO GRANULARE	m²	3.01
STRATO DI USURA	m	12.08
STRATO DI BINDER	m	12.08
STRATO DI BASE	m	12.08

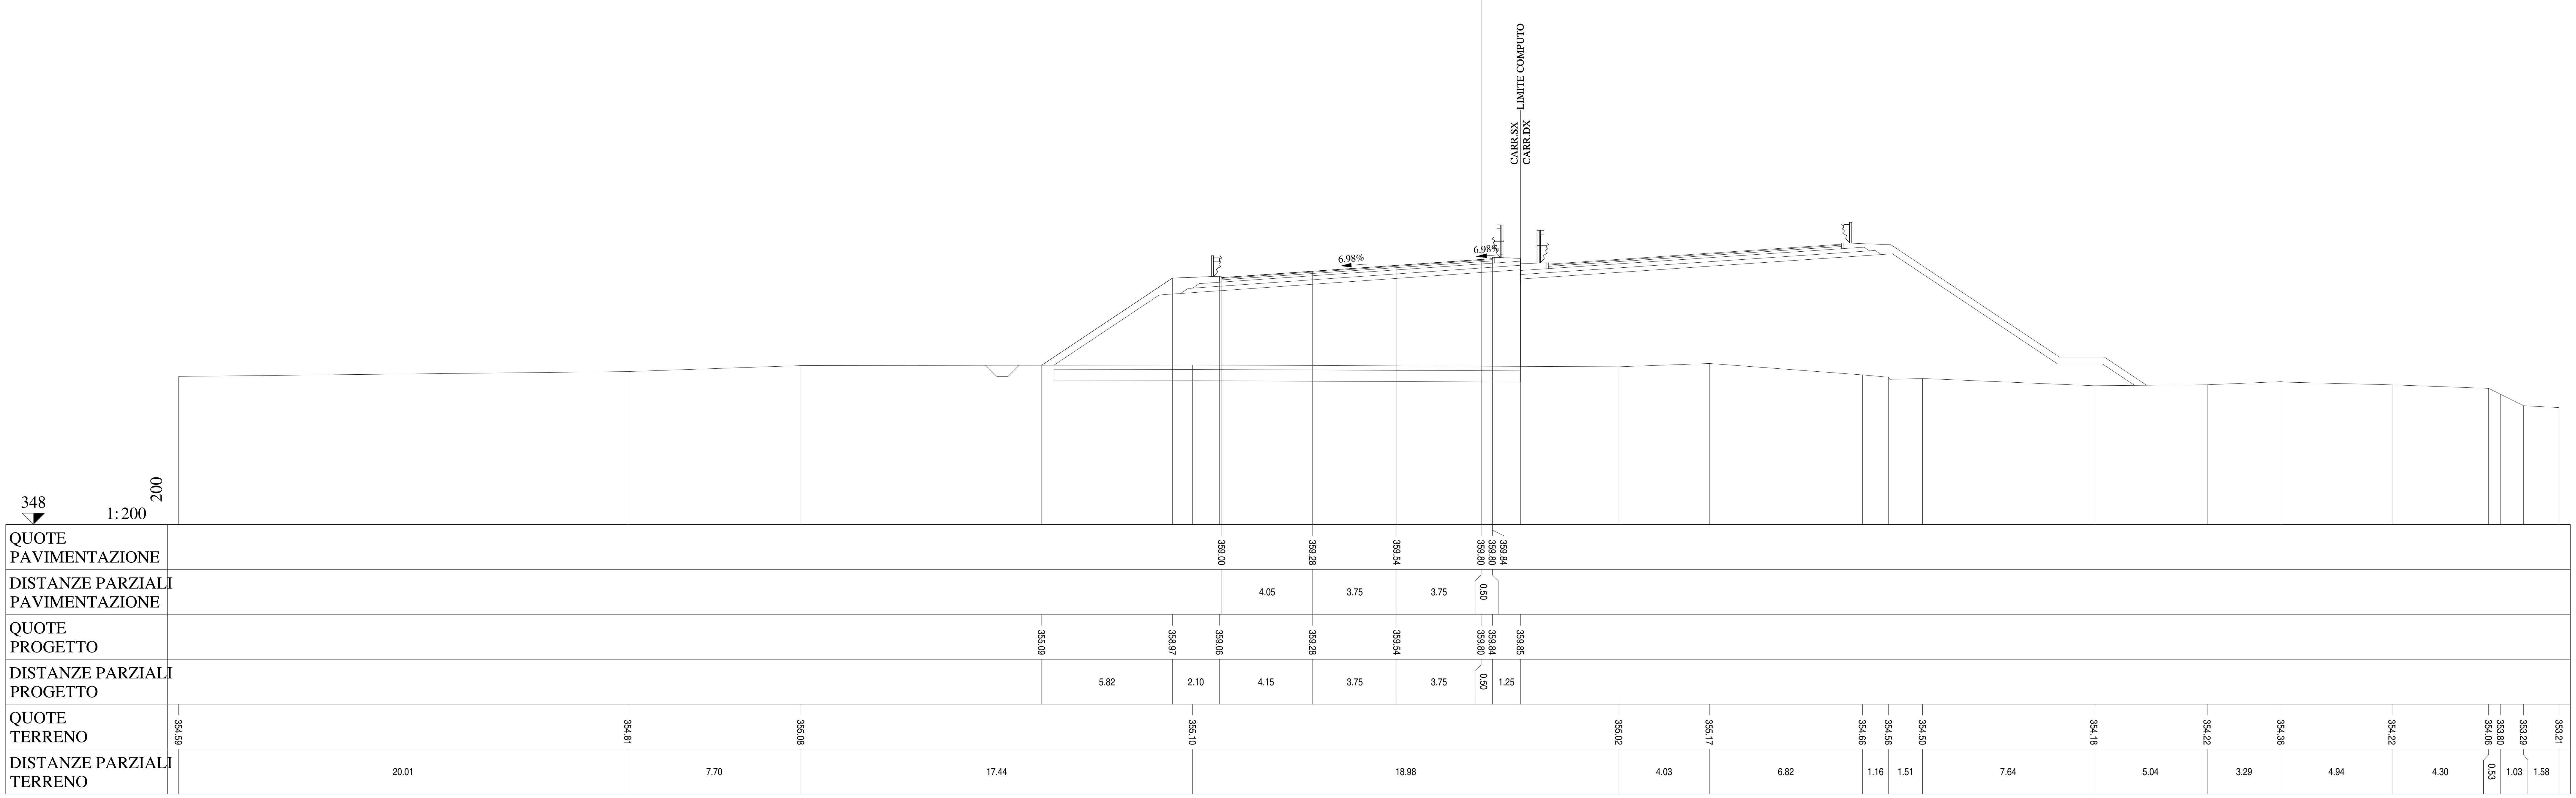

Lotto 1_SX_dir_Ragusa
Sezione L1 - 467
Prog. 9690.02

SCAVI E BONIFICHE		
BONIFICA	m²	9.00
SCOTICO	m	18.01
RILEVATI		
RILEVATO	m²	26.57
TERRENO VEGETALE	m	14.16
SOVRASTRUTTURA		
STRATO DI MISTO CEMENTATO	m²	2.63
STRATO DI MISTO GRANULARE	m²	3.02
STRATO DI USURA	m	12.08
STRATO DI BINDER	m	12.08
STRATO DI BASE	m	12.08

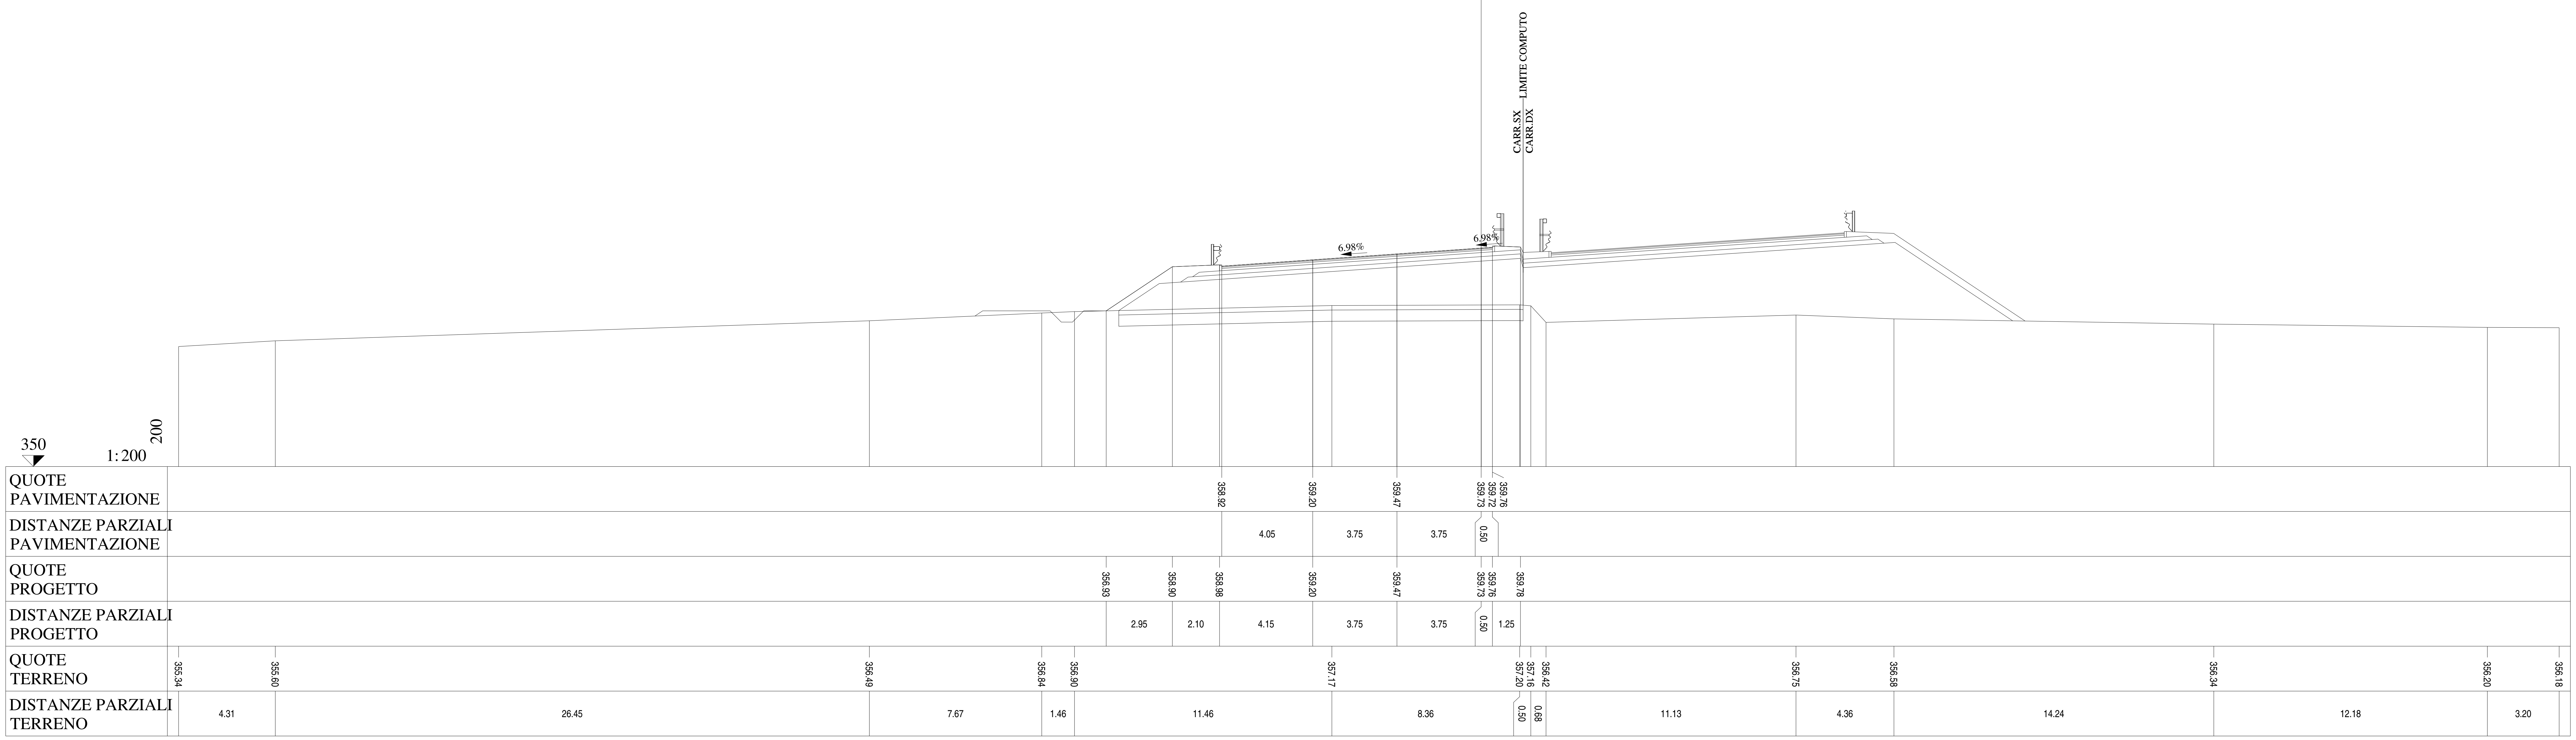

Lotto 1_SX_dir_Ragusa
Sezione L1 - 468
Prog. 9714.78

SCAVI E BONIFICHE		
STERRO	m²	0.43
BONIFICA	m²	6.47
SCOTICO	m	12.95
RILEVATI		
RILEVATO	m²	5.83
TERRENO VEGETALE	m	9.28
SOVRASTRUTTURA		
STRATO DI MISTO CEMENTATO	m²	2.67
STRATO DI MISTO GRANULARE	m²	3.02
STRATO DI USURA	m	12.08
STRATO DI BINDER	m	12.08
STRATO DI BASE	m	12.08

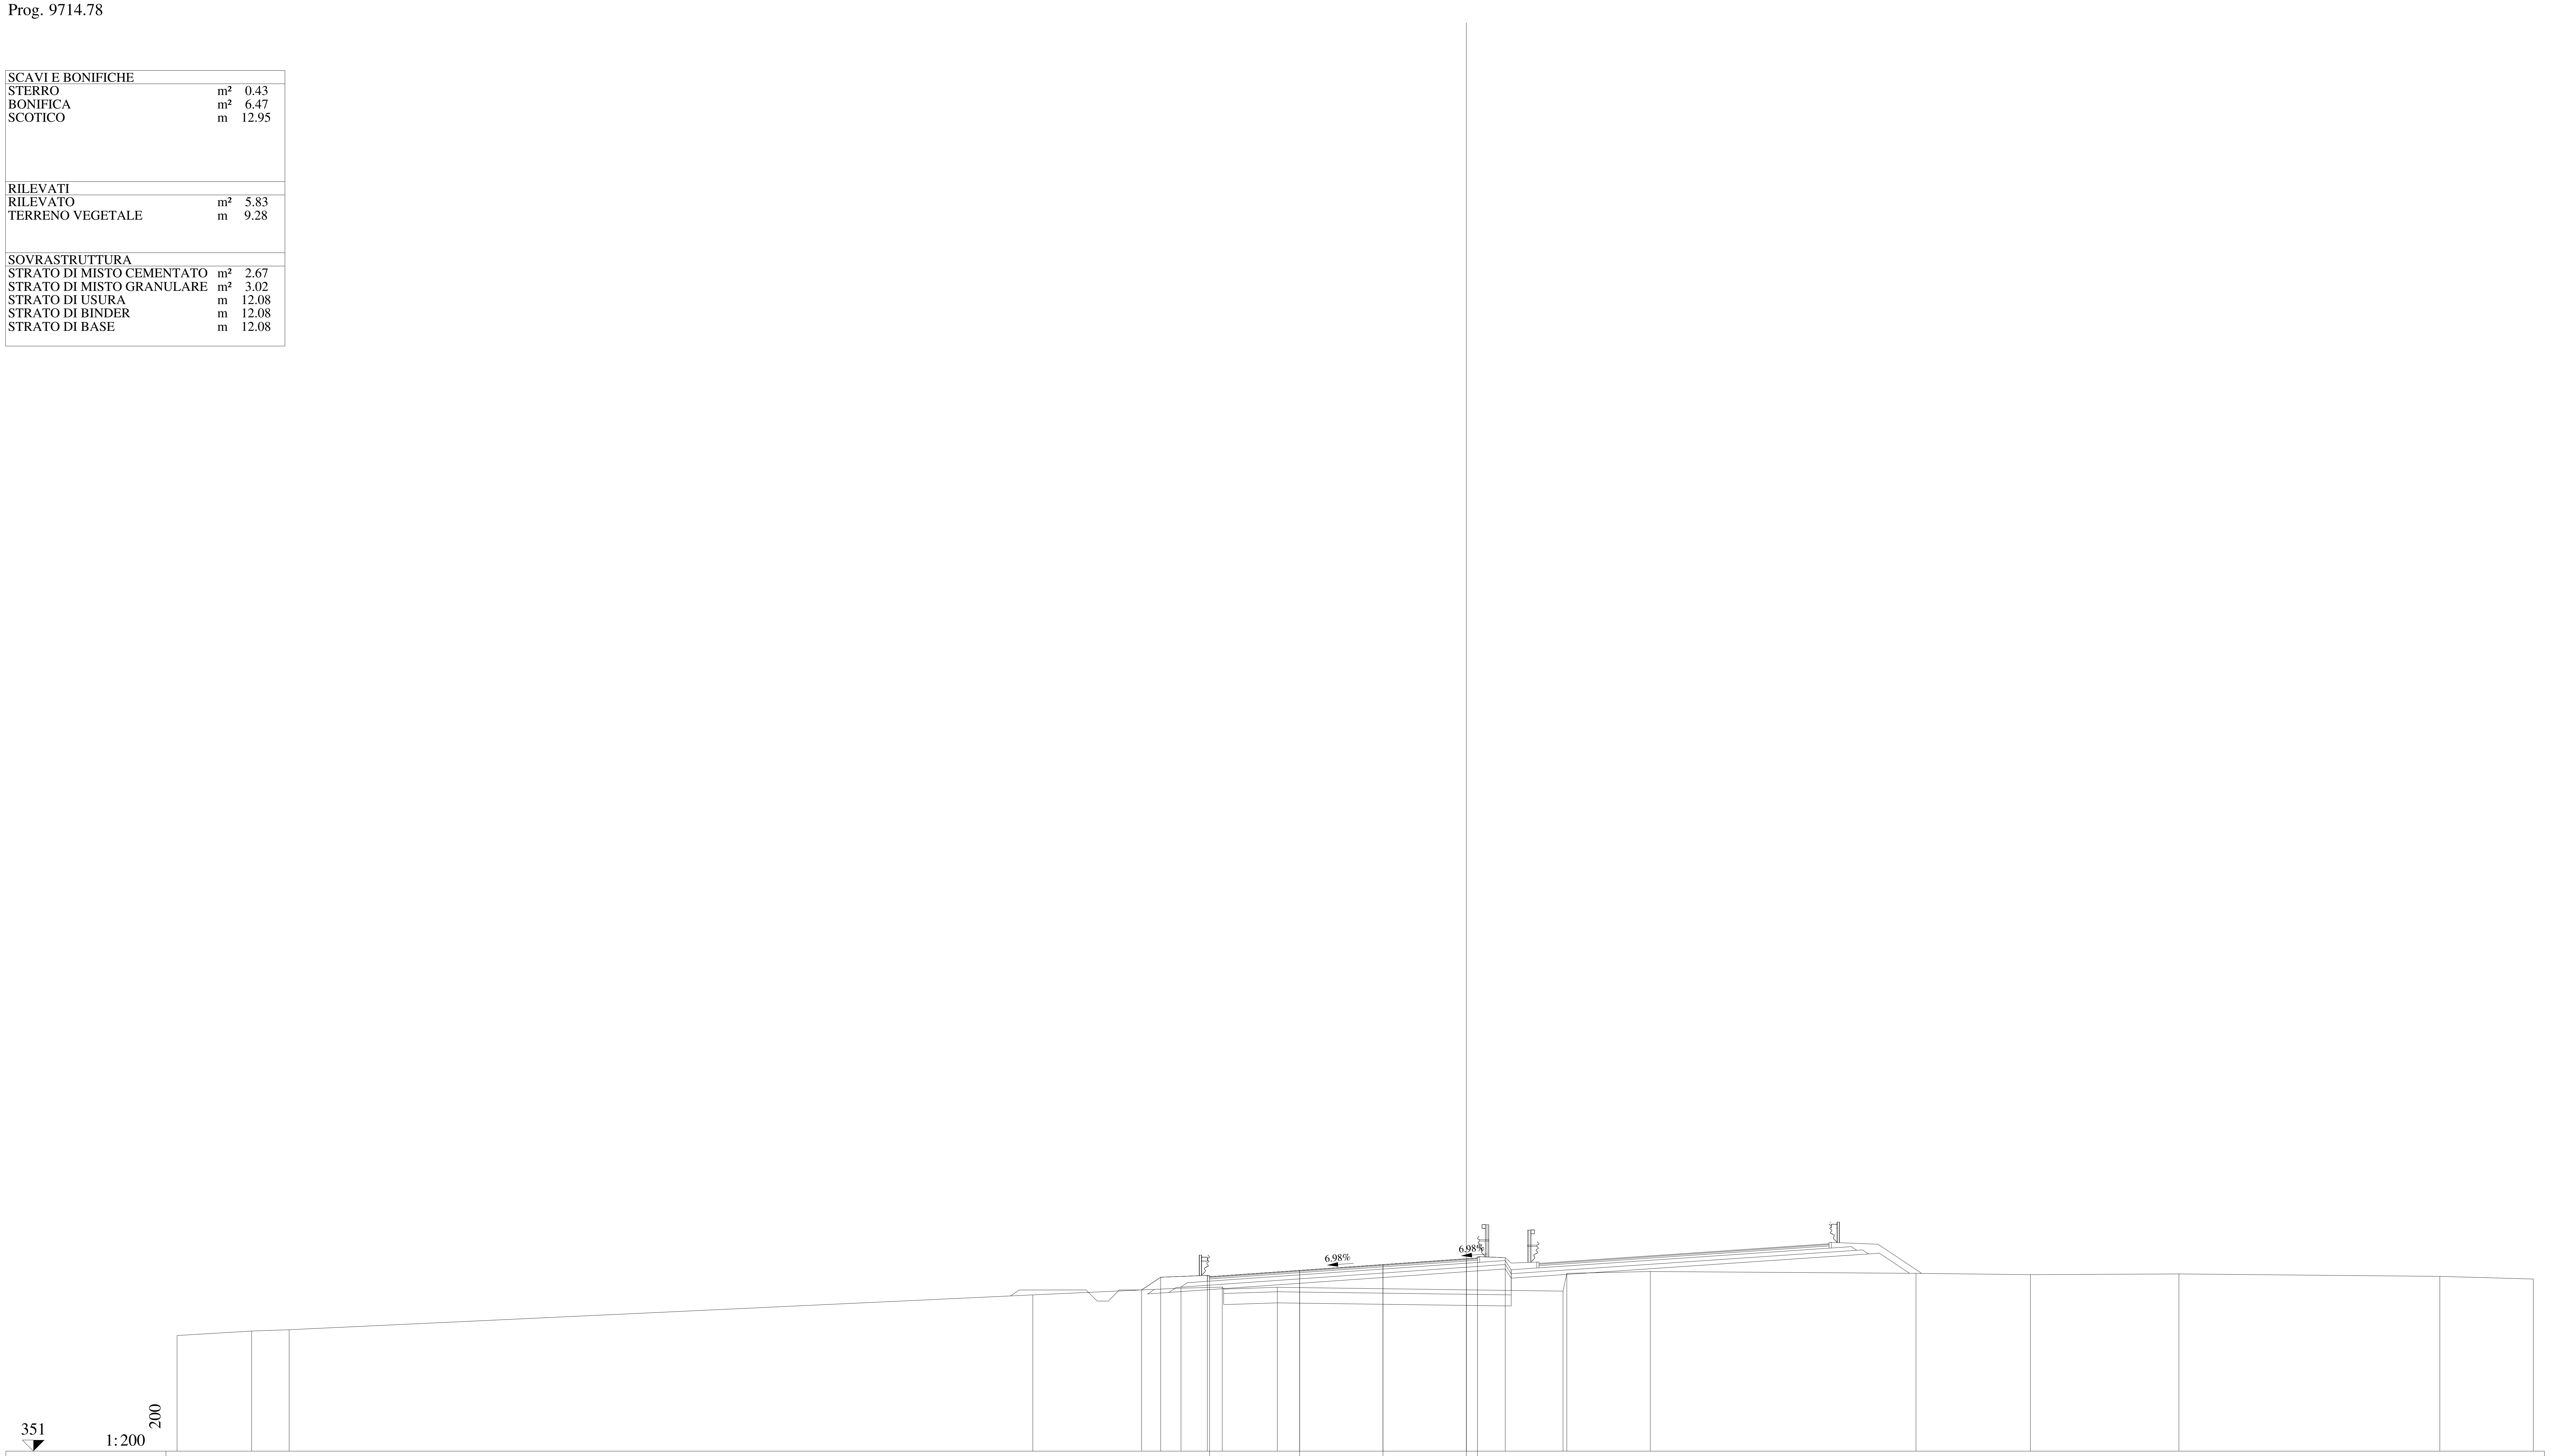

QUOTE PAVIMENTAZIONE	358.85 359.13 359.39 359.65 359.65 359.69
DISTANZE PARZIALI PAVIMENTAZIONE	4.05 3.75 3.75 0.50
QUOTE PROGETTO	358.25 358.82 358.91 359.13 359.39 359.65 359.69 359.70
DISTANZE PARZIALI PROGETTO	0.86 2.10 4.15 3.75 3.75 0.50 1.25
QUOTE TERRENO	356.20 356.40 356.46 358.03 358.33 358.38 358.37 358.20 359.00 359.08 359.00 358.94 358.97 358.86 358.74
DISTANZE PARZIALI TERRENO	3.36 1.68 33.46 6.66 1.86 2.48 12.85 0.17 3.75 11.96 5.14 6.69 11.73 4.21

Lotto 1_SX_dir_Ragusa
Sezione L1 - 469
Prog. 9729.60

SCAVI E BONIFICHE		
STERRO	m²	3.77
BONIFICA	m²	1.52
PIANO DI POSA IN TRINCEA	m	13.37
SCOTICO	m	3.37

RILEVATI		
RILEVATO	m²	0.17
TERRENO VEGETALE	m	7.44

SOVRASTRUTTURA		
STRATO DI MISTO CEMENTATO	m²	2.66
STRATO DI MISTO GRANULARE	m²	3.06
STRATO DI USURA	m	12.03
STRATO DI BINDER	m	12.03
STRATO DI BASE	m	12.03

QUOTE PAVIMENTAZIONE	358.81 · 359.09 · 359.35 · 359.61 · 359.60 · 359.64
DISTANZE PARZIALI PAVIMENTAZIONE	4.00 · 3.75 · 3.75 · 0.50
QUOTE PROGETTO	358.80 · 358.87 · 359.09 · 359.35 · 359.61 · 359.64 · 359.66
DISTANZE PARZIALI PROGETTO	2.11 · 4.10 · 3.75 · 3.75 · 0.50 · 1.25
QUOTE TERRENO	357.13 · 357.39 · 358.30 · 358.56 · 358.64 · 358.65 · 358.82 · 358.74 · 358.66 · 359.19 · 360.14 · 360.22 · 360.19 · 359.88
DISTANZE PARZIALI TERRENO	9.02 · 19.52 · 8.05 · 3.27 · 0.63 · 4.36 · 3.17 · 6.54 · 10.37 · 16.01 · 9.17 · 4.45 · 11.44

Lotto 1_SX_dir_Ragusa
Sezione L1 - 470
Prog. 9732.10

SCAVI E BONIFICHE		
STERRO	m²	3.98
PIANO DI POSA IN TRINCEA	m	13.25
RILEVATI		
RILEVATO	m²	0.01
TERRENO VEGETALE	m	3.92
SOVRASTRUTTURA		
STRATO DI MISTO CEMENTATO	m²	2.45
STRATO DI MISTO GRANULARE	m²	2.72
STRATO DI USURA	m	12.00
STRATO DI BINDER	m	12.00
STRATO DI BASE	m	12.00

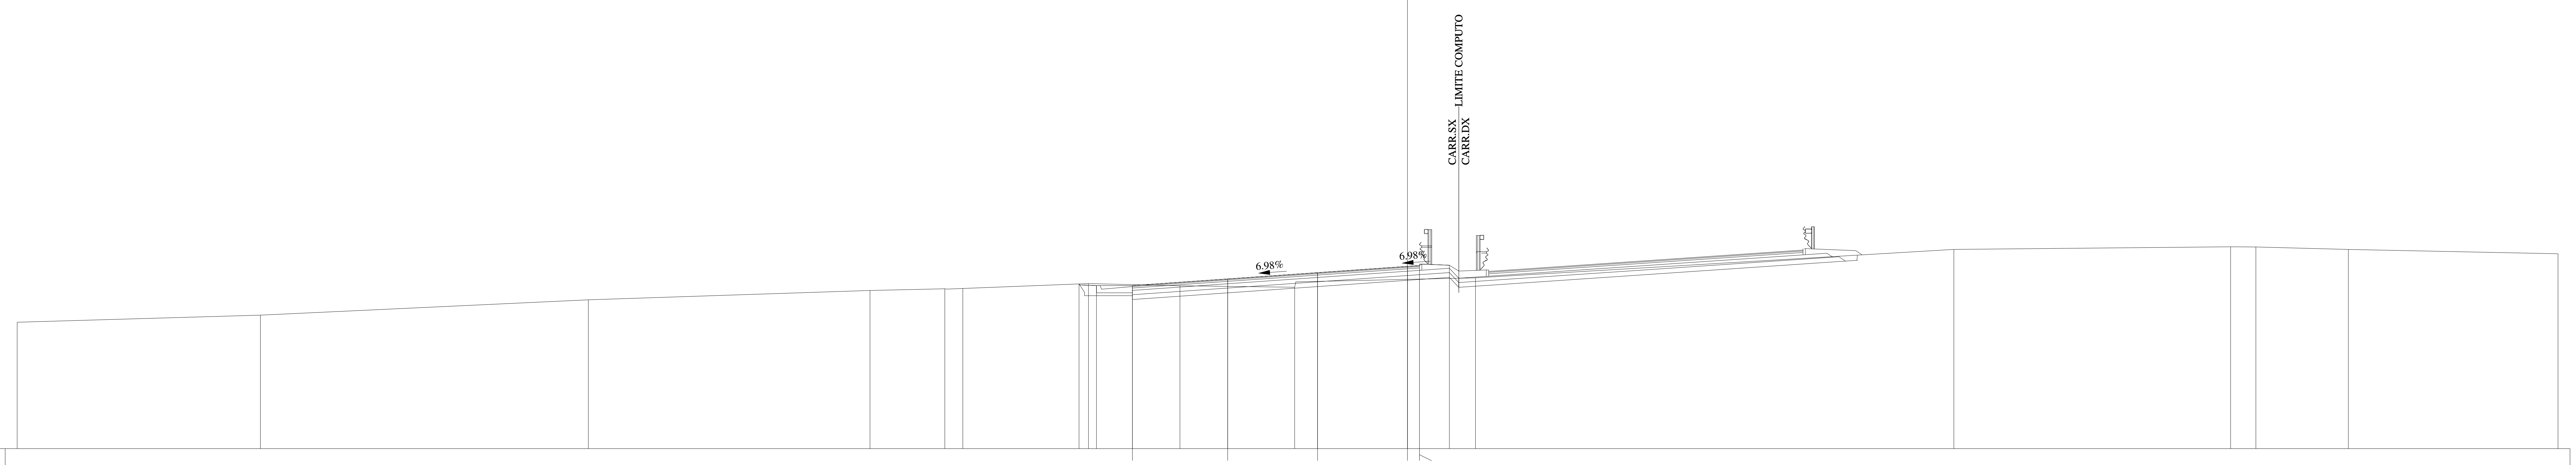

QUOTE PAVIMENTAZIONE	358.80	359.08	359.34	359.60	359.60	359.64										
DISTANZE PARZIALI PAVIMENTAZIONE	3.97	3.75	3.75	0.50												
QUOTE PROGETTO	358.87	358.80	358.80	359.08	359.34	359.60	359.64	359.65								
DISTANZE PARZIALI PROGETTO	0.73	1.50	3.97	3.75	3.75	0.50	1.25									
QUOTE TERRENO	357.27	357.57	358.21	358.60	358.67	358.68	358.89	358.79	358.73	359.12	360.31	360.42	360.41	360.31	360.13	
DISTANZE PARZIALI TERRENO	10.15	13.68	11.75	3.12	0.75	5.24	3.82	4.78	7.55	19.96	11.54	1.05	3.86	8.75		

Lotto 1_SX_dir_Ragusa
Sezione L1 - 471
Prog. 9749.61

SCAVI E BONIFICHE		
STERRO	m²	17.09
PIANO DI POSA IN TRINCEA	m	14.53
RILEVATI		
TERRENO VEGETALE	m	4.18
SOVRASTRUTTURA		
STRATO DI MISTO CEMENTATO	m²	2.70
STRATO DI MISTO GRANULARE	m²	3.01
STRATO DI USURA	m	13.28
STRATO DI BINDER	m	13.28
STRATO DI BASE	m	13.28

QUOTE PAVIMENTAZIONE	358.66, 359.03, 359.29, 359.55, 359.54, 359.58
DISTANZE PARZIALI PAVIMENTAZIONE	5.25, 3.75, 3.75, 0.50
QUOTE PROGETTO	359.32, 358.69, 358.66, 358.66, 359.03, 359.29, 359.55, 359.58, 359.60
DISTANZE PARZIALI PROGETTO	0.42, 0.70, 1.50, 5.25, 3.75, 3.75, 0.50, 1.25
QUOTE TERRENO	358.01, 358.24, 358.23, 358.24, 358.28, 358.31, 358.84, 358.89, 358.91, 359.36, 359.12, 359.64, 361.32, 361.50, 361.51, 361.56, 361.59, 361.08, 360.58
DISTANZE PARZIALI TERRENO	4.26, 1.08, 0.85, 0.78, 6.38, 15.48, 2.09, 1.61, 11.31, 1.40, 9.04, 22.80, 3.00, 0.75, 2.82, 17.88, 2.02, 2.45

Lotto 1_SX_dir_Ragusa
Sezione L1 - 472
Prog. 9751.89

SCAVI E BONIFICHE		
STERRO	m²	18.61
PIANO DI POSA IN TRINCEA	m	14.53
RILEVATI		
TERRENO VEGETALE	m	4.22
SOVRASTRUTTURA		
STRATO DI MISTO CEMENTATO	m²	2.70
STRATO DI MISTO GRANULARE	m²	3.01
STRATO DI USURA	m	13.28
STRATO DI BINDER	m	13.28
STRATO DI BASE	m	13.28

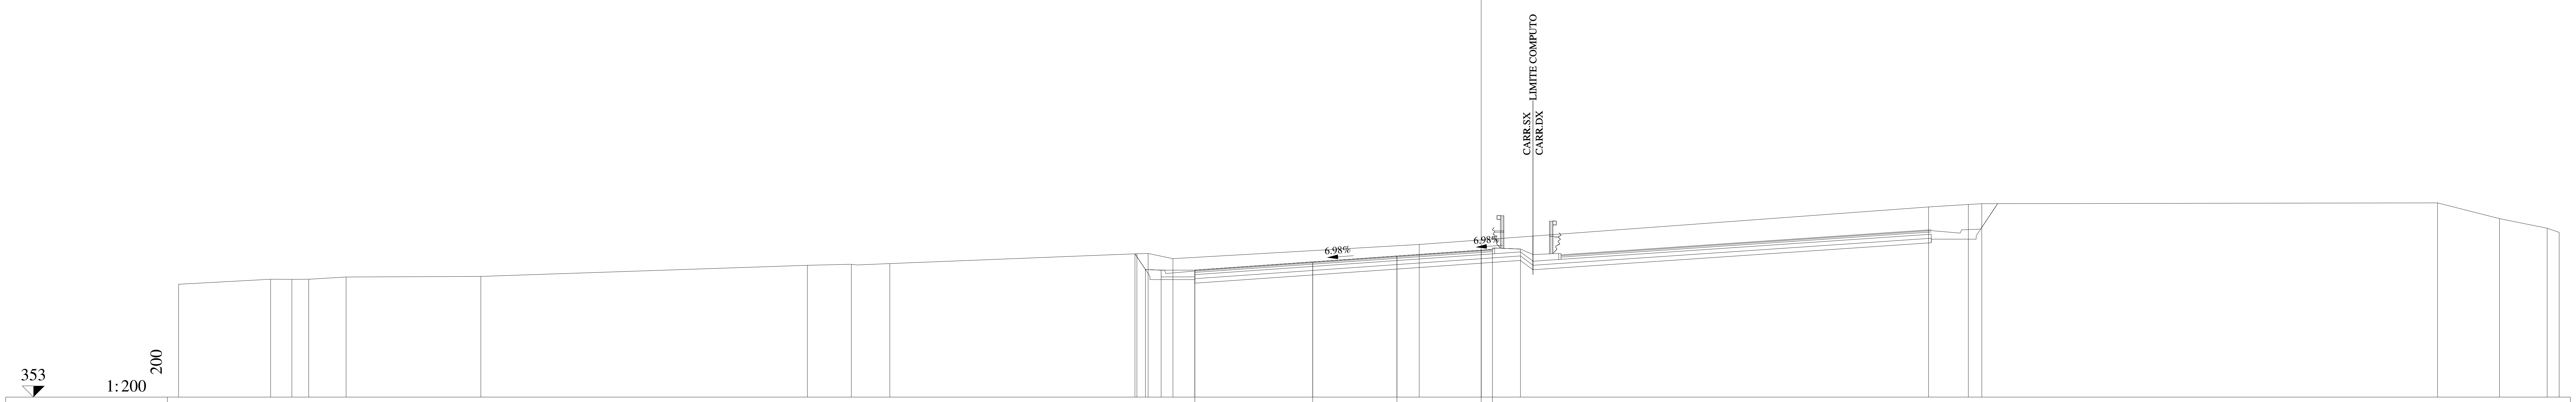

QUOTE PAVIMENTAZIONE	358.65 359.02 359.28 359.54 359.54 359.58
DISTANZE PARZIALI PAVIMENTAZIONE	5.25 3.75 3.75 0.50
QUOTE PROGETTO	359.38 358.68 358.65 358.65 359.02 359.28 359.54 359.58 359.59
DISTANZE PARZIALI PROGETTO	0.47 0.70 1.50 5.25 3.75 3.75 0.50 1.25
QUOTE TERRENO	358.02 358.25 358.24 358.25 358.35 358.37 358.87 358.91 358.94 359.38 359.40 359.16 359.80 361.47 361.58 361.61 361.65 360.95 360.52 360.33
DISTANZE PARZIALI TERRENO	4.10 0.94 0.75 1.67 6.00 14.54 1.96 1.71 11.00 0.50 1.11 10.96 22.68 1.77 0.60 20.29 2.76 2.13 0.53

Lotto 1_SX_dir_Ragusa
Sezione L1 - 473
Prog. 9770.50

SCAVI E BONIFICHE		
STERRO	m²	31.88
PIANO DI POSA IN TRINCEA	m	14.53
RILEVATI		
TERRENO VEGETALE	m	4.80
SOVRASTRUTTURA		
STRATO DI MISTO CEMENTATO	m²	2.76
STRATO DI MISTO GRANULARE	m²	3.08
STRATO DI USURA	m	13.28
STRATO DI BINDER	m	13.28
STRATO DI BASE	m	13.28

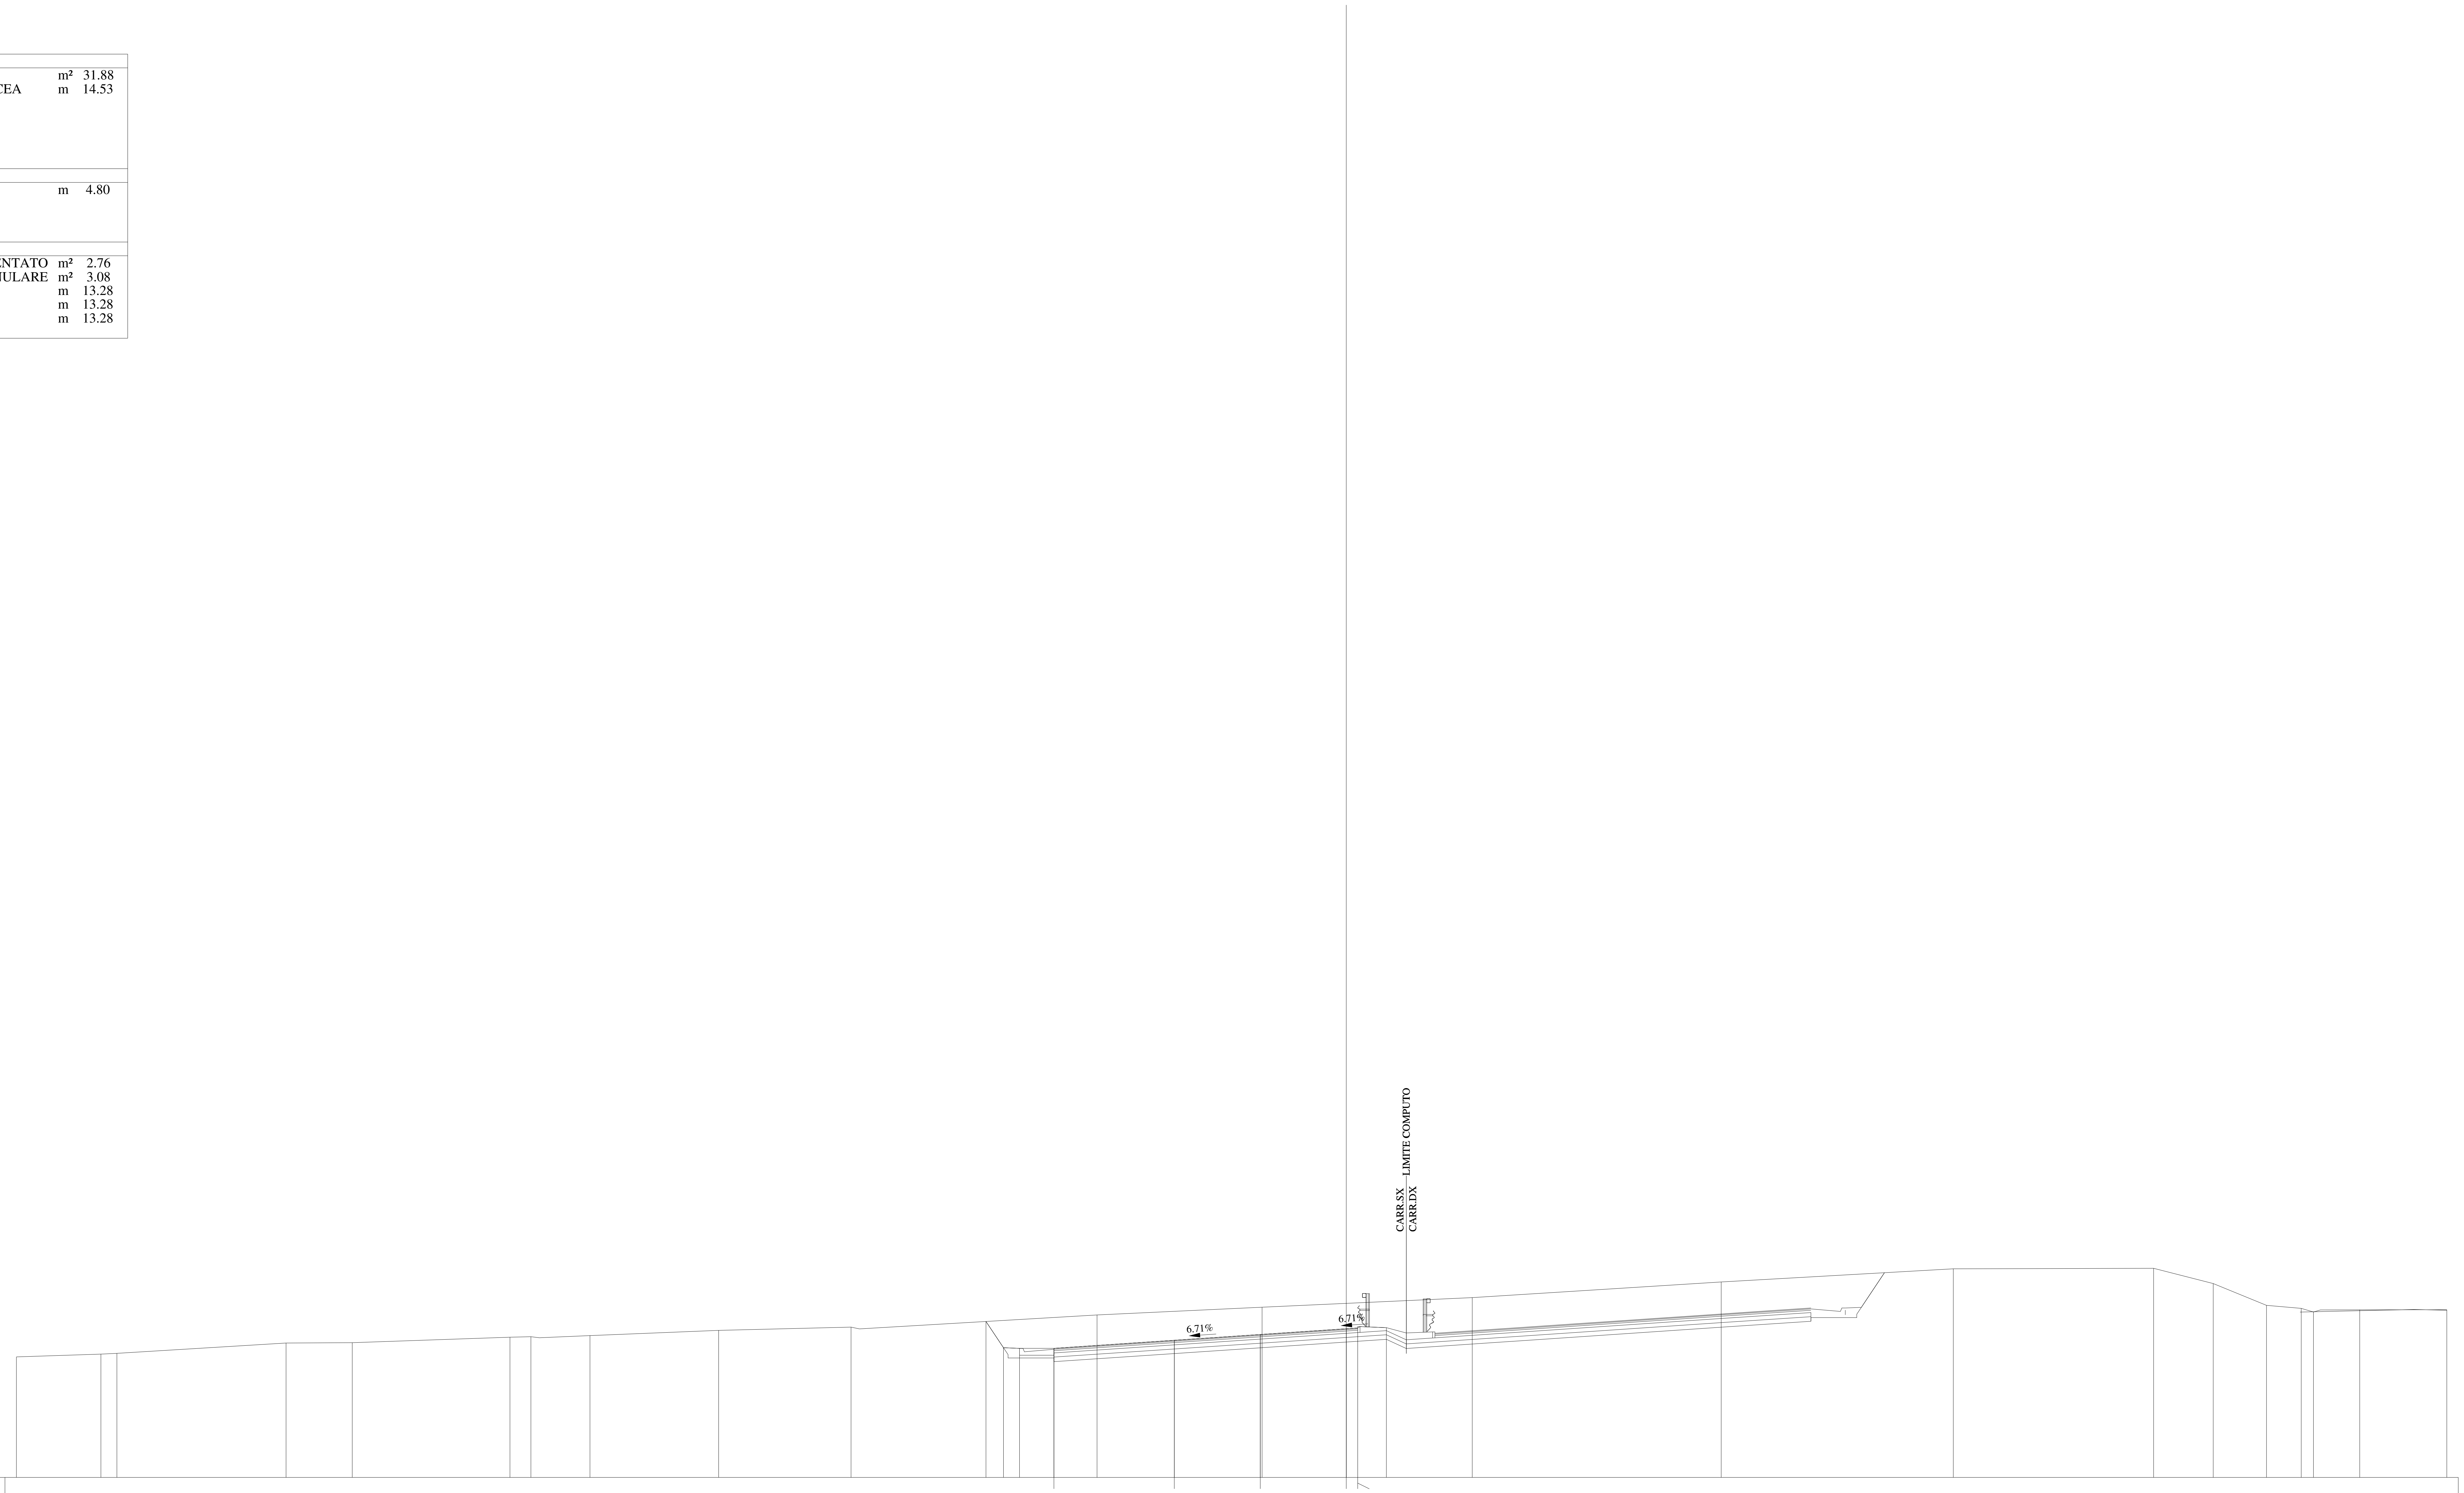

QUOTE PAVIMENTAZIONE	358.63 358.98 359.23 359.49 359.48 359.52
DISTANZE PARZIALI PAVIMENTAZIONE	5.25 3.75 3.75 0.50
QUOTE PROGETTO	359.80 358.66 358.63 358.63 358.98 359.23 359.49 359.52 359.53
DISTANZE PARZIALI PROGETTO	0.76 0.70 1.50 5.25 3.75 3.75 0.50 1.25
QUOTE TERRENO	358.26 358.38 358.41 358.86 358.88 359.12 359.14 359.19 359.42 359.56 360.09 360.43 360.84 361.53 362.10 362.12 361.46 360.51 360.38 360.22 360.31 360.32
DISTANZE PARZIALI TERRENO	3.69 0.69 7.38 2.89 6.88 0.91 2.57 5.62 5.77 10.73 7.20 9.16 10.86 10.13 8.73 2.60 2.33 1.51 0.53 2.02 3.80

Lotto 1_SX_dir_Ragusa
Sezione L1 - 474
Prog. 9774.62

SCAVI E BONIFICHE		
STERRO	m²	33.92
PIANO DI POSA IN TRINCEA	m	14.53
RILEVATI		
TERRENO VEGETALE	m	4.98
SOVRASTRUTTURA		
STRATO DI MISTO CEMENTATO	m²	2.78
STRATO DI MISTO GRANULARE	m²	3.10
STRATO DI USURA	m	13.28
STRATO DI BINDER	m	13.28
STRATO DI BASE	m	13.28

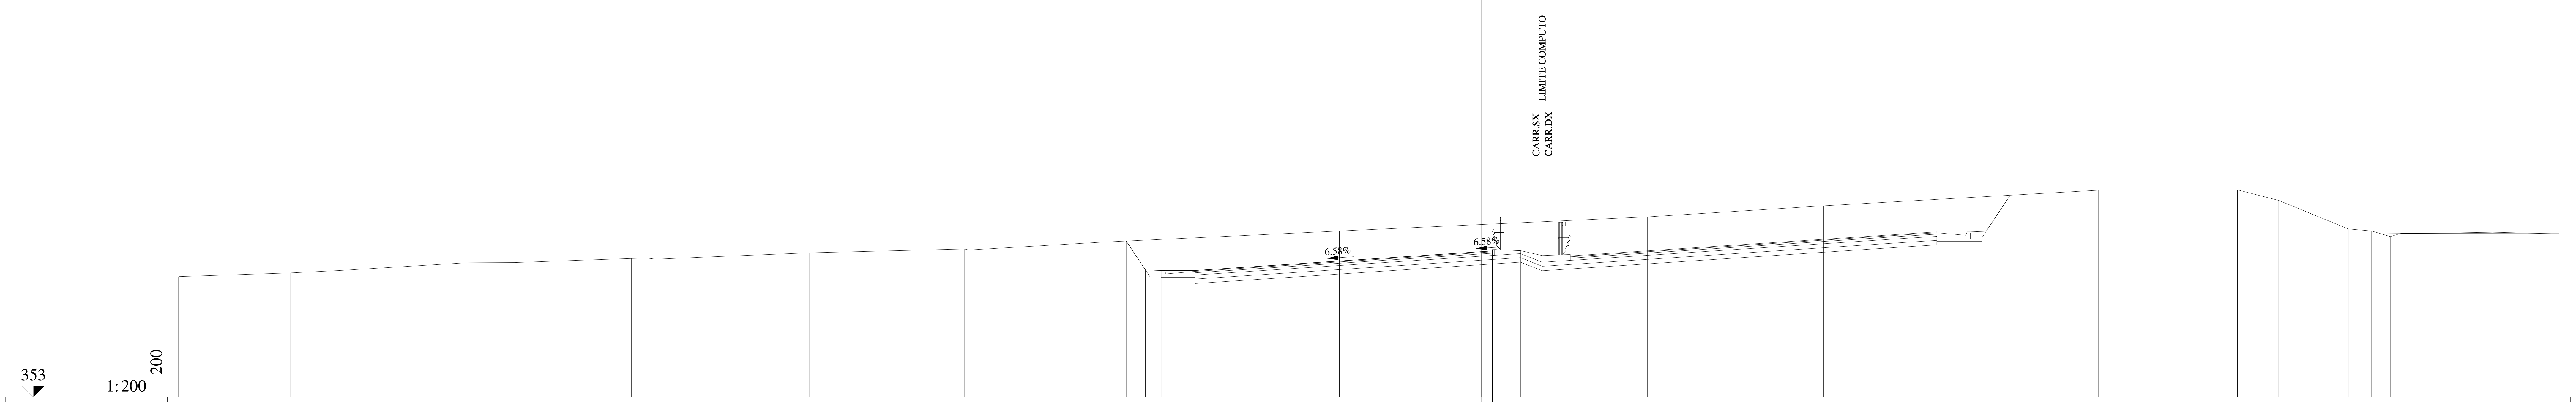

QUOTE PAVIMENTAZIONE	358.64, 358.98, 359.23, 359.47, 359.47, 359.51
DISTANZE PARZIALI PAVIMENTAZIONE	5.25, 3.75, 3.75, 0.50
QUOTE PROGETTO	359.95, 358.66, 358.64, 358.64, 358.98, 359.23, 359.47, 359.51, 359.52
DISTANZE PARZIALI PROGETTO	0.86, 0.70, 1.50, 5.25, 3.75, 3.75, 0.50, 1.25
QUOTE TERRENO	358.36, 358.53, 358.64, 358.98, 358.99, 359.17, 359.19, 359.24, 359.42, 359.59, 359.89, 360.39, 361.02, 361.52, 362.21, 362.23, 361.76, 360.49, 360.40, 360.15, 360.29, 360.30, 360.30, 360.30
DISTANZE PARZIALI TERRENO	4.97, 2.21, 5.61, 2.19, 5.19, 0.69, 2.76, 4.46, 6.90, 6.05, 10.66, 13.72, 7.84, 12.23, 6.20, 1.83, 3.10, 1.04, 0.83, 0.48, 2.67, 3.16, 1.21

Lotto 1_SX_dir_Ragusa
Sezione L1 - 475
Prog. 9776.63

SCAVI E BONIFICHE		
STERRO	m²	34.74
PIANO DI POSA IN TRINCEA	m	14.44
RILEVATI		
TERRENO VEGETALE	m	5.08
SOVRASTRUTTURA		
STRATO DI MISTO CEMENTATO	m²	2.77
STRATO DI MISTO GRANULARE	m²	3.10
STRATO DI USURA	m	13.19
STRATO DI BINDER	m	13.19
STRATO DI BASE	m	13.19

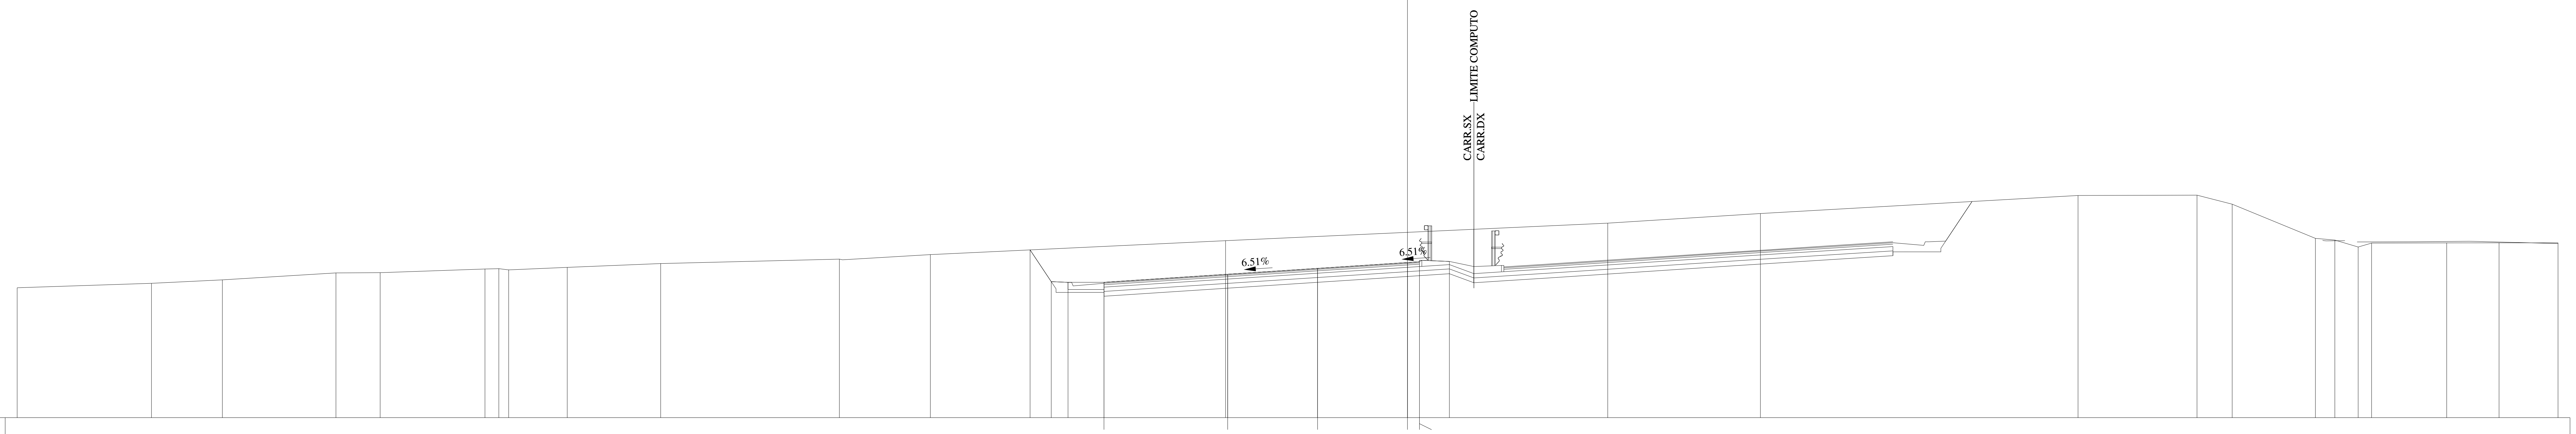

353
1:200
200

QUOTE PAVIMENTAZIONE	358.64, 358.98, 359.22, 359.47, 359.46, 359.50
DISTANZE PARZIALI PAVIMENTAZIONE	5.16, 3.75, 3.75, 0.50
QUOTE PROGETTO	360.00, 358.67, 358.64, 358.64, 358.98, 359.22, 359.47, 359.50, 359.51
DISTANZE PARZIALI PROGETTO	0.88, 0.70, 1.50, 5.16, 3.75, 3.75, 0.50, 1.25
QUOTE TERRENO	358.42, 358.60, 358.75, 359.04, 359.05, 359.20, 359.21, 359.16, 359.27, 359.43, 359.61, 359.80, 360.38, 361.11, 361.51, 362.26, 362.28, 361.90, 360.48, 360.41, 360.12, 360.28, 360.29, 360.29, 360.29
DISTANZE PARZIALI TERRENO	5.60, 2.96, 4.74, 1.84, 4.38, 0.57, 0.41, 2.45, 3.90, 7.45, 3.80, 12.31, 15.95, 6.37, 13.25, 4.96, 1.47, 3.47, 0.81, 0.97, 0.56, 3.13, 2.19, 2.46

Lotto 1_SX_dir_Ragusa
Sezione L1 - 476
Prog. 9794.61

SCAVI E BONIFICHE		
STERRO	m²	41.04
PIANO DI POSA IN TRINCEA	m	11.35
RILEVATI		
TERRENO VEGETALE	m	6.26
SOVRASTRUTTURA		
STRATO DI MISTO CEMENTATO	m²	2.34
STRATO DI MISTO GRANULARE	m²	2.58
STRATO DI USURA	m	10.10
STRATO DI BINDER	m	10.10
STRATO DI BASE	m	10.10

Lotto 1_SX_dir_Ragusa
Sezione L1 - 477
Prog. 9796.43

SCAVI E BONIFICHE		
STERRO	m²	42.71
PIANO DI POSA IN TRINCEA	m	11.31
RILEVATI		
TERRENO VEGETALE	m	6.40
SOVRASTRUTTURA		
STRATO DI MISTO CEMENTATO	m²	2.34
STRATO DI MISTO GRANULARE	m²	2.58
STRATO DI USURA	m	10.06
STRATO DI BINDER	m	10.06
STRATO DI BASE	m	10.06

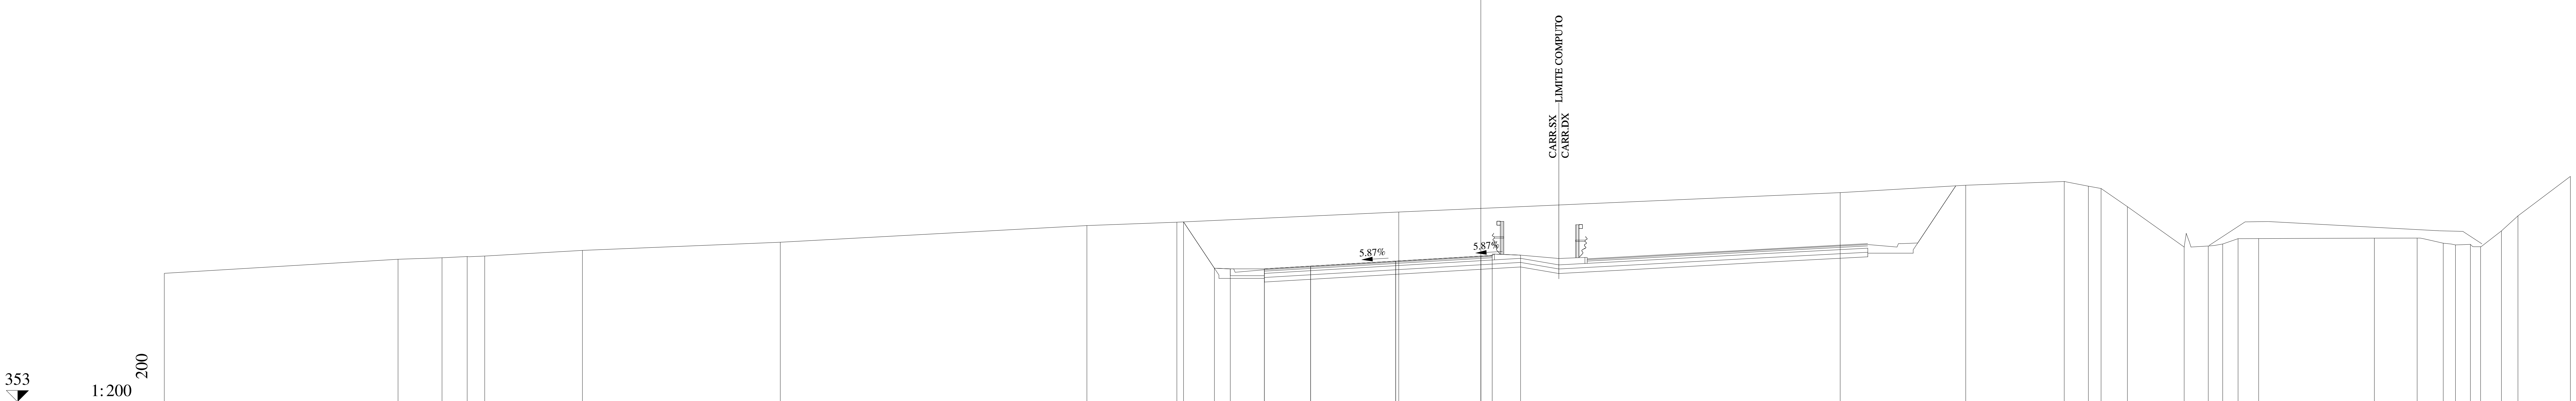

QUOTE PAVIMENTAZIONE: 358.85 358.97 359.19 359.41 359.40 359.44

DISTANZE PARZIALI PAVIMENTAZIONE: 2.04 3.75 3.75 0.50

QUOTE PROGETTO: 360.91 358.88 358.85 358.85 358.97 359.19 359.41 359.44 359.45

DISTANZE PARZIALI PROGETTO: 1.36 0.70 1.50 2.04 3.75 3.75 0.50 1.25

QUOTE TERRENO: 358.65 359.27 359.34 359.39 359.41 359.66 360.02 360.75 360.90 361.35 362.20 362.53 362.69 362.49 362.39 361.59 359.81 359.85 359.94 360.18 360.18 360.20 360.20 359.98 359.90 359.93 359.82 360.52 361.18 362.92

DISTANZE PARZIALI TERRENO: 10.30 1.94 1.10 0.78 4.30 8.72 13.51 3.96 9.77 19.45 5.53 4.34 1.07 0.55 1.16 2.50 1.07 0.63 0.68 0.91 5.09 1.89 1.15 0.54 0.65 0.45 0.92 0.73 2.31

Lotto 1_SX_dir_Ragusa
Sezione L1 - 478
Prog. 9813.79

SCAVI E BONIFICHE		
STERRO	m²	54.09
PIANO DI POSA IN TRINCEA	m	11.03
RILEVATI		
TERRENO VEGETALE	m	7.80
SOVRASTRUTTURA		
STRATO DI MISTO CEMENTATO	m²	2.42
STRATO DI MISTO GRANULARE	m²	2.70
STRATO DI USURA	m	9.79
STRATO DI BINDER	m	9.78
STRATO DI BASE	m	9.78

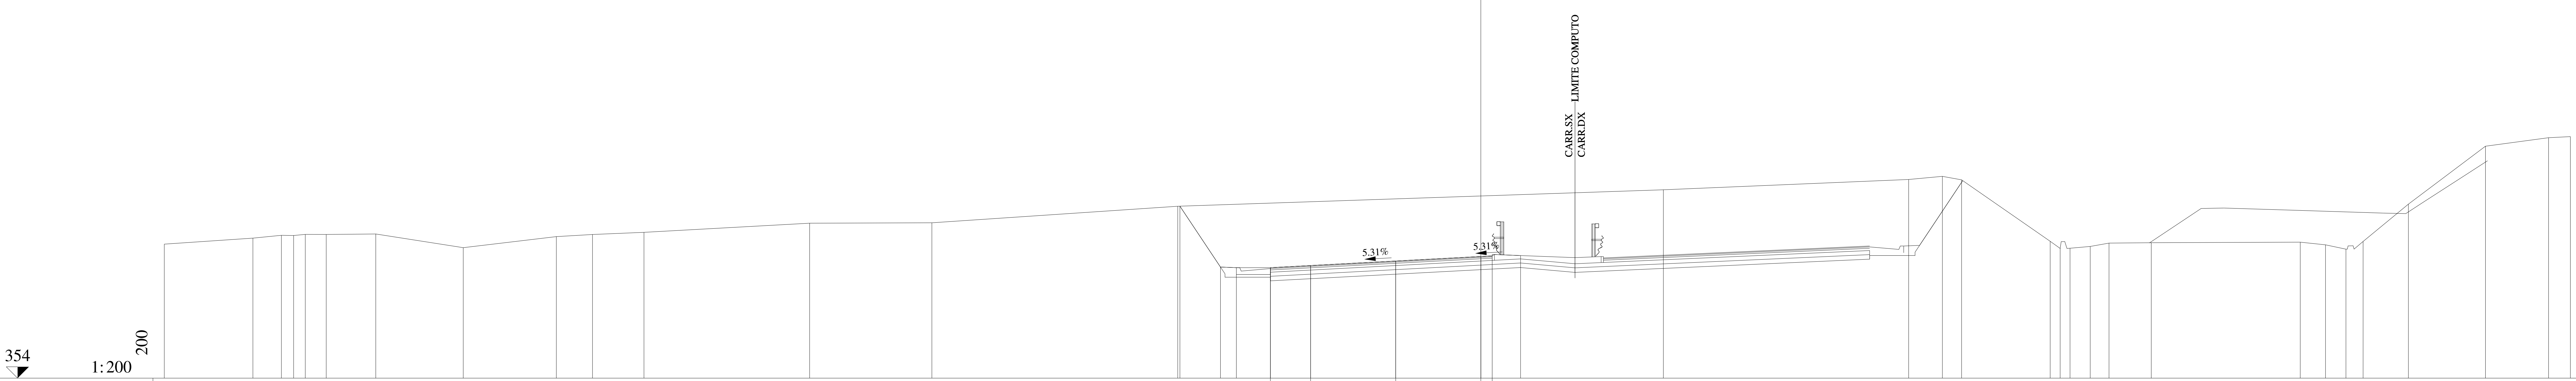

QUOTE PAVIMENTAZIONE	358.86, 358.96, 359.16, 359.36, 359.34, 359.38
DISTANZE PARZIALI PAVIMENTAZIONE	1.77, 3.75, 3.75, 0.50
QUOTE PROGETTO	361.57, 358.89, 358.86, 358.86, 358.96, 359.16, 359.36, 359.38, 359.40
DISTANZE PARZIALI PROGETTO	1.79, 0.70, 1.50, 1.77, 3.75, 3.75, 0.50, 1.25
QUOTE TERRENO	359.90, 360.16, 360.29, 360.28, 360.33, 360.33, 360.35, 359.74, 360.23, 360.32, 360.42, 360.82, 360.84, 361.57, 362.29, 362.75, 362.88, 362.73, 360.02, 359.71, 359.72, 359.80, 359.95, 359.96, 359.99, 359.87, 359.68, 360.02, 361.66, 364.21, 364.59, 364.63
DISTANZE PARZIALI TERRENO	3.90, 1.26, 0.54, 0.51, 0.92, 2.19, 3.85, 4.10, 1.59, 2.27, 7.30, 5.39, 10.83, 21.39, 10.81, 1.48, 0.85, 3.90, 0.44, 0.44, 0.89, 0.82, 1.86, 6.57, 1.11, 0.90, 0.76, 1.99, 3.40, 2.78, 0.96

Lotto 1_SX_dir_Ragusa
Sezione L1 - 479
Prog. 9838.63

SCAVI E BONIFICHE		
STERRO	m²	73.53
PIANO DI POSA IN TRINCEA	m	11.01
RILEVATI		
TERRENO VEGETALE	m	9.82
SOVRASTRUTTURA		
STRATO DI MISTO CEMENTATO	m²	2.60
STRATO DI MISTO GRANULARE	m²	2.87
STRATO DI USURA	m	9.75
STRATO DI BINDER	m	9.76
STRATO DI BASE	m	9.76

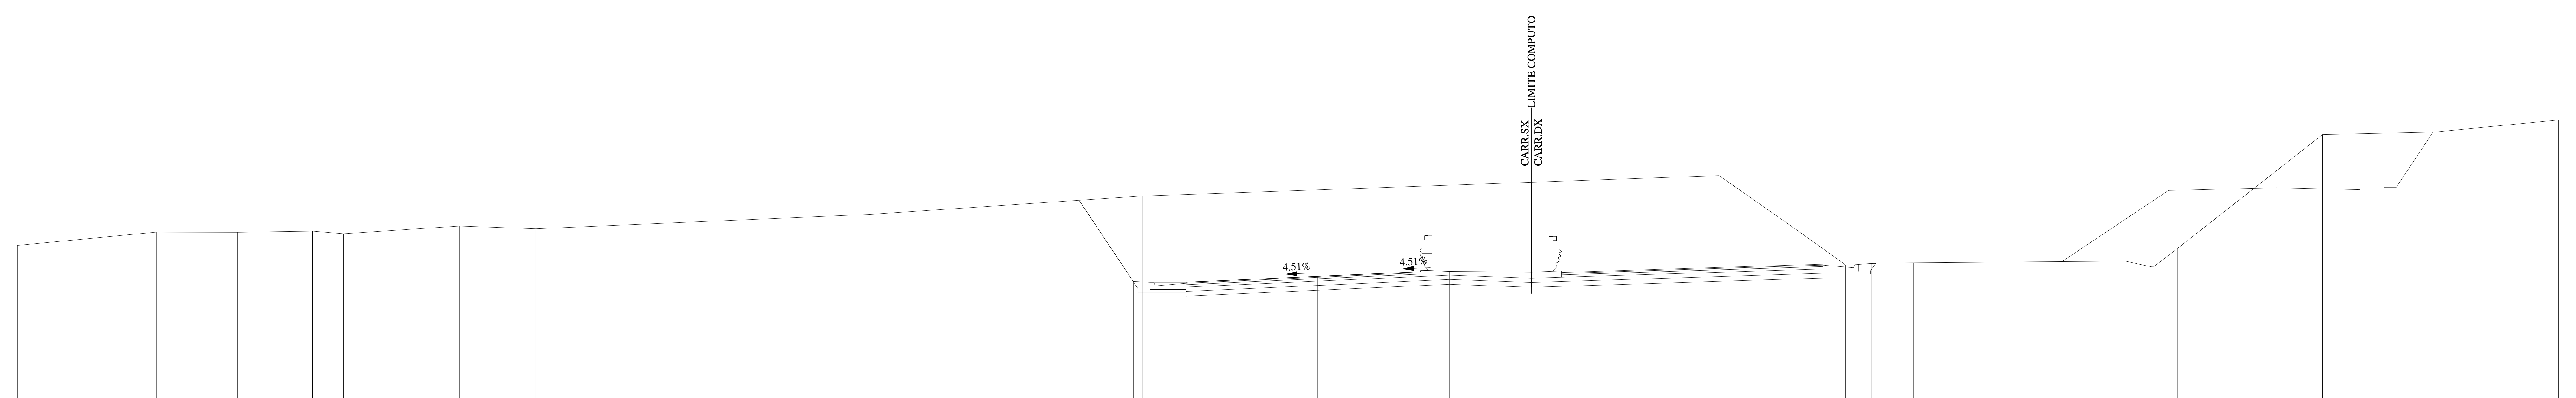

QUOTE PAVIMENTAZIONE	358.86 · 358.94 · 359.11 · 359.28 · 359.26 · 359.30
DISTANZE PARZIALI PAVIMENTAZIONE	1.75 · 3.75 · 3.75 · 0.50
QUOTE PROGETTO	362.29 · 358.89 · 358.86 · 358.86 · 358.94 · 359.11 · 359.28 · 359.30 · 359.32
DISTANZE PARZIALI PROGETTO	2.26 · 0.70 · 1.50 · 1.75 · 3.75 · 3.75 · 0.50 · 1.25
QUOTE TERRENO	360.40 · 360.96 · 360.95 · 361.00 · 360.89 · 361.21 · 361.10 · 361.70 · 362.47 · 362.71 · 363.32 · 361.10 · 359.59 · 359.65 · 359.68 · 359.75 · 359.51 · 360.29 · 365.03 · 365.13 · 365.64
DISTANZE PARZIALI TERRENO	5.79 · 3.39 · 3.13 · 1.29 · 4.85 · 3.17 · 13.91 · 11.40 · 6.95 · 17.11 · 3.16 · 2.11 · 1.08 · 1.76 · 8.83 · 1.08 · 1.11 · 6.04 · 4.65 · 5.19

Lotto 1_SX_dir_Ragusa
Sezione L1 - 480
Prog. 9863.52

SCAVI E BONIFICHE		
STERRO	m²	97.49
PIANO DI POSA IN TRINCEA	m	11.01
RILEVATI		
TERRENO VEGETALE	m	11.66
SOVRASTRUTTURA		
STRATO DI MISTO CEMENTATO	m²	2.76
STRATO DI MISTO GRANULARE	m²	3.07
STRATO DI USURA	m	9.75
STRATO DI BINDER	m	9.76
STRATO DI BASE	m	9.76

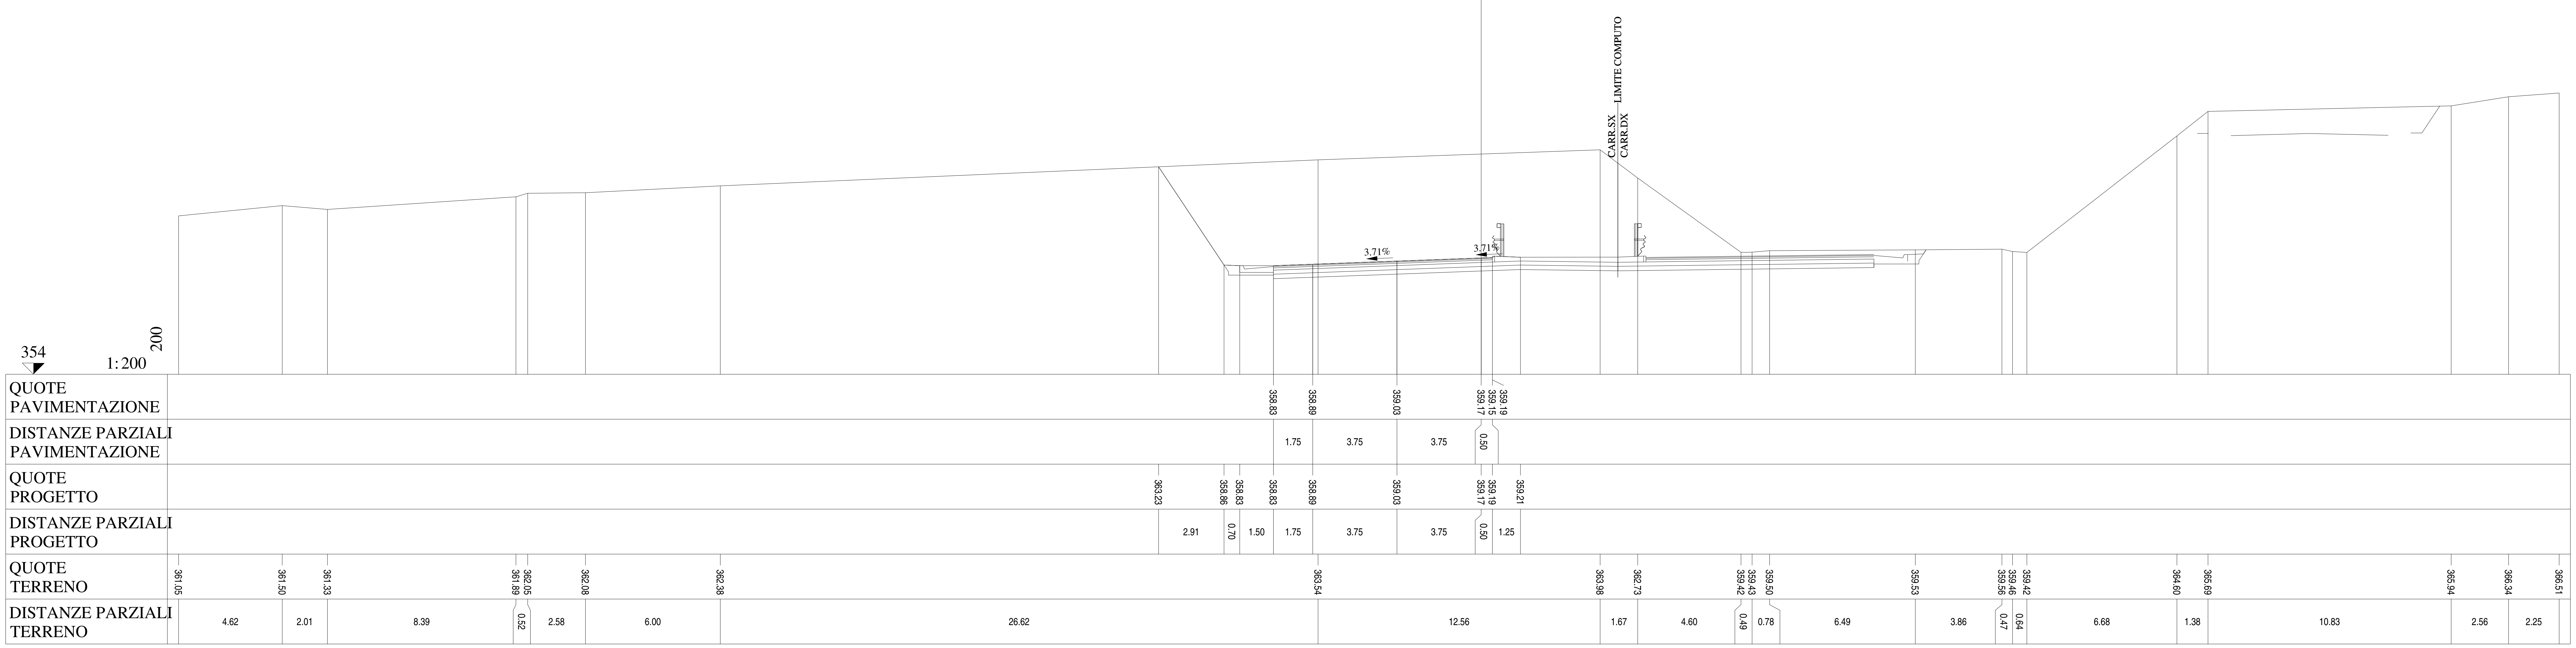

Lotto 1_SX_dir_Ragusa
Sezione L1 - 481
Prog. 9888.46

SCAVI E BONIFICHE		
STERRO	m²	95.84
PIANO DI POSA IN TRINCEA	m	11.00
RILEVATI		
TERRENO VEGETALE	m	12.74
SOVRASTRUTTURA		
STRATO DI MISTO CEMENTATO	m²	2.86
STRATO DI MISTO GRANULARE	m²	3.16
STRATO DI USURA	m	9.75
STRATO DI BINDER	m	9.75
STRATO DI BASE	m	9.75

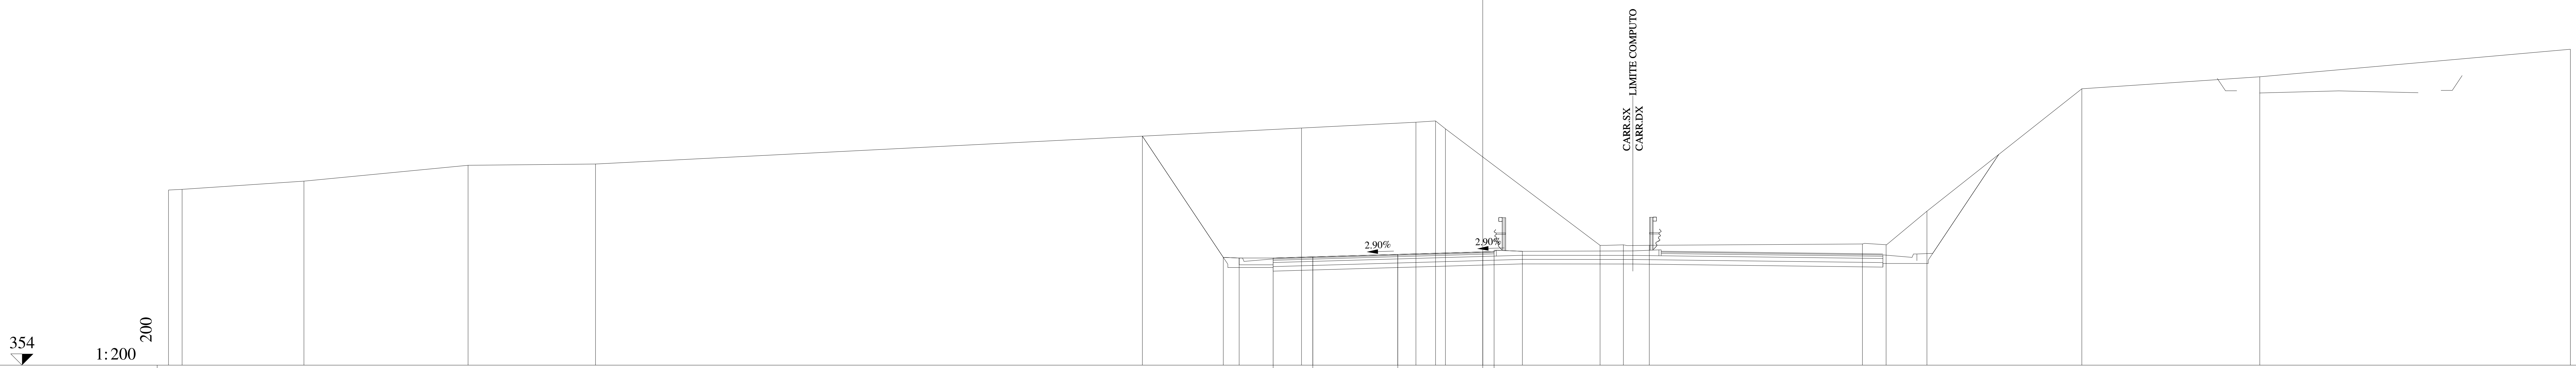

QUOTE PAVIMENTAZIONE	358.73 · 358.78 · 358.89 · 359.00 · 358.98 · 359.02
DISTANZE PARZIALI PAVIMENTAZIONE	1.75 · 3.75 · 3.75 · 0.50
QUOTE PROGETTO	364.12 · 358.76 · 358.73 · 358.73 · 358.78 · 358.89 · 359.00 · 359.02 · 359.03
DISTANZE PARZIALI PROGETTO	3.57 · 0.70 · 1.50 · 1.75 · 3.75 · 3.75 · 0.50 · 1.25
QUOTE TERRENO	361.74 · 361.77 · 362.13 · 362.83 · 362.89 · 364.48 · 364.73 · 364.79 · 364.44 · 359.29 · 359.32 · 359.29 · 359.35 · 359.32 · 360.80 · 366.21 · 366.74 · 367.96
DISTANZE PARZIALI TERRENO	0.60 · 5.38 · 7.24 · 5.62 · 31.16 · 5.05 · 0.87 · 0.43 · 6.83 · 1.03 · 1.14 · 9.41 · 1.04 · 1.80 · 6.84 · 7.85 · 13.71

Lotto 1_SX_dir_Ragusa
Sezione L1 - 482
Prog. 9901.26

SCAVI E BONIFICHE		
STERRO	m²	83.51
PIANO DI POSA IN TRINCEA	m	11.00
RILEVATI		
TERRENO VEGETALE	m	13.00
SOVRASTRUTTURA		
STRATO DI MISTO CEMENTATO	m²	2.88
STRATO DI MISTO GRANULARE	m²	3.20
STRATO DI USURA	m	9.75
STRATO DI BINDER	m	9.75
STRATO DI BASE	m	9.75

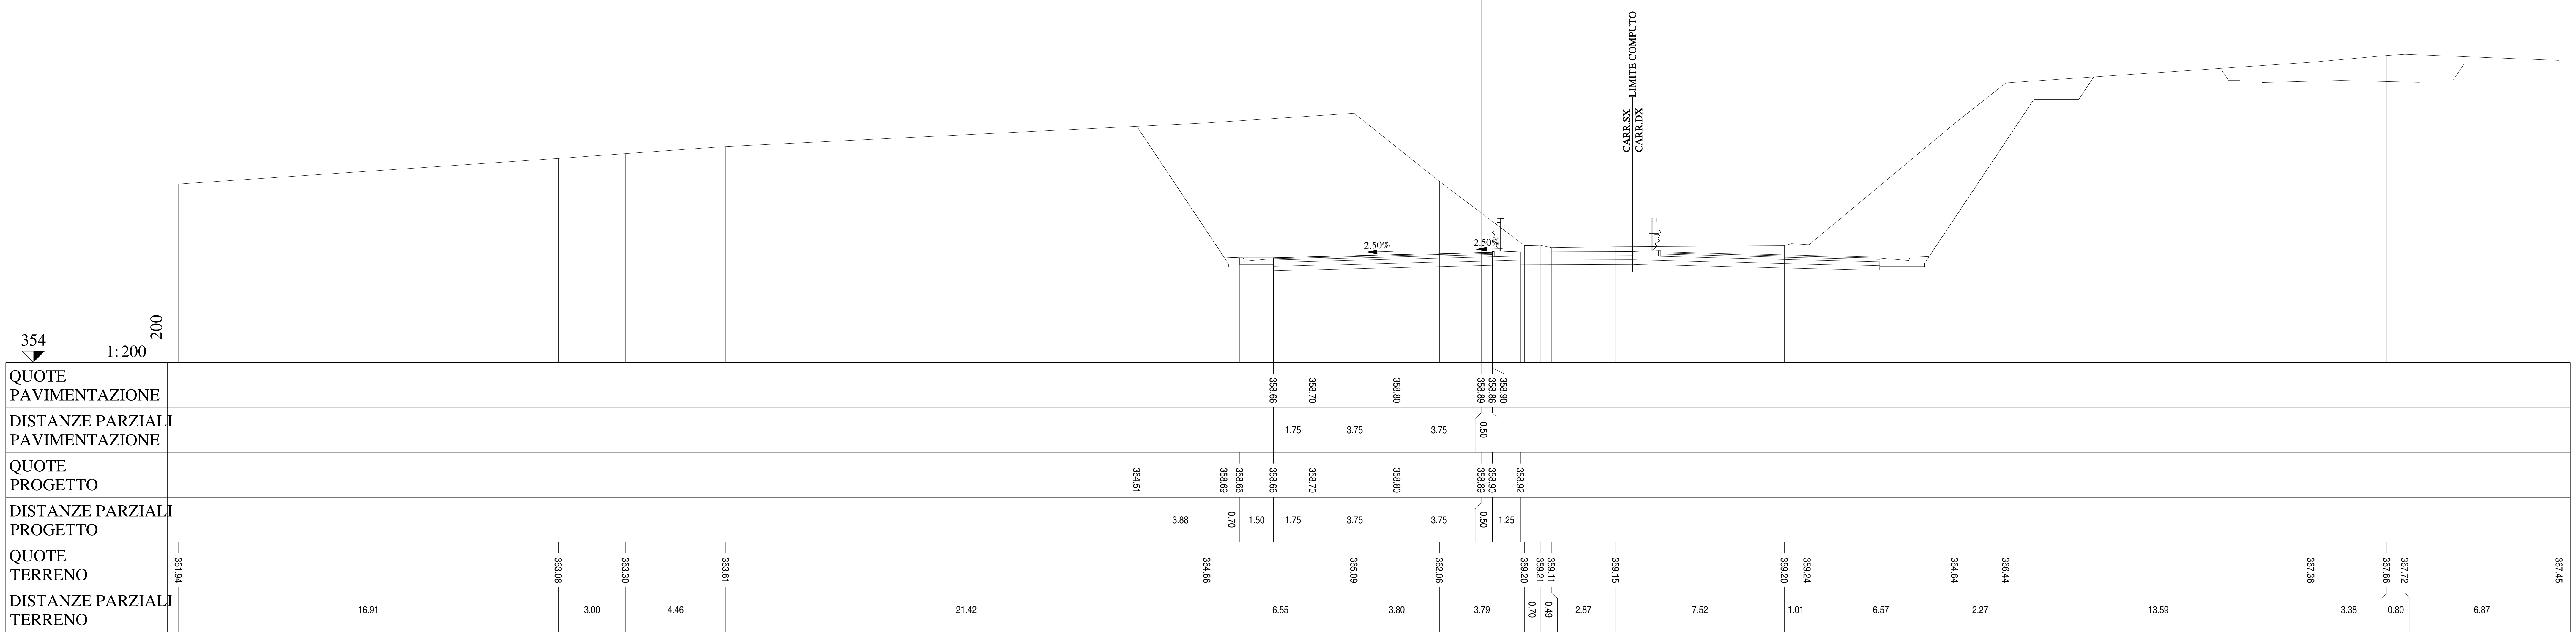

Lotto 1_SX_dir_Ragusa
Sezione L1 - 483
Prog. 9902.55

SCAVI E BONIFICHE		
STERRO	m²	82.27
PIANO DI POSA IN TRINCEA	m	11.00
RILEVATI		
TERRENO VEGETALE	m	13.00
SOVRASTRUTTURA		
STRATO DI MISTO CEMENTATO	m²	2.88
STRATO DI MISTO GRANULARE	m²	3.20
STRATO DI USURA	m	9.75
STRATO DI BINDER	m	9.75
STRATO DI BASE	m	9.75

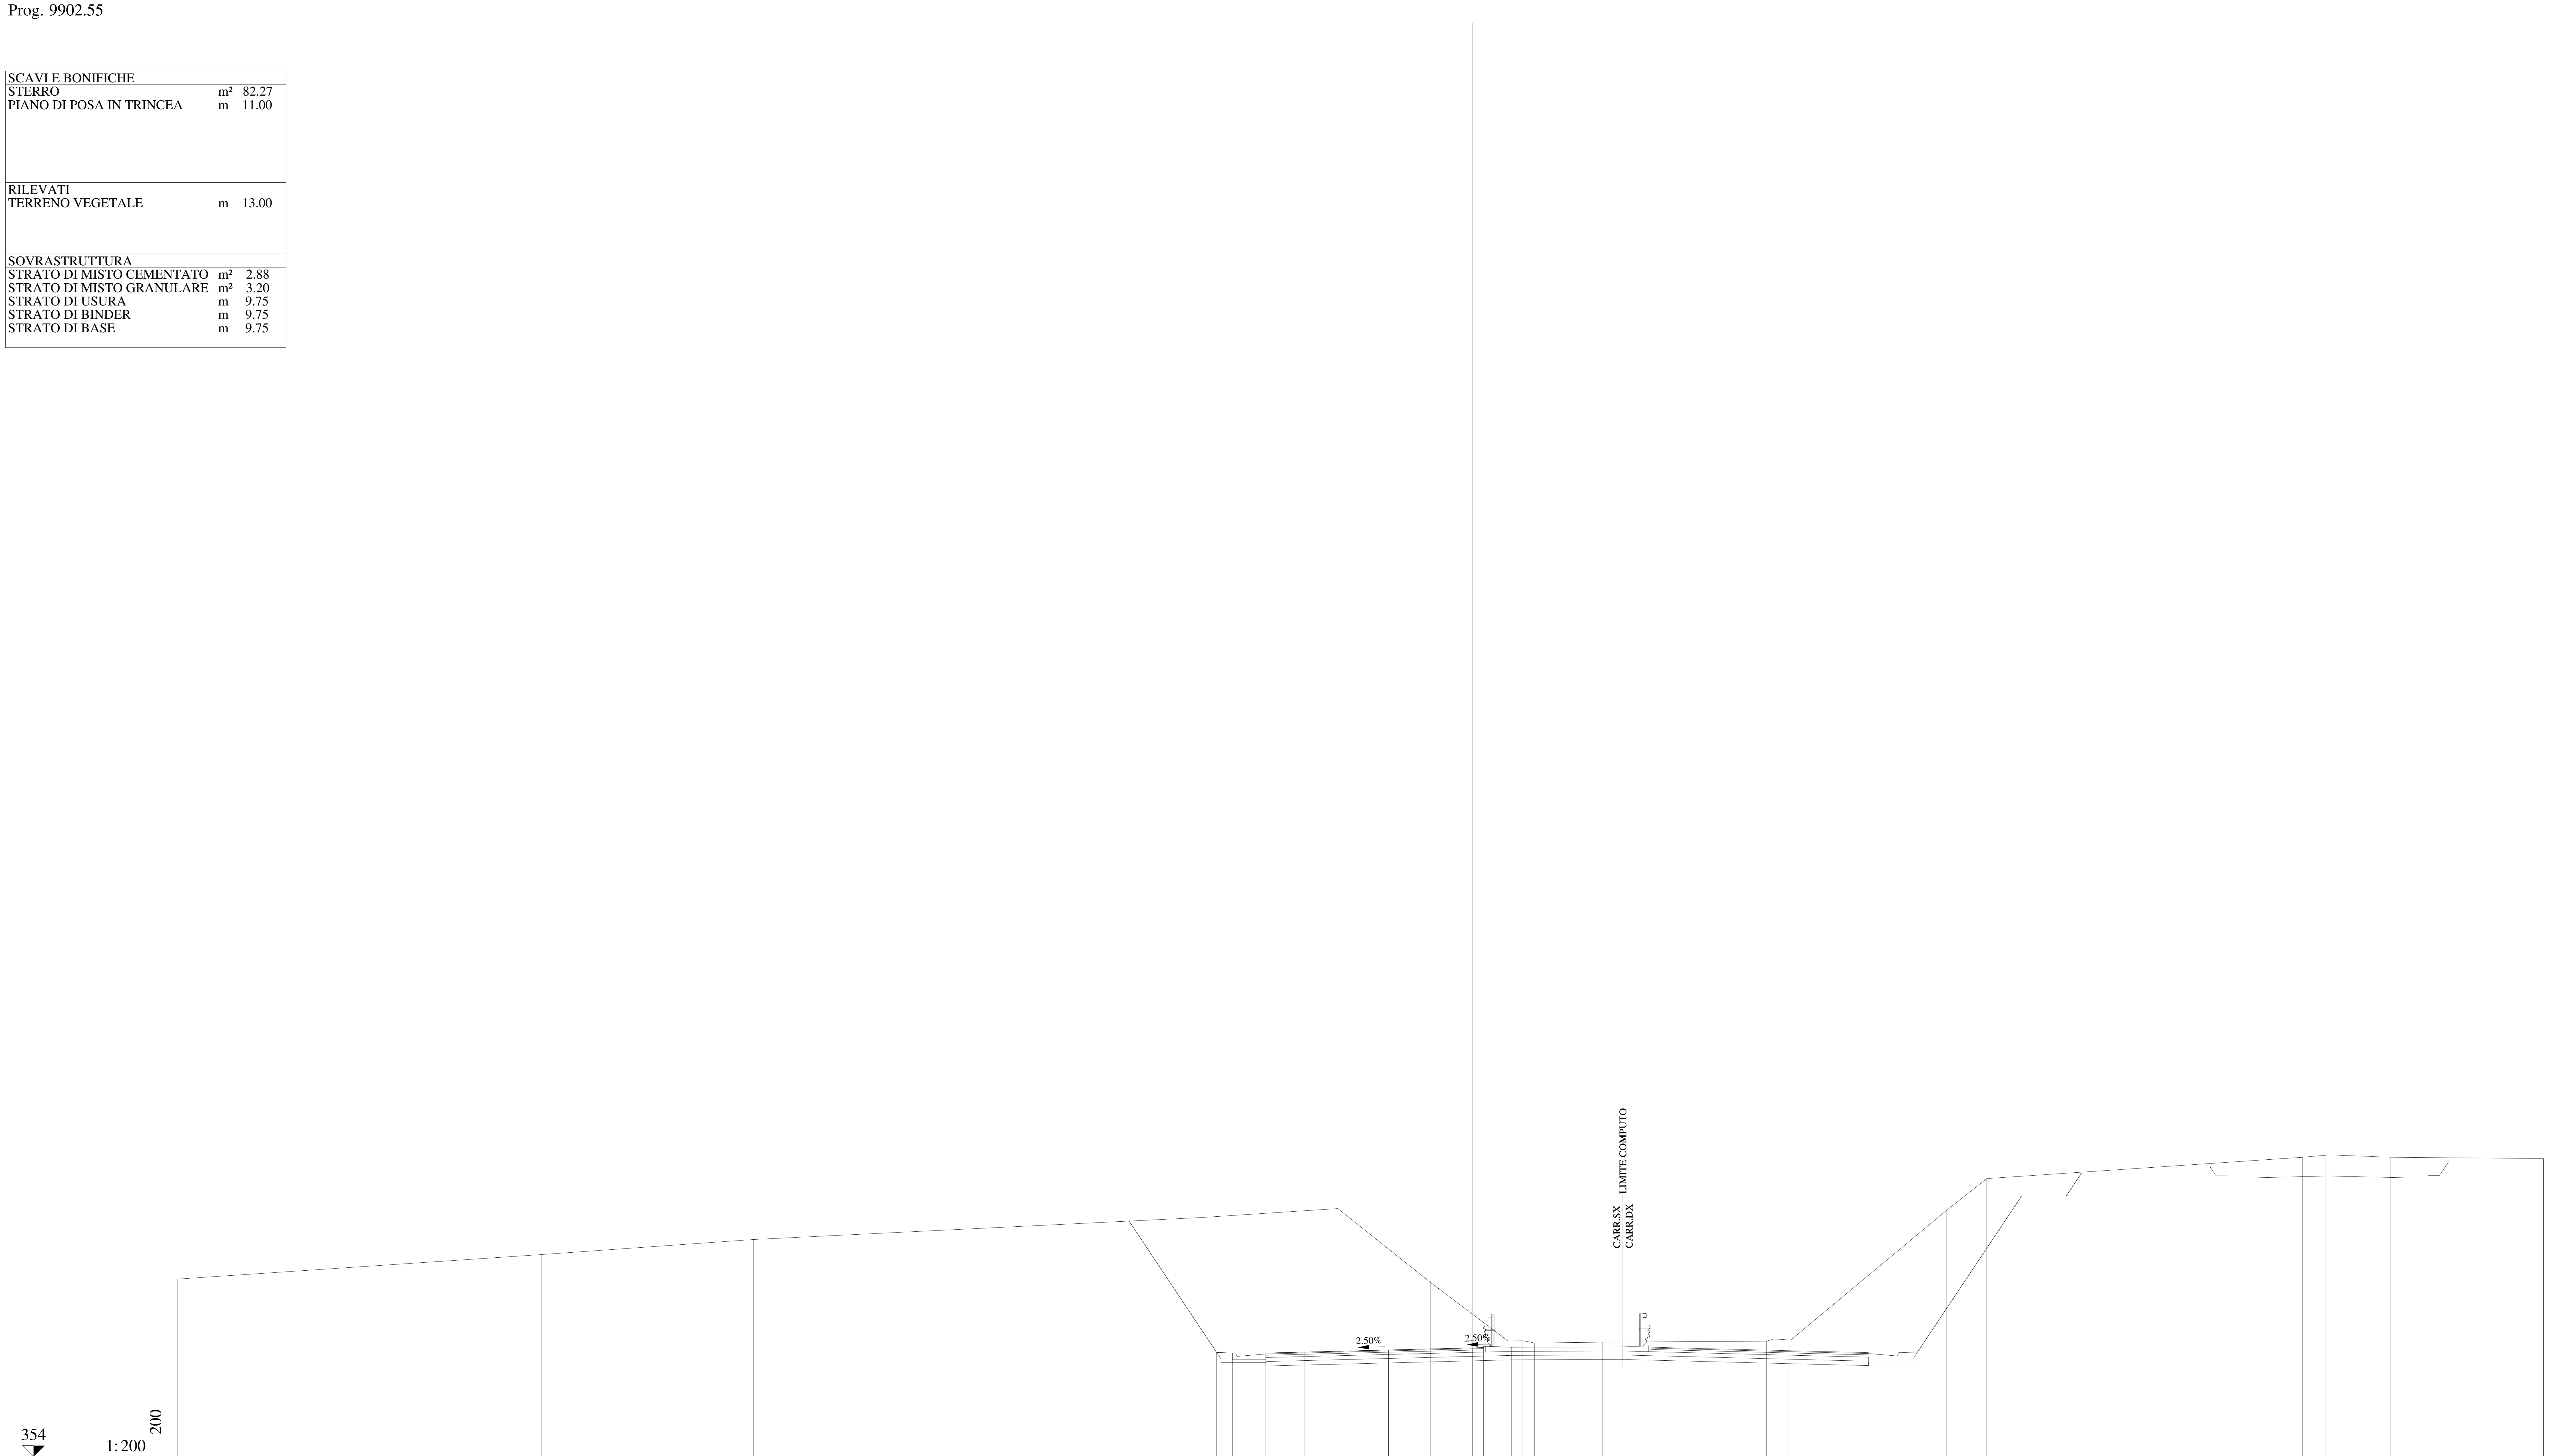

QUOTE PAVIMENTAZIONE	358.65, 358.69, 358.78, 358.88, 358.85, 358.89
DISTANZE PARZIALI PAVIMENTAZIONE	1.75, 3.75, 3.75, 0.50
QUOTE PROGETTO	364.56, 358.67, 358.65, 358.65, 358.69, 358.78, 358.88, 358.89, 358.90
DISTANZE PARZIALI PROGETTO	3.93, 0.70, 1.50, 1.75, 3.75, 3.75, 0.50, 1.25
QUOTE TERRENO	361.97, 363.06, 363.34, 363.74, 364.72, 365.12, 361.82, 359.19, 359.20, 359.10, 359.13, 359.18, 359.23, 365.03, 366.47, 367.42, 367.51, 367.42, 367.37
DISTANZE PARZIALI TERRENO	16.31, 3.82, 5.68, 20.04, 6.13, 4.14, 3.48, 0.67, 0.53, 3.05, 7.33, 1.01, 7.05, 1.81, 14.16, 1.00, 2.92, 6.87

Lotto 1_SX_dir_Ragusa
Sezione L1 - 484
Prog. 9913.46

SCAVI E BONIFICHE		
STERRO	m²	69.75
PIANO DI POSA IN TRINCEA	m	11.00
RILEVATI		
TERRENO VEGETALE	m	13.16
SOVRASTRUTTURA		
STRATO DI MISTO CEMENTATO	m²	2.89
STRATO DI MISTO GRANULARE	m²	3.22
STRATO DI USURA	m	9.75
STRATO DI BINDER	m	9.75
STRATO DI BASE	m	9.75

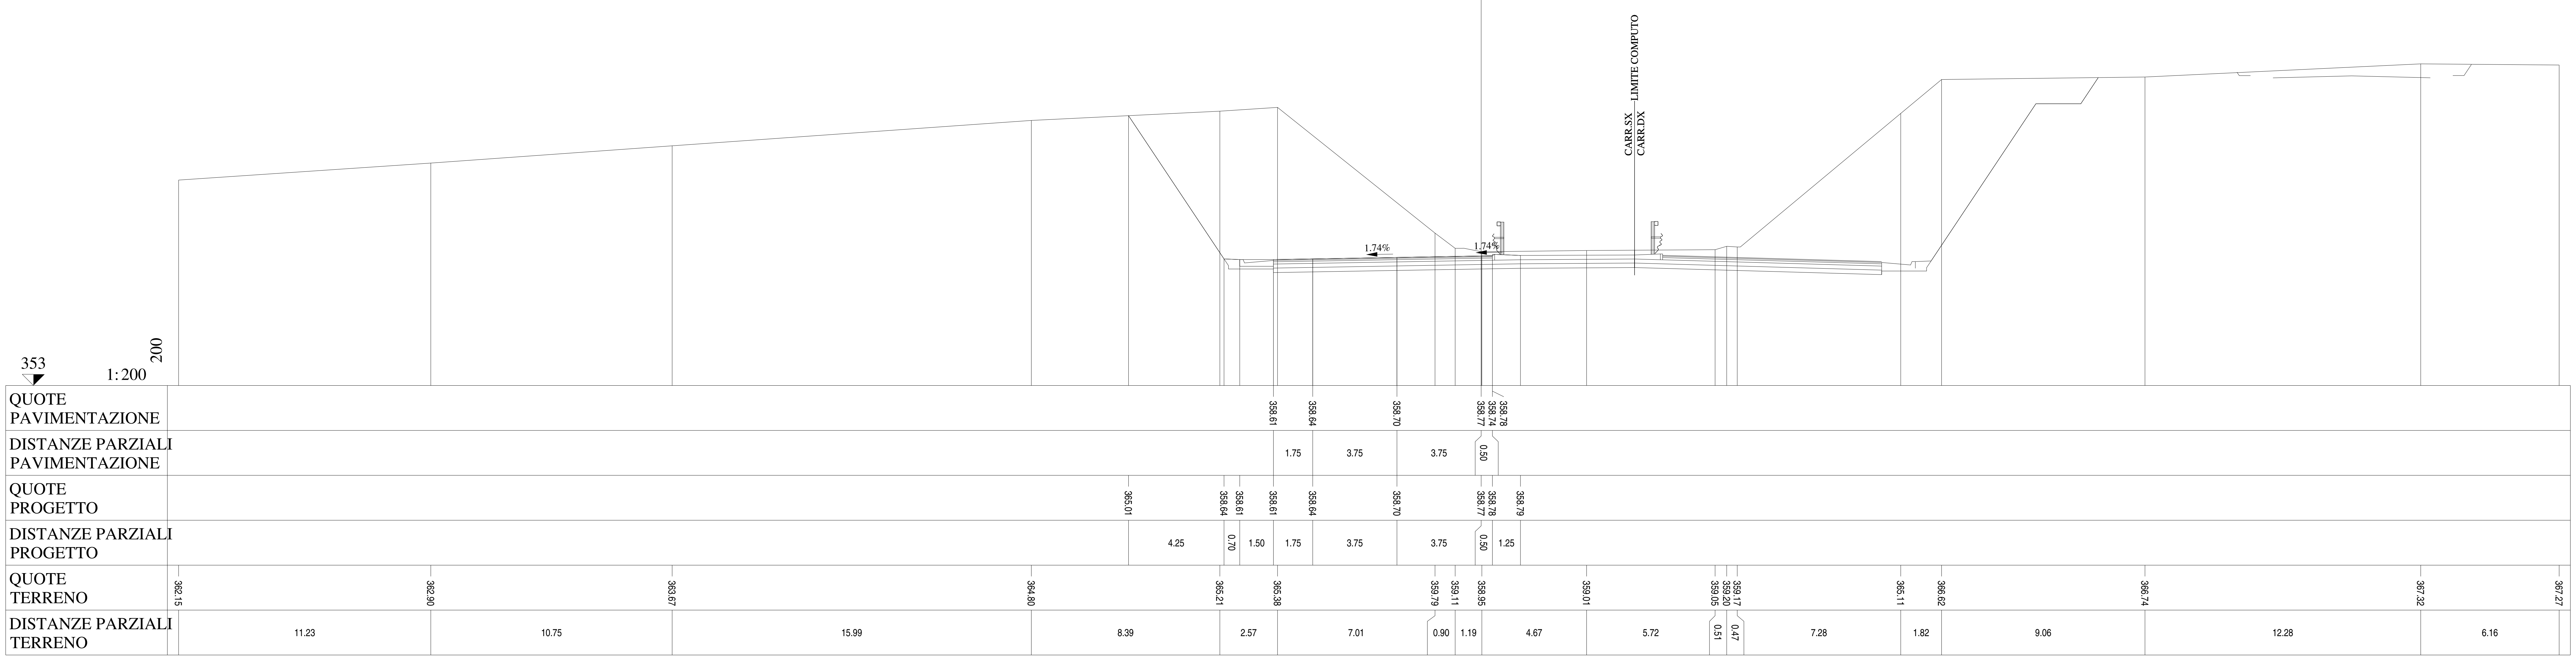

Lotto 1_SX_dir_Ragusa
Sezione L1 - 485
Prog. 9938.52

SCAVI E BONIFICHE		
STERRO	m²	27.23
PIANO DI POSA IN TRINCEA	m	2.17
RILEVATI		
TERRENO VEGETALE	m	13.48
SOVRASTRUTTURA		
STRATO DI MISTO CEMENTATO	m²	2.91
STRATO DI MISTO GRANULARE	m²	3.26
STRATO DI USURA	m	9.78
STRATO DI BINDER	m	9.78
STRATO DI BASE	m	9.78

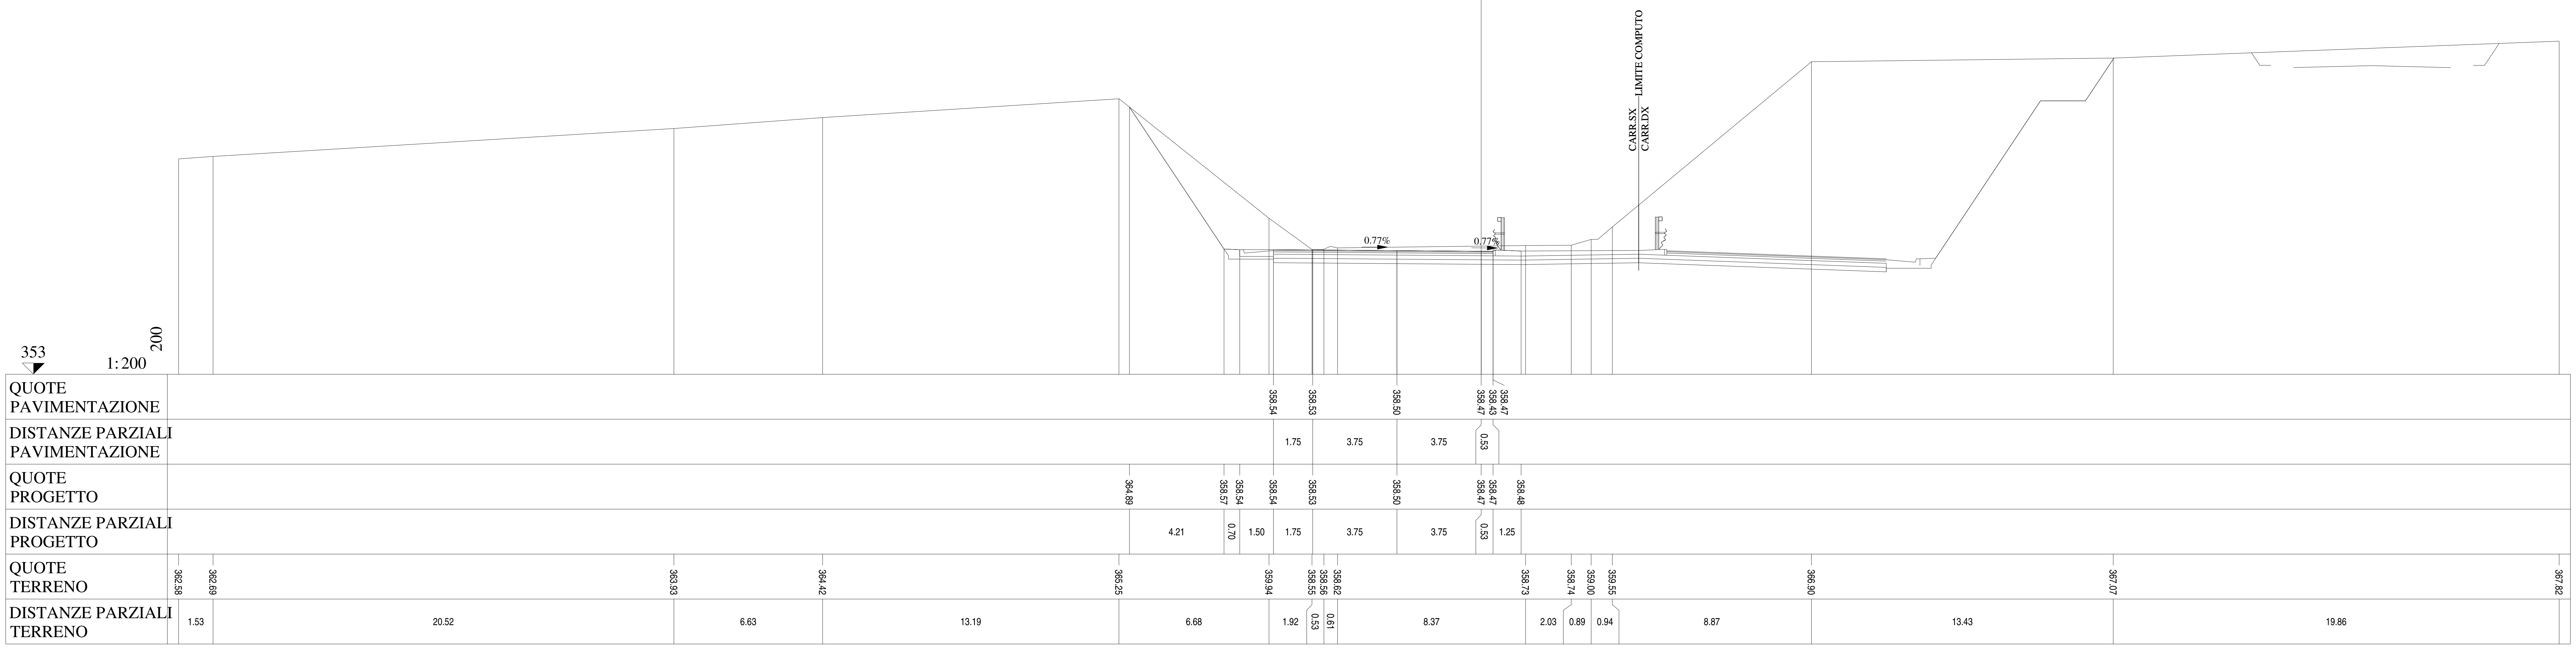

Lotto 1_SX_dir_Ragusa
Sezione L1 - 486
Prog. 9963.63

SCAVI E BONIFICHE		
STERRO	m²	44.55
PIANO DI POSA IN TRINCEA	m	3.50
RILEVATI		
RILEVATO	m²	0.02
TERRENO VEGETALE	m	13.08
SOVRASTRUTTURA		
STRATO DI MISTO CEMENTATO	m²	2.97
STRATO DI MISTO GRANULARE	m²	3.28
STRATO DI USURA	m	10.18
STRATO DI BINDER	m	10.18
STRATO DI BASE	m	10.18

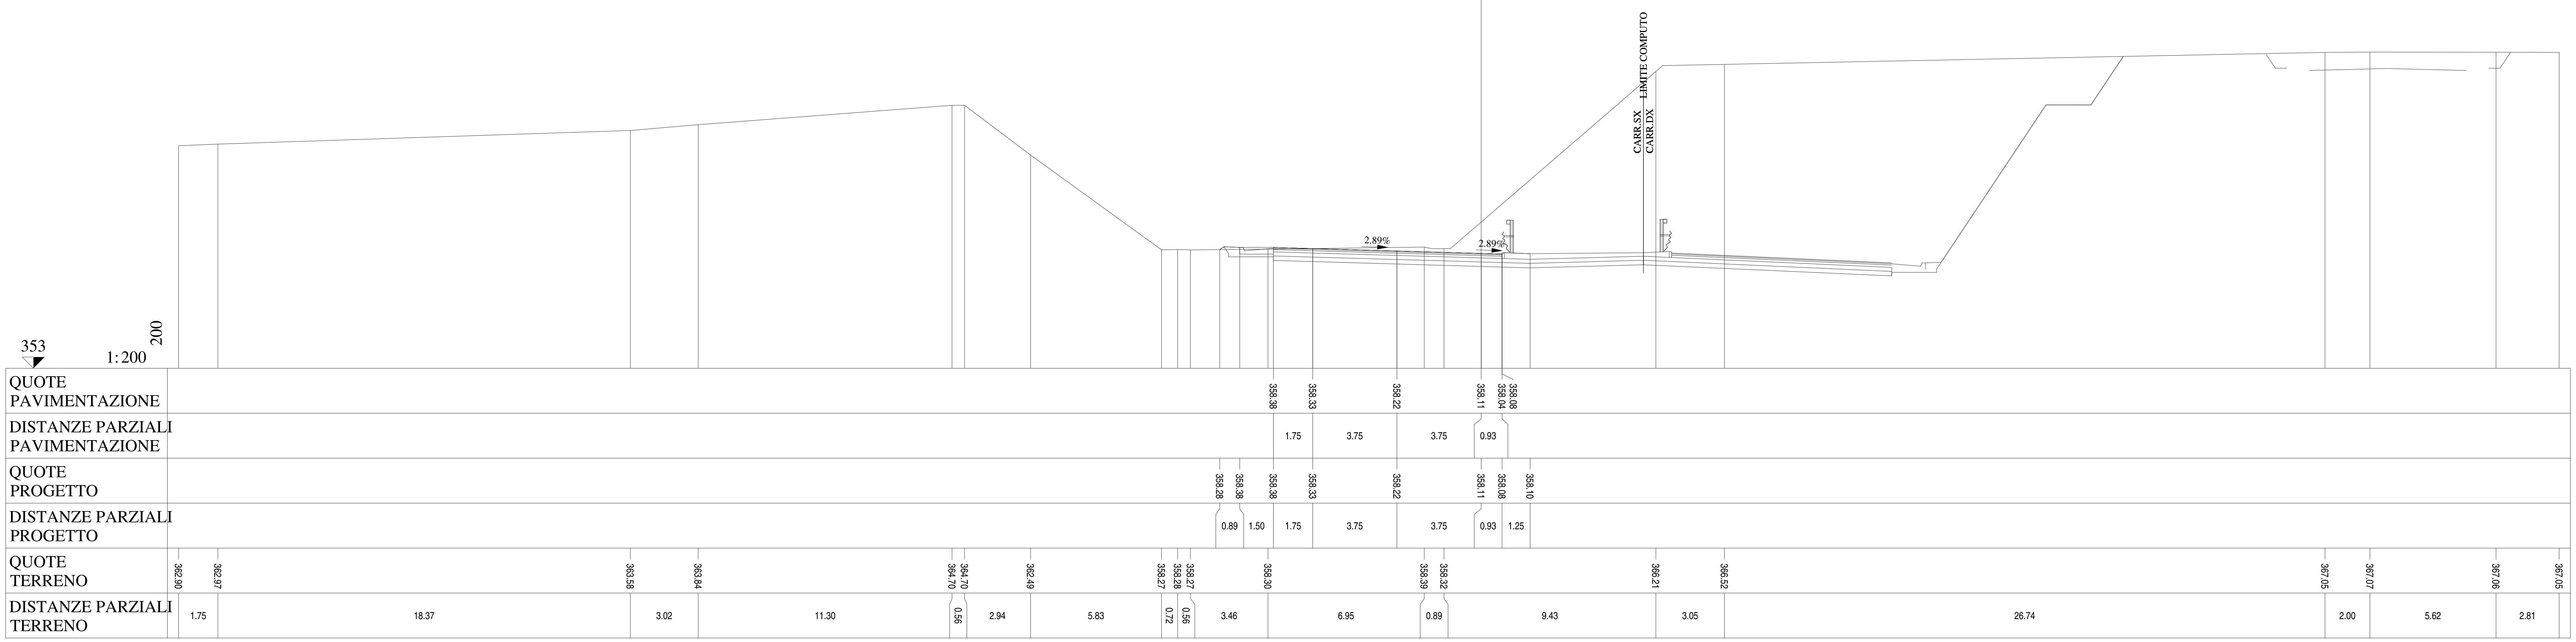

Lotto 1_SX_dir_Ragusa
Sezione L1 - 487
Prog. 9988.81

SCAVI E BONIFICHE		
STERRO	m²	99.65
PIANO DI POSA IN TRINCEA	m	12.26
RILEVATI		
RILEVATO	m²	0.02
TERRENO VEGETALE	m	11.90
SOVRASTRUTTURA		
STRATO DI MISTO CEMENTATO	m²	3.00
STRATO DI MISTO GRANULARE	m²	3.34
STRATO DI USURA	m	11.00
STRATO DI BINDER	m	11.01
STRATO DI BASE	m	11.01

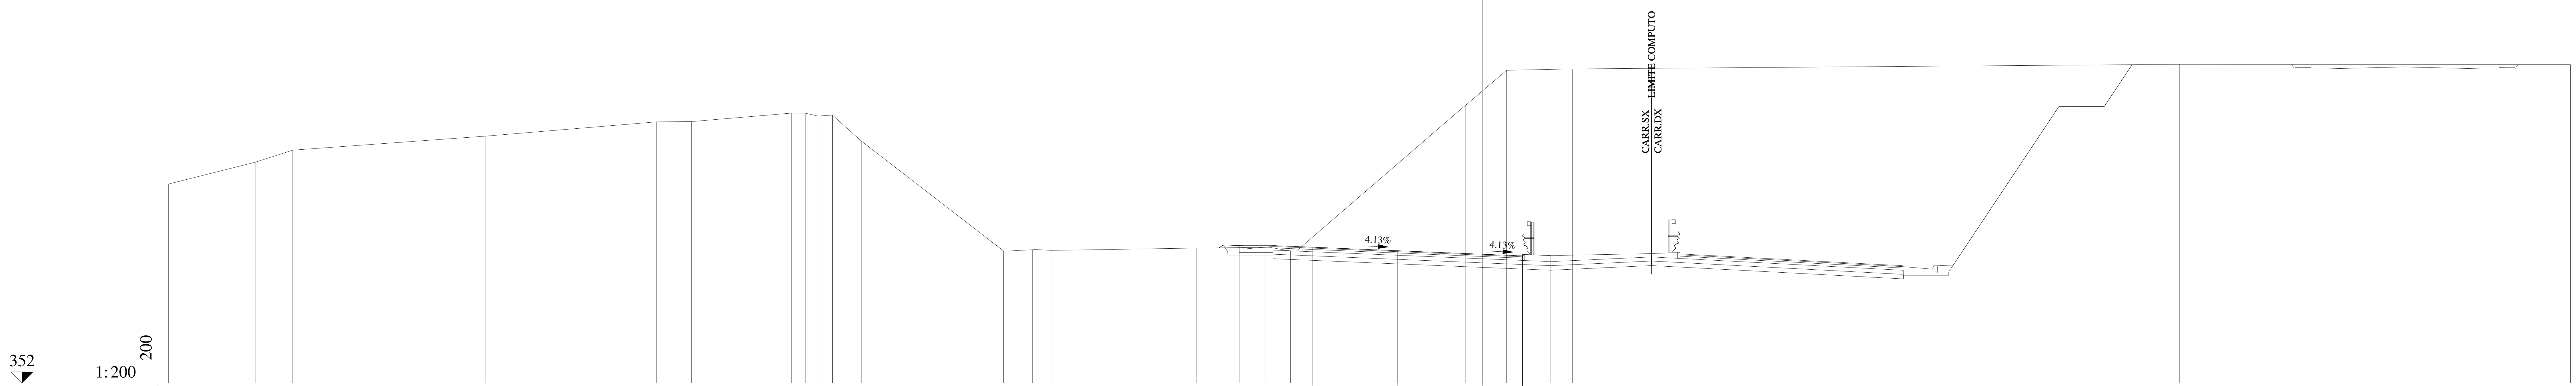

QUOTE PAVIMENTAZIONE	358.07 358.00 357.84 357.69 357.57 357.61
DISTANZE PARZIALI PAVIMENTAZIONE	1.75 3.75 3.75 1.75
QUOTE PROGETTO	357.97 358.07 358.07 358.00 357.84 357.69 357.61 357.63
DISTANZE PARZIALI PROGETTO	0.89 1.50 1.75 3.75 3.75 1.75 1.25
QUOTE TERRENO	360.78 361.75 362.28 362.90 363.53 363.54 363.91 363.91 363.78 363.82 362.68 357.83 357.88 357.86 357.96 357.99 357.83 364.27 365.80 365.86 366.06 366.05
DISTANZE PARZIALI TERRENO	3.83 1.65 8.53 7.54 1.53 4.42 0.60 0.56 0.64 1.27 6.28 1.27 0.83 6.41 3.03 1.12 7.74 1.80 2.92 26.79 17.24

Lotto 1_SX_dir_Ragusa
Sezione L1 - 488
Prog. 10014.06

SCAVI E BONIFICHE		
STERRO	m²	136.84
PIANO DI POSA IN TRINCEA	m	13.16
RILEVATI		
TERRENO VEGETALE	m	10.58
SOVRASTRUTTURA		
STRATO DI MISTO CEMENTATO	m²	3.04
STRATO DI MISTO GRANULARE	m²	3.39
STRATO DI USURA	m	11.92
STRATO DI BINDER	m	11.91
STRATO DI BASE	m	11.91

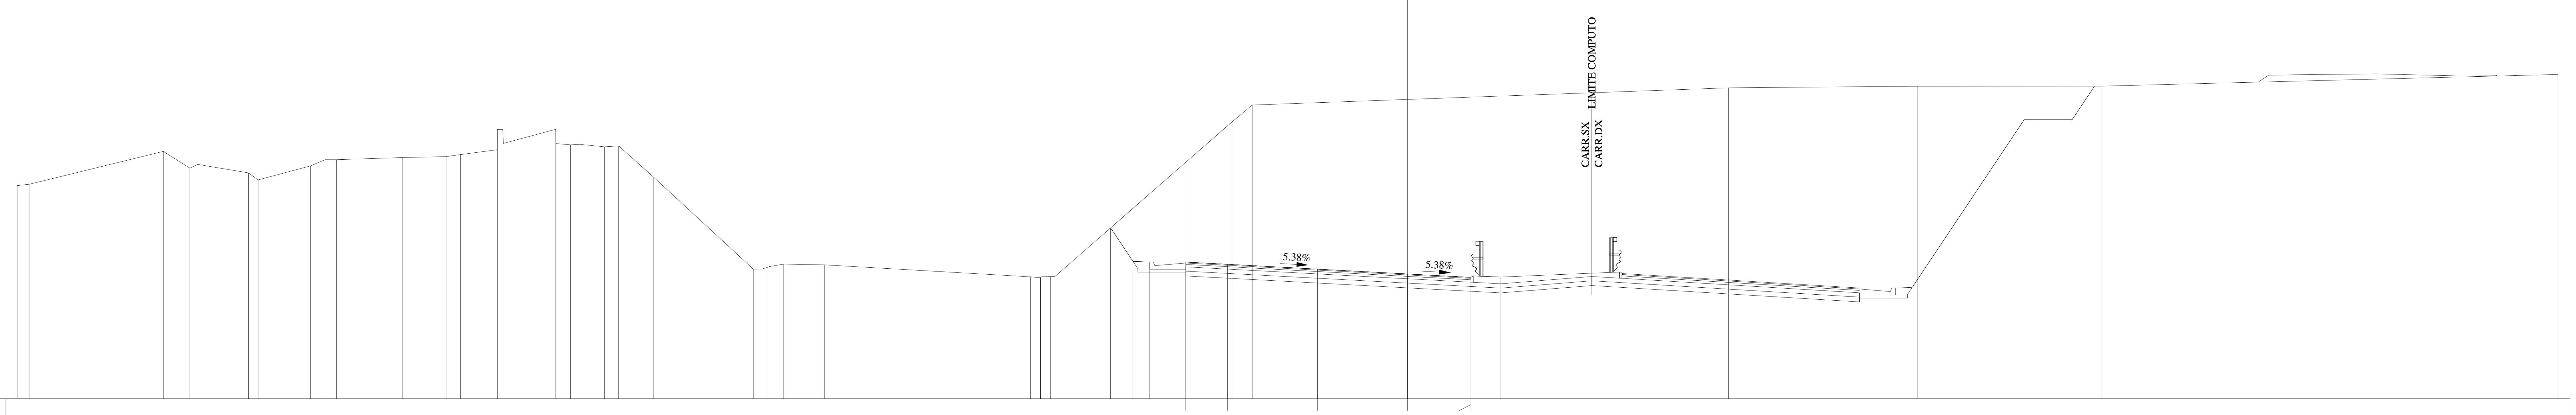

QUOTE PAVIMENTAZIONE: 357.71, 357.61, 357.41, 357.21, 357.03, 357.07

DISTANZE PARZIALI PAVIMENTAZIONE: 1.75, 3.75, 3.75, 2.65

QUOTE PROGETTO: 359.13, 357.73, 357.71, 357.71, 357.61, 357.41, 357.21, 357.07, 357.08

DISTANZE PARZIALI PROGETTO: 0.93, 0.70, 1.50, 1.75, 3.75, 3.75, 2.65, 1.25

QUOTE TERRENO: 360.90, 360.95, 362.33, 361.63, 361.43, 361.14, 361.72, 361.98, 361.98, 362.07, 362.11, 362.20, 362.40, 363.24, 363.25, 362.60, 362.52, 362.56, 361.24, 357.41, 357.49, 357.62, 357.59, 357.09, 357.05, 357.10, 362.03, 363.56, 364.26, 364.98, 365.05, 365.05, 365.54

DISTANZE PARZIALI TERRENO: 0.50, 5.60, 1.10, 2.45, 0.40, 2.19, 0.61, 0.47, 2.75, 1.82, 0.61, 1.52, 0.01, 2.44, 0.62, 1.42, 0.58, 1.47, 4.15, 0.62, 0.65, 1.70, 8.59, 0.42, 0.42, 5.82, 1.75, 0.84, 19.87, 7.90, 7.68, 19.03

Lotto 1_SX_dir_Ragusa
Sezione L1 - 489
Prog. 10036.33

SCAVI E BONIFICHE		
STERRO	m²	146.27
PIANO DI POSA IN TRINCEA	m	13.90
RILEVATI		
TERRENO VEGETALE	m	9.62
SOVRASTRUTTURA		
STRATO DI MISTO CEMENTATO	m²	3.09
STRATO DI MISTO GRANULARE	m²	3.42
STRATO DI USURA	m	12.65
STRATO DI BINDER	m	12.65
STRATO DI BASE	m	12.65

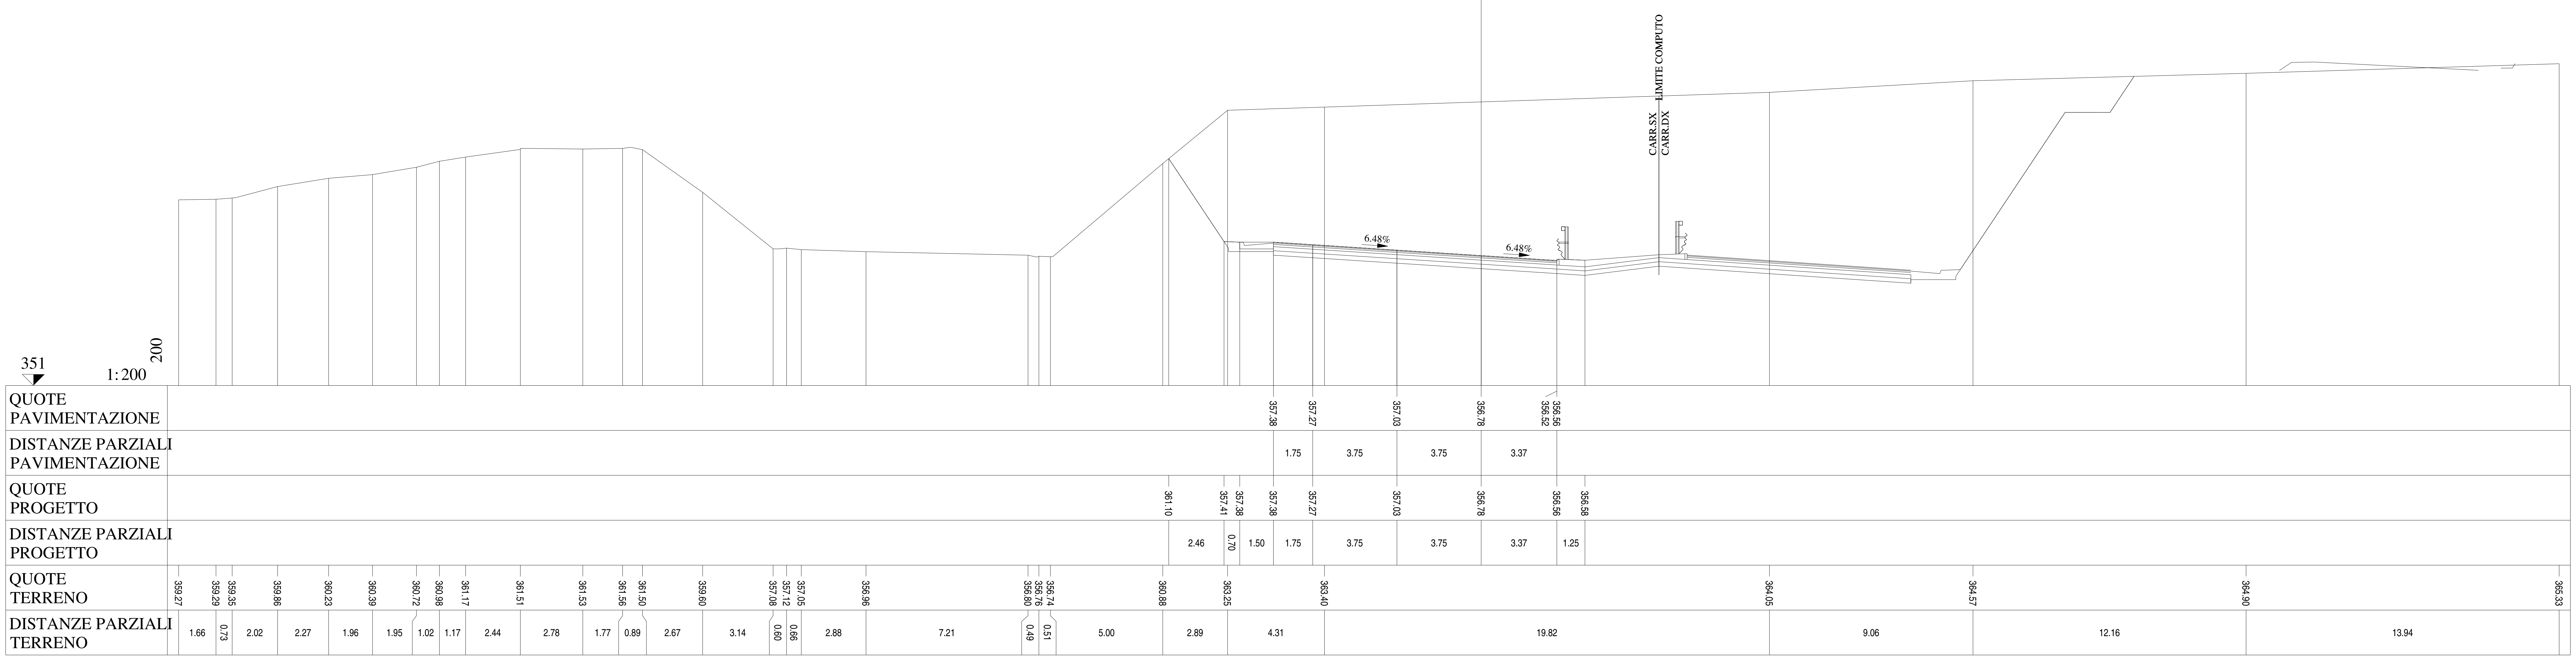

Lotto 1_SX_dir_Ragusa
Sezione   L1 - 490
Prog. 10064.73

SCAVI E BONIFICHE	
STERRO	m² 142.51
PIANO DI POSA IN TRINCEA	m 14.32
RILEVATI	
TERRENO VEGETALE	m 9.28
SOVRASTRUTTURA	
STRATO DI MISTO CEMENTATO	m² 3.14
STRATO DI MISTO GRANULARE	m² 3.48
STRATO DI USURA	m 13.07
STRATO DI BINDER	m 13.07
STRATO DI BASE	m 13.07

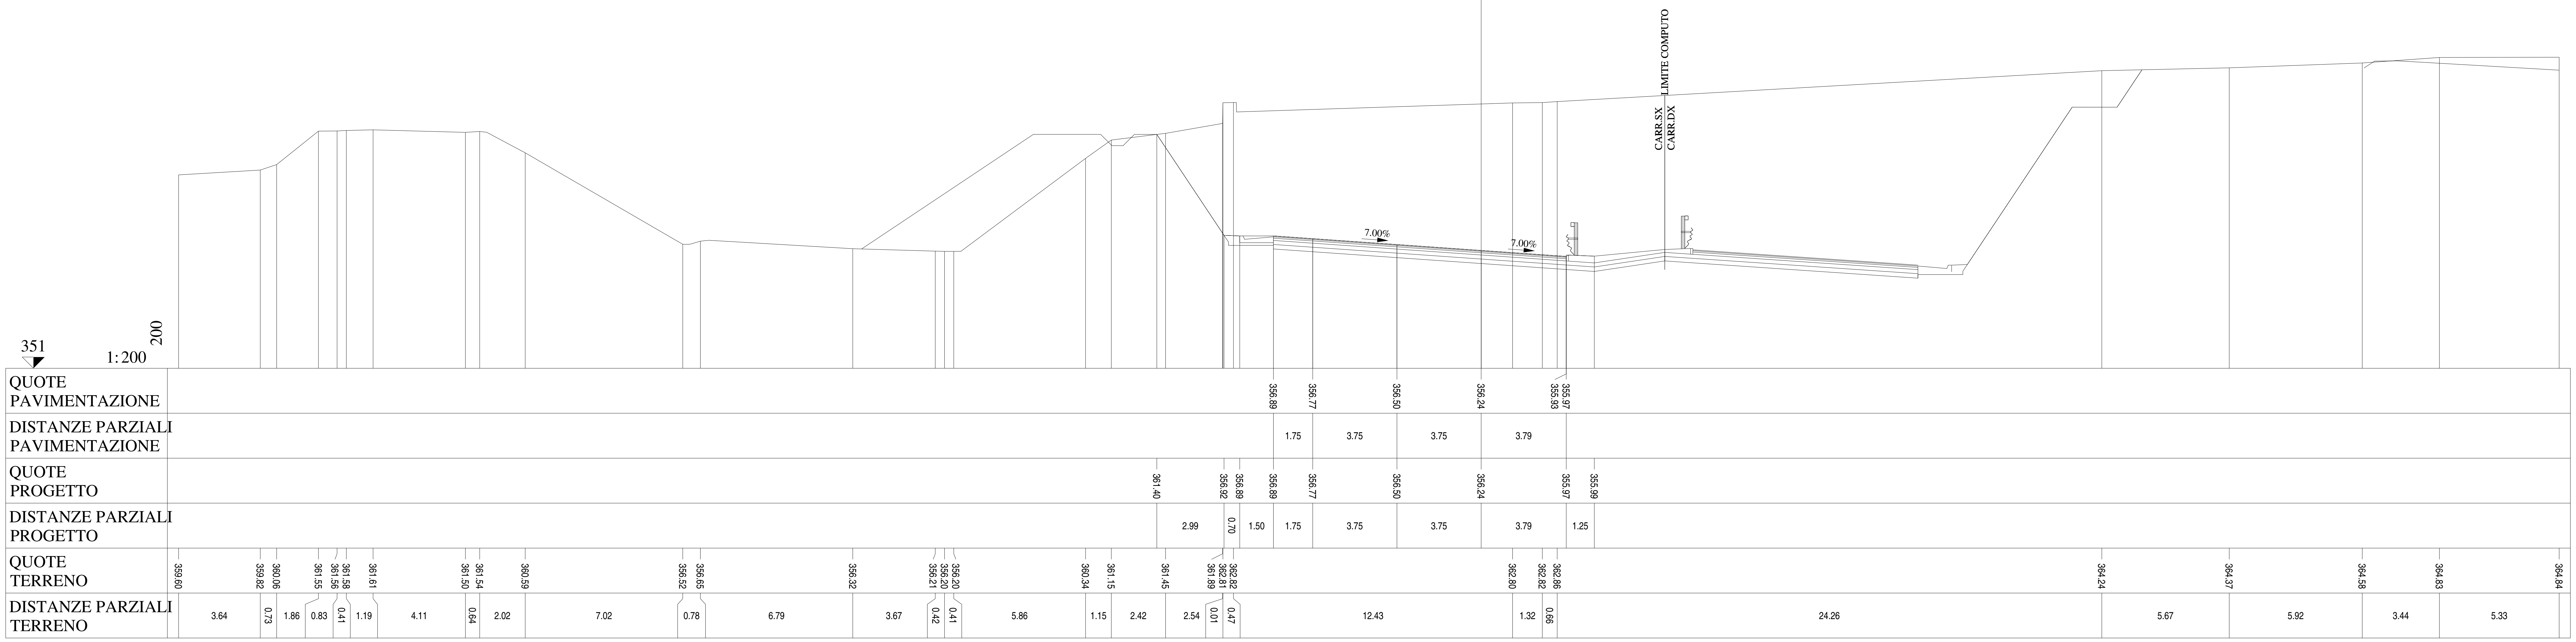

Lotto 1_SX_dir_Ragusa
Sezione   L1 - 491
Prog. 10090.09

SCAVI E BONIFICHE		
STERRO	m²	144.85
PIANO DI POSA IN TRINCEA	m	14.33
RILEVATI		
TERRENO VEGETALE	m	9.58
SOVRASTRUTTURA		
STRATO DI MISTO CEMENTATO	m²	3.18
STRATO DI MISTO GRANULARE	m²	3.50
STRATO DI USURA	m	13.08
STRATO DI BINDER	m	13.08
STRATO DI BASE	m	13.08

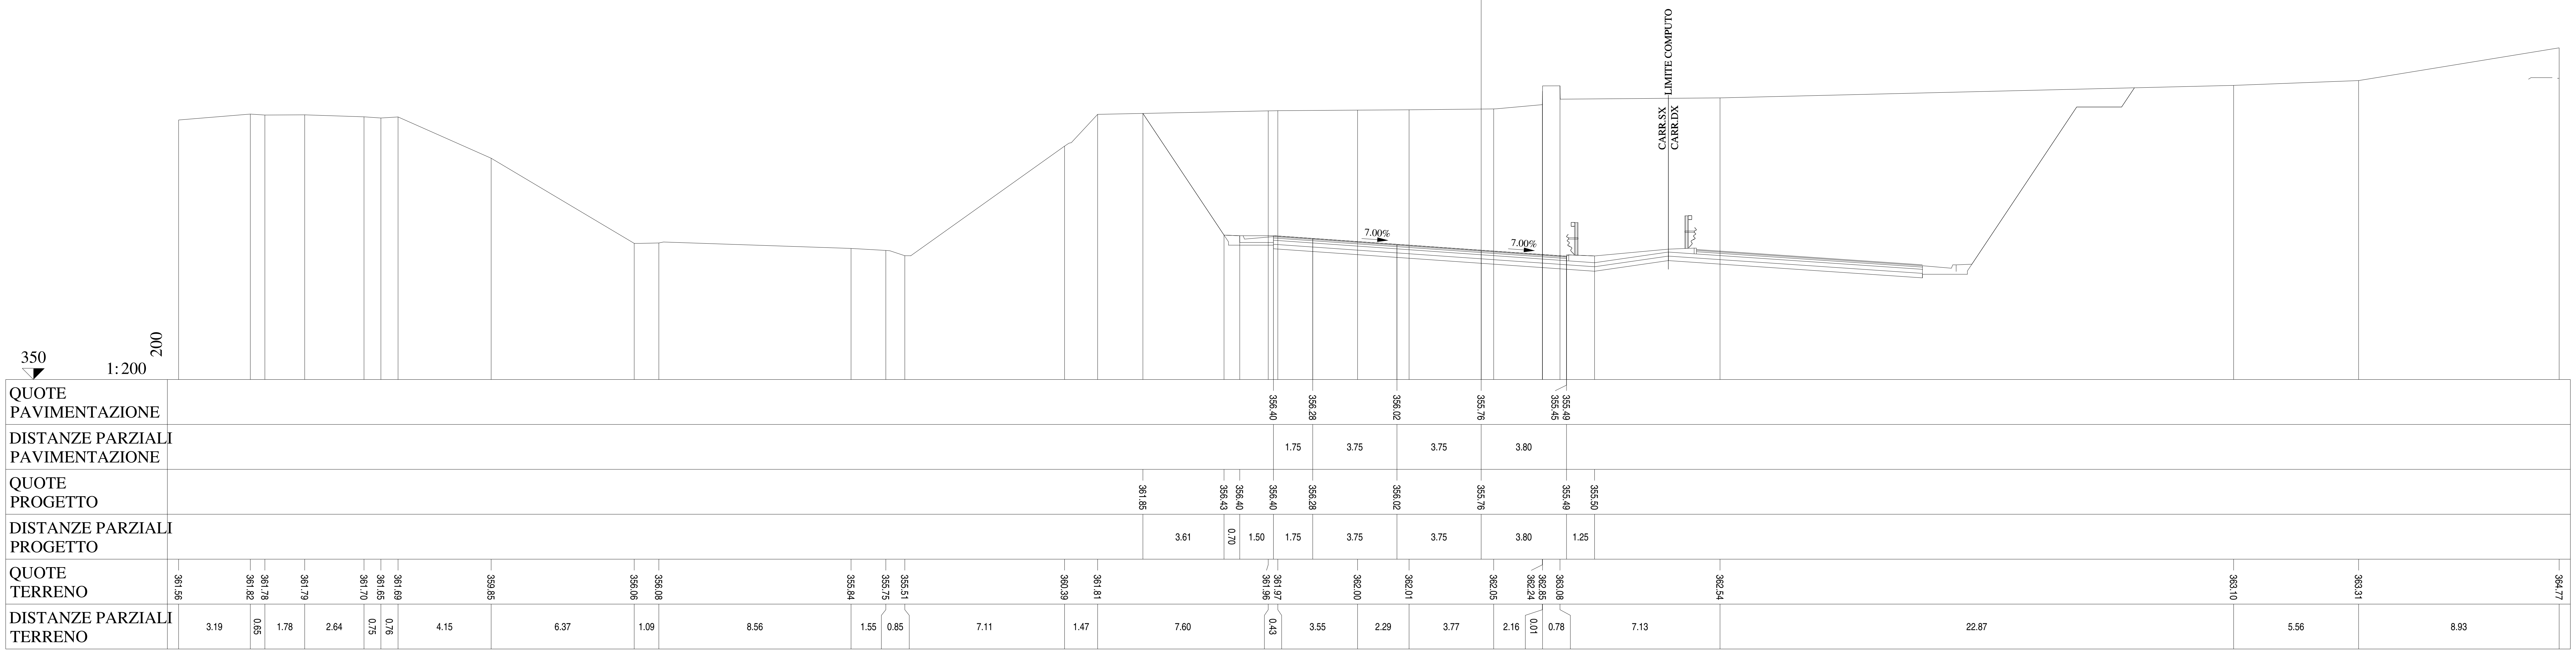

Lotto 1_SX_dir_Ragusa
Sezione L1 - 492
Prog. 10115.45

SCAVI E BONIFICHE		
STERRO	m²	120.68
PIANO DI POSA IN TRINCEA	m	14.33
RILEVATI		
TERRENO VEGETALE	m	9.76
SOVRASTRUTTURA		
STRATO DI MISTO CEMENTATO	m²	3.18
STRATO DI MISTO GRANULARE	m²	3.54
STRATO DI USURA	m	13.08
STRATO DI BINDER	m	13.08
STRATO DI BASE	m	13.08

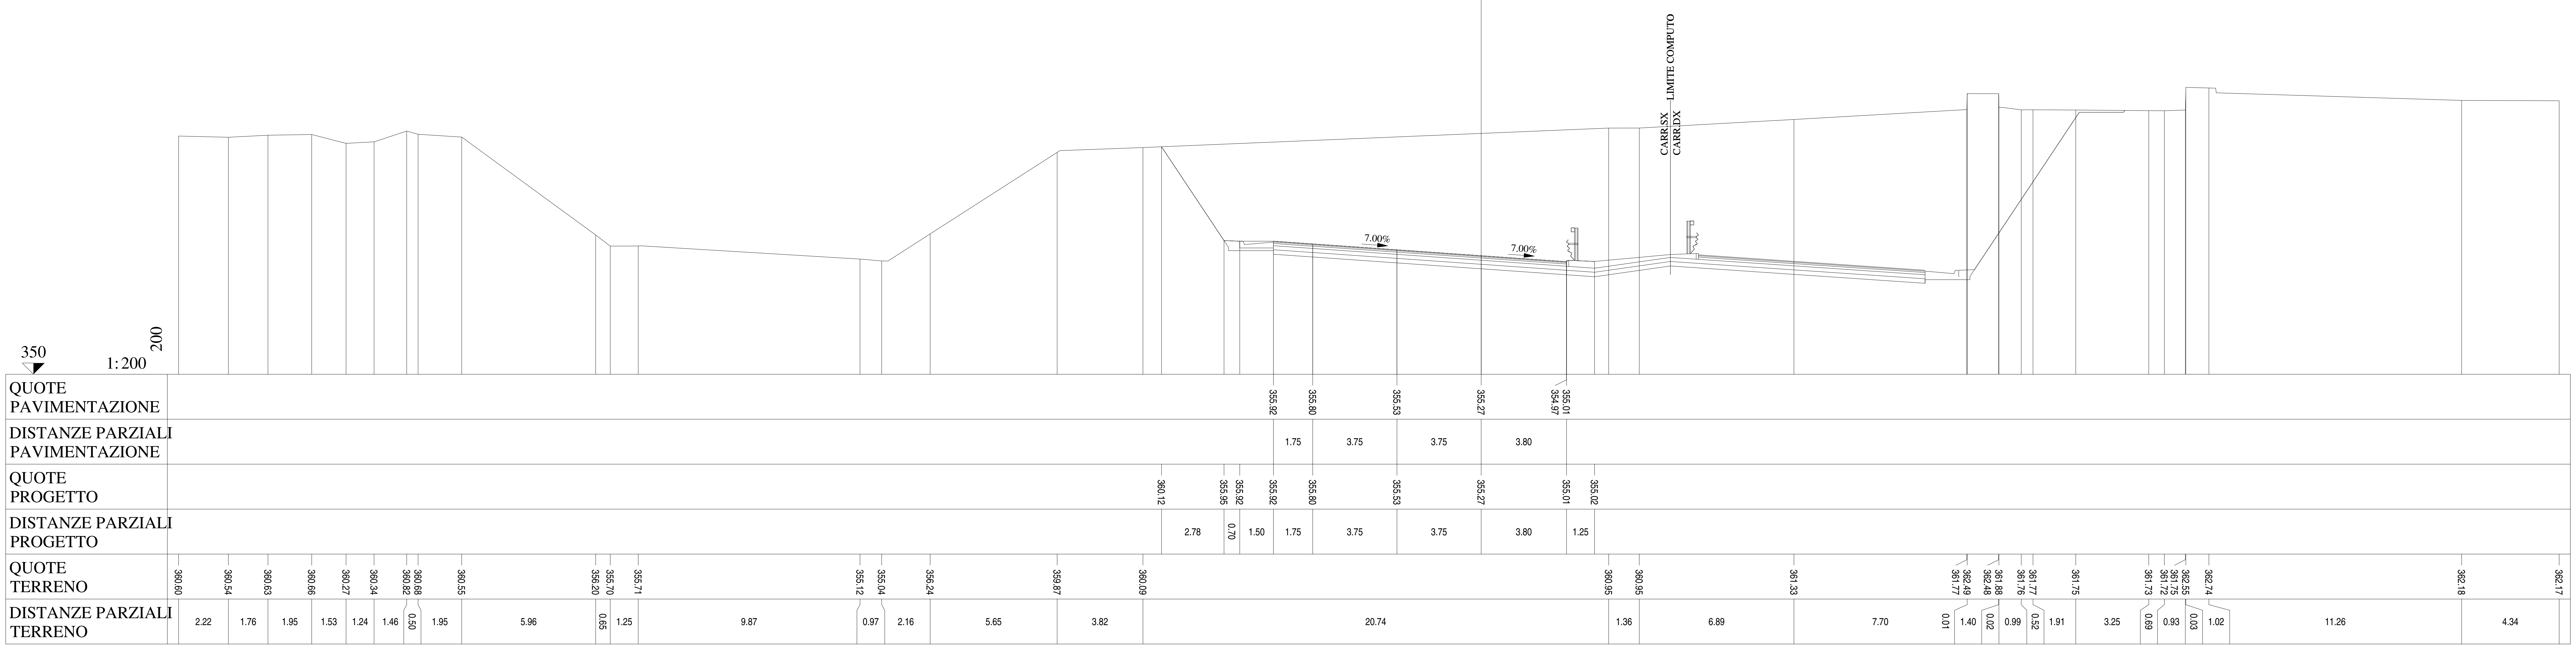

Lotto 1_SX_dir_Ragusa
Sezione L1 - 493
Prog. 10140.82

SCAVI E BONIFICHE		
STERRO	m²	116.12
PIANO DI POSA IN TRINCEA	m	14.33
RILEVATI		
TERRENO VEGETALE	m	9.84
SOVRASTRUTTURA		
STRATO DI MISTO CEMENTATO	m²	3.19
STRATO DI MISTO GRANULARE	m²	3.54
STRATO DI USURA	m	13.08
STRATO DI BINDER	m	13.08
STRATO DI BASE	m	13.08

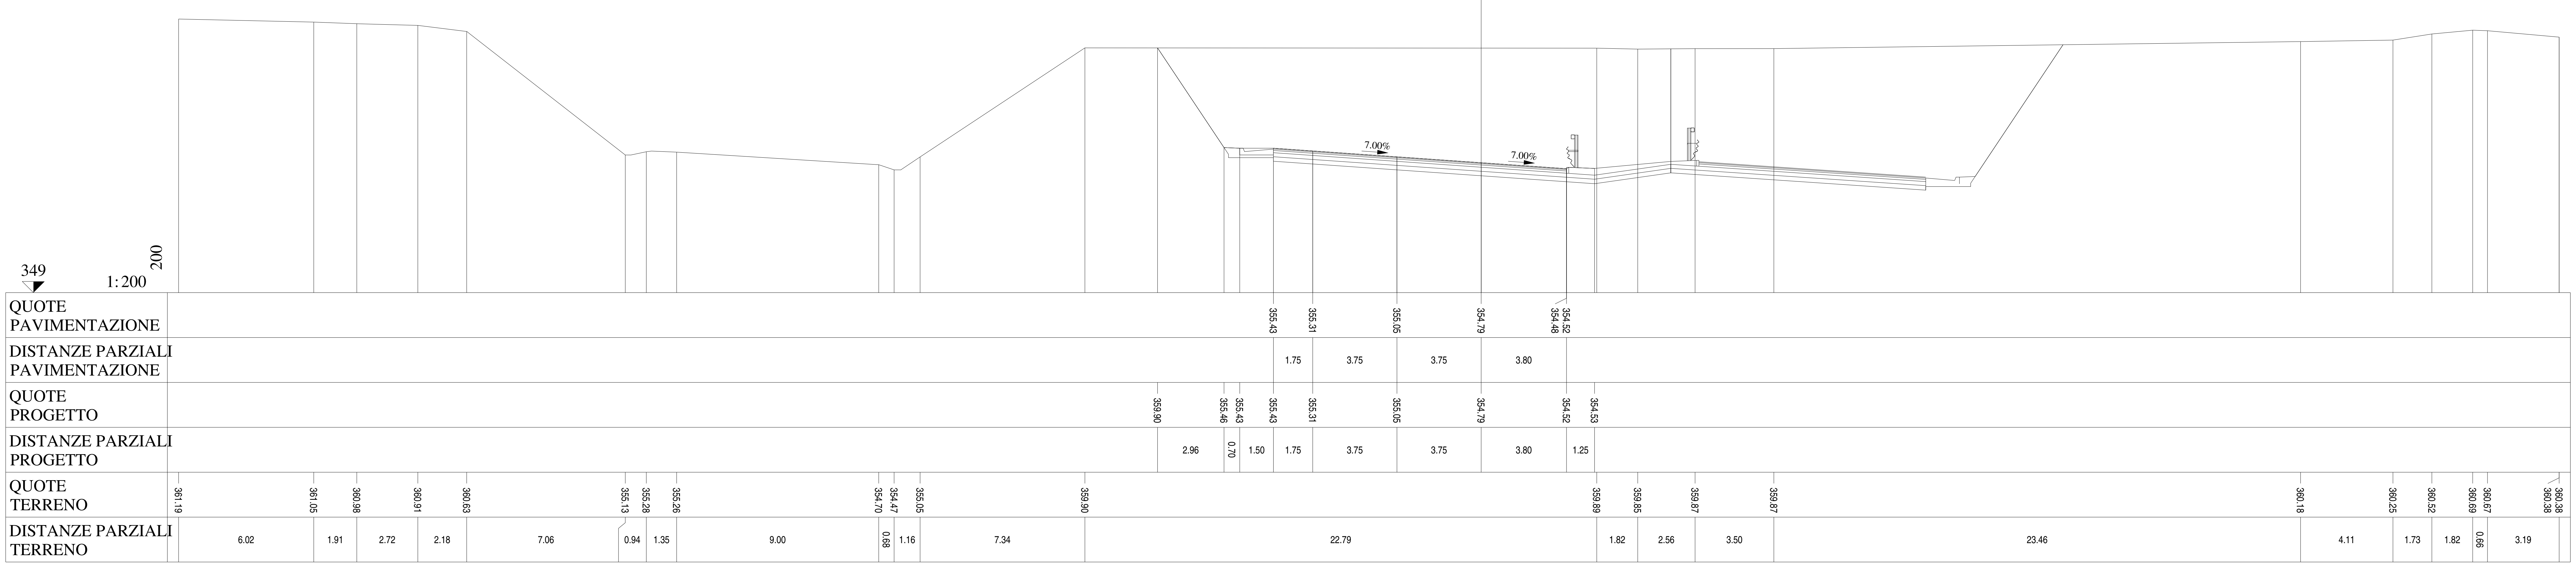

Lotto 1_SX_dir_Ragusa
Sezione L1 - 494
Prog. 10166.18

SCAVI E BONIFICHE		
STERRO	m²	110.43
PIANO DI POSA IN TRINCEA	m	14.33
RILEVATI		
TERRENO VEGETALE	m	9.74
SOVRASTRUTTURA		
STRATO DI MISTO CEMENTATO	m²	3.17
STRATO DI MISTO GRANULARE	m²	3.53
STRATO DI USURA	m	13.08
STRATO DI BINDER	m	13.08
STRATO DI BASE	m	13.08

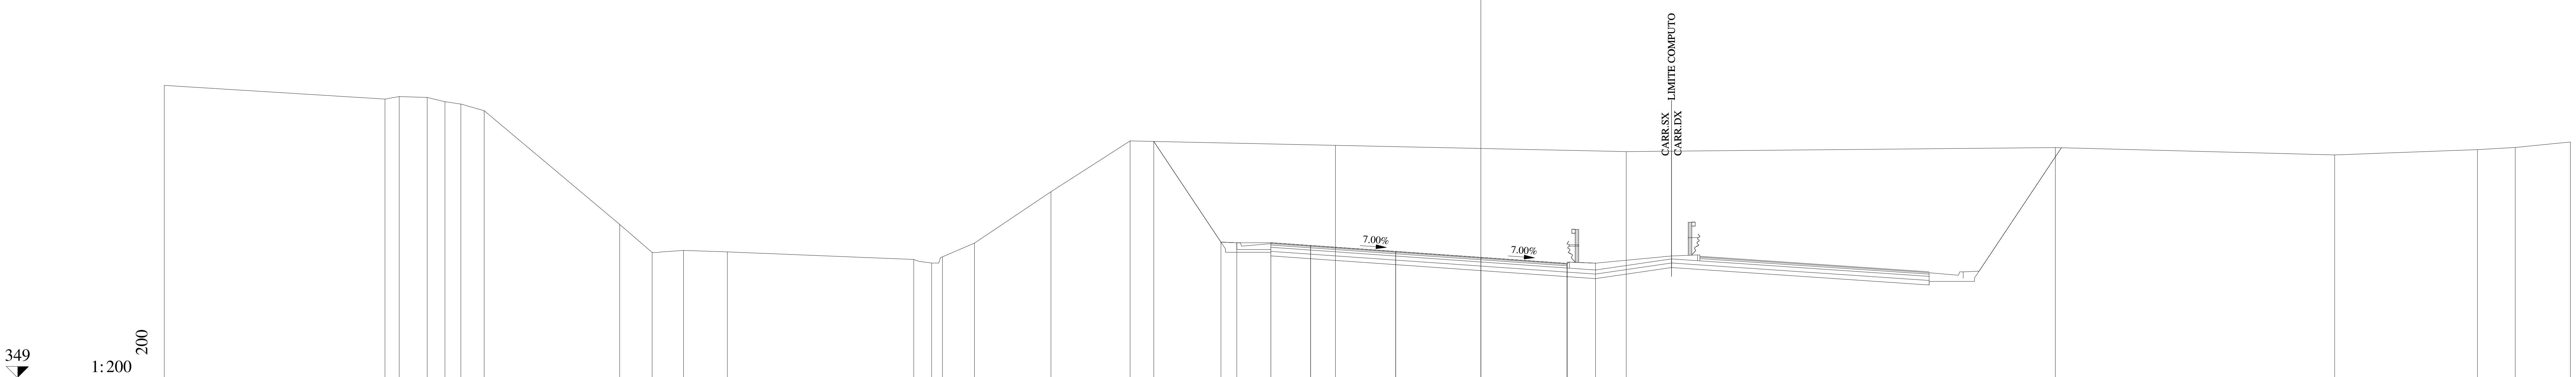

QUOTE PAVIMENTAZIONE	354.95, 354.83, 354.56, 354.30, 354.04 / 354.00
DISTANZE PARZIALI PAVIMENTAZIONE	1.75, 3.75, 3.75, 3.80
QUOTE PROGETTO	359.41, 354.98, 354.95, 354.95, 354.83, 354.56, 354.30, 354.04, 354.05
DISTANZE PARZIALI PROGETTO	2.96, 0.70, 1.50, 1.75, 3.75, 3.75, 3.80, 1.25
QUOTE TERRENO	361.89, 361.28, 361.39, 361.35, 361.17, 361.06, 360.77, 355.76, 354.52, 354.61, 354.55, 354.21, 354.06, 354.33, 354.93, 357.20, 359.44, 359.24, 358.97, 359.14, 358.82, 359.05, 359.15, 359.39
DISTANZE PARZIALI TERRENO	9.72, 0.63, 1.23, 0.78, 0.70, 1.03, 5.97, 1.43, 1.39, 1.93, 8.21, 0.79, 0.47, 1.41, 3.37, 3.49, 9.04, 12.82, 18.90, 12.31, 6.28, 1.67, 2.43

Lotto 1_SX_dir_Ragusa
Sezione L1 - 495
Prog. 10191.54

SCAVI E BONIFICHE		
STERRO	m²	98.79
PIANO DI POSA IN TRINCEA	m	14.33
RILEVATI		
TERRENO VEGETALE	m	9.50
SOVRASTRUTTURA		
STRATO DI MISTO CEMENTATO	m²	3.14
STRATO DI MISTO GRANULARE	m²	3.51
STRATO DI USURA	m	13.08
STRATO DI BINDER	m	13.08
STRATO DI BASE	m	13.08

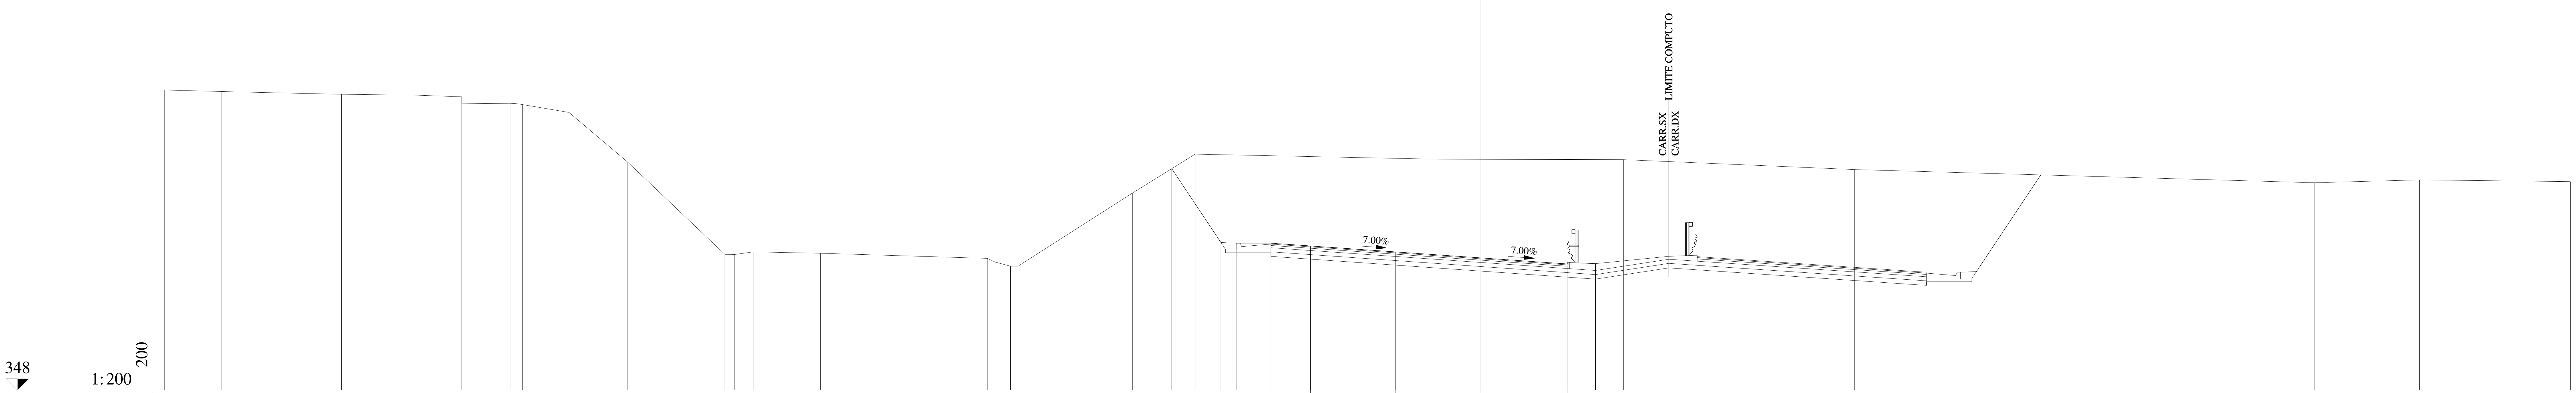

QUOTE PAVIMENTAZIONE: 354.47 | 354.34 | 354.08 | 353.82 | 353.55 353.51

DISTANZE PARZIALI PAVIMENTAZIONE: 1.75 | 3.75 | 3.75 | 3.80

QUOTE PROGETTO: 357.74 | 354.49 | 354.47 | 354.47 | 354.34 | 354.08 | 353.82 | 353.55 | 353.57

DISTANZE PARZIALI PROGETTO: 2.17 | 0.70 | 1.50 | 1.75 | 3.75 | 3.75 | 3.80 | 1.25

QUOTE TERRENO: 361.21 | 361.14 | 361.02 | 360.98 | 360.91 | 360.62 | 360.56 | 360.22 | 358.03 | 353.97 | 353.97 | 354.08 | 354.02 | 353.80 | 353.46 | 356.67 | 358.38 | 358.16 | 358.14 | 357.70 | 357.13 | 357.25 | 357.18

DISTANZE PARZIALI TERRENO: 2.53 | 5.28 | 3.37 | 1.93 | 2.12 | 0.55 | 2.05 | 2.59 | 4.28 | 0.43 | 0.82 | 2.96 | 7.35 | 1.02 | 5.37 | 2.76 | 10.70 | 8.17 | 10.19 | 20.24 | 4.64 | 6.65

Lotto 1_SX_dir_Ragusa
Sezione L1 - 496
Prog. 10216.89

SCAVI E BONIFICHE		
STERRO	m²	86.61
PIANO DI POSA IN TRINCEA	m	14.33
RILEVATI		
TERRENO VEGETALE	m	9.14
SOVRASTRUTTURA		
STRATO DI MISTO CEMENTATO	m²	3.12
STRATO DI MISTO GRANULARE	m²	3.47
STRATO DI USURA	m	13.08
STRATO DI BINDER	m	13.08
STRATO DI BASE	m	13.08

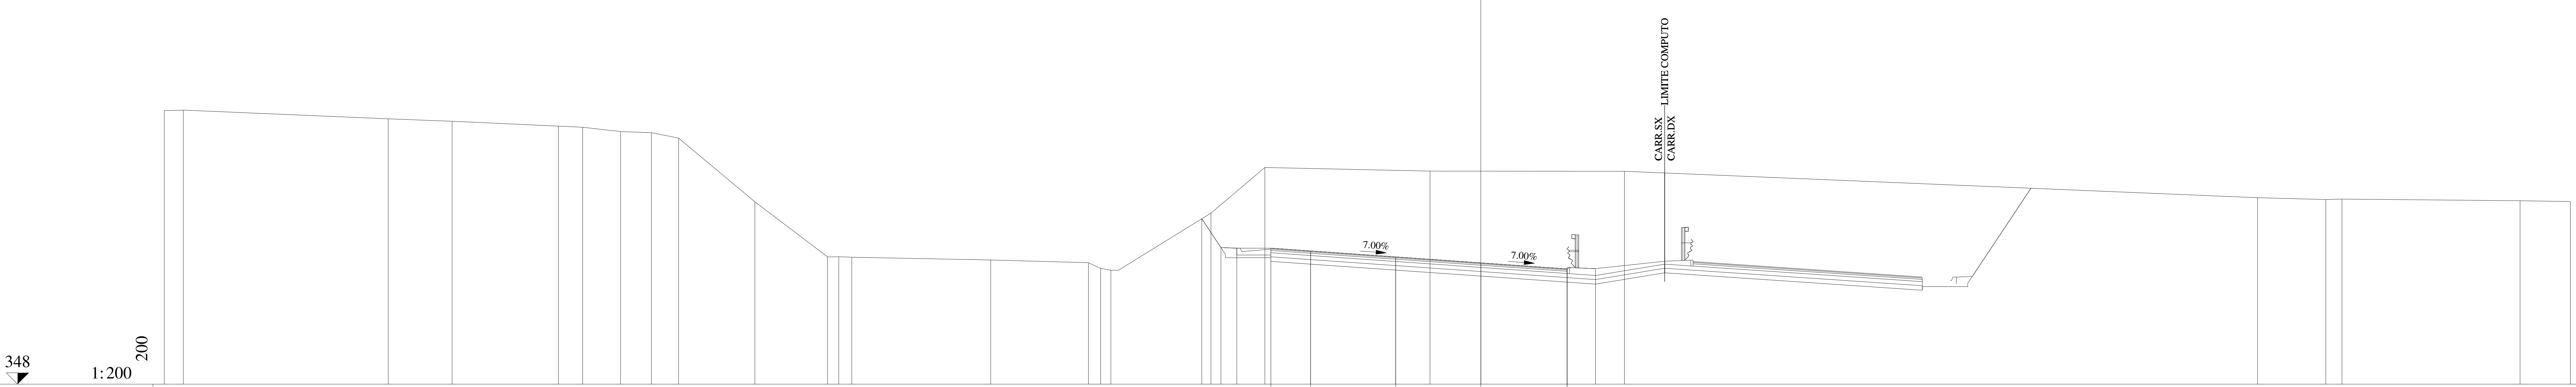

QUOTE PAVIMENTAZIONE	353.98, 353.86, 353.60, 353.33, 353.07 / 353.03
DISTANZE PARZIALI PAVIMENTAZIONE	1.75, 3.75, 3.75, 3.80
QUOTE PROGETTO	355.27, 354.01, 353.98, 353.98, 353.86, 353.60, 353.33, 353.07, 353.08
DISTANZE PARZIALI PROGETTO	0.84, 0.70, 1.50, 1.75, 3.75, 3.75, 3.80, 1.25
QUOTE TERRENO	360.04, 360.06, 359.67, 359.56, 359.35, 359.30, 359.11, 359.06, 358.83, 356.02, 353.60, 353.61, 353.58, 353.46, 353.34, 353.09, 353.01, 355.52, 357.53, 357.37, 357.36, 356.20, 356.12, 356.14, 356.07, 356.03
DISTANZE PARZIALI TERRENO	0.84, 9.03, 2.81, 4.68, 1.07, 1.67, 1.36, 1.20, 3.36, 3.20, 0.49, 0.58, 6.12, 4.30, 0.54, 0.45, 4.41, 2.38, 7.27, 8.57, 27.89, 3.01, 0.71, 7.84, 2.22

Lotto 1_SX_dir_Ragusa
Sezione L1 - 497
Prog. 10242.24

SCAVI E BONIFICHE		
STERRO	m²	61.05
PIANO DI POSA IN TRINCEA	m	14.33
RILEVATI		
RILEVATO	m²	7.82
TERRENO VEGETALE	m	21.66
SOVRASTRUTTURA		
STRATO DI MISTO CEMENTATO	m²	3.09
STRATO DI MISTO GRANULARE	m²	3.42
STRATO DI USURA	m	13.08
STRATO DI BINDER	m	13.08
STRATO DI BASE	m	13.08

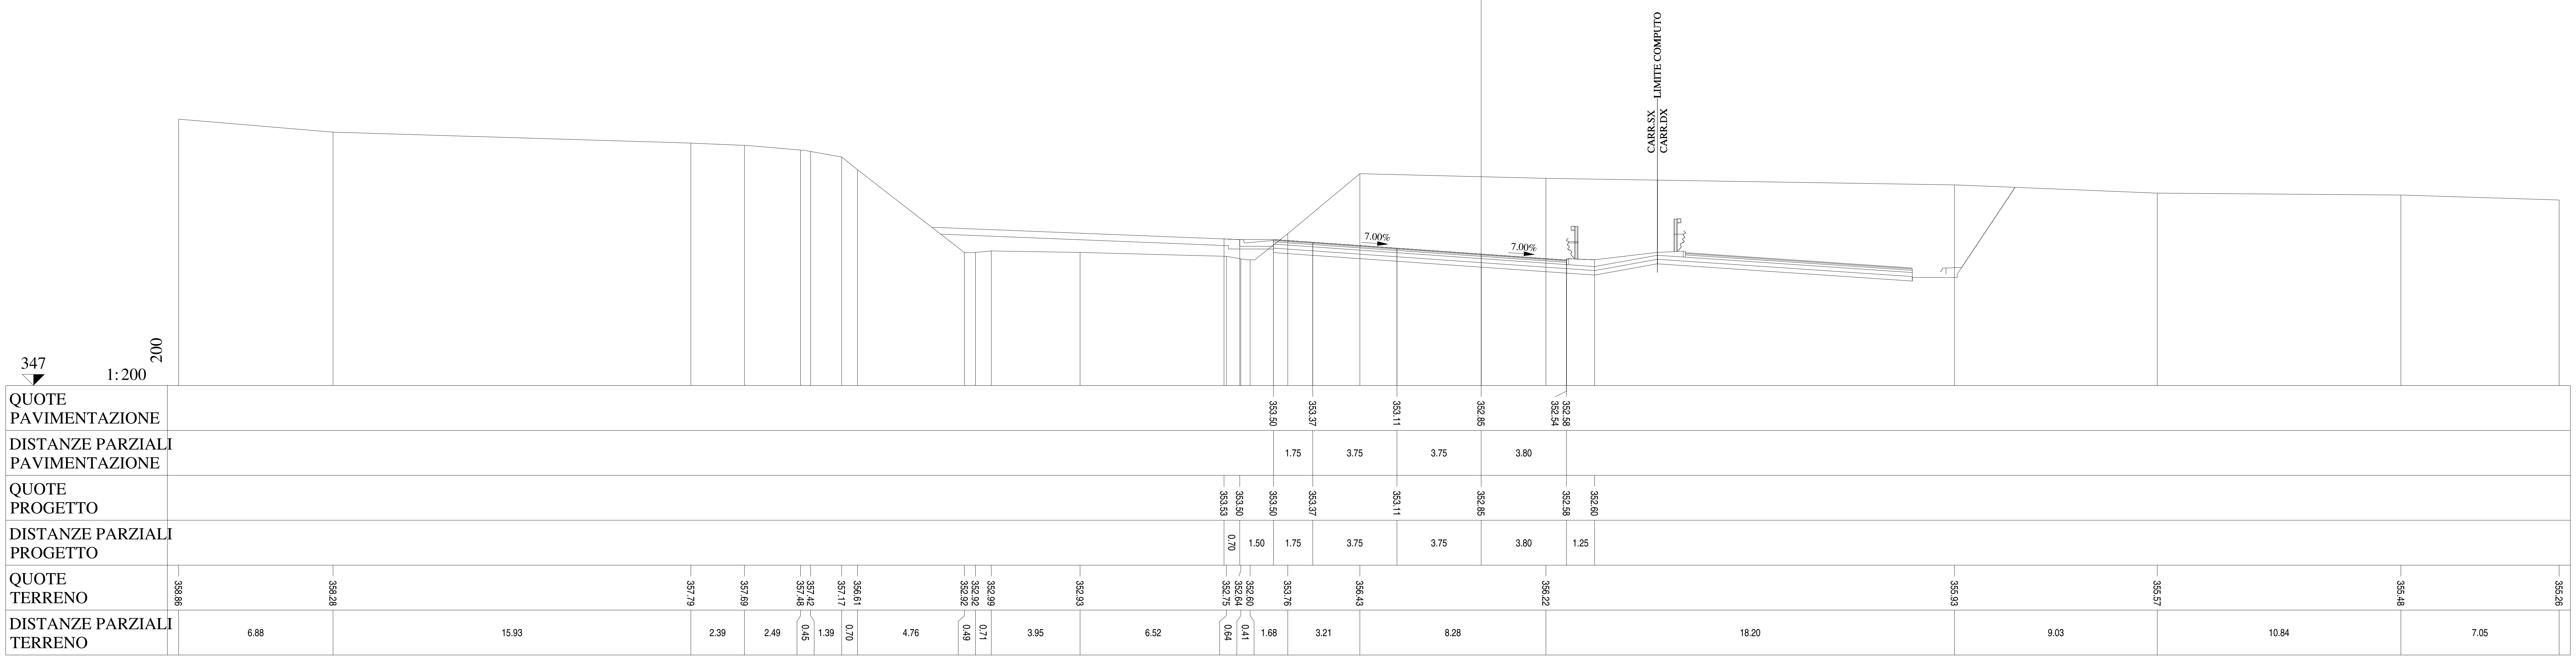

Lotto 1_SX_dir_Ragusa
Sezione   L1 - 498
Prog. 10267.58

SCAVI E BONIFICHE		
STERRO	m²	30.92
PIANO DI POSA IN TRINCEA	m	9.26
RILEVATI		
RILEVATO	m²	3.90
TERRENO VEGETALE	m	8.00
SOVRASTRUTTURA		
STRATO DI MISTO CEMENTATO	m²	3.01
STRATO DI MISTO GRANULARE	m²	3.36
STRATO DI USURA	m	13.08
STRATO DI BINDER	m	13.08
STRATO DI BASE	m	13.08

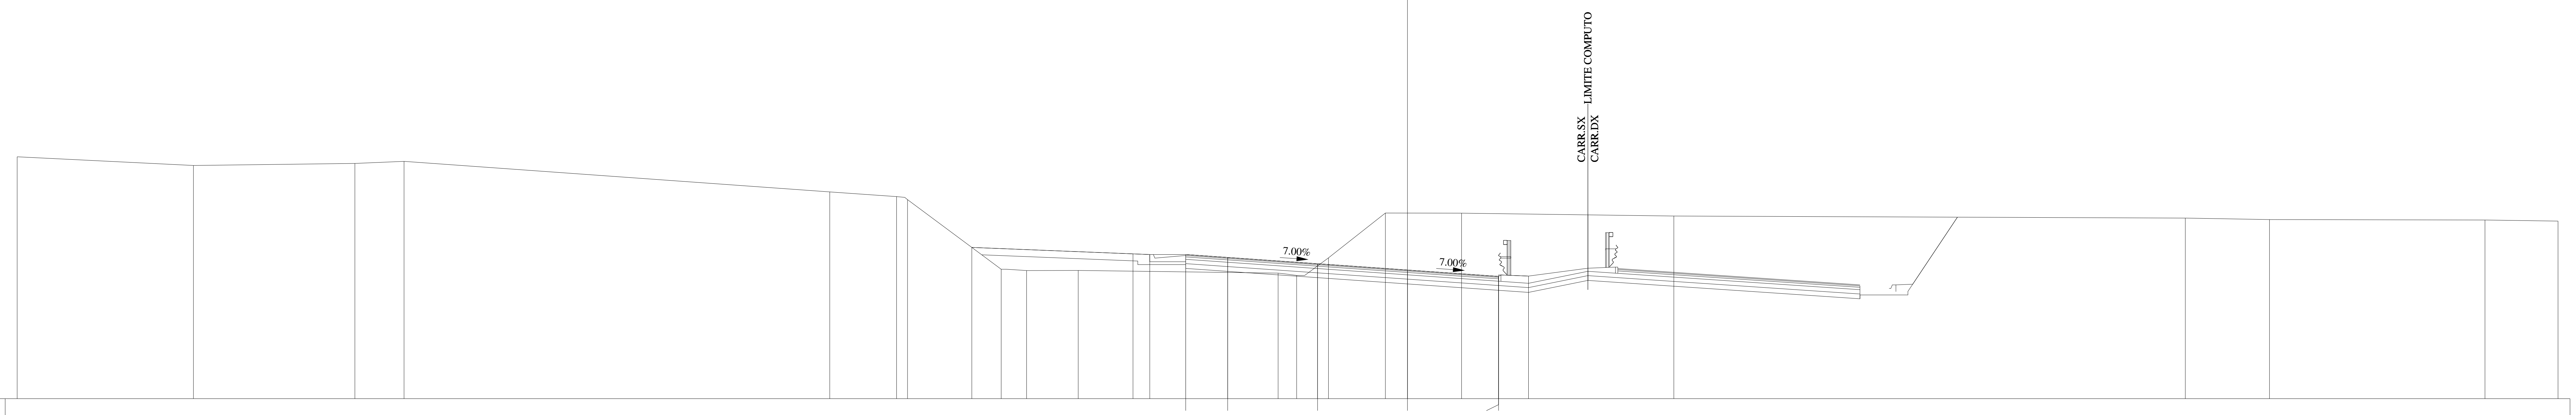

347
1:200
200

QUOTE PAVIMENTAZIONE	353.02, 352.90, 352.63, 352.37, 352.11, 352.07
DISTANZE PARZIALI PAVIMENTAZIONE	1.75, 3.75, 3.75, 3.80
QUOTE PROGETTO	353.32, 353.05, 353.02, 353.02, 352.90, 352.63, 352.37, 352.11, 352.12
DISTANZE PARZIALI PROGETTO	6.72, 0.70, 1.50, 1.75, 3.75, 3.75, 3.80, 1.25
QUOTE TERRENO	357.10, 356.74, 356.82, 356.91, 355.63, 355.44, 355.31, 352.40, 352.35, 352.36, 352.24, 352.15, 352.88, 354.75, 354.75, 354.63, 354.54, 354.48, 354.46, 354.42
DISTANZE PARZIALI TERRENO	7.35, 6.74, 2.05, 17.76, 2.79, 0.45, 3.91, 1.06, 2.15, 8.34, 0.78, 1.33, 2.37, 3.18, 8.85, 21.34, 3.51, 8.99, 3.05

Lotto 1_SX_dir_Ragusa
Sezione L1 - 499
Prog. 10292.91

SCAVI E BONIFICHE		
STERRO	m²	5.83
PIANO DI POSA IN TRINCEA	m	14.33
RILEVATI		
RILEVATO	m²	0.88
TERRENO VEGETALE	m	7.22
SOVRASTRUTTURA		
STRATO DI MISTO CEMENTATO	m²	2.94
STRATO DI MISTO GRANULARE	m²	3.28
STRATO DI USURA	m	13.08
STRATO DI BINDER	m	13.08
STRATO DI BASE	m	13.08

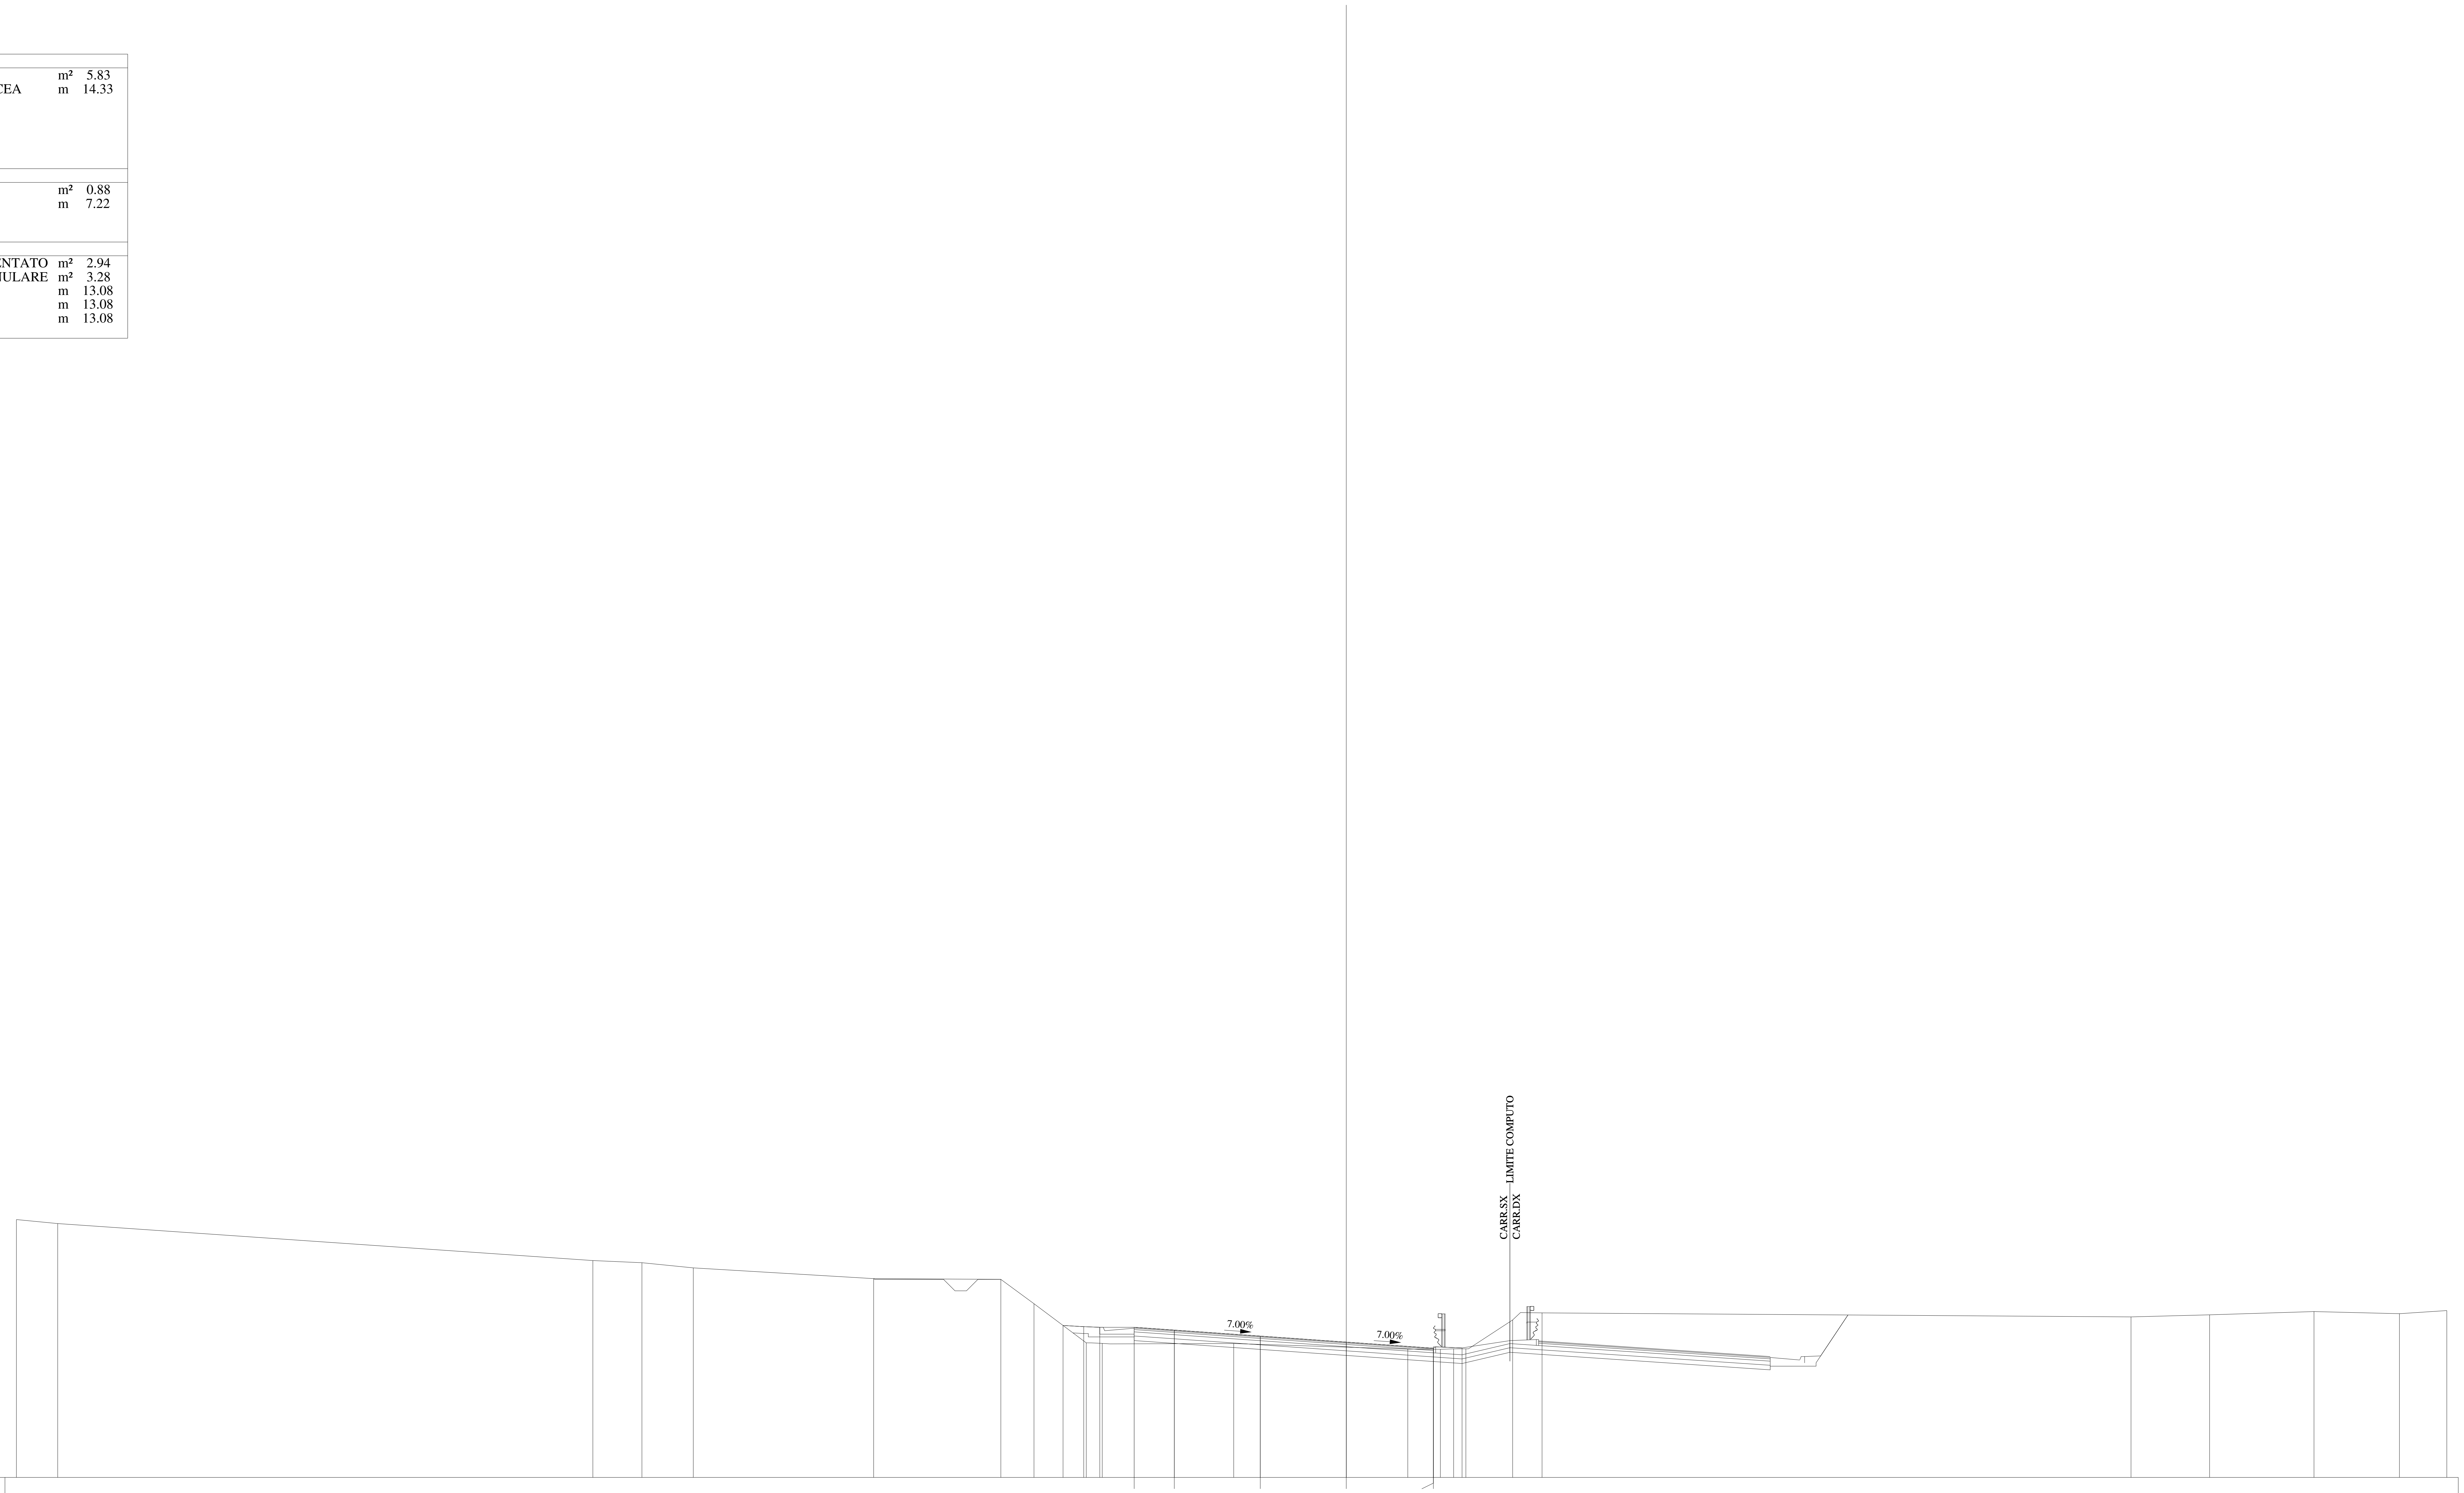

QUOTE PAVIMENTAZIONE	352.55, 352.43, 352.16, 351.90, 351.64 / 351.60
DISTANZE PARZIALI PAVIMENTAZIONE	1.75, 3.75, 3.75, 3.80
QUOTE PROGETTO	352.63, 352.58, 352.55, 352.55, 352.43, 352.16, 351.90, 351.64, 351.65
DISTANZE PARZIALI PROGETTO	0.90, 0.70, 1.50, 1.75, 3.75, 3.75, 3.80, 1.25
QUOTE TERRENO	357.25, 357.08, 355.46, 355.37, 355.14, 354.67, 354.64, 353.58, 351.87, 351.85, 351.84, 351.60, 351.59, 351.61, 351.61, 352.87, 353.18, 353.00, 353.09, 353.24, 353.14, 353.28
DISTANZE PARZIALI TERRENO	1.80, 23.34, 2.14, 2.24, 7.87, 5.54, 1.45, 2.28, 0.70, 5.73, 7.59, 1.43, 0.57, 0.54, 2.04, 1.28, 25.69, 3.42, 4.56, 3.72, 2.07

Lotto 1_SX_dir_Ragusa
Sezione L1 - 500
Prog. 10318.22

SCAVI E BONIFICHE		
STERRO	m²	13.37
PIANO DI POSA IN TRINCEA	m	2.61
RILEVATI		
TERRENO VEGETALE	m	6.32
SOVRASTRUTTURA		
STRATO DI MISTO CEMENTATO	m²	2.88
STRATO DI MISTO GRANULARE	m²	3.19
STRATO DI USURA	m	13.08
STRATO DI BINDER	m	13.08
STRATO DI BASE	m	13.08

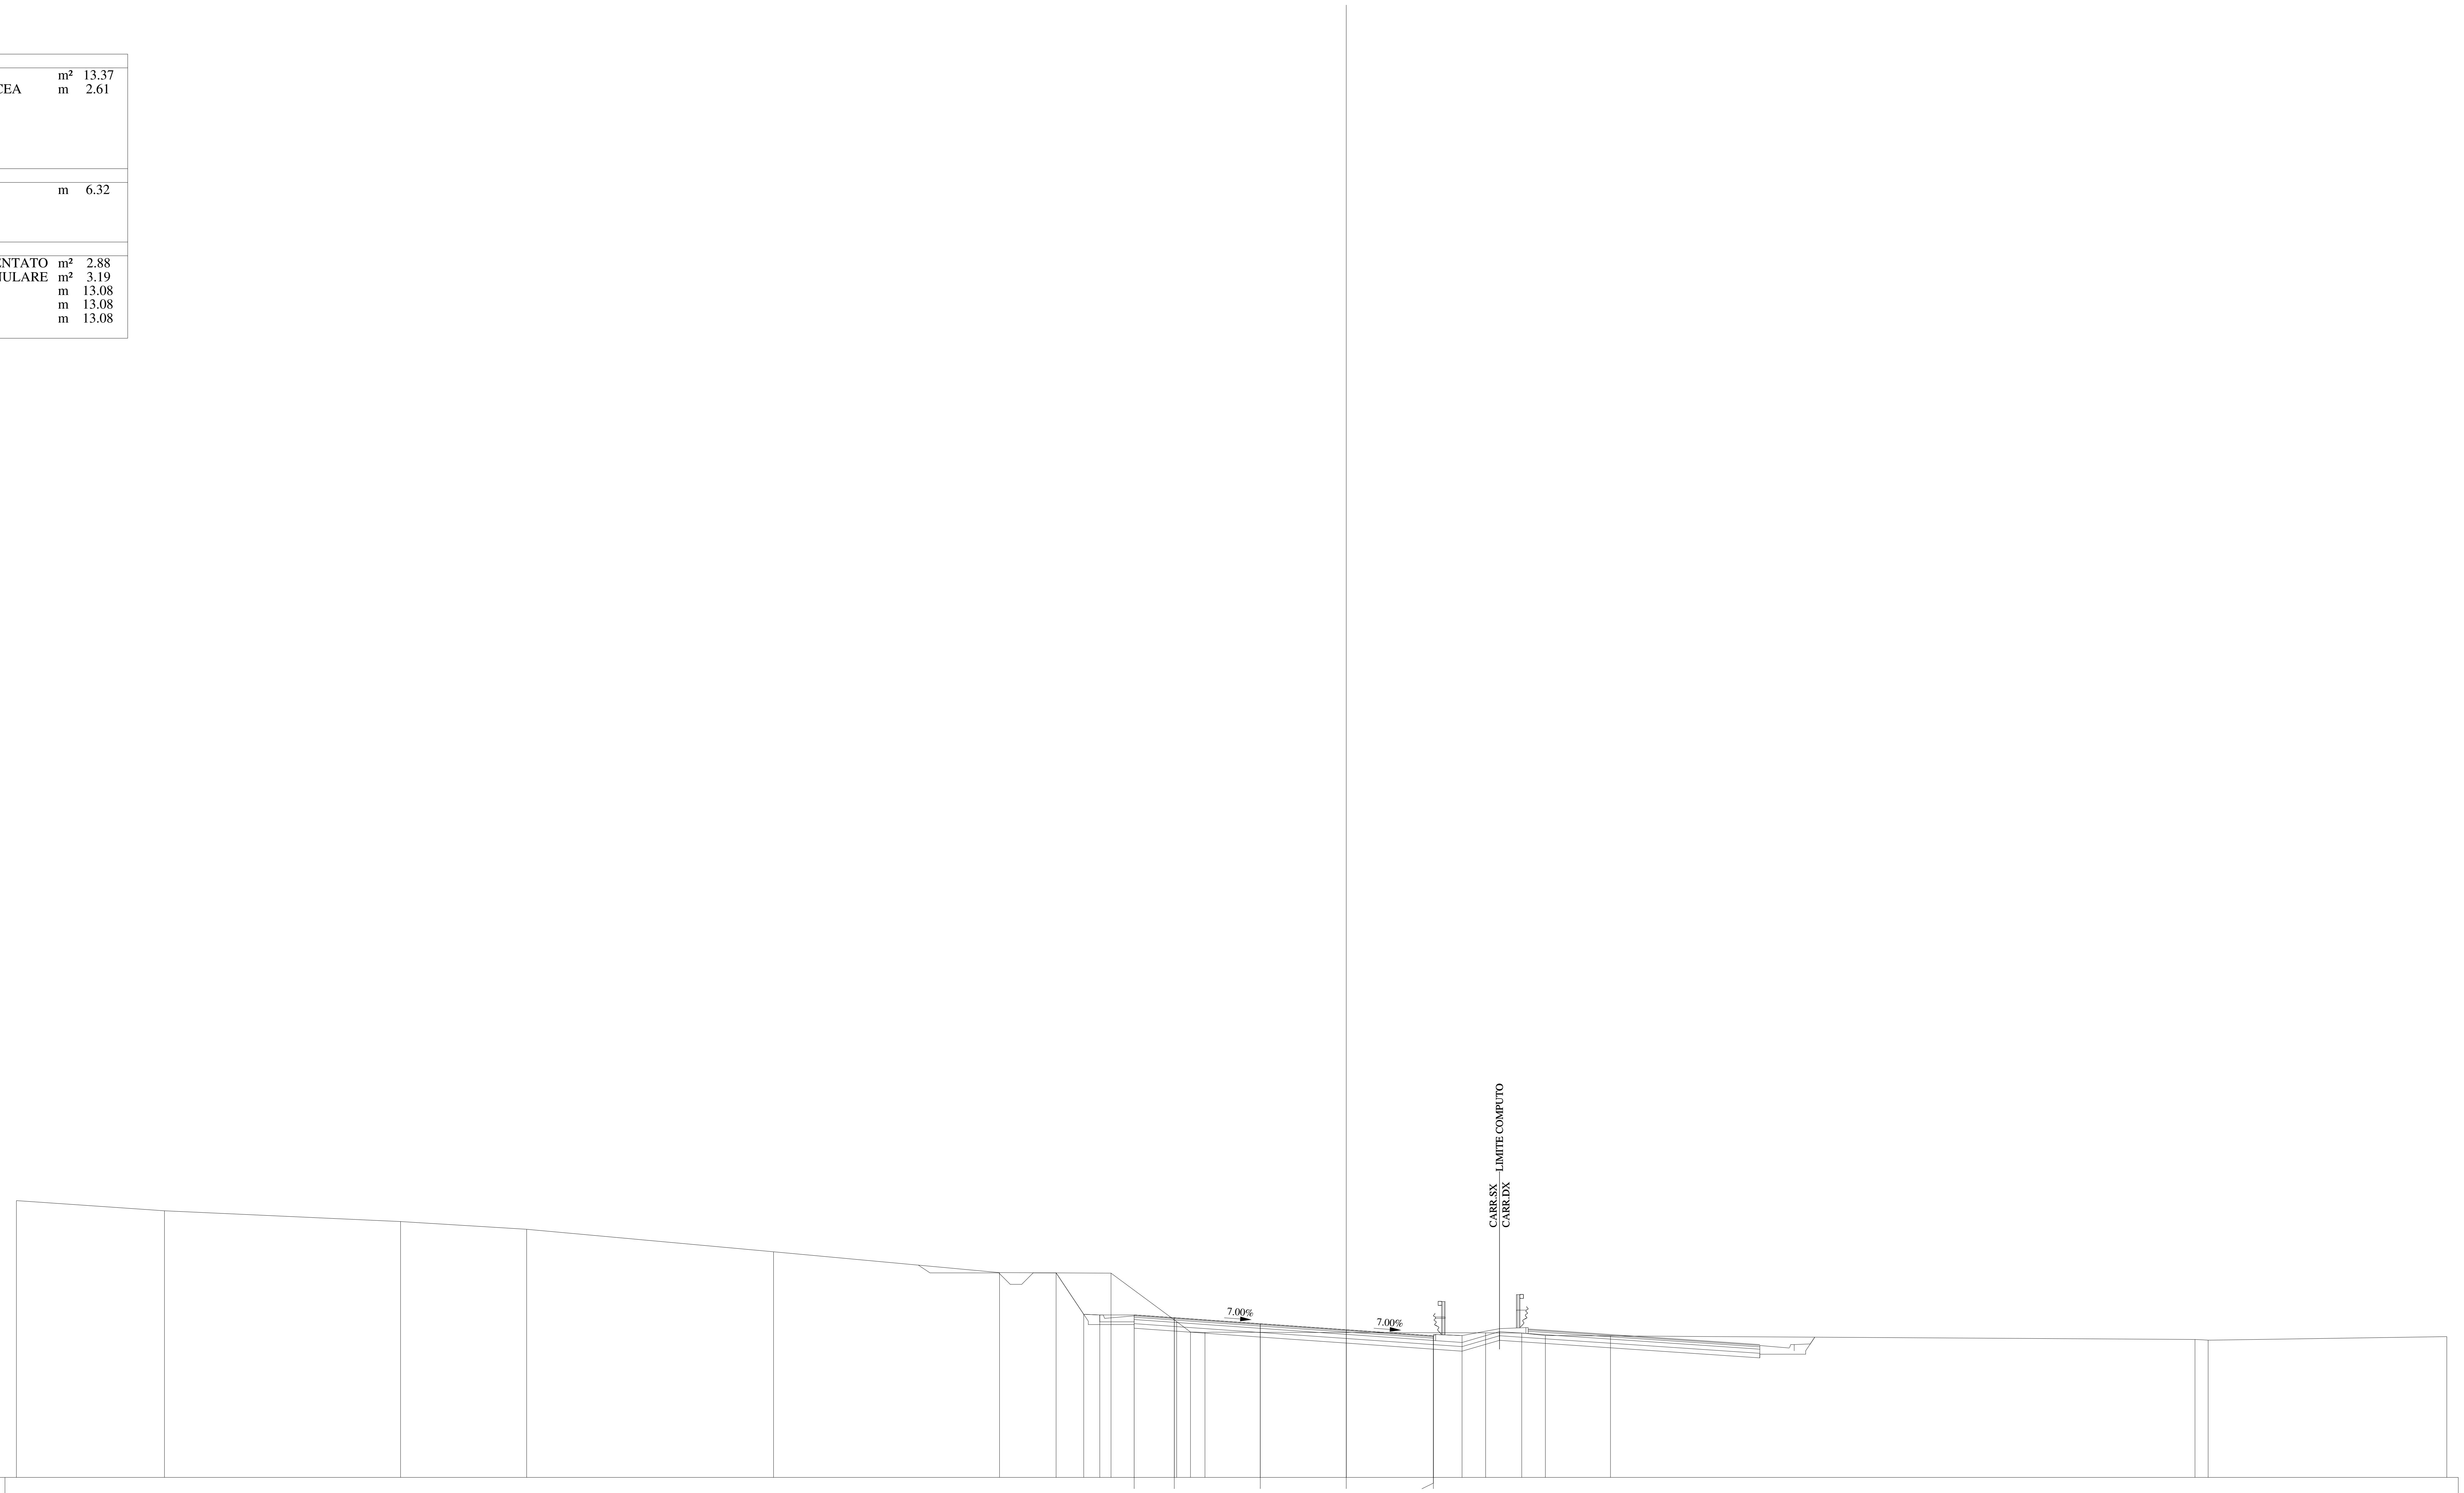

QUOTE PAVIMENTAZIONE	352.09, 351.97, 351.70, 351.44, 351.18, 351.14
DISTANZE PARZIALI PAVIMENTAZIONE	1.75, 3.75, 3.75, 3.80
QUOTE PROGETTO	353.92, 352.12, 352.09, 352.09, 351.97, 351.70, 351.44, 351.18, 351.19
DISTANZE PARZIALI PROGETTO	1.21, 0.70, 1.50, 1.75, 3.75, 3.75, 3.80, 1.25
QUOTE TERRENO	357.08, 356.63, 356.16, 355.83, 354.85, 353.94, 353.91, 351.80, 351.34, 351.32, 351.31, 351.30, 351.19, 351.17, 351.02, 350.99, 351.14
DISTANZE PARZIALI TERRENO	6.46, 10.29, 5.50, 10.77, 9.86, 4.86, 2.86, 0.61, 0.63, 12.24, 1.57, 1.03, 2.84, 25.50, 0.57, 10.41

Lotto 1_SX_dir_Ragusa
Sezione L1 - 501
Prog. 10334.63

SCAVI E BONIFICHE		
STERRO	m²	20.09
PIANO DI POSA IN TRINCEA	m	5.01
RILEVATI		
TERRENO VEGETALE	m	5.68
SOVRASTRUTTURA		
STRATO DI MISTO CEMENTATO	m²	2.81
STRATO DI MISTO GRANULARE	m²	3.12
STRATO DI USURA	m	13.07
STRATO DI BINDER	m	13.07
STRATO DI BASE	m	13.07

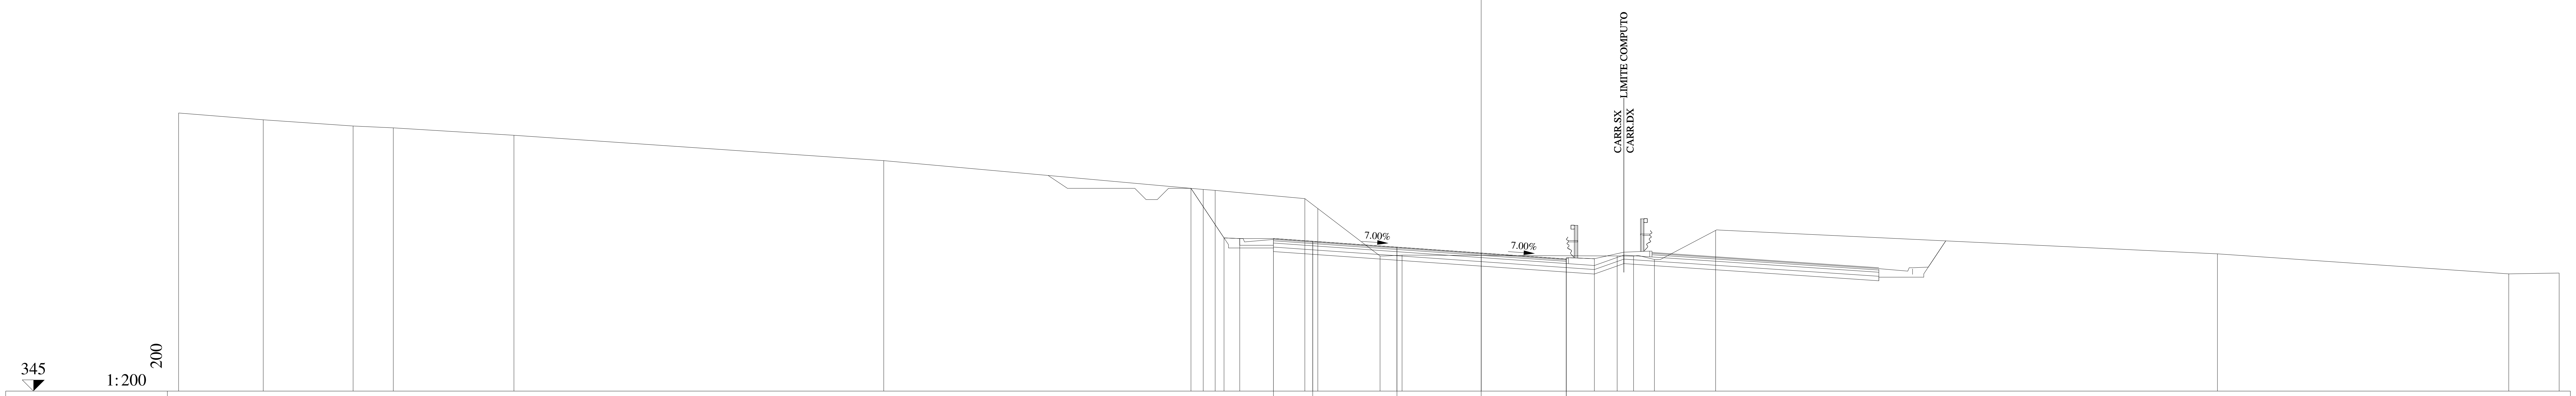

QUOTE PAVIMENTAZIONE	351.79, 351.67, 351.41, 351.15, 350.88 / 350.84
DISTANZE PARZIALI PAVIMENTAZIONE	1.75, 3.75, 3.75, 3.79
QUOTE PROGETTO	354.03, 351.82, 351.79, 351.79, 351.67, 351.41, 351.15, 350.88, 350.89
DISTANZE PARZIALI PROGETTO	1.47, 0.70, 1.50, 1.75, 3.75, 3.75, 3.79, 1.25
QUOTE TERRENO	357.38, 357.08, 356.80, 356.72, 356.39, 355.26, 353.98, 353.94, 353.57, 353.13, 351.02, 351.05, 351.02, 351.01, 350.86, 352.15, 351.11, 350.22, 350.26
DISTANZE PARZIALI TERRENO	3.77, 4.00, 1.79, 5.37, 16.47, 14.22, 0.54, 3.99, 0.58, 2.77, 0.98, 9.58, 0.73, 0.92, 2.73, 22.34, 12.98, 2.24

Lotto 1_SX_dir_Ragusa
Sezione L1 - 502
Prog. 10343.52

SCAVI E BONIFICHE		
STERRO	m²	23.74
PIANO DI POSA IN TRINCEA	m	6.03
RILEVATI		
TERRENO VEGETALE	m	5.40
SOVRASTRUTTURA		
STRATO DI MISTO CEMENTATO	m²	2.78
STRATO DI MISTO GRANULARE	m²	3.08
STRATO DI USURA	m	13.02
STRATO DI BINDER	m	13.02
STRATO DI BASE	m	13.02

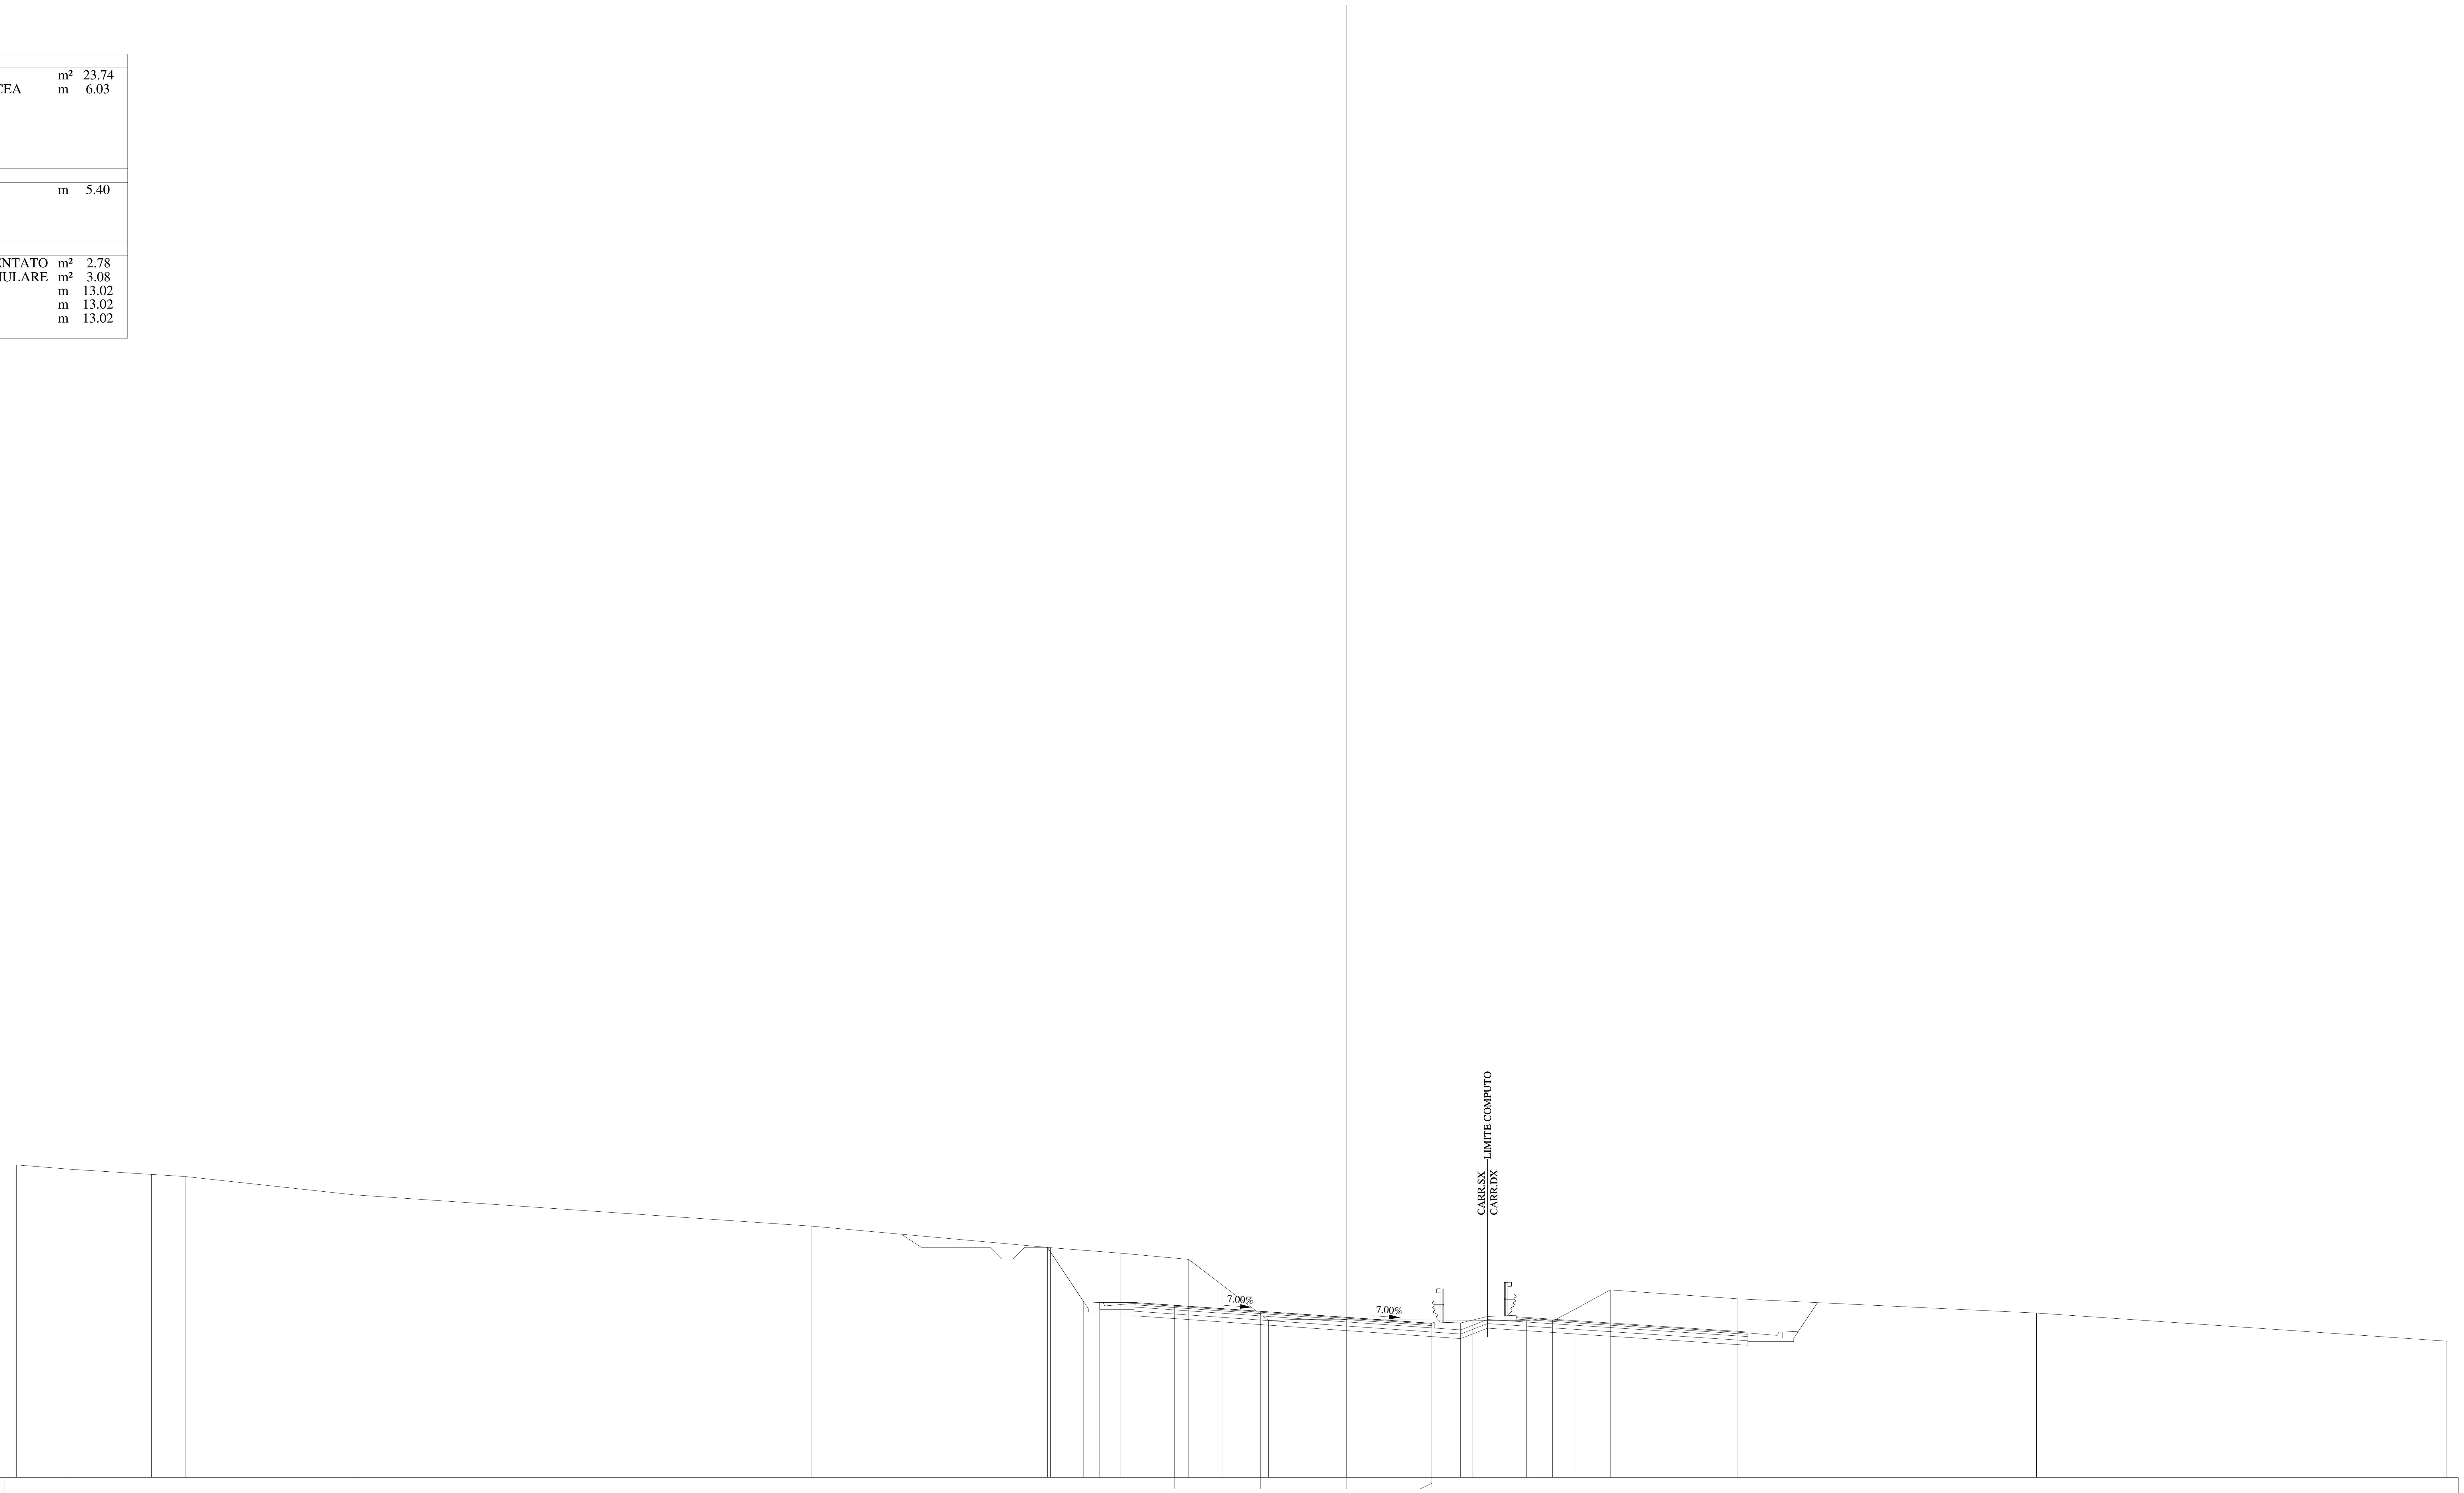

QUOTE PAVIMENTAZIONE	351.63, 351.51, 351.25, 350.99, 350.72 / 350.68
DISTANZE PARZIALI PAVIMENTAZIONE	1.75, 3.75, 3.75, 3.74
QUOTE PROGETTO	354.04, 351.66, 351.63, 351.63, 351.51, 351.25, 350.99, 350.72, 350.74
DISTANZE PARZIALI PROGETTO	1.58, 0.70, 1.50, 1.75, 3.75, 3.75, 3.74, 1.25
QUOTE TERRENO	357.64, 357.44, 357.22, 357.13, 356.33, 354.96, 354.02, 353.78, 353.51, 352.40, 350.85, 350.88, 350.86, 350.84, 350.93, 350.86, 351.36, 352.18, 351.79, 351.17, 349.95
DISTANZE PARZIALI TERRENO	2.38, 3.51, 1.47, 7.37, 19.96, 10.41, 3.07, 2.96, 1.46, 2.02, 0.77, 8.14, 2.34, 0.67, 0.46, 1.03, 1.49, 5.57, 13.03, 17.89

Lotto 1_SX_dir_Ragusa
Sezione L1 - 503
Prog. 10368.77

SCAVI E BONIFICHE		
STERRO	m²	33.56
PIANO DI POSA IN TRINCEA	m	8.59

RILEVATI		
TERRENO VEGETALE	m	5.04

SOVRASTRUTTURA		
STRATO DI MISTO CEMENTATO	m²	2.66
STRATO DI MISTO GRANULARE	m²	2.95
STRATO DI USURA	m	12.58
STRATO DI BINDER	m	12.58
STRATO DI BASE	m	12.58

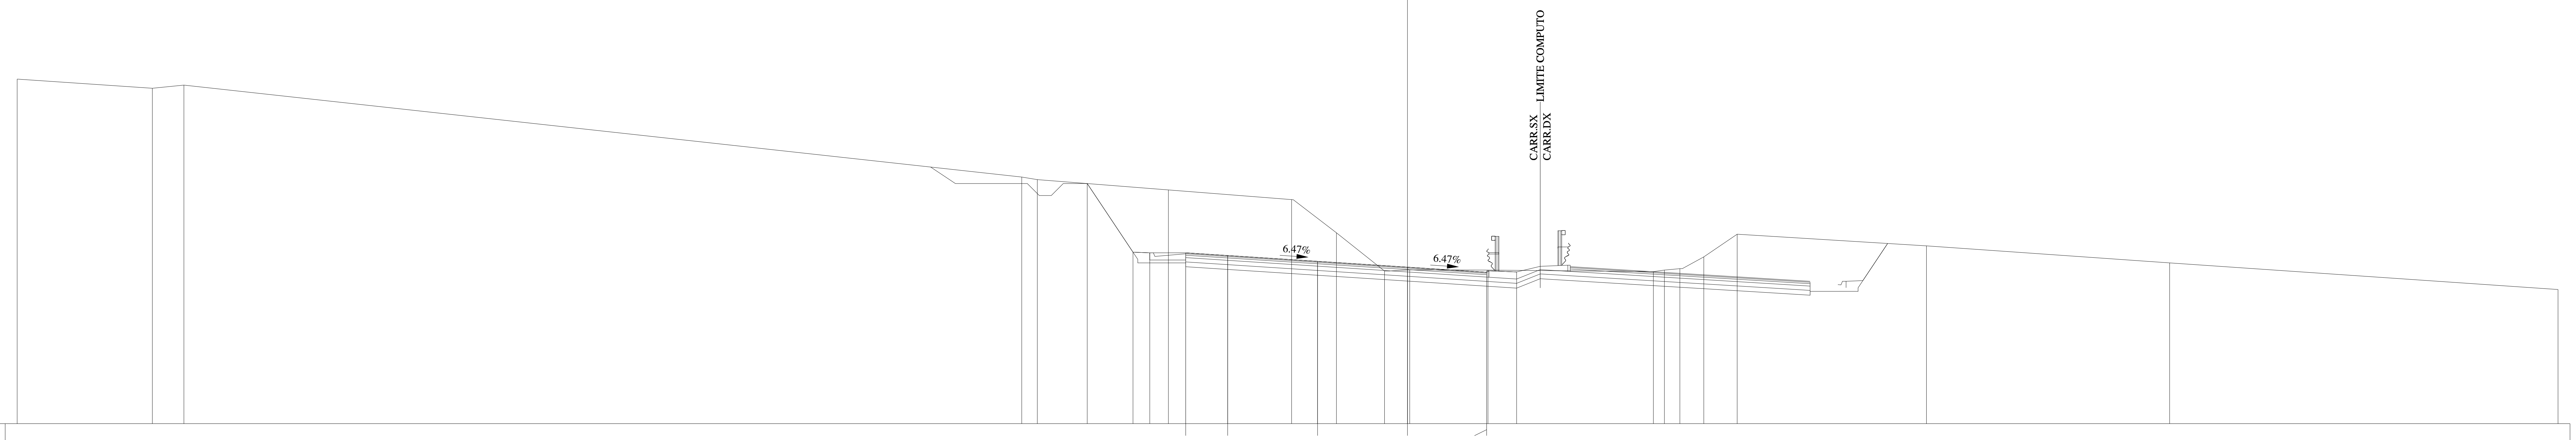

344
1:200
200

QUOTE PAVIMENTAZIONE	351.13, 351.02, 350.77, 350.53, 350.32 / 350.28
DISTANZE PARZIALI PAVIMENTAZIONE	1.75, 3.75, 3.75, 3.30
QUOTE PROGETTO	354.02, 351.16, 351.13, 351.13, 351.02, 350.77, 350.53, 350.32, 350.33
DISTANZE PARZIALI PROGETTO	1.91, 0.70, 1.50, 1.75, 3.75, 3.75, 3.30, 1.25
QUOTE TERRENO	358.38, 358.00, 358.13, 354.29, 354.18, 353.75, 353.35, 351.97, 350.37, 350.42, 350.41, 350.35, 350.41, 350.47, 350.96, 351.91, 351.42, 350.71, 349.60
DISTANZE PARZIALI TERRENO	5.64, 1.32, 34.95, 0.65, 5.47, 5.14, 1.87, 2.00, 1.05, 3.27, 6.90, 0.46, 0.65, 0.99, 1.40, 7.89, 10.15, 16.20

Lotto 1_SX_dir_Ragusa
Sezione L1 - 504
Prog. 10393.98

SCAVI E BONIFICHE		
STERRO	m²	57.10
PIANO DI POSA IN TRINCEA	m	10.26
RILEVATI		
TERRENO VEGETALE	m	5.10
SOVRASTRUTTURA		
STRATO DI MISTO CEMENTATO	m²	2.53
STRATO DI MISTO GRANULARE	m²	2.81
STRATO DI USURA	m	11.77
STRATO DI BINDER	m	11.77
STRATO DI BASE	m	11.77

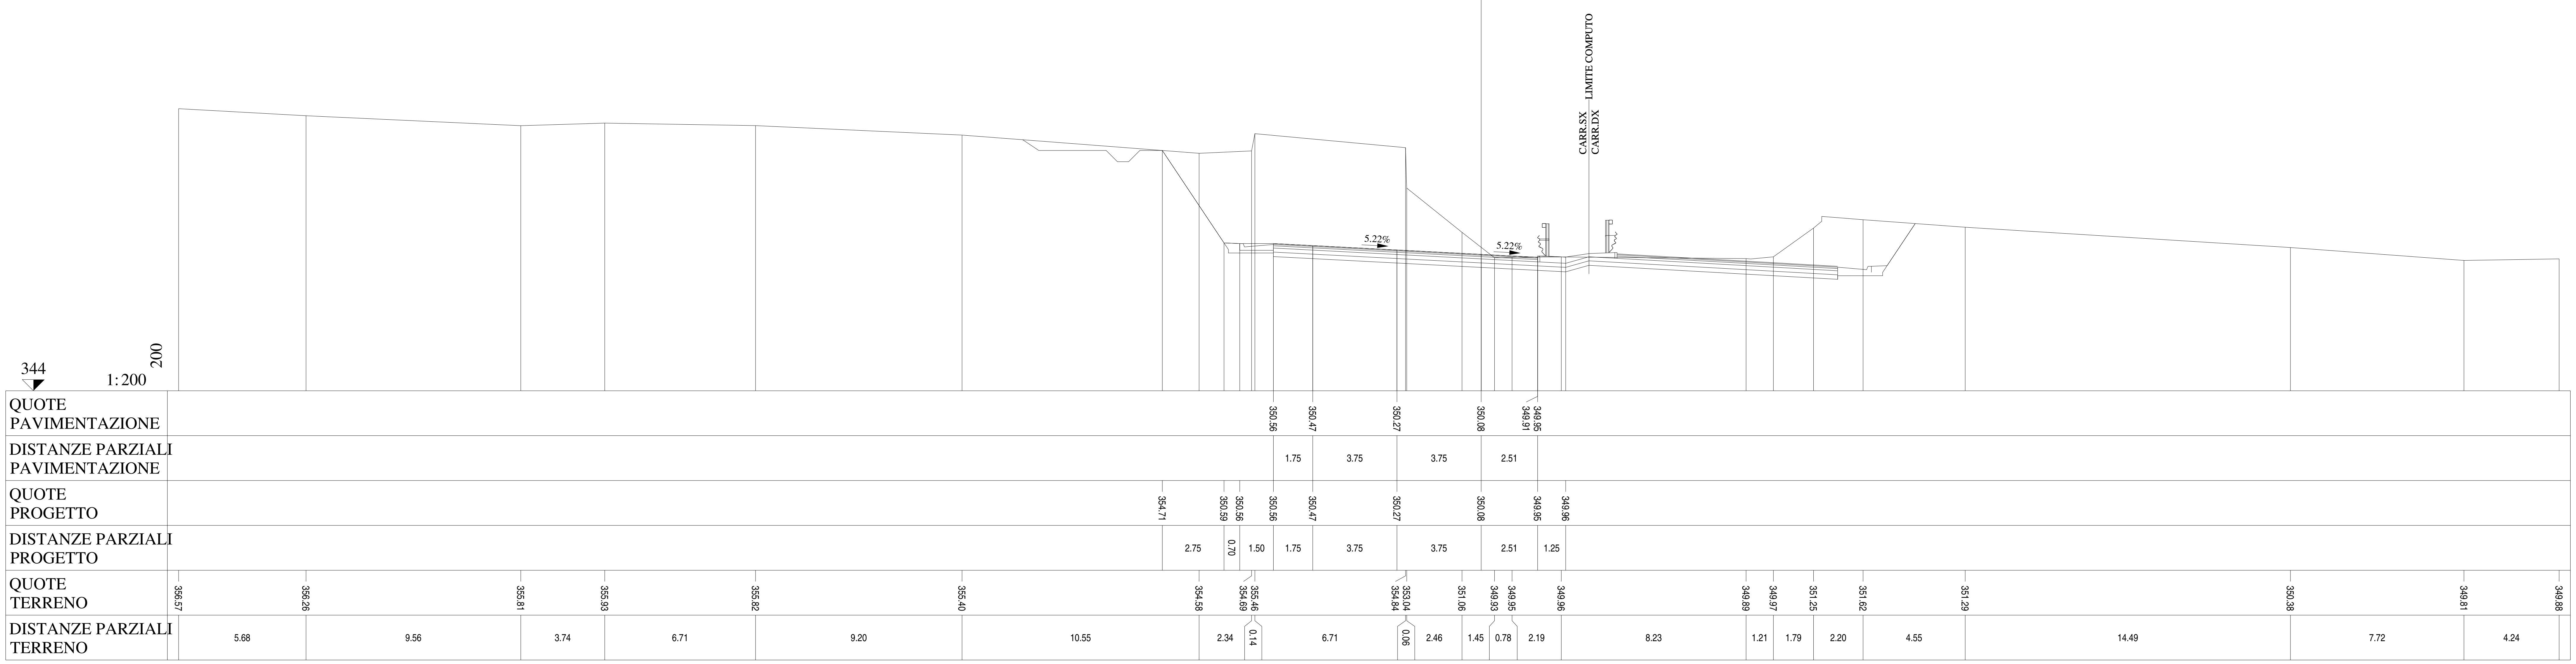

Lotto 1_SX_dir_Ragusa
Sezione L1 - 505
Prog. 10419.15

SCAVI E BONIFICHE		
STERRO	m²	44.69
PIANO DI POSA IN TRINCEA	m	10.79
RILEVATI		
TERRENO VEGETALE	m	5.16
SOVRASTRUTTURA		
STRATO DI MISTO CEMENTATO	m²	2.40
STRATO DI MISTO GRANULARE	m²	2.65
STRATO DI USURA	m	10.93
STRATO DI BINDER	m	10.94
STRATO DI BASE	m	10.94

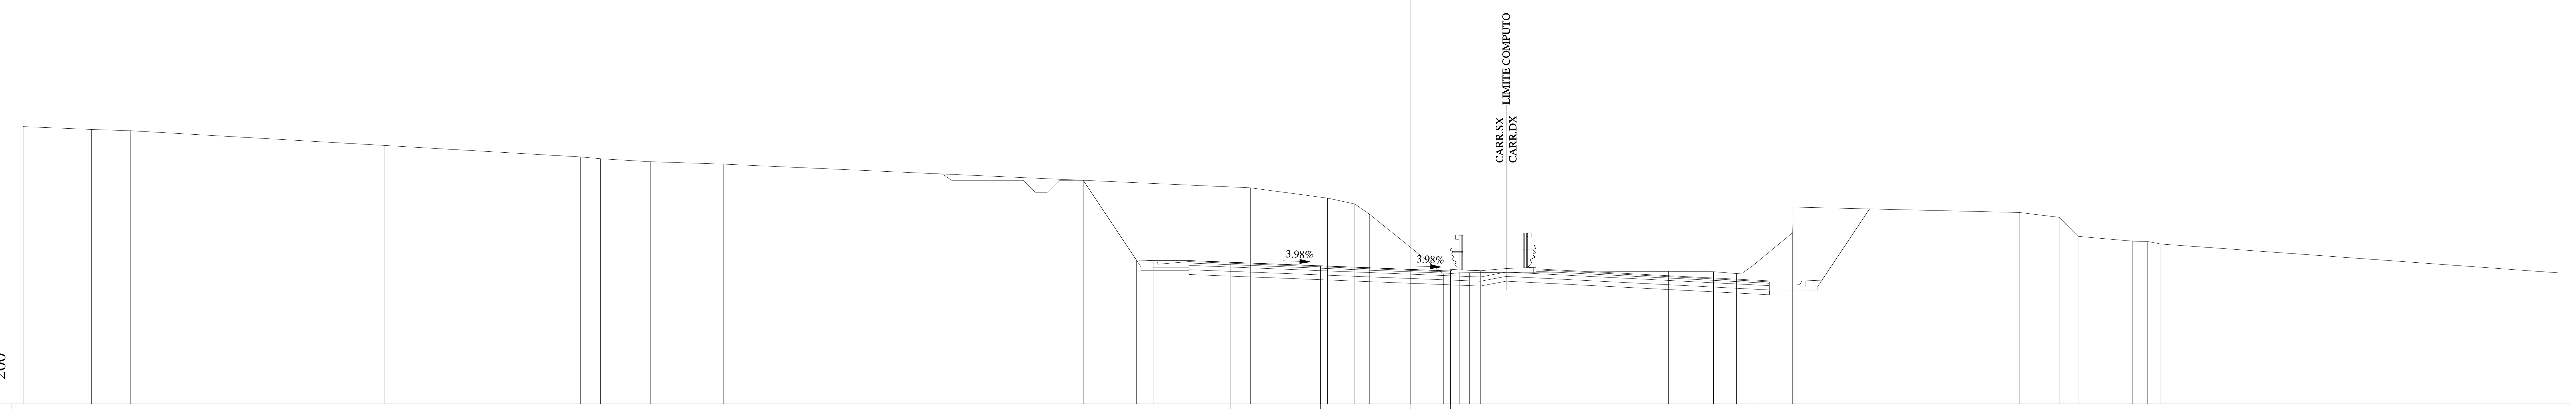

QUOTE PAVIMENTAZIONE	349.99, 349.92, 349.77, 349.62, 349.52, 349.56
DISTANZE PARZIALI PAVIMENTAZIONE	1.75, 3.75, 3.75, 1.68
QUOTE PROGETTO	353.35, 350.02, 349.99, 349.99, 349.92, 349.77, 349.62, 349.56, 349.57
DISTANZE PARZIALI PROGETTO	2.22, 0.70, 1.50, 1.75, 3.75, 3.75, 1.68, 1.25
QUOTE TERRENO	355.60, 355.48, 355.43, 354.81, 354.33, 354.26, 354.13, 354.03, 353.04, 352.61, 352.36, 351.94, 349.44, 349.49, 349.49, 349.54, 349.53, 349.45, 349.79, 351.16, 352.23, 352.00, 351.81, 351.01, 350.81, 350.79, 350.69, 349.48
DISTANZE PARZIALI TERRENO	2.86, 1.64, 10.60, 8.21, 0.83, 2.09, 3.07, 22.02, 3.22, 1.14, 0.61, 3.10, 0.66, 0.43, 8.33, 1.87, 0.97, 0.69, 1.65, 0.02, 9.48, 1.65, 0.79, 2.29, 0.62, 0.55, 16.61

Lotto 1_SX_dir_Ragusa
Sezione L1 - 506
Prog. 10444.27

SCAVI E BONIFICHE		
STERRO	m²	36.70
PIANO DI POSA IN TRINCEA	m	11.42
RILEVATI		
TERRENO VEGETALE	m	5.16
SOVRASTRUTTURA		
STRATO DI MISTO CEMENTATO	m²	2.25
STRATO DI MISTO GRANULARE	m²	2.50
STRATO DI USURA	m	10.17
STRATO DI BINDER	m	10.17
STRATO DI BASE	m	10.17

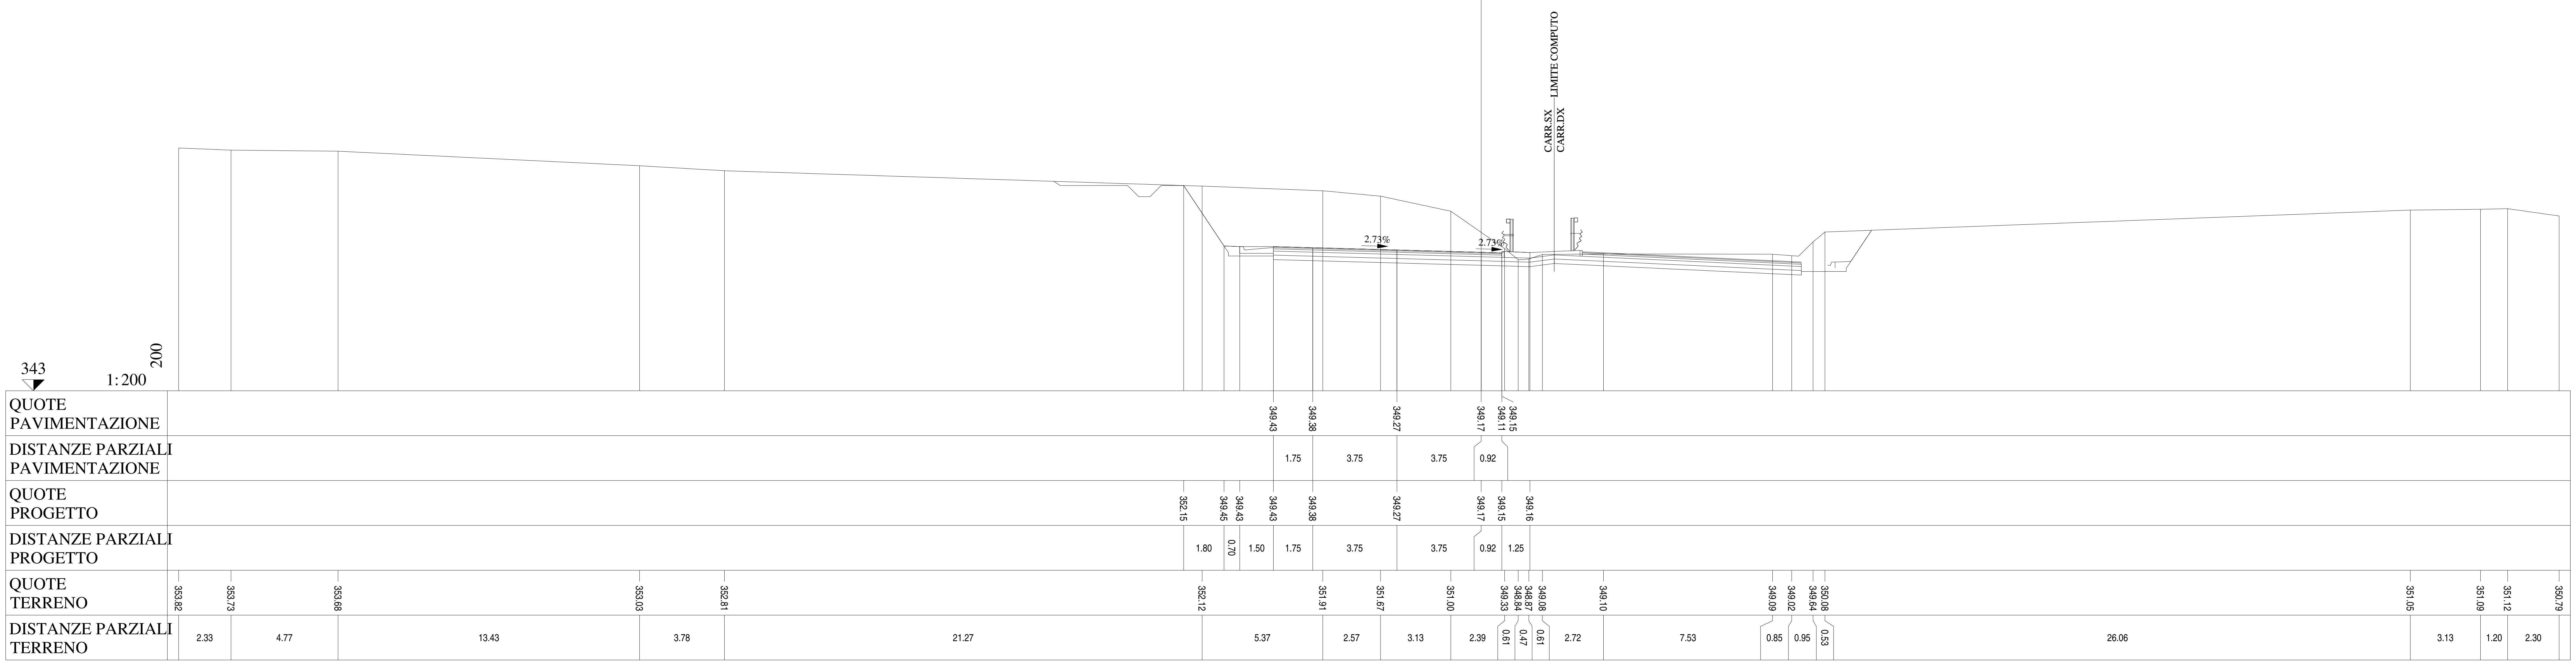

Lotto 1_SX_dir_Ragusa
Sezione L1 - 507
Prog. 10457.43

SCAVI E BONIFICHE		
STERRO	m²	22.19
PIANO DI POSA IN TRINCEA	m	9.25
RILEVATI		
TERRENO VEGETALE	m	4.94
SOVRASTRUTTURA		
STRATO DI MISTO CEMENTATO	m²	2.19
STRATO DI MISTO GRANULARE	m²	2.44
STRATO DI USURA	m	9.92
STRATO DI BINDER	m	9.92
STRATO DI BASE	m	9.92

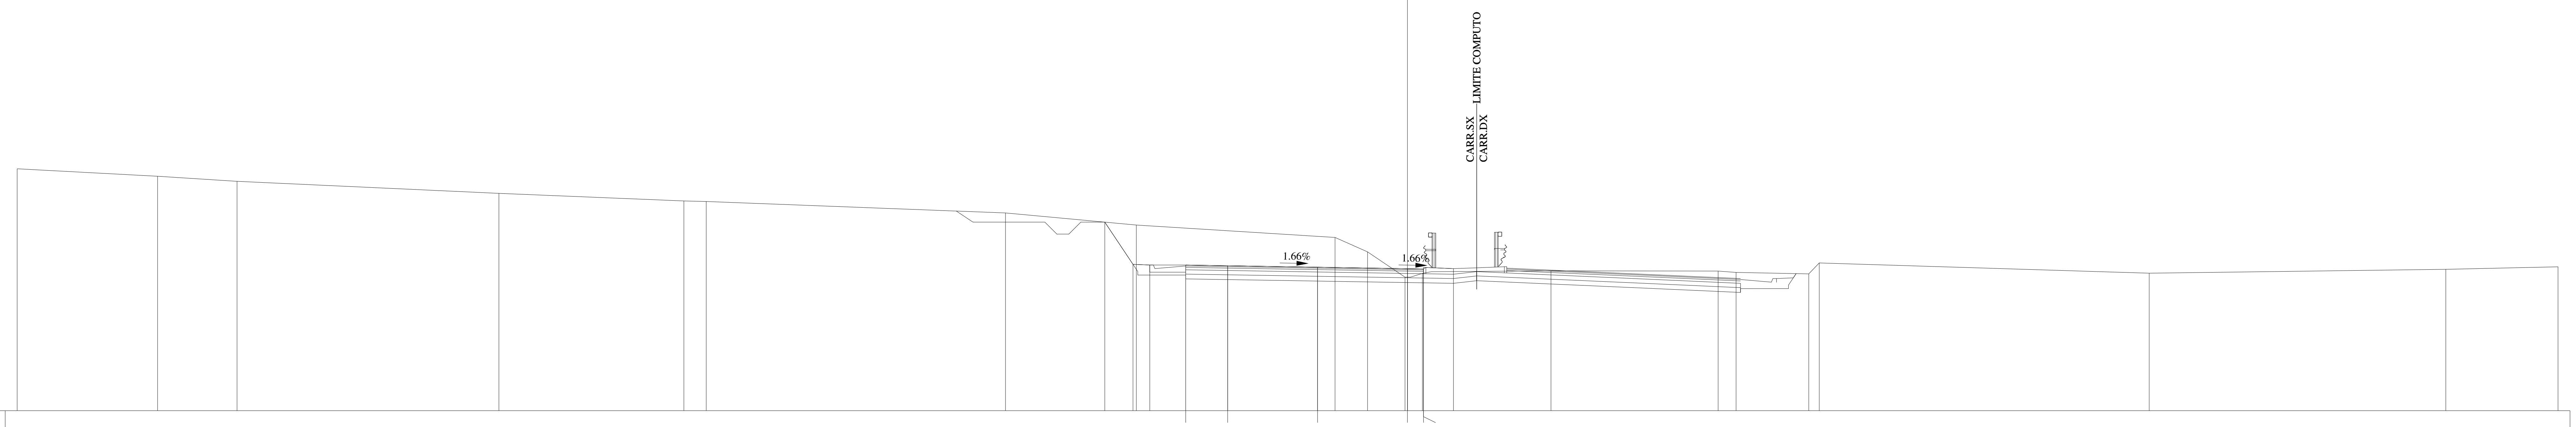

QUOTE PAVIMENTAZIONE	349.09, 349.06, 349.00, 348.94, 348.88, 348.92
DISTANZE PARZIALI PAVIMENTAZIONE	1.75, 3.75, 3.75, 0.67
QUOTE PROGETTO	350.88, 349.12, 349.09, 349.09, 349.06, 349.00, 348.94, 348.92, 348.94
DISTANZE PARZIALI PROGETTO	1.18, 0.70, 1.50, 1.75, 3.75, 3.75, 0.67, 1.25
QUOTE TERRENO	353.11, 352.80, 352.59, 352.08, 351.77, 351.74, 351.26, 350.76, 350.24, 349.64, 348.58, 348.74, 348.85, 348.84, 348.78, 349.17, 348.72, 348.75, 348.91, 349.01
DISTANZE PARZIALI TERRENO	5.86, 3.31, 10.93, 7.71, 0.94, 12.48, 5.46, 8.29, 1.35, 1.57, 0.72, 5.37, 6.97, 0.75, 3.03, 0.44, 13.76, 12.38, 4.68

Lotto 1_SX_dir_Ragusa
Sezione L1 - 508
Prog. 10477.46

SCAVI E BONIFICHE		
STERRO	m²	15.58
PIANO DI POSA IN TRINCEA	m	10.28
RILEVATI		
TERRENO VEGETALE	m	4.32
SOVRASTRUTTURA		
STRATO DI MISTO CEMENTATO	m²	2.72
STRATO DI MISTO GRANULARE	m²	3.04
STRATO DI USURA	m	13.25
STRATO DI BINDER	m	13.25
STRATO DI BASE	m	13.25

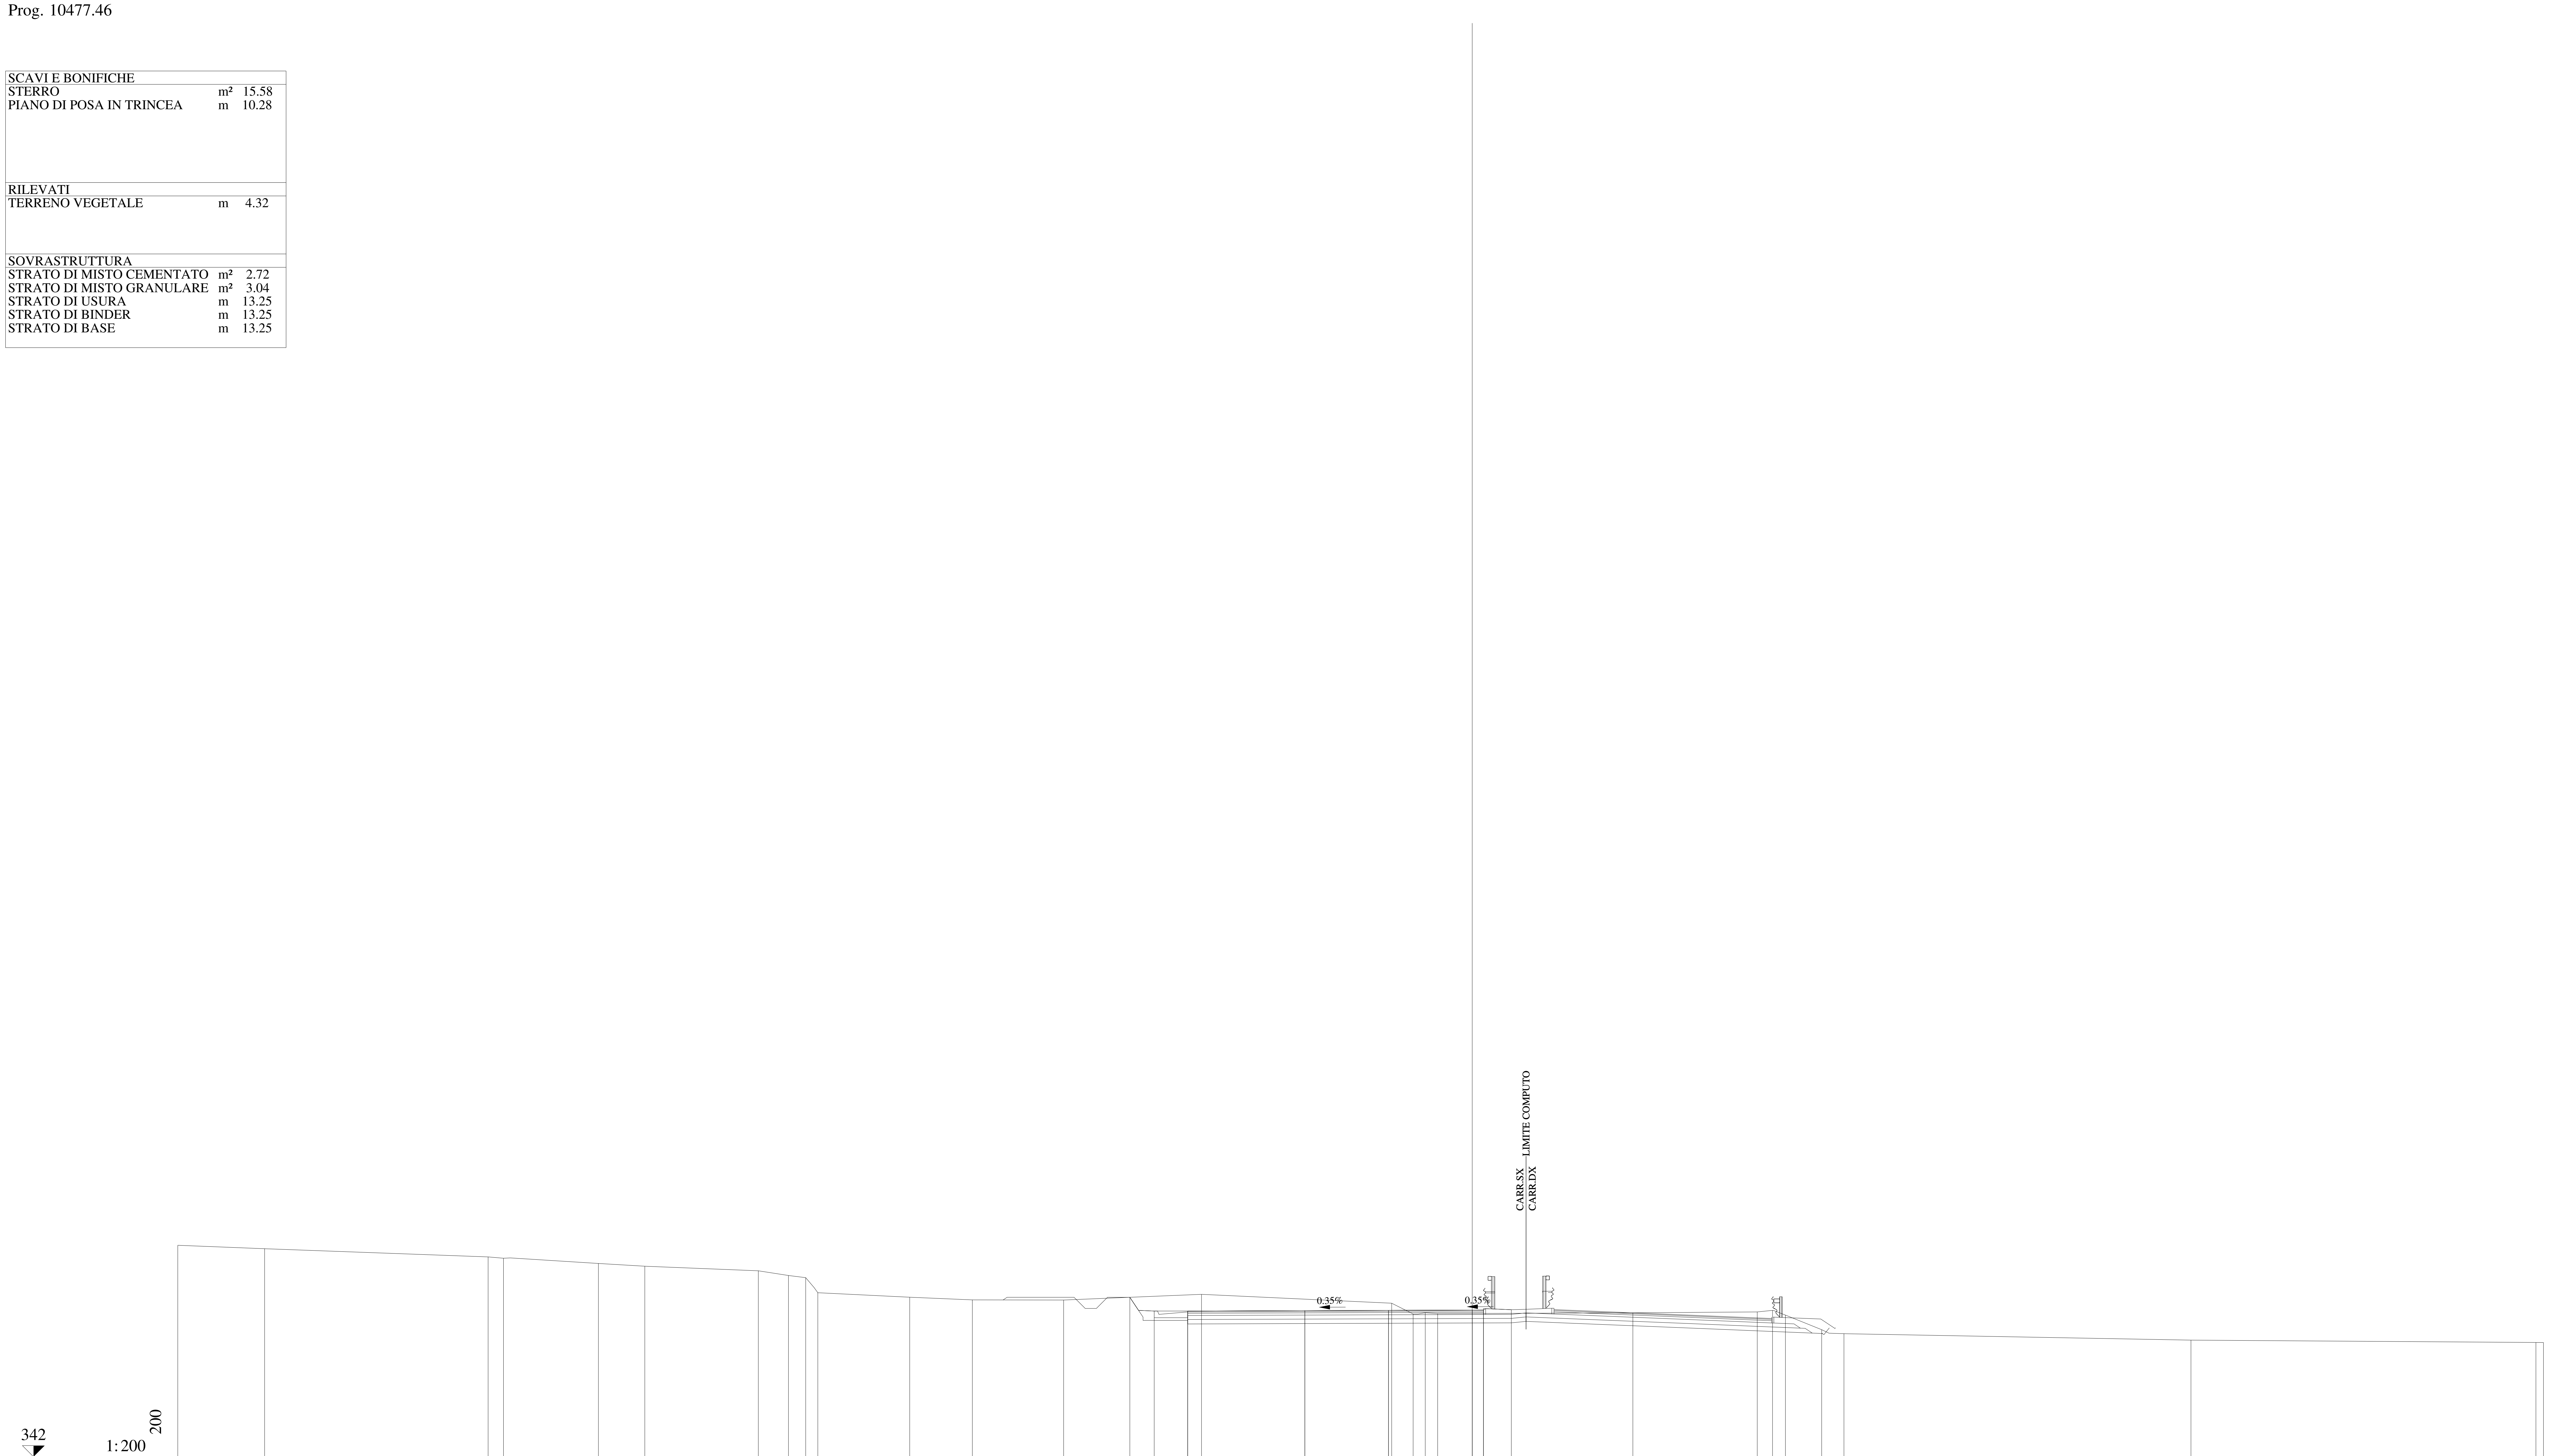

QUOTE PAVIMENTAZIONE	348.53 · 348.55 · 348.56 · 348.57 · 348.54 · 348.58
DISTANZE PARZIALI PAVIMENTAZIONE	5.25 · 3.75 · 3.75 · 0.50
QUOTE PROGETTO	349.15 · 348.53 · 348.53 · 348.55 · 348.56 · 348.57 · 348.58 · 348.59
DISTANZE PARZIALI PROGETTO	1.09 · 1.50 · 5.25 · 3.75 · 3.75 · 0.50 · 1.25
QUOTE TERRENO	351.48 · 351.32 · 350.96 · 350.90 · 350.66 · 350.54 · 350.33 · 350.12 · 350.03 · 349.35 · 349.15 · 349.03 · 349.02 · 349.28 · 348.88 · 348.40 · 348.45 · 348.41 · 348.45 · 348.49 · 348.56 · 348.35 · 347.69 · 347.51 · 347.23 · 347.12 · 347.12
DISTANZE PARZIALI TERRENO	3.89 · 10.02 · 0.68 · 4.26 · 2.08 · 5.08 · 1.35 · 0.77 · 0.55 · 4.12 · 2.80 · 4.09 · 6.18 · 8.52 · 0.96 · 0.55 · 0.55 · 8.75 · 5.57 · 0.69 · 0.57 · 1.63 · 1.00 · 15.54 · 15.46 · 0.34

Lotto 1_SX_dir_Ragusa
Sezione L1 - 509
Prog. 10502.51

SCAVI E BONIFICHE		
STERRO	m²	1.62
RILEVATI		
RILEVATO	m²	0.08
TERRENO VEGETALE	m	8.74
SOVRASTRUTTURA		
STRATO DI MISTO CEMENTATO	m²	2.87
STRATO DI MISTO GRANULARE	m²	3.29
STRATO DI USURA	m	13.25
STRATO DI BINDER	m	13.25
STRATO DI BASE	m	13.25

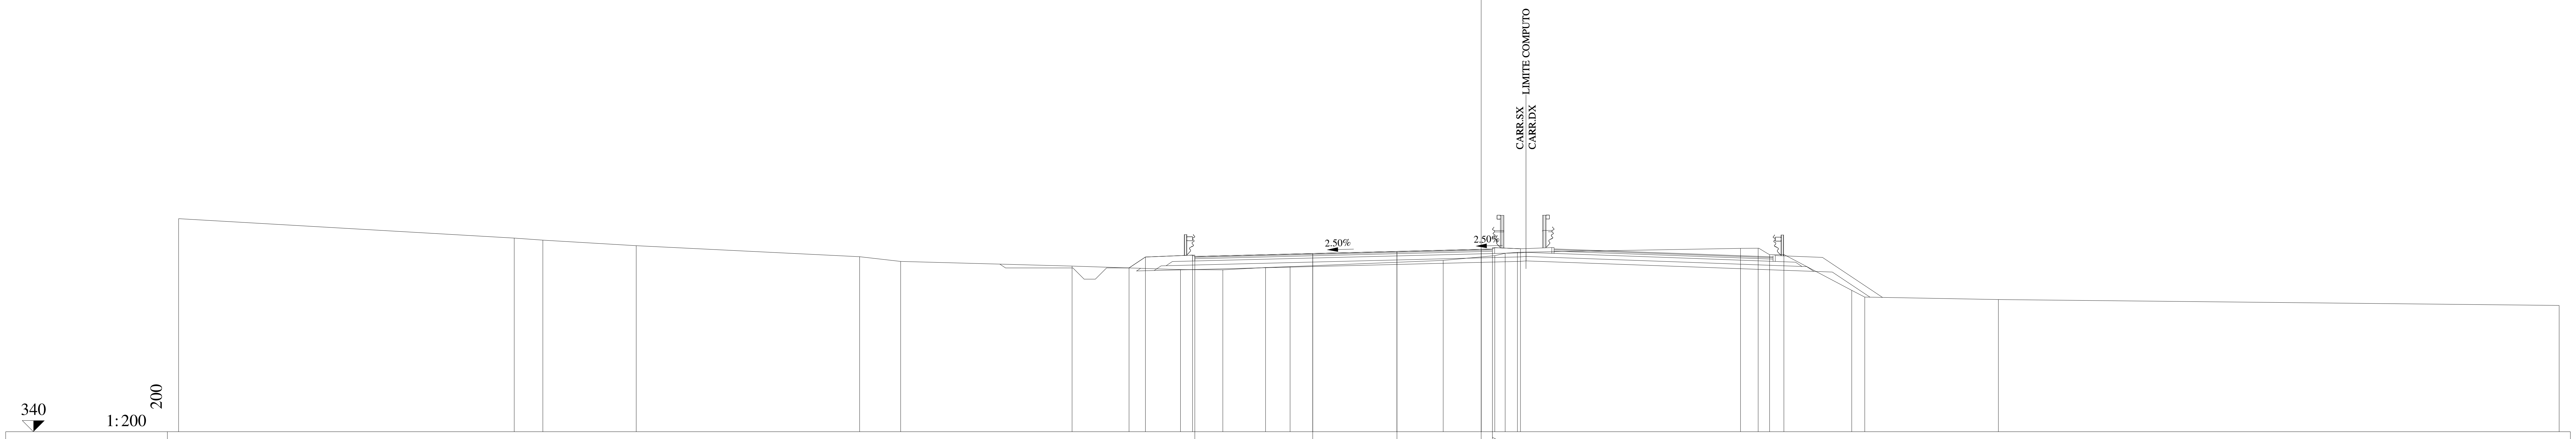

QUOTE PAVIMENTAZIONE	347.81, 347.94, 348.03, 348.12, 348.10, 348.14
DISTANZE PARZIALI PAVIMENTAZIONE	5.25, 3.75, 3.75, 0.50
QUOTE PROGETTO	347.30, 347.78, 347.87, 347.94, 348.03, 348.12, 348.14, 348.15
DISTANZE PARZIALI PROGETTO	0.73, 2.10, 5.35, 3.75, 3.75, 0.50, 1.25
QUOTE TERRENO	349.49, 348.62, 348.53, 348.29, 347.79, 347.59, 347.38, 347.22, 347.21, 347.31, 347.35, 347.63, 347.84, 347.95, 347.99, 348.17, 348.17, 347.89, 347.89, 346.30, 346.00, 345.89, 345.62
DISTANZE PARZIALI TERRENO	14.95, 1.27, 4.16, 9.95, 1.82, 7.63, 4.83, 1.89, 1.90, 1.09, 6.82, 2.30, 0.46, 0.54, 9.94, 0.78, 0.51, 0.64, 3.02, 0.58, 5.95, 24.97

Lotto 1_SX_dir_Ragusa
Sezione L1 - 510
Prog. 10522.53

SCAVI E BONIFICHE		
STERRO	m²	0.40
BONIFICA	m²	5.23
AMMORSAMENTO	m	3.51
SCOTICO	m	10.47
RILEVATI		
RILEVATO	m²	16.94
TERRENO VEGETALE	m	12.74
SOVRASTRUTTURA		
STRATO DI MISTO CEMENTATO	m²	2.21
STRATO DI MISTO GRANULARE	m²	2.53
STRATO DI USURA	m	9.75
STRATO DI BINDER	m	9.75
STRATO DI BASE	m	9.75

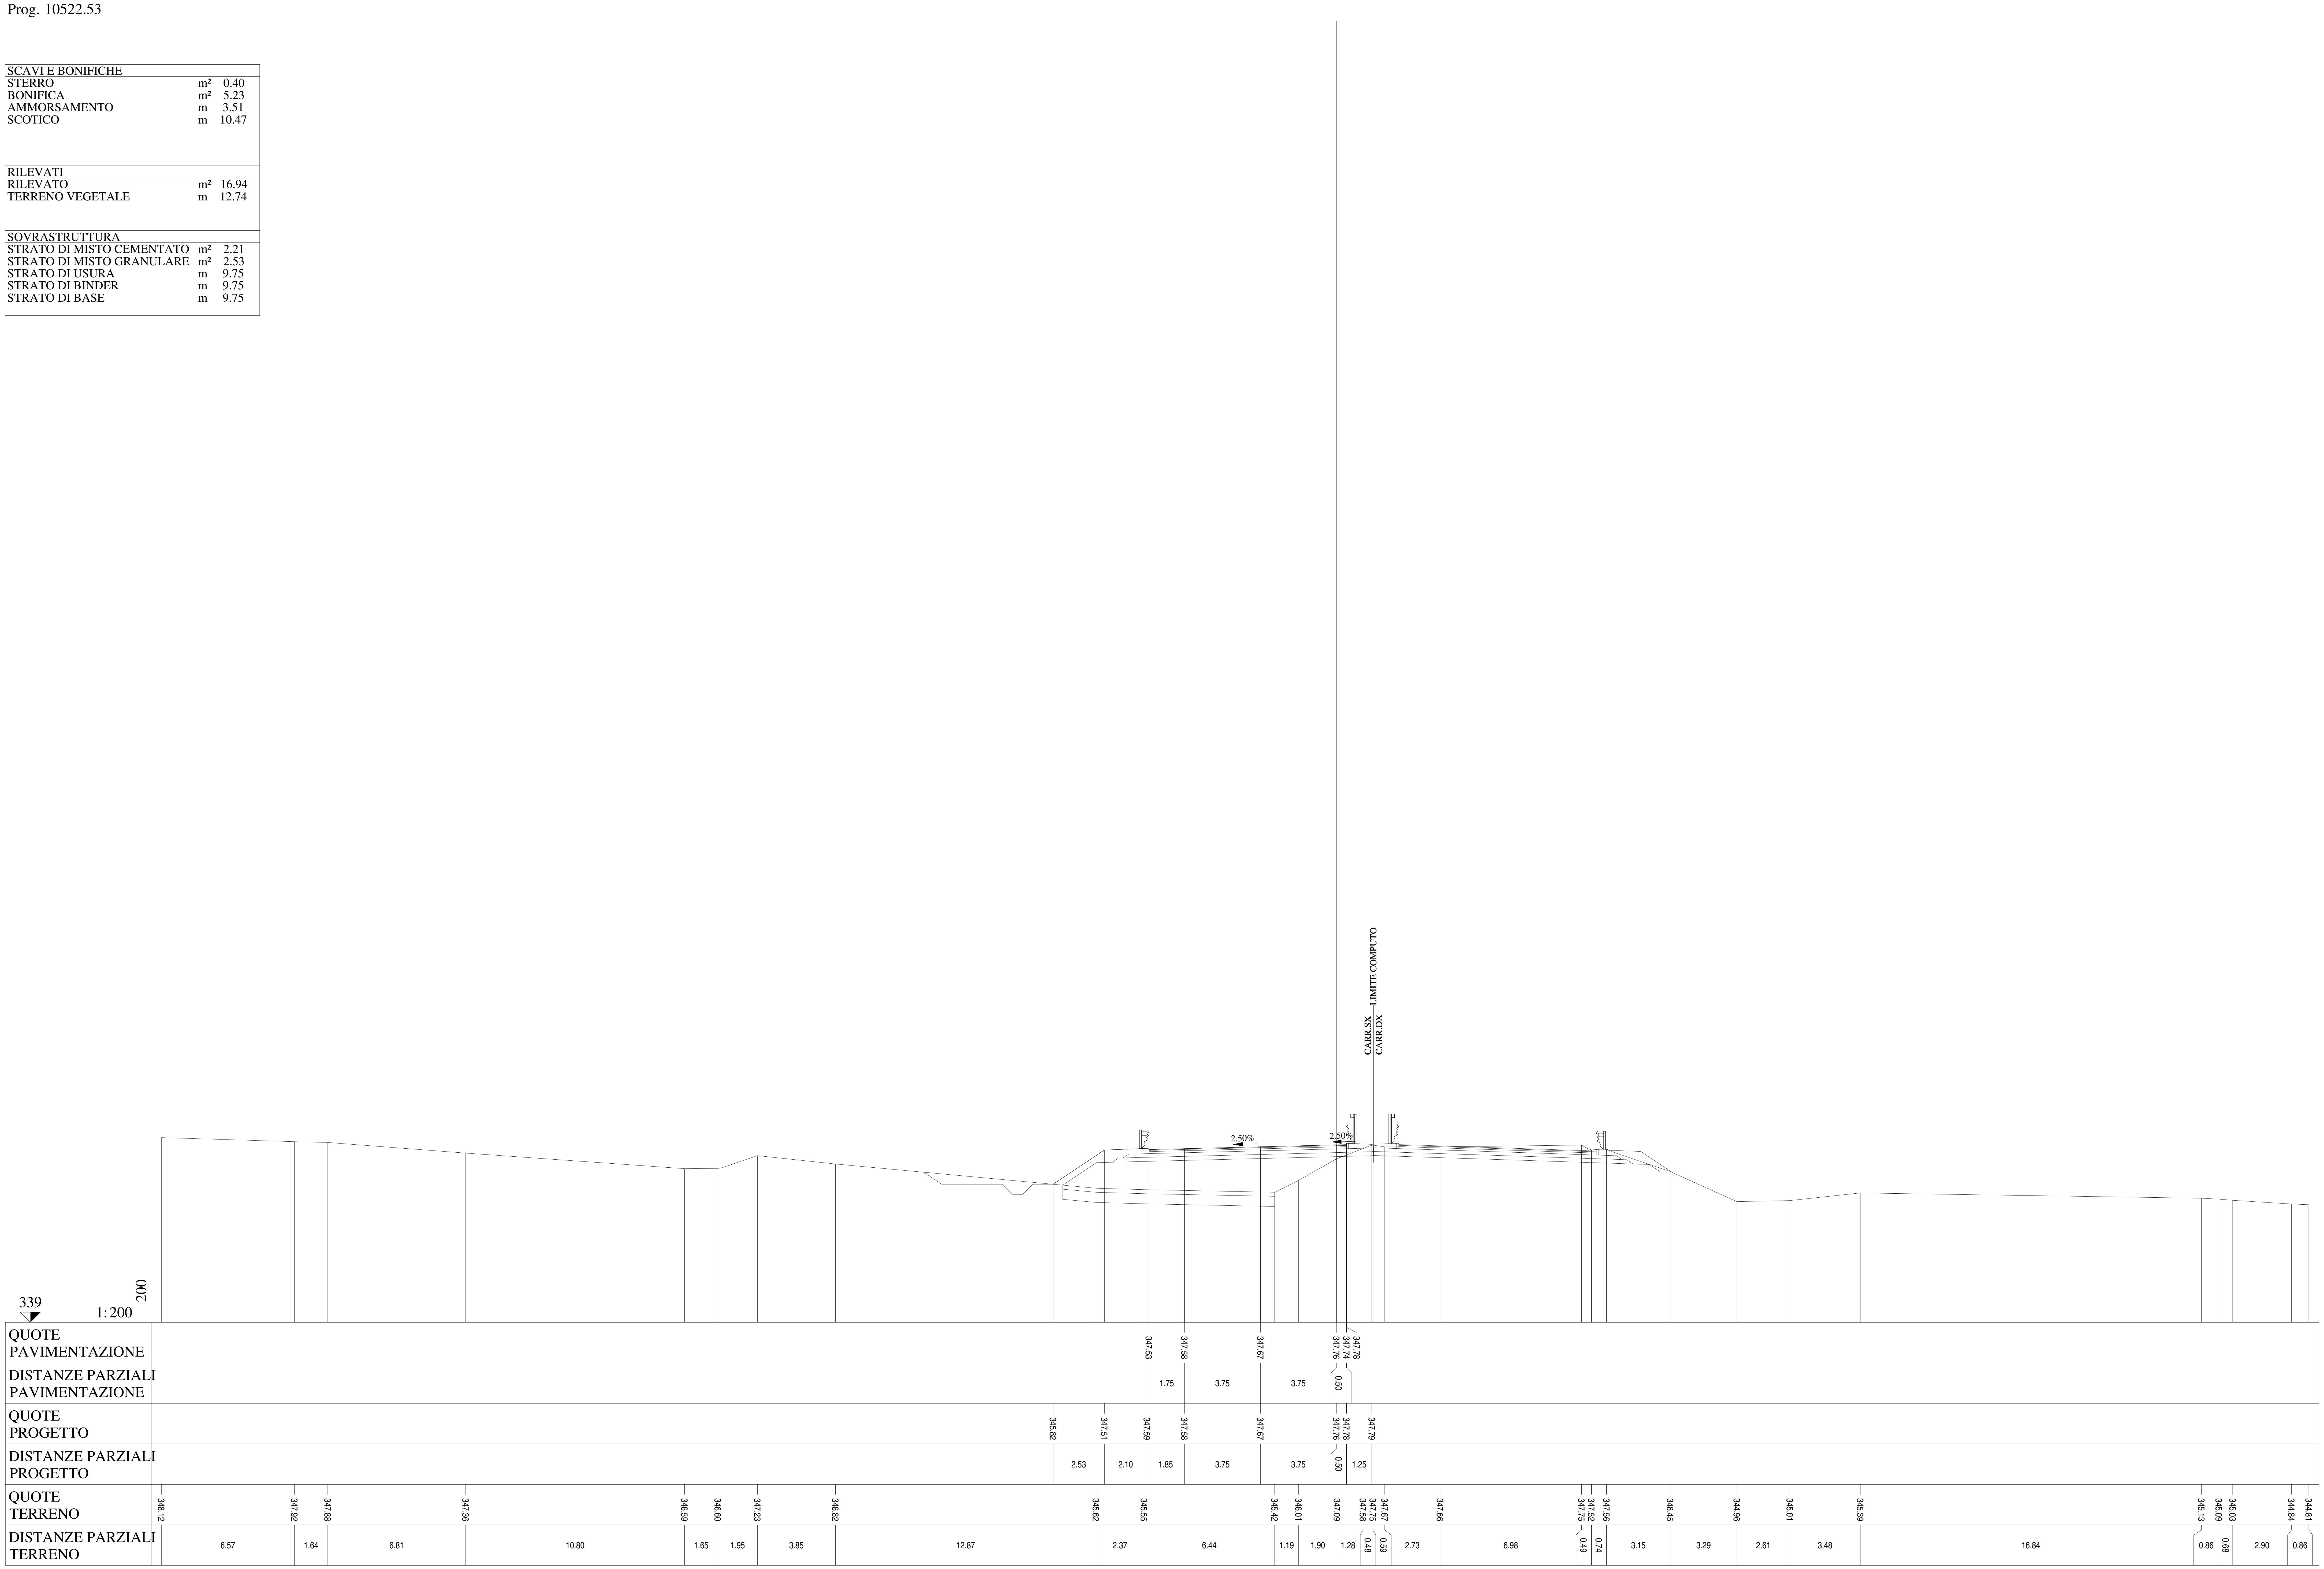

Lotto 1_SX_dir_Ragusa
Sezione L1 - 511
Prog. 10544.46

SCAVI E BONIFICHE		
STERRO	m²	0.39
BONIFICA	m²	5.03
AMMORSAMENTO	m	4.83
SCOTICO	m	10.05

RILEVATI		
RILEVATO	m²	23.15
TERRENO VEGETALE	m	15.18

SOVRASTRUTTURA		
STRATO DI MISTO CEMENTATO	m²	2.18
STRATO DI MISTO GRANULARE	m²	2.53
STRATO DI USURA	m	9.75
STRATO DI BINDER	m	9.75
STRATO DI BASE	m	9.75

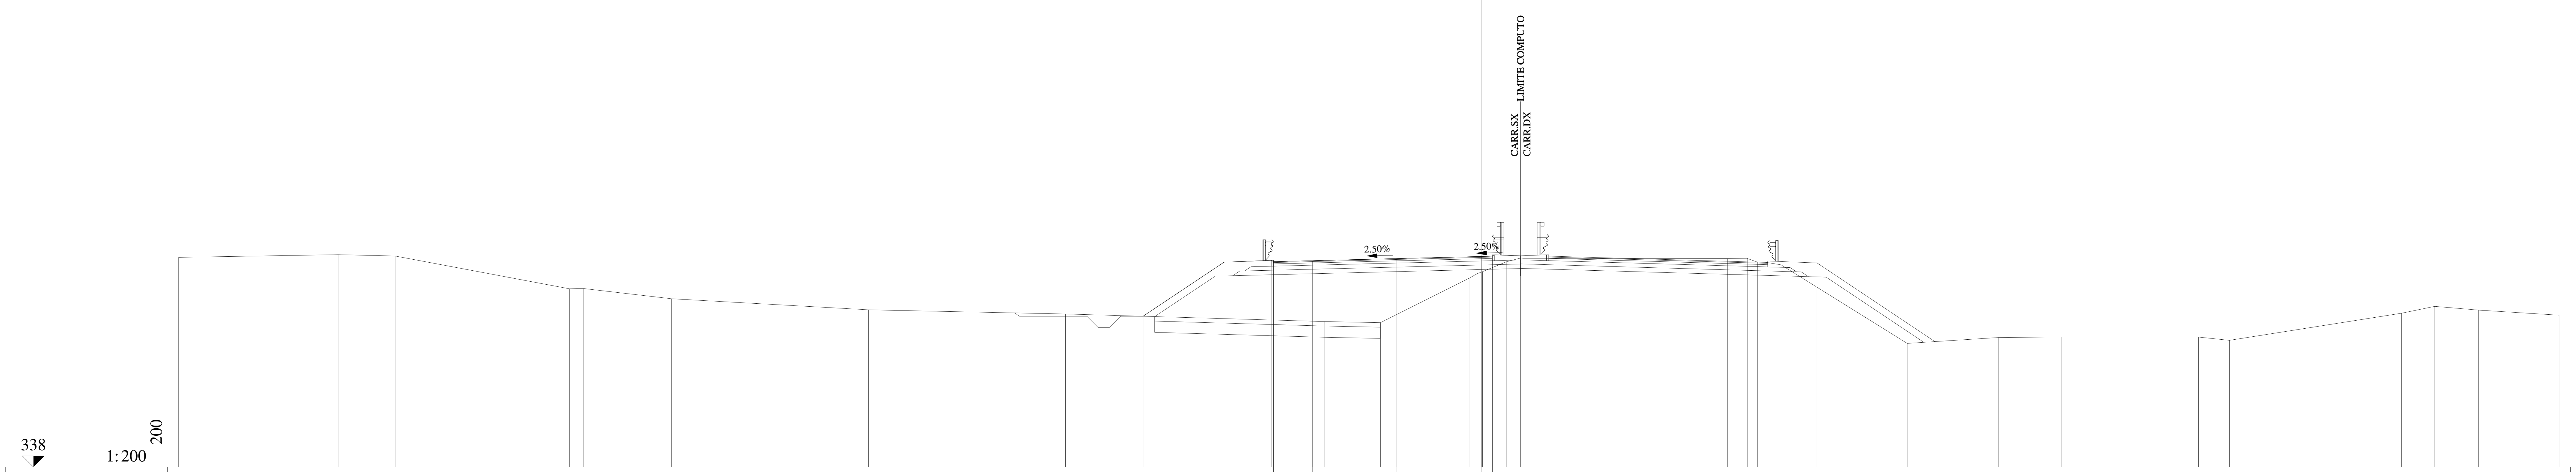

QUOTE PAVIMENTAZIONE	347.14 347.18 347.28 347.37 347.34 347.38
DISTANZE PARZIALI PAVIMENTAZIONE	1.75 3.75 3.75 0.50
QUOTE PROGETTO	344.71 347.11 347.20 347.18 347.28 347.37 347.38 347.40
DISTANZE PARZIALI PROGETTO	3.61 2.10 1.85 3.75 3.75 0.50 1.25
QUOTE TERRENO	347.33 347.45 347.39 345.93 345.94 345.49 345.00 344.81 344.47 344.42 346.40 346.70 347.14 347.30 347.28 347.29 347.11 347.00 346.03 343.50 343.76 343.79 343.78 343.64 344.84 345.15 344.98 344.76
DISTANZE PARZIALI TERRENO	7.11 2.53 7.77 0.61 3.94 8.76 8.77 11.52 2.50 3.95 0.60 1.08 0.63 9.20 0.88 0.46 1.04 1.56 4.06 4.08 2.81 6.08 1.38 7.66 1.48 1.95 3.59

Lotto 1_SX_dir_Ragusa
Sezione L1 - 512
Prog. 10555.41

SCAVI E BONIFICHE		
STERRO	m²	0.40
BONIFICA	m²	4.93
AMMORSAMENTO	m	5.48
SCOTICO	m	9.85

RILEVATI		
RILEVATO	m²	26.00
TERRENO VEGETALE	m	16.44

SOVRASTRUTTURA		
STRATO DI MISTO CEMENTATO	m²	2.19
STRATO DI MISTO GRANULARE	m²	2.52
STRATO DI USURA	m	9.75
STRATO DI BINDER	m	9.75
STRATO DI BASE	m	9.75

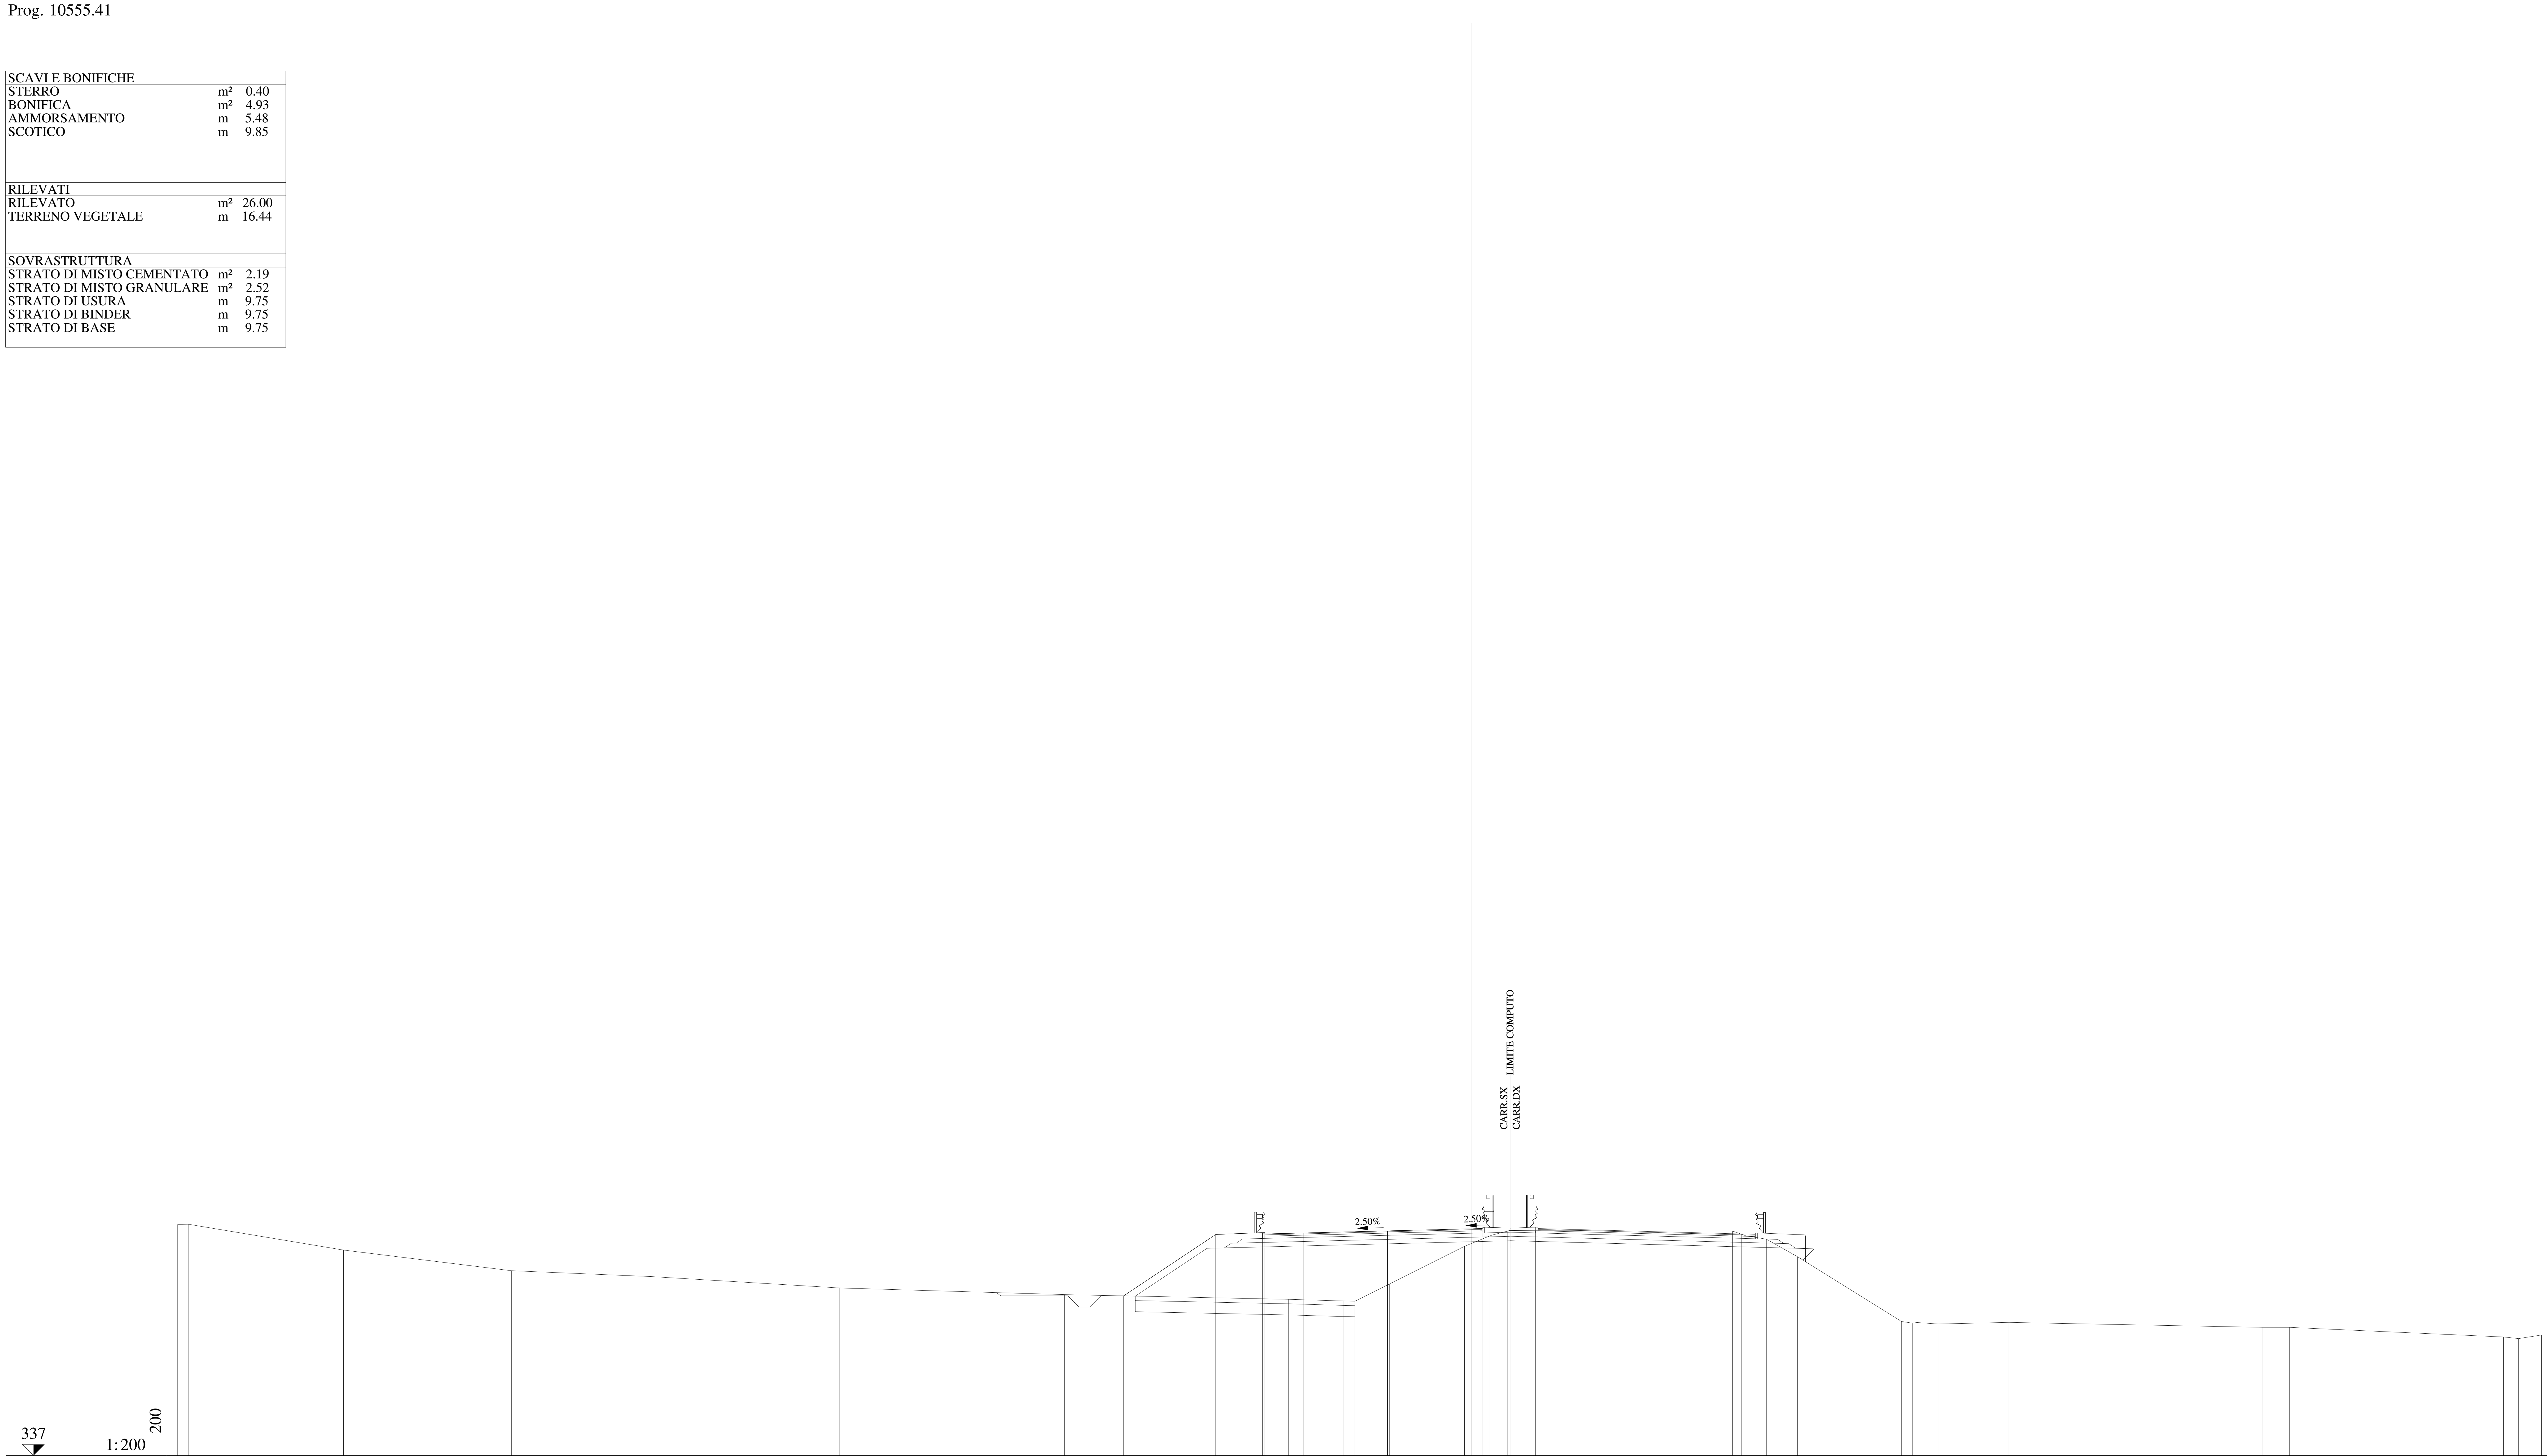

QUOTE PAVIMENTAZIONE	346.94, 346.98, 347.08, 347.17, 347.14, 347.18
DISTANZE PARZIALI PAVIMENTAZIONE	1.75, 3.75, 3.75, 0.50
QUOTE PROGETTO	344.16, 346.92, 347.00, 346.98, 347.08, 347.17, 347.18, 347.20
DISTANZE PARZIALI PROGETTO	4.13, 2.10, 1.85, 3.75, 3.75, 0.50, 1.25
QUOTE TERRENO	347.37, 347.38, 346.22, 345.29, 345.03, 344.52, 344.22, 344.01, 343.94, 343.93, 344.70, 346.39, 346.84, 347.07, 347.09, 347.07, 346.93, 346.71, 345.92, 343.01, 342.94, 342.90, 342.97, 342.75, 342.75, 342.32, 342.25, 342.41
DISTANZE PARZIALI TERRENO	0.47, 6.97, 7.53, 6.30, 8.42, 10.08, 10.03, 2.46, 0.54, 1.54, 3.36, 1.11, 0.81, 1.27, 8.83, 0.40, 1.12, 1.40, 4.66, 0.49, 1.15, 3.18, 11.38, 1.20, 9.60, 0.68, 1.02

Lotto 1_SX_dir_Ragusa
Sezione L1 - 513
Prog. 10564.26

SCAVI E BONIFICHE		
STERRO	m²	0.44
BONIFICA	m²	4.83
AMMORSAMENTO	m	6.03
SCOTICO	m	9.65

RILEVATI		
RILEVATO	m²	28.72
TERRENO VEGETALE	m	17.24

SOVRASTRUTTURA		
STRATO DI MISTO CEMENTATO	m²	2.20
STRATO DI MISTO GRANULARE	m²	2.51
STRATO DI USURA	m	9.75
STRATO DI BINDER	m	9.75
STRATO DI BASE	m	9.75

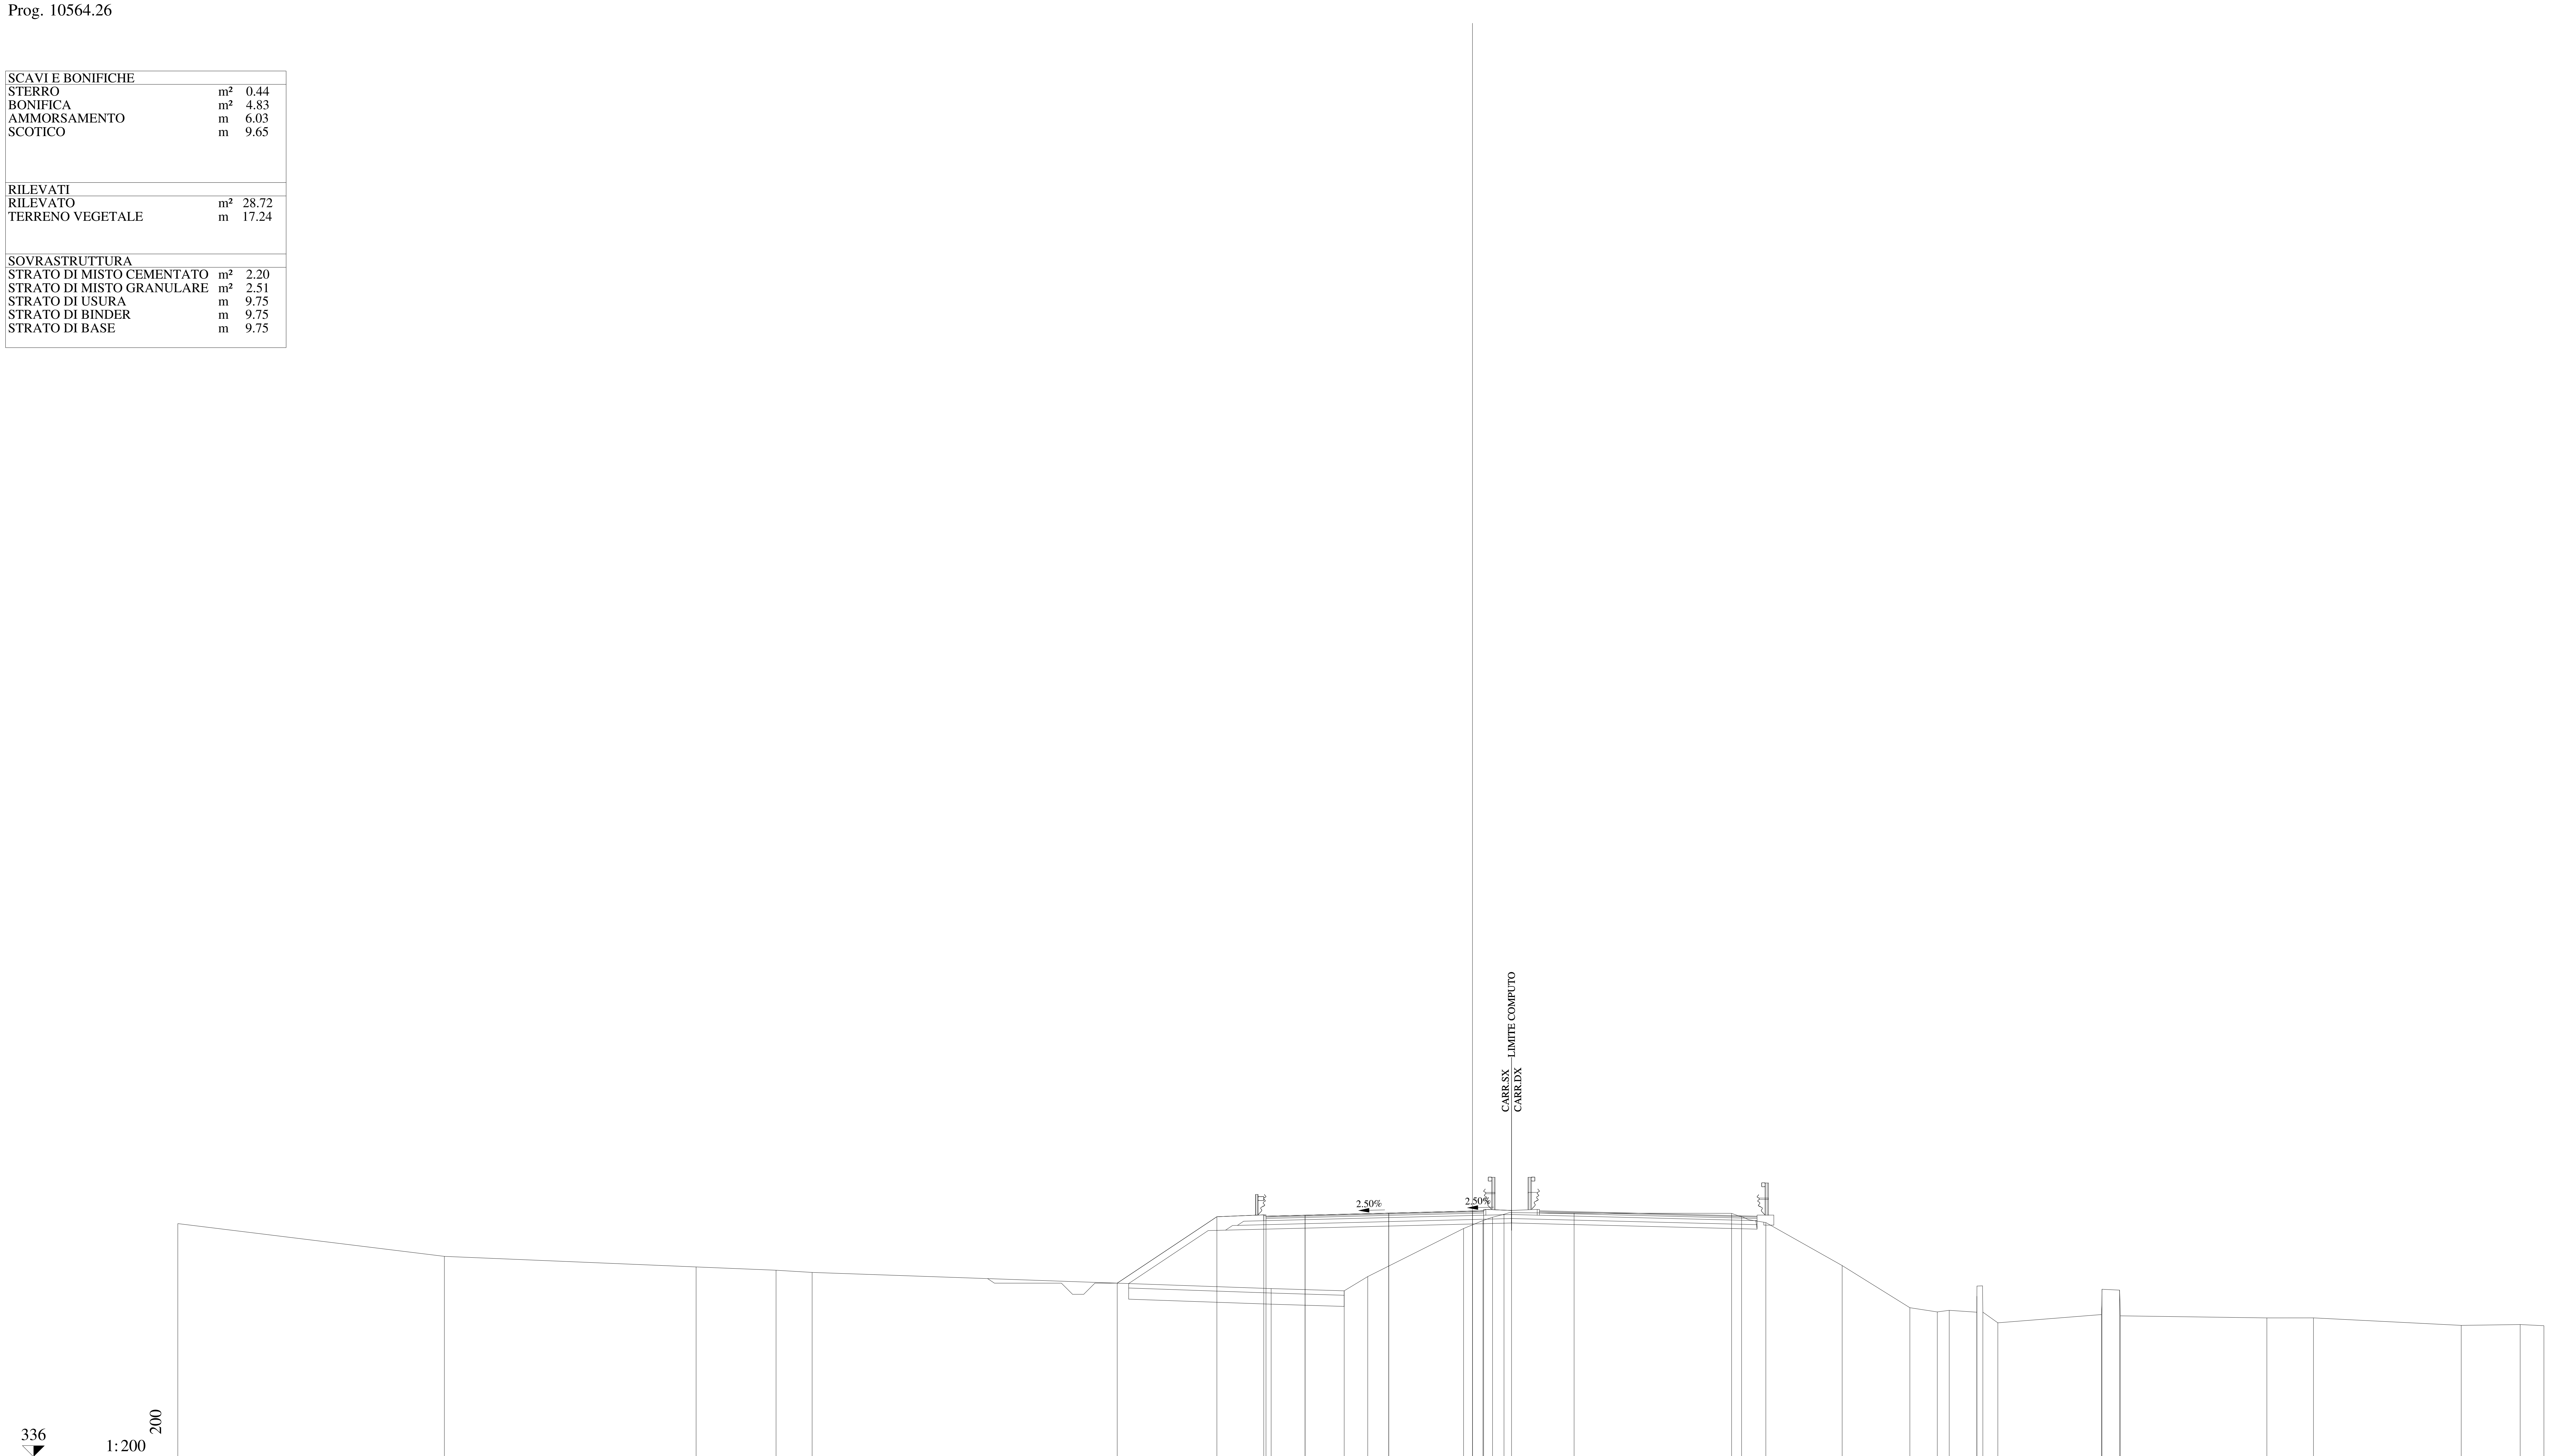

QUOTE PAVIMENTAZIONE	346.78 346.82 346.92 347.01 346.98 347.02
DISTANZE PARZIALI PAVIMENTAZIONE	1.75 3.75 3.75 0.50
QUOTE PROGETTO	343.78 346.76 346.84 346.82 346.92 347.01 347.02 347.04
DISTANZE PARZIALI PROGETTO	4.47 2.10 1.85 3.75 3.75 0.50 1.25
QUOTE TERRENO	346.45 344.98 344.51 344.36 344.26 343.54 343.44 344.07 346.23 346.59 346.73 346.87 346.92 346.91 346.77 346.50 344.57 342.68 342.49 342.56 342.48 343.20 342.48 342.00 342.37 343.51 343.47 342.32 342.22 342.22 341.89 341.92 341.87
DISTANZE PARZIALI TERRENO	11.94 11.28 3.58 1.62 20.56 3.27 1.06 4.29 0.87 0.43 0.51 3.14 7.06 0.45 1.08 3.42 3.03 1.23 0.54 1.23 0.01 0.26 0.68 4.64 0.02 0.79 0.03 6.57 2.09 6.62 2.64 1.06

Lotto 1_SX_dir_Ragusa
Sezione L1 - 514
Prog. 10569.47

SCAVI E BONIFICHE		
STERRO	m²	0.47
BONIFICA	m²	4.85
AMMORSAMENTO	m	6.35
SCOTICO	m	9.70

RILEVATI		
RILEVATO	m²	30.94
TERRENO VEGETALE	m	18.06

SOVRASTRUTTURA		
STRATO DI MISTO CEMENTATO	m²	2.18
STRATO DI MISTO GRANULARE	m²	2.53
STRATO DI USURA	m	9.75
STRATO DI BINDER	m	9.75
STRATO DI BASE	m	9.75

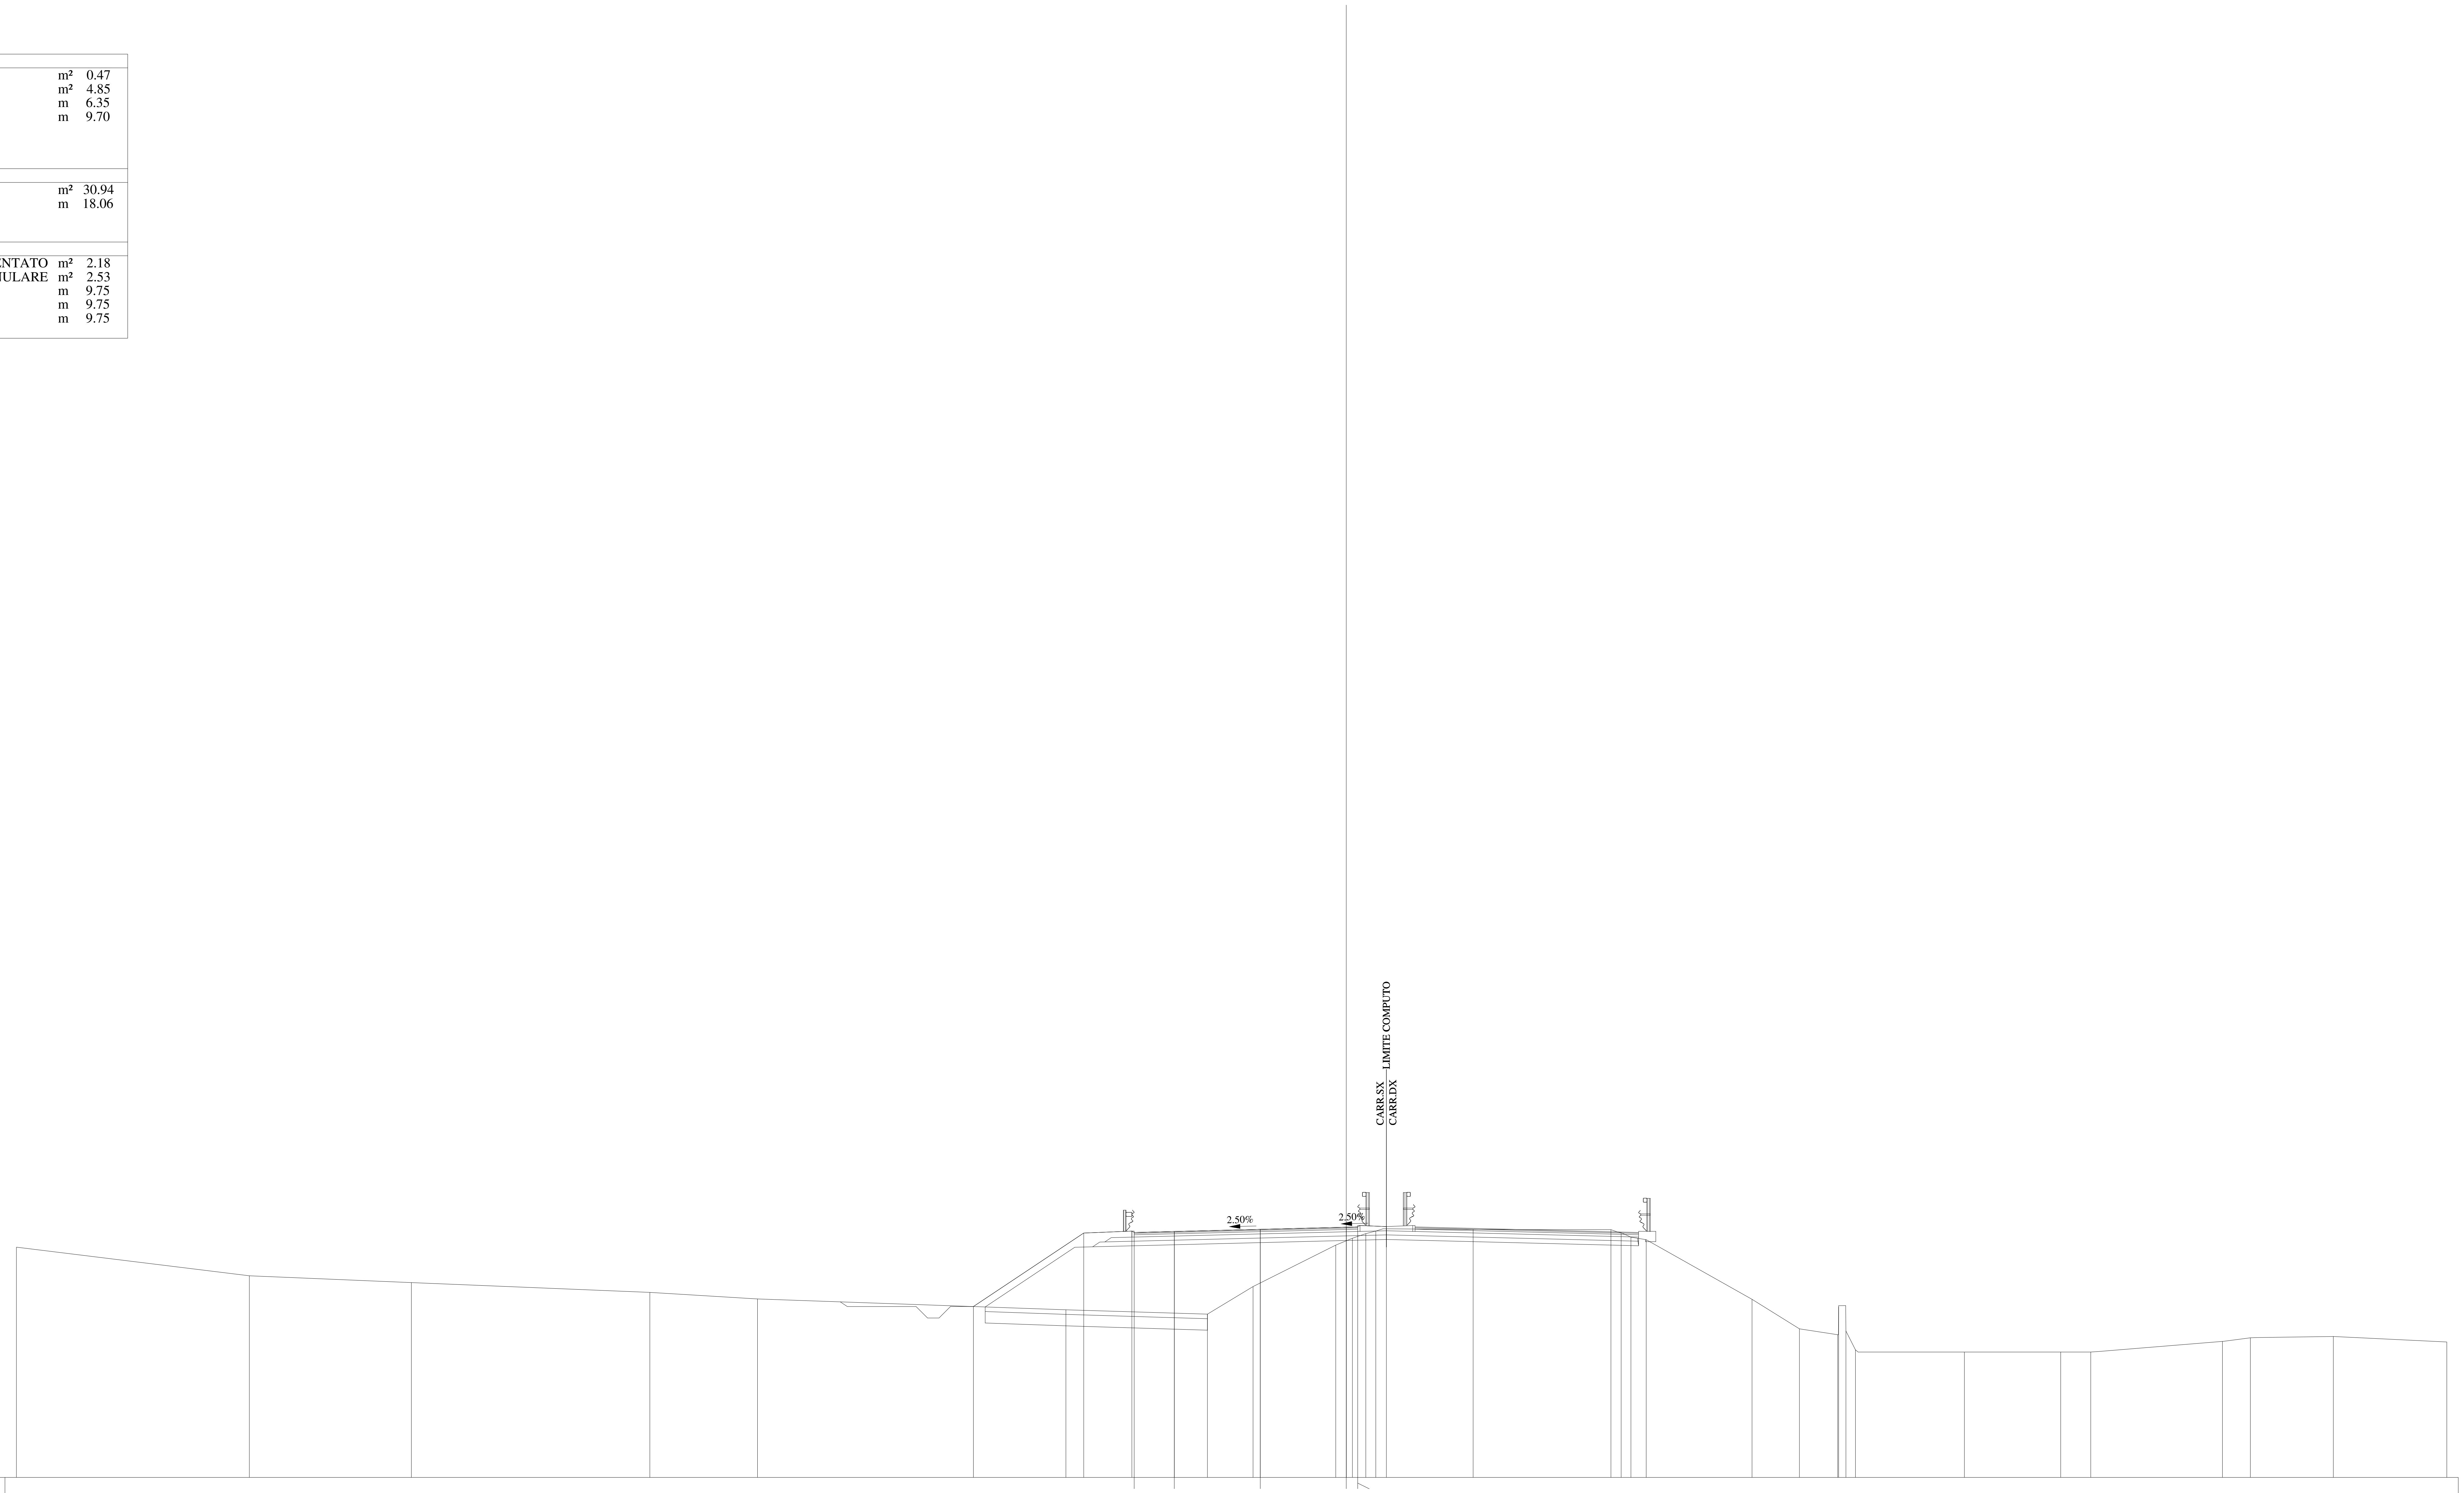

336
1:200
200

QUOTE PAVIMENTAZIONE	346.69, 346.73, 346.82, 346.92, 346.89, 346.93
DISTANZE PARZIALI PAVIMENTAZIONE	1.75, 3.75, 3.75, 0.50
QUOTE PROGETTO	343.46, 346.66, 346.75, 346.73, 346.82, 346.92, 346.93, 346.95
DISTANZE PARZIALI PROGETTO	4.81, 2.10, 1.85, 3.75, 3.75, 0.50, 1.25
QUOTE TERRENO	346.05, 344.80, 344.50, 344.07, 343.79, 343.31, 343.12, 344.33, 346.14, 346.44, 346.64, 346.75, 346.82, 346.81, 346.68, 346.48, 346.37, 343.77, 342.48, 342.23, 343.44, 342.39, 341.56, 341.47, 341.47, 341.47, 341.93, 342.09, 342.15, 341.91
DISTANZE PARZIALI TERRENO	10.16, 7.07, 10.40, 4.69, 13.45, 6.18, 1.98, 3.61, 0.73, 0.58, 0.44, 4.24, 6.01, 0.45, 0.43, 0.66, 4.62, 2.07, 1.66, 0.04, 0.32, 0.42, 4.75, 4.20, 1.31, 5.74, 1.22, 3.62, 4.95

Lotto 1_SX_dir_Ragusa
Sezione L1 - 515
Prog. 10594.47

SCAVI E BONIFICHE		
STERRO	m²	0.57
BONIFICA	m²	4.58
AMMORSAMENTO	m	7.91
SCOTICO	m	9.20
RILEVATI		
RILEVATO	m²	40.29
TERRENO VEGETALE	m	20.24
SOVRASTRUTTURA		
STRATO DI MISTO CEMENTATO	m²	2.18
STRATO DI MISTO GRANULARE	m²	2.53
STRATO DI USURA	m	9.75
STRATO DI BINDER	m	9.75
STRATO DI BASE	m	9.75

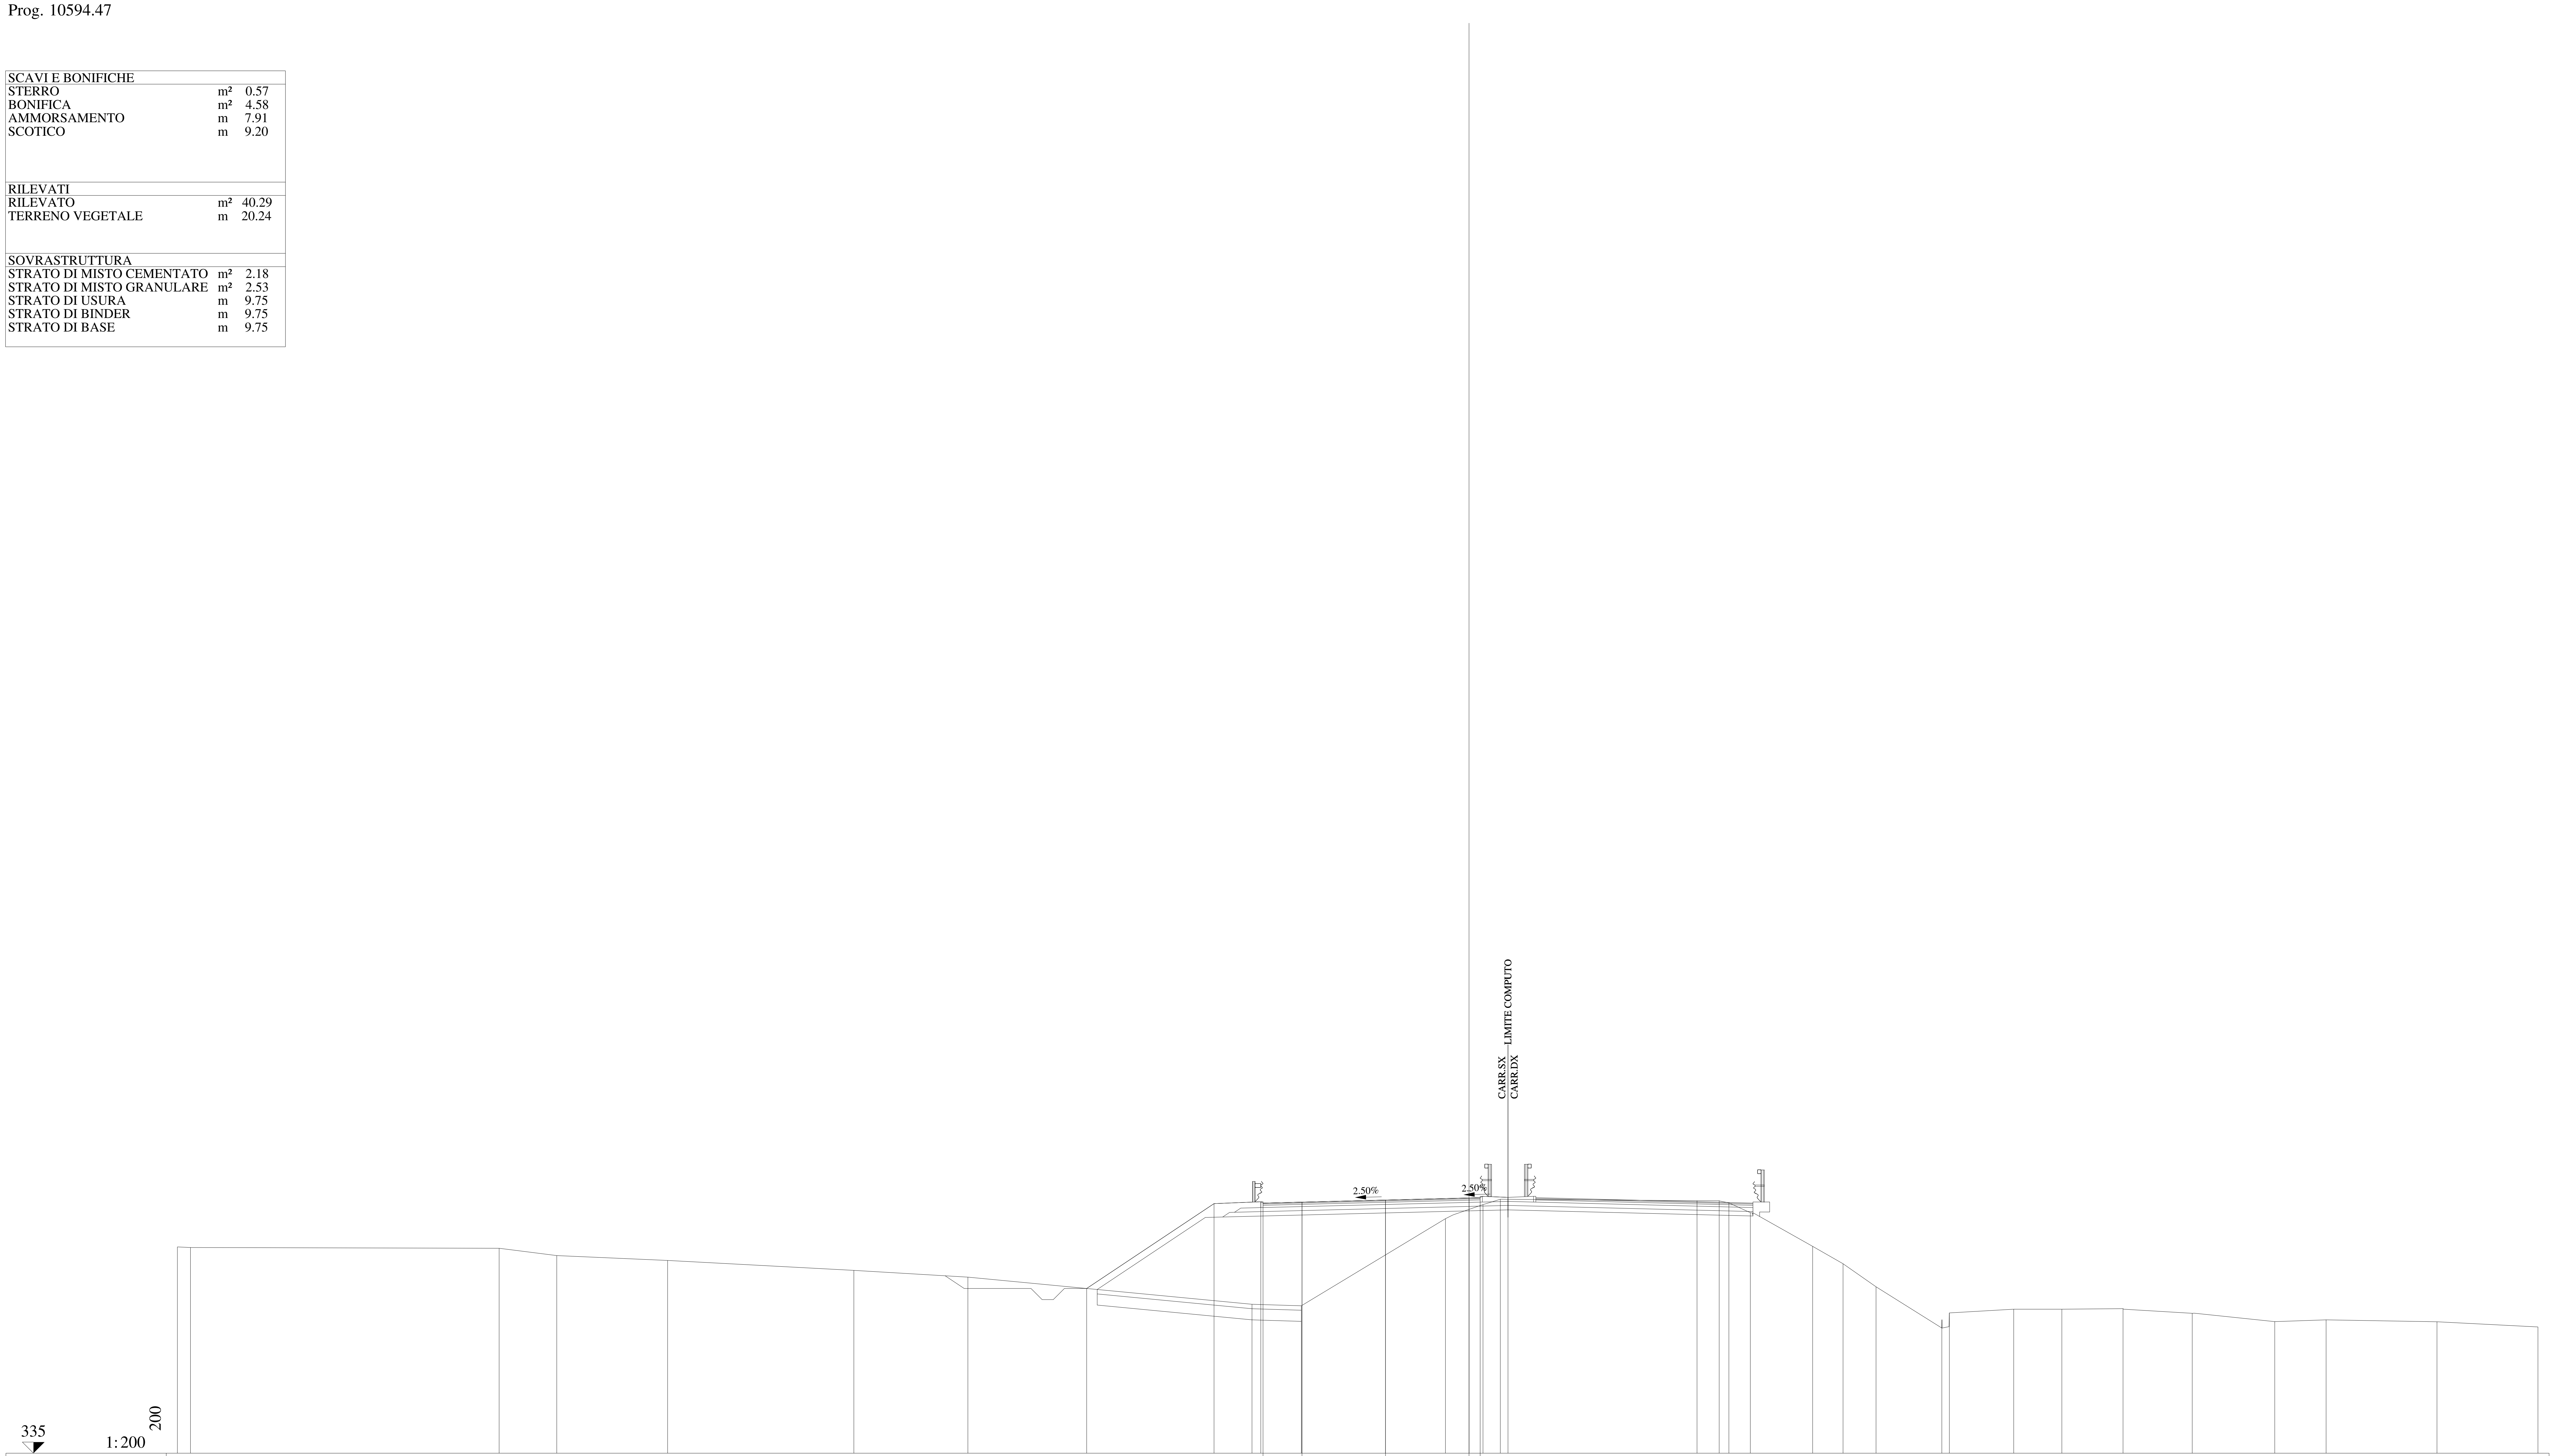

QUOTE PAVIMENTAZIONE	346.24, 346.28, 346.37, 346.47, 346.44, 346.48
DISTANZE PARZIALI PAVIMENTAZIONE	1.75, 3.75, 3.75, 0.50
QUOTE PROGETTO	342.40, 346.21, 346.30, 346.28, 346.37, 346.47, 346.48, 346.50
DISTANZE PARZIALI PROGETTO	5.72, 2.10, 1.85, 3.75, 3.75, 0.50, 1.25
QUOTE TERRENO	344.27, 344.24, 344.21, 343.88, 343.66, 343.21, 342.91, 341.69, 341.62, 345.54, 346.17, 346.41, 346.34, 346.34, 346.25, 345.81, 344.29, 343.51, 342.48, 340.62, 341.30, 341.47, 341.47, 341.49, 341.29, 340.91, 340.99, 340.91, 340.67
DISTANZE PARZIALI TERRENO	0.59, 13.86, 2.59, 4.97, 8.37, 5.12, 12.75, 2.22, 6.47, 1.69, 0.78, 8.83, 0.99, 0.44, 0.96, 2.80, 1.37, 1.48, 2.95, 0.34, 2.89, 2.16, 2.75, 3.11, 3.70, 2.31, 4.98, 4.53

Lotto 1_SX_dir_Ragusa
Sezione L1 - 516
Prog. 10617.47

SCAVI E BONIFICHE		
STERRO	m²	0.62
BONIFICA	m²	4.66
AMMORSAMENTO	m	8.81
SCOTICO	m	9.39
RILEVATI		
RILEVATO	m²	46.43
TERRENO VEGETALE	m	22.68
SOVRASTRUTTURA		
STRATO DI MISTO CEMENTATO	m²	2.20
STRATO DI MISTO GRANULARE	m²	2.53
STRATO DI USURA	m	9.75
STRATO DI BINDER	m	9.75
STRATO DI BASE	m	9.75

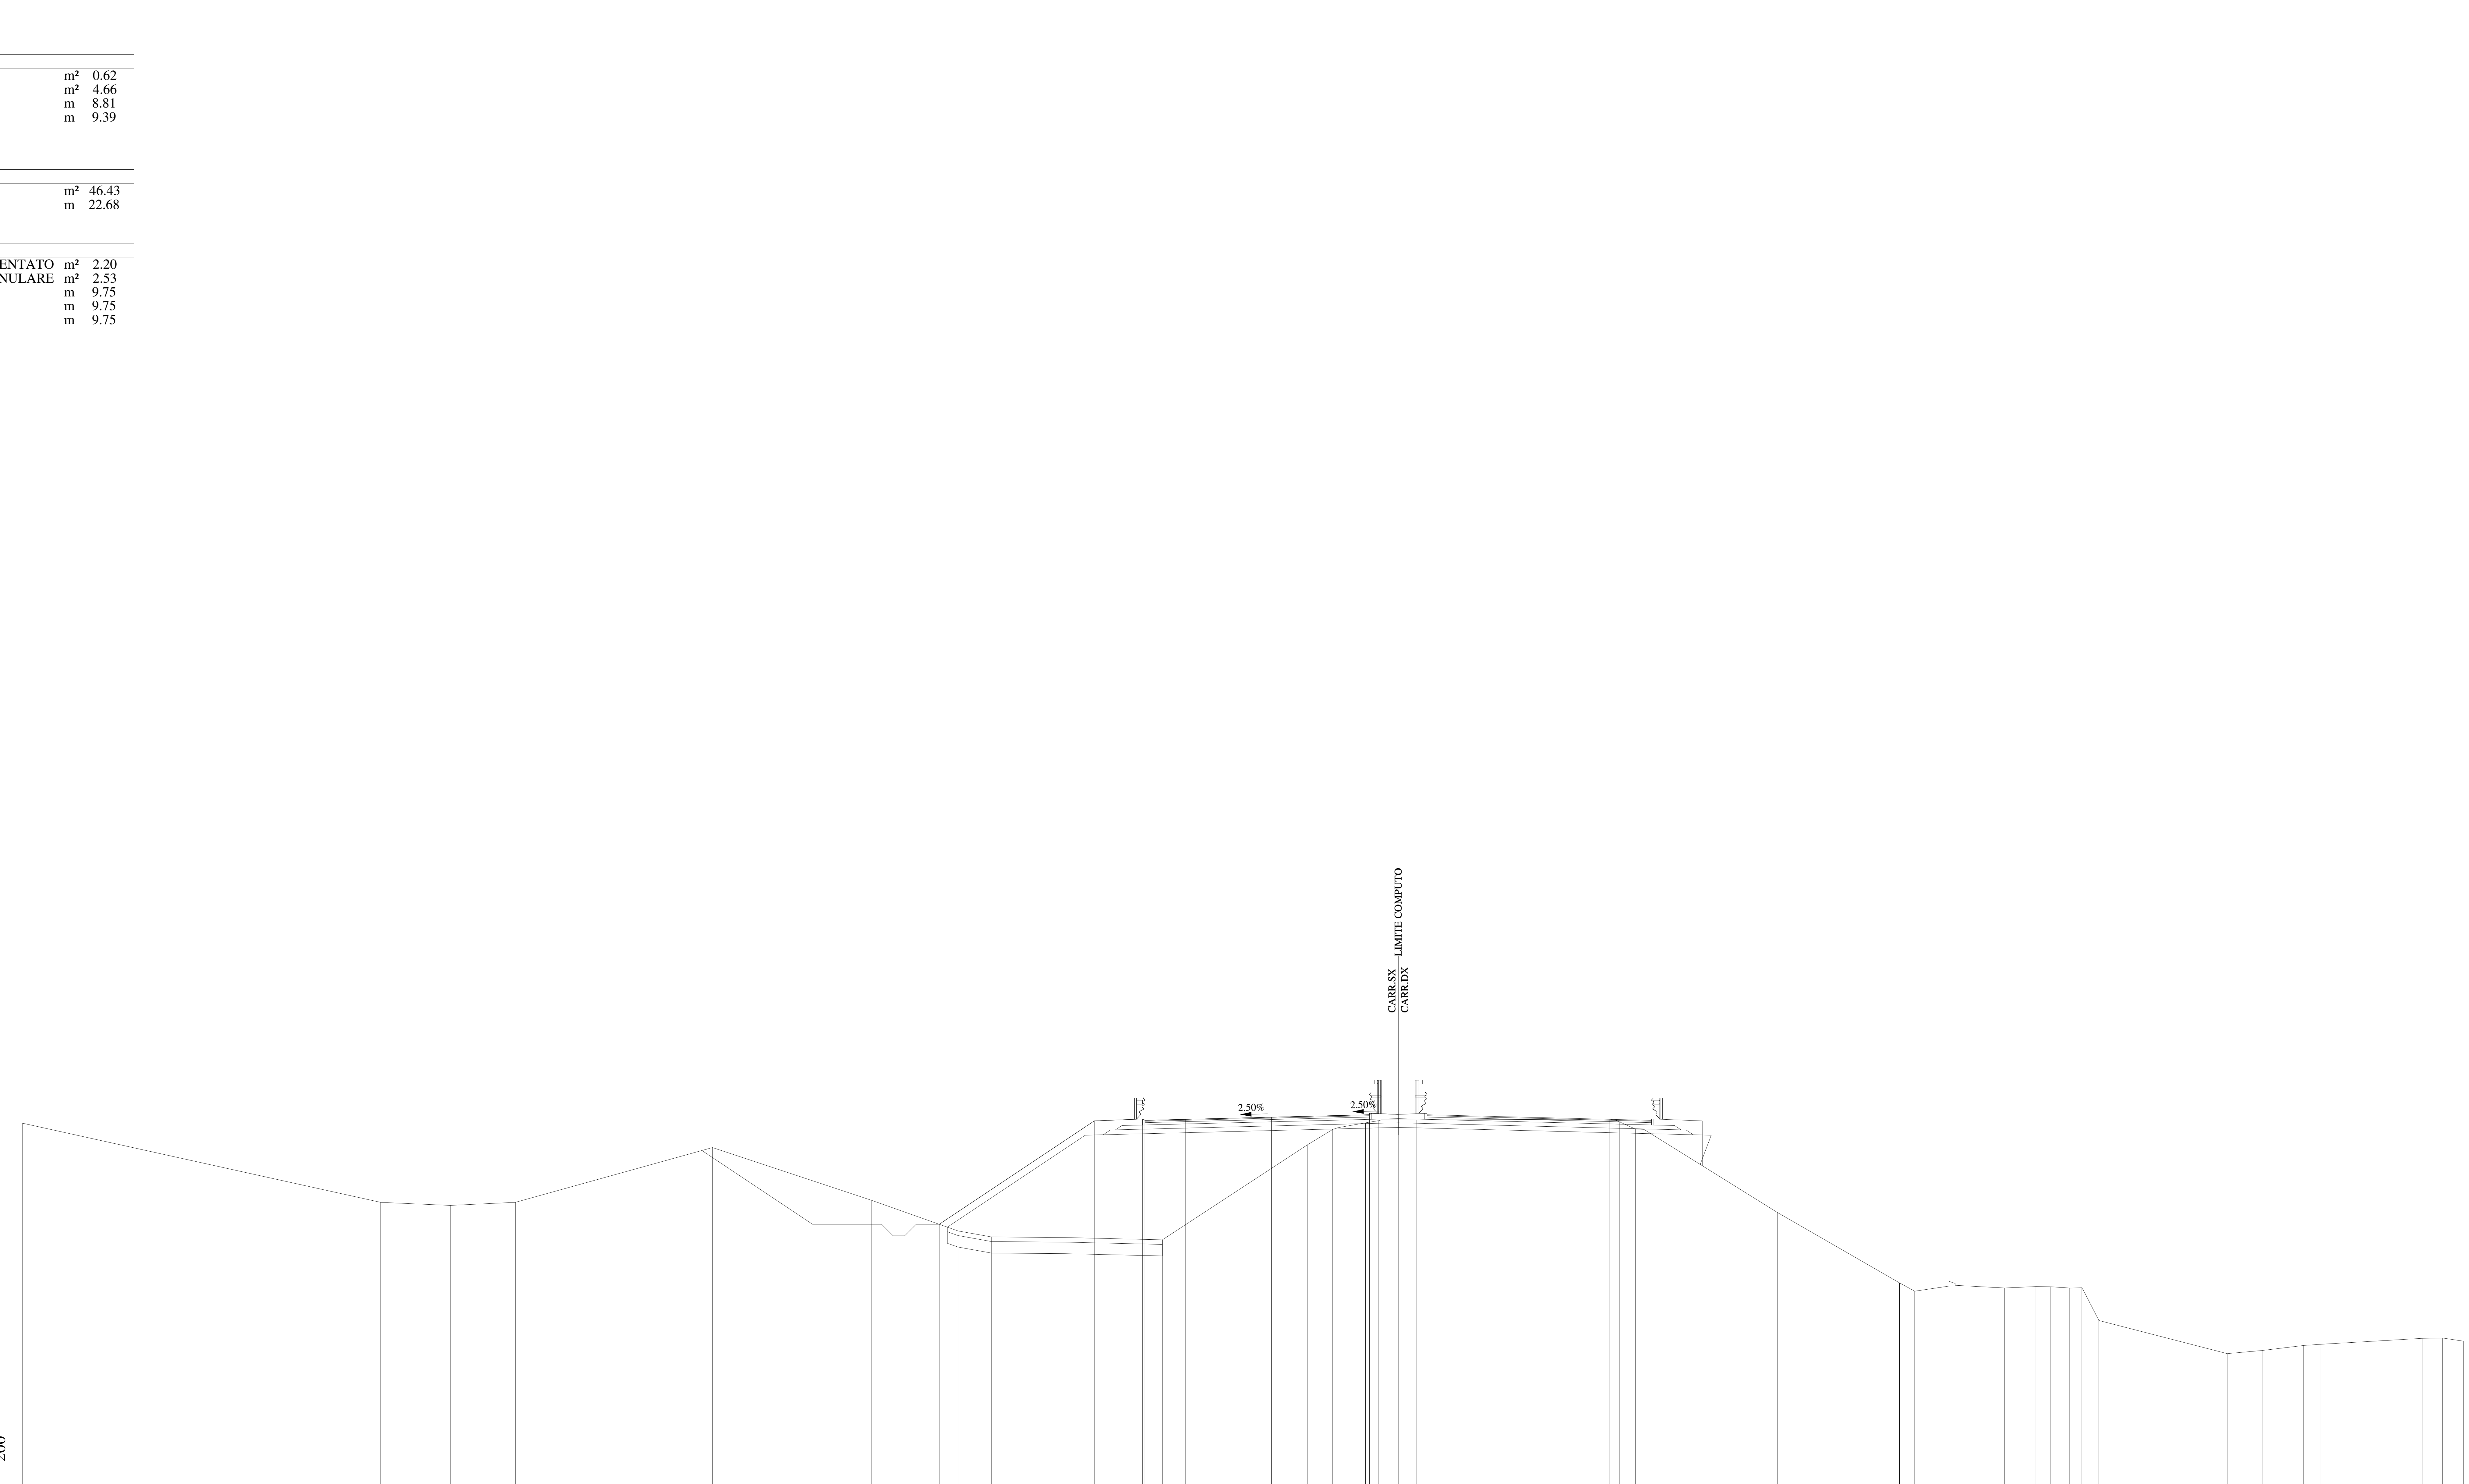

QUOTE PAVIMENTAZIONE: 345.82, 345.87, 345.96, 346.05, 346.03, 346.07

DISTANZE PARZIALI PAVIMENTAZIONE: 1.75, 3.75, 3.75, 0.50

QUOTE PROGETTO: 341.31, 345.80, 345.88, 345.87, 345.96, 346.05, 346.07, 346.08

DISTANZE PARZIALI PROGETTO: 6.73, 2.10, 1.85, 3.75, 3.75, 0.50, 1.25

QUOTE TERRENO: 345.70, 342.26, 342.13, 342.26, 344.64, 342.35, 341.02, 340.76, 340.74, 340.64, 344.76, 345.43, 345.72, 345.81, 345.84, 345.88, 345.75, 345.45, 341.83, 338.77, 338.41, 338.63, 338.54, 338.61, 338.60, 338.54, 338.55, 337.13, 335.69, 335.83, 336.05, 336.10, 336.36, 336.37, 336.24

DISTANZE PARZIALI TERRENO: 15.57, 3.02, 2.83, 8.55, 6.92, 3.74, 1.46, 3.19, 4.23, 6.29, 1.11, 1.42, 0.58, 1.65, 8.35, 0.46, 0.68, 6.16, 5.31, 0.66, 1.49, 2.42, 1.35, 0.62, 0.85, 0.53, 0.74, 5.57, 1.51, 1.81, 0.75, 4.39, 0.89, 0.90

Lotto 1_SX_dir_Ragusa
Sezione L1 - 517
Prog. 10619.47

SCAVI E BONIFICHE		
STERRO	m²	0.61
BONIFICA	m²	4.50
AMMORSAMENTO	m	8.88
SCOTICO	m	9.07

RILEVATI		
RILEVATO	m²	46.42
TERRENO VEGETALE	m	22.00

SOVRASTRUTTURA		
STRATO DI MISTO CEMENTATO	m²	2.17
STRATO DI MISTO GRANULARE	m²	2.54
STRATO DI USURA	m	9.75
STRATO DI BINDER	m	9.75
STRATO DI BASE	m	9.75

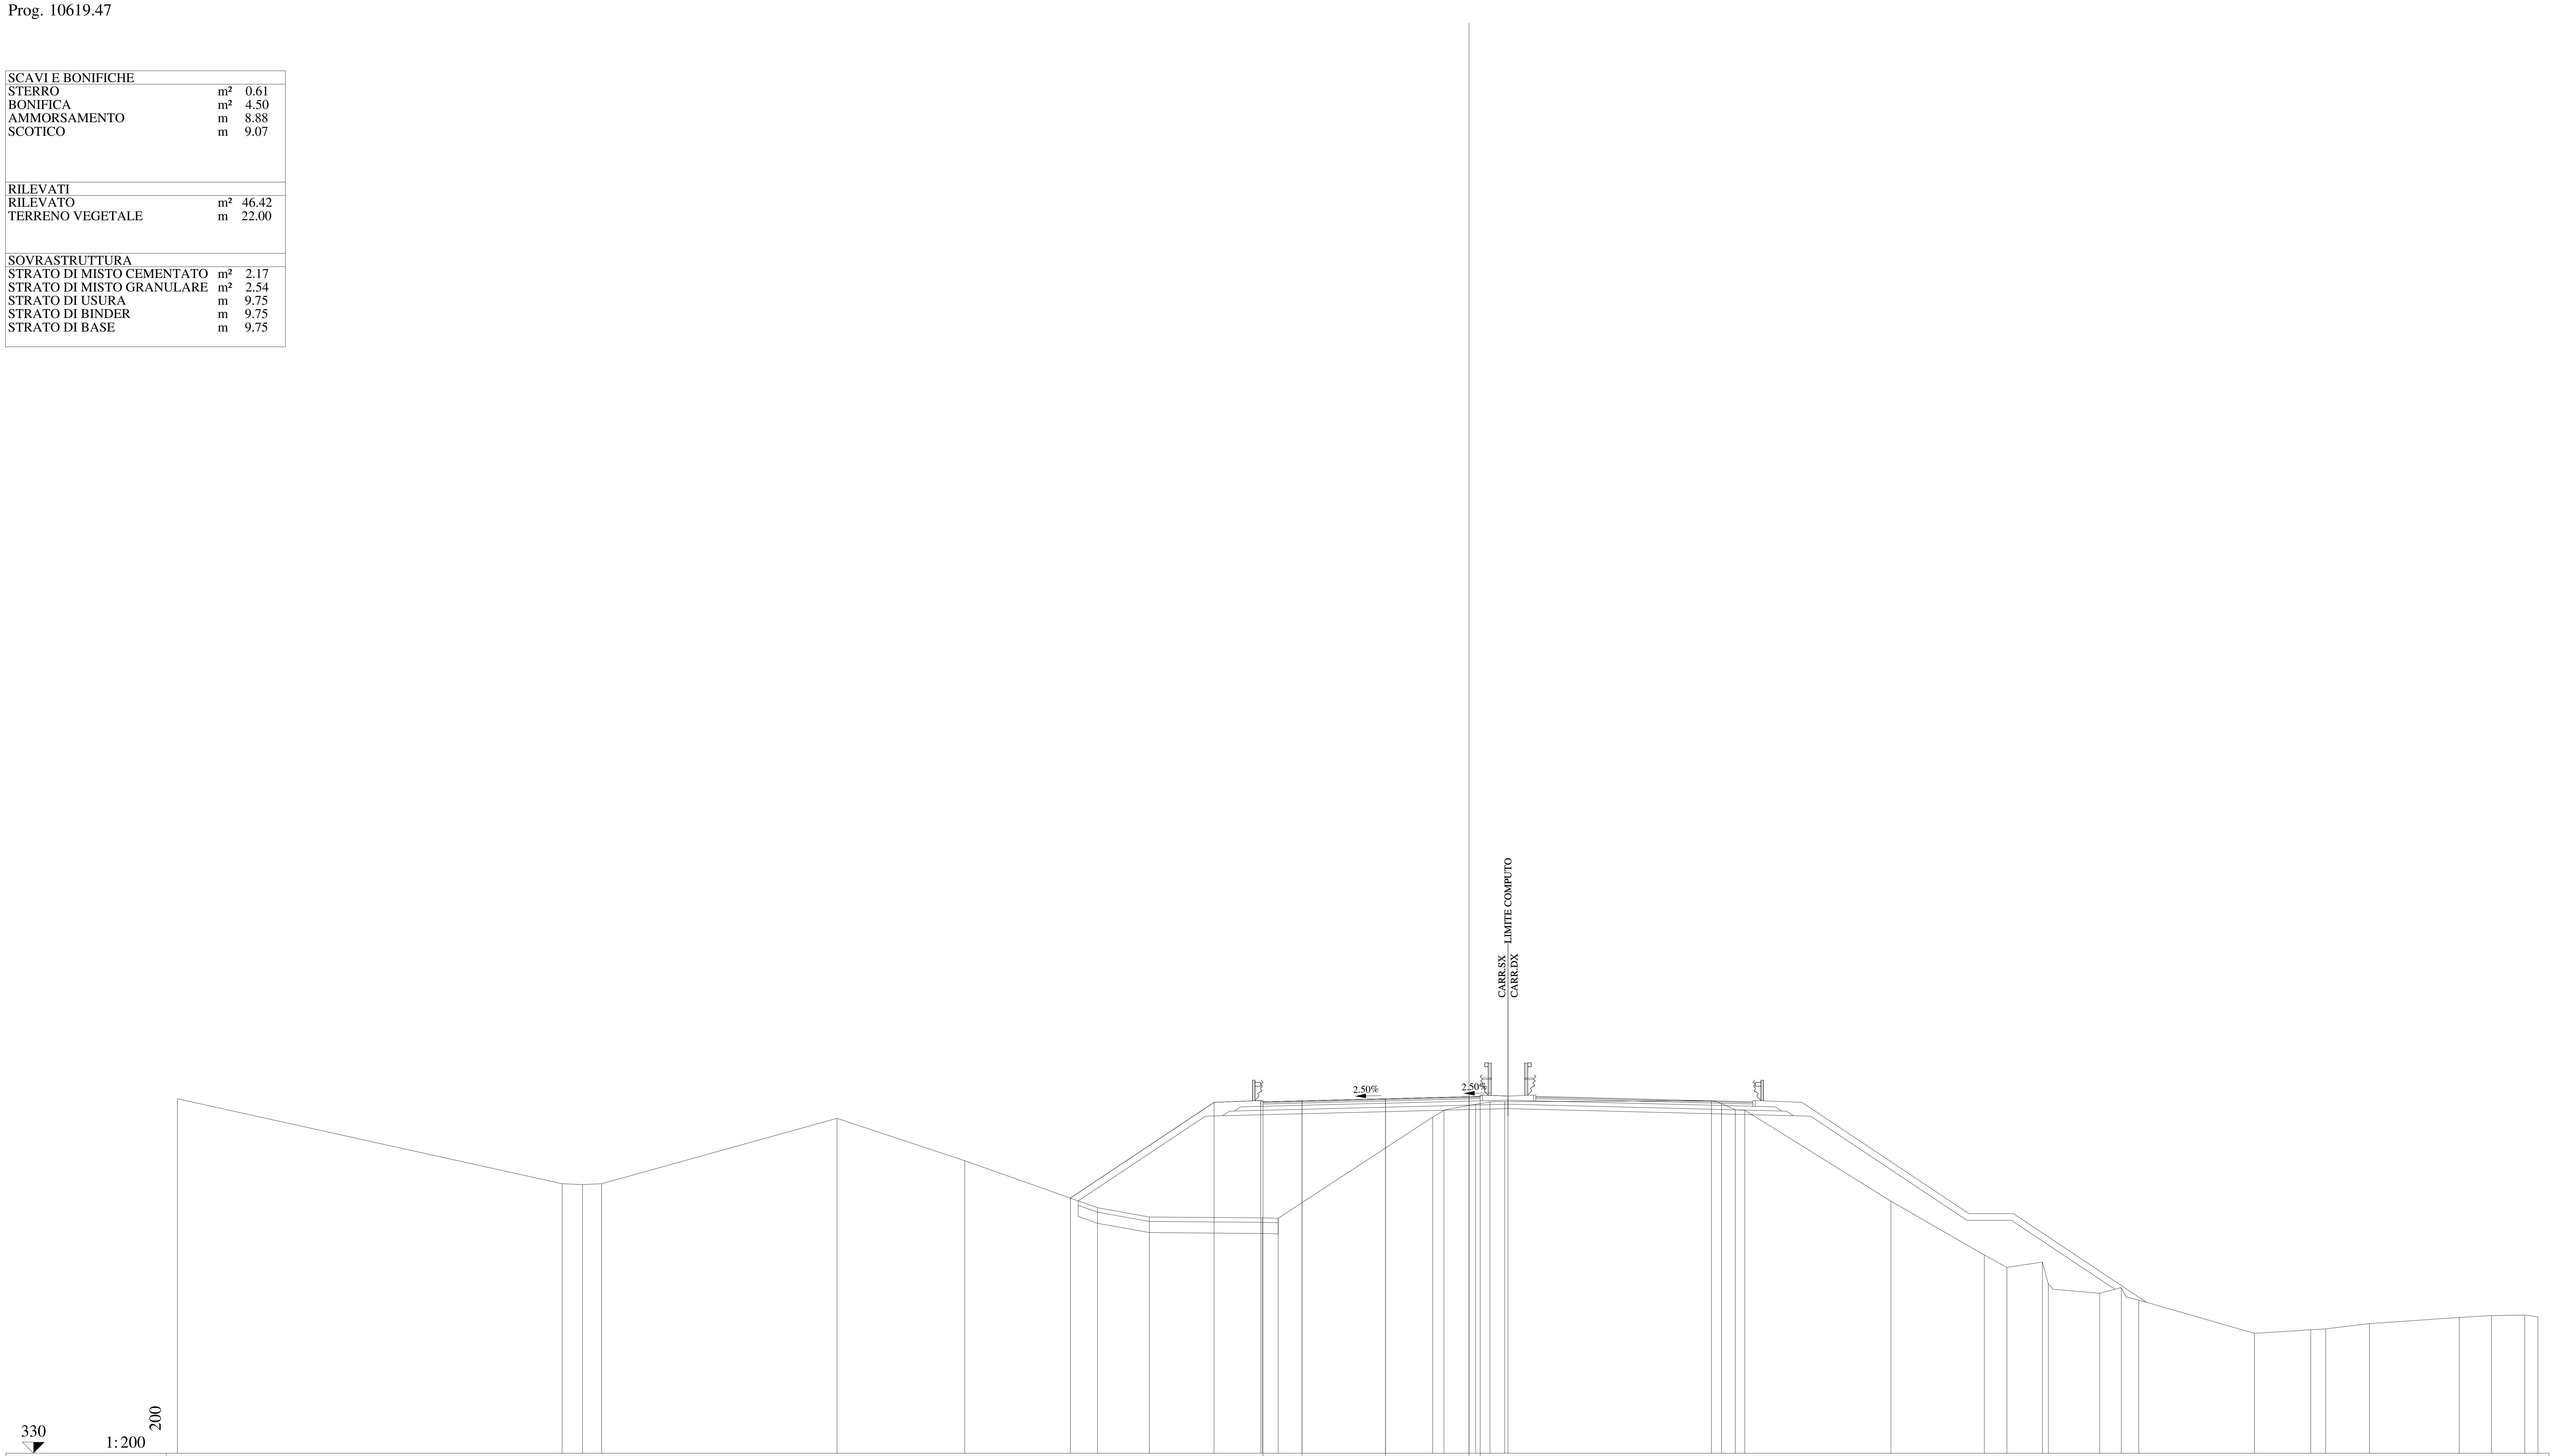

QUOTE PAVIMENTAZIONE: 345.79 | 345.83 | 345.92 | 346.02 | 345.99 | 346.03

DISTANZE PARZIALI PAVIMENTAZIONE: 1.75 | 3.75 | 3.75 | 0.50

QUOTE PROGETTO: 341.46 | 345.76 | 345.85 | 345.83 | 345.92 | 346.02 | 346.03 | 346.05

DISTANZE PARZIALI PROGETTO: 6.45 | 2.10 | 1.85 | 3.75 | 3.75 | 0.50 | 1.25

QUOTE TERRENO: 345.92 | 342.11 | 342.07 | 342.11 | 345.04 | 343.14 | 341.03 | 340.61 | 340.57 | 340.56 | 345.10 | 345.41 | 345.68 | 345.78 | 345.79 | 345.84 | 345.71 | 345.43 | 345.41 | 341.32 | 338.91 | 338.35 | 338.59 | 337.60 | 337.18 | 337.44 | 336.88 | 335.38 | 335.55 | 335.59 | 335.82 | 336.10 | 336.18 | 336.21 | 336.12

DISTANZE PARZIALI TERRENO: 17.28 | 0.91 | 0.86 | 10.57 | 5.74 | 5.96 | 2.33 | 5.07 | 0.71 | 6.94 | 0.50 | 1.43 | 0.64 | 0.66 | 9.28 | 0.46 | 0.62 | 0.42 | 6.56 | 4.20 | 1.01 | 1.60 | 0.26 | 2.31 | 0.97 | 0.79 | 5.19 | 2.53 | 0.67 | 1.96 | 4.03 | 1.45 | 1.50 | 0.59

Lotto 1_SX_dir_Ragusa
Sezione L1 - 518
Prog. 10644.47

SCAVI E BONIFICHE		
STERRO	m²	0.73
AMMORSAMENTO	m	8.33
RILEVATI		
RILEVATO	m²	6.72
TERRENO VEGETALE	m	17.70
SOVRASTRUTTURA		
STRATO DI MISTO CEMENTATO	m²	2.19
STRATO DI MISTO GRANULARE	m²	2.53
STRATO DI USURA	m	9.75
STRATO DI BINDER	m	9.75
STRATO DI BASE	m	9.75

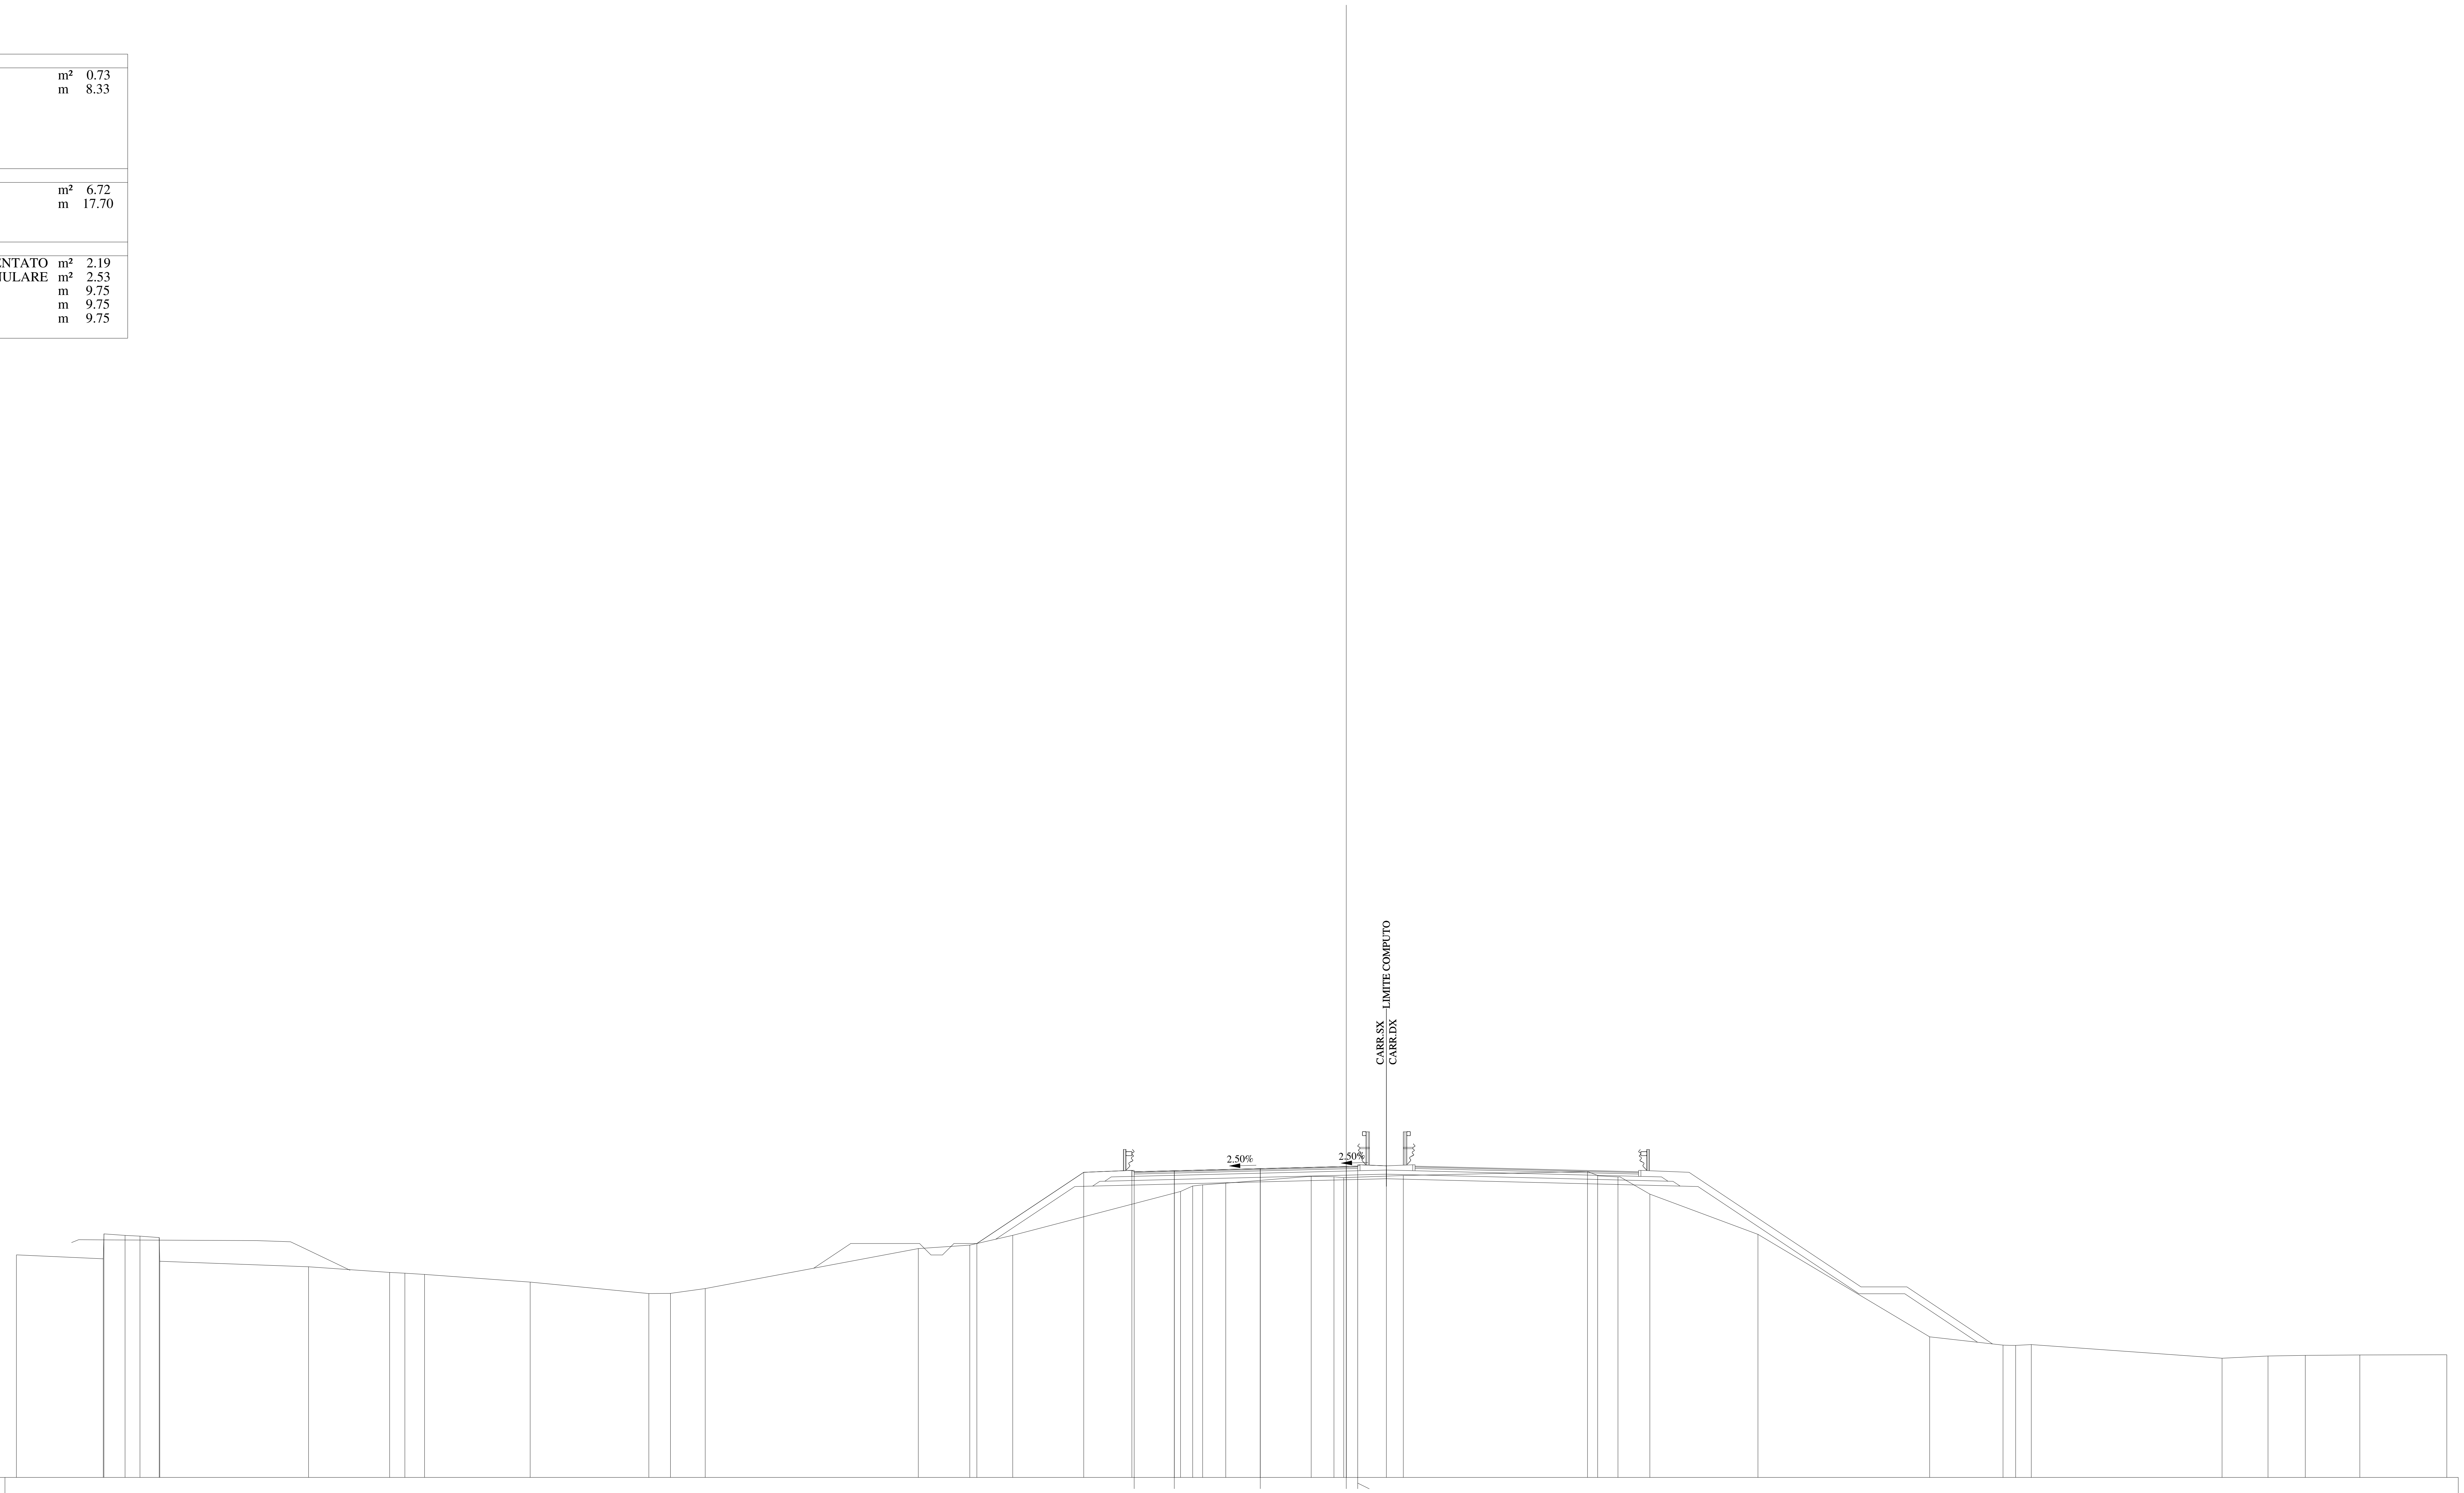

332
1:200
200

QUOTE PAVIMENTAZIONE	345.34, 345.38, 345.47, 345.57, 345.54, 345.58
DISTANZE PARZIALI PAVIMENTAZIONE	1.75, 3.75, 3.75, 0.50
QUOTE PROGETTO	342.21, 345.31, 345.40, 345.38, 345.47, 345.57, 345.58, 345.60
DISTANZE PARZIALI PROGETTO	4.66, 2.10, 1.85, 3.75, 3.75, 0.50, 1.25
QUOTE TERRENO	341.71, 341.54, 342.63, 342.56, 342.53, 342.47, 341.43, 341.19, 340.94, 340.91, 340.86, 340.52, 340.02, 340.03, 340.24, 341.98, 342.14, 342.56, 344.48, 344.72, 344.76, 344.84, 345.14, 345.12, 345.08, 345.17, 345.35, 345.18, 345.11, 344.36, 342.61, 338.13, 337.77, 337.76, 337.80, 337.20, 337.30, 337.32, 337.34, 337.35
DISTANZE PARZIALI TERRENO	3.79, 0.03, 0.92, 0.65, 0.84, 0.02, 6.49, 3.54, 0.66, 0.86, 4.61, 5.17, 0.95, 1.51, 9.30, 2.24, 1.87, 7.32, 0.53, 0.44, 1.00, 3.73, 0.99, 0.43, 2.60, 8.03, 0.44, 0.89, 1.39, 4.72, 7.48, 3.20, 0.56, 0.68, 8.32, 2.00, 1.63, 2.38, 3.79

Lotto 1_SX_dir_Ragusa
Sezione L1 - 519
Prog. 10669.47

SCAVI E BONIFICHE		
STERRO	m²	0.47
BONIFICA	m²	2.67
AMMORSAMENTO	m	12.24
SCOTICO	m	6.60

RILEVATI		
RILEVATO	m²	75.84
TERRENO VEGETALE	m	21.14

SOVRASTRUTTURA		
STRATO DI MISTO CEMENTATO	m²	2.19
STRATO DI MISTO GRANULARE	m²	2.53
STRATO DI USURA	m	9.75
STRATO DI BINDER	m	9.75
STRATO DI BASE	m	9.75

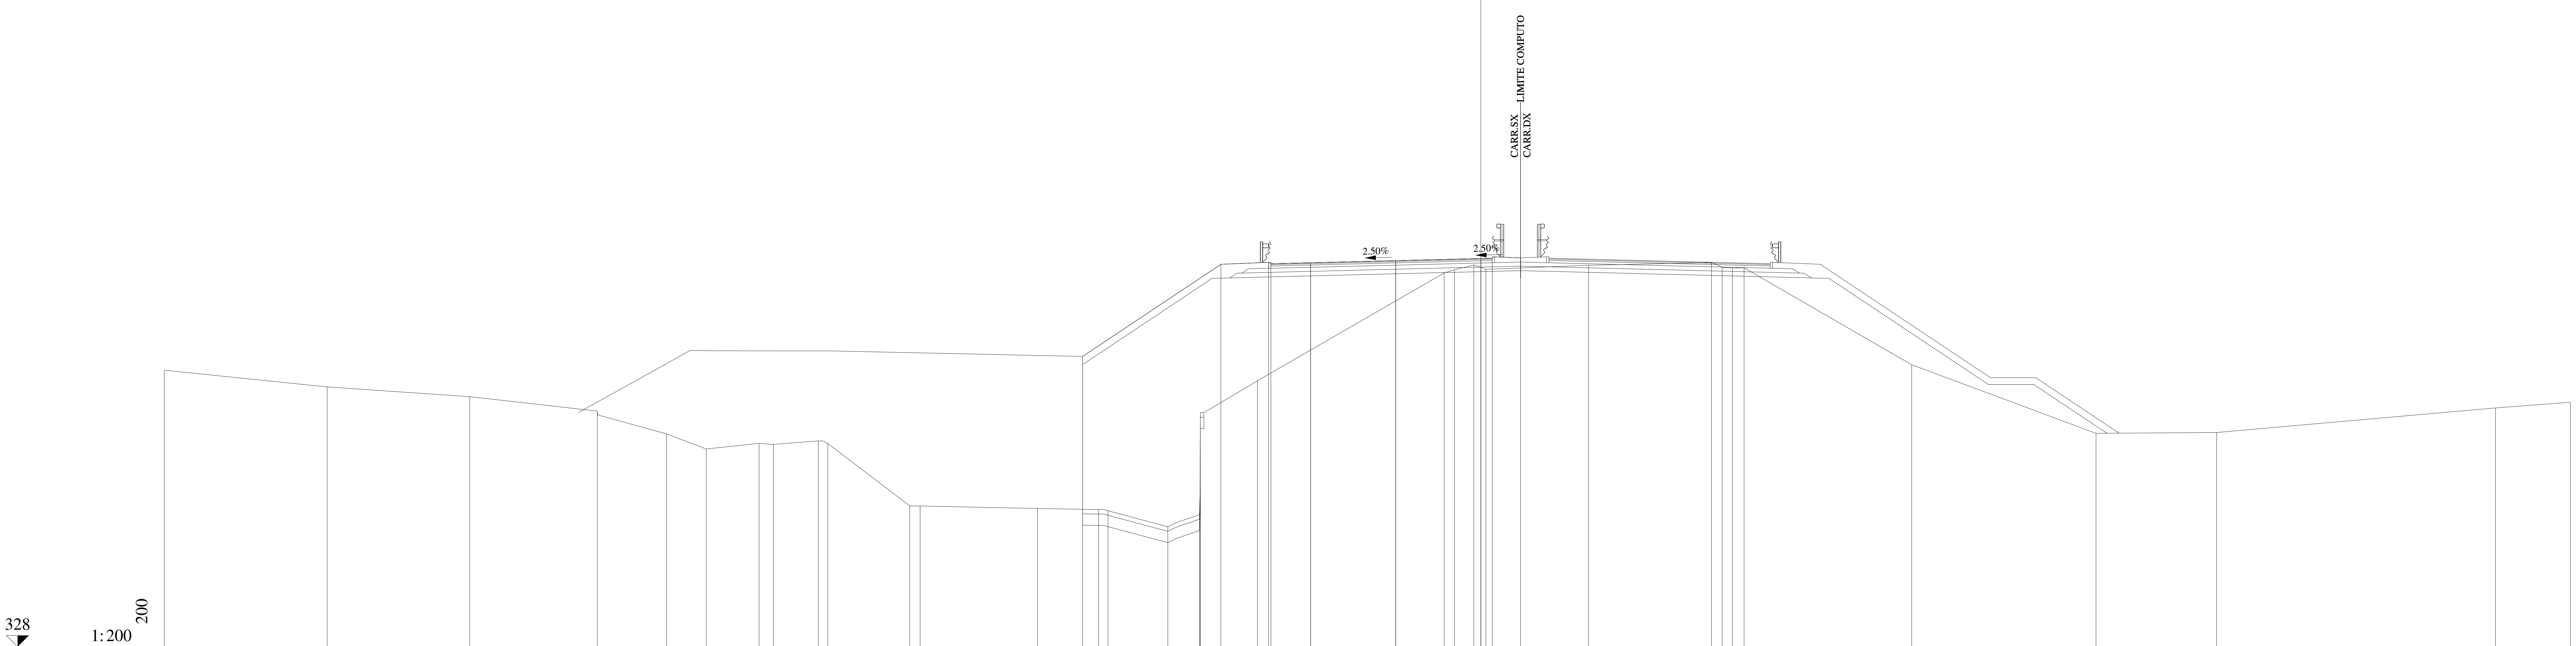

QUOTE PAVIMENTAZIONE	344.89, 344.93, 345.02, 345.12, 345.09, 345.13
DISTANZE PARZIALI PAVIMENTAZIONE	1.75, 3.75, 3.75, 0.50
QUOTE PROGETTO	340.80, 344.86, 344.95, 344.93, 345.02, 345.12, 345.13, 345.15
DISTANZE PARZIALI PROGETTO	6.09, 2.10, 1.85, 3.75, 3.75, 0.50, 1.25
QUOTE TERRENO	340.19, 339.46, 339.03, 338.39, 337.39, 336.72, 336.97, 336.92, 337.08, 336.96, 334.21, 334.21, 334.10, 334.05, 333.99, 333.29, 333.82, 334.91, 338.32, 339.73, 344.48, 344.62, 344.83, 344.64, 344.82, 344.94, 344.72, 344.70, 344.71, 340.43, 337.41, 337.45, 338.53, 338.78
DISTANZE PARZIALI TERRENO	7.18, 6.28, 5.62, 3.05, 1.74, 2.33, 0.63, 1.98, 0.42, 3.61, 0.46, 5.17, 2.69, 0.42, 2.63, 1.40, 0.03, 2.52, 8.22, 0.46, 0.85, 0.53, 4.53, 5.41, 0.47, 0.45, 0.52, 7.38, 8.12, 5.31, 12.29, 3.30

Lotto 1_SX_dir_Ragusa
Sezione L1 - 520
Prog. 10694.47

SCAVI E BONIFICHE		
STERRO	m²	0.40
BONIFICA	m²	2.70
AMMORSAMENTO	m	13.38
SCOTICO	m	5.96
RILEVATI		
RILEVATO	m²	67.21
TERRENO VEGETALE	m	23.54
SOVRASTRUTTURA		
STRATO DI MISTO CEMENTATO	m²	2.18
STRATO DI MISTO GRANULARE	m²	2.53
STRATO DI USURA	m	9.75
STRATO DI BINDER	m	9.75
STRATO DI BASE	m	9.75

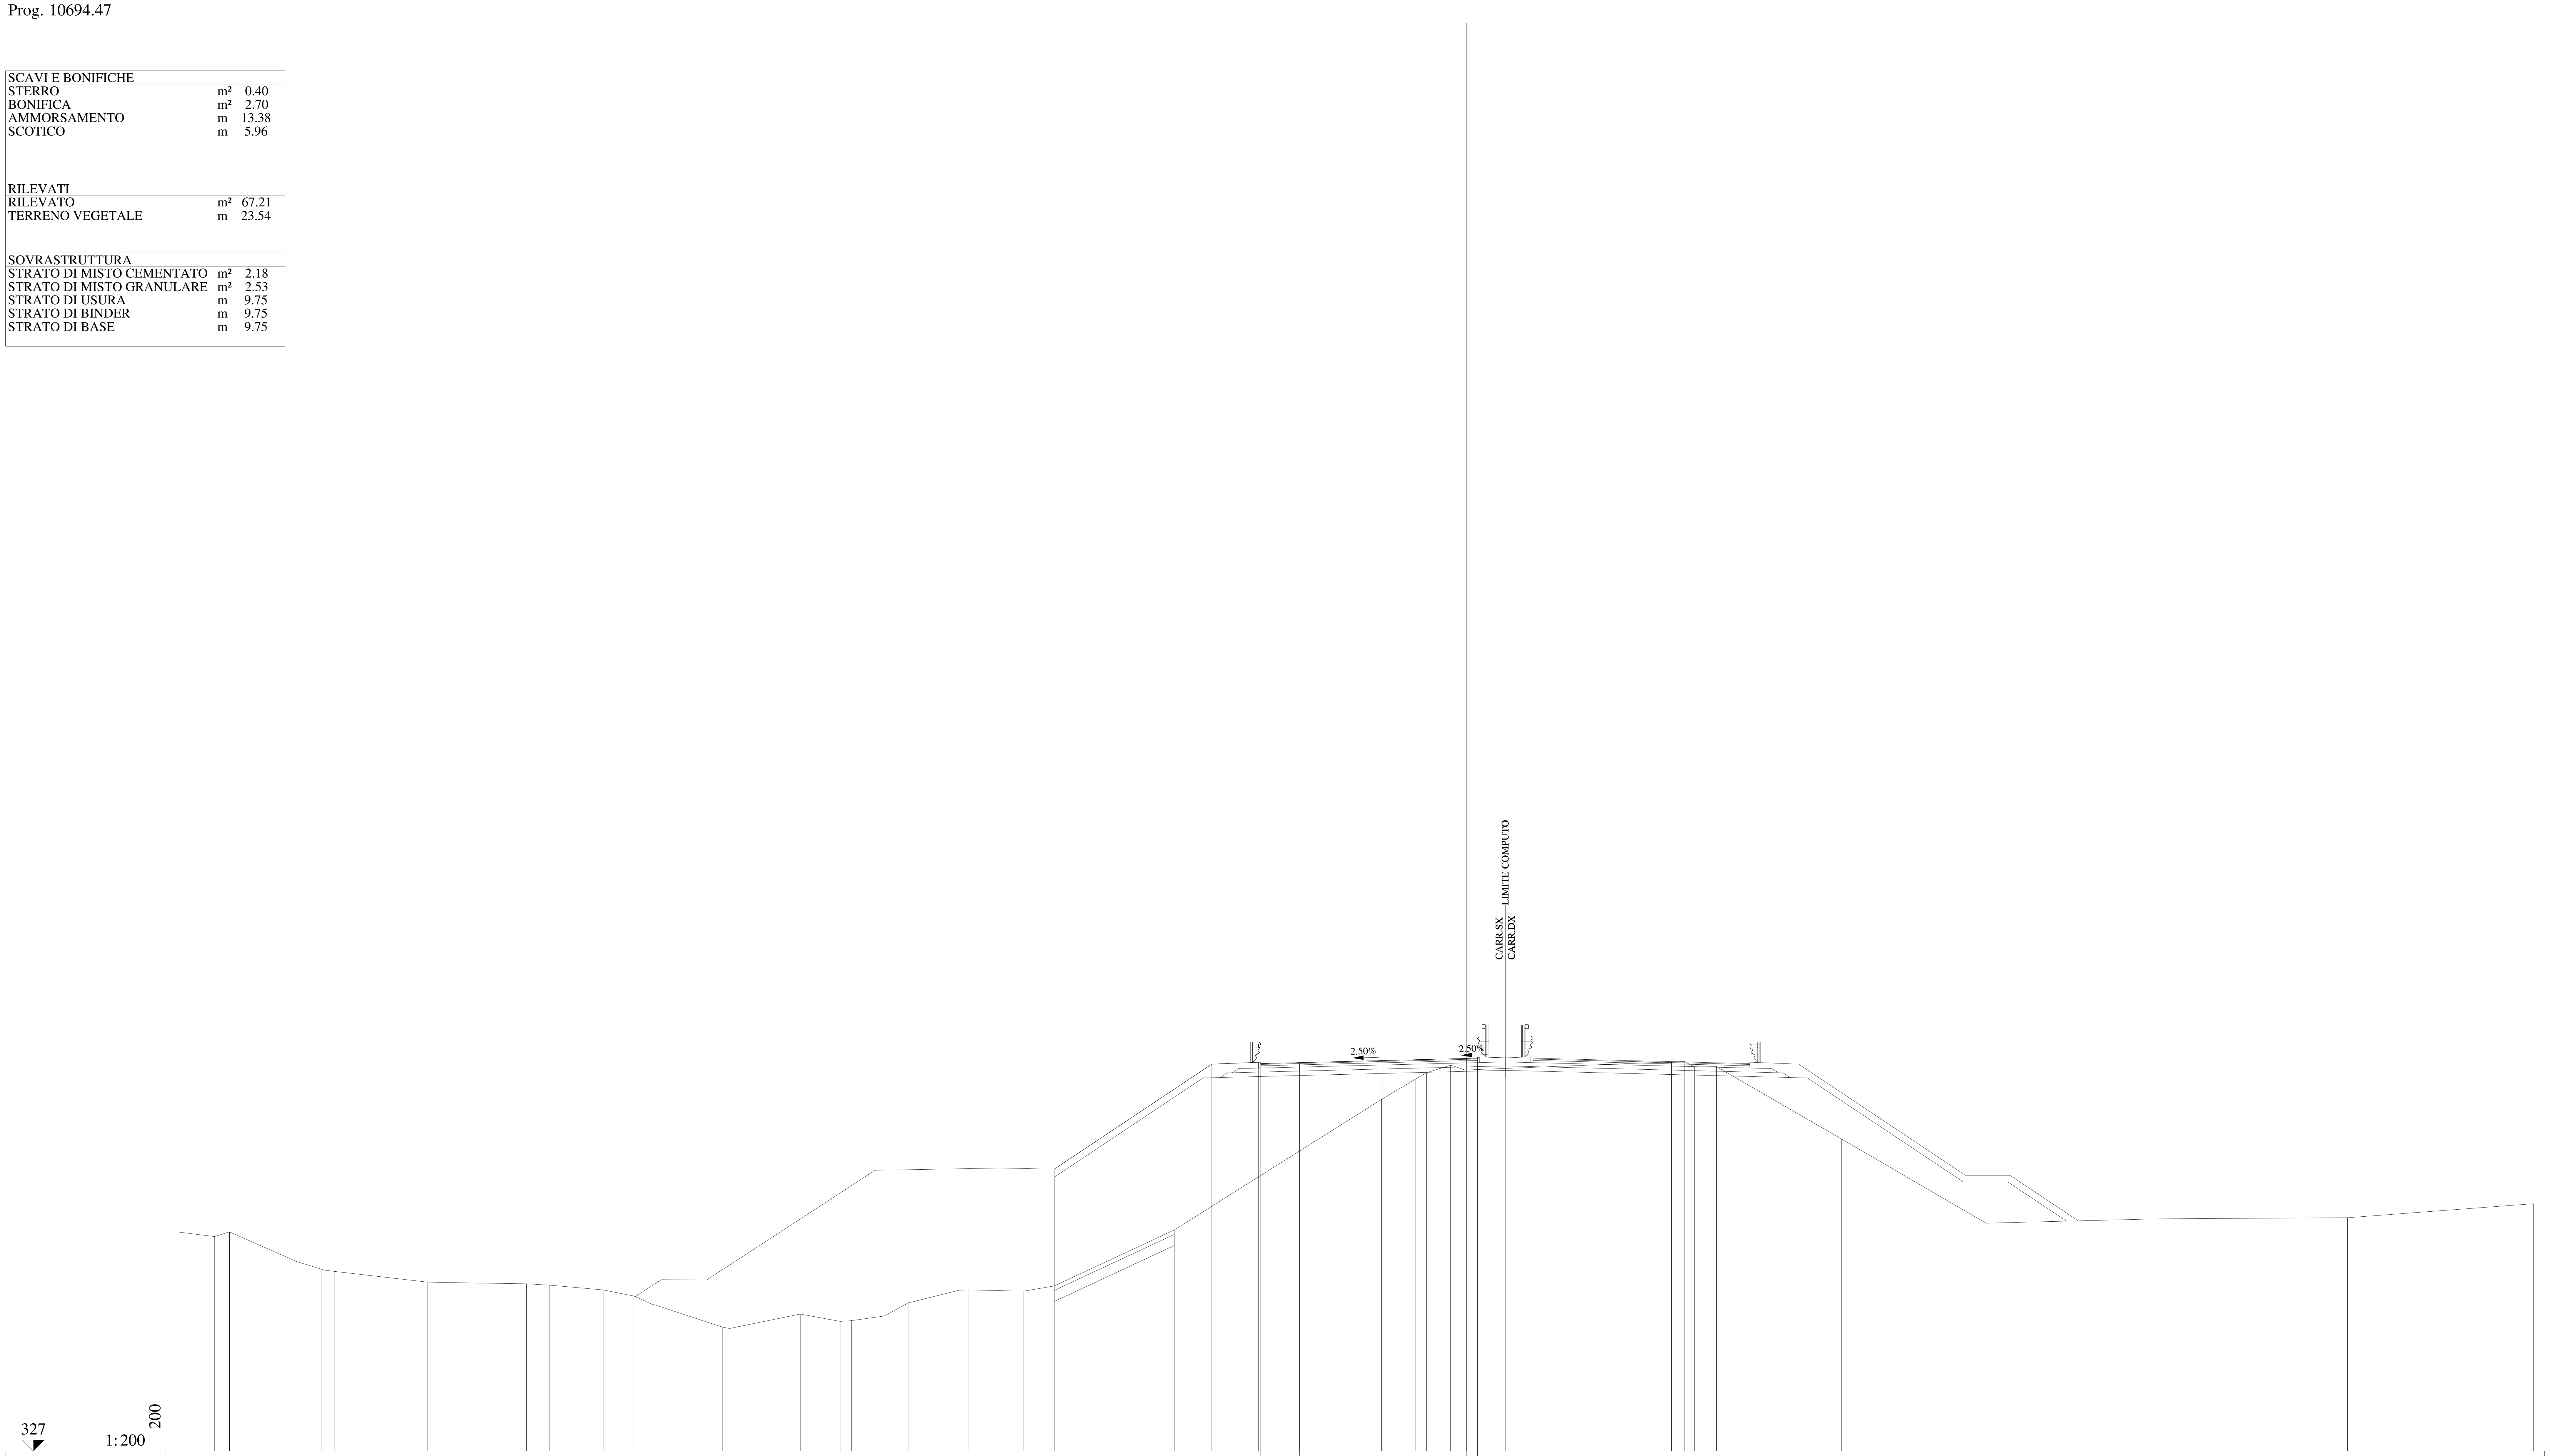

QUOTE PAVIMENTAZIONE: 344.44 344.48 344.57 344.67 344.64 344.68
DISTANZE PARZIALI PAVIMENTAZIONE: 1.75 3.75 3.75 0.50
QUOTE PROGETTO: 339.69 344.41 344.50 344.48 344.57 344.67 344.68 344.70
DISTANZE PARZIALI PROGETTO: 7.09 2.10 1.85 3.75 3.75 0.50 1.25
QUOTE TERRENO: 336.87 336.66 336.86 335.53 335.19 335.09 334.60 334.56 334.53 334.47 334.25 333.98 333.59 332.58 333.17 332.84 332.87 333.08 333.67 334.25 334.24 334.20 334.43 336.95 342.83 343.75 344.03 344.36 344.15 344.52 344.53 344.29 344.30 341.05 337.26 337.45 337.50 338.13
DISTANZE PARZIALI TERRENO: 1.68 0.68 3.03 1.09 0.61 4.19 2.26 2.18 1.04 2.41 1.38 0.86 3.12 3.51 1.79 0.50 1.47 1.09 2.29 0.44 2.47 1.37 5.40 9.33 1.54 0.48 1.08 0.65 9.29 0.57 0.46 0.99 5.62 6.51 7.74 8.52 8.36

Lotto 1_SX_dir_Ragusa
Sezione L1 - 521
Prog. 10711.97

SCAVI E BONIFICHE		
STERRO	m²	0.30
BONIFICA	m²	2.32
AMMORSAMENTO	m	14.60
SCOTICO	m	4.71
RILEVATI		
RILEVATO	m²	68.09
TERRENO VEGETALE	m	24.48
SOVRASTRUTTURA		
STRATO DI MISTO CEMENTATO	m²	2.18
STRATO DI MISTO GRANULARE	m²	2.53
STRATO DI USURA	m	9.75
STRATO DI BINDER	m	9.75
STRATO DI BASE	m	9.75

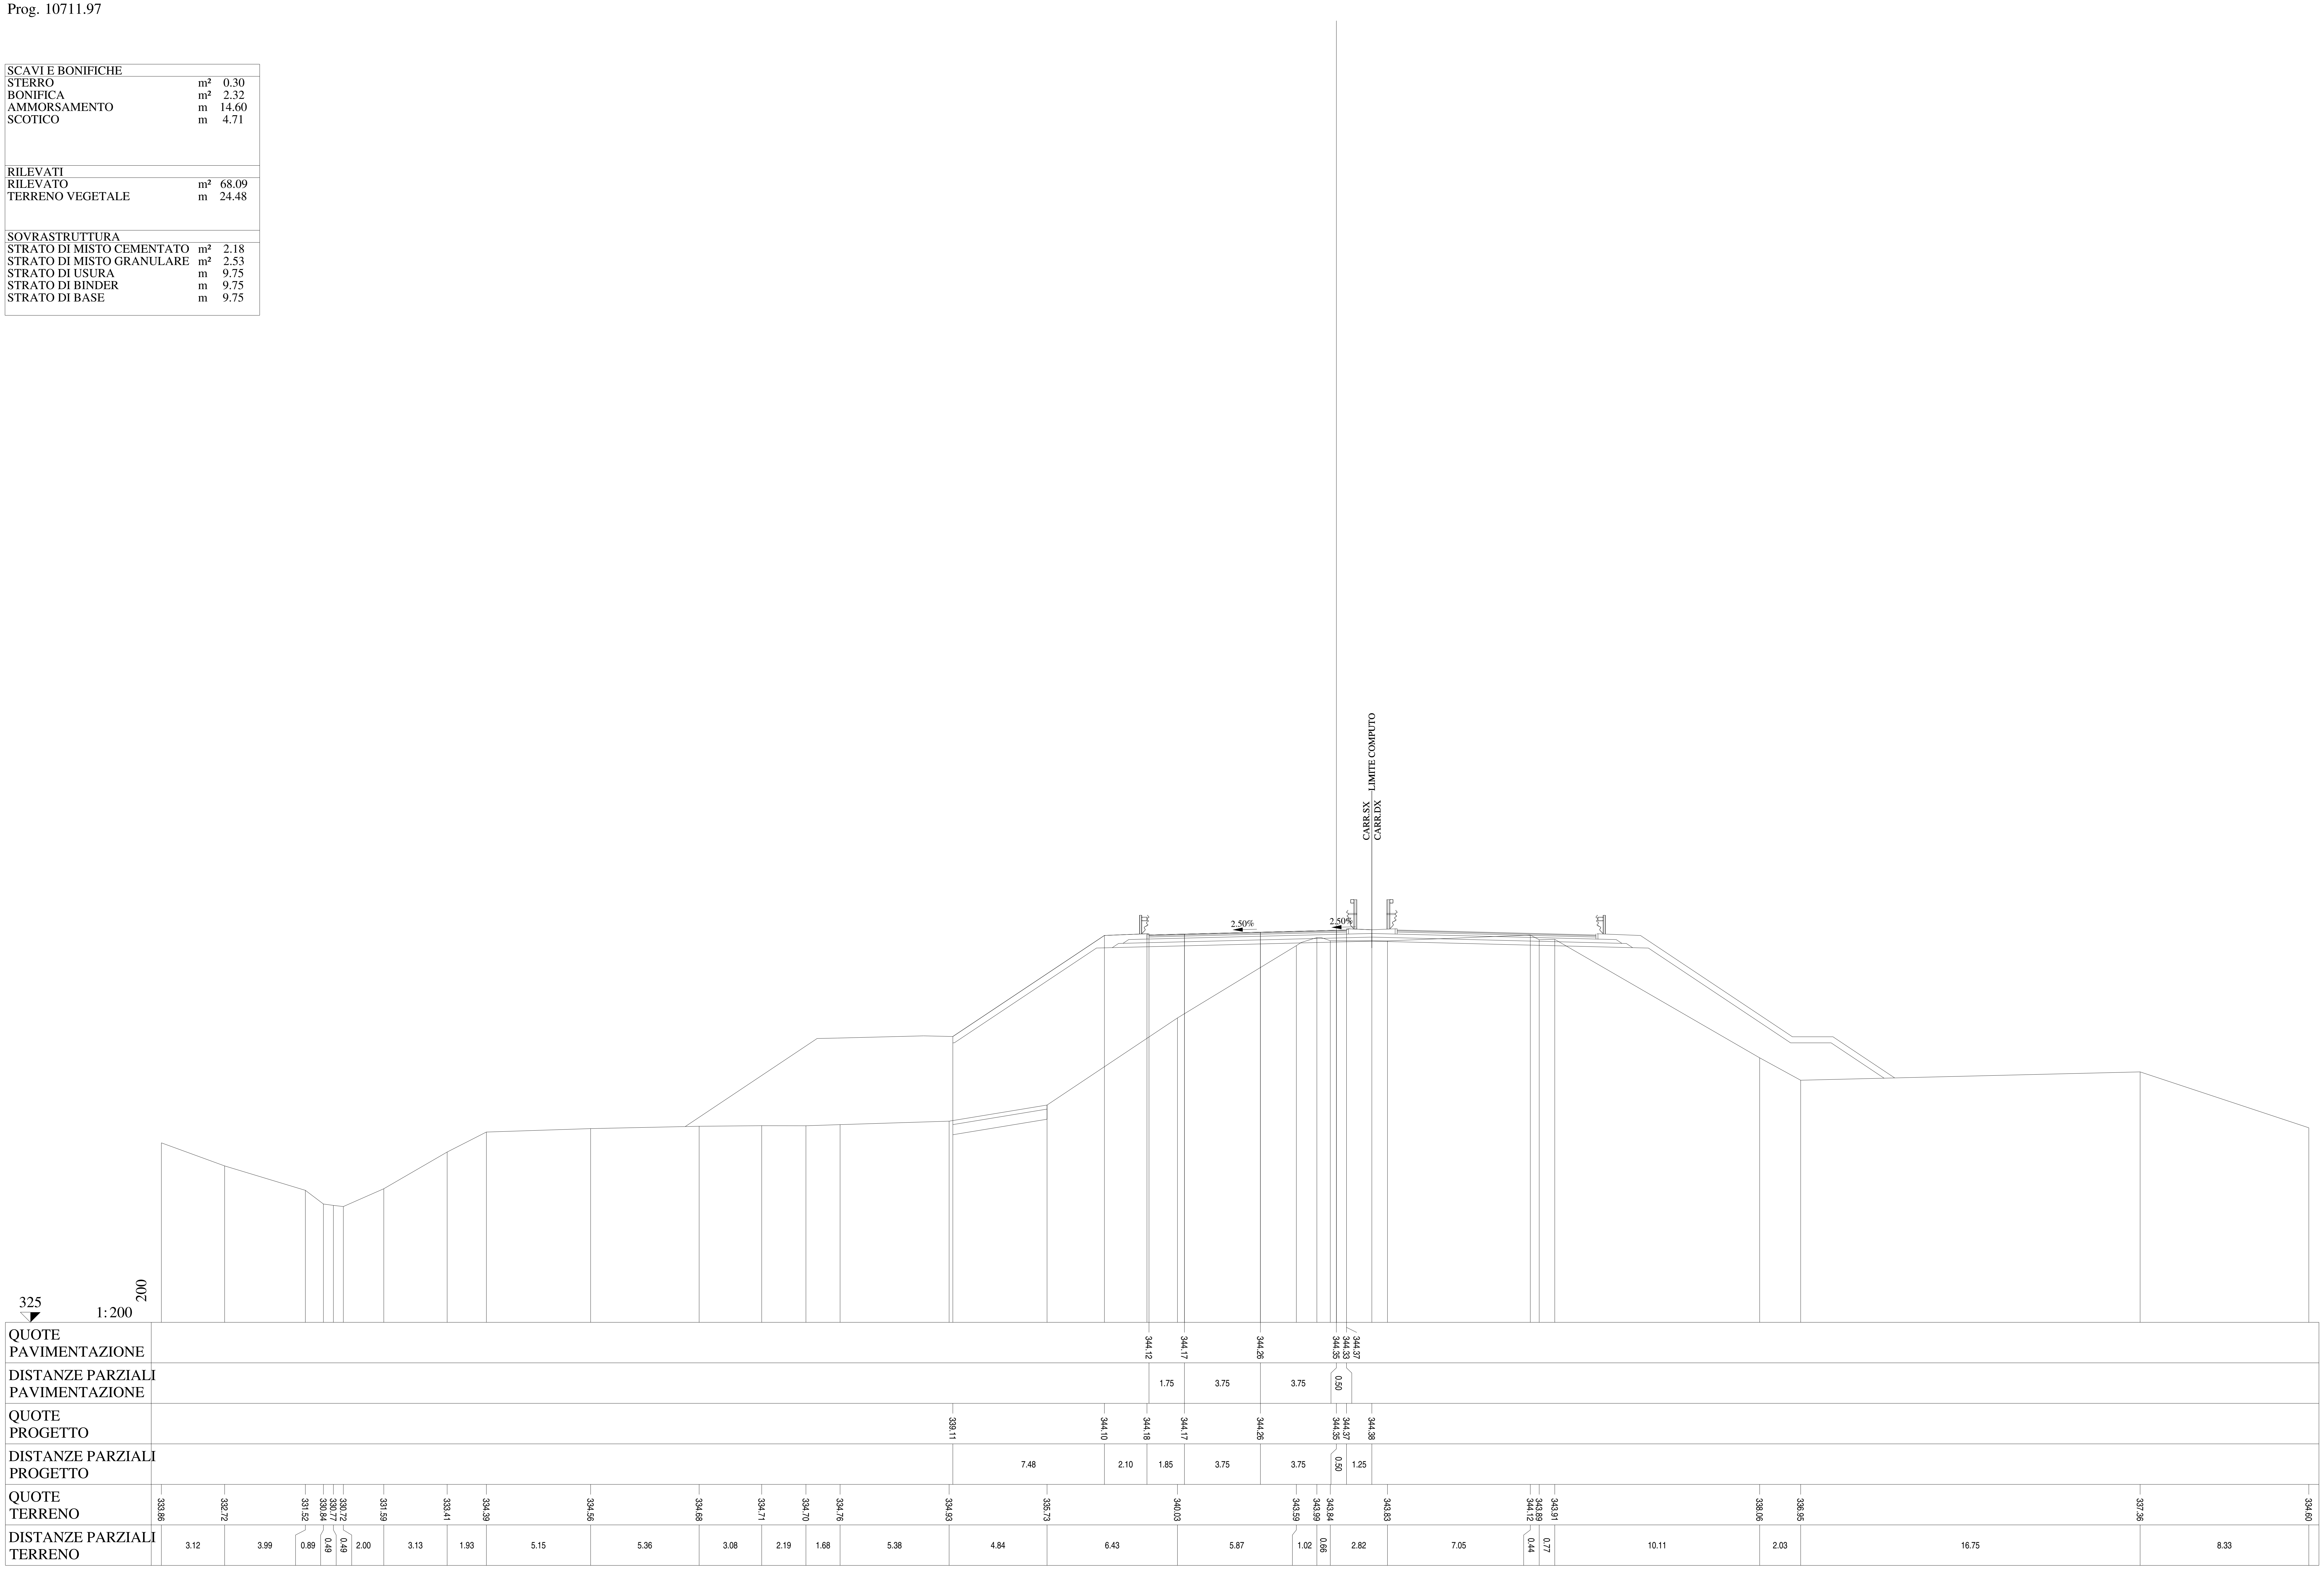

Lotto 1_SX_dir_Ragusa
Sezione L1 - 522
Prog. 10731.97

SCAVI E BONIFICHE		
STERRO	m²	0.29
BONIFICA	m²	2.07
AMMORSAMENTO	m	14.74
SCOTICO	m	4.15
RILEVATI		
RILEVATO	m²	65.27
TERRENO VEGETALE	m	24.60
SOVRASTRUTTURA		
STRATO DI MISTO CEMENTATO	m²	2.17
STRATO DI MISTO GRANULARE	m²	2.52
STRATO DI USURA	m	9.75
STRATO DI BINDER	m	9.75
STRATO DI BASE	m	9.75

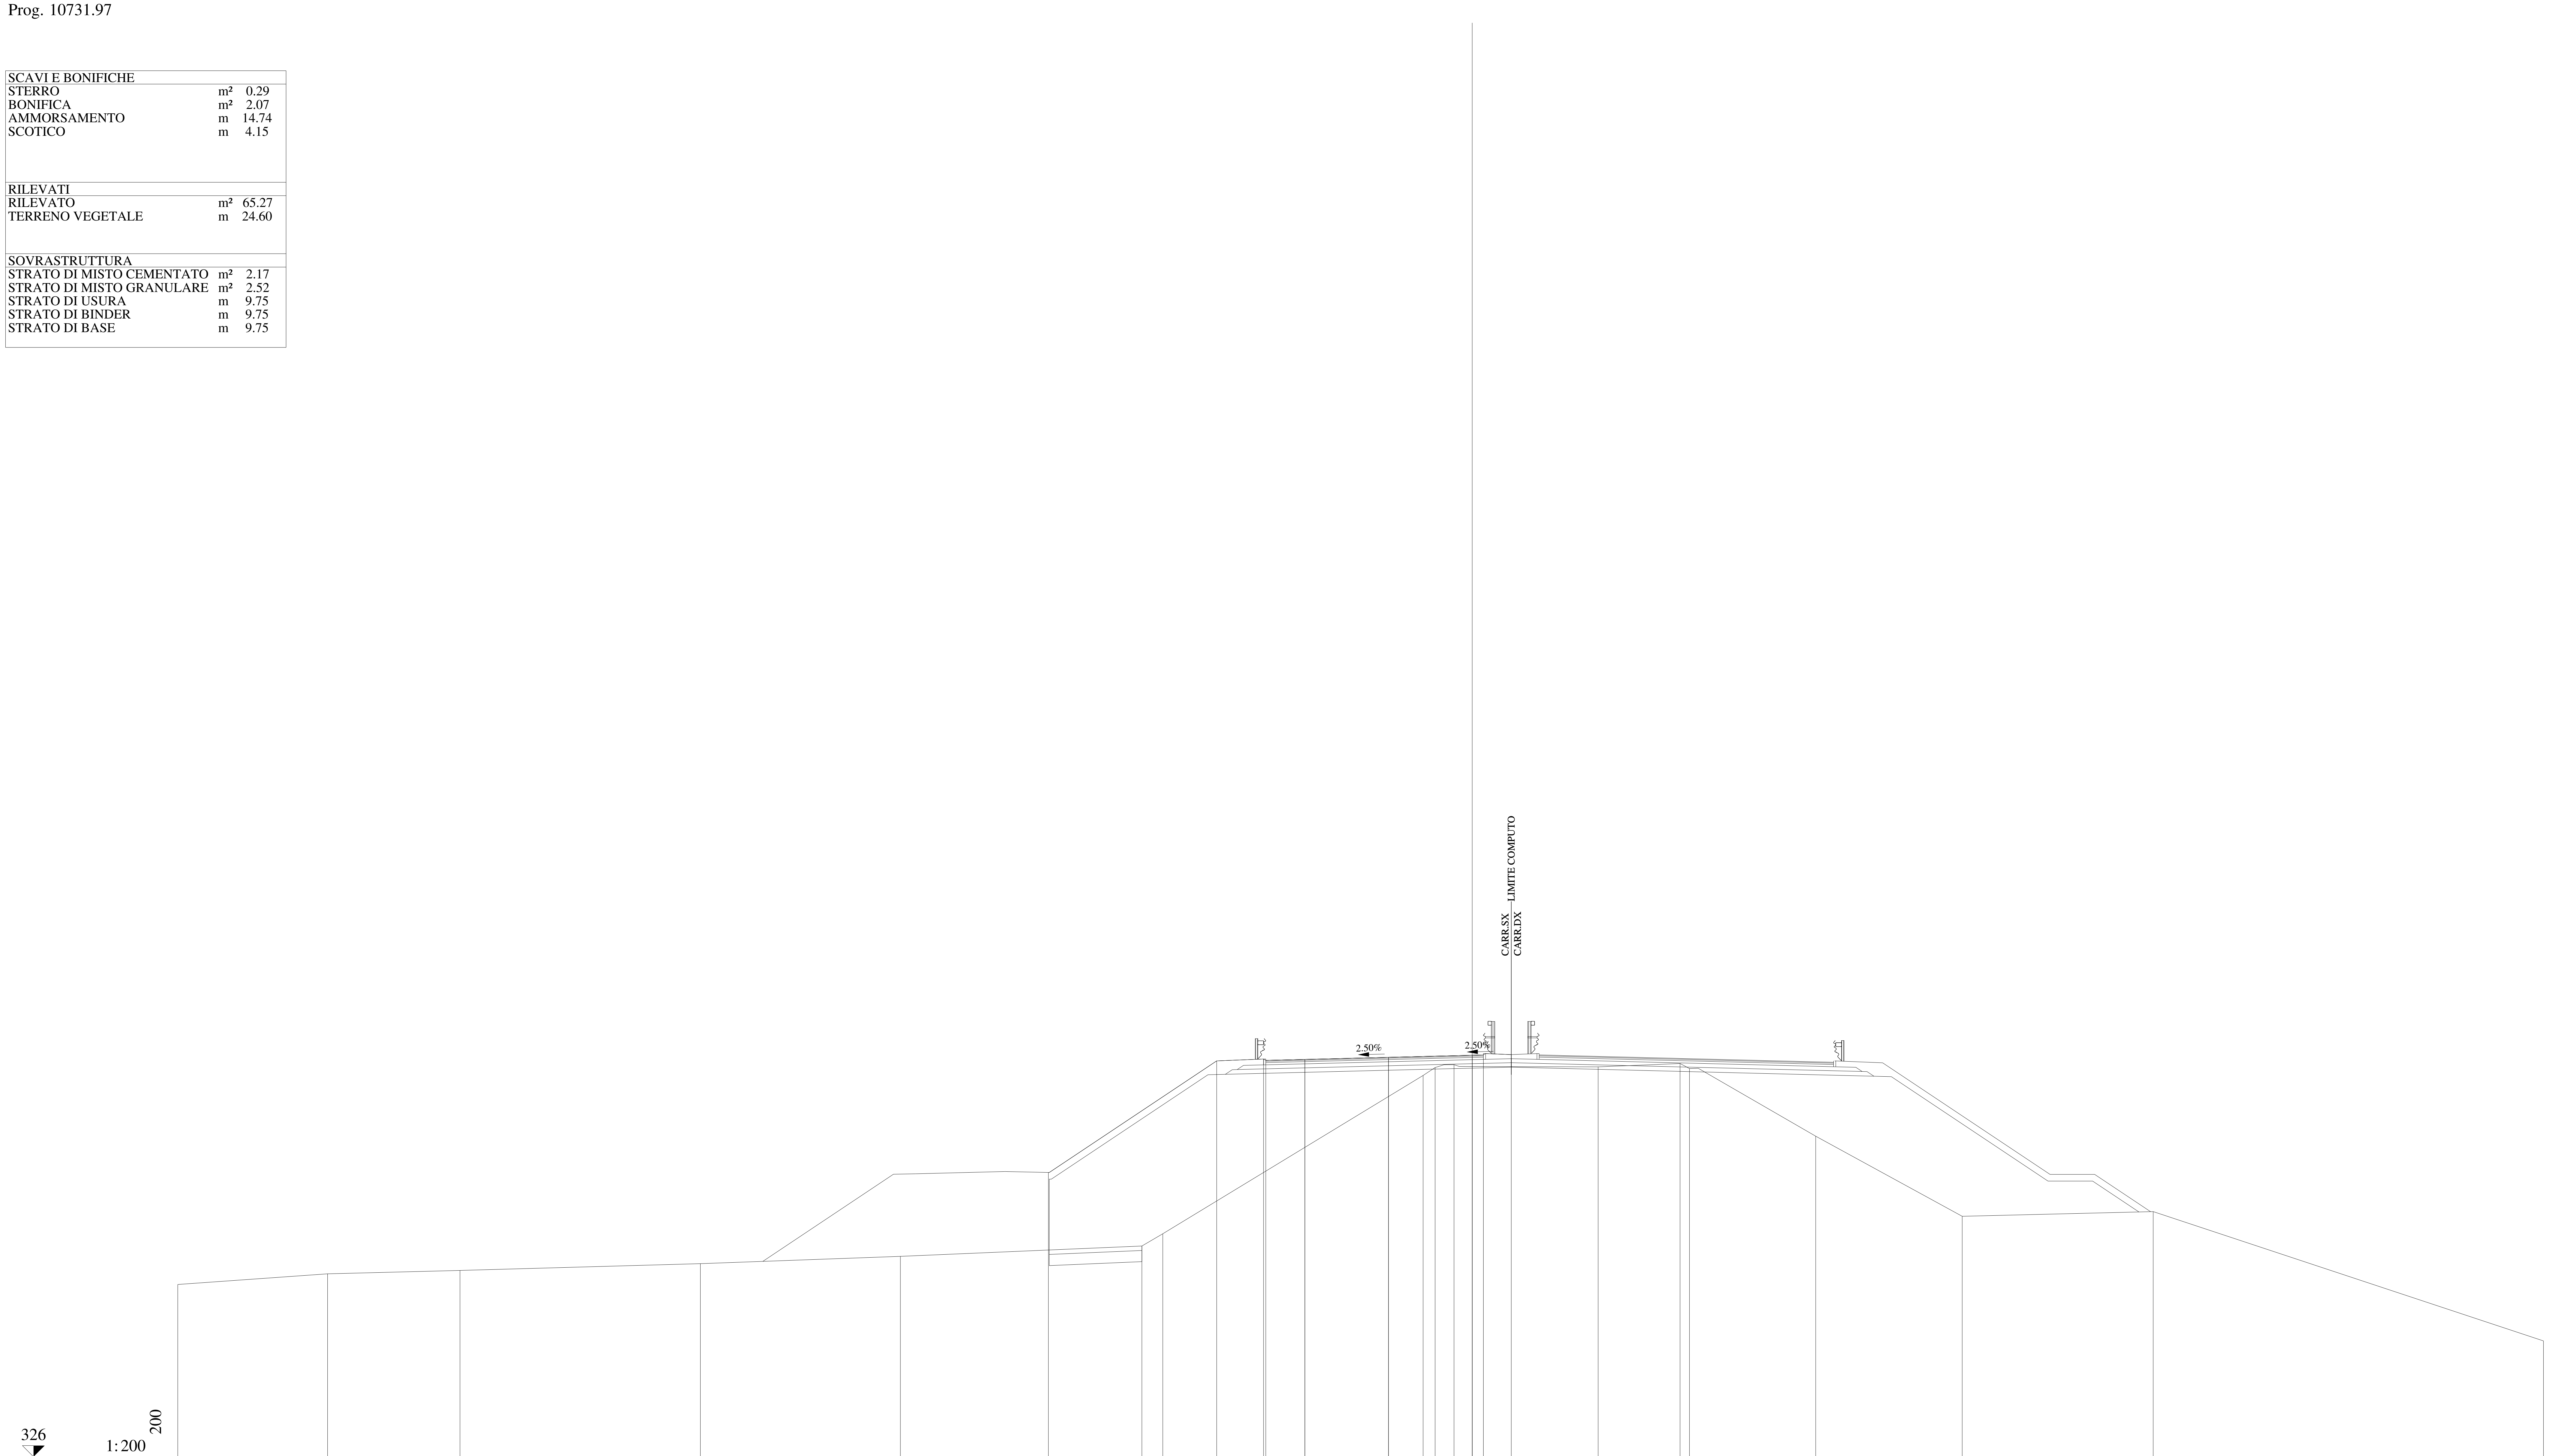

QUOTE PAVIMENTAZIONE	343.76, 343.81, 343.90, 343.99, 343.97, 344.01
DISTANZE PARZIALI PAVIMENTAZIONE	1.75, 3.75, 3.75, 0.50
QUOTE PROGETTO	338.74, 343.74, 343.82, 343.81, 343.90, 343.99, 344.01, 344.02
DISTANZE PARZIALI PROGETTO	7.54, 2.10, 1.85, 3.75, 3.75, 0.50, 1.25
QUOTE TERRENO	333.72, 334.20, 334.35, 334.65, 334.98, 335.44, 335.99, 343.09, 343.44, 343.57, 343.47, 343.62, 343.39, 340.36, 336.77, 336.98, 331.19
DISTANZE PARZIALI TERRENO	6.71, 5.94, 10.77, 8.96, 10.82, 0.93, 11.67, 0.54, 0.84, 6.46, 3.67, 0.42, 5.66, 6.57, 8.55, 17.49

Lotto 1_SX_dir_Ragusa
Sezione   L1 - 523
Prog. 10756.97

SCAVI E BONIFICHE		
STERRO	m²	0.24
BONIFICA	m²	2.09
AMMORSAMENTO	m	14.35
SCOTICO	m	4.17
RILEVATI		
RILEVATO	m²	63.36
TERRENO VEGETALE	m	24.32
SOVRASTRUTTURA		
STRATO DI MISTO CEMENTATO	m²	2.22
STRATO DI MISTO GRANULARE	m²	2.58
STRATO DI USURA	m	9.95
STRATO DI BINDER	m	9.95
STRATO DI BASE	m	9.95

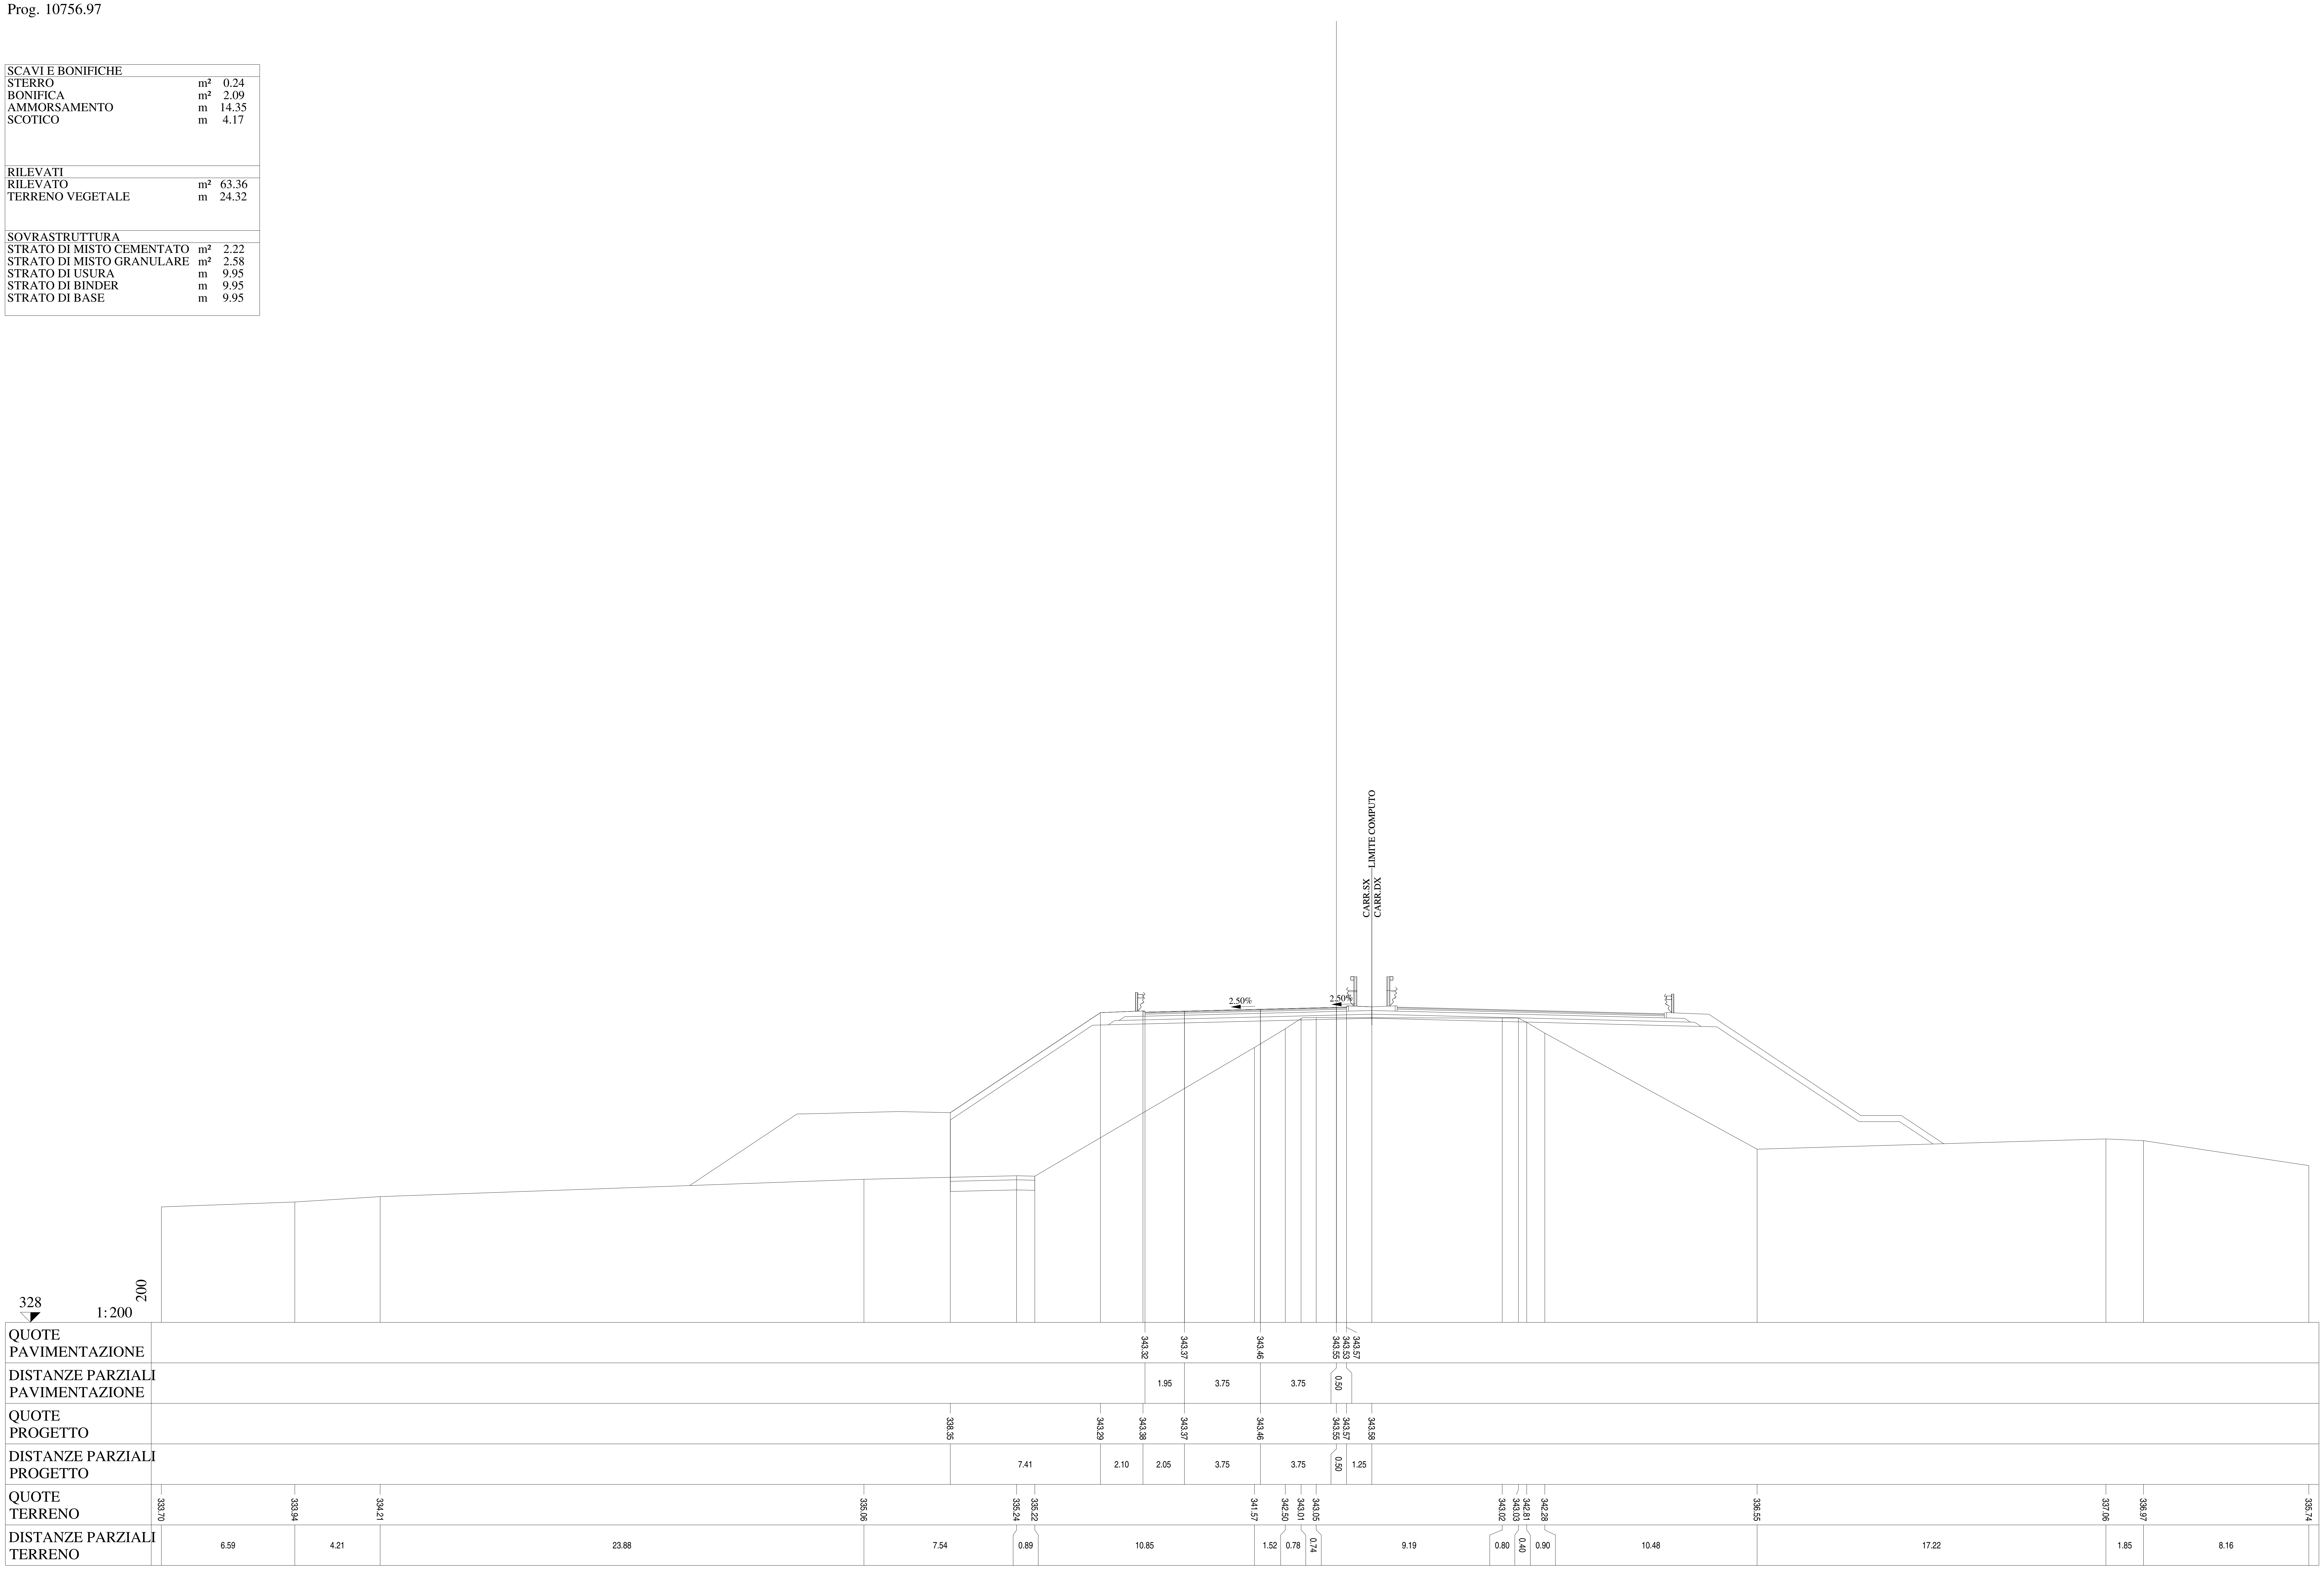

Lotto 1_SX_dir_Ragusa
Sezione L1 - 524
Prog. 10776.97

SCAVI E BONIFICHE		
STERRO	m²	0.15
BONIFICA	m²	2.61
AMMORSAMENTO	m	13.79
SCOTICO	m	5.20

RILEVATI		
RILEVATO	m²	66.04
TERRENO VEGETALE	m	24.10

SOVRASTRUTTURA		
STRATO DI MISTO CEMENTATO	m²	2.39
STRATO DI MISTO GRANULARE	m²	2.78
STRATO DI USURA	m	10.95
STRATO DI BINDER	m	10.95
STRATO DI BASE	m	10.95

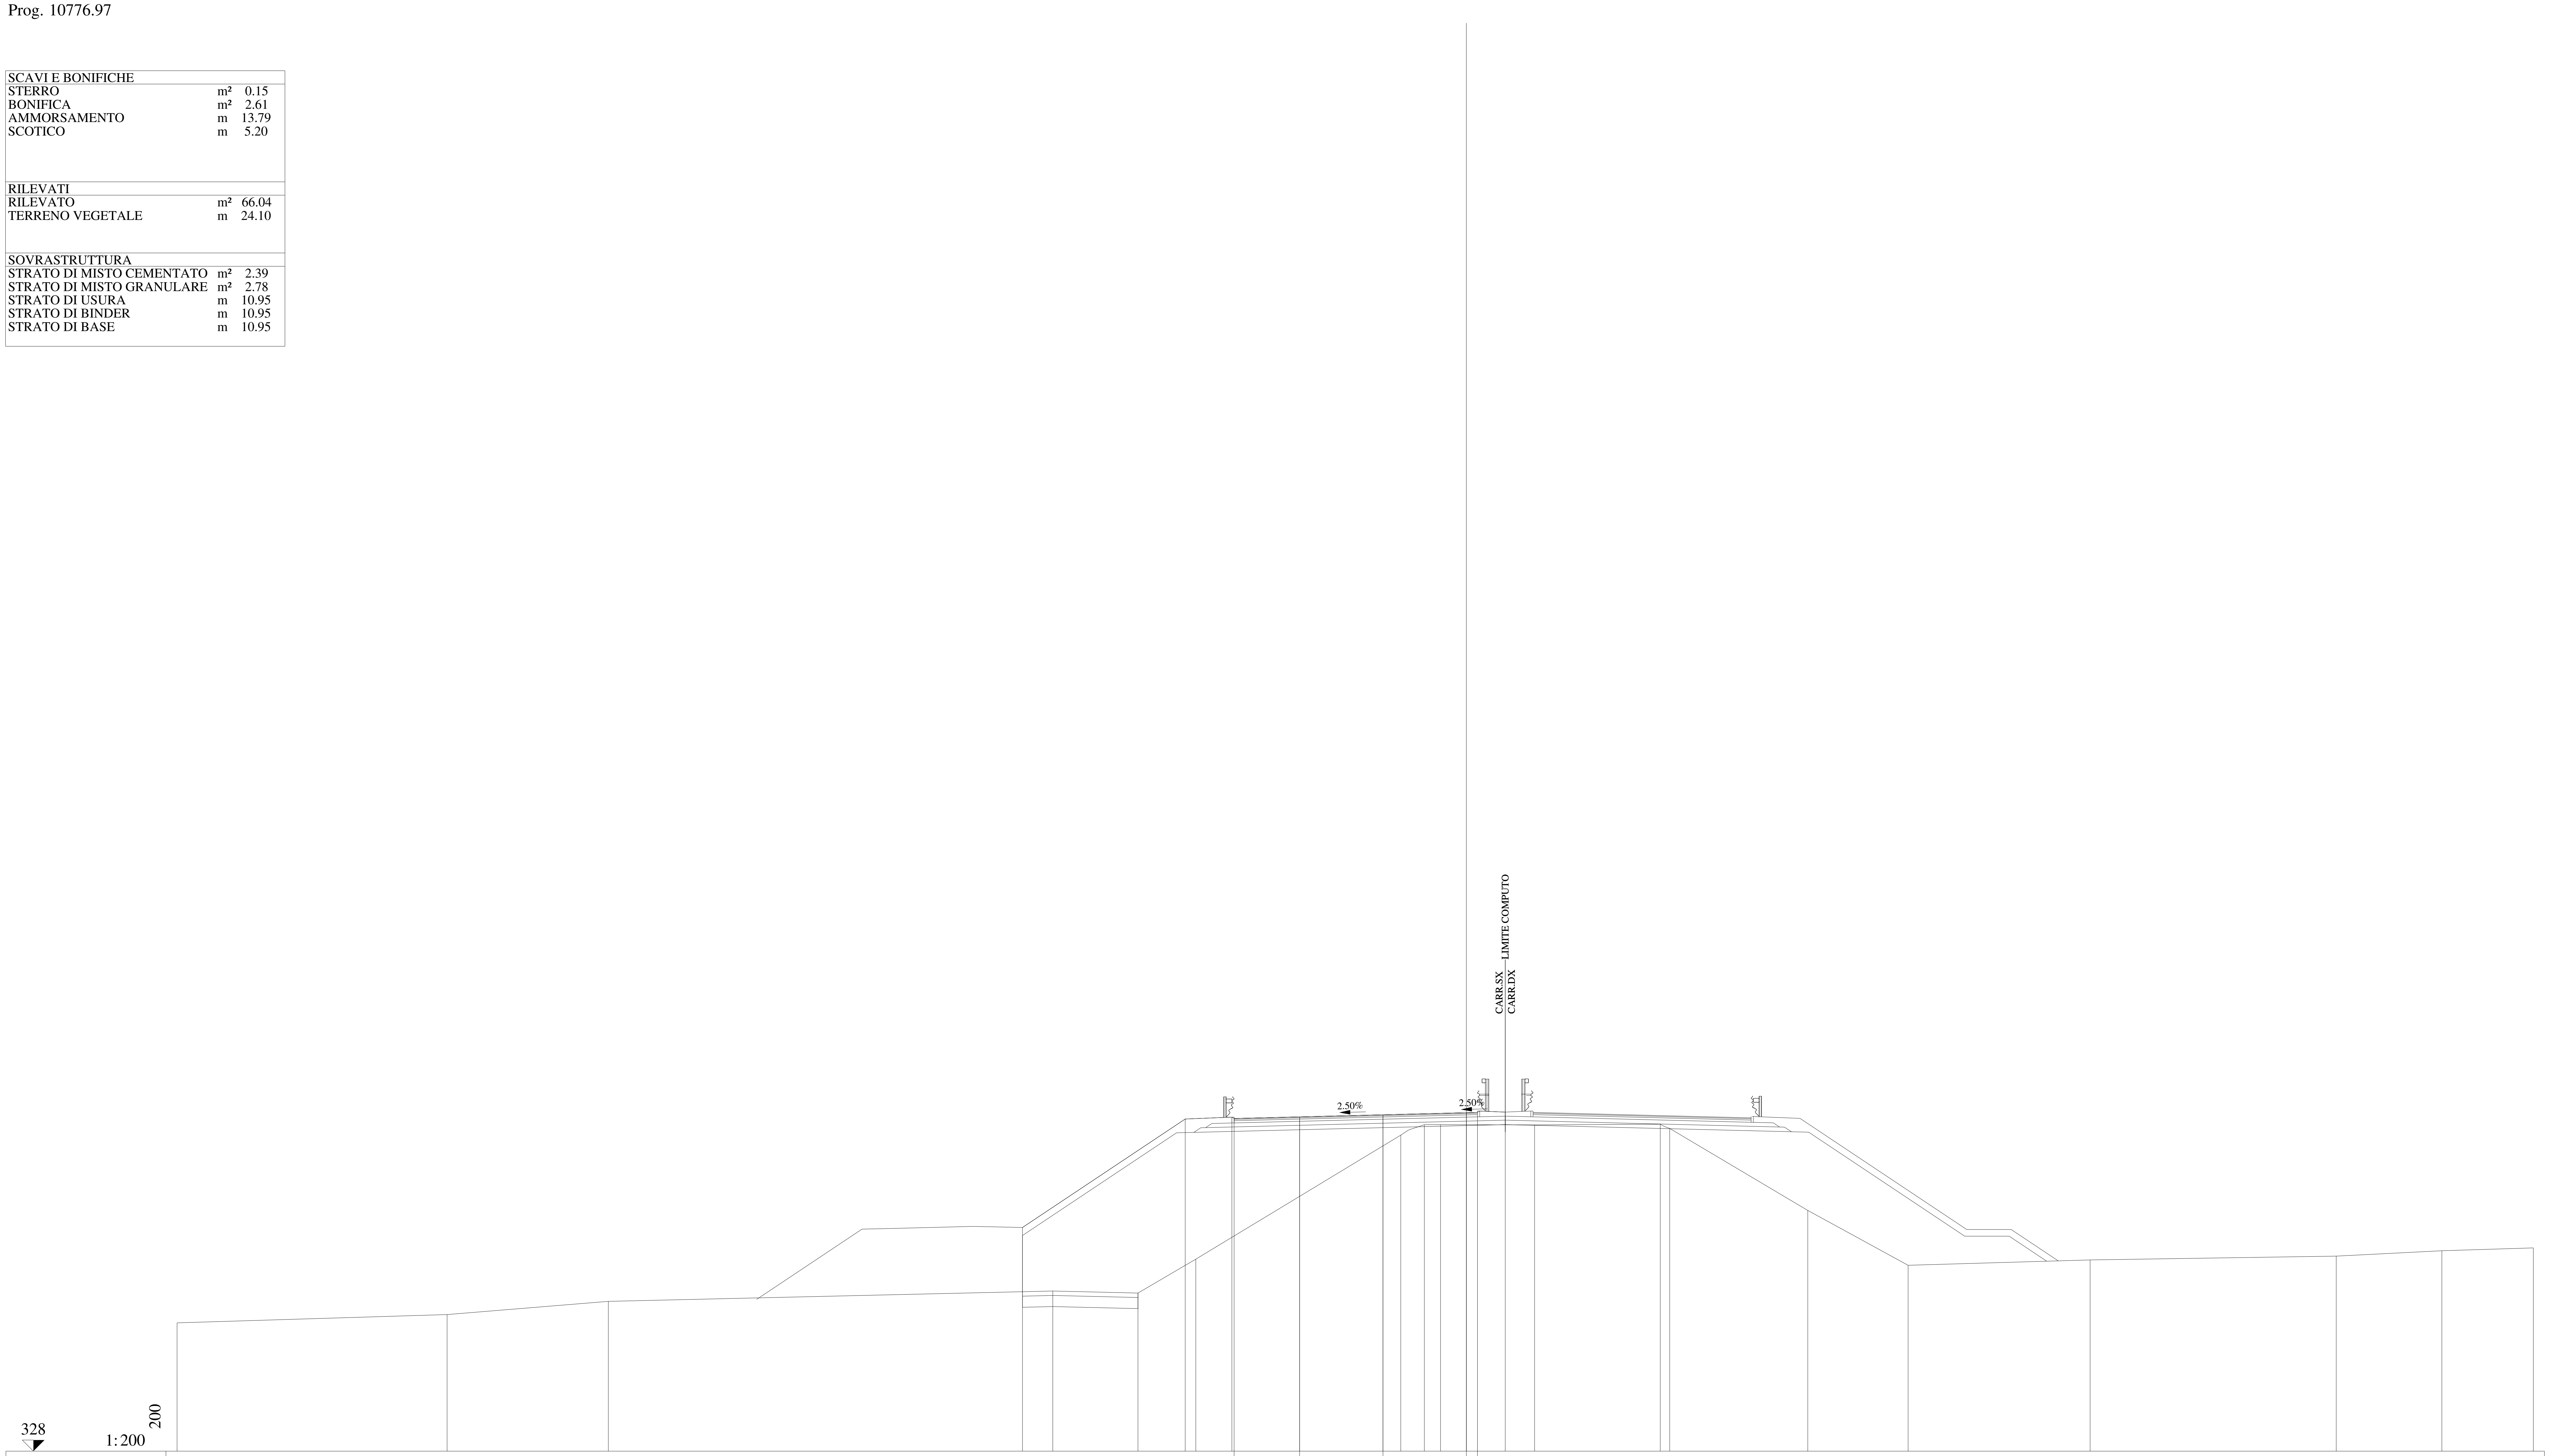

QUOTE PAVIMENTAZIONE	342.97, 343.04, 343.14, 343.23, 343.20, 343.24
DISTANZE PARZIALI PAVIMENTAZIONE	2.95, 3.75, 3.75, 0.50
QUOTE PROGETTO	338.06, 342.94, 343.03, 343.04, 343.14, 343.23, 343.24, 343.26
DISTANZE PARZIALI PROGETTO	7.32, 2.10, 3.05, 3.75, 3.75, 0.50, 1.25
QUOTE TERRENO	333.77, 334.15, 334.74, 335.20, 335.11, 336.64, 342.22, 342.69, 342.69, 342.68, 342.71, 342.52, 338.83, 336.36, 336.60, 336.77, 337.02, 337.14
DISTANZE PARZIALI TERRENO	12.15, 7.25, 20.00, 3.83, 2.60, 9.22, 1.06, 0.73, 4.23, 5.65, 0.43, 6.21, 4.51, 8.19, 11.07, 4.75, 4.12

Lotto 1_SX_dir_Ragusa
Sezione L1 - 525
Prog. 10794.47

SCAVI E BONIFICHE		
STERRO	m²	0.01
BONIFICA	m²	2.91
AMMORSAMENTO	m	13.56
SCOTICO	m	5.81

RILEVATI		
RILEVATO	m²	66.93
TERRENO VEGETALE	m	24.00

SOVRASTRUTTURA		
STRATO DI MISTO CEMENTATO	m²	2.55
STRATO DI MISTO GRANULARE	m²	2.96
STRATO DI USURA	m	11.82
STRATO DI BINDER	m	11.82
STRATO DI BASE	m	11.82

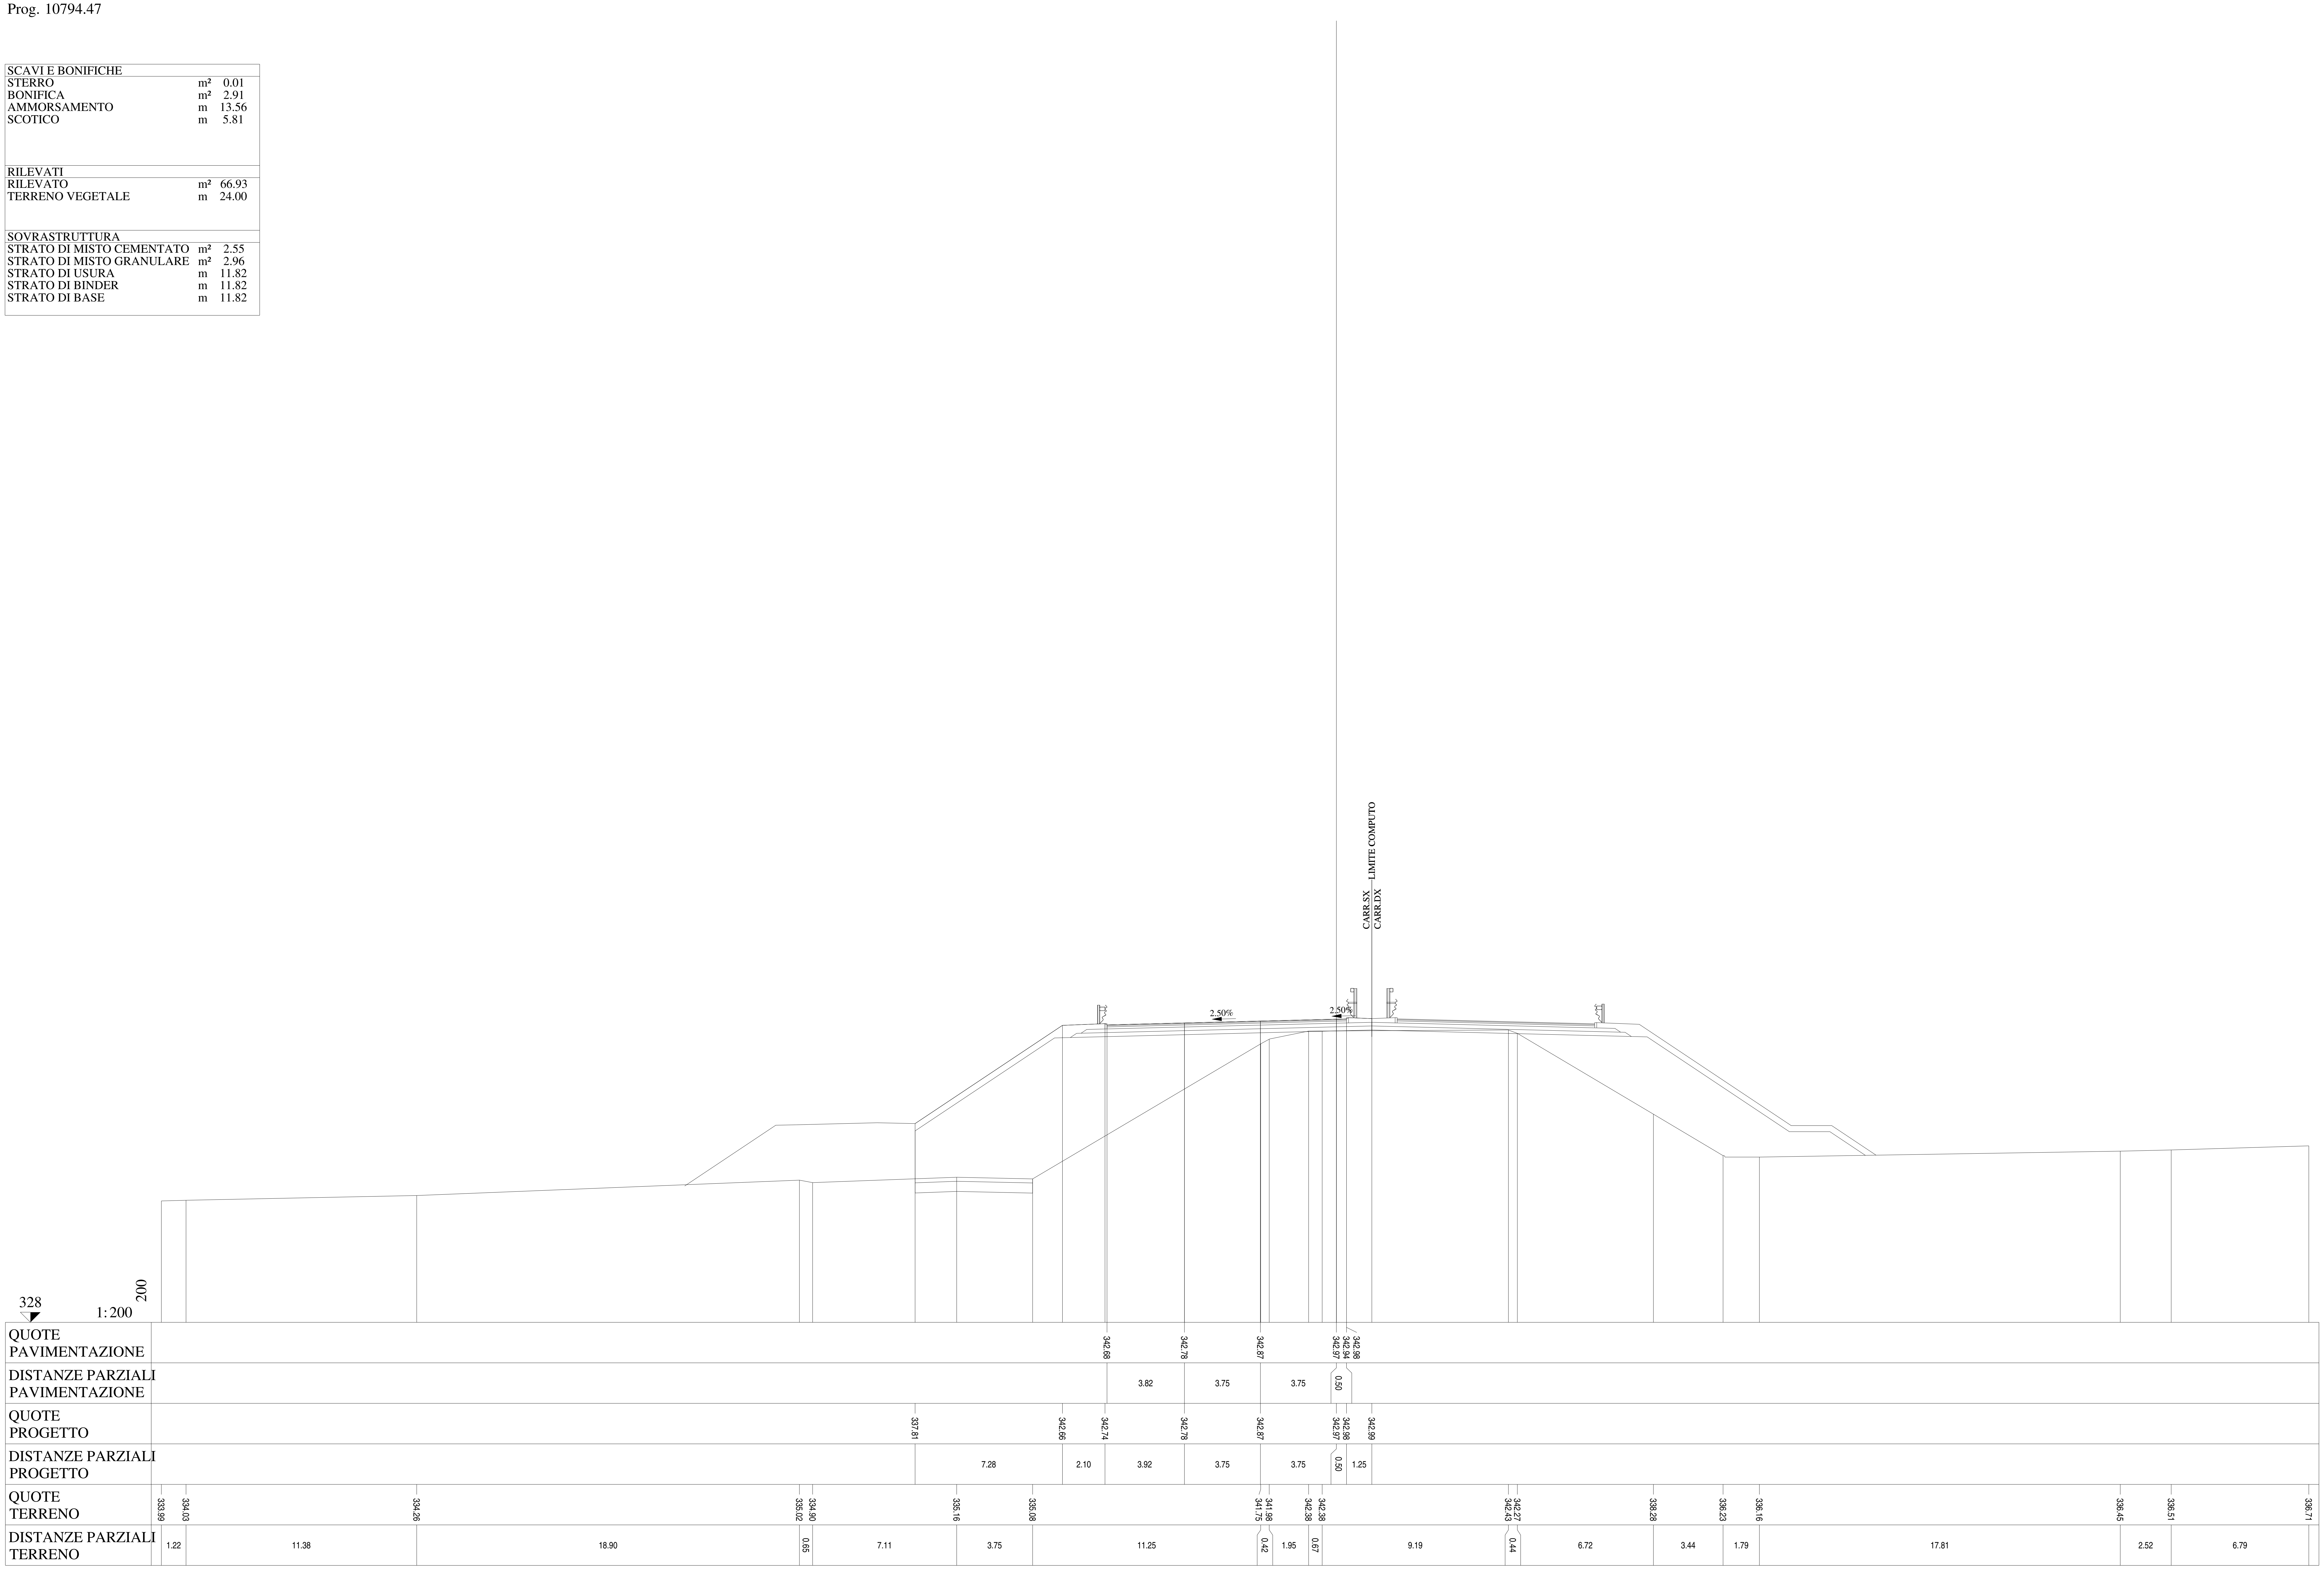

Lotto 1_SX_dir_Ragusa
Sezione L1 - 526
Prog. 10819.47

SCAVI E BONIFICHE		
STERRO	m²	0.57
BONIFICA	m²	3.23
AMMORSAMENTO	m	13.66
SCOTICO	m	6.46

RILEVATI		
RILEVATO	m²	68.79
TERRENO VEGETALE	m	23.96

SOVRASTRUTTURA		
STRATO DI MISTO CEMENTATO	m²	2.79
STRATO DI MISTO GRANULARE	m²	3.19
STRATO DI USURA	m	13.07
STRATO DI BINDER	m	13.07
STRATO DI BASE	m	13.07

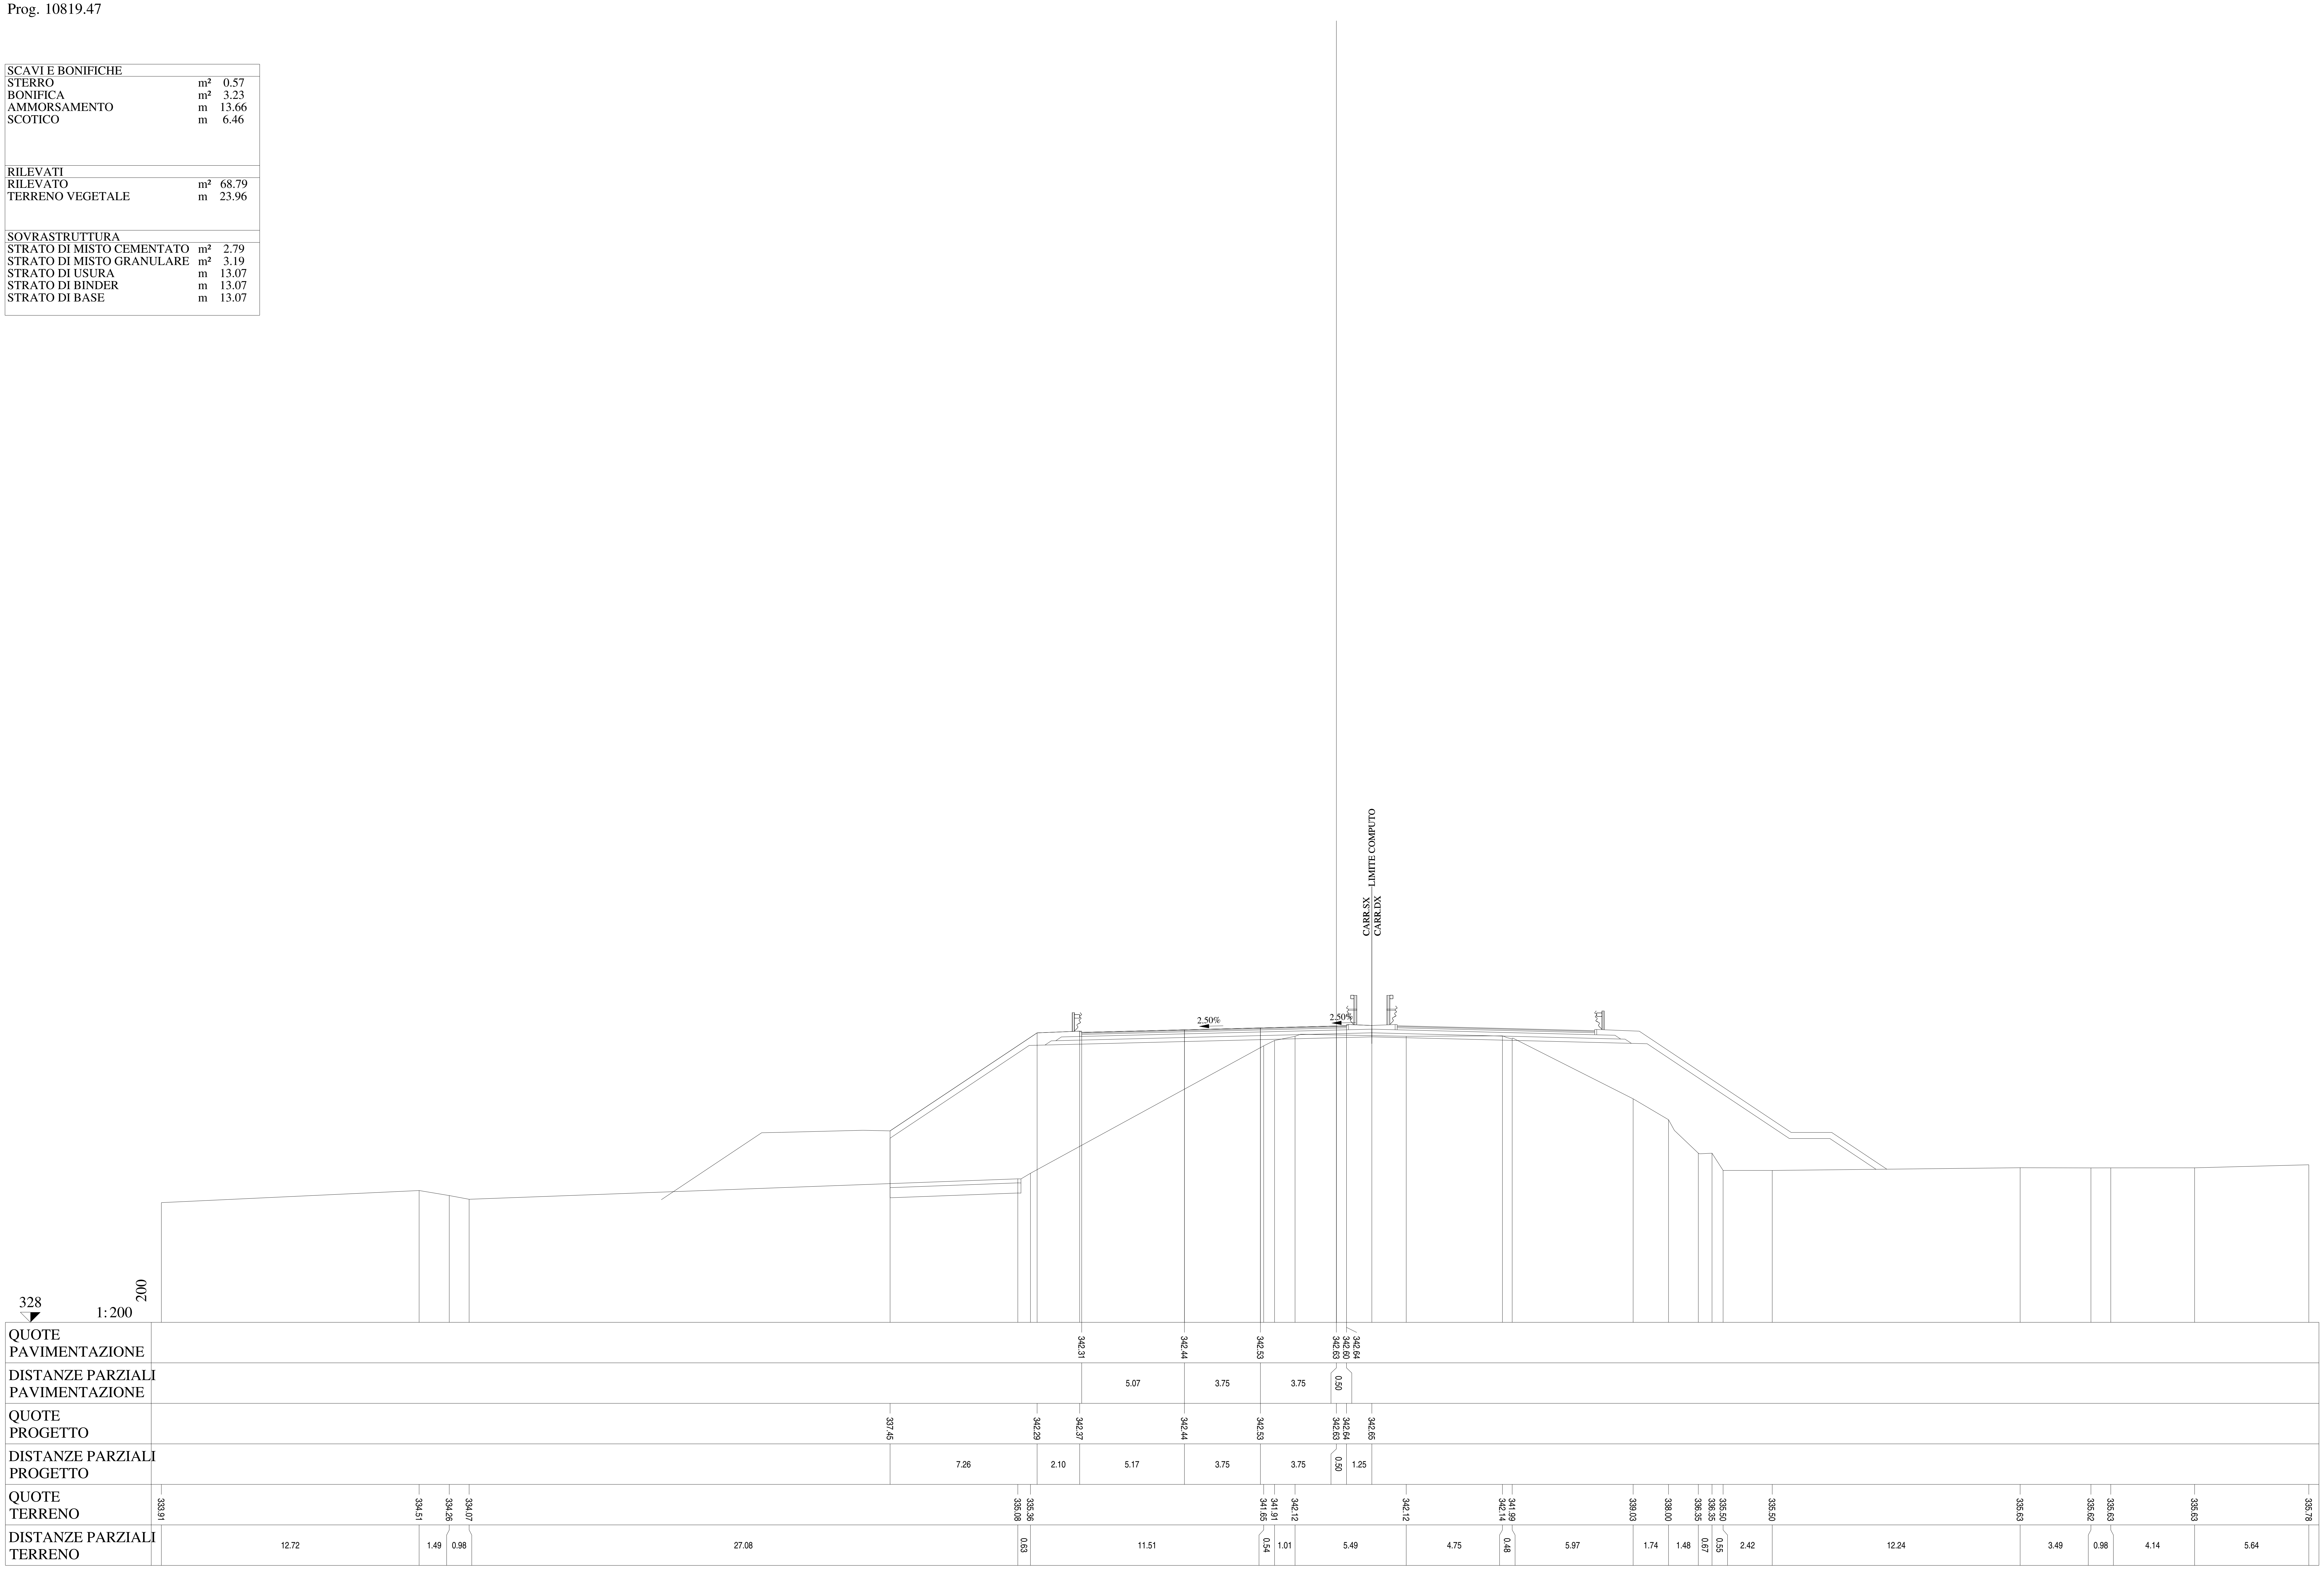

Lotto 1_SX_dir_Ragusa
Sezione L1 - 527
Prog. 10844.47

SCAVI E BONIFICHE		
STERRO	m²	1.32
BONIFICA	m²	1.37
AMMORSAMENTO	m	17.76
SCOTICO	m	2.77
RILEVATI		
RILEVATO	m²	71.51
TERRENO VEGETALE	m	24.18
SOVRASTRUTTURA		
STRATO DI MISTO CEMENTATO	m²	2.85
STRATO DI MISTO GRANULARE	m²	3.29
STRATO DI USURA	m	13.50
STRATO DI BINDER	m	13.50
STRATO DI BASE	m	13.50

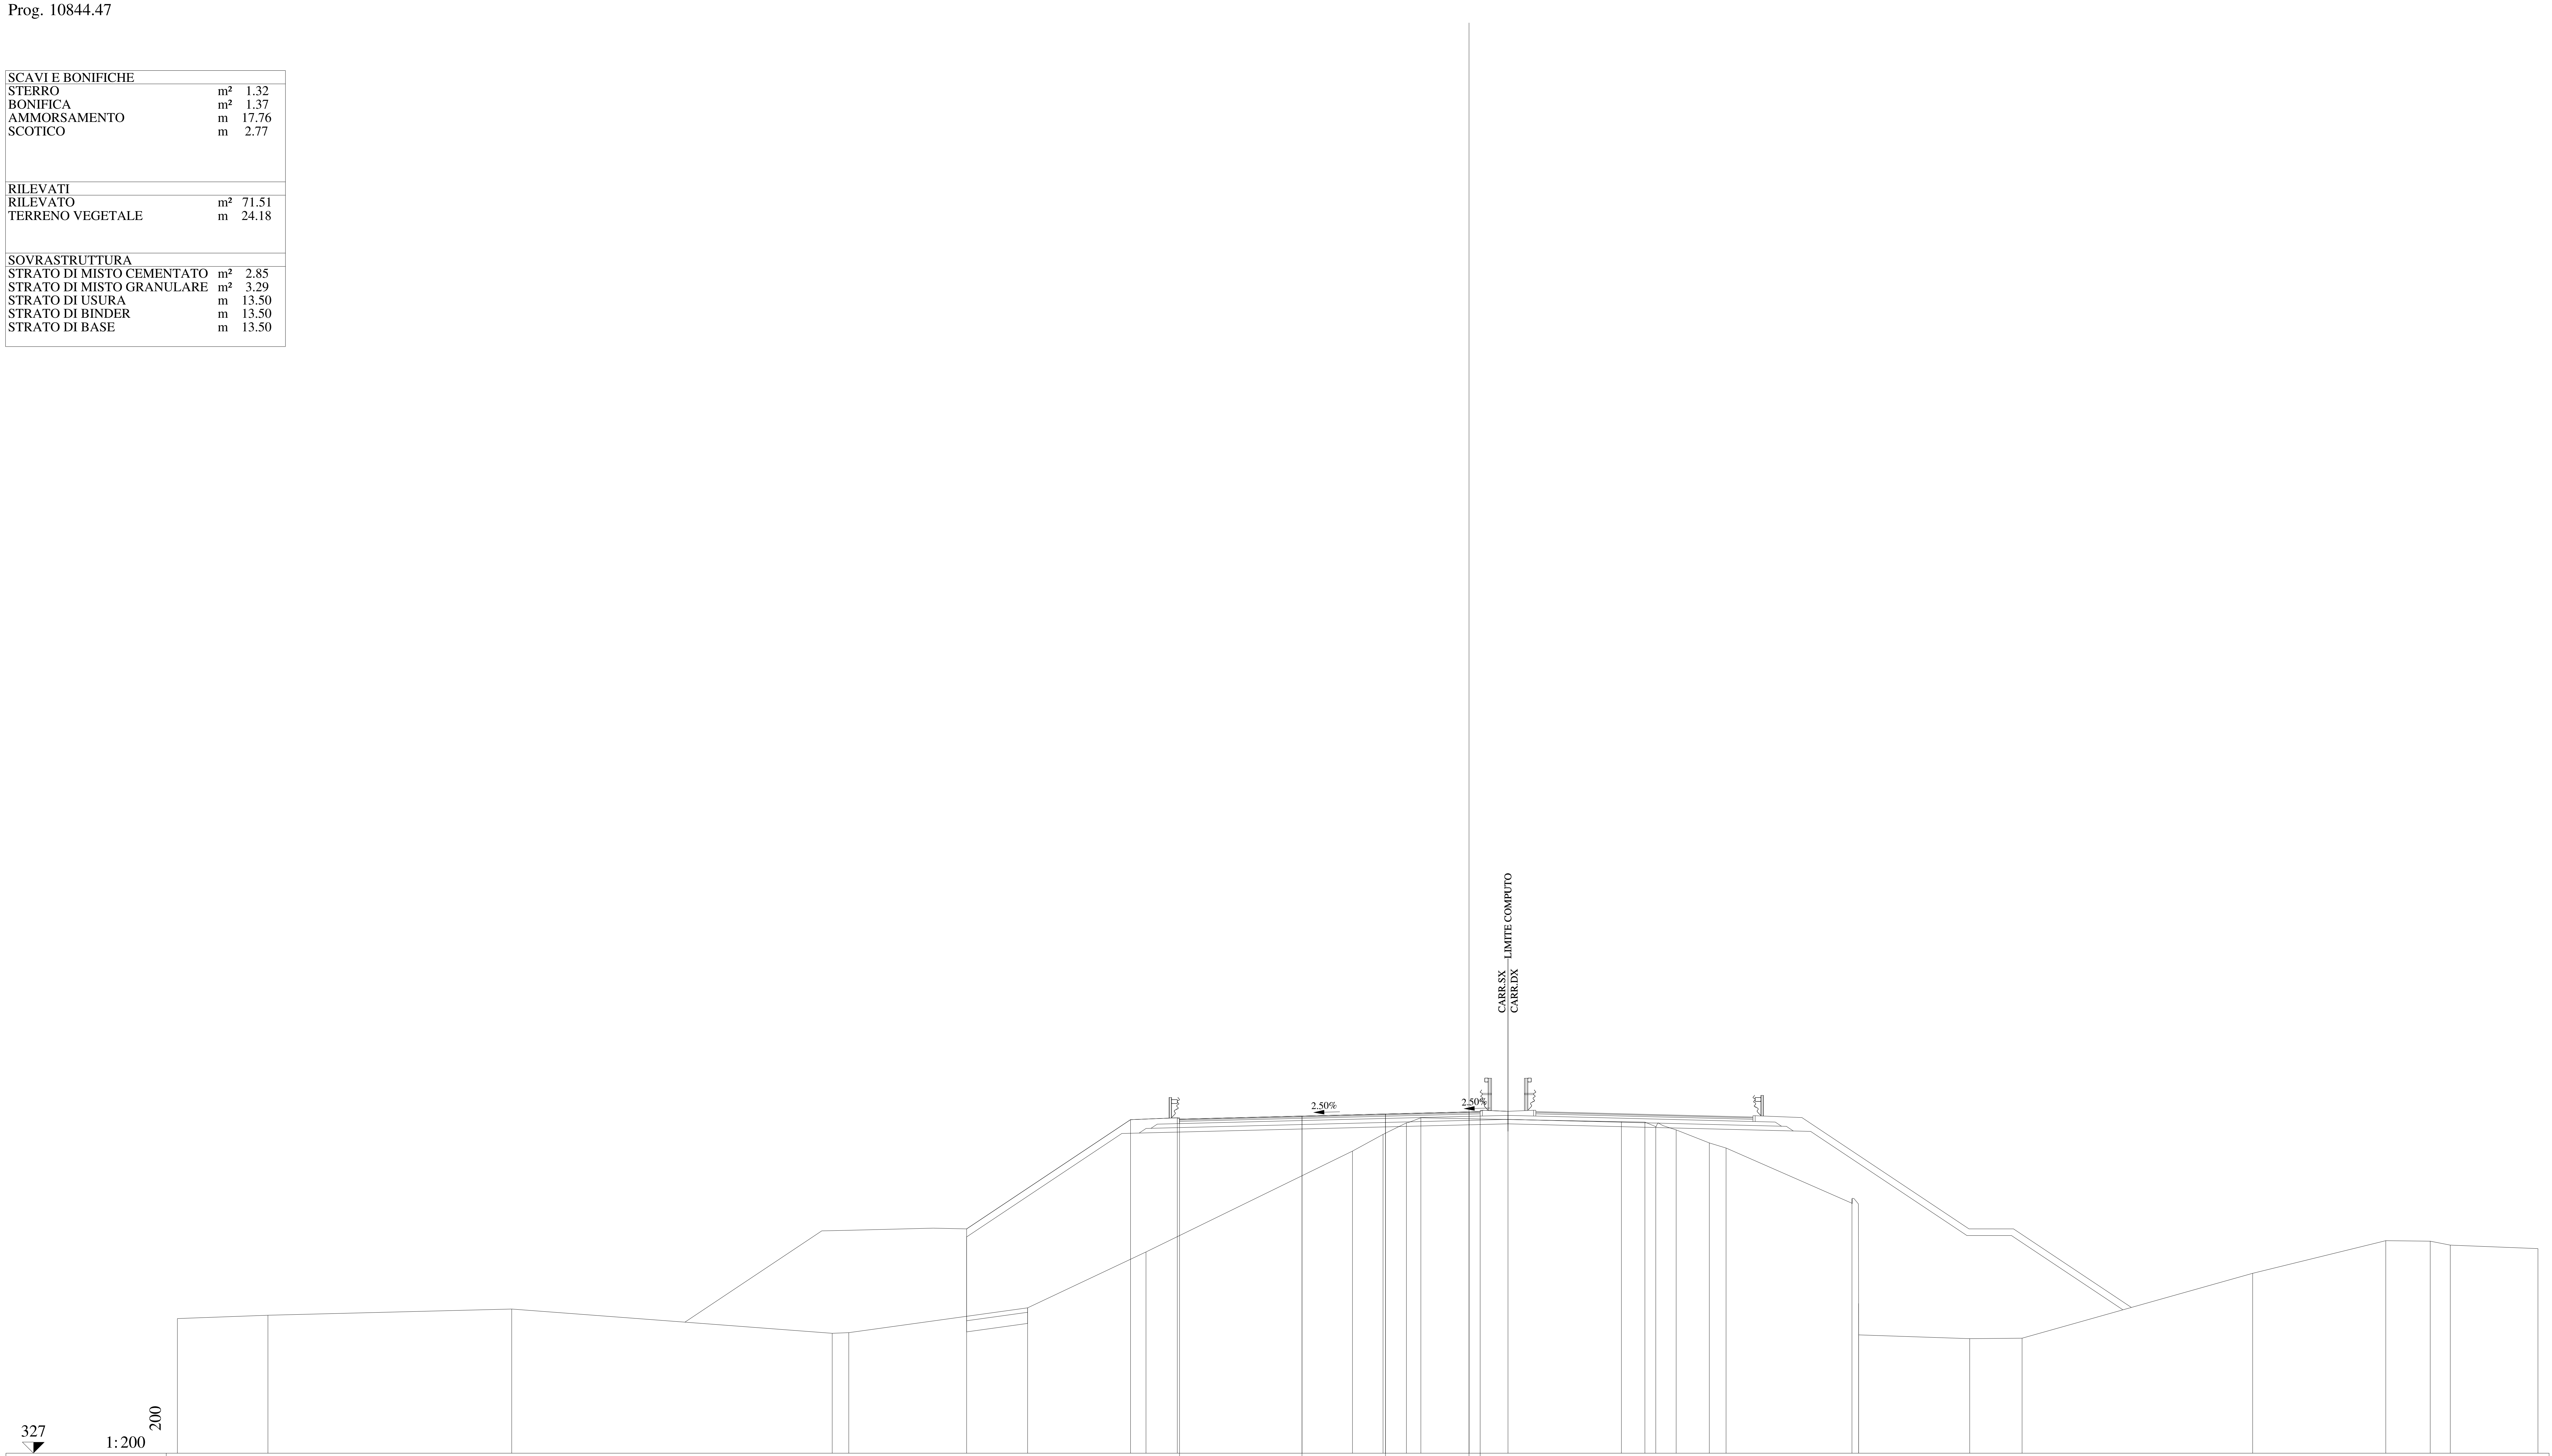

QUOTE PAVIMENTAZIONE	342.01, 342.14, 342.24, 342.33, 342.30, 342.34
DISTANZE PARZIALI PAVIMENTAZIONE	5.50, 3.75, 3.75, 0.50
QUOTE PROGETTO	337.08, 341.98, 342.07, 342.14, 342.24, 342.33, 342.34, 342.36
DISTANZE PARZIALI PROGETTO	7.36, 2.10, 5.60, 3.75, 3.75, 0.50, 1.25
QUOTE TERRENO	333.05, 333.20, 333.48, 332.39, 332.42, 333.53, 336.04, 340.57, 341.32, 341.84, 342.07, 341.89, 341.87, 341.67, 341.52, 340.94, 340.71, 338.23, 333.73, 332.31, 332.14, 332.17, 335.08, 336.55, 336.52, 336.35, 336.19
DISTANZE PARZIALI TERRENO	4.07, 10.94, 14.39, 0.75, 8.03, 5.31, 9.28, 1.37, 1.05, 0.65, 9.00, 1.06, 0.49, 0.91, 1.49, 0.75, 5.66, 0.30, 4.98, 2.36, 10.35, 5.98, 1.99, 0.90, 3.94

Lotto 1_SX_dir_Ragusa
Sezione L1 - 528
Prog. 10869.47

SCAVI E BONIFICHE		
STERRO	m²	2.35
BONIFICA	m²	3.53
AMMORSAMENTO	m	13.54
SCOTICO	m	7.08
RILEVATI		
RILEVATO	m²	78.75
TERRENO VEGETALE	m	23.80
SOVRASTRUTTURA		
STRATO DI MISTO CEMENTATO	m²	2.87
STRATO DI MISTO GRANULARE	m²	3.27
STRATO DI USURA	m	13.50
STRATO DI BINDER	m	13.50
STRATO DI BASE	m	13.50

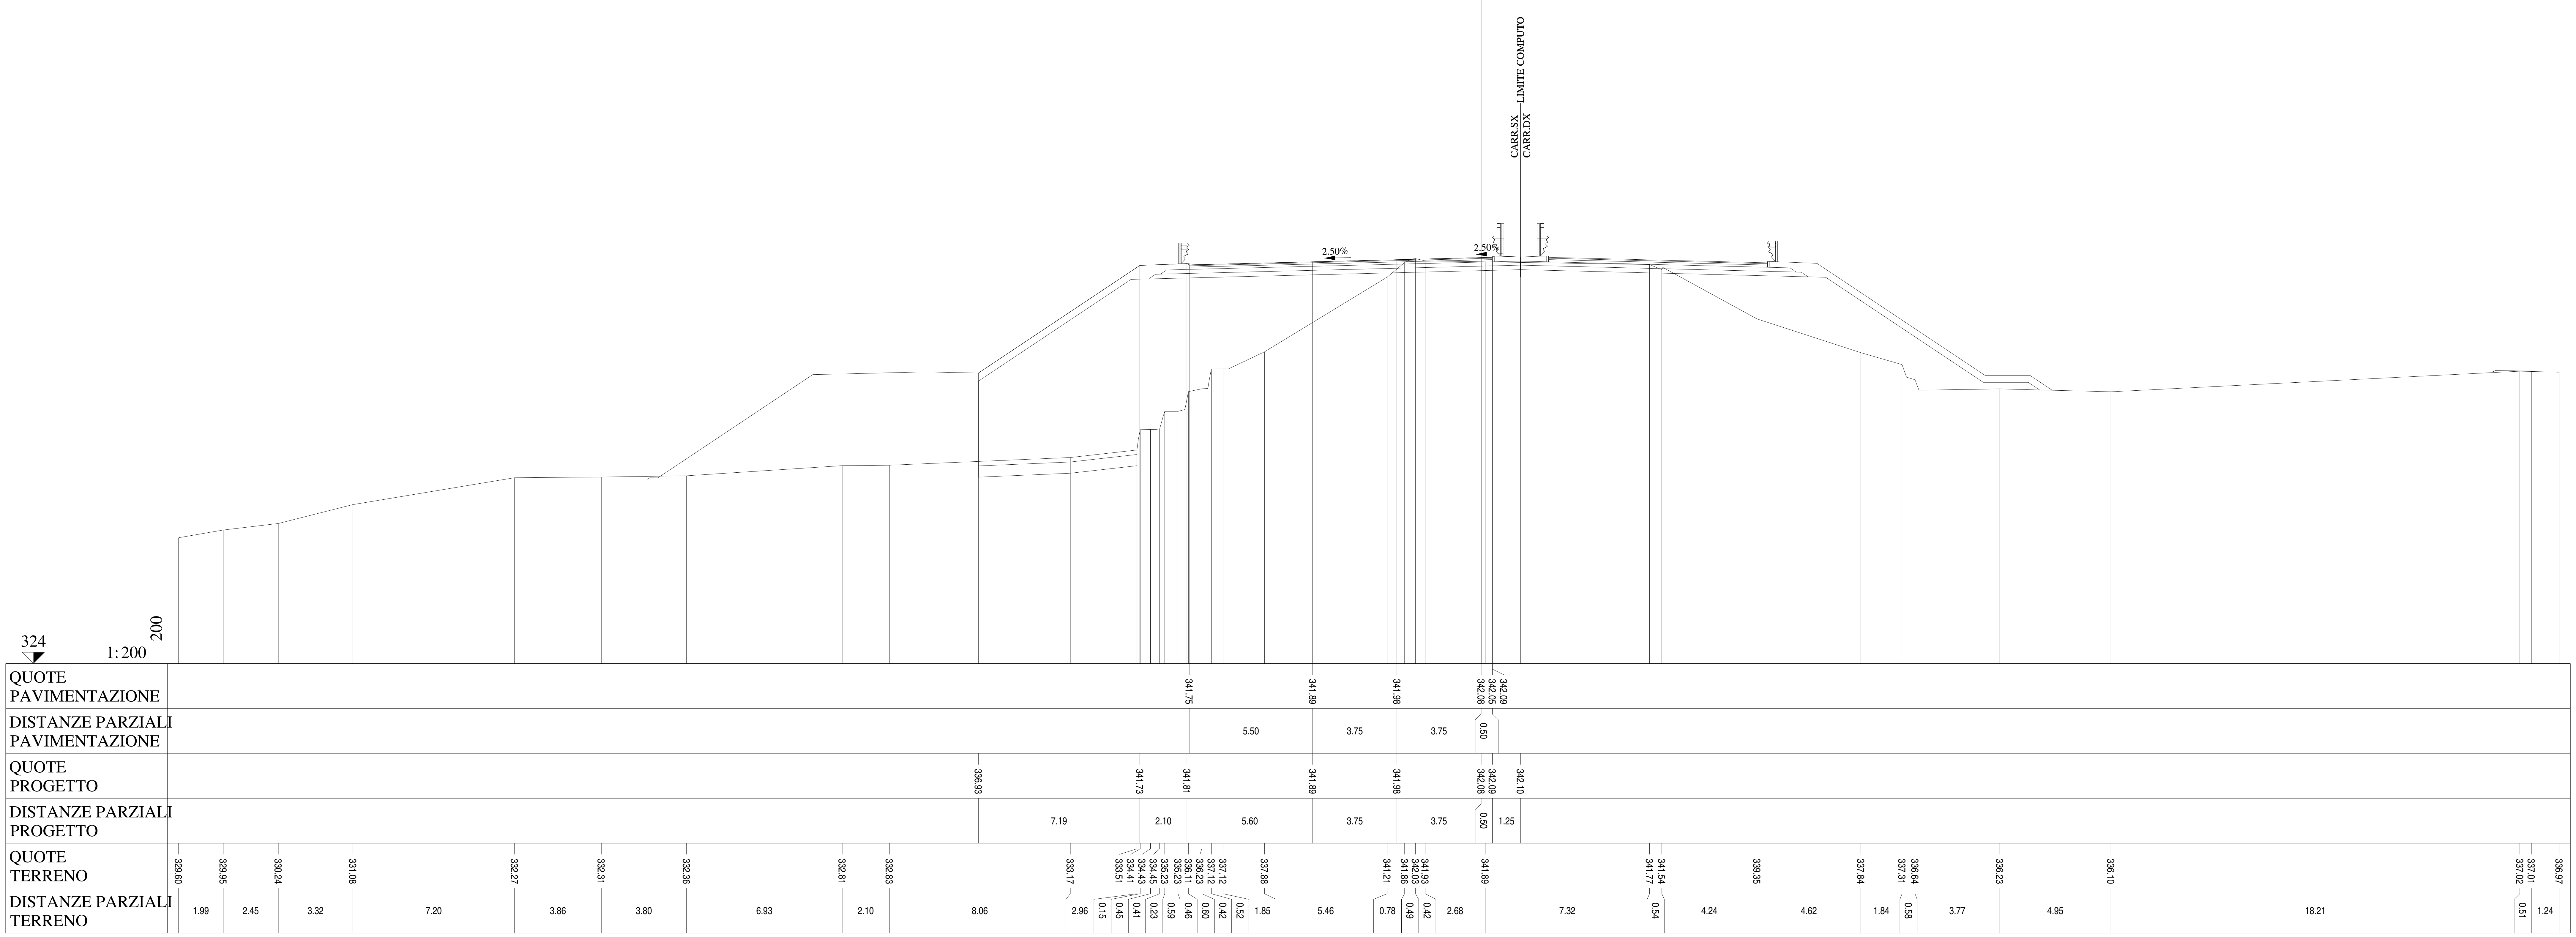

Lotto 1_SX_dir_Ragusa
Sezione L1 - 529
Prog. 10894.47

SCAVI E BONIFICHE		
STERRO	m²	3.06
BONIFICA	m²	6.76
AMMORSAMENTO	m	11.24
SCOTICO	m	13.54
RILEVATI		
RILEVATO	m²	61.71
TERRENO VEGETALE	m	21.50
SOVRASTRUTTURA		
STRATO DI MISTO CEMENTATO	m²	2.85
STRATO DI MISTO GRANULARE	m²	3.29
STRATO DI USURA	m	13.50
STRATO DI BINDER	m	13.50
STRATO DI BASE	m	13.50

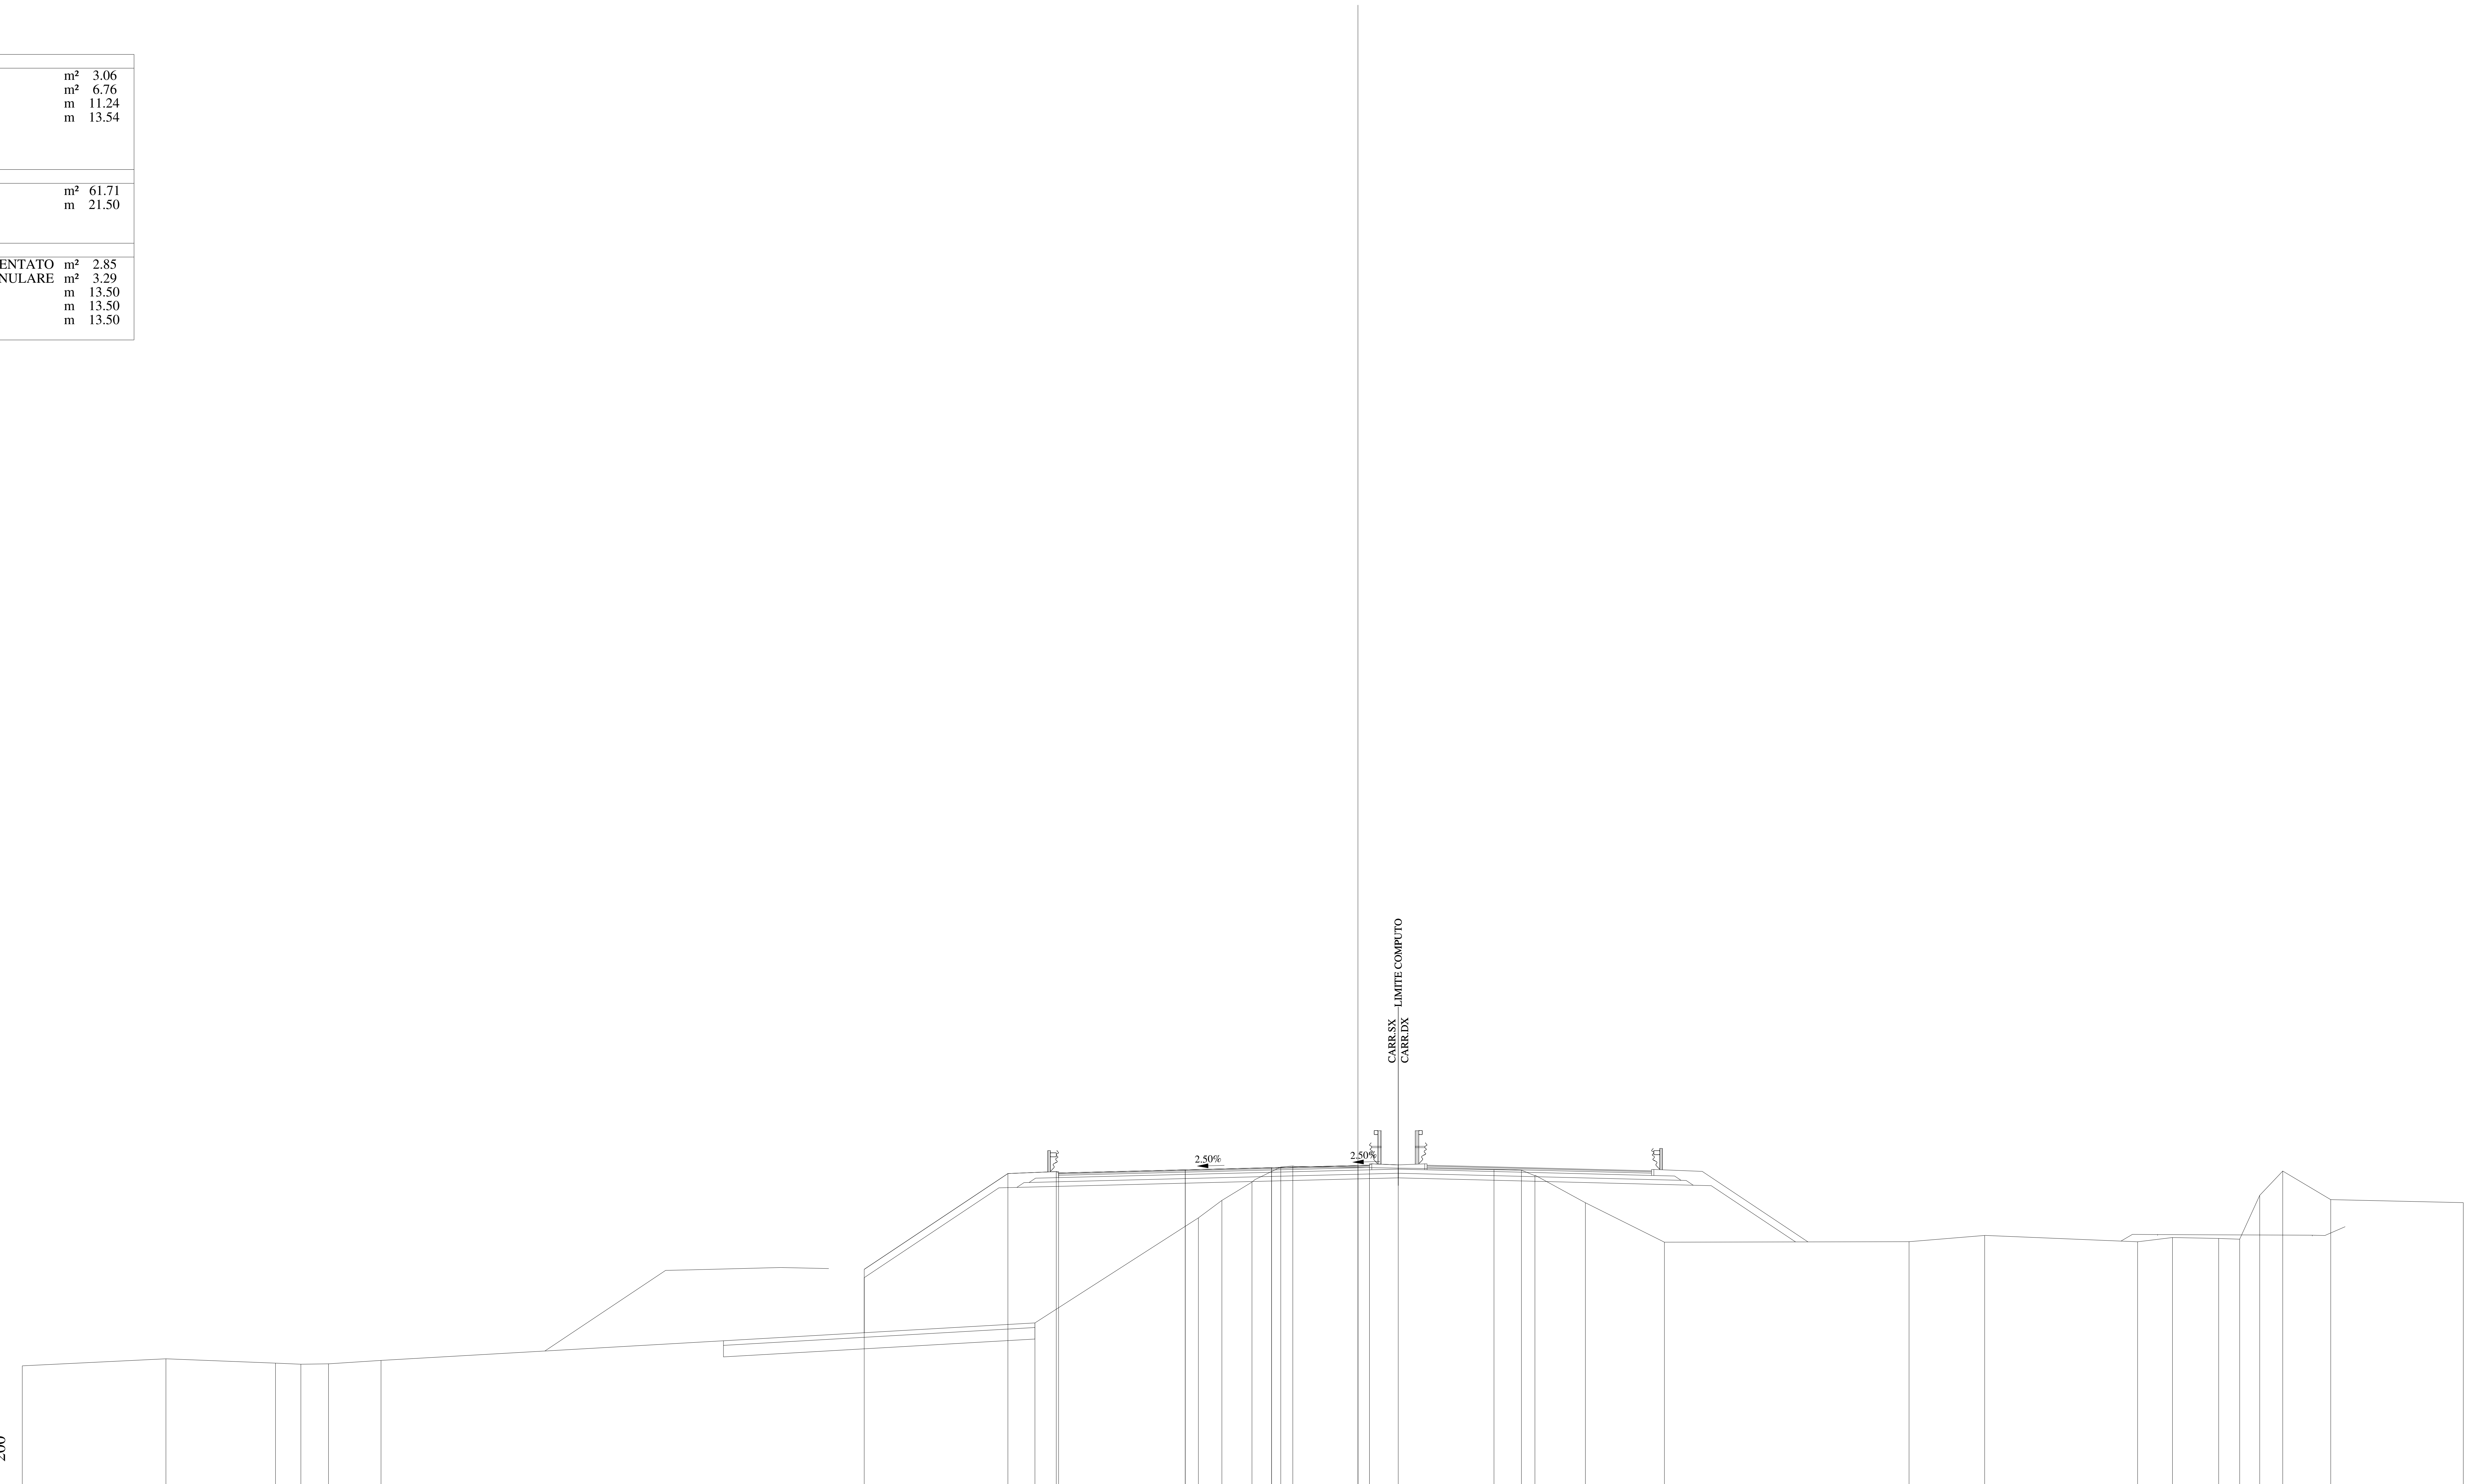

QUOTE PAVIMENTAZIONE	341.54, 341.68, 341.77, 341.86, 341.84, 341.88
DISTANZE PARZIALI PAVIMENTAZIONE	5.50, 3.75, 3.75, 0.50
QUOTE PROGETTO	337.35, 341.51, 341.60, 341.68, 341.77, 341.86, 341.88, 341.89
DISTANZE PARZIALI PROGETTO	6.24, 2.10, 5.60, 3.75, 3.75, 0.50, 1.25
QUOTE TERRENO	333.16, 333.47, 333.28, 333.23, 333.25, 333.40, 335.03, 339.59, 340.35, 341.14, 341.79, 341.84, 341.68, 341.66, 341.42, 340.25, 338.53, 338.55, 338.83, 338.55, 338.74, 338.70, 338.66, 340.57, 341.62, 340.38, 340.25
DISTANZE PARZIALI TERRENO	6.24, 4.76, 1.10, 1.20, 2.28, 28.39, 7.10, 1.02, 1.31, 1.25, 0.52, 8.74, 1.19, 0.59, 2.19, 3.43, 10.62, 3.28, 6.65, 1.51, 2.01, 0.91, 0.87, 1.00, 2.08, 5.76

Lotto 1_SX_dir_Ragusa
Sezione L1 - 530
Prog. 10919.47

SCAVI E BONIFICHE		
STERRO	m²	4.28
BONIFICA	m²	3.14
AMMORSAMENTO	m	8.15
SCOTICO	m	6.26
RILEVATI		
RILEVATO	m²	23.61
TERRENO VEGETALE	m	16.92
SOVRASTRUTTURA		
STRATO DI MISTO CEMENTATO	m²	2.85
STRATO DI MISTO GRANULARE	m²	3.28
STRATO DI USURA	m	13.50
STRATO DI BINDER	m	13.50
STRATO DI BASE	m	13.50

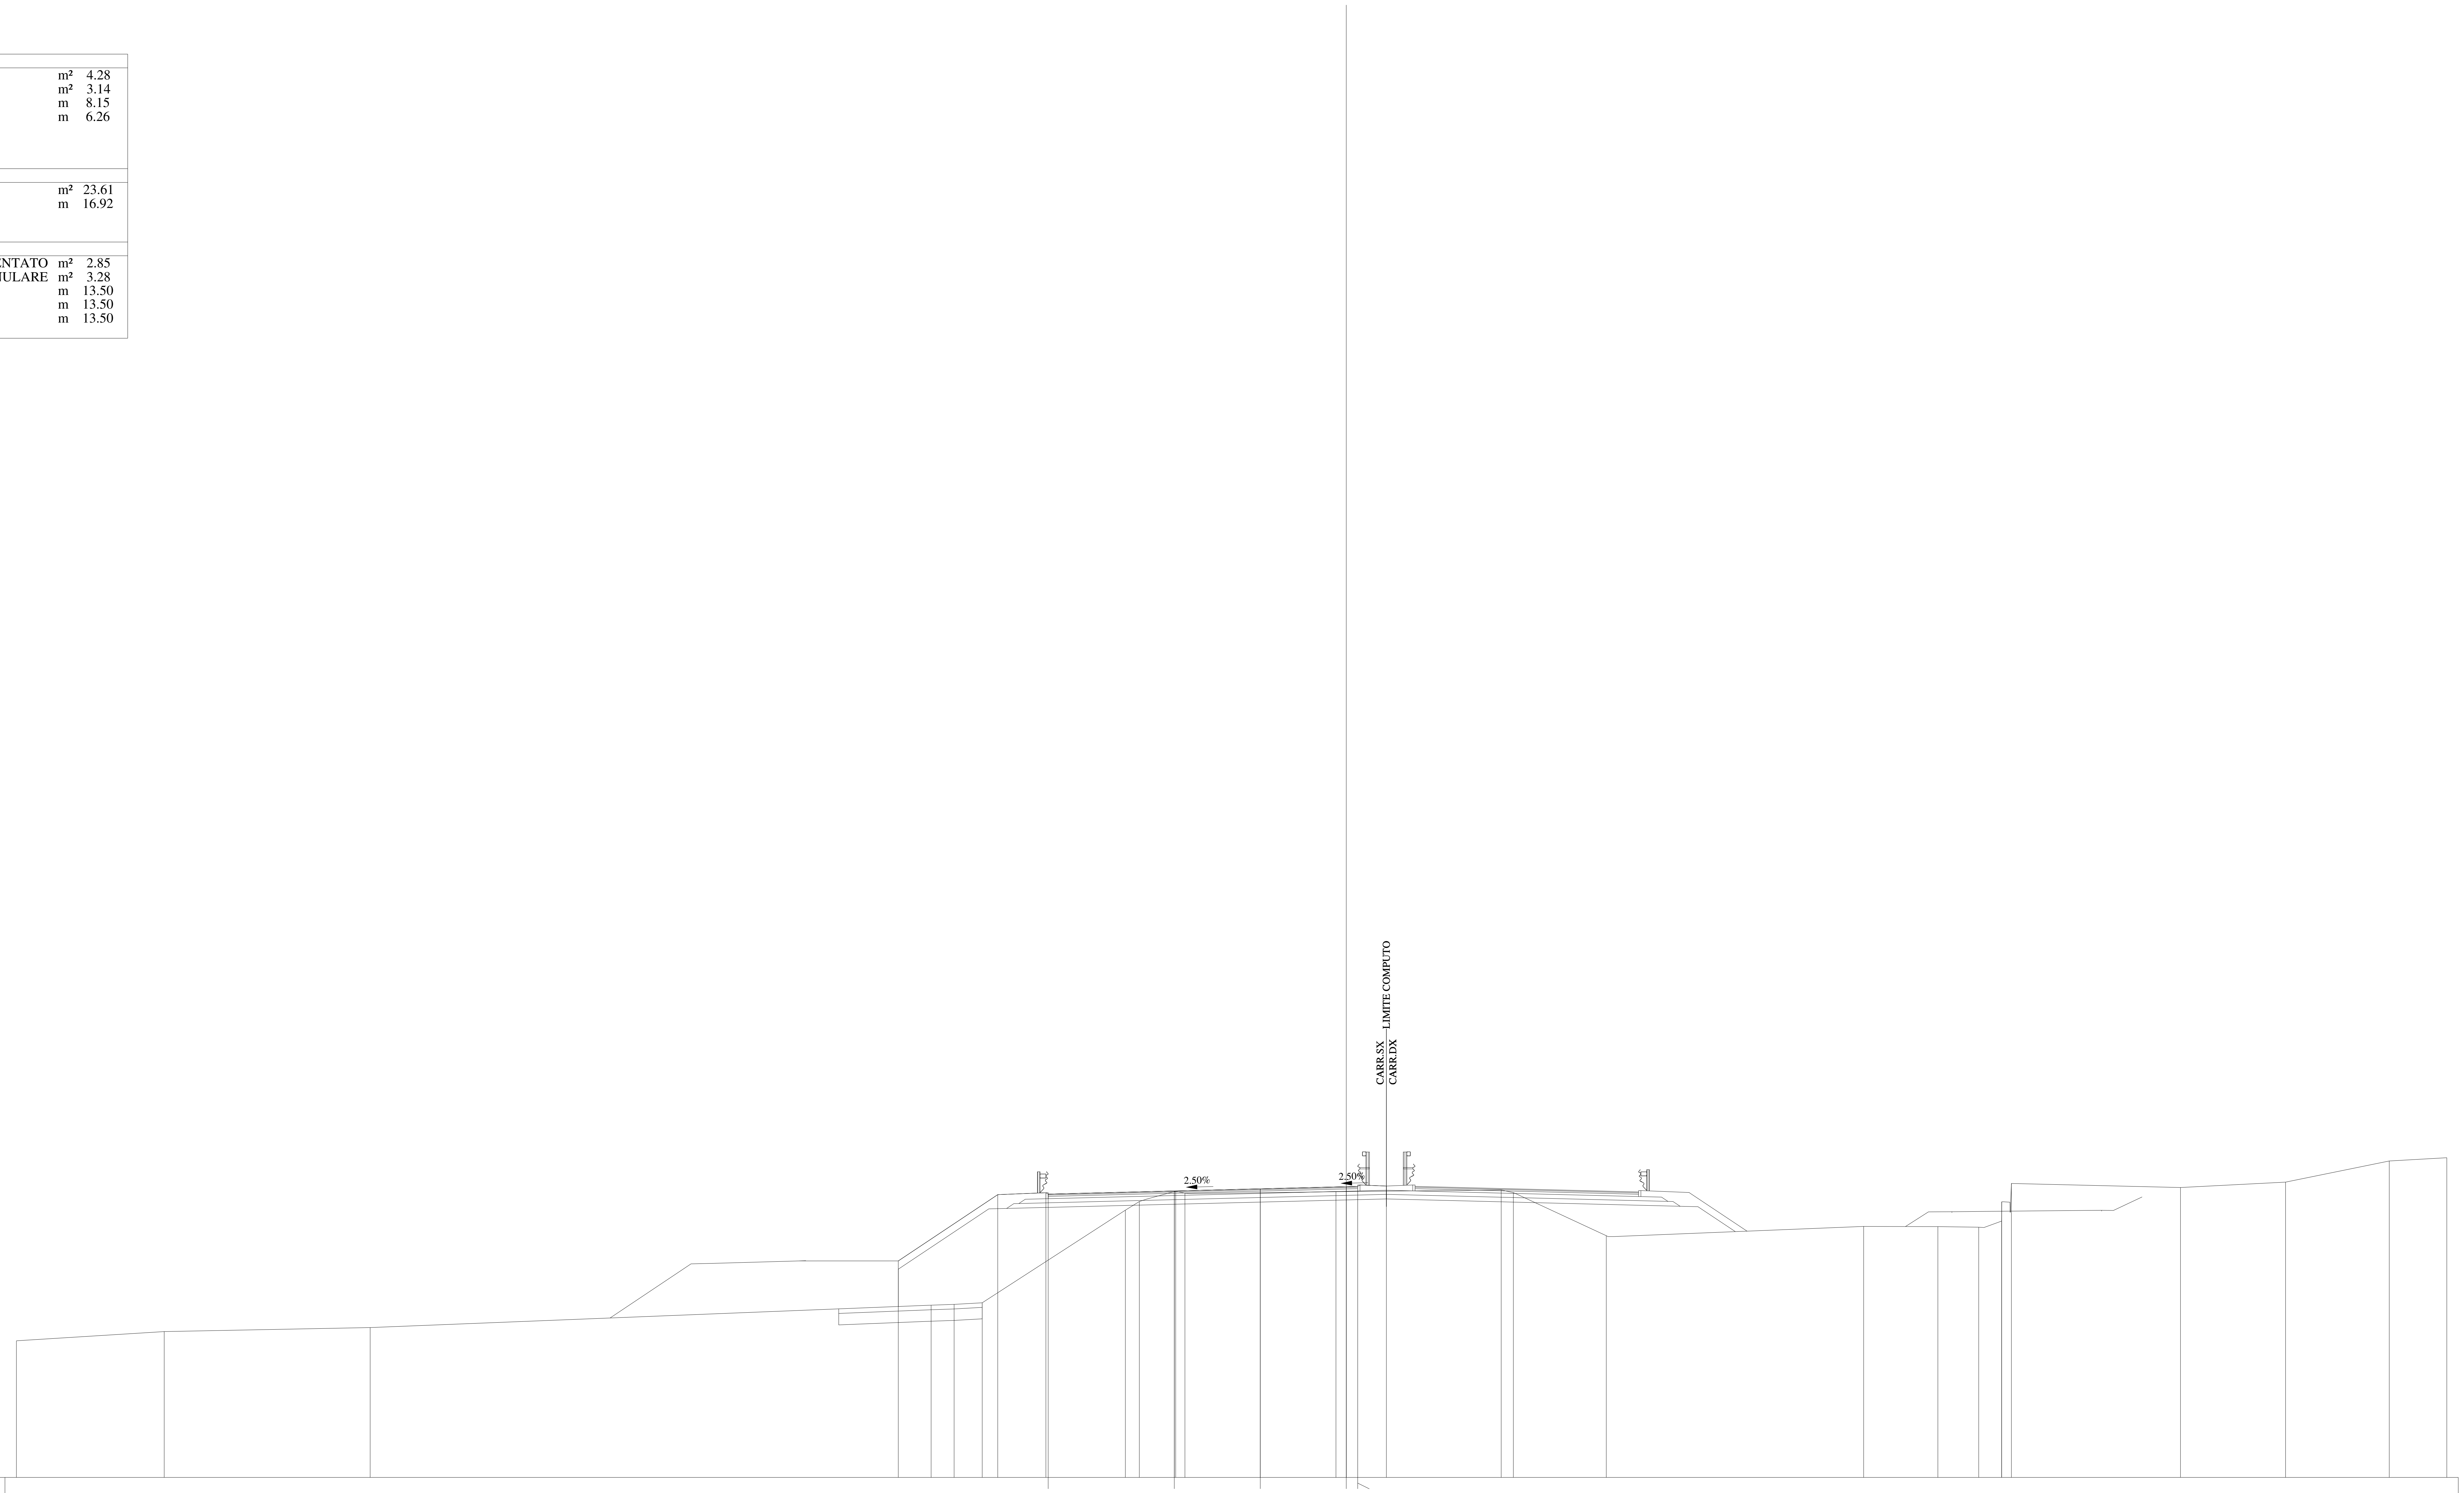

QUOTE PAVIMENTAZIONE	341.36, 341.50, 341.59, 341.69, 341.66, 341.70
DISTANZE PARZIALI PAVIMENTAZIONE	5.50, 3.75, 3.75, 0.50
QUOTE PROGETTO	338.45, 341.34, 341.42, 341.50, 341.59, 341.69, 341.70, 341.71
DISTANZE PARZIALI PROGETTO	4.34, 2.10, 5.60, 3.75, 3.75, 0.50, 1.25
QUOTE TERRENO	334.96, 335.36, 335.54, 336.52, 336.55, 336.62, 340.66, 341.04, 341.49, 341.40, 341.47, 341.54, 341.43, 339.55, 339.95, 339.94, 339.92, 340.18, 341.02, 341.83, 341.65, 341.88, 342.81, 342.95
DISTANZE PARZIALI TERRENO	6.45, 8.98, 24.46, 1.01, 1.22, 6.25, 0.60, 1.59, 0.40, 6.59, 7.21, 0.53, 4.05, 11.23, 3.23, 1.78, 1.00, 0.01, 0.42, 7.37, 4.59, 4.52, 2.51

Lotto 1_SX_dir_Ragusa
Sezione L1 - 531
Prog. 10944.47

SCAVI E BONIFICHE		
STERRO	m²	5.27
BONIFICA	m²	2.93
AMMORSAMENTO	m	3.87
SCOTICO	m	5.89
RILEVATI		
RILEVATO	m²	9.50
TERRENO VEGETALE	m	10.94
SOVRASTRUTTURA		
STRATO DI MISTO CEMENTATO	m²	2.84
STRATO DI MISTO GRANULARE	m²	3.29
STRATO DI USURA	m	13.50
STRATO DI BINDER	m	13.50
STRATO DI BASE	m	13.50

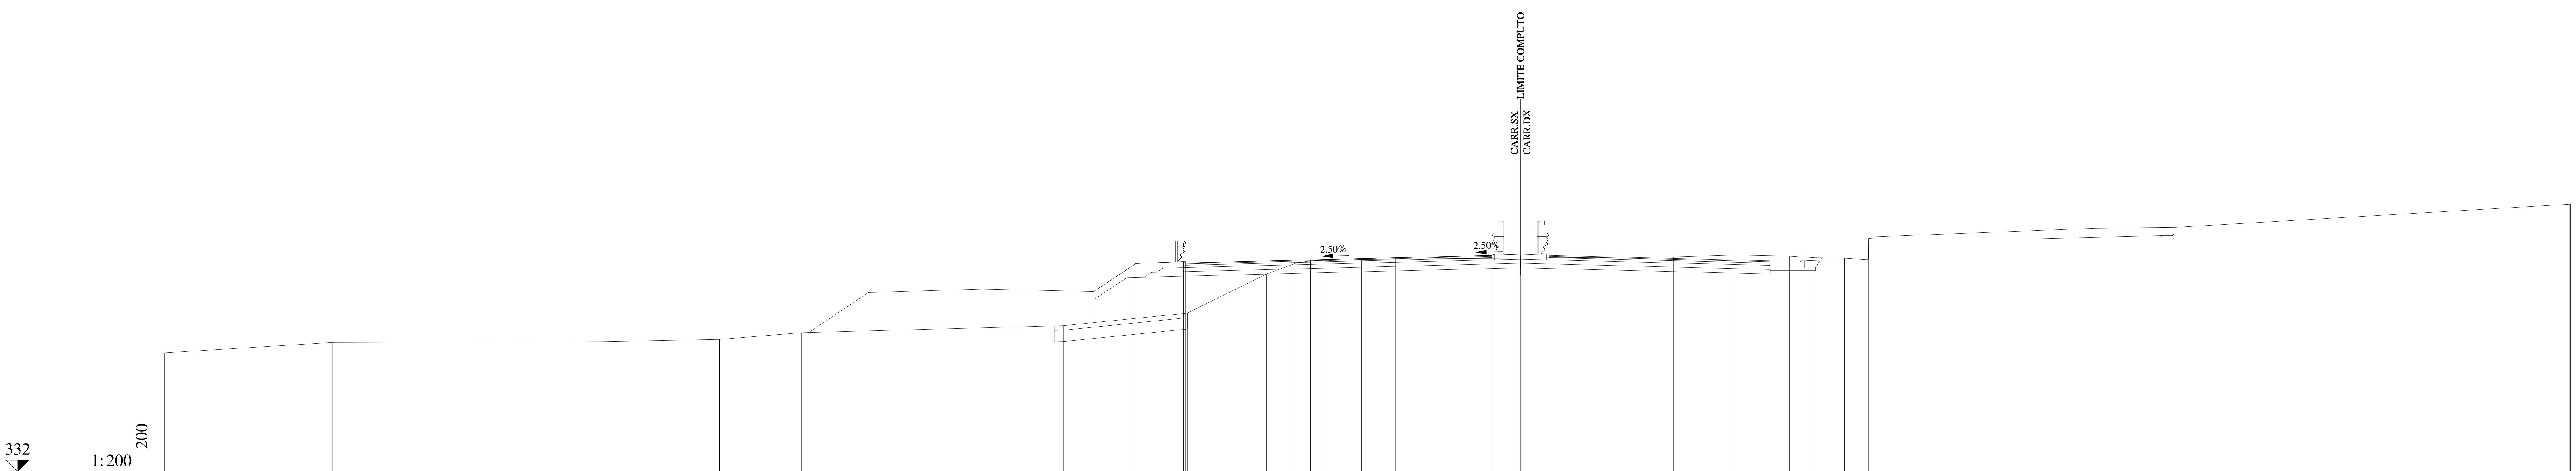

QUOTE PAVIMENTAZIONE	341.19 · 341.33 · 341.43 · 341.52 · 341.49 · 341.53
DISTANZE PARZIALI PAVIMENTAZIONE	5.50 · 3.75 · 3.75 · 0.50
QUOTE PROGETTO	339.94 · 341.17 · 341.25 · 341.33 · 341.43 · 341.52 · 341.53 · 341.55
DISTANZE PARZIALI PROGETTO	1.85 · 2.10 · 5.60 · 3.75 · 3.75 · 0.50 · 1.25
QUOTE TERRENO	337.24 · 337.69 · 337.73 · 337.83 · 338.13 · 338.44 · 338.99 · 340.71 · 341.21 · 341.27 · 341.28 · 341.36 · 341.47 · 341.55 · 341.50 · 341.42 · 341.41 · 341.34 · 342.23 · 342.72 · 342.76 · 343.78 · 343.78
DISTANZE PARZIALI TERRENO	7.42 · 11.87 · 5.17 · 3.61 · 11.55 · 5.46 · 3.47 · 1.36 · 0.48 · 0.57 · 1.78 · 13.74 · 2.76 · 2.36 · 1.13 · 1.29 · 1.00 · 0.06 · 9.98 · 3.53 · 17.38 · 0.03

Lotto 1_SX_dir_Ragusa
Sezione   L1 - 532
Prog. 10969.47

SCAVI E BONIFICHE		
STERRO	m²	9.50
PIANO DI POSA IN TRINCEA	m	16.56
RILEVATI		
TERRENO VEGETALE	m	6.66
SOVRASTRUTTURA		
STRATO DI MISTO CEMENTATO	m²	2.86
STRATO DI MISTO GRANULARE	m²	3.28
STRATO DI USURA	m	13.50
STRATO DI BINDER	m	13.50
STRATO DI BASE	m	13.50

QUOTE PAVIMENTAZIONE	341.03, 341.16, 341.26, 341.35, 341.32, 341.36
DISTANZE PARZIALI PAVIMENTAZIONE	5.50, 3.75, 3.75, 0.50
QUOTE PROGETTO	340.96, 341.09, 341.16, 341.26, 341.35, 341.36, 341.38
DISTANZE PARZIALI PROGETTO	2.17, 5.60, 3.75, 3.75, 0.50, 1.25
QUOTE TERRENO	339.54, 340.26, 340.40, 340.56, 340.83, 341.26, 341.16, 341.15, 341.19, 341.23, 341.33, 341.73, 342.61, 343.95, 344.06, 344.08, 344.34, 344.73, 344.92, 344.53
DISTANZE PARZIALI TERRENO	11.54, 5.26, 8.26, 15.03, 8.98, 2.03, 0.49, 6.05, 6.57, 0.93, 0.80, 2.76, 8.12, 1.28, 0.90, 6.24, 9.69, 3.89, 7.18

Lotto 1_SX_dir_Ragusa
Sezione   L1 - 533
Prog. 10994.47

SCAVI E BONIFICHE		
STERRO	m²	29.32
PIANO DI POSA IN TRINCEA	m	8.99
RILEVATI		
TERRENO VEGETALE	m	2.93
SOVRASTRUTTURA		
STRATO DI MISTO CEMENTATO	m²	2.86
STRATO DI MISTO GRANULARE	m²	3.17
STRATO DI USURA	m	13.50
STRATO DI BINDER	m	13.50
STRATO DI BASE	m	13.50

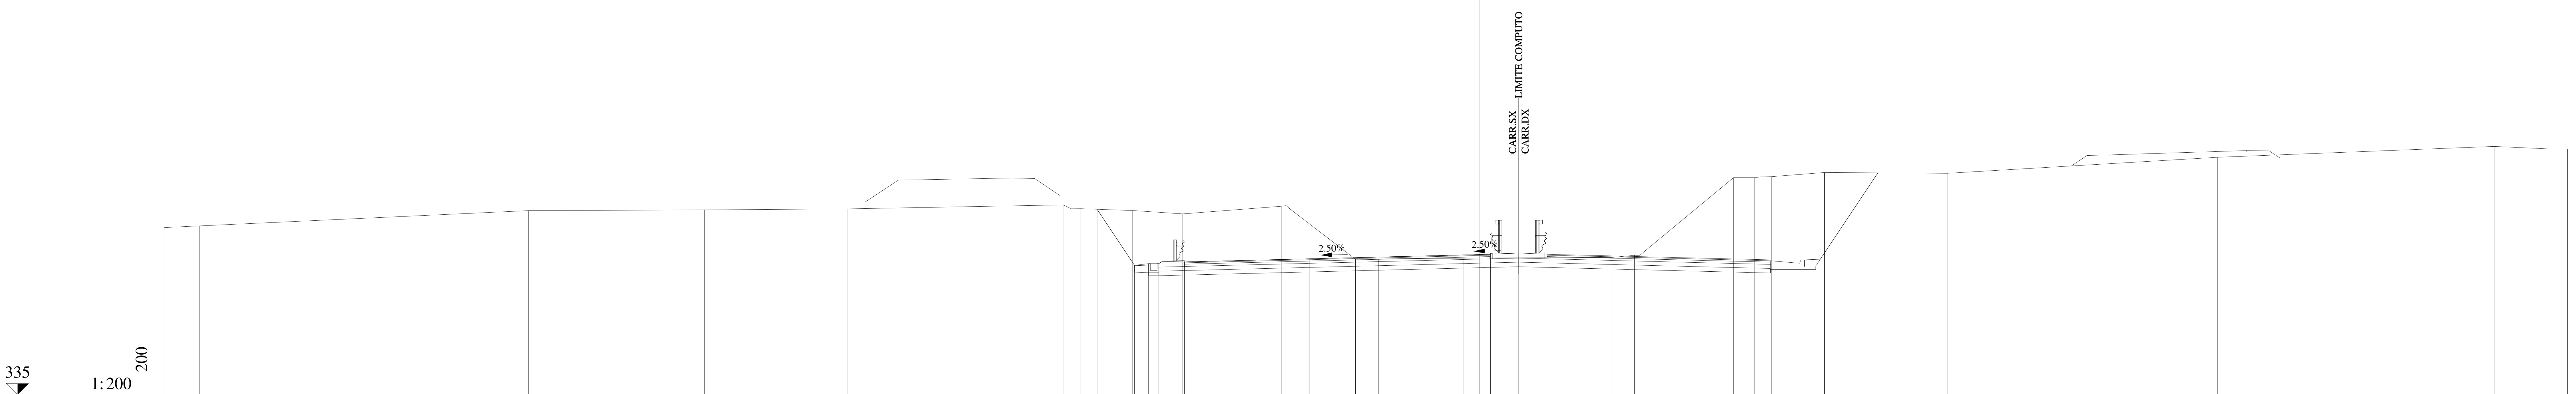

QUOTE PAVIMENTAZIONE	340.86 341.00 341.09 341.18 341.16 341.20
DISTANZE PARZIALI PAVIMENTAZIONE	5.50 3.75 3.75 0.50
QUOTE PROGETTO	343.18 340.71 340.78 340.78 340.86 341.00 341.09 341.18 341.20 341.21
DISTANZE PARZIALI PROGETTO	1.65 0.63 0.45 1.12 5.50 3.75 3.75 0.50 1.25
QUOTE TERRENO	342.38 342.45 343.12 343.16 343.20 343.38 343.21 343.13 342.98 343.32 340.98 340.99 341.03 341.06 341.15 344.58 344.58 344.62 344.81 344.77 345.48 345.96 345.84 345.84
DISTANZE PARZIALI TERRENO	1.57 14.50 7.76 6.33 9.49 0.79 2.28 2.21 4.34 3.28 1.01 3.77 6.53 0.99 4.37 0.91 0.77 2.34 5.41 11.92 12.20 2.55 0.68

Lotto 1_SX_dir_Ragusa
Sezione L1 - 534
Prog. 11019.47

SCAVI E BONIFICHE		
STERRO	m²	52.32
PIANO DI POSA IN TRINCEA	m	8.84
RILEVATI		
TERRENO VEGETALE	m	2.93
SOVRASTRUTTURA		
STRATO DI MISTO CEMENTATO	m²	2.85
STRATO DI MISTO GRANULARE	m²	3.18
STRATO DI USURA	m	13.50
STRATO DI BINDER	m	13.50
STRATO DI BASE	m	13.50

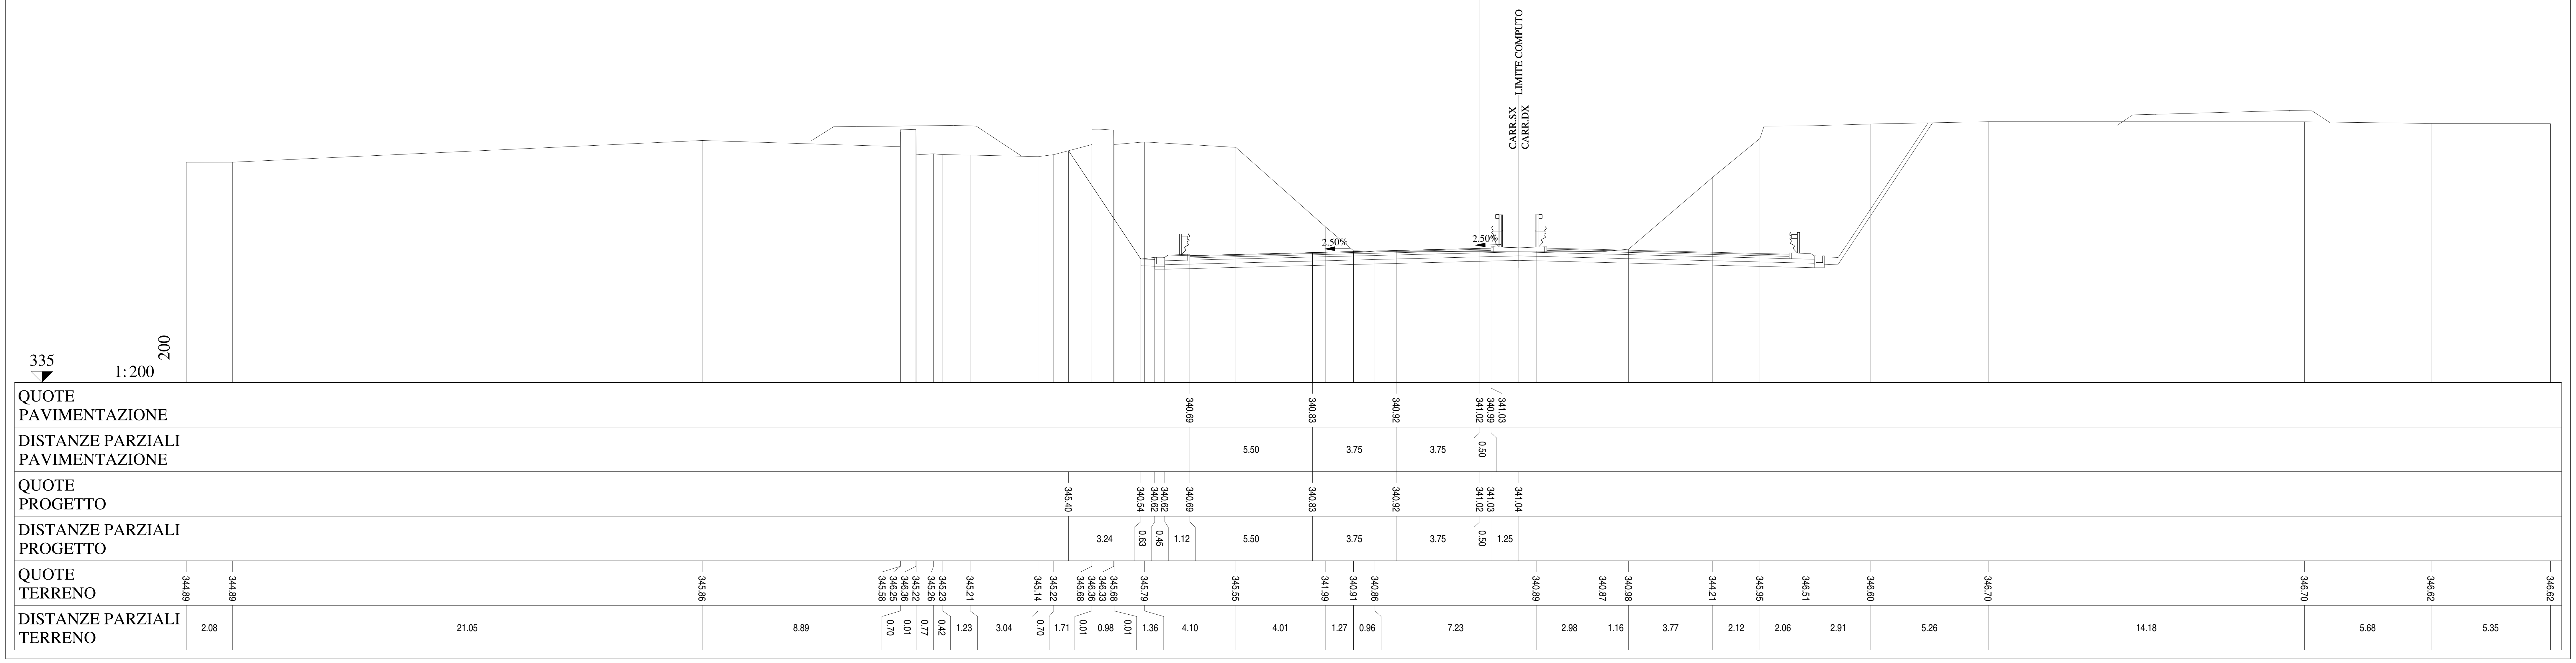

Lotto 1_SX_dir_Ragusa
Sezione L1 - 535A
Prog. 11028.07

SCAVI E BONIFICHE		
STERRO	m²	30.67
PIANO DI POSA IN TRINCEA	m	7.64
RILEVATI		
TERRENO VEGETALE	m	2.30
SOVRASTRUTTURA		
STRATO DI MISTO CEMENTATO	m²	2.66
STRATO DI MISTO GRANULARE	m²	2.94
STRATO DI USURA	m	13.50
STRATO DI BINDER	m	13.50
STRATO DI BASE	m	13.50

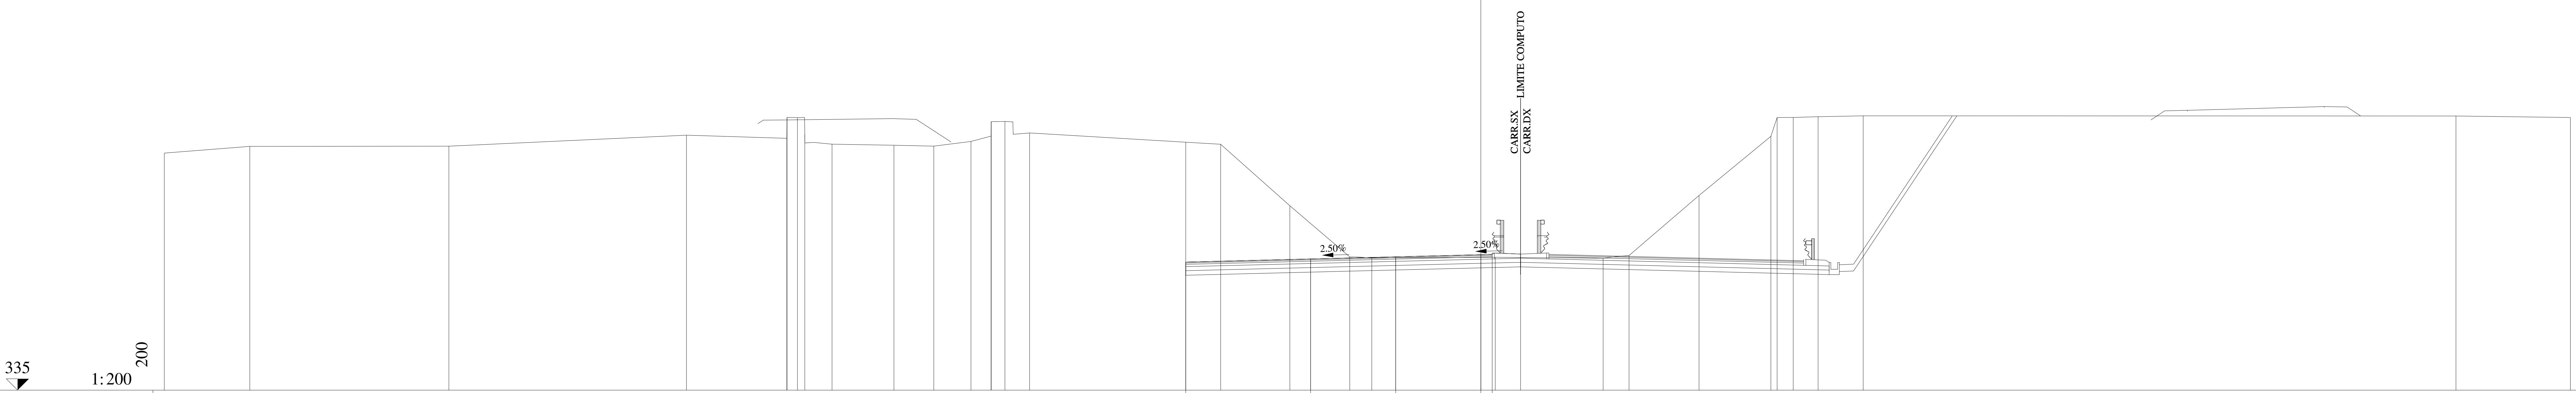

QUOTE PAVIMENTAZIONE	340.63 · 340.77 · 340.87 · 340.96 · 340.93 · 340.97
DISTANZE PARZIALI PAVIMENTAZIONE	5.50 · 3.75 · 3.75 · 0.50
QUOTE PROGETTO	340.63 · 340.77 · 340.87 · 340.96 · 340.97 · 340.99
DISTANZE PARZIALI PROGETTO	5.50 · 3.75 · 3.75 · 0.50 · 1.25
QUOTE TERRENO	345.43 · 345.72 · 345.73 · 346.22 · 346.08 · 347.00 · 346.99 · 346.26 · 345.82 · 345.77 · 345.73 · 345.94 · 346.18 · 346.81 · 346.82 · 346.32 · 345.82 · 343.11 · 340.86 · 340.82 · 340.84 · 340.80 · 340.92 · 343.57 · 346.17 · 346.99 · 347.00 · 347.03 · 347.07 · 347.06 · 346.99
DISTANZE PARZIALI TERRENO	3.77 · 8.77 · 10.47 · 4.41 · 0.02 · 0.45 · 0.33 · 1.20 · 2.72 · 1.76 · 1.64 · 0.88 · 0.01 · 0.60 · 1.09 · 8.42 · 3.05 · 2.64 · 0.97 · 5.44 · 4.75 · 1.14 · 3.08 · 3.17 · 0.27 · 0.71 · 1.10 · 1.98 · 26.12 · 5.04

Lotto 1_SX_dir_Ragusa
Sezione L1 - 535
Prog. 11028.07

SCAVI E BONIFICHE		
STERRO	m²	54.37
PIANO DI POSA IN TRINCEA	m	8.68
RILEVATI		
TERRENO VEGETALE	m	2.93
SOVRASTRUTTURA		
STRATO DI MISTO CEMENTATO	m²	2.86
STRATO DI MISTO GRANULARE	m²	3.17
STRATO DI USURA	m	13.50
STRATO DI BINDER	m	13.50
STRATO DI BASE	m	13.50

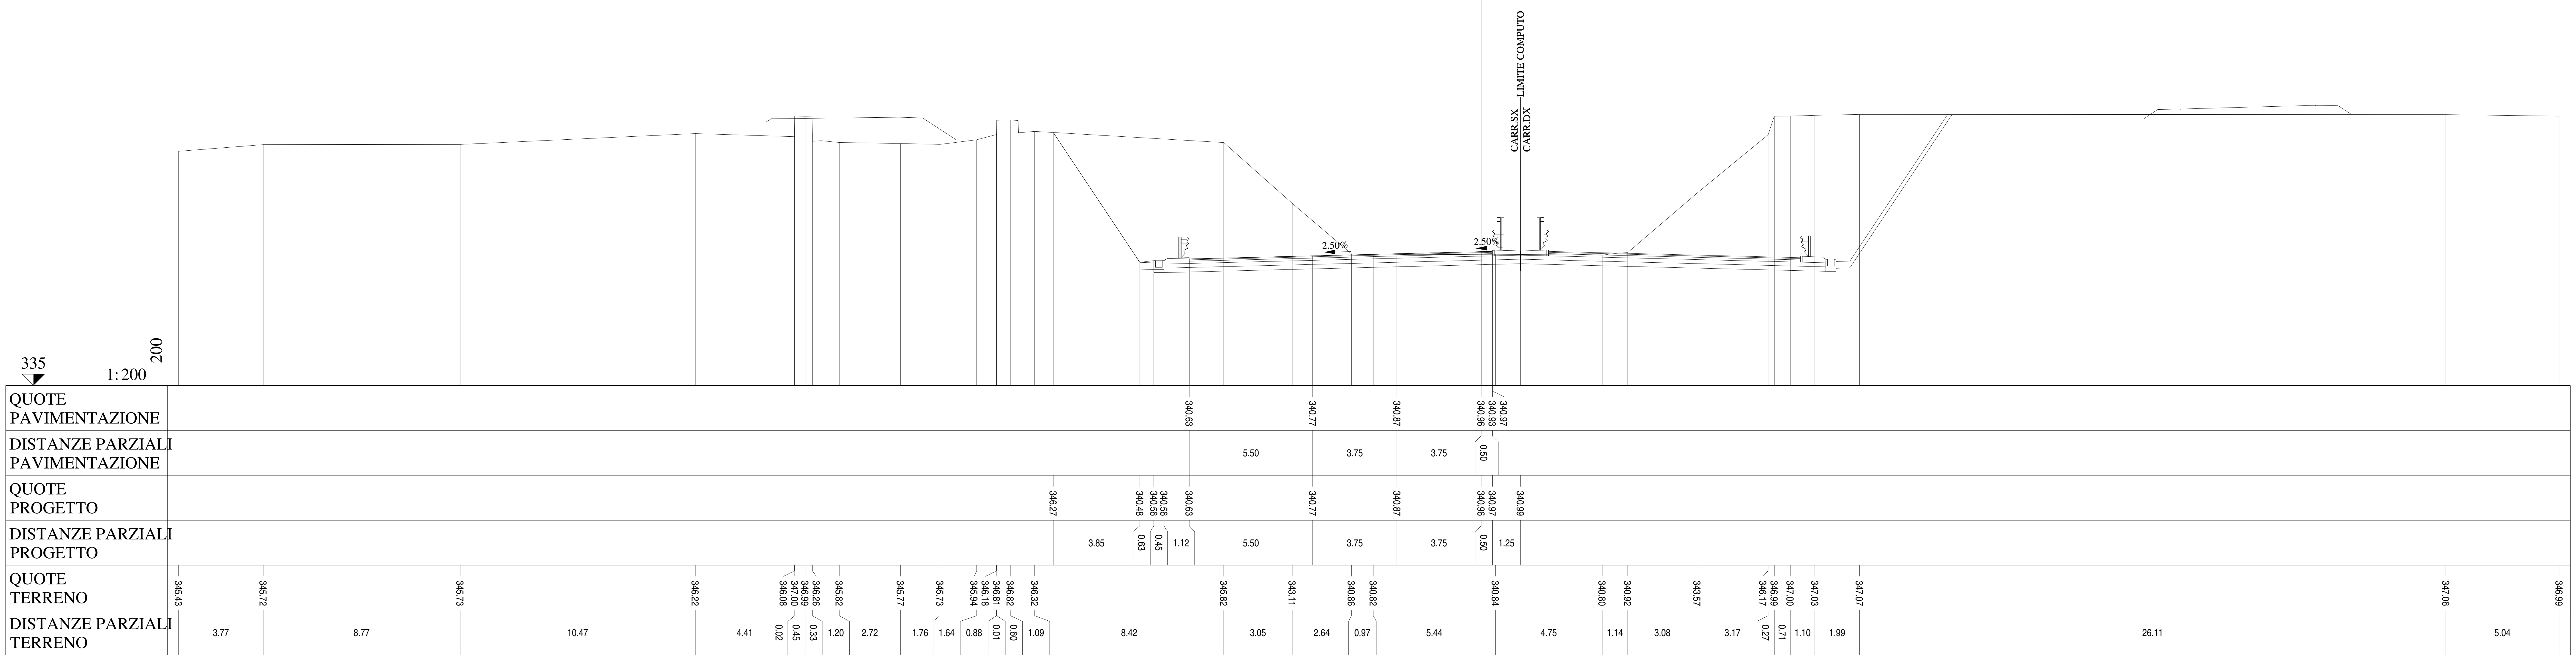

Lotto 1_SX_dir_Ragusa
Sezione L1 - 536
Prog. 11047.44

SCAVI E BONIFICHE		
STERRO	m²	5.96
PIANO DI POSA IN TRINCEA	m	1.87
RILEVATI		
TERRENO VEGETALE	m	2.30
SOVRASTRUTTURA		
STRATO DI MISTO CEMENTATO	m²	1.67
STRATO DI MISTO GRANULARE	m²	1.85
STRATO DI USURA	m	8.00
STRATO DI BINDER	m	8.00
STRATO DI BASE	m	8.00

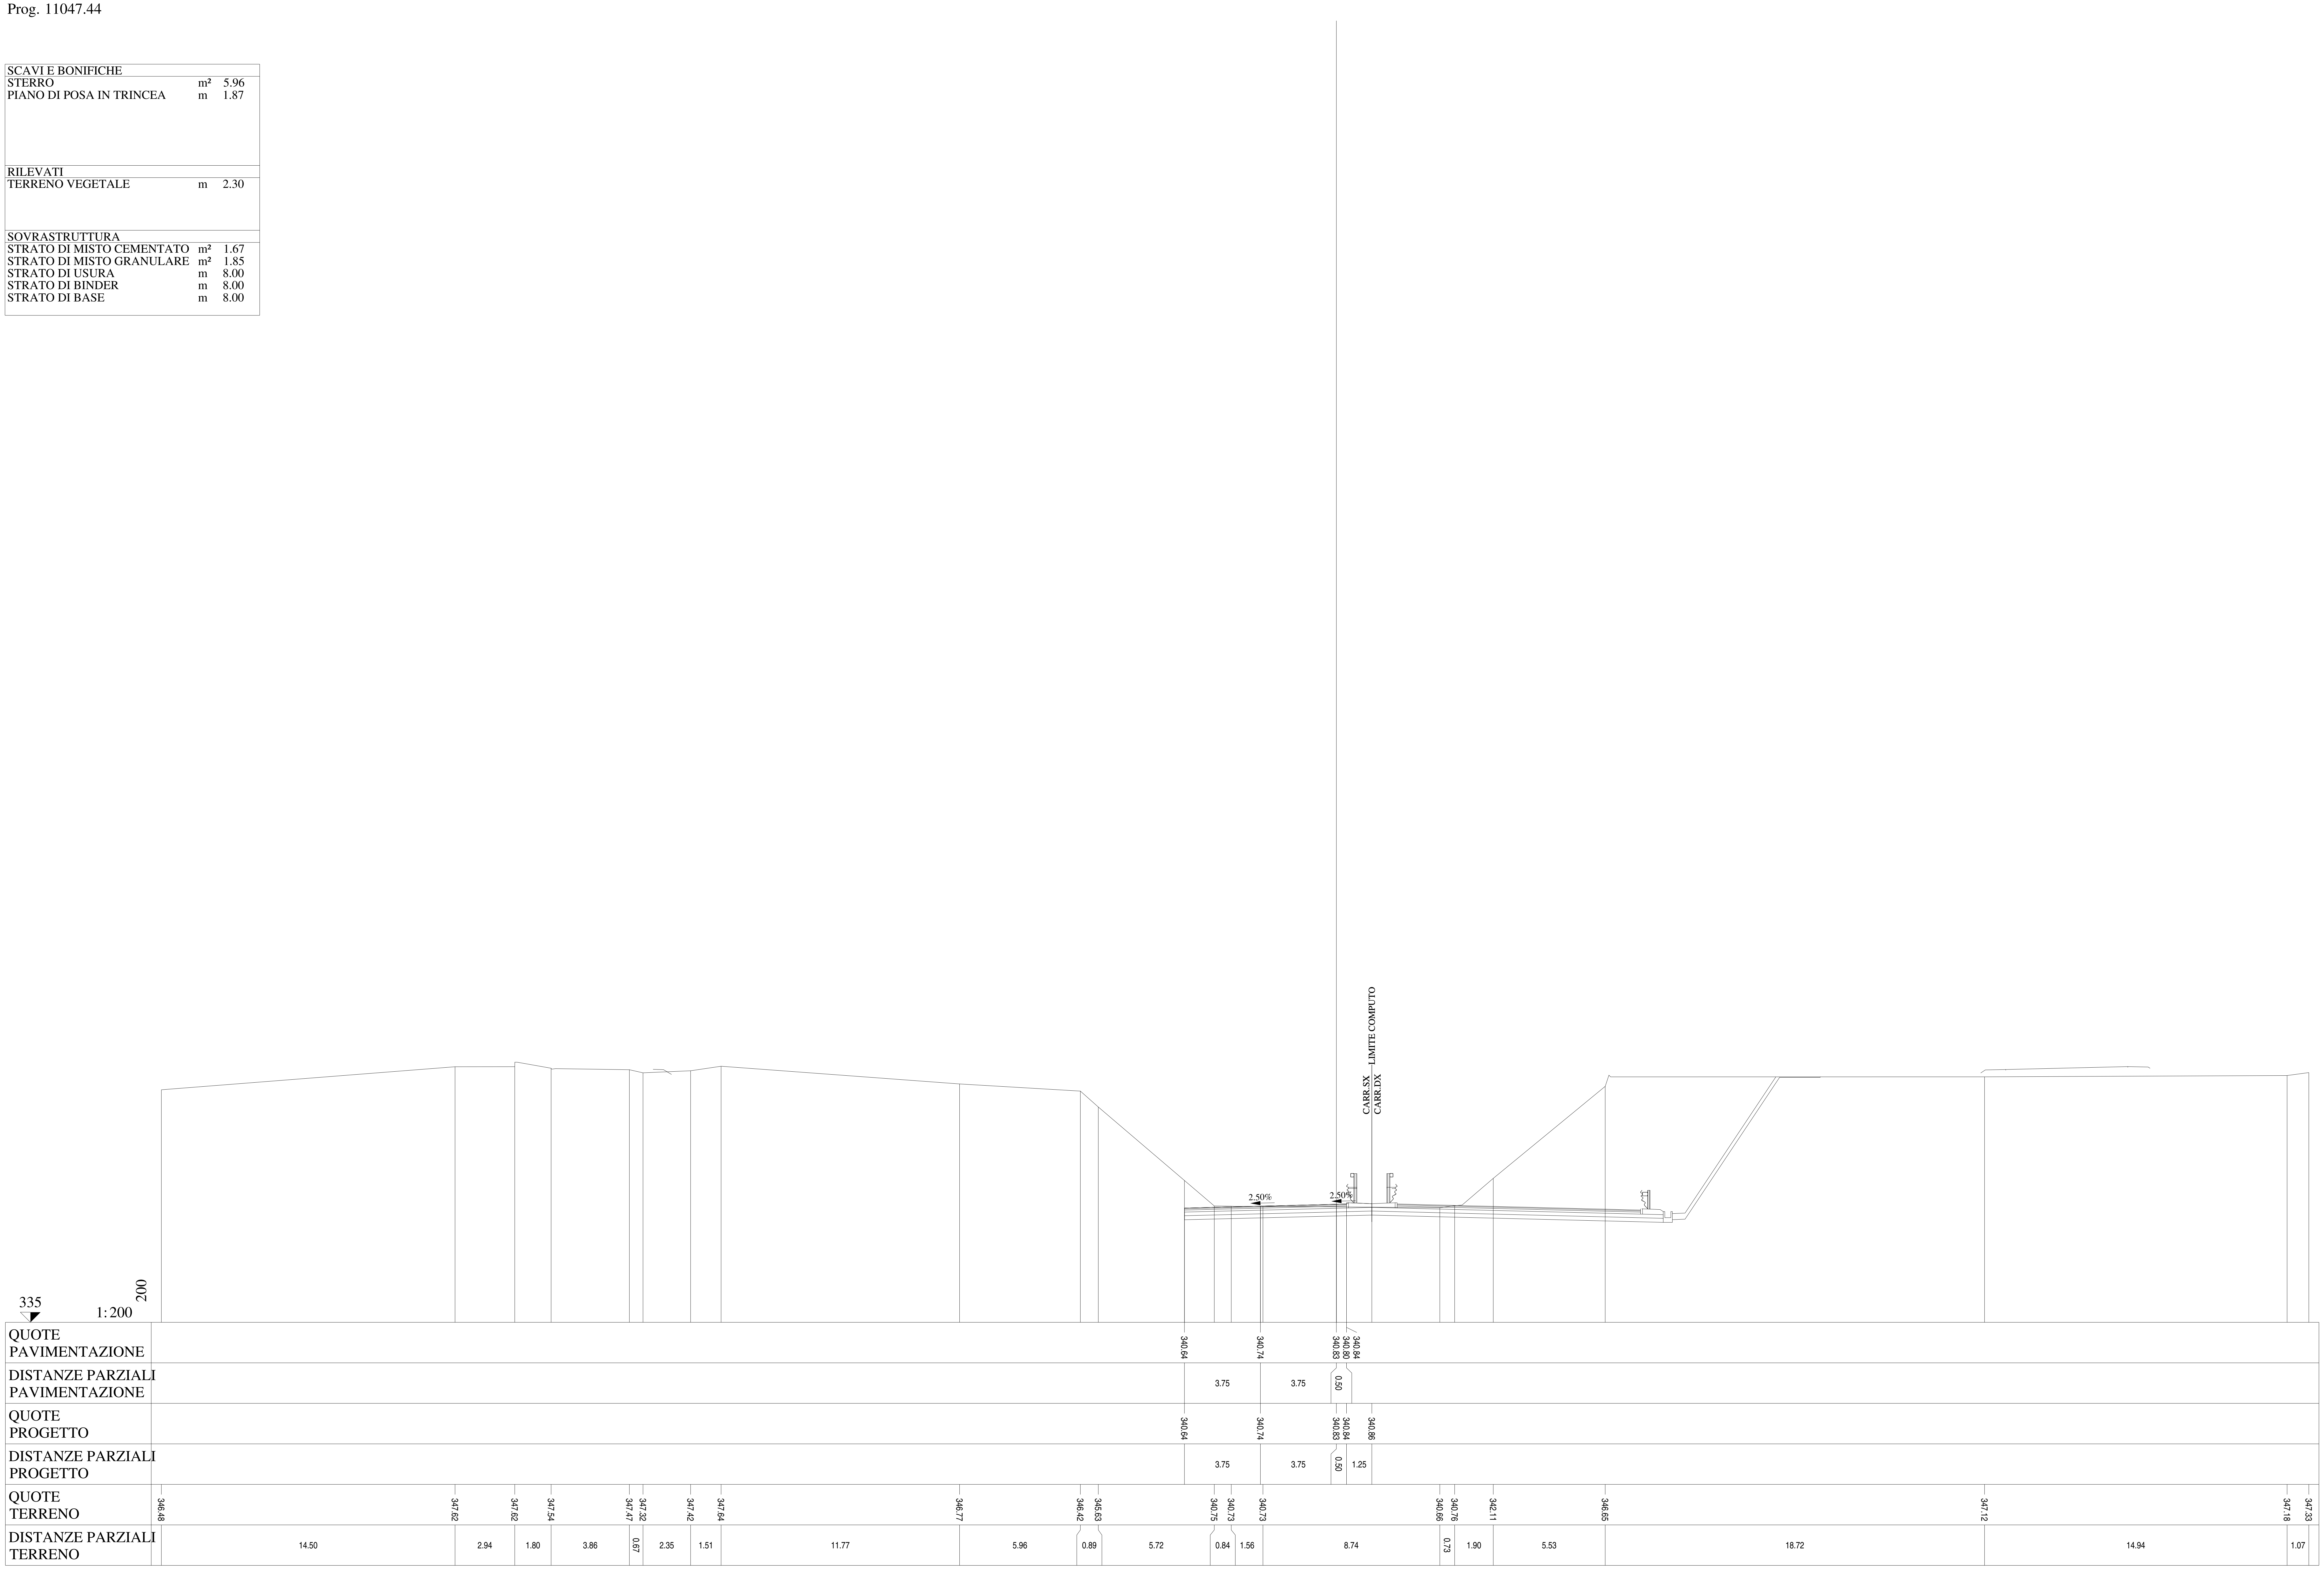

Lotto 1_SX_dir_Ragusa
Sezione L1 - 537
Prog. 11069.46

SCAVI E BONIFICHE		
STERRO	m²	5.85
PIANO DI POSA IN TRINCEA	m	1.56
RILEVATI		
TERRENO VEGETALE	m	2.30
SOVRASTRUTTURA		
STRATO DI MISTO CEMENTATO	m²	1.67
STRATO DI MISTO GRANULARE	m²	1.85
STRATO DI USURA	m	8.00
STRATO DI BINDER	m	8.00
STRATO DI BASE	m	8.00

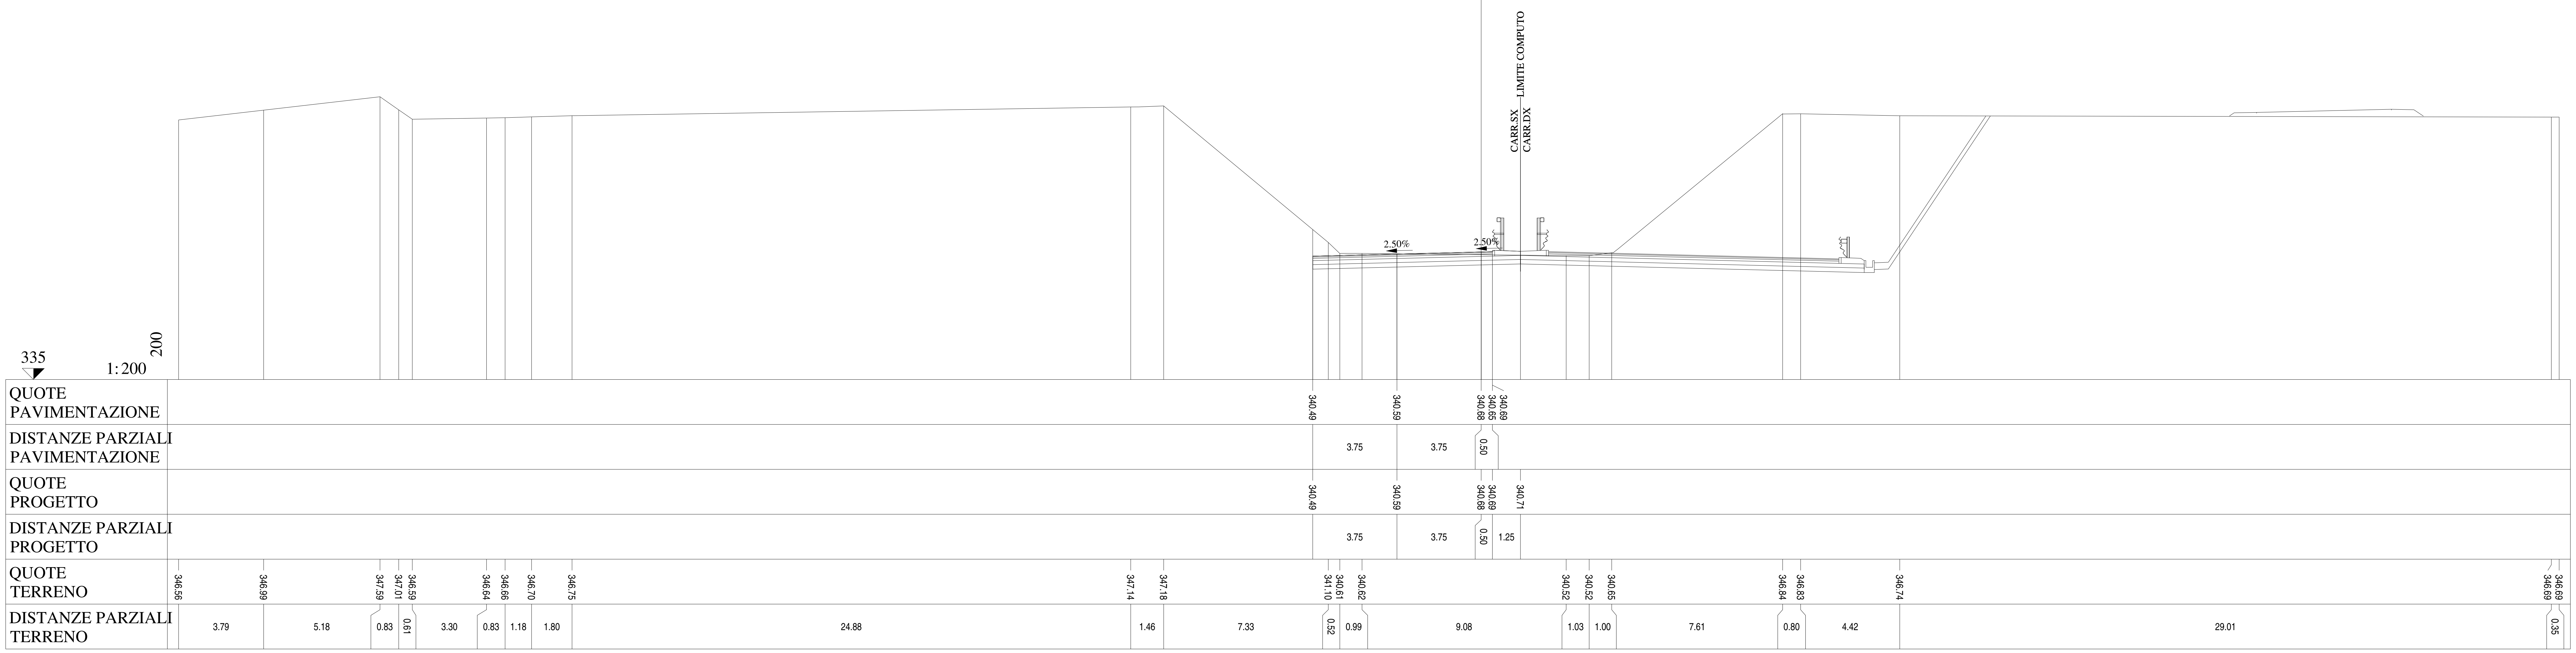

Lotto 1_SX_dir_Ragusa
Sezione L1 - 538
Prog. 11094.46

SCAVI E BONIFICHE		
STERRO	m²	5.98
PIANO DI POSA IN TRINCEA	m	1.41
RILEVATI		
TERRENO VEGETALE	m	2.30
SOVRASTRUTTURA		
STRATO DI MISTO CEMENTATO	m²	1.66
STRATO DI MISTO GRANULARE	m²	1.85
STRATO DI USURA	m	8.00
STRATO DI BINDER	m	8.00
STRATO DI BASE	m	8.00

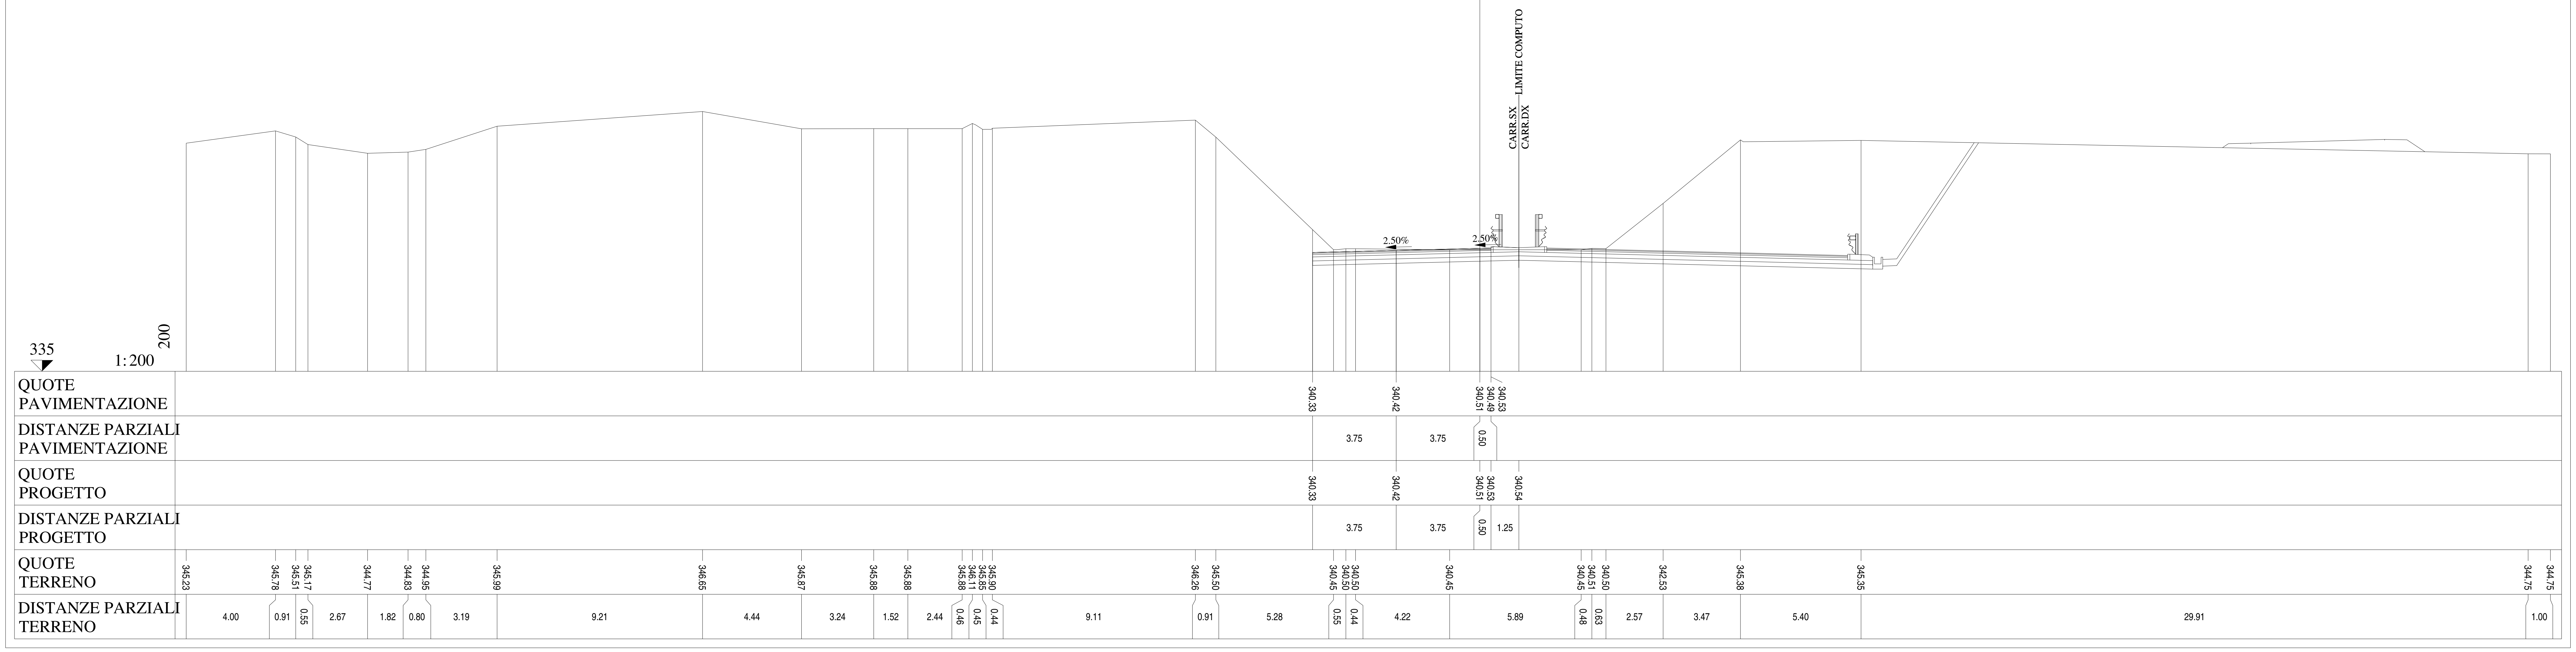

Lotto 1_SX_dir_Ragusa
Sezione L1 - 539
Prog. 11119.45

SCAVI E BONIFICHE		
STERRO	m²	9.28
PIANO DI POSA IN TRINCEA	m	2.82
RILEVATI		
TERRENO VEGETALE	m	2.30
SOVRASTRUTTURA		
STRATO DI MISTO CEMENTATO	m²	1.98
STRATO DI MISTO GRANULARE	m²	2.20
STRATO DI USURA	m	9.75
STRATO DI BINDER	m	9.75
STRATO DI BASE	m	9.75

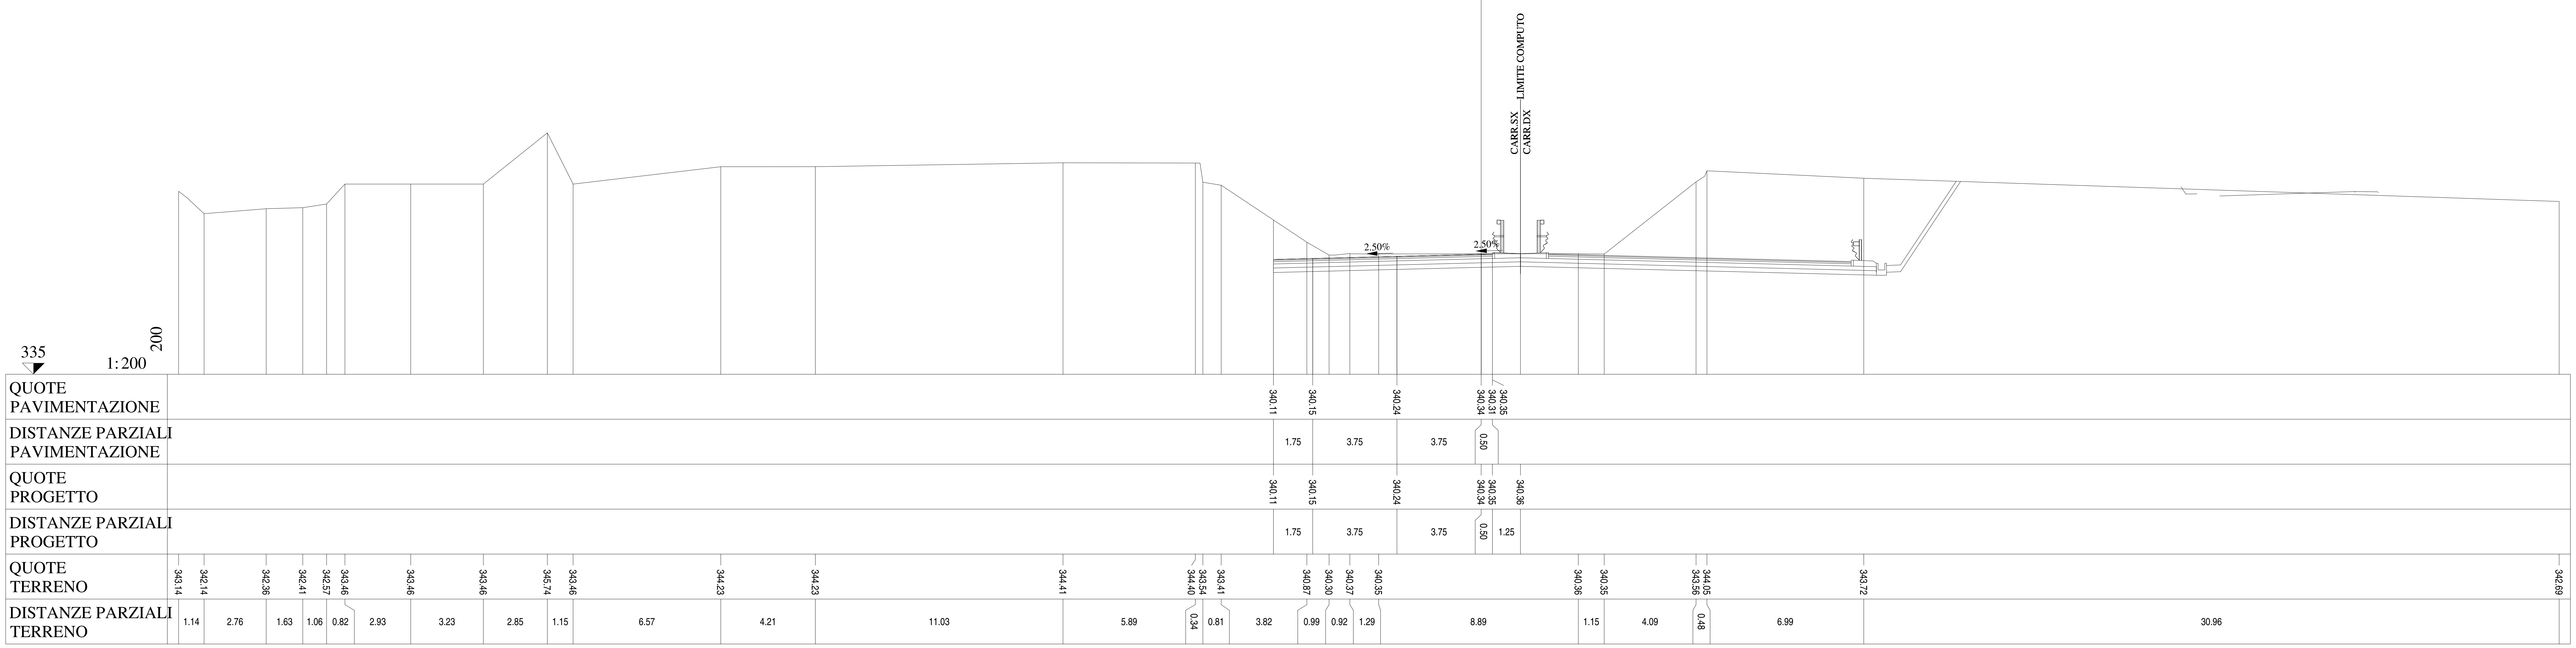

Lotto 1_SX_dir_Ragusa
Sezione L1 - 540
Prog. 11144.44

SCAVI E BONIFICHE		
STERRO	m²	8.77
PIANO DI POSA IN TRINCEA	m	2.86
RILEVATI		
TERRENO VEGETALE	m	2.30
SOVRASTRUTTURA		
STRATO DI MISTO CEMENTATO	m²	1.98
STRATO DI MISTO GRANULARE	m²	2.20
STRATO DI USURA	m	9.75
STRATO DI BINDER	m	9.75
STRATO DI BASE	m	9.75

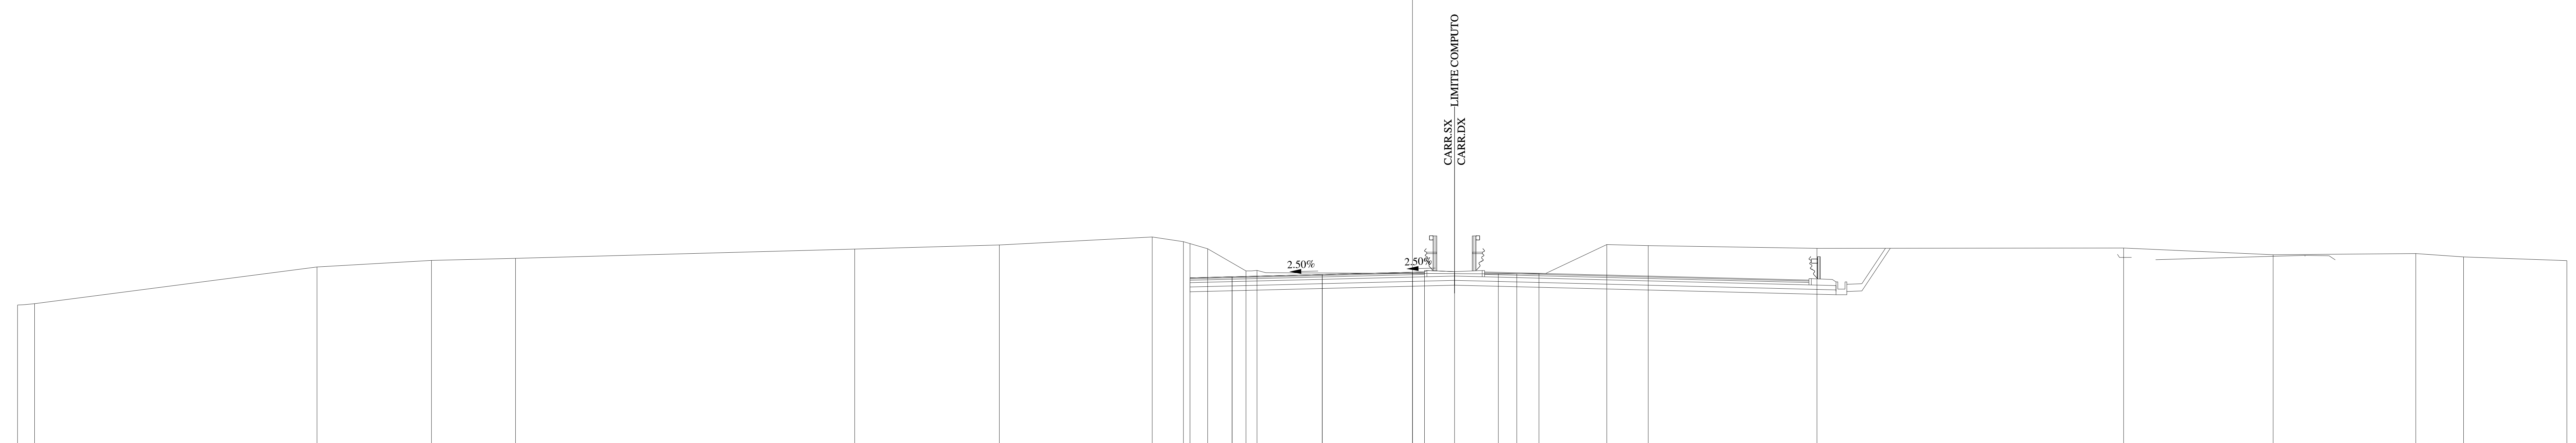

333 1:200 200

QUOTE PAVIMENTAZIONE	339.90 339.94 340.04 340.13 340.10 340.14
DISTANZE PARZIALI PAVIMENTAZIONE	1.75 3.75 3.75 0.50
QUOTE PROGETTO	339.90 339.94 340.04 340.13 340.14 340.16
DISTANZE PARZIALI PROGETTO	1.75 3.75 3.75 0.50 1.25
QUOTE TERRENO	338.77 338.82 340.35 340.62 340.71 341.09 341.26 341.60 341.40 341.11 340.19 340.21 340.06 340.06 340.07 341.28 341.24 341.12 341.14 340.86 340.91 340.77 340.61
DISTANZE PARZIALI TERRENO	0.71 11.74 4.76 3.50 14.10 6.01 6.36 1.30 1.00 1.60 0.46 10.03 0.77 0.92 2.82 1.72 7.02 12.75 6.22 5.93 1.98 4.30

Lotto 1_SX_dir_Ragusa
Sezione L1 - 541
Prog. 11152.13

SCAVI E BONIFICHE		
STERRO	m²	8.41
PIANO DI POSA IN TRINCEA	m	3.32
RILEVATI		
TERRENO VEGETALE	m	2.30
SOVRASTRUTTURA		
STRATO DI MISTO CEMENTATO	m²	1.98
STRATO DI MISTO GRANULARE	m²	2.20
STRATO DI USURA	m	9.75
STRATO DI BINDER	m	9.75
STRATO DI BASE	m	9.75

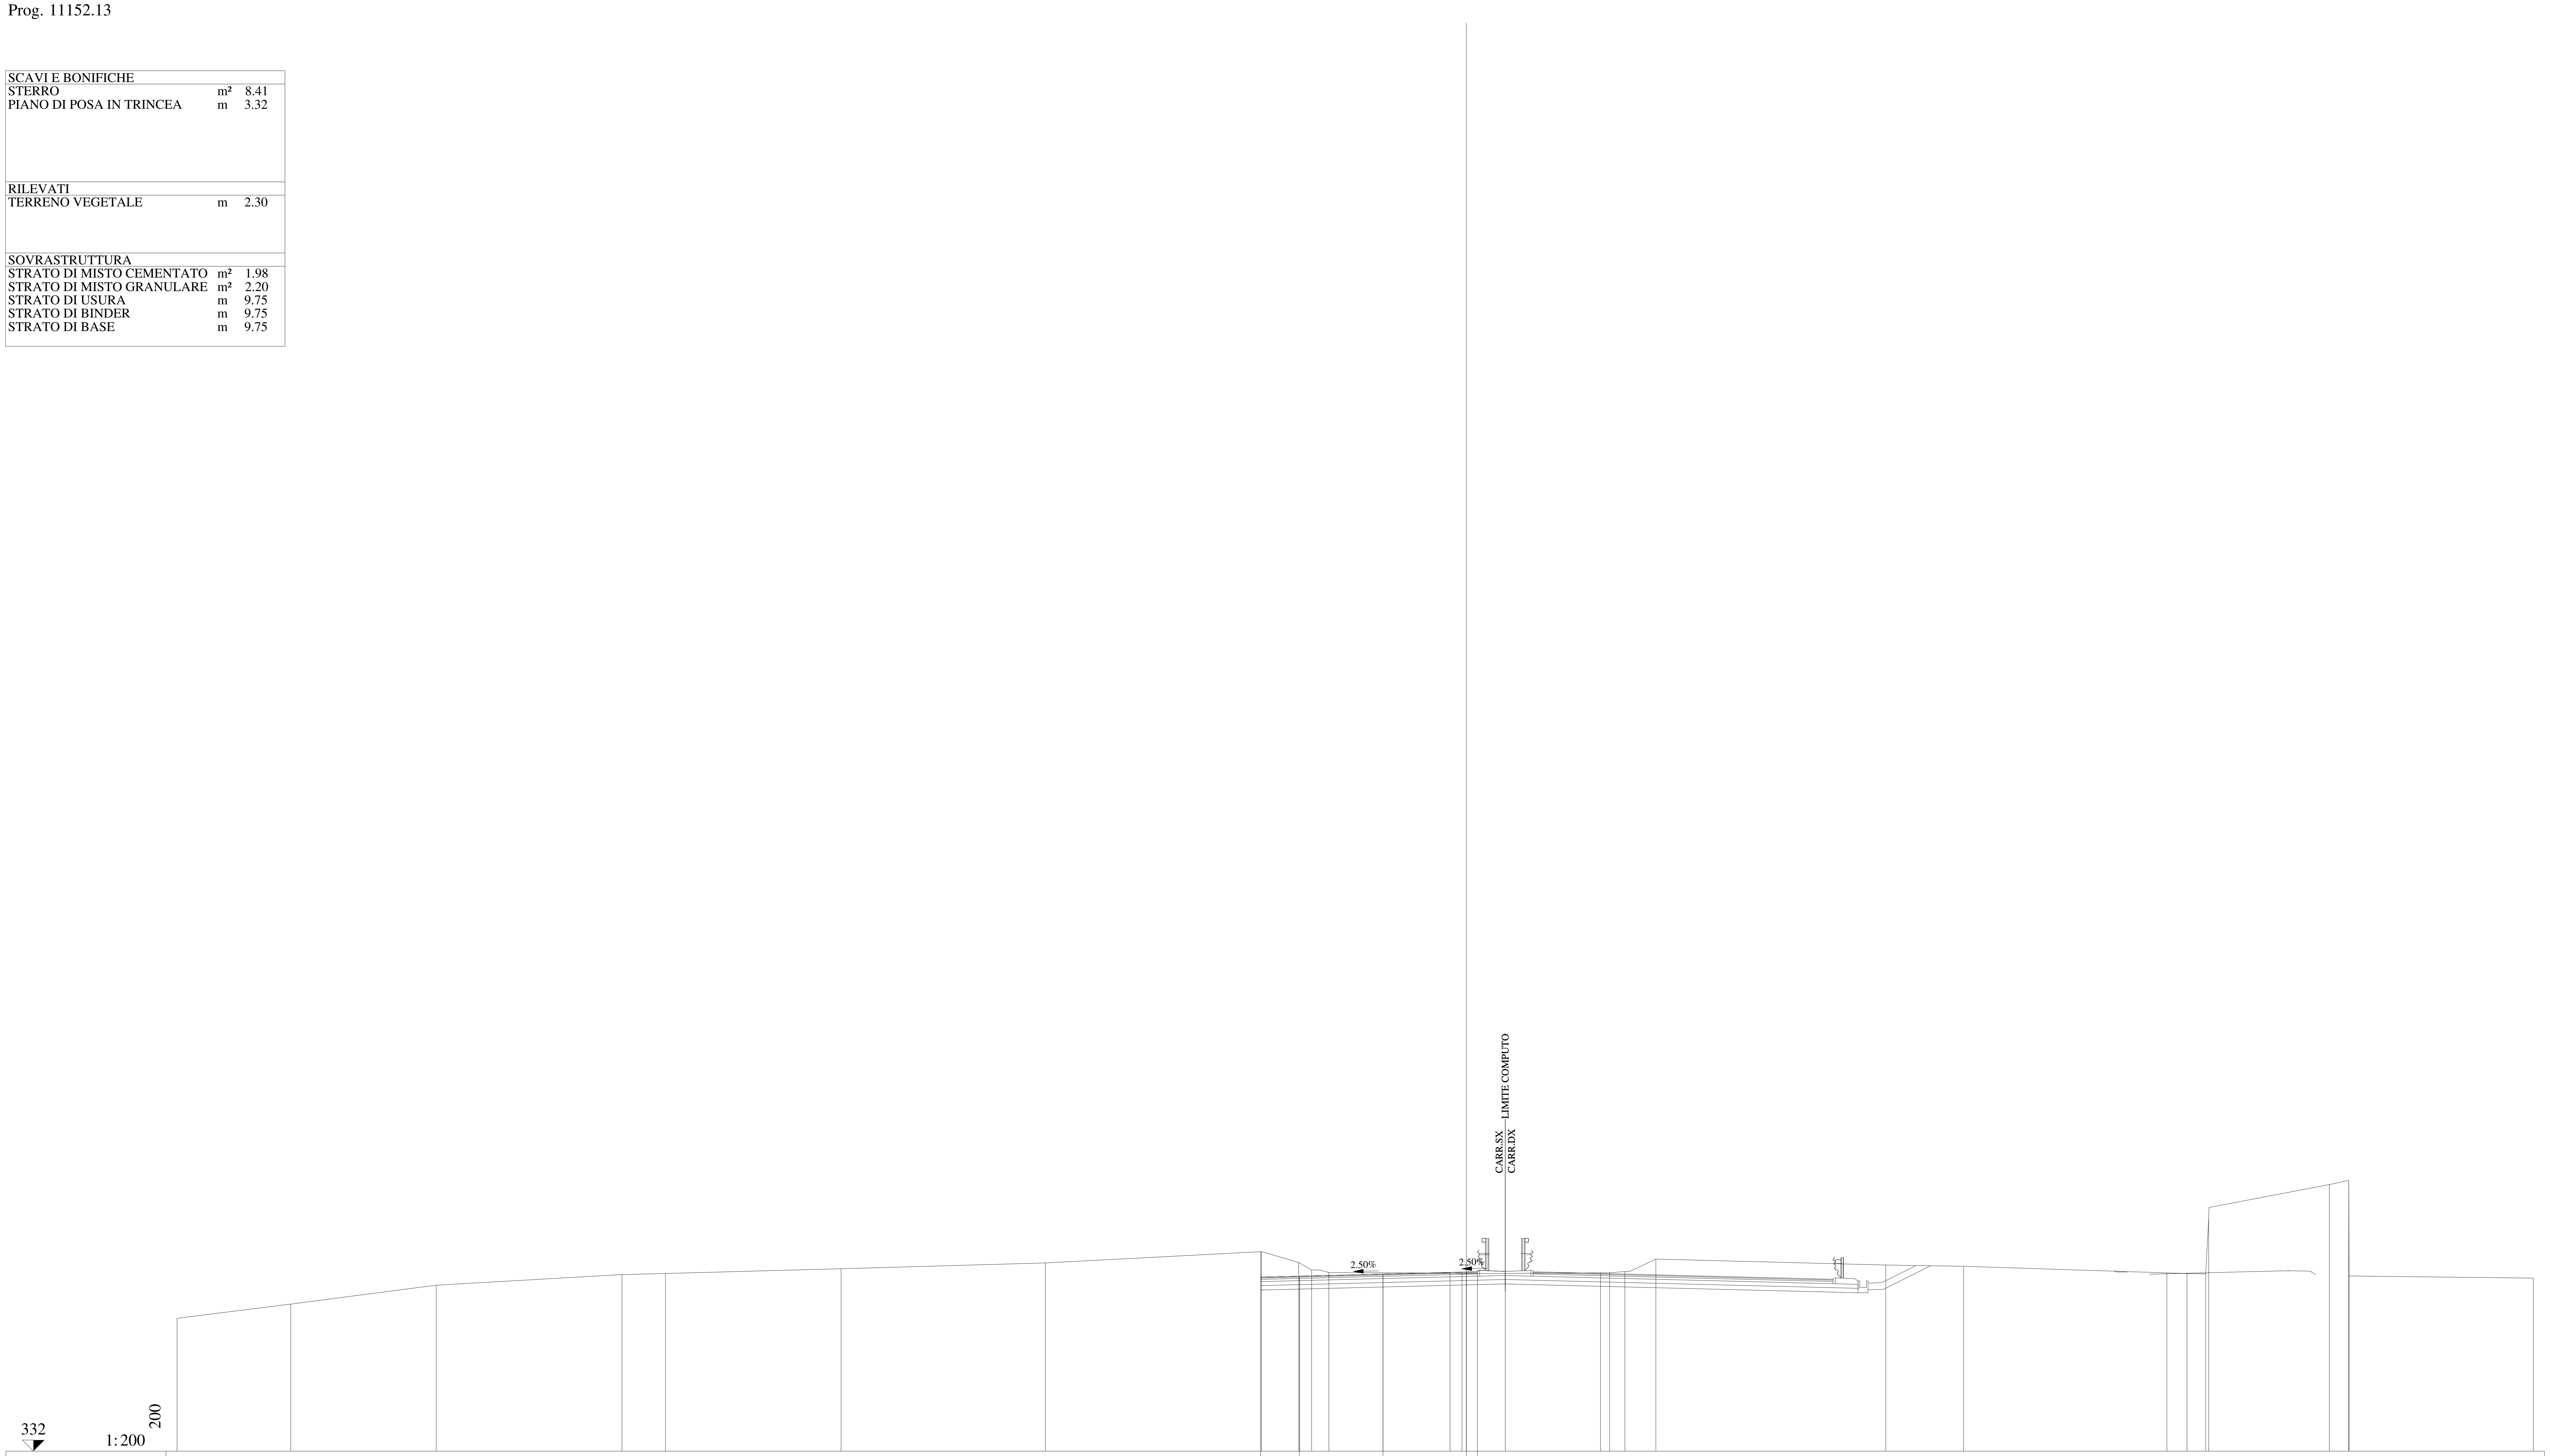

QUOTE PAVIMENTAZIONE: 339.83 339.87 339.97 340.06 340.03 340.07

DISTANZE PARZIALI PAVIMENTAZIONE: 1.75 3.75 3.75 0.50

QUOTE PROGETTO: 339.83 339.87 339.97 340.06 340.07 340.09

DISTANZE PARZIALI PROGETTO: 1.75 3.75 3.75 0.50 1.25

QUOTE TERRENO: 337.98 338.62 339.47 339.94 339.99 340.21 340.47 340.98 340.49 340.15 340.04 340.01 339.99 340.02 340.03 340.08 340.64 340.37 340.32 340.02 339.99 339.97 342.42 343.99 344.18 339.88 339.79

DISTANZE PARZIALI TERRENO: 5.12 6.54 8.35 1.96 7.90 9.20 9.71 1.68 0.58 0.77 5.46 0.53 6.24 0.41 0.68 1.40 10.34 3.50 9.14 0.91 0.84 0.13 5.43 0.88 0.01 8.29

Lotto 1_SX_dir_Ragusa
Sezione L1 - 542A
Prog. 11155.10

SCAVI E BONIFICHE		
STERRO	m²	10.23
PIANO DI POSA IN TRINCEA	m	4.87
RILEVATI		
TERRENO VEGETALE	m	5.72
SOVRASTRUTTURA		
STRATO DI MISTO CEMENTATO	m²	2.19
STRATO DI MISTO GRANULARE	m²	2.54
STRATO DI USURA	m	9.75
STRATO DI BINDER	m	9.75
STRATO DI BASE	m	9.75

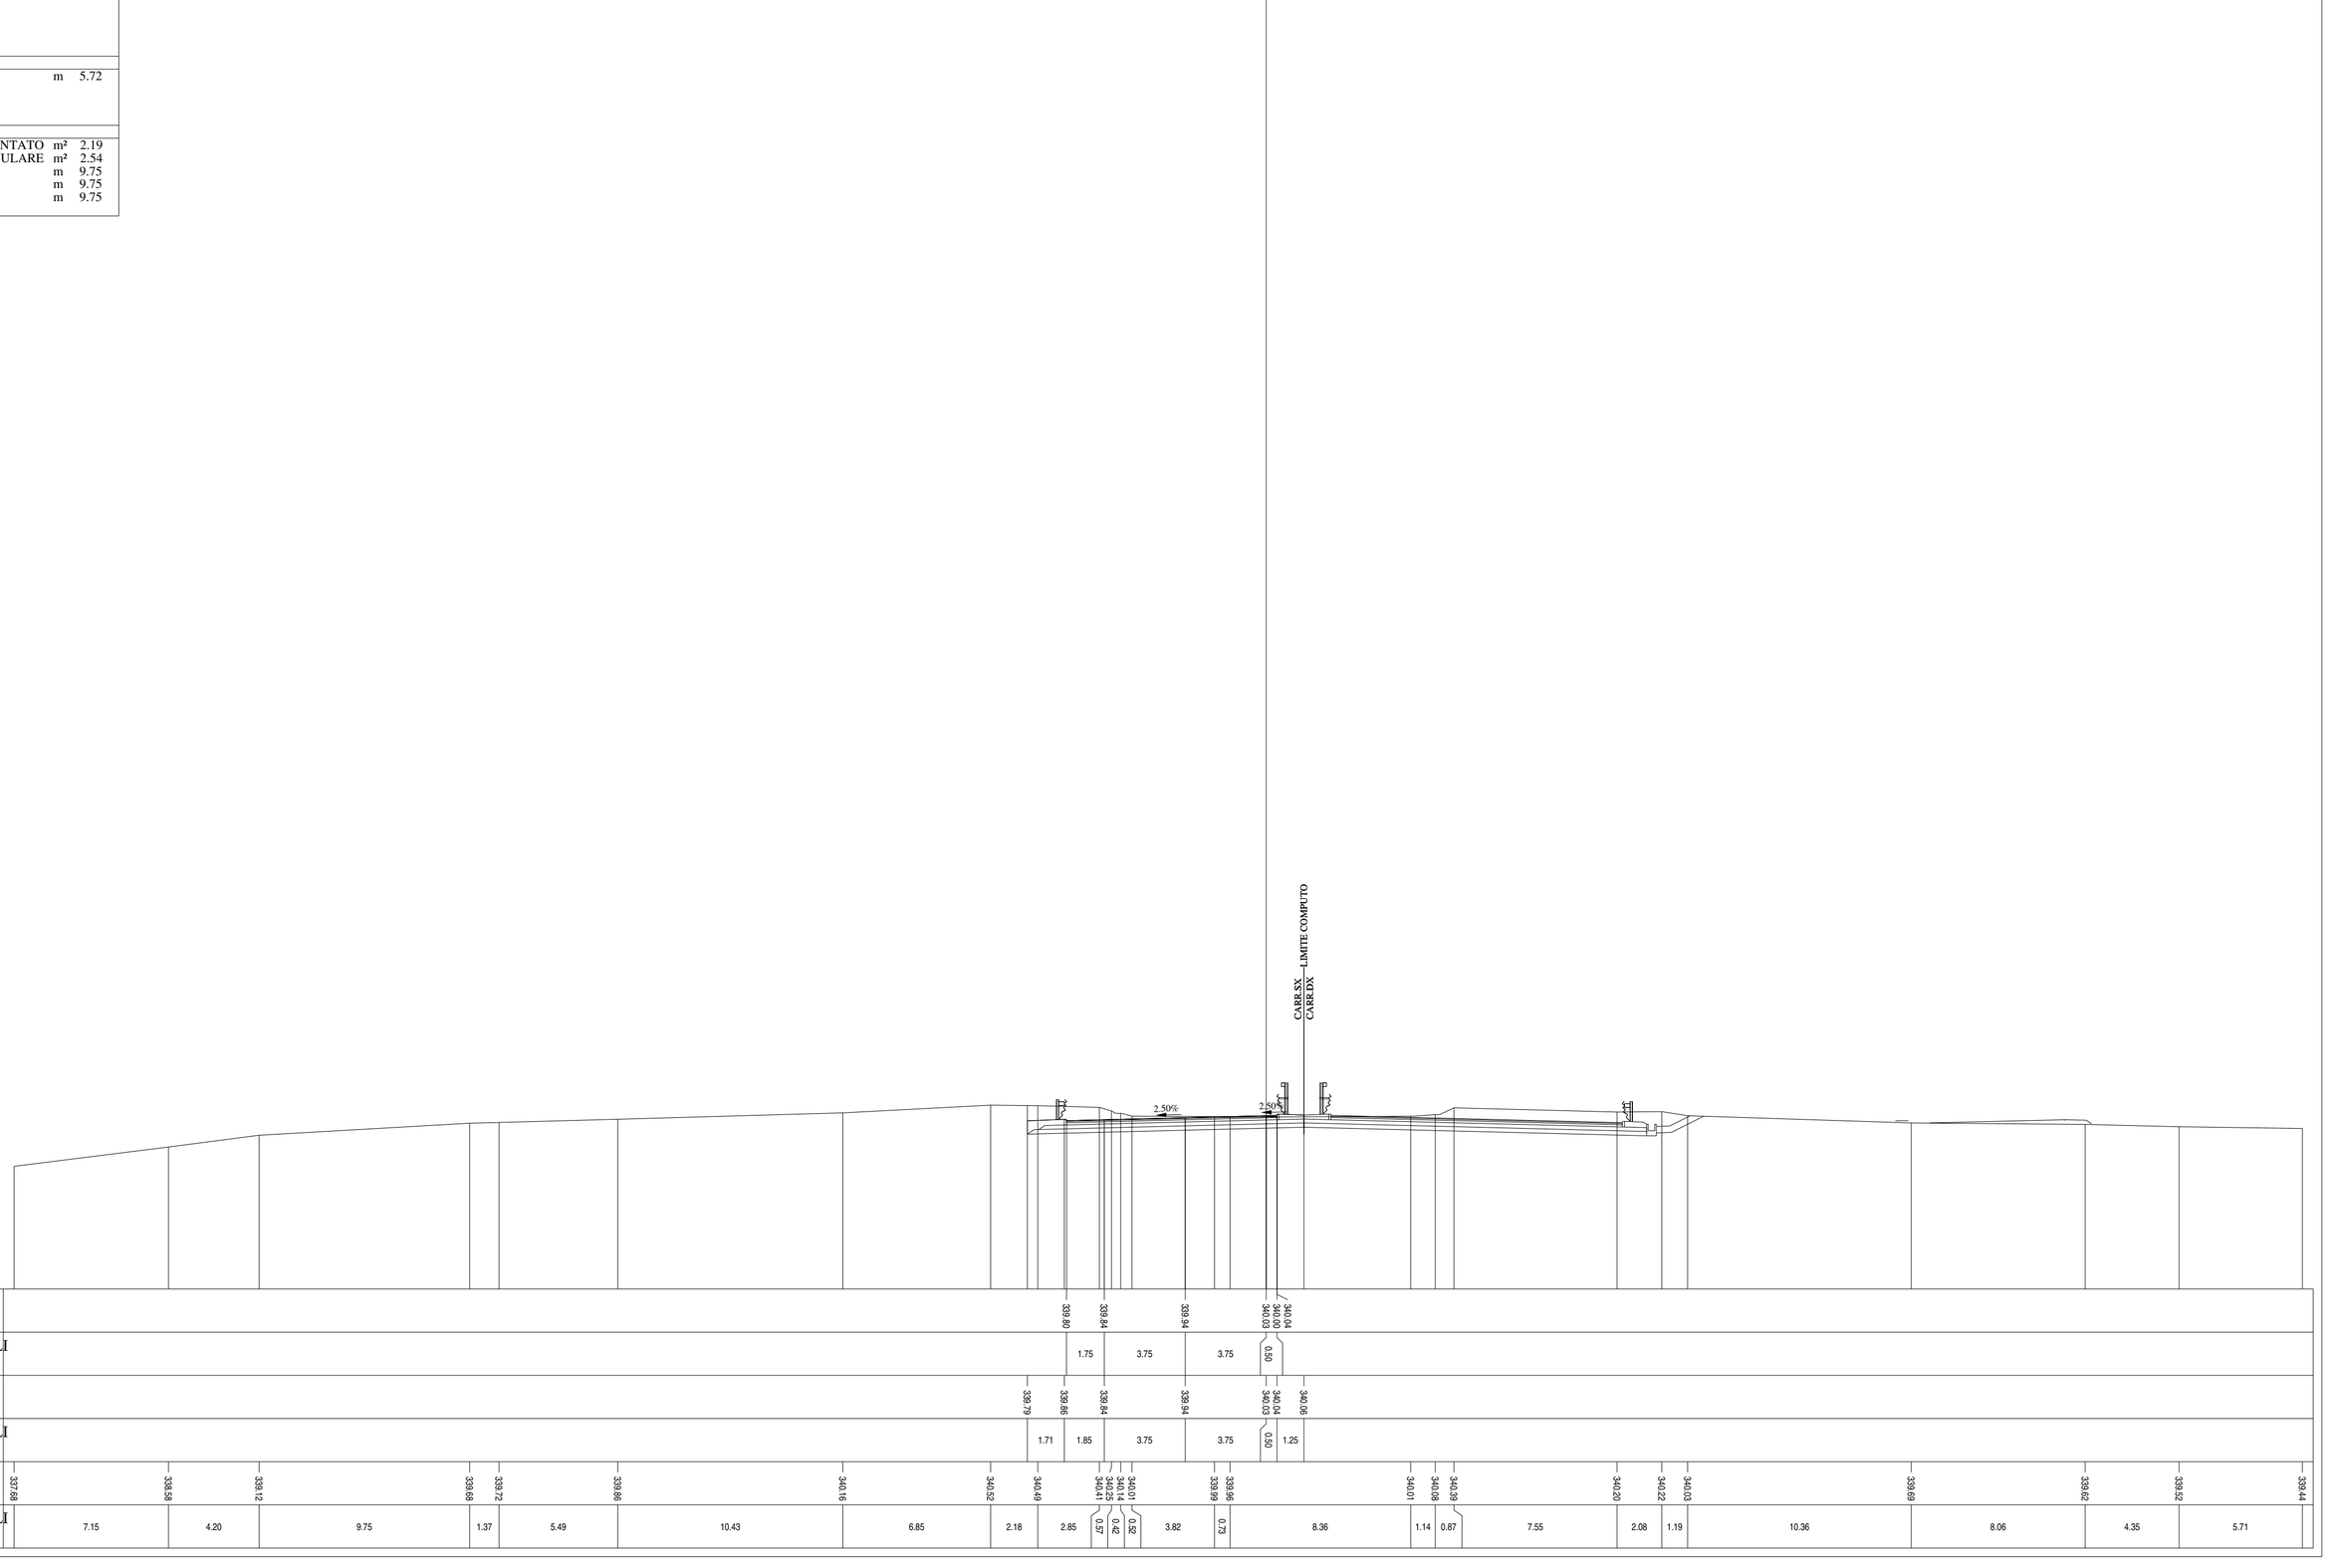

Lotto 1_SX_dir_Ragusa
Sezione L1 - 542
Prog. 11155.10

SCAVI E BONIFICHE		
STERRO	m²	7.90
PIANO DI POSA IN TRINCEA	m	3.54
RILEVATI		
TERRENO VEGETALE	m	2.30
SOVRASTRUTTURA		
STRATO DI MISTO CEMENTATO	m²	1.98
STRATO DI MISTO GRANULARE	m²	2.20
STRATO DI USURA	m	9.75
STRATO DI BINDER	m	9.75
STRATO DI BASE	m	9.75

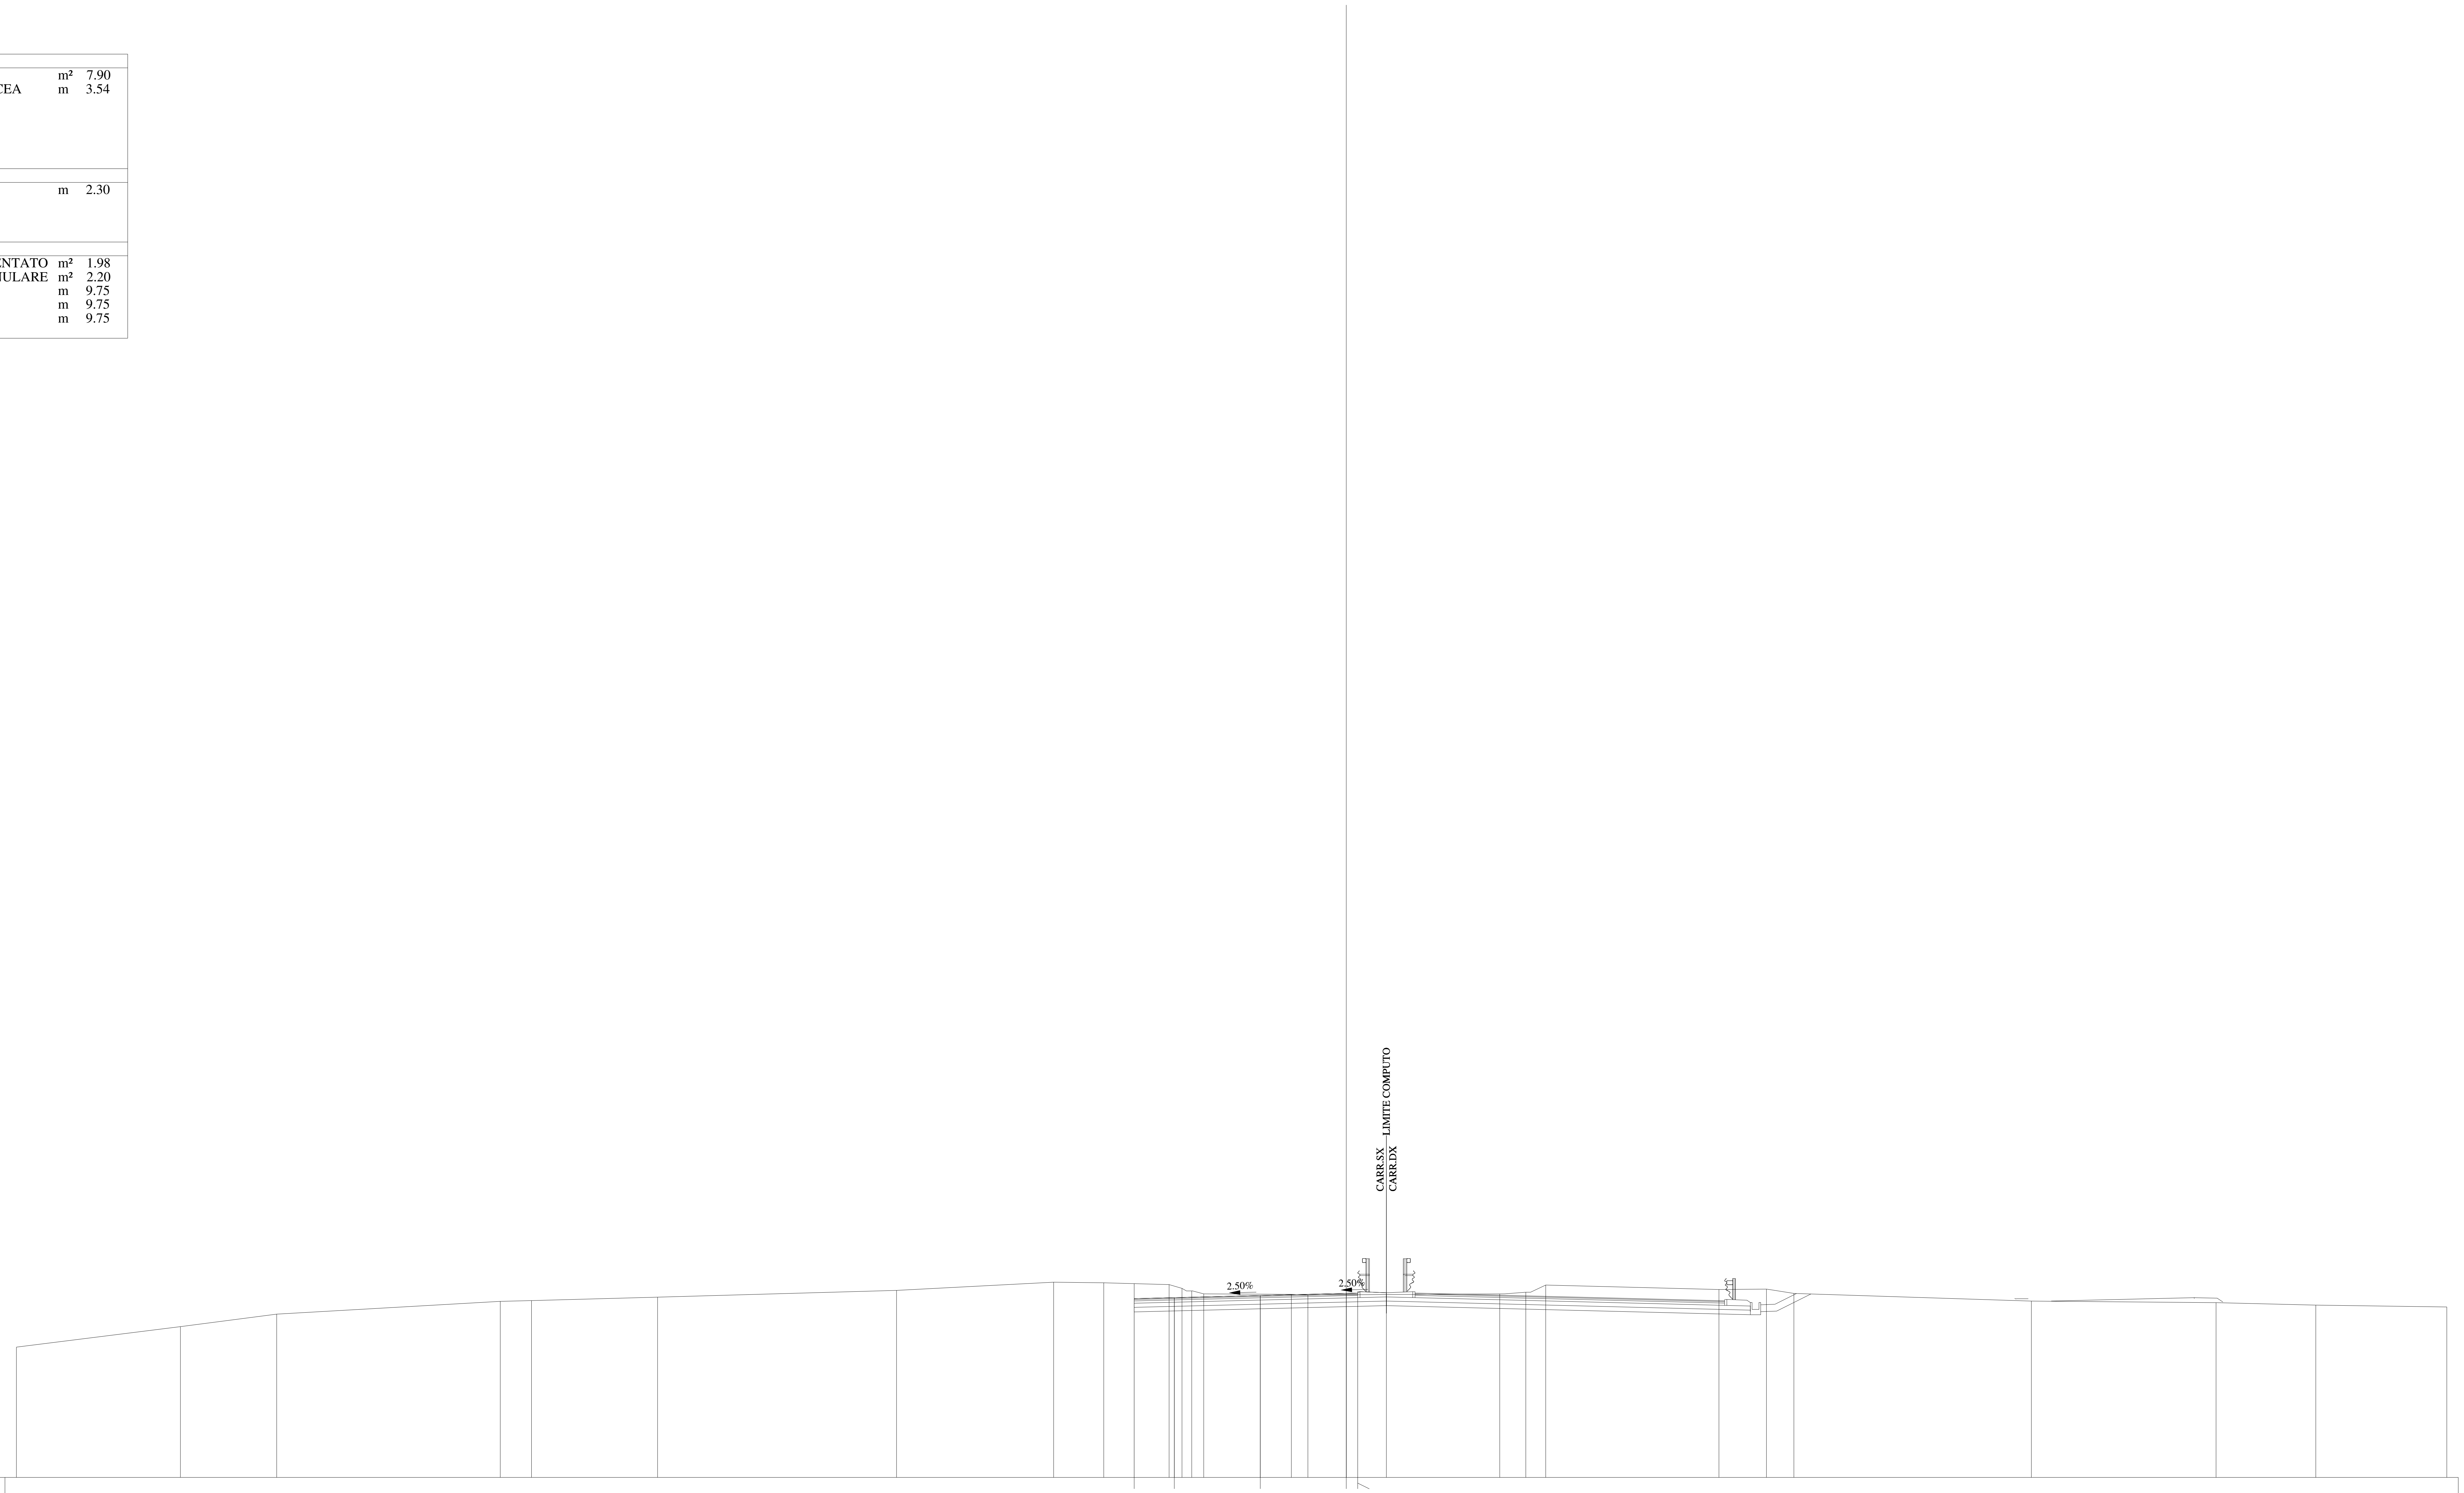

332
1:200
200

QUOTE PAVIMENTAZIONE	339.80, 339.84, 339.94, 340.03, 340.00, 340.04
DISTANZE PARZIALI PAVIMENTAZIONE	1.75, 3.75, 3.75, 0.50
QUOTE PROGETTO	339.80, 339.84, 339.94, 340.03, 340.04, 340.06
DISTANZE PARZIALI PROGETTO	1.75, 3.75, 3.75, 0.50, 1.25
QUOTE TERRENO	337.68, 338.58, 339.12, 339.68, 339.72, 339.86, 340.16, 340.52, 340.49, 340.41, 340.25, 340.14, 340.01, 339.99, 339.96, 340.01, 340.08, 340.39, 340.20, 340.22, 340.03, 339.69, 339.63, 339.52, 339.44
DISTANZE PARZIALI TERRENO	7.15, 4.20, 9.75, 1.37, 5.49, 10.43, 6.85, 2.18, 2.85, 0.57, 0.42, 0.52, 3.83, 0.72, 8.36, 1.14, 0.87, 7.55, 2.08, 1.19, 10.36, 8.06, 4.35, 5.71

Lotto 1_SX_dir_Ragusa
Sezione L1 - 543
Prog. 11169.44

SCAVI E BONIFICHE		
STERRO	m²	7.09
RILEVATI		
TERRENO VEGETALE	m	7.94
SOVRASTRUTTURA		
STRATO DI MISTO CEMENTATO	m²	2.18
STRATO DI MISTO GRANULARE	m²	2.53
STRATO DI USURA	m	9.75
STRATO DI BINDER	m	9.75
STRATO DI BASE	m	9.75

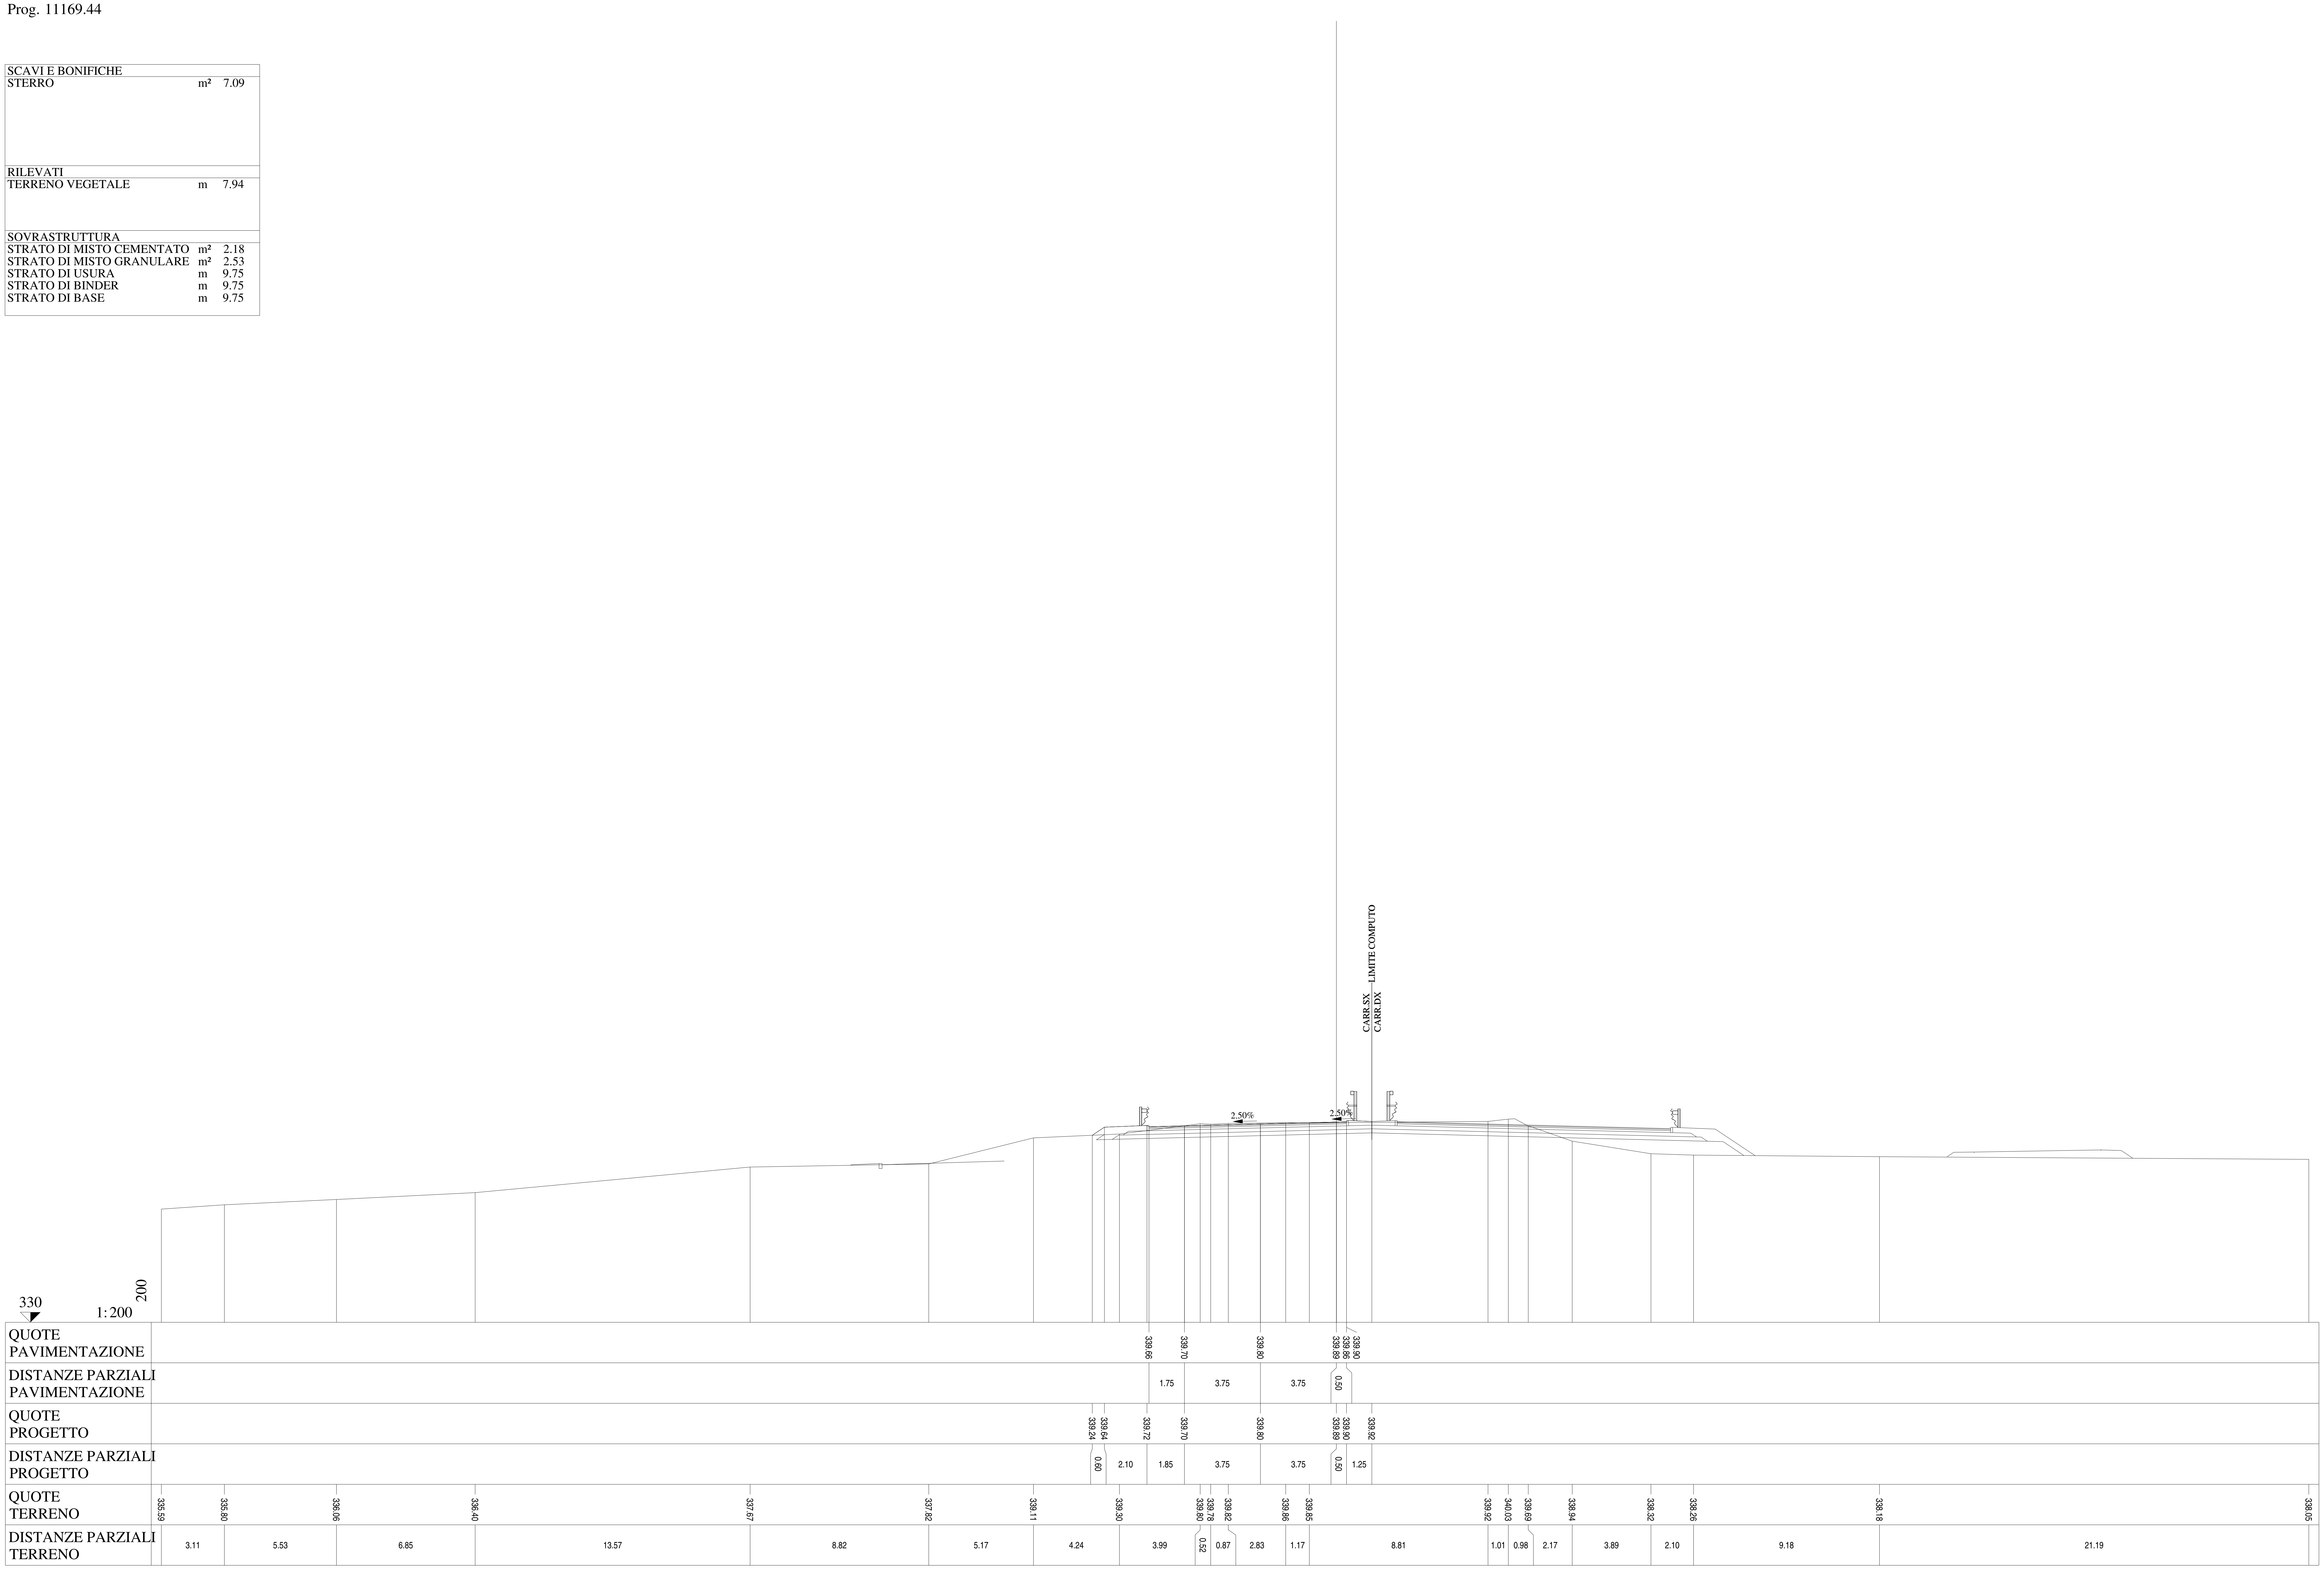

Lotto 1_SX_dir_Ragusa
Sezione L1 - 544
Prog. 11176.01

SCAVI E BONIFICHE		
STERRO	m²	6.66

RILEVATI		
RILEVATO	m²	0.30
TERRENO VEGETALE	m	11.20

SOVRASTRUTTURA		
STRATO DI MISTO CEMENTATO	m²	2.18
STRATO DI MISTO GRANULARE	m²	2.52
STRATO DI USURA	m	9.75
STRATO DI BINDER	m	9.75
STRATO DI BASE	m	9.75

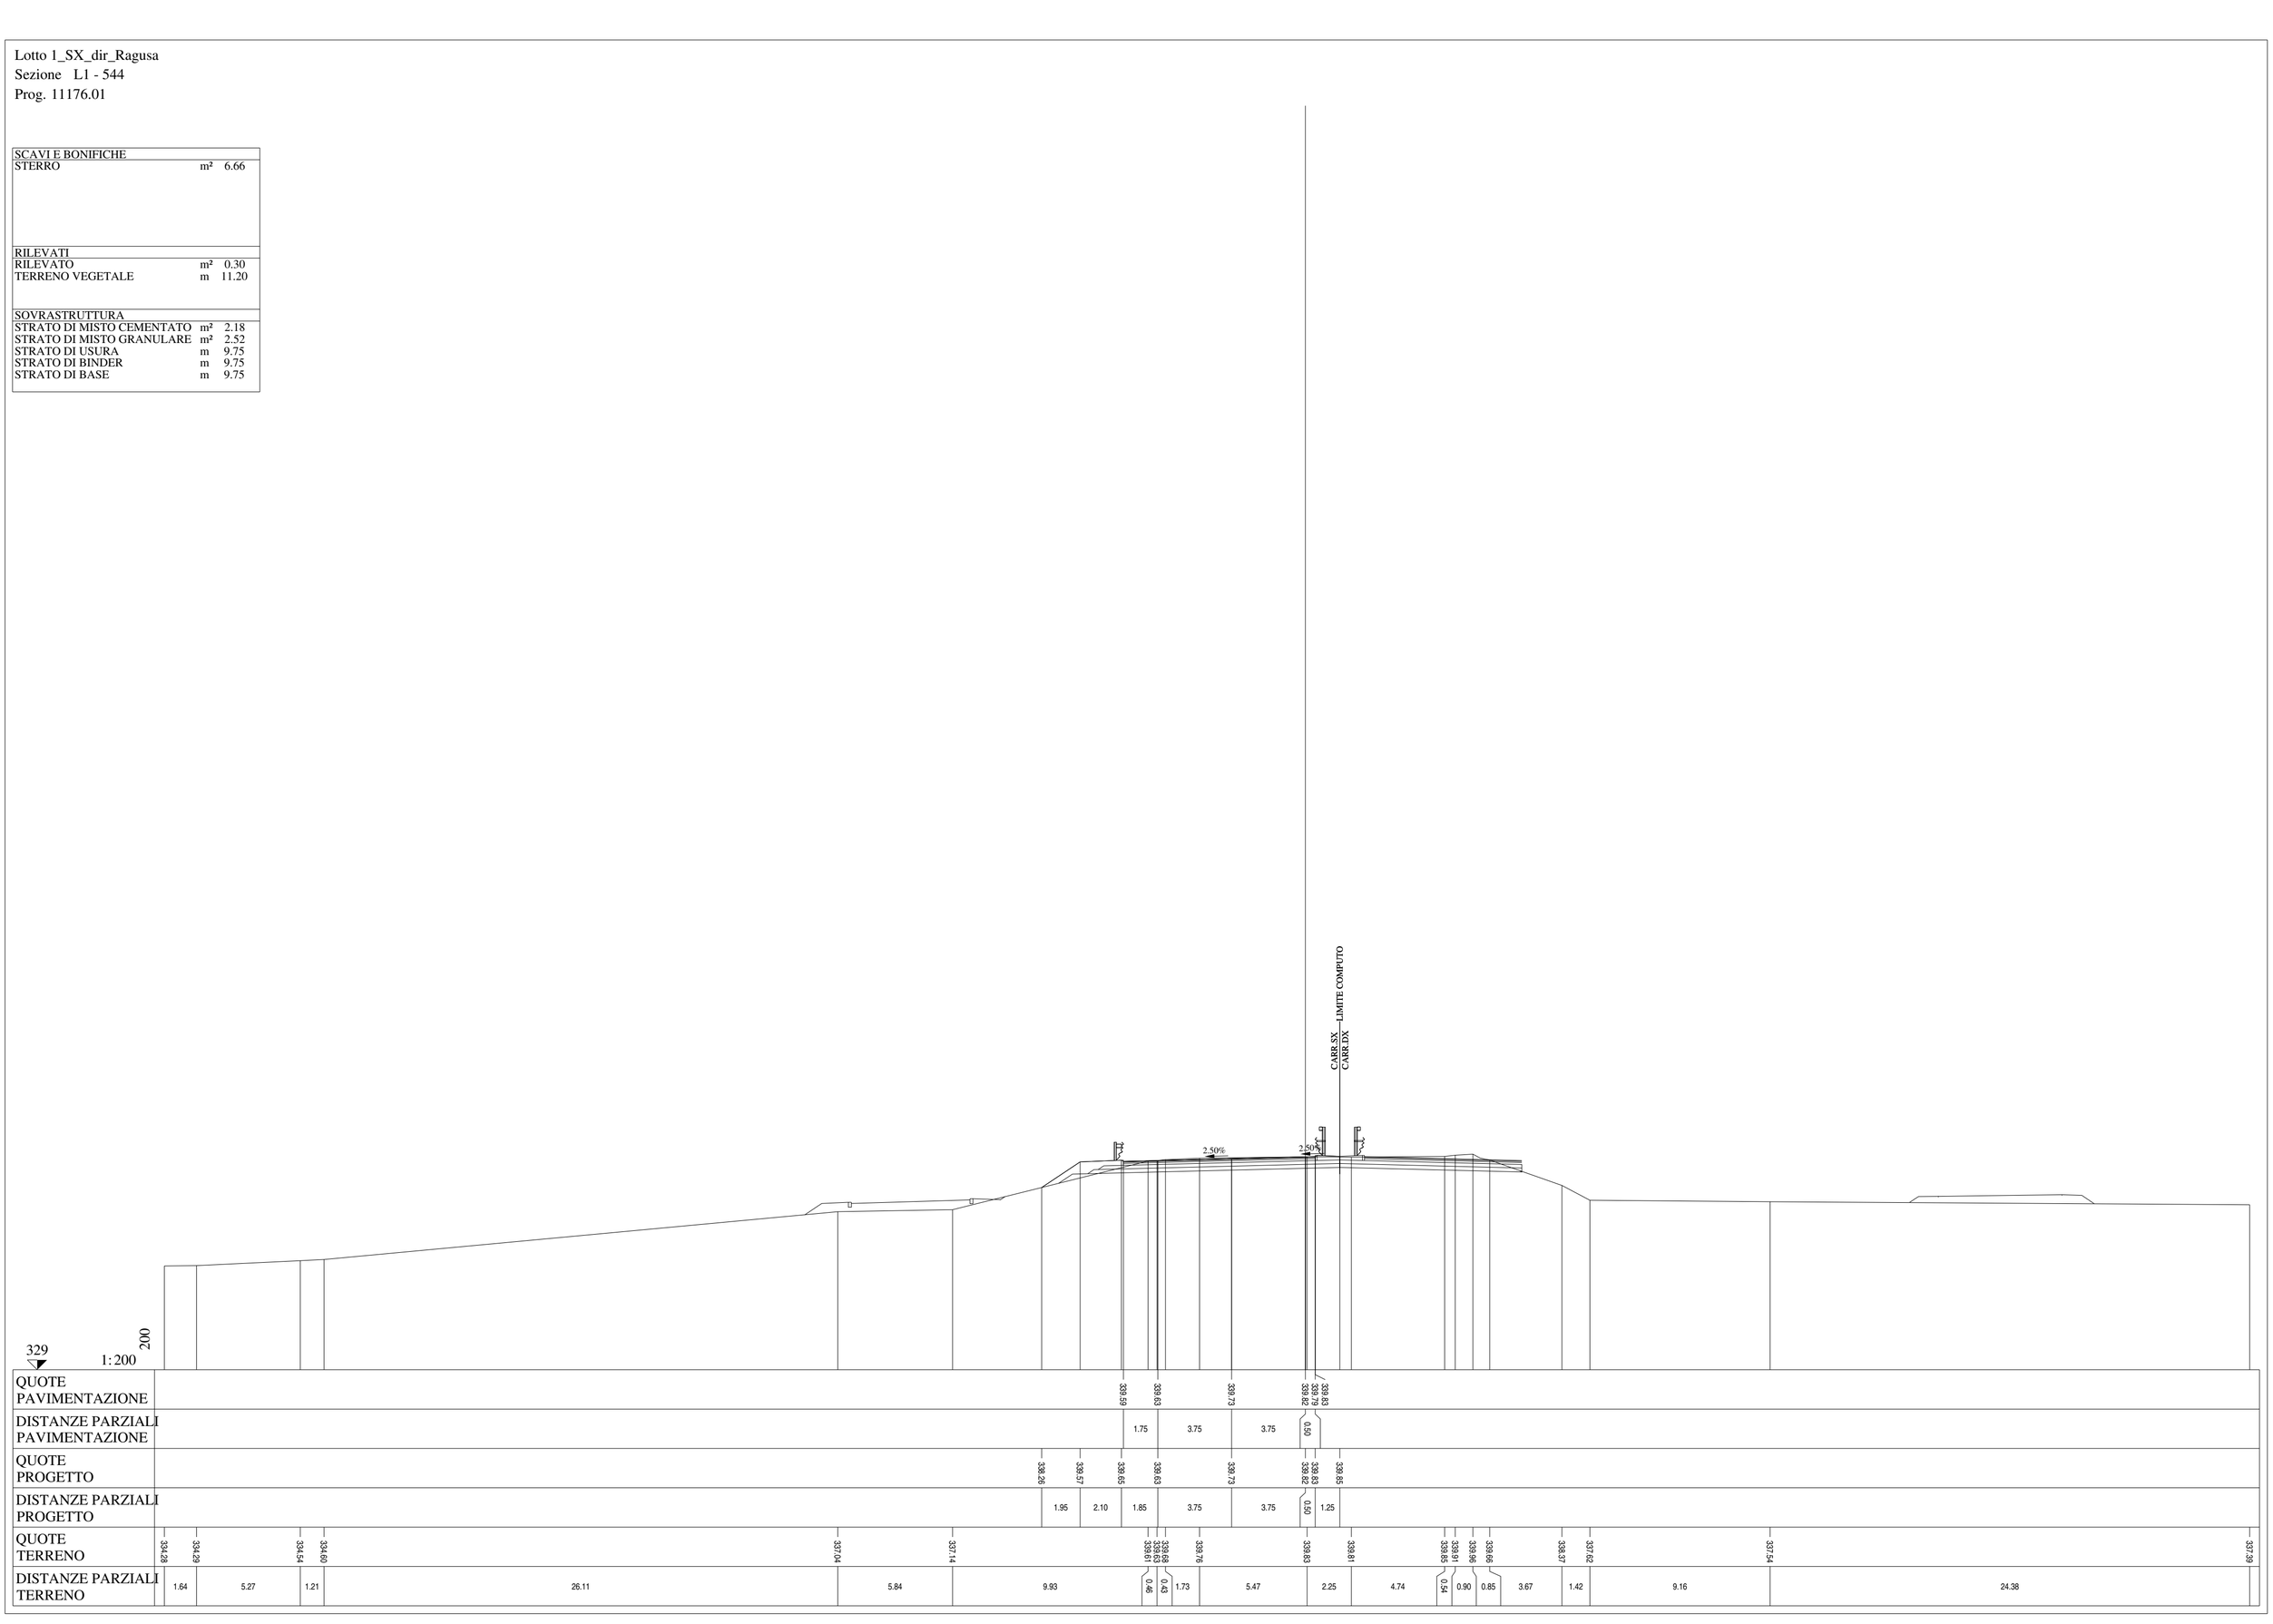

Lotto 1_SX_dir_Ragusa
Sezione L1 - 545
Prog. 11194.44

SCAVI E BONIFICHE		
STERRO	m²	6.04
BONIFICA	m²	0.82
AMMORSAMENTO	m	8.52
SCOTICO	m	1.63
RILEVATI		
RILEVATO	m²	10.02
TERRENO VEGETALE	m	18.38
SOVRASTRUTTURA		
STRATO DI MISTO CEMENTATO	m²	2.19
STRATO DI MISTO GRANULARE	m²	2.54
STRATO DI USURA	m	9.75
STRATO DI BINDER	m	9.75
STRATO DI BASE	m	9.75

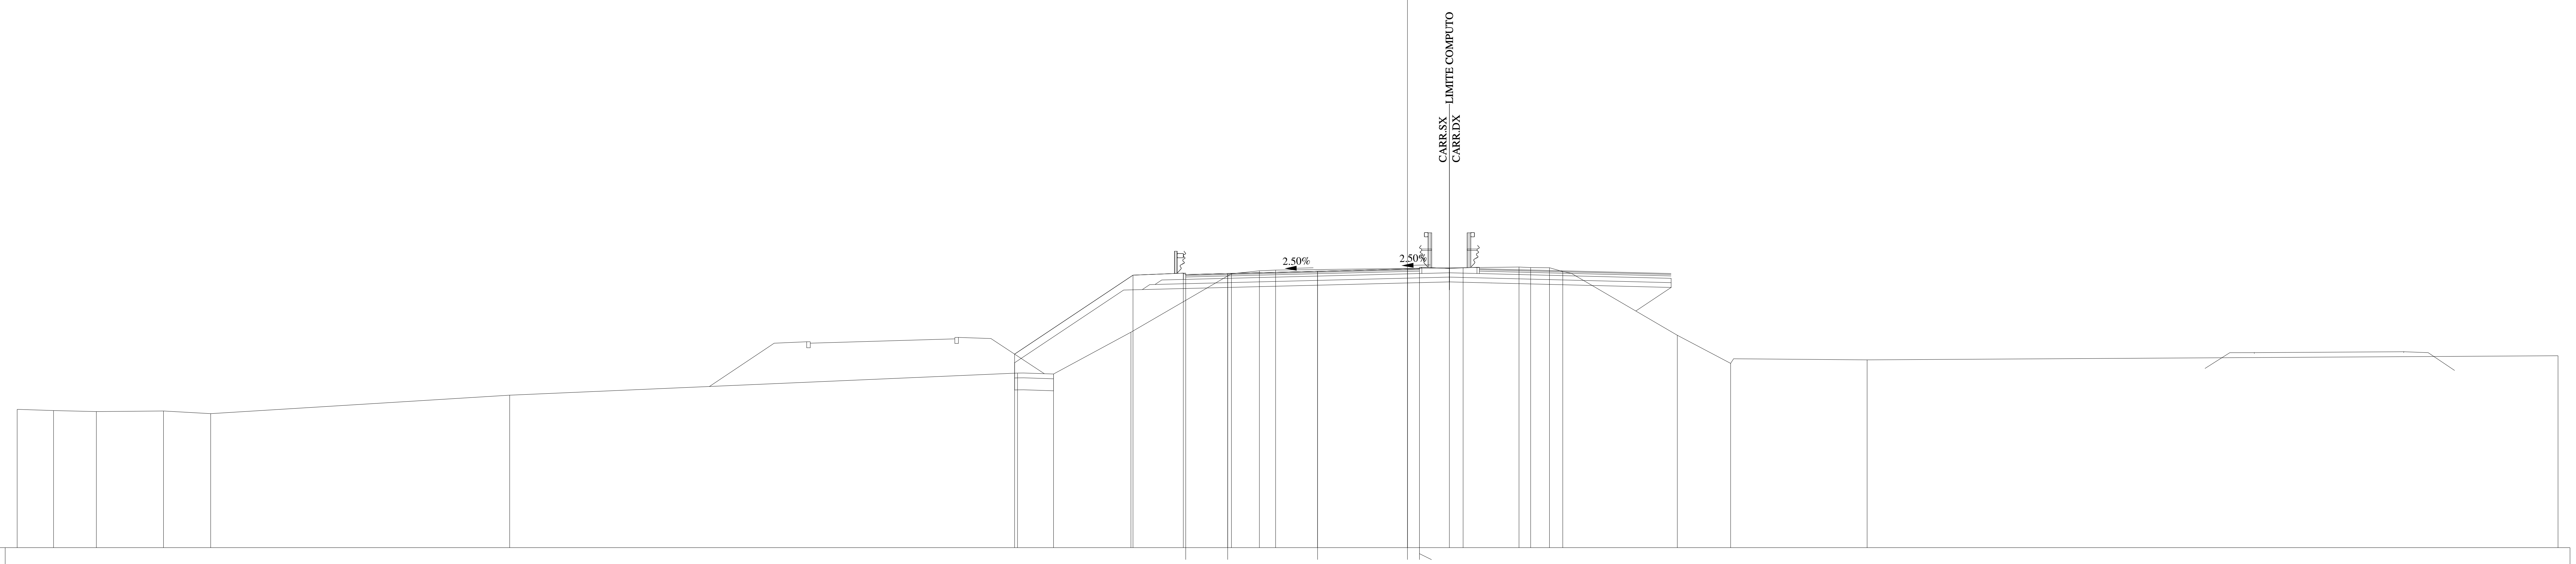

328
1:200
200

QUOTE PAVIMENTAZIONE	339.39 · 339.43 · 339.53 · 339.62 · 339.59 · 339.63
DISTANZE PARZIALI PAVIMENTAZIONE	1.75 · 3.75 · 3.75 · 0.50
QUOTE PROGETTO	336.07 · 339.36 · 339.45 · 339.43 · 339.53 · 339.62 · 339.63 · 339.65
DISTANZE PARZIALI PROGETTO	4.94 · 2.10 · 1.85 · 3.75 · 3.75 · 0.50 · 1.25
QUOTE TERRENO	333.77 · 333.72 · 333.67 · 333.70 · 333.59 · 334.36 · 335.28 · 335.24 · 336.99 · 339.42 · 339.55 · 339.58 · 339.68 · 339.70 · 339.68 · 339.67 · 339.52 · 336.86 · 335.69 · 335.83 · 336.00
DISTANZE PARZIALI TERRENO	1.52 · 1.78 · 2.80 · 1.97 · 12.48 · 21.18 · 1.51 · 3.22 · 4.20 · 1.16 · 0.68 · 7.82 · 2.33 · 0.49 · 0.78 · 0.56 · 4.78 · 2.22 · 5.70 · 28.82

Lotto 1_SX_dir_Ragusa
Sezione L1 - 546
Prog. 11219.44

SCAVI E BONIFICHE		
STERRO	m²	4.90
BONIFICA	m²	0.34
AMMORSAMENTO	m	11.63
SCOTICO	m	0.68

RILEVATI		
RILEVATO	m²	12.77
TERRENO VEGETALE	m	23.08

SOVRASTRUTTURA		
STRATO DI MISTO CEMENTATO	m²	2.19
STRATO DI MISTO GRANULARE	m²	2.53
STRATO DI USURA	m	9.75
STRATO DI BINDER	m	9.75
STRATO DI BASE	m	9.75

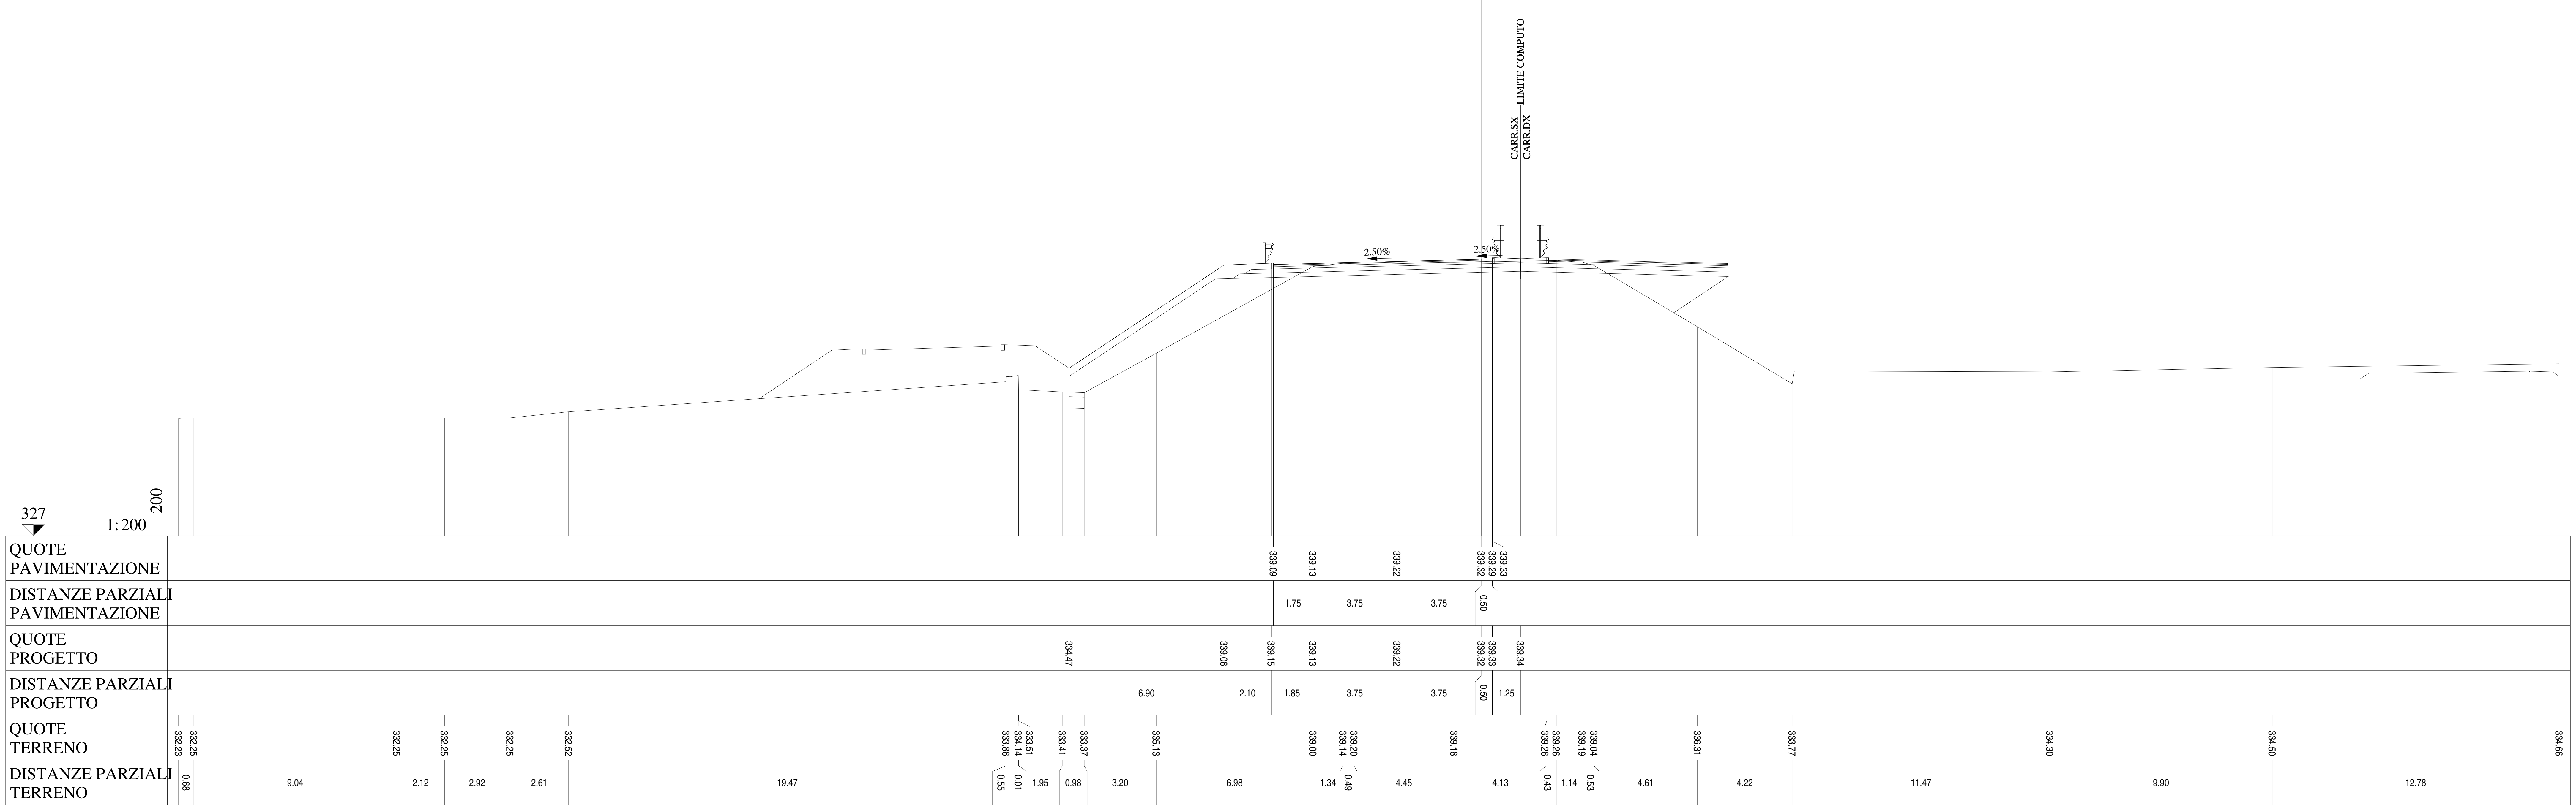

Lotto 1_SX_dir_Ragusa
Sezione L1 - 547
Prog. 11244.44

SCAVI E BONIFICHE		
STERRO	m²	3.49
BONIFICA	m²	1.36
AMMORSAMENTO	m	12.78
SCOTICO	m	2.73

RILEVATI		
RILEVATO	m²	19.50
TERRENO VEGETALE	m	29.34

SOVRASTRUTTURA		
STRATO DI MISTO CEMENTATO	m²	2.18
STRATO DI MISTO GRANULARE	m²	2.54
STRATO DI USURA	m	9.75
STRATO DI BINDER	m	9.75
STRATO DI BASE	m	9.75

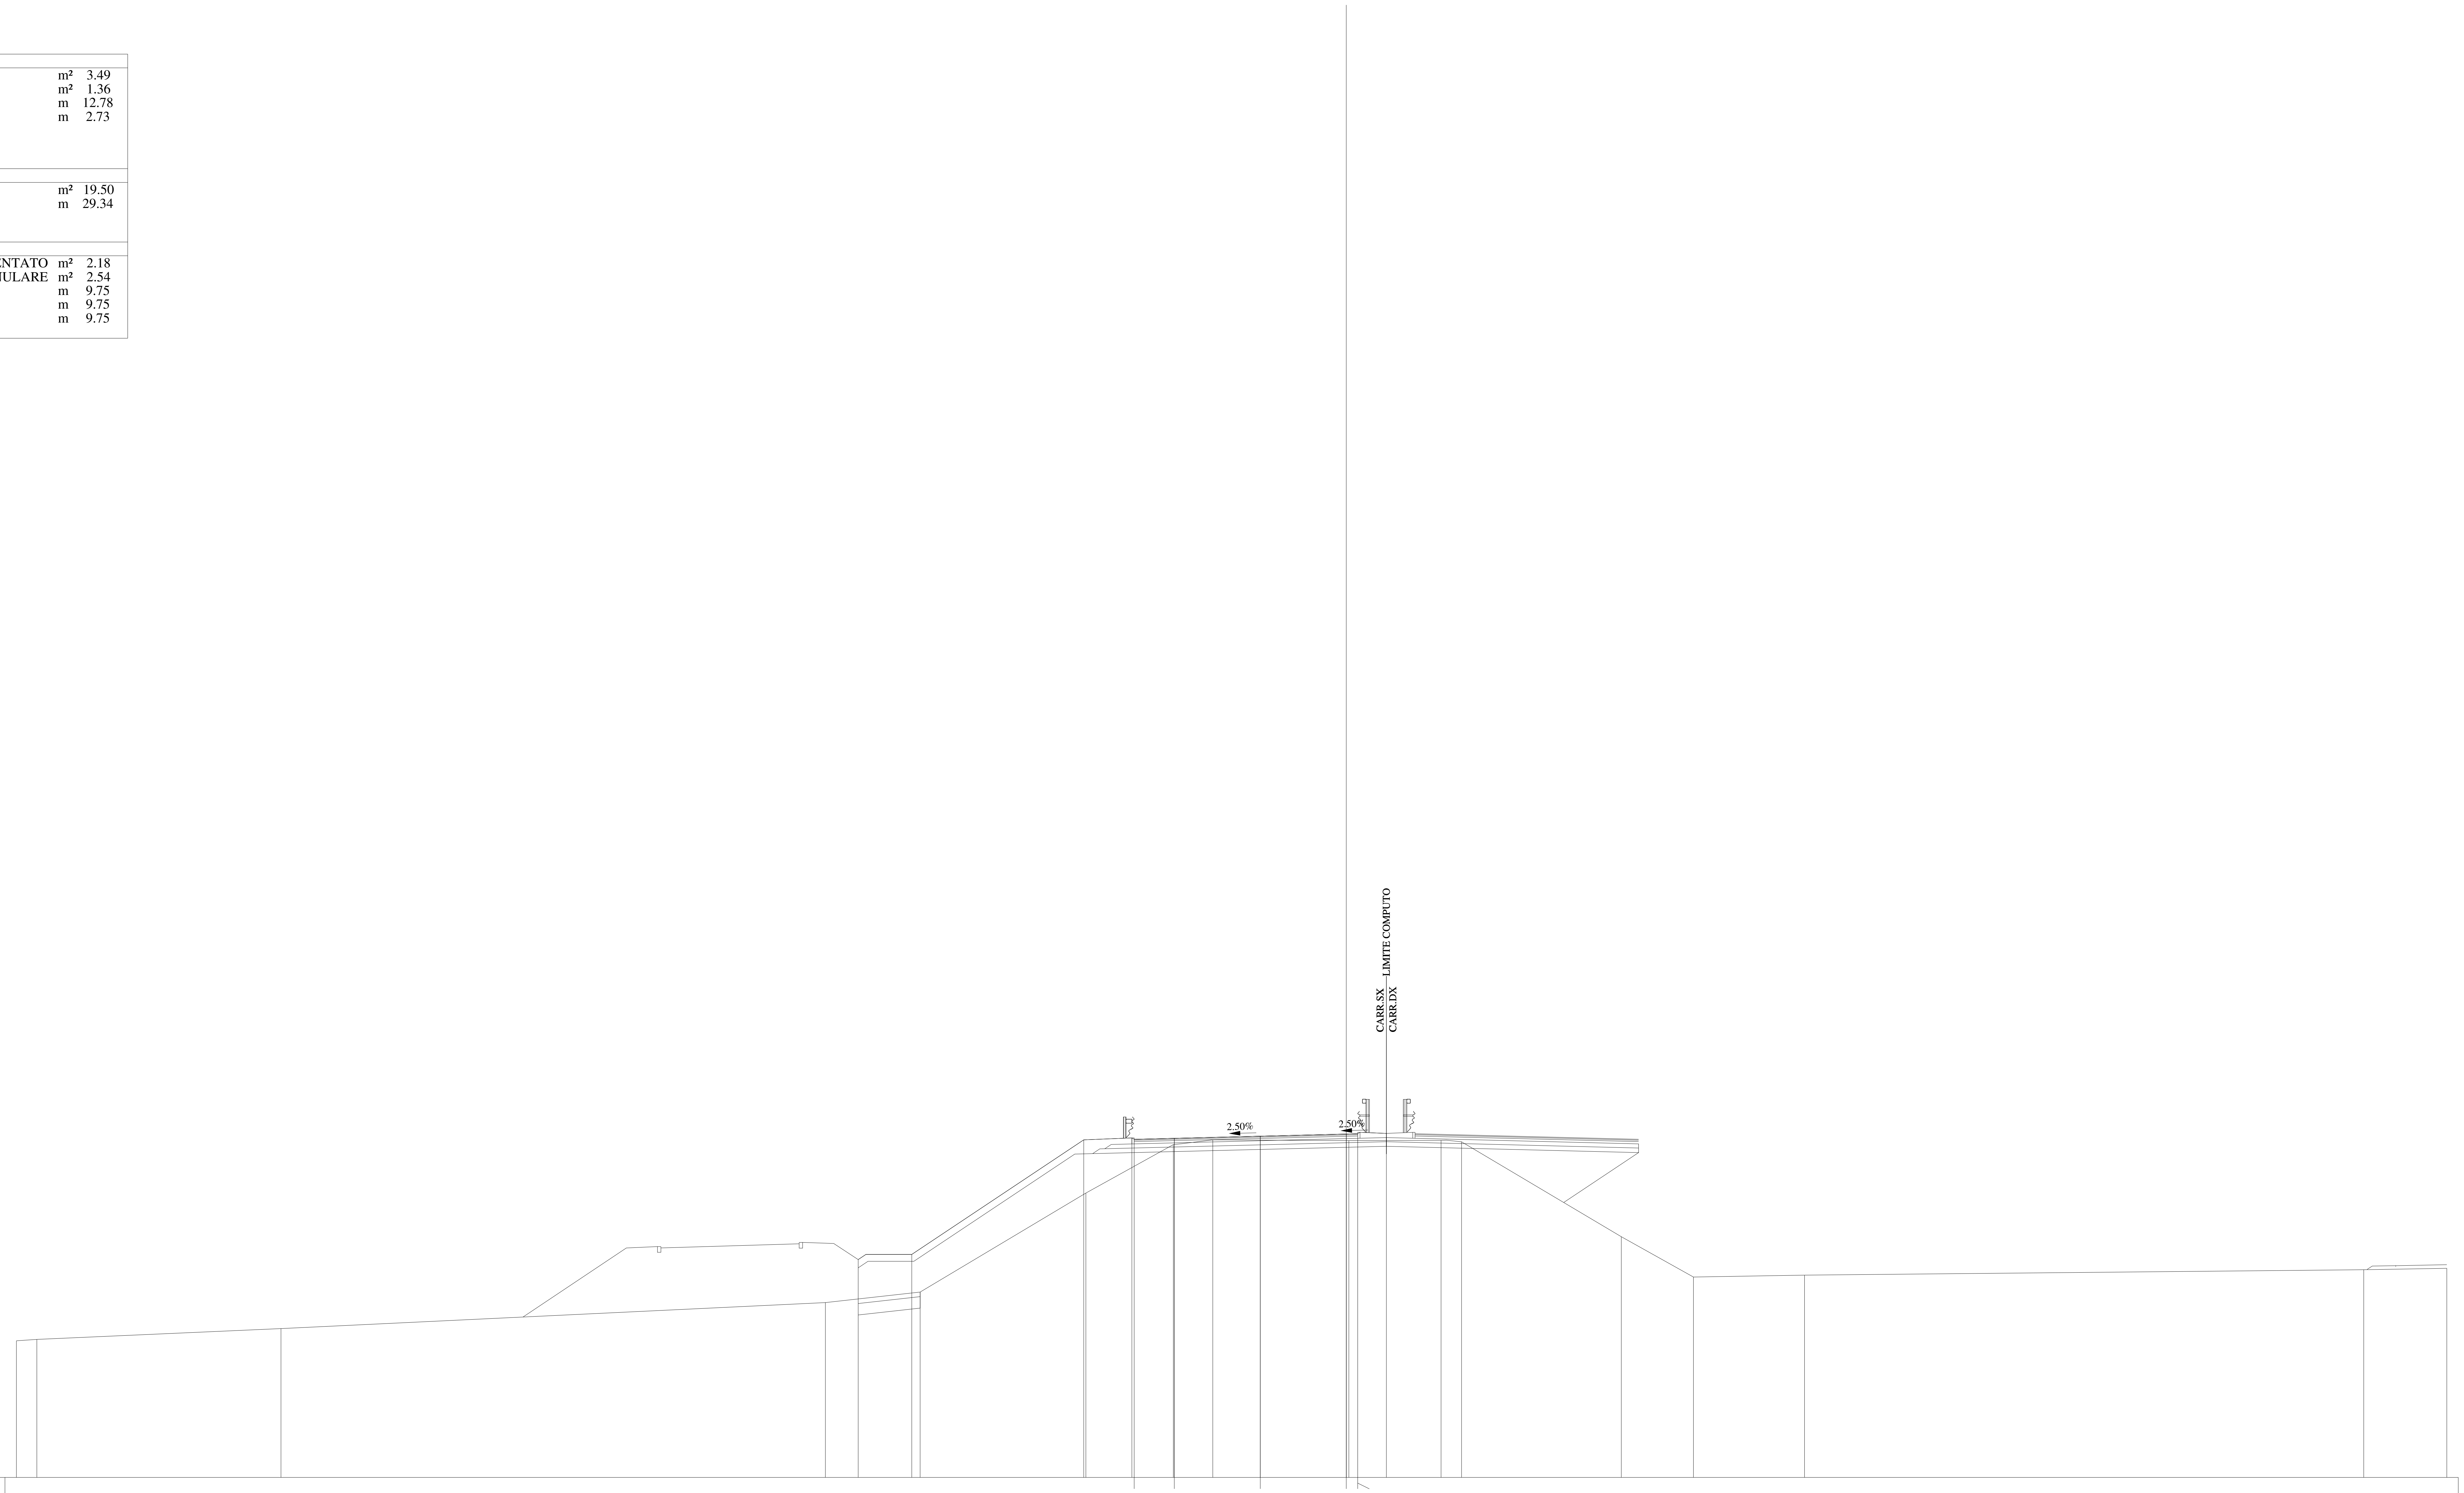

QUOTE PAVIMENTAZIONE	338.75 · 338.80 · 338.89 · 338.98 · 338.96 · 339.00
DISTANZE PARZIALI PAVIMENTAZIONE	1.75 · 3.75 · 3.75 · 0.50
QUOTE PROGETTO	333.50 · 333.73 · 338.73 · 338.81 · 338.80 · 338.89 · 338.98 · 339.00 · 339.01
DISTANZE PARZIALI PROGETTO	2.34 · 7.50 · 2.10 · 1.85 · 3.75 · 3.75 · 0.50 · 1.25
QUOTE TERRENO	329.96 · 330.02 · 330.49 · 331.63 · 332.09 · 336.41 · 338.52 · 338.73 · 338.70 · 338.71 · 338.64 · 334.50 · 332.74 · 332.83 · 333.06 · 333.12
DISTANZE PARZIALI TERRENO	0.89 · 10.65 · 23.74 · 4.14 · 7.22 · 3.82 · 1.72 · 5.93 · 4.02 · 0.90 · 6.97 · 3.14 · 4.85 · 24.39 · 3.62

Lotto 1_SX_dir_Ragusa
Sezione L1 - 548
Prog. 11253.17

SCAVI E BONIFICHE		
STERRO	m²	3.16
BONIFICA	m²	1.61
AMMORSAMENTO	m	13.04
SCOTICO	m	3.23
RILEVATI		
RILEVATO	m²	22.85
TERRENO VEGETALE	m	31.00
SOVRASTRUTTURA		
STRATO DI MISTO CEMENTATO	m²	2.18
STRATO DI MISTO GRANULARE	m²	2.53
STRATO DI USURA	m	9.75
STRATO DI BINDER	m	9.75
STRATO DI BASE	m	9.75

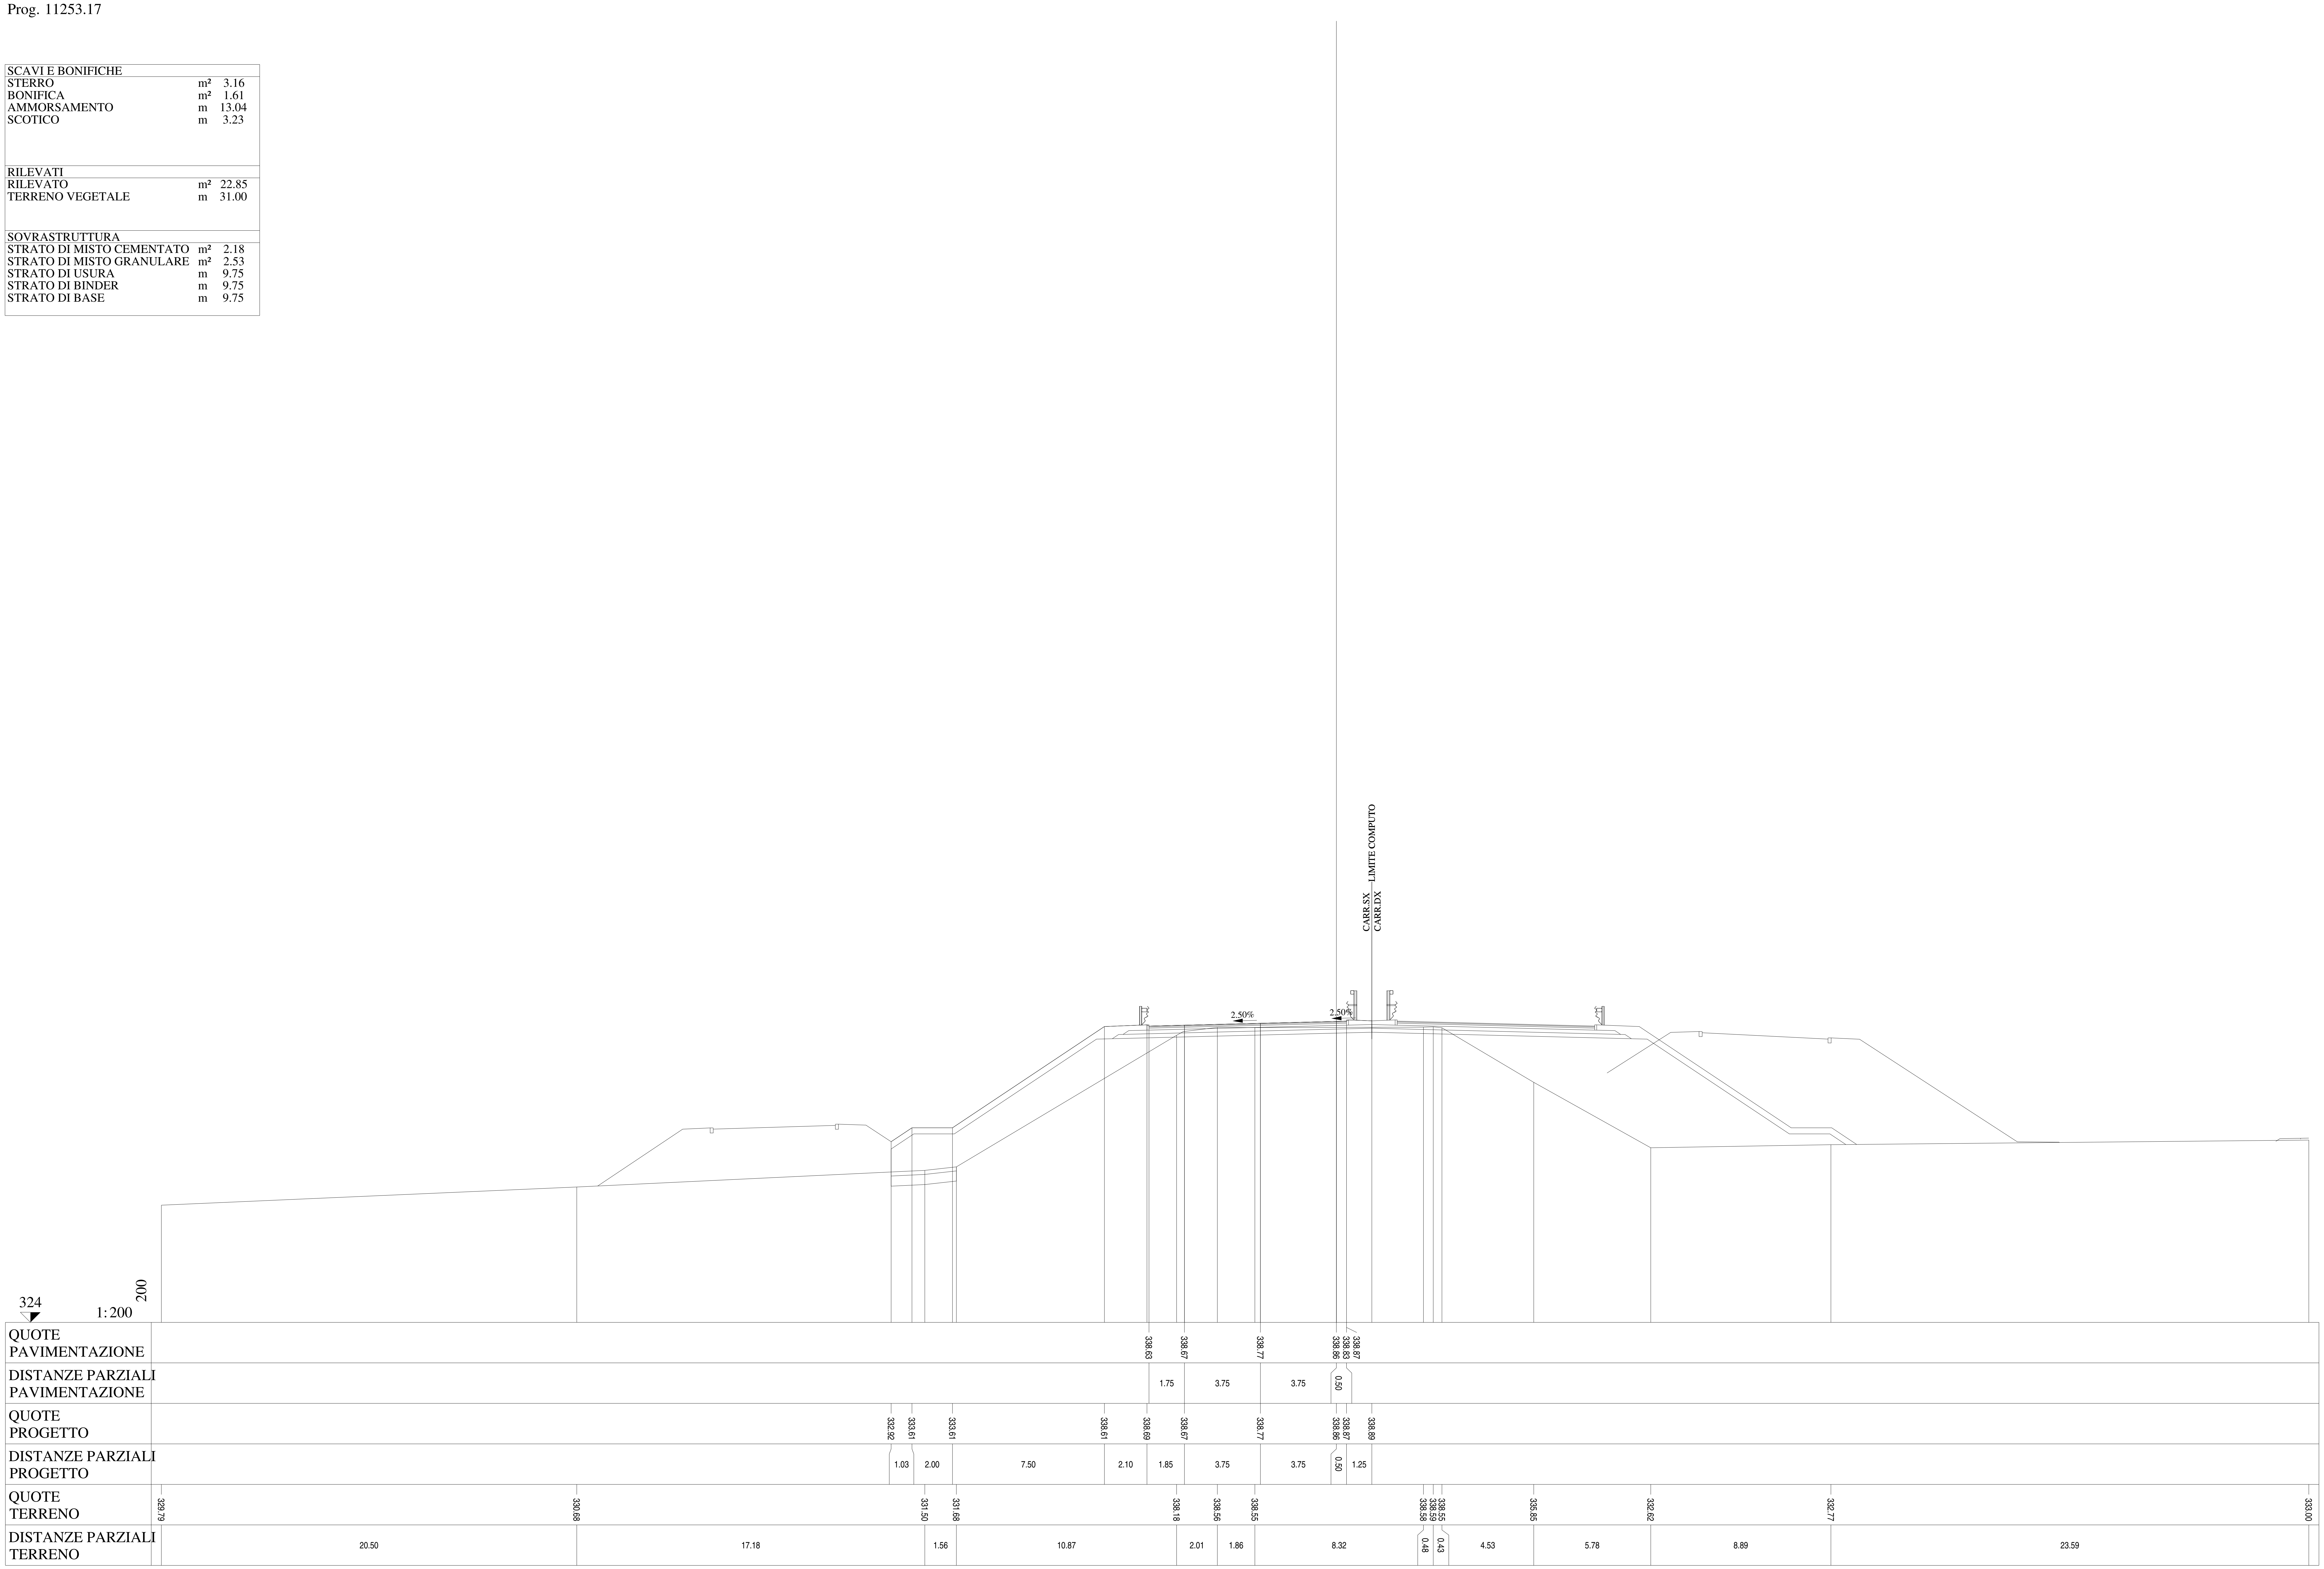

Lotto 1_SX_dir_Ragusa
Sezione L1 - 549
Prog. 11269.44

SCAVI E BONIFICHE		
STERRO	m²	2.89
BONIFICA	m²	2.15
AMMORSAMENTO	m	13.32
SCOTICO	m	4.33
RILEVATI		
RILEVATO	m²	25.58
TERRENO VEGETALE	m	34.24
SOVRASTRUTTURA		
STRATO DI MISTO CEMENTATO	m²	2.19
STRATO DI MISTO GRANULARE	m²	2.54
STRATO DI USURA	m	9.75
STRATO DI BINDER	m	9.75
STRATO DI BASE	m	9.75

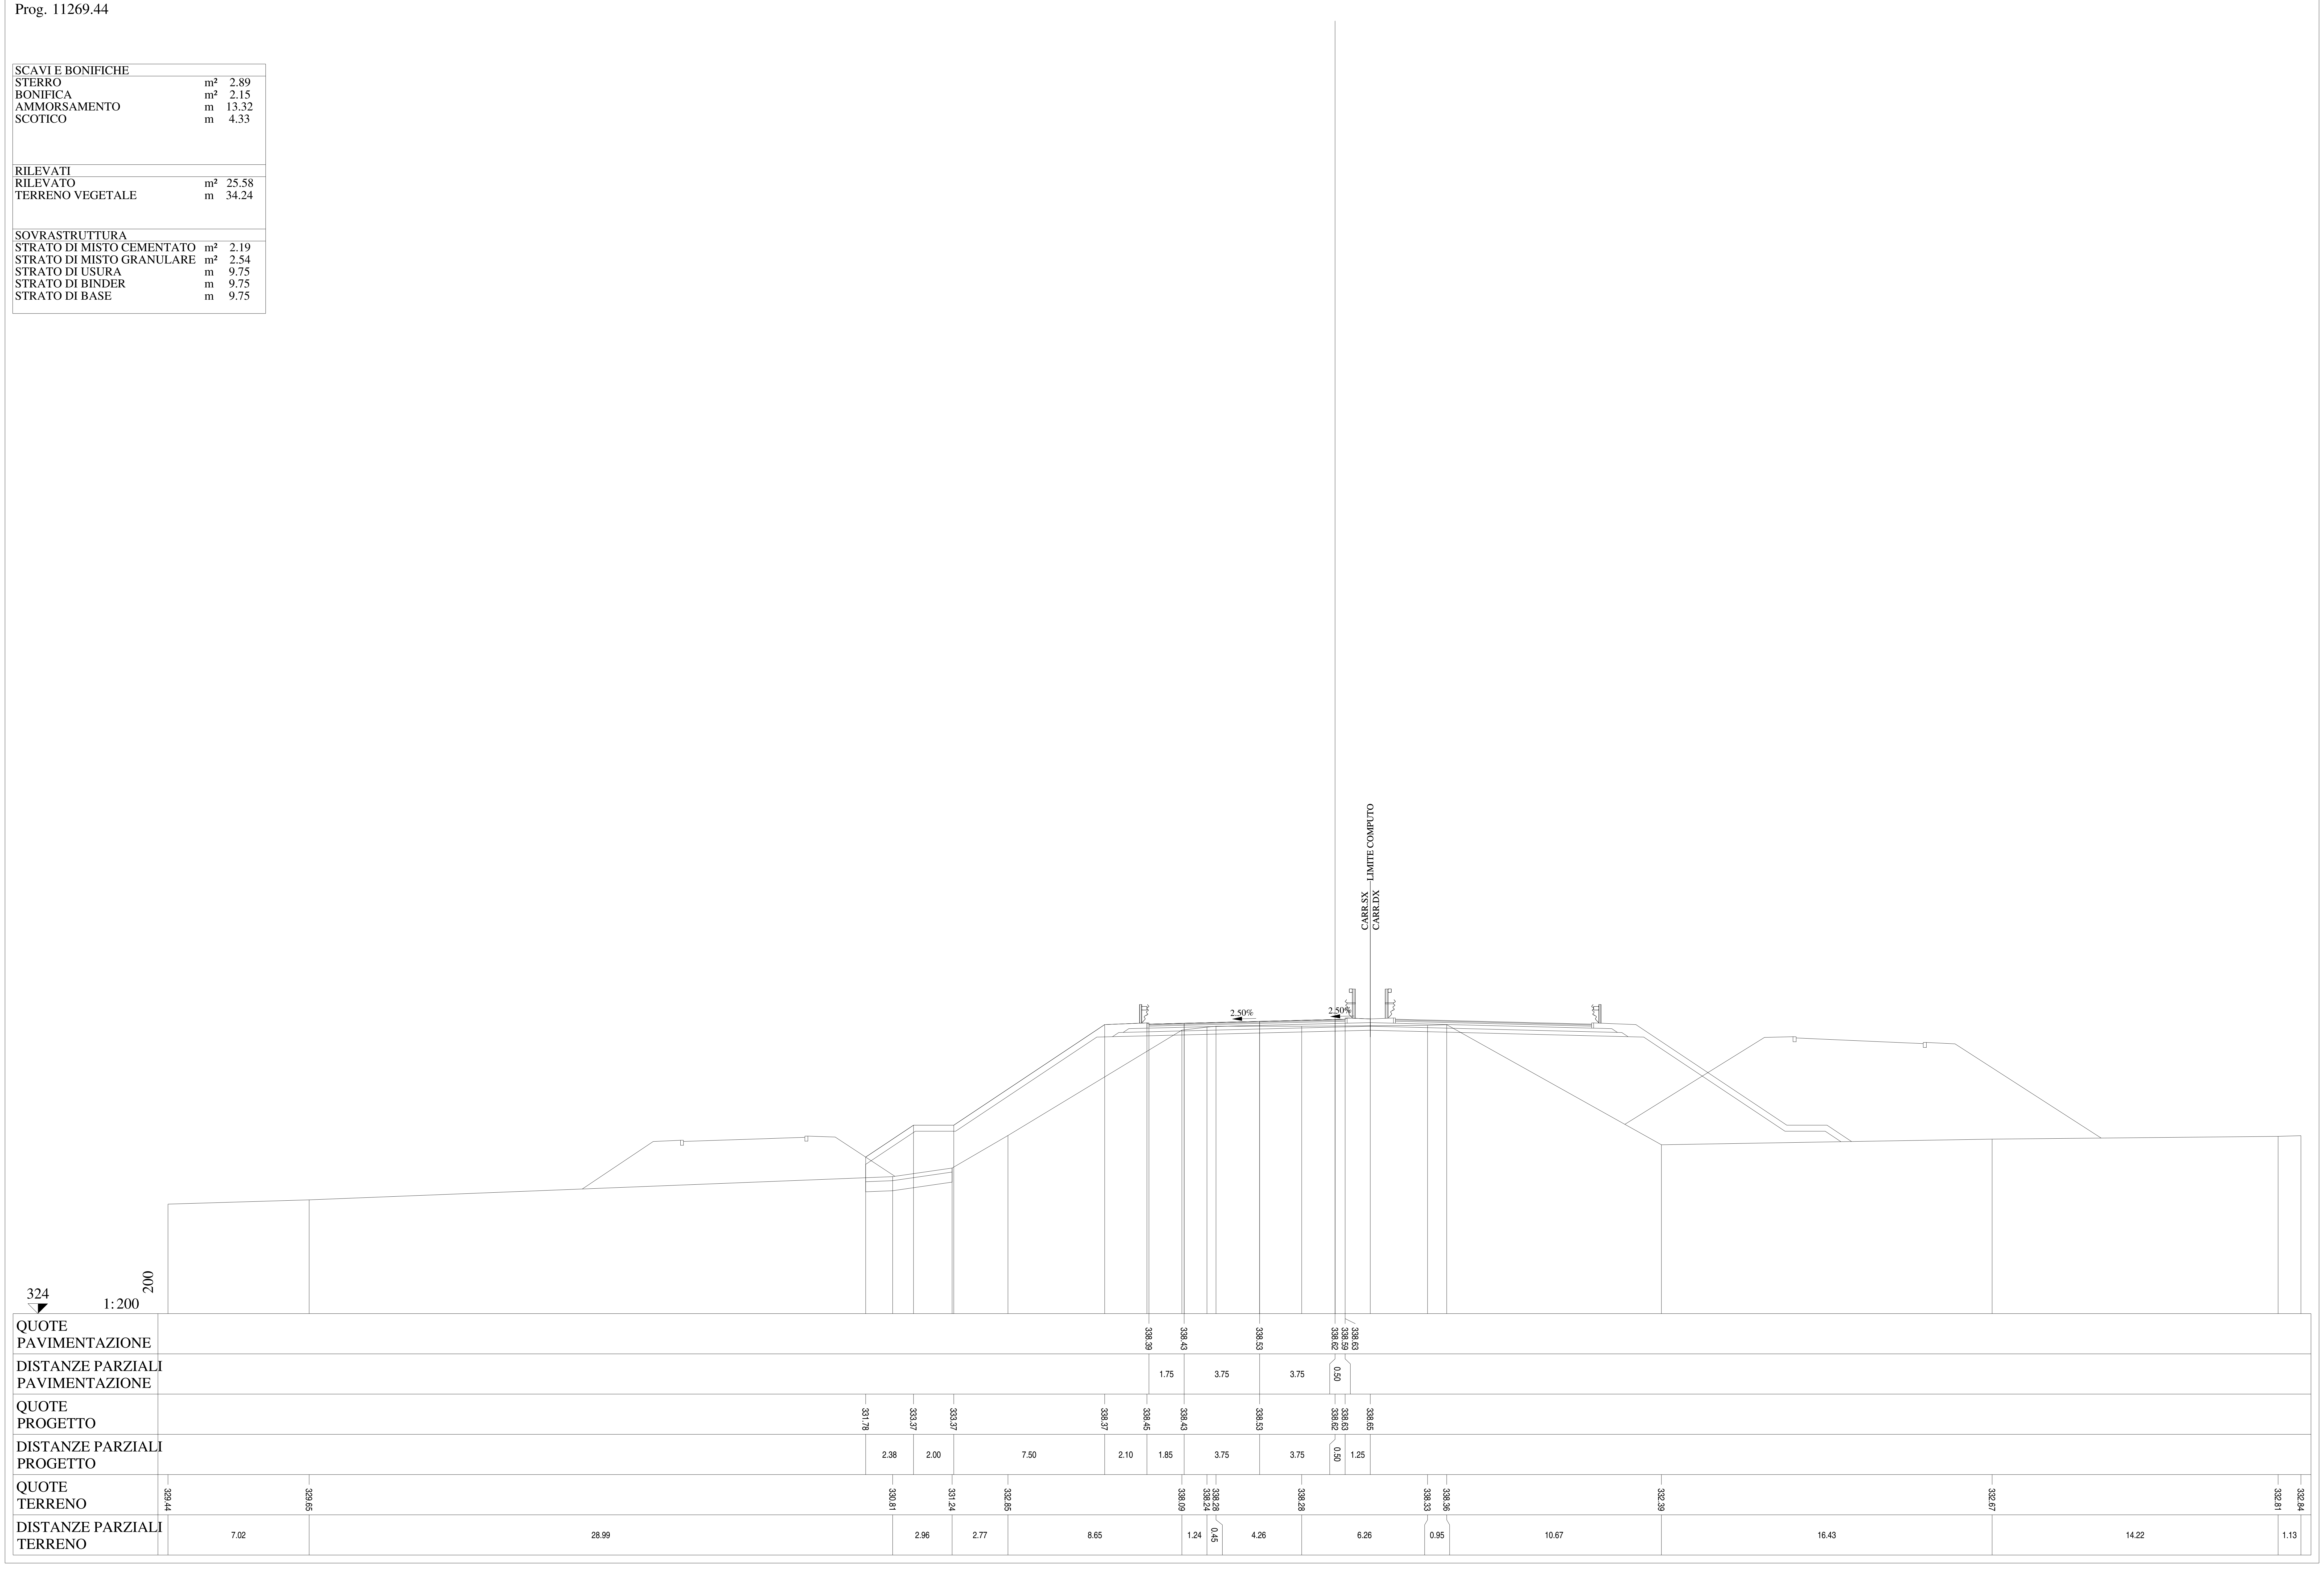

Lotto 1_SX_dir_Ragusa
Sezione L1 - 550
Prog. 11294.44

SCAVI E BONIFICHE		
STERRO	m²	2.72
BONIFICA	m²	2.71
AMMORSAMENTO	m	13.61
SCOTICO	m	5.47
RILEVATI		
RILEVATO	m²	24.97
TERRENO VEGETALE	m	39.22
SOVRASTRUTTURA		
STRATO DI MISTO CEMENTATO	m²	2.20
STRATO DI MISTO GRANULARE	m²	2.53
STRATO DI USURA	m	9.75
STRATO DI BINDER	m	9.75
STRATO DI BASE	m	9.75

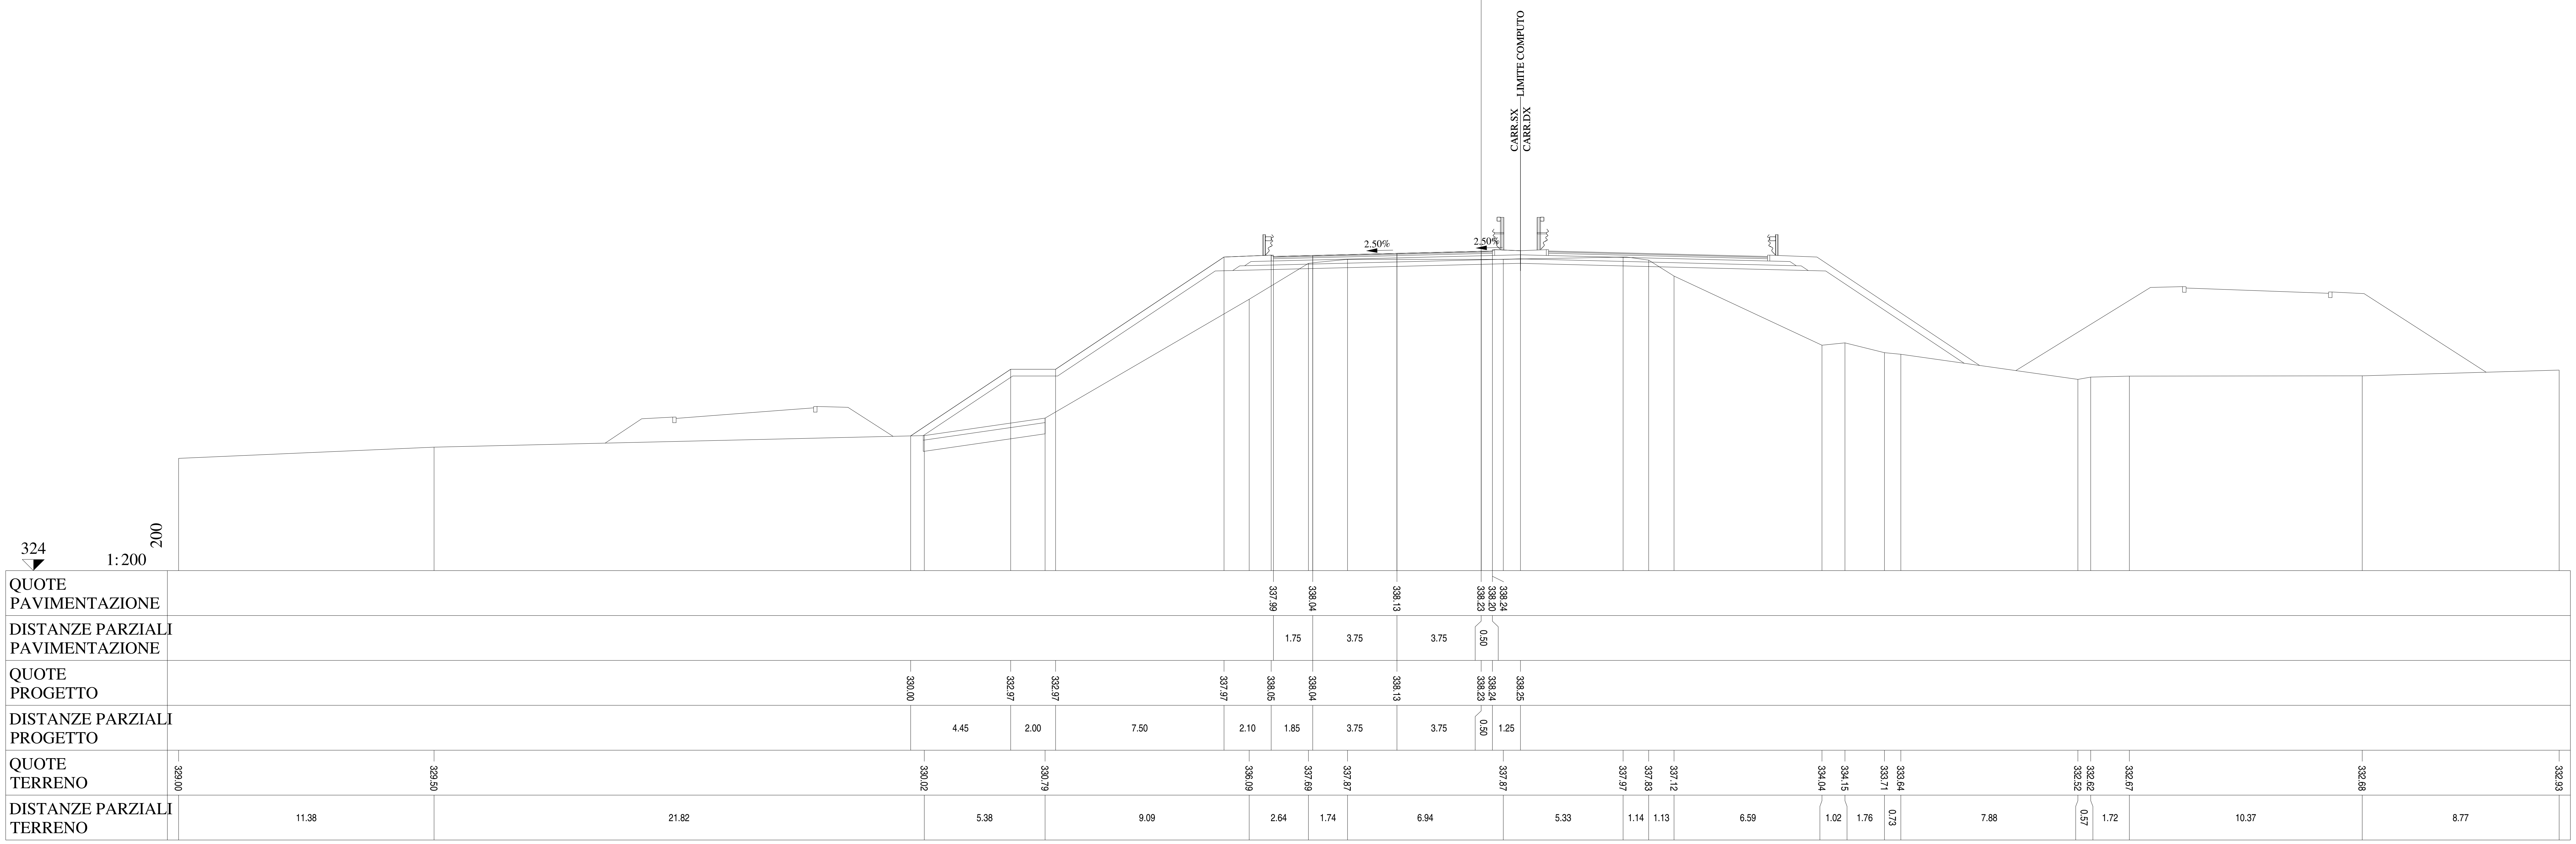

Lotto 1_SX_dir_Ragusa
Sezione L1 - 551
Prog. 11319.44

SCAVI E BONIFICHE		
STERRO	m²	3.31
BONIFICA	m²	2.14
AMMORSAMENTO	m	13.77
SCOTICO	m	4.29

RILEVATI		
RILEVATO	m²	21.91
TERRENO VEGETALE	m	37.34

SOVRASTRUTTURA		
STRATO DI MISTO CEMENTATO	m²	2.19
STRATO DI MISTO GRANULARE	m²	2.52
STRATO DI USURA	m	9.75
STRATO DI BINDER	m	9.75
STRATO DI BASE	m	9.75

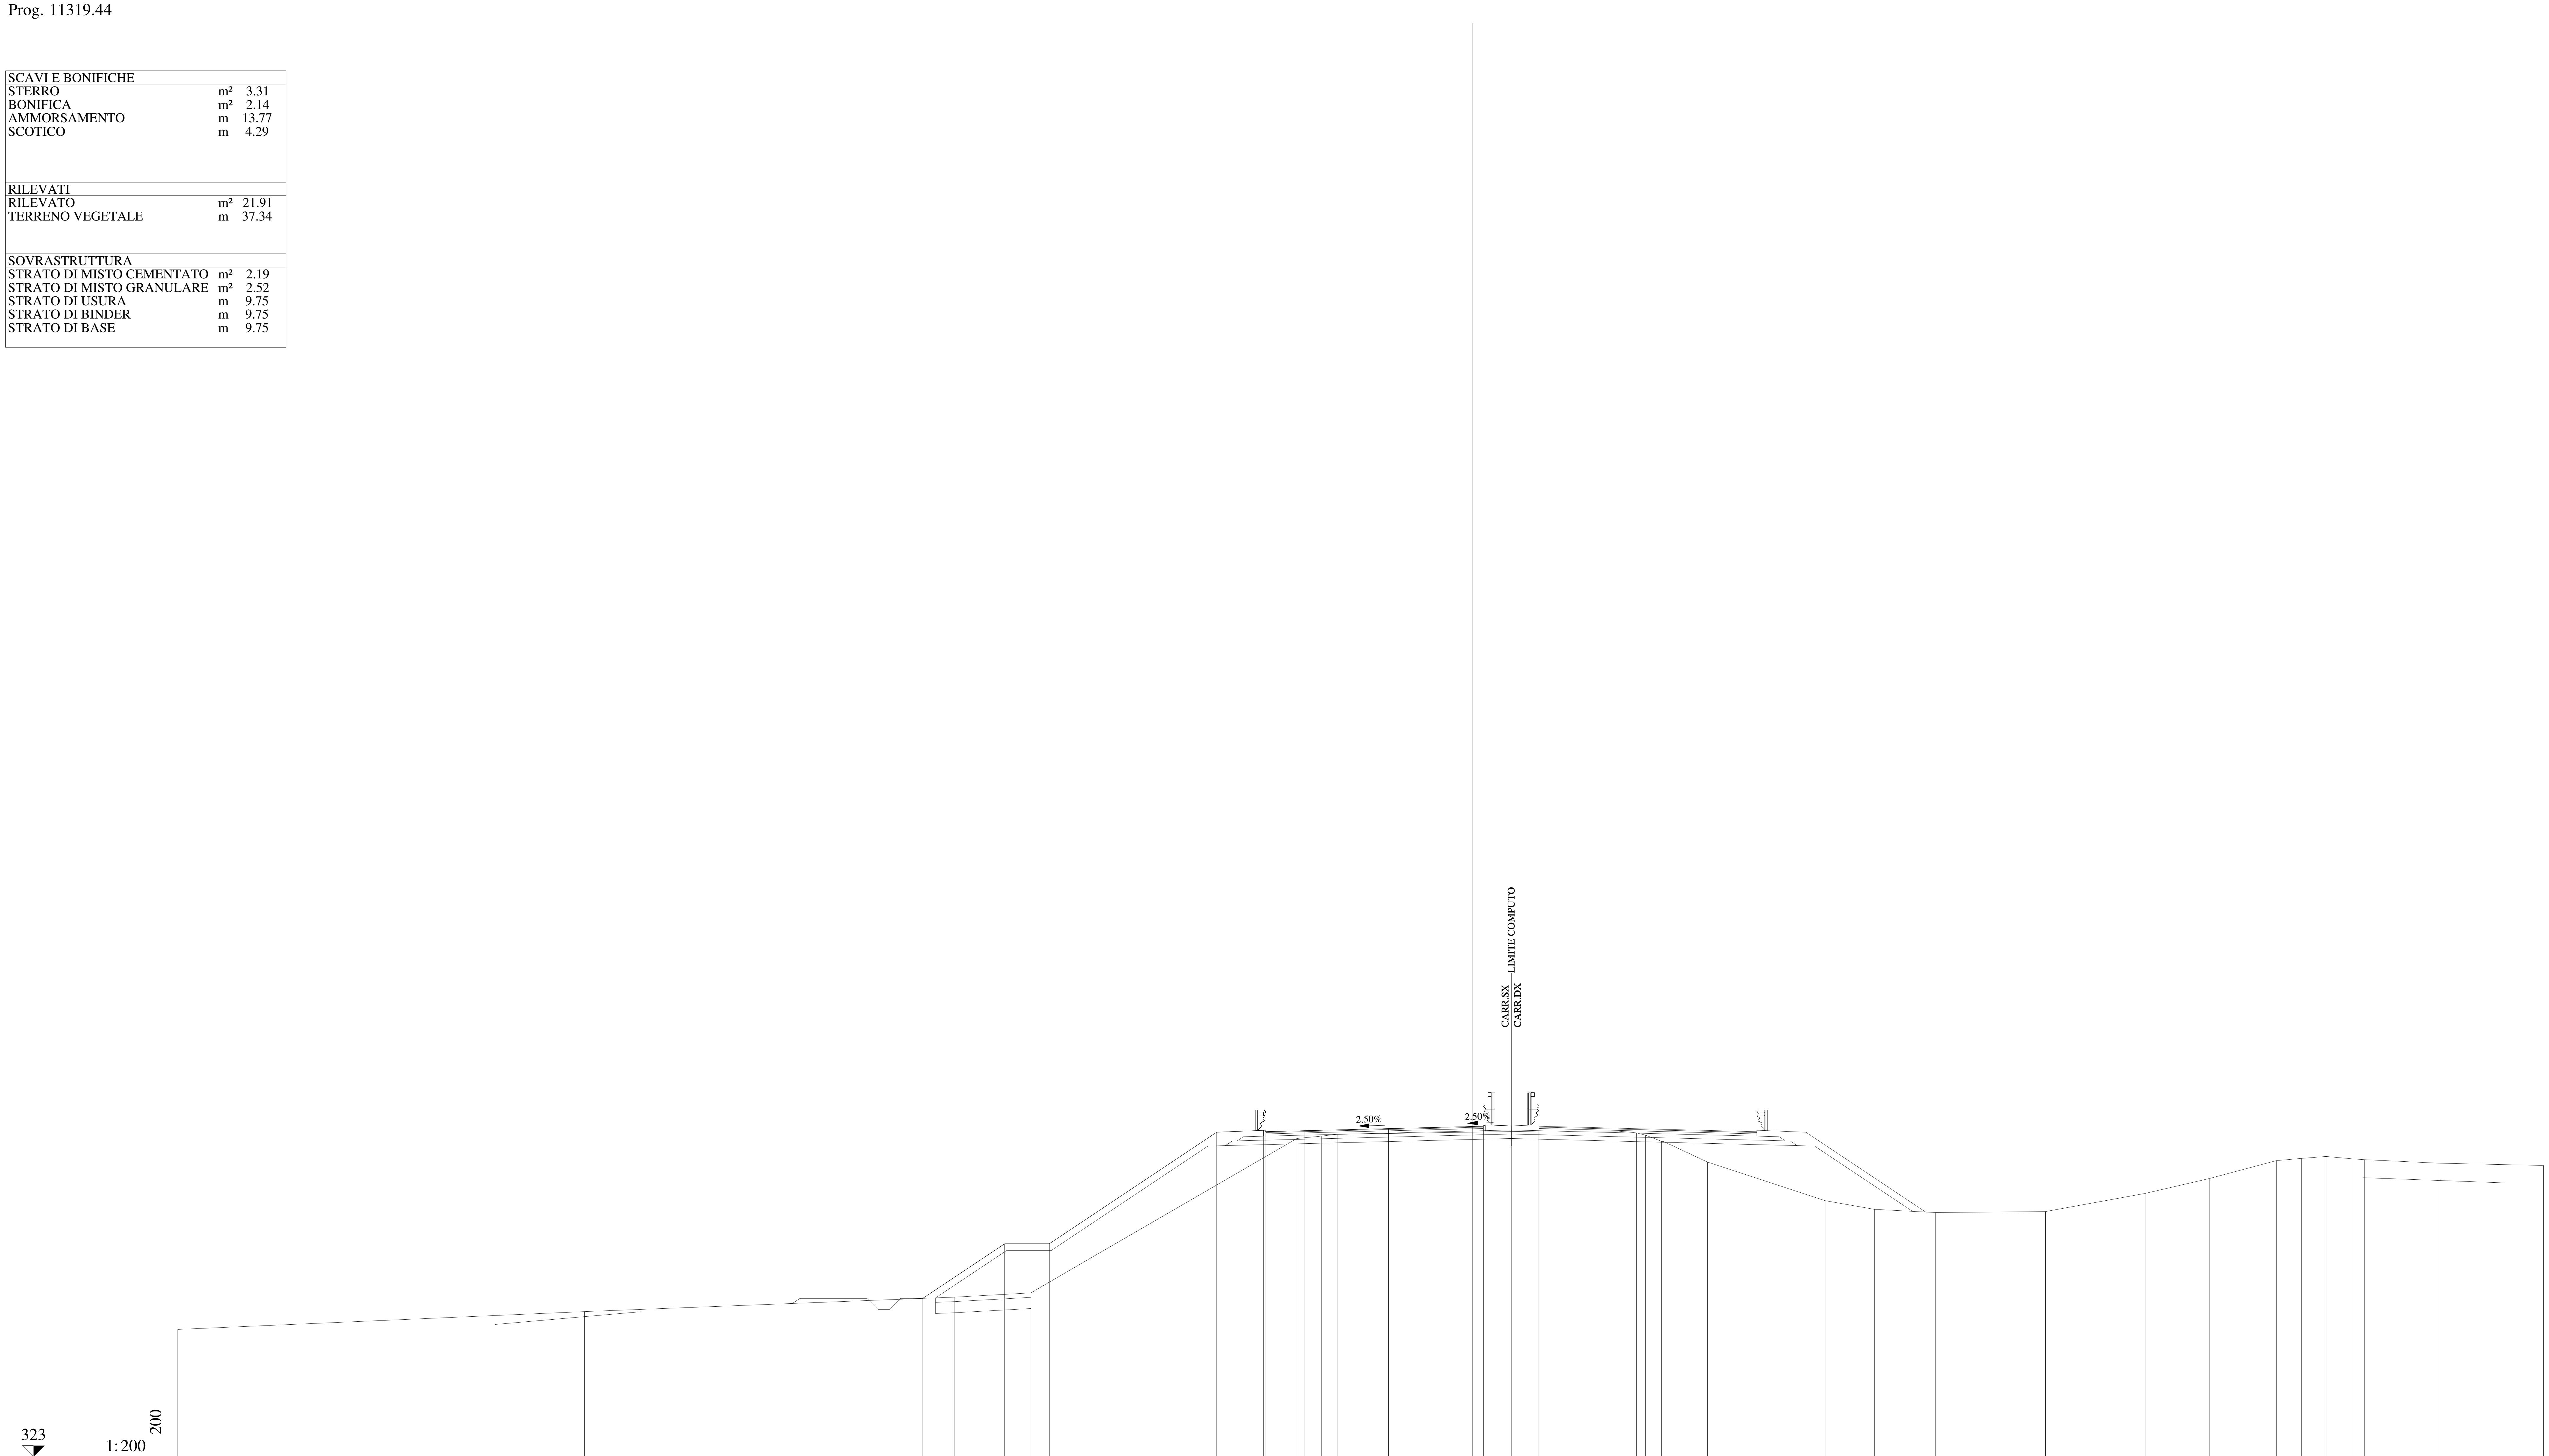

QUOTE PAVIMENTAZIONE: 337.57 337.61 337.70 337.80 337.77 337.81

DISTANZE PARZIALI PAVIMENTAZIONE: 1.75 3.75 3.75 0.50

QUOTE PROGETTO: 330.10 332.54 332.54 337.54 337.63 337.61 337.70 337.80 337.81 337.82

DISTANZE PARZIALI PROGETTO: 3.67 2.00 7.50 2.10 1.85 3.75 3.75 0.50 1.25

QUOTE TERRENO: 328.70 329.50 330.15 330.34 331.68 337.26 337.37 337.45 337.59 337.59 337.51 337.41 337.14 336.21 334.48 334.09 333.94 333.99 334.80 335.47 336.27 336.37 336.46 336.34 336.31 336.15 336.05

DISTANZE PARZIALI TERRENO: 18.22 16.57 3.44 2.28 9.63 1.10 0.71 9.00 3.62 0.79 0.41 0.71 2.06 5.27 2.21 2.75 4.91 4.47 2.87 3.02 1.11 1.11 1.21 0.50 3.39 4.64

Lotto 1_SX_dir_Ragusa
Sezione   L1 - 552
Prog. 11344.44

SCAVI E BONIFICHE		
STERRO	m²	3.49
BONIFICA	m²	2.08
AMMORSAMENTO	m	13.90
SCOTICO	m	4.17

RILEVATI		
RILEVATO	m²	21.07
TERRENO VEGETALE	m	37.76

SOVRASTRUTTURA		
STRATO DI MISTO CEMENTATO	m²	2.19
STRATO DI MISTO GRANULARE	m²	2.54
STRATO DI USURA	m	9.75
STRATO DI BINDER	m	9.75
STRATO DI BASE	m	9.75

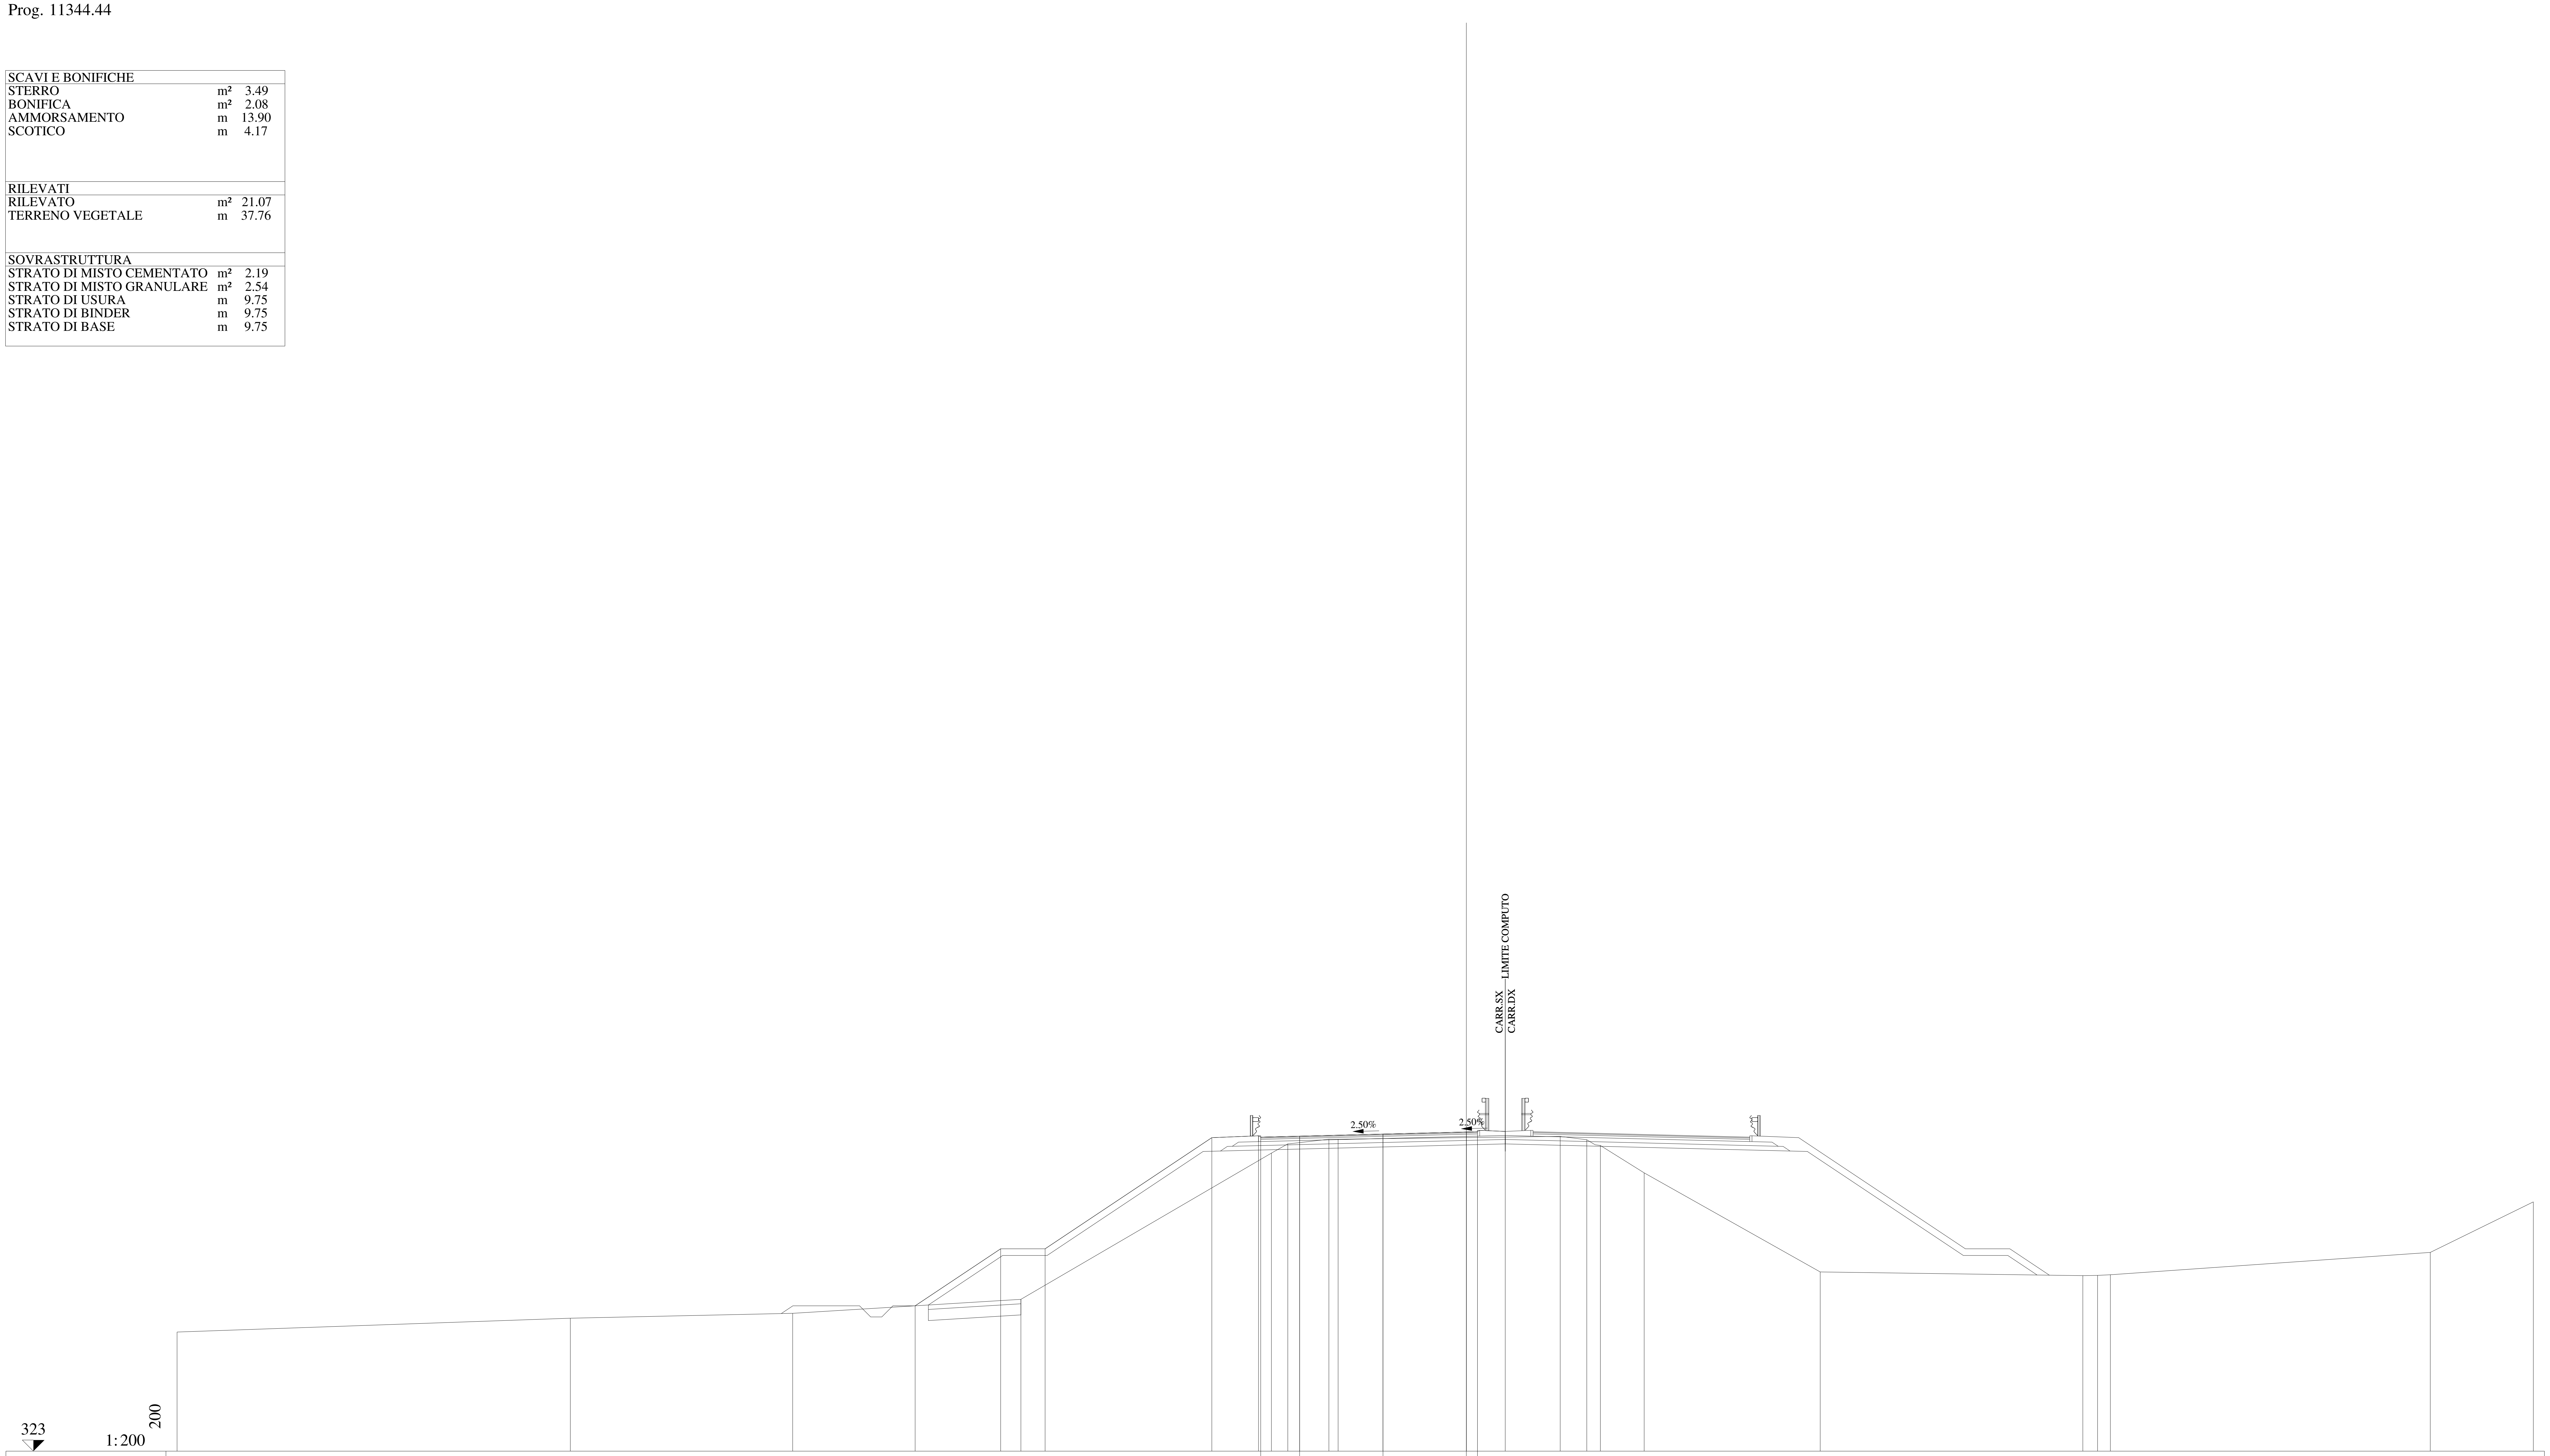

QUOTE PAVIMENTAZIONE	337.13, 337.17, 337.26, 337.36, 337.33, 337.37
DISTANZE PARZIALI PAVIMENTAZIONE	1.75, 3.75, 3.75, 0.50
QUOTE PROGETTO	329.54, 332.10, 332.10, 337.10, 337.19, 337.17, 337.26, 337.36, 337.37, 337.38
DISTANZE PARZIALI PROGETTO	3.85, 2.00, 7.50, 2.10, 1.85, 3.75, 3.75, 0.50, 1.25
QUOTE TERRENO	328.36, 328.98, 329.20, 329.83, 336.41, 336.82, 337.03, 337.03, 337.16, 337.01, 336.75, 335.52, 331.06, 330.89, 330.91, 330.93, 331.94, 334.21
DISTANZE PARZIALI TERRENO	17.69, 10.00, 10.27, 11.27, 0.74, 1.85, 0.41, 9.99, 1.20, 0.61, 1.97, 7.92, 11.81, 0.67, 0.57, 14.39, 4.64

Lotto 1_SX_dir_Ragusa
Sezione L1 - 553
Prog. 11355.44

SCAVI E BONIFICHE		
STERRO	m²	2.92
BONIFICA	m²	2.09
AMMORSAMENTO	m	14.37
SCOTICO	m	4.19

RILEVATI		
RILEVATO	m²	22.22
TERRENO VEGETALE	m	38.28

SOVRASTRUTTURA		
STRATO DI MISTO CEMENTATO	m²	2.20
STRATO DI MISTO GRANULARE	m²	2.51
STRATO DI USURA	m	9.75
STRATO DI BINDER	m	9.75
STRATO DI BASE	m	9.75

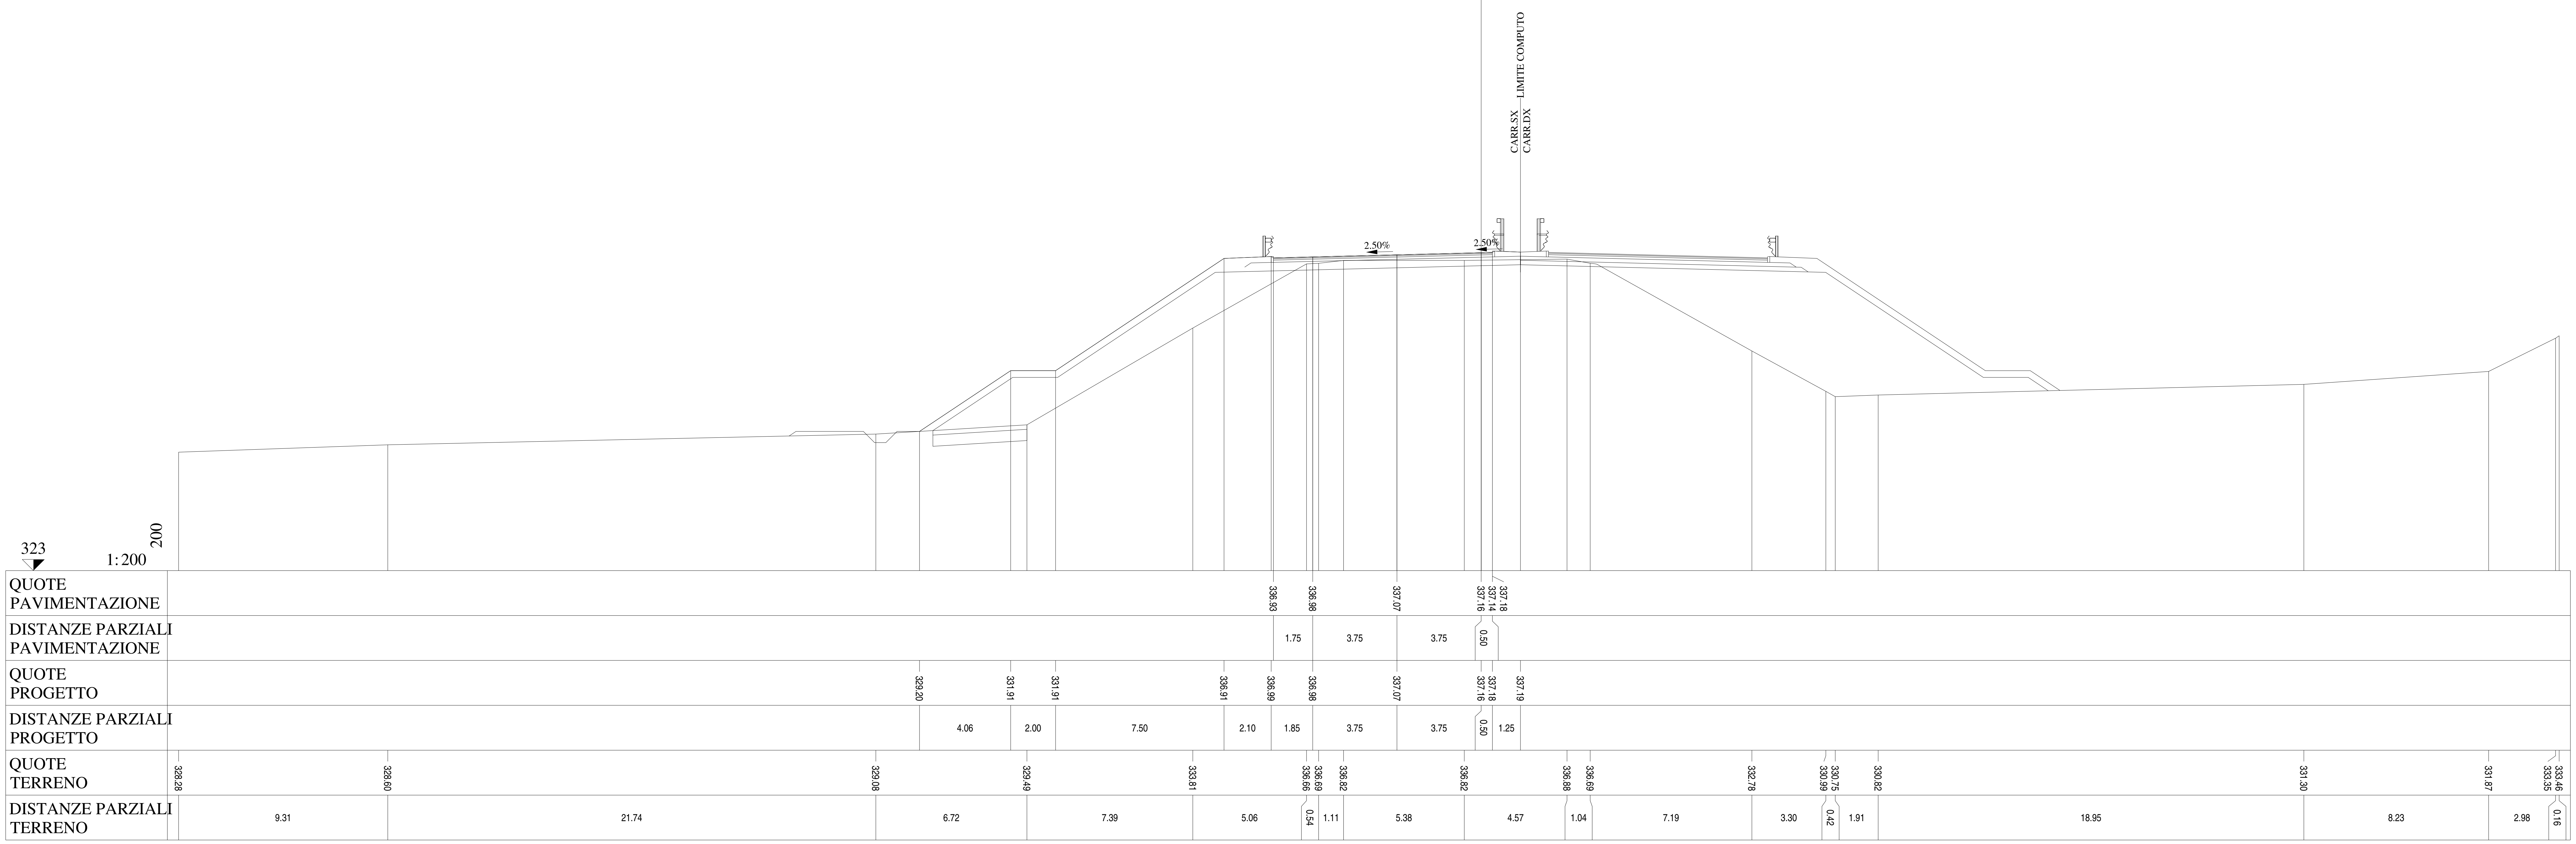

Lotto 1_SX_dir_Ragusa
Sezione L1 - 553
Prog. 11355.44

SCAVI E BONIFICHE		
STERRO	m²	2.92
BONIFICA	m²	2.09
AMMORSAMENTO	m	14.37
SCOTICO	m	4.19

RILEVATI		
RILEVATO	m²	22.22
TERRENO VEGETALE	m	38.28

SOVRASTRUTTURA		
STRATO DI MISTO CEMENTATO	m²	2.20
STRATO DI MISTO GRANULARE	m²	2.51
STRATO DI USURA	m	9.75
STRATO DI BINDER	m	9.75
STRATO DI BASE	m	9.75

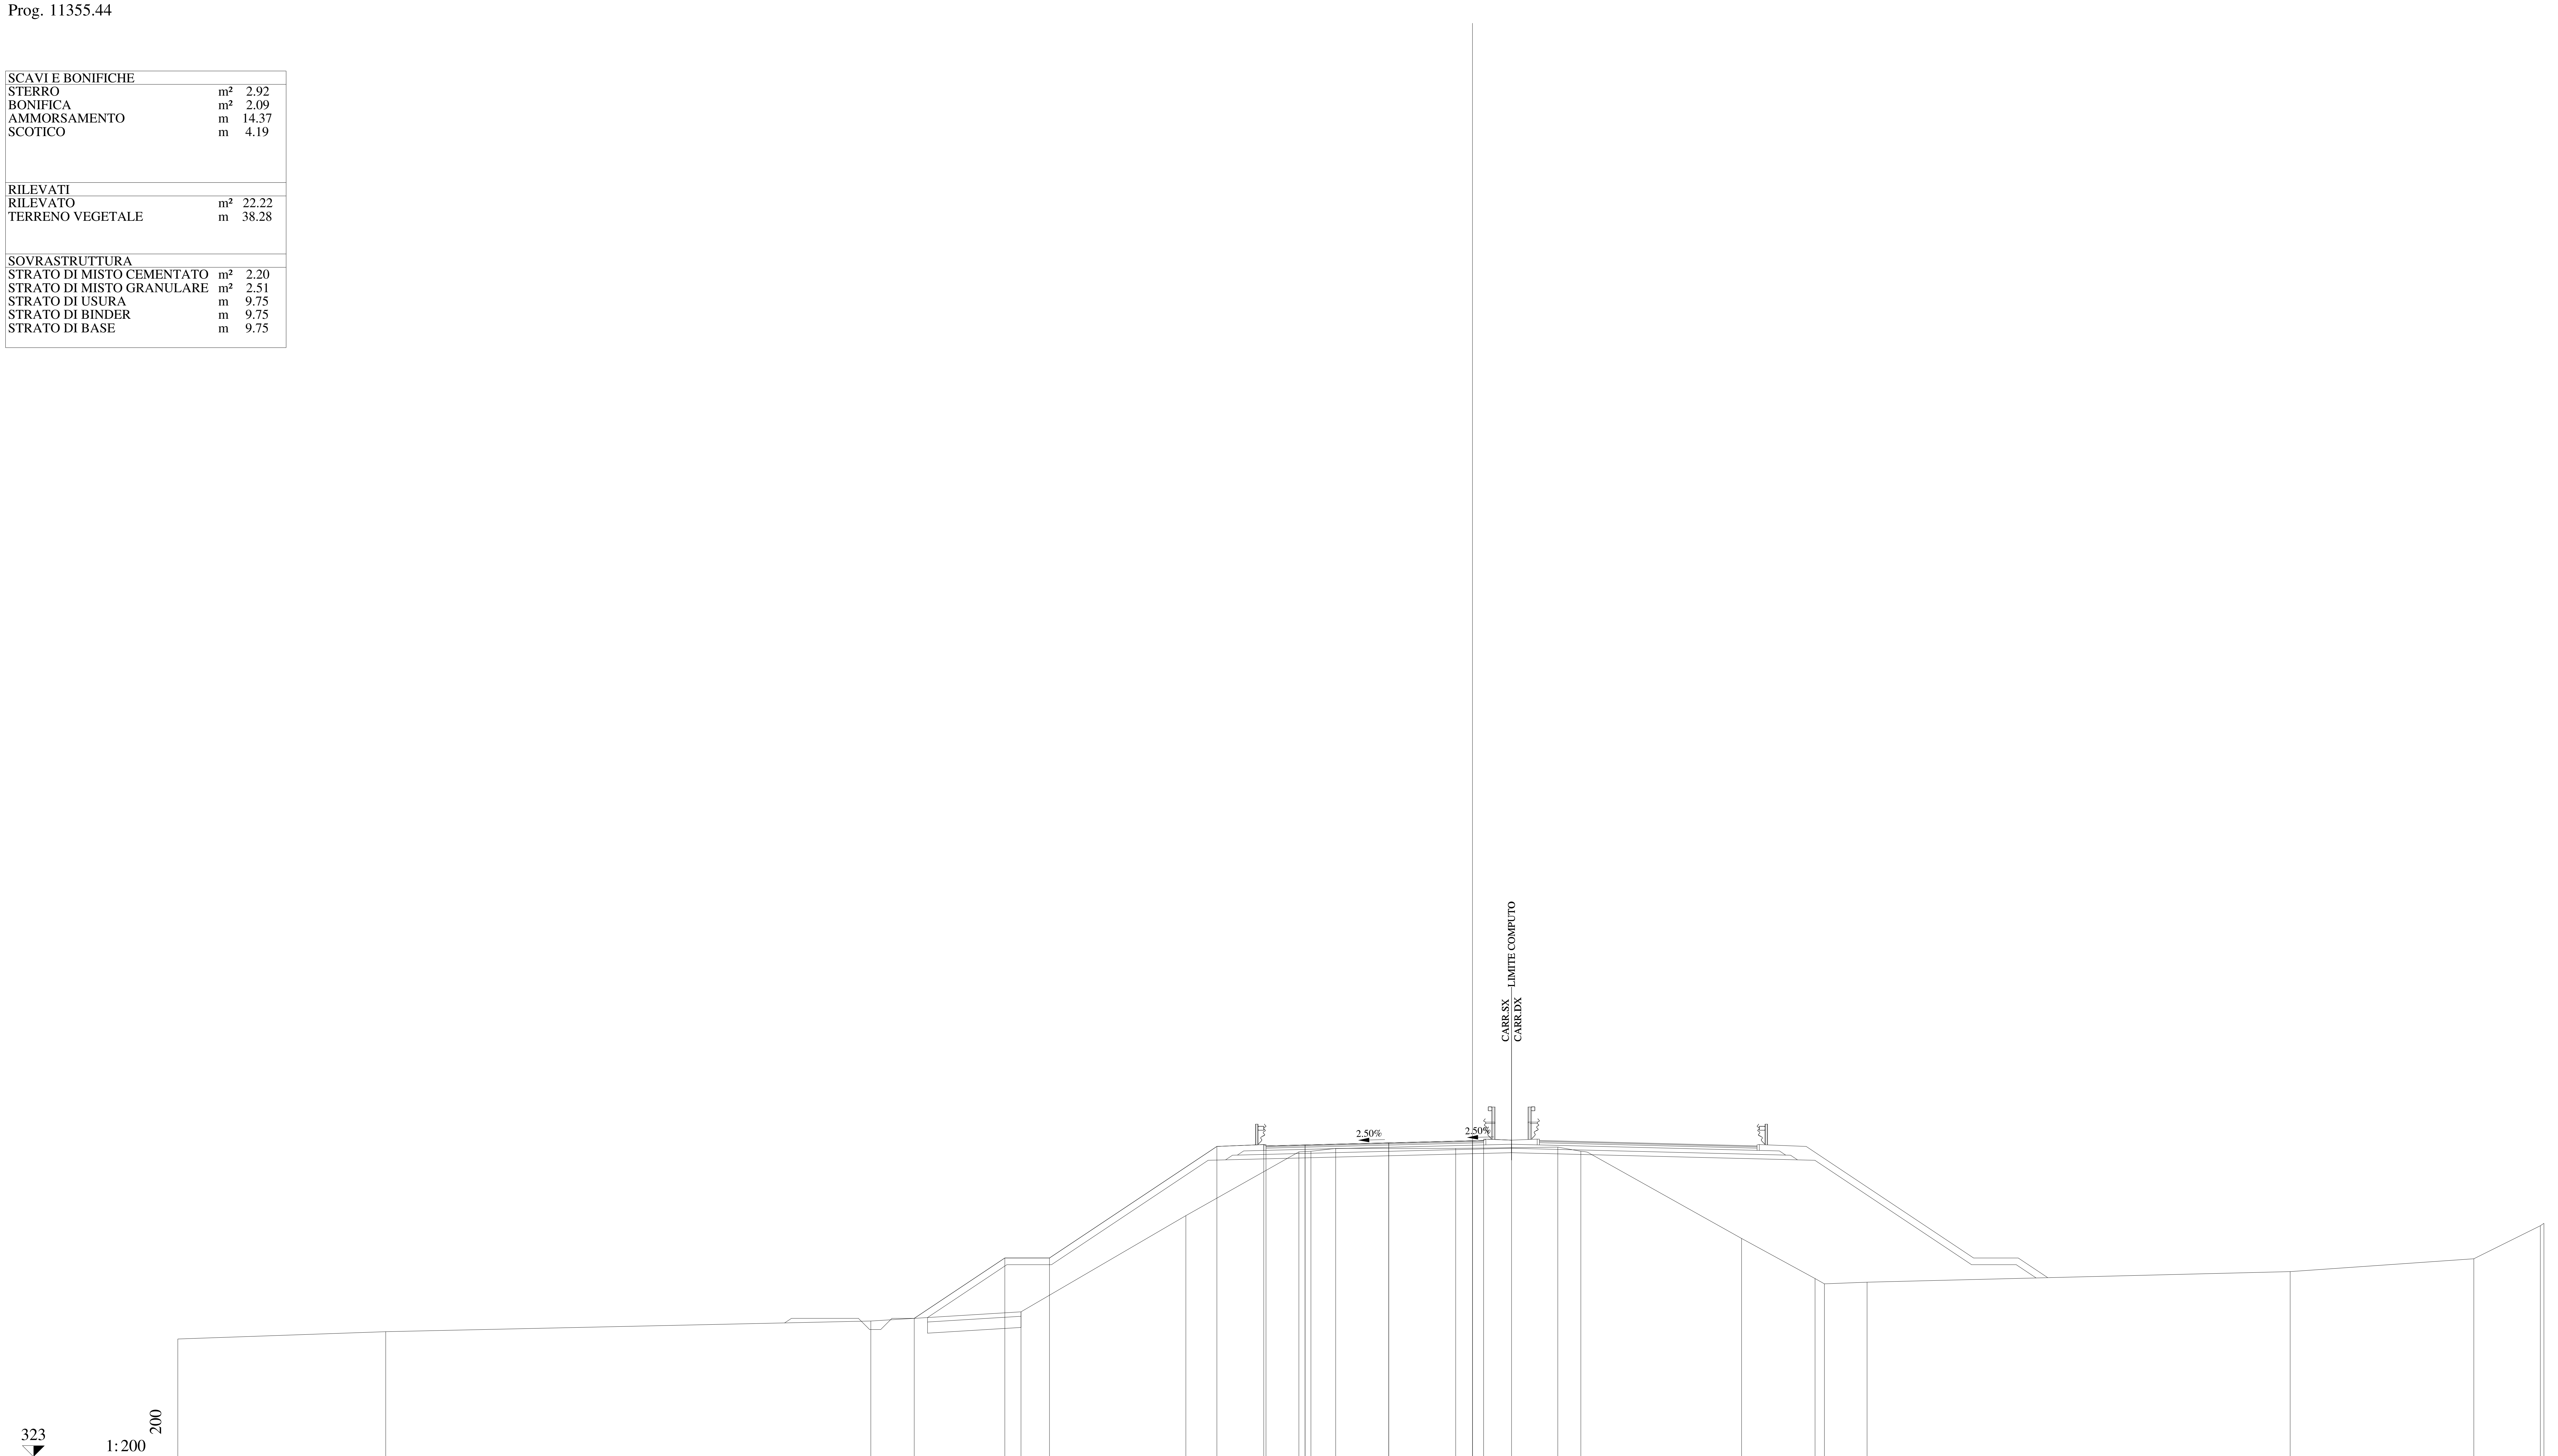

QUOTE PAVIMENTAZIONE	336.93	336.98	337.07	337.16	337.14	337.18												
DISTANZE PARZIALI PAVIMENTAZIONE	1.75	3.75	3.75	0.50														
QUOTE PROGETTO	329.20	331.91	331.91	336.91	336.99	336.98	337.07	337.16	337.18	337.19								
DISTANZE PARZIALI PROGETTO	4.06	2.00	7.50	2.10	1.85	3.75	3.75	0.50	1.25									

QUOTE TERRENO	328.28	328.60	329.08	329.49	333.81	336.66	336.69	336.82	336.82	336.88	336.69	332.78	330.99	330.75	330.82	331.30	331.87	333.35	333.46
DISTANZE PARZIALI TERRENO	9.31	21.74	6.72	7.39	5.06	0.54	1.11	5.38	4.57	1.04	7.19	3.30	0.42	1.91	18.95	8.23	2.98	0.16	

Lotto 1_SX_dir_Ragusa
Sezione L1 - 554
Prog. 11369.44

SCAVI E BONIFICHE		
STERRO	m²	2.63
BONIFICA	m²	2.05
AMMORSAMENTO	m	14.96
SCOTICO	m	4.10
RILEVATI		
RILEVATO	m²	23.96
TERRENO VEGETALE	m	38.54
SOVRASTRUTTURA		
STRATO DI MISTO CEMENTATO	m²	2.18
STRATO DI MISTO GRANULARE	m²	2.54
STRATO DI USURA	m	9.75
STRATO DI BINDER	m	9.75
STRATO DI BASE	m	9.75

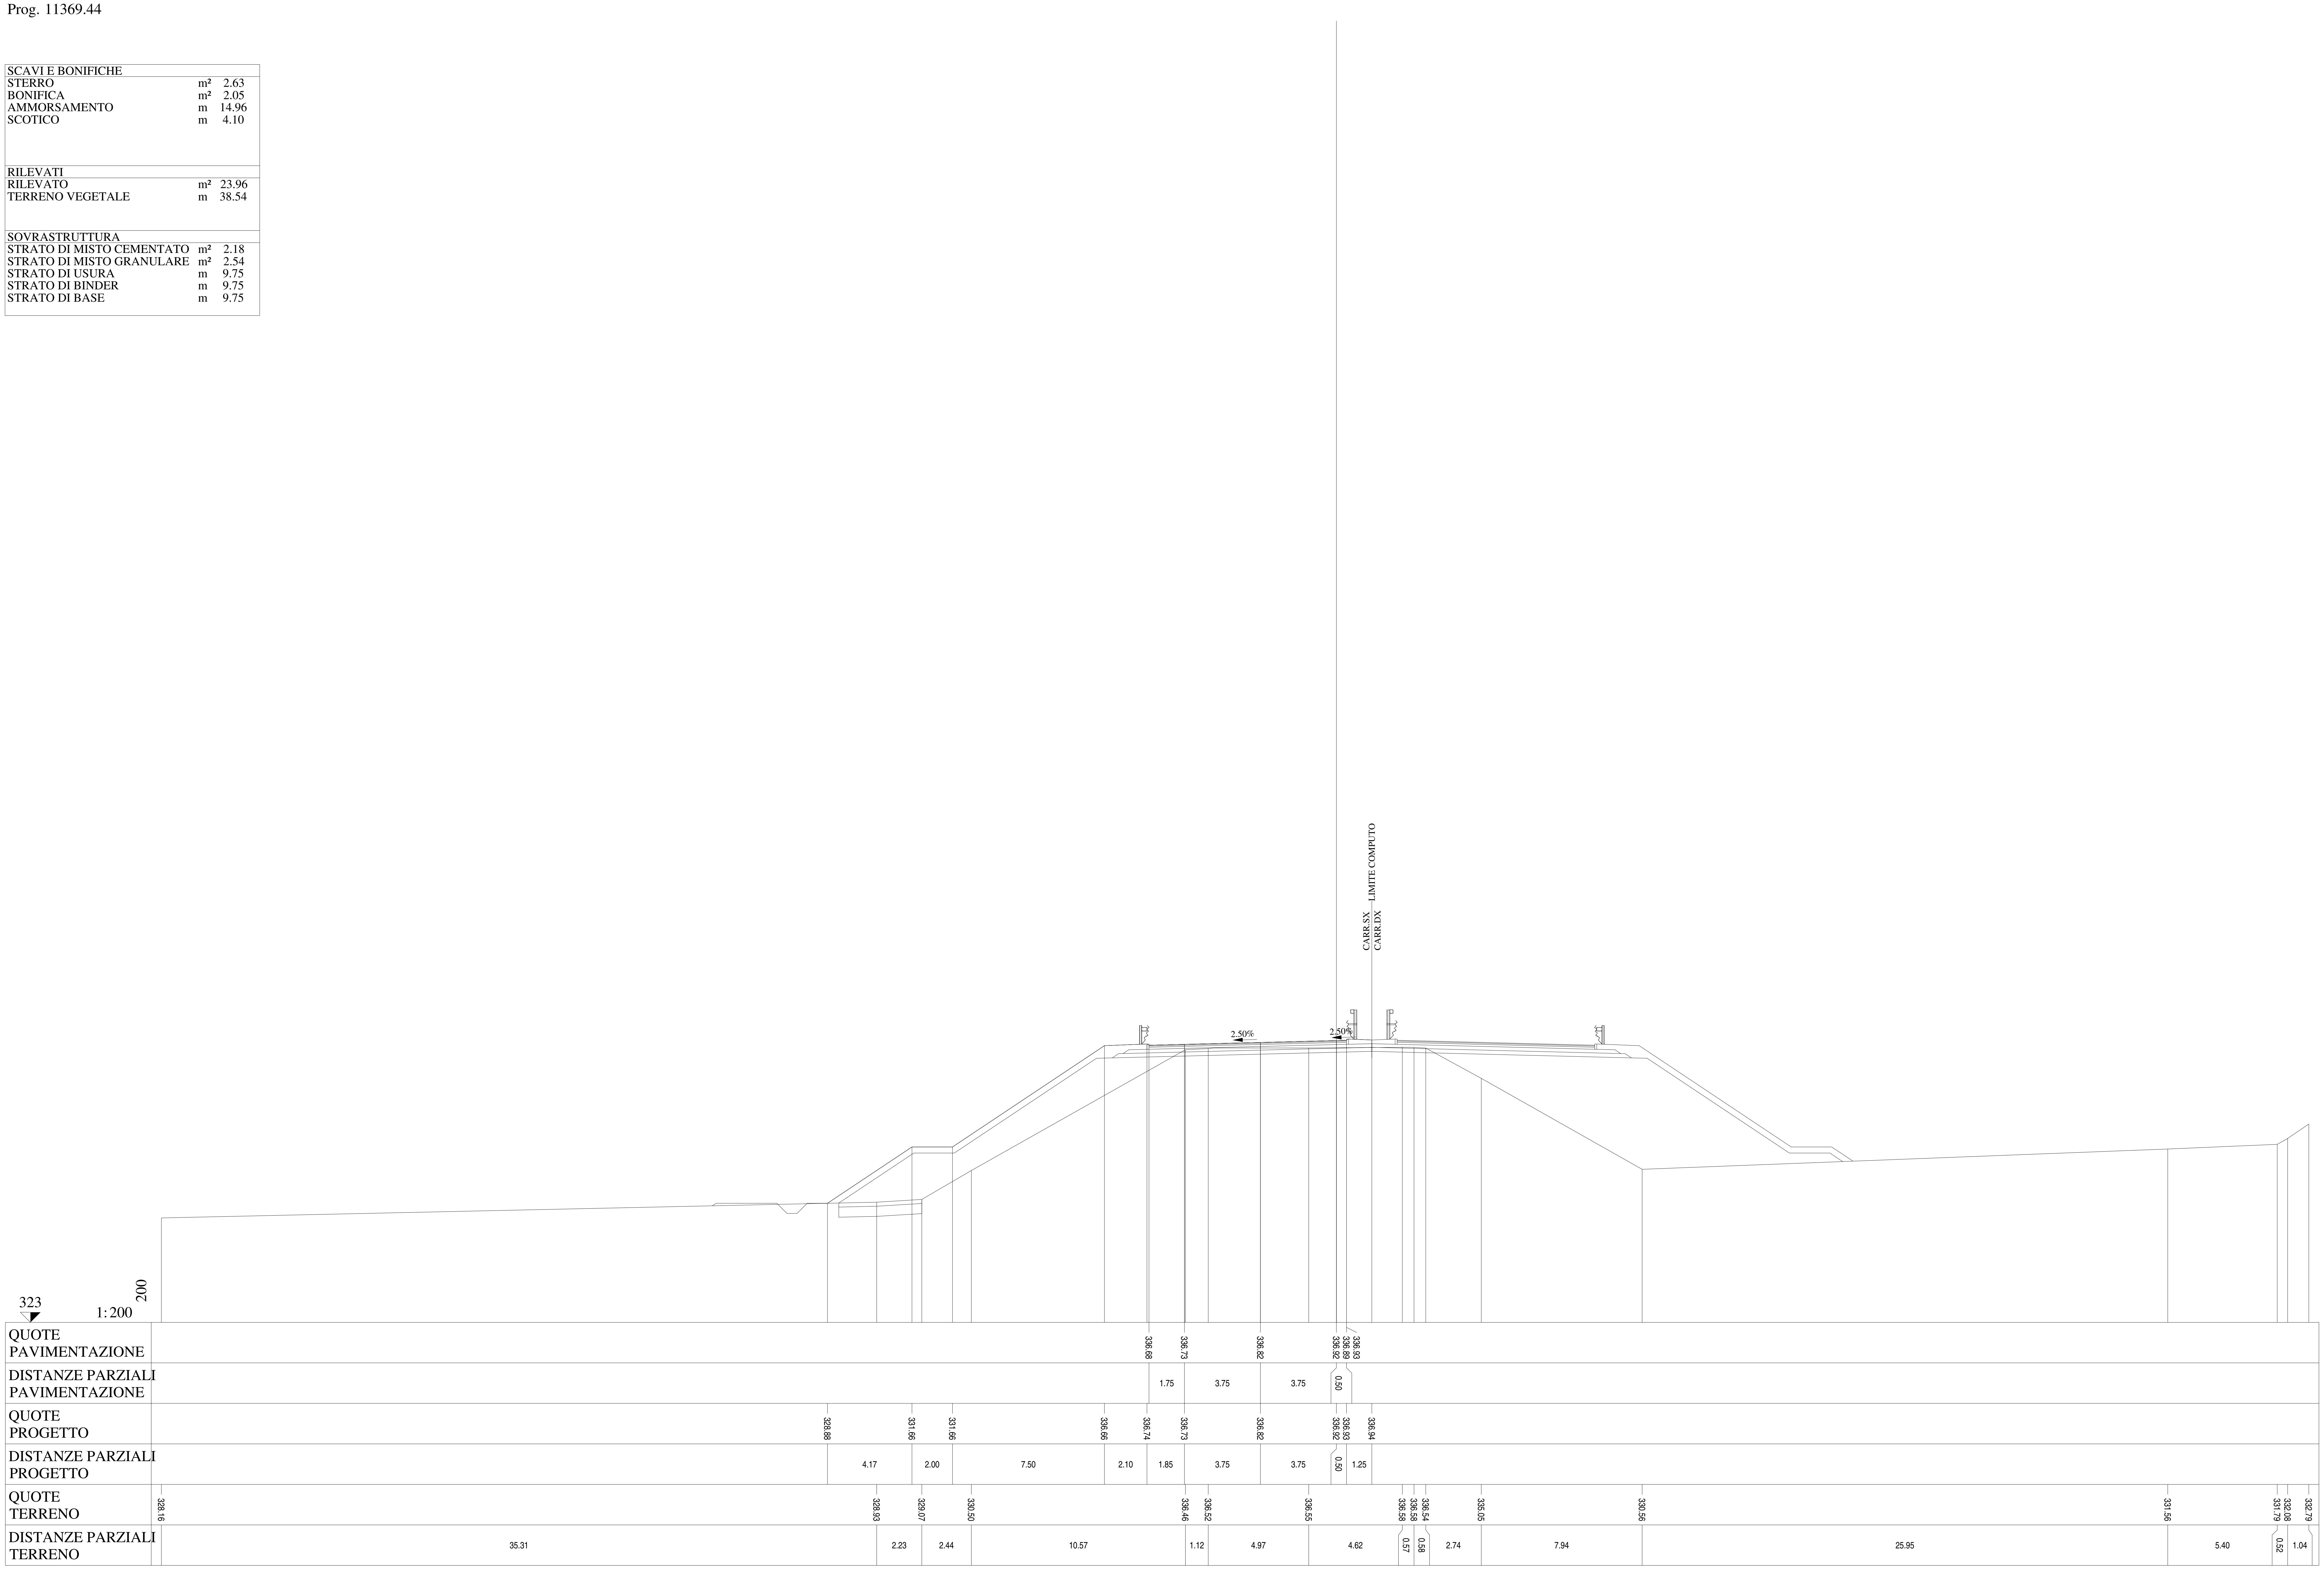

Lotto 1_SX_dir_Ragusa
Sezione L1 - 555
Prog. 11394.44

SCAVI E BONIFICHE		
BONIFICA	m²	2.32
AMMORSAMENTO	m	12.70
SCOTICO	m	4.65
RILEVATI		
RILEVATO	m²	43.66
TERRENO VEGETALE	m	36.02
SOVRASTRUTTURA		
STRATO DI MISTO CEMENTATO	m²	2.18
STRATO DI MISTO GRANULARE	m²	2.53
STRATO DI USURA	m	9.75
STRATO DI BINDER	m	9.75
STRATO DI BASE	m	9.75

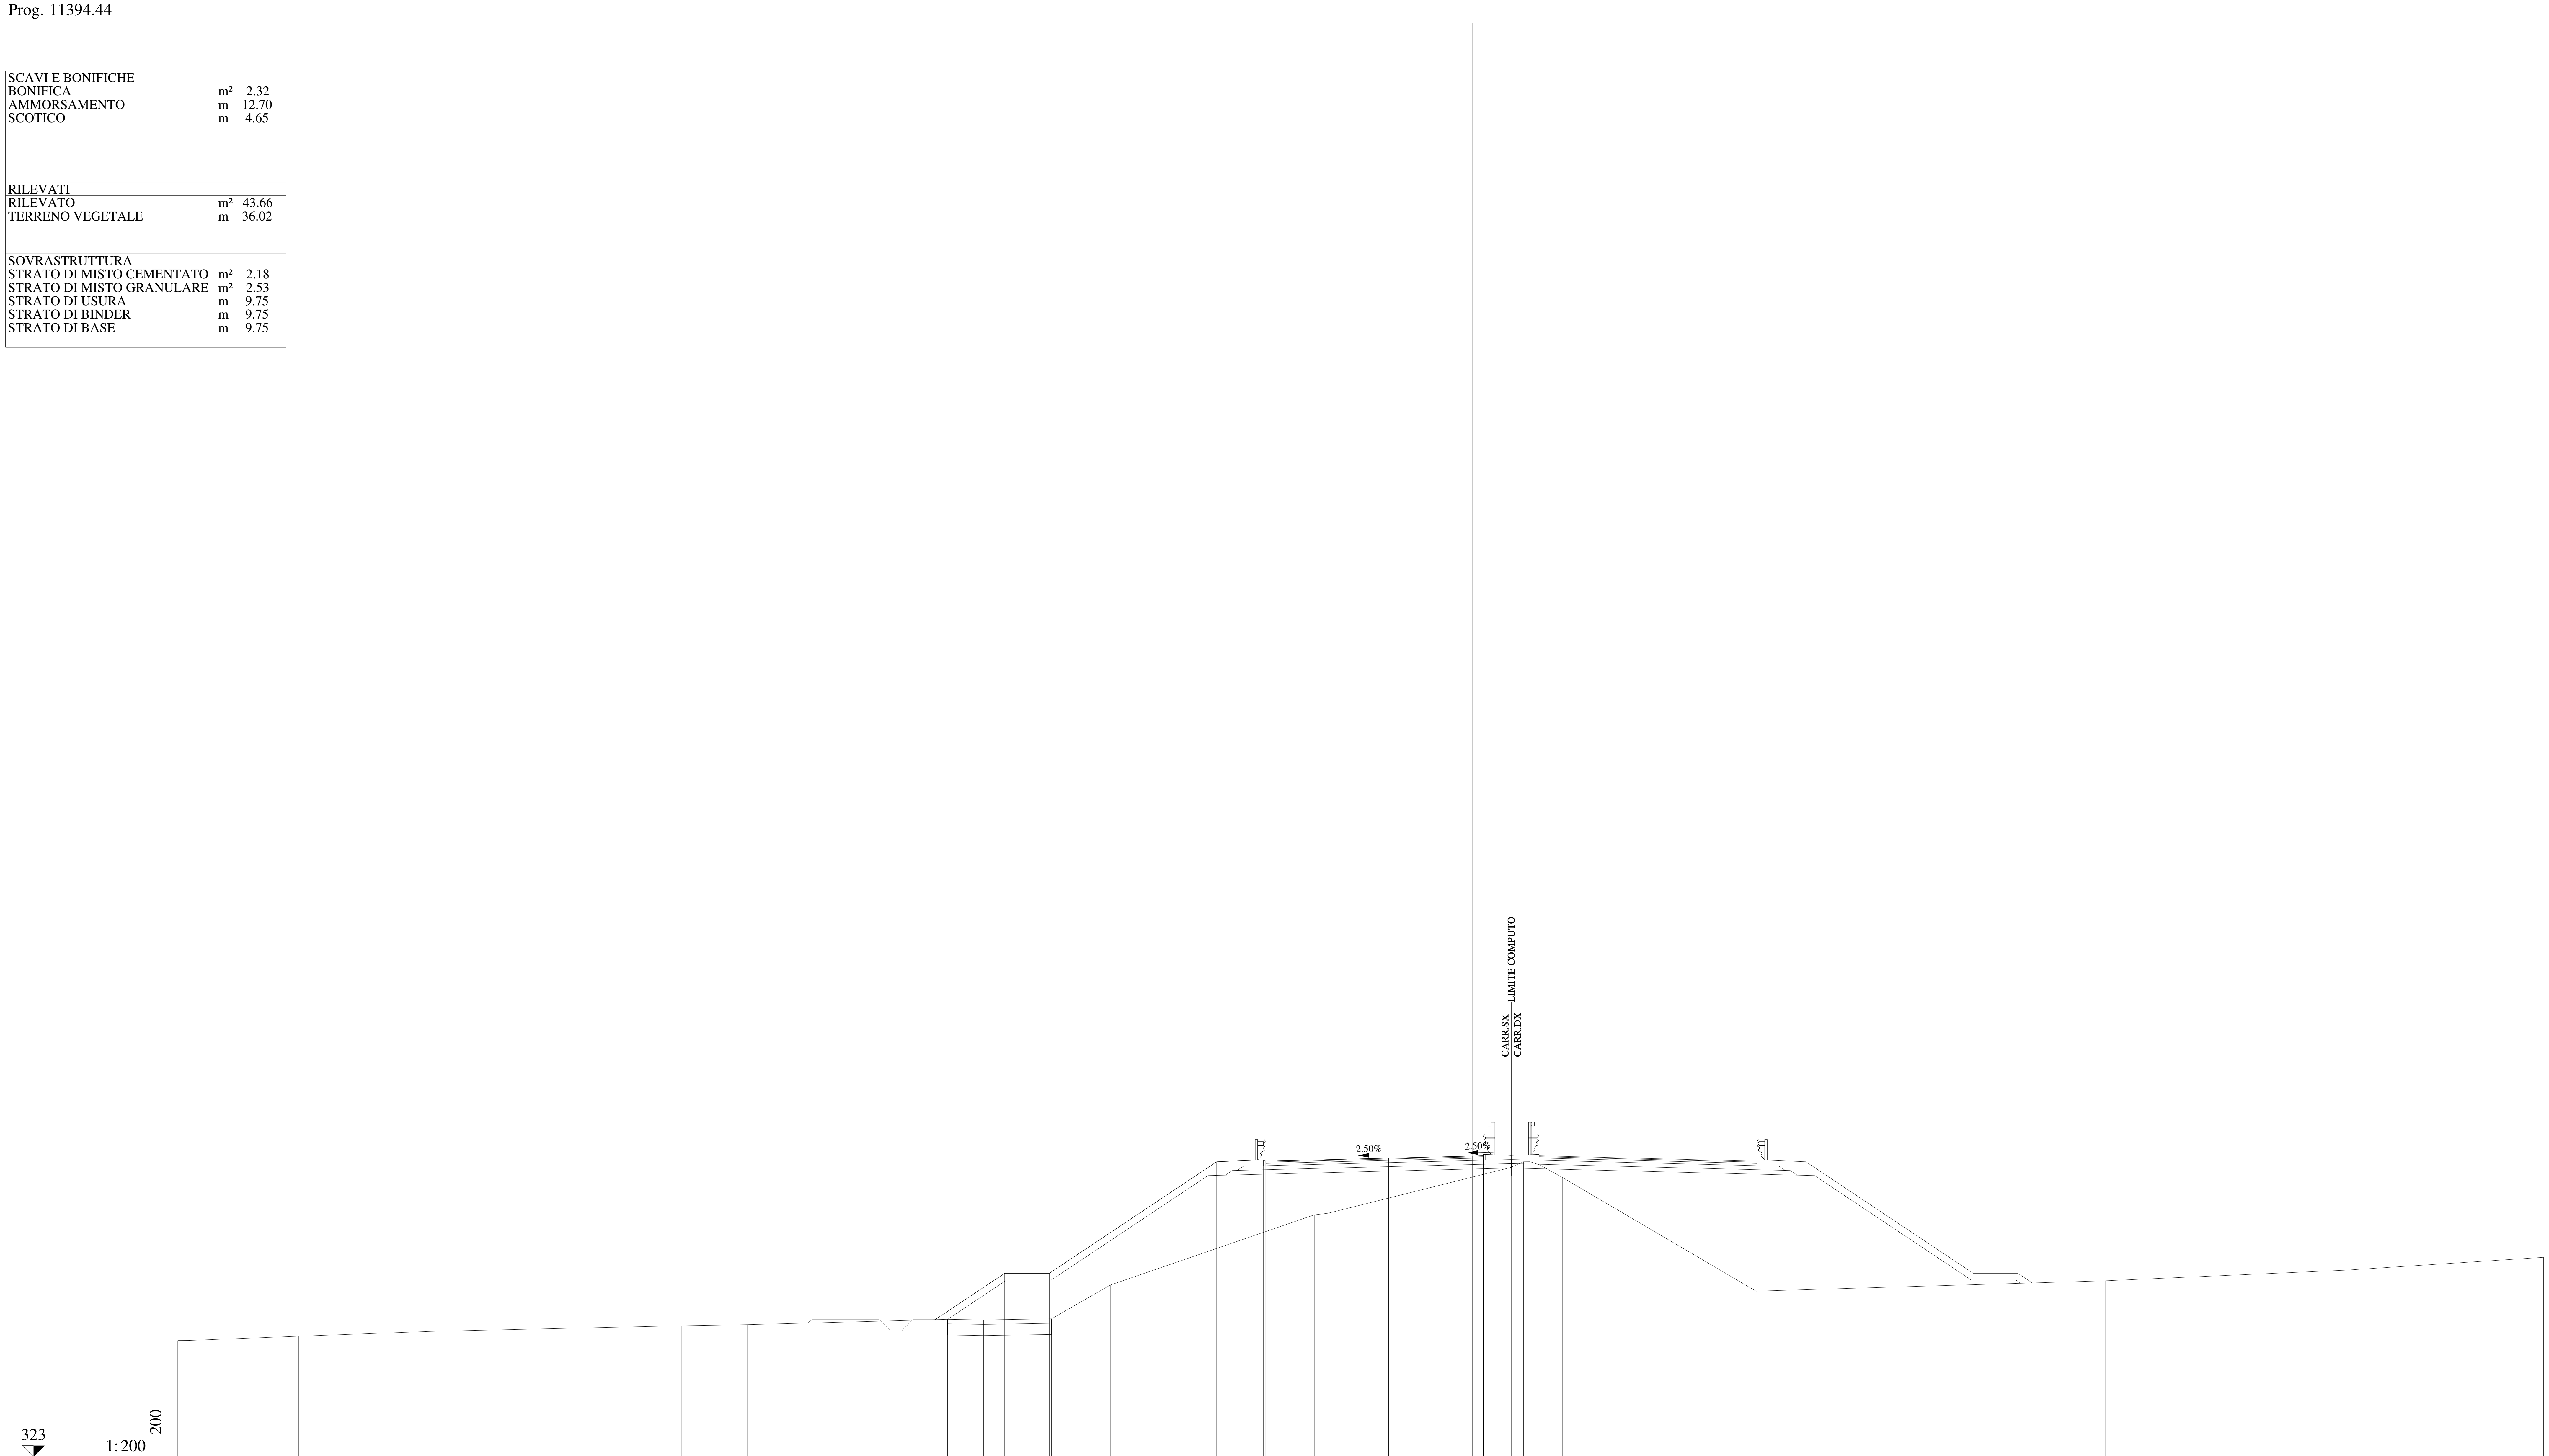

QUOTE PAVIMENTAZIONE: 336.24 336.29 336.38 336.47 336.45 336.49

DISTANZE PARZIALI PAVIMENTAZIONE: 1.75 3.75 3.75 0.50

QUOTE PROGETTO: 329.14 331.22 331.22 336.22 336.30 336.29 336.38 336.47 336.49 336.50

DISTANZE PARZIALI PROGETTO: 3.12 2.00 7.50 2.10 1.85 3.75 3.75 0.50 1.25

QUOTE TERRENO: 328.21 328.21 328.40 328.62 328.87 328.92 329.07 329.16 329.13 329.18 330.69 333.84 333.91 335.96 336.22 336.10 335.51 330.42 330.89 331.36 331.94

DISTANZE PARZIALI TERRENO: 0.50 4.91 5.94 11.21 2.95 5.87 3.11 1.62 3.04 2.63 9.14 0.62 8.16 0.60 0.64 1.11 8.67 15.66 10.82 8.80

Lotto 1_SX_dir_Ragusa
Sezione L1 - 556
Prog. 11425.55

SCAVI E BONIFICHE		
STERRO	m²	1.69
BONIFICA	m²	2.71
AMMORSAMENTO	m	10.17
SCOTICO	m	5.42

RILEVATI		
RILEVATO	m²	24.12
TERRENO VEGETALE	m	34.36

SOVRASTRUTTURA		
STRATO DI MISTO CEMENTATO	m²	2.17
STRATO DI MISTO GRANULARE	m²	2.53
STRATO DI USURA	m	9.75
STRATO DI BINDER	m	9.75
STRATO DI BASE	m	9.75

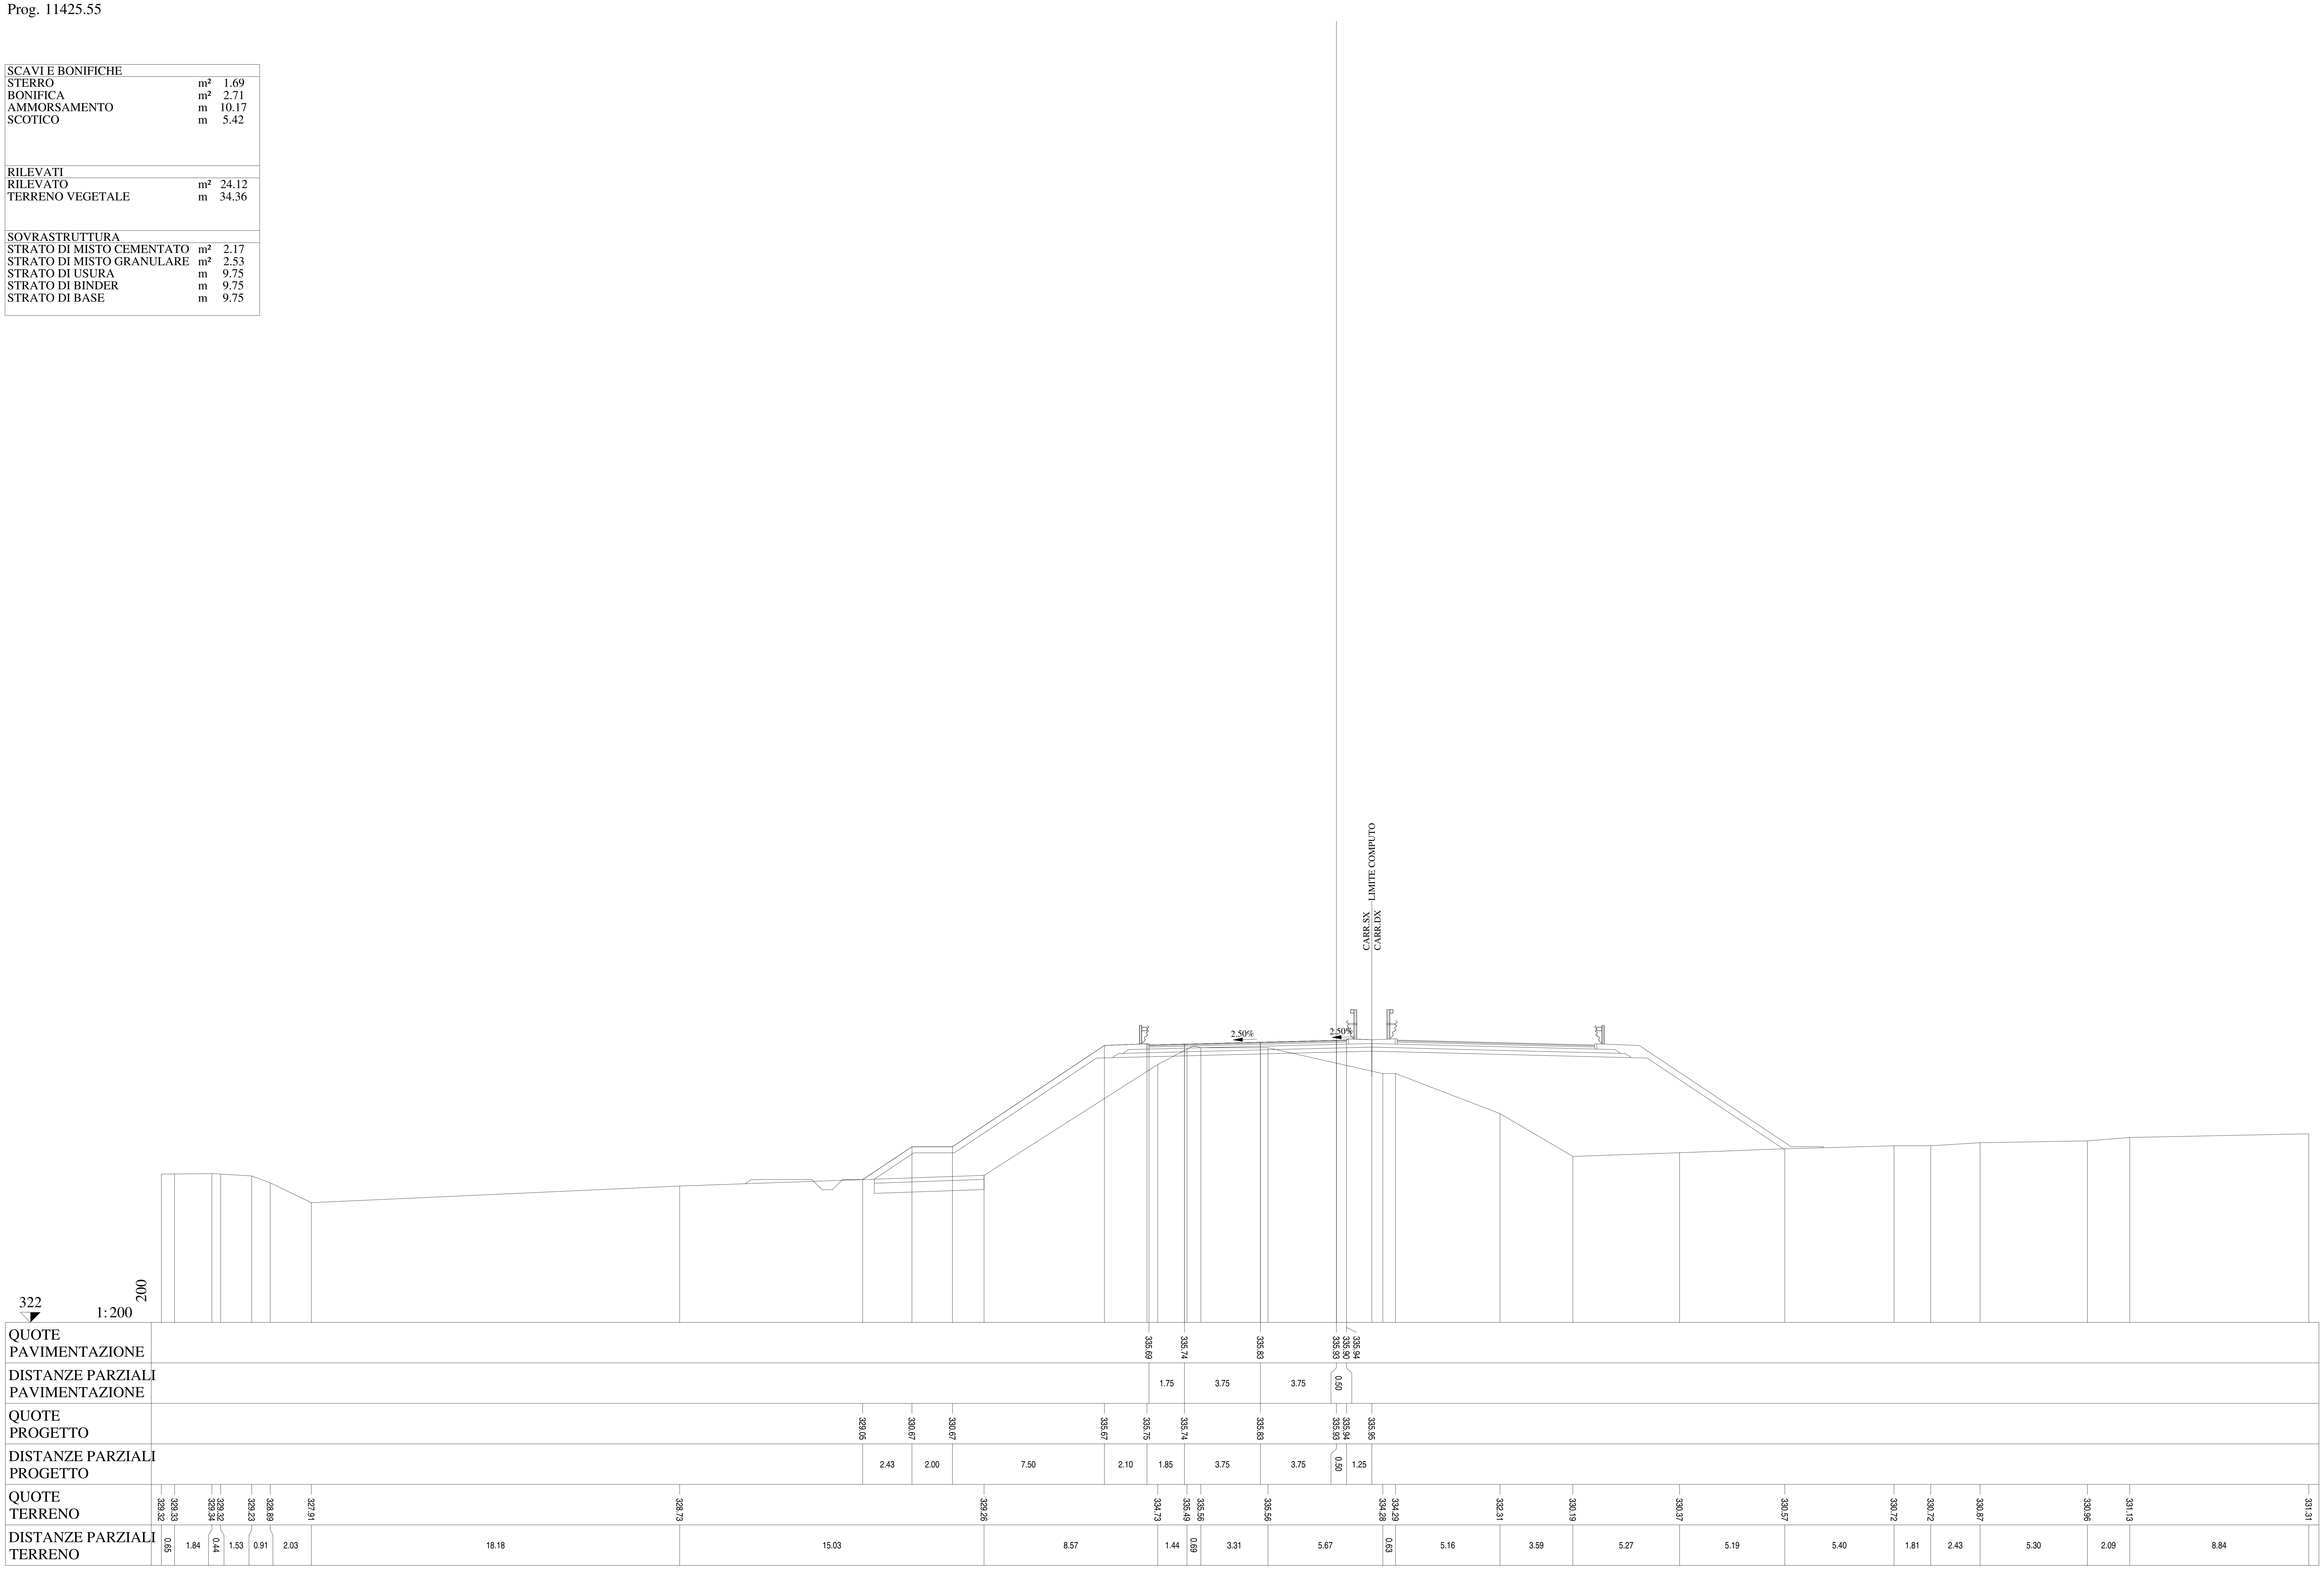

Lotto 1_SX_dir_Ragusa
Sezione L1 - 557
Prog. 11445.55

SCAVI E BONIFICHE		
STERRO	m²	1.97
BONIFICA	m²	3.15
AMMORSAMENTO	m	12.67
SCOTICO	m	6.30
RILEVATI		
RILEVATO	m²	32.05
TERRENO VEGETALE	m	34.44
SOVRASTRUTTURA		
STRATO DI MISTO CEMENTATO	m²	2.83
STRATO DI MISTO GRANULARE	m²	3.23
STRATO DI USURA	m	13.25
STRATO DI BINDER	m	13.25
STRATO DI BASE	m	13.25

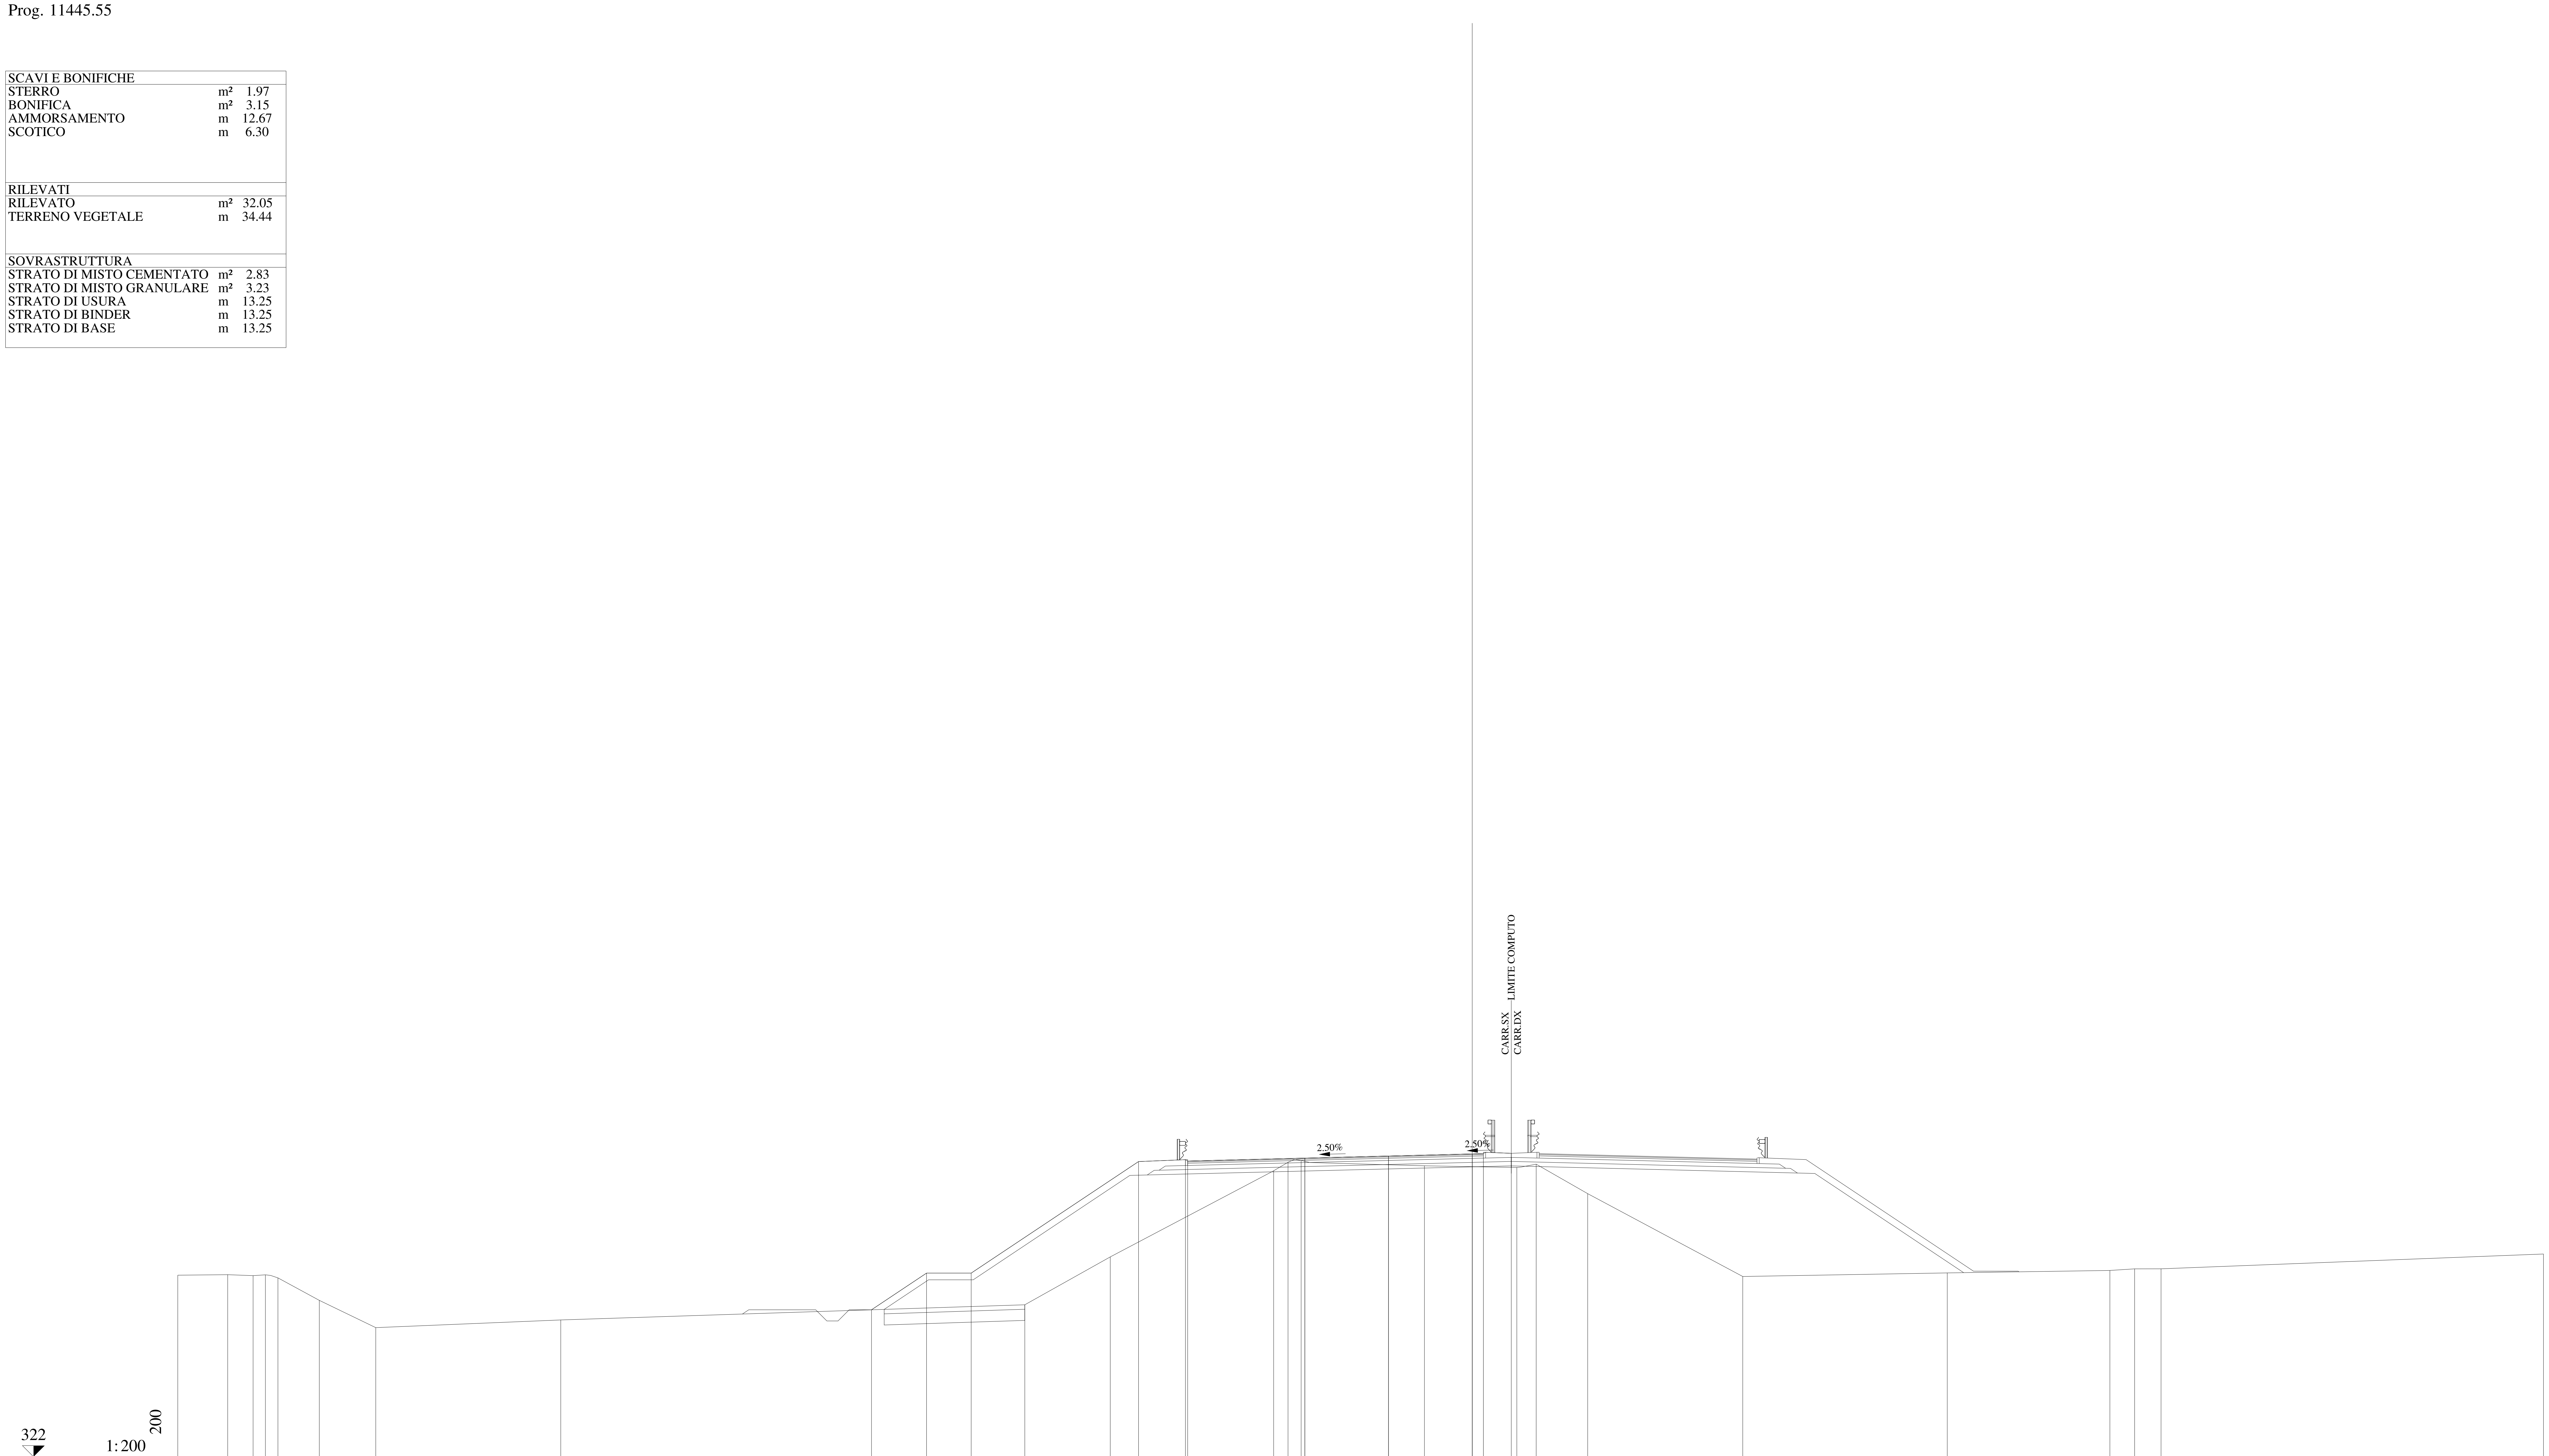

QUOTE PAVIMENTAZIONE	335.25, 335.39, 335.48, 335.57, 335.55, 335.59
DISTANZE PARZIALI PAVIMENTAZIONE	5.25, 3.75, 3.75, 0.50
QUOTE PROGETTO	328.59, 330.23, 330.23, 335.23, 335.31, 335.39, 335.48, 335.57, 335.59, 335.60
DISTANZE PARZIALI PROGETTO	2.47, 2.00, 7.50, 2.10, 5.35, 3.75, 3.75, 0.50, 1.25
QUOTE TERRENO	330.14, 330.16, 330.12, 330.15, 330.02, 329.01, 327.79, 328.13, 328.81, 330.96, 334.82, 335.20, 335.28, 335.04, 334.96, 335.11, 333.79, 330.08, 330.24, 330.35, 330.42, 330.42, 331.09
DISTANZE PARZIALI TERRENO	2.24, 1.14, 0.55, 0.56, 1.85, 2.53, 8.29, 20.79, 3.83, 7.32, 0.65, 0.58, 5.53, 4.14, 0.87, 2.30, 6.95, 9.16, 7.29, 1.11, 1.18, 17.14

Lotto 1_SX_dir_Ragusa
Sezione L1 - 558
Prog. 11447.94

SCAVI E BONIFICHE		
STERRO	m²	1.97
BONIFICA	m²	3.13
AMMORSAMENTO	m	12.59
SCOTICO	m	6.27
RILEVATI		
RILEVATO	m²	31.48
TERRENO VEGETALE	m	34.36
SOVRASTRUTTURA		
STRATO DI MISTO CEMENTATO	m²	2.82
STRATO DI MISTO GRANULARE	m²	3.23
STRATO DI USURA	m	13.25
STRATO DI BINDER	m	13.25
STRATO DI BASE	m	13.25

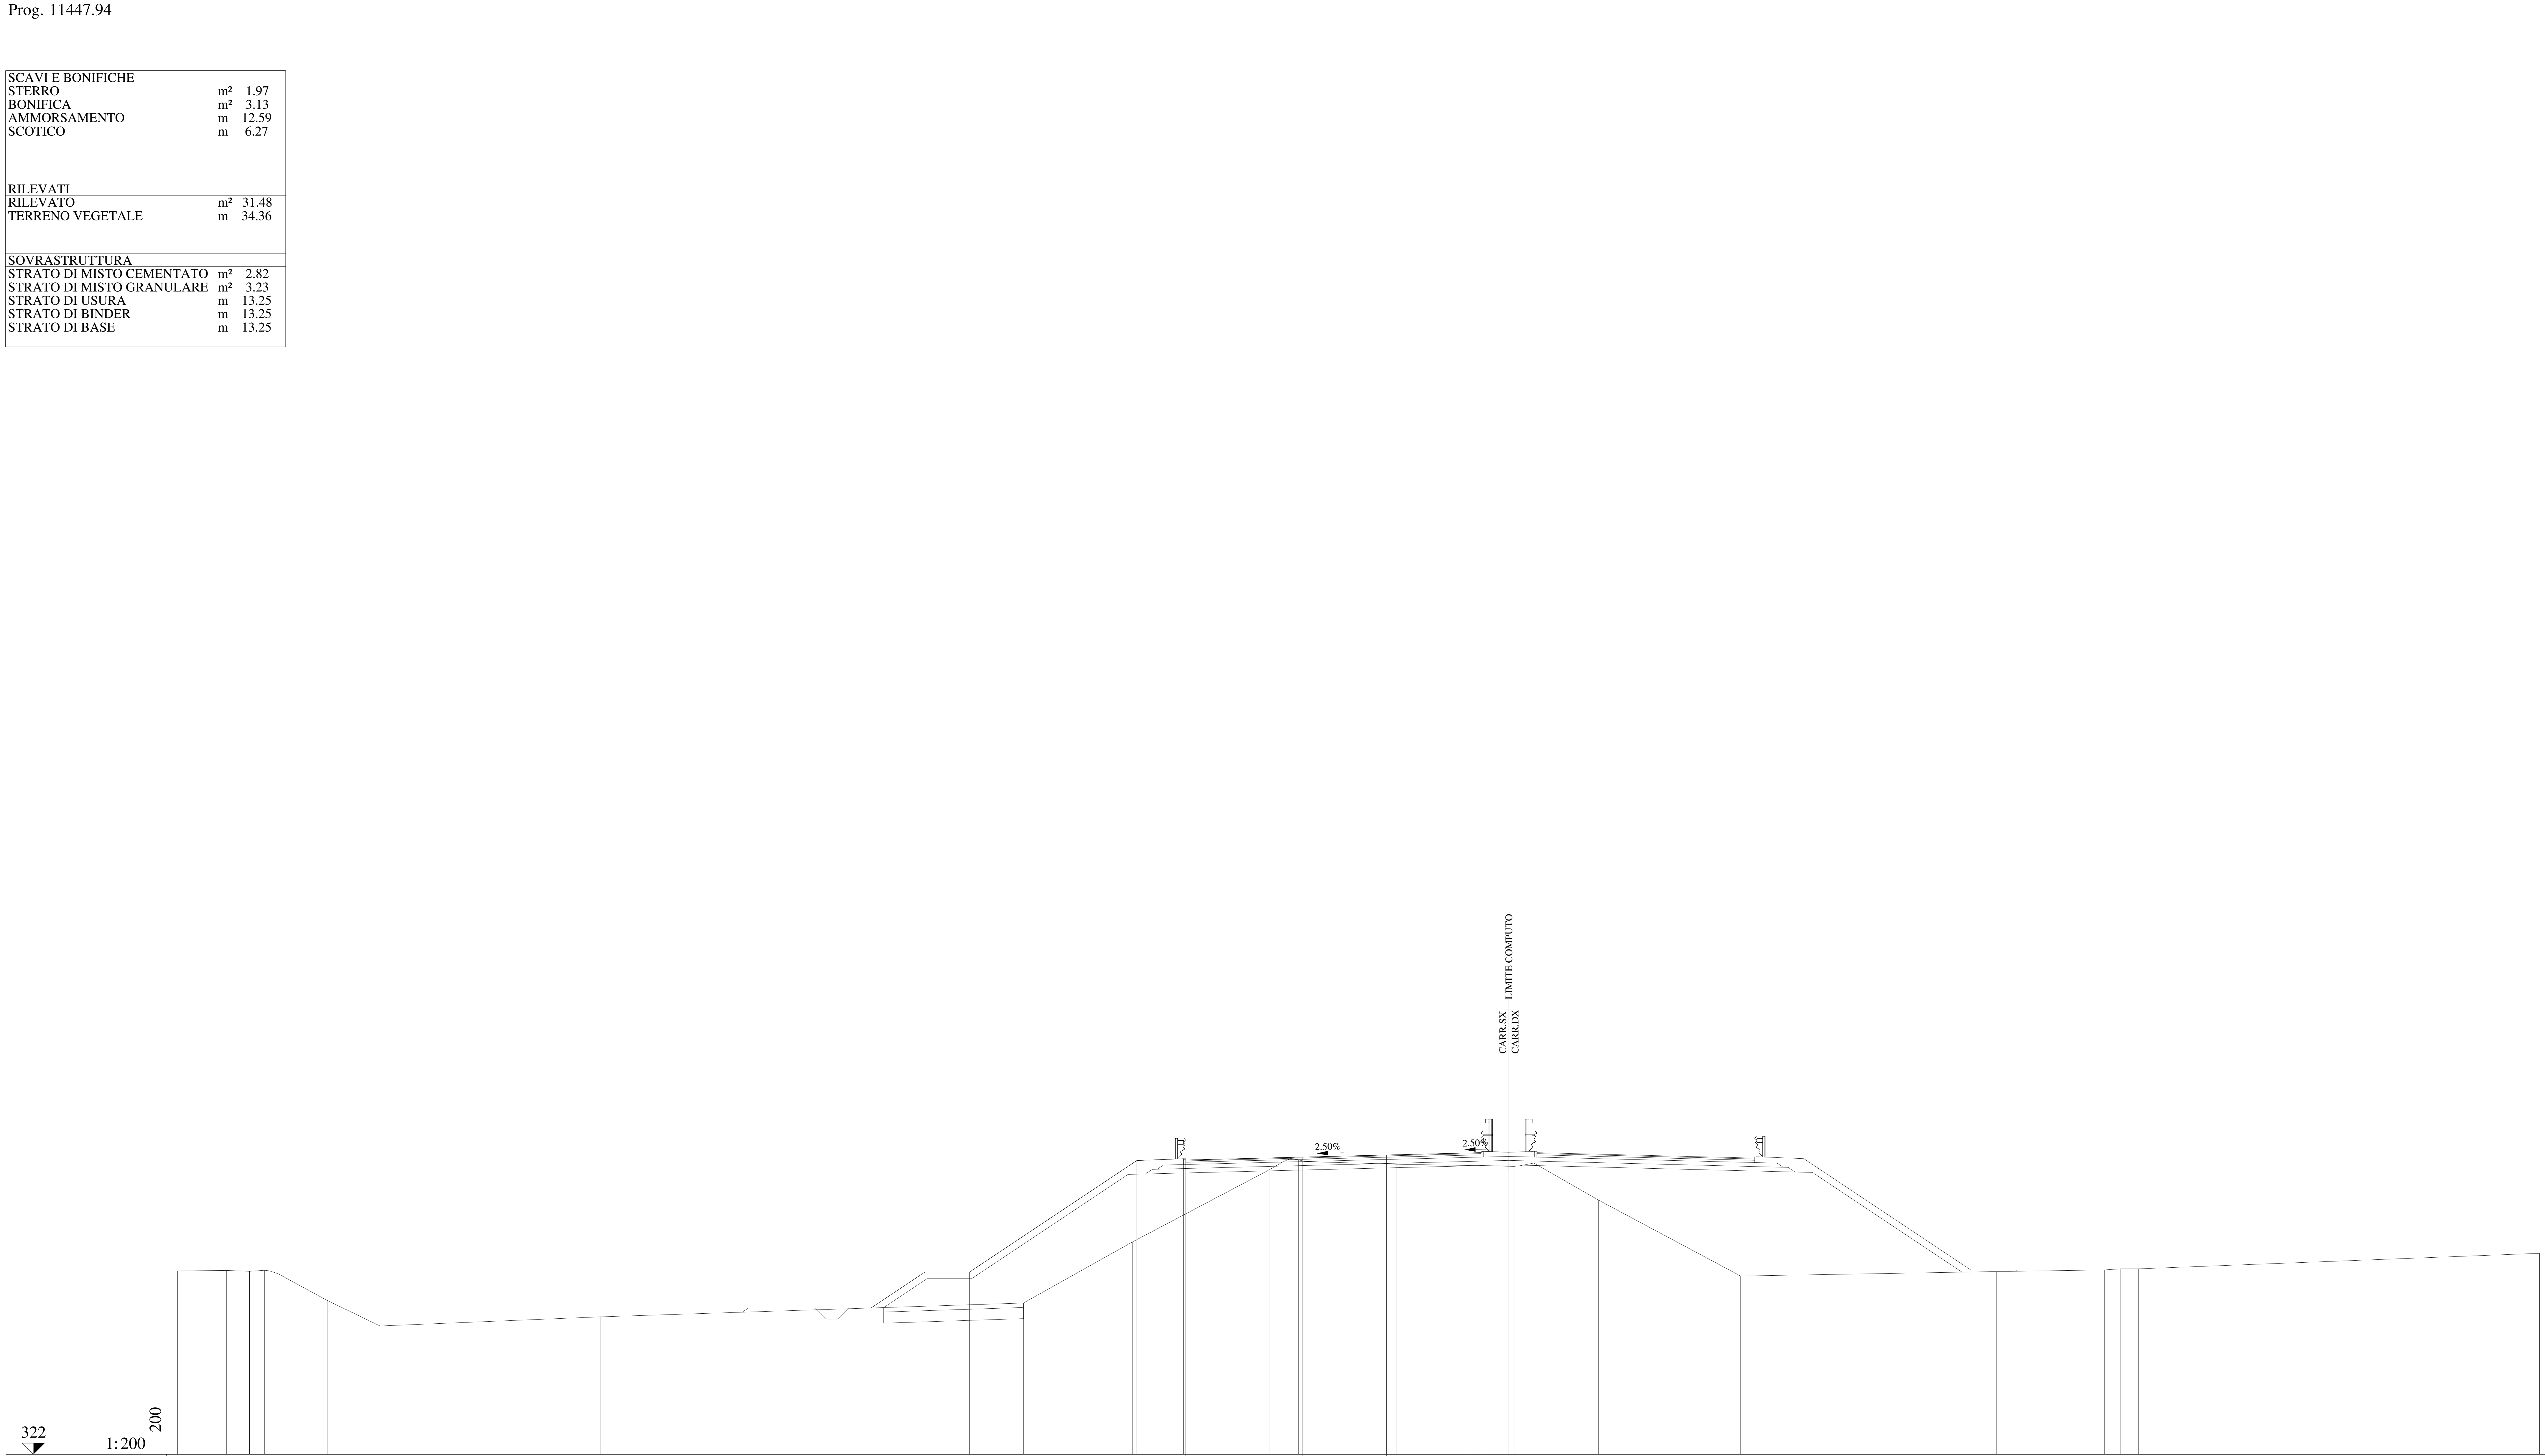

QUOTE PAVIMENTAZIONE	335.21 335.34 335.44 335.53 335.50 335.54
DISTANZE PARZIALI PAVIMENTAZIONE	5.25 3.75 3.75 0.50
QUOTE PROGETTO	328.57 330.19 330.19 335.19 335.27 335.34 335.44 335.53 335.54 335.56
DISTANZE PARZIALI PROGETTO	2.43 2.00 7.50 2.10 5.35 3.75 3.75 0.50 1.25
QUOTE TERRENO	330.23 330.26 330.22 330.26 330.11 328.91 327.76 328.17 328.79 331.53 334.79 335.11 335.22 335.02 334.93 335.08 333.41 330.01 330.21 330.28 330.33 330.33 331.03
DISTANZE PARZIALI TERRENO	2.21 1.02 0.68 0.60 2.21 2.37 9.88 18.99 4.89 6.18 0.54 0.75 4.40 5.26 0.89 2.91 6.37 11.47 4.85 0.74 0.79 18.00

Lotto 1_SX_dir_Ragusa
Sezione L1 - 559
Prog. 11467.94

SCAVI E BONIFICHE		
STERRO	m²	2.47
BONIFICA	m²	3.03
AMMORSAMENTO	m	11.88
SCOTICO	m	6.05
RILEVATI		
RILEVATO	m²	27.60
TERRENO VEGETALE	m	33.64
SOVRASTRUTTURA		
STRATO DI MISTO CEMENTATO	m²	2.81
STRATO DI MISTO GRANULARE	m²	3.23
STRATO DI USURA	m	13.25
STRATO DI BINDER	m	13.25
STRATO DI BASE	m	13.25

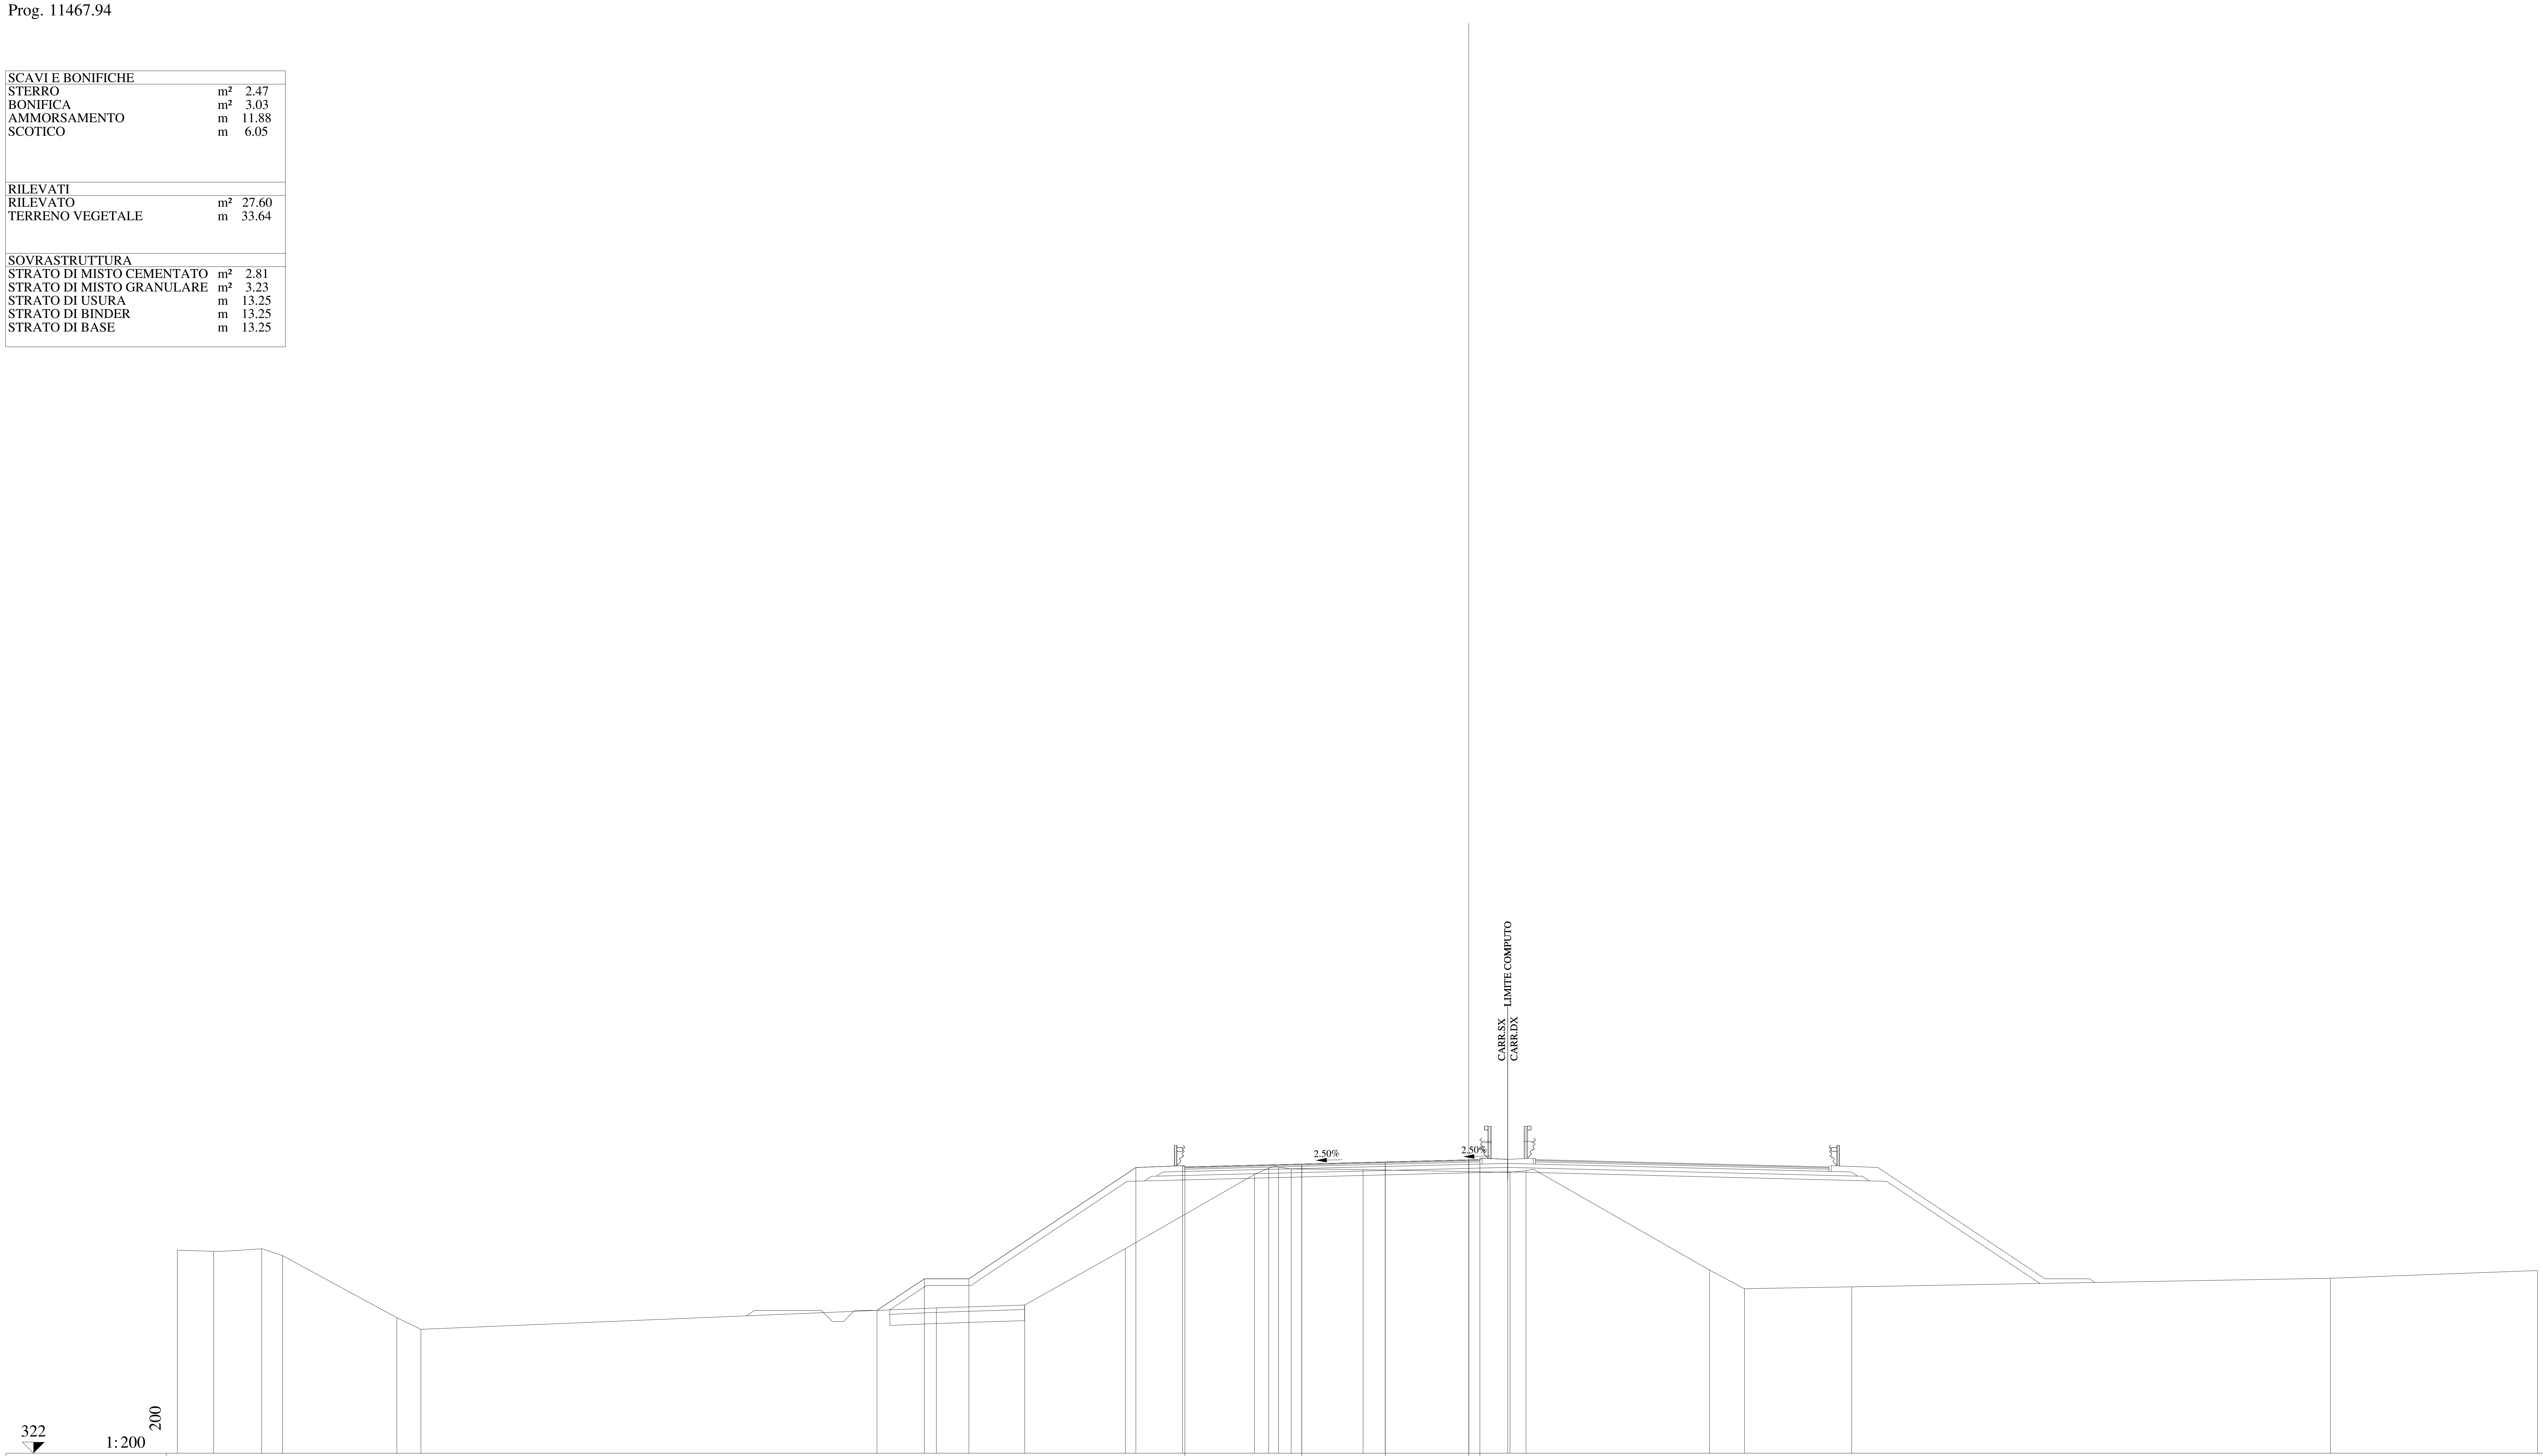

QUOTE PAVIMENTAZIONE: 334.86, 334.99, 335.08, 335.18, 335.15, 335.19

DISTANZE PARZIALI PAVIMENTAZIONE: 5.25, 3.75, 3.75, 0.50

QUOTE PROGETTO: 328.42, 329.84, 329.84, 334.84, 334.92, 334.99, 335.08, 335.18, 335.19, 335.20

DISTANZE PARZIALI PROGETTO: 2.13, 2.00, 7.50, 2.10, 5.35, 3.75, 3.75, 0.50, 1.25

QUOTE TERRENO: 331.12, 331.07, 331.18, 330.88, 328.09, 327.57, 328.53, 328.66, 331.19, 334.53, 334.81, 334.86, 334.77, 334.74, 334.62, 334.69, 330.23, 329.39, 329.47, 329.86, 330.21

DISTANZE PARZIALI TERRENO: 1.63, 2.16, 0.94, 5.13, 1.08, 23.15, 3.96, 4.53, 5.80, 0.63, 0.45, 0.56, 3.23, 6.60, 0.72, 8.24, 1.57, 4.82, 21.50, 9.30

Lotto 1_SX_dir_Ragusa
Sezione L1 - 560
Prog. 11470.55

SCAVI E BONIFICHE		
STERRO	m²	2.60
BONIFICA	m²	3.02
AMMORSAMENTO	m	11.78
SCOTICO	m	6.05

RILEVATI		
RILEVATO	m²	27.08
TERRENO VEGETALE	m	33.60

SOVRASTRUTTURA		
STRATO DI MISTO CEMENTATO	m²	2.83
STRATO DI MISTO GRANULARE	m²	3.22
STRATO DI USURA	m	13.25
STRATO DI BINDER	m	13.25
STRATO DI BASE	m	13.25

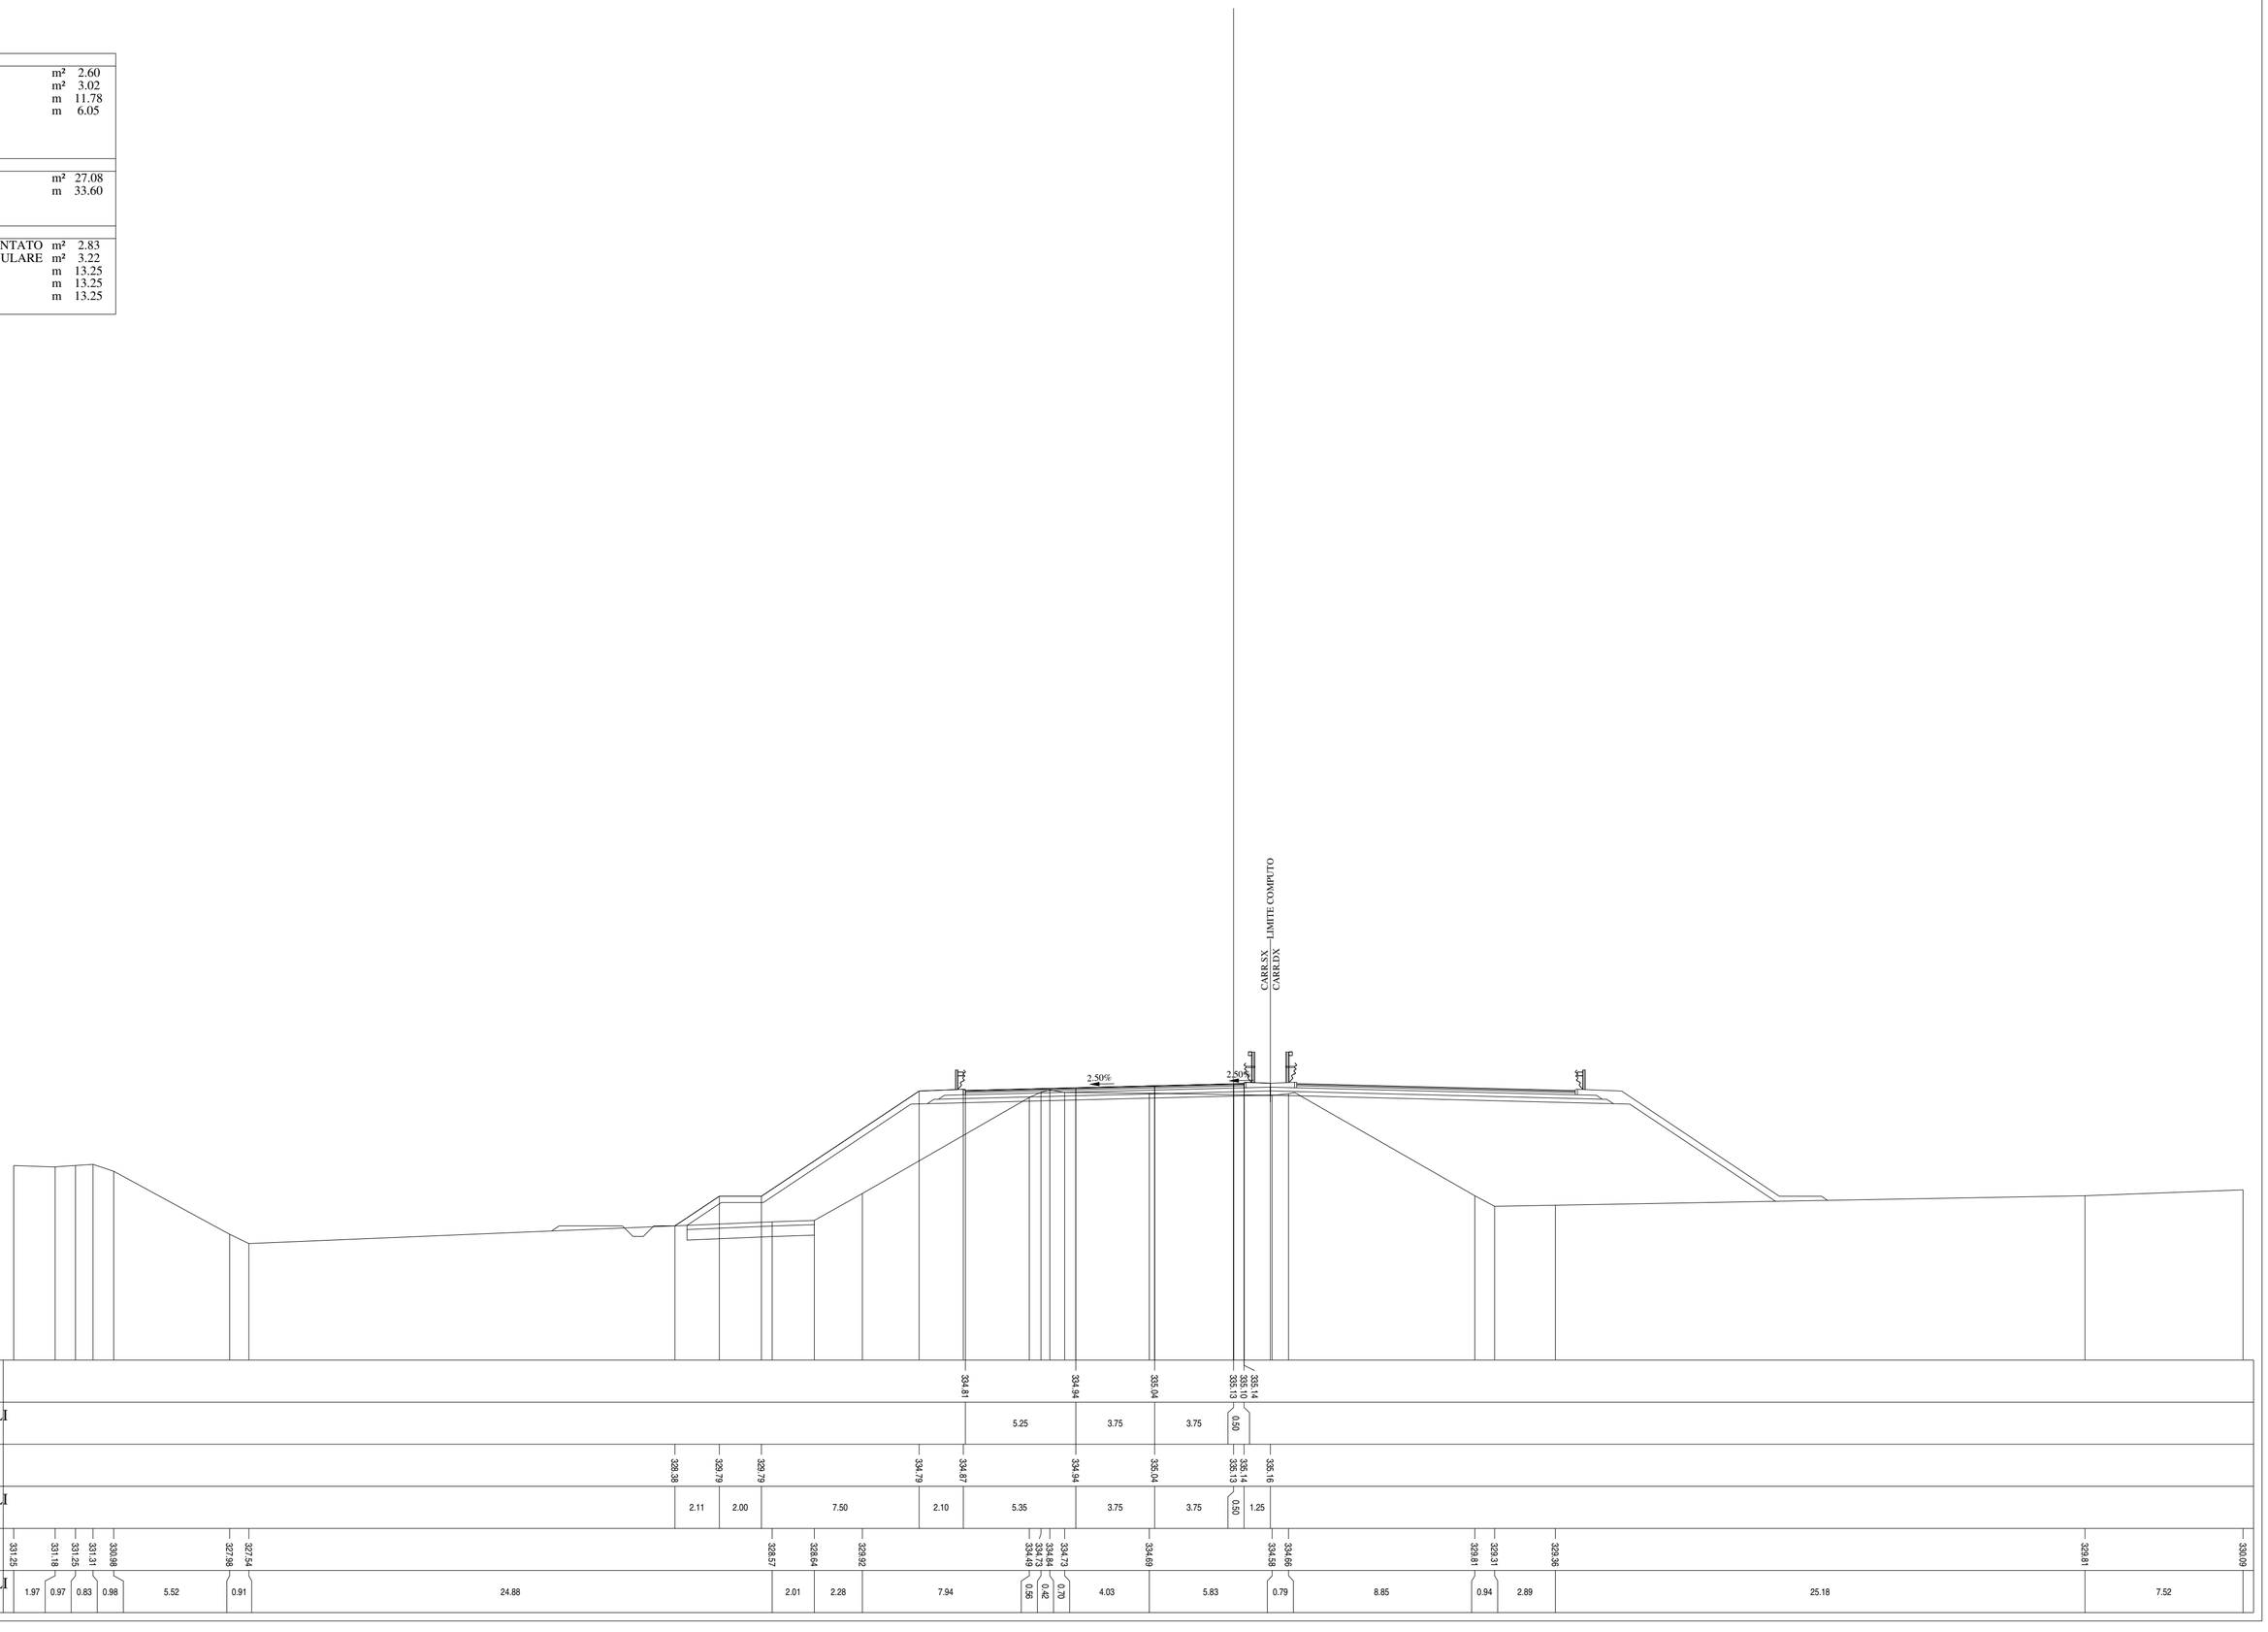

Lotto 1_SX_dir_Ragusa
Sezione L1 - 561
Prog. 11490.55

SCAVI E BONIFICHE		
STERRO	m²	2.82
BONIFICA	m²	1.10
AMMORSAMENTO	m	12.07
SCOTICO	m	2.19
RILEVATI		
RILEVATO	m²	6.06
TERRENO VEGETALE	m	34.66
SOVRASTRUTTURA		
STRATO DI MISTO CEMENTATO	m²	2.18
STRATO DI MISTO GRANULARE	m²	2.53
STRATO DI USURA	m	9.75
STRATO DI BINDER	m	9.75
STRATO DI BASE	m	9.75

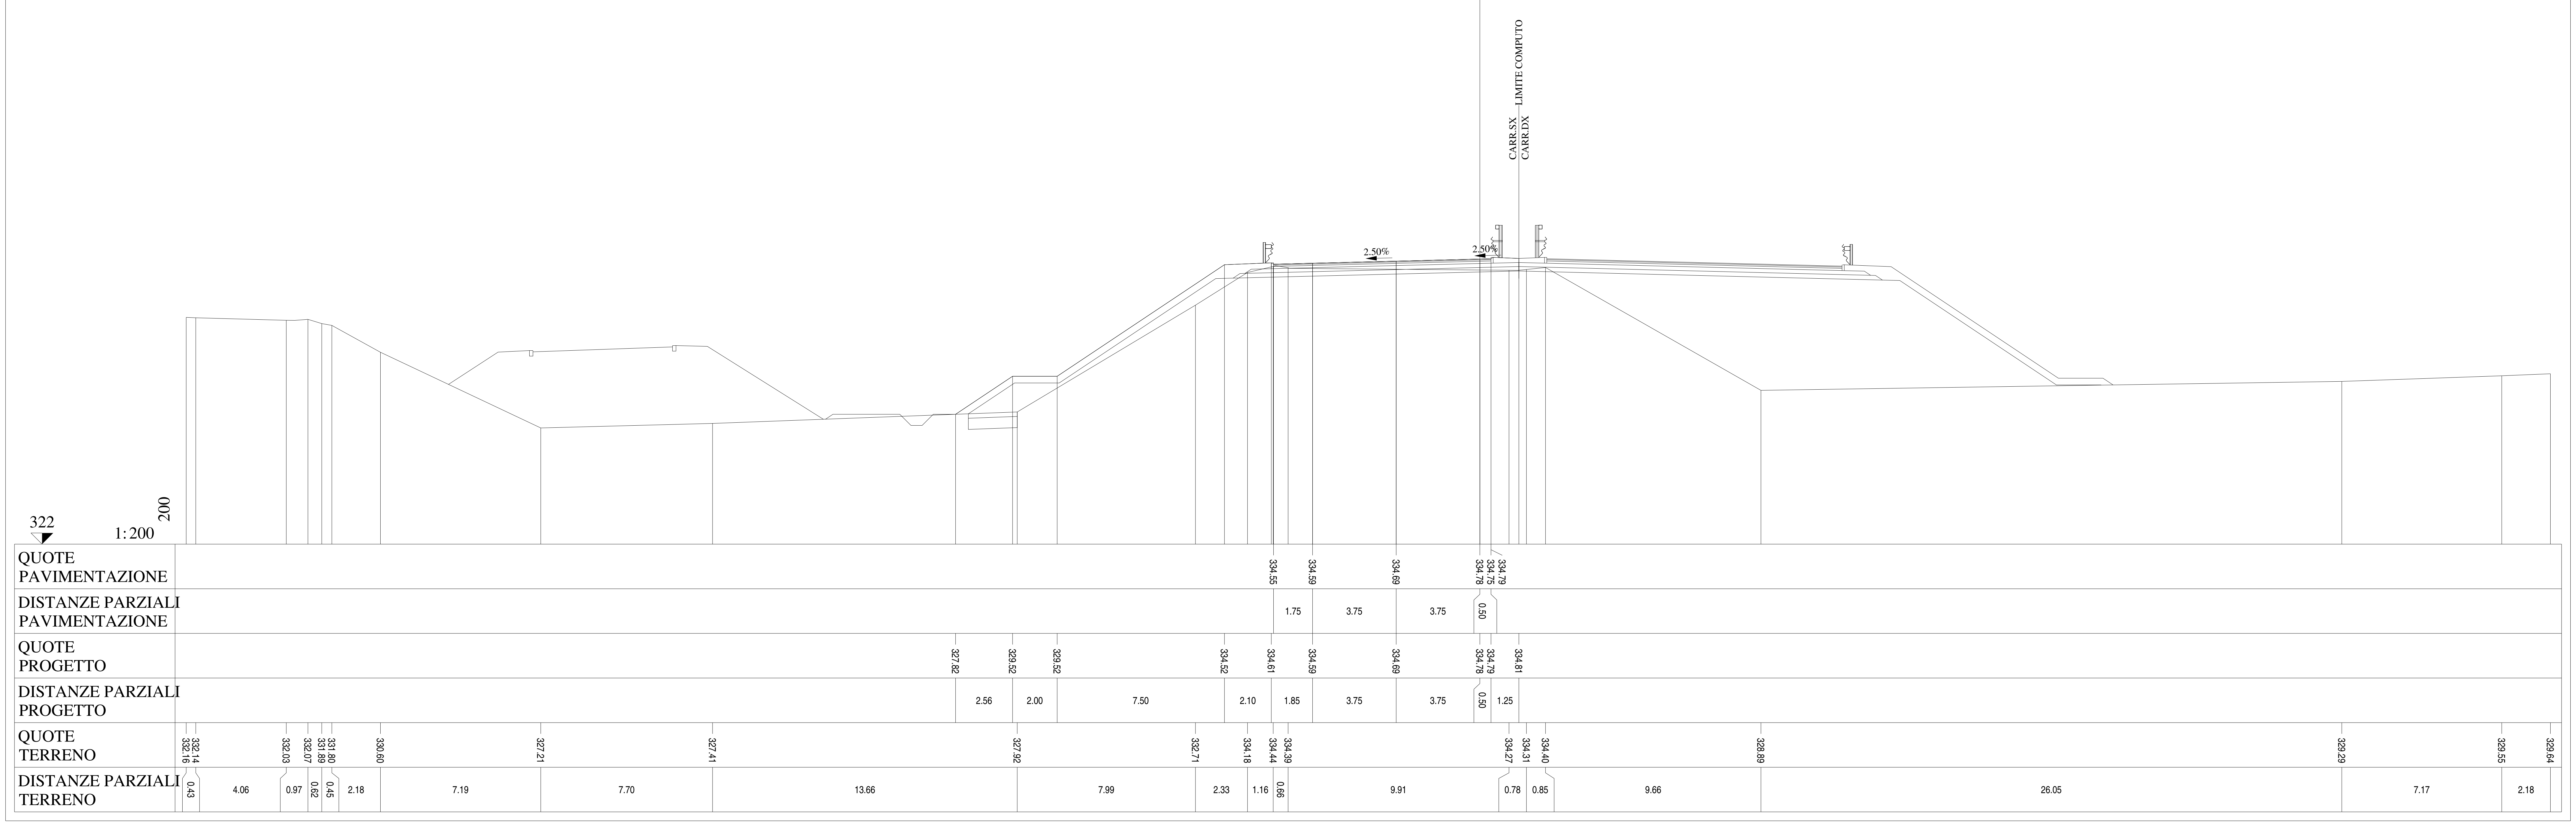

Lotto 1_SX_dir_Ragusa
Sezione L1 - 562
Prog. 11492.94

SCAVI E BONIFICHE		
STERRO	m²	2.82
BONIFICA	m²	1.08
AMMORSAMENTO	m	12.08
SCOTICO	m	2.16

RILEVATI		
RILEVATO	m²	5.74
TERRENO VEGETALE	m	34.84

SOVRASTRUTTURA		
STRATO DI MISTO CEMENTATO	m²	2.18
STRATO DI MISTO GRANULARE	m²	2.54
STRATO DI USURA	m	9.75
STRATO DI BINDER	m	9.75
STRATO DI BASE	m	9.75

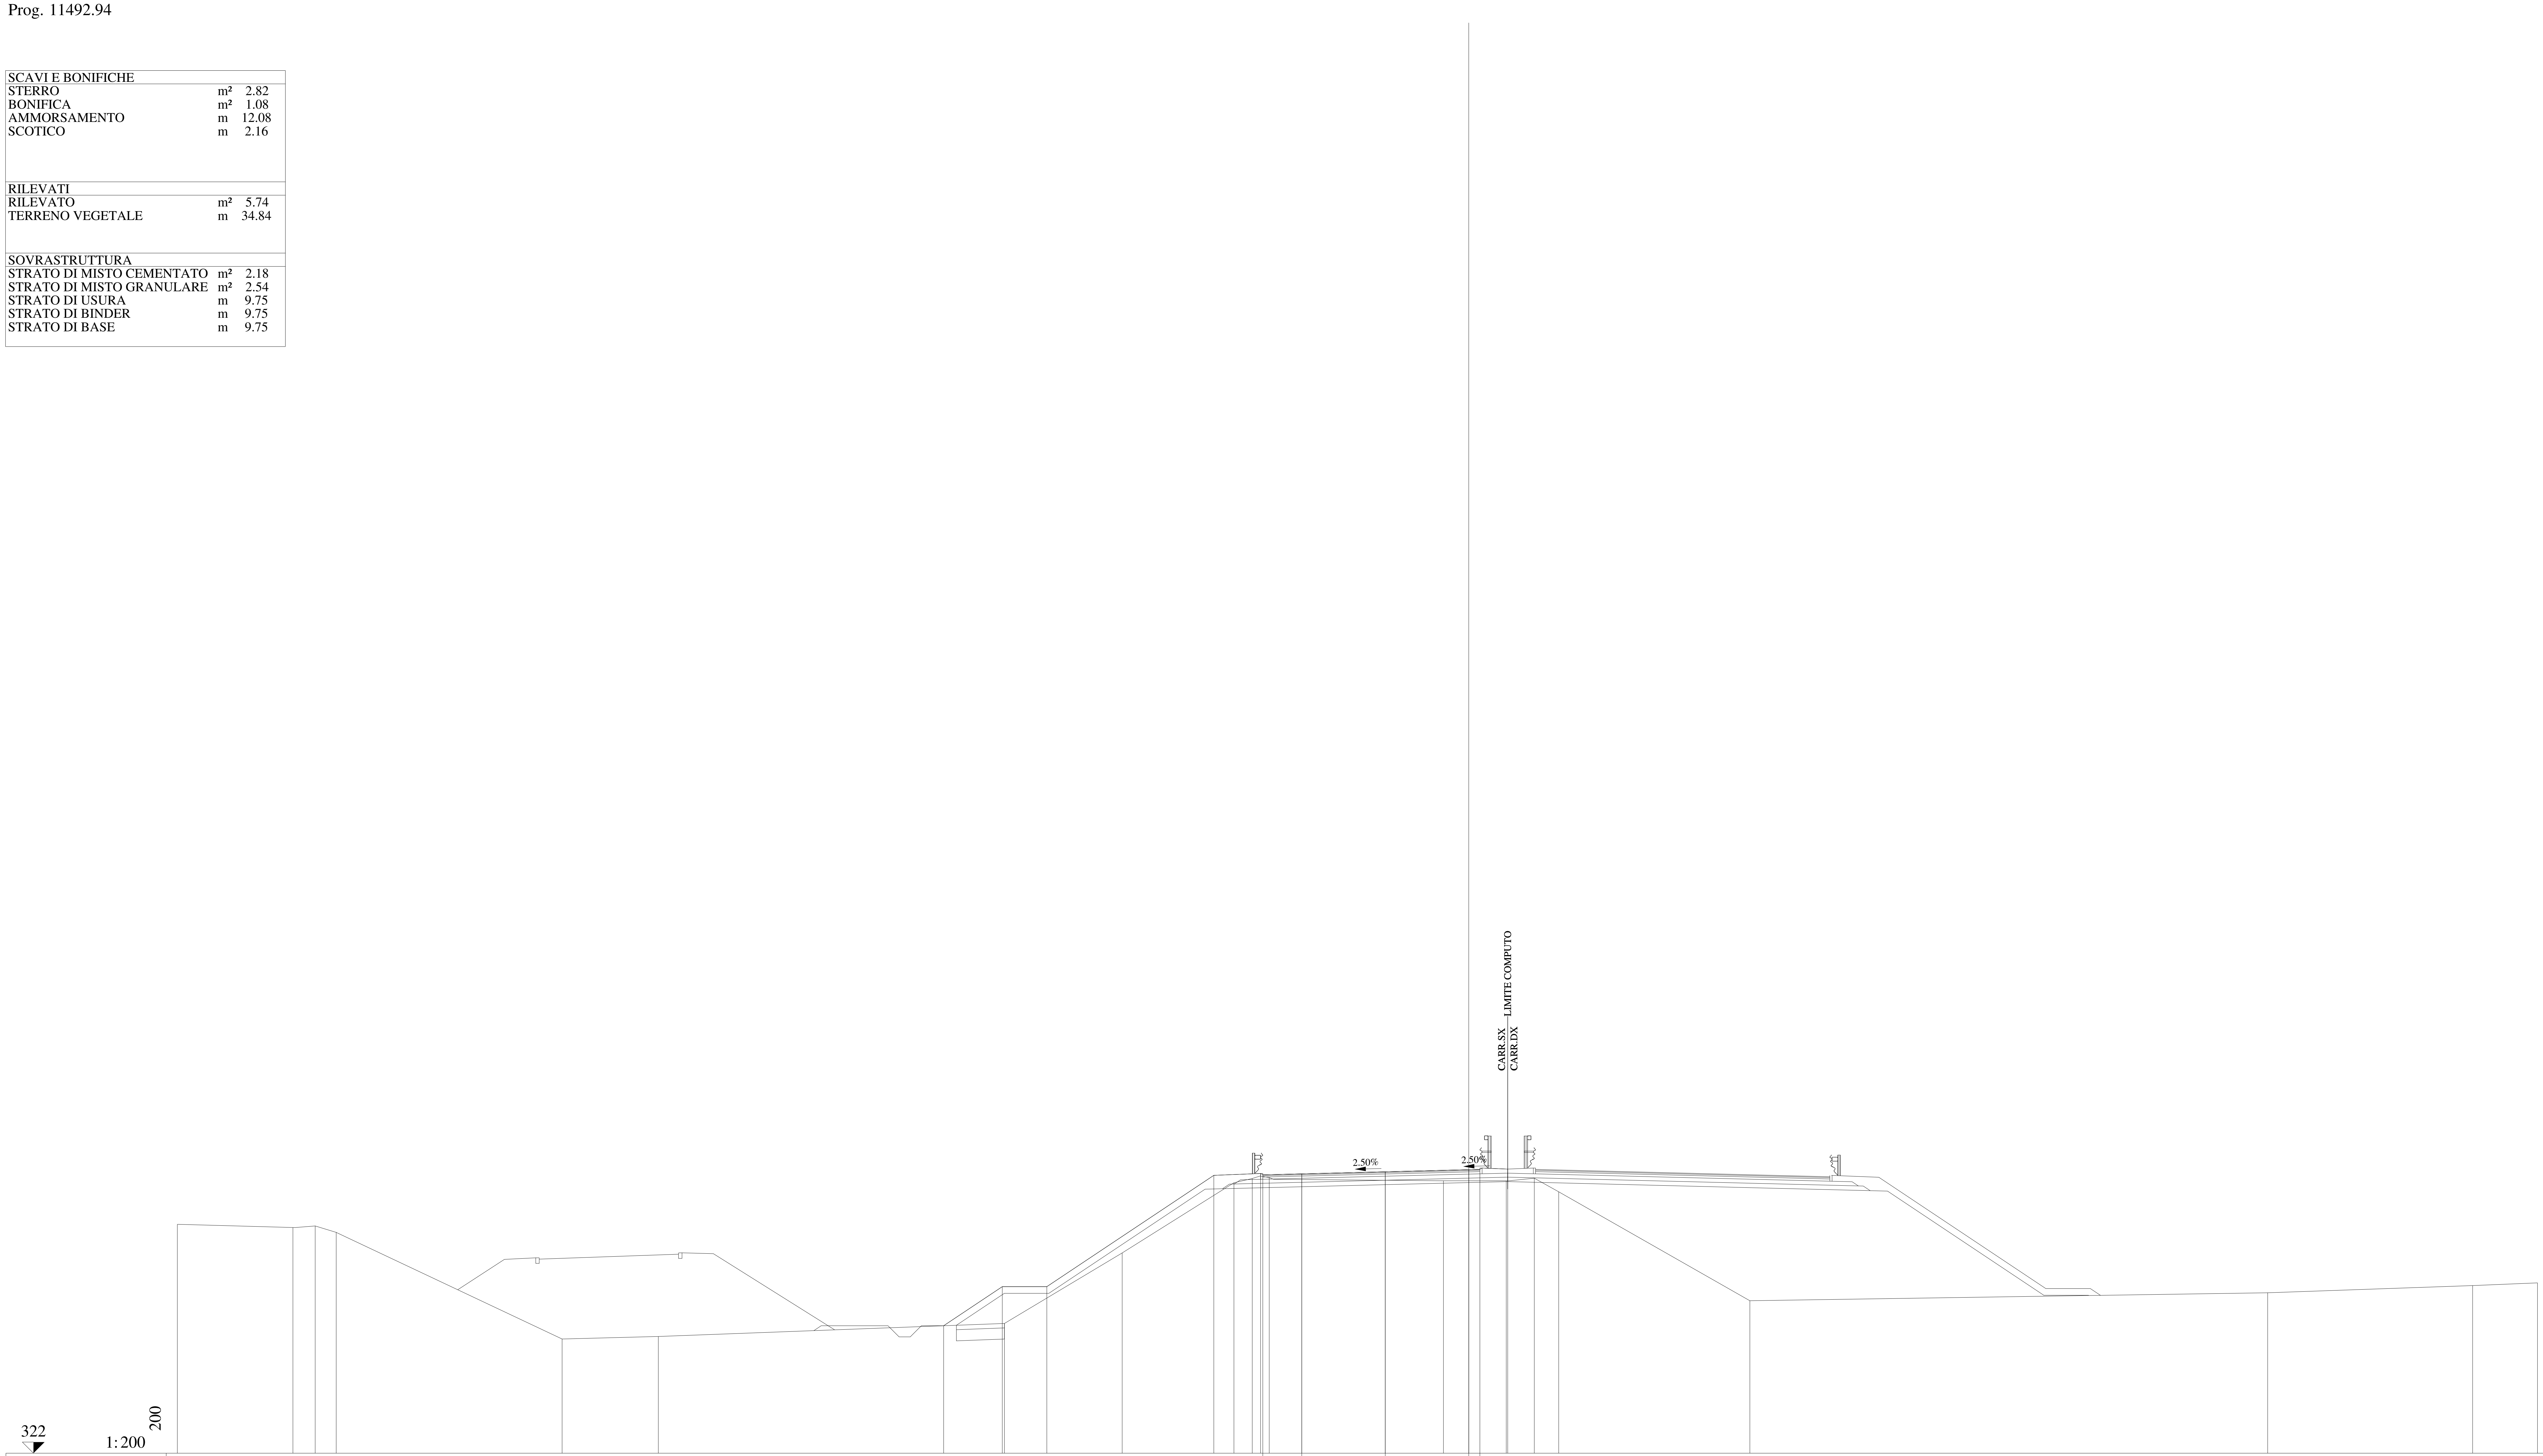

QUOTE PAVIMENTAZIONE	334.51 334.55 334.64 334.74 334.71 334.75
DISTANZE PARZIALI PAVIMENTAZIONE	1.75 3.75 3.75 0.50
QUOTE PROGETTO	327.73 329.48 329.48 334.48 334.57 334.55 334.64 334.74 334.75 334.76
DISTANZE PARZIALI PROGETTO	2.63 2.00 7.50 2.10 1.85 3.75 3.75 0.50 1.25
QUOTE TERRENO	332.28 332.14 332.21 331.92 327.13 327.24 327.83 331.00 334.15 334.34 334.38 334.24 334.24 334.35 333.74 328.85 329.21 329.53 329.65
DISTANZE PARZIALI TERRENO	5.19 1.00 0.94 10.15 4.32 15.55 5.28 5.02 0.83 0.76 7.82 2.82 1.26 1.10 8.59 23.25 9.21 2.91

Lotto 1_SX_dir_Ragusa
Sezione L1 - 563
Prog. 11512.94

SCAVI E BONIFICHE		
STERRO	m²	3.95
RILEVATI		
TERRENO VEGETALE	m	7.08
SOVRASTRUTTURA		
STRATO DI MISTO CEMENTATO	m²	2.18
STRATO DI MISTO GRANULARE	m²	2.52
STRATO DI USURA	m	9.75
STRATO DI BINDER	m	9.75
STRATO DI BASE	m	9.75

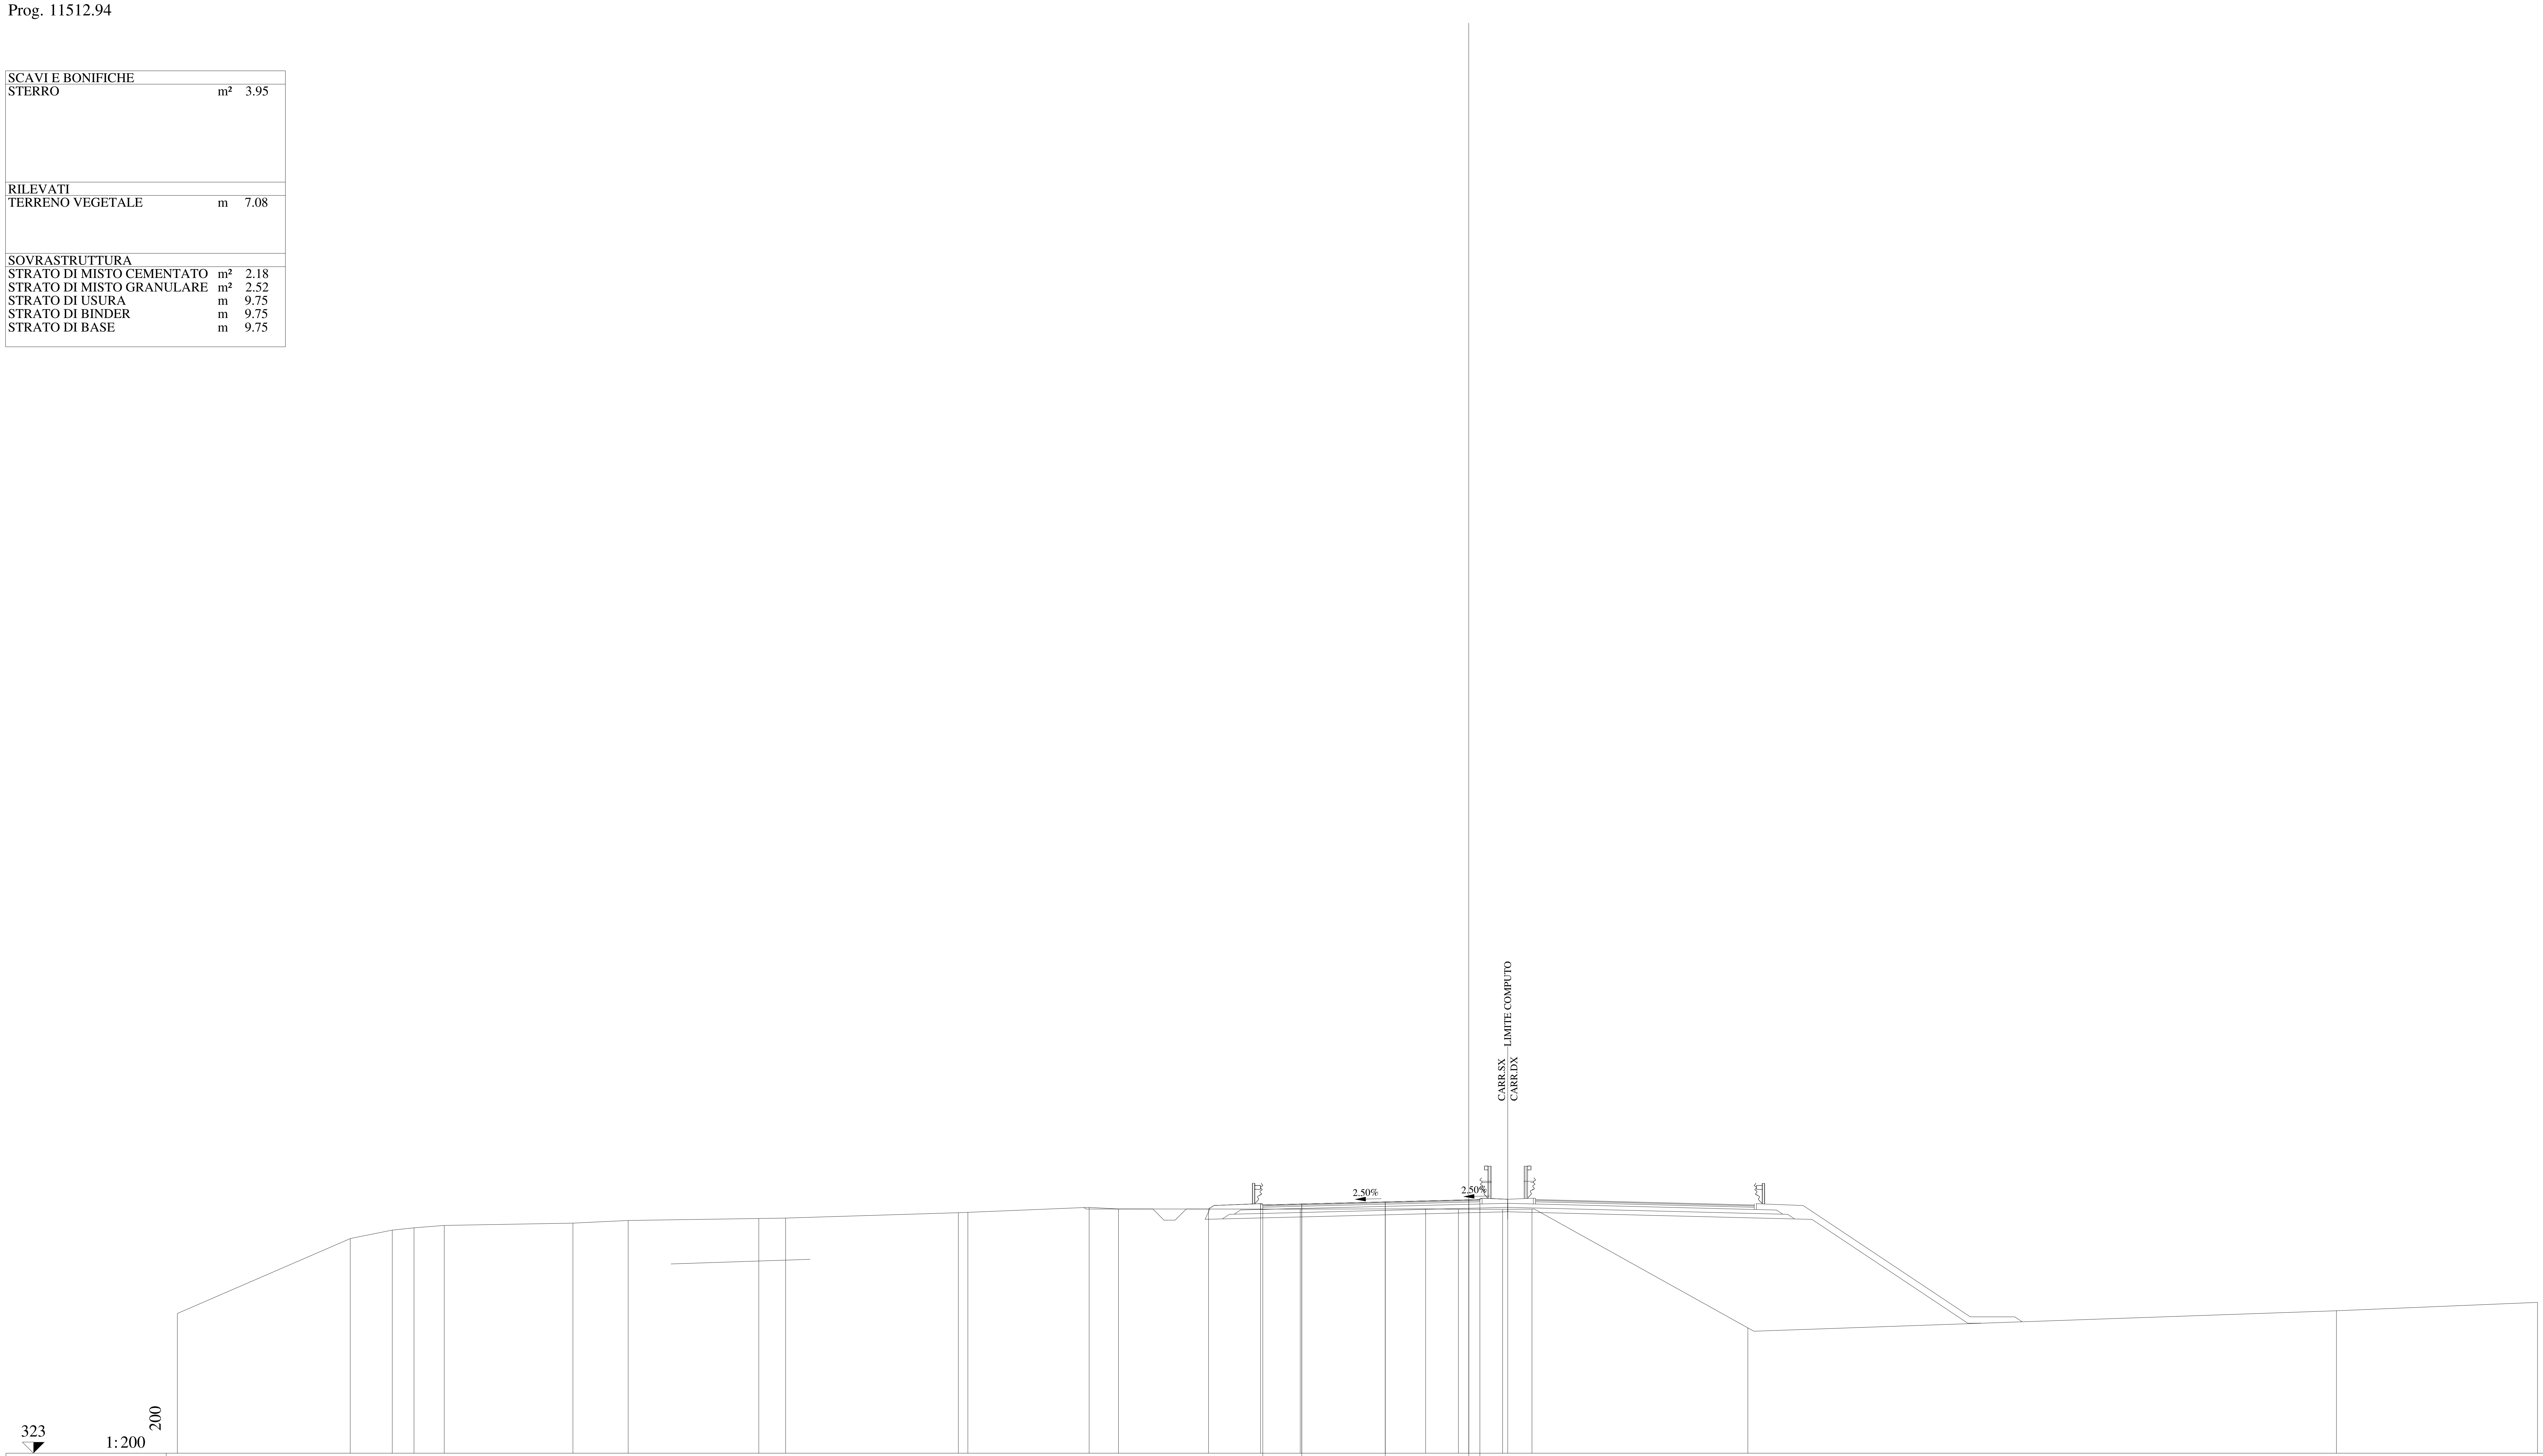

QUOTE PAVIMENTAZIONE	334.15, 334.20, 334.29, 334.38, 334.36, 334.40
DISTANZE PARZIALI PAVIMENTAZIONE	1.75, 3.75, 3.75, 0.50
QUOTE PROGETTO	333.97, 334.21, 334.20, 334.29, 334.38, 334.40, 334.41
DISTANZE PARZIALI PROGETTO	2.34, 1.85, 3.75, 3.75, 0.50, 1.25
QUOTE TERRENO	329.28, 332.64, 333.02, 333.13, 333.23, 333.34, 333.46, 333.55, 333.56, 333.81, 333.82, 334.05, 333.97, 333.97, 333.98, 333.96, 333.96, 333.97, 328.63, 329.40, 329.78
DISTANZE PARZIALI TERRENO	7.77, 1.88, 0.98, 1.36, 5.78, 2.48, 5.86, 1.21, 7.76, 0.42, 5.45, 1.32, 8.16, 5.63, 1.48, 1.98, 1.32, 9.69, 26.44, 9.03

Lotto 1_SX_dir_Ragusa
Sezione   L1 - 564
Prog. 11519.44

SCAVI E BONIFICHE		
STERRO	m²	4.41
RILEVATI		
TERRENO VEGETALE	m	6.98
SOVRASTRUTTURA		
STRATO DI MISTO CEMENTATO	m²	2.17
STRATO DI MISTO GRANULARE	m²	2.53
STRATO DI USURA	m	9.75
STRATO DI BINDER	m	9.75
STRATO DI BASE	m	9.75

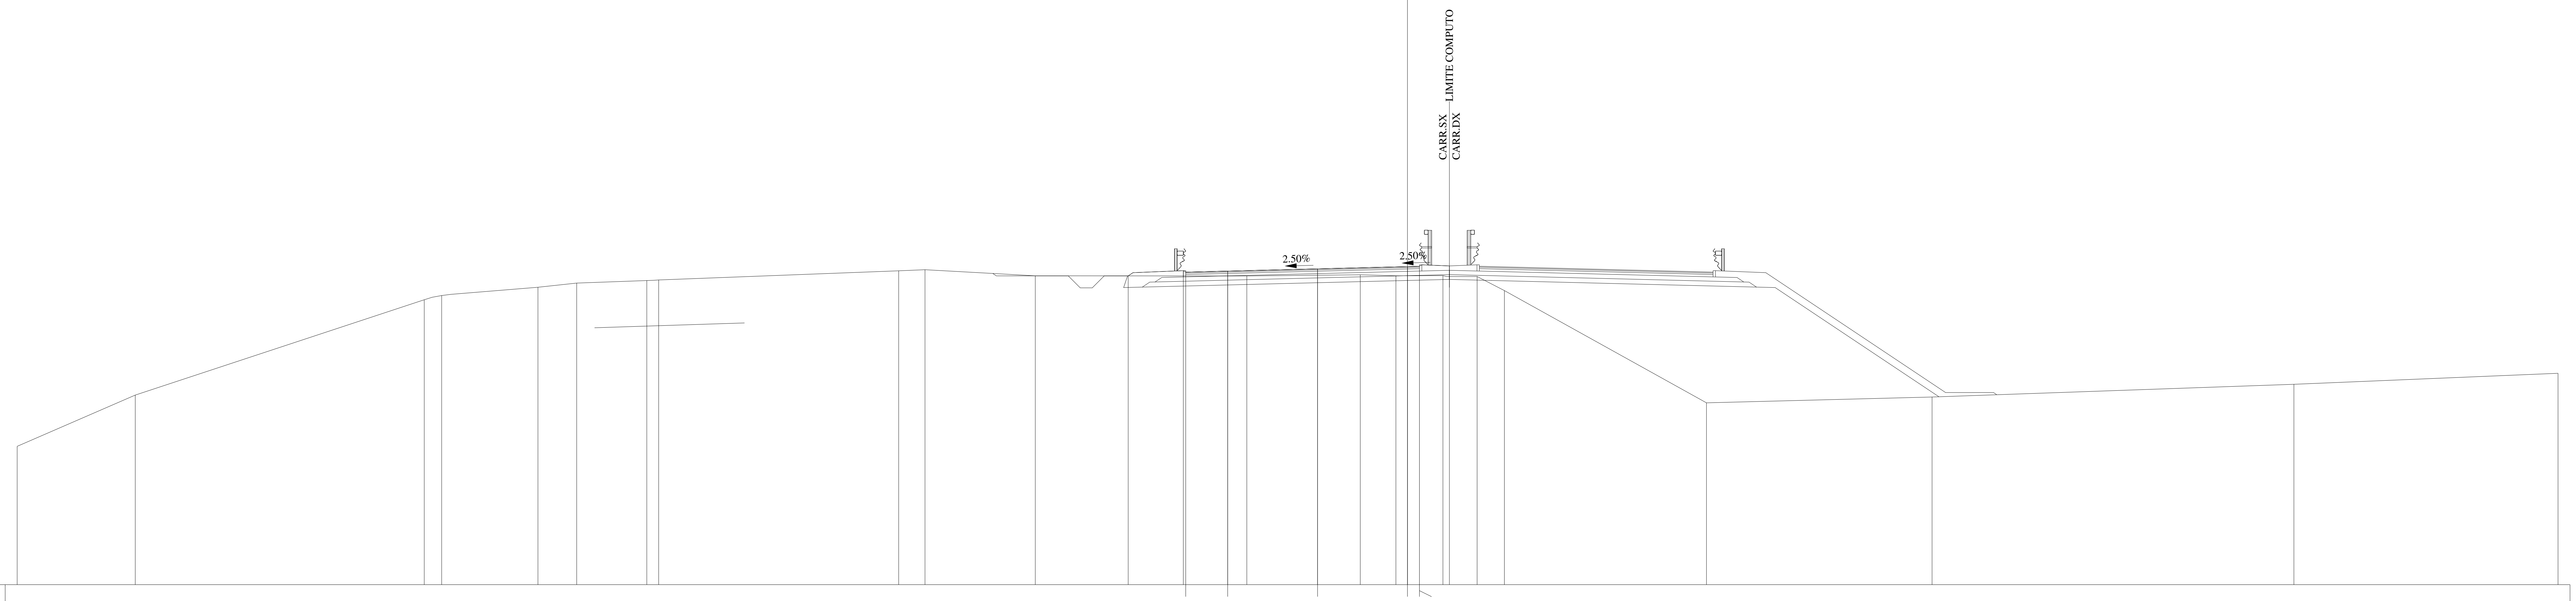

321
1:200
200

QUOTE PAVIMENTAZIONE	334.04 · 334.08 · 334.18 · 334.27 · 334.24 · 334.28
DISTANZE PARZIALI PAVIMENTAZIONE	1.75 · 3.75 · 3.75 · 0.50
QUOTE PROGETTO	333.88 · 334.10 · 334.08 · 334.18 · 334.27 · 334.28 · 334.30
DISTANZE PARZIALI PROGETTO	2.30 · 1.85 · 3.75 · 3.75 · 0.50 · 1.25
QUOTE TERRENO	326.77 · 328.91 · 332.88 · 333.06 · 333.41 · 333.58 · 333.69 · 333.71 · 334.09 · 334.14 · 333.88 · 333.88 · 333.93 · 333.88 · 333.89 · 333.85 · 333.27 · 328.58 · 328.83 · 329.36 · 329.82
DISTANZE PARZIALI TERRENO	4.93 · 12.05 · 0.73 · 4.02 · 1.61 · 2.93 · 0.49 · 10.01 · 1.10 · 4.60 · 8.83 · 4.73 · 1.49 · 1.96 · 1.43 · 1.13 · 8.44 · 9.41 · 15.09 · 11.02

Lotto 1_SX_dir_Ragusa
Sezione L1 - 565
Prog. 11544.44

SCAVI E BONIFICHE		
STERRO	m²	6.30
AMMORSAMENTO	m	6.48
RILEVATI		
RILEVATO	m²	3.10
TERRENO VEGETALE	m	16.96
SOVRASTRUTTURA		
STRATO DI MISTO CEMENTATO	m²	2.18
STRATO DI MISTO GRANULARE	m²	2.53
STRATO DI USURA	m	9.75
STRATO DI BINDER	m	9.75
STRATO DI BASE	m	9.75

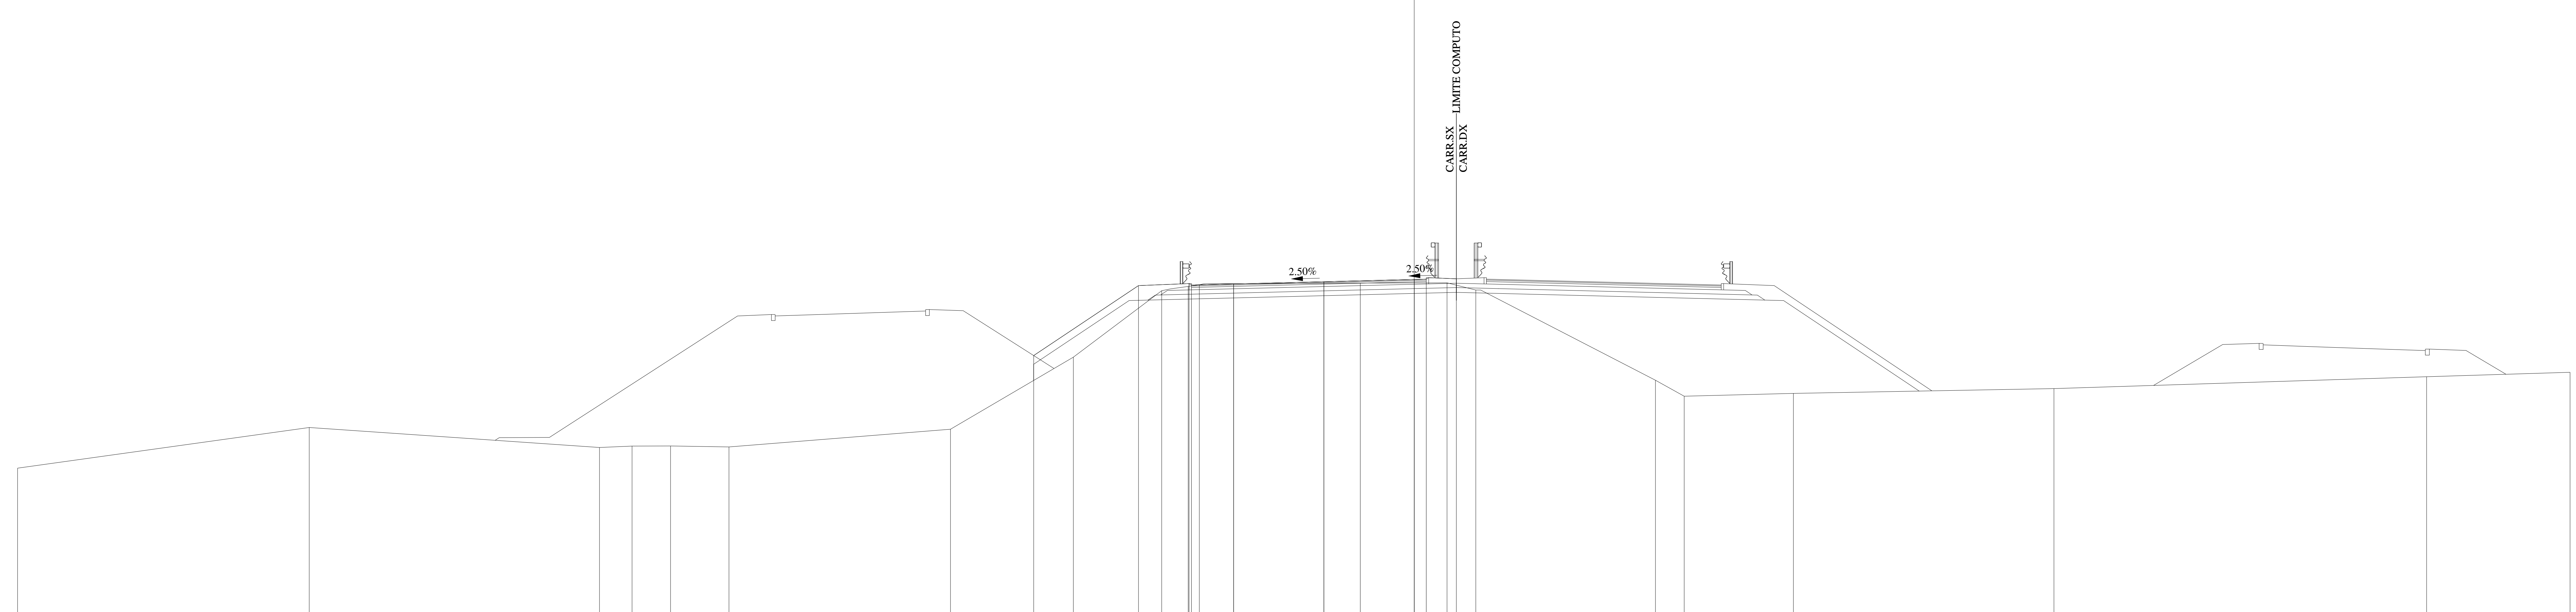

QUOTE PAVIMENTAZIONE	333.60 · 333.64 · 333.73 · 333.83 · 333.80 · 333.84
DISTANZE PARZIALI PAVIMENTAZIONE	1.75 · 3.75 · 3.75 · 0.50
QUOTE PROGETTO	330.67 · 333.57 · 333.66 · 333.64 · 333.73 · 333.83 · 333.84 · 333.85
DISTANZE PARZIALI PROGETTO	4.35 · 2.10 · 1.85 · 3.75 · 3.75 · 0.50 · 1.25
QUOTE TERRENO	326.00 · 327.69 · 326.86 · 326.92 · 326.92 · 326.88 · 327.61 · 330.60 · 333.36 · 333.54 · 333.61 · 333.68 · 333.69 · 333.39 · 329.65 · 328.98 · 329.10 · 329.30 · 329.79 · 329.98
DISTANZE PARZIALI TERRENO	12.11 · 12.06 · 1.35 · 1.60 · 2.42 · 9.20 · 5.10 · 3.67 · 1.10 · 0.47 · 6.68 · 3.60 · 1.20 · 7.46 · 1.19 · 4.54 · 10.82 · 15.47 · 5.96

Lotto 1_SX_dir_Ragusa
Sezione L1 - 566A
Prog. 11565.70

SCAVI E BONIFICHE		
STERRO	m²	4.98
RILEVATI		
TERRENO VEGETALE	m	2.30
SOVRASTRUTTURA		
STRATO DI MISTO CEMENTATO	m²	1.99
STRATO DI MISTO GRANULARE	m²	2.20
STRATO DI USURA	m	9.75
STRATO DI BINDER	m	9.75
STRATO DI BASE	m	9.75

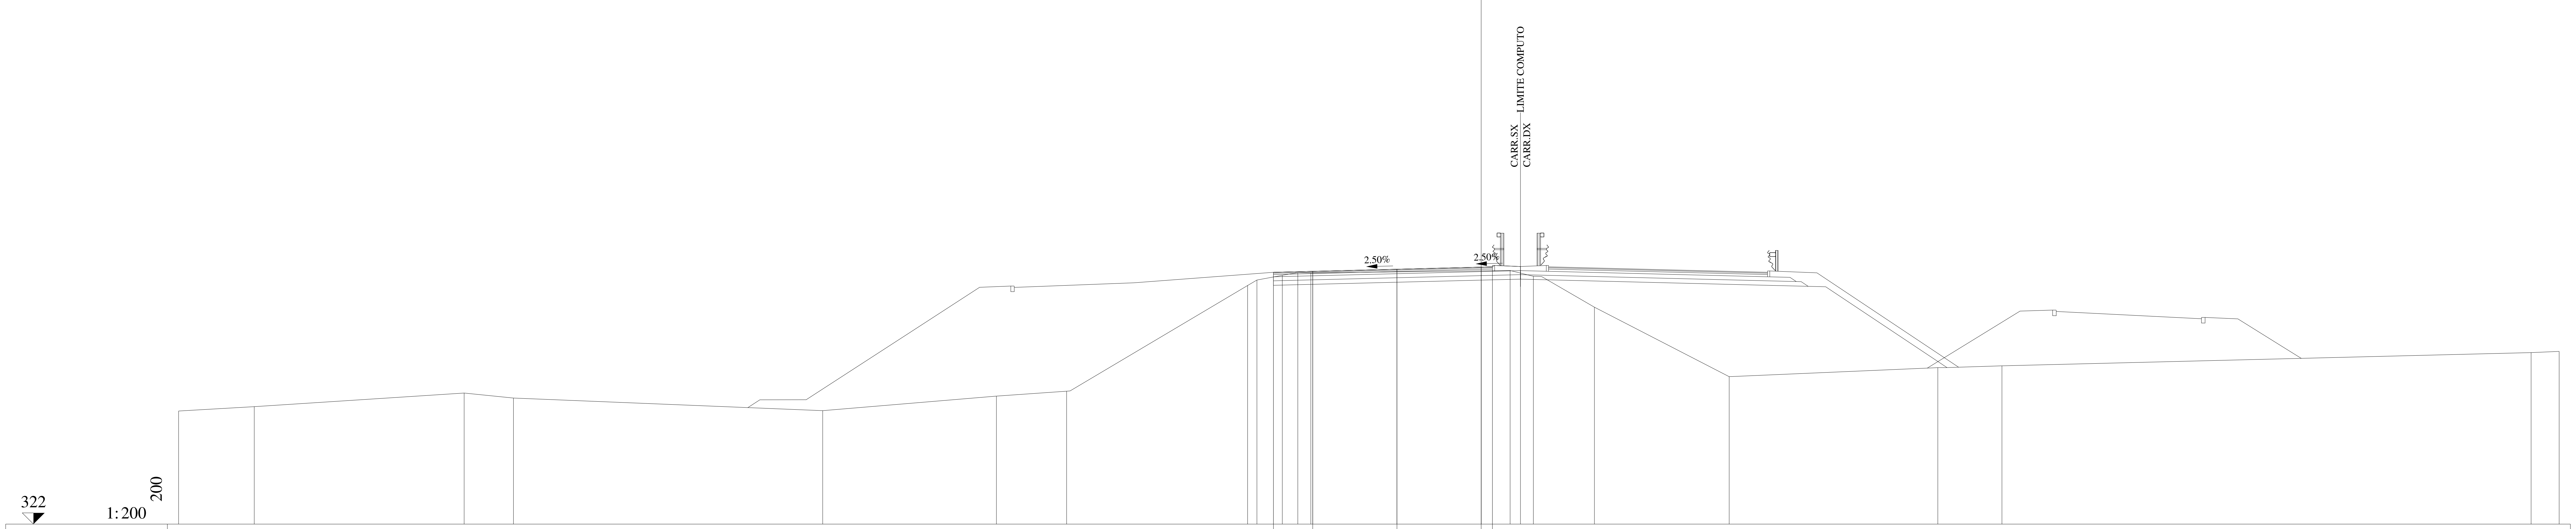

QUOTE PAVIMENTAZIONE: 333.22 | 333.27 | 333.36 | 333.45 | 333.43 | 333.47

DISTANZE PARZIALI PAVIMENTAZIONE: 1.75 | 3.75 | 3.75 | 0.50

QUOTE PROGETTO: 333.22 | 333.27 | 333.36 | 333.45 | 333.47 | 333.48

DISTANZE PARZIALI PROGETTO: 1.75 | 3.75 | 3.75 | 0.50 | 1.25

QUOTE TERRENO: 327.04 | 327.23 | 327.84 | 327.62 | 327.06 | 327.70 | 327.92 | 332.63 | 332.88 | 333.09 | 333.21 | 333.19 | 333.30 | 333.04 | 331.67 | 328.57 | 328.97 | 329.05 | 329.64 | 329.70

DISTANZE PARZIALI TERRENO: 3.37 | 9.34 | 2.20 | 13.77 | 7.74 | 3.12 | 8.06 | 0.42 | 1.12 | 0.70 | 0.58 | 8.87 | 1.03 | 2.72 | 6.00 | 9.29 | 2.86 | 23.56 | 1.25

Lotto 1_SX_dir_Ragusa
Sezione L1 - 566
Prog. 11565.70

SCAVI E BONIFICHE		
STERRO	m²	5.27
AMMORSAMENTO	m	2.24
RILEVATI		
RILEVATO	m²	0.62
TERRENO VEGETALE	m	7.44
SOVRASTRUTTURA		
STRATO DI MISTO CEMENTATO	m²	2.19
STRATO DI MISTO GRANULARE	m²	2.53
STRATO DI USURA	m	9.75
STRATO DI BINDER	m	9.75
STRATO DI BASE	m	9.75

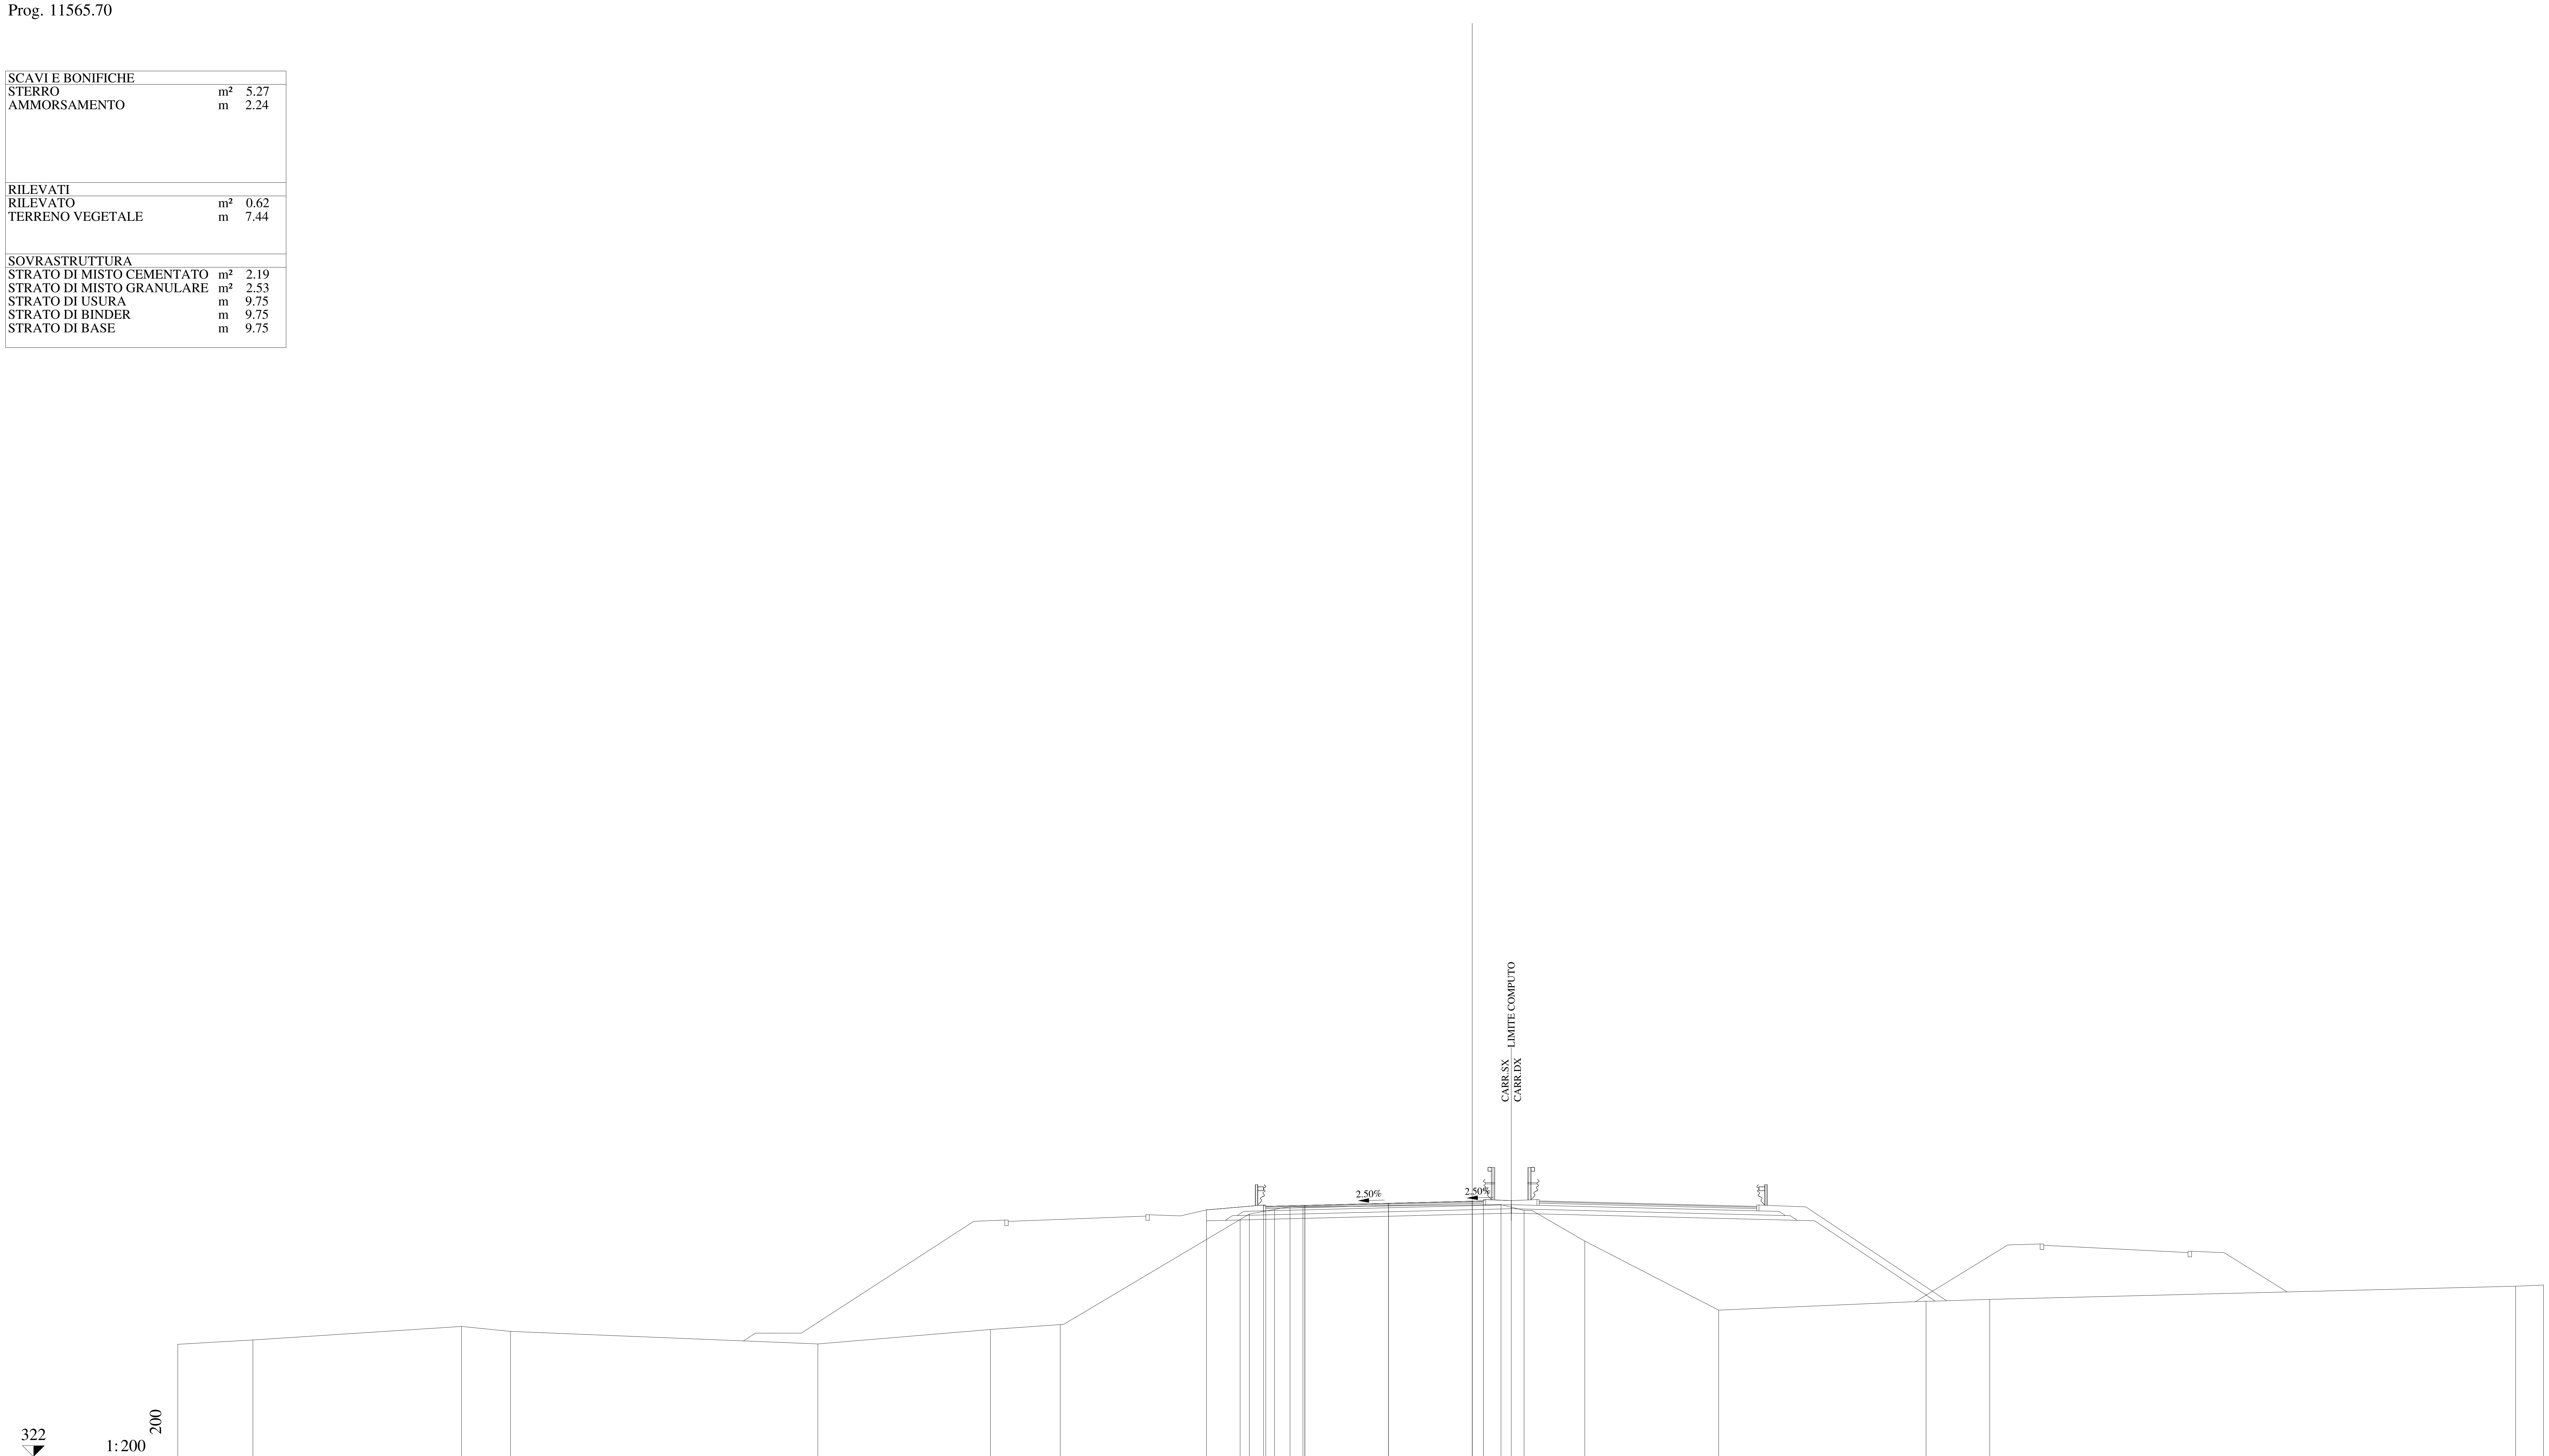

QUOTE PAVIMENTAZIONE	333.22, 333.27, 333.36, 333.45, 333.43, 333.47
DISTANZE PARZIALI PAVIMENTAZIONE	1.75, 3.75, 3.75, 0.50
QUOTE PROGETTO	333.06, 333.28, 333.27, 333.36, 333.45, 333.47, 333.48
DISTANZE PARZIALI PROGETTO	2.56, 1.85, 3.75, 3.75, 0.50, 1.25
QUOTE TERRENO	327.04, 327.23, 327.84, 327.62, 327.06, 327.70, 327.92, 332.63, 332.88, 333.09, 333.21, 333.19, 333.30, 333.04, 331.67, 328.57, 328.97, 329.05, 329.64, 329.70
DISTANZE PARZIALI TERRENO	3.37, 9.34, 2.20, 13.77, 7.74, 3.12, 8.06, 0.42, 1.12, 0.70, 0.58, 8.87, 1.03, 2.72, 6.00, 9.29, 2.86, 23.56, 1.25

Lotto 1_SX_dir_Ragusa
Sezione L1 - 567
Prog. 11588.33

SCAVI E BONIFICHE		
STERRO	m²	4.57
RILEVATI		
TERRENO VEGETALE	m	2.30
SOVRASTRUTTURA		
STRATO DI MISTO CEMENTATO	m²	1.99
STRATO DI MISTO GRANULARE	m²	2.20
STRATO DI USURA	m	9.75
STRATO DI BINDER	m	9.75
STRATO DI BASE	m	9.75

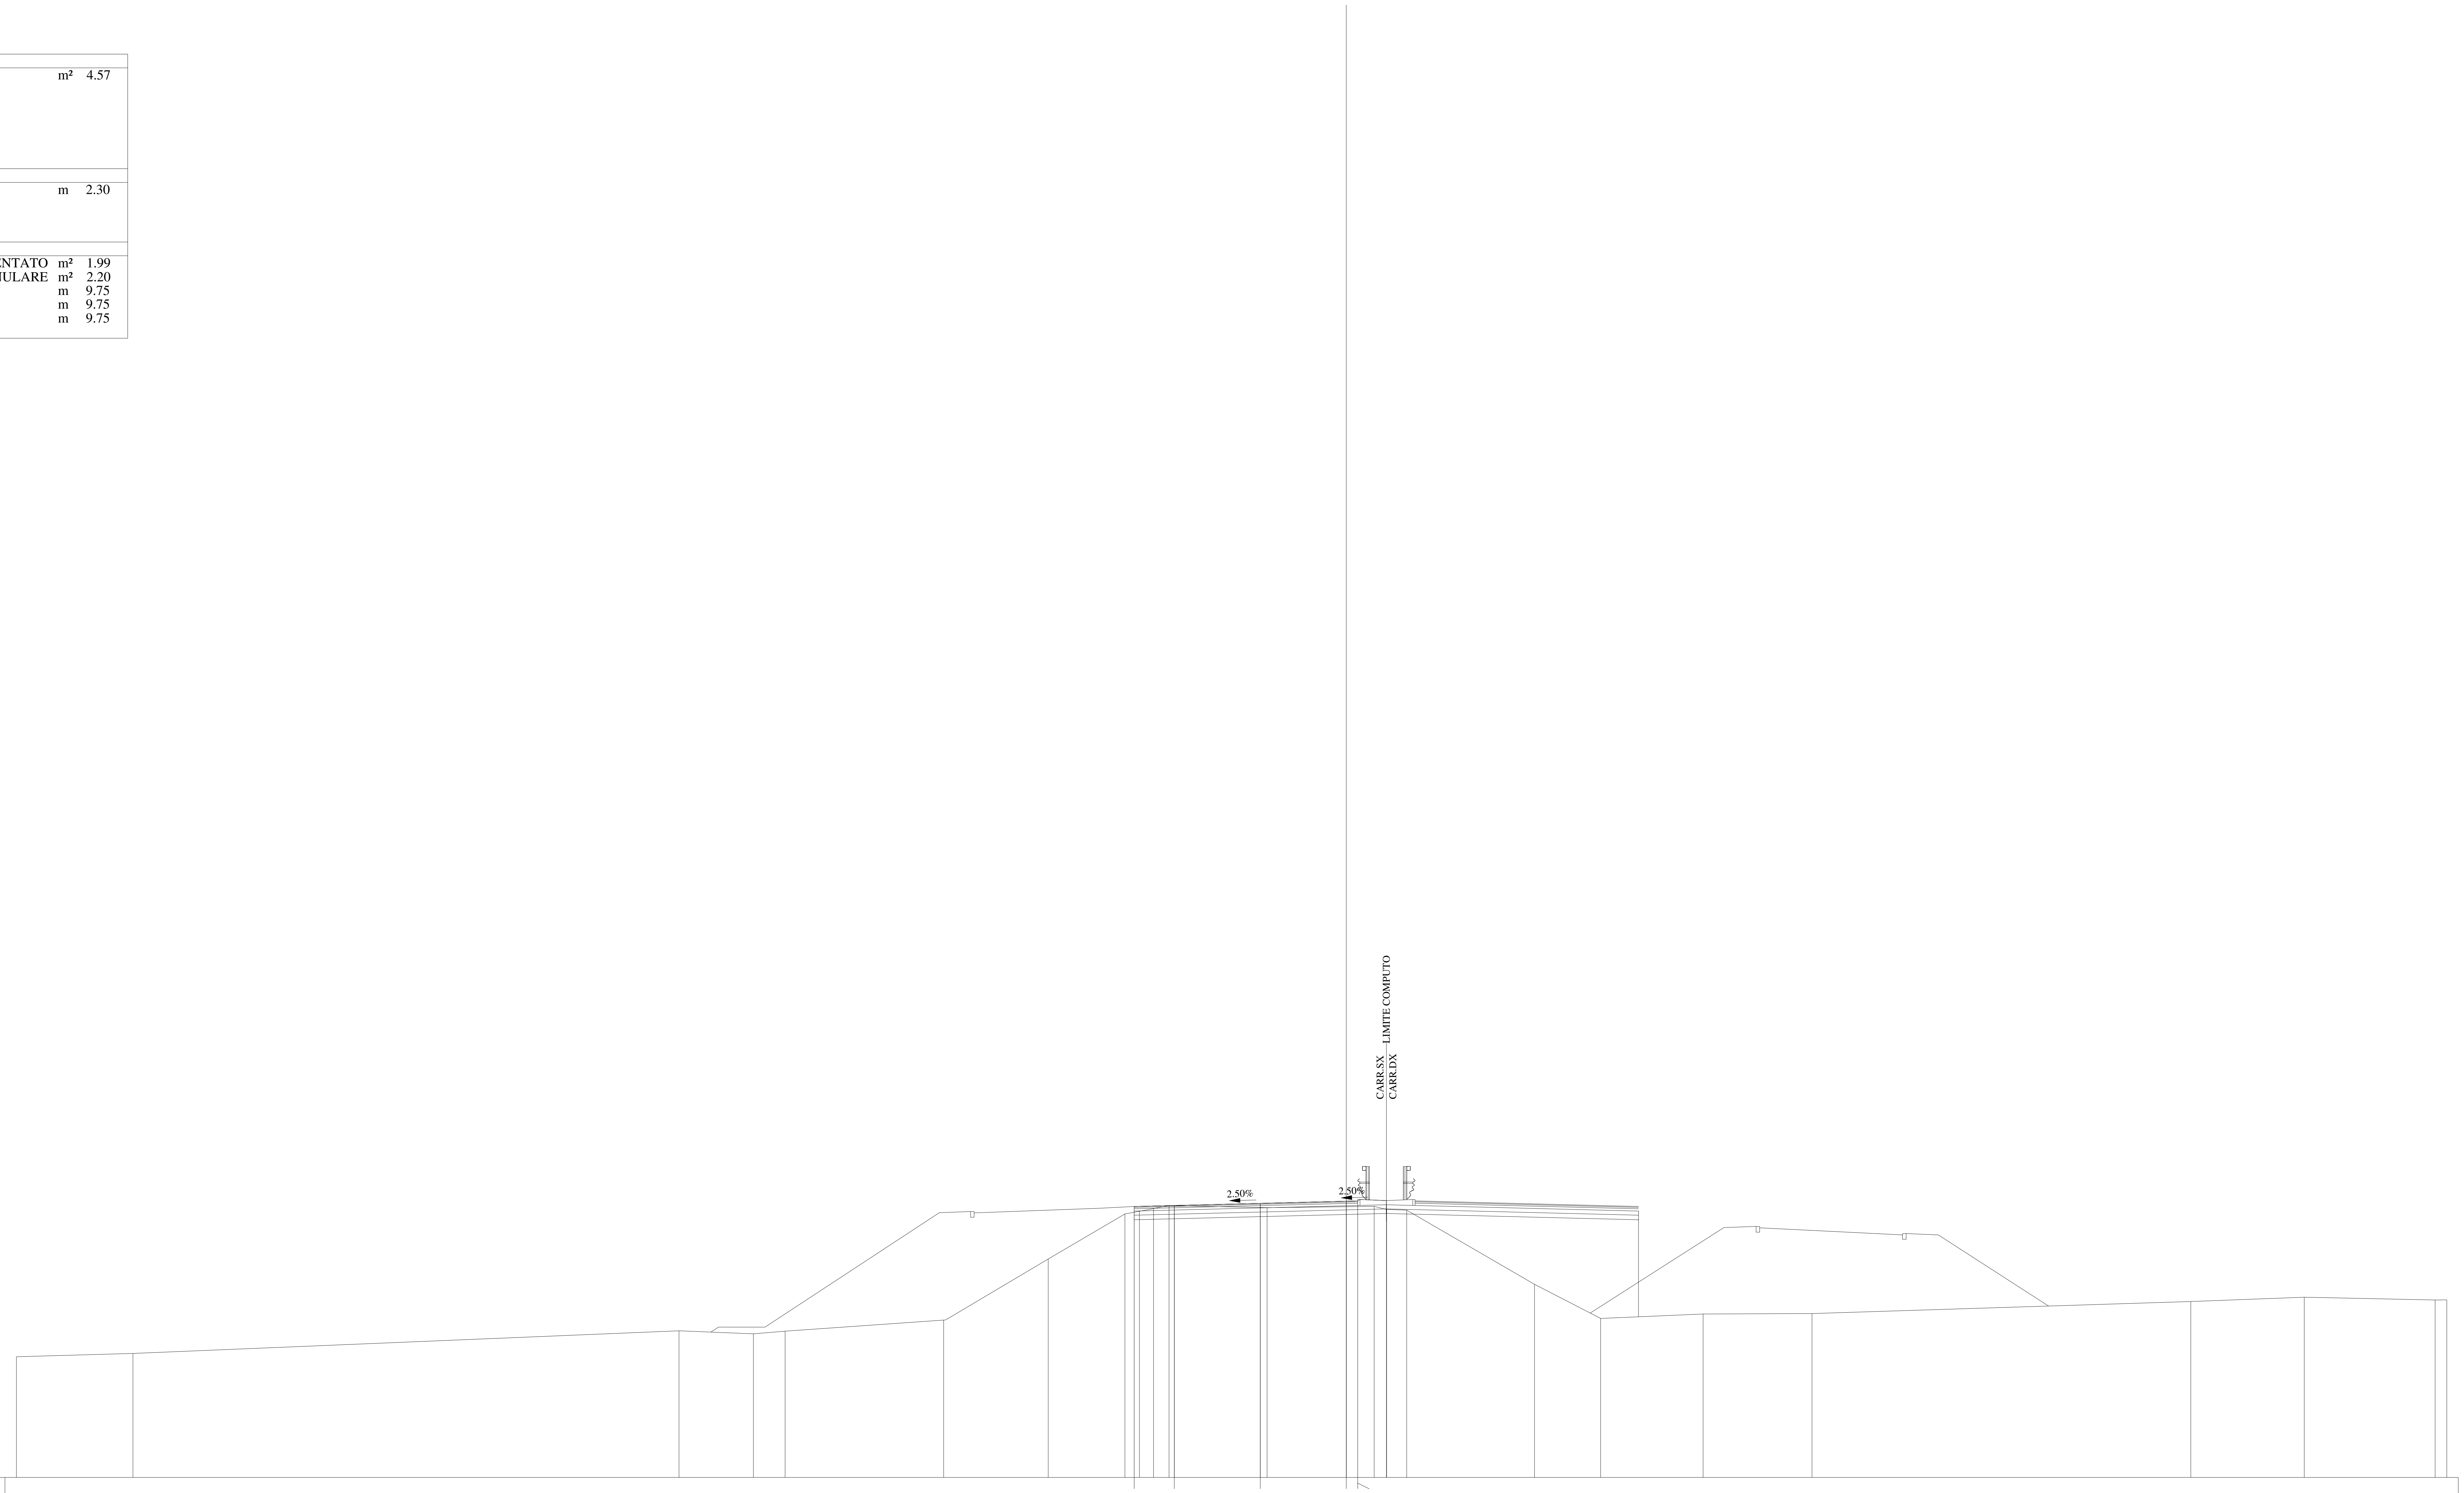

321
1:200
200

QUOTE PAVIMENTAZIONE	332.82 332.87 332.96 333.05 333.03 333.07
DISTANZE PARZIALI PAVIMENTAZIONE	1.75 3.75 3.75 0.50
QUOTE PROGETTO	332.82 332.87 332.96 333.05 333.07 333.08
DISTANZE PARZIALI PROGETTO	1.75 3.75 3.75 0.50 1.25
QUOTE TERRENO	326.26 326.41 327.40 327.26 327.38 327.86 330.53 332.50 332.61 332.73 332.86 332.77 332.83 332.69 332.66 329.43 327.94 328.13 328.15 328.67 328.86 328.74 328.75
DISTANZE PARZIALI TERRENO	5.08 23.82 3.24 1.39 6.91 4.56 3.35 0.63 0.61 0.68 4.28 4.67 0.54 0.88 5.57 2.89 4.46 4.75 16.52 4.95 5.71 0.51

Lotto 1_SX_dir_Ragusa
Sezione L1 - 568
Prog. 11594.44

SCAVI E BONIFICHE		
STERRO	m²	4.53
RILEVATI		
TERRENO VEGETALE	m	2.30
SOVRASTRUTTURA		
STRATO DI MISTO CEMENTATO	m²	1.99
STRATO DI MISTO GRANULARE	m²	2.20
STRATO DI USURA	m	9.75
STRATO DI BINDER	m	9.75
STRATO DI BASE	m	9.75

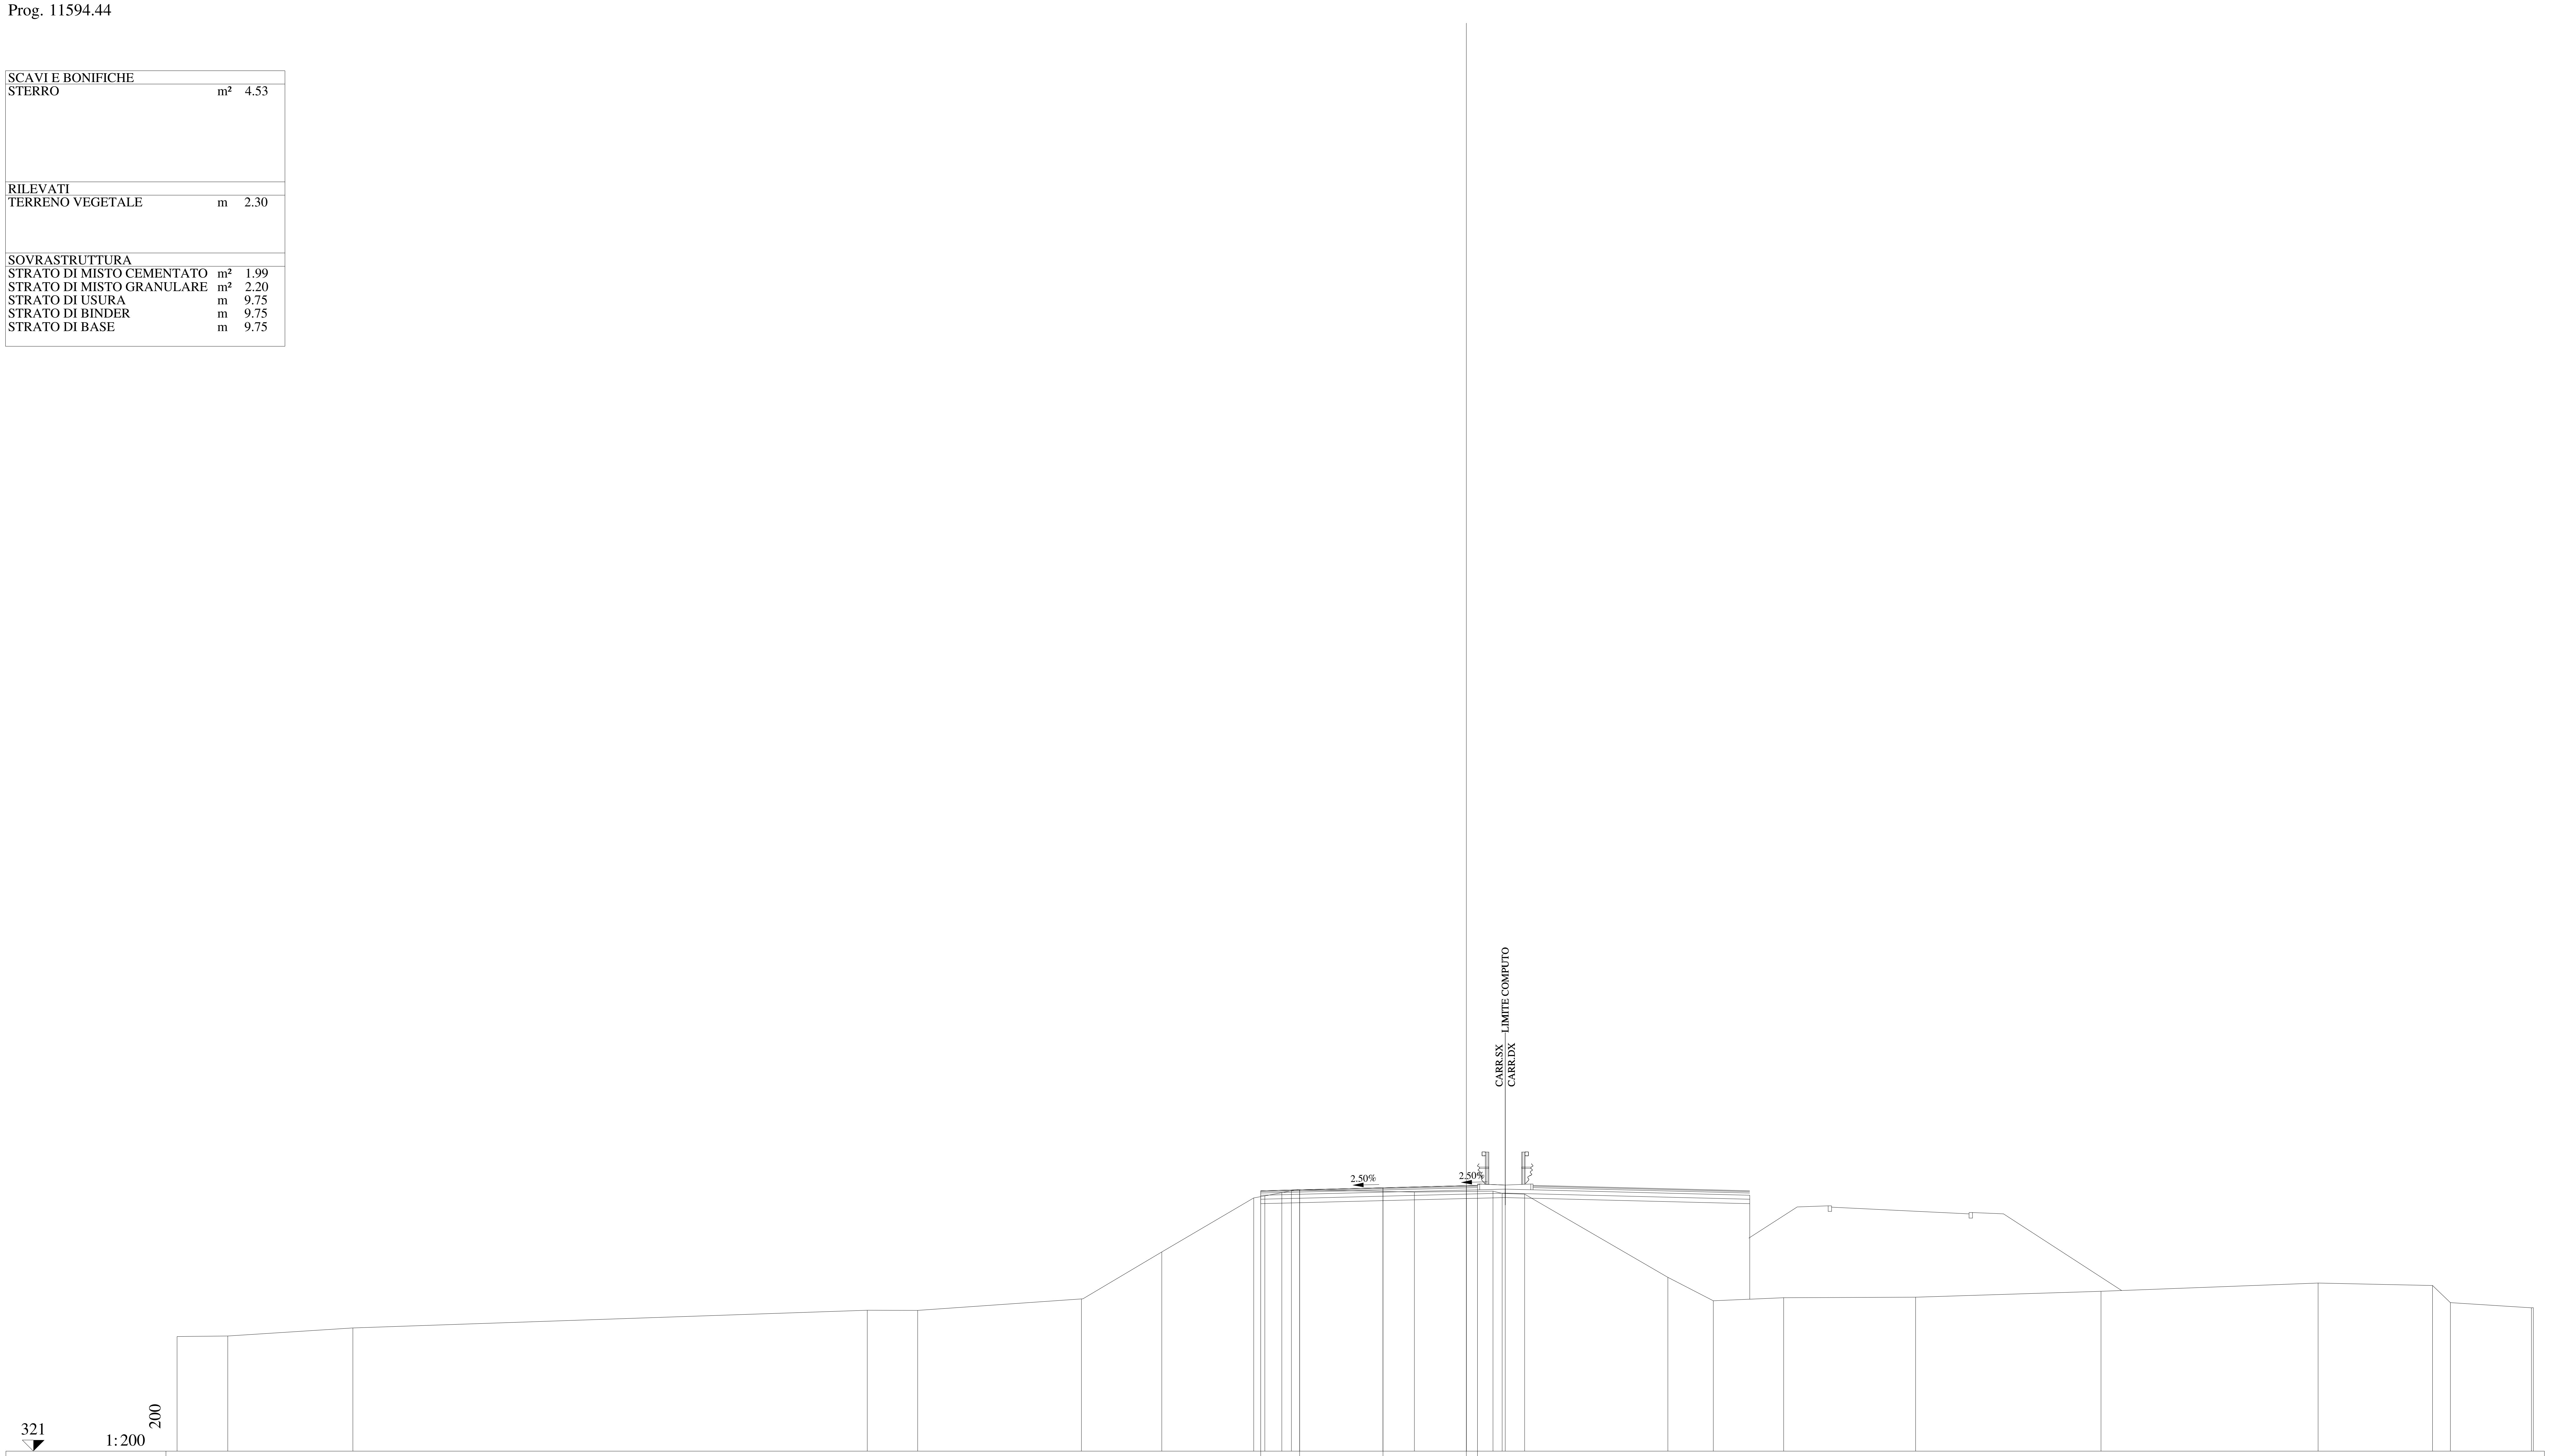

QUOTE PAVIMENTAZIONE	332.71 332.76 332.85 332.95 332.92 332.96
DISTANZE PARZIALI PAVIMENTAZIONE	1.75 3.75 3.75 0.50
QUOTE PROGETTO	332.71 332.76 332.85 332.95 332.96 332.97
DISTANZE PARZIALI PROGETTO	1.75 3.75 3.75 0.50 1.25
QUOTE TERRENO	326.16 326.18 326.54 327.34 327.33 327.85 329.96 332.39 332.49 332.63 332.72 332.66 332.70 332.60 332.56 328.82 327.77 327.90 327.93 328.19 328.56 328.45 327.68 327.45 327.46
DISTANZE PARZIALI TERRENO	2.28 5.63 23.14 2.27 7.36 3.62 4.14 0.49 0.77 0.43 5.53 3.54 0.41 1.01 6.45 2.04 3.16 5.94 8.34 9.77 5.15 0.80 3.64 0.09

Lotto 1_SX_dir_Ragusa
Sezione L1 - 569
Prog. 11619.44

SCAVI E BONIFICHE		
STERRO	m²	4.11
RILEVATI		
TERRENO VEGETALE	m	2.30
SOVRASTRUTTURA		
STRATO DI MISTO CEMENTATO	m²	1.69
STRATO DI MISTO GRANULARE	m²	1.83
STRATO DI USURA	m	8.00
STRATO DI BINDER	m	8.00
STRATO DI BASE	m	8.00

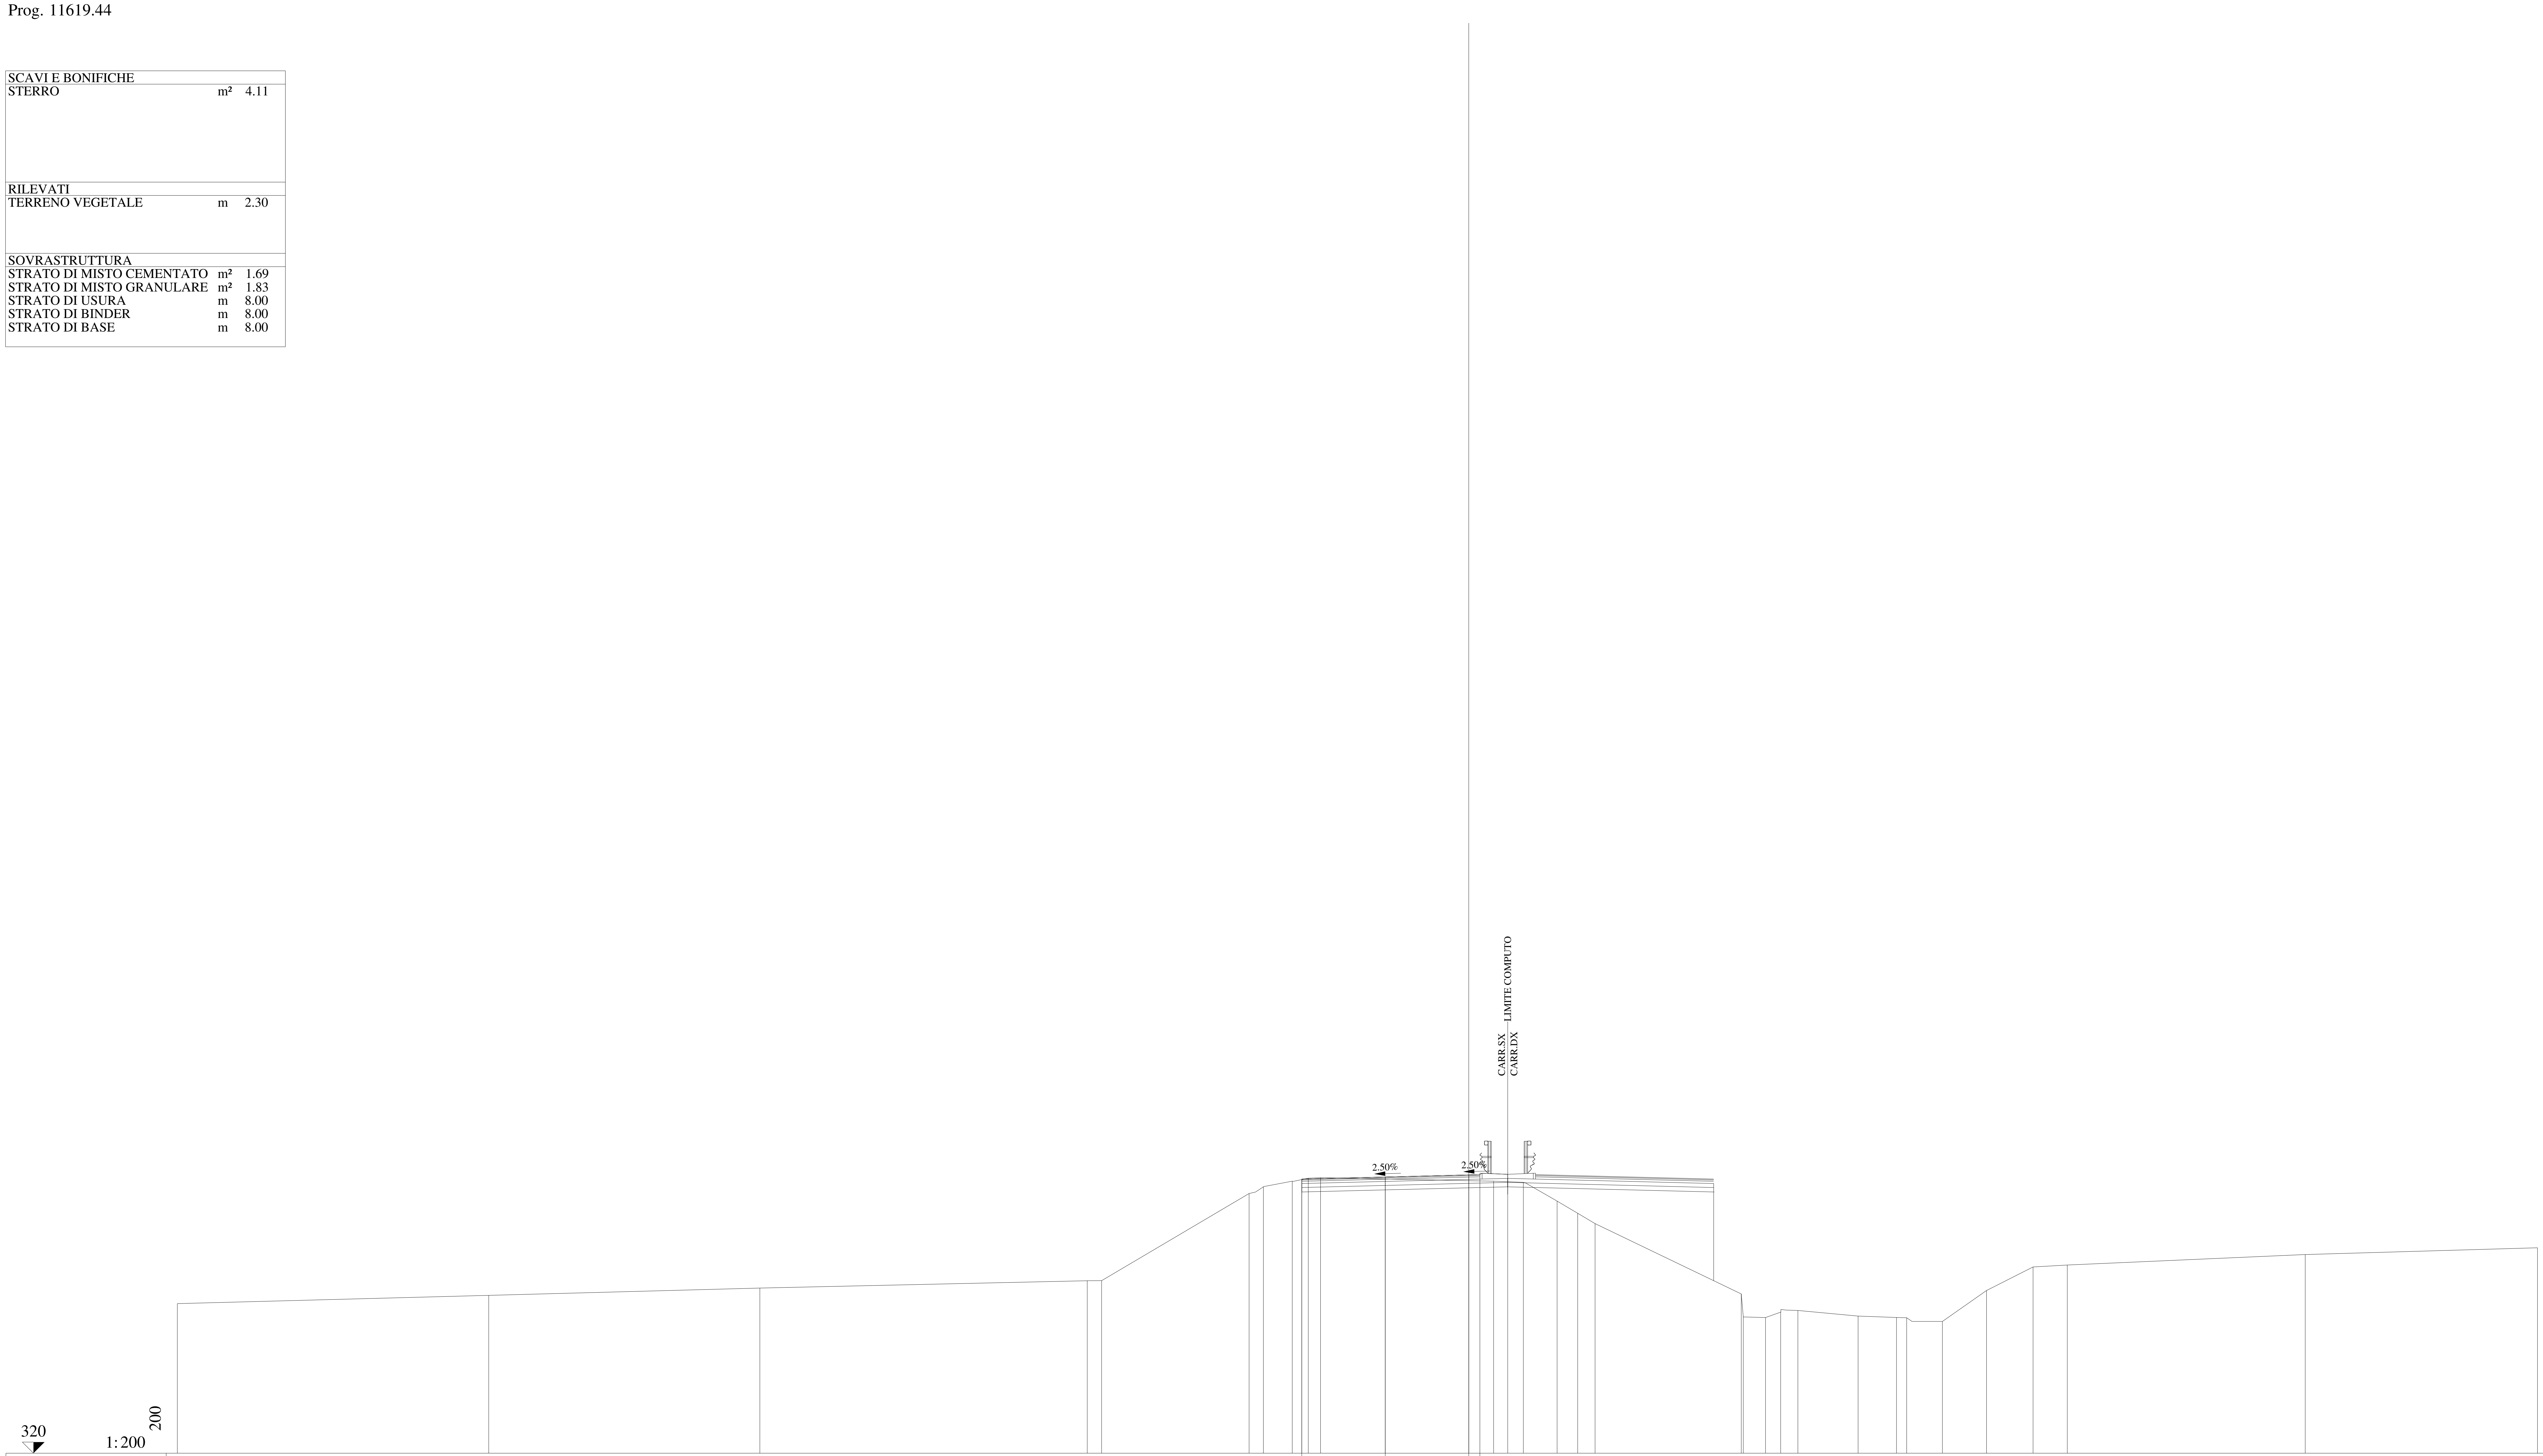

QUOTE PAVIMENTAZIONE: 332.32 · 332.41 · 332.50 · 332.48 · 332.52

DISTANZE PARZIALI PAVIMENTAZIONE: 3.75 · 3.75 · 0.50

QUOTE PROGETTO: 332.32 · 332.41 · 332.50 · 332.52 · 332.53

DISTANZE PARZIALI PROGETTO: 3.75 · 3.75 · 0.50 · 1.25

QUOTE TERRENO: 326.72 · 327.09 · 327.42 · 327.75 · 327.75 · 331.67 · 331.97 · 332.22 · 332.36 · 332.38 · 332.22 · 332.17 · 331.33 · 330.78 · 330.32 · 327.15 · 326.12 · 326.09 · 326.34 · 326.41 · 326.16 · 326.10 · 326.09 · 325.92 · 327.31 · 328.37 · 328.45 · 328.93 · 329.23

DISTANZE PARZIALI TERRENO: 13.98 · 12.18 · 14.70 · 0.65 · 6.62 · 0.65 · 1.29 · 0.72 · 0.55 · 7.78 · 1.33 · 1.52 · 0.92 · 0.78 · 6.57 · 0.09 · 1.00 · 0.68 · 0.77 · 2.71 · 1.72 · 0.46 · 1.60 · 1.98 · 2.09 · 1.54 · 10.69 · 10.43

Lotto 1_SX_dir_Ragusa
Sezione L1 - 570
Prog. 11644.44

SCAVI E BONIFICHE		
STERRO	m²	4.30
RILEVATI		
TERRENO VEGETALE	m	2.30
SOVRASTRUTTURA		
STRATO DI MISTO CEMENTATO	m²	1.67
STRATO DI MISTO GRANULARE	m²	1.85
STRATO DI USURA	m	8.00
STRATO DI BINDER	m	8.00
STRATO DI BASE	m	8.00

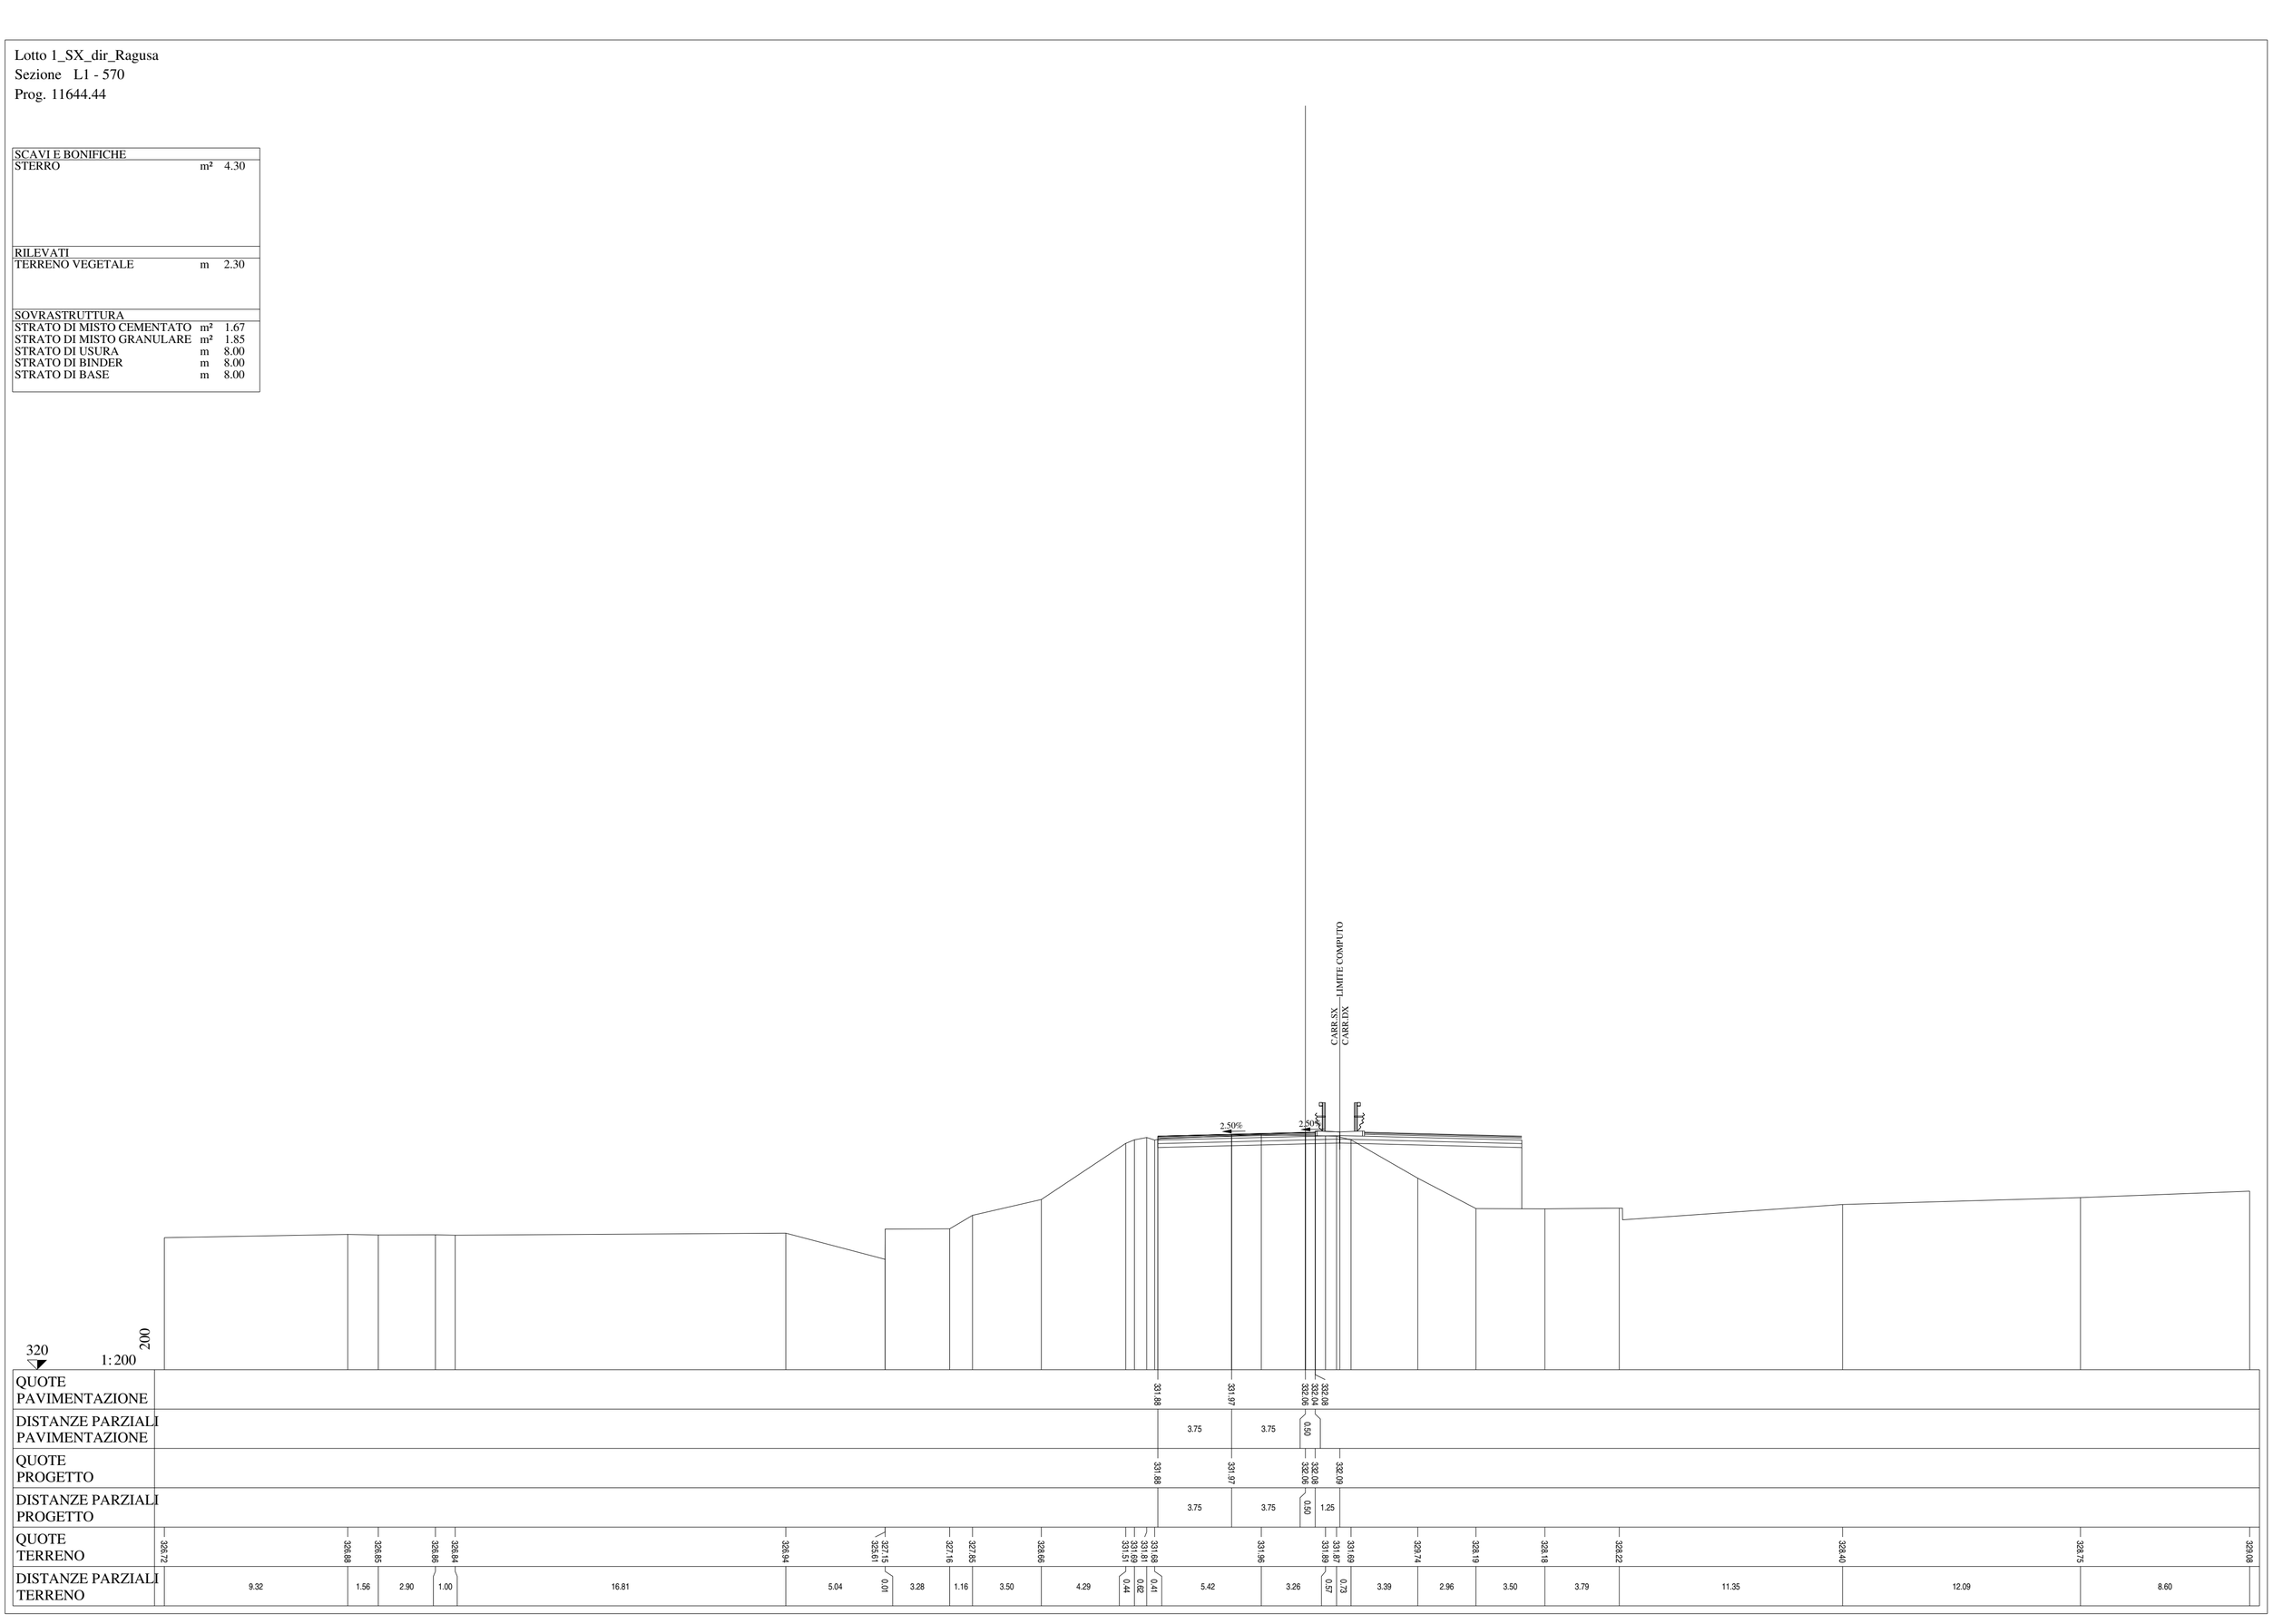

Lotto 1_SX_dir_Ragusa
Sezione L1 - 571A
Prog. 11653.72

SCAVI E BONIFICHE		
STERRO	m²	4.82
AMMORSAMENTO	m	6.69
RILEVATI		
RILEVATO	m²	12.88
TERRENO VEGETALE	m	35.44
SOVRASTRUTTURA		
STRATO DI MISTO CEMENTATO	m²	1.88
STRATO DI MISTO GRANULARE	m²	2.18
STRATO DI USURA	m	8.00
STRATO DI BINDER	m	8.00
STRATO DI BASE	m	8.00

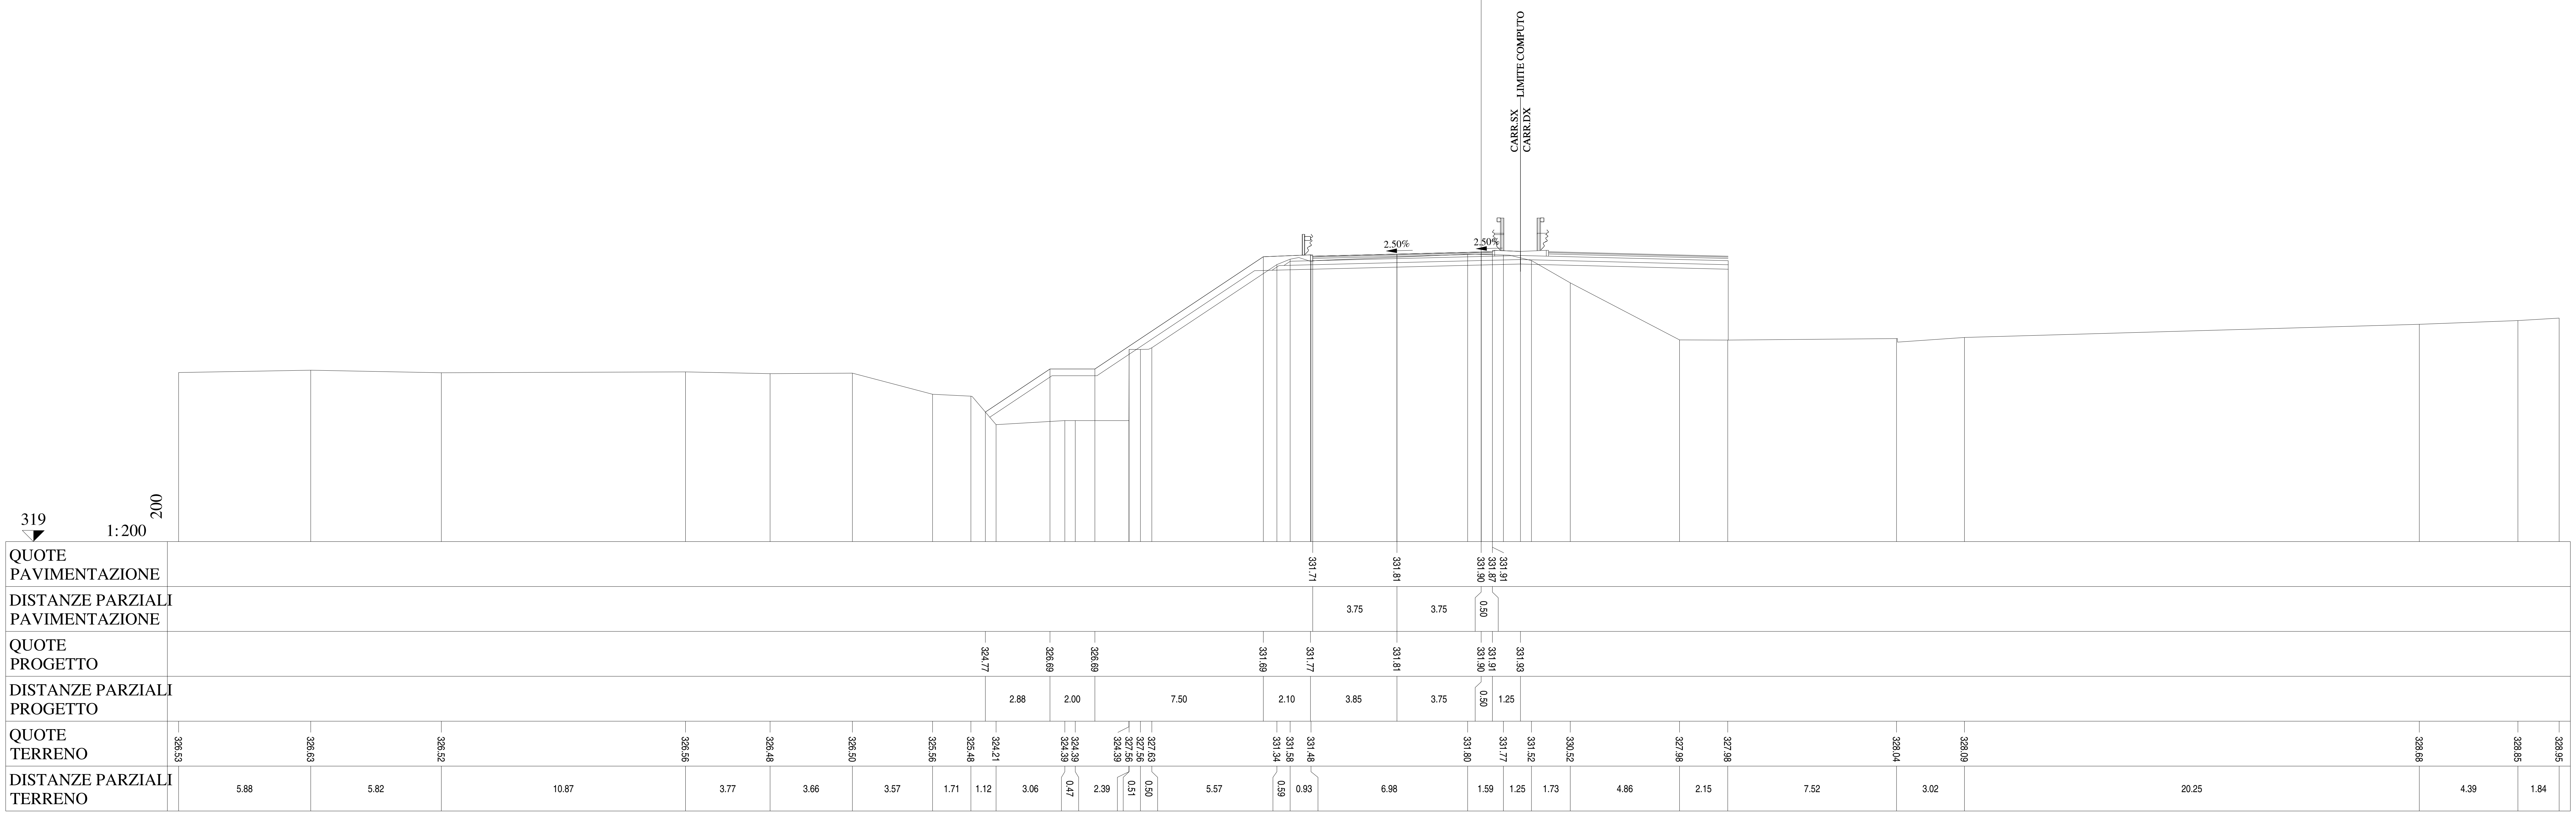

Lotto 1_SX_dir_Ragusa
Sezione L1 - 571
Prog. 11653.72

SCAVI E BONIFICHE		
STERRO	m²	4.06
RILEVATI		
TERRENO VEGETALE	m	2.30
SOVRASTRUTTURA		
STRATO DI MISTO CEMENTATO	m²	1.67
STRATO DI MISTO GRANULARE	m²	1.85
STRATO DI USURA	m	8.00
STRATO DI BINDER	m	8.00
STRATO DI BASE	m	8.00

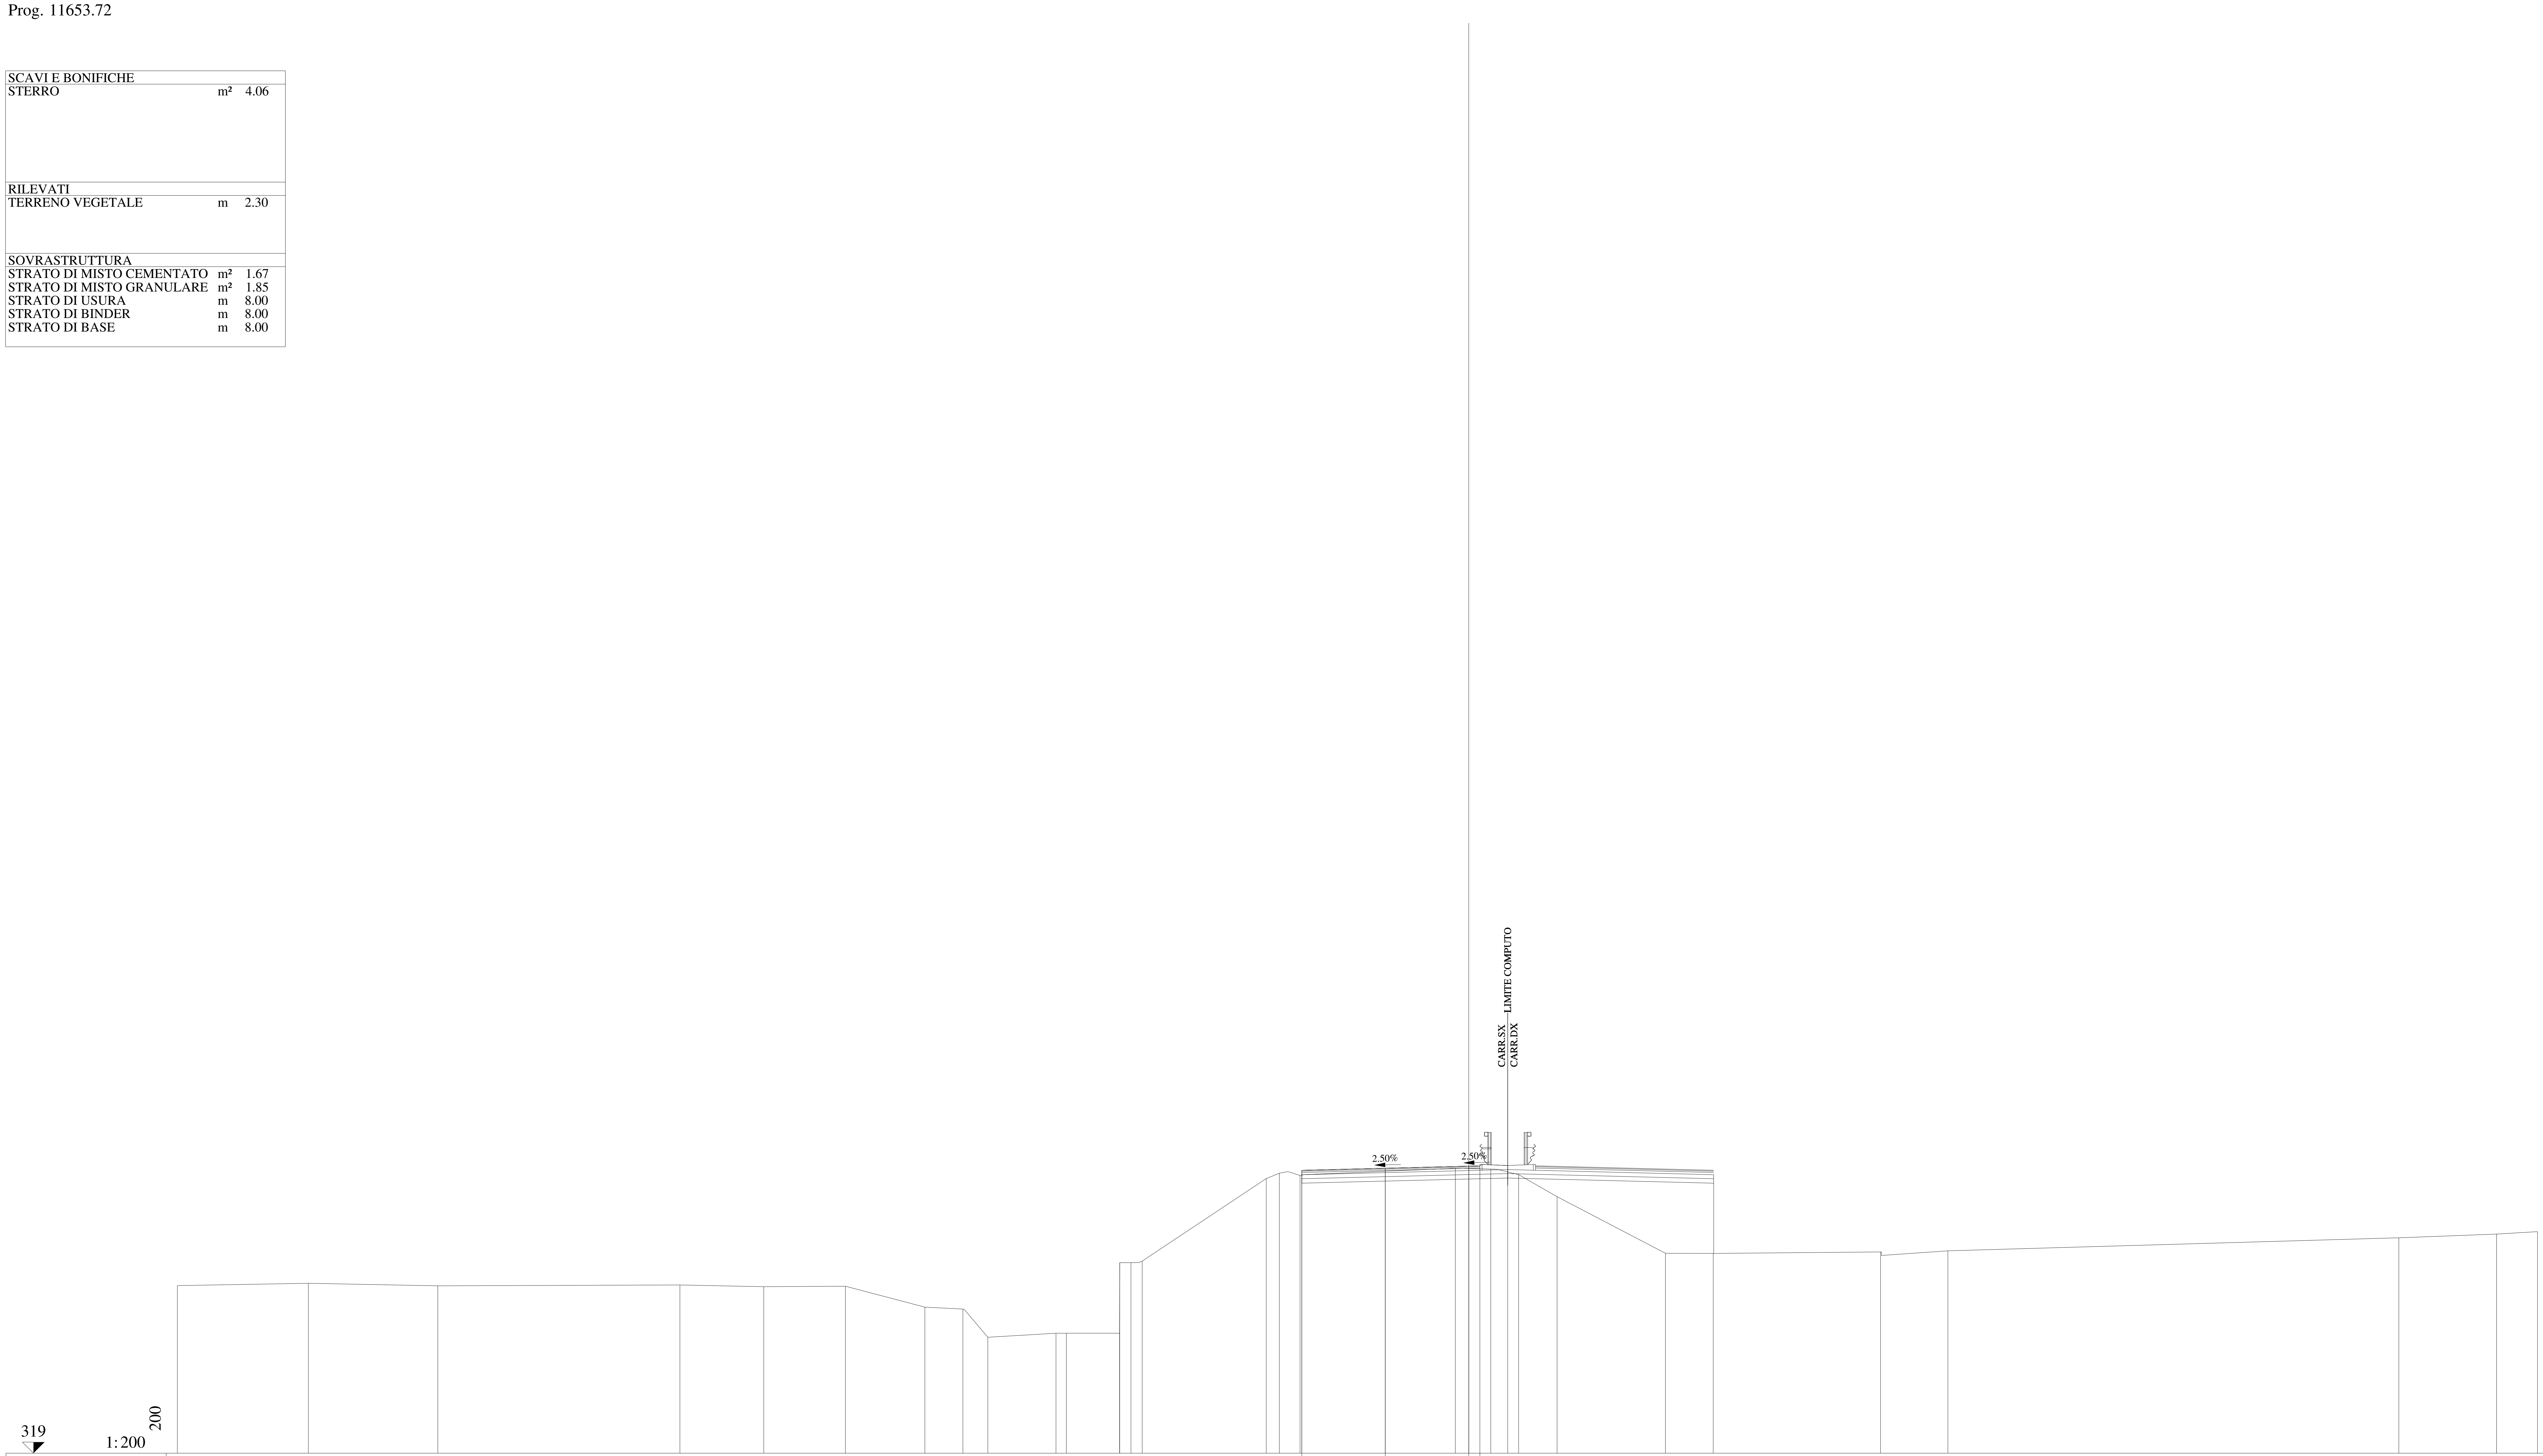

QUOTE PAVIMENTAZIONE: 331.71 331.81 331.90 331.87 331.91

DISTANZE PARZIALI PAVIMENTAZIONE: 3.75 3.75 0.50

QUOTE PROGETTO: 331.71 331.81 331.90 331.91 331.93

DISTANZE PARZIALI PROGETTO: 3.75 3.75 0.50 1.25

QUOTE TERRENO: 326.53 326.63 326.52 326.56 326.48 326.50 325.56 325.48 324.21 324.39 324.39 324.39 327.56 327.56 327.63 331.34 331.58 331.48 331.80 331.77 331.52 330.52 327.98 327.98 328.04 328.09 328.68 328.85 328.95

DISTANZE PARZIALI TERRENO: 5.88 5.82 10.87 3.77 3.66 3.57 1.71 1.12 3.06 0.47 2.39 0.51 0.50 5.57 0.59 0.93 6.98 1.59 1.25 1.73 4.86 2.15 7.51 3.03 20.25 4.39 1.84

Lotto 1_SX_dir_Ragusa
Sezione L1 - 572
Prog. 11662.14

SCAVI E BONIFICHE		
STERRO	m²	4.36
BONIFICA	m²	5.93
AMMORSAMENTO	m	7.12
SCOTICO	m	14.70
RILEVATI		
RILEVATO	m²	47.78
TERRENO VEGETALE	m	34.74
SOVRASTRUTTURA		
STRATO DI MISTO CEMENTATO	m²	2.87
STRATO DI MISTO GRANULARE	m²	3.28
STRATO DI USURA	m	13.50
STRATO DI BINDER	m	13.50
STRATO DI BASE	m	13.50

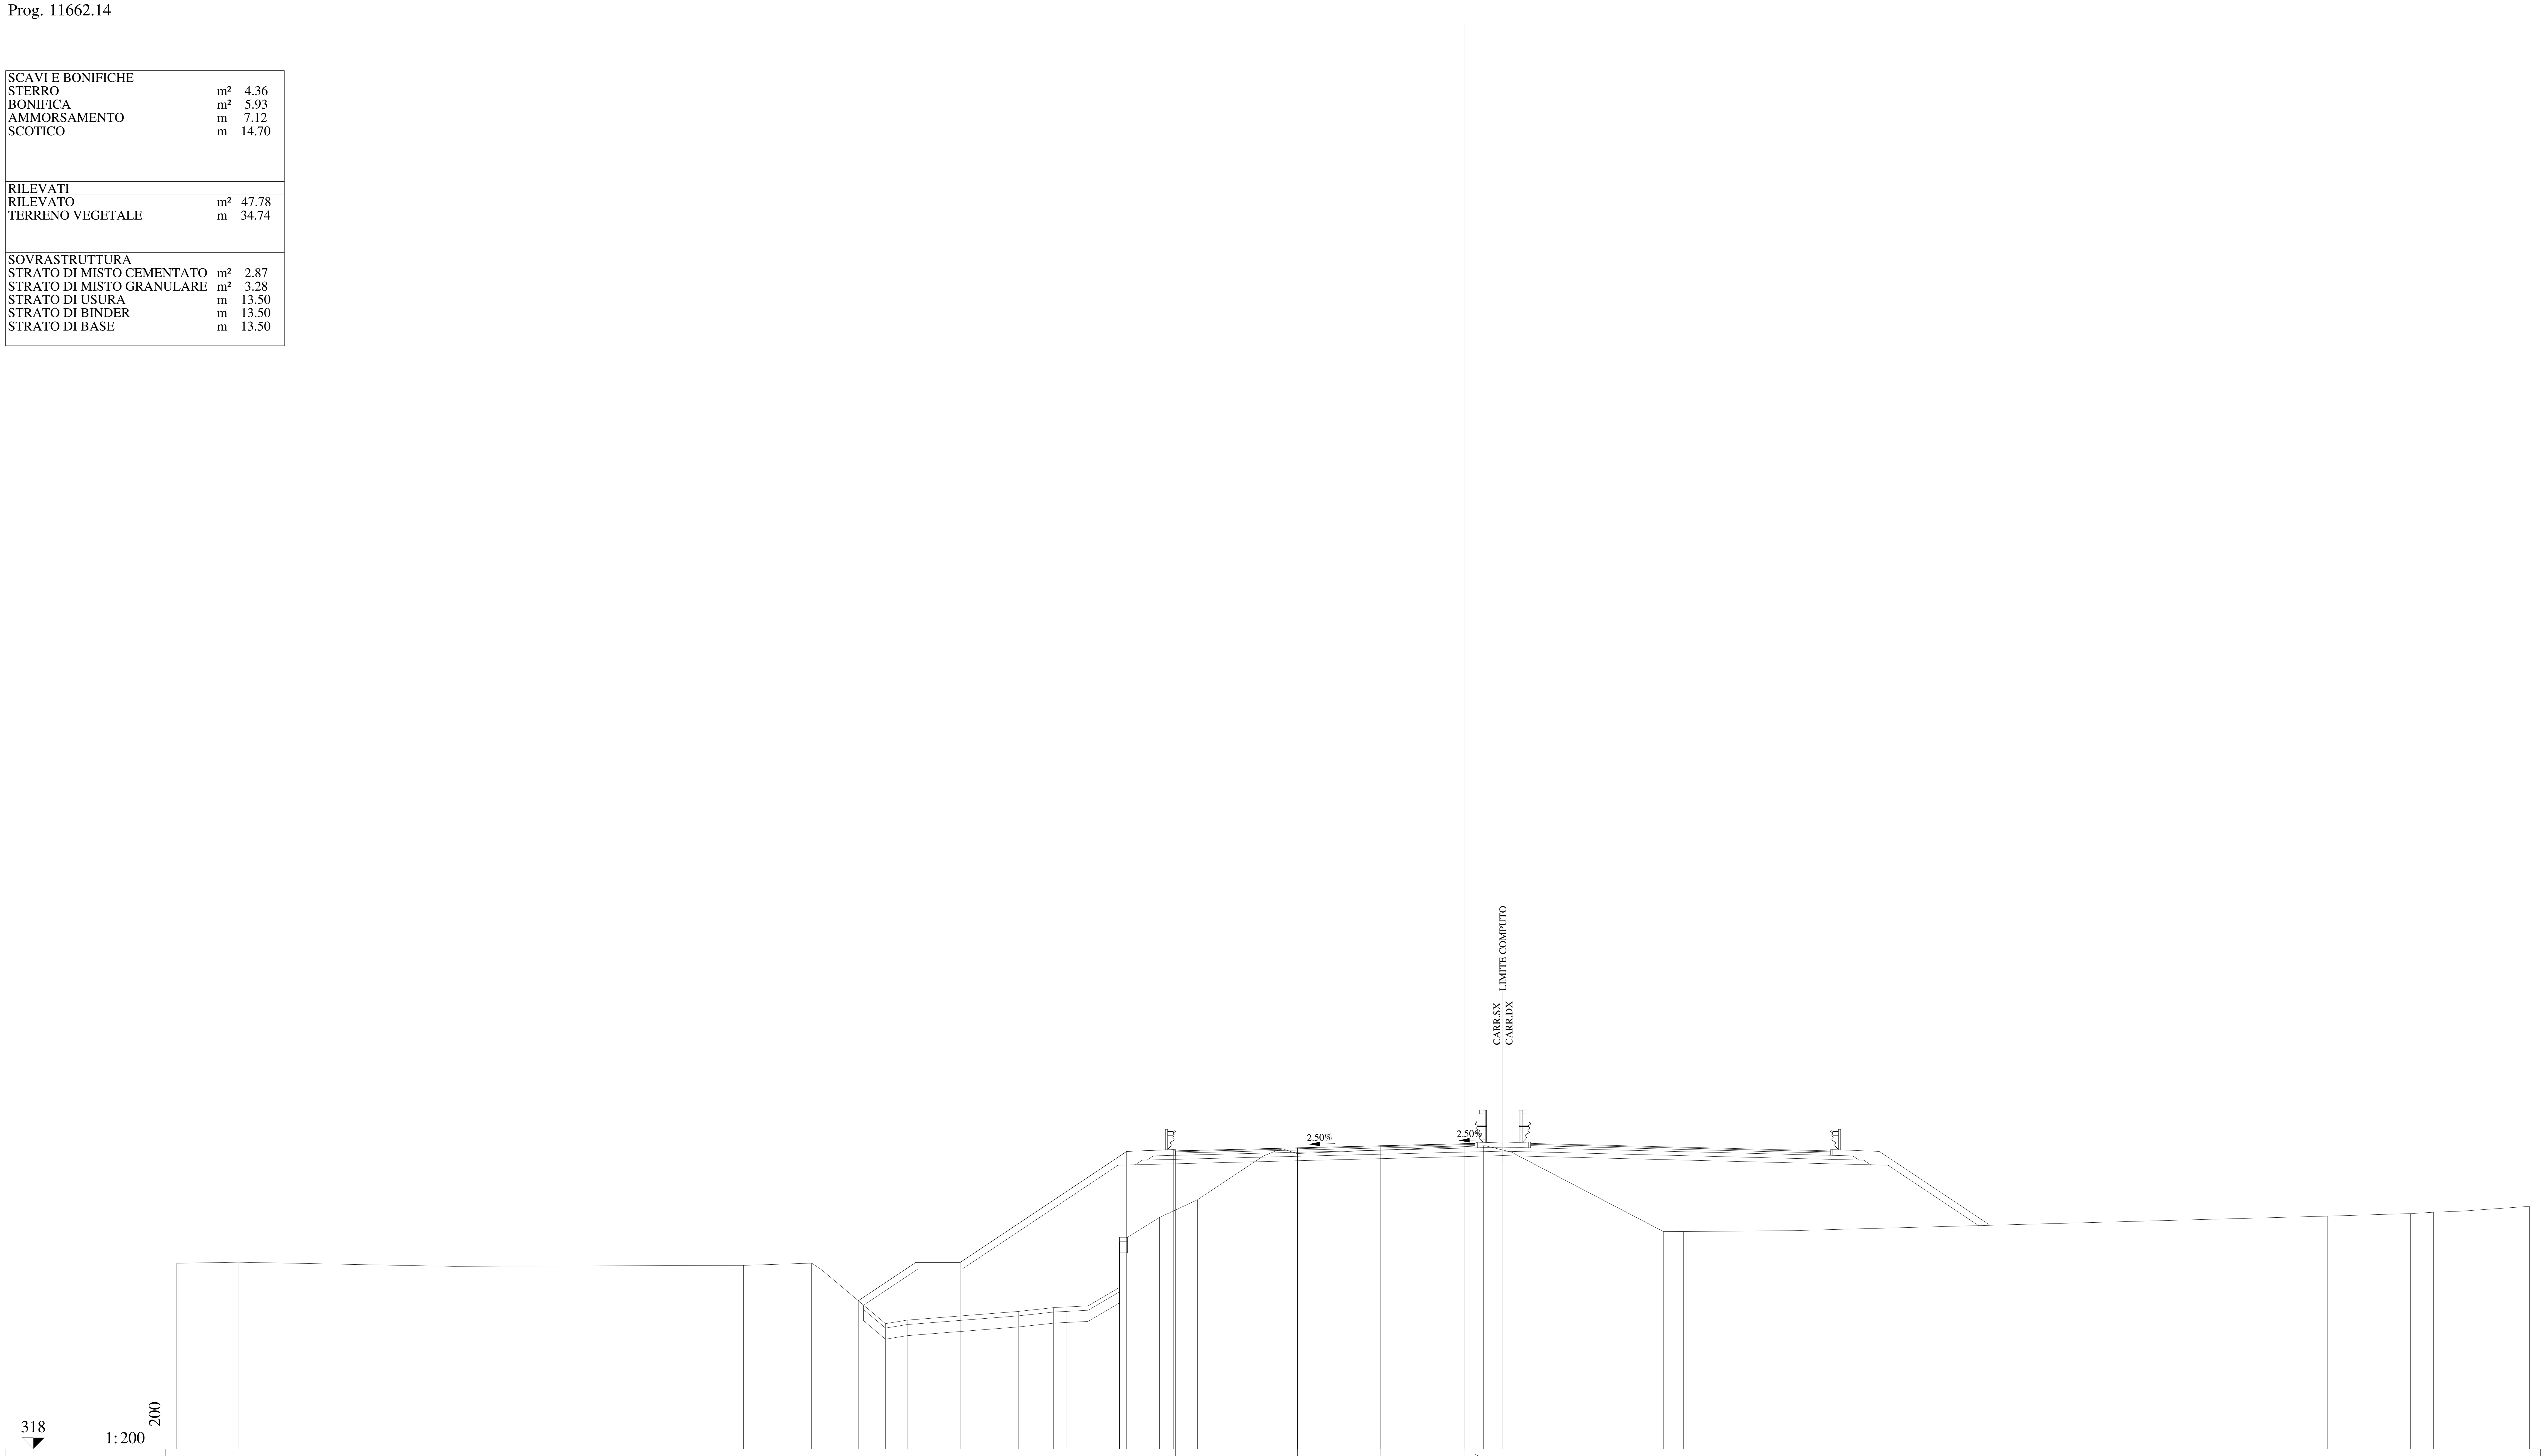

QUOTE PAVIMENTAZIONE	331.43, 331.56, 331.66, 331.75, 331.72, 331.76
DISTANZE PARZIALI PAVIMENTAZIONE	5.50, 3.75, 3.75, 0.50
QUOTE PROGETTO	324.67, 326.40, 326.40, 331.40, 331.49, 331.56, 331.66, 331.75, 331.76, 331.78
DISTANZE PARZIALI PROGETTO	2.59, 2.00, 7.50, 2.10, 5.60, 3.75, 3.75, 0.50, 1.25
QUOTE TERRENO	326.36, 326.41, 326.22, 326.27, 326.37, 326.05, 323.64, 323.80, 324.19, 324.36, 324.39, 324.43, 325.27, 327.53, 328.43, 329.22, 331.18, 331.48, 331.30, 331.66, 331.36, 327.79, 327.79, 327.83, 328.49, 328.60, 328.66, 328.71, 328.93
DISTANZE PARZIALI TERRENO	2.76, 9.69, 13.09, 3.06, 0.48, 2.85, 0.98, 5.01, 1.59, 0.56, 0.76, 1.64, 0.01, 1.80, 1.71, 2.95, 0.72, 0.84, 8.38, 1.29, 6.81, 0.92, 4.92, 24.07, 3.76, 1.03, 1.29, 3.03

Lotto 1_SX_dir_Ragusa
Sezione L1 - 573
Prog. 11669.44

SCAVI E BONIFICHE		
STERRO	m²	4.02
BONIFICA	m²	3.09
AMMORSAMENTO	m	7.97
SCOTICO	m	6.26

RILEVATI		
RILEVATO	m²	21.52
TERRENO VEGETALE	m	24.70

SOVRASTRUTTURA		
STRATO DI MISTO CEMENTATO	m²	2.86
STRATO DI MISTO GRANULARE	m²	3.28
STRATO DI USURA	m	13.50
STRATO DI BINDER	m	13.50
STRATO DI BASE	m	13.50

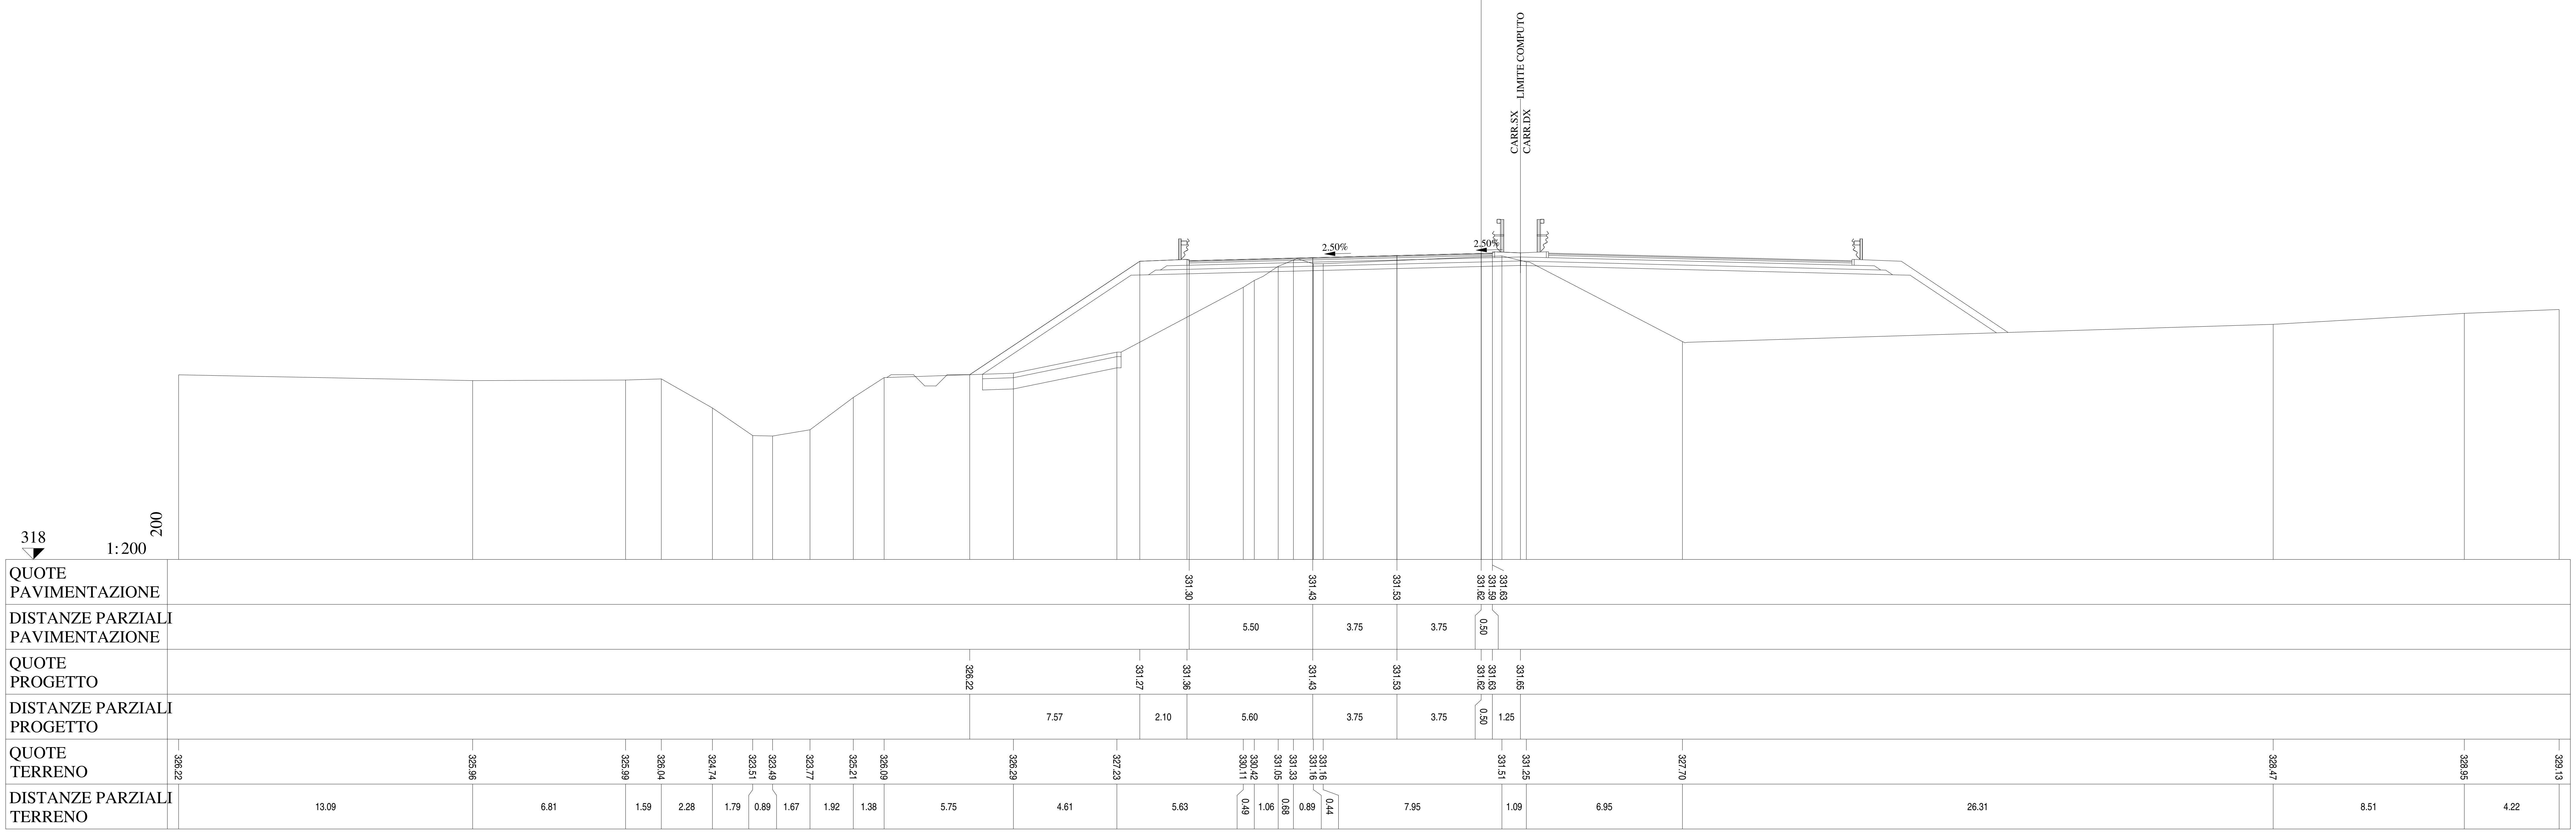

Lotto 1_SX_dir_Ragusa
Sezione L1 - 574
Prog. 11694.44

SCAVI E BONIFICHE		
STERRO	m²	3.90
BONIFICA	m²	2.53
AMMORSAMENTO	m	5.72
SCOTICO	m	5.08
RILEVATI		
RILEVATO	m²	11.91
TERRENO VEGETALE	m	18.04
SOVRASTRUTTURA		
STRATO DI MISTO CEMENTATO	m²	2.86
STRATO DI MISTO GRANULARE	m²	3.28
STRATO DI USURA	m	13.50
STRATO DI BINDER	m	13.50
STRATO DI BASE	m	13.50

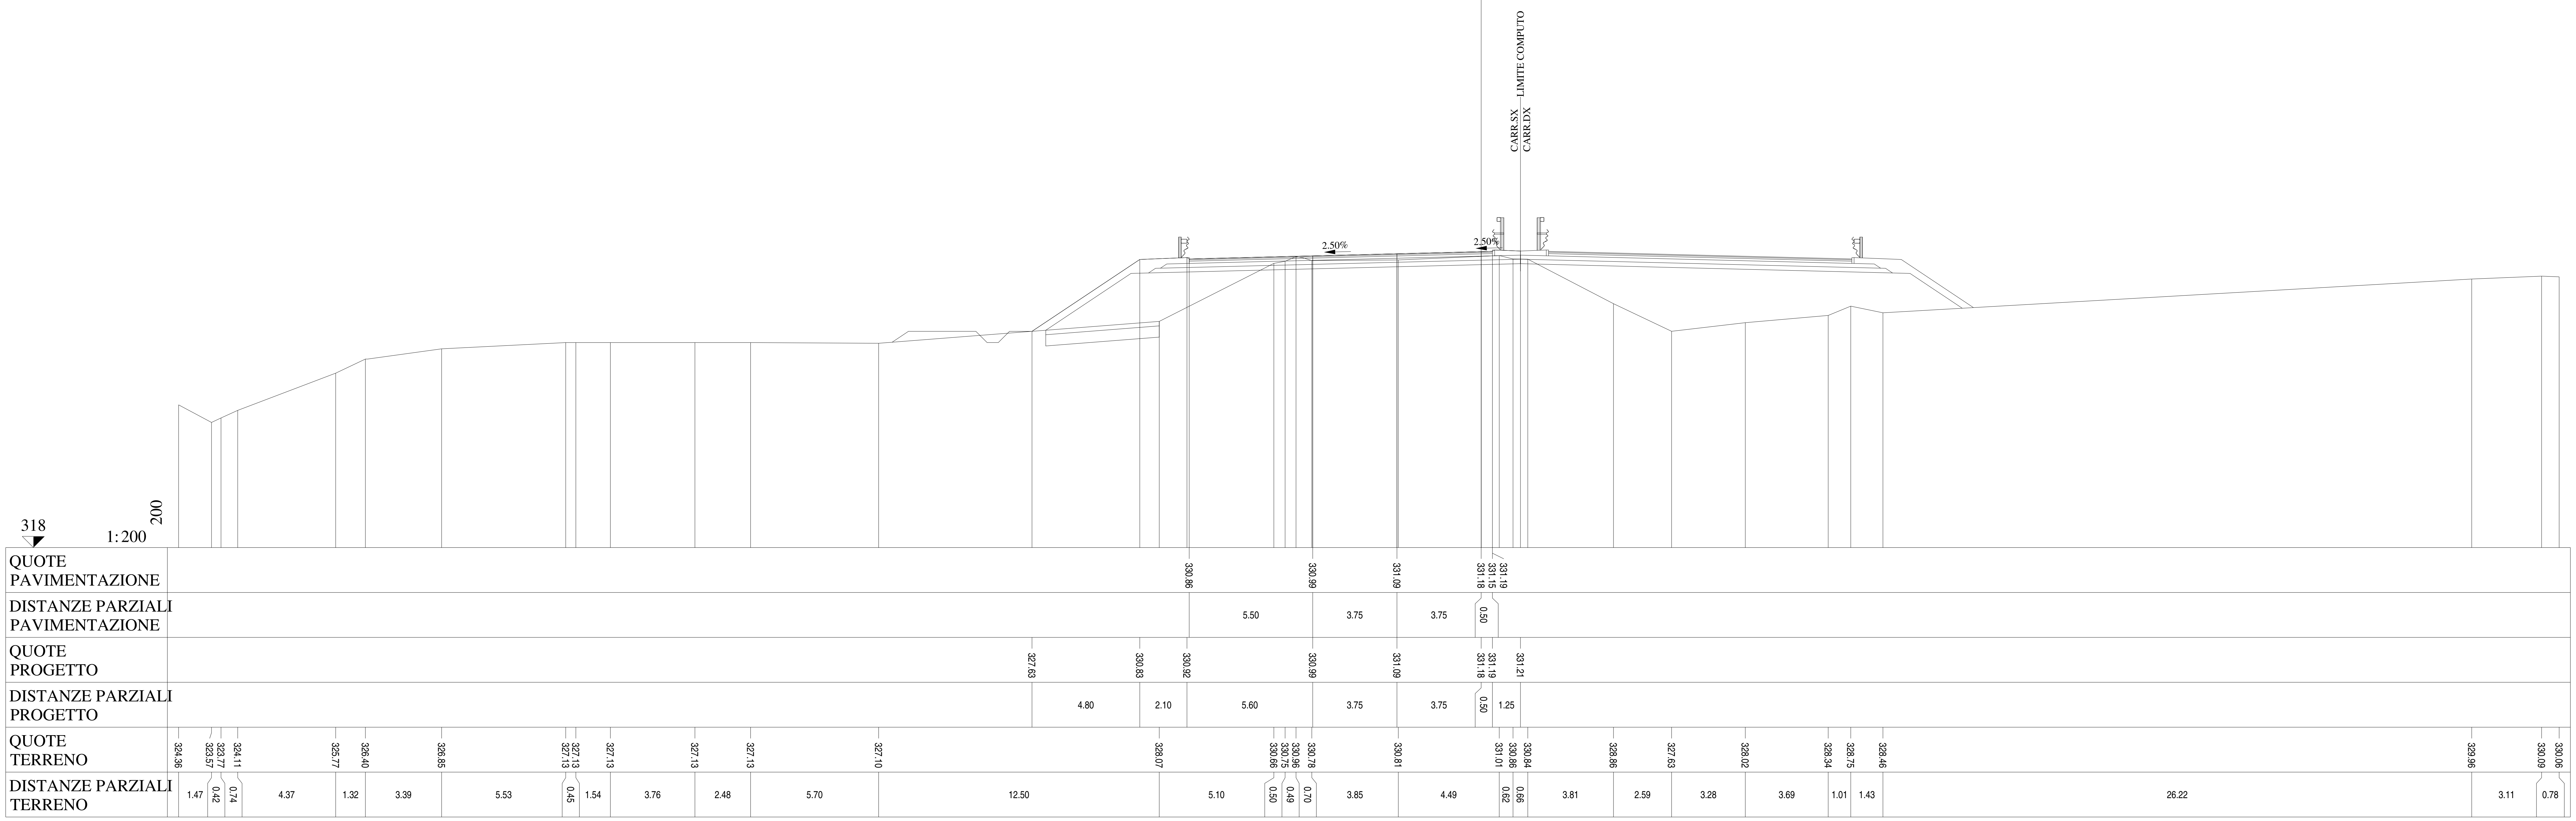

Lotto 1_SX_dir_Ragusa
Sezione L1 - 575
Prog. 11719.44

SCAVI E BONIFICHE		
STERRO	m²	4.27
BONIFICA	m²	2.91
AMMORSAMENTO	m	1.46
SCOTICO	m	5.83

RILEVATI		
RILEVATO	m²	2.31
TERRENO VEGETALE	m	11.34

SOVRASTRUTTURA		
STRATO DI MISTO CEMENTATO	m²	2.88
STRATO DI MISTO GRANULARE	m²	3.27
STRATO DI USURA	m	13.50
STRATO DI BINDER	m	13.50
STRATO DI BASE	m	13.50

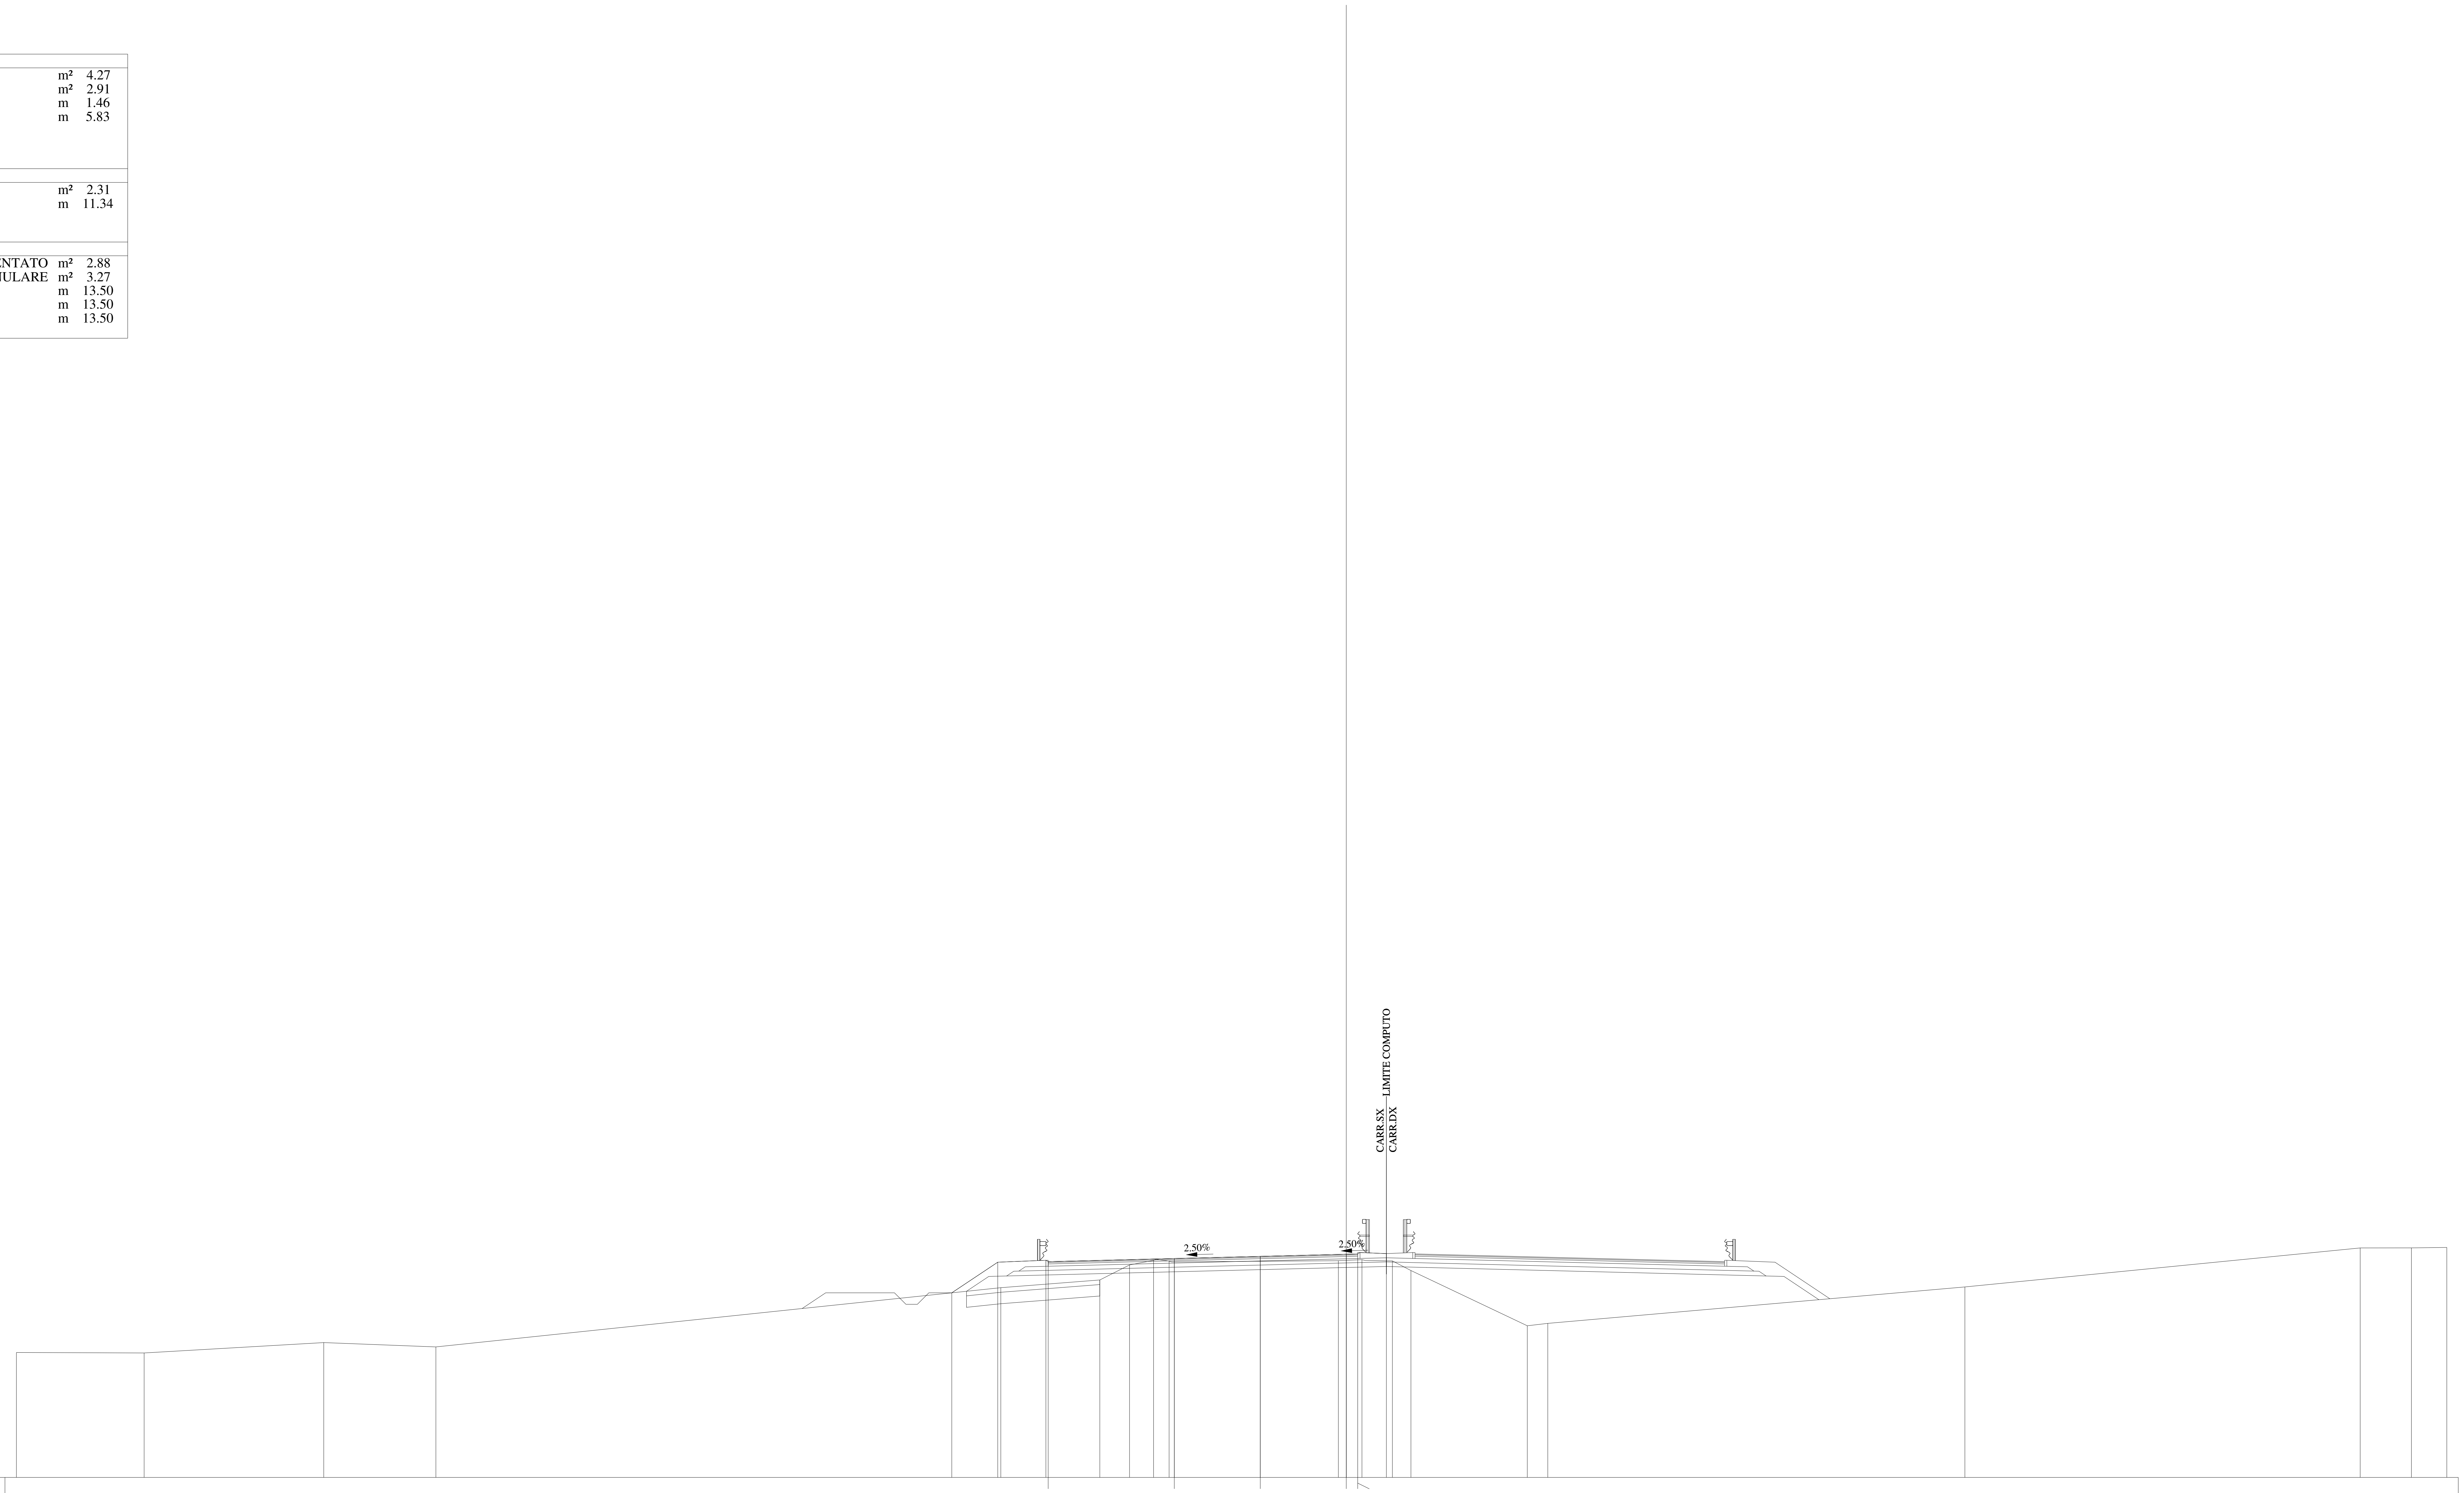

321
1:200
200

QUOTE PAVIMENTAZIONE: 330.41 | 330.55 | 330.65 | 330.74 | 330.71 | 330.75

DISTANZE PARZIALI PAVIMENTAZIONE: 5.50 | 3.75 | 3.75 | 0.50

QUOTE PROGETTO: 329.05 | 330.39 | 330.47 | 330.55 | 330.65 | 330.74 | 330.75 | 330.77

DISTANZE PARZIALI PROGETTO: 2.01 | 2.10 | 5.60 | 3.75 | 3.75 | 0.50 | 1.25

QUOTE TERRENO: 326.45 | 326.43 | 326.88 | 326.69 | 329.28 | 329.61 | 330.27 | 330.47 | 330.44 | 330.46 | 330.50 | 330.45 | 330.03 | 327.62 | 327.72 | 329.31 | 331.01 | 331.02 | 331.03

DISTANZE PARZIALI TERRENO: 5.57 | 7.83 | 4.89 | 24.64 | 4.32 | 1.30 | 1.05 | 0.67 | 7.39 | 1.02 | 1.33 | 0.81 | 5.08 | 0.89 | 18.19 | 17.24 | 2.24 | 1.54

Lotto 1_SX_dir_Ragusa
Sezione L1 - 576
Prog. 11744.44

SCAVI E BONIFICHE		
STERRO	m²	5.29
BONIFICA	m²	2.38
AMMORSAMENTO	m	2.91
SCOTICO	m	4.78

RILEVATI		
RILEVATO	m²	3.68
TERRENO VEGETALE	m	12.18

SOVRASTRUTTURA		
STRATO DI MISTO CEMENTATO	m²	2.86
STRATO DI MISTO GRANULARE	m²	3.27
STRATO DI USURA	m	13.50
STRATO DI BINDER	m	13.50
STRATO DI BASE	m	13.50

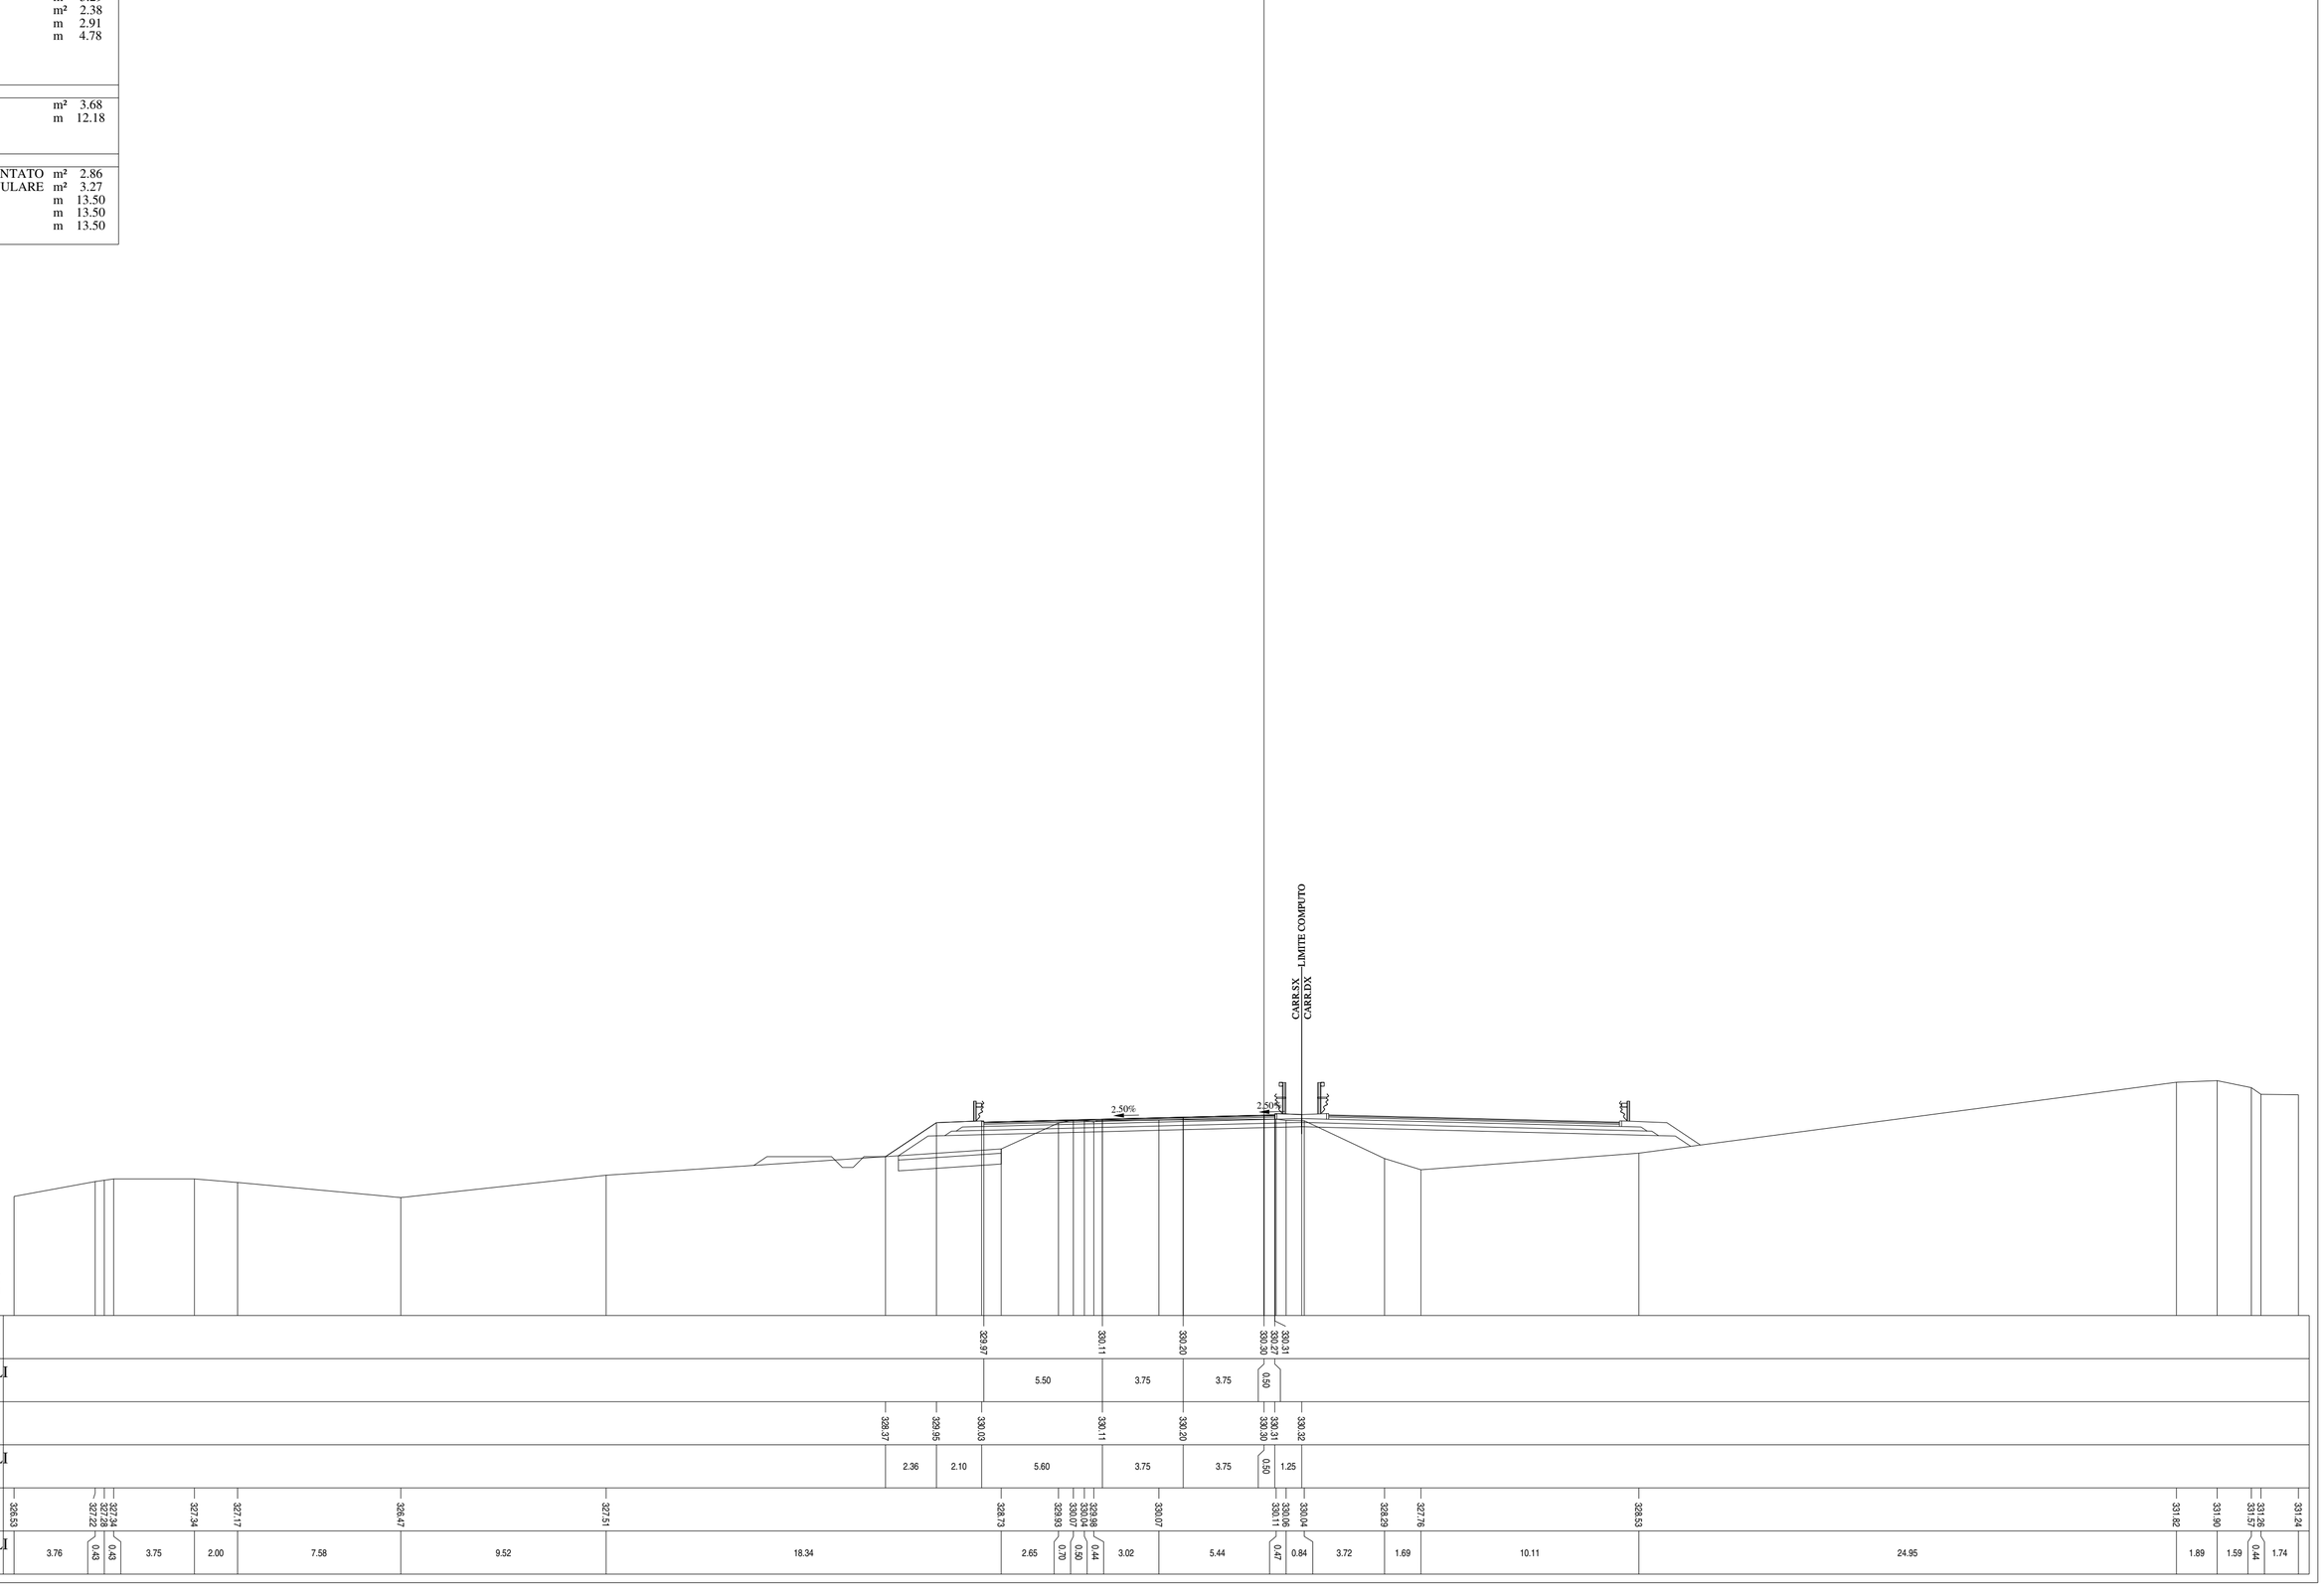

Lotto 1_SX_dir_Ragusa
Sezione L1 - 577
Prog. 11769.44

SCAVI E BONIFICHE		
STERRO	m²	6.22
BONIFICA	m²	0.93
AMMORSAMENTO	m	4.61
SCOTICO	m	1.86
RILEVATI		
RILEVATO	m²	3.80
TERRENO VEGETALE	m	16.16
SOVRASTRUTTURA		
STRATO DI MISTO CEMENTATO	m²	2.71
STRATO DI MISTO GRANULARE	m²	3.10
STRATO DI USURA	m	12.60
STRATO DI BINDER	m	12.60
STRATO DI BASE	m	12.60

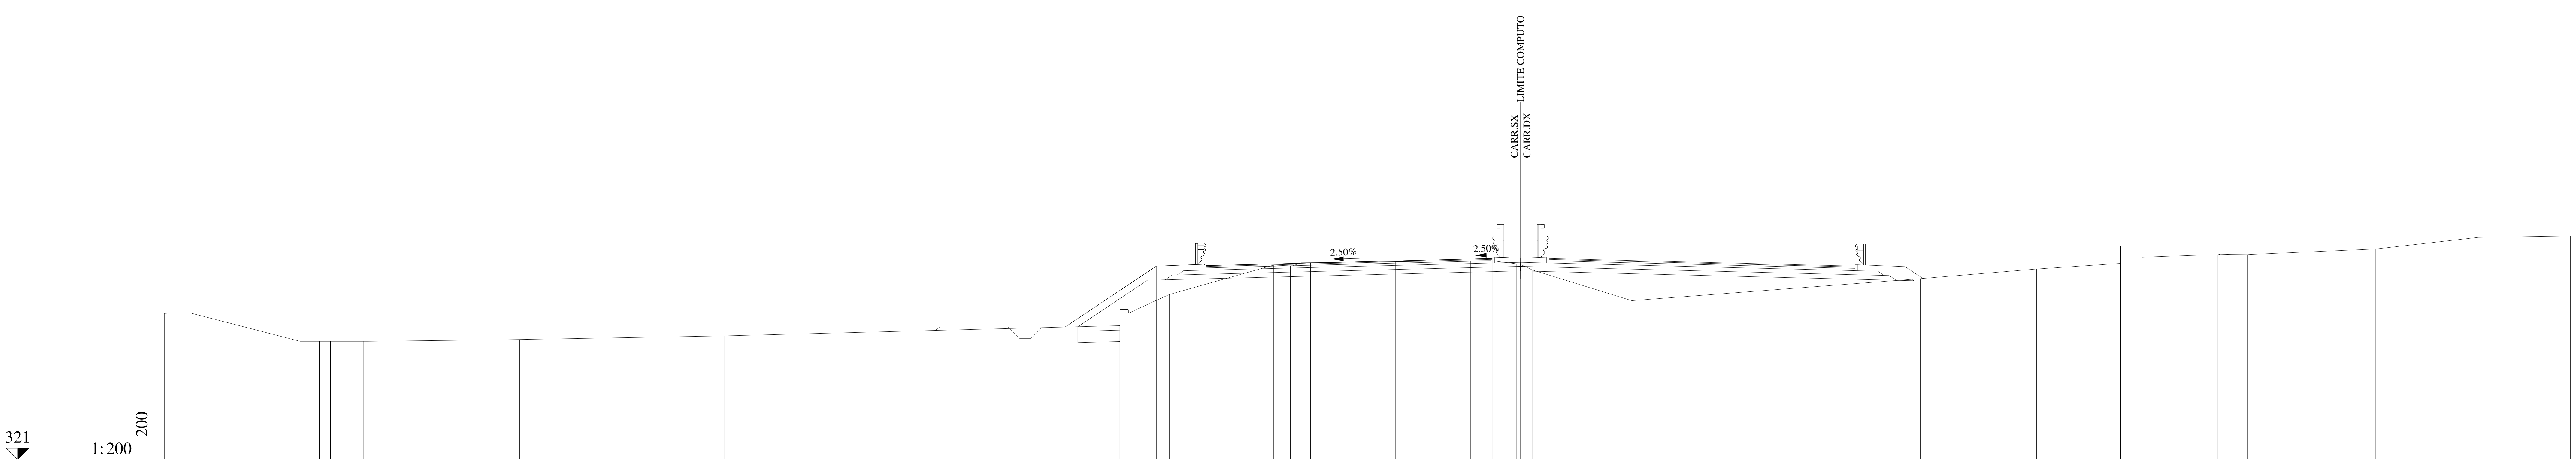

QUOTE PAVIMENTAZIONE	329.55, 329.67, 329.76, 329.86, 329.83, 329.87
DISTANZE PARZIALI PAVIMENTAZIONE	4.60, 3.75, 3.75, 0.50
QUOTE PROGETTO	326.85, 329.53, 329.61, 329.67, 329.76, 329.86, 329.87, 329.88
DISTANZE PARZIALI PROGETTO	4.02, 2.10, 4.70, 3.75, 3.75, 0.50, 1.25
QUOTE TERRENO	327.45, 327.46, 326.22, 326.22, 326.22, 326.22, 326.28, 326.30, 326.46, 326.91, 327.63, 328.02, 328.28, 329.58, 329.54, 329.68, 329.77, 329.78, 329.64, 329.36, 328.01, 328.98, 329.40, 329.65, 330.41, 330.41, 330.00, 330.03, 330.04, 330.04, 330.29, 330.80, 330.86
DISTANZE PARZIALI TERRENO	0.82, 5.16, 0.86, 0.48, 1.46, 5.83, 1.04, 9.01, 17.44, 0.01, 1.59, 0.58, 4.59, 0.74, 0.47, 7.47, 0.89, 1.12, 0.70, 4.39, 12.72, 5.11, 3.69, 0.02, 0.72, 2.42, 1.14, 0.58, 0.71, 5.65, 4.52, 4.07

Lotto 1_SX_dir_Ragusa
Sezione L1 - 578
Prog. 11794.44

SCAVI E BONIFICHE		
STERRO	m²	5.88
BONIFICA	m²	1.15
AMMORSAMENTO	m	4.38
SCOTICO	m	2.30
RILEVATI		
RILEVATO	m²	4.12
TERRENO VEGETALE	m	14.48
SOVRASTRUTTURA		
STRATO DI MISTO CEMENTATO	m²	2.52
STRATO DI MISTO GRANULARE	m²	2.89
STRATO DI USURA	m	11.56
STRATO DI BINDER	m	11.56
STRATO DI BASE	m	11.56

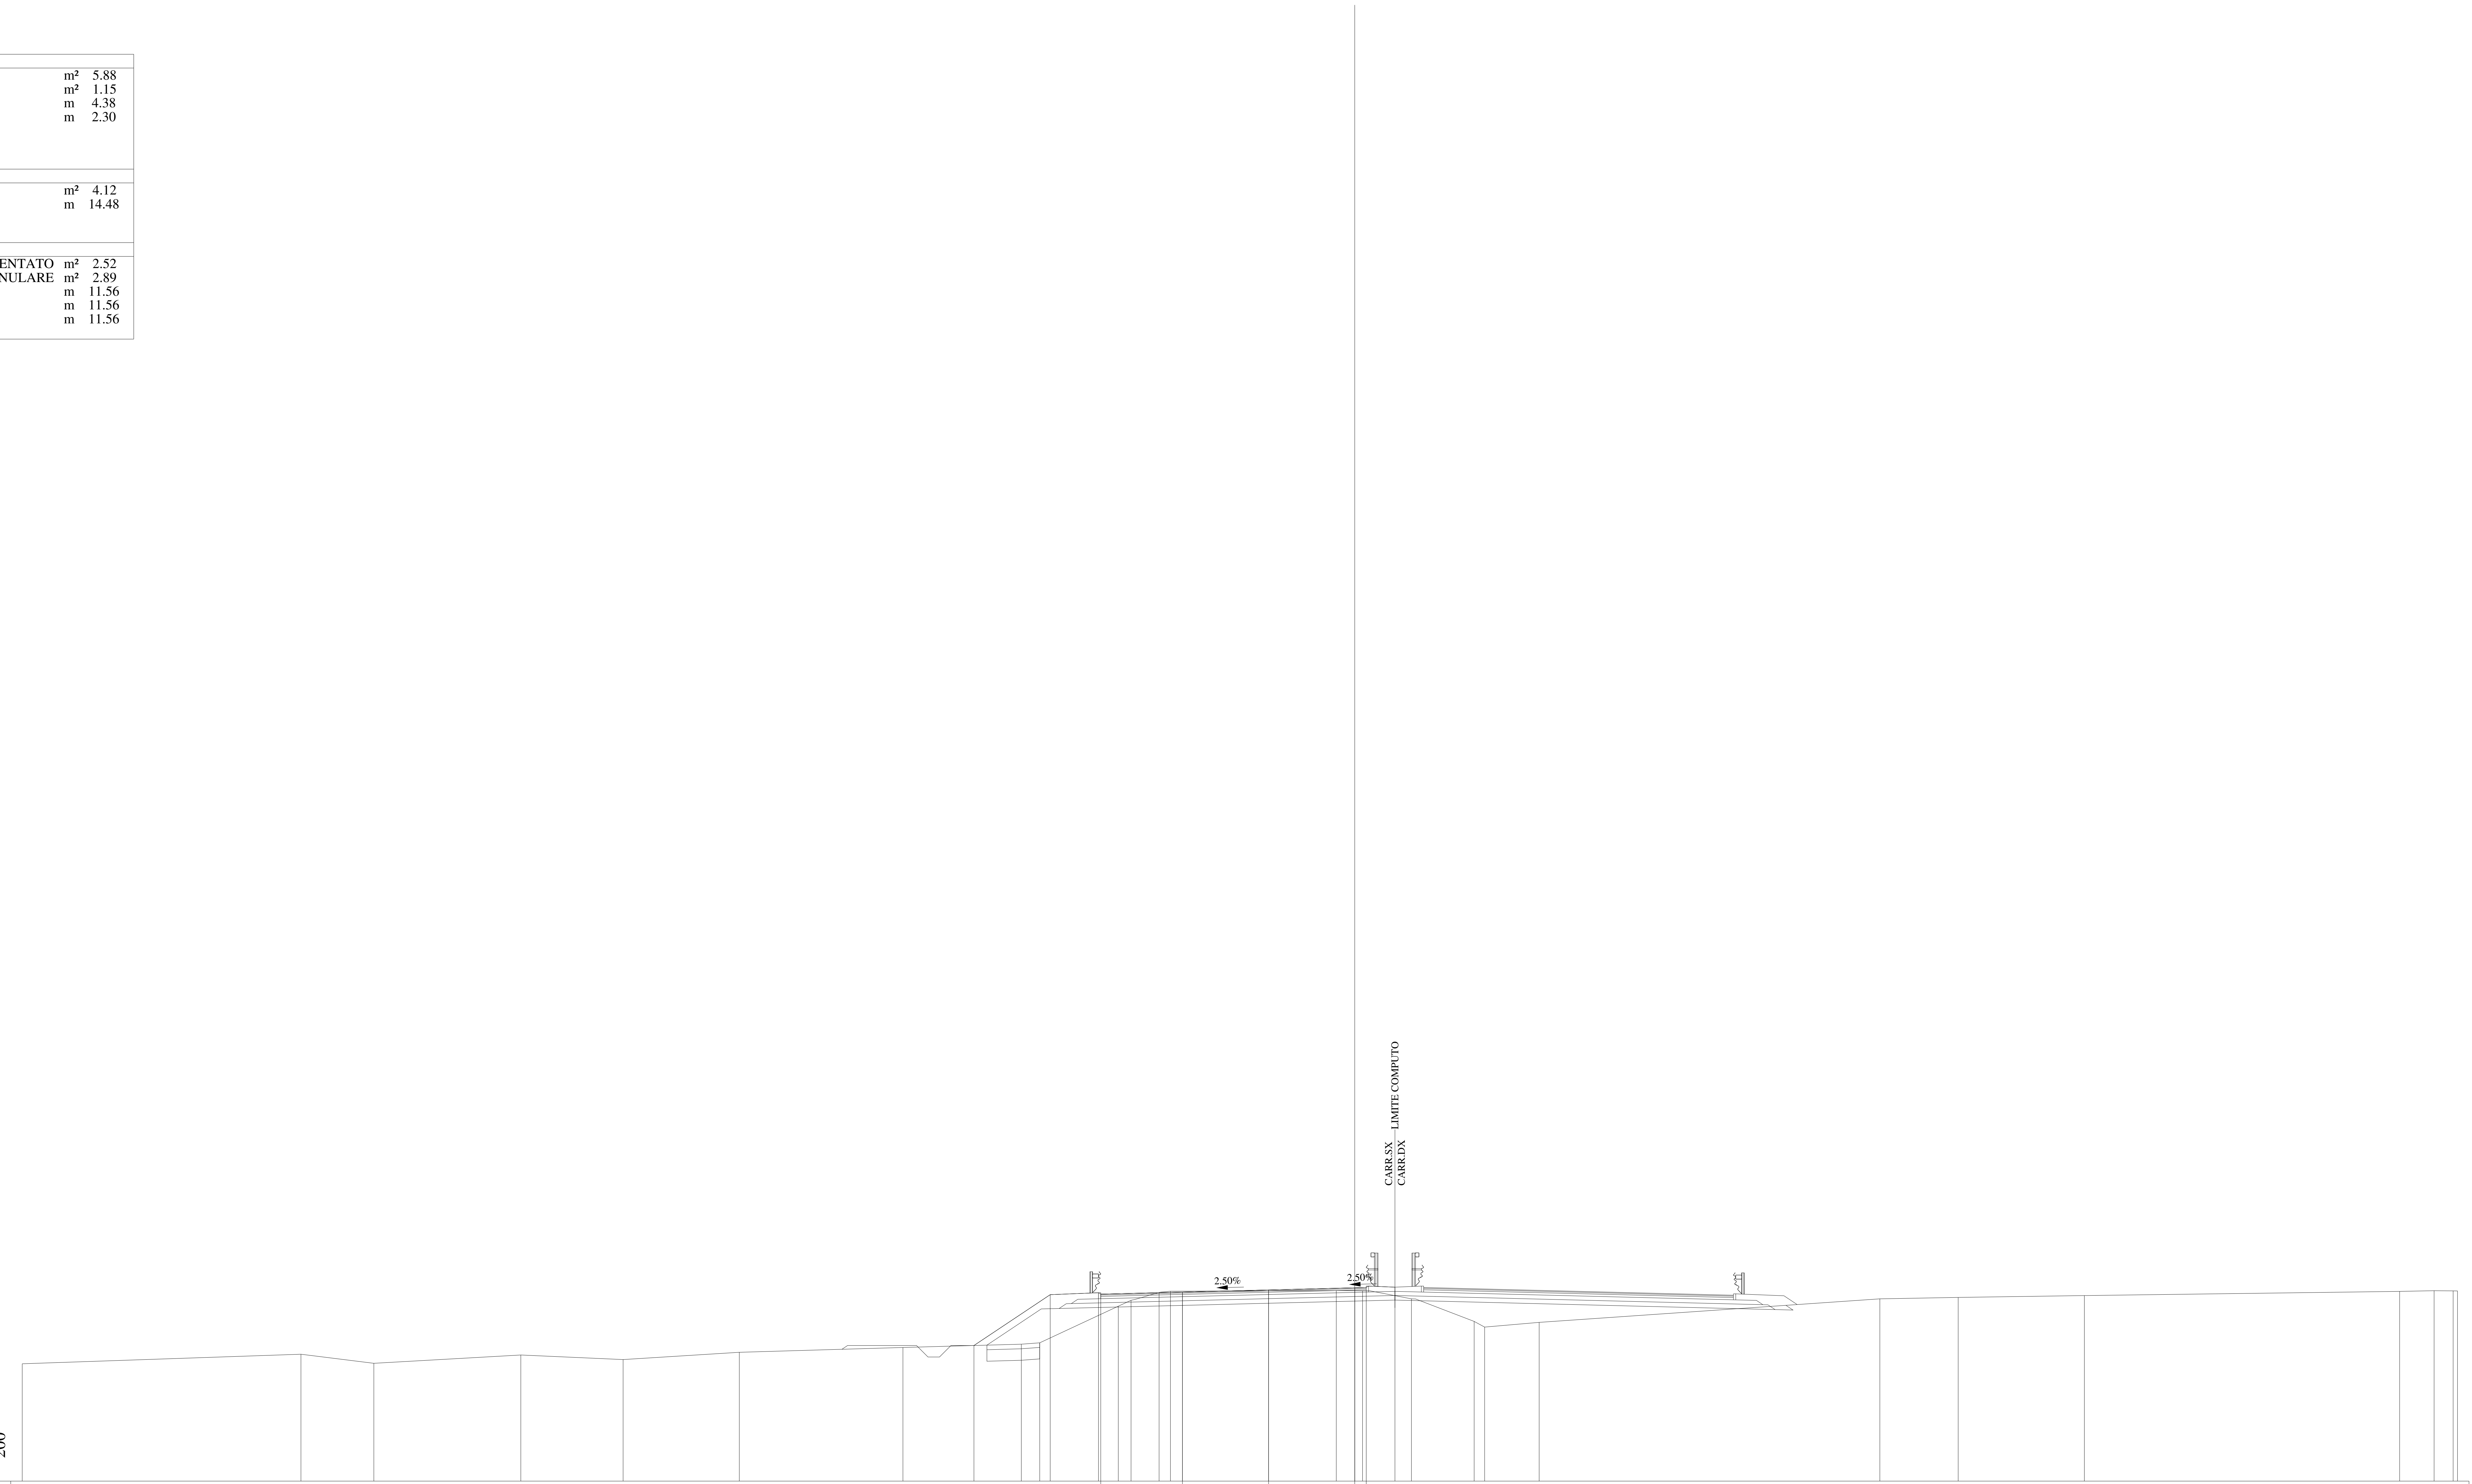

QUOTE PAVIMENTAZIONE	329.14, 329.23, 329.32, 329.42, 329.39, 329.43
DISTANZE PARZIALI PAVIMENTAZIONE	3.56, 3.75, 3.75, 0.50
QUOTE PROGETTO	326.90, 329.12, 329.20, 329.23, 329.32, 329.42, 329.43, 329.44
DISTANZE PARZIALI PROGETTO	3.31, 2.10, 3.66, 3.75, 3.75, 0.50, 1.25
QUOTE TERRENO	326.11, 326.52, 326.13, 326.49, 326.29, 326.61, 326.82, 326.96, 327.02, 328.61, 328.87, 329.21, 329.27, 329.29, 329.28, 328.93, 327.95, 327.70, 327.91, 328.93, 329.00, 329.08, 329.26, 329.29, 329.28, 329.28
DISTANZE PARZIALI TERRENO	12.13, 3.17, 6.40, 4.45, 5.06, 7.12, 5.16, 0.80, 3.42, 0.55, 1.22, 0.50, 7.22, 1.14, 2.13, 2.73, 0.45, 2.38, 14.83, 3.41, 5.49, 13.72, 1.50, 0.83, 0.19

Lotto 1_SX_dir_Ragusa
Sezione L1 - 579
Prog. 11803.04

SCAVI E BONIFICHE		
STERRO	m²	5.99
BONIFICA	m²	1.02
AMMORSAMENTO	m	4.24
SCOTICO	m	2.05

RILEVATI		
RILEVATO	m²	3.43
TERRENO VEGETALE	m	14.44

SOVRASTRUTTURA		
STRATO DI MISTO CEMENTATO	m²	2.45
STRATO DI MISTO GRANULARE	m²	2.83
STRATO DI USURA	m	11.20
STRATO DI BINDER	m	11.20
STRATO DI BASE	m	11.20

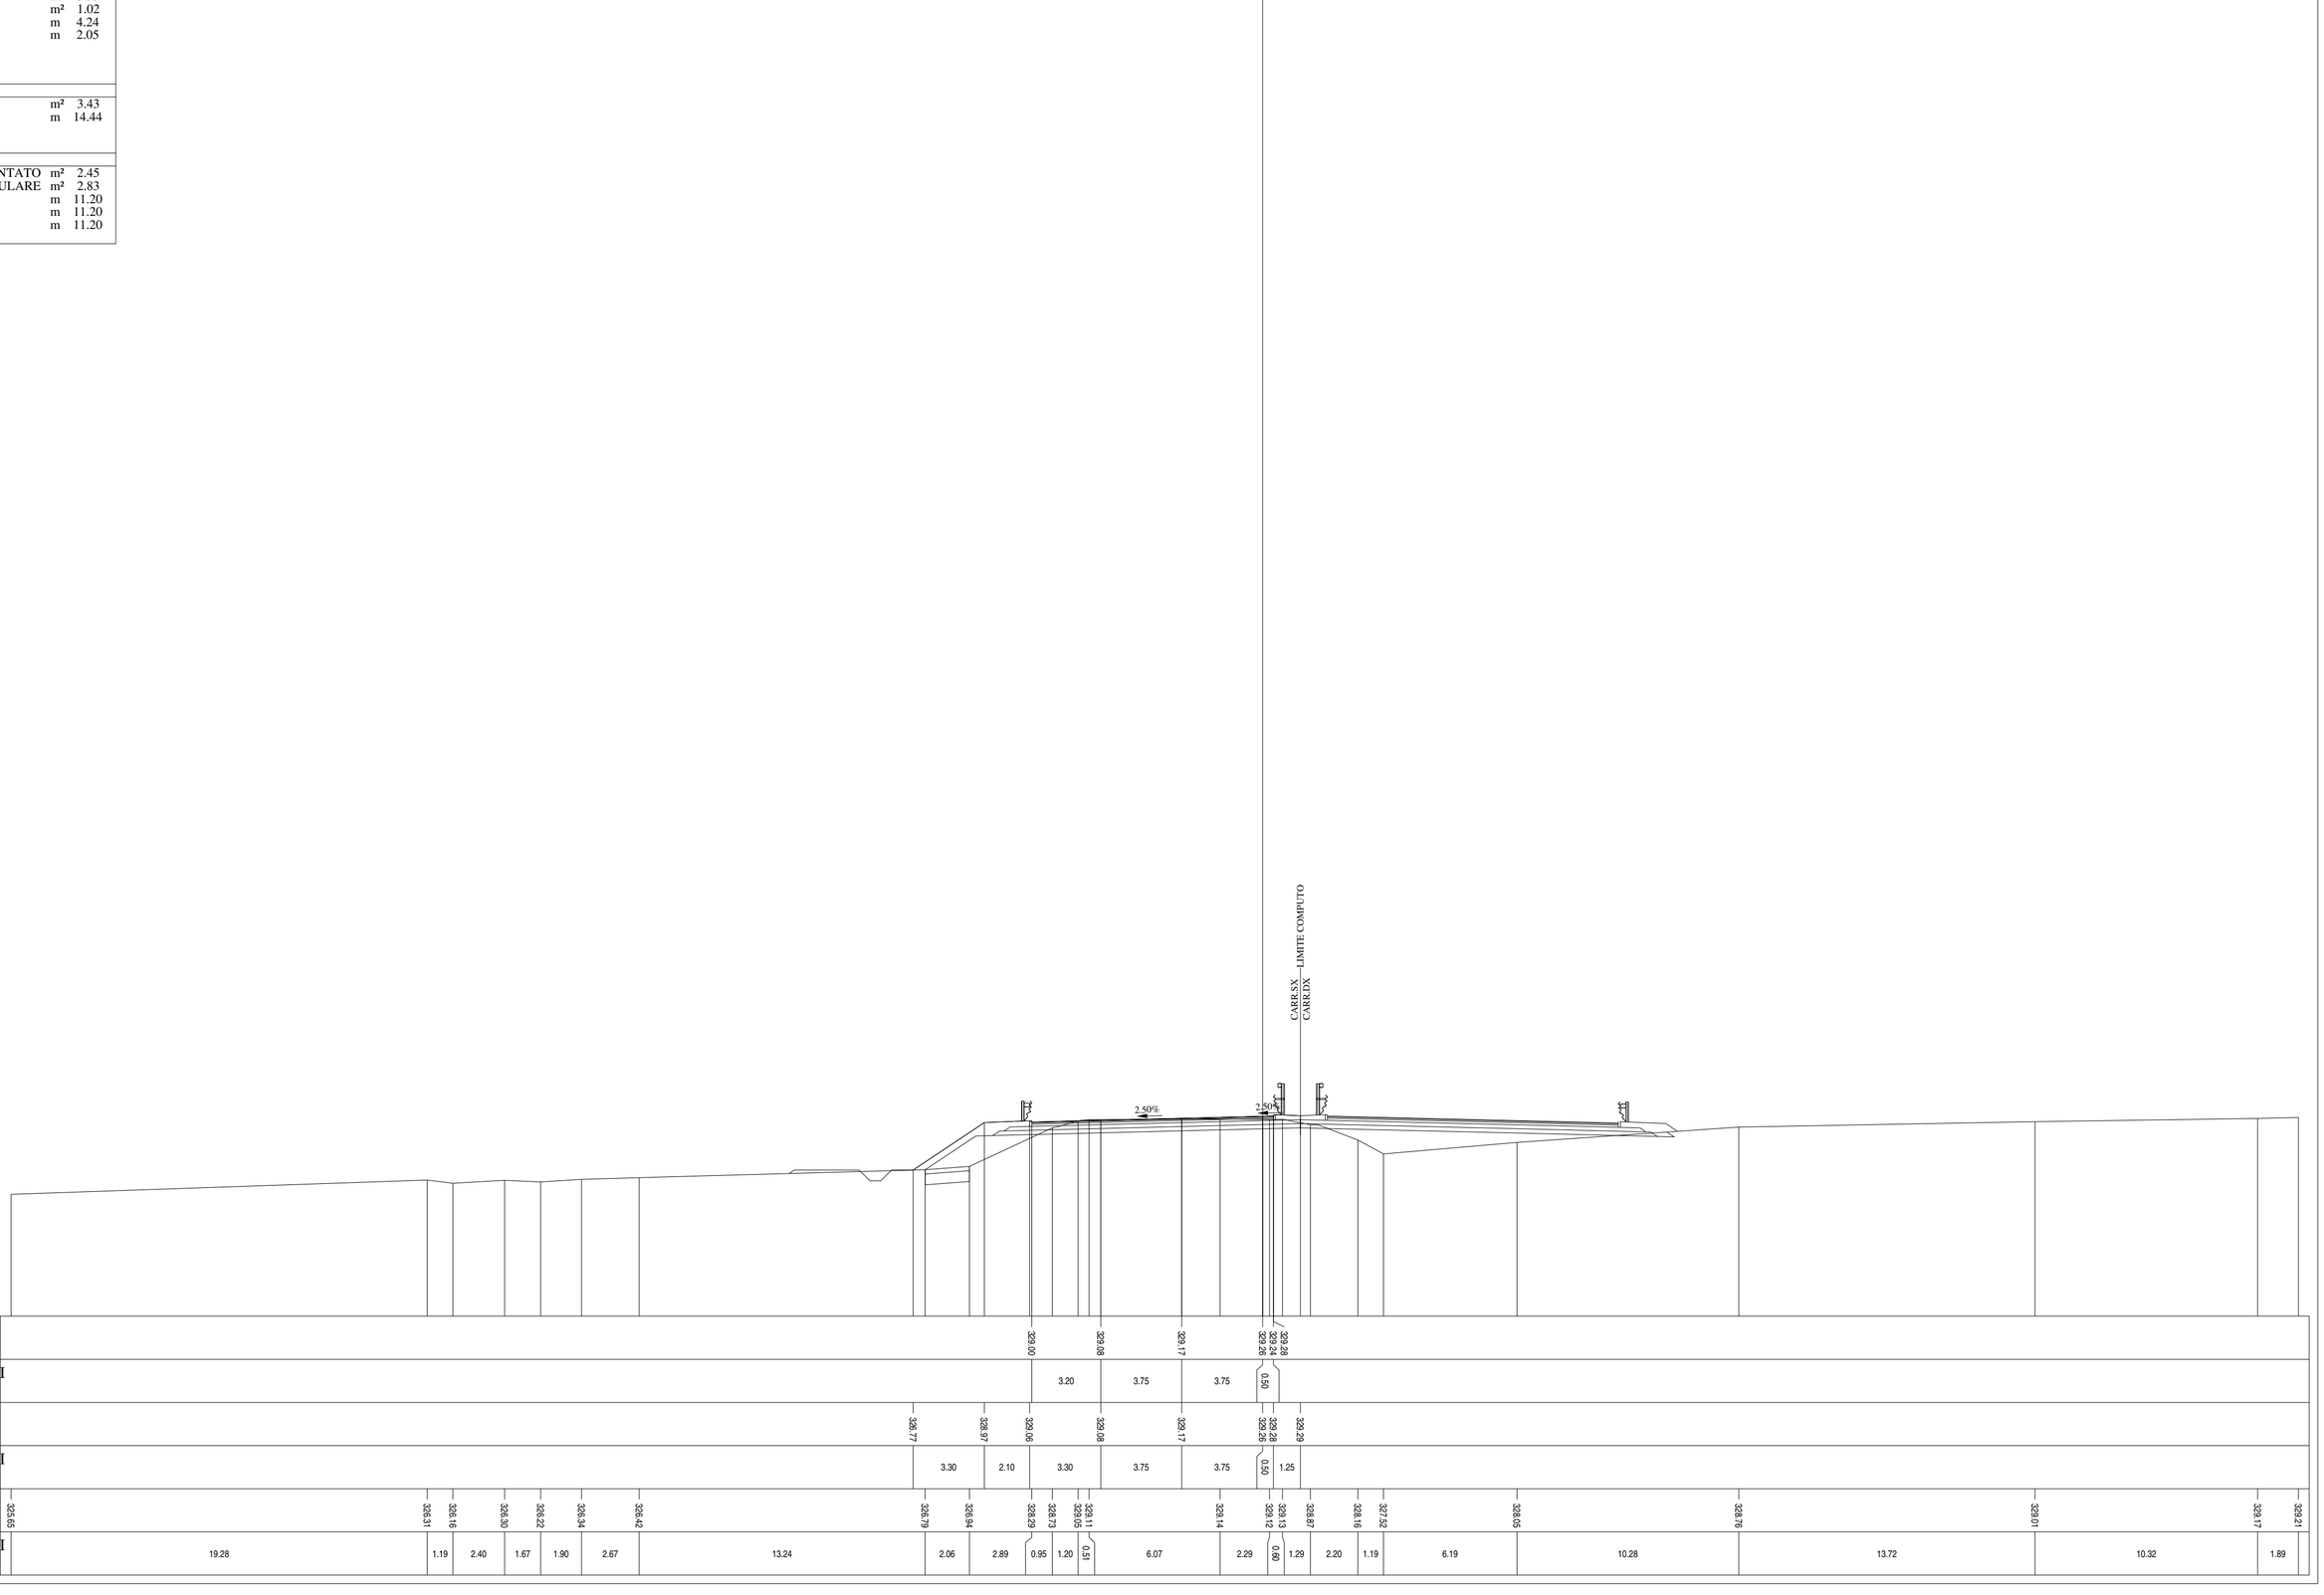

Lotto 1_SX_dir_Ragusa
Sezione L1 - 580
Prog. 11819.44

SCAVI E BONIFICHE		
STERRO	m²	5.89
BONIFICA	m²	0.67
AMMORSAMENTO	m	3.96
SCOTICO	m	1.34
RILEVATI		
RILEVATO	m²	2.20
TERRENO VEGETALE	m	13.92
SOVRASTRUTTURA		
STRATO DI MISTO CEMENTATO	m²	2.32
STRATO DI MISTO GRANULARE	m²	2.68
STRATO DI USURA	m	10.52
STRATO DI BINDER	m	10.52
STRATO DI BASE	m	10.52

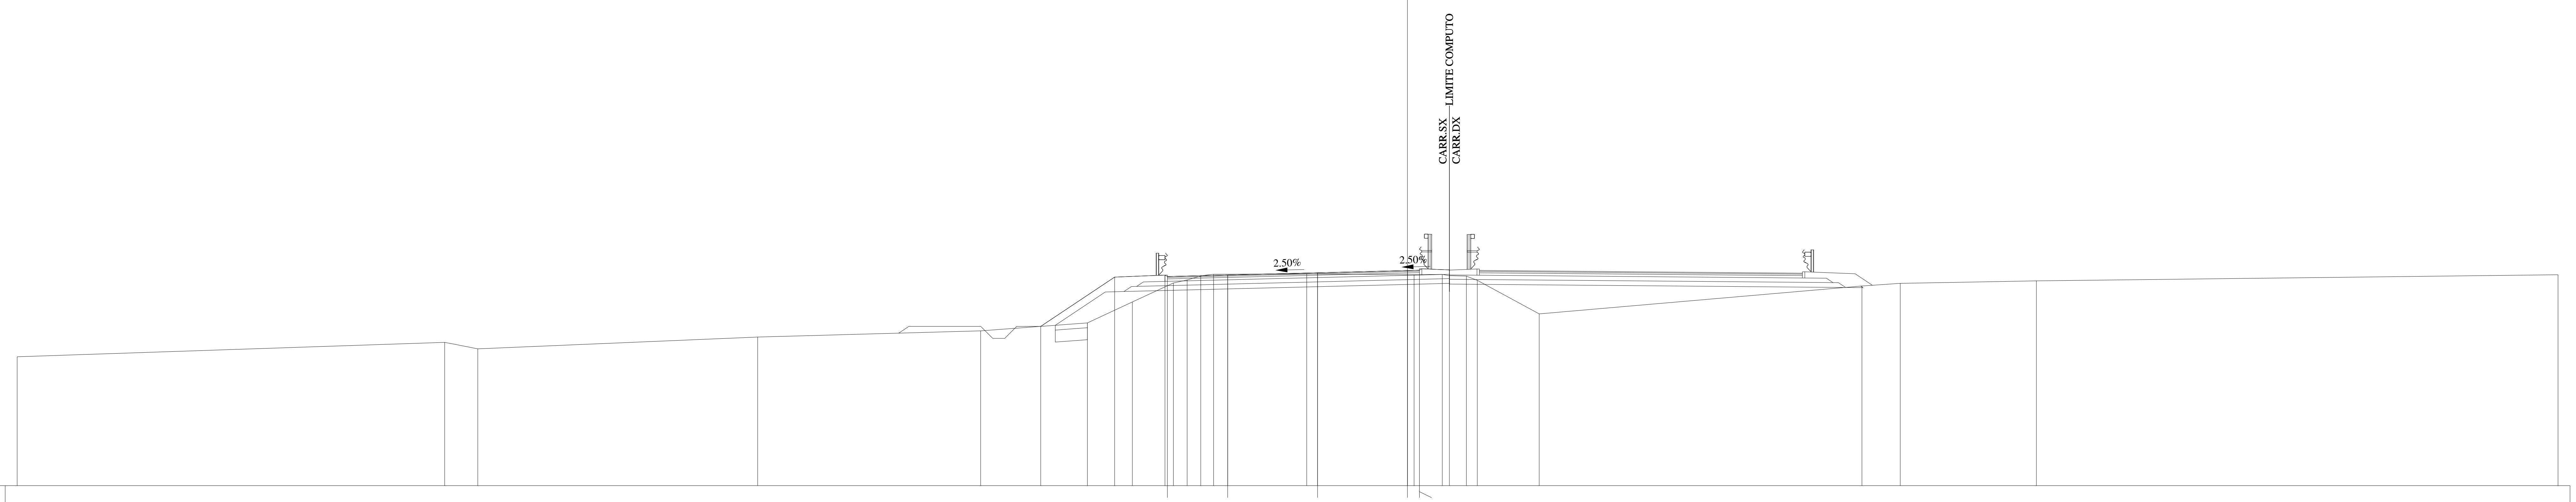

QUOTE PAVIMENTAZIONE	328.72, 328.79, 328.88, 328.97, 328.95, 328.99
DISTANZE PARZIALI PAVIMENTAZIONE	2.52, 3.75, 3.75, 0.50
QUOTE PROGETTO	326.64, 328.70, 328.78, 328.79, 328.88, 328.97, 328.99, 329.00
DISTANZE PARZIALI PROGETTO	3.08, 2.10, 2.62, 3.75, 3.75, 0.50, 1.25
QUOTE TERRENO	325.38, 325.98, 325.71, 326.20, 326.46, 326.79, 327.66, 328.45, 328.58, 328.75, 328.82, 328.83, 328.80, 328.82, 328.74, 328.57, 327.17, 328.33, 328.44, 328.54, 328.80
DISTANZE PARZIALI TERRENO	17.83, 1.39, 11.67, 9.31, 4.45, 1.87, 1.72, 0.57, 0.57, 0.53, 3.89, 4.48, 1.17, 1.01, 0.45, 2.59, 13.46, 1.60, 5.68, 21.76

Lotto 1_SX_dir_Ragusa
Sezione L1 - 581
Prog. 11844.44

SCAVI E BONIFICHE		
STERRO	m²	5.48
BONIFICA	m²	0.29
AMMORSAMENTO	m	3.53
SCOTICO	m	0.58

RILEVATI		
RILEVATO	m²	1.00
TERRENO VEGETALE	m	13.04

SOVRASTRUTTURA		
STRATO DI MISTO CEMENTATO	m²	2.19
STRATO DI MISTO GRANULARE	m²	2.52
STRATO DI USURA	m	9.75
STRATO DI BINDER	m	9.75
STRATO DI BASE	m	9.75

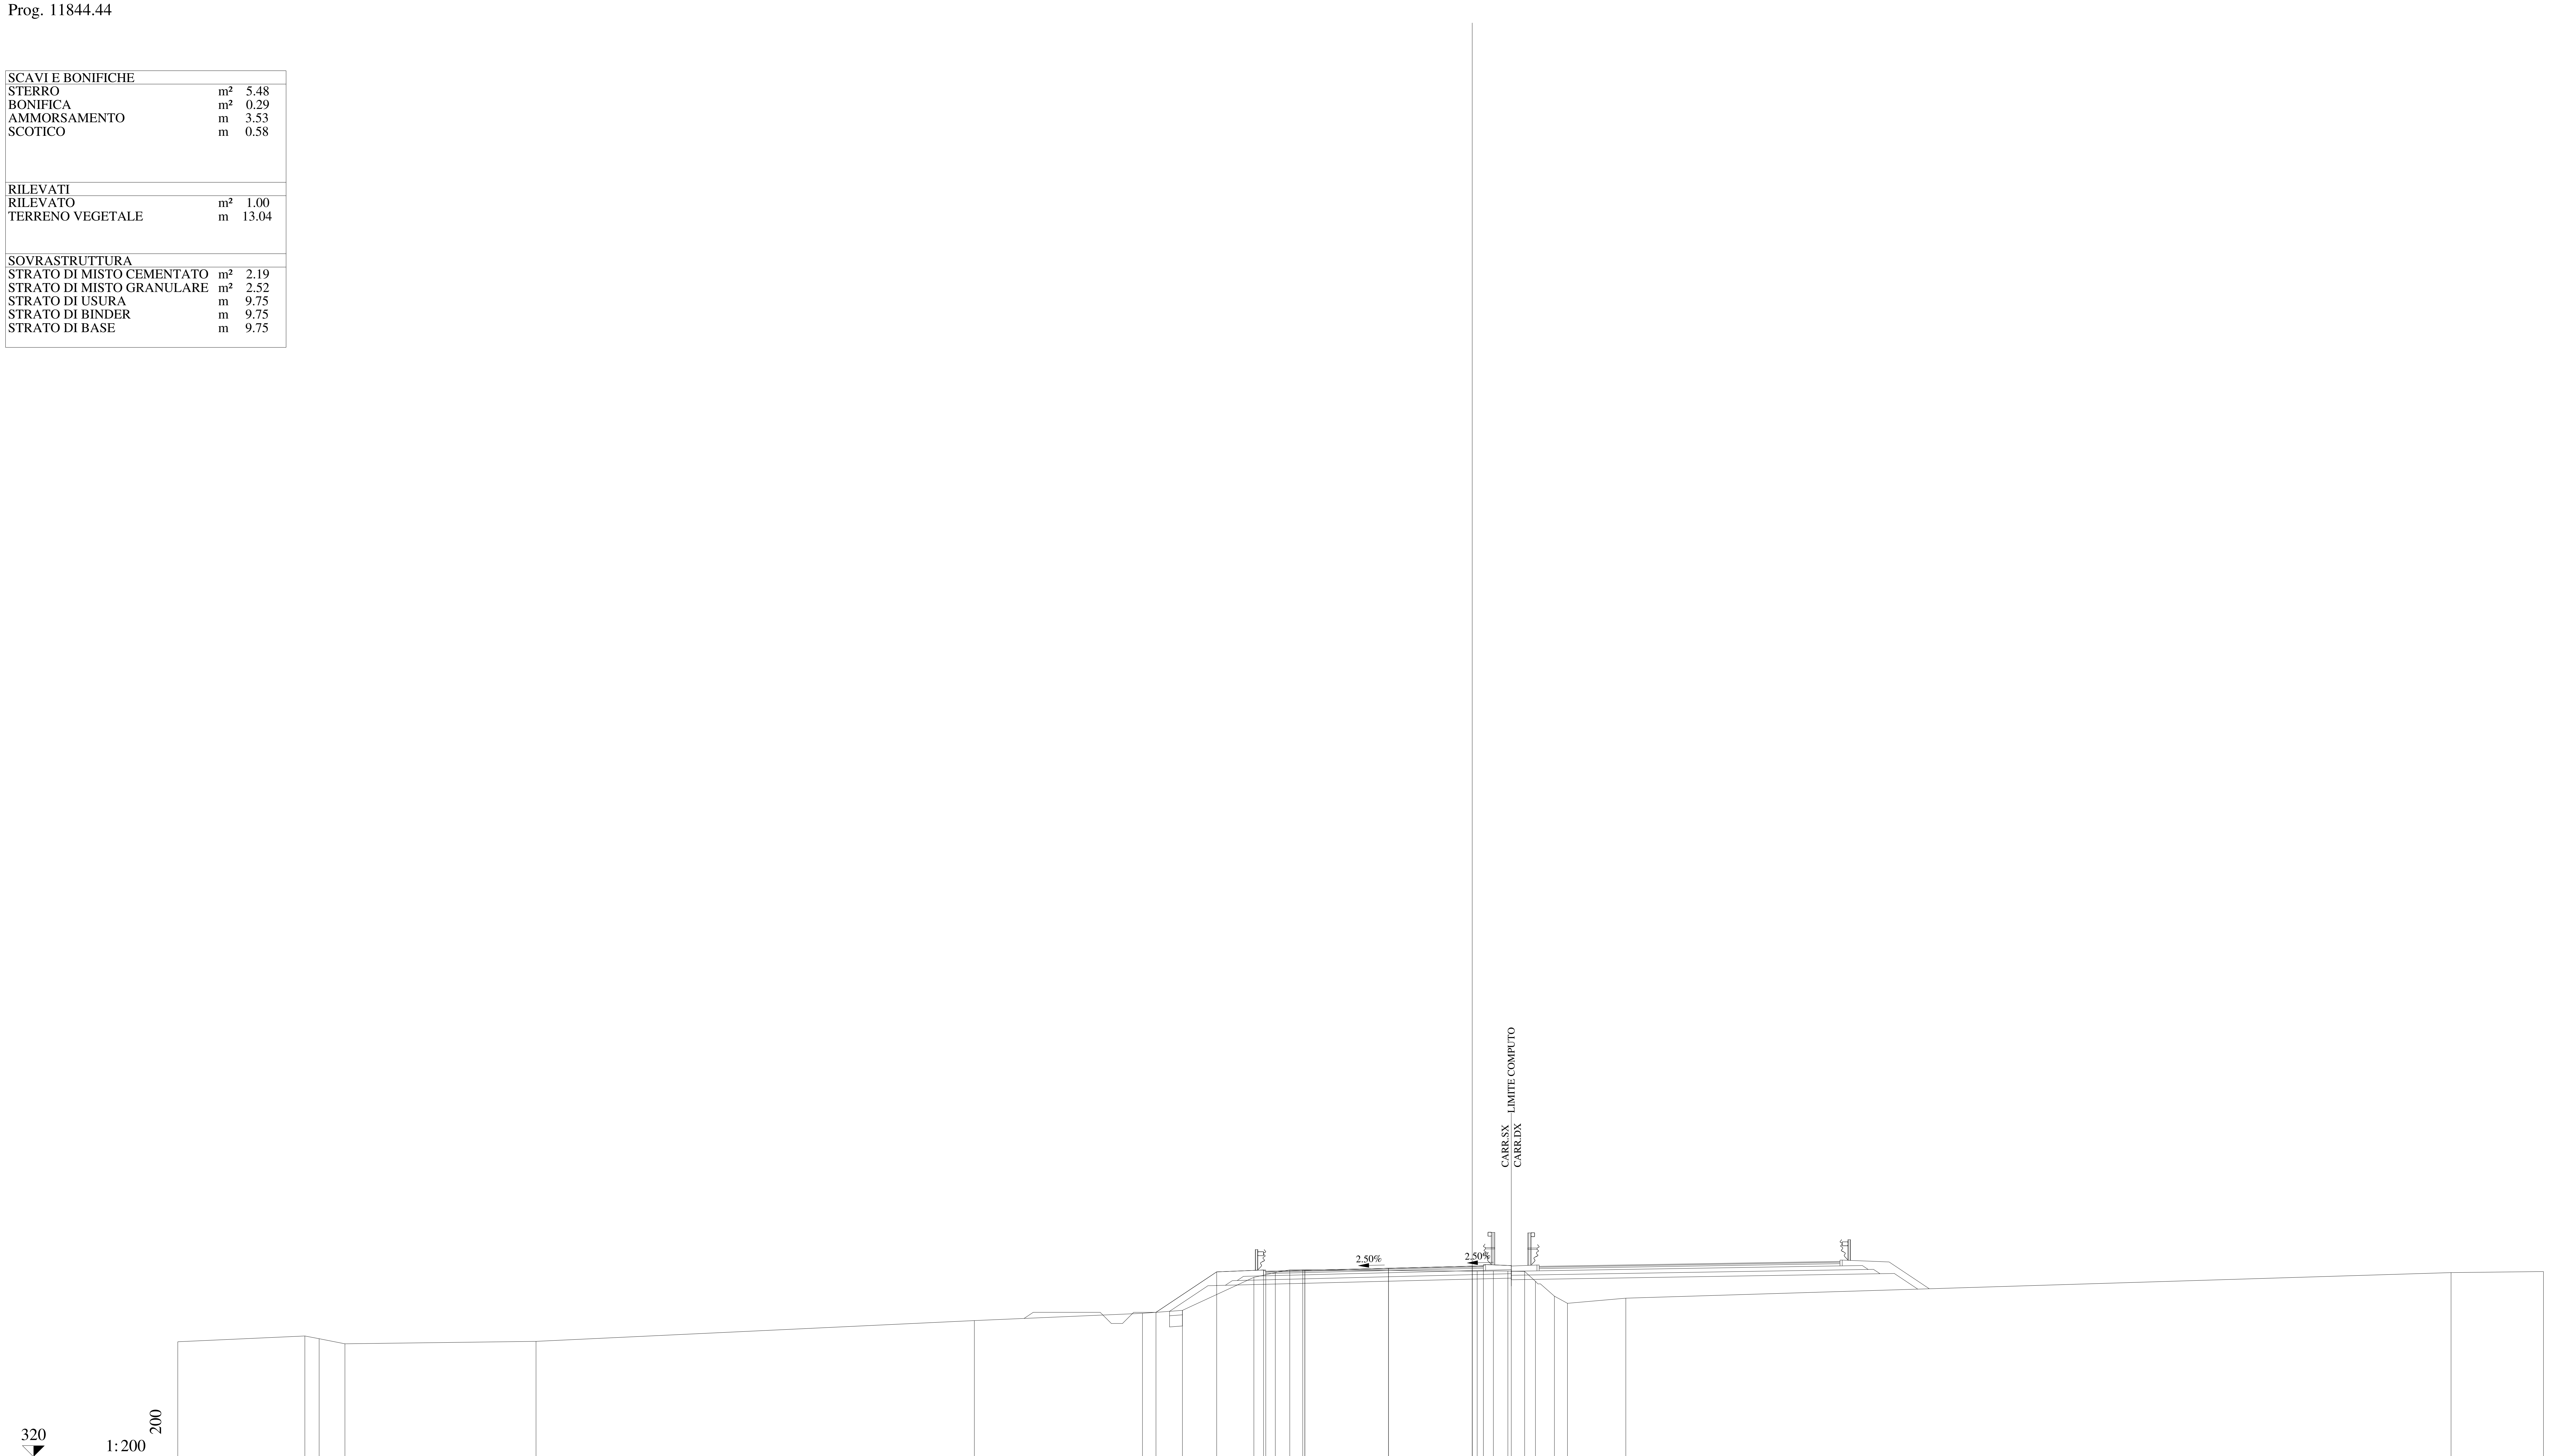

QUOTE PAVIMENTAZIONE	328.31 · 328.35 · 328.45 · 328.54 · 328.51 · 328.55
DISTANZE PARZIALI PAVIMENTAZIONE	1.75 · 3.75 · 3.75 · 0.50
QUOTE PROGETTO	326.47 · 328.28 · 328.37 · 328.35 · 328.45 · 328.54 · 328.55 · 328.57
DISTANZE PARZIALI PROGETTO	2.72 · 2.10 · 1.85 · 3.75 · 3.75 · 0.50 · 1.25
QUOTE TERRENO	325.15 · 325.41 · 325.29 · 325.06 · 325.17 · 326.10 · 326.43 · 326.56 · 328.04 · 328.25 · 328.37 · 328.38 · 328.31 · 328.32 · 328.32 · 328.30 · 327.86 · 327.20 · 326.88 · 327.11 · 328.25 · 328.30
DISTANZE PARZIALI TERRENO	5.69 · 0.64 · 1.16 · 8.56 · 19.64 · 7.54 · 1.79 · 3.20 · 0.96 · 0.65 · 0.58 · 7.81 · 0.73 · 0.65 · 0.75 · 0.48 · 0.85 · 0.59 · 2.61 · 36.98 · 4.14

Lotto 1_SX_dir_Ragusa
Sezione L1 - 582
Prog. 11869.44

SCAVI E BONIFICHE		
STERRO	m²	4.83
BONIFICA	m²	0.38
AMMORSAMENTO	m	2.75
SCOTICO	m	0.78

RILEVATI		
RILEVATO	m²	0.73
TERRENO VEGETALE	m	11.98

SOVRASTRUTTURA		
STRATO DI MISTO CEMENTATO	m²	2.19
STRATO DI MISTO GRANULARE	m²	2.54
STRATO DI USURA	m	9.75
STRATO DI BINDER	m	9.75
STRATO DI BASE	m	9.75

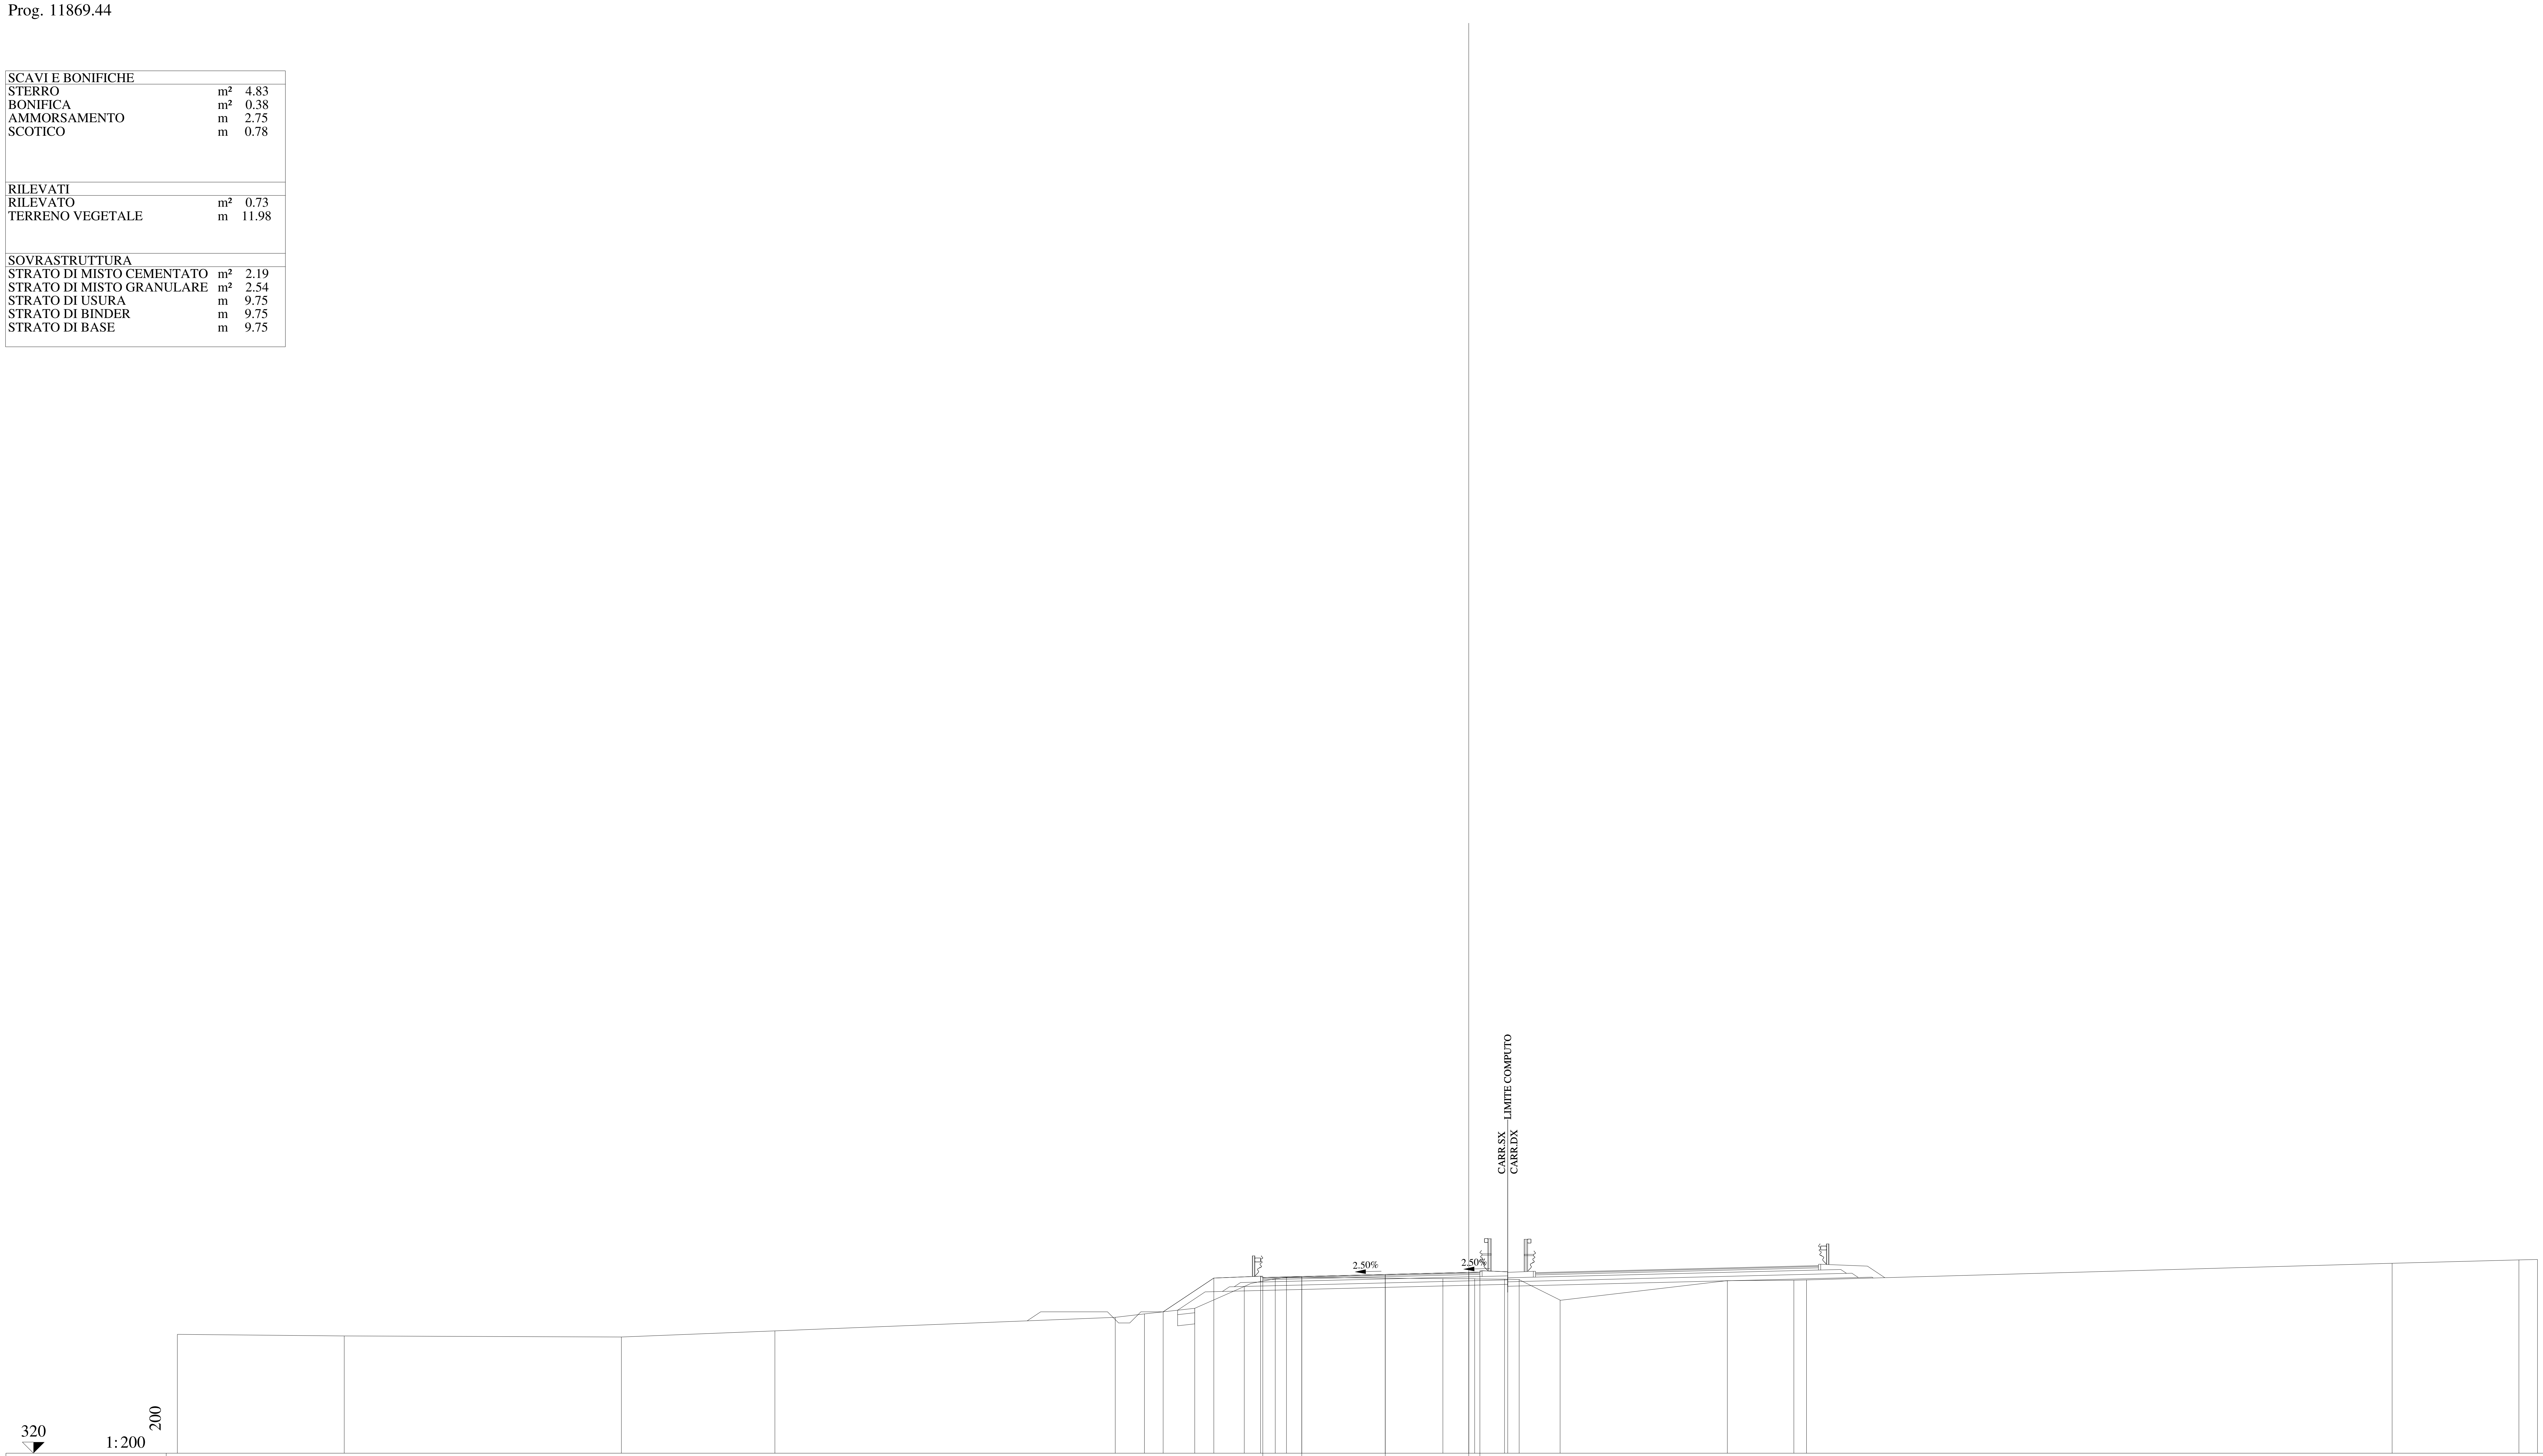

QUOTE PAVIMENTAZIONE	327.89 · 327.94 · 328.03 · 328.12 · 328.10 · 328.14
DISTANZE PARZIALI PAVIMENTAZIONE	1.75 · 3.75 · 3.75 · 0.50
QUOTE PROGETTO	326.35 · 327.87 · 327.95 · 327.94 · 328.03 · 328.12 · 328.14 · 328.15
DISTANZE PARZIALI PROGETTO	2.28 · 2.10 · 1.85 · 3.75 · 3.75 · 0.50 · 1.25
QUOTE TERRENO	325.34 · 325.27 · 325.22 · 325.50 · 326.10 · 326.26 · 326.51 · 327.49 · 327.84 · 327.90 · 327.84 · 327.84 · 327.82 · 327.80 · 326.88 · 327.75 · 327.77 · 327.79 · 328.53 · 328.68 · 328.70
DISTANZE PARZIALI TERRENO	7.50 · 12.44 · 6.90 · 15.28 · 1.31 · 2.26 · 2.23 · 1.39 · 0.50 · 7.03 · 1.43 · 1.34 · 0.65 · 1.84 · 7.51 · 2.99 · 0.57 · 26.30 · 5.69 · 0.84

Lotto 1_SX_dir_Ragusa
Sezione L1 - 583
Prog. 11894.43

SCAVI E BONIFICHE		
STERRO	m²	5.82
RILEVATI		
TERRENO VEGETALE	m	6.90
SOVRASTRUTTURA		
STRATO DI MISTO CEMENTATO	m²	2.18
STRATO DI MISTO GRANULARE	m²	2.53
STRATO DI USURA	m	9.75
STRATO DI BINDER	m	9.75
STRATO DI BASE	m	9.75

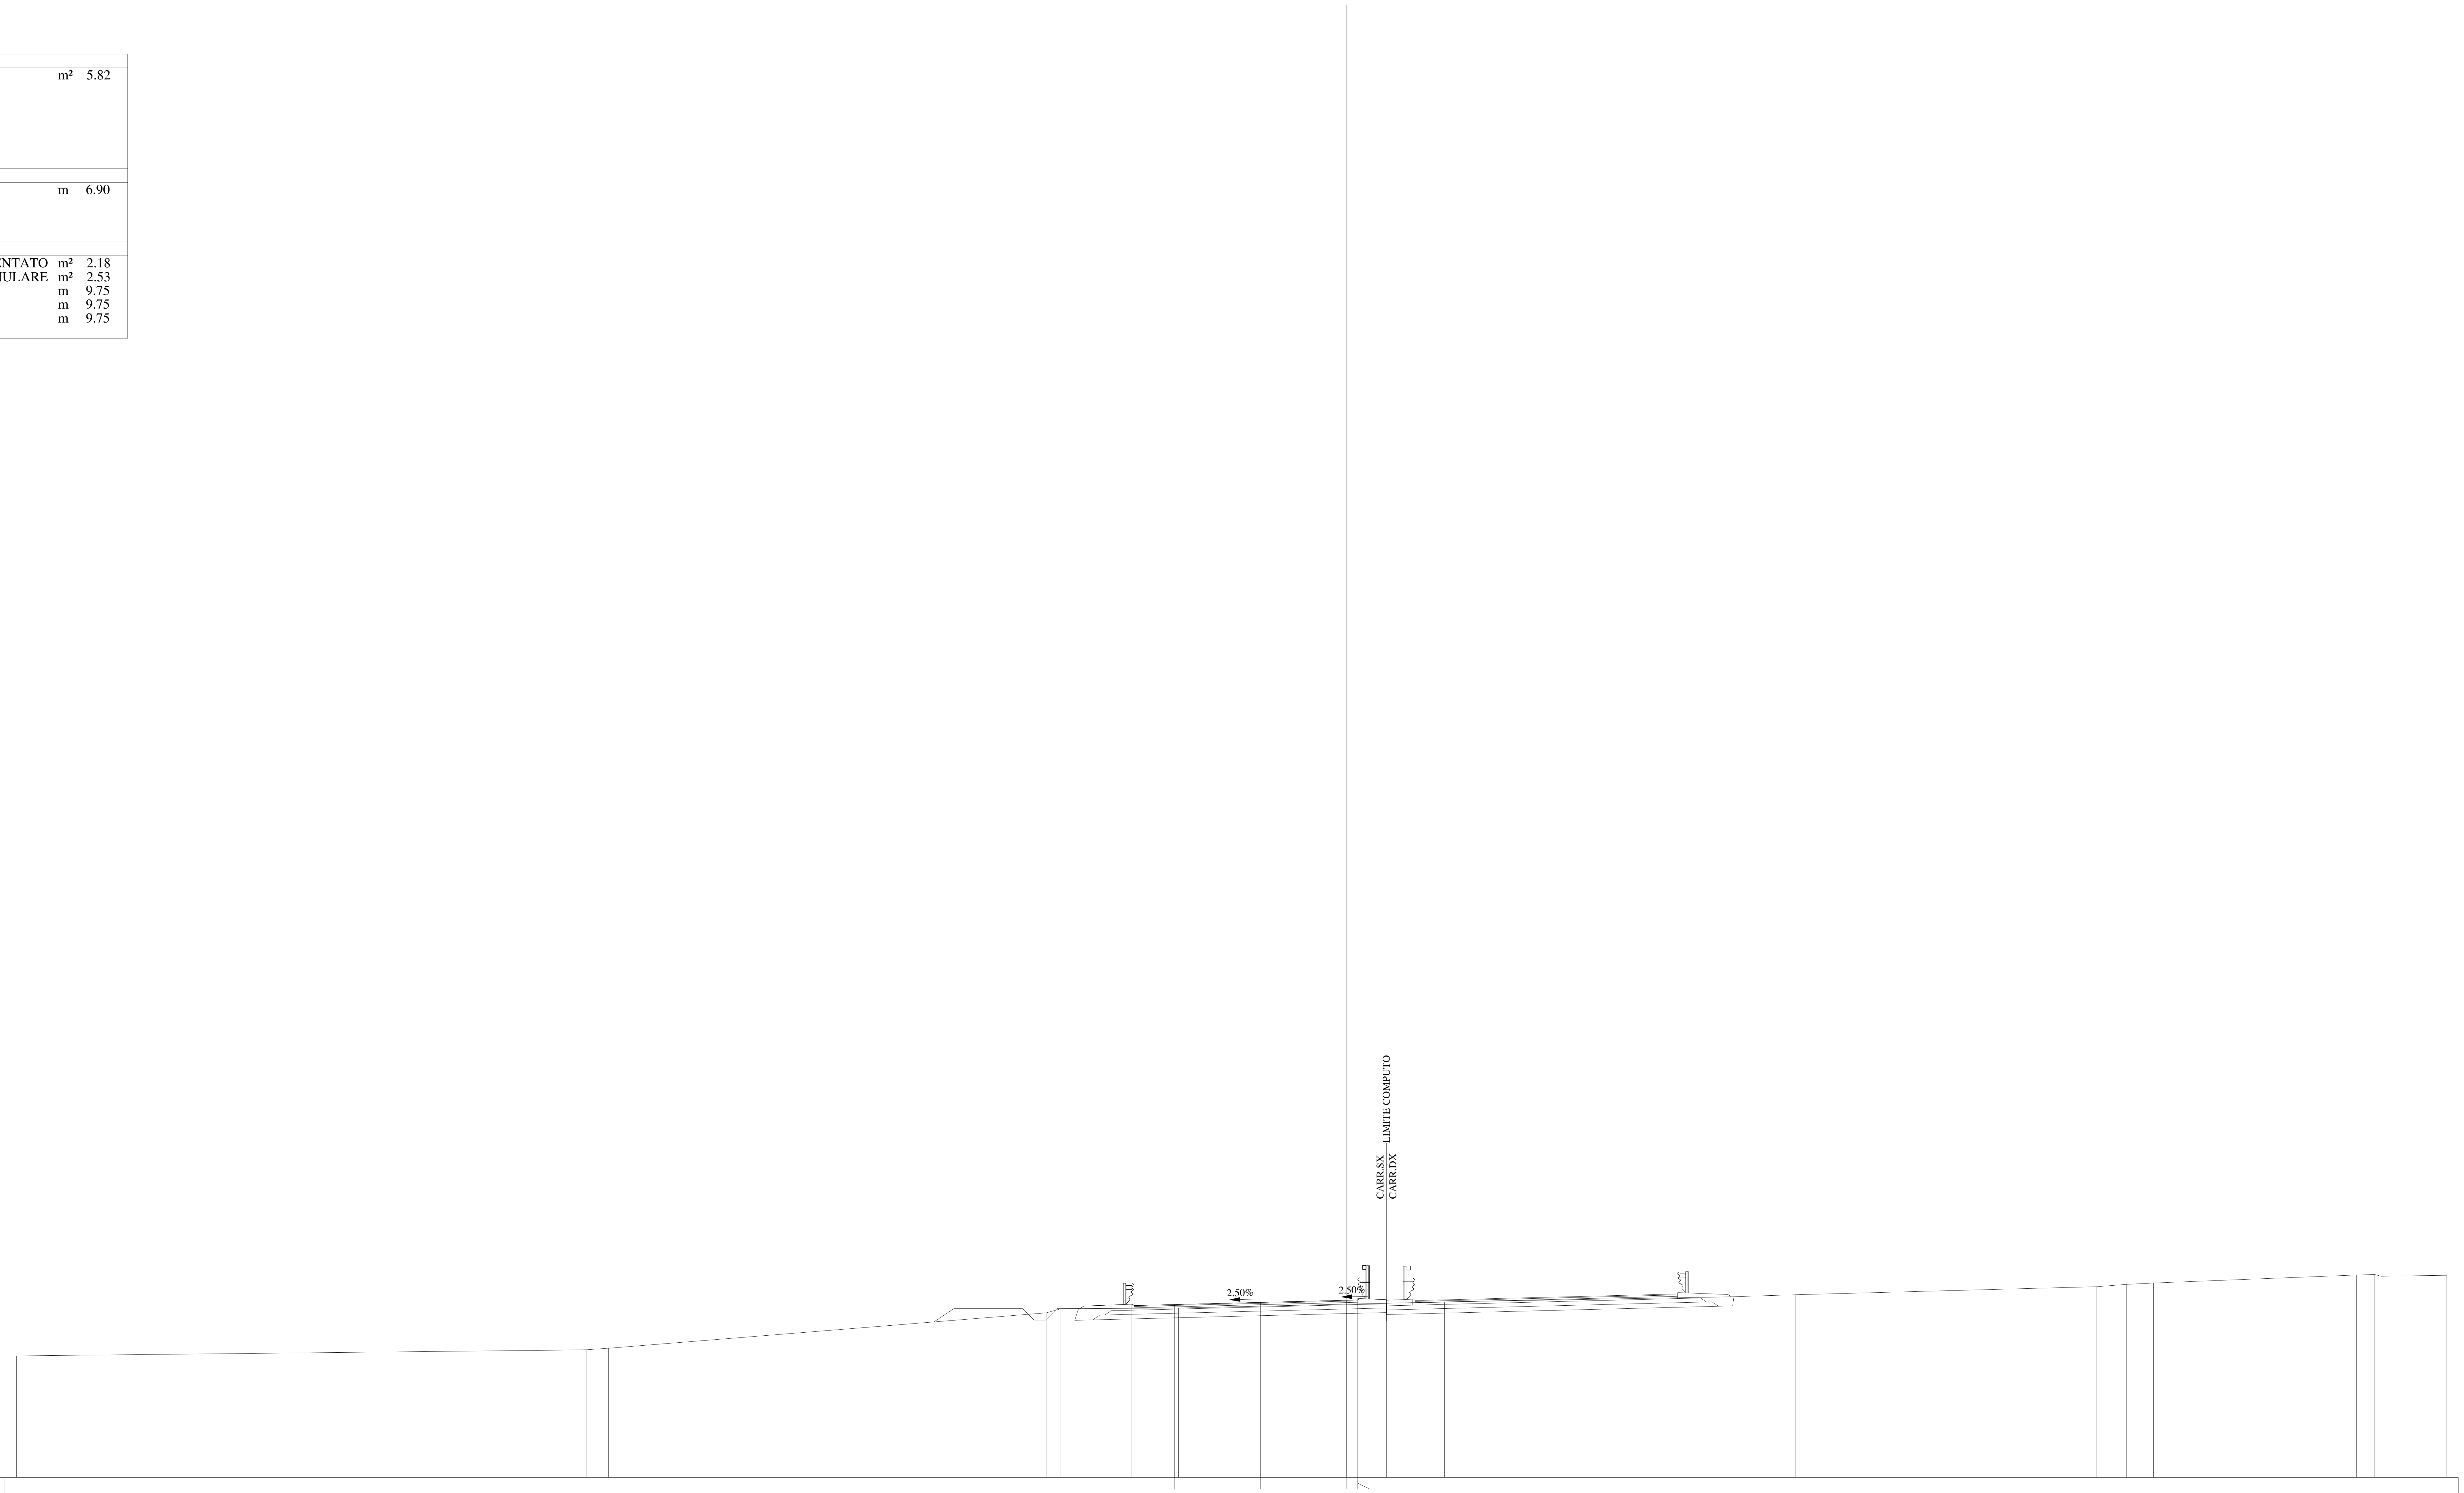

QUOTE PAVIMENTAZIONE	327.50, 327.54, 327.64, 327.73, 327.70, 327.74
DISTANZE PARZIALI PAVIMENTAZIONE	1.75, 3.75, 3.75, 0.50
QUOTE PROGETTO	327.36, 327.56, 327.54, 327.64, 327.73, 327.74, 327.76
DISTANZE PARZIALI PROGETTO	2.27, 1.85, 3.75, 3.75, 0.50, 1.25
QUOTE TERRENO	325.30, 325.55, 325.57, 325.64, 327.18, 327.36, 327.39, 327.66, 327.87, 327.97, 328.26, 328.32, 328.42, 328.48, 328.83, 328.85, 328.82
DISTANZE PARZIALI TERRENO	23.67, 1.21, 0.94, 19.09, 0.64, 5.14, 11.59, 12.24, 3.09, 10.91, 2.19, 1.33, 1.17, 8.84, 0.81, 3.14

Lotto 1_SX_dir_Ragusa
Sezione L1 - 584
Prog. 11919.43

SCAVI E BONIFICHE		
STERRO	m²	6.26
RILEVATI		
TERRENO VEGETALE	m	6.74
SOVRASTRUTTURA		
STRATO DI MISTO CEMENTATO	m²	2.19
STRATO DI MISTO GRANULARE	m²	2.54
STRATO DI USURA	m	9.75
STRATO DI BINDER	m	9.75
STRATO DI BASE	m	9.75

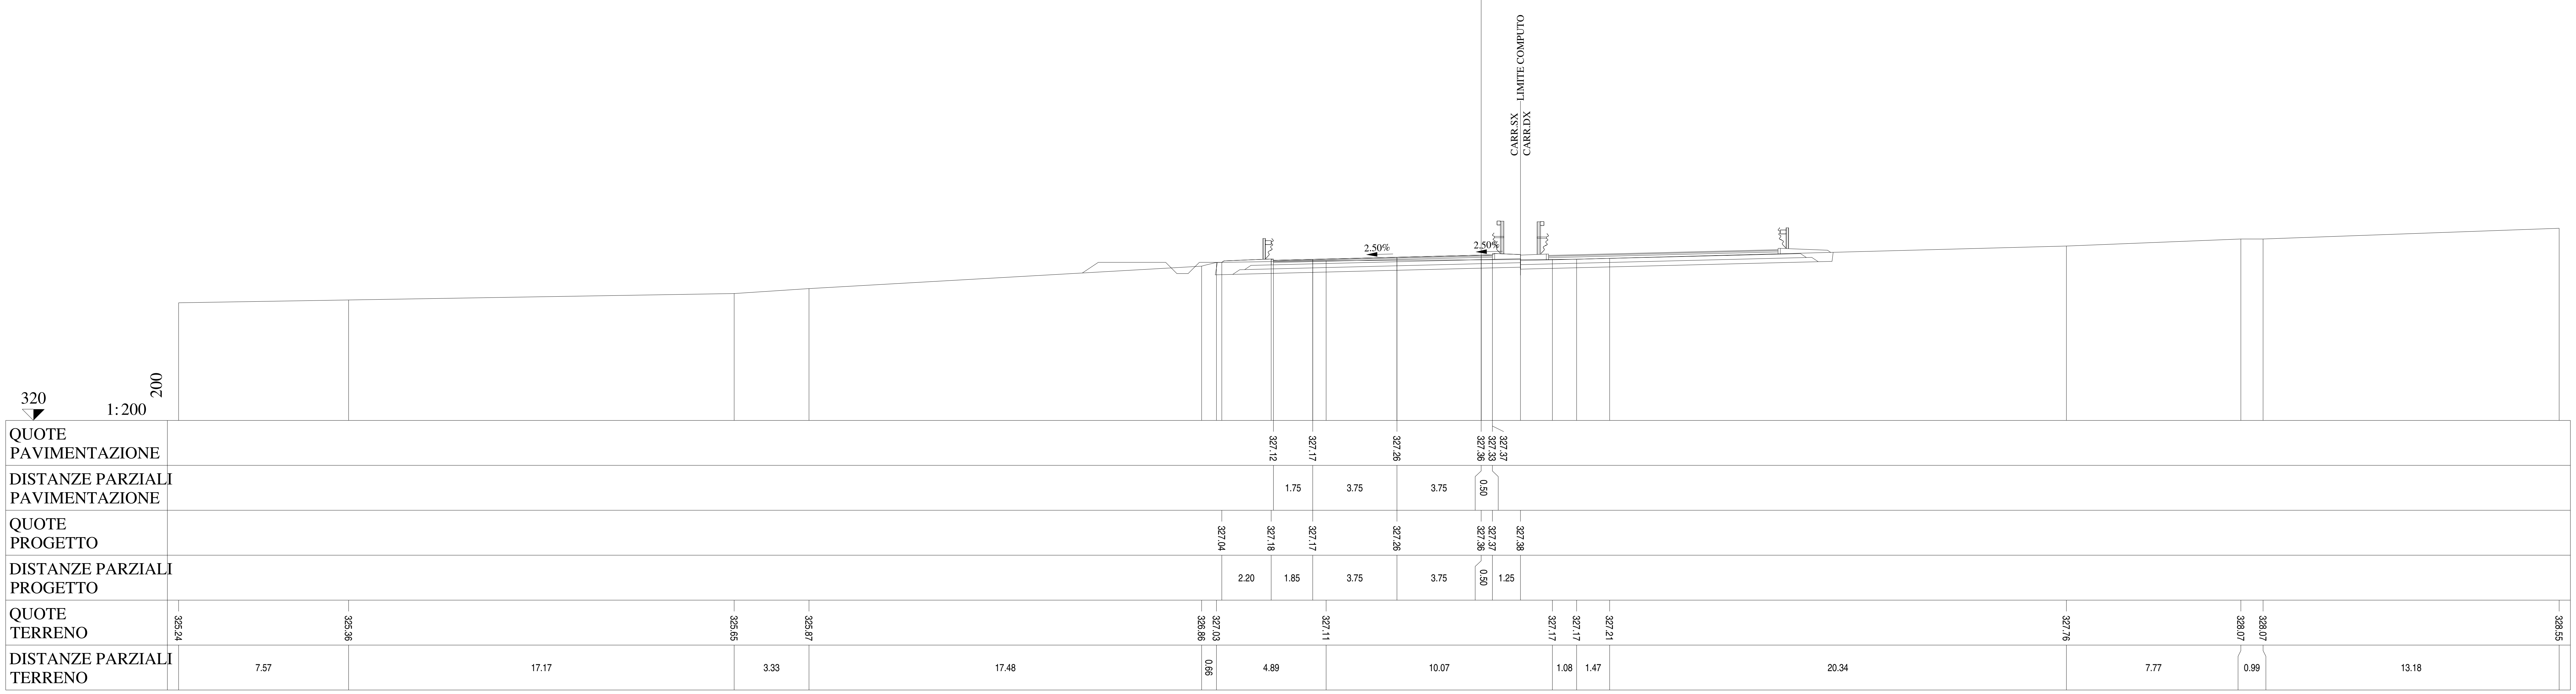

Lotto 1_SX_dir_Ragusa
Sezione L1 - 585
Prog. 11944.42

SCAVI E BONIFICHE		
STERRO	m²	4.80
RILEVATI		
TERRENO VEGETALE	m	8.04
SOVRASTRUTTURA		
STRATO DI MISTO CEMENTATO	m²	2.20
STRATO DI MISTO GRANULARE	m²	2.52
STRATO DI USURA	m	9.75
STRATO DI BINDER	m	9.75
STRATO DI BASE	m	9.75

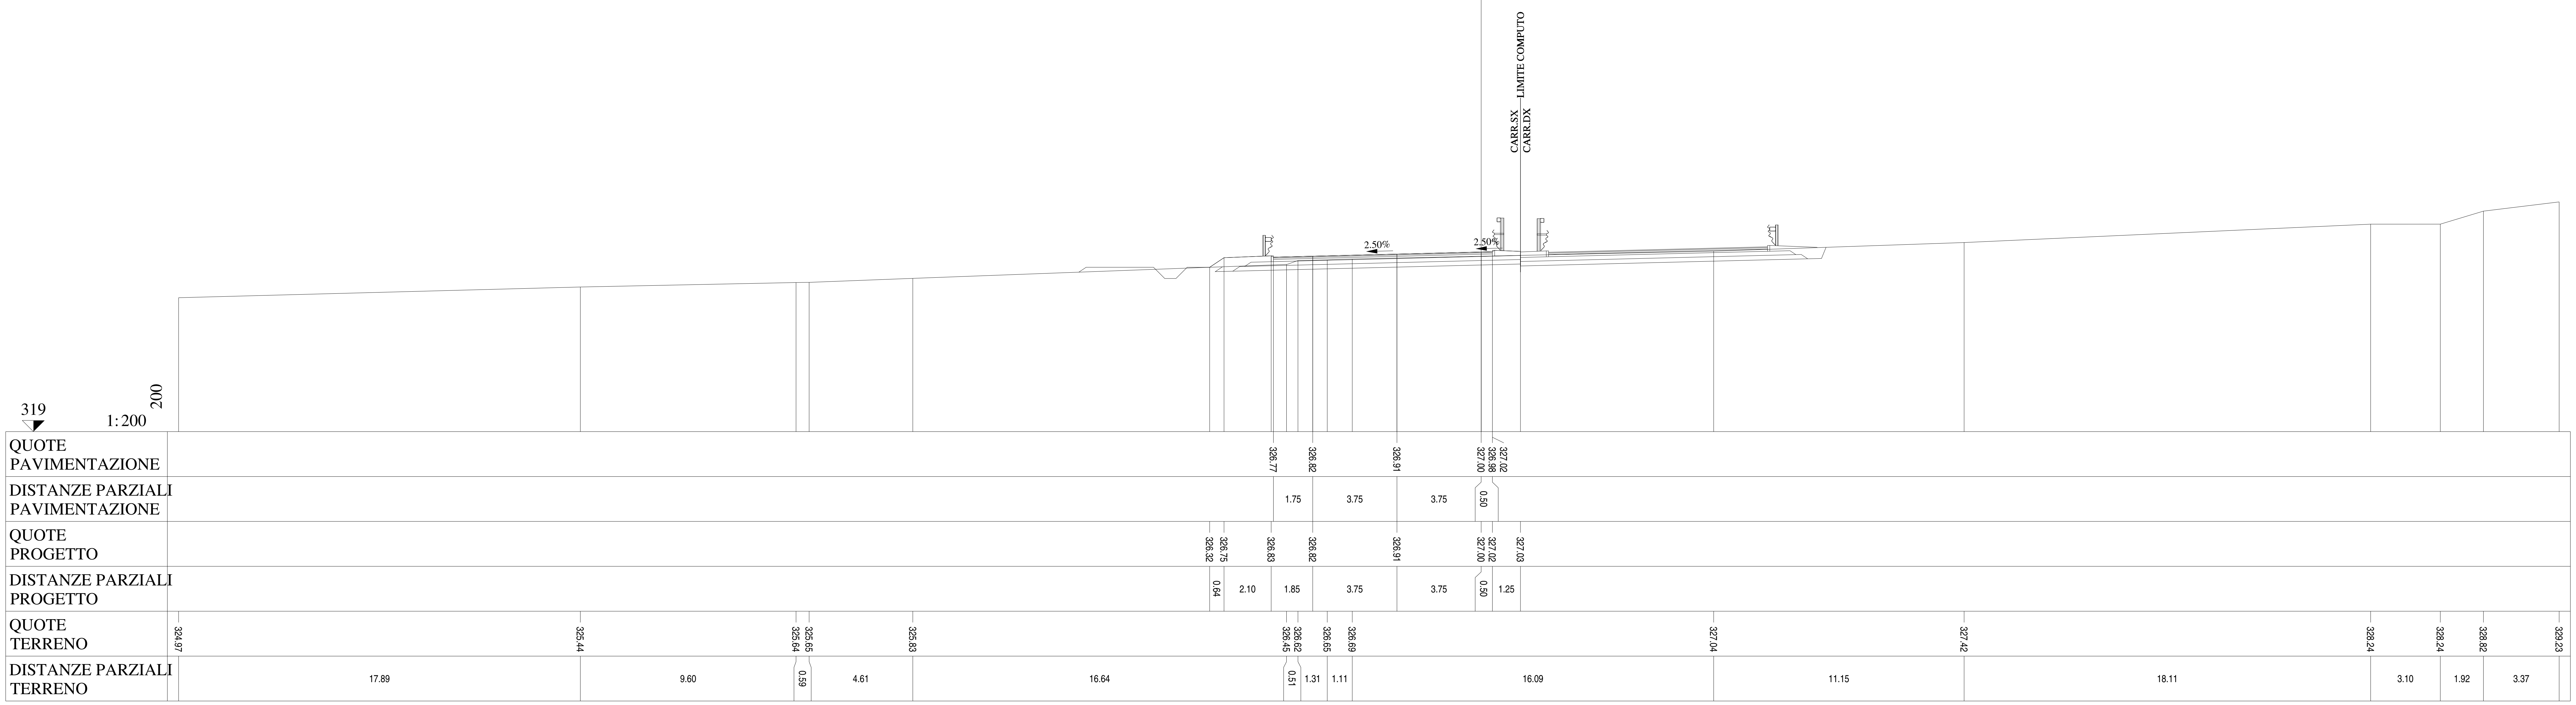

Lotto 1_SX_dir_Ragusa
Sezione L1 - 586
Prog. 11969.42

SCAVI E BONIFICHE		
STERRO	m²	2.61
RILEVATI		
RILEVATO	m²	0.09
TERRENO VEGETALE	m	8.14
SOVRASTRUTTURA		
STRATO DI MISTO CEMENTATO	m²	2.18
STRATO DI MISTO GRANULARE	m²	2.53
STRATO DI USURA	m	9.75
STRATO DI BINDER	m	9.75
STRATO DI BASE	m	9.75

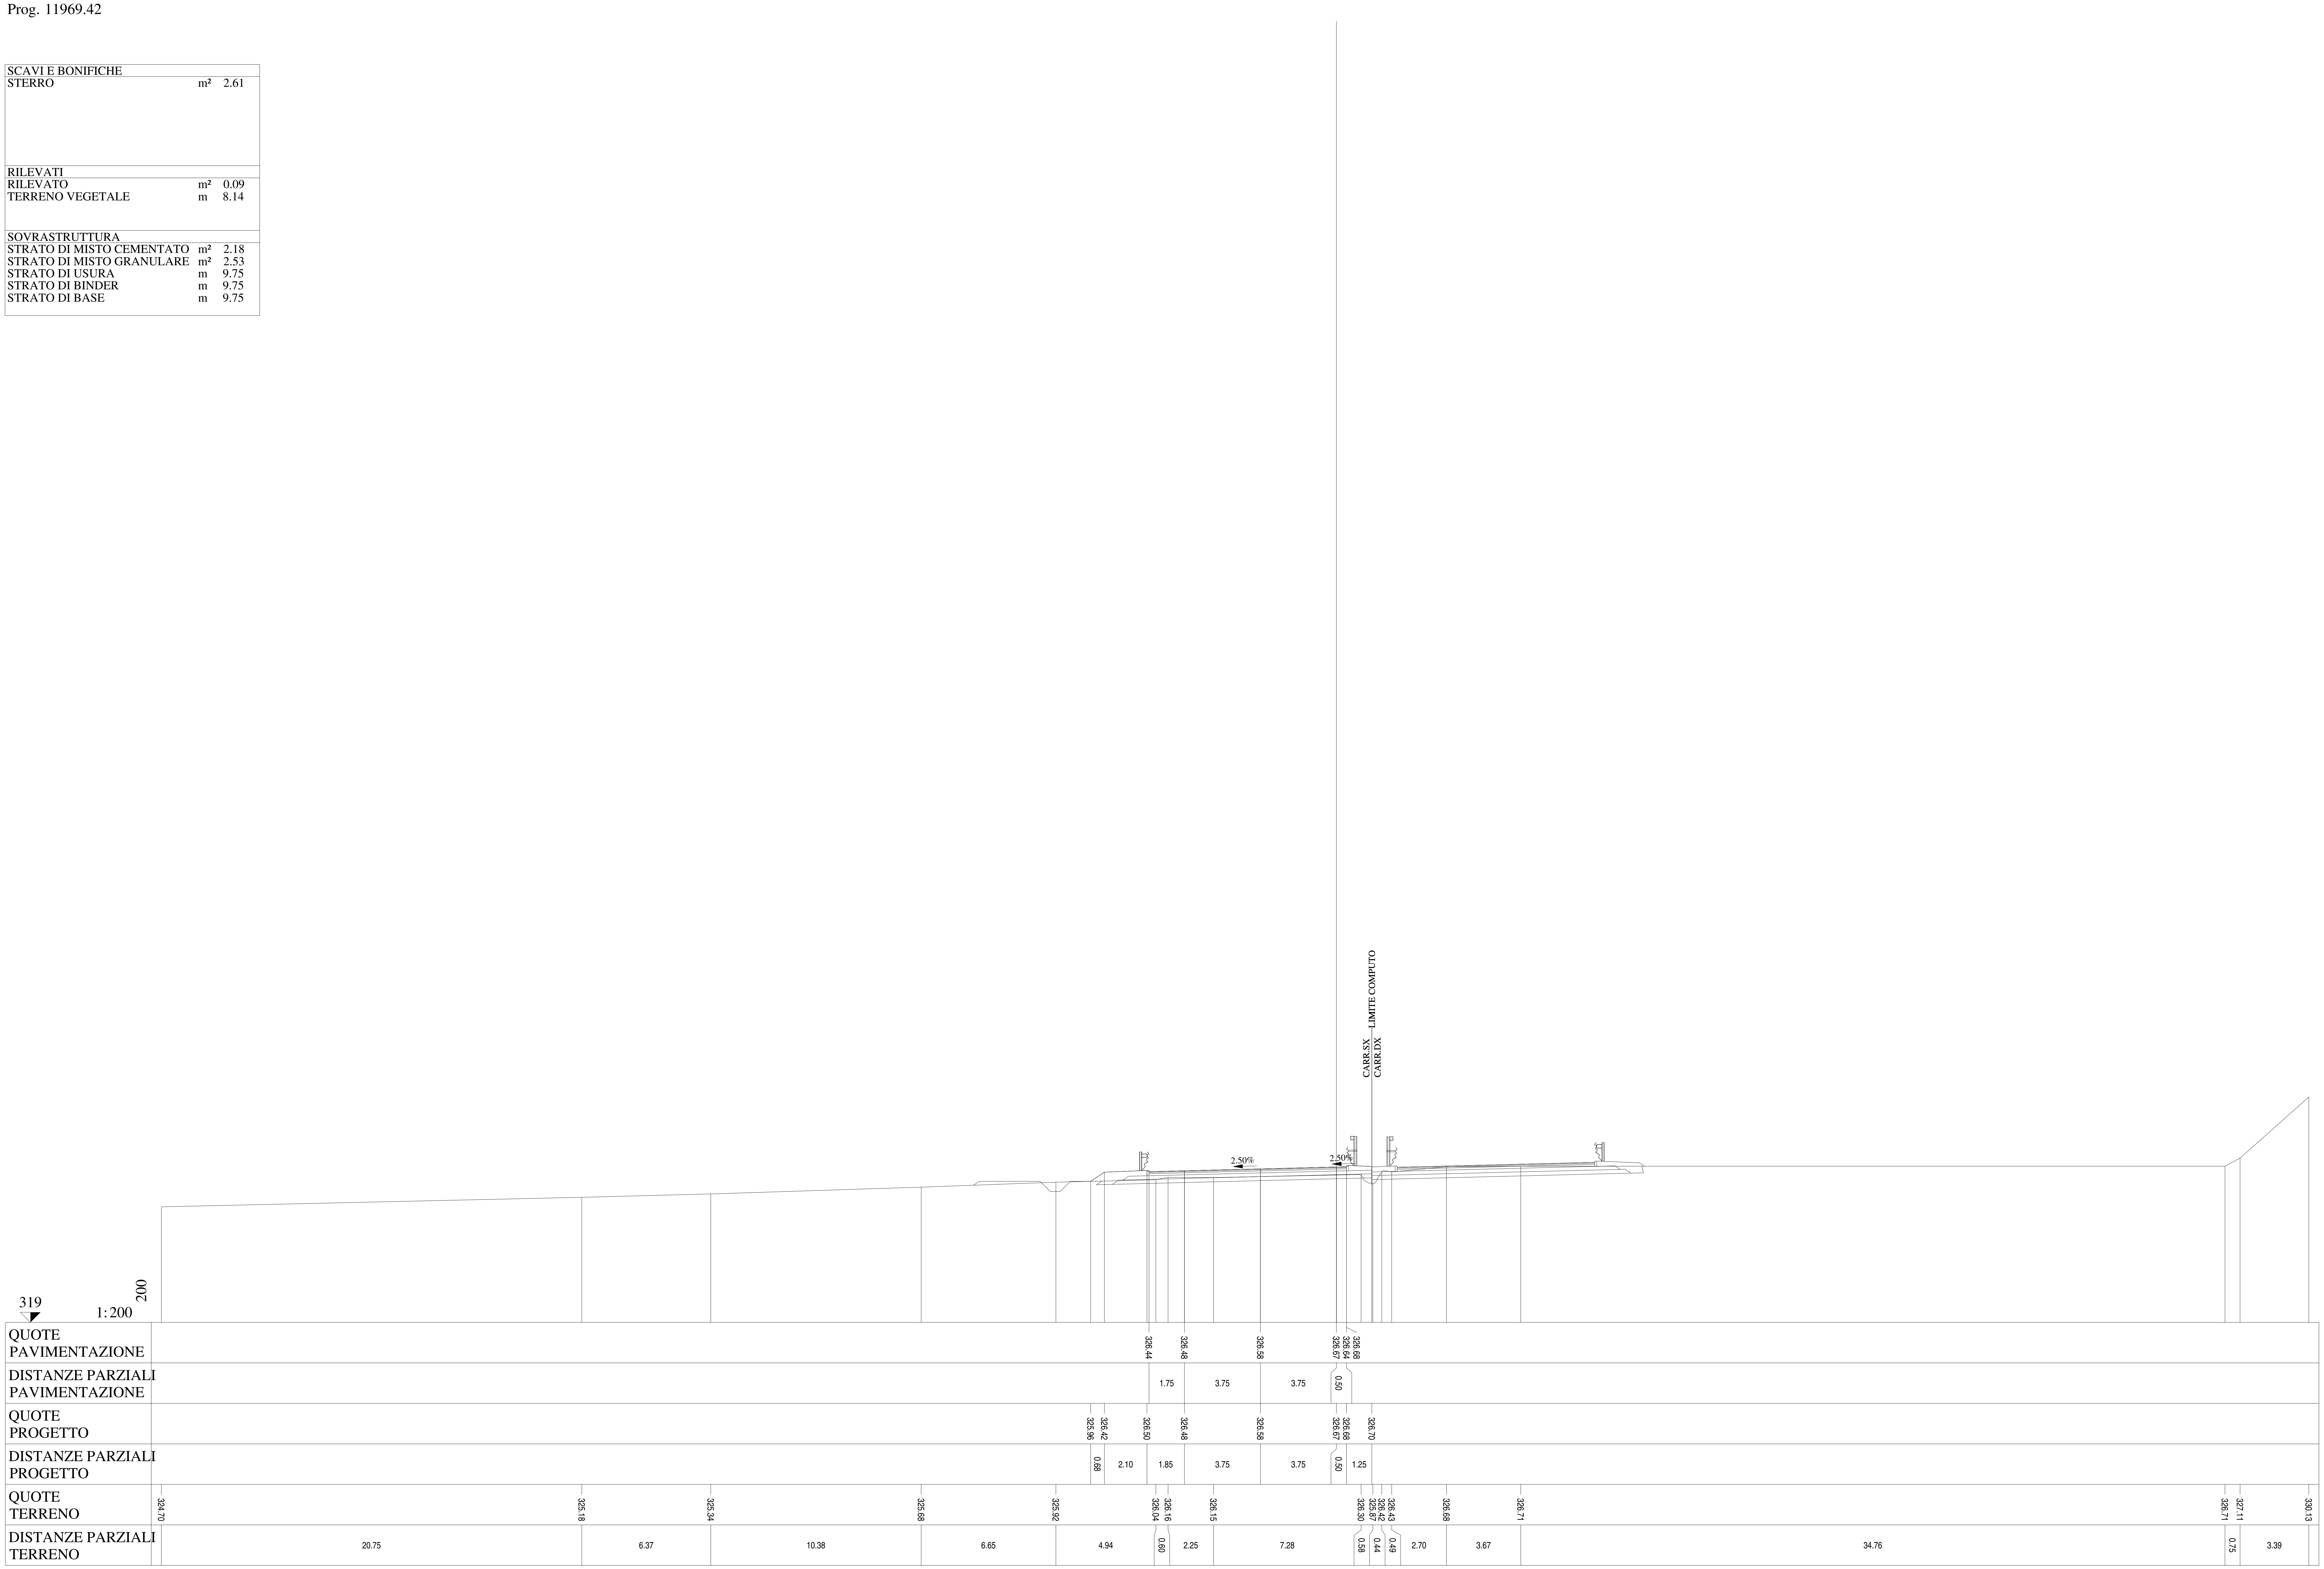

Lotto 1_SX_dir_Ragusa
Sezione L1 - 587
Prog. 11994.41

SCAVI E BONIFICHE		
STERRO	m²	1.60
RILEVATI		
TERRENO VEGETALE	m	8.48
SOVRASTRUTTURA		
STRATO DI MISTO CEMENTATO	m²	2.18
STRATO DI MISTO GRANULARE	m²	2.54
STRATO DI USURA	m	9.75
STRATO DI BINDER	m	9.75
STRATO DI BASE	m	9.75

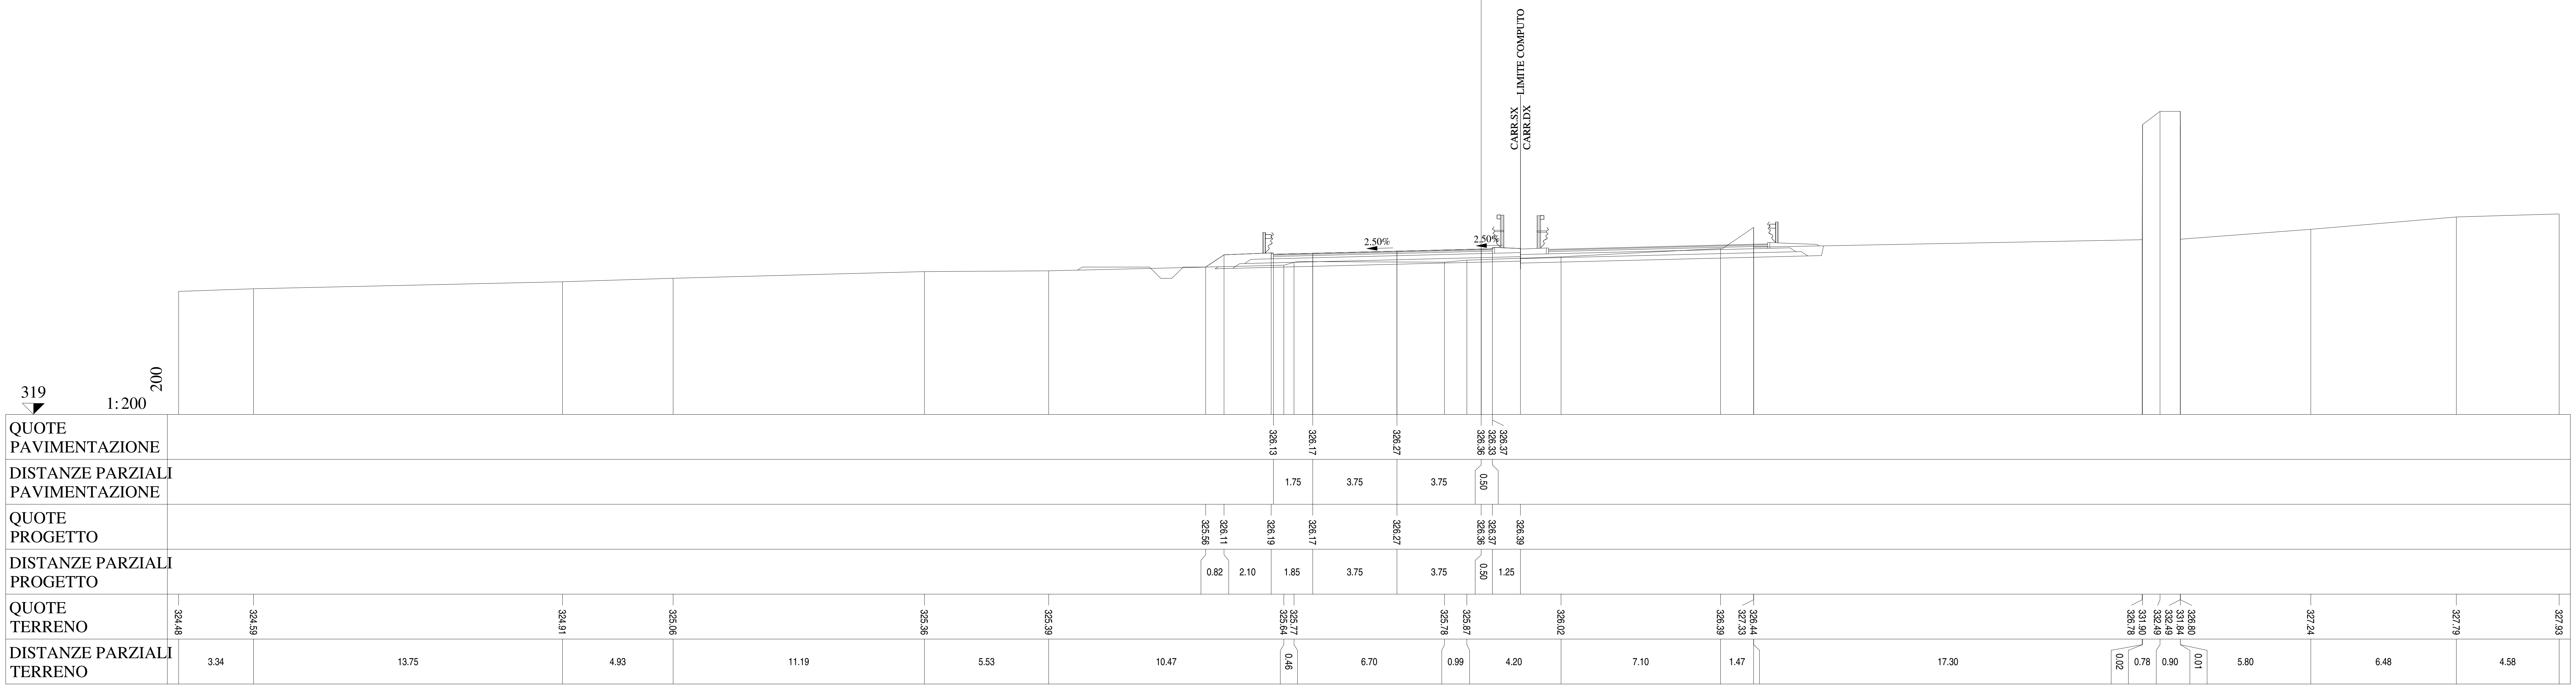

Lotto 1_SX_dir_Ragusa
Sezione L1 - 588
Prog. 12019.40

SCAVI E BONIFICHE		
STERRO	m²	0.35

RILEVATI		
RILEVATO	m²	0.79
TERRENO VEGETALE	m	8.88

SOVRASTRUTTURA		
STRATO DI MISTO CEMENTATO	m²	2.19
STRATO DI MISTO GRANULARE	m²	2.53
STRATO DI USURA	m	9.75
STRATO DI BINDER	m	9.75
STRATO DI BASE	m	9.75

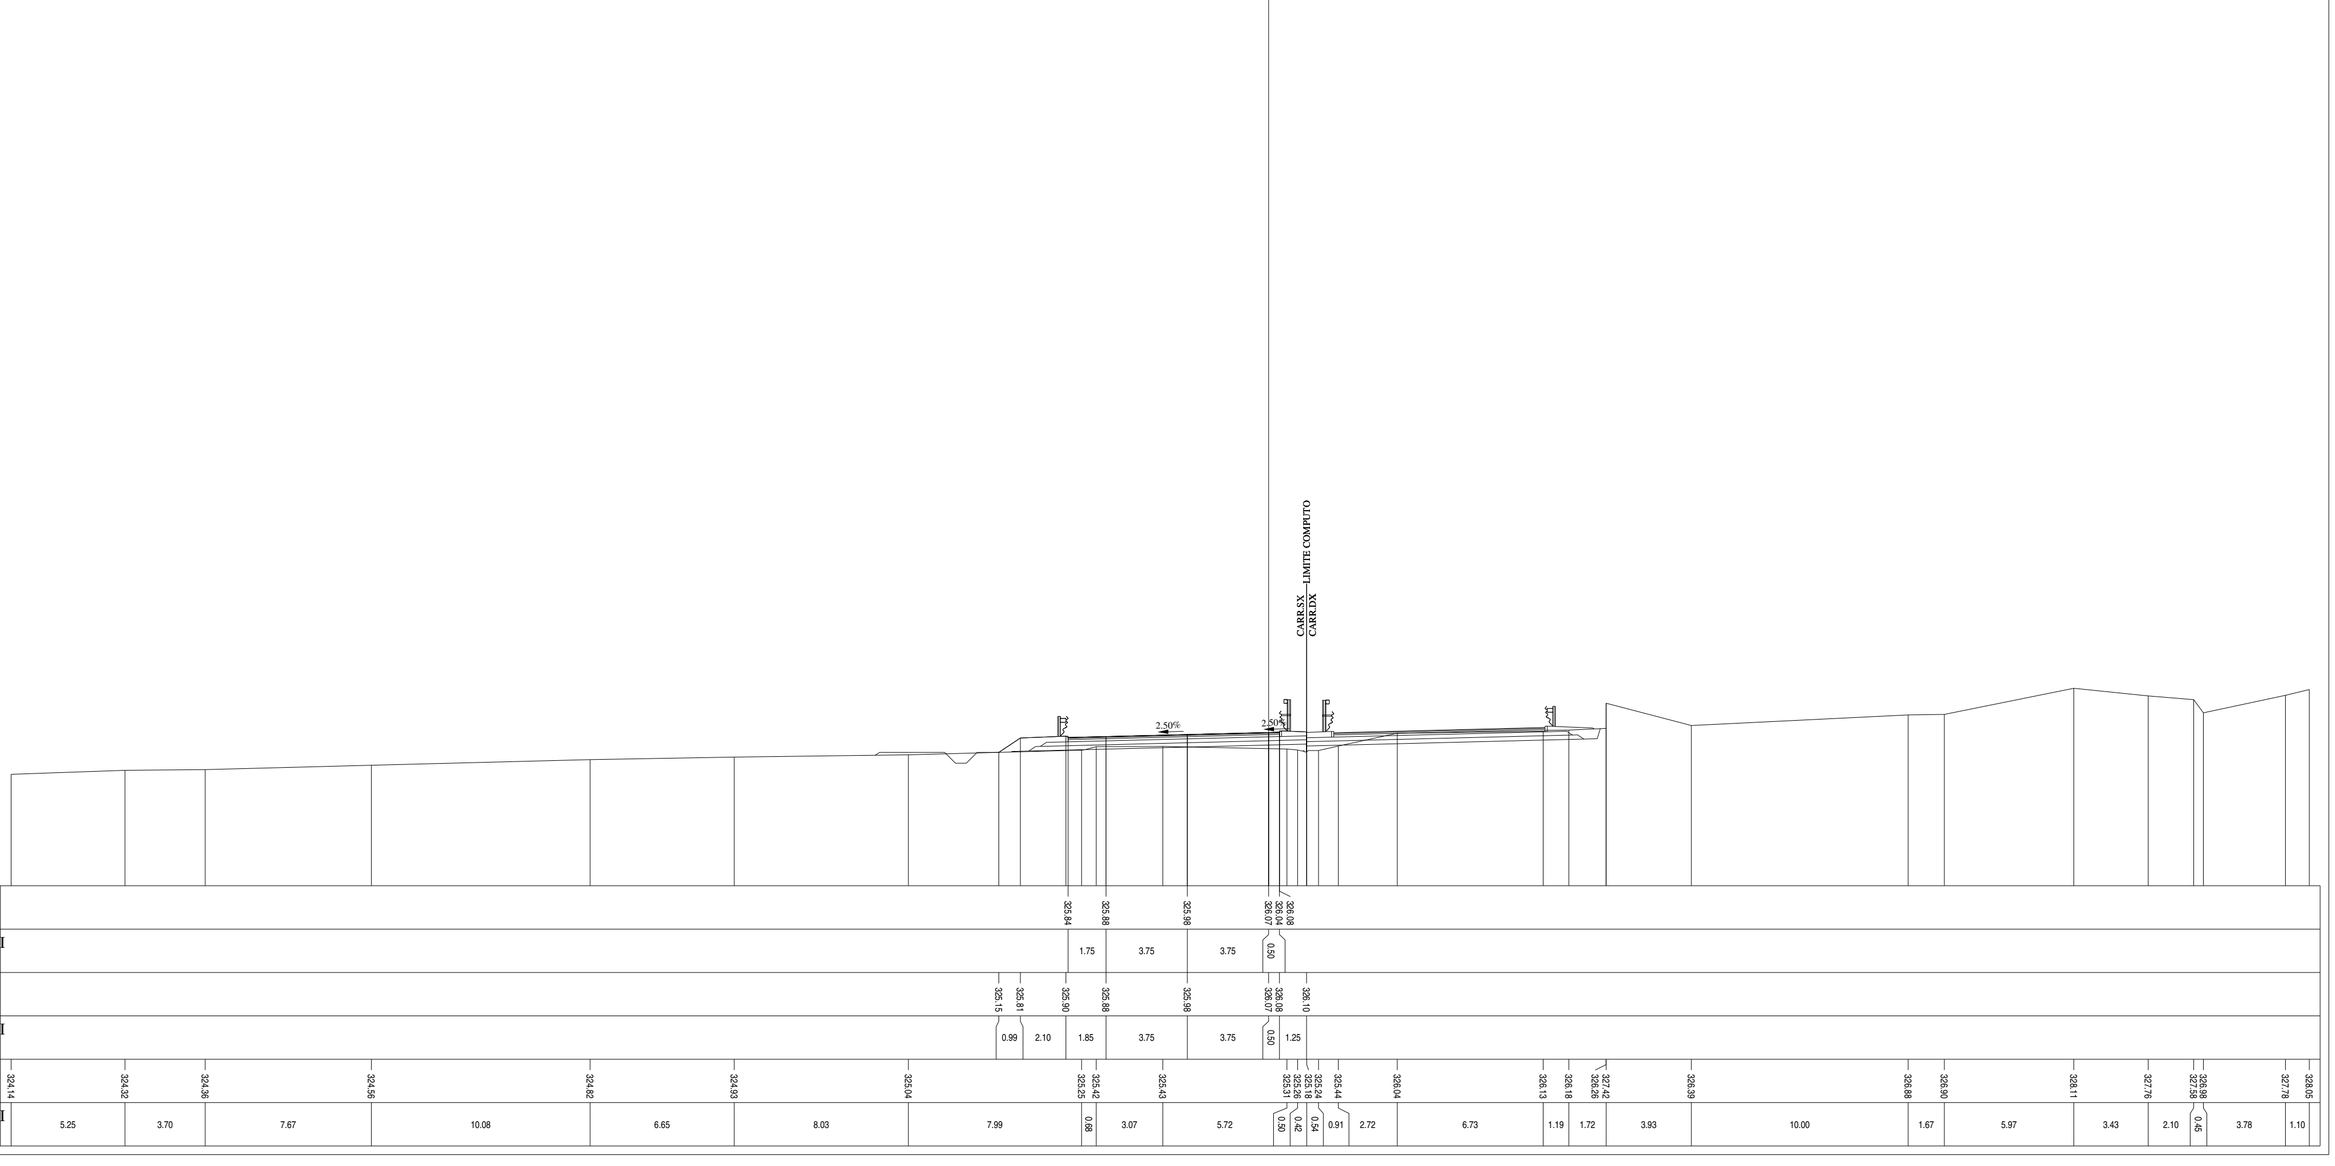

Lotto 1_SX_dir_Ragusa
Sezione   L1 - 589
Prog. 12044.39

SCAVI E BONIFICHE		
RILEVATI		
RILEVATO	m²	1.40
TERRENO VEGETALE	m	8.98
SOVRASTRUTTURA		
STRATO DI MISTO CEMENTATO	m²	2.19
STRATO DI MISTO GRANULARE	m²	2.52
STRATO DI USURA	m	9.75
STRATO DI BINDER	m	9.75
STRATO DI BASE	m	9.75

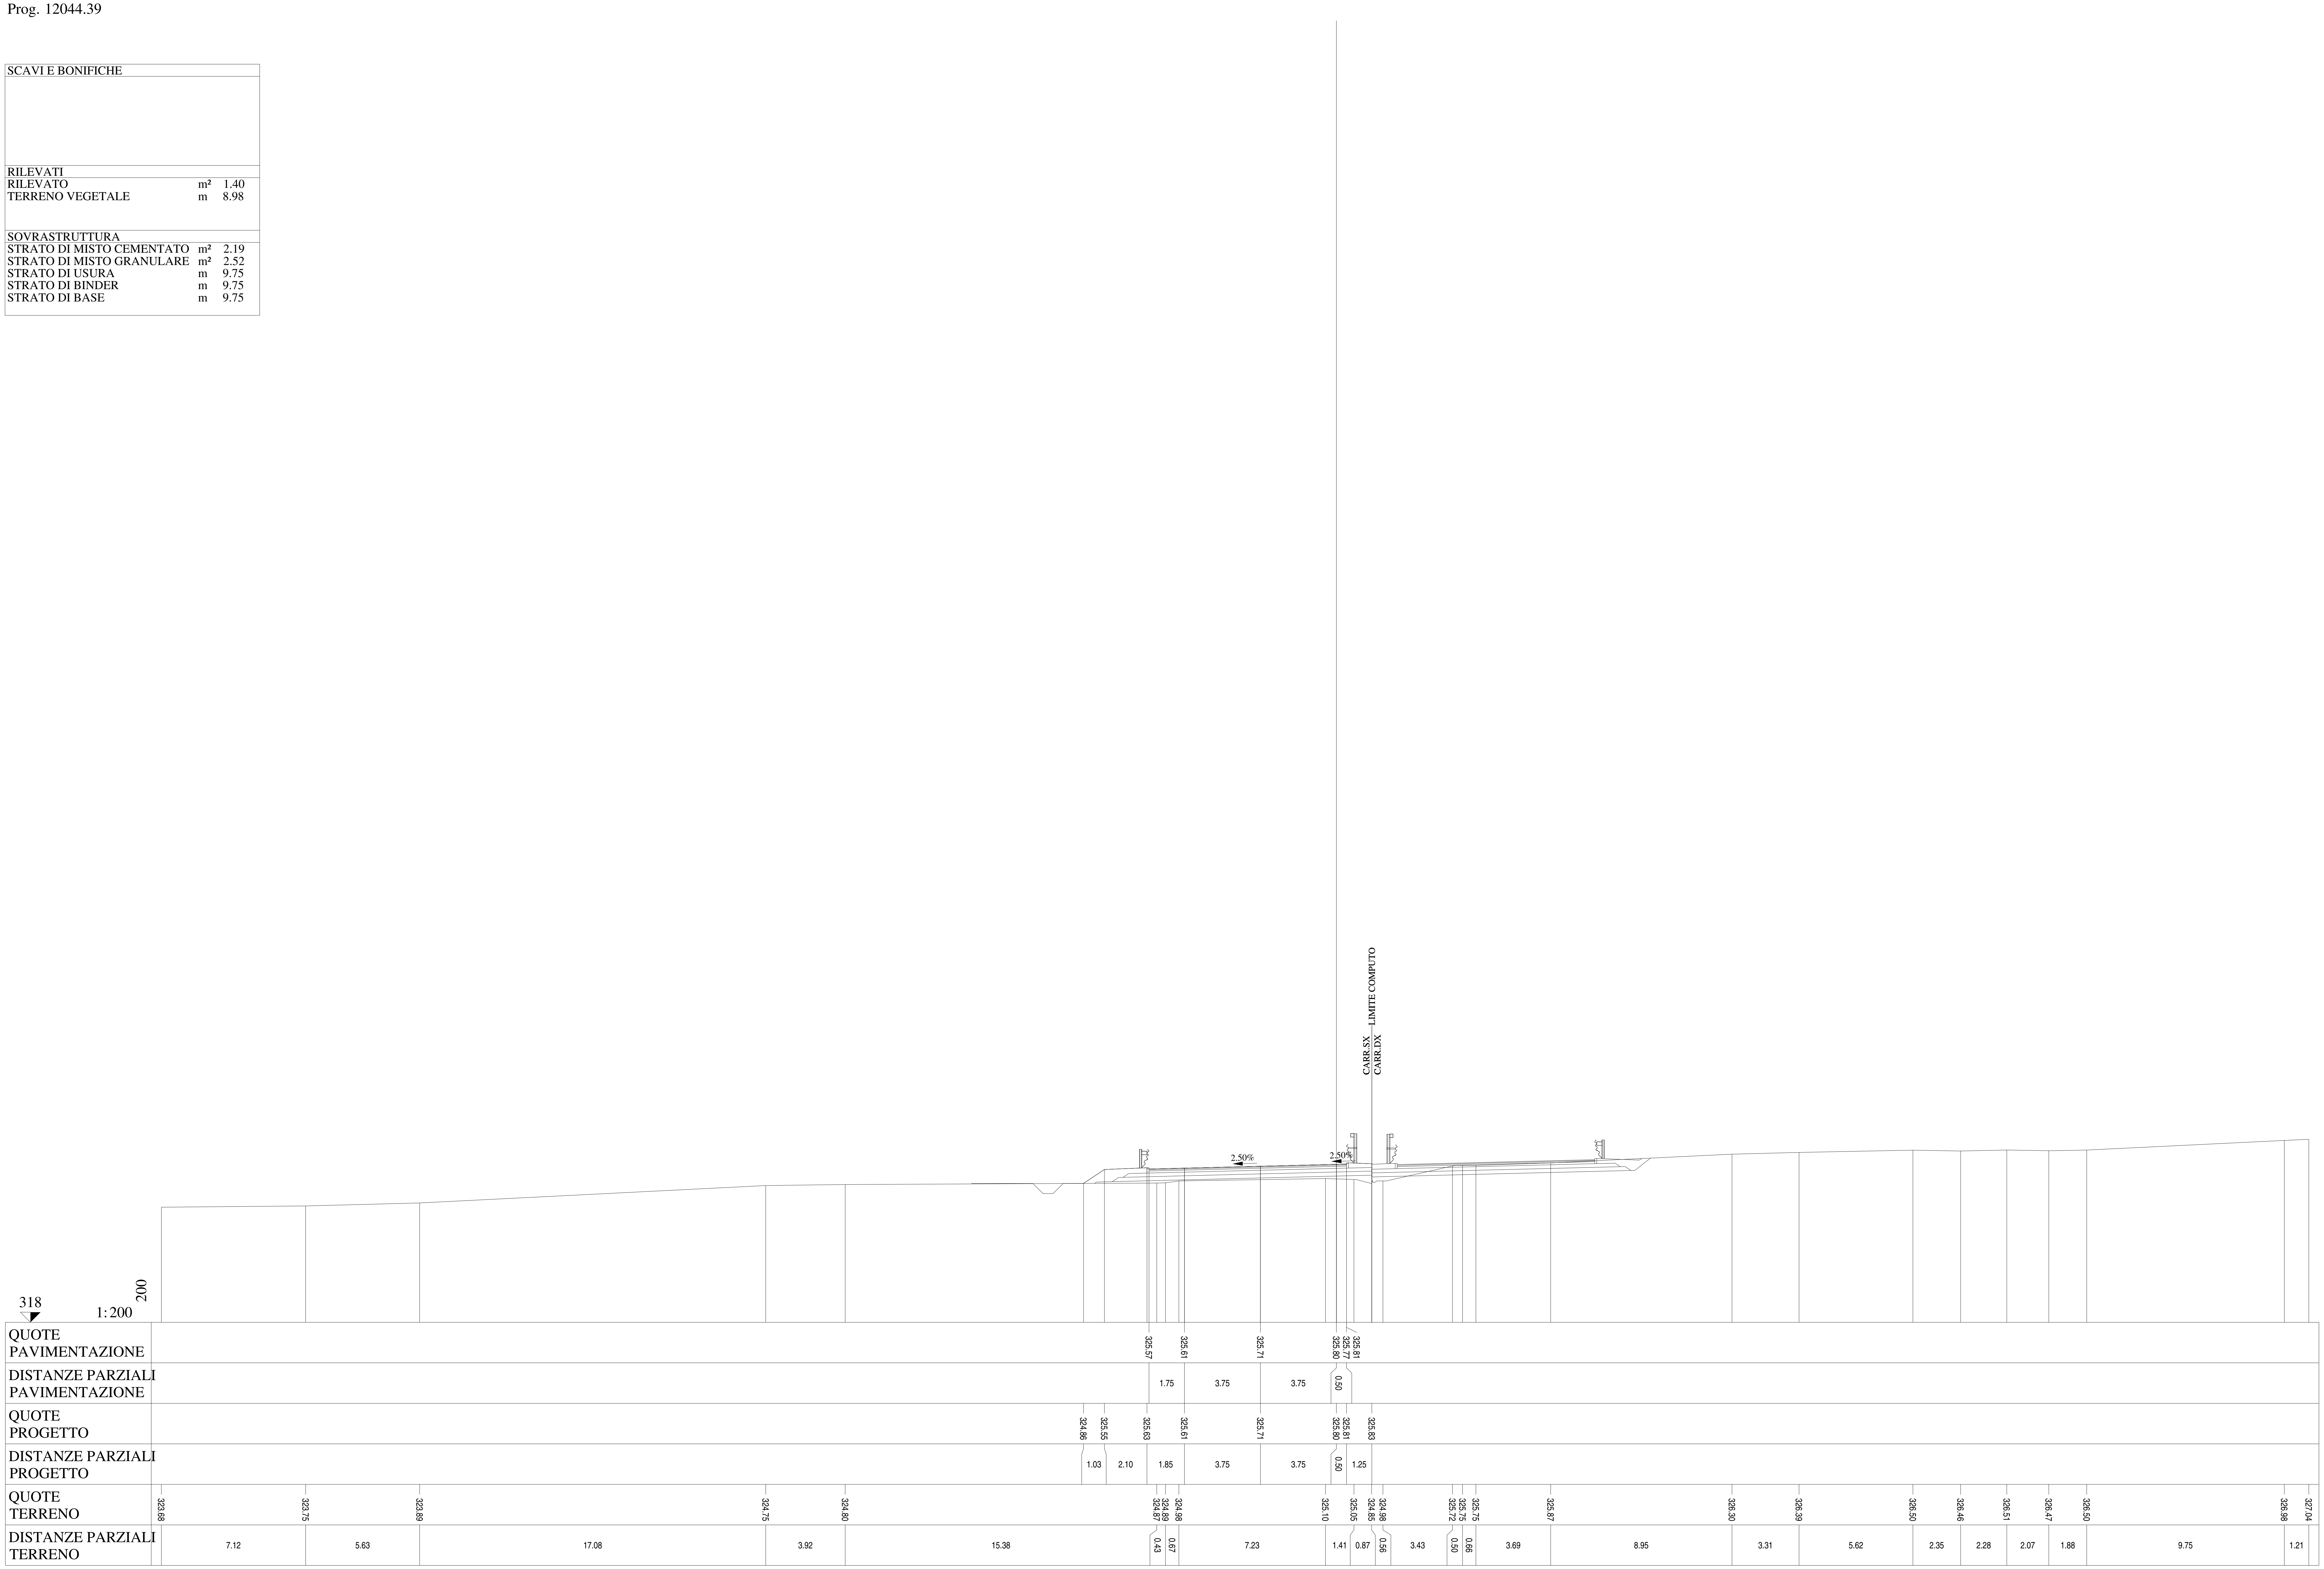

Lotto 1_SX_dir_Ragusa
Sezione L1 - 590
Prog. 12069.38

SCAVI E BONIFICHE		
STERRO	m²	0.57
RILEVATI		
RILEVATO	m²	1.03
TERRENO VEGETALE	m	9.72
SOVRASTRUTTURA		
STRATO DI MISTO CEMENTATO	m²	2.19
STRATO DI MISTO GRANULARE	m²	2.53
STRATO DI USURA	m	9.75
STRATO DI BINDER	m	9.75
STRATO DI BASE	m	9.75

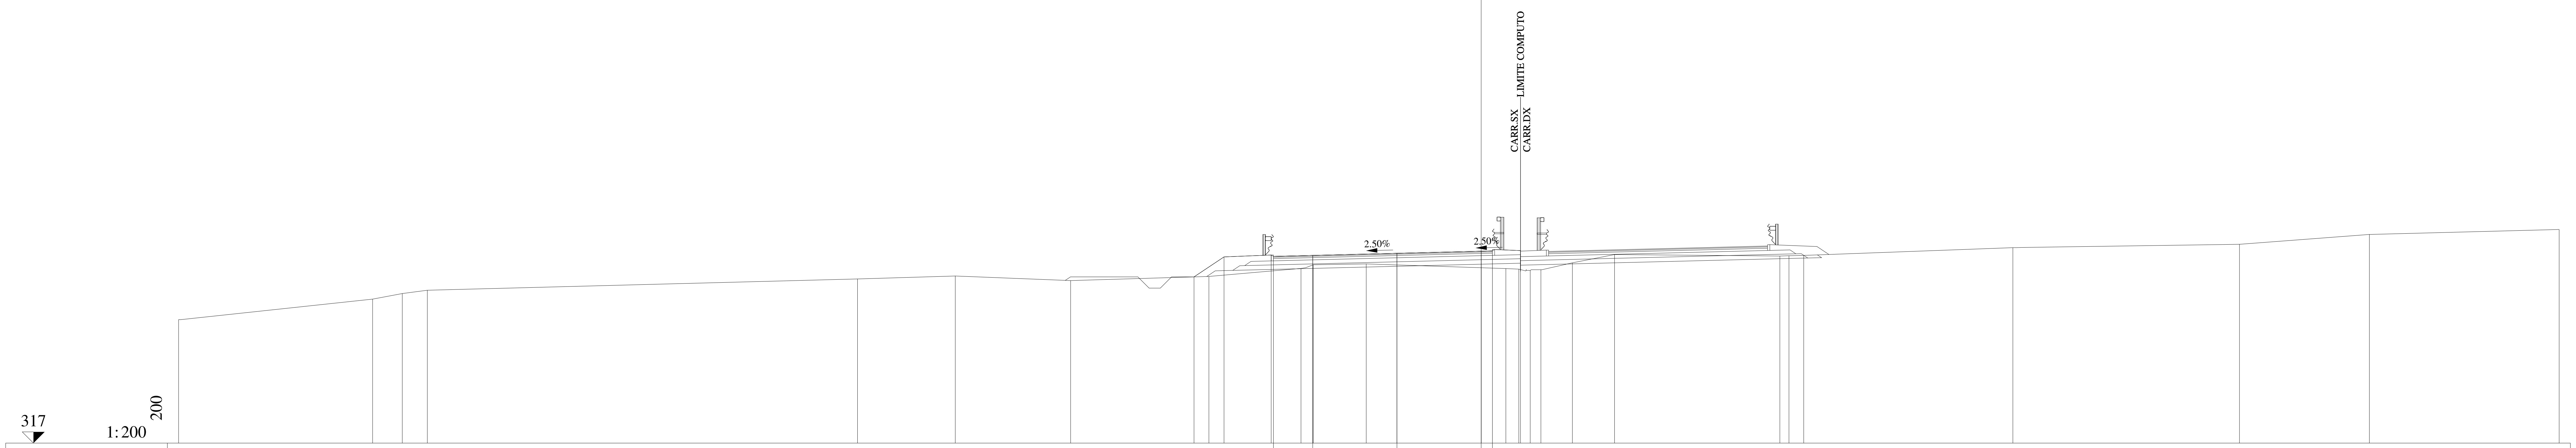

QUOTE PAVIMENTAZIONE	325.32 325.36 325.46 325.55 325.52 325.56
DISTANZE PARZIALI PAVIMENTAZIONE	1.75 3.75 3.75 0.50
QUOTE PROGETTO	324.41 325.30 325.38 325.36 325.46 325.55 325.56 325.58
DISTANZE PARZIALI PROGETTO	1.34 2.10 1.85 3.75 3.75 0.50 1.25
QUOTE TERRENO	322.50 323.42 323.66 323.81 324.31 324.45 324.24 324.43 324.78 324.95 324.98 324.78 324.75 324.69 324.72 325.03 325.40 325.34 325.35 325.36 325.71 325.86 326.30 326.52
DISTANZE PARZIALI TERRENO	8.64 1.32 1.12 19.15 4.35 5.14 6.16 4.10 0.54 2.36 6.22 0.58 0.50 0.48 1.40 1.88 7.36 0.41 0.65 9.32 10.08 5.79 8.45

Lotto 1_SX_dir_Ragusa
Sezione L1 - 591
Prog. 12094.37

SCAVI E BONIFICHE		
STERRO	m²	0.94

RILEVATI		
RILEVATO	m²	0.56
TERRENO VEGETALE	m	8.18

SOVRASTRUTTURA		
STRATO DI MISTO CEMENTATO	m²	2.19
STRATO DI MISTO GRANULARE	m²	2.52
STRATO DI USURA	m	9.75
STRATO DI BINDER	m	9.75
STRATO DI BASE	m	9.75

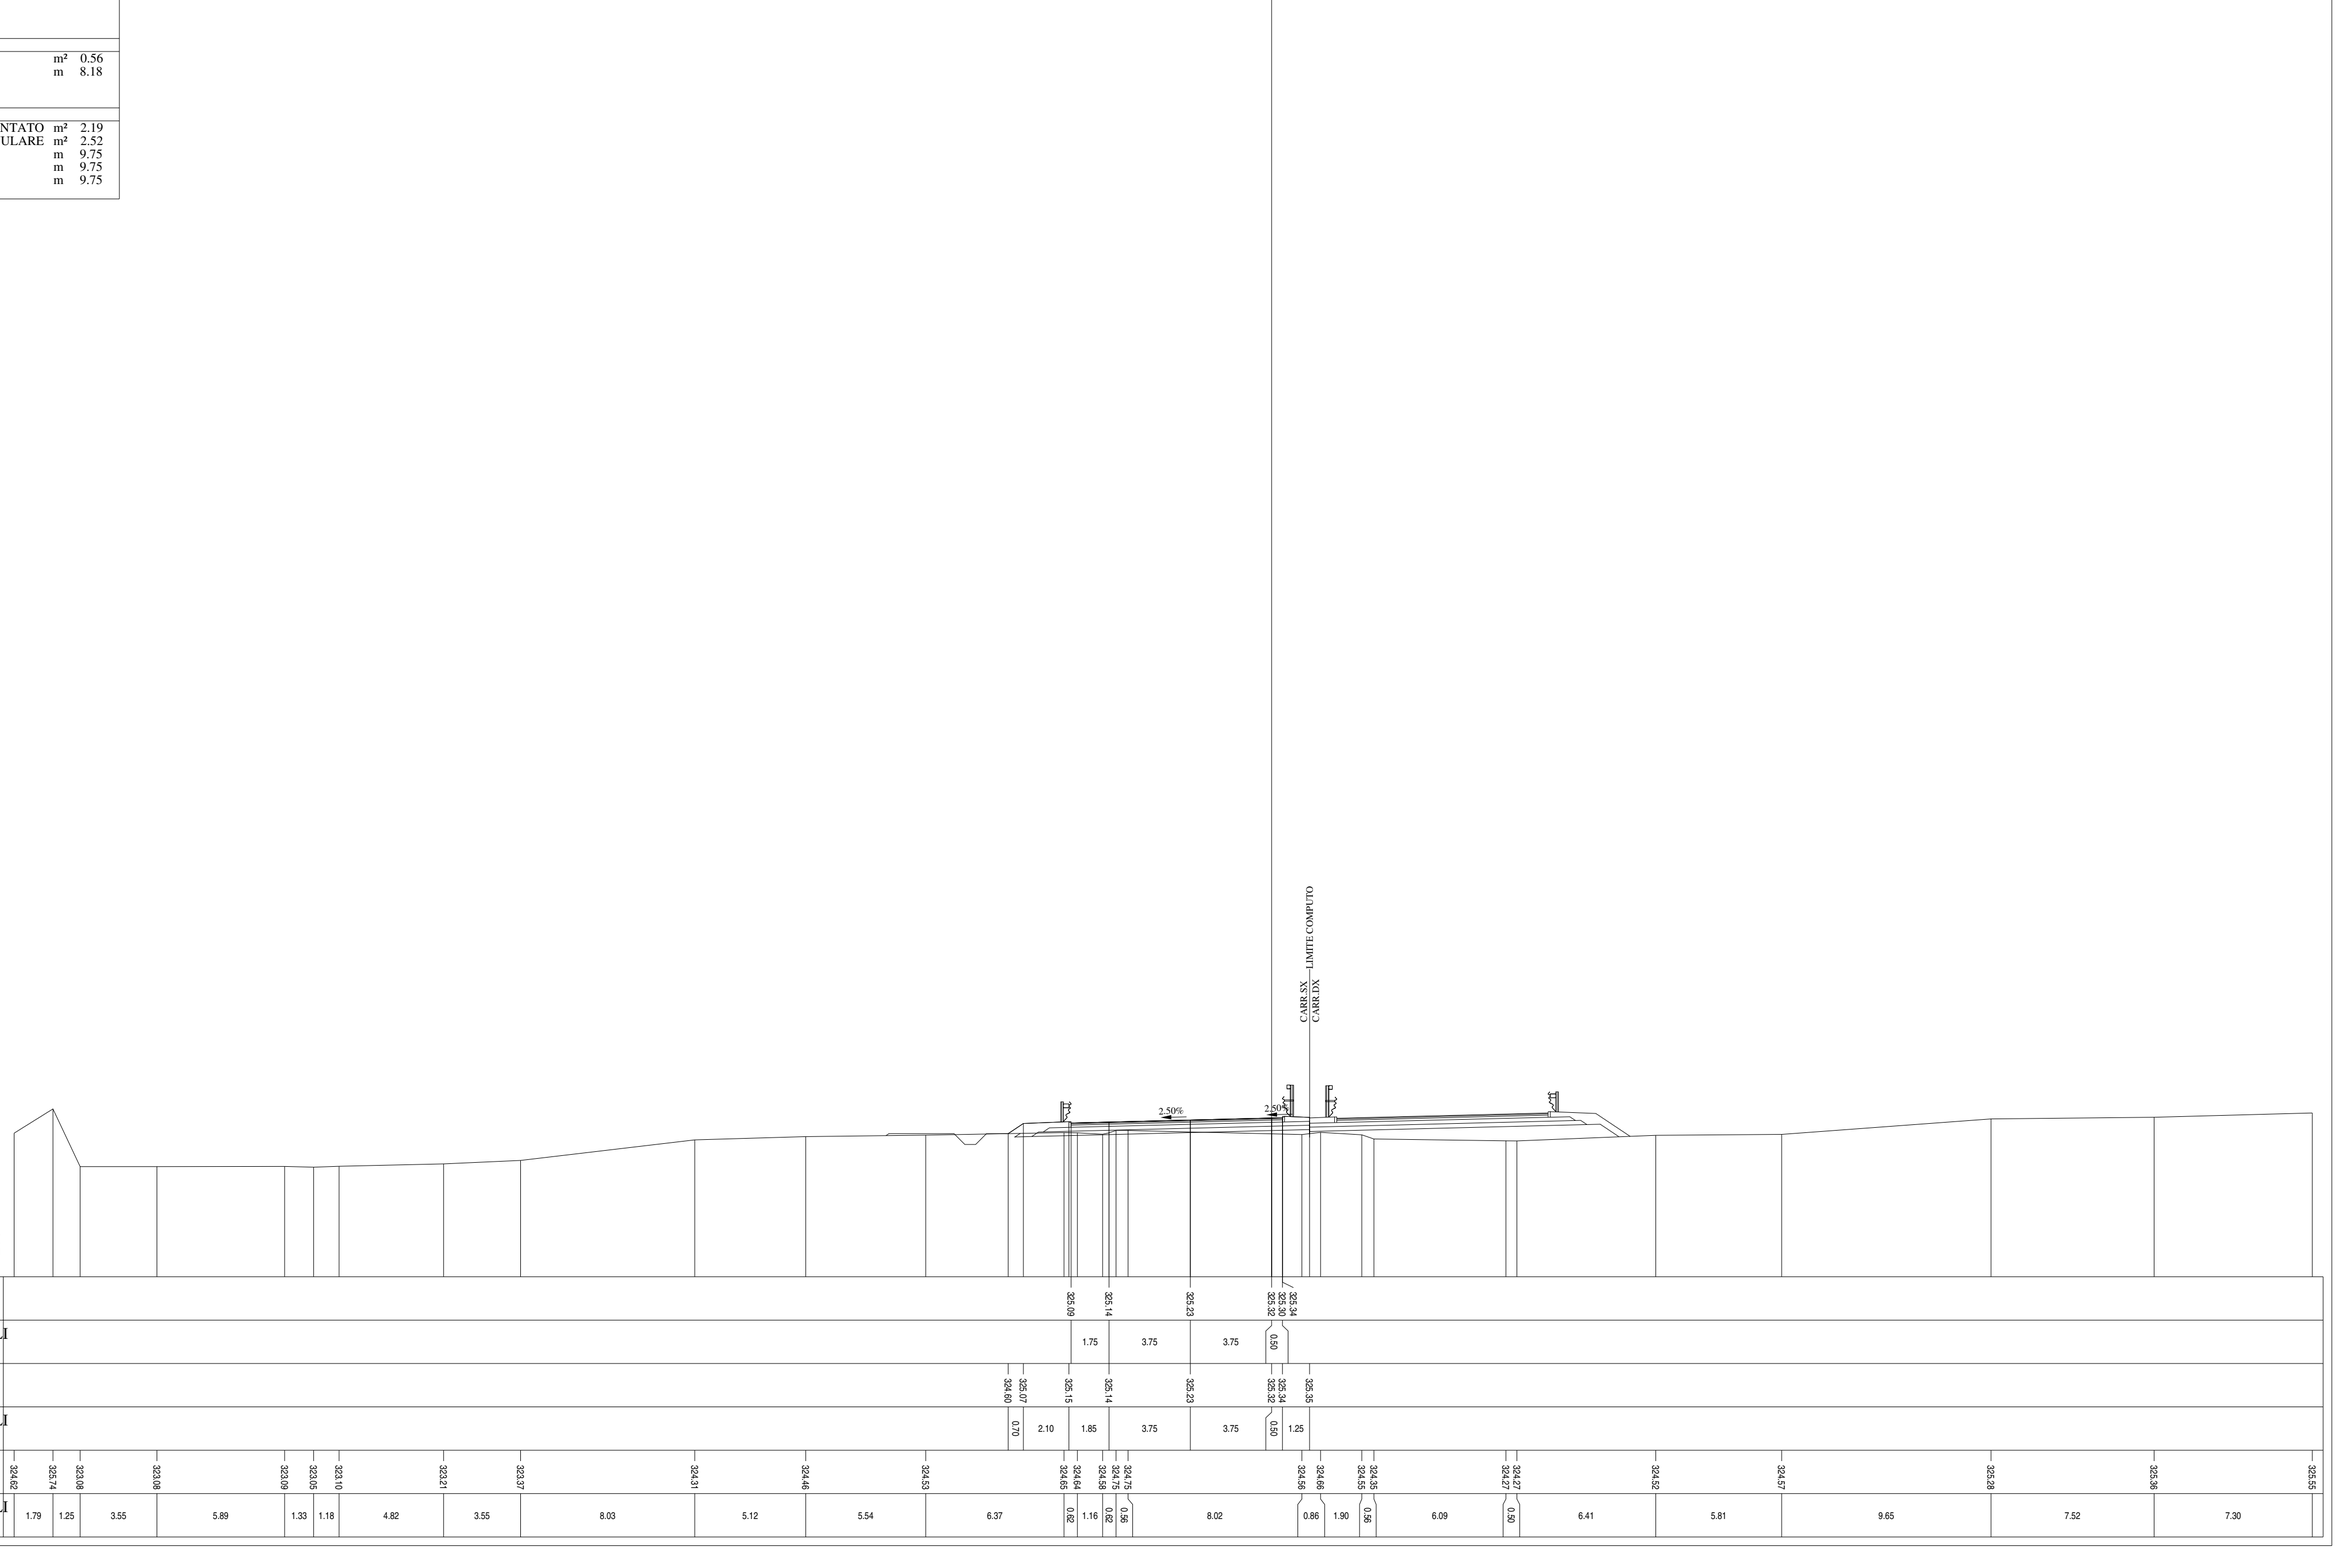

Lotto 1_SX_dir_Ragusa
Sezione L1 - 592
Prog. 12119.36

SCAVI E BONIFICHE		
STERRO	m²	1.53
RILEVATI		
RILEVATO	m²	2.40
TERRENO VEGETALE	m	13.16
SOVRASTRUTTURA		
STRATO DI MISTO CEMENTATO	m²	2.19
STRATO DI MISTO GRANULARE	m²	2.53
STRATO DI USURA	m	9.75
STRATO DI BINDER	m	9.75
STRATO DI BASE	m	9.75

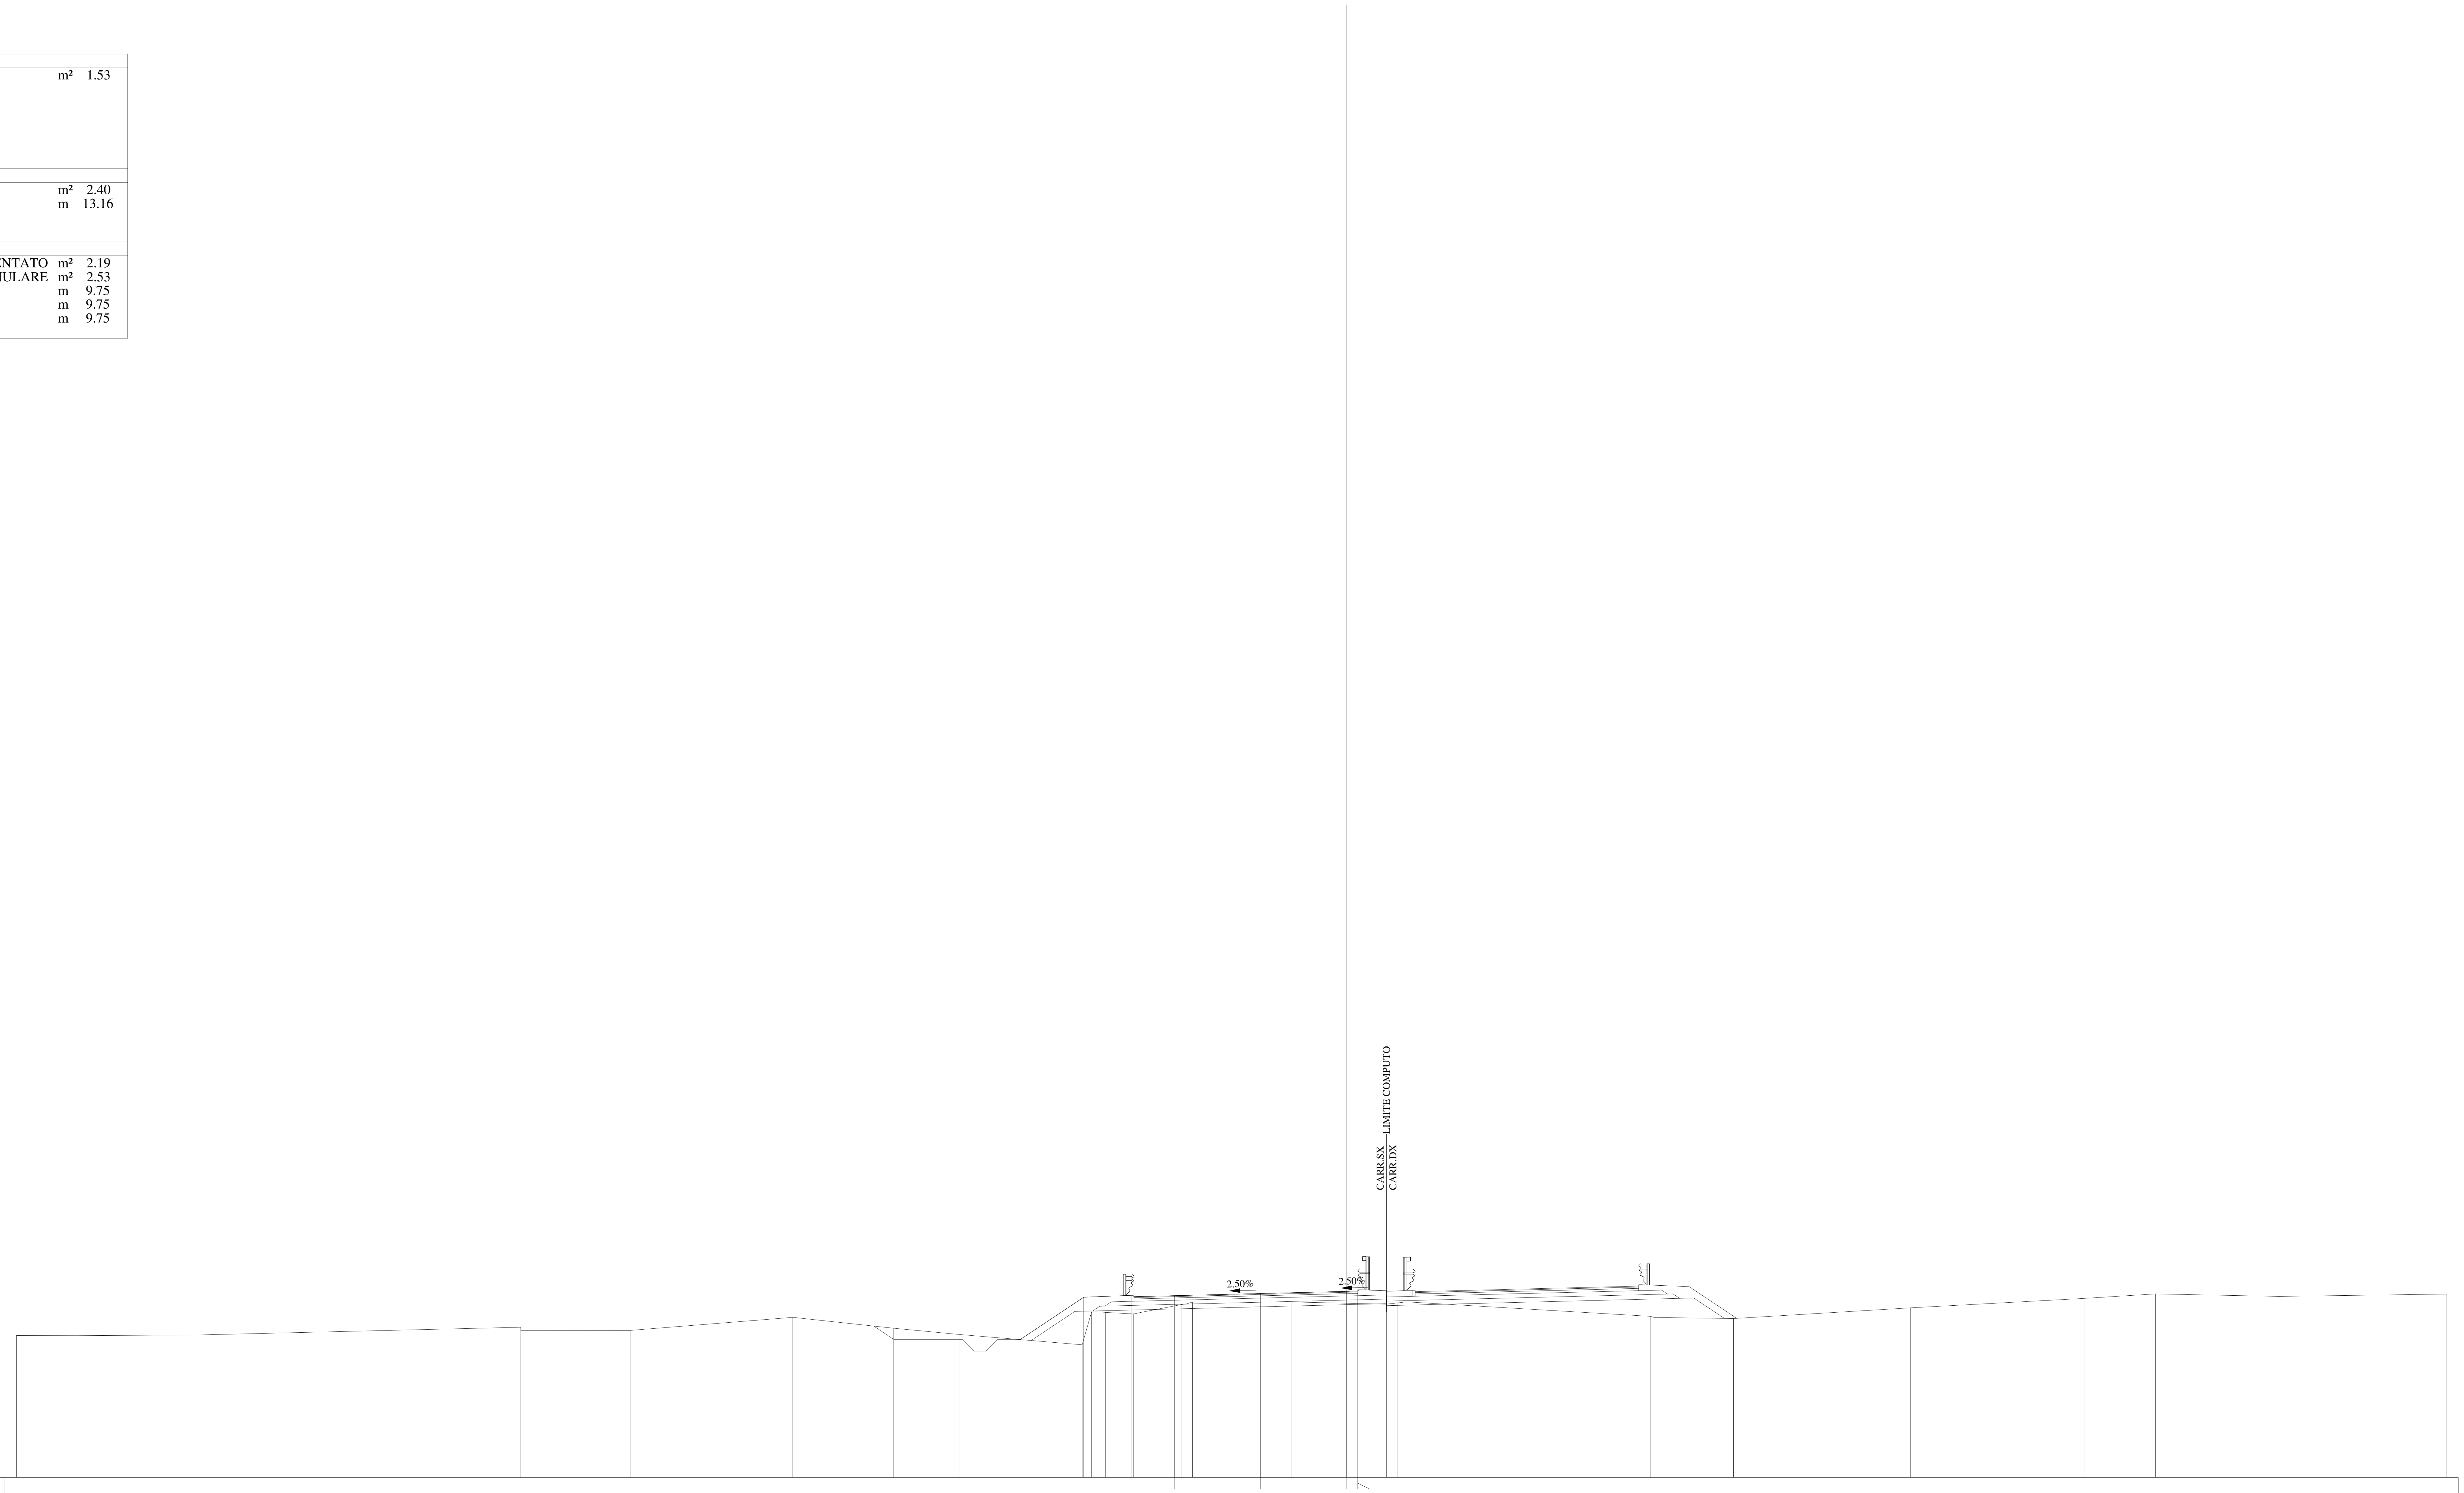

317
1:200
200

QUOTE PAVIMENTAZIONE	324.89 · 324.93 · 325.02 · 325.12 · 325.09 · 325.13
DISTANZE PARZIALI PAVIMENTAZIONE	1.75 · 3.75 · 3.75 · 0.50
QUOTE PROGETTO	323.01 · 324.86 · 324.95 · 324.93 · 325.02 · 325.12 · 325.13 · 325.14
DISTANZE PARZIALI PROGETTO	2.77 · 2.10 · 1.85 · 3.75 · 3.75 · 0.50 · 1.25
QUOTE TERRENO	323.19 · 323.18 · 323.22 · 323.55 · 323.41 · 323.98 · 323.51 · 323.23 · 322.79 · 324.22 · 324.20 · 324.13 · 324.54 · 324.65 · 324.66 · 324.56 · 324.62 · 324.03 · 323.93 · 324.40 · 324.81 · 325.01 · 324.90 · 325.00
DISTANZE PARZIALI TERRENO	2.64 · 5.32 · 14.04 · 4.77 · 7.09 · 4.40 · 2.89 · 5.33 · 0.41 · 0.61 · 1.23 · 2.10 · 0.46 · 4.30 · 4.15 · 0.51 · 11.03 · 3.61 · 7.71 · 7.62 · 3.07 · 5.40 · 7.31

Lotto 1_SX_dir_Ragusa
Sezione L1 - 593
Prog. 12144.35

SCAVI E BONIFICHE		
STERRO	m²	3.52

RILEVATI		
TERRENO VEGETALE	m	8.40

SOVRASTRUTTURA		
STRATO DI MISTO CEMENTATO	m²	2.19
STRATO DI MISTO GRANULARE	m²	2.53
STRATO DI USURA	m	9.75
STRATO DI BINDER	m	9.75
STRATO DI BASE	m	9.75

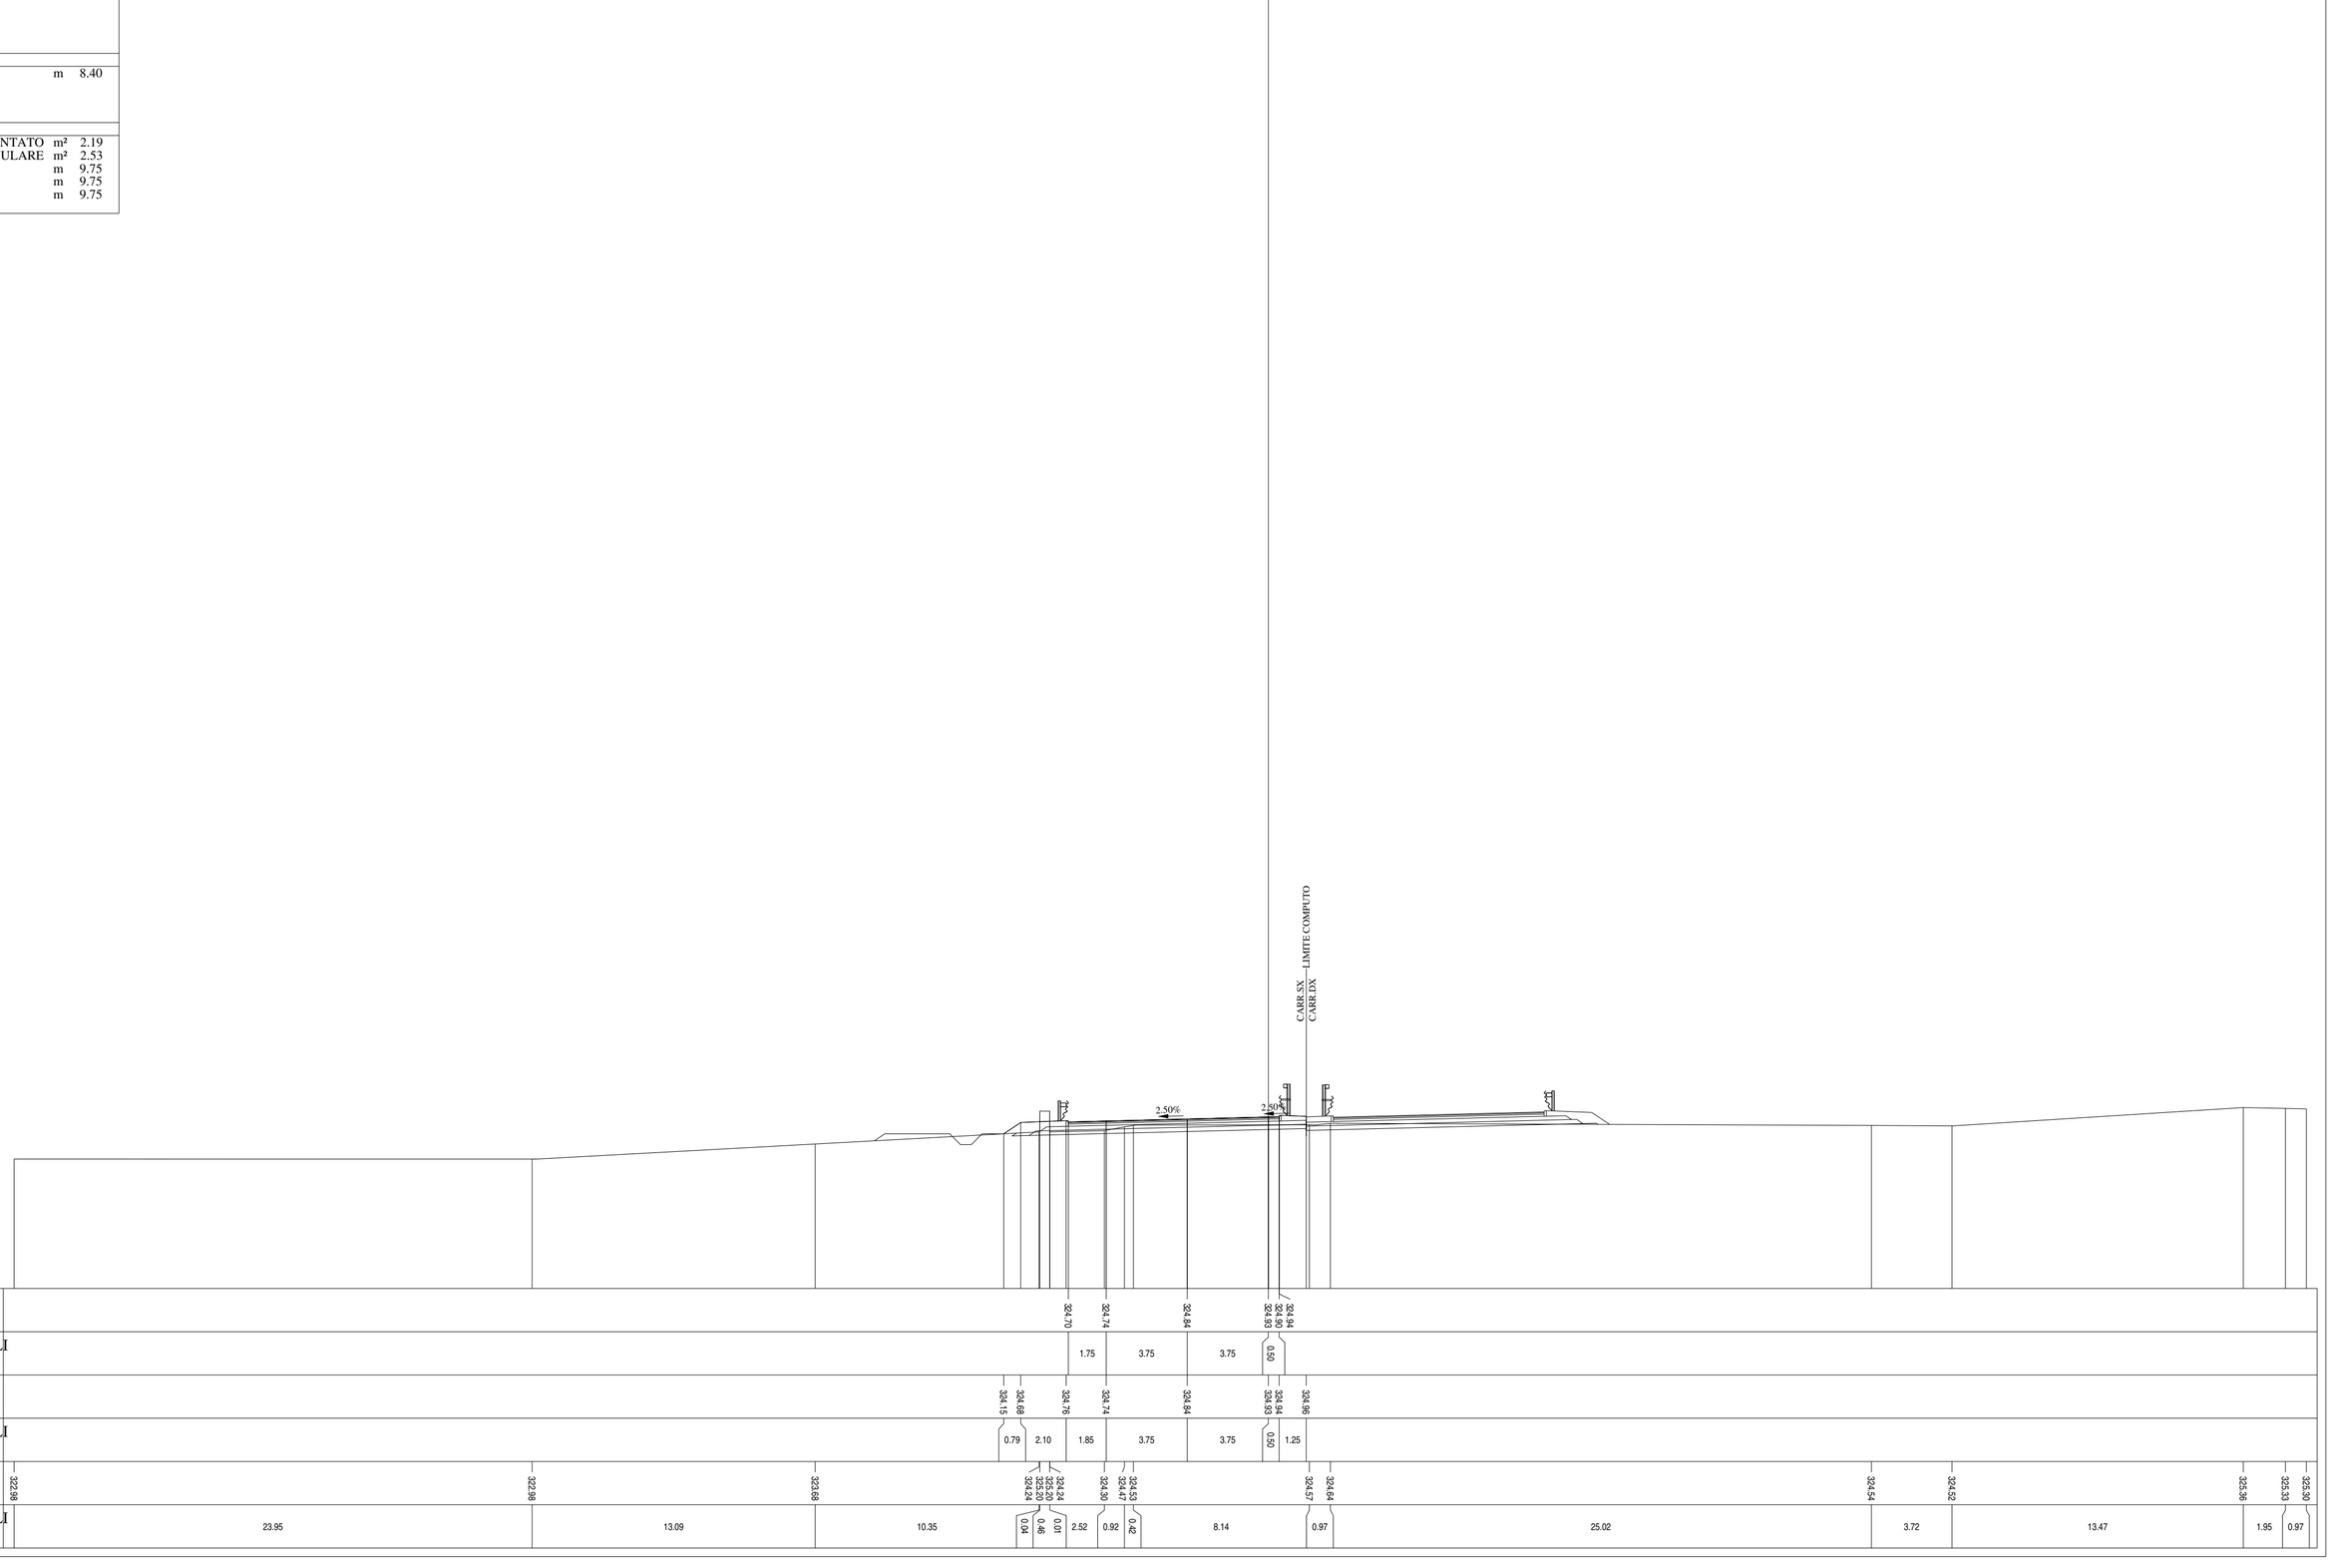

Lotto 1_SX_dir_Ragusa
Sezione L1 - 594
Prog. 12169.34

SCAVI E BONIFICHE		
STERRO	m²	6.21
RILEVATI		
TERRENO VEGETALE	m	7.38
SOVRASTRUTTURA		
STRATO DI MISTO CEMENTATO	m²	2.19
STRATO DI MISTO GRANULARE	m²	2.53
STRATO DI USURA	m	9.75
STRATO DI BINDER	m	9.75
STRATO DI BASE	m	9.75

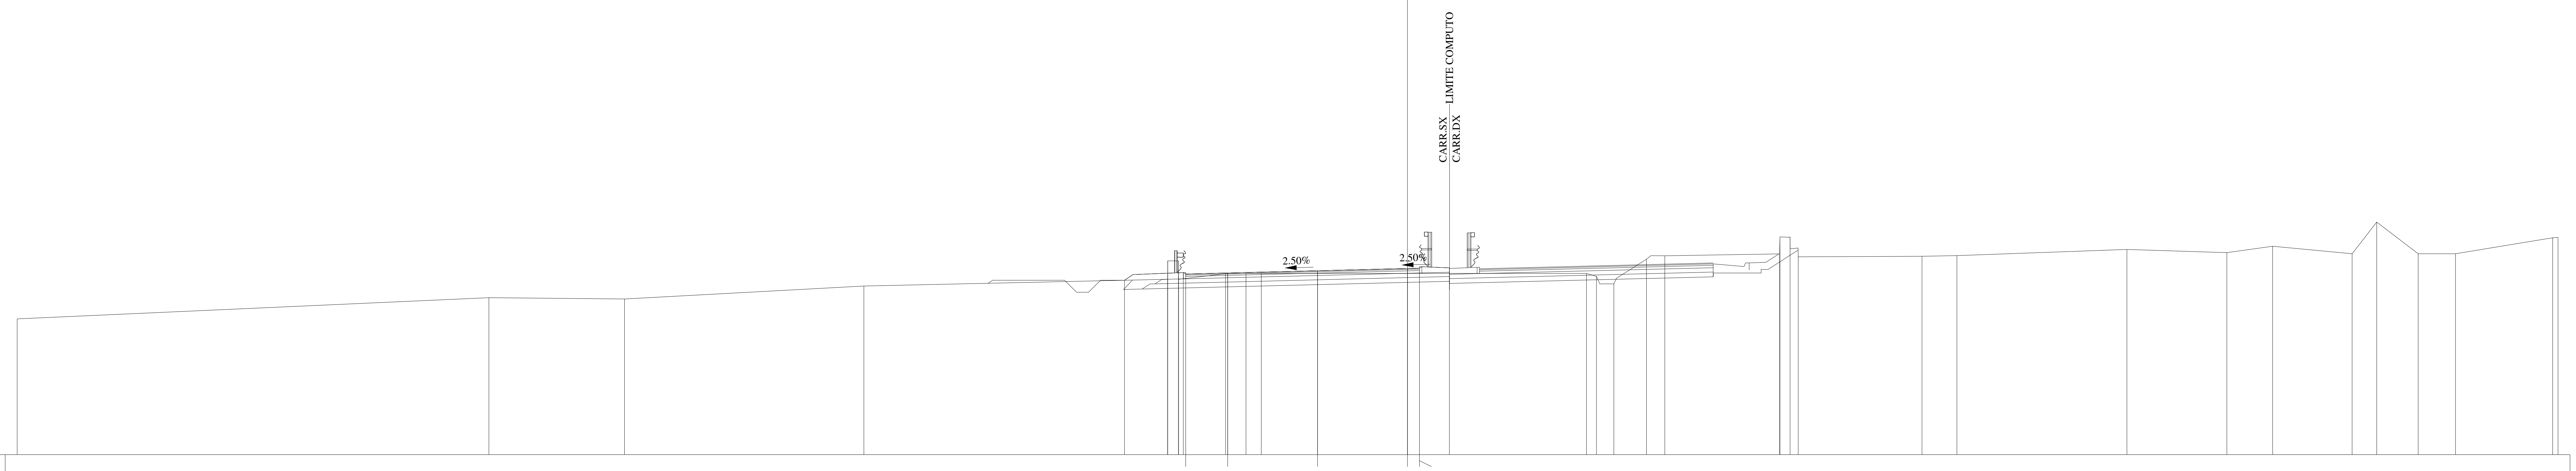

QUOTE PAVIMENTAZIONE	324.53, 324.58, 324.67, 324.77, 324.74, 324.78
DISTANZE PARZIALI PAVIMENTAZIONE	1.75, 3.75, 3.75, 0.50
QUOTE PROGETTO	324.27, 324.59, 324.58, 324.67, 324.77, 324.78, 324.79
DISTANZE PARZIALI PROGETTO	2.45, 1.85, 3.75, 3.75, 0.50, 1.25
QUOTE TERRENO	322.66, 323.55, 323.49, 324.03, 324.31, 325.08, 325.08, 324.31, 324.55, 324.55, 324.56, 324.56, 324.43, 324.12, 325.15, 325.29, 325.37, 326.08, 326.08, 325.25, 325.27, 325.30, 325.56, 325.43, 325.69, 325.38, 326.70, 325.38, 325.38, 326.05, 326.07
DISTANZE PARZIALI TERRENO	19.68, 5.66, 9.98, 12.67, 0.01, 0.44, 0.01, 1.96, 0.85, 0.64, 13.57, 0.42, 0.72, 1.36, 0.77, 4.79, 0.01, 0.42, 0.34, 5.16, 1.46, 7.09, 4.17, 1.91, 3.32, 1.03, 1.73, 1.55, 4.06, 0.22

Lotto 1_SX_dir_Ragusa
Sezione L1 - 595
Prog. 12194.32

SCAVI E BONIFICHE		
STERRO	m²	8.25
RILEVATI		
TERRENO VEGETALE	m	6.60
SOVRASTRUTTURA		
STRATO DI MISTO CEMENTATO	m²	2.18
STRATO DI MISTO GRANULARE	m²	2.54
STRATO DI USURA	m	9.75
STRATO DI BINDER	m	9.75
STRATO DI BASE	m	9.75

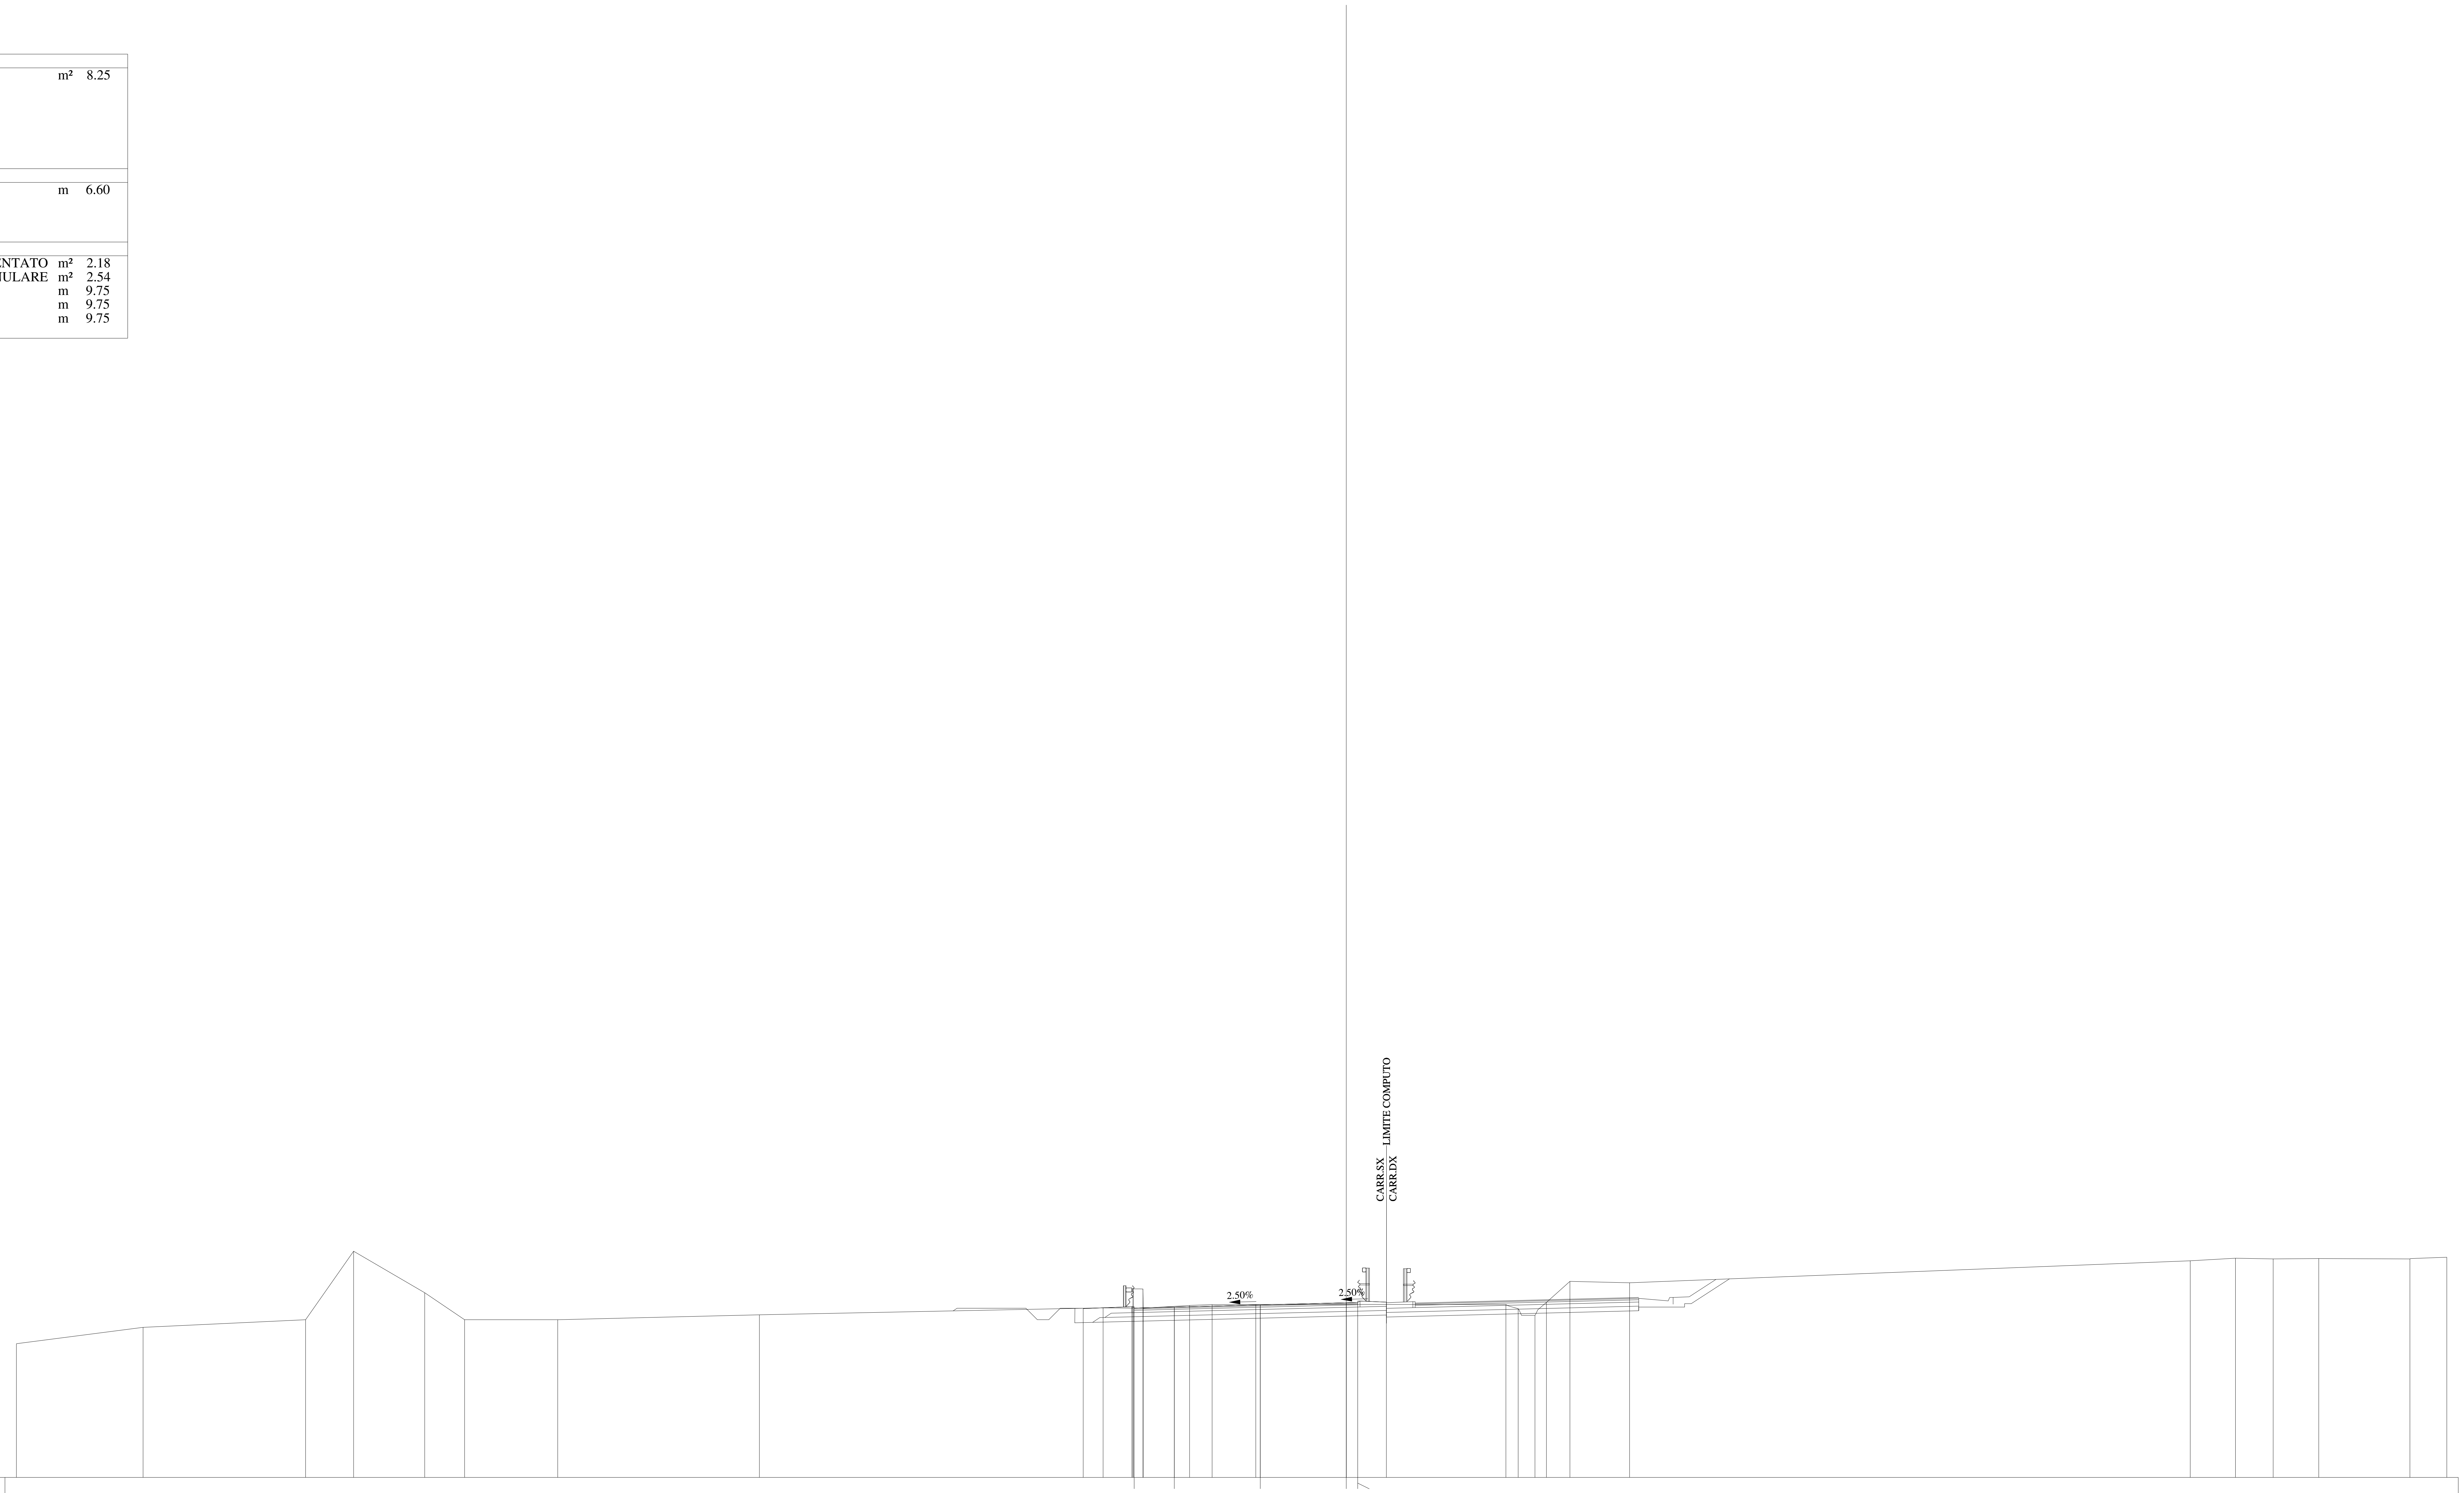

QUOTE PAVIMENTAZIONE	324.39 324.43 324.53 324.62 324.59 324.63
DISTANZE PARZIALI PAVIMENTAZIONE	1.75 3.75 3.75 0.50
QUOTE PROGETTO	324.38 324.45 324.43 324.53 324.62 324.63 324.65
DISTANZE PARZIALI PROGETTO	2.12 1.85 3.75 3.75 0.50 1.25
QUOTE TERRENO	322.83 323.55 323.88 326.87 325.06 323.88 323.88 324.09 324.40 324.38 325.22 325.22 324.38 324.50 324.54 324.55 324.54 324.36 324.07 324.64 325.55 325.49 326.45 326.56 326.53 326.55 326.53 326.61
DISTANZE PARZIALI TERRENO	5.52 7.09 2.10 3.10 1.74 4.06 8.79 14.99 1.31 0.01 0.42 0.01 2.03 0.98 1.90 10.91 0.54 0.73 0.50 1.02 2.61 24.45 1.97 1.65 1.98 3.98 1.61

Lotto 1_SX_dir_Ragusa
Sezione L1 - 596
Prog. 12219.31

SCAVI E BONIFICHE		
STERRO	m²	7.76
RILEVATI		
TERRENO VEGETALE	m	3.04
SOVRASTRUTTURA		
STRATO DI MISTO CEMENTATO	m²	1.98
STRATO DI MISTO GRANULARE	m²	2.20
STRATO DI USURA	m	9.75
STRATO DI BINDER	m	9.75
STRATO DI BASE	m	9.75

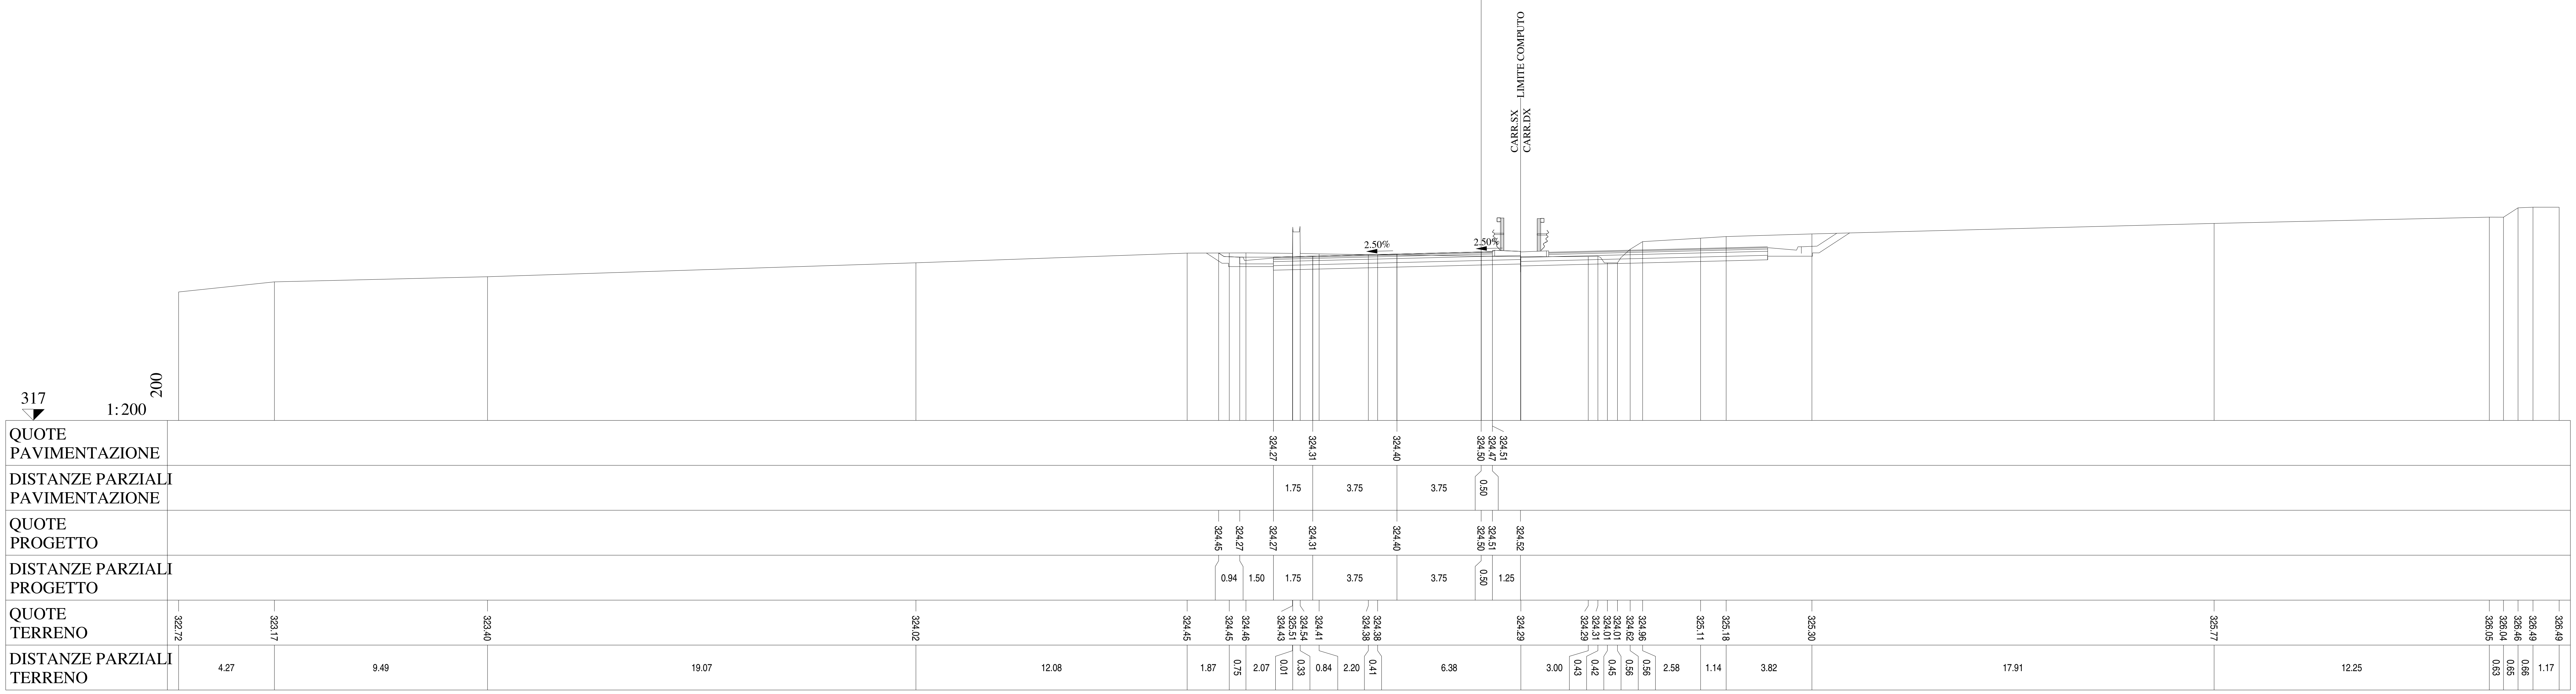

Lotto 1_SX_dir_Ragusa
Sezione L1 - 597
Prog. 12244.29

SCAVI E BONIFICHE		
STERRO	m²	7.97
RILEVATI		
TERRENO VEGETALE	m	3.04
SOVRASTRUTTURA		
STRATO DI MISTO CEMENTATO	m²	1.97
STRATO DI MISTO GRANULARE	m²	2.20
STRATO DI USURA	m	9.75
STRATO DI BINDER	m	9.75
STRATO DI BASE	m	9.75

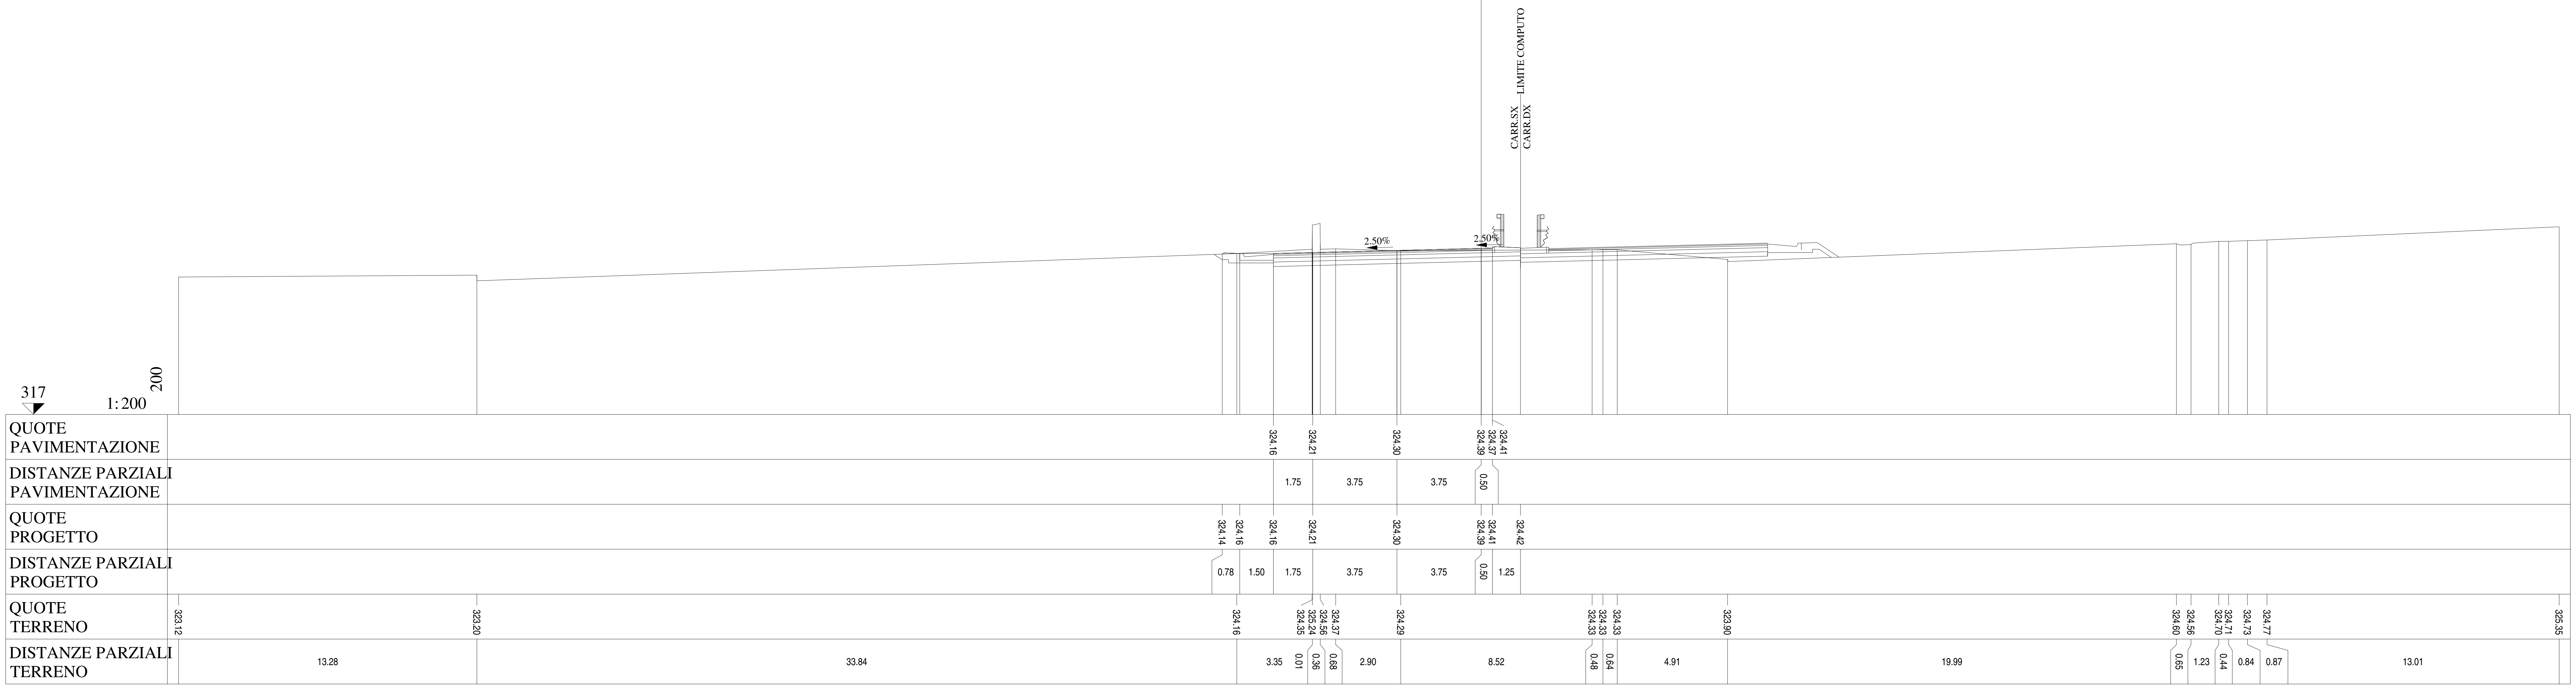

Lotto 1_SX_dir_Ragusa
Sezione L1 - 598
Prog. 12269.27

SCAVI E BONIFICHE		
STERRO	m²	7.43
RILEVATI		
TERRENO VEGETALE	m	3.04
SOVRASTRUTTURA		
STRATO DI MISTO CEMENTATO	m²	1.99
STRATO DI MISTO GRANULARE	m²	2.20
STRATO DI USURA	m	9.75
STRATO DI BINDER	m	9.75
STRATO DI BASE	m	9.75

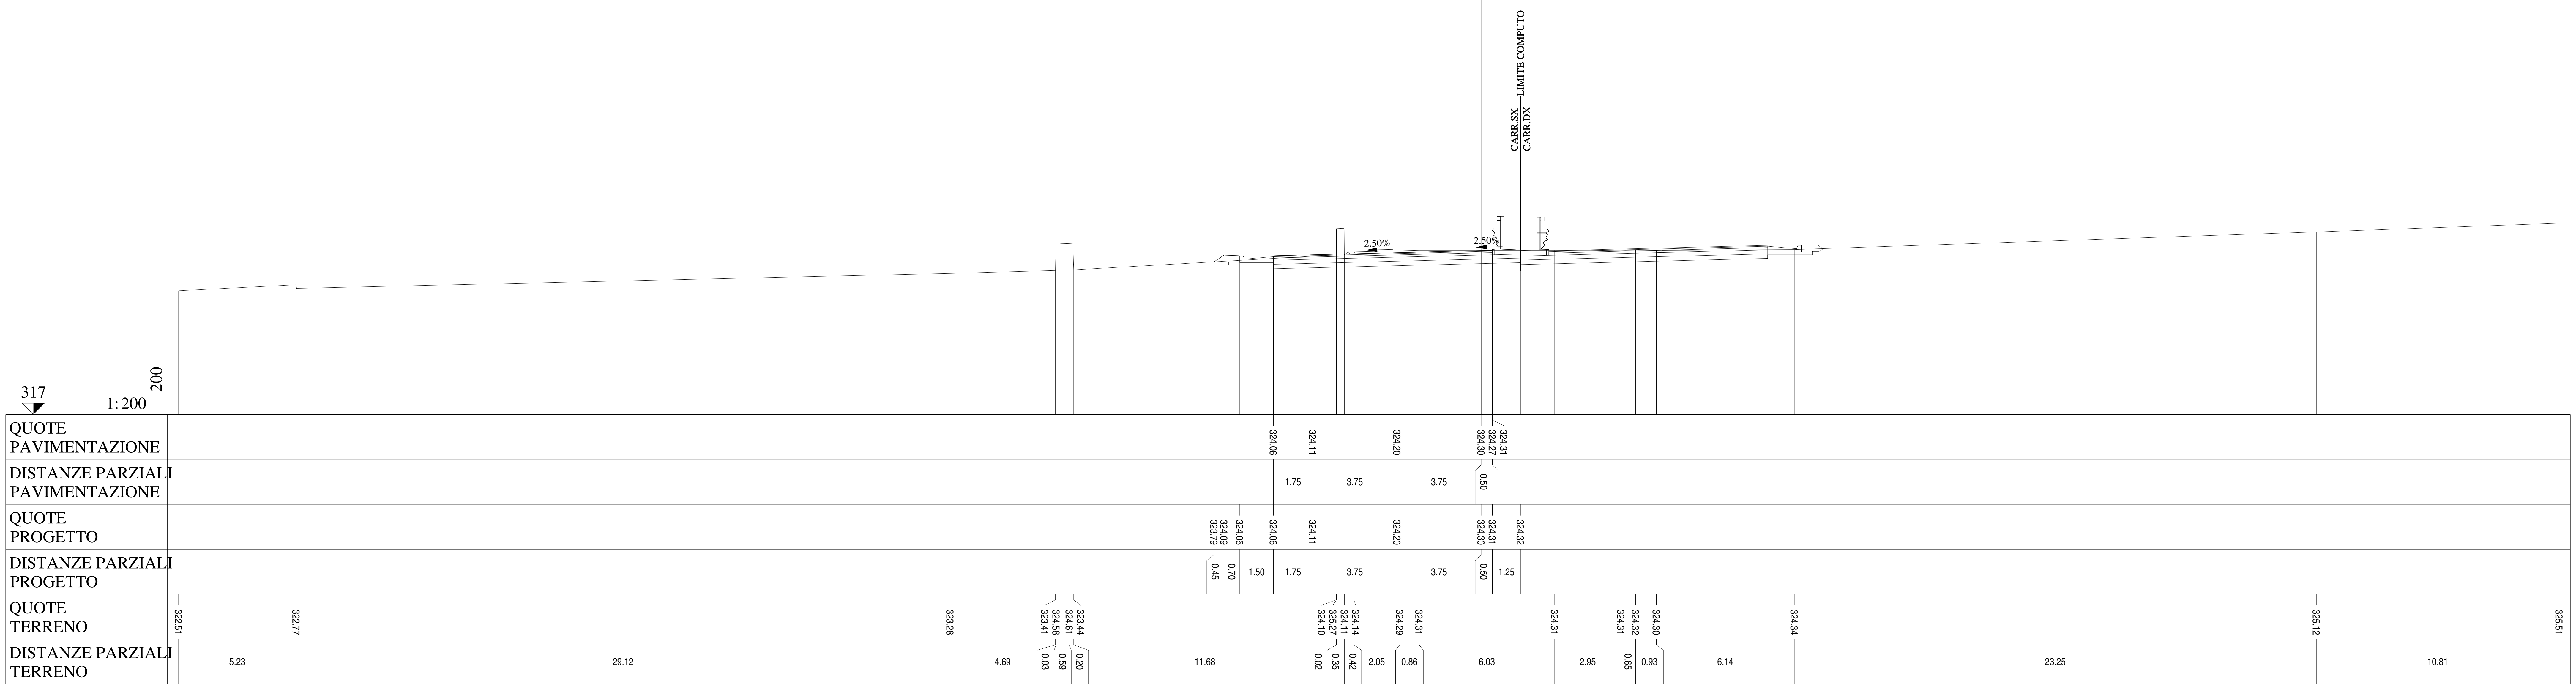

Lotto 1_SX_dir_Ragusa
Sezione L1 - 599
Prog. 12294.25

SCAVI E BONIFICHE		
STERRO	m²	12.55
PIANO DI POSA IN TRINCEA	m	6.05

RILEVATI		
TERRENO VEGETALE	m	3.04

SOVRASTRUTTURA		
STRATO DI MISTO CEMENTATO	m²	1.98
STRATO DI MISTO GRANULARE	m²	2.20
STRATO DI USURA	m	9.75
STRATO DI BINDER	m	9.75
STRATO DI BASE	m	9.75

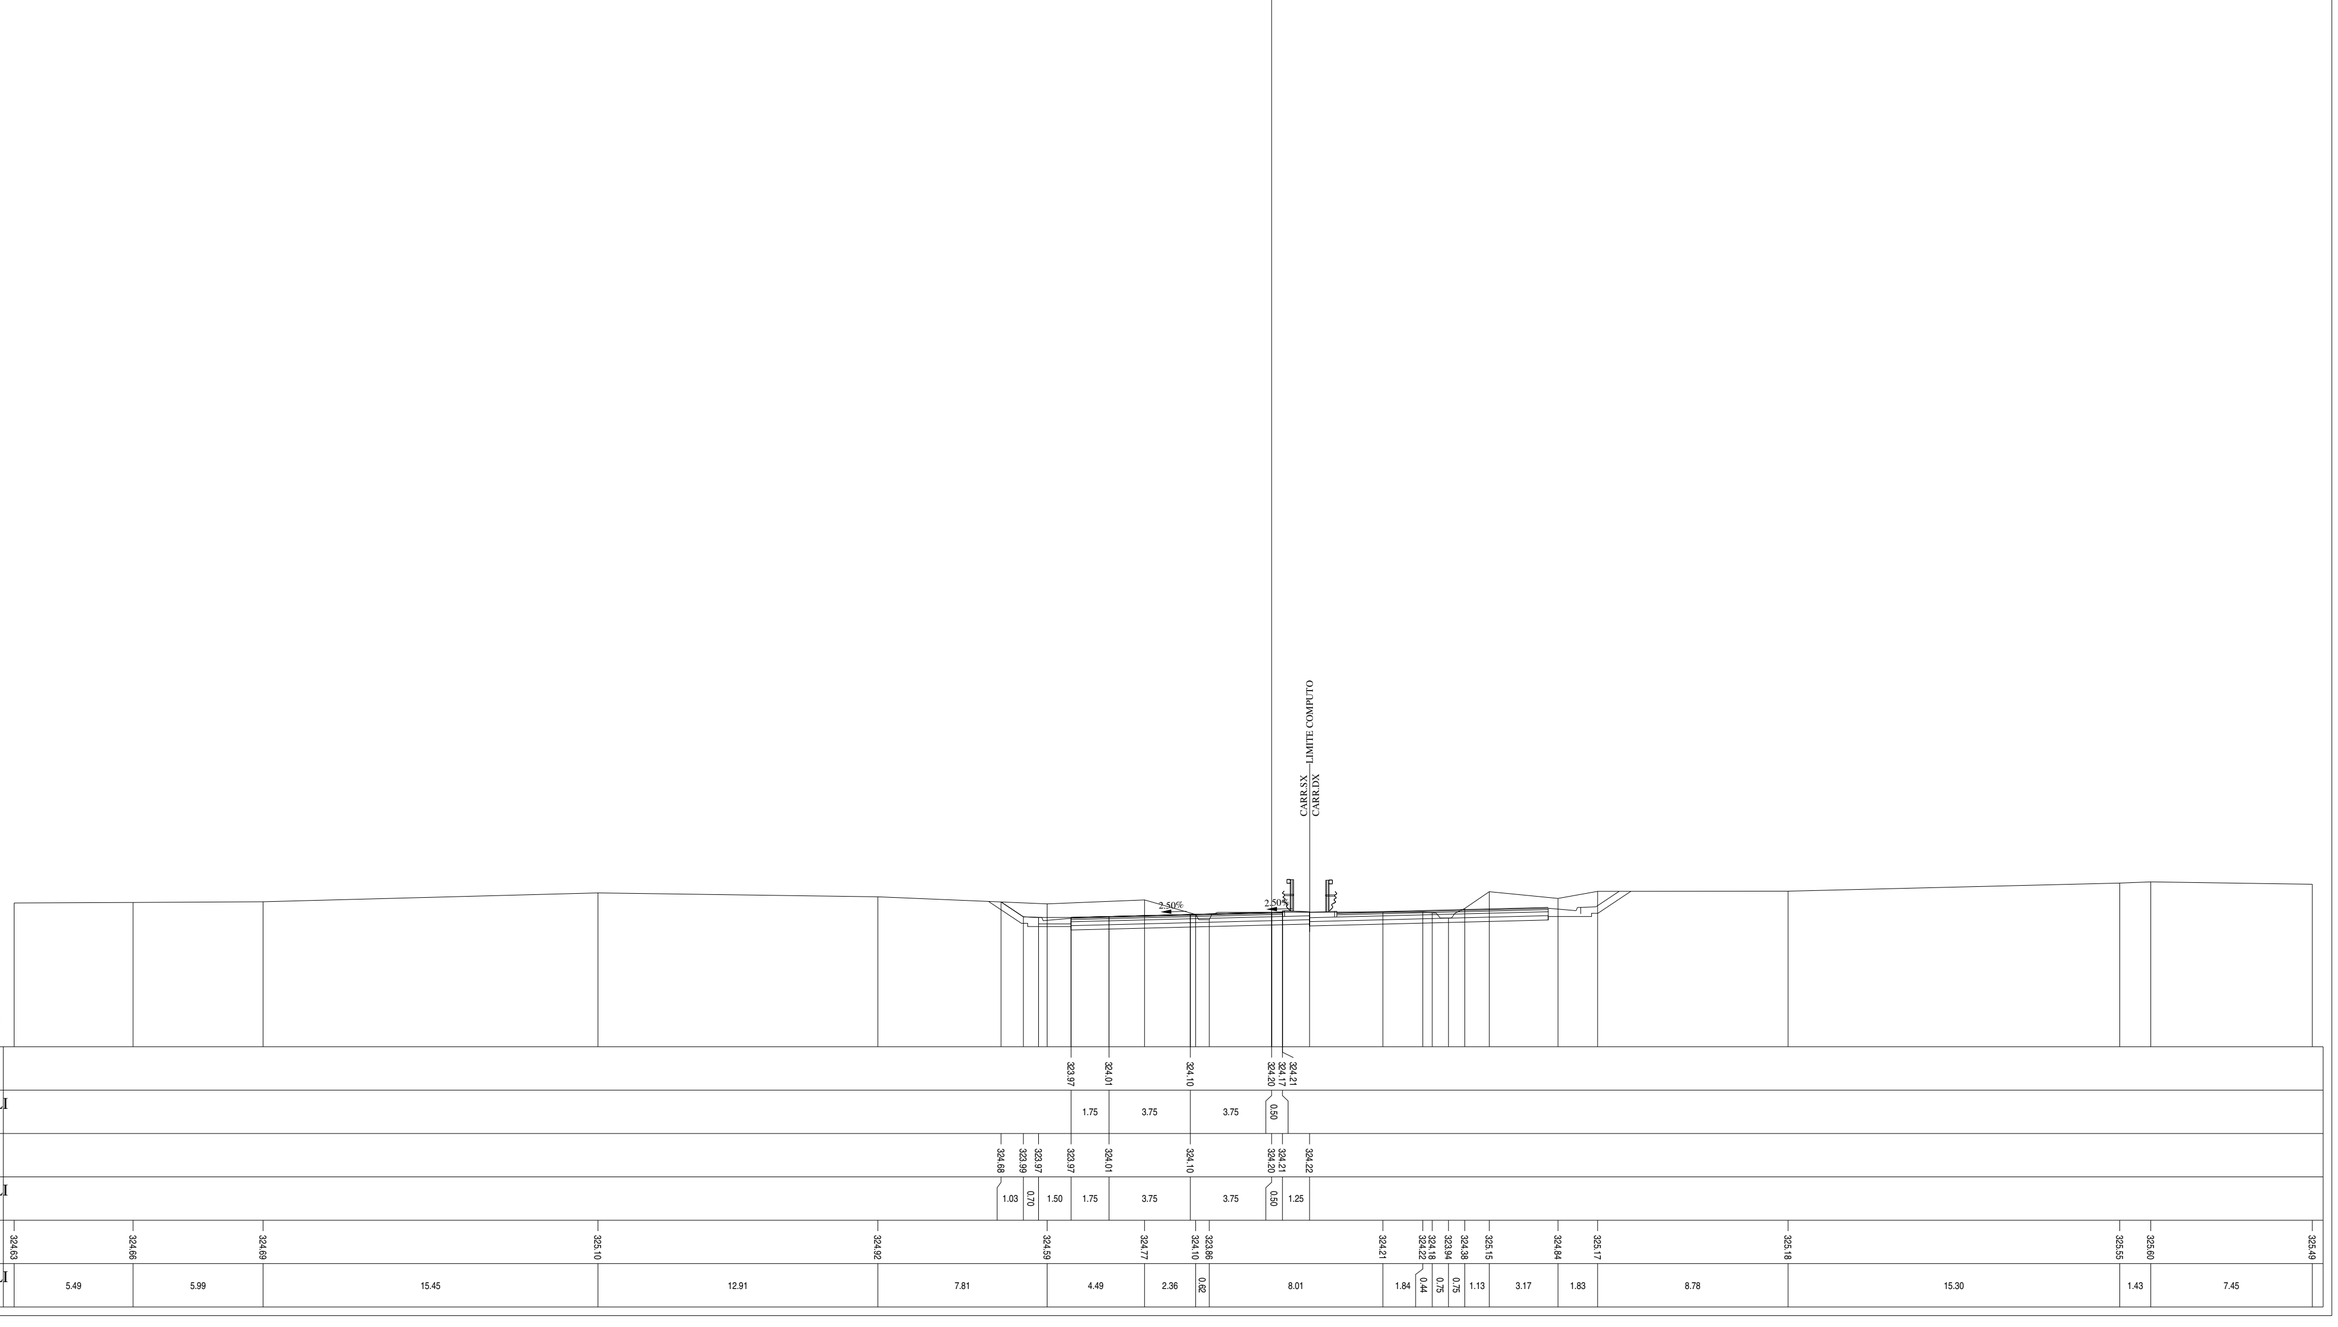

Lotto 1_SX_dir_Ragusa
Sezione L1 - 600
Prog. 12302.85

SCAVI E BONIFICHE		
STERRO	m²	19.72
PIANO DI POSA IN TRINCEA	m	6.12
RILEVATI		
TERRENO VEGETALE	m	3.06
SOVRASTRUTTURA		
STRATO DI MISTO CEMENTATO	m²	1.99
STRATO DI MISTO GRANULARE	m²	2.20
STRATO DI USURA	m	9.75
STRATO DI BINDER	m	9.75
STRATO DI BASE	m	9.75

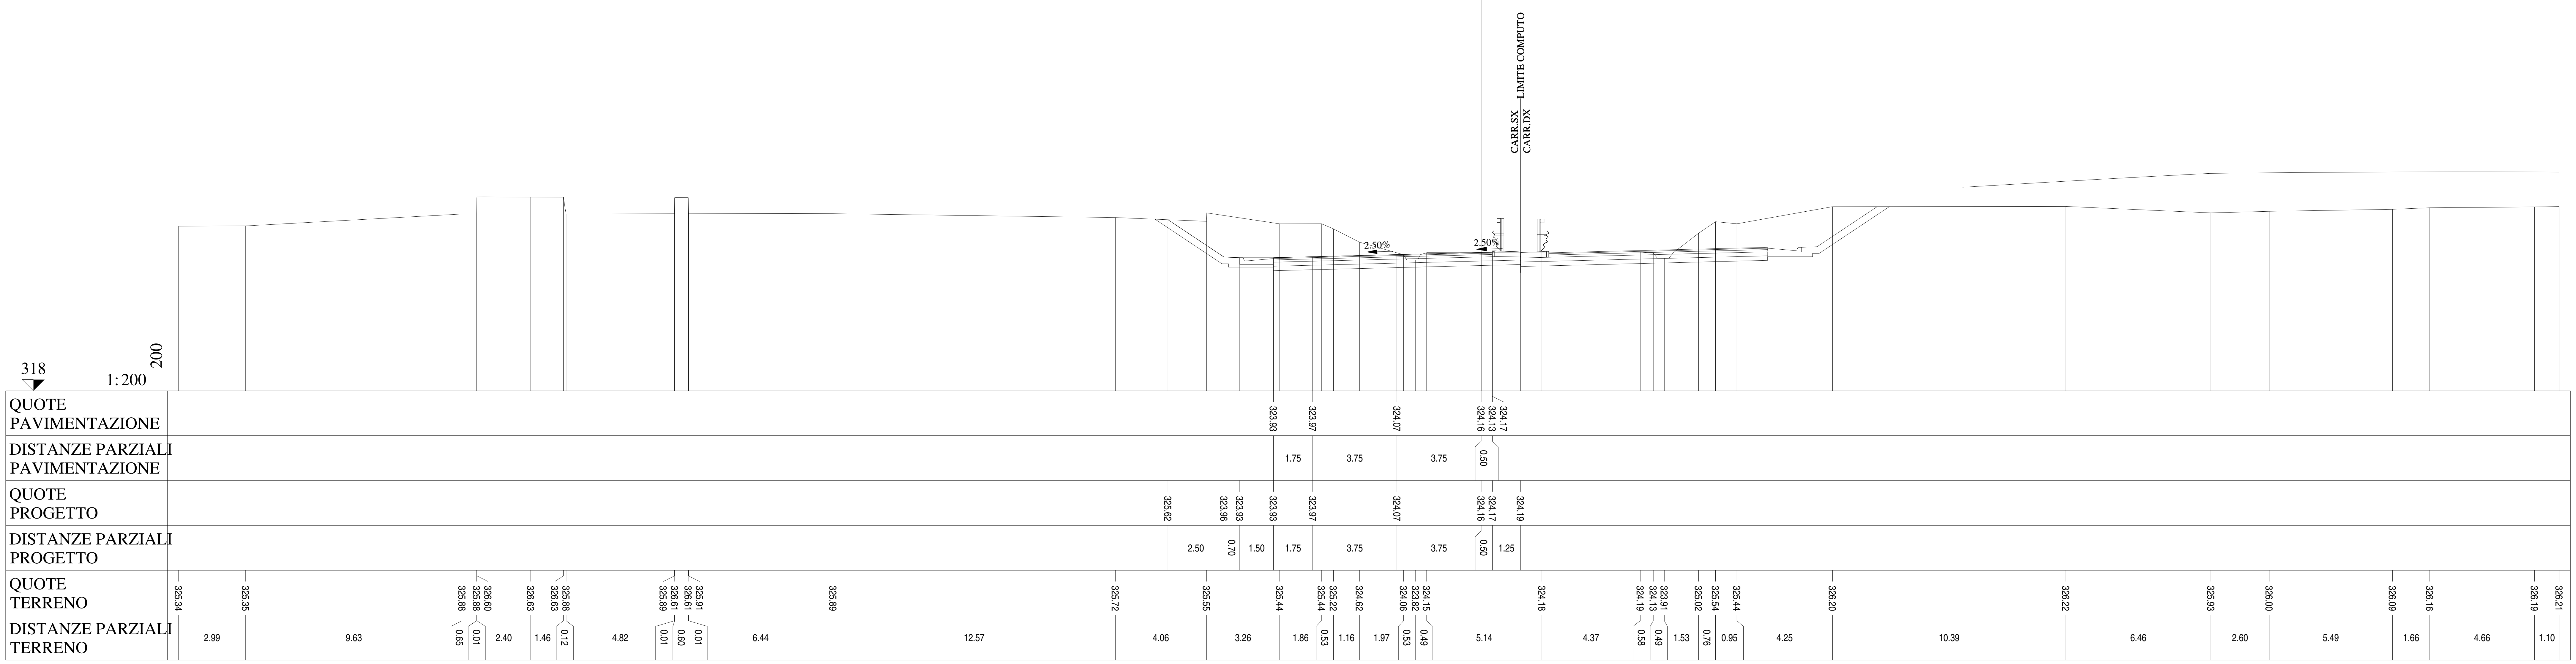

Lotto 1_SX_dir_Ragusa
Sezione L1 - 601
Prog. 12327.85

SCAVI E BONIFICHE		
STERRO	m²	52.97
PIANO DI POSA IN TRINCEA	m	6.30
RILEVATI		
TERRENO VEGETALE	m	3.06
SOVRASTRUTTURA		
STRATO DI MISTO CEMENTATO	m²	1.99
STRATO DI MISTO GRANULARE	m²	2.20
STRATO DI USURA	m	9.75
STRATO DI BINDER	m	9.75
STRATO DI BASE	m	9.75

QUOTE PAVIMENTAZIONE	323.83, 323.88, 323.97, 324.06, 324.04, 324.08
DISTANZE PARZIALI PAVIMENTAZIONE	1.75, 3.75, 3.75, 0.50
QUOTE PROGETTO	329.17, 323.86, 323.83, 323.83, 323.88, 323.97, 324.06, 324.08, 324.09
DISTANZE PARZIALI PROGETTO	7.96, 0.70, 1.50, 1.75, 3.75, 3.75, 0.50, 1.25
QUOTE TERRENO	329.35, 329.44, 329.59, 329.58, 329.52, 329.44, 329.22, 329.13, 329.05, 328.48, 327.37, 327.32, 326.81, 324.26, 323.93, 323.69, 324.02, 324.05, 324.12, 324.07, 323.85, 325.62, 325.94, 326.33, 327.21, 328.26, 329.68, 329.96, 330.10, 330.32, 330.27, 330.51, 330.55, 330.57, 330.66, 330.44, 329.85, 329.82, 329.75
DISTANZE PARZIALI TERRENO	3.37, 5.75, 5.97, 2.84, 6.22, 11.94, 4.20, 4.86, 1.96, 2.02, 0.94, 1.16, 3.00, 0.54, 0.59, 0.46, 1.67, 7.75, 0.66, 0.53, 2.40, 0.41, 1.39, 1.68, 3.36, 2.79, 0.97, 1.02, 1.08, 0.42, 9.60, 2.91, 1.64, 4.08, 1.29, 3.41, 0.60, 0.52

Lotto 1_SX_dir_Ragusa
Sezione L1 - 602
Prog. 12344.21

SCAVI E BONIFICHE		
STERRO	m²	37.55
PIANO DI POSA IN TRINCEA	m	6.34
RILEVATI		
TERRENO VEGETALE	m	3.06
SOVRASTRUTTURA		
STRATO DI MISTO CEMENTATO	m²	1.98
STRATO DI MISTO GRANULARE	m²	2.21
STRATO DI USURA	m	9.75
STRATO DI BINDER	m	9.75
STRATO DI BASE	m	9.75

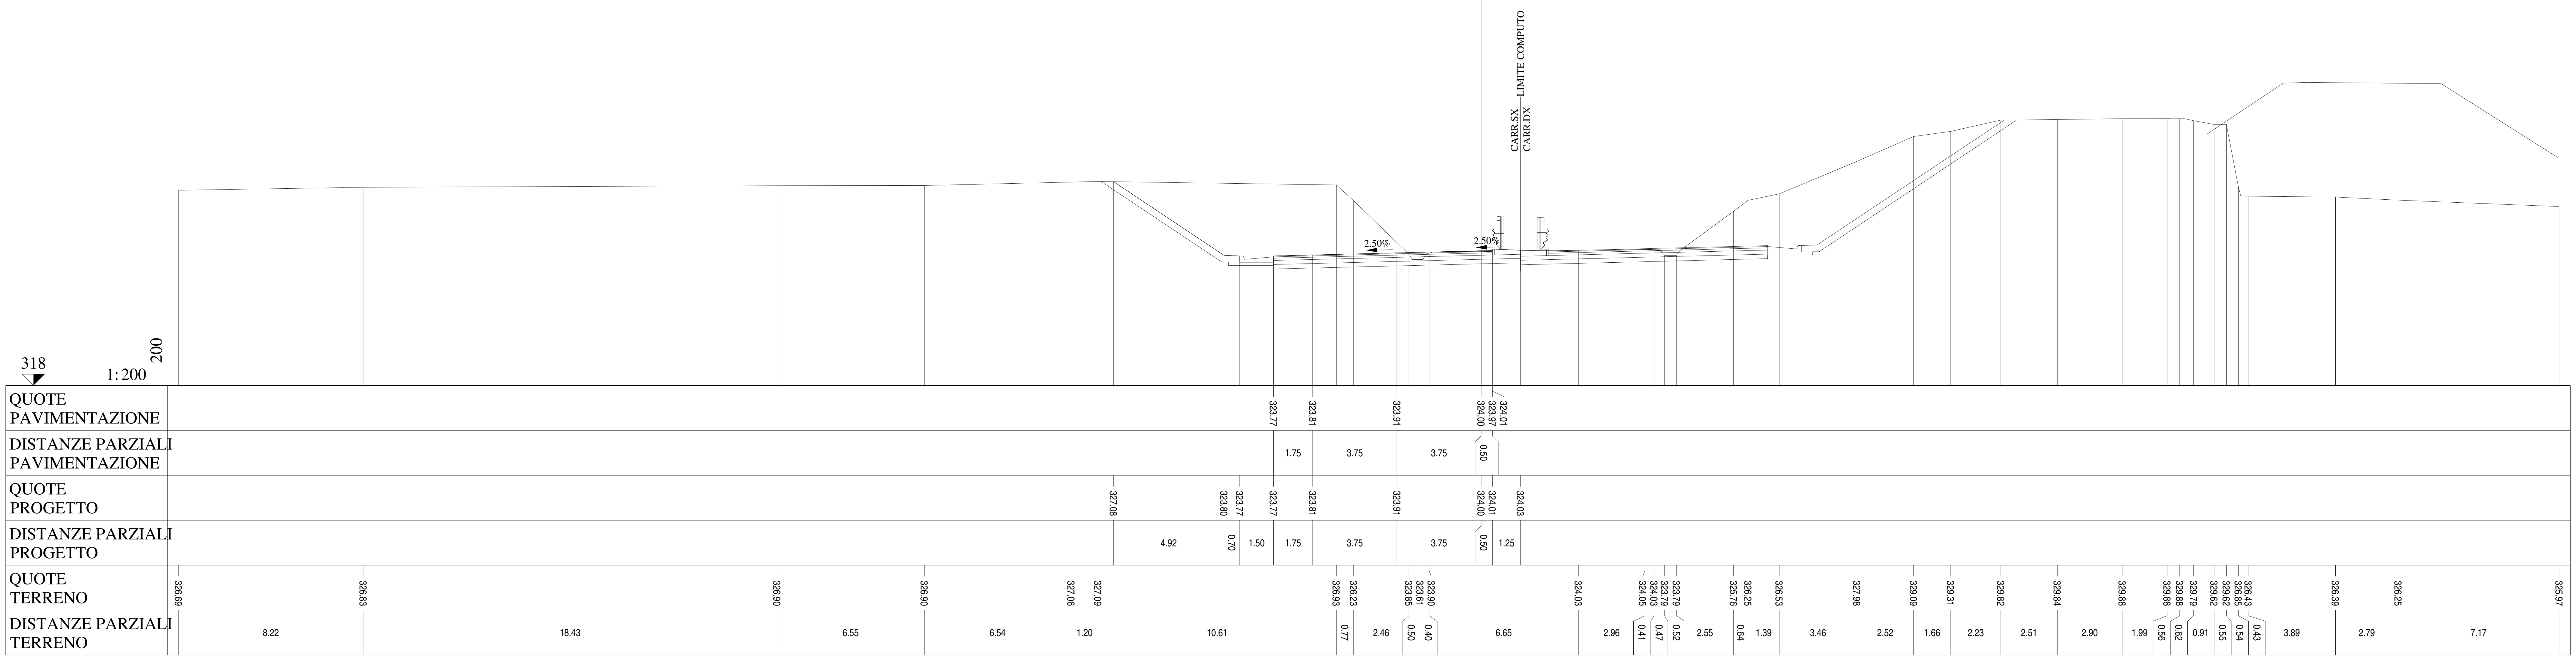

Lotto 1_SX_dir_Ragusa
Sezione L1 - 603
Prog. 12369.55

SCAVI E BONIFICHE		
STERRO	m²	39.92
PIANO DI POSA IN TRINCEA	m	6.06

RILEVATI		
TERRENO VEGETALE	m	3.06

SOVRASTRUTTURA		
STRATO DI MISTO CEMENTATO	m²	1.98
STRATO DI MISTO GRANULARE	m²	2.21
STRATO DI USURA	m	9.75
STRATO DI BINDER	m	9.75
STRATO DI BASE	m	9.75

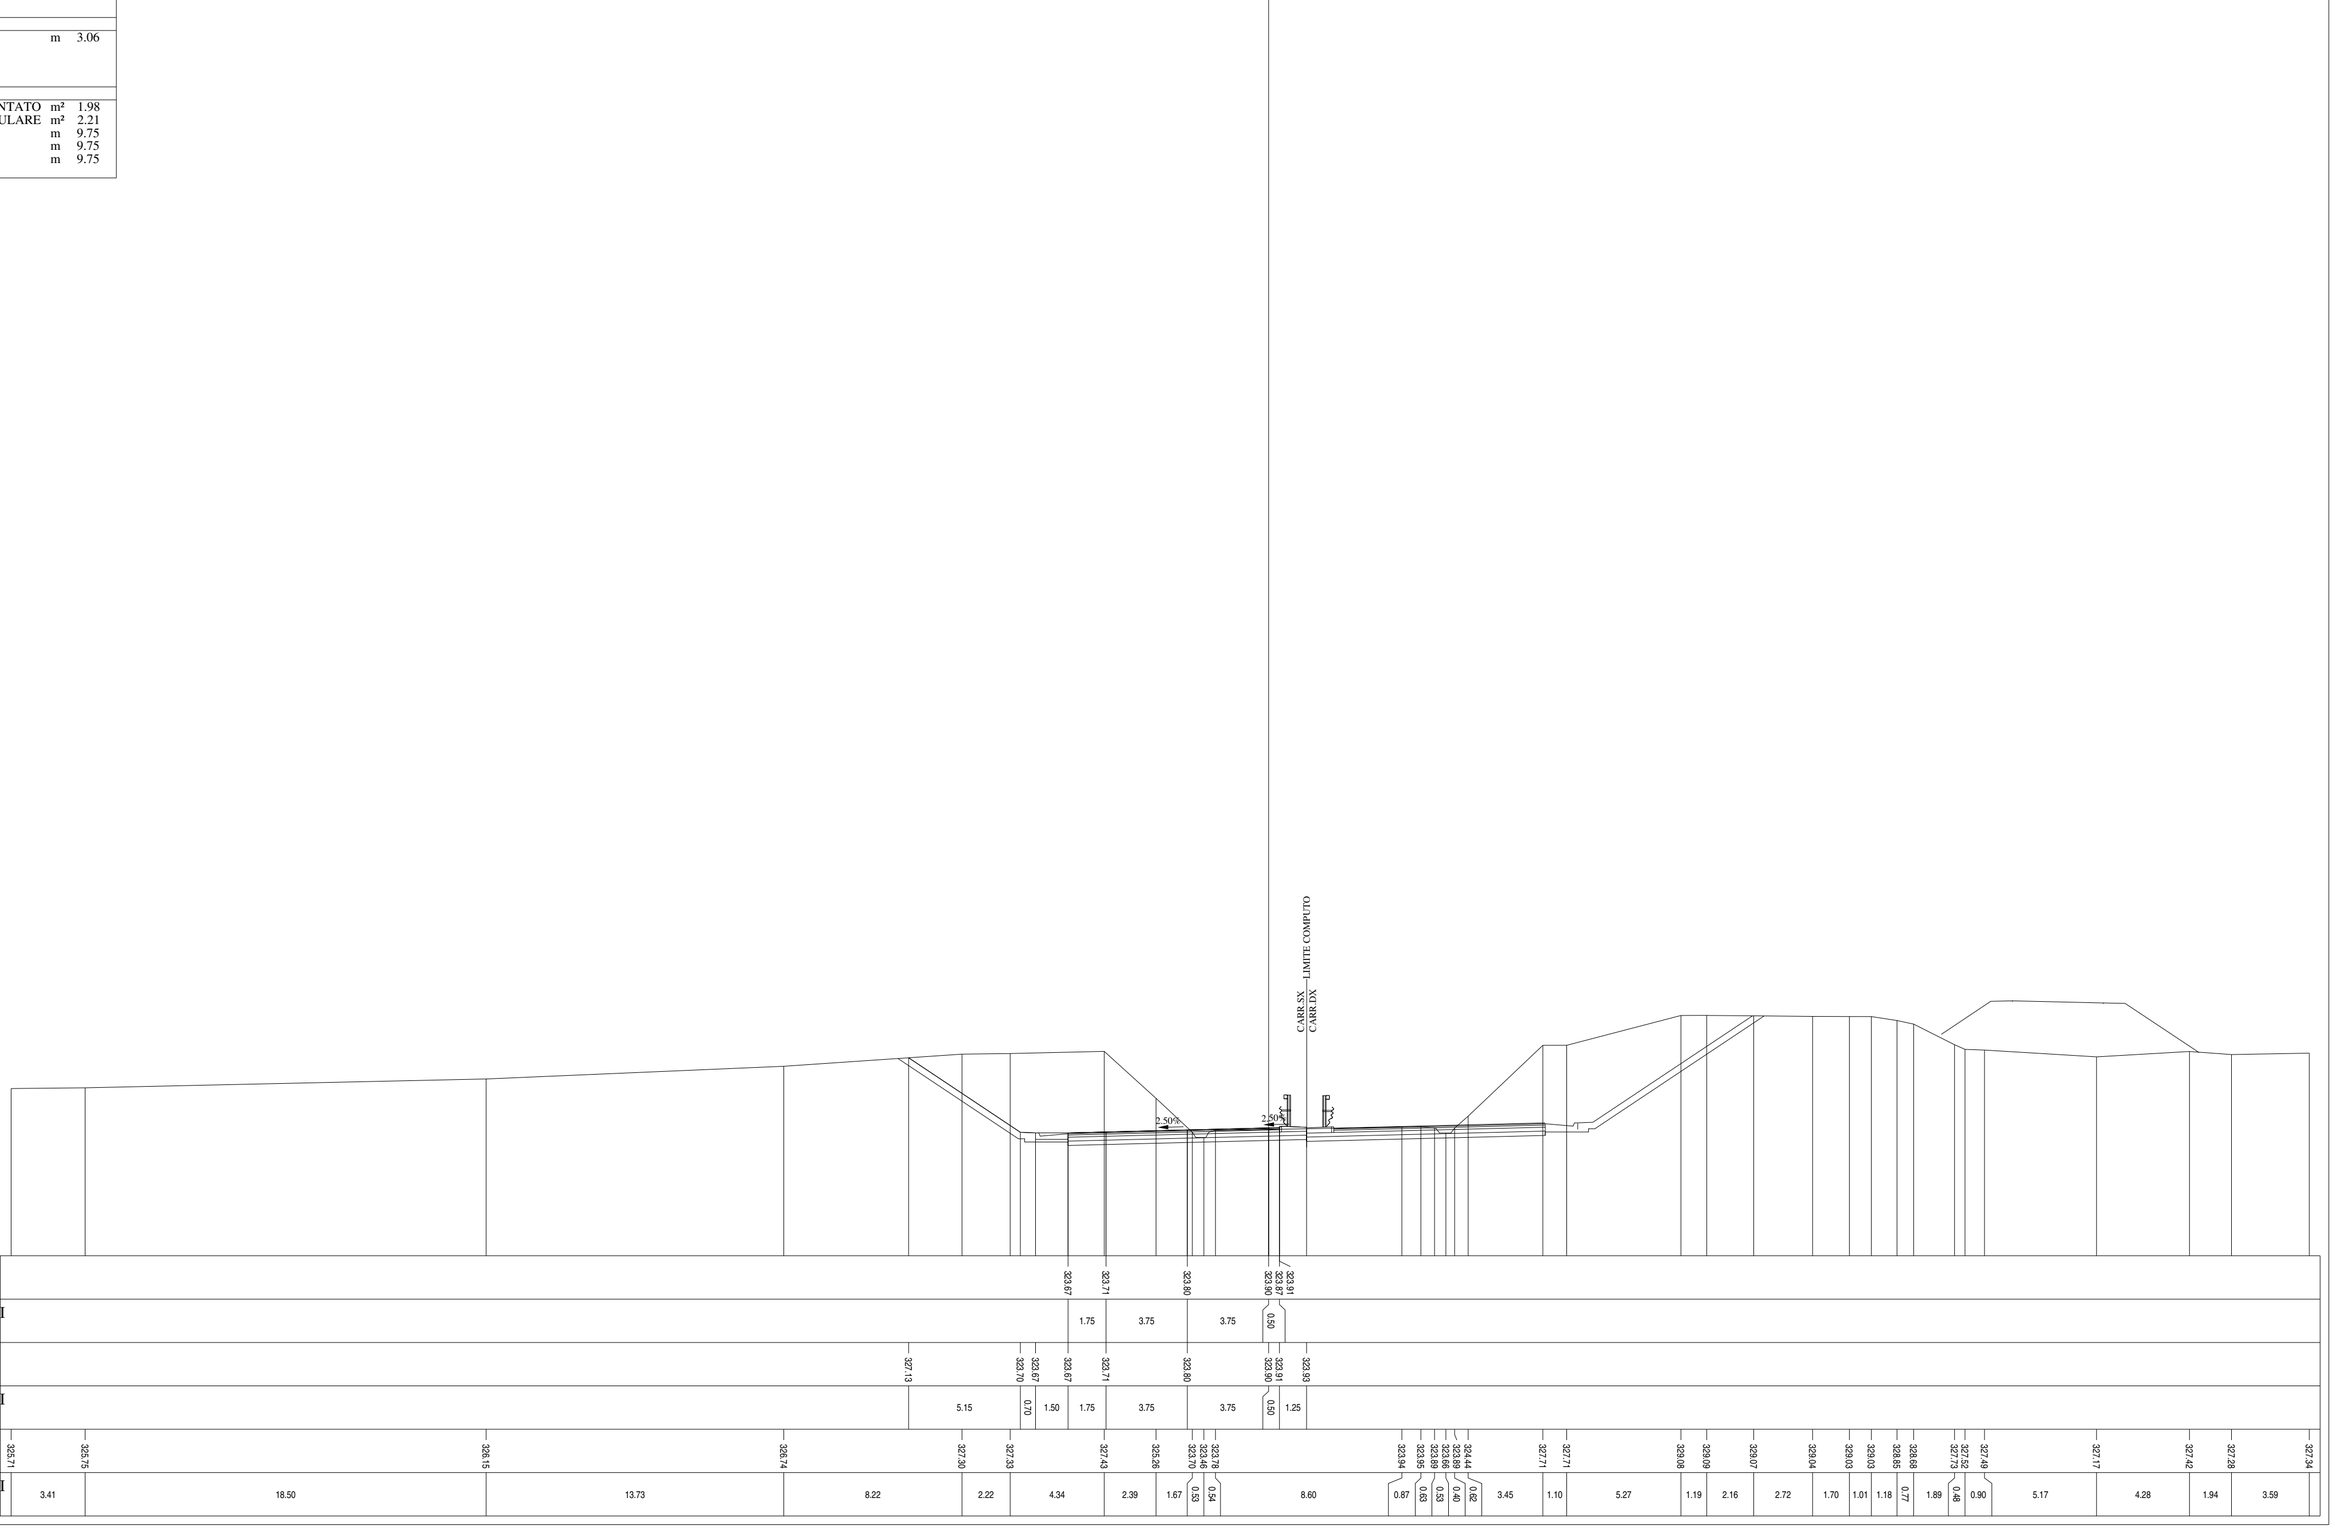

Lotto 1_SX_dir_Ragusa
Sezione L1 - 604
Prog. 12389.55

SCAVI E BONIFICHE		
STERRO	m²	54.64
PIANO DI POSA IN TRINCEA	m	9.23
RILEVATI		
TERRENO VEGETALE	m	3.06
SOVRASTRUTTURA		
STRATO DI MISTO CEMENTATO	m²	2.63
STRATO DI MISTO GRANULARE	m²	2.90
STRATO DI USURA	m	13.25
STRATO DI BINDER	m	13.25
STRATO DI BASE	m	13.25

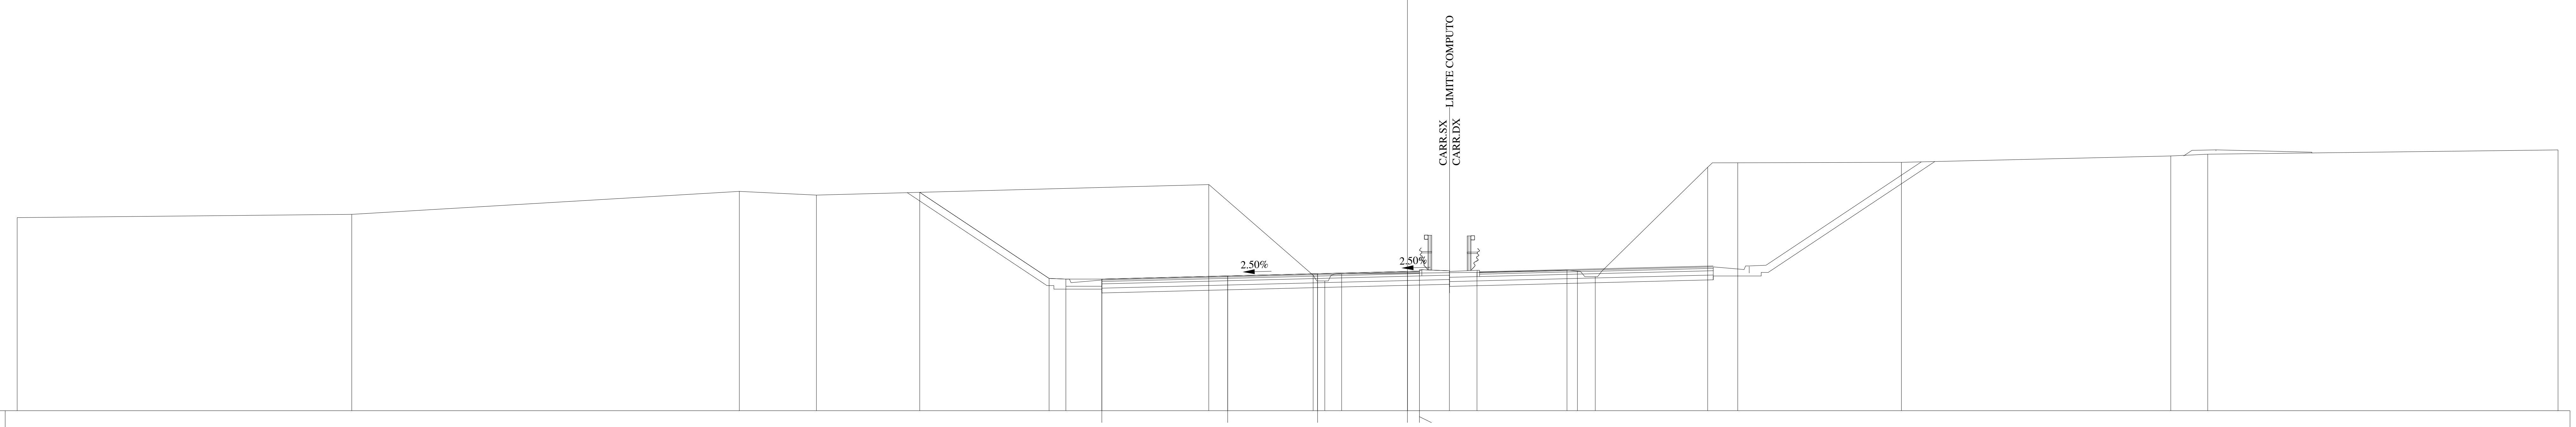

318
1:200
200

QUOTE PAVIMENTAZIONE	323.50, 323.63, 323.73, 323.82, 323.79, 323.83
DISTANZE PARZIALI PAVIMENTAZIONE	5.25, 3.75, 3.75, 0.50
QUOTE PROGETTO	327.13, 323.53, 323.50, 323.50, 323.63, 323.73, 323.82, 323.83, 323.85
DISTANZE PARZIALI PROGETTO	5.40, 0.70, 1.50, 5.25, 3.75, 3.75, 0.50, 1.25
QUOTE TERRENO	326.07, 326.21, 327.17, 327.01, 327.45, 323.66, 323.42, 323.71, 323.78, 323.87, 323.83, 323.60, 328.17, 328.36, 328.38, 328.65, 328.72, 328.90
DISTANZE PARZIALI TERRENO	13.96, 16.17, 3.21, 16.37, 4.36, 0.48, 0.70, 5.65, 3.76, 0.43, 0.75, 4.69, 1.25, 6.83, 11.23, 1.55, 14.61

Lotto 1_SX_dir_Ragusa
Sezione L1 - 605
Prog. 12391.87

SCAVI E BONIFICHE		
STERRO	m²	52.90
PIANO DI POSA IN TRINCEA	m	9.10
RILEVATI		
TERRENO VEGETALE	m	3.06
SOVRASTRUTTURA		
STRATO DI MISTO CEMENTATO	m²	2.62
STRATO DI MISTO GRANULARE	m²	2.90
STRATO DI USURA	m	13.25
STRATO DI BINDER	m	13.25
STRATO DI BASE	m	13.25

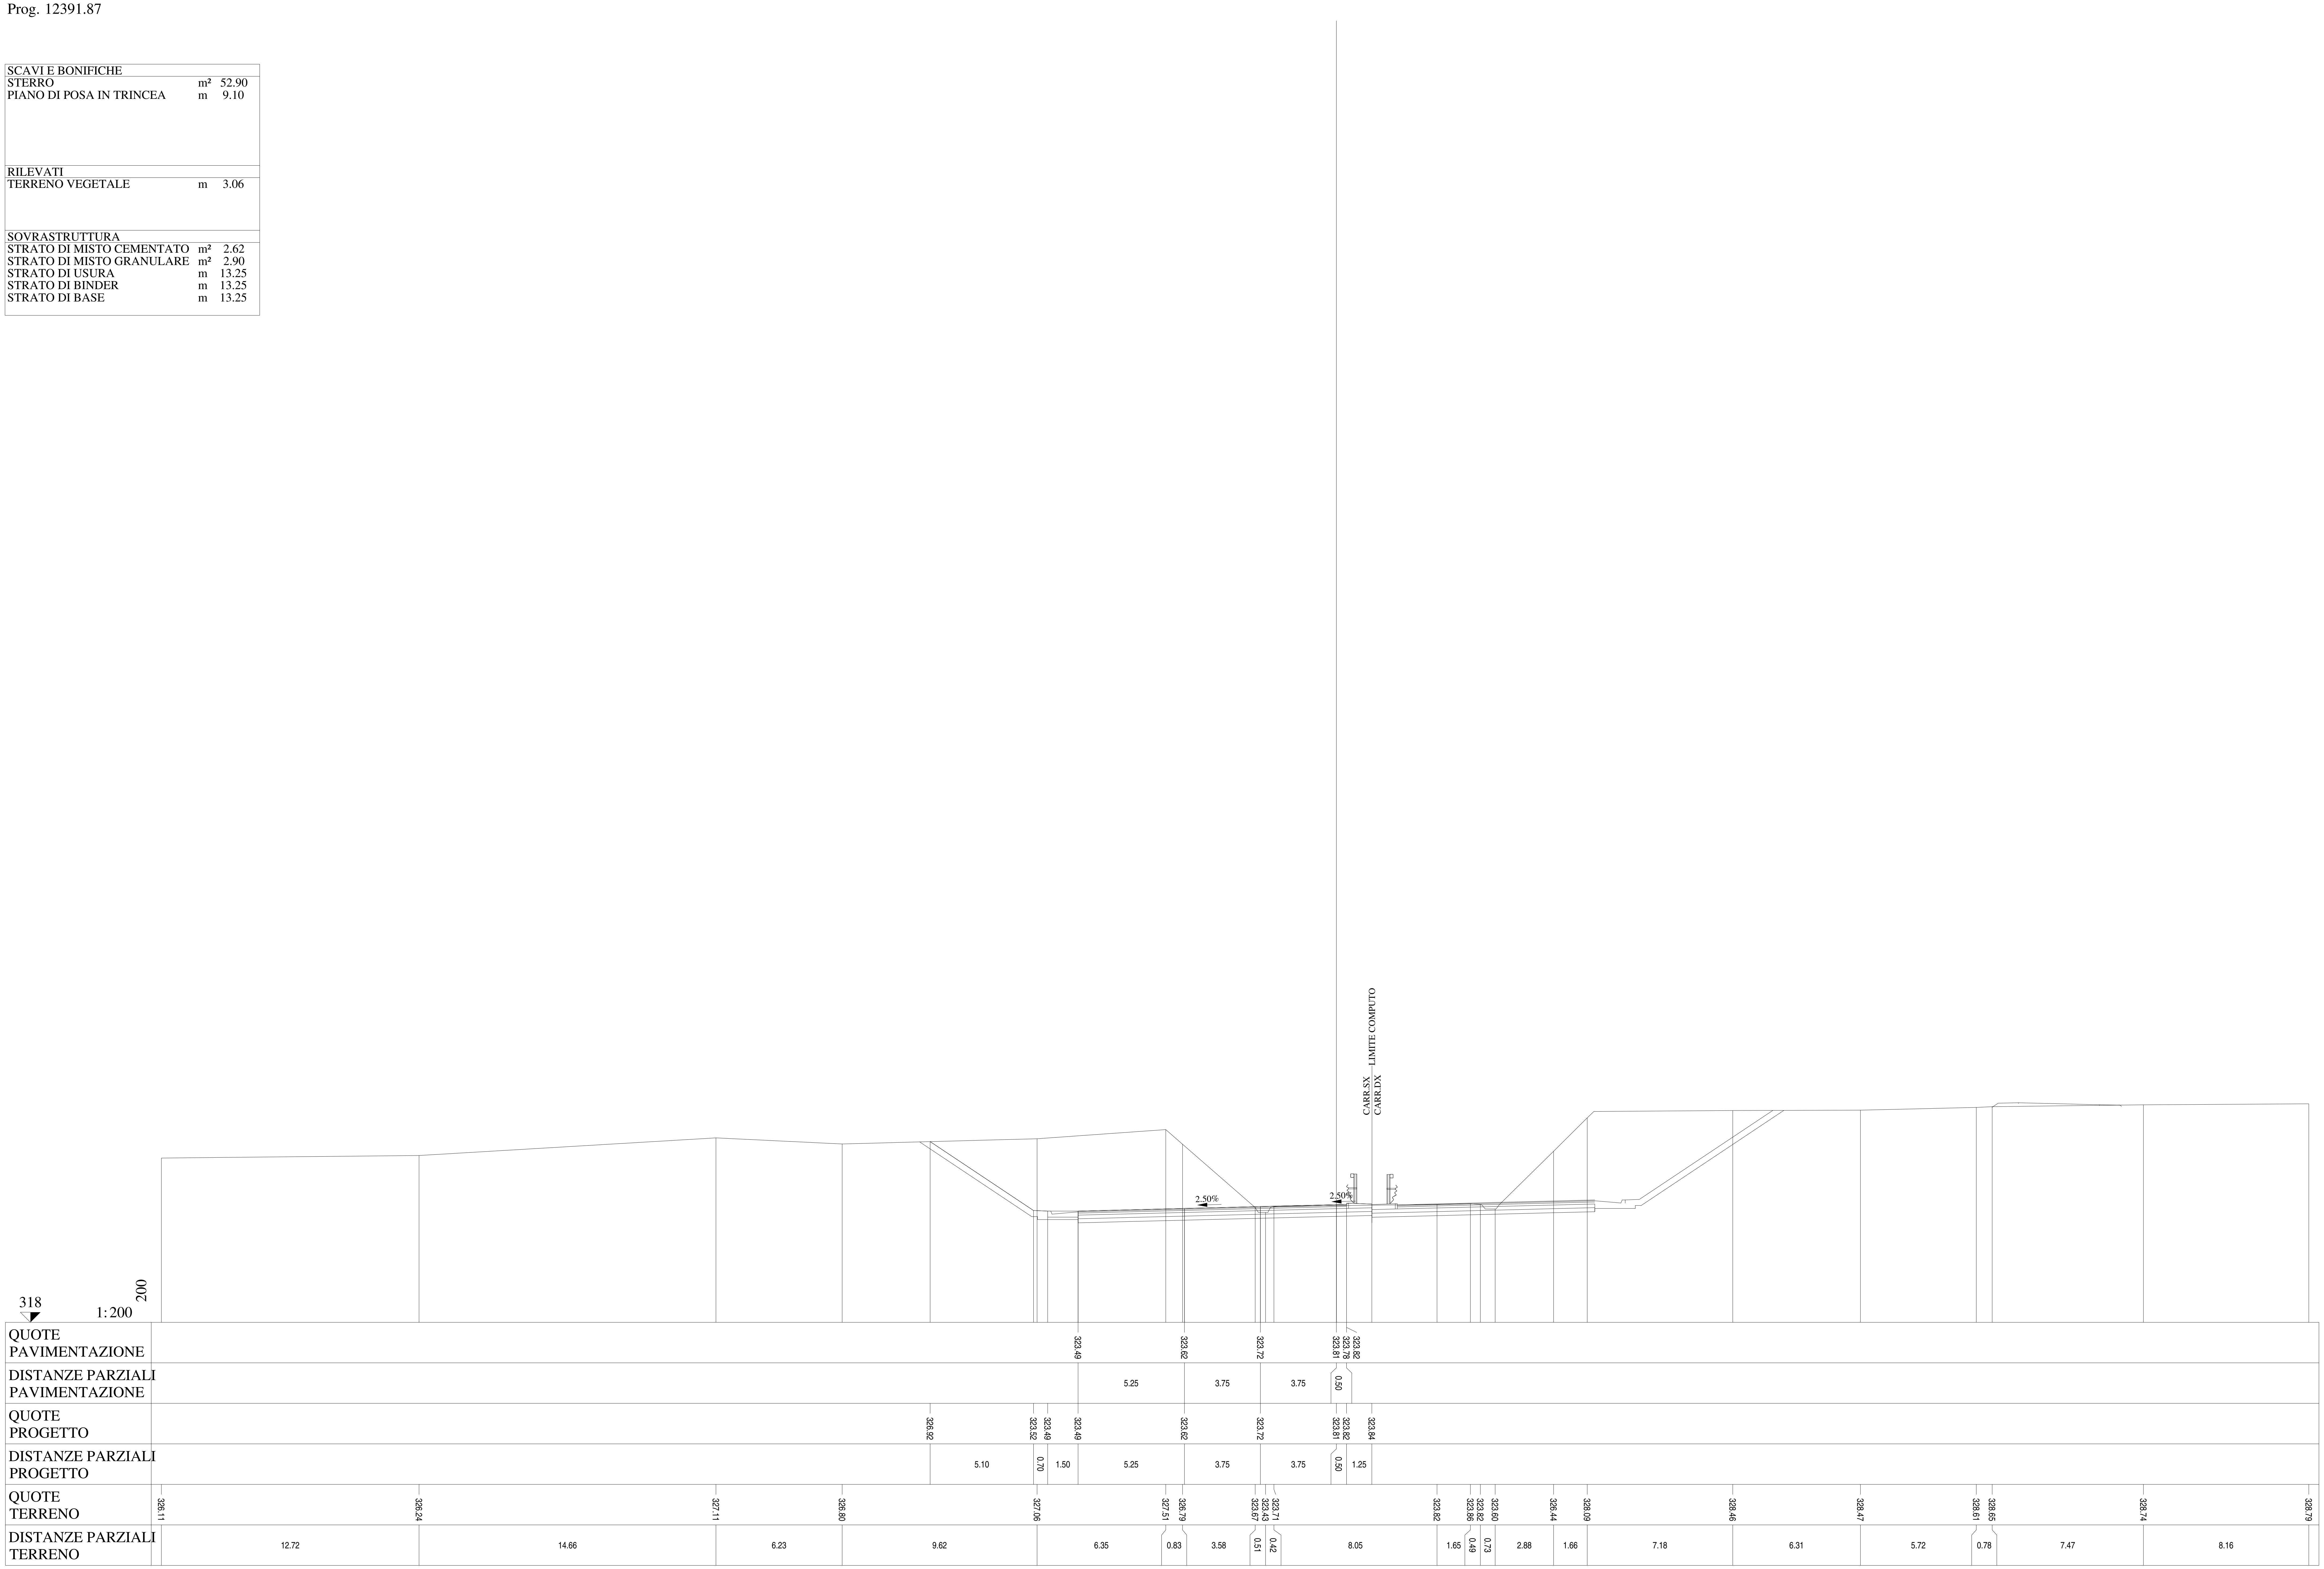

Lotto 1_SX_dir_Ragusa
Sezione L1 - 606
Prog. 12414.55

SCAVI E BONIFICHE		
STERRO	m²	59.25
PIANO DI POSA IN TRINCEA	m	8.41
RILEVATI		
TERRENO VEGETALE	m	3.06
SOVRASTRUTTURA		
STRATO DI MISTO CEMENTATO	m²	2.62
STRATO DI MISTO GRANULARE	m²	2.90
STRATO DI USURA	m	13.25
STRATO DI BINDER	m	13.25
STRATO DI BASE	m	13.25

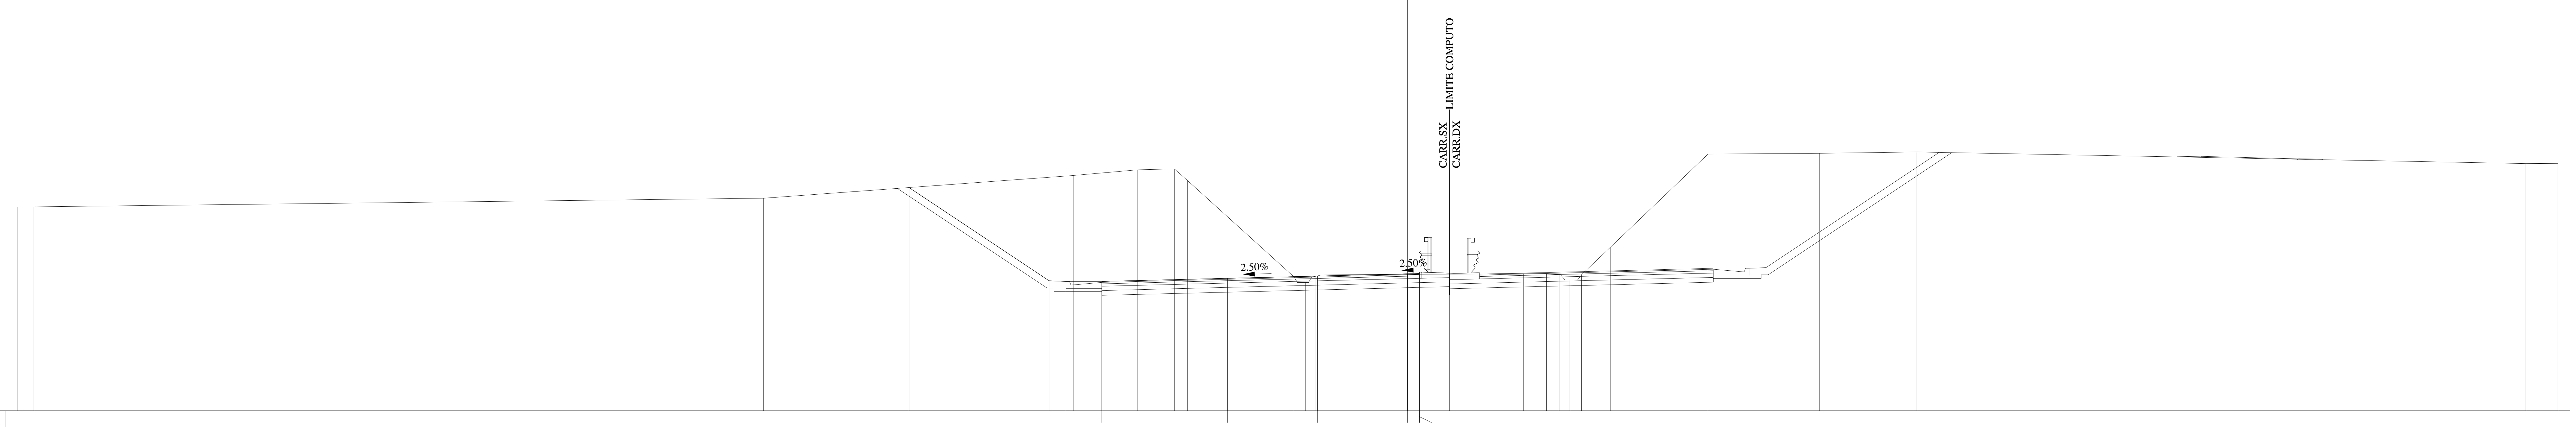

QUOTE PAVIMENTAZIONE	323.40, 323.53, 323.63, 323.72, 323.69, 323.73
DISTANZE PARZIALI PAVIMENTAZIONE	5.25, 3.75, 3.75, 0.50
QUOTE PROGETTO	327.33, 323.43, 323.40, 323.40, 323.53, 323.63, 323.72, 323.73, 323.75
DISTANZE PARZIALI PROGETTO	5.84, 0.70, 1.50, 5.25, 3.75, 3.75, 0.50, 1.25
QUOTE TERRENO	326.52, 326.52, 326.88, 327.83, 328.07, 328.11, 327.61, 323.60, 323.36, 323.62, 323.73, 323.73, 323.69, 323.46, 323.68, 324.83, 328.73, 328.76, 328.81, 328.33, 328.34
DISTANZE PARZIALI TERRENO	0.70, 30.44, 12.92, 2.67, 1.55, 0.55, 4.43, 0.48, 0.44, 8.67, 0.95, 0.53, 0.45, 0.48, 1.20, 4.08, 4.64, 4.07, 25.41, 1.34

Lotto 1_SX_dir_Ragusa
Sezione L1 - 607
Prog. 12419.16

SCAVI E BONIFICHE		
STERRO	m²	58.51
PIANO DI POSA IN TRINCEA	m	7.77
RILEVATI		
TERRENO VEGETALE	m	3.06
SOVRASTRUTTURA		
STRATO DI MISTO CEMENTATO	m²	2.54
STRATO DI MISTO GRANULARE	m²	2.81
STRATO DI USURA	m	12.82
STRATO DI BINDER	m	12.82
STRATO DI BASE	m	12.82

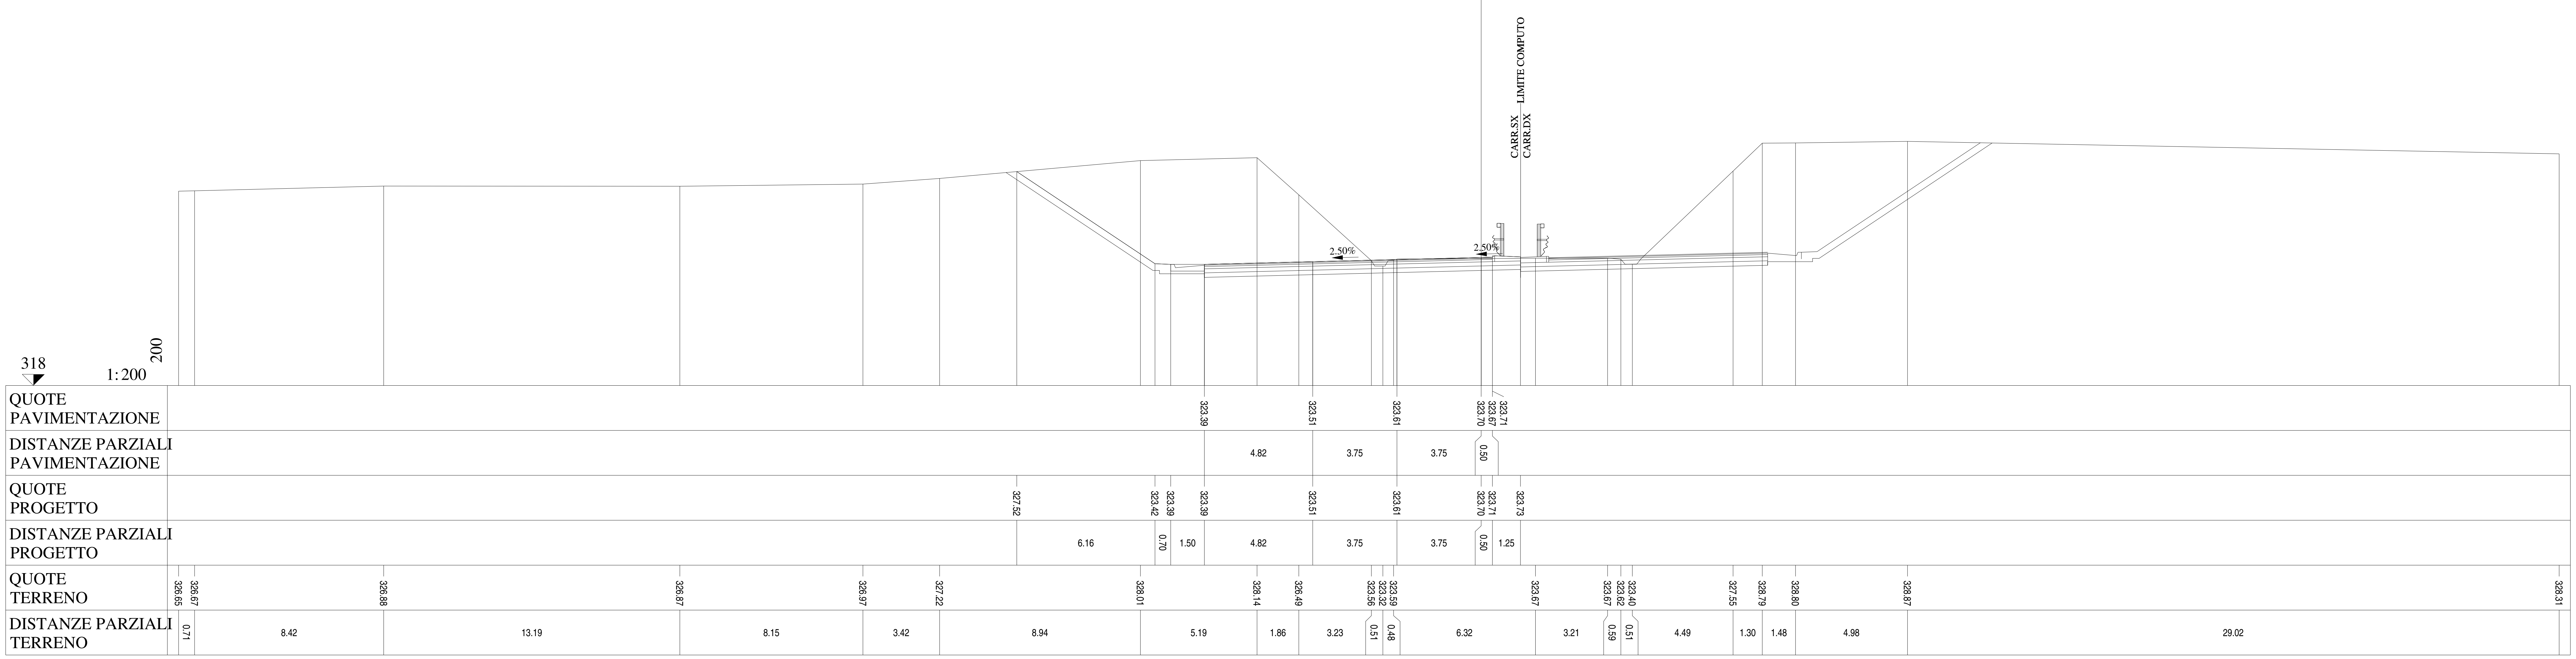

Lotto 1_SX_dir_Ragusa
Sezione L1 - 608
Prog. 12434.55

SCAVI E BONIFICHE		
STERRO	m²	41.95
PIANO DI POSA IN TRINCEA	m	4.13
RILEVATI		
TERRENO VEGETALE	m	3.06
SOVRASTRUTTURA		
STRATO DI MISTO CEMENTATO	m²	1.99
STRATO DI MISTO GRANULARE	m²	2.20
STRATO DI USURA	m	9.75
STRATO DI BINDER	m	9.75
STRATO DI BASE	m	9.75

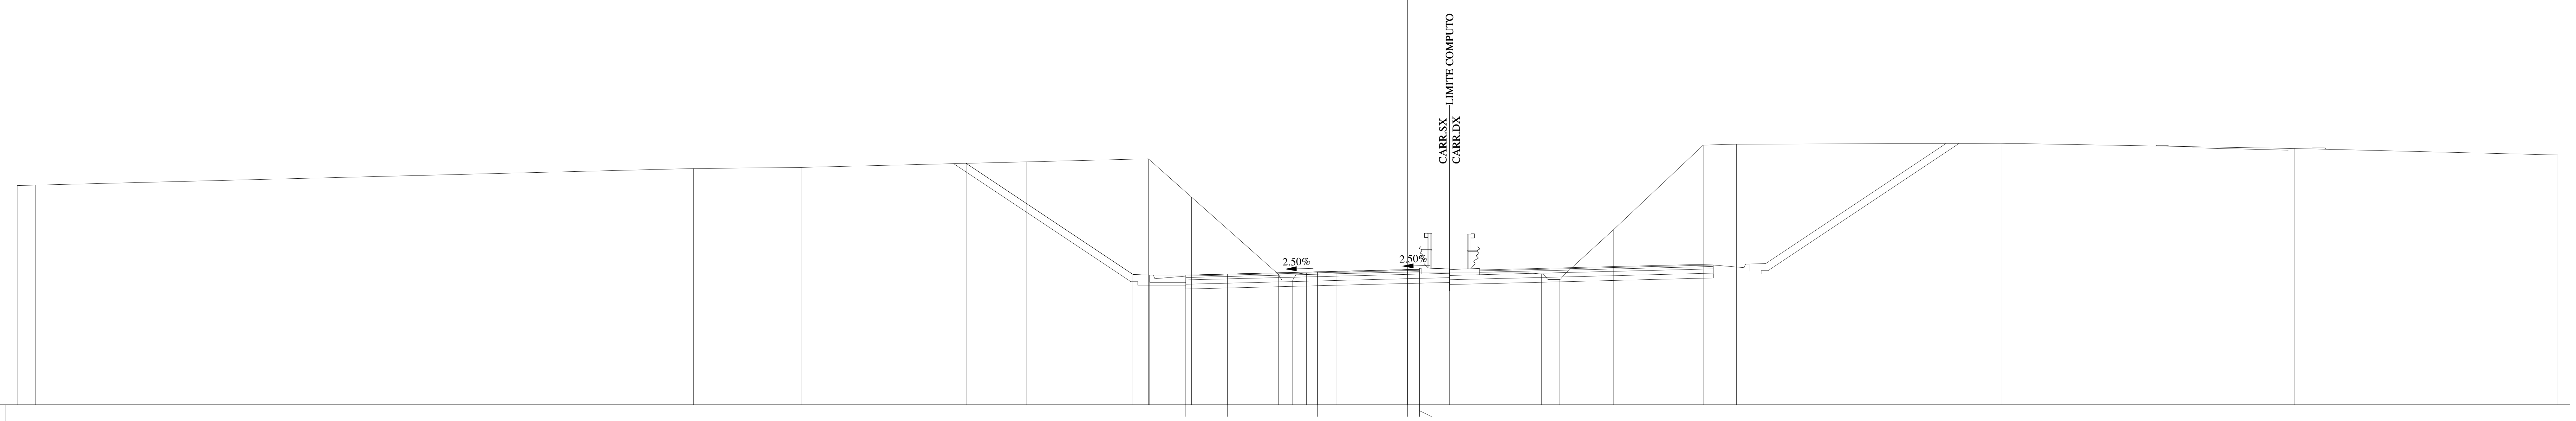

QUOTE PAVIMENTAZIONE	323.41 323.45 323.55 323.64 323.61 323.65
DISTANZE PARZIALI PAVIMENTAZIONE	1.75 3.75 3.75 0.50
QUOTE PROGETTO	328.08 323.44 323.41 323.41 323.45 323.55 323.64 323.65 323.67
DISTANZE PARZIALI PROGETTO	6.96 0.70 1.50 1.75 3.75 3.75 0.50 1.25
QUOTE TERRENO	327.15 327.17 327.86 327.91 328.14 328.27 326.67 323.45 323.21 323.50 323.50 323.50 323.45 323.23 325.30 328.84 328.88 328.92 328.70 328.43
DISTANZE PARZIALI TERRENO	0.77 27.45 4.49 9.38 5.10 1.80 3.62 0.61 0.57 1.23 8.05 0.53 0.73 2.26 3.75 1.38 11.04 12.26 10.98

Lotto 1_SX_dir_Ragusa
Sezione L1 - 609
Prog. 12444.14

SCAVI E BONIFICHE		
STERRO	m²	41.37
PIANO DI POSA IN TRINCEA	m	3.75
RILEVATI		
TERRENO VEGETALE	m	3.06
SOVRASTRUTTURA		
STRATO DI MISTO CEMENTATO	m²	1.97
STRATO DI MISTO GRANULARE	m²	2.21
STRATO DI USURA	m	9.75
STRATO DI BINDER	m	9.75
STRATO DI BASE	m	9.75

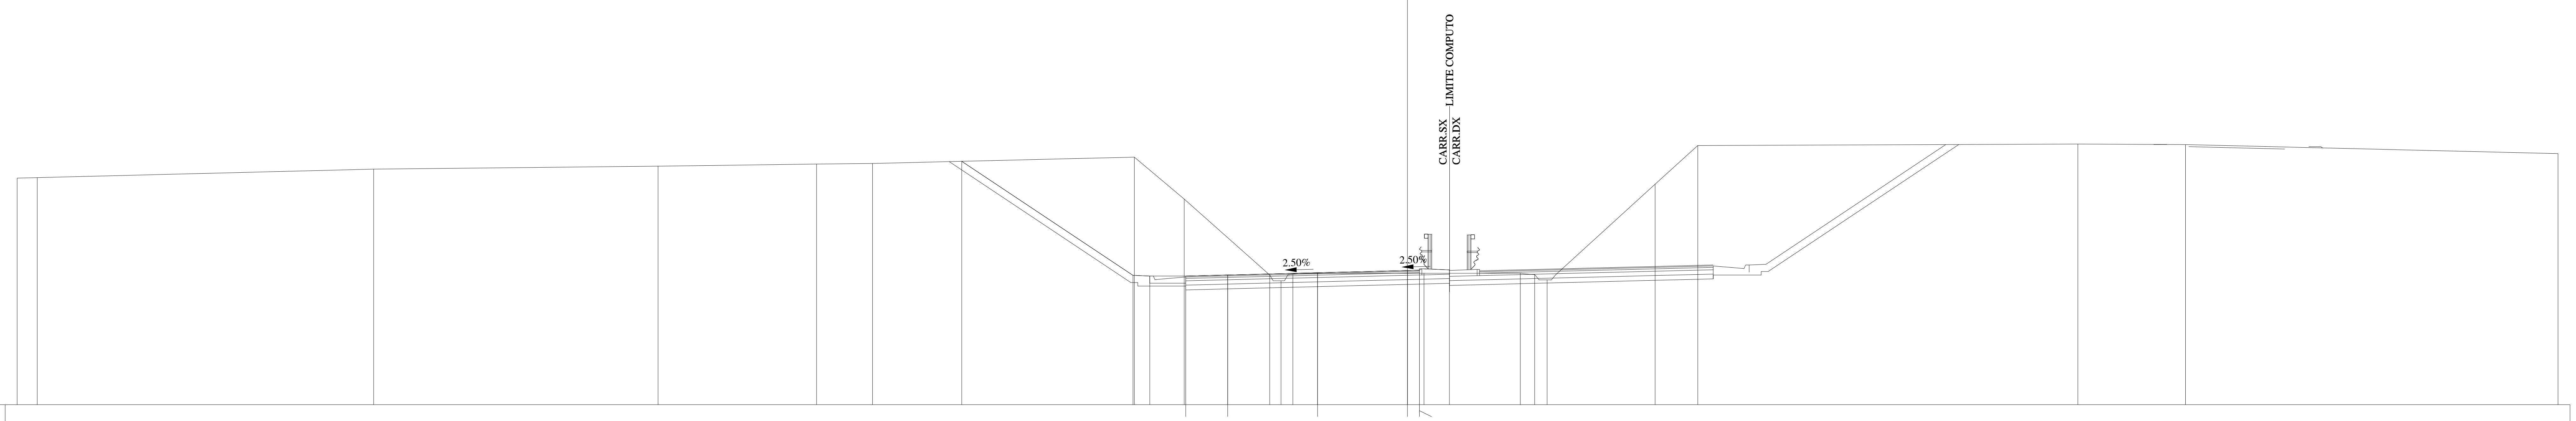

QUOTE PAVIMENTAZIONE	323.37; 323.42; 323.51; 323.60; 323.58; 323.62
DISTANZE PARZIALI PAVIMENTAZIONE	1.75; 3.75; 3.75; 0.50
QUOTE PROGETTO	328.16; 323.40; 323.37; 323.37; 323.42; 323.51; 323.60; 323.62; 323.63
DISTANZE PARZIALI PROGETTO	7.14; 0.70; 1.50; 1.75; 3.75; 3.75; 0.50; 1.25
QUOTE TERRENO	327.46; 327.48; 327.84; 327.96; 328.05; 328.07; 328.34; 326.59; 323.41; 323.18; 323.46; 323.49; 323.49; 323.43; 323.21; 327.21; 328.82; 328.88; 328.86; 328.49
DISTANZE PARZIALI TERRENO	0.84; 14.03; 11.87; 6.61; 2.33; 10.93; 2.08; 3.56; 0.48; 0.49; 5.47; 4.02; 0.60; 0.52; 4.50; 1.78; 15.86; 4.49; 15.54

Lotto 1_SX_dir_Ragusa
Sezione L1 - 610
Prog. 12469.12

SCAVI E BONIFICHE		
STERRO	m²	40.02
PIANO DI POSA IN TRINCEA	m	3.09
RILEVATI		
TERRENO VEGETALE	m	3.04
SOVRASTRUTTURA		
STRATO DI MISTO CEMENTATO	m²	1.99
STRATO DI MISTO GRANULARE	m²	2.19
STRATO DI USURA	m	9.75
STRATO DI BINDER	m	9.75
STRATO DI BASE	m	9.75

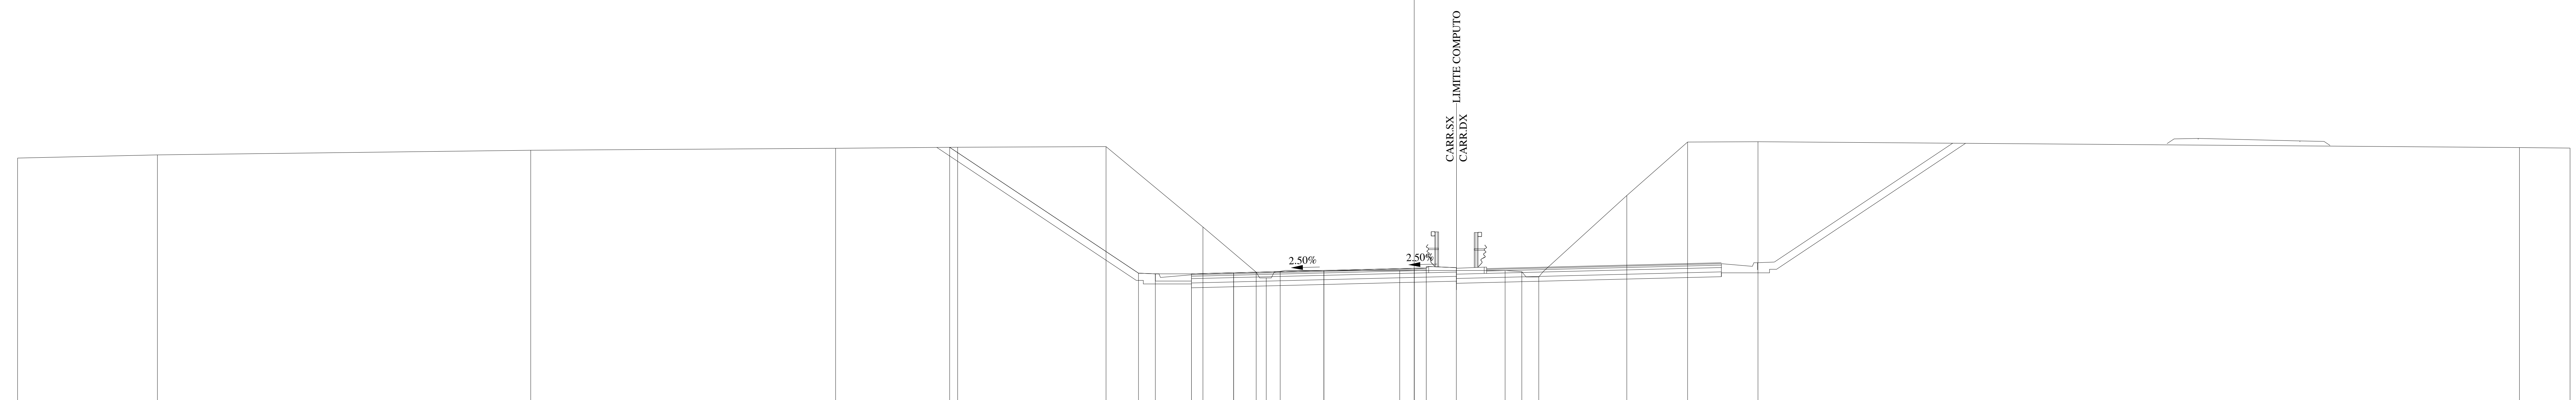

QUOTE PAVIMENTAZIONE	323.27, 323.32, 323.41, 323.50, 323.48, 323.52
DISTANZE PARZIALI PAVIMENTAZIONE	1.75, 3.75, 3.75, 0.50
QUOTE PROGETTO	328.53, 323.30, 323.27, 323.27, 323.32, 323.41, 323.50, 323.52, 323.53
DISTANZE PARZIALI PROGETTO	7.84, 0.70, 1.50, 1.75, 3.75, 3.75, 0.50, 1.25
QUOTE TERRENO	328.08, 328.21, 328.41, 328.49, 328.53, 328.56, 325.22, 323.34, 323.10, 323.38, 323.41, 323.41, 323.36, 323.14, 326.53, 328.75, 328.76, 328.52, 328.50
DISTANZE PARZIALI TERRENO	5.81, 15.50, 12.66, 5.07, 6.16, 4.03, 2.21, 0.42, 0.57, 4.97, 4.37, 0.70, 0.70, 3.66, 2.52, 2.93, 31.62, 2.10

Lotto 1_SX_dir_Ragusa
Sezione L1 - 611
Prog. 12484.61

SCAVI E BONIFICHE		
STERRO	m²	39.06
PIANO DI POSA IN TRINCEA	m	2.65
RILEVATI		
TERRENO VEGETALE	m	3.06
SOVRASTRUTTURA		
STRATO DI MISTO CEMENTATO	m²	1.99
STRATO DI MISTO GRANULARE	m²	2.19
STRATO DI USURA	m	9.75
STRATO DI BINDER	m	9.75
STRATO DI BASE	m	9.75

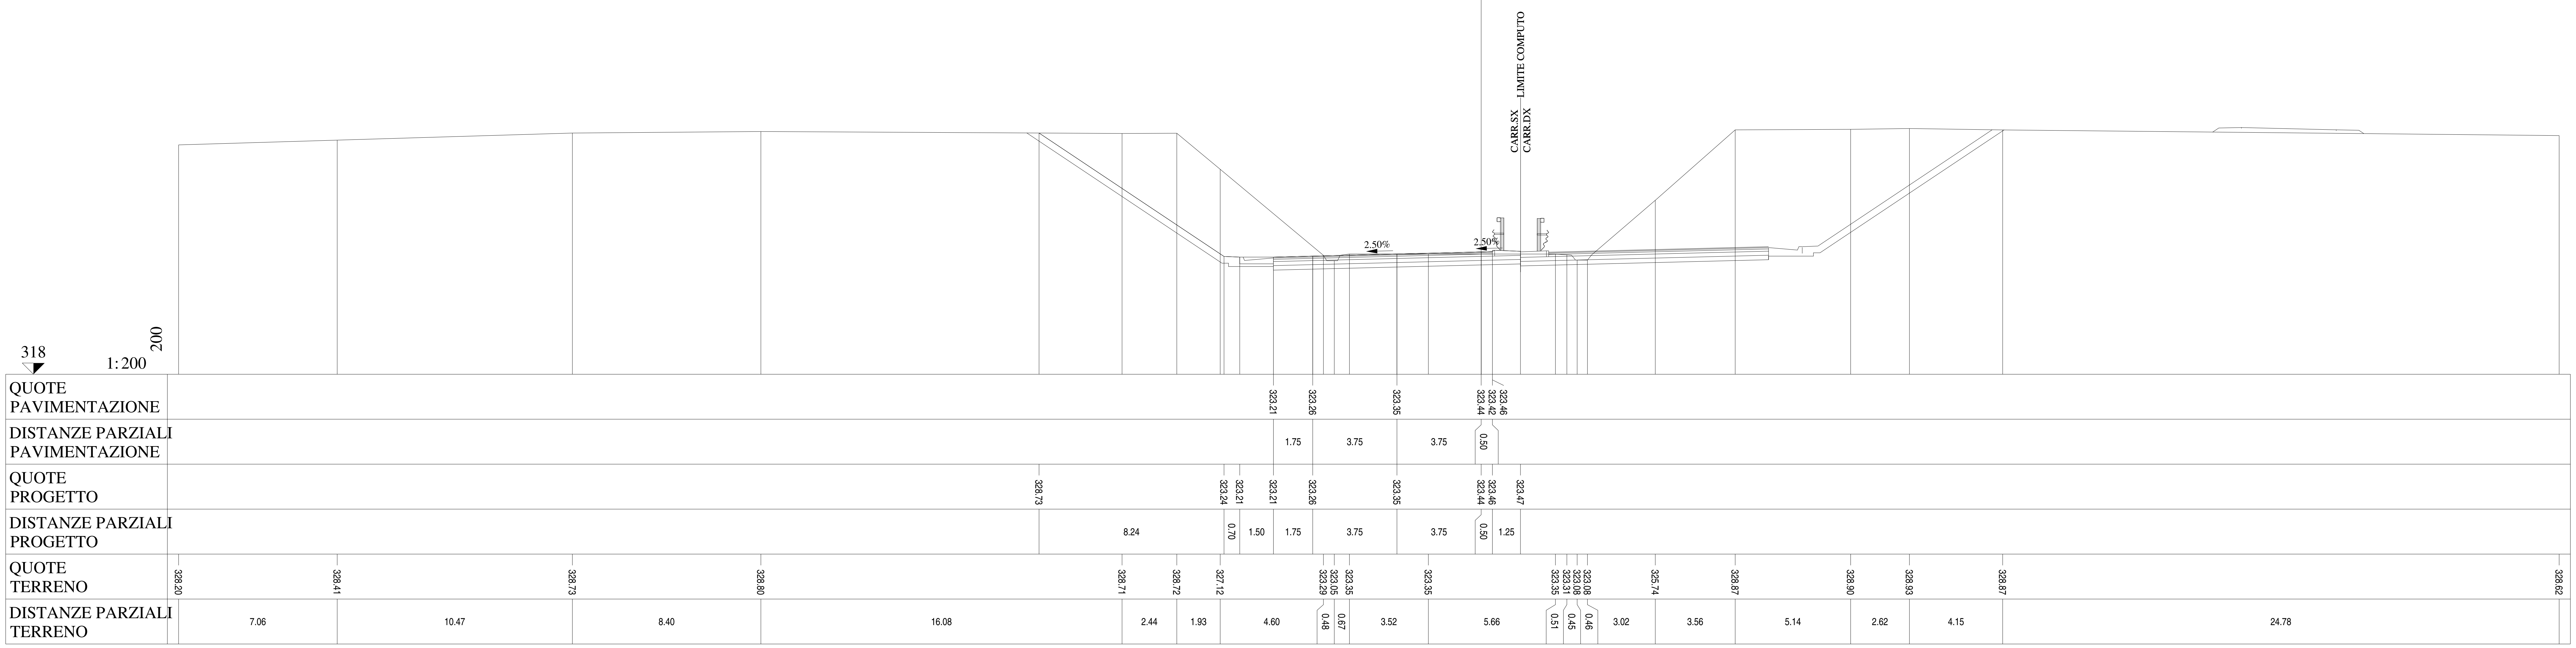

Lotto 1_SX_dir_Ragusa
Sezione L1 - 612
Prog. 12504.60

SCAVI E BONIFICHE		
STERRO	m²	38.16
PIANO DI POSA IN TRINCEA	m	2.01
RILEVATI		
TERRENO VEGETALE	m	3.06
SOVRASTRUTTURA		
STRATO DI MISTO CEMENTATO	m²	1.98
STRATO DI MISTO GRANULARE	m²	2.21
STRATO DI USURA	m	9.75
STRATO DI BINDER	m	9.75
STRATO DI BASE	m	9.75

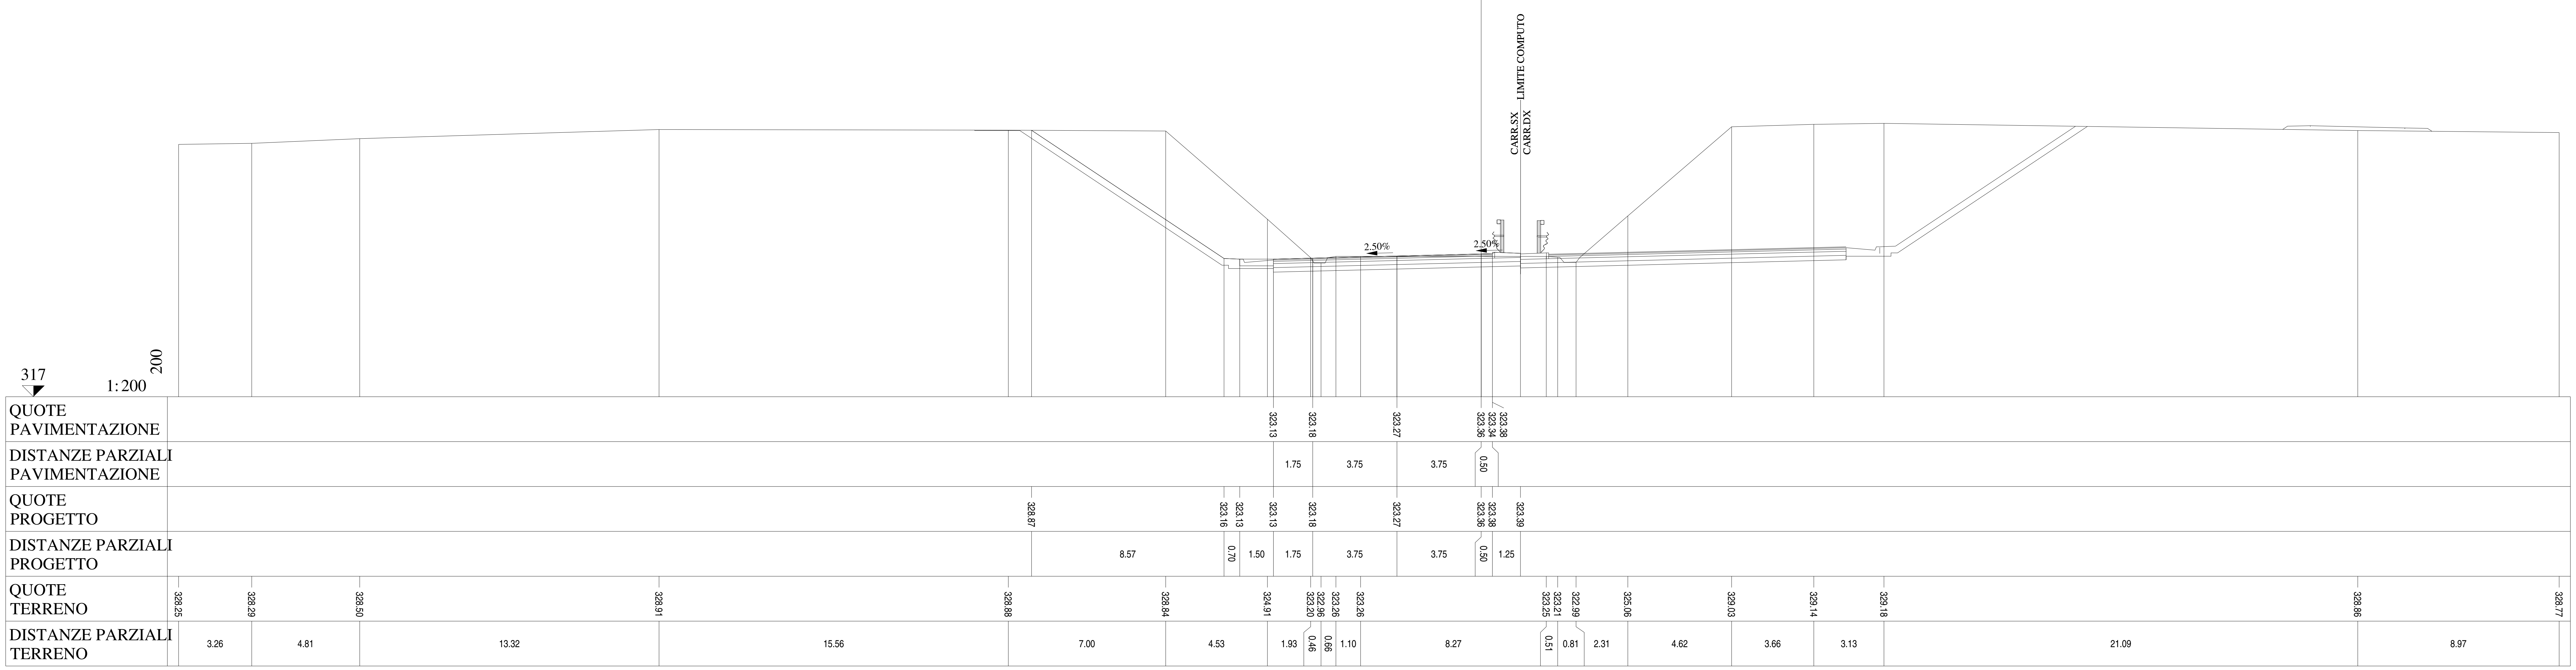

Lotto 1_SX_dir_Ragusa
Sezione L1 - 613
Prog. 12529.58

SCAVI E BONIFICHE		
STERRO	m²	35.85
PIANO DI POSA IN TRINCEA	m	1.56
RILEVATI		
TERRENO VEGETALE	m	3.04
SOVRASTRUTTURA		
STRATO DI MISTO CEMENTATO	m²	1.99
STRATO DI MISTO GRANULARE	m²	2.20
STRATO DI USURA	m	9.75
STRATO DI BINDER	m	9.75
STRATO DI BASE	m	9.75

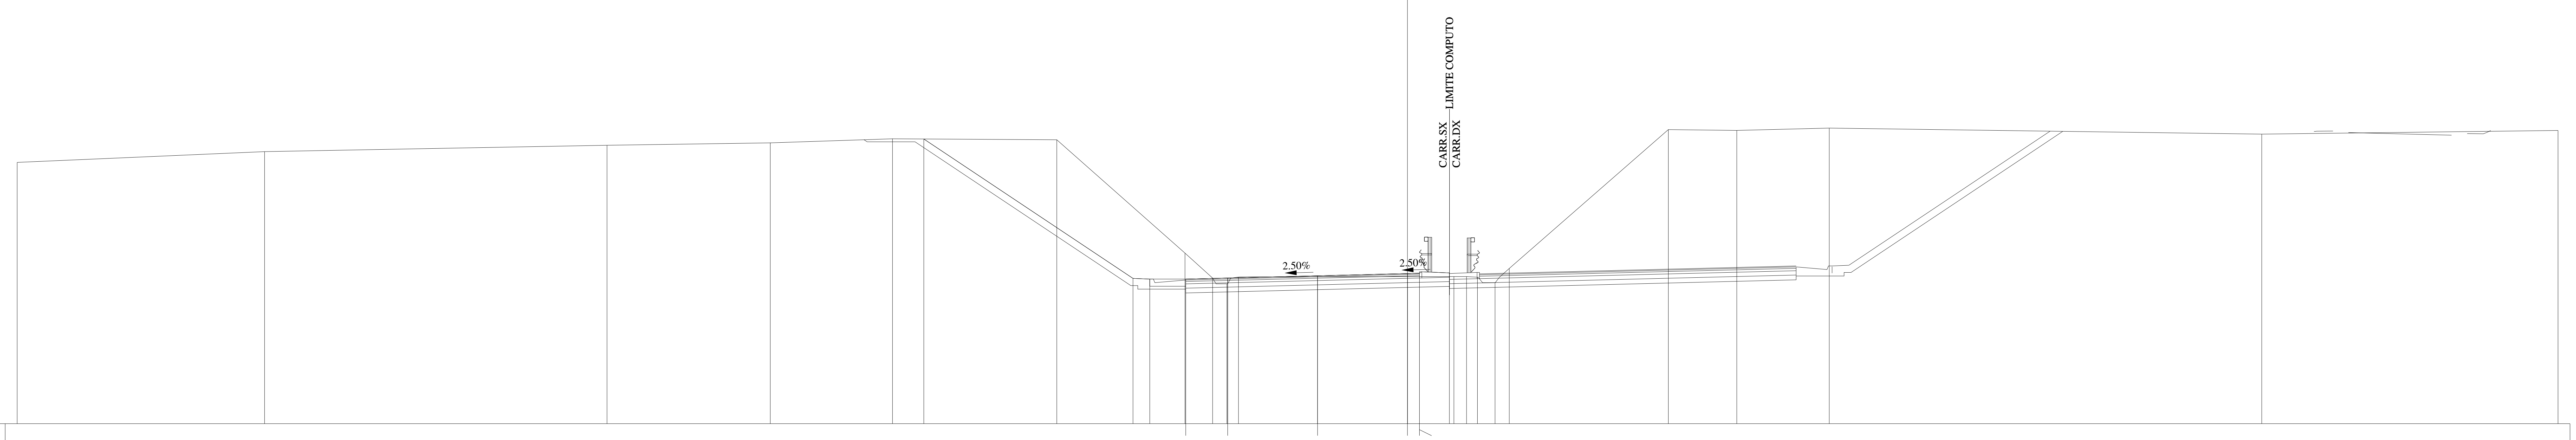

QUOTE PAVIMENTAZIONE	323.03 · 323.08 · 323.17 · 323.27 · 323.24 · 323.28
DISTANZE PARZIALI PAVIMENTAZIONE	1.75 · 3.75 · 3.75 · 0.50
QUOTE PROGETTO	328.88 · 323.06 · 323.03 · 323.03 · 323.08 · 323.17 · 323.27 · 323.28 · 323.29
DISTANZE PARZIALI PROGETTO	8.73 · 0.70 · 1.50 · 1.75 · 3.75 · 3.75 · 0.50 · 1.25
QUOTE TERRENO	327.90 · 328.35 · 328.62 · 328.72 · 328.89 · 328.85 · 324.12 · 323.08 · 322.84 · 323.12 · 323.14 · 323.14 · 323.11 · 322.88 · 323.48 · 329.27 · 329.24 · 329.34 · 329.08 · 329.24
DISTANZE PARZIALI TERRENO	10.32 · 14.29 · 6.81 · 5.10 · 6.85 · 5.35 · 1.15 · 0.60 · 0.48 · 8.99 · 0.52 · 0.46 · 0.73 · 0.60 · 6.63 · 2.86 · 3.86 · 18.04 · 12.36

Lotto 1_SX_dir_Ragusa
Sezione L1 - 614
Prog. 12549.57

SCAVI E BONIFICHE		
STERRO	m²	31.04
PIANO DI POSA IN TRINCEA	m	1.12
RILEVATI		
TERRENO VEGETALE	m	3.00
SOVRASTRUTTURA		
STRATO DI MISTO CEMENTATO	m²	1.98
STRATO DI MISTO GRANULARE	m²	2.20
STRATO DI USURA	m	9.75
STRATO DI BINDER	m	9.75
STRATO DI BASE	m	9.75

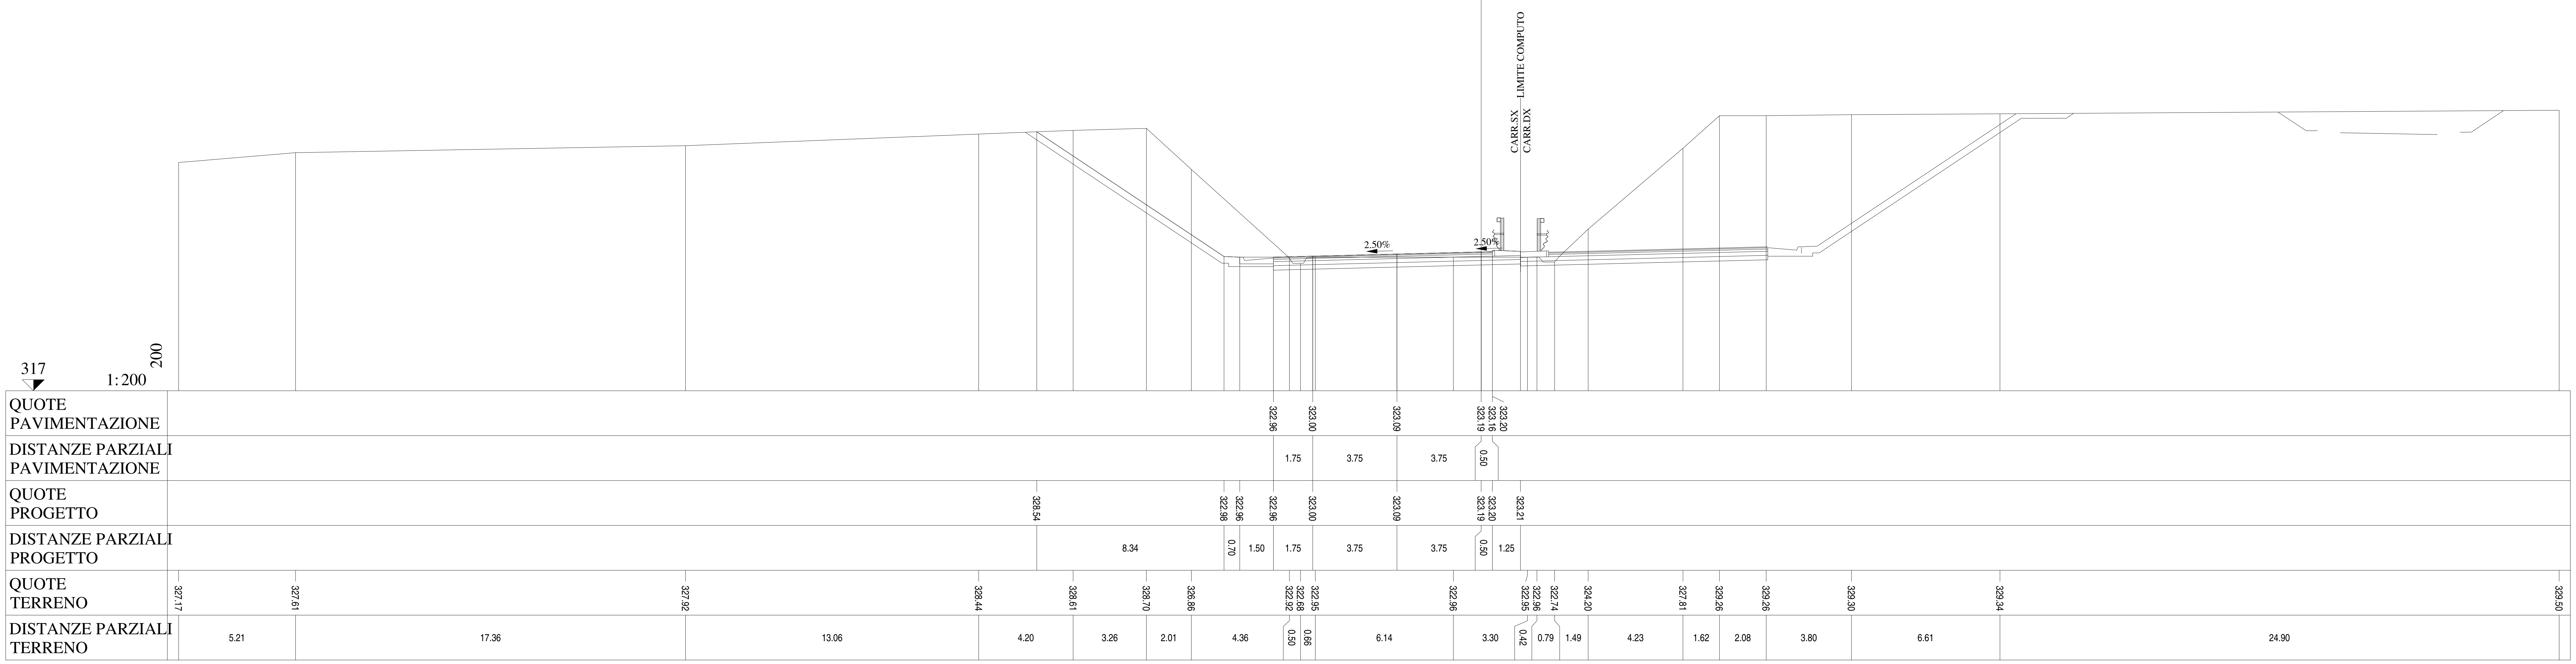

Lotto 1_SX_dir_Ragusa
Sezione L1 - 615
Prog. 12569.06

SCAVI E BONIFICHE		
STERRO	m²	27.07
PIANO DI POSA IN TRINCEA	m	0.86
RILEVATI		
TERRENO VEGETALE	m	3.00
SOVRASTRUTTURA		
STRATO DI MISTO CEMENTATO	m²	1.98
STRATO DI MISTO GRANULARE	m²	2.20
STRATO DI USURA	m	9.75
STRATO DI BINDER	m	9.75
STRATO DI BASE	m	9.75

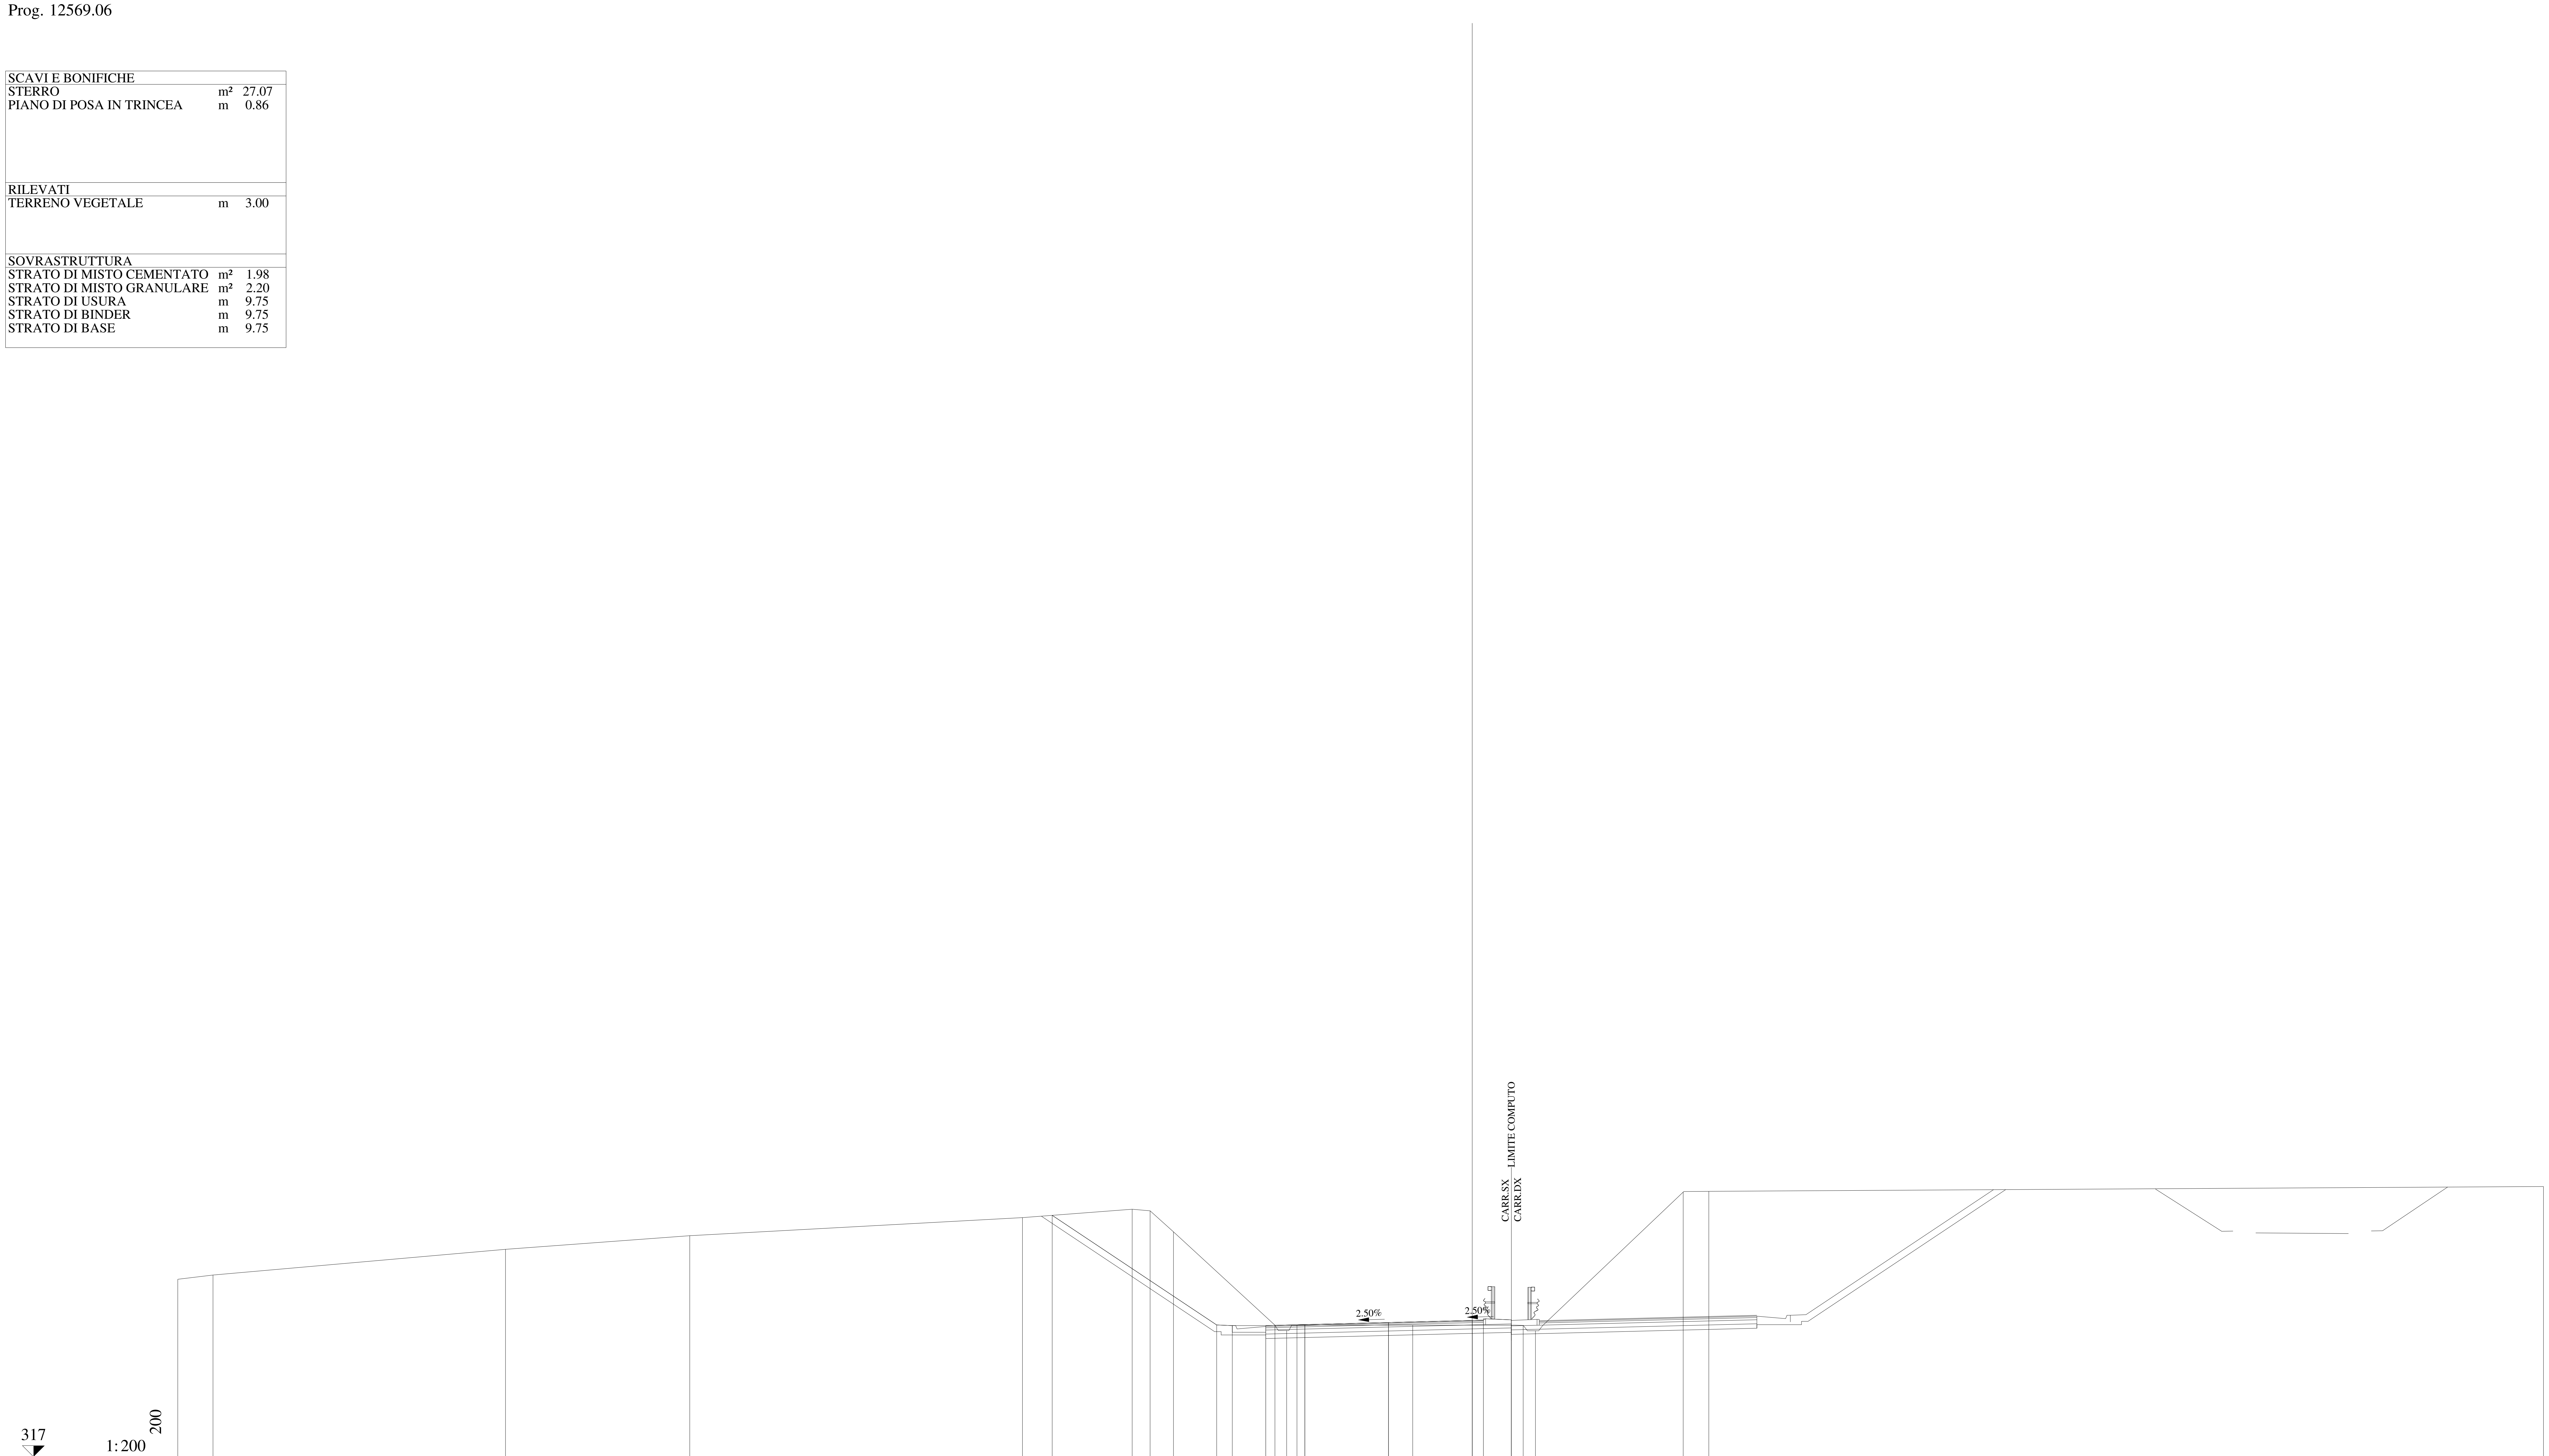

QUOTE PAVIMENTAZIONE	322.88 322.92 323.02 323.11 323.08 323.12
DISTANZE PARZIALI PAVIMENTAZIONE	1.75 3.75 3.75 0.50
QUOTE PROGETTO	327.82 322.91 322.88 322.88 322.92 323.02 323.11 323.12 323.14
DISTANZE PARZIALI PROGETTO	7.37 0.70 1.50 1.75 3.75 3.75 0.50 1.25
QUOTE TERRENO	324.95 325.14 326.30 326.91 327.72 328.09 328.02 327.08 322.90 322.66 322.90 322.90 322.90 322.89 322.65 328.86 328.90 329.11
DISTANZE PARZIALI TERRENO	1.58 13.10 8.26 14.91 4.91 0.81 1.04 4.55 0.53 0.46 5.18 4.42 0.53 0.55 6.62 1.15 37.40

Lotto 1_SX_dir_Ragusa
Sezione L1 - 616
Prog. 12594.05

SCAVI E BONIFICHE		
STERRO	m²	14.67
PIANO DI POSA IN TRINCEA	m	0.58
RILEVATI		
TERRENO VEGETALE	m	3.00
SOVRASTRUTTURA		
STRATO DI MISTO CEMENTATO	m²	1.98
STRATO DI MISTO GRANULARE	m²	2.20
STRATO DI USURA	m	9.75
STRATO DI BINDER	m	9.75
STRATO DI BASE	m	9.75

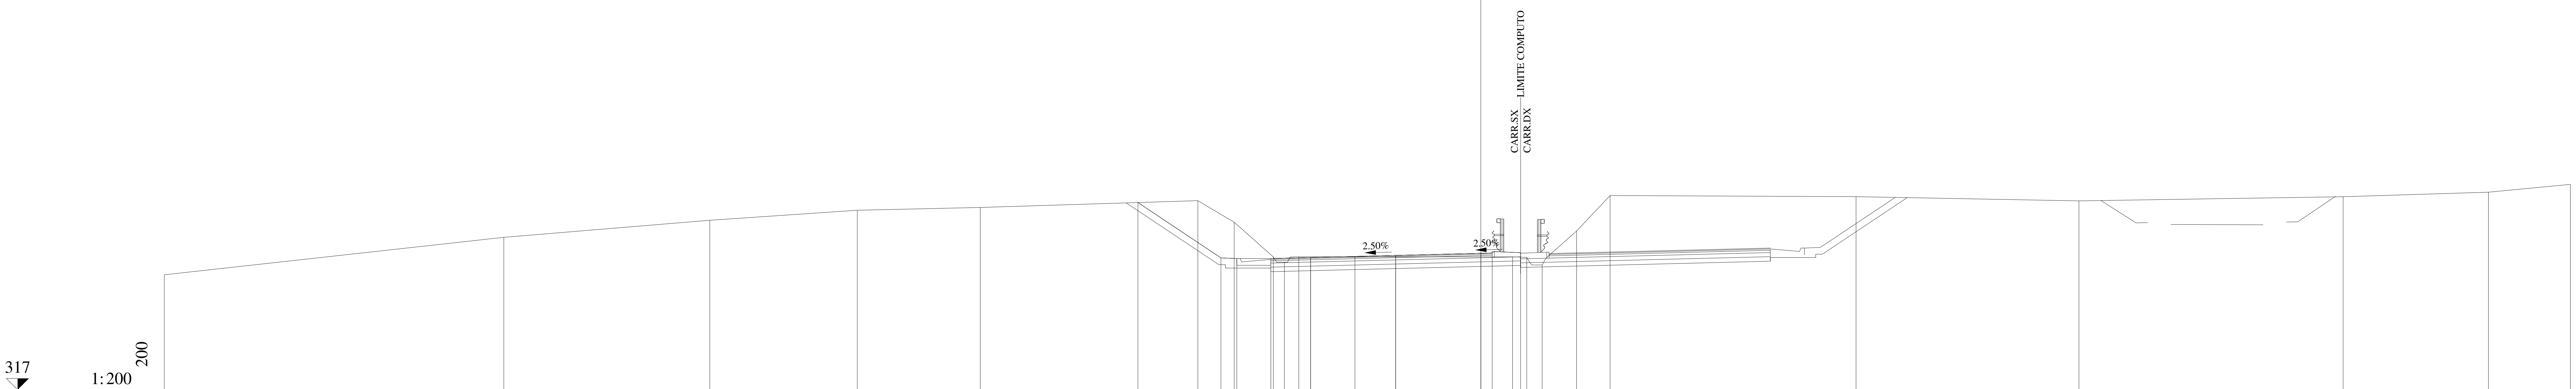

QUOTE PAVIMENTAZIONE	322.78, 322.82, 322.92, 323.01, 322.98, 323.02
DISTANZE PARZIALI PAVIMENTAZIONE	1.75, 3.75, 3.75, 0.50
QUOTE PROGETTO	325.25, 322.81, 322.78, 322.78, 322.82, 322.92, 323.01, 323.02, 323.04
DISTANZE PARZIALI PROGETTO	3.66, 0.70, 1.50, 1.75, 3.75, 3.75, 0.50, 1.25
QUOTE TERRENO	322.06, 323.71, 324.46, 324.90, 325.03, 325.33, 324.38, 322.85, 322.62, 322.86, 322.86, 322.85, 322.83, 322.50, 323.99, 325.55, 325.50, 325.32, 325.50, 325.70, 326.04
DISTANZE PARZIALI TERRENO	14.96, 9.07, 6.50, 5.42, 9.58, 1.60, 1.73, 0.49, 0.63, 2.47, 6.95, 0.62, 0.68, 1.52, 1.47, 10.84, 9.82, 11.64, 6.40, 3.61

Lotto 1_SX_dir_Ragusa
Sezione L1 - 617
Prog. 12619.04

SCAVI E BONIFICHE		
STERRO	m²	7.03
RILEVATI		
TERRENO VEGETALE	m	9.08
SOVRASTRUTTURA		
STRATO DI MISTO CEMENTATO	m²	2.19
STRATO DI MISTO GRANULARE	m²	2.53
STRATO DI USURA	m	9.75
STRATO DI BINDER	m	9.75
STRATO DI BASE	m	9.75

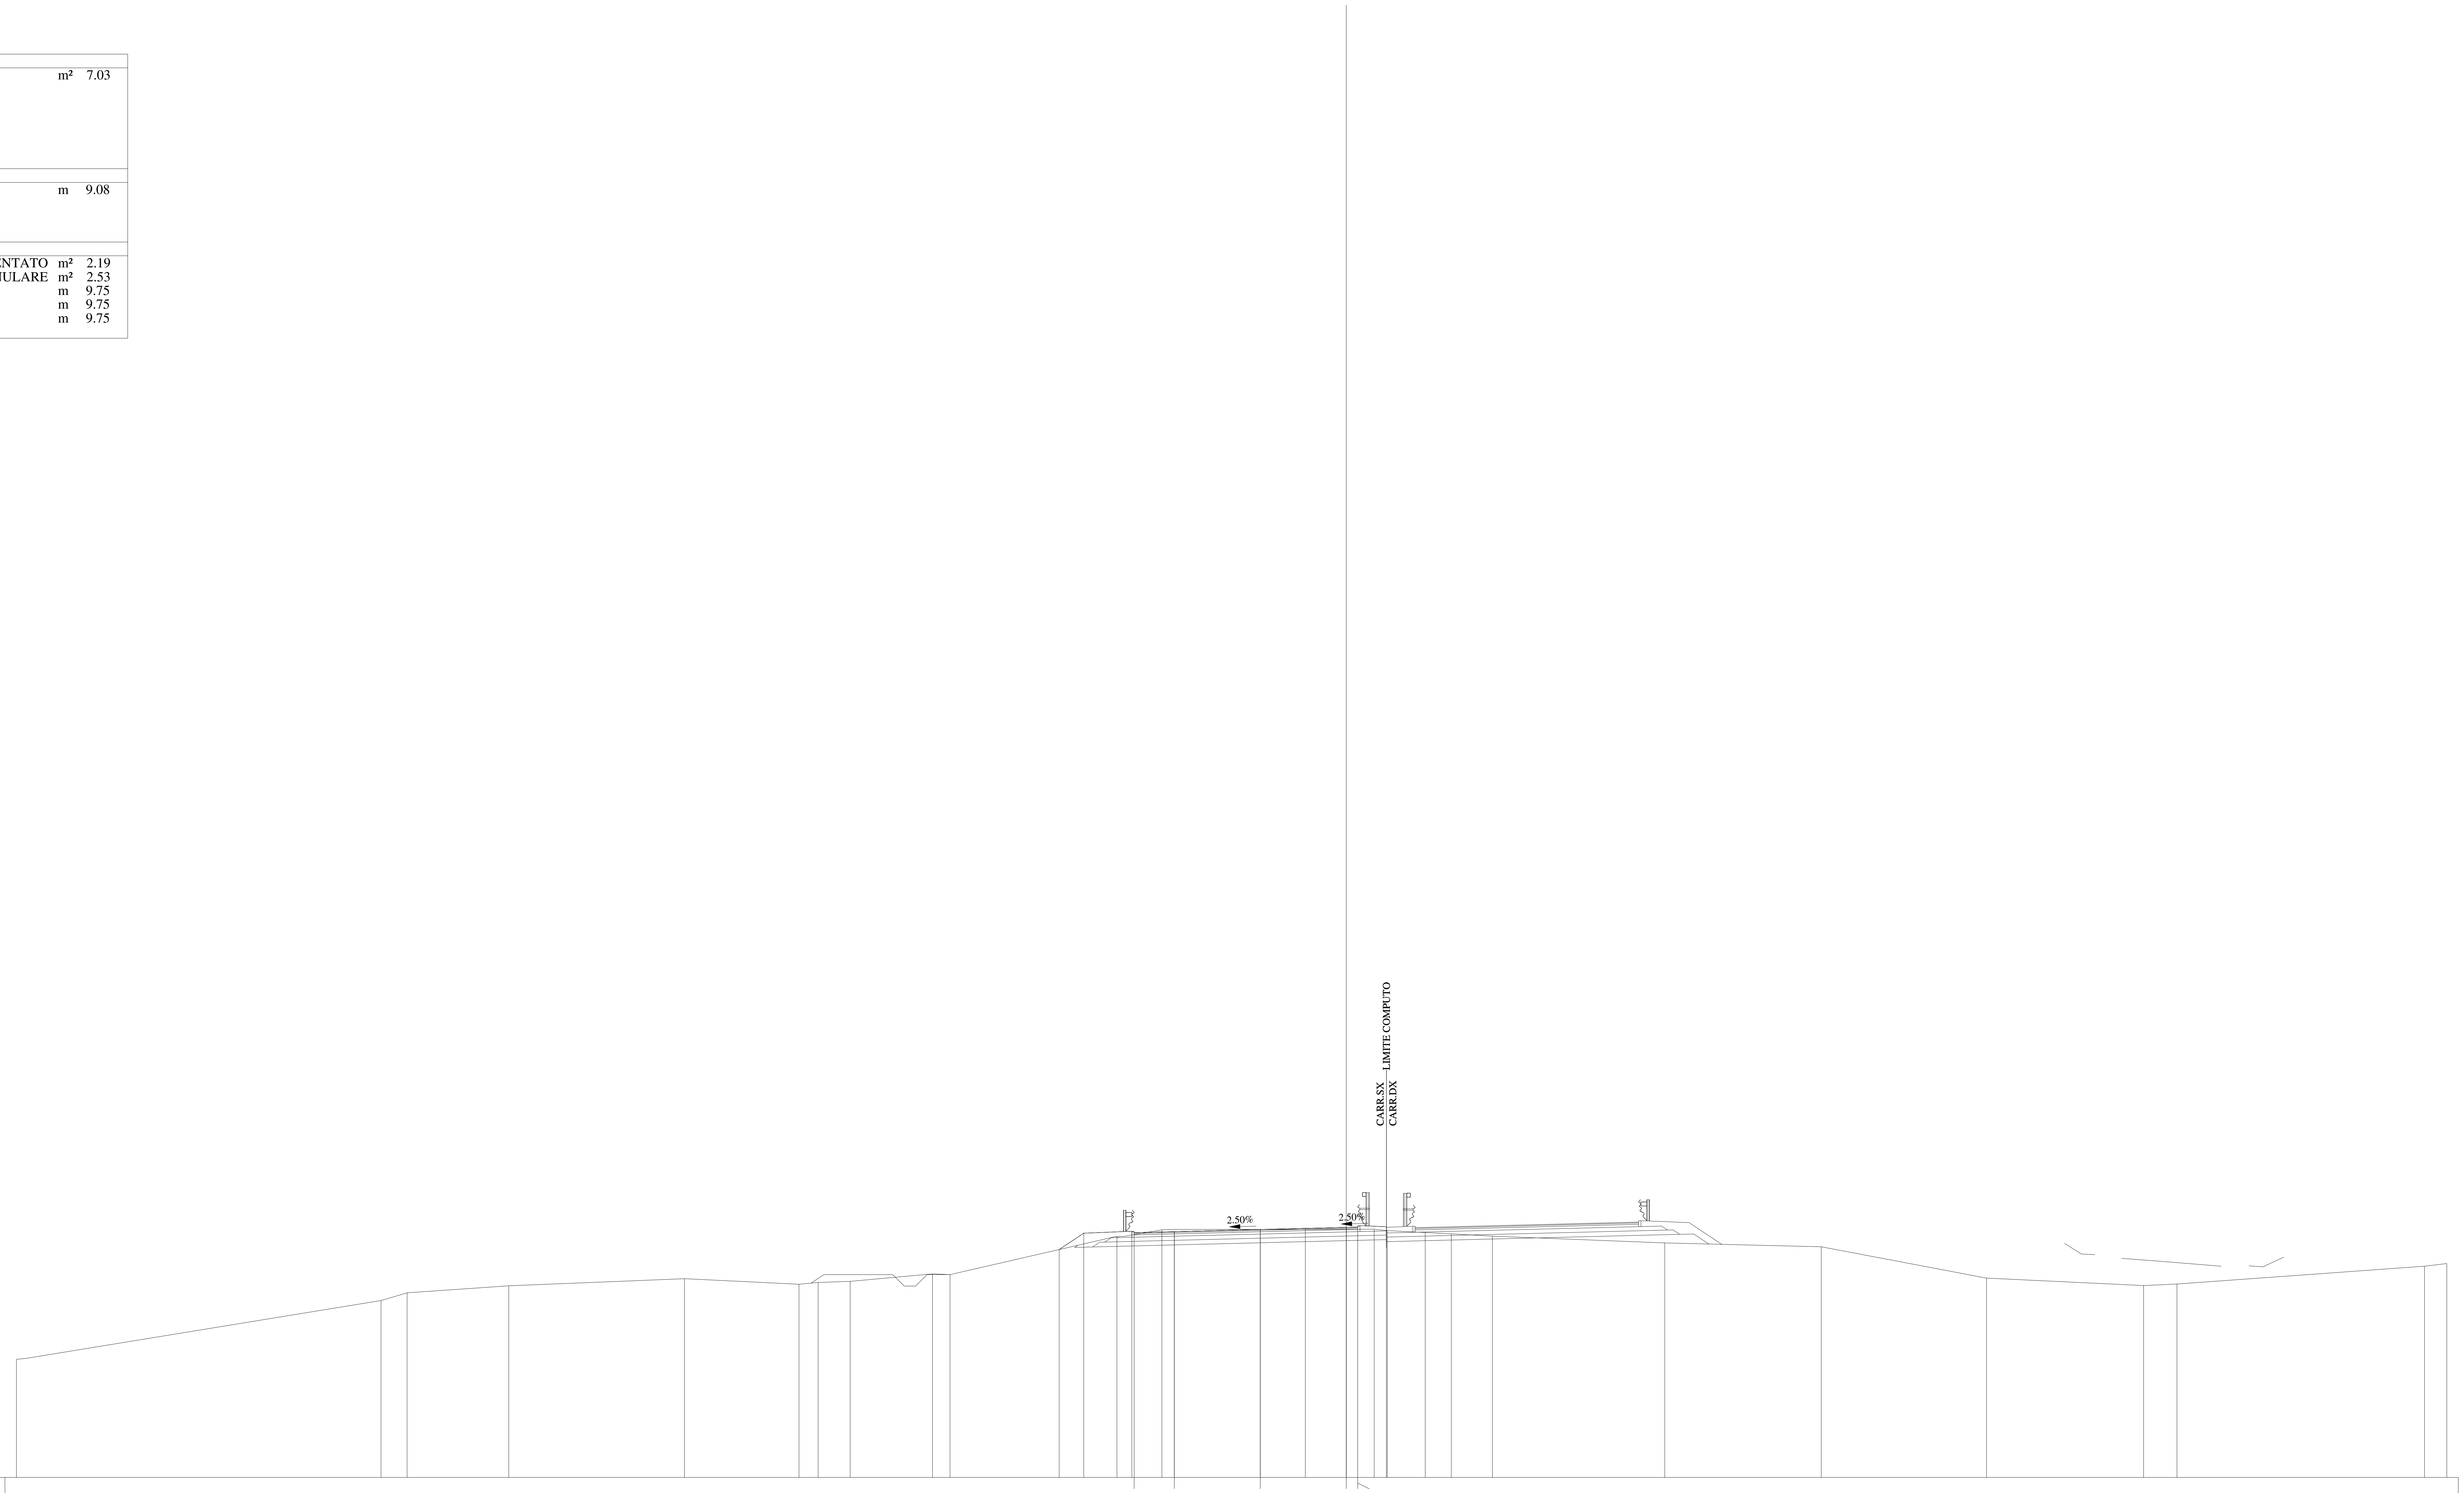

QUOTE PAVIMENTAZIONE	322.68, 322.72, 322.82, 322.91, 322.88, 322.92
DISTANZE PARZIALI PAVIMENTAZIONE	1.75, 3.75, 3.75, 0.50
QUOTE PROGETTO	321.94, 322.66, 322.74, 322.72, 322.82, 322.91, 322.92, 322.94
DISTANZE PARZIALI PROGETTO	1.07, 2.10, 1.85, 3.75, 3.75, 0.50, 1.25
QUOTE TERRENO	317.15, 319.72, 320.05, 320.36, 320.67, 320.43, 320.51, 320.55, 320.88, 320.85, 322.52, 322.80, 322.82, 322.83, 322.77, 322.69, 322.63, 322.53, 322.23, 322.06, 320.70, 320.37, 320.44, 321.22, 321.33
DISTANZE PARZIALI TERRENO	15.90, 1.14, 4.43, 7.67, 4.99, 0.84, 1.39, 3.59, 0.77, 7.28, 1.96, 6.26, 3.00, 0.57, 1.65, 1.14, 1.79, 7.52, 6.83, 7.20, 6.86, 1.45, 10.80, 0.97

Lotto 1_SX_dir_Ragusa
Sezione L1 - 618
Prog. 12644.03

SCAVI E BONIFICHE		
STERRO	m²	7.21
AMMORSAMENTO	m	5.20
RILEVATI		
RILEVATO	m²	0.64
TERRENO VEGETALE	m	19.96
SOVRASTRUTTURA		
STRATO DI MISTO CEMENTATO	m²	2.19
STRATO DI MISTO GRANULARE	m²	2.53
STRATO DI USURA	m	9.75
STRATO DI BINDER	m	9.75
STRATO DI BASE	m	9.75

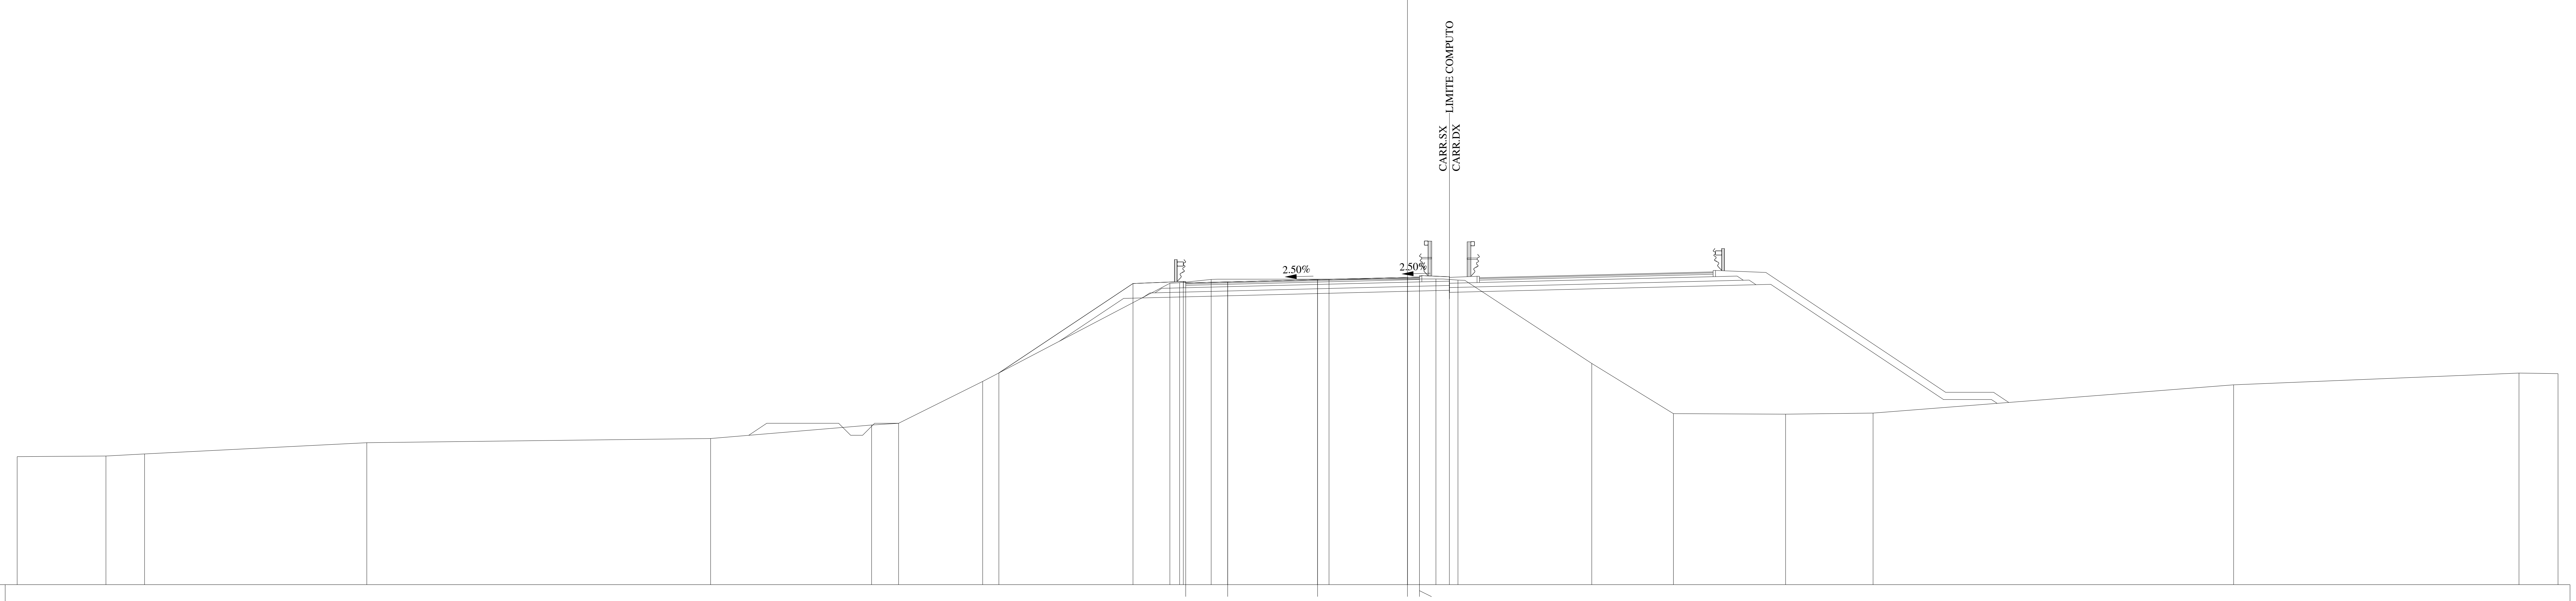

310
1:200
200

QUOTE PAVIMENTAZIONE	322.59, 322.63, 322.72, 322.82, 322.79, 322.83
DISTANZE PARZIALI PAVIMENTAZIONE	1.75, 3.75, 3.75, 0.50
QUOTE PROGETTO	318.83, 322.56, 322.65, 322.63, 322.72, 322.82, 322.83, 322.84
DISTANZE PARZIALI PROGETTO	5.60, 2.10, 1.85, 3.75, 3.75, 0.50, 1.25
QUOTE TERRENO	315.34, 315.37, 315.45, 315.92, 316.10, 316.66, 316.73, 318.48, 322.57, 322.59, 322.73, 322.74, 322.75, 322.70, 319.23, 317.13, 317.11, 317.16, 318.34, 318.83, 318.80
DISTANZE PARZIALI TERRENO	3.70, 1.61, 9.28, 14.34, 6.71, 1.13, 3.51, 7.81, 0.40, 1.32, 4.92, 4.46, 0.92, 5.58, 3.41, 4.68, 3.64, 15.05, 11.90, 1.63

Lotto 1_SX_dir_Ragusa
Sezione   L1 - 619
Prog. 12669.02

SCAVI E BONIFICHE		
STERRO	m²	7.25
BONIFICA	m²	1.09
AMMORSAMENTO	m	12.86
SCOTICO	m	2.17
RILEVATI		
RILEVATO	m²	5.05
TERRENO VEGETALE	m	34.94
SOVRASTRUTTURA		
STRATO DI MISTO CEMENTATO	m²	2.18
STRATO DI MISTO GRANULARE	m²	2.54
STRATO DI USURA	m	9.75
STRATO DI BINDER	m	9.75
STRATO DI BASE	m	9.75

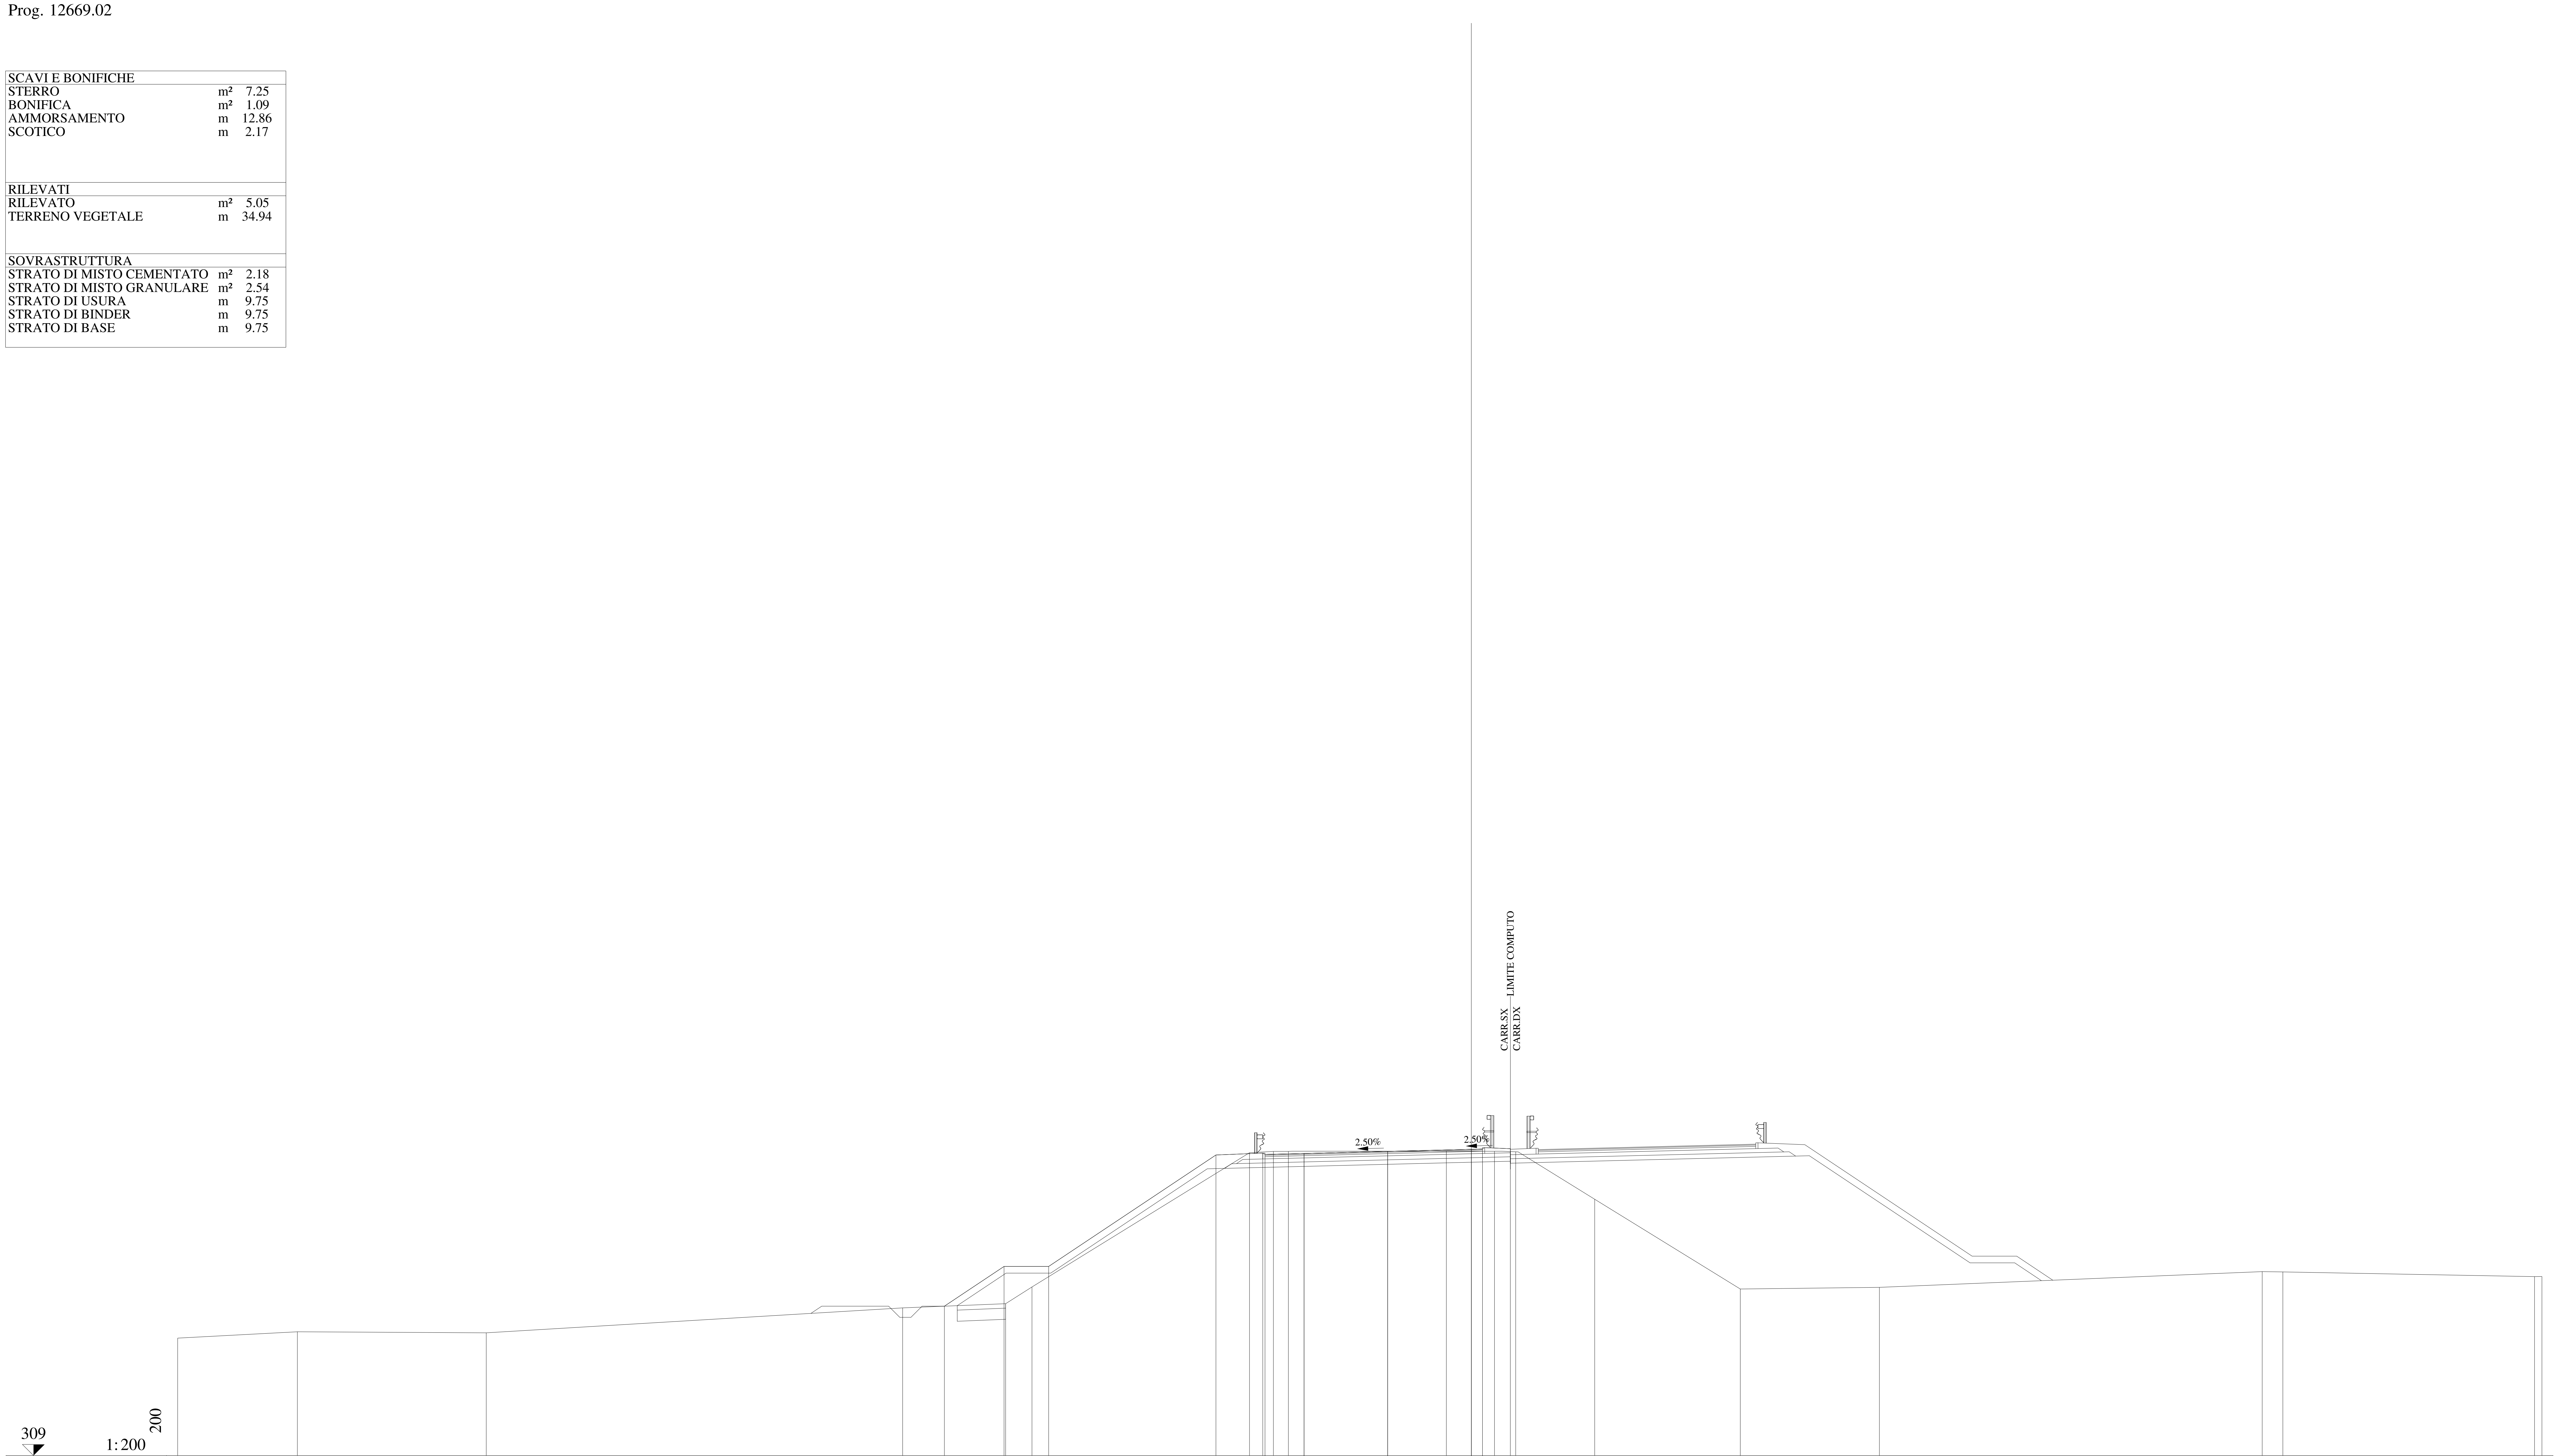

QUOTE PAVIMENTAZIONE	322.51 · 322.55 · 322.64 · 322.74 · 322.71 · 322.75
DISTANZE PARZIALI PAVIMENTAZIONE	1.75 · 3.75 · 3.75 · 0.50
QUOTE PROGETTO	315.70 · 317.48 · 317.48 · 322.48 · 322.57 · 322.55 · 322.64 · 322.74 · 322.75 · 322.76
DISTANZE PARZIALI PROGETTO	2.67 · 2.00 · 7.50 · 2.10 · 1.85 · 3.75 · 3.75 · 0.50 · 1.25
QUOTE TERRENO	314.27 · 314.55 · 314.51 · 315.62 · 315.81 · 316.56 · 322.58 · 322.64 · 322.64 · 322.65 · 322.65 · 322.63 · 320.50 · 316.47 · 316.55 · 317.25 · 317.24 · 317.03 · 317.03
DISTANZE PARZIALI TERRENO	5.37 · 8.47 · 18.66 · 4.62 · 1.18 · 9.75 · 1.08 · 0.67 · 7.08 · 2.16 · 0.95 · 3.54 · 6.53 · 6.24 · 17.16 · 0.92 · 11.29 · 0.33

Lotto 1_SX_dir_Ragusa
Sezione   L1 - 620
Prog. 12694.01

SCAVI E BONIFICHE		
STERRO	m²	6.95
BONIFICA	m²	1.27
AMMORSAMENTO	m	13.90
SCOTICO	m	2.53
RILEVATI		
RILEVATO	m²	7.70
TERRENO VEGETALE	m	37.46
SOVRASTRUTTURA		
STRATO DI MISTO CEMENTATO	m²	2.19
STRATO DI MISTO GRANULARE	m²	2.53
STRATO DI USURA	m	9.75
STRATO DI BINDER	m	9.75
STRATO DI BASE	m	9.75

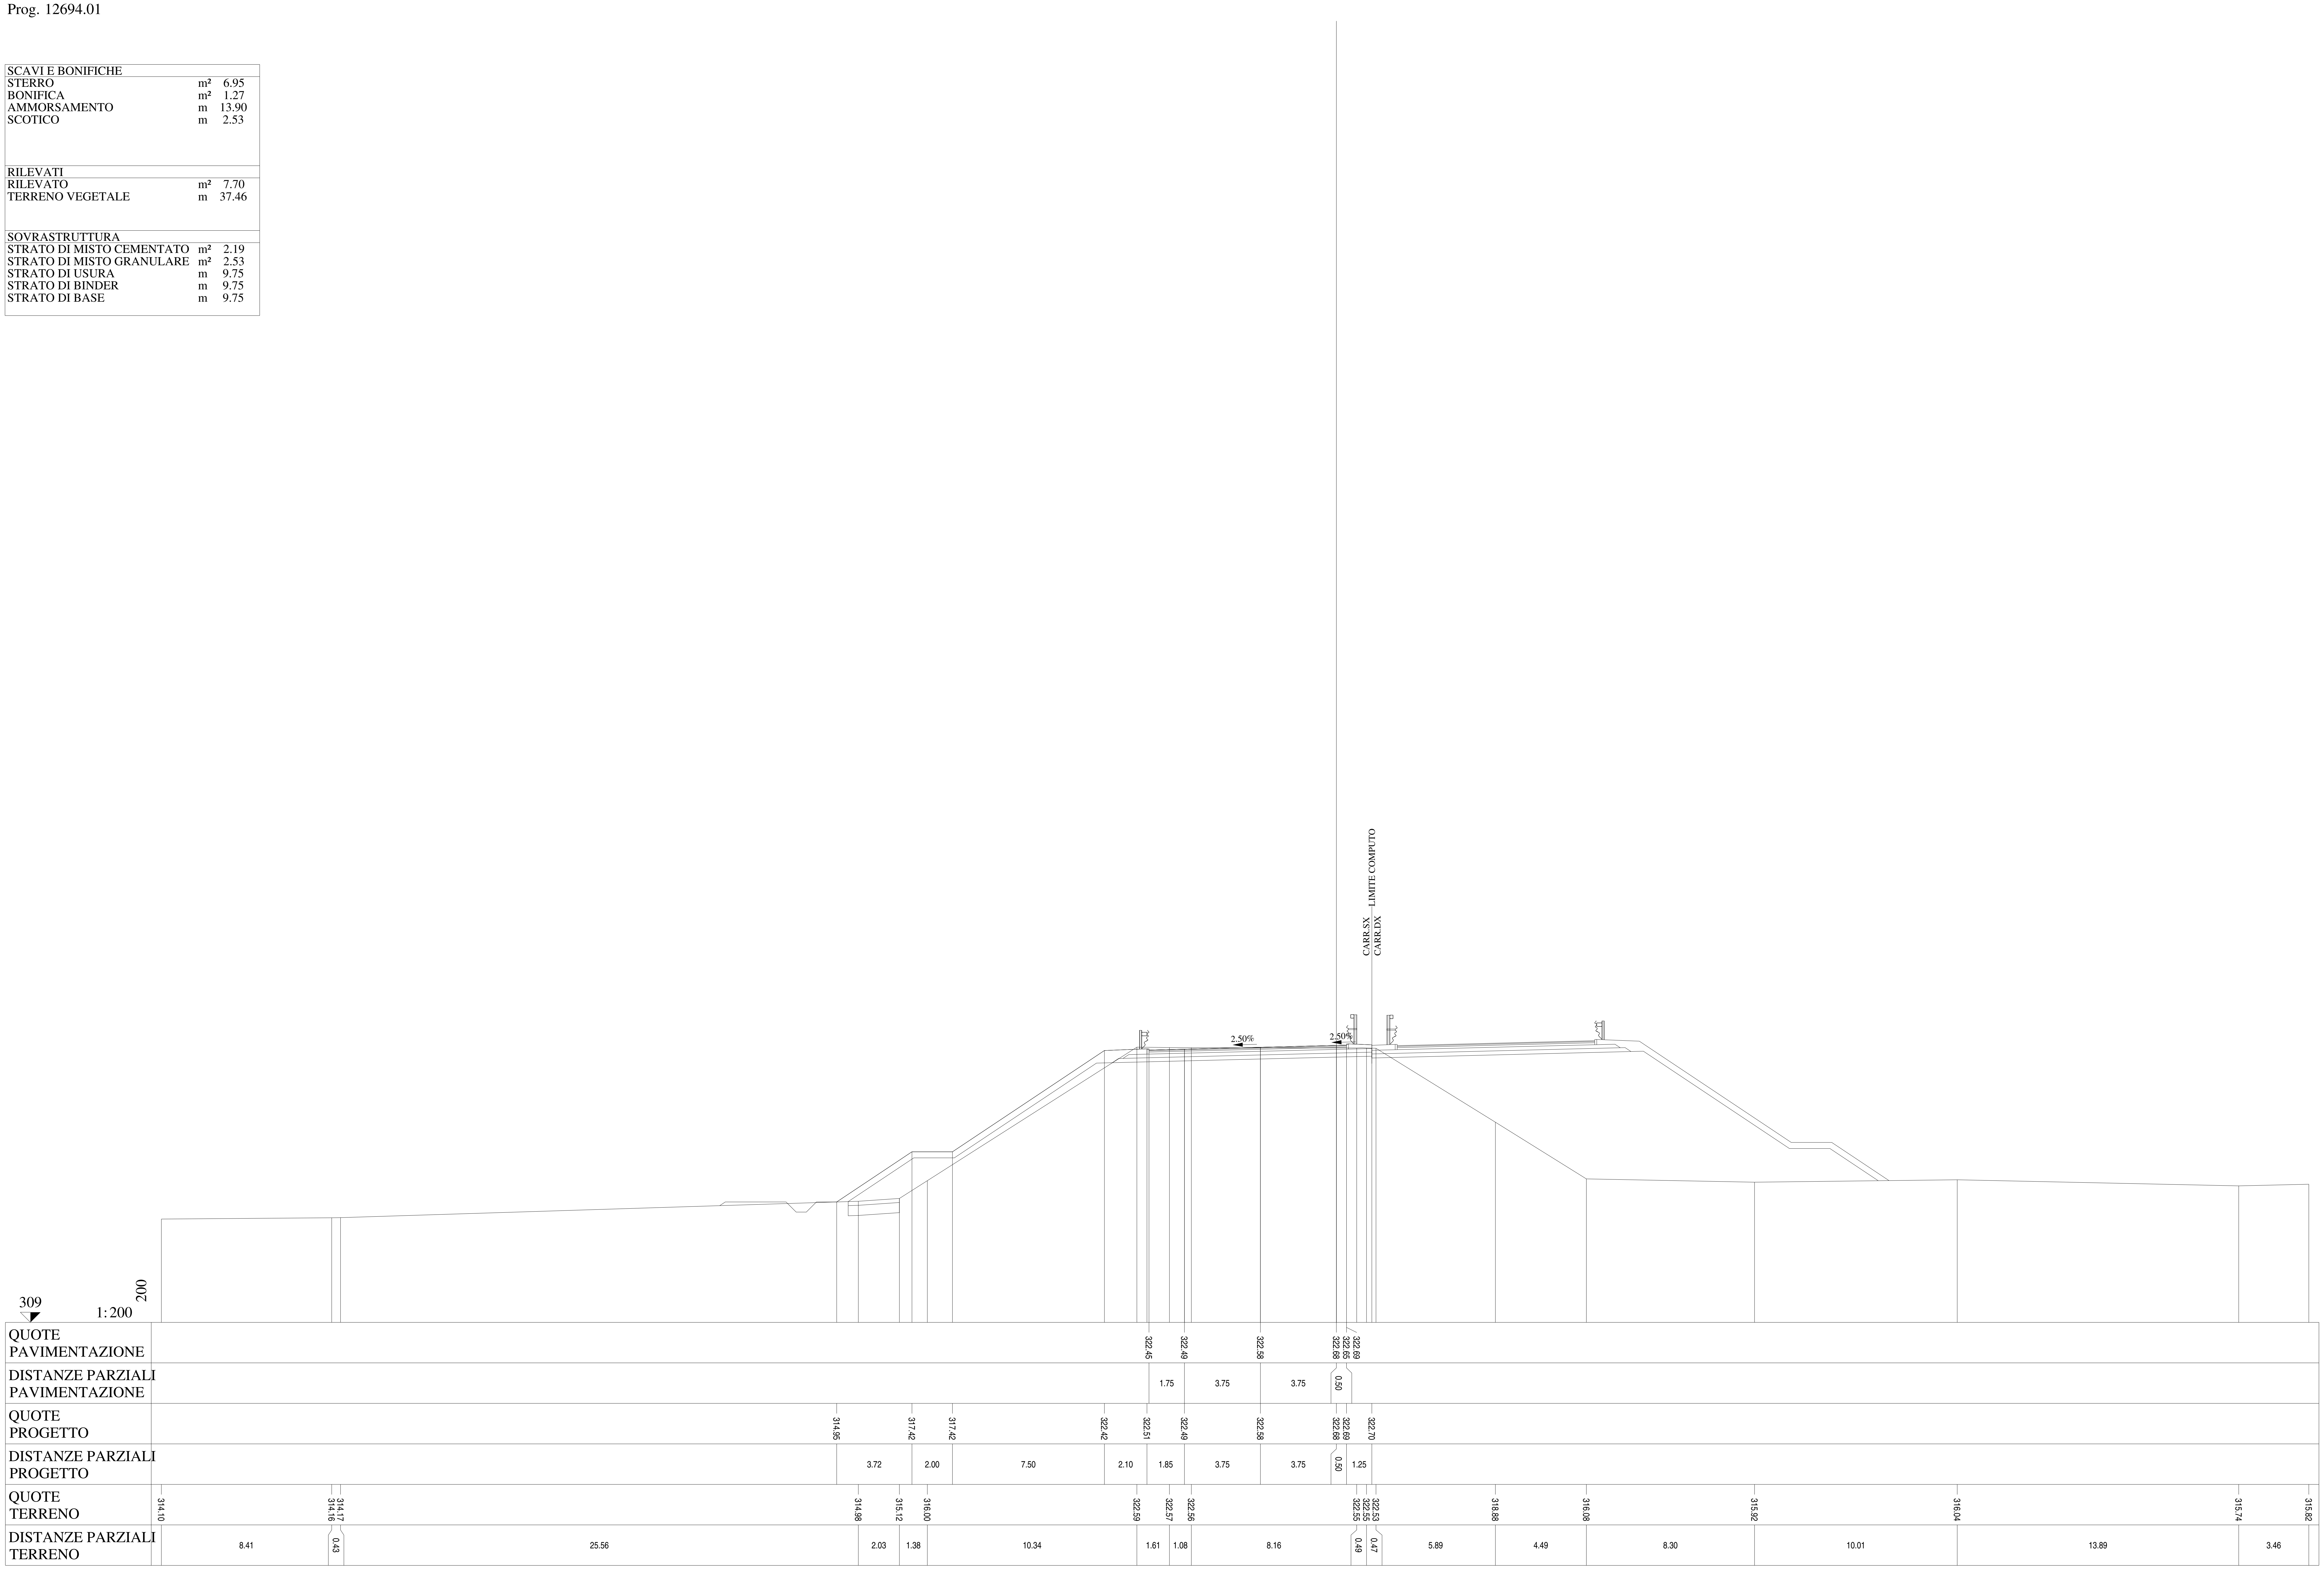

Lotto 1_SX_dir_Ragusa
Sezione   L1 - 621
Prog. 12721.21

SCAVI E BONIFICHE		
STERRO	m²	7.26
BONIFICA	m²	1.43
AMMORSAMENTO	m	14.24
SCOTICO	m	2.86
RILEVATI		
RILEVATO	m²	10.72
TERRENO VEGETALE	m	37.92
SOVRASTRUTTURA		
STRATO DI MISTO CEMENTATO	m²	2.18
STRATO DI MISTO GRANULARE	m²	2.52
STRATO DI USURA	m	9.75
STRATO DI BINDER	m	9.75
STRATO DI BASE	m	9.75

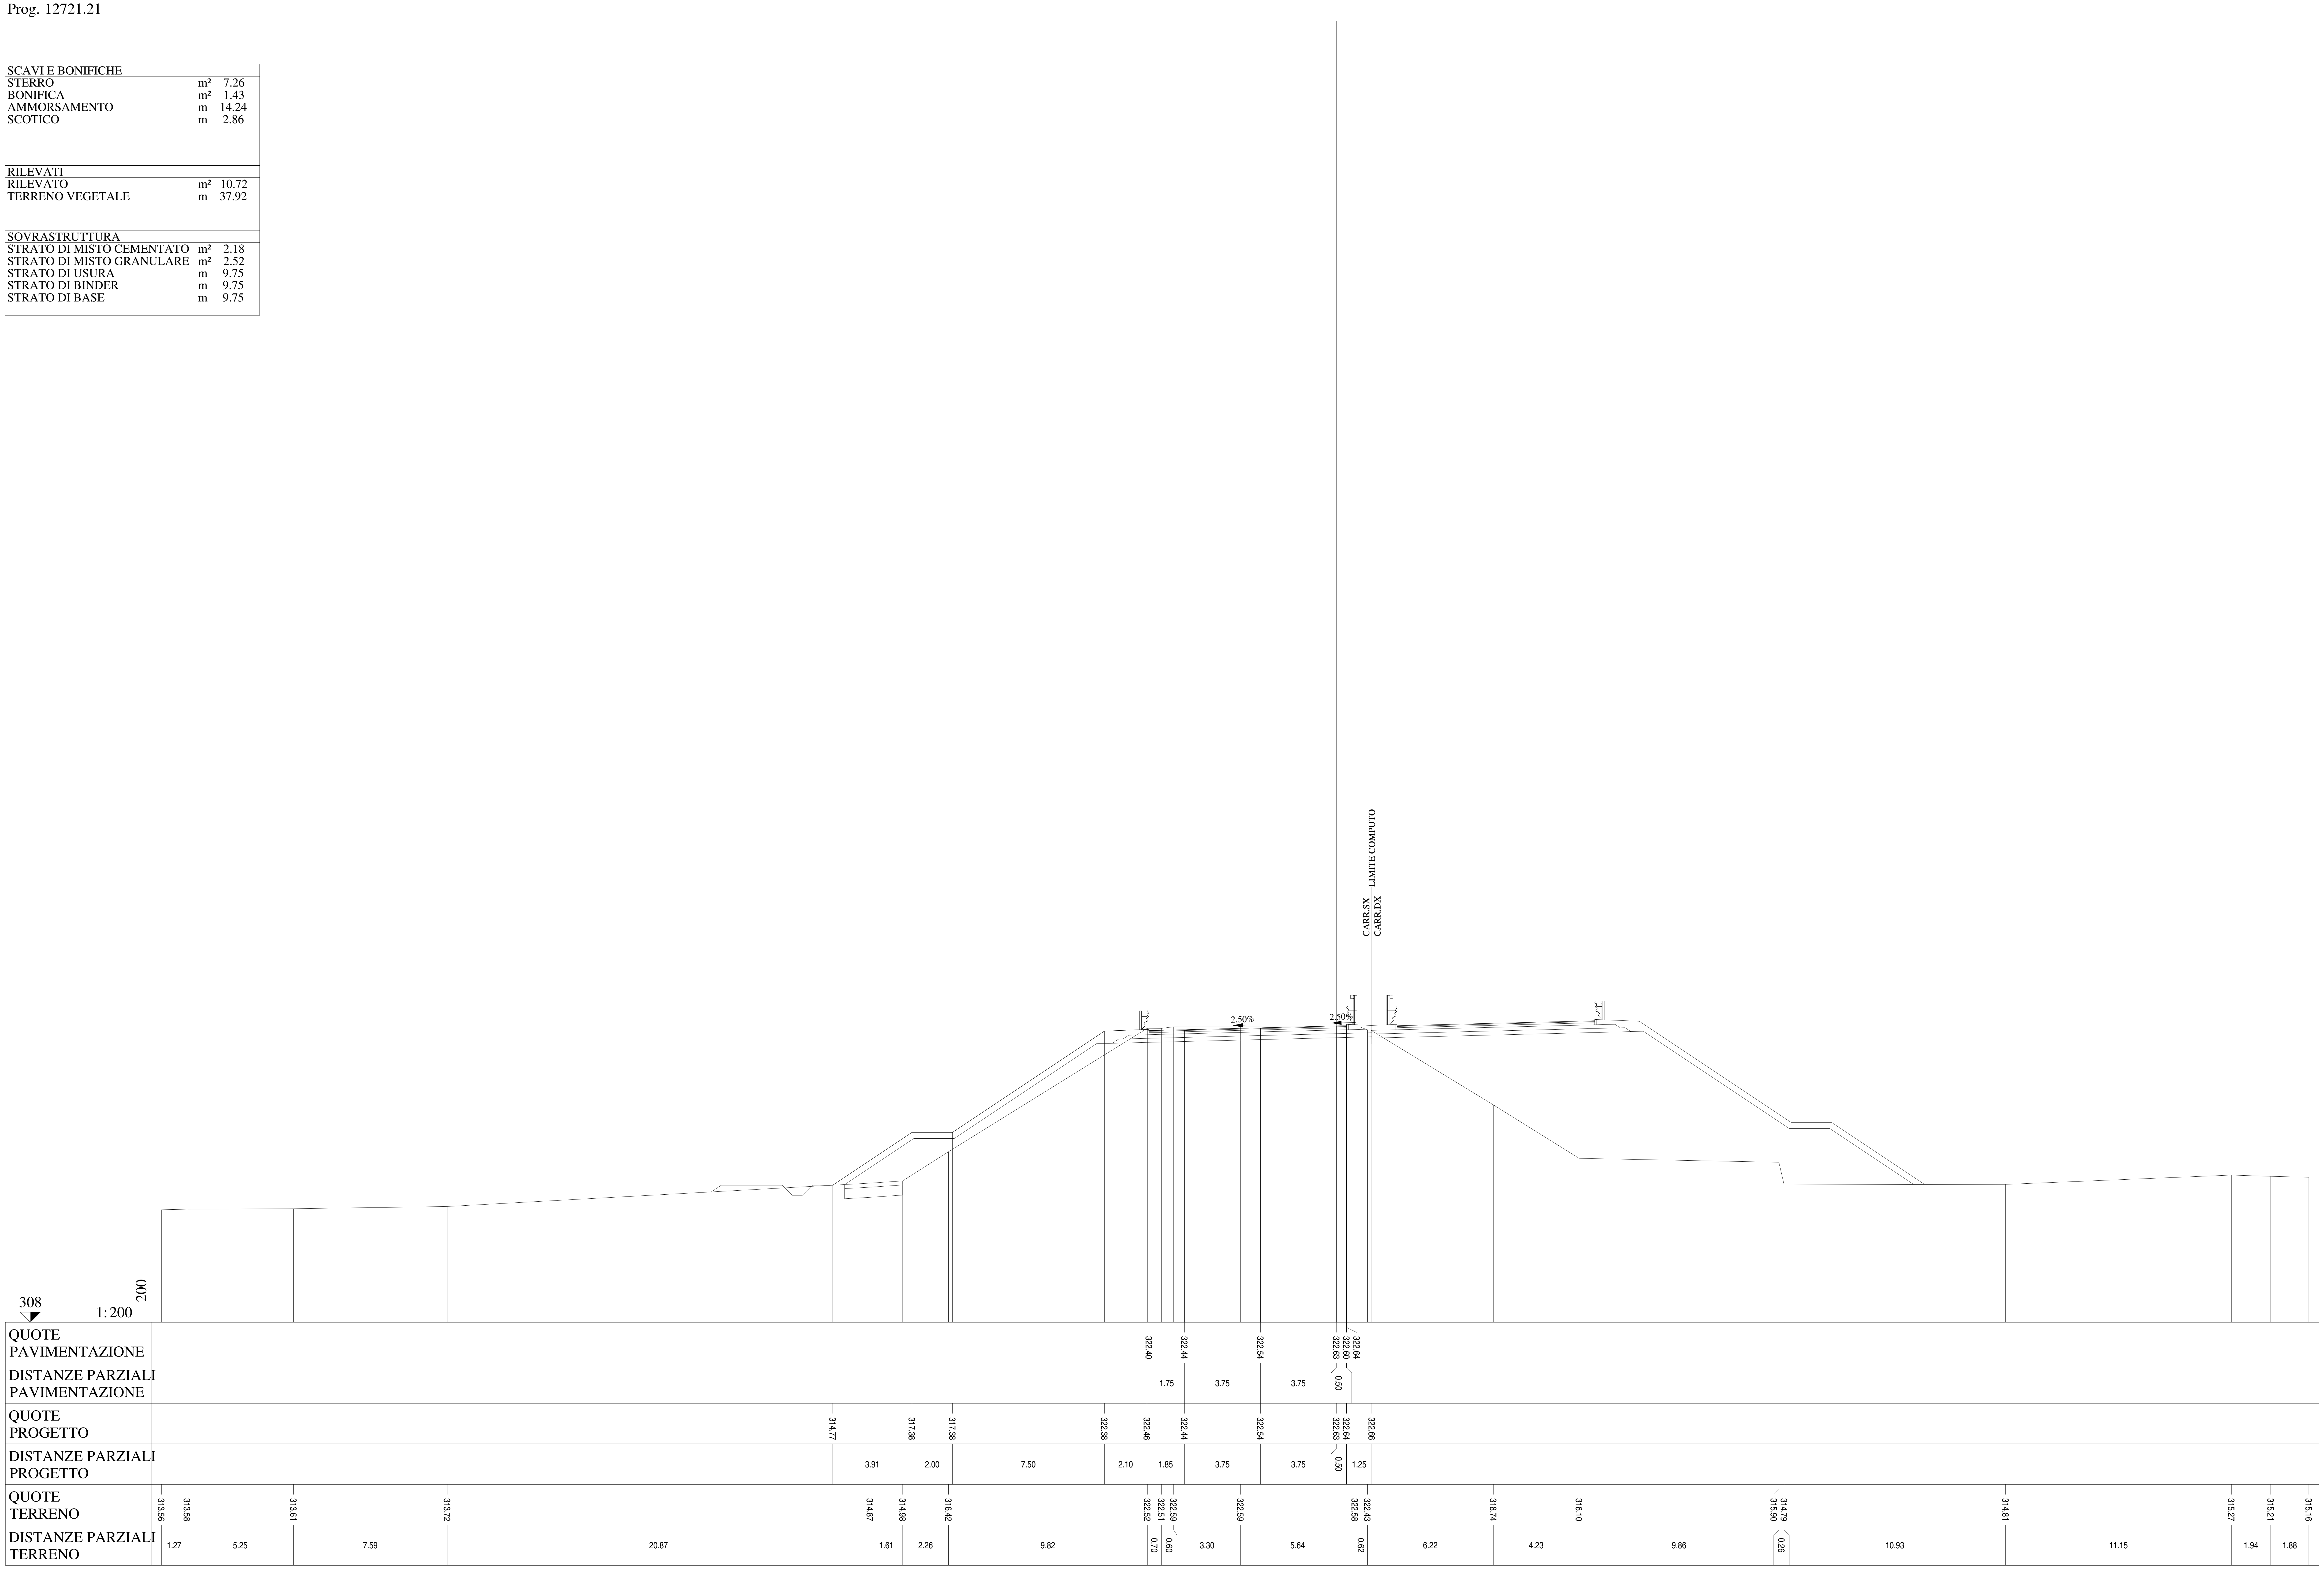

Lotto 1_SX_dir_Ragusa
Sezione L1 - 622
Prog. 12744.00

SCAVI E BONIFICHE

RILEVATI

SOVRASTRUTTURA

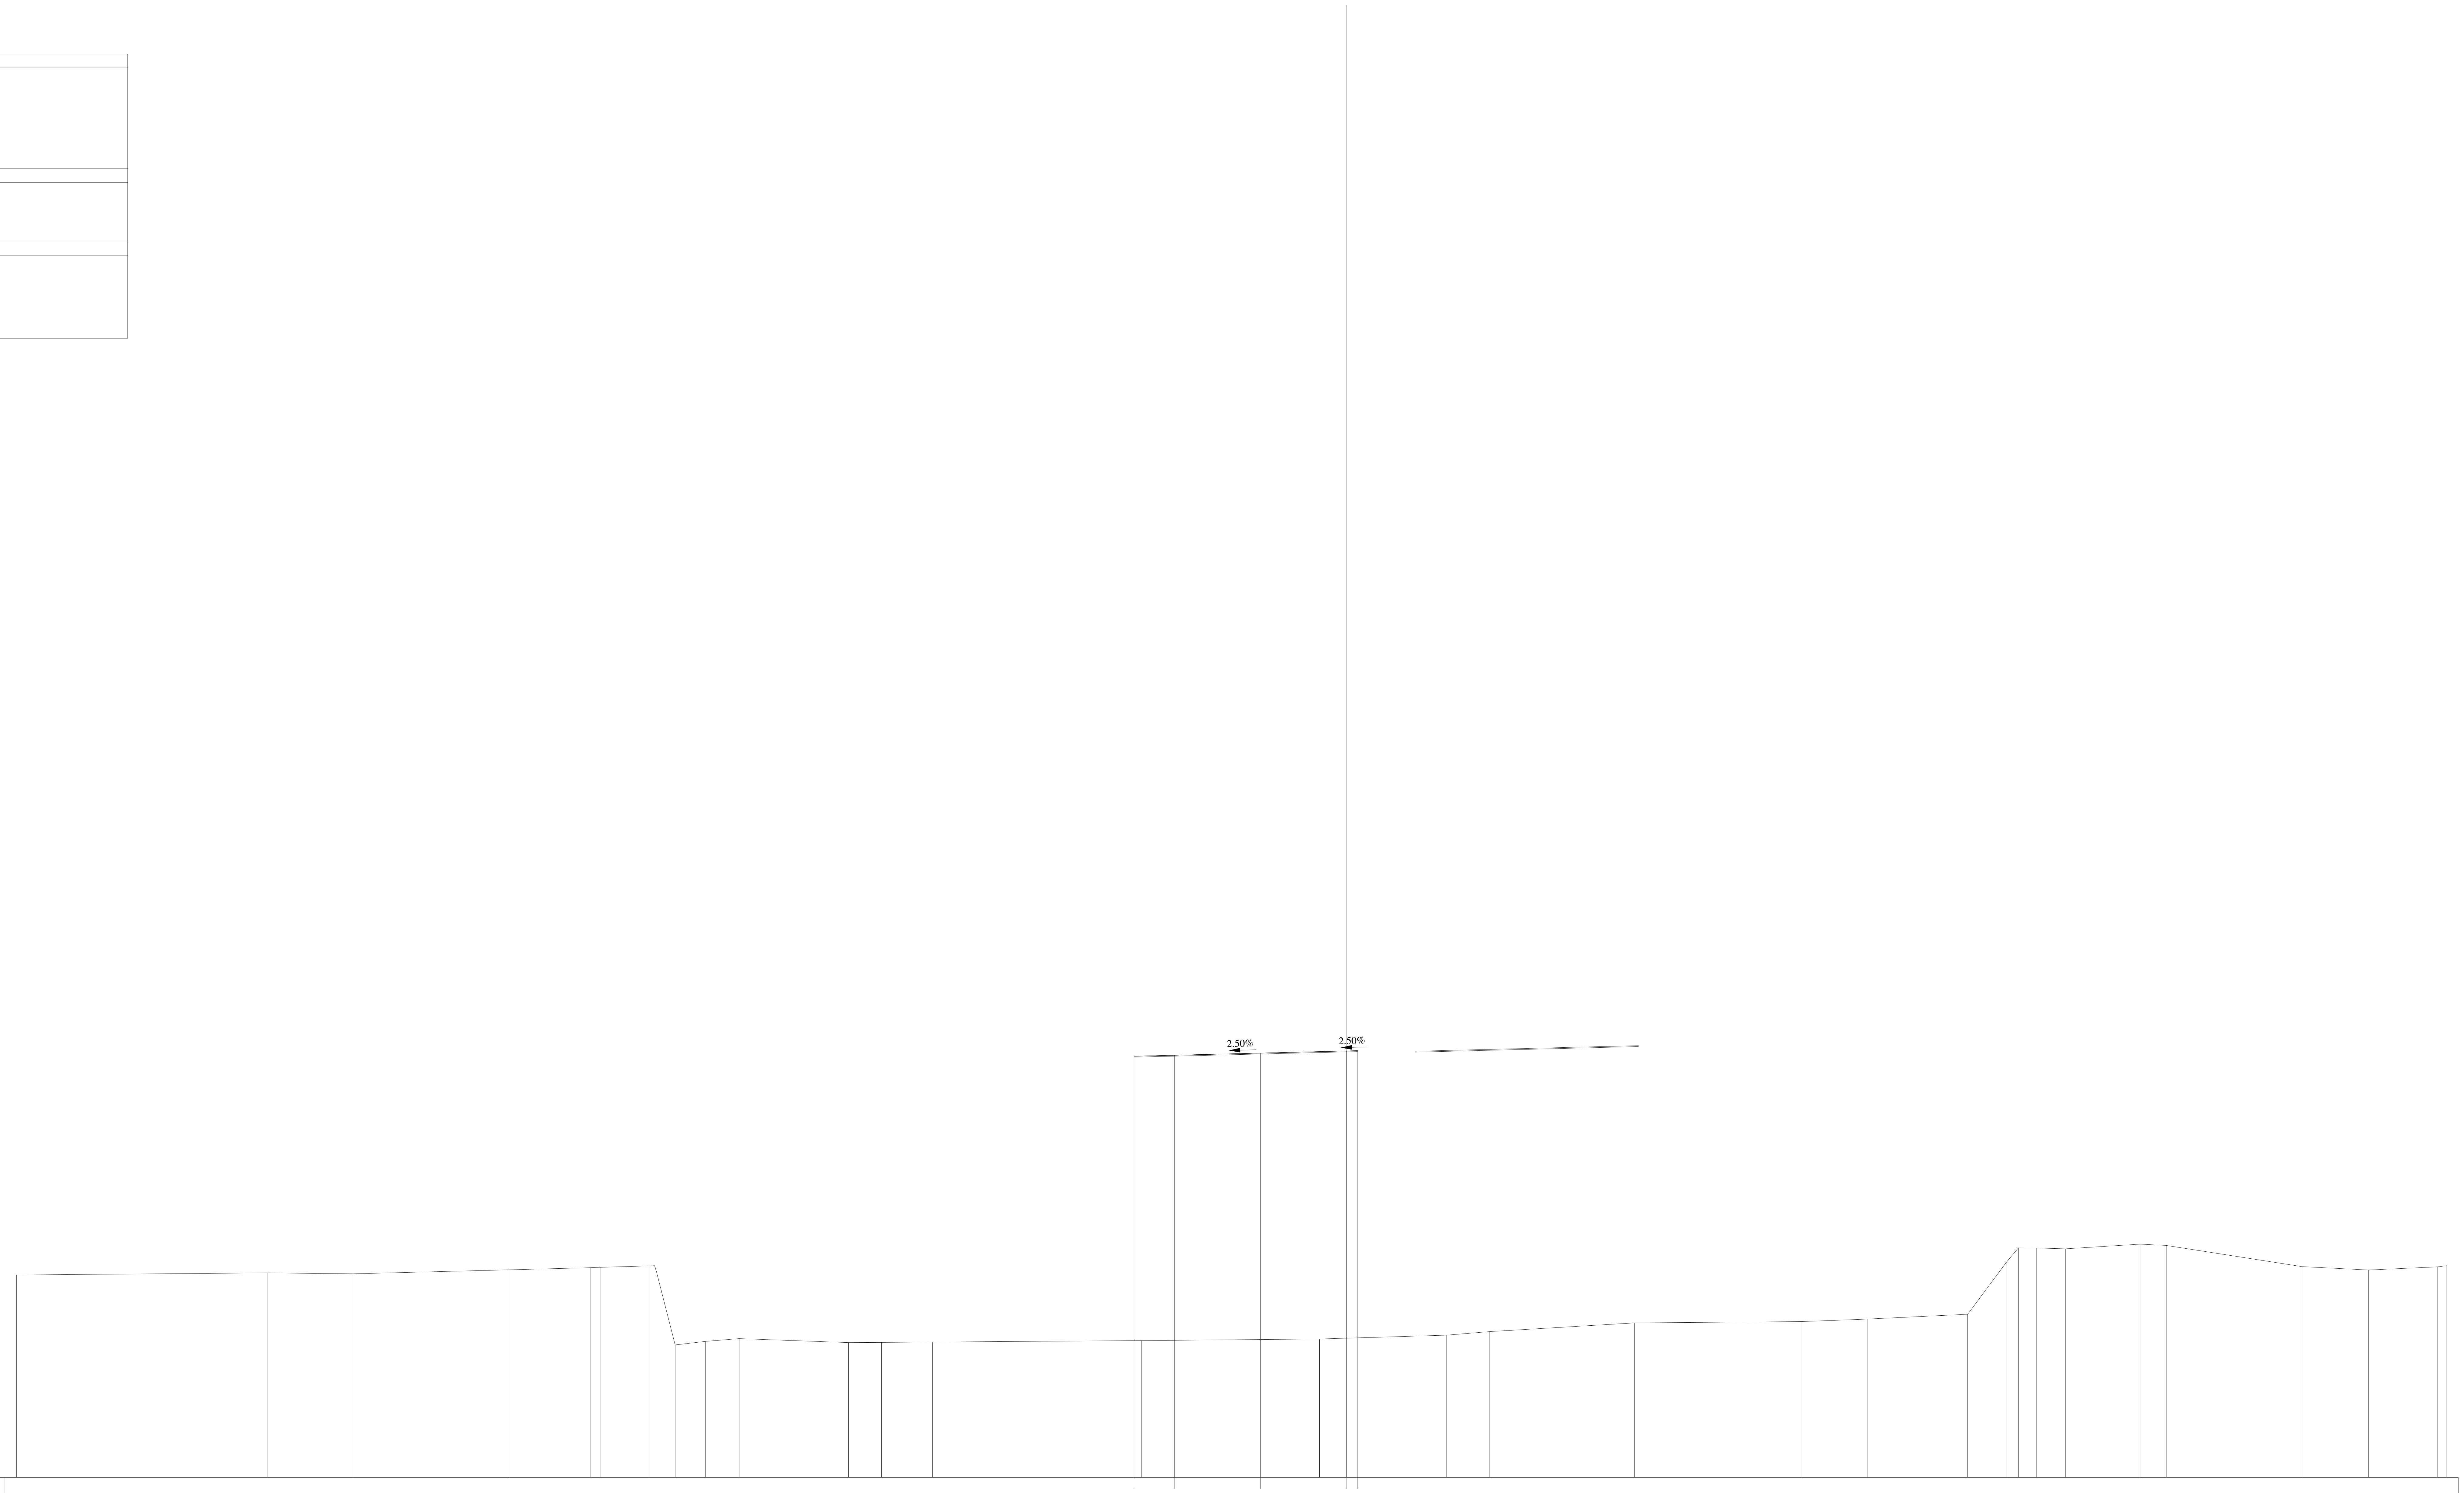

304
1:200
200

QUOTE PAVIMENTAZIONE	322.38, 322.42, 322.52, 322.61, 322.62
DISTANZE PARZIALI PAVIMENTAZIONE	1.75, 3.75, 3.75, 0.50
QUOTE PROGETTO	322.38, 322.42, 322.52, 322.61, 322.62
DISTANZE PARZIALI PROGETTO	1.75, 3.75, 3.75, 0.50
QUOTE TERRENO	312.83, 312.93, 312.88, 313.06, 313.15, 313.17, 313.23, 309.78, 309.93, 310.06, 309.88, 309.89, 309.91, 309.97, 310.04, 310.21, 310.36, 310.74, 310.80, 310.91, 311.12, 313.42, 314.02, 314.01, 313.97, 314.18, 314.12, 313.20, 313.05, 313.19, 313.24
DISTANZE PARZIALI TERRENO	10.93, 3.75, 6.81, 3.53, 0.47, 2.10, 1.14, 1.32, 1.47, 4.77, 1.44, 2.23, 9.12, 7.76, 5.52, 1.90, 6.31, 7.31, 2.84, 4.38, 1.71, 0.51, 0.78, 1.26, 3.26, 1.14, 5.92, 2.90, 3.02, 0.40

Lotto 1_SX_dir_Ragusa
Sezione L1 - 623
Prog. 12770.77

SCAVI E BONIFICHE		
STERRO	m²	7.75
BONIFICA	m²	1.56
AMMORSAMENTO	m	16.56
PIANO DI POSA IN TRINCEA	m	12.81
SCOTICO	m	3.15
RILEVATI		
RILEVATO	m²	14.70
TERRENO VEGETALE	m	42.82
SOVRASTRUTTURA		
STRATO DI MISTO CEMENTATO	m²	2.18
STRATO DI MISTO GRANULARE	m²	2.54
STRATO DI USURA	m	9.75
STRATO DI BINDER	m	9.75
STRATO DI BASE	m	9.75

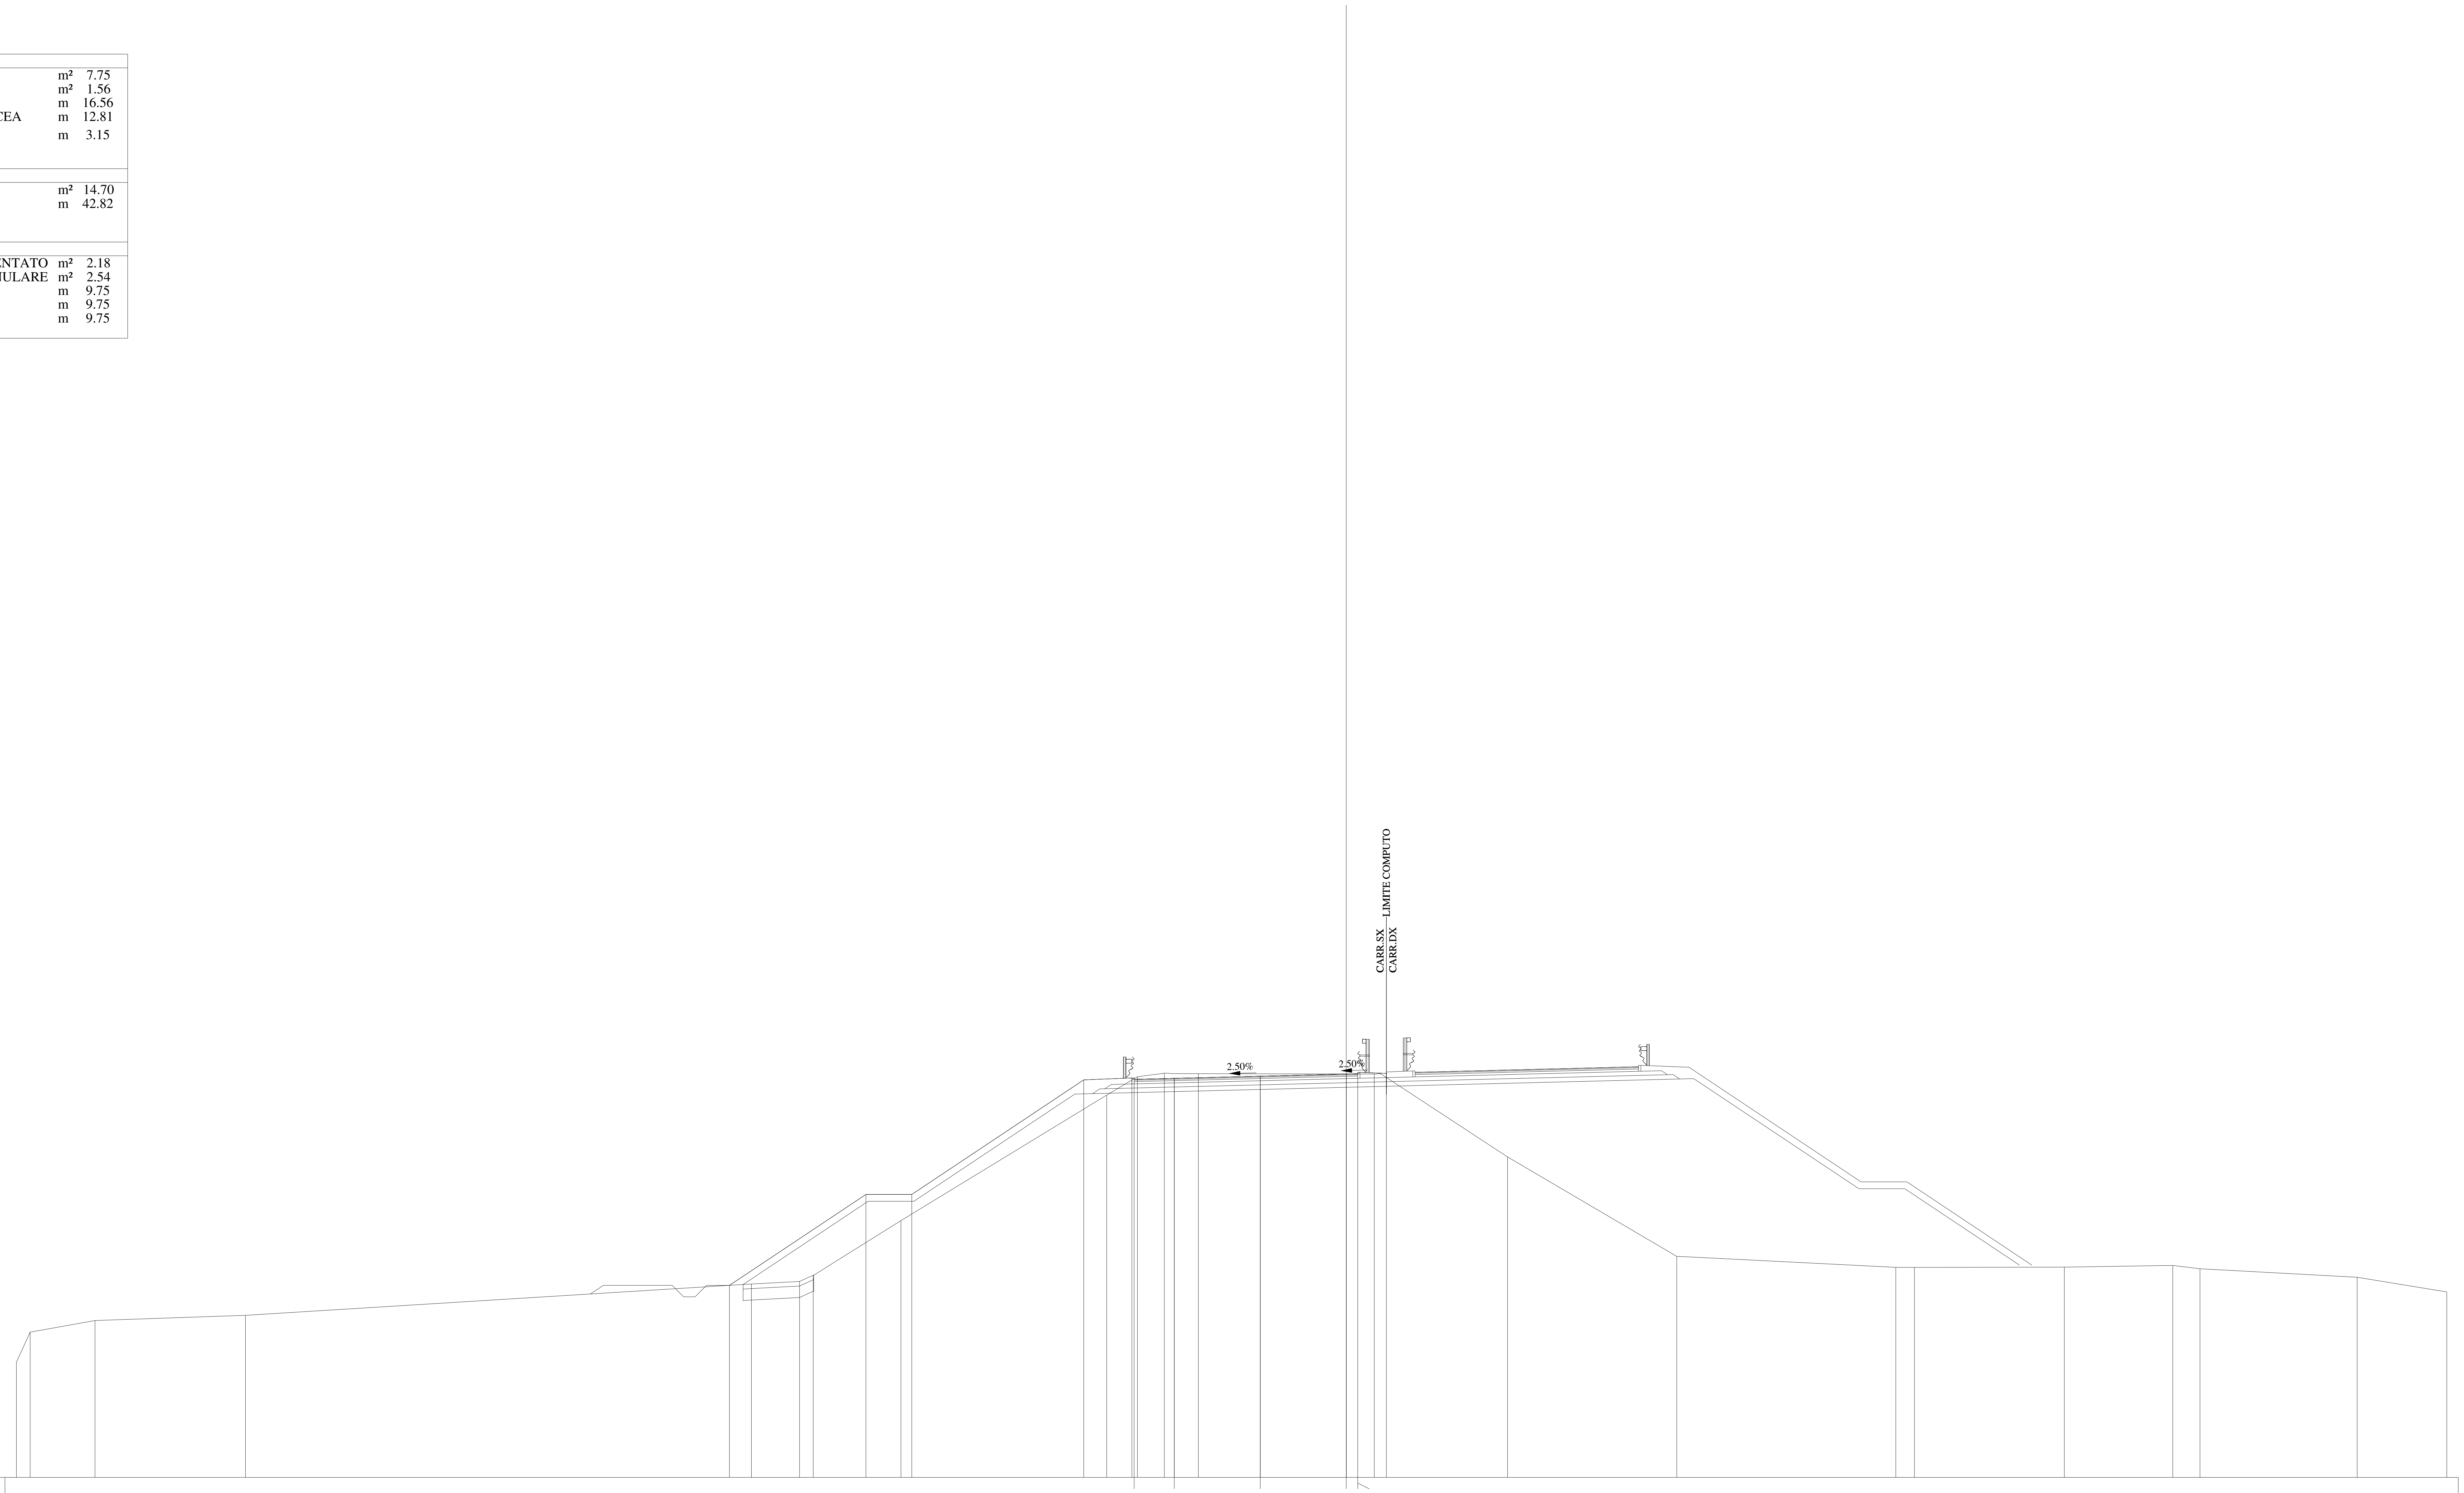

QUOTE PAVIMENTAZIONE	322.37, 322.42, 322.51, 322.60, 322.58, 322.62
DISTANZE PARZIALI PAVIMENTAZIONE	1.75, 3.75, 3.75, 0.50
QUOTE PROGETTO	313.38, 317.35, 317.35, 322.35, 322.43, 322.42, 322.51, 322.60, 322.62, 322.63
DISTANZE PARZIALI PROGETTO	5.95, 2.00, 7.50, 2.10, 1.85, 3.75, 3.75, 0.50, 1.25
QUOTE TERRENO	310.03, 311.34, 311.85, 312.07, 313.44, 313.55, 313.82, 316.21, 321.68, 322.48, 322.64, 322.62, 322.60, 318.98, 314.65, 314.17, 314.16, 314.18, 314.25, 314.10, 313.73, 313.09
DISTANZE PARZIALI TERRENO	0.60, 2.83, 6.56, 22.07, 2.10, 0.59, 3.83, 8.97, 1.34, 1.18, 1.48, 7.67, 5.81, 7.38, 9.56, 0.81, 6.54, 4.73, 1.18, 6.86, 3.91

Lotto 1_SX_dir_Ragusa
Sezione L1 - 624
Prog. 12793.99

SCAVI E BONIFICHE		
STERRO	m²	8.55
BONIFICA	m²	1.18
AMMORSAMENTO	m	17.55
PIANO DI POSA IN TRINCEA	m	12.81
SCOTICO	m	2.38
RILEVATI		
RILEVATO	m²	12.41
TERRENO VEGETALE	m	43.84
SOVRASTRUTTURA		
STRATO DI MISTO CEMENTATO	m²	2.20
STRATO DI MISTO GRANULARE	m²	2.53
STRATO DI USURA	m	9.75
STRATO DI BINDER	m	9.75
STRATO DI BASE	m	9.75

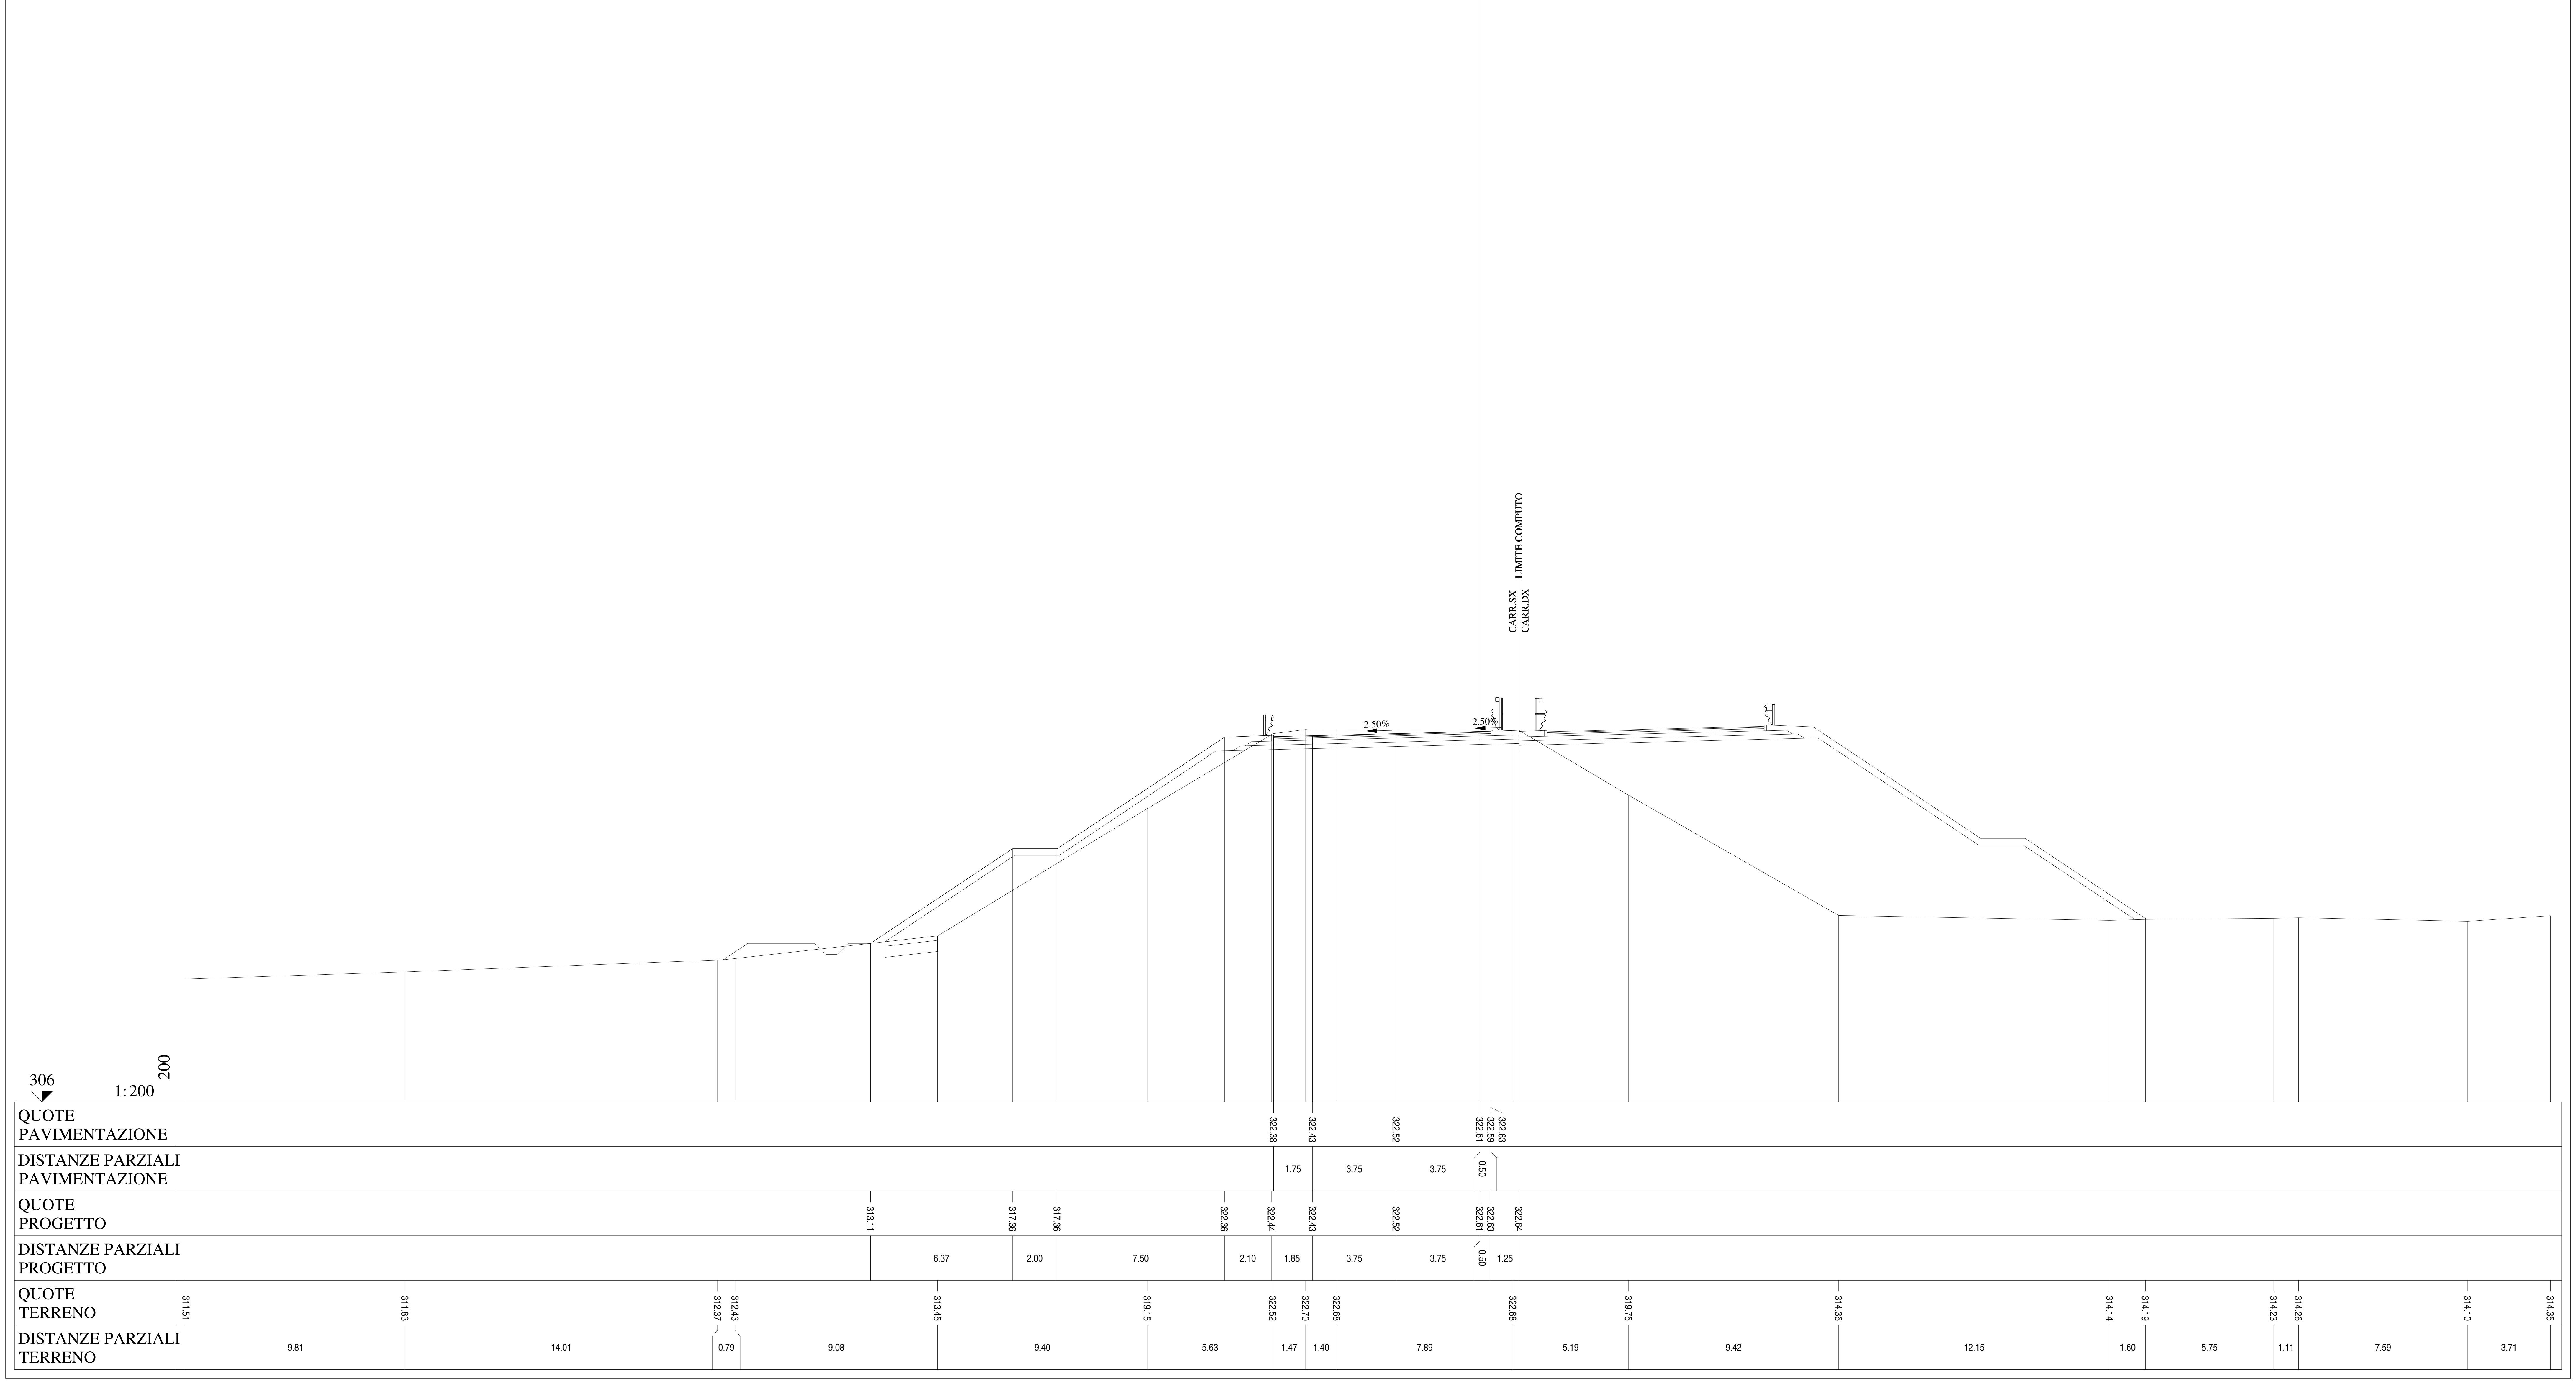

Lotto 1_SX_dir_Ragusa
Sezione L1 - 625
Prog. 12818.98

SCAVI E BONIFICHE		
STERRO	m²	8.54
BONIFICA	m²	1.61
AMMORSAMENTO	m	16.71
PIANO DI POSA IN TRINCEA	m	12.81
SCOTICO	m	3.23
RILEVATI		
RILEVATO	m²	17.40
TERRENO VEGETALE	m	43.44
SOVRASTRUTTURA		
STRATO DI MISTO CEMENTATO	m²	2.20
STRATO DI MISTO GRANULARE	m²	2.52
STRATO DI USURA	m	9.75
STRATO DI BINDER	m	9.75
STRATO DI BASE	m	9.75

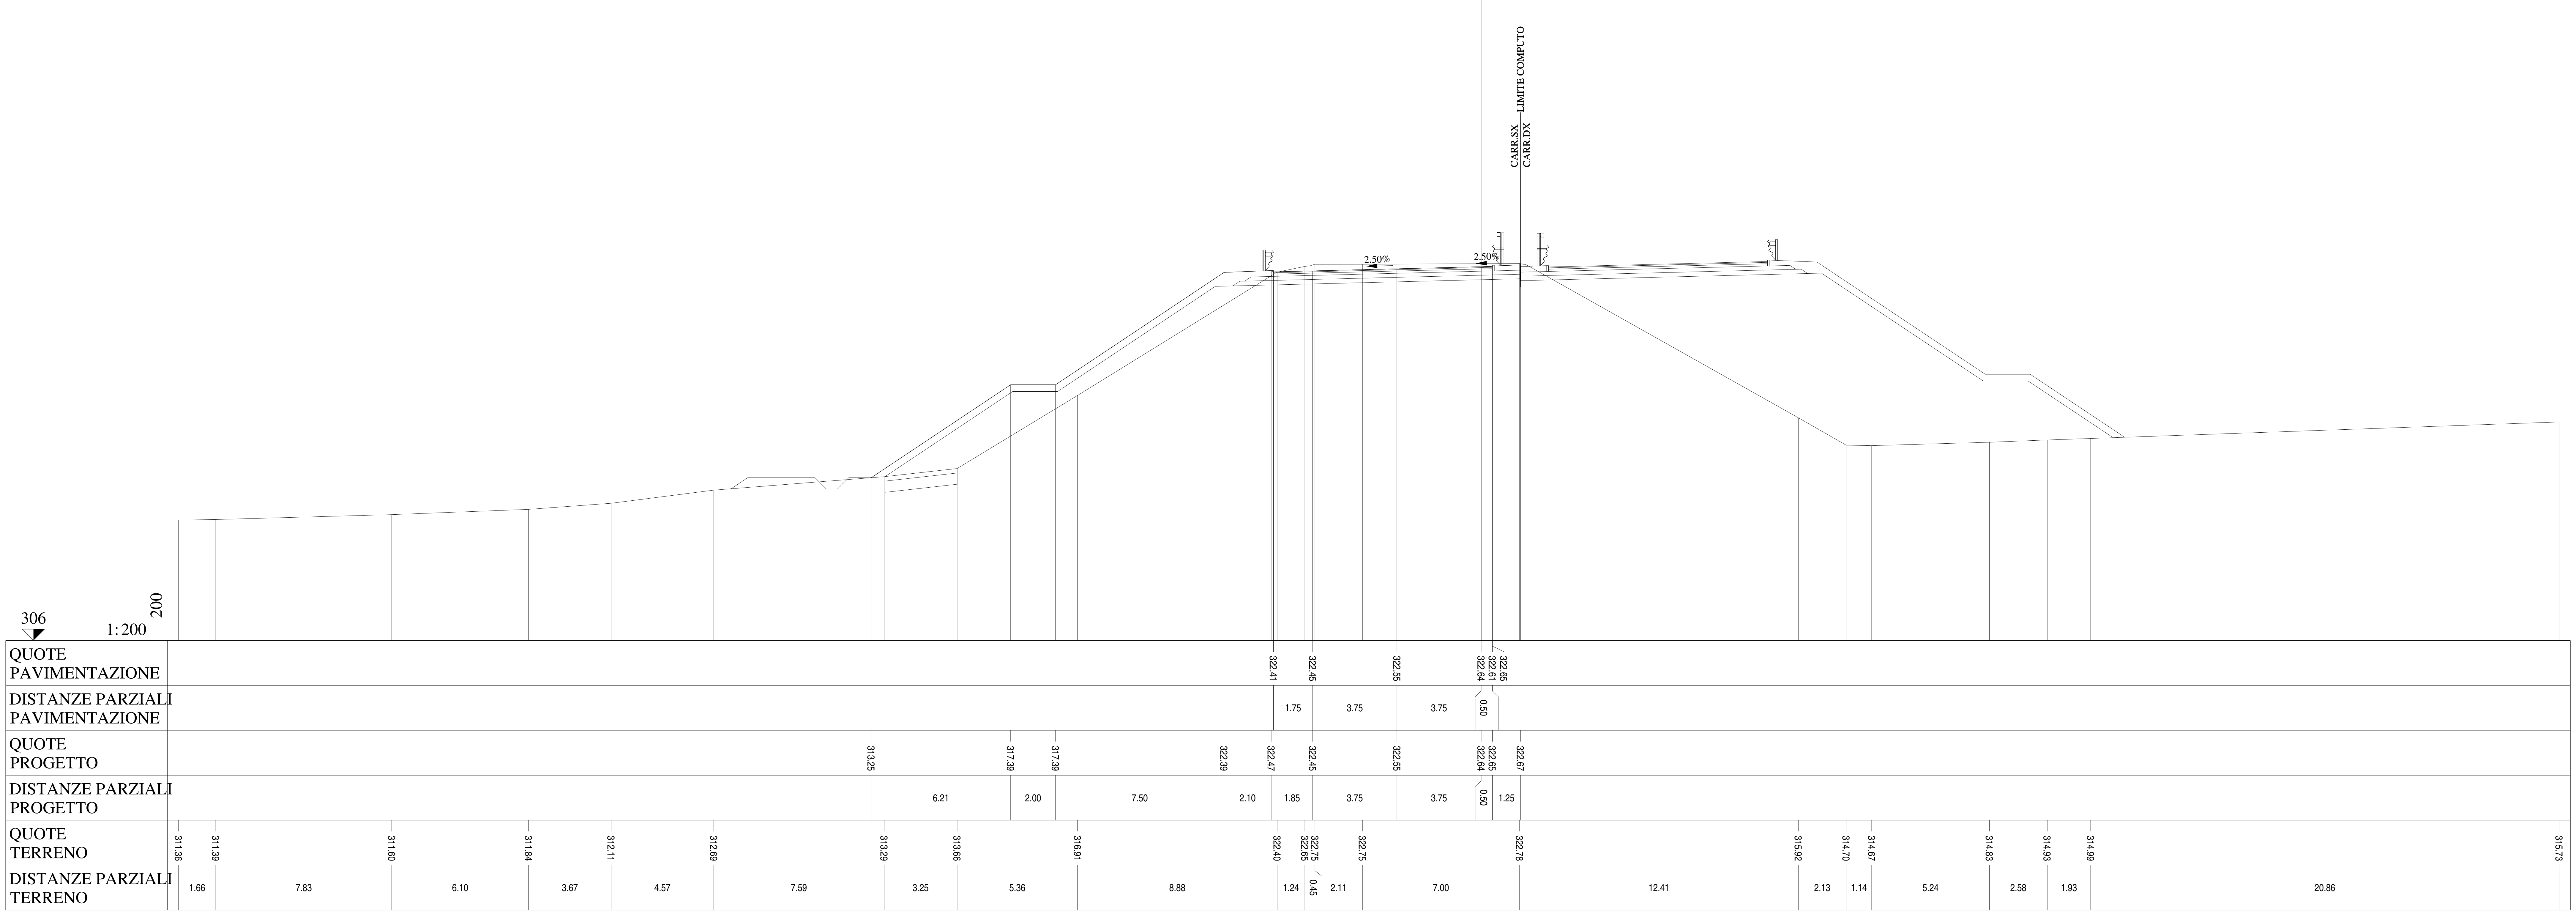

Lotto 1_SX_dir_Ragusa
Sezione L1 - 626
Prog. 12843.98

SCAVI E BONIFICHE		
STERRO	m²	8.98
BONIFICA	m²	1.99
AMMORSAMENTO	m	14.67
PIANO DI POSA IN TRINCEA	m	12.81
SCOTICO	m	4.05
RILEVATI		
RILEVATO	m²	15.75
TERRENO VEGETALE	m	40.82
SOVRASTRUTTURA		
STRATO DI MISTO CEMENTATO	m²	2.19
STRATO DI MISTO GRANULARE	m²	2.53
STRATO DI USURA	m	9.75
STRATO DI BINDER	m	9.75
STRATO DI BASE	m	9.75

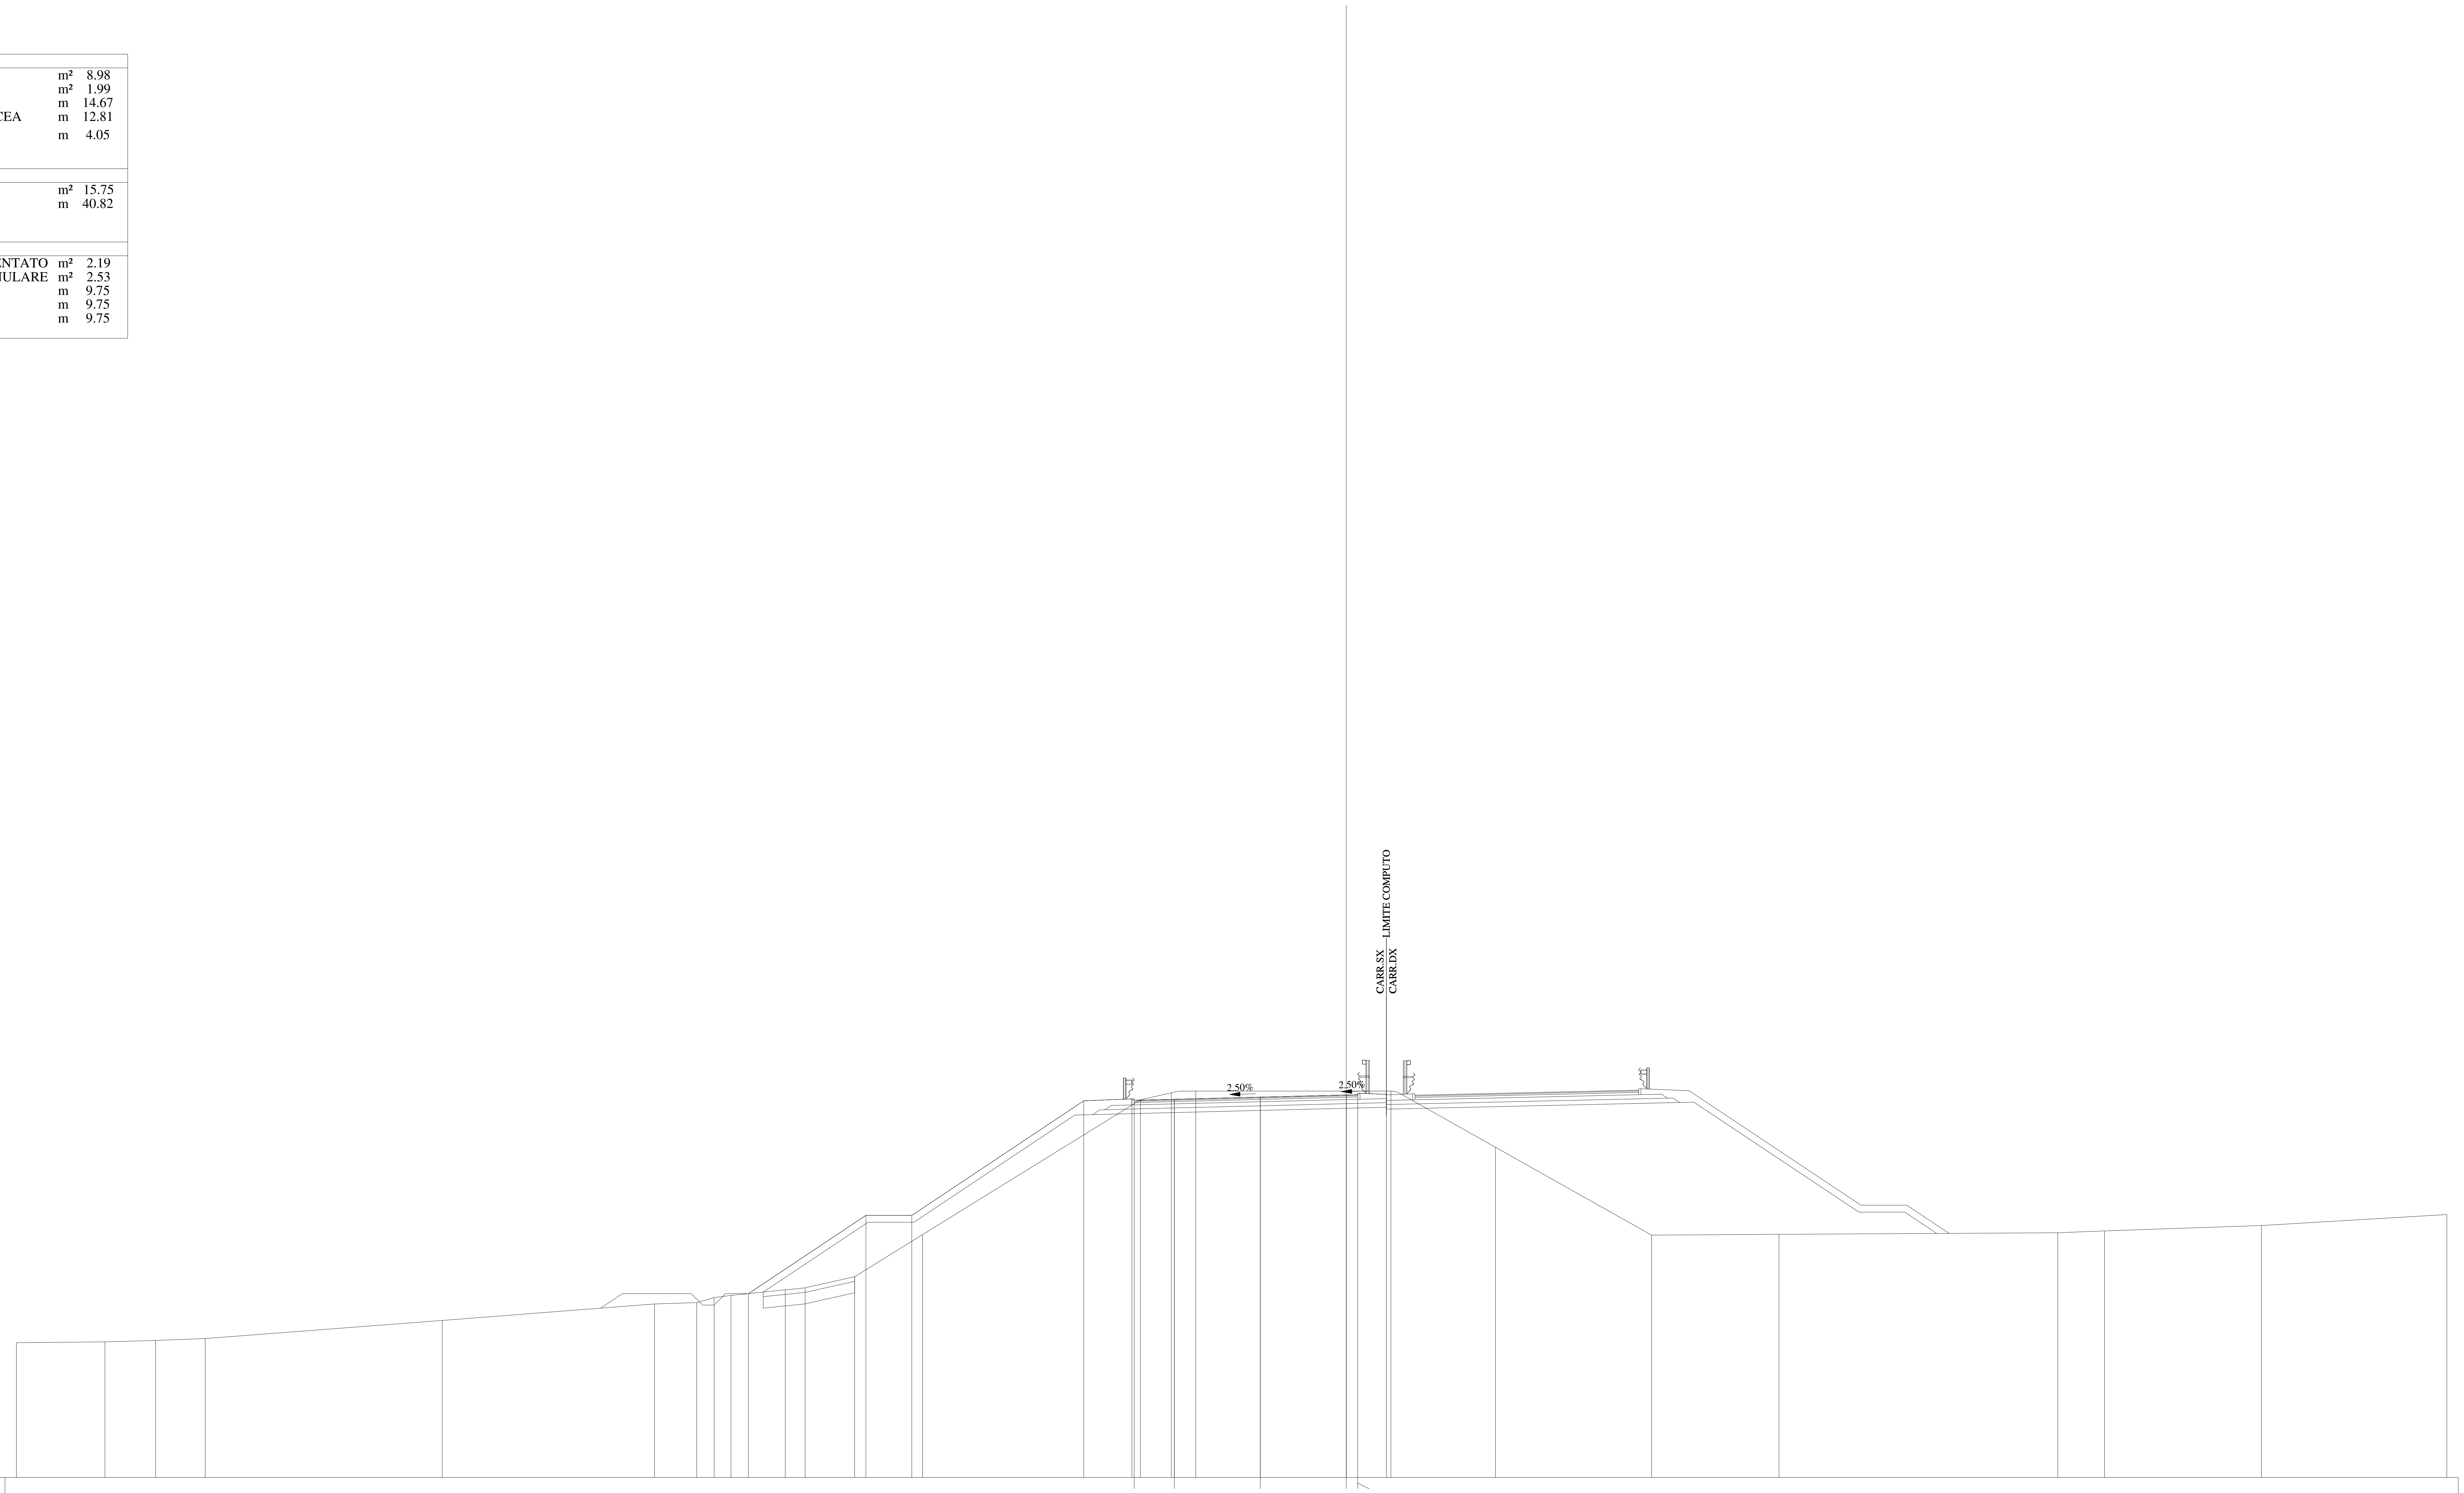

QUOTE PAVIMENTAZIONE	322.46, 322.50, 322.59, 322.69, 322.66, 322.70
DISTANZE PARZIALI PAVIMENTAZIONE	1.75, 3.75, 3.75, 0.50
QUOTE PROGETTO	314.02, 317.43, 317.43, 322.43, 322.52, 322.50, 322.59, 322.69, 322.70, 322.71
DISTANZE PARZIALI PROGETTO	5.12, 2.00, 7.50, 2.10, 1.85, 3.75, 3.75, 0.50, 1.25
QUOTE TERRENO	311.88, 311.91, 311.98, 312.06, 312.85, 313.57, 313.63, 313.85, 313.94, 314.19, 314.27, 314.76, 316.60, 322.48, 322.78, 322.86, 322.86, 320.41, 316.57, 316.61, 316.67, 316.76, 316.99, 317.47
DISTANZE PARZIALI TERRENO	3.86, 2.20, 2.18, 10.33, 9.26, 1.84, 0.76, 0.74, 2.36, 0.87, 2.16, 2.96, 9.51, 1.34, 1.07, 8.51, 4.56, 6.81, 5.56, 12.15, 2.04, 6.85, 8.08

Lotto 1_SX_dir_Ragusa
Sezione L1 - 627
Prog. 12868.98

SCAVI E BONIFICHE		
STERRO	m²	9.25
BONIFICA	m²	1.38
AMMORSAMENTO	m	7.00
PIANO DI POSA IN TRINCEA	m	12.81
SCOTICO	m	2.87
RILEVATI		
RILEVATO	m²	5.61
TERRENO VEGETALE	m	22.50
SOVRASTRUTTURA		
STRATO DI MISTO CEMENTATO	m²	2.19
STRATO DI MISTO GRANULARE	m²	2.52
STRATO DI USURA	m	9.75
STRATO DI BINDER	m	9.75
STRATO DI BASE	m	9.75

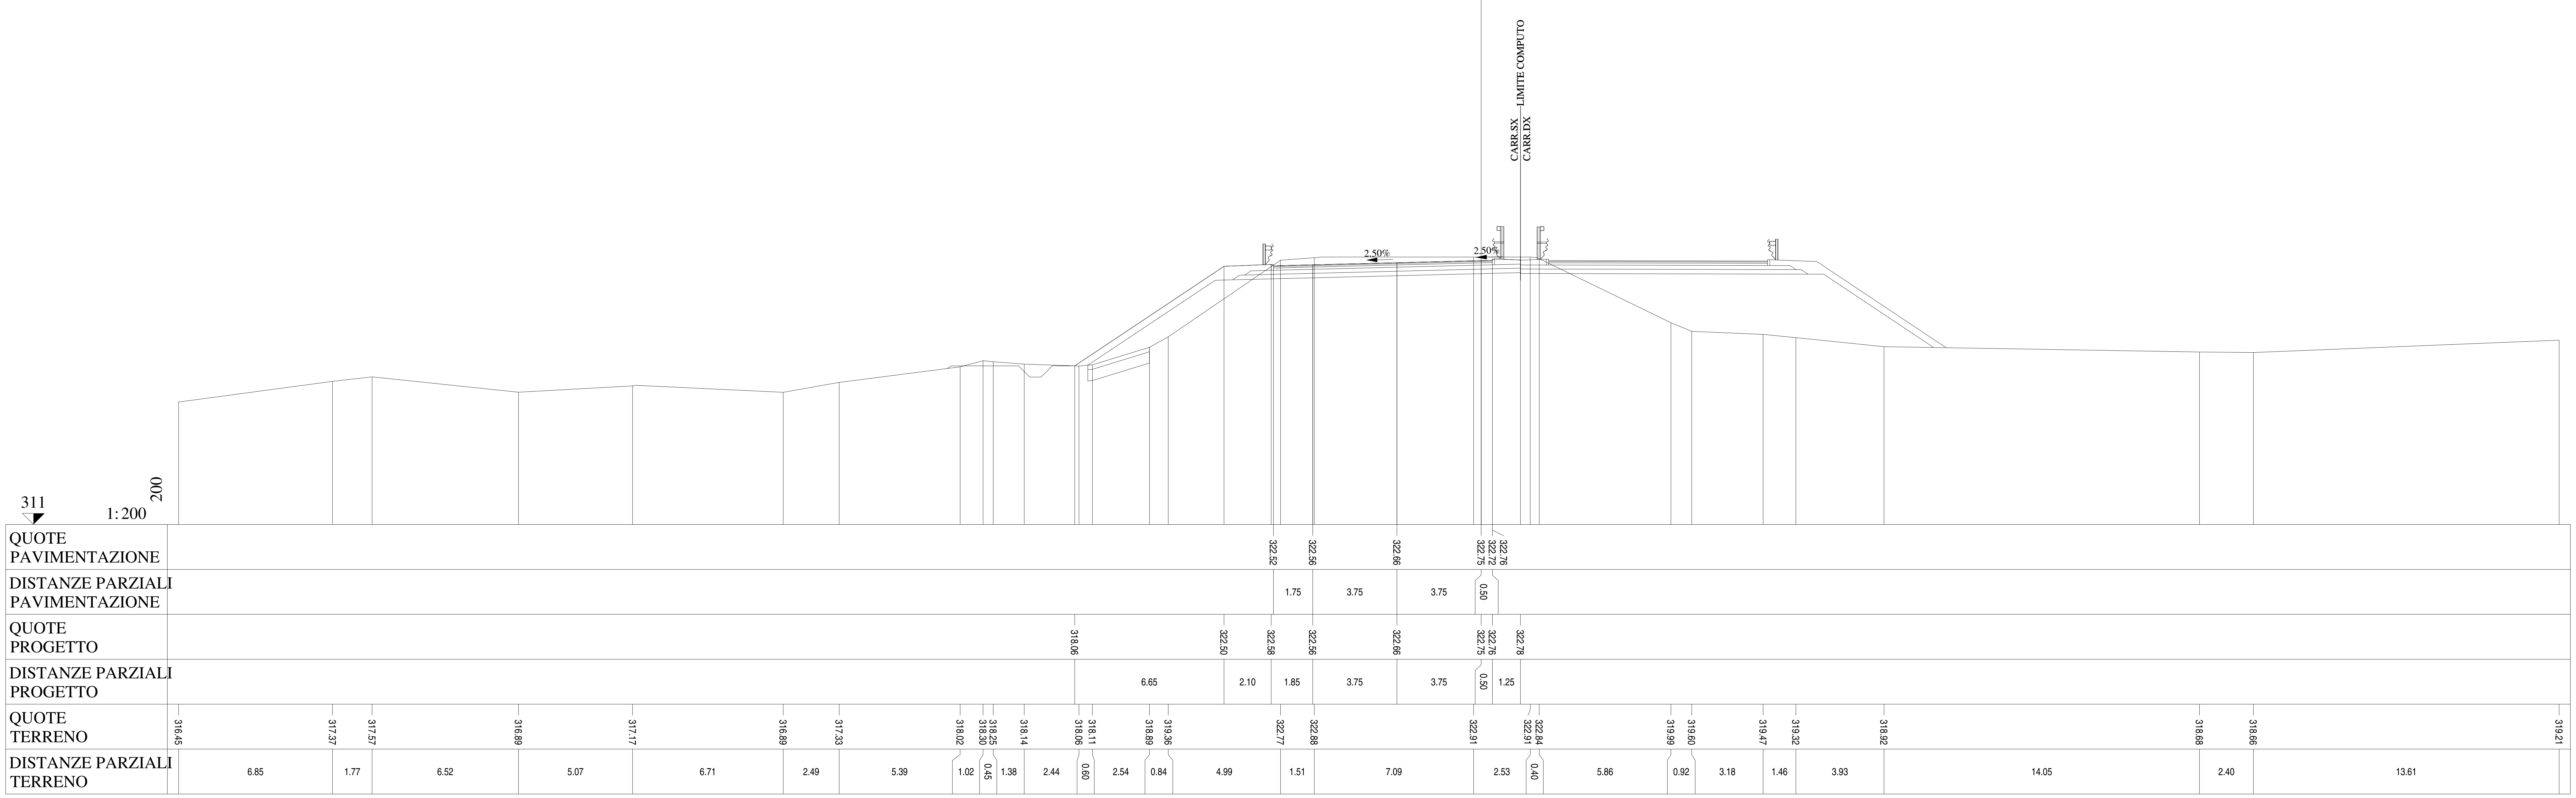

Lotto 1_SX_dir_Ragusa
Sezione L1 - 628
Prog. 12891.68

SCAVI E BONIFICHE		
STERRO	m²	9.55
RILEVATI		
TERRENO VEGETALE	m	3.00
SOVRASTRUTTURA		
STRATO DI MISTO CEMENTATO	m²	1.99
STRATO DI MISTO GRANULARE	m²	2.20
STRATO DI USURA	m	9.75
STRATO DI BINDER	m	9.75
STRATO DI BASE	m	9.75

QUOTE PAVIMENTAZIONE	322.59, 322.64, 322.73, 322.83, 322.80, 322.84
DISTANZE PARZIALI PAVIMENTAZIONE	1.75, 3.75, 3.75, 0.50
QUOTE PROGETTO	322.60, 322.59, 322.59, 322.64, 322.73, 322.83, 322.84, 322.85
DISTANZE PARZIALI PROGETTO	0.74, 1.50, 1.75, 3.75, 3.75, 0.50, 1.25
QUOTE TERRENO	322.13, 321.90, 322.69, 323.73, 323.77, 322.94, 323.95, 324.40, 323.37, 323.41, 322.88, 323.57, 322.87, 322.16, 324.11, 324.46, 322.34, 322.12, 322.38, 322.76, 322.60, 322.71, 322.86, 322.86, 322.87, 322.95, 322.04, 321.87, 321.83, 321.74, 321.15, 321.23, 321.15
DISTANZE PARZIALI TERRENO	3.22, 5.34, 2.37, 5.78, 0.23, 4.03, 4.76, 2.46, 0.75, 0.58, 1.74, 4.23, 1.71, 0.01, 0.47, 0.01, 1.49, 5.22, 1.75, 0.41, 0.54, 1.59, 0.56, 3.12, 8.27, 3.02, 0.42, 0.96, 8.33, 7.47, 16.26, 8.90

Lotto 1_SX_dir_Ragusa
Sezione L1 - 629
Prog. 12918.98

SCAVI E BONIFICHE		
STERRO	m²	9.19
RILEVATI		
TERRENO VEGETALE	m	3.00
SOVRASTRUTTURA		
STRATO DI MISTO CEMENTATO	m²	1.99
STRATO DI MISTO GRANULARE	m²	2.20
STRATO DI USURA	m	9.75
STRATO DI BINDER	m	9.75
STRATO DI BASE	m	9.75

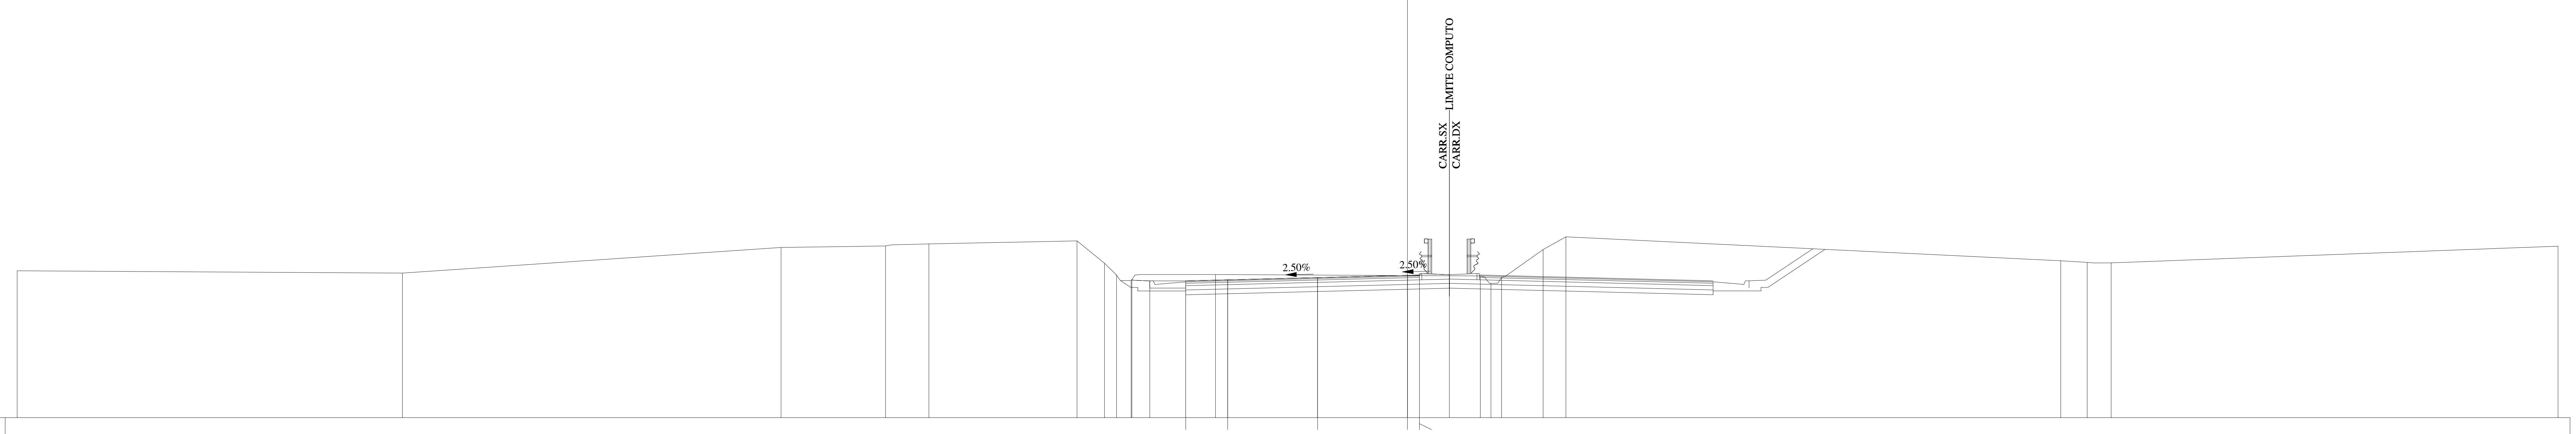

QUOTE PAVIMENTAZIONE	322.70 322.75 322.84 322.93 322.91 322.95
DISTANZE PARZIALI PAVIMENTAZIONE	1.75 3.75 3.75 0.50
QUOTE PROGETTO	322.76 322.70 322.70 322.75 322.84 322.93 322.95 322.96
DISTANZE PARZIALI PROGETTO	0.75 1.50 1.75 3.75 3.75 0.50 1.25
QUOTE TERRENO	323.12 323.03 324.10 324.16 324.25 324.37 323.44 322.95 322.72 322.97 322.91 322.60 322.85 324.01 324.54 323.54 323.47 323.45 324.15
DISTANZE PARZIALI TERRENO	16.07 15.80 4.36 1.81 6.17 1.15 0.50 0.61 3.52 11.05 0.44 0.45 1.73 0.95 20.64 1.11 1.00 18.64

Lotto 1_SX_dir_Ragusa
Sezione L1 - 630
Prog. 12943.98

SCAVI E BONIFICHE		
STERRO	m²	15.36
PIANO DI POSA IN TRINCEA	m	1.80
RILEVATI		
TERRENO VEGETALE	m	3.00
SOVRASTRUTTURA		
STRATO DI MISTO CEMENTATO	m²	1.98
STRATO DI MISTO GRANULARE	m²	2.20
STRATO DI USURA	m	9.75
STRATO DI BINDER	m	9.75
STRATO DI BASE	m	9.75

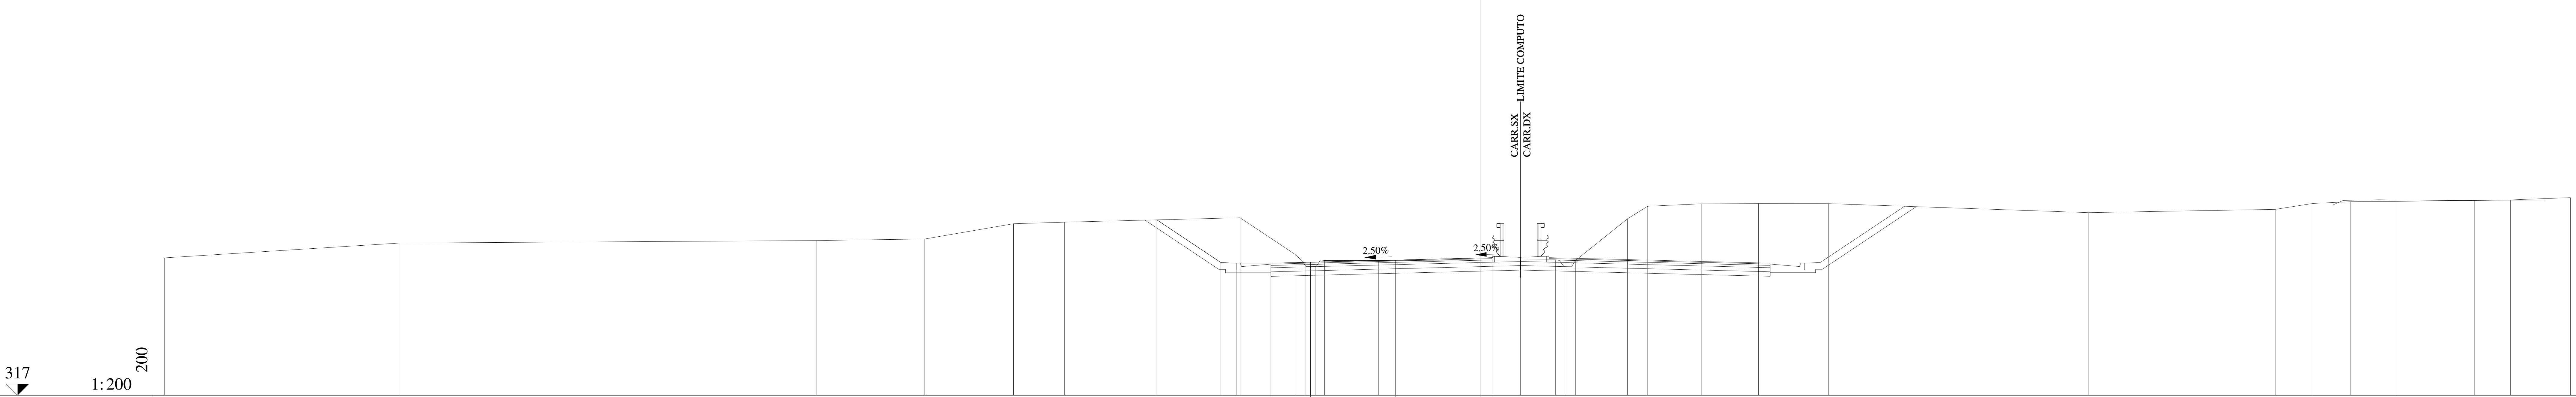

QUOTE PAVIMENTAZIONE	322.82, 322.86, 322.96, 323.05, 323.02, 323.06
DISTANZE PARZIALI PAVIMENTAZIONE	1.75, 3.75, 3.75, 0.50
QUOTE PROGETTO	324.73, 322.85, 322.82, 322.82, 322.86, 322.96, 323.05, 323.06, 323.08
DISTANZE PARZIALI PROGETTO	2.82, 0.70, 1.50, 1.75, 3.75, 3.75, 0.50, 1.25
QUOTE TERRENO	323.06, 323.71, 323.82, 323.89, 324.56, 324.63, 324.82, 323.21, 322.67, 322.67, 322.94, 322.94, 322.97, 322.69, 322.93, 324.78, 325.33, 325.44, 325.45, 325.45, 325.05, 325.19, 325.45, 325.53, 325.55, 325.59, 325.61, 325.71
DISTANZE PARZIALI TERRENO	10.35, 18.37, 4.78, 3.91, 2.25, 7.73, 2.42, 0.48, 0.41, 0.42, 2.36, 7.82, 0.45, 0.41, 2.30, 0.89, 2.36, 2.53, 3.08, 11.46, 8.22, 1.66, 1.67, 2.04, 3.42, 1.57, 2.64

Lotto 1_SX_dir_Ragusa
Sezione L1 - 631
Prog. 12968.98

SCAVI E BONIFICHE		
STERRO	m²	10.71
PIANO DI POSA IN TRINCEA	m	1.26
RILEVATI		
TERRENO VEGETALE	m	3.00
SOVRASTRUTTURA		
STRATO DI MISTO CEMENTATO	m²	1.98
STRATO DI MISTO GRANULARE	m²	2.20
STRATO DI USURA	m	9.75
STRATO DI BINDER	m	9.75
STRATO DI BASE	m	9.75

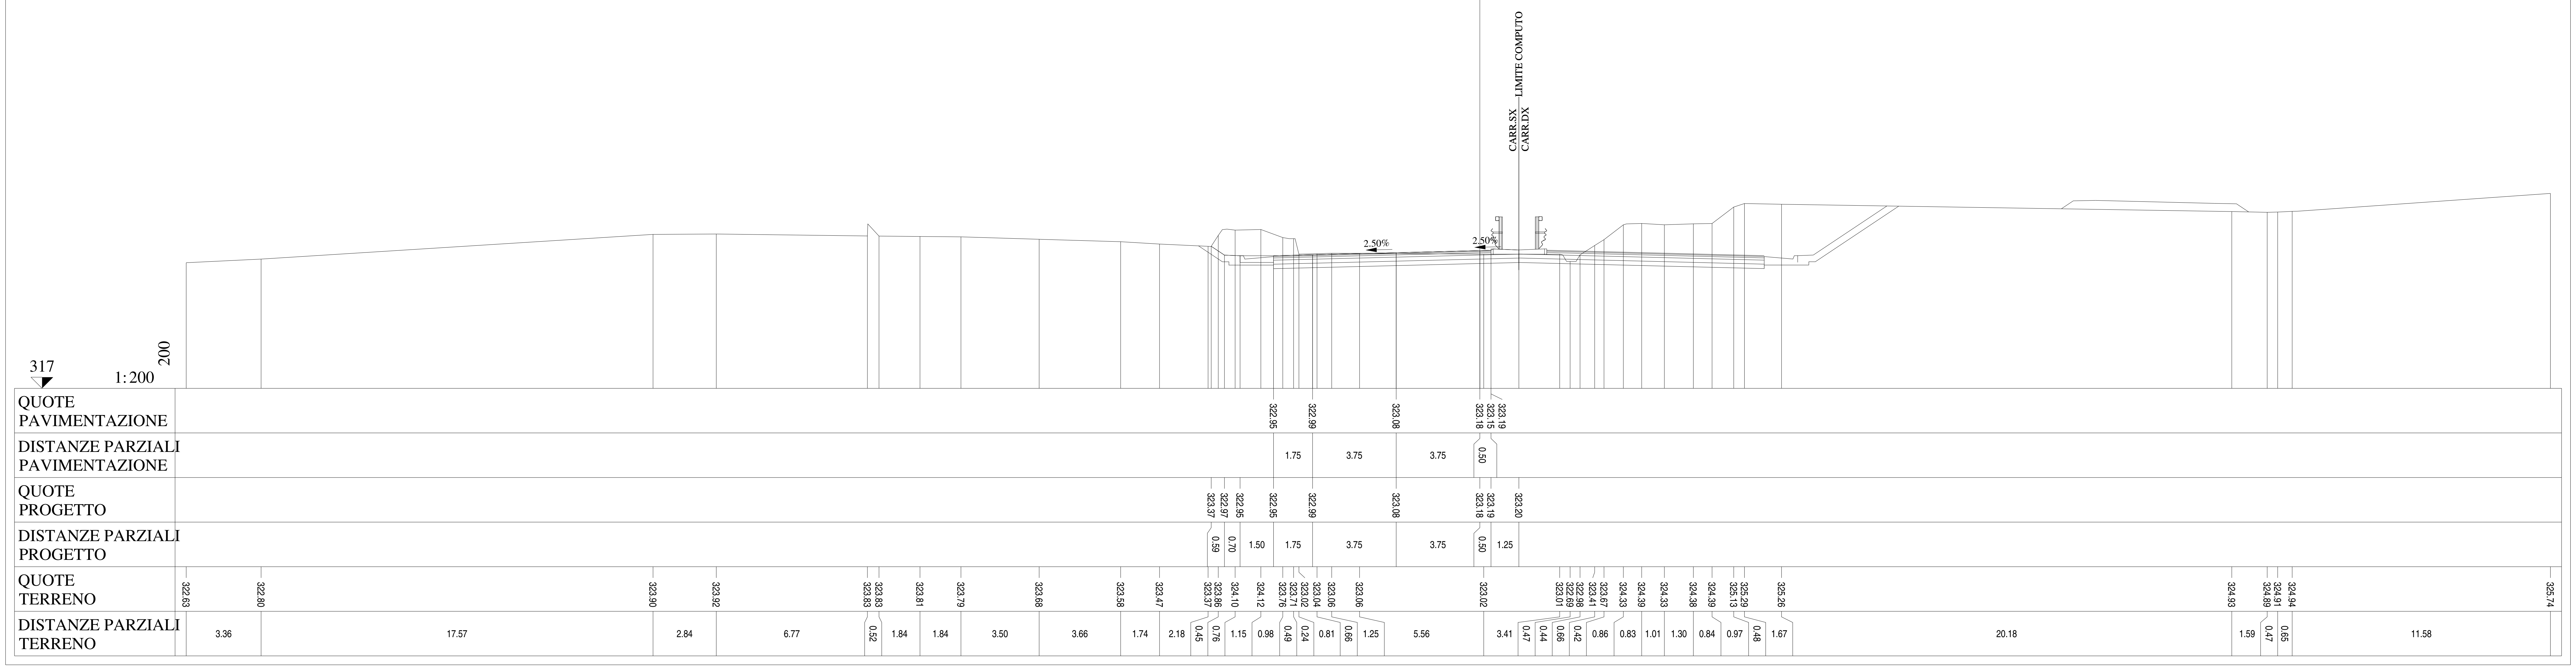

Lotto 1_SX_dir_Ragusa
Sezione L1 - 632
Prog. 12993.98

SCAVI E BONIFICHE		
STERRO	m²	9.96
PIANO DI POSA IN TRINCEA	m	2.00
RILEVATI		
TERRENO VEGETALE	m	3.00
SOVRASTRUTTURA		
STRATO DI MISTO CEMENTATO	m²	1.98
STRATO DI MISTO GRANULARE	m²	2.20
STRATO DI USURA	m	9.75
STRATO DI BINDER	m	9.75
STRATO DI BASE	m	9.75

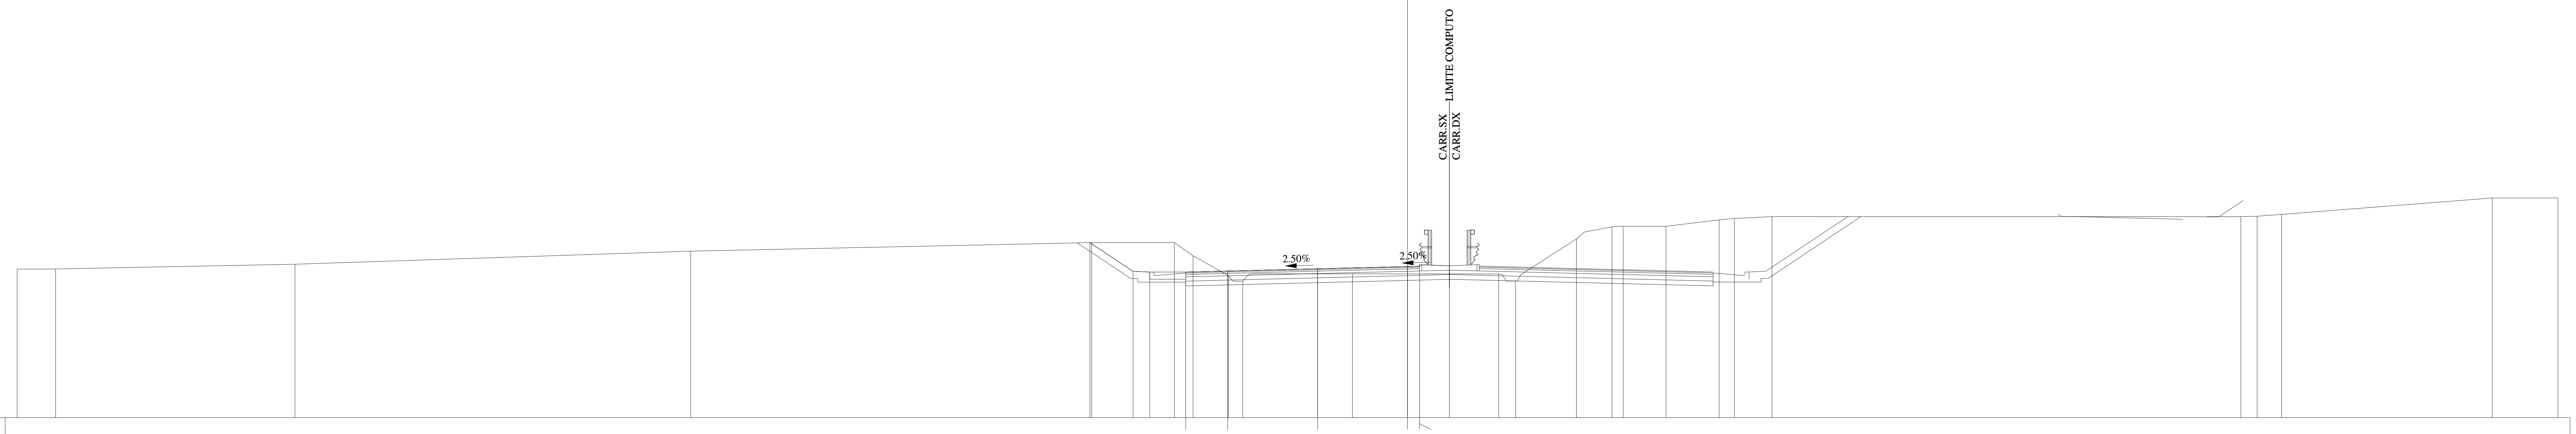

QUOTE PAVIMENTAZIONE	323.07, 323.12, 323.21, 323.30, 323.28, 323.32
DISTANZE PARZIALI PAVIMENTAZIONE	1.75, 3.75, 3.75, 0.50
QUOTE PROGETTO	324.30, 323.10, 323.07, 323.07, 323.12, 323.21, 323.30, 323.32, 323.33
DISTANZE PARZIALI PROGETTO	1.80, 0.70, 1.50, 1.75, 3.75, 3.75, 0.50, 1.25
QUOTE TERRENO	323.20, 323.20, 323.40, 323.94, 324.30, 324.30, 323.75, 322.92, 322.69, 323.00, 322.99, 322.70, 324.45, 324.96, 324.98, 324.98, 325.25, 325.31, 325.38, 325.38, 325.40, 325.48, 326.16, 326.16
DISTANZE PARZIALI TERRENO	1.61, 9.98, 16.51, 16.72, 3.46, 0.77, 1.49, 0.59, 4.57, 6.11, 0.70, 2.54, 1.49, 0.46, 1.78, 2.22, 0.64, 1.57, 19.56, 0.68, 1.02, 8.79, 2.74

Lotto 1_SX_dir_Ragusa
Sezione L1 - 633
Prog. 13018.98

SCAVI E BONIFICHE		
STERRO	m²	10.30
PIANO DI POSA IN TRINCEA	m	2.24
RILEVATI		
TERRENO VEGETALE	m	3.00
SOVRASTRUTTURA		
STRATO DI MISTO CEMENTATO	m²	1.98
STRATO DI MISTO GRANULARE	m²	2.20
STRATO DI USURA	m	9.75
STRATO DI BINDER	m	9.75
STRATO DI BASE	m	9.75

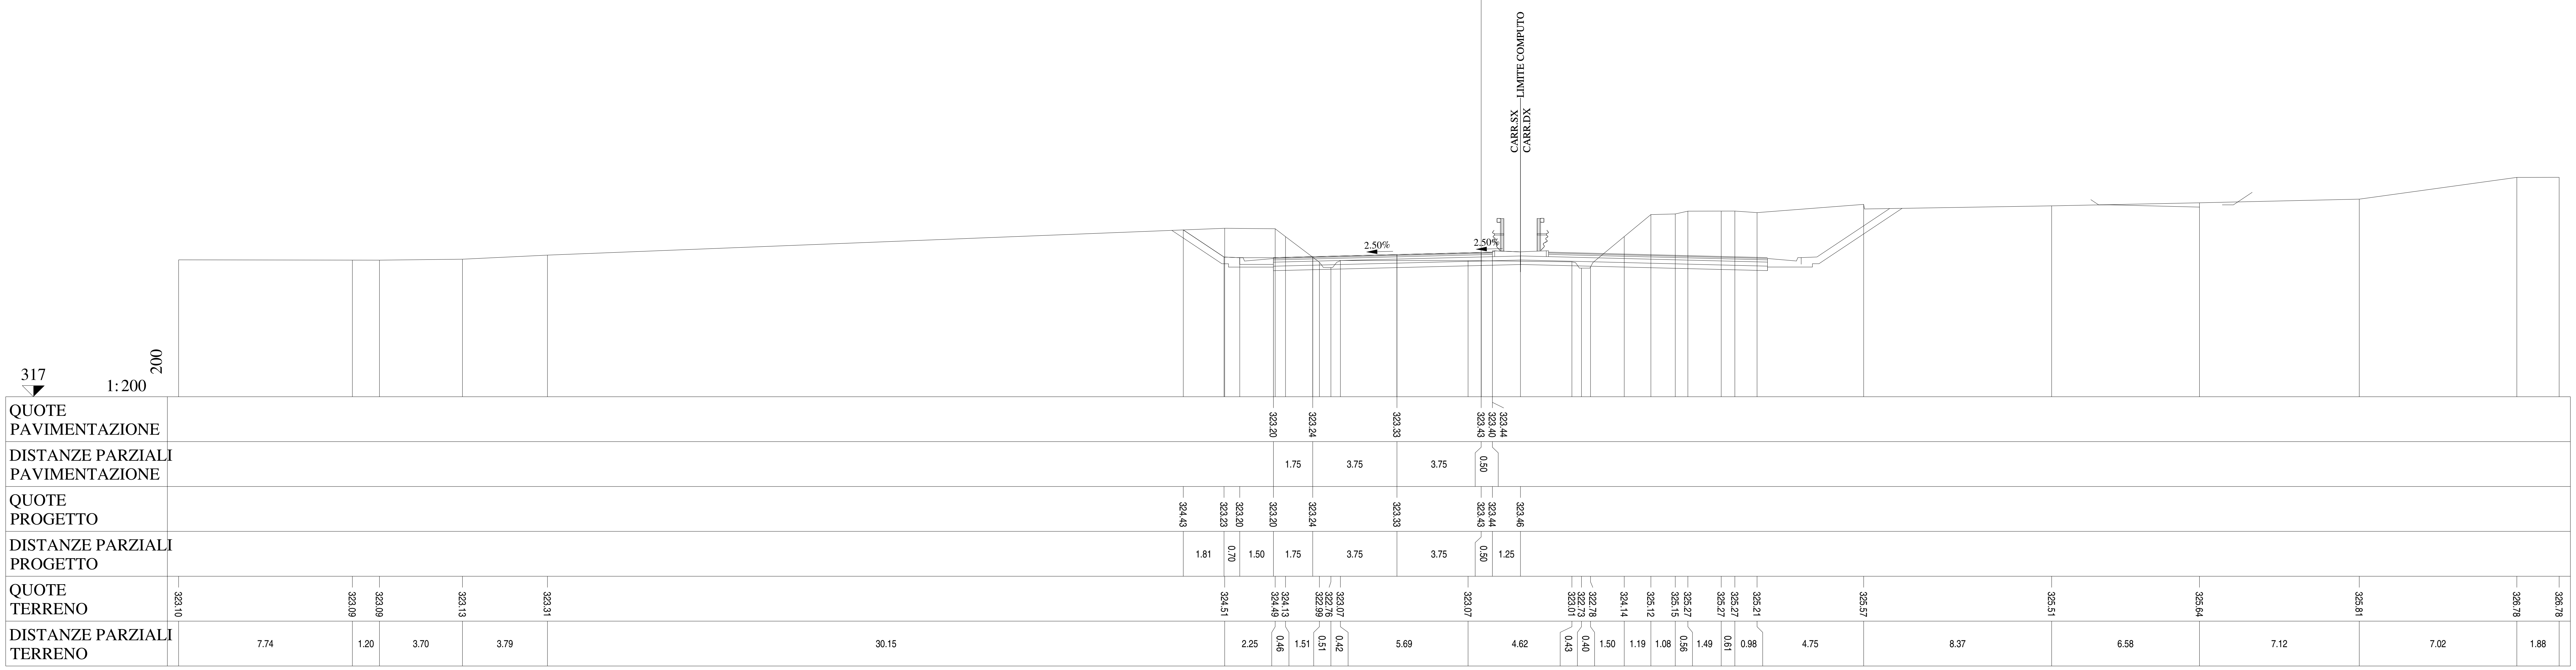

Lotto 1_SX_dir_Ragusa
Sezione L1 - 634
Prog. 13043.98

SCAVI E BONIFICHE		
STERRO	m²	12.16
PIANO DI POSA IN TRINCEA	m	2.52
RILEVATI		
TERRENO VEGETALE	m	3.00
SOVRASTRUTTURA		
STRATO DI MISTO CEMENTATO	m²	1.97
STRATO DI MISTO GRANULARE	m²	2.20
STRATO DI USURA	m	9.75
STRATO DI BINDER	m	9.75
STRATO DI BASE	m	9.75

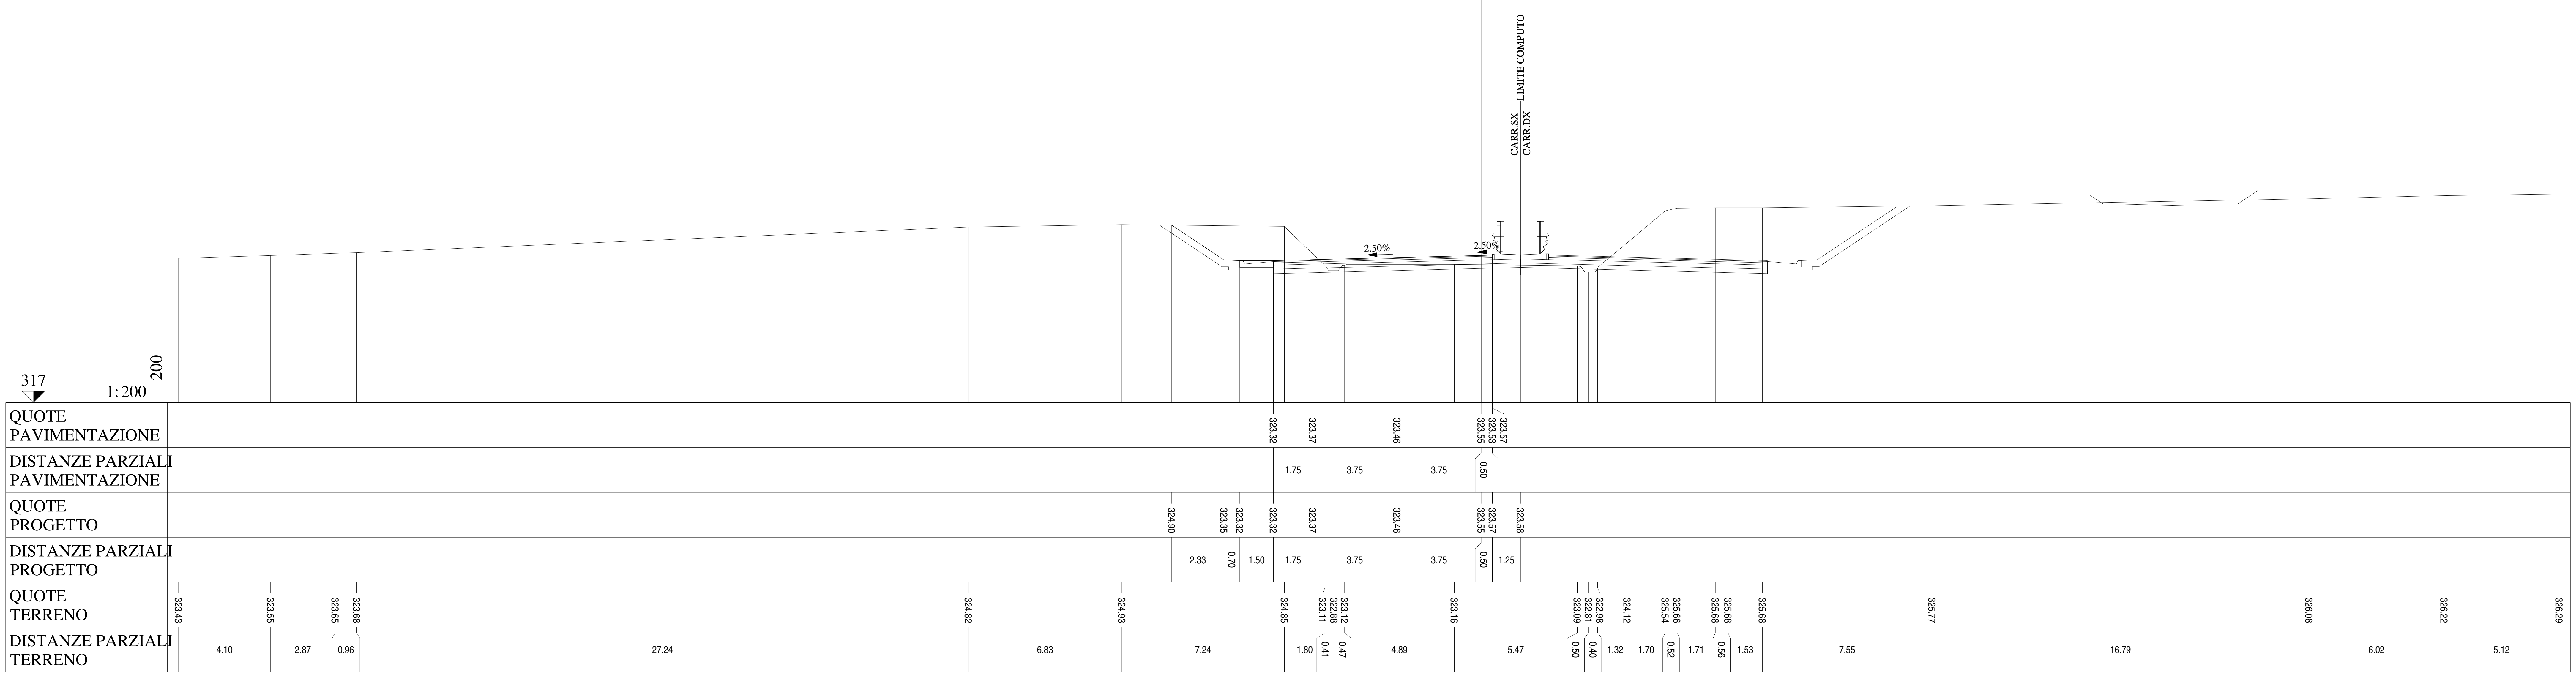

Lotto 1_SX_dir_Ragusa
Sezione L1 - 635
Prog. 13068.98

SCAVI E BONIFICHE		
STERRO	m²	13.03
PIANO DI POSA IN TRINCEA	m	2.68
RILEVATI		
TERRENO VEGETALE	m	3.00
SOVRASTRUTTURA		
STRATO DI MISTO CEMENTATO	m²	1.98
STRATO DI MISTO GRANULARE	m²	2.20
STRATO DI USURA	m	9.75
STRATO DI BINDER	m	9.75
STRATO DI BASE	m	9.75

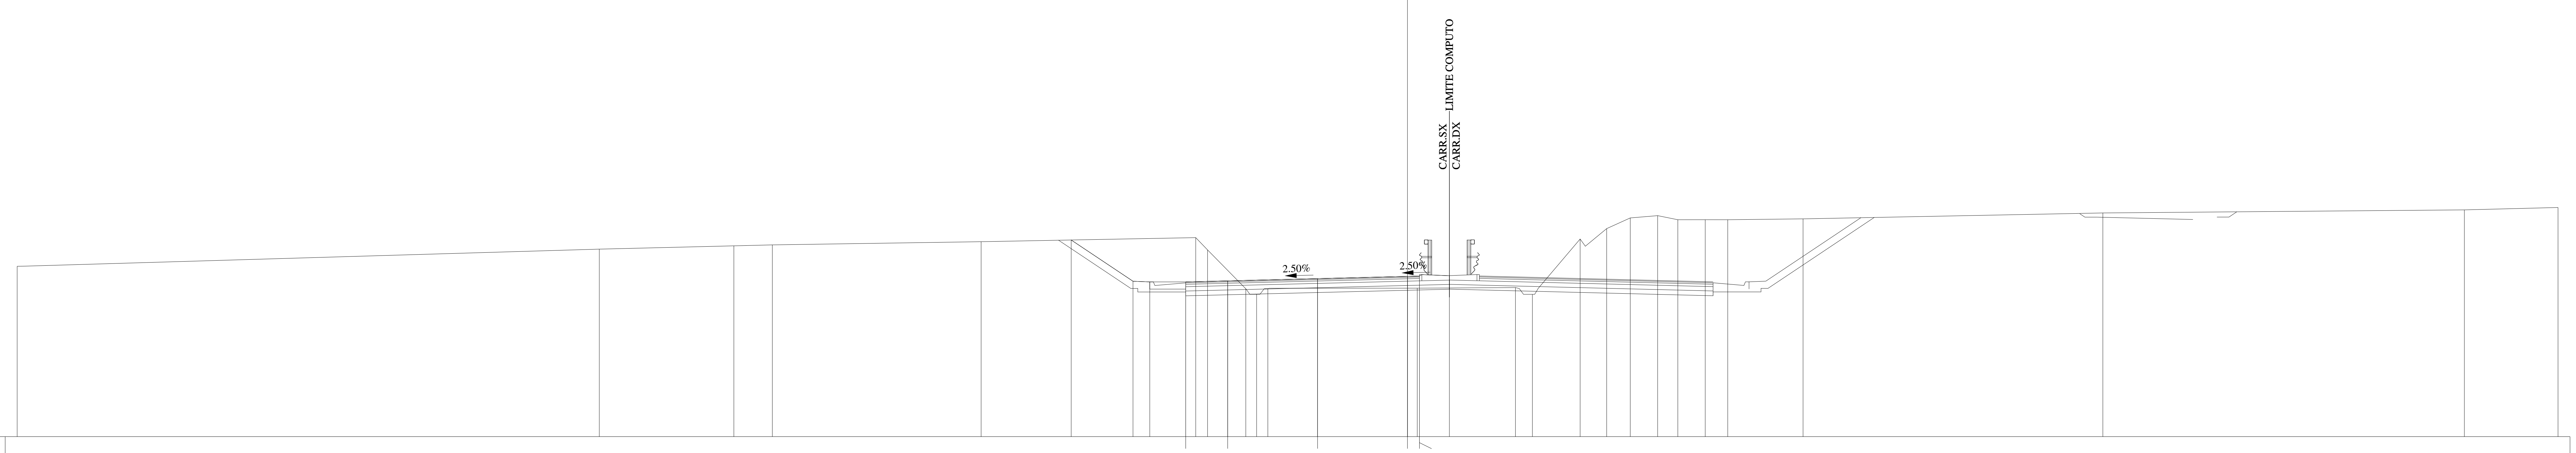

317
1:200
200

QUOTE PAVIMENTAZIONE	323.45, 323.49, 323.59, 323.68, 323.65, 323.69
DISTANZE PARZIALI PAVIMENTAZIONE	1.75, 3.75, 3.75, 0.50
QUOTE PROGETTO	325.20, 323.48, 323.45, 323.45, 323.49, 323.59, 323.68, 323.69, 323.71
DISTANZE PARZIALI PROGETTO	2.58, 0.70, 1.50, 1.75, 3.75, 3.75, 0.50, 1.25
QUOTE TERRENO	324.10, 324.81, 324.95, 324.99, 325.12, 325.29, 324.78, 323.16, 322.93, 323.17, 323.19, 323.21, 322.93, 325.24, 325.67, 326.11, 326.21, 326.04, 326.04, 326.04, 326.08, 326.32, 326.45, 326.55
DISTANZE PARZIALI TERRENO	24.29, 5.61, 1.60, 8.71, 8.96, 0.49, 1.60, 0.45, 0.47, 6.23, 4.10, 0.70, 1.99, 1.11, 0.98, 1.15, 0.84, 1.14, 0.94, 3.14, 12.51, 15.08, 3.91

Lotto 1_SX_dir_Ragusa
Sezione L1 - 636
Prog. 13093.98

SCAVI E BONIFICHE		
STERRO	m²	18.73
PIANO DI POSA IN TRINCEA	m	2.92
RILEVATI		
TERRENO VEGETALE	m	3.00
SOVRASTRUTTURA		
STRATO DI MISTO CEMENTATO	m²	1.97
STRATO DI MISTO GRANULARE	m²	2.20
STRATO DI USURA	m	9.75
STRATO DI BINDER	m	9.75
STRATO DI BASE	m	9.75

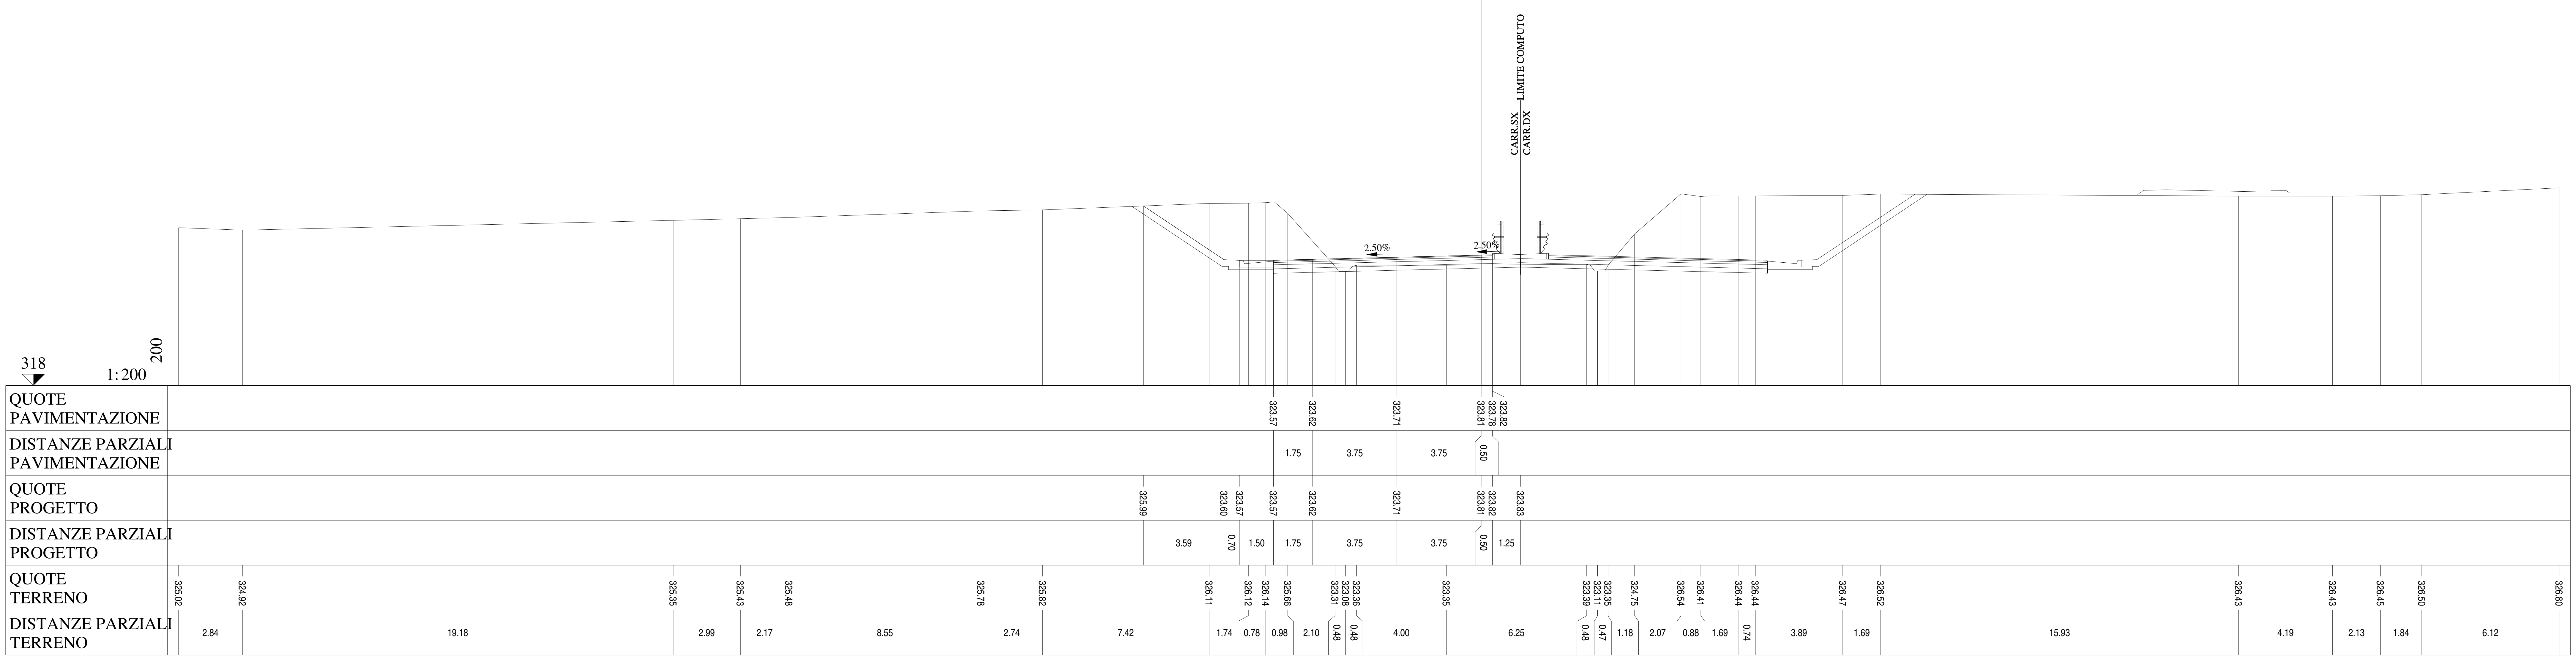

Lotto 1_SX_dir_Ragusa
Sezione L1 - 637
Prog. 13118.98

SCAVI E BONIFICHE		
STERRO	m²	22.13
PIANO DI POSA IN TRINCEA	m	3.29
RILEVATI		
TERRENO VEGETALE	m	3.00
SOVRASTRUTTURA		
STRATO DI MISTO CEMENTATO	m²	1.98
STRATO DI MISTO GRANULARE	m²	2.20
STRATO DI USURA	m	9.75
STRATO DI BINDER	m	9.75
STRATO DI BASE	m	9.75

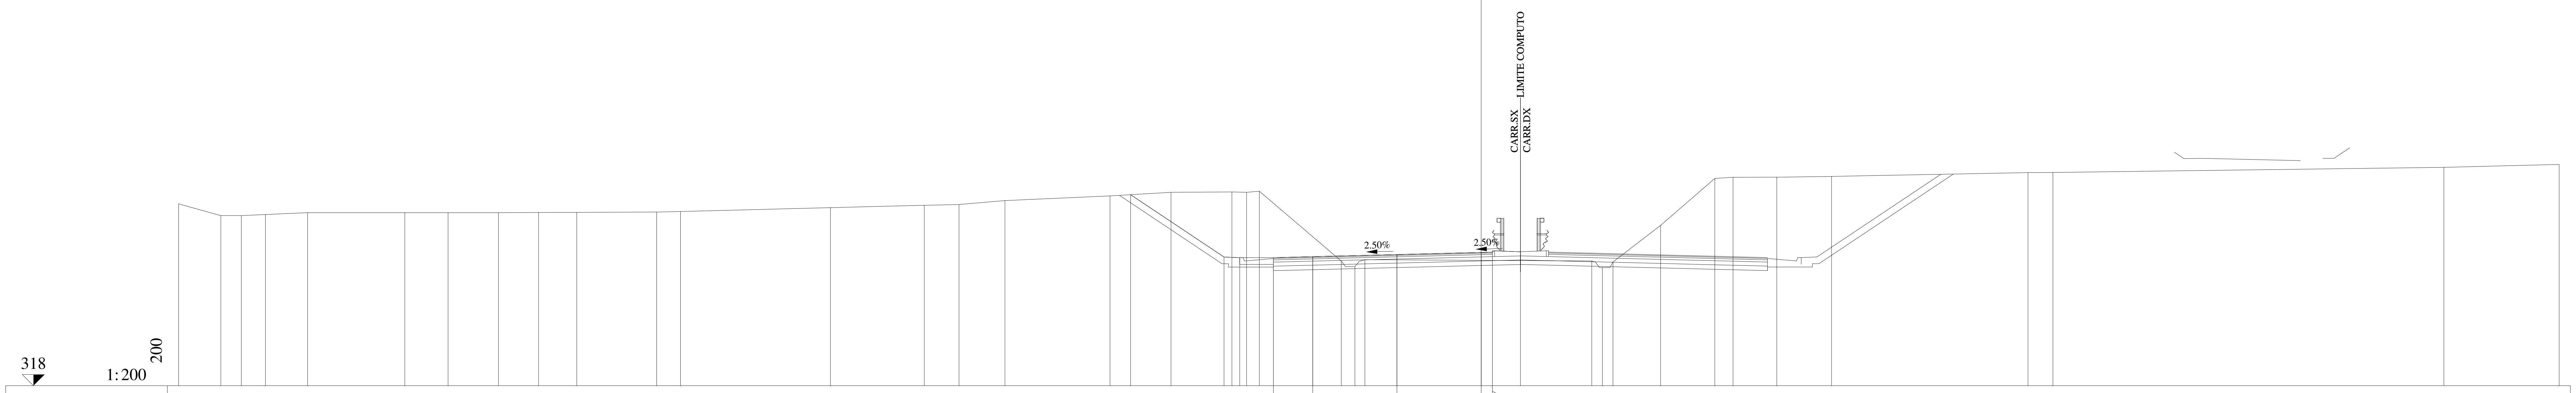

QUOTE PAVIMENTAZIONE	323.70 323.74 323.84 323.93 323.90 323.94
DISTANZE PARZIALI PAVIMENTAZIONE	1.75 3.75 3.75 0.50
QUOTE PROGETTO	326.50 323.73 323.70 323.70 323.74 323.84 323.93 323.94 323.96
DISTANZE PARZIALI PROGETTO	4.16 0.70 1.50 1.75 3.75 3.75 0.50 1.25
QUOTE TERRENO	326.09 325.57 325.57 325.62 325.70 325.70 325.70 325.70 325.71 325.71 325.73 325.75 325.92 326.03 326.06 326.24 326.45 326.61 326.62 326.61 326.65 323.55 323.30 323.61 323.55 323.26 323.51 325.14 327.22 327.28 327.28 327.31 327.48 327.49 327.72 327.85
DISTANZE PARZIALI TERRENO	1.88 0.91 1.08 1.87 4.33 1.93 2.25 1.78 1.70 3.56 1.06 6.67 4.18 1.55 2.05 4.67 2.72 2.71 0.65 0.57 3.65 0.61 0.44 10.10 0.48 0.47 2.12 2.41 0.81 1.95 2.44 8.75 1.11 17.41 5.13

Lotto 1_SX_dir_Ragusa
Sezione L1 - 638
Prog. 13143.98

SCAVI E BONIFICHE		
STERRO	m²	26.26
PIANO DI POSA IN TRINCEA	m	3.45
RILEVATI		
TERRENO VEGETALE	m	3.00
SOVRASTRUTTURA		
STRATO DI MISTO CEMENTATO	m²	1.98
STRATO DI MISTO GRANULARE	m²	2.20
STRATO DI USURA	m	9.75
STRATO DI BINDER	m	9.75
STRATO DI BASE	m	9.75

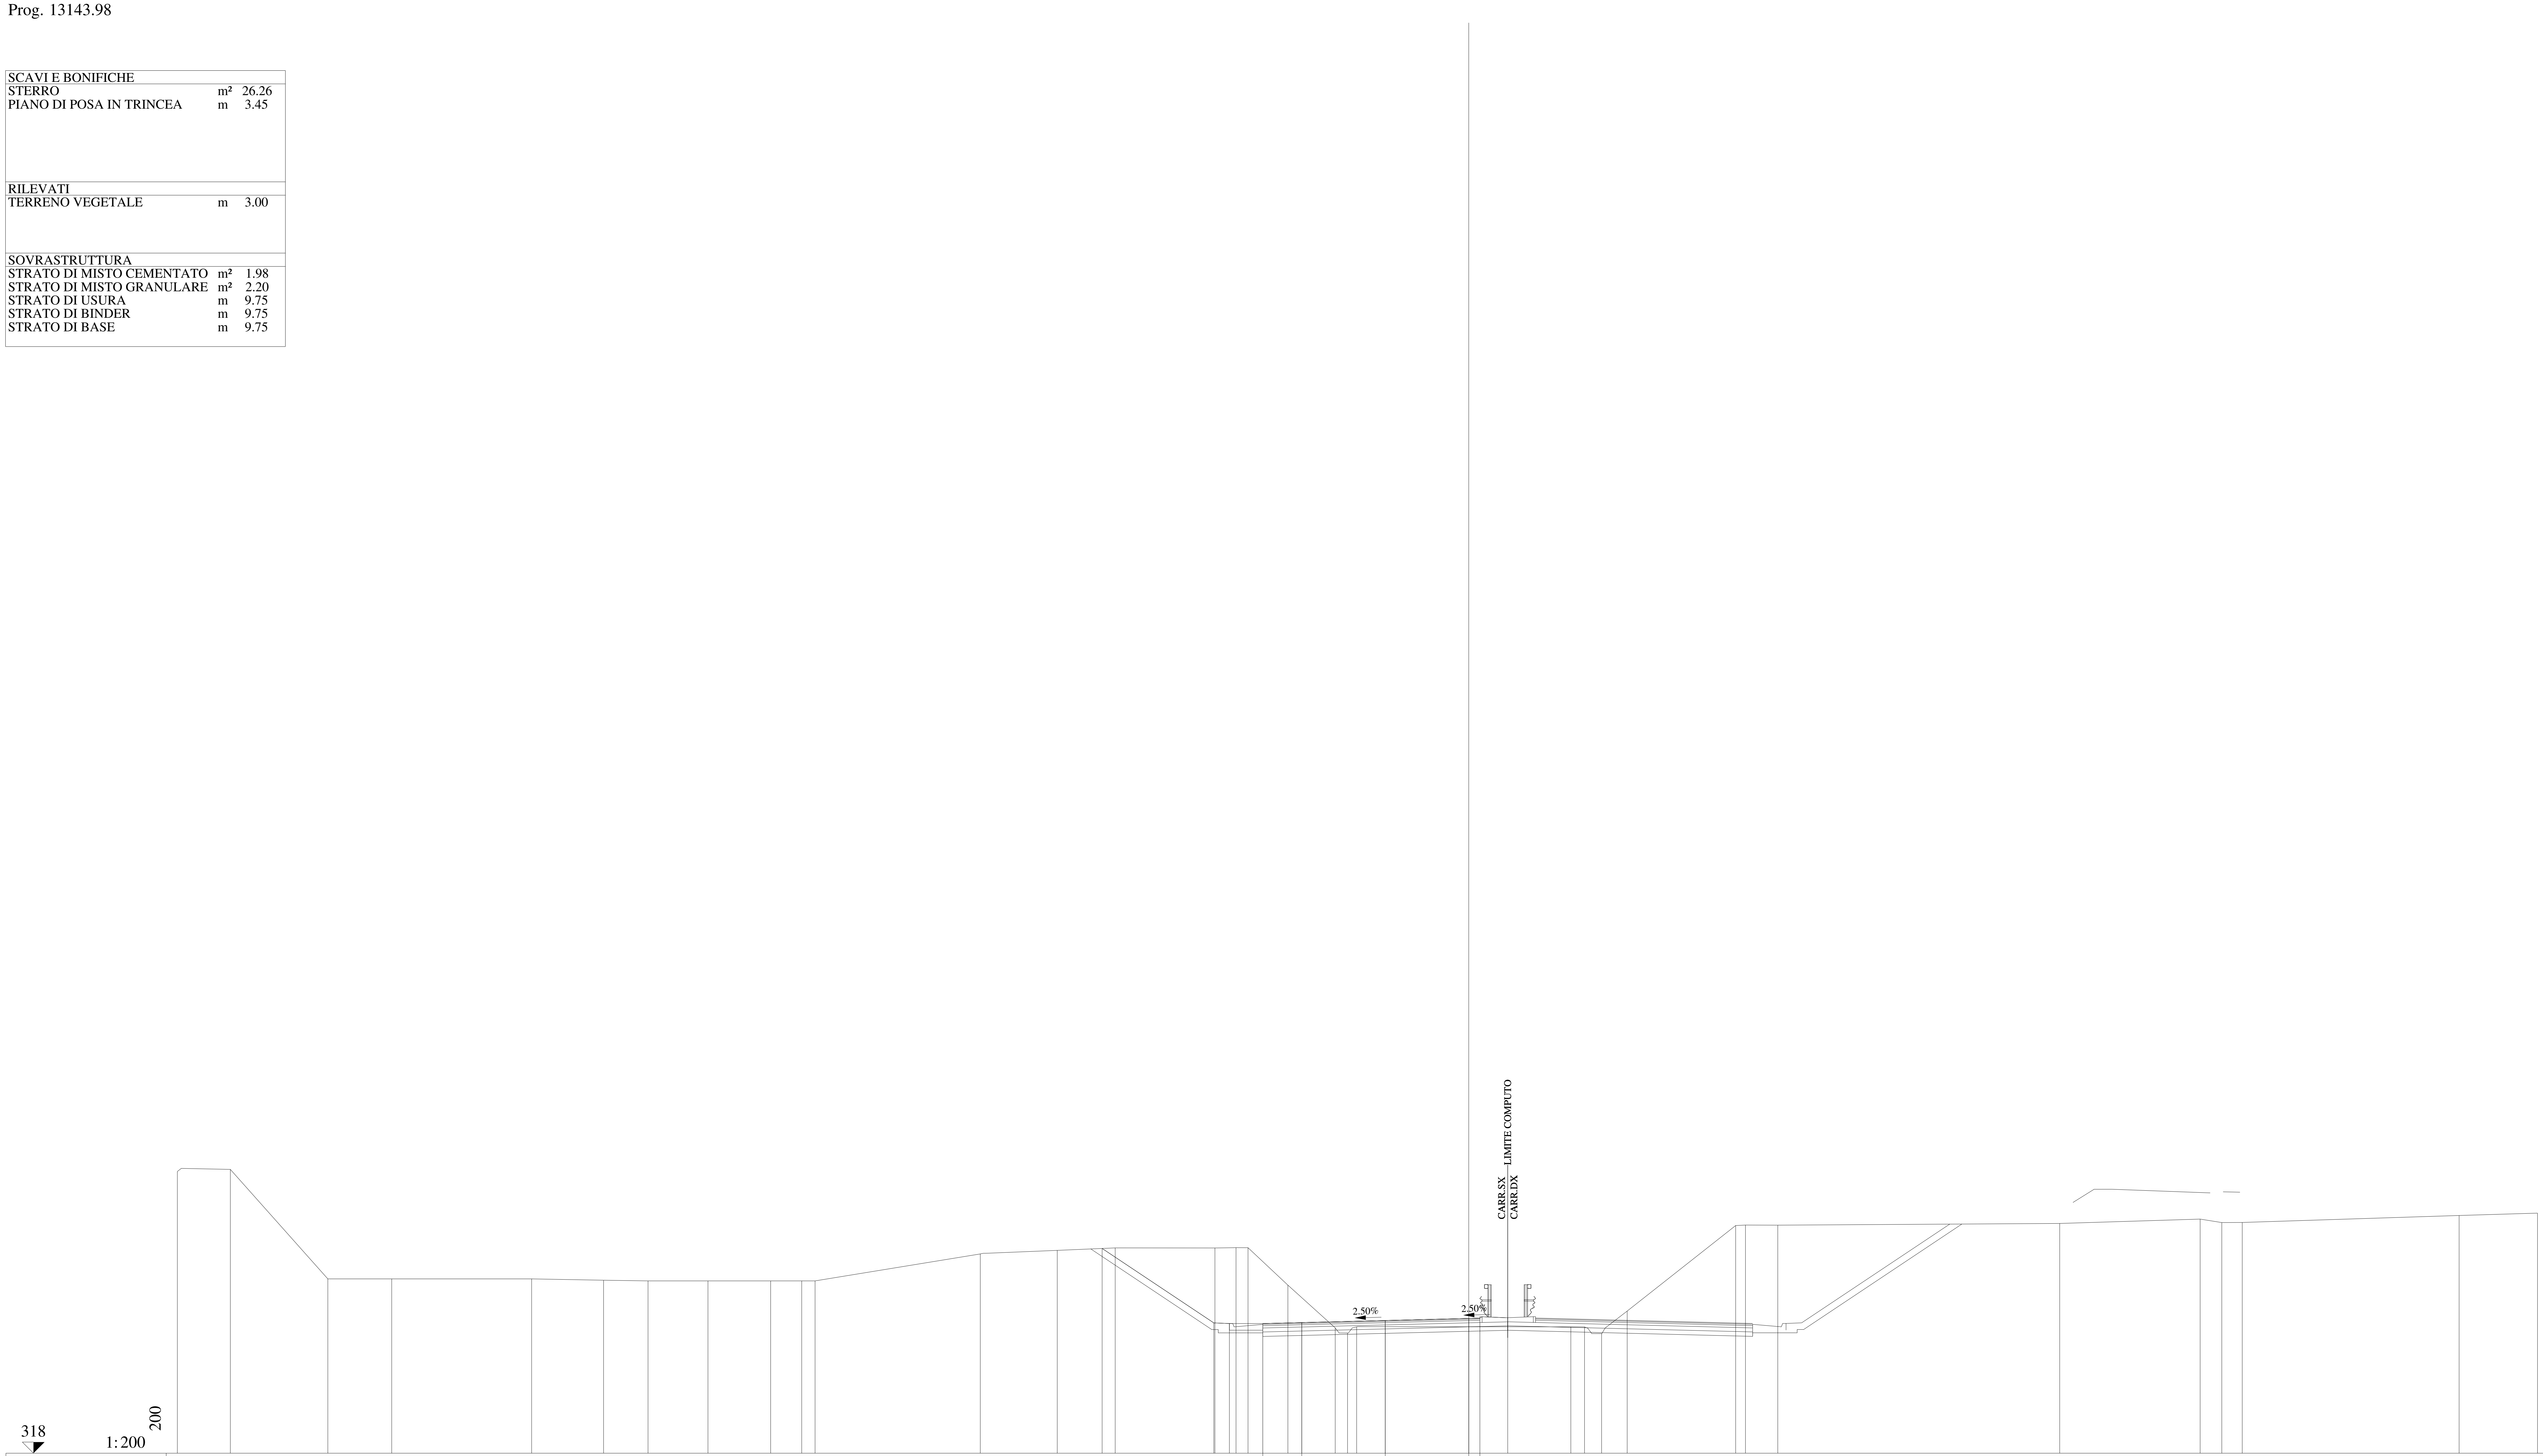

QUOTE PAVIMENTAZIONE	323.83, 323.87, 323.96, 324.06, 324.03, 324.07
DISTANZE PARZIALI PAVIMENTAZIONE	1.75, 3.75, 3.75, 0.50
QUOTE PROGETTO	327.20, 323.85, 323.83, 323.83, 323.87, 323.96, 324.06, 324.07, 324.08
DISTANZE PARZIALI PROGETTO	5.02, 0.70, 1.50, 1.75, 3.75, 3.75, 0.50, 1.25
QUOTE TERRENO	330.66, 330.75, 325.83, 325.83, 325.83, 325.77, 325.74, 325.74, 325.74, 325.74, 325.74, 326.95, 327.11, 327.22, 327.22, 327.23, 327.23, 325.55, 323.63, 323.40, 323.67, 323.68, 323.67, 323.37, 324.38, 328.23, 328.25, 328.24, 328.32, 328.52, 328.36, 328.37, 328.68, 328.78
DISTANZE PARZIALI TERRENO	2.38, 4.38, 2.87, 6.28, 3.23, 2.00, 2.69, 2.82, 1.39, 0.60, 7.42, 3.46, 2.60, 4.48, 0.95, 0.54, 1.79, 2.12, 0.56, 0.40, 9.62, 0.62, 0.77, 1.15, 4.87, 0.44, 1.45, 12.66, 6.31, 0.97, 0.92, 9.74, 3.52

Lotto 1_SX_dir_Ragusa
Sezione   L1 - 639
Prog. 13152.43

SCAVI E BONIFICHE		
STERRO	m²	27.80
PIANO DI POSA IN TRINCEA	m	3.52
RILEVATI		
TERRENO VEGETALE	m	3.00
SOVRASTRUTTURA		
STRATO DI MISTO CEMENTATO	m²	1.98
STRATO DI MISTO GRANULARE	m²	2.20
STRATO DI USURA	m	9.75
STRATO DI BINDER	m	9.75
STRATO DI BASE	m	9.75

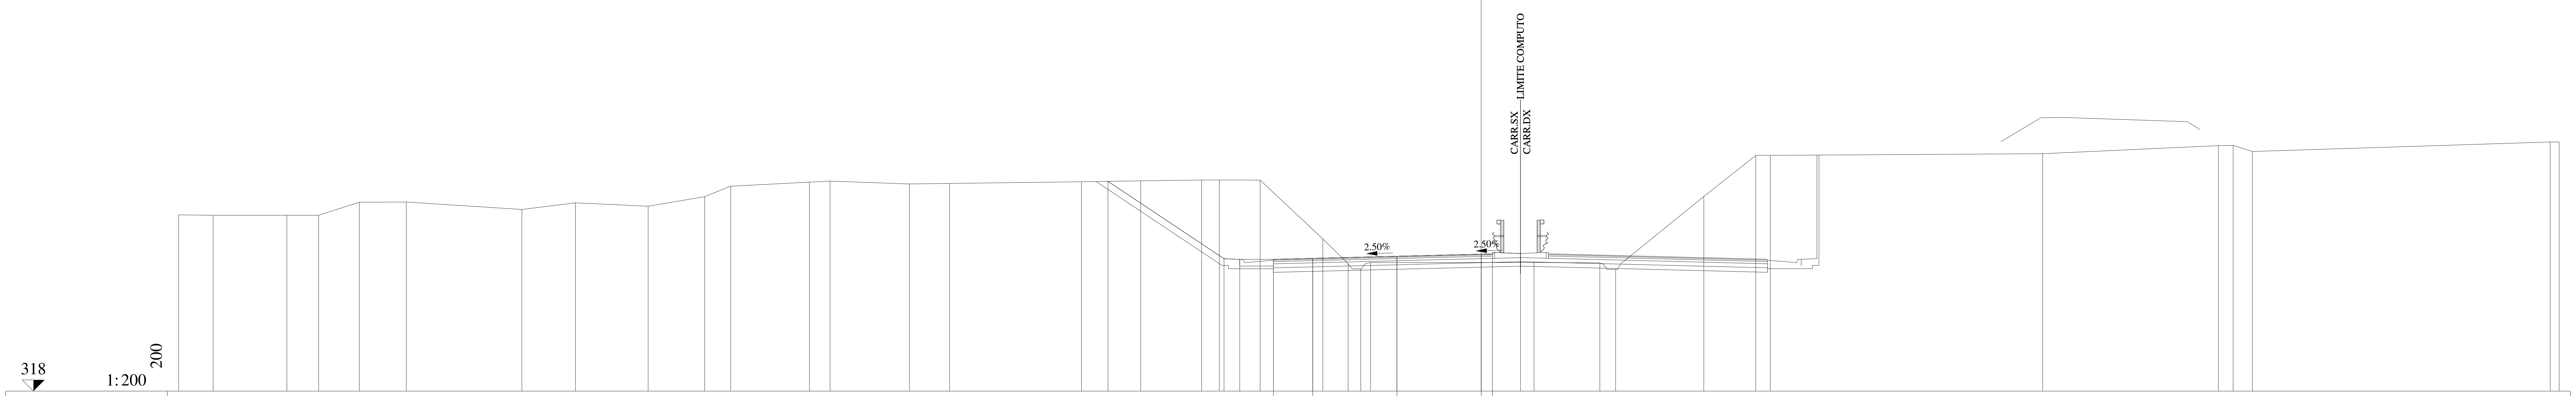

QUOTE PAVIMENTAZIONE: 323.87 | 323.91 | 324.01 | 324.10 | 324.07 | 324.11

DISTANZE PARZIALI PAVIMENTAZIONE: 1.75 | 3.75 | 3.75 | 0.50

QUOTE PROGETTO: 327.34 | 323.90 | 323.87 | 323.87 | 323.91 | 324.01 | 324.10 | 324.11 | 324.13

DISTANZE PARZIALI PROGETTO: 5.17 | 0.70 | 1.50 | 1.75 | 3.75 | 3.75 | 0.50 | 1.25

QUOTE TERRENO: 325.85 | 325.83 | 325.83 | 325.83 | 326.41 | 326.42 | 326.09 | 326.38 | 326.23 | 326.66 | 327.13 | 327.31 | 327.35 | 327.22 | 327.25 | 327.32 | 327.36 | 327.40 | 327.40 | 327.40 | 324.78 | 323.67 | 323.44 | 323.72 | 323.73 | 323.71 | 323.42 | 326.67 | 328.49 | 328.50 | 328.57 | 328.93 | 328.94 | 328.67 | 329.09 | 329.09

DISTANZE PARZIALI TERRENO: 1.54 | 3.28 | 1.42 | 1.81 | 2.09 | 5.15 | 2.38 | 3.24 | 2.51 | 1.16 | 3.51 | 0.92 | 3.53 | 1.79 | 5.88 | 2.63 | 2.71 | 0.79 | 1.82 | 2.79 | 1.13 | 0.56 | 0.43 | 7.28 | 2.93 | 0.71 | 3.92 | 2.32 | 0.64 | 12.13 | 7.83 | 0.65 | 0.86 | 13.26 | 0.40

Lotto 1_SX_dir_Ragusa
Sezione L1 - 640
Prog. 13168.98

SCAVI E BONIFICHE		
STERRO	m²	29.06
PIANO DI POSA IN TRINCEA	m	3.71
RILEVATI		
TERRENO VEGETALE	m	3.00
SOVRASTRUTTURA		
STRATO DI MISTO CEMENTATO	m²	1.97
STRATO DI MISTO GRANULARE	m²	2.20
STRATO DI USURA	m	9.75
STRATO DI BINDER	m	9.75
STRATO DI BASE	m	9.75

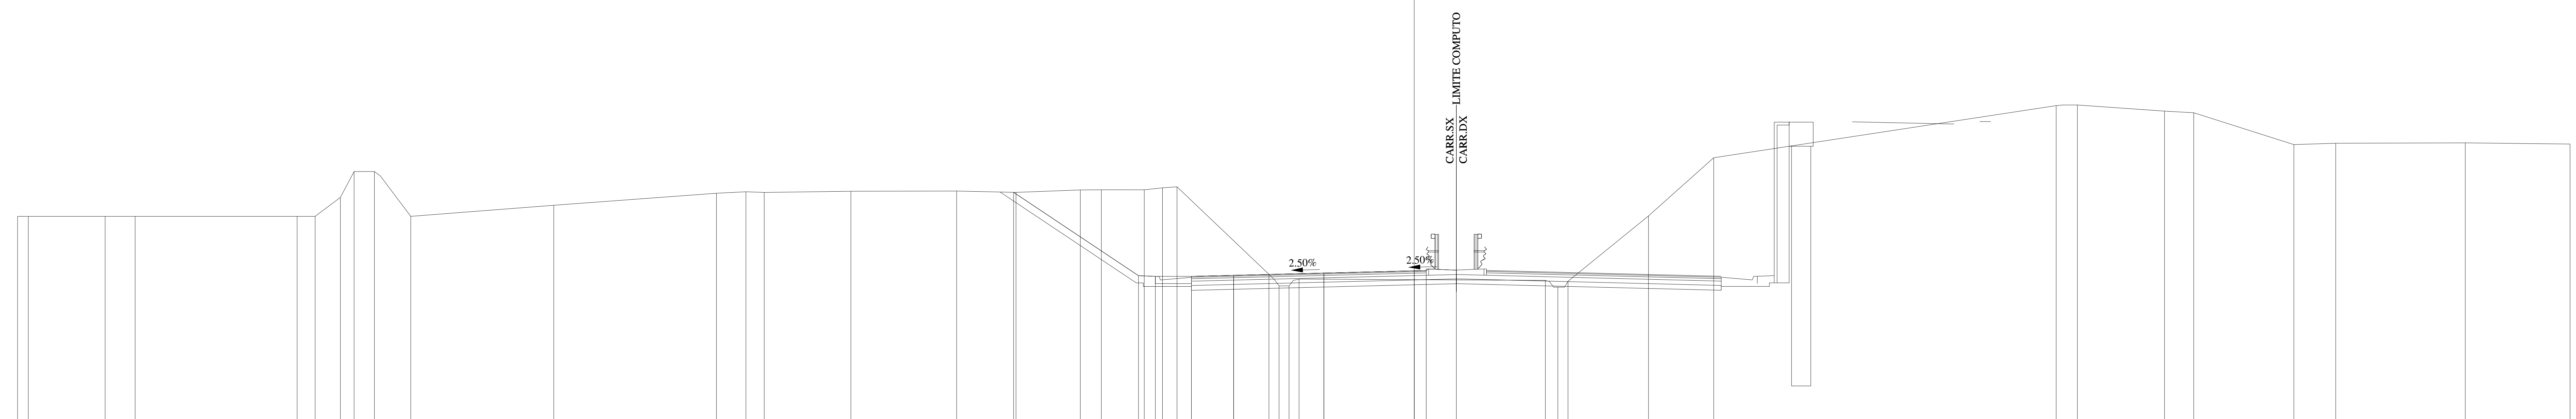

QUOTE PAVIMENTAZIONE: 323.95 323.99 324.09 324.18 324.15 324.19

DISTANZE PARZIALI PAVIMENTAZIONE: 1.75 3.75 3.75 0.50

QUOTE PROGETTO: 327.44 323.98 323.95 323.95 323.99 324.09 324.18 324.19 324.21

DISTANZE PARZIALI PROGETTO: 5.19 0.70 1.50 1.75 3.75 3.75 0.50 1.25

QUOTE TERRENO: 326.44 326.44 326.44 326.44 326.44 326.44 327.23 328.30 328.30 326.44 326.90 327.40 327.46 327.43 327.48 327.49 327.43 327.54 327.54 327.54 327.62 327.67 324.04 323.56 323.56 323.84 323.78 323.50 323.75 326.46 328.87 331.03 331.06 330.81 330.74 329.42 329.47 329.49 329.44

DISTANZE PARZIALI TERRENO: 0.45 3.19 1.24 6.73 0.75 1.05 0.57 0.84 1.51 5.94 6.75 1.23 0.76 3.60 4.39 2.46 2.67 0.88 1.78 0.76 0.60 3.82 0.42 0.41 0.42 10.23 0.51 0.43 3.34 2.71 14.22 0.88 3.62 1.21 4.16 1.74 5.38 4.35

Lotto 1_SX_dir_Ragusa
Sezione L1 - 641
Prog. 13193.98

SCAVI E BONIFICHE		
STERRO	m²	29.90
PIANO DI POSA IN TRINCEA	m	3.92
RILEVATI		
TERRENO VEGETALE	m	3.00
SOVRASTRUTTURA		
STRATO DI MISTO CEMENTATO	m²	1.98
STRATO DI MISTO GRANULARE	m²	2.20
STRATO DI USURA	m	9.75
STRATO DI BINDER	m	9.75
STRATO DI BASE	m	9.75

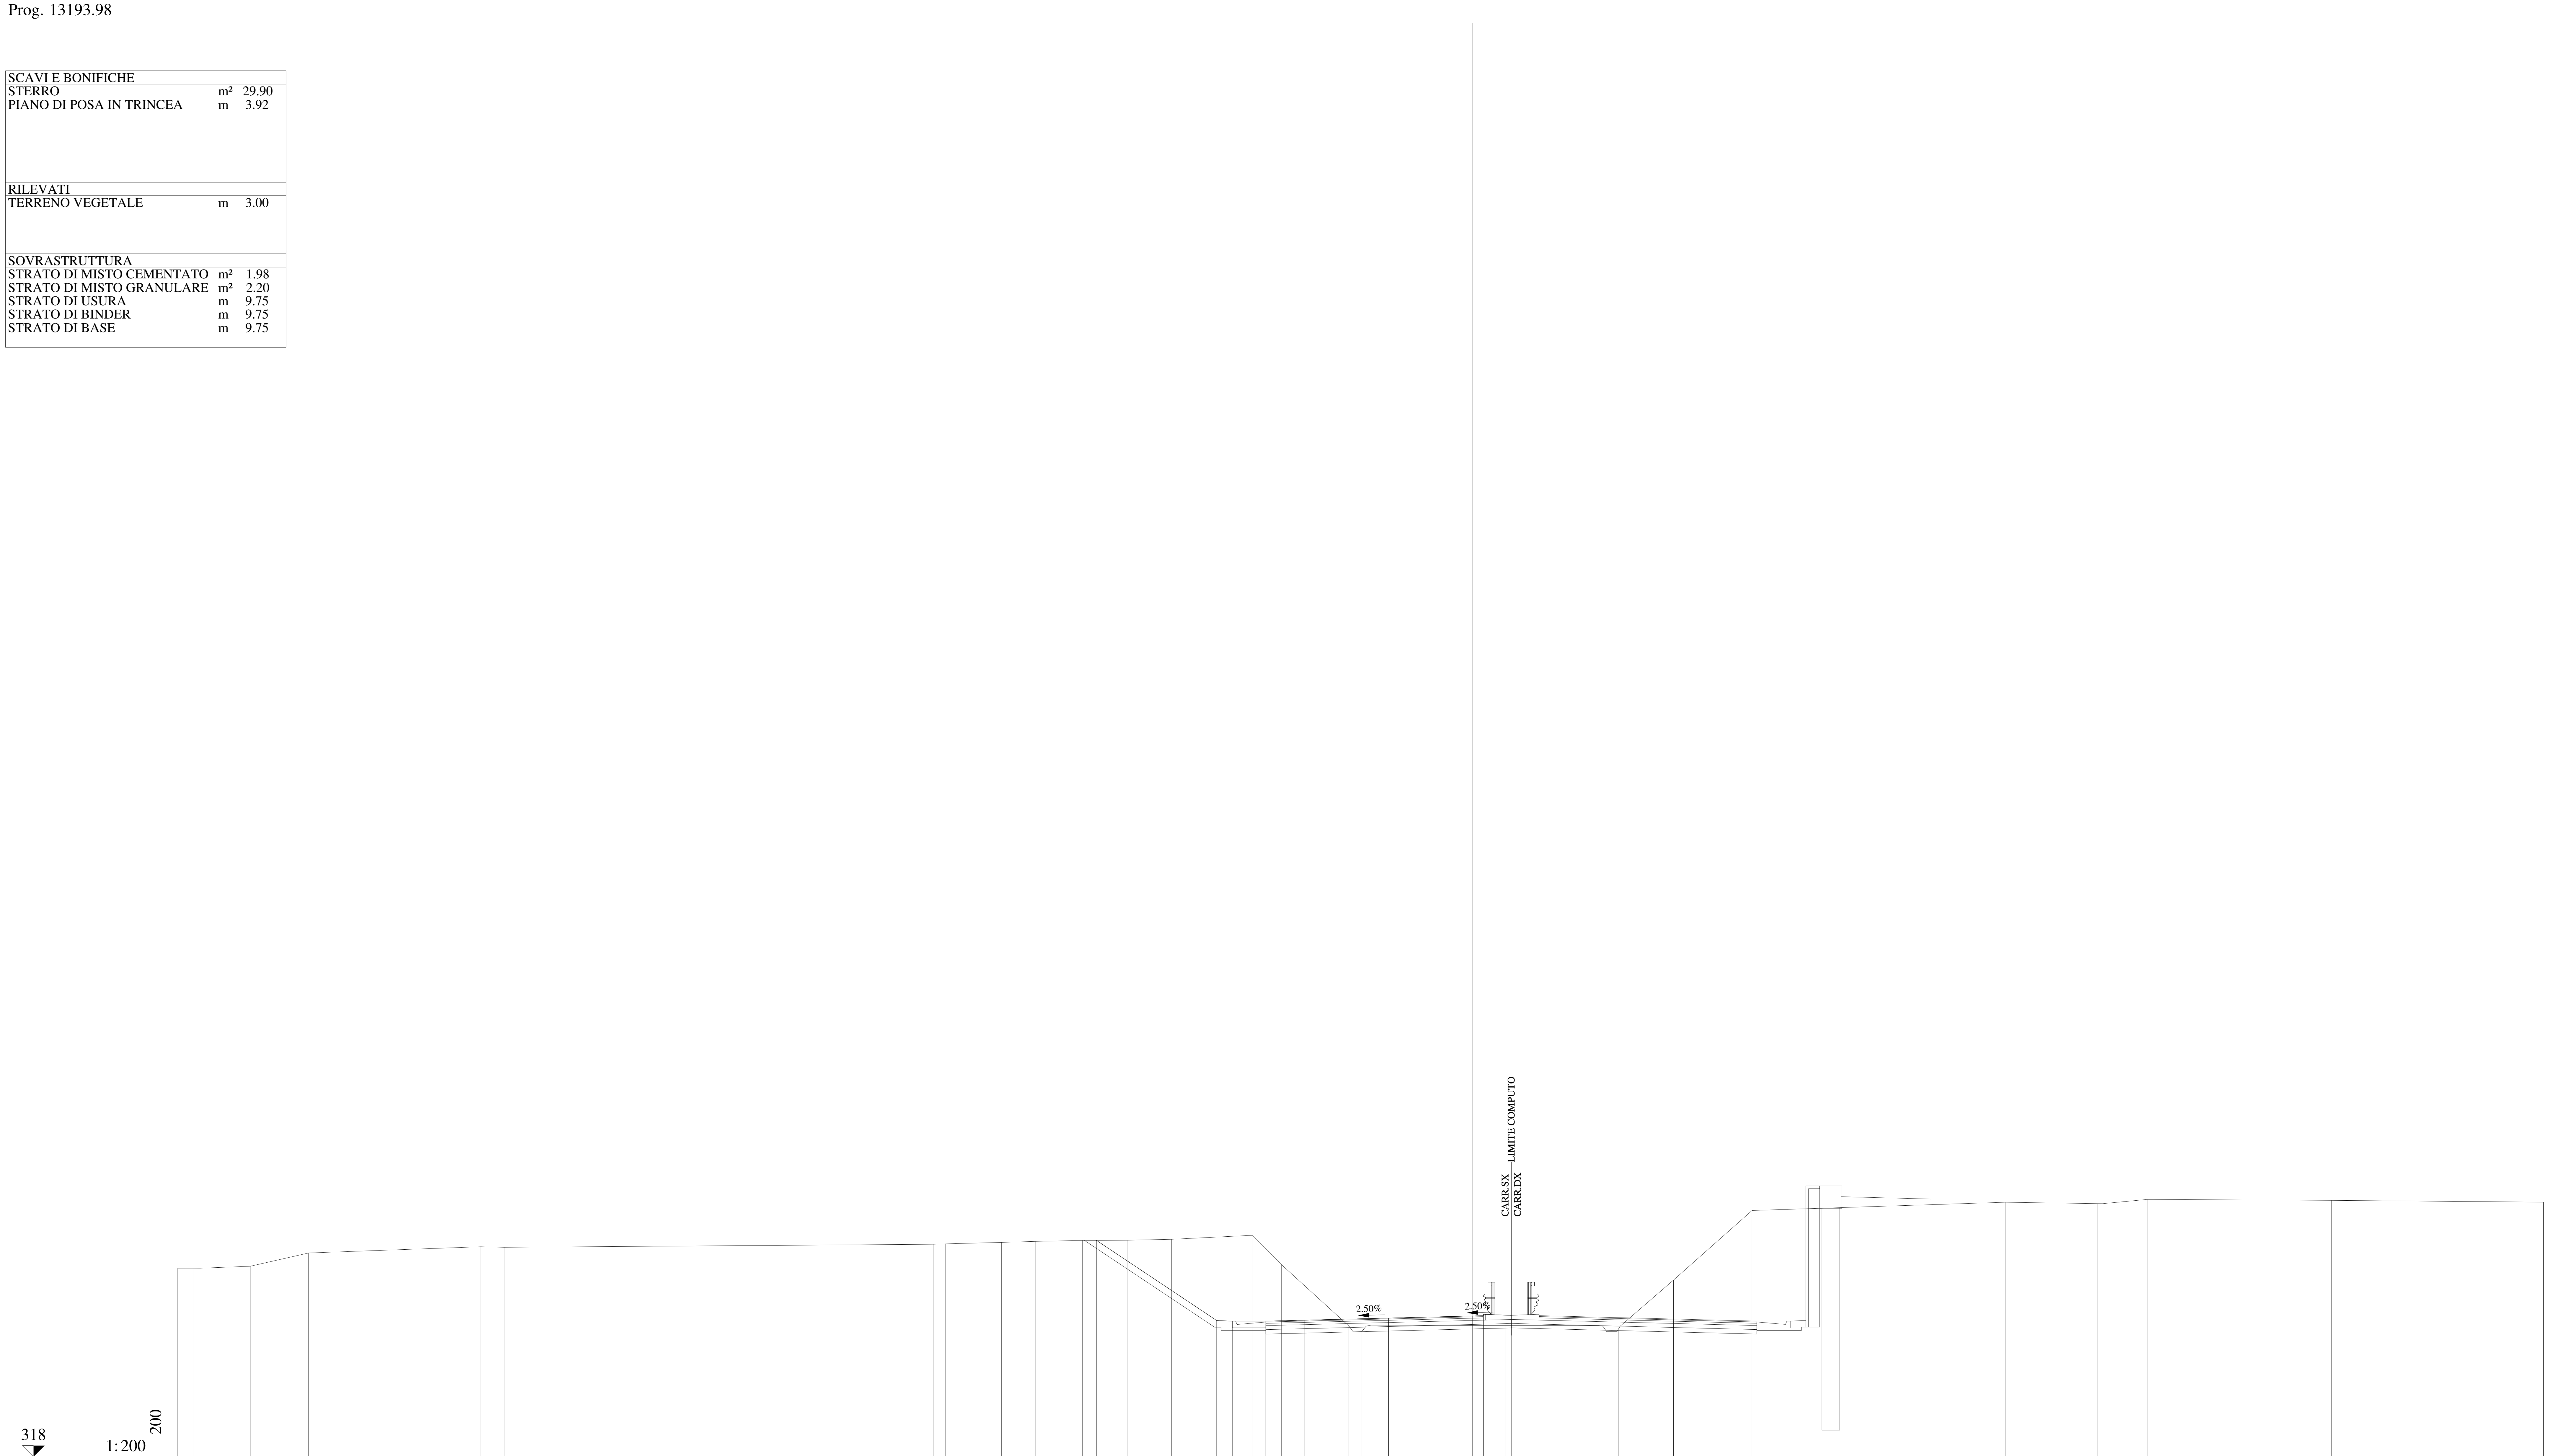

QUOTE PAVIMENTAZIONE: 324.08 | 324.12 | 324.21 | 324.31 | 324.28 | 324.32

DISTANZE PARZIALI PAVIMENTAZIONE: 1.75 | 3.75 | 3.75 | 0.50

QUOTE PROGETTO: 327.70 | 324.10 | 324.08 | 324.08 | 324.12 | 324.21 | 324.31 | 324.32 | 324.33

DISTANZE PARZIALI PROGETTO: 5.39 | 0.70 | 1.50 | 1.75 | 3.75 | 3.75 | 0.50 | 1.25

QUOTE TERRENO: 326.45 | 326.45 | 326.54 | 327.13 | 327.41 | 327.38 | 327.52 | 327.54 | 327.61 | 327.65 | 327.69 | 327.70 | 327.74 | 327.92 | 326.60 | 323.85 | 323.62 | 323.88 | 323.88 | 323.60 | 323.71 | 325.92 | 329.03 | 329.40 | 329.34 | 329.53 | 329.49 | 329.41

DISTANZE PARZIALI TERRENO: 0.68 | 2.57 | 2.61 | 7.72 | 1.04 | 19.23 | 0.54 | 2.52 | 1.51 | 2.11 | 2.01 | 1.99 | 3.61 | 1.32 | 3.02 | 0.58 | 6.41 | 4.21 | 0.45 | 0.41 | 2.48 | 3.52 | 11.34 | 4.15 | 2.21 | 8.26 | 9.50

Lotto 1_SX_dir_Ragusa
Sezione L1 - 642
Prog. 13218.98

SCAVI E BONIFICHE		
STERRO	m²	30.19
PIANO DI POSA IN TRINCEA	m	4.11
RILEVATI		
RILEVATO	m²	0.03
TERRENO VEGETALE	m	3.00
SOVRASTRUTTURA		
STRATO DI MISTO CEMENTATO	m²	1.97
STRATO DI MISTO GRANULARE	m²	2.20
STRATO DI USURA	m	9.75
STRATO DI BINDER	m	9.75
STRATO DI BASE	m	9.75

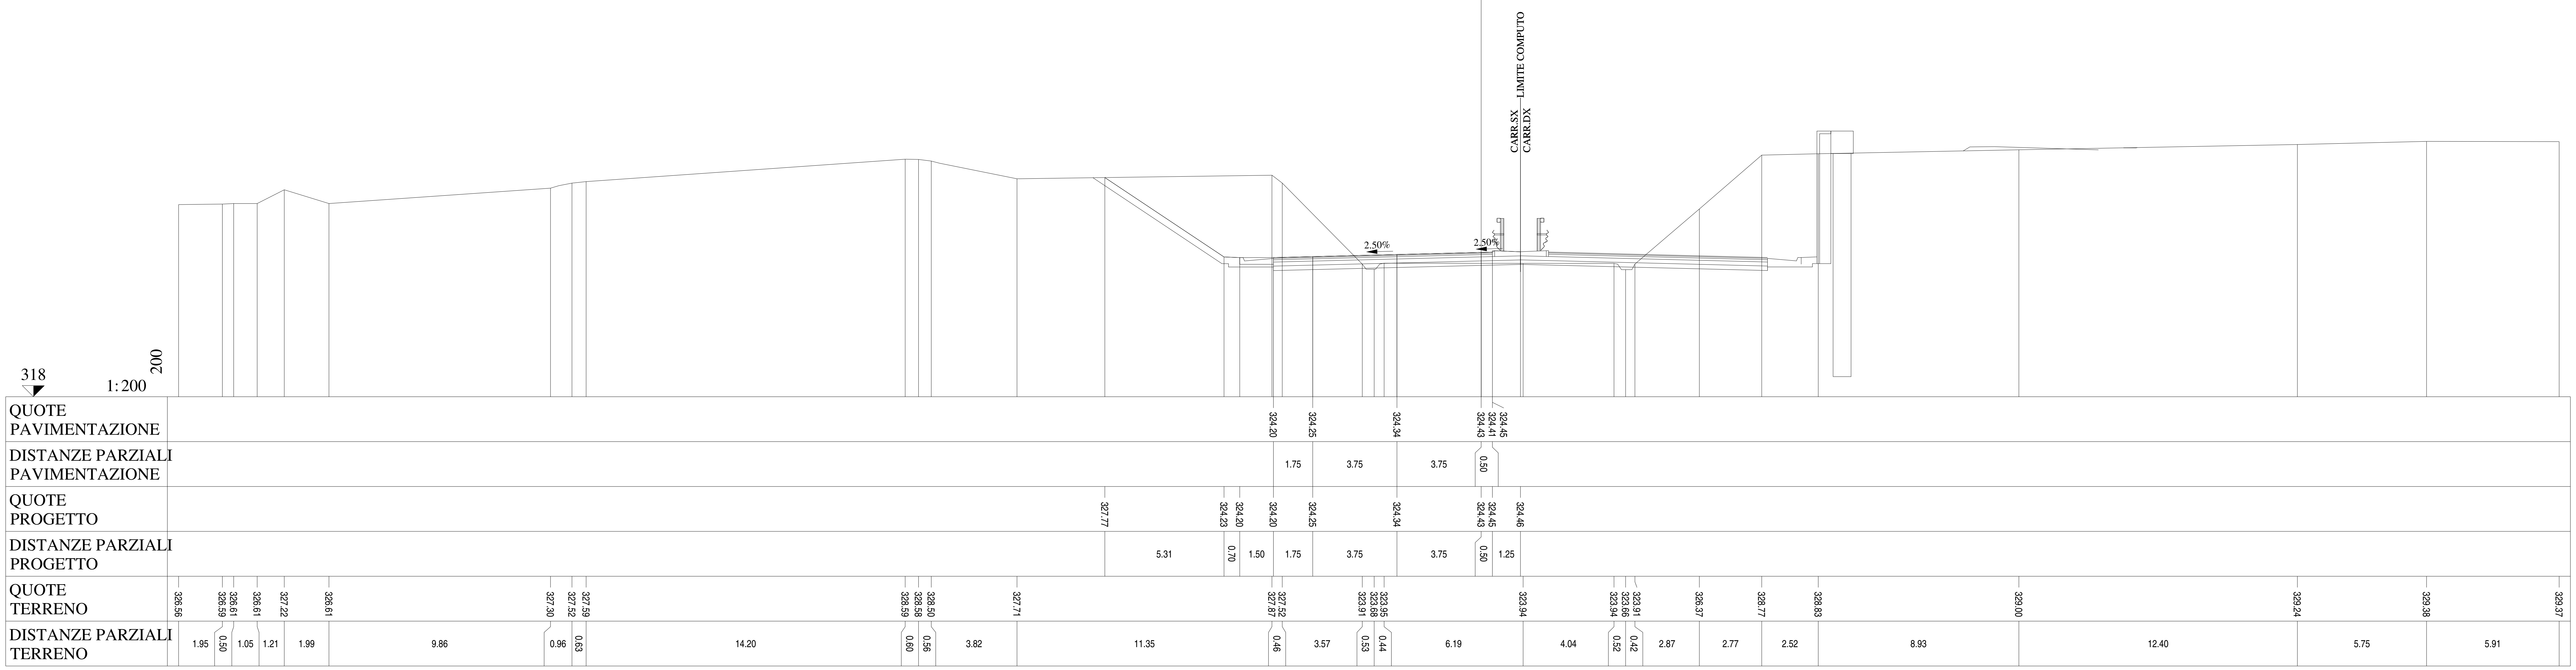

Lotto 1_SX_dir_Ragusa
Sezione L1 - 643
Prog. 13223.43

SCAVI E BONIFICHE		
STERRO	m²	29.05
PIANO DI POSA IN TRINCEA	m	4.12
RILEVATI		
RILEVATO	m²	0.03
TERRENO VEGETALE	m	3.00
SOVRASTRUTTURA		
STRATO DI MISTO CEMENTATO	m²	1.99
STRATO DI MISTO GRANULARE	m²	2.20
STRATO DI USURA	m	9.75
STRATO DI BINDER	m	9.75
STRATO DI BASE	m	9.75

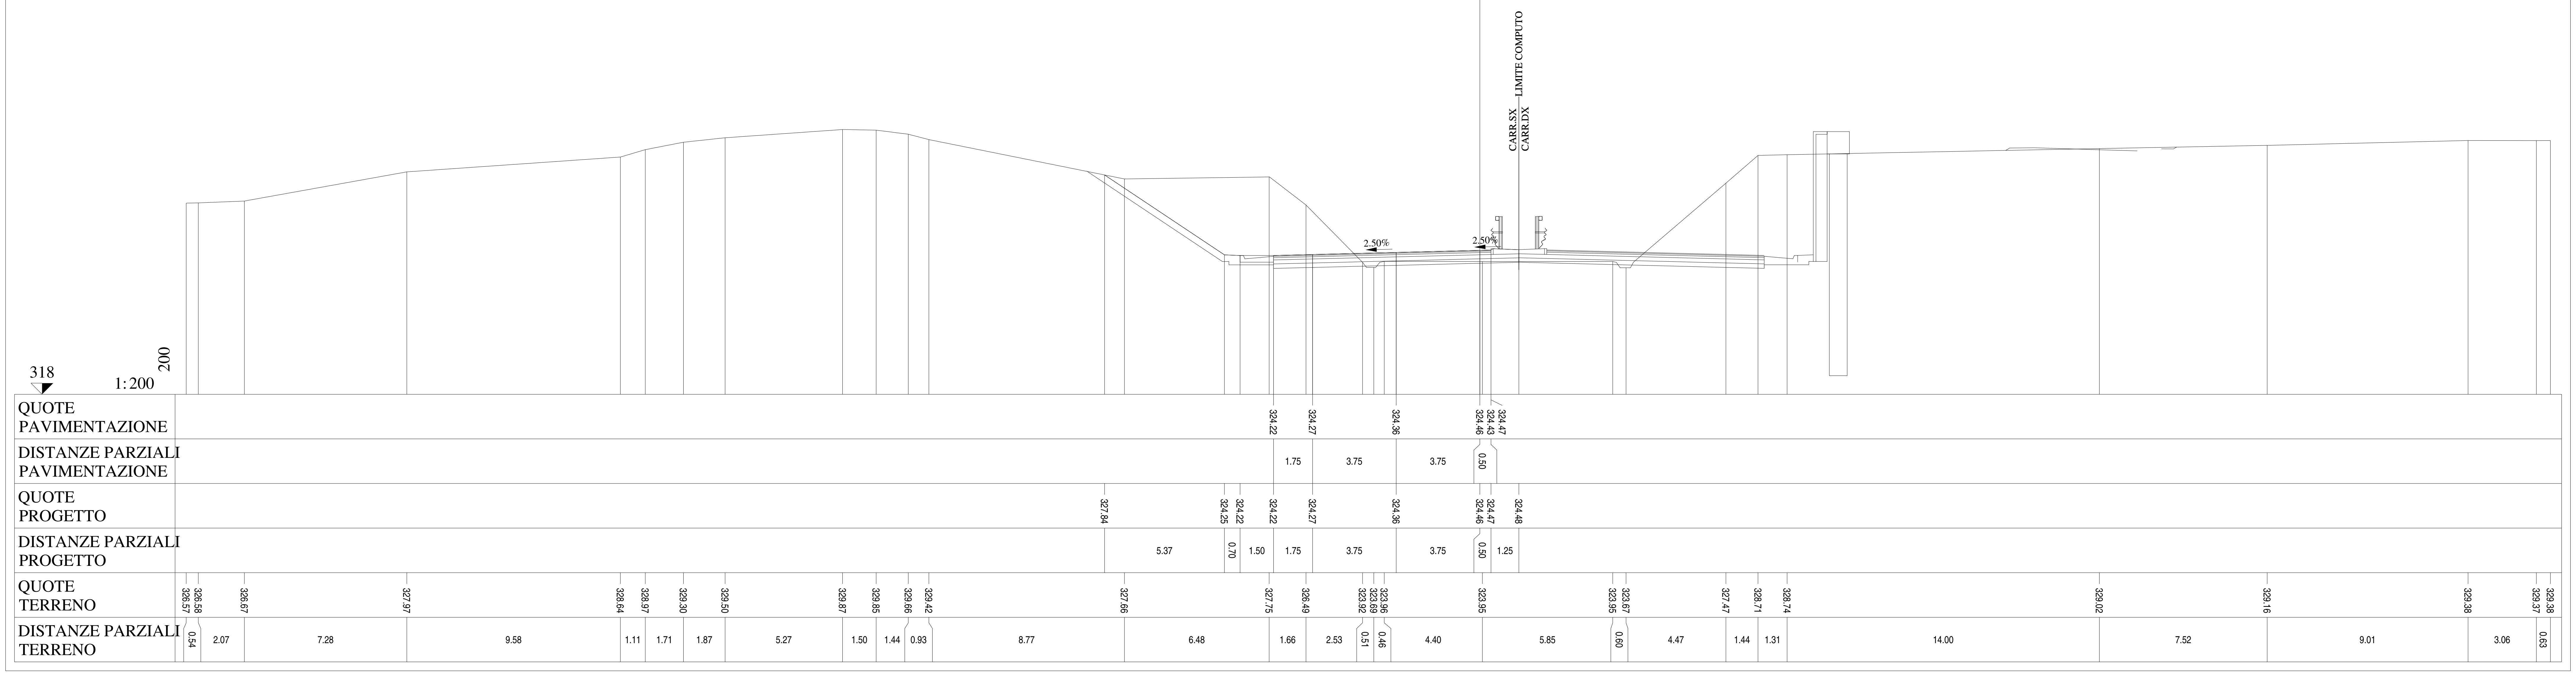

Lotto 1_SX_dir_Ragusa
Sezione L1 - 644
Prog. 13243.98

SCAVI E BONIFICHE		
STERRO	m²	40.38
PIANO DI POSA IN TRINCEA	m	4.36
RILEVATI		
RILEVATO	m²	0.04
TERRENO VEGETALE	m	3.00
SOVRASTRUTTURA		
STRATO DI MISTO CEMENTATO	m²	1.98
STRATO DI MISTO GRANULARE	m²	2.20
STRATO DI USURA	m	9.75
STRATO DI BINDER	m	9.75
STRATO DI BASE	m	9.75

QUOTE PAVIMENTAZIONE	324.33, 324.37, 324.46, 324.56, 324.53, 324.57
DISTANZE PARZIALI PAVIMENTAZIONE	1.75, 3.75, 3.75, 0.50
QUOTE PROGETTO	329.48, 324.36, 324.33, 324.33, 324.37, 324.46, 324.56, 324.57, 324.59
DISTANZE PARZIALI PROGETTO	7.69, 0.70, 1.50, 1.75, 3.75, 3.75, 0.50, 1.25
QUOTE TERRENO	326.94, 327.02, 327.11, 328.86, 328.95, 327.64, 327.47, 329.00, 329.50, 329.47, 329.39, 329.26, 327.72, 326.36, 324.03, 323.80, 324.09, 324.09, 323.81, 323.90, 325.78, 328.47, 328.66, 328.76, 328.90, 329.24
DISTANZE PARZIALI TERRENO	1.99, 3.71, 16.63, 0.84, 5.38, 1.67, 5.21, 7.26, 0.95, 0.44, 0.57, 4.14, 1.58, 2.57, 0.59, 4.41, 6.22, 0.45, 0.41, 2.29, 3.18, 9.90, 5.43, 5.11, 15.07

Lotto 1_SX_dir_Ragusa
Sezione   L1 - 645
Prog. 13268.98

SCAVI E BONIFICHE		
STERRO	m²	35.51
PIANO DI POSA IN TRINCEA	m	4.63
RILEVATI		
RILEVATO	m²	0.01
TERRENO VEGETALE	m	3.00
SOVRASTRUTTURA		
STRATO DI MISTO CEMENTATO	m²	1.98
STRATO DI MISTO GRANULARE	m²	2.20
STRATO DI USURA	m	9.75
STRATO DI BINDER	m	9.75
STRATO DI BASE	m	9.75

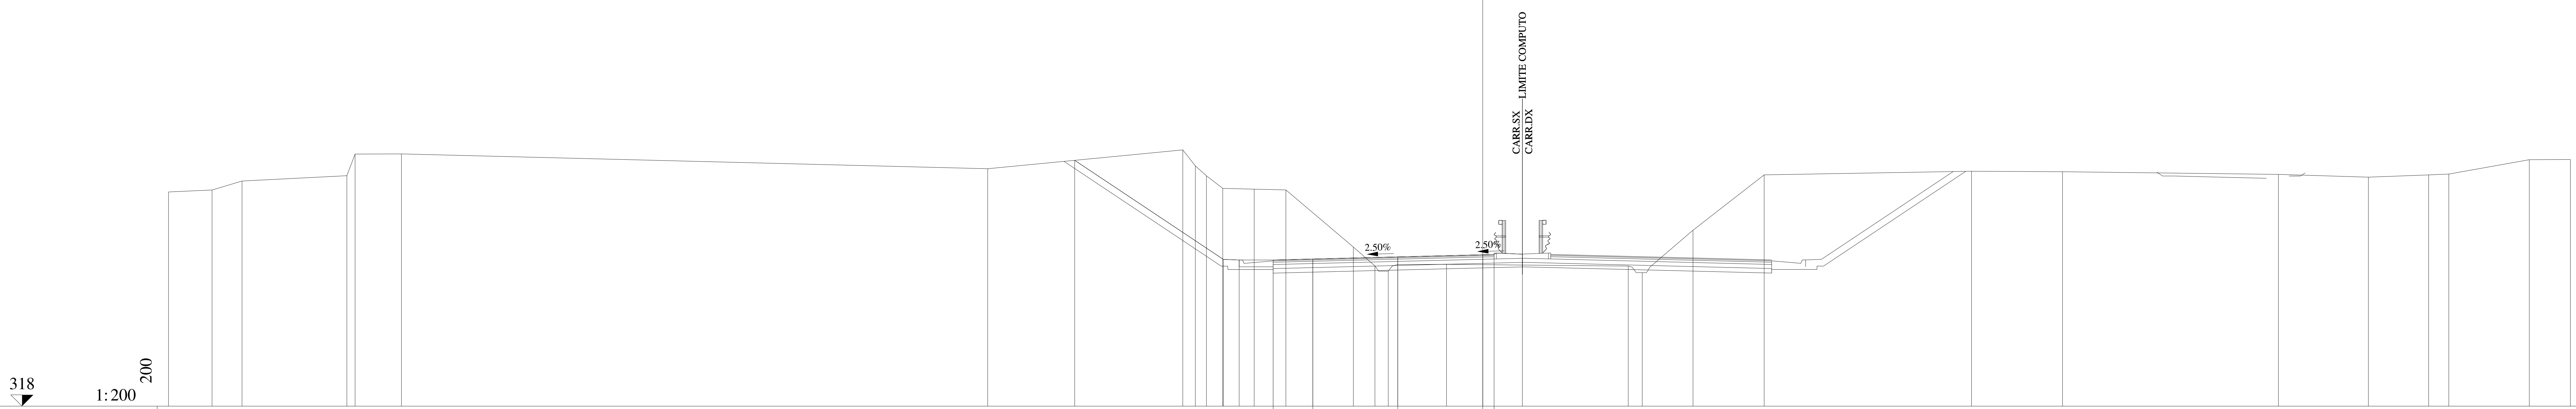

QUOTE PAVIMENTAZIONE	324.45, 324.50, 324.59, 324.68, 324.66, 324.70
DISTANZE PARZIALI PAVIMENTAZIONE	1.75, 3.75, 3.75, 0.50
QUOTE PROGETTO	328.85, 324.48, 324.45, 324.45, 324.50, 324.59, 324.68, 324.70, 324.71
DISTANZE PARZIALI PROGETTO	6.56, 0.70, 1.50, 1.75, 3.75, 3.75, 0.50, 1.25
QUOTE TERRENO	327.46, 327.54, 327.94, 328.17, 329.13, 329.14, 328.48, 329.31, 328.61, 328.17, 327.62, 327.58, 327.55, 325.03, 324.19, 323.96, 324.26, 324.18, 323.90, 325.77, 328.21, 328.37, 328.35, 328.23, 328.11, 328.21, 328.25, 328.88, 328.89
DISTANZE PARZIALI TERRENO	1.92, 1.33, 4.62, 0.36, 2.05, 25.87, 8.61, 0.56, 0.49, 0.72, 1.38, 1.40, 2.98, 0.95, 0.59, 2.57, 8.02, 0.62, 2.24, 3.14, 9.15, 4.02, 9.52, 3.97, 2.67, 0.88, 3.56, 1.81

Lotto 1_SX_dir_Ragusa
Sezione L1 - 646
Prog. 13273.89

SCAVI E BONIFICHE		
STERRO	m²	34.42
PIANO DI POSA IN TRINCEA	m	4.62
RILEVATI		
RILEVATO	m²	0.06
TERRENO VEGETALE	m	3.00
SOVRASTRUTTURA		
STRATO DI MISTO CEMENTATO	m²	1.98
STRATO DI MISTO GRANULARE	m²	2.20
STRATO DI USURA	m	9.75
STRATO DI BINDER	m	9.75
STRATO DI BASE	m	9.75

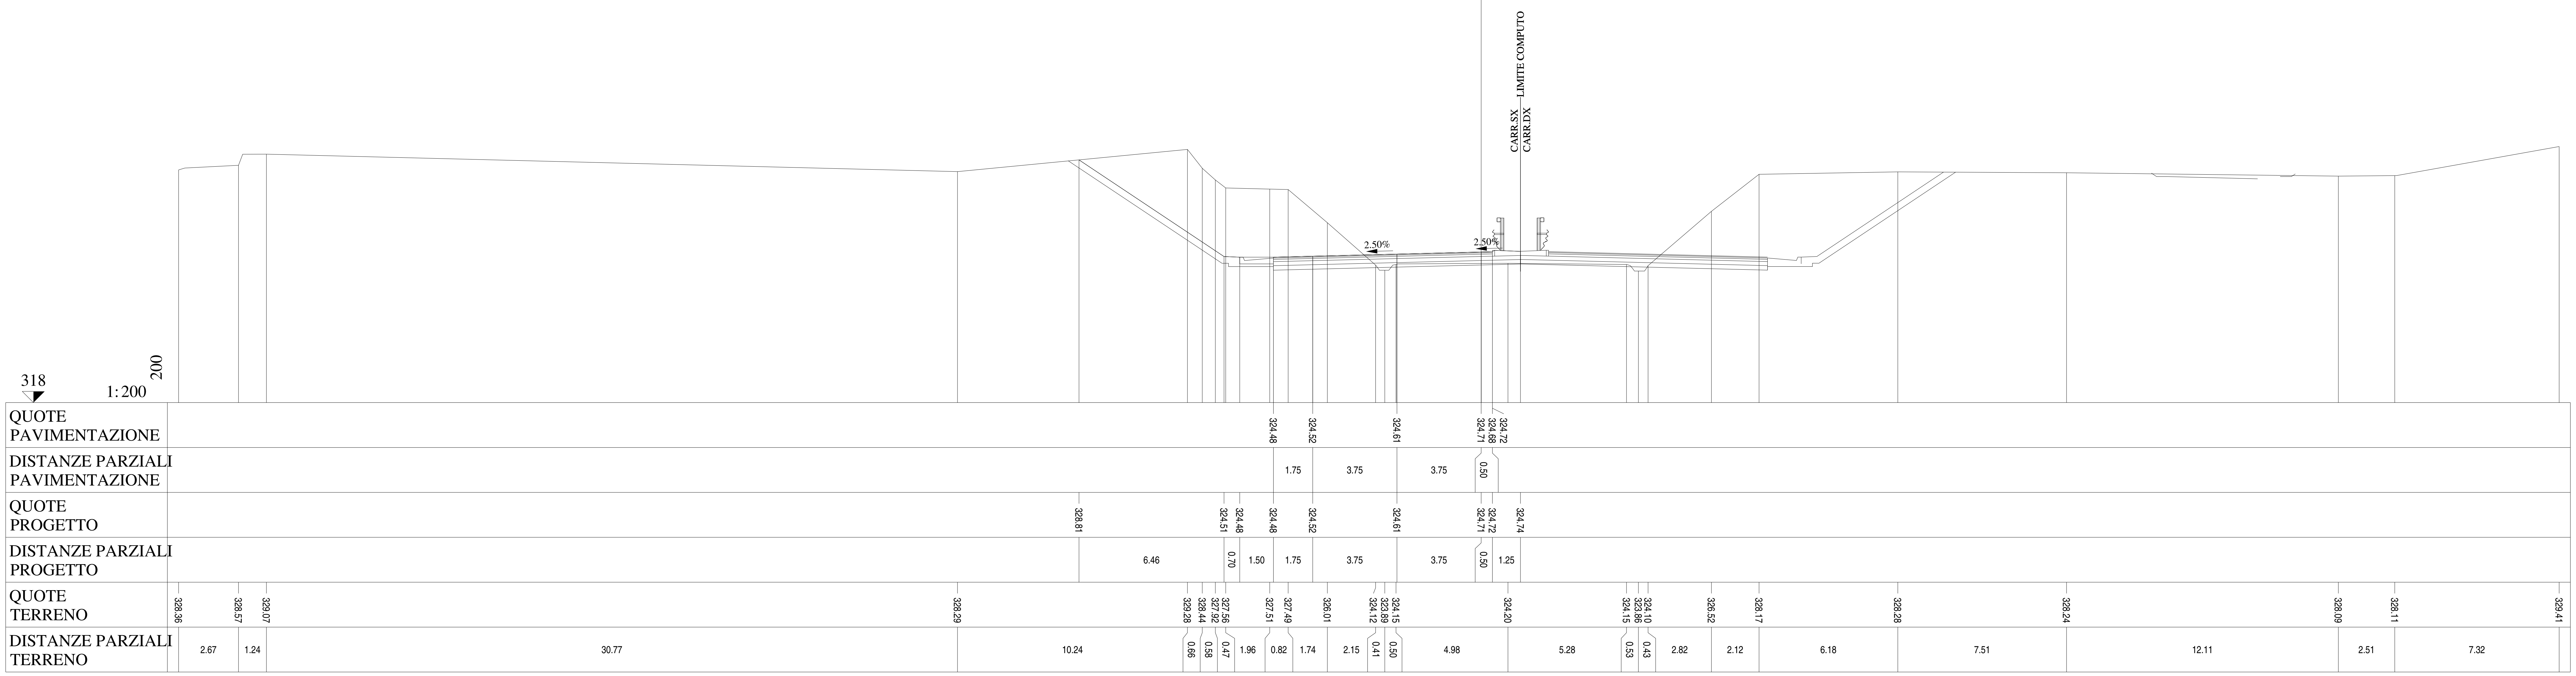

Lotto 1_SX_dir_Ragusa
Sezione L1 - 647
Prog. 13293.99

SCAVI E BONIFICHE		
STERRO	m²	31.94
PIANO DI POSA IN TRINCEA	m	4.73
RILEVATI		
RILEVATO	m²	0.25
TERRENO VEGETALE	m	3.00
SOVRASTRUTTURA		
STRATO DI MISTO CEMENTATO	m²	1.98
STRATO DI MISTO GRANULARE	m²	2.20
STRATO DI USURA	m	9.75
STRATO DI BINDER	m	9.75
STRATO DI BASE	m	9.75

318
1:200
200

QUOTE PAVIMENTAZIONE	324.58, 324.62, 324.72, 324.81, 324.78, 324.82
DISTANZE PARZIALI PAVIMENTAZIONE	1.75, 3.75, 3.75, 0.50
QUOTE PROGETTO	328.64, 324.61, 324.58, 324.58, 324.62, 324.72, 324.81, 324.82, 324.84
DISTANZE PARZIALI PROGETTO	6.05, 0.70, 1.50, 1.75, 3.75, 3.75, 0.50, 1.25
QUOTE TERRENO	328.06, 328.10, 328.80, 328.05, 327.49, 329.12, 327.74, 327.28, 327.23, 327.32, 325.96, 324.16, 323.93, 324.19, 324.17, 323.86, 324.10, 326.36, 327.86, 328.05, 328.02, 328.08, 328.11, 328.11, 328.11, 328.67, 328.97, 329.61
DISTANZE PARZIALI TERRENO	0.74, 2.30, 3.35, 22.23, 16.93, 1.09, 0.51, 1.80, 0.81, 1.60, 2.05, 0.59, 6.34, 4.29, 0.49, 0.48, 3.14, 1.74, 10.82, 3.73, 3.39, 8.58, 0.43, 0.41, 3.51, 1.92, 2.73

Lotto 1_SX_dir_Ragusa
Sezione L1 - 648
Prog. 13319.00

SCAVI E BONIFICHE		
STERRO	m²	30.19
PIANO DI POSA IN TRINCEA	m	4.82
RILEVATI		
RILEVATO	m²	0.09
TERRENO VEGETALE	m	3.00
SOVRASTRUTTURA		
STRATO DI MISTO CEMENTATO	m²	1.99
STRATO DI MISTO GRANULARE	m²	2.20
STRATO DI USURA	m	9.75
STRATO DI BINDER	m	9.75
STRATO DI BASE	m	9.75

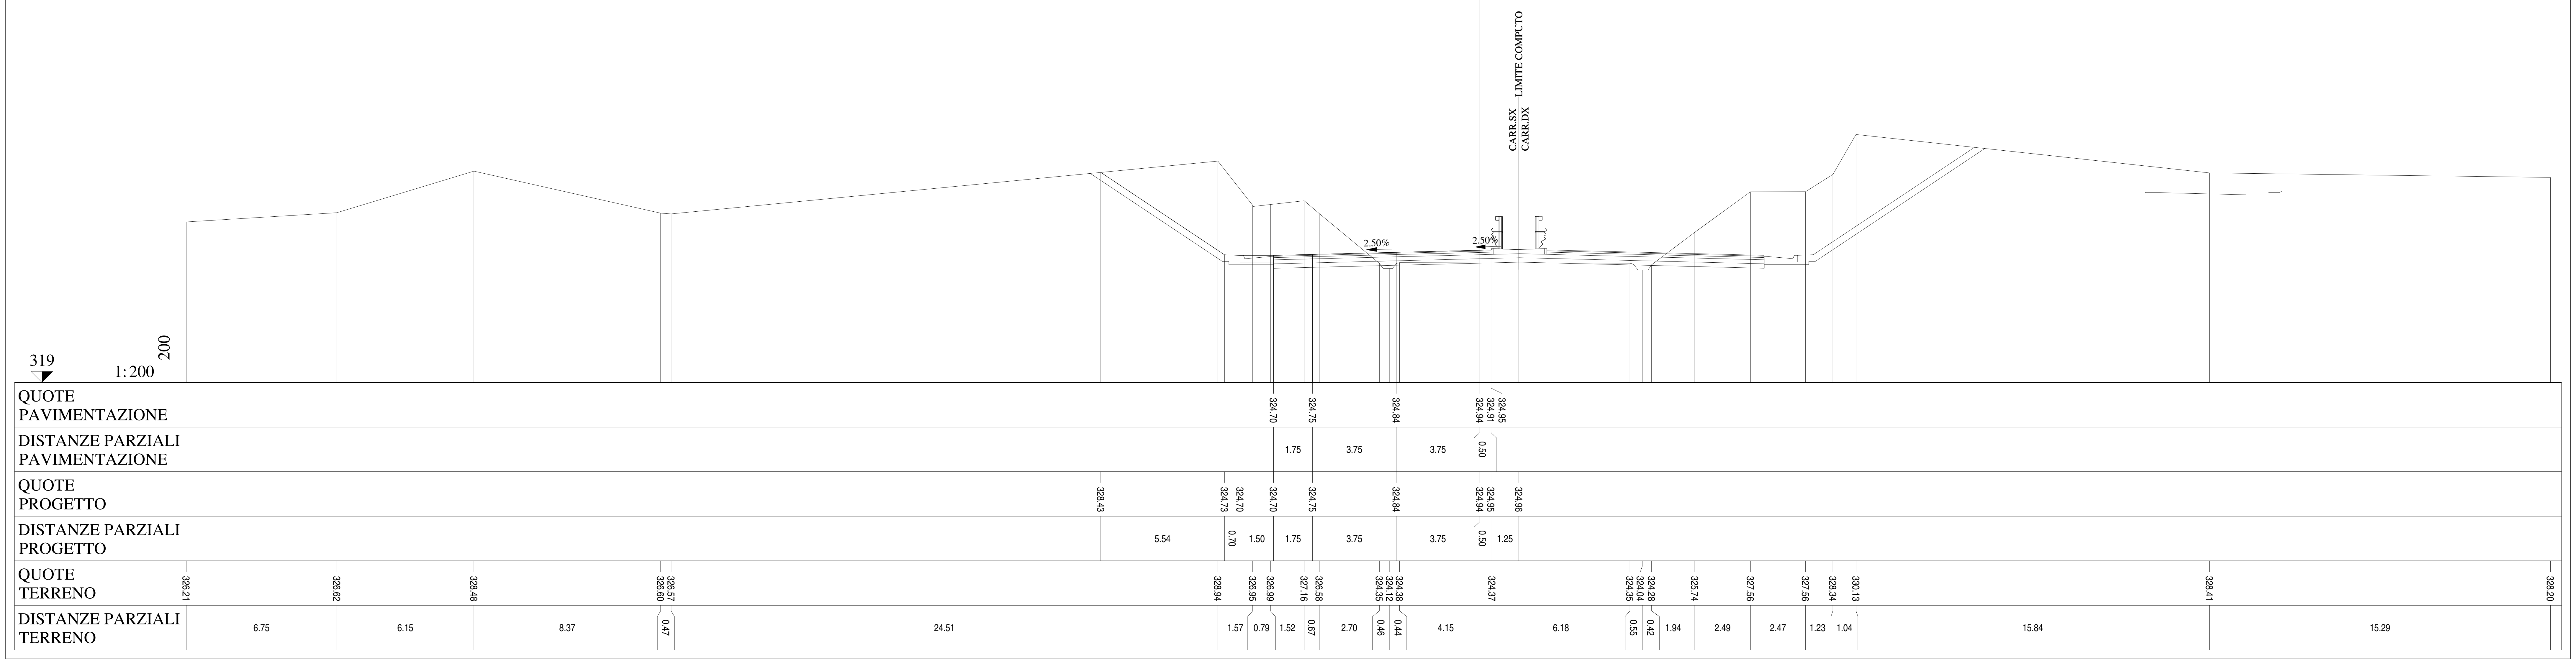

Lotto 1_SX_dir_Ragusa
Sezione L1 - 649
Prog. 13344.01

SCAVI E BONIFICHE		
STERRO	m²	27.48
PIANO DI POSA IN TRINCEA	m	4.87

RILEVATI		
RILEVATO	m²	0.15
TERRENO VEGETALE	m	3.00

SOVRASTRUTTURA		
STRATO DI MISTO CEMENTATO	m²	1.98
STRATO DI MISTO GRANULARE	m²	2.20
STRATO DI USURA	m	9.75
STRATO DI BINDER	m	9.75
STRATO DI BASE	m	9.75

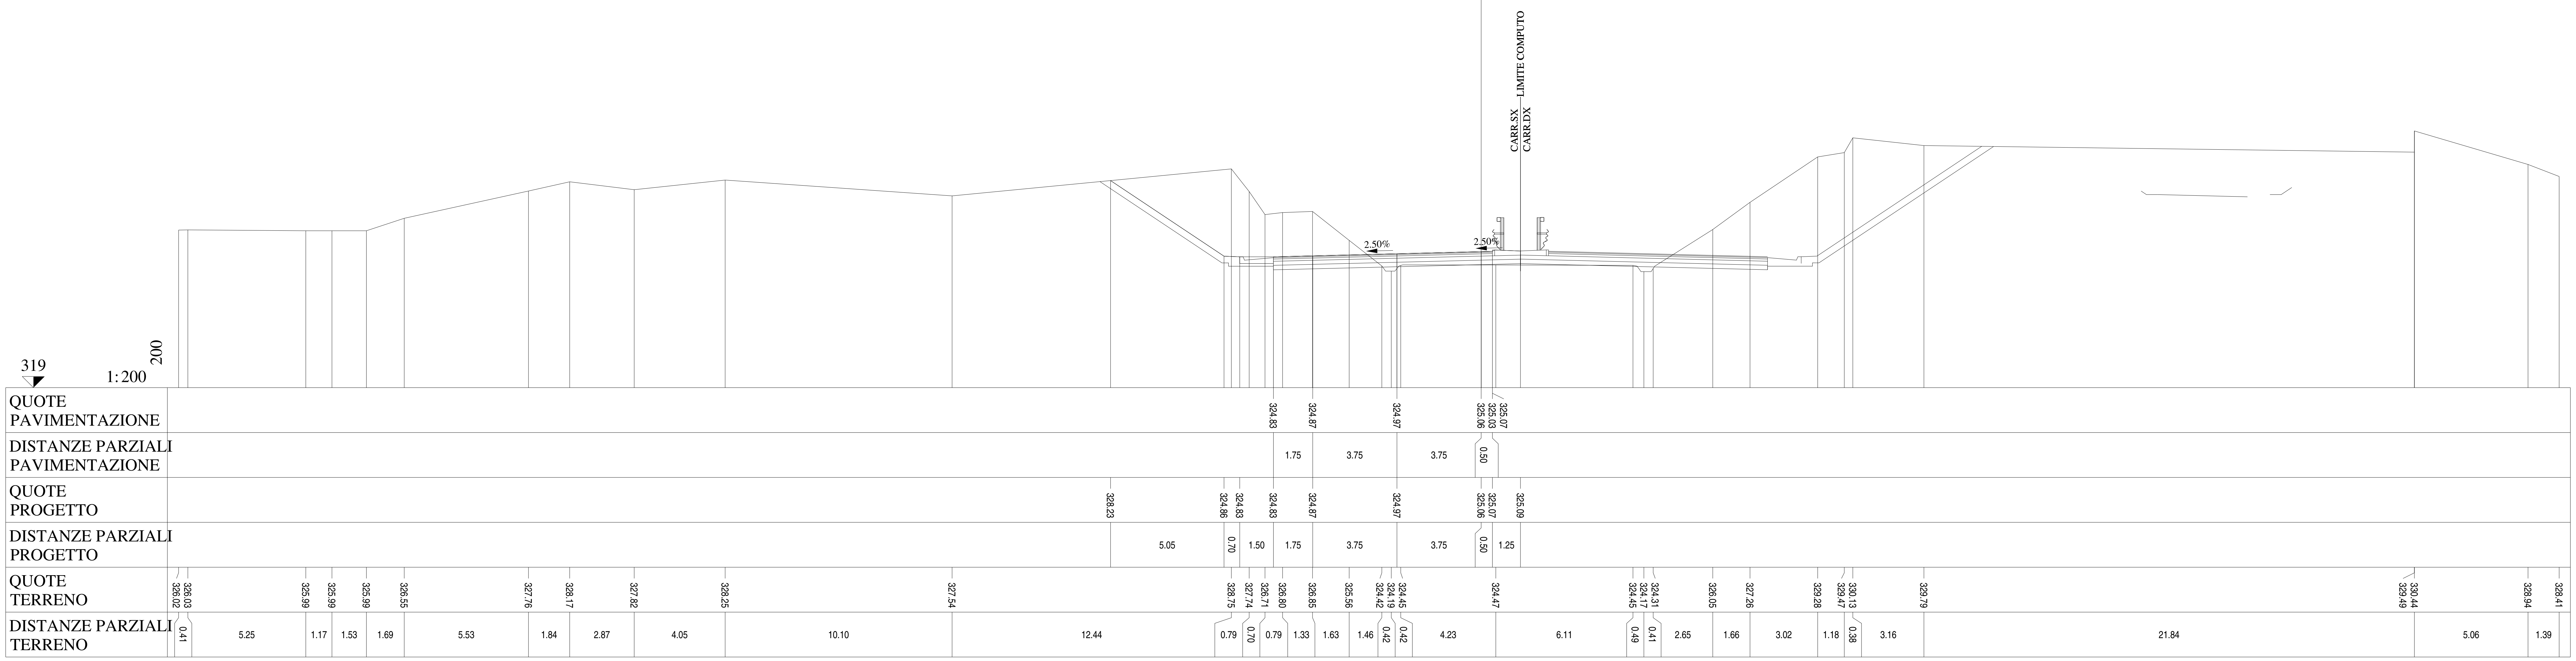

Lotto 1_SX_dir_Ragusa
Sezione L1 - 650
Prog. 13369.02

SCAVI E BONIFICHE		
STERRO	m²	28.35
PIANO DI POSA IN TRINCEA	m	4.86
RILEVATI		
RILEVATO	m²	0.09
TERRENO VEGETALE	m	3.00
SOVRASTRUTTURA		
STRATO DI MISTO CEMENTATO	m²	1.98
STRATO DI MISTO GRANULARE	m²	2.20
STRATO DI USURA	m	9.75
STRATO DI BINDER	m	9.75
STRATO DI BASE	m	9.75

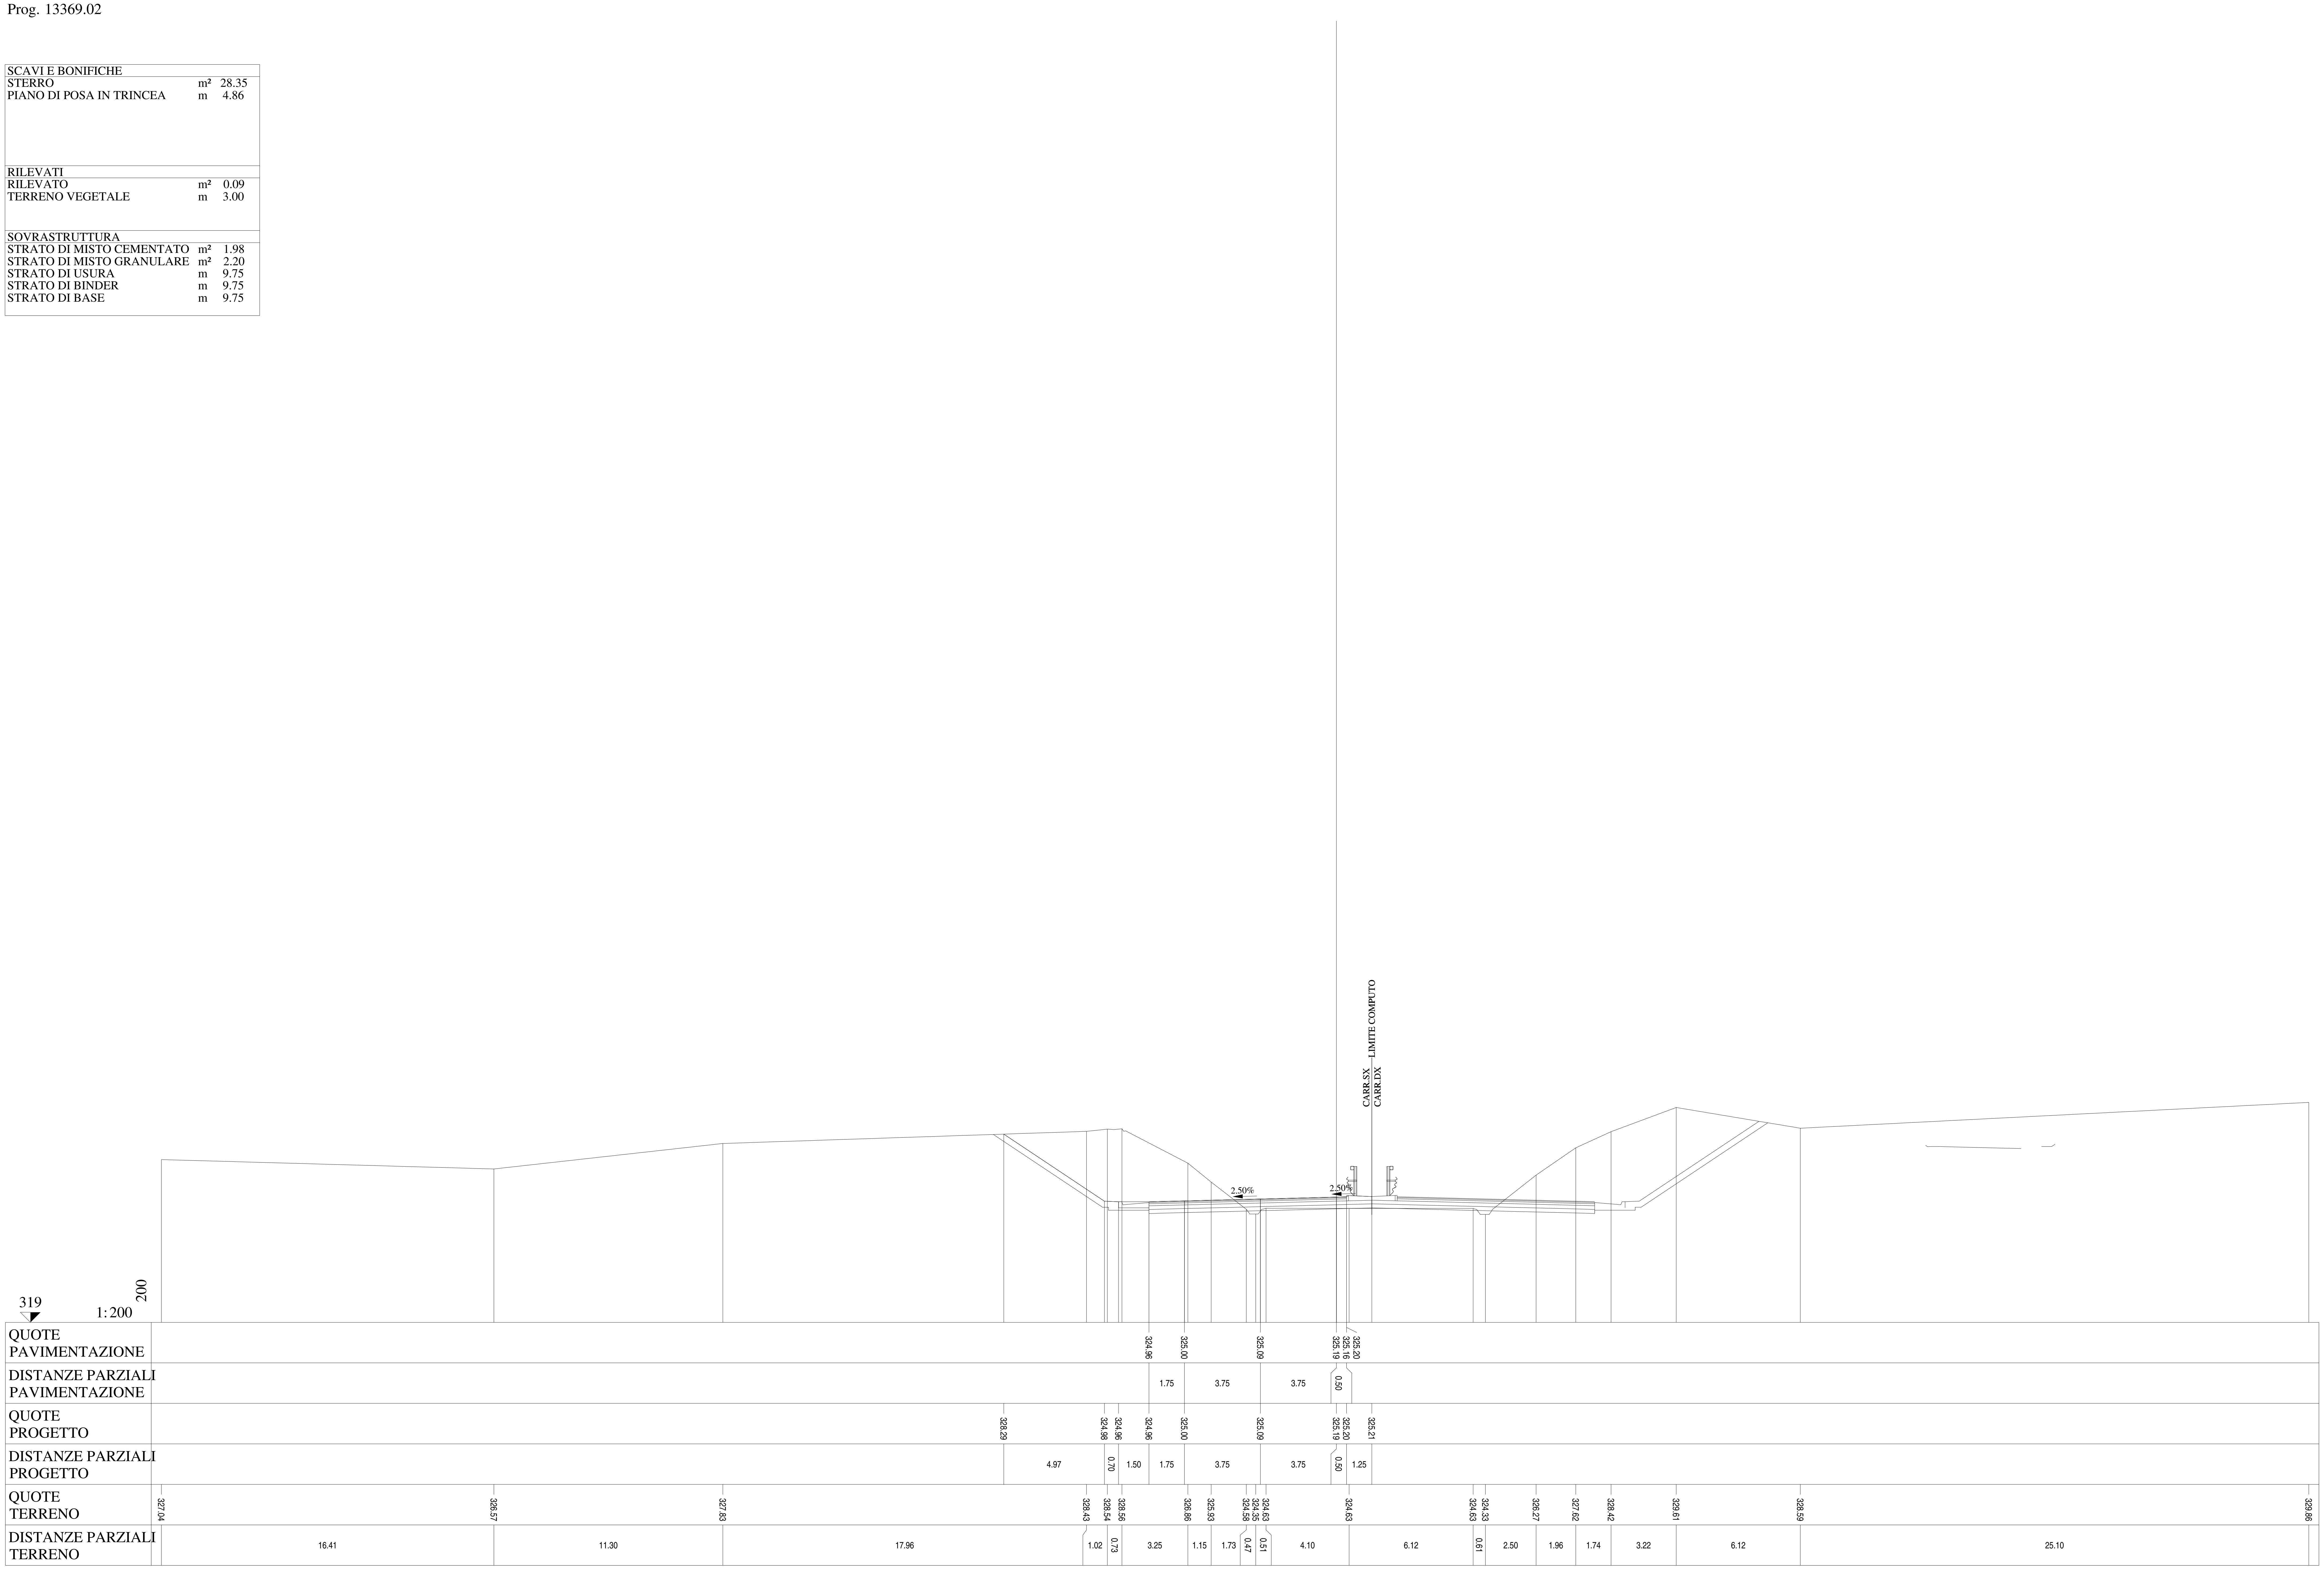

Lotto 1_SX_dir_Ragusa
Sezione L1 - 651
Prog. 13394.04

SCAVI E BONIFICHE		
STERRO	m²	24.86
PIANO DI POSA IN TRINCEA	m	4.90
RILEVATI		
TERRENO VEGETALE	m	3.00
SOVRASTRUTTURA		
STRATO DI MISTO CEMENTATO	m²	1.97
STRATO DI MISTO GRANULARE	m²	2.20
STRATO DI USURA	m	9.75
STRATO DI BINDER	m	9.75
STRATO DI BASE	m	9.75

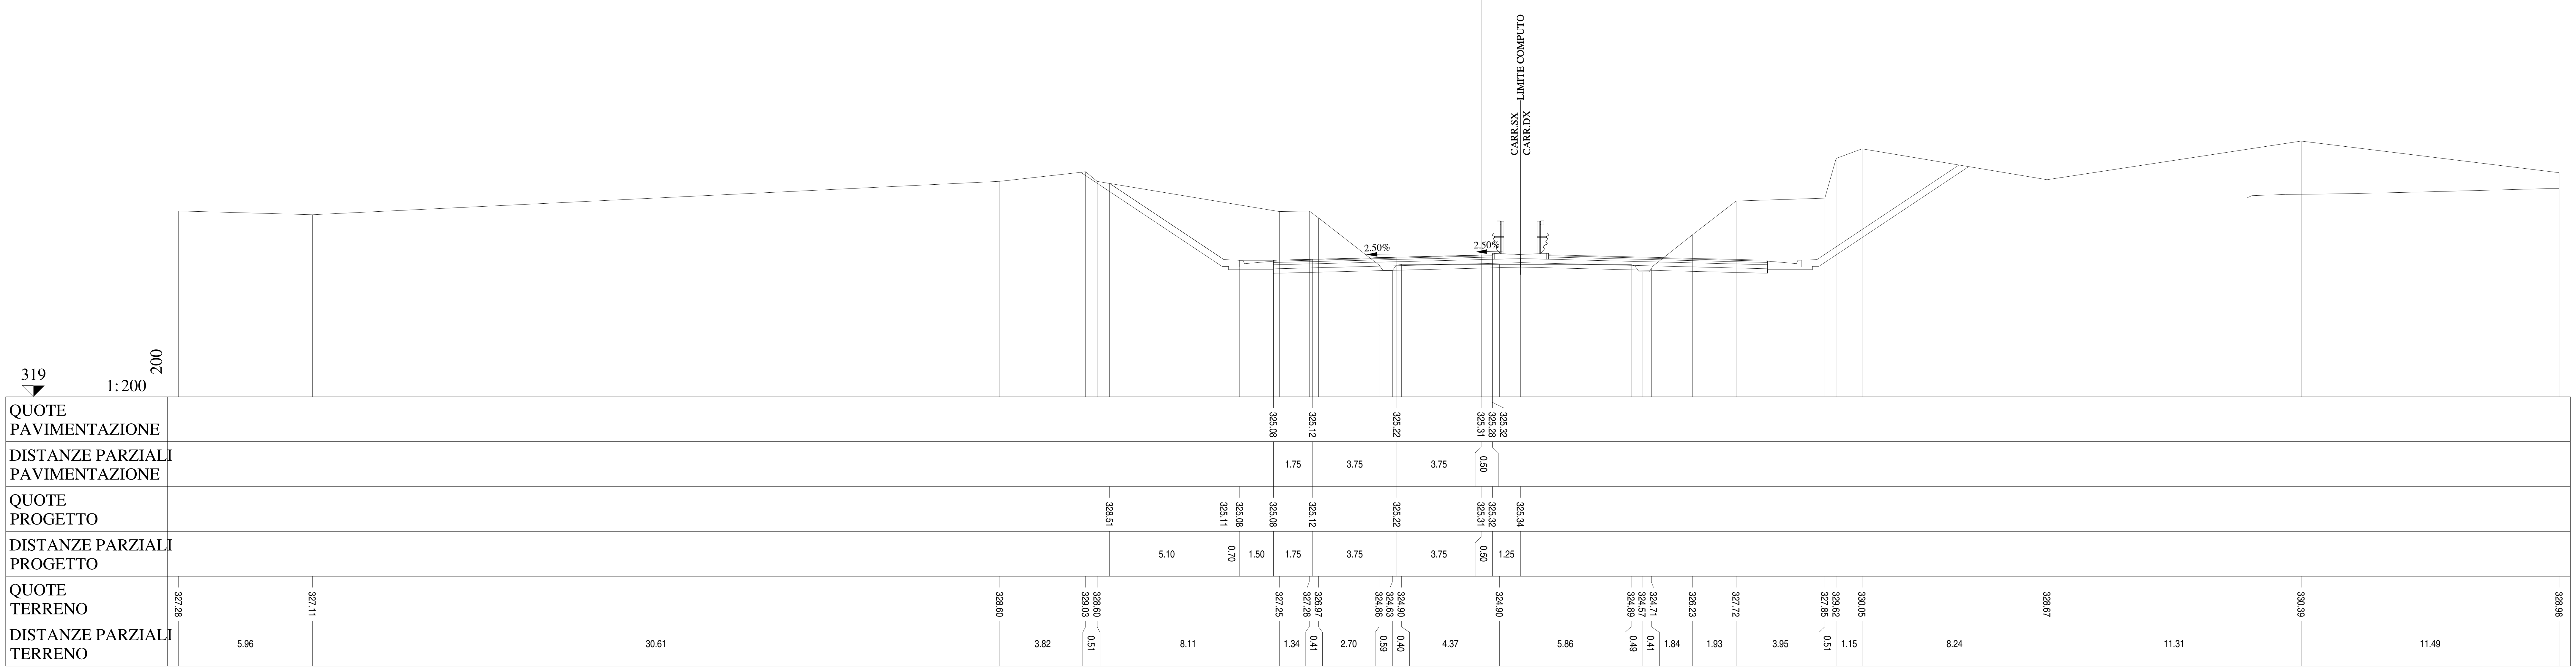

Lotto 1_SX_dir_Ragusa
Sezione L1 - 652
Prog. 13409.55

SCAVI E BONIFICHE		
STERRO	m²	20.83
PIANO DI POSA IN TRINCEA	m	4.70
RILEVATI		
RILEVATO	m²	0.02
TERRENO VEGETALE	m	3.00
SOVRASTRUTTURA		
STRATO DI MISTO CEMENTATO	m²	1.98
STRATO DI MISTO GRANULARE	m²	2.20
STRATO DI USURA	m	9.75
STRATO DI BINDER	m	9.75
STRATO DI BASE	m	9.75

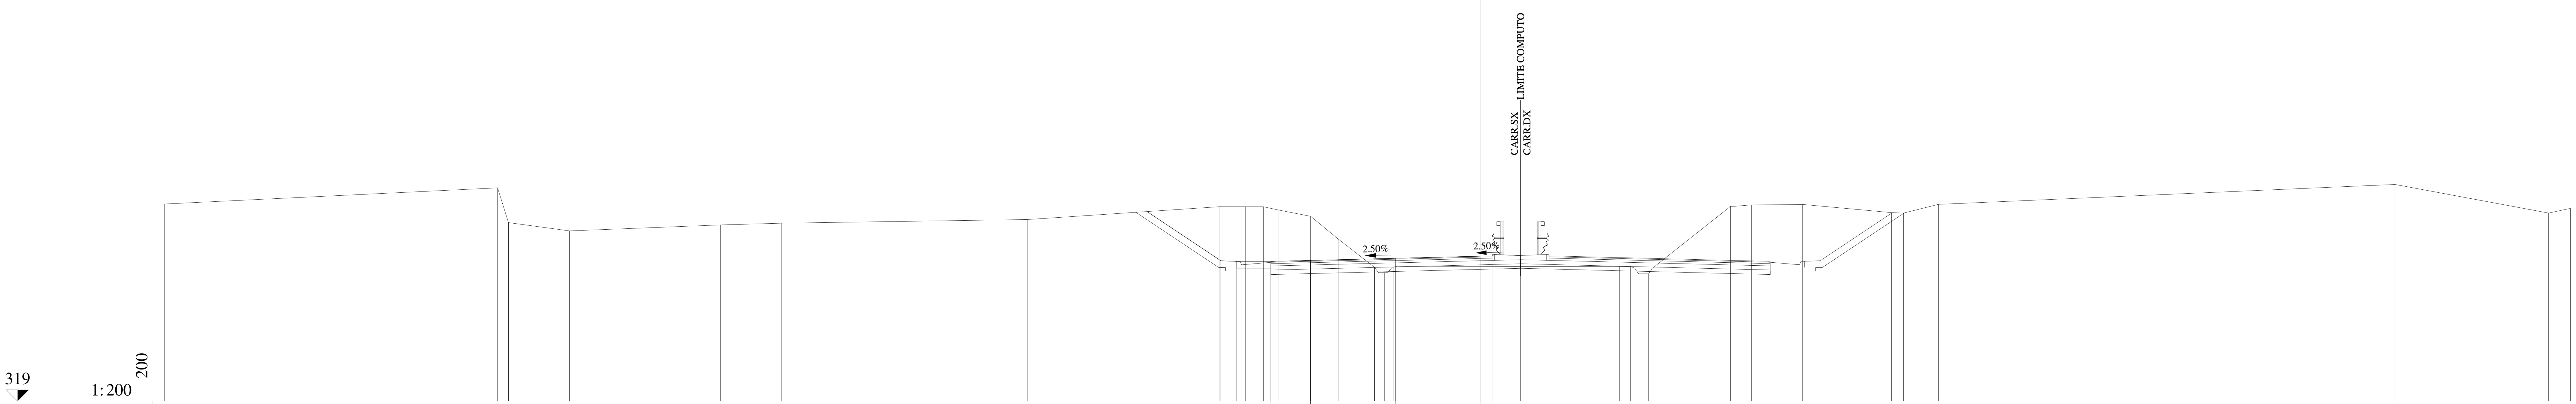

QUOTE PAVIMENTAZIONE	325.16 325.20 325.30 325.39 325.36 325.40
DISTANZE PARZIALI PAVIMENTAZIONE	1.75 3.75 3.75 0.50
QUOTE PROGETTO	327.36 325.19 325.16 325.16 325.20 325.30 325.39 325.40 325.42
DISTANZE PARZIALI PROGETTO	3.26 0.70 1.50 1.75 3.75 3.75 0.50 1.25
QUOTE TERRENO	327.69 328.40 326.87 326.50 326.77 326.84 327.01 327.57 327.57 327.57 327.42 327.15 326.15 324.90 324.66 324.91 324.93 324.93 324.61 327.59 327.65 327.66 327.31 327.29 327.67 328.55 327.29 327.50
DISTANZE PARZIALI TERRENO	14.68 0.48 2.69 6.66 2.69 10.84 8.43 1.17 0.78 0.69 1.39 1.22 1.60 0.44 0.41 9.93 0.50 0.78 3.62 0.93 2.25 3.92 0.53 1.53 20.11 6.77 0.96

Lotto 1_SX_dir_Ragusa
Sezione L1 - 653
Prog. 13429.55

SCAVI E BONIFICHE		
STERRO	m²	26.28
PIANO DI POSA IN TRINCEA	m	8.01
RILEVATI		
RILEVATO	m²	0.03
TERRENO VEGETALE	m	3.00
SOVRASTRUTTURA		
STRATO DI MISTO CEMENTATO	m²	2.61
STRATO DI MISTO GRANULARE	m²	2.90
STRATO DI USURA	m	13.25
STRATO DI BINDER	m	13.25
STRATO DI BASE	m	13.25

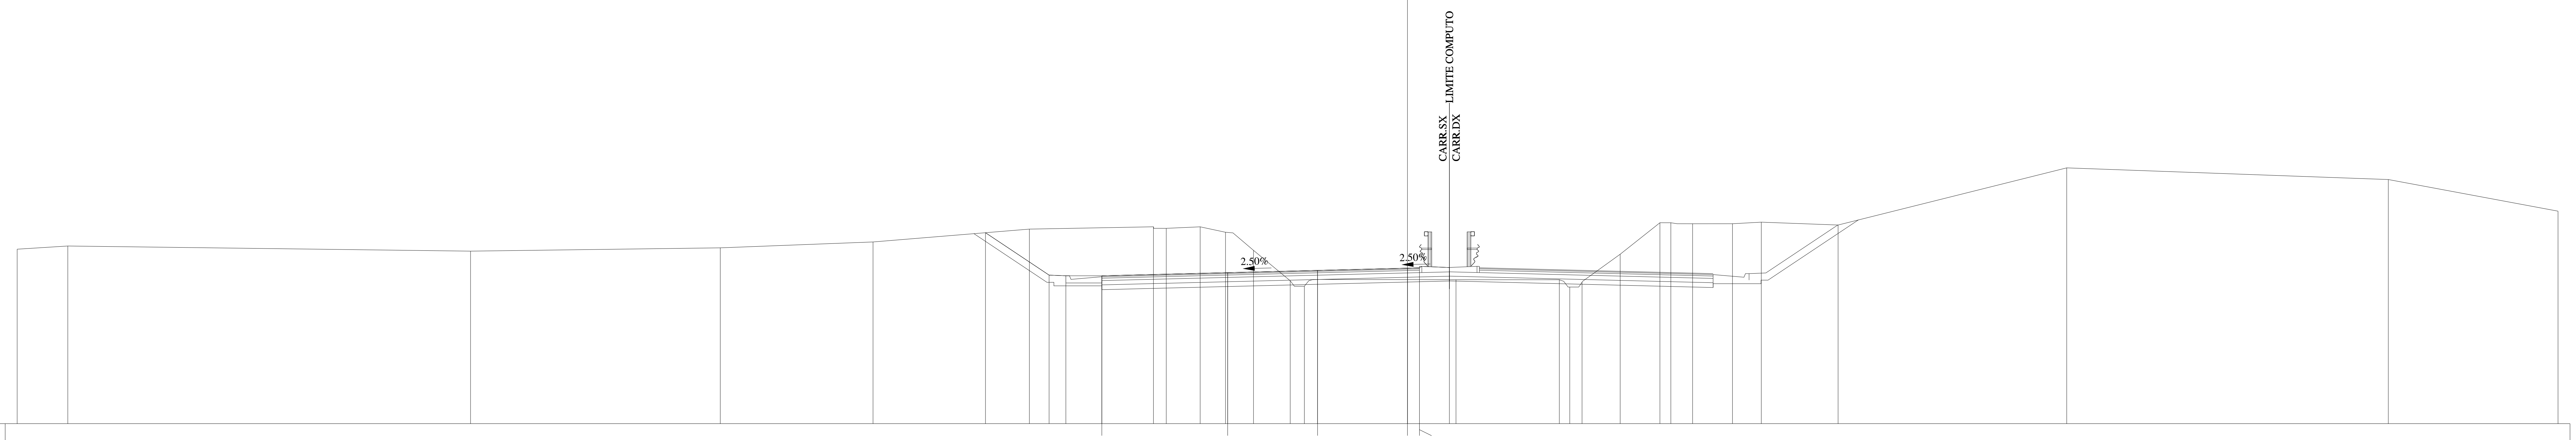

QUOTE PAVIMENTAZIONE	325.17, 325.30, 325.40, 325.49, 325.46, 325.50
DISTANZE PARZIALI PAVIMENTAZIONE	5.25, 3.75, 3.75, 0.50
QUOTE PROGETTO	326.97, 325.20, 325.17, 325.17, 325.30, 325.40, 325.49, 325.50, 325.52
DISTANZE PARZIALI PROGETTO	2.65, 0.70, 1.50, 5.25, 3.75, 3.75, 0.50, 1.25
QUOTE TERRENO	326.28, 326.41, 326.20, 326.34, 326.58, 327.12, 327.22, 327.15, 327.21, 326.99, 326.23, 324.96, 324.73, 325.01, 325.01, 324.70, 324.90, 326.07, 327.38, 327.38, 327.34, 327.34, 327.41, 327.29, 329.67, 329.19, 327.87
DISTANZE PARZIALI TERRENO	2.11, 16.80, 10.42, 6.37, 6.53, 5.17, 0.54, 1.41, 1.06, 1.17, 1.53, 0.59, 6.33, 4.31, 0.43, 0.51, 1.59, 1.66, 0.46, 0.91, 1.66, 1.20, 3.21, 9.53, 13.42, 7.08

Lotto 1_SX_dir_Ragusa
Sezione L1 - 654
Prog. 13454.55

SCAVI E BONIFICHE		
STERRO	m²	18.57
PIANO DI POSA IN TRINCEA	m	7.73

RILEVATI		
RILEVATO	m²	0.03
TERRENO VEGETALE	m	3.00

SOVRASTRUTTURA		
STRATO DI MISTO CEMENTATO	m²	2.61
STRATO DI MISTO GRANULARE	m²	2.90
STRATO DI USURA	m	13.25
STRATO DI BINDER	m	13.25
STRATO DI BASE	m	13.25

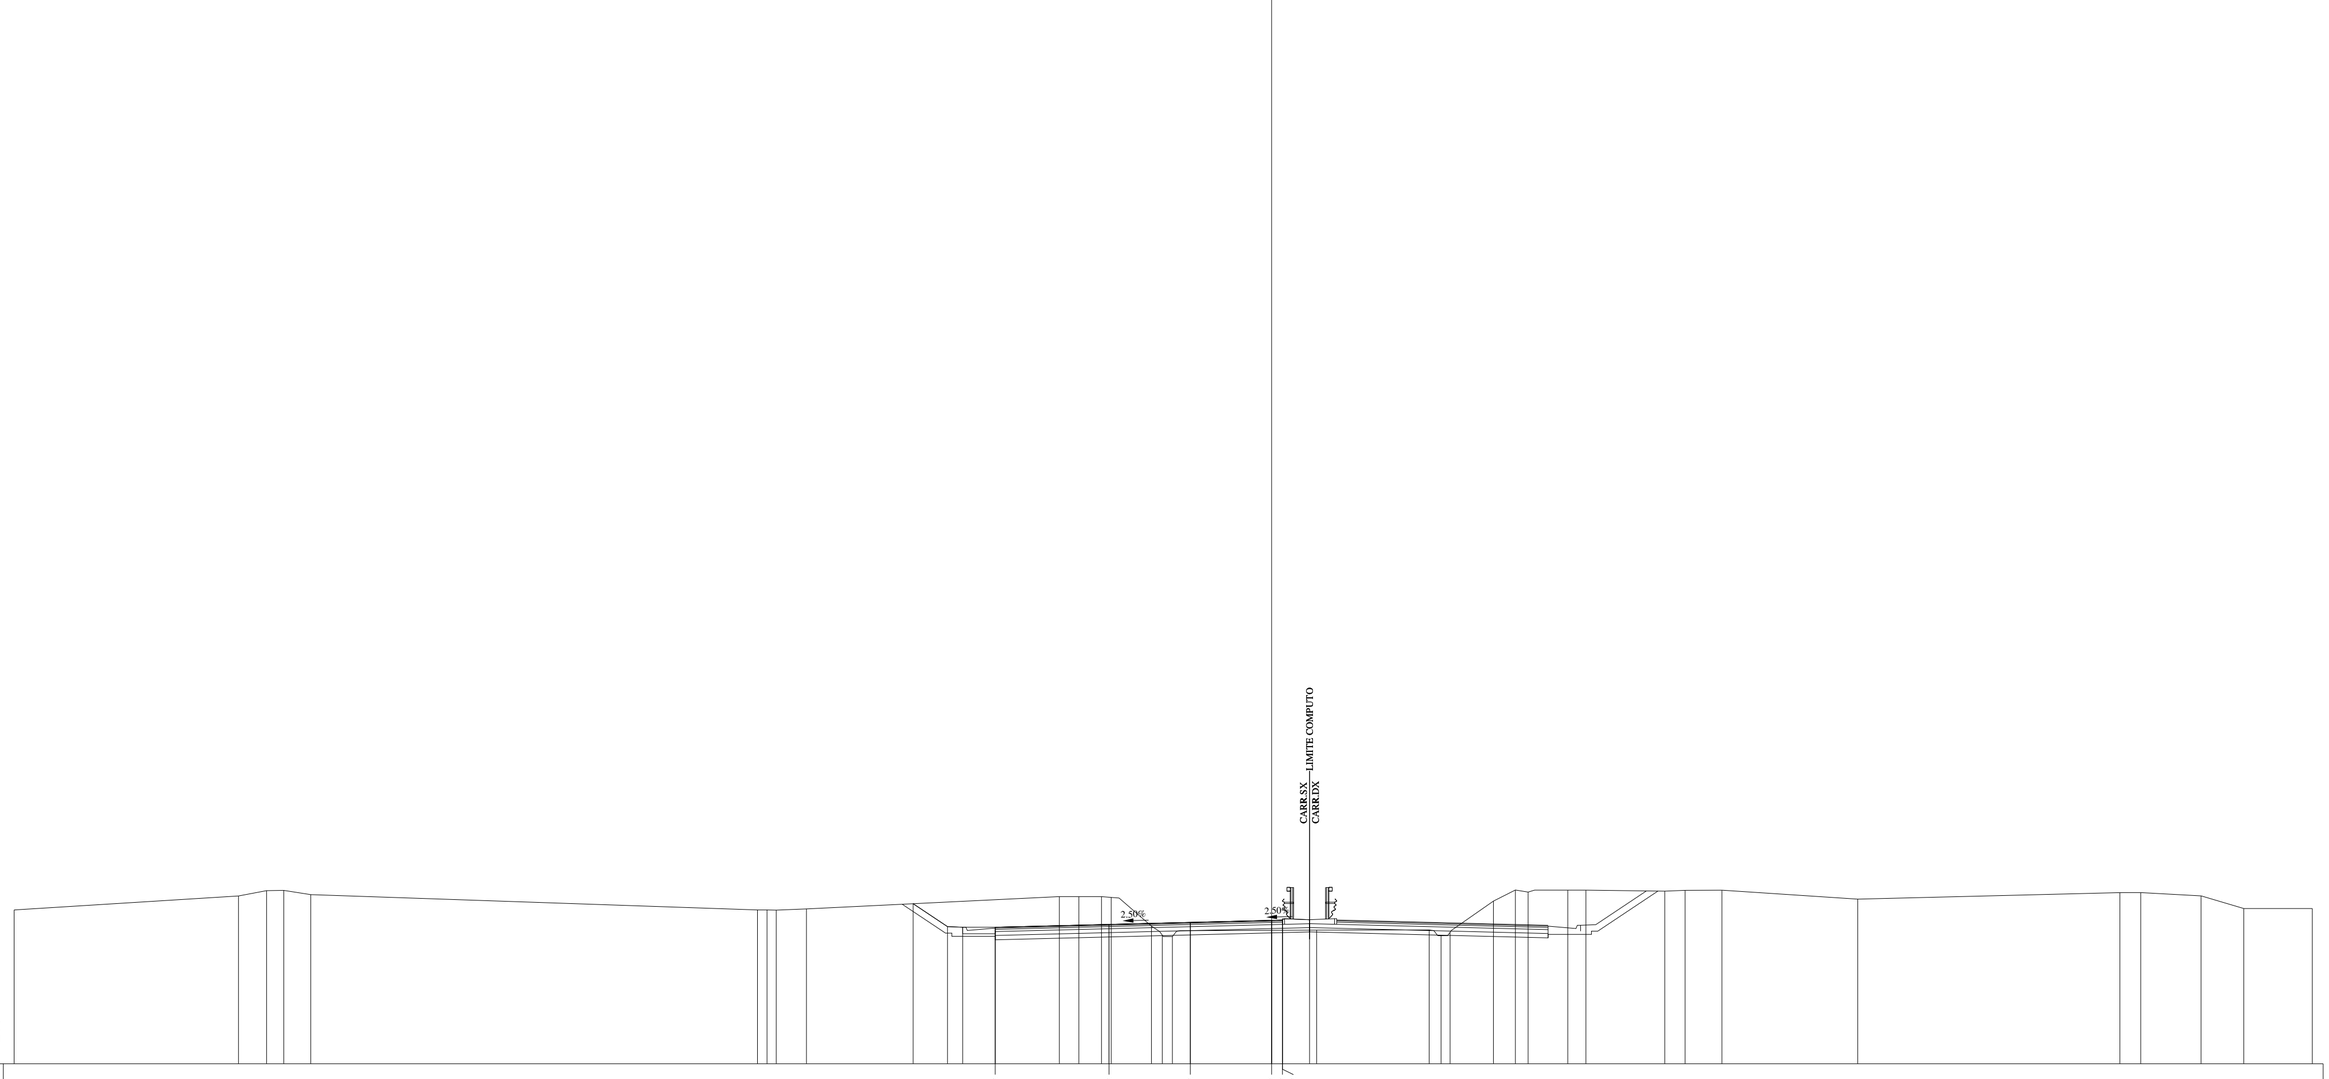

Lotto 1_SX_dir_Ragusa
Sezione L1 - 655
Prog. 13462.57

SCAVI E BONIFICHE		
STERRO	m²	13.83
PIANO DI POSA IN TRINCEA	m	6.37
RILEVATI		
RILEVATO	m²	0.02
TERRENO VEGETALE	m	3.00
SOVRASTRUTTURA		
STRATO DI MISTO CEMENTATO	m²	2.40
STRATO DI MISTO GRANULARE	m²	2.65
STRATO DI USURA	m	12.01
STRATO DI BINDER	m	12.01
STRATO DI BASE	m	12.01

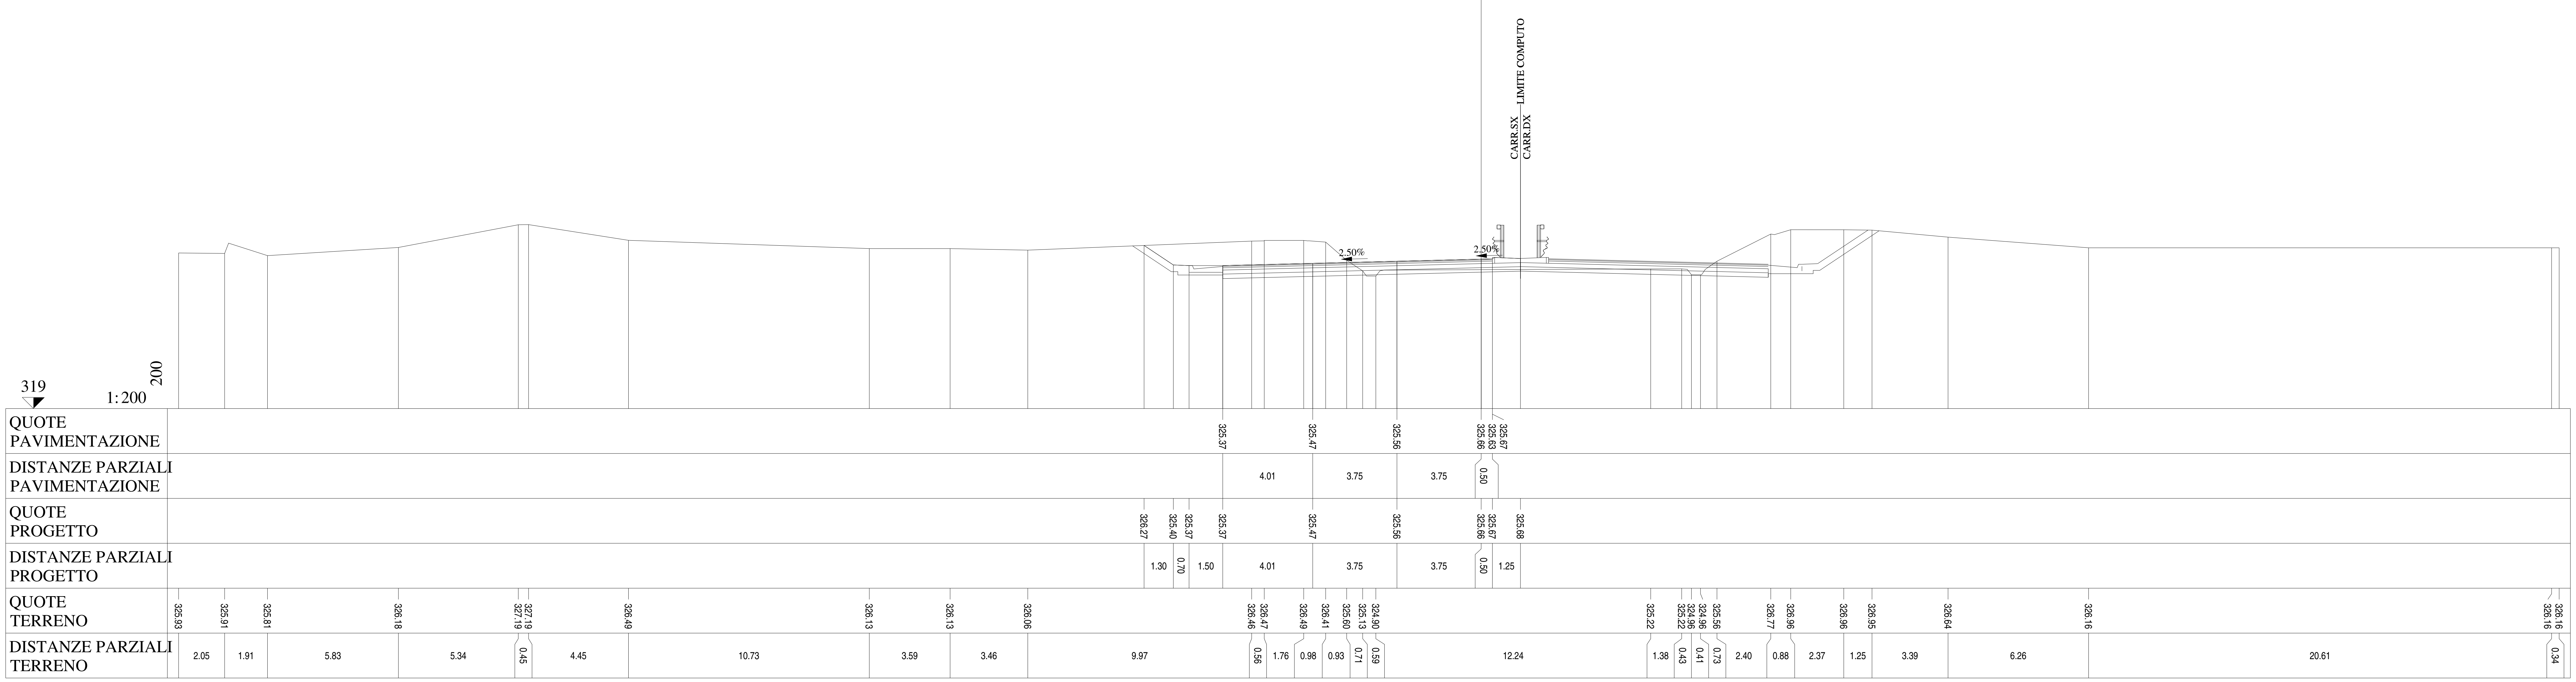

Lotto 1_SX_dir_Ragusa
Sezione L1 - 656
Prog. 13474.55

SCAVI E BONIFICHE		
STERRO	m²	6.84
PIANO DI POSA IN TRINCEA	m	3.93
RILEVATI		
RILEVATO	m²	0.02
TERRENO VEGETALE	m	3.00
SOVRASTRUTTURA		
STRATO DI MISTO CEMENTATO	m²	1.98
STRATO DI MISTO GRANULARE	m²	2.20
STRATO DI USURA	m	9.75
STRATO DI BINDER	m	9.75
STRATO DI BASE	m	9.75

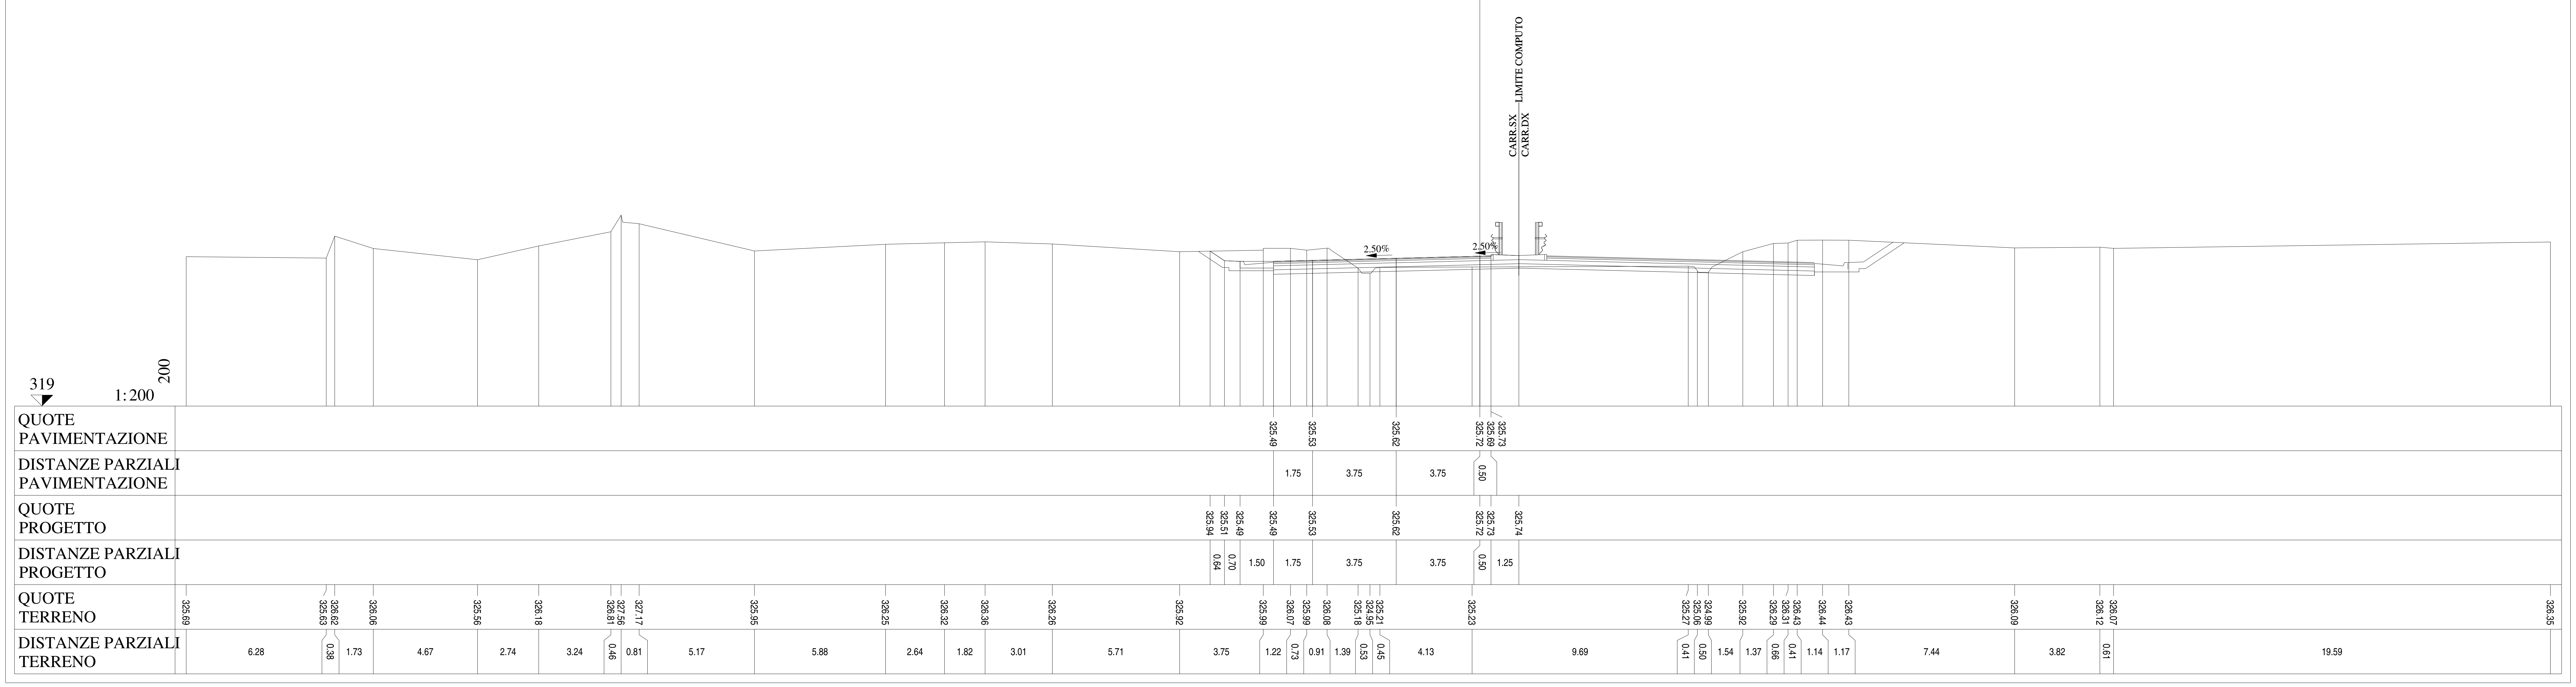

Lotto 1_SX_dir_Ragusa
Sezione L1 - 657
Prog. 13482.58

SCAVI E BONIFICHE		
STERRO	m²	4.40
PIANO DI POSA IN TRINCEA	m	3.78

RILEVATI		
TERRENO VEGETALE	m	3.00

SOVRASTRUTTURA		
STRATO DI MISTO CEMENTATO	m²	1.98
STRATO DI MISTO GRANULARE	m²	2.20
STRATO DI USURA	m	9.75
STRATO DI BINDER	m	9.75
STRATO DI BASE	m	9.75

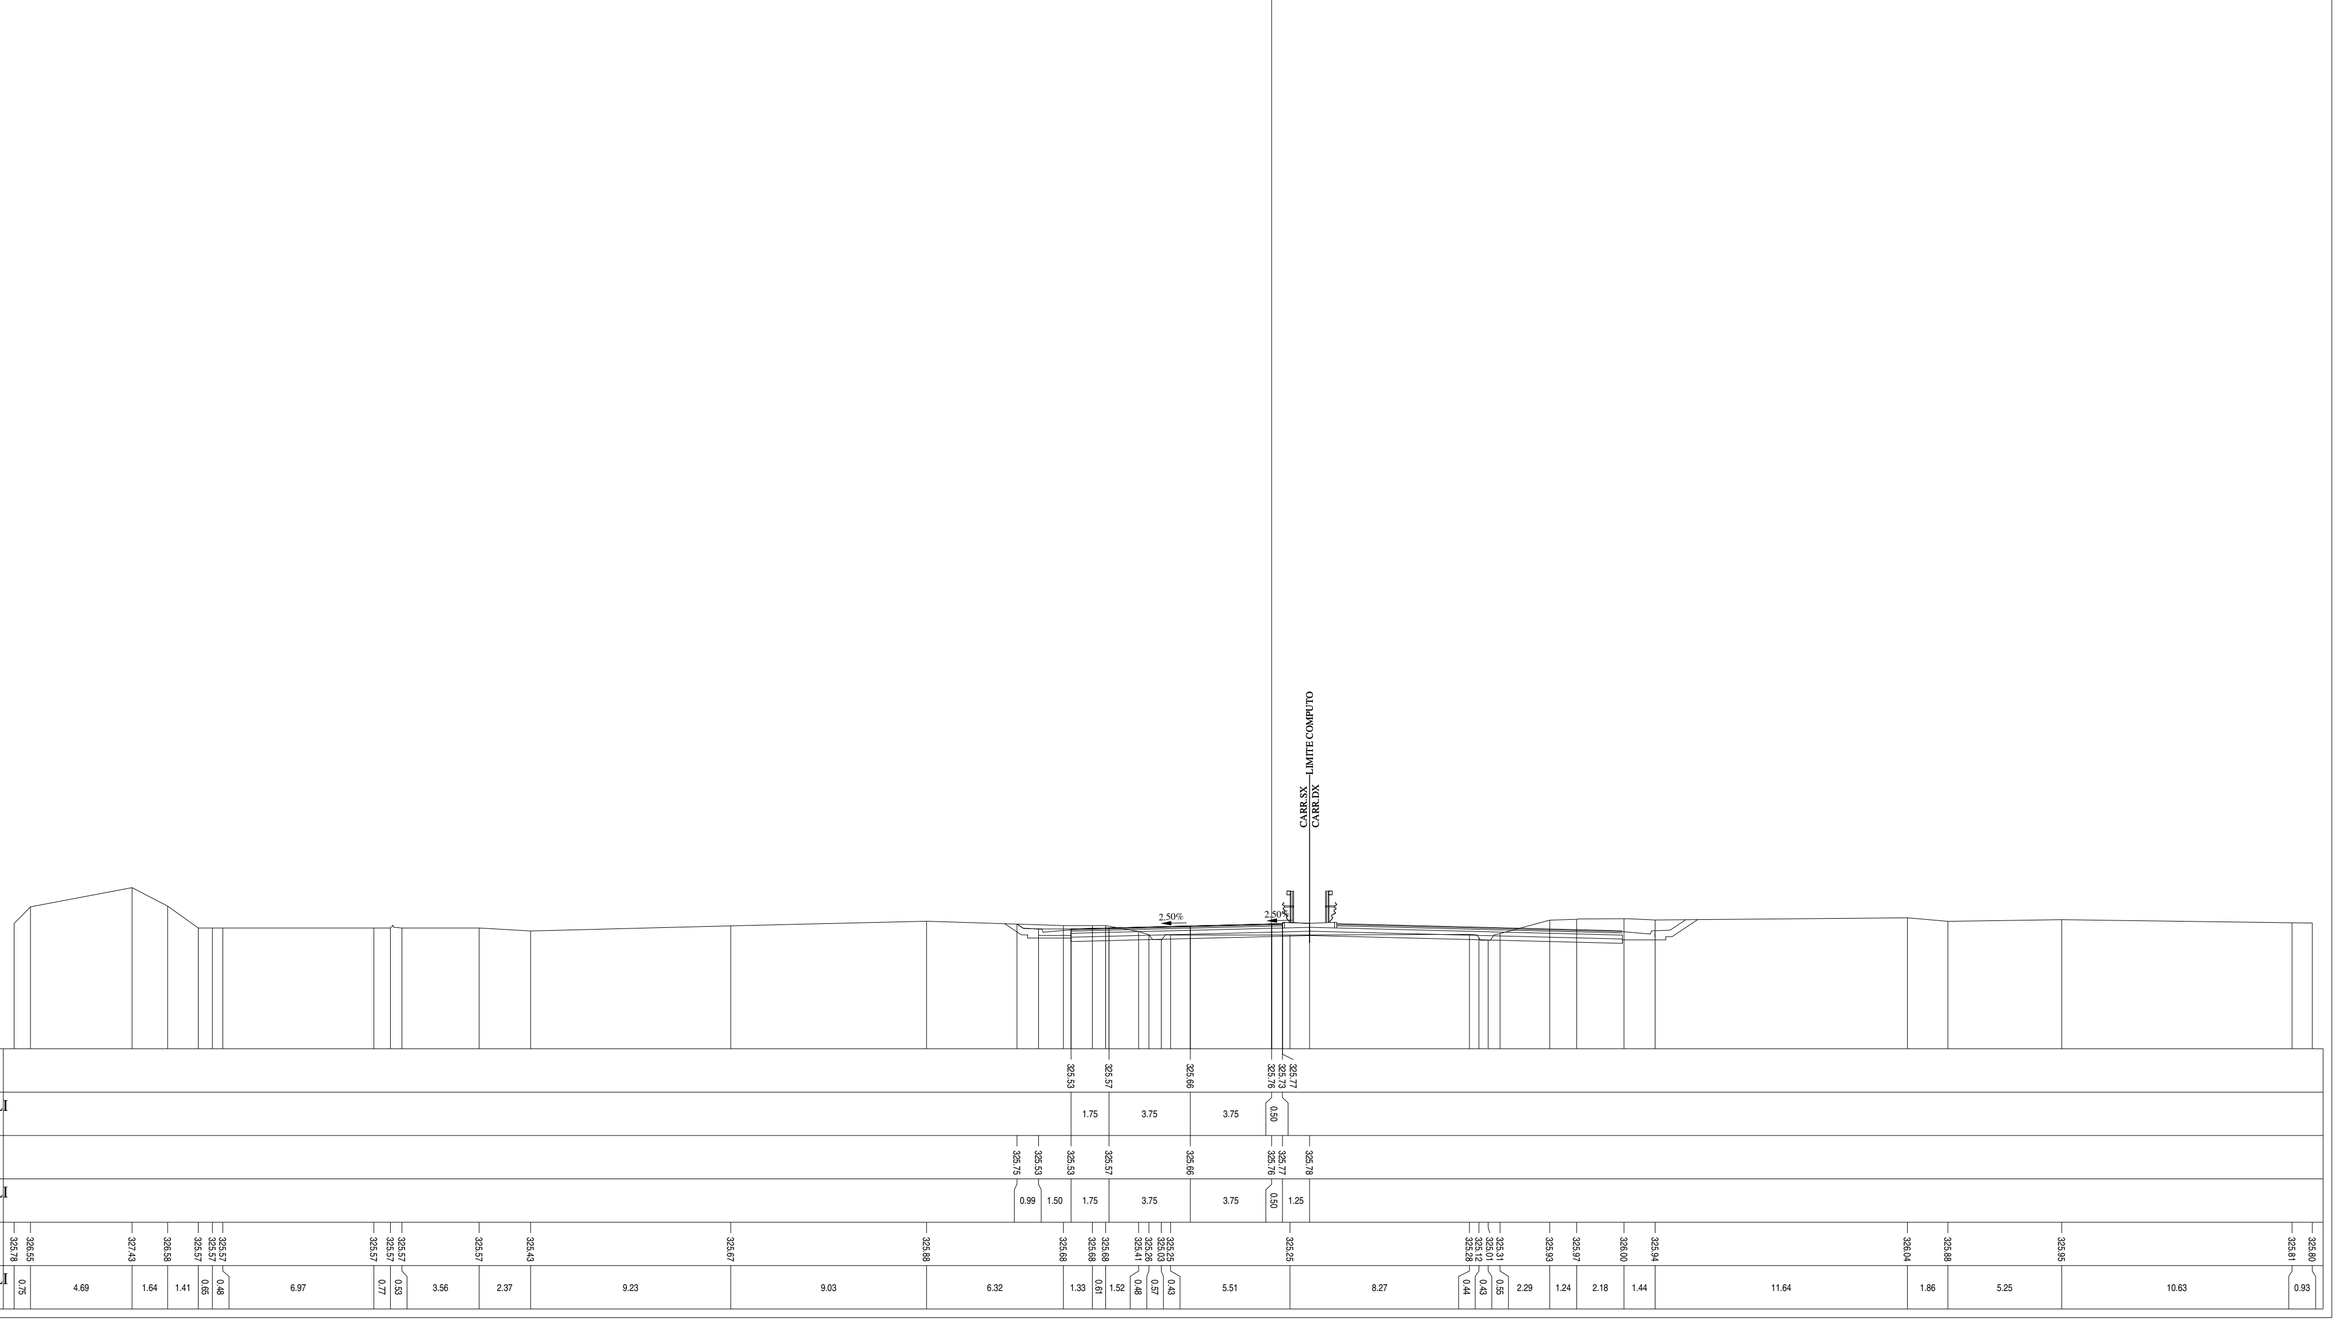

Lotto 1_SX_dir_Ragusa
Sezione L1 - 658
Prog. 13507.59

SCAVI E BONIFICHE		
STERRO	m²	2.19
RILEVATI		
TERRENO VEGETALE	m	8.16
SOVRASTRUTTURA		
STRATO DI MISTO CEMENTATO	m²	2.19
STRATO DI MISTO GRANULARE	m²	2.53
STRATO DI USURA	m	9.75
STRATO DI BINDER	m	9.75
STRATO DI BASE	m	9.75

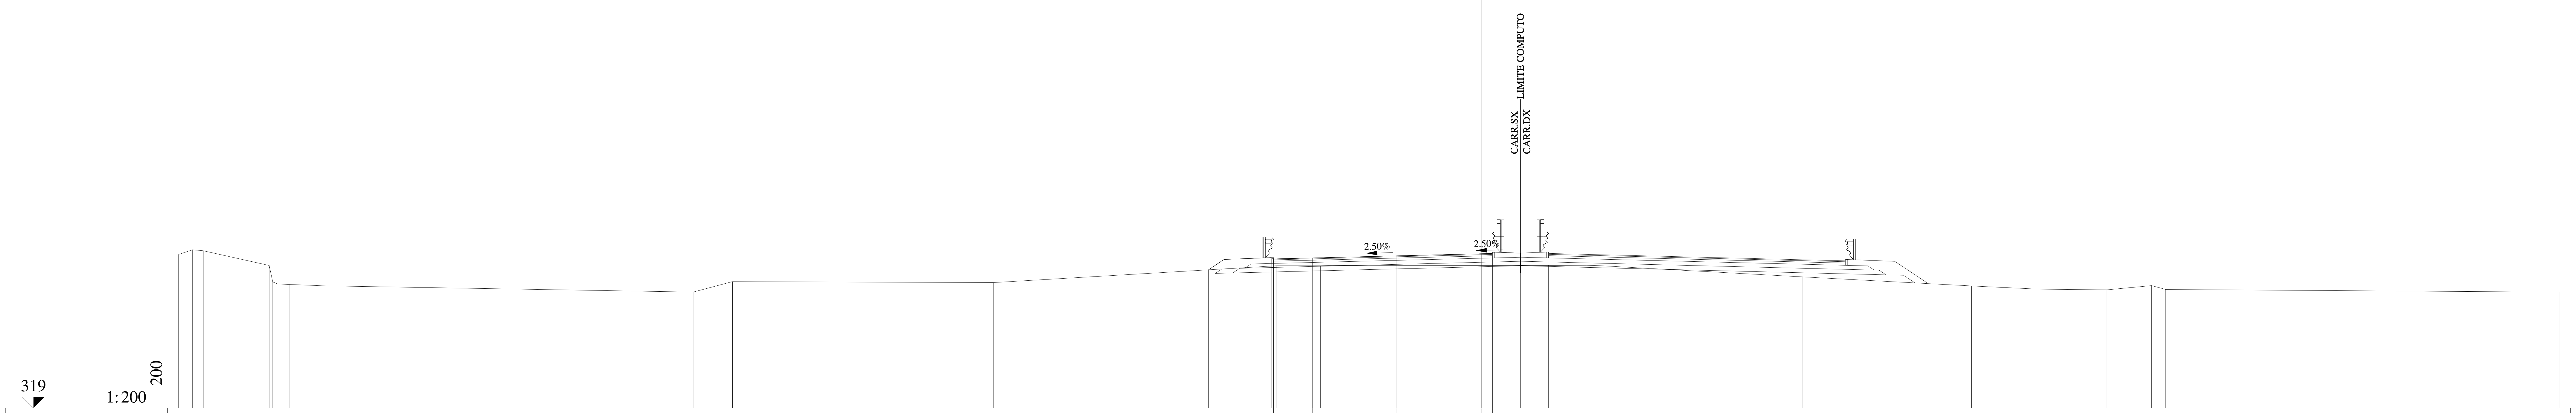

QUOTE PAVIMENTAZIONE	325.65, 325.69, 325.79, 325.88, 325.85, 325.89
DISTANZE PARZIALI PAVIMENTAZIONE	1.75, 3.75, 3.75, 0.50
QUOTE PROGETTO	325.17, 325.63, 325.71, 325.69, 325.79, 325.88, 325.89, 325.91
DISTANZE PARZIALI PROGETTO	0.69, 2.10, 1.85, 3.75, 3.75, 0.50, 1.25
QUOTE TERRENO	325.85, 326.06, 326.02, 325.36, 324.63, 324.51, 324.45, 324.17, 324.64, 324.60, 325.35, 325.35, 325.36, 325.36, 325.37, 324.85, 324.45, 324.30, 324.27, 324.46, 324.29, 324.17
DISTANZE PARZIALI TERRENO	0.62, 0.48, 2.93, 0.16, 0.76, 1.43, 16.53, 1.75, 11.62, 12.62, 1.94, 2.16, 7.99, 1.72, 9.58, 7.55, 2.96, 3.07, 1.98, 0.63, 17.52

Lotto 1_SX_dir_Ragusa
Sezione   L1 - 659
Prog. 13527.60

SCAVI E BONIFICHE		
STERRO	m²	1.30
RILEVATI		
RILEVATO	m²	0.31
TERRENO VEGETALE	m	8.84
SOVRASTRUTTURA		
STRATO DI MISTO CEMENTATO	m²	2.18
STRATO DI MISTO GRANULARE	m²	2.54
STRATO DI USURA	m	9.75
STRATO DI BINDER	m	9.75
STRATO DI BASE	m	9.75

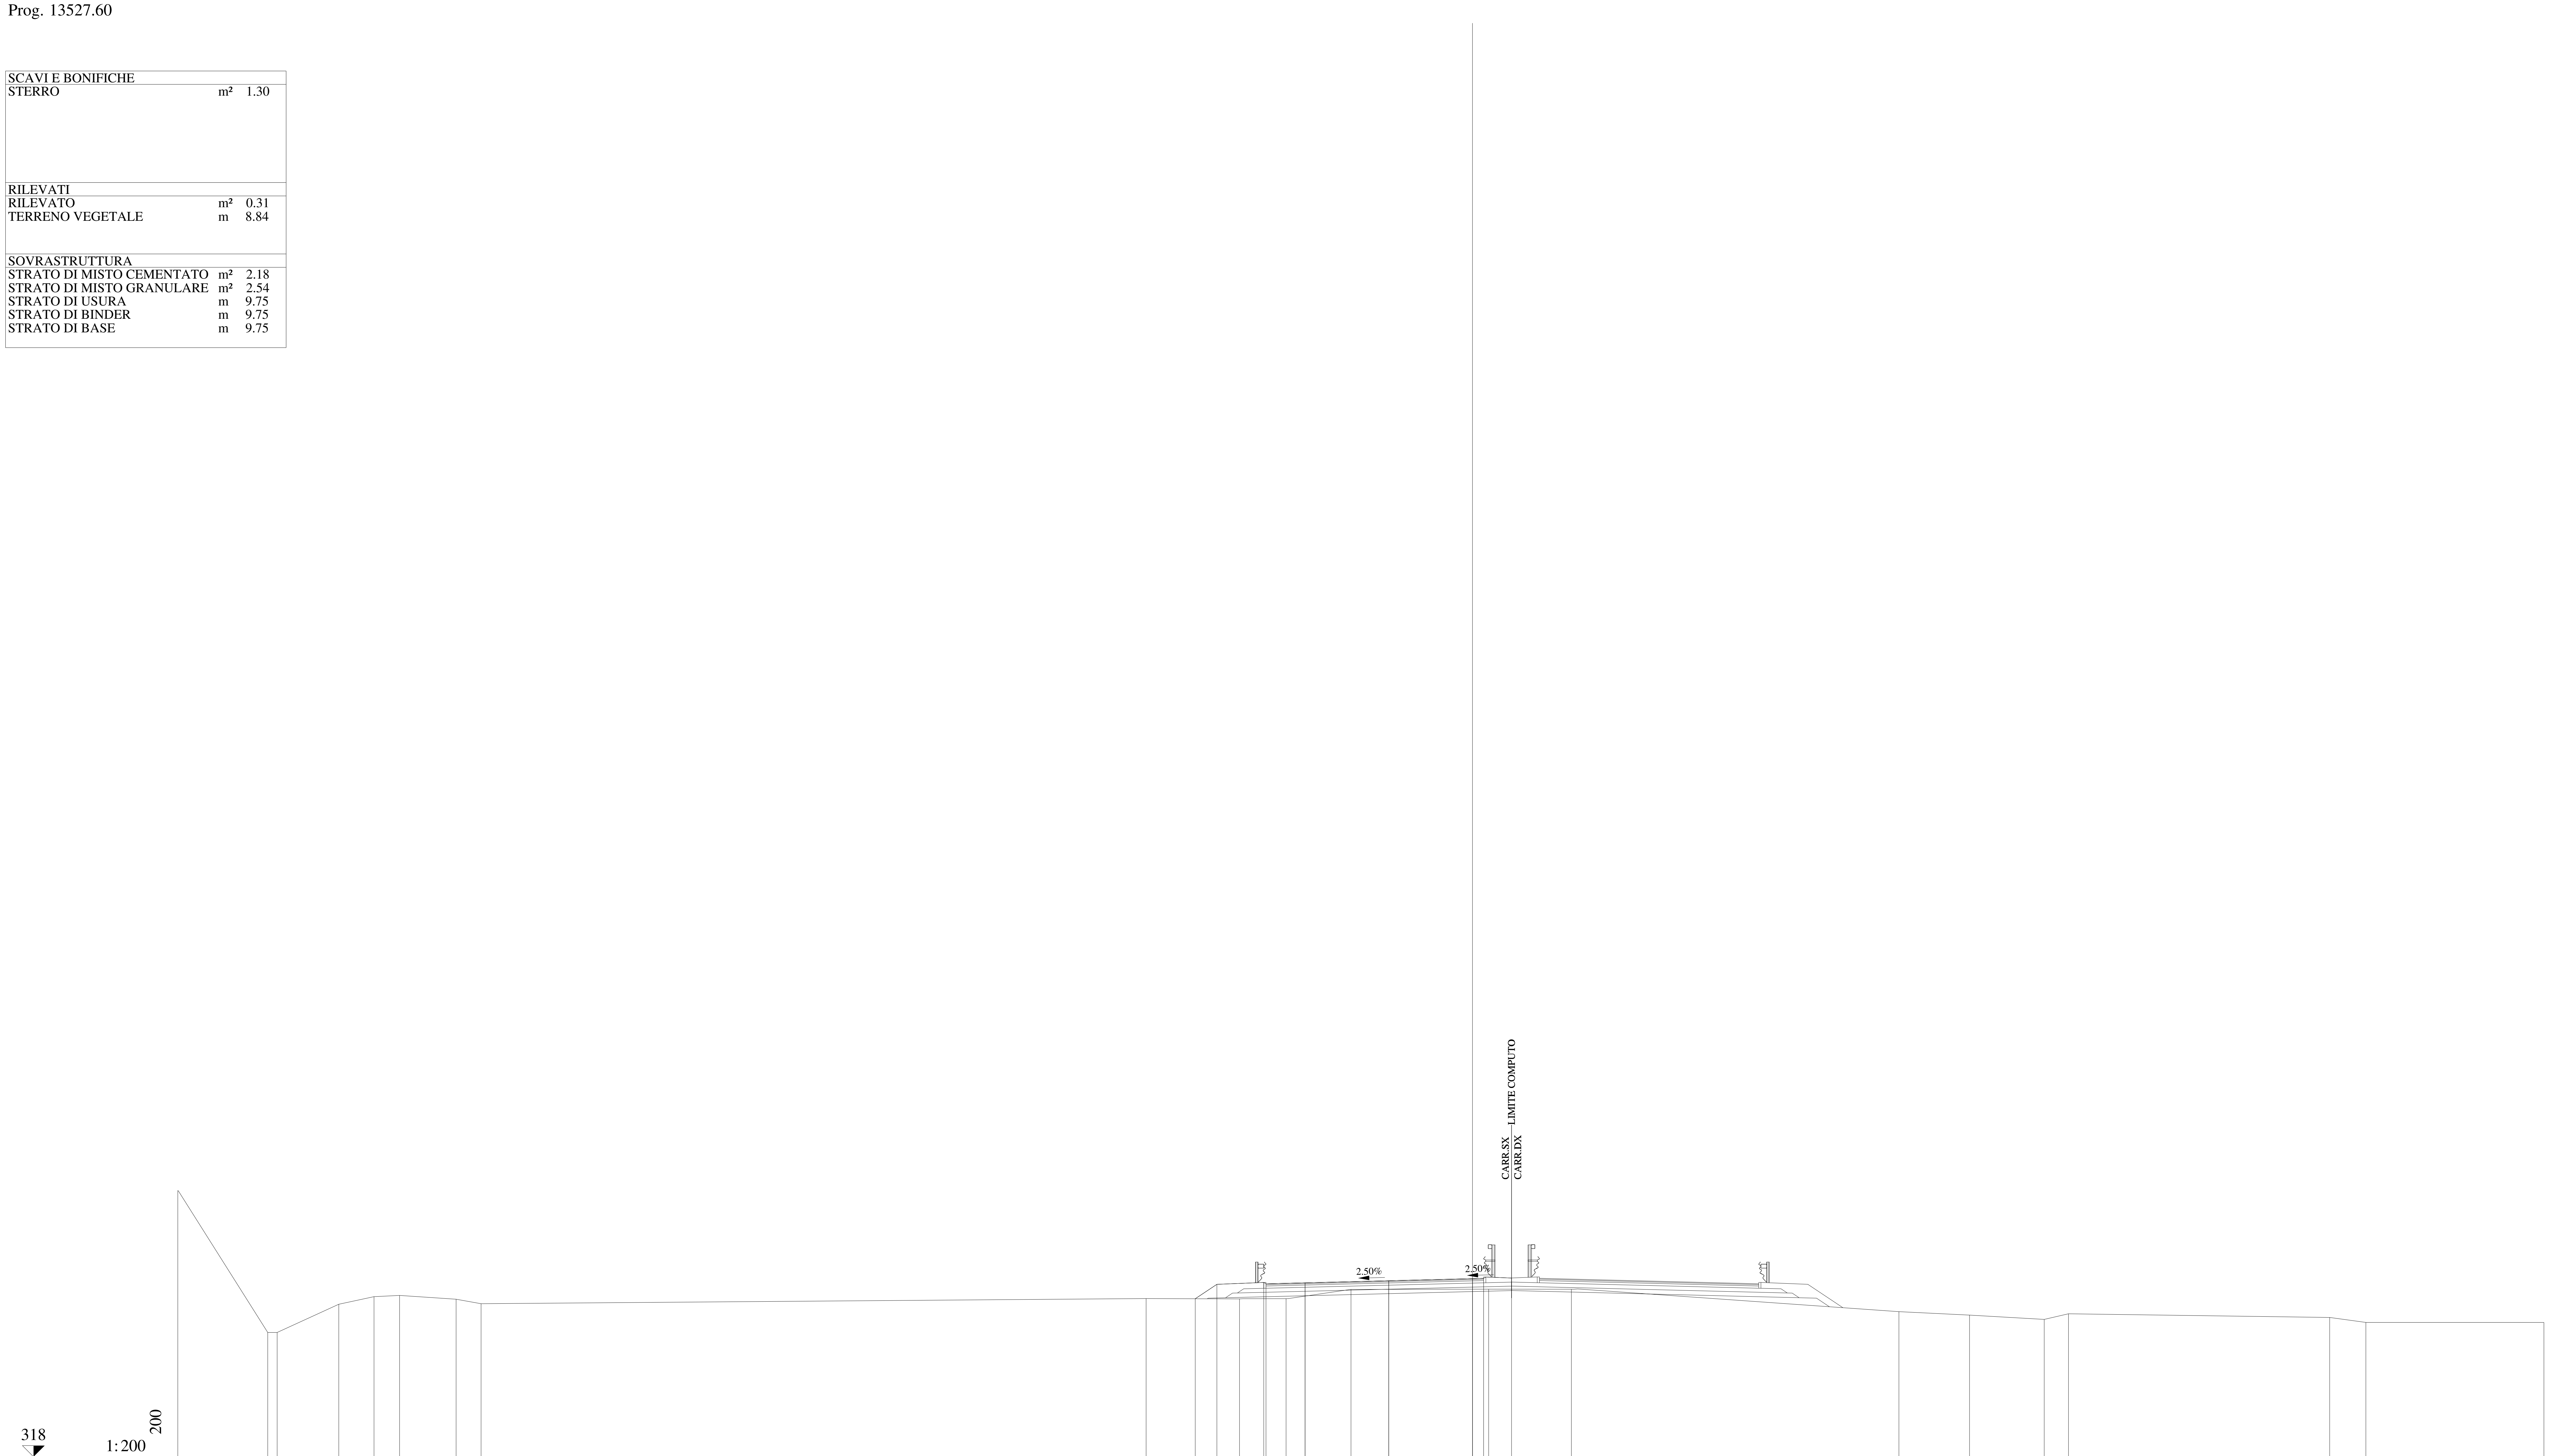

QUOTE PAVIMENTAZIONE	325.75 · 325.80 · 325.89 · 325.98 · 325.96 · 326.00
DISTANZE PARZIALI PAVIMENTAZIONE	1.75 · 3.75 · 3.75 · 0.50
QUOTE PROGETTO	325.08 · 325.73 · 325.81 · 325.80 · 325.89 · 325.98 · 326.00 · 326.01
DISTANZE PARZIALI PROGETTO	0.97 · 2.10 · 1.85 · 3.75 · 3.75 · 0.50 · 1.25
QUOTE TERRENO	329.93 · 323.57 · 323.57 · 324.83 · 325.17 · 325.23 · 325.06 · 324.86 · 325.09 · 325.07 · 325.08 · 325.50 · 325.51 · 325.51 · 324.50 · 324.35 · 324.16 · 324.41 · 324.24 · 324.02 · 324.02
DISTANZE PARZIALI TERRENO	4.03 · 0.42 · 2.76 · 1.58 · 1.15 · 2.53 · 1.12 · 29.79 · 4.18 · 2.09 · 2.91 · 6.17 · 3.70 · 14.67 · 3.17 · 3.34 · 1.09 · 11.70 · 1.62 · 7.98

Lotto 1_SX_dir_Ragusa
Sezione L1 - 660
Prog. 13544.11

SCAVI E BONIFICHE		
STERRO	m²	2.53
RILEVATI		
TERRENO VEGETALE	m	8.30
SOVRASTRUTTURA		
STRATO DI MISTO CEMENTATO	m²	2.19
STRATO DI MISTO GRANULARE	m²	2.53
STRATO DI USURA	m	9.75
STRATO DI BINDER	m	9.75
STRATO DI BASE	m	9.75

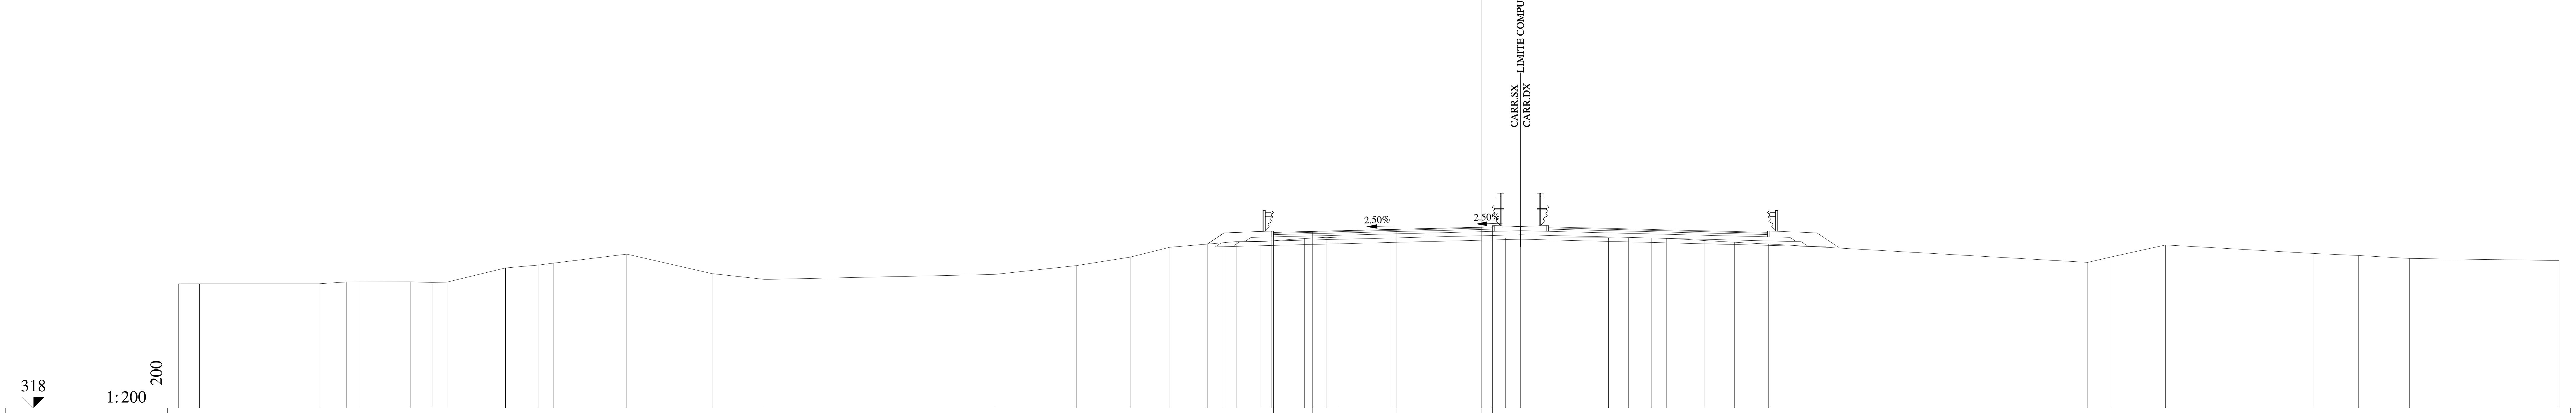

QUOTE PAVIMENTAZIONE	325.83, 325.88, 325.97, 326.07, 326.04, 326.08
DISTANZE PARZIALI PAVIMENTAZIONE	1.75, 3.75, 3.75, 0.50
QUOTE PROGETTO	325.31, 325.81, 325.89, 325.88, 325.97, 326.07, 326.08, 326.09
DISTANZE PARZIALI PROGETTO	0.75, 2.10, 1.85, 3.75, 3.75, 0.50, 1.25
QUOTE TERRENO	323.54, 323.54, 323.54, 323.62, 323.63, 323.63, 323.60, 323.62, 324.25, 324.38, 324.46, 324.86, 324.00, 323.74, 323.96, 324.35, 324.73, 325.17, 325.42, 325.42, 325.56, 325.61, 325.59, 325.59, 325.59, 325.60, 325.59, 325.59, 325.57, 325.47, 325.39, 325.32, 324.50, 324.75, 325.27, 324.90, 324.80, 324.67, 324.58
DISTANZE PARZIALI TERRENO	0.93, 5.33, 1.21, 0.64, 2.20, 0.98, 0.66, 2.61, 1.48, 0.64, 3.28, 3.80, 2.35, 10.20, 3.66, 2.41, 1.76, 2.95, 1.07, 1.97, 0.97, 0.57, 2.32, 5.09, 4.59, 0.90, 1.03, 0.64, 1.72, 1.31, 1.52, 14.22, 1.08, 2.39, 6.56, 2.03, 2.26, 6.67

Lotto 1_SX_dir_Ragusa
Sezione L1 - 661
Prog. 13569.12

SCAVI E BONIFICHE		
STERRO	m²	1.74
BONIFICA	m²	0.98
AMMORSAMENTO	m	5.99
SCOTICO	m	1.95

RILEVATI		
RILEVATO	m²	7.01
TERRENO VEGETALE	m	16.96

SOVRASTRUTTURA		
STRATO DI MISTO CEMENTATO	m²	2.19
STRATO DI MISTO GRANULARE	m²	2.53
STRATO DI USURA	m	9.75
STRATO DI BINDER	m	9.75
STRATO DI BASE	m	9.75

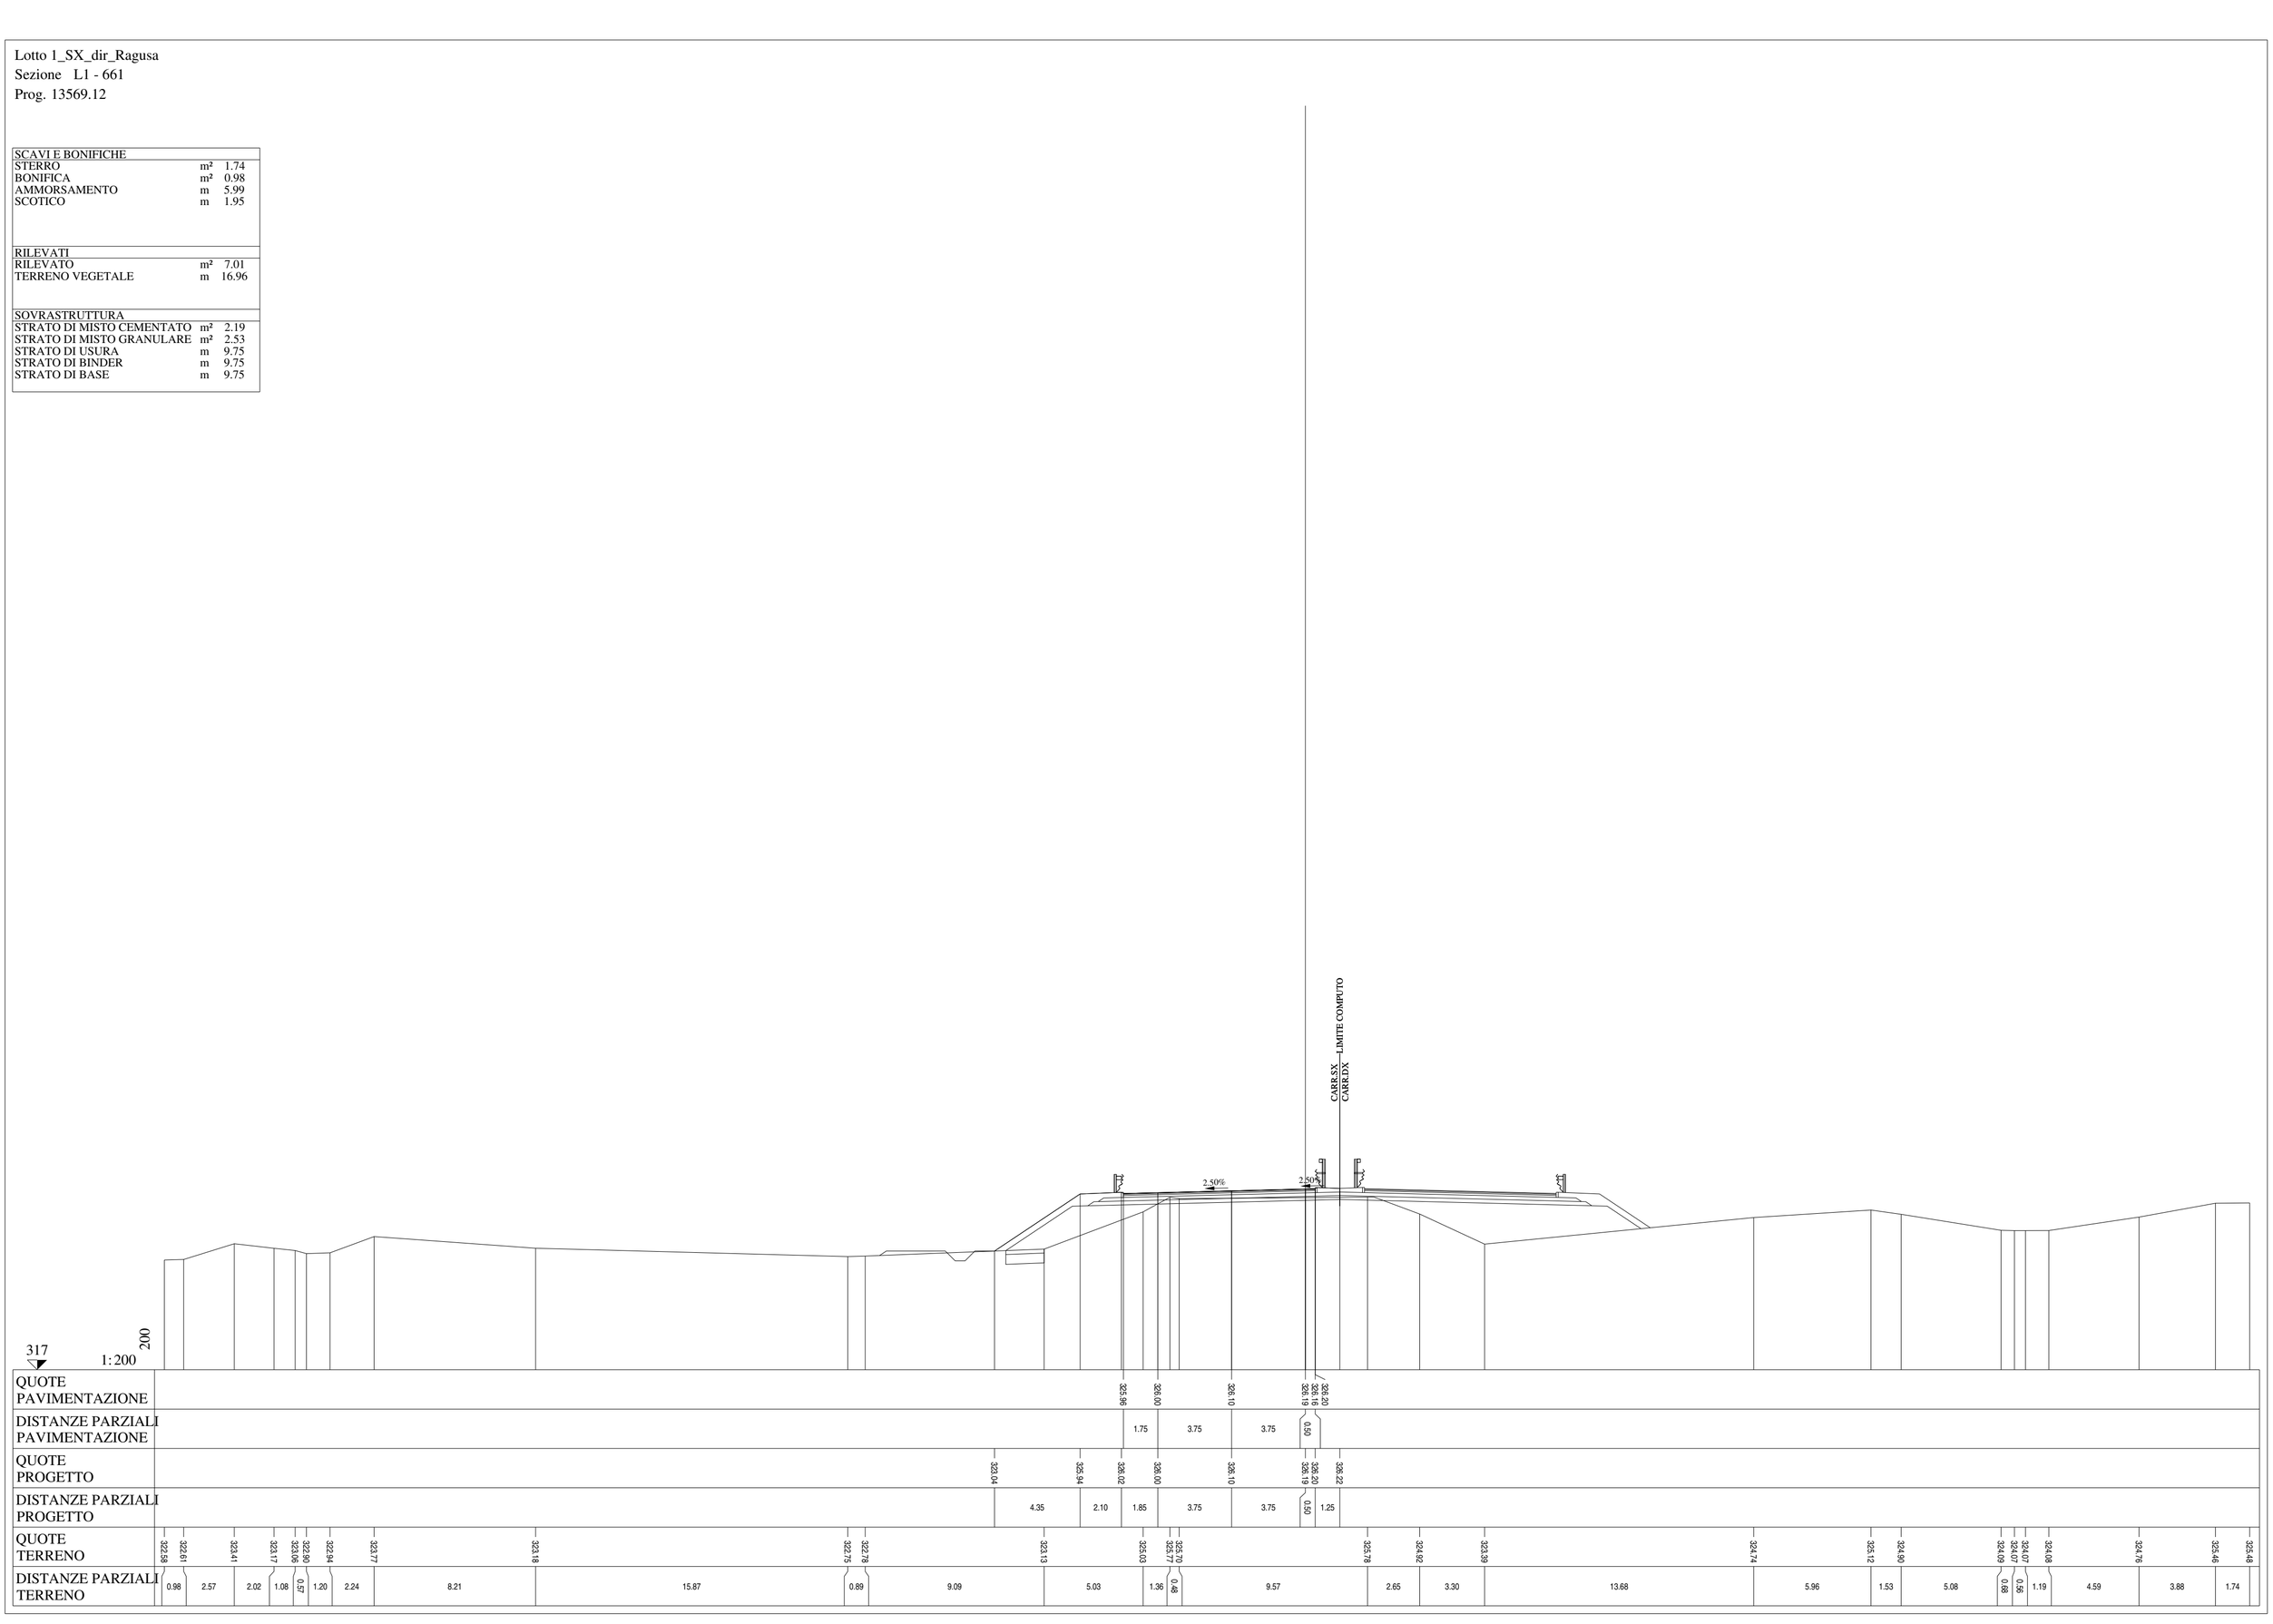

Lotto 1_SX_dir_Ragusa
Sezione L1 - 662
Prog. 13594.13

SCAVI E BONIFICHE		
STERRO	m²	3.36
BONIFICA	m²	0.88
AMMORSAMENTO	m	5.86
SCOTICO	m	1.76
RILEVATI		
RILEVATO	m²	6.34
TERRENO VEGETALE	m	17.72
SOVRASTRUTTURA		
STRATO DI MISTO CEMENTATO	m²	2.19
STRATO DI MISTO GRANULARE	m²	2.53
STRATO DI USURA	m	9.75
STRATO DI BINDER	m	9.75
STRATO DI BASE	m	9.75

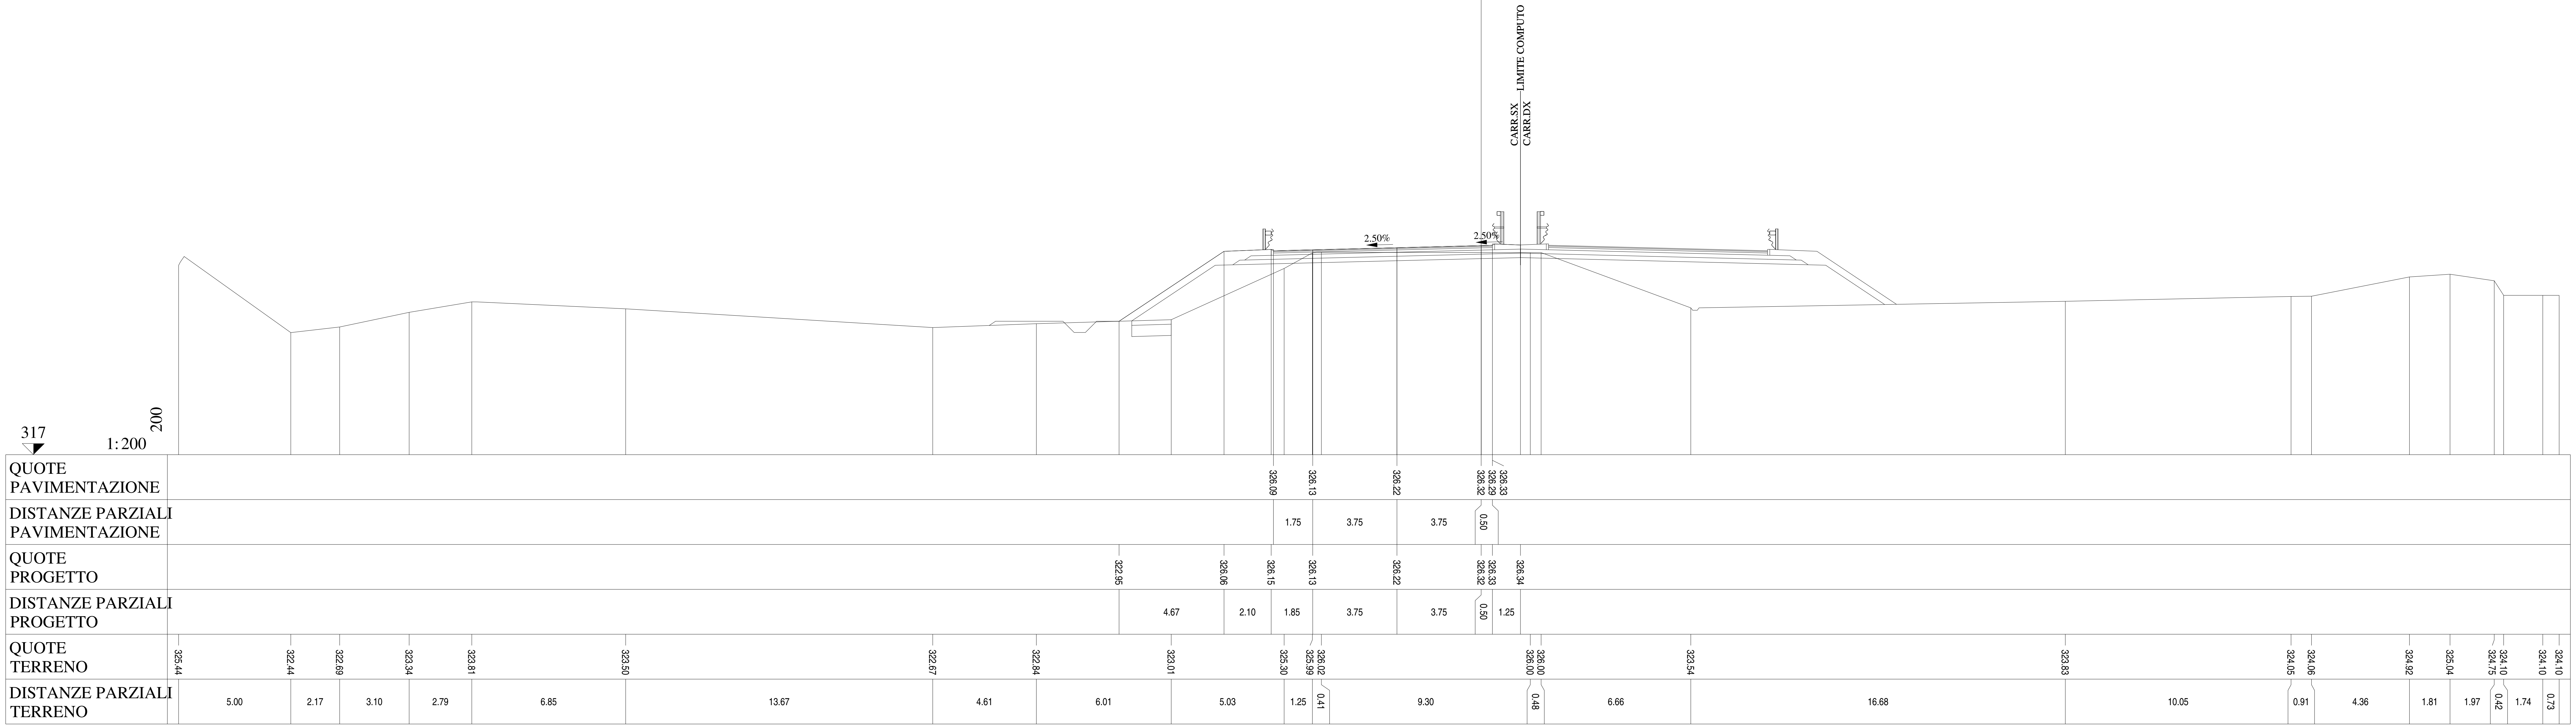

Lotto 1_SX_dir_Ragusa
Sezione L1 - 663
Prog. 13612.05

SCAVI E BONIFICHE		
STERRO	m²	3.82
BONIFICA	m²	0.23
AMMORSAMENTO	m	6.24
SCOTICO	m	0.45
RILEVATI		
RILEVATO	m²	3.34
TERRENO VEGETALE	m	17.82
SOVRASTRUTTURA		
STRATO DI MISTO CEMENTATO	m²	2.19
STRATO DI MISTO GRANULARE	m²	2.53
STRATO DI USURA	m	9.75
STRATO DI BINDER	m	9.75
STRATO DI BASE	m	9.75

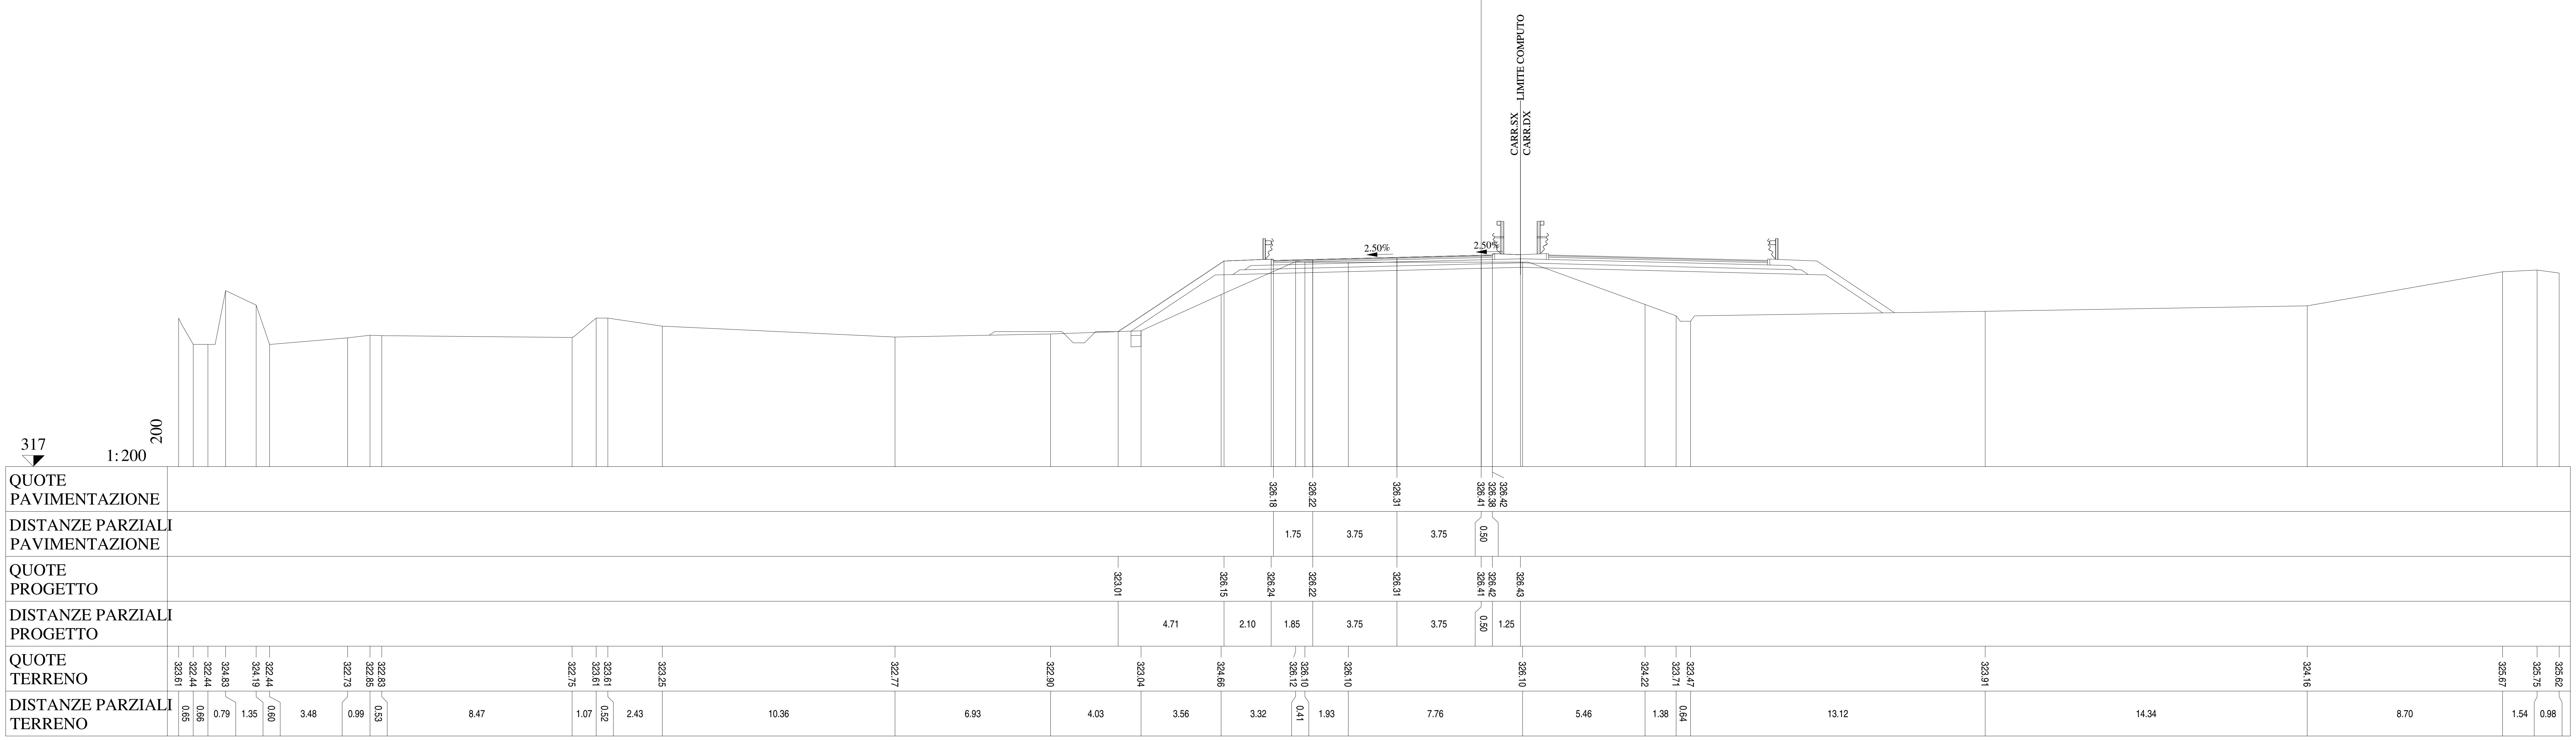

Lotto 1_SX_dir_Ragusa
Sezione L1 - 664
Prog. 13619.14

SCAVI E BONIFICHE		
STERRO	m²	4.17
BONIFICA	m²	0.01
AMMORSAMENTO	m	6.25
SCOTICO	m	0.02
RILEVATI		
RILEVATO	m²	2.38
TERRENO VEGETALE	m	17.78
SOVRASTRUTTURA		
STRATO DI MISTO CEMENTATO	m²	2.20
STRATO DI MISTO GRANULARE	m²	2.53
STRATO DI USURA	m	9.75
STRATO DI BINDER	m	9.75
STRATO DI BASE	m	9.75

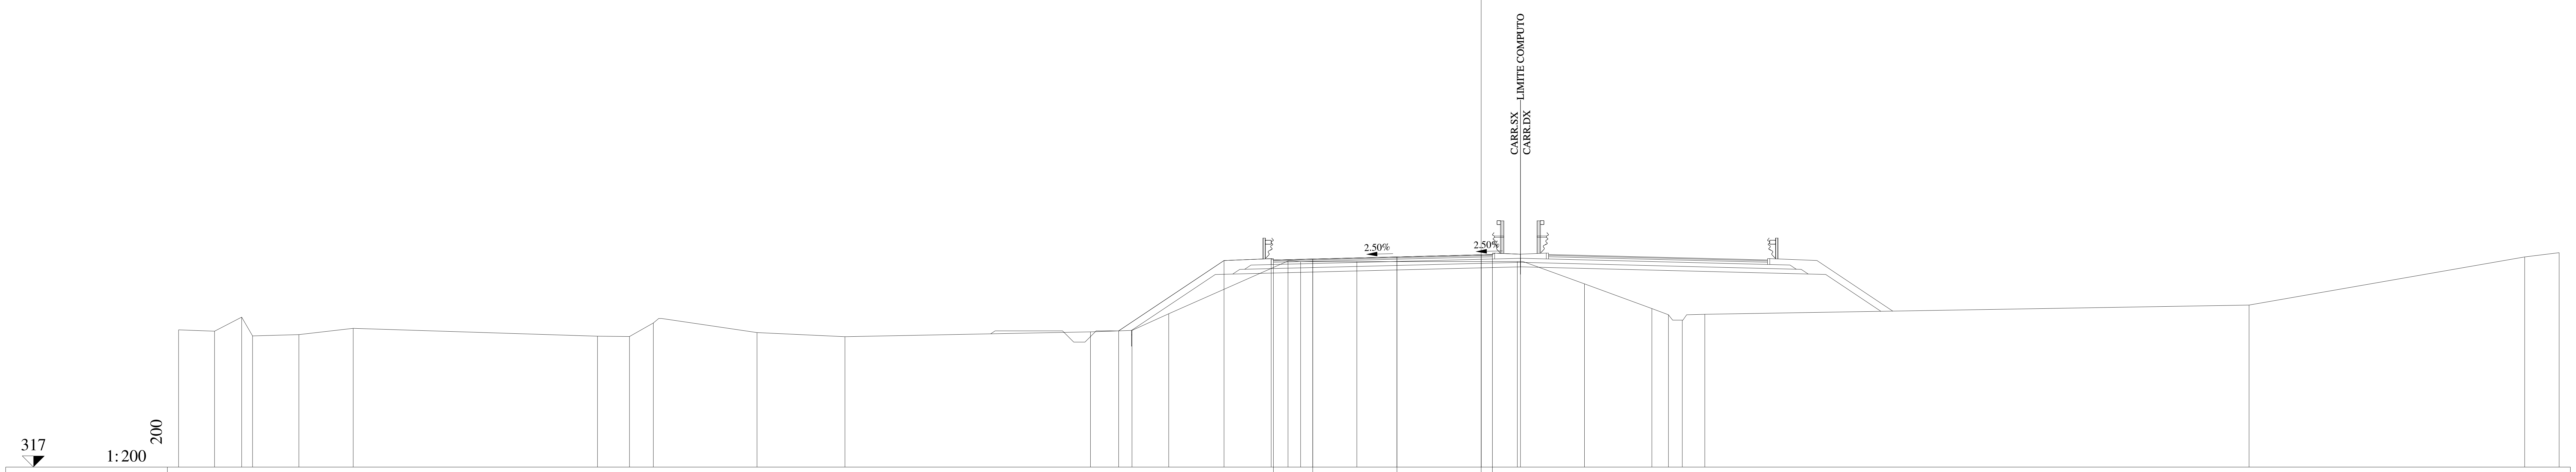

QUOTE PAVIMENTAZIONE: 326.21, 326.25, 326.35, 326.44, 326.41, 326.45

DISTANZE PARZIALI PAVIMENTAZIONE: 1.75, 3.75, 3.75, 0.50

QUOTE PROGETTO: 323.06, 326.19, 326.27, 326.25, 326.35, 326.44, 326.45, 326.47

DISTANZE PARZIALI PROGETTO: 4.69, 2.10, 1.85, 3.75, 3.75, 0.50, 1.25

QUOTE TERRENO: 323.10, 323.04, 323.67, 322.83, 322.89, 323.17, 322.82, 322.81, 323.41, 322.98, 322.80, 323.02, 323.08, 323.82, 326.17, 326.14, 326.14, 326.15, 325.15, 324.05, 323.78, 323.54, 323.80, 324.21, 326.35, 326.54

DISTANZE PARZIALI TERRENO: 1.60, 1.21, 0.48, 2.07, 2.42, 10.87, 1.43, 1.06, 4.62, 3.91, 10.93, 1.85, 1.64, 5.31, 0.56, 2.50, 7.15, 2.99, 3.00, 0.74, 0.62, 1.00, 24.23, 12.27, 1.54

Lotto 1_SX_dir_Ragusa
Sezione L1 - 665
Prog. 13636.53

SCAVI E BONIFICHE		
STERRO	m²	4.86
BONIFICA	m²	1.16
AMMORSAMENTO	m	5.70
SCOTICO	m	2.52

RILEVATI		
RILEVATO	m²	0.63
TERRENO VEGETALE	m	15.68

SOVRASTRUTTURA		
STRATO DI MISTO CEMENTATO	m²	2.17
STRATO DI MISTO GRANULARE	m²	2.53
STRATO DI USURA	m	9.75
STRATO DI BINDER	m	9.75
STRATO DI BASE	m	9.75

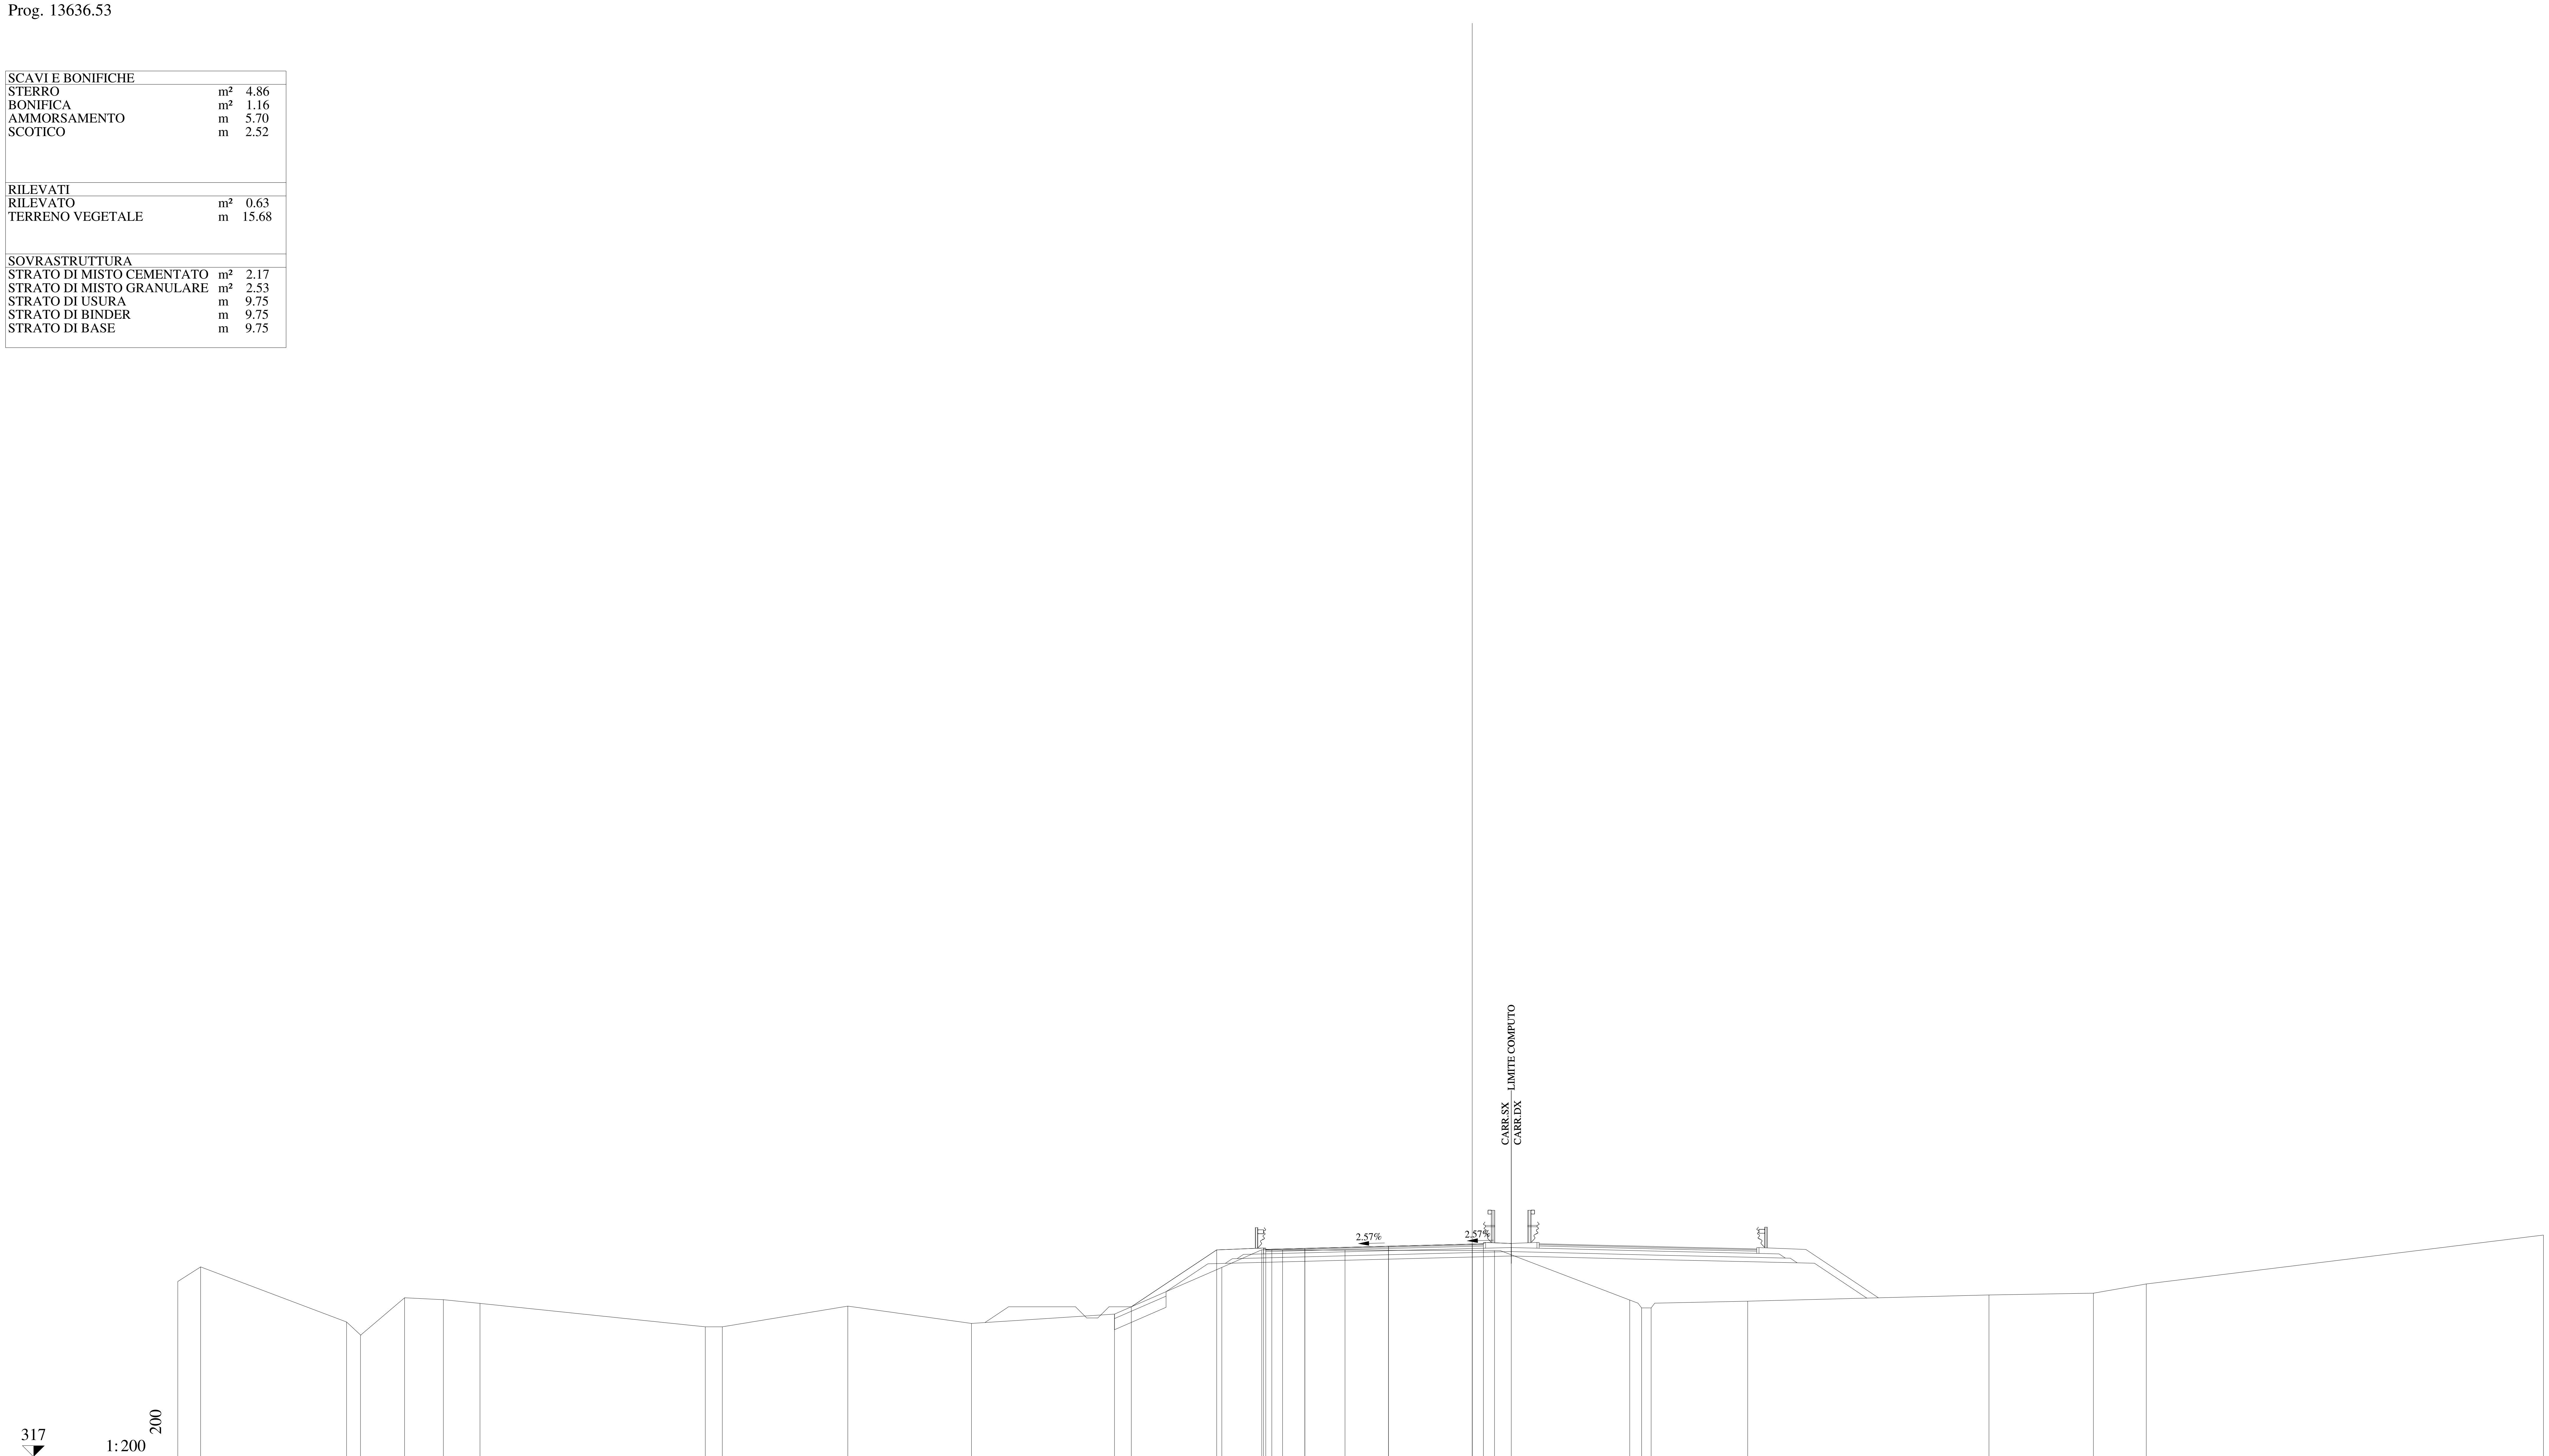

QUOTE PAVIMENTAZIONE	326.29, 326.34, 326.44, 326.53, 326.50, 326.54
DISTANZE PARZIALI PAVIMENTAZIONE	1.75, 3.75, 3.75, 0.50
QUOTE PROGETTO	323.72, 326.27, 326.35, 326.34, 326.44, 326.53, 326.54, 326.56
DISTANZE PARZIALI PROGETTO	3.82, 2.10, 1.85, 3.75, 3.75, 0.50, 1.25
QUOTE TERRENO	324.85, 325.51, 323.04, 322.46, 324.12, 324.04, 323.87, 322.82, 322.82, 323.75, 322.97, 323.39, 325.49, 326.28, 326.28, 326.26, 326.26, 326.24, 324.02, 323.67, 323.67, 323.97, 324.25, 324.33, 324.74, 326.94
DISTANZE PARZIALI TERRENO	1.02, 6.54, 0.63, 1.97, 1.74, 1.64, 10.10, 0.76, 5.62, 5.54, 6.41, 4.81, 1.79, 0.45, 0.48, 2.80, 6.70, 6.06, 0.53, 0.43, 4.32, 10.81, 4.68, 2.37, 17.80

Lotto 1_SX_dir_Ragusa
Sezione L1 - 666
Prog. 13644.14

SCAVI E BONIFICHE		
STERRO	m²	5.02
AMMORSAMENTO	m	1.79
RILEVATI		
RILEVATO	m²	0.20
TERRENO VEGETALE	m	13.72
SOVRASTRUTTURA		
STRATO DI MISTO CEMENTATO	m²	2.19
STRATO DI MISTO GRANULARE	m²	2.53
STRATO DI USURA	m	9.75
STRATO DI BINDER	m	9.75
STRATO DI BASE	m	9.75

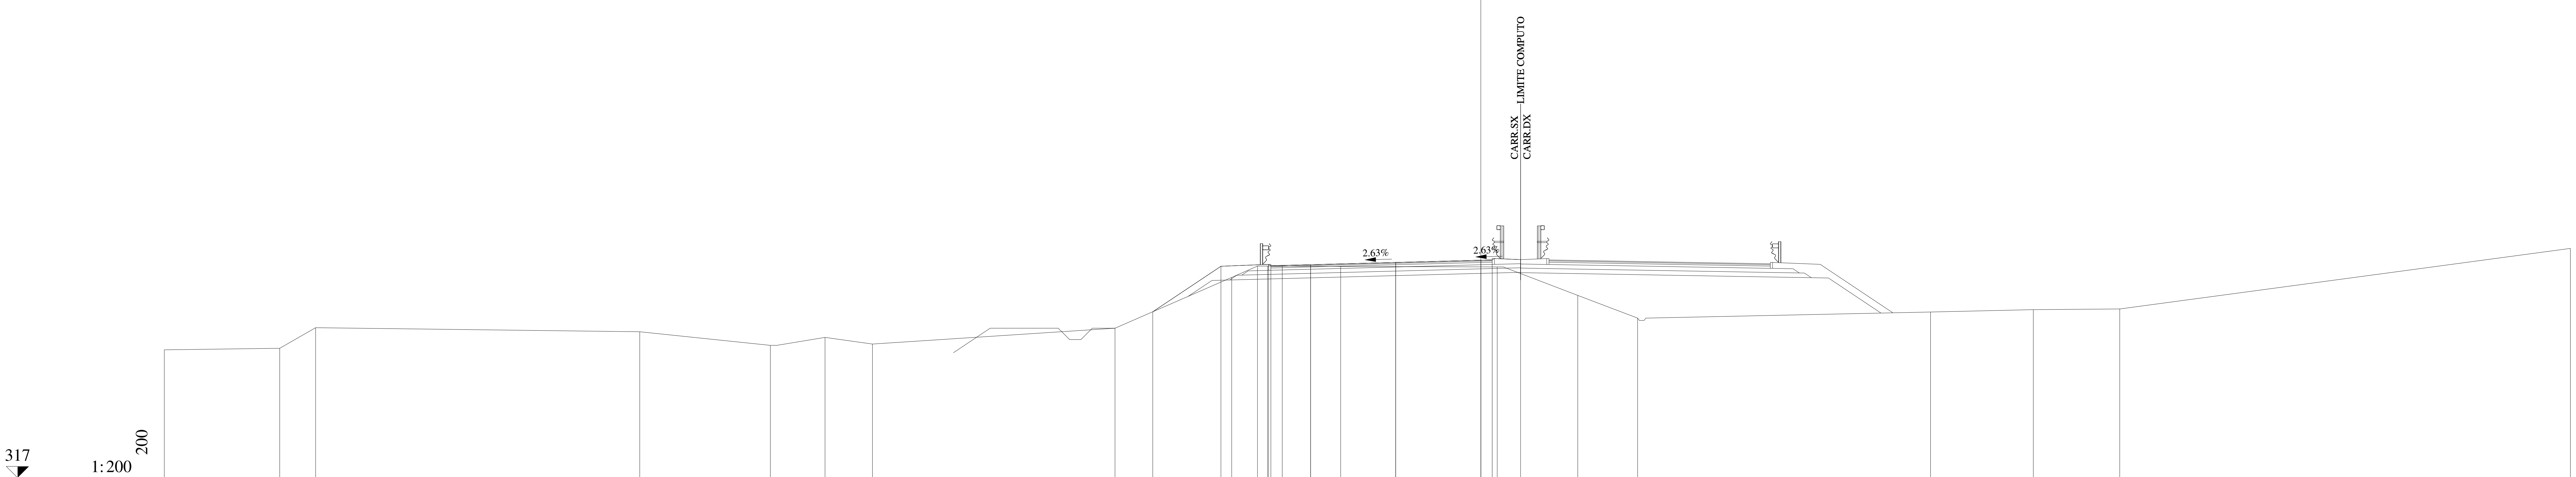

QUOTE PAVIMENTAZIONE	326.33, 326.38, 326.48, 326.58, 326.55, 326.59
DISTANZE PARZIALI PAVIMENTAZIONE	1.75, 3.75, 3.75, 0.50
QUOTE PROGETTO	324.31, 326.31, 326.39, 326.38, 326.48, 326.58, 326.59, 326.60
DISTANZE PARZIALI PROGETTO	3.00, 2.10, 1.85, 3.75, 3.75, 0.50, 1.25
QUOTE TERRENO	322.63, 322.70, 323.60, 323.43, 322.83, 323.18, 322.88, 323.58, 325.82, 326.32, 326.32, 326.31, 326.30, 326.28, 325.03, 324.03, 324.29, 324.40, 324.43, 327.09
DISTANZE PARZIALI TERRENO	5.09, 1.58, 14.28, 5.75, 2.41, 2.09, 10.68, 5.14, 1.14, 0.44, 0.65, 2.57, 6.90, 3.55, 2.64, 12.90, 4.53, 3.81, 19.85

Lotto 1_SX_dir_Ragusa
Sezione L1 - 667
Prog. 13669.13

SCAVI E BONIFICHE		
STERRO	m²	4.93
AMMORSAMENTO	m	1.69

RILEVATI		
RILEVATO	m²	0.29
TERRENO VEGETALE	m	7.32

SOVRASTRUTTURA		
STRATO DI MISTO CEMENTATO	m²	2.18
STRATO DI MISTO GRANULARE	m²	2.54
STRATO DI USURA	m	9.75
STRATO DI BINDER	m	9.75
STRATO DI BASE	m	9.75

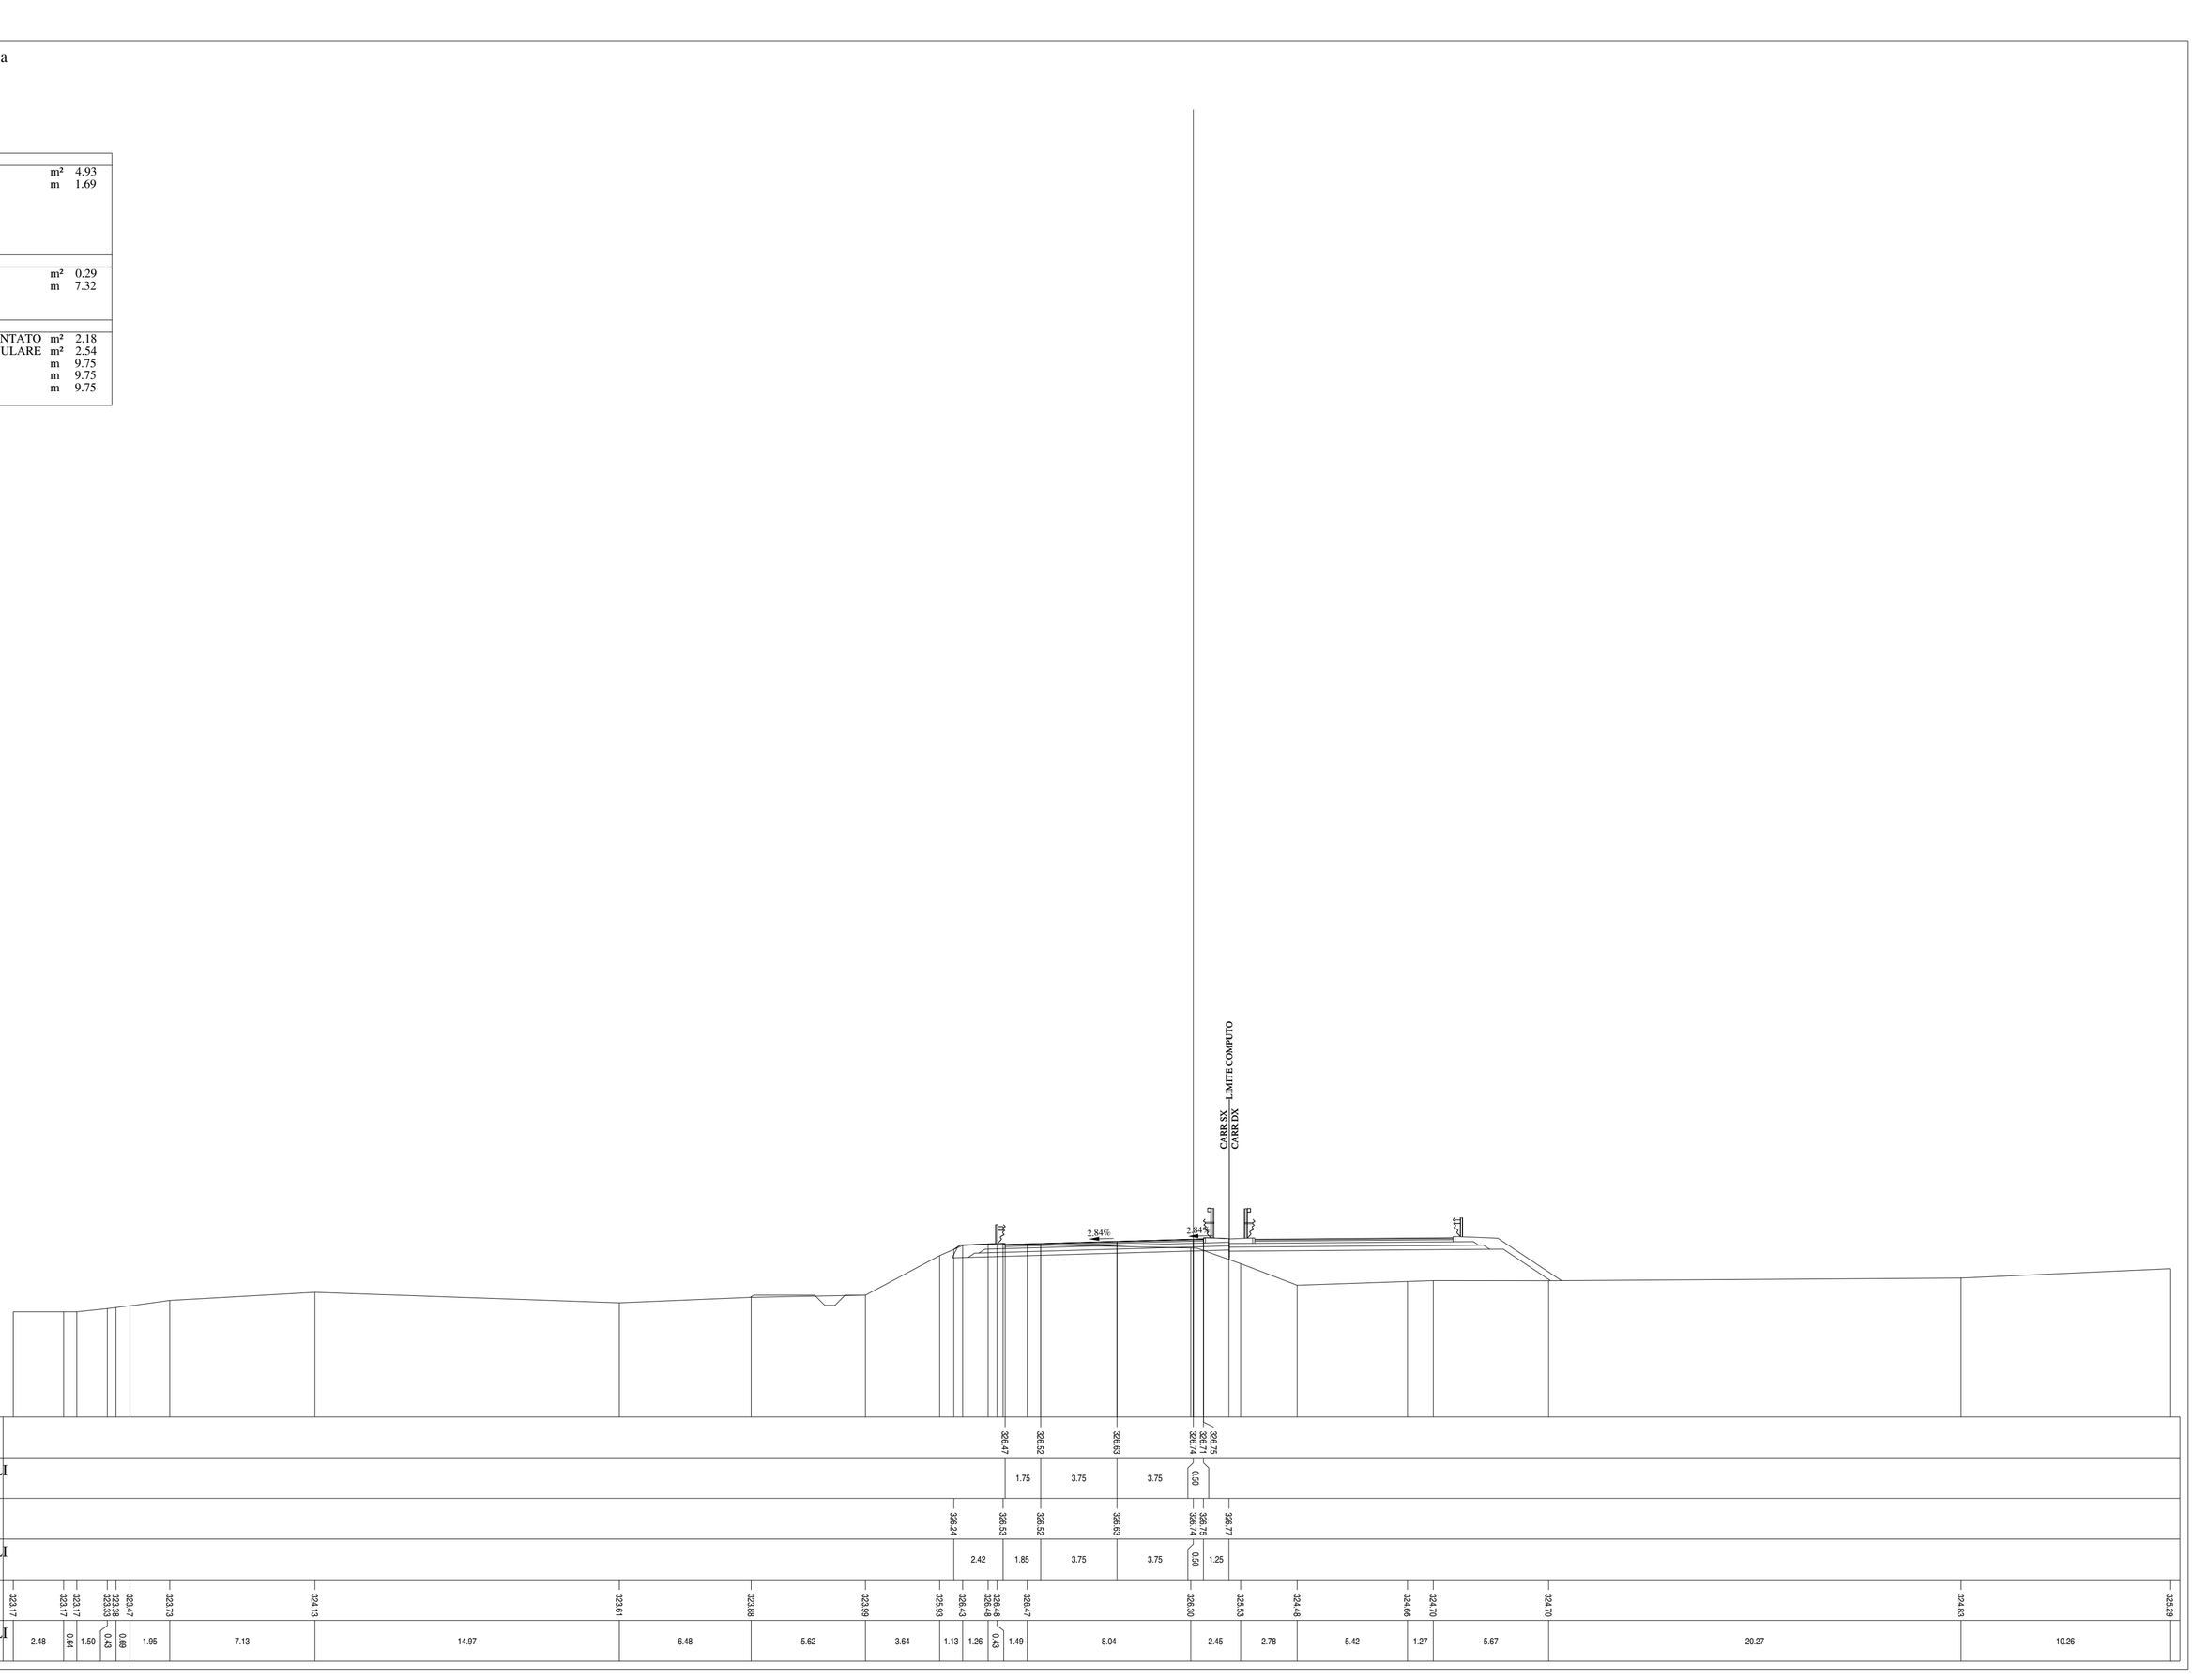

Lotto 1_SX_dir_Ragusa
Sezione L1 - 668
Prog. 13694.12

SCAVI E BONIFICHE		
STERRO	m²	1.99
AMMORSAMENTO	m	2.53
RILEVATI		
RILEVATO	m²	1.11
TERRENO VEGETALE	m	7.46
SOVRASTRUTTURA		
STRATO DI MISTO CEMENTATO	m²	2.21
STRATO DI MISTO GRANULARE	m²	2.55
STRATO DI USURA	m	9.75
STRATO DI BINDER	m	9.75
STRATO DI BASE	m	9.75

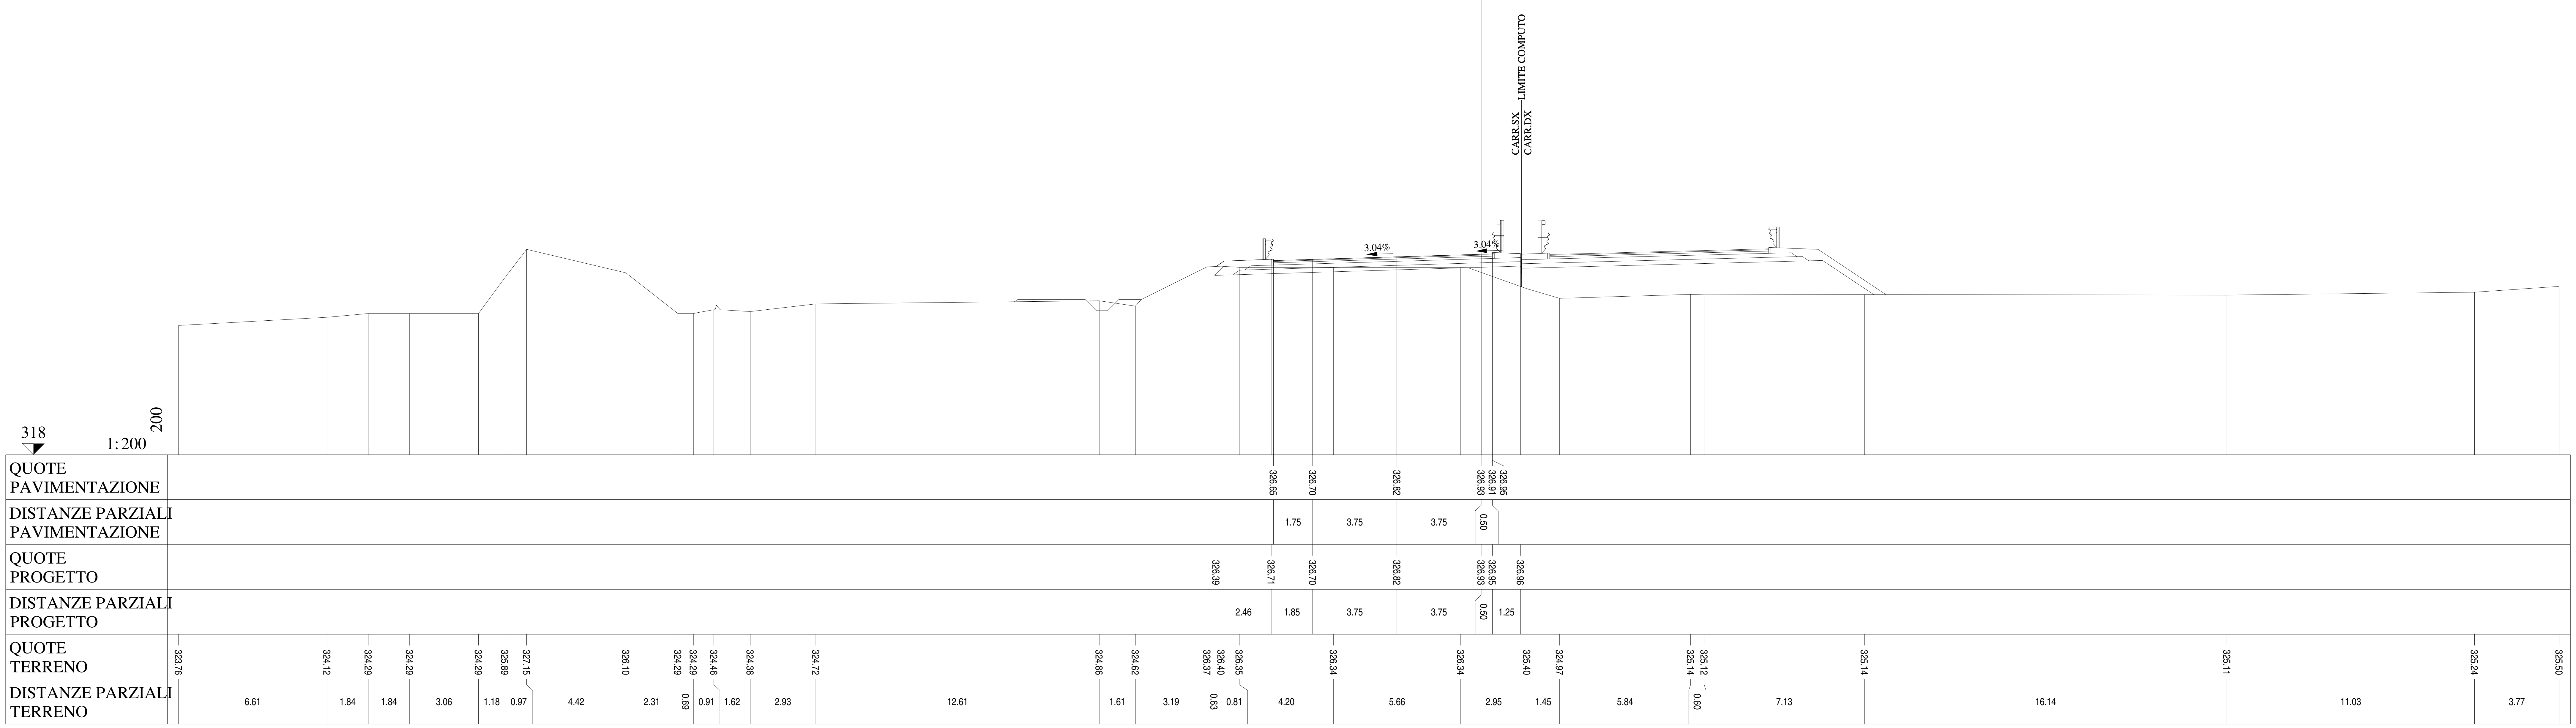

Lotto 1_SX_dir_Ragusa
Sezione L1 - 669
Prog. 13719.10

SCAVI E BONIFICHE		
STERRO	m²	1.44
AMMORSAMENTO	m	3.23

RILEVATI		
RILEVATO	m²	1.65
TERRENO VEGETALE	m	7.72

SOVRASTRUTTURA		
STRATO DI MISTO CEMENTATO	m²	2.21
STRATO DI MISTO GRANULARE	m²	2.55
STRATO DI USURA	m	9.75
STRATO DI BINDER	m	9.76
STRATO DI BASE	m	9.76

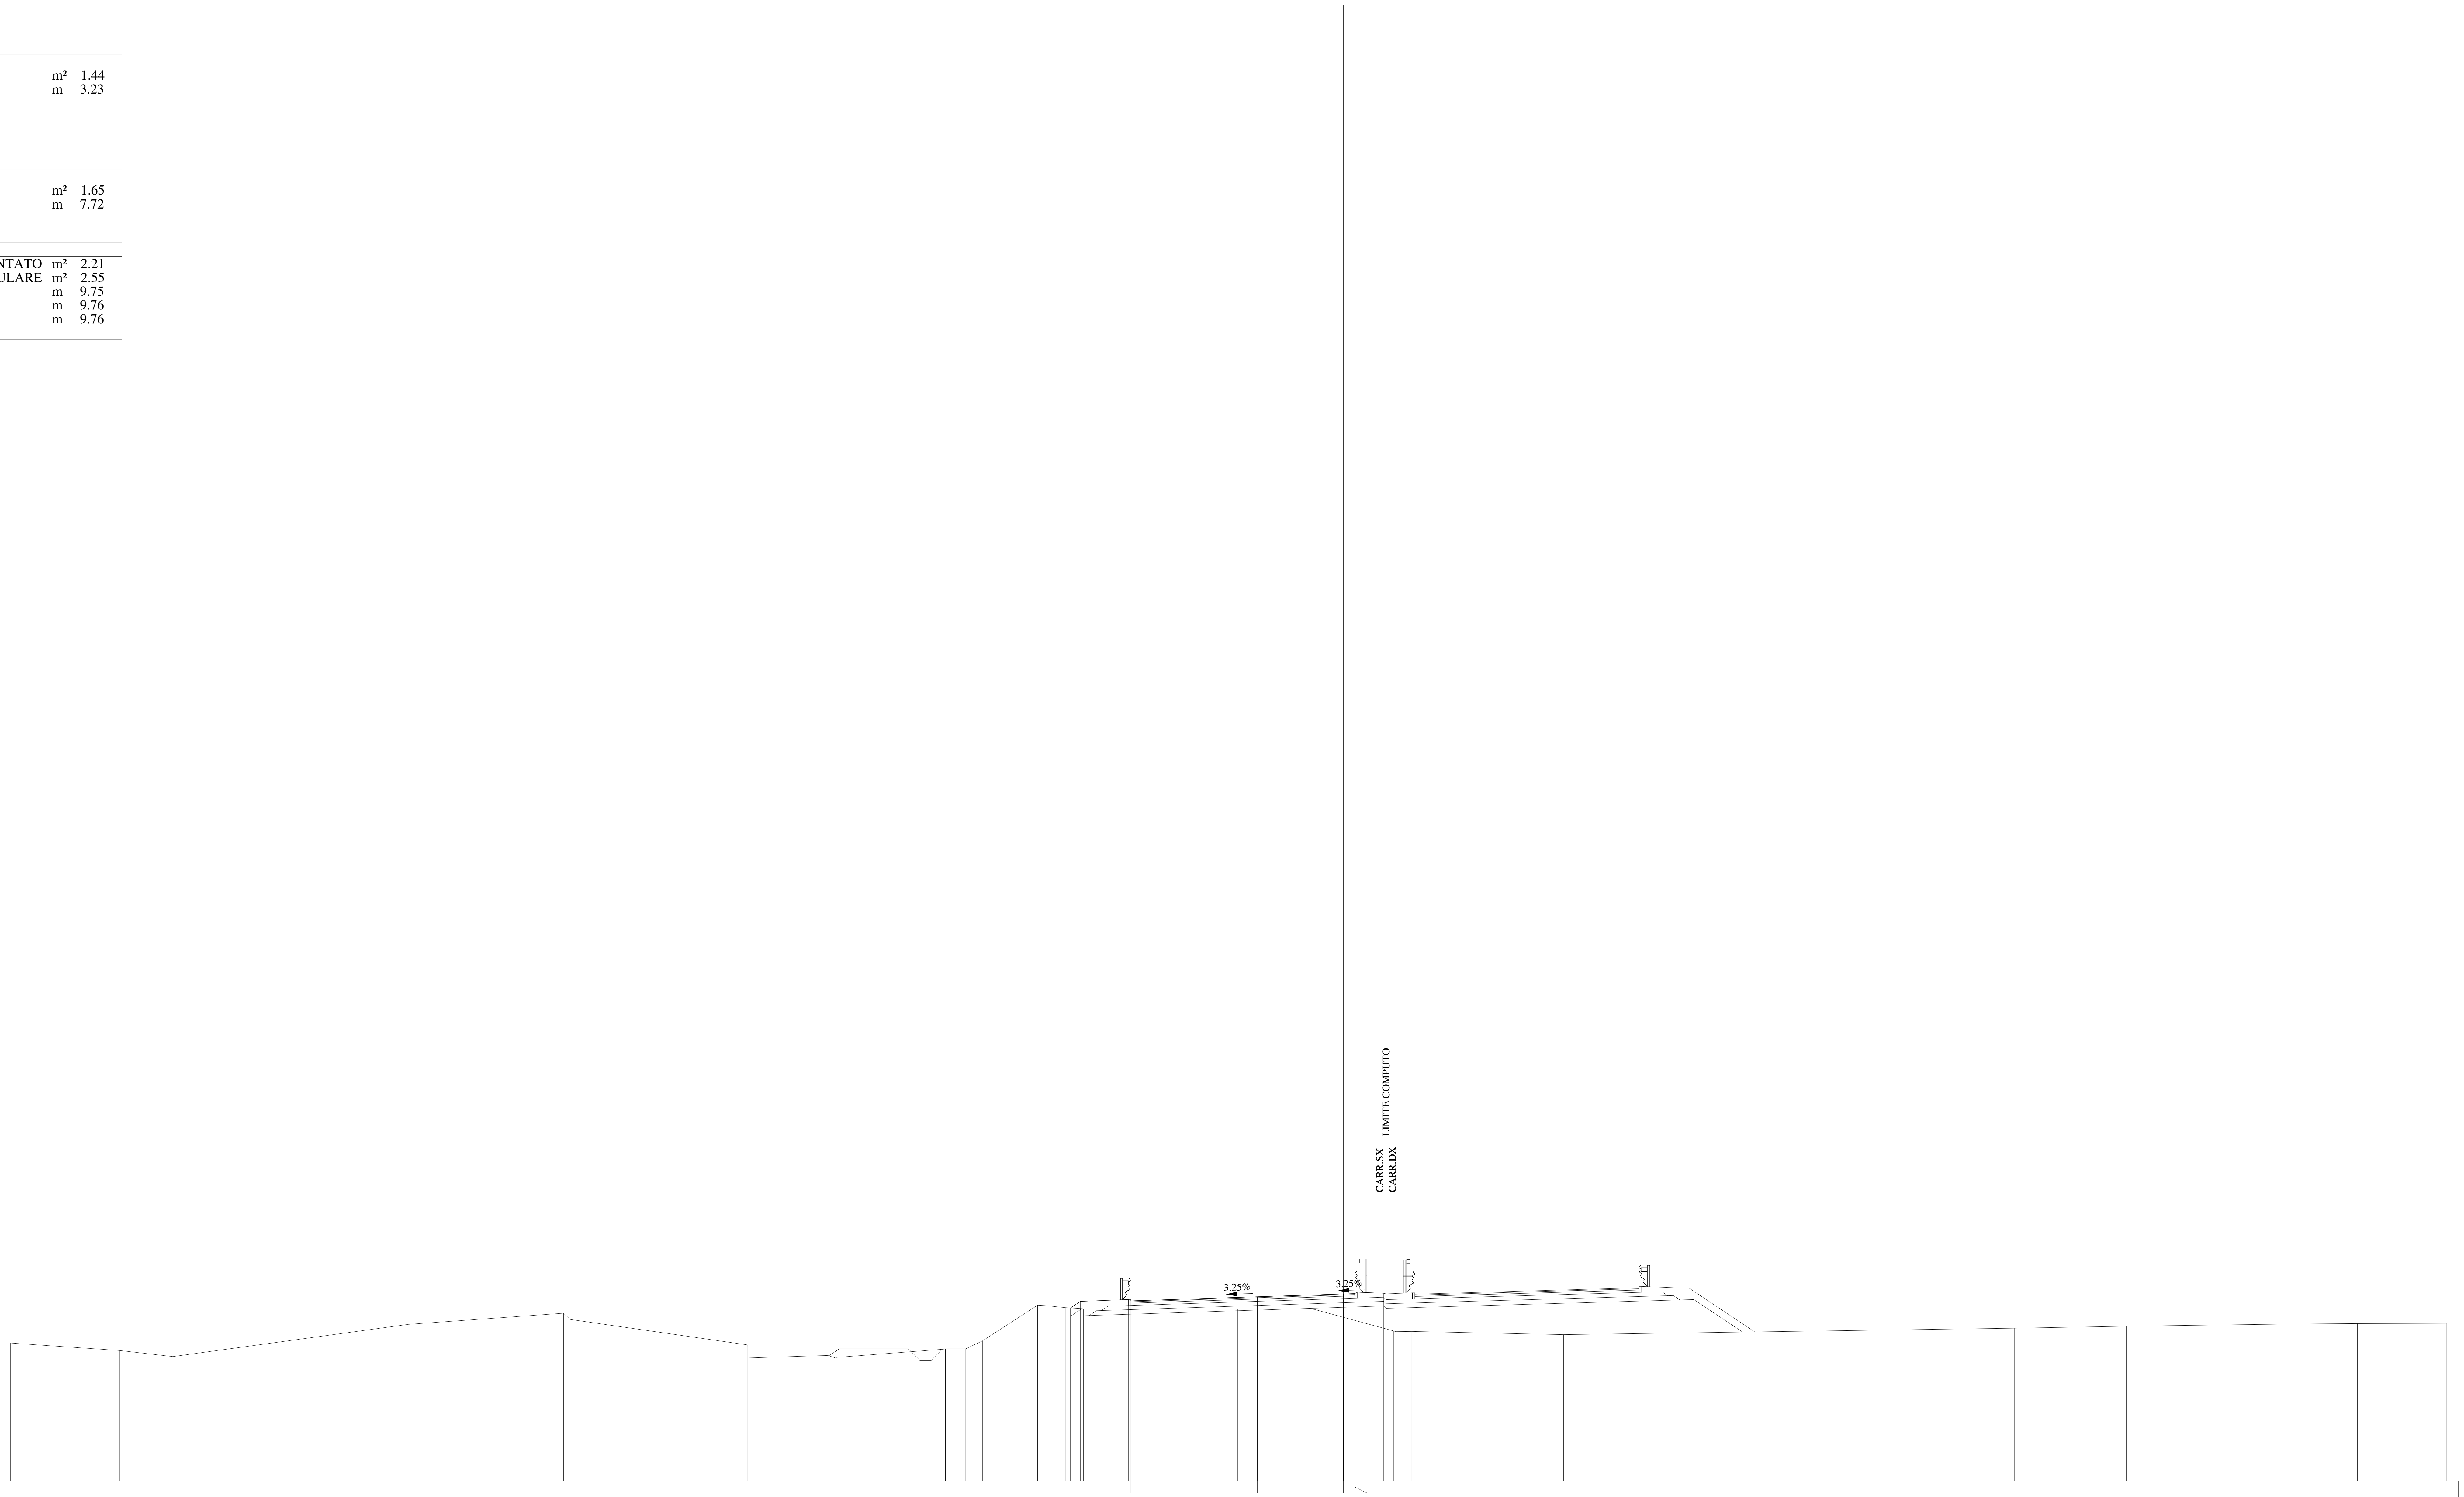

QUOTE PAVIMENTAZIONE	326.85, 326.91, 327.03, 327.16, 327.13, 327.17
DISTANZE PARZIALI PAVIMENTAZIONE	1.75, 3.75, 3.75, 0.50
QUOTE PROGETTO	326.55, 326.83, 326.91, 326.91, 327.03, 327.16, 327.17, 327.19
DISTANZE PARZIALI PROGETTO	0.43, 2.10, 1.85, 3.75, 3.75, 0.50, 1.25
QUOTE TERRENO	325.02, 324.69, 324.43, 325.83, 326.32, 324.94, 324.48, 324.76, 324.77, 325.11, 326.67, 326.56, 326.51, 326.50, 326.50, 325.55, 325.53, 325.39, 325.67, 325.75, 325.85, 325.87, 325.88
DISTANZE PARZIALI TERRENO	4.76, 2.31, 10.24, 6.75, 8.02, 3.48, 5.12, 0.89, 0.72, 2.40, 1.23, 0.77, 6.70, 3.02, 3.76, 0.80, 6.60, 19.63, 4.86, 7.03, 3.02, 3.89

Lotto 1_SX_dir_Ragusa
Sezione L1 - 670
Prog. 13744.07

SCAVI E BONIFICHE		
STERRO	m²	0.79
AMMORSAMENTO	m	3.77
RILEVATI		
RILEVATO	m²	3.06
TERRENO VEGETALE	m	8.24
SOVRASTRUTTURA		
STRATO DI MISTO CEMENTATO	m²	2.21
STRATO DI MISTO GRANULARE	m²	2.58
STRATO DI USURA	m	9.75
STRATO DI BINDER	m	9.76
STRATO DI BASE	m	9.76

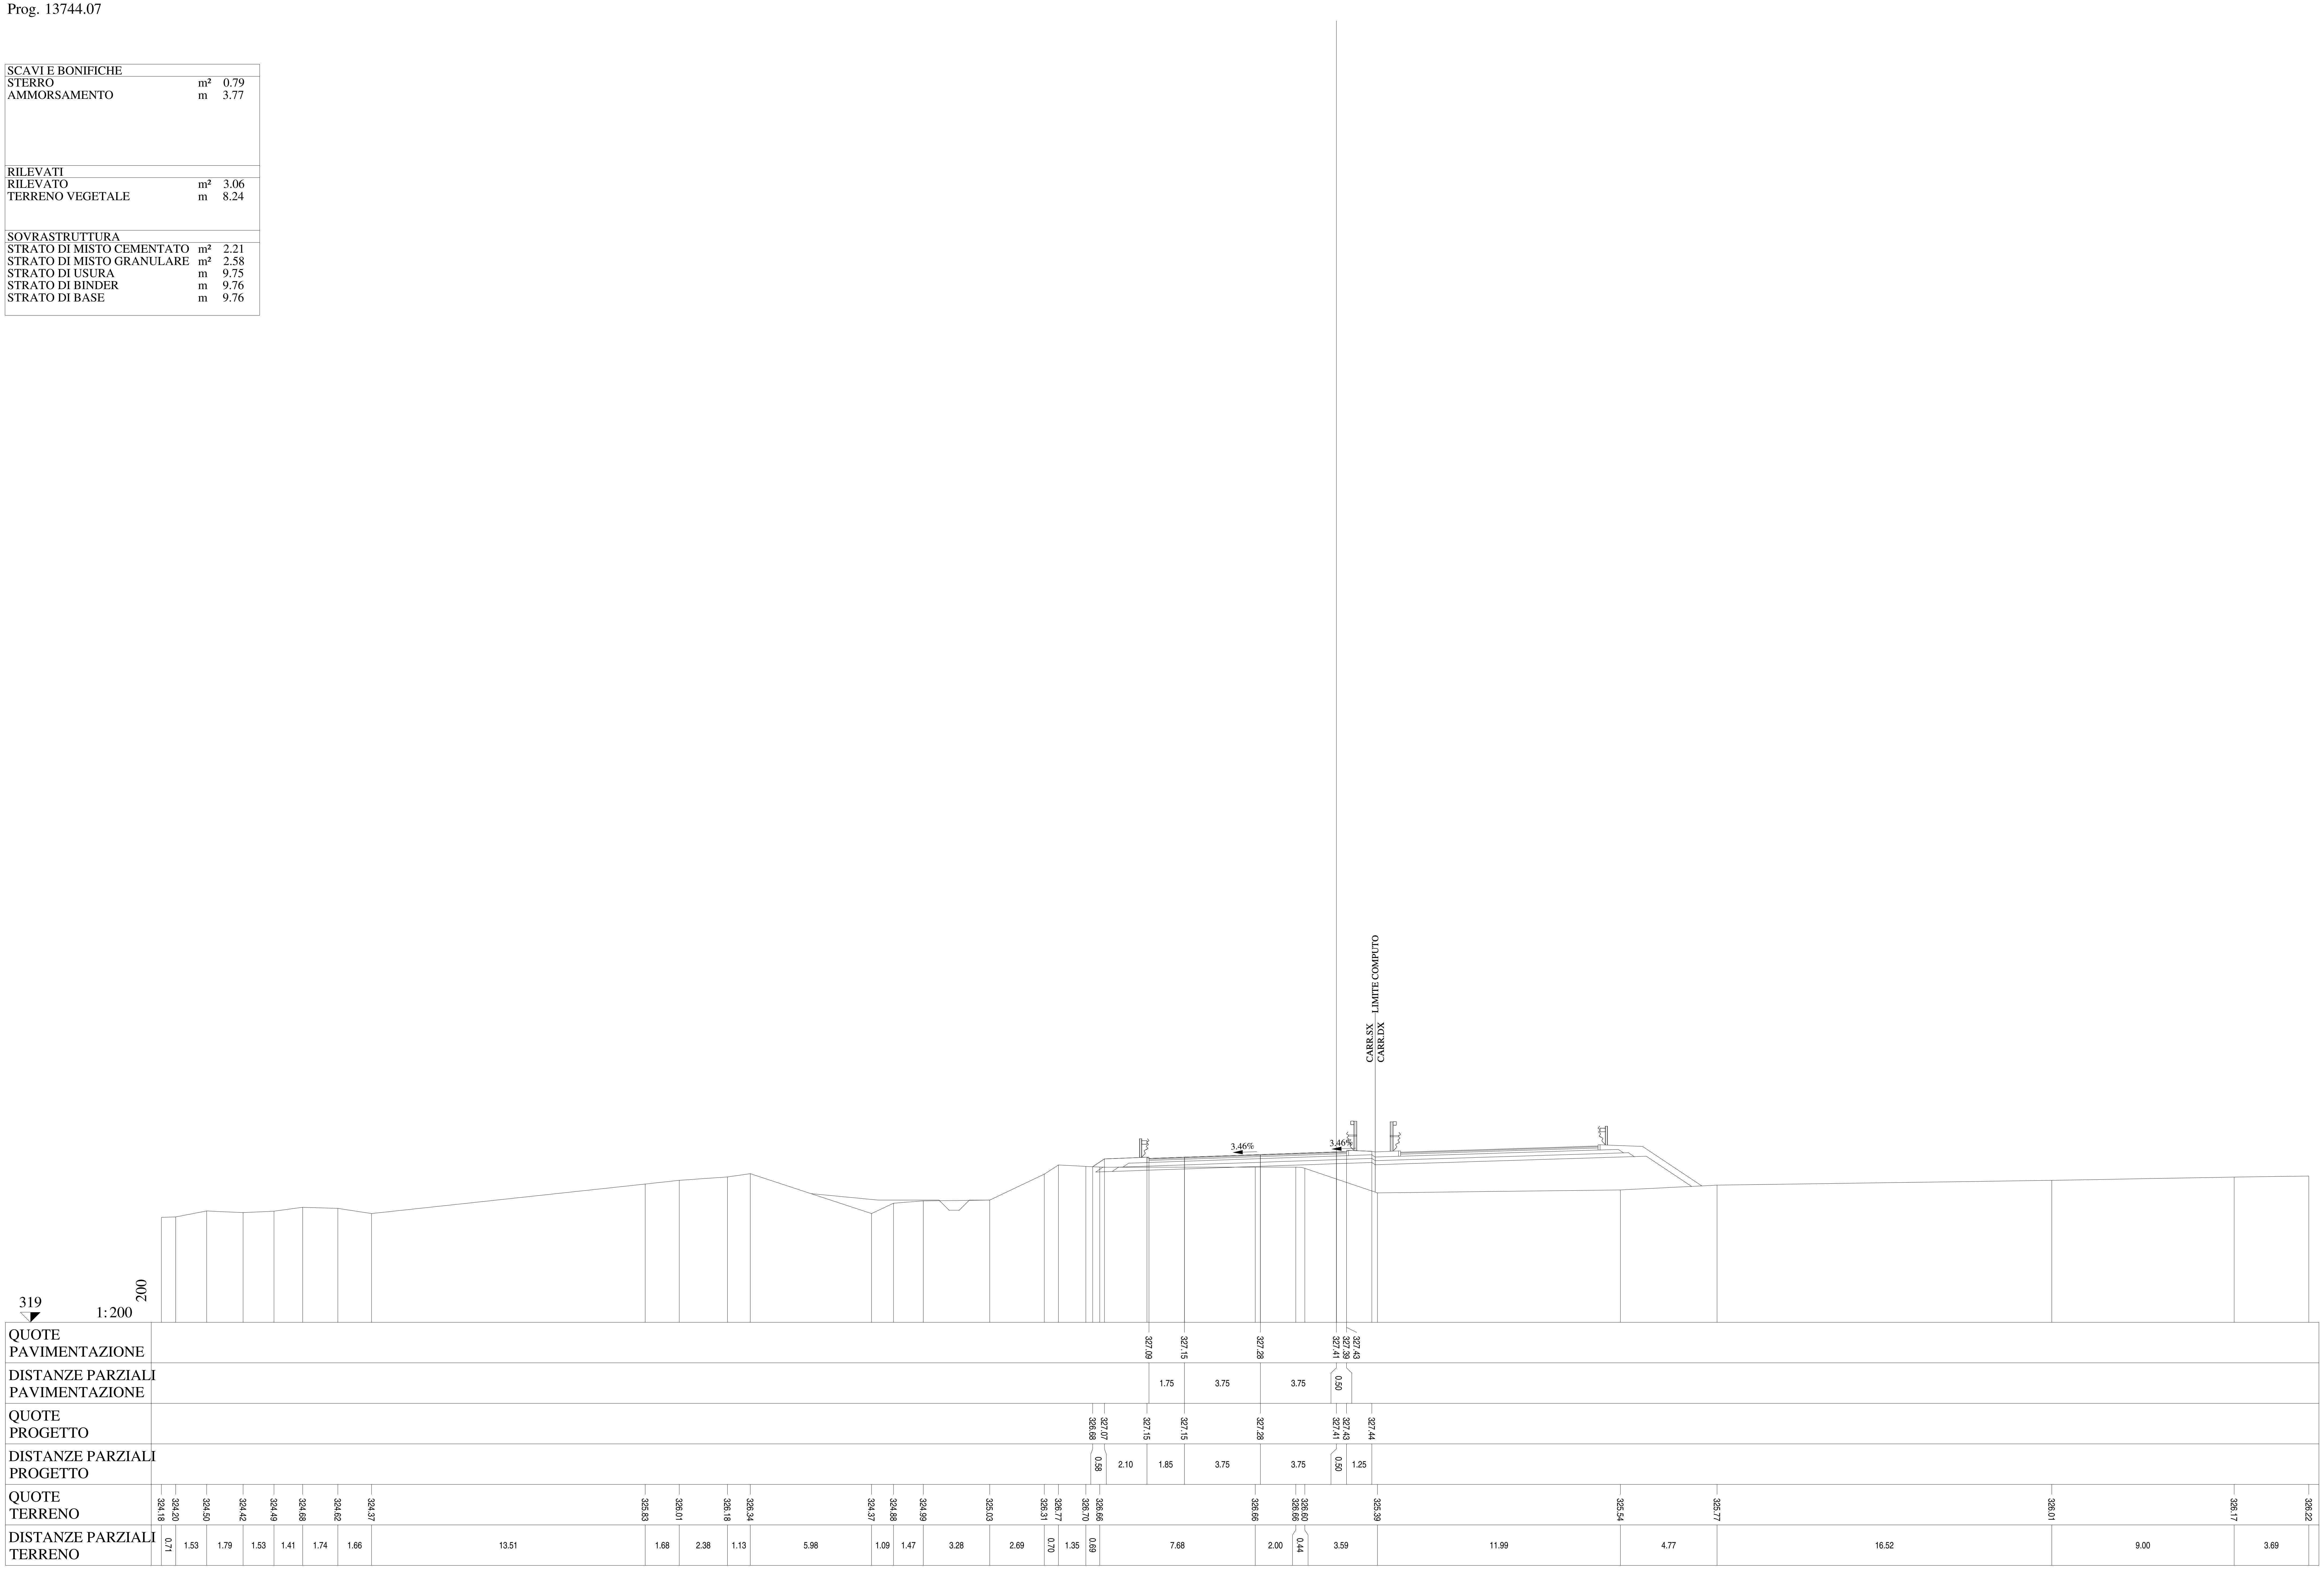

Lotto 1_SX_dir_Ragusa
Sezione L1 - 671
Prog. 13769.03

SCAVI E BONIFICHE		
STERRO	m²	0.13
AMMORSAMENTO	m	4.19
RILEVATI		
RILEVATO	m²	4.74
TERRENO VEGETALE	m	8.92
SOVRASTRUTTURA		
STRATO DI MISTO CEMENTATO	m²	2.23
STRATO DI MISTO GRANULARE	m²	2.58
STRATO DI USURA	m	9.75
STRATO DI BINDER	m	9.76
STRATO DI BASE	m	9.76

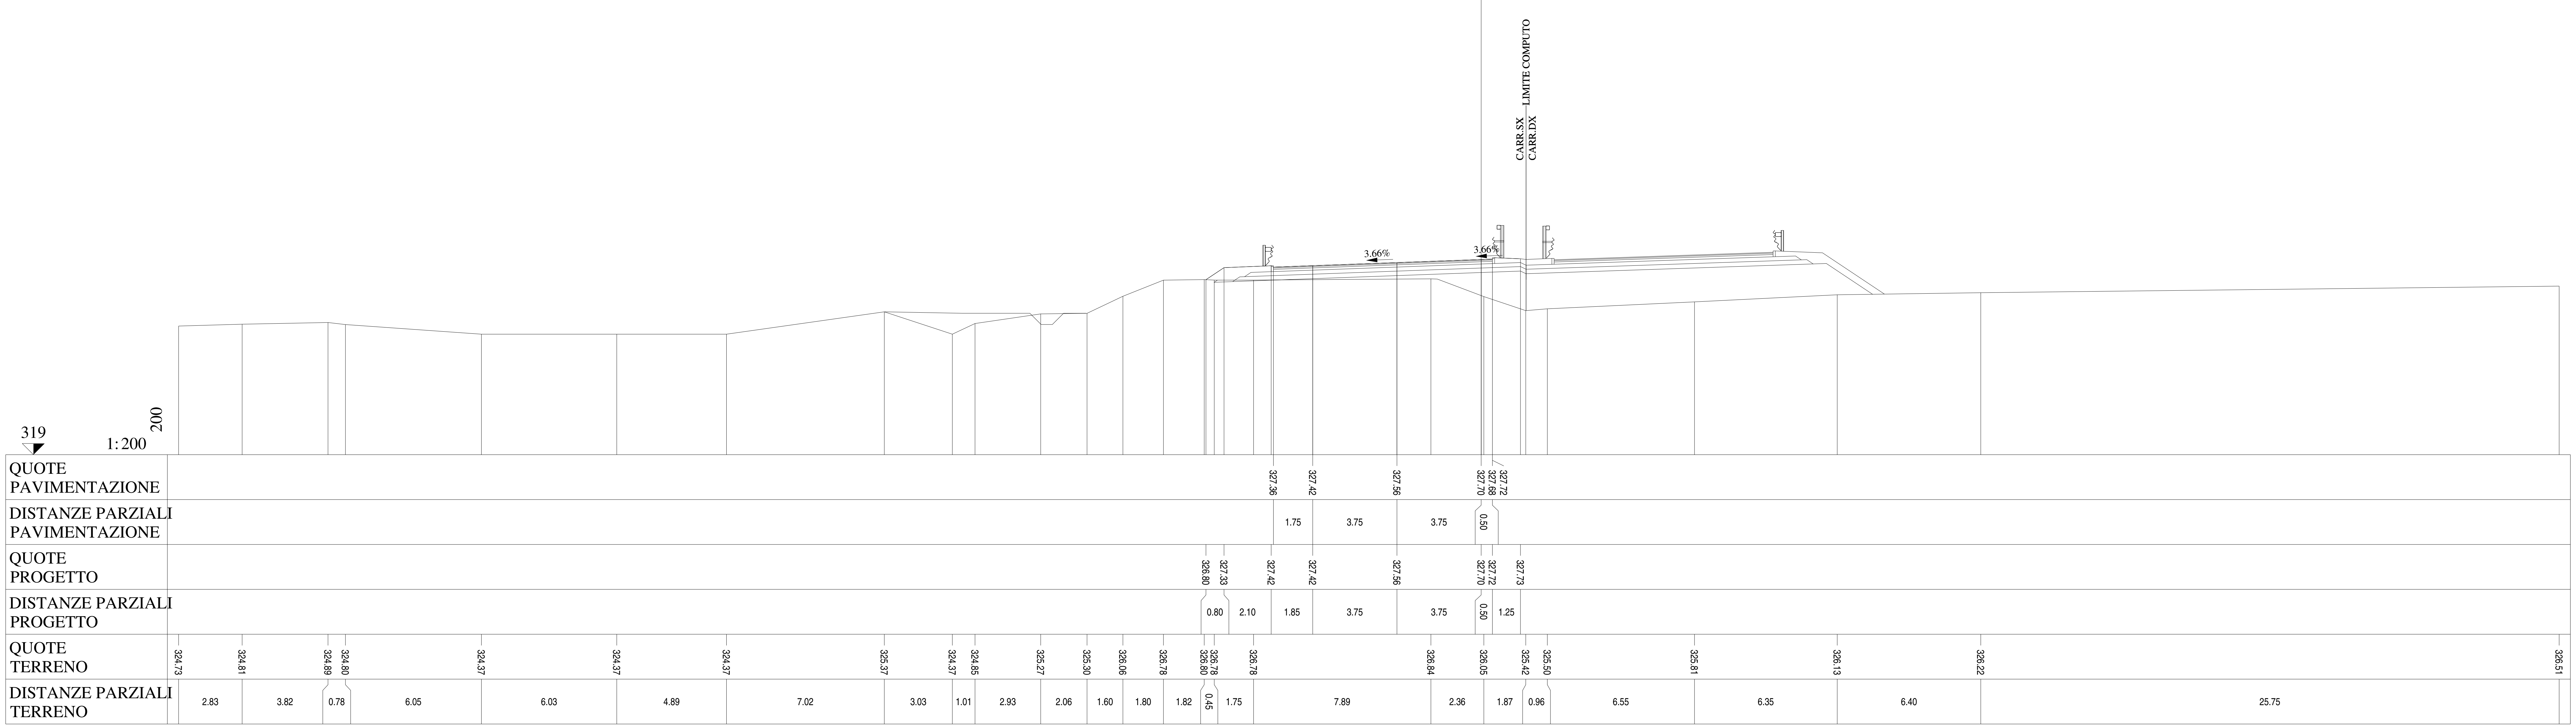

Lotto 1_SX_dir_Ragusa
Sezione L1 - 672
Prog. 13793.99

SCAVI E BONIFICHE		
AMMORSAMENTO	m	4.07
RILEVATI		
RILEVATO	m²	7.17
TERRENO VEGETALE	m	10.08
SOVRASTRUTTURA		
STRATO DI MISTO CEMENTATO	m²	2.26
STRATO DI MISTO GRANULARE	m²	2.61
STRATO DI USURA	m	9.75
STRATO DI BINDER	m	9.76
STRATO DI BASE	m	9.76

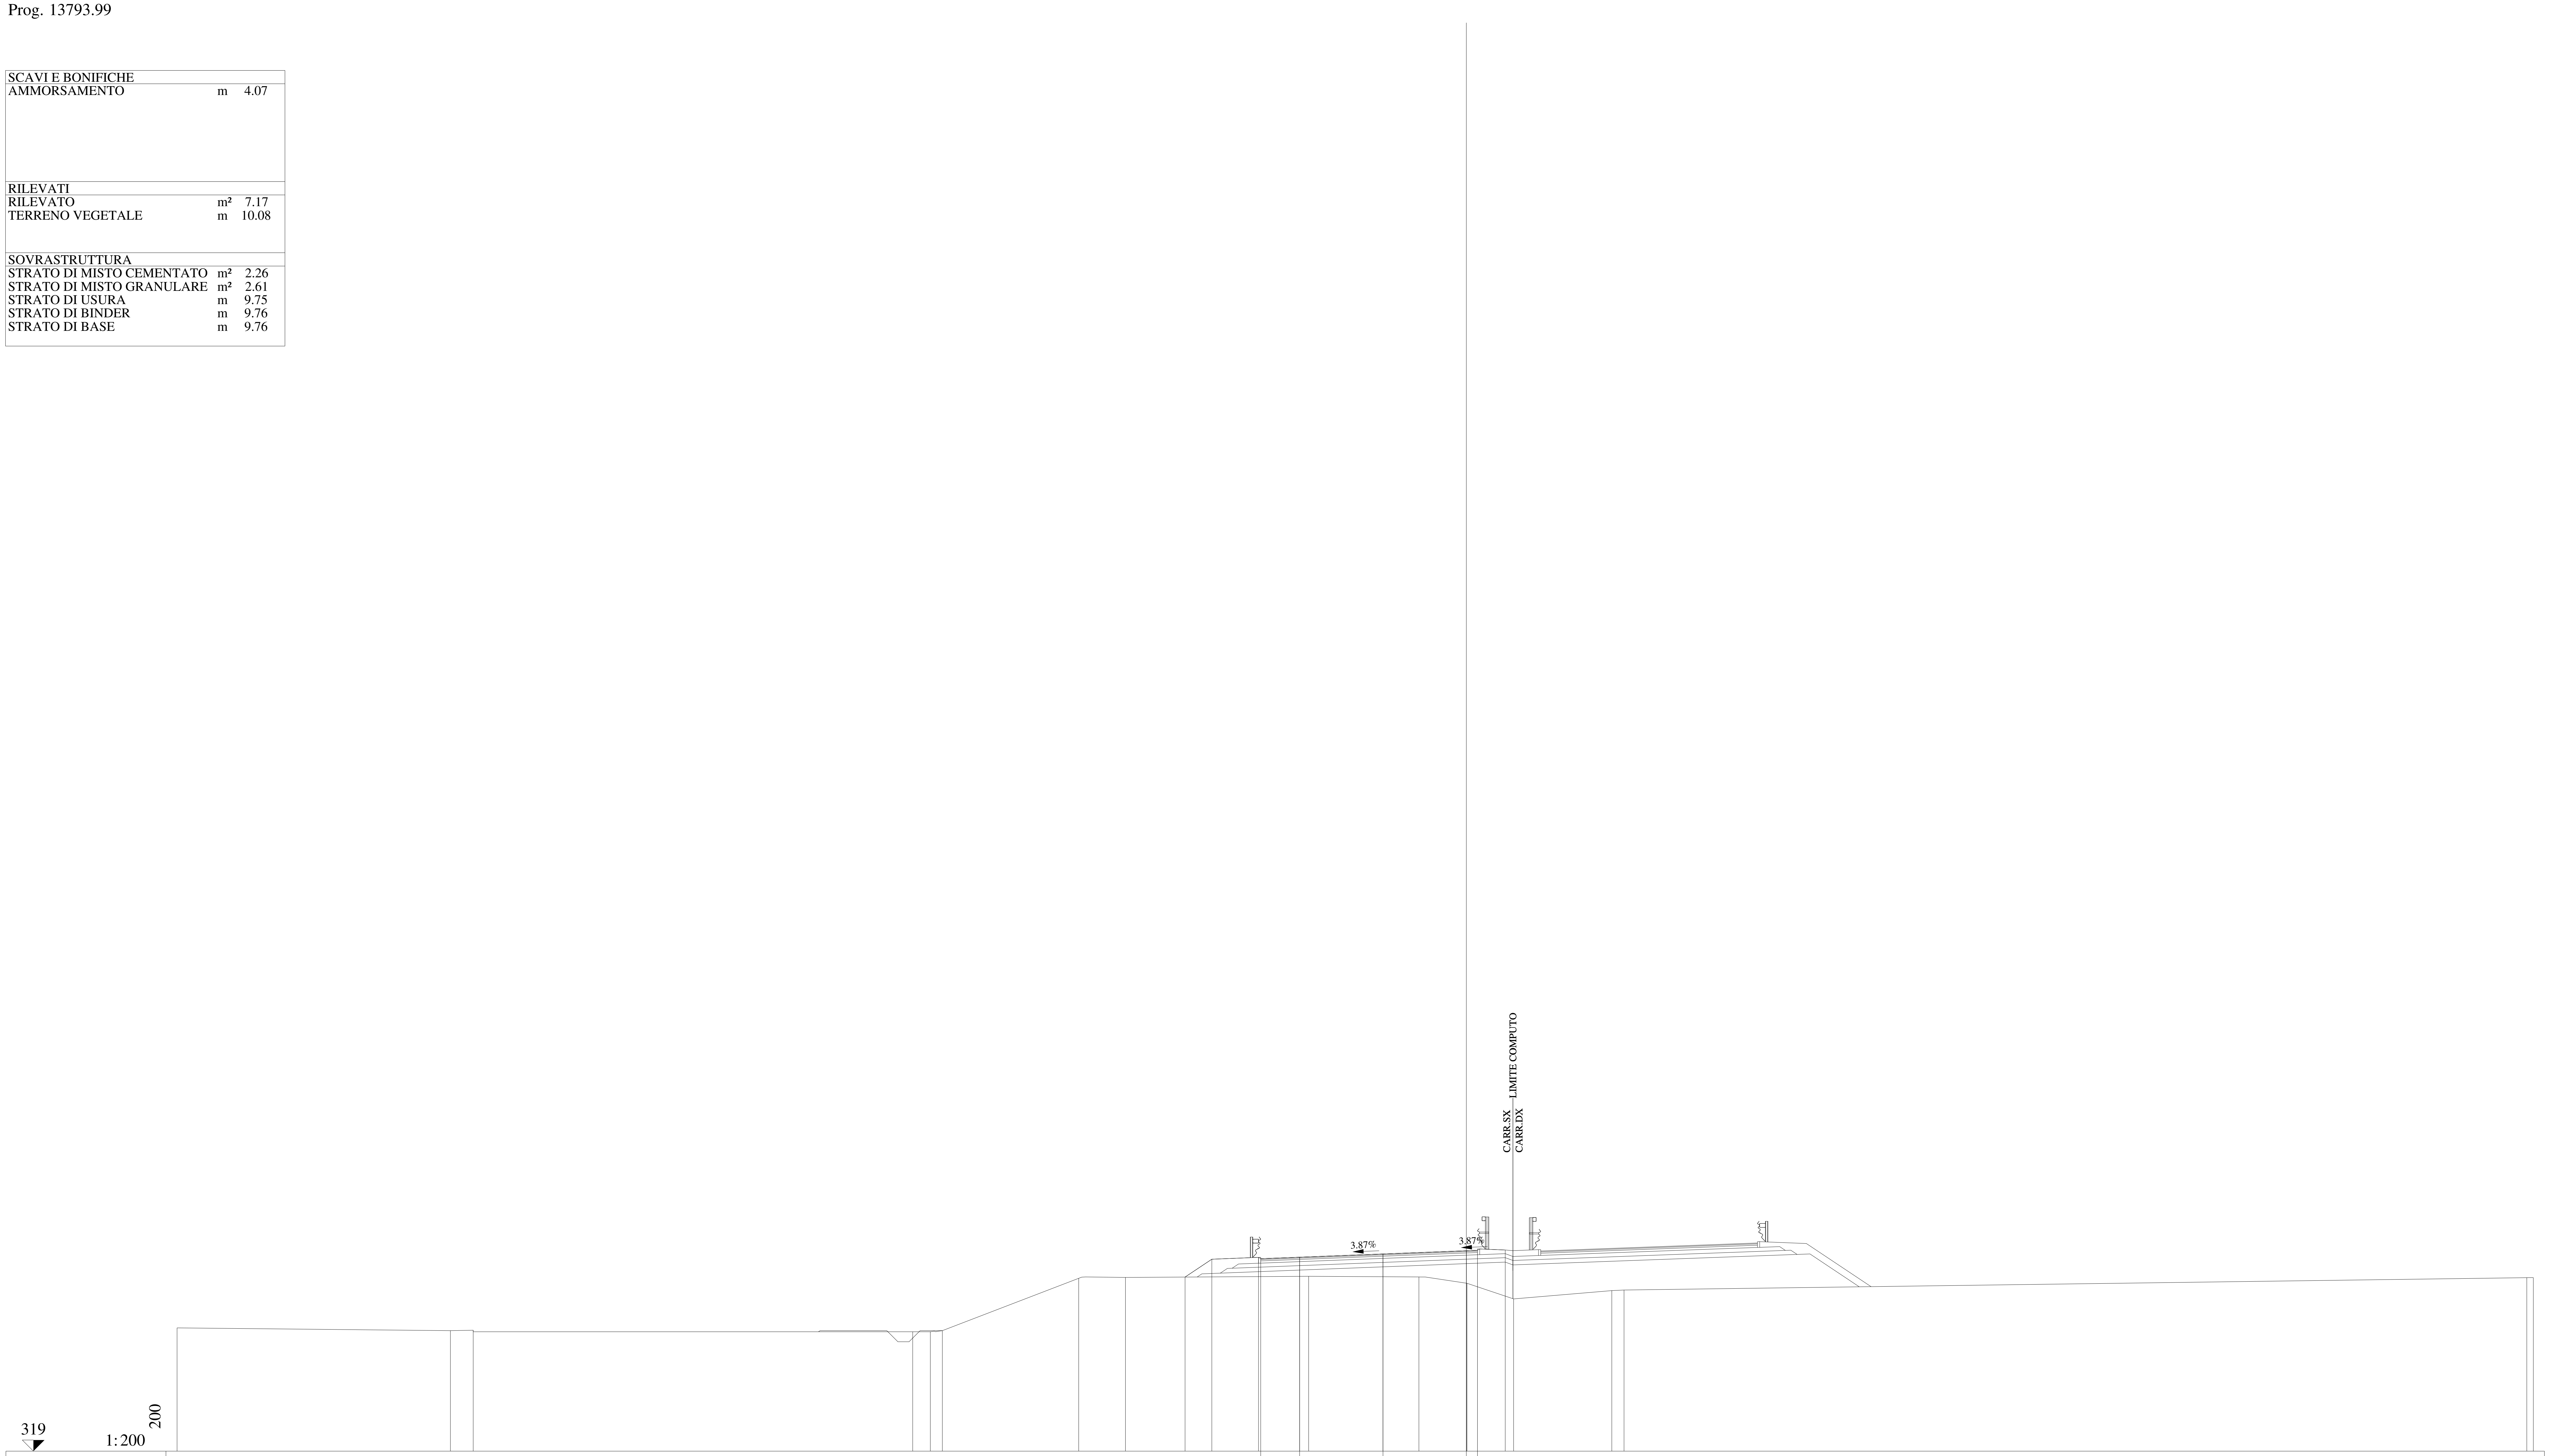

QUOTE PAVIMENTAZIONE: 327.66, 327.73, 327.87, 328.02, 327.99, 328.03

DISTANZE PARZIALI PAVIMENTAZIONE: 1.75, 3.75, 3.75, 0.50

QUOTE PROGETTO: 326.83, 327.63, 327.72, 327.73, 327.87, 328.02, 328.03, 328.05

DISTANZE PARZIALI PROGETTO: 1.20, 2.10, 1.85, 3.75, 3.75, 0.50, 1.25

QUOTE TERRENO: 324.54, 324.42, 324.44, 324.37, 324.37, 324.42, 326.77, 326.82, 326.87, 326.84, 326.55, 325.85, 326.22, 326.25, 326.80, 326.81

DISTANZE PARZIALI TERRENO: 12.30, 1.02, 19.77, 0.80, 0.54, 6.13, 2.10, 8.25, 4.96, 2.16, 2.10, 4.41, 0.55, 40.62, 0.29

Lotto 1_SX_dir_Ragusa
Sezione L1 - 673
Prog. 13818.93

SCAVI E BONIFICHE		
AMMORSAMENTO	m	3.57
RILEVATI		
RILEVATO	m²	7.27
TERRENO VEGETALE	m	10.16
SOVRASTRUTTURA		
STRATO DI MISTO CEMENTATO	m²	2.25
STRATO DI MISTO GRANULARE	m²	2.63
STRATO DI USURA	m	9.75
STRATO DI BINDER	m	9.76
STRATO DI BASE	m	9.76

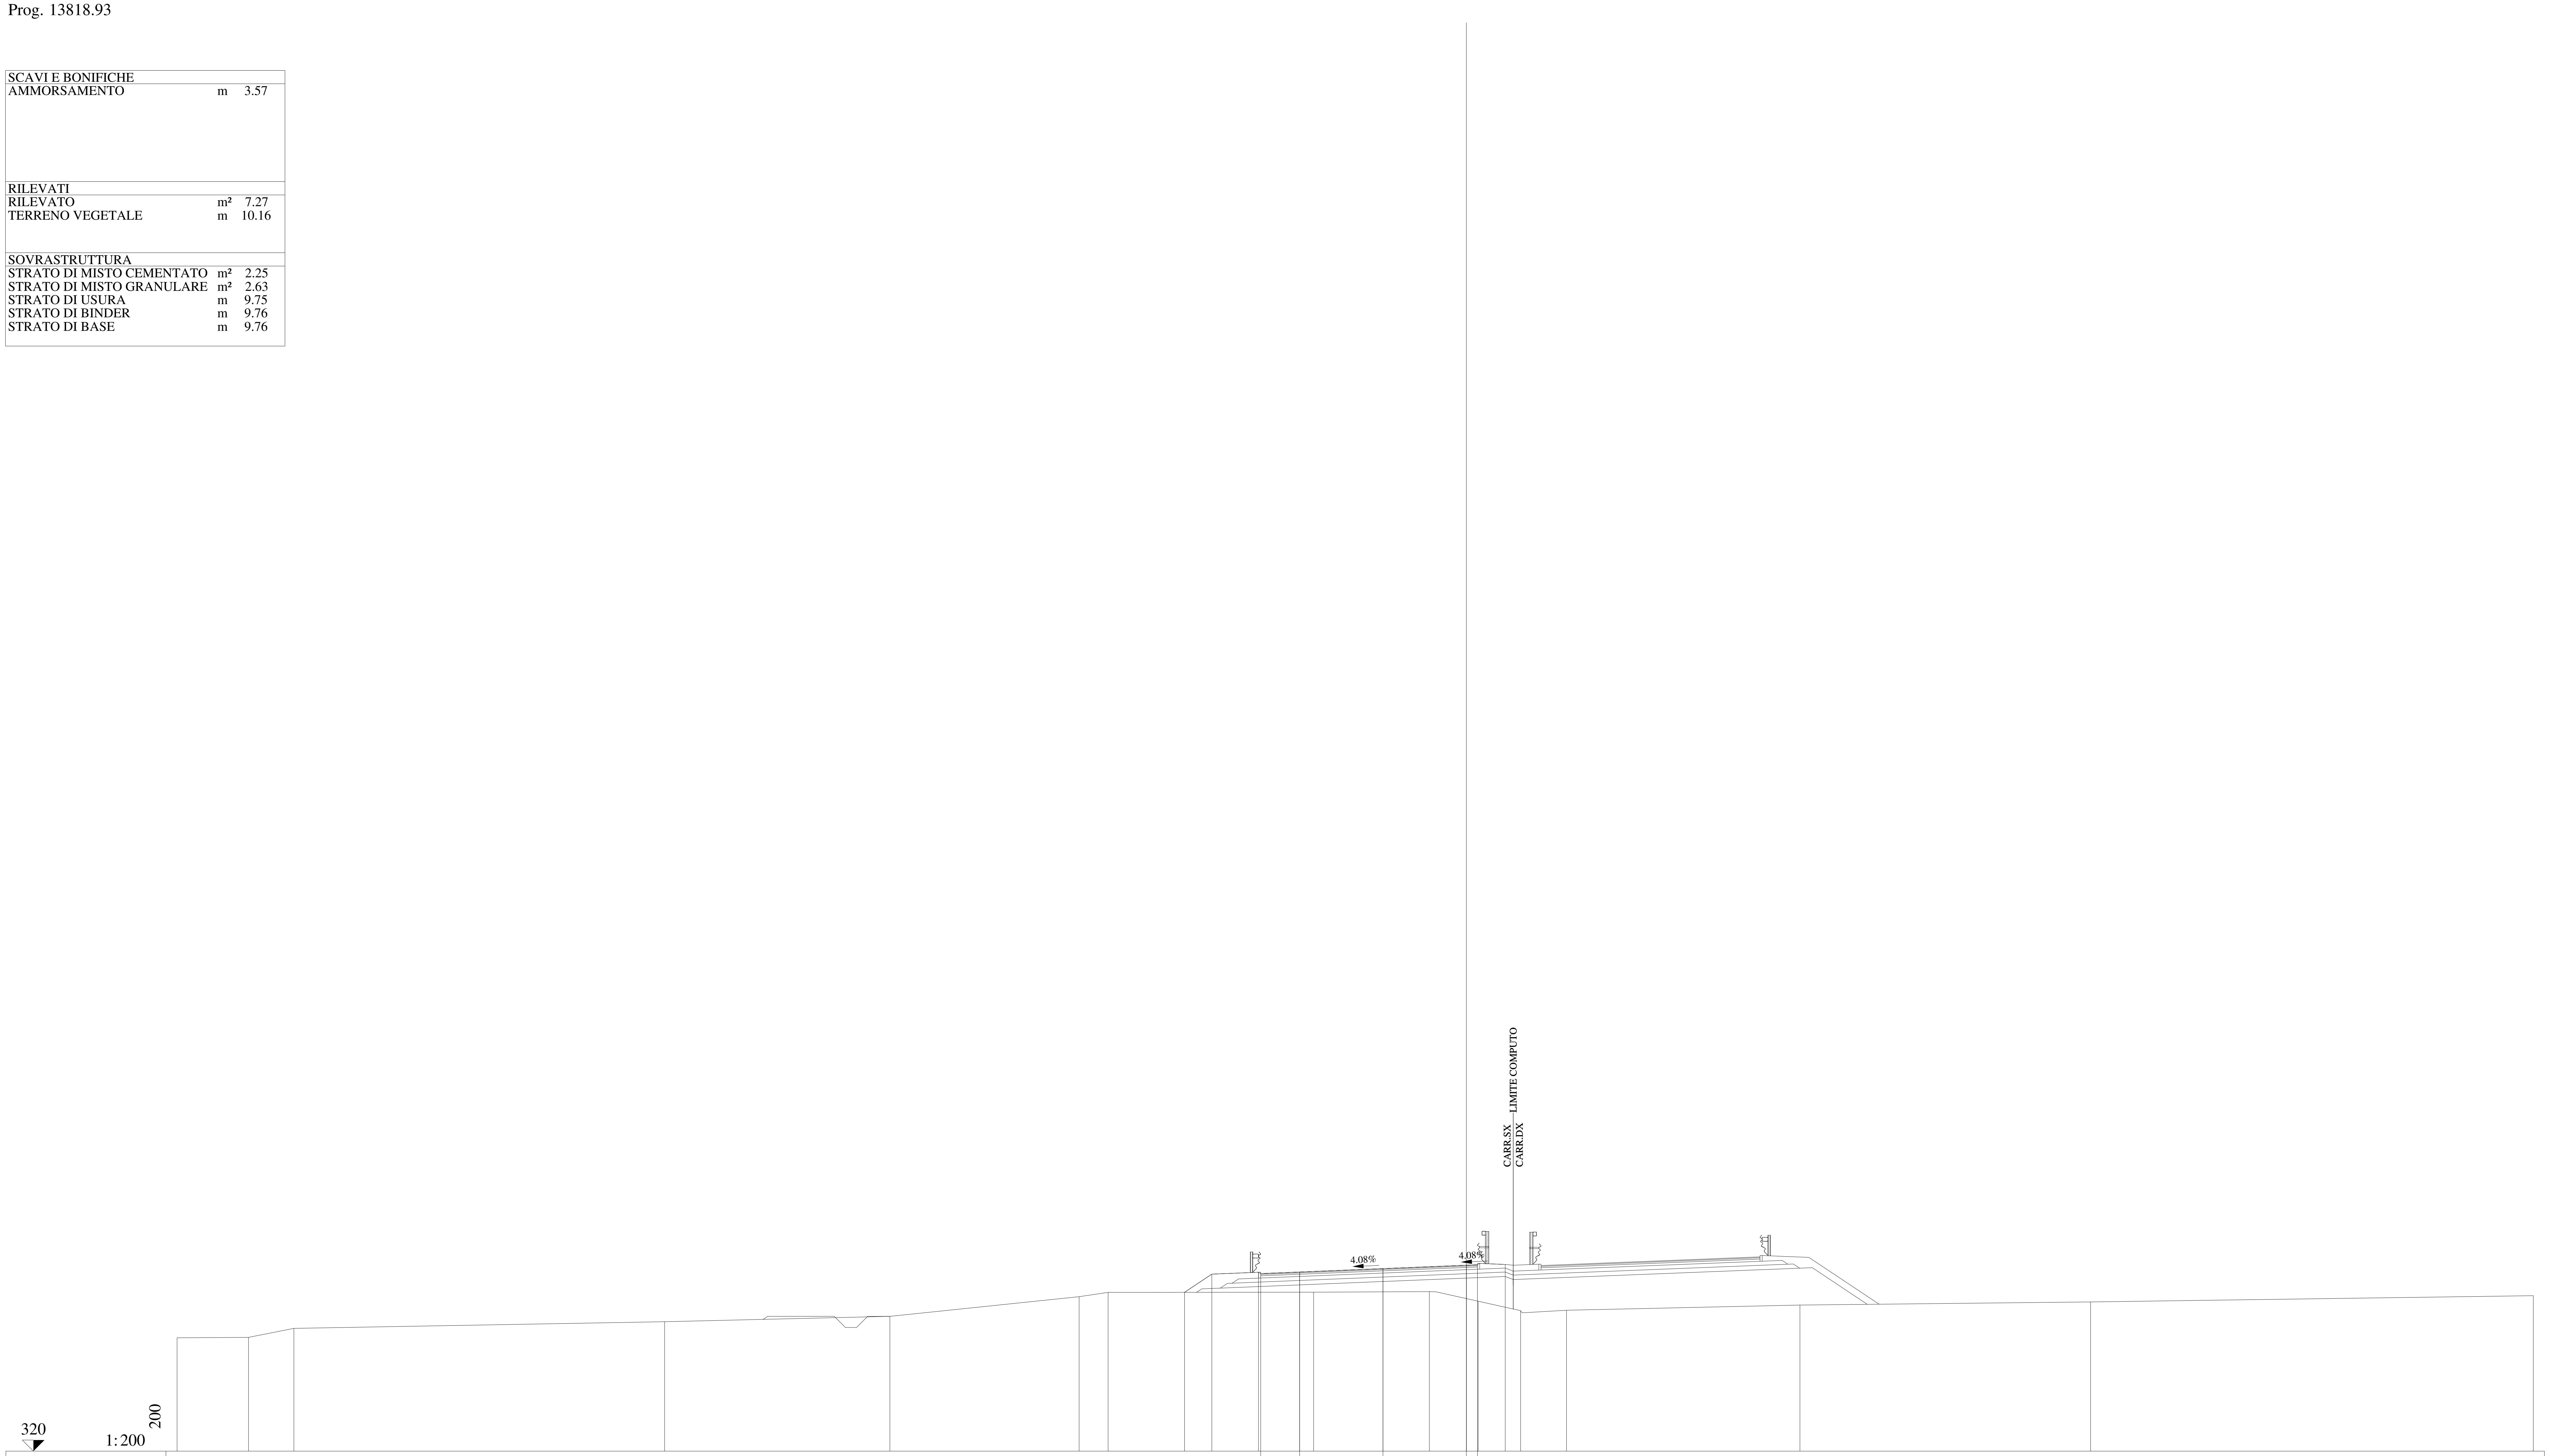

QUOTE PAVIMENTAZIONE	327.99, 328.06, 328.21, 328.36, 328.34, 328.38
DISTANZE PARZIALI PAVIMENTAZIONE	1.75, 3.75, 3.75, 0.50
QUOTE PROGETTO	327.15, 327.96, 328.05, 328.06, 328.21, 328.36, 328.38, 328.40
DISTANZE PARZIALI PROGETTO	1.23, 2.10, 1.85, 3.75, 3.75, 0.50, 1.25
QUOTE TERRENO	325.10, 325.12, 325.52, 325.82, 326.06, 326.95, 327.14, 327.15, 327.18, 326.74, 326.32, 326.34, 326.57, 326.71, 326.99
DISTANZE PARZIALI TERRENO	3.22, 2.04, 16.67, 10.14, 8.51, 1.30, 9.25, 5.21, 2.19, 1.91, 2.07, 10.50, 13.07, 19.92

Lotto 1_SX_dir_Ragusa
Sezione L1 - 674
Prog. 13837.94

SCAVI E BONIFICHE		
AMMORSAMENTO	m	3.18
RILEVATI		
RILEVATO	m²	5.37
TERRENO VEGETALE	m	9.84
SOVRASTRUTTURA		
STRATO DI MISTO CEMENTATO	m²	2.24
STRATO DI MISTO GRANULARE	m²	2.60
STRATO DI USURA	m	9.75
STRATO DI BINDER	m	9.76
STRATO DI BASE	m	9.76

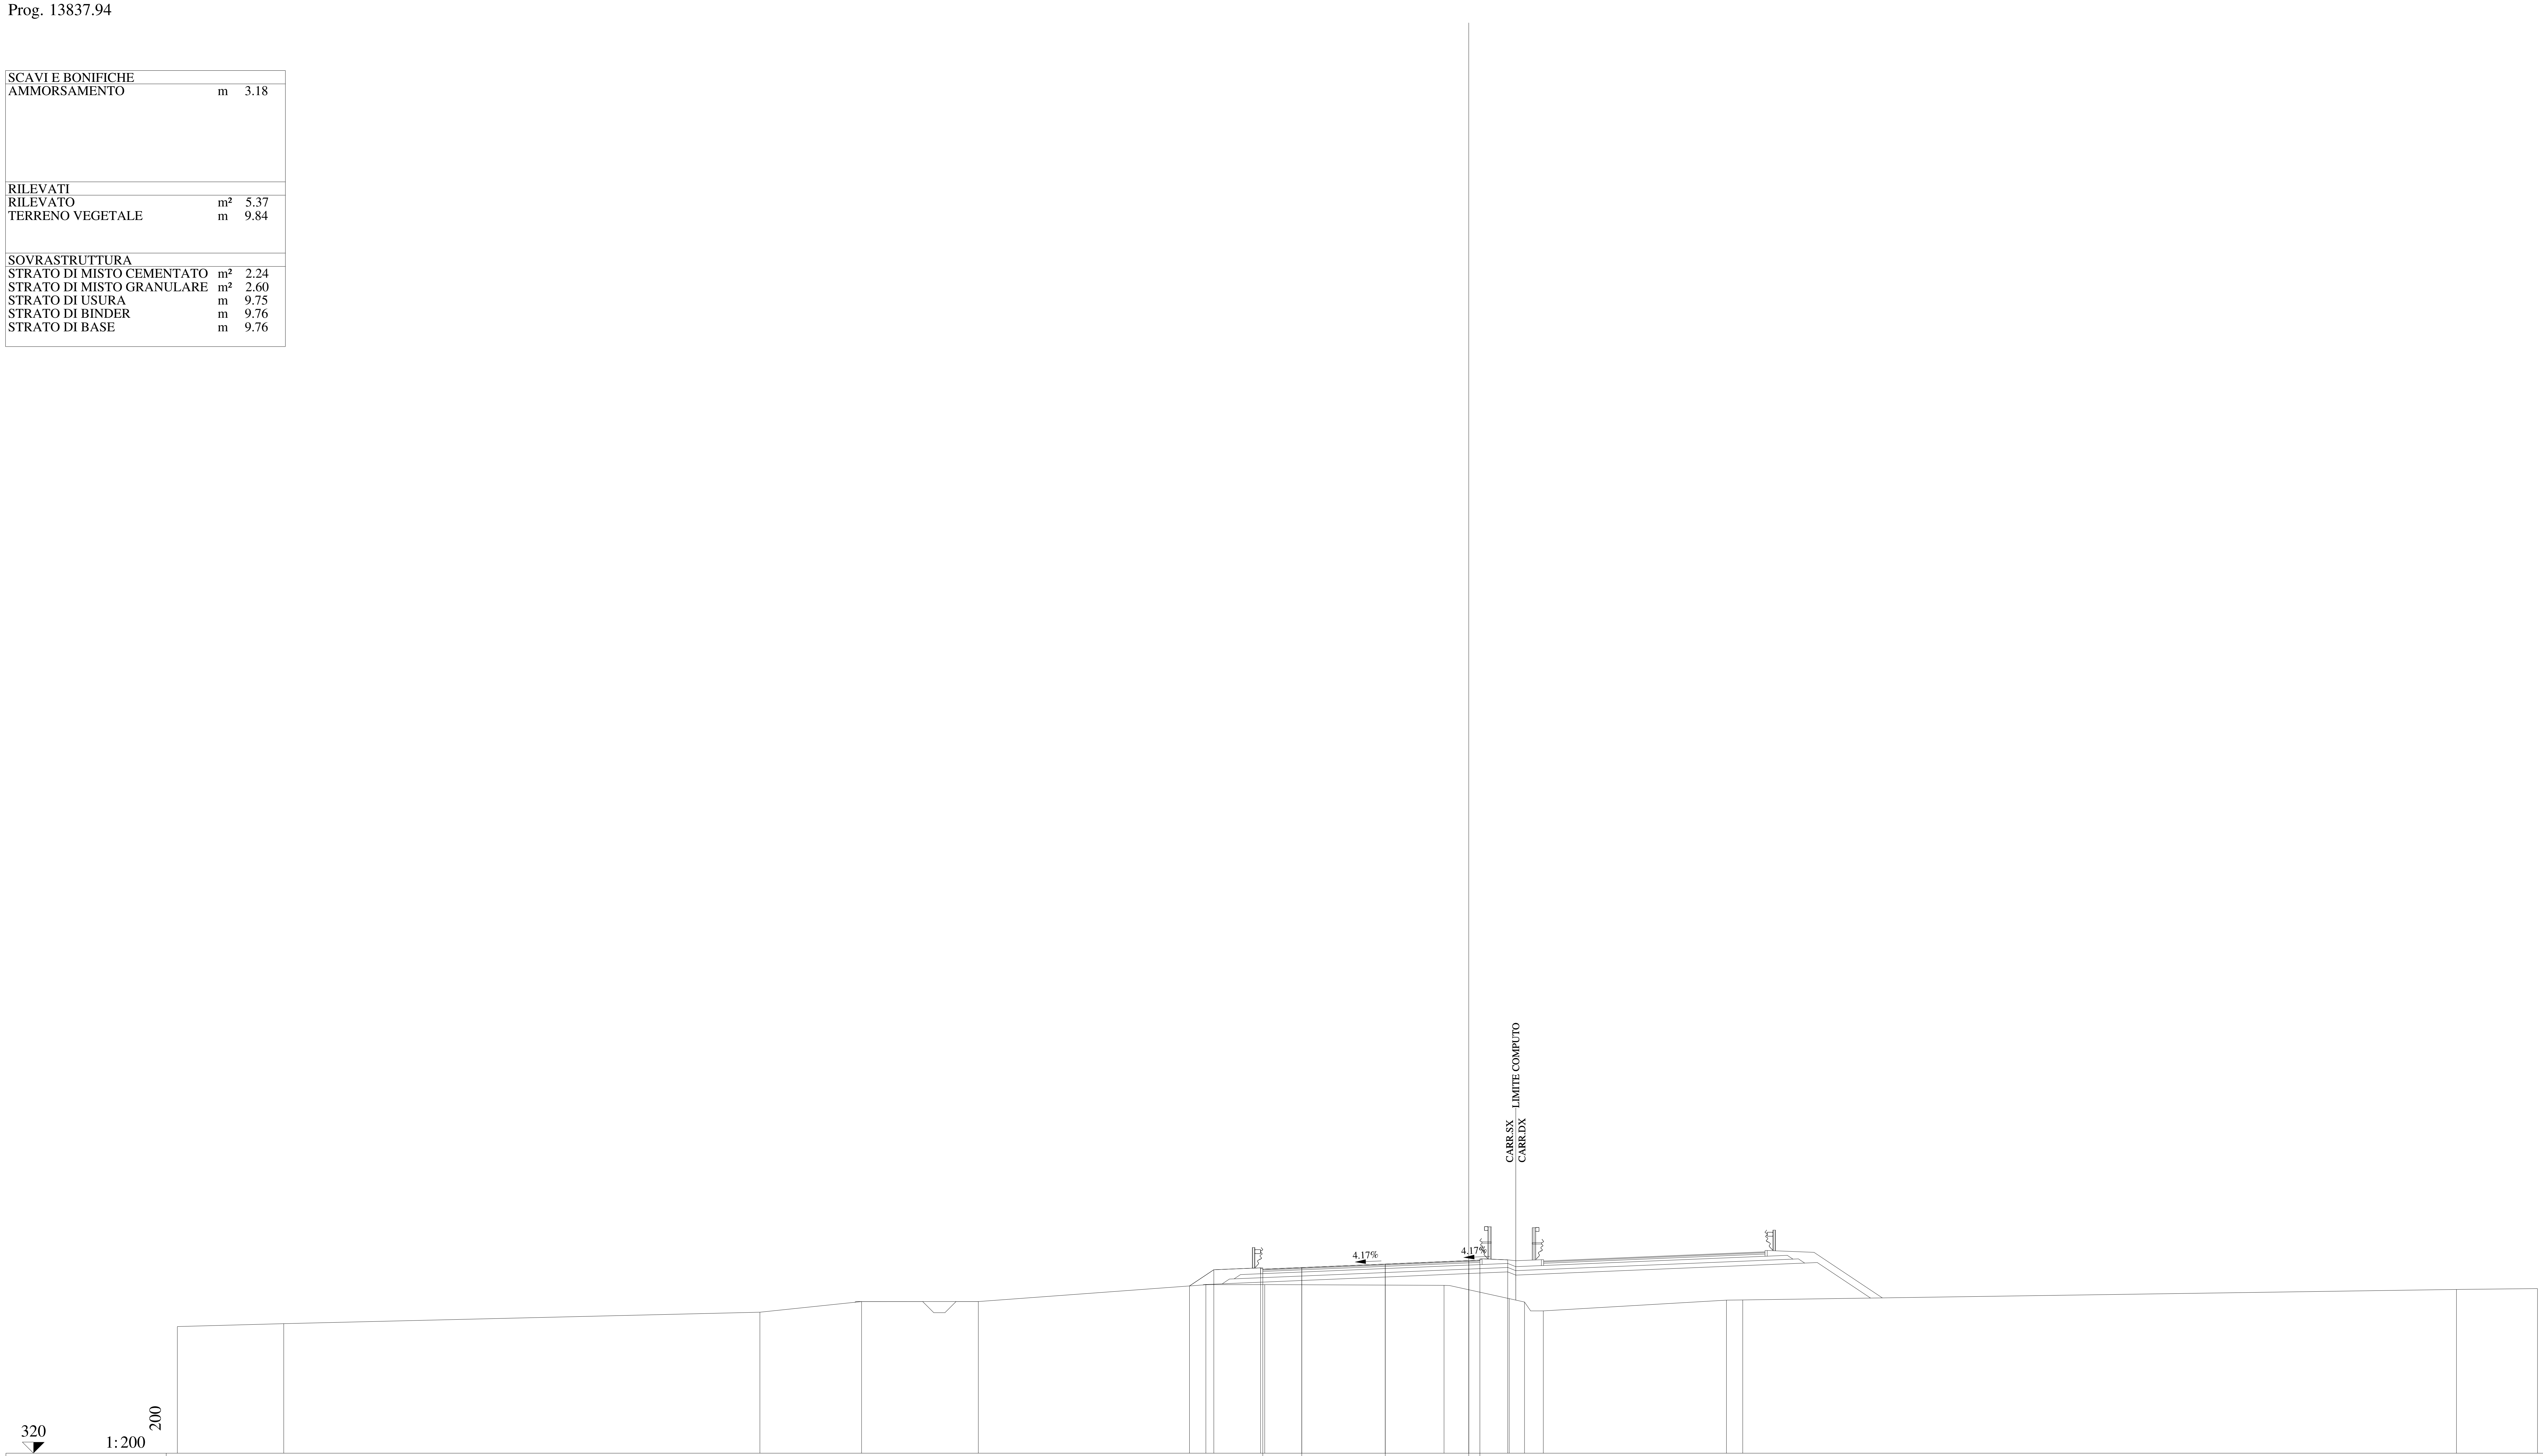

QUOTE PAVIMENTAZIONE	328.27 · 328.34 · 328.49 · 328.65 · 328.63 · 328.67
DISTANZE PARZIALI PAVIMENTAZIONE	1.75 · 3.75 · 3.75 · 0.50
QUOTE PROGETTO	327.51 · 328.24 · 328.33 · 328.34 · 328.49 · 328.65 · 328.67 · 328.69
DISTANZE PARZIALI PROGETTO	1.09 · 2.10 · 1.85 · 3.75 · 3.75 · 0.50 · 1.25
QUOTE TERRENO	325.69 · 325.82 · 326.33 · 326.81 · 326.81 · 327.57 · 327.57 · 327.54 · 326.94 · 326.79 · 326.39 · 326.88 · 326.88 · 327.36 · 327.39
DISTANZE PARZIALI TERRENO	4.78 · 21.38 · 4.57 · 5.24 · 10.22 · 2.65 · 8.05 · 2.93 · 0.68 · 0.85 · 8.22 · 0.74 · 32.05 · 3.64

Lotto 1_SX_dir_Ragusa
Sezione L1 - 675
Prog. 13843.87

SCAVI E BONIFICHE		
BONIFICA	m²	0.21
AMMORSAMENTO	m	4.16
SCOTICO	m	0.41
RILEVATI		
RILEVATO	m²	5.23
TERRENO VEGETALE	m	10.76
SOVRASTRUTTURA		
STRATO DI MISTO CEMENTATO	m²	2.27
STRATO DI MISTO GRANULARE	m²	2.62
STRATO DI USURA	m	9.75
STRATO DI BINDER	m	9.76
STRATO DI BASE	m	9.76

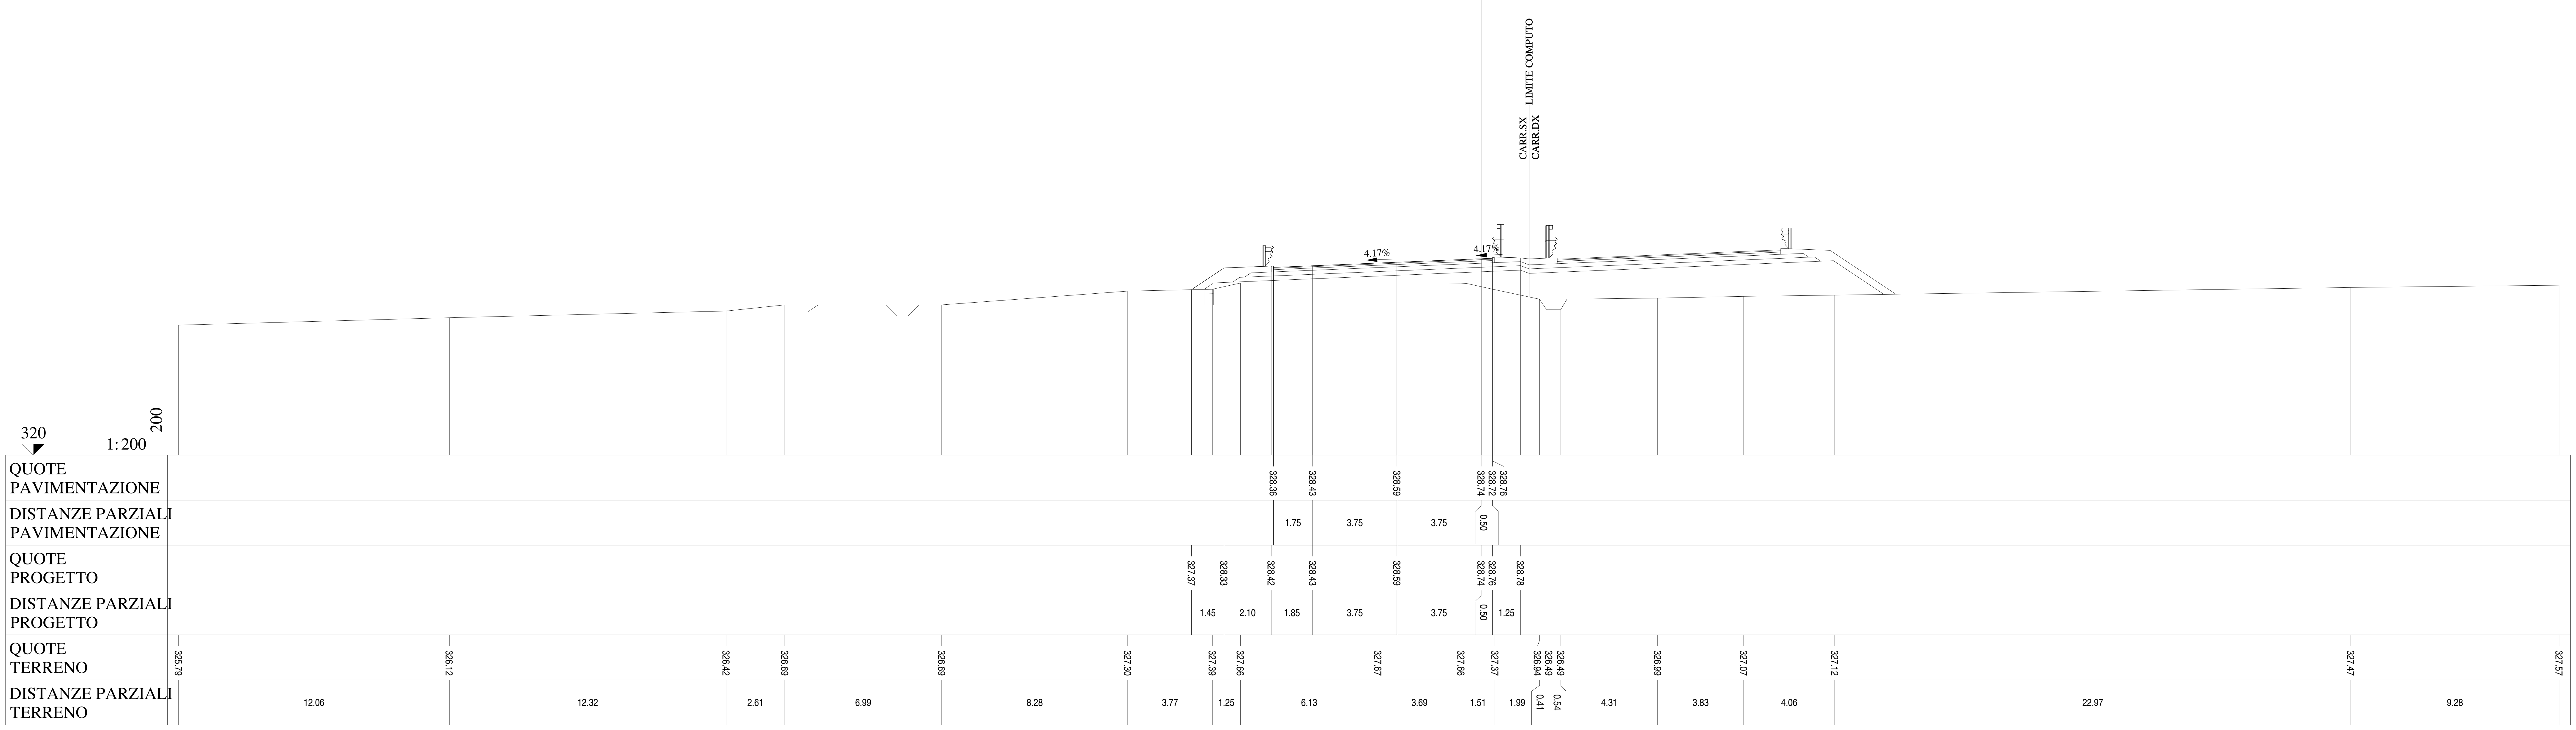

Lotto 1_SX_dir_Ragusa
Sezione L1 - 676
Prog. 13868.80

SCAVI E BONIFICHE		
STERRO	m²	0.03
AMMORSAMENTO	m	5.50

RILEVATI		
RILEVATO	m²	3.29
TERRENO VEGETALE	m	12.68

SOVRASTRUTTURA		
STRATO DI MISTO CEMENTATO	m²	2.29
STRATO DI MISTO GRANULARE	m²	2.65
STRATO DI USURA	m	9.75
STRATO DI BINDER	m	9.76
STRATO DI BASE	m	9.76

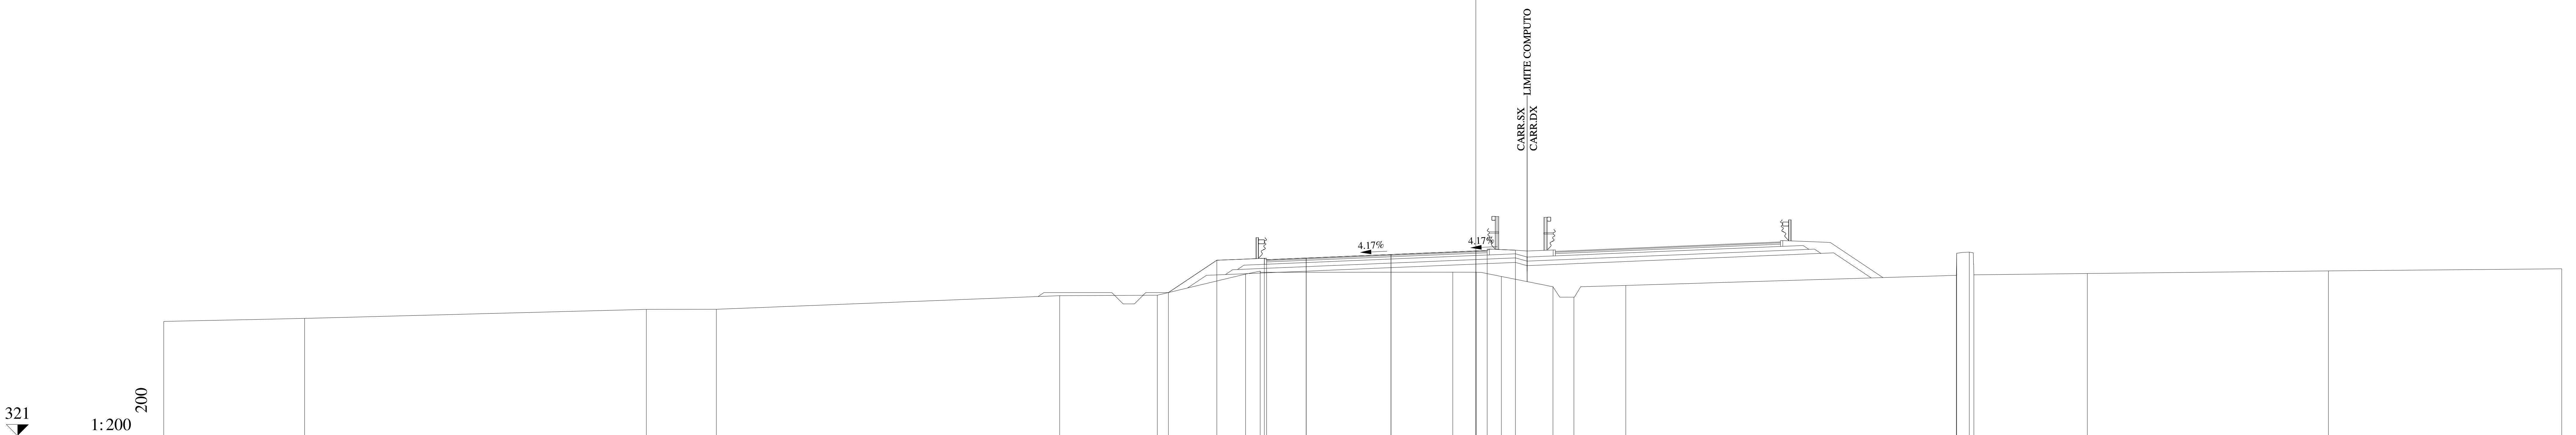

QUOTE PAVIMENTAZIONE	328.77, 328.84, 329.00, 329.15, 329.14, 329.18
DISTANZE PARZIALI PAVIMENTAZIONE	1.75, 3.75, 3.75, 0.50
QUOTE PROGETTO	327.32, 328.75, 328.83, 328.84, 329.00, 329.15, 329.18, 329.19
DISTANZE PARZIALI PROGETTO	2.14, 2.10, 1.85, 3.75, 3.75, 0.50, 1.25
QUOTE TERRENO	326.04, 326.18, 326.58, 326.58, 327.18, 327.20, 328.13, 328.26, 328.22, 328.22, 328.03, 327.57, 327.12, 327.63, 328.08, 329.05, 329.10, 328.10, 328.16, 328.27, 328.37
DISTANZE PARZIALI TERRENO	6.23, 15.10, 3.10, 15.17, 4.32, 3.90, 0.65, 8.51, 1.03, 1.12, 2.28, 0.92, 2.30, 14.61, 0.01, 0.56, 0.21, 5.01, 10.66, 10.31

Lotto 1_SX_dir_Ragusa
Sezione L1 - 677
Prog. 13893.73

SCAVI E BONIFICHE		
AMMORSAMENTO	m	5.93
RILEVATI		
RILEVATO	m²	5.06
TERRENO VEGETALE	m	13.52
SOVRASTRUTTURA		
STRATO DI MISTO CEMENTATO	m²	2.30
STRATO DI MISTO GRANULARE	m²	2.67
STRATO DI USURA	m	9.75
STRATO DI BINDER	m	9.76
STRATO DI BASE	m	9.76

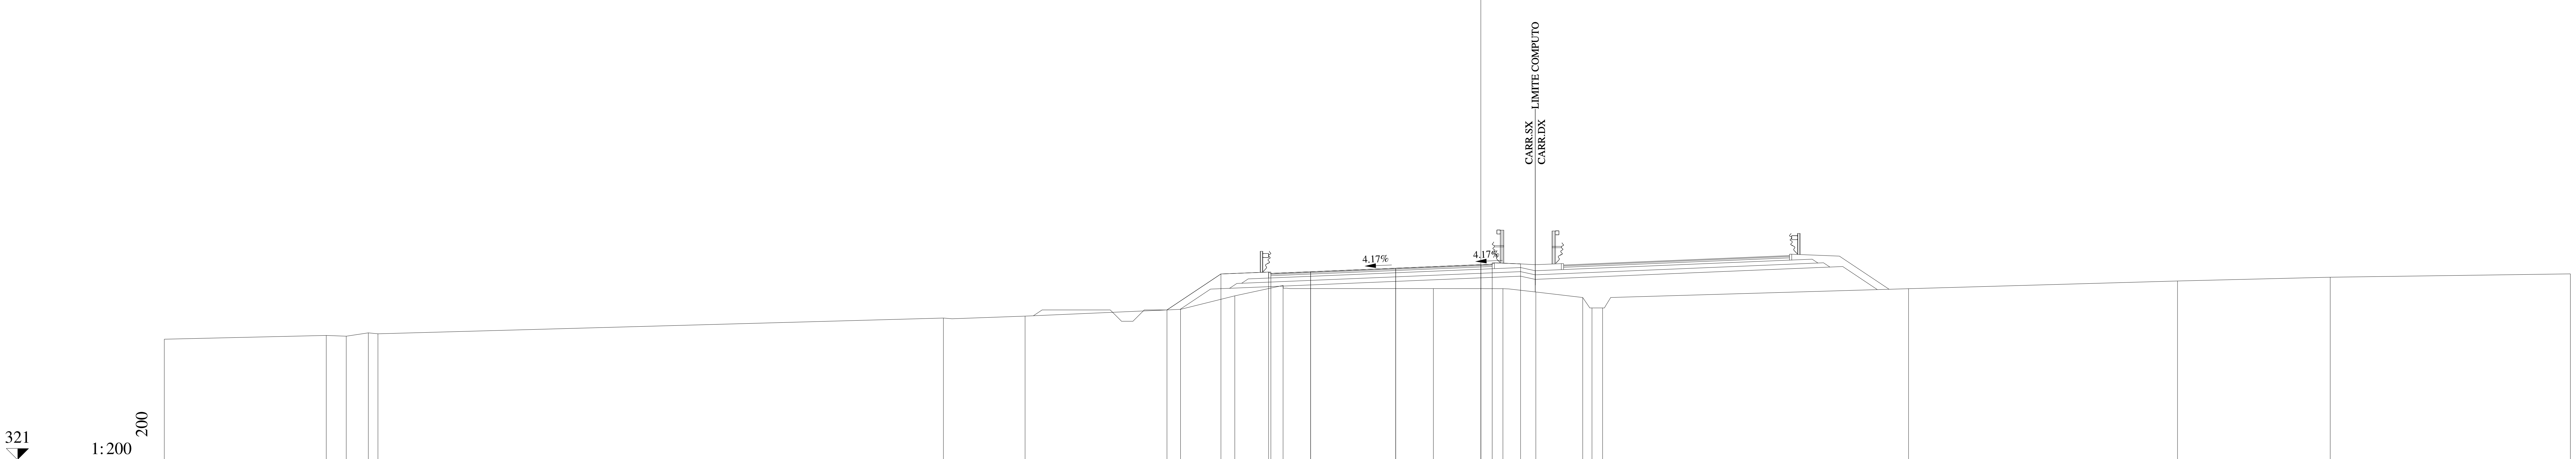

QUOTE PAVIMENTAZIONE	329.21, 329.28, 329.44, 329.60, 329.58, 329.62
DISTANZE PARZIALI PAVIMENTAZIONE	1.75, 3.75, 3.75, 0.50
QUOTE PROGETTO	327.60, 329.19, 329.27, 329.28, 329.44, 329.60, 329.62, 329.63
DISTANZE PARZIALI PROGETTO	2.38, 2.10, 1.85, 3.75, 3.75, 0.50, 1.25
QUOTE TERRENO	326.31, 326.48, 326.44, 326.59, 326.55, 327.24, 327.33, 327.63, 328.22, 328.68, 328.54, 328.54, 328.39, 328.15, 327.69, 327.69, 328.54, 328.88, 329.04, 329.19
DISTANZE PARZIALI TERRENO	7.14, 0.88, 0.97, 0.42, 24.91, 3.60, 6.85, 2.39, 2.13, 6.62, 3.06, 1.45, 2.07, 0.41, 0.46, 13.48, 11.85, 6.73, 10.58

Lotto 1_SX_dir_Ragusa
Sezione L1 - 678
Prog. 13918.66

SCAVI E BONIFICHE		
STERRO	m²	0.02
BONIFICA	m²	0.73
AMMORSAMENTO	m	4.56
SCOTICO	m	1.46
RILEVATI		
RILEVATO	m²	6.41
TERRENO VEGETALE	m	14.76
SOVRASTRUTTURA		
STRATO DI MISTO CEMENTATO	m²	2.33
STRATO DI MISTO GRANULARE	m²	2.68
STRATO DI USURA	m	9.75
STRATO DI BINDER	m	9.76
STRATO DI BASE	m	9.76

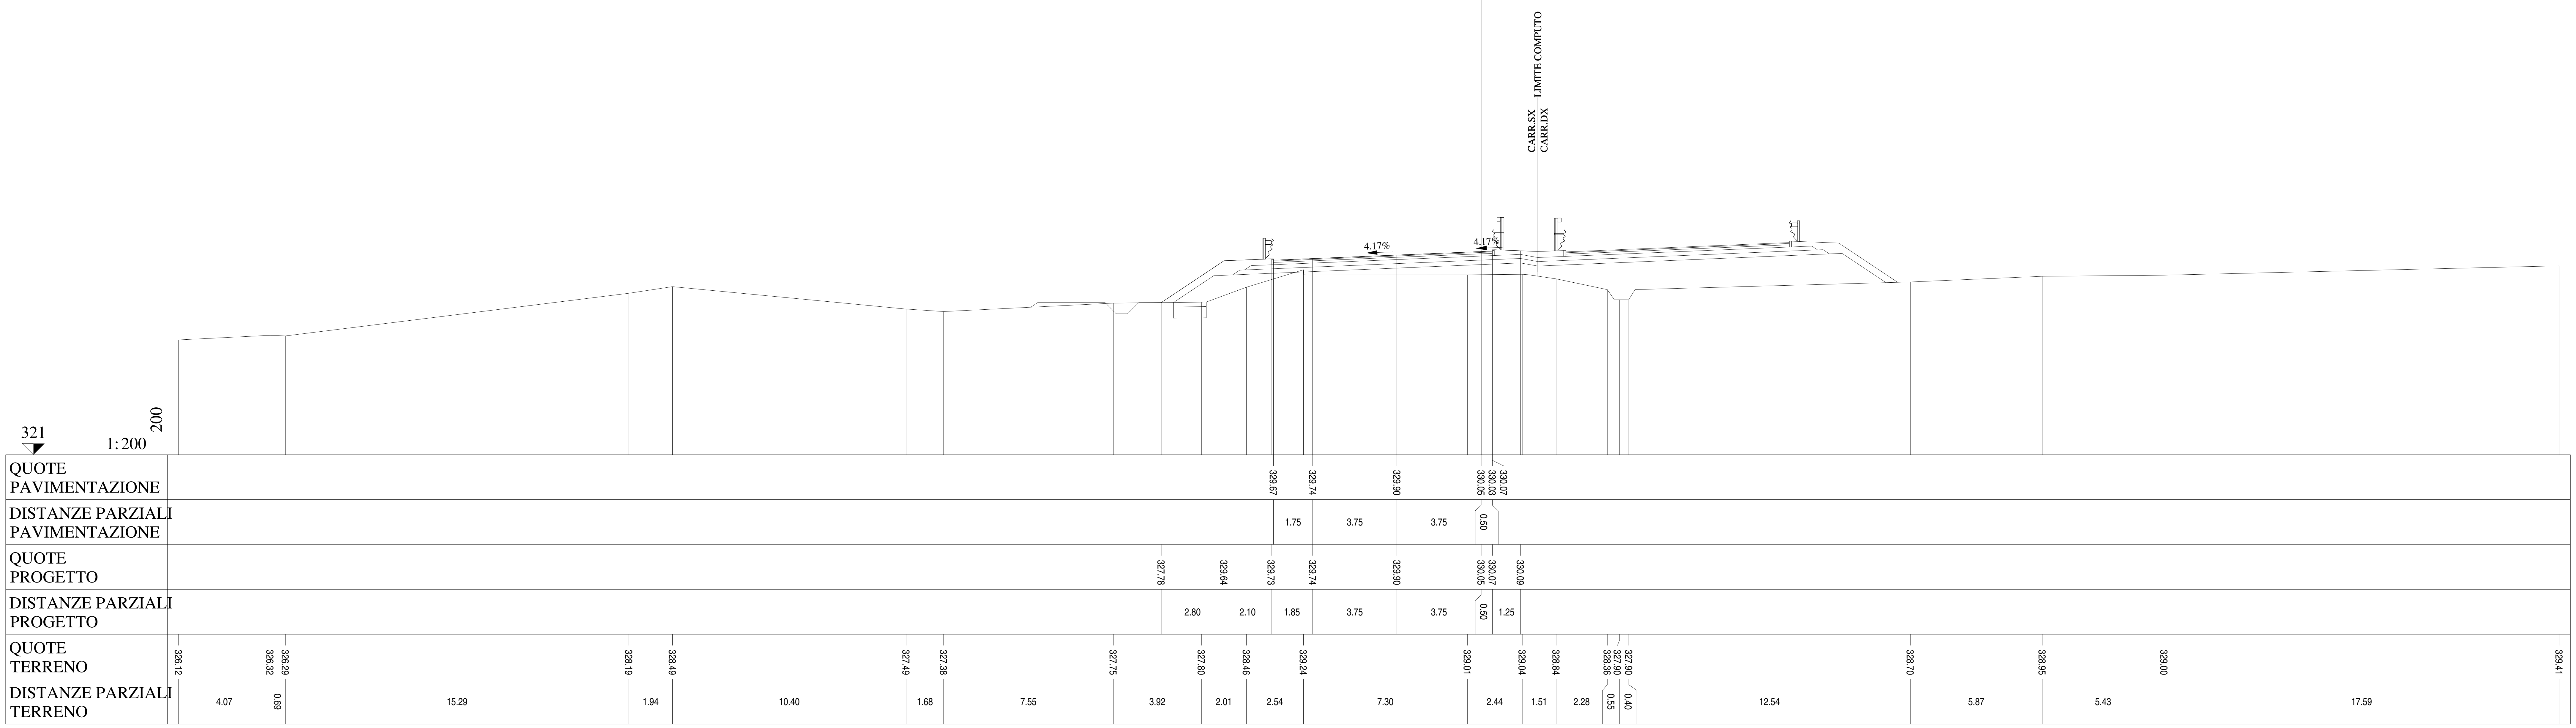

Lotto 1_SX_dir_Ragusa
Sezione L1 - 679
Prog. 13943.58

SCAVI E BONIFICHE		
STERRO	m²	0.03
BONIFICA	m²	1.20
AMMORSAMENTO	m	4.87
SCOTICO	m	2.41
RILEVATI		
RILEVATO	m²	6.34
TERRENO VEGETALE	m	15.98
SOVRASTRUTTURA		
STRATO DI MISTO CEMENTATO	m²	2.34
STRATO DI MISTO GRANULARE	m²	2.72
STRATO DI USURA	m	9.75
STRATO DI BINDER	m	9.76
STRATO DI BASE	m	9.76

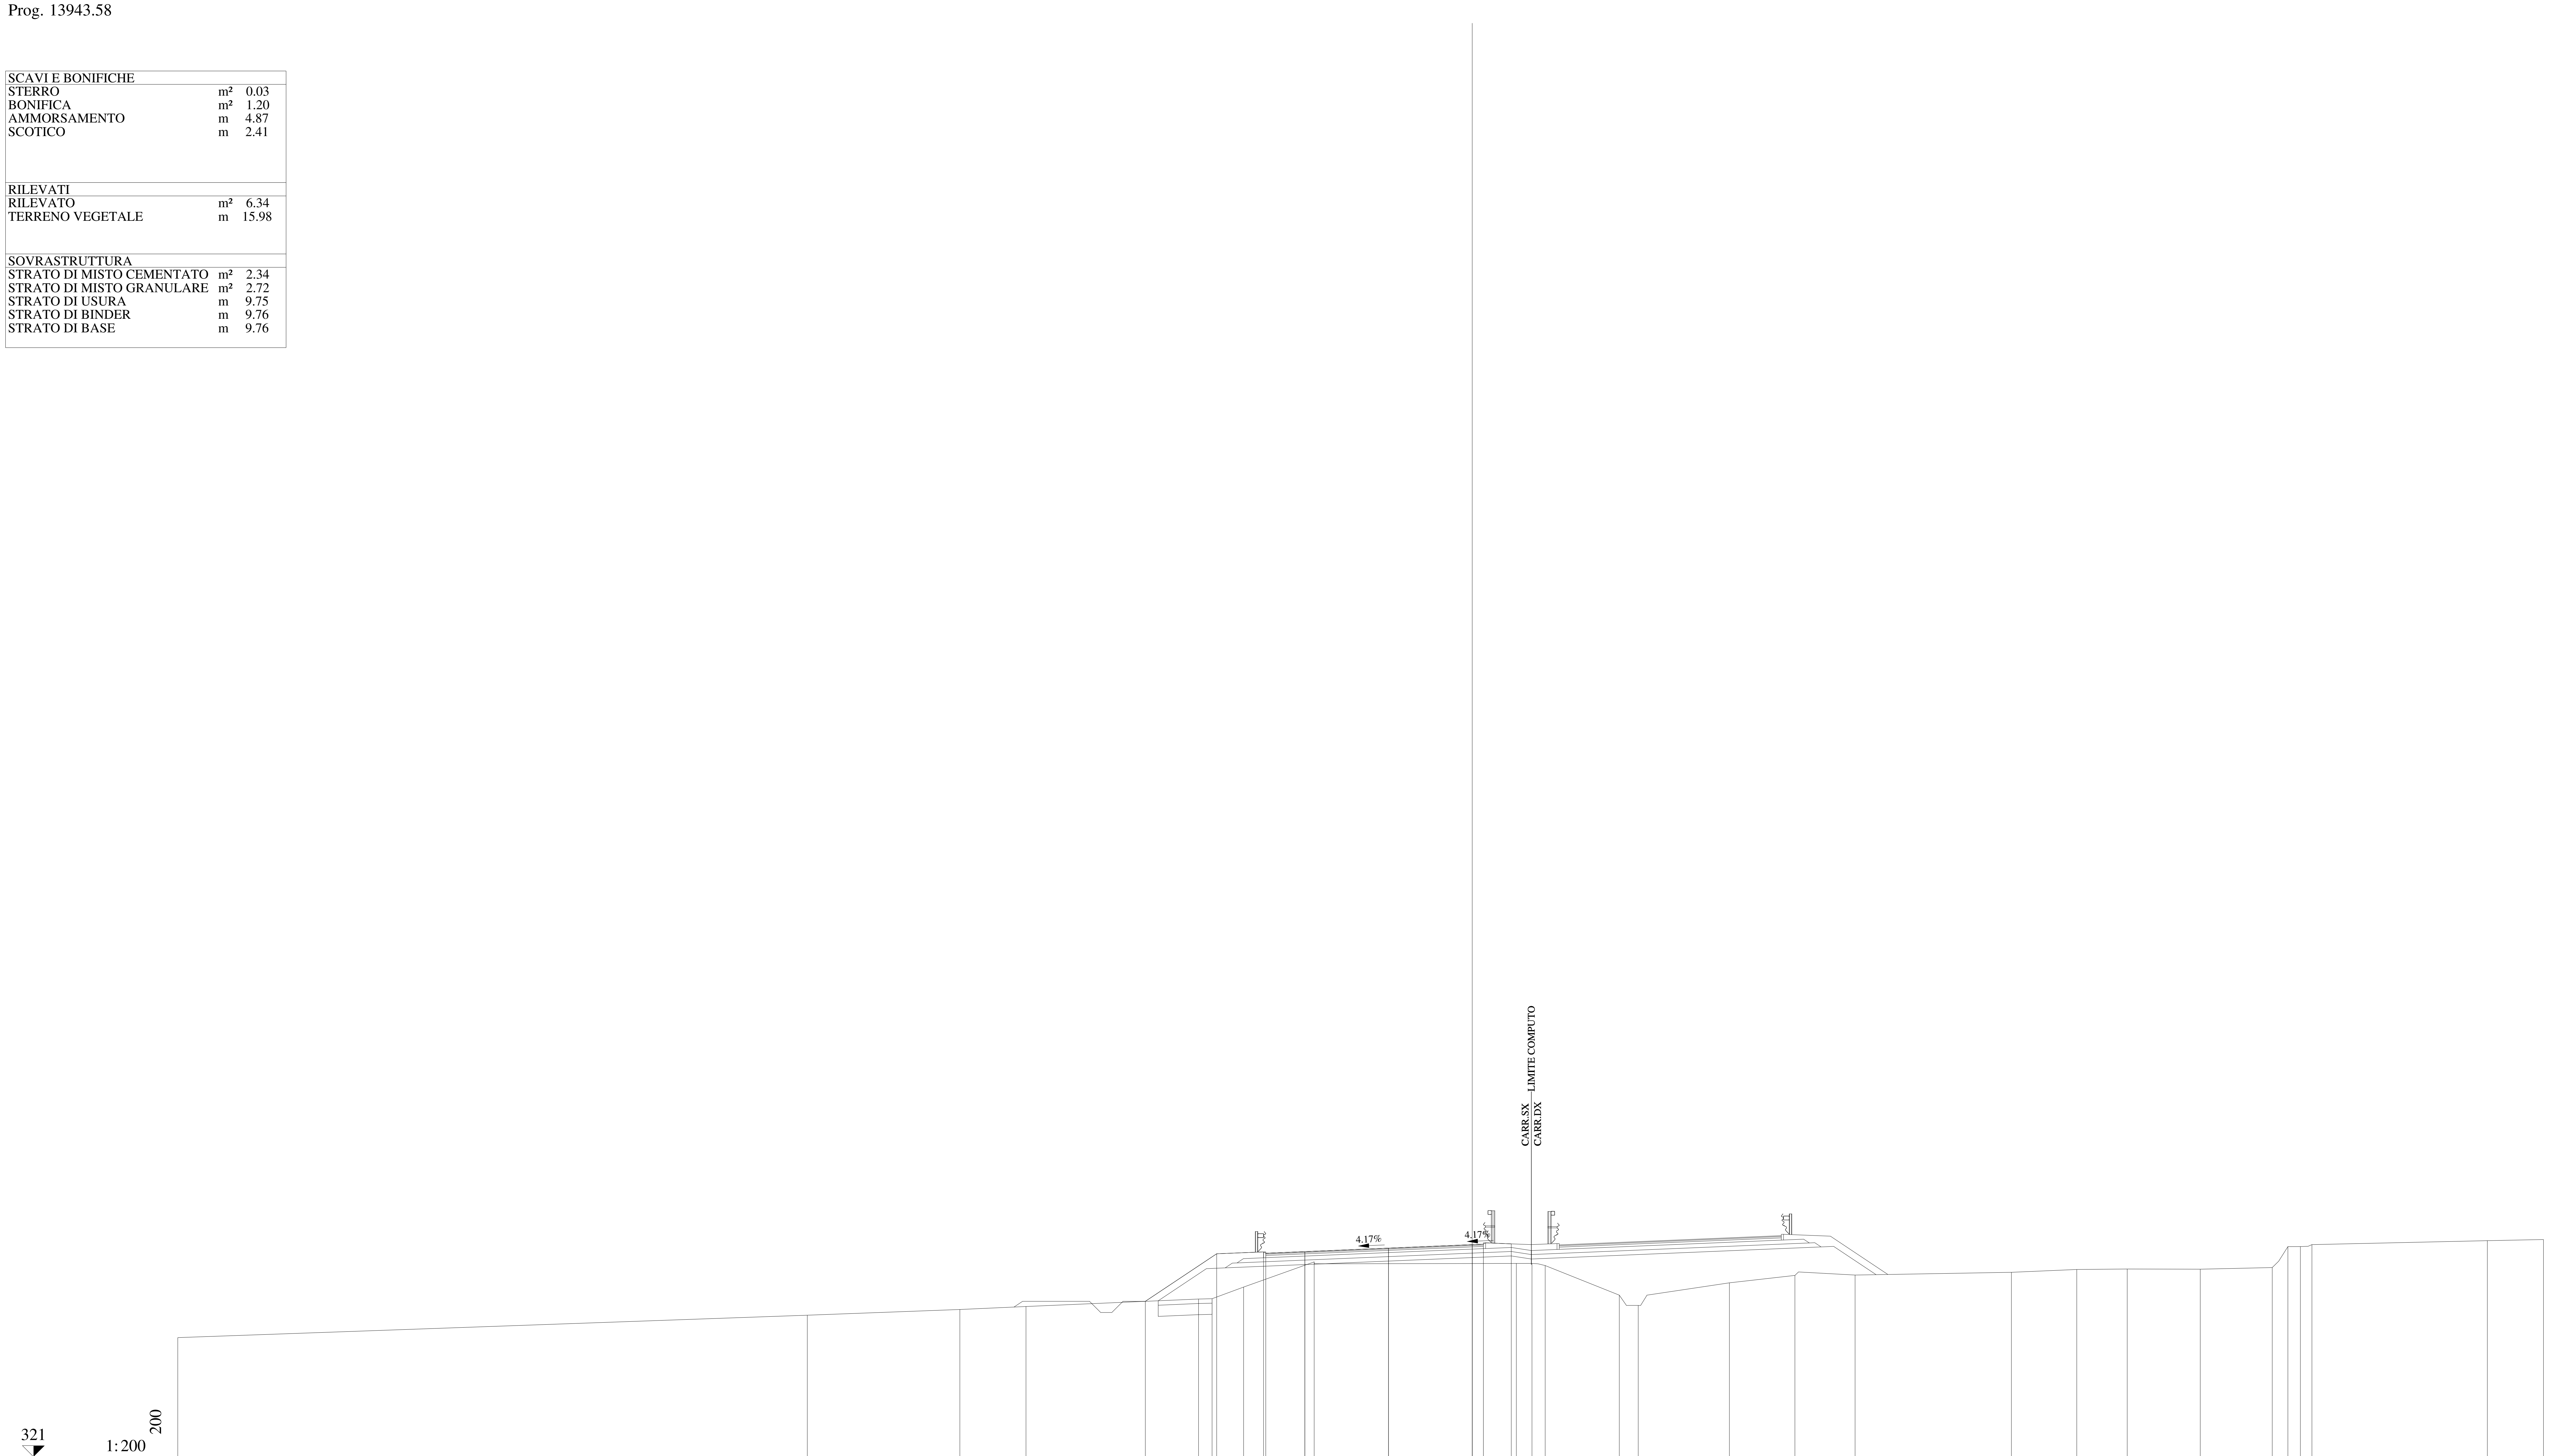

QUOTE PAVIMENTAZIONE: 330.12, 330.19, 330.35, 330.51, 330.49, 330.53

DISTANZE PARZIALI PAVIMENTAZIONE: 1.75, 3.75, 3.75, 0.50

QUOTE PROGETTO: 327.97, 330.10, 330.18, 330.19, 330.35, 330.51, 330.53, 330.54

DISTANZE PARZIALI PROGETTO: 3.20, 2.10, 1.85, 3.75, 3.75, 0.50, 1.25

QUOTE TERRENO: 326.34, 327.34, 327.60, 327.73, 328.07, 328.08, 328.60, 329.73, 329.66, 329.67, 329.57, 328.24, 327.78, 328.79, 329.13, 329.14, 329.27, 329.39, 329.41, 329.41, 329.48, 330.42, 330.42, 330.51, 330.68, 330.74

DISTANZE PARZIALI TERRENO: 28.21, 6.83, 2.97, 7.73, 0.60, 1.42, 3.16, 9.06, 0.70, 0.59, 3.32, 0.85, 4.08, 2.94, 2.70, 7.00, 2.93, 2.26, 3.27, 3.23, 0.70, 0.56, 0.51, 7.86, 2.52

Lotto 1_SX_dir_Ragusa
Sezione L1 - 680
Prog. 13968.50

SCAVI E BONIFICHE		
BONIFICA	m²	1.57
AMMORSAMENTO	m	5.27
SCOTICO	m	3.14
RILEVATI		
RILEVATO	m²	8.67
TERRENO VEGETALE	m	17.48
SOVRASTRUTTURA		
STRATO DI MISTO CEMENTATO	m²	2.36
STRATO DI MISTO GRANULARE	m²	2.75
STRATO DI USURA	m	9.75
STRATO DI BINDER	m	9.76
STRATO DI BASE	m	9.76

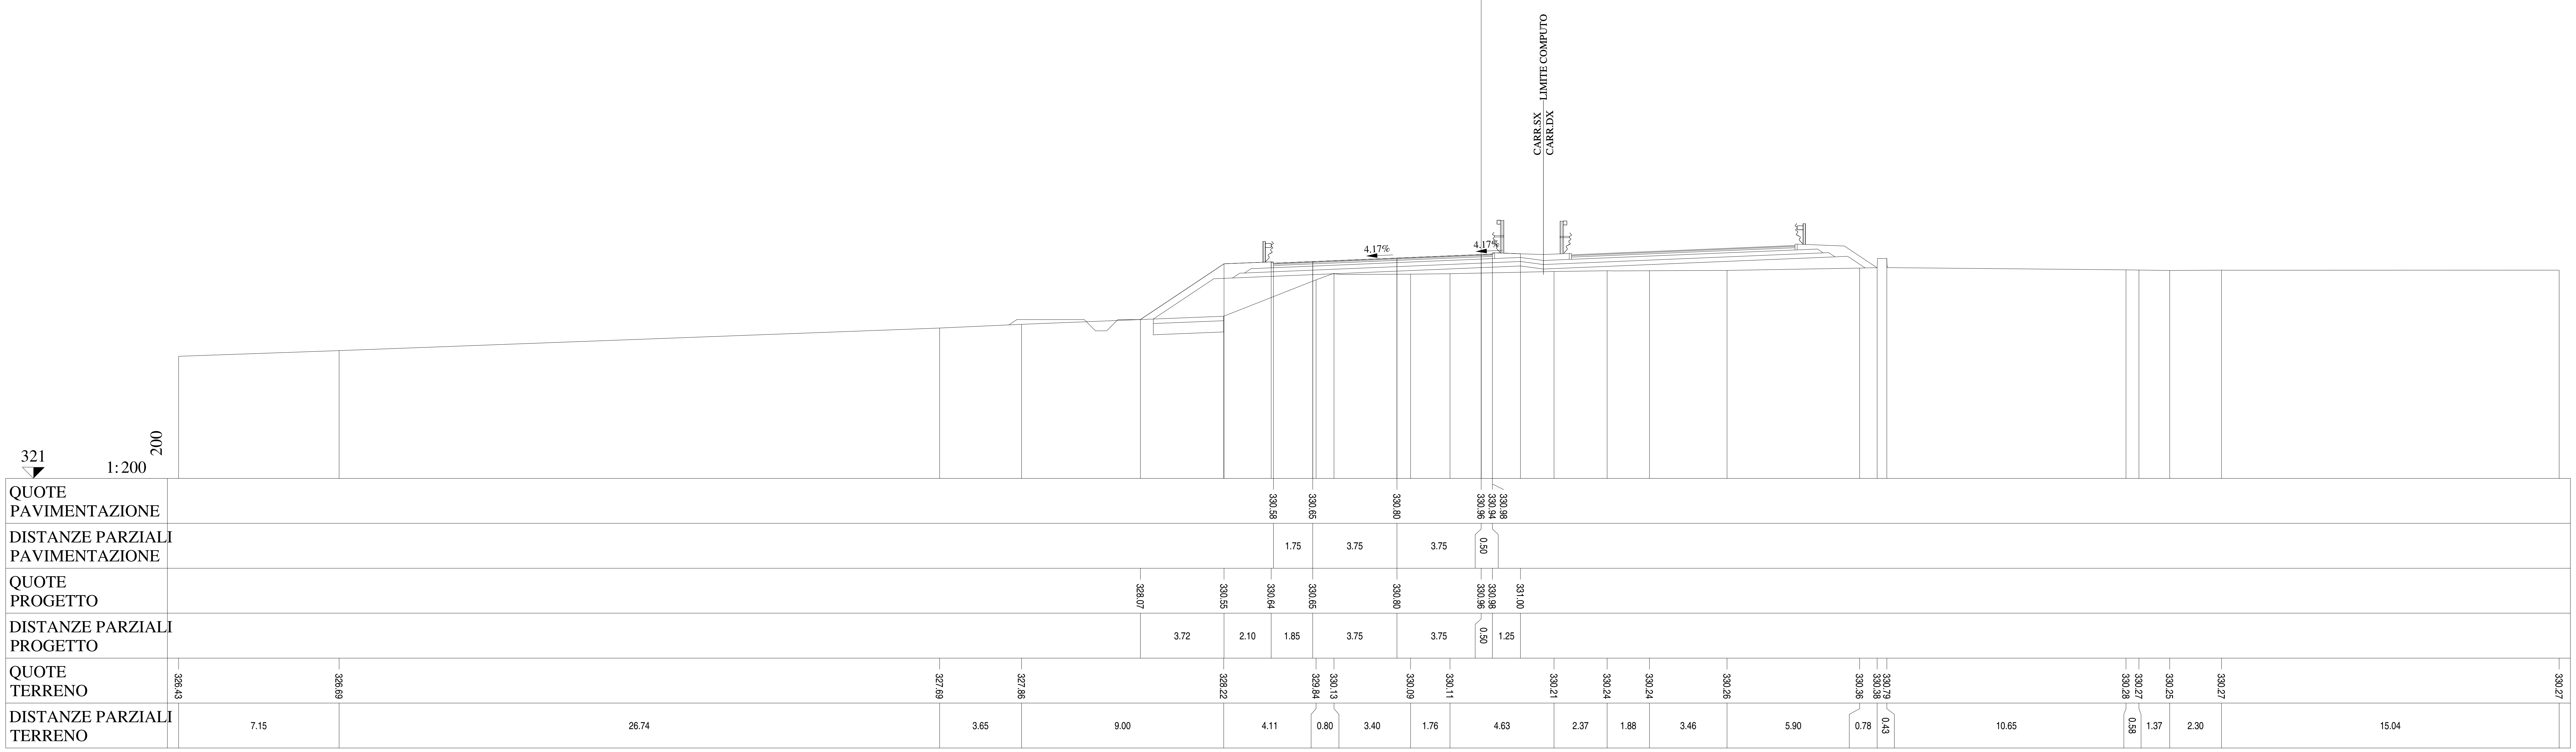

Lotto 1_SX_dir_Ragusa
Sezione L1 - 681
Prog. 13993.42

SCAVI E BONIFICHE		
BONIFICA	m²	1.58
AMMORSAMENTO	m	4.55
SCOTICO	m	3.17
RILEVATI		
RILEVATO	m²	7.65
TERRENO VEGETALE	m	15.32
SOVRASTRUTTURA		
STRATO DI MISTO CEMENTATO	m²	2.37
STRATO DI MISTO GRANULARE	m²	2.76
STRATO DI USURA	m	9.75
STRATO DI BINDER	m	9.76
STRATO DI BASE	m	9.76

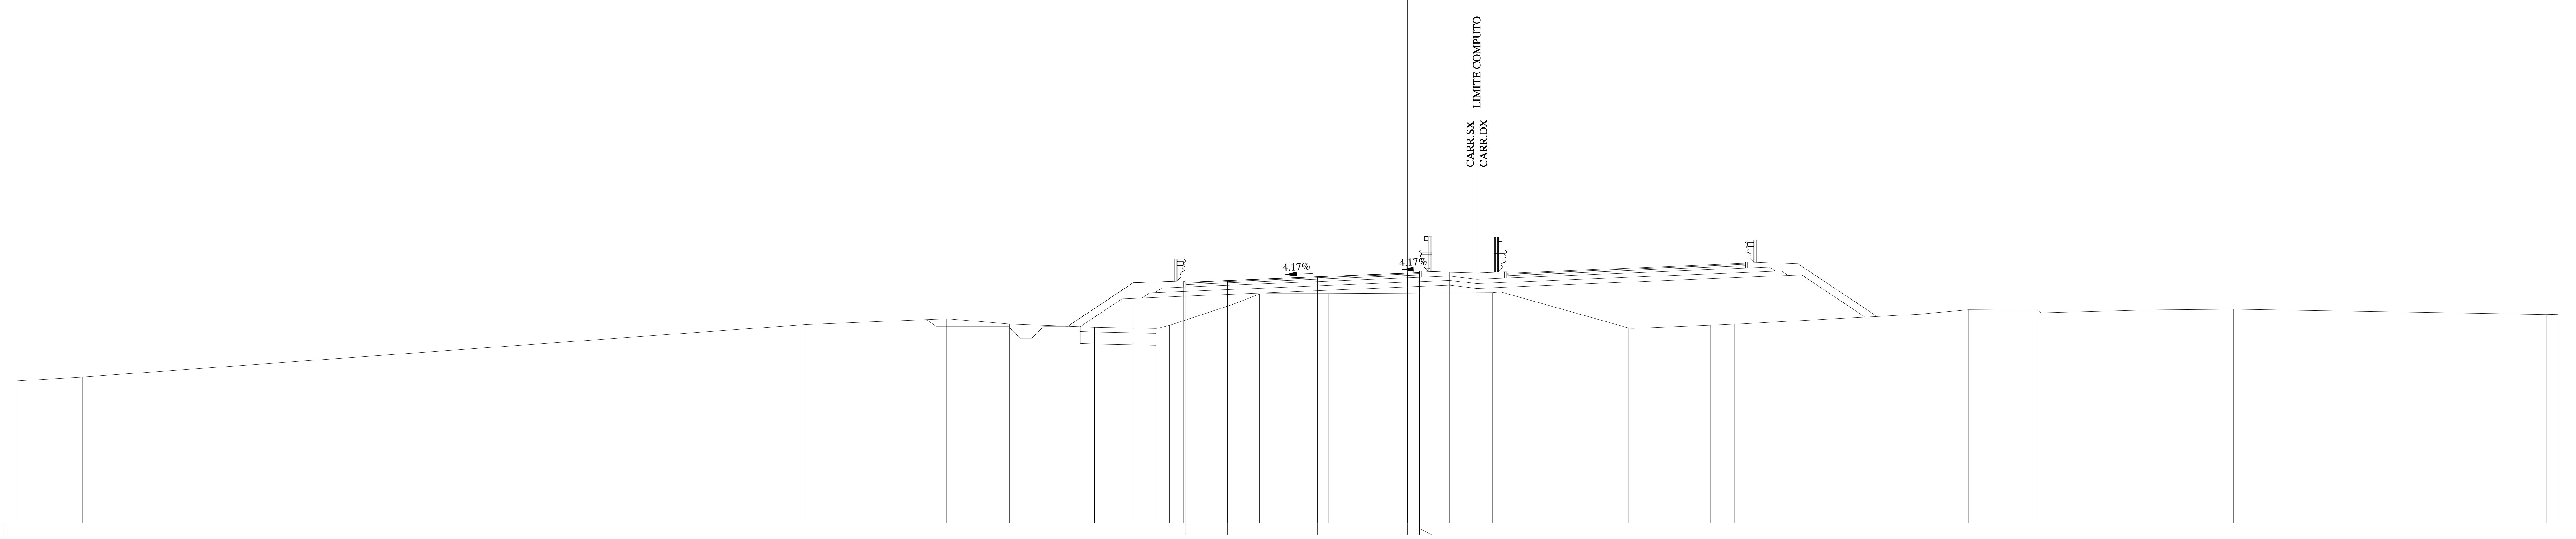

QUOTE PAVIMENTAZIONE: 331.03 · 331.10 · 331.26 · 331.42 · 331.40 · 331.44

DISTANZE PARZIALI PAVIMENTAZIONE: 1.75 · 3.75 · 3.75 · 0.50

QUOTE PROGETTO: 329.20 · 331.01 · 331.09 · 331.10 · 331.26 · 331.42 · 331.44 · 331.45

DISTANZE PARZIALI PROGETTO: 2.71 · 2.10 · 1.85 · 3.75 · 3.75 · 0.50 · 1.25

QUOTE TERRENO: 326.91 · 327.08 · 329.27 · 329.51 · 329.29 · 329.16 · 329.10 · 329.23 · 330.11 · 330.54 · 330.56 · 330.60 · 329.12 · 329.24 · 329.29 · 329.70 · 329.88 · 329.86 · 329.87 · 329.91 · 329.69 · 329.70

DISTANZE PARZIALI TERRENO: 2.72 · 30.19 · 5.87 · 2.62 · 3.54 · 2.58 · 0.55 · 2.64 · 1.13 · 2.87 · 6.83 · 5.69 · 3.42 · 1.01 · 7.76 · 1.98 · 2.94 · 4.35 · 3.76 · 13.05 · 0.50

Lotto 1_SX_dir_Ragusa
Sezione L1 - 682
Prog. 14014.14

SCAVI E BONIFICHE		
BONIFICA	m²	1.72
AMMORSAMENTO	m	5.59
SCOTICO	m	3.43

RILEVATI		
RILEVATO	m²	9.69
TERRENO VEGETALE	m	17.90

SOVRASTRUTTURA		
STRATO DI MISTO CEMENTATO	m²	2.41
STRATO DI MISTO GRANULARE	m²	2.81
STRATO DI USURA	m	9.75
STRATO DI BINDER	m	9.76
STRATO DI BASE	m	9.76

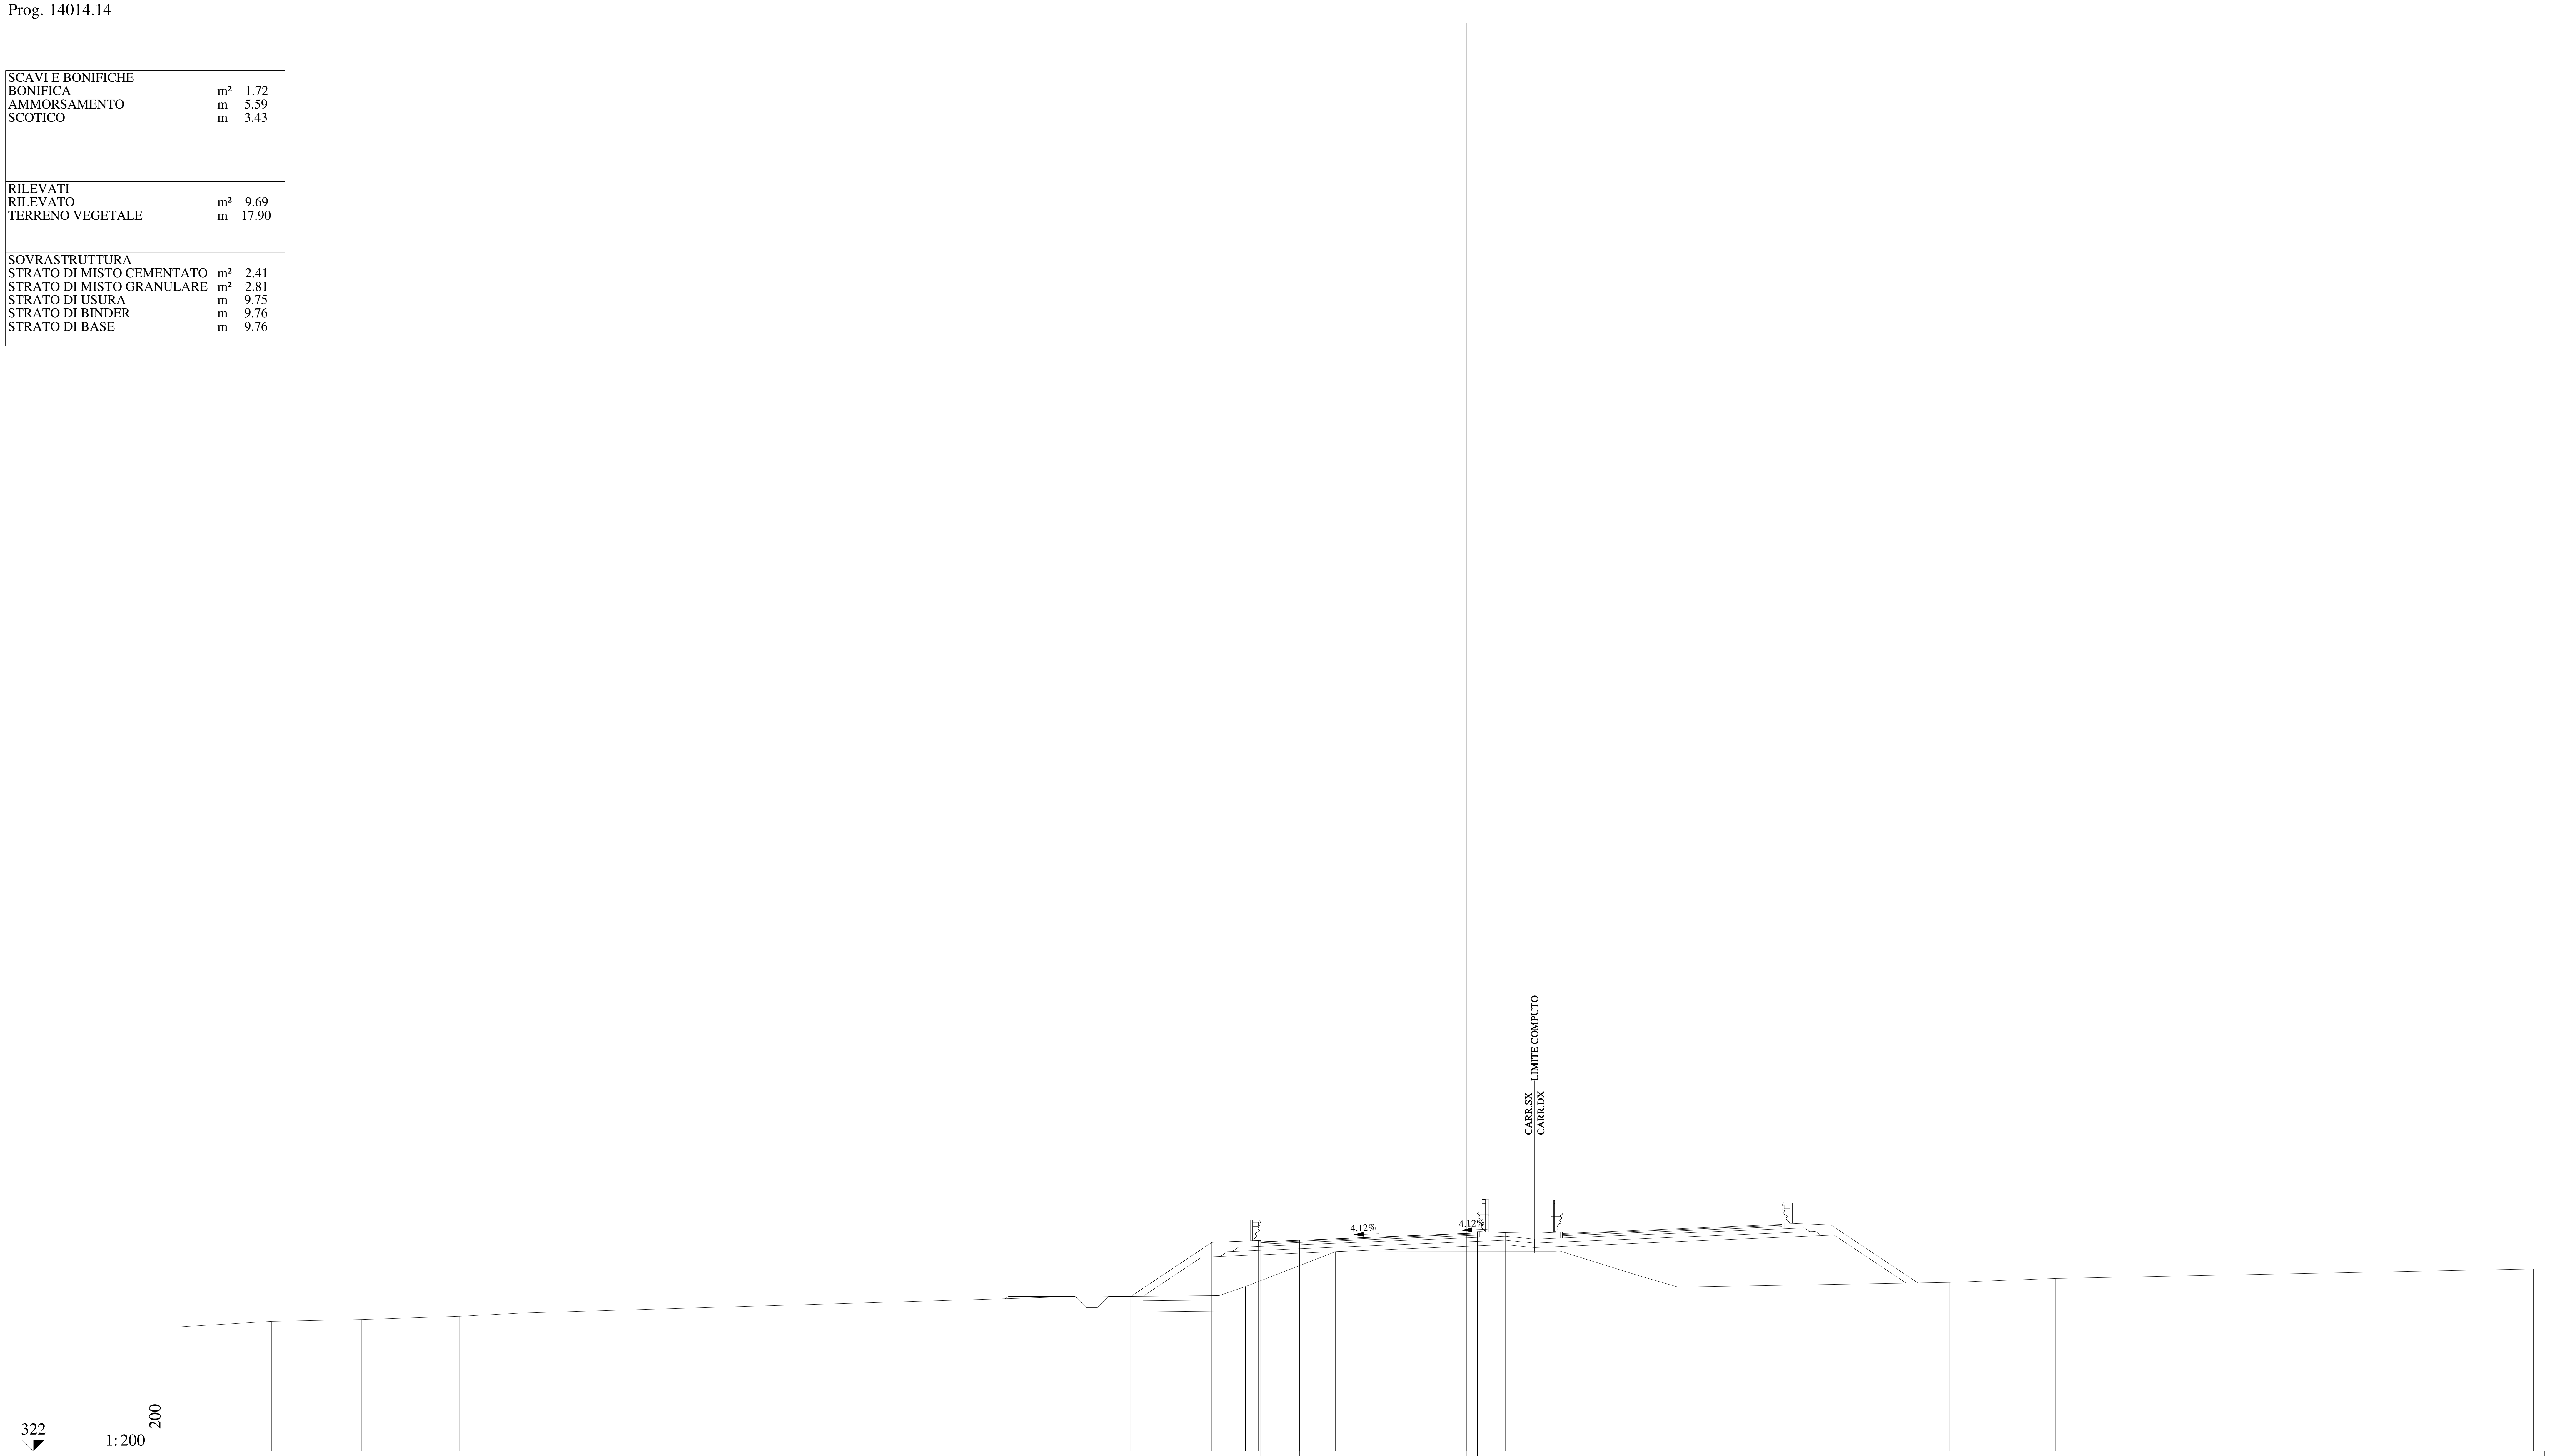

QUOTE PAVIMENTAZIONE	331.41, 331.49, 331.64, 331.79, 331.77, 331.81
DISTANZE PARZIALI PAVIMENTAZIONE	1.75, 3.75, 3.75, 0.50
QUOTE PROGETTO	328.96, 331.39, 331.47, 331.49, 331.64, 331.79, 331.81, 331.83
DISTANZE PARZIALI PROGETTO	3.65, 2.10, 1.85, 3.75, 3.75, 0.50, 1.25
QUOTE TERRENO	327.58, 327.84, 327.92, 327.95, 328.07, 328.21, 328.83, 328.92, 329.00, 329.40, 330.97, 331.00, 330.99, 329.88, 329.38, 329.59, 329.77, 330.20
DISTANZE PARZIALI TERRENO	4.26, 4.05, 0.94, 3.46, 2.76, 21.01, 2.83, 7.57, 1.18, 4.05, 0.57, 9.31, 3.82, 1.72, 12.21, 4.76, 21.50

Lotto 1_SX_dir_Ragusa
Sezione L1 - 683
Prog. 14018.34

SCAVI E BONIFICHE		
BONIFICA	m²	1.72
AMMORSAMENTO	m	5.56
SCOTICO	m	3.44
RILEVATI		
RILEVATO	m²	9.48
TERRENO VEGETALE	m	17.80
SOVRASTRUTTURA		
STRATO DI MISTO CEMENTATO	m²	2.41
STRATO DI MISTO GRANULARE	m²	2.81
STRATO DI USURA	m	9.75
STRATO DI BINDER	m	9.76
STRATO DI BASE	m	9.76

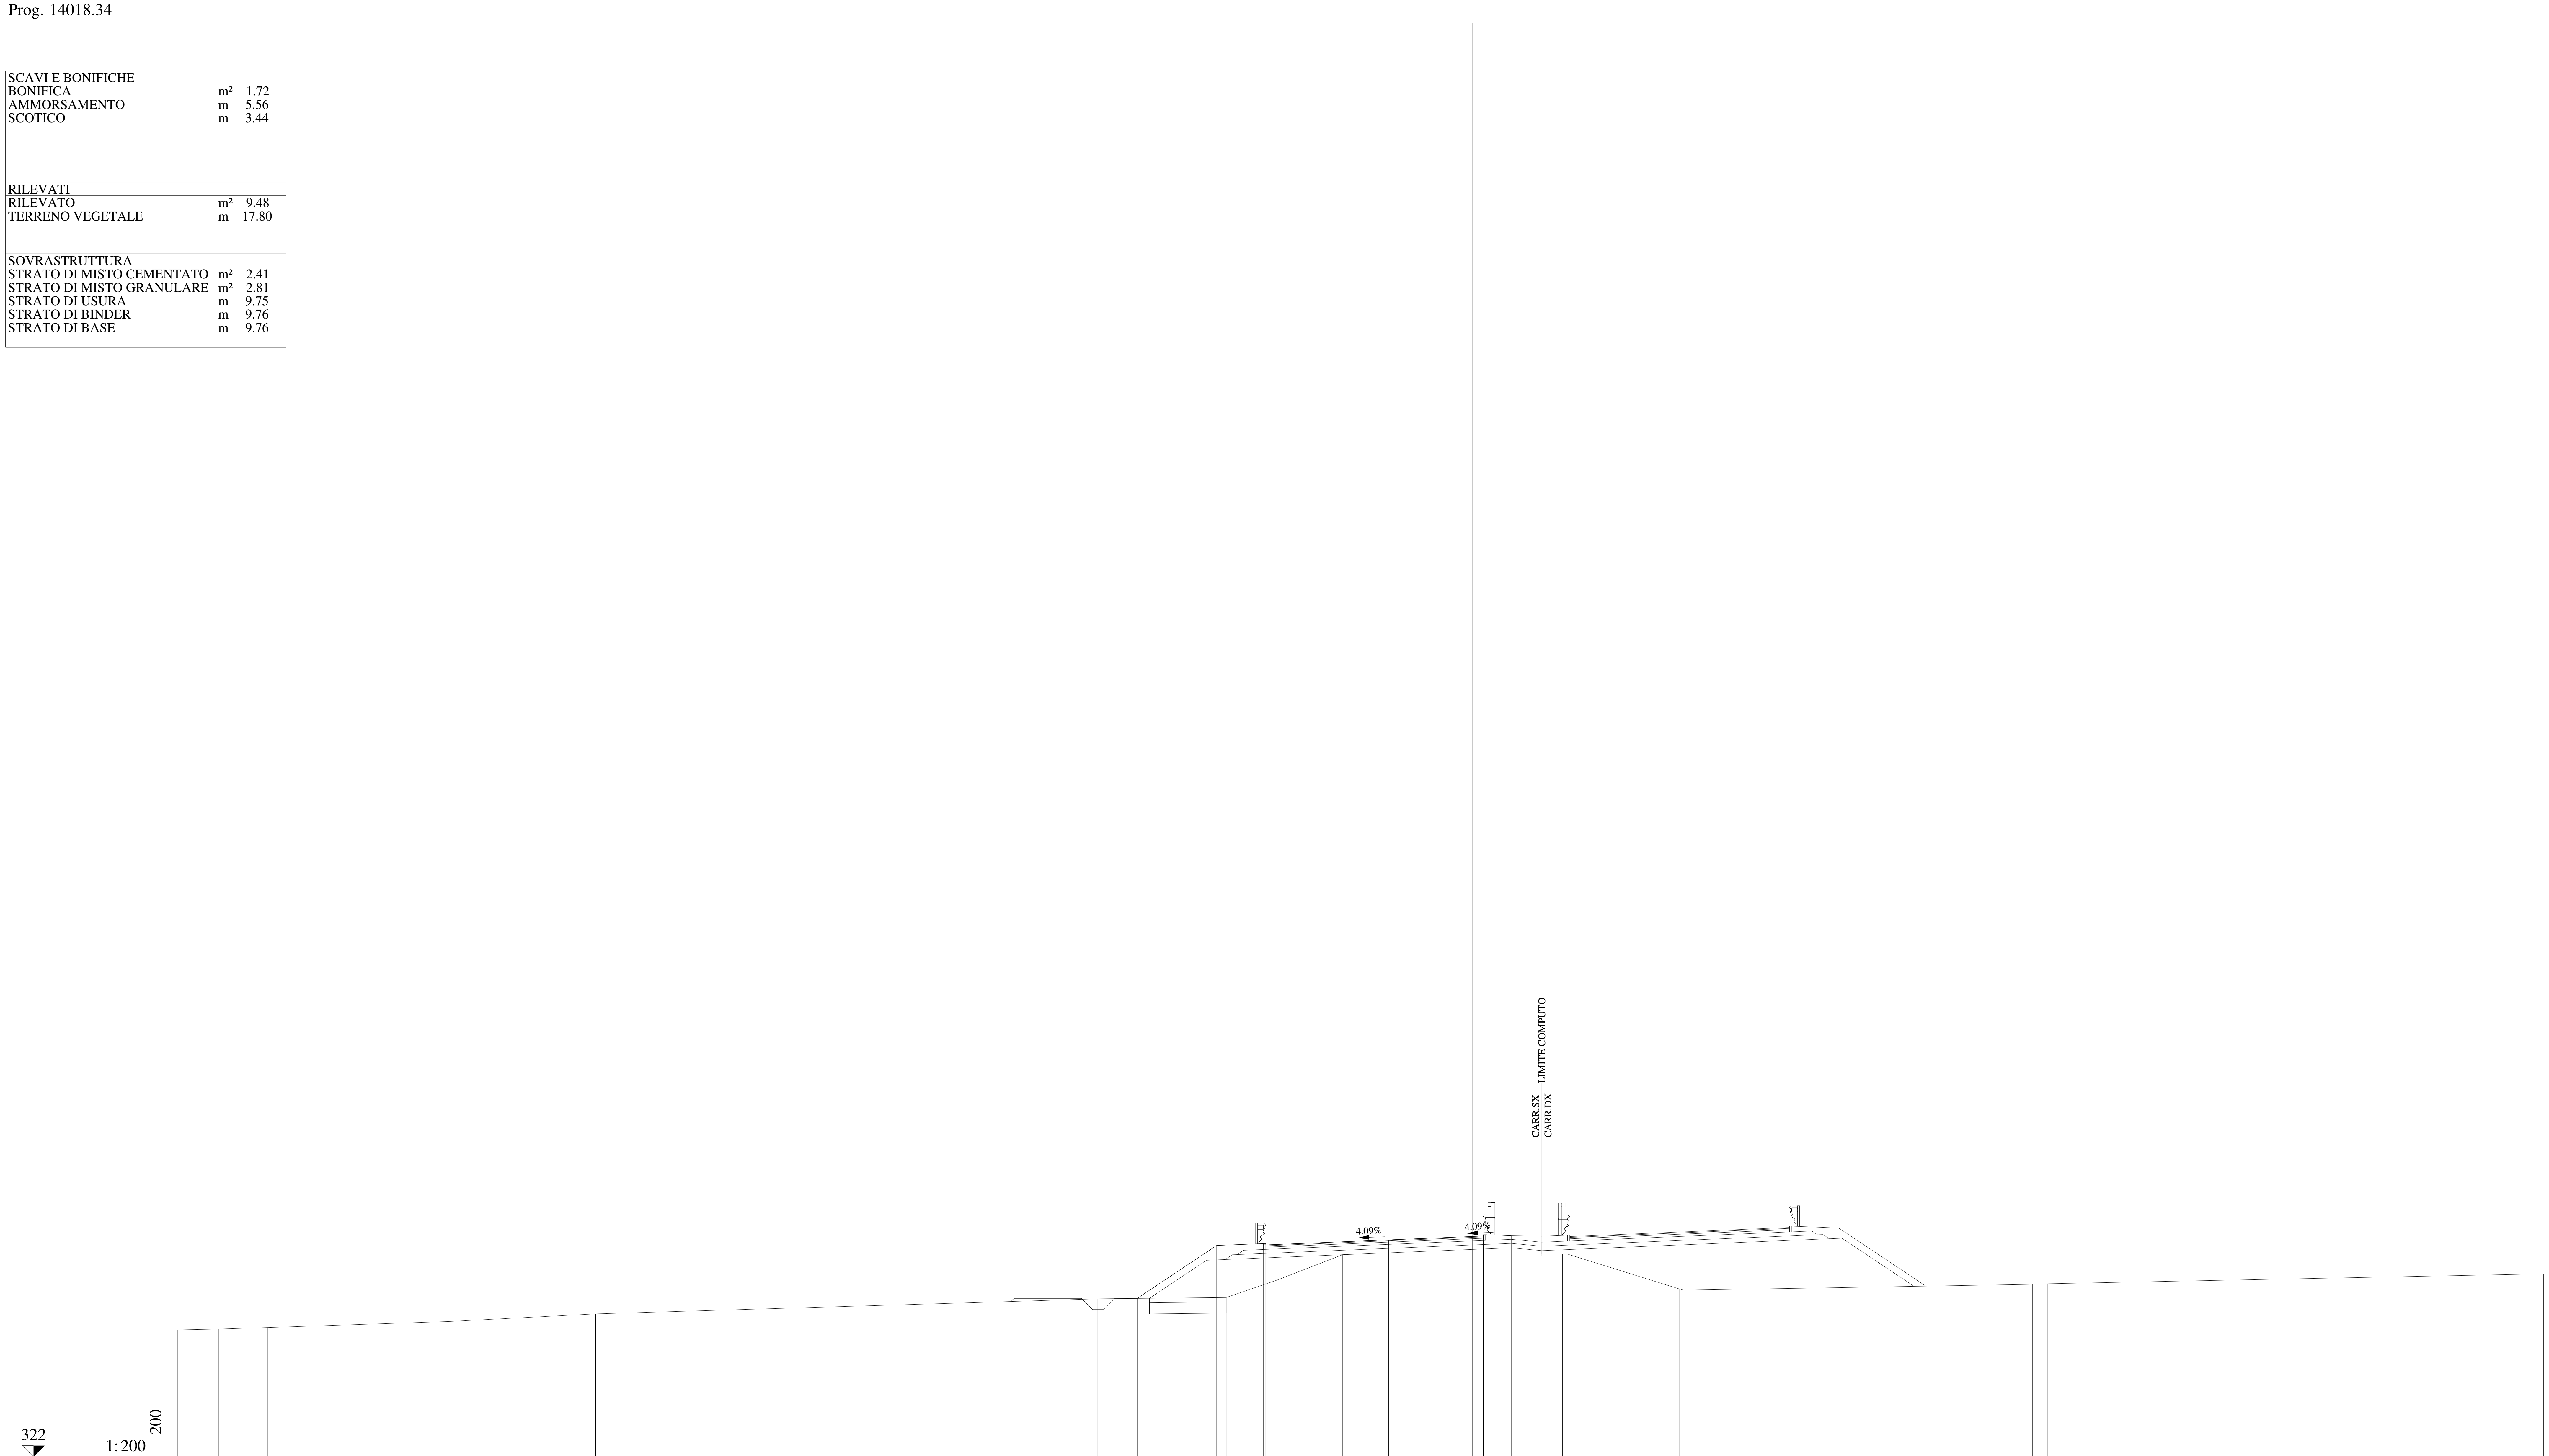

QUOTE PAVIMENTAZIONE	331.49	331.56	331.72	331.87	331.85	331.89													
DISTANZE PARZIALI PAVIMENTAZIONE	1.75	3.75	3.75	0.50															
QUOTE PROGETTO	329.10	331.47	331.55	331.56	331.72	331.87	331.89	331.91											
DISTANZE PARZIALI PROGETTO	3.56	2.10	1.85	3.75	3.75	0.50	1.25												
QUOTE TERRENO	327.68	327.72	327.79	328.06	328.40	328.93	329.08	329.14	329.91	331.06	331.08	331.08	329.52	329.56	329.73	329.75	330.20		
DISTANZE PARZIALI TERRENO	1.82	2.22	8.15	6.53	17.77	4.73	5.76	2.26	2.96	3.07	6.78	5.24	6.24	9.58	0.66	22.23			

Lotto 1_SX_dir_Ragusa
Sezione L1 - 684
Prog. 14043.26

SCAVI E BONIFICHE		
BONIFICA	m²	2.01
AMMORSAMENTO	m	4.97
SCOTICO	m	4.01
RILEVATI		
RILEVATO	m²	9.67
TERRENO VEGETALE	m	17.60
SOVRASTRUTTURA		
STRATO DI MISTO CEMENTATO	m²	2.45
STRATO DI MISTO GRANULARE	m²	2.84
STRATO DI USURA	m	9.75
STRATO DI BINDER	m	9.76
STRATO DI BASE	m	9.76

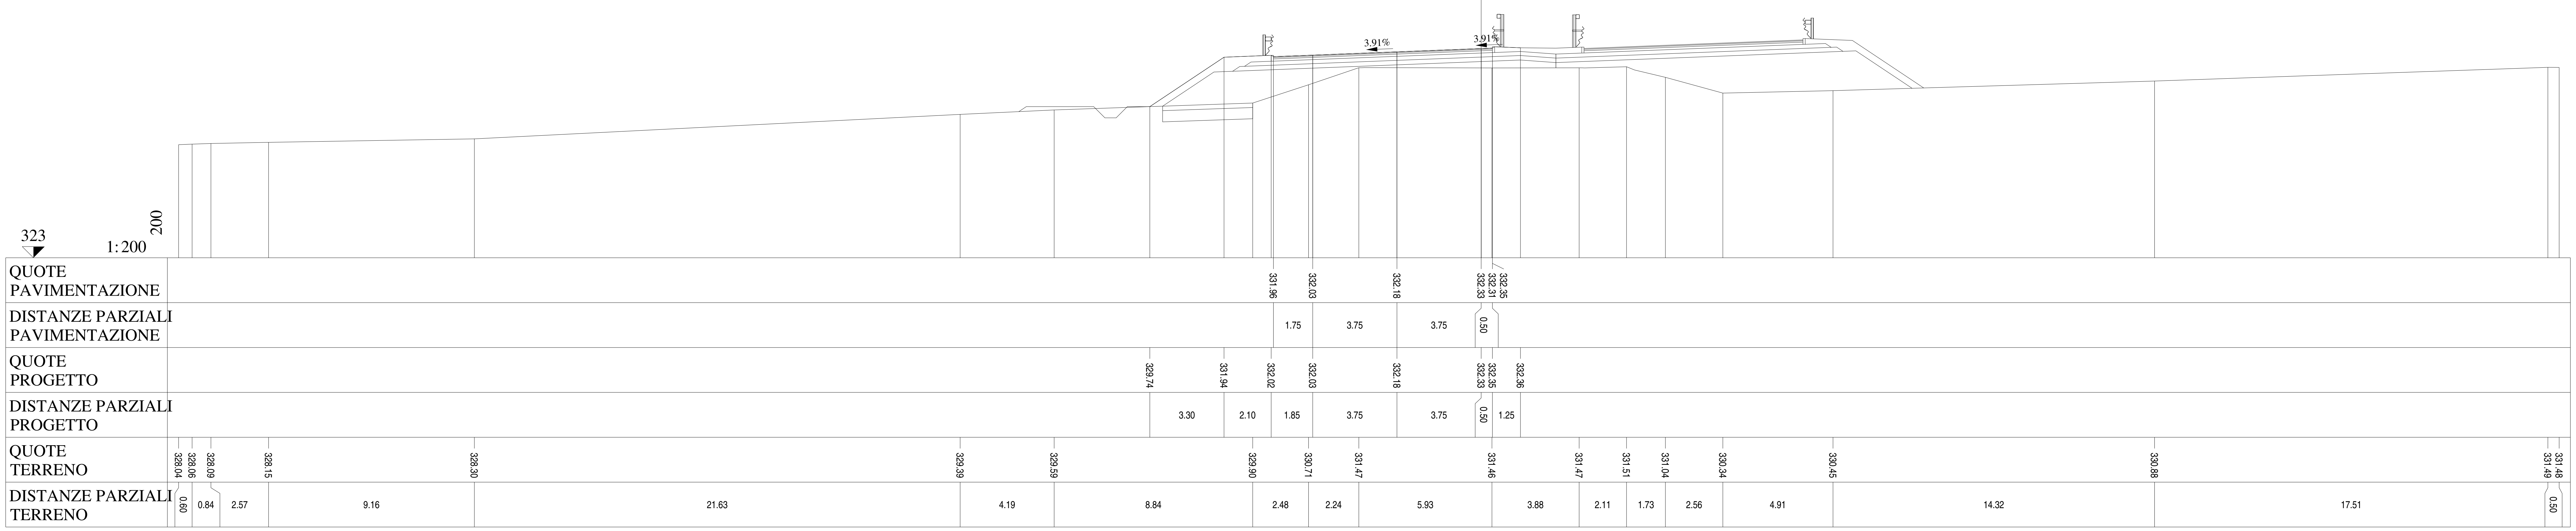

Lotto 1_SX_dir_Ragusa
Sezione L1 - 685
Prog. 14068.19

SCAVI E BONIFICHE		
BONIFICA	m²	2.05
AMMORSAMENTO	m	4.43
SCOTICO	m	4.11
RILEVATI		
RILEVATO	m²	9.03
TERRENO VEGETALE	m	16.34
SOVRASTRUTTURA		
STRATO DI MISTO CEMENTATO	m²	2.50
STRATO DI MISTO GRANULARE	m²	2.87
STRATO DI USURA	m	9.75
STRATO DI BINDER	m	9.76
STRATO DI BASE	m	9.76

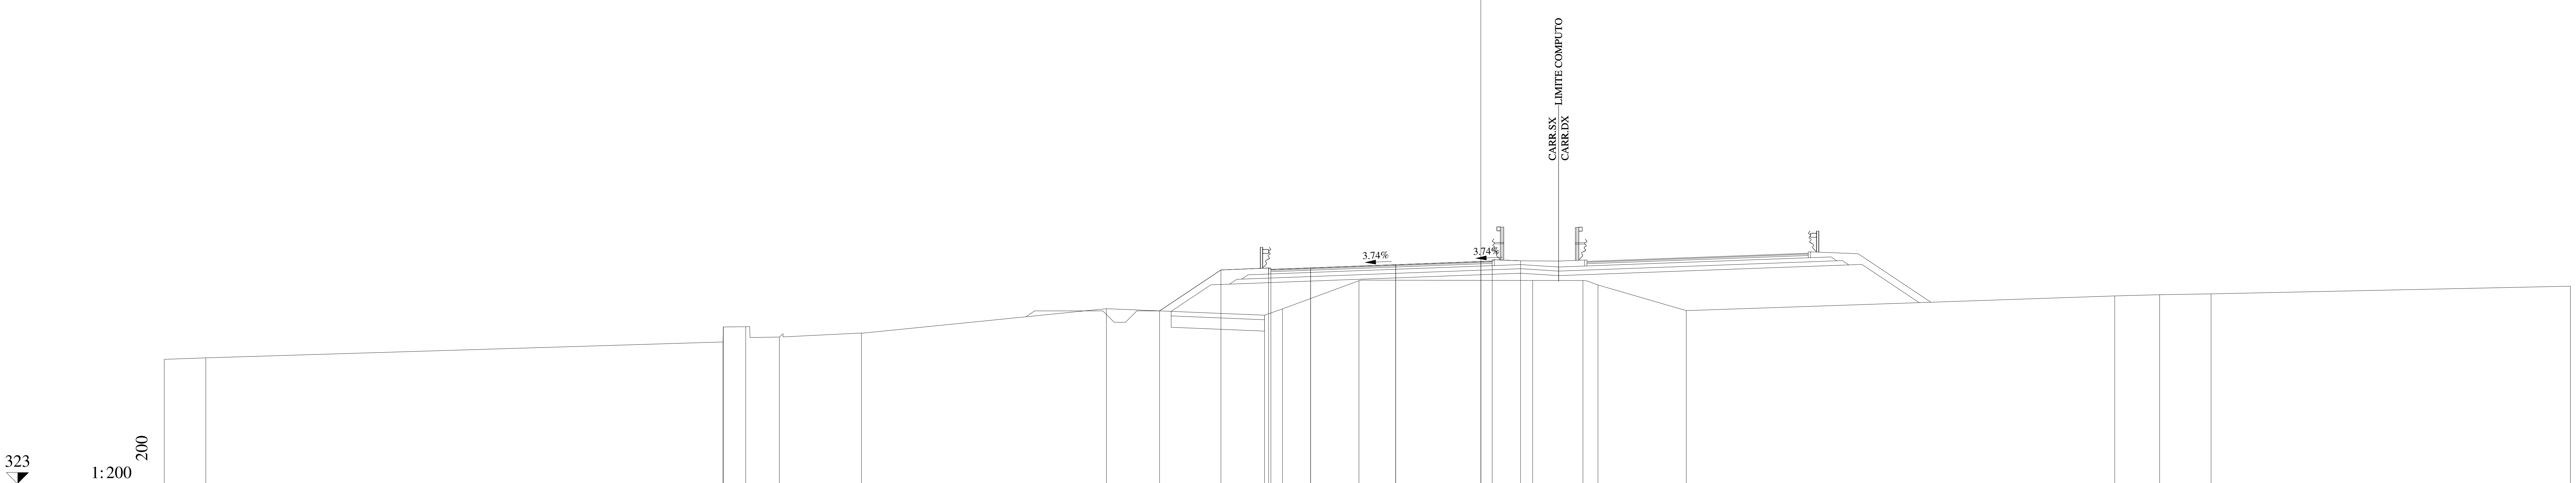

QUOTE PAVIMENTAZIONE: 332.43, 332.50, 332.64, 332.78, 332.76, 332.80

DISTANZE PARZIALI PAVIMENTAZIONE: 1.75, 3.75, 3.75, 0.50

QUOTE PROGETTO: 330.61, 332.41, 332.49, 332.50, 332.64, 332.78, 332.80, 332.81

DISTANZE PARZIALI PROGETTO: 2.70, 2.10, 1.85, 3.75, 3.75, 0.50, 1.25

QUOTE TERRENO: 328.48, 328.54, 329.24, 329.90, 329.91, 329.46, 329.63, 330.70, 330.42, 330.70, 331.94, 331.95, 331.95, 331.75, 330.62, 331.27, 331.32, 331.36, 331.70

DISTANZE PARZIALI TERRENO: 1.83, 22.78, 0.02, 0.99, 1.48, 3.61, 10.79, 6.97, 0.79, 3.37, 7.65, 2.22, 0.66, 3.89, 18.88, 1.97, 2.27, 15.83

Lotto 1_SX_dir_Ragusa
Sezione L1 - 686
Prog. 14093.13

SCAVI E BONIFICHE		
STERRO	m²	0.12
BONIFICA	m²	1.77
AMMORSAMENTO	m	4.78
SCOTICO	m	3.53
RILEVATI		
RILEVATO	m²	8.55
TERRENO VEGETALE	m	18.78
SOVRASTRUTTURA		
STRATO DI MISTO CEMENTATO	m²	2.50
STRATO DI MISTO GRANULARE	m²	2.88
STRATO DI USURA	m	9.75
STRATO DI BINDER	m	9.76
STRATO DI BASE	m	9.76

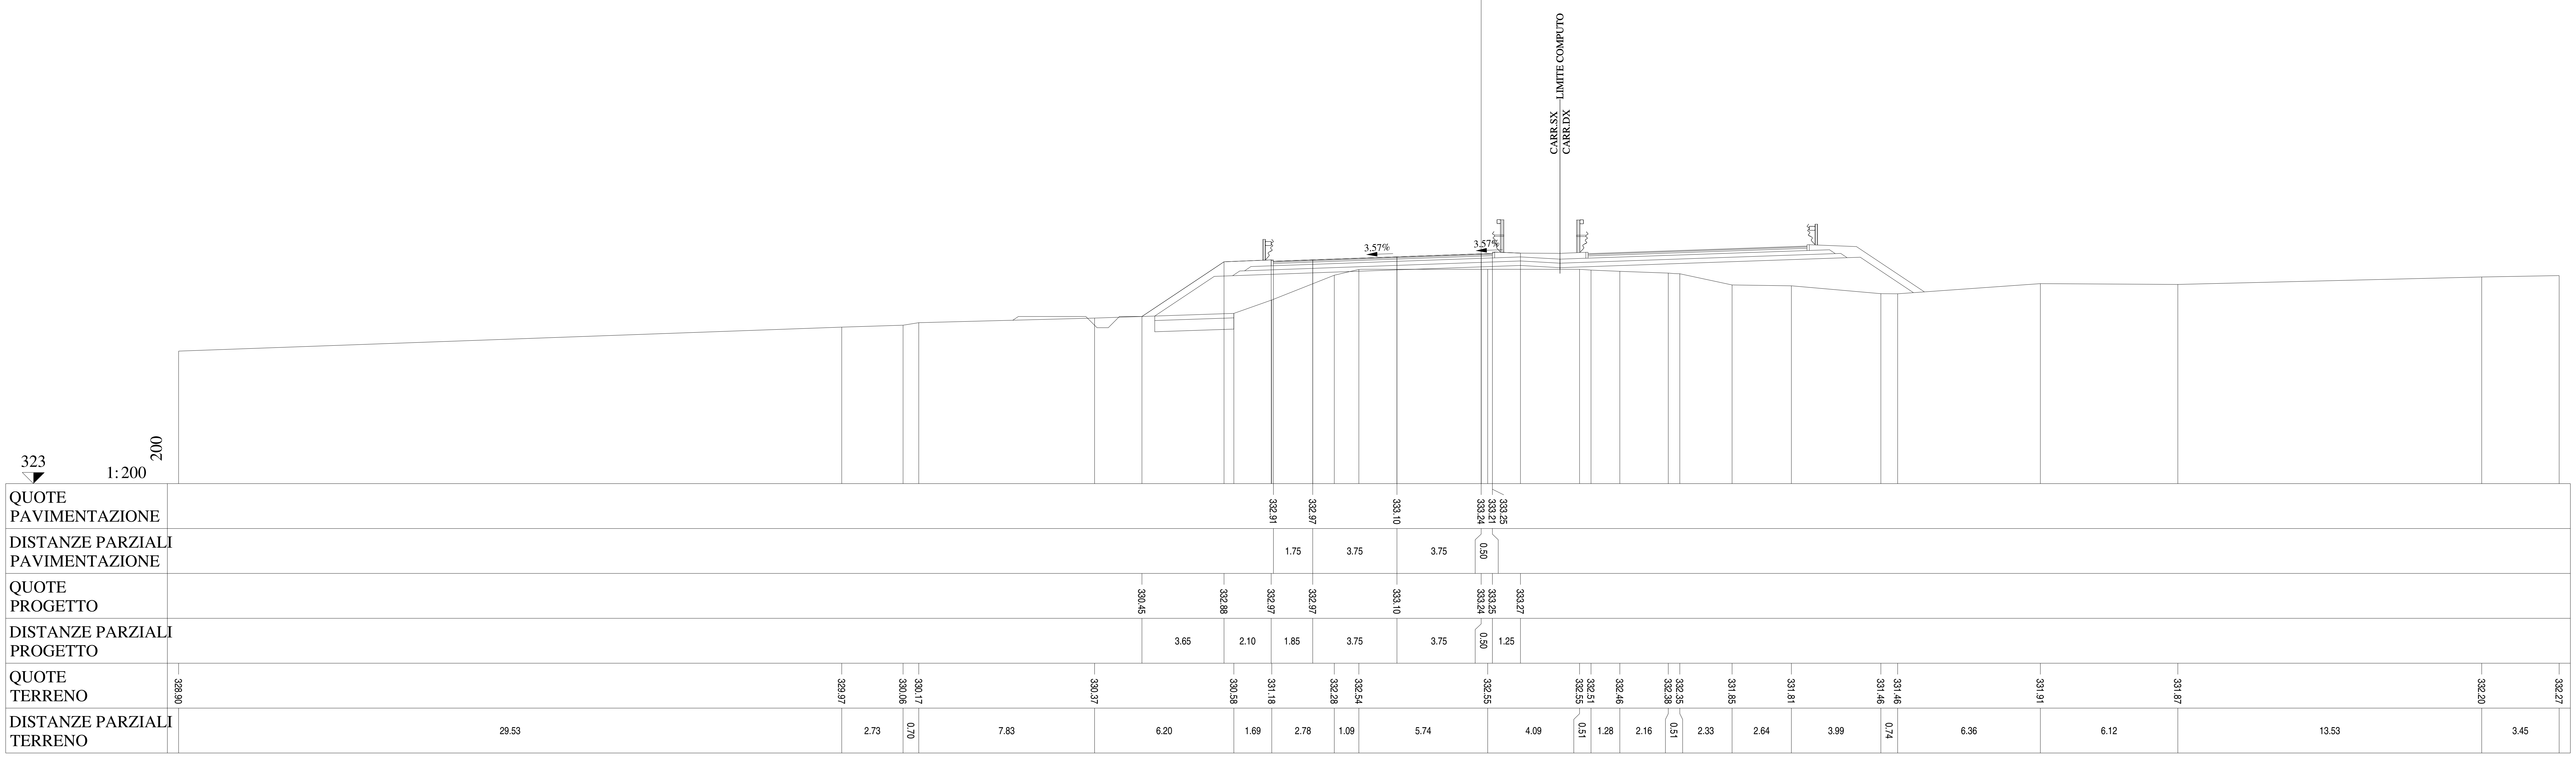

Lotto 1_SX_dir_Ragusa
Sezione L1 - 687
Prog. 14118.08

SCAVI E BONIFICHE		
BONIFICA	m²	1.45
AMMORSAMENTO	m	5.70
SCOTICO	m	2.90
RILEVATI		
RILEVATO	m²	10.63
TERRENO VEGETALE	m	19.76
SOVRASTRUTTURA		
STRATO DI MISTO CEMENTATO	m²	2.51
STRATO DI MISTO GRANULARE	m²	2.89
STRATO DI USURA	m	9.75
STRATO DI BINDER	m	9.76
STRATO DI BASE	m	9.76

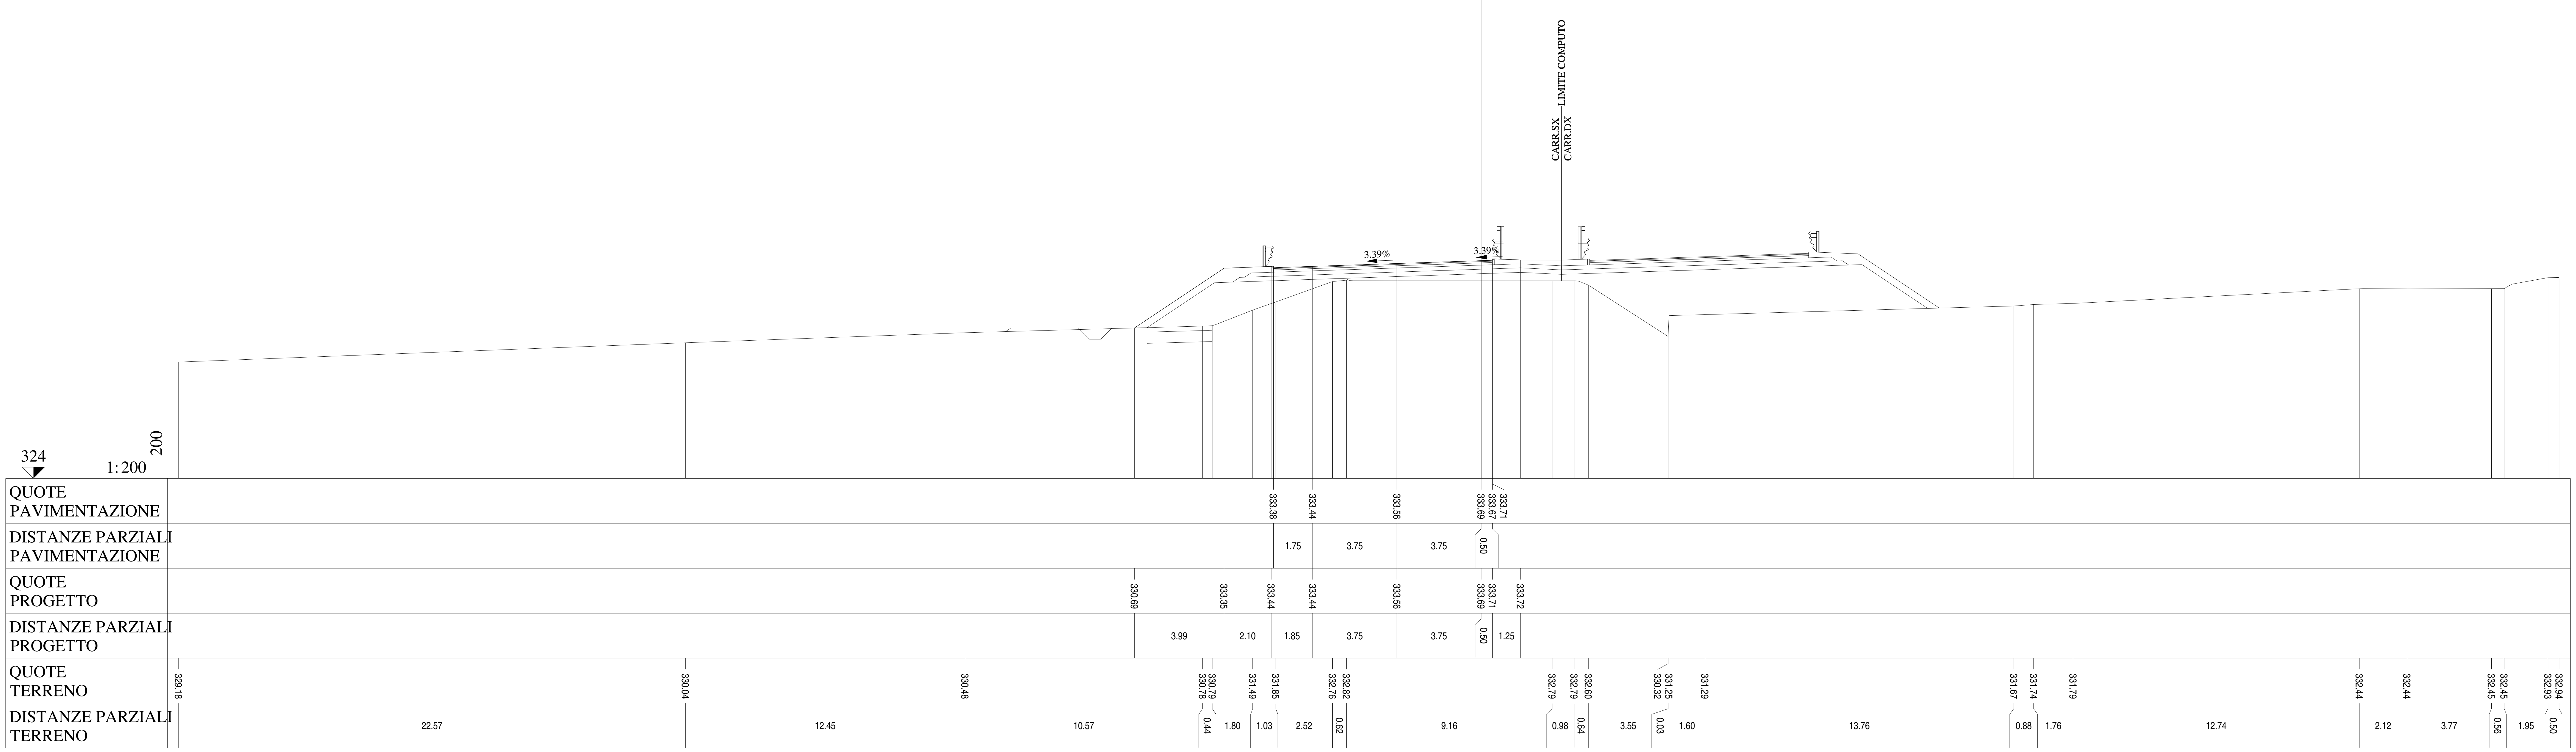

Lotto 1_SX_dir_Ragusa
Sezione L1 - 688
Prog. 14143.03

SCAVI E BONIFICHE		
BONIFICA	m²	1.11
AMMORSAMENTO	m	7.95
SCOTICO	m	2.23

RILEVATI		
RILEVATO	m²	12.11
TERRENO VEGETALE	m	22.16

SOVRASTRUTTURA		
STRATO DI MISTO CEMENTATO	m²	2.52
STRATO DI MISTO GRANULARE	m²	2.91
STRATO DI USURA	m	9.75
STRATO DI BINDER	m	9.75
STRATO DI BASE	m	9.75

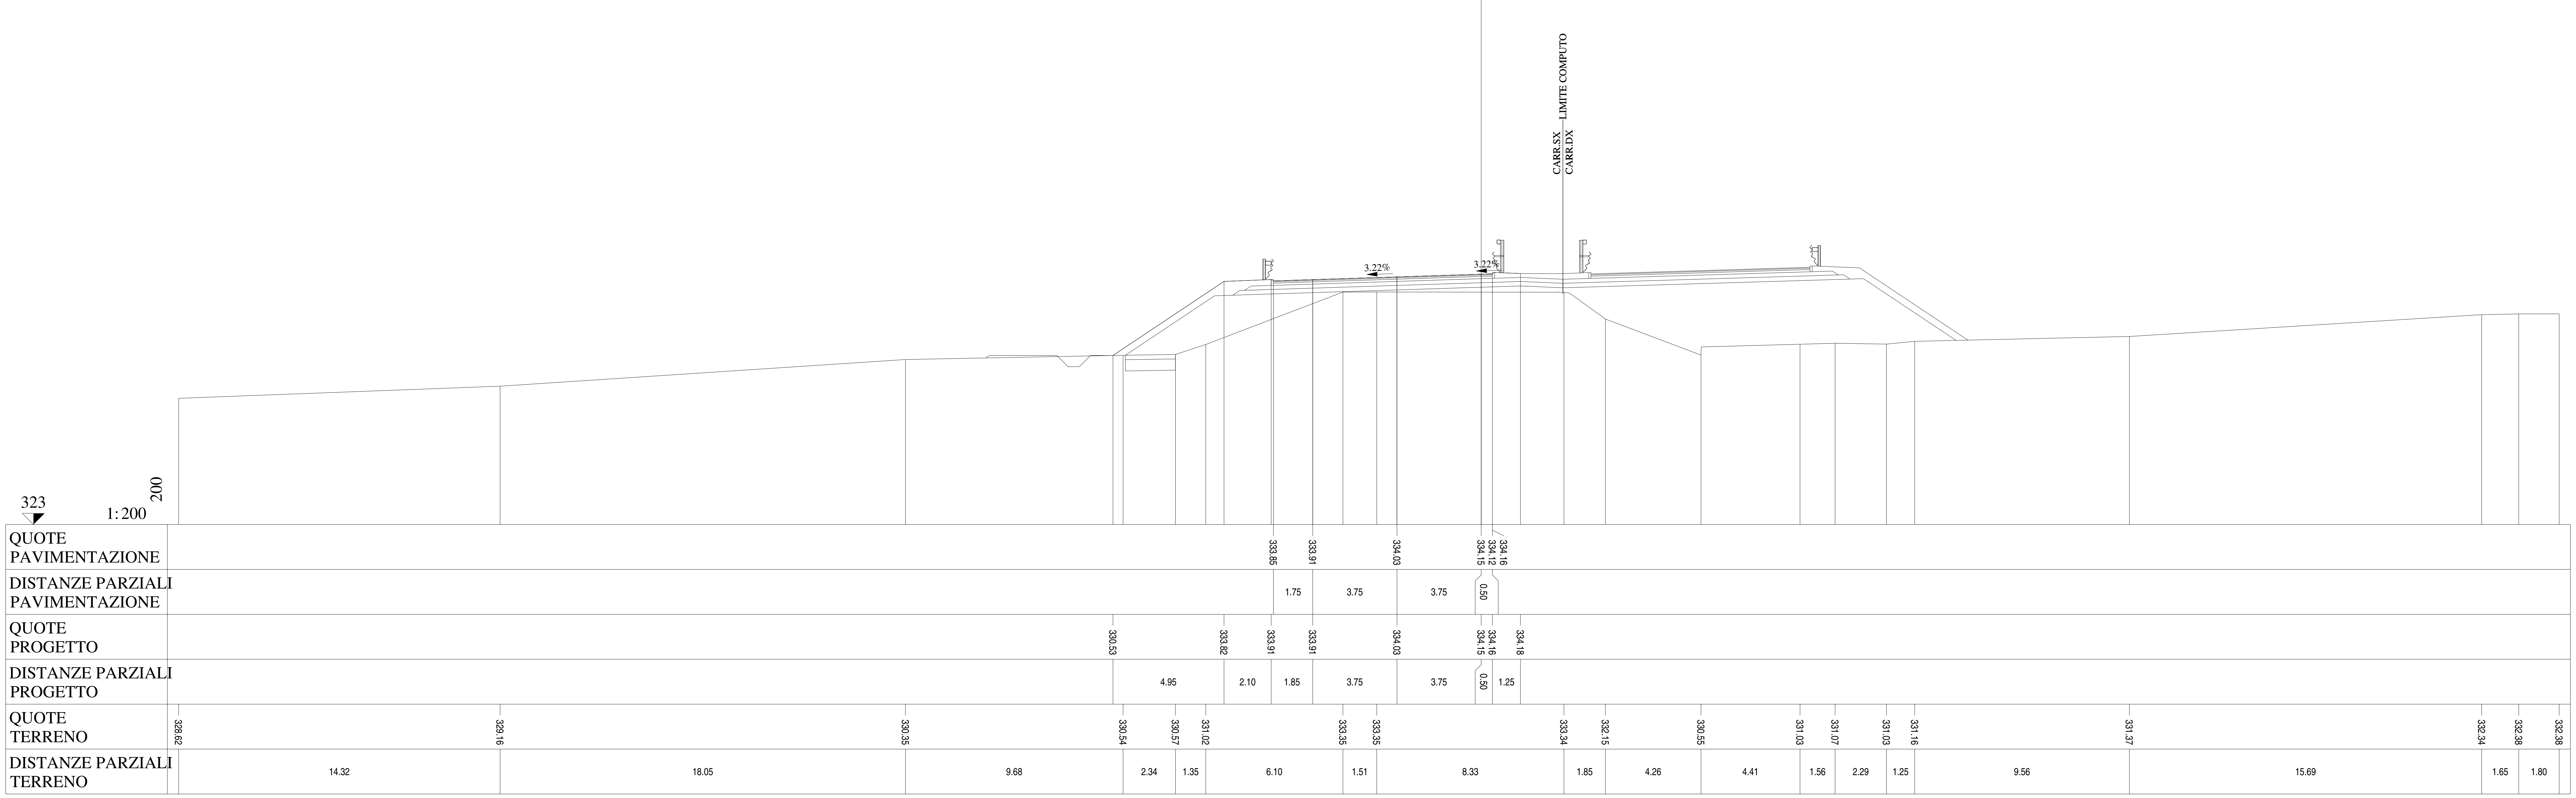

Lotto 1_SX_dir_Ragusa
Sezione L1 - 689
Prog. 14167.99

SCAVI E BONIFICHE		
STERRO	m²	0.28
BONIFICA	m²	1.16
AMMORSAMENTO	m	10.28
SCOTICO	m	2.33

RILEVATI		
RILEVATO	m²	15.27
TERRENO VEGETALE	m	28.34

SOVRASTRUTTURA		
STRATO DI MISTO CEMENTATO	m²	2.53
STRATO DI MISTO GRANULARE	m²	2.91
STRATO DI USURA	m	9.75
STRATO DI BINDER	m	9.75
STRATO DI BASE	m	9.75

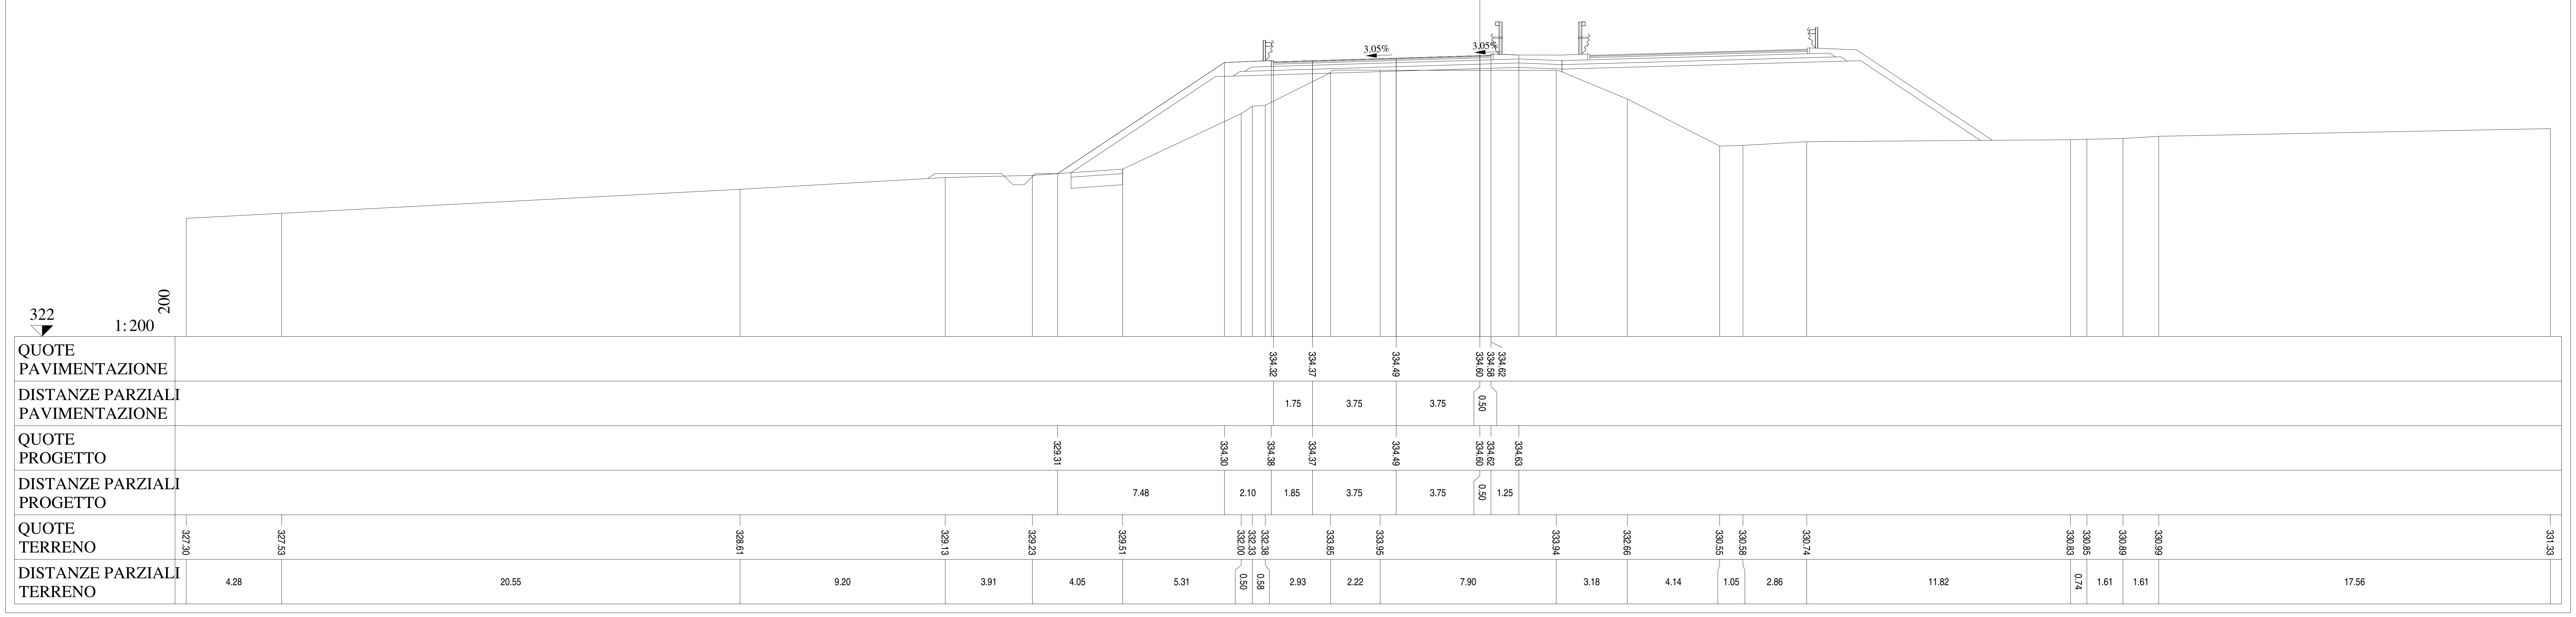

Lotto 1_SX_dir_Ragusa
Sezione L1 - 690
Prog. 14192.97

SCAVI E BONIFICHE		
STERRO	m²	0.40
BONIFICA	m²	2.35
AMMORSAMENTO	m	12.82
SCOTICO	m	4.71

RILEVATI		
RILEVATO	m²	22.79
TERRENO VEGETALE	m	38.16

SOVRASTRUTTURA		
STRATO DI MISTO CEMENTATO	m²	2.52
STRATO DI MISTO GRANULARE	m²	2.92
STRATO DI USURA	m	9.75
STRATO DI BINDER	m	9.75
STRATO DI BASE	m	9.75

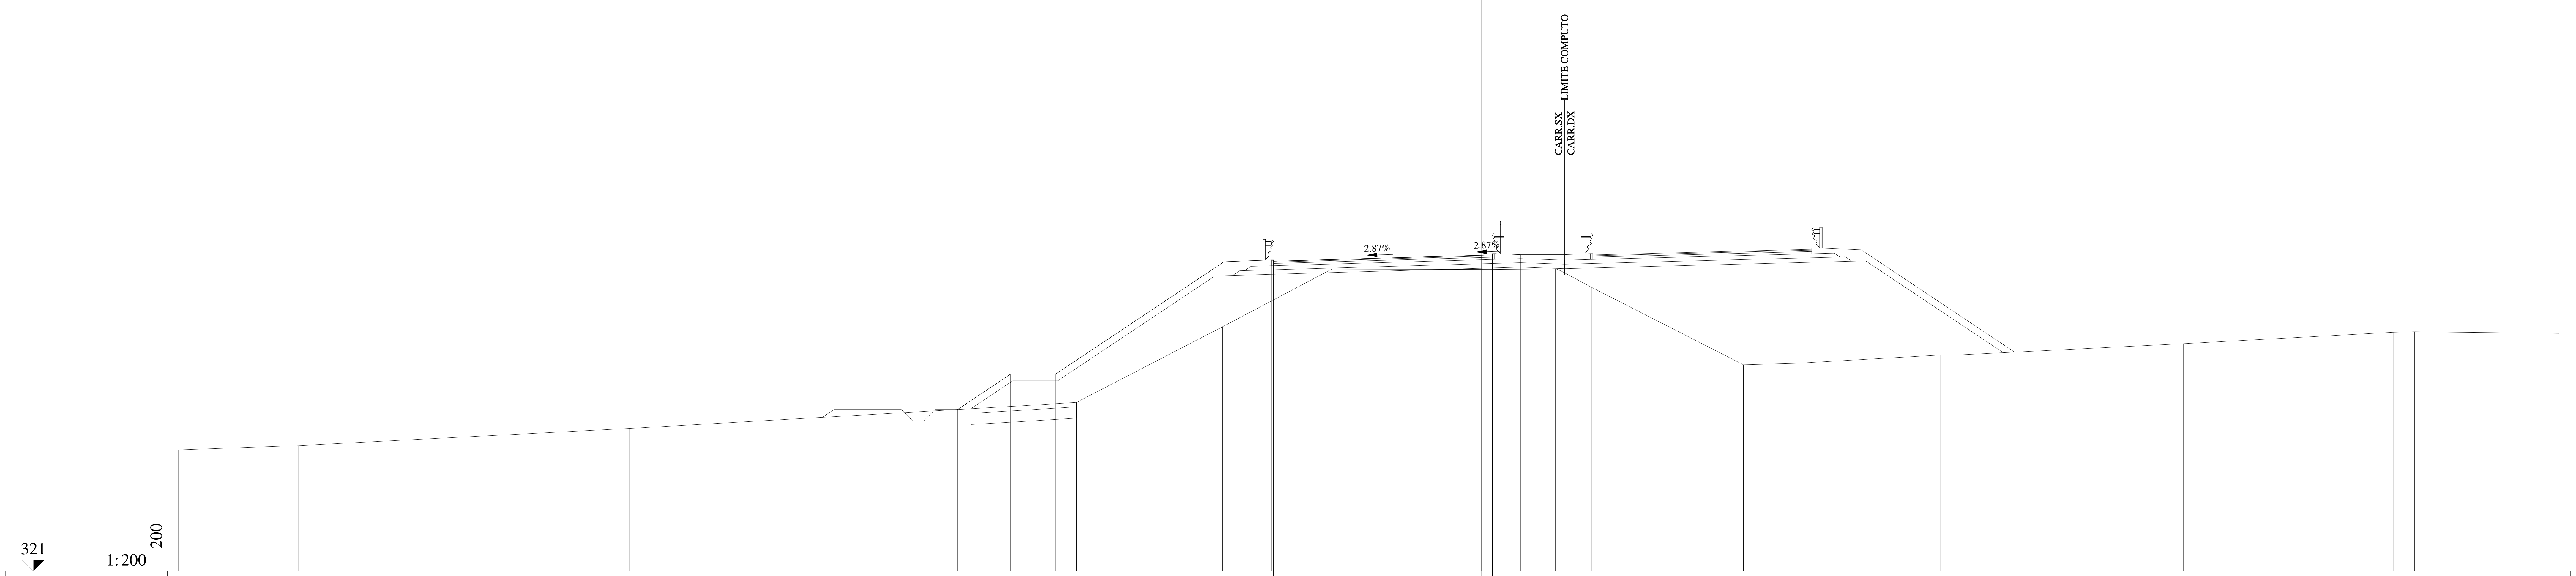

QUOTE PAVIMENTAZIONE	334.79, 334.84, 334.95, 335.06, 335.03, 335.07
DISTANZE PARZIALI PAVIMENTAZIONE	1.75, 3.75, 3.75, 0.50
QUOTE PROGETTO	328.19, 329.77, 329.77, 334.77, 334.85, 334.84, 334.95, 335.06, 335.07, 335.09
DISTANZE PARZIALI PROGETTO	2.37, 2.00, 7.50, 2.10, 1.85, 3.75, 3.75, 0.50, 1.25
QUOTE TERRENO	326.39, 326.59, 327.35, 328.35, 328.51, 331.88, 334.44, 334.42, 334.45, 333.64, 330.18, 330.25, 330.62, 330.62, 331.12, 331.63, 331.65, 331.58
DISTANZE PARZIALI TERRENO	5.35, 14.71, 17.40, 2.52, 6.51, 4.86, 7.09, 2.87, 1.60, 6.77, 2.34, 6.44, 0.86, 9.94, 9.37, 0.93, 6.44

Lotto 1_SX_dir_Ragusa
Sezione L1 - 691
Prog. 14217.95

SCAVI E BONIFICHE		
BONIFICA	m²	2.85
AMMORSAMENTO	m	13.14
SCOTICO	m	5.74
RILEVATI		
RILEVATO	m²	30.00
TERRENO VEGETALE	m	42.30
SOVRASTRUTTURA		
STRATO DI MISTO CEMENTATO	m²	2.53
STRATO DI MISTO GRANULARE	m²	2.93
STRATO DI USURA	m	9.75
STRATO DI BINDER	m	9.75
STRATO DI BASE	m	9.75

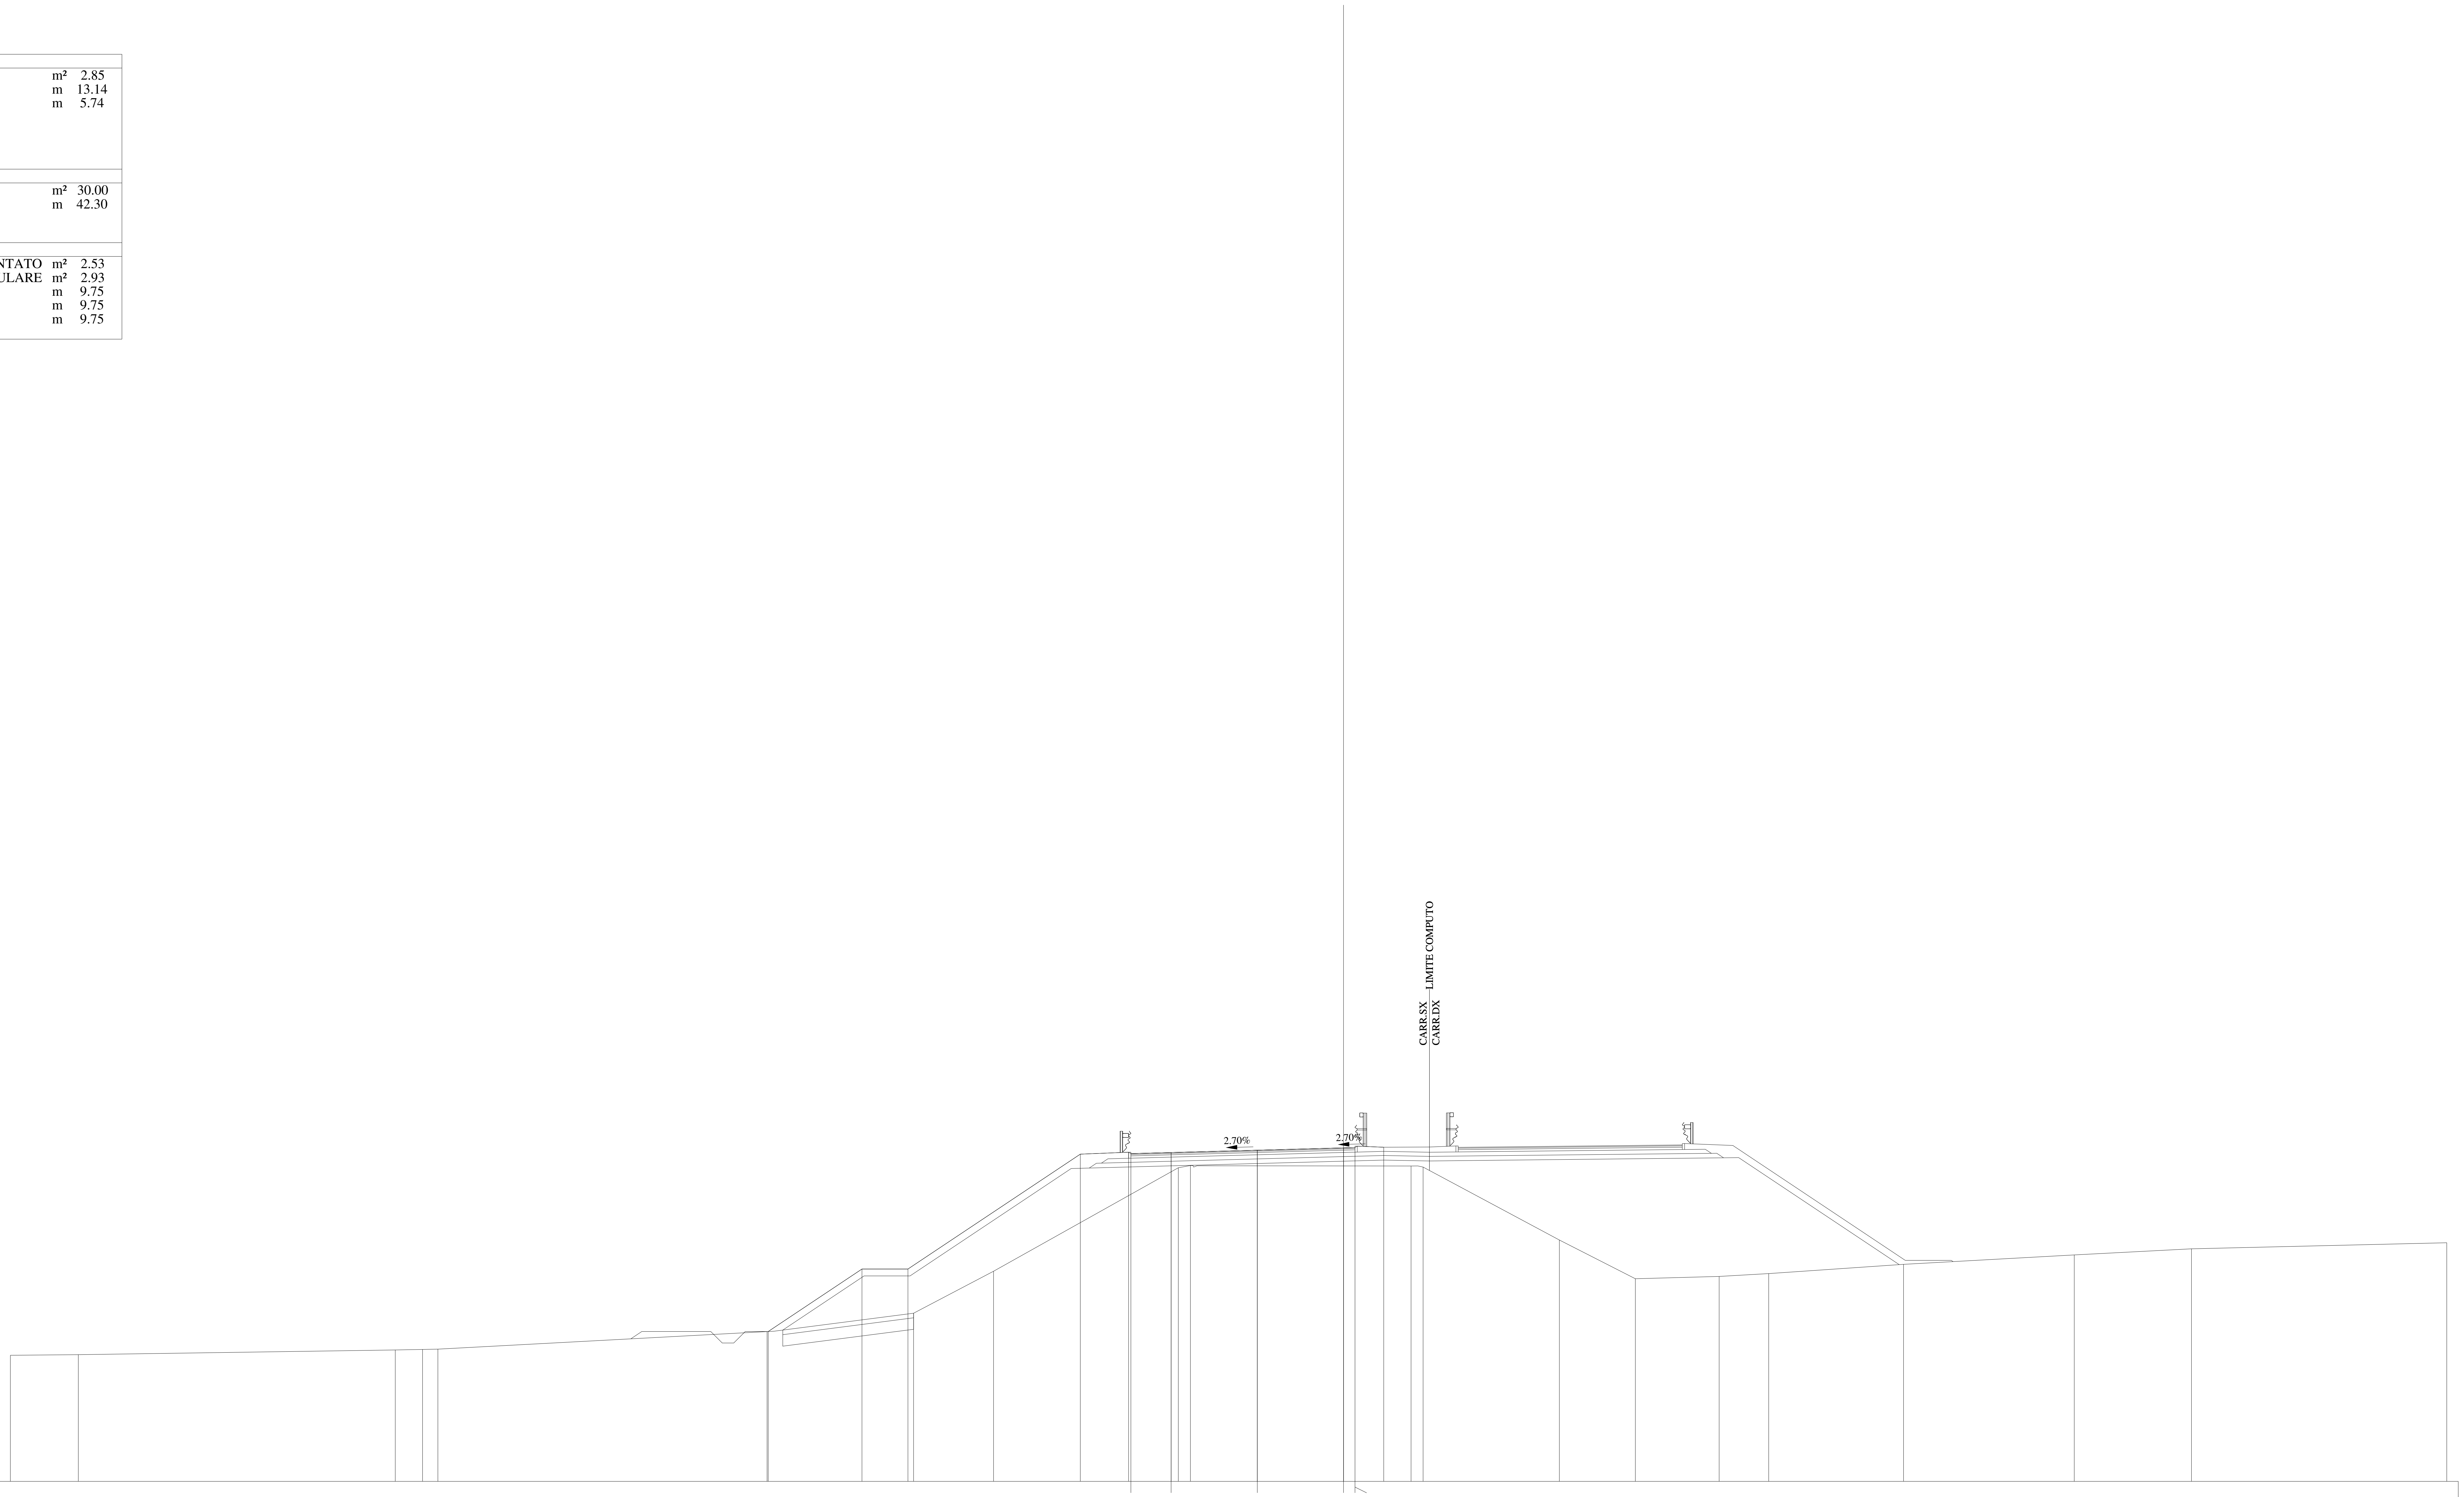

QUOTE PAVIMENTAZIONE	335.26, 335.31, 335.41, 335.51, 335.49, 335.53
DISTANZE PARZIALI PAVIMENTAZIONE	1.75, 3.75, 3.75, 0.50
QUOTE PROGETTO	327.52, 330.24, 330.24, 335.24, 335.32, 335.31, 335.41, 335.51, 335.53, 335.54
DISTANZE PARZIALI PROGETTO	4.08, 2.00, 7.50, 2.10, 1.85, 3.75, 3.75, 0.50, 1.25
QUOTE TERRENO	326.49, 326.51, 326.72, 326.74, 326.75, 327.52, 328.32, 330.14, 334.65, 334.74, 334.72, 334.68, 331.50, 329.82, 329.92, 330.04, 330.44, 330.85, 331.12, 331.38
DISTANZE PARZIALI TERRENO	2.96, 13.79, 1.18, 0.67, 14.32, 6.38, 3.47, 8.04, 0.53, 9.60, 0.52, 5.93, 3.31, 3.64, 2.16, 5.87, 7.42, 5.10, 11.11

Lotto 1_SX_dir_Ragusa
Sezione L1 - 692
Prog. 14242.94

SCAVI E BONIFICHE		
STERRO	m²	0.17
BONIFICA	m²	3.66
AMMORSAMENTO	m	10.68
SCOTICO	m	7.35
RILEVATI		
RILEVATO	m²	37.45
TERRENO VEGETALE	m	43.10
SOVRASTRUTTURA		
STRATO DI MISTO CEMENTATO	m²	2.54
STRATO DI MISTO GRANULARE	m²	2.94
STRATO DI USURA	m	9.75
STRATO DI BINDER	m	9.75
STRATO DI BASE	m	9.75

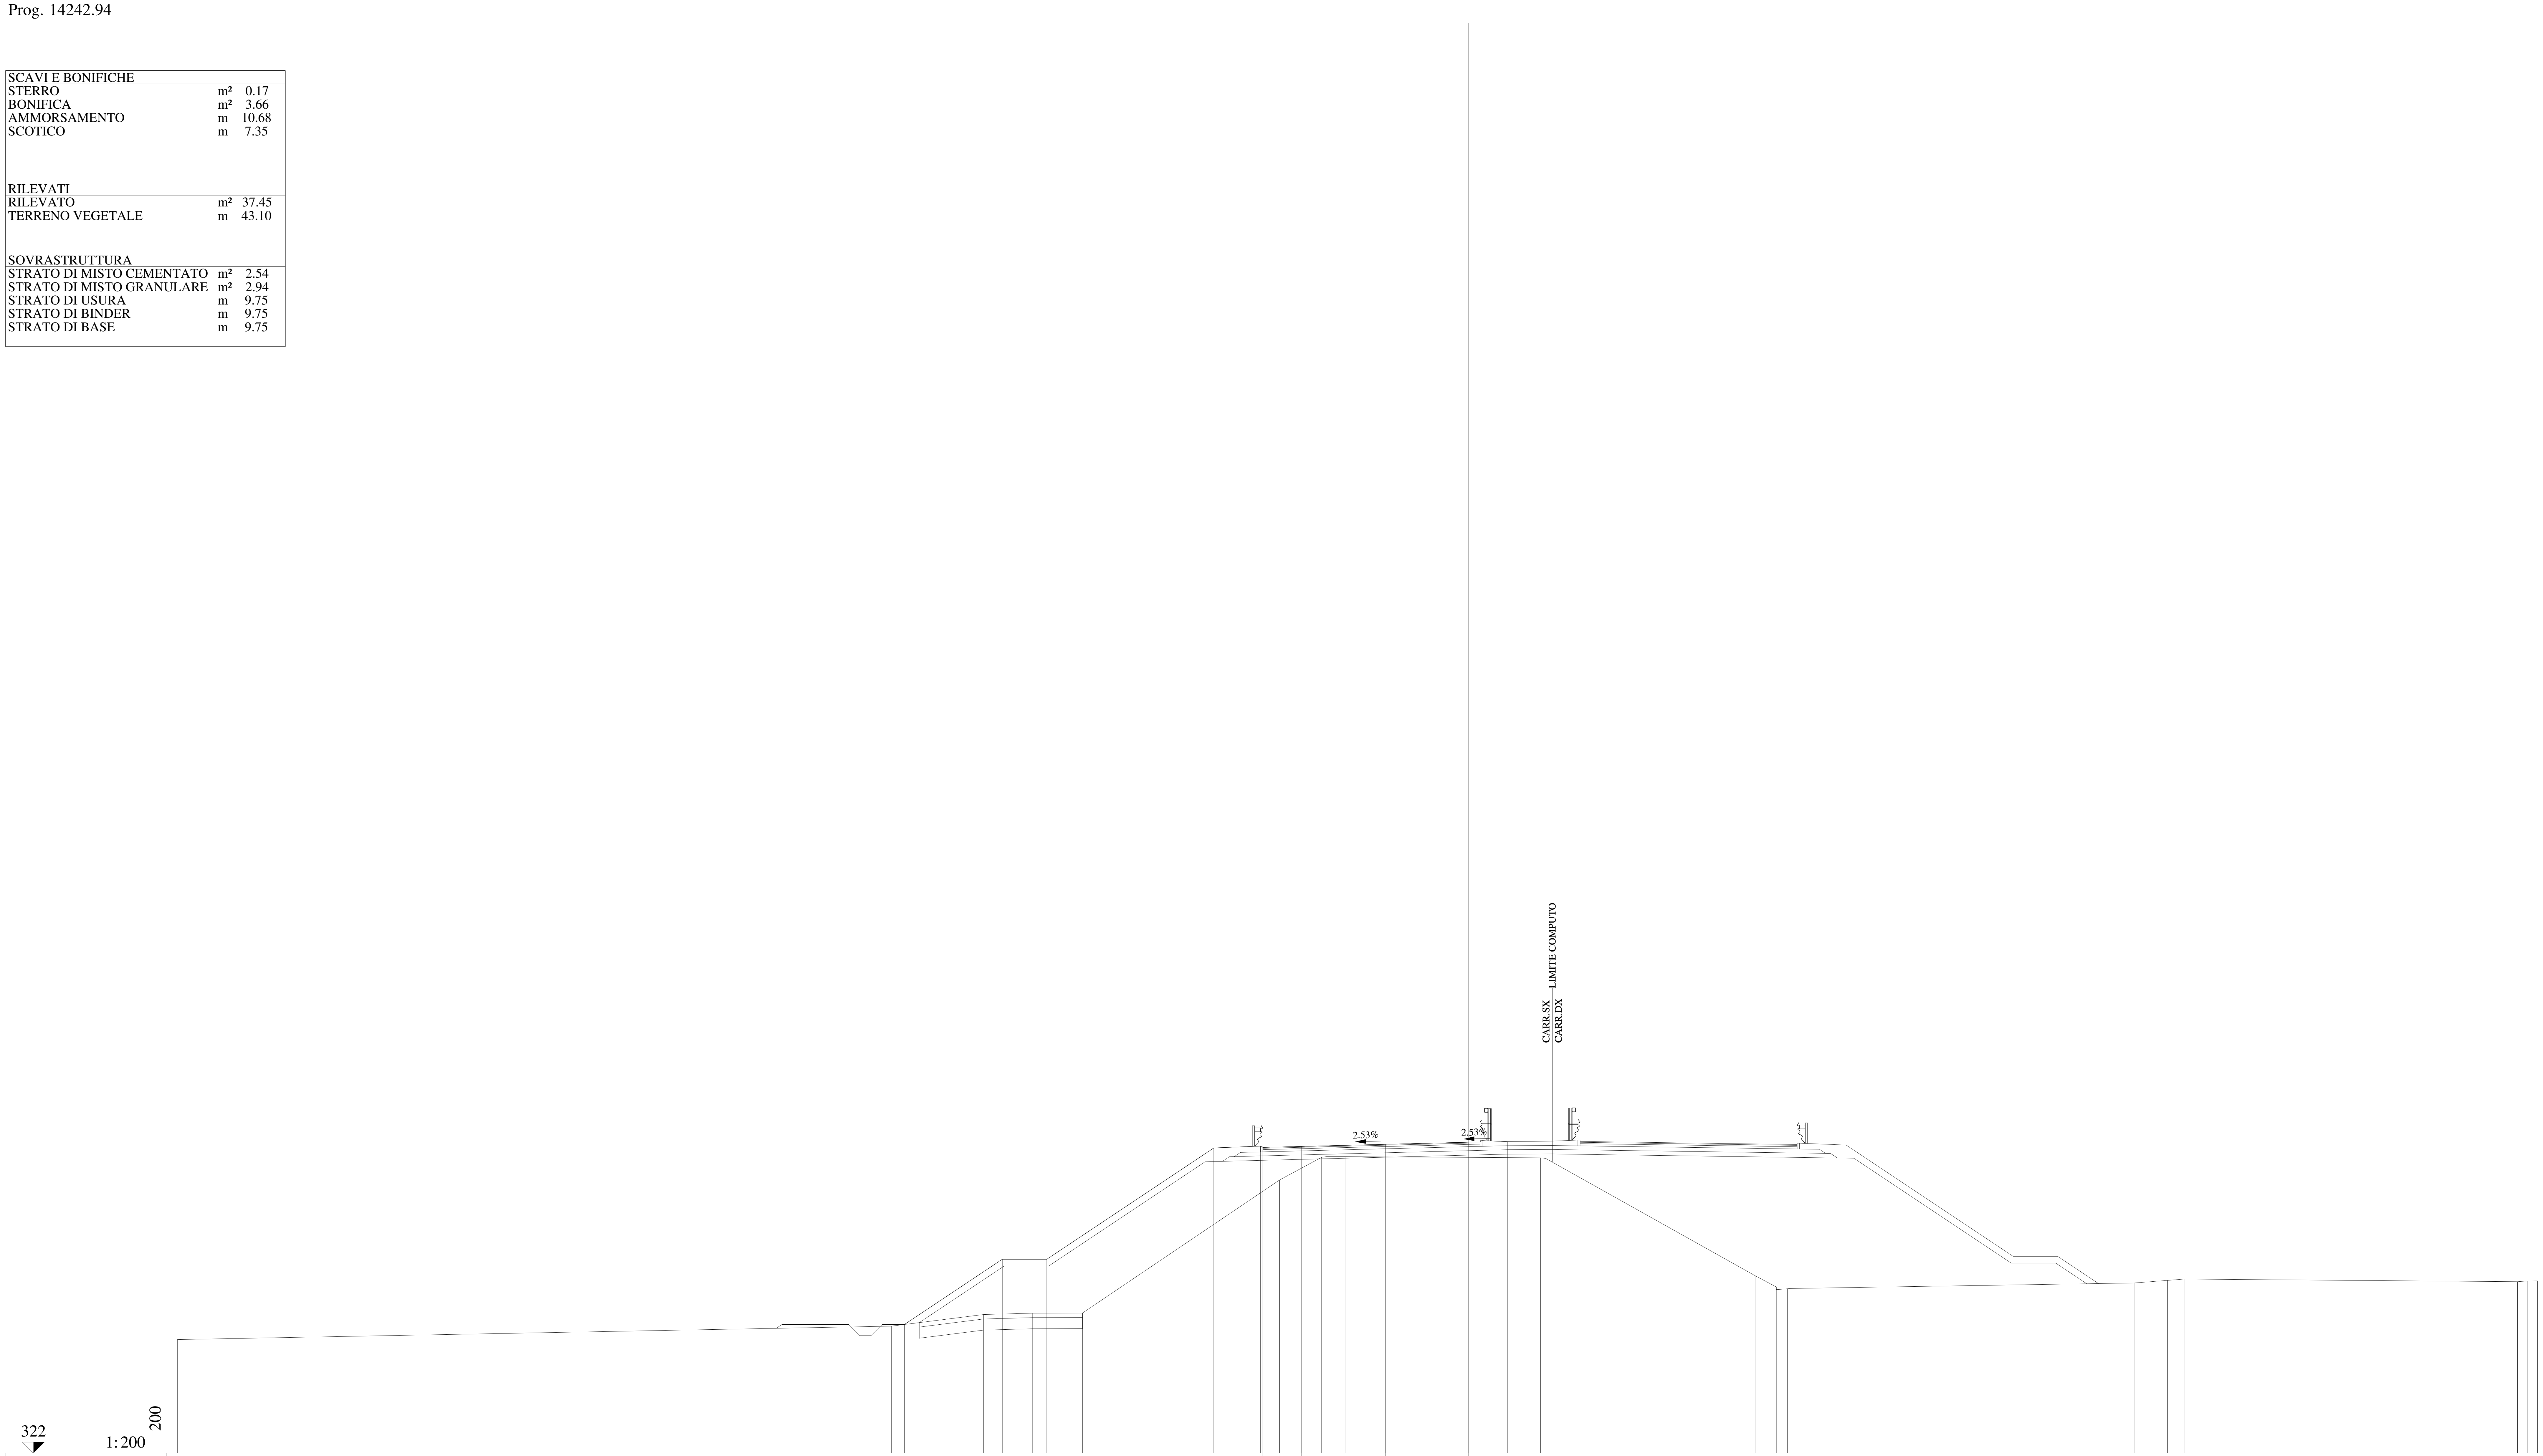

QUOTE PAVIMENTAZIONE: 335.74 335.78 335.88 335.97 335.94 335.98
DISTANZE PARZIALI PAVIMENTAZIONE: 1.75 3.75 3.75 0.50
QUOTE PROGETTO: 327.78 330.71 330.71 335.71 335.80 335.78 335.88 335.97 335.98 336.00
DISTANZE PARZIALI PROGETTO: 4.40 2.00 7.50 2.10 1.85 3.75 3.75 0.50 1.25
QUOTE TERRENO: 327.10 327.71 328.23 328.29 328.30 334.27 335.29 335.32 335.27 329.97 329.47 329.39 329.65 329.71 329.76 329.82 329.70 329.74 329.74
DISTANZE PARZIALI TERRENO: 32.07 4.13 2.20 2.25 8.85 1.89 1.05 8.79 9.63 0.95 0.50 15.57 0.76 0.75 0.74 14.97 0.46 0.44

Lotto 1_SX_dir_Ragusa
Sezione L1 - 693
Prog. 14253.72

SCAVI E BONIFICHE		
STERRO	m²	0.20
BONIFICA	m²	2.27
AMMORSAMENTO	m	15.11
SCOTICO	m	4.54
RILEVATI		
RILEVATO	m²	30.75
TERRENO VEGETALE	m	42.38
SOVRASTRUTTURA		
STRATO DI MISTO CEMENTATO	m²	2.56
STRATO DI MISTO GRANULARE	m²	2.91
STRATO DI USURA	m	9.75
STRATO DI BINDER	m	9.75
STRATO DI BASE	m	9.75

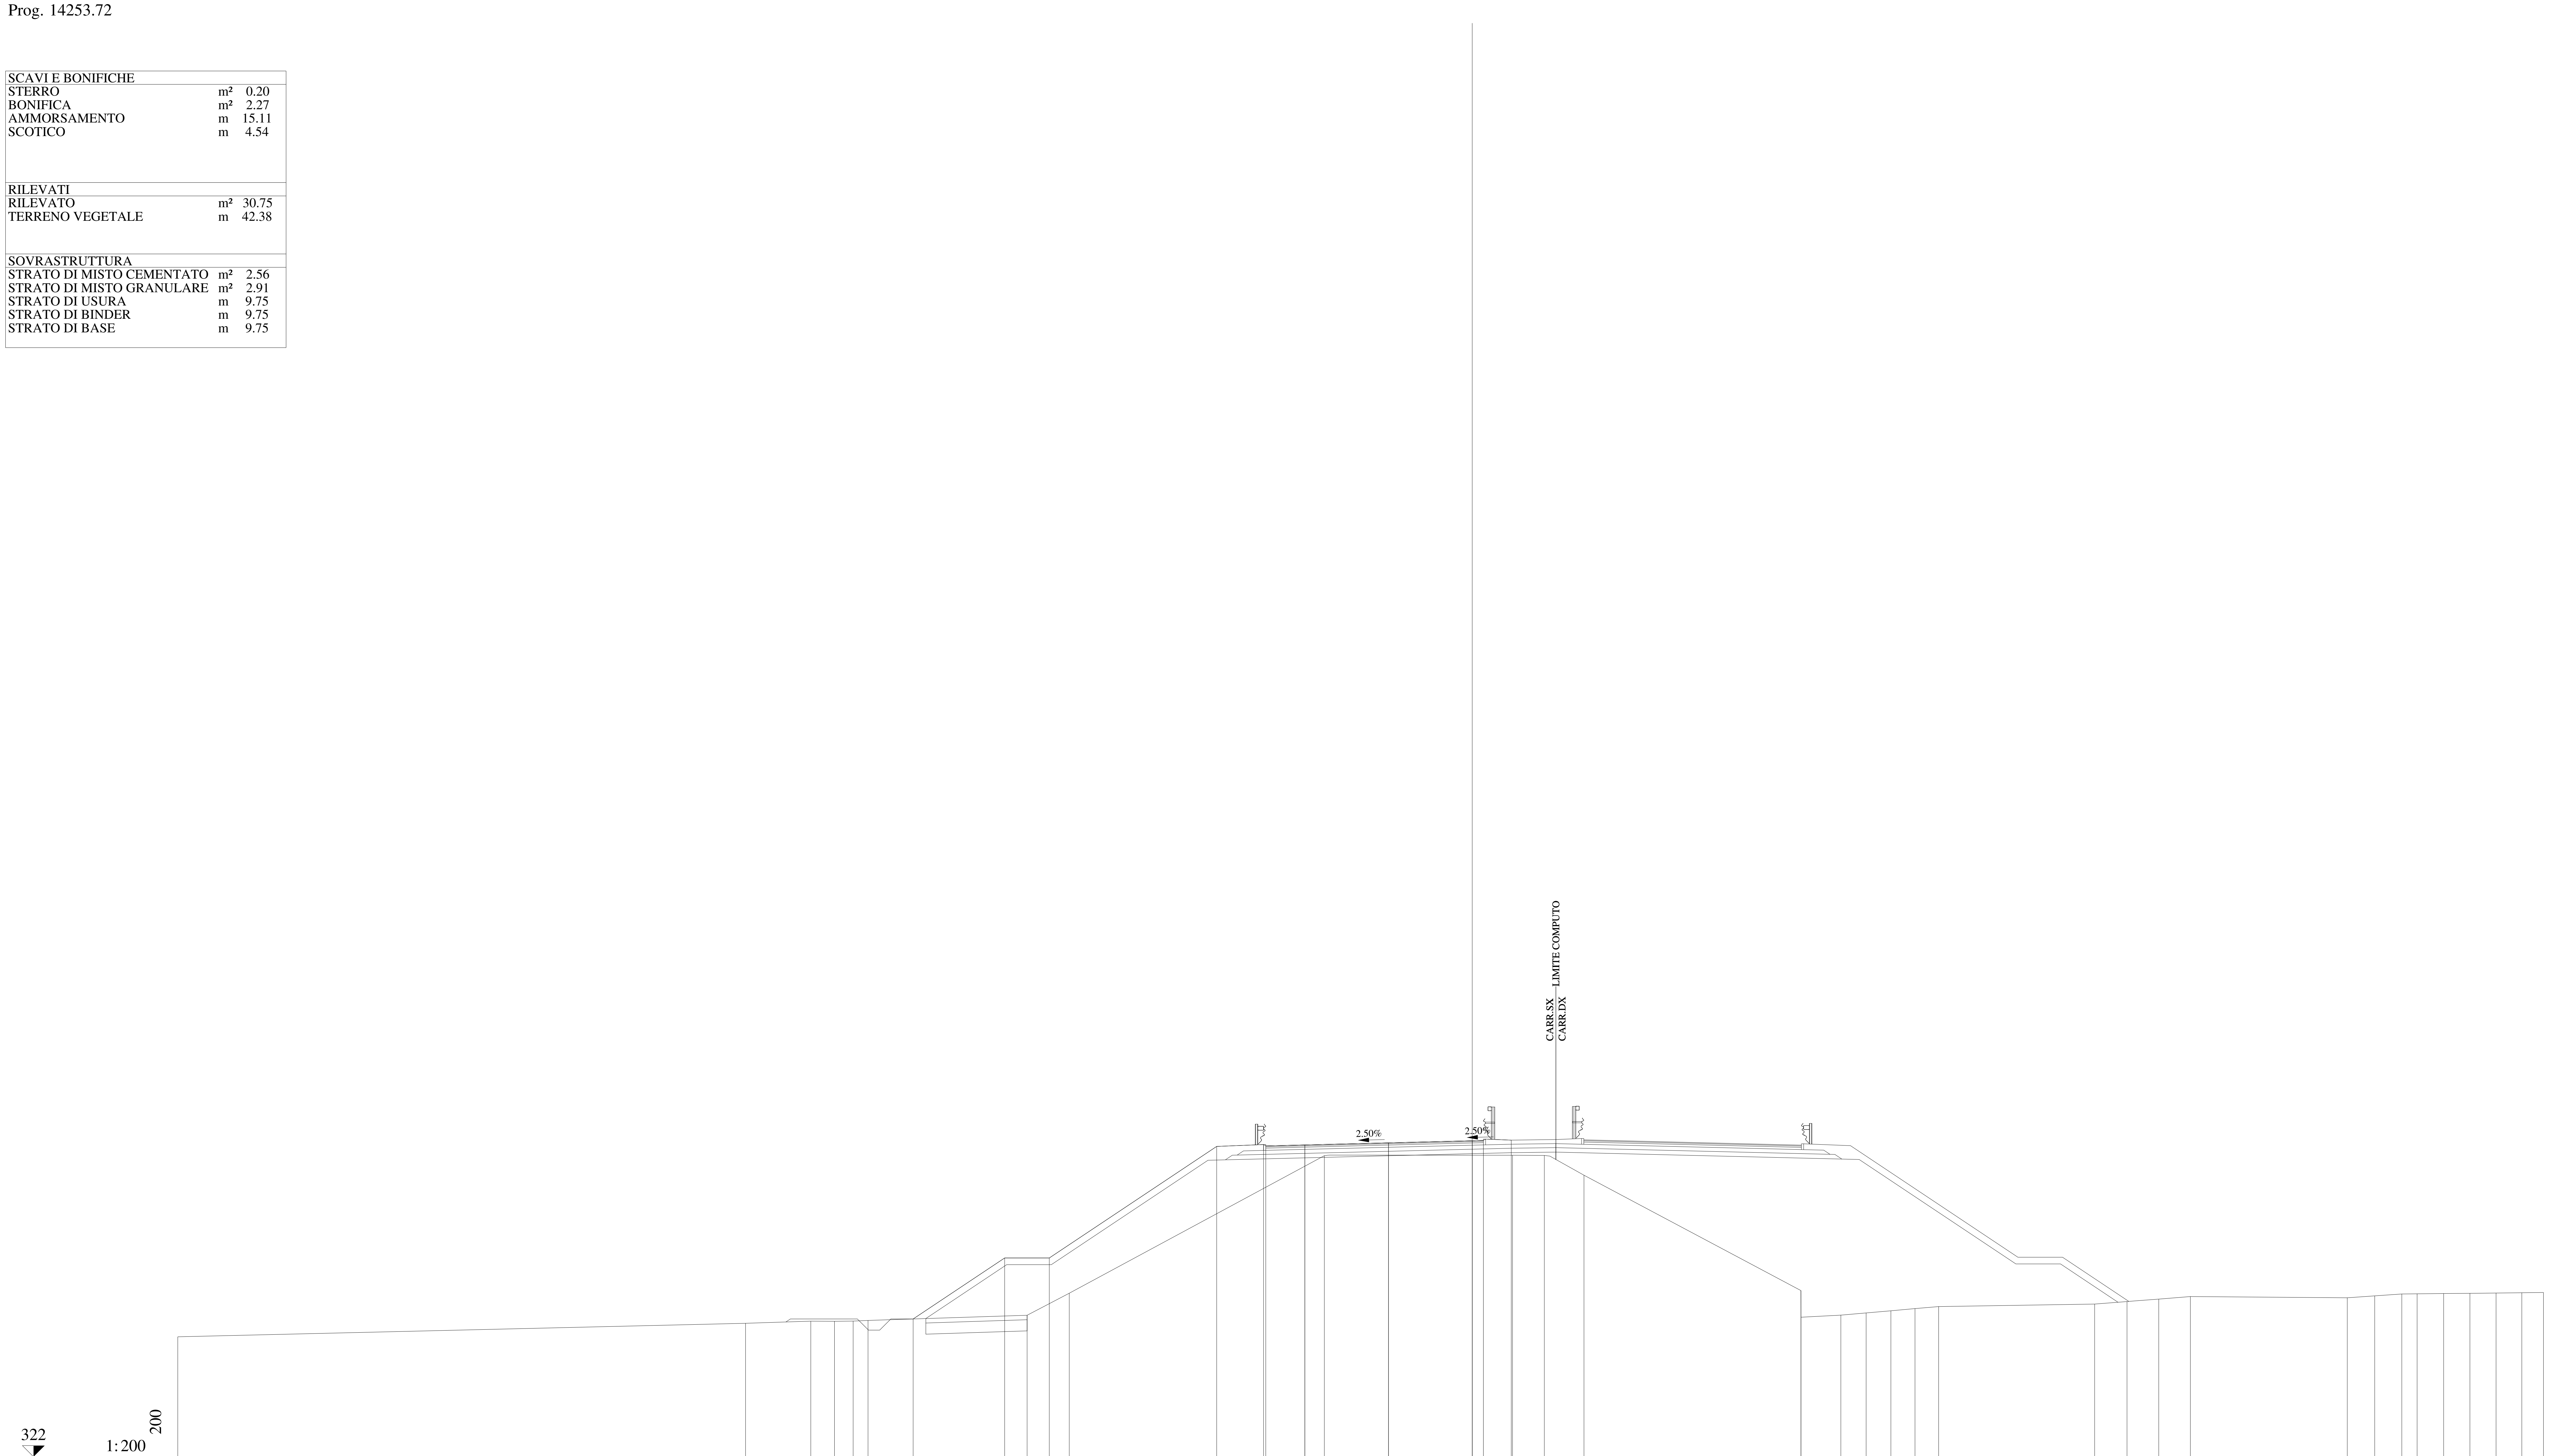

QUOTE PAVIMENTAZIONE	335.93, 335.98, 336.07, 336.16, 336.14, 336.18
DISTANZE PARZIALI PAVIMENTAZIONE	1.75, 3.75, 3.75, 0.50
QUOTE PROGETTO	328.17, 330.91, 330.91, 335.91, 335.99, 335.98, 336.07, 336.16, 336.18, 336.19
DISTANZE PARZIALI PROGETTO	4.10, 2.00, 7.50, 2.10, 1.85, 3.75, 3.75, 0.50, 1.25
QUOTE TERRENO	327.38, 327.98, 328.08, 328.07, 328.08, 328.11, 328.34, 329.33, 335.49, 335.51, 335.50, 334.62, 329.45, 328.25, 328.35, 328.45, 328.54, 328.64, 328.73, 328.84, 328.96, 329.06, 329.18, 329.12, 329.21, 329.29, 329.30, 329.32, 329.32, 329.34, 329.35, 329.36
DISTANZE PARZIALI TERRENO	25.44, 2.92, 1.06, 0.84, 0.67, 7.13, 1.88, 11.43, 8.44, 1.42, 1.78, 9.72, 1.79, 1.13, 1.11, 1.08, 1.06, 6.99, 1.45, 1.42, 1.42, 7.03, 1.23, 1.21, 0.69, 1.19, 1.17, 1.18, 1.15, 0.97

Lotto 1_SX_dir_Ragusa
Sezione L1 - 694
Prog. 14277.94

SCAVI E BONIFICHE		
STERRO	m²	0.29
BONIFICA	m²	2.12
AMMORSAMENTO	m	15.07
SCOTICO	m	4.24
RILEVATI		
RILEVATO	m²	28.74
TERRENO VEGETALE	m	42.30
SOVRASTRUTTURA		
STRATO DI MISTO CEMENTATO	m²	2.54
STRATO DI MISTO GRANULARE	m²	2.94
STRATO DI USURA	m	9.75
STRATO DI BINDER	m	9.75
STRATO DI BASE	m	9.75

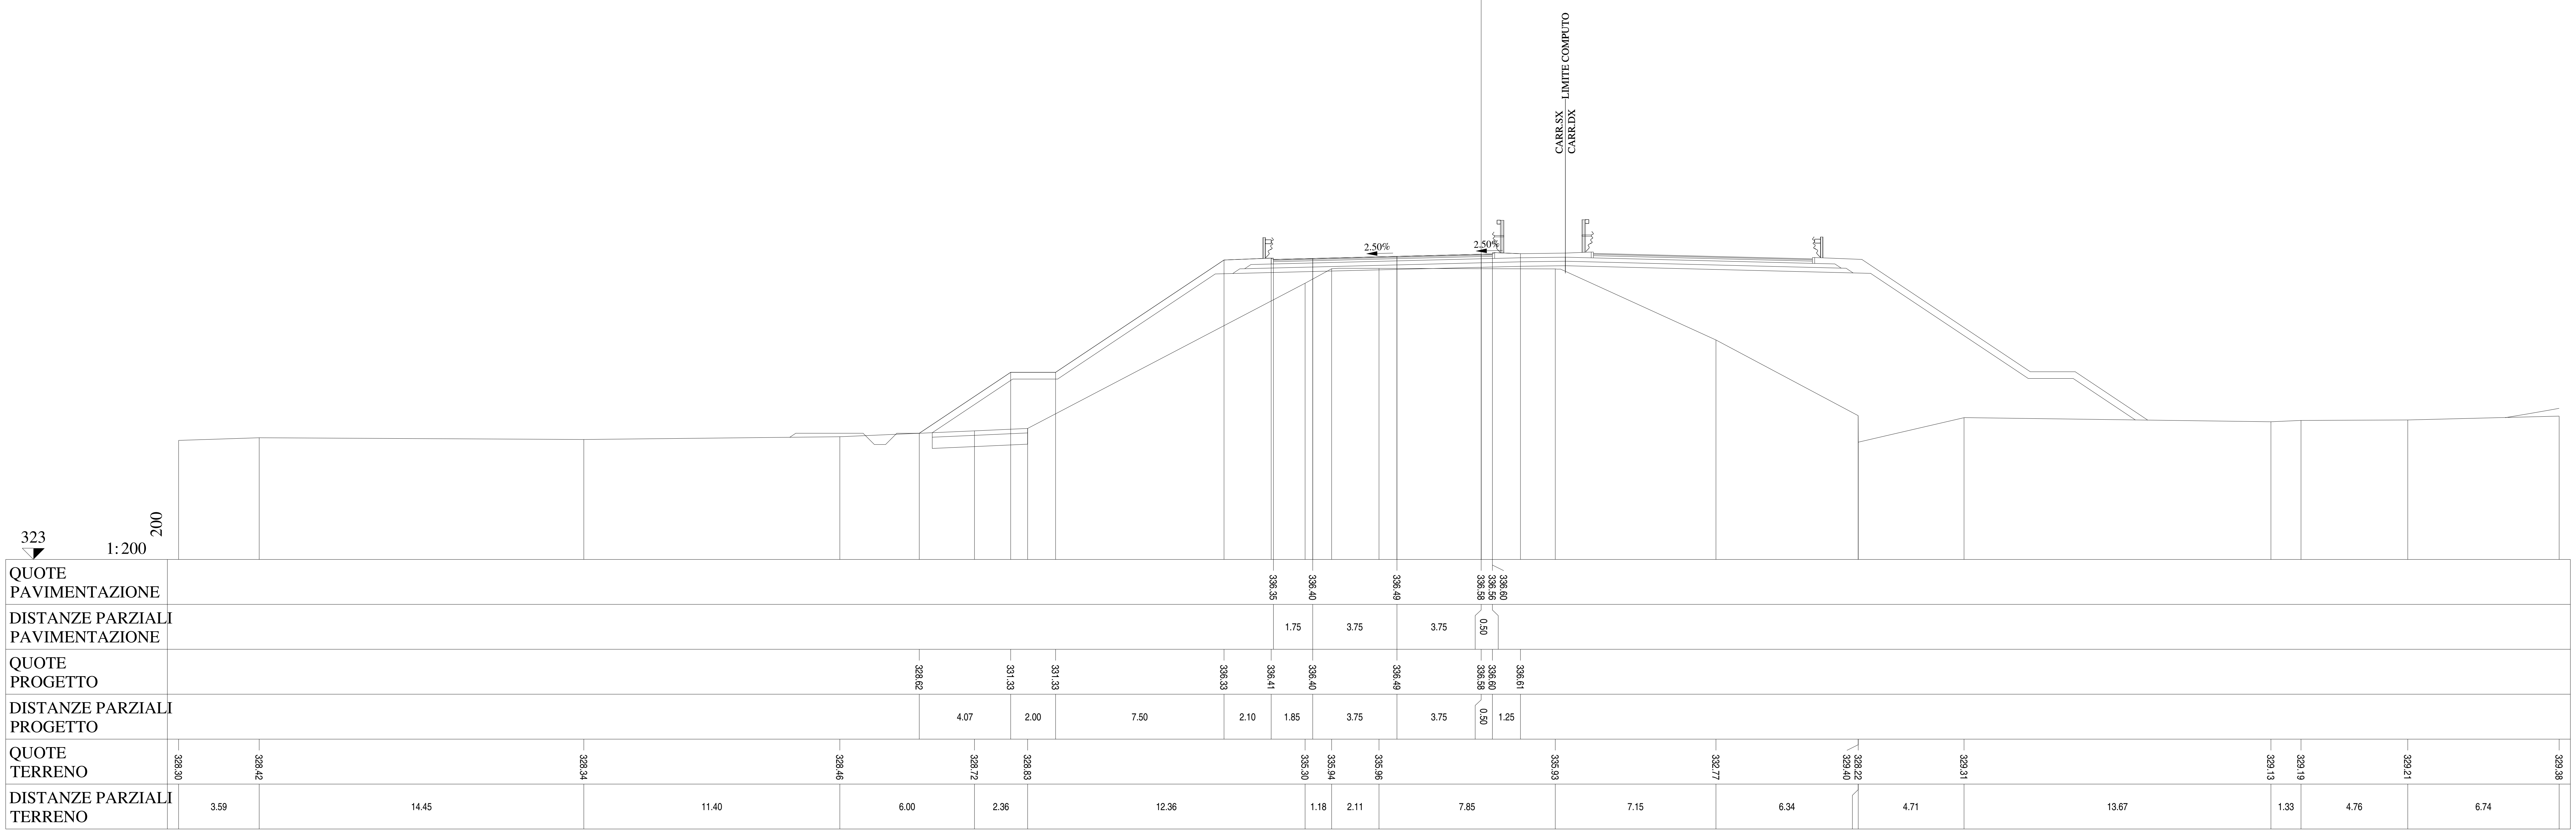

Lotto 1_SX_dir_Ragusa
Sezione L1 - 695
Prog. 14292.94

SCAVI E BONIFICHE		
STERRO	m²	0.26
BONIFICA	m²	2.33
AMMORSAMENTO	m	14.89
SCOTICO	m	4.67

RILEVATI		
RILEVATO	m²	30.30
TERRENO VEGETALE	m	42.14

SOVRASTRUTTURA		
STRATO DI MISTO CEMENTATO	m²	2.54
STRATO DI MISTO GRANULARE	m²	2.94
STRATO DI USURA	m	9.75
STRATO DI BINDER	m	9.75
STRATO DI BASE	m	9.75

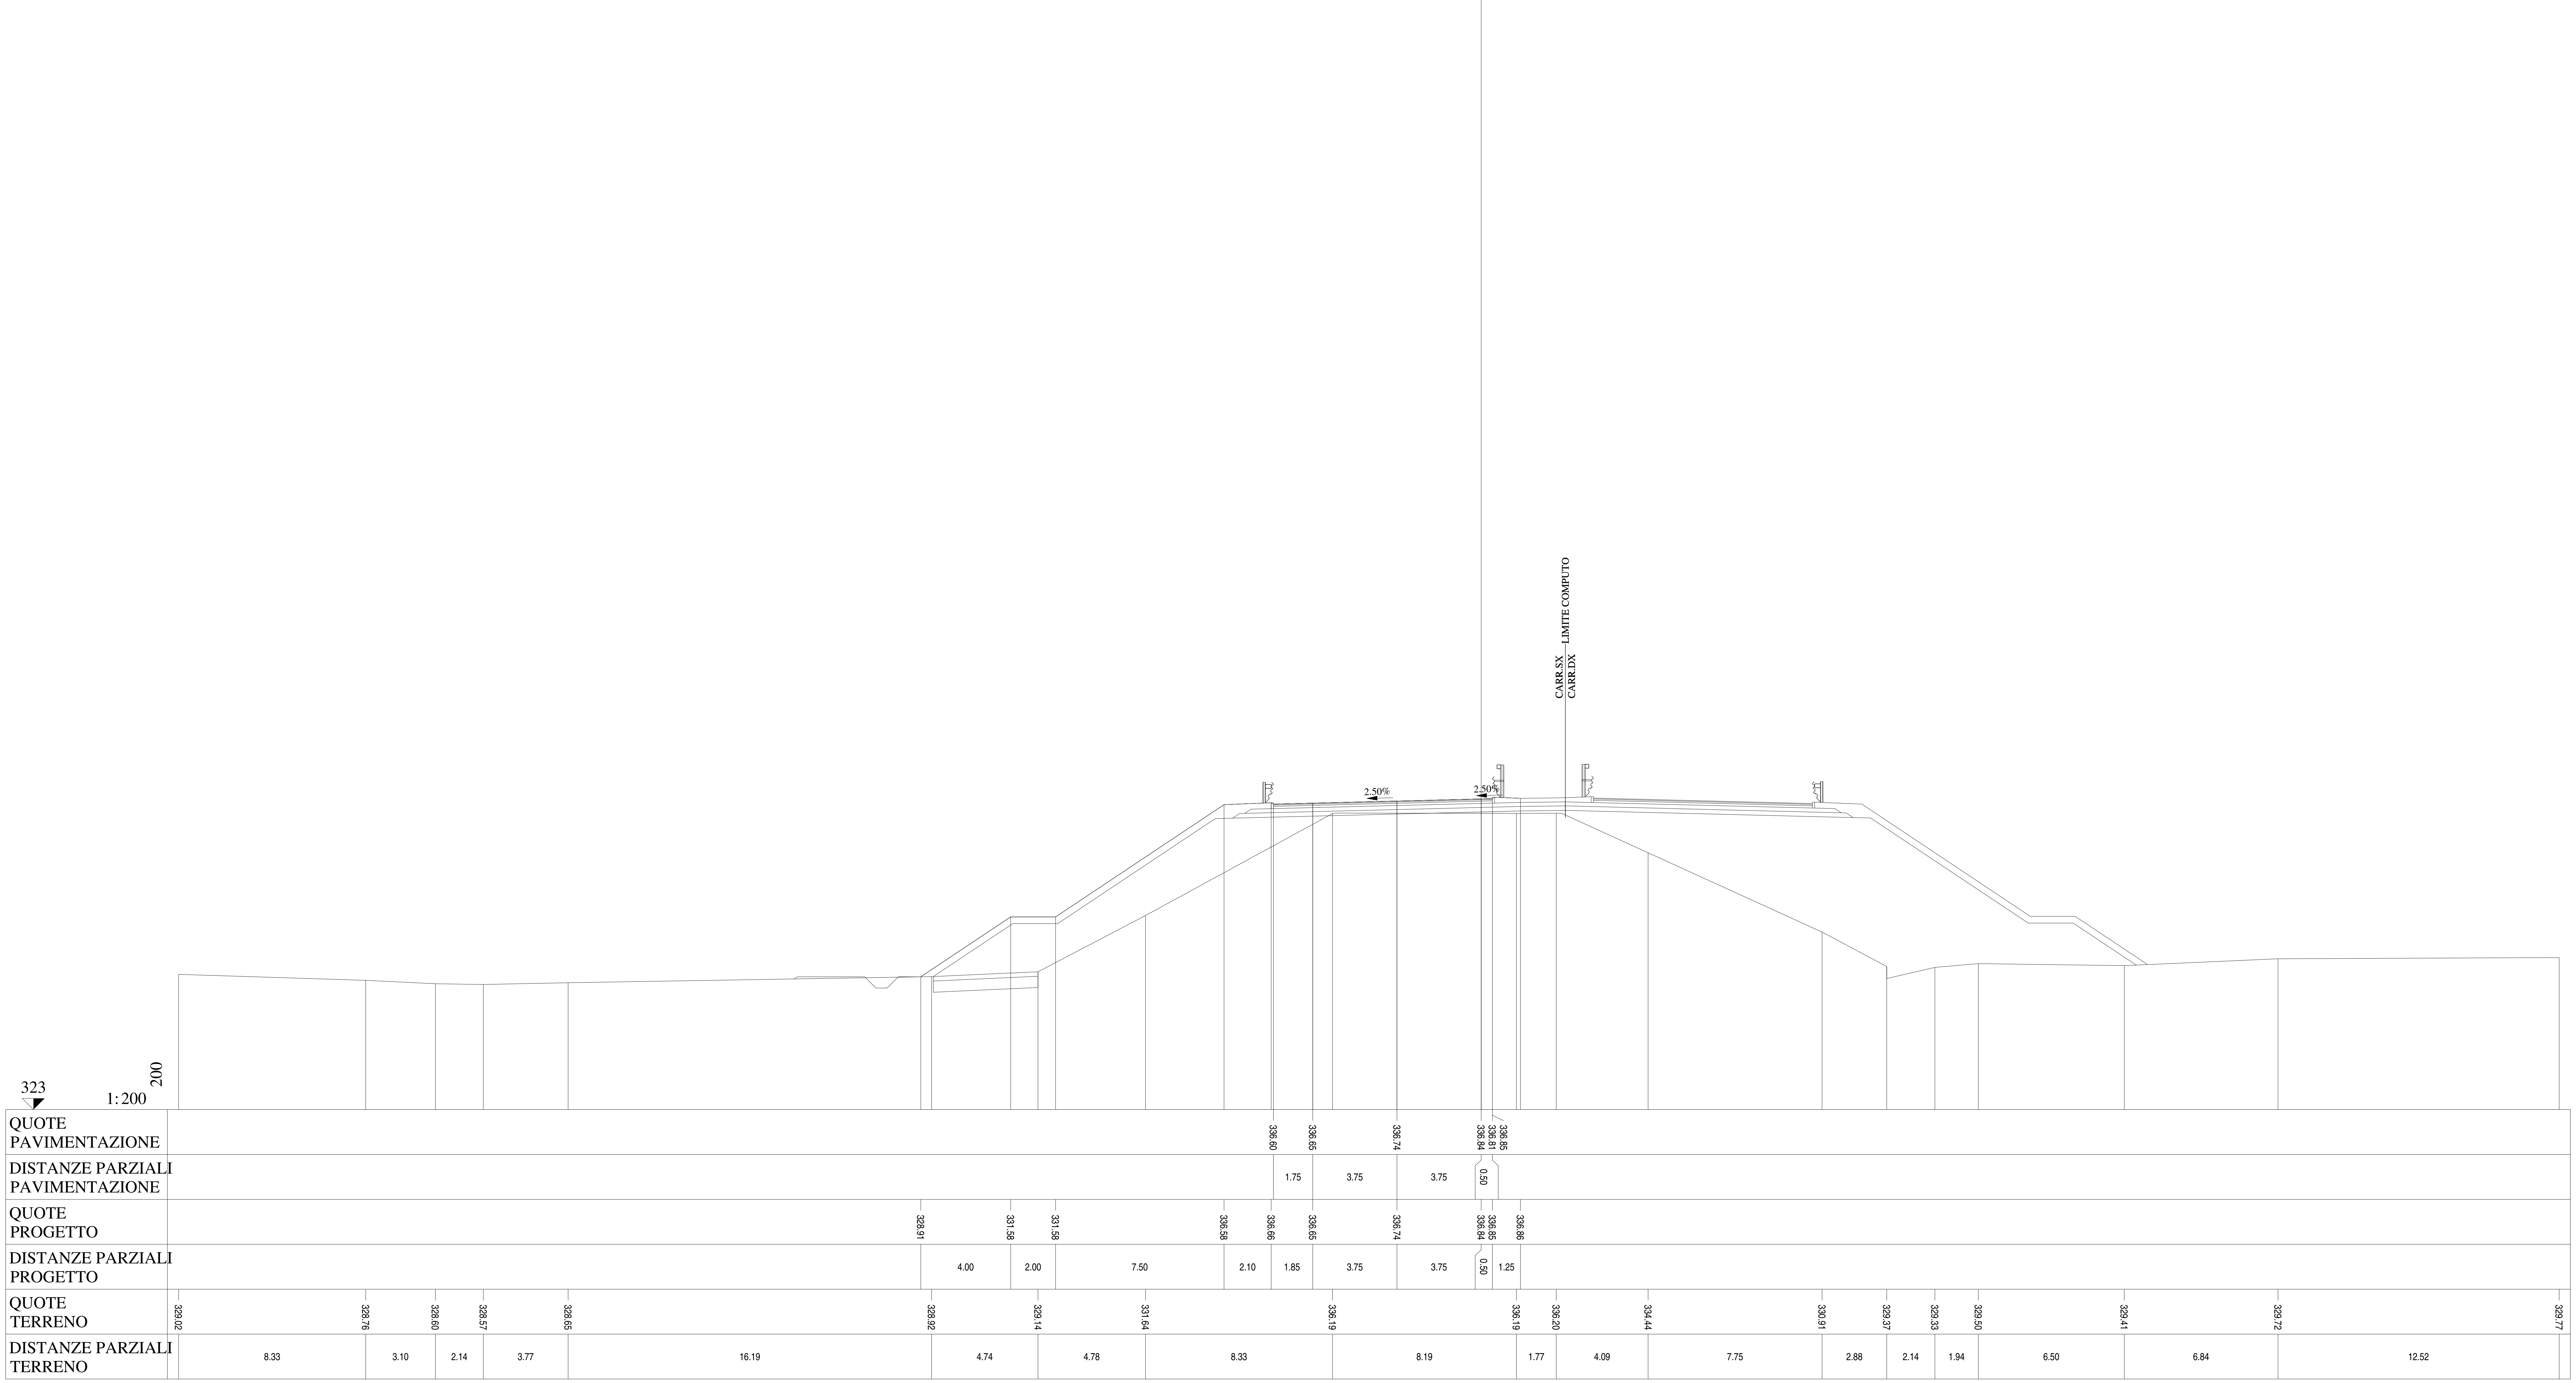

Lotto 1_SX_dir_Ragusa
Sezione L1 - 696
Prog. 14308.87

SCAVI E BONIFICHE		
STERRO	m²	0.30
BONIFICA	m²	2.51
AMMORSAMENTO	m	14.15
SCOTICO	m	5.03
RILEVATI		
RILEVATO	m²	29.98
TERRENO VEGETALE	m	41.34
SOVRASTRUTTURA		
STRATO DI MISTO CEMENTATO	m²	2.55
STRATO DI MISTO GRANULARE	m²	2.94
STRATO DI USURA	m	9.75
STRATO DI BINDER	m	9.75
STRATO DI BASE	m	9.75

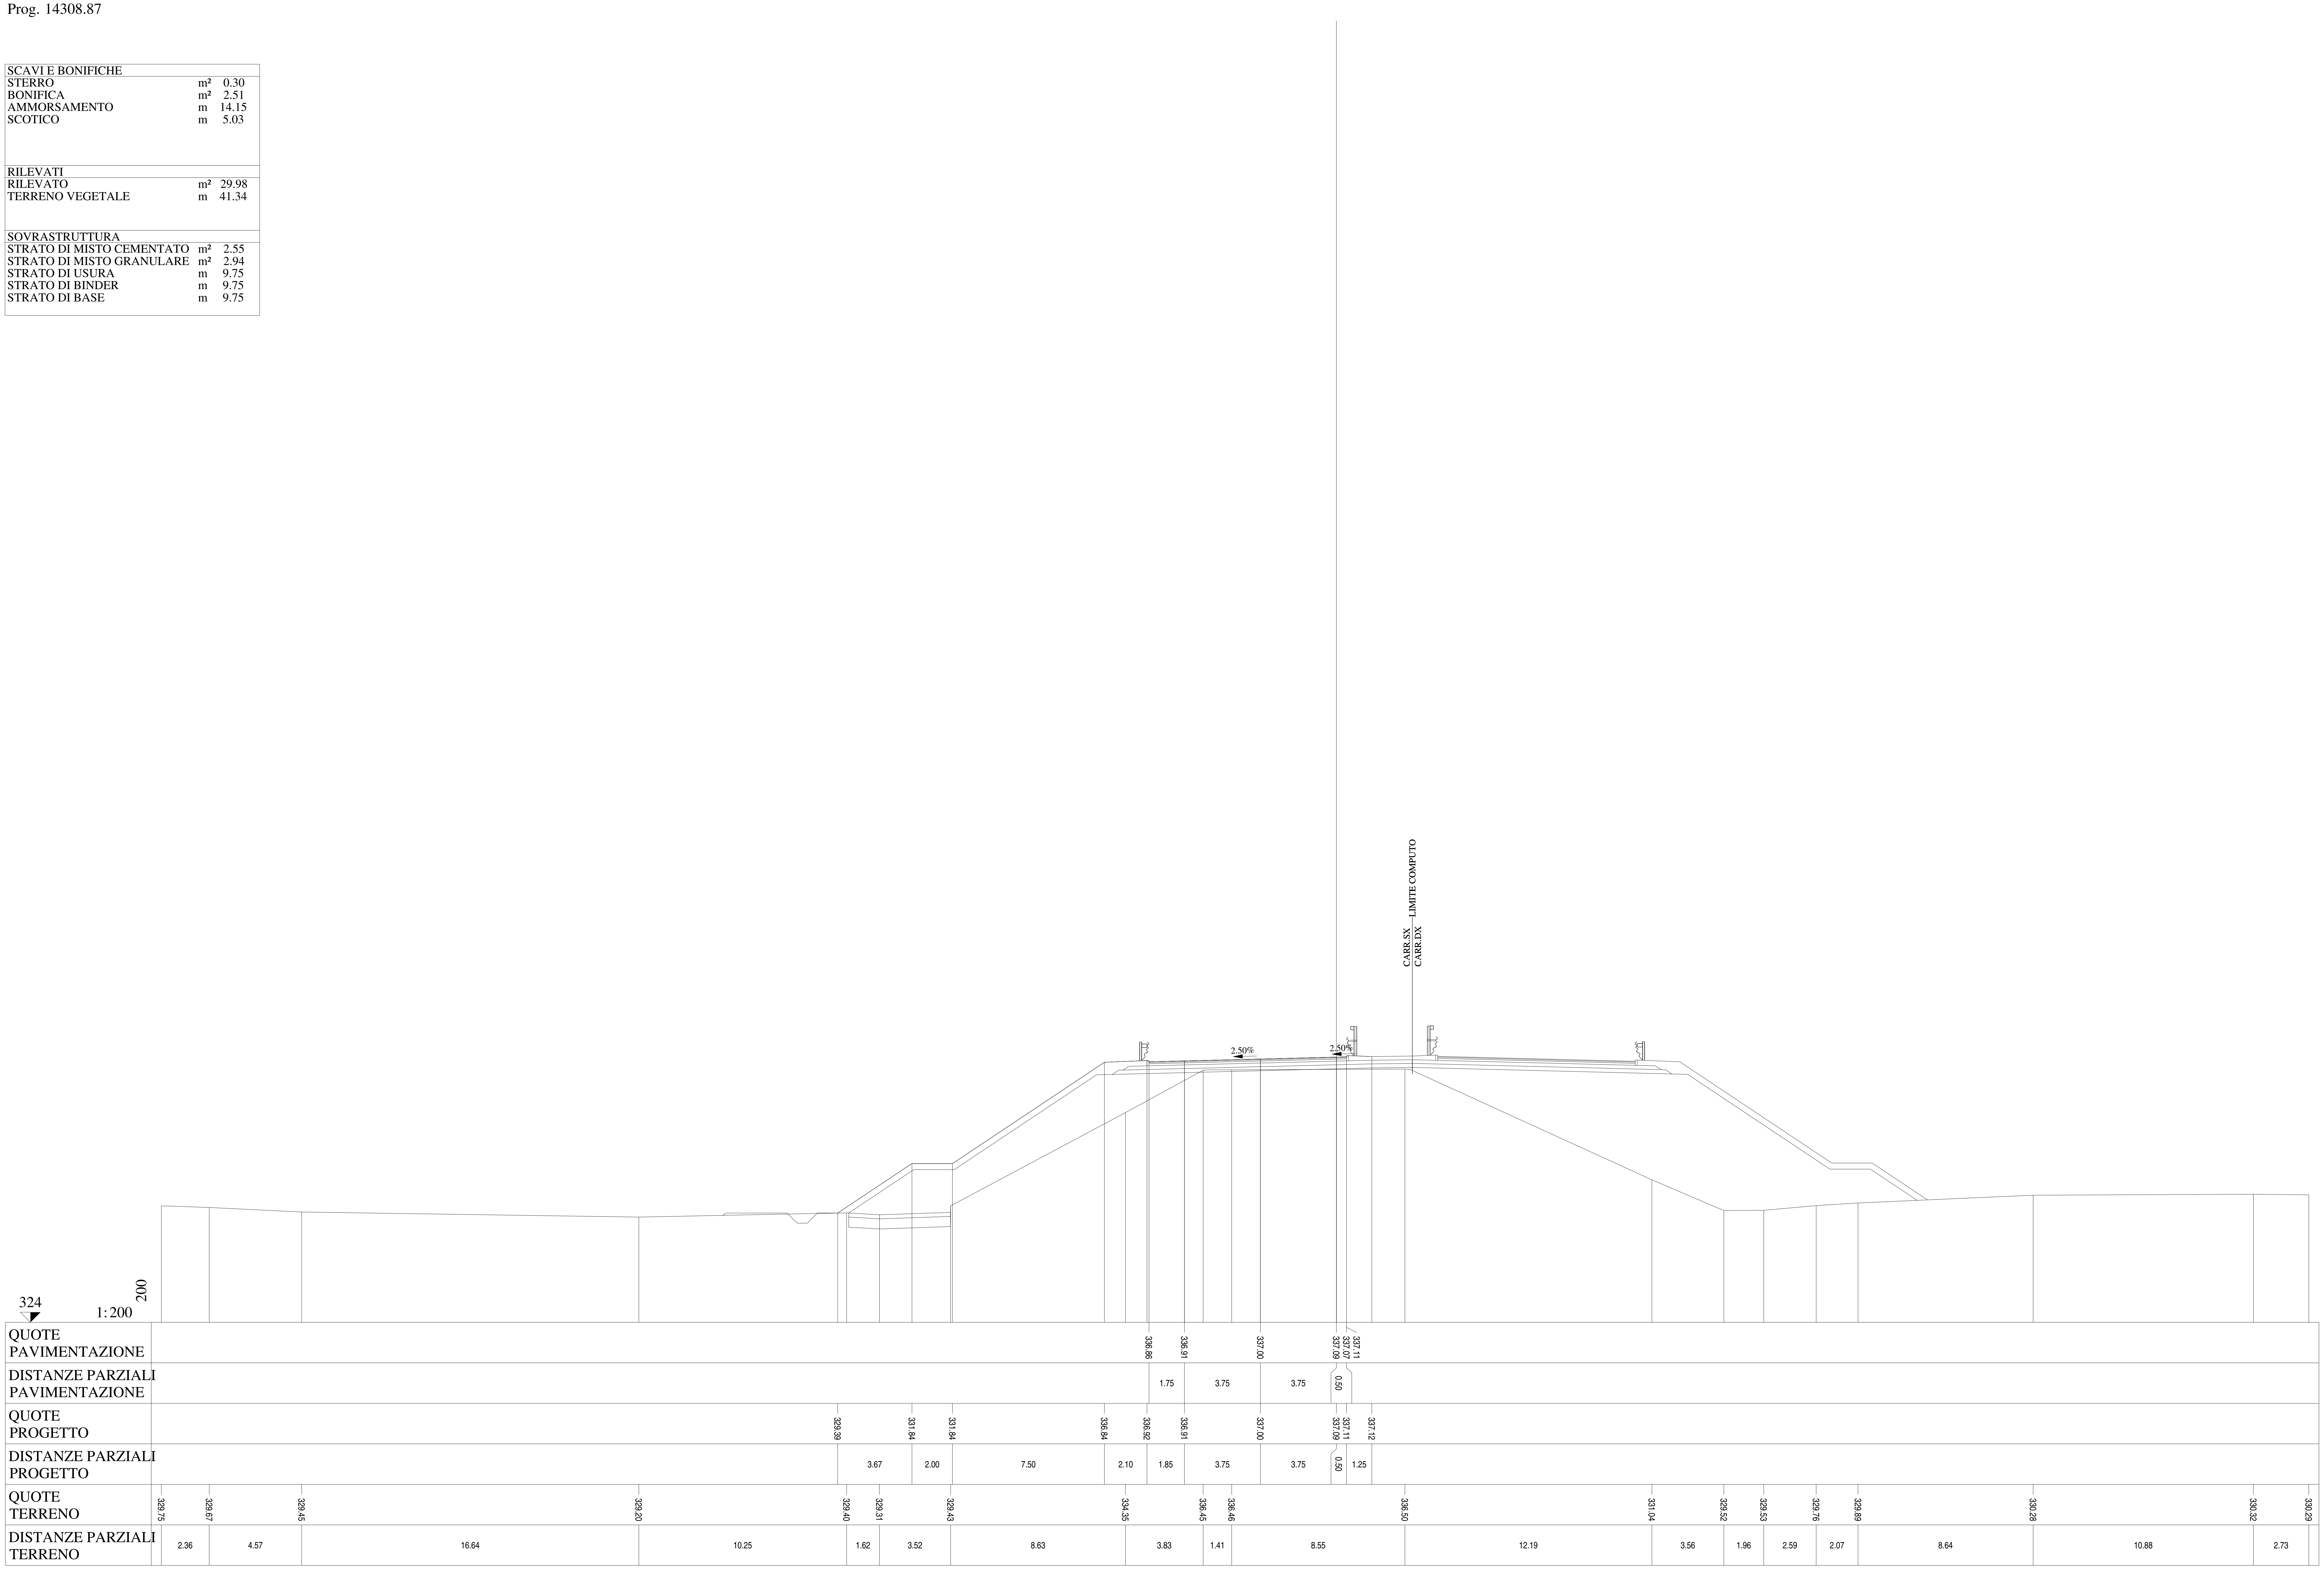

Lotto 1_SX_dir_Ragusa
Sezione L1 - 697
Prog. 14317.94

SCAVI E BONIFICHE		
STERRO	m²	0.63
BONIFICA	m²	2.92
AMMORSAMENTO	m	13.48
SCOTICO	m	5.85
RILEVATI		
RILEVATO	m²	28.70
TERRENO VEGETALE	m	42.02
SOVRASTRUTTURA		
STRATO DI MISTO CEMENTATO	m²	2.54
STRATO DI MISTO GRANULARE	m²	2.94
STRATO DI USURA	m	9.75
STRATO DI BINDER	m	9.75
STRATO DI BASE	m	9.75

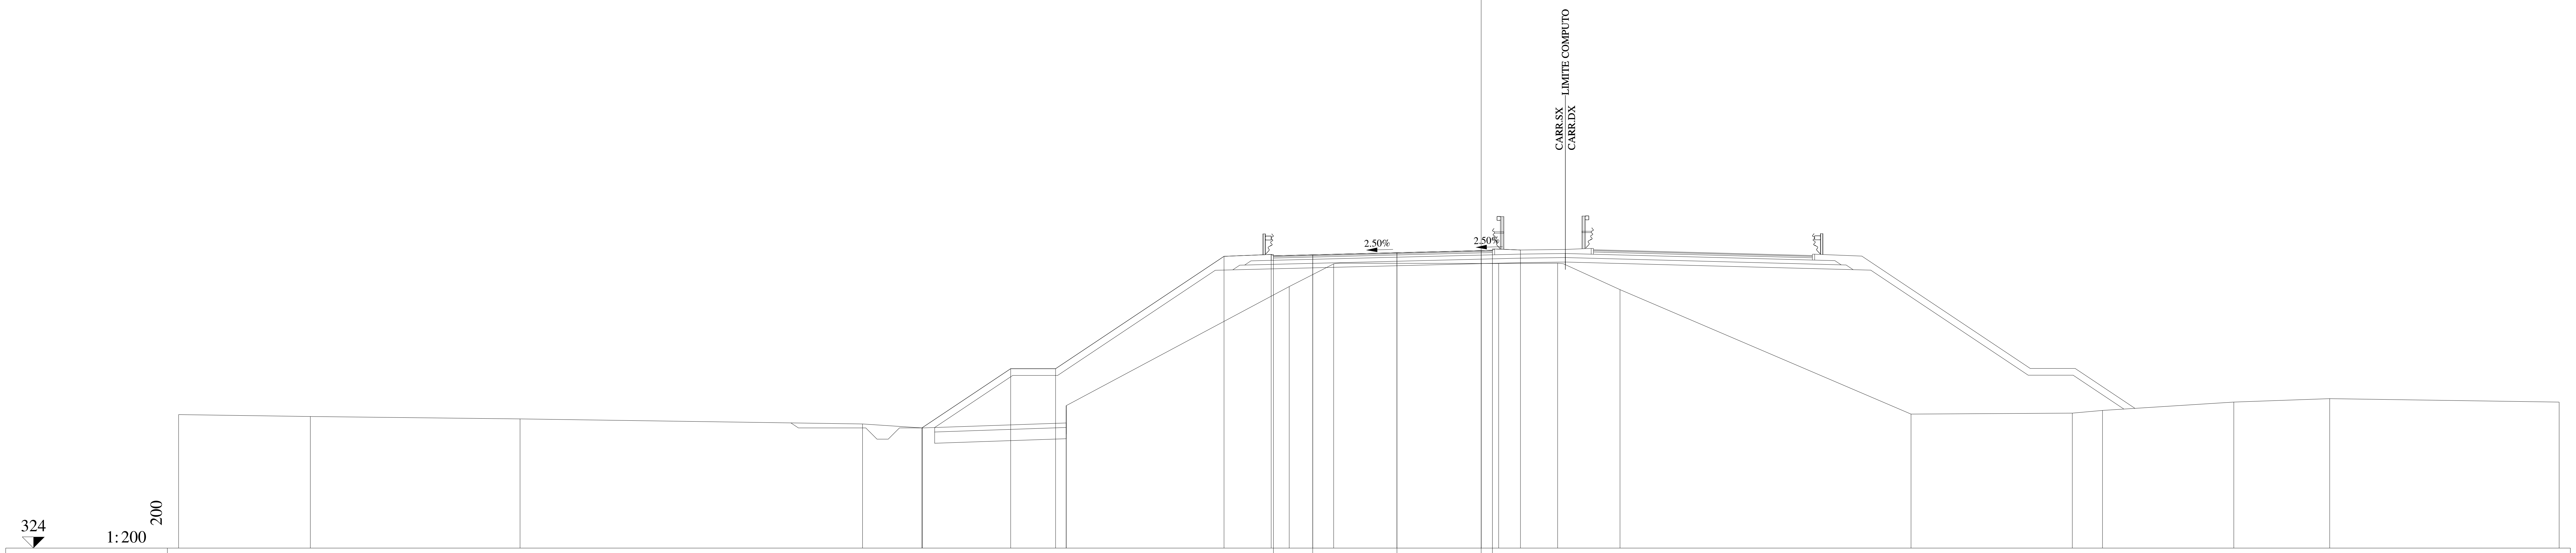

QUOTE PAVIMENTAZIONE: 337.01, 337.05, 337.14, 337.24, 337.21, 337.25

DISTANZE PARZIALI PAVIMENTAZIONE: 1.75, 3.75, 3.75, 0.50

QUOTE PROGETTO: 329.35, 331.98, 331.98, 336.98, 337.07, 337.05, 337.14, 337.24, 337.25, 337.26

DISTANZE PARZIALI PROGETTO: 3.95, 2.00, 7.50, 2.10, 1.85, 3.75, 3.75, 0.50, 1.25

QUOTE TERRENO: 329.94, 329.86, 329.75, 329.52, 329.35, 329.57, 330.34, 335.64, 336.65, 336.66, 336.67, 335.50, 329.96, 330.01, 330.13, 330.50, 330.65, 330.50

DISTANZE PARZIALI TERRENO: 5.87, 9.33, 15.25, 2.67, 6.40, 9.93, 1.98, 7.35, 2.62, 2.78, 12.96, 7.18, 1.35, 5.84, 4.27, 10.22

Lotto 1_SX_dir_Ragusa
Sezione L1 - 698
Prog. 14342.96

SCAVI E BONIFICHE		
STERRO	m²	2.87
BONIFICA	m²	2.78
AMMORSAMENTO	m	11.63
SCOTICO	m	5.60
RILEVATI		
RILEVATO	m²	20.31
TERRENO VEGETALE	m	37.76
SOVRASTRUTTURA		
STRATO DI MISTO CEMENTATO	m²	2.55
STRATO DI MISTO GRANULARE	m²	2.93
STRATO DI USURA	m	9.75
STRATO DI BINDER	m	9.75
STRATO DI BASE	m	9.75

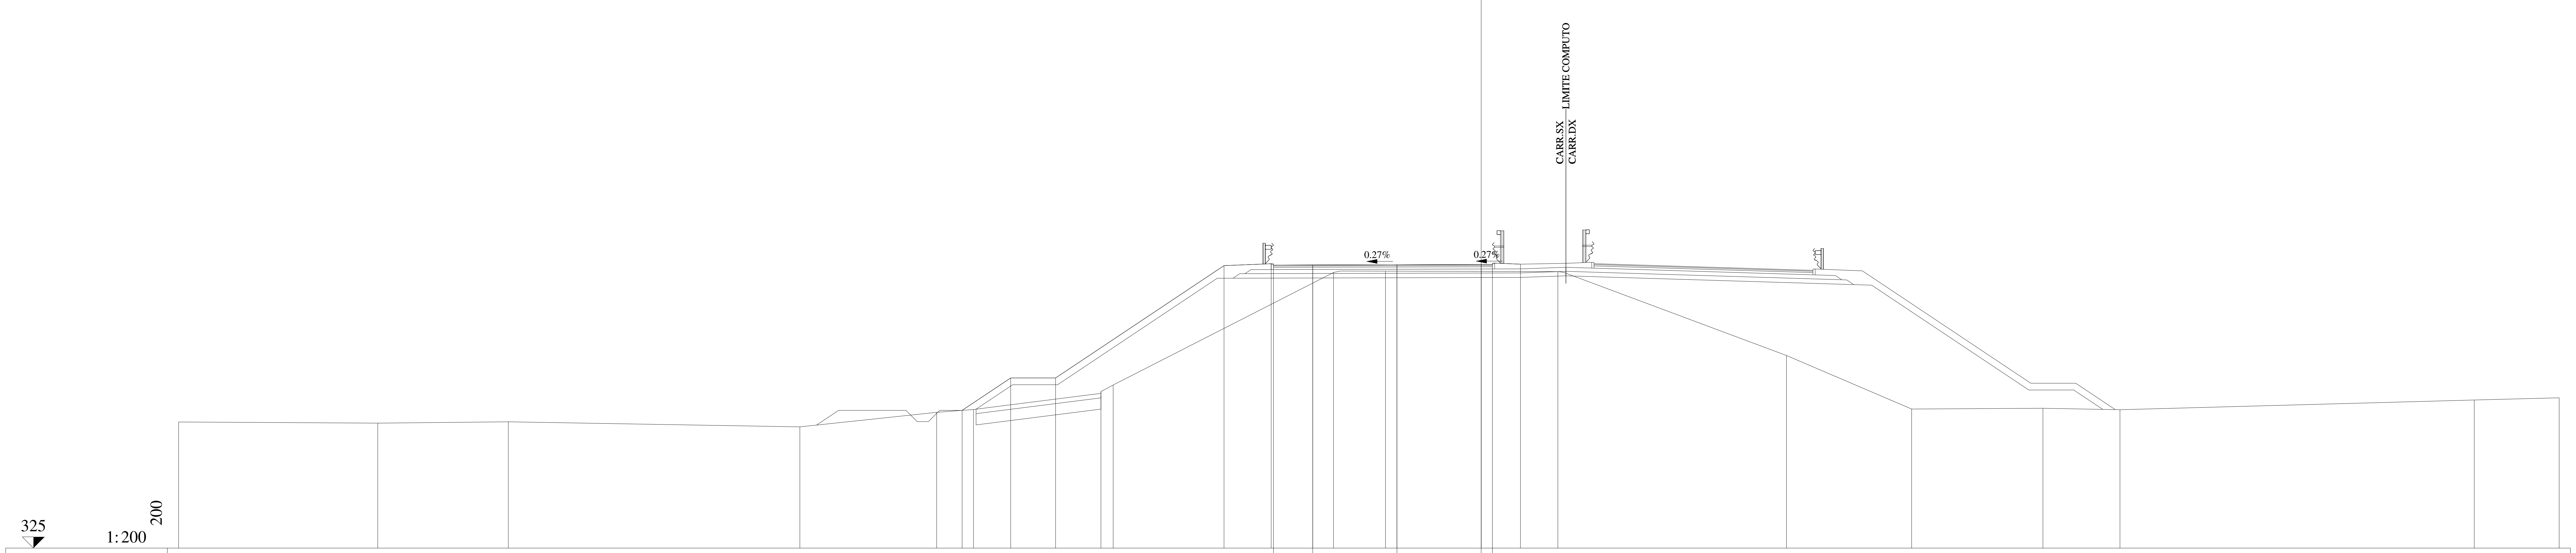

QUOTE PAVIMENTAZIONE	337.59	337.60	337.61	337.62	337.58	337.62										
DISTANZE PARZIALI PAVIMENTAZIONE	1.75	3.75	3.75	0.50												
QUOTE PROGETTO	331.13	332.57	332.57	337.57	337.65	337.60	337.61	337.62	337.62	337.63						
DISTANZE PARZIALI PROGETTO	2.16	2.00	7.50	2.10	1.85	3.75	3.75	0.50	1.25							
QUOTE TERRENO	330.61	330.56	330.62	330.39	331.04	331.17	331.88	332.26	337.26	337.32	337.30	333.57	331.19	331.22	331.16	331.59	331.69
DISTANZE PARZIALI TERRENO	8.87	5.81	12.98	6.10	1.64	5.67	0.54	9.82	2.31	7.68	10.17	5.58	5.84	3.43	15.78	3.78	

Lotto 1_SX_dir_Ragusa
Sezione L1 - 699
Prog. 14367.99

SCAVI E BONIFICHE		
STERRO	m²	4.61
BONIFICA	m²	2.08
AMMORSAMENTO	m	11.97
SCOTICO	m	4.17
RILEVATI		
RILEVATO	m²	15.76
TERRENO VEGETALE	m	35.88
SOVRASTRUTTURA		
STRATO DI MISTO CEMENTATO	m²	2.56
STRATO DI MISTO GRANULARE	m²	2.95
STRATO DI USURA	m	9.75
STRATO DI BINDER	m	9.75
STRATO DI BASE	m	9.75

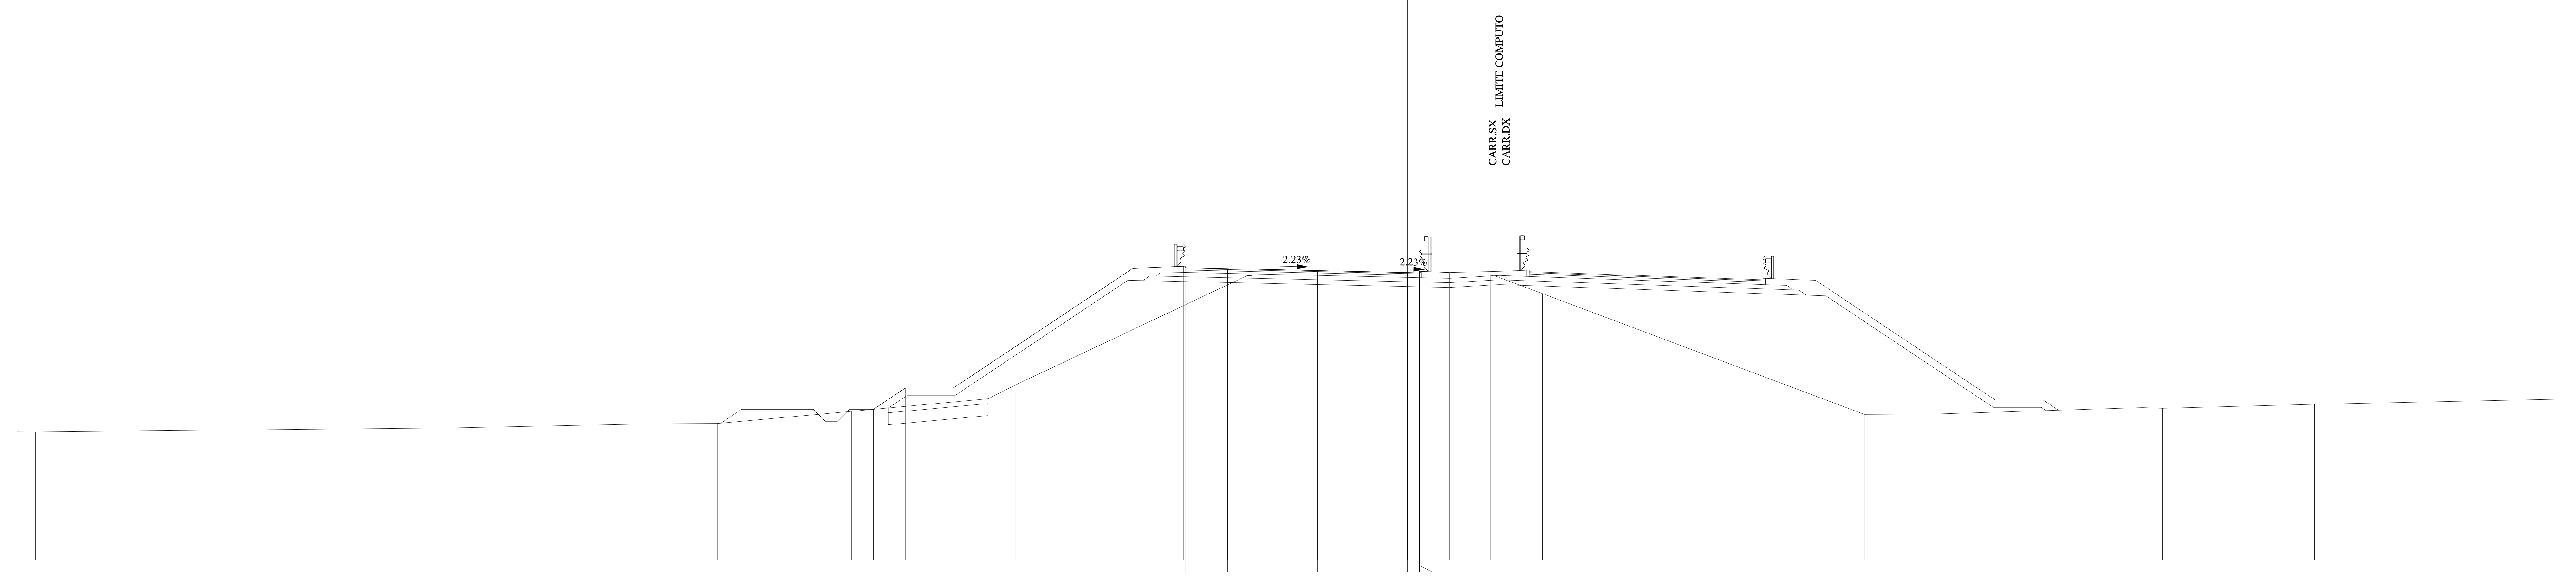

326
1:200
200

QUOTE PAVIMENTAZIONE	338.19 338.15 338.06 337.98 337.93 337.97
DISTANZE PARZIALI PAVIMENTAZIONE	1.75 3.75 3.75 0.50
QUOTE PROGETTO	332.27 333.16 333.16 338.16 338.25 338.15 338.06 337.98 337.97 337.98
DISTANZE PARZIALI PROGETTO	1.33 2.00 7.50 2.10 1.85 3.75 3.75 0.50 1.25
QUOTE TERRENO	331.33 331.33 331.50 331.67 331.69 332.19 332.71 333.30 337.85 337.87 337.87 337.10 332.06 332.08 332.35 332.32 332.48 332.70
DISTANZE PARZIALI TERRENO	0.76 17.55 8.46 2.45 5.58 5.70 1.16 9.65 9.42 0.72 2.18 13.43 3.08 8.53 0.82 6.35 10.16

Lotto 1_SX_dir_Ragusa
Sezione L1 - 700
Prog. 14393.05

SCAVI E BONIFICHE		
STERRO	m²	6.61
BONIFICA	m²	1.99
AMMORSAMENTO	m	11.76
SCOTICO	m	3.98

RILEVATI		
RILEVATO	m²	14.70
TERRENO VEGETALE	m	35.26

SOVRASTRUTTURA		
STRATO DI MISTO CEMENTATO	m²	2.55
STRATO DI MISTO GRANULARE	m²	2.97
STRATO DI USURA	m	9.79
STRATO DI BINDER	m	9.79
STRATO DI BASE	m	9.79

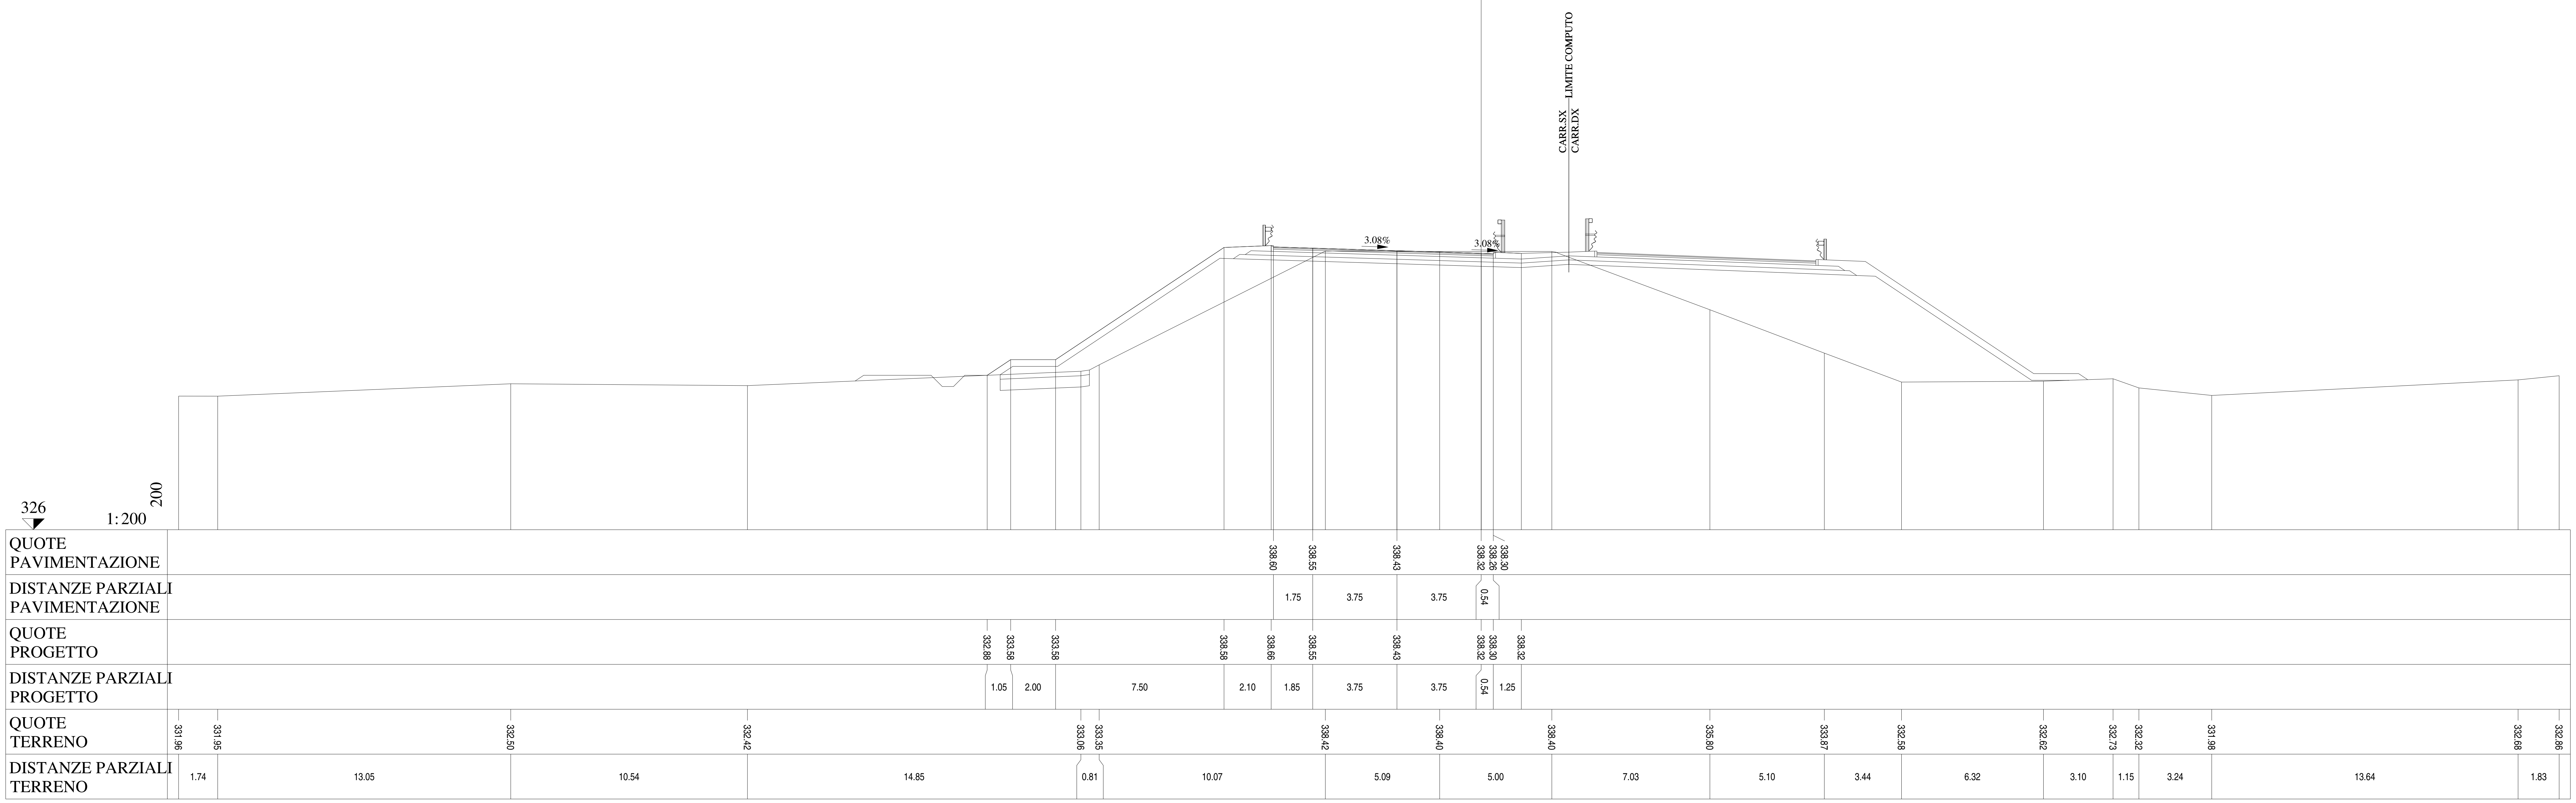

Lotto 1_SX_dir_Ragusa
Sezione   L1 - 701
Prog. 14418.12

SCAVI E BONIFICHE		
STERRO	m²	7.63
BONIFICA	m²	2.18
AMMORSAMENTO	m	11.11
SCOTICO	m	4.41

RILEVATI		
RILEVATO	m²	13.66
TERRENO VEGETALE	m	34.60

SOVRASTRUTTURA		
STRATO DI MISTO CEMENTATO	m²	2.57
STRATO DI MISTO GRANULARE	m²	2.98
STRATO DI USURA	m	10.08
STRATO DI BINDER	m	10.09
STRATO DI BASE	m	10.09

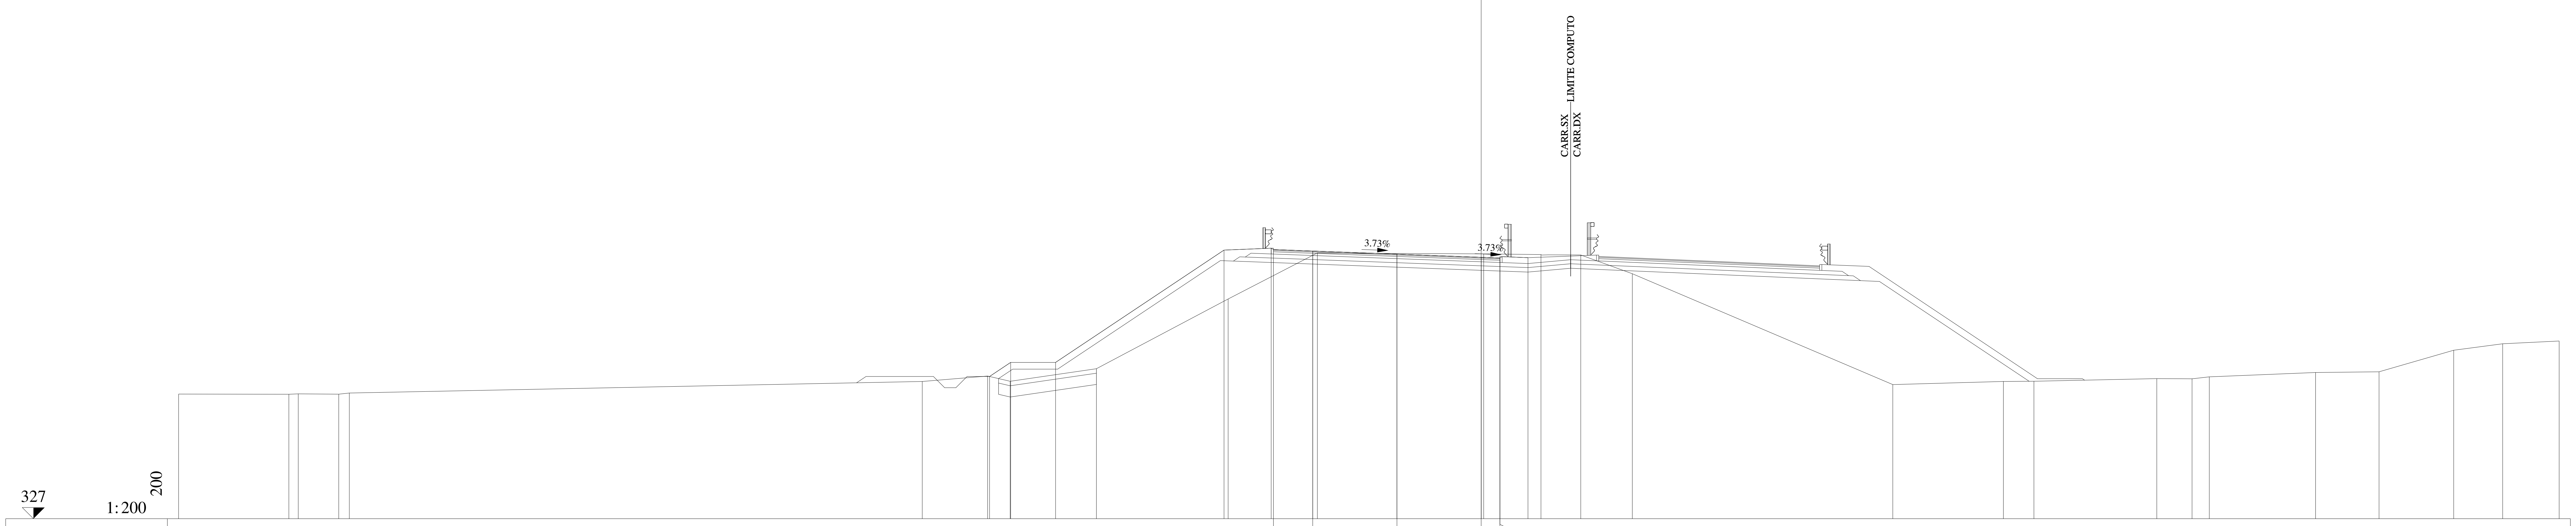

QUOTE PAVIMENTAZIONE	338.98, 338.92, 338.78, 338.64, 338.57, 338.61
DISTANZE PARZIALI PAVIMENTAZIONE	1.75, 3.75, 3.75, 0.83
QUOTE PROGETTO	333.33, 333.96, 333.96, 338.96, 339.04, 338.92, 338.78, 338.64, 338.61, 338.62
DISTANZE PARZIALI PROGETTO	0.94, 2.00, 7.50, 2.10, 1.85, 3.75, 3.75, 0.83, 1.25
QUOTE TERRENO	332.55, 332.54, 332.56, 332.54, 332.60, 333.11, 333.35, 333.12, 333.68, 336.78, 338.83, 338.79, 338.76, 338.74, 337.91, 332.97, 333.11, 333.12, 333.24, 333.23, 333.32, 333.51, 333.54, 334.50, 334.79, 334.91
DISTANZE PARZIALI TERRENO	4.91, 0.42, 1.80, 0.47, 25.51, 2.91, 1.01, 3.84, 5.86, 3.98, 7.40, 2.55, 1.77, 2.30, 11.60, 4.92, 1.36, 5.47, 1.57, 0.77, 4.73, 2.83, 3.32, 2.18, 2.52

Lotto 1_SX_dir_Ragusa
Sezione L1 - 702
Prog. 14443.22

SCAVI E BONIFICHE		
STERRO	m²	6.40
BONIFICA	m²	0.80
AMMORSAMENTO	m	10.36
SCOTICO	m	1.60
RILEVATI		
RILEVATO	m²	10.96
TERRENO VEGETALE	m	32.58
SOVRASTRUTTURA		
STRATO DI MISTO CEMENTATO	m²	2.59
STRATO DI MISTO GRANULARE	m²	3.00
STRATO DI USURA	m	10.60
STRATO DI BINDER	m	10.61
STRATO DI BASE	m	10.61

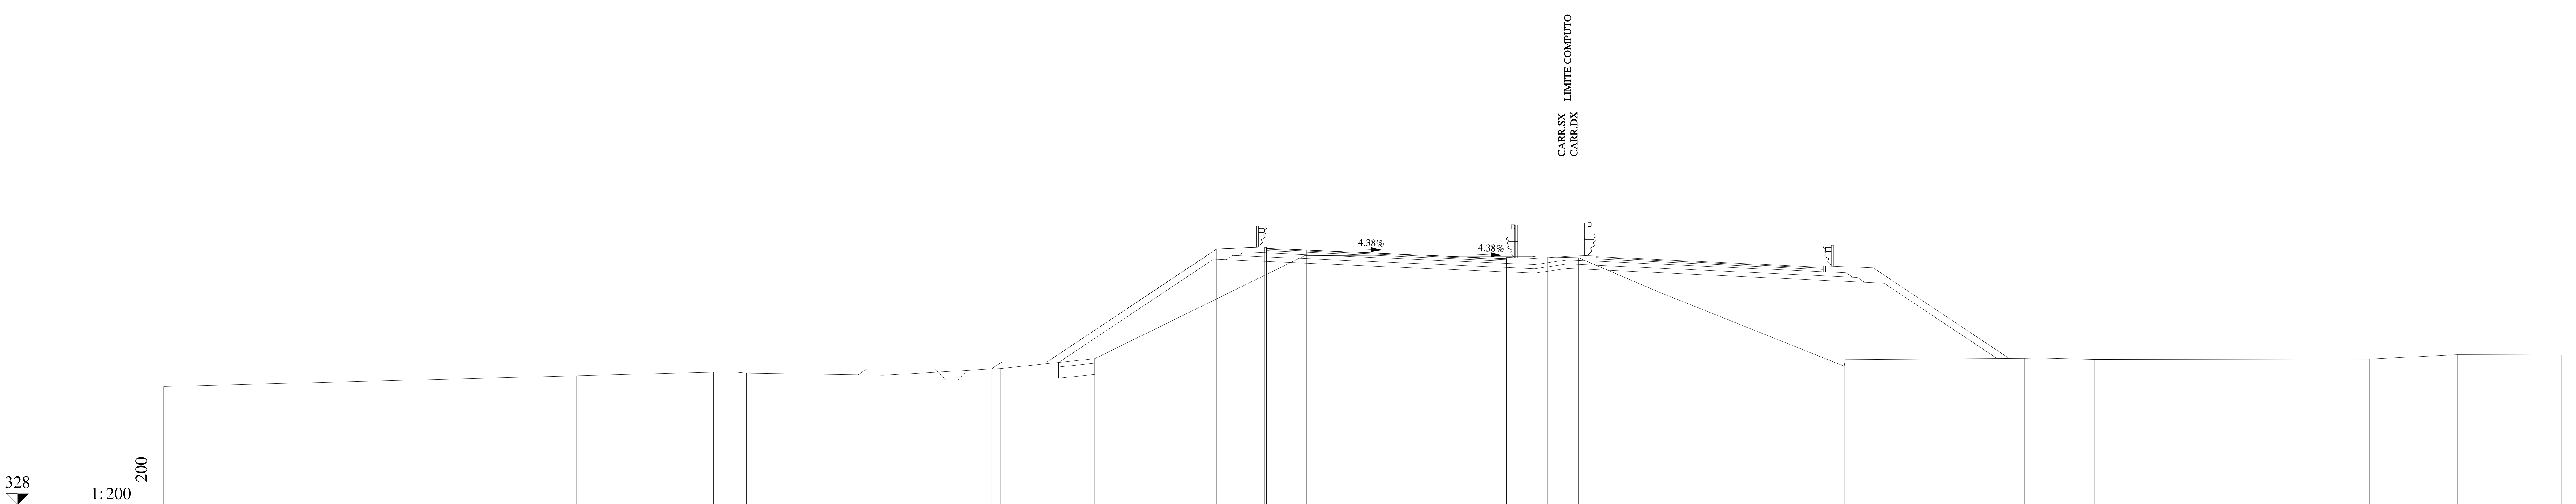

QUOTE PAVIMENTAZIONE: 339.34 · 339.26 · 339.10 · 338.94 · 338.84 · 338.88

DISTANZE PARZIALI PAVIMENTAZIONE: 1.75 · 3.75 · 3.75 · 1.35

QUOTE PROGETTO: 334.00 · 334.32 · 334.32 · 339.32 · 339.40 · 339.26 · 339.10 · 338.94 · 338.88 · 338.89

DISTANZE PARZIALI PROGETTO: 0.47 · 2.00 · 7.50 · 2.10 · 1.85 · 3.75 · 3.75 · 1.35 · 1.25

QUOTE TERRENO: 333.23 · 333.70 · 333.85 · 333.86 · 333.87 · 333.82 · 333.72 · 334.03 · 334.46 · 339.02 · 338.99 · 338.99 · 338.96 · 338.93 · 337.34 · 334.13 · 334.47 · 334.49 · 334.43 · 334.44 · 334.44 · 334.64 · 334.62

DISTANZE PARZIALI TERRENO: 18.24 · 5.37 · 0.69 · 1.00 · 0.46 · 6.04 · 5.20 · 4.15 · 9.30 · 6.54 · 3.41 · 0.76 · 1.37 · 3.74 · 8.01 · 7.97 · 0.64 · 2.45 · 9.53 · 2.63 · 3.89 · 4.61

Lotto 1_SX_dir_Ragusa

Sezione   L1 - 703

Prog. 14468.34

SCAVI E BONIFICHE		
STERRO	m²	8.48
BONIFICA	m²	0.64
AMMORSAMENTO	m	8.92
SCOTICO	m	1.28
RILEVATI		
RILEVATO	m²	8.25
TERRENO VEGETALE	m	23.36
SOVRASTRUTTURA		
STRATO DI MISTO CEMENTATO	m²	2.61
STRATO DI MISTO GRANULARE	m²	2.98
STRATO DI USURA	m	11.14
STRATO DI BINDER	m	11.15
STRATO DI BASE	m	11.15

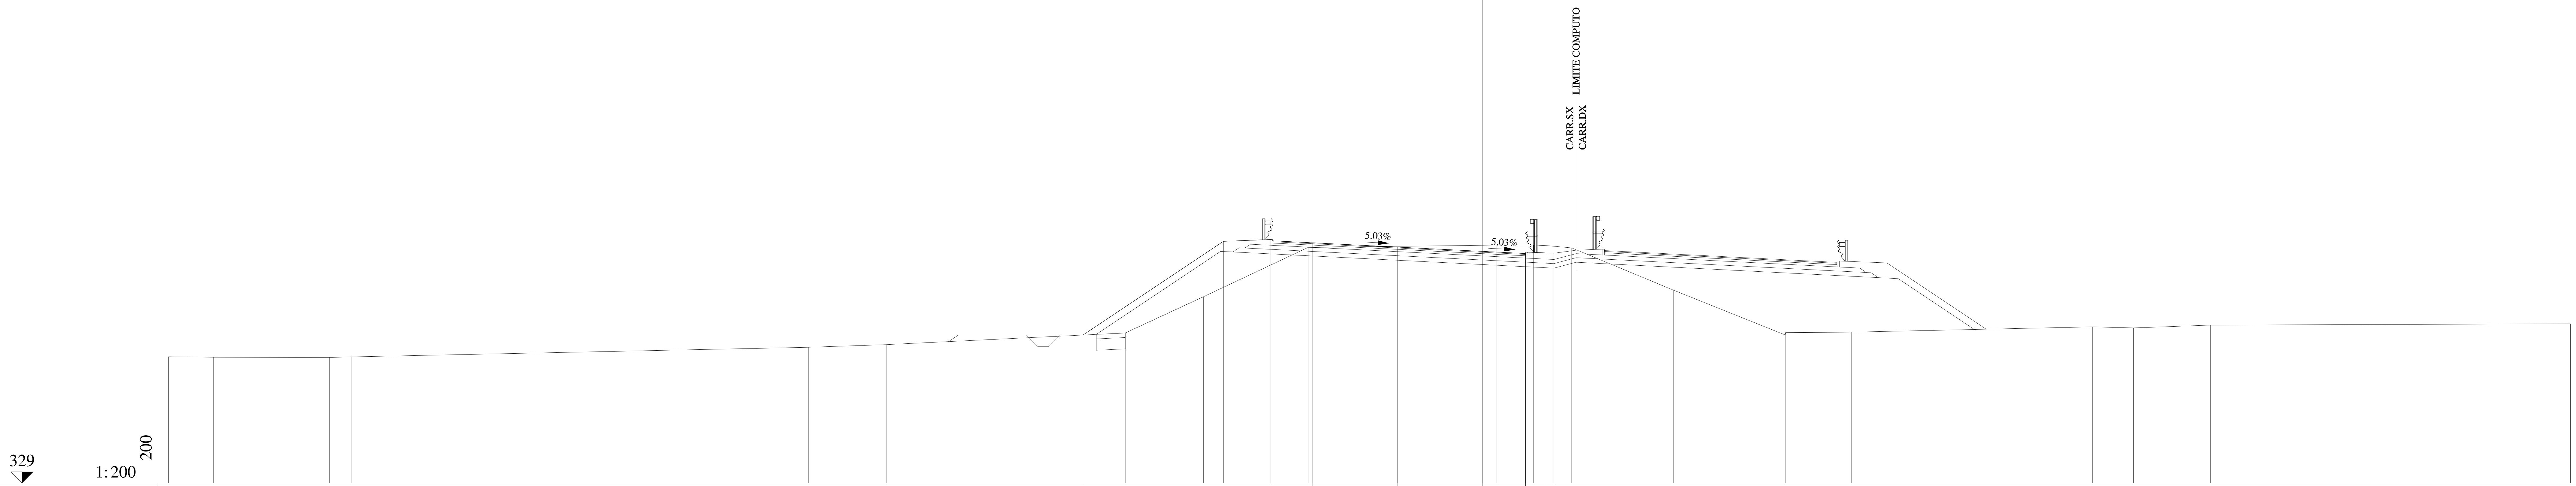

QUOTE PAVIMENTAZIONE: 339.68, 339.59, 339.40, 339.21, 339.08, 339.12

DISTANZE PARZIALI PAVIMENTAZIONE: 1.75, 3.75, 3.75, 1.89

QUOTE PROGETTO: 335.53, 339.65, 339.74, 339.59, 339.40, 339.21, 339.12, 339.13

DISTANZE PARZIALI PROGETTO: 6.19, 2.10, 1.85, 3.75, 3.75, 1.89, 1.25

QUOTE TERRENO: 334.57, 334.55, 334.54, 334.56, 334.99, 335.10, 335.62, 337.22, 339.39, 339.49, 339.49, 339.47, 339.37, 337.50, 335.53, 335.65, 335.89, 335.84, 335.96, 336.02

DISTANZE PARZIALI TERRENO: 1.99, 5.12, 0.98, 20.15, 3.44, 10.54, 3.46, 4.62, 8.32, 1.61, 0.52, 1.18, 4.50, 4.92, 2.91, 10.66, 1.79, 3.40, 15.89

Lotto 1_SX_dir_Ragusa
Sezione L1 - 704
Prog. 14494.55

SCAVI E BONIFICHE		
STERRO	m²	7.99
BONIFICA	m²	0.49
AMMORSAMENTO	m	8.13
SCOTICO	m	0.98
RILEVATI		
RILEVATO	m²	5.65
TERRENO VEGETALE	m	20.84
SOVRASTRUTTURA		
STRATO DI MISTO CEMENTATO	m²	2.62
STRATO DI MISTO GRANULARE	m²	3.01
STRATO DI USURA	m	11.62
STRATO DI BINDER	m	11.61
STRATO DI BASE	m	11.61

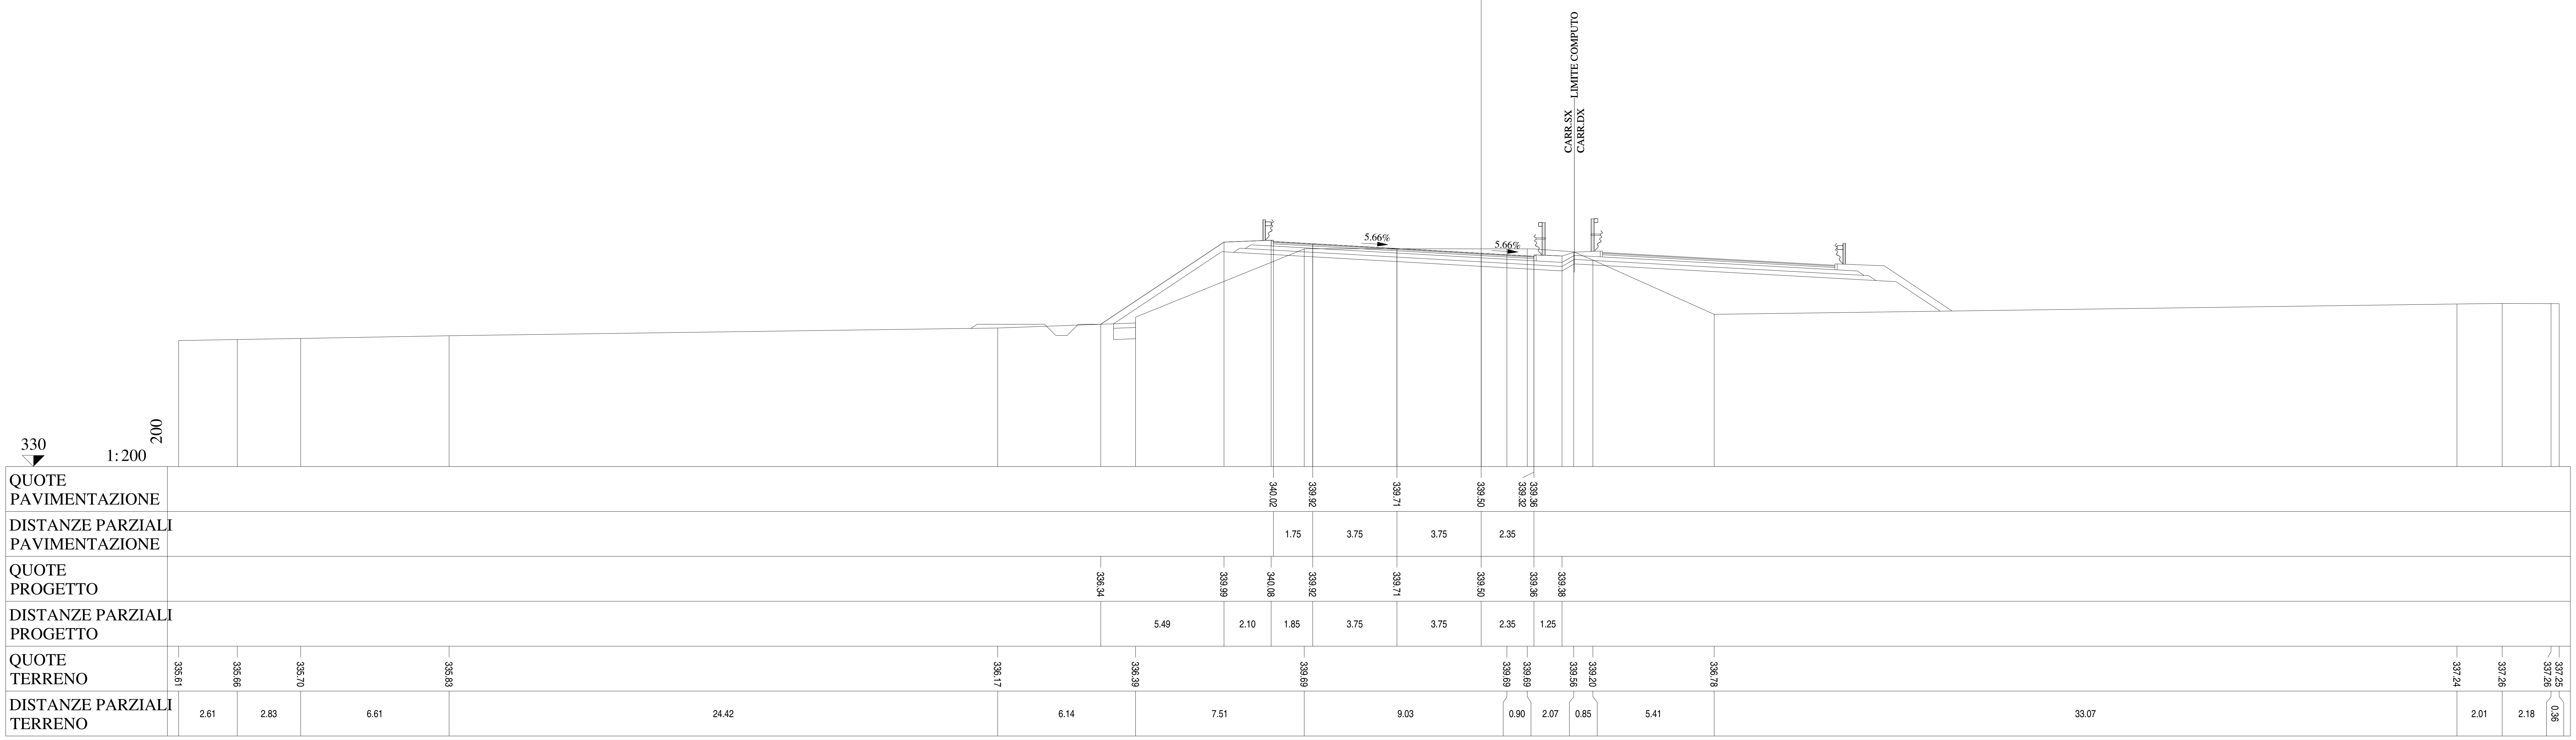

Lotto 1_SX_dir_Ragusa
Sezione L1 - 705
Prog. 14494.99

SCAVI E BONIFICHE		
STERRO	m²	8.00
BONIFICA	m²	0.47
AMMORSAMENTO	m	8.14
SCOTICO	m	0.94
RILEVATI		
RILEVATO	m²	5.50
TERRENO VEGETALE	m	20.74
SOVRASTRUTTURA		
STRATO DI MISTO CEMENTATO	m²	2.63
STRATO DI MISTO GRANULARE	m²	3.01
STRATO DI USURA	m	11.64
STRATO DI BINDER	m	11.63
STRATO DI BASE	m	11.63

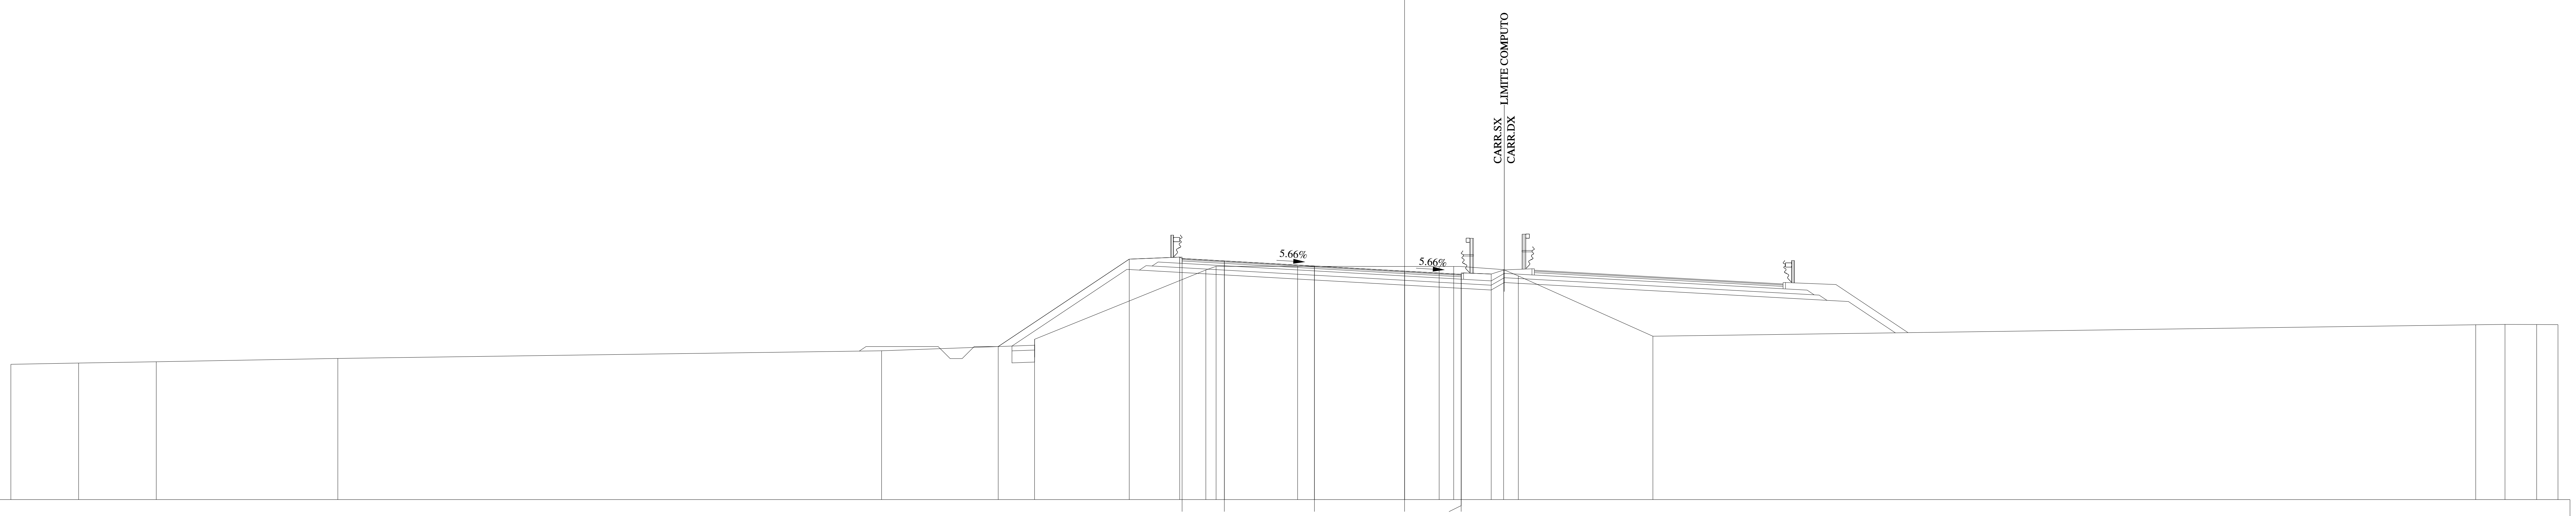

330
1:200
200

QUOTE PAVIMENTAZIONE	340.02, 339.92, 339.71, 339.50, 339.33, 339.37
DISTANZE PARZIALI PAVIMENTAZIONE	1.76, 3.75, 3.75, 2.36
QUOTE PROGETTO	336.36, 340.00, 340.08, 339.92, 339.71, 339.50, 339.37, 339.38
DISTANZE PARZIALI PROGETTO	5.45, 2.10, 1.86, 3.75, 3.75, 2.36, 1.25
QUOTE TERRENO	335.63, 335.68, 335.73, 335.87, 336.19, 336.42, 339.55, 339.70, 339.70, 339.70, 339.70, 339.56, 339.30, 336.79, 337.27, 337.29, 337.28, 337.28
DISTANZE PARZIALI TERRENO	2.82, 3.23, 7.56, 22.63, 6.36, 7.13, 0.43, 3.39, 5.89, 0.60, 2.08, 0.61, 5.60, 34.25, 1.21, 1.32, 0.89

Lotto 1_SX_dir_Ragusa
Sezione L1 - 706
Prog. 14505.16

SCAVI E BONIFICHE		
STERRO	m²	7.15
BONIFICA	m²	1.14
AMMORSAMENTO	m	8.08
SCOTICO	m	2.28

RILEVATI		
RILEVATO	m²	10.31
TERRENO VEGETALE	m	19.32

SOVRASTRUTTURA		
STRATO DI MISTO CEMENTATO	m²	2.95
STRATO DI MISTO GRANULARE	m²	3.41
STRATO DI USURA	m	13.65
STRATO DI BINDER	m	13.64
STRATO DI BASE	m	13.64

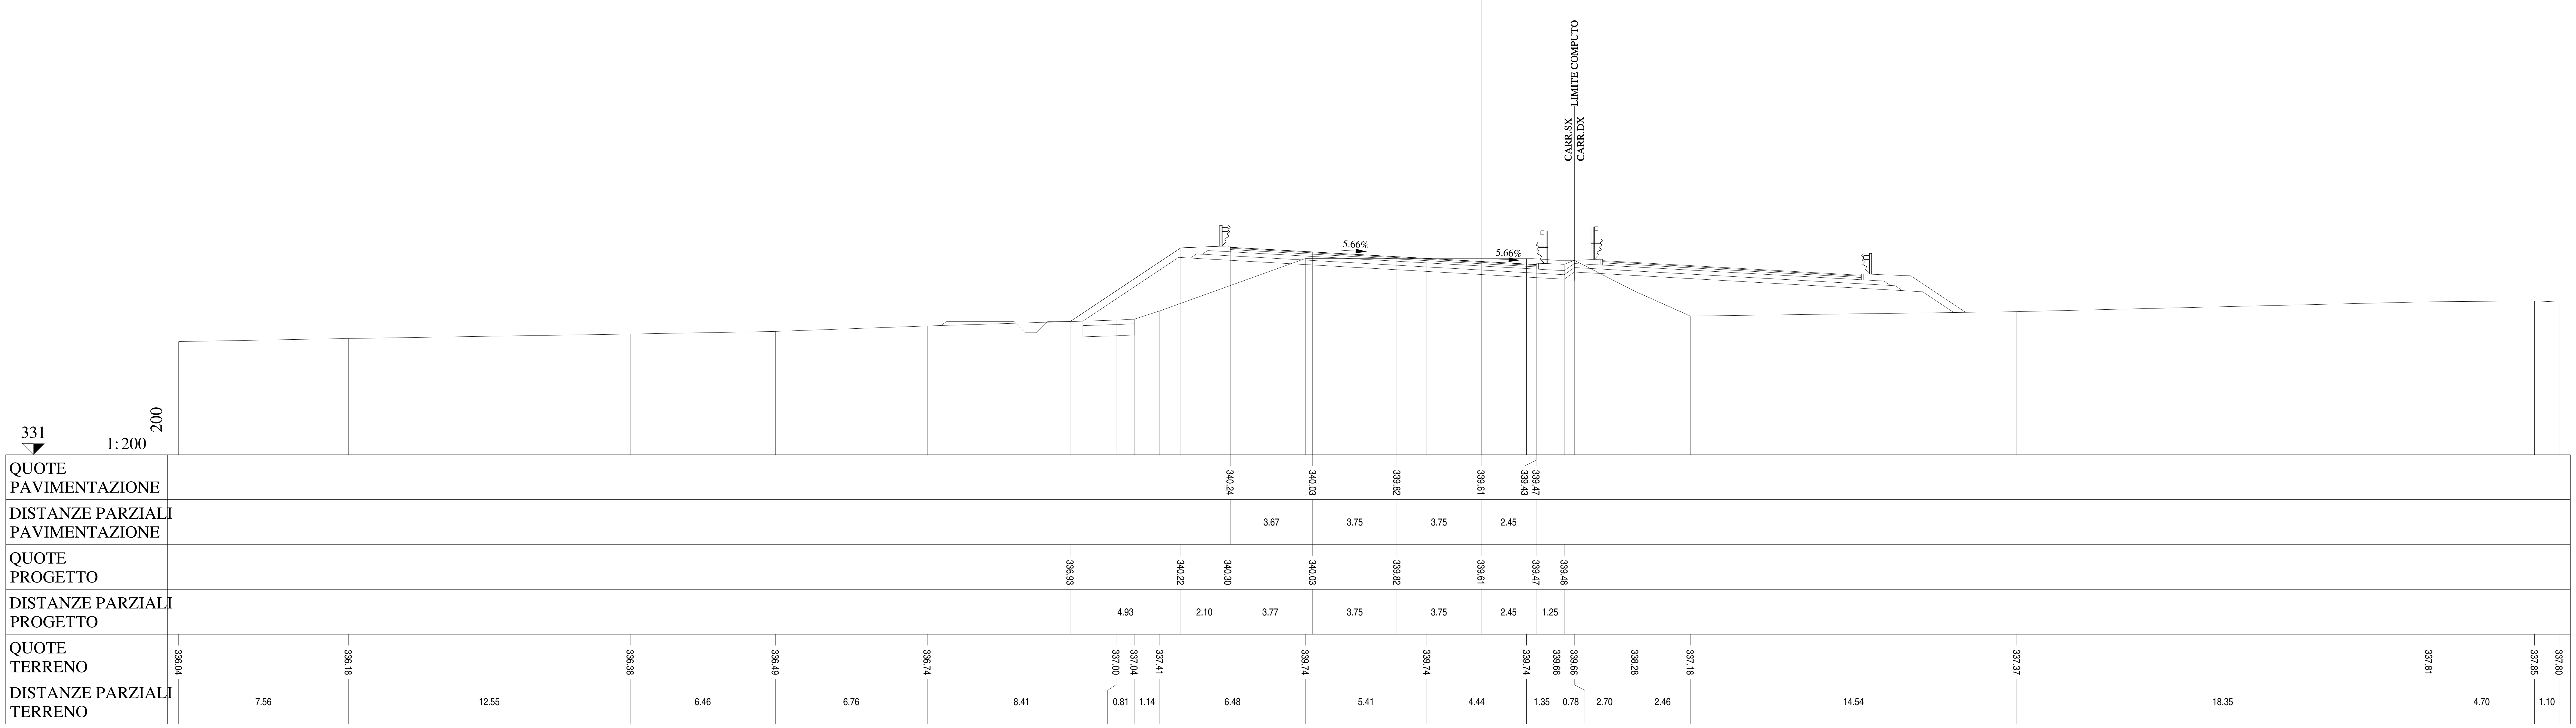

Lotto 1_SX_dir_Ragusa
Sezione L1 - 707
Prog. 14514.55

SCAVI E BONIFICHE		
STERRO	m²	6.45
BONIFICA	m²	2.14
AMMORSAMENTO	m	7.23
SCOTICO	m	4.28
RILEVATI		
RILEVATO	m²	13.41
TERRENO VEGETALE	m	18.64
SOVRASTRUTTURA		
STRATO DI MISTO CEMENTATO	m²	3.25
STRATO DI MISTO GRANULARE	m²	3.71
STRATO DI USURA	m	15.27
STRATO DI BINDER	m	15.26
STRATO DI BASE	m	15.26

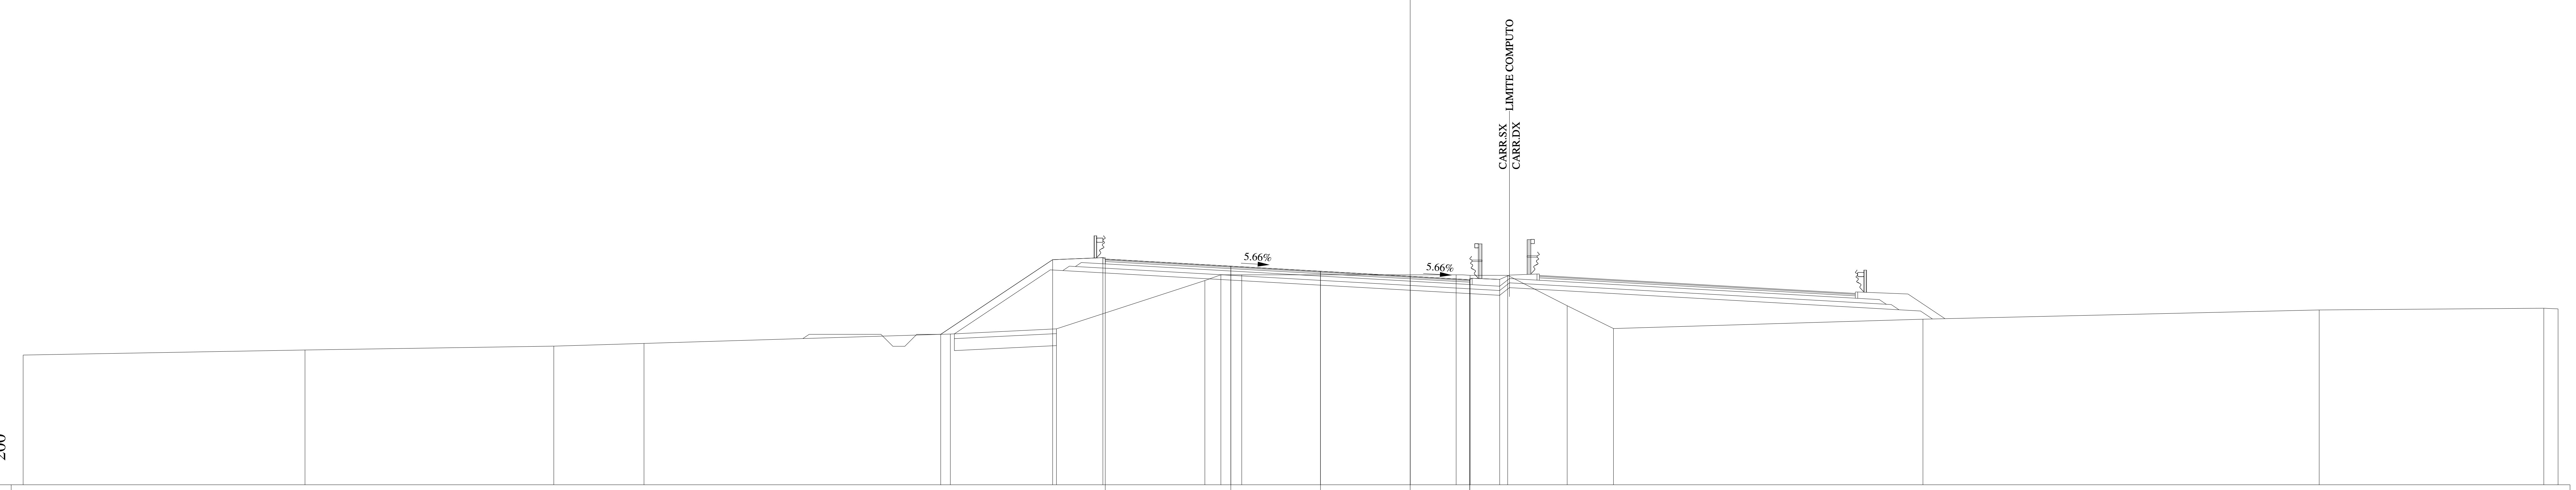

QUOTE PAVIMENTAZIONE	340.43, 340.13, 339.92, 339.71, 339.53, 339.57
DISTANZE PARZIALI PAVIMENTAZIONE	5.25, 3.75, 3.75, 2.49
QUOTE PROGETTO	337.29, 340.41, 340.49, 340.13, 339.92, 339.71, 339.57, 339.58
DISTANZE PARZIALI PROGETTO	4.68, 2.10, 5.35, 3.75, 3.75, 2.49, 1.25
QUOTE TERRENO	336.42, 336.63, 336.79, 336.91, 337.30, 337.52, 339.54, 339.78, 339.78, 339.77, 339.75, 339.75, 338.48, 337.53, 337.92, 338.31, 338.38, 338.35
DISTANZE PARZIALI TERRENO	11.79, 10.40, 3.77, 12.81, 4.44, 6.20, 0.67, 0.88, 8.96, 0.59, 1.57, 2.48, 1.94, 12.94, 16.57, 9.39, 0.60

Lotto 1_SX_dir_Ragusa
Sezione L1 - 708
Prog. 14515.11

SCAVI E BONIFICHE		
STERRO	m²	6.42
BONIFICA	m²	2.13
AMMORSAMENTO	m	7.19
SCOTICO	m	4.27
RILEVATI		
RILEVATO	m²	13.29
TERRENO VEGETALE	m	18.58
SOVRASTRUTTURA		
STRATO DI MISTO CEMENTATO	m²	3.23
STRATO DI MISTO GRANULARE	m²	3.71
STRATO DI USURA	m	15.27
STRATO DI BINDER	m	15.26
STRATO DI BASE	m	15.26

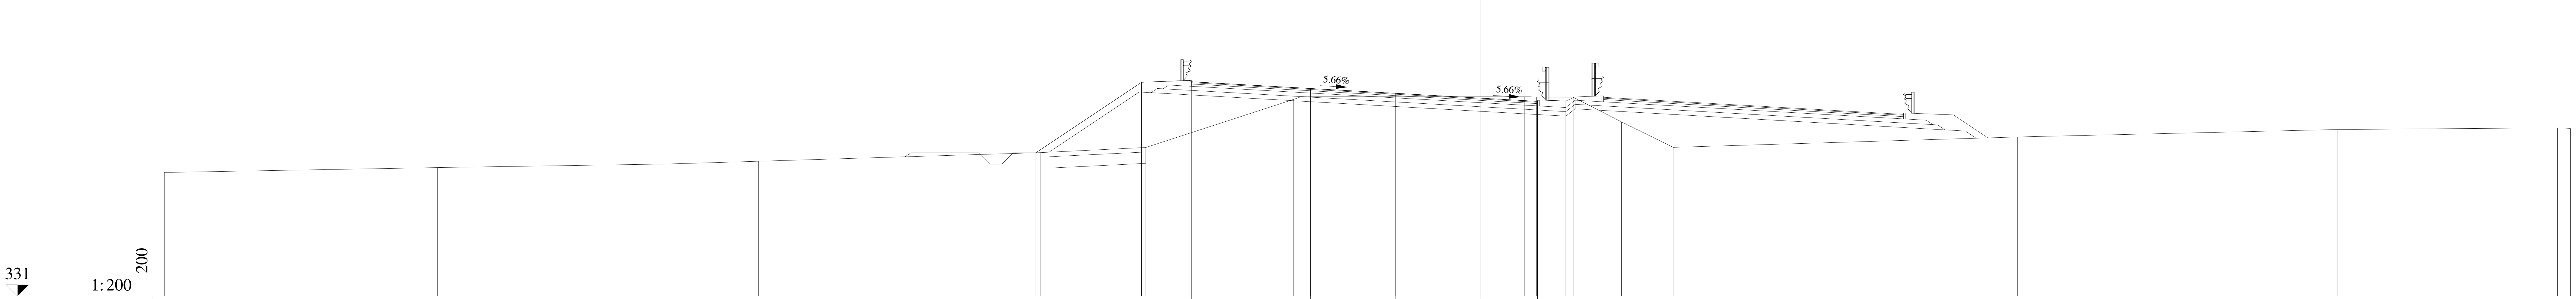

QUOTE PAVIMENTAZIONE	340.44, 340.14, 339.93, 339.72, 339.54, 339.58
DISTANZE PARZIALI PAVIMENTAZIONE	5.25, 3.75, 3.75, 2.49
QUOTE PROGETTO	337.31, 340.41, 340.50, 340.14, 339.93, 339.72, 339.58, 339.59
DISTANZE PARZIALI PROGETTO	4.65, 2.10, 5.35, 3.75, 3.75, 2.49, 1.25
QUOTE TERRENO	336.44, 336.66, 336.82, 336.94, 337.32, 337.55, 339.66, 339.78, 339.78, 339.76, 339.76, 338.67, 337.55, 338.01, 338.34, 338.41, 338.38
DISTANZE PARZIALI TERRENO	12.04, 10.07, 4.07, 12.41, 4.65, 6.51, 0.64, 9.52, 0.54, 1.62, 2.13, 2.28, 15.16, 14.12, 9.67, 0.57

Lotto 1_SX_dir_Ragusa
Sezione L1 - 709
Prog. 14539.55

SCAVI E BONIFICHE		
STERRO	m²	6.86
BONIFICA	m²	2.16
AMMORSAMENTO	m	5.33
SCOTICO	m	4.31
RILEVATI		
RILEVATO	m²	7.75
TERRENO VEGETALE	m	15.06
SOVRASTRUTTURA		
STRATO DI MISTO CEMENTATO	m²	3.25
STRATO DI MISTO GRANULARE	m²	3.72
STRATO DI USURA	m	15.28
STRATO DI BINDER	m	15.27
STRATO DI BASE	m	15.27

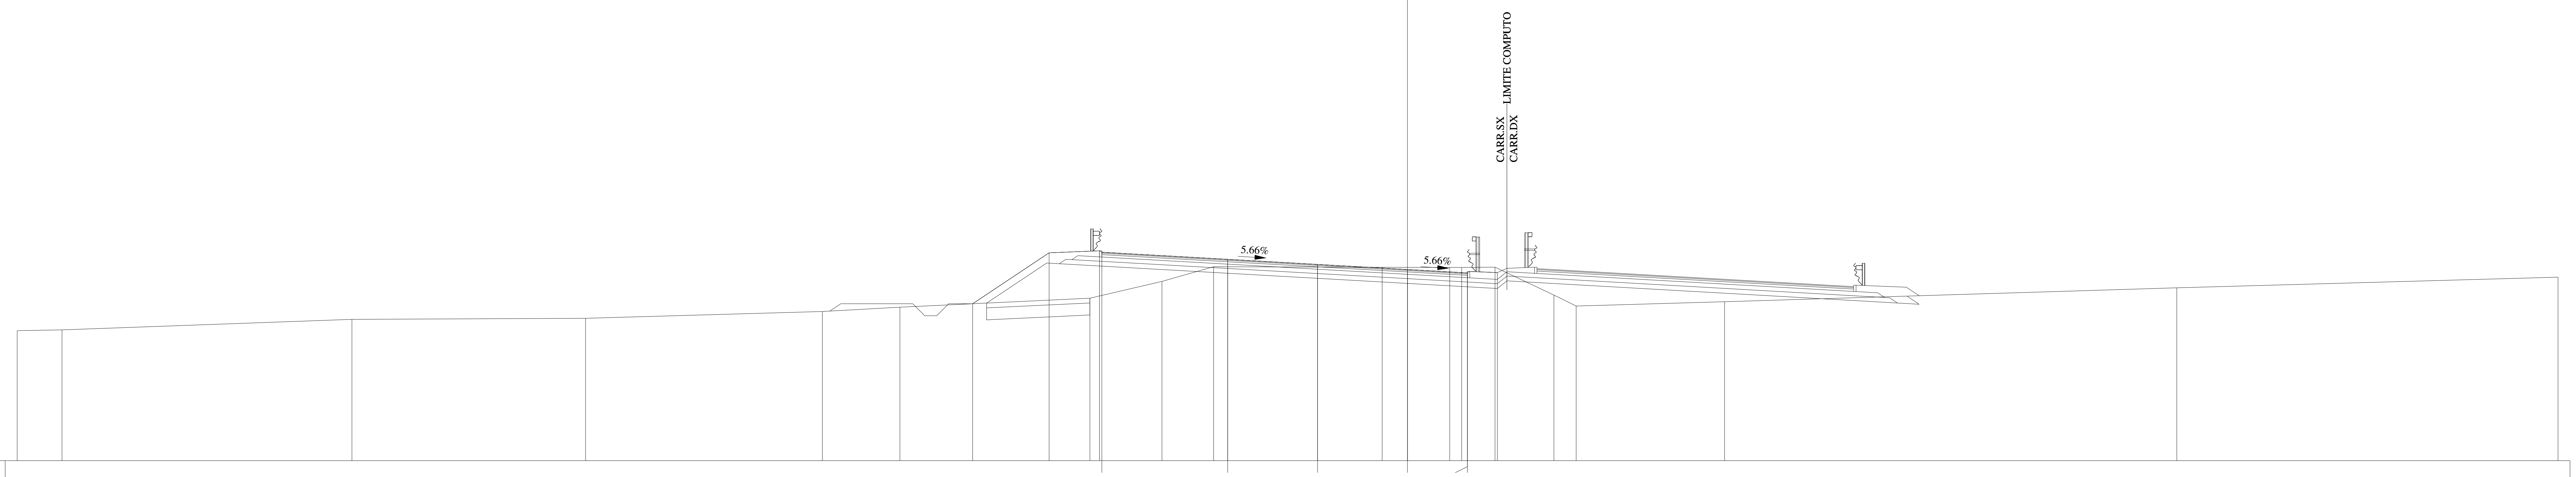

QUOTE PAVIMENTAZIONE	340.70, 340.40, 340.19, 339.98, 339.80, 339.84
DISTANZE PARZIALI PAVIMENTAZIONE	5.25, 3.75, 3.75, 2.50
QUOTE PROGETTO	338.55, 340.68, 340.76, 340.40, 340.19, 339.98, 339.84, 339.85
DISTANZE PARZIALI PROGETTO	3.19, 2.10, 5.35, 3.75, 3.75, 2.50, 1.25
QUOTE TERRENO	337.43, 337.46, 337.90, 337.94, 338.23, 338.41, 338.78, 339.48, 340.10, 340.07, 340.07, 340.07, 340.08, 338.91, 338.45, 338.63, 339.22, 339.66
DISTANZE PARZIALI TERRENO	1.87, 12.10, 9.74, 9.88, 3.24, 7.92, 3.01, 2.15, 7.04, 2.81, 0.50, 1.39, 2.46, 0.93, 6.19, 18.87, 15.90

Lotto 1_SX_dir_Ragusa
Sezione L1 - 710
Prog. 14540.27

SCAVI E BONIFICHE		
STERRO	m²	6.94
BONIFICA	m²	2.15
AMMORSAMENTO	m	5.28
SCOTICO	m	4.31
RILEVATI		
RILEVATO	m²	7.56
TERRENO VEGETALE	m	14.92
SOVRASTRUTTURA		
STRATO DI MISTO CEMENTATO	m²	3.23
STRATO DI MISTO GRANULARE	m²	3.71
STRATO DI USURA	m	15.27
STRATO DI BINDER	m	15.26
STRATO DI BASE	m	15.26

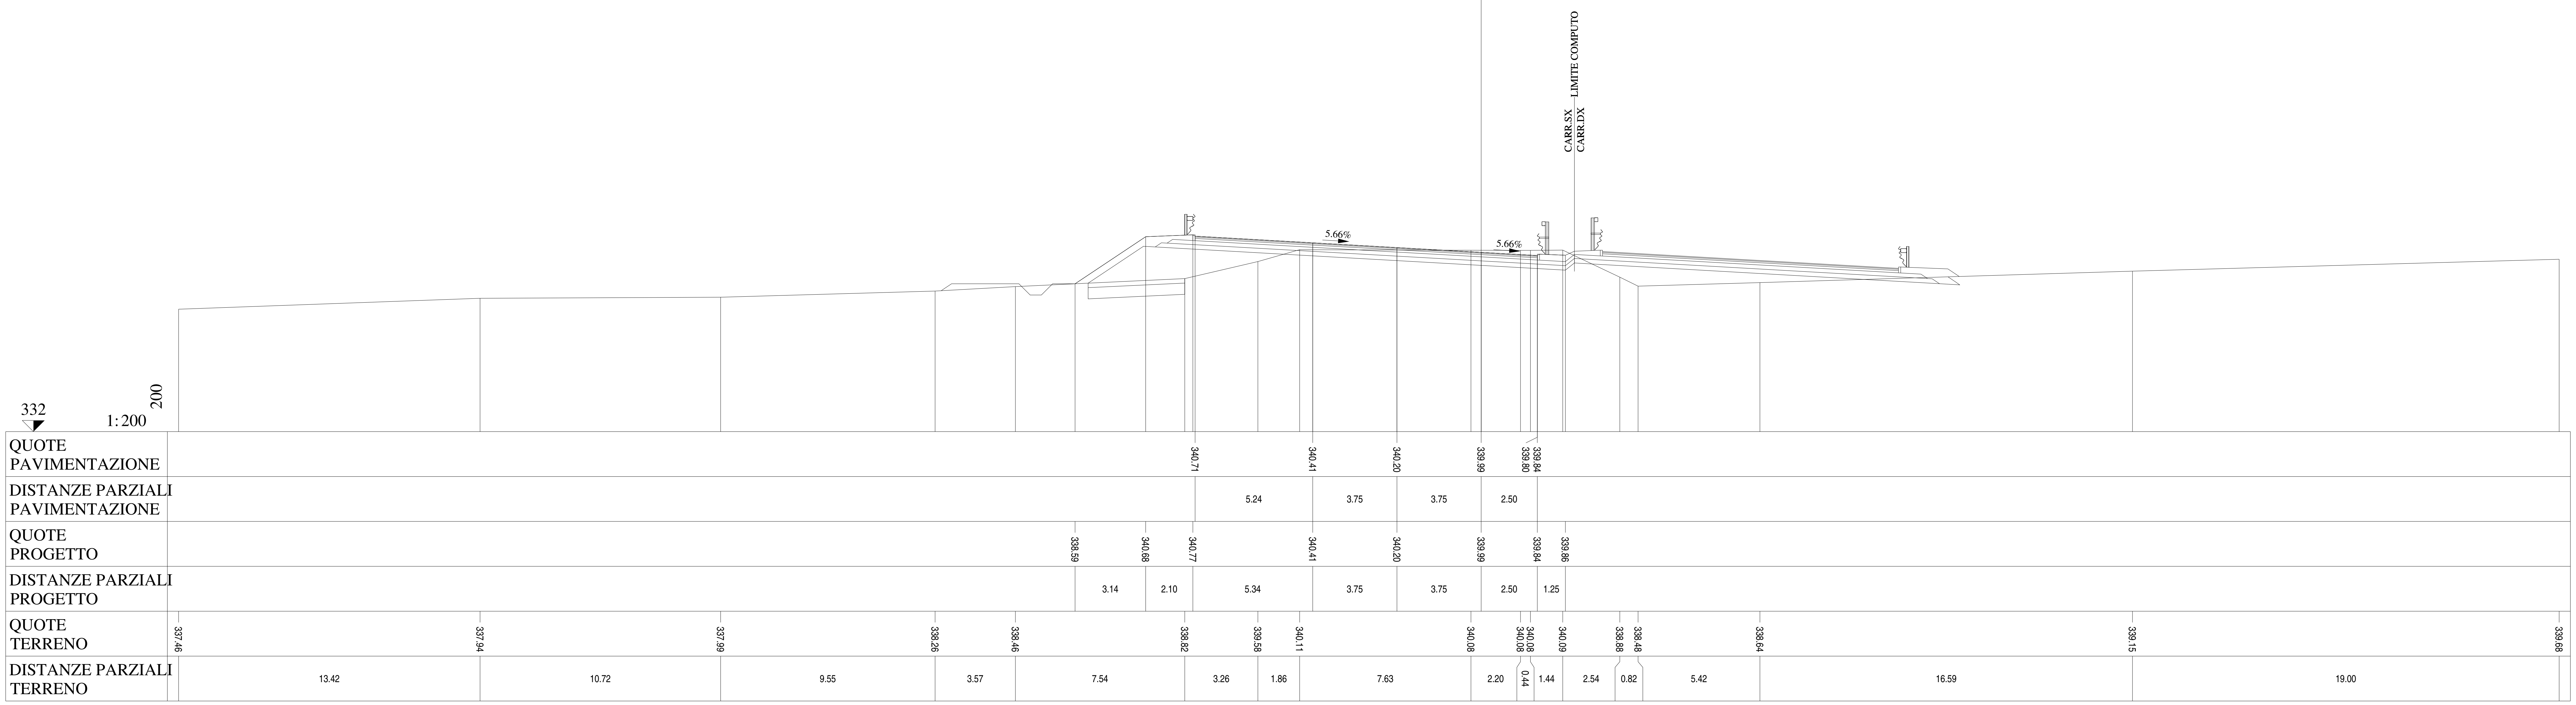

Lotto 1_SX_dir_Ragusa
Sezione   L1 - 711
Prog. 14559.55

SCAVI E BONIFICHE		
STERRO	m²	8.31
AMMORSAMENTO	m	3.65
RILEVATI		
RILEVATO	m²	0.88
TERRENO VEGETALE	m	11.18
SOVRASTRUTTURA		
STRATO DI MISTO CEMENTATO	m²	2.62
STRATO DI MISTO GRANULARE	m²	3.00
STRATO DI USURA	m	11.77
STRATO DI BINDER	m	11.77
STRATO DI BASE	m	11.77

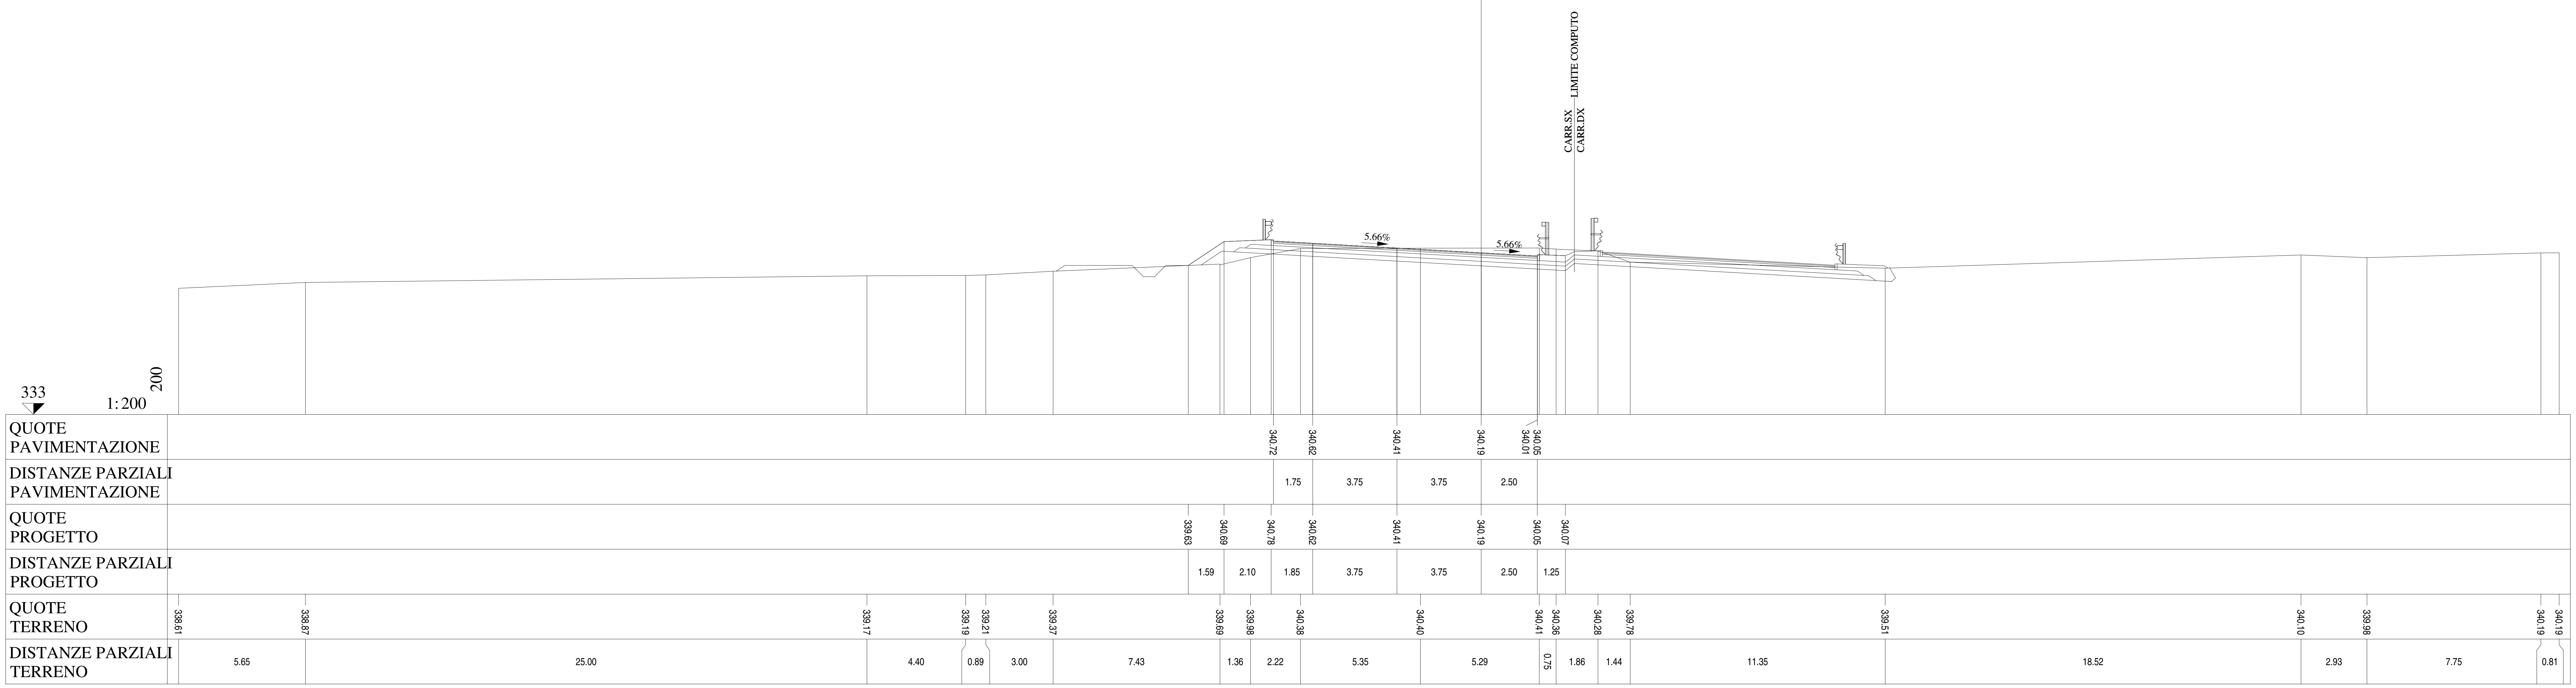

Lotto 1_SX_dir_Ragusa
Sezione L1 - 712
Prog. 14560.40

SCAVI E BONIFICHE		
STERRO	m²	8.35
BONIFICA	m²	0.46
AMMORSAMENTO	m	3.53
SCOTICO	m	0.93
RILEVATI		
RILEVATO	m²	0.88
TERRENO VEGETALE	m	11.12
SOVRASTRUTTURA		
STRATO DI MISTO CEMENTATO	m²	2.60
STRATO DI MISTO GRANULARE	m²	3.00
STRATO DI USURA	m	11.77
STRATO DI BINDER	m	11.77
STRATO DI BASE	m	11.77

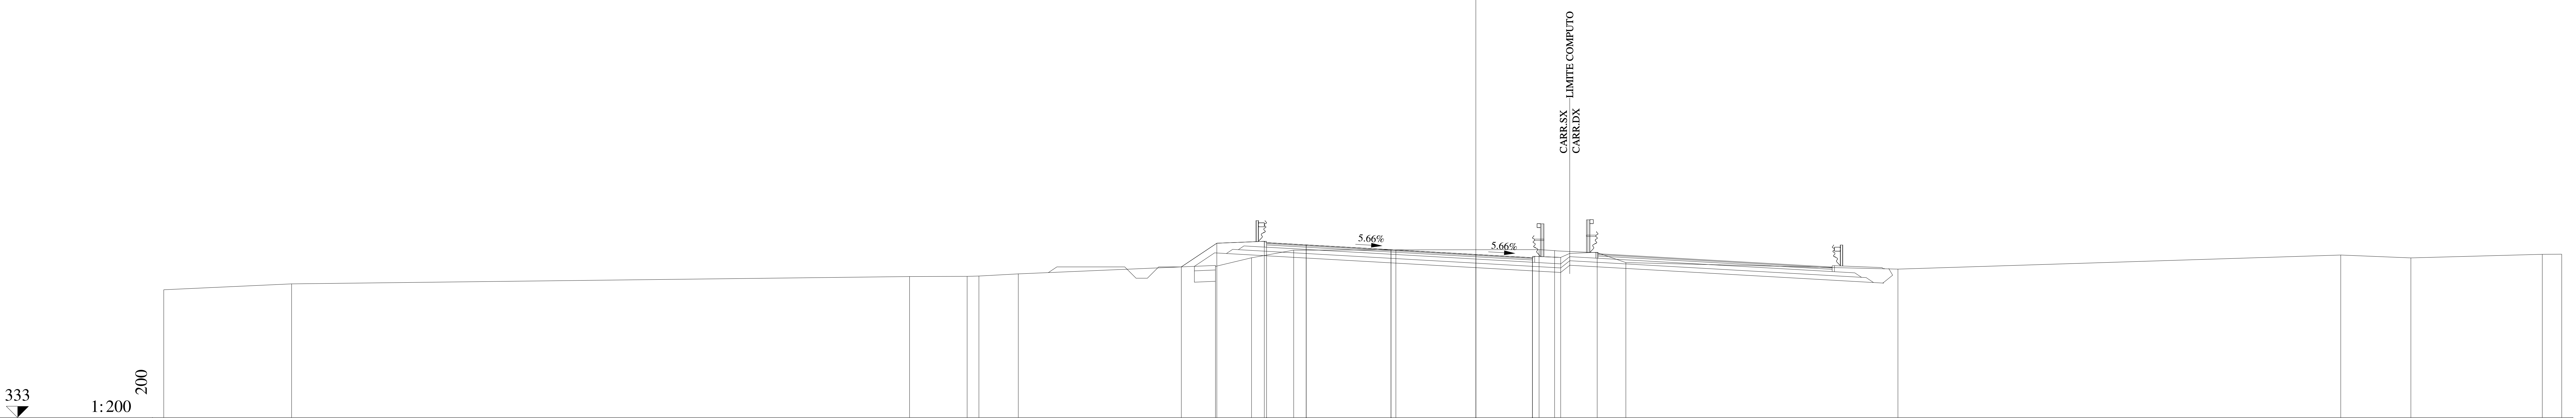

QUOTE PAVIMENTAZIONE	340.73 · 340.63 · 340.41 · 340.20 · 340.02 · 340.06
DISTANZE PARZIALI PAVIMENTAZIONE	1.75 · 3.75 · 3.75 · 2.50
QUOTE PROGETTO	339.66 · 340.70 · 340.79 · 340.63 · 340.41 · 340.20 · 340.06 · 340.08
DISTANZE PARZIALI PROGETTO	1.57 · 2.10 · 1.85 · 3.75 · 3.75 · 2.50 · 1.25
QUOTE TERRENO	338.65 · 338.91 · 339.23 · 339.24 · 339.25 · 339.35 · 339.72 · 340.06 · 340.40 · 340.41 · 340.42 · 340.38 · 340.29 · 339.85 · 339.56 · 340.18 · 340.05 · 340.21 · 340.22
DISTANZE PARZIALI TERRENO	5.65 · 27.32 · 2.54 · 0.52 · 1.74 · 8.72 · 1.59 · 1.87 · 4.52 · 6.32 · 0.69 · 1.88 · 1.27 · 12.03 · 19.57 · 3.10 · 5.81 · 0.86

Lotto 1_SX_dir_Ragusa
Sezione L1 - 713
Prog. 14568.96

SCAVI E BONIFICHE		
STERRO	m²	8.22
BONIFICA	m²	0.85
AMMORSAMENTO	m	2.37
SCOTICO	m	1.70
RILEVATI		
RILEVATO	m²	0.85
TERRENO VEGETALE	m	10.60
SOVRASTRUTTURA		
STRATO DI MISTO CEMENTATO	m²	2.61
STRATO DI MISTO GRANULARE	m²	3.00
STRATO DI USURA	m	11.77
STRATO DI BINDER	m	11.77
STRATO DI BASE	m	11.77

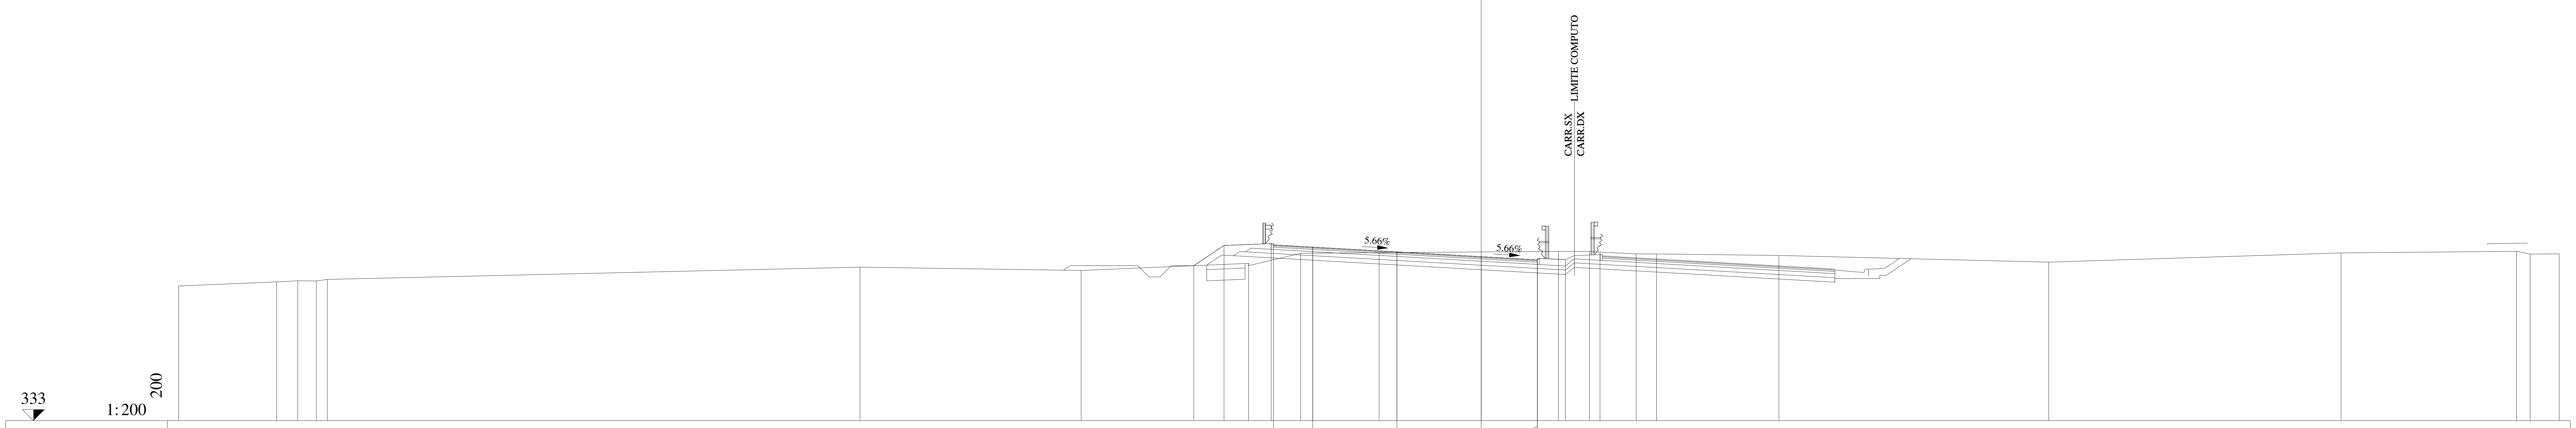

QUOTE PAVIMENTAZIONE	340.82, 340.72, 340.51, 340.29, 340.11, 340.15
DISTANZE PARZIALI PAVIMENTAZIONE	1.75, 3.75, 3.75, 2.50
QUOTE PROGETTO	339.90, 340.79, 340.88, 340.72, 340.51, 340.29, 340.15, 340.17
DISTANZE PARZIALI PROGETTO	1.35, 2.10, 1.85, 3.75, 3.75, 2.50, 1.25
QUOTE TERRENO	338.99, 339.17, 339.22, 339.22, 339.28, 339.83, 339.68, 340.00, 340.45, 340.47, 340.53, 340.53, 340.50, 340.42, 340.42, 340.35, 340.05, 340.46, 340.53, 340.41, 340.42
DISTANZE PARZIALI TERRENO	4.36, 0.95, 0.82, 0.50, 23.71, 9.85, 7.46, 2.31, 3.50, 7.98, 1.38, 0.47, 1.61, 0.91, 5.45, 12.01, 13.02, 7.81, 0.61, 1.29

Lotto 1_SX_dir_Ragusa
Sezione L1 - 714
Prog. 14594.12

SCAVI E BONIFICHE		
STERRO	m²	5.96
RILEVATI		
TERRENO VEGETALE	m	7.42
SOVRASTRUTTURA		
STRATO DI MISTO CEMENTATO	m²	2.60
STRATO DI MISTO GRANULARE	m²	3.02
STRATO DI USURA	m	11.77
STRATO DI BINDER	m	11.77
STRATO DI BASE	m	11.77

QUOTE PAVIMENTAZIONE	341.09 340.99 340.78 340.56 340.42 340.38
DISTANZE PARZIALI PAVIMENTAZIONE	1.75 3.75 3.75 2.50
QUOTE PROGETTO	341.08 341.15 340.99 340.78 340.56 340.42 340.44
DISTANZE PARZIALI PROGETTO	2.12 1.85 3.75 3.75 2.50 1.25
QUOTE TERRENO	340.46 340.77 340.97 341.37 341.26 341.10 342.75 342.74 341.20 341.34 341.36 342.30 342.41 341.43 342.40 342.04 341.27 340.99 340.78 340.48 340.47 340.50 340.50 340.25 340.80 341.11 341.13 341.12 341.13 341.09 341.28 341.33
DISTANZE PARZIALI TERRENO	4.48 17.83 2.36 5.68 7.04 0.01 0.50 0.36 2.11 0.44 0.01 0.69 0.01 0.07 1.79 0.41 4.00 1.32 0.96 3.22 10.09 0.62 0.66 0.64 1.19 0.51 1.40 1.68 3.04 29.51 3.37

Lotto 1_SX_dir_Ragusa
Sezione L1 - 715
Prog. 14619.28

SCAVI E BONIFICHE		
STERRO	m²	6.18
RILEVATI		
TERRENO VEGETALE	m	8.00
SOVRASTRUTTURA		
STRATO DI MISTO CEMENTATO	m²	2.61
STRATO DI MISTO GRANULARE	m²	3.00
STRATO DI USURA	m	11.77
STRATO DI BINDER	m	11.76
STRATO DI BASE	m	11.76

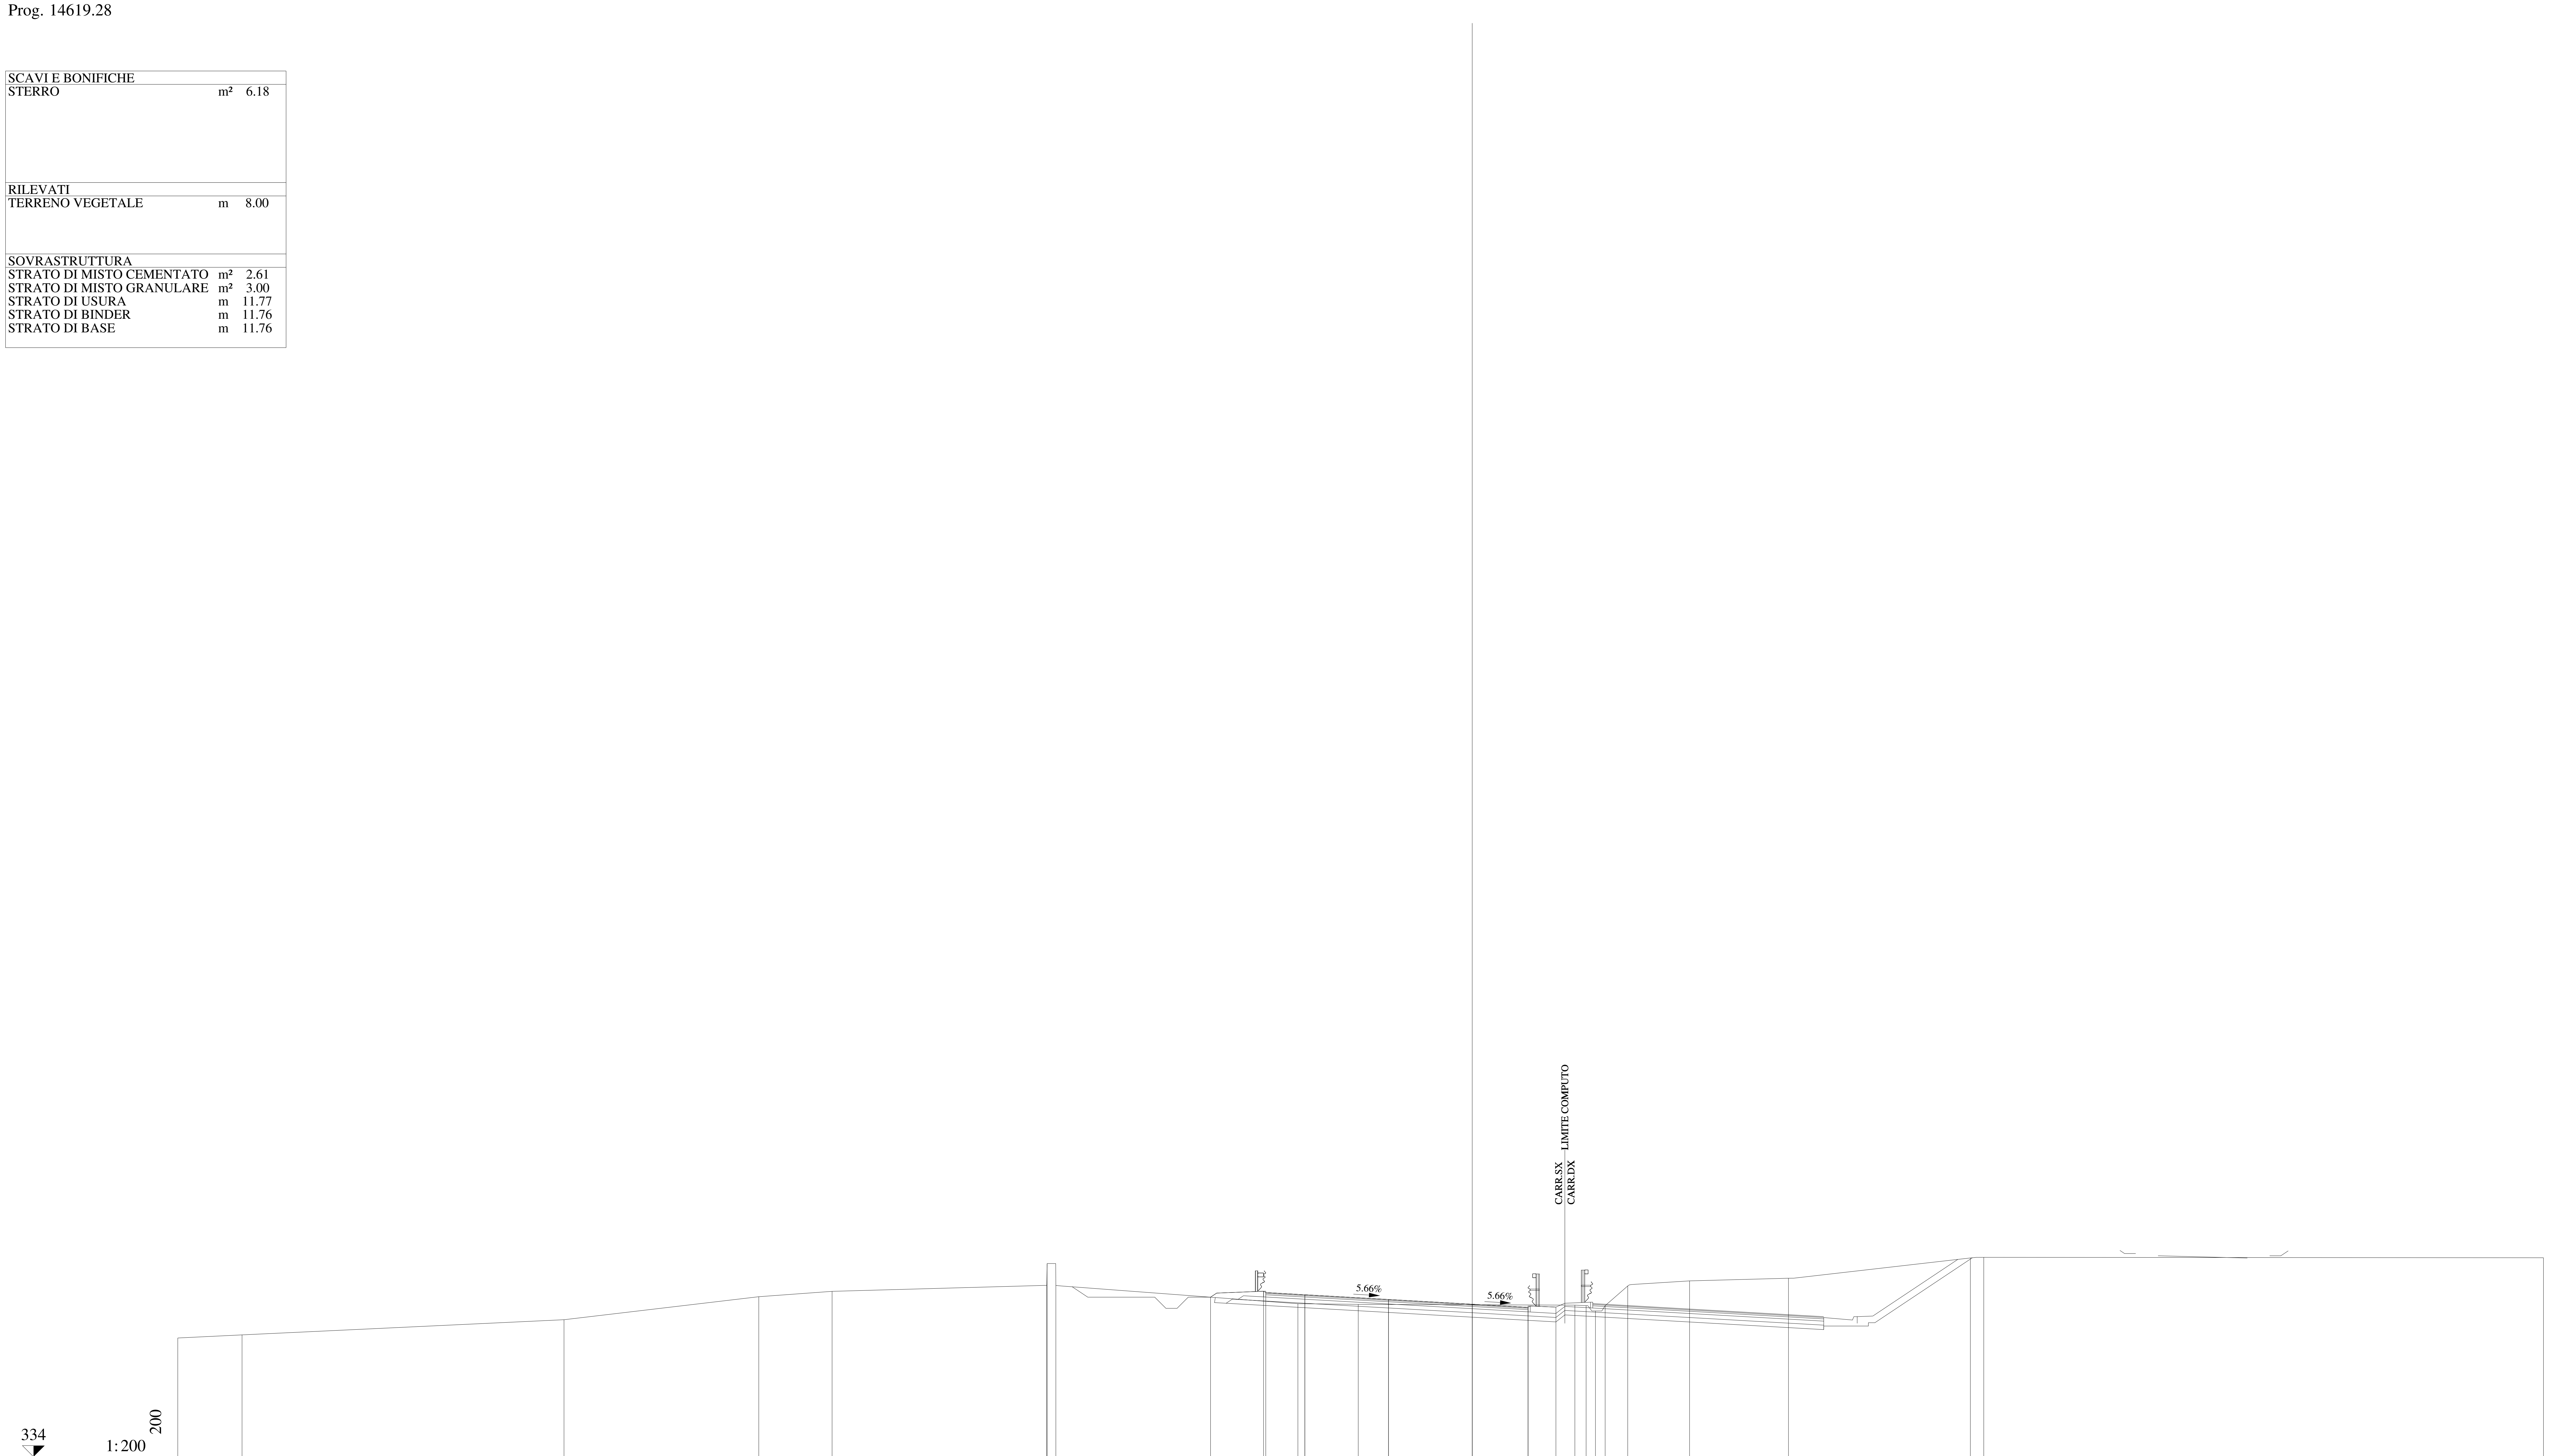

QUOTE PAVIMENTAZIONE	341.36, 341.26, 341.05, 340.84, 340.65, 340.69
DISTANZE PARZIALI PAVIMENTAZIONE	1.75, 3.75, 3.75, 2.50
QUOTE PROGETTO	341.15, 341.42, 341.26, 341.05, 340.84, 340.69, 340.71
DISTANZE PARZIALI PROGETTO	2.37, 1.85, 3.75, 3.75, 2.50, 1.25
QUOTE TERRENO	339.32, 339.46, 340.14, 341.17, 341.41, 341.68, 342.63, 341.68, 340.86, 340.83, 340.79, 340.77, 340.53, 340.77, 341.65, 341.88, 342.00, 342.91, 342.94, 342.92
DISTANZE PARZIALI TERRENO	2.88, 14.43, 8.72, 3.29, 9.62, 0.01, 0.39, 10.85, 2.70, 9.71, 0.50, 0.42, 0.44, 1.01, 2.77, 4.43, 8.15, 0.60, 25.08

Lotto 1_SX_dir_Ragusa
Sezione L1 - 716
Prog. 14644.43

SCAVI E BONIFICHE		
STERRO	m²	5.00
RILEVATI		
TERRENO VEGETALE	m	8.60
SOVRASTRUTTURA		
STRATO DI MISTO CEMENTATO	m²	2.61
STRATO DI MISTO GRANULARE	m²	3.00
STRATO DI USURA	m	11.77
STRATO DI BINDER	m	11.76
STRATO DI BASE	m	11.76

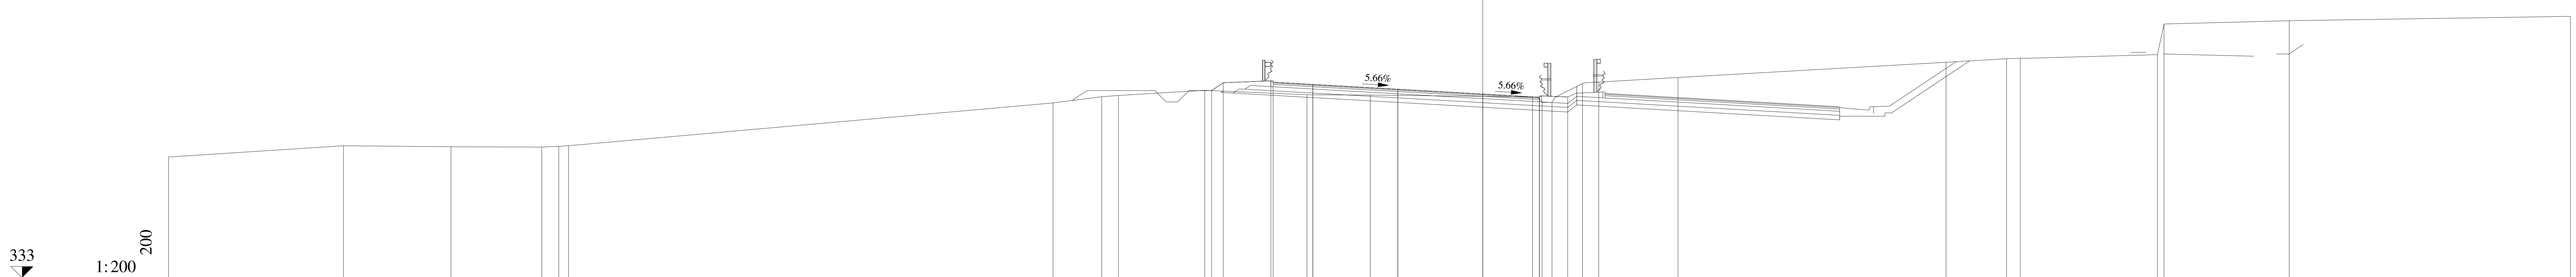

QUOTE PAVIMENTAZIONE	341.63, 341.53, 341.32, 341.11, 340.92, 340.96
DISTANZE PARZIALI PAVIMENTAZIONE	1.75, 3.75, 3.75, 2.50
QUOTE PROGETTO	341.26, 341.60, 341.69, 341.53, 341.32, 341.11, 340.96, 340.98
DISTANZE PARZIALI PROGETTO	0.52, 2.10, 1.85, 3.75, 3.75, 2.50, 1.25
QUOTE TERRENO	338.33, 338.82, 338.78, 338.77, 338.80, 338.83, 340.71, 340.99, 341.04, 341.27, 341.07, 341.06, 340.98, 340.74, 340.74, 341.57, 341.63, 341.84, 342.51, 342.66, 342.69, 342.85, 344.20, 344.34, 344.53
DISTANZE PARZIALI TERRENO	7.72, 4.75, 4.01, 0.74, 0.44, 21.37, 2.16, 0.73, 3.81, 4.52, 2.79, 7.16, 0.42, 0.44, 1.34, 0.72, 3.50, 11.83, 2.67, 0.60, 6.05, 0.30, 5.52, 12.41

Lotto 1_SX_dir_Ragusa
Sezione L1 - 717
Prog. 14669.59

SCAVI E BONIFICHE		
STERRO	m²	4.28
RILEVATI		
RILEVATO	m²	0.98
TERRENO VEGETALE	m	10.88
SOVRASTRUTTURA		
STRATO DI MISTO CEMENTATO	m²	2.63
STRATO DI MISTO GRANULARE	m²	3.00
STRATO DI USURA	m	11.77
STRATO DI BINDER	m	11.76
STRATO DI BASE	m	11.76

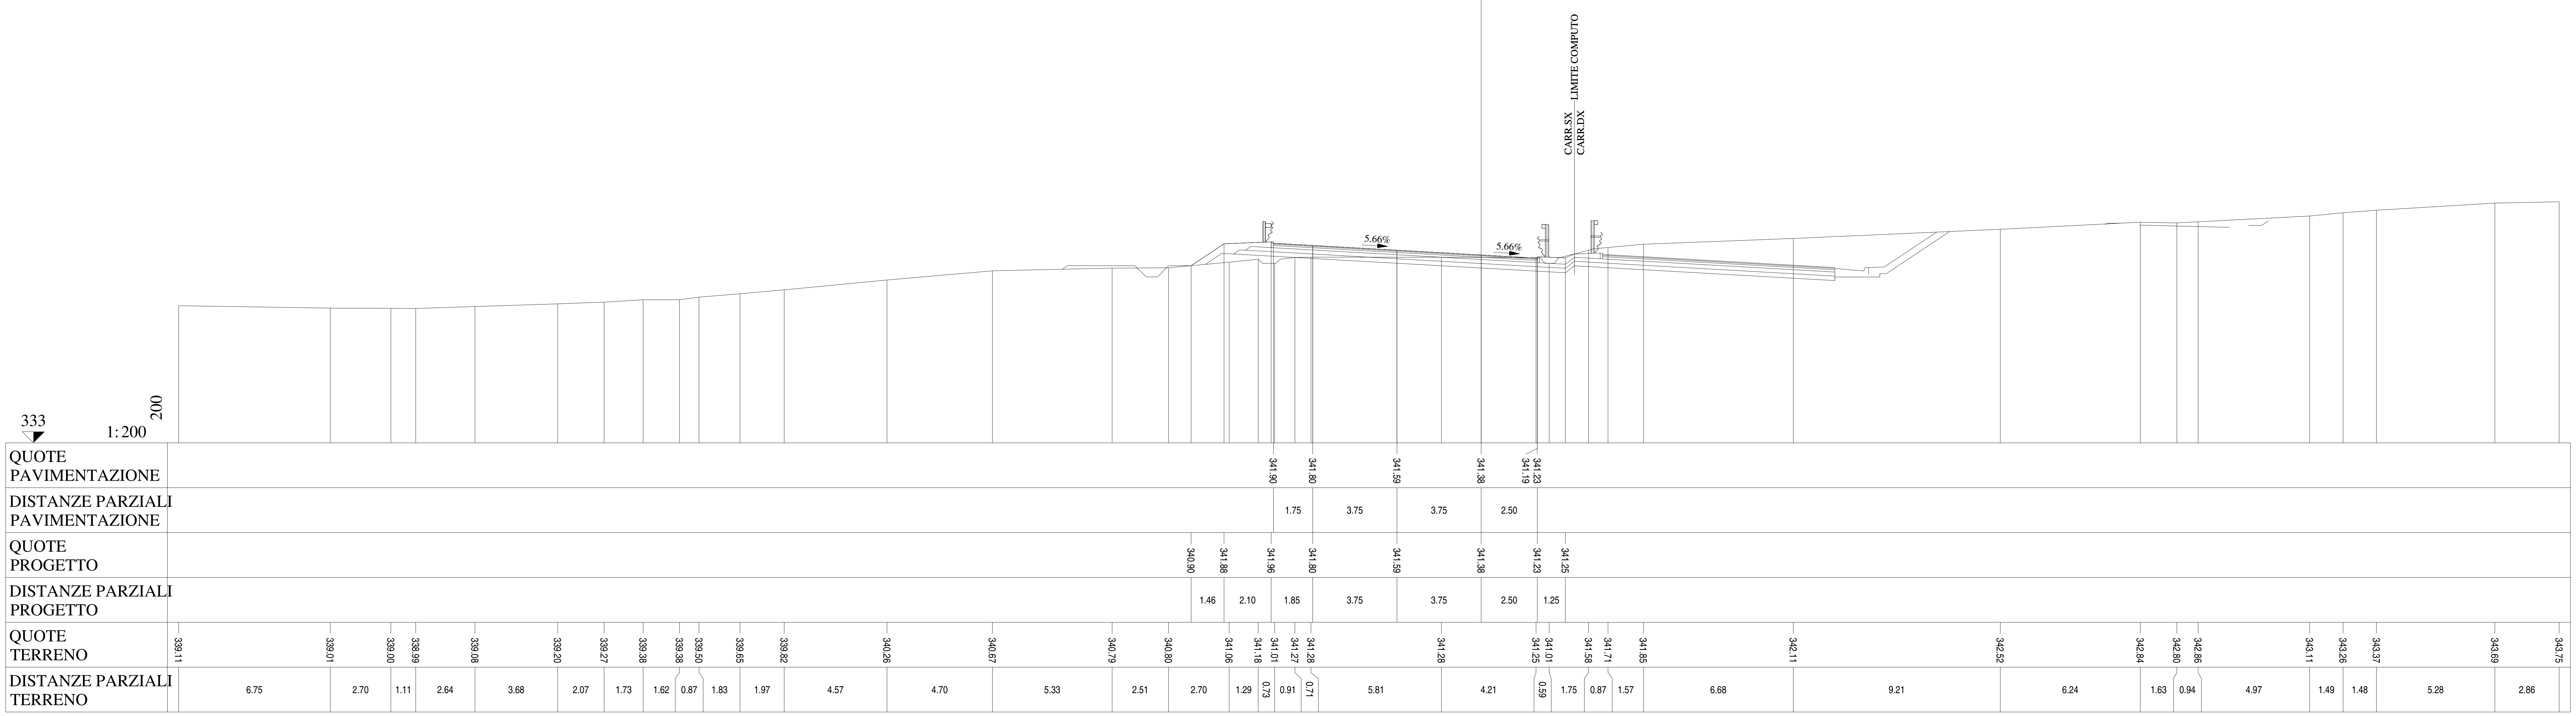

Lotto 1_SX_dir_Ragusa
Sezione L1 - 718
Prog. 14694.75

SCAVI E BONIFICHE		
STERRO	m²	6.26
RILEVATI		
TERRENO VEGETALE	m	8.24
SOVRASTRUTTURA		
STRATO DI MISTO CEMENTATO	m²	2.62
STRATO DI MISTO GRANULARE	m²	3.01
STRATO DI USURA	m	11.77
STRATO DI BINDER	m	11.76
STRATO DI BASE	m	11.76

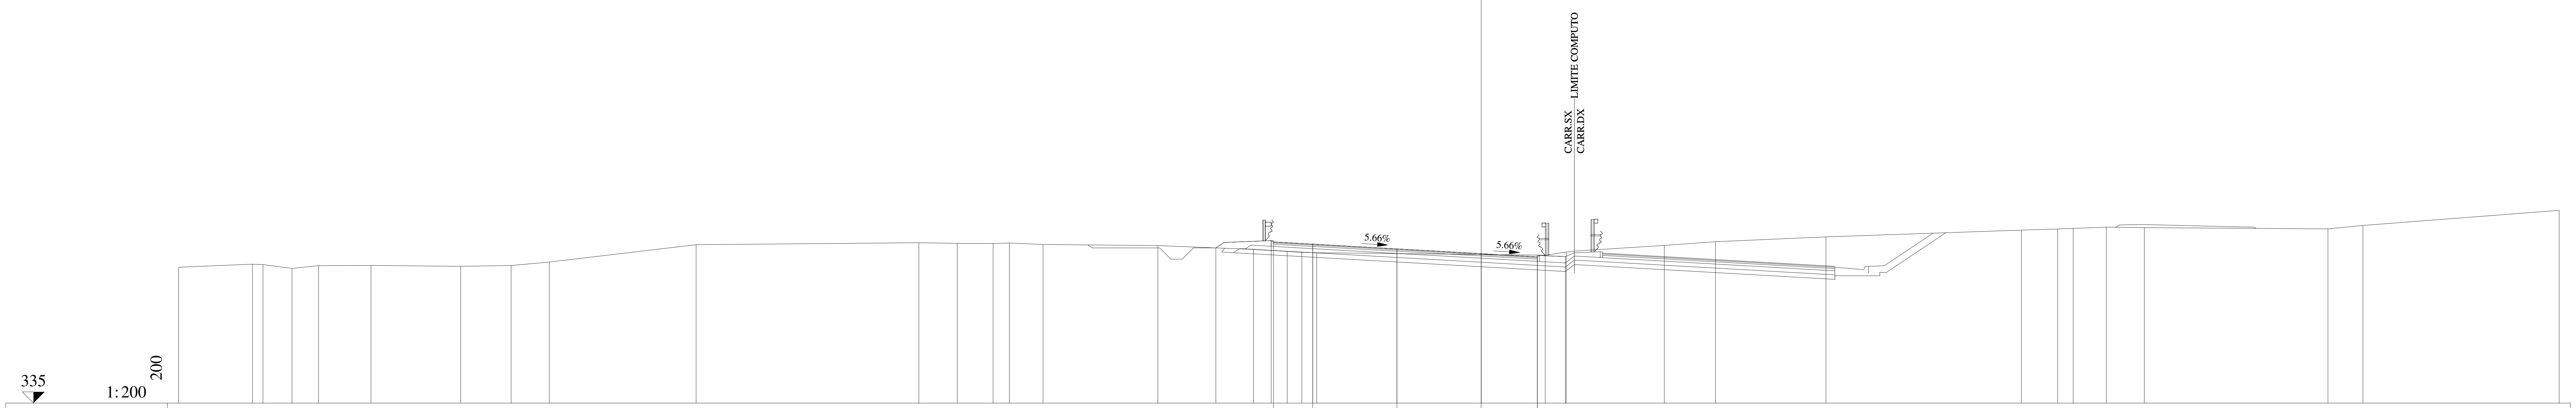

QUOTE PAVIMENTAZIONE: 342.17 342.07 341.86 341.65 341.46 341.50

DISTANZE PARZIALI PAVIMENTAZIONE: 1.75 3.75 3.75 2.50

QUOTE PROGETTO: 341.90 342.23 342.07 341.86 341.65 341.50 341.52

DISTANZE PARZIALI PROGETTO: 2.46 1.85 3.75 3.75 2.50 1.25

QUOTE TERRENO: 341.04 341.18 341.16 340.99 341.11 341.12 341.08 341.12 341.27 342.05 342.13 342.10 342.10 342.12 342.06 342.01 341.84 341.75 341.71 341.69 341.58 341.72 342.01 342.18 342.39 342.69 342.75 342.77 342.83 342.80 342.75 342.90 343.57

DISTANZE PARZIALI TERRENO: 3.29 0.47 1.29 1.18 2.34 3.99 2.25 1.70 6.53 9.92 1.71 1.60 0.72 1.50 5.12 4.25 1.50 0.66 0.66 10.17 0.94 4.36 2.28 4.92 8.70 1.62 0.69 1.48 1.69 8.18 1.55 8.74

Lotto 1_SX_dir_Ragusa
Sezione L1 - 719
Prog. 14719.91

SCAVI E BONIFICHE		
STERRO	m²	8.02
PIANO DI POSA IN TRINCEA	m	1.16
RILEVATI		
RILEVATO	m²	0.08
TERRENO VEGETALE	m	3.86
SOVRASTRUTTURA		
STRATO DI MISTO CEMENTATO	m²	2.42
STRATO DI MISTO GRANULARE	m²	2.68
STRATO DI USURA	m	11.77
STRATO DI BINDER	m	11.76
STRATO DI BASE	m	11.76

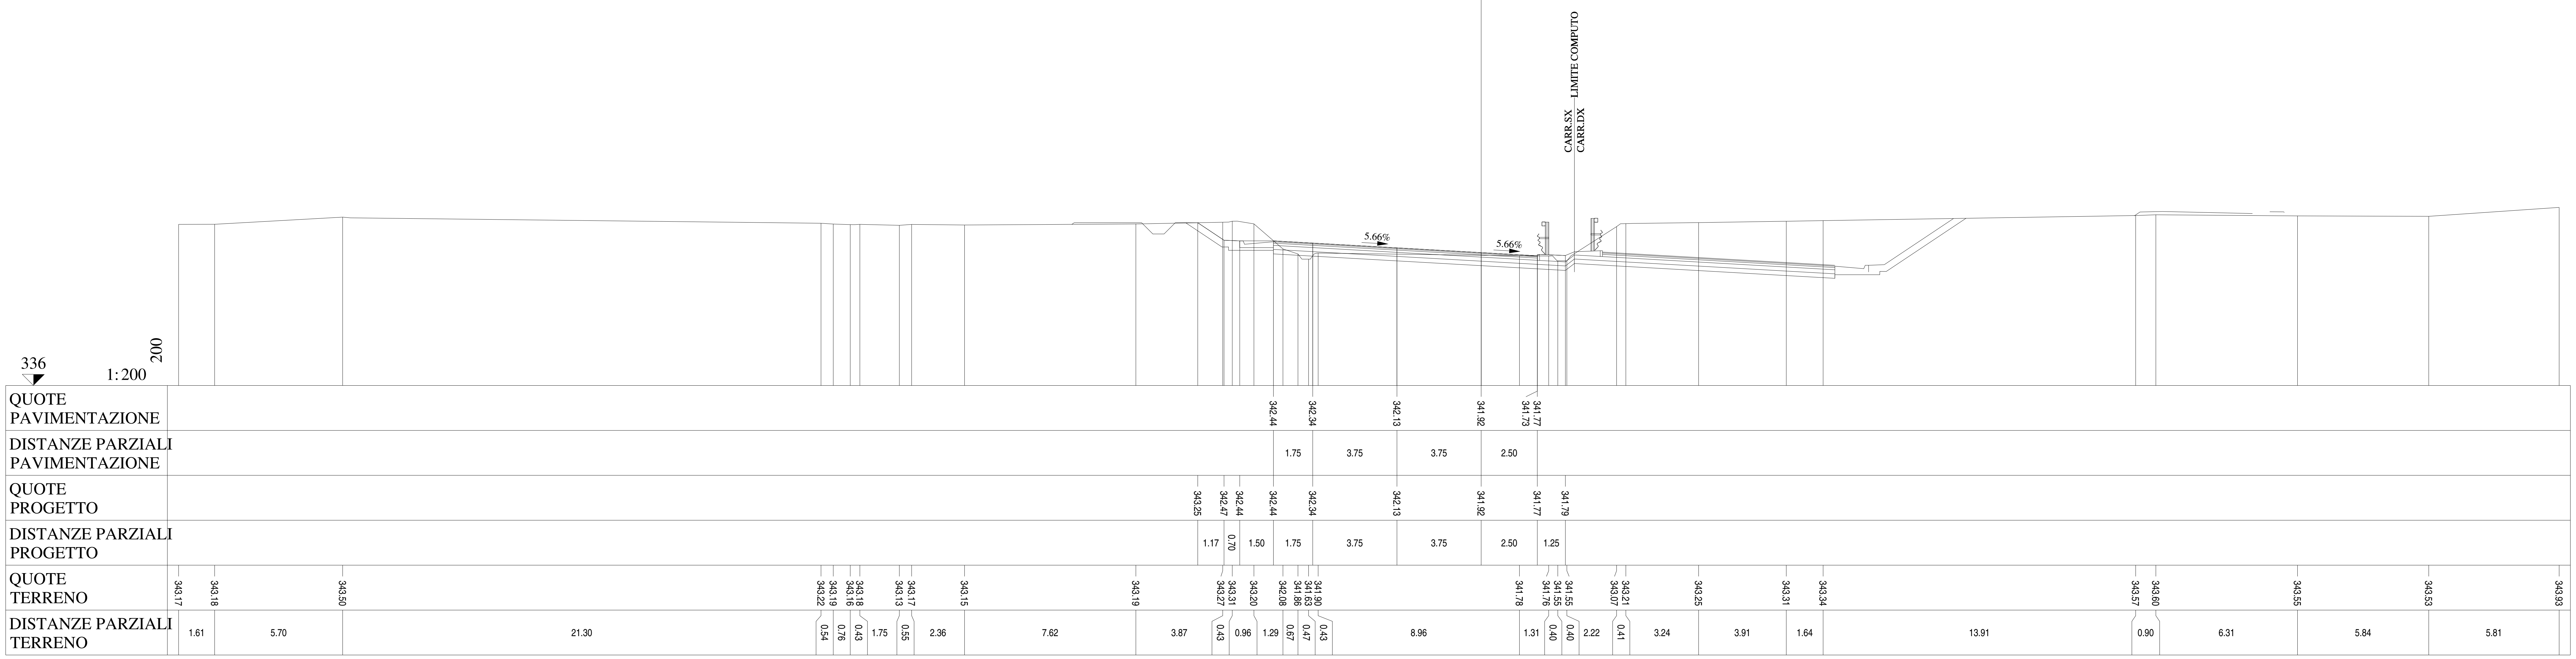

Lotto 1_SX_dir_Ragusa
Sezione L1 - 720A
Prog. 14723.72

SCAVI E BONIFICHE		
STERRO	m²	8.34
RILEVATI		
RILEVATO	m²	0.08
TERRENO VEGETALE	m	3.86
SOVRASTRUTTURA		
STRATO DI MISTO CEMENTATO	m²	2.42
STRATO DI MISTO GRANULARE	m²	2.68
STRATO DI USURA	m	11.77
STRATO DI BINDER	m	11.76
STRATO DI BASE	m	11.76

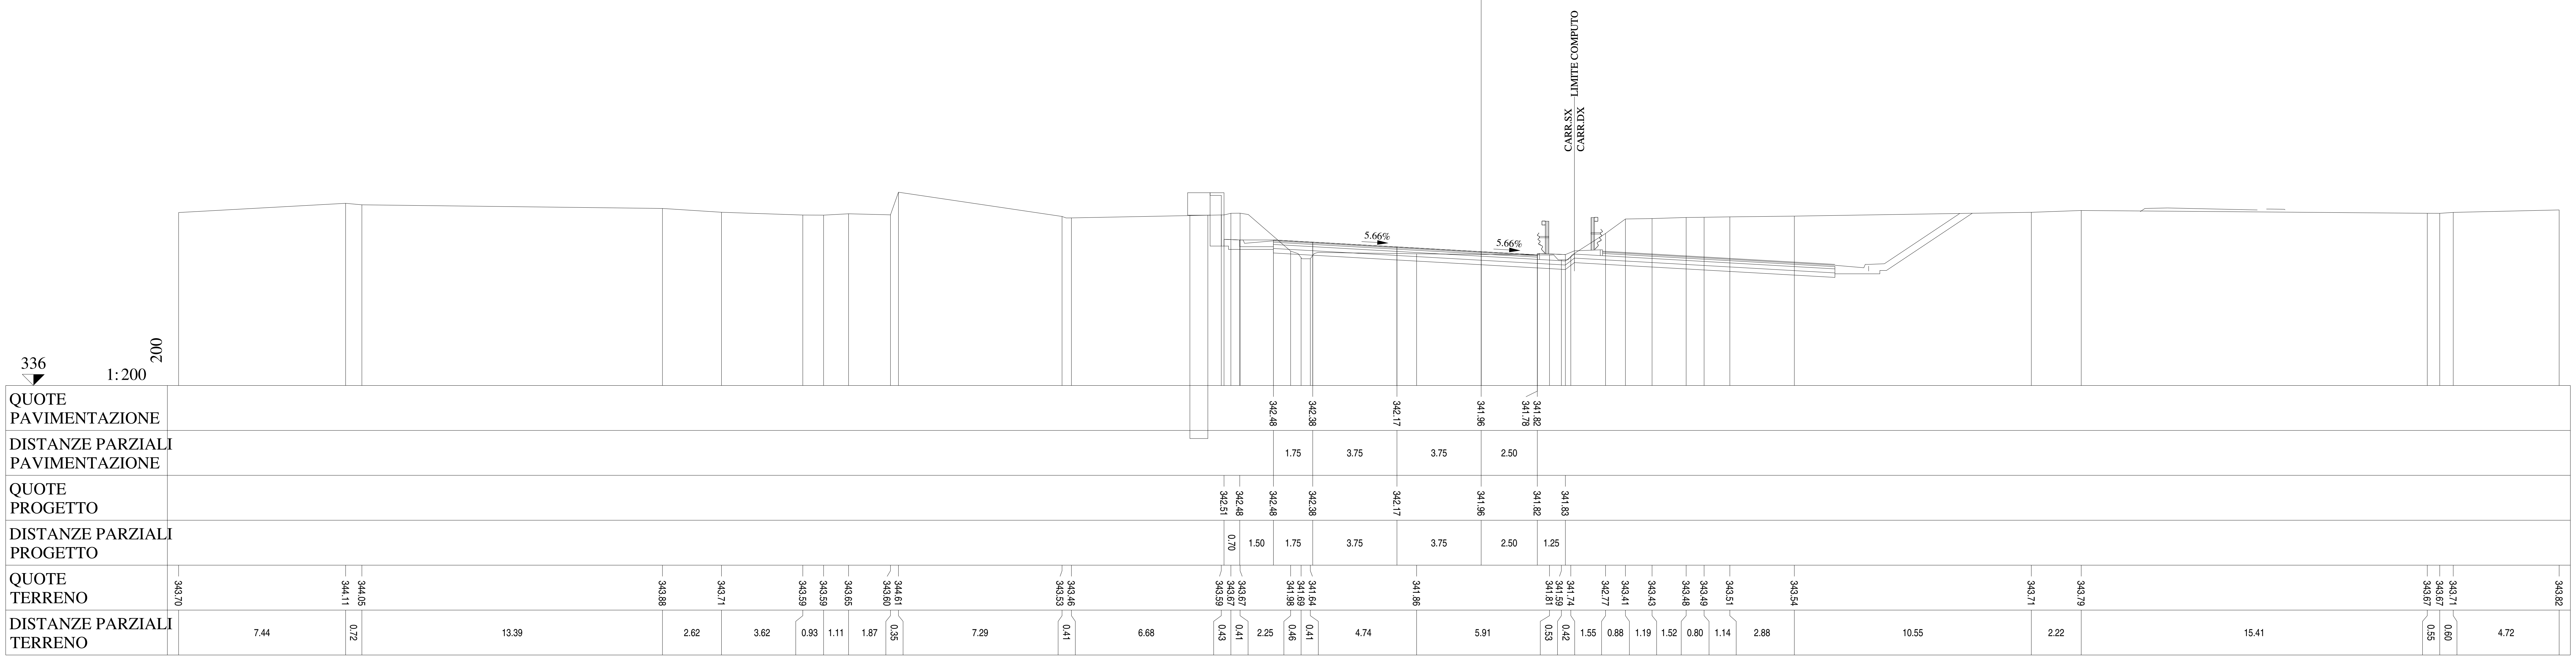

Lotto 1_SX_dir_Ragusa
Sezione L1 - 720
Prog. 14723.72

SCAVI E BONIFICHE		
STERRO	m²	9.00
RILEVATI		
RILEVATO	m²	0.08
TERRENO VEGETALE	m	3.86
SOVRASTRUTTURA		
STRATO DI MISTO CEMENTATO	m²	2.42
STRATO DI MISTO GRANULARE	m²	2.68
STRATO DI USURA	m	11.77
STRATO DI BINDER	m	11.76
STRATO DI BASE	m	11.76

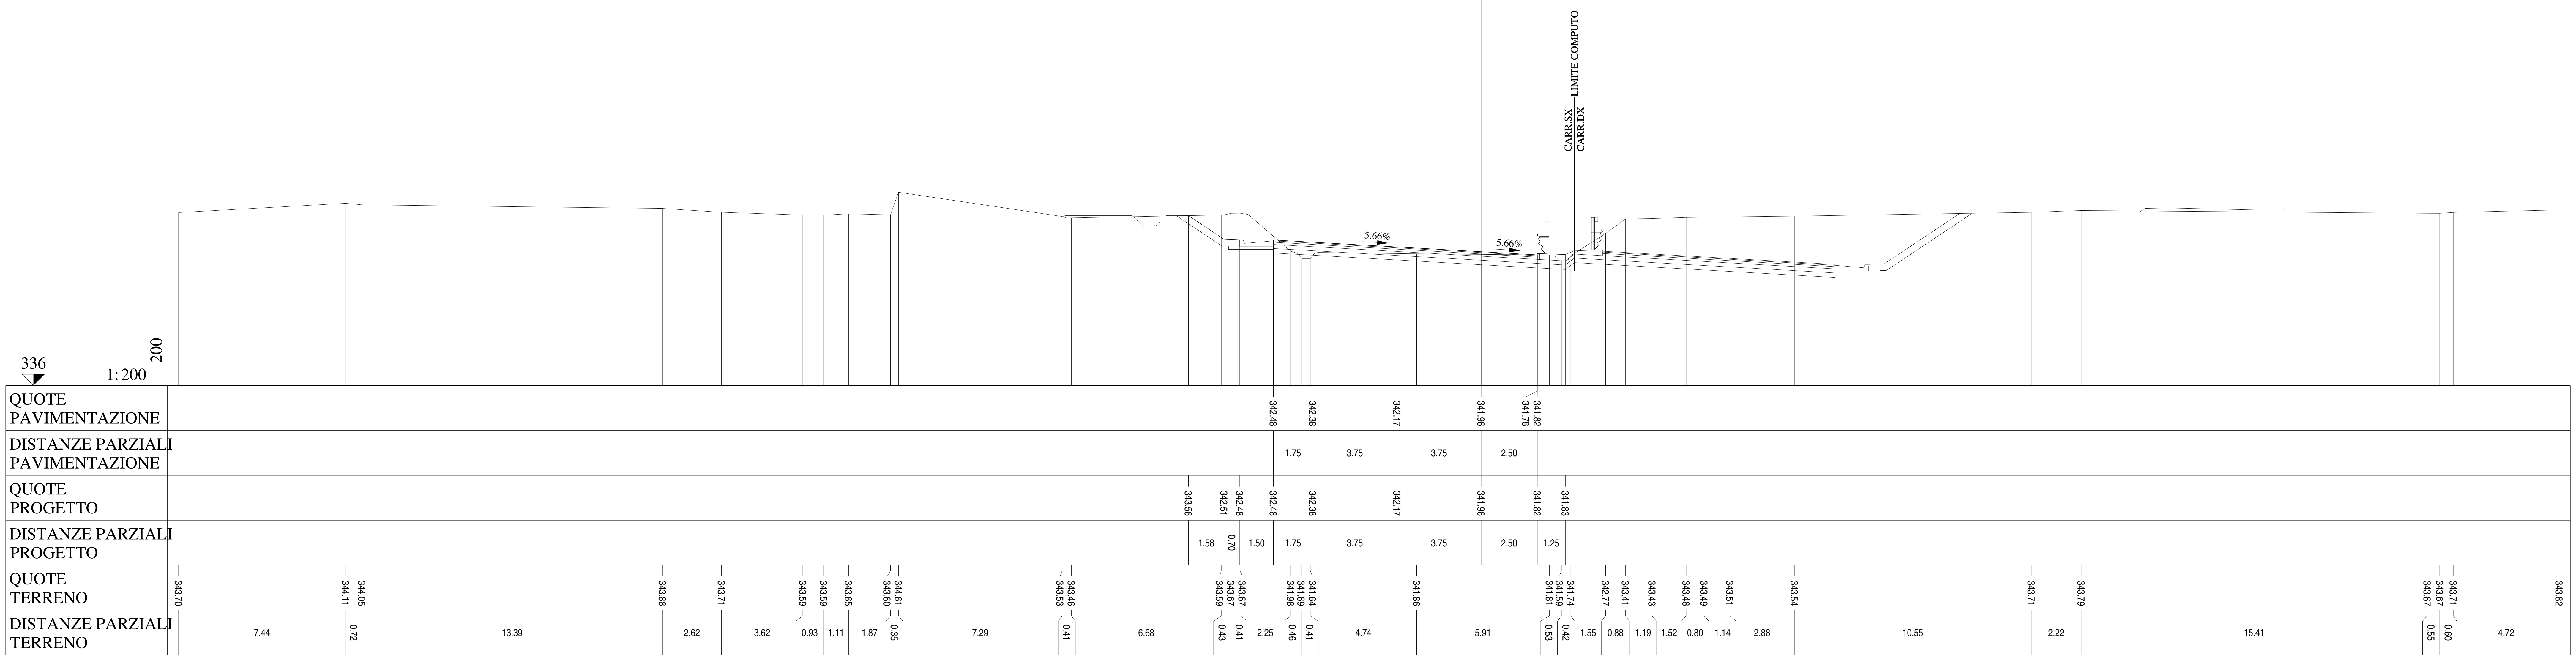

Lotto 1_SX_dir_Ragusa
Sezione L1 - 721
Prog. 14745.07

SCAVI E BONIFICHE		
STERRO	m²	12.39
PIANO DI POSA IN TRINCEA	m	1.22
RILEVATI		
RILEVATO	m²	0.06
TERRENO VEGETALE	m	3.86
SOVRASTRUTTURA		
STRATO DI MISTO CEMENTATO	m²	2.41
STRATO DI MISTO GRANULARE	m²	2.68
STRATO DI USURA	m	11.77
STRATO DI BINDER	m	11.76
STRATO DI BASE	m	11.76

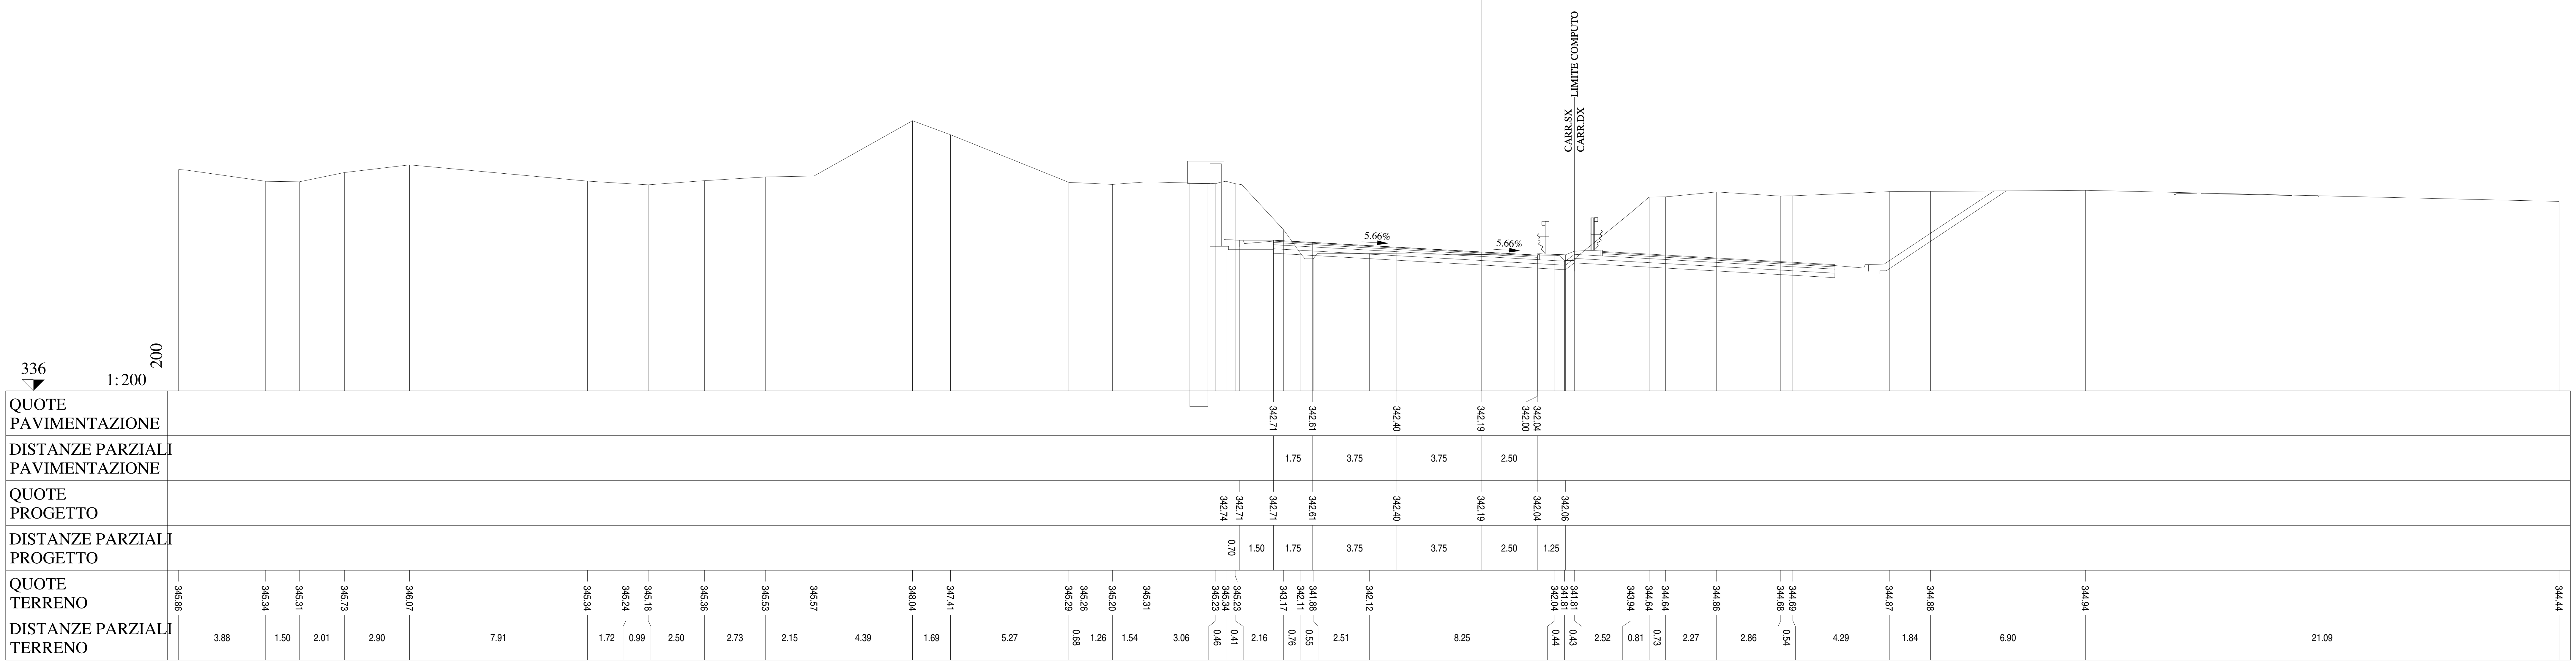

Lotto 1_SX_dir_Ragusa
Sezione   L1 - 722
Prog. 14770.23

SCAVI E BONIFICHE		
STERRO	m²	15.67
PIANO DI POSA IN TRINCEA	m	1.58
RILEVATI		
RILEVATO	m²	0.05
TERRENO VEGETALE	m	3.86
SOVRASTRUTTURA		
STRATO DI MISTO CEMENTATO	m²	2.41
STRATO DI MISTO GRANULARE	m²	2.68
STRATO DI USURA	m	11.77
STRATO DI BINDER	m	11.76
STRATO DI BASE	m	11.76

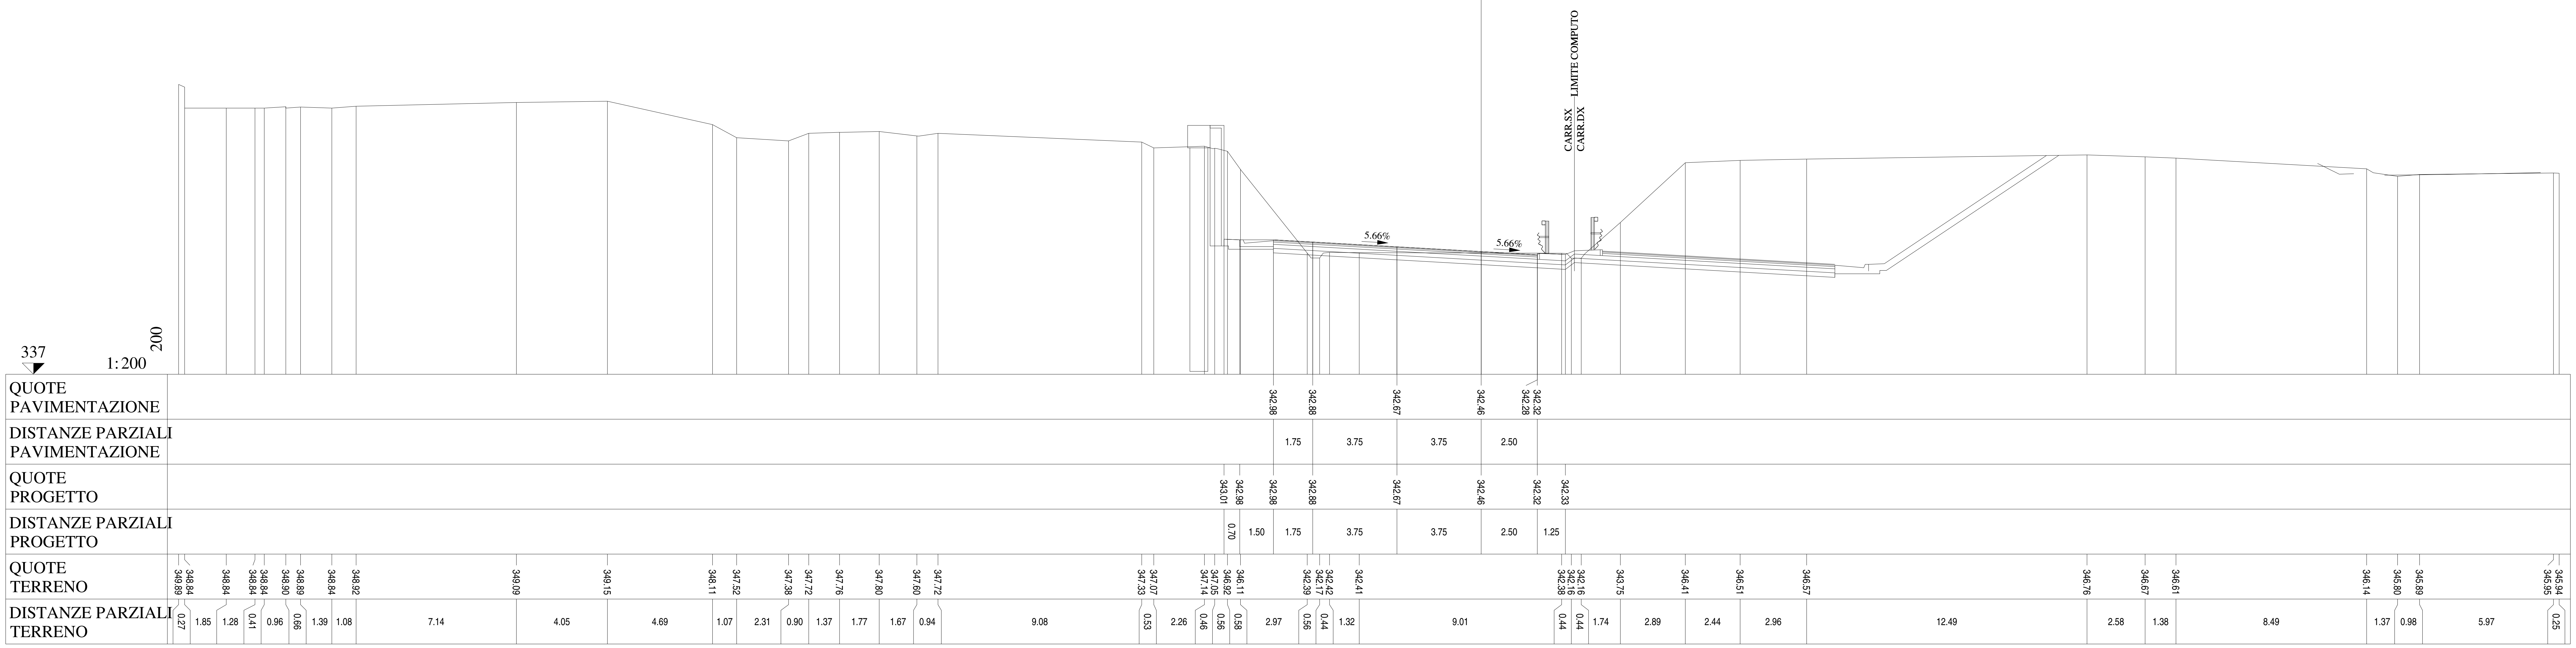

Lotto 1_SX_dir_Ragusa
Sezione L1 - 723
Prog. 14781.74

SCAVI E BONIFICHE		
STERRO	m²	15.79
RILEVATI		
RILEVATO	m²	0.05
TERRENO VEGETALE	m	3.86
SOVRASTRUTTURA		
STRATO DI MISTO CEMENTATO	m²	2.40
STRATO DI MISTO GRANULARE	m²	2.69
STRATO DI USURA	m	11.77
STRATO DI BINDER	m	11.76
STRATO DI BASE	m	11.76

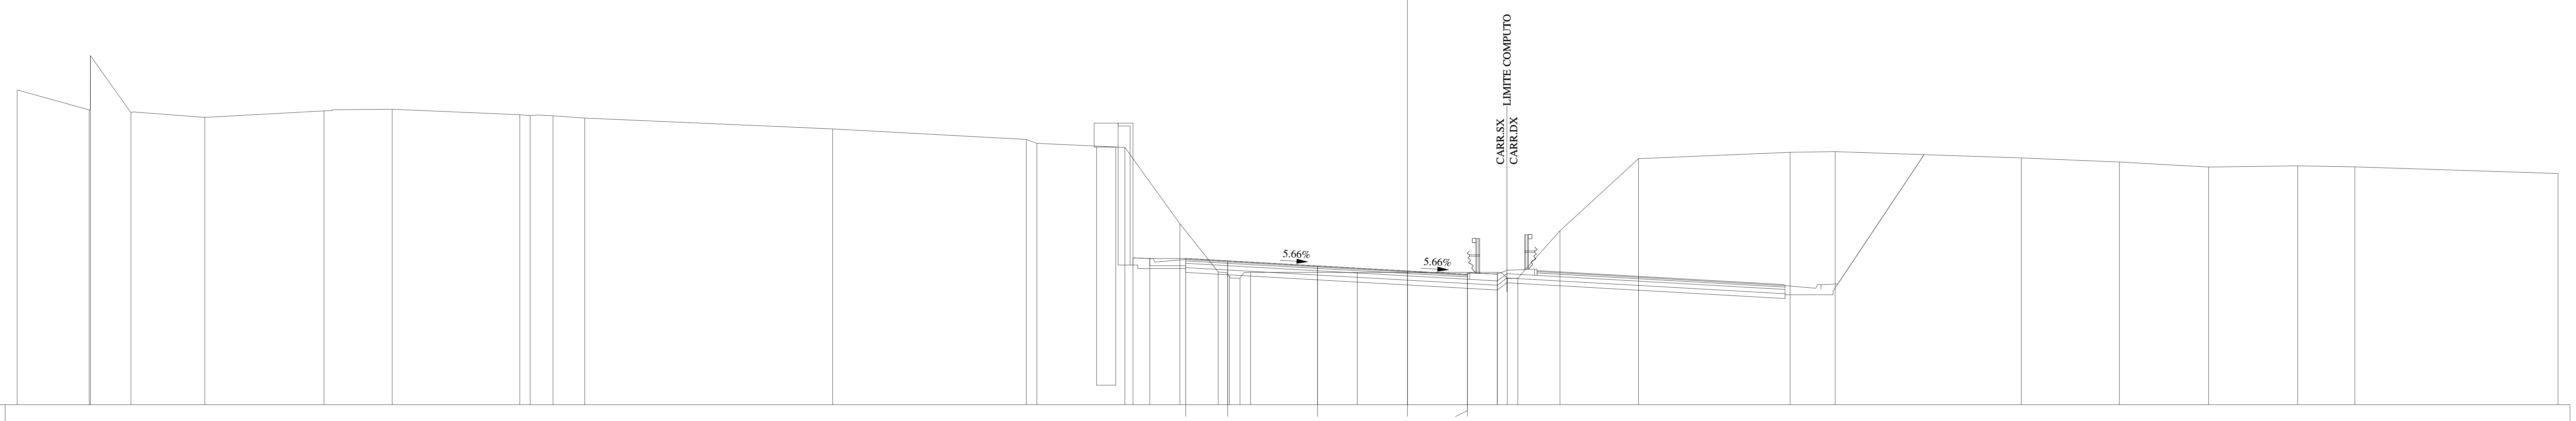

337 1:200

QUOTE PAVIMENTAZIONE: 343.10 343.00 342.79 342.58 342.40 342.44

DISTANZE PARZIALI PAVIMENTAZIONE: 1.75 3.75 3.75 2.50

QUOTE PROGETTO: 343.13 343.10 343.10 343.00 342.79 342.58 342.44 342.45

DISTANZE PARZIALI PROGETTO: 0.70 1.50 1.75 3.75 3.75 2.50 1.25

QUOTE TERRENO: 350.14 349.31 351.58 349.20 349.00 349.27 349.34 349.11 349.07 349.06 348.97 348.52 348.08 347.91 347.74 344.56 342.54 342.36 342.28 342.53 342.52 342.53 342.27 342.27 344.26 347.28 347.54 347.57 347.30 347.13 346.92 346.98 346.93 346.65

DISTANZE PARZIALI TERRENO: 3.01 0.05 1.69 3.08 4.97 2.85 5.32 0.43 0.95 1.33 10.34 8.08 0.44 3.67 2.30 1.60 0.46 0.44 0.44 4.46 5.84 0.42 0.43 1.76 3.28 6.32 1.88 7.77 4.09 3.72 3.72 2.38 8.48

Lotto 1_SX_dir_Ragusa
Sezione L1 - 723A
Prog. 14781.75

SCAVI E BONIFICHE		
STERRO	m²	19.96
RILEVATI		
RILEVATO	m²	0.05
TERRENO VEGETALE	m	3.86
SOVRASTRUTTURA		
STRATO DI MISTO CEMENTATO	m²	2.40
STRATO DI MISTO GRANULARE	m²	2.69
STRATO DI USURA	m	11.77
STRATO DI BINDER	m	11.76
STRATO DI BASE	m	11.76

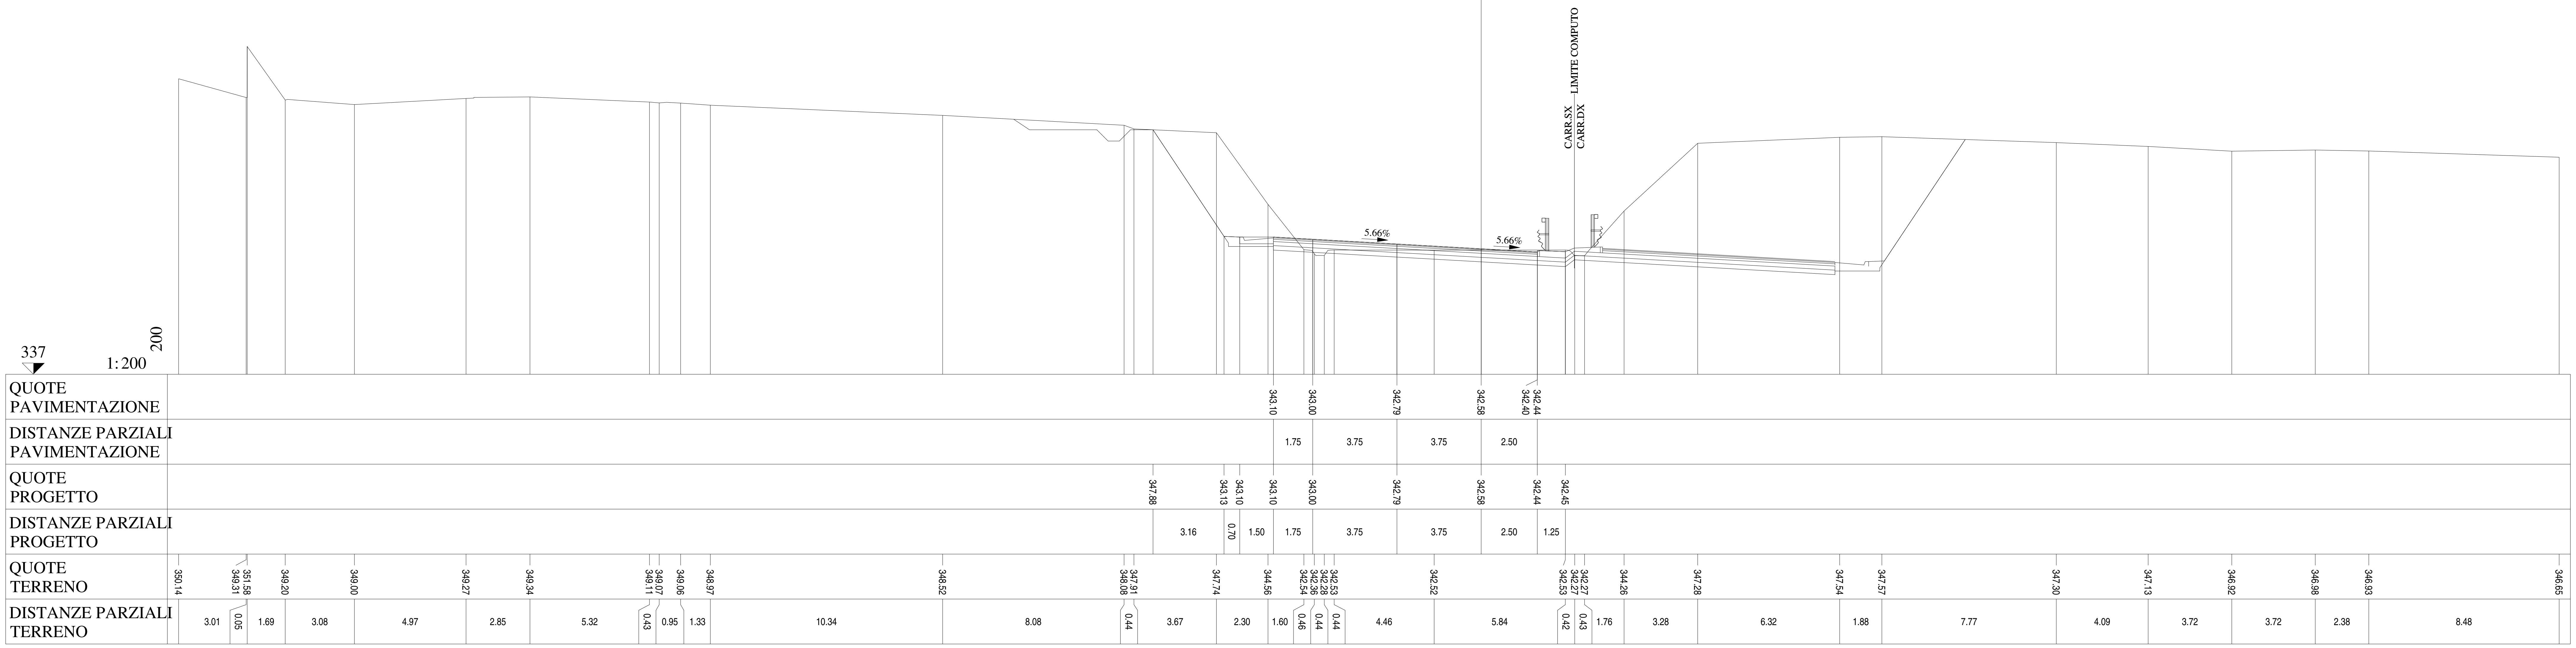

Lotto 1_SX_dir_Ragusa
Sezione L1 - 724
Prog. 14792.57

SCAVI E BONIFICHE		
STERRO	m²	21.63
PIANO DI POSA IN TRINCEA	m	1.97
RILEVATI		
RILEVATO	m²	0.06
TERRENO VEGETALE	m	3.86
SOVRASTRUTTURA		
STRATO DI MISTO CEMENTATO	m²	2.42
STRATO DI MISTO GRANULARE	m²	2.67
STRATO DI USURA	m	11.77
STRATO DI BINDER	m	11.76
STRATO DI BASE	m	11.76

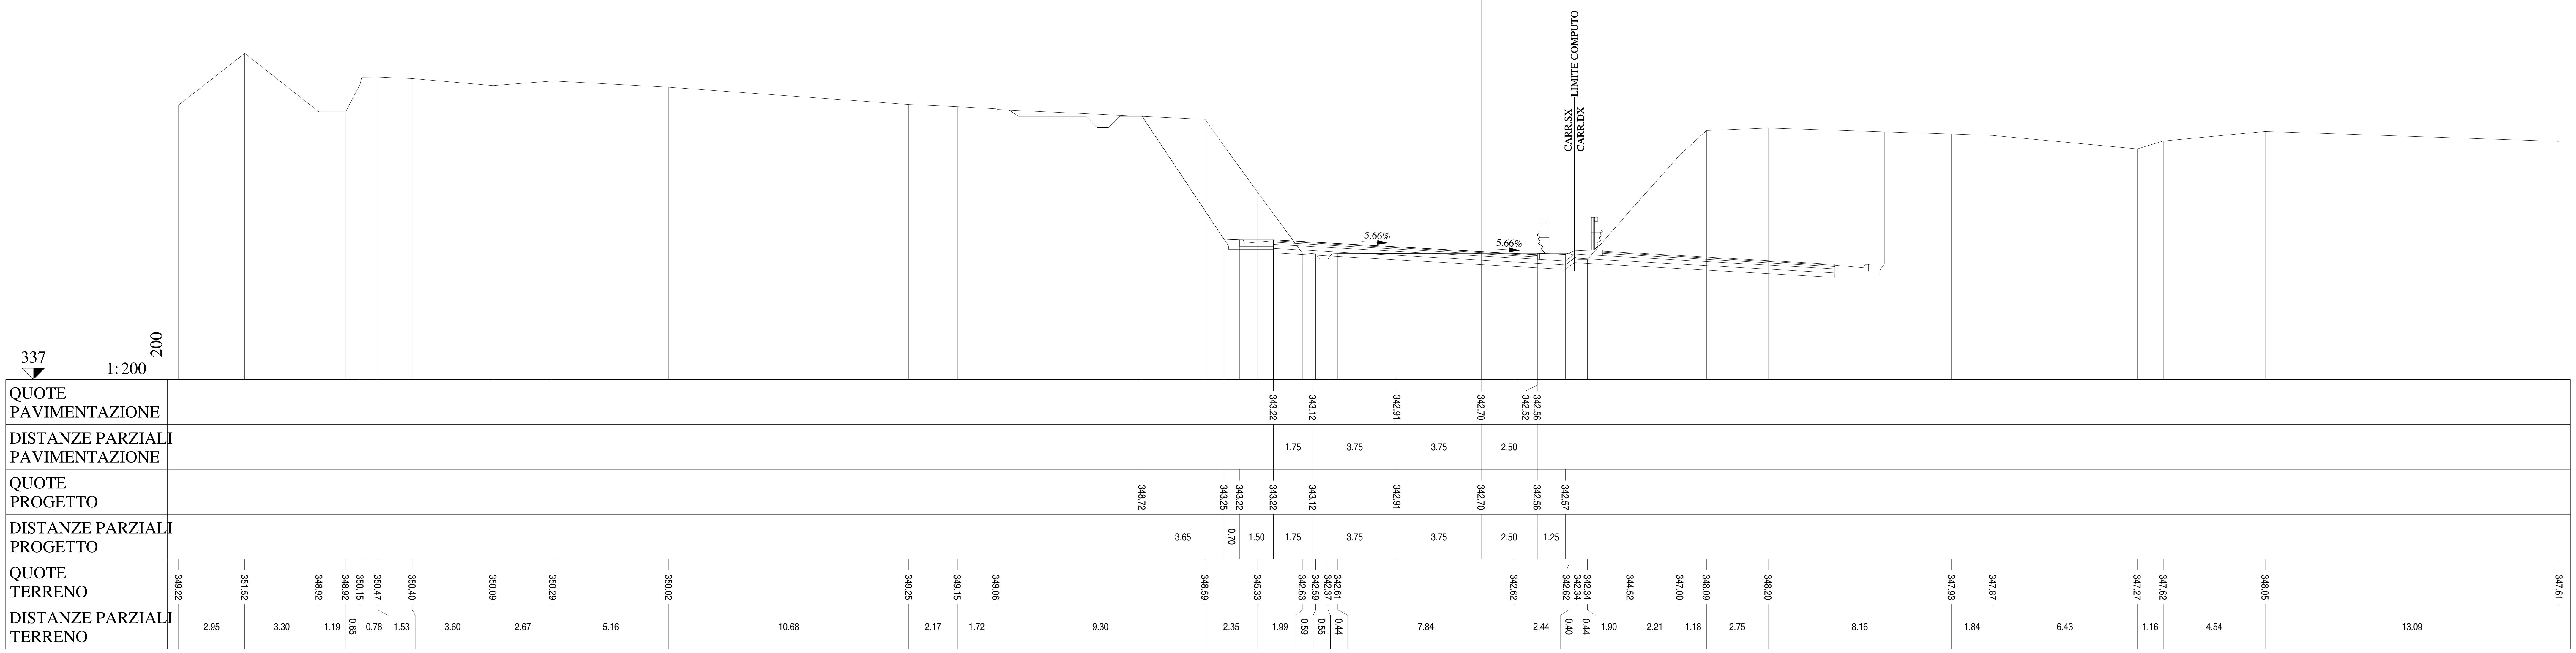

Lotto 1_SX_dir_Ragusa
Sezione L1 - 725
Prog. 14820.55

SCAVI E BONIFICHE		
STERRO	m²	26.31
PIANO DI POSA IN TRINCEA	m	1.49
RILEVATI		
RILEVATO	m²	0.19
TERRENO VEGETALE	m	3.86
SOVRASTRUTTURA		
STRATO DI MISTO CEMENTATO	m²	2.41
STRATO DI MISTO GRANULARE	m²	2.68
STRATO DI USURA	m	11.77
STRATO DI BINDER	m	11.76
STRATO DI BASE	m	11.76

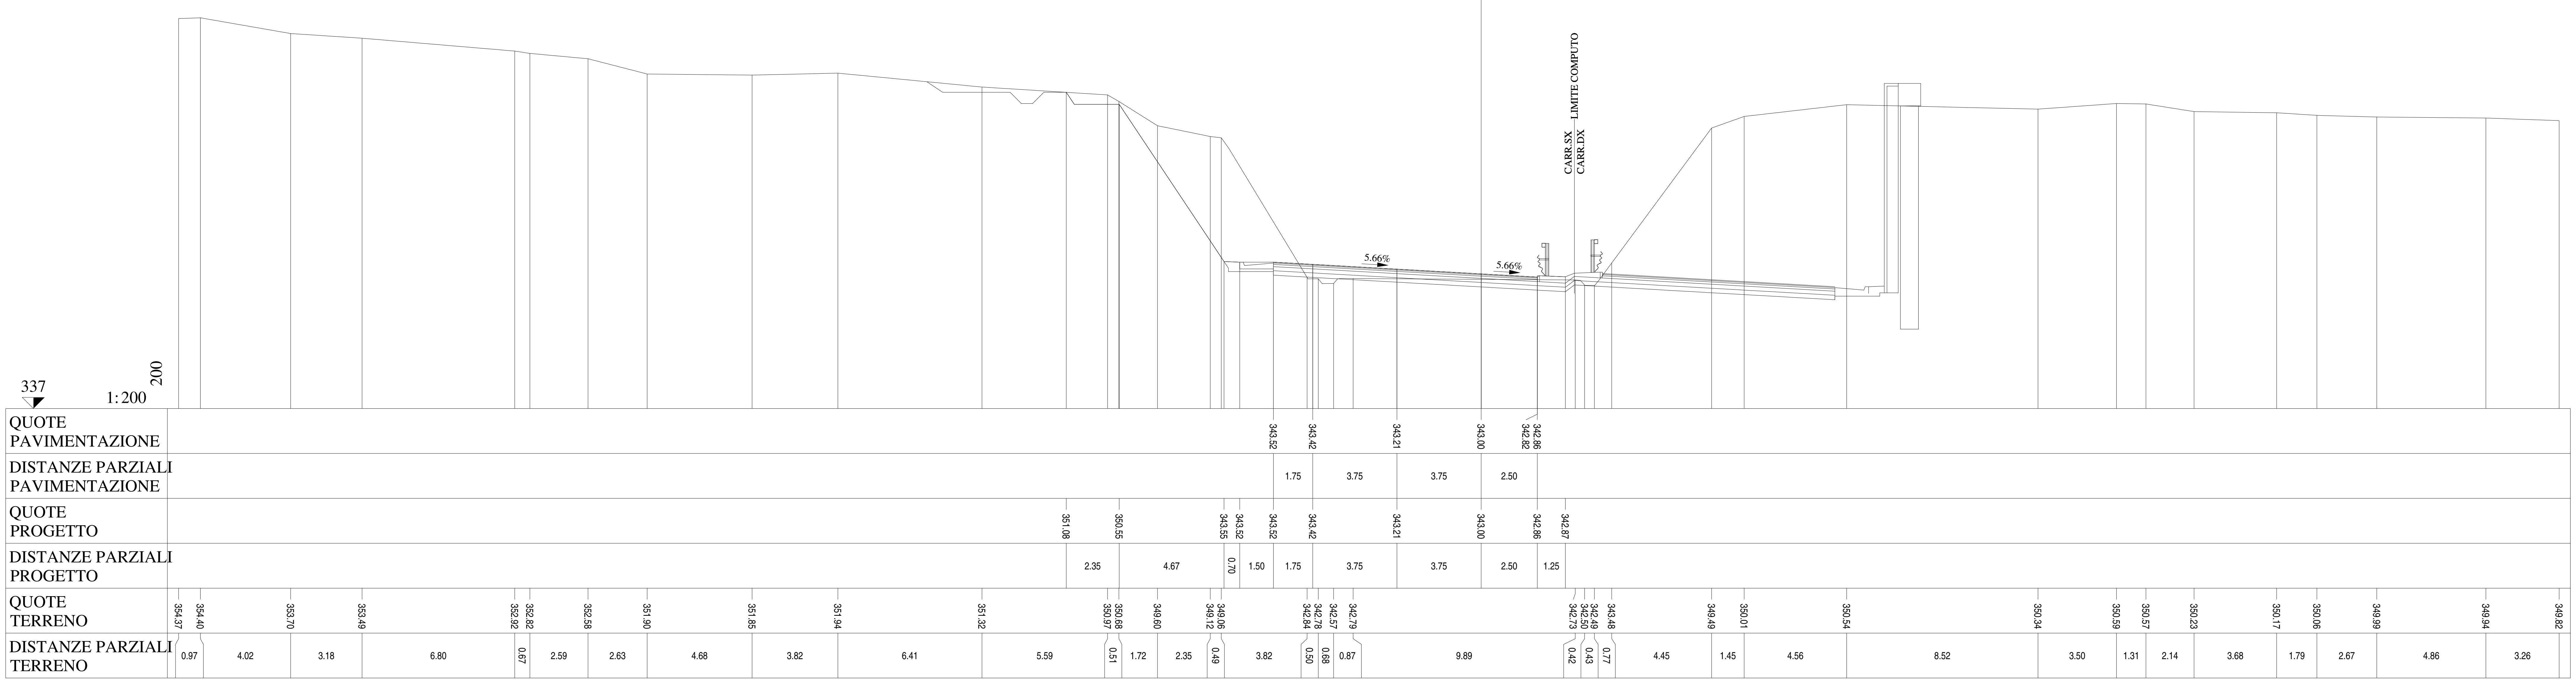

Lotto 1_SX_dir_Ragusa
Sezione L1 - 726
Prog. 14845.71

SCAVI E BONIFICHE		
STERRO	m²	37.87
PIANO DI POSA IN TRINCEA	m	1.67
RILEVATI		
RILEVATO	m²	0.10
TERRENO VEGETALE	m	3.86
SOVRASTRUTTURA		
STRATO DI MISTO CEMENTATO	m²	2.41
STRATO DI MISTO GRANULARE	m²	2.68
STRATO DI USURA	m	11.77
STRATO DI BINDER	m	11.76
STRATO DI BASE	m	11.76

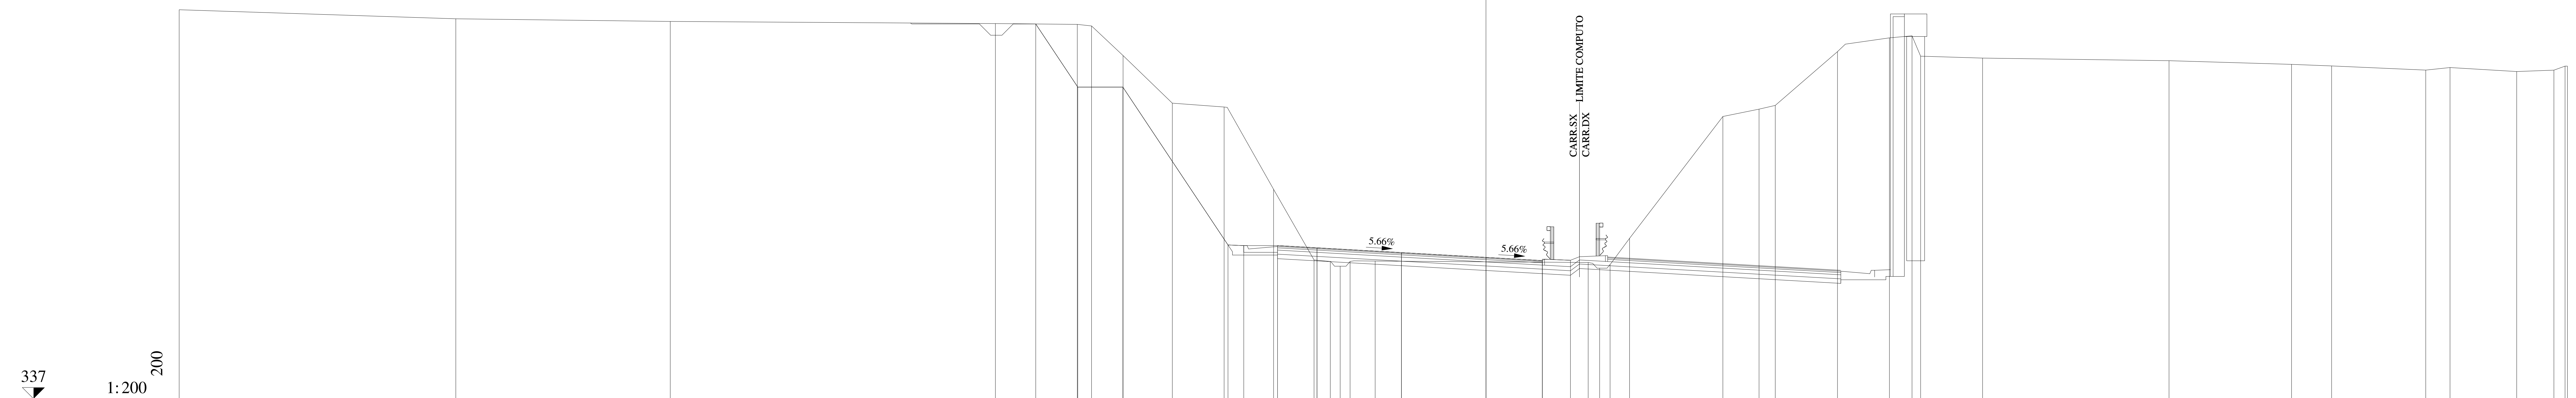

QUOTE PAVIMENTAZIONE	343.79 343.69 343.48 343.27 343.13 343.09
DISTANZE PARZIALI PAVIMENTAZIONE	1.75 3.75 3.75 2.50
QUOTE PROGETTO	353.62 350.82 350.82 343.82 343.79 343.79 343.69 343.48 343.27 343.13 343.14
DISTANZE PARZIALI PROGETTO	1.86 2.00 4.67 0.70 1.50 1.75 3.75 3.75 2.50 1.25
QUOTE TERRENO	354.25 353.85 353.73 353.64 353.60 353.53 352.22 350.11 349.94 346.29 343.15 343.09 342.88 343.09 343.10 343.04 342.79 342.95 344.11 349.52 349.84 350.01 352.39 353.00 353.09 352.19 352.10 351.99 351.83 351.76 351.57 351.69 351.51 351.57 351.75 351.75
DISTANZE PARZIALI TERRENO	12.28 9.52 14.43 3.63 0.63 1.40 2.19 2.30 2.19 1.80 0.72 0.44 0.44 1.11 9.46 0.50 0.47 0.86 4.15 1.60 0.72 2.76 2.31 1.00 0.38 2.75 8.28 5.43 1.78 4.18 1.08 2.96 1.65 0.49 0.11

Lotto 1_SX_dir_Ragusa
Sezione L1 - 727
Prog. 14870.87

SCAVI E BONIFICHE		
STERRO	m²	46.31
PIANO DI POSA IN TRINCEA	m	1.73
RILEVATI		
RILEVATO	m²	0.09
TERRENO VEGETALE	m	3.86
SOVRASTRUTTURA		
STRATO DI MISTO CEMENTATO	m²	2.40
STRATO DI MISTO GRANULARE	m²	2.69
STRATO DI USURA	m	11.77
STRATO DI BINDER	m	11.76
STRATO DI BASE	m	11.76

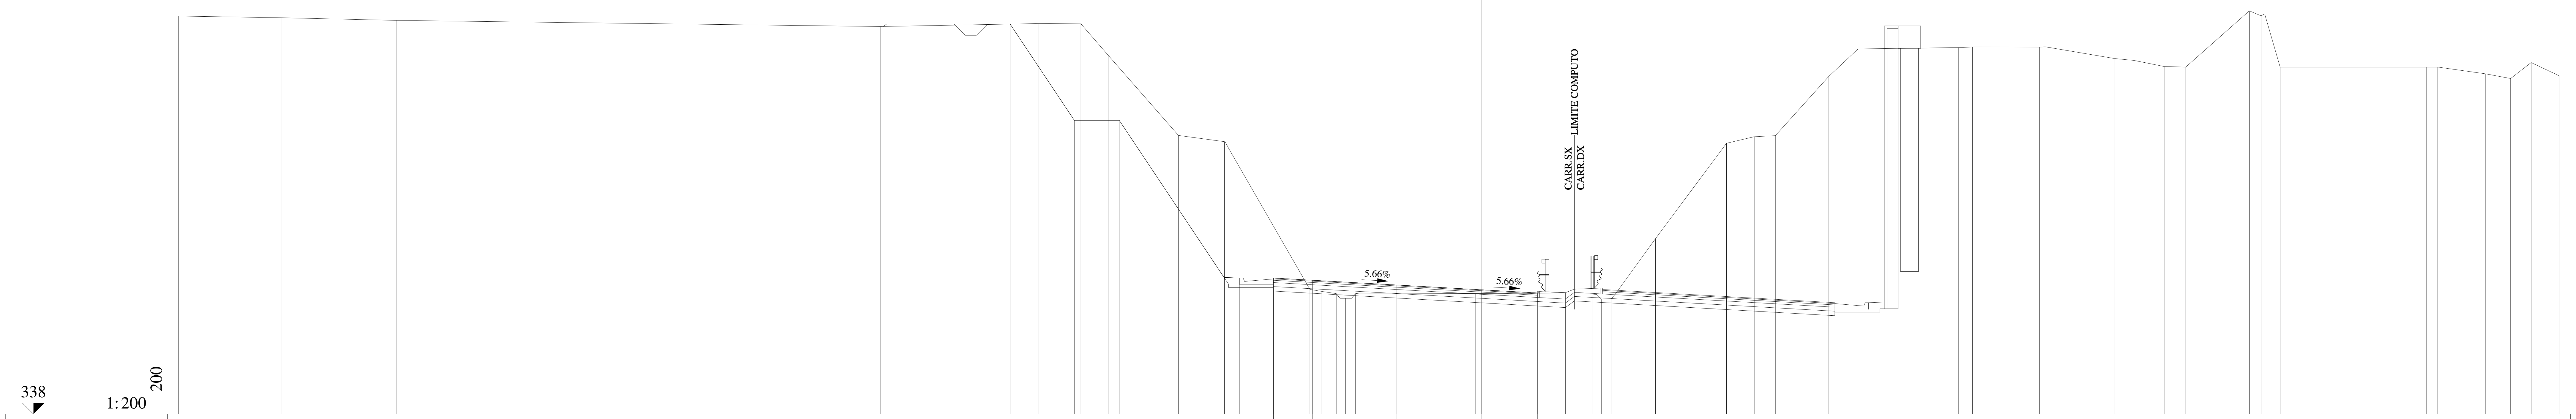

QUOTE PAVIMENTAZIONE	344.06 343.96 343.75 343.54 343.40 343.36
DISTANZE PARZIALI PAVIMENTAZIONE	1.75 3.75 3.75 2.50
QUOTE PROGETTO	355.38 351.09 351.09 344.09 344.06 344.06 343.96 343.75 343.54 343.40 343.41
DISTANZE PARZIALI PROGETTO	2.85 2.00 4.67 0.70 1.50 1.75 3.75 3.75 2.50 1.25
QUOTE TERRENO	355.73 355.66 355.54 355.27 355.40 355.39 353.99 350.41 350.14 343.55 343.47 343.37 343.16 343.37 343.37 343.35 343.12 345.81 350.07 350.36 350.40 353.05 354.27 354.33 354.35 354.35 353.84 353.76 353.49 353.46 355.97 355.75 353.46 353.46 353.46 353.16 352.95 353.66 353.07
DISTANZE PARZIALI TERRENO	4.60 5.09 21.58 7.04 1.87 1.21 3.13 2.05 3.81 0.49 0.68 0.41 0.45 5.35 5.18 0.41 0.43 1.98 3.16 1.24 0.94 2.38 1.30 4.47 0.63 2.98 3.36 0.85 1.34 0.96 2.84 0.52 0.85 6.52 0.49 2.14 1.11 0.91 1.25

Lotto 1_SX_dir_Ragusa
Sezione L1 - 728
Prog. 14896.03

SCAVI E BONIFICHE		
STERRO	m²	56.27
PIANO DI POSA IN TRINCEA	m	2.23
RILEVATI		
RILEVATO	m²	0.06
TERRENO VEGETALE	m	3.86
SOVRASTRUTTURA		
STRATO DI MISTO CEMENTATO	m²	2.41
STRATO DI MISTO GRANULARE	m²	2.68
STRATO DI USURA	m	11.77
STRATO DI BINDER	m	11.76
STRATO DI BASE	m	11.76

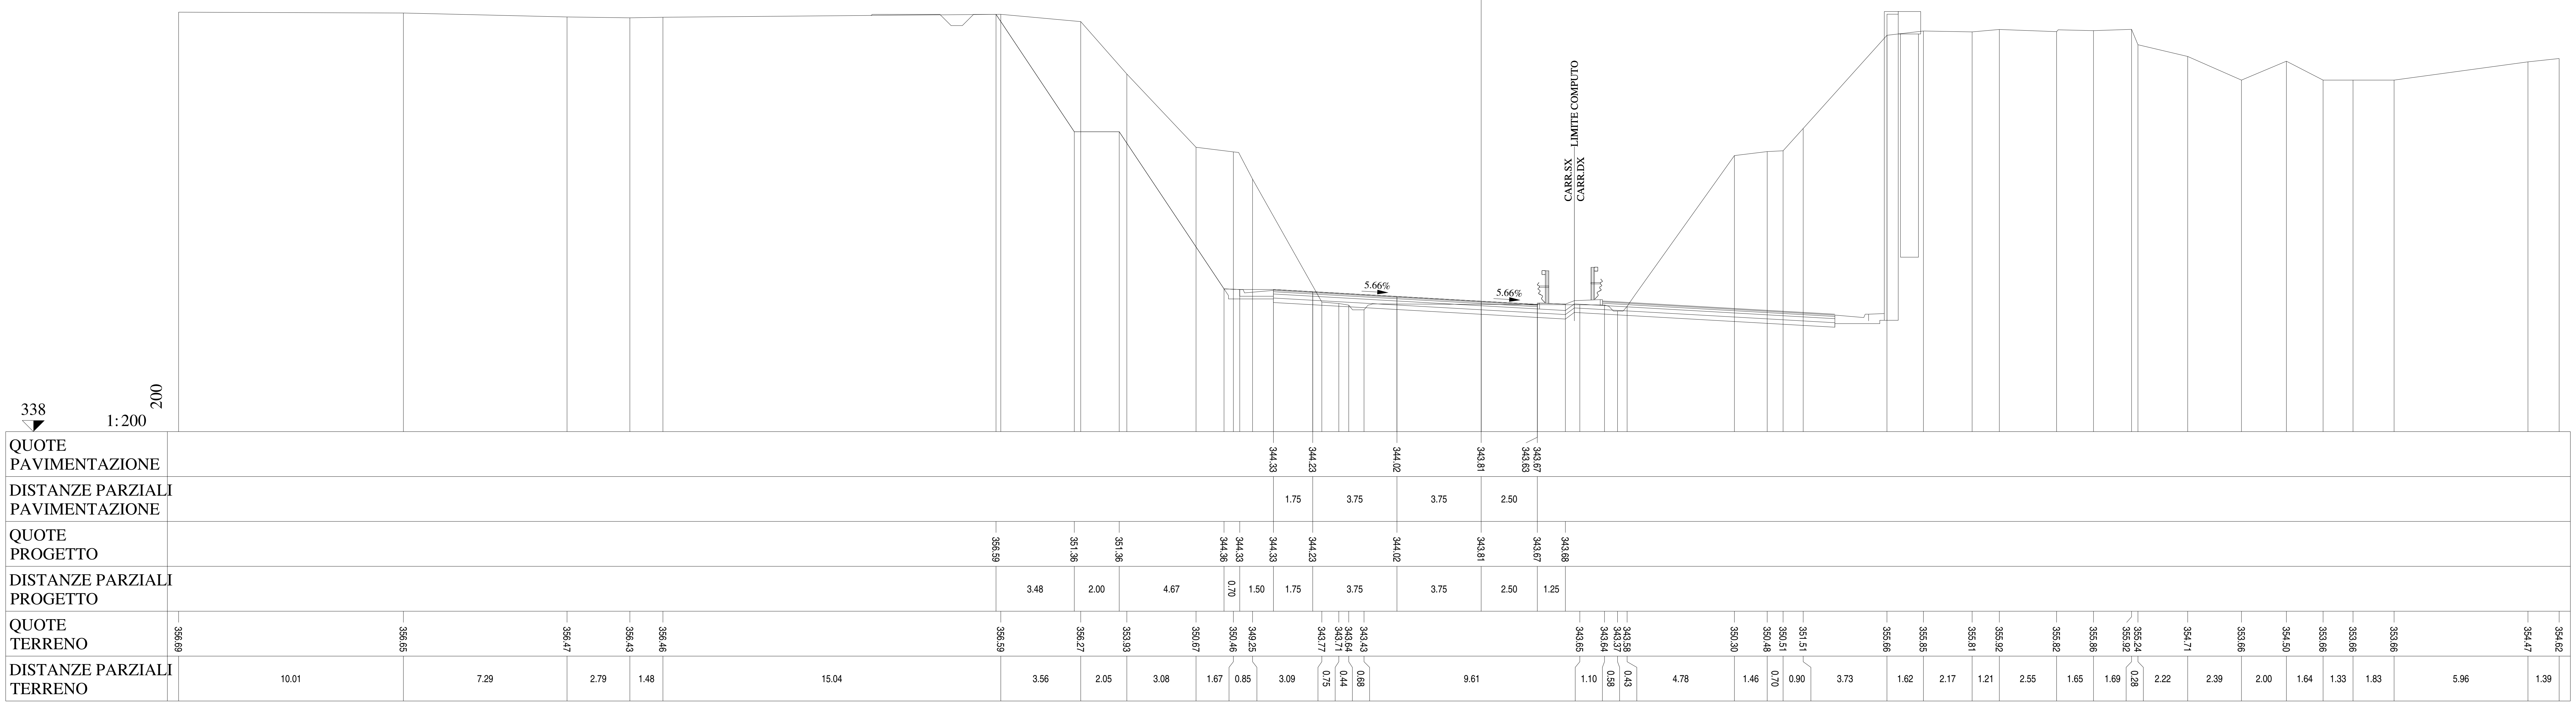

Lotto 1_SX_dir_Ragusa
Sezione L1 - 729
Prog. 14921.19

SCAVI E BONIFICHE		
STERRO	m²	66.13
PIANO DI POSA IN TRINCEA	m	3.82
RILEVATI		
RILEVATO	m²	0.04
TERRENO VEGETALE	m	3.86
SOVRASTRUTTURA		
STRATO DI MISTO CEMENTATO	m²	2.41
STRATO DI MISTO GRANULARE	m²	2.68
STRATO DI USURA	m	11.77
STRATO DI BINDER	m	11.76
STRATO DI BASE	m	11.76

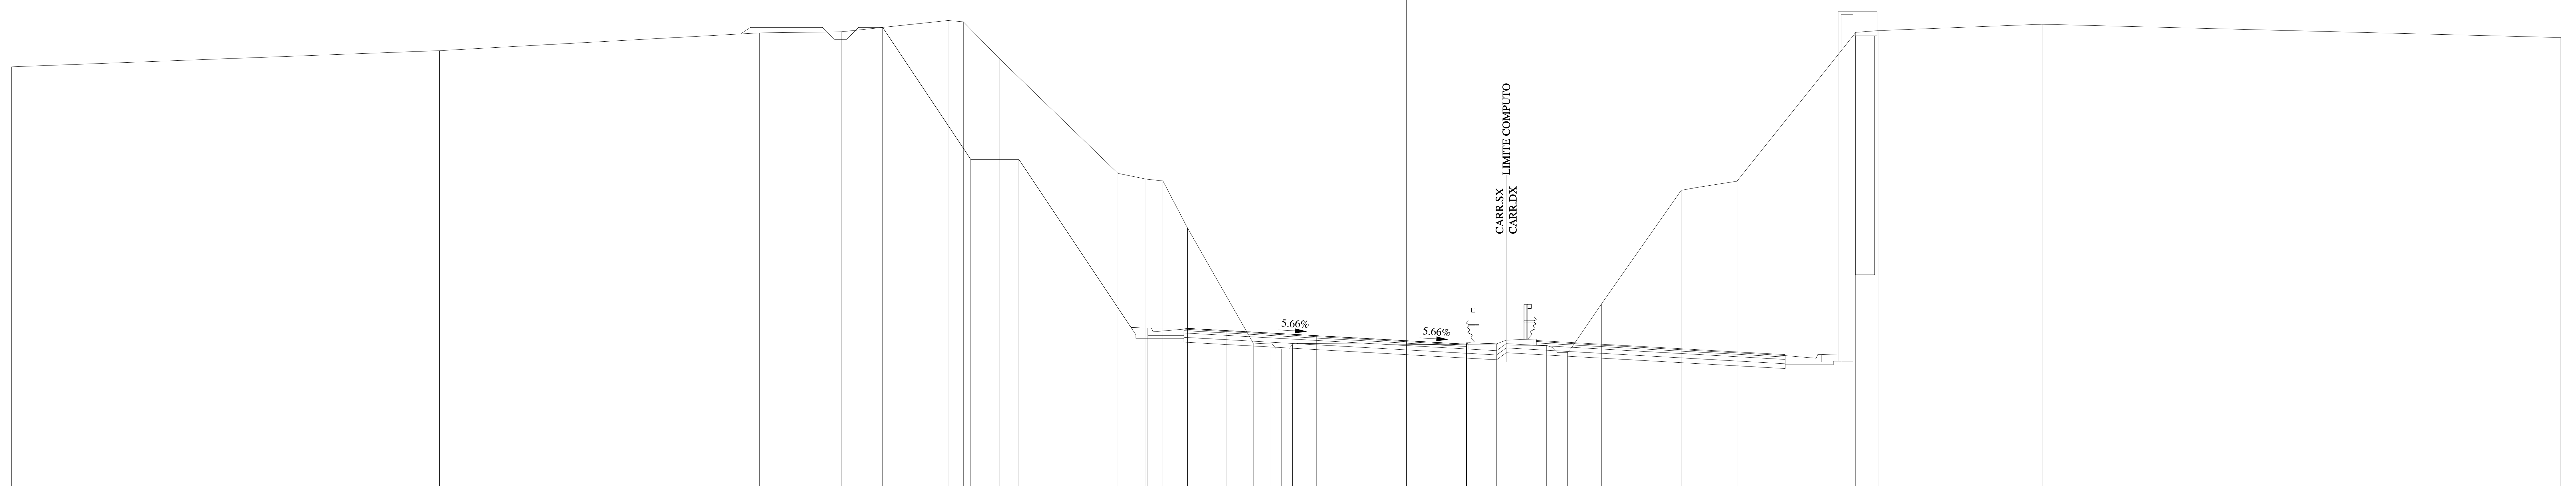

338
1:200

QUOTE PAVIMENTAZIONE	344.60, 344.50, 344.29, 344.08, 343.90, 343.94
DISTANZE PARZIALI PAVIMENTAZIONE	1.75, 3.75, 3.75, 2.50
QUOTE PROGETTO	357.12, 351.63, 351.63, 344.63, 344.60, 344.60, 344.50, 344.29, 344.08, 343.94, 343.95
DISTANZE PARZIALI PROGETTO	3.66, 2.00, 4.67, 0.70, 1.50, 1.75, 3.75, 3.75, 2.50, 1.25
QUOTE TERRENO	355.48, 356.15, 356.89, 356.94, 357.41, 357.35, 355.80, 351.04, 350.81, 350.73, 348.77, 343.98, 343.94, 343.73, 343.92, 343.94, 343.89, 343.59, 343.59, 345.62, 350.34, 350.46, 350.72, 356.18, 356.91, 356.99, 357.25, 356.70
DISTANZE PARZIALI TERRENO	17.80, 13.31, 3.39, 4.44, 0.64, 1.52, 4.91, 1.16, 0.71, 1.02, 2.73, 0.70, 0.47, 0.46, 3.72, 6.84, 0.44, 0.43, 1.43, 3.30, 0.67, 1.65, 4.37, 0.57, 0.97, 6.78, 21.57

Lotto 1_SX_dir_Ragusa
Sezione L1 - 730
Prog. 14946.35

SCAVI E BONIFICHE		
STERRO	m²	70.32
PIANO DI POSA IN TRINCEA	m	3.67
RILEVATI		
RILEVATO	m²	0.02
TERRENO VEGETALE	m	3.86
SOVRASTRUTTURA		
STRATO DI MISTO CEMENTATO	m²	2.41
STRATO DI MISTO GRANULARE	m²	2.68
STRATO DI USURA	m	11.77
STRATO DI BINDER	m	11.76
STRATO DI BASE	m	11.76

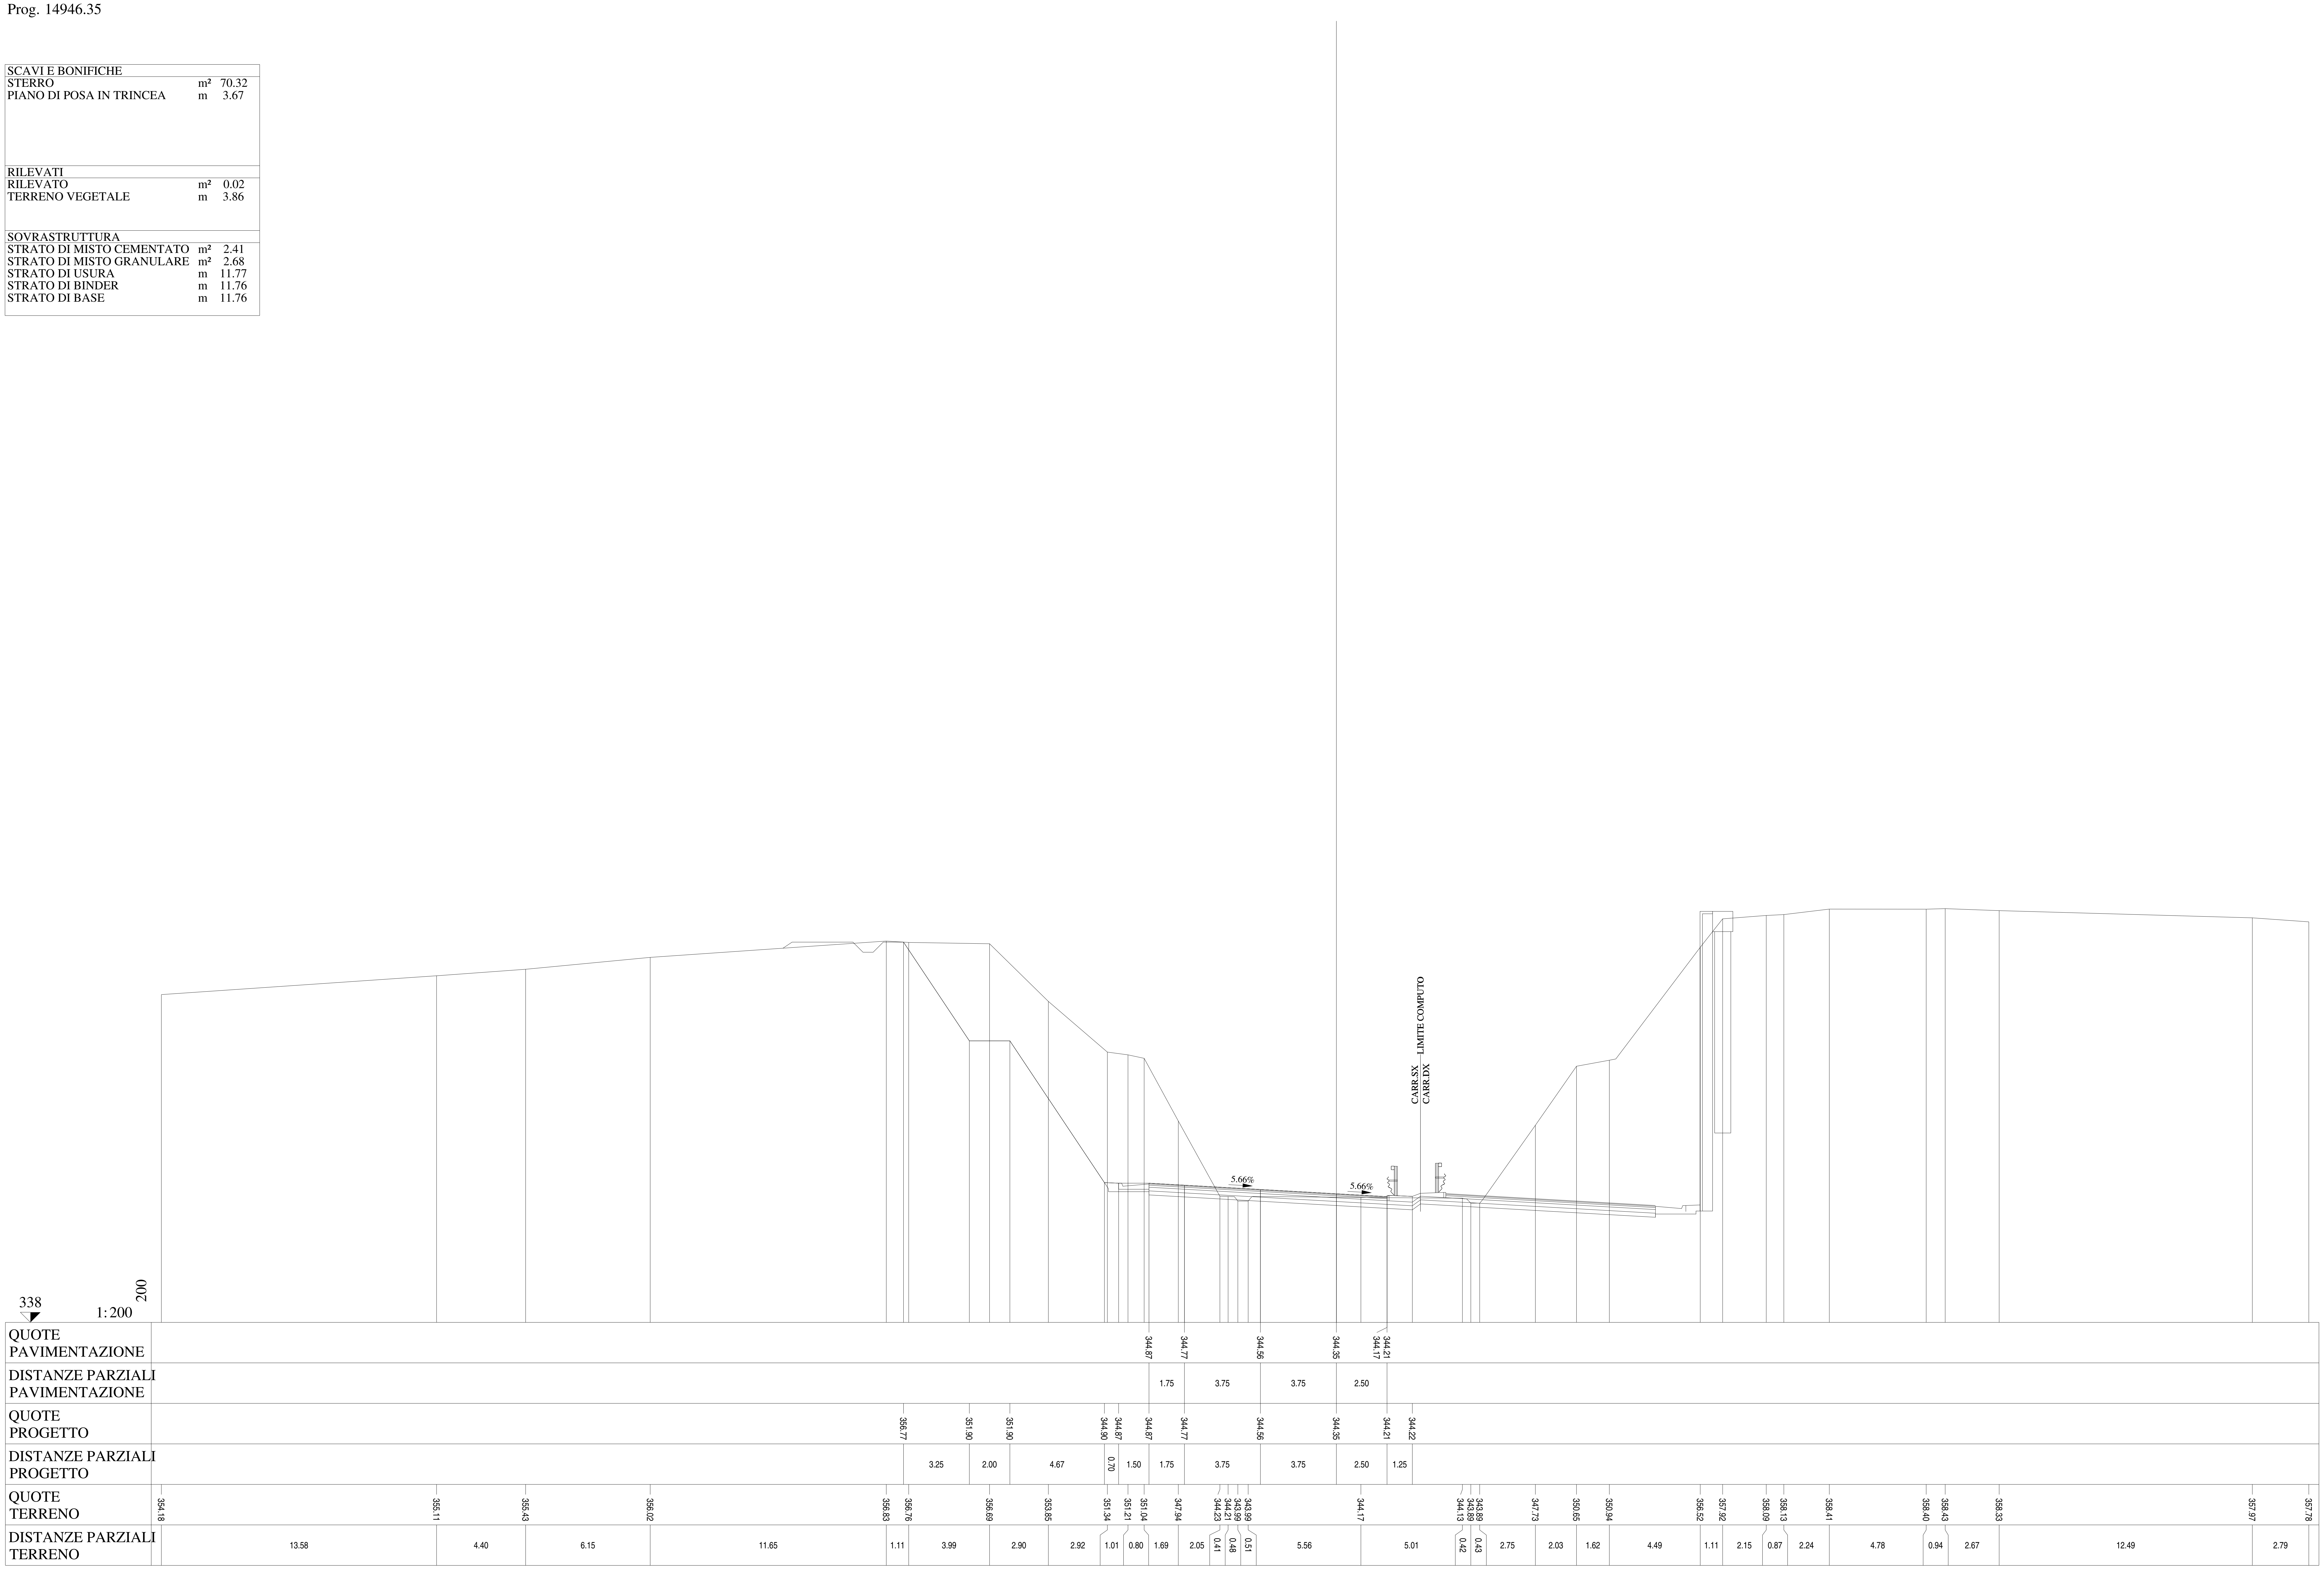

Lotto 1_SX_dir_Ragusa
Sezione L1 - 731
Prog. 14971.51

SCAVI E BONIFICHE		
STERRO	m²	65.21
PIANO DI POSA IN TRINCEA	m	4.09
RILEVATI		
RILEVATO	m²	0.09
TERRENO VEGETALE	m	3.86
SOVRASTRUTTURA		
STRATO DI MISTO CEMENTATO	m²	2.41
STRATO DI MISTO GRANULARE	m²	2.68
STRATO DI USURA	m	11.77
STRATO DI BINDER	m	11.76
STRATO DI BASE	m	11.76

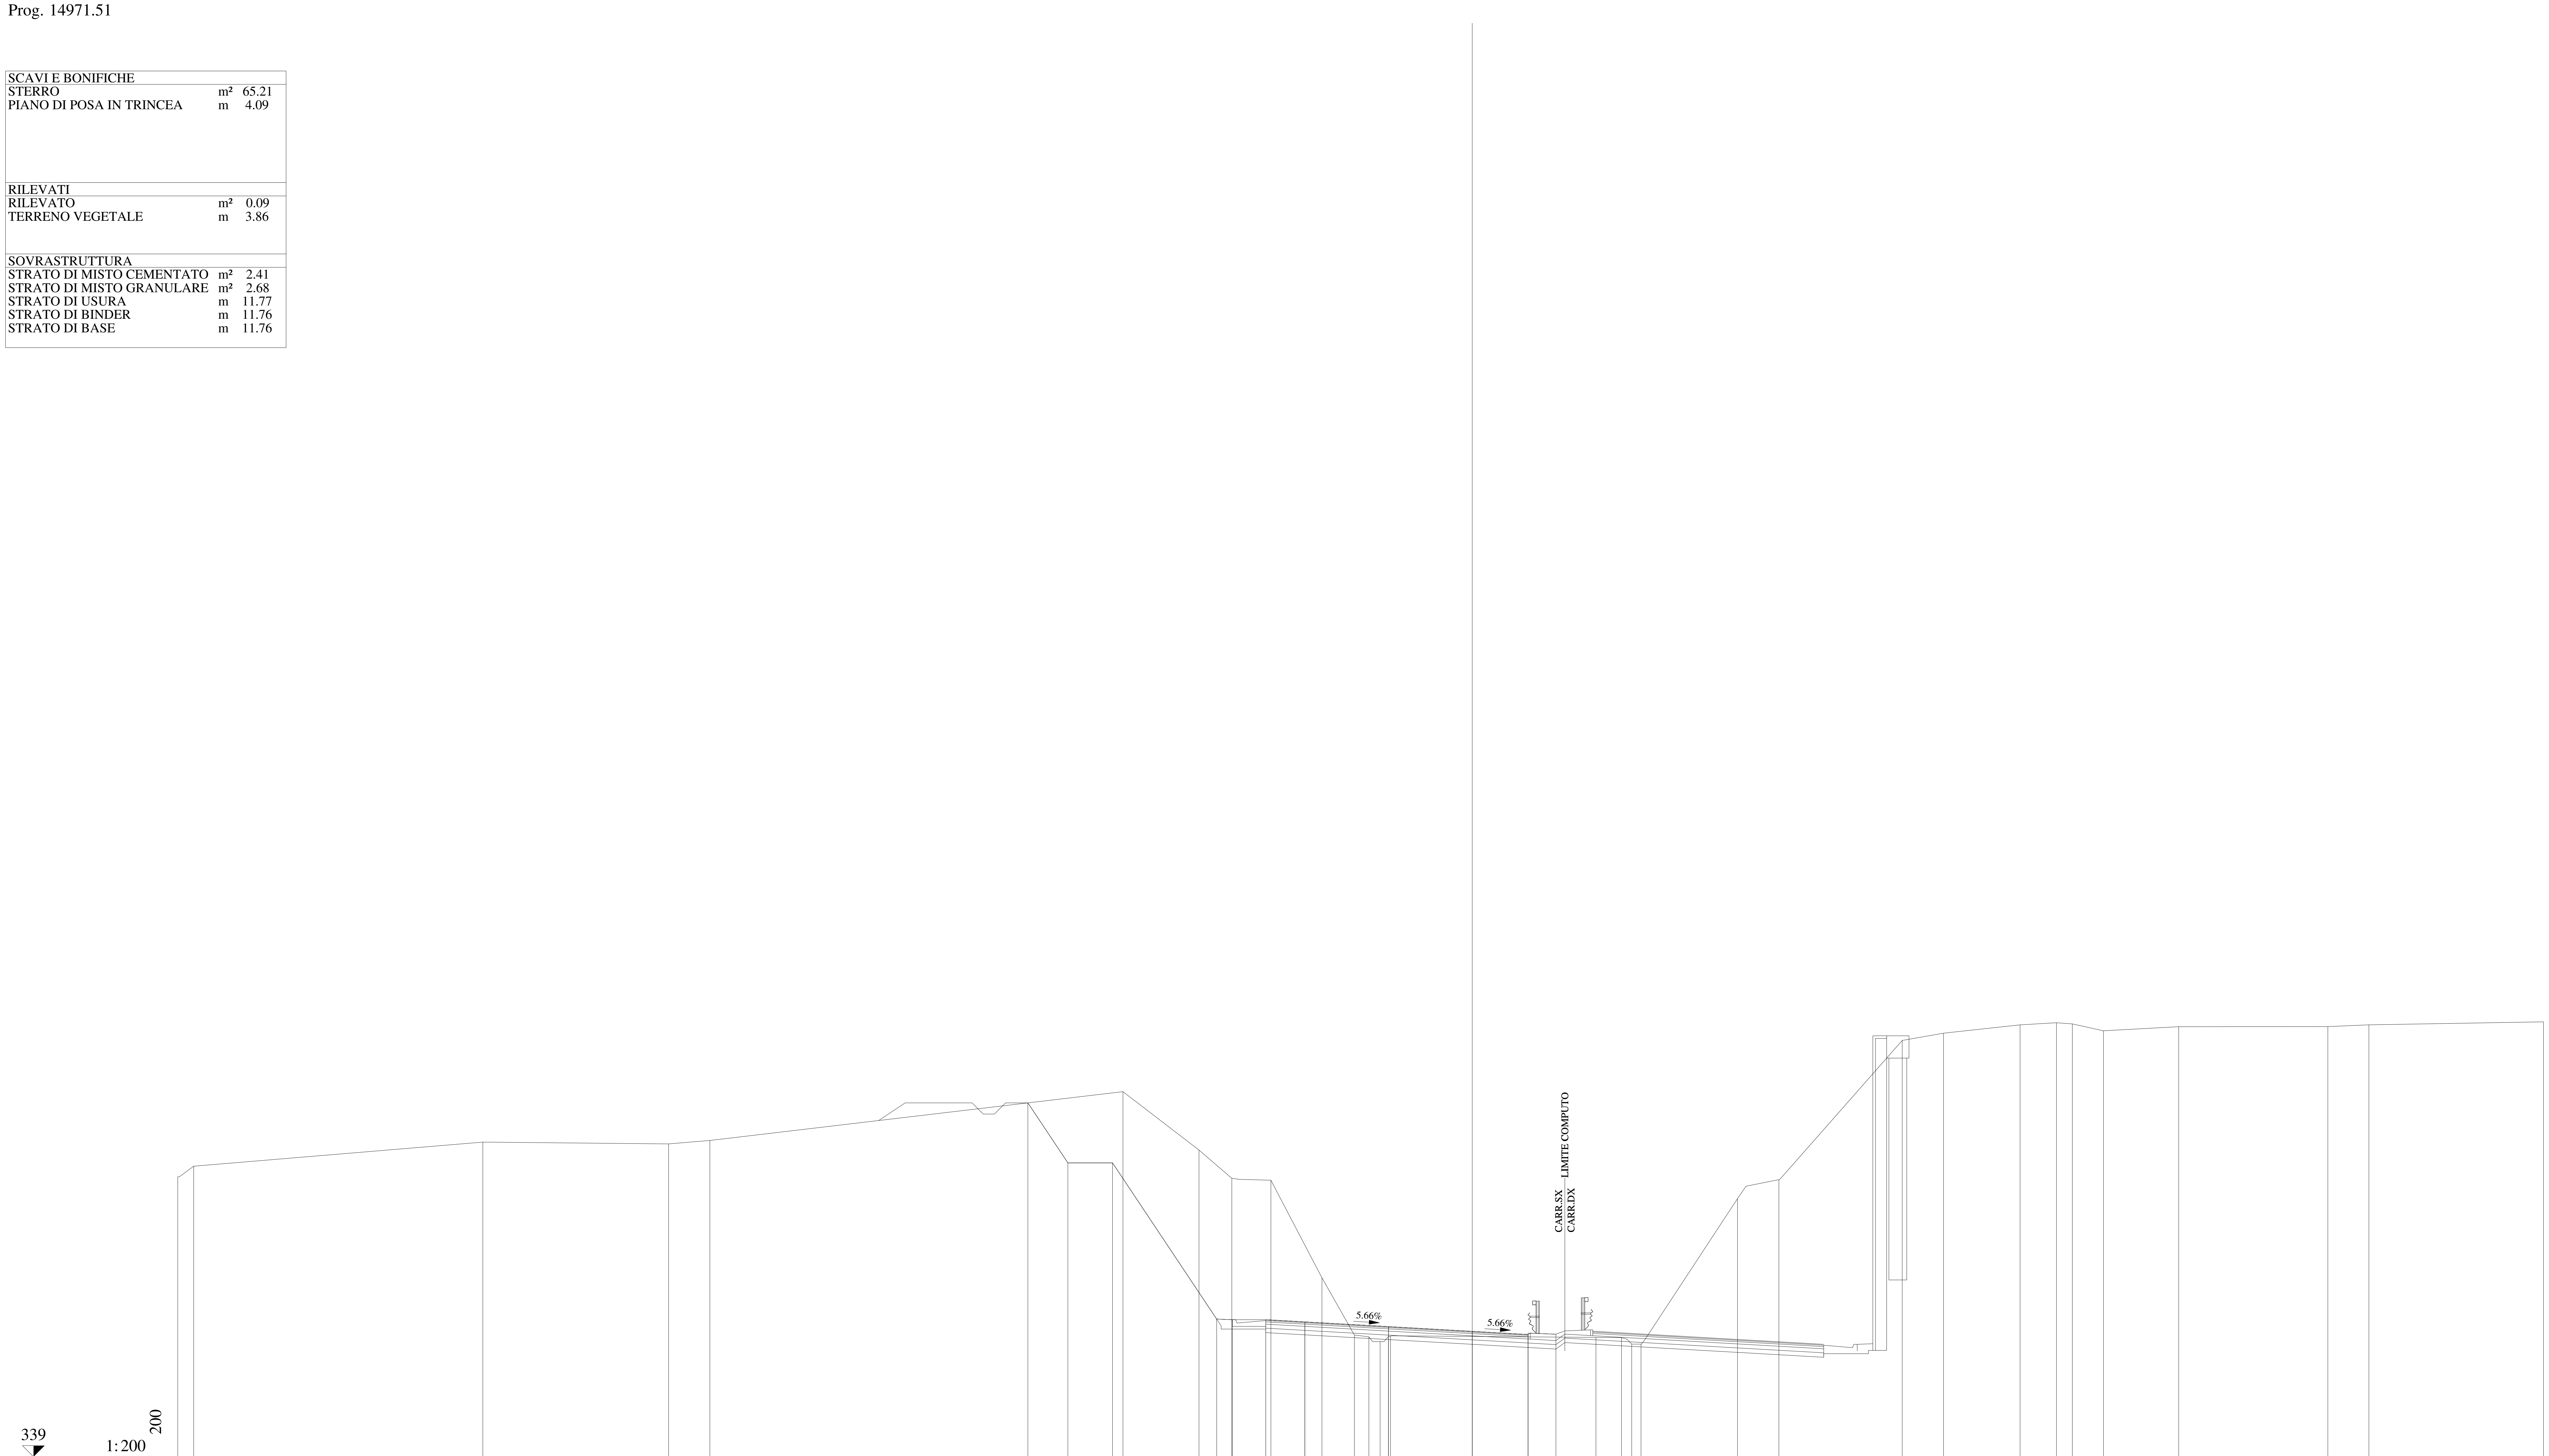

QUOTE PAVIMENTAZIONE	345.14, 345.04, 344.83, 344.62, 344.48 / 344.44
DISTANZE PARZIALI PAVIMENTAZIONE	1.75, 3.75, 3.75, 2.50
QUOTE PROGETTO	354.86, 352.17, 352.17, 345.17, 345.14, 345.14, 345.04, 344.83, 344.62, 344.48, 344.49
DISTANZE PARZIALI PROGETTO	1.79, 2.00, 4.67, 0.70, 1.50, 1.75, 3.75, 3.75, 2.50, 1.25
QUOTE TERRENO	351.55, 352.02, 353.10, 353.02, 353.18, 355.36, 352.75, 351.48, 351.39, 347.02, 344.46, 344.37, 344.16, 344.41, 344.35, 344.34, 344.05, 344.05, 350.57, 351.42, 357.66, 357.98, 358.36, 358.45, 358.40, 358.09, 358.28, 358.28, 358.36, 358.49
DISTANZE PARZIALI TERRENO	0.71, 12.96, 8.32, 1.85, 18.51, 3.41, 1.47, 1.75, 2.29, 1.45, 0.65, 0.50, 0.47, 9.20, 1.15, 0.46, 0.41, 4.33, 1.85, 5.53, 1.85, 3.43, 1.63, 0.71, 1.39, 3.38, 6.68, 1.84, 7.82

Lotto 1_SX_dir_Ragusa
Sezione L1 - 732
Prog. 14996.67

SCAVI E BONIFICHE		
STERRO	m²	57.22
PIANO DI POSA IN TRINCEA	m	5.09
RILEVATI		
RILEVATO	m²	0.09
TERRENO VEGETALE	m	3.86
SOVRASTRUTTURA		
STRATO DI MISTO CEMENTATO	m²	2.42
STRATO DI MISTO GRANULARE	m²	2.68
STRATO DI USURA	m	11.77
STRATO DI BINDER	m	11.76
STRATO DI BASE	m	11.76

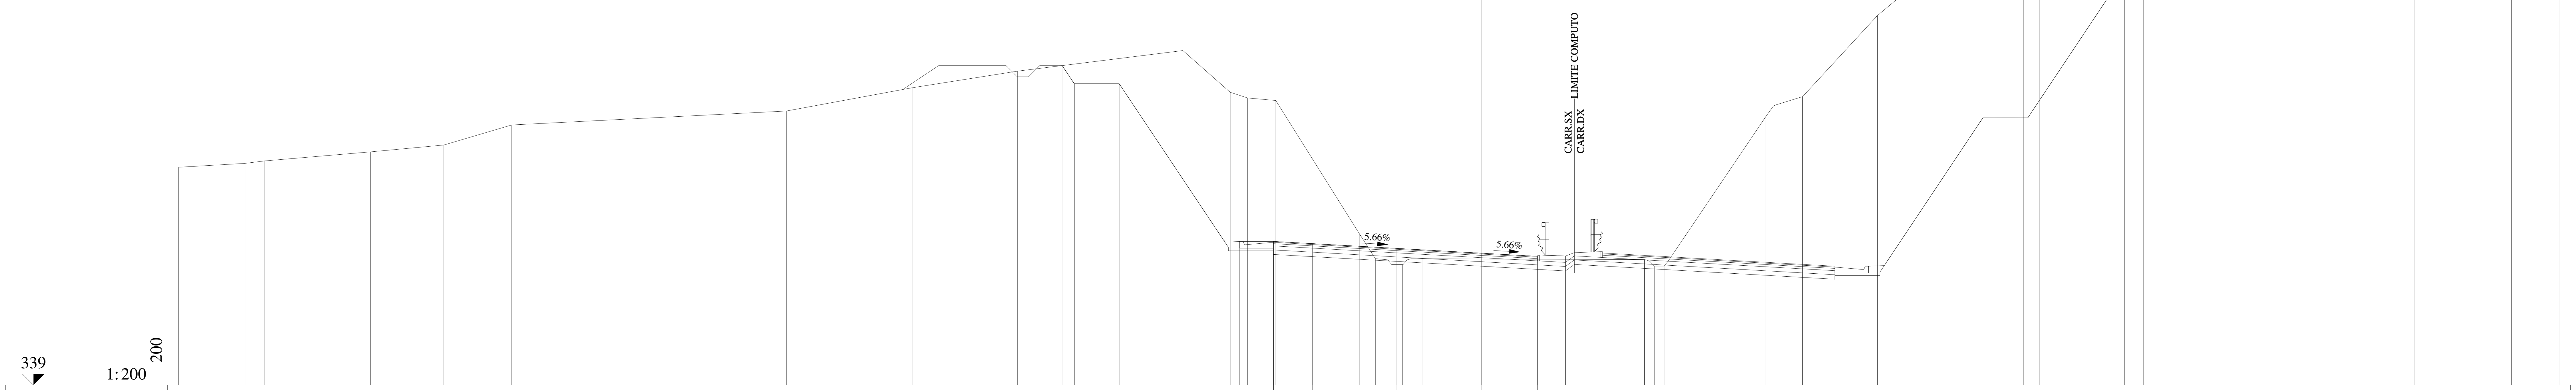

QUOTE PAVIMENTAZIONE	345.40, 345.30, 345.09, 344.88, 344.74 / 344.70
DISTANZE PARZIALI PAVIMENTAZIONE	1.75, 3.75, 3.75, 2.50
QUOTE PROGETTO	353.24 / 352.43, 352.43, 345.43, 345.40, 345.40, 345.30, 345.09, 344.88, 344.74, 344.75
DISTANZE PARZIALI PROGETTO	0.54, 2.00, 4.67, 0.70, 1.50, 1.75, 3.75, 3.75, 2.50, 1.25
QUOTE TERRENO	348.71, 348.88, 348.99, 349.40, 349.70, 350.59, 351.22, 352.26, 352.99, 353.91, 352.05, 351.80, 351.69, 345.76, 344.63, 344.58, 344.37, 344.63, 344.59 / 344.30, 344.30, 350.98 / 351.49, 351.86, 355.47, 356.57, 357.45, 357.77, 357.92, 358.26, 358.33, 358.83, 358.90, 358.93
DISTANZE PARZIALI TERRENO	2.96, 0.88, 4.70, 3.27, 3.02, 12.23, 5.63, 4.66, 7.37, 2.10, 0.77, 1.27, 3.71, 0.72, 0.55, 0.65, 0.91, 9.88, 0.43, 0.44, 4.53, 0.45, 1.18, 3.34, 1.31, 3.38, 1.82, 0.69, 3.79, 0.86, 12.05, 4.33, 2.12

Lotto 1_SX_dir_Ragusa
Sezione L1 - 733
Prog. 15021.83

SCAVI E BONIFICHE		
STERRO	m²	24.78
PIANO DI POSA IN TRINCEA	m	3.50
RILEVATI		
RILEVATO	m²	0.09
TERRENO VEGETALE	m	3.86
SOVRASTRUTTURA		
STRATO DI MISTO CEMENTATO	m²	2.40
STRATO DI MISTO GRANULARE	m²	2.68
STRATO DI USURA	m	11.77
STRATO DI BINDER	m	11.76
STRATO DI BASE	m	11.76

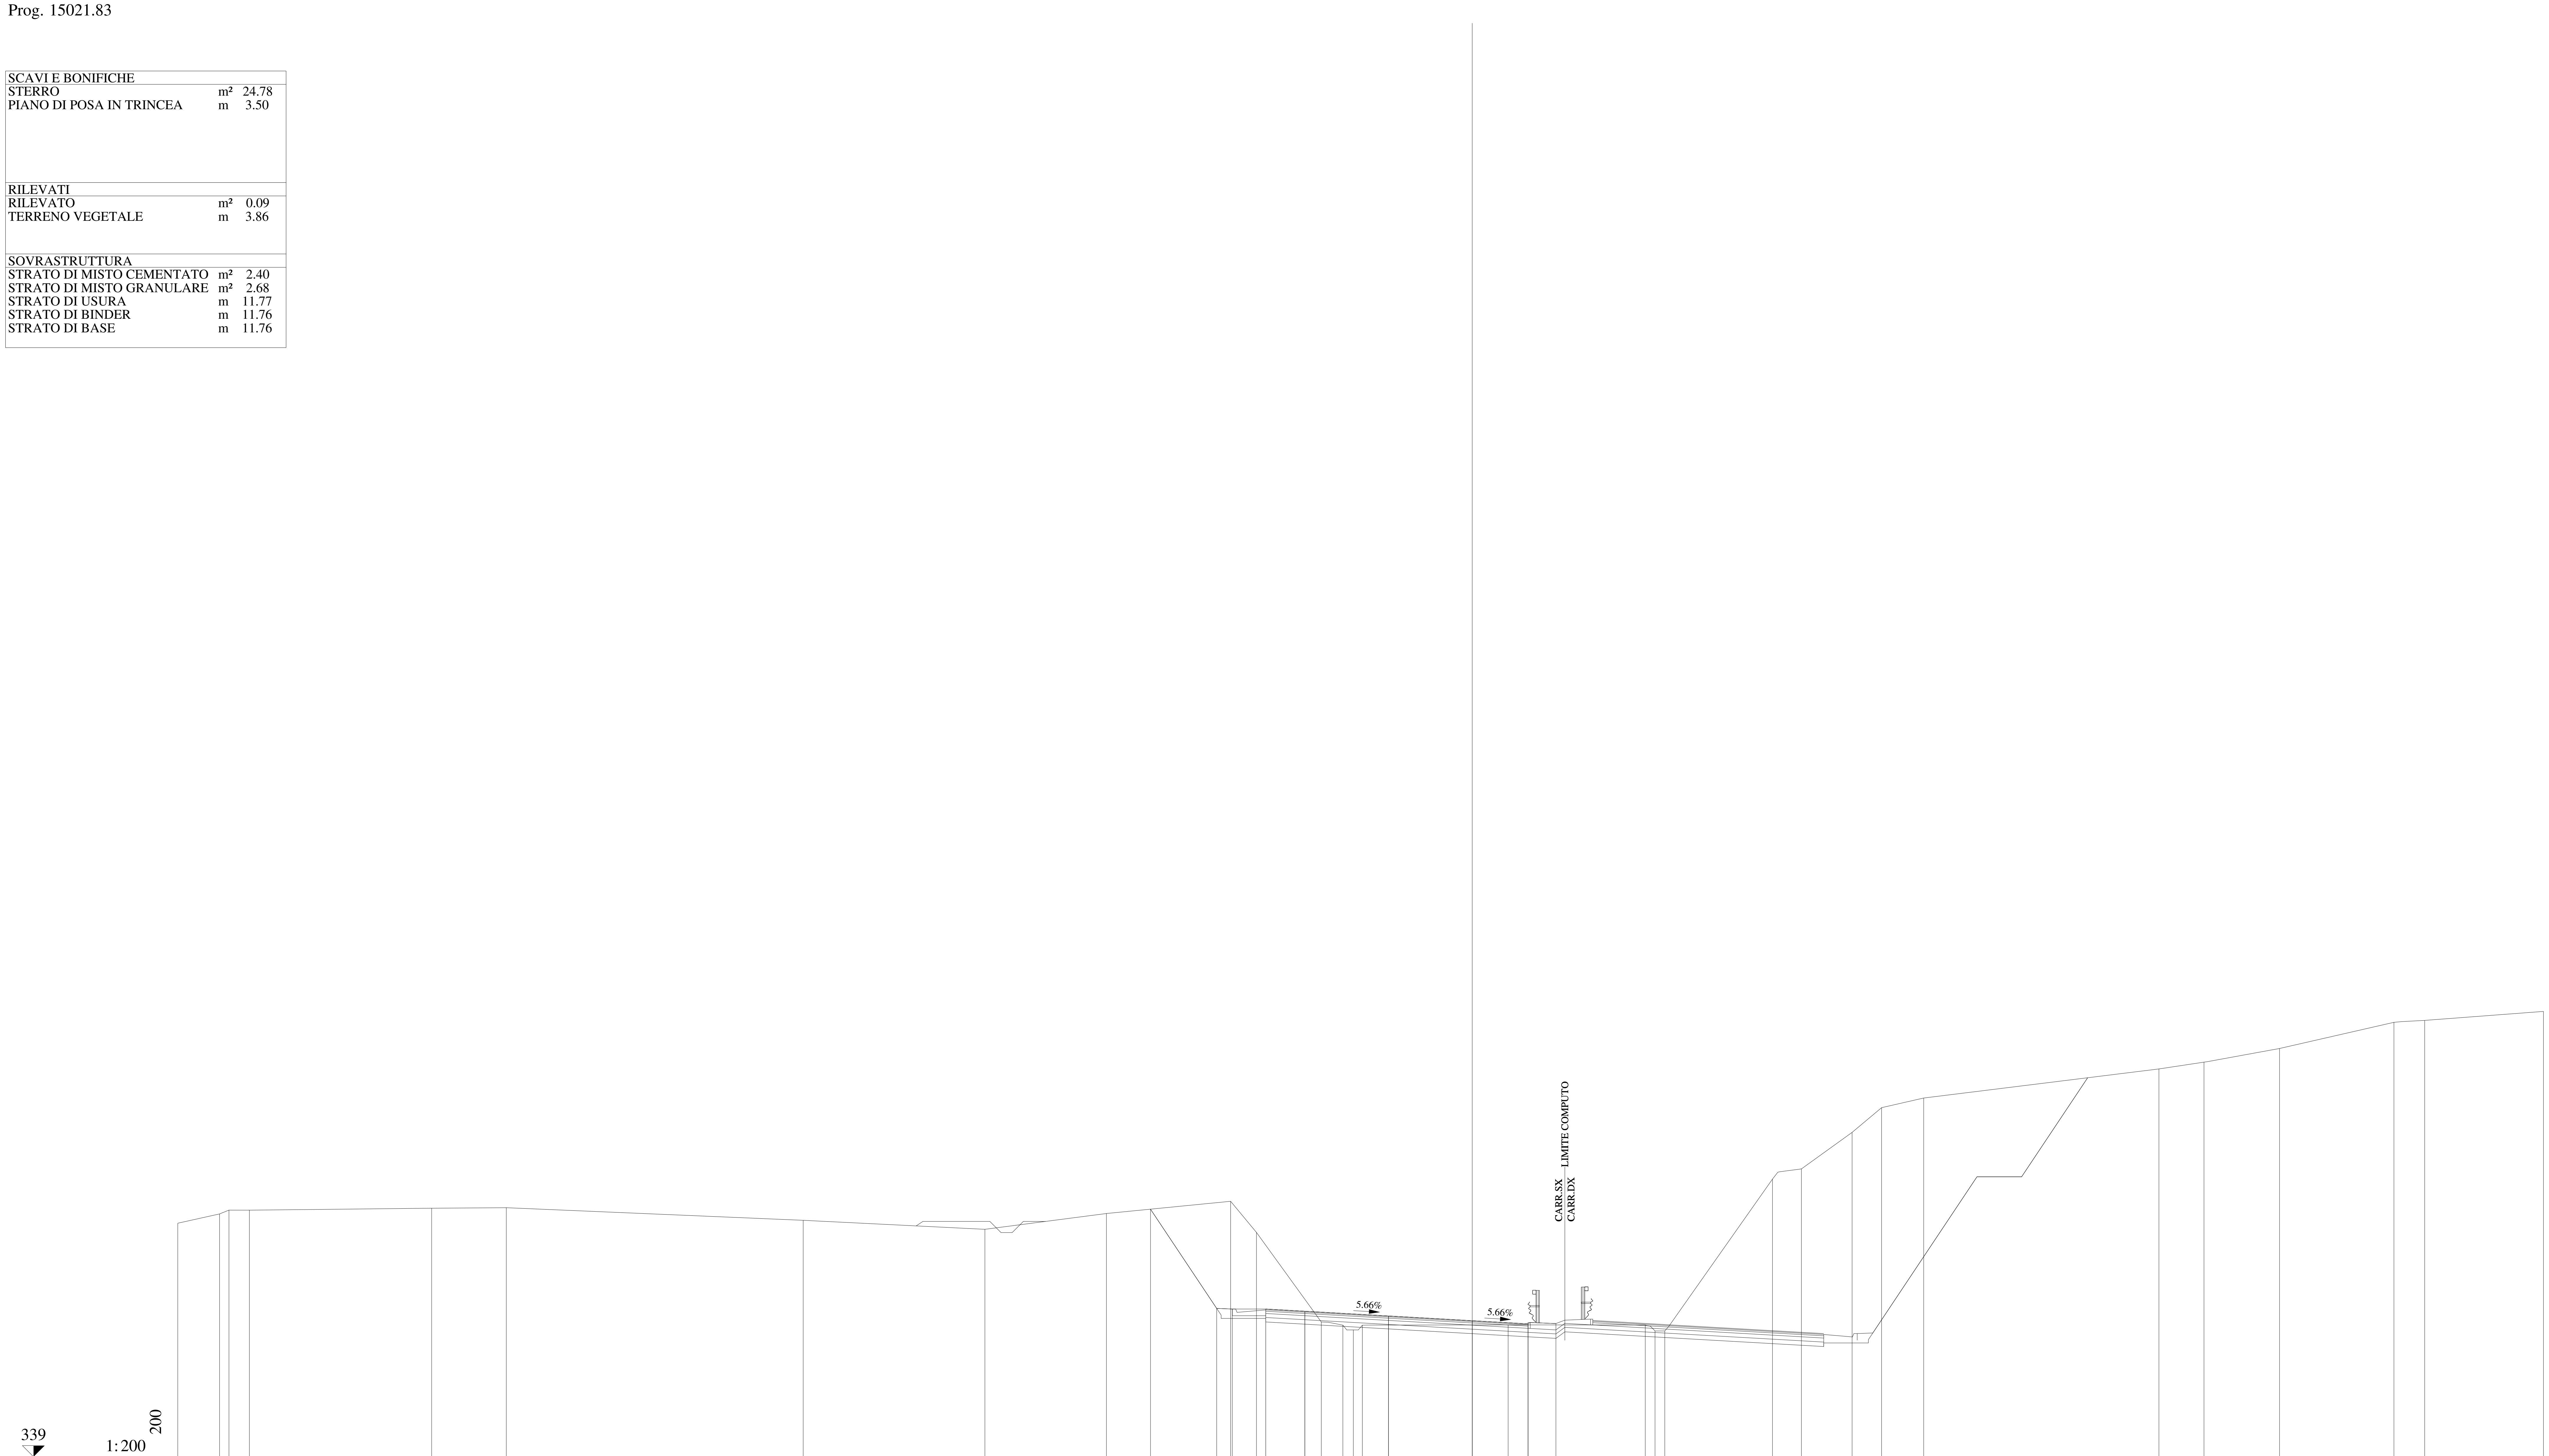

QUOTE PAVIMENTAZIONE	345.62, 345.52, 345.31, 345.10, 344.92, 344.96
DISTANZE PARZIALI PAVIMENTAZIONE	1.75, 3.75, 3.75, 2.50
QUOTE PROGETTO	350.10, 345.65, 345.62, 345.62, 345.52, 345.31, 345.10, 344.96, 344.97
DISTANZE PARZIALI PROGETTO	2.96, 0.70, 1.50, 1.75, 3.75, 3.75, 2.50, 1.25
QUOTE TERRENO	349.47, 349.88, 350.05, 350.05, 350.14, 350.16, 349.60, 349.19, 349.90, 350.45, 349.05, 345.04, 344.90, 344.68, 344.90, 344.91, 344.90, 344.64, 344.64, 351.44, 351.90, 353.54, 354.65, 355.08, 356.38, 356.69, 357.30, 358.47, 358.56, 358.96
DISTANZE PARZIALI TERRENO	1.87, 0.42, 0.92, 8.17, 3.34, 13.30, 8.14, 5.45, 5.57, 1.15, 2.91, 0.96, 0.47, 0.41, 6.53, 6.14, 0.44, 0.44, 4.82, 1.30, 2.27, 1.32, 1.89, 10.54, 2.02, 3.38, 5.13, 1.38, 5.32

Lotto 1_SX_dir_Ragusa
Sezione L1 - 734
Prog. 15046.48

SCAVI E BONIFICHE		
STERRO	m²	9.66
PIANO DI POSA IN TRINCEA	m	2.43
RILEVATI		
RILEVATO	m²	0.03
TERRENO VEGETALE	m	3.86
SOVRASTRUTTURA		
STRATO DI MISTO CEMENTATO	m²	2.43
STRATO DI MISTO GRANULARE	m²	2.67
STRATO DI USURA	m	11.77
STRATO DI BINDER	m	11.77
STRATO DI BASE	m	11.77

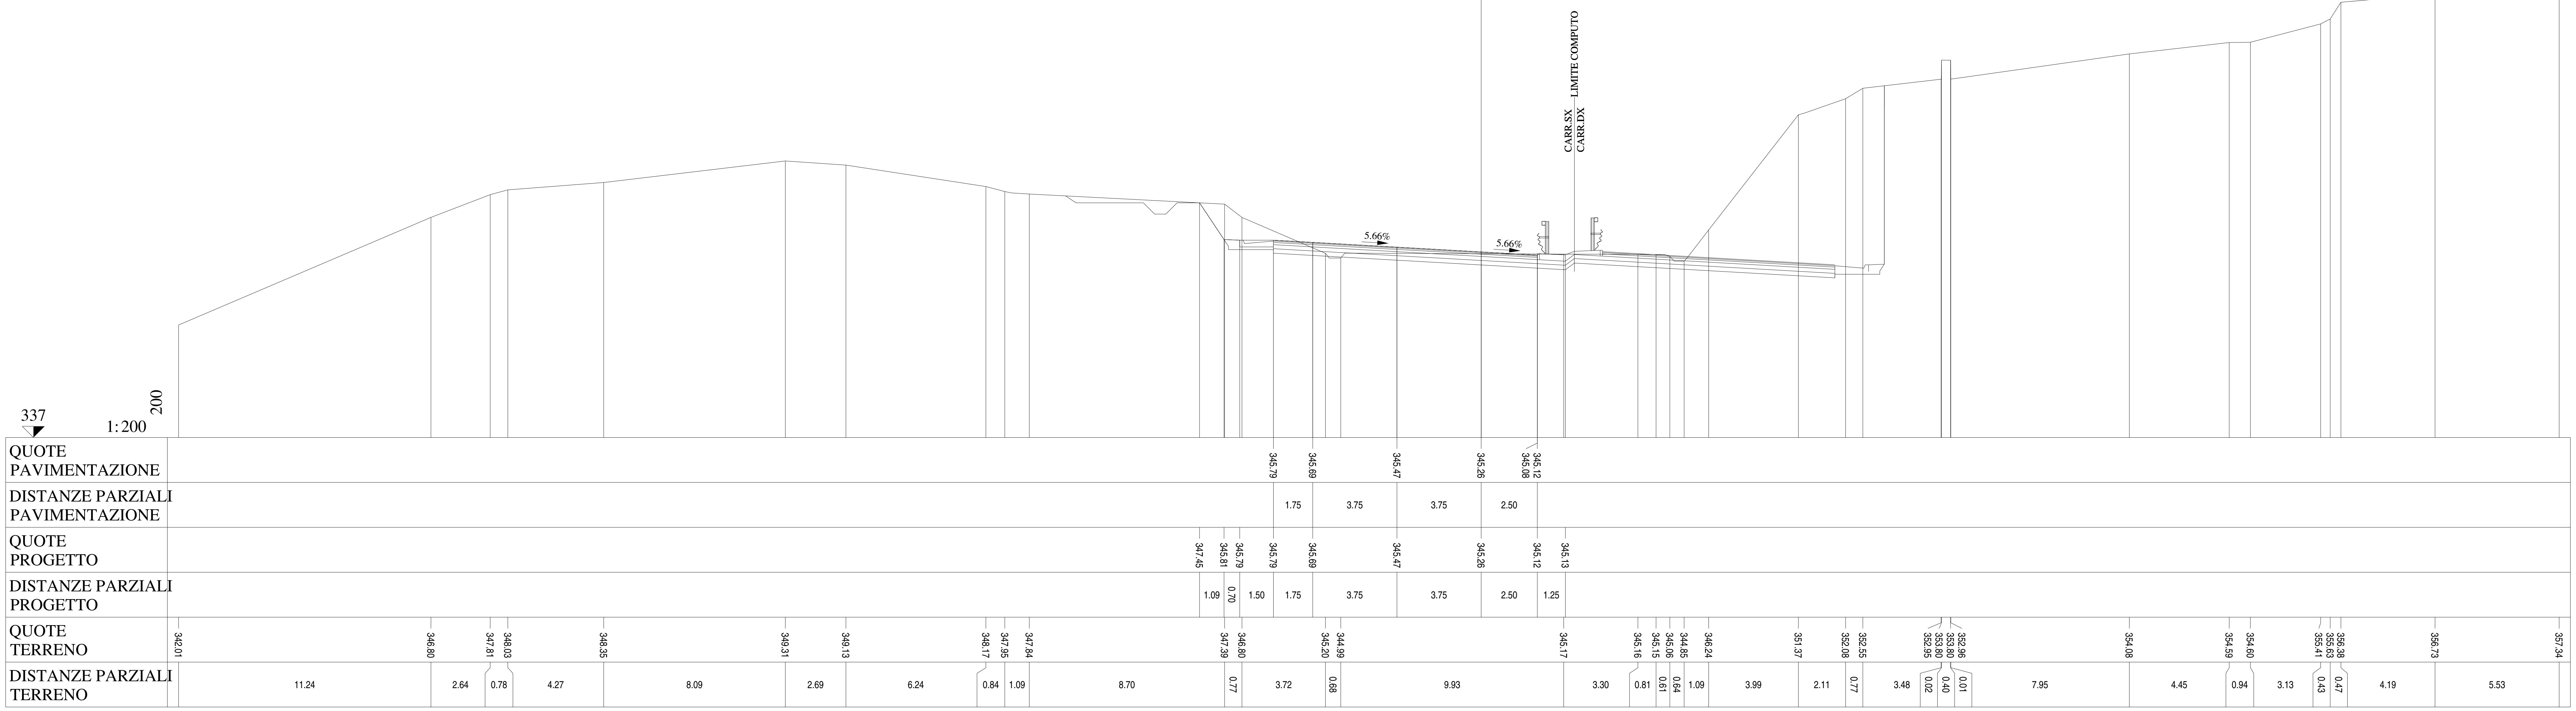

Lotto 1_SX_dir_Ragusa
Sezione L1 - 735
Prog. 15072.15

SCAVI E BONIFICHE		
STERRO	m²	6.54
RILEVATI		
TERRENO VEGETALE	m	8.56
SOVRASTRUTTURA		
STRATO DI MISTO CEMENTATO	m²	2.62
STRATO DI MISTO GRANULARE	m²	3.01
STRATO DI USURA	m	11.77
STRATO DI BINDER	m	11.77
STRATO DI BASE	m	11.77

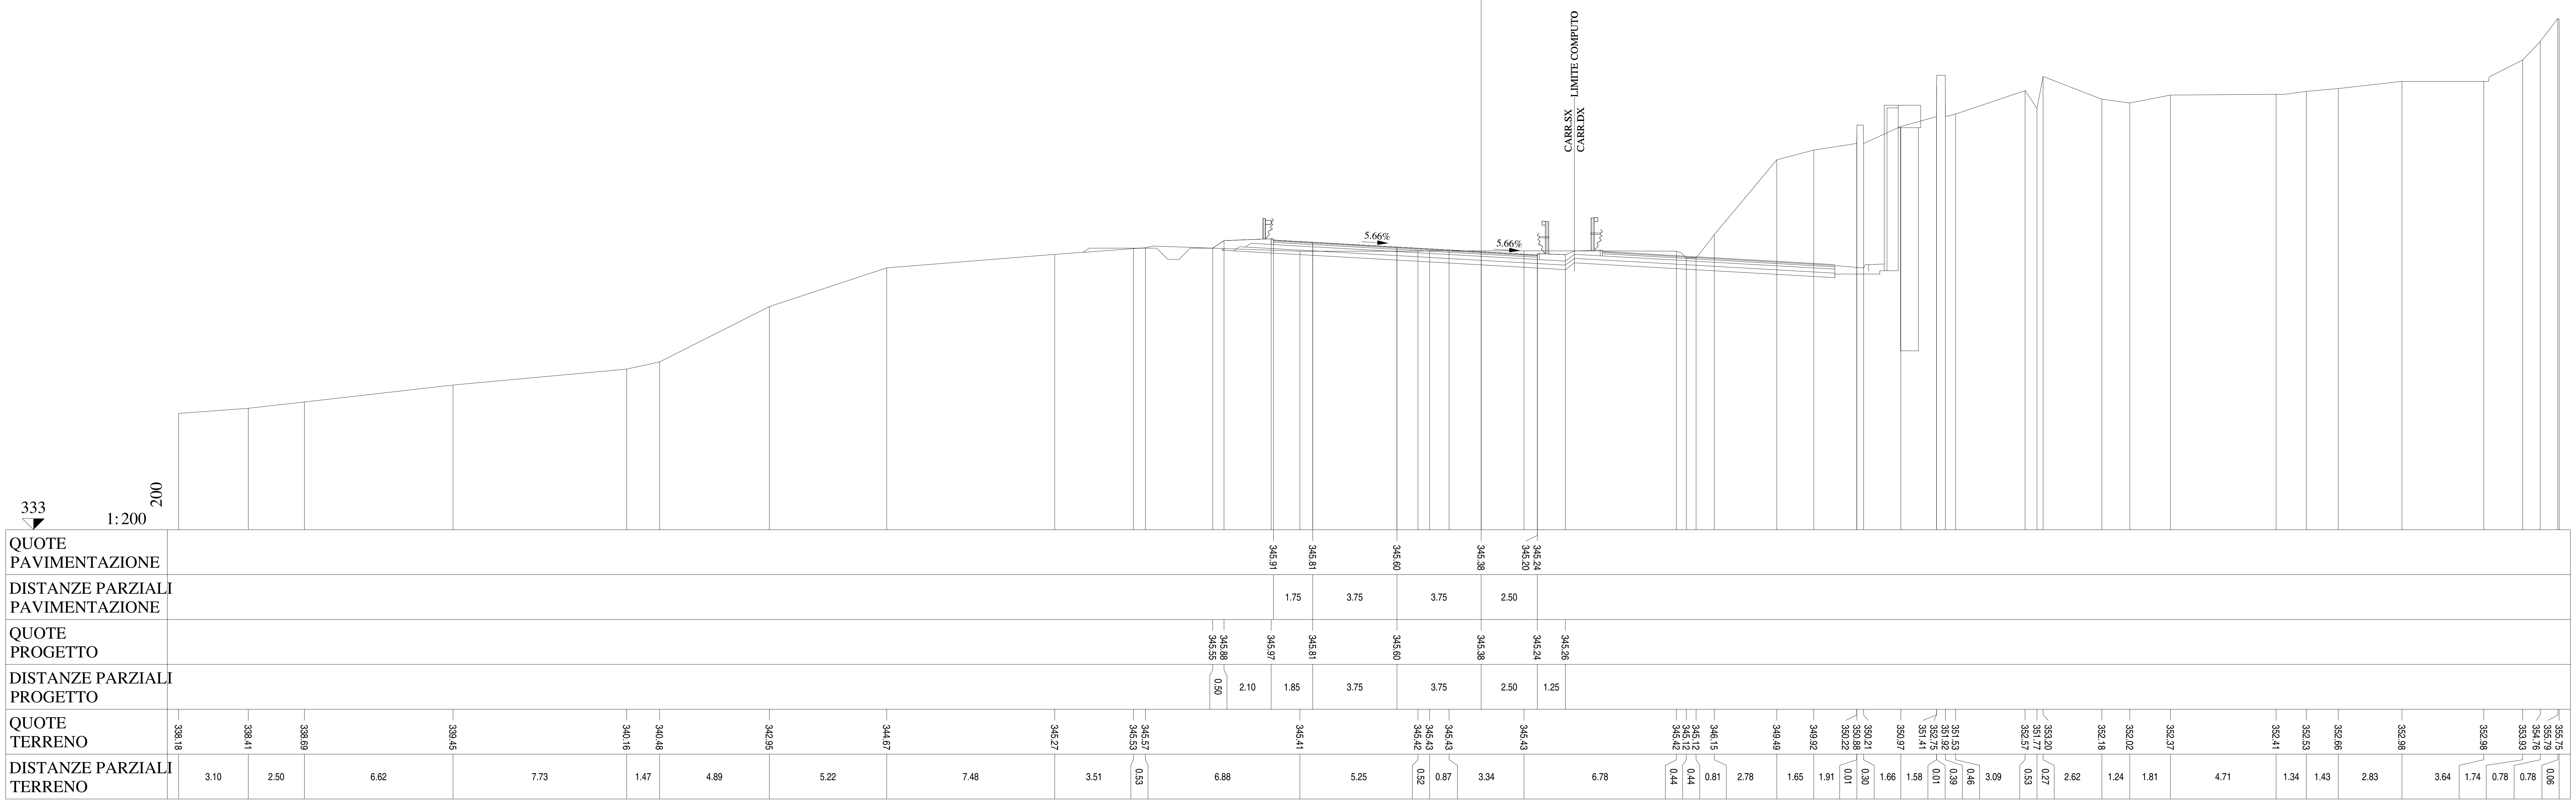

Lotto 1_SX_dir_Ragusa
Sezione L1 - 736
Prog. 15097.53

SCAVI E BONIFICHE		
STERRO	m²	4.83
RILEVATI		
RILEVATO	m²	18.01
TERRENO VEGETALE	m	30.28
SOVRASTRUTTURA		
STRATO DI MISTO CEMENTATO	m²	2.61
STRATO DI MISTO GRANULARE	m²	3.01
STRATO DI USURA	m	11.77
STRATO DI BINDER	m	11.76
STRATO DI BASE	m	11.76

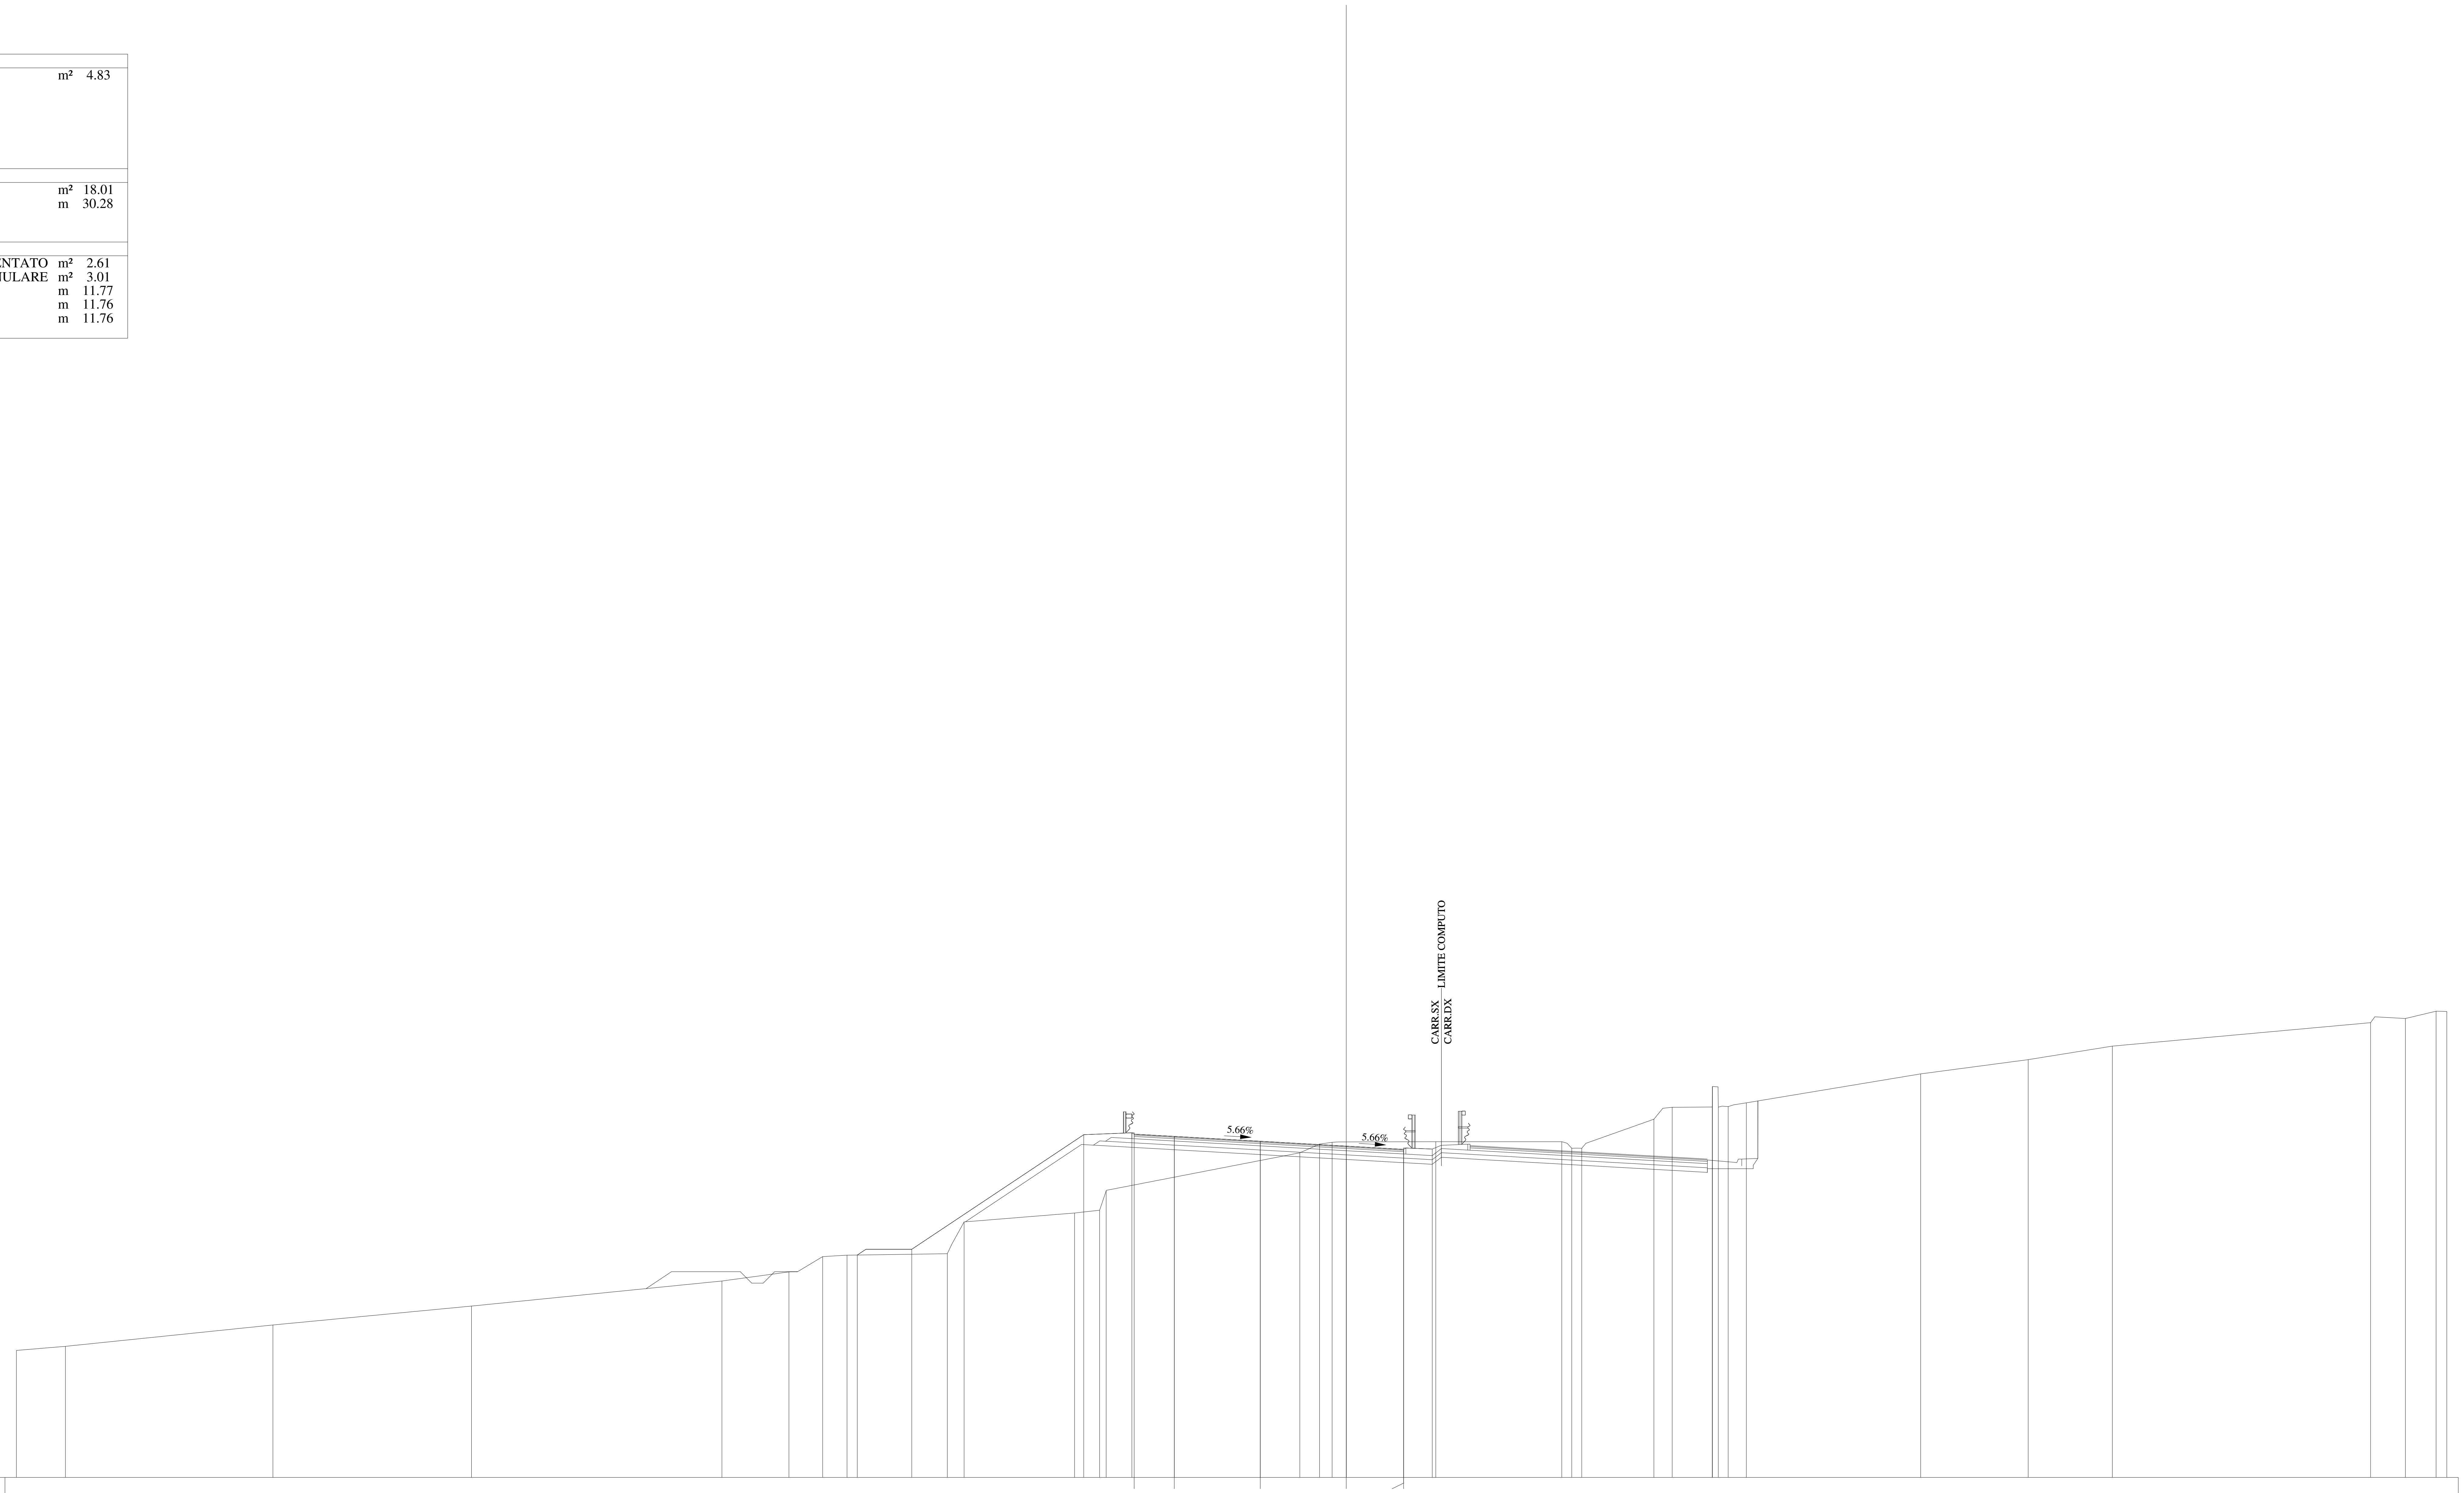

QUOTE PAVIMENTAZIONE: 345.98, 345.88, 345.67, 345.46, 345.27, 345.31

DISTANZE PARZIALI PAVIMENTAZIONE: 1.75, 3.75, 3.75, 2.50

QUOTE PROGETTO: 340.70, 340.95, 345.95, 346.04, 345.88, 345.67, 345.46, 345.31, 345.33

DISTANZE PARZIALI PROGETTO: 2.38, 7.50, 2.10, 1.85, 3.75, 3.75, 2.50, 1.25

QUOTE TERRENO: 336.54, 336.72, 337.65, 338.48, 339.57, 339.97, 340.63, 340.70, 340.76, 342.15, 342.54, 342.66, 343.51, 345.16, 345.55, 345.62, 345.65, 345.65, 345.36, 345.36, 346.63, 347.15, 347.16, 348.06, 347.16, 347.18, 347.34, 348.61, 349.23, 349.82, 350.84, 351.02, 351.34, 351.33

DISTANZE PARZIALI TERRENO: 2.14, 9.05, 8.66, 10.92, 2.92, 1.47, 1.07, 4.37, 0.73, 4.82, 1.09, 0.29, 8.45, 0.86, 0.54, 4.53, 5.49, 0.43, 0.44, 3.15, 0.79, 1.75, 0.01, 0.26, 0.43, 0.79, 7.60, 4.69, 3.67, 11.26, 1.52, 1.34, 0.47

Lotto 1_SX_dir_Ragusa
Sezione L1 - 737
Prog. 15122.47

SCAVI E BONIFICHE		
STERRO	m²	5.62
BONIFICA	m²	7.96
AMMORSAMENTO	m	6.37
SCOTICO	m	16.90

RILEVATI		
RILEVATO	m²	27.32
TERRENO VEGETALE	m	34.22

SOVRASTRUTTURA		
STRATO DI MISTO CEMENTATO	m²	2.61
STRATO DI MISTO GRANULARE	m²	2.99
STRATO DI USURA	m	11.69
STRATO DI BINDER	m	11.68
STRATO DI BASE	m	11.68

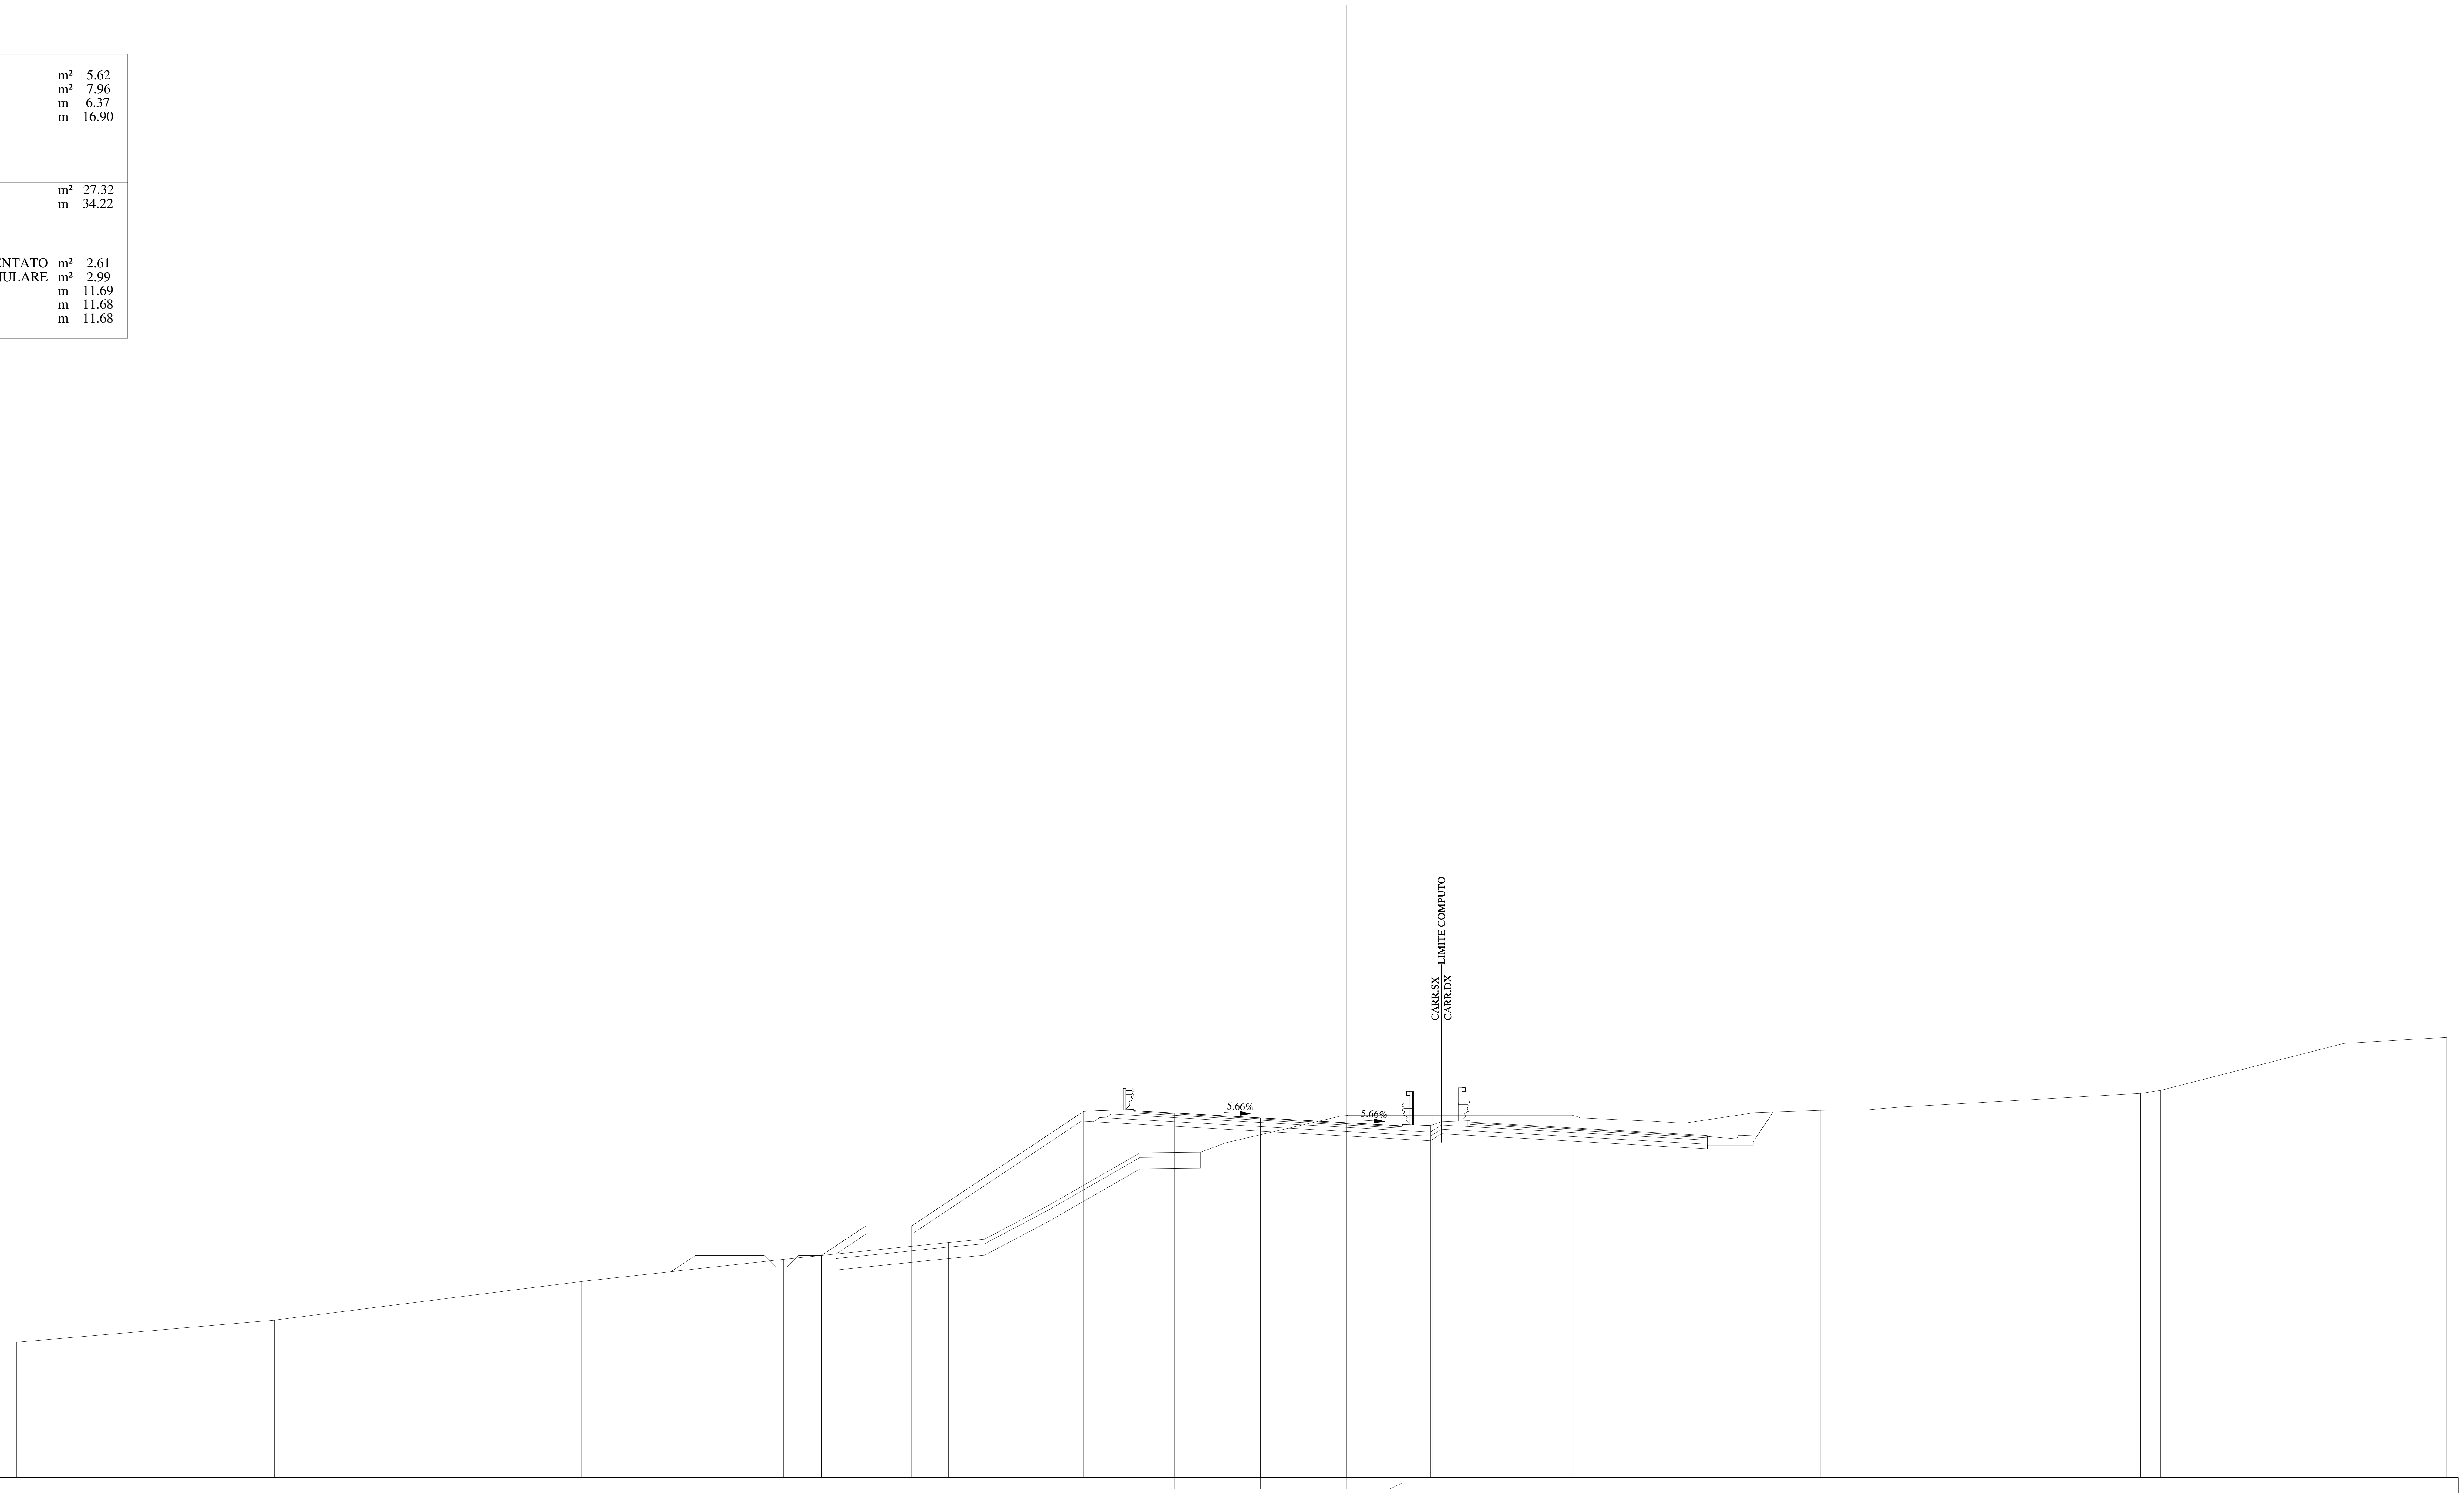

QUOTE PAVIMENTAZIONE	346.00, 345.90, 345.69, 345.48, 345.30, 345.34
DISTANZE PARZIALI PAVIMENTAZIONE	1.75, 3.75, 3.75, 2.42
QUOTE PROGETTO	339.68, 340.98, 340.98, 345.98, 346.06, 345.90, 345.69, 345.48, 345.34, 345.35
DISTANZE PARZIALI PROGETTO	1.94, 2.00, 7.50, 2.10, 1.85, 3.75, 3.75, 2.42, 1.25
QUOTE TERRENO	335.90, 336.86, 338.55, 339.52, 340.25, 340.40, 341.87, 344.16, 344.19, 344.60, 345.78, 345.80, 345.81, 345.54, 345.46, 345.92, 346.02, 346.05, 346.16, 346.76, 346.89, 348.94, 349.20
DISTANZE PARZIALI TERRENO	11.26, 13.38, 8.81, 7.21, 1.57, 2.79, 3.99, 2.30, 1.44, 5.06, 3.94, 6.10, 3.63, 1.25, 3.10, 2.85, 2.11, 1.32, 10.53, 0.87, 8.00, 4.49

Lotto 1_SX_dir_Ragusa
Sezione L1 - 738
Prog. 15147.63

SCAVI E BONIFICHE		
STERRO	m²	5.02
BONIFICA	m²	7.40
AMMORSAMENTO	m	9.51
SCOTICO	m	15.32
RILEVATI		
RILEVATO	m²	44.69
TERRENO VEGETALE	m	36.92
SOVRASTRUTTURA		
STRATO DI MISTO CEMENTATO	m²	2.64
STRATO DI MISTO GRANULARE	m²	3.01
STRATO DI USURA	m	11.42
STRATO DI BINDER	m	11.41
STRATO DI BASE	m	11.41

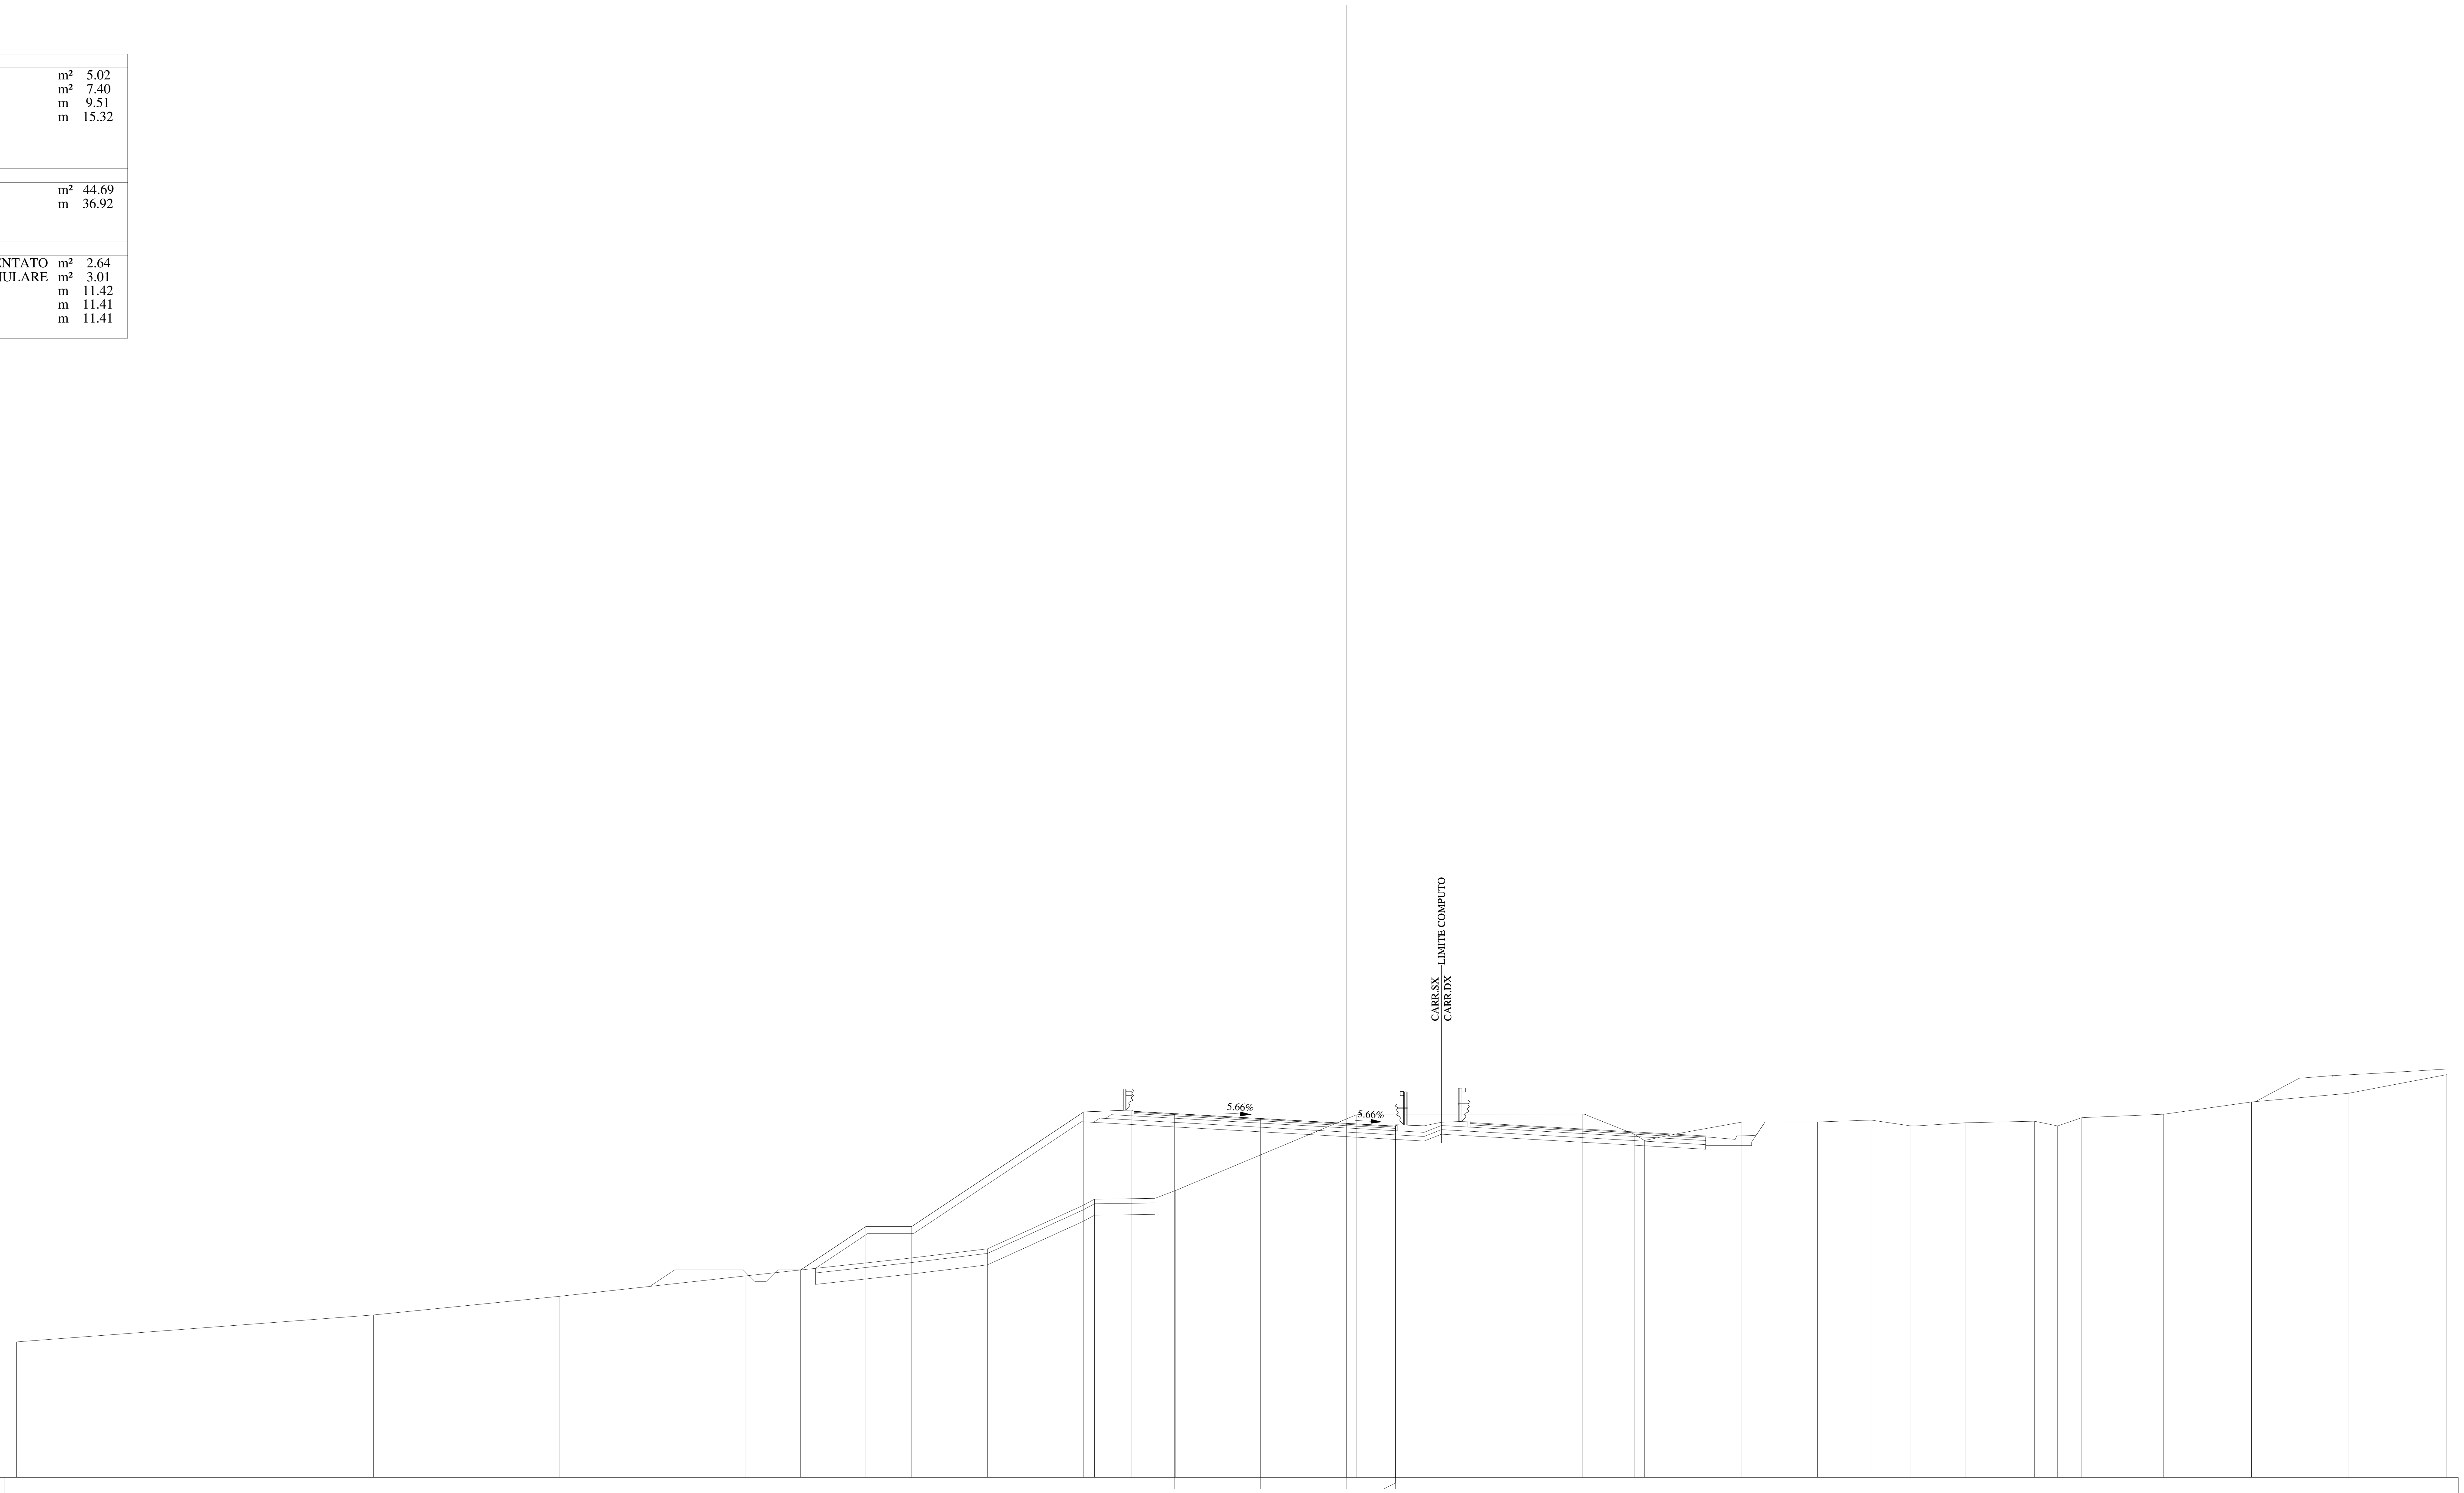

QUOTE PAVIMENTAZIONE	345.97, 345.87, 345.66, 345.45, 345.29, 345.33
DISTANZE PARZIALI PAVIMENTAZIONE	1.75, 3.75, 3.75, 2.15
QUOTE PROGETTO	339.05, 340.95, 340.95, 345.95, 346.03, 345.87, 345.66, 345.45, 345.33, 345.34
DISTANZE PARZIALI PROGETTO	2.85, 2.00, 7.50, 2.10, 1.85, 3.75, 3.75, 2.15, 1.25
QUOTE TERRENO	335.91, 337.09, 337.90, 338.79, 339.57, 339.97, 341.87, 342.14, 342.18, 342.52, 345.82, 345.86, 345.86, 344.98, 344.70, 345.02, 345.51, 345.51, 345.59, 345.34, 345.48, 345.54, 345.34, 345.70, 345.85, 346.38, 346.76, 347.58
DISTANZE PARZIALI TERRENO	15.58, 8.12, 8.12, 7.16, 3.37, 4.17, 0.50, 2.63, 0.91, 7.88, 5.57, 4.28, 2.27, 0.44, 1.55, 2.71, 3.30, 2.33, 1.74, 2.39, 3.00, 1.01, 1.05, 3.57, 3.83, 4.21, 4.31

Lotto 1_SX_dir_Ragusa
Sezione L1 - 739
Prog. 15173.36

SCAVI E BONIFICHE		
STERRO	m²	4.26
BONIFICA	m²	5.50
AMMORSAMENTO	m	14.63
SCOTICO	m	11.04
RILEVATI		
RILEVATO	m²	56.37
TERRENO VEGETALE	m	38.14
SOVRASTRUTTURA		
STRATO DI MISTO CEMENTATO	m²	2.62
STRATO DI MISTO GRANULARE	m²	3.01
STRATO DI USURA	m	10.98
STRATO DI BINDER	m	10.97
STRATO DI BASE	m	10.97

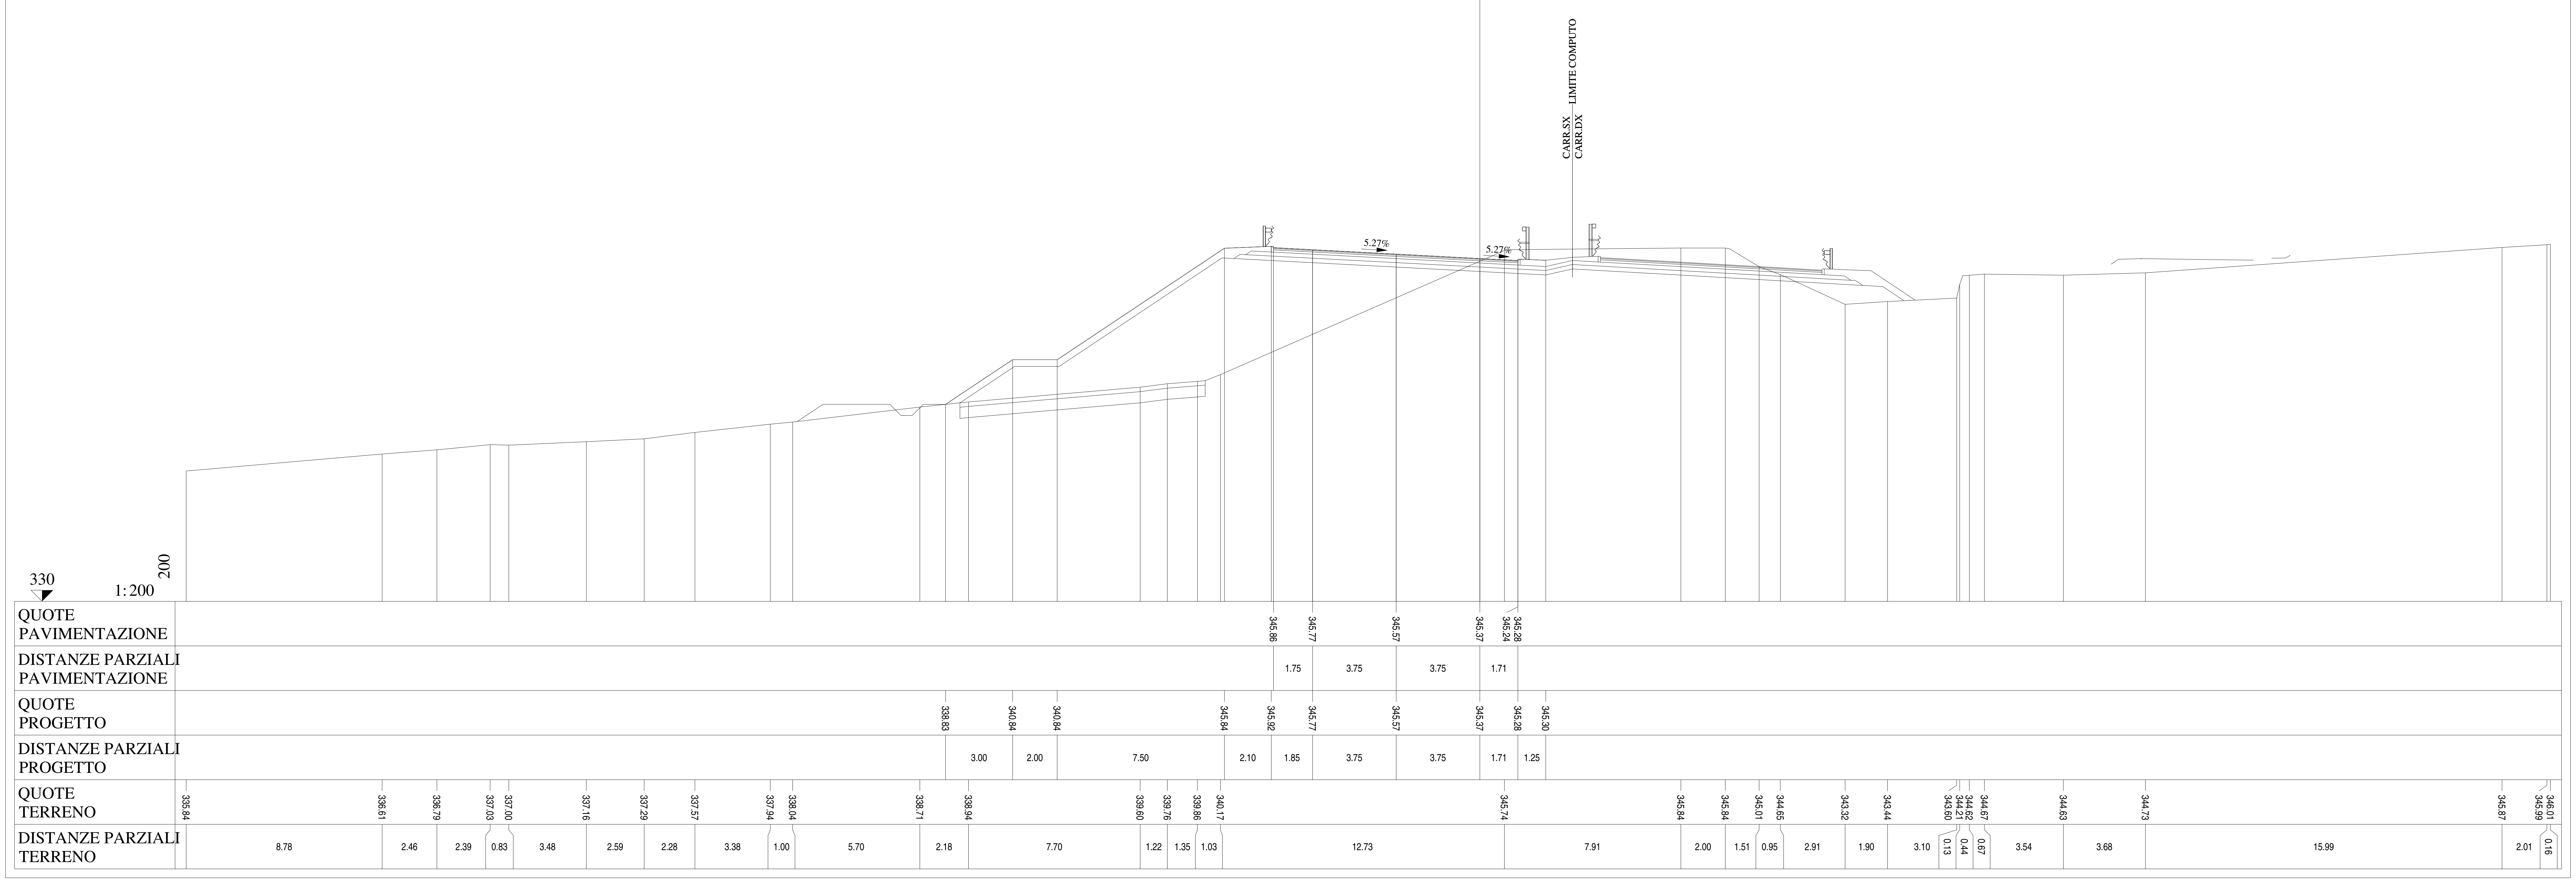

Lotto 1_SX_dir_Ragusa
Sezione L1 - 740
Prog. 15197.93

SCAVI E BONIFICHE		
STERRO	m²	3.32
BONIFICA	m²	7.79
AMMORSAMENTO	m	11.75
SCOTICO	m	15.71

RILEVATI		
RILEVATO	m²	69.50
TERRENO VEGETALE	m	41.86

SOVRASTRUTTURA		
STRATO DI MISTO CEMENTATO	m²	2.63
STRATO DI MISTO GRANULARE	m²	3.02
STRATO DI USURA	m	10.52
STRATO DI BINDER	m	10.53
STRATO DI BASE	m	10.53

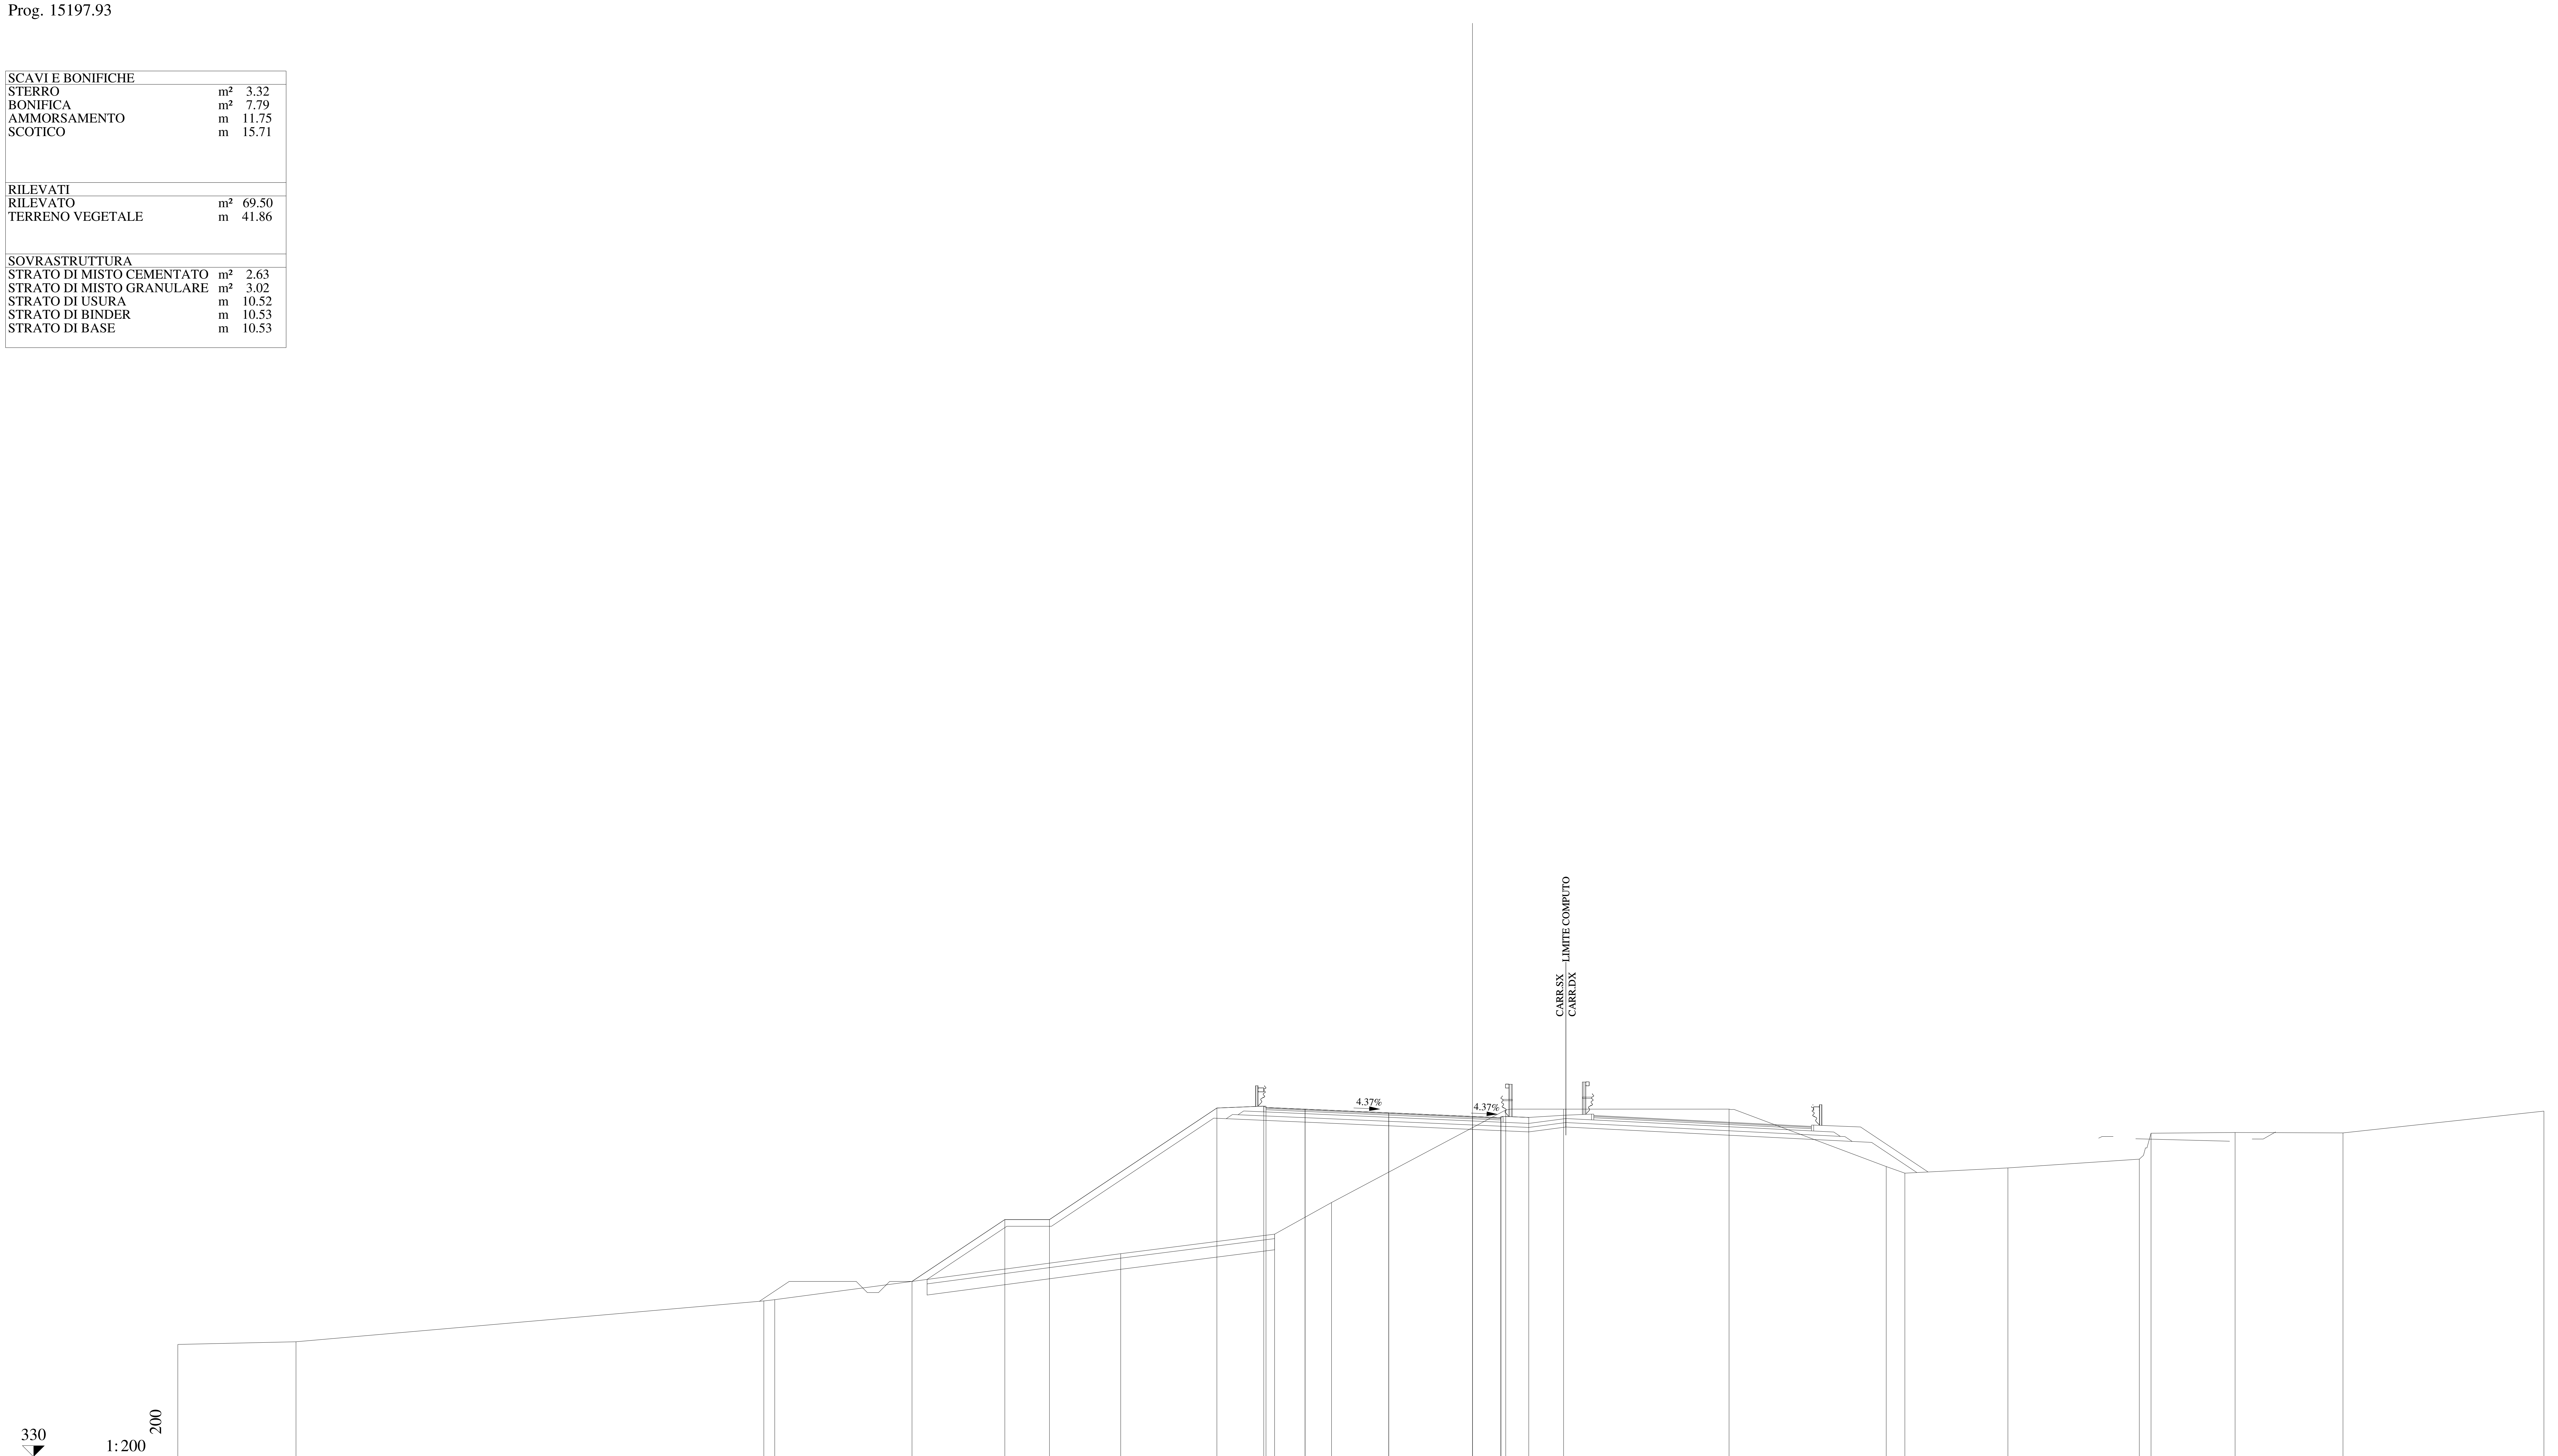

QUOTE PAVIMENTAZIONE: 345.65, 345.58, 345.41, 345.25, 345.15, 345.19

DISTANZE PARZIALI PAVIMENTAZIONE: 1.75, 3.75, 3.75, 1.27

QUOTE PROGETTO: 337.86, 340.63, 340.63, 345.63, 345.71, 345.58, 345.41, 345.25, 345.19, 345.21

DISTANZE PARZIALI PROGETTO: 4.16, 2.00, 7.50, 2.10, 1.85, 3.75, 3.75, 1.27, 1.25

QUOTE TERRENO: 335.03, 335.15, 336.98, 337.04, 339.10, 339.98, 341.39, 345.54, 345.58, 345.58, 343.01, 342.71, 342.95, 343.34, 344.50, 344.53, 344.51, 345.49

DISTANZE PARZIALI TERRENO: 5.29, 20.96, 0.49, 15.50, 6.90, 2.55, 7.80, 2.59, 7.42, 7.04, 0.83, 4.62, 5.88, 0.53, 3.76, 4.84, 9.00

Lotto 1_SX_dir_Ragusa
Sezione L1 - 741
Prog. 15223.04

SCAVI E BONIFICHE		
STERRO	m²	2.47
BONIFICA	m²	8.16
AMMORSAMENTO	m	10.18
SCOTICO	m	16.47

RILEVATI		
RILEVATO	m²	65.30
TERRENO VEGETALE	m	40.94

SOVRASTRUTTURA		
STRATO DI MISTO CEMENTATO	m²	2.65
STRATO DI MISTO GRANULARE	m²	3.03
STRATO DI USURA	m	10.09
STRATO DI BINDER	m	10.10
STRATO DI BASE	m	10.10

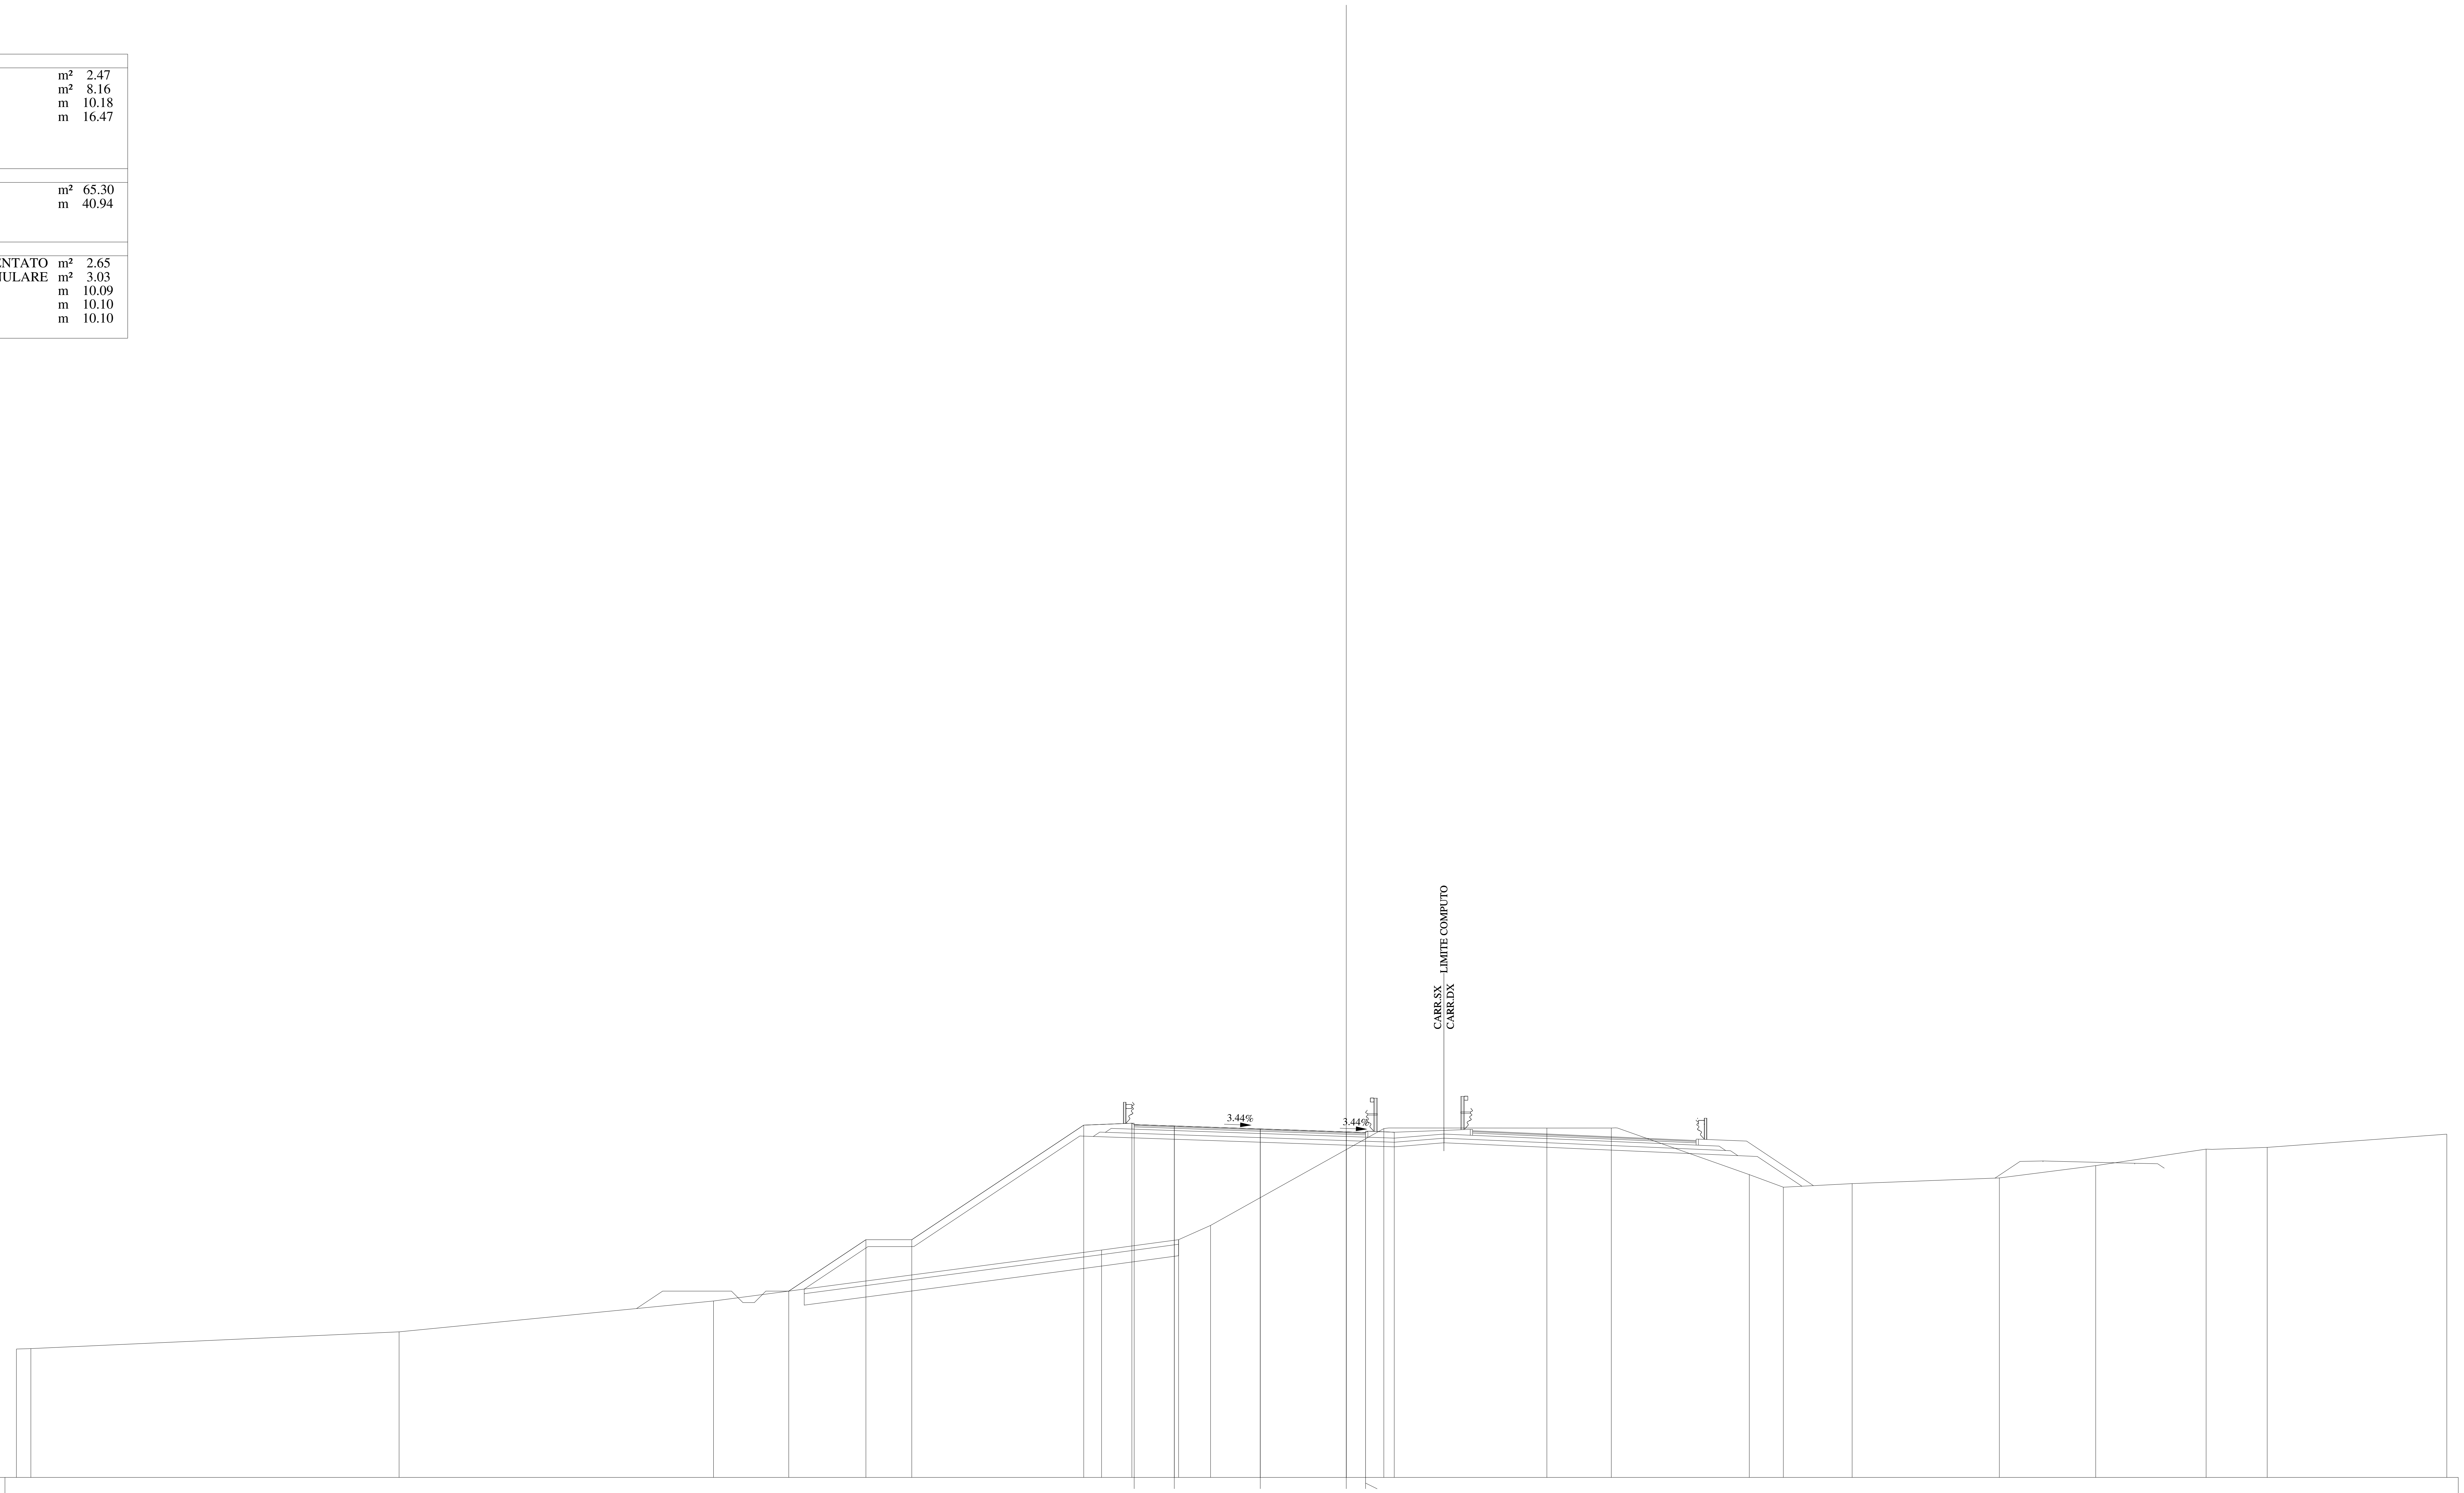

QUOTE PAVIMENTAZIONE	345.40, 345.34, 345.21, 345.08, 345.01, 345.05
DISTANZE PARZIALI PAVIMENTAZIONE	1.75, 3.75, 3.75, 0.84
QUOTE PROGETTO	338.13, 340.37, 340.37, 345.37, 345.46, 345.34, 345.21, 345.08, 345.05, 345.06
DISTANZE PARZIALI PROGETTO	3.36, 2.00, 7.50, 2.10, 1.85, 3.75, 3.75, 0.84, 1.25
QUOTE TERRENO	335.60, 335.62, 336.35, 337.70, 339.92, 340.37, 341.00, 345.22, 345.24, 345.25, 343.21, 342.66, 342.82, 343.07, 343.60, 344.32, 344.40, 344.98
DISTANZE PARZIALI TERRENO	0.63, 16.06, 13.71, 16.93, 3.36, 1.39, 7.56, 7.11, 2.81, 6.02, 1.48, 3.00, 6.42, 4.21, 4.81, 2.67, 7.83

Lotto 1_SX_dir_Ragusa
Sezione L1 - 742
Prog. 15248.12

SCAVI E BONIFICHE		
STERRO	m²	2.12
BONIFICA	m²	7.29
AMMORSAMENTO	m	11.24
SCOTICO	m	15.59
RILEVATI		
RILEVATO	m²	63.62
TERRENO VEGETALE	m	41.00
SOVRASTRUTTURA		
STRATO DI MISTO CEMENTATO	m²	2.64
STRATO DI MISTO GRANULARE	m²	3.07
STRATO DI USURA	m	9.82
STRATO DI BINDER	m	9.82
STRATO DI BASE	m	9.82

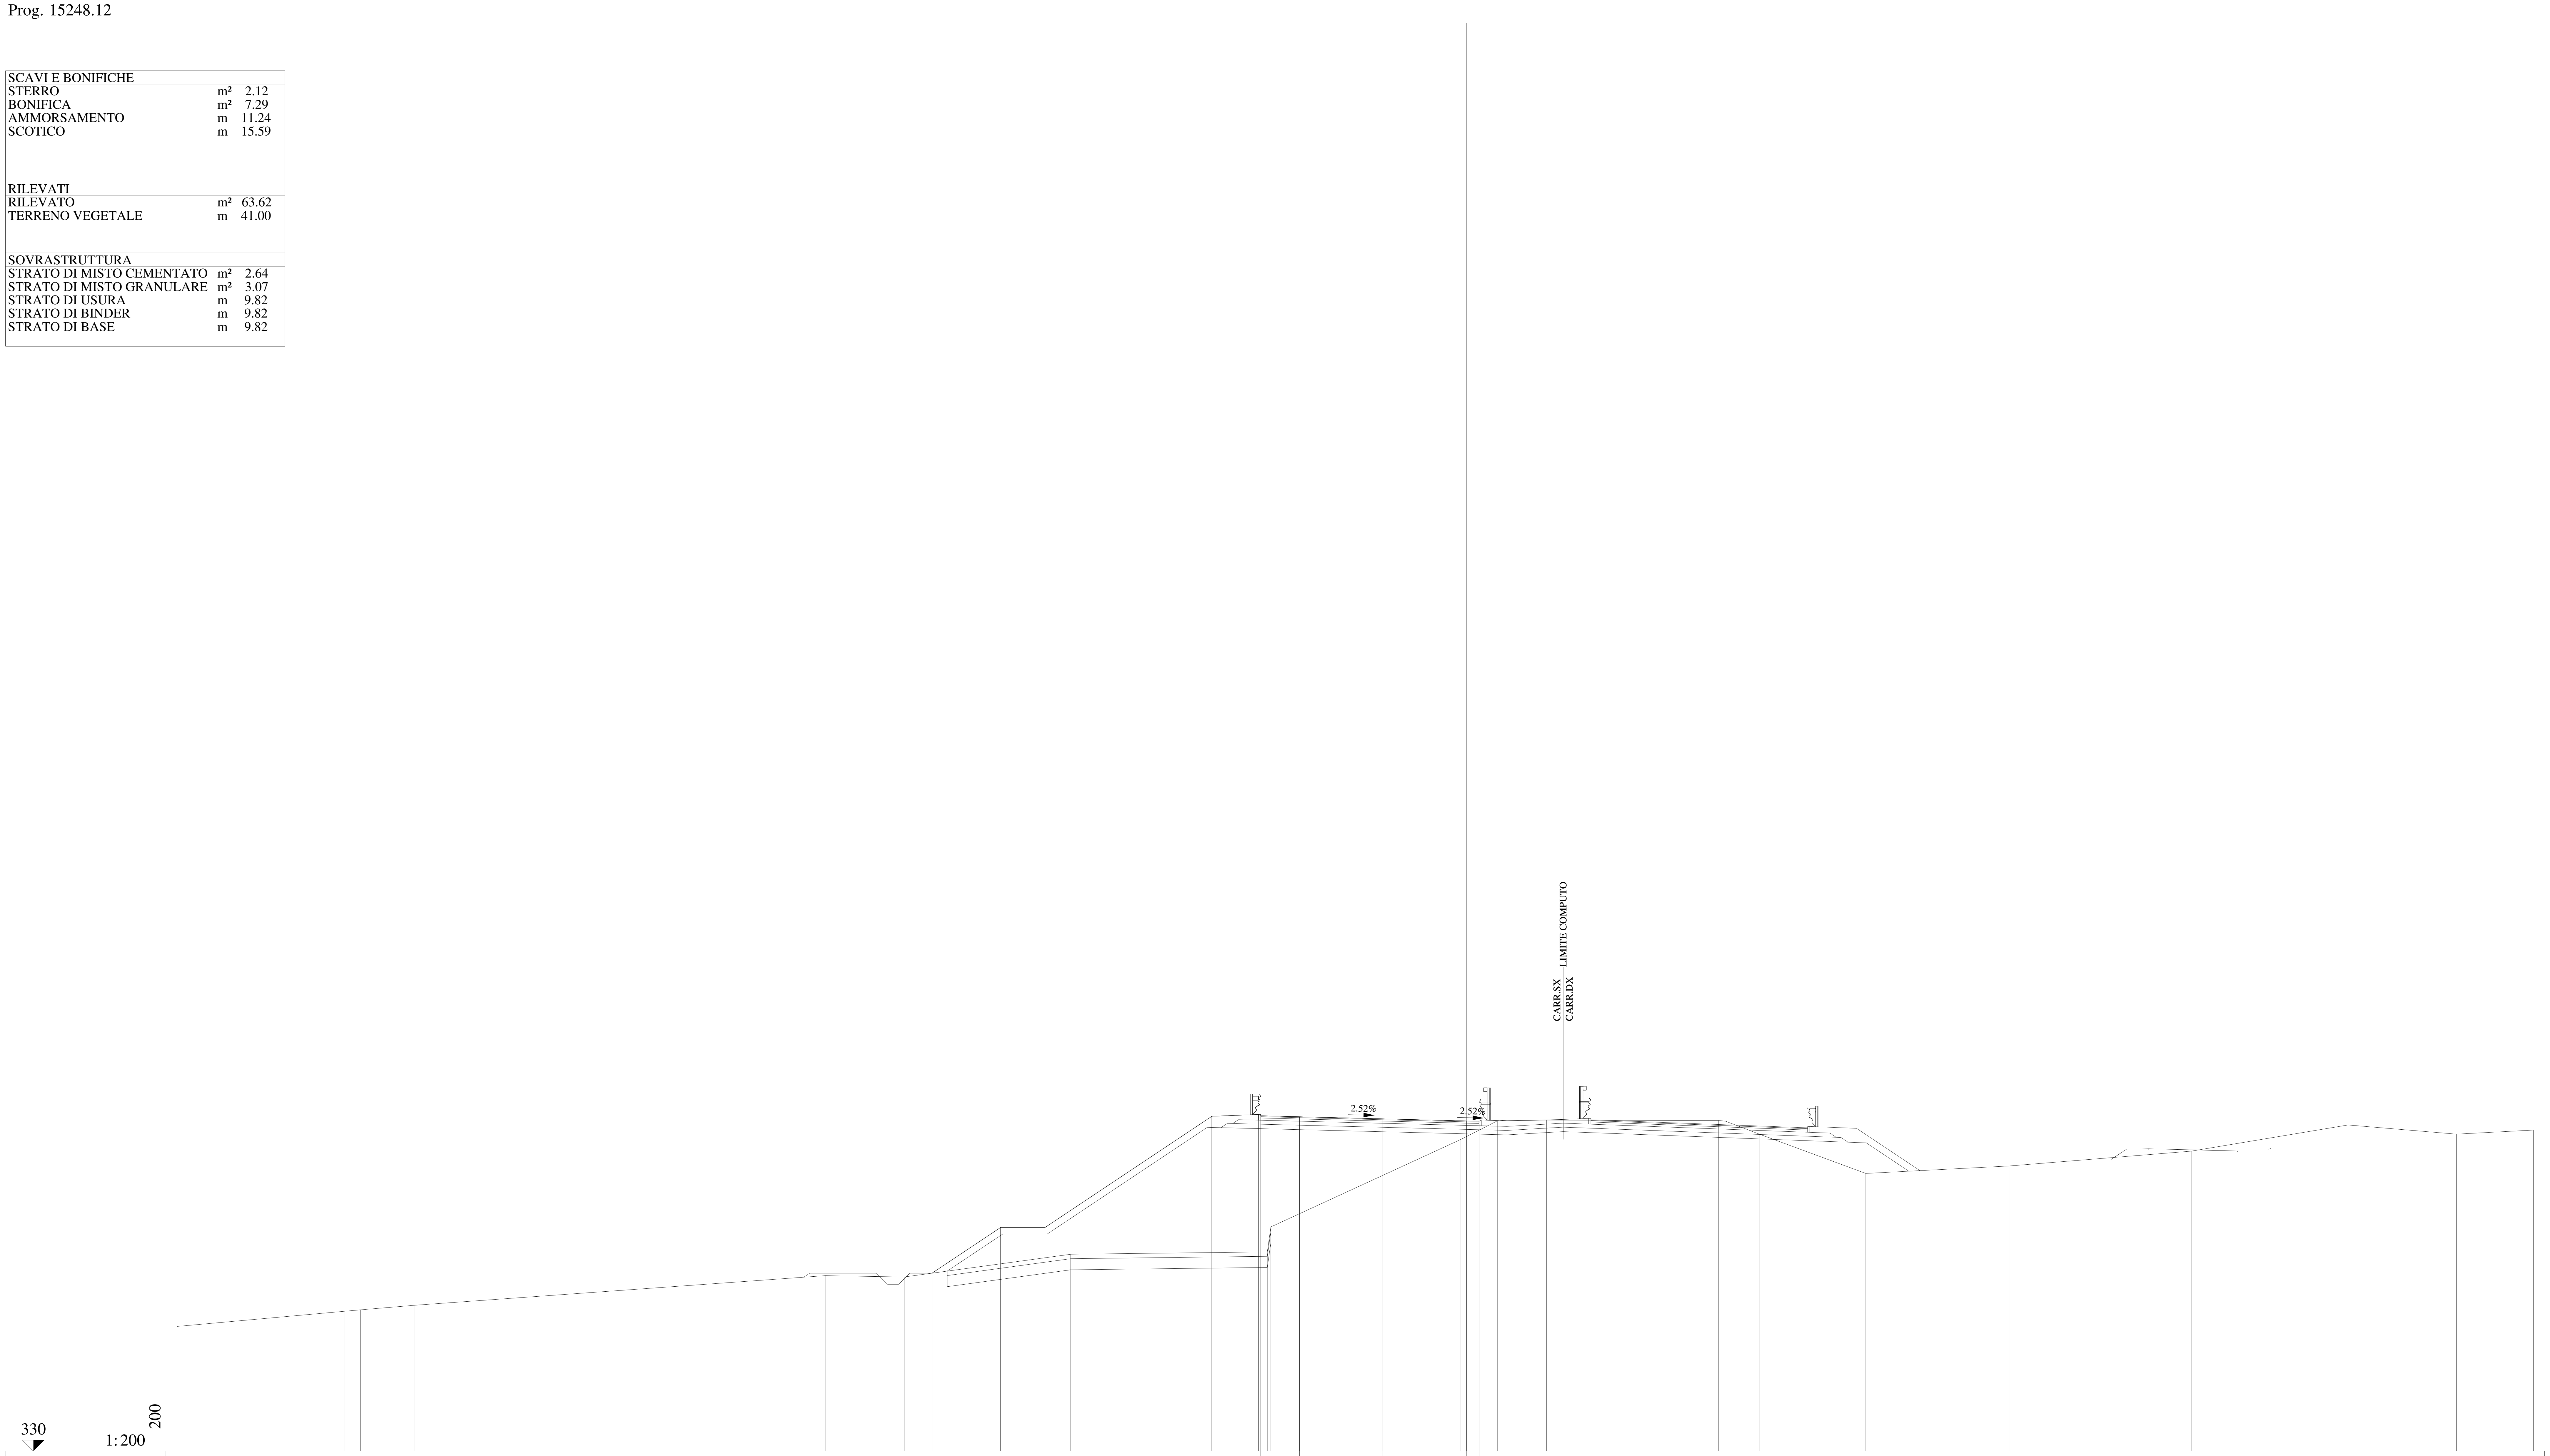

QUOTE PAVIMENTAZIONE	345.09, 345.05, 344.95, 344.86, 344.80, 344.84
DISTANZE PARZIALI PAVIMENTAZIONE	1.75, 3.75, 3.75, 0.57
QUOTE PROGETTO	338.01, 340.07, 340.07, 345.07, 345.15, 345.05, 344.95, 344.86, 344.84, 344.86
DISTANZE PARZIALI PROGETTO	3.09, 2.00, 7.50, 2.10, 1.85, 3.75, 3.75, 0.57, 1.25
QUOTE TERRENO	335.61, 336.30, 336.36, 336.57, 337.90, 337.84, 338.86, 338.97, 340.09, 344.03, 344.86, 344.89, 344.88, 344.25, 342.50, 342.83, 343.50, 344.68, 344.26, 344.45
DISTANZE PARZIALI TERRENO	7.56, 0.68, 2.46, 18.46, 3.55, 7.49, 8.85, 0.16, 8.55, 1.63, 2.21, 7.74, 1.87, 4.76, 6.45, 8.19, 7.06, 4.87, 3.46

Lotto 1_SX_dir_Ragusa
Sezione L1 - 743
Prog. 15273.17

SCAVI E BONIFICHE		
STERRO	m²	2.32
BONIFICA	m²	6.56
AMMORSAMENTO	m	11.15
SCOTICO	m	13.44
RILEVATI		
RILEVATO	m²	53.27
TERRENO VEGETALE	m	38.52
SOVRASTRUTTURA		
STRATO DI MISTO CEMENTATO	m²	2.68
STRATO DI MISTO GRANULARE	m²	3.06
STRATO DI USURA	m	9.75
STRATO DI BINDER	m	9.75
STRATO DI BASE	m	9.75

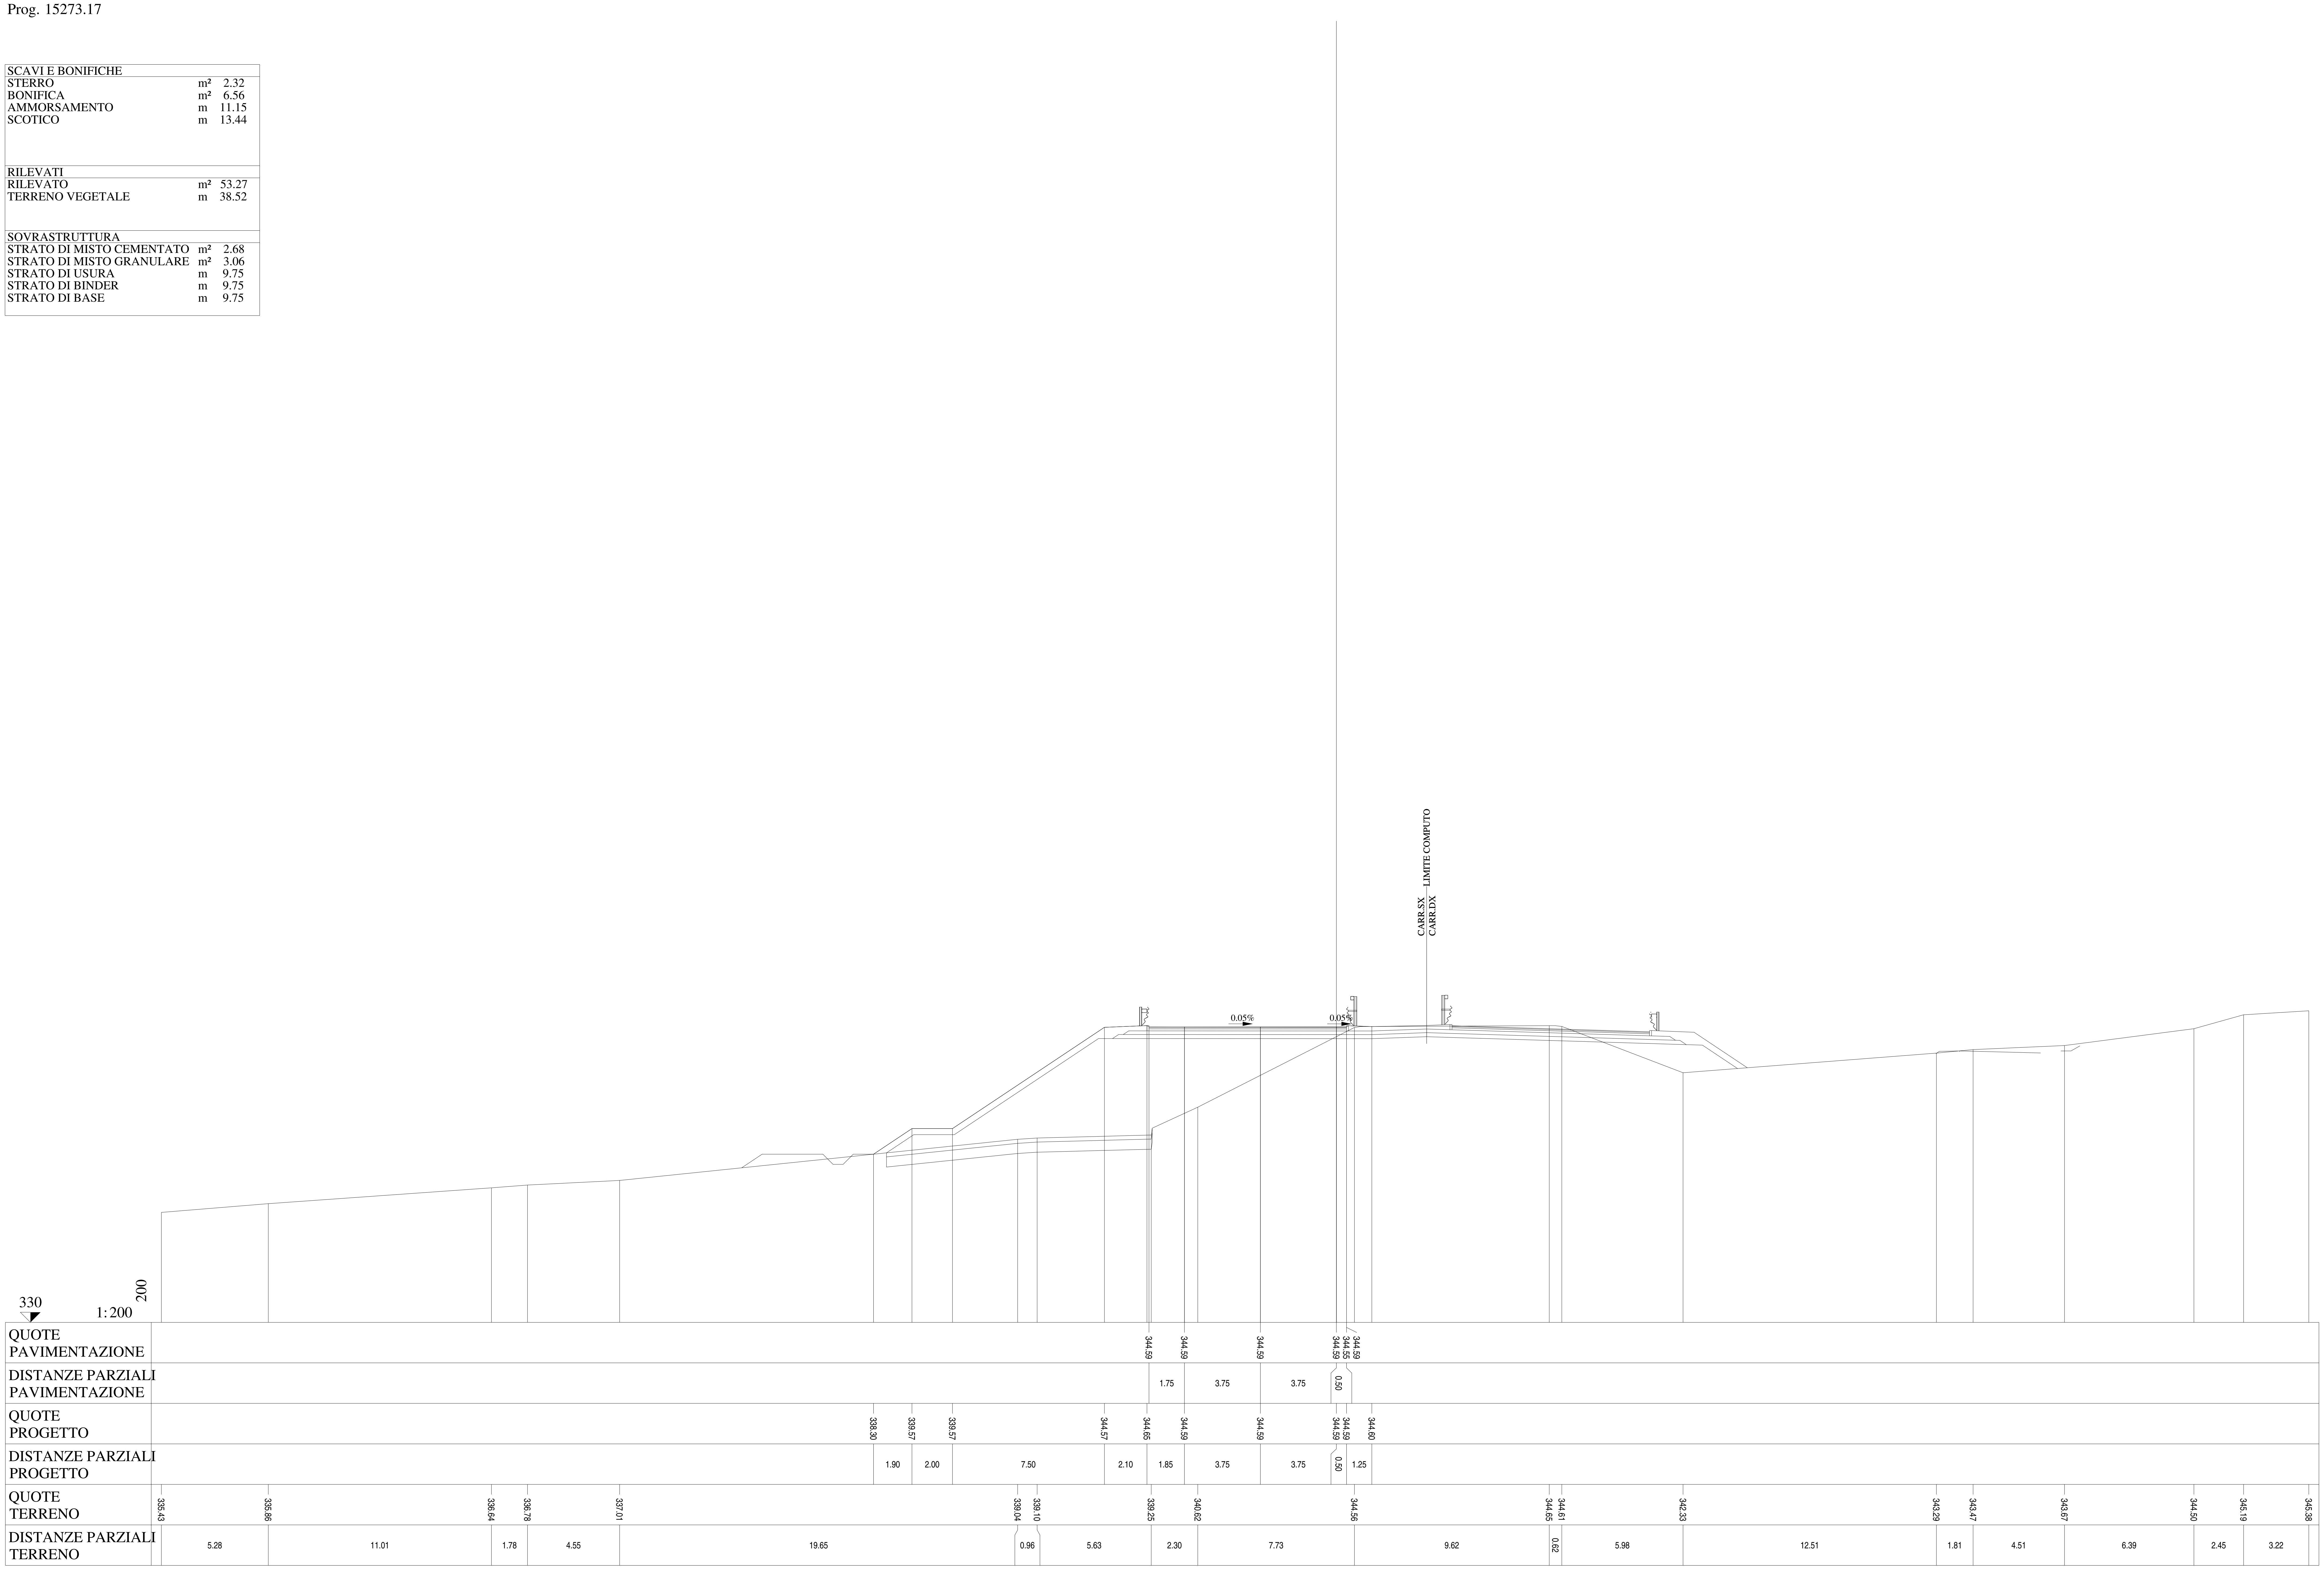

Lotto 1_SX_dir_Ragusa
Sezione L1 - 744
Prog. 15293.96

SCAVI E BONIFICHE		
STERRO	m²	2.26
BONIFICA	m²	6.25
AMMORSAMENTO	m	11.03
SCOTICO	m	12.54
RILEVATI		
RILEVATO	m²	50.57
TERRENO VEGETALE	m	37.76
SOVRASTRUTTURA		
STRATO DI MISTO CEMENTATO	m²	2.69
STRATO DI MISTO GRANULARE	m²	3.09
STRATO DI USURA	m	9.75
STRATO DI BINDER	m	9.75
STRATO DI BASE	m	9.75

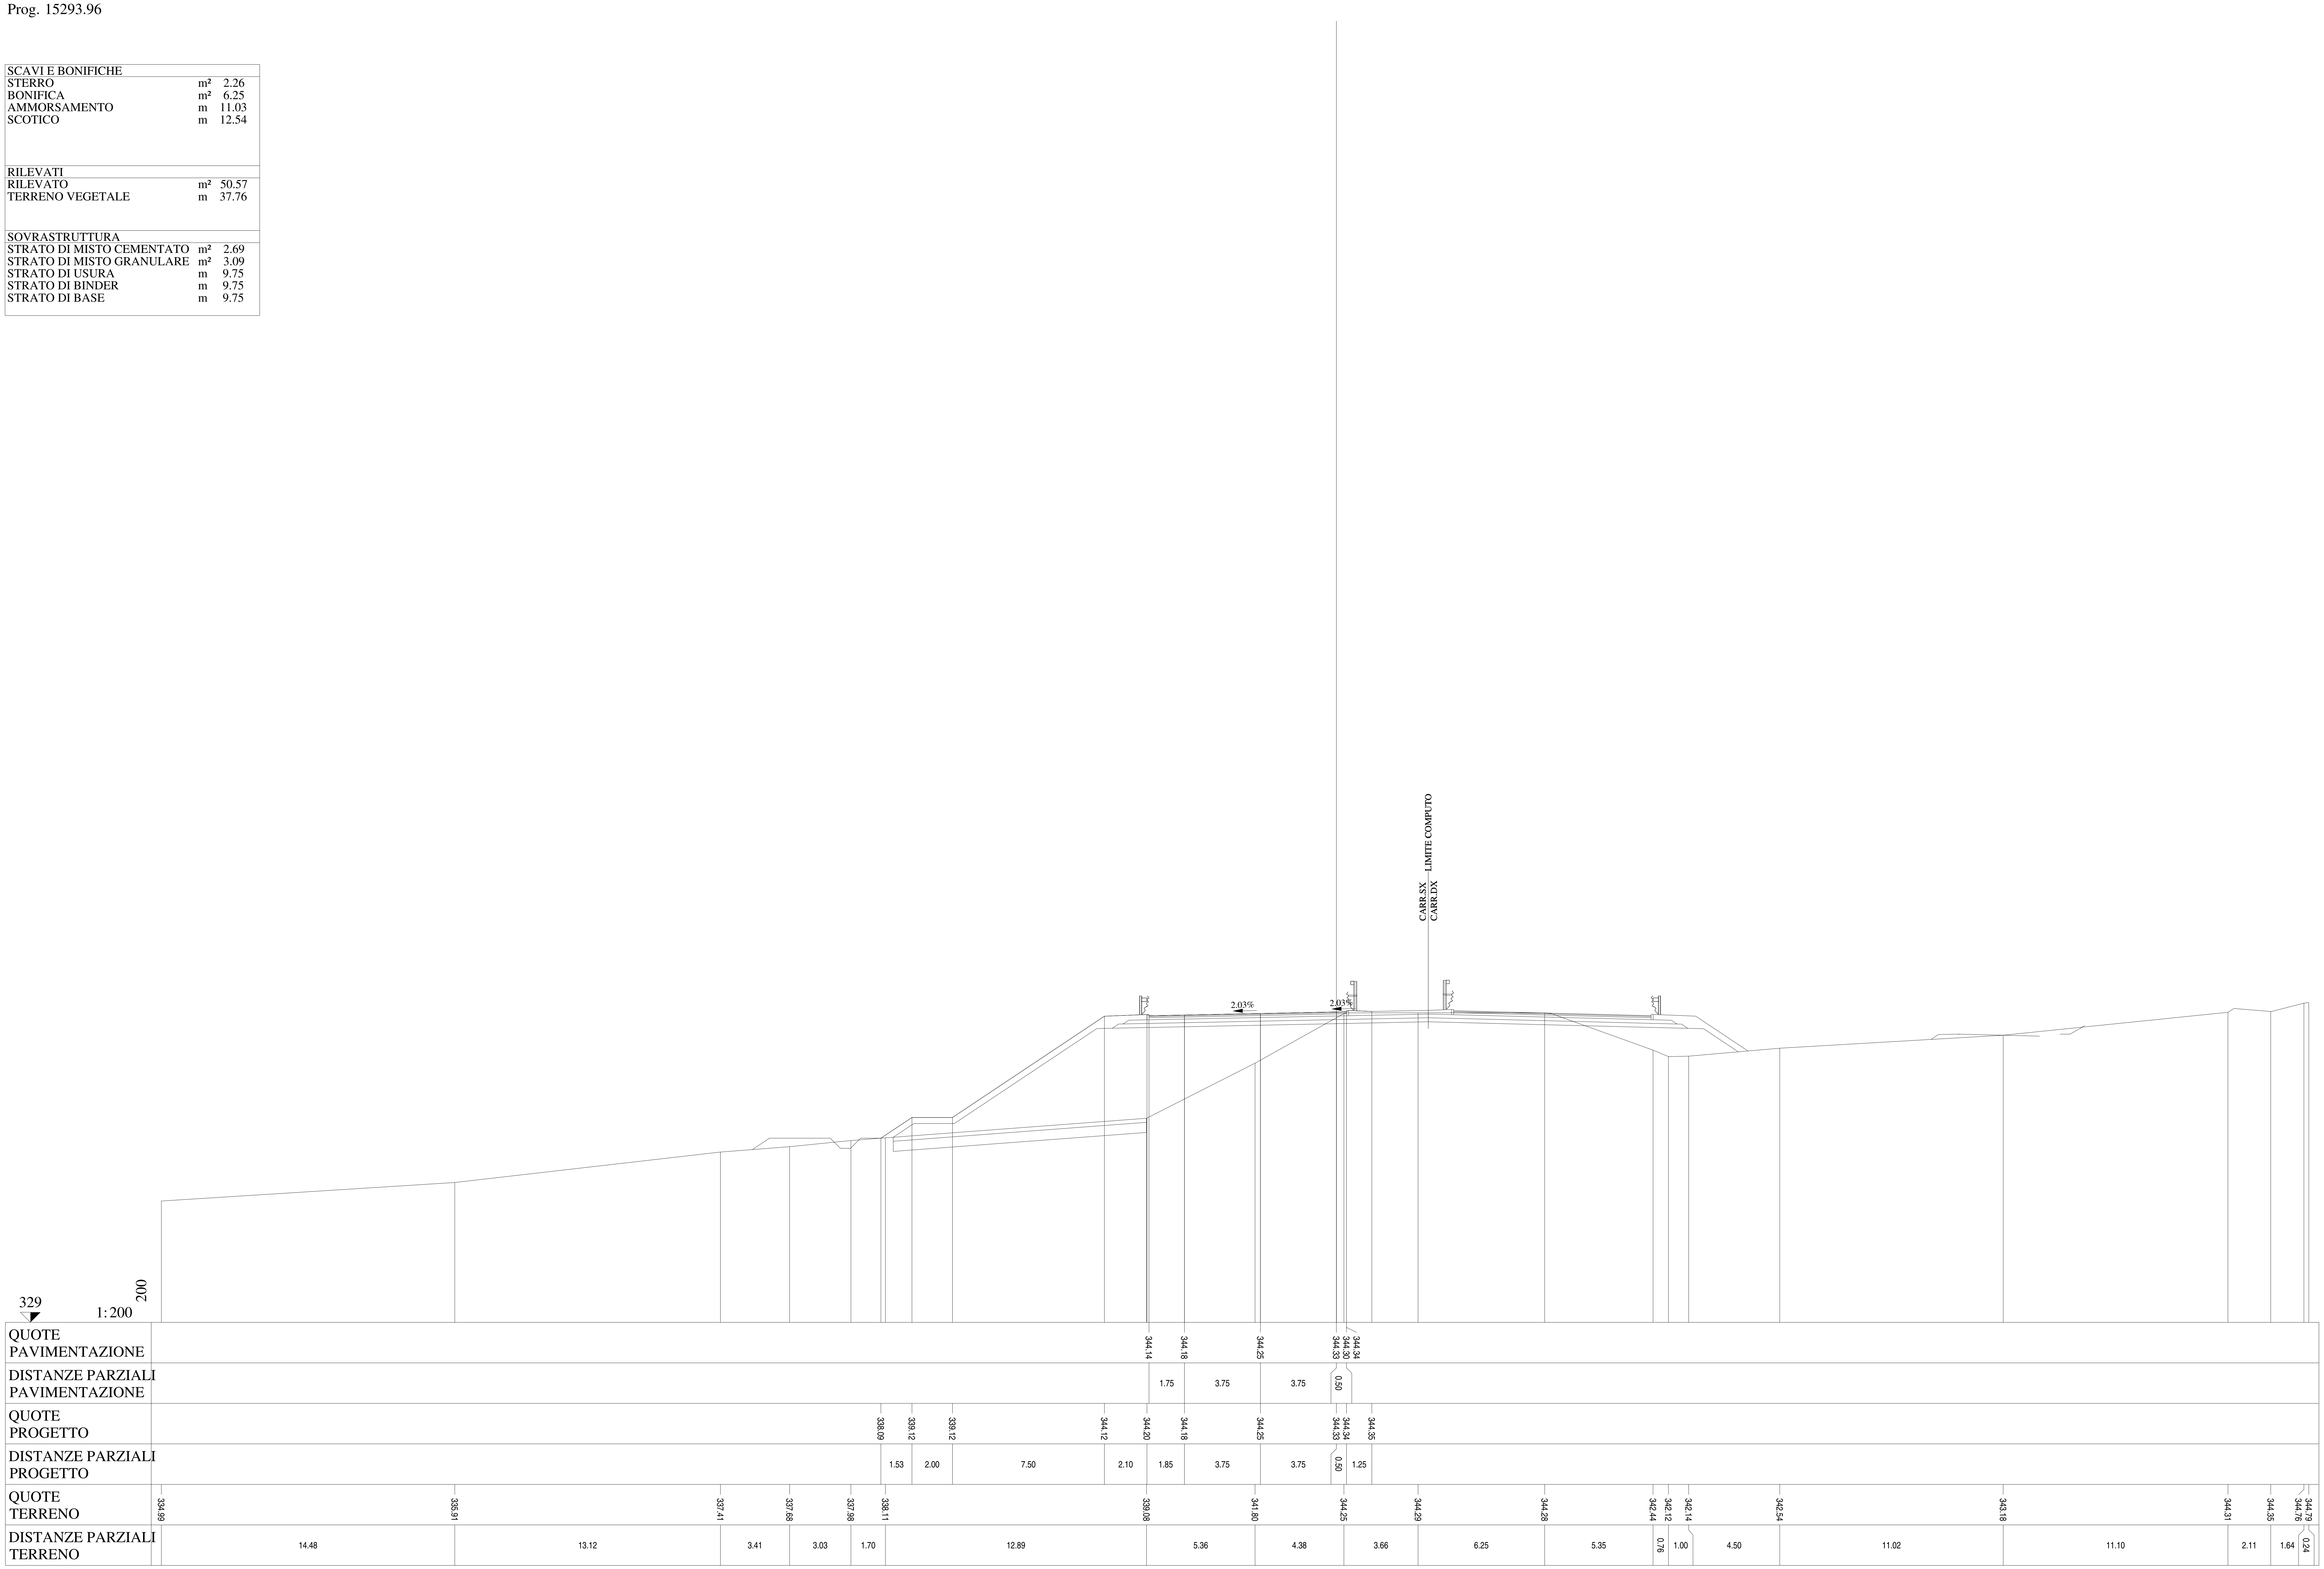

Lotto 1_SX_dir_Ragusa
Sezione L1 - 745
Prog. 15298.18

SCAVI E BONIFICHE		
STERRO	m²	2.21
BONIFICA	m²	6.24
AMMORSAMENTO	m	11.00
SCOTICO	m	12.52

RILEVATI		
RILEVATO	m²	50.56
TERRENO VEGETALE	m	37.86

SOVRASTRUTTURA		
STRATO DI MISTO CEMENTATO	m²	2.68
STRATO DI MISTO GRANULARE	m²	3.09
STRATO DI USURA	m	9.75
STRATO DI BINDER	m	9.75
STRATO DI BASE	m	9.75

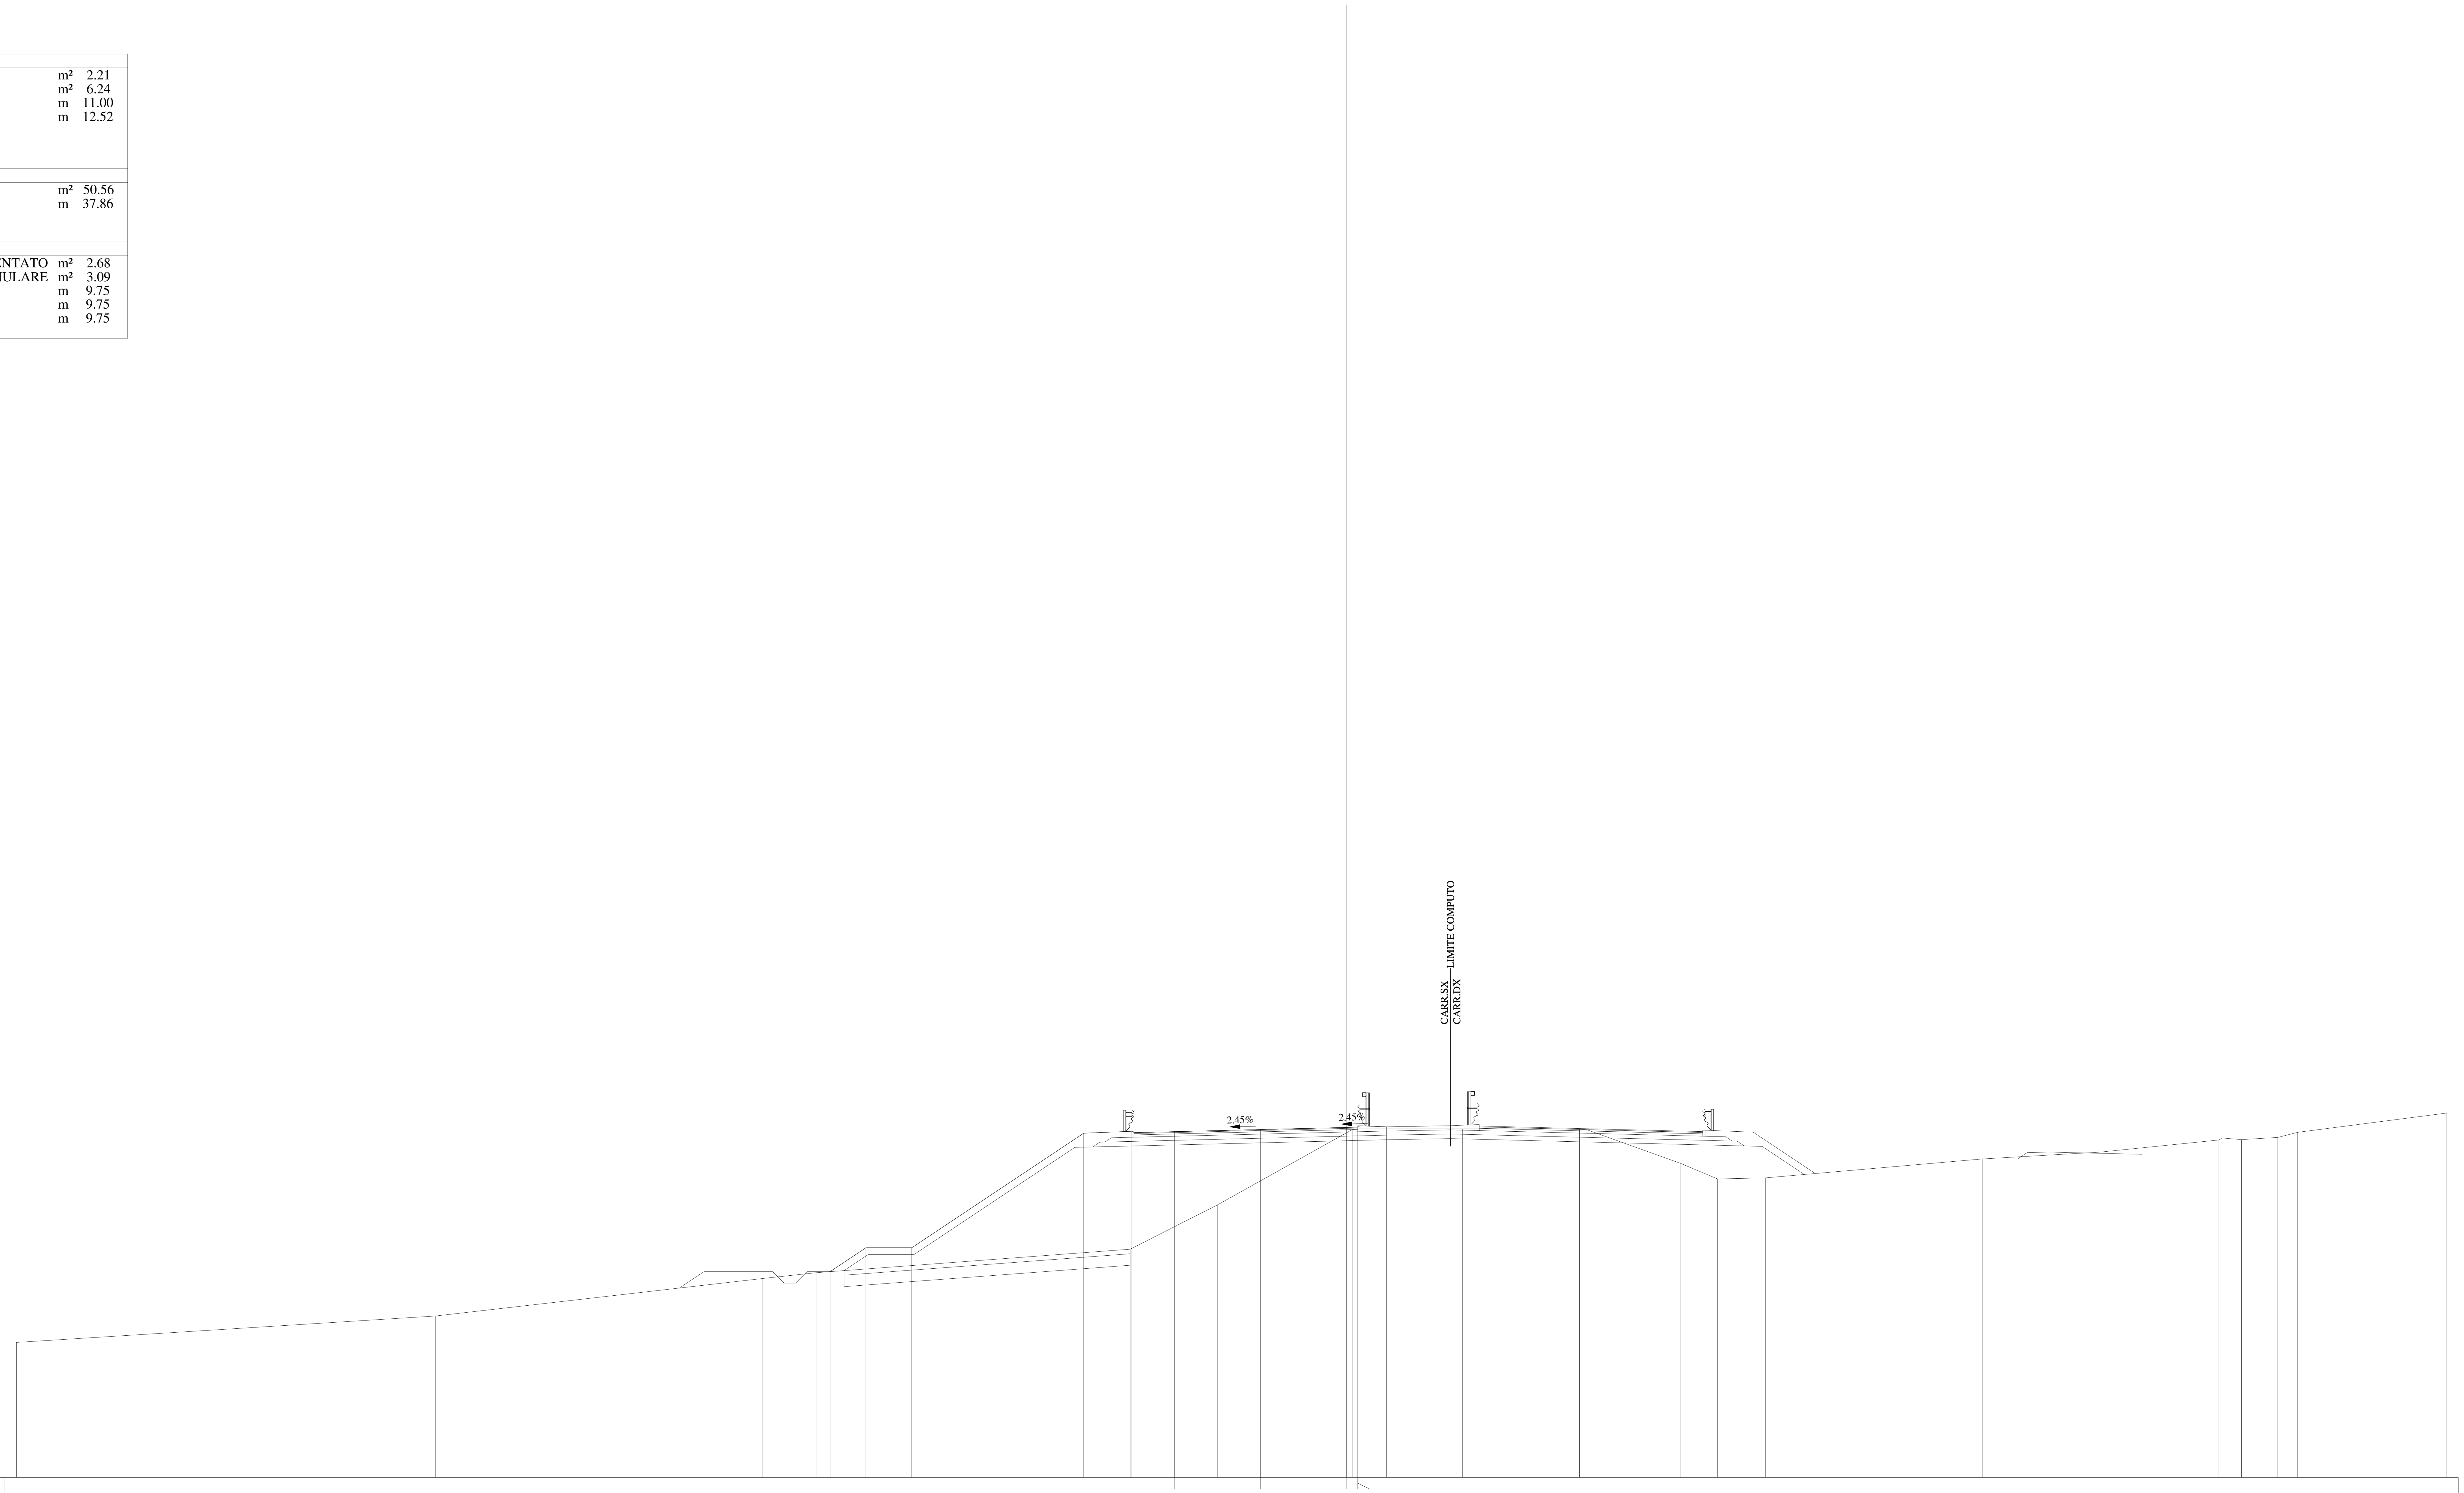

329 1:200

QUOTE PAVIMENTAZIONE	344.04 344.09 344.18 344.27 344.24 344.28
DISTANZE PARZIALI PAVIMENTAZIONE	1.75 3.75 3.75 0.50
QUOTE PROGETTO	337.98 339.02 339.02 344.02 344.10 344.09 344.18 344.27 344.28 344.30
DISTANZE PARZIALI PROGETTO	1.56 2.00 7.50 2.10 1.85 3.75 3.75 0.50 1.25
QUOTE TERRENO	334.89 336.04 337.68 337.93 338.96 340.89 344.18 344.21 344.21 342.70 342.02 342.07 342.90 343.19 343.72 343.74 343.84 344.06 344.90
DISTANZE PARZIALI TERRENO	18.29 14.27 2.32 13.70 3.80 5.88 4.81 5.10 4.42 1.61 2.09 9.45 5.14 5.18 0.98 1.59 0.87 6.50

Lotto 1_SX_dir_Ragusa
Sezione   L1 - 746
Prog. 15323.18

SCAVI E BONIFICHE		
STERRO	m²	1.96
BONIFICA	m²	6.67
AMMORSAMENTO	m	10.86
SCOTICO	m	13.44
RILEVATI		
RILEVATO	m²	54.95
TERRENO VEGETALE	m	41.08
SOVRASTRUTTURA		
STRATO DI MISTO CEMENTATO	m²	2.71
STRATO DI MISTO GRANULARE	m²	3.11
STRATO DI USURA	m	9.75
STRATO DI BINDER	m	9.75
STRATO DI BASE	m	9.75

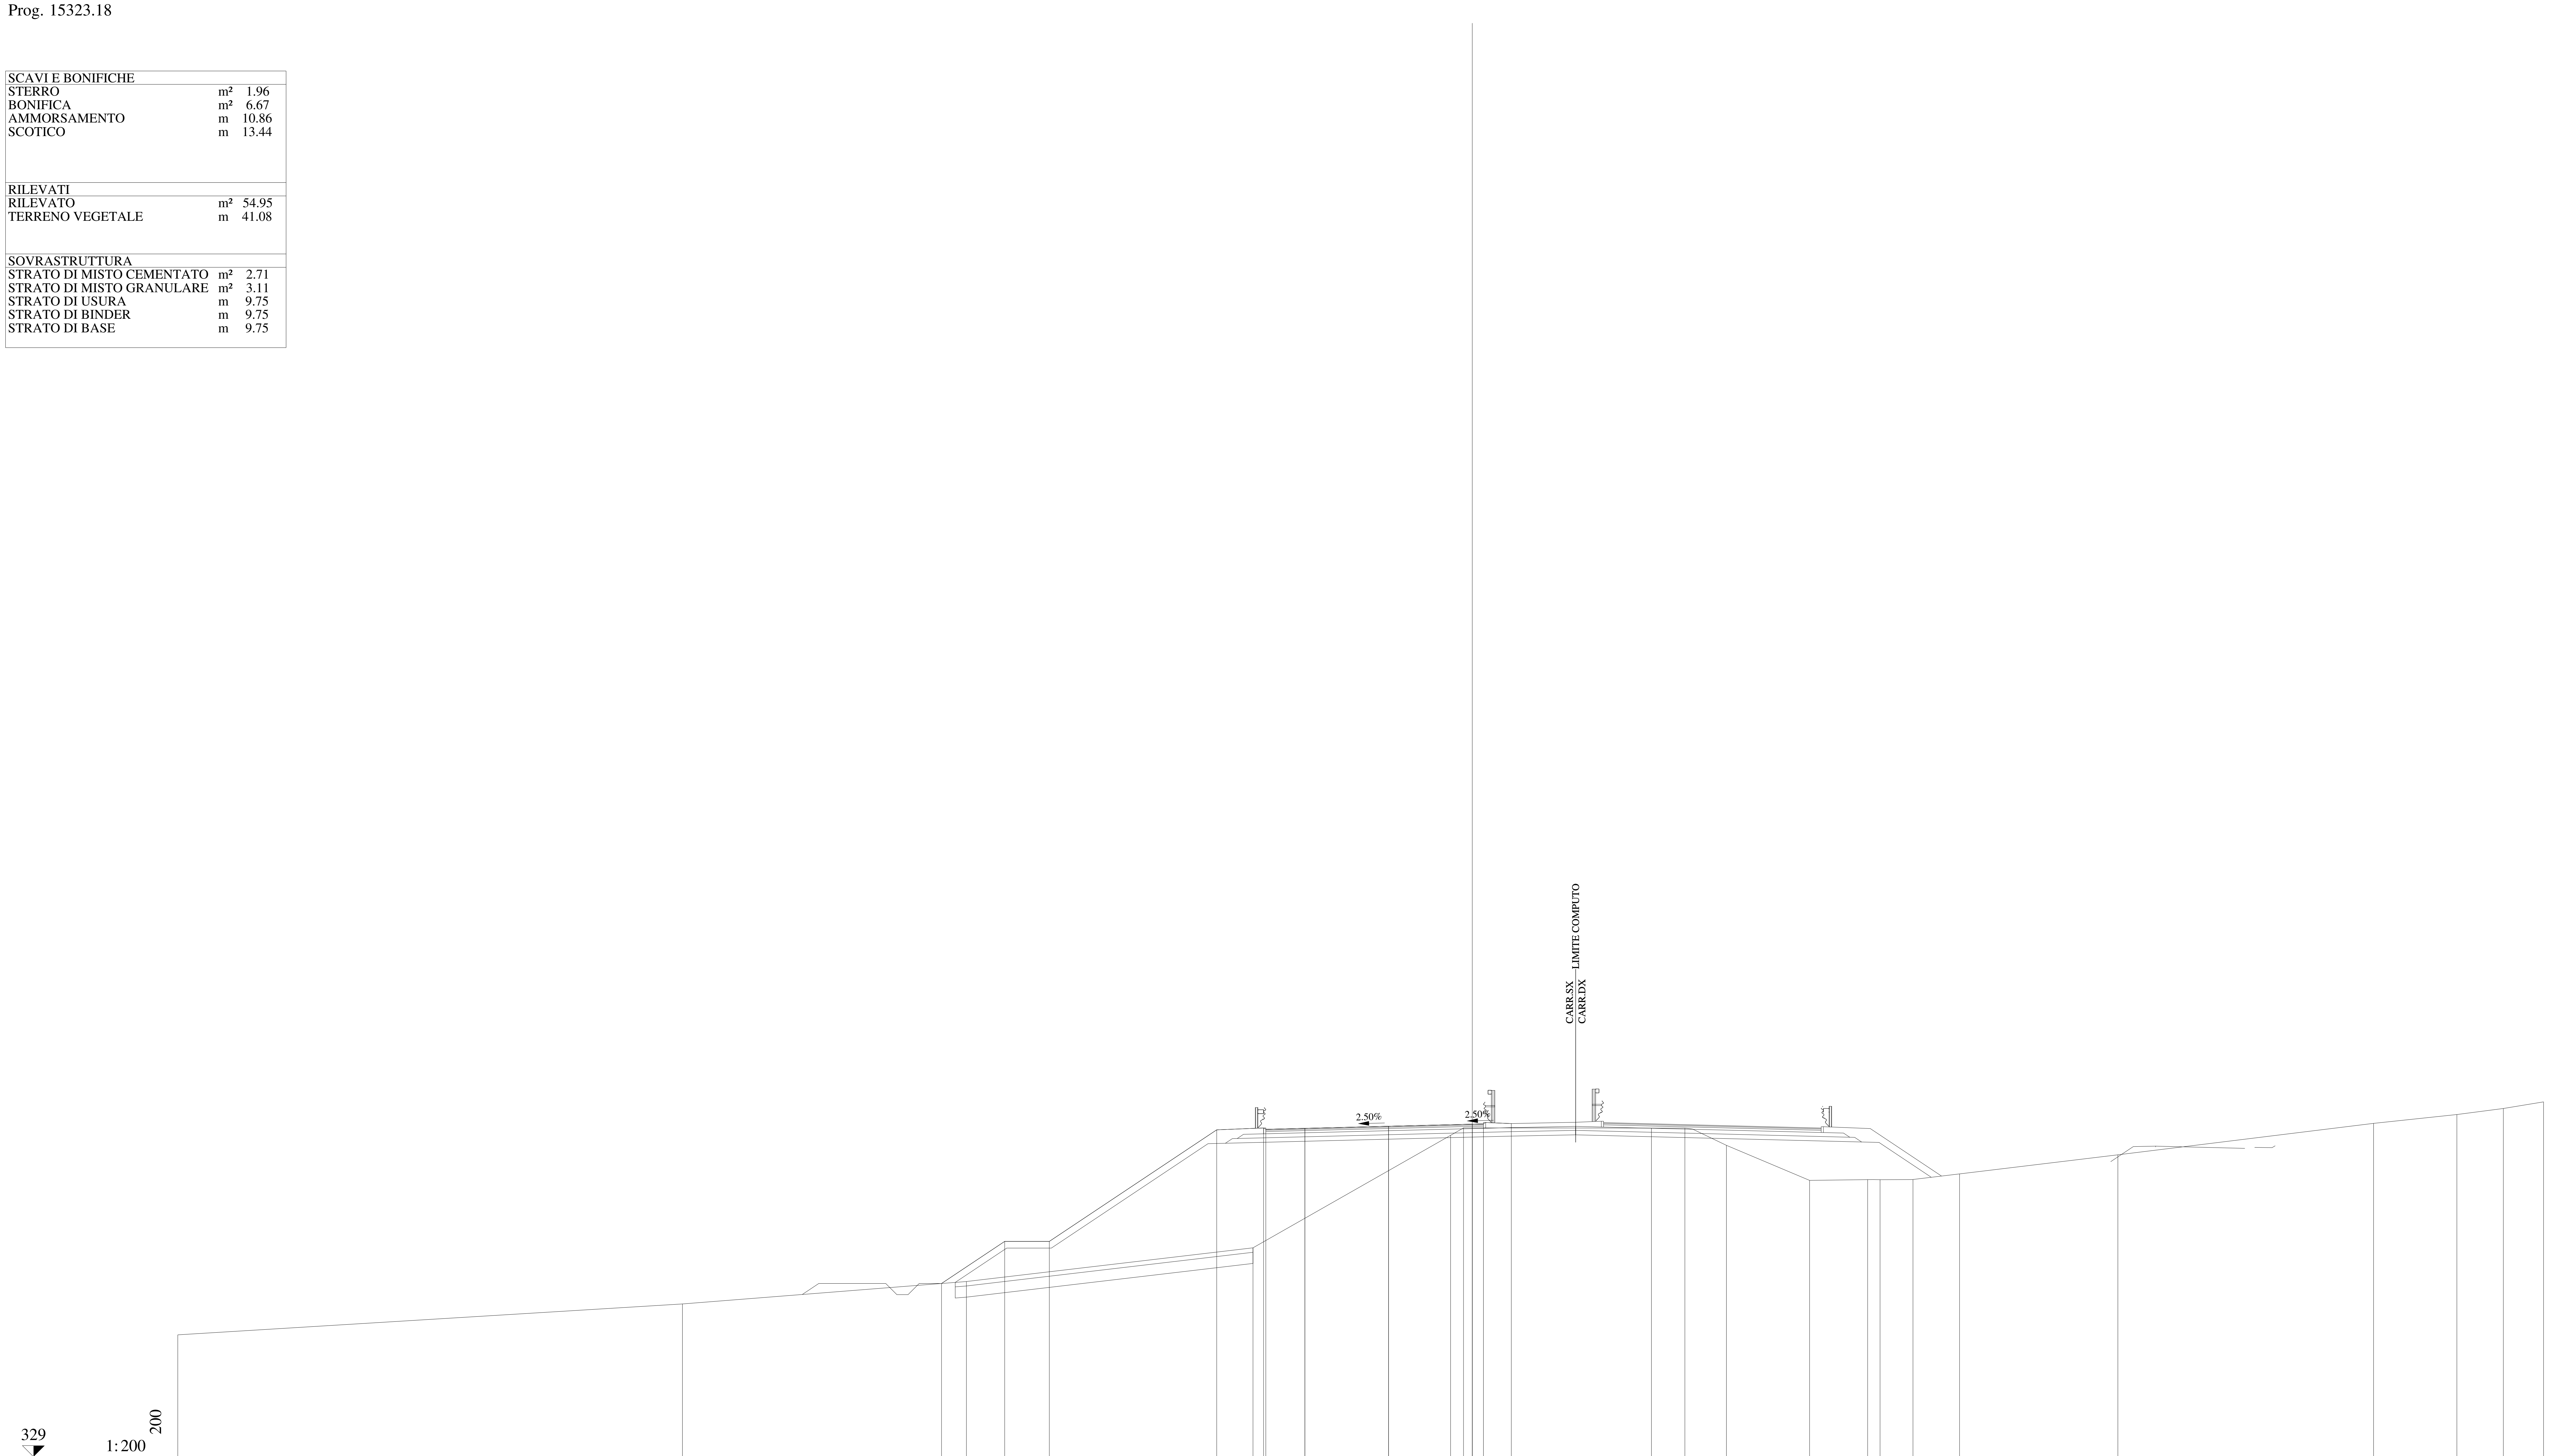

QUOTE PAVIMENTAZIONE	343.68 343.72 343.81 343.91 343.88 343.92
DISTANZE PARZIALI PAVIMENTAZIONE	1.75 3.75 3.75 0.50
QUOTE PROGETTO	336.77 338.65 338.65 343.65 343.74 343.72 343.81 343.91 343.92 343.93
DISTANZE PARZIALI PROGETTO	2.83 2.00 7.50 2.10 1.85 3.75 3.75 0.50 1.25
QUOTE TERRENO	334.46 335.85 336.85 338.36 343.41 343.74 343.73 343.73 342.96 341.39 341.42 341.42 341.42 341.68 342.53 343.94 344.34 344.61 344.91
DISTANZE PARZIALI TERRENO	22.61 12.72 12.85 8.85 0.58 8.42 1.50 1.86 3.72 2.61 0.55 1.48 2.08 7.10 11.45 3.74 2.08 1.80

Lotto 1_SX_dir_Ragusa
Sezione L1 - 747
Prog. 15348.18

SCAVI E BONIFICHE		
STERRO	m²	1.35
BONIFICA	m²	6.12
AMMORSAMENTO	m	10.73
SCOTICO	m	12.30

RILEVATI		
RILEVATO	m²	51.74
TERRENO VEGETALE	m	39.76

SOVRASTRUTTURA		
STRATO DI MISTO CEMENTATO	m²	2.73
STRATO DI MISTO GRANULARE	m²	3.13
STRATO DI USURA	m	9.75
STRATO DI BINDER	m	9.75
STRATO DI BASE	m	9.75

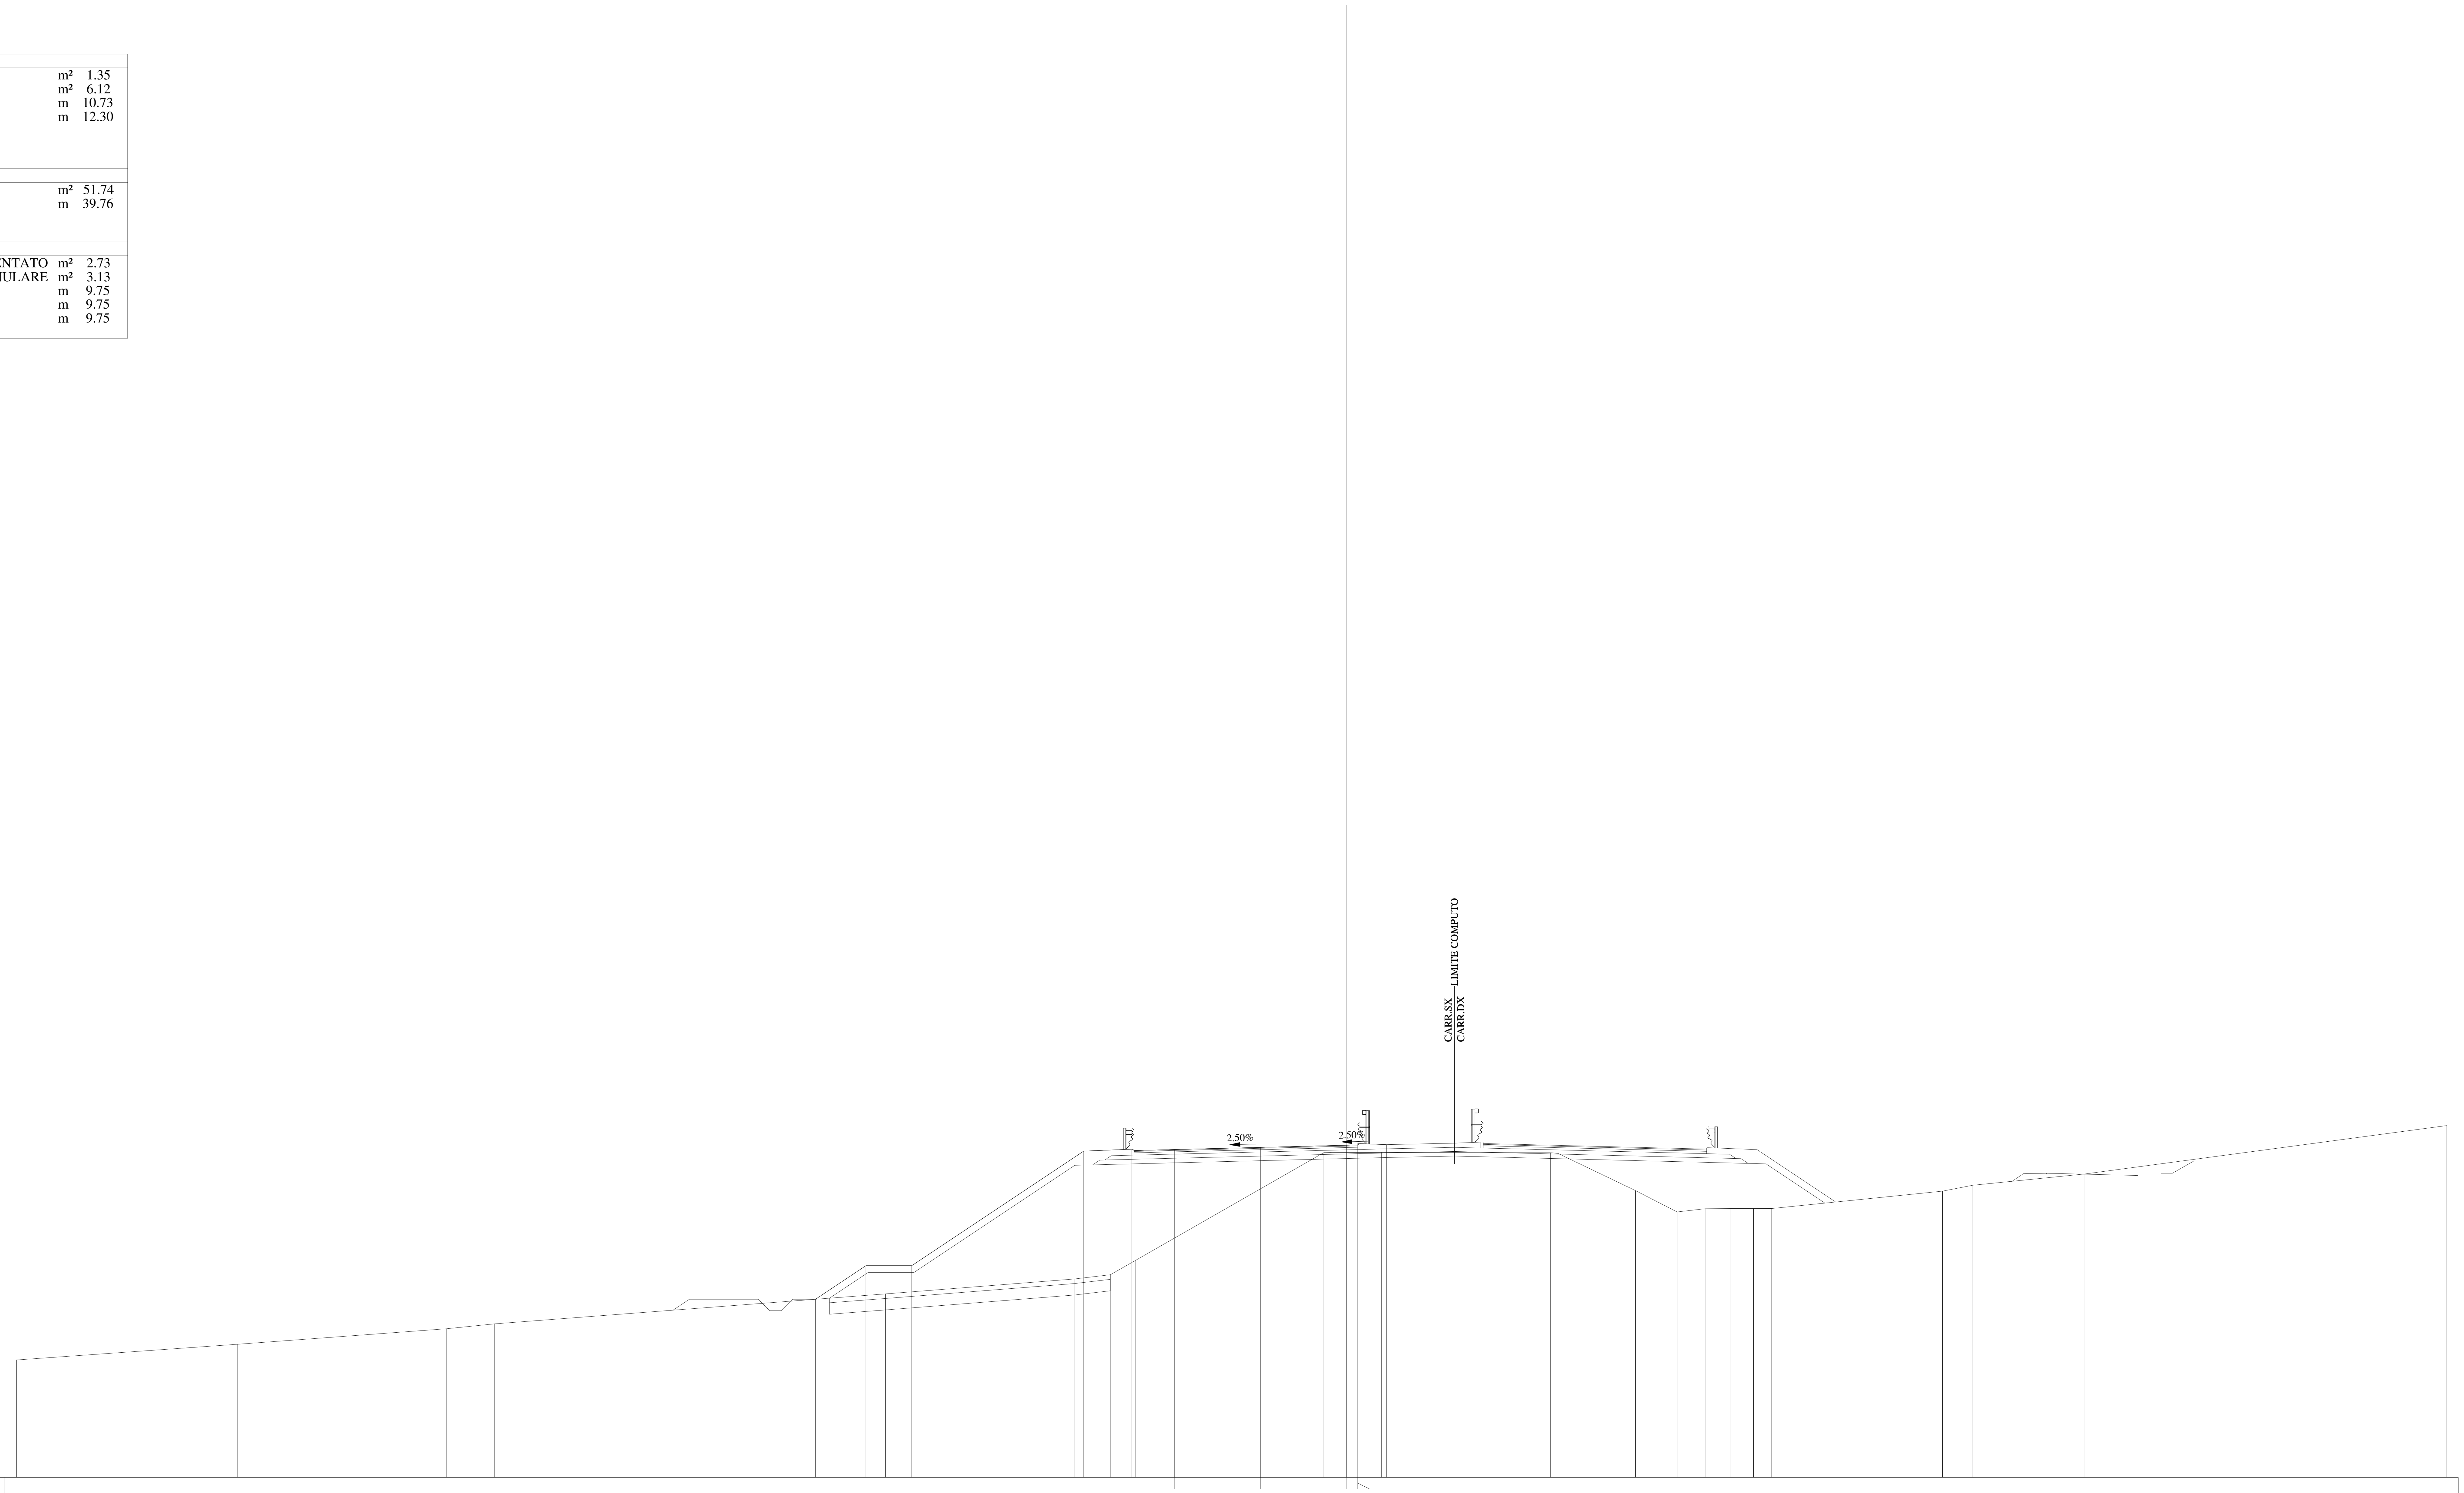

329 1:200

QUOTE PAVIMENTAZIONE	343.26, 343.31, 343.40, 343.49, 343.47, 343.51
DISTANZE PARZIALI PAVIMENTAZIONE	1.75, 3.75, 3.75, 0.50
QUOTE PROGETTO	336.77, 338.24, 338.24, 343.24, 343.32, 343.31, 343.40, 343.49, 343.51, 343.52
DISTANZE PARZIALI PROGETTO	2.20, 2.00, 7.50, 2.10, 1.85, 3.75, 3.75, 0.50, 1.25
QUOTE TERRENO	334.12, 334.81, 335.49, 335.70, 337.01, 337.66, 337.84, 338.46, 343.18, 343.18, 343.17, 341.51, 340.58, 340.72, 340.73, 340.73, 340.73, 341.49, 341.75, 342.24, 344.35
DISTANZE PARZIALI TERRENO	9.65, 9.12, 2.09, 17.05, 8.22, 1.58, 1.09, 8.22, 2.51, 7.38, 3.71, 1.81, 1.22, 1.13, 0.98, 0.80, 7.44, 1.33, 4.89, 15.78

Lotto 1_SX_dir_Ragusa
Sezione L1 - 748
Prog. 15373.18

SCAVI E BONIFICHE		
STERRO	m²	1.23
BONIFICA	m²	5.63
AMMORSAMENTO	m	10.45
SCOTICO	m	11.28
RILEVATI		
RILEVATO	m²	44.72
TERRENO VEGETALE	m	38.56
SOVRASTRUTTURA		
STRATO DI MISTO CEMENTATO	m²	2.73
STRATO DI MISTO GRANULARE	m²	3.15
STRATO DI USURA	m	9.75
STRATO DI BINDER	m	9.75
STRATO DI BASE	m	9.75

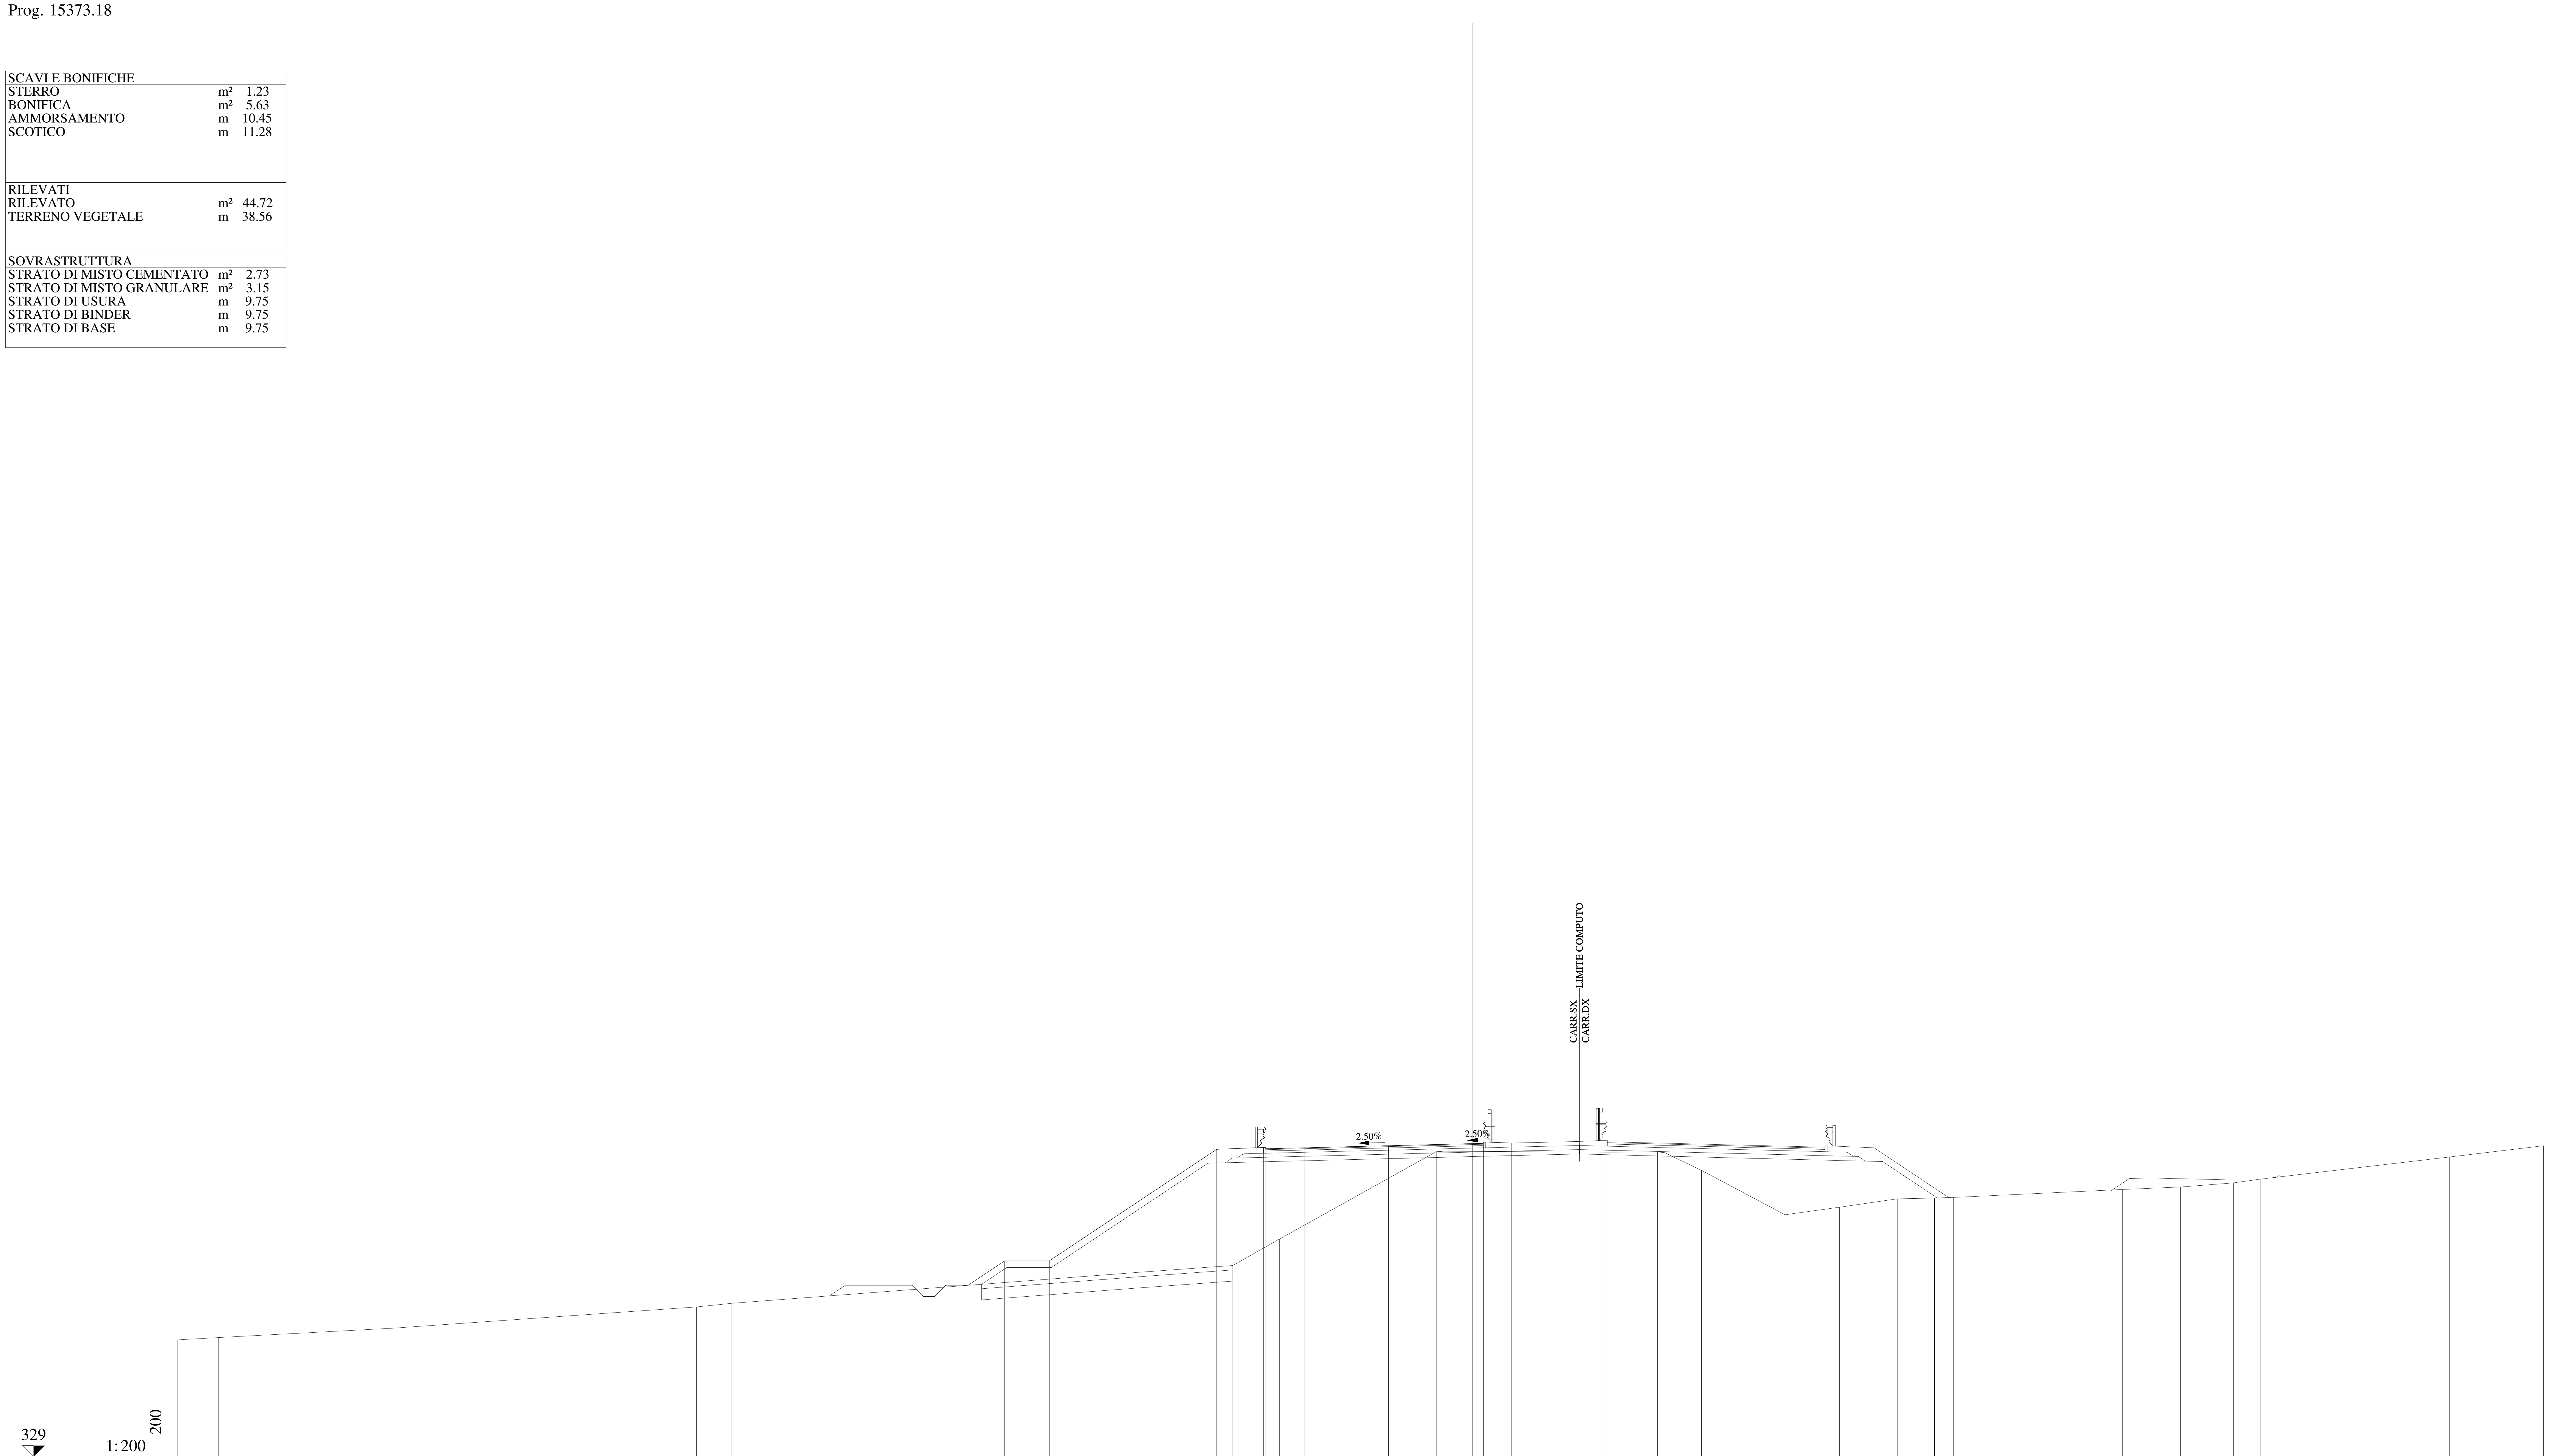

QUOTE PAVIMENTAZIONE	342.80, 342.85, 342.94, 343.03, 343.01, 343.05
DISTANZE PARZIALI PAVIMENTAZIONE	1.75, 3.75, 3.75, 0.50
QUOTE PROGETTO	336.68, 337.78, 337.78, 342.78, 342.86, 342.85, 342.94, 343.03, 343.05, 343.06
DISTANZE PARZIALI PROGETTO	1.64, 2.00, 7.50, 2.10, 1.85, 3.75, 3.75, 0.50, 1.25
QUOTE TERRENO	334.24, 334.34, 334.76, 335.71, 335.88, 337.28, 337.57, 338.75, 342.67, 342.65, 342.66, 341.83, 339.85, 340.18, 340.56, 340.60, 340.62, 340.98, 341.09, 341.27, 341.45, 342.44, 342.94
DISTANZE PARZIALI TERRENO	1.82, 7.82, 13.61, 1.58, 18.37, 4.07, 2.09, 7.03, 7.65, 2.26, 1.98, 3.73, 2.44, 2.60, 1.66, 0.86, 7.57, 2.59, 2.38, 1.22, 8.46, 4.21

Lotto 1_SX_dir_Ragusa
Sezione L1 - 749
Prog. 15398.18

SCAVI E BONIFICHE		
STERRO	m²	2.22
BONIFICA	m²	4.00
AMMORSAMENTO	m	9.36
SCOTICO	m	8.03

RILEVATI		
RILEVATO	m²	33.36
TERRENO VEGETALE	m	35.76

SOVRASTRUTTURA		
STRATO DI MISTO CEMENTATO	m²	2.74
STRATO DI MISTO GRANULARE	m²	3.16
STRATO DI USURA	m	9.75
STRATO DI BINDER	m	9.75
STRATO DI BASE	m	9.75

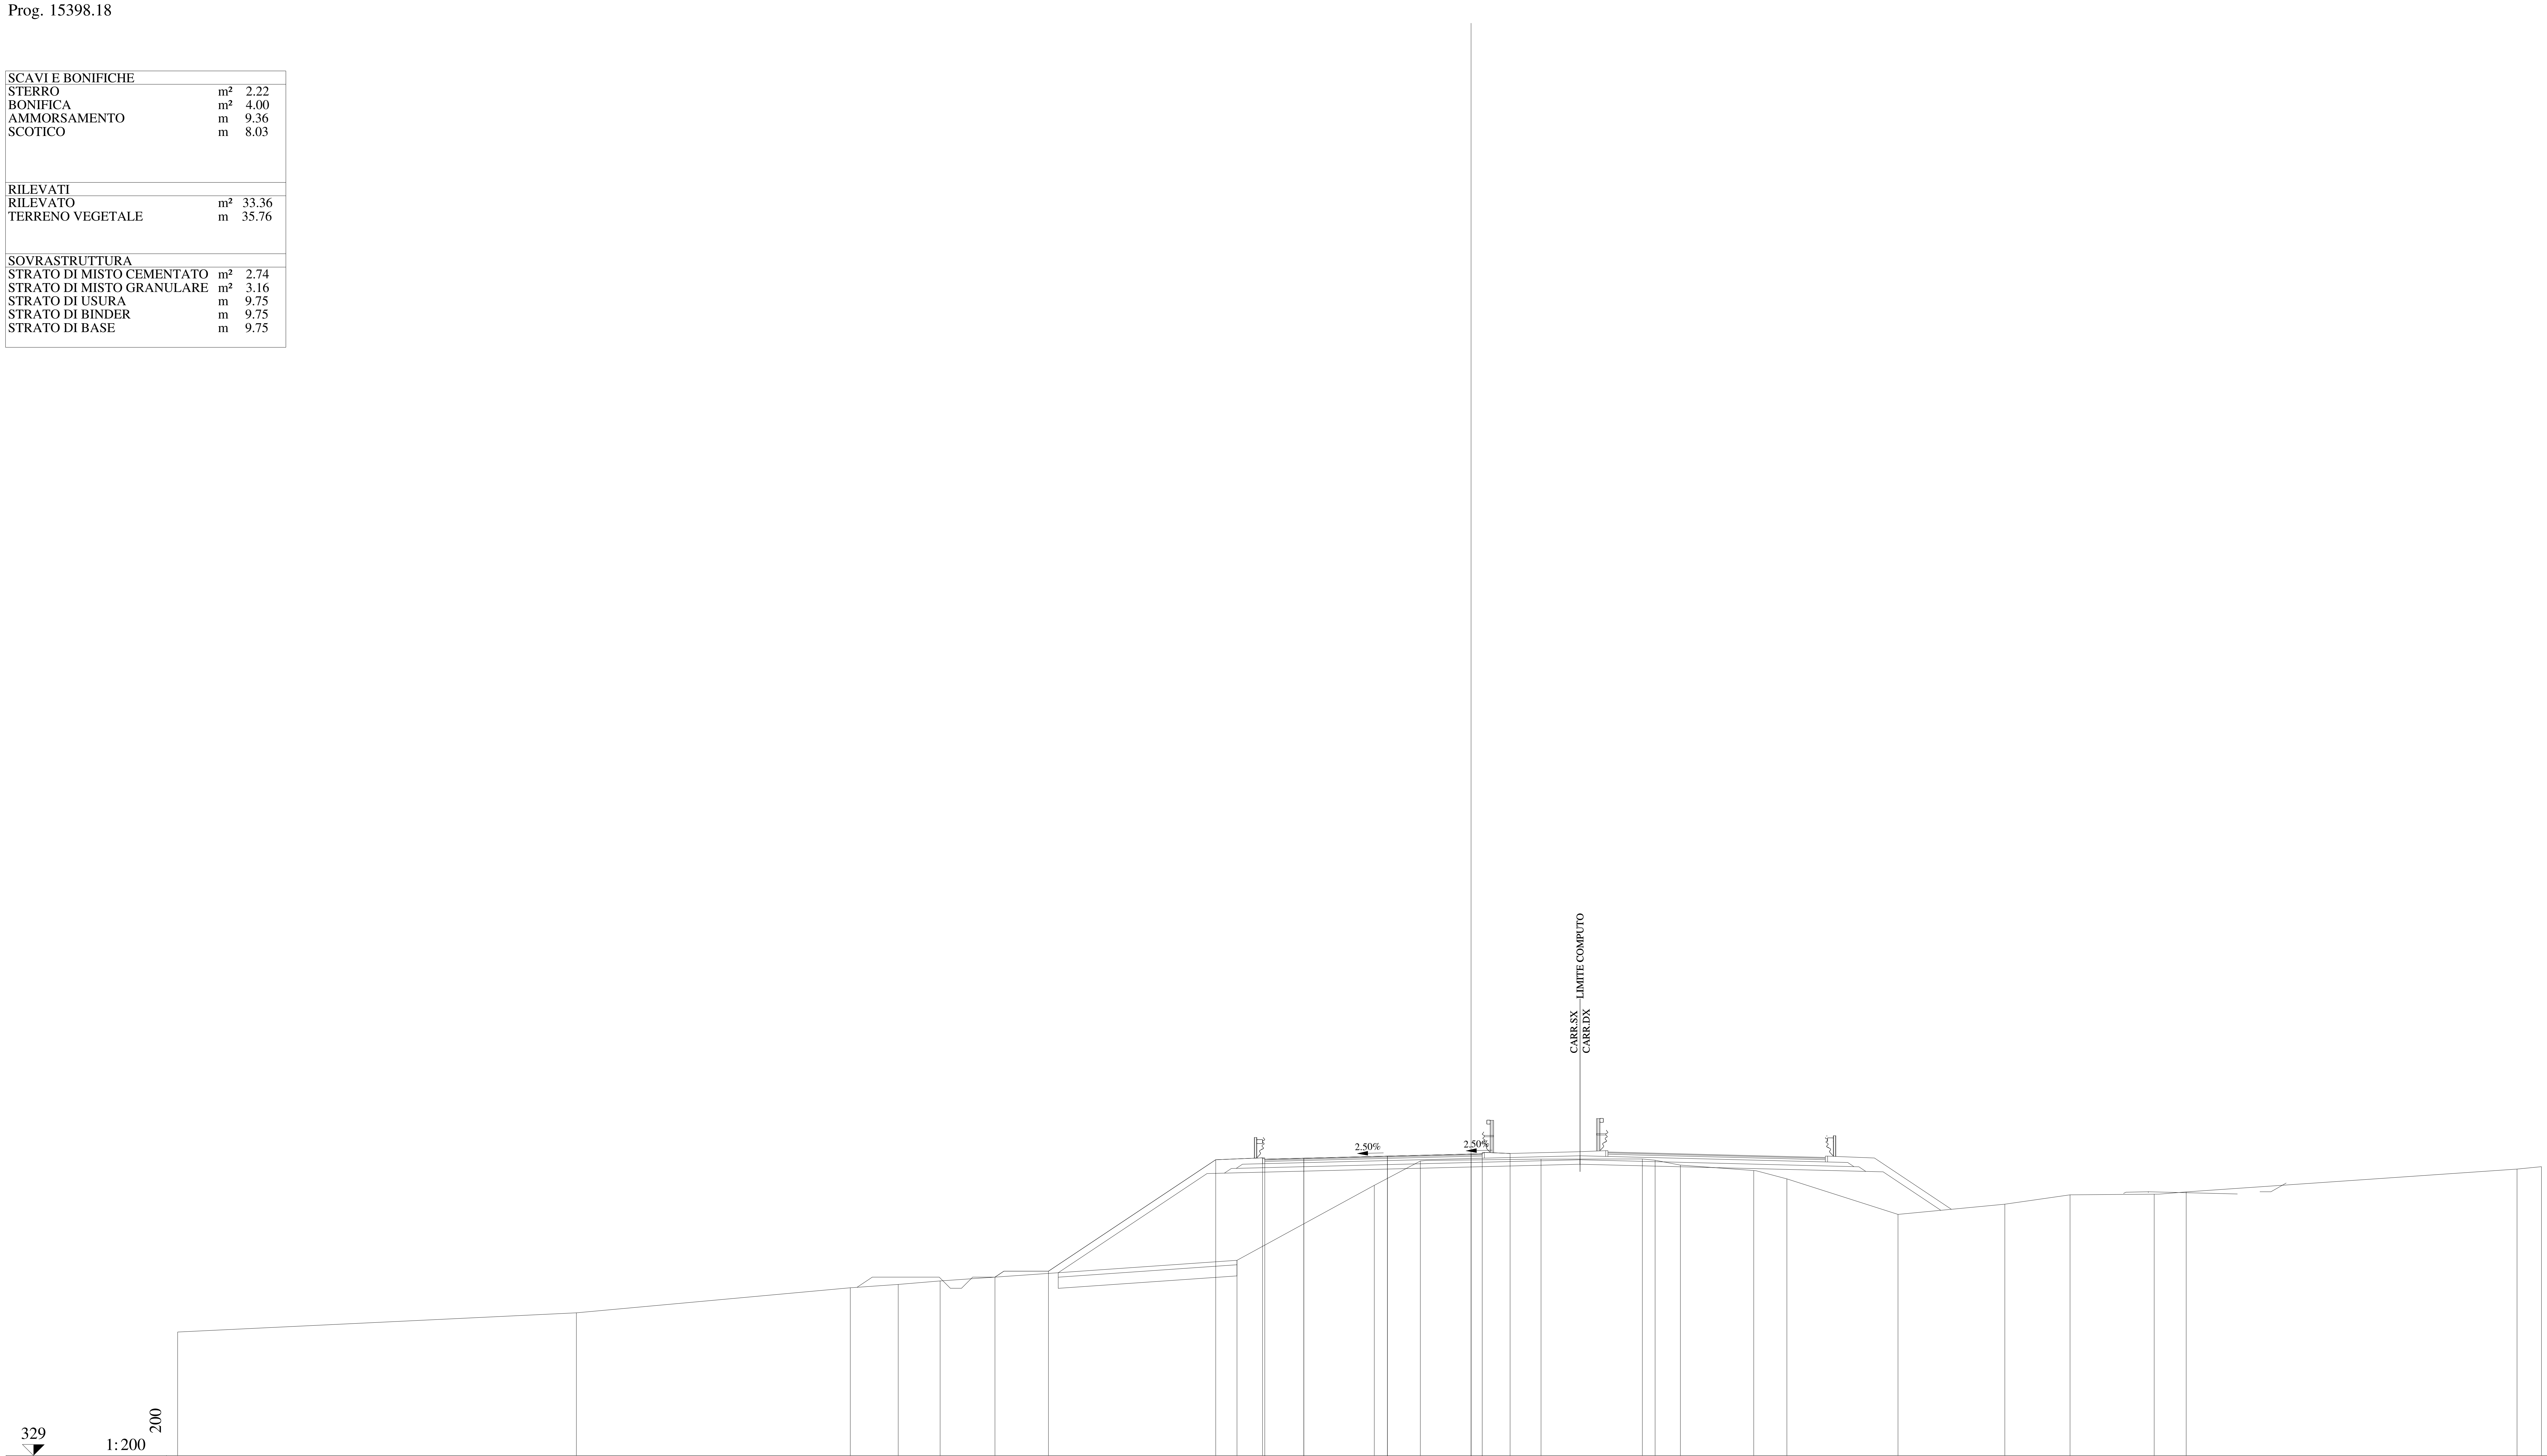

QUOTE PAVIMENTAZIONE	342.29, 342.34, 342.43, 342.53, 342.50, 342.54
DISTANZE PARZIALI PAVIMENTAZIONE	1.75, 3.75, 3.75, 0.50
QUOTE PROGETTO	337.00, 337.27, 342.27, 342.35, 342.34, 342.43, 342.53, 342.54, 342.55
DISTANZE PARZIALI PROGETTO	2.40, 7.50, 2.10, 1.85, 3.75, 3.75, 0.50, 1.25
QUOTE TERRENO	334.54, 335.40, 336.53, 336.68, 336.83, 337.76, 341.12, 342.21, 342.30, 342.30, 342.25, 342.03, 341.79, 341.41, 339.82, 340.28, 340.70, 340.72, 340.83, 341.85, 341.96
DISTANZE PARZIALI TERRENO	17.88, 12.28, 2.15, 1.88, 13.31, 6.16, 2.07, 5.41, 4.54, 0.57, 1.14, 3.29, 1.48, 4.98, 4.79, 2.93, 3.77, 1.44, 14.83, 1.10

Lotto 1_SX_dir_Ragusa
Sezione L1 - 750
Prog. 15423.18

SCAVI E BONIFICHE		
STERRO	m²	3.98
BONIFICA	m²	1.47
AMMORSAMENTO	m	9.52
SCOTICO	m	2.93

RILEVATI		
RILEVATO	m²	16.35
TERRENO VEGETALE	m	29.00

SOVRASTRUTTURA		
STRATO DI MISTO CEMENTATO	m²	2.76
STRATO DI MISTO GRANULARE	m²	3.18
STRATO DI USURA	m	9.75
STRATO DI BINDER	m	9.75
STRATO DI BASE	m	9.75

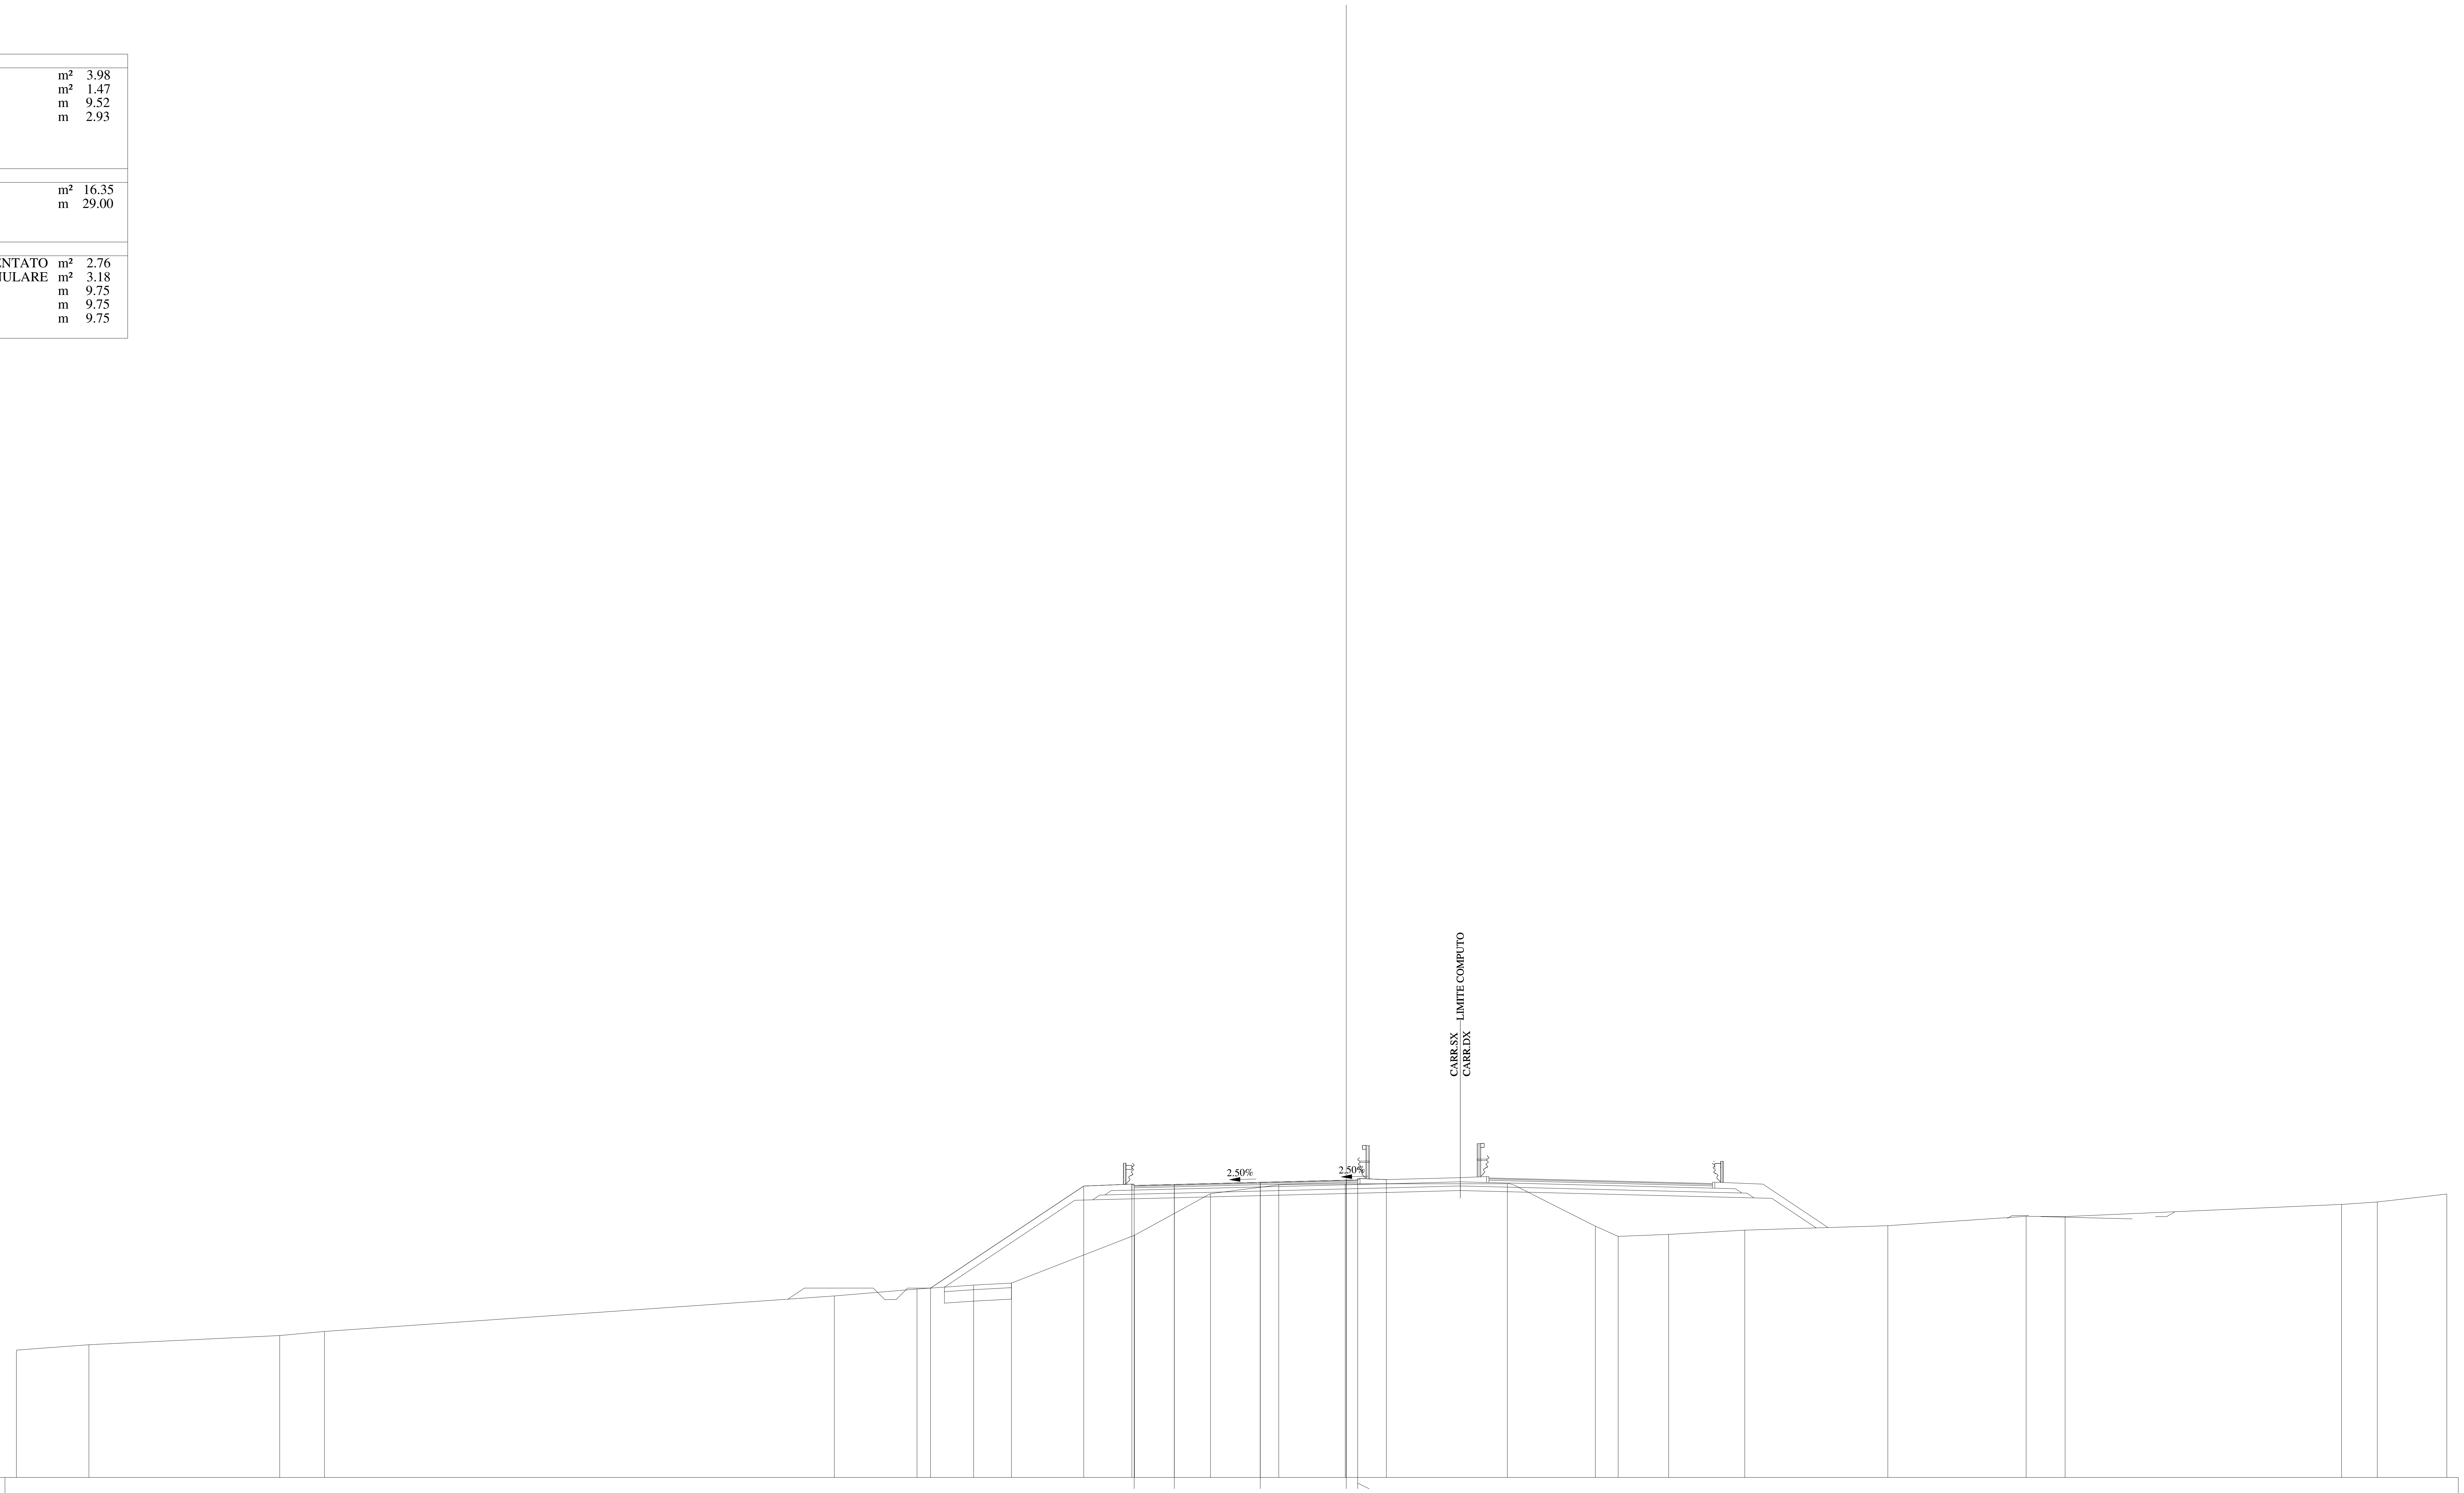

329
1:200
200

QUOTE PAVIMENTAZIONE	341.74, 341.78, 341.88, 341.97, 341.94, 341.98
DISTANZE PARZIALI PAVIMENTAZIONE	1.75, 3.75, 3.75, 0.50
QUOTE PROGETTO	337.26, 341.71, 341.80, 341.78, 341.88, 341.97, 341.98, 342.00
DISTANZE PARZIALI PROGETTO	6.68, 2.10, 1.85, 3.75, 3.75, 0.50, 1.25
QUOTE TERRENO	334.55, 334.79, 335.19, 335.37, 336.92, 337.22, 337.39, 337.48, 339.56, 341.38, 341.77, 341.81, 341.81, 339.96, 339.52, 339.60, 339.79, 339.98, 340.39, 340.38, 340.91, 341.02, 341.36
DISTANZE PARZIALI TERRENO	3.16, 8.32, 1.96, 22.23, 3.61, 2.47, 1.65, 5.36, 3.32, 2.98, 2.90, 7.07, 3.84, 0.99, 2.20, 3.32, 6.24, 6.03, 1.70, 12.06, 1.56, 3.03

Lotto 1_SX_dir_Ragusa
Sezione L1 - 751
Prog. 15448.18

SCAVI E BONIFICHE		
STERRO	m²	4.35
BONIFICA	m²	3.30
AMMORSAMENTO	m	7.38
SCOTICO	m	6.60

RILEVATI		
RILEVATO	m²	19.47
TERRENO VEGETALE	m	27.14

SOVRASTRUTTURA		
STRATO DI MISTO CEMENTATO	m²	2.78
STRATO DI MISTO GRANULARE	m²	3.20
STRATO DI USURA	m	9.75
STRATO DI BINDER	m	9.75
STRATO DI BASE	m	9.75

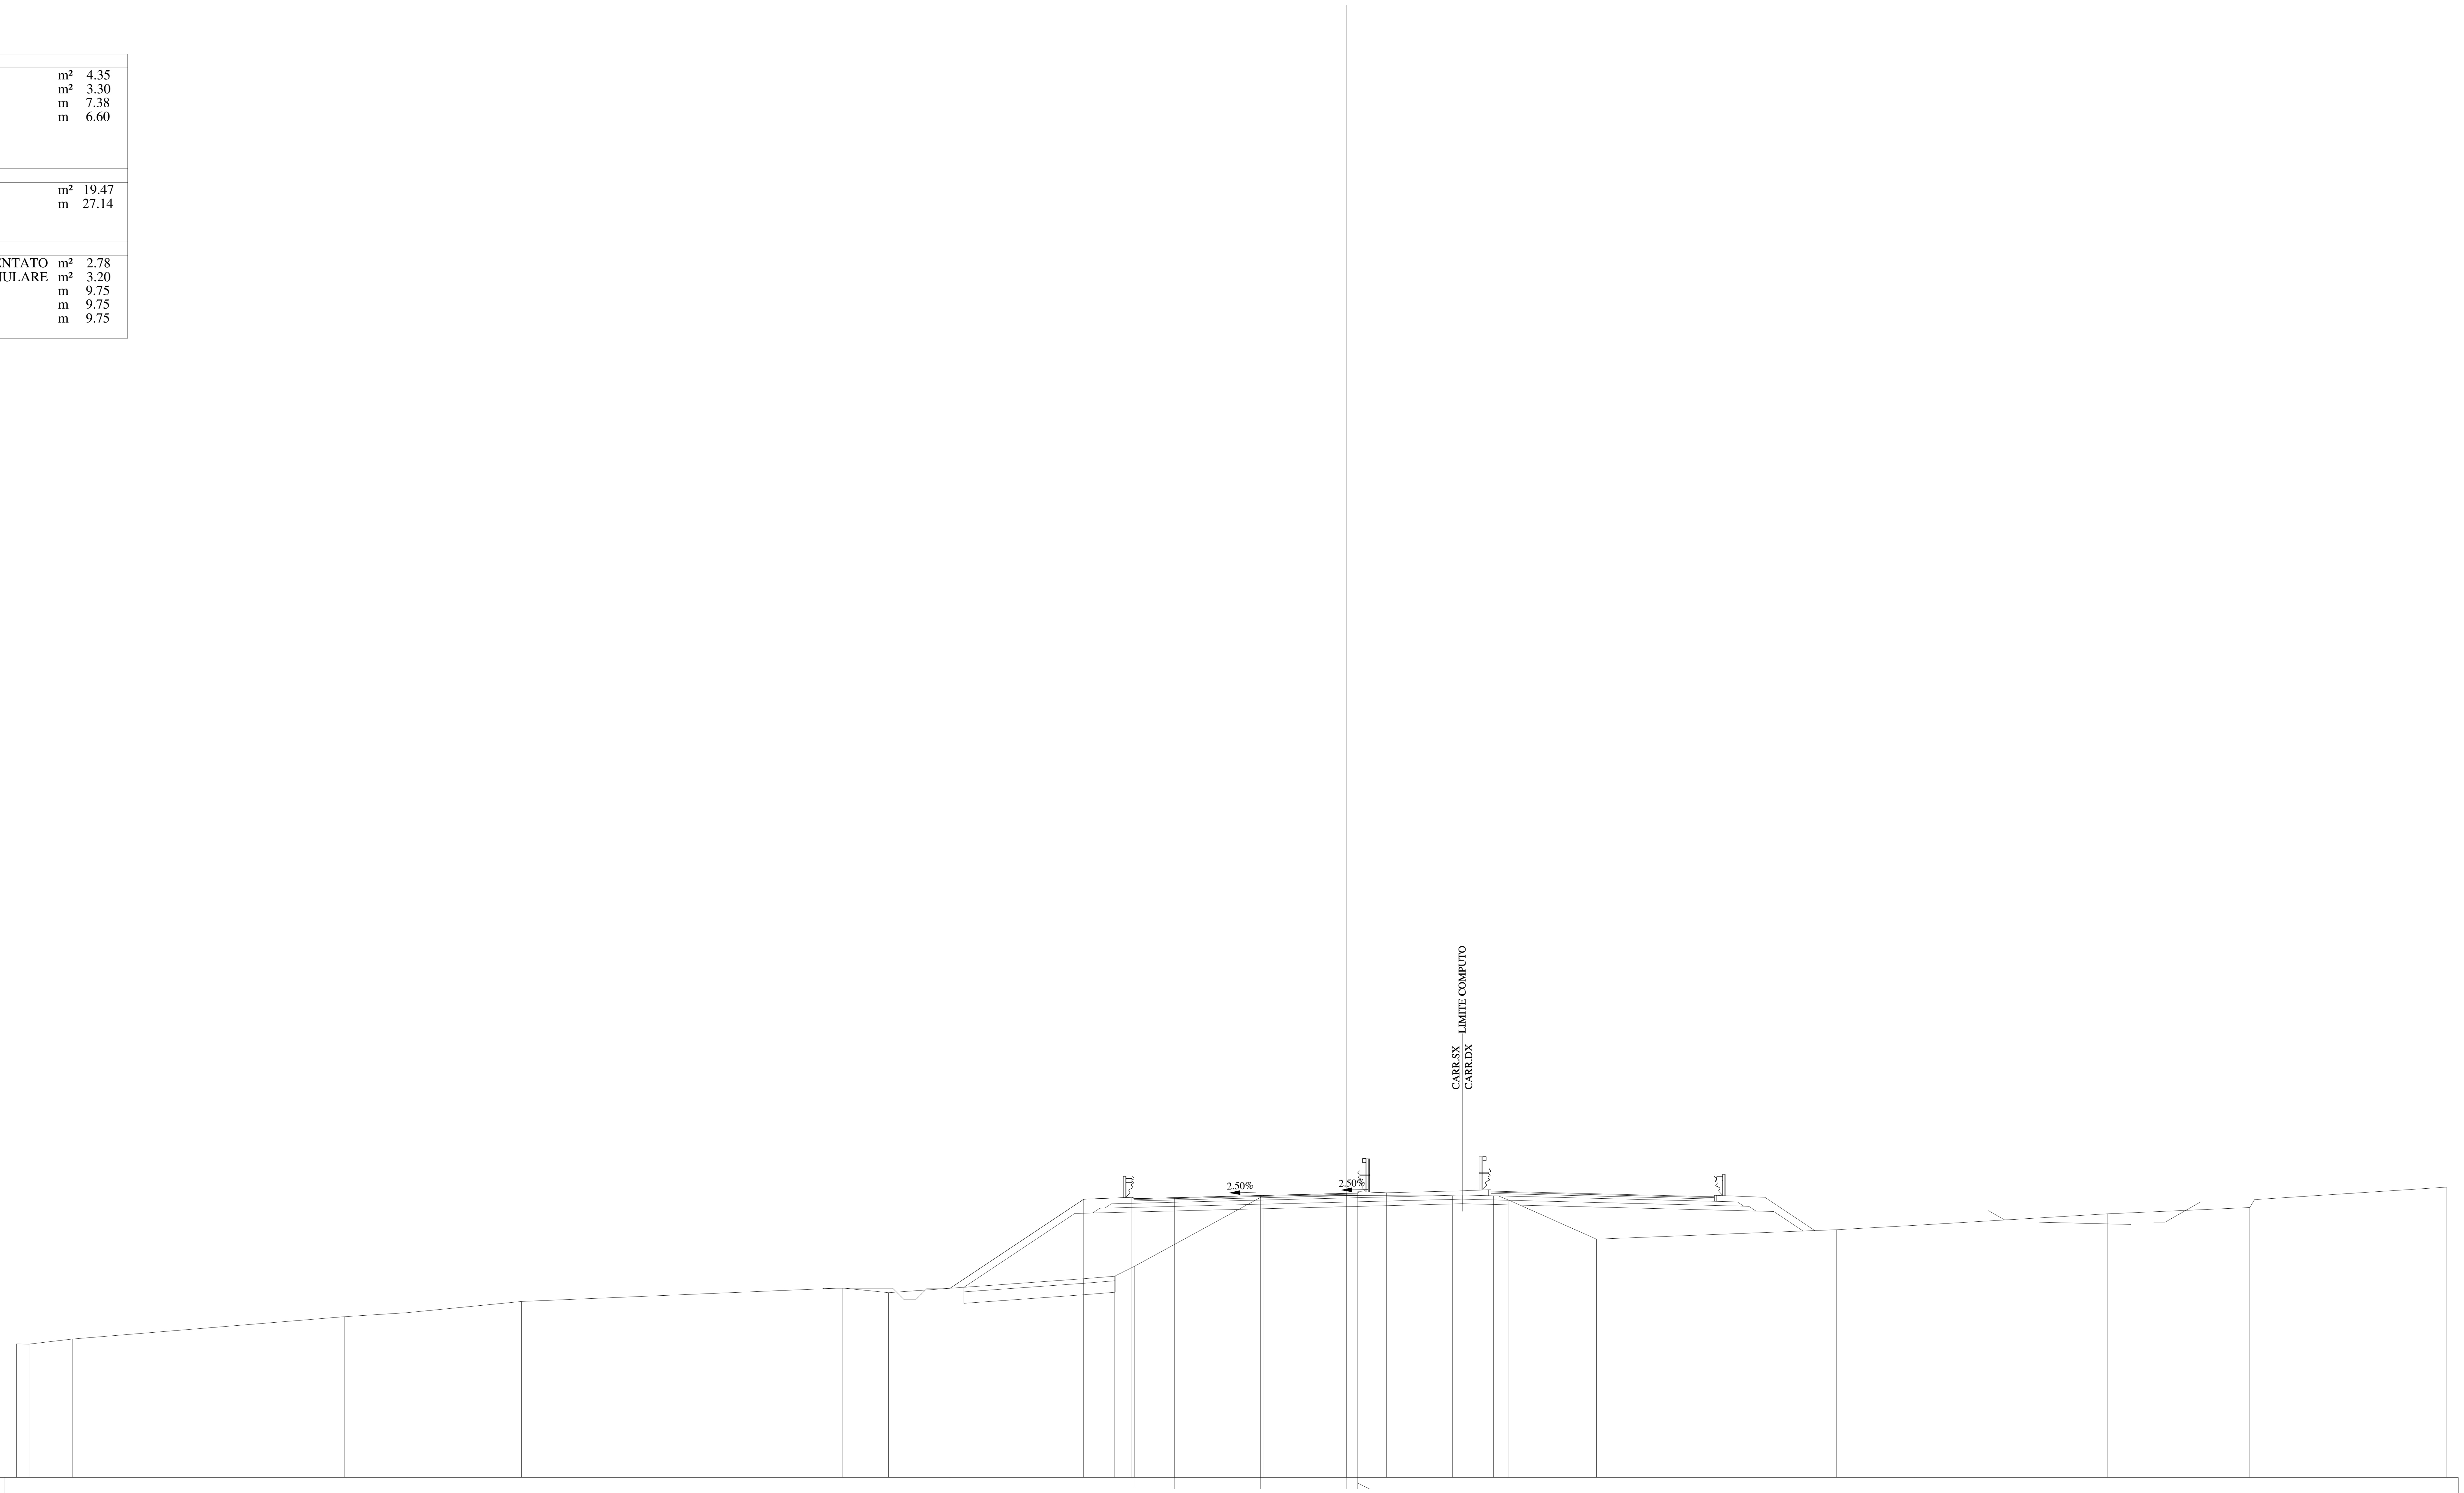

QUOTE PAVIMENTAZIONE	341.16, 341.21, 341.30, 341.39, 341.37, 341.41
DISTANZE PARZIALI PAVIMENTAZIONE	1.75, 3.75, 3.75, 0.50
QUOTE PROGETTO	337.25, 341.14, 341.22, 341.21, 341.30, 341.39, 341.41, 341.42
DISTANZE PARZIALI PROGETTO	5.83, 2.10, 1.85, 3.75, 3.75, 0.50, 1.25
QUOTE TERRENO	334.82, 334.82, 335.04, 336.01, 336.19, 336.68, 337.27, 337.06, 337.67, 337.78, 338.22, 341.30, 341.28, 341.28, 341.10, 339.40, 339.81, 340.00, 340.50, 340.78, 341.67
DISTANZE PARZIALI TERRENO	0.55, 1.88, 11.89, 2.71, 5.00, 13.99, 2.02, 8.51, 1.35, 0.87, 5.64, 8.22, 1.80, 0.66, 3.82, 10.48, 3.41, 8.39, 6.22, 8.59

Lotto 1_SX_dir_Ragusa
Sezione L1 - 752
Prog. 15473.18

SCAVI E BONIFICHE		
STERRO	m²	6.56
BONIFICA	m²	2.51
AMMORSAMENTO	m	6.39
SCOTICO	m	5.08

RILEVATI		
RILEVATO	m²	10.01
TERRENO VEGETALE	m	23.42

SOVRASTRUTTURA		
STRATO DI MISTO CEMENTATO	m²	2.80
STRATO DI MISTO GRANULARE	m²	3.21
STRATO DI USURA	m	9.75
STRATO DI BINDER	m	9.75
STRATO DI BASE	m	9.75

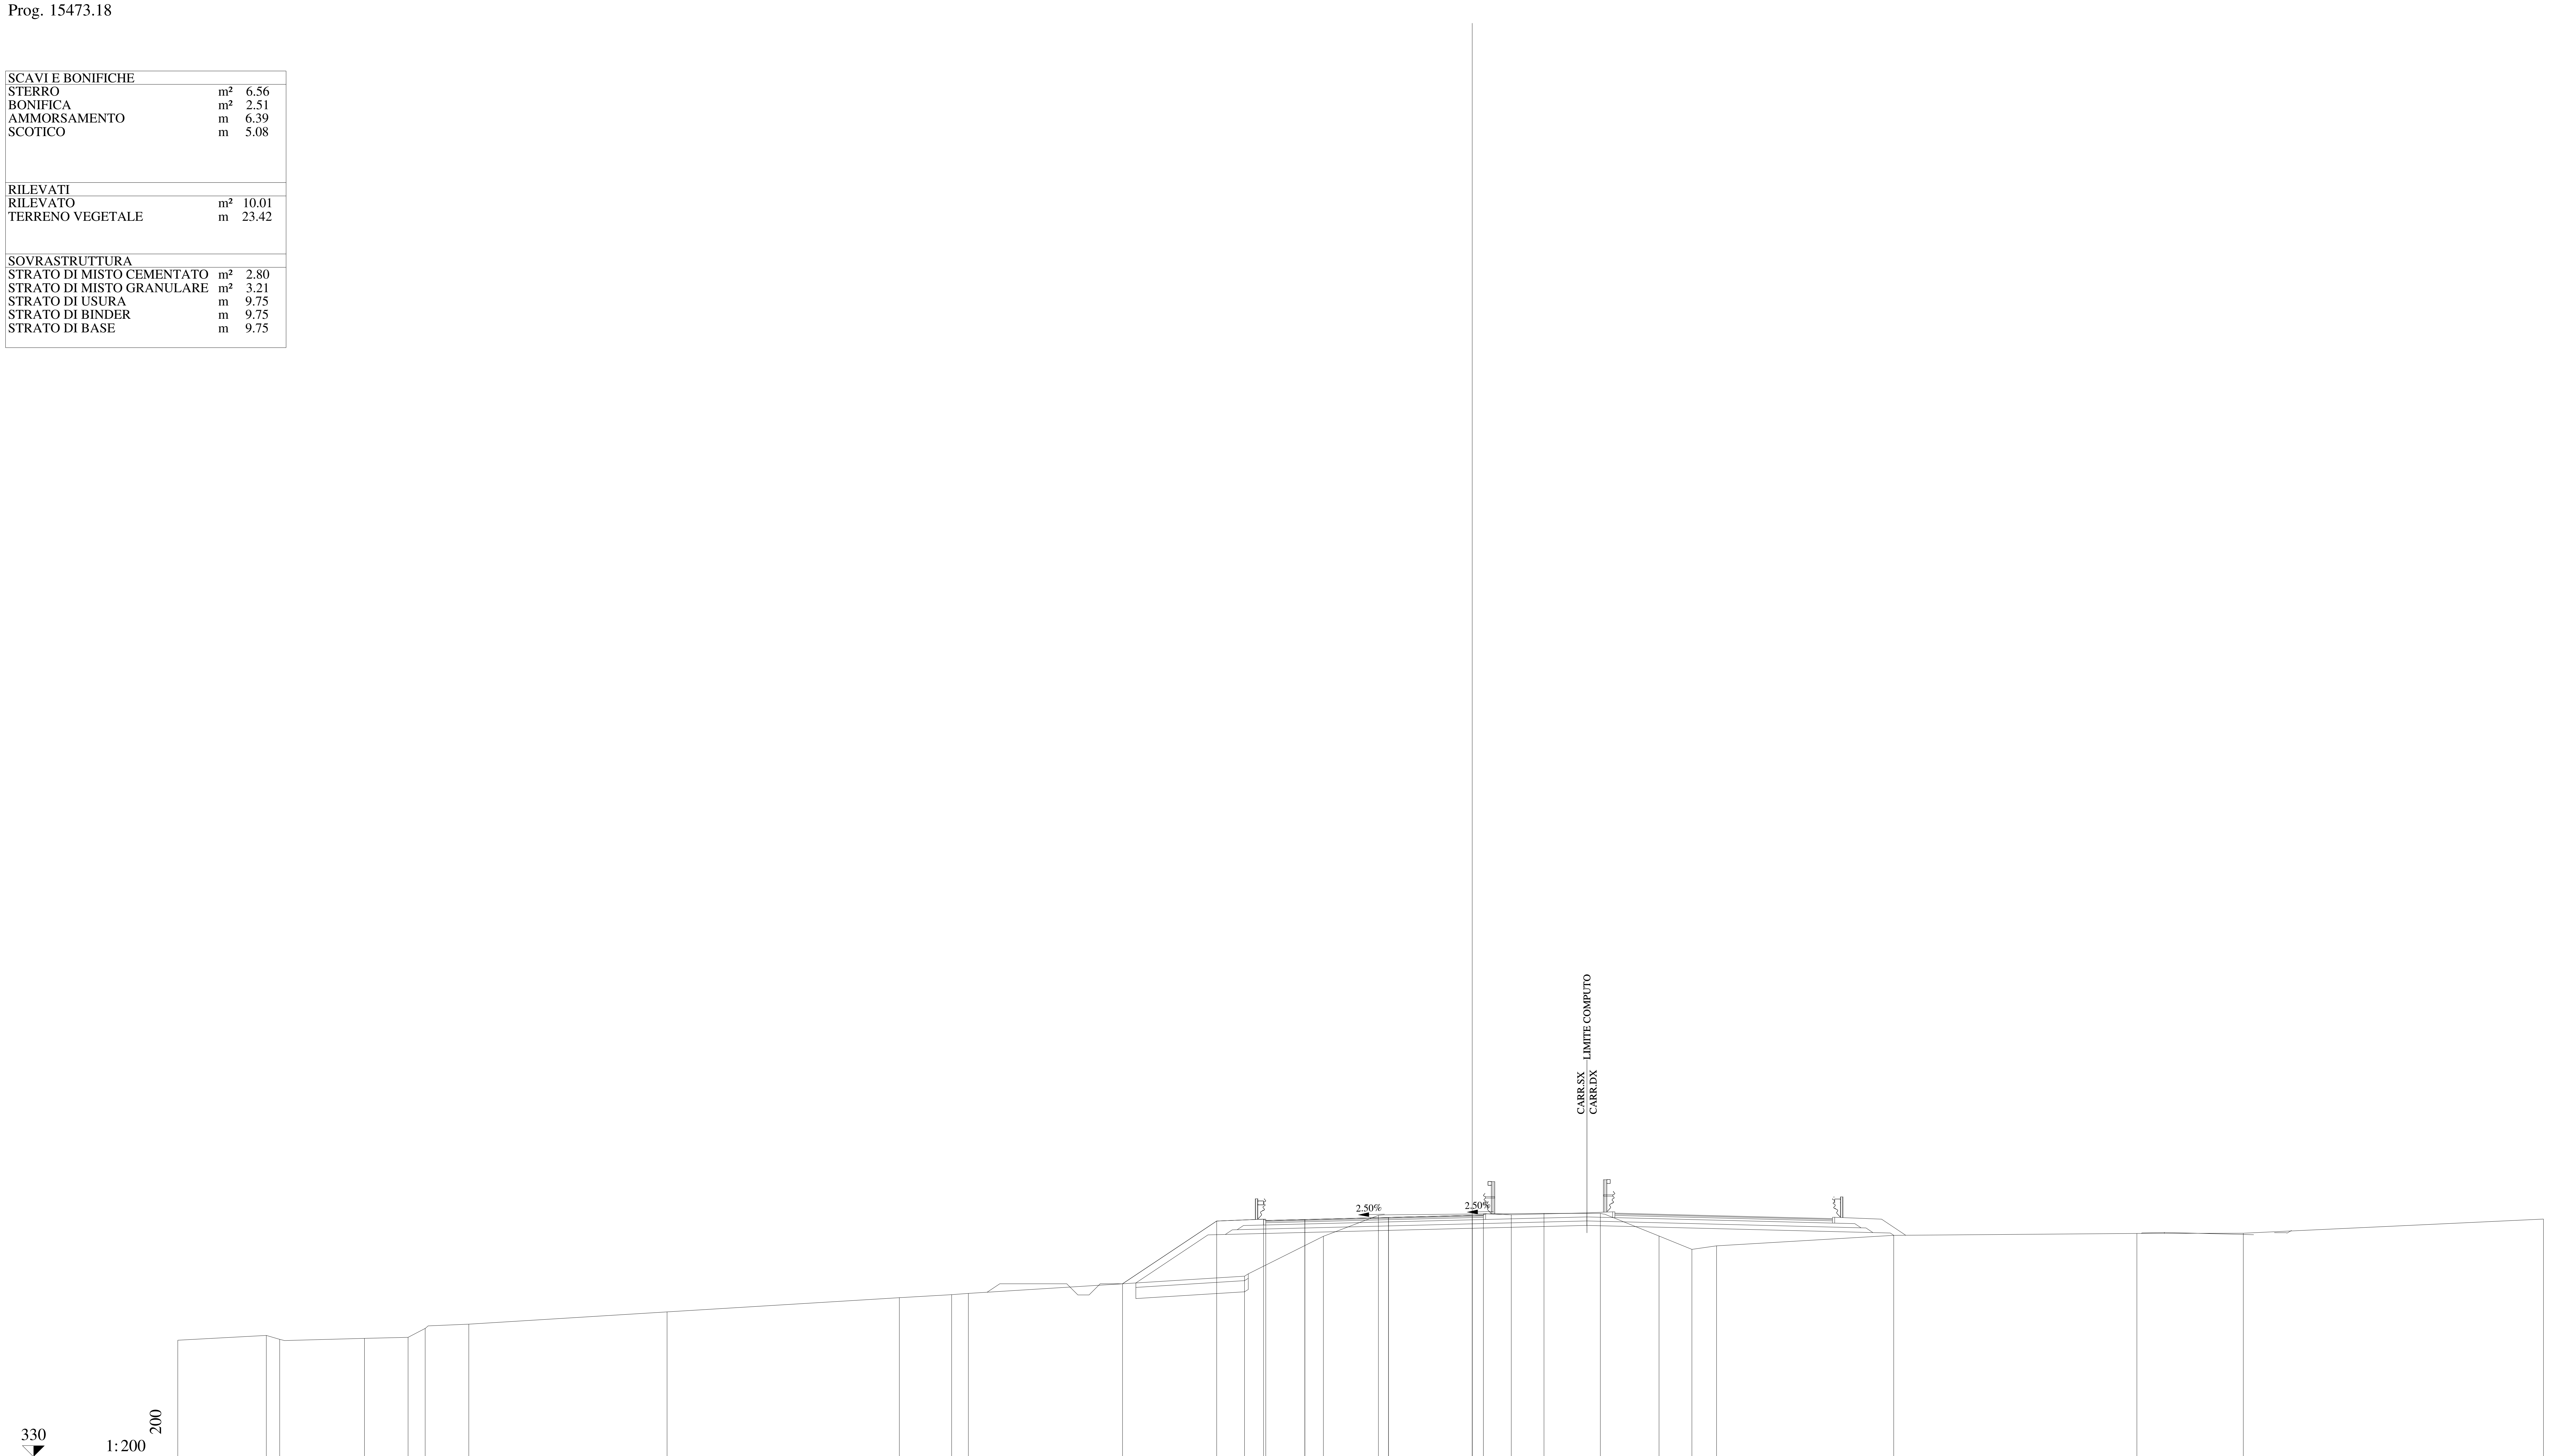

QUOTE PAVIMENTAZIONE	340.59, 340.63, 340.73, 340.82, 340.79, 340.83
DISTANZE PARZIALI PAVIMENTAZIONE	1.75, 3.75, 3.75, 0.50
QUOTE PROGETTO	337.75, 340.56, 340.65, 340.63, 340.73, 340.82, 340.83, 340.85
DISTANZE PARZIALI PROGETTO	4.22, 2.10, 1.85, 3.75, 3.75, 0.50, 1.25
QUOTE TERRENO	335.22, 335.44, 335.26, 335.31, 335.35, 335.75, 335.94, 336.49, 337.13, 337.26, 337.32, 338.09, 339.88, 340.82, 340.91, 340.91, 339.89, 339.29, 339.45, 339.92, 340.01, 340.02, 340.65
DISTANZE PARZIALI TERRENO	3.97, 0.60, 3.79, 1.96, 0.77, 1.95, 8.88, 10.41, 2.35, 0.74, 12.38, 3.53, 2.47, 7.42, 2.52, 2.63, 1.47, 1.11, 7.94, 10.89, 4.77, 13.45

Lotto 1_SX_dir_Ragusa
Sezione L1 - 753
Prog. 15478.57

SCAVI E BONIFICHE		
STERRO	m²	6.84
BONIFICA	m²	2.33
AMMORSAMENTO	m	6.18
SCOTICO	m	4.68
RILEVATI		
RILEVATO	m²	8.19
TERRENO VEGETALE	m	22.50
SOVRASTRUTTURA		
STRATO DI MISTO CEMENTATO	m²	2.81
STRATO DI MISTO GRANULARE	m²	3.21
STRATO DI USURA	m	9.75
STRATO DI BINDER	m	9.75
STRATO DI BASE	m	9.75

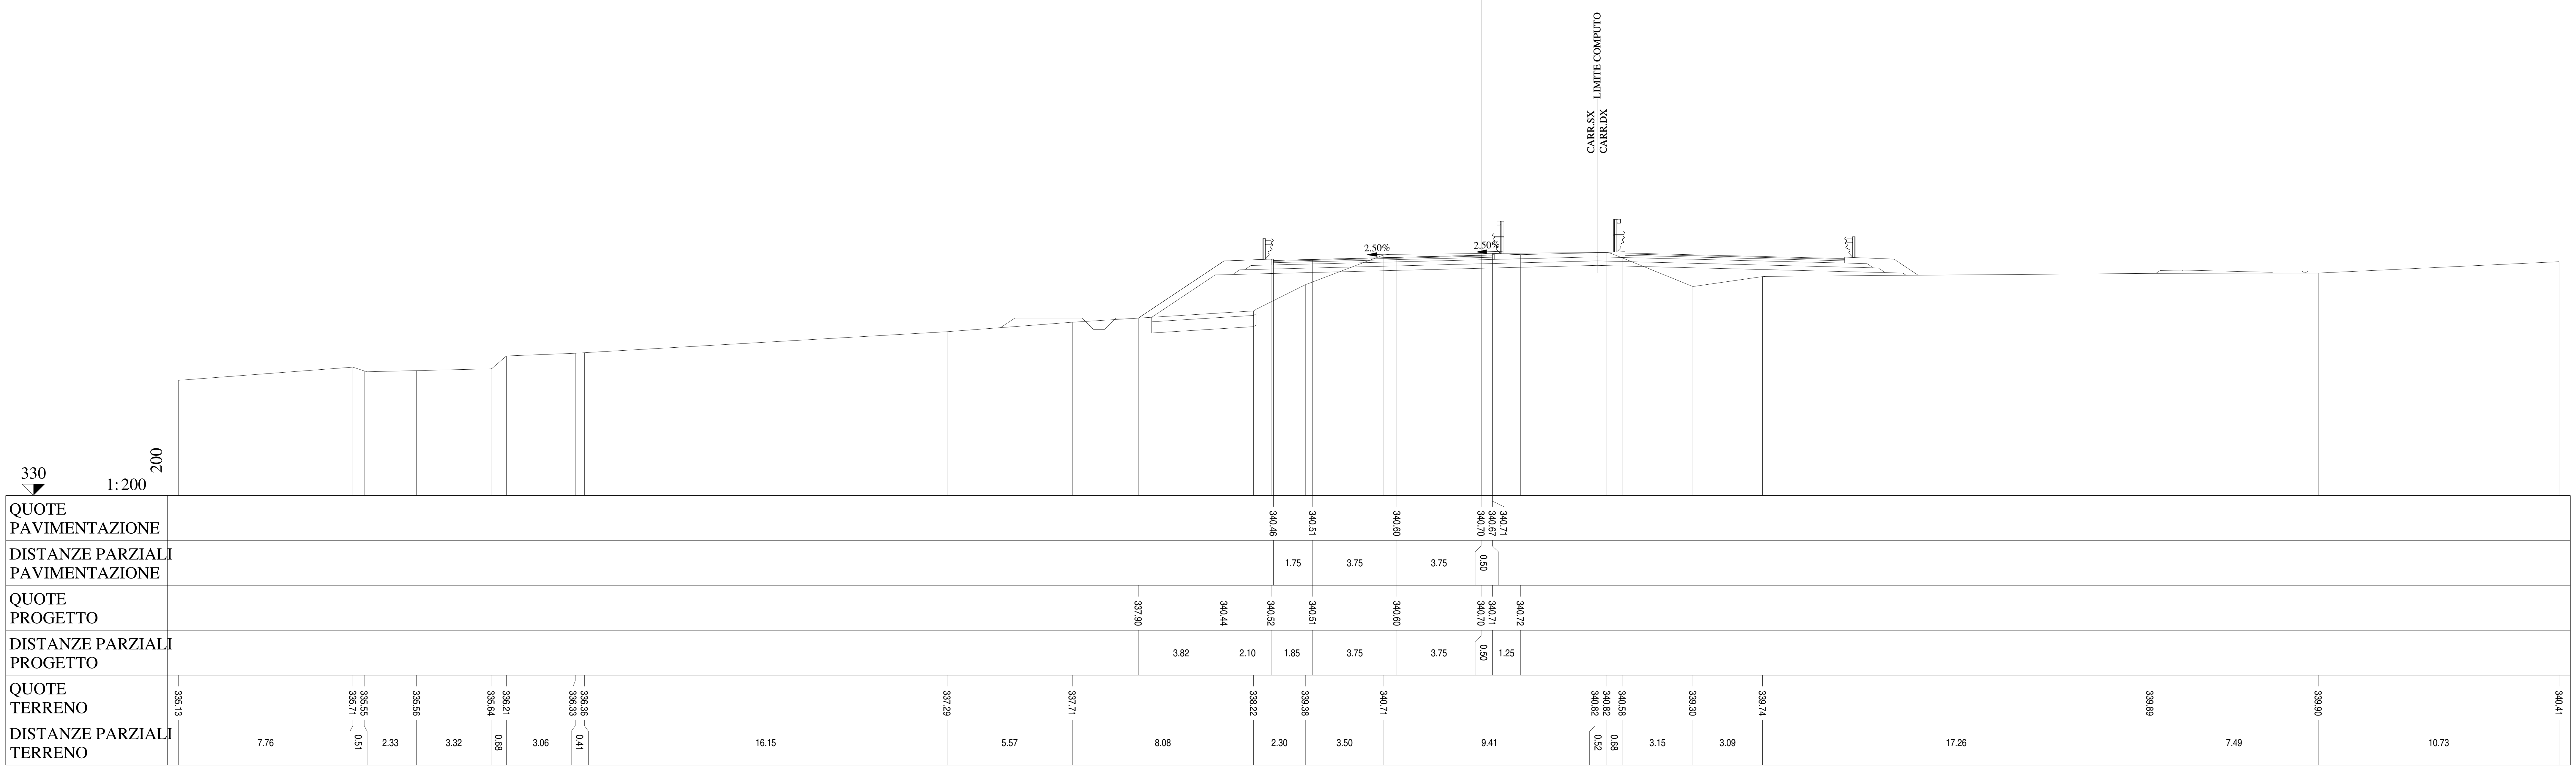

Lotto 1_SX_dir_Ragusa
Sezione L1 - 754
Prog. 15479.68

SCAVI E BONIFICHE		
STERRO	m²	6.93
BONIFICA	m²	2.30
AMMORSAMENTO	m	6.14
SCOTICO	m	4.63
RILEVATI		
RILEVATO	m²	7.90
TERRENO VEGETALE	m	22.28
SOVRASTRUTTURA		
STRATO DI MISTO CEMENTATO	m²	2.80
STRATO DI MISTO GRANULARE	m²	3.21
STRATO DI USURA	m	9.78
STRATO DI BINDER	m	9.78
STRATO DI BASE	m	9.78

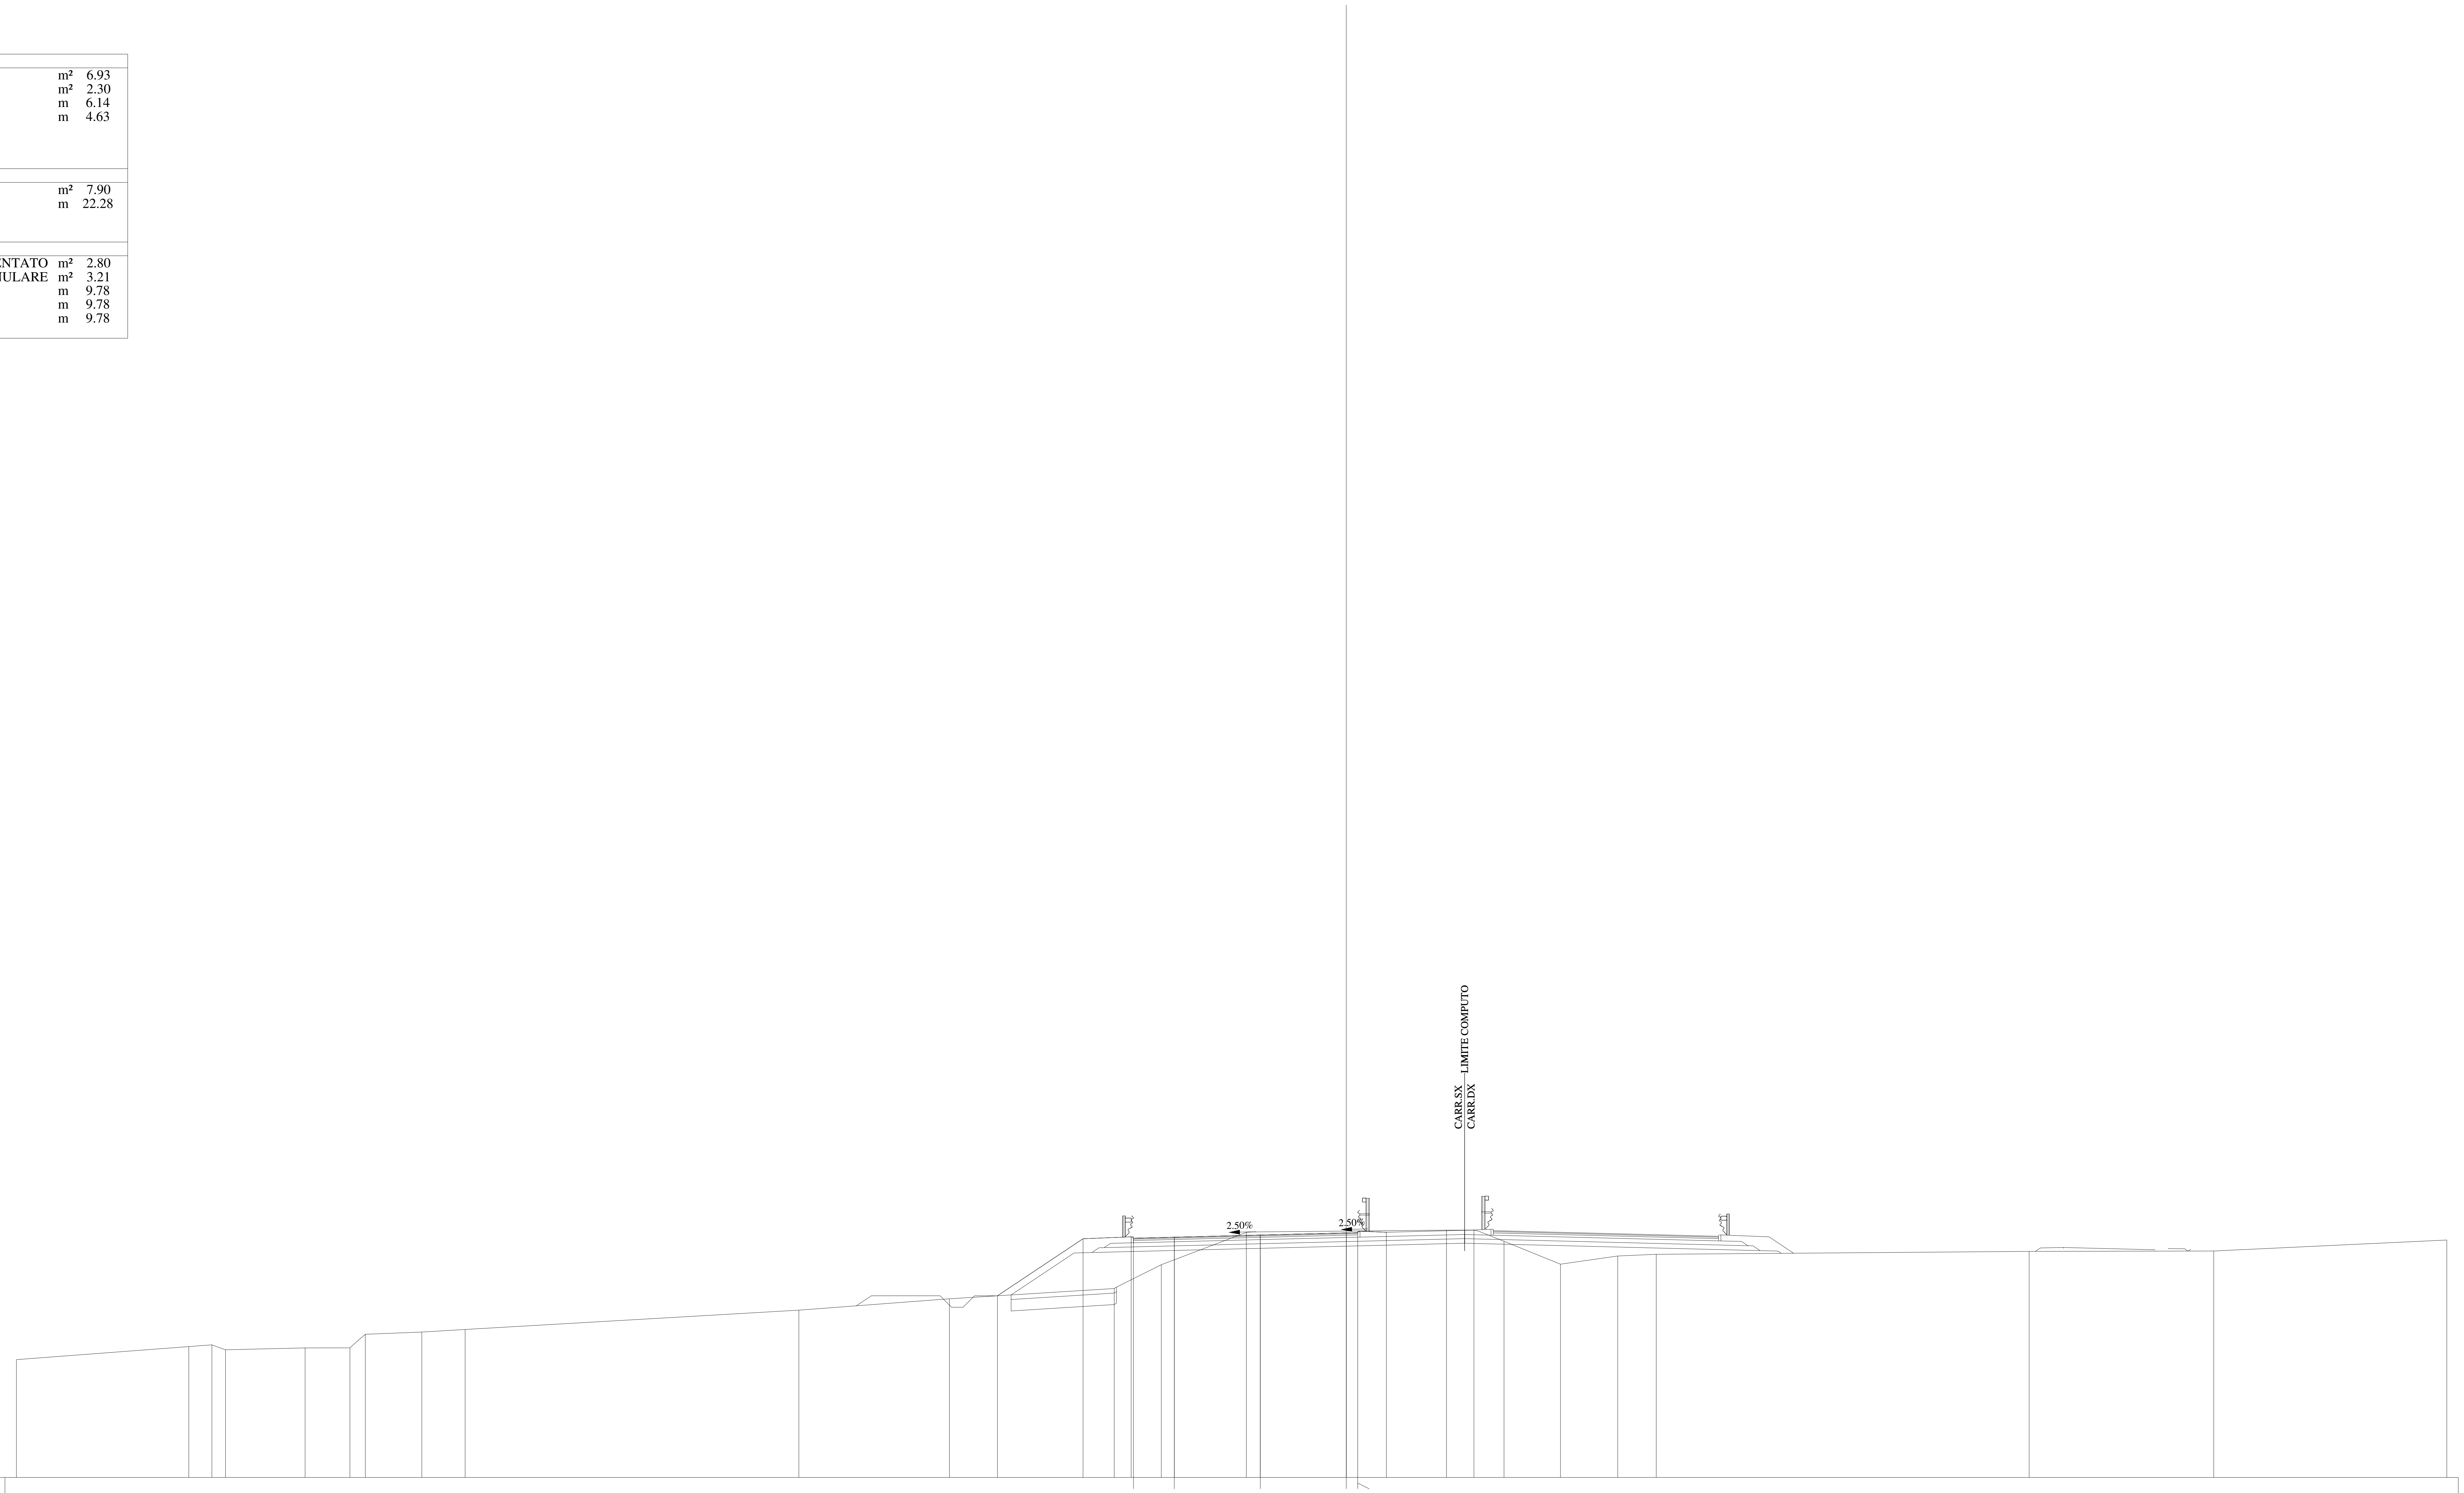

QUOTE PAVIMENTAZIONE: 340.44, 340.48, 340.58, 340.67, 340.64, 340.68

DISTANZE PARZIALI PAVIMENTAZIONE: 1.78, 3.75, 3.75, 0.50

QUOTE PROGETTO: 337.92, 340.41, 340.50, 340.48, 340.58, 340.67, 340.68, 340.70

DISTANZE PARZIALI PROGETTO: 3.73, 2.10, 1.88, 3.75, 3.75, 0.50, 1.25

QUOTE TERRENO: 335.14, 335.71, 335.78, 335.57, 335.65, 335.65, 336.24, 336.34, 336.45, 337.30, 337.79, 338.24, 339.28, 340.69, 340.79, 340.79, 340.30, 339.30, 339.66, 339.73, 339.86, 339.88, 340.36

DISTANZE PARZIALI TERRENO: 7.52, 1.01, 0.59, 3.47, 1.96, 0.67, 2.46, 1.89, 14.56, 6.56, 7.19, 2.05, 3.71, 8.73, 1.20, 1.31, 2.46, 2.50, 1.68, 16.26, 8.05, 10.17

Lotto 1_SX_dir_Ragusa
Sezione L1 - 755
Prog. 15498.57

SCAVI E BONIFICHE		
STERRO	m²	7.22
BONIFICA	m²	4.11
AMMORSAMENTO	m	5.16
SCOTICO	m	8.25

RILEVATI		
RILEVATO	m²	10.52
TERRENO VEGETALE	m	21.86

SOVRASTRUTTURA		
STRATO DI MISTO CEMENTATO	m²	3.44
STRATO DI MISTO GRANULARE	m²	3.92
STRATO DI USURA	m	13.25
STRATO DI BINDER	m	13.25
STRATO DI BASE	m	13.25

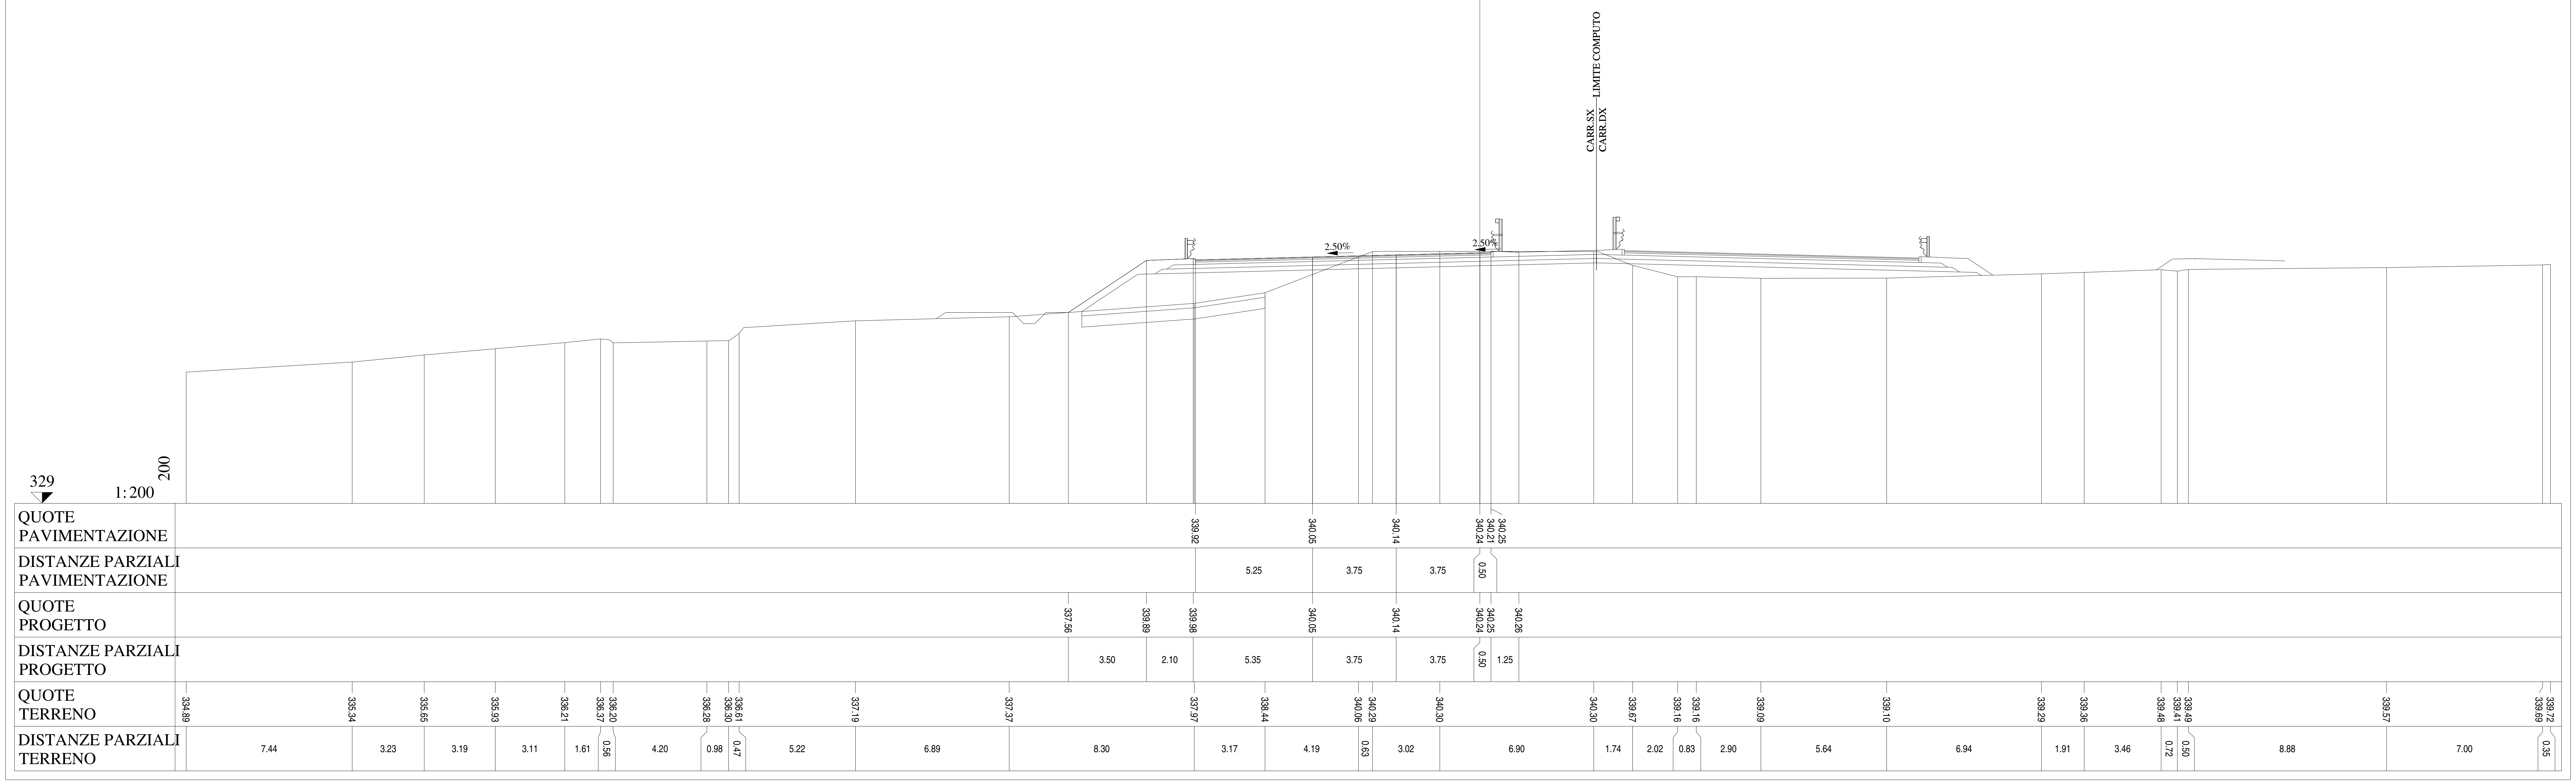

Lotto 1_SX_dir_Ragusa
Sezione L1 - 756
Prog. 15499.68

SCAVI E BONIFICHE		
STERRO	m²	7.20
BONIFICA	m²	4.14
AMMORSAMENTO	m	5.09
SCOTICO	m	8.31
RILEVATI		
RILEVATO	m²	10.43
TERRENO VEGETALE	m	21.90
SOVRASTRUTTURA		
STRATO DI MISTO CEMENTATO	m²	3.45
STRATO DI MISTO GRANULARE	m²	3.92
STRATO DI USURA	m	13.25
STRATO DI BINDER	m	13.25
STRATO DI BASE	m	13.25

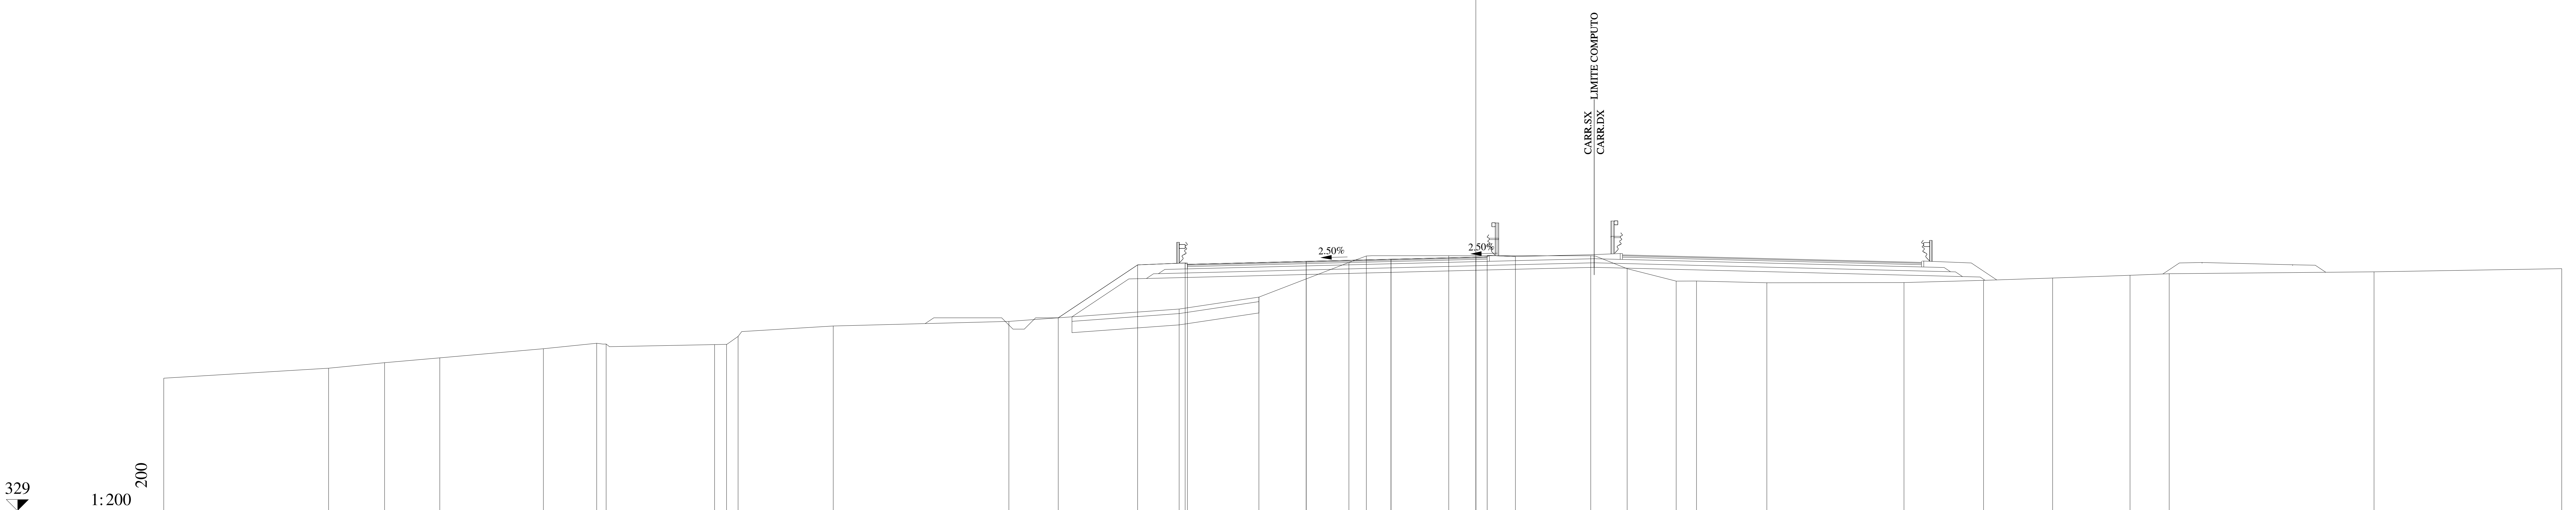

QUOTE PAVIMENTAZIONE	339.89, 340.02, 340.12, 340.21, 340.18, 340.22
DISTANZE PARZIALI PAVIMENTAZIONE	5.25, 3.75, 3.75, 0.50
QUOTE PROGETTO	337.53, 339.87, 339.95, 340.02, 340.12, 340.21, 340.22, 340.24
DISTANZE PARZIALI PROGETTO	3.51, 2.10, 5.35, 3.75, 3.75, 0.50, 1.25
QUOTE TERRENO	334.86, 335.30, 335.54, 335.76, 336.16, 336.40, 336.37, 336.34, 336.35, 336.71, 337.17, 337.37, 337.92, 338.44, 339.97, 340.26, 340.27, 340.27, 339.70, 339.15, 339.15, 339.08, 339.09, 339.18, 339.29, 339.41, 339.48, 339.56, 339.70
DISTANZE PARZIALI TERRENO	7.29, 2.47, 2.44, 4.58, 2.36, 0.42, 4.79, 0.53, 0.51, 4.20, 7.77, 7.52, 3.53, 3.98, 0.77, 3.64, 6.28, 1.61, 2.17, 0.89, 3.11, 6.07, 3.51, 3.06, 3.42, 1.73, 9.05, 8.30

Lotto 1_SX_dir_Ragusa
Sezione L1 - 757
Prog. 15523.57

SCAVI E BONIFICHE		
STERRO	m²	7.01
BONIFICA	m²	4.19
AMMORSAMENTO	m	13.41
SCOTICO	m	8.42

RILEVATI		
RILEVATO	m²	5.17
TERRENO VEGETALE	m	19.70

SOVRASTRUTTURA		
STRATO DI MISTO CEMENTATO	m²	3.46
STRATO DI MISTO GRANULARE	m²	3.93
STRATO DI USURA	m	13.25
STRATO DI BINDER	m	13.25
STRATO DI BASE	m	13.25

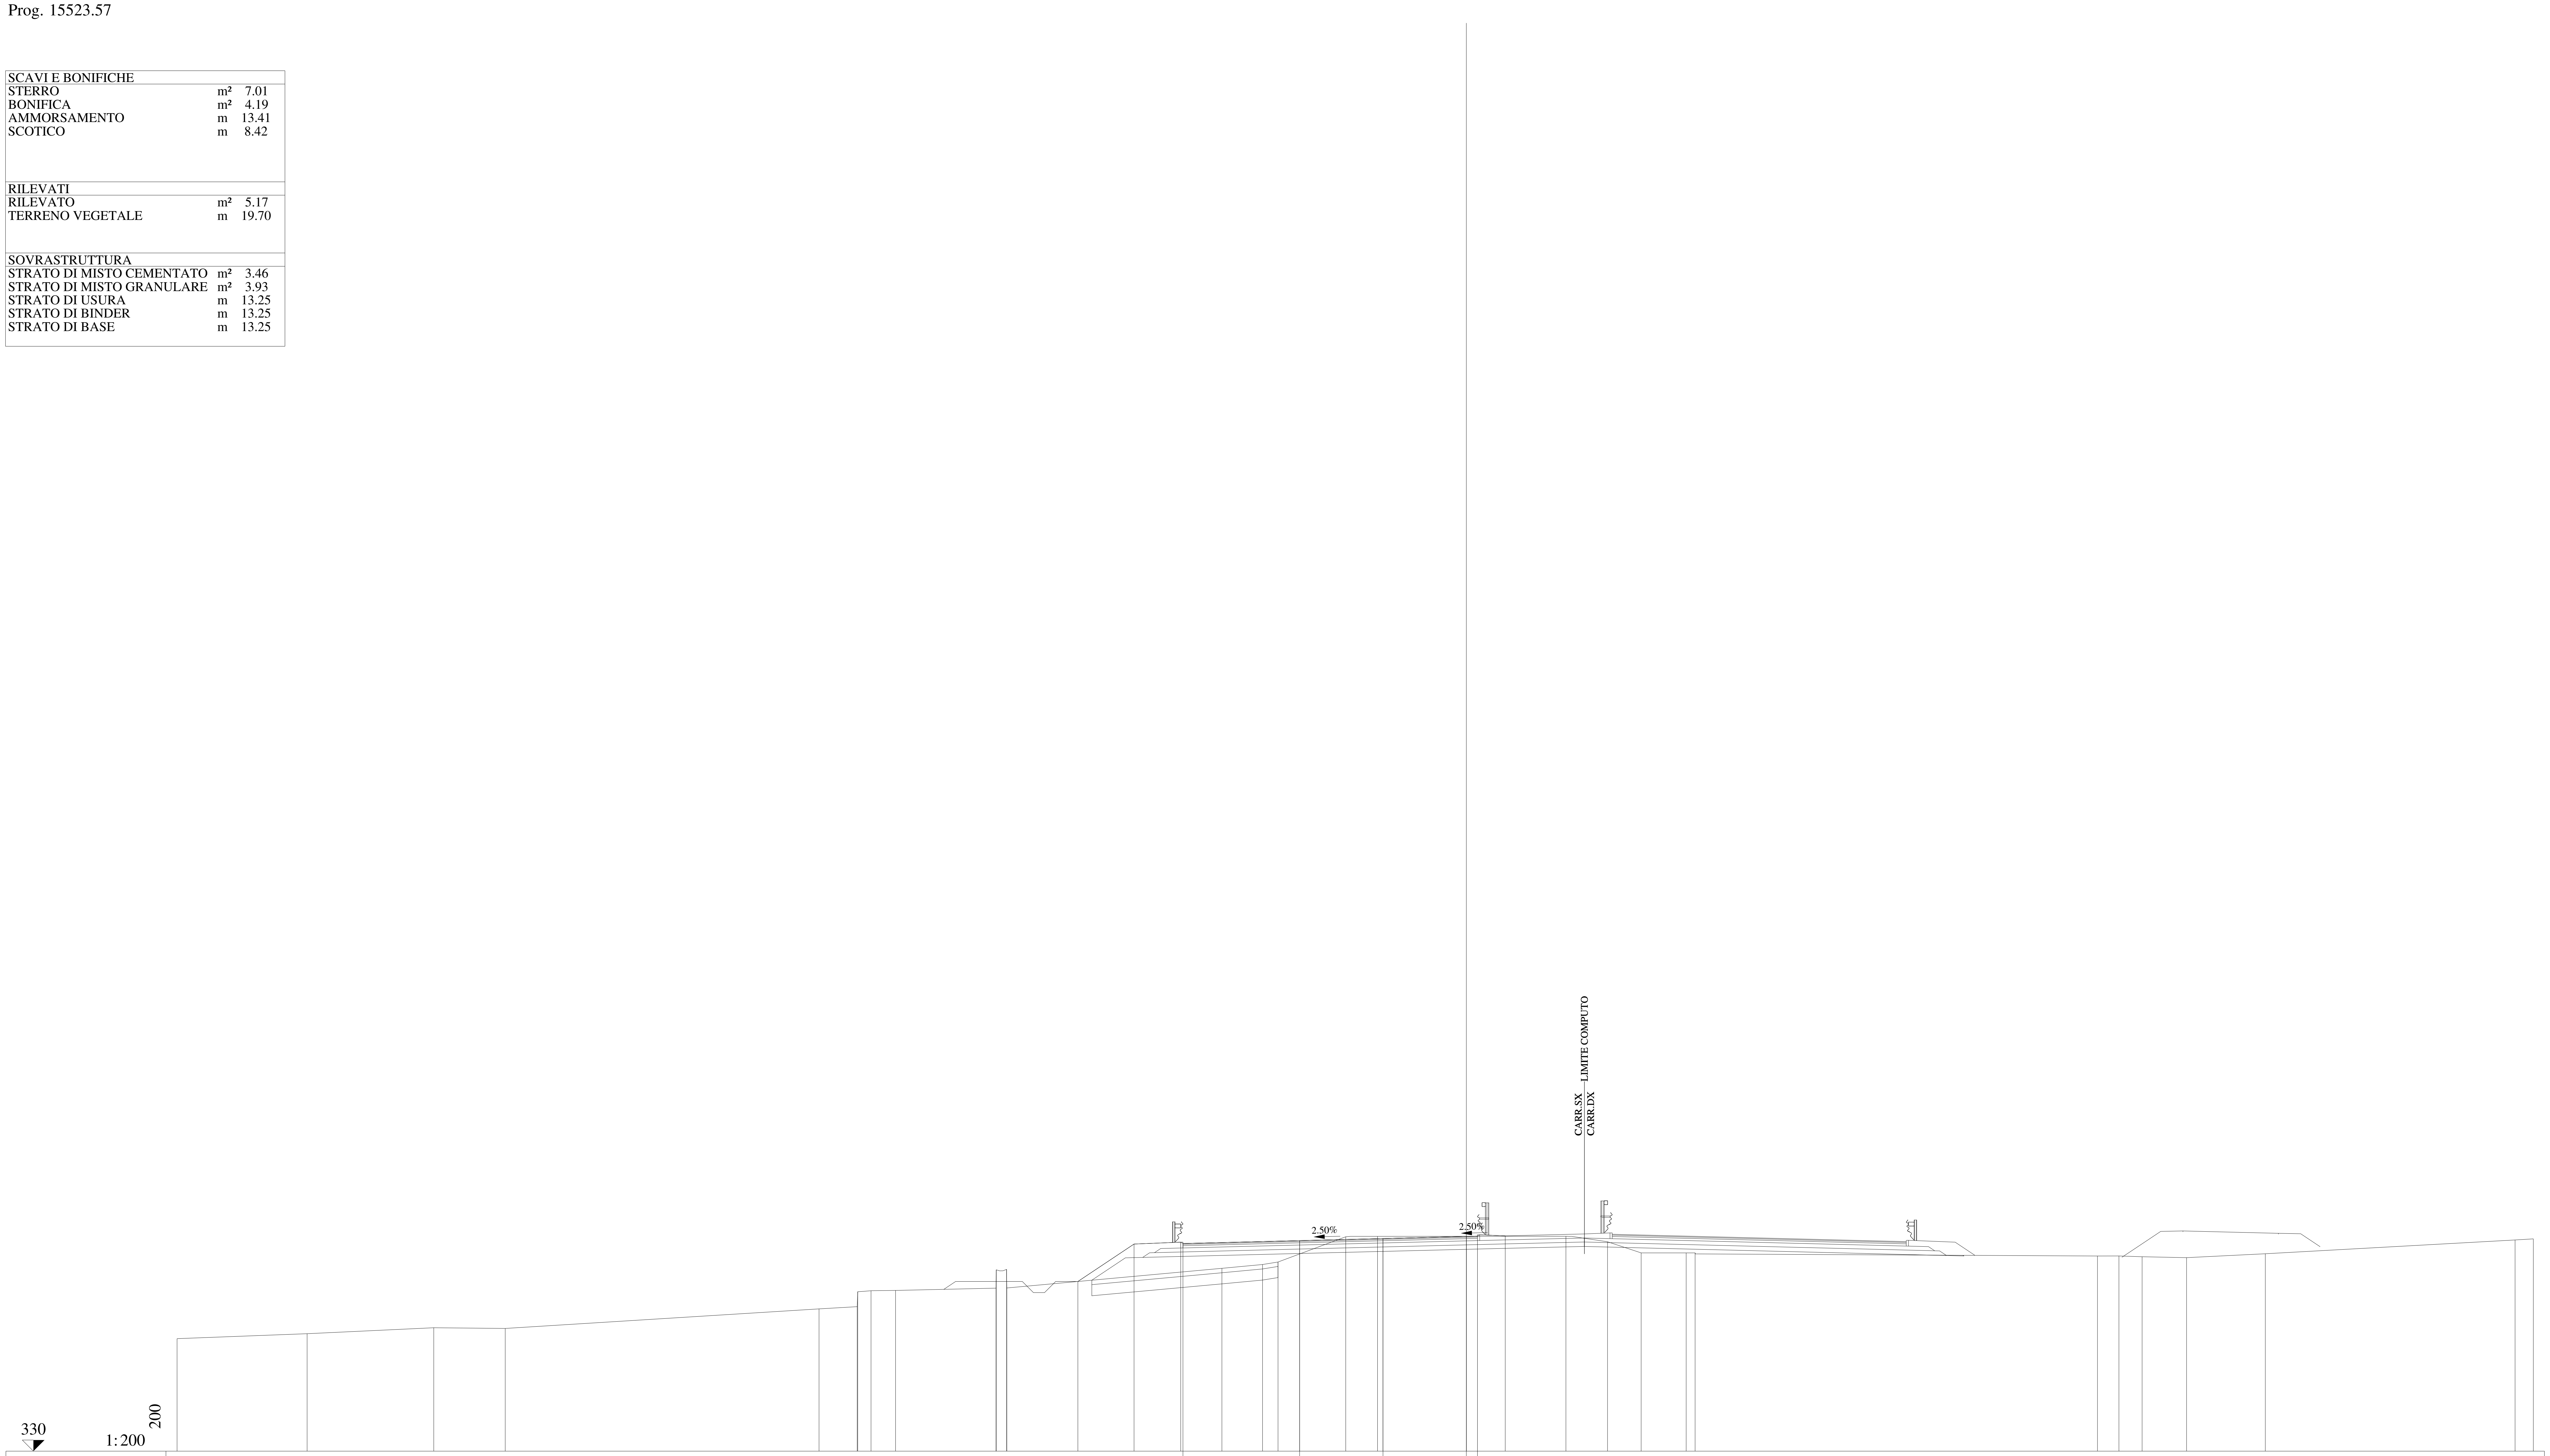

QUOTE PAVIMENTAZIONE	339.34 · 339.47 · 339.57 · 339.66 · 339.63 · 339.67
DISTANZE PARZIALI PAVIMENTAZIONE	5.25 · 3.75 · 3.75 · 0.50
QUOTE PROGETTO	337.63 · 339.32 · 339.40 · 339.47 · 339.57 · 339.66 · 339.67 · 339.69
DISTANZE PARZIALI PROGETTO	2.53 · 2.10 · 5.35 · 3.75 · 3.75 · 0.50 · 1.25
QUOTE TERRENO	335.06 · 335.28 · 335.55 · 335.52 · 336.40 · 336.50 · 337.17 · 337.22 · 337.23 · 337.33 · 338.16 · 338.18 · 337.34 · 338.23 · 338.40 · 338.51 · 339.65 · 339.66 · 339.67 · 339.42 · 338.92 · 338.92 · 338.92 · 338.78 · 338.78 · 338.75 · 338.71 · 338.88 · 339.50 · 339.55
DISTANZE PARZIALI TERRENO	5.85 · 5.70 · 3.21 · 14.12 · 1.72 · 0.02 · 0.60 · 1.10 · 4.52 · 0.01 · 0.47 · 0.01 · 9.67 · 1.83 · 0.70 · 3.04 · 1.43 · 8.48 · 1.87 · 1.51 · 2.03 · 0.40 · 18.10 · 0.97 · 1.04 · 2.00 · 3.54 · 11.24 · 0.82

Lotto 1_SX_dir_Ragusa
Sezione L1 - 758
Prog. 15524.68

SCAVI E BONIFICHE		
STERRO	m²	6.97
BONIFICA	m²	4.21
AMMORSAMENTO	m	13.24
SCOTICO	m	8.46

RILEVATI		
RILEVATO	m²	4.94
TERRENO VEGETALE	m	19.60

SOVRASTRUTTURA		
STRATO DI MISTO CEMENTATO	m²	3.46
STRATO DI MISTO GRANULARE	m²	3.94
STRATO DI USURA	m	13.22
STRATO DI BINDER	m	13.22
STRATO DI BASE	m	13.22

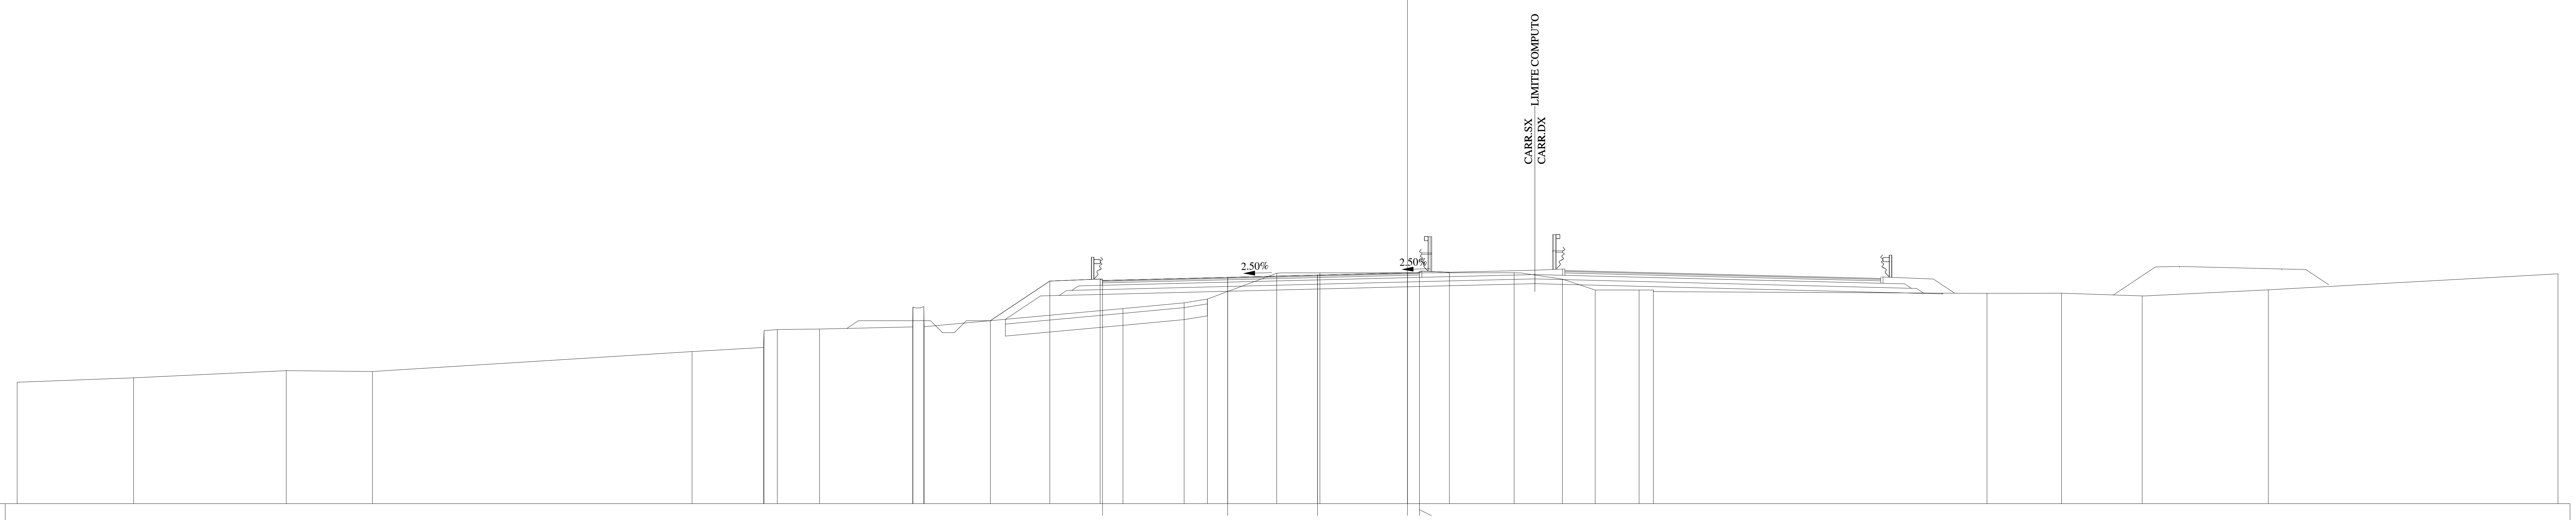

QUOTE PAVIMENTAZIONE	339.32 · 339.45 · 339.54 · 339.64 · 339.61 · 339.65
DISTANZE PARZIALI PAVIMENTAZIONE	5.22 · 3.75 · 3.75 · 0.50
QUOTE PROGETTO	337.64 · 339.29 · 339.38 · 339.45 · 339.54 · 339.64 · 339.65 · 339.66
DISTANZE PARZIALI PROGETTO	2.48 · 2.10 · 5.32 · 3.75 · 3.75 · 0.50 · 1.25
QUOTE TERRENO	335.07 · 335.25 · 335.55 · 335.52 · 336.35 · 336.52 · 337.23 · 337.27 · 337.29 · 337.38 · 338.21 · 338.23 · 337.39 · 338.15 · 338.38 · 338.54 · 339.62 · 339.64 · 339.64 · 339.37 · 338.92 · 338.92 · 338.92 · 338.78 · 338.79 · 338.67 · 338.93 · 339.60
DISTANZE PARZIALI TERRENO	4.86 · 6.37 · 3.59 · 13.33 · 2.99 · 0.02 · 0.55 · 1.76 · 3.89 · 0.01 · 0.45 · 0.02 · 8.29 · 2.55 · 0.97 · 2.90 · 1.80 · 8.10 · 2.01 · 1.37 · 1.83 · 0.60 · 13.92 · 3.11 · 3.36 · 5.26 · 12.09

Lotto 1_SX_dir_Ragusa
Sezione L1 - 759
Prog. 15543.57

SCAVI E BONIFICHE		
STERRO	m²	8.71
BONIFICA	m²	2.50
AMMORSAMENTO	m	10.43
SCOTICO	m	5.02
RILEVATI		
TERRENO VEGETALE	m	15.50
SOVRASTRUTTURA		
STRATO DI MISTO CEMENTATO	m²	2.82
STRATO DI MISTO GRANULARE	m²	3.27
STRATO DI USURA	m	9.75
STRATO DI BINDER	m	9.75
STRATO DI BASE	m	9.75

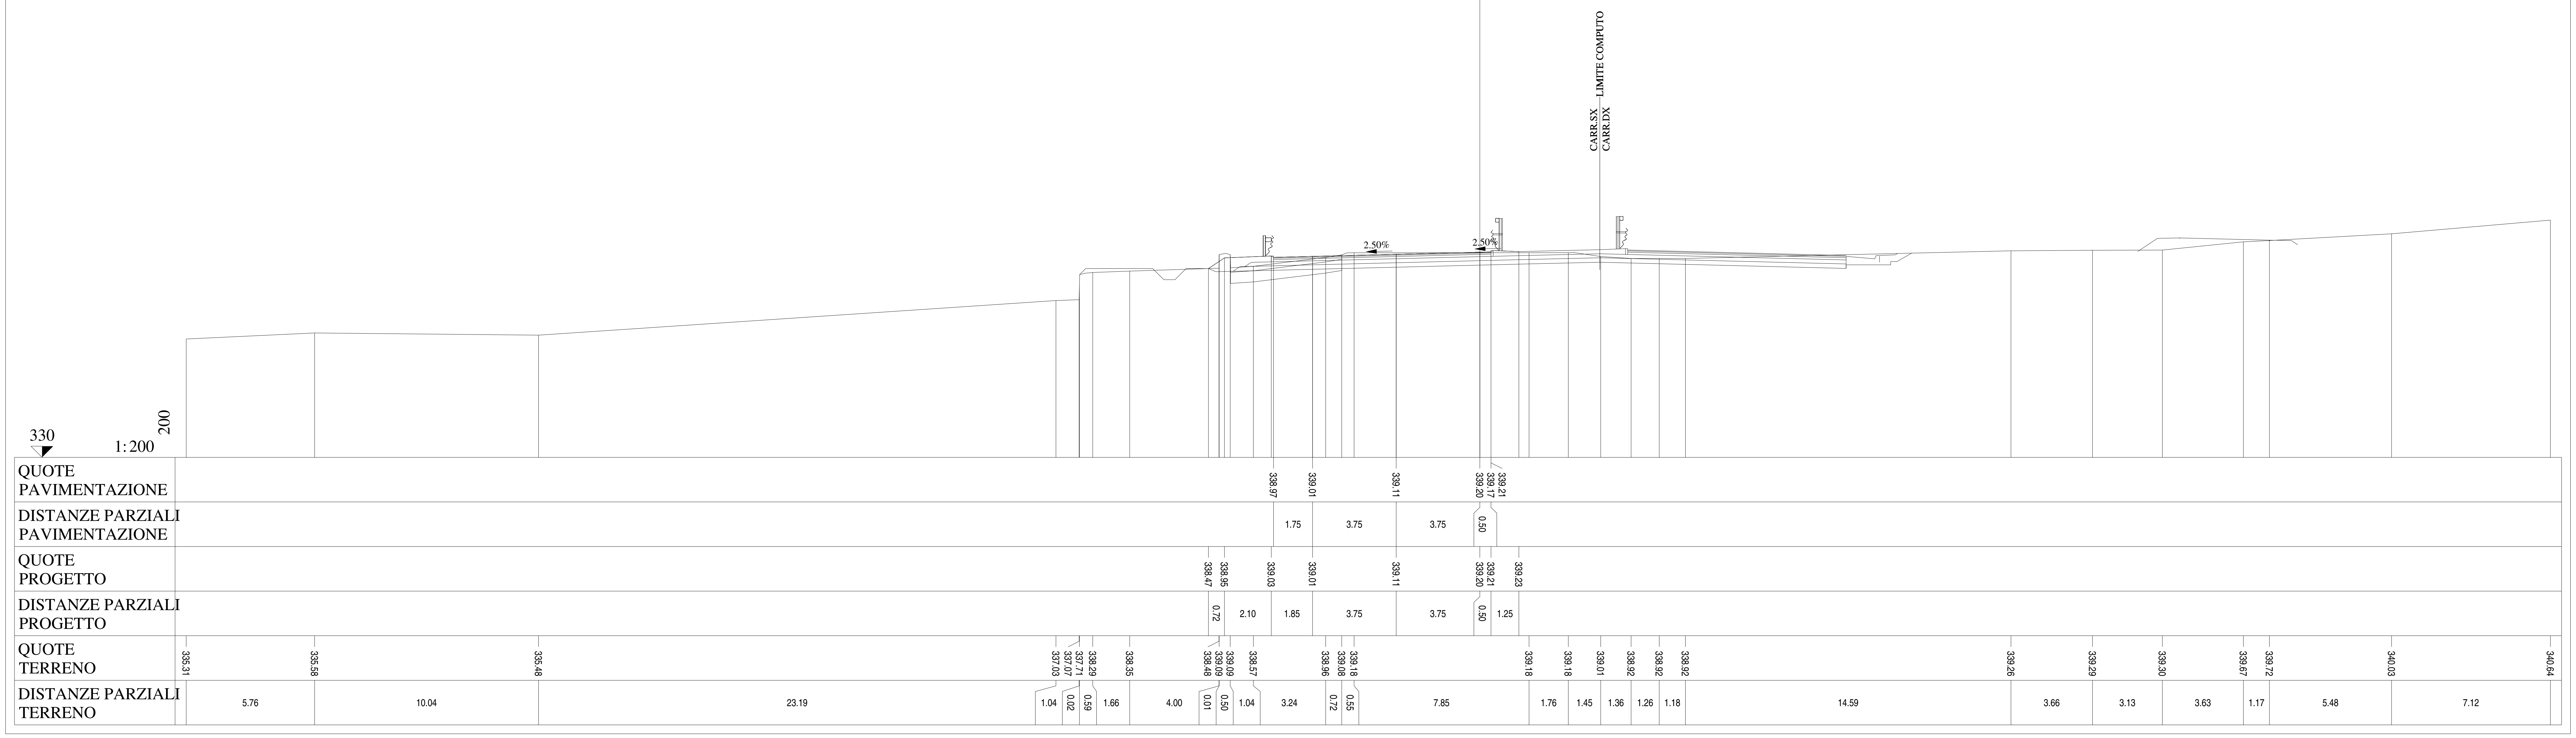

Lotto 1_SX_dir_Ragusa
Sezione L1 - 760
Prog. 15544.68

SCAVI E BONIFICHE		
STERRO	m²	8.95
BONIFICA	m²	2.43
AMMORSAMENTO	m	11.22
SCOTICO	m	4.90

RILEVATI		
TERRENO VEGETALE	m	15.18

SOVRASTRUTTURA		
STRATO DI MISTO CEMENTATO	m²	2.84
STRATO DI MISTO GRANULARE	m²	3.25
STRATO DI USURA	m	9.75
STRATO DI BINDER	m	9.75
STRATO DI BASE	m	9.75

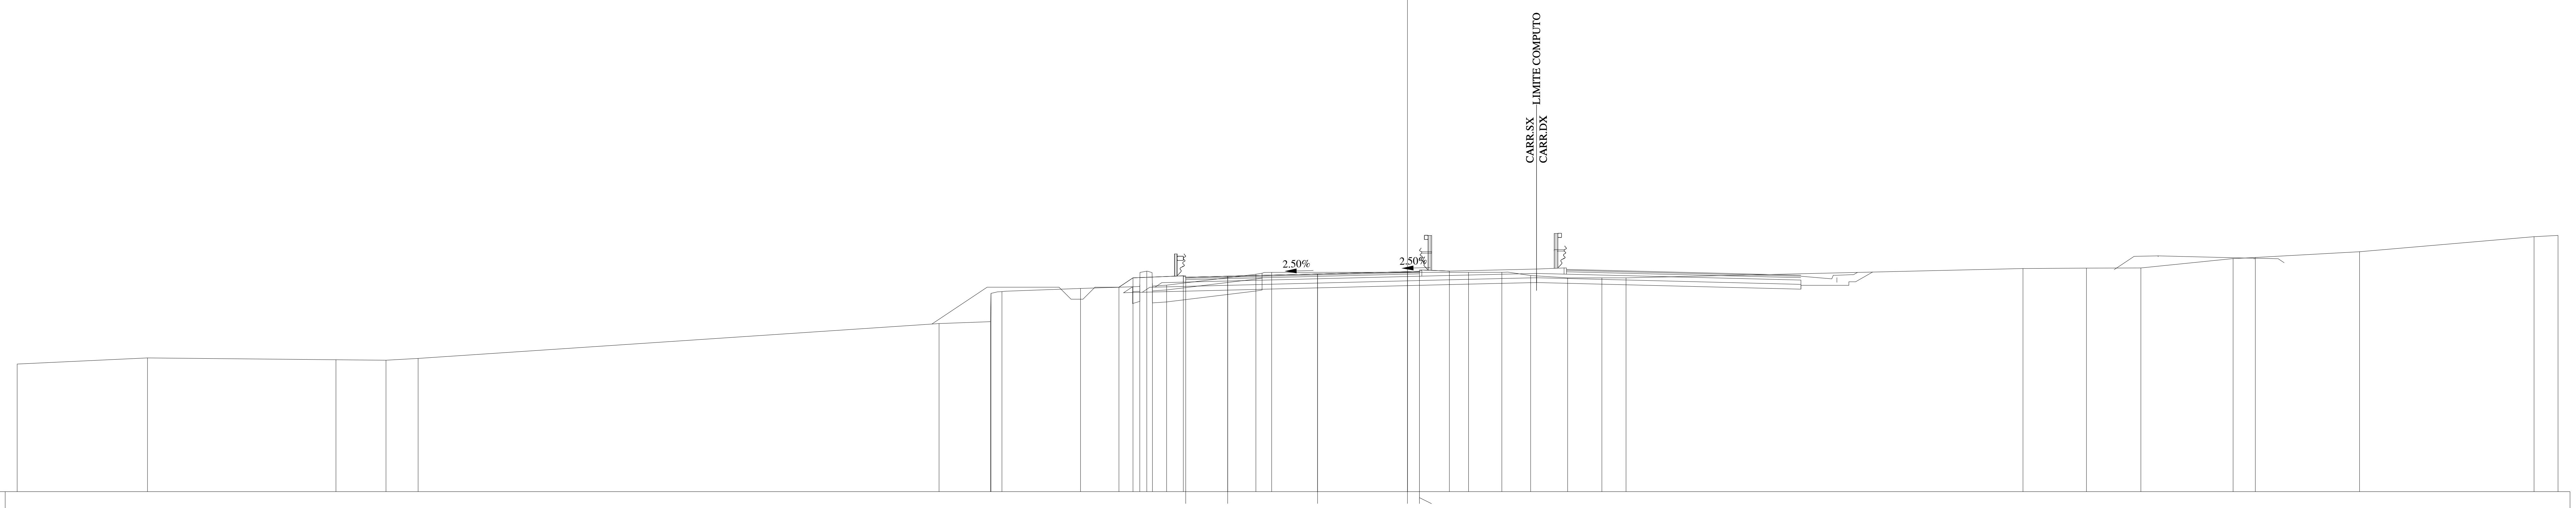

330
1:200
200

QUOTE PAVIMENTAZIONE	338.94 · 338.99 · 339.08 · 339.18 · 339.15 · 339.19
DISTANZE PARZIALI PAVIMENTAZIONE	1.75 · 3.75 · 3.75 · 0.50
QUOTE PROGETTO	338.53 · 338.92 · 339.00 · 338.99 · 339.08 · 339.18 · 339.19 · 339.20
DISTANZE PARZIALI PROGETTO	0.59 · 2.10 · 1.85 · 3.75 · 3.75 · 0.50 · 1.25
QUOTE TERRENO	335.32 · 335.58 · 335.50 · 335.48 · 335.56 · 337.01 · 337.09 · 338.27 · 338.34 · 338.48 · 338.56 · 339.20 · 338.58 · 338.62 · 339.07 · 339.15 · 339.15 · 339.15 · 339.02 · 338.92 · 338.92 · 338.92 · 339.31 · 339.33 · 339.33 · 339.72 · 339.77 · 340.01 · 340.64 · 340.69
DISTANZE PARZIALI TERRENO	5.44 · 7.86 · 2.09 · 1.34 · 21.73 · 2.14 · 0.03 · 0.45 · 3.28 · 2.47 · 0.30 · 0.23 · 0.59 · 3.73 · 0.66 · 8.21 · 1.39 · 1.20 · 1.54 · 1.43 · 1.01 · 16.56 · 2.65 · 2.27 · 3.84 · 0.93 · 4.35 · 7.28 · 1.00

Lotto 1_SX_dir_Ragusa
Sezione L1 - 761
Prog. 15573.18

SCAVI E BONIFICHE		
STERRO	m²	10.05
RILEVATI		
TERRENO VEGETALE	m	15.24
SOVRASTRUTTURA		
STRATO DI MISTO CEMENTATO	m²	2.84
STRATO DI MISTO GRANULARE	m²	3.28
STRATO DI USURA	m	9.75
STRATO DI BINDER	m	9.75
STRATO DI BASE	m	9.75

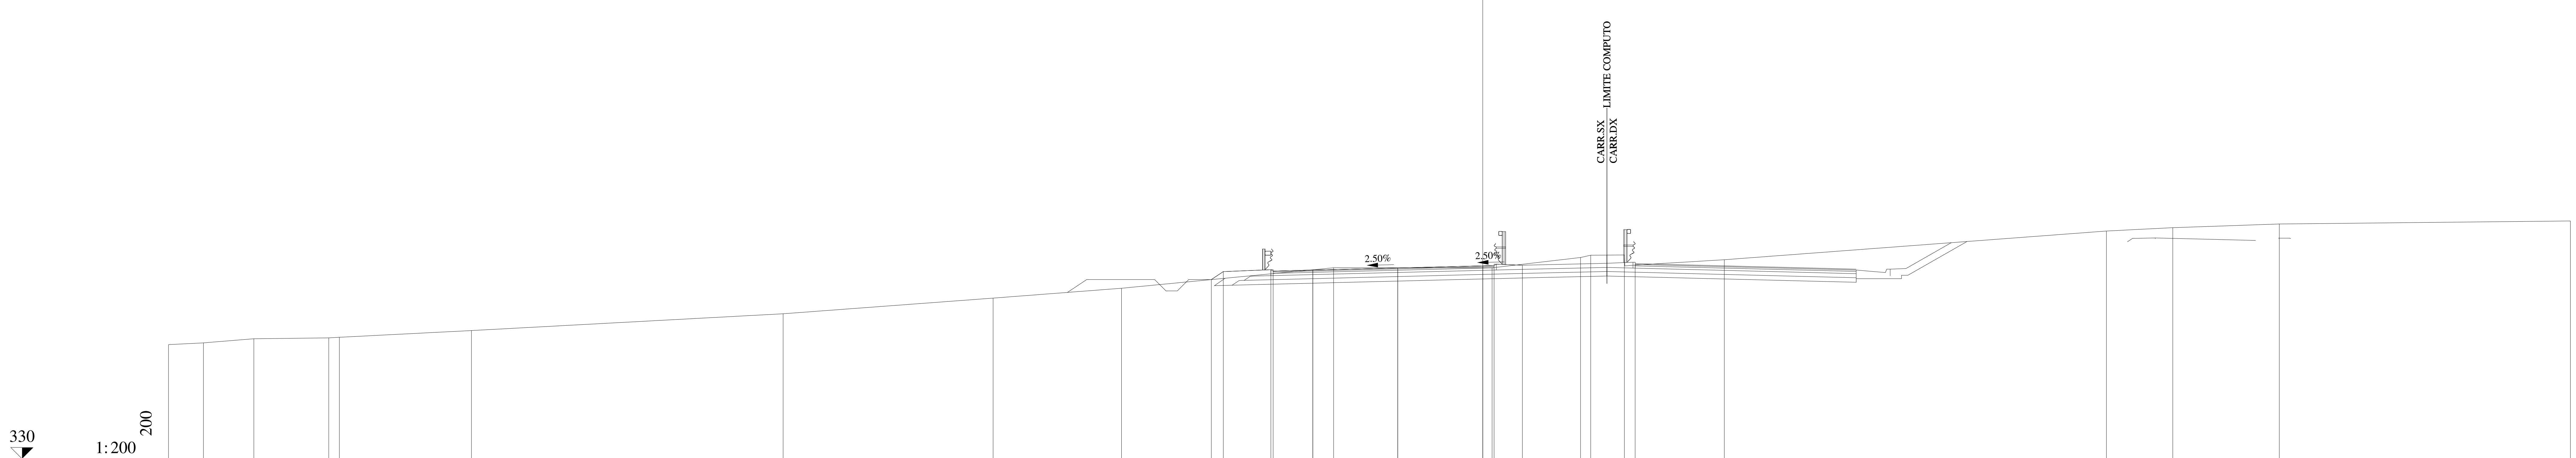

QUOTE PAVIMENTAZIONE	338.29, 338.33, 338.43, 338.52, 338.49, 338.53
DISTANZE PARZIALI PAVIMENTAZIONE	1.75, 3.75, 3.75, 0.50
QUOTE PROGETTO	337.91, 338.27, 338.35, 338.33, 338.43, 338.52, 338.53, 338.55
DISTANZE PARZIALI PROGETTO	0.53, 2.10, 1.85, 3.75, 3.75, 0.50, 1.25
QUOTE TERRENO	335.04, 335.12, 335.30, 335.34, 335.36, 335.66, 336.40, 337.09, 337.53, 338.43, 338.43, 338.89, 338.99, 339.00, 338.55, 338.79, 340.06, 340.21, 340.37, 340.50
DISTANZE PARZIALI TERRENO	1.54, 2.23, 3.30, 0.47, 5.83, 13.75, 9.27, 5.67, 9.36, 6.99, 3.91, 0.44, 1.49, 0.48, 3.93, 16.86, 2.93, 4.70, 12.85

Lotto 1_SX_dir_Ragusa
Sezione L1 - 762
Prog. 15598.18

SCAVI E BONIFICHE		
STERRO	m²	10.66
RILEVATI		
TERRENO VEGETALE	m	14.40
SOVRASTRUTTURA		
STRATO DI MISTO CEMENTATO	m²	2.88
STRATO DI MISTO GRANULARE	m²	3.30
STRATO DI USURA	m	9.75
STRATO DI BINDER	m	9.75
STRATO DI BASE	m	9.75

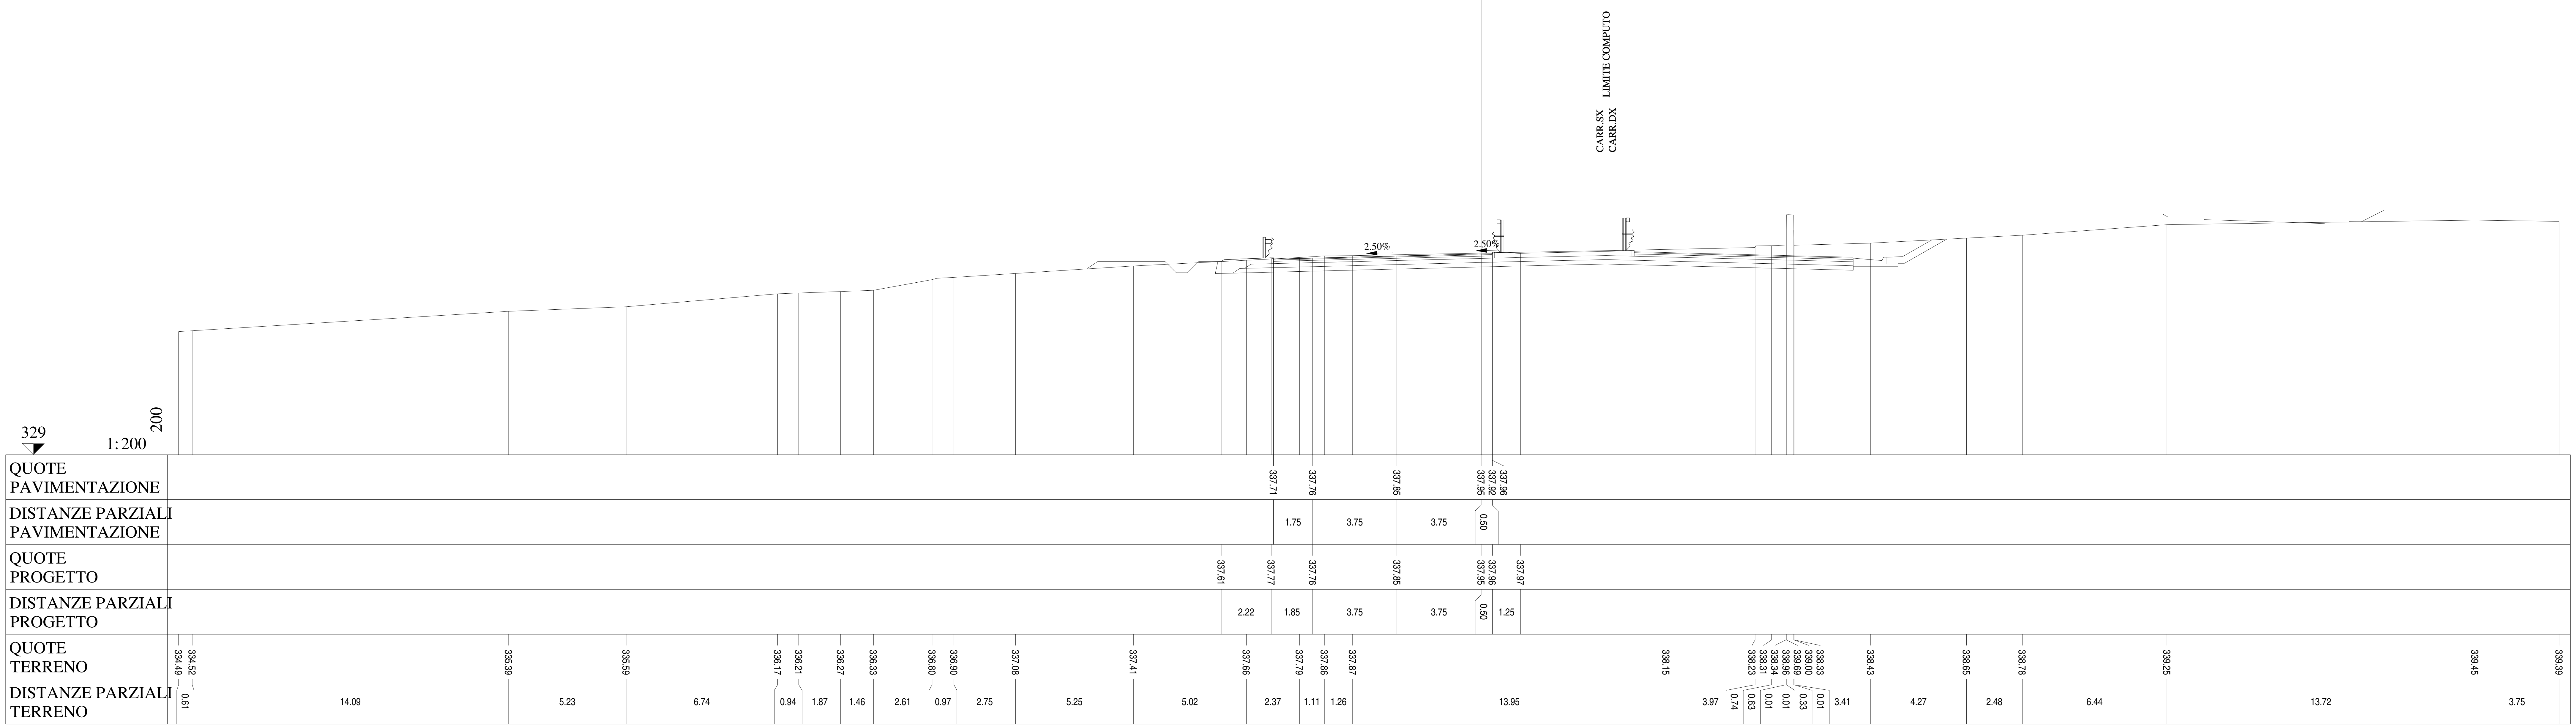

Lotto 1_SX_dir_Ragusa
Sezione L1 - 763
Prog. 15623.18

SCAVI E BONIFICHE		
STERRO	m²	10.26
BONIFICA	m²	0.09
SCOTICO	m	0.17
RILEVATI		
TERRENO VEGETALE	m	16.20
SOVRASTRUTTURA		
STRATO DI MISTO CEMENTATO	m²	2.89
STRATO DI MISTO GRANULARE	m²	3.31
STRATO DI USURA	m	9.75
STRATO DI BINDER	m	9.75
STRATO DI BASE	m	9.75

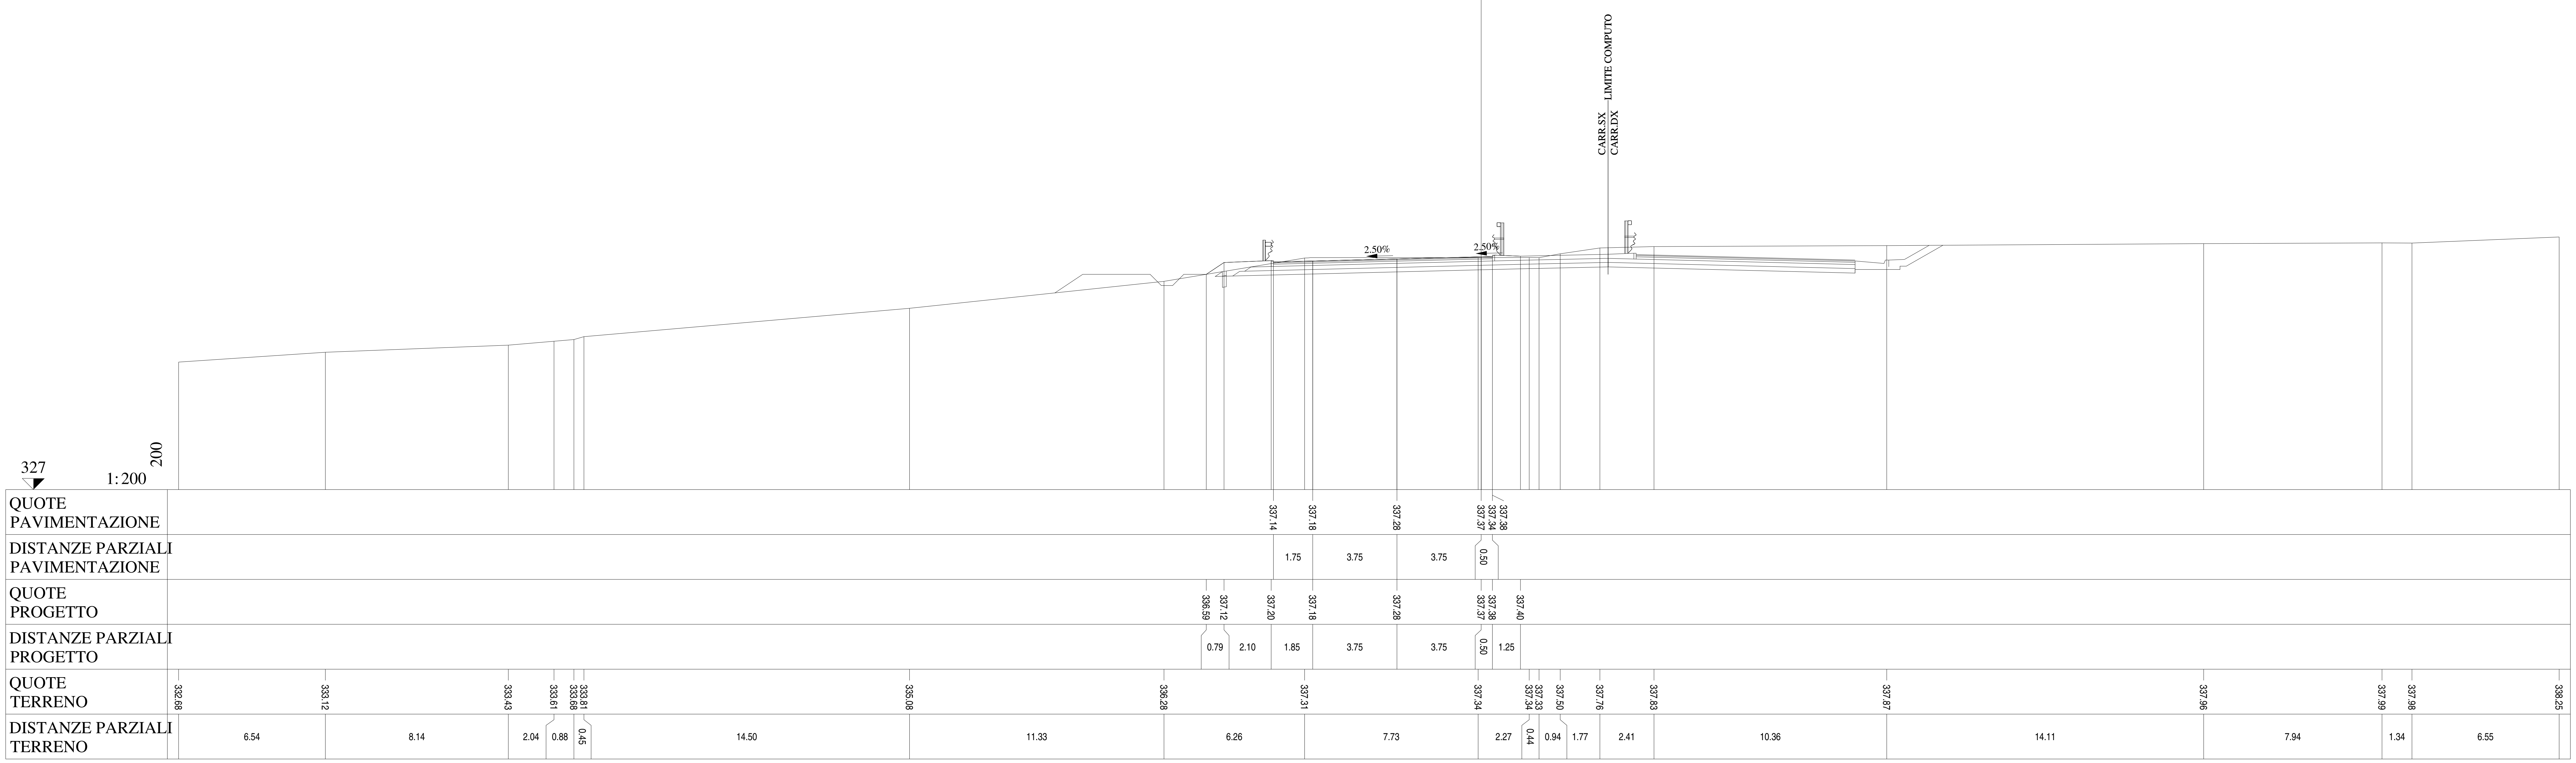

Lotto 1_SX_dir_Ragusa
Sezione L1 - 764
Prog. 15648.18

SCAVI E BONIFICHE		
STERRO	m²	8.53
BONIFICA	m²	1.75
AMMORSAMENTO	m	6.14
SCOTICO	m	3.85
RILEVATI		
RILEVATO	m²	1.22
TERRENO VEGETALE	m	24.40
SOVRASTRUTTURA		
STRATO DI MISTO CEMENTATO	m²	2.90
STRATO DI MISTO GRANULARE	m²	3.33
STRATO DI USURA	m	9.75
STRATO DI BINDER	m	9.75
STRATO DI BASE	m	9.75

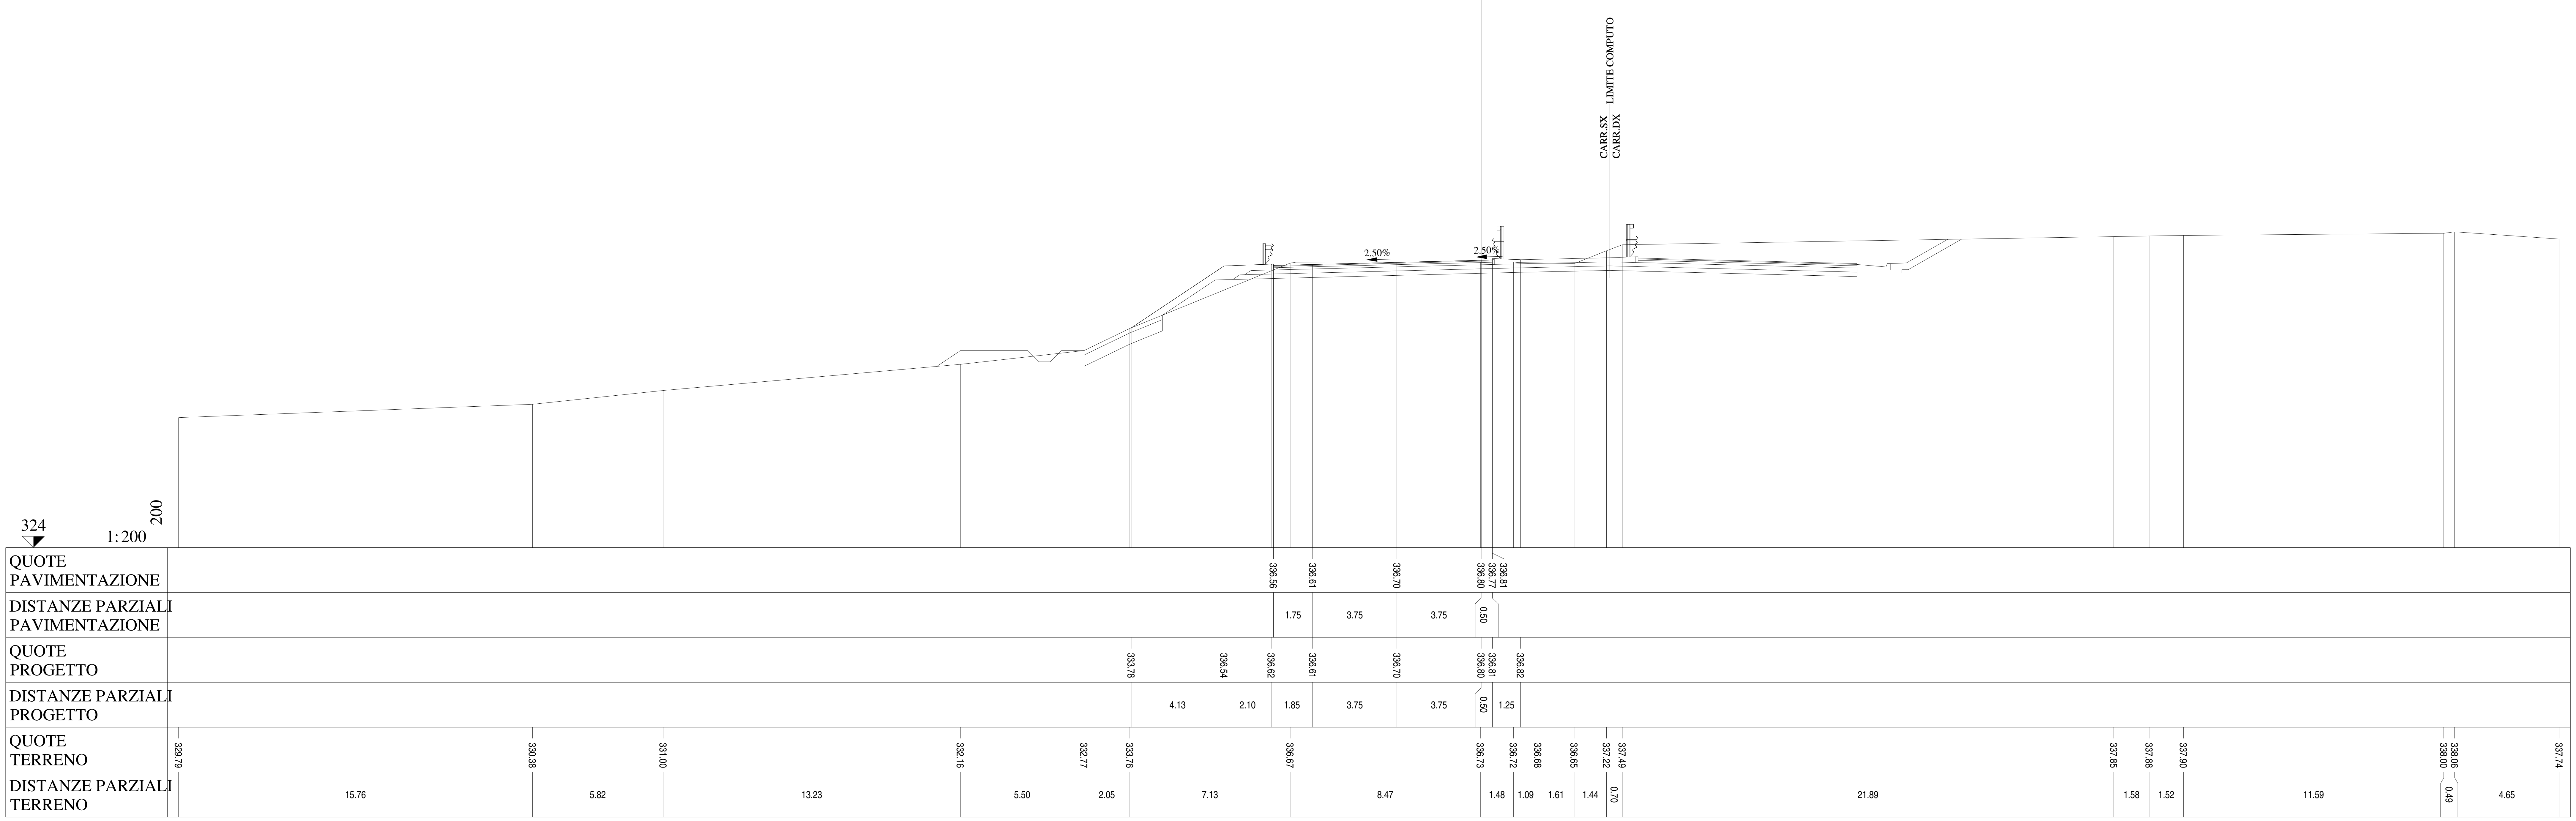

Lotto 1_SX_dir_Ragusa
Sezione L1 - 765
Prog. 15673.18

SCAVI E BONIFICHE		
STERRO	m²	7.11
AMMORSAMENTO	m	5.49
RILEVATI		
RILEVATO	m²	1.08
TERRENO VEGETALE	m	24.70
SOVRASTRUTTURA		
STRATO DI MISTO CEMENTATO	m²	2.91
STRATO DI MISTO GRANULARE	m²	3.35
STRATO DI USURA	m	9.75
STRATO DI BINDER	m	9.75
STRATO DI BASE	m	9.75

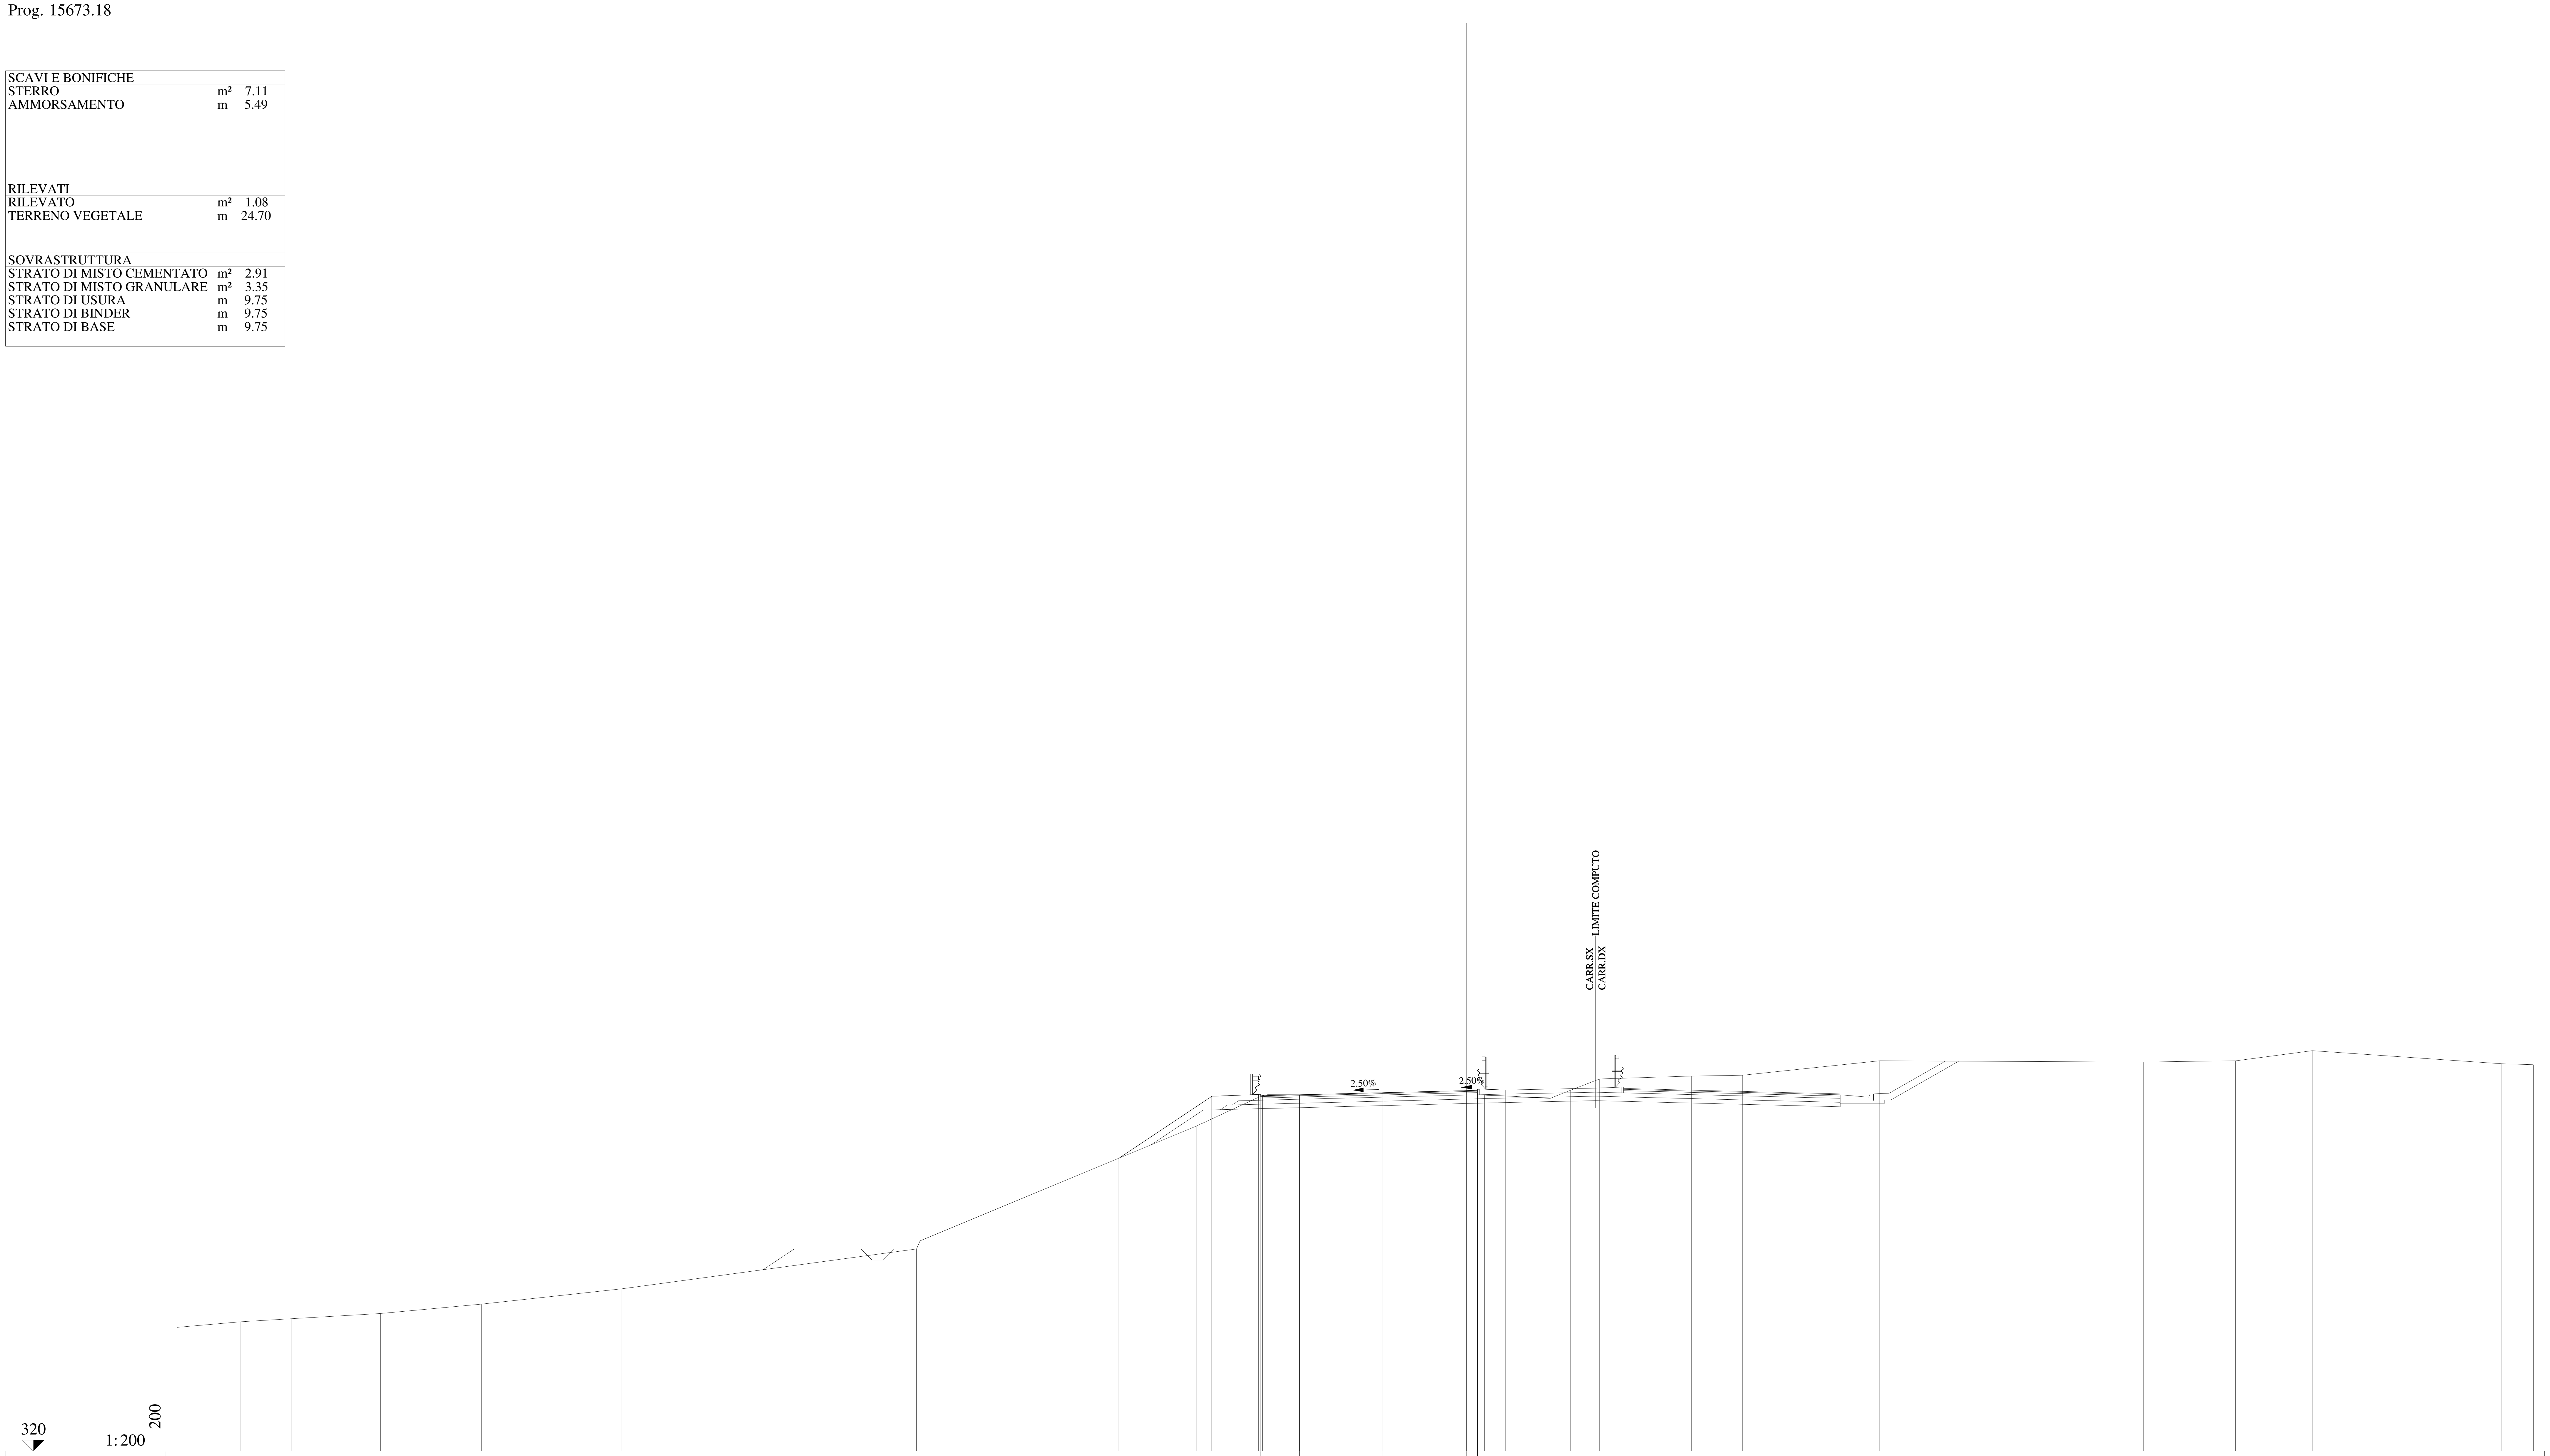

QUOTE PAVIMENTAZIONE	335.99, 336.03, 336.13, 336.22, 336.19, 336.23
DISTANZE PARZIALI PAVIMENTAZIONE	1.75, 3.75, 3.75, 0.50
QUOTE PROGETTO	333.18, 335.97, 336.05, 336.03, 336.13, 336.22, 336.23, 336.25
DISTANZE PARZIALI PROGETTO	4.18, 2.10, 1.85, 3.75, 3.75, 0.50, 1.25
QUOTE TERRENO	325.57, 325.82, 325.96, 326.19, 326.62, 327.30, 329.10, 334.64, 336.00, 336.03, 336.02, 336.00, 335.87, 336.23, 336.75, 336.88, 336.91, 337.56, 337.51, 337.55, 337.56, 338.02, 337.43, 337.39
DISTANZE PARZIALI TERRENO	2.87, 2.26, 4.02, 4.55, 6.31, 13.26, 12.61, 2.95, 3.72, 6.26, 0.57, 2.39, 0.90, 1.33, 4.14, 2.29, 6.17, 11.85, 3.14, 1.02, 3.45, 8.52, 1.42

Lotto 1_SX_dir_Ragusa
Sezione L1 - 766
Prog. 15698.18

SCAVI E BONIFICHE		
STERRO	m²	4.66
AMMORSAMENTO	m	13.60
RILEVATI		
RILEVATO	m²	10.44
TERRENO VEGETALE	m	31.94
SOVRASTRUTTURA		
STRATO DI MISTO CEMENTATO	m²	2.94
STRATO DI MISTO GRANULARE	m²	3.36
STRATO DI USURA	m	9.75
STRATO DI BINDER	m	9.75
STRATO DI BASE	m	9.75

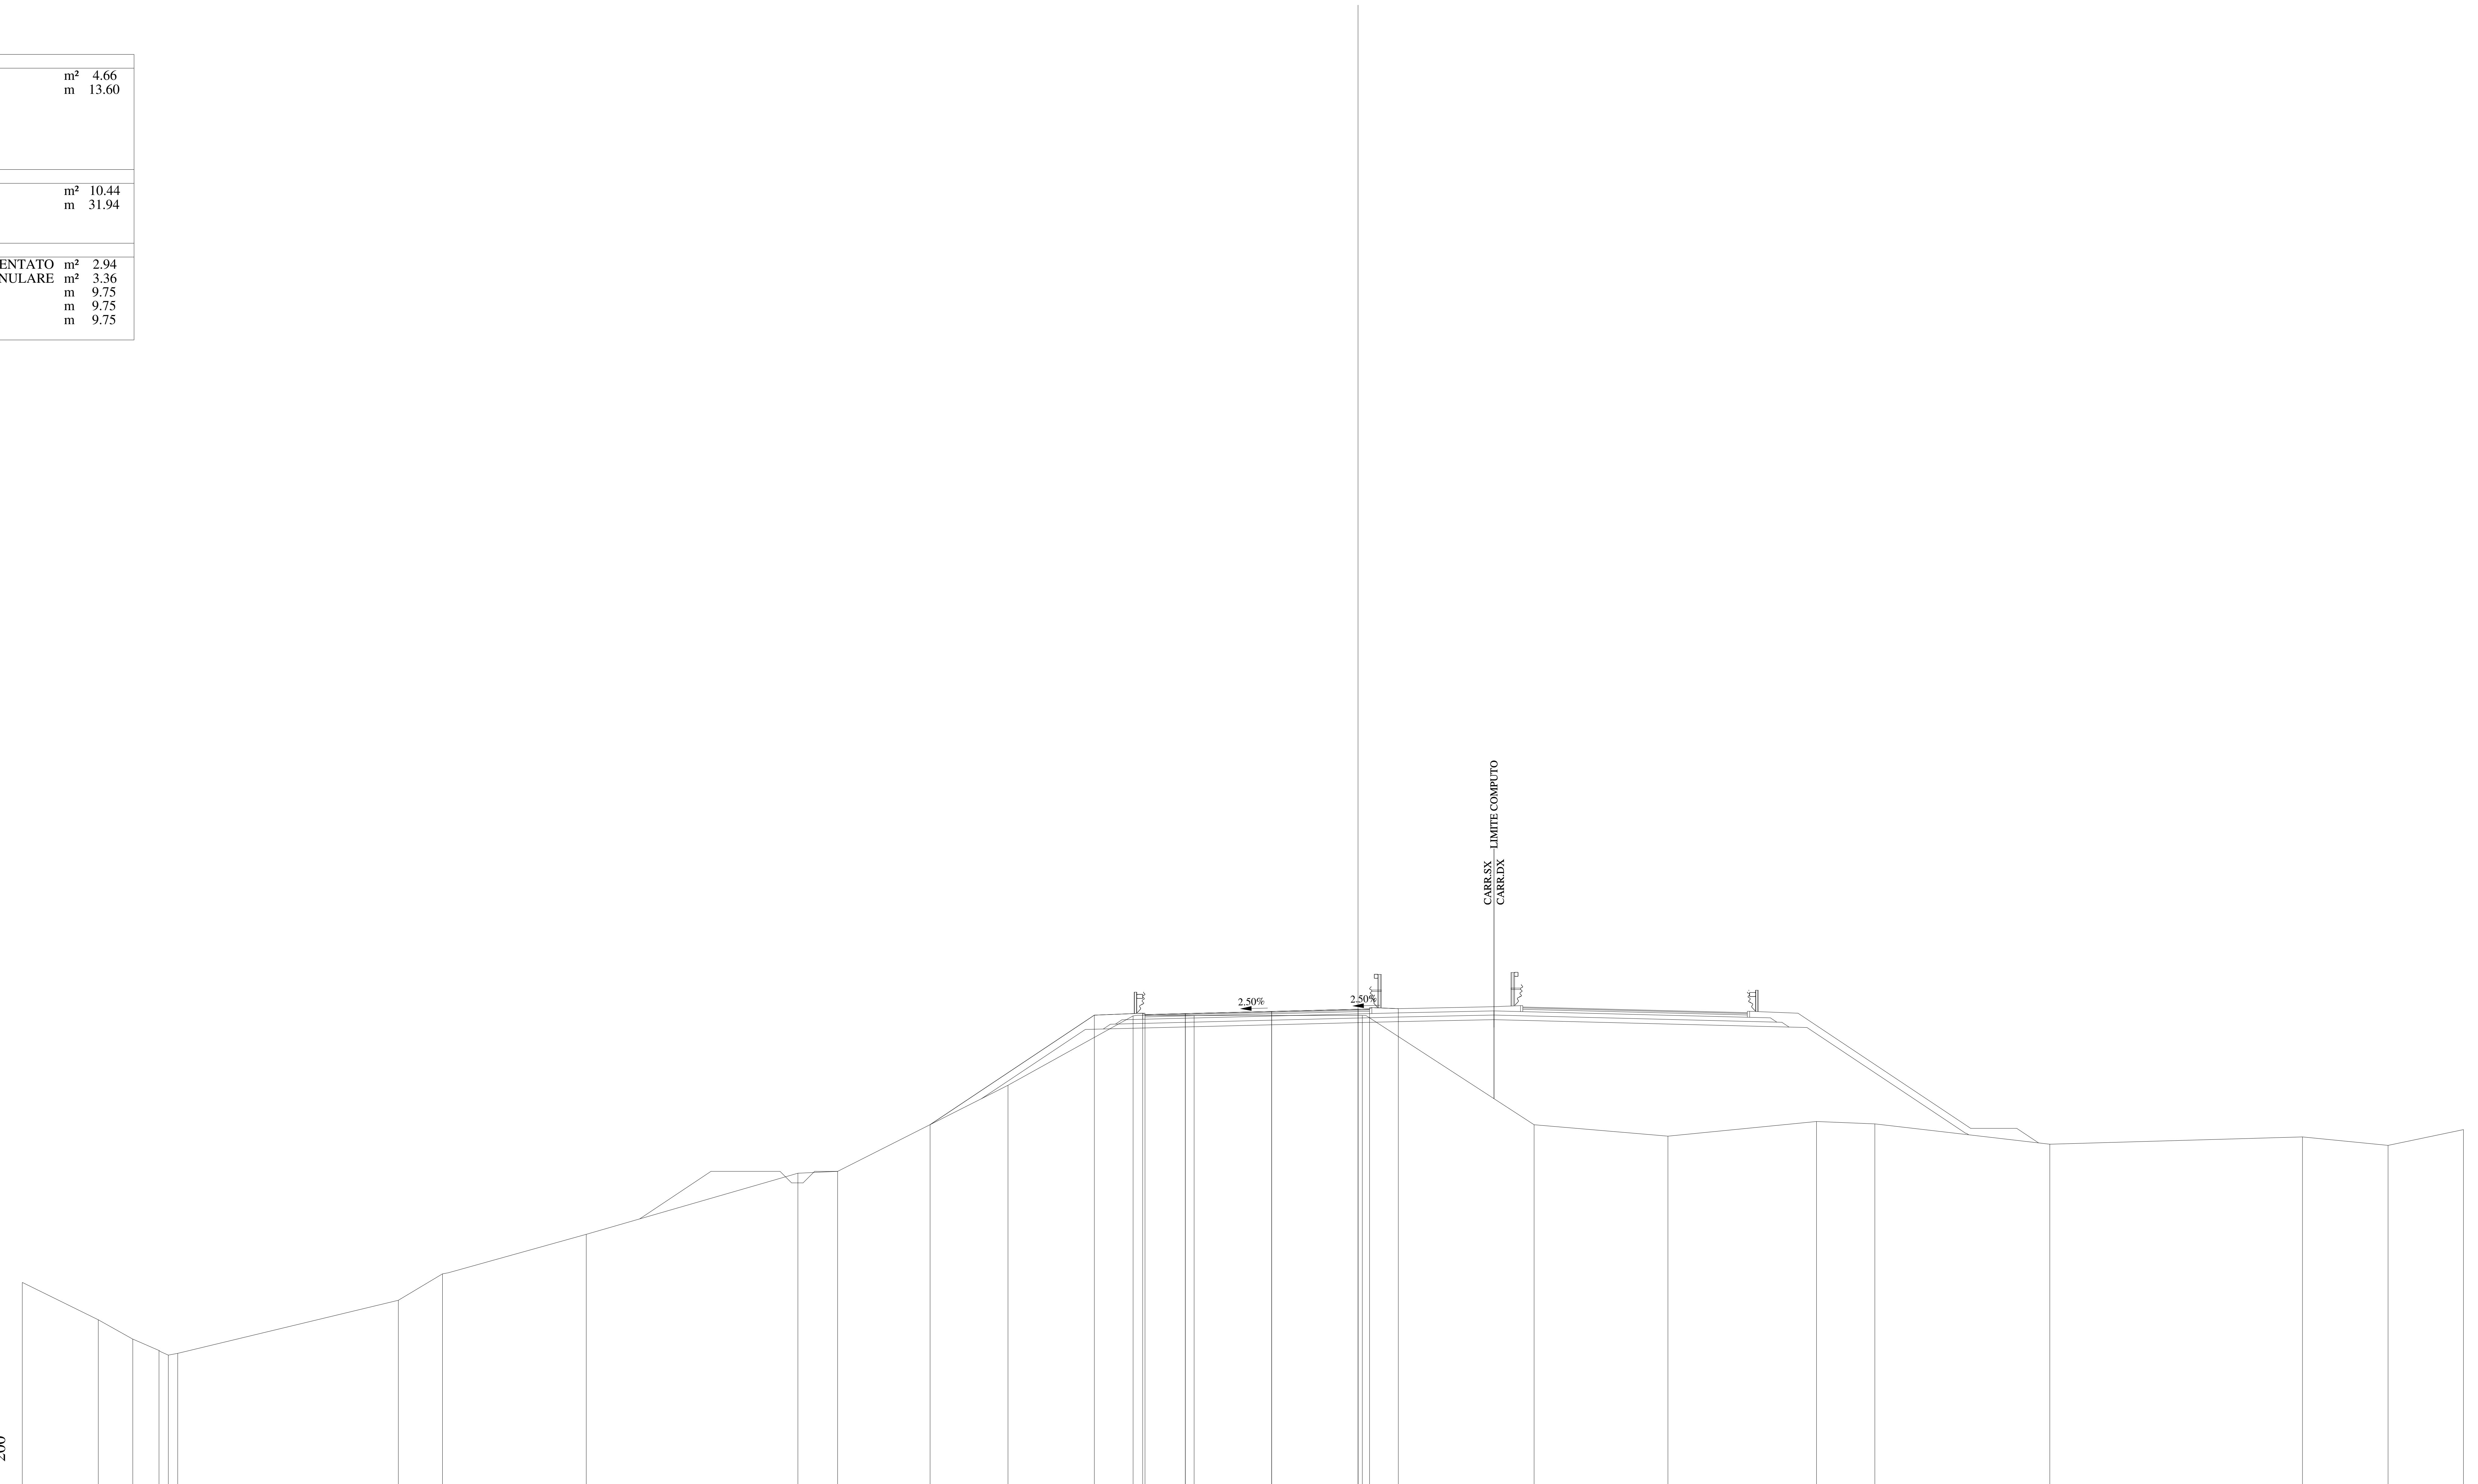

QUOTE PAVIMENTAZIONE	335.42, 335.46, 335.55, 335.65, 335.62, 335.66
DISTANZE PARZIALI PAVIMENTAZIONE	1.75, 3.75, 3.75, 0.50
QUOTE PROGETTO	330.64, 335.39, 335.48, 335.46, 335.55, 335.65, 335.66, 335.67
DISTANZE PARZIALI PROGETTO	7.13, 2.10, 1.85, 3.75, 3.75, 0.50, 1.25
QUOTE TERRENO	323.79, 322.16, 321.32, 320.83, 320.63, 320.71, 323.01, 324.16, 325.87, 328.53, 328.61, 332.35, 335.36, 335.38, 335.38, 330.63, 330.14, 330.77, 330.67, 329.79, 330.10, 329.74, 330.42
DISTANZE PARZIALI TERRENO	3.30, 1.50, 1.14, 0.40, 0.41, 9.58, 1.92, 6.24, 9.19, 1.72, 7.40, 5.43, 2.65, 7.31, 7.46, 5.81, 6.45, 2.53, 7.60, 10.97, 3.72, 3.27

Lotto 1_SX_dir_Ragusa
Sezione L1 - 767
Prog. 15723.18

SCAVI E BONIFICHE		
STERRO	m²	5.13
RILEVATI		
RILEVATO	m²	1.02
TERRENO VEGETALE	m	19.98
SOVRASTRUTTURA		
STRATO DI MISTO CEMENTATO	m²	2.95
STRATO DI MISTO GRANULARE	m²	3.38
STRATO DI USURA	m	9.75
STRATO DI BINDER	m	9.75
STRATO DI BASE	m	9.75

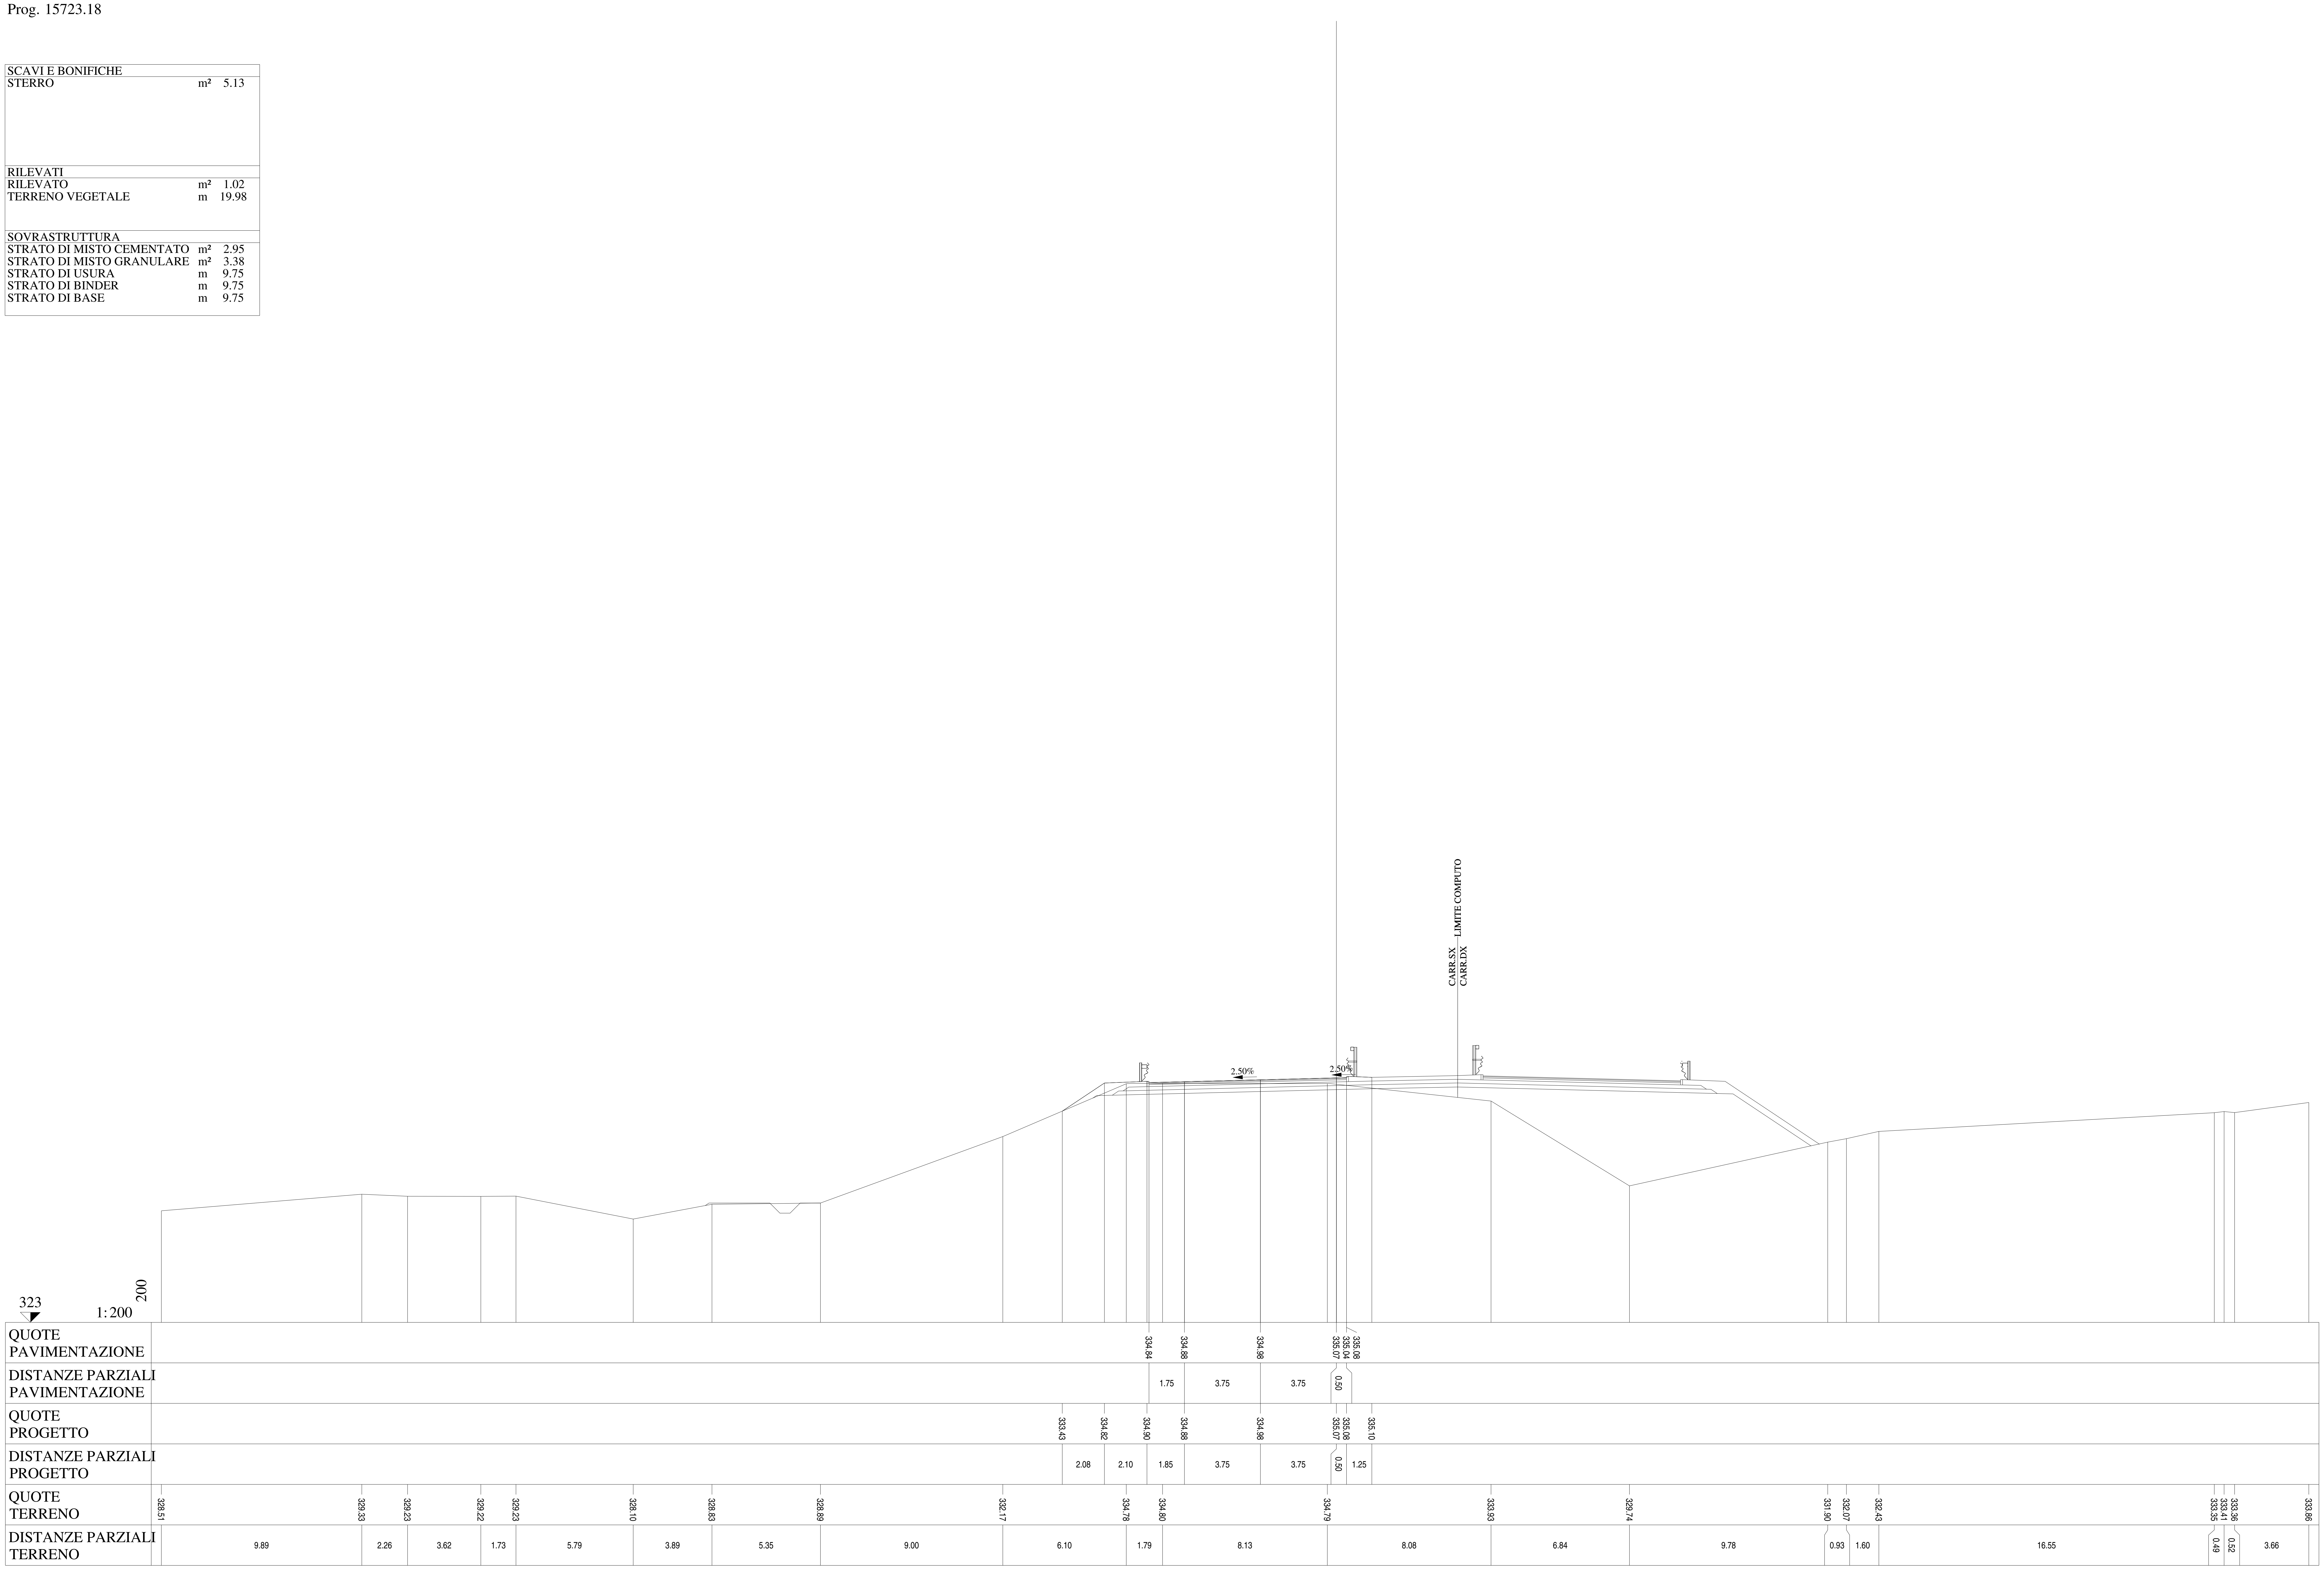

Lotto 1_SX_dir_Ragusa
Sezione L1 - 768
Prog. 15748.18

SCAVI E BONIFICHE		
STERRO	m²	12.21
PIANO DI POSA IN TRINCEA	m	2.82
RILEVATI		
TERRENO VEGETALE	m	11.64
SOVRASTRUTTURA		
STRATO DI MISTO CEMENTATO	m²	2.75
STRATO DI MISTO GRANULARE	m²	3.07
STRATO DI USURA	m	9.75
STRATO DI BINDER	m	9.75
STRATO DI BASE	m	9.75

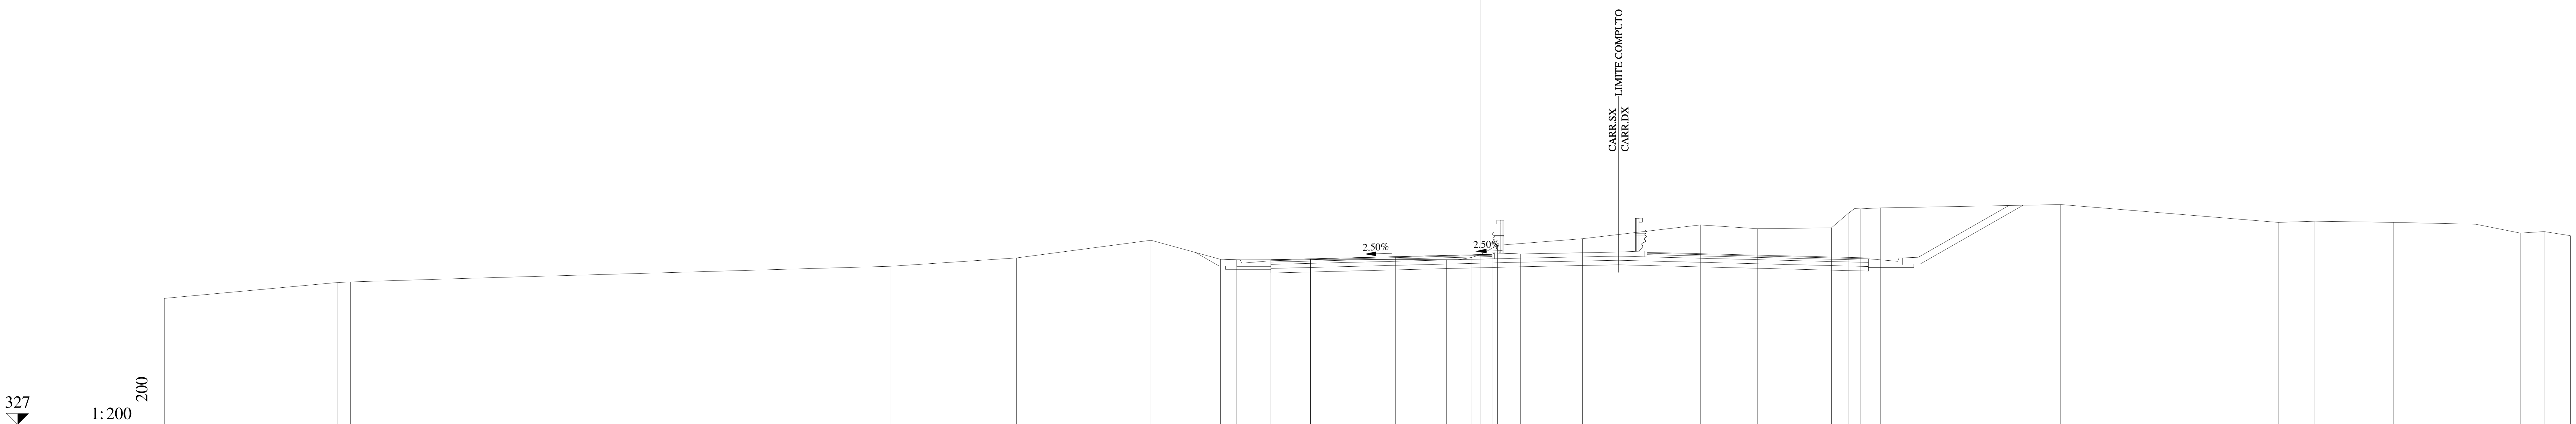

QUOTE PAVIMENTAZIONE	334.27, 334.31, 334.40, 334.50, 334.47, 334.51
DISTANZE PARZIALI PAVIMENTAZIONE	1.75, 3.75, 3.75, 0.50
QUOTE PROGETTO	334.29, 334.27, 334.27, 334.31, 334.40, 334.50, 334.51, 334.52
DISTANZE PARZIALI PROGETTO	0.70, 1.50, 1.75, 3.75, 3.75, 0.50, 1.25
QUOTE TERRENO	332.57, 333.27, 333.29, 333.45, 333.98, 334.35, 335.13, 334.29, 334.27, 334.27, 334.37, 334.90, 335.20, 335.80, 335.64, 335.67, 336.31, 336.51, 336.55, 336.70, 335.92, 335.97, 335.92, 335.83, 335.44, 335.51, 335.33
DISTANZE PARZIALI TERRENO	7.61, 0.59, 5.23, 18.59, 5.53, 5.92, 3.05, 9.97, 0.42, 0.70, 1.13, 3.74, 5.19, 2.51, 3.26, 0.74, 0.56, 0.86, 7.95, 9.58, 1.61, 3.46, 3.64, 1.95, 1.05, 1.16

Lotto 1_SX_dir_Ragusa
Sezione L1 - 769
Prog. 15752.25

SCAVI E BONIFICHE		
STERRO	m²	19.04
PIANO DI POSA IN TRINCEA	m	2.83
RILEVATI		
TERRENO VEGETALE	m	11.68
SOVRASTRUTTURA		
STRATO DI MISTO CEMENTATO	m²	2.77
STRATO DI MISTO GRANULARE	m²	3.07
STRATO DI USURA	m	9.75
STRATO DI BINDER	m	9.75
STRATO DI BASE	m	9.75

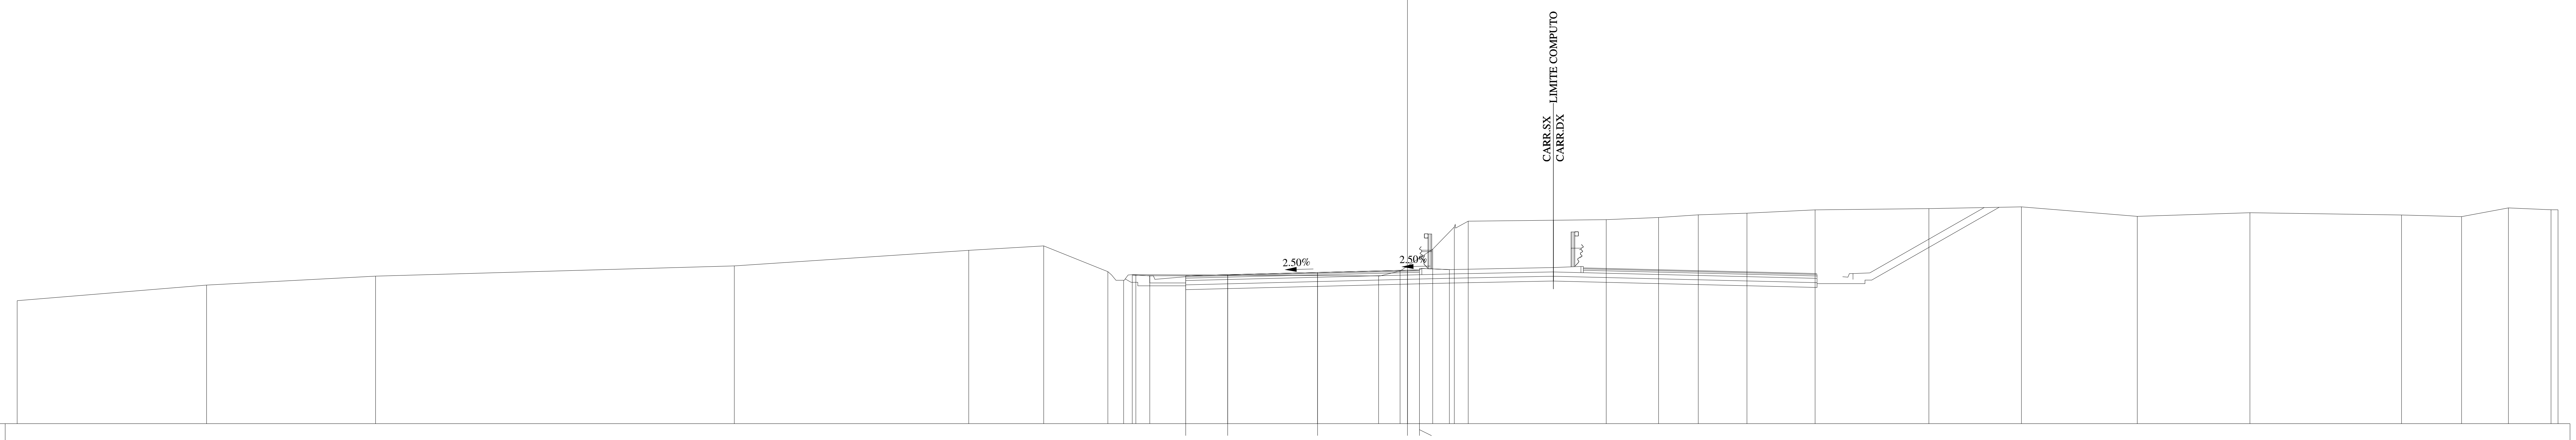

QUOTE PAVIMENTAZIONE	334.17 334.22 334.31 334.40 334.38 334.42
DISTANZE PARZIALI PAVIMENTAZIONE	1.75 3.75 3.75 0.50
QUOTE PROGETTO	334.22 334.17 334.17 334.22 334.31 334.40 334.42 334.43
DISTANZE PARZIALI PROGETTO	0.73 1.50 1.75 3.75 3.75 0.50 1.25
QUOTE TERRENO	333.13 333.78 334.16 334.58 335.23 335.42 334.34 333.98 334.22 334.17 334.37 335.28 336.21 336.45 336.51 336.60 336.71 336.78 336.92 336.98 337.05 336.65 336.80 336.71 336.64 337.00 336.93 336.93
DISTANZE PARZIALI TERRENO	7.90 7.05 14.97 9.78 3.13 2.67 0.66 0.51 10.13 0.89 1.36 0.90 0.58 5.76 2.19 1.65 2.03 2.85 4.74 3.87 4.83 4.70 6.32 2.51 1.95 1.78 0.29

Lotto 1_SX_dir_Ragusa
Sezione   L1 - 770
Prog. 15773.16

SCAVI E BONIFICHE		
STERRO	m²	27.90
PIANO DI POSA IN TRINCEA	m	2.71
RILEVATI		
TERRENO VEGETALE	m	11.44
SOVRASTRUTTURA		
STRATO DI MISTO CEMENTATO	m²	2.73
STRATO DI MISTO GRANULARE	m²	3.05
STRATO DI USURA	m	9.75
STRATO DI BINDER	m	9.75
STRATO DI BASE	m	9.75

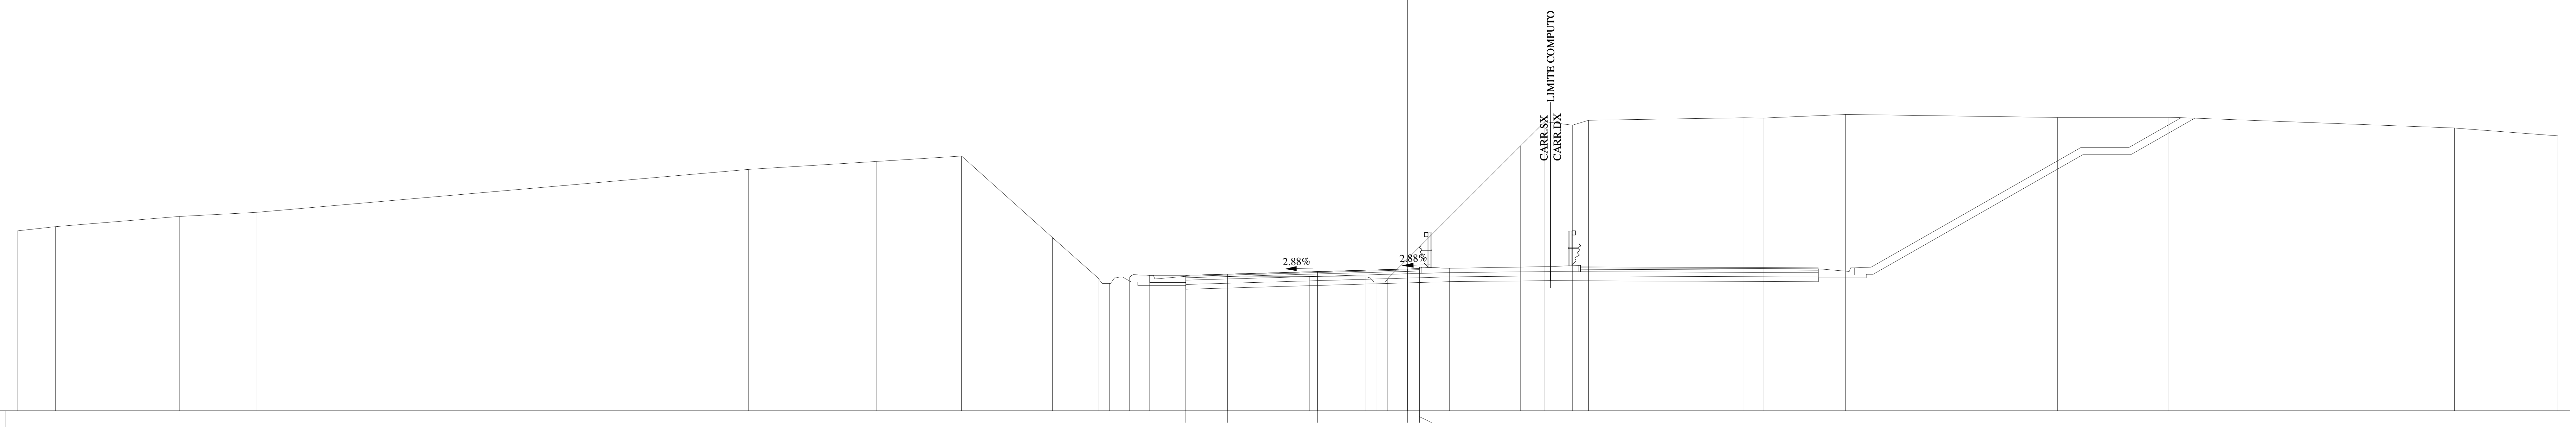

328
1:200

QUOTE PAVIMENTAZIONE	333.66, 333.71, 333.81, 333.92, 333.90, 333.94
DISTANZE PARZIALI PAVIMENTAZIONE	1.75, 3.75, 3.75, 0.50
QUOTE PROGETTO	333.58, 333.66, 333.66, 333.71, 333.81, 333.92, 333.94, 333.95
DISTANZE PARZIALI PROGETTO	0.85, 1.50, 1.75, 3.75, 3.75, 0.50, 1.25
QUOTE TERRENO	335.51, 335.69, 336.12, 336.29, 338.09, 338.42, 338.64, 335.23, 333.55, 333.32, 333.60, 333.59, 333.37, 333.48, 339.06, 340.08, 339.93, 340.14, 340.24, 340.23, 340.38, 340.26, 340.26, 339.82, 339.78, 339.49
DISTANZE PARZIALI TERRENO	1.60, 5.16, 3.21, 20.55, 5.32, 3.56, 3.80, 1.89, 0.49, 8.32, 2.33, 0.46, 0.47, 5.55, 1.02, 1.15, 0.67, 6.49, 0.83, 3.40, 8.85, 4.65, 11.91, 0.44, 3.88

Lotto 1_SX_dir_Ragusa
Sezione L1 - 771
Prog. 15798.08

SCAVI E BONIFICHE		
STERRO	m²	26.62
PIANO DI POSA IN TRINCEA	m	3.12
RILEVATI		
TERRENO VEGETALE	m	10.10
SOVRASTRUTTURA		
STRATO DI MISTO CEMENTATO	m²	2.63
STRATO DI MISTO GRANULARE	m²	2.91
STRATO DI USURA	m	9.75
STRATO DI BINDER	m	9.76
STRATO DI BASE	m	9.76

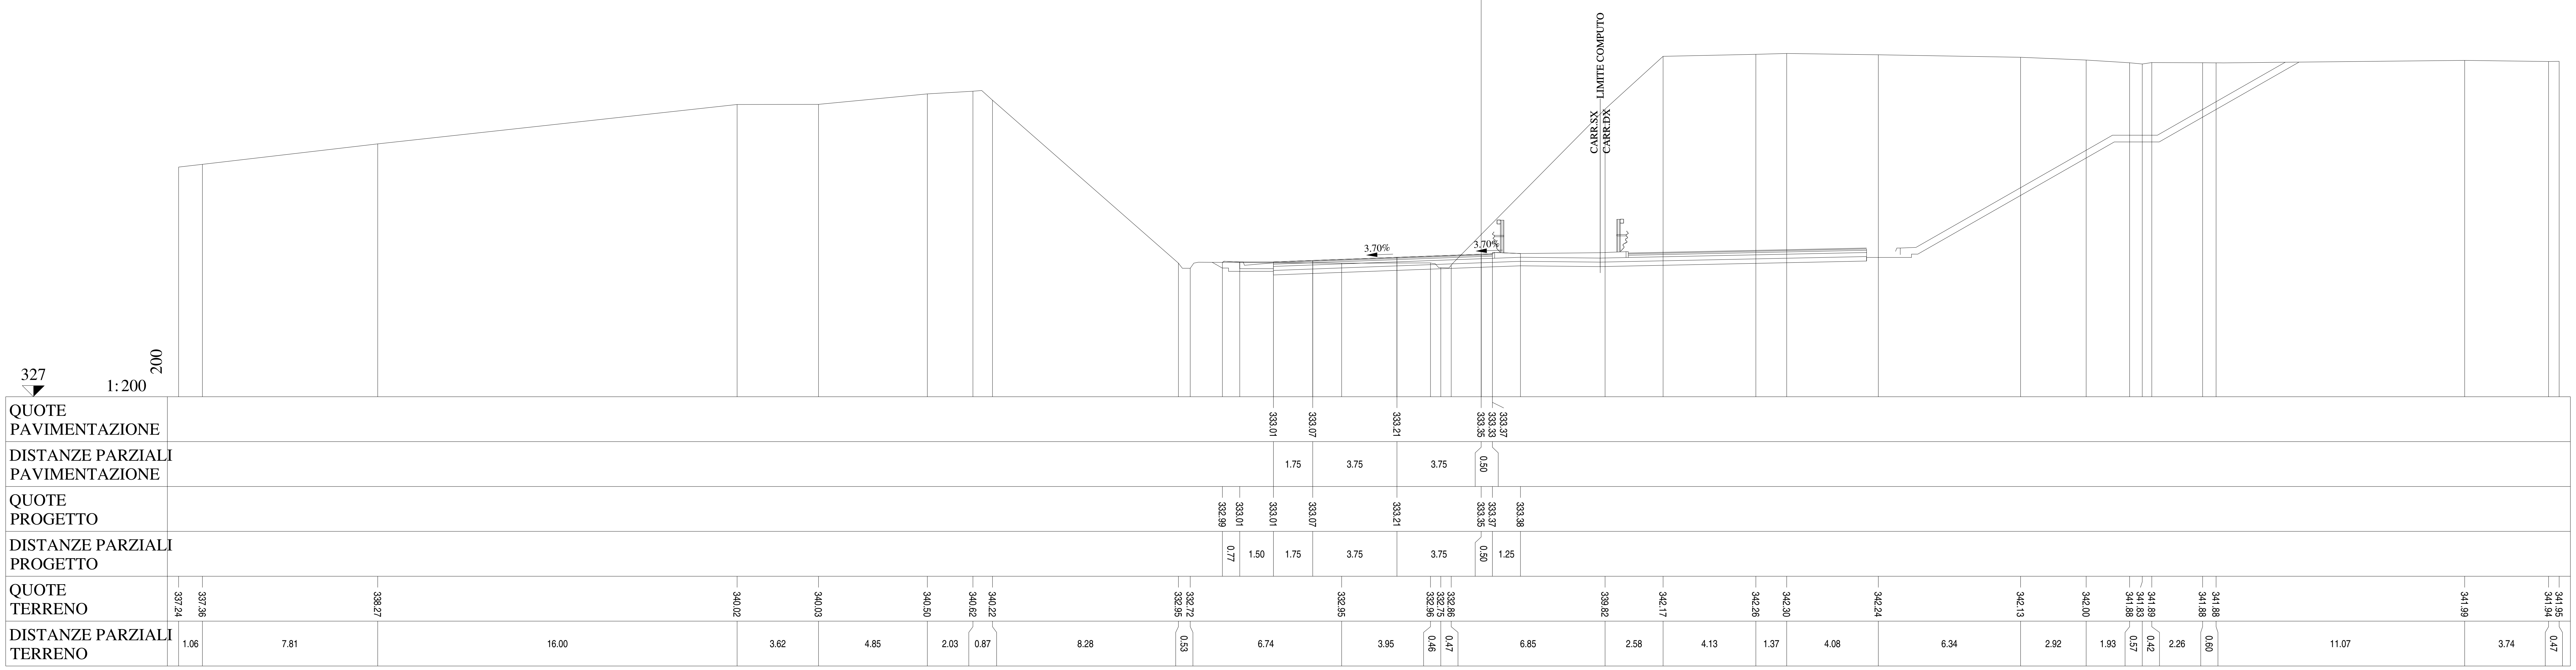

Lotto 1_SX_dir_Ragusa
Sezione L1 - 772
Prog. 15820.71

SCAVI E BONIFICHE		
STERRO	m²	21.31
PIANO DI POSA IN TRINCEA	m	3.64
RILEVATI		
TERRENO VEGETALE	m	8.16
SOVRASTRUTTURA		
STRATO DI MISTO CEMENTATO	m²	2.44
STRATO DI MISTO GRANULARE	m²	2.72
STRATO DI USURA	m	9.75
STRATO DI BINDER	m	9.76
STRATO DI BASE	m	9.76

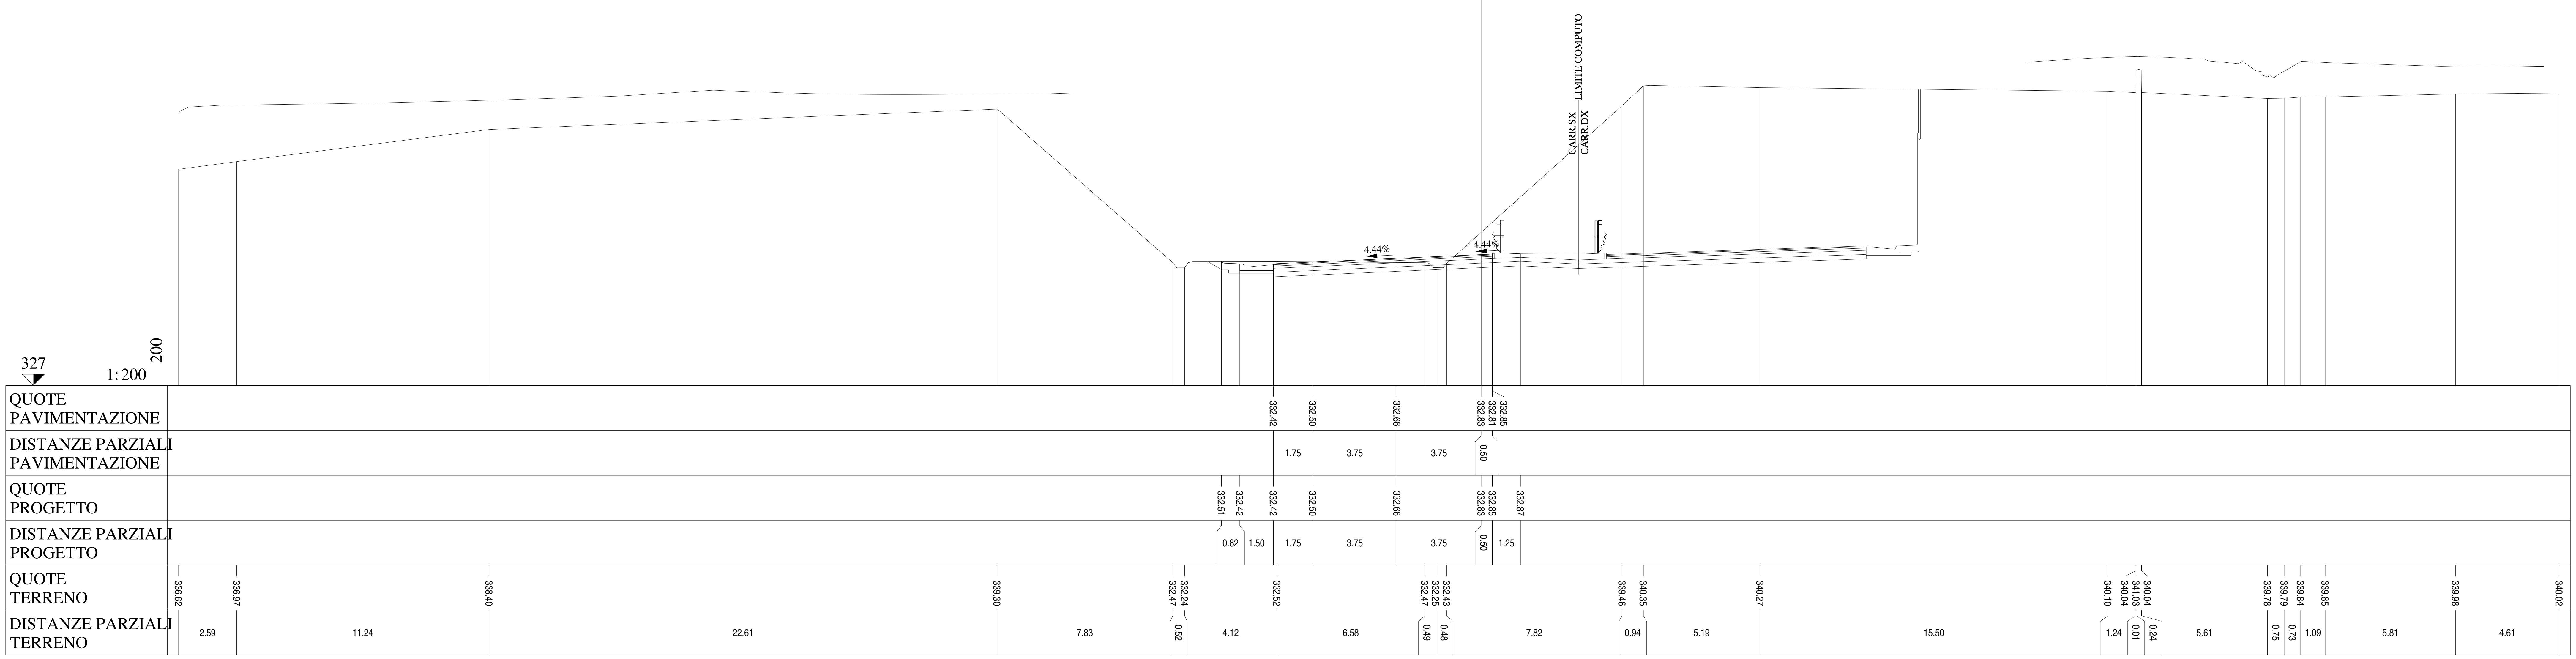

Lotto 1_SX_dir_Ragusa
Sezione   L1 - 773
Prog. 15833.06

SCAVI E BONIFICHE		
STERRO	m²	19.40
RILEVATI		
TERRENO VEGETALE	m	7.06
SOVRASTRUTTURA		
STRATO DI MISTO CEMENTATO	m²	2.34
STRATO DI MISTO GRANULARE	m²	2.62
STRATO DI USURA	m	9.75
STRATO DI BINDER	m	9.76
STRATO DI BASE	m	9.76

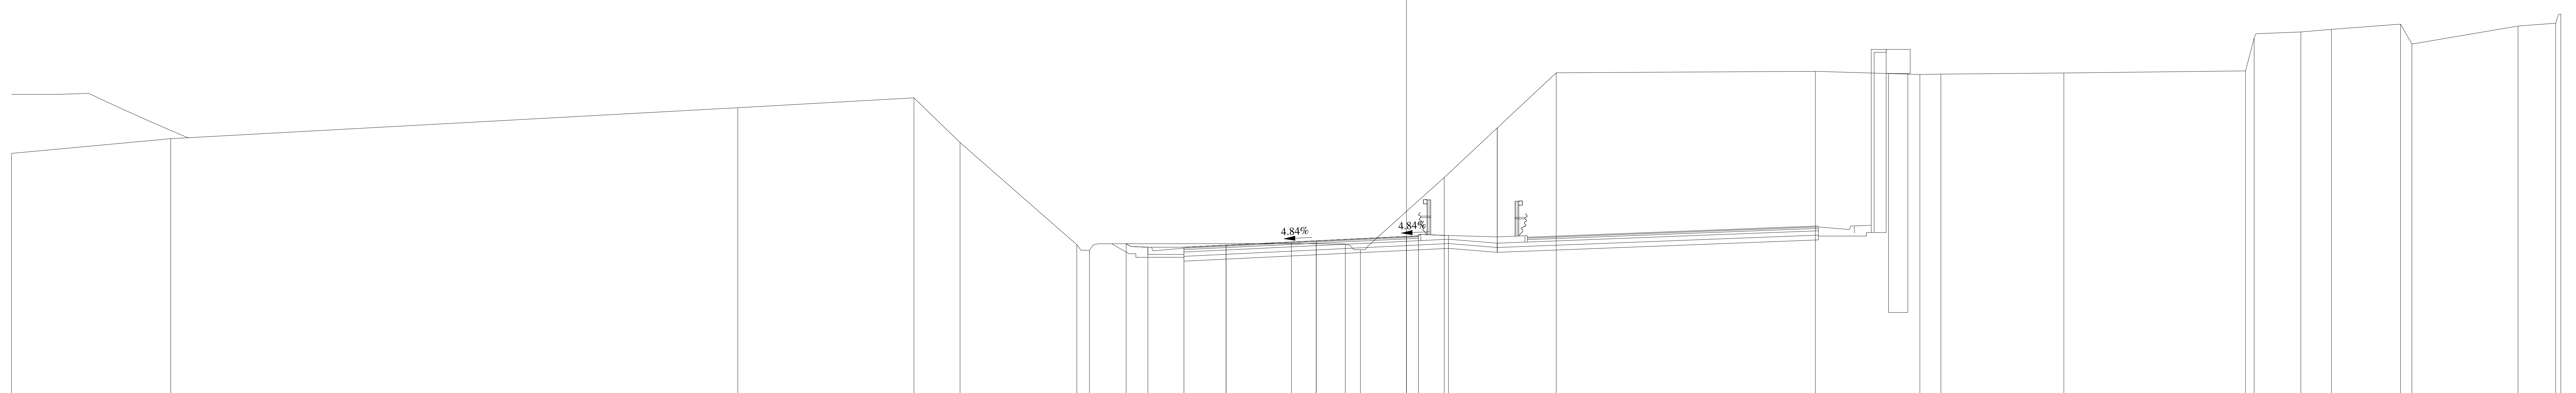

QUOTE PAVIMENTAZIONE: 332.10 | 332.18 | 332.36 | 332.55 | 332.53 | 332.57

DISTANZE PARZIALI PAVIMENTAZIONE: 1.75 | 3.75 | 3.75 | 0.50

QUOTE PROGETTO: 332.24 | 332.10 | 332.10 | 332.18 | 332.36 | 332.55 | 332.57 | 332.58

DISTANZE PARZIALI PROGETTO: 0.90 | 1.50 | 1.75 | 3.75 | 3.75 | 0.50 | 1.25

QUOTE TERRENO: 336.00 | 336.61 | 337.90 | 338.31 | 336.45 | 332.20 | 331.97 | 332.25 | 332.23 | 331.99 | 335.00 | 339.36 | 339.42 | 339.28 | 339.30 | 339.35 | 339.43 | 340.80 | 341.05 | 341.16 | 341.38 | 340.55 | 341.30 | 341.42 | 341.80

DISTANZE PARZIALI TERRENO: 6.62 | 23.58 | 7.32 | 1.92 | 4.86 | 0.52 | 8.40 | 2.24 | 0.63 | 3.48 | 4.66 | 10.77 | 4.35 | 0.87 | 5.12 | 7.55 | 0.36 | 1.94 | 1.27 | 2.88 | 0.47 | 4.41 | 1.56 | 0.22

Lotto 1_SX_dir_Ragusa
Sezione L1 - 774
Prog. 15847.75

SCAVI E BONIFICHE		
STERRO	m²	15.34
PIANO DI POSA IN TRINCEA	m	3.30
RILEVATI		
TERRENO VEGETALE	m	5.74
SOVRASTRUTTURA		
STRATO DI MISTO CEMENTATO	m²	2.23
STRATO DI MISTO GRANULARE	m²	2.47
STRATO DI USURA	m	9.77
STRATO DI BINDER	m	9.76
STRATO DI BASE	m	9.76

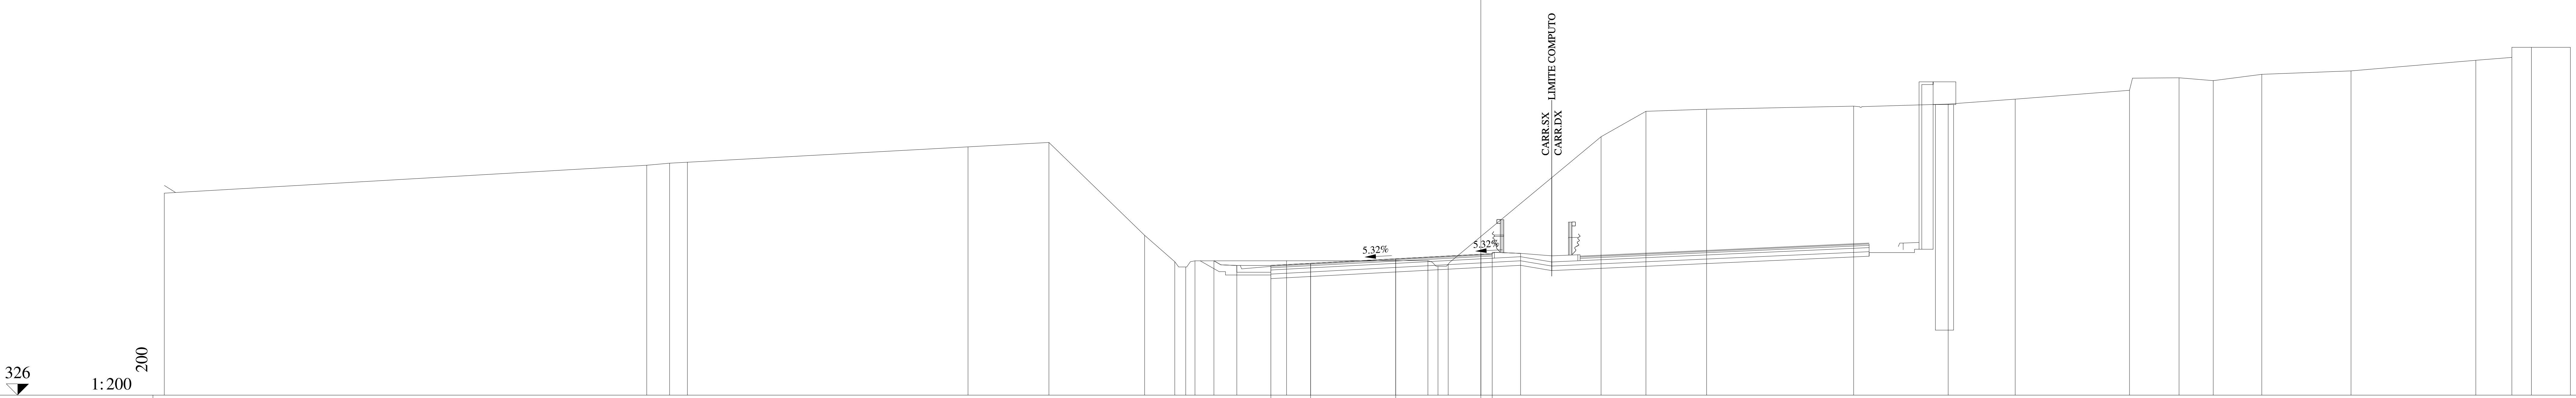

QUOTE PAVIMENTAZIONE	331.72, 331.81, 332.01, 332.21, 332.19, 332.23
DISTANZE PARZIALI PAVIMENTAZIONE	1.75, 3.75, 3.75, 0.50
QUOTE PROGETTO	331.92, 331.72, 331.72, 331.81, 332.01, 332.21, 332.23, 332.25
DISTANZE PARZIALI PROGETTO	1.01, 1.50, 1.75, 3.75, 3.75, 0.50, 1.25
QUOTE TERRENO	334.90, 336.13, 336.22, 336.27, 336.94, 337.14, 333.04, 331.88, 331.65, 331.92, 331.92, 331.93, 331.68, 331.77, 337.39, 338.51, 338.60, 338.74, 338.83, 339.05, 339.44, 339.99, 339.86, 340.14, 340.29, 340.76, 340.89, 341.33, 341.33
DISTANZE PARZIALI TERRENO	21.25, 1.01, 0.78, 12.37, 3.56, 4.22, 1.33, 0.48, 0.41, 4.03, 6.23, 0.44, 0.45, 6.74, 1.97, 2.68, 6.47, 4.17, 2.95, 5.04, 2.18, 1.51, 2.13, 3.94, 5.49, 1.59, 0.86, 1.72

Lotto 1_SX_dir_Ragusa
Sezione L1 - 775
Prog. 15875.50

SCAVI E BONIFICHE		
STERRO	m²	9.80
PIANO DI POSA IN TRINCEA	m	2.49
RILEVATI		
TERRENO VEGETALE	m	3.82
SOVRASTRUTTURA		
STRATO DI MISTO CEMENTATO	m²	2.05
STRATO DI MISTO GRANULARE	m²	2.26
STRATO DI USURA	m	9.77
STRATO DI BINDER	m	9.77
STRATO DI BASE	m	9.77

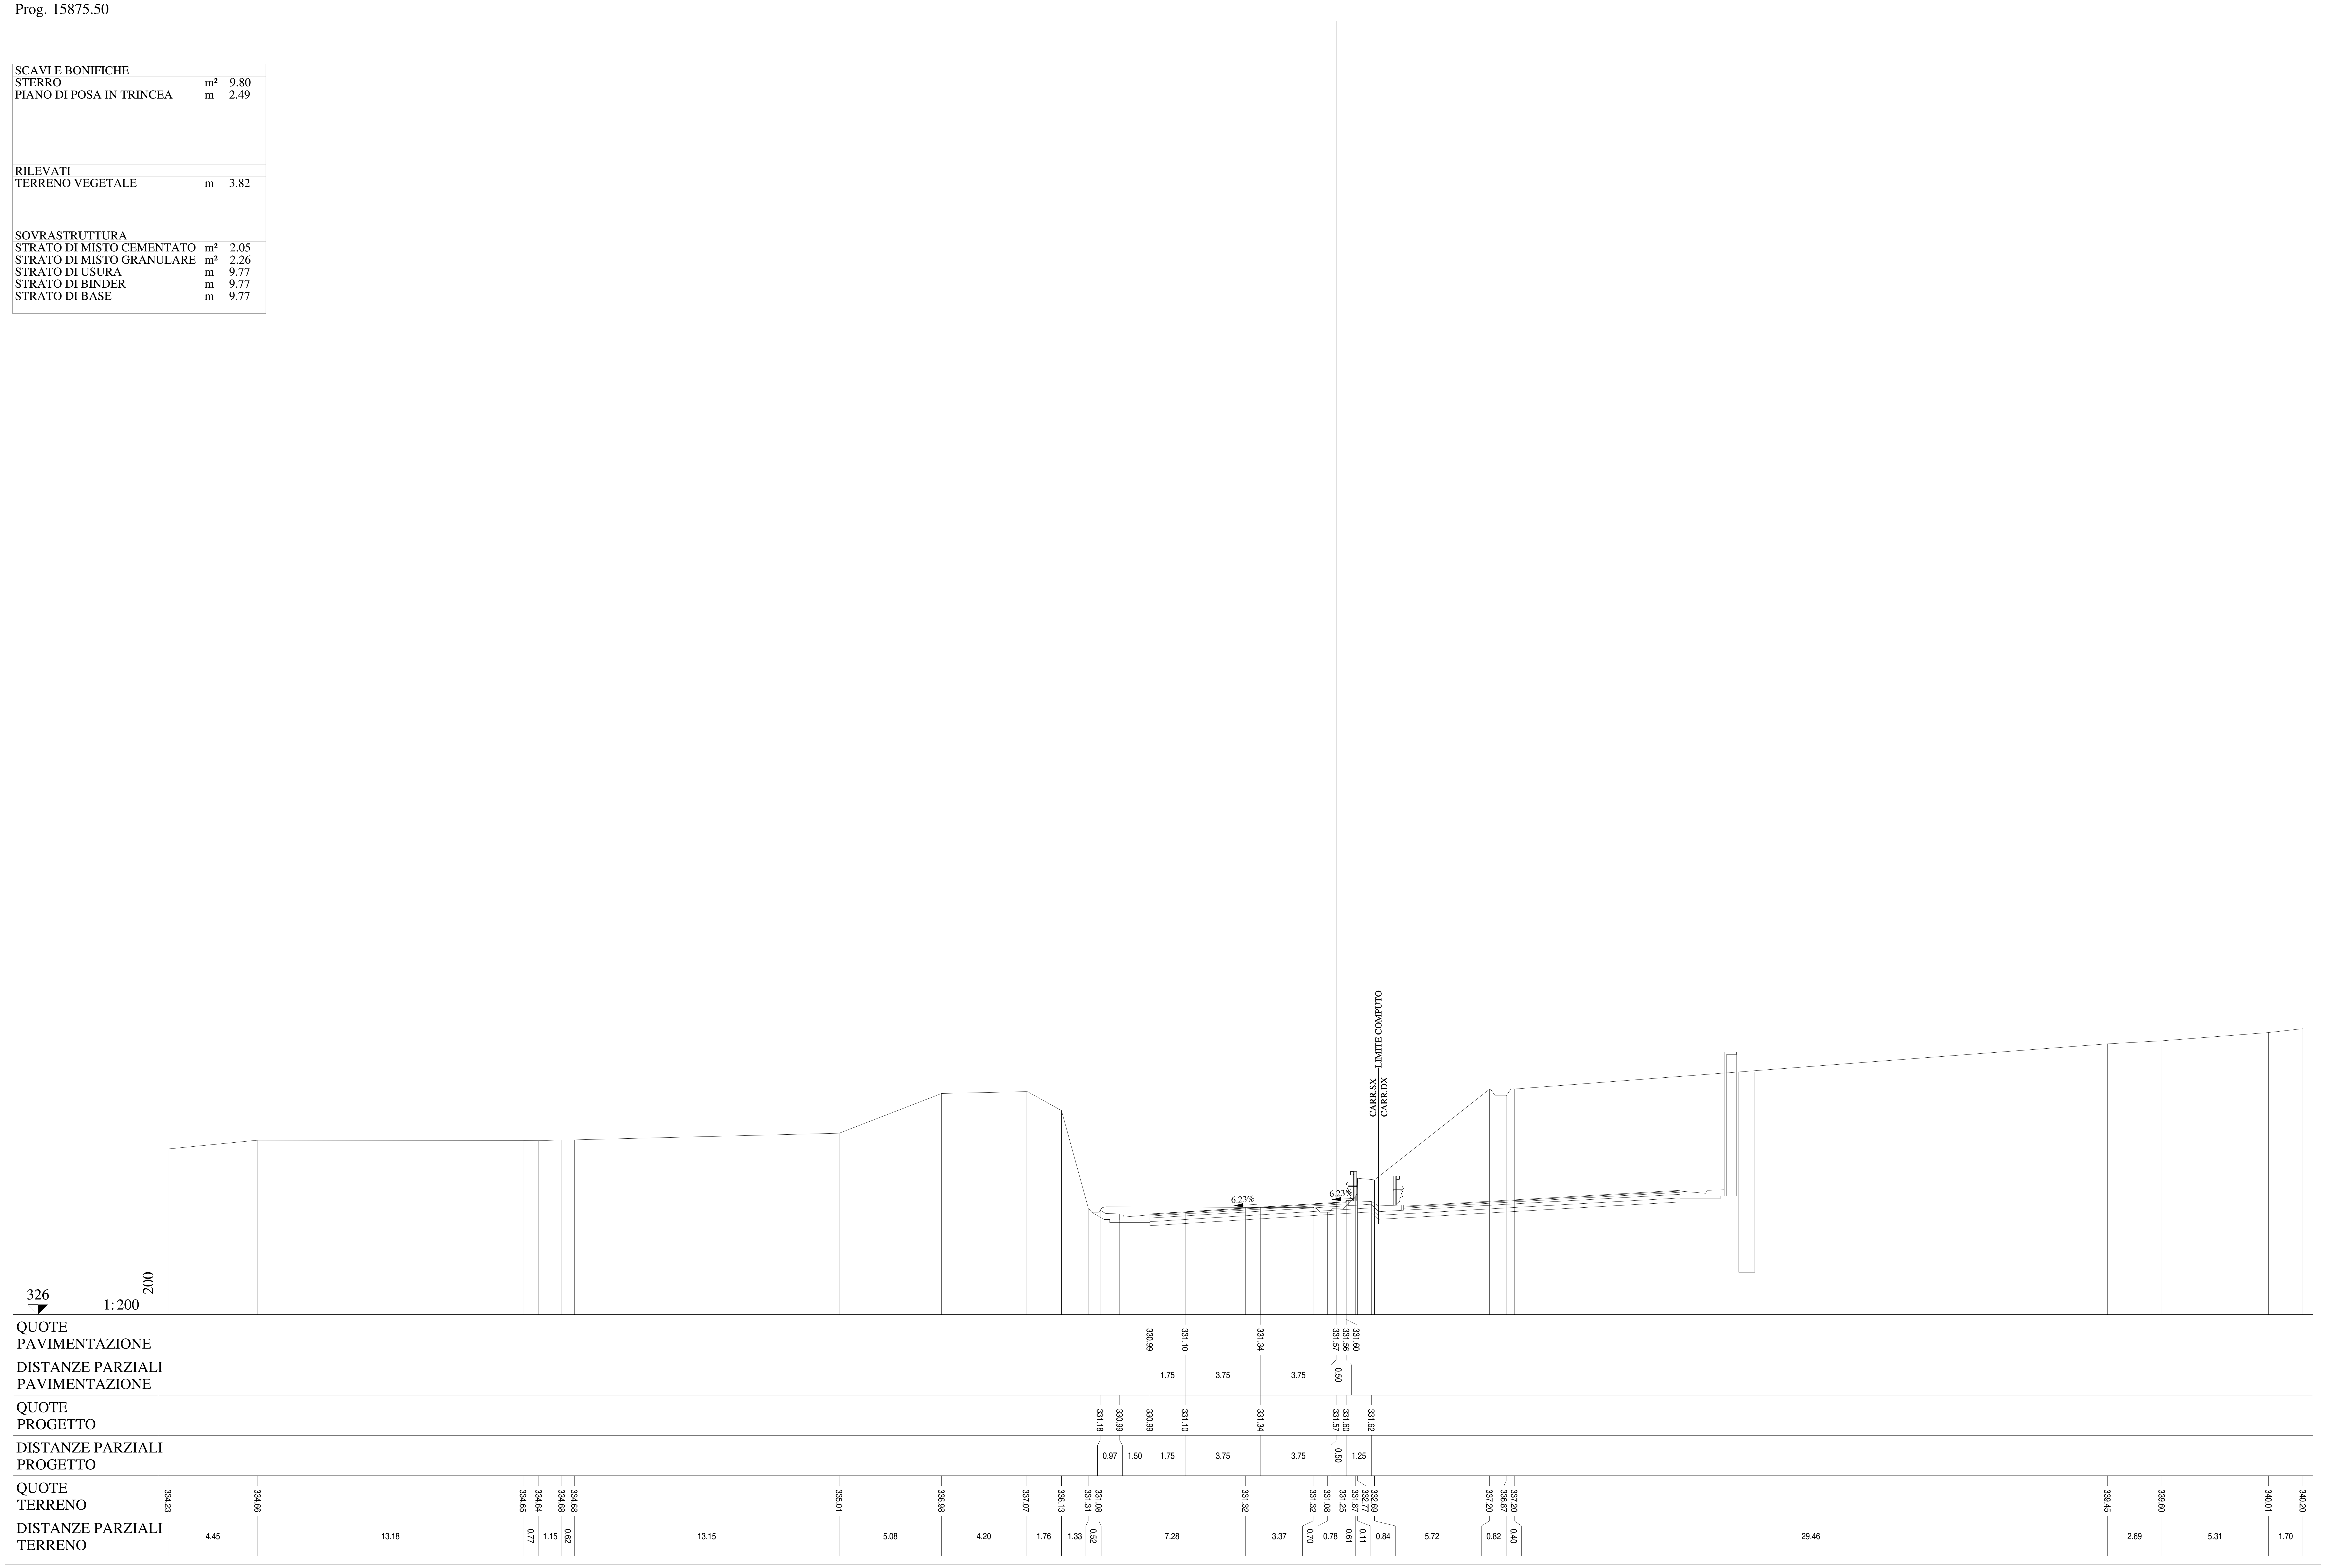

Lotto 1_SX_dir_Ragusa
Sezione   L1 - 776
Prog. 15897.19

SCAVI E BONIFICHE		
STERRO	m²	51.82
PIANO DI POSA IN TRINCEA	m	0.87
RILEVATI		
TERRENO VEGETALE	m	3.58
SOVRASTRUTTURA		
STRATO DI MISTO CEMENTATO	m²	1.99
STRATO DI MISTO GRANULARE	m²	2.21
STRATO DI USURA	m	9.77
STRATO DI BINDER	m	9.77
STRATO DI BASE	m	9.77

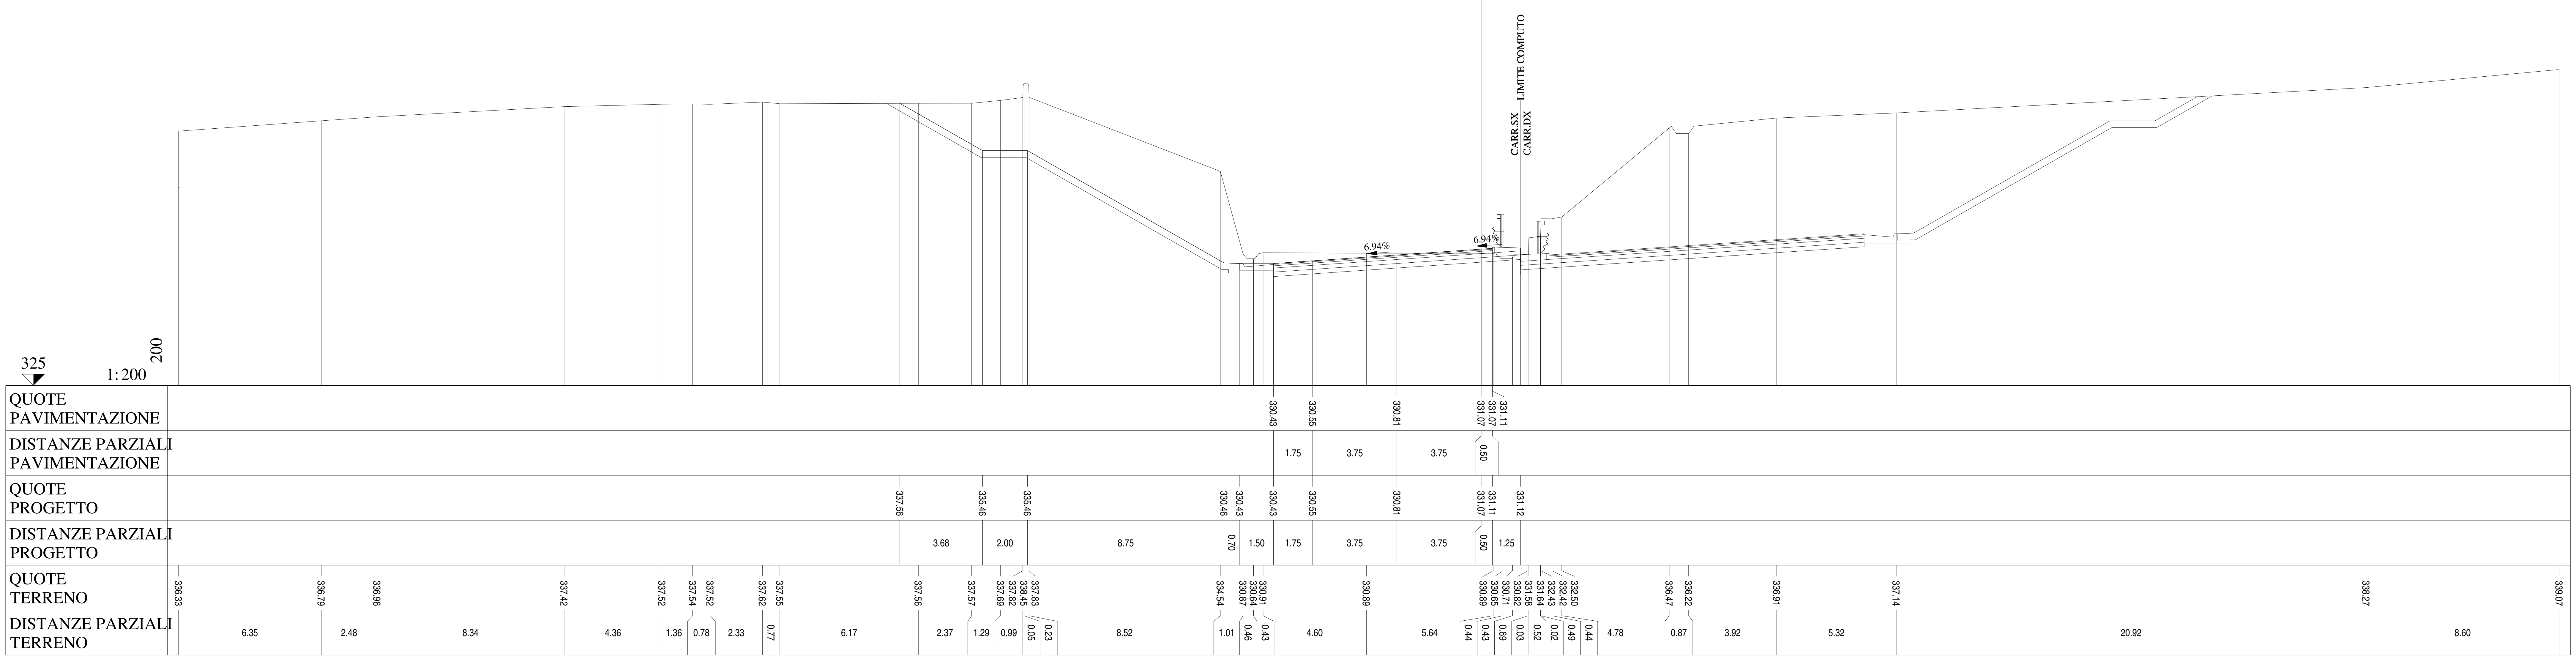

Lotto 1_SX_dir_Ragusa
Sezione L1 - 777
Prog. 15903.49

SCAVI E BONIFICHE		
STERRO	m²	30.98
RILEVATI		
TERRENO VEGETALE	m	3.00
SOVRASTRUTTURA		
STRATO DI MISTO CEMENTATO	m²	1.99
STRATO DI MISTO GRANULARE	m²	2.20
STRATO DI USURA	m	9.78
STRATO DI BINDER	m	9.78
STRATO DI BASE	m	9.78

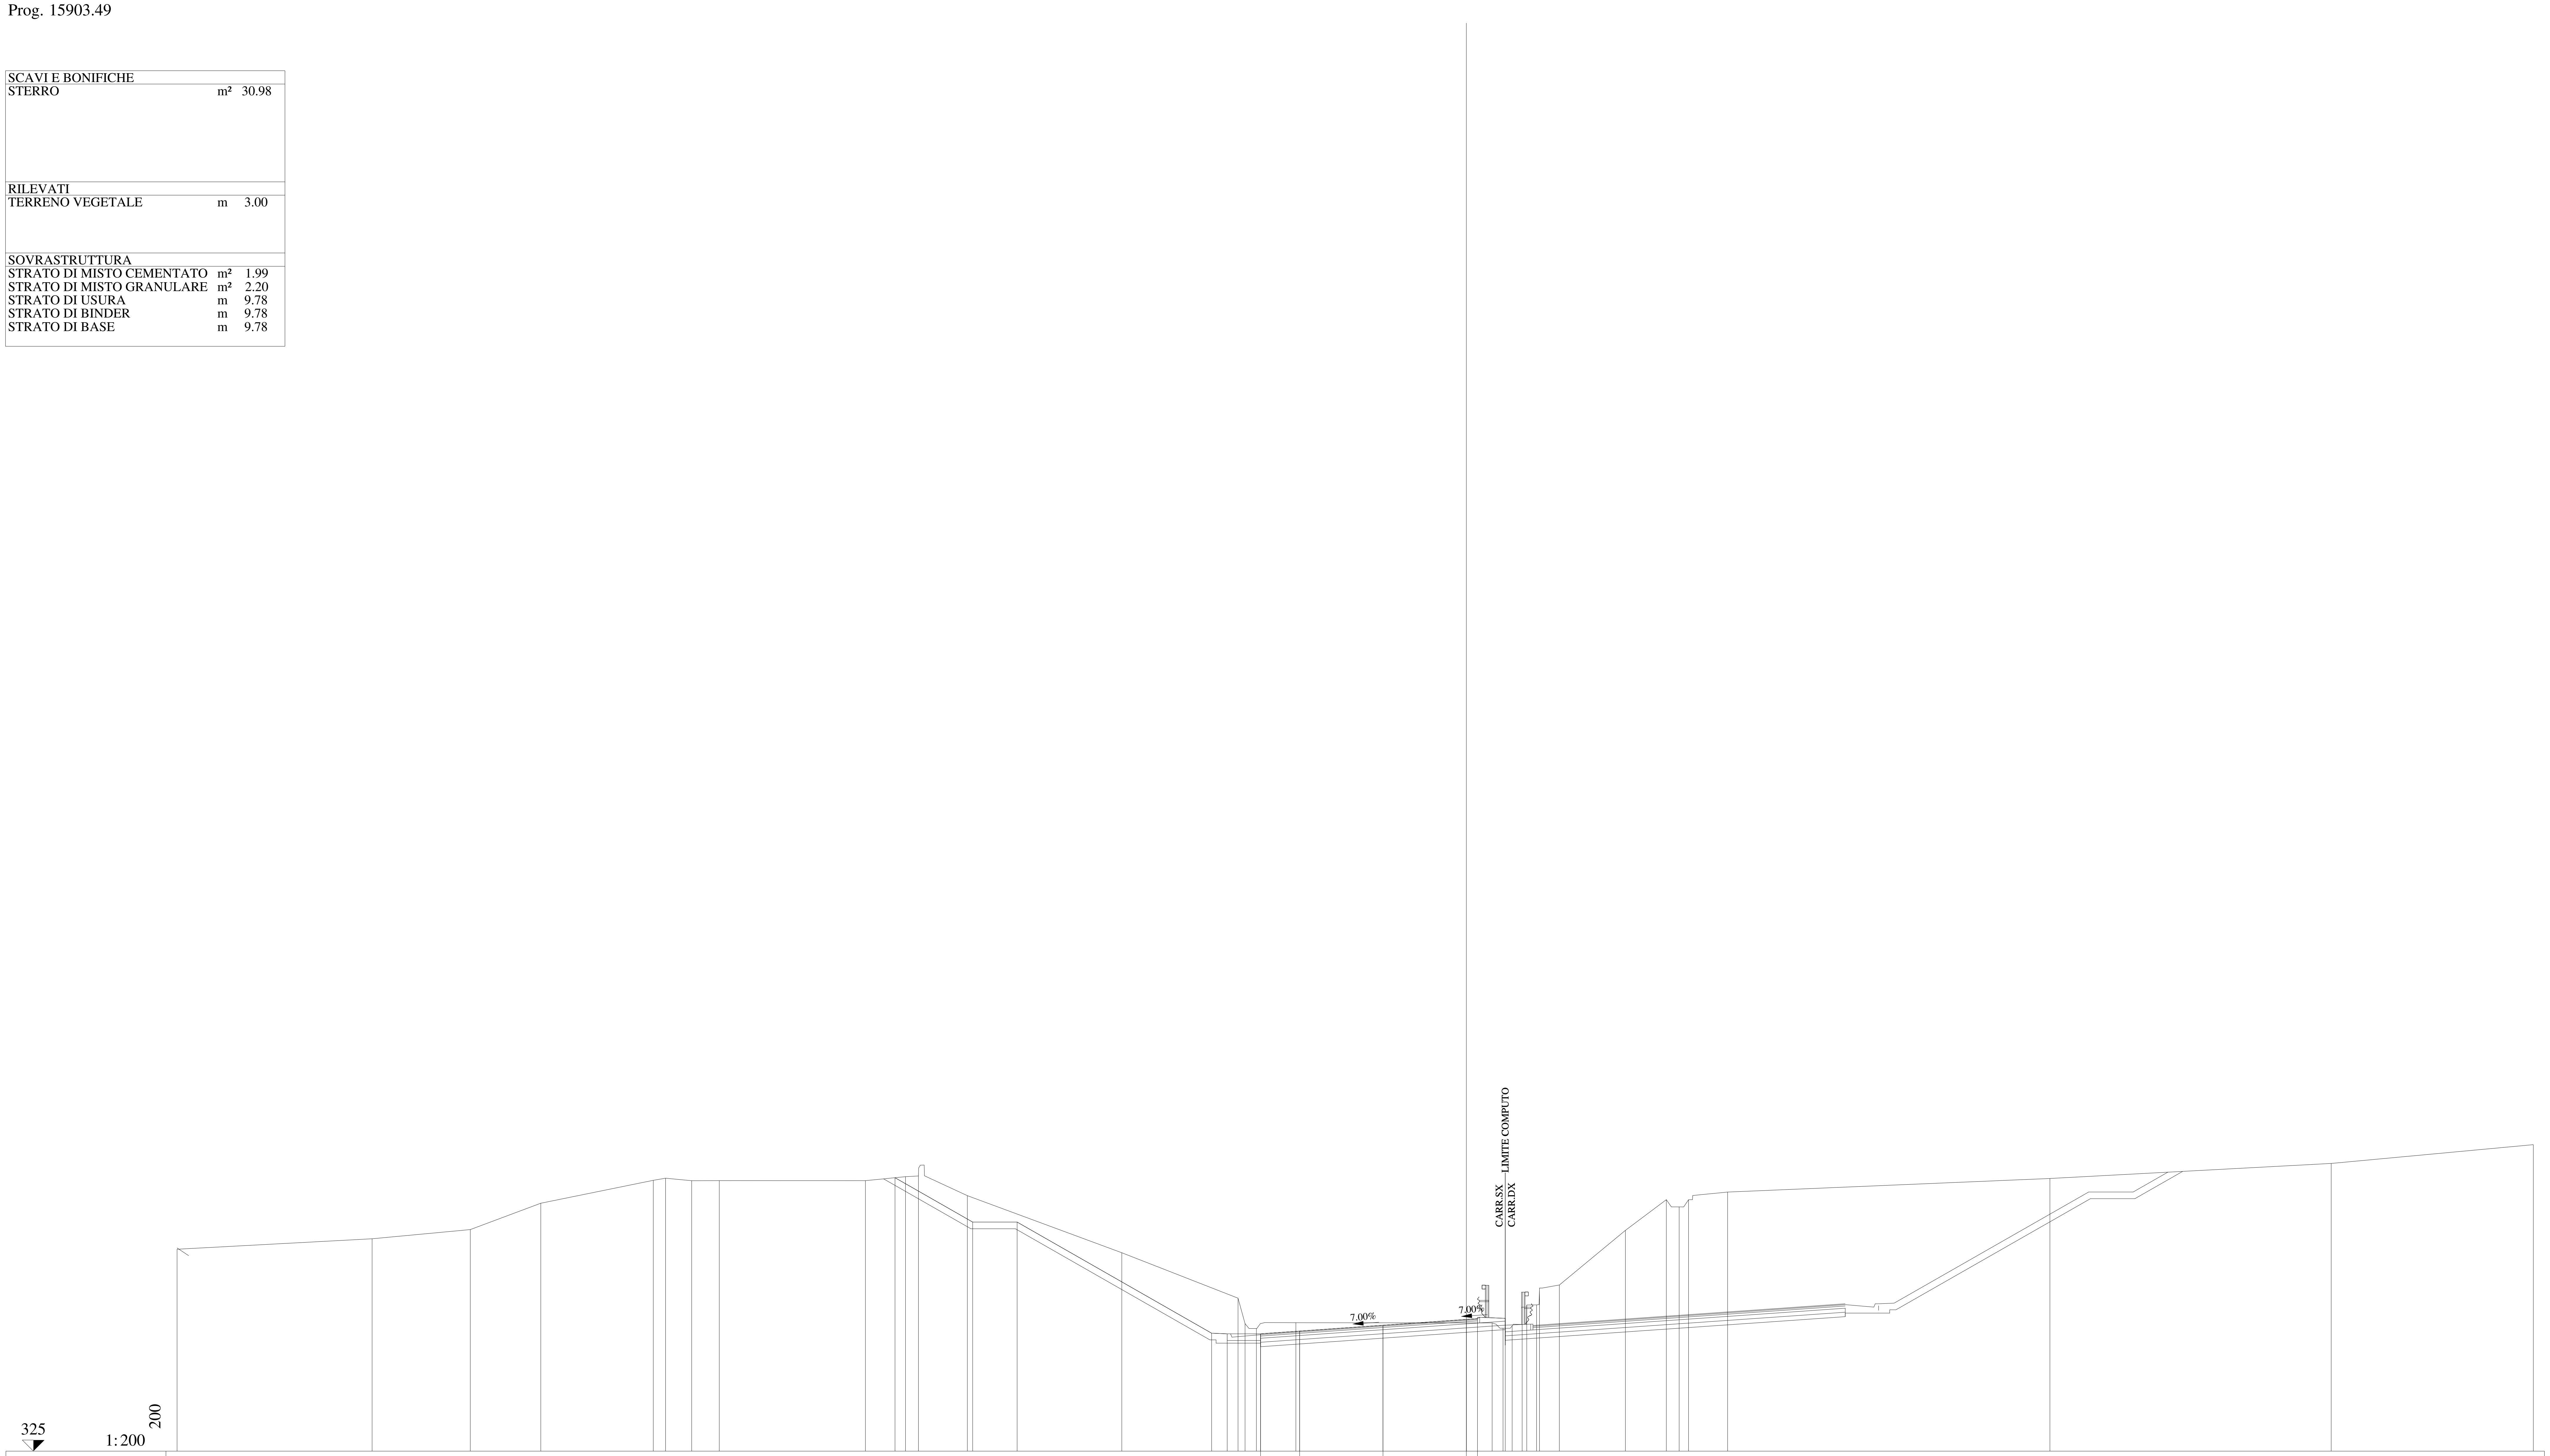

QUOTE PAVIMENTAZIONE	330.28, 330.40, 330.66, 330.93, 330.92, 330.96
DISTANZE PARZIALI PAVIMENTAZIONE	1.76, 3.75, 3.75, 0.50
QUOTE PROGETTO	337.30, 335.31, 335.31, 330.31, 330.28, 330.28, 330.40, 330.66, 330.93, 330.96, 330.98
DISTANZE PARZIALI PROGETTO	3.49, 2.00, 8.75, 0.70, 1.50, 1.76, 3.75, 3.75, 0.50, 1.25
QUOTE TERRENO	334.08, 334.56, 334.97, 336.15, 337.19, 337.28, 337.17, 337.17, 337.17, 337.35, 337.38, 336.50, 333.93, 331.88, 330.74, 330.52, 330.78, 330.77, 330.53, 330.64, 330.70, 331.58, 331.58, 332.24, 332.48, 334.93, 336.32, 335.99, 336.31, 336.66, 337.27, 337.94, 338.79
DISTANZE PARZIALI TERRENO	8.77, 4.42, 3.17, 5.06, 0.56, 1.17, 1.24, 6.58, 1.80, 0.58, 2.20, 6.95, 5.23, 0.31, 0.51, 1.78, 8.83, 0.49, 0.41, 0.45, 0.21, 0.44, 0.13, 0.90, 2.97, 1.84, 0.57, 0.43, 1.75, 14.50, 12.66, 9.09

Lotto 1_SX_dir_Ragusa
Sezione L1 - 778
Prog. 15921.84

SCAVI E BONIFICHE		
STERRO	m²	31.97
PIANO DI POSA IN TRINCEA	m	2.27
RILEVATI		
TERRENO VEGETALE	m	3.00
SOVRASTRUTTURA		
STRATO DI MISTO CEMENTATO	m²	2.02
STRATO DI MISTO GRANULARE	m²	2.25
STRATO DI USURA	m	10.04
STRATO DI BINDER	m	10.04
STRATO DI BASE	m	10.04

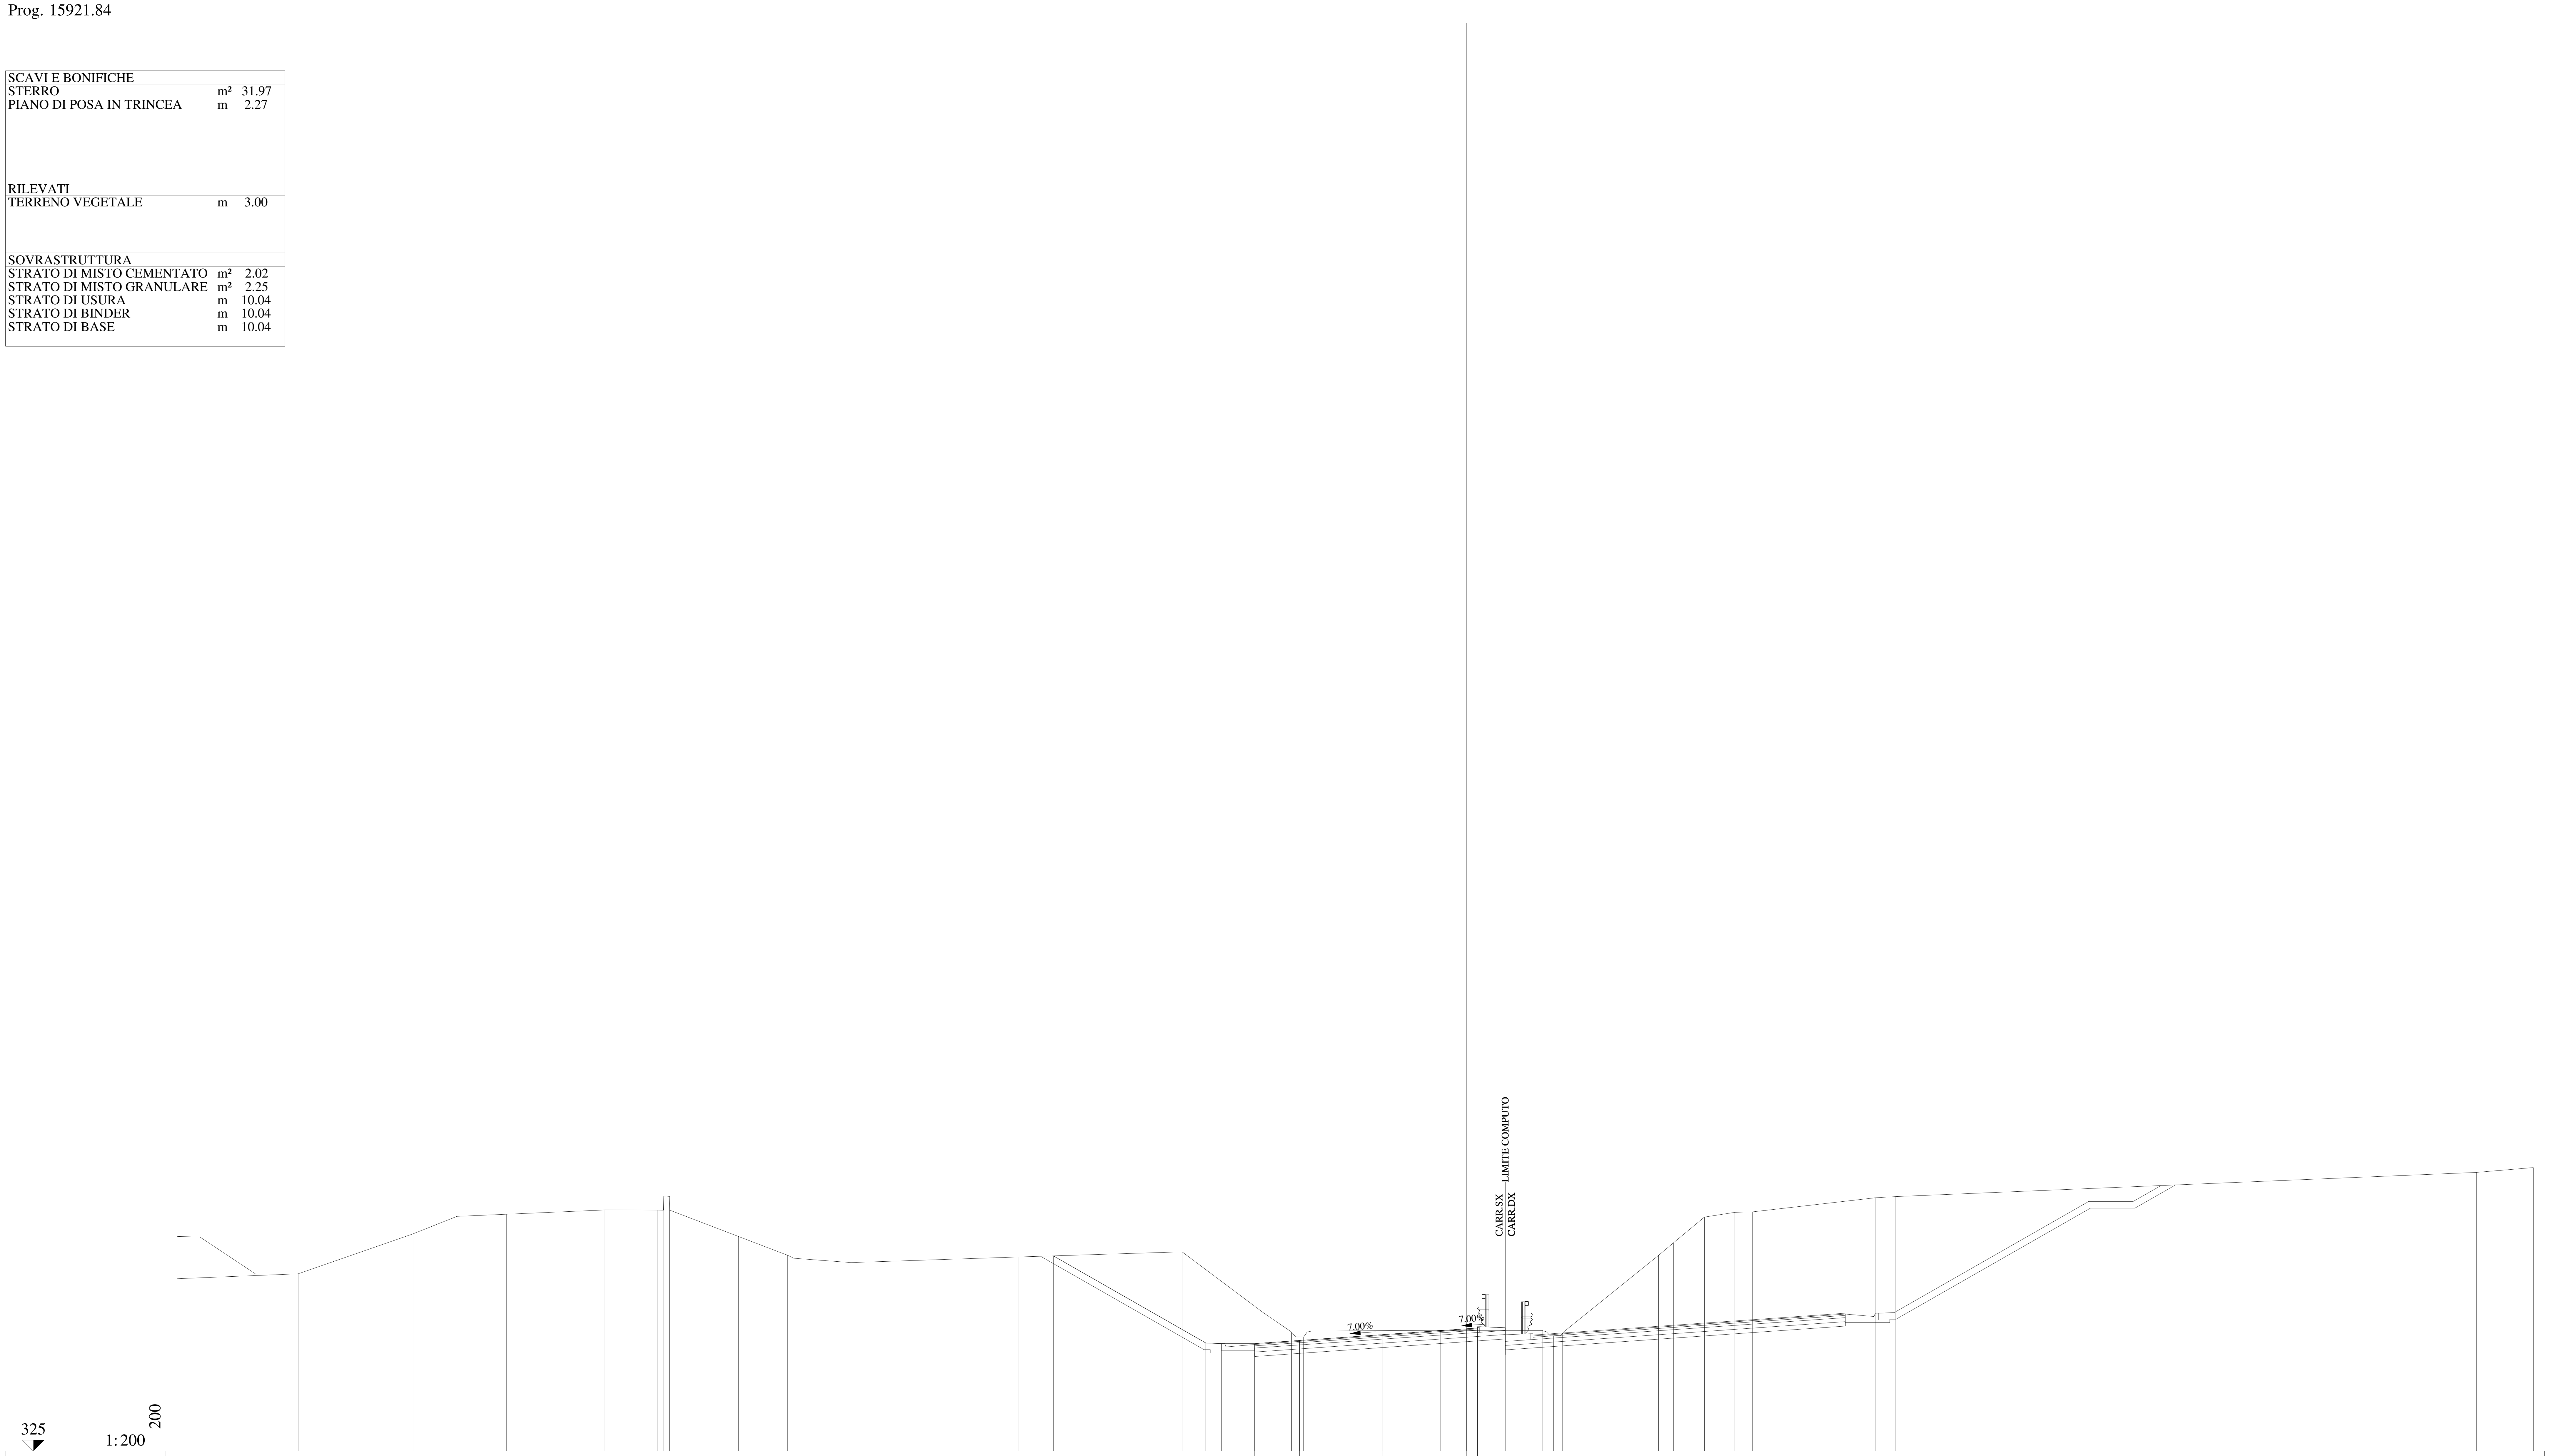

QUOTE PAVIMENTAZIONE: 329.84, 329.98, 330.24, 330.50, 330.50, 330.54

DISTANZE PARZIALI PAVIMENTAZIONE: 2.02, 3.75, 3.75, 0.50

QUOTE PROGETTO: 333.79, 329.87, 329.84, 329.84, 329.98, 330.24, 330.50, 330.54, 330.55

DISTANZE PARZIALI PROGETTO: 6.86, 0.70, 1.50, 2.02, 3.75, 3.75, 0.50, 1.25

QUOTE TERRENO: 332.76, 332.98, 334.78, 335.56, 335.66, 335.85, 335.85, 336.48, 335.85, 334.66, 333.82, 333.48, 333.74, 333.97, 331.24, 330.36, 330.14, 330.44, 330.43, 330.19, 330.30, 333.81, 334.38, 335.53, 335.74, 335.77, 336.40, 336.45, 337.54, 337.76

DISTANZE PARZIALI TERRENO: 5.45, 5.16, 1.98, 2.22, 4.44, 2.35, 0.30, 0.25, 3.11, 2.20, 2.86, 7.55, 7.34, 3.64, 1.29, 0.54, 6.17, 4.56, 0.52, 0.40, 4.32, 0.68, 1.38, 1.37, 0.80, 5.54, 0.90, 26.12, 2.56

Lotto 1_SX_dir_Ragusa
Sezione L1 - 779A
Prog. 15940.00

SCAVI E BONIFICHE		
STERRO	m²	26.46
PIANO DI POSA IN TRINCEA	m	5.18
RILEVATI		
TERRENO VEGETALE	m	3.00
SOVRASTRUTTURA		
STRATO DI MISTO CEMENTATO	m²	2.14
STRATO DI MISTO GRANULARE	m²	2.38
STRATO DI USURA	m	10.66
STRATO DI BINDER	m	10.65
STRATO DI BASE	m	10.65

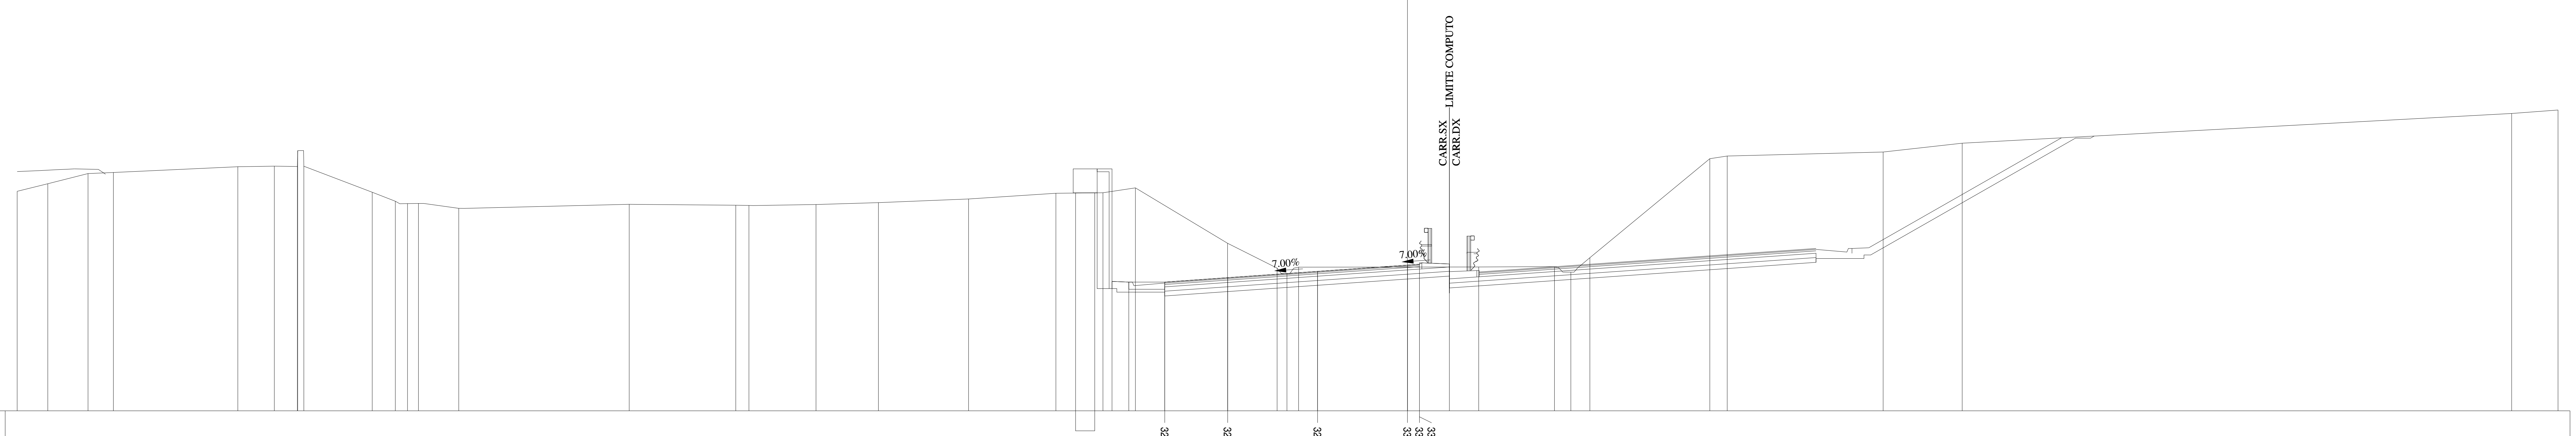

324
1:200
200

QUOTE PAVIMENTAZIONE	329.38, 329.56, 329.82, 330.09, 330.08, 330.12
DISTANZE PARZIALI PAVIMENTAZIONE	2.63, 3.75, 3.75, 0.50
QUOTE PROGETTO	329.41, 329.38, 329.38, 329.56, 329.82, 330.09, 330.12, 330.14
DISTANZE PARZIALI PROGETTO	0.70, 1.50, 2.63, 3.75, 3.75, 0.50, 1.25
QUOTE TERRENO	333.17, 333.49, 333.91, 333.96, 334.20, 334.22, 334.21, 334.87, 334.22, 333.13, 332.76, 332.66, 332.66, 332.46, 332.63, 332.59, 332.58, 332.62, 332.70, 332.85, 333.09, 333.11, 333.32, 331.00, 329.96, 329.73, 330.00, 330.01, 330.02, 329.79, 330.40, 334.53, 334.65, 334.81, 335.18, 336.42, 336.57
DISTANZE PARZIALI TERRENO	1.28, 1.68, 1.05, 5.20, 1.52, 0.96, 0.01, 0.26, 2.85, 0.97, 0.50, 0.46, 1.68, 7.11, 4.45, 0.55, 2.80, 2.60, 3.76, 3.64, 1.97, 1.35, 3.85, 2.06, 0.41, 0.49, 7.51, 3.16, 0.69, 0.79, 5.00, 0.73, 6.50, 3.30, 22.93, 1.93

Lotto 1_SX_dir_Ragusa
Sezione L1 - 779
Prog. 15940.00

SCAVI E BONIFICHE		
STERRO	m²	37.50
PIANO DI POSA IN TRINCEA	m	5.18
RILEVATI		
TERRENO VEGETALE	m	3.00
SOVRASTRUTTURA		
STRATO DI MISTO CEMENTATO	m²	2.14
STRATO DI MISTO GRANULARE	m²	2.38
STRATO DI USURA	m	10.66
STRATO DI BINDER	m	10.65
STRATO DI BASE	m	10.65

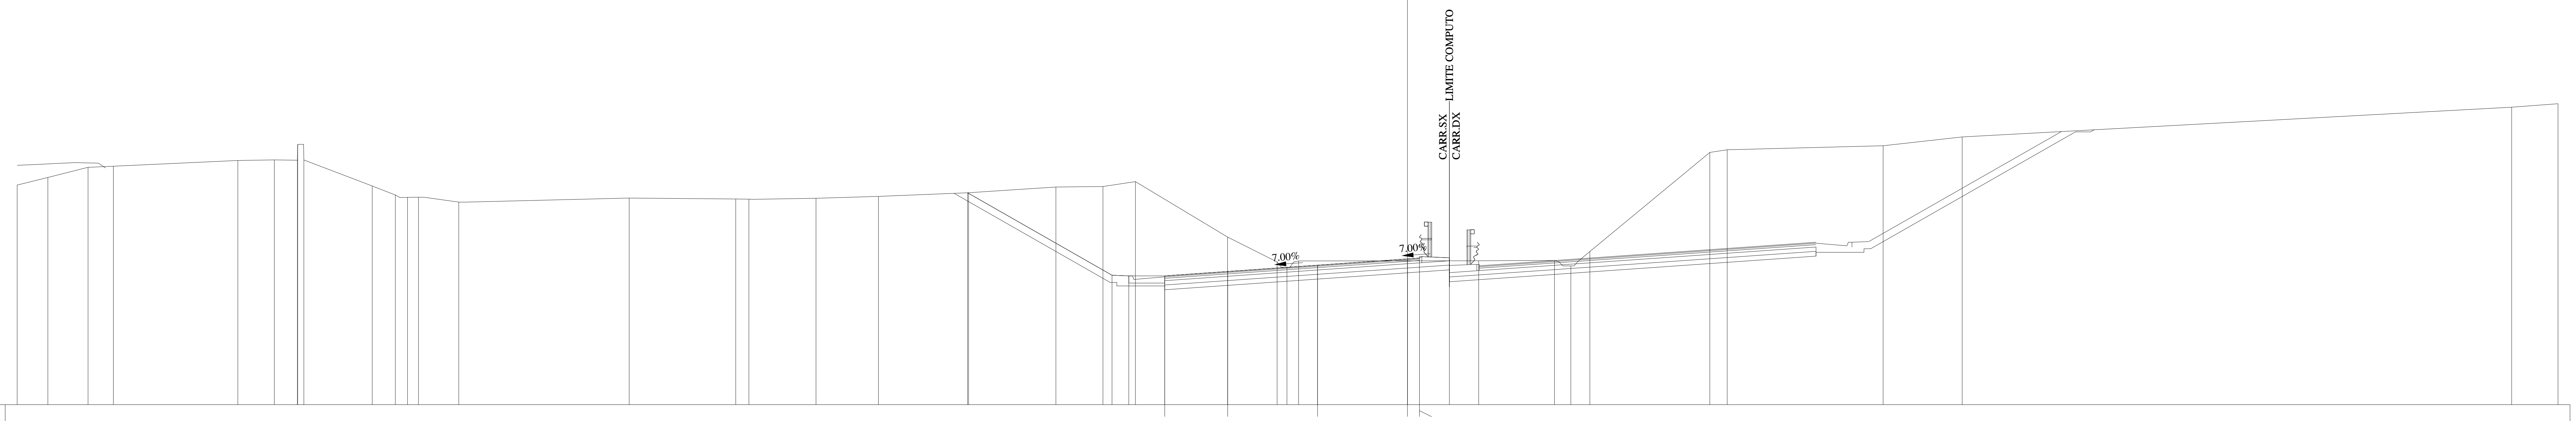

QUOTE PAVIMENTAZIONE	329.38 329.56 329.82 330.09 330.08 330.12
DISTANZE PARZIALI PAVIMENTAZIONE	2.63 3.75 3.75 0.50
QUOTE PROGETTO	332.85 329.41 329.38 329.38 329.56 329.82 330.09 330.12 330.14
DISTANZE PARZIALI PROGETTO	6.02 0.70 1.50 2.63 3.75 3.75 0.50 1.25
QUOTE TERRENO	333.17 333.49 333.91 333.96 334.20 334.22 334.21 334.87 334.22 333.13 332.76 332.66 332.66 332.46 332.63 332.59 332.58 332.62 332.70 332.85 333.09 333.11 333.32 331.00 329.96 329.73 330.00 330.01 330.02 329.79 330.40 334.53 334.65 334.81 335.18 336.42 336.57
DISTANZE PARZIALI TERRENO	1.28 1.68 1.05 5.20 1.52 0.96 0.01 0.26 2.85 0.97 0.51 0.45 1.68 7.11 4.45 0.55 2.80 2.60 3.76 3.64 1.97 1.35 3.85 2.06 0.41 0.49 7.51 3.16 0.69 0.79 5.00 0.73 6.50 3.30 22.93 1.93

Lotto 1_SX_dir_Ragusa
Sezione L1 - 780
Prog. 15946.49

SCAVI E BONIFICHE		
STERRO	m²	29.18
PIANO DI POSA IN TRINCEA	m	6.56
RILEVATI		
TERRENO VEGETALE	m	3.00
SOVRASTRUTTURA		
STRATO DI MISTO CEMENTATO	m²	2.19
STRATO DI MISTO GRANULARE	m²	2.42
STRATO DI USURA	m	10.90
STRATO DI BINDER	m	10.90
STRATO DI BASE	m	10.90

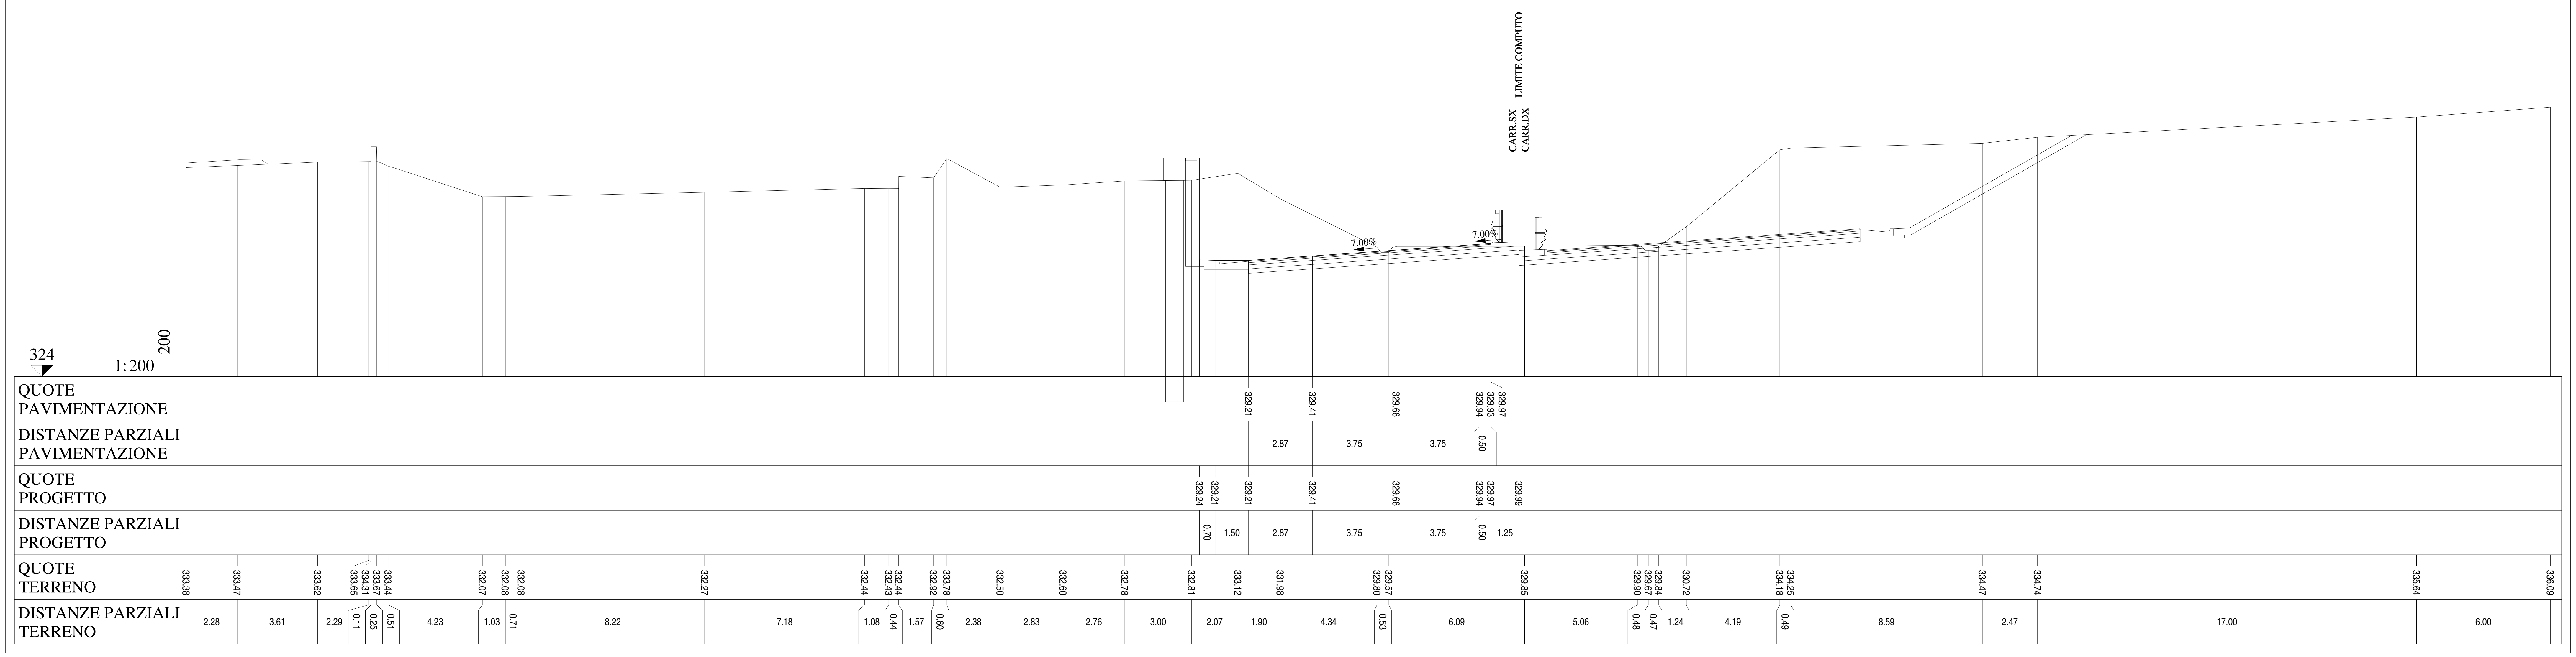

Lotto 1_SX_dir_Ragusa
Sezione L1 - 781
Prog. 15971.13

SCAVI E BONIFICHE		
STERRO	m²	36.60
PIANO DI POSA IN TRINCEA	m	9.83

RILEVATI		
TERRENO VEGETALE	m	3.84

SOVRASTRUTTURA		
STRATO DI MISTO CEMENTATO	m²	2.39
STRATO DI MISTO GRANULARE	m²	2.65
STRATO DI USURA	m	11.81
STRATO DI BINDER	m	11.81
STRATO DI BASE	m	11.81

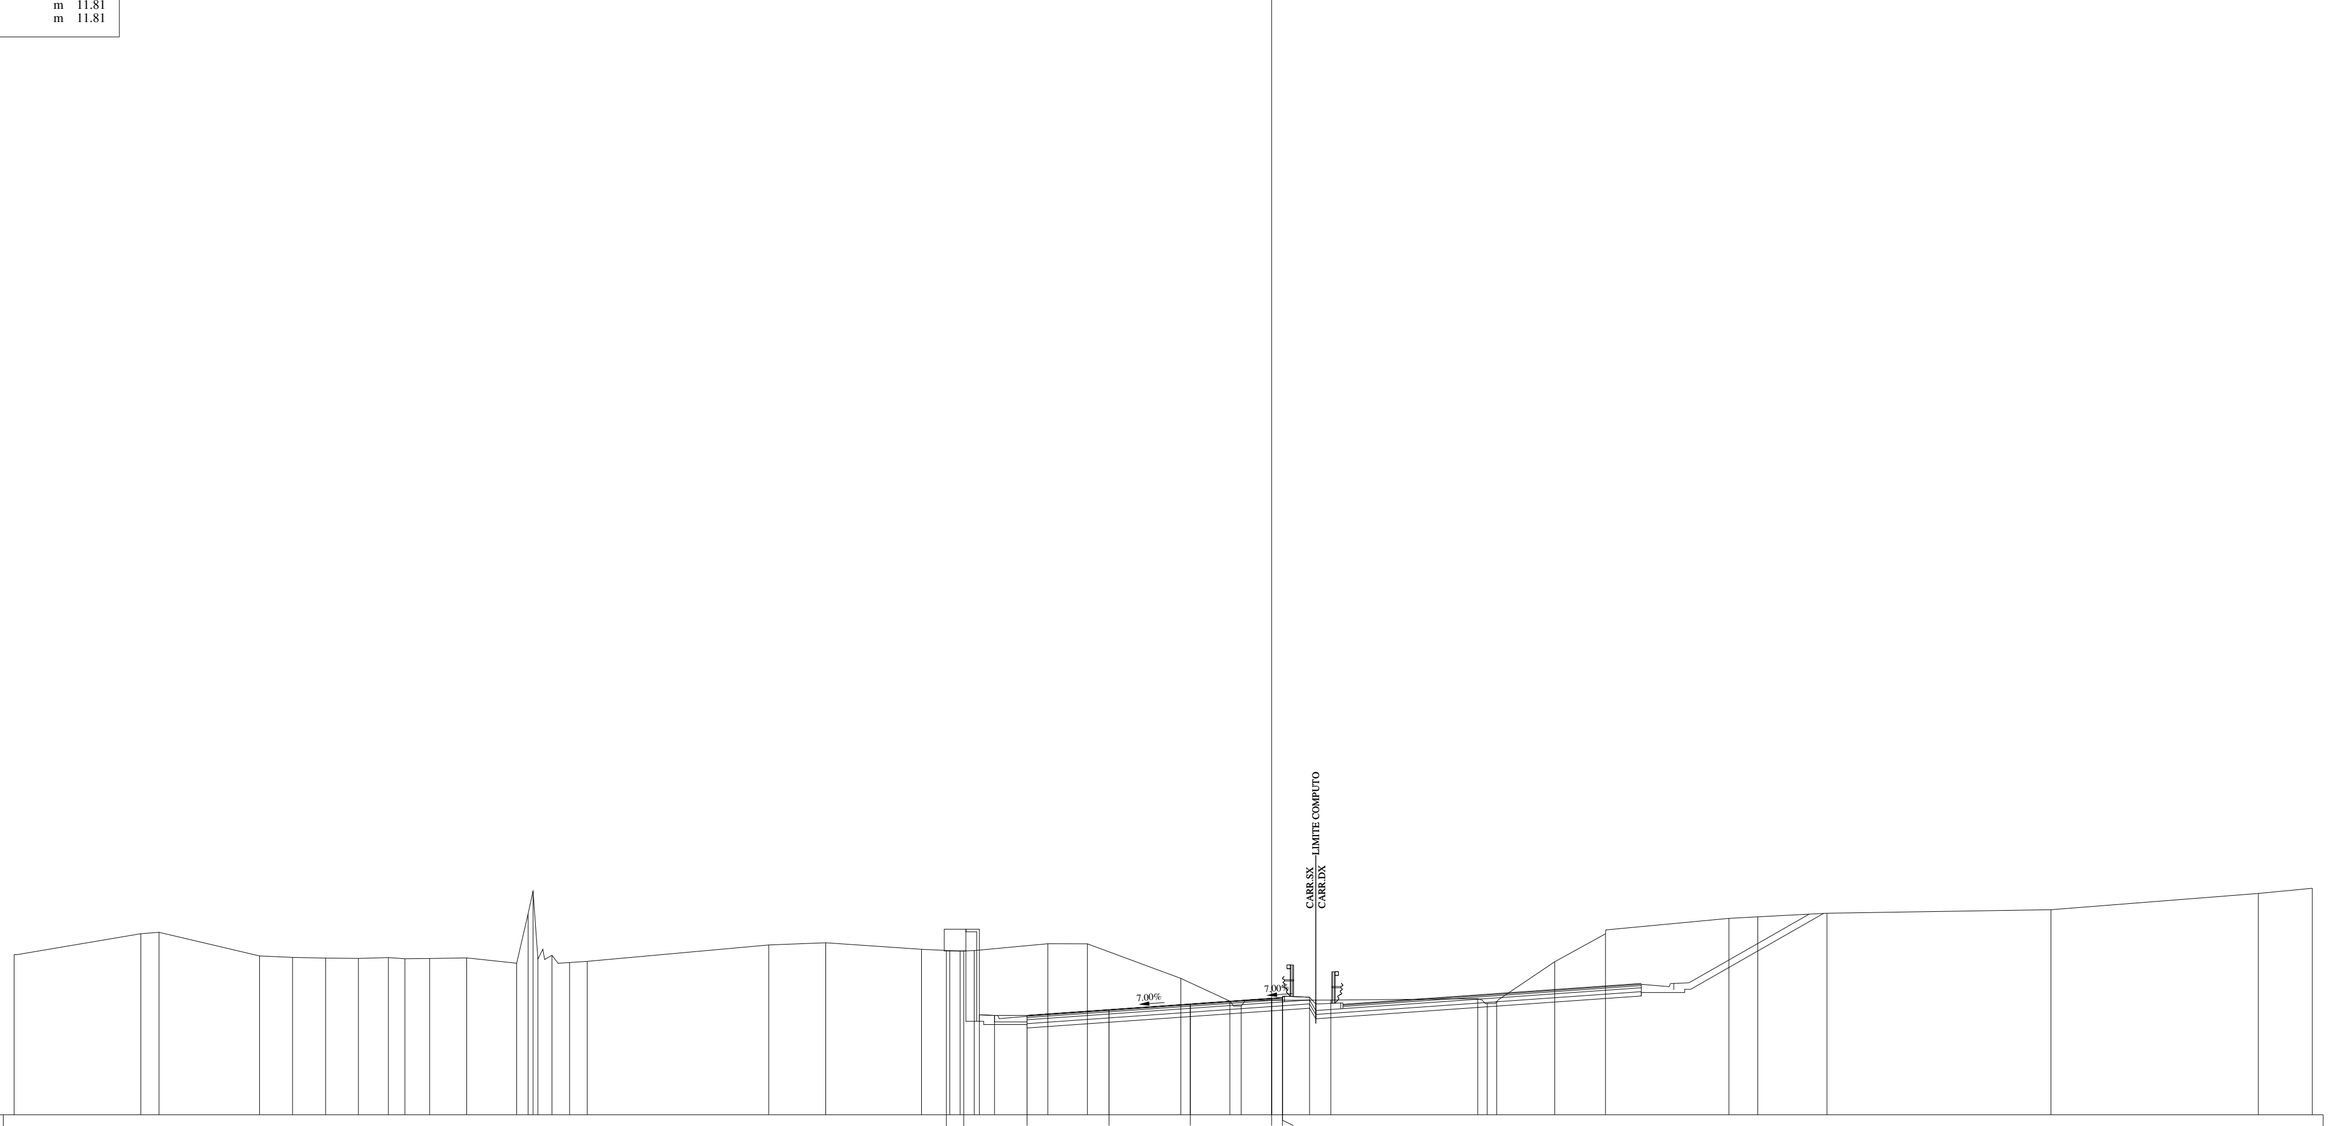

Lotto 1_SX_dir_Ragusa
Sezione L1 - 782
Prog. 15995.78

SCAVI E BONIFICHE		
STERRO	m²	36.57
PIANO DI POSA IN TRINCEA	m	13.52
RILEVATI		
TERRENO VEGETALE	m	4.82
SOVRASTRUTTURA		
STRATO DI MISTO CEMENTATO	m²	2.59
STRATO DI MISTO GRANULARE	m²	2.88
STRATO DI USURA	m	12.27
STRATO DI BINDER	m	12.27
STRATO DI BASE	m	12.27

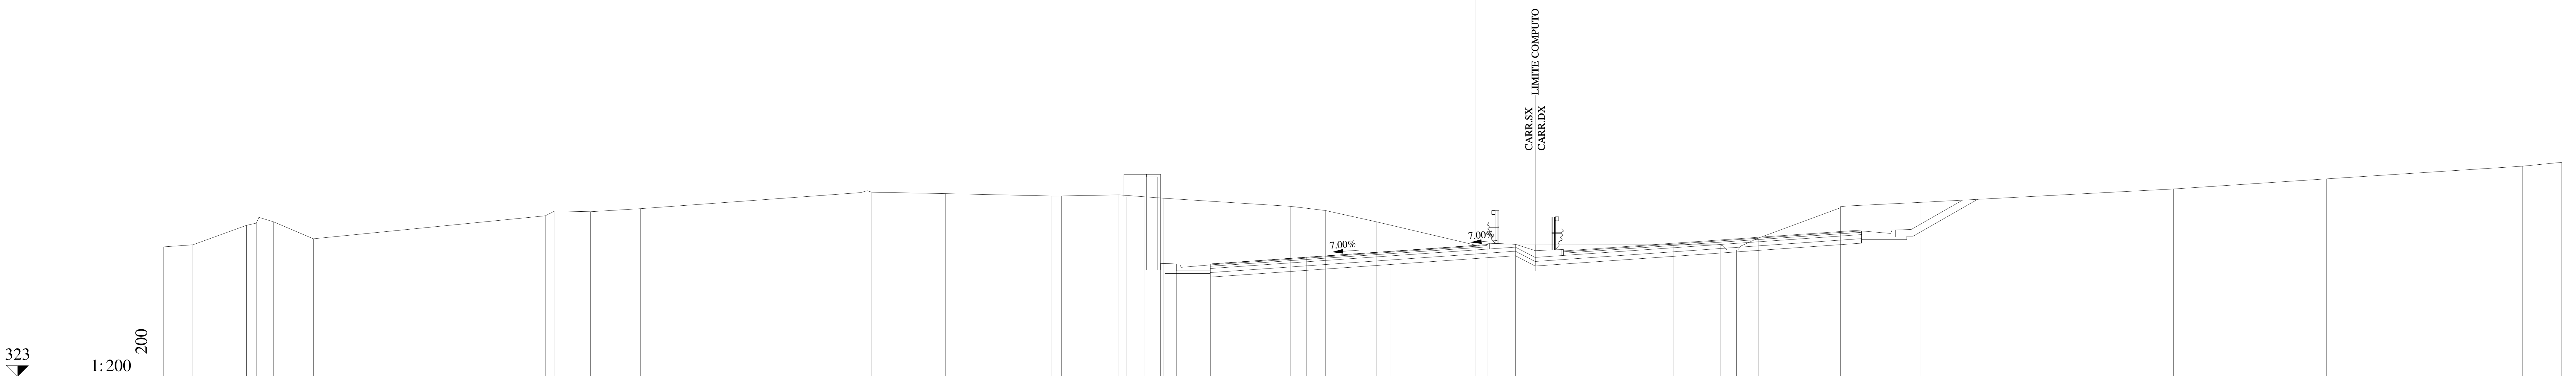

QUOTE PAVIMENTAZIONE: 327.98 328.28 328.54 328.81 328.80 328.84

DISTANZE PARZIALI PAVIMENTAZIONE: 4.24 3.75 3.75 0.50

QUOTE PROGETTO: 328.01 327.98 327.98 328.28 328.54 328.81 328.84 328.85

DISTANZE PARZIALI PROGETTO: 0.70 1.50 4.24 3.75 3.75 0.50 1.25

QUOTE TERRENO: 328.74 328.83 329.69 329.79 329.85 329.10 330.11 330.33 330.29 330.43 331.14 331.16 331.09 330.99 330.99 331.04 330.89 330.53 330.35 329.84 328.81 328.83 328.83 328.60 329.12 330.47 330.71 331.30 331.74 332.31 332.48

DISTANZE PARZIALI TERRENO: 1.29 2.36 0.44 0.75 1.77 10.25 0.43 1.57 2.22 9.74 0.48 3.27 4.69 0.42 2.54 1.99 5.61 1.53 2.27 4.38 8.75 2.05 0.72 0.96 3.64 3.56 11.16 6.76 8.68 1.72

Lotto 1_SX_dir_Ragusa
Sezione   L1 - 783A
Prog. 16017.15

SCAVI E BONIFICHE		
STERRO	m²	26.64
PIANO DI POSA IN TRINCEA	m	13.53
RILEVATI		
TERRENO VEGETALE	m	4.88
SOVRASTRUTTURA		
STRATO DI MISTO CEMENTATO	m²	2.58
STRATO DI MISTO GRANULARE	m²	2.88
STRATO DI USURA	m	12.28
STRATO DI BINDER	m	12.28
STRATO DI BASE	m	12.28

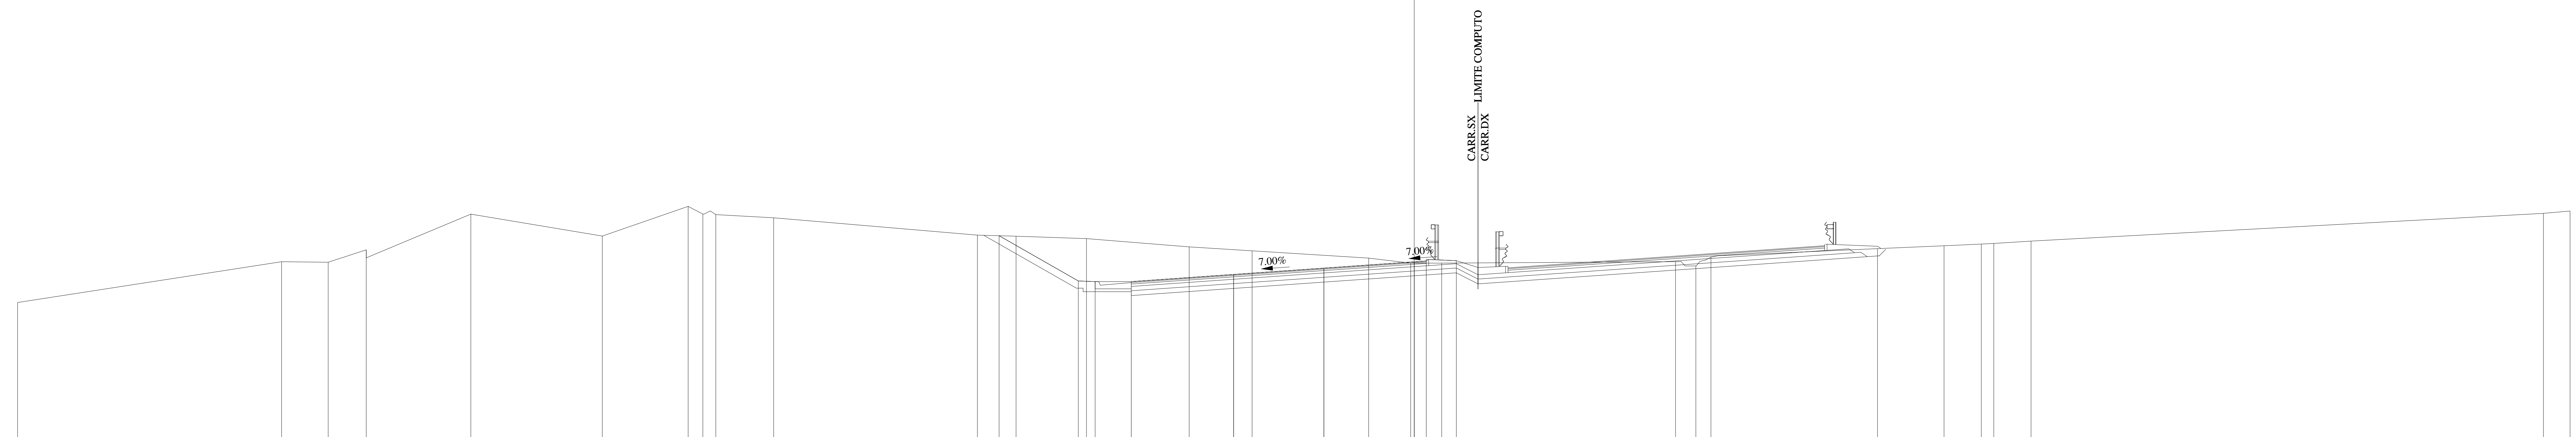

QUOTE PAVIMENTAZIONE	327.49 327.79 328.05 328.31 328.31 328.35
DISTANZE PARZIALI PAVIMENTAZIONE	4.25 3.75 3.75 0.50
QUOTE PROGETTO	329.40 327.52 327.49 327.49 327.79 328.05 328.31 328.35 328.36
DISTANZE PARZIALI PROGETTO	3.29 0.70 1.50 4.25 3.75 3.75 0.50 1.25
QUOTE TERRENO	326.62 328.32 328.30 328.81 330.30 329.38 330.62 330.30 330.28 330.14 329.42 329.38 329.28 328.94 328.77 328.47 328.26 328.26 328.32 328.14 328.51 328.86 328.98 329.05 329.08 329.18 330.33 330.43
DISTANZE PARZIALI TERRENO	10.96 1.94 1.58 4.34 5.46 3.57 0.61 0.54 2.40 8.46 1.61 2.92 4.26 2.62 4.84 1.74 1.29 9.71 0.85 0.62 6.92 2.76 1.55 0.52 1.55 21.28 1.10

Lotto 1_SX_dir_Ragusa
Sezione L1 - 783
Prog. 16017.15

SCAVI E BONIFICHE		
STERRO	m²	23.76
PIANO DI POSA IN TRINCEA	m	13.53
RILEVATI		
TERRENO VEGETALE	m	4.88
SOVRASTRUTTURA		
STRATO DI MISTO CEMENTATO	m²	2.58
STRATO DI MISTO GRANULARE	m²	2.88
STRATO DI USURA	m	12.28
STRATO DI BINDER	m	12.28
STRATO DI BASE	m	12.28

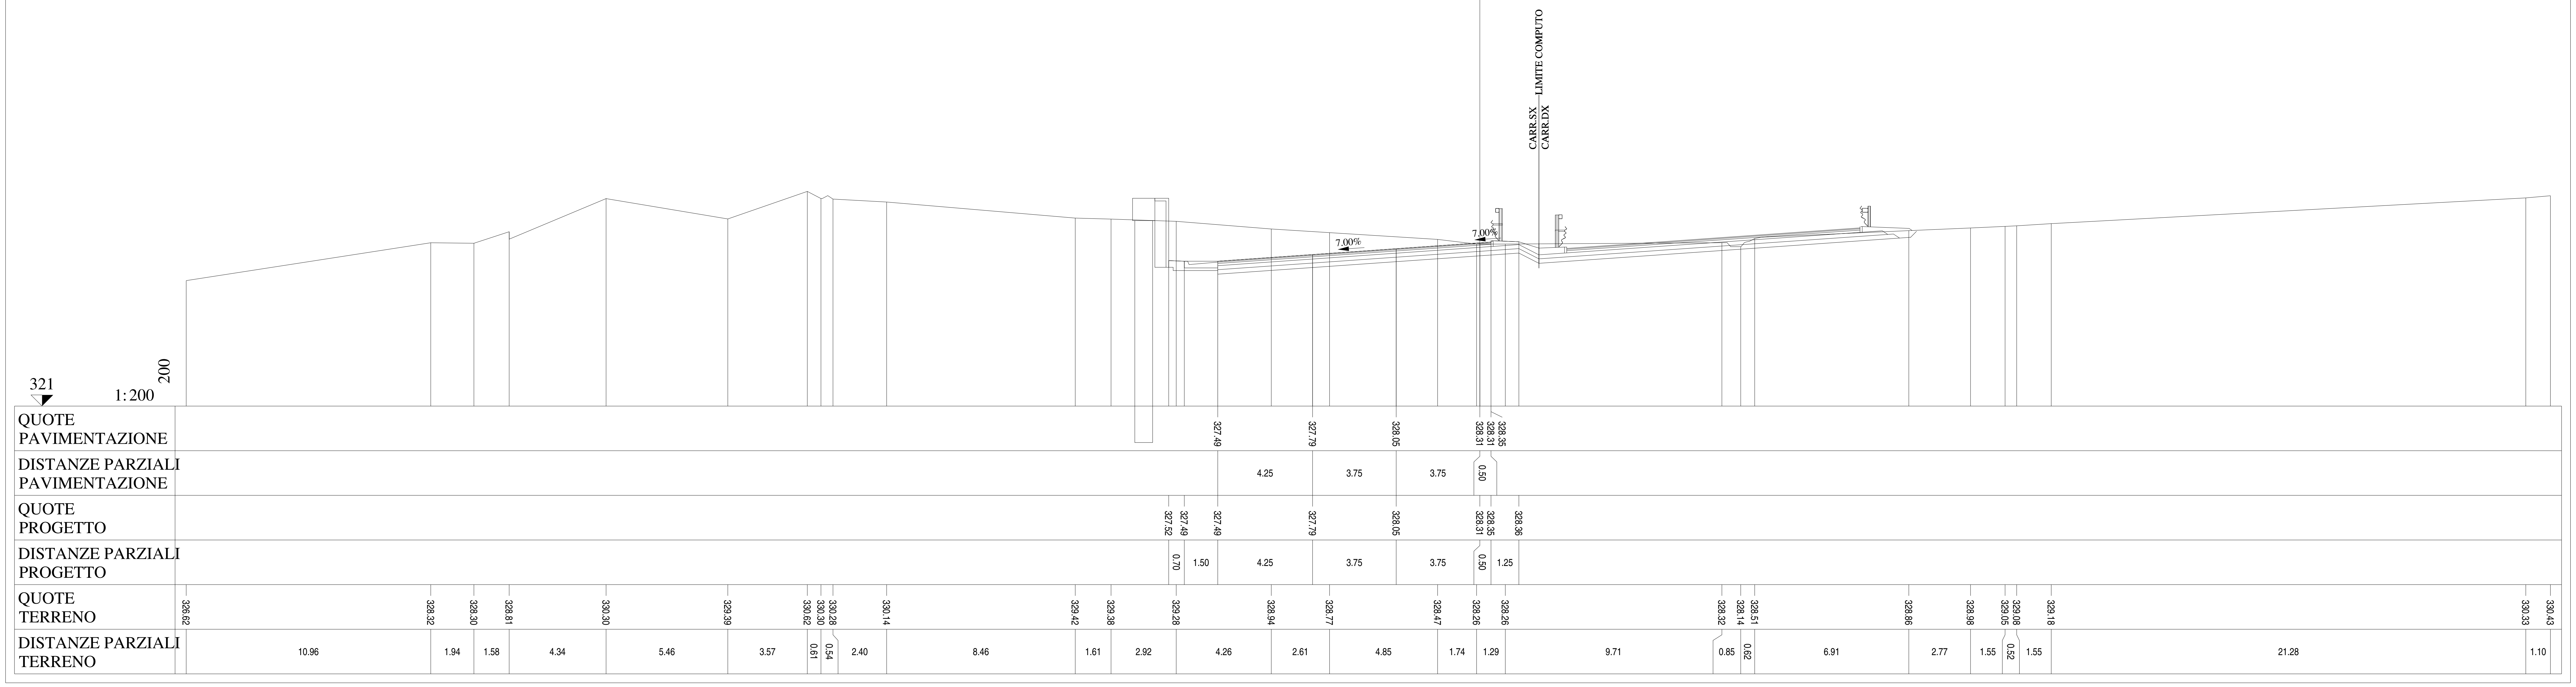

Lotto 1_SX_dir_Ragusa
Sezione L1 - 784
Prog. 16020.43

SCAVI E BONIFICHE		
STERRO	m²	22.42
PIANO DI POSA IN TRINCEA	m	13.53
RILEVATI		
TERRENO VEGETALE	m	4.90
SOVRASTRUTTURA		
STRATO DI MISTO CEMENTATO	m²	2.59
STRATO DI MISTO GRANULARE	m²	2.88
STRATO DI USURA	m	12.28
STRATO DI BINDER	m	12.28
STRATO DI BASE	m	12.28

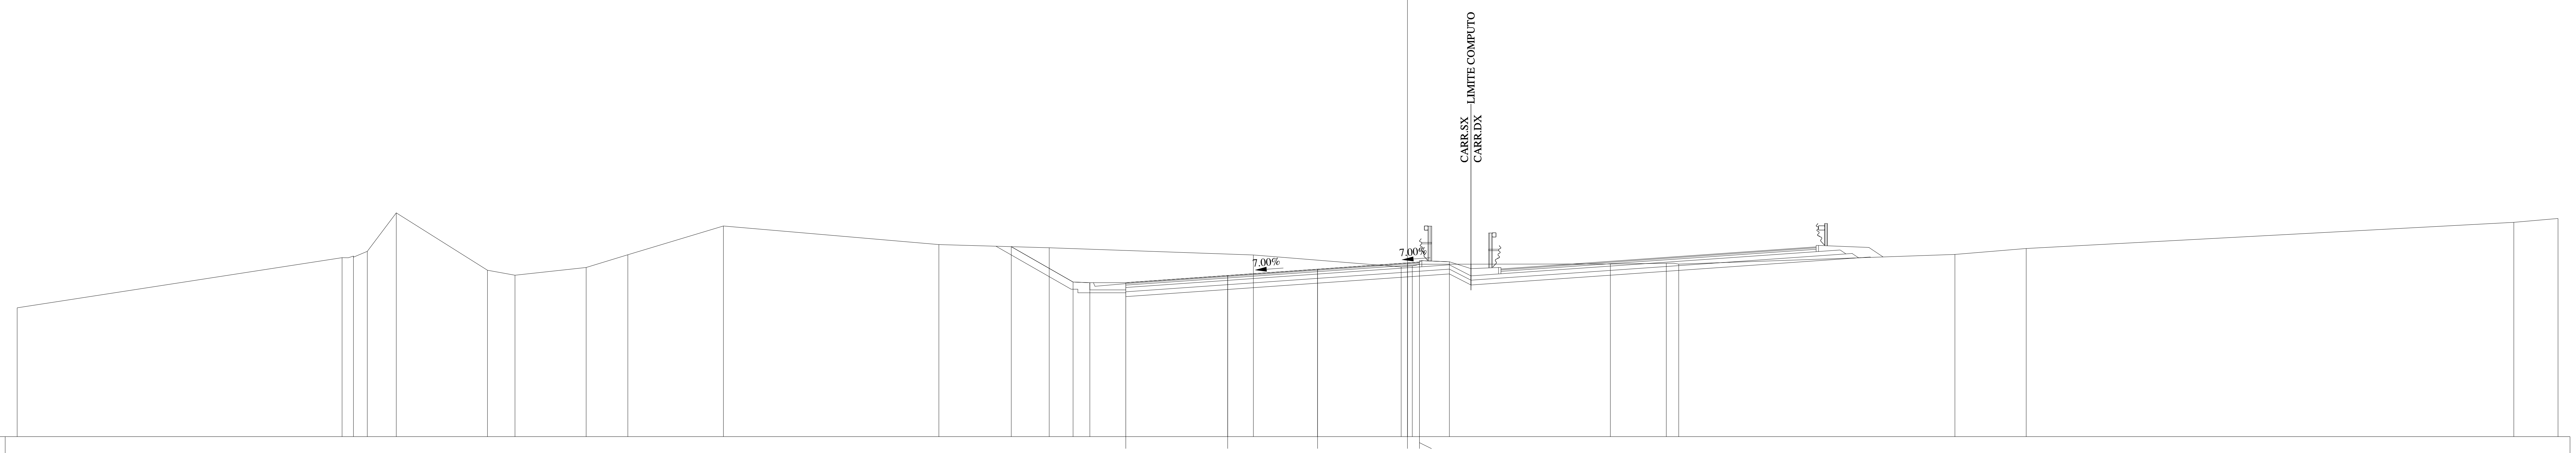

QUOTE PAVIMENTAZIONE	327.42 · 327.71 · 327.98 · 328.24 · 328.23 · 328.27
DISTANZE PARZIALI PAVIMENTAZIONE	4.25 · 3.75 · 3.75 · 0.50
QUOTE PROGETTO	328.92 · 327.44 · 327.42 · 327.42 · 327.71 · 327.98 · 328.24 · 328.27 · 328.29
DISTANZE PARZIALI PROGETTO	2.58 · 0.70 · 1.50 · 4.25 · 3.75 · 3.75 · 0.50 · 1.25
QUOTE TERRENO	326.37 · 328.46 · 328.52 · 328.72 · 330.33 · 327.93 · 327.73 · 328.05 · 328.58 · 329.78 · 329.00 · 328.87 · 328.57 · 328.07 · 328.12 · 328.20 · 328.22 · 328.19 · 328.59 · 328.84 · 329.93 · 330.09
DISTANZE PARZIALI TERRENO	13.55 · 0.48 · 0.58 · 1.21 · 3.80 · 1.15 · 2.97 · 1.74 · 3.98 · 8.99 · 4.61 · 8.51 · 6.17 · 0.46 · 8.26 · 2.34 · 0.52 · 11.52 · 2.97 · 20.35 · 1.84

Lotto 1_SX_dir_Ragusa
Sezione L1 - 785
Prog. 16045.08

SCAVI E BONIFICHE		
STERRO	m²	0.12
BONIFICA	m²	4.42
AMMORSAMENTO	m	6.47
SCOTICO	m	9.14

RILEVATI		
RILEVATO	m²	14.51
TERRENO VEGETALE	m	14.42

SOVRASTRUTTURA		
STRATO DI MISTO CEMENTATO	m²	2.80
STRATO DI MISTO GRANULARE	m²	3.21
STRATO DI USURA	m	12.28
STRATO DI BINDER	m	12.28
STRATO DI BASE	m	12.28

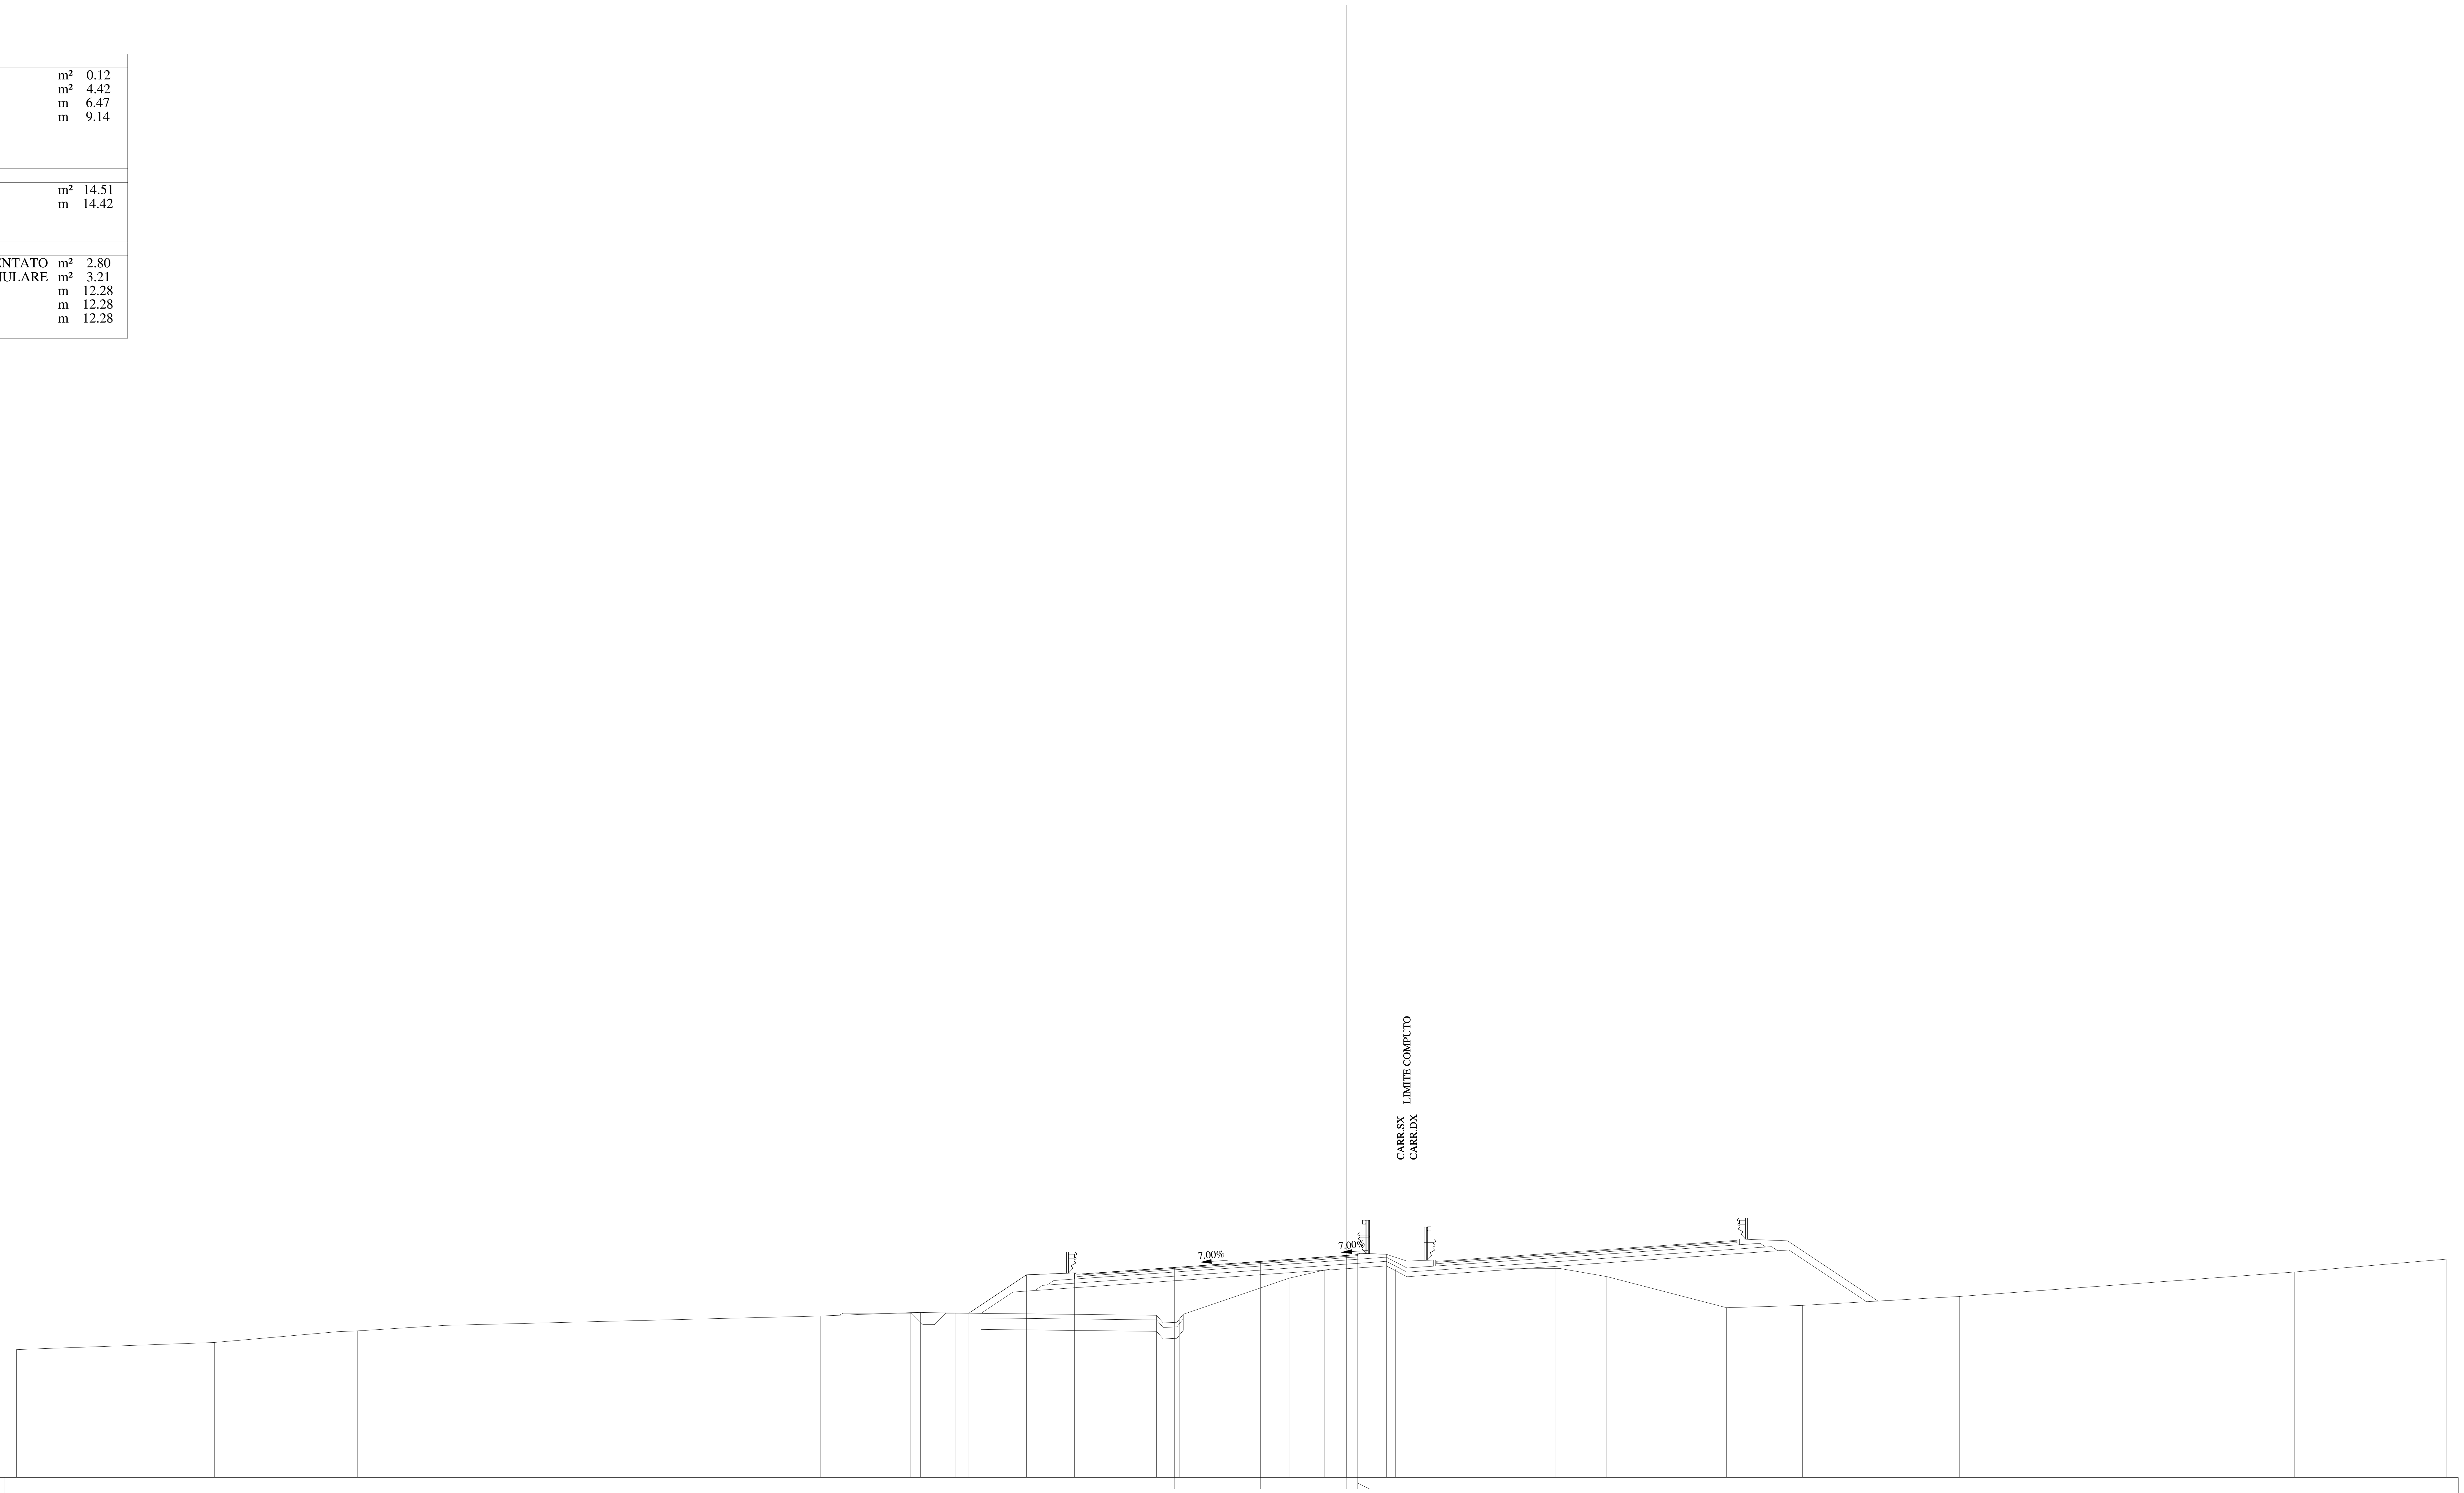

318
1:200
200

QUOTE PAVIMENTAZIONE	326.86, 327.16, 327.42, 327.69, 327.68, 327.72
DISTANZE PARZIALI PAVIMENTAZIONE	4.25, 3.75, 3.75, 0.50
QUOTE PROGETTO	325.17, 326.84, 326.92, 327.16, 327.42, 327.69, 327.72, 327.73
DISTANZE PARZIALI PROGETTO	2.51, 2.10, 4.35, 3.75, 3.75, 0.50, 1.25
QUOTE TERRENO	323.58, 323.89, 324.36, 324.39, 324.63, 325.04, 325.19, 325.20, 325.17, 325.07, 324.75, 324.90, 326.69, 327.05, 327.09, 327.11, 326.76, 325.40, 325.51, 325.90, 326.96, 327.53
DISTANZE PARZIALI TERRENO	8.63, 5.35, 0.89, 3.78, 16.41, 3.95, 0.42, 1.51, 8.79, 0.50, 0.48, 4.80, 1.56, 3.07, 6.97, 2.25, 5.23, 3.31, 6.84, 14.61, 6.65

Lotto 1_SX_dir_Ragusa
Sezione L1 - 786
Prog. 16069.72

SCAVI E BONIFICHE		
STERRO	m²	2.01
BONIFICA	m²	2.49
AMMORSAMENTO	m	12.50
SCOTICO	m	5.23
RILEVATI		
RILEVATO	m²	24.89
TERRENO VEGETALE	m	24.84
SOVRASTRUTTURA		
STRATO DI MISTO CEMENTATO	m²	2.79
STRATO DI MISTO GRANULARE	m²	3.22
STRATO DI USURA	m	12.28
STRATO DI BINDER	m	12.28
STRATO DI BASE	m	12.28

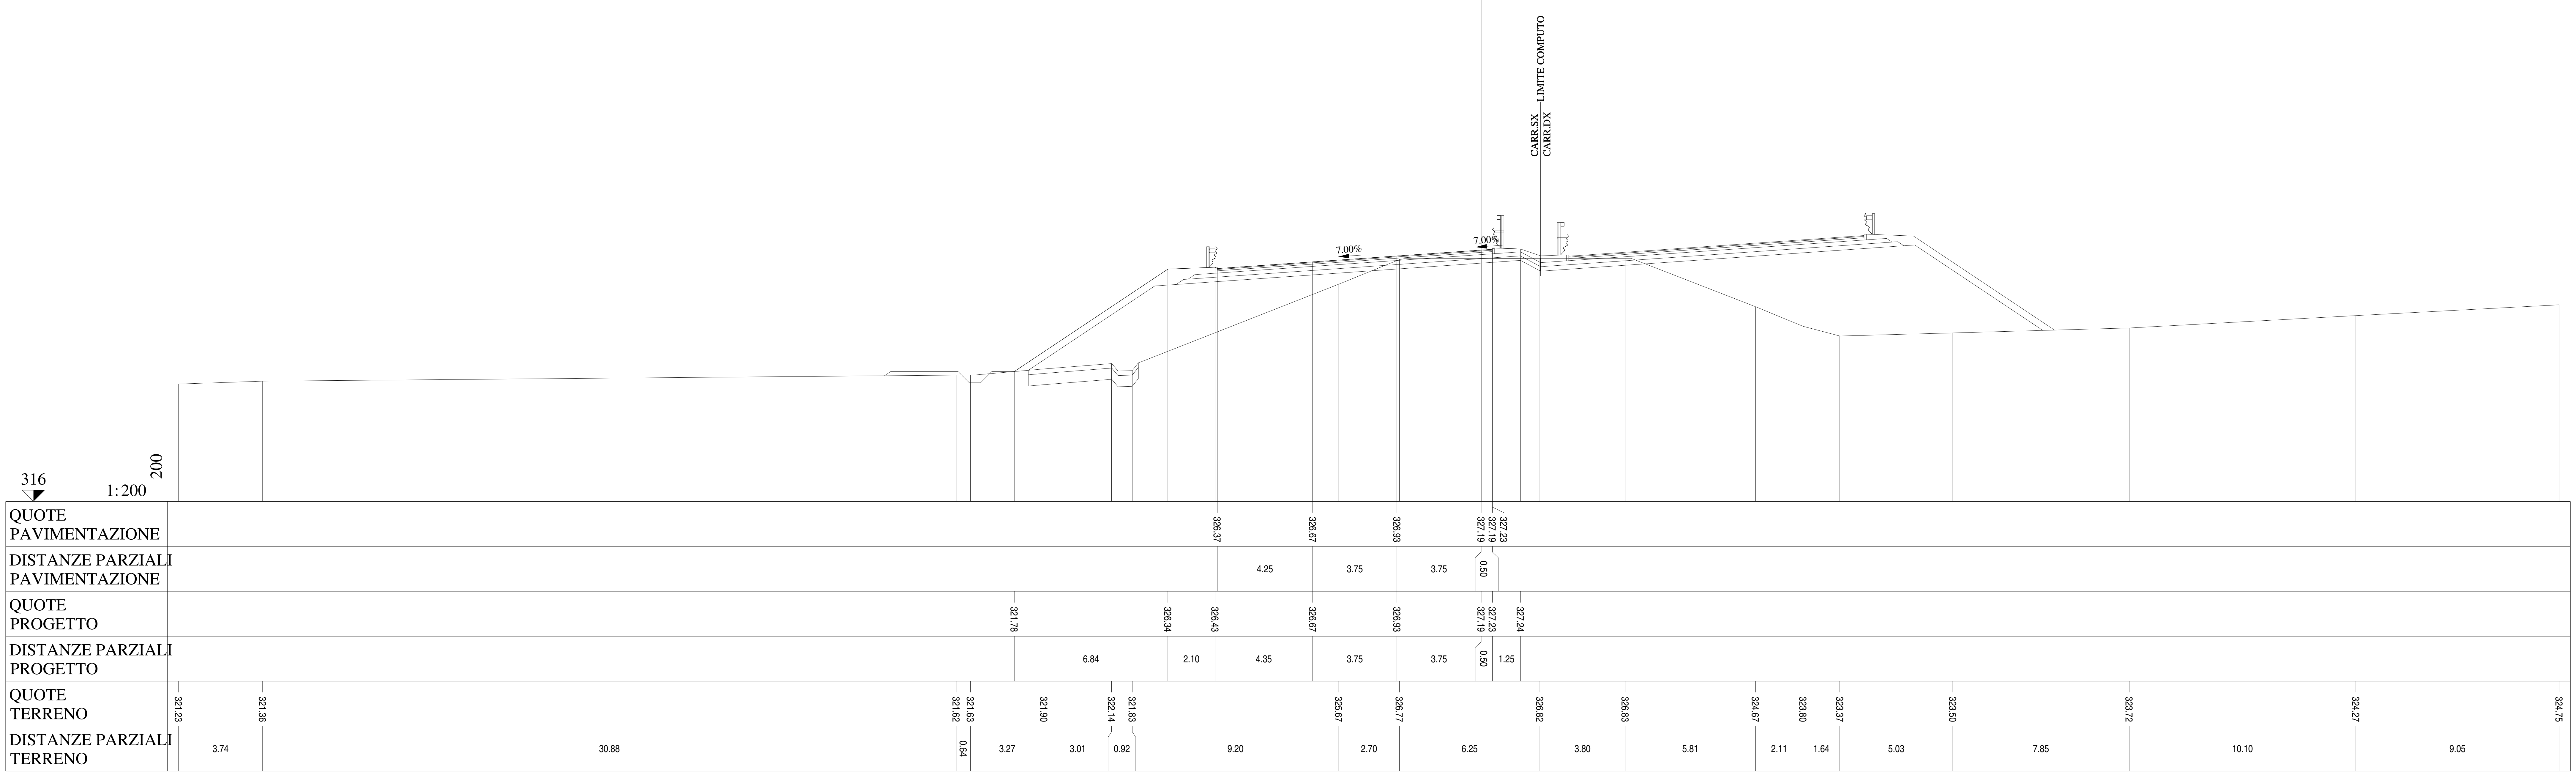

Lotto 1_SX_dir_Ragusa
Sezione L1 - 787
Prog. 16094.37

SCAVI E BONIFICHE		
STERRO	m²	1.56
BONIFICA	m²	2.91
AMMORSAMENTO	m	15.73
SCOTICO	m	6.03
RILEVATI		
RILEVATO	m²	42.76
TERRENO VEGETALE	m	38.90
SOVRASTRUTTURA		
STRATO DI MISTO CEMENTATO	m²	2.82
STRATO DI MISTO GRANULARE	m²	3.25
STRATO DI USURA	m	12.28
STRATO DI BINDER	m	12.28
STRATO DI BASE	m	12.28

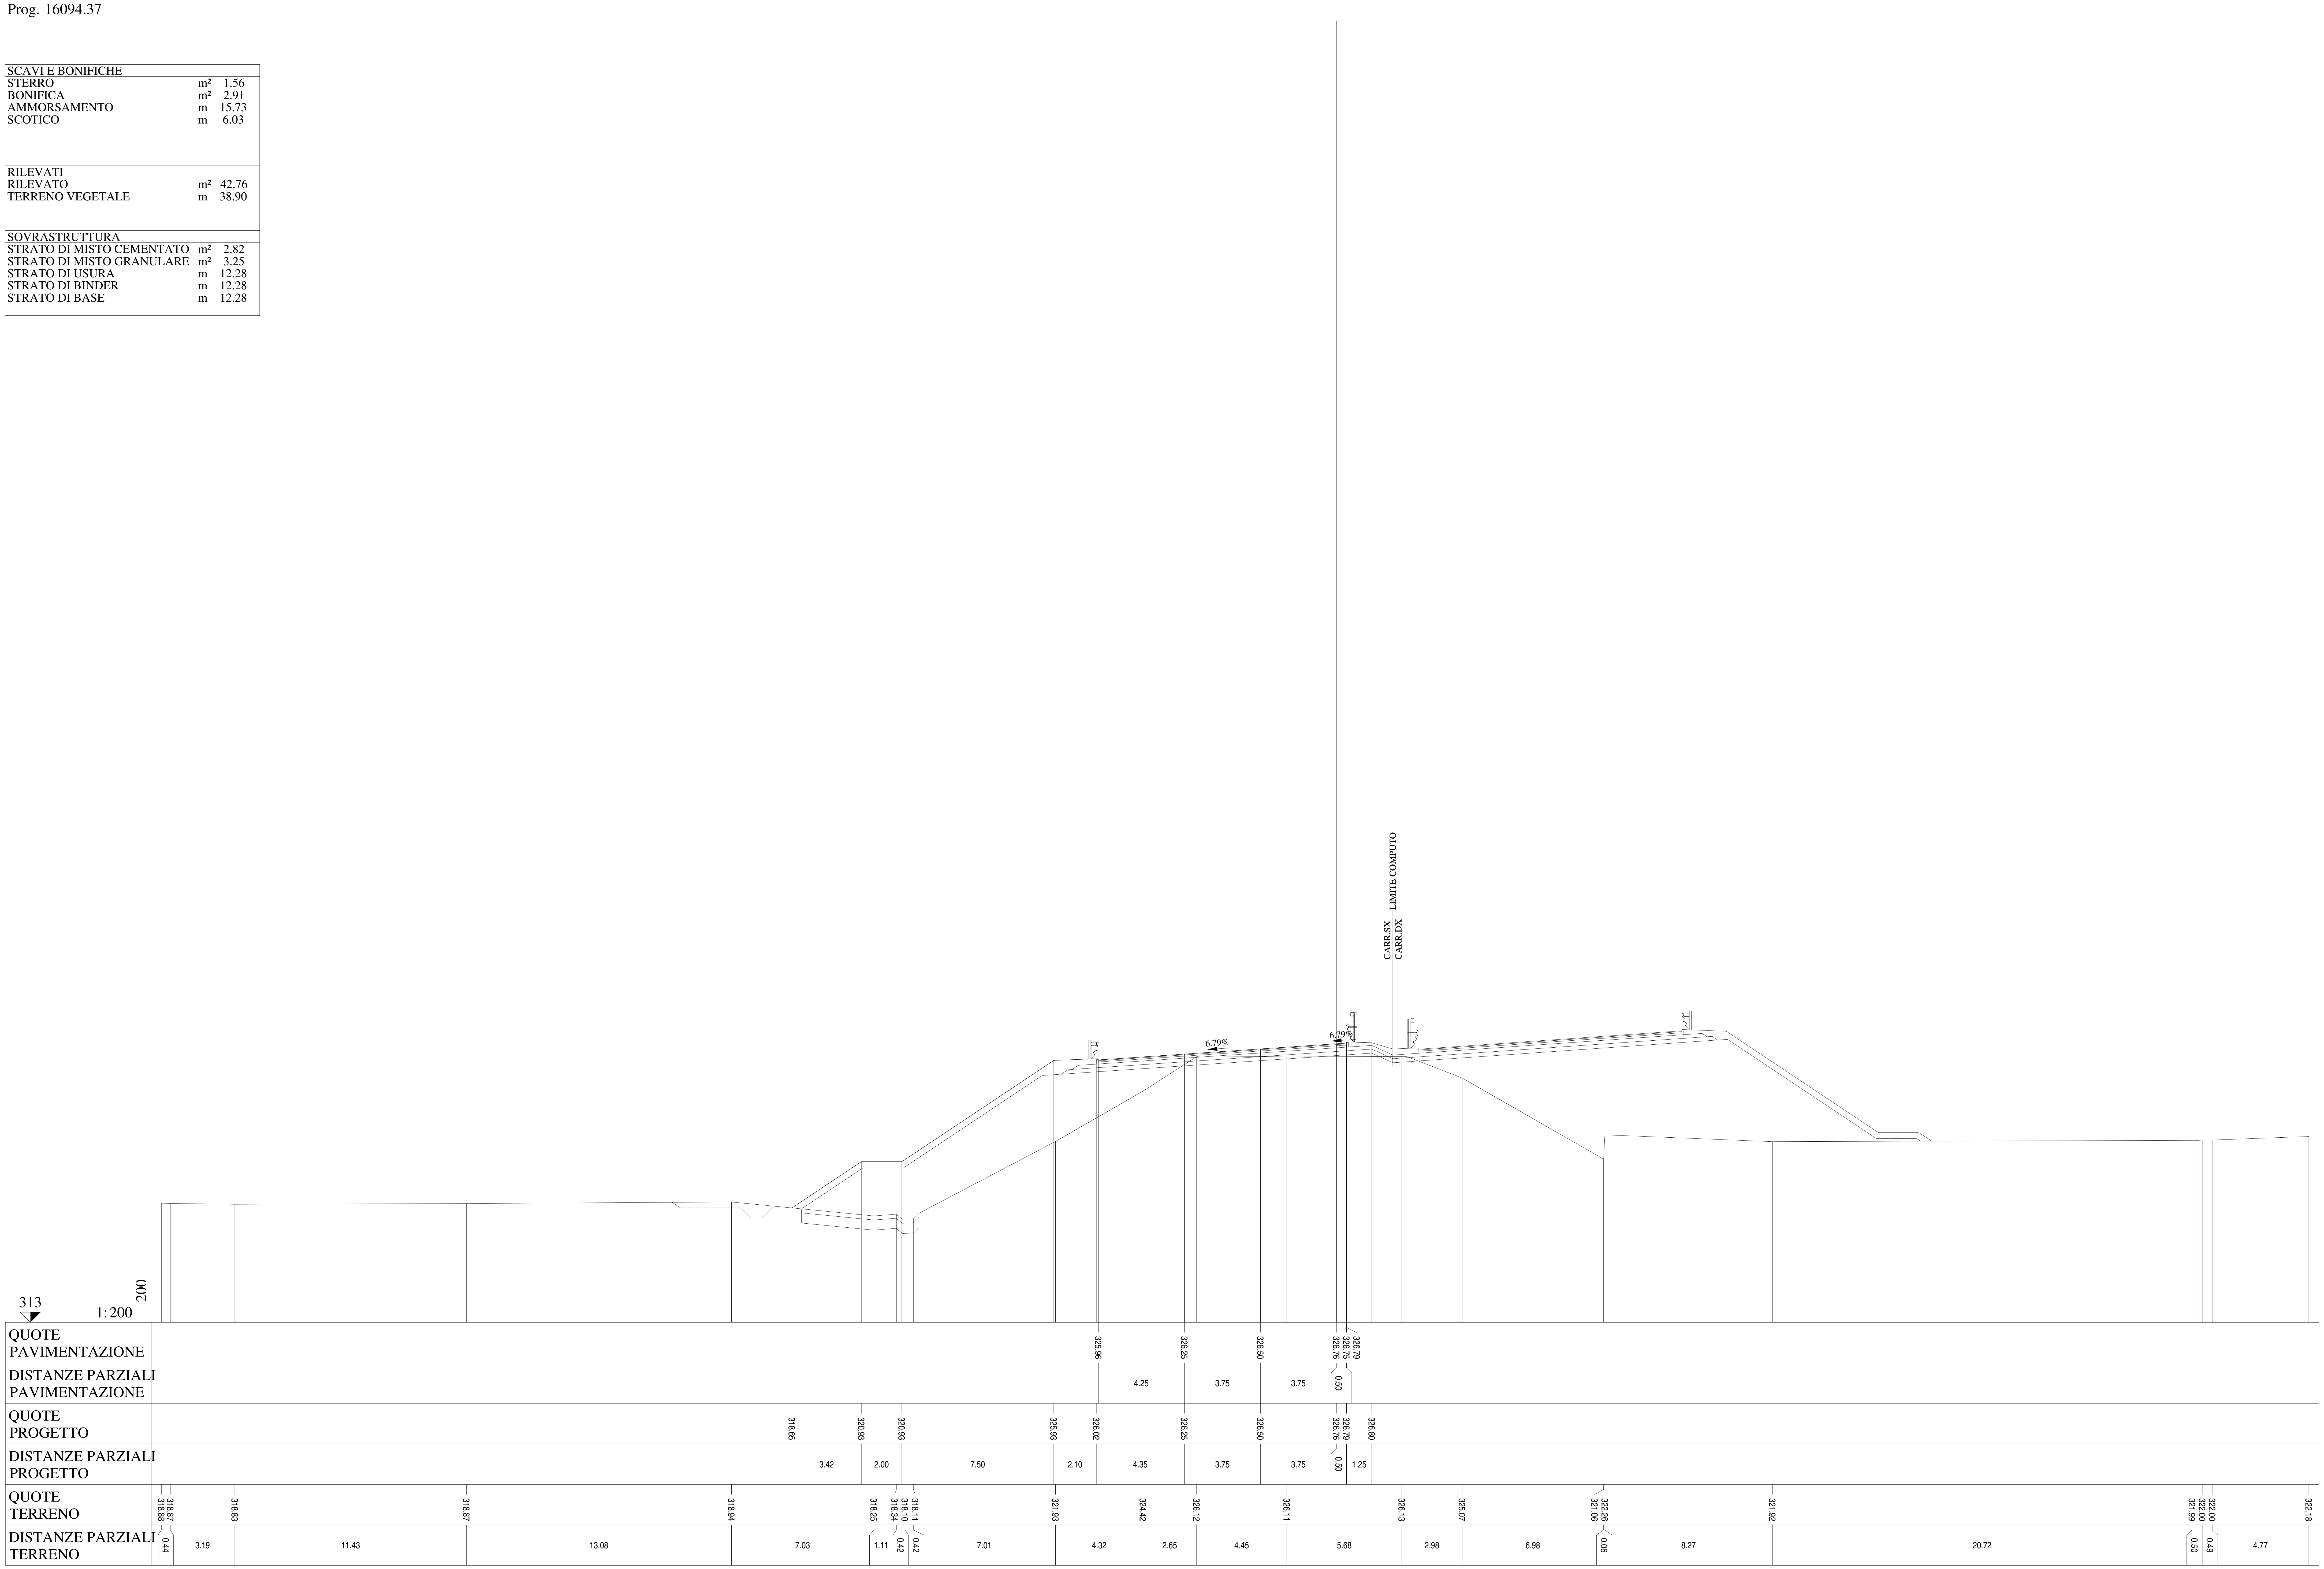

Lotto 1_SX_dir_Ragusa
Sezione L1 - 788
Prog. 16097.50

SCAVI E BONIFICHE		
STERRO	m²	1.55
BONIFICA	m²	2.84
AMMORSAMENTO	m	16.14
SCOTICO	m	5.92
RILEVATI		
RILEVATO	m²	44.88
TERRENO VEGETALE	m	40.18
SOVRASTRUTTURA		
STRATO DI MISTO CEMENTATO	m²	2.85
STRATO DI MISTO GRANULARE	m²	3.26
STRATO DI USURA	m	12.28
STRATO DI BINDER	m	12.28
STRATO DI BASE	m	12.28

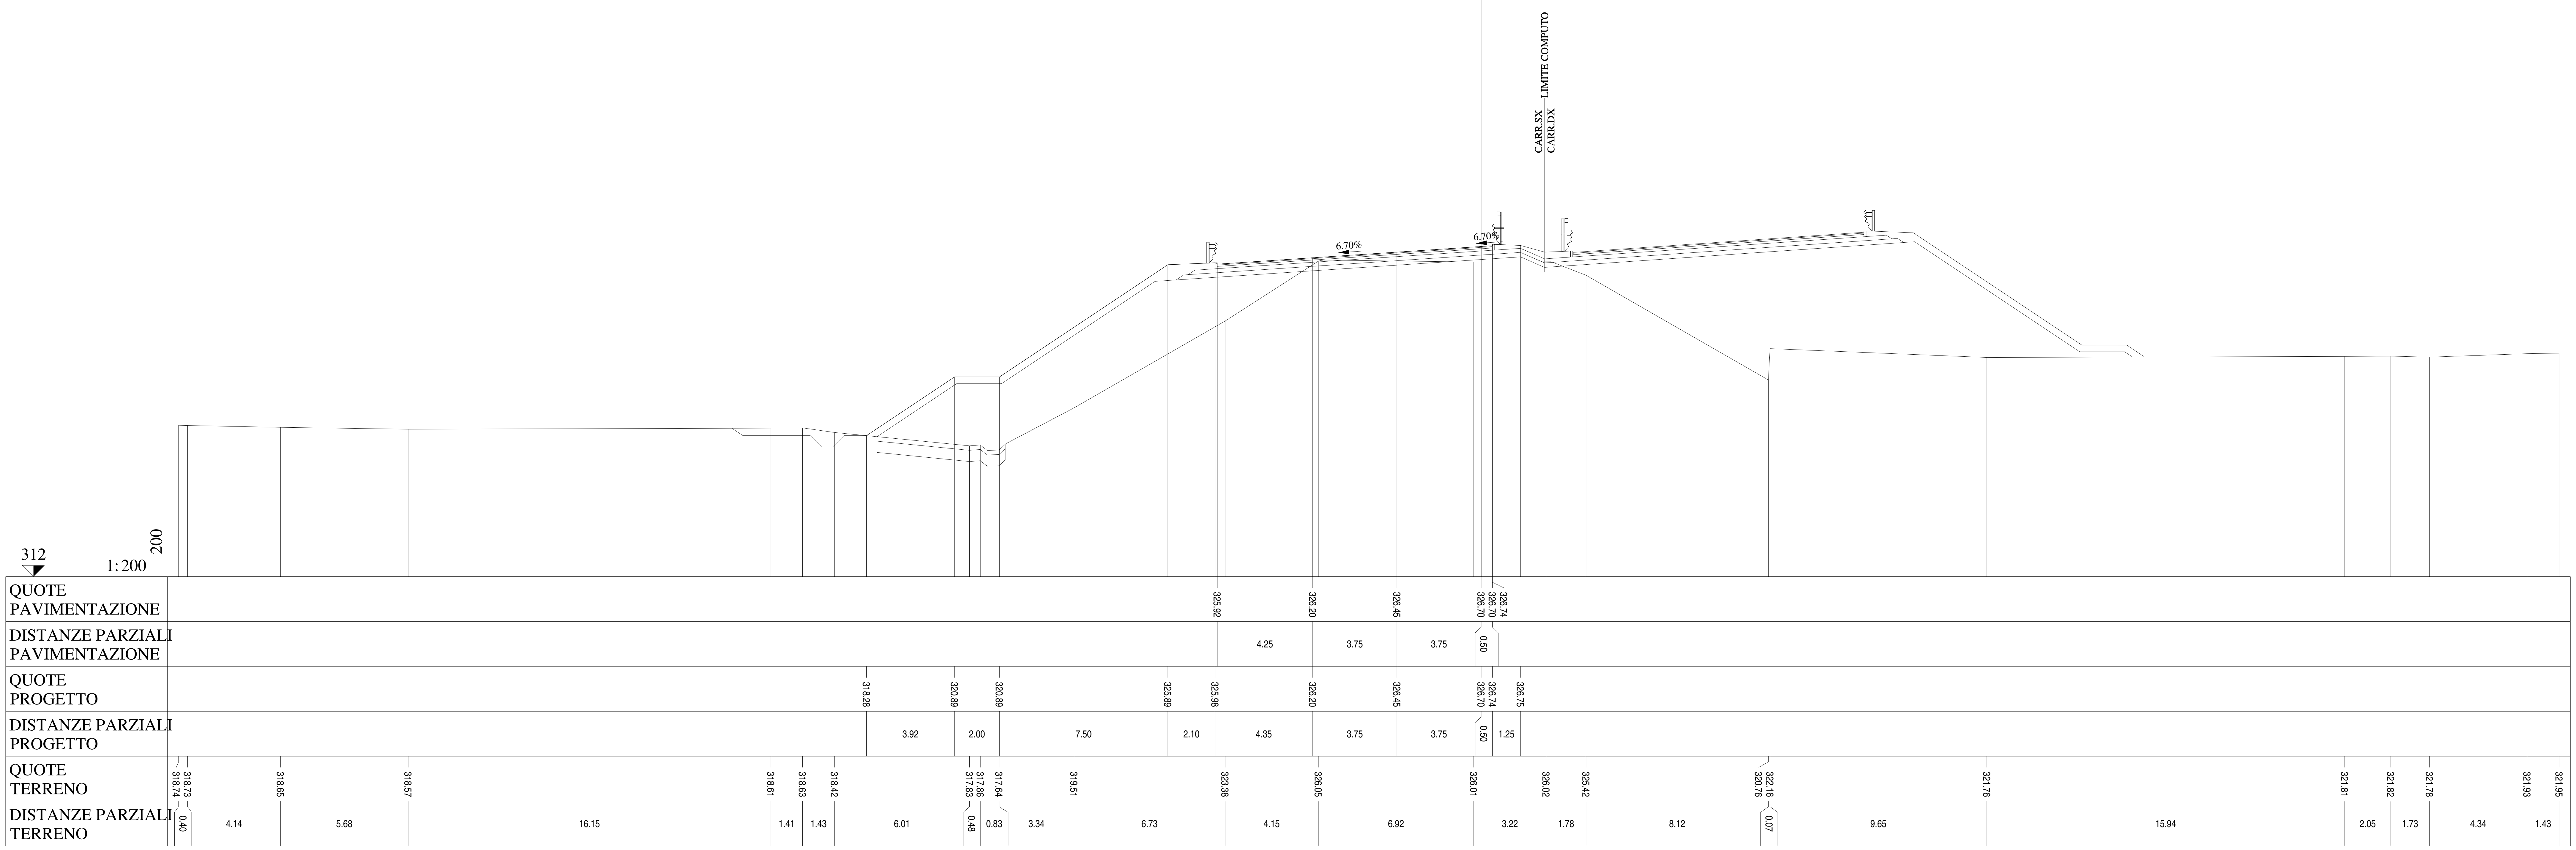

Lotto 1_SX_dir_Ragusa
Sezione L1 - 789
Prog. 16119.04

SCAVI E BONIFICHE		
STERRO	m²	2.44
AMMORSAMENTO	m	23.59
RILEVATI		
RILEVATO	m²	13.75
TERRENO VEGETALE	m	36.20
SOVRASTRUTTURA		
STRATO DI MISTO CEMENTATO	m²	2.89
STRATO DI MISTO GRANULARE	m²	3.35
STRATO DI USURA	m	12.28
STRATO DI BINDER	m	12.27
STRATO DI BASE	m	12.27

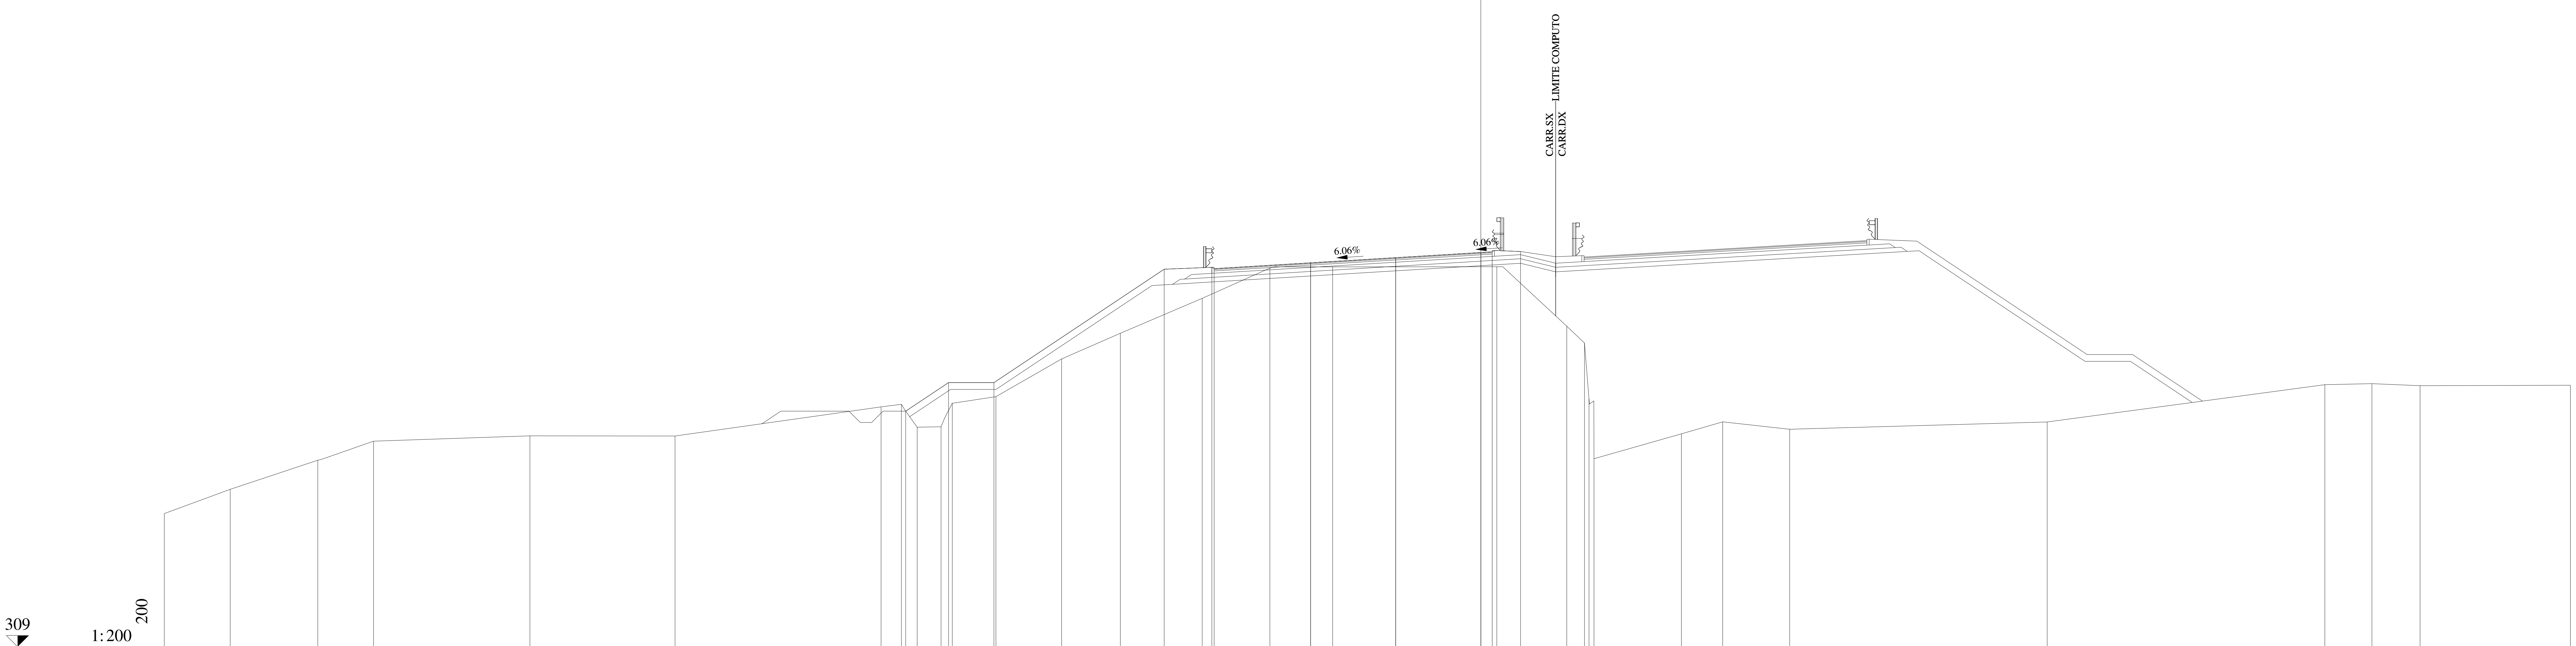

QUOTE PAVIMENTAZIONE	325.67 · 325.93 · 326.15 · 326.38 · 326.37 · 326.41
DISTANZE PARZIALI PAVIMENTAZIONE	4.25 · 3.75 · 3.75 · 0.50
QUOTE PROGETTO	319.39 · 320.65 · 320.65 · 325.65 · 325.73 · 325.93 · 326.15 · 326.38 · 326.41 · 326.43
DISTANZE PARZIALI PROGETTO	1.89 · 2.00 · 7.50 · 2.10 · 4.35 · 3.75 · 3.75 · 0.50 · 1.25
QUOTE TERRENO	314.87 · 315.94 · 317.22 · 318.06 · 318.30 · 318.29 · 319.58 · 319.69 · 318.68 · 318.70 · 319.73 · 320.03 · 321.69 · 322.82 · 324.36 · 325.70 · 325.75 · 325.76 · 323.13 · 322.39 · 319.94 · 317.29 · 318.39 · 318.92 · 318.59 · 318.91 · 320.55 · 320.60 · 320.51 · 320.53
DISTANZE PARZIALI TERRENO	2.90 · 3.86 · 2.46 · 6.89 · 6.39 · 9.08 · 0.89 · 0.70 · 1.05 · 0.49 · 1.93 · 2.89 · 2.59 · 3.60 · 2.99 · 2.76 · 7.23 · 3.09 · 0.78 · 0.19 · 0.22 · 3.86 · 1.81 · 2.96 · 11.34 · 12.23 · 2.08 · 2.12 · 6.62

Lotto 1_SX_dir_Ragusa
Sezione L1 - 790
Prog. 16143.79

SCAVI E BONIFICHE		
STERRO	m²	4.95
AMMORSAMENTO	m	14.95
RILEVATI		
RILEVATO	m²	5.63
TERRENO VEGETALE	m	21.44
SOVRASTRUTTURA		
STRATO DI MISTO CEMENTATO	m²	2.84
STRATO DI MISTO GRANULARE	m²	3.26
STRATO DI USURA	m	11.11
STRATO DI BINDER	m	11.11
STRATO DI BASE	m	11.11

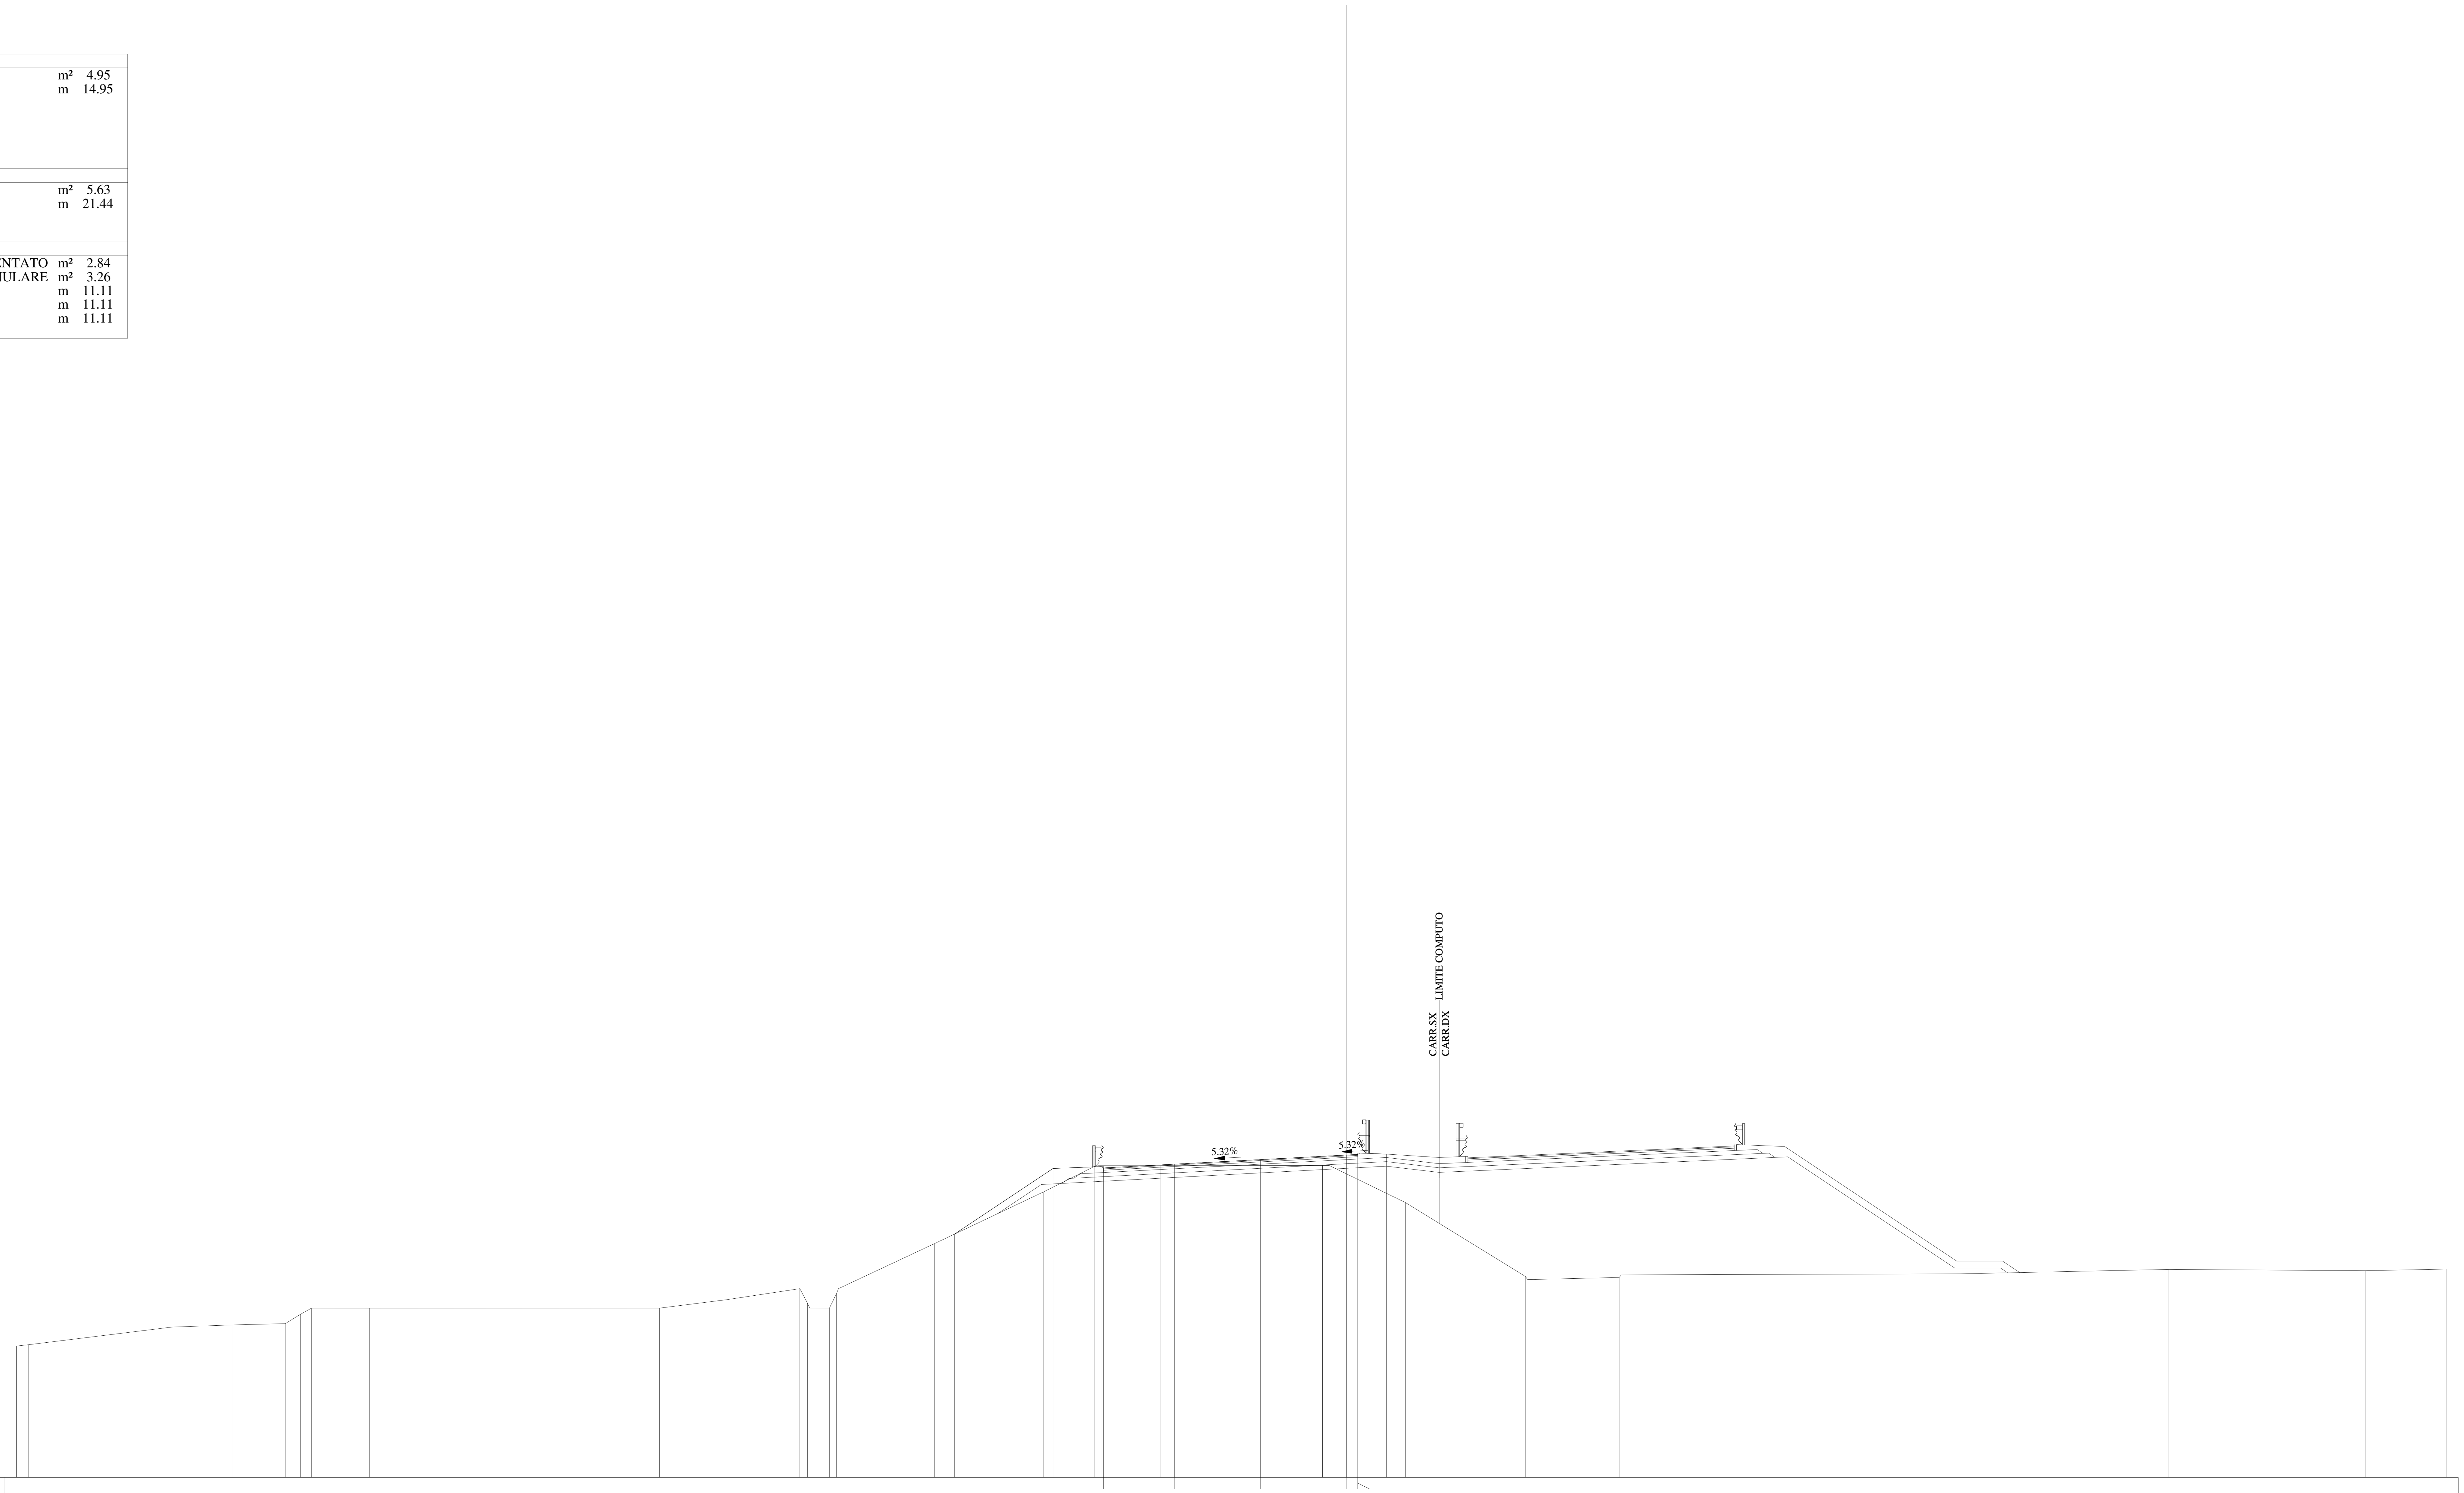

QUOTE PAVIMENTAZIONE	325.50, 325.67, 325.87, 326.07, 326.05, 326.09
DISTANZE PARZIALI PAVIMENTAZIONE	3.09, 3.75, 3.75, 0.50
QUOTE PROGETTO	322.61, 325.48, 325.56, 325.67, 325.87, 326.07, 326.09, 326.11
DISTANZE PARZIALI PROGETTO	4.30, 2.10, 3.19, 3.75, 3.75, 0.50, 1.25
QUOTE TERRENO	317.73, 317.79, 318.56, 318.65, 318.71, 319.12, 319.38, 319.38, 319.39, 319.76, 320.24, 319.60, 319.39, 320.02, 322.20, 324.45, 325.58, 325.60, 325.61, 324.00, 320.77, 320.73, 320.88, 321.08, 321.02, 321.09
DISTANZE PARZIALI TERRENO	0.54, 6.24, 2.67, 2.28, 0.66, 0.48, 2.52, 12.65, 2.95, 3.18, 0.33, 0.96, 0.31, 4.26, 4.76, 2.24, 2.88, 7.06, 3.61, 5.23, 4.09, 14.87, 9.11, 8.56, 3.56

Lotto 1_SX_dir_Ragusa
Sezione L1 - 791
Prog. 16168.60

SCAVI E BONIFICHE		
RILEVATI		
TERRENO VEGETALE	m	9.08
SOVRASTRUTTURA		
STRATO DI MISTO CEMENTATO	m²	2.51
STRATO DI USURA	m	9.76
STRATO DI BINDER	m	9.77
STRATO DI BASE	m	9.77

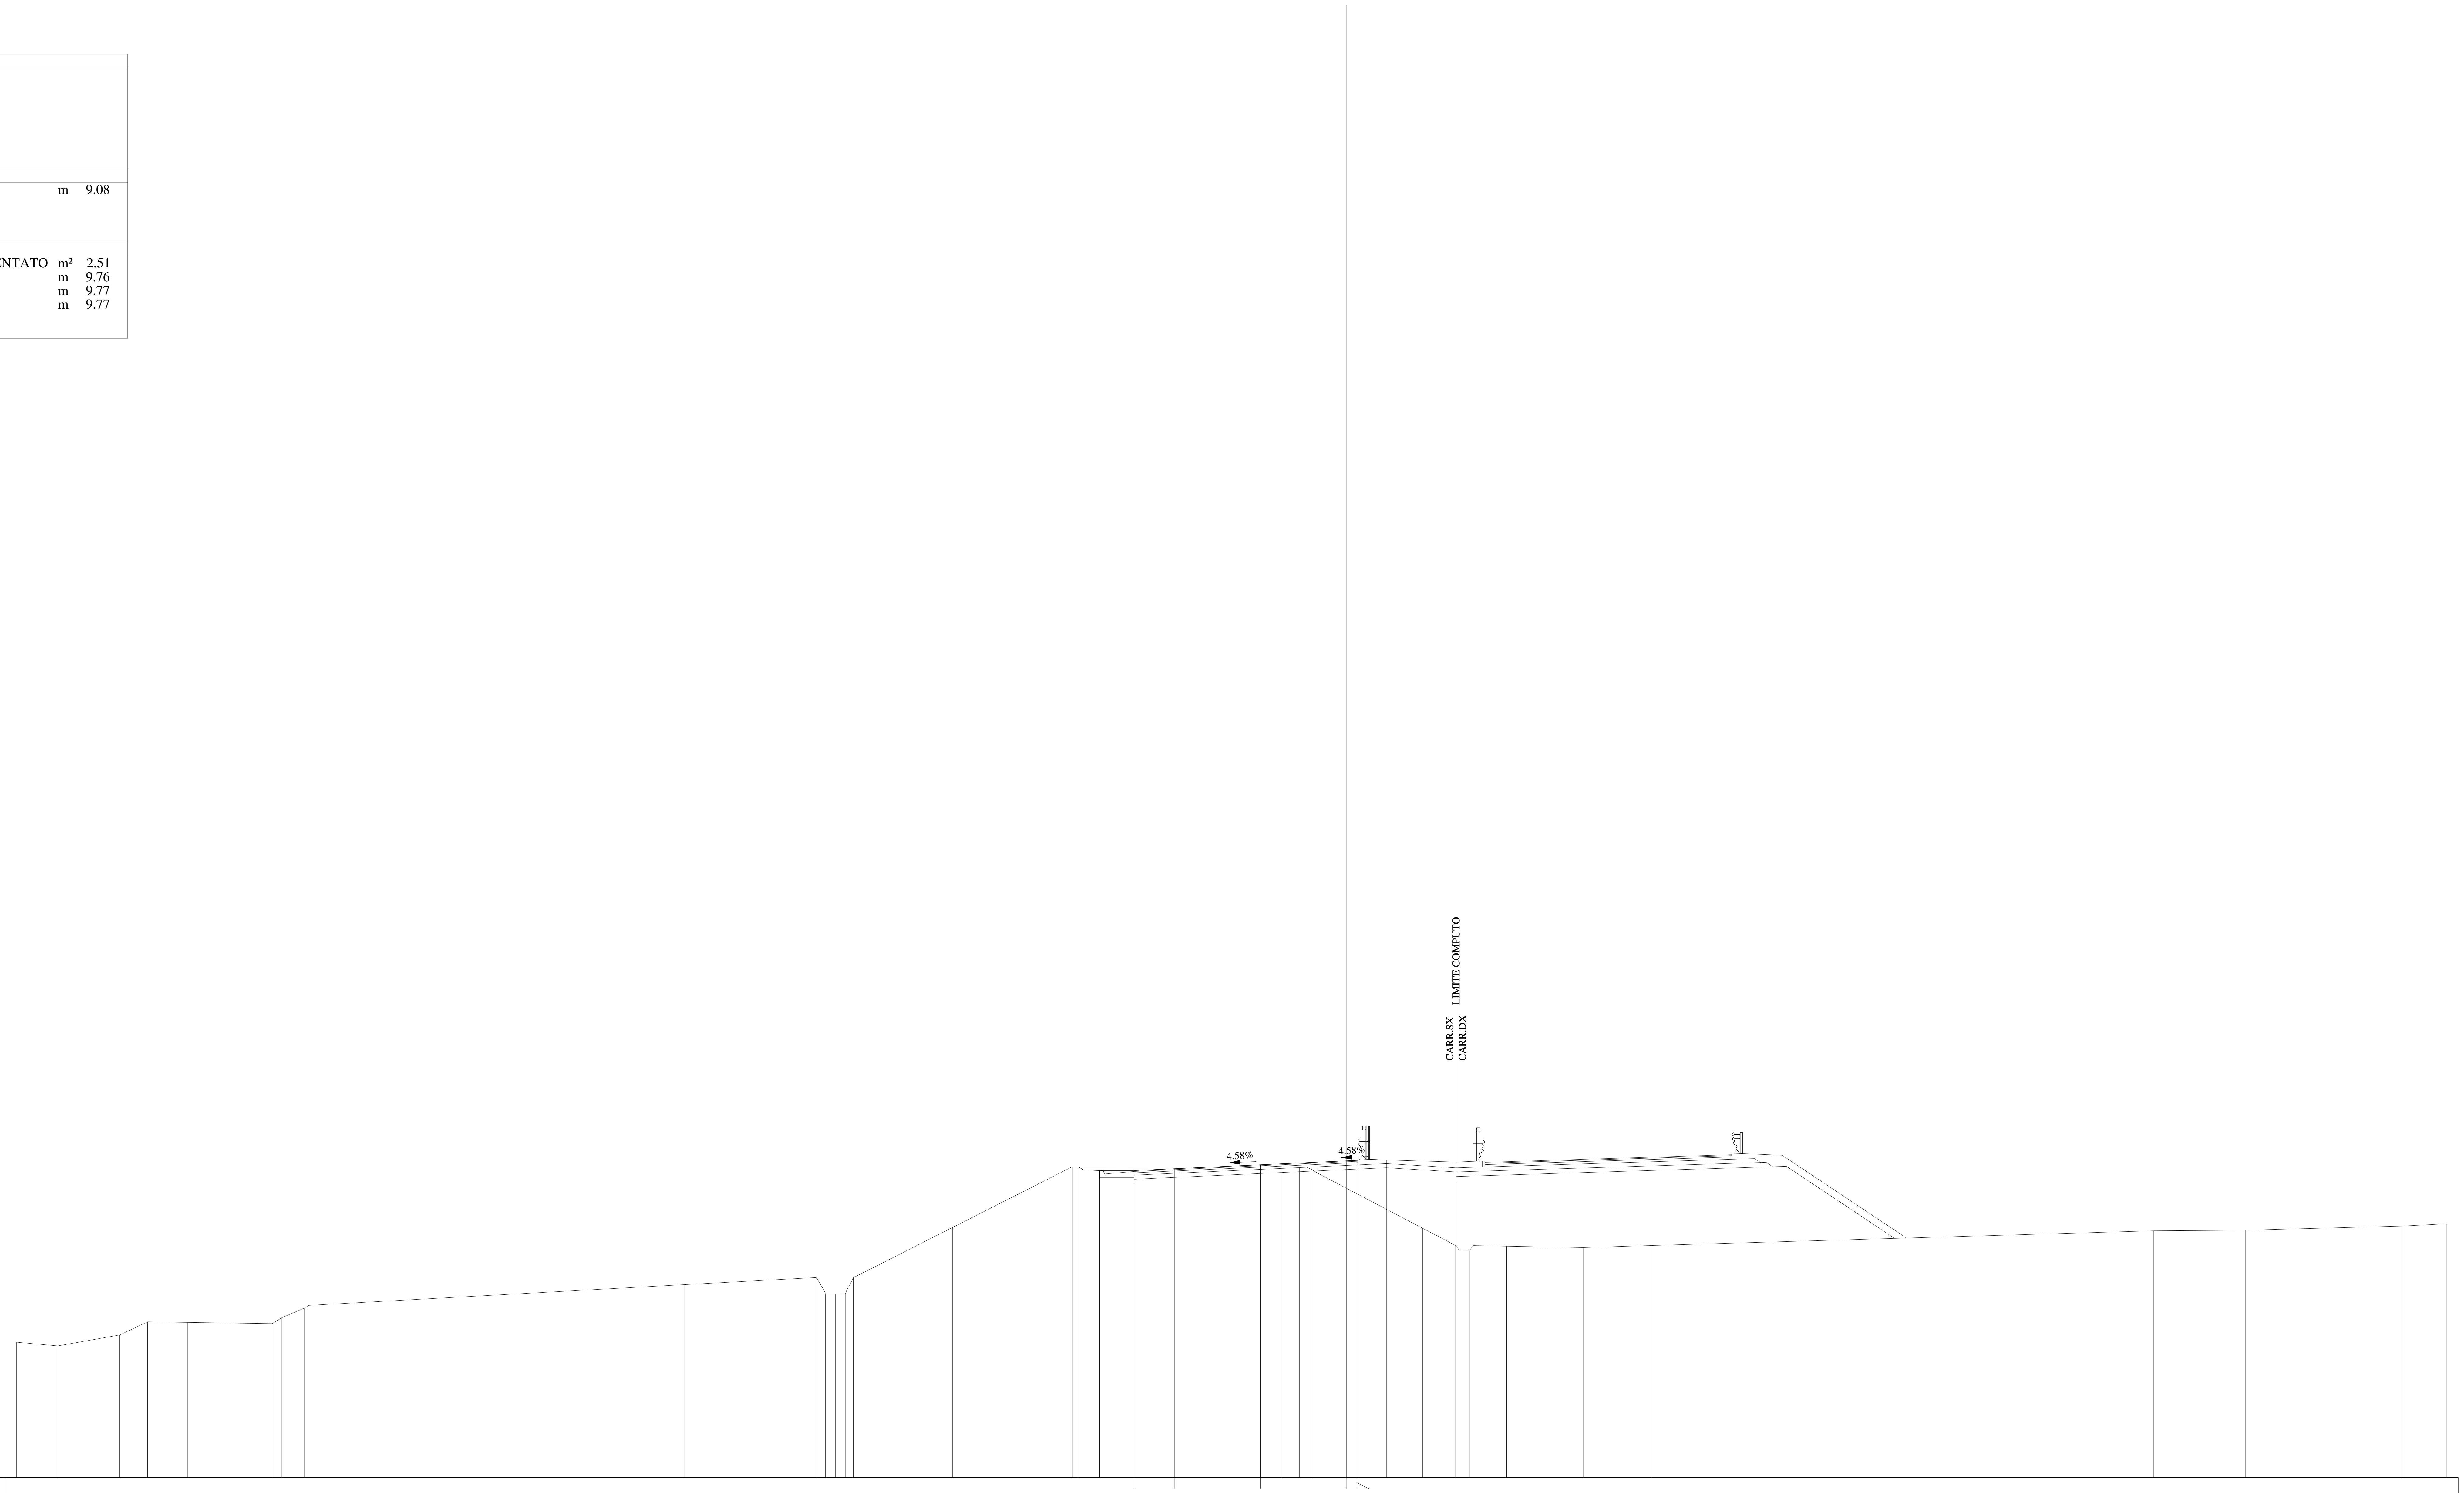

312
1:200
200

QUOTE PAVIMENTAZIONE: 325.39, 325.47, 325.64, 325.81, 325.80, 325.84

DISTANZE PARZIALI PAVIMENTAZIONE: 1.76, 3.75, 3.75, 0.50

QUOTE PROGETTO: 325.56, 325.39, 325.39, 325.47, 325.64, 325.81, 325.84, 325.85

DISTANZE PARZIALI PROGETTO: 0.94, 1.50, 1.76, 3.75, 3.75, 0.50, 1.25

QUOTE TERRENO: 317.90, 317.74, 318.22, 318.79, 318.76, 318.71, 318.97, 319.39, 320.41, 320.72, 320.00, 320.00, 320.72, 322.91, 325.56, 325.56, 325.56, 325.45, 322.87, 322.12, 321.91, 322.09, 322.03, 322.12, 322.76, 322.79, 322.97, 323.07

DISTANZE PARZIALI TERRENO: 1.80, 2.71, 1.21, 1.74, 3.69, 0.43, 0.99, 16.55, 5.77, 0.40, 0.43, 0.43, 0.36, 4.32, 5.22, 9.19, 0.72, 0.50, 4.87, 1.44, 0.60, 1.63, 3.33, 3.01, 21.88, 4.01, 6.82, 1.95

Lotto 1_SX_dir_Ragusa
Sezione L1 - 792
Prog. 16193.47

SCAVI E BONIFICHE		
STERRO	m²	7.02

RILEVATI		
RILEVATO	m²	8.21
TERRENO VEGETALE	m	10.30

SOVRASTRUTTURA		
STRATO DI MISTO CEMENTATO	m²	2.64
STRATO DI MISTO GRANULARE	m²	2.93
STRATO DI USURA	m	9.75
STRATO DI BINDER	m	9.76
STRATO DI BASE	m	9.76

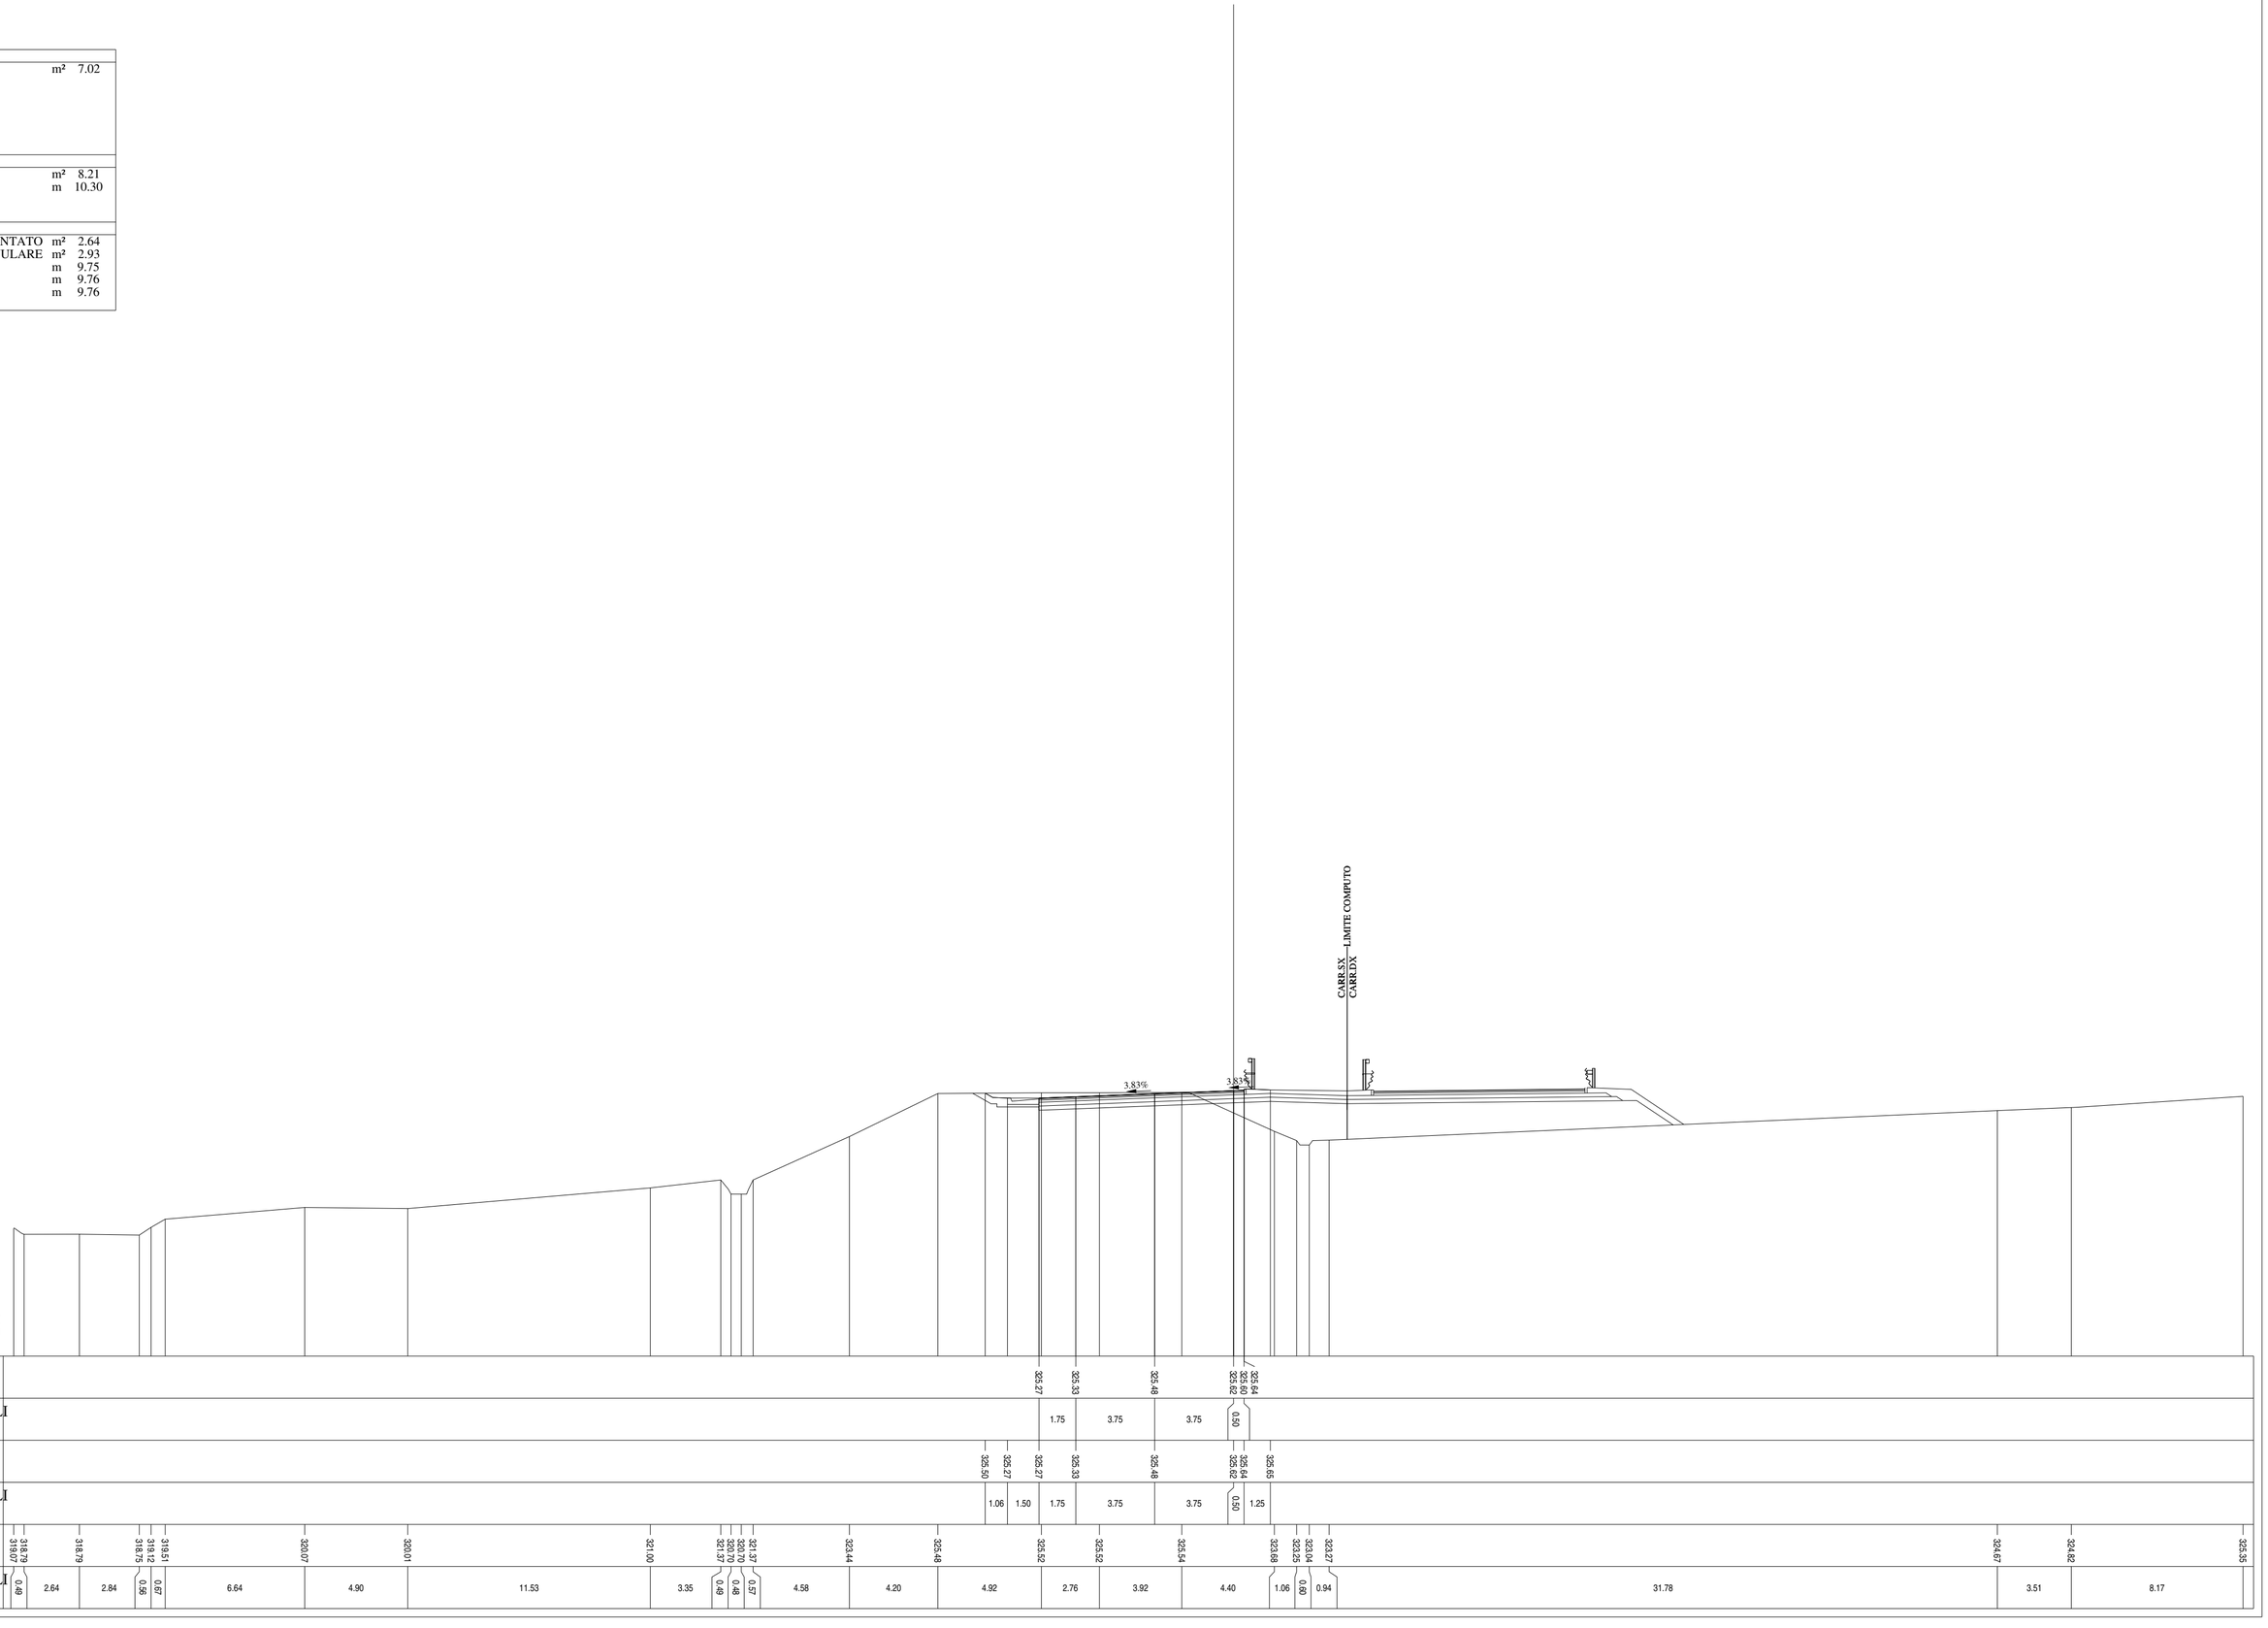

Lotto 1_SX_dir_Ragusa
Sezione L1 - 793
Prog. 16218.41

SCAVI E BONIFICHE		
STERRO	m²	8.21

RILEVATI		
RILEVATO	m²	1.31
TERRENO VEGETALE	m	10.76

SOVRASTRUTTURA		
STRATO DI MISTO CEMENTATO	m²	2.68
STRATO DI MISTO GRANULARE	m²	2.97
STRATO DI USURA	m	9.75
STRATO DI BINDER	m	9.75
STRATO DI BASE	m	9.75

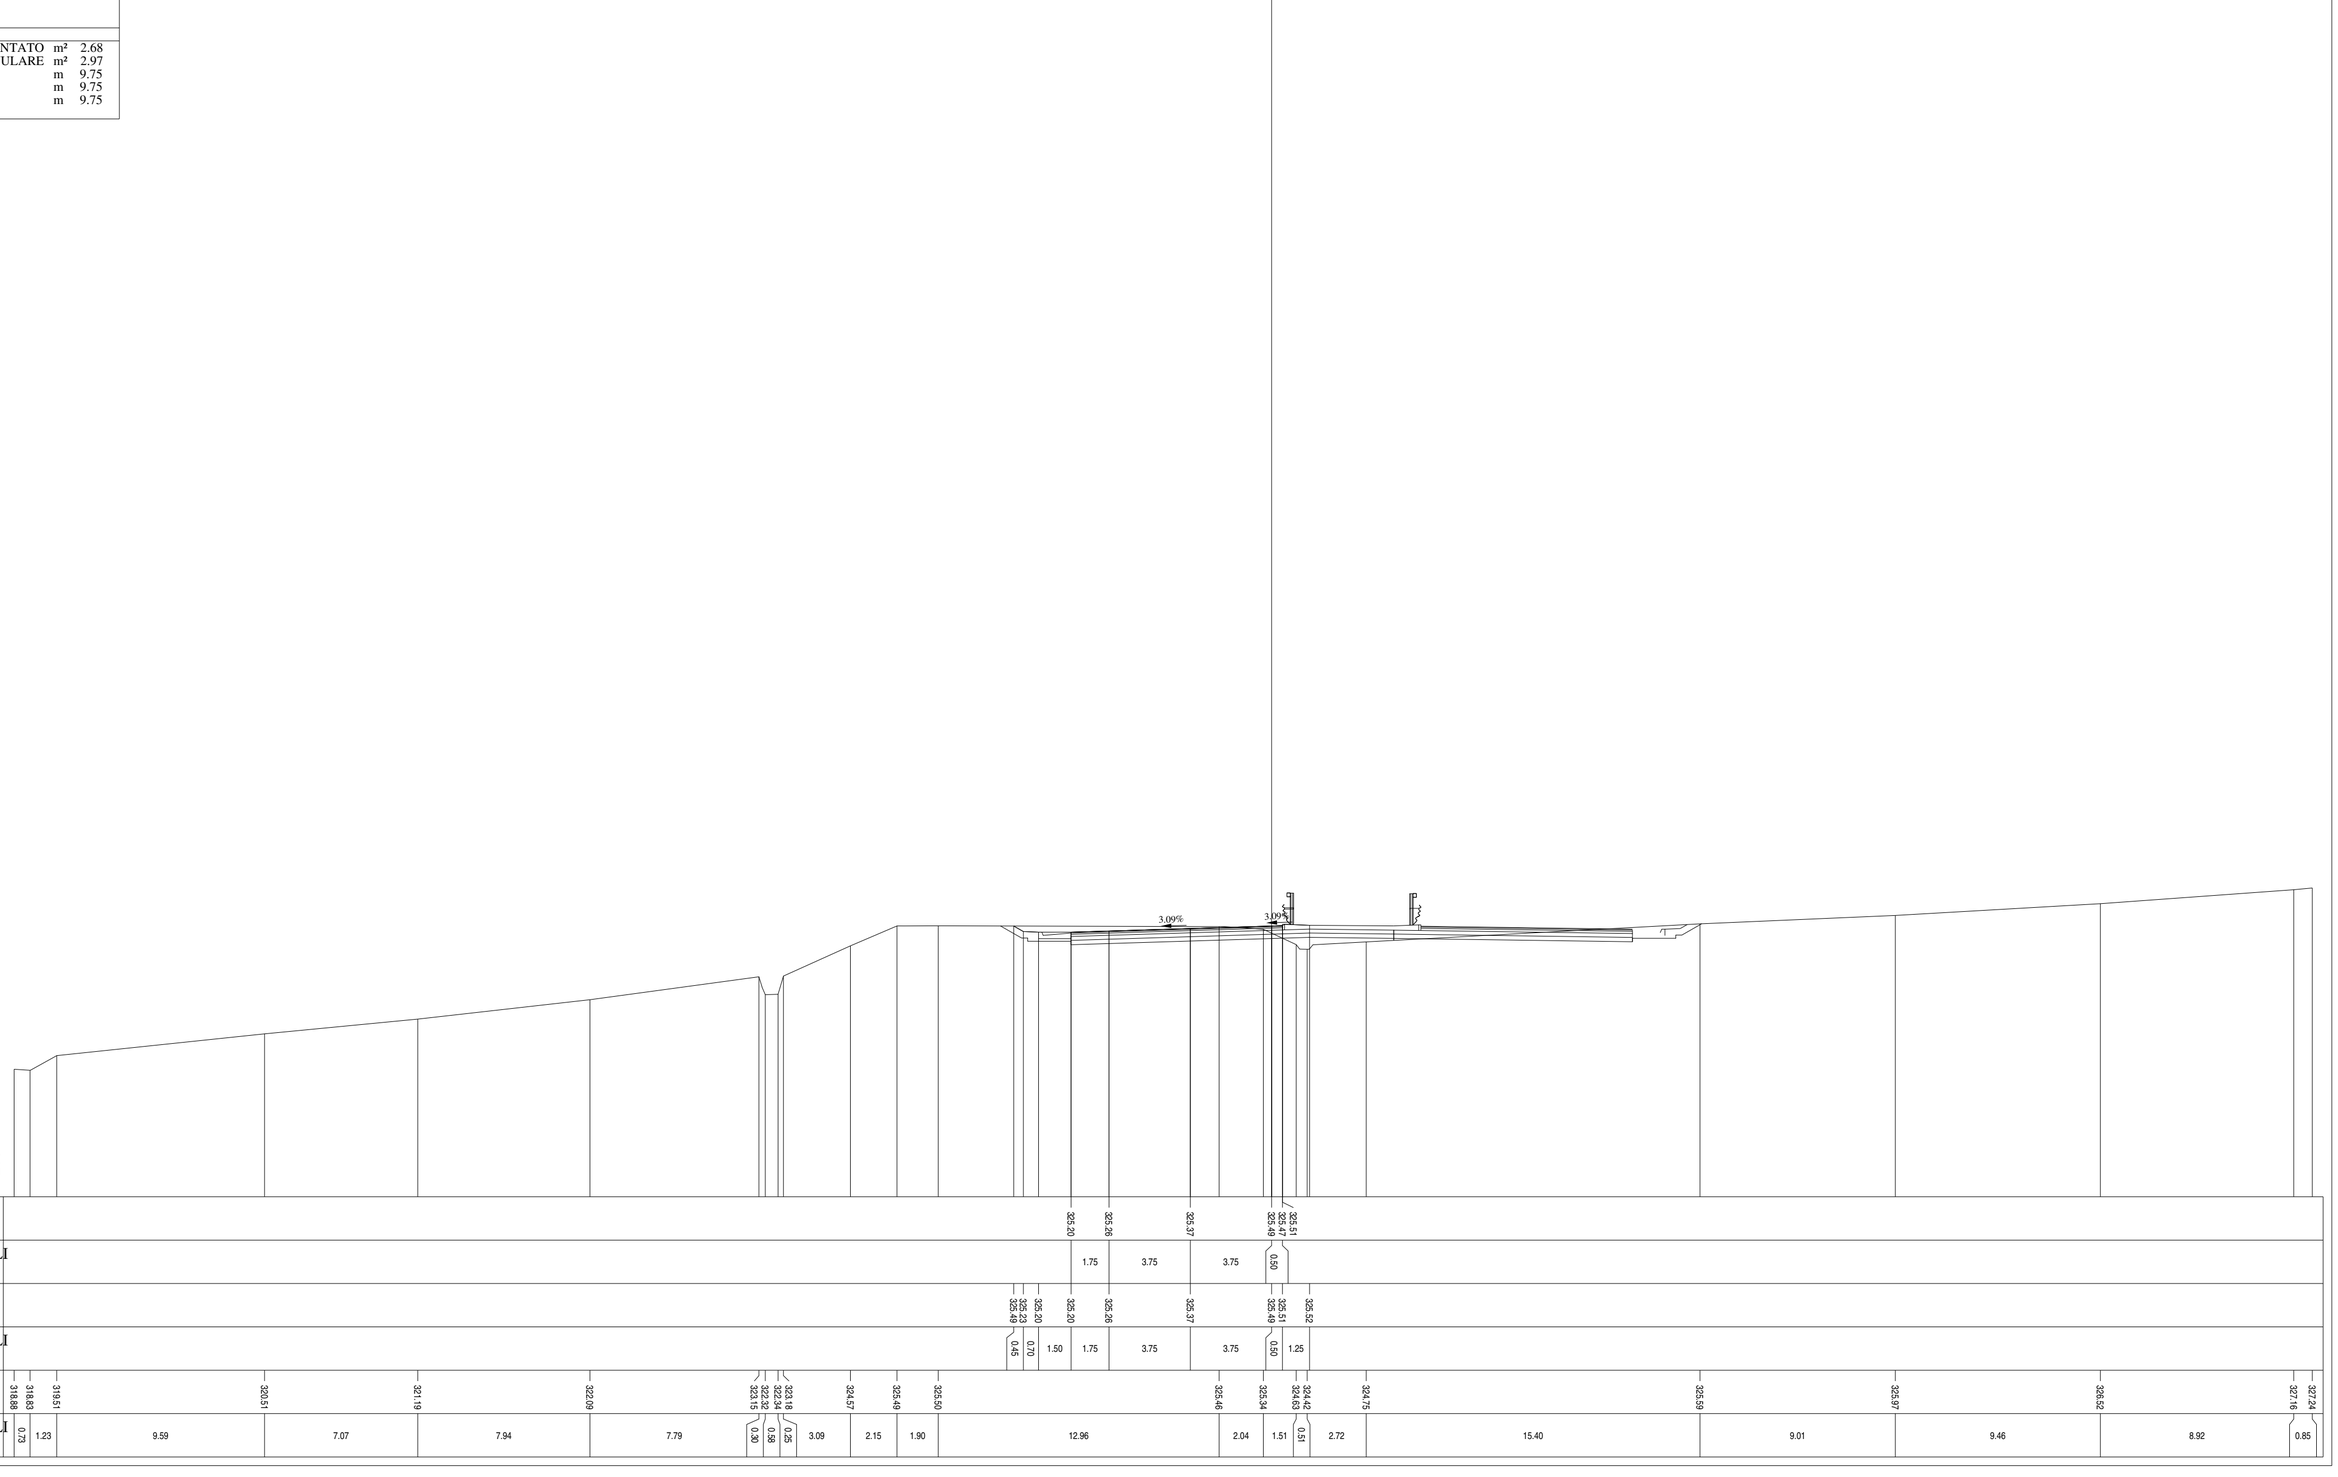

Lotto 1_SX_dir_Ragusa
Sezione L1 - 794
Prog. 16229.25

SCAVI E BONIFICHE		
STERRO	m²	11.08

RILEVATI		
TERRENO VEGETALE	m	10.76

SOVRASTRUTTURA		
STRATO DI MISTO CEMENTATO	m²	2.69
STRATO DI MISTO GRANULARE	m²	2.98
STRATO DI USURA	m	9.75
STRATO DI BINDER	m	9.75
STRATO DI BASE	m	9.75

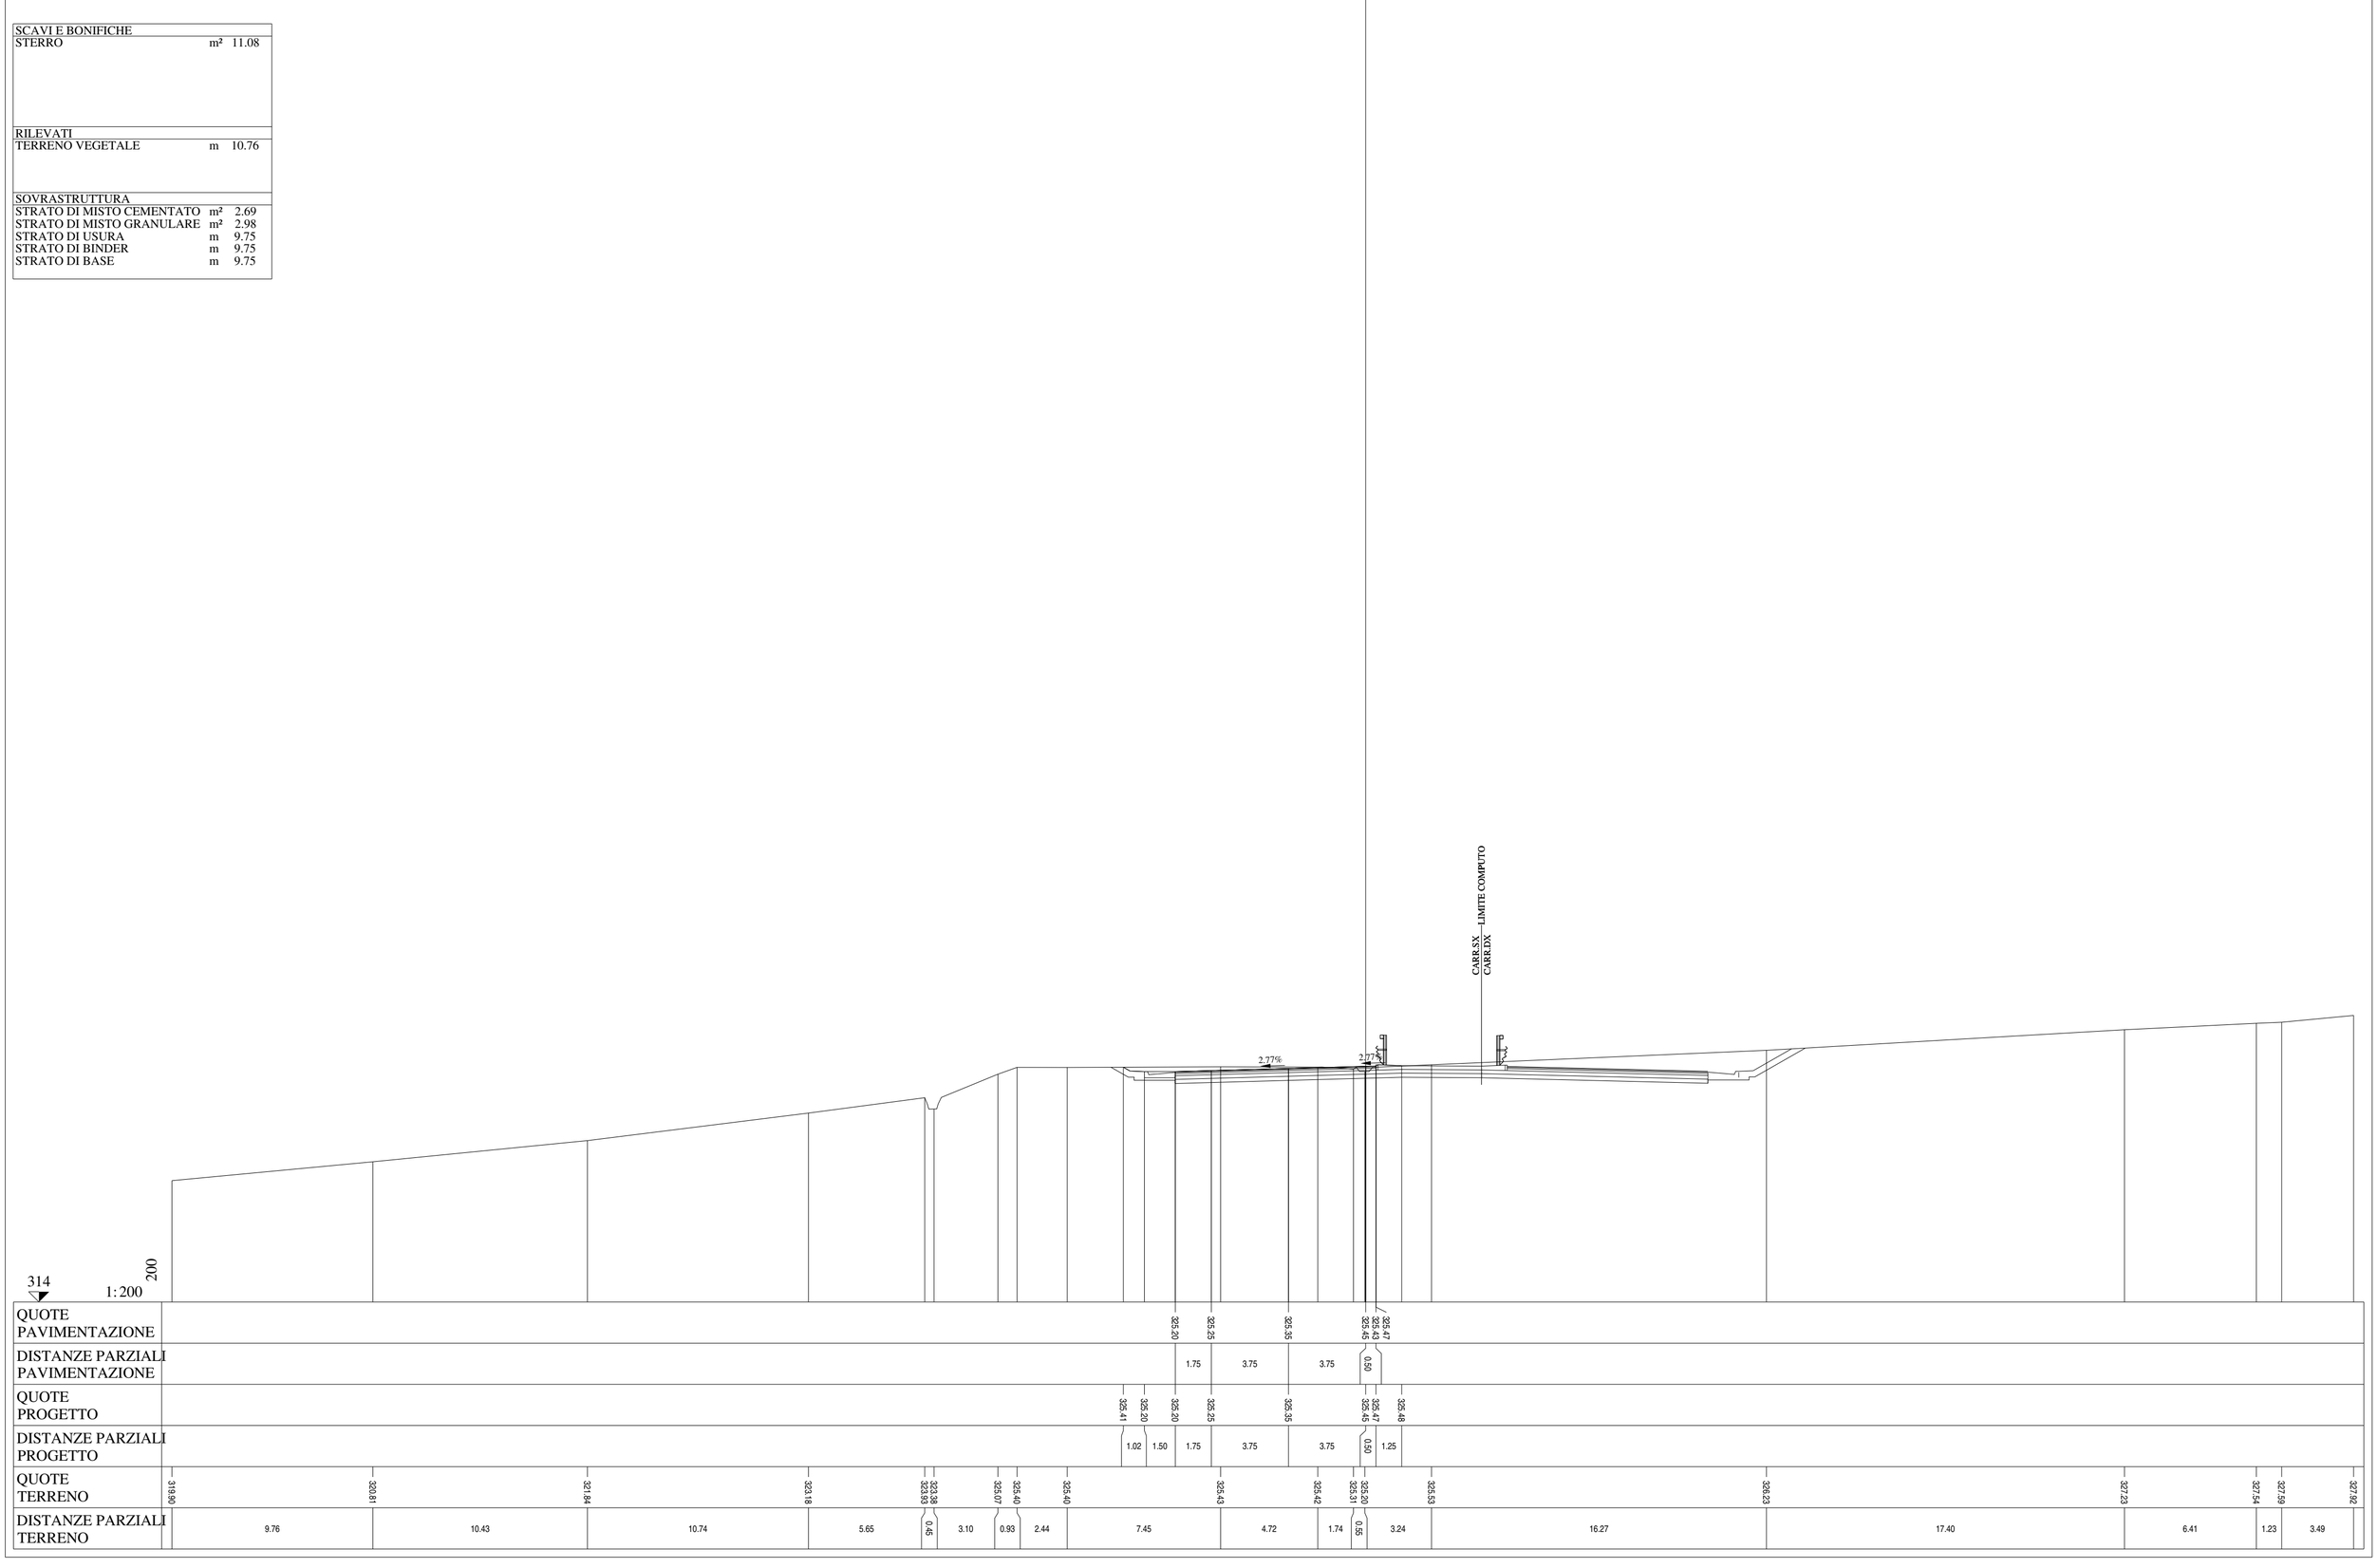

Lotto 1_SX_dir_Ragusa
Sezione L1 - 795
Prog. 16243.41

SCAVI E BONIFICHE		
STERRO	m²	16.71
PIANO DI POSA IN TRINCEA	m	3.46
RILEVATI		
TERRENO VEGETALE	m	10.74
SOVRASTRUTTURA		
STRATO DI MISTO CEMENTATO	m²	2.67
STRATO DI MISTO GRANULARE	m²	2.97
STRATO DI USURA	m	9.75
STRATO DI BINDER	m	9.75
STRATO DI BASE	m	9.75

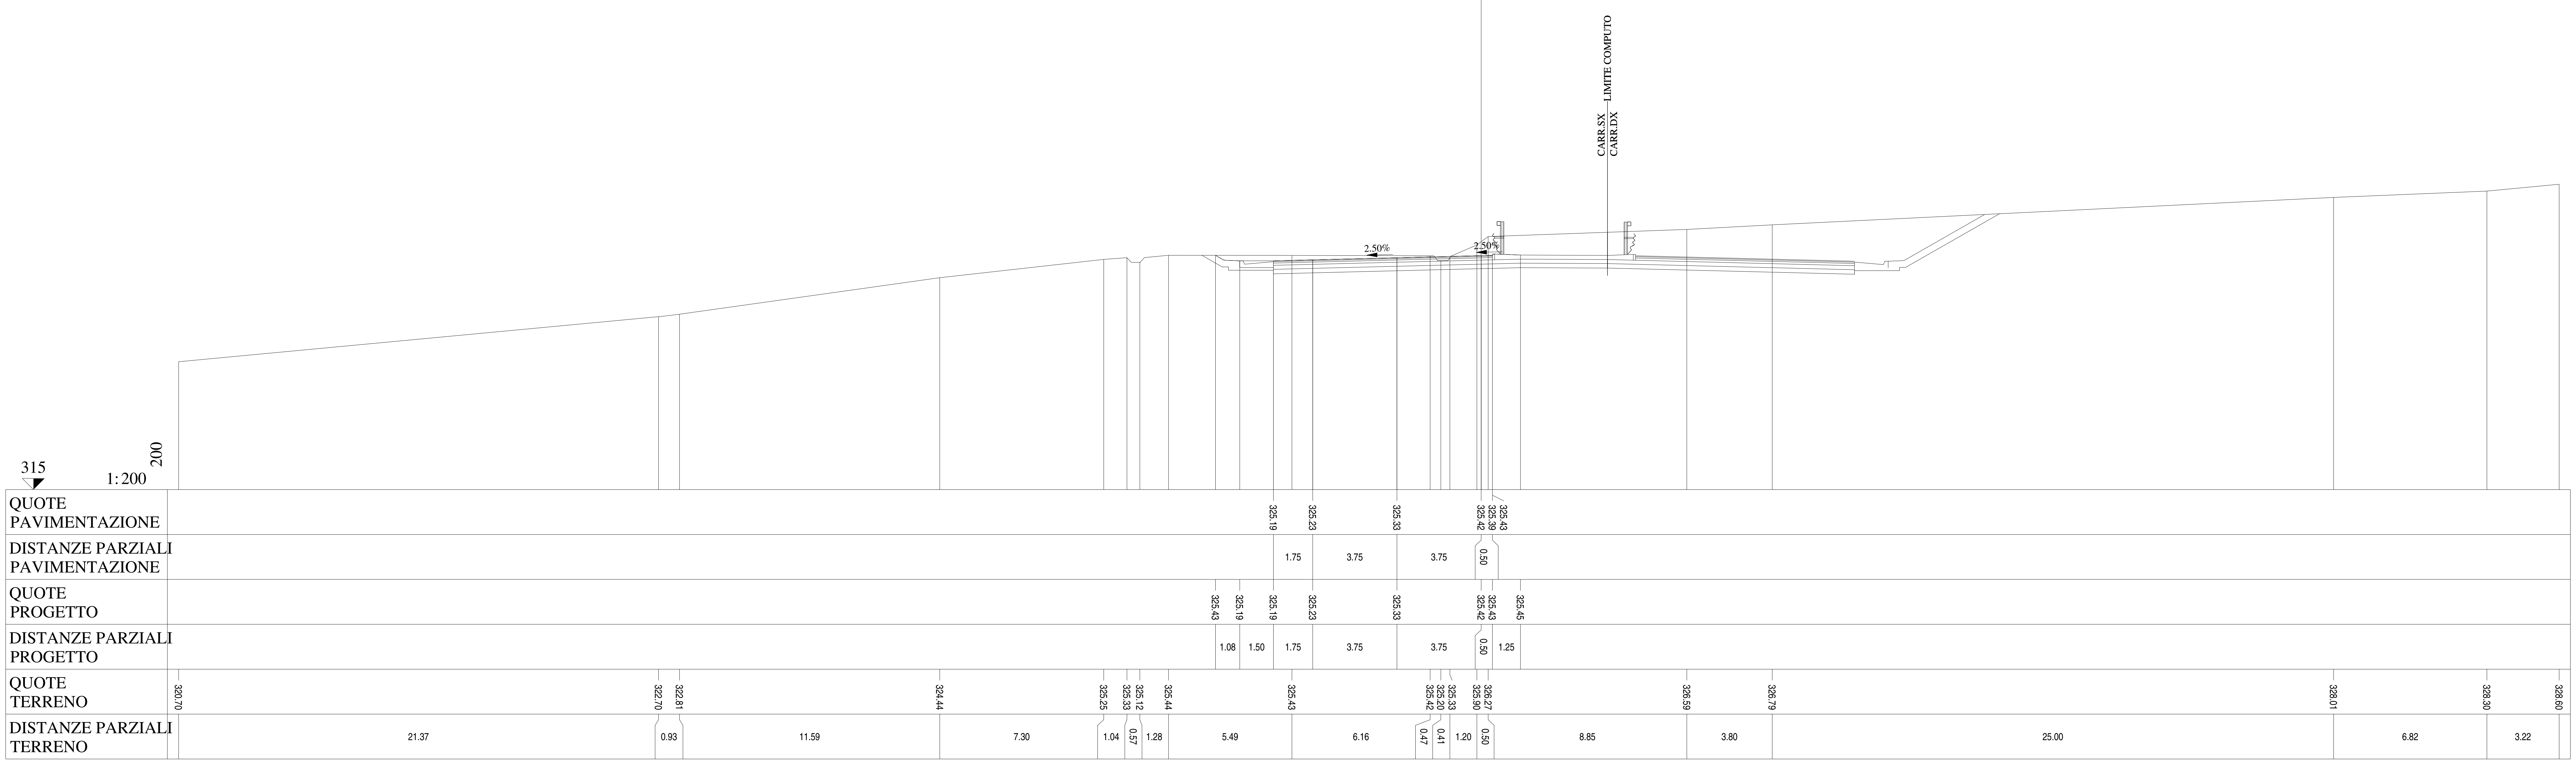

Lotto 1_SX_dir_Ragusa
Sezione L1 - 796
Prog. 16268.41

SCAVI E BONIFICHE		
STERRO	m²	25.42
PIANO DI POSA IN TRINCEA	m	3.49
RILEVATI		
TERRENO VEGETALE	m	10.74
SOVRASTRUTTURA		
STRATO DI MISTO CEMENTATO	m²	2.69
STRATO DI MISTO GRANULARE	m²	2.97
STRATO DI USURA	m	9.75
STRATO DI BINDER	m	9.75
STRATO DI BASE	m	9.75

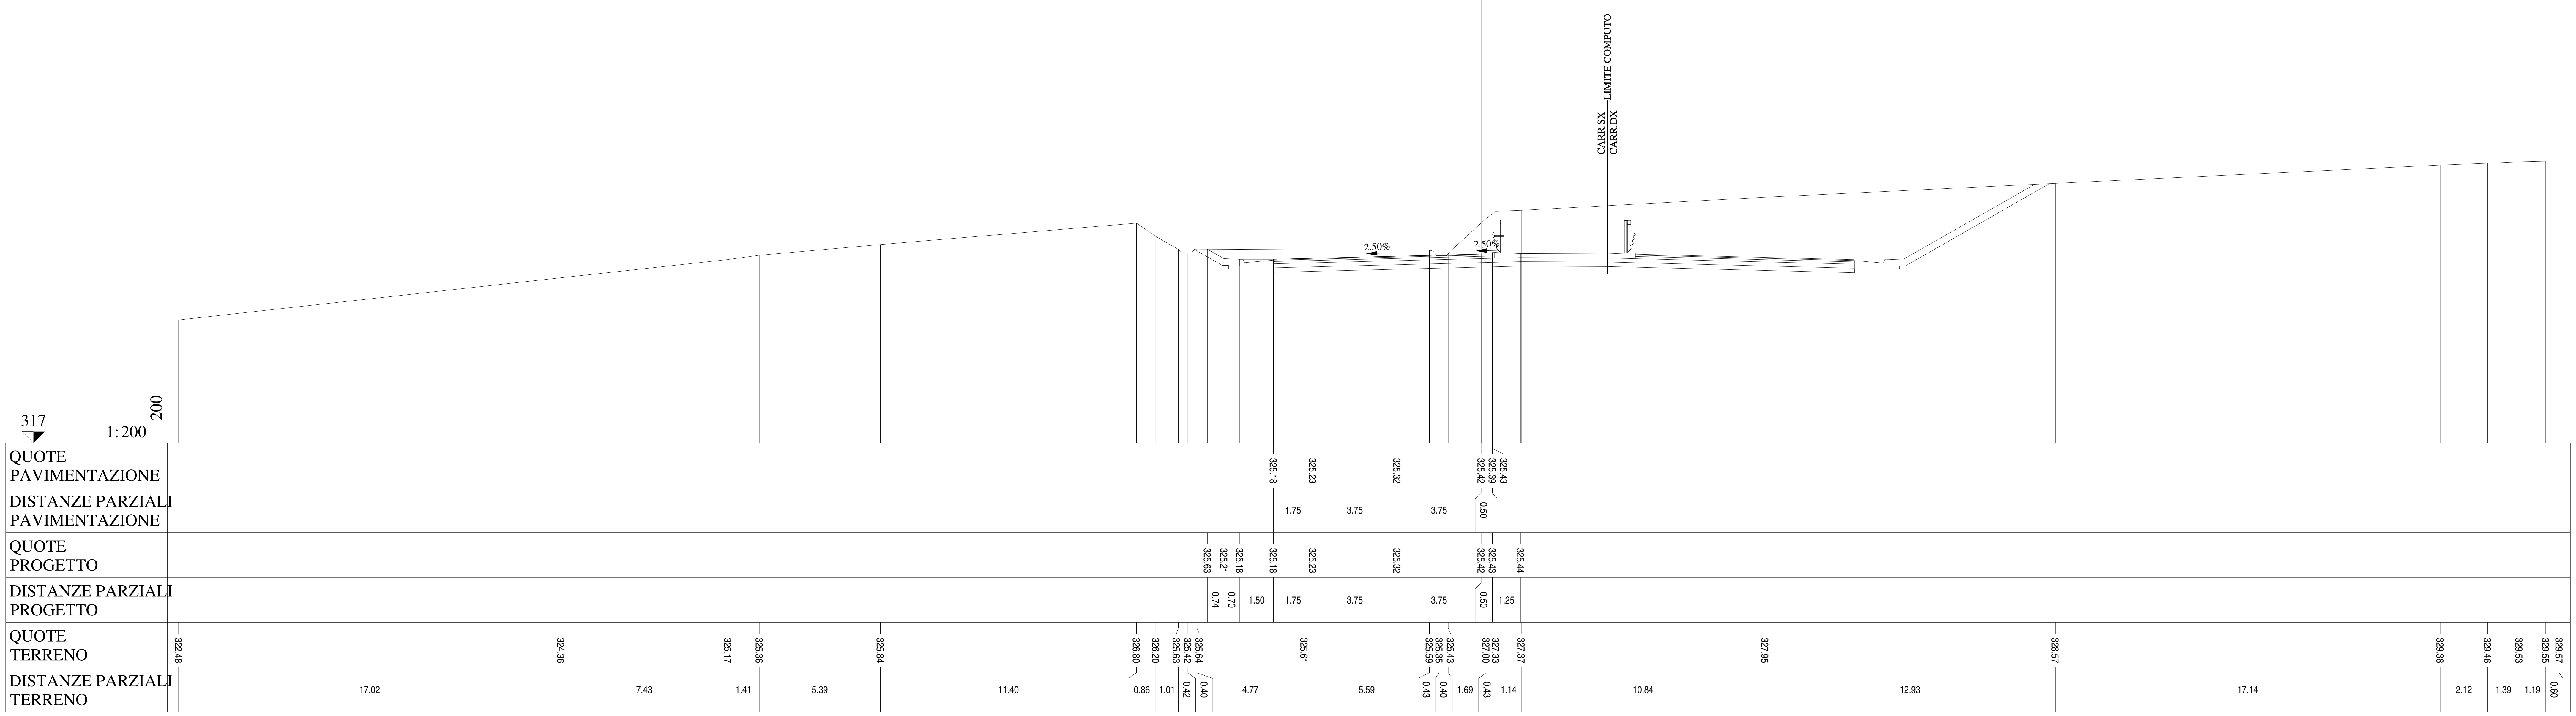

Lotto 1_SX_dir_Ragusa
Sezione L1 - 797
Prog. 16293.41

SCAVI E BONIFICHE		
STERRO	m²	27.15
PIANO DI POSA IN TRINCEA	m	3.45
RILEVATI		
TERRENO VEGETALE	m	10.72
SOVRASTRUTTURA		
STRATO DI MISTO CEMENTATO	m²	2.68
STRATO DI MISTO GRANULARE	m²	2.97
STRATO DI USURA	m	9.75
STRATO DI BINDER	m	9.75
STRATO DI BASE	m	9.75

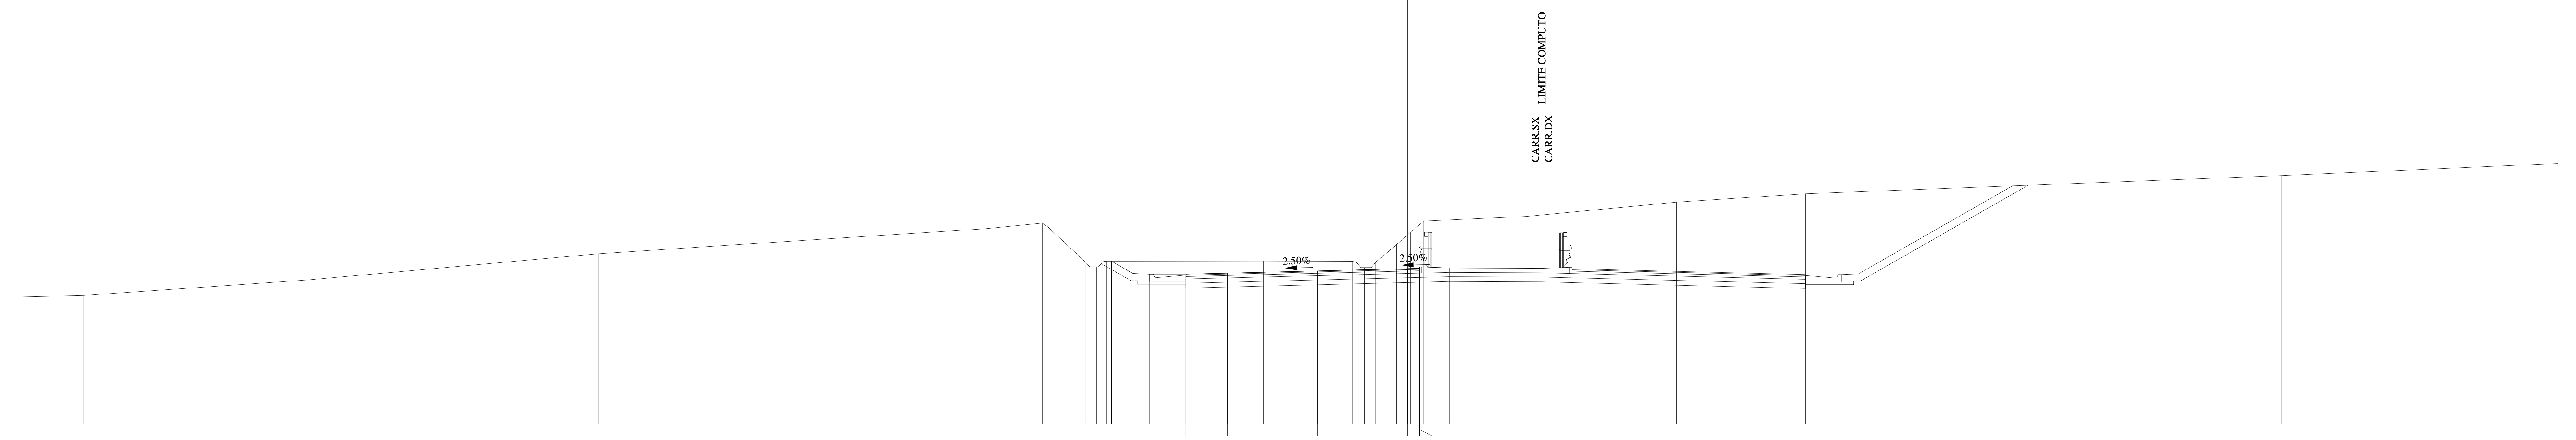

319
1:200
200

QUOTE PAVIMENTAZIONE	325.24, 325.28, 325.38, 325.47, 325.44, 325.48
DISTANZE PARZIALI PAVIMENTAZIONE	1.75, 3.75, 3.75, 0.50
QUOTE PROGETTO	325.78, 325.27, 325.24, 325.24, 325.28, 325.38, 325.47, 325.48, 325.50
DISTANZE PARZIALI PROGETTO	0.89, 0.70, 1.50, 1.75, 3.75, 3.75, 0.50, 1.25
QUOTE TERRENO	324.29, 324.35, 325.00, 326.09, 326.72, 327.13, 327.37, 325.75, 325.55, 325.78, 325.79, 325.77, 325.51, 325.72, 326.48, 327.00, 327.46, 327.65, 328.24, 328.60, 329.35, 329.86
DISTANZE PARZIALI TERRENO	2.76, 9.33, 12.17, 9.61, 6.46, 2.44, 1.79, 0.48, 0.41, 6.55, 3.72, 0.49, 0.44, 0.90, 0.58, 0.55, 4.27, 6.28, 5.38, 19.85, 11.54

Lotto 1_SX_dir_Ragusa
Sezione L1 - 798
Prog. 16318.41

SCAVI E BONIFICHE		
STERRO	m²	26.32
PIANO DI POSA IN TRINCEA	m	3.39
RILEVATI		
TERRENO VEGETALE	m	10.72
SOVRASTRUTTURA		
STRATO DI MISTO CEMENTATO	m²	2.69
STRATO DI MISTO GRANULARE	m²	2.97
STRATO DI USURA	m	9.75
STRATO DI BINDER	m	9.75
STRATO DI BASE	m	9.75

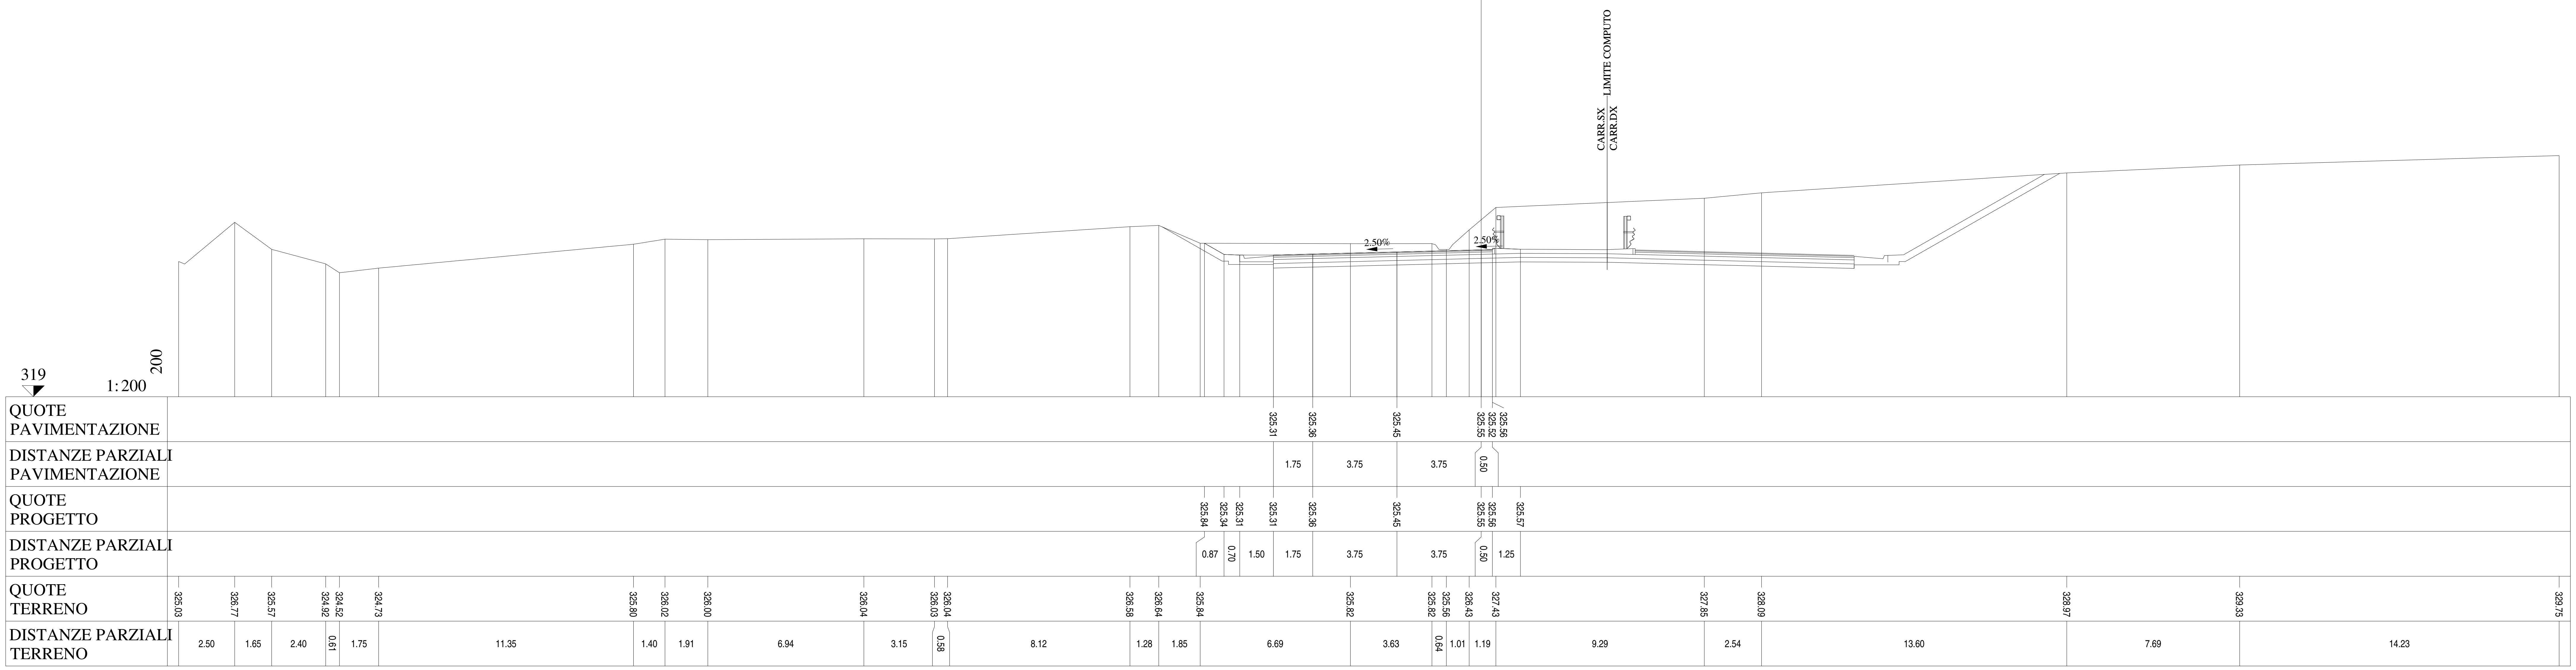

Lotto 1_SX_dir_Ragusa
Sezione L1 - 799
Prog. 16343.41

SCAVI E BONIFICHE		
STERRO	m²	25.48
PIANO DI POSA IN TRINCEA	m	3.38
RILEVATI		
TERRENO VEGETALE	m	10.70
SOVRASTRUTTURA		
STRATO DI MISTO CEMENTATO	m²	2.67
STRATO DI MISTO GRANULARE	m²	2.97
STRATO DI USURA	m	9.75
STRATO DI BINDER	m	9.75
STRATO DI BASE	m	9.75

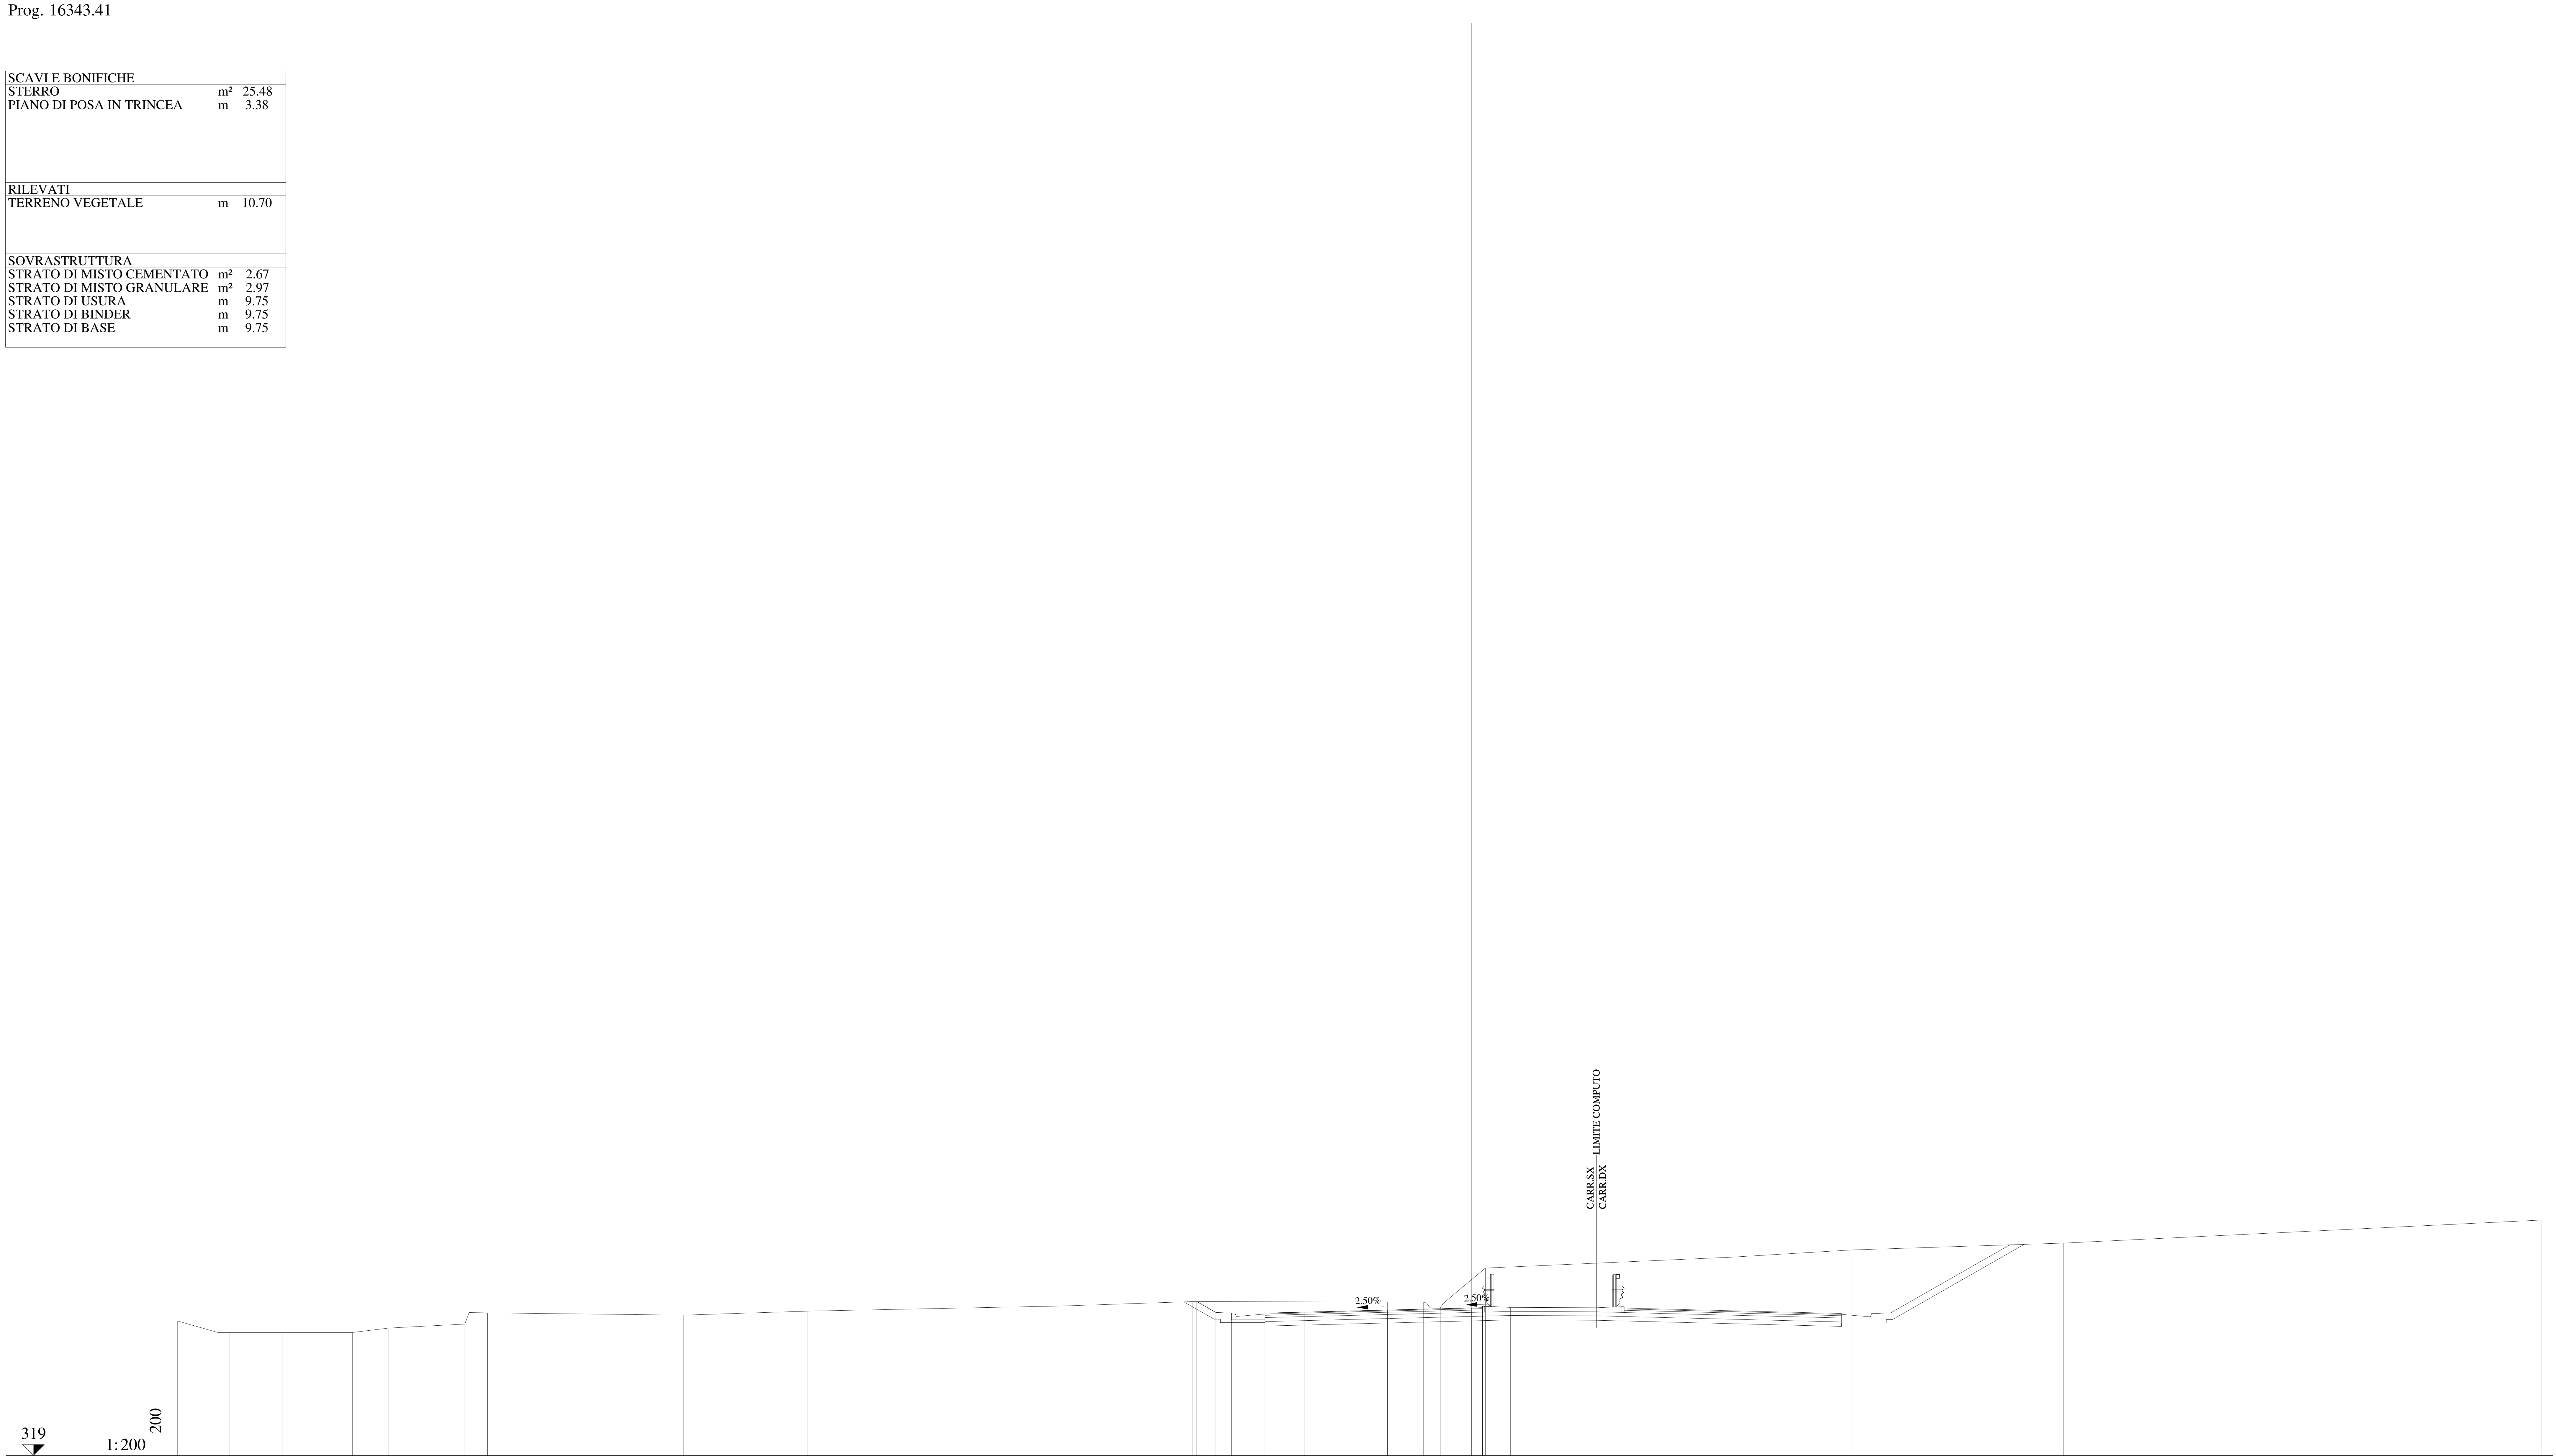

QUOTE PAVIMENTAZIONE	325.39, 325.43, 325.53, 325.62, 325.59, 325.63
DISTANZE PARZIALI PAVIMENTAZIONE	1.75, 3.75, 3.75, 0.50
QUOTE PROGETTO	325.91, 325.42, 325.39, 325.39, 325.43, 325.53, 325.62, 325.63, 325.65
DISTANZE PARZIALI PROGETTO	0.86, 0.70, 1.50, 1.75, 3.75, 3.75, 0.50, 1.25
QUOTE TERRENO	325.03, 324.52, 324.52, 324.52, 324.52, 324.72, 324.90, 325.40, 325.30, 325.48, 325.71, 325.91, 325.89, 325.89, 325.63, 327.41, 327.90, 328.22, 328.53, 329.56
DISTANZE PARZIALI TERRENO	1.80, 0.54, 2.37, 3.12, 1.64, 3.41, 1.02, 8.79, 5.53, 11.38, 5.92, 8.73, 1.61, 0.74, 2.03, 11.02, 5.37, 9.54, 21.44

Lotto 1_SX_dir_Ragusa
Sezione L1 - 800
Prog. 16368.41

SCAVI E BONIFICHE		
STERRO	m²	26.18
PIANO DI POSA IN TRINCEA	m	3.38
RILEVATI		
TERRENO VEGETALE	m	10.70
SOVRASTRUTTURA		
STRATO DI MISTO CEMENTATO	m²	2.67
STRATO DI MISTO GRANULARE	m²	2.97
STRATO DI USURA	m	9.75
STRATO DI BINDER	m	9.75
STRATO DI BASE	m	9.75

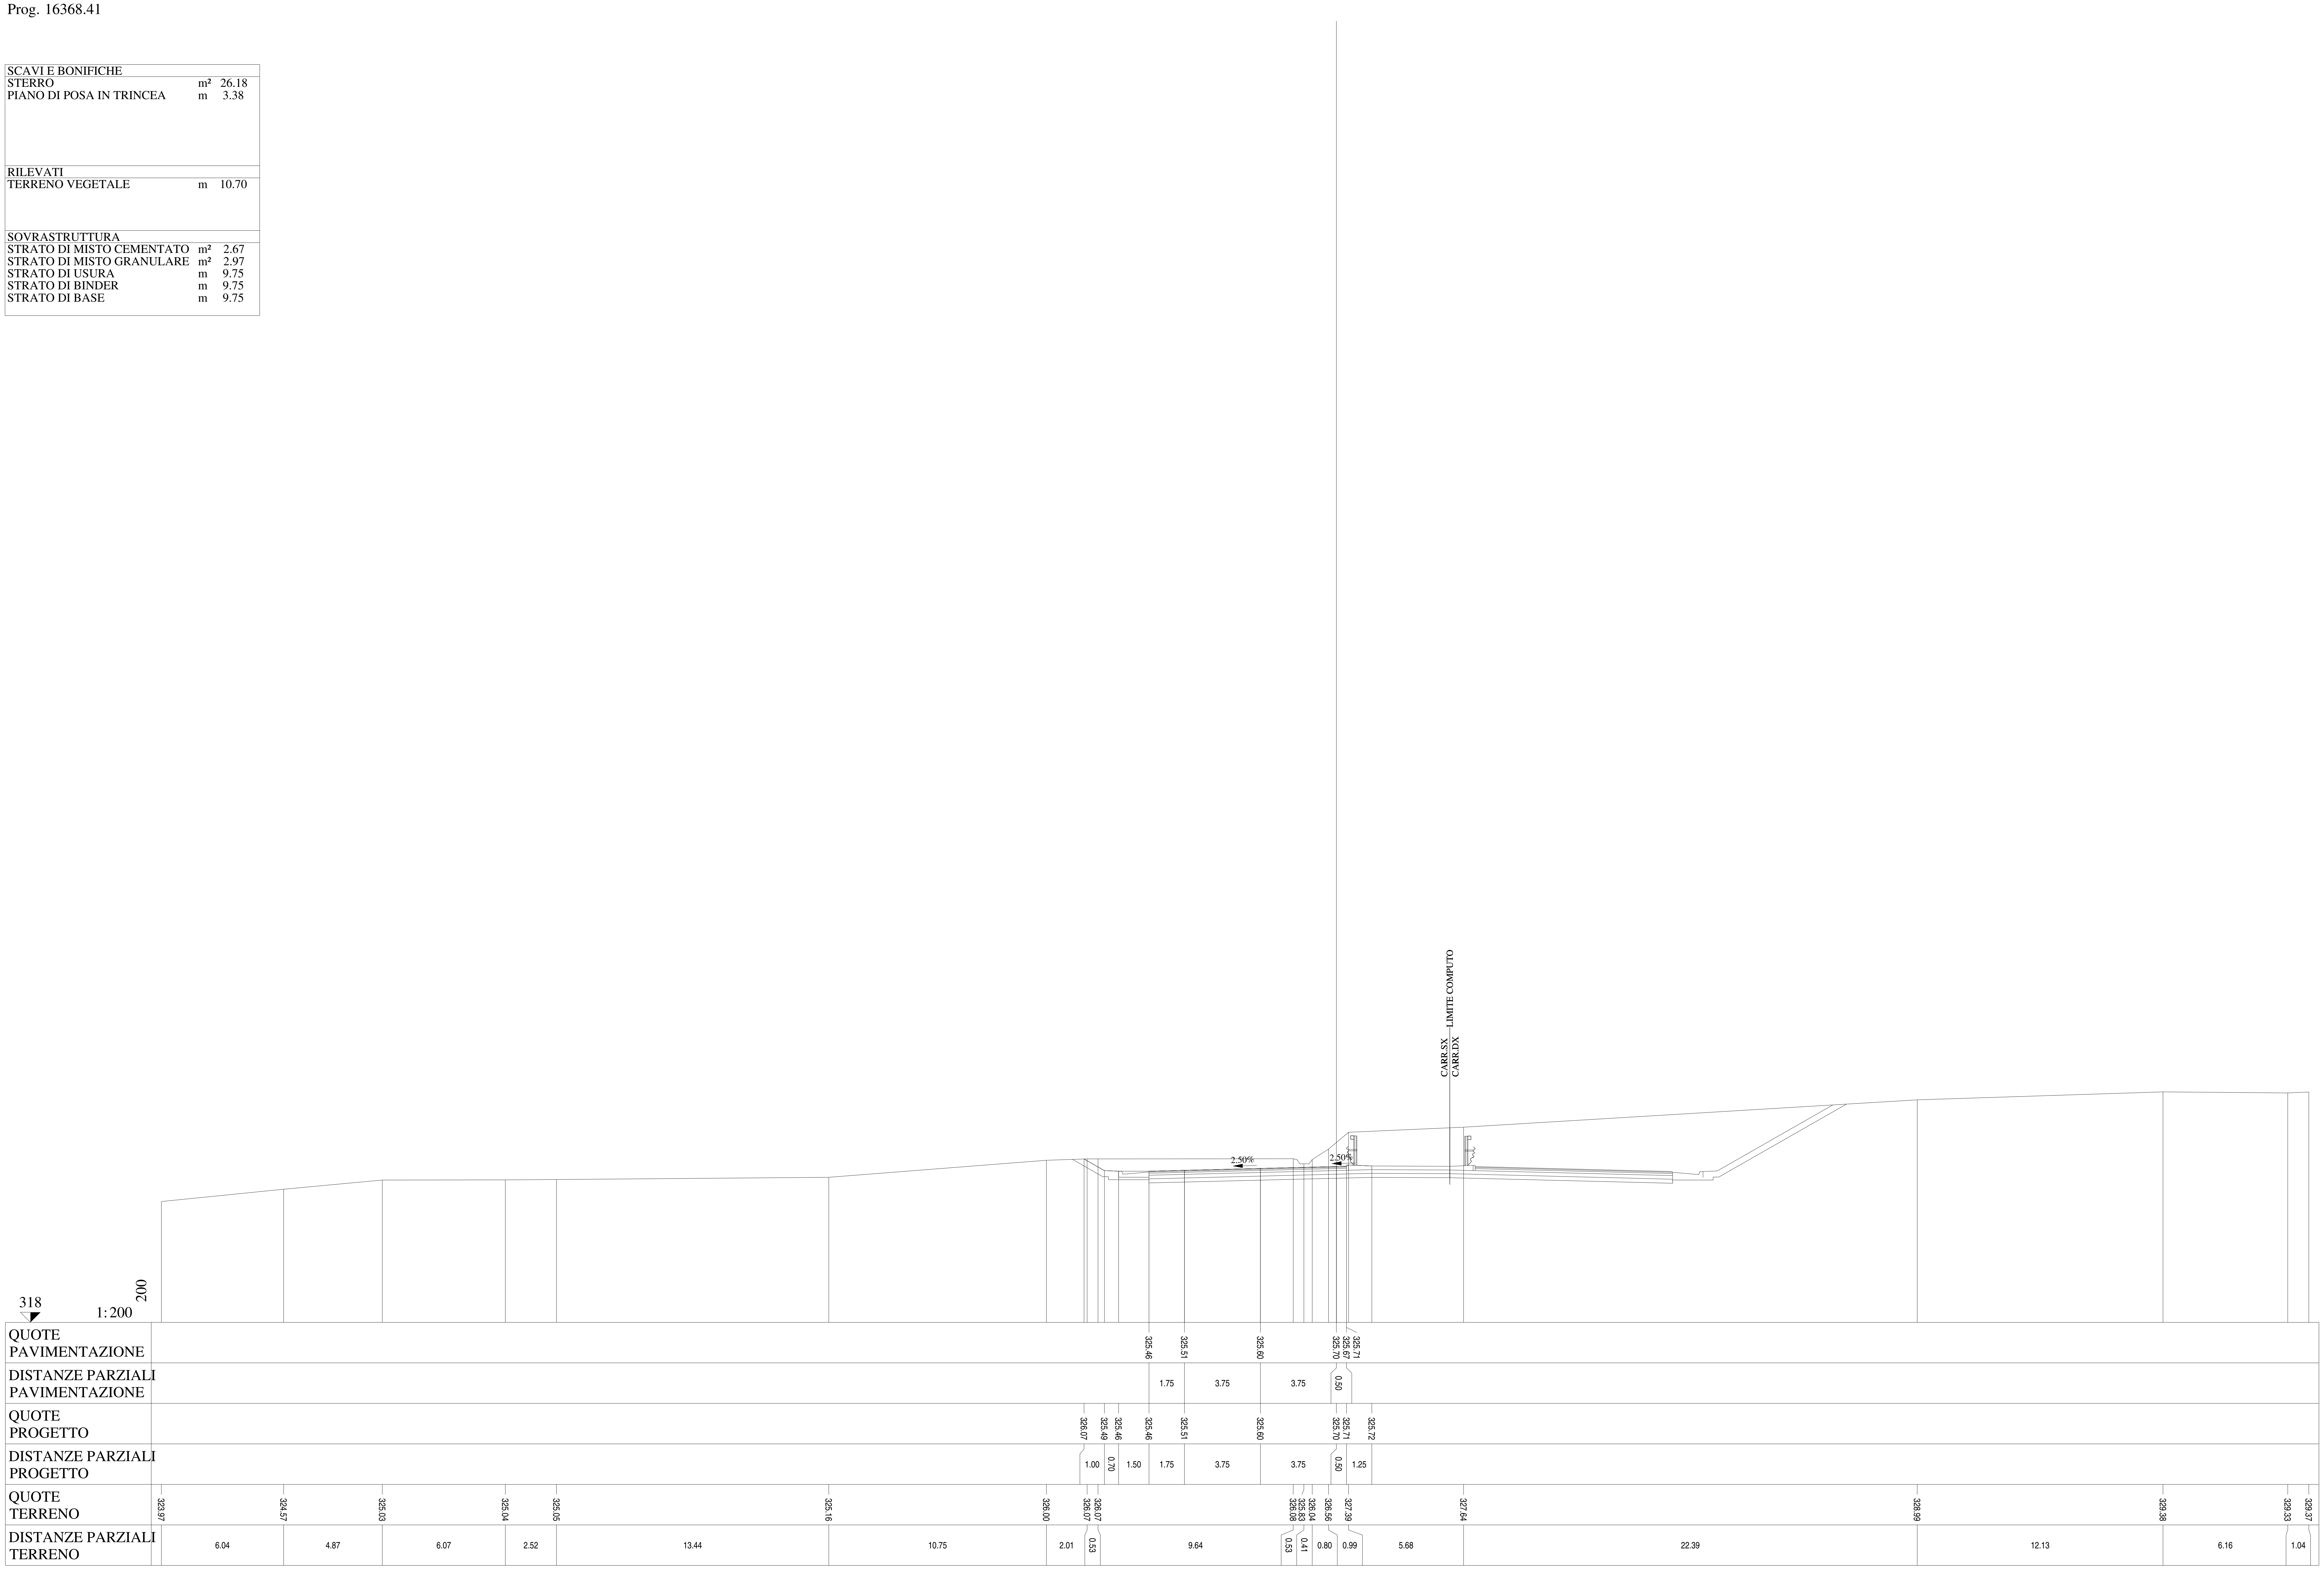

Lotto 1_SX_dir_Ragusa
Sezione L1 - 801
Prog. 16393.41

SCAVI E BONIFICHE		
STERRO	m²	26.73
PIANO DI POSA IN TRINCEA	m	3.43
RILEVATI		
TERRENO VEGETALE	m	10.68
SOVRASTRUTTURA		
STRATO DI MISTO CEMENTATO	m²	2.67
STRATO DI MISTO GRANULARE	m²	2.97
STRATO DI USURA	m	9.75
STRATO DI BINDER	m	9.75
STRATO DI BASE	m	9.75

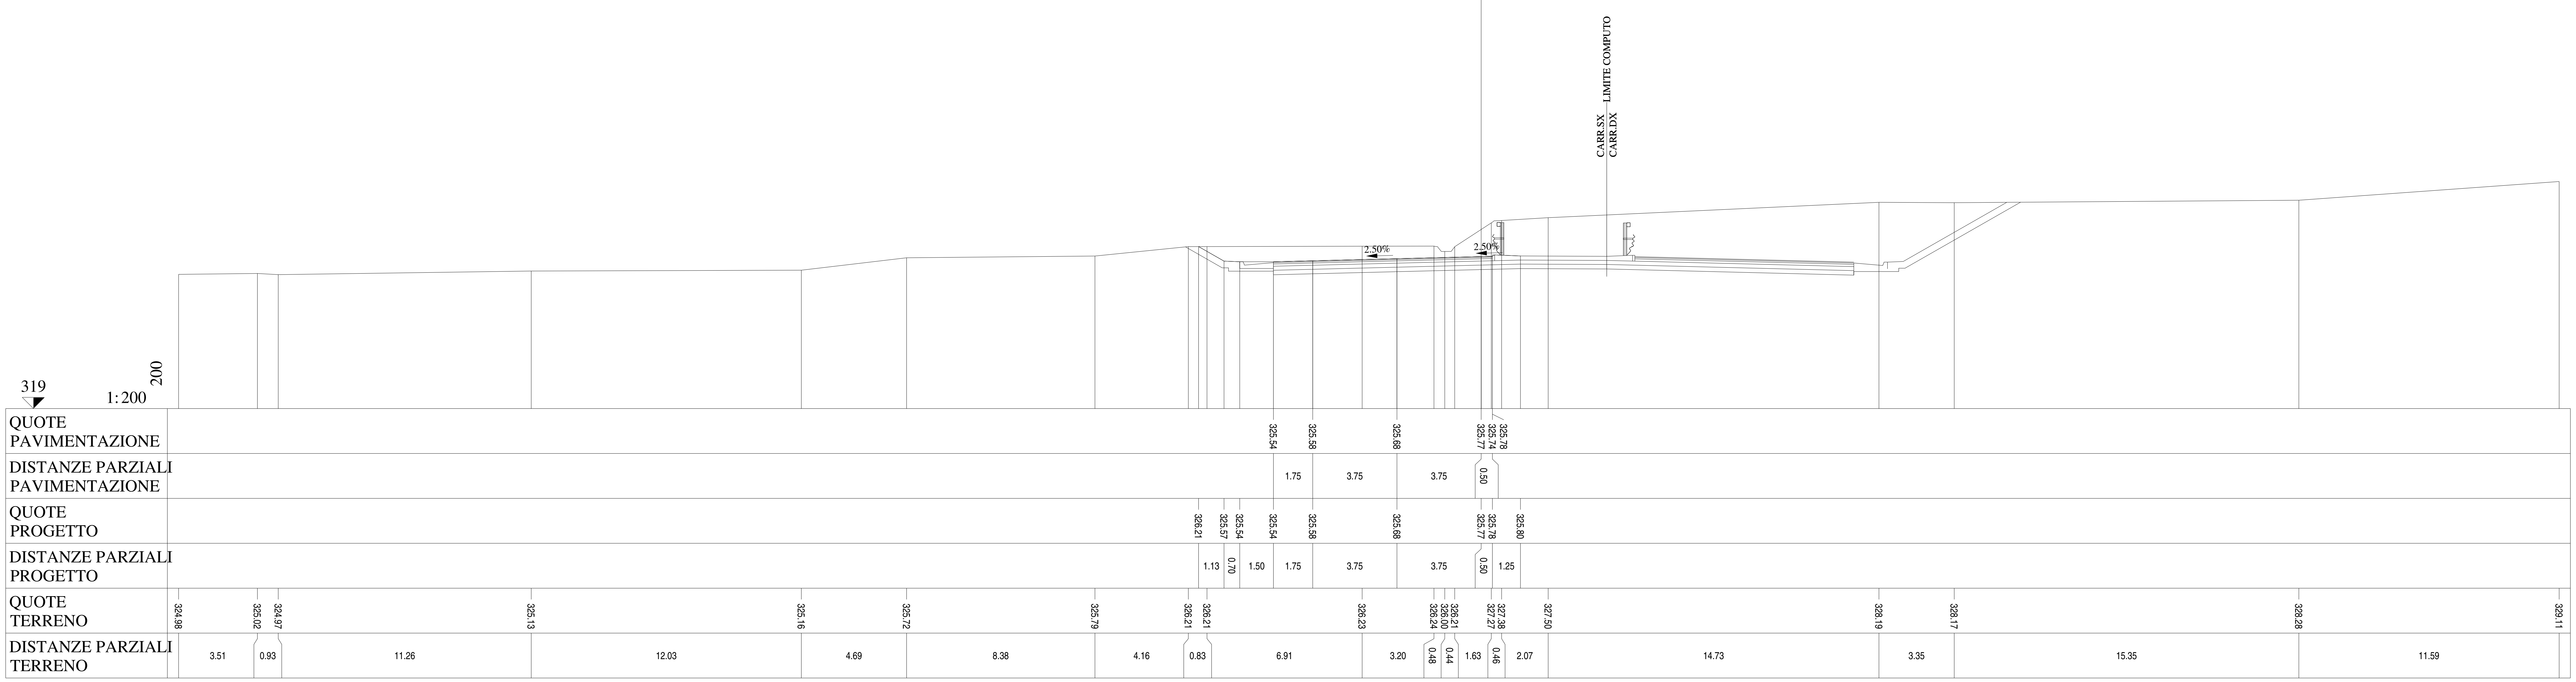

Lotto 1_SX_dir_Ragusa
Sezione L1 - 802
Prog. 16418.41

SCAVI E BONIFICHE		
STERRO	m²	22.74
PIANO DI POSA IN TRINCEA	m	2.34
RILEVATI		
TERRENO VEGETALE	m	10.68
SOVRASTRUTTURA		
STRATO DI MISTO CEMENTATO	m²	2.66
STRATO DI MISTO GRANULARE	m²	2.97
STRATO DI USURA	m	9.75
STRATO DI BINDER	m	9.75
STRATO DI BASE	m	9.75

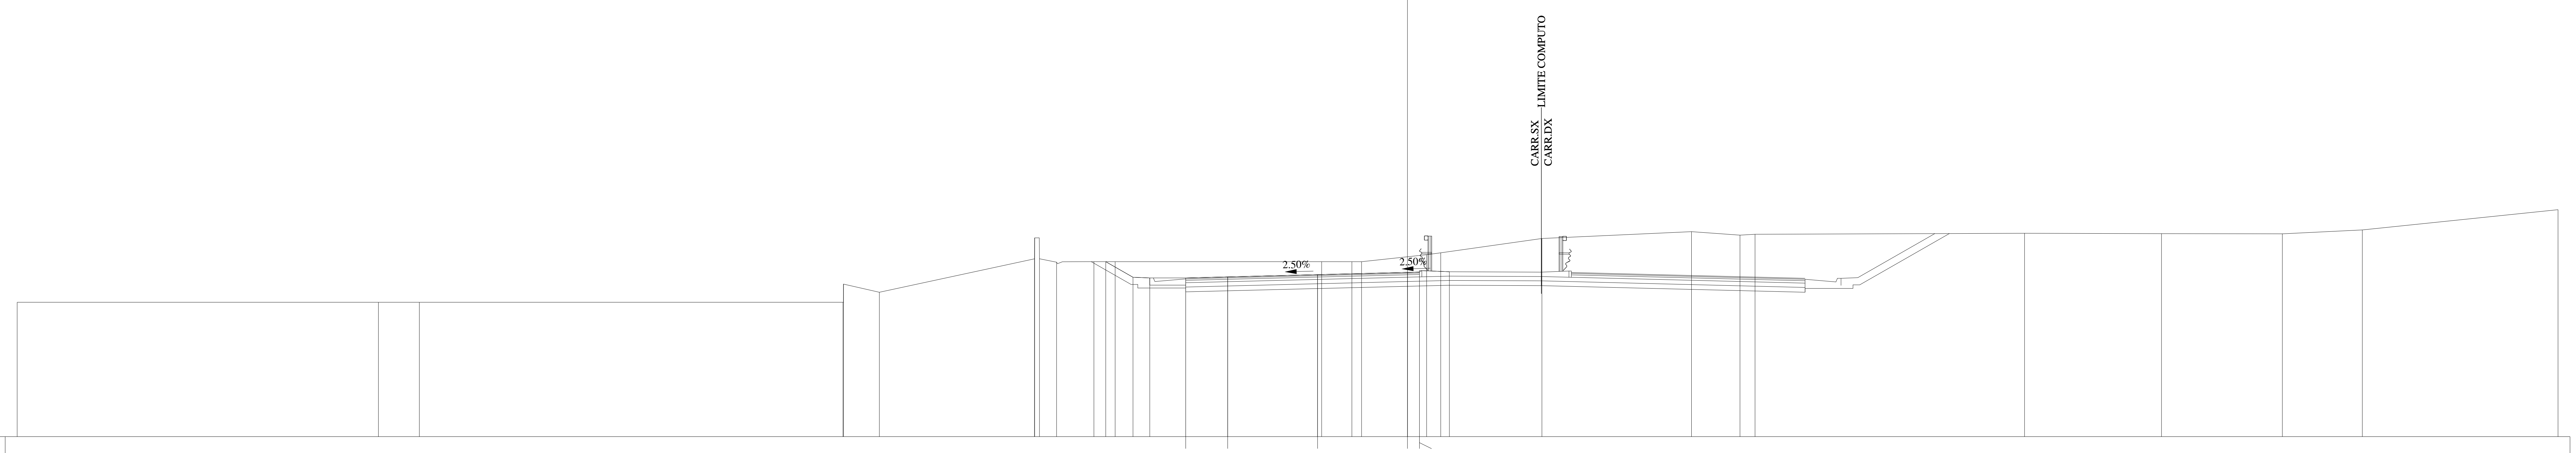

319
1:200
200

QUOTE PAVIMENTAZIONE	325.61, 325.66, 325.75, 325.85, 325.82, 325.86
DISTANZE PARZIALI PAVIMENTAZIONE	1.75, 3.75, 3.75, 0.50
QUOTE PROGETTO	326.29, 325.64, 325.61, 325.61, 325.66, 325.75, 325.85, 325.86, 325.87
DISTANZE PARZIALI PROGETTO	1.14, 0.70, 1.50, 1.75, 3.75, 3.75, 0.50, 1.25
QUOTE TERRENO	324.60, 324.60, 324.60, 324.60, 325.36, 325.02, 326.41, 327.28, 326.41, 326.27, 326.29, 326.29, 326.29, 326.29, 326.29, 326.58, 326.66, 327.26, 327.54, 327.40, 327.43, 327.47, 327.46, 327.45, 327.61, 328.46
DISTANZE PARZIALI TERRENO	15.07, 1.71, 17.67, 0.02, 1.50, 6.47, 0.01, 0.20, 0.71, 1.56, 0.89, 8.61, 1.26, 0.41, 2.71, 0.59, 4.22, 6.24, 2.02, 0.63, 11.24, 5.72, 5.04, 3.34, 8.16

Lotto 1_SX_dir_Ragusa
Sezione L1 - 803
Prog. 16443.41

SCAVI E BONIFICHE		
STERRO	m²	25.63
PIANO DI POSA IN TRINCEA	m	3.44
RILEVATI		
TERRENO VEGETALE	m	10.66
SOVRASTRUTTURA		
STRATO DI MISTO CEMENTATO	m²	2.67
STRATO DI MISTO GRANULARE	m²	2.96
STRATO DI USURA	m	9.75
STRATO DI BINDER	m	9.75
STRATO DI BASE	m	9.75

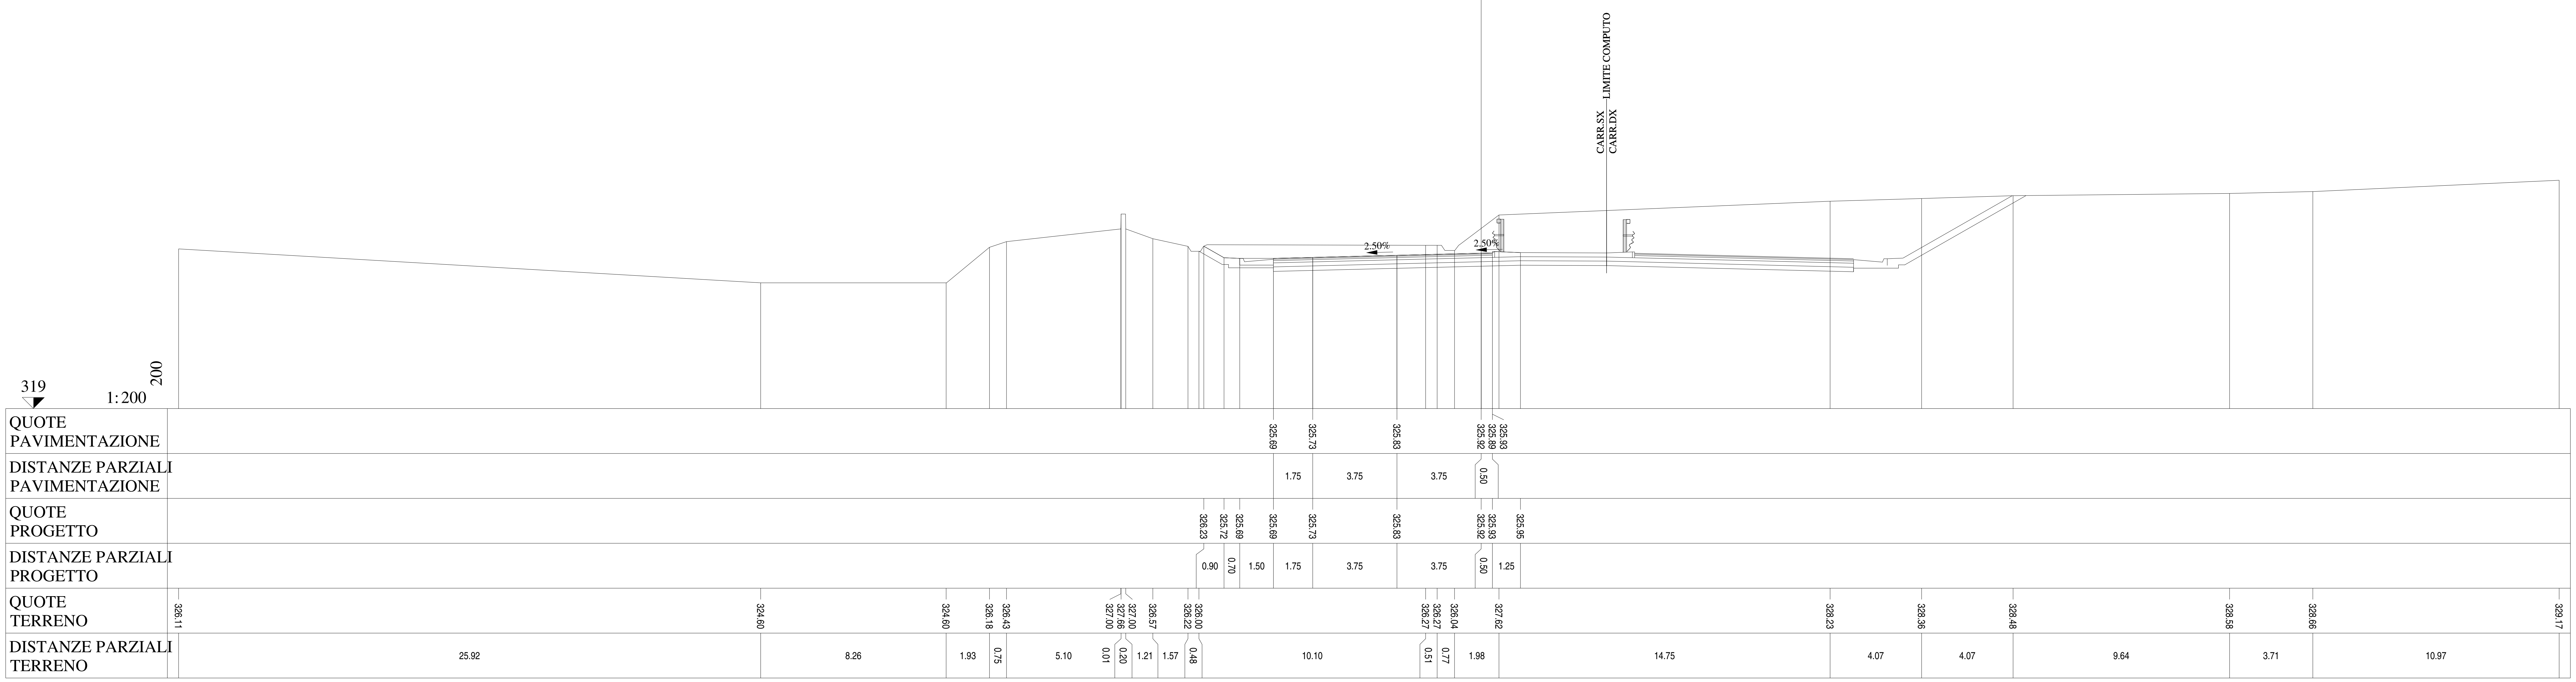

Lotto 1_SX_dir_Ragusa
Sezione L1 - 804
Prog. 16468.41

SCAVI E BONIFICHE		
STERRO	m²	26.05
PIANO DI POSA IN TRINCEA	m	3.17
RILEVATI		
TERRENO VEGETALE	m	10.66
SOVRASTRUTTURA		
STRATO DI MISTO CEMENTATO	m²	2.66
STRATO DI MISTO GRANULARE	m²	2.97
STRATO DI USURA	m	9.75
STRATO DI BINDER	m	9.75
STRATO DI BASE	m	9.75

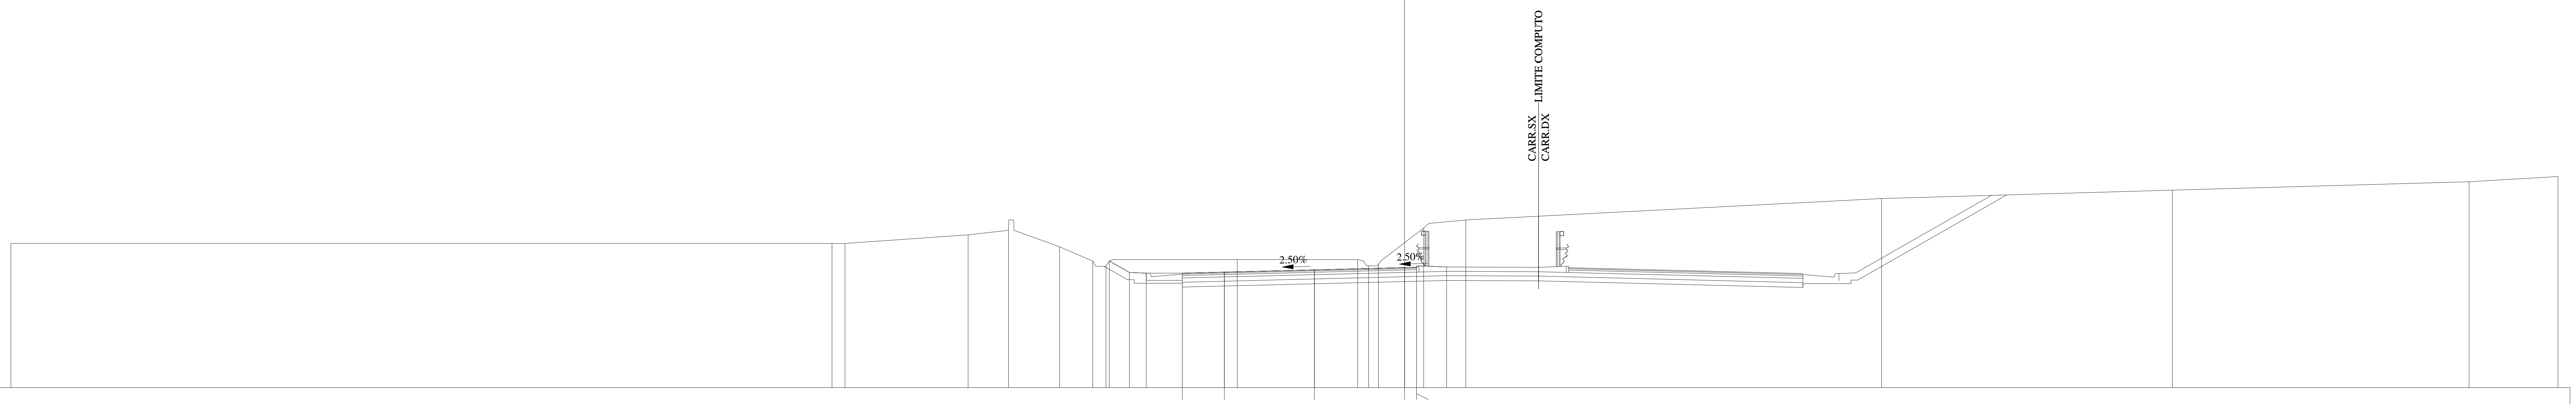

321
1:200
200

QUOTE PAVIMENTAZIONE	325.76, 325.81, 325.90, 326.00, 325.97, 326.01
DISTANZE PARZIALI PAVIMENTAZIONE	1.75, 3.75, 3.75, 0.50
QUOTE PROGETTO	326.27, 325.79, 325.76, 325.76, 325.81, 325.90, 326.00, 326.01, 326.02
DISTANZE PARZIALI PROGETTO	0.84, 0.70, 1.50, 1.75, 3.75, 3.75, 0.50, 1.25
QUOTE TERRENO	327.00, 327.00, 327.00, 327.36, 327.55, 326.86, 326.27, 326.05, 326.33, 326.33, 326.07, 326.14, 327.64, 327.98, 328.87, 329.22, 329.57, 329.79
DISTANZE PARZIALI TERRENO	34.17, 0.54, 5.13, 1.68, 2.12, 1.38, 0.56, 5.46, 5.01, 0.45, 0.41, 1.89, 1.75, 17.30, 12.11, 12.34, 3.70

Lotto 1_SX_dir_Ragusa
Sezione L1 - 805
Prog. 16493.41

SCAVI E BONIFICHE		
STERRO	m²	26.02
PIANO DI POSA IN TRINCEA	m	3.13
RILEVATI		
TERRENO VEGETALE	m	10.64
SOVRASTRUTTURA		
STRATO DI MISTO CEMENTATO	m²	2.67
STRATO DI MISTO GRANULARE	m²	2.96
STRATO DI USURA	m	9.75
STRATO DI BINDER	m	9.75
STRATO DI BASE	m	9.75

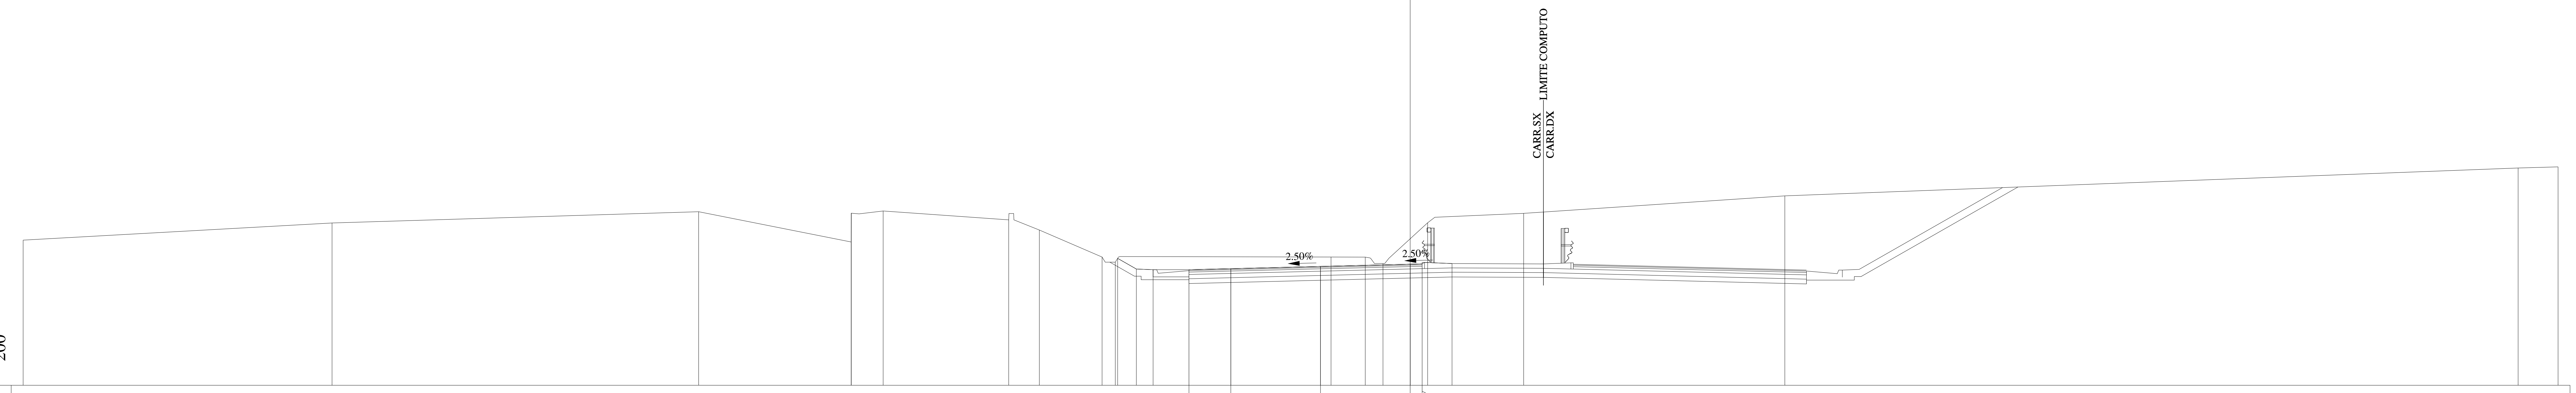

QUOTE PAVIMENTAZIONE	325.84 · 325.88 · 325.98 · 326.07 · 326.04 · 326.08
DISTANZE PARZIALI PAVIMENTAZIONE	1.75 · 3.75 · 3.75 · 0.50
QUOTE PROGETTO	326.31 · 325.87 · 325.84 · 325.84 · 325.88 · 325.98 · 326.07 · 326.08 · 326.10
DISTANZE PARZIALI PROGETTO	0.78 · 0.70 · 1.50 · 1.75 · 3.75 · 3.75 · 0.50 · 1.25
QUOTE TERRENO	327.08 · 327.80 · 328.27 · 327.00 · 328.21 · 328.30 · 327.93 · 327.50 · 326.37 · 326.15 · 326.37 · 326.37 · 326.10 · 327.80 · 328.20 · 328.93 · 330.10 · 330.14
DISTANZE PARZIALI TERRENO	12.92 · 15.33 · 6.37 · 0.01 · 1.33 · 5.25 · 1.28 · 2.63 · 0.55 · 9.02 · 1.43 · 0.74 · 1.87 · 4.02 · 10.92 · 30.66 · 1.67

Lotto 1_SX_dir_Ragusa
Sezione L1 - 806
Prog. 16518.41

SCAVI E BONIFICHE		
STERRO	m²	24.85
PIANO DI POSA IN TRINCEA	m	2.85
RILEVATI		
TERRENO VEGETALE	m	10.64
SOVRASTRUTTURA		
STRATO DI MISTO CEMENTATO	m²	2.67
STRATO DI MISTO GRANULARE	m²	2.97
STRATO DI USURA	m	9.75
STRATO DI BINDER	m	9.75
STRATO DI BASE	m	9.75

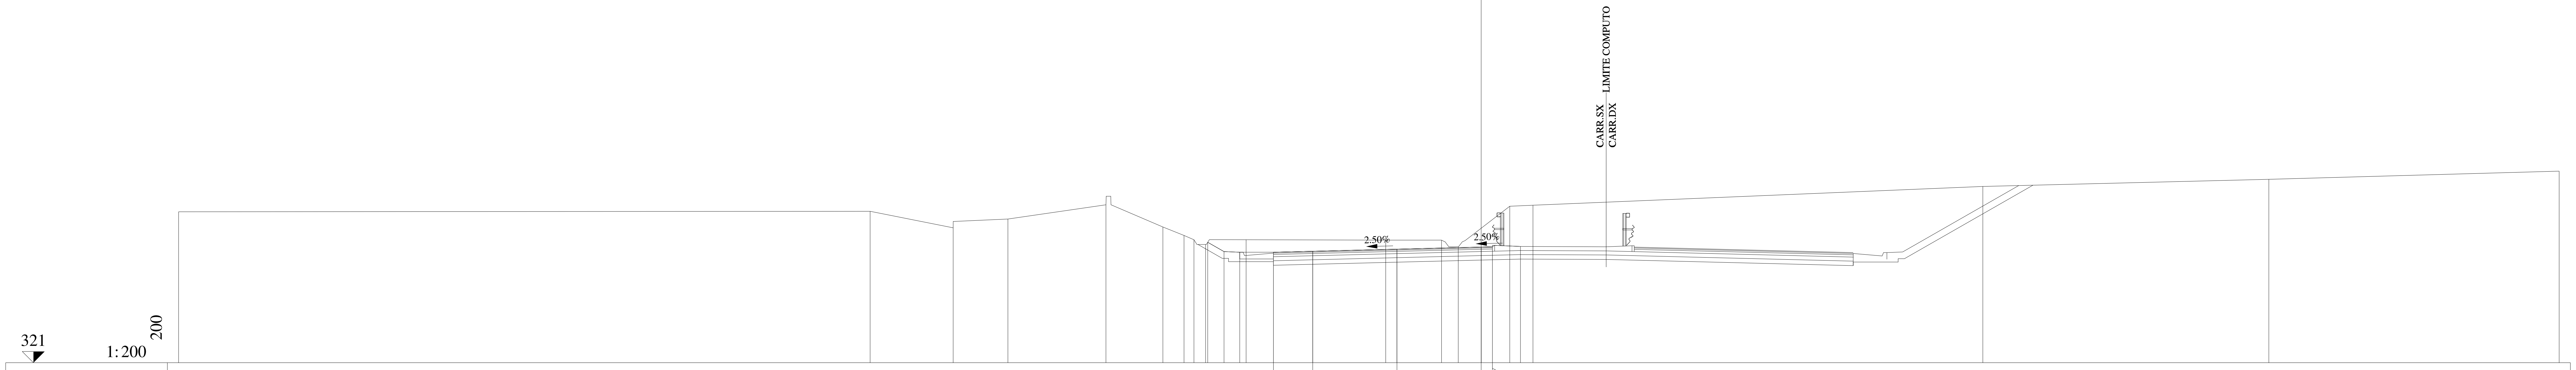

QUOTE PAVIMENTAZIONE	325.91 · 325.96 · 326.05 · 326.15 · 326.12 · 326.16
DISTANZE PARZIALI PAVIMENTAZIONE	1.75 · 3.75 · 3.75 · 0.50
QUOTE PROGETTO	326.36 · 325.94 · 325.91 · 325.91 · 325.96 · 326.05 · 326.15 · 326.16 · 326.17
DISTANZE PARZIALI PROGETTO	0.73 · 0.70 · 1.50 · 1.75 · 3.75 · 3.75 · 0.50 · 1.25
QUOTE TERRENO	327.71 · 327.73 · 327.00 · 327.39 · 328.02 · 327.04 · 326.66 · 326.47 · 326.26 · 326.47 · 326.45 · 326.45 · 326.16 · 327.96 · 328.00 · 328.84 · 329.16 · 329.52
DISTANZE PARZIALI TERRENO	30.79 · 3.70 · 2.44 · 4.36 · 2.54 · 0.94 · 0.44 · 0.52 · 1.80 · 6.22 · 2.49 · 0.74 · 2.29 · 1.04 · 20.03 · 12.73 · 12.93

Lotto 1_SX_dir_Ragusa
Sezione L1 - 807
Prog. 16543.41

SCAVI E BONIFICHE		
STERRO	m²	22.93
PIANO DI POSA IN TRINCEA	m	2.86
RILEVATI		
TERRENO VEGETALE	m	10.62
SOVRASTRUTTURA		
STRATO DI MISTO CEMENTATO	m²	2.67
STRATO DI MISTO GRANULARE	m²	2.96
STRATO DI USURA	m	9.75
STRATO DI BINDER	m	9.75
STRATO DI BASE	m	9.75

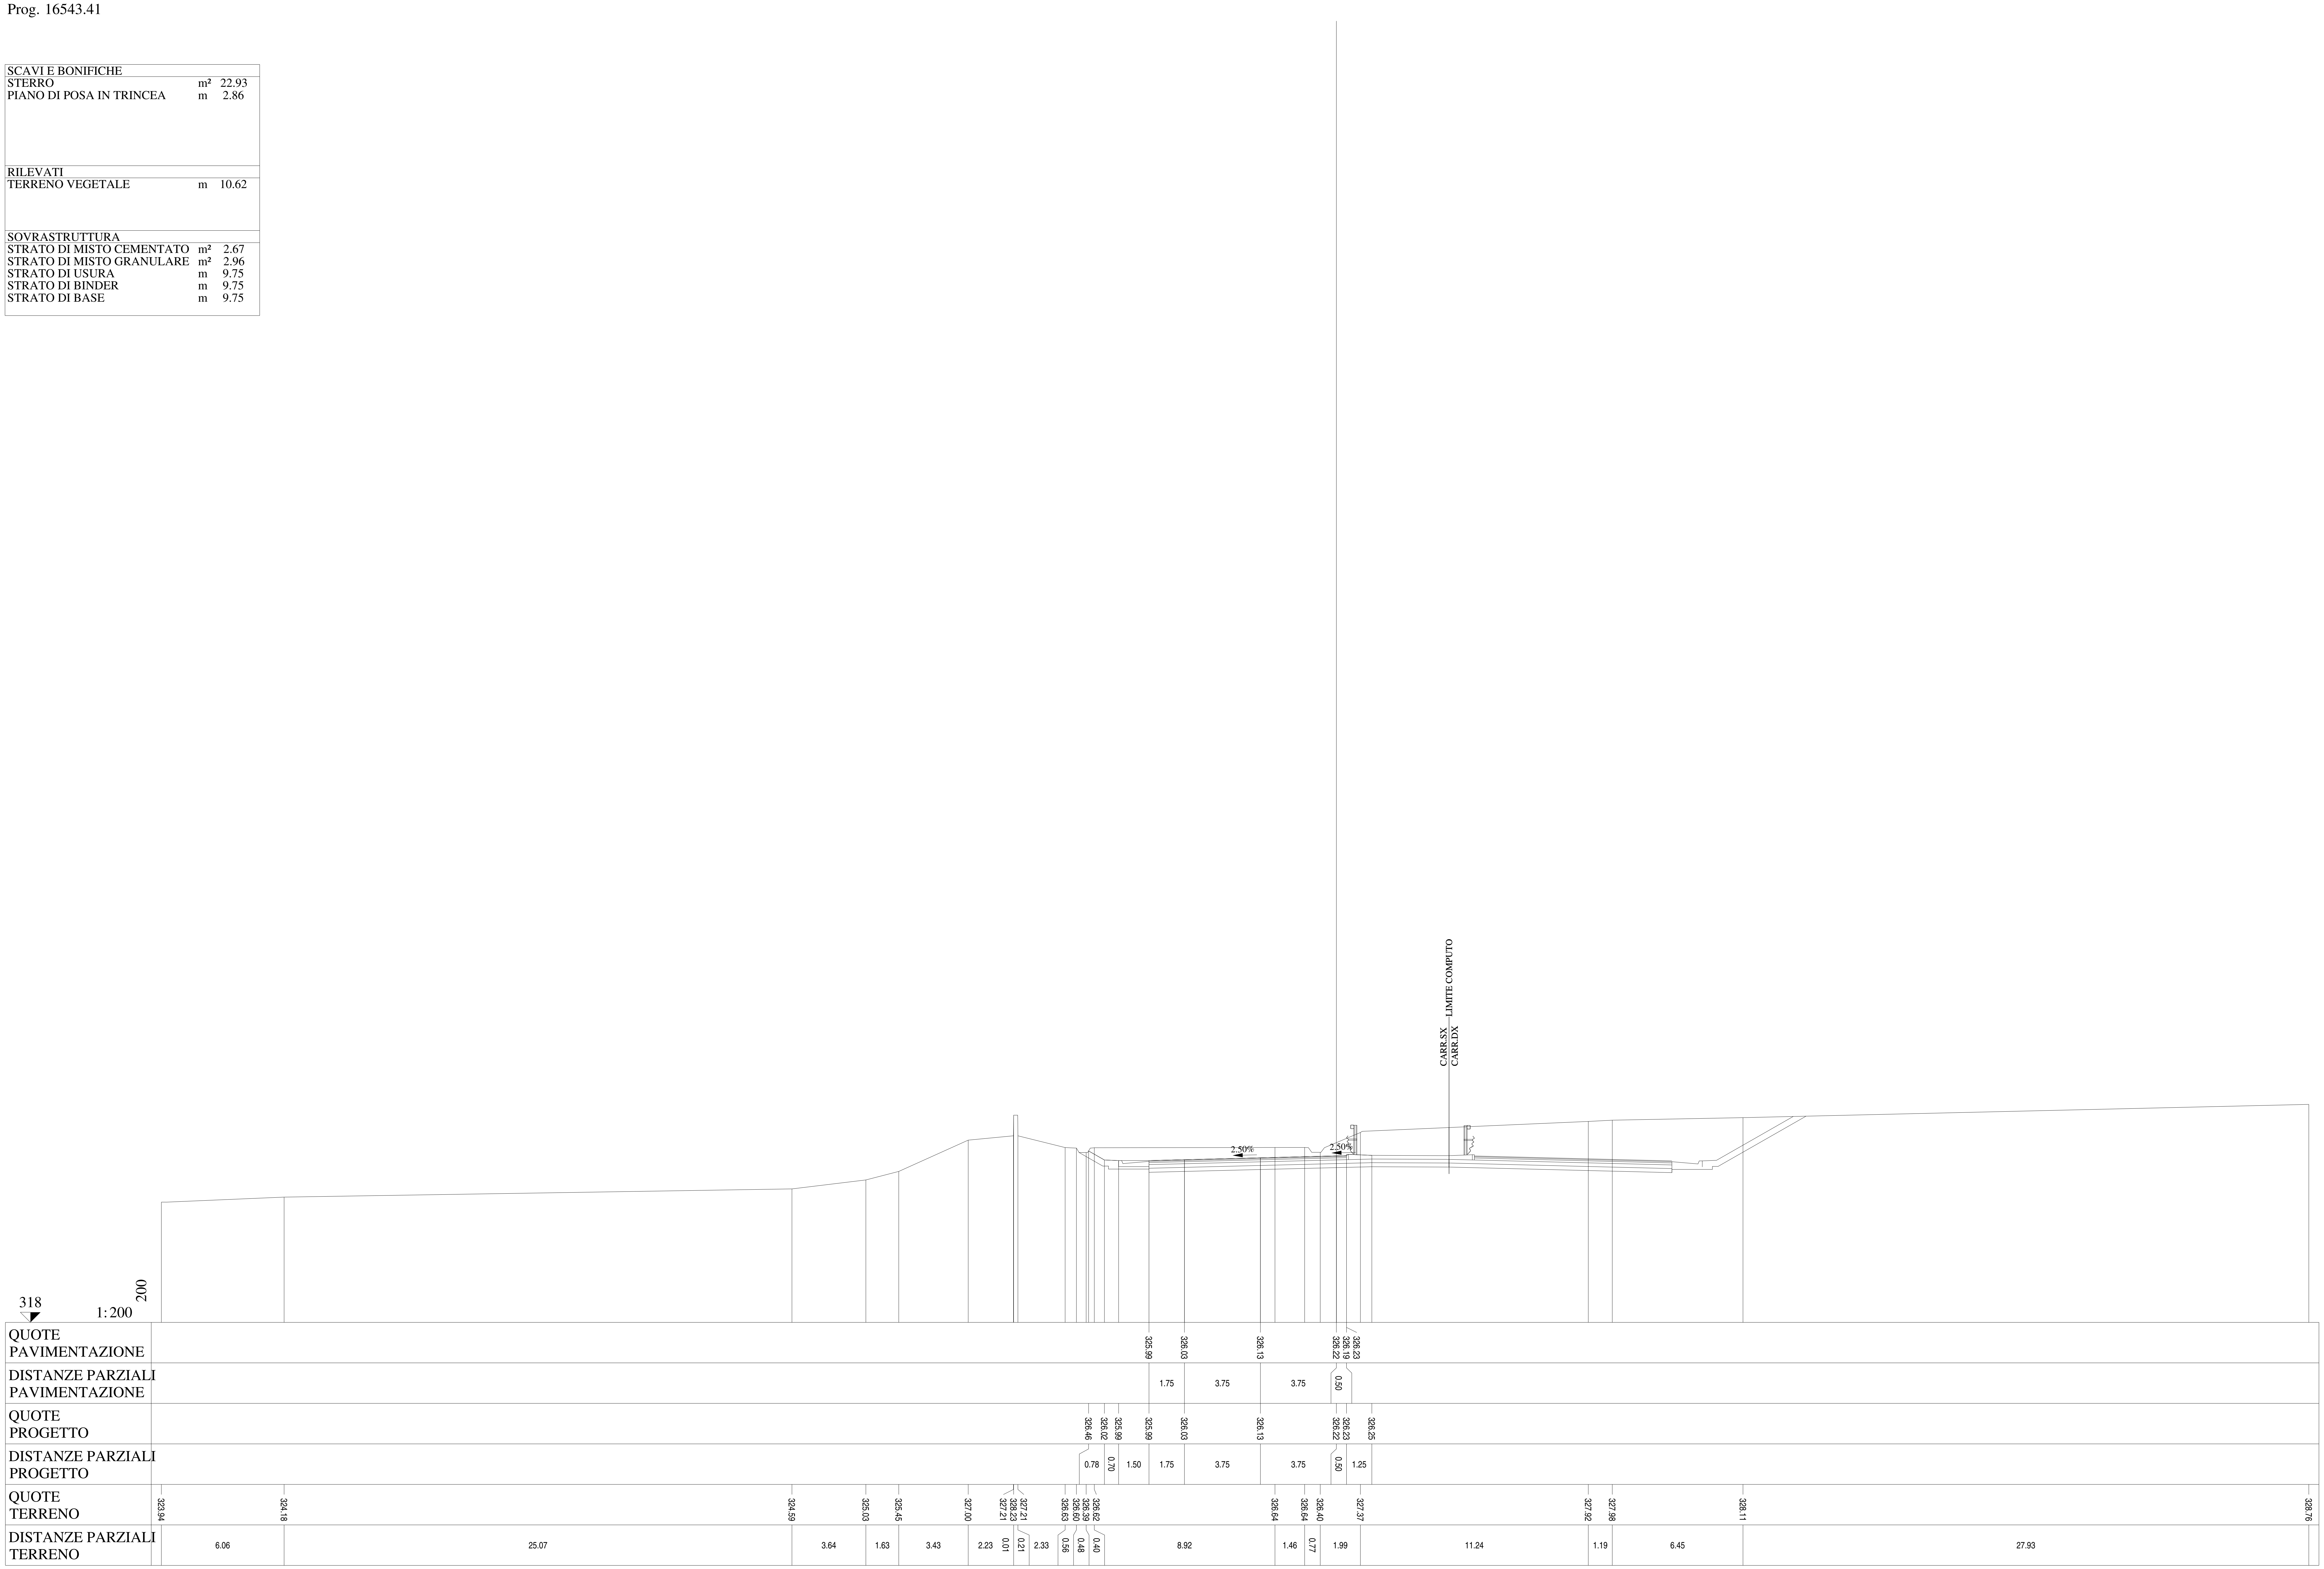

Lotto 1_SX_dir_Ragusa
Sezione L1 - 808
Prog. 16562.55

SCAVI E BONIFICHE		
STERRO	m²	17.20
RILEVATI		
TERRENO VEGETALE	m	10.62
SOVRASTRUTTURA		
STRATO DI MISTO CEMENTATO	m²	2.67
STRATO DI MISTO GRANULARE	m²	2.96
STRATO DI USURA	m	9.75
STRATO DI BINDER	m	9.75
STRATO DI BASE	m	9.75

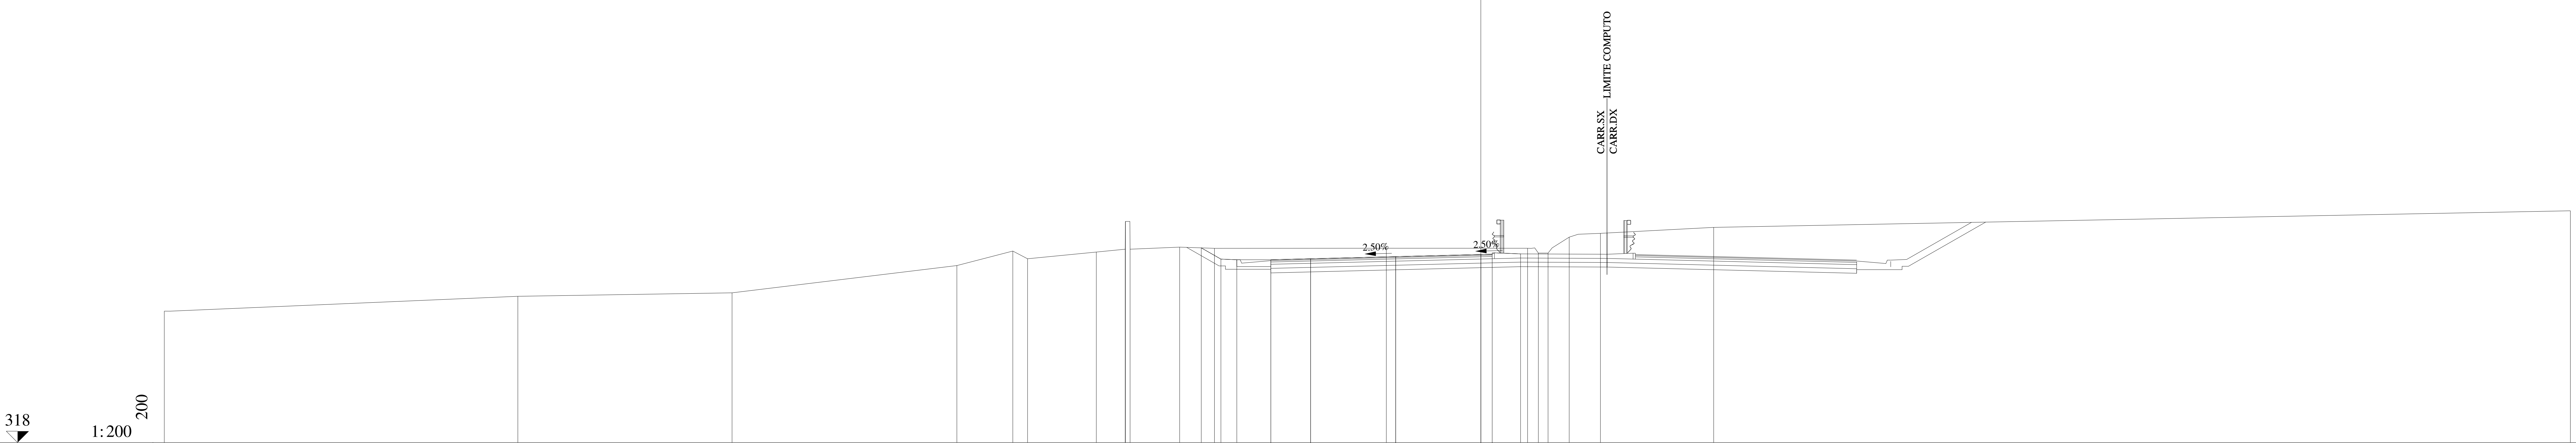

QUOTE PAVIMENTAZIONE	326.05, 326.09, 326.18, 326.28, 326.25, 326.29
DISTANZE PARZIALI PAVIMENTAZIONE	1.75, 3.75, 3.75, 0.50
QUOTE PROGETTO	326.57, 326.07, 326.05, 326.05, 326.09, 326.18, 326.28, 326.29, 326.30
DISTANZE PARZIALI PROGETTO	0.87, 0.70, 1.50, 1.75, 3.75, 3.75, 0.50, 1.25
QUOTE TERRENO	323.78, 324.44, 324.59, 325.79, 326.43, 326.09, 326.38, 326.51, 327.73, 326.51, 326.60, 326.55, 326.55, 326.55, 326.34, 326.34, 327.04, 327.21, 327.47, 328.20
DISTANZE PARZIALI TERRENO	15.58, 9.43, 9.91, 2.46, 0.65, 3.03, 1.27, 0.01, 0.21, 2.18, 1.53, 7.58, 6.22, 0.47, 0.43, 0.93, 1.38, 4.99, 37.74

Lotto 1_SX_dir_Ragusa
Sezione L1 - 809
Prog. 16562.91

SCAVI E BONIFICHE		
STERRO	m²	17.19
RILEVATI		
TERRENO VEGETALE	m	10.62
SOVRASTRUTTURA		
STRATO DI MISTO CEMENTATO	m²	2.67
STRATO DI MISTO GRANULARE	m²	2.96
STRATO DI USURA	m	9.76
STRATO DI BINDER	m	9.76
STRATO DI BASE	m	9.76

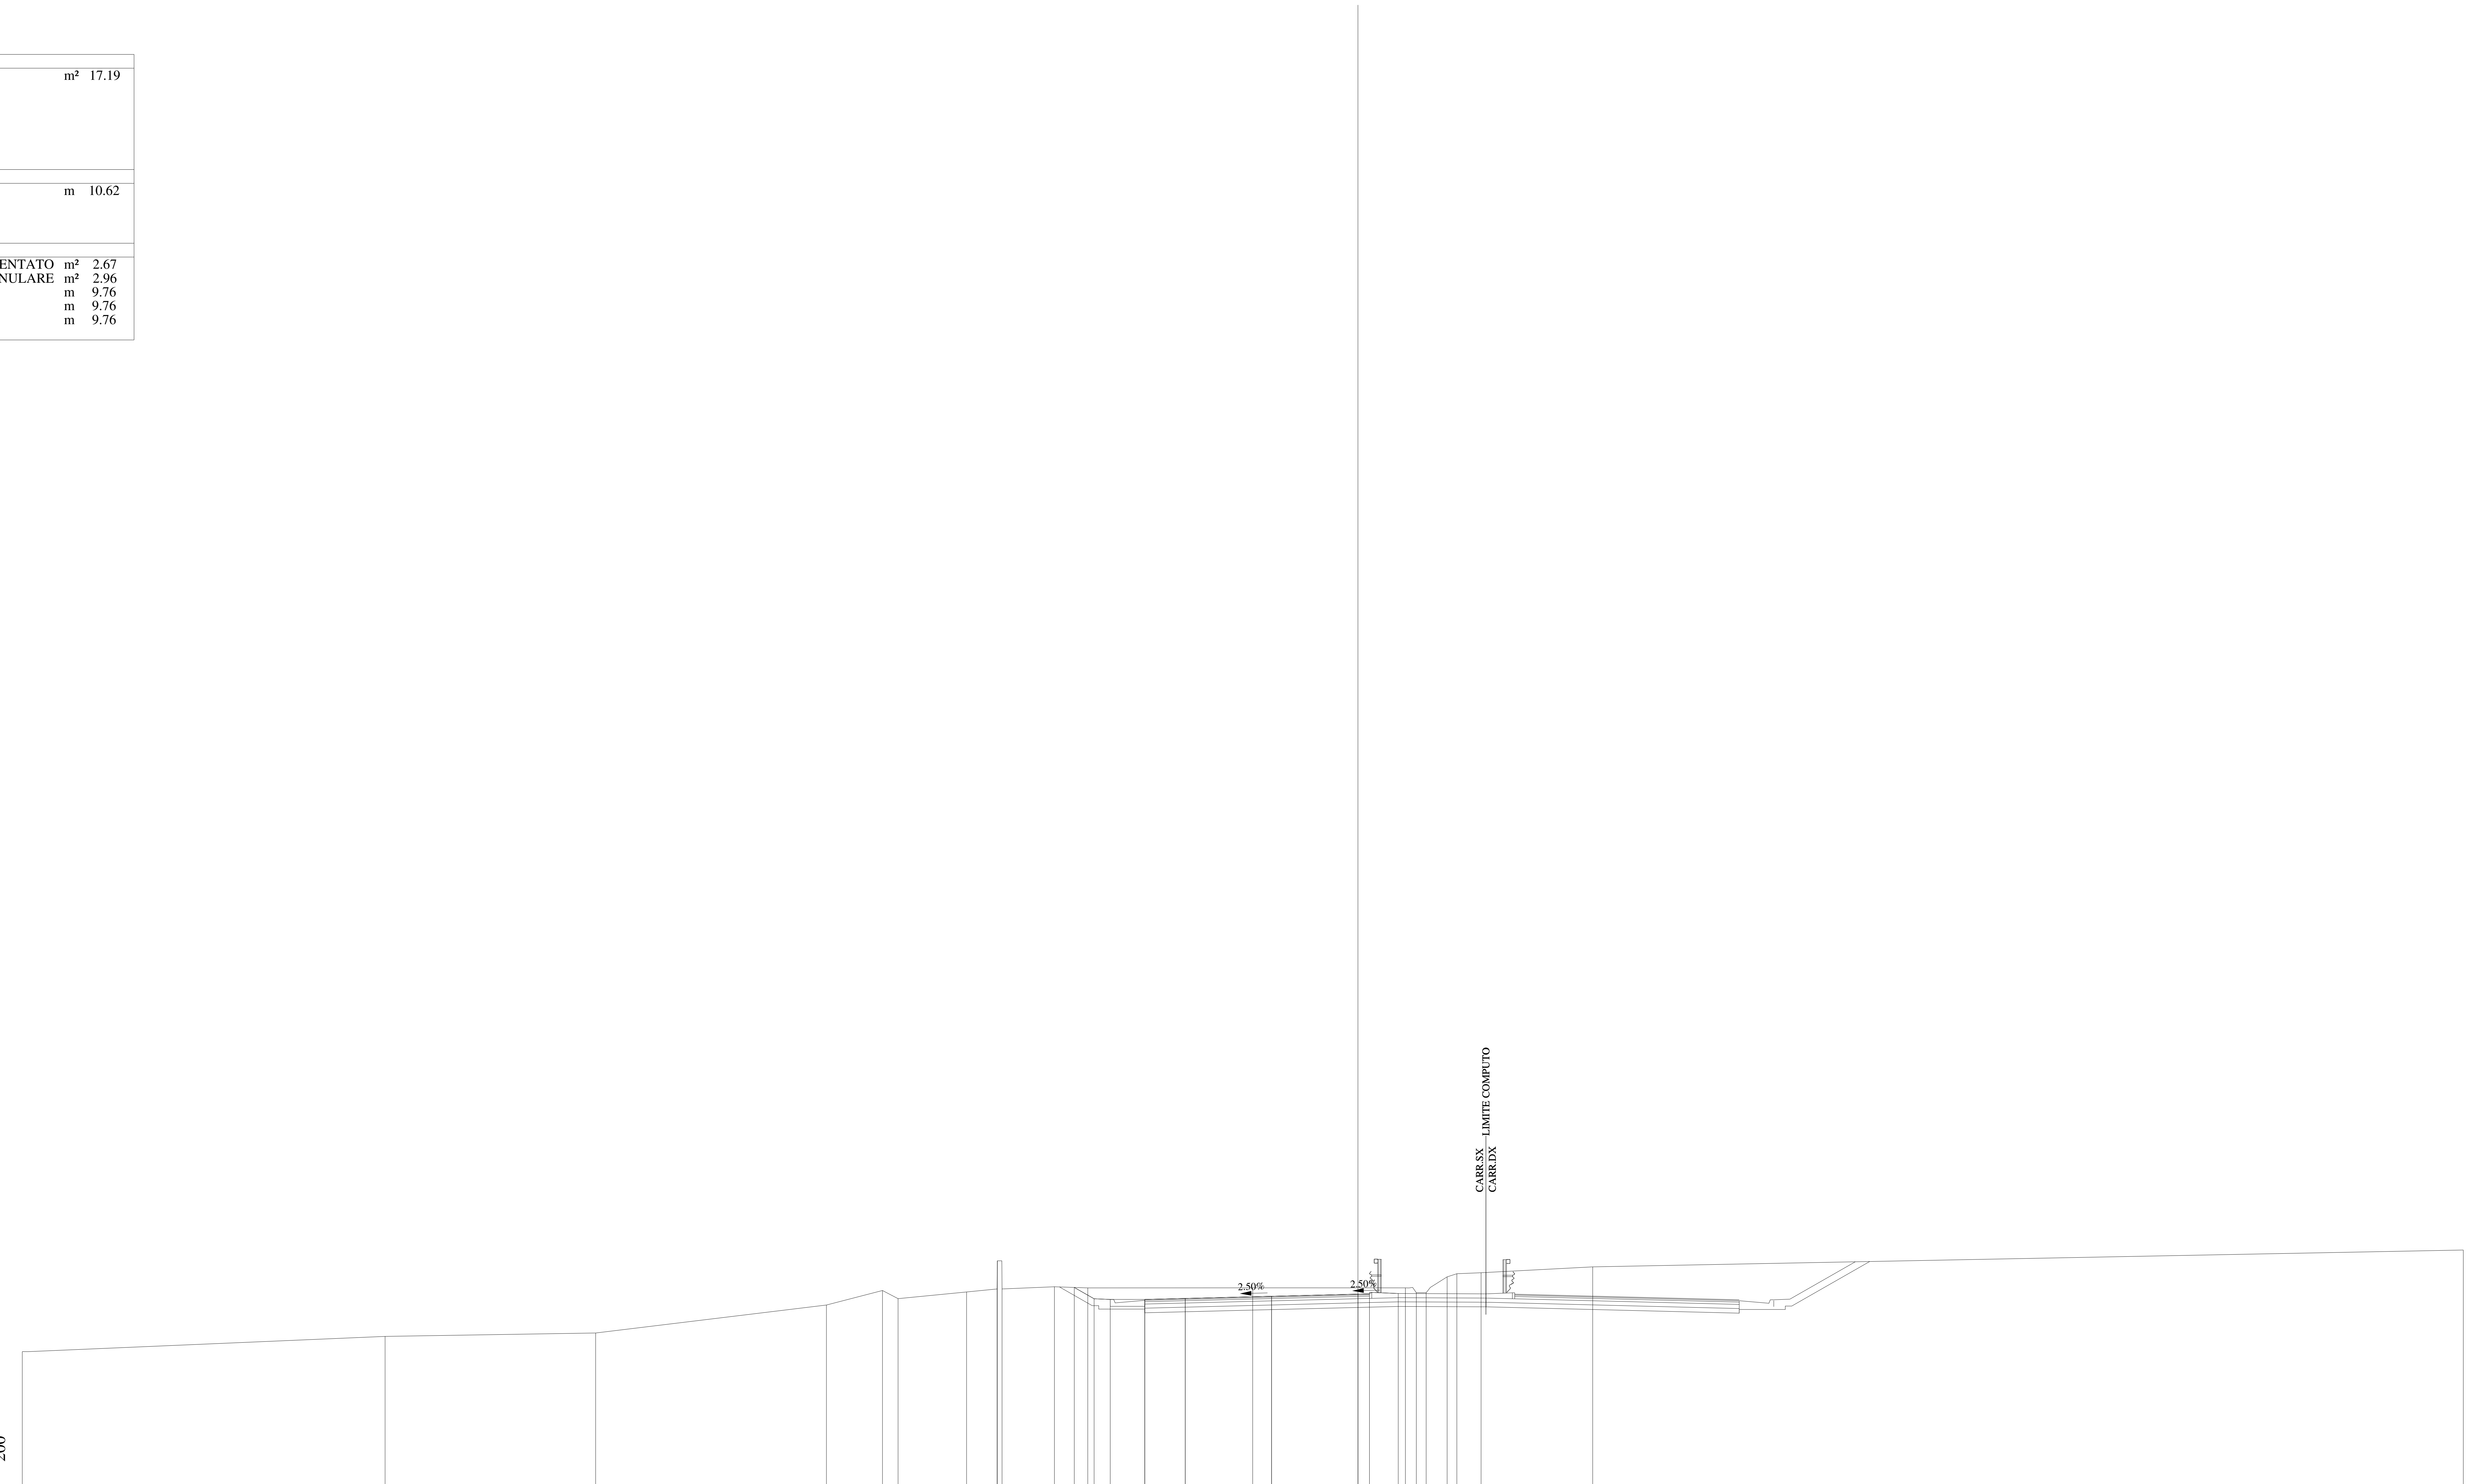

QUOTE PAVIMENTAZIONE	326.05, 326.09, 326.19, 326.28, 326.25, 326.29
DISTANZE PARZIALI PAVIMENTAZIONE	1.76, 3.75, 3.75, 0.50
QUOTE PROGETTO	326.57, 326.08, 326.05, 326.05, 326.09, 326.19, 326.28, 326.29, 326.31
DISTANZE PARZIALI PROGETTO	0.86, 0.70, 1.50, 1.76, 3.75, 3.75, 0.50, 1.25
QUOTE TERRENO	323.78, 324.44, 324.59, 325.80, 326.44, 326.08, 326.37, 326.50, 327.72, 326.50, 326.60, 326.55, 326.55, 326.55, 326.34, 326.34, 327.03, 327.16, 327.21, 327.46, 328.19
DISTANZE PARZIALI TERRENO	15.75, 9.15, 10.02, 2.43, 0.68, 2.98, 1.32, 0.01, 0.21, 2.27, 1.45, 7.16, 6.63, 0.48, 0.42, 0.91, 0.43, 1.05, 4.84, 37.81

Lotto 1_SX_dir_Ragusa
Sezione L1 - 810
Prog. 16582.55

SCAVI E BONIFICHE		
STERRO	m²	18.33
RILEVATI		
TERRENO VEGETALE	m	10.60
SOVRASTRUTTURA		
STRATO DI MISTO CEMENTATO	m²	3.29
STRATO DI MISTO GRANULARE	m²	3.66
STRATO DI USURA	m	13.25
STRATO DI BINDER	m	13.25
STRATO DI BASE	m	13.25

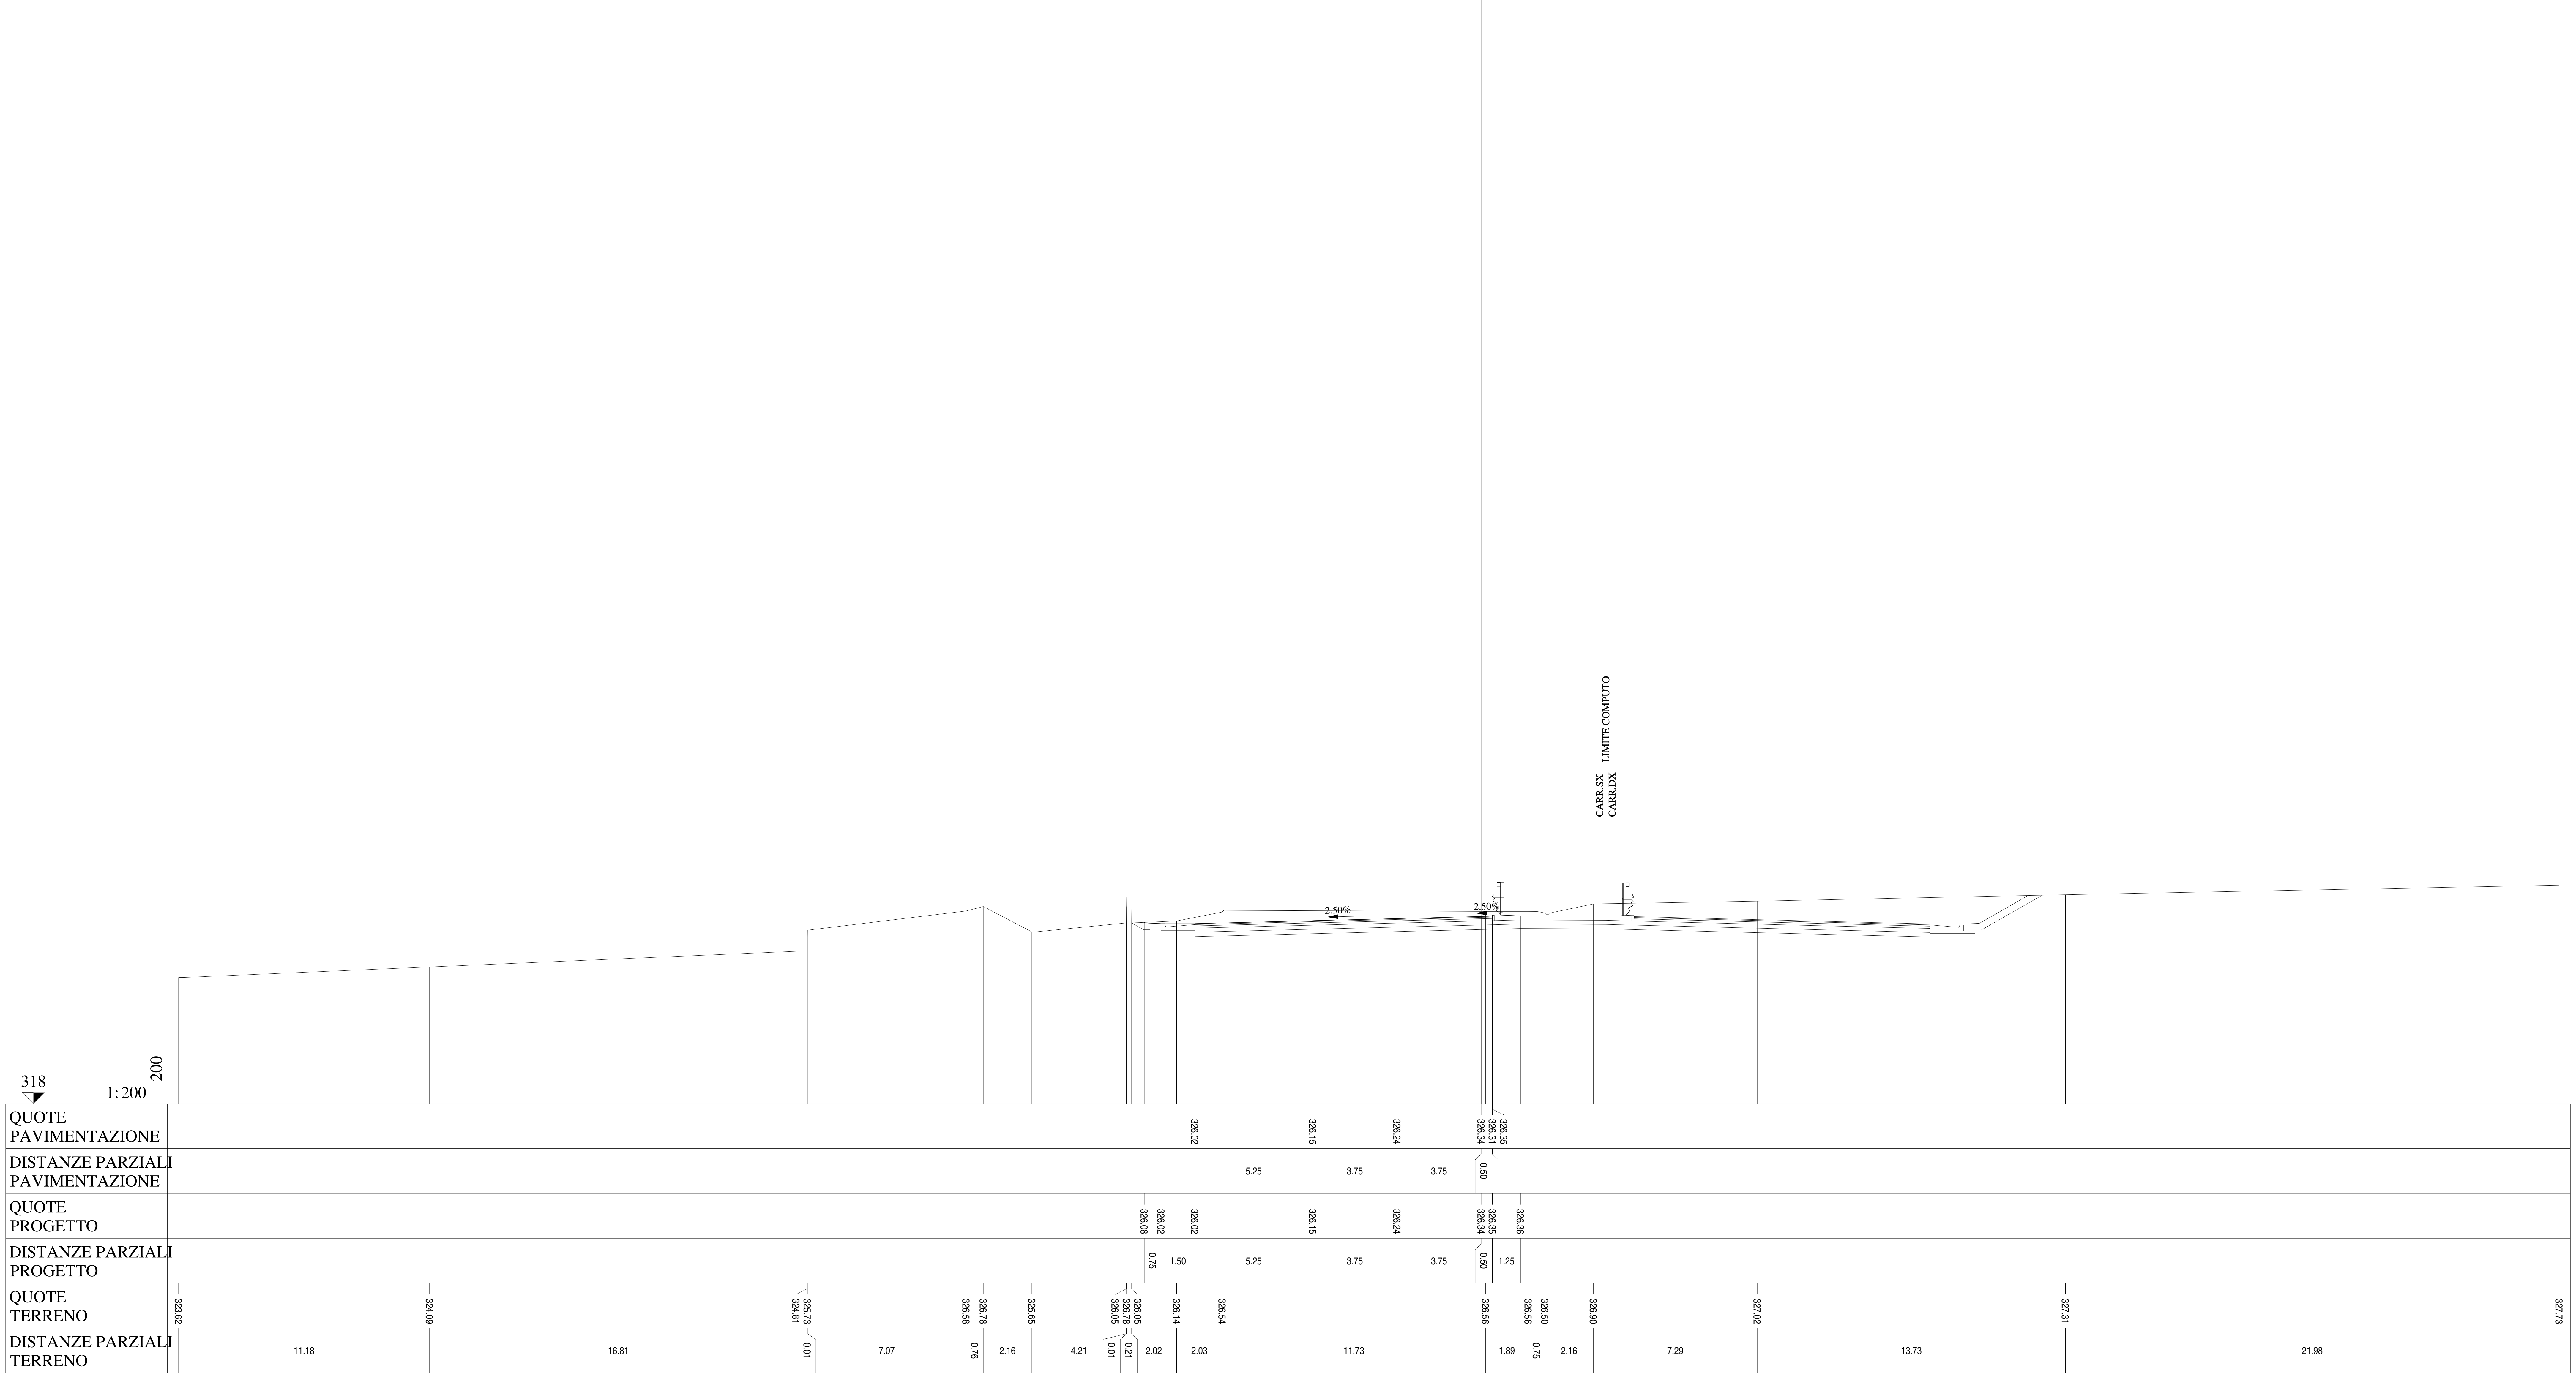

Lotto 1_SX_dir_Ragusa
Sezione L1 - 811
Prog. 16582.91

SCAVI E BONIFICHE		
STERRO	m²	18.29
RILEVATI		
TERRENO VEGETALE	m	10.60
SOVRASTRUTTURA		
STRATO DI MISTO CEMENTATO	m²	3.29
STRATO DI MISTO GRANULARE	m²	3.66
STRATO DI USURA	m	13.25
STRATO DI BINDER	m	13.25
STRATO DI BASE	m	13.25

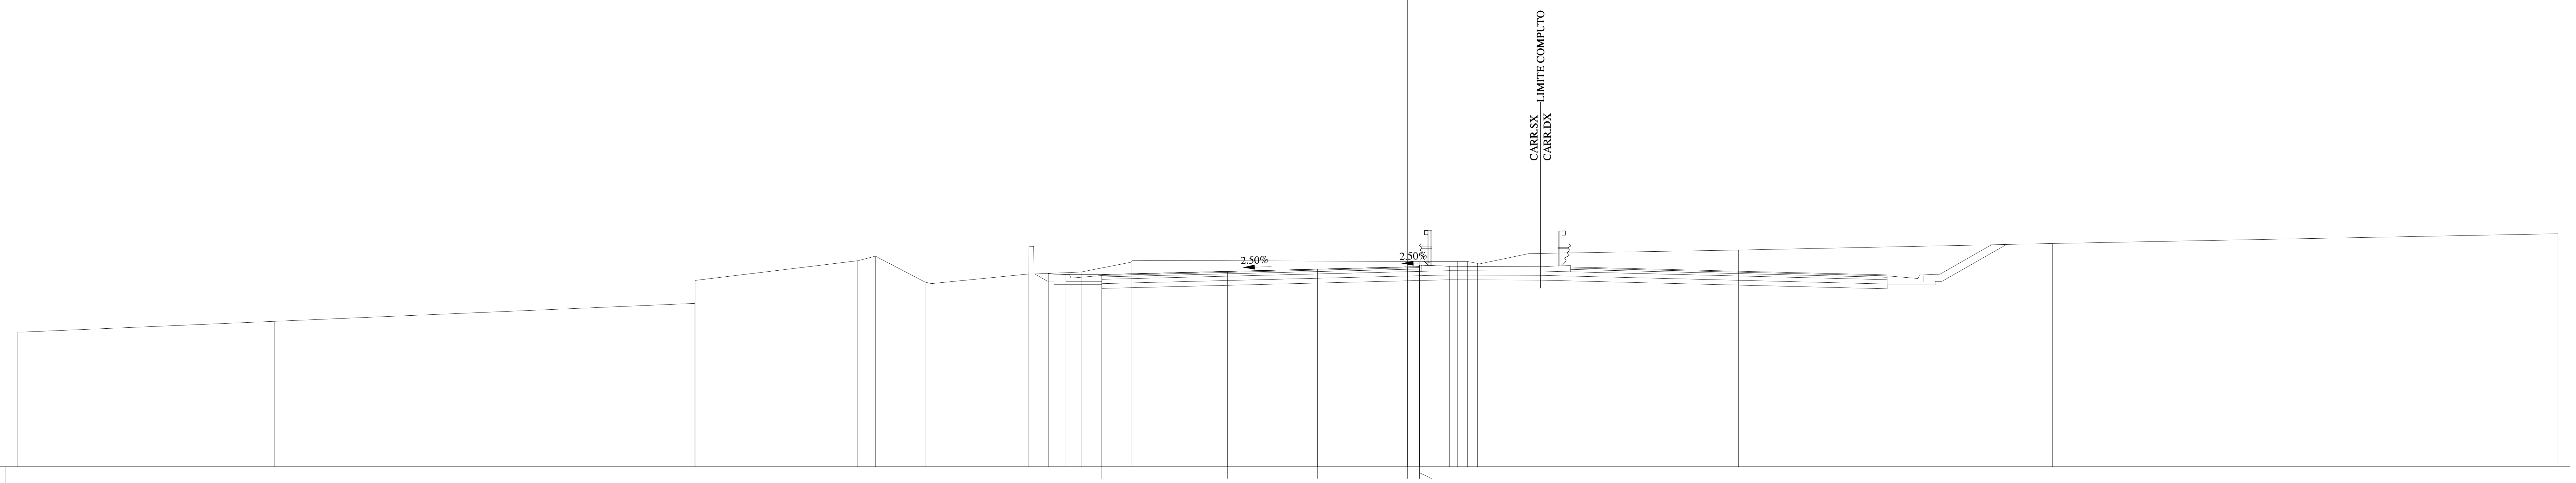

QUOTE PAVIMENTAZIONE	326.02, 326.15, 326.25, 326.34, 326.31, 326.35
DISTANZE PARZIALI PAVIMENTAZIONE	5.25, 3.75, 3.75, 0.50
QUOTE PROGETTO	326.07, 326.02, 326.02, 326.15, 326.25, 326.34, 326.35, 326.37
DISTANZE PARZIALI PROGETTO	0.73, 1.50, 5.25, 3.75, 3.75, 0.50, 1.25
QUOTE TERRENO	323.62, 324.07, 324.82, 325.77, 326.60, 326.79, 325.70, 326.04, 326.78, 326.04, 326.13, 326.54, 326.56, 326.56, 326.56, 326.48, 326.89, 327.04, 327.32, 327.72
DISTANZE PARZIALI TERRENO	10.74, 17.53, 0.01, 6.79, 0.73, 2.08, 4.32, 0.01, 0.21, 1.97, 2.08, 12.05, 1.57, 0.42, 0.42, 2.14, 8.74, 13.10, 21.09

Lotto 1_SX_dir_Ragusa
Sezione L1 - 812
Prog. 16607.55

SCAVI E BONIFICHE		
STERRO	m²	14.23
RILEVATI		
RILEVATO	m²	0.14
TERRENO VEGETALE	m	10.60
SOVRASTRUTTURA		
STRATO DI MISTO CEMENTATO	m²	3.30
STRATO DI MISTO GRANULARE	m²	3.66
STRATO DI USURA	m	13.25
STRATO DI BINDER	m	13.25
STRATO DI BASE	m	13.25

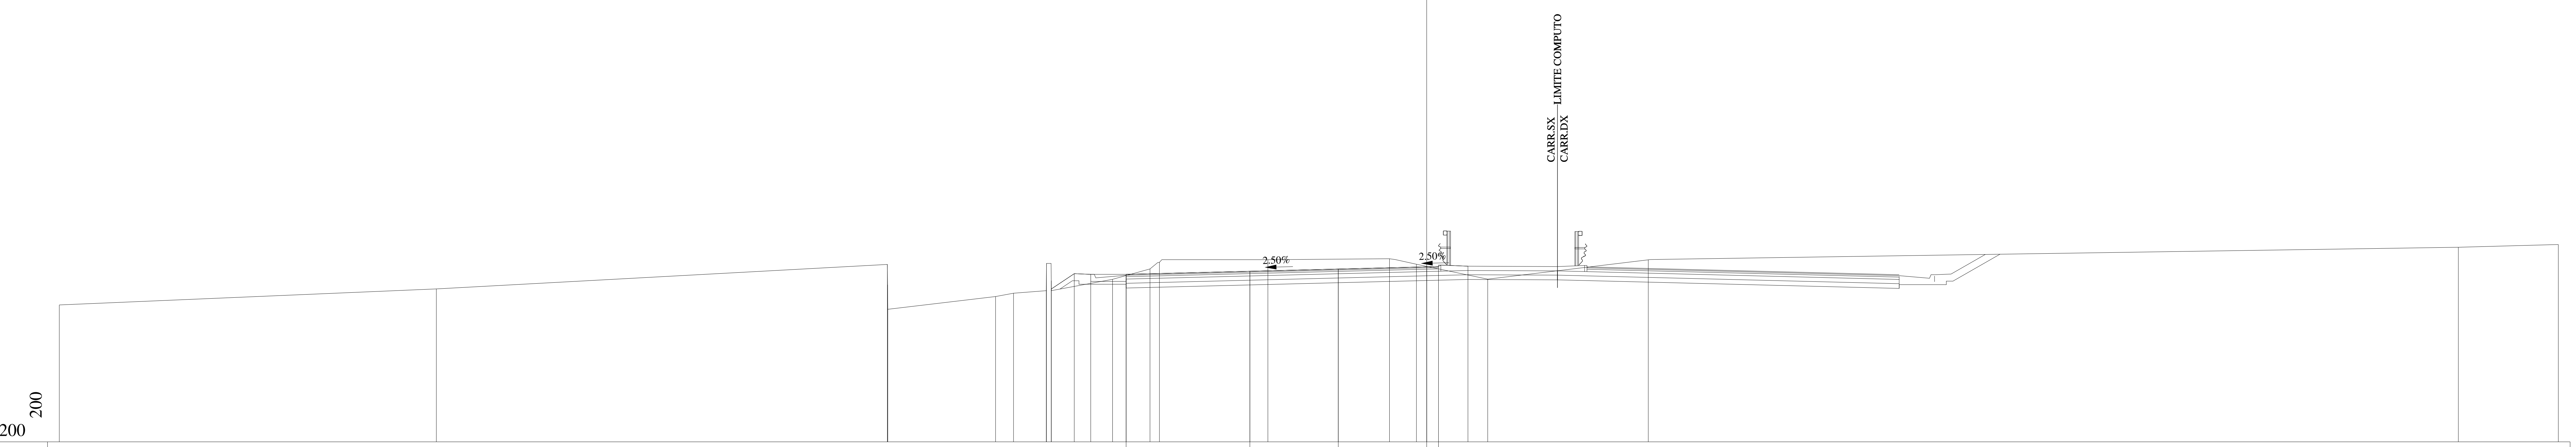

QUOTE PAVIMENTAZIONE: 326.09 | 326.23 | 326.32 | 326.41 | 326.39 | 326.43

DISTANZE PARZIALI PAVIMENTAZIONE: 5.25 | 3.75 | 3.75 | 0.50

QUOTE PROGETTO: 325.47 | 326.12 | 326.09 | 326.09 | 326.23 | 326.32 | 326.41 | 326.43 | 326.44

DISTANZE PARZIALI PROGETTO: 0.97 | 0.70 | 1.50 | 5.25 | 3.75 | 3.75 | 0.50 | 1.25

QUOTE TERRENO: 324.80 | 325.48 | 326.51 | 325.65 | 324.61 | 325.15 | 325.29 | 325.40 | 326.56 | 325.83 | 325.88 | 326.32 | 326.60 | 326.71 | 326.75 | 326.52 | 325.89 | 326.71 | 327.24 | 327.36

DISTANZE PARZIALI TERRENO: 15.99 | 19.13 | 0.01 | 0.01 | 4.57 | 0.76 | 1.39 | 0.01 | 0.21 | 2.60 | 1.58 | 0.40 | 4.60 | 5.16 | 1.15 | 3.02 | 6.81 | 34.36 | 4.24

Lotto 1_SX_dir_Ragusa
Sezione L1 - 813
Prog. 16607.91

SCAVI E BONIFICHE		
STERRO	m²	14.13
RILEVATI		
RILEVATO	m²	0.14
TERRENO VEGETALE	m	10.60
SOVRASTRUTTURA		
STRATO DI MISTO CEMENTATO	m²	3.29
STRATO DI MISTO GRANULARE	m²	3.66
STRATO DI USURA	m	13.24
STRATO DI BINDER	m	13.24
STRATO DI BASE	m	13.24

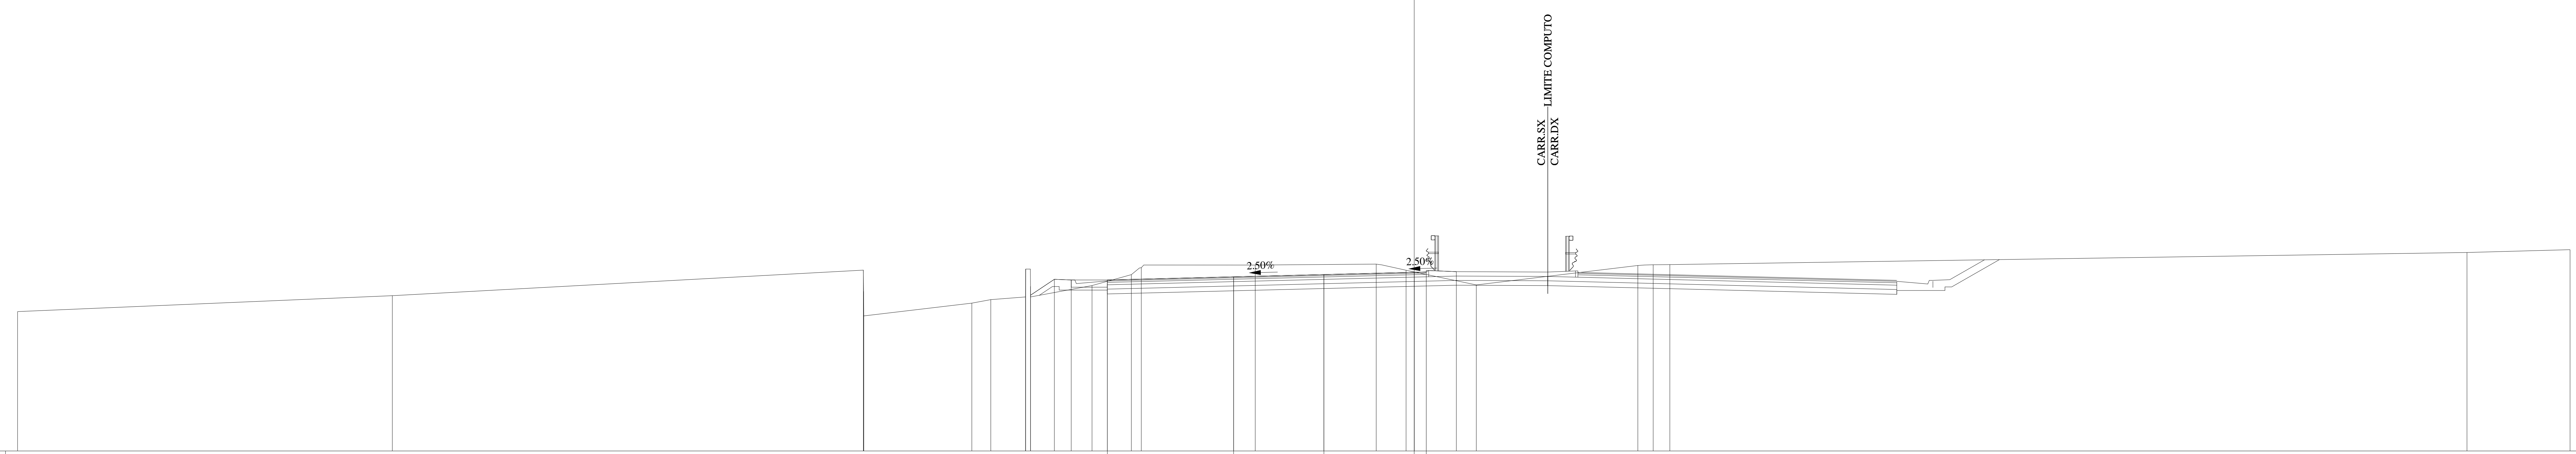

QUOTE PAVIMENTAZIONE: 326.10 326.23 326.32 326.41 326.39 326.43

DISTANZE PARZIALI PAVIMENTAZIONE: 5.24 3.75 3.75 0.50

QUOTE PROGETTO: 325.46 326.12 326.10 326.10 326.23 326.32 326.41 326.43 326.44

DISTANZE PARZIALI PROGETTO: 0.99 0.70 1.50 5.24 3.75 3.75 0.50 1.25

QUOTE TERRENO: 324.78 325.44 326.50 325.62 324.60 325.13 325.28 325.39 326.55 325.83 325.86 326.32 326.61 326.71 326.75 326.50 325.89 326.70 326.73 326.73 327.24 327.35

DISTANZE PARZIALI TERRENO: 15.56 19.56 0.01 0.01 4.49 0.79 1.44 0.01 0.20 2.55 1.63 0.42 4.73 5.02 1.24 2.92 6.71 0.63 0.70 33.10 4.28

Lotto 1_SX_dir_Ragusa
Sezione L1 - 814
Prog. 16627.55

SCAVI E BONIFICHE		
STERRO	m²	10.02
RILEVATI		
RILEVATO	m²	2.50
TERRENO VEGETALE	m	10.58
SOVRASTRUTTURA		
STRATO DI MISTO CEMENTATO	m²	2.65
STRATO DI MISTO GRANULARE	m²	2.96
STRATO DI USURA	m	9.75
STRATO DI BINDER	m	9.75
STRATO DI BASE	m	9.75

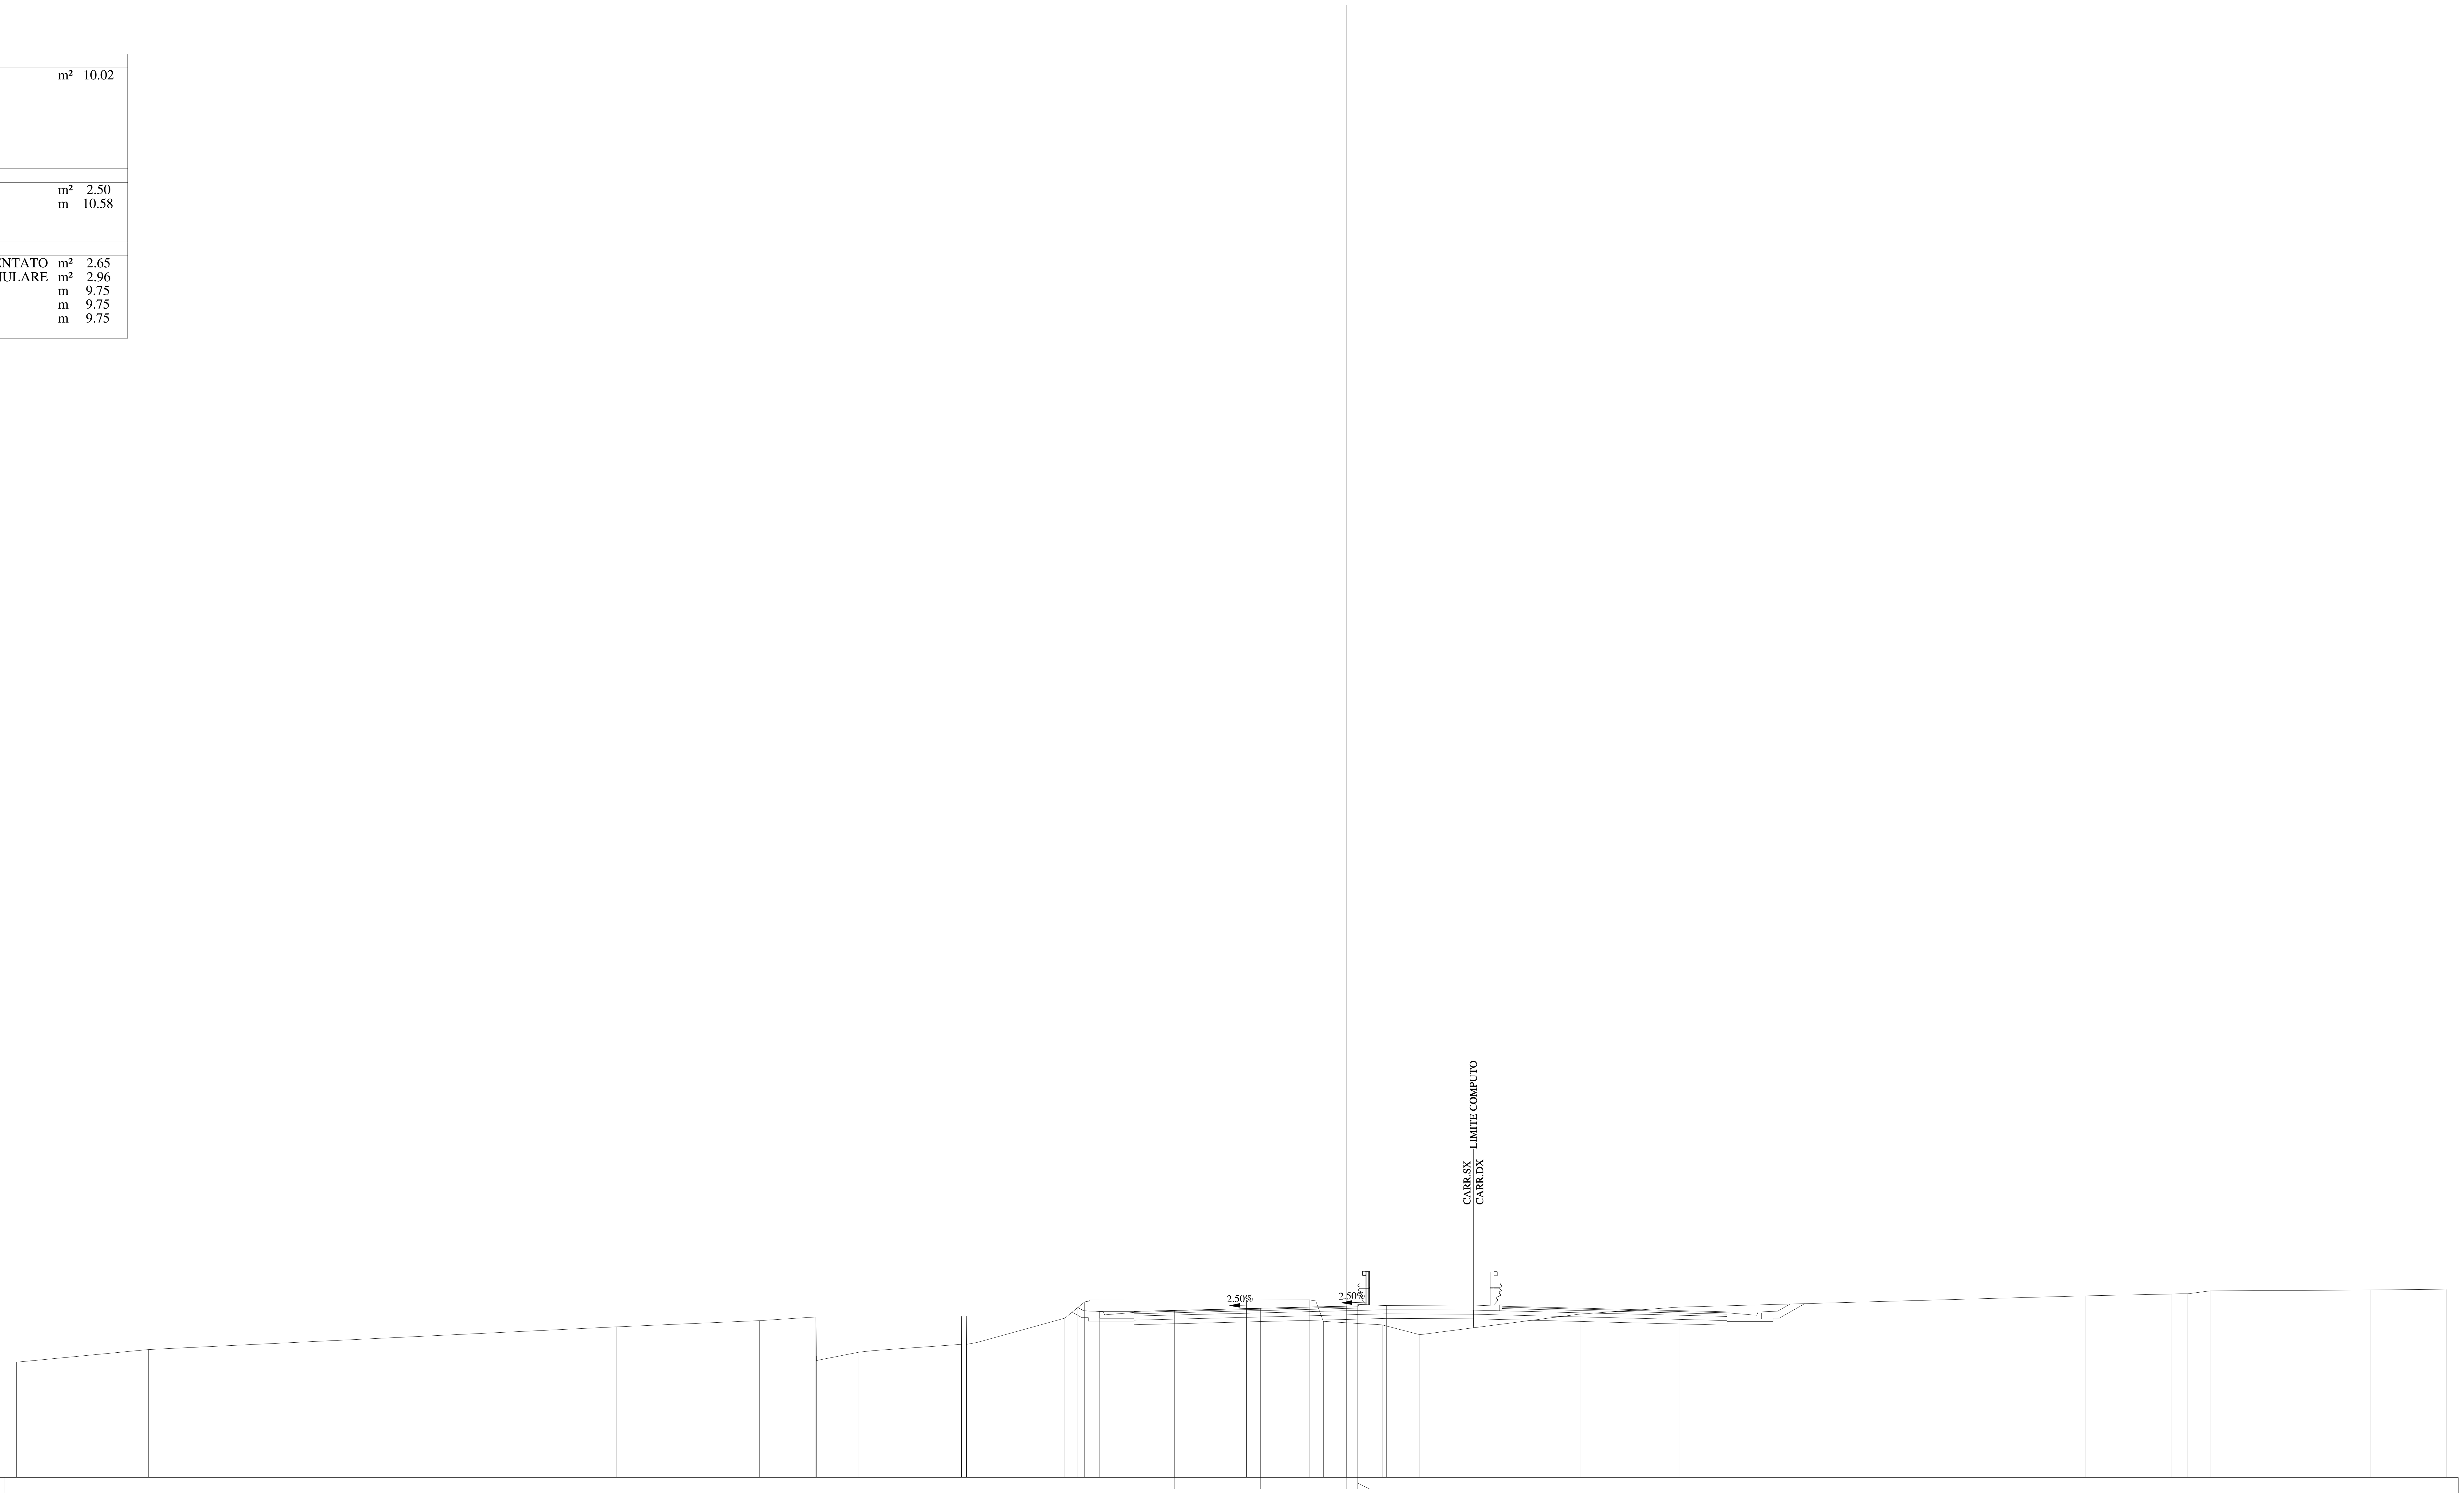

319
1:200
200

QUOTE PAVIMENTAZIONE	326.24, 326.29, 326.38, 326.47, 326.45, 326.49
DISTANZE PARZIALI PAVIMENTAZIONE	1.75, 3.75, 3.75, 0.50
QUOTE PROGETTO	326.42, 326.24, 326.24, 326.29, 326.38, 326.47, 326.49, 326.50
DISTANZE PARZIALI PROGETTO	0.96, 1.50, 1.75, 3.75, 3.75, 0.50, 1.25
QUOTE TERRENO	324.03, 324.58, 325.57, 325.84, 326.00, 324.29, 324.46, 324.54, 324.81, 325.99, 324.85, 324.89, 325.95, 326.66, 326.74, 326.75, 325.81, 325.66, 325.23, 326.13, 326.43, 326.92, 327.00, 327.01, 327.14, 327.18, 327.22
DISTANZE PARZIALI TERRENO	5.75, 20.41, 6.24, 2.47, 0.02, 1.85, 0.70, 3.77, 0.01, 0.22, 0.46, 3.83, 0.86, 7.05, 2.77, 0.59, 2.57, 1.64, 7.02, 4.28, 17.71, 3.79, 0.69, 0.97, 7.02, 3.31

Lotto 1_SX_dir_Ragusa
Sezione L1 - 815
Prog. 16627.91

SCAVI E BONIFICHE		
STERRO	m²	10.04
RILEVATI		
RILEVATO	m²	2.76
TERRENO VEGETALE	m	10.58
SOVRASTRUTTURA		
STRATO DI MISTO CEMENTATO	m²	2.65
STRATO DI MISTO GRANULARE	m²	2.96
STRATO DI USURA	m	9.75
STRATO DI BINDER	m	9.75
STRATO DI BASE	m	9.75

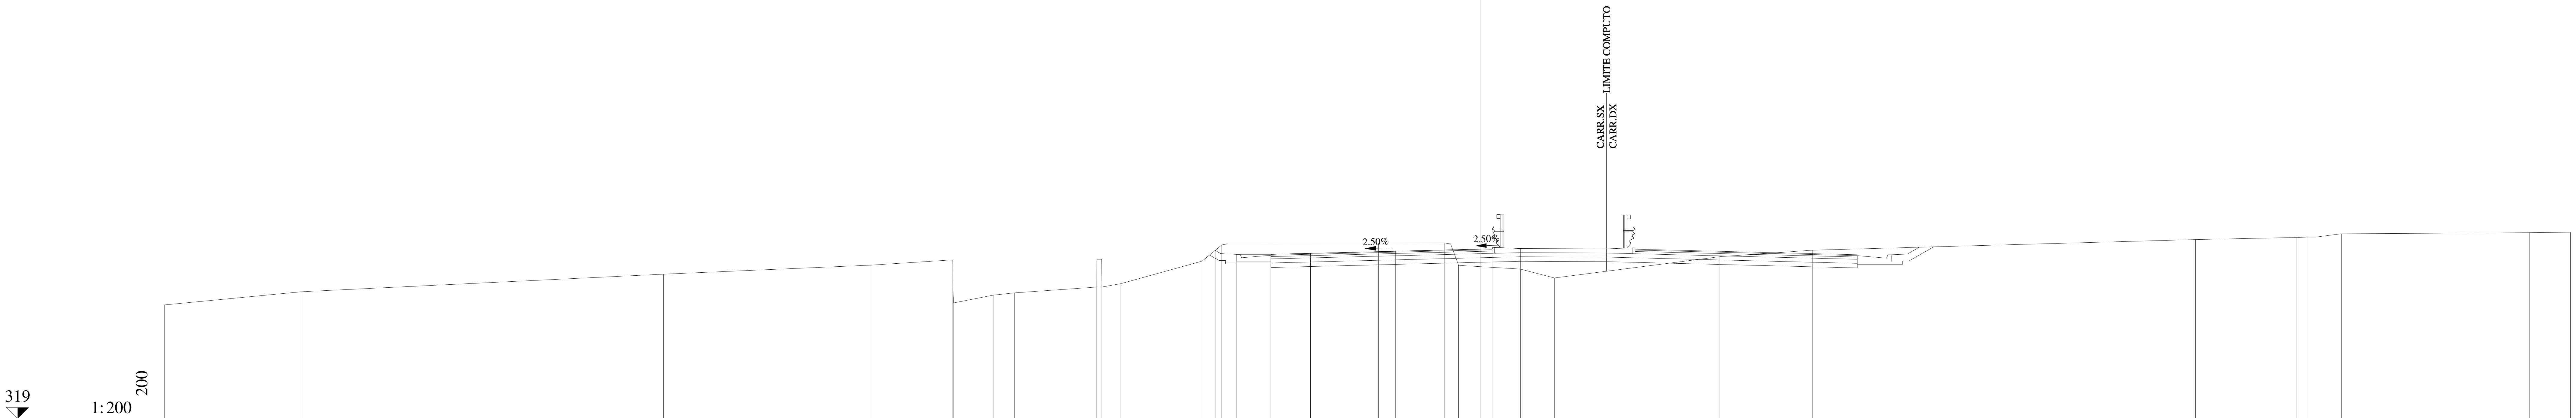

QUOTE PAVIMENTAZIONE: 326.24, 326.29, 326.38, 326.47, 326.45, 326.49

DISTANZE PARZIALI PAVIMENTAZIONE: 1.75, 3.75, 3.75, 0.50

QUOTE PROGETTO: 326.42, 326.24, 326.24, 326.29, 326.38, 326.47, 326.49, 326.50

DISTANZE PARZIALI PROGETTO: 0.96, 1.50, 1.75, 3.75, 3.75, 0.50, 1.25

QUOTE TERRENO: 324.01, 324.60, 325.37, 325.77, 326.00, 324.38, 324.45, 324.55, 324.80, 325.94, 324.88, 324.95, 325.94, 326.66, 326.74, 326.75, 325.76, 325.60, 325.20, 326.14, 326.43, 326.89, 326.99, 327.00, 327.15, 327.20, 327.22

DISTANZE PARZIALI TERRENO: 6.07, 15.92, 9.14, 3.61, 0.02, 1.76, 0.93, 3.63, 0.01, 0.21, 0.84, 3.58, 0.87, 6.90, 2.92, 0.61, 2.71, 1.51, 7.29, 4.07, 16.88, 4.47, 0.45, 1.51, 8.28, 1.81

Lotto 1_SX_dir_Ragusa
Sezione L1 - 816
Prog. 16636.08

SCAVI E BONIFICHE		
STERRO	m²	9.95
AMMORSAMENTO	m	2.83
RILEVATI		
RILEVATO	m²	8.73
TERRENO VEGETALE	m	10.58
SOVRASTRUTTURA		
STRATO DI MISTO CEMENTATO	m²	2.66
STRATO DI MISTO GRANULARE	m²	2.96
STRATO DI USURA	m	9.75
STRATO DI BINDER	m	9.75
STRATO DI BASE	m	9.75

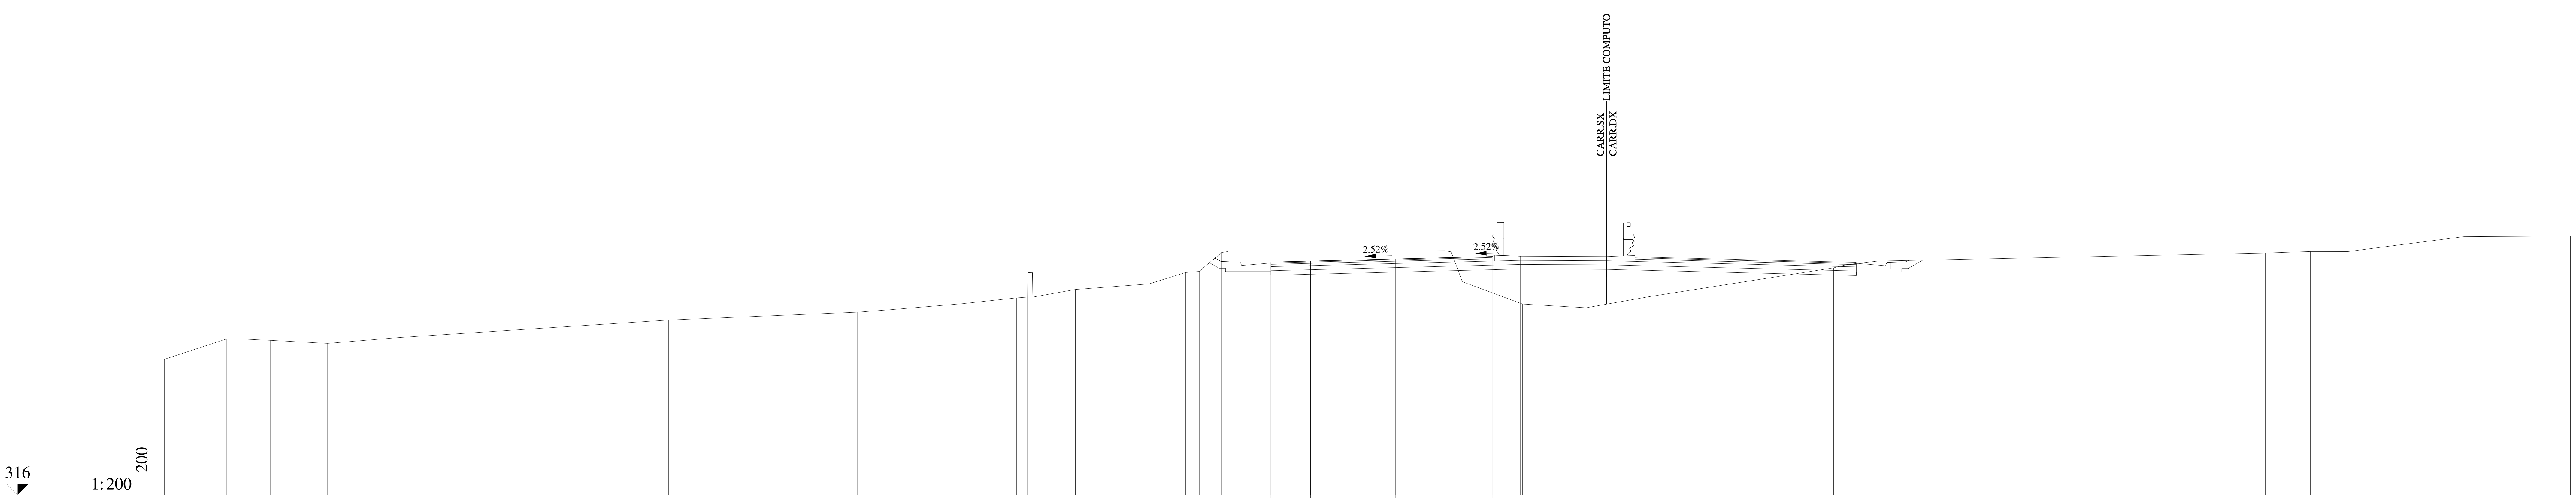

QUOTE PAVIMENTAZIONE	326.27, 326.31, 326.40, 326.50, 326.47, 326.51
DISTANZE PARZIALI PAVIMENTAZIONE	1.75, 3.75, 3.75, 0.50
QUOTE PROGETTO	326.44, 326.27, 326.27, 326.31, 326.40, 326.50, 326.51, 326.53
DISTANZE PARZIALI PROGETTO	0.96, 1.50, 1.75, 3.75, 3.75, 0.50, 1.25
QUOTE TERRENO	321.98, 322.88, 322.88, 322.82, 322.68, 322.94, 323.71, 324.06, 324.16, 324.43, 324.69, 324.72, 325.80, 324.72, 325.06, 325.30, 325.81, 325.85, 326.69, 326.75, 326.77, 325.68, 324.42, 324.26, 324.74, 326.01, 326.16, 326.31, 326.66, 326.73, 326.73, 327.39, 327.41
DISTANZE PARZIALI TERRENO	2.75, 0.58, 1.34, 2.53, 3.15, 11.86, 8.33, 1.38, 3.23, 2.39, 0.49, 0.01, 0.22, 1.88, 3.24, 1.61, 0.61, 0.99, 3.30, 6.54, 0.65, 2.76, 2.71, 2.86, 8.13, 0.59, 1.37, 17.06, 1.99, 1.65, 5.11, 4.69

Lotto 1_SX_dir_Ragusa
Sezione L1 - 817
Prog. 16643.40

SCAVI E BONIFICHE		
STERRO	m²	10.15
AMMORSAMENTO	m	1.96

RILEVATI		
RILEVATO	m²	9.72
TERRENO VEGETALE	m	10.58

SOVRASTRUTTURA		
STRATO DI MISTO CEMENTATO	m²	2.68
STRATO DI MISTO GRANULARE	m²	2.95
STRATO DI USURA	m	9.75
STRATO DI BINDER	m	9.75
STRATO DI BASE	m	9.75

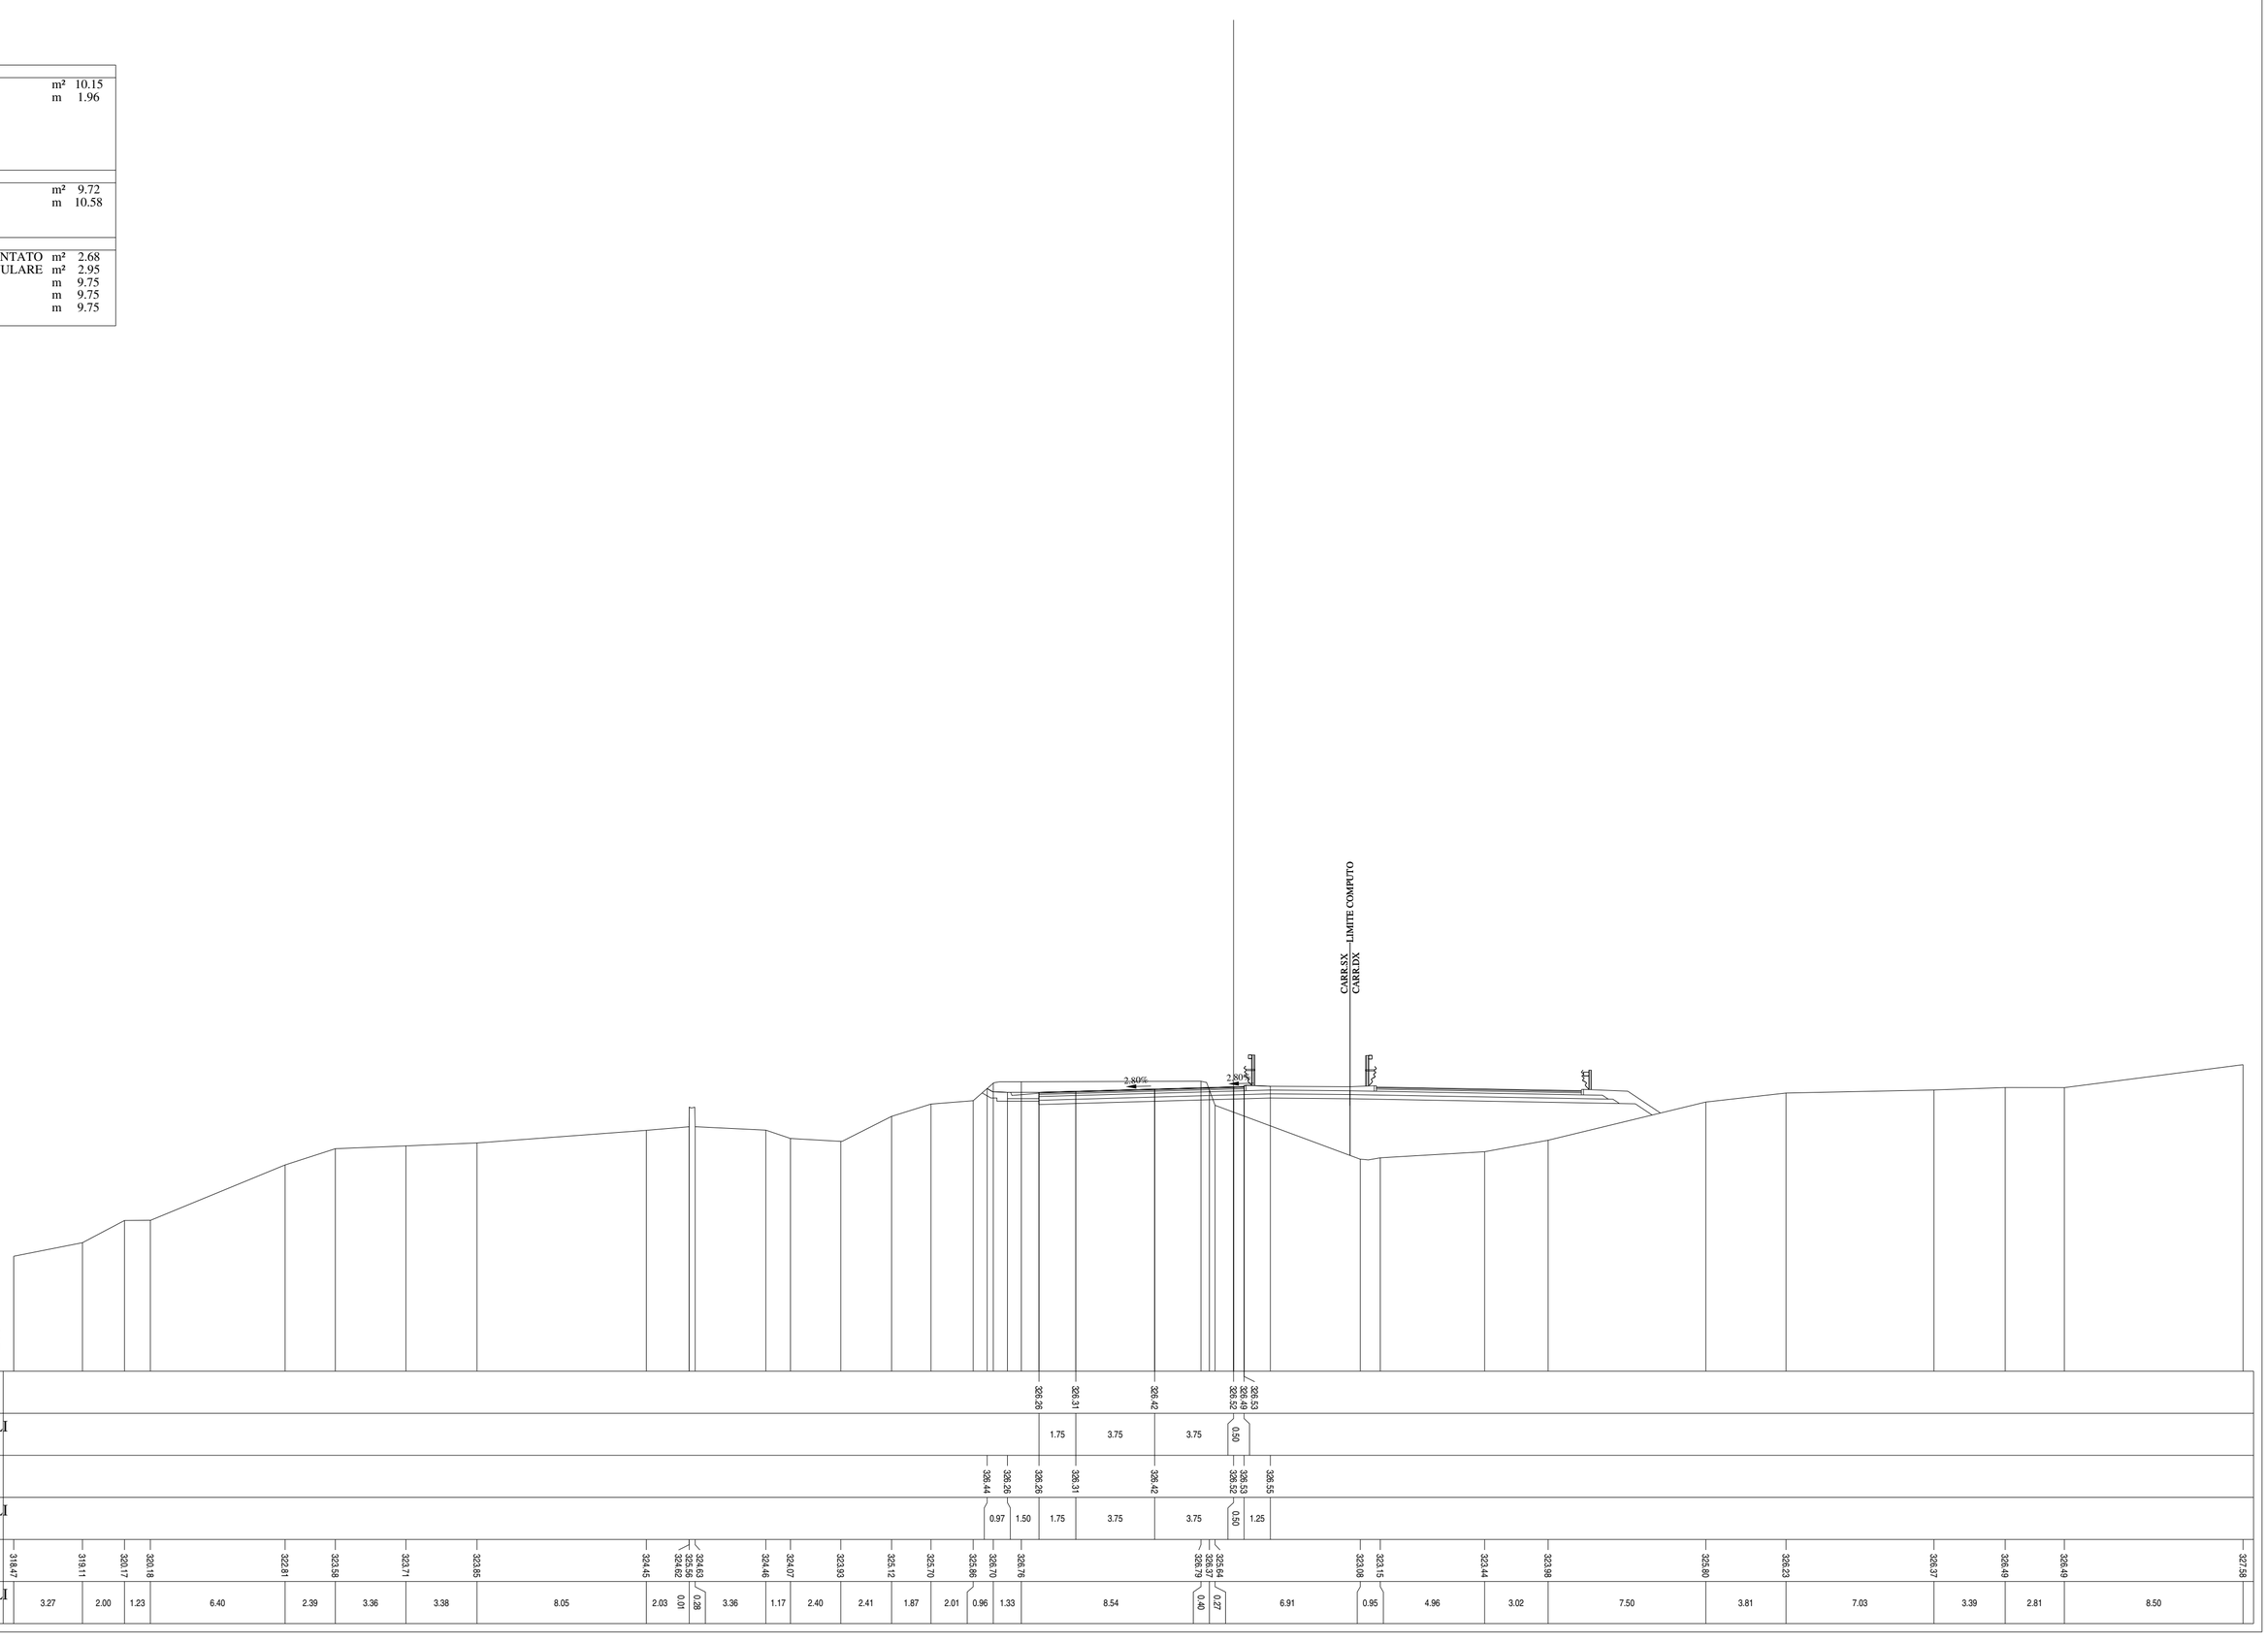

Lotto 1_SX_dir_Ragusa
Sezione L1 - 818
Prog. 16668.35

SCAVI E BONIFICHE		
STERRO	m²	11.29

RILEVATI		
RILEVATO	m²	3.15
TERRENO VEGETALE	m	9.68

SOVRASTRUTTURA		
STRATO DI MISTO CEMENTATO	m²	2.57
STRATO DI MISTO GRANULARE	m²	2.87
STRATO DI USURA	m	9.75
STRATO DI BINDER	m	9.76
STRATO DI BASE	m	9.76

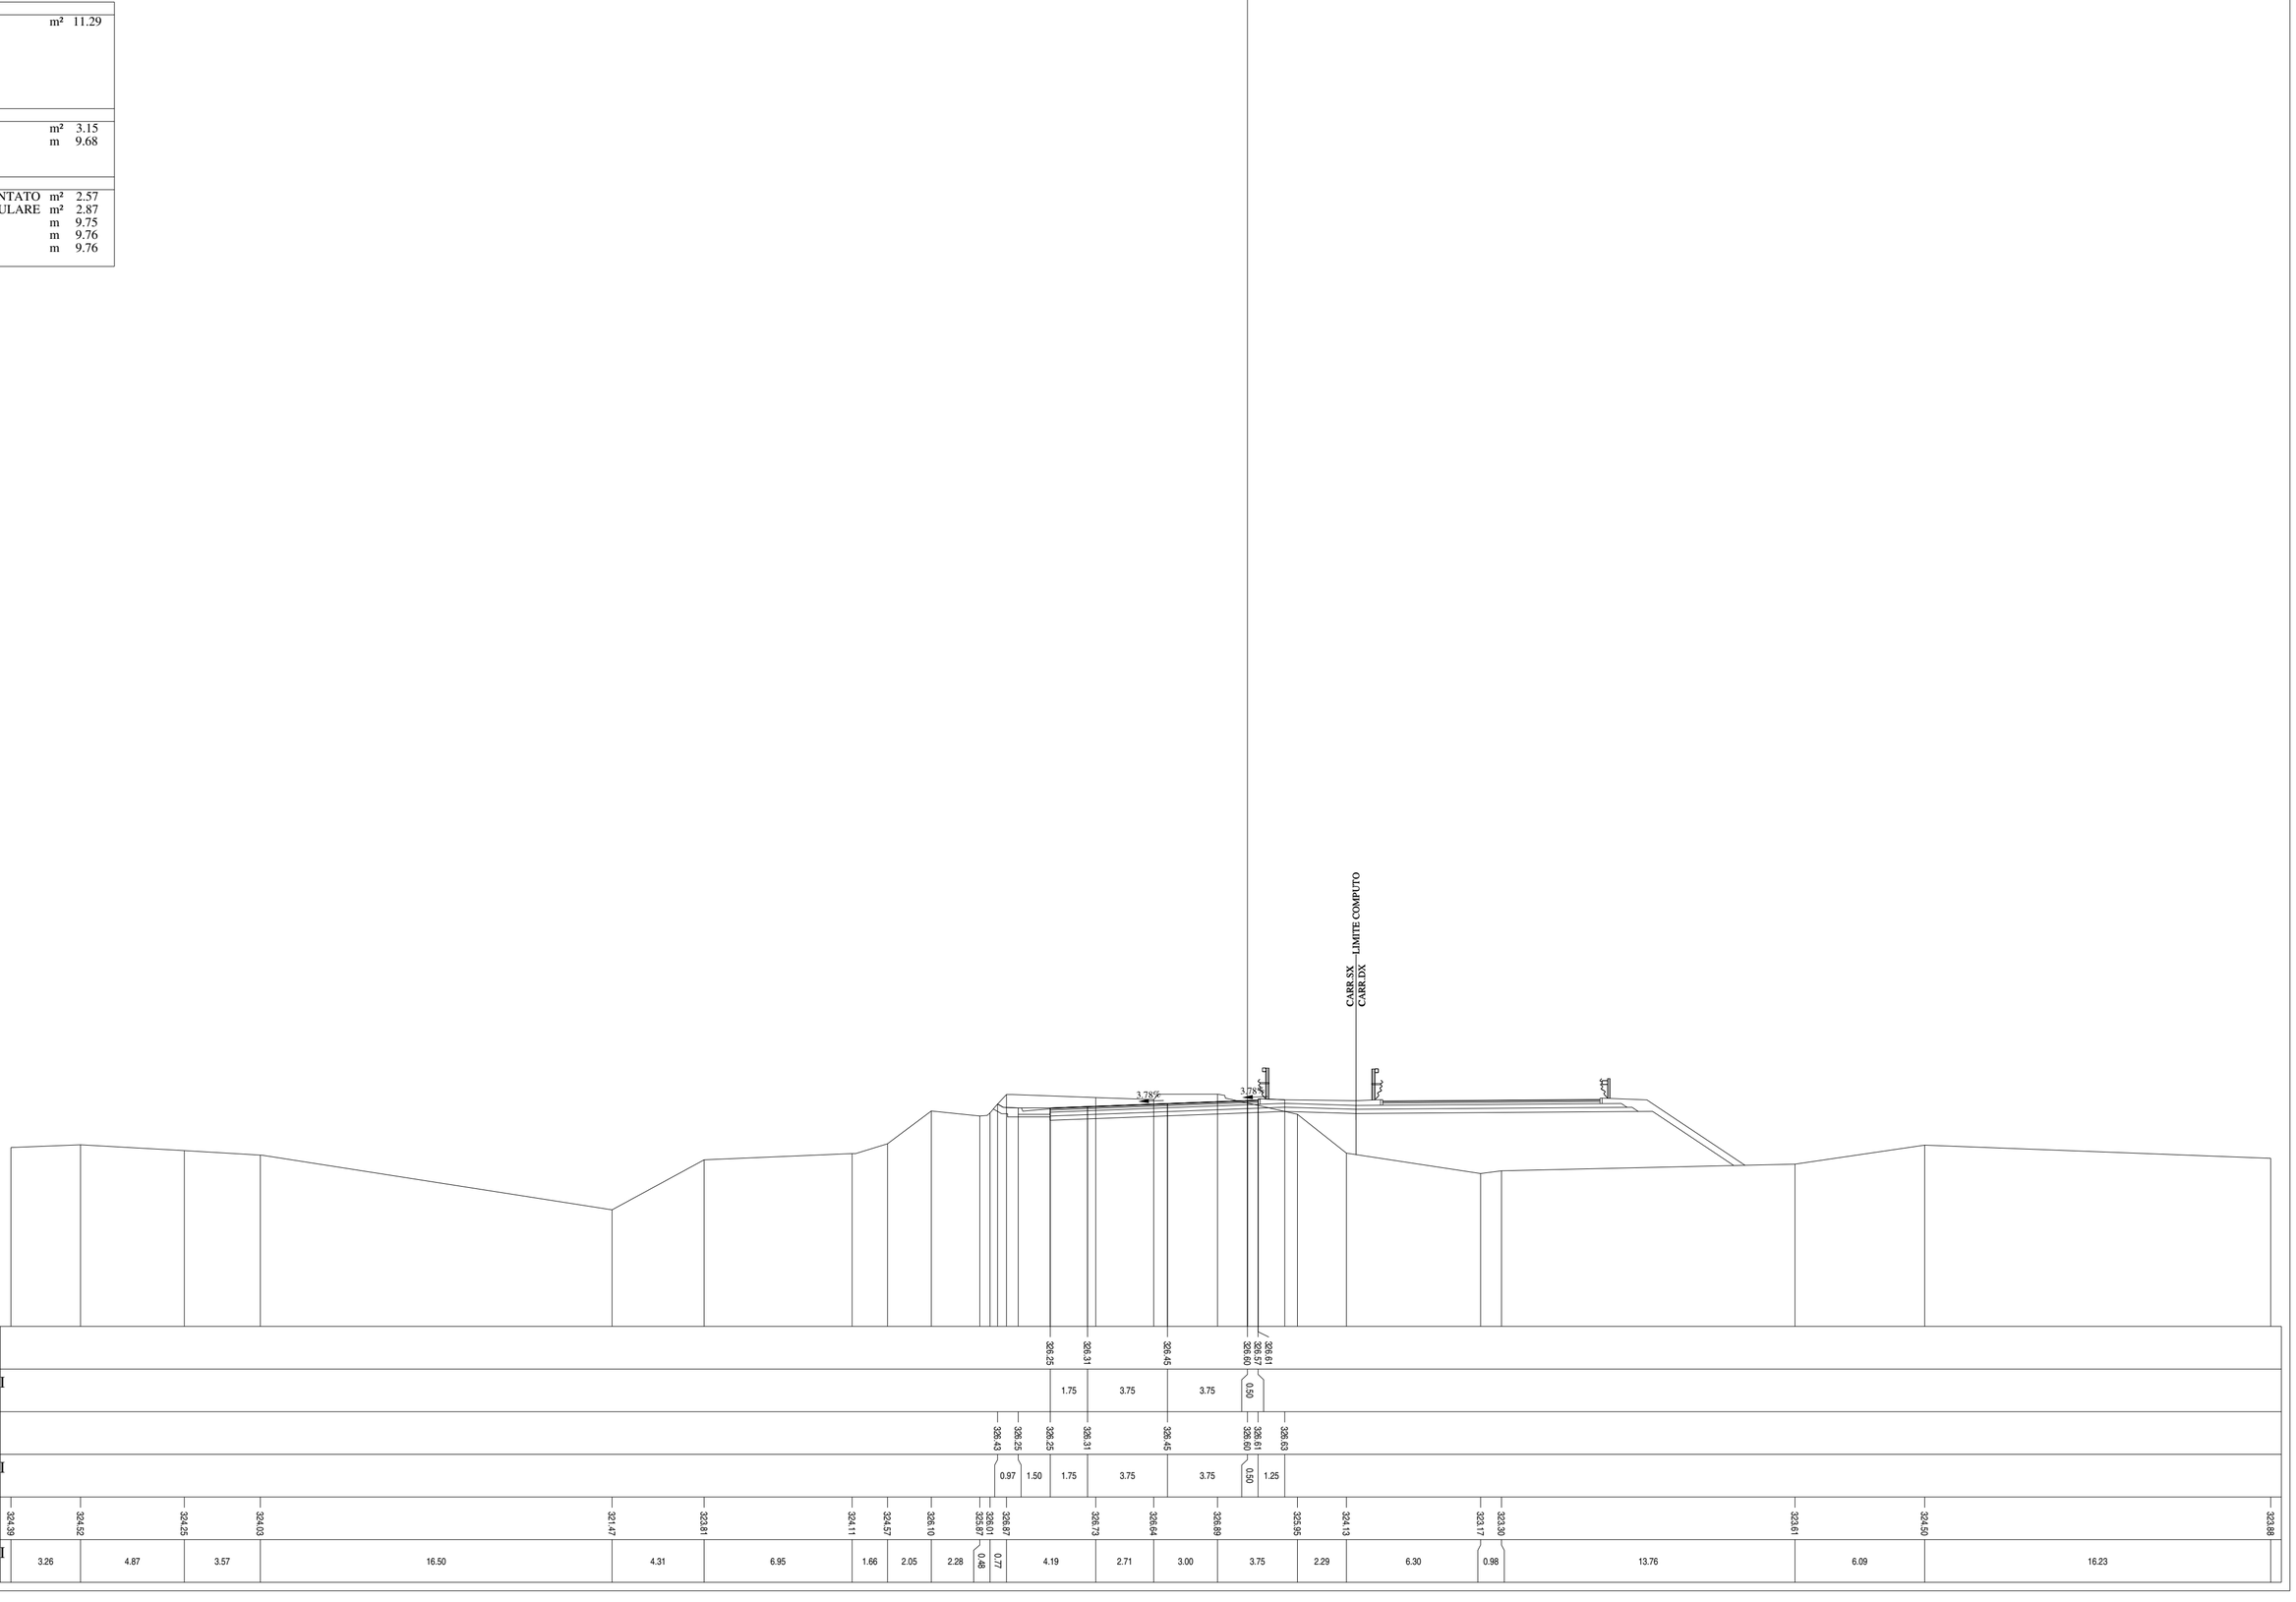

Lotto 1_SX_dir_Ragusa
Sezione L1 - 819
Prog. 16693.23

SCAVI E BONIFICHE		
STERRO	m²	18.65
PIANO DI POSA IN TRINCEA	m	2.42

RILEVATI		
TERRENO VEGETALE	m	7.30

SOVRASTRUTTURA		
STRATO DI MISTO CEMENTATO	m²	2.36
STRATO DI MISTO GRANULARE	m²	2.64
STRATO DI USURA	m	9.75
STRATO DI BINDER	m	9.76
STRATO DI BASE	m	9.76

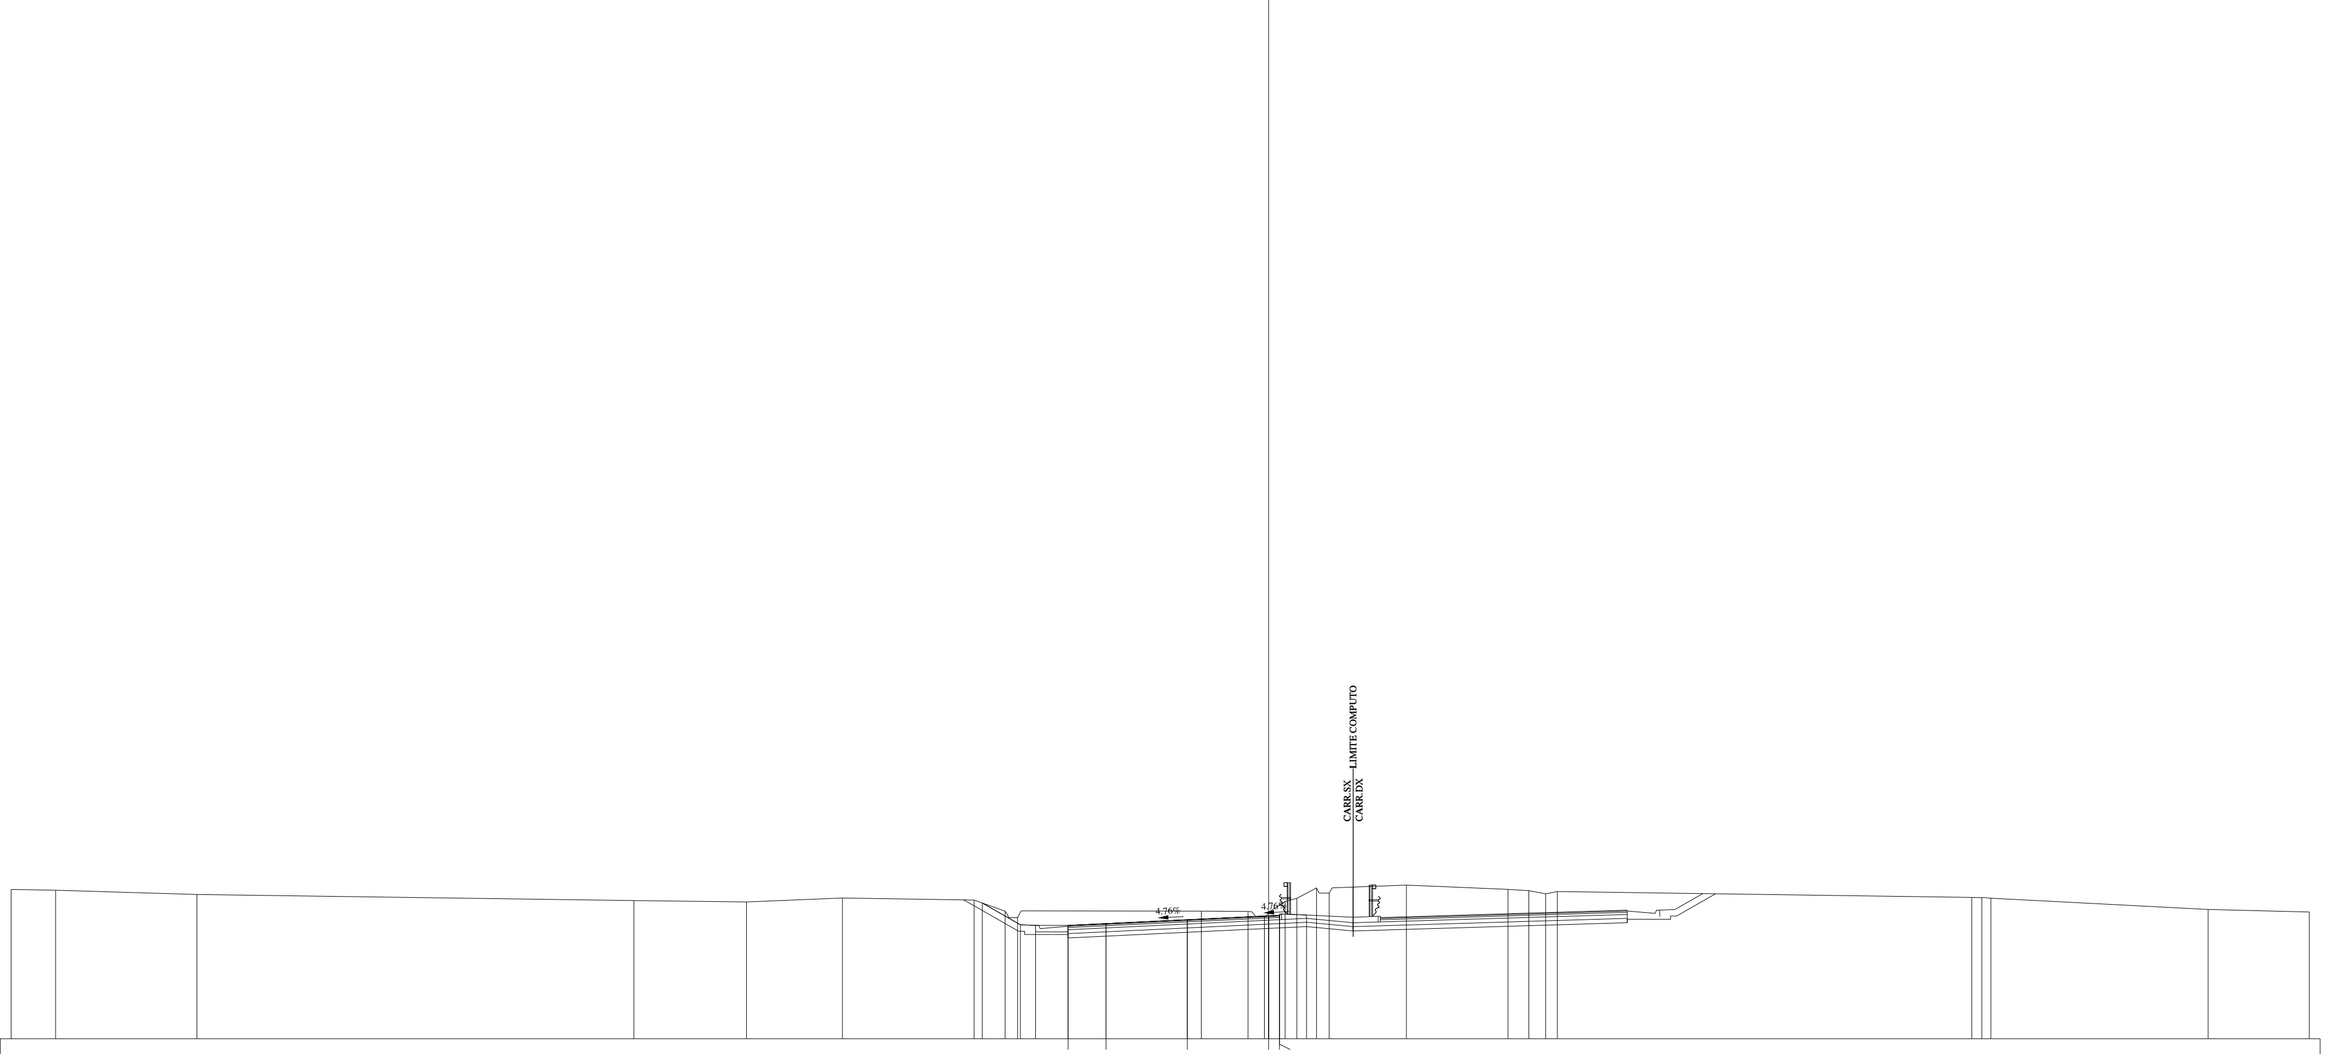

Lotto 1_SX_dir_Ragusa
Sezione L1 - 820
Prog. 16718.04

SCAVI E BONIFICHE		
STERRO	m²	19.37
PIANO DI POSA IN TRINCEA	m	1.25
RILEVATI		
TERRENO VEGETALE	m	4.78
SOVRASTRUTTURA		
STRATO DI MISTO CEMENTATO	m²	2.16
STRATO DI MISTO GRANULARE	m²	2.39
STRATO DI USURA	m	9.86
STRATO DI BINDER	m	9.86
STRATO DI BASE	m	9.86

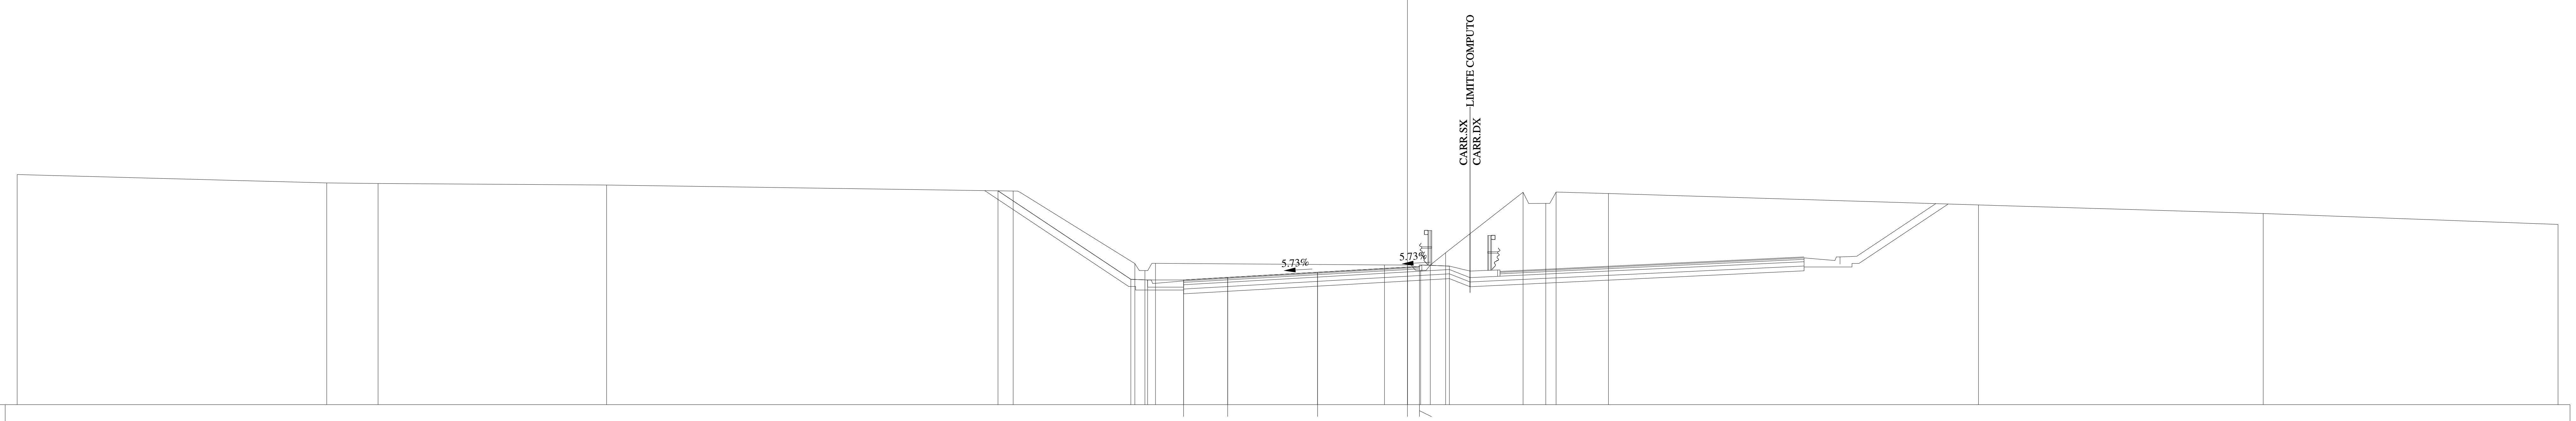

321
1:200
200

QUOTE PAVIMENTAZIONE	326.21 326.31 326.53 326.74 326.73 326.77
DISTANZE PARZIALI PAVIMENTAZIONE	1.84 3.75 3.75 0.50
QUOTE PROGETTO	329.93 326.24 326.21 326.21 326.31 326.53 326.74 326.77 326.79
DISTANZE PARZIALI PROGETTO	5.54 0.70 1.50 1.84 3.75 3.75 0.50 1.25
QUOTE TERRENO	330.61 330.26 330.24 330.17 329.92 326.89 326.60 326.90 326.84 326.83 326.61 326.83 327.34 329.87 329.41 329.88 329.82 329.34 328.98 328.53
DISTANZE PARZIALI TERRENO	12.92 2.14 9.53 16.96 5.08 0.42 0.44 9.55 0.96 0.55 0.40 0.64 3.23 0.95 0.43 2.18 15.44 11.88 12.30

Lotto 1_SX_dir_Ragusa
Sezione L1 - 821
Prog. 16742.79

SCAVI E BONIFICHE		
STERRO	m²	35.06
RILEVATI		
TERRENO VEGETALE	m	3.68
SOVRASTRUTTURA		
STRATO DI MISTO CEMENTATO	m²	2.07
STRATO DI MISTO GRANULARE	m²	2.29
STRATO DI USURA	m	10.18
STRATO DI BINDER	m	10.17
STRATO DI BASE	m	10.17

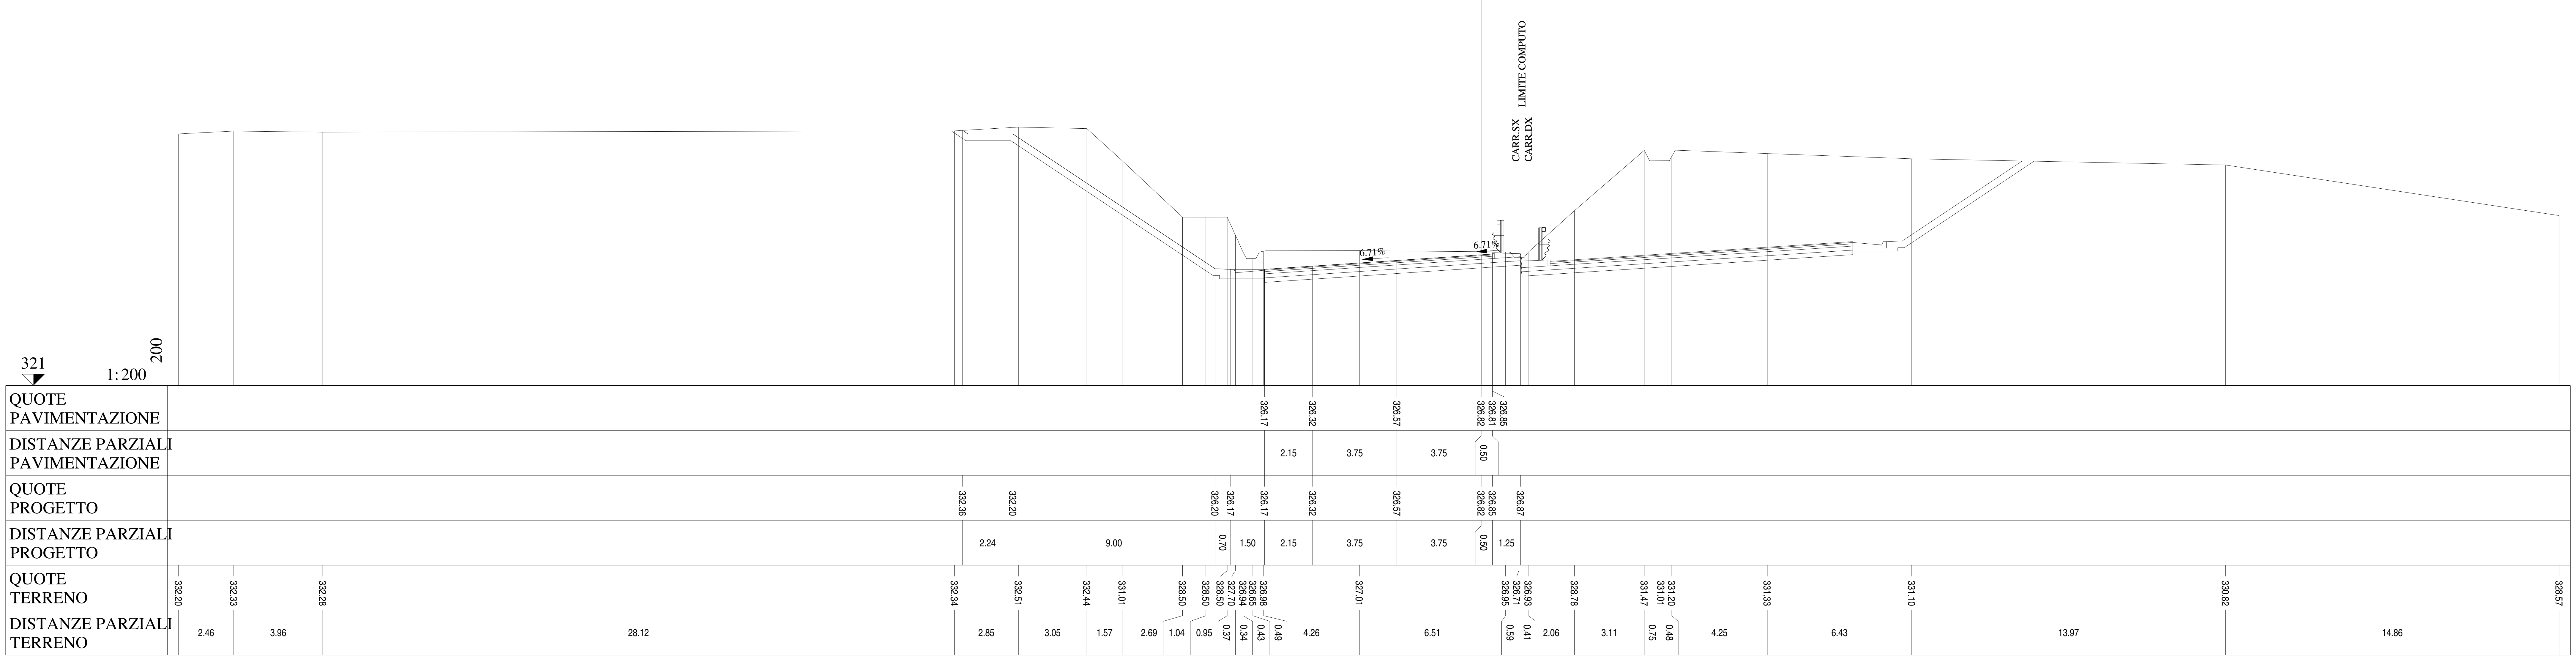

Lotto 1_SX_dir_Ragusa
Sezione L1 - 822
Prog. 16749.42

SCAVI E BONIFICHE		
STERRO	m²	37.17
RILEVATI		
TERRENO VEGETALE	m	3.70
SOVRASTRUTTURA		
STRATO DI MISTO CEMENTATO	m²	2.06
STRATO DI MISTO GRANULARE	m²	2.30
STRATO DI USURA	m	10.26
STRATO DI BINDER	m	10.25
STRATO DI BASE	m	10.25

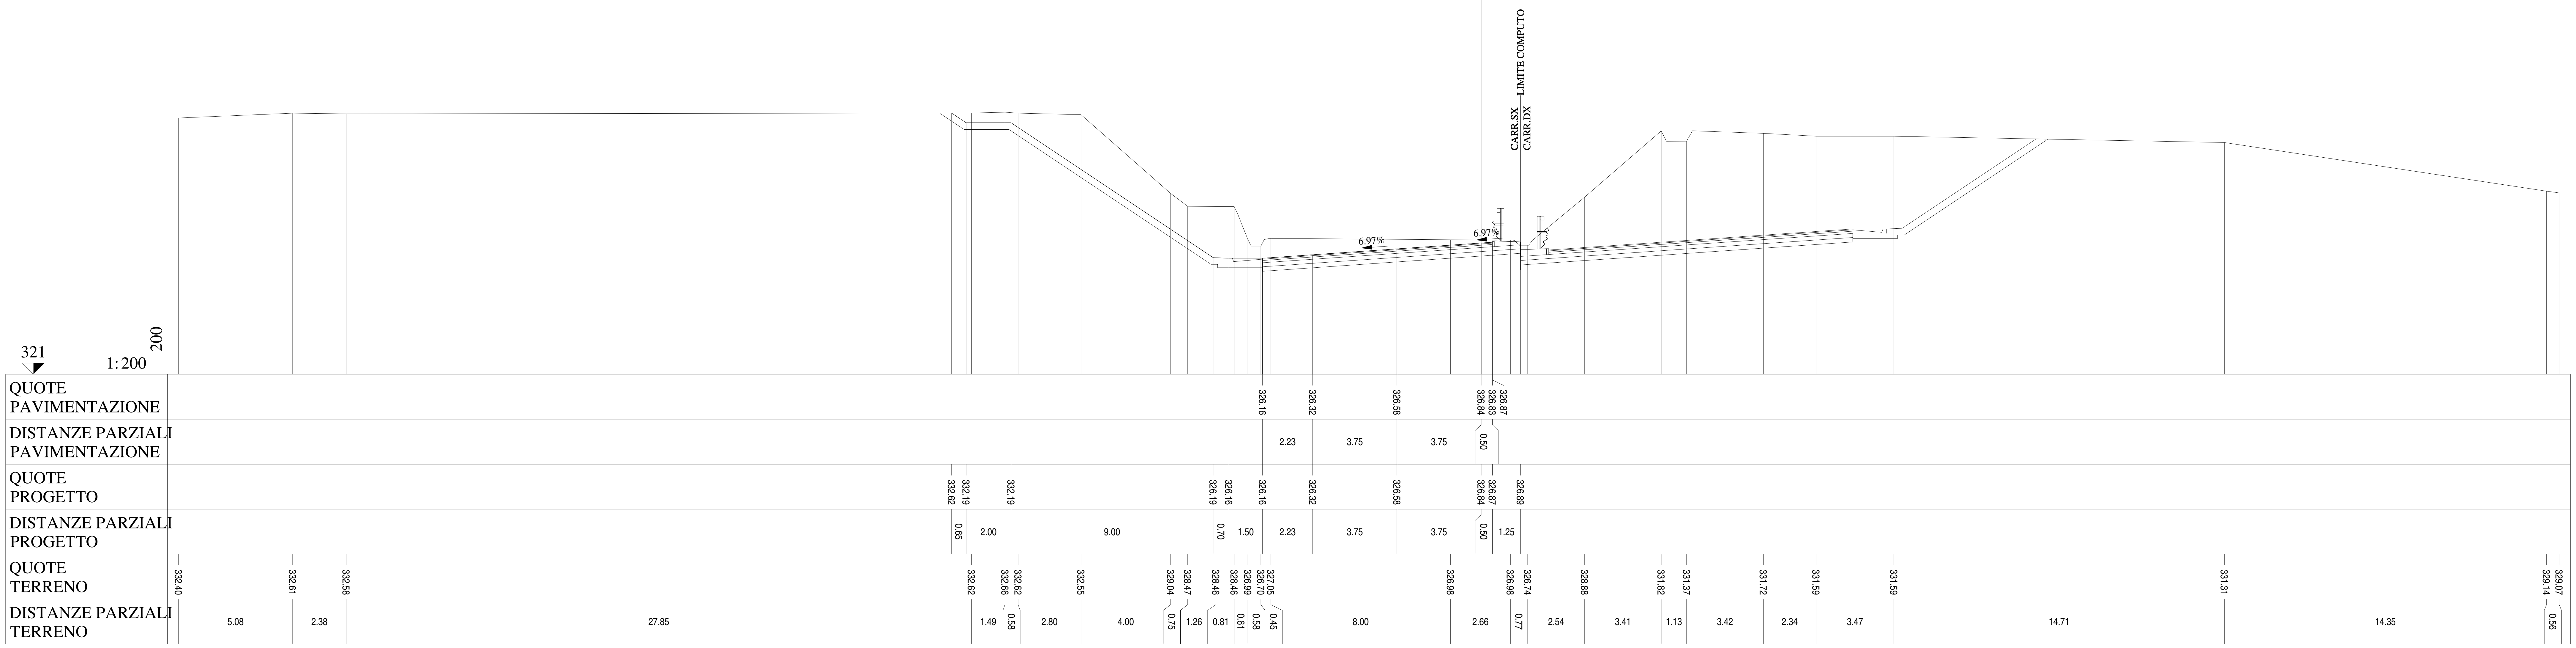

Lotto 1_SX_dir_Ragusa
Sezione L1 - 823
Prog. 16767.49

SCAVI E BONIFICHE		
STERRO	m²	40.97
RILEVATI		
TERRENO VEGETALE	m	3.00
SOVRASTRUTTURA		
STRATO DI MISTO CEMENTATO	m²	2.10
STRATO DI MISTO GRANULARE	m²	2.31
STRATO DI USURA	m	10.38
STRATO DI BINDER	m	10.37
STRATO DI BASE	m	10.37

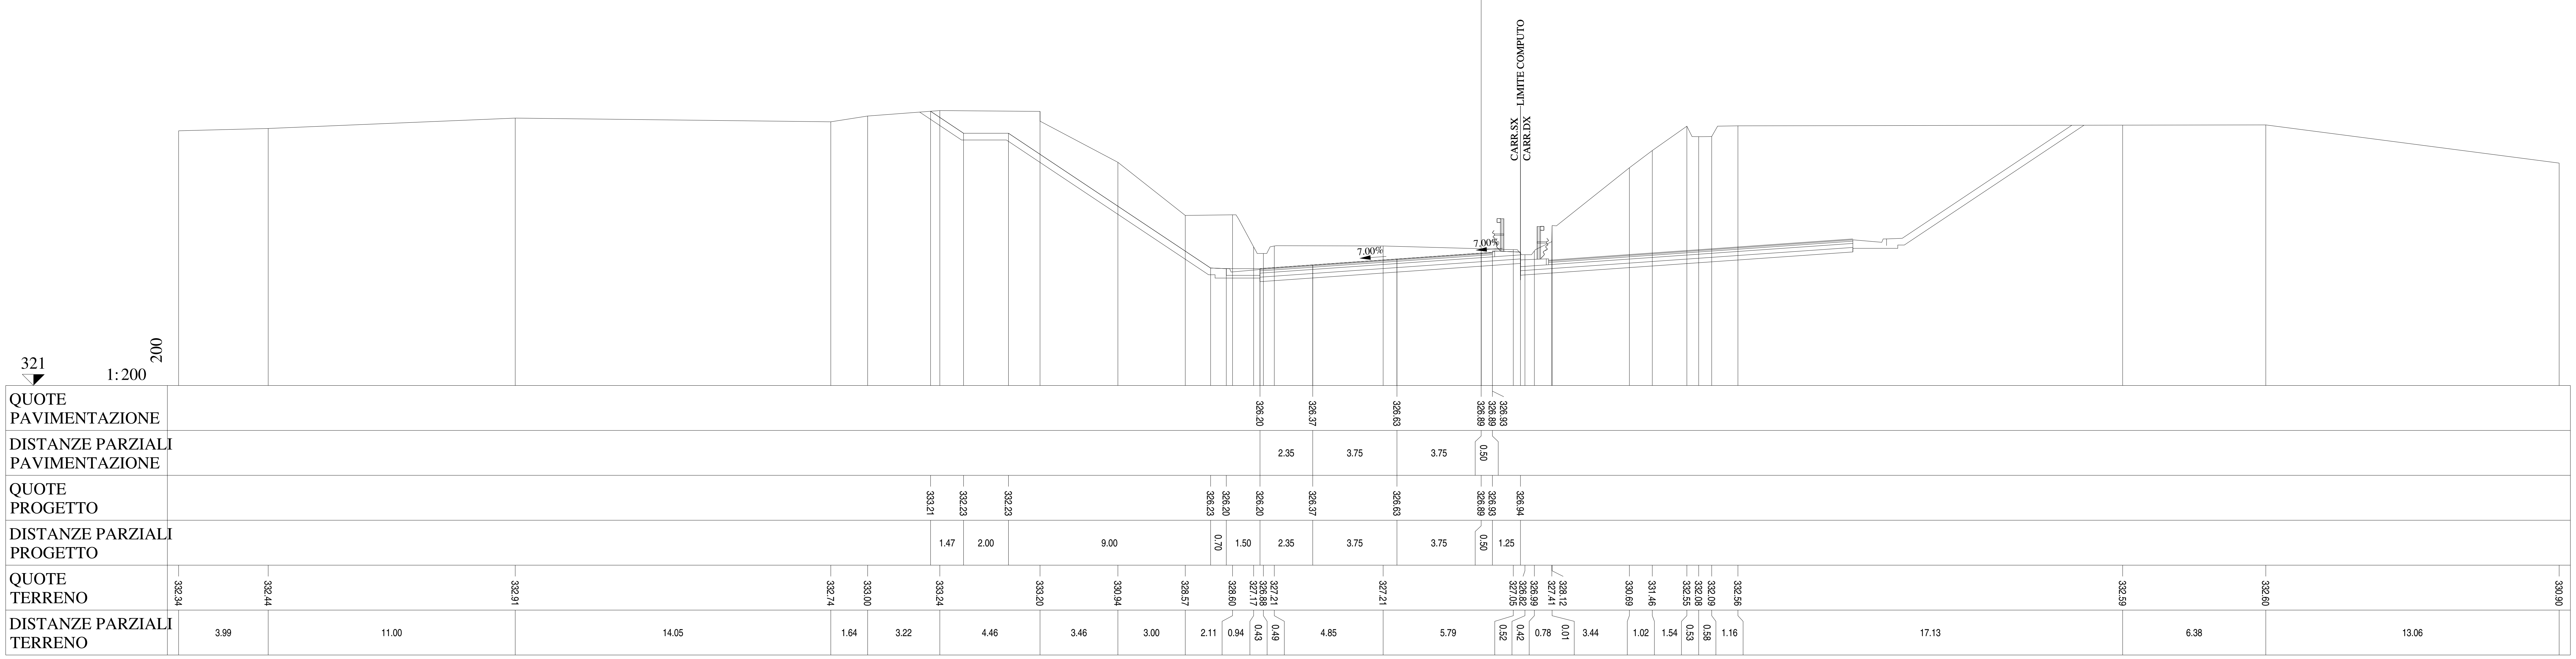

Lotto 1_SX_dir_Ragusa
Sezione L1 - 824
Prog. 16792.18

SCAVI E BONIFICHE		
STERRO	m²	39.37
RILEVATI		
TERRENO VEGETALE	m	3.00
SOVRASTRUTTURA		
STRATO DI MISTO CEMENTATO	m²	2.10
STRATO DI MISTO GRANULARE	m²	2.32
STRATO DI USURA	m	10.38
STRATO DI BINDER	m	10.37
STRATO DI BASE	m	10.37

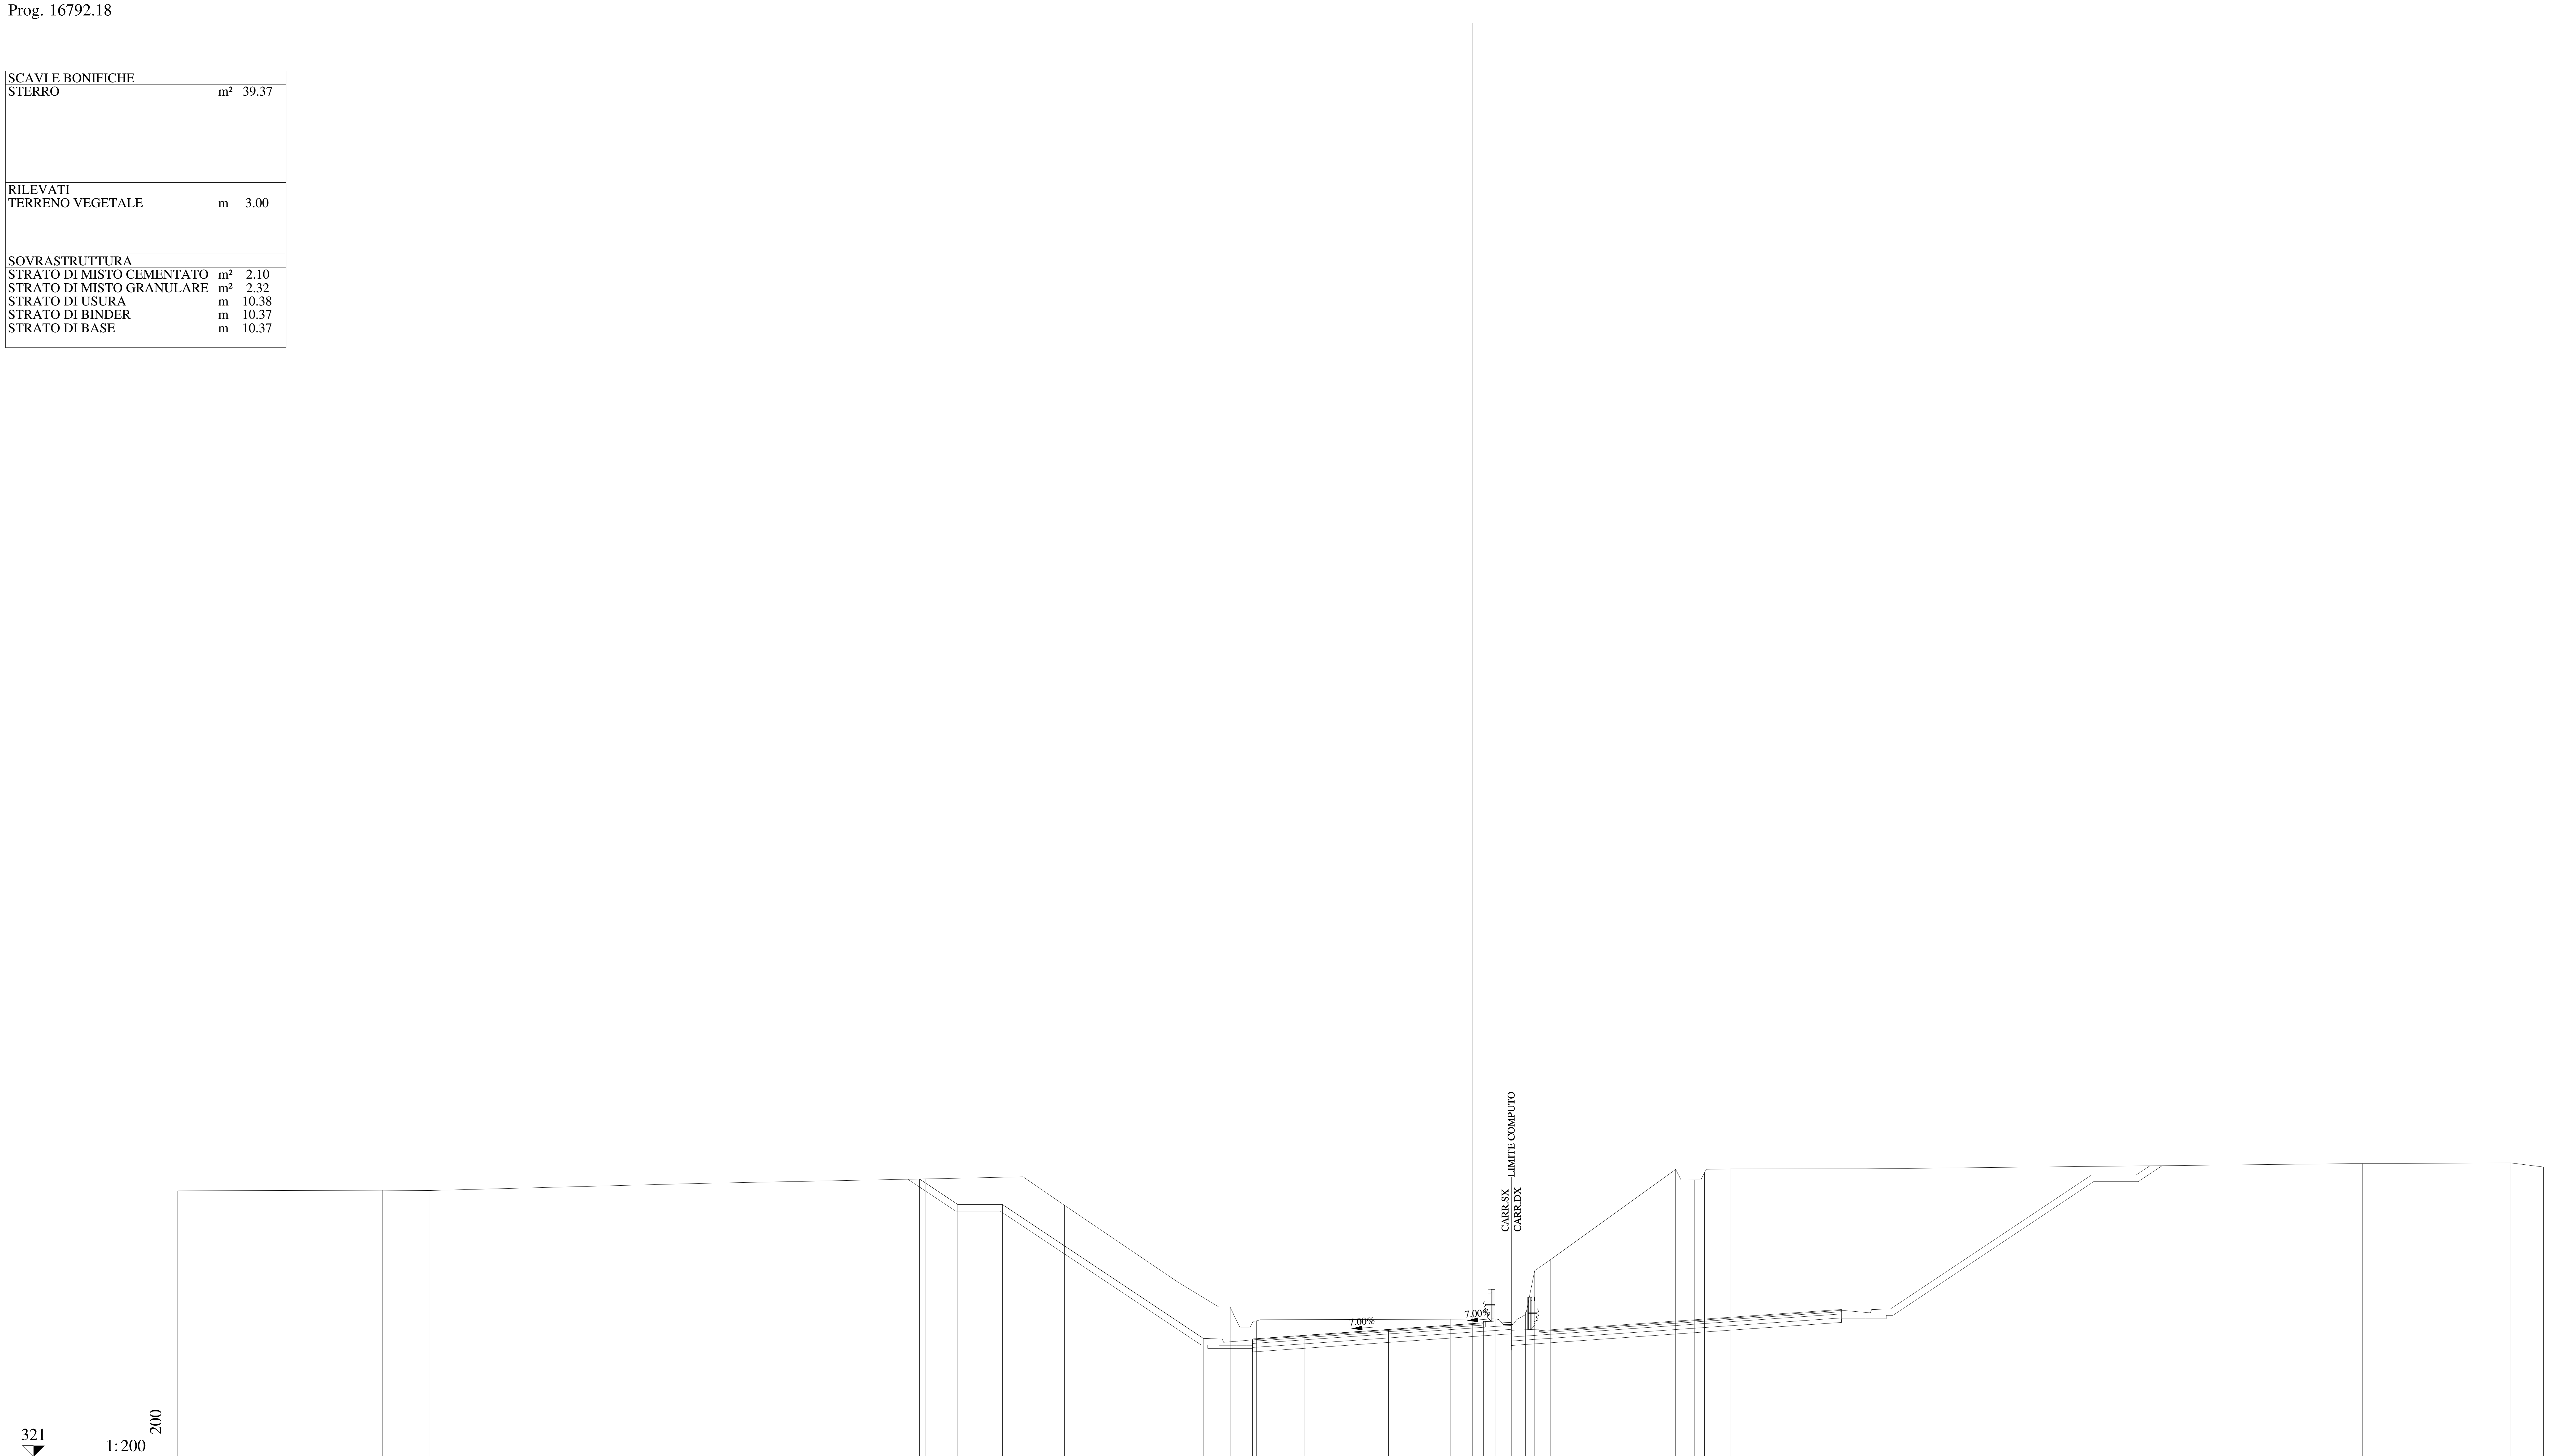

QUOTE PAVIMENTAZIONE	326.28, 326.44, 326.70, 326.97, 326.96, 327.00
DISTANZE PARZIALI PAVIMENTAZIONE	2.35, 3.75, 3.75, 0.50
QUOTE PROGETTO	333.45, 332.31, 332.31, 326.31, 326.28, 326.28, 326.44, 326.70, 326.97, 327.00, 327.02
DISTANZE PARZIALI PROGETTO	1.71, 2.00, 9.00, 0.70, 1.50, 2.35, 3.75, 3.75, 0.50, 1.25
QUOTE TERRENO	332.92, 332.94, 332.93, 333.25, 333.45, 333.55, 332.27, 328.82, 327.71, 327.71, 327.07, 326.77, 327.09, 327.16, 327.17, 326.93, 327.11, 327.37, 329.34, 329.84, 333.88, 333.41, 333.73, 333.90, 333.90, 334.14, 334.17, 333.99
DISTANZE PARZIALI TERRENO	9.18, 2.12, 12.10, 10.12, 4.36, 1.85, 5.09, 1.83, 0.50, 0.30, 0.45, 0.44, 8.70, 2.02, 0.41, 0.50, 0.42, 0.41, 0.72, 5.60, 0.85, 0.44, 1.18, 6.05, 22.24, 6.66, 1.46

Lotto 1_SX_dir_Ragusa
Sezione L1 - 825
Prog. 16816.88

SCAVI E BONIFICHE		
STERRO	m²	41.99
RILEVATI		
TERRENO VEGETALE	m	3.82
SOVRASTRUTTURA		
STRATO DI MISTO CEMENTATO	m²	2.13
STRATO DI MISTO GRANULARE	m²	2.38
STRATO DI USURA	m	10.38
STRATO DI BINDER	m	10.37
STRATO DI BASE	m	10.37

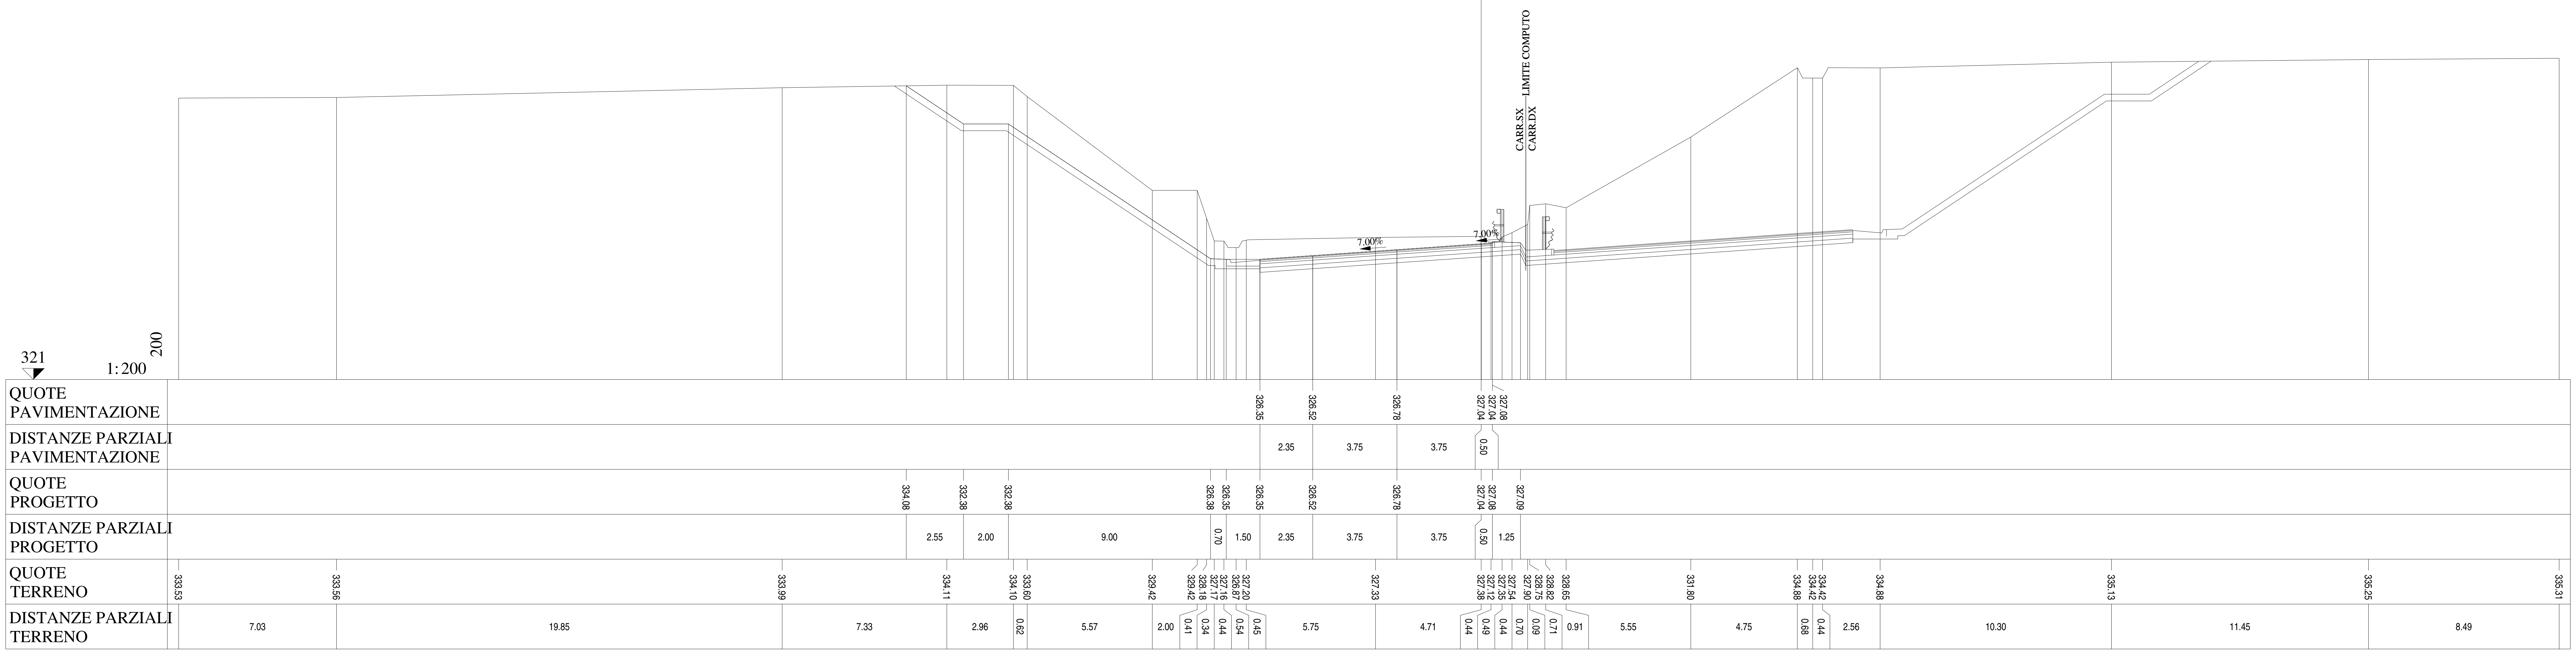

Lotto 1_SX_dir_Ragusa
Sezione L1 - 826
Prog. 16838.97

SCAVI E BONIFICHE		
STERRO	m²	18.32
PIANO DI POSA IN TRINCEA	m	2.43
RILEVATI		
TERRENO VEGETALE	m	4.80
SOVRASTRUTTURA		
STRATO DI MISTO CEMENTATO	m²	2.22
STRATO DI MISTO GRANULARE	m²	2.47
STRATO DI USURA	m	10.28
STRATO DI BINDER	m	10.27
STRATO DI BASE	m	10.27

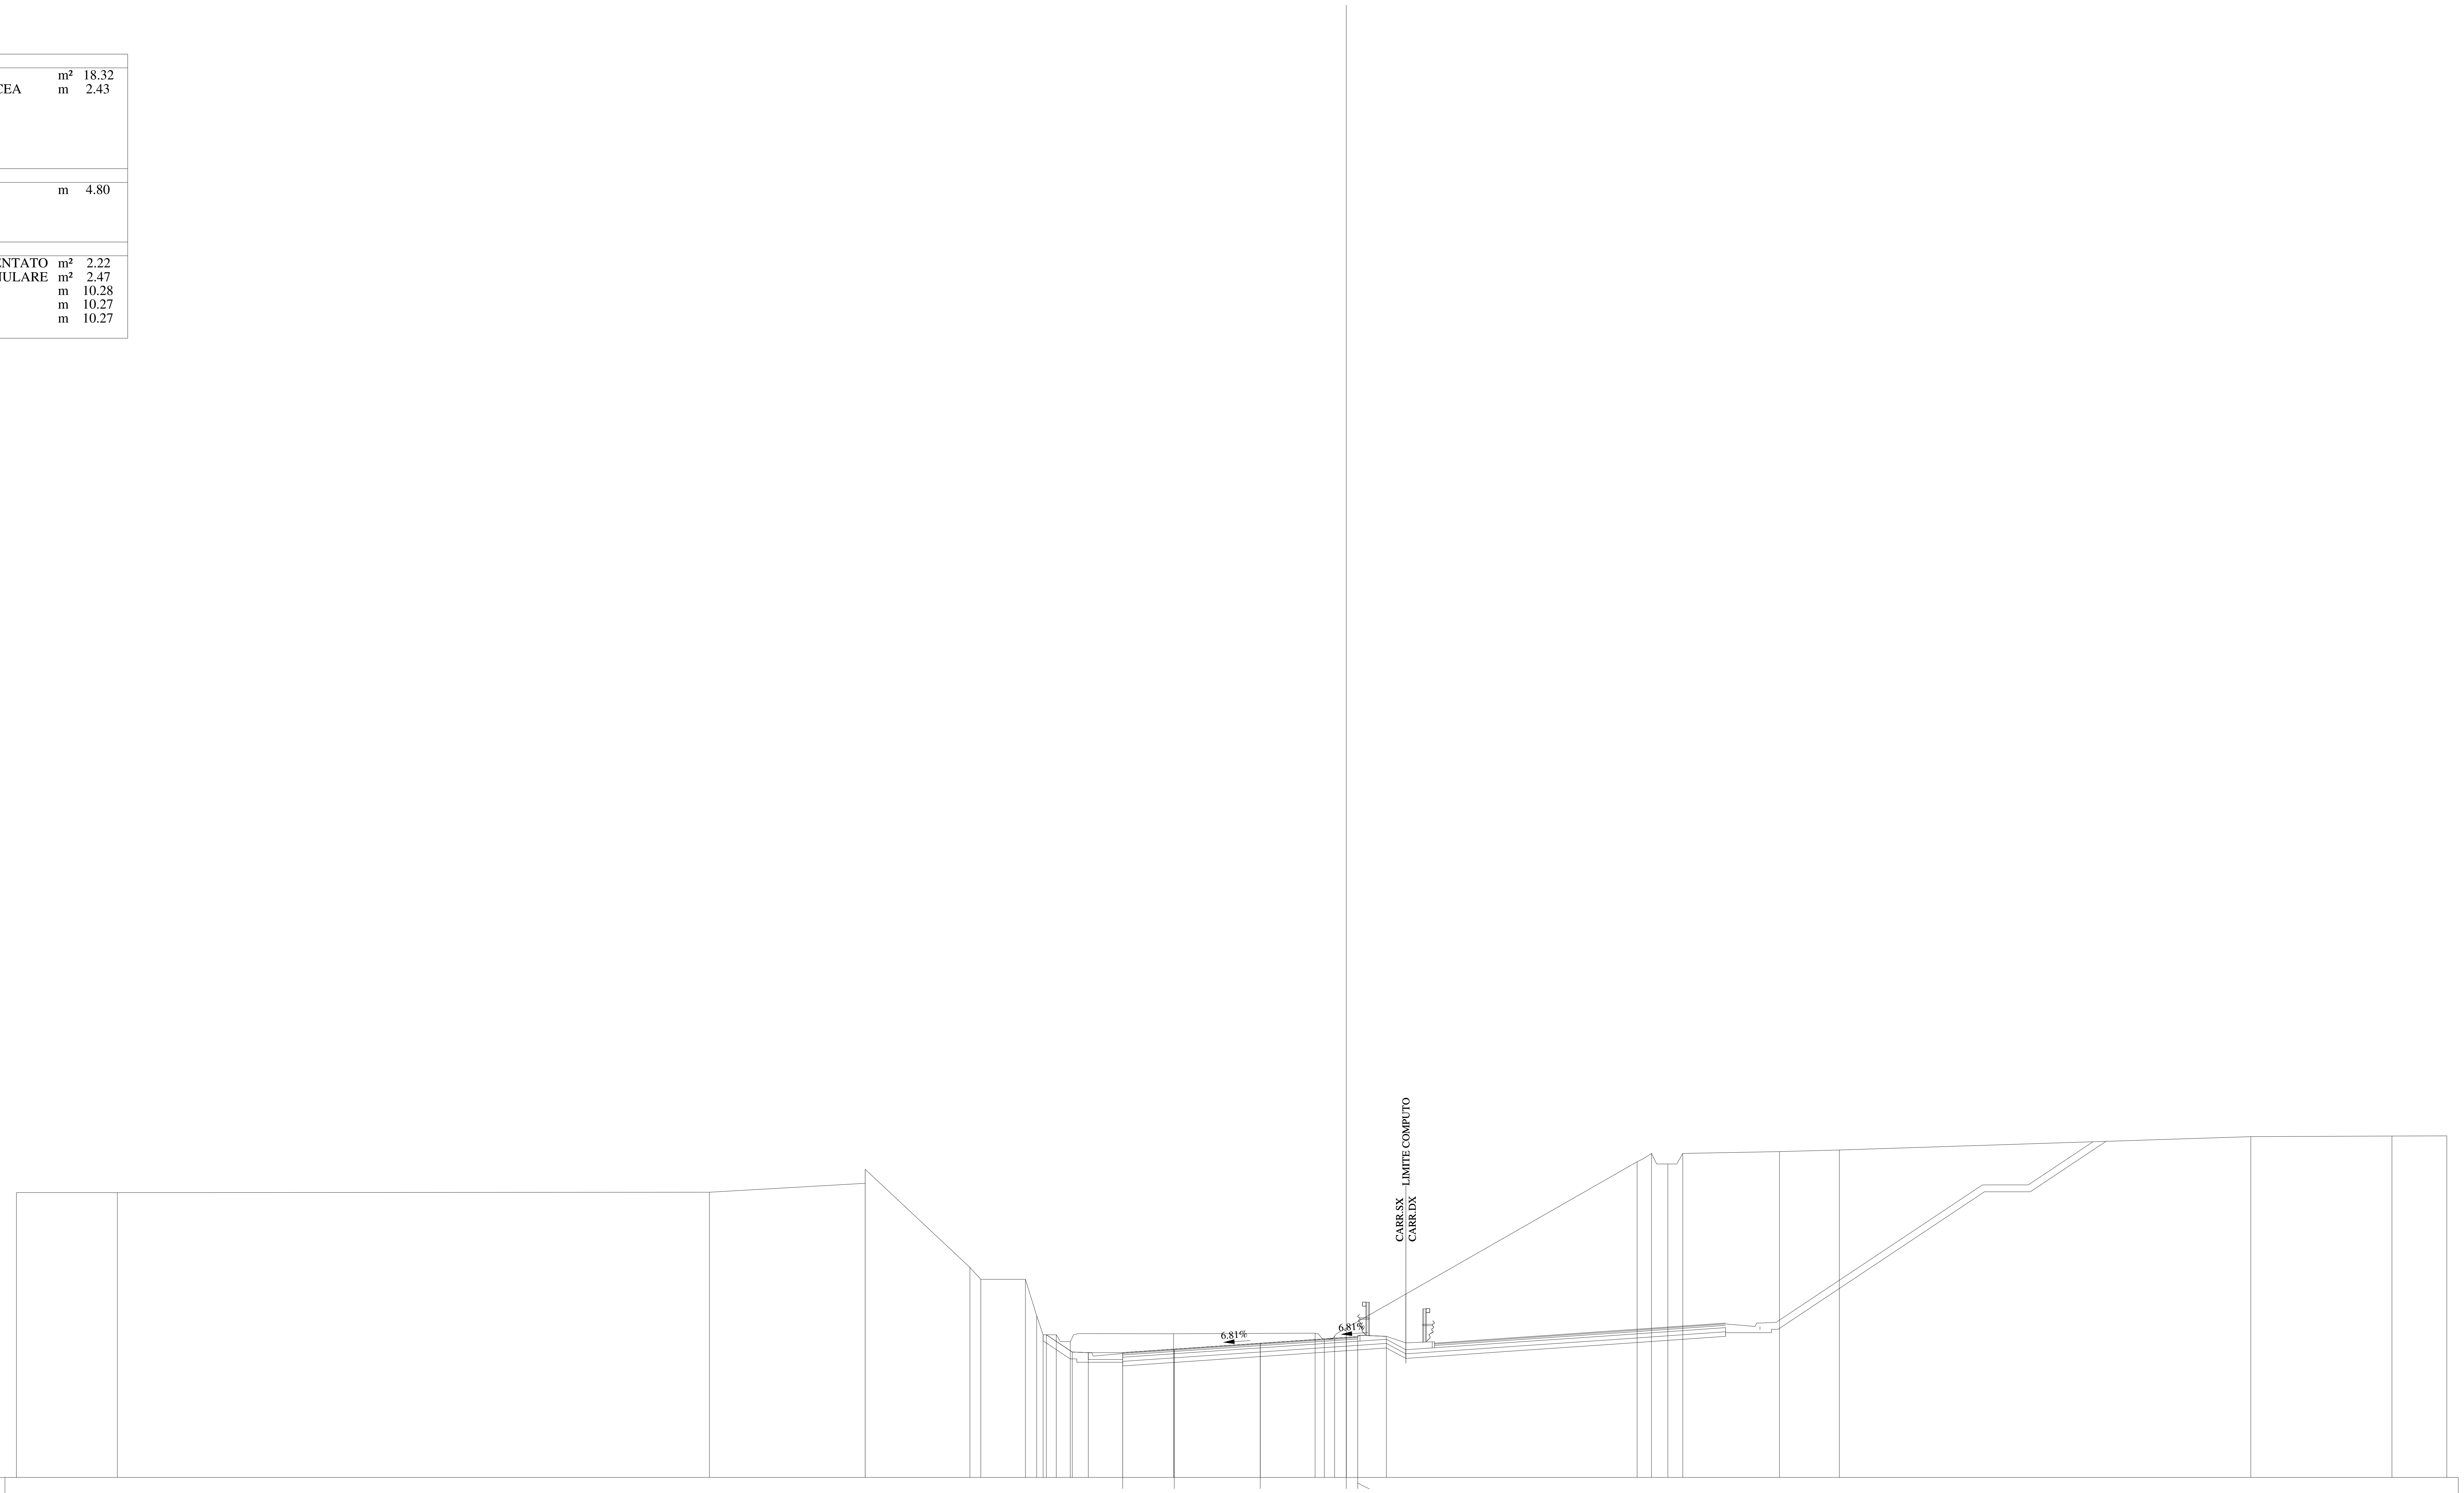

QUOTE PAVIMENTAZIONE	326.44, 326.60, 326.85, 327.11, 327.10, 327.14
DISTANZE PARZIALI PAVIMENTAZIONE	2.25, 3.75, 3.75, 0.50
QUOTE PROGETTO	327.22, 326.47, 326.44, 326.44, 326.60, 326.85, 327.11, 327.14, 327.16
DISTANZE PARZIALI PROGETTO	1.13, 0.70, 1.50, 2.25, 3.75, 3.75, 0.50, 1.25
QUOTE TERRENO	333.43, 333.43, 333.44, 334.44, 333.83, 330.16, 329.64, 329.64, 328.05, 327.22, 327.22, 326.92, 327.27, 327.29, 327.04, 327.17, 334.77, 335.14, 334.68, 335.14, 335.22, 335.29, 335.87, 335.90, 335.90
DISTANZE PARZIALI TERRENO	4.40, 25.82, 6.80, 4.57, 0.47, 1.95, 0.49, 0.28, 0.57, 0.61, 4.51, 6.17, 0.40, 0.45, 13.19, 0.63, 0.72, 0.65, 4.22, 2.60, 17.95, 6.16, 2.39

Lotto 1_SX_dir_Ragusa
Sezione L1 - 827
Prog. 16866.31

SCAVI E BONIFICHE		
STERRO	m²	24.19
PIANO DI POSA IN TRINCEA	m	4.06
RILEVATI		
TERRENO VEGETALE	m	6.76
SOVRASTRUTTURA		
STRATO DI MISTO CEMENTATO	m²	2.35
STRATO DI MISTO GRANULARE	m²	2.60
STRATO DI USURA	m	9.92
STRATO DI BINDER	m	9.92
STRATO DI BASE	m	9.92

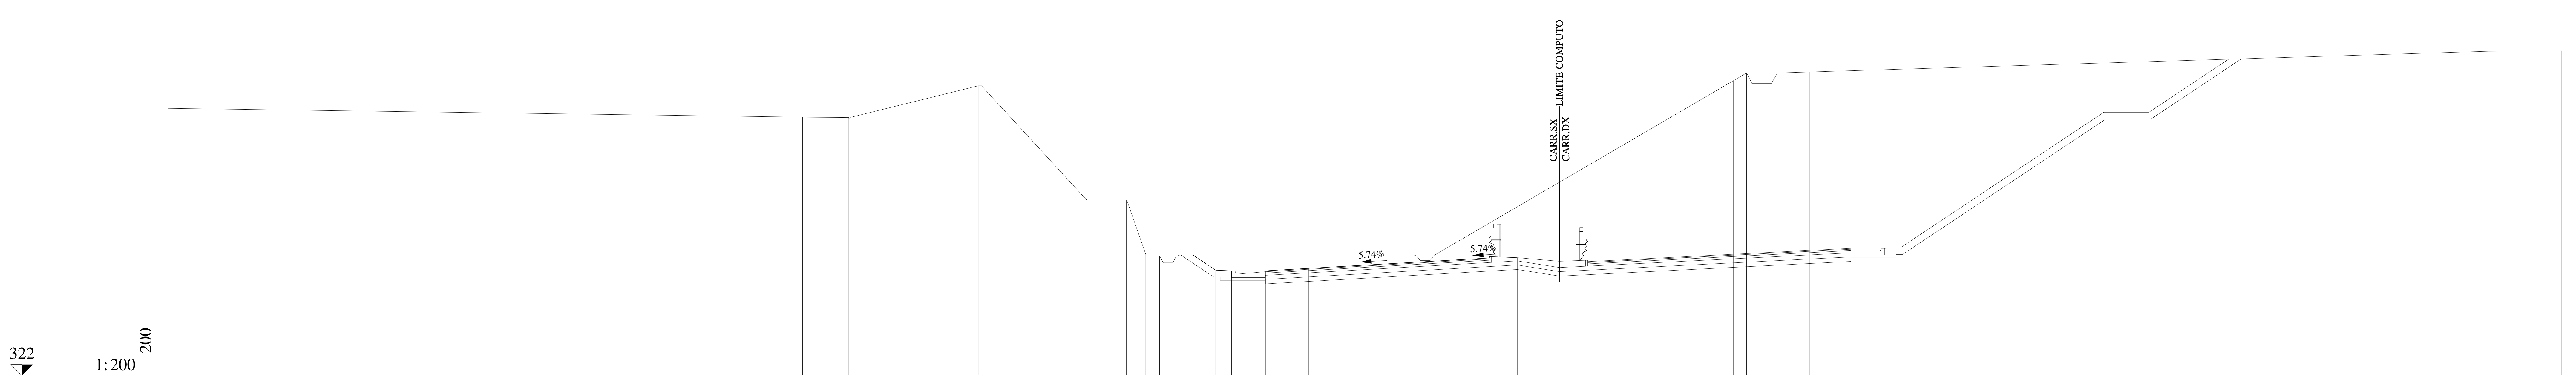

QUOTE PAVIMENTAZIONE	326.65, 326.76, 326.97, 327.19, 327.18, 327.22
DISTANZE PARZIALI PAVIMENTAZIONE	1.90, 3.75, 3.75, 0.50
QUOTE PROGETTO	327.35, 326.68, 326.65, 326.65, 326.76, 326.97, 327.19, 327.22, 327.23
DISTANZE PARZIALI PROGETTO	1.02, 0.70, 1.50, 1.90, 3.75, 3.75, 0.50, 1.25
QUOTE TERRENO	333.85, 333.46, 333.44, 334.85, 332.37, 329.87, 329.78, 327.38, 327.29, 327.00, 327.35, 327.35, 327.10, 335.08, 335.42, 334.96, 335.46, 336.38, 336.39
DISTANZE PARZIALI TERRENO	28.10, 2.05, 5.73, 2.43, 2.29, 1.84, 0.86, 0.61, 0.58, 0.98, 9.66, 0.59, 13.61, 0.57, 1.09, 1.71, 30.05, 3.25

Lotto 1_SX_dir_Ragusa
Sezione L1 - 828
Prog. 16891.11

SCAVI E BONIFICHE		
STERRO	m²	30.16
PIANO DI POSA IN TRINCEA	m	5.03
RILEVATI		
TERRENO VEGETALE	m	8.50
SOVRASTRUTTURA		
STRATO DI MISTO CEMENTATO	m²	2.47
STRATO DI MISTO GRANULARE	m²	2.74
STRATO DI USURA	m	9.75
STRATO DI BINDER	m	9.76
STRATO DI BASE	m	9.76

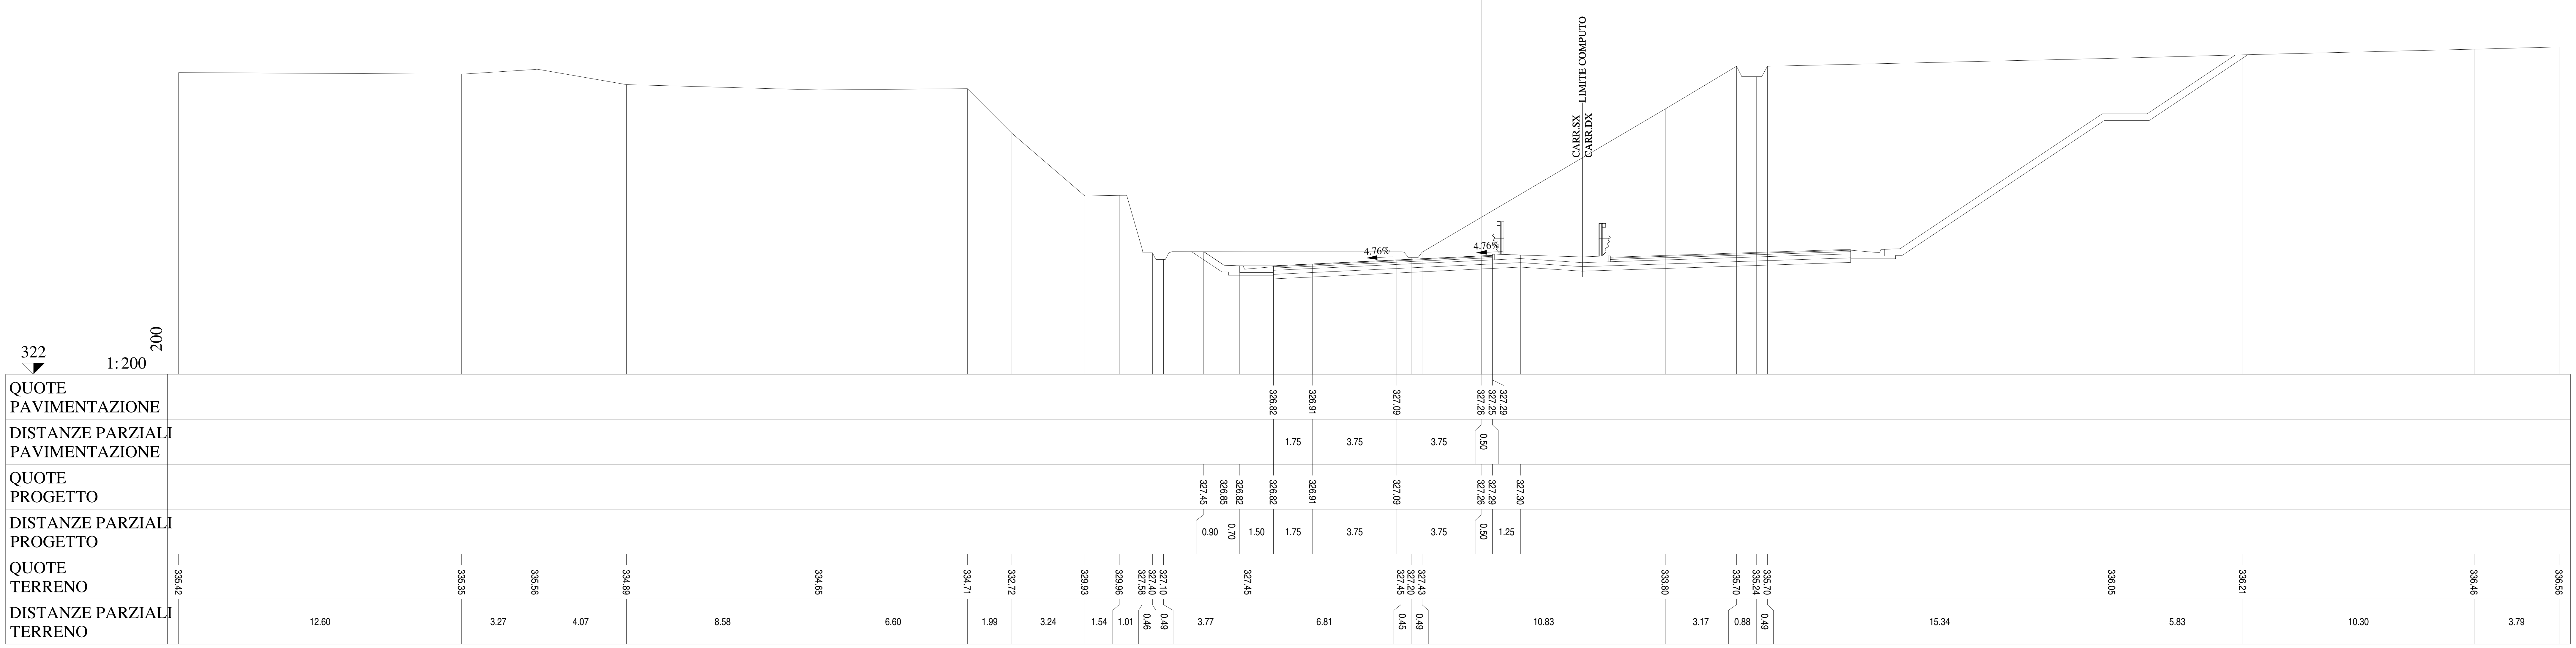

Lotto 1_SX_dir_Ragusa
Sezione L1 - 829
Prog. 16915.98

SCAVI E BONIFICHE		
STERRO	m²	33.87
PIANO DI POSA IN TRINCEA	m	5.14
RILEVATI		
TERRENO VEGETALE	m	9.72
SOVRASTRUTTURA		
STRATO DI MISTO CEMENTATO	m²	2.58
STRATO DI MISTO GRANULARE	m²	2.89
STRATO DI USURA	m	9.75
STRATO DI BINDER	m	9.76
STRATO DI BASE	m	9.76

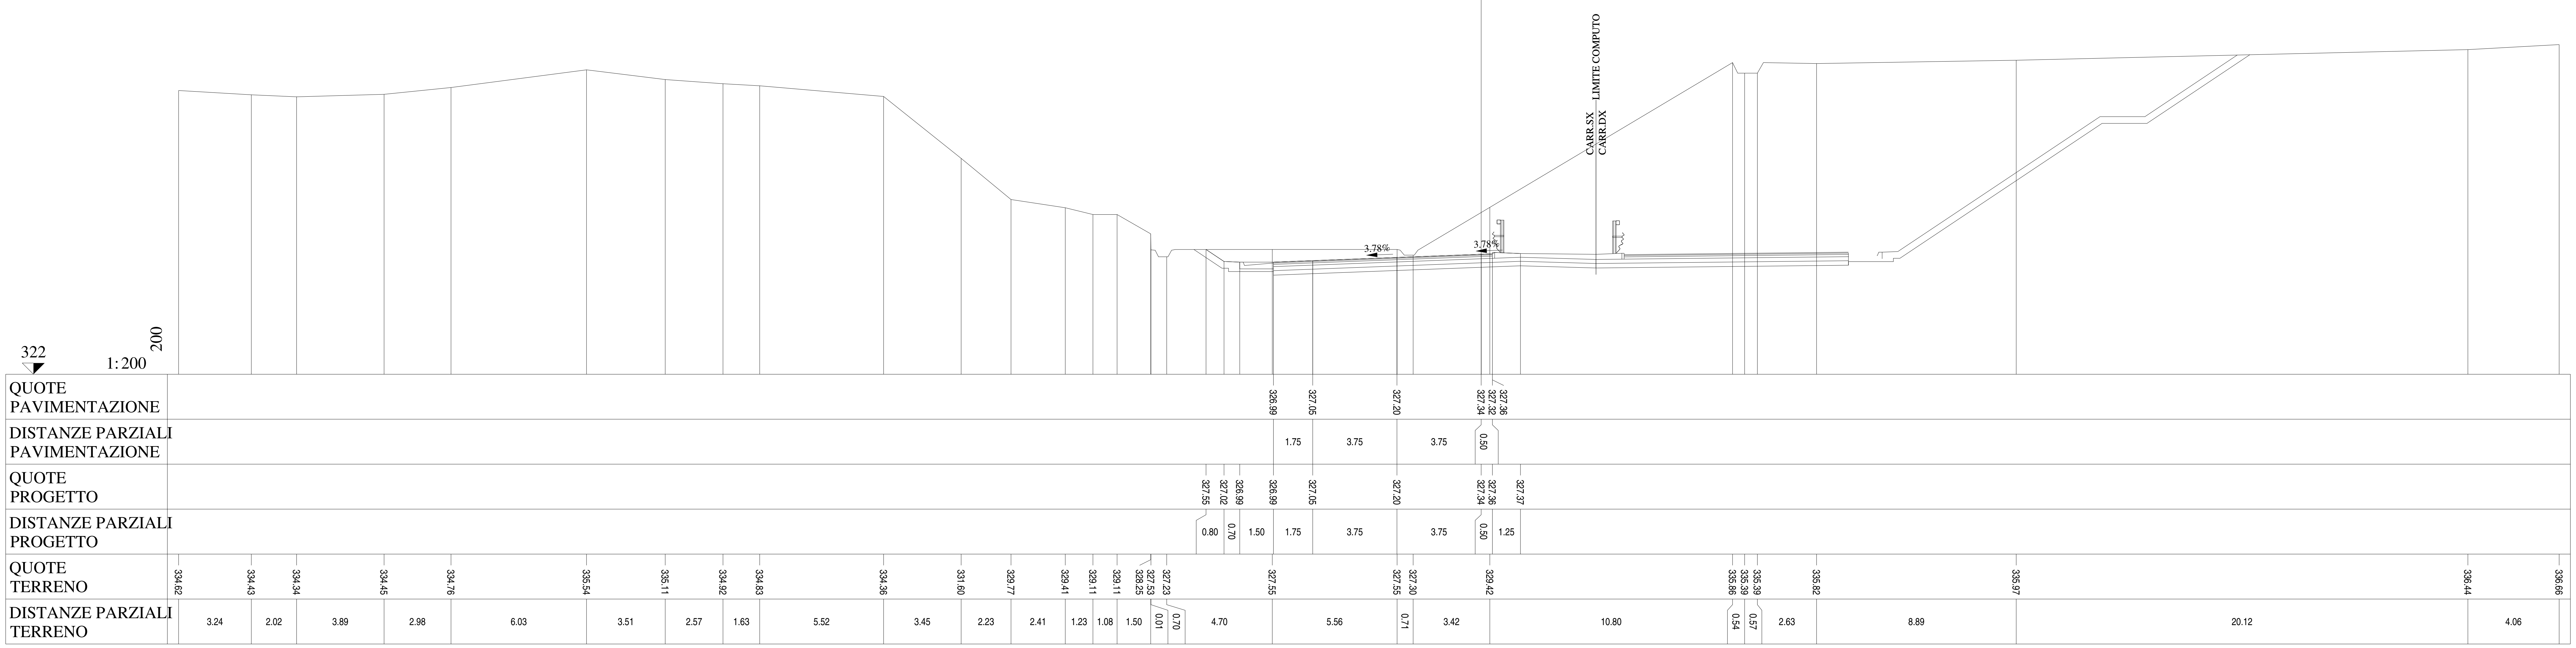

Lotto 1_SX_dir_Ragusa
Sezione   L1 - 830
Prog. 16940.92

SCAVI E BONIFICHE		
STERRO	m²	32.94
PIANO DI POSA IN TRINCEA	m	4.87
RILEVATI		
TERRENO VEGETALE	m	9.94
SOVRASTRUTTURA		
STRATO DI MISTO CEMENTATO	m²	2.61
STRATO DI MISTO GRANULARE	m²	2.90
STRATO DI USURA	m	9.75
STRATO DI BINDER	m	9.75
STRATO DI BASE	m	9.75

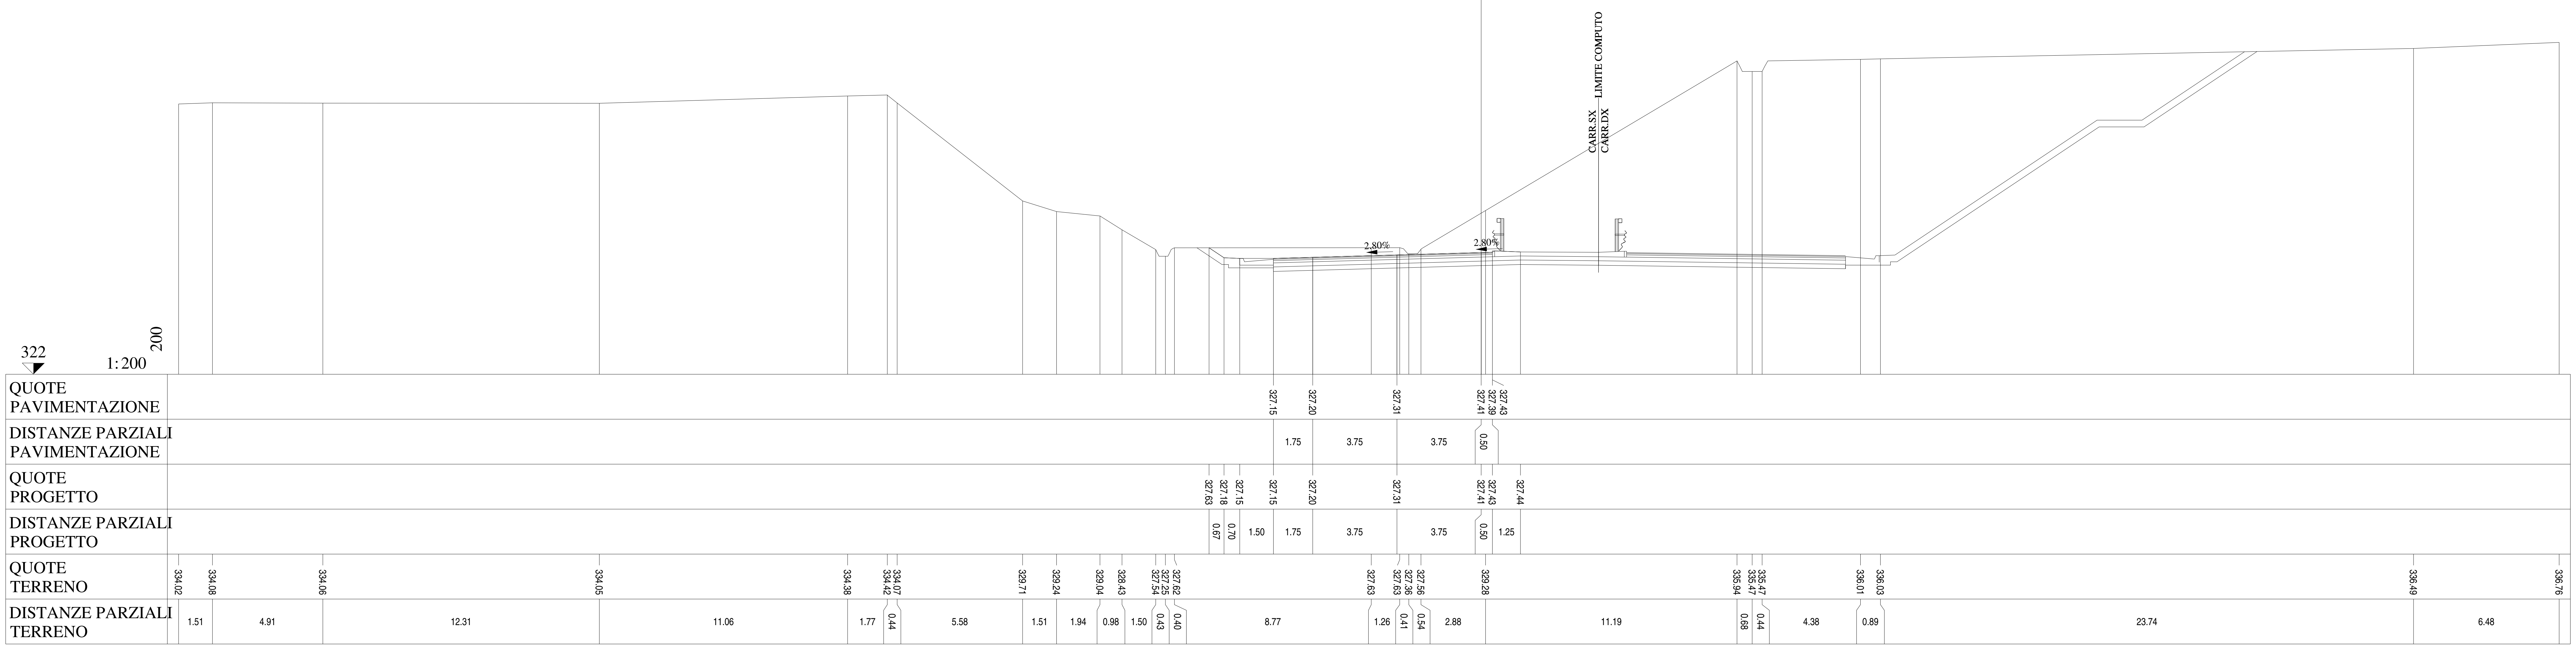

Lotto 1_SX_dir_Ragusa
Sezione L1 - 831
Prog. 16951.85

SCAVI E BONIFICHE		
STERRO	m²	31.94
PIANO DI POSA IN TRINCEA	m	4.68
RILEVATI		
TERRENO VEGETALE	m	9.82
SOVRASTRUTTURA		
STRATO DI MISTO CEMENTATO	m²	2.58
STRATO DI MISTO GRANULARE	m²	2.88
STRATO DI USURA	m	9.75
STRATO DI BINDER	m	9.75
STRATO DI BASE	m	9.75

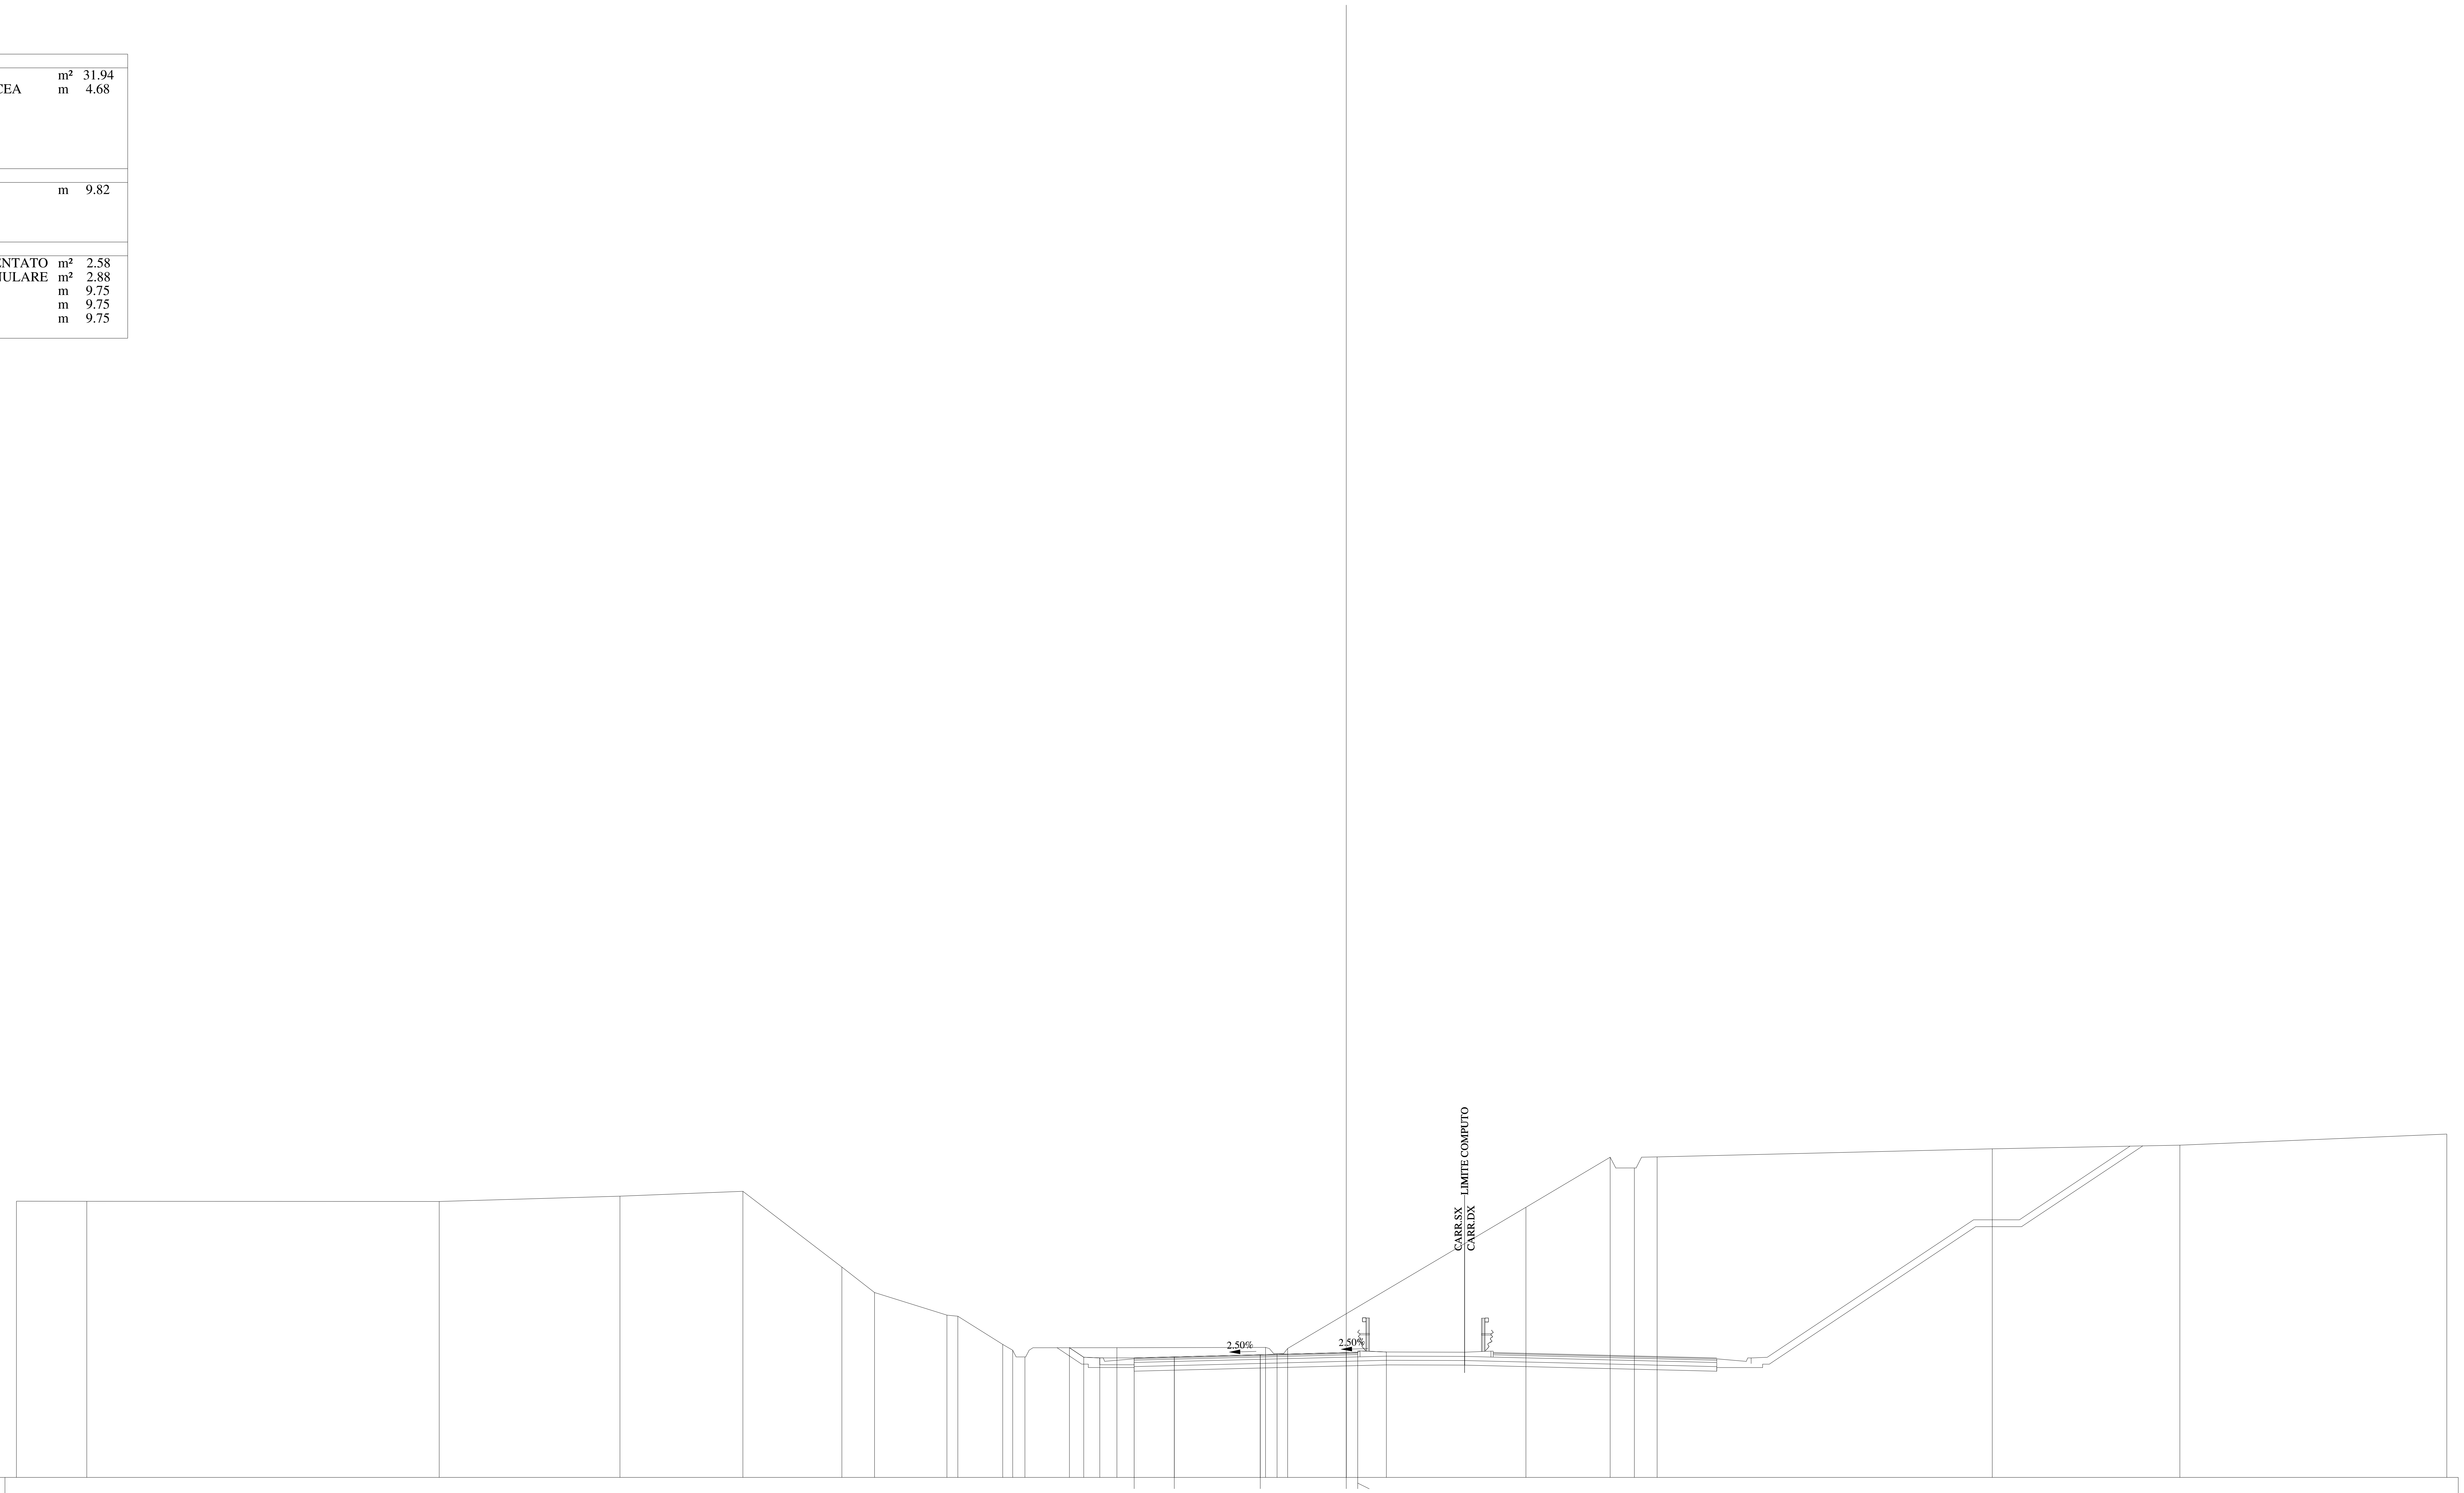

322
1:200
200

QUOTE PAVIMENTAZIONE	327.21, 327.26, 327.35, 327.45, 327.42, 327.46
DISTANZE PARZIALI PAVIMENTAZIONE	1.75, 3.75, 3.75, 0.50
QUOTE PROGETTO	327.66, 327.24, 327.21, 327.21, 327.26, 327.35, 327.45, 327.46, 327.47
DISTANZE PARZIALI PROGETTO	0.62, 0.70, 1.50, 1.75, 3.75, 3.75, 0.50, 1.25
QUOTE TERRENO	334.05, 334.05, 334.04, 334.27, 334.48, 331.18, 330.07, 329.08, 329.03, 327.80, 327.55, 327.26, 327.66, 327.67, 327.40, 327.63, 333.79, 335.97, 335.50, 335.98, 336.34, 336.50, 336.98
DISTANZE PARZIALI TERRENO	3.07, 15.37, 7.88, 5.36, 4.32, 1.43, 3.15, 0.48, 1.96, 0.43, 0.53, 4.02, 6.48, 0.50, 0.46, 10.40, 3.67, 1.06, 0.99, 14.62, 8.18, 11.64

Lotto 1_SX_dir_Ragusa
Sezione L1 - 832
Prog. 16965.92

SCAVI E BONIFICHE		
STERRO	m²	22.39
PIANO DI POSA IN TRINCEA	m	4.59
RILEVATI		
TERRENO VEGETALE	m	9.64
SOVRASTRUTTURA		
STRATO DI MISTO CEMENTATO	m²	2.58
STRATO DI MISTO GRANULARE	m²	2.86
STRATO DI USURA	m	9.75
STRATO DI BINDER	m	9.75
STRATO DI BASE	m	9.75

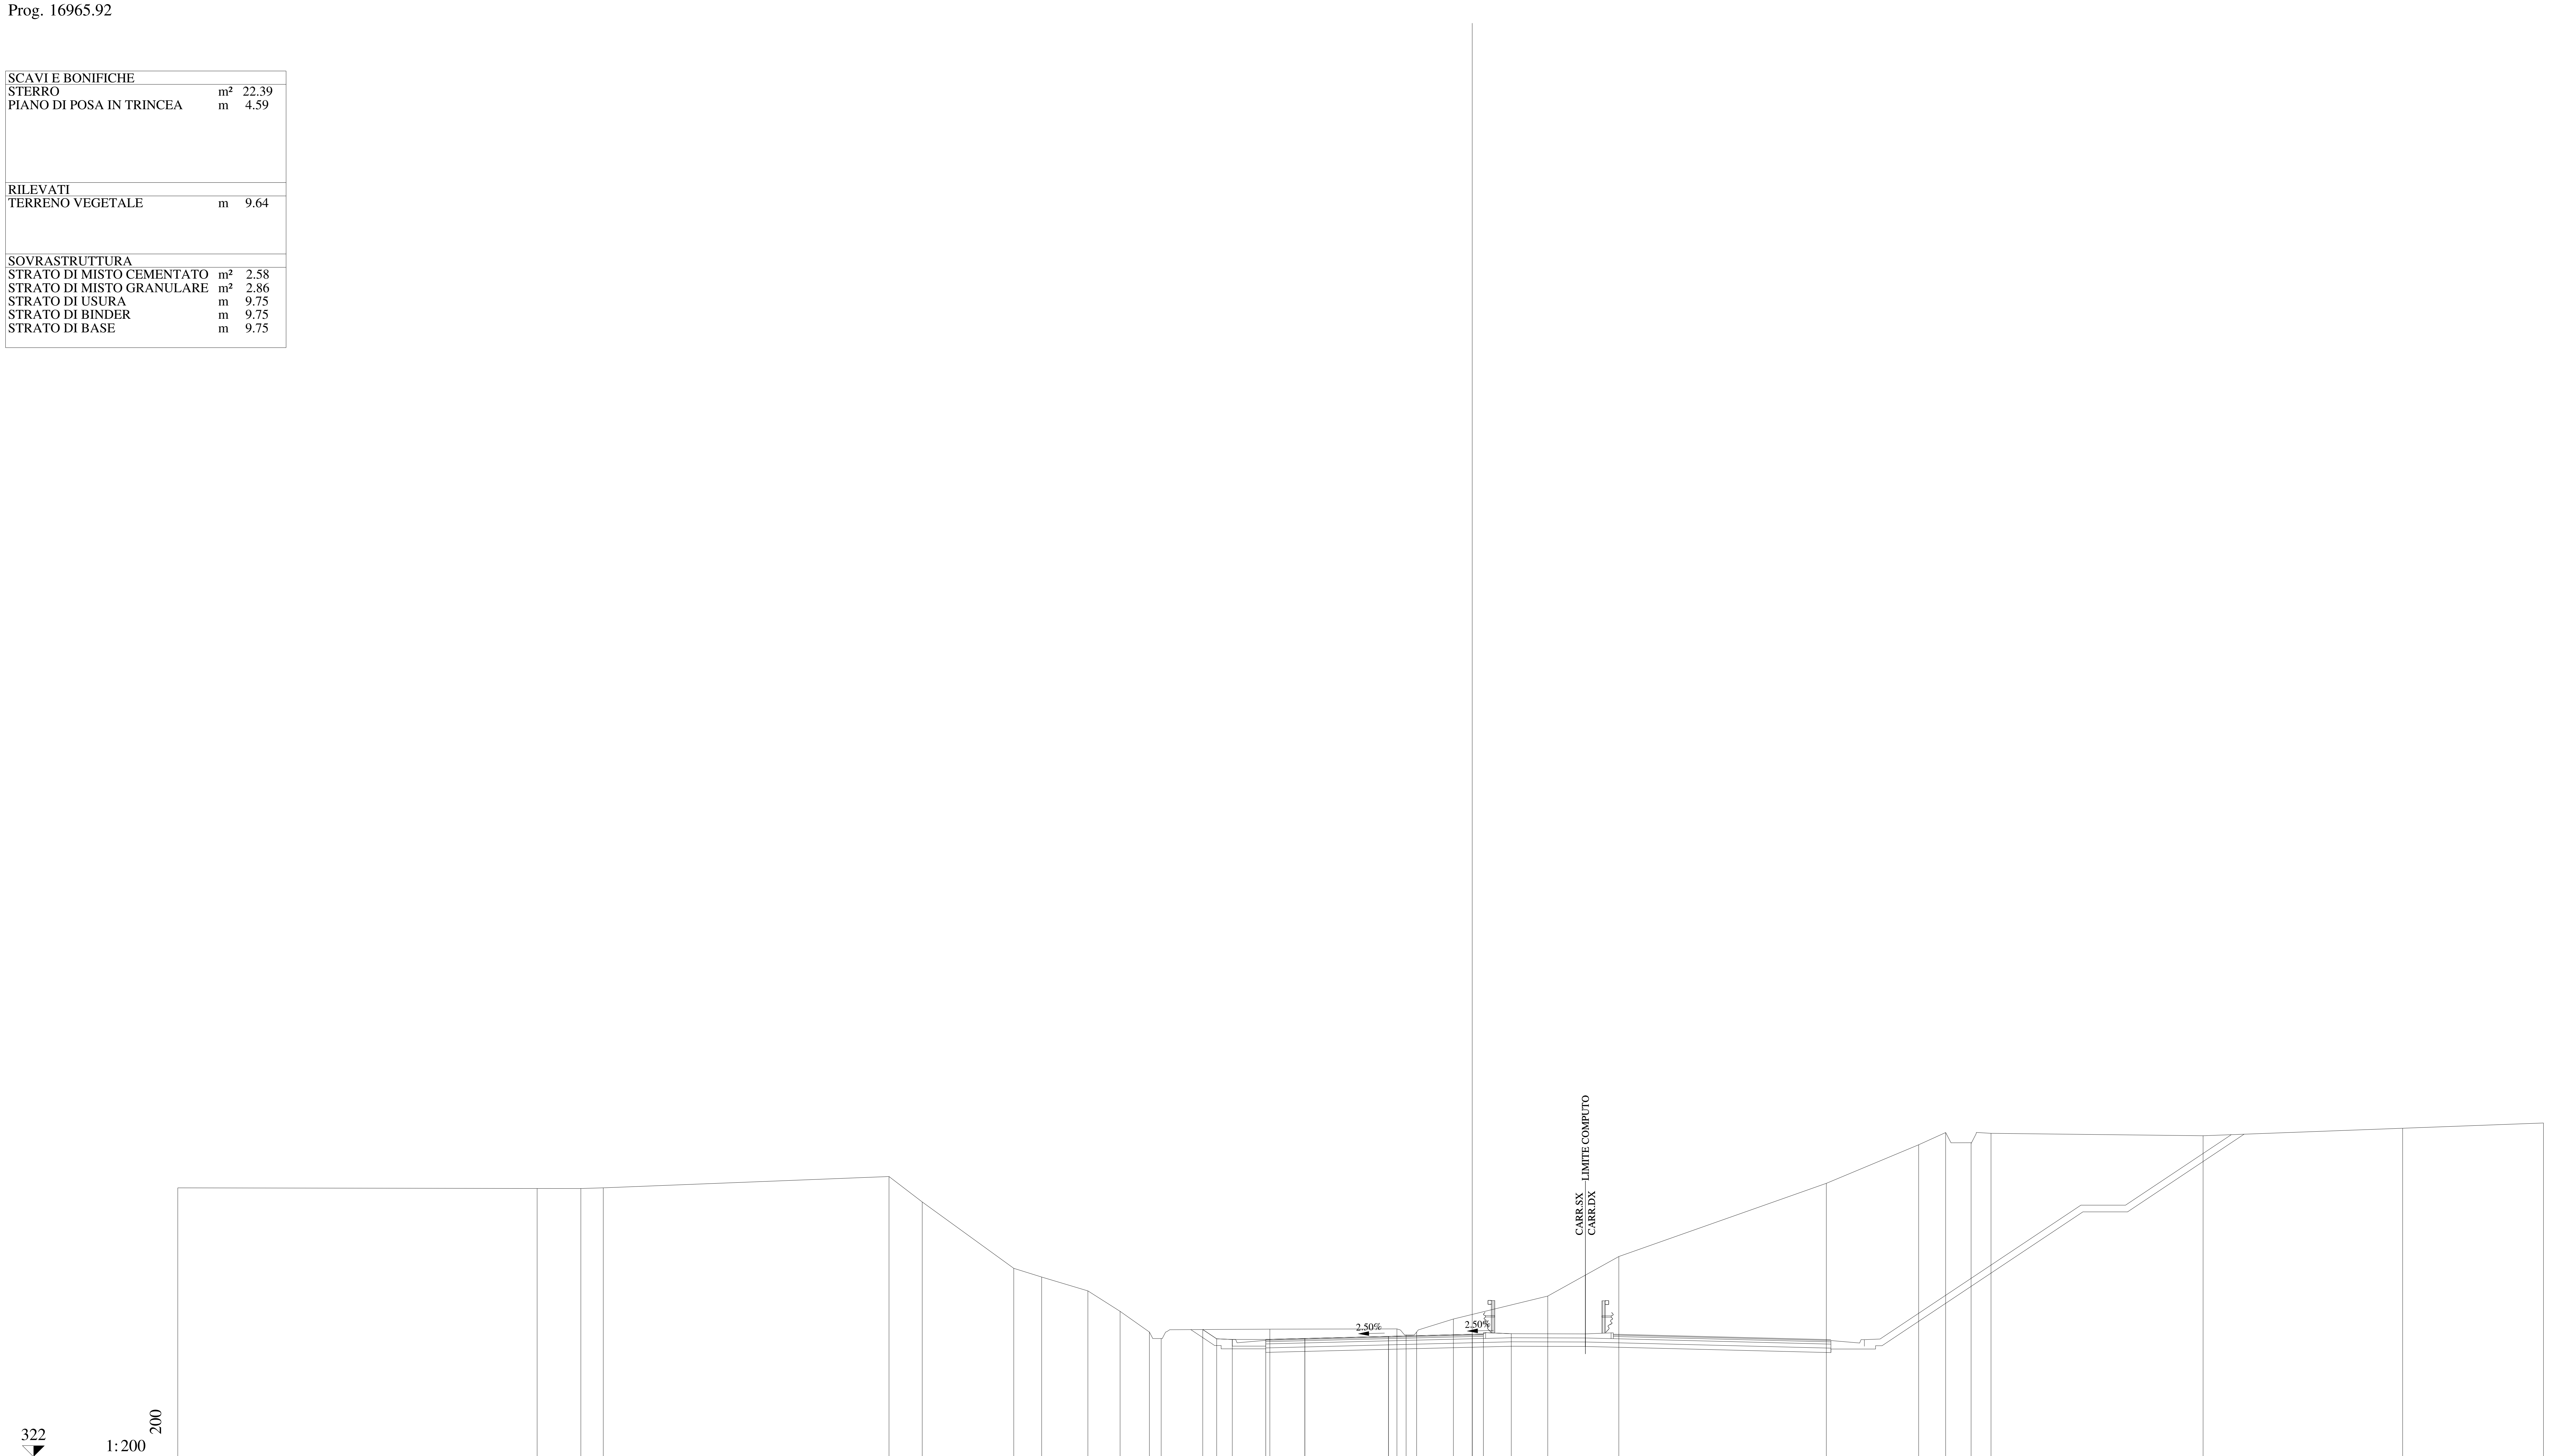

QUOTE PAVIMENTAZIONE	327.26, 327.30, 327.39, 327.49, 327.46, 327.50
DISTANZE PARZIALI PAVIMENTAZIONE	1.75, 3.75, 3.75, 0.50
QUOTE PROGETTO	327.70, 327.28, 327.26, 327.26, 327.30, 327.39, 327.49, 327.50, 327.51
DISTANZE PARZIALI PROGETTO	0.62, 0.70, 1.50, 1.75, 3.75, 3.75, 0.50, 1.25
QUOTE TERRENO	334.05, 334.02, 334.02, 334.05, 334.56, 333.42, 330.44, 330.05, 329.43, 328.52, 327.59, 327.30, 327.72, 327.73, 327.46, 327.59, 328.17, 329.20, 330.97, 334.25, 335.98, 336.53, 336.07, 336.50, 336.39, 336.72, 336.96
DISTANZE PARZIALI TERRENO	16.10, 1.96, 1.01, 12.80, 1.49, 4.10, 1.25, 2.07, 1.44, 1.32, 0.52, 4.87, 5.70, 0.41, 0.47, 1.65, 4.23, 3.18, 9.30, 4.13, 1.21, 1.14, 0.90, 9.50, 8.94, 6.31

Lotto 1_SX_dir_Ragusa
Sezione   L1 - 833
Prog. 16990.92

SCAVI E BONIFICHE		
STERRO	m²	22.29
PIANO DI POSA IN TRINCEA	m	4.35
RILEVATI		
TERRENO VEGETALE	m	9.34
SOVRASTRUTTURA		
STRATO DI MISTO CEMENTATO	m²	2.56
STRATO DI MISTO GRANULARE	m²	2.82
STRATO DI USURA	m	9.75
STRATO DI BINDER	m	9.75
STRATO DI BASE	m	9.75

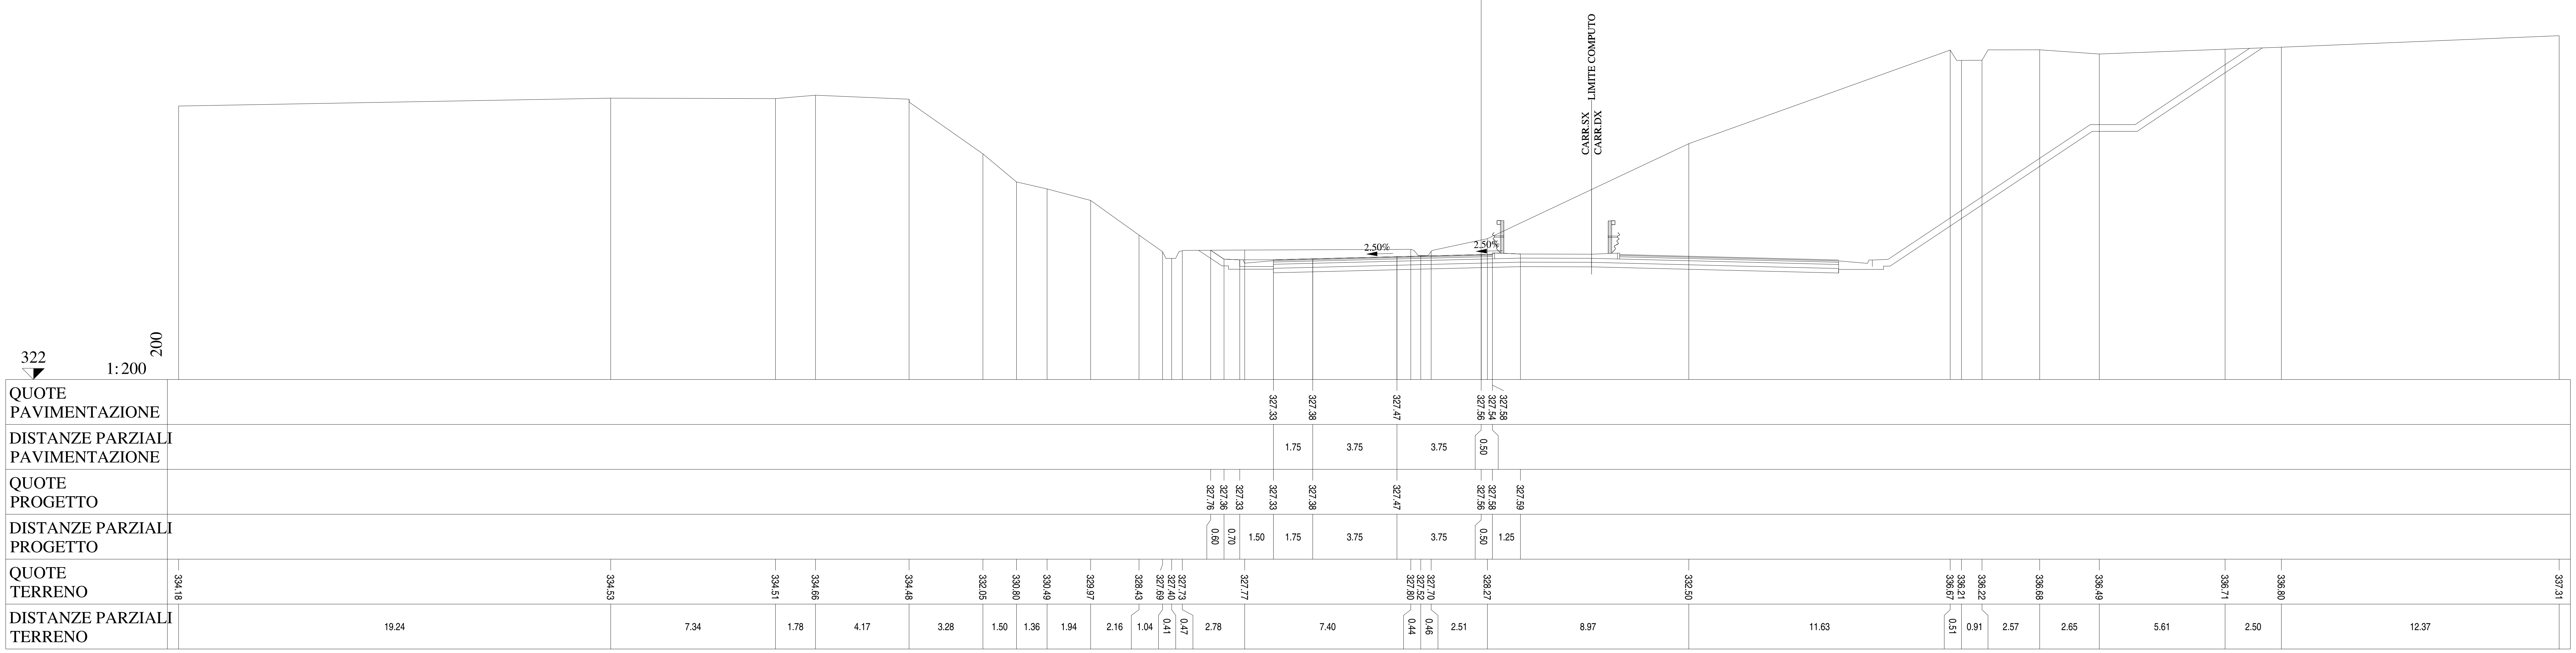

Lotto 1_SX_dir_Ragusa
Sezione   L1 - 834
Prog. 17015.92

SCAVI E BONIFICHE		
STERRO	m²	26.53
PIANO DI POSA IN TRINCEA	m	3.95
RILEVATI		
TERRENO VEGETALE	m	9.02
SOVRASTRUTTURA		
STRATO DI MISTO CEMENTATO	m²	2.52
STRATO DI MISTO GRANULARE	m²	2.80
STRATO DI USURA	m	9.75
STRATO DI BINDER	m	9.75
STRATO DI BASE	m	9.75

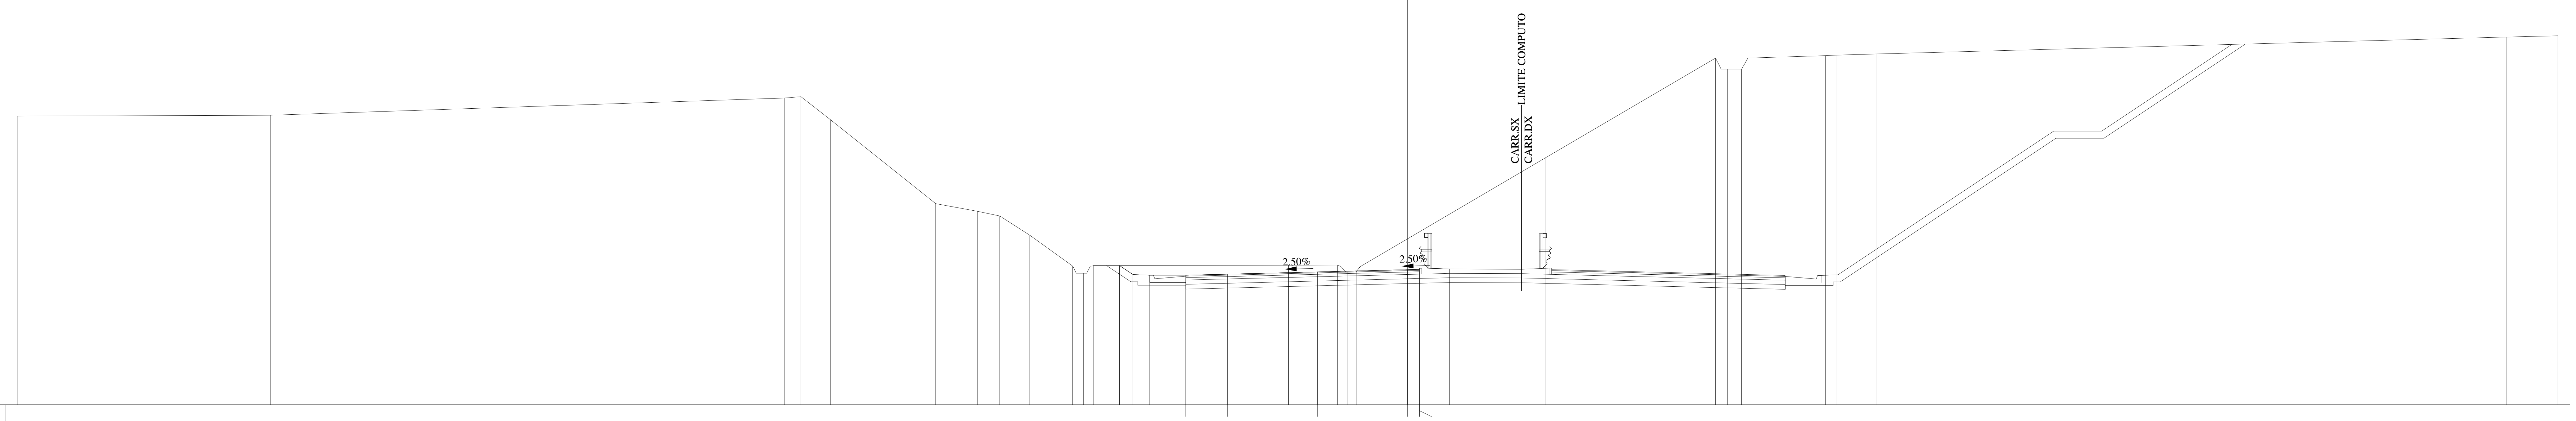

QUOTE PAVIMENTAZIONE	327.41 · 327.45 · 327.54 · 327.64 · 327.61 · 327.65
DISTANZE PARZIALI PAVIMENTAZIONE	1.75 · 3.75 · 3.75 · 0.50
QUOTE PROGETTO	327.81 · 327.43 · 327.41 · 327.41 · 327.45 · 327.54 · 327.64 · 327.65 · 327.66
DISTANZE PARZIALI PROGETTO	0.57 · 0.70 · 1.50 · 1.75 · 3.75 · 3.75 · 0.50 · 1.25
QUOTE TERRENO	334.05 · 334.09 · 334.81 · 334.86 · 333.90 · 330.40 · 330.07 · 329.88 · 329.08 · 327.79 · 327.49 · 327.81 · 327.82 · 327.83 · 327.54 · 327.59 · 332.32 · 336.48 · 336.01 · 336.01 · 336.58 · 336.60 · 336.65 · 337.35 · 337.41
DISTANZE PARZIALI TERRENO	10.56 · 21.46 · 0.68 · 1.23 · 4.39 · 1.75 · 0.92 · 1.25 · 1.79 · 0.46 · 0.42 · 8.13 · 2.04 · 0.41 · 0.40 · 7.89 · 7.07 · 0.50 · 0.59 · 3.51 · 0.47 · 1.67 · 26.25 · 2.16

Lotto 1_SX_dir_Ragusa
Sezione L1 - 835
Prog. 17040.92

SCAVI E BONIFICHE		
STERRO	m²	28.24
PIANO DI POSA IN TRINCEA	m	3.78
RILEVATI		
TERRENO VEGETALE	m	8.72
SOVRASTRUTTURA		
STRATO DI MISTO CEMENTATO	m²	2.49
STRATO DI MISTO GRANULARE	m²	2.77
STRATO DI USURA	m	9.75
STRATO DI BINDER	m	9.75
STRATO DI BASE	m	9.75

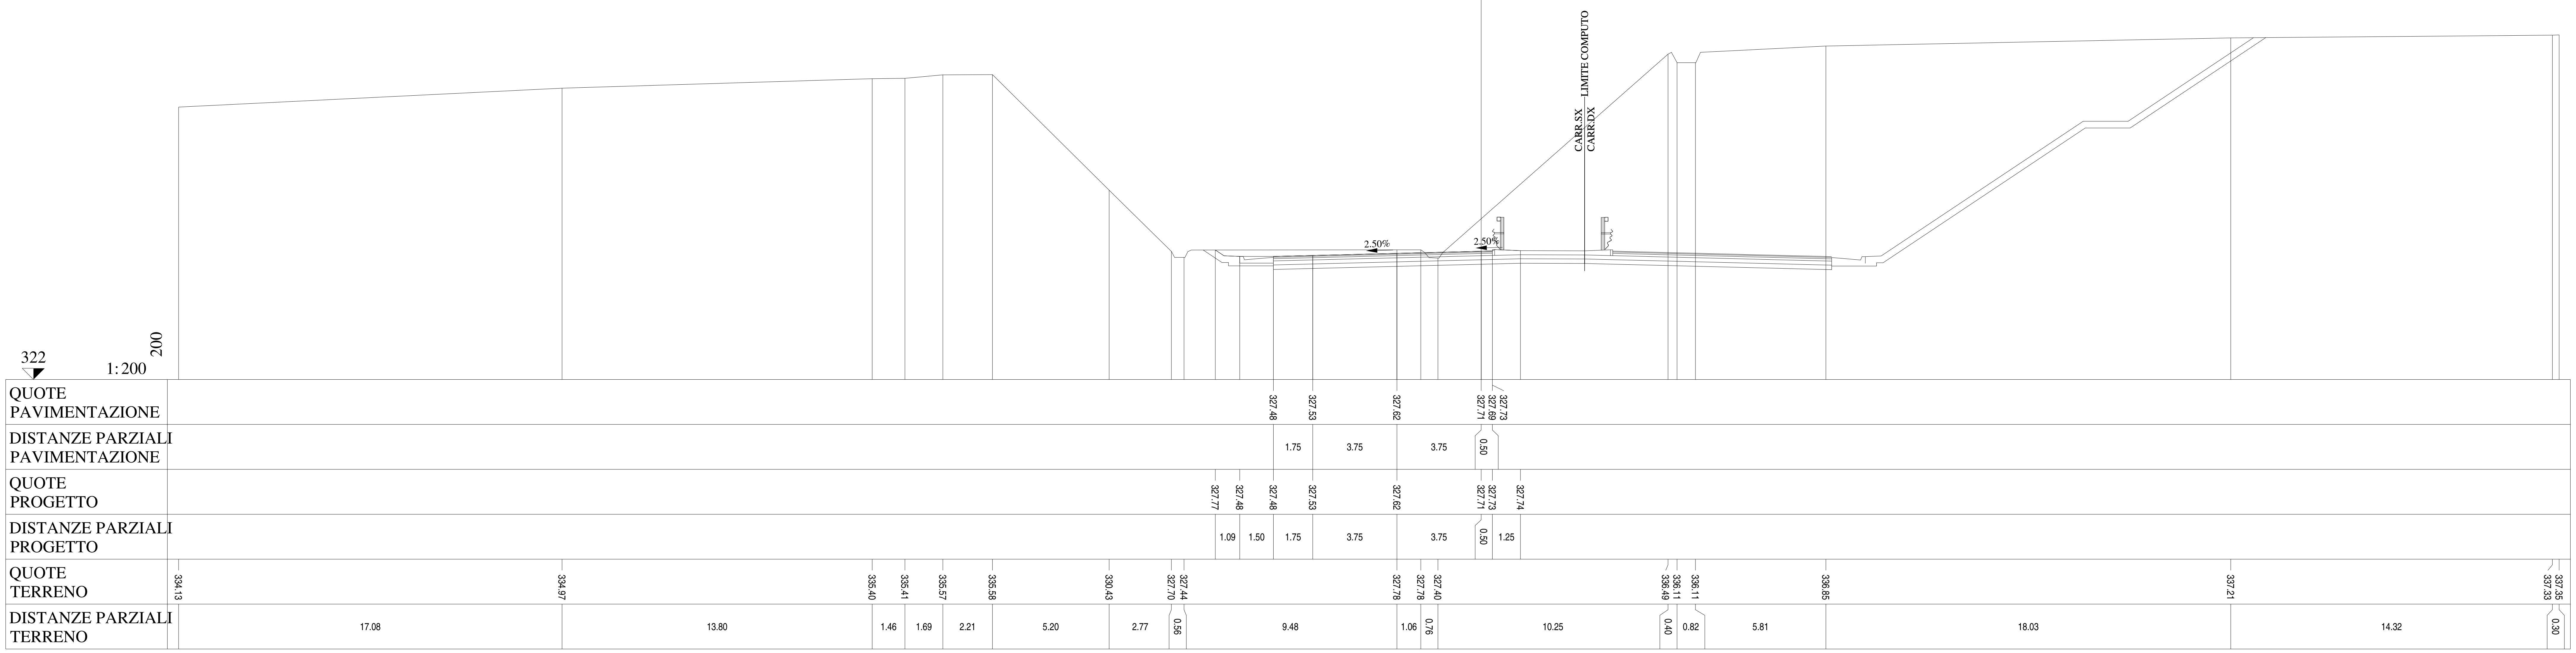

Lotto 1_SX_dir_Ragusa
Sezione L1 - 836
Prog. 17065.92

SCAVI E BONIFICHE		
STERRO	m²	26.53
PIANO DI POSA IN TRINCEA	m	3.56
RILEVATI		
TERRENO VEGETALE	m	8.40
SOVRASTRUTTURA		
STRATO DI MISTO CEMENTATO	m²	2.47
STRATO DI MISTO GRANULARE	m²	2.74
STRATO DI USURA	m	9.75
STRATO DI BINDER	m	9.75
STRATO DI BASE	m	9.75

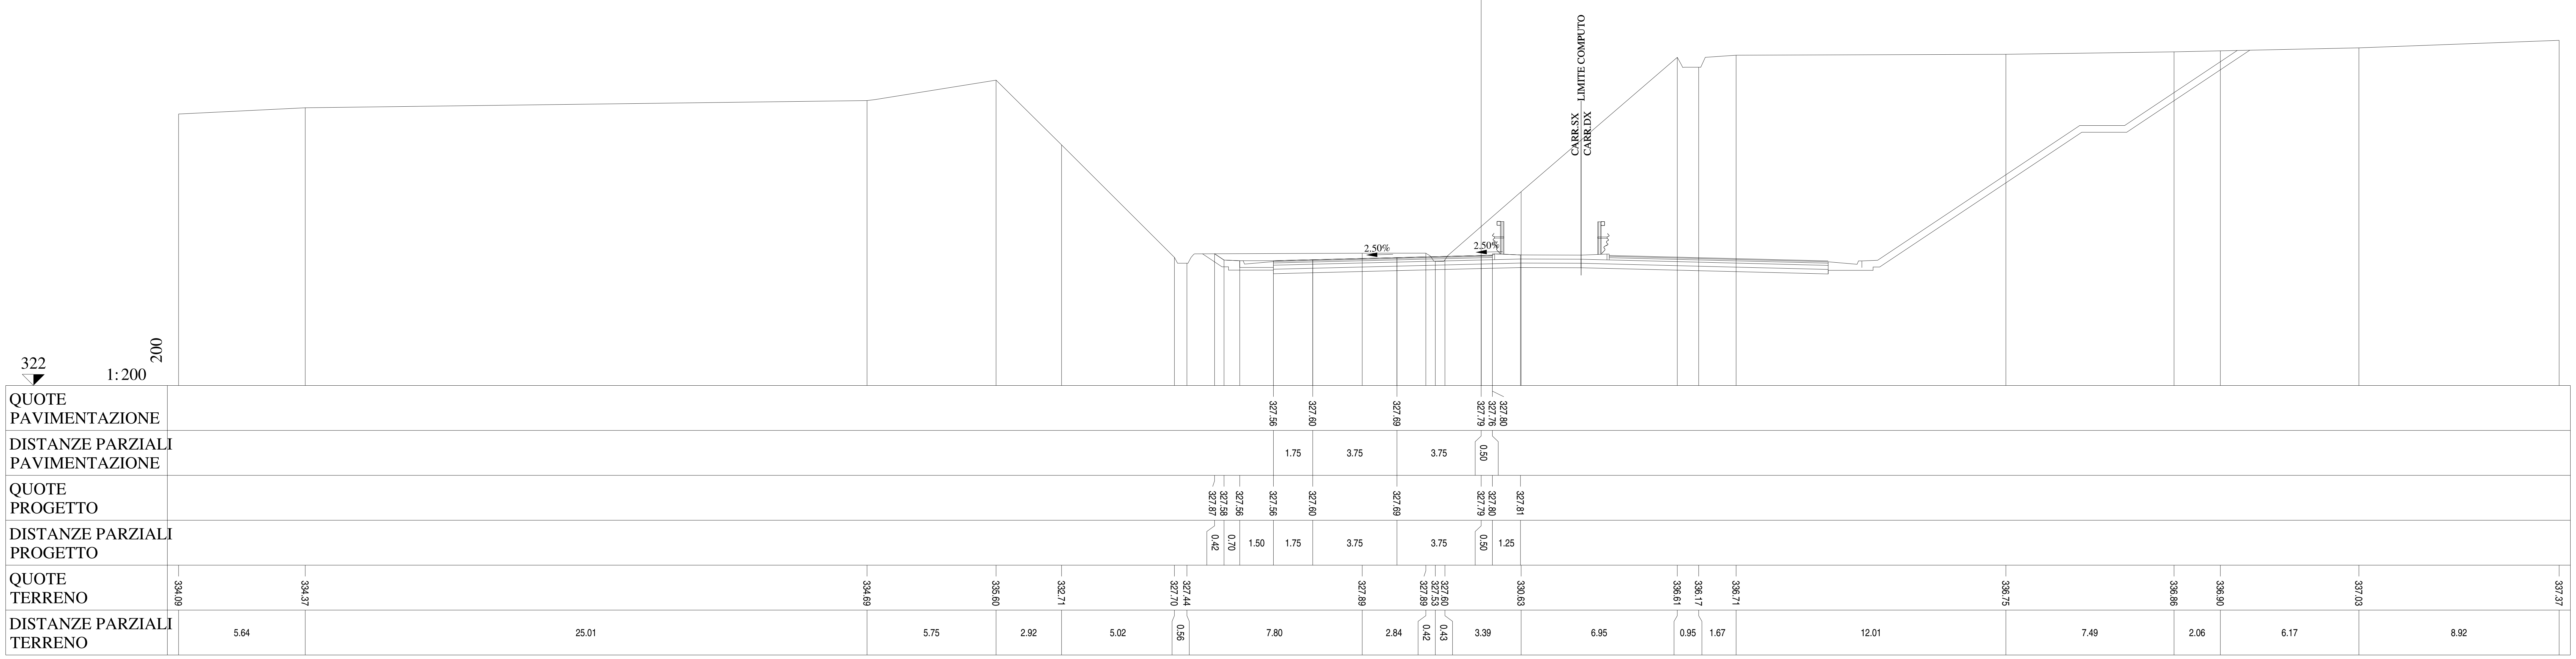

Lotto 1_SX_dir_Ragusa
Sezione L1 - 837
Prog. 17090.92

SCAVI E BONIFICHE		
STERRO	m²	24.92
PIANO DI POSA IN TRINCEA	m	3.36
RILEVATI		
TERRENO VEGETALE	m	8.10
SOVRASTRUTTURA		
STRATO DI MISTO CEMENTATO	m²	2.44
STRATO DI MISTO GRANULARE	m²	2.72
STRATO DI USURA	m	9.75
STRATO DI BINDER	m	9.75
STRATO DI BASE	m	9.75

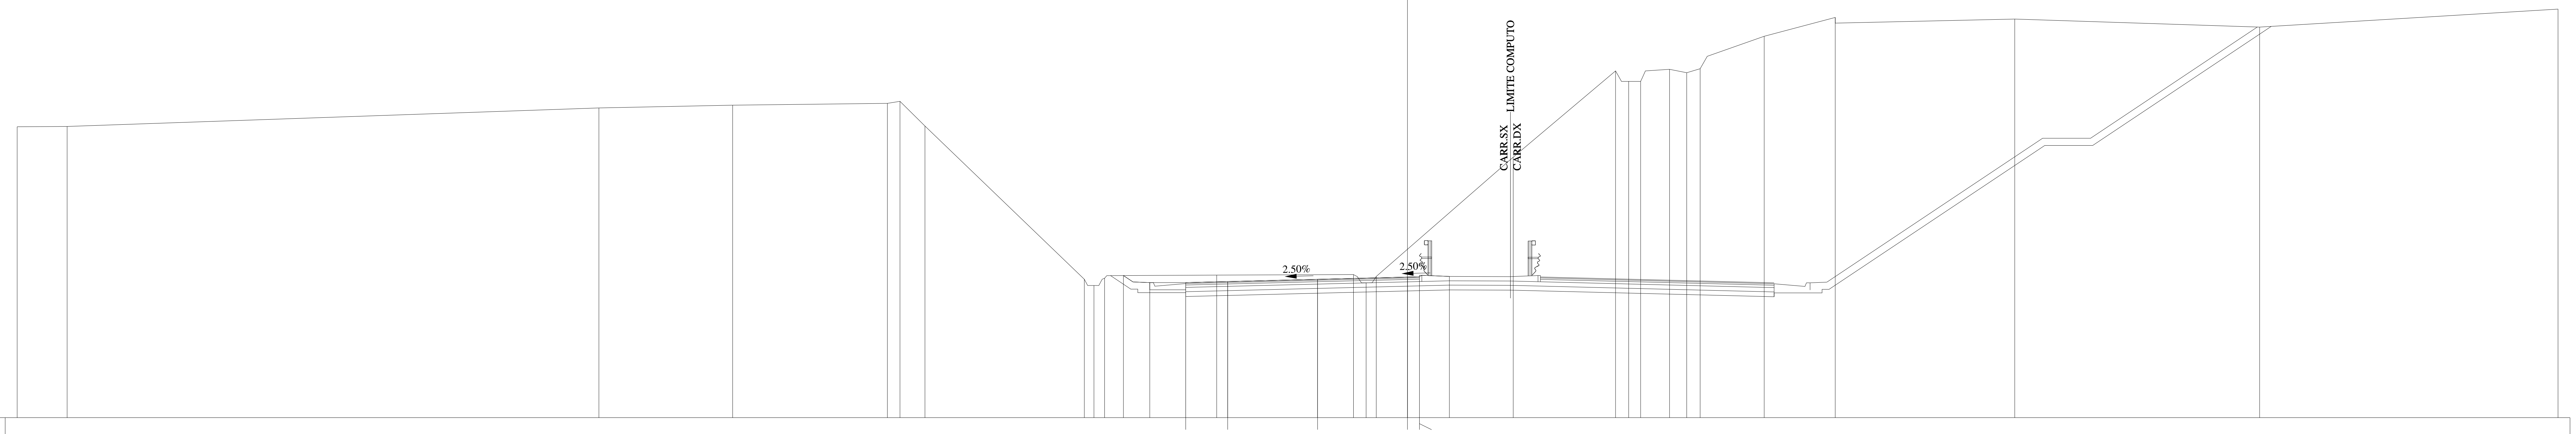

QUOTE PAVIMENTAZIONE	327.63, 327.68, 327.77, 327.86, 327.84, 327.88
DISTANZE PARZIALI PAVIMENTAZIONE	1.75, 3.75, 3.75, 0.50
QUOTE PROGETTO	327.93, 327.63, 327.63, 327.68, 327.77, 327.86, 327.88, 327.89
DISTANZE PARZIALI PROGETTO	1.10, 1.50, 1.75, 3.75, 3.75, 0.50, 1.25
QUOTE TERRENO	334.13, 334.14, 334.91, 335.03, 335.11, 335.19, 334.16, 327.77, 327.51, 327.81, 327.94, 327.97, 327.62, 327.89, 332.86, 336.46, 336.02, 336.02, 336.53, 336.38, 336.55, 337.90, 338.69, 338.62, 338.29, 339.04
DISTANZE PARZIALI TERRENO	2.08, 22.19, 5.58, 6.45, 0.53, 1.04, 6.65, 0.40, 0.45, 4.67, 5.71, 0.53, 0.42, 5.71, 4.27, 0.55, 0.50, 1.20, 0.72, 0.56, 2.67, 2.97, 7.48, 10.22, 12.45

Lotto 1_SX_dir_Ragusa
Sezione L1 - 838
Prog. 17115.92

SCAVI E BONIFICHE		
STERRO	m²	22.70
PIANO DI POSA IN TRINCEA	m	3.23
RILEVATI		
TERRENO VEGETALE	m	7.78
SOVRASTRUTTURA		
STRATO DI MISTO CEMENTATO	m²	2.41
STRATO DI MISTO GRANULARE	m²	2.68
STRATO DI USURA	m	9.75
STRATO DI BINDER	m	9.75
STRATO DI BASE	m	9.75

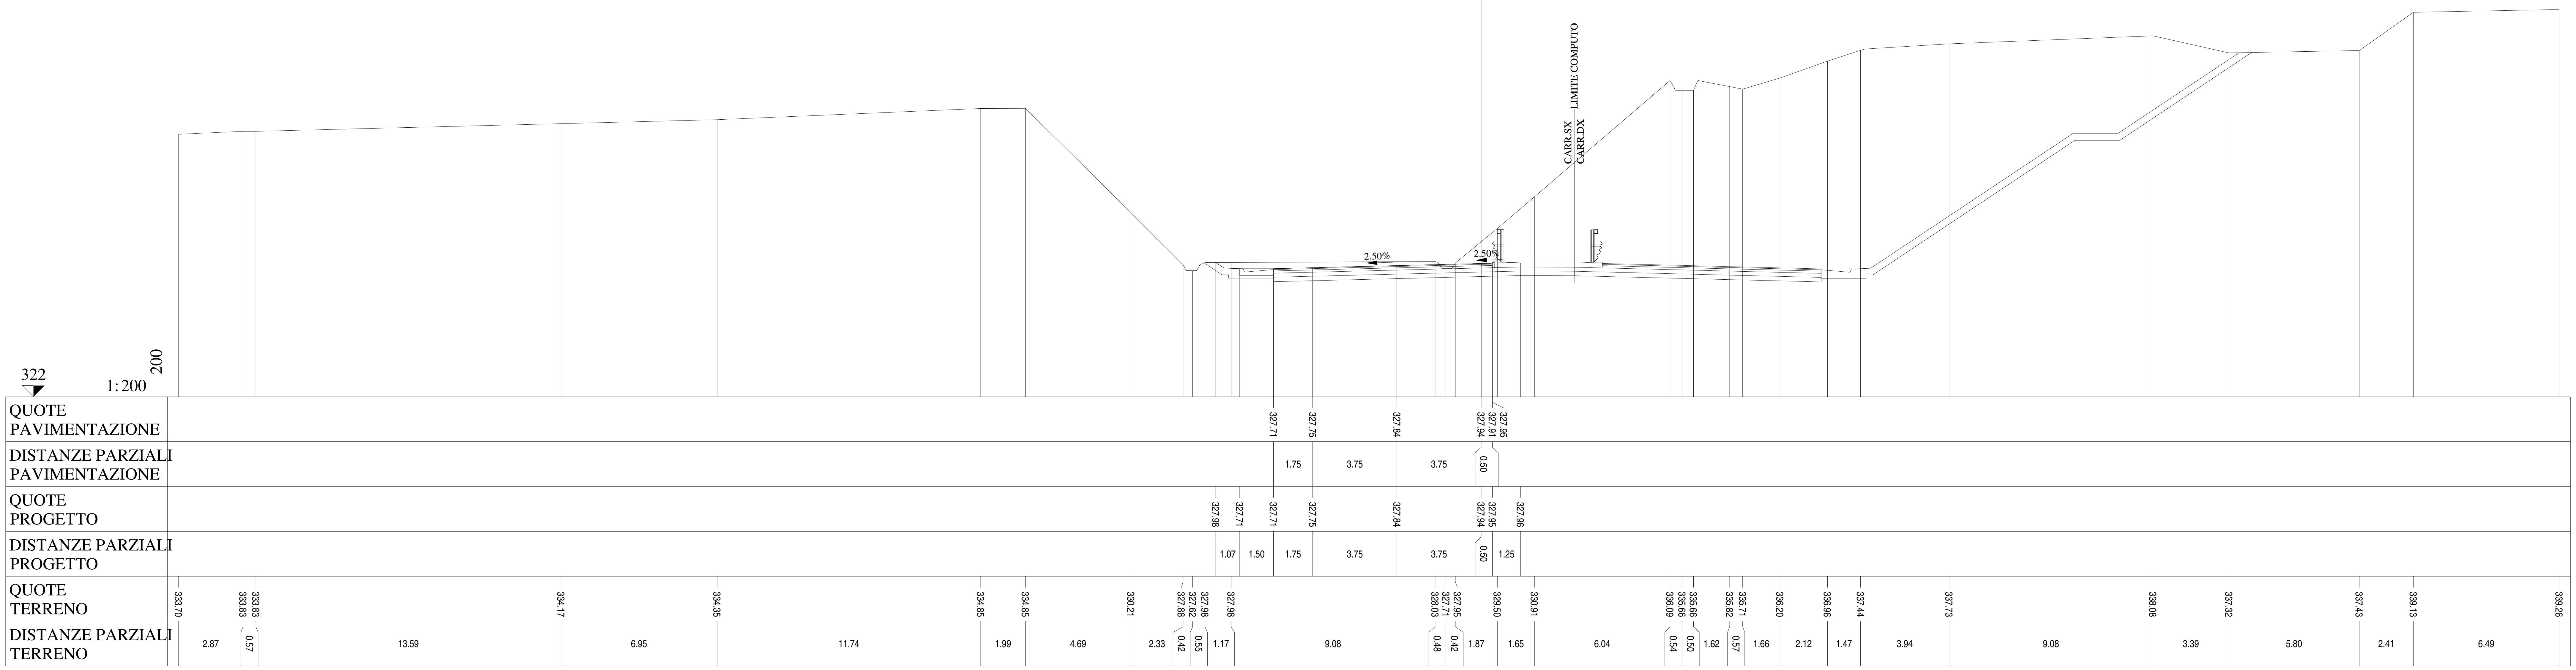

Lotto 1_SX_dir_Ragusa
Sezione L1 - 839
Prog. 17140.92

SCAVI E BONIFICHE		
STERRO	m²	22.41
PIANO DI POSA IN TRINCEA	m	2.94
RILEVATI		
TERRENO VEGETALE	m	7.48
SOVRASTRUTTURA		
STRATO DI MISTO CEMENTATO	m²	2.40
STRATO DI MISTO GRANULARE	m²	2.65
STRATO DI USURA	m	9.75
STRATO DI BINDER	m	9.75
STRATO DI BASE	m	9.75

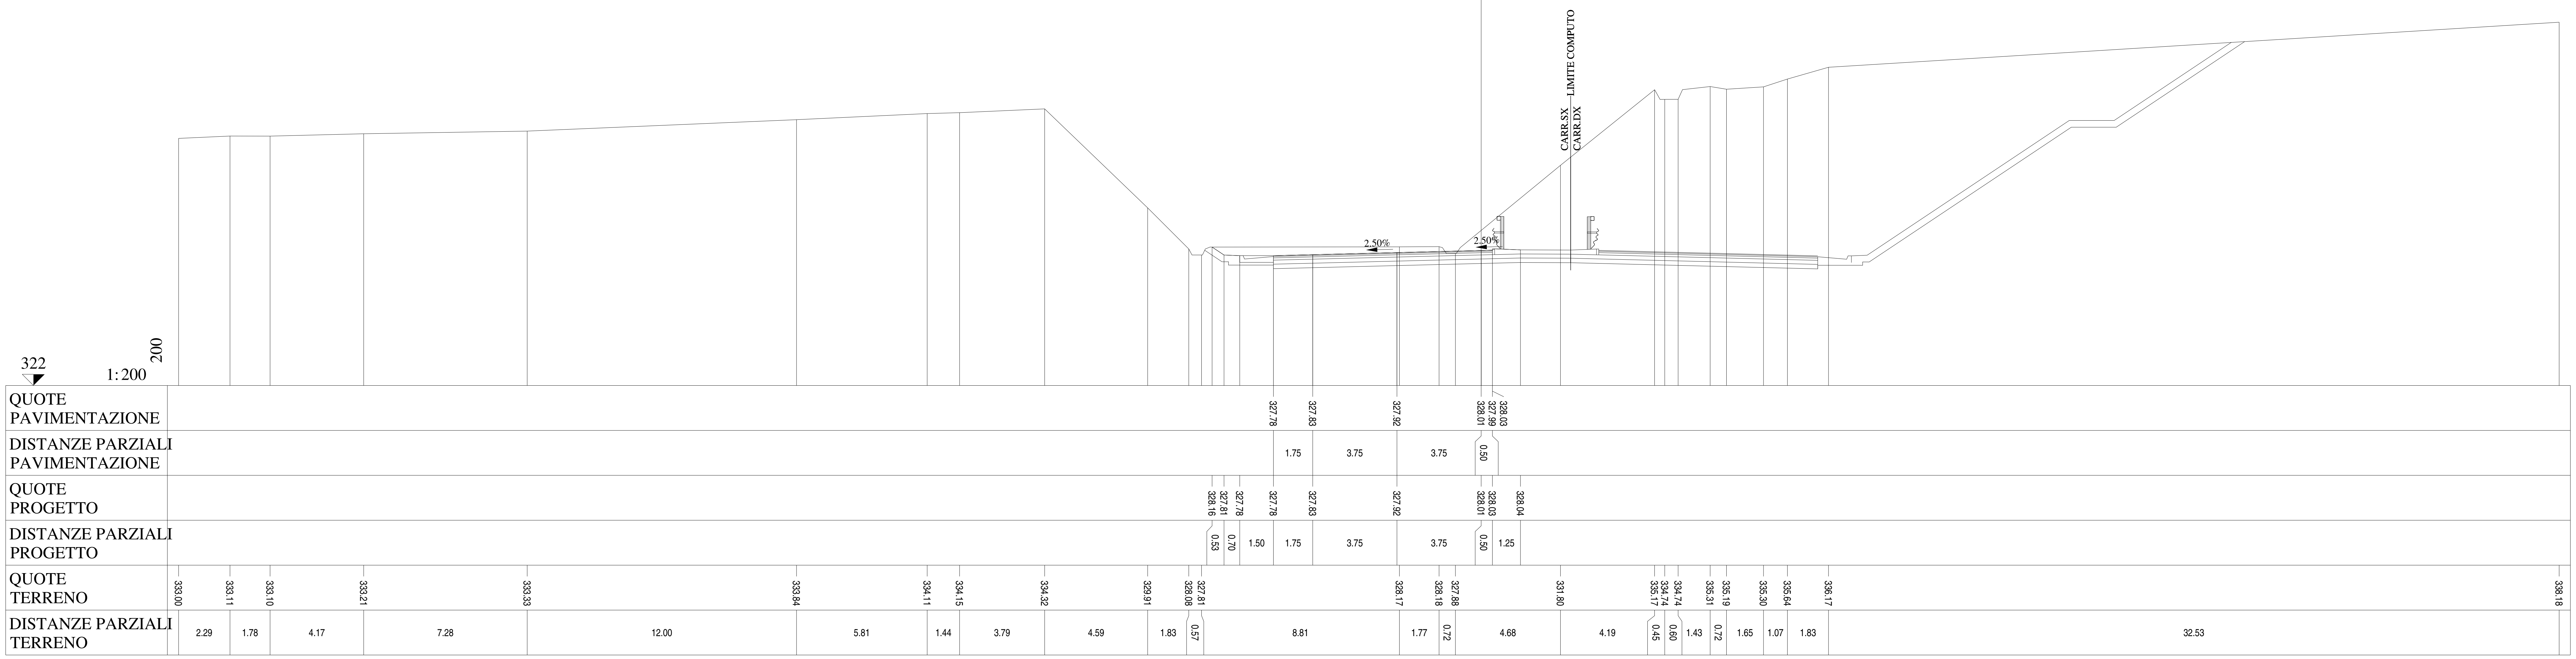

Lotto 1_SX_dir_Ragusa
Sezione L1 - 840
Prog. 17165.92

SCAVI E BONIFICHE		
STERRO	m²	21.17
PIANO DI POSA IN TRINCEA	m	2.89
RILEVATI		
TERRENO VEGETALE	m	7.16
SOVRASTRUTTURA		
STRATO DI MISTO CEMENTATO	m²	2.35
STRATO DI MISTO GRANULARE	m²	2.62
STRATO DI USURA	m	9.75
STRATO DI BINDER	m	9.75
STRATO DI BASE	m	9.75

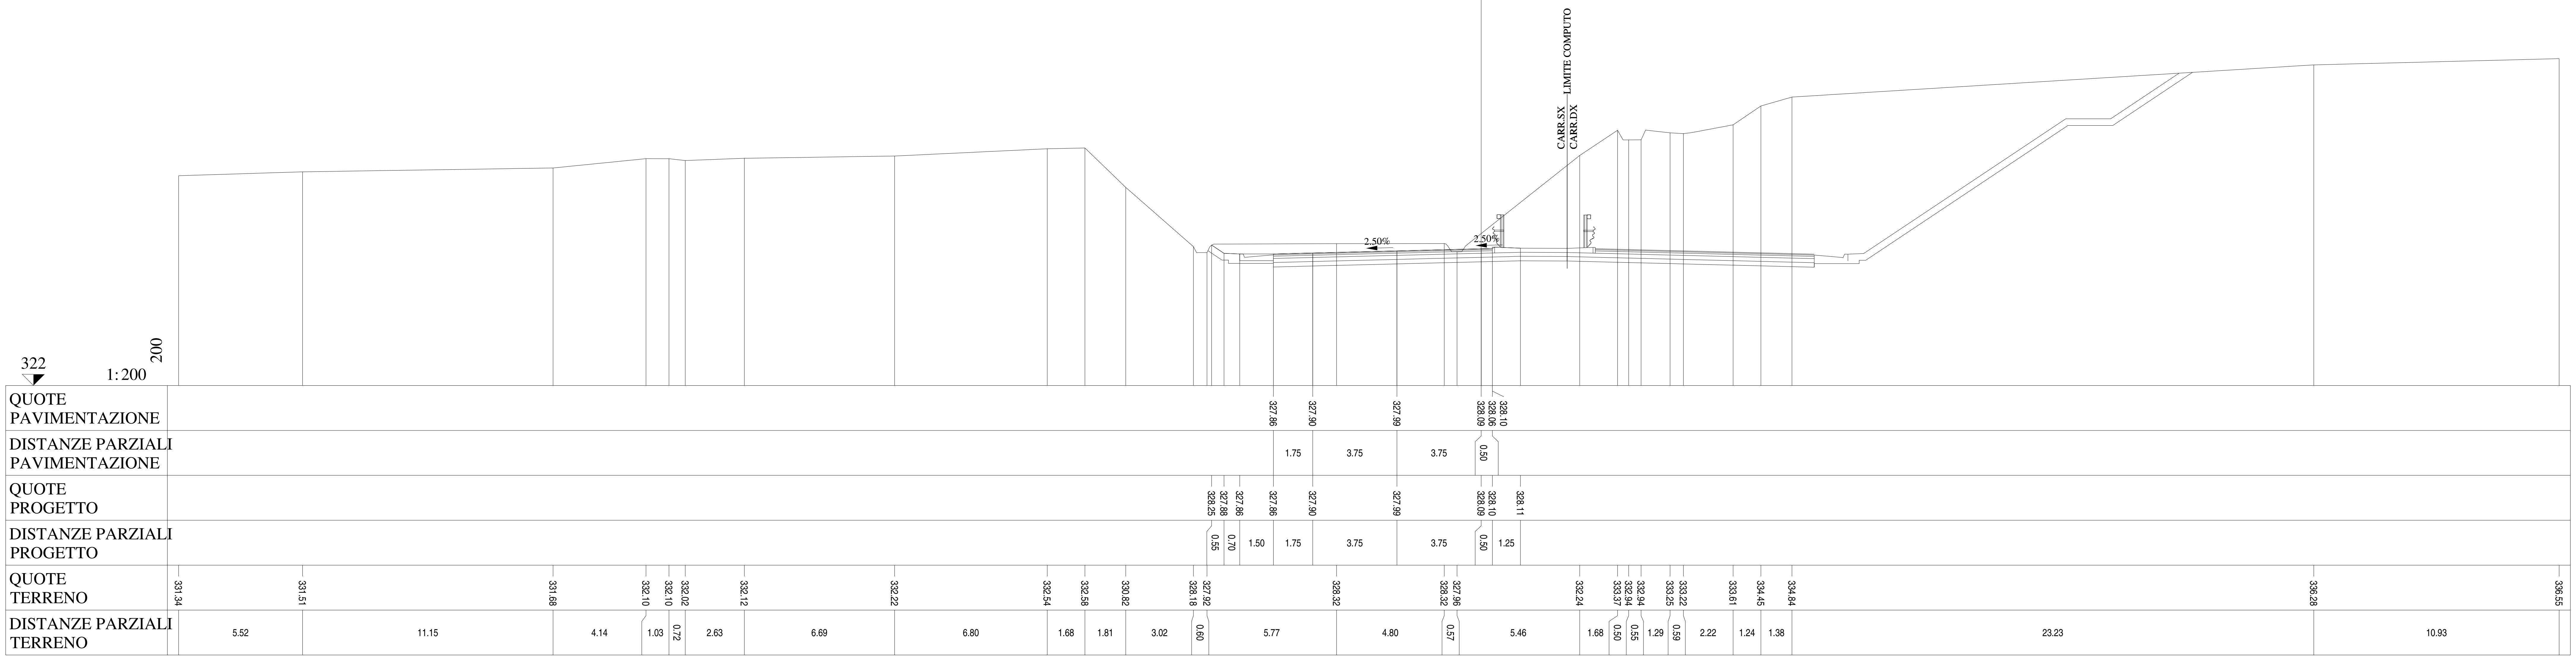

Lotto 1_SX_dir_Ragusa
Sezione L1 - 841
Prog. 17190.92

SCAVI E BONIFICHE		
STERRO	m²	18.81
PIANO DI POSA IN TRINCEA	m	2.54
RILEVATI		
TERRENO VEGETALE	m	6.86
SOVRASTRUTTURA		
STRATO DI MISTO CEMENTATO	m²	2.34
STRATO DI MISTO GRANULARE	m²	2.57
STRATO DI USURA	m	9.75
STRATO DI BINDER	m	9.75
STRATO DI BASE	m	9.75

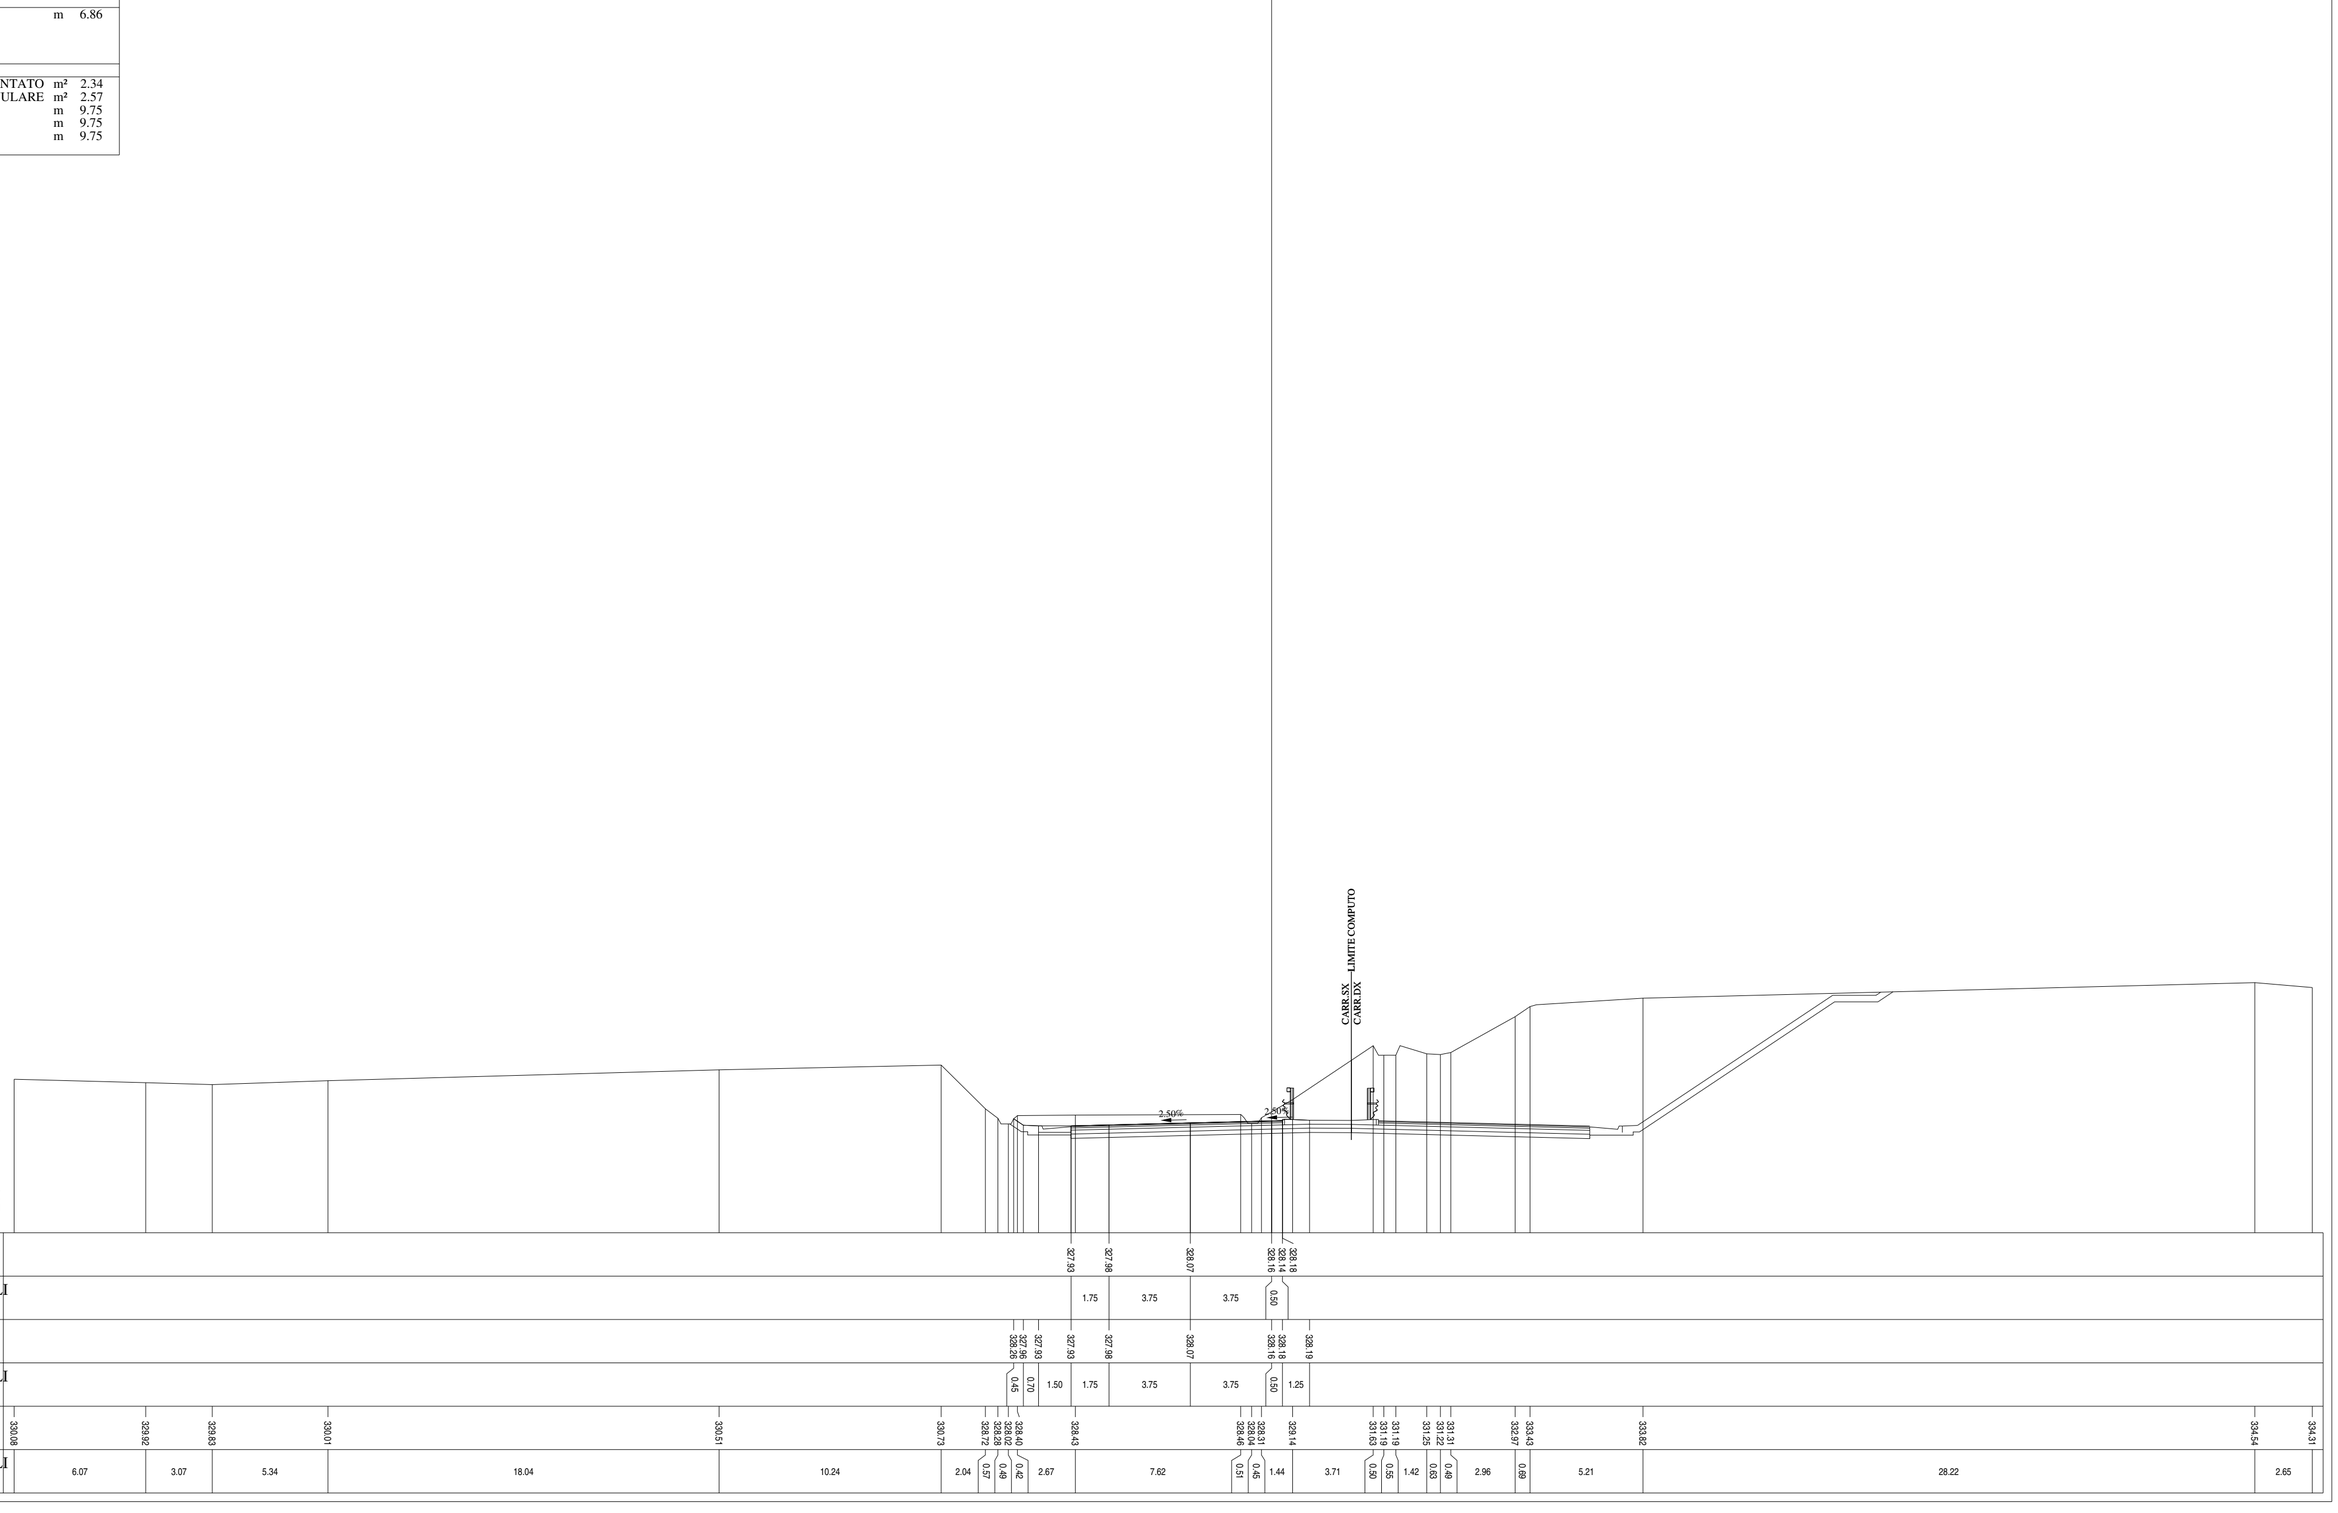

Lotto 1_SX_dir_Ragusa
Sezione L1 - 842
Prog. 17215.92

SCAVI E BONIFICHE		
STERRO	m²	18.23
PIANO DI POSA IN TRINCEA	m	2.38
RILEVATI		
TERRENO VEGETALE	m	6.58
SOVRASTRUTTURA		
STRATO DI MISTO CEMENTATO	m²	2.30
STRATO DI MISTO GRANULARE	m²	2.56
STRATO DI USURA	m	9.75
STRATO DI BINDER	m	9.75
STRATO DI BASE	m	9.75

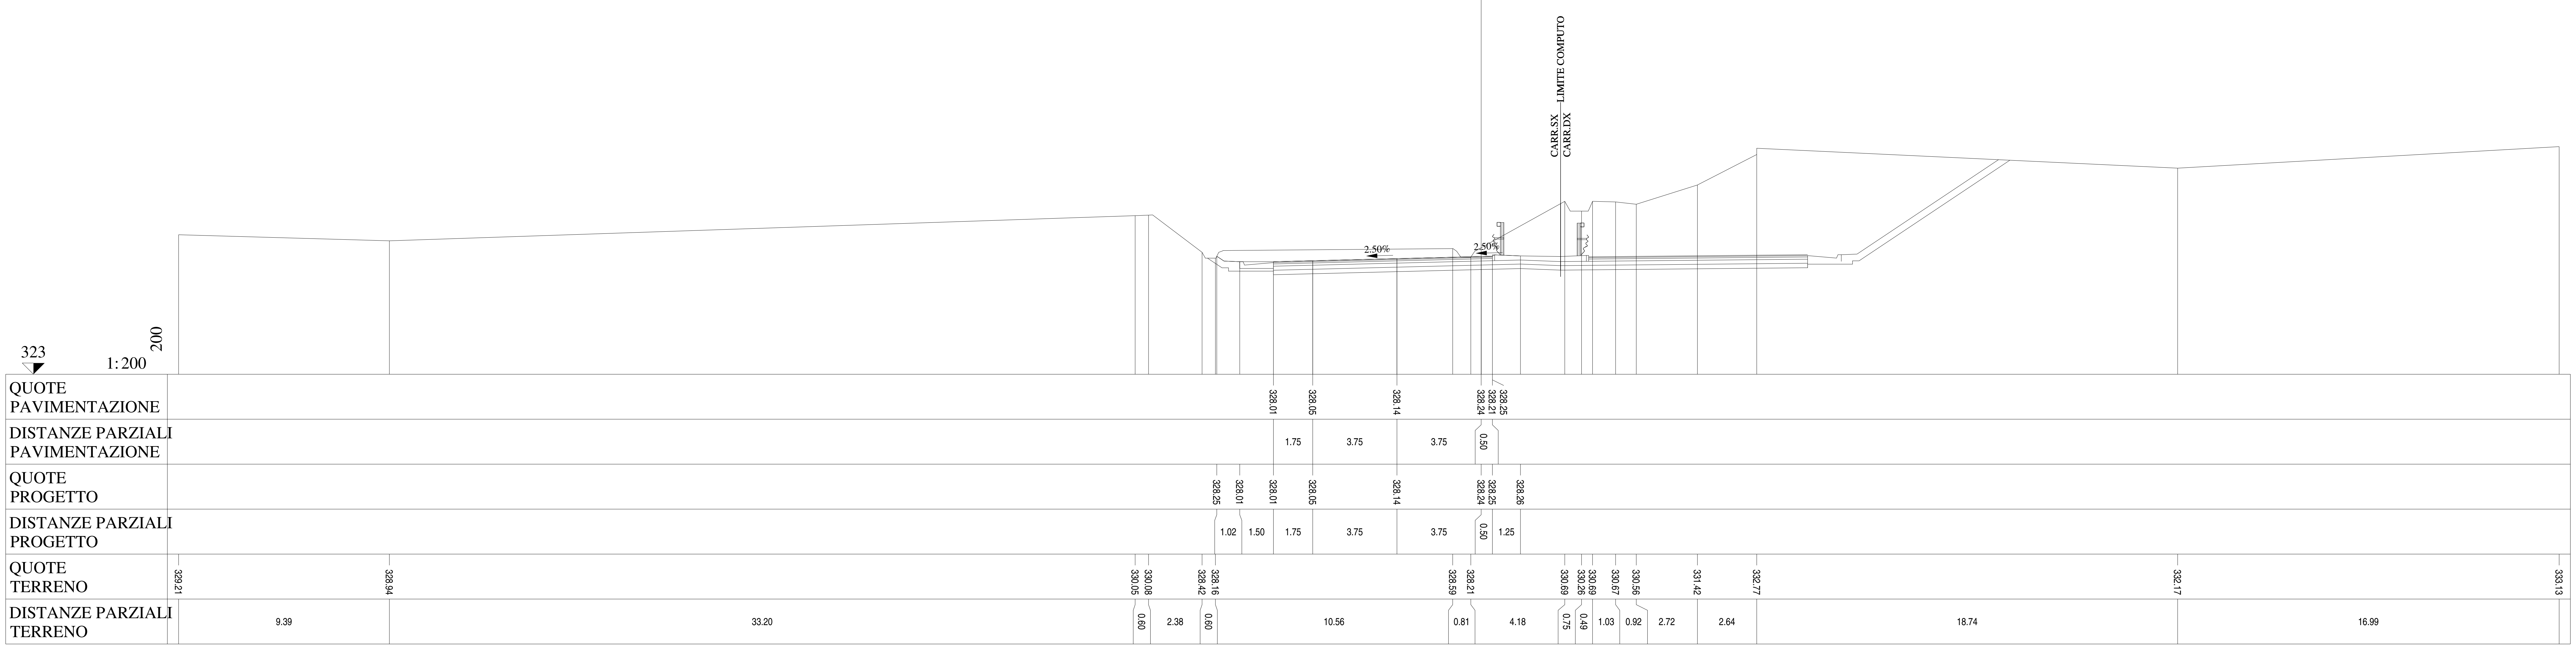

Lotto 1_SX_dir_Ragusa
Sezione L1 - 843
Prog. 17226.64

SCAVI E BONIFICHE		
STERRO	m²	17.77
PIANO DI POSA IN TRINCEA	m	2.33
RILEVATI		
TERRENO VEGETALE	m	6.50
SOVRASTRUTTURA		
STRATO DI MISTO CEMENTATO	m²	2.29
STRATO DI MISTO GRANULARE	m²	2.55
STRATO DI USURA	m	9.75
STRATO DI BINDER	m	9.75
STRATO DI BASE	m	9.75

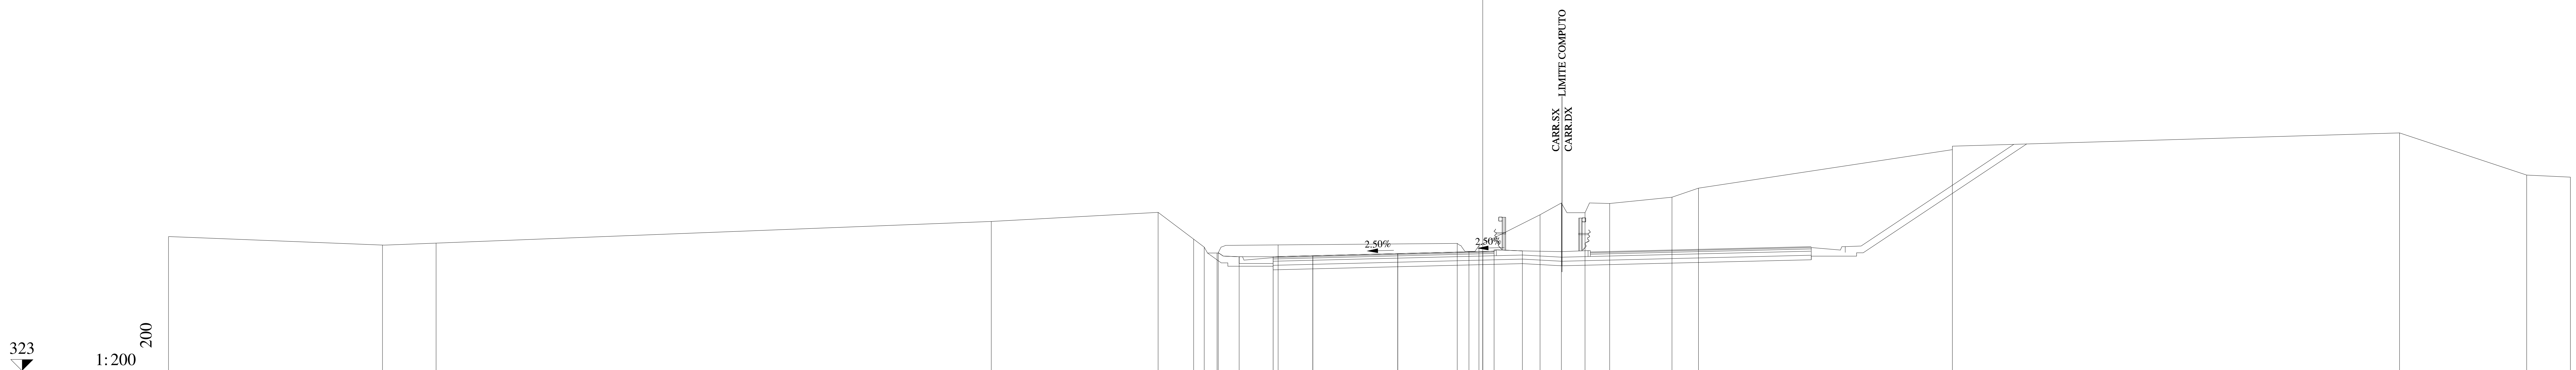

QUOTE PAVIMENTAZIONE	328.04 · 328.08 · 328.18 · 328.27 · 328.24 · 328.28
DISTANZE PARZIALI PAVIMENTAZIONE	1.75 · 3.75 · 3.75 · 0.50
QUOTE PROGETTO	328.22 · 328.04 · 328.04 · 328.08 · 328.18 · 328.27 · 328.28 · 328.30
DISTANZE PARZIALI PROGETTO	0.92 · 1.50 · 1.75 · 3.75 · 3.75 · 0.50 · 1.25
QUOTE TERRENO	328.93 · 328.55 · 328.64 · 329.60 · 330.00 · 328.82 · 328.46 · 328.20 · 328.56 · 328.63 · 328.27 · 328.54 · 329.89 · 330.41 · 329.98 · 330.39 · 330.67 · 331.07 · 332.77 · 333.51 · 331.65 · 331.56
DISTANZE PARZIALI TERRENO	9.44 · 2.37 · 24.50 · 7.36 · 1.57 · 0.47 · 0.57 · 2.69 · 7.90 · 0.52 · 0.44 · 2.70 · 0.94 · 1.04 · 1.09 · 2.75 · 1.17 · 11.21 · 19.73 · 5.61 · 1.93

Lotto 1_SX_dir_Ragusa
Sezione L1 - 844
Prog. 17240.91

SCAVI E BONIFICHE		
STERRO	m²	17.43
PIANO DI POSA IN TRINCEA	m	2.18
RILEVATI		
TERRENO VEGETALE	m	6.42
SOVRASTRUTTURA		
STRATO DI MISTO CEMENTATO	m²	2.28
STRATO DI MISTO GRANULARE	m²	2.54
STRATO DI USURA	m	9.75
STRATO DI BINDER	m	9.75
STRATO DI BASE	m	9.75

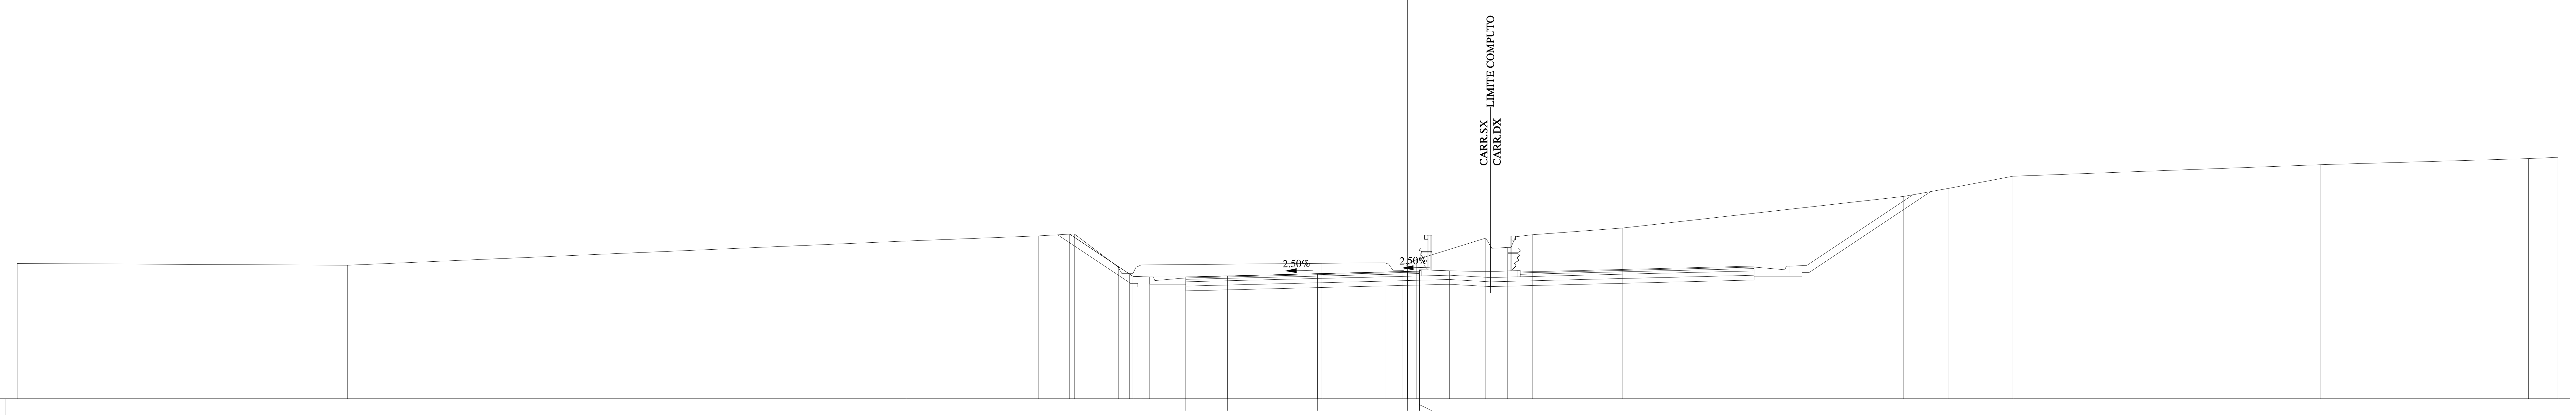

323
1:200

QUOTE PAVIMENTAZIONE	328.08, 328.13, 328.22, 328.31, 328.29, 328.33
DISTANZE PARZIALI PAVIMENTAZIONE	1.75, 3.75, 3.75, 0.50
QUOTE PROGETTO	329.87, 328.11, 328.08, 328.08, 328.13, 328.22, 328.31, 328.33, 328.34
DISTANZE PARZIALI PROGETTO	2.64, 0.70, 1.50, 1.75, 3.75, 3.75, 0.50, 1.25
QUOTE TERRENO	328.65, 328.57, 329.58, 329.80, 329.88, 328.49, 328.23, 328.58, 328.65, 328.68, 328.36, 328.81, 329.71, 329.32, 329.84, 330.13, 331.45, 331.78, 332.29, 332.77, 333.03, 333.08
DISTANZE PARZIALI TERRENO	13.79, 23.29, 5.52, 1.50, 1.84, 0.46, 0.49, 7.55, 2.63, 0.74, 0.58, 2.88, 0.91, 1.02, 3.79, 11.72, 1.84, 2.71, 12.82, 8.69, 1.23

Lotto 1_SX_dir_Ragusa
Sezione L1 - 845
Prog. 17265.89

SCAVI E BONIFICHE		
STERRO	m²	16.18
PIANO DI POSA IN TRINCEA	m	1.96
RILEVATI		
TERRENO VEGETALE	m	6.28
SOVRASTRUTTURA		
STRATO DI MISTO CEMENTATO	m²	2.27
STRATO DI MISTO GRANULARE	m²	2.53
STRATO DI USURA	m	9.75
STRATO DI BINDER	m	9.75
STRATO DI BASE	m	9.75

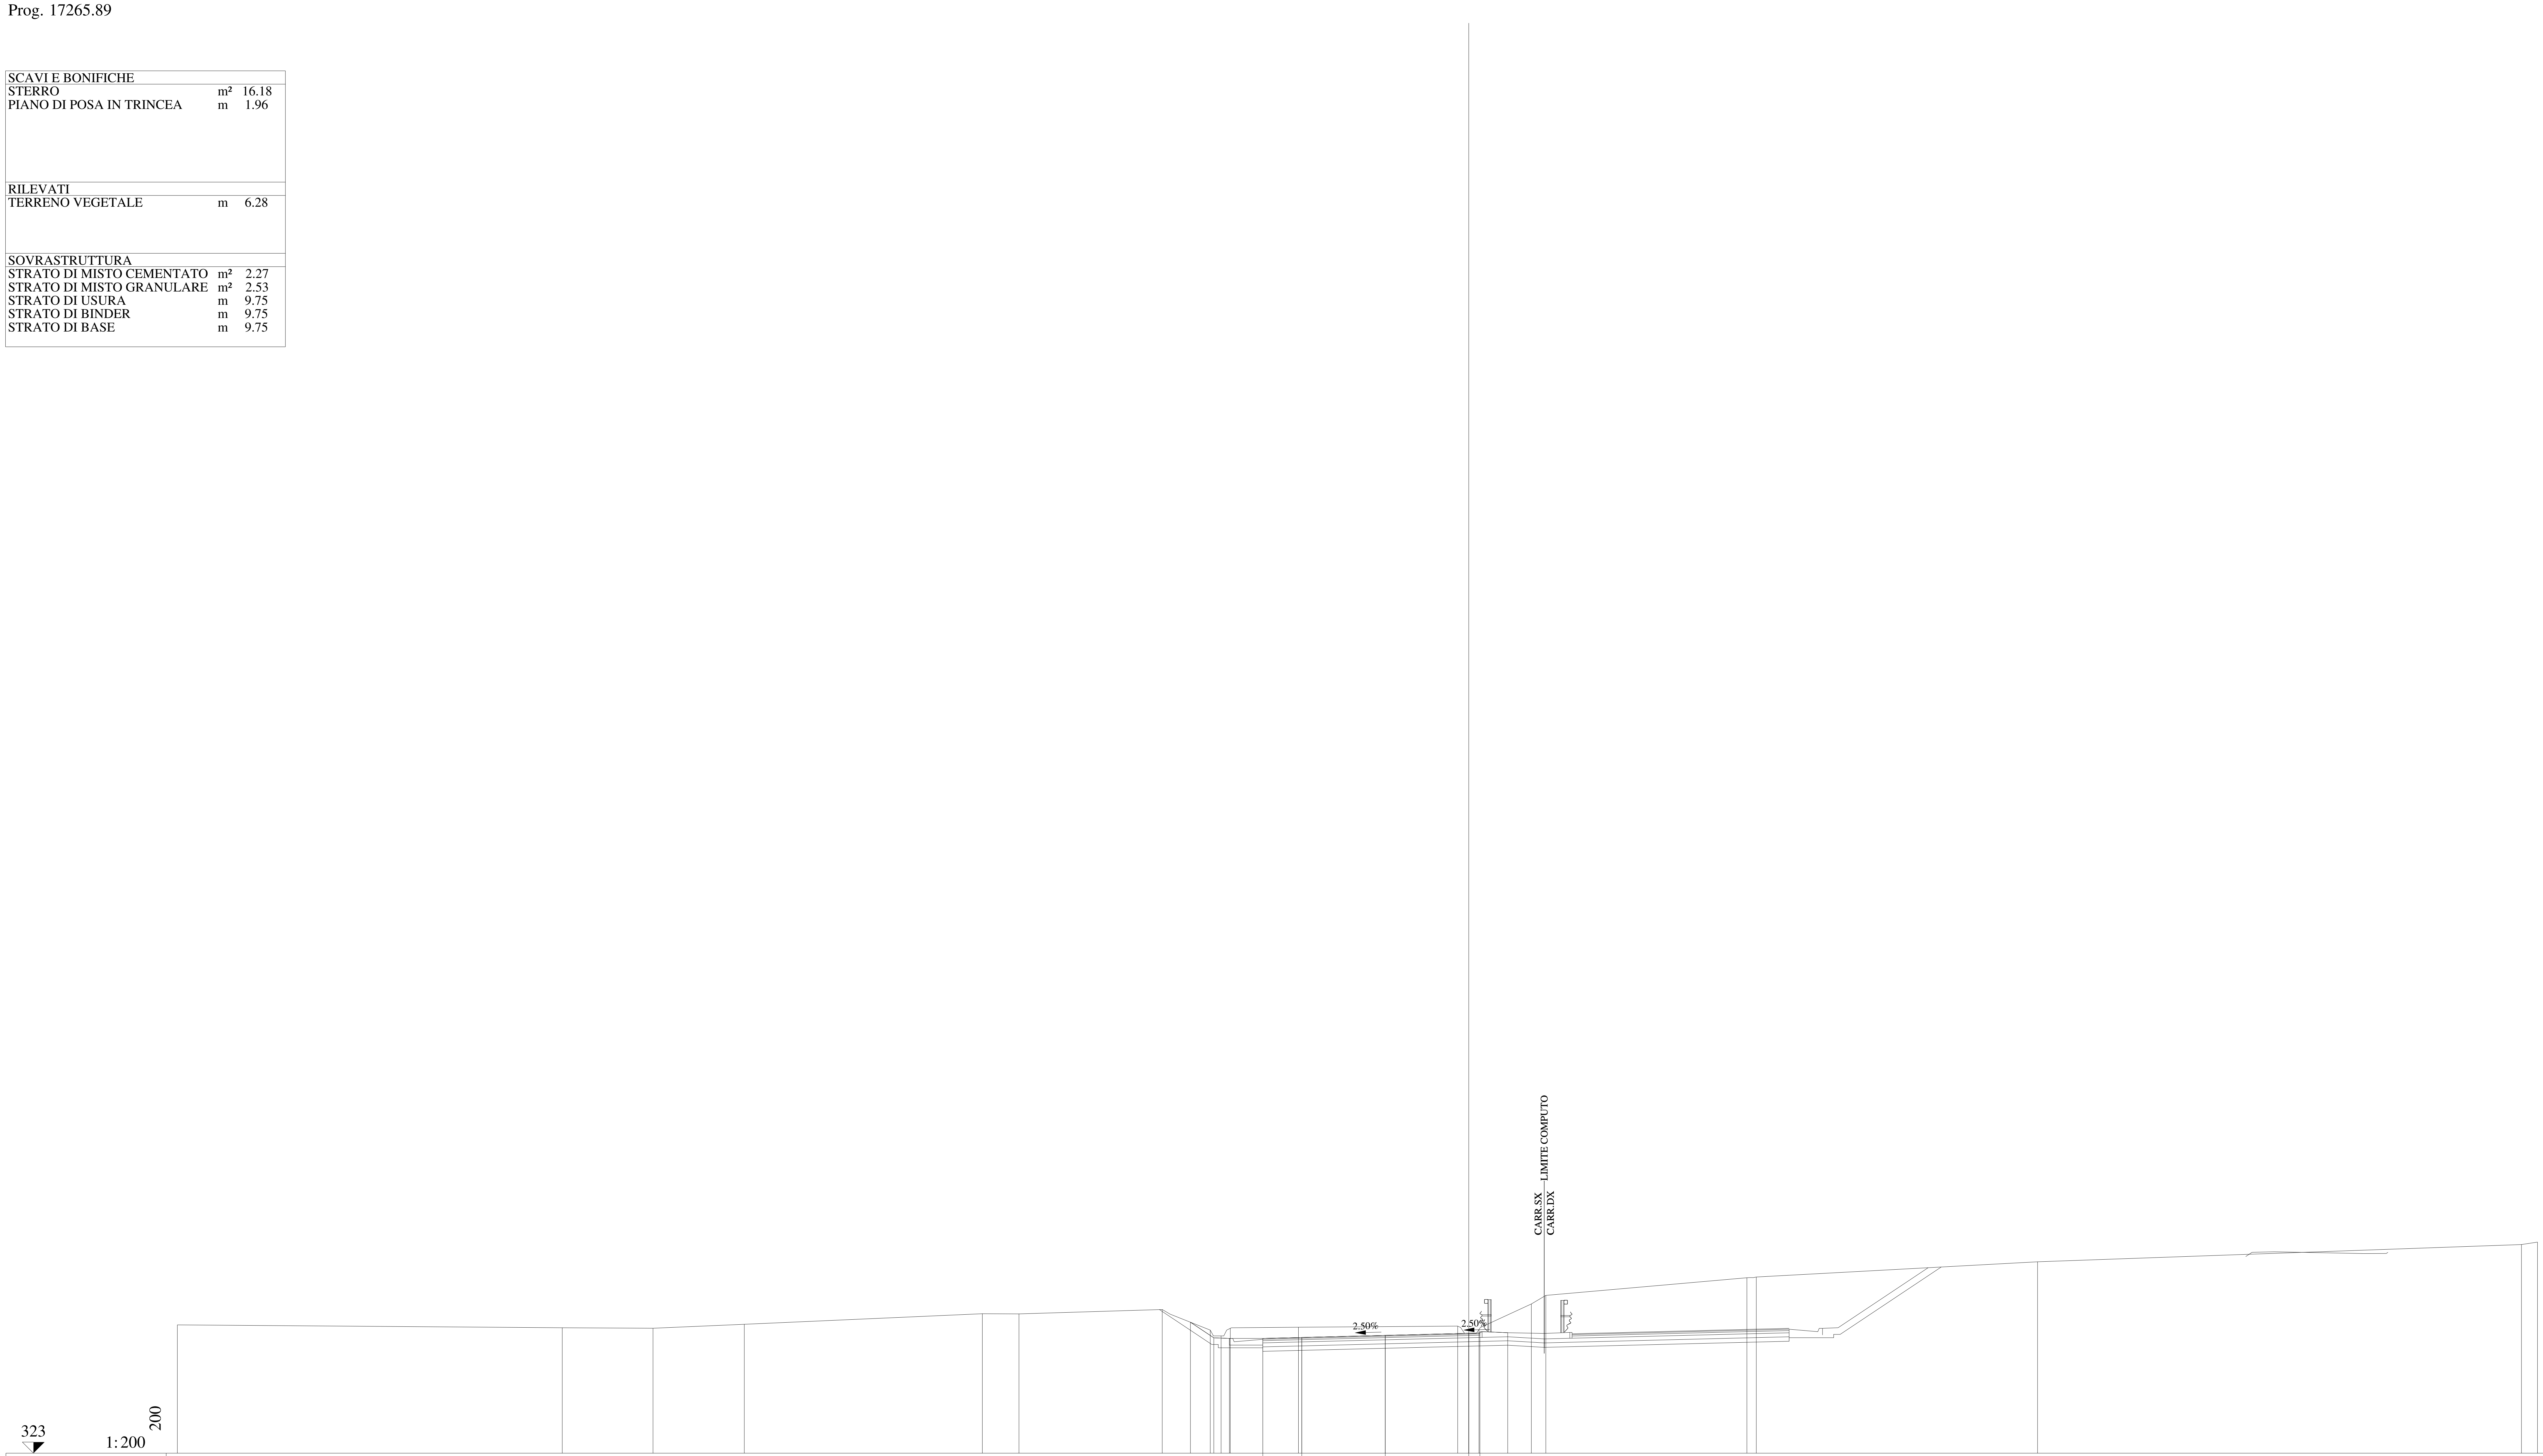

QUOTE PAVIMENTAZIONE	328.16, 328.20, 328.29, 328.39, 328.36, 328.40
DISTANZE PARZIALI PAVIMENTAZIONE	1.75, 3.75, 3.75, 0.50
QUOTE PROGETTO	328.88, 328.18, 328.16, 328.16, 328.20, 328.29, 328.39, 328.40, 328.41
DISTANZE PARZIALI PROGETTO	1.05, 0.70, 1.50, 1.75, 3.75, 3.75, 0.50, 1.25
QUOTE TERRENO	328.77, 328.64, 328.61, 328.79, 329.27, 329.26, 329.46, 328.53, 328.27, 328.61, 328.66, 328.71, 328.39, 328.56, 329.71, 330.09, 330.88, 330.92, 331.60, 332.37, 332.48
DISTANZE PARZIALI TERRENO	17.29, 4.07, 4.10, 10.69, 1.65, 6.43, 2.16, 0.49, 0.41, 3.06, 7.15, 0.49, 0.47, 2.35, 0.65, 9.03, 0.42, 12.64, 21.73, 0.72

Lotto 1_SX_dir_Ragusa
Sezione L1 - 846
Prog. 17290.88

SCAVI E BONIFICHE		
STERRO	m²	16.16
PIANO DI POSA IN TRINCEA	m	1.25
RILEVATI		
TERRENO VEGETALE	m	6.14
SOVRASTRUTTURA		
STRATO DI MISTO CEMENTATO	m²	2.25
STRATO DI MISTO GRANULARE	m²	2.53
STRATO DI USURA	m	9.75
STRATO DI BINDER	m	9.75
STRATO DI BASE	m	9.75

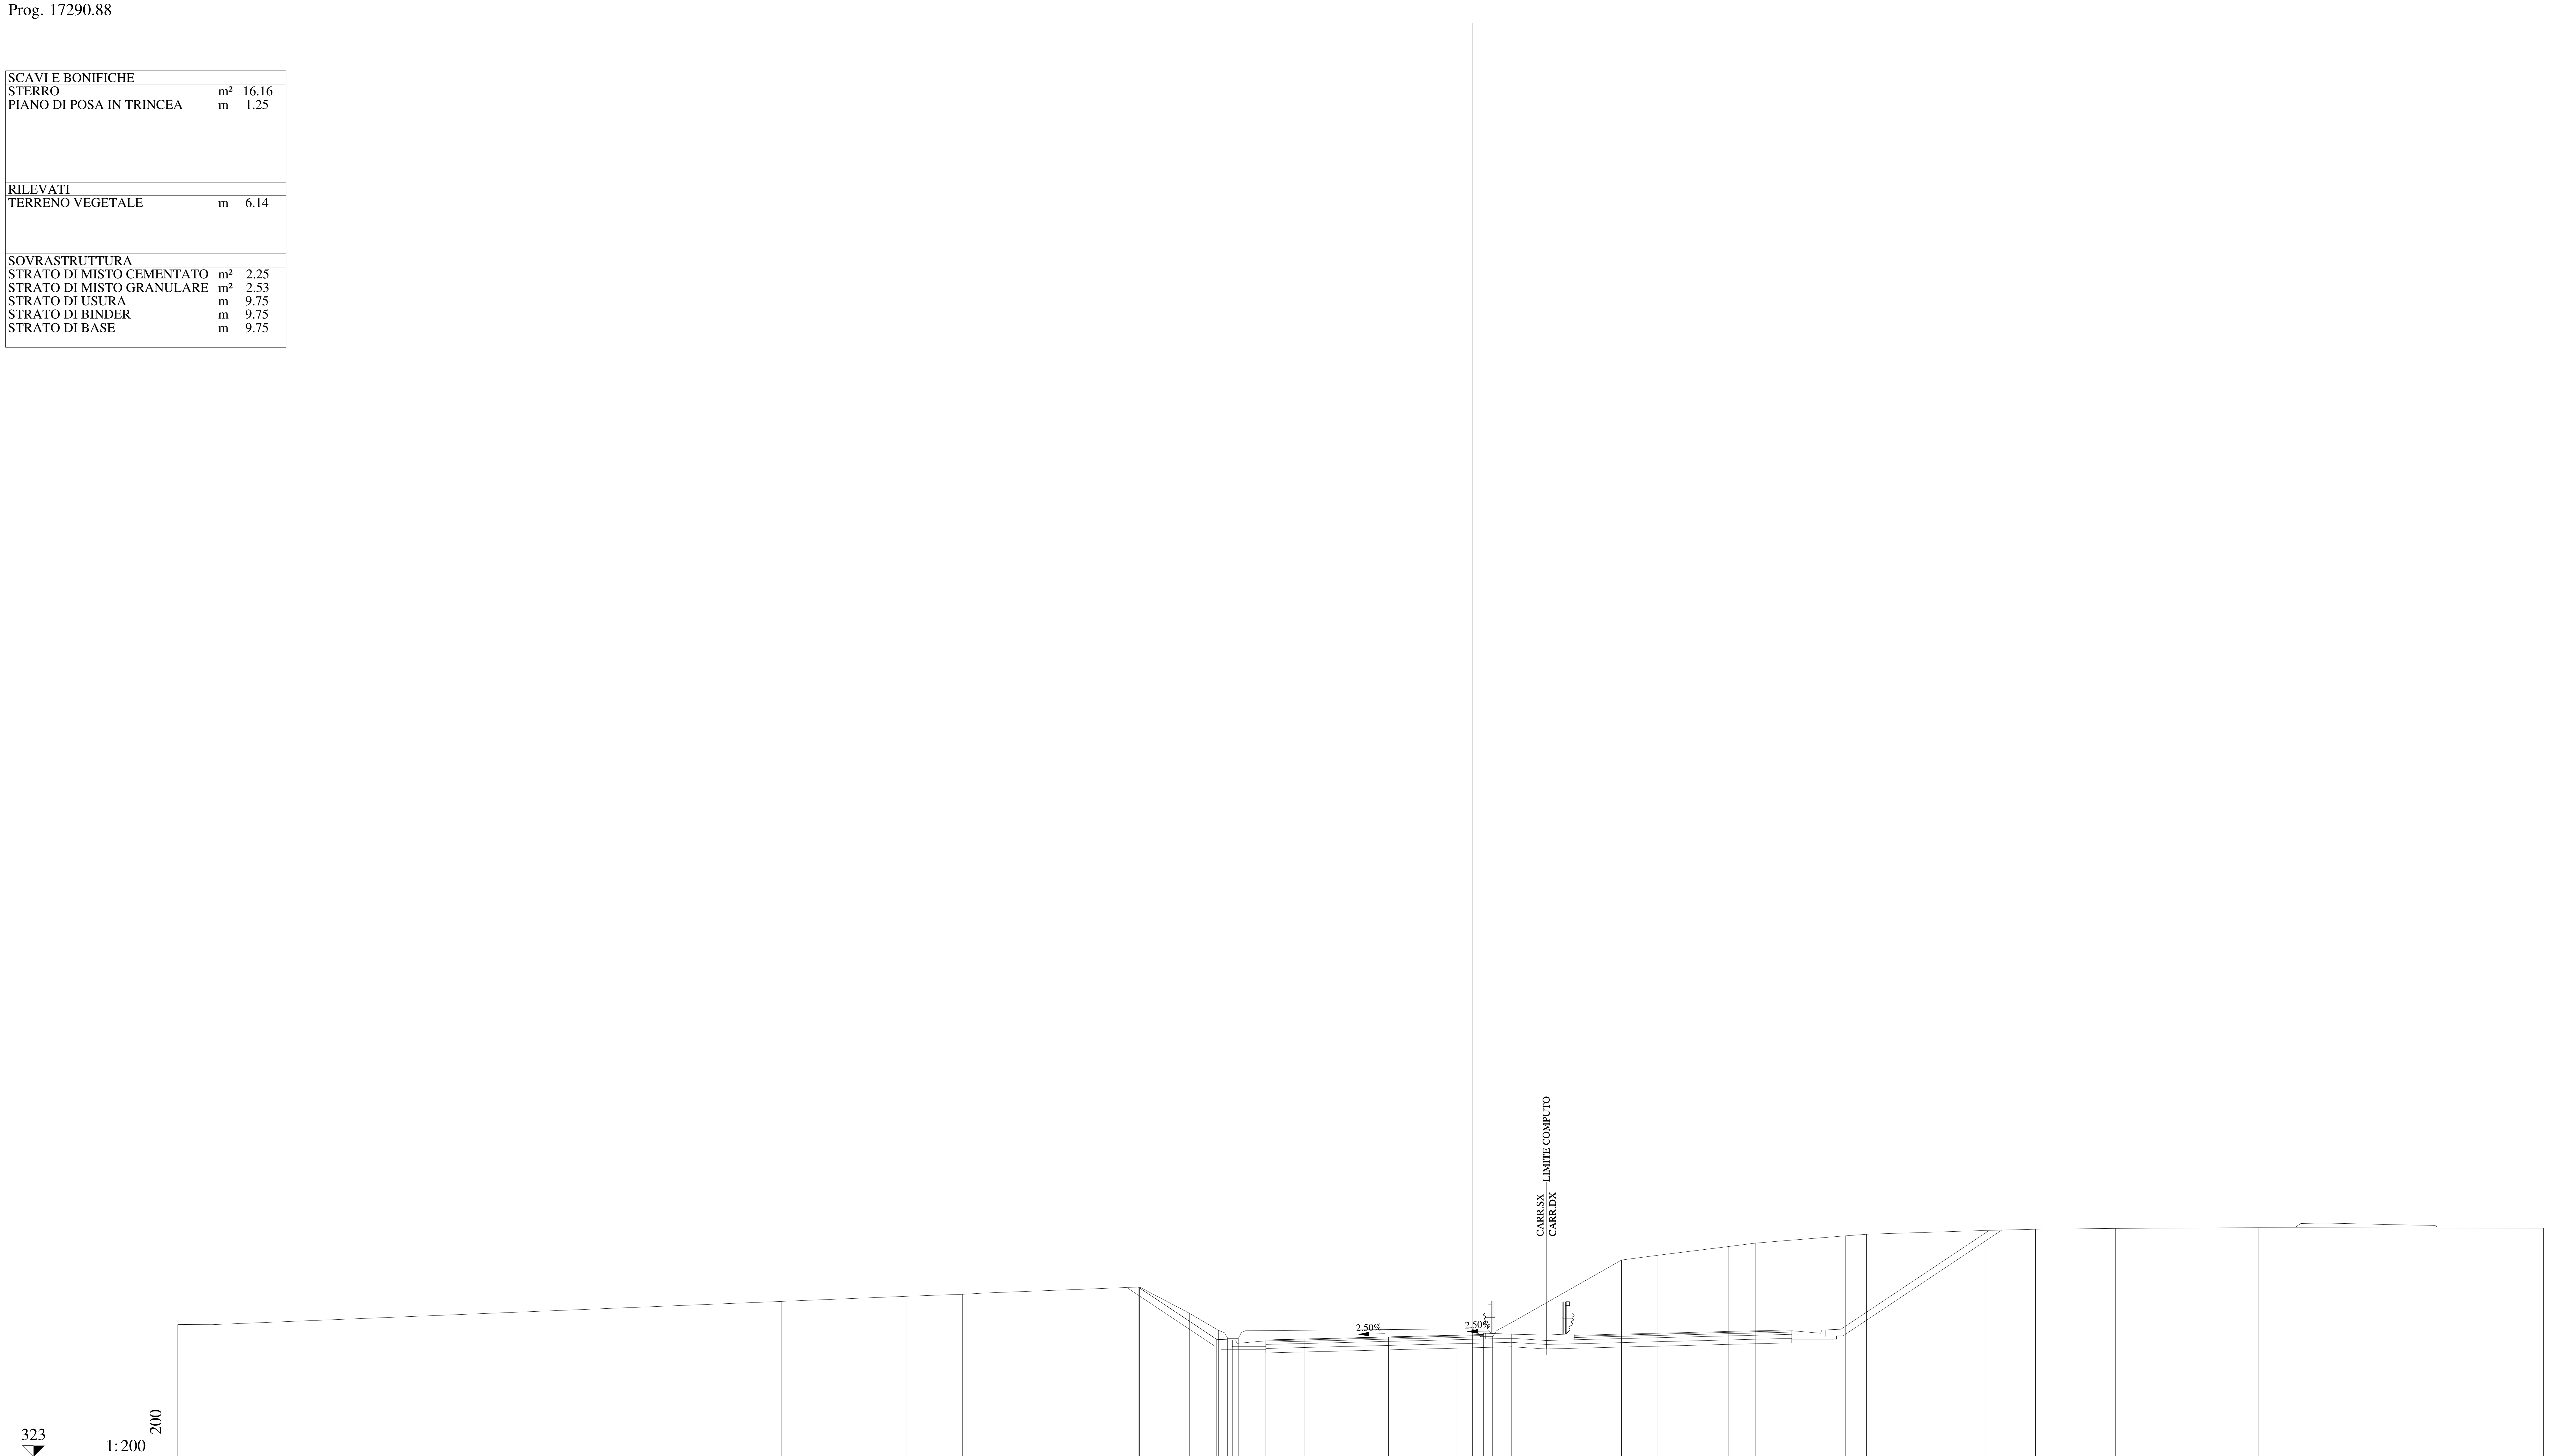

QUOTE PAVIMENTAZIONE	328.23 328.28 328.37 328.46 328.44 328.48
DISTANZE PARZIALI PAVIMENTAZIONE	1.75 3.75 3.75 0.50
QUOTE PROGETTO	330.60 328.26 328.23 328.23 328.28 328.37 328.46 328.48 328.49
DISTANZE PARZIALI PROGETTO	3.52 0.70 1.50 1.75 3.75 3.75 0.50 1.25
QUOTE TERRENO	328.93 328.92 329.96 330.19 330.28 330.34 330.61 329.43 328.67 328.32 328.30 328.72 328.73 328.38 329.02 331.81 332.02 332.42 332.57 332.70 332.90 332.97 333.14 333.20 333.23 333.26 333.24
DISTANZE PARZIALI TERRENO	1.53 25.51 5.63 2.49 1.10 6.83 2.24 1.30 0.41 0.48 9.76 0.74 0.88 0.88 4.91 1.59 3.22 1.18 1.56 2.50 0.93 5.31 2.26 3.58 6.43 12.75

Lotto 1_SX_dir_Ragusa
Sezione L1 - 847
Prog. 17315.86

SCAVI E BONIFICHE		
STERRO	m²	17.77
PIANO DI POSA IN TRINCEA	m	0.84
RILEVATI		
TERRENO VEGETALE	m	6.00
SOVRASTRUTTURA		
STRATO DI MISTO CEMENTATO	m²	2.25
STRATO DI MISTO GRANULARE	m²	2.50
STRATO DI USURA	m	9.75
STRATO DI BINDER	m	9.75
STRATO DI BASE	m	9.75

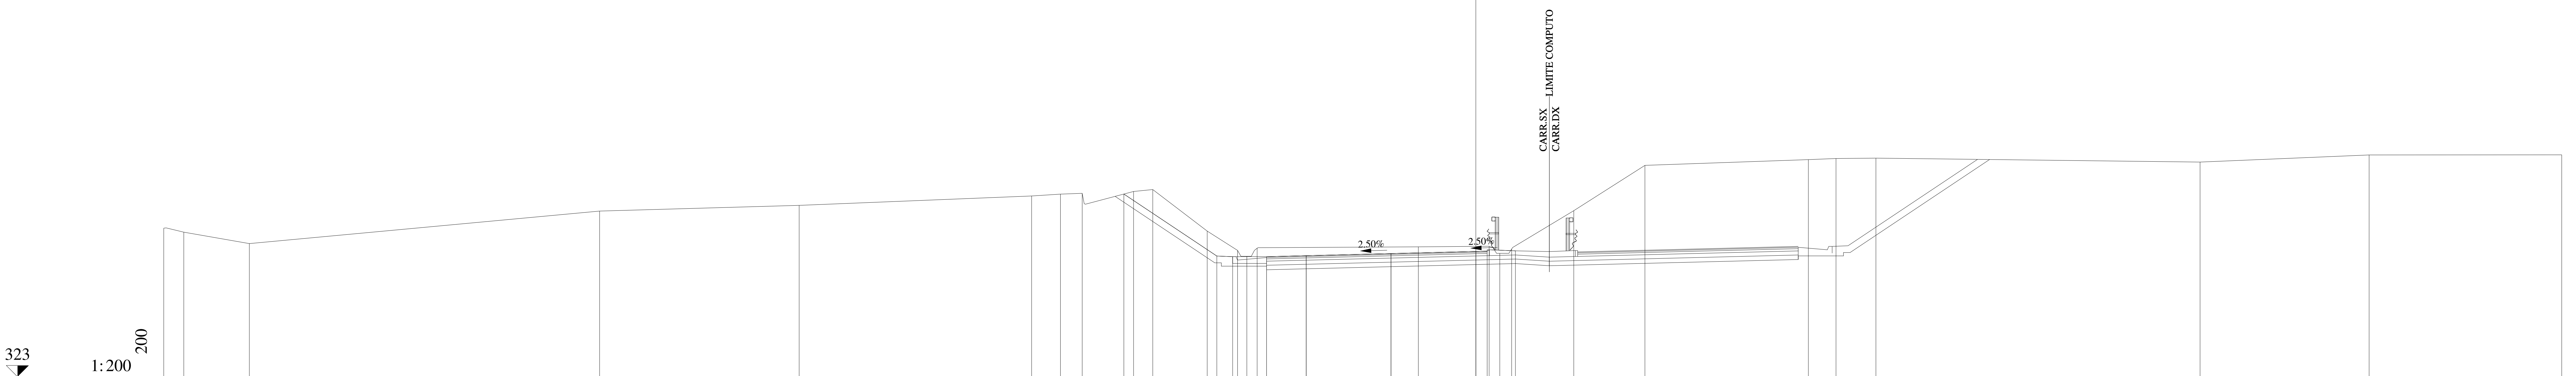

QUOTE PAVIMENTAZIONE	328.31, 328.35, 328.44, 328.54, 328.51, 328.55
DISTANZE PARZIALI PAVIMENTAZIONE	1.75, 3.75, 3.75, 0.50
QUOTE PROGETTO	331.07, 328.33, 328.31, 328.31, 328.35, 328.44, 328.54, 328.55, 328.56
DISTANZE PARZIALI PROGETTO	4.11, 0.70, 1.50, 1.75, 3.75, 3.75, 0.50, 1.25
QUOTE TERRENO	329.57, 329.39, 328.88, 330.32, 330.57, 330.99, 331.07, 331.11, 331.19, 331.27, 329.44, 328.58, 328.32, 328.68, 328.74, 328.77, 328.45, 328.65, 330.34, 332.34, 332.59, 332.64, 332.66, 332.49, 332.80, 332.81
DISTANZE PARZIALI TERRENO	0.89, 2.89, 15.49, 8.82, 10.27, 1.28, 0.96, 2.27, 0.85, 2.41, 1.34, 0.41, 0.45, 7.13, 3.13, 0.47, 0.52, 2.75, 3.14, 7.23, 1.22, 1.76, 14.33, 7.48, 8.51

Lotto 1_SX_dir_Ragusa
Sezione L1 - 848
Prog. 17340.84

SCAVI E BONIFICHE		
STERRO	m²	17.15
RILEVATI		
TERRENO VEGETALE	m	5.86
SOVRASTRUTTURA		
STRATO DI MISTO CEMENTATO	m²	2.25
STRATO DI MISTO GRANULARE	m²	2.49
STRATO DI USURA	m	9.75
STRATO DI BINDER	m	9.75
STRATO DI BASE	m	9.75

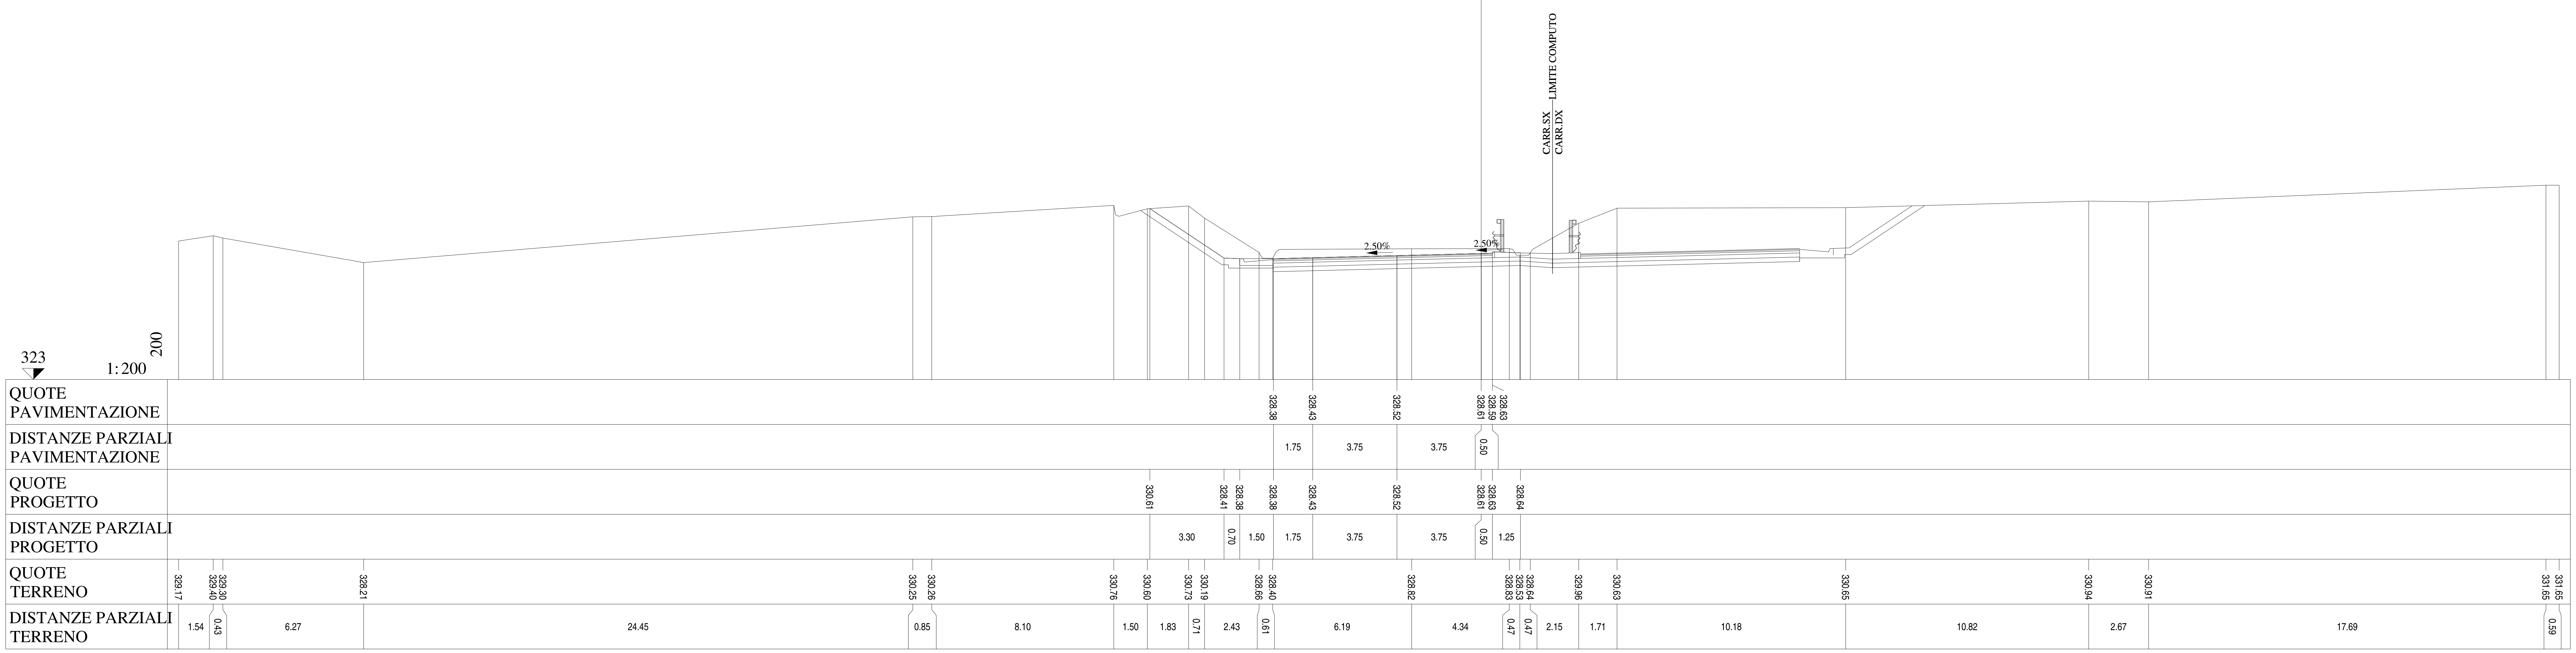

Lotto 1_SX_dir_Ragusa
Sezione L1 - 849
Prog. 17365.83

SCAVI E BONIFICHE		
STERRO	m²	15.83
RILEVATI		
TERRENO VEGETALE	m	5.72
SOVRASTRUTTURA		
STRATO DI MISTO CEMENTATO	m²	2.23
STRATO DI MISTO GRANULARE	m²	2.47
STRATO DI USURA	m	9.75
STRATO DI BINDER	m	9.75
STRATO DI BASE	m	9.75

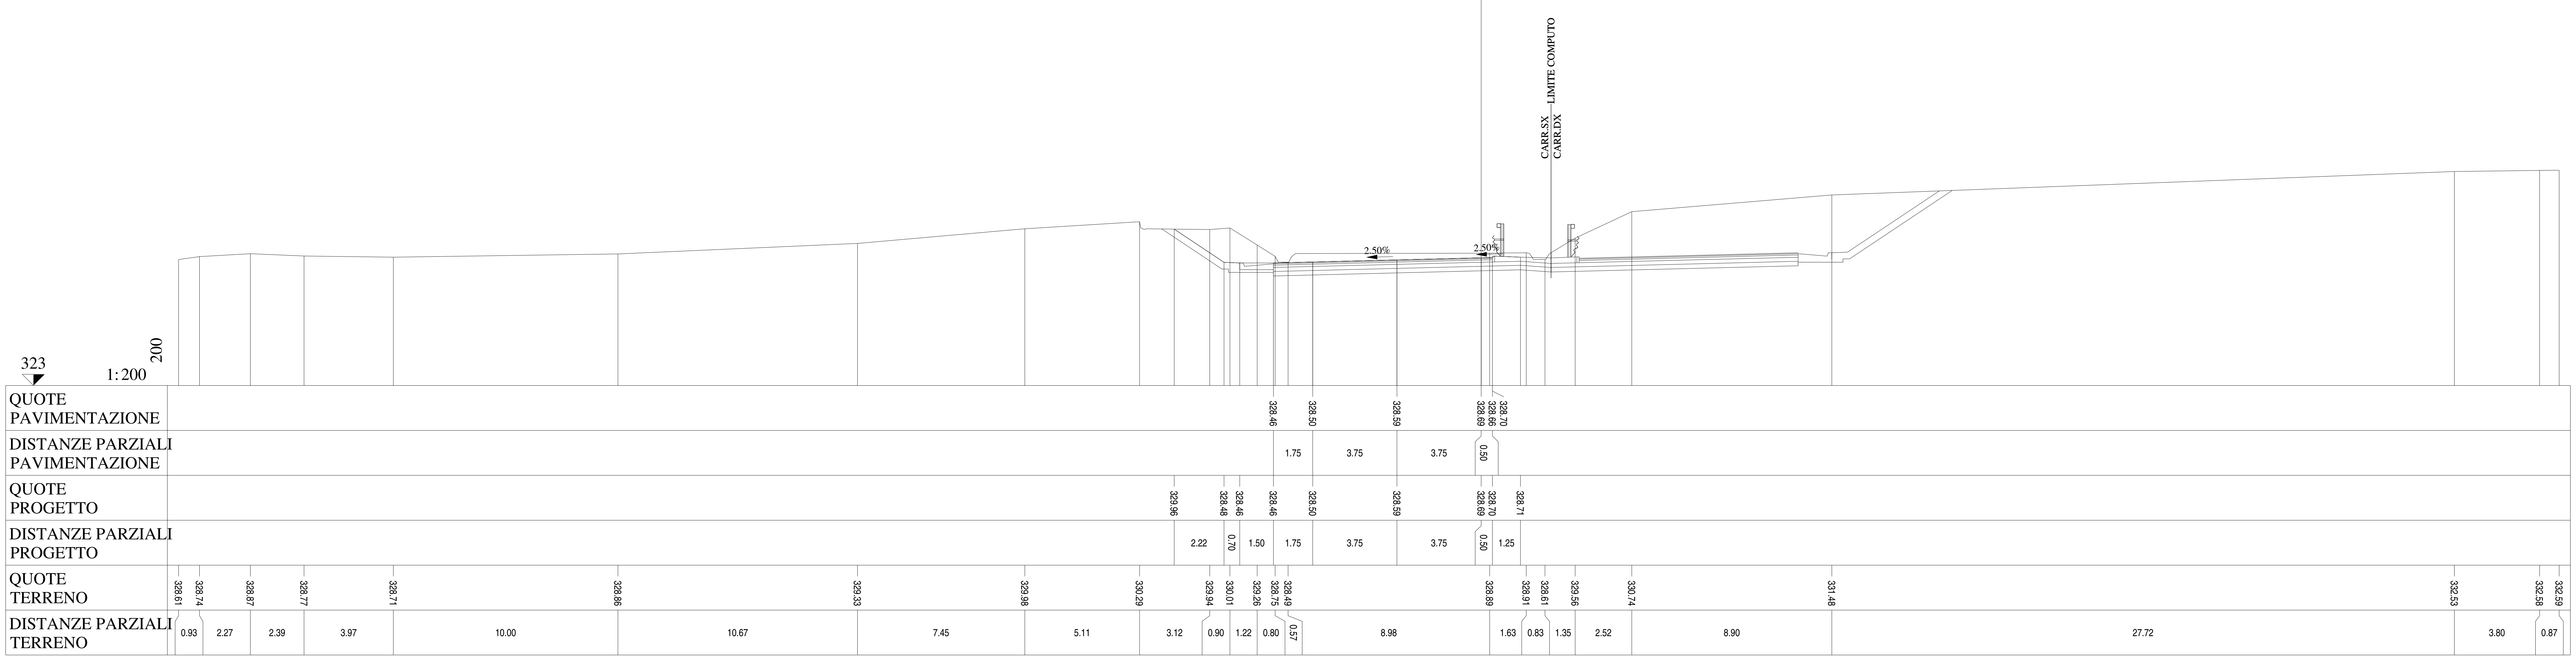

Lotto 1_SX_dir_Ragusa
Sezione L1 - 850
Prog. 17390.81

SCAVI E BONIFICHE		
STERRO	m²	16.25
PIANO DI POSA IN TRINCEA	m	1.48
RILEVATI		
TERRENO VEGETALE	m	5.58
SOVRASTRUTTURA		
STRATO DI MISTO CEMENTATO	m²	2.21
STRATO DI MISTO GRANULARE	m²	2.46
STRATO DI USURA	m	9.75
STRATO DI BINDER	m	9.75
STRATO DI BASE	m	9.75

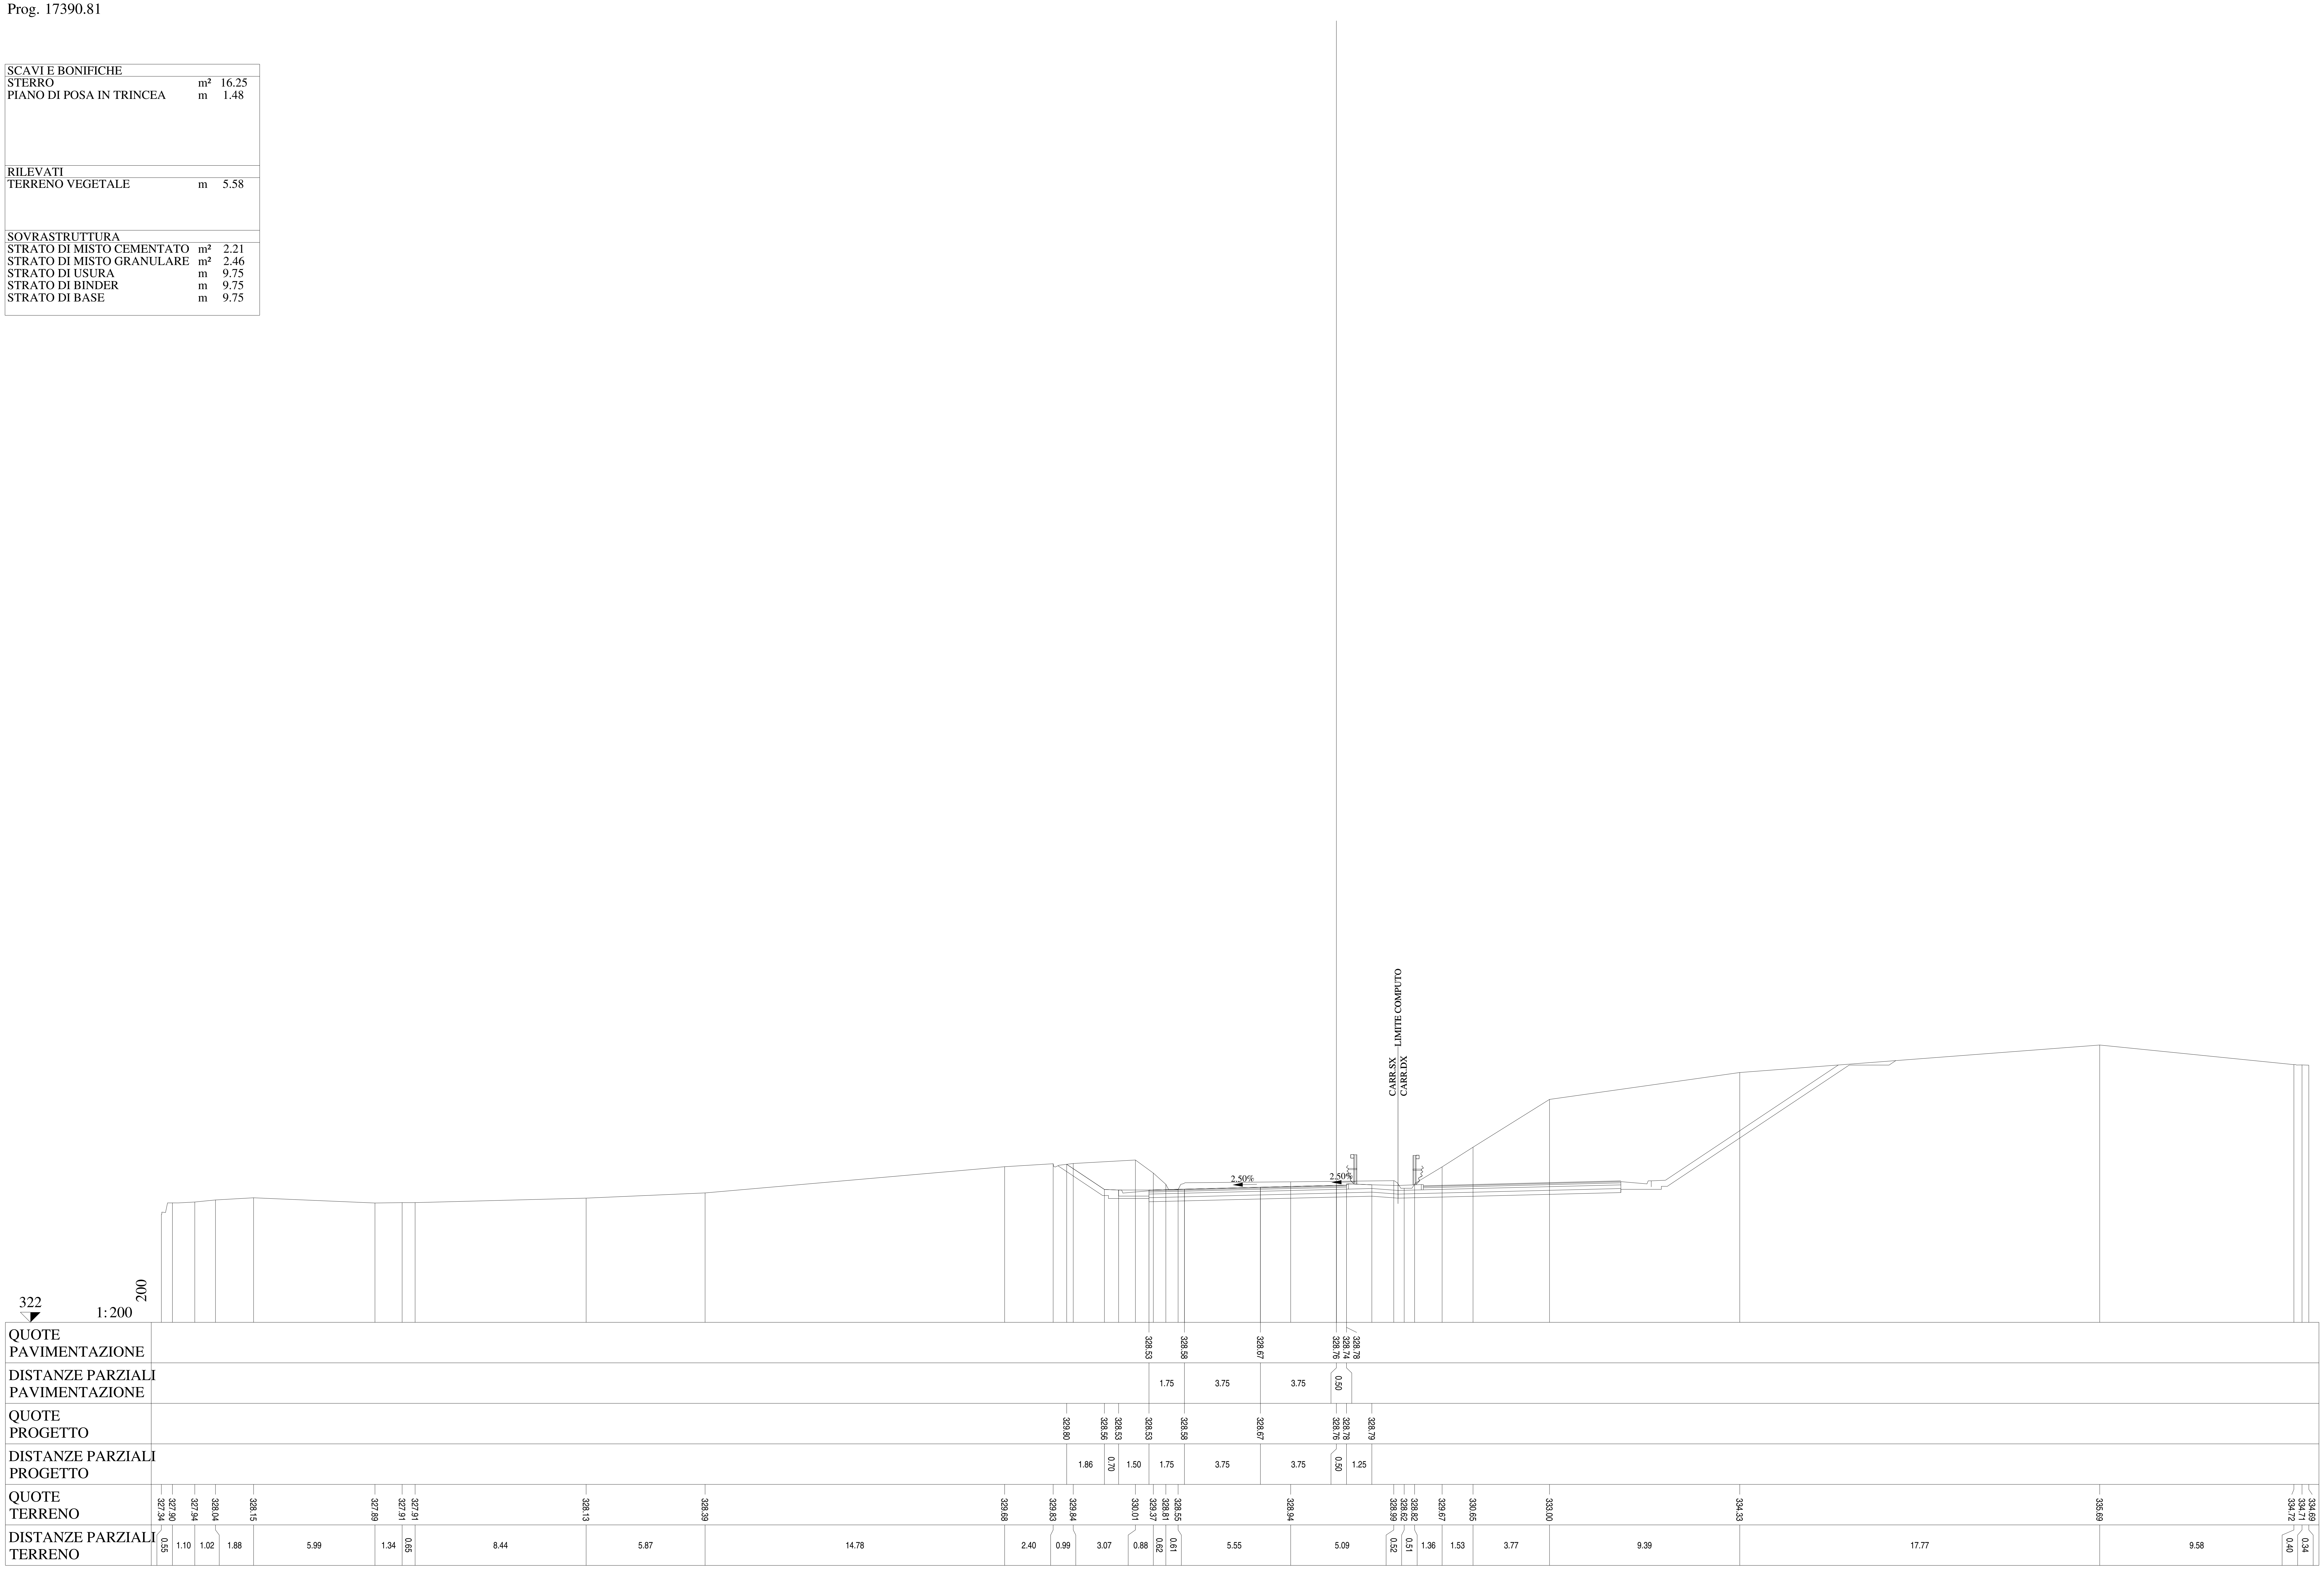

Lotto 1_SX_dir_Ragusa
Sezione L1 - 851
Prog. 17415.80

SCAVI E BONIFICHE		
STERRO	m²	15.00
PIANO DI POSA IN TRINCEA	m	2.21

RILEVATI		
TERRENO VEGETALE	m	5.44

SOVRASTRUTTURA		
STRATO DI MISTO CEMENTATO	m²	2.19
STRATO DI MISTO GRANULARE	m²	2.45
STRATO DI USURA	m	9.75
STRATO DI BINDER	m	9.75
STRATO DI BASE	m	9.75

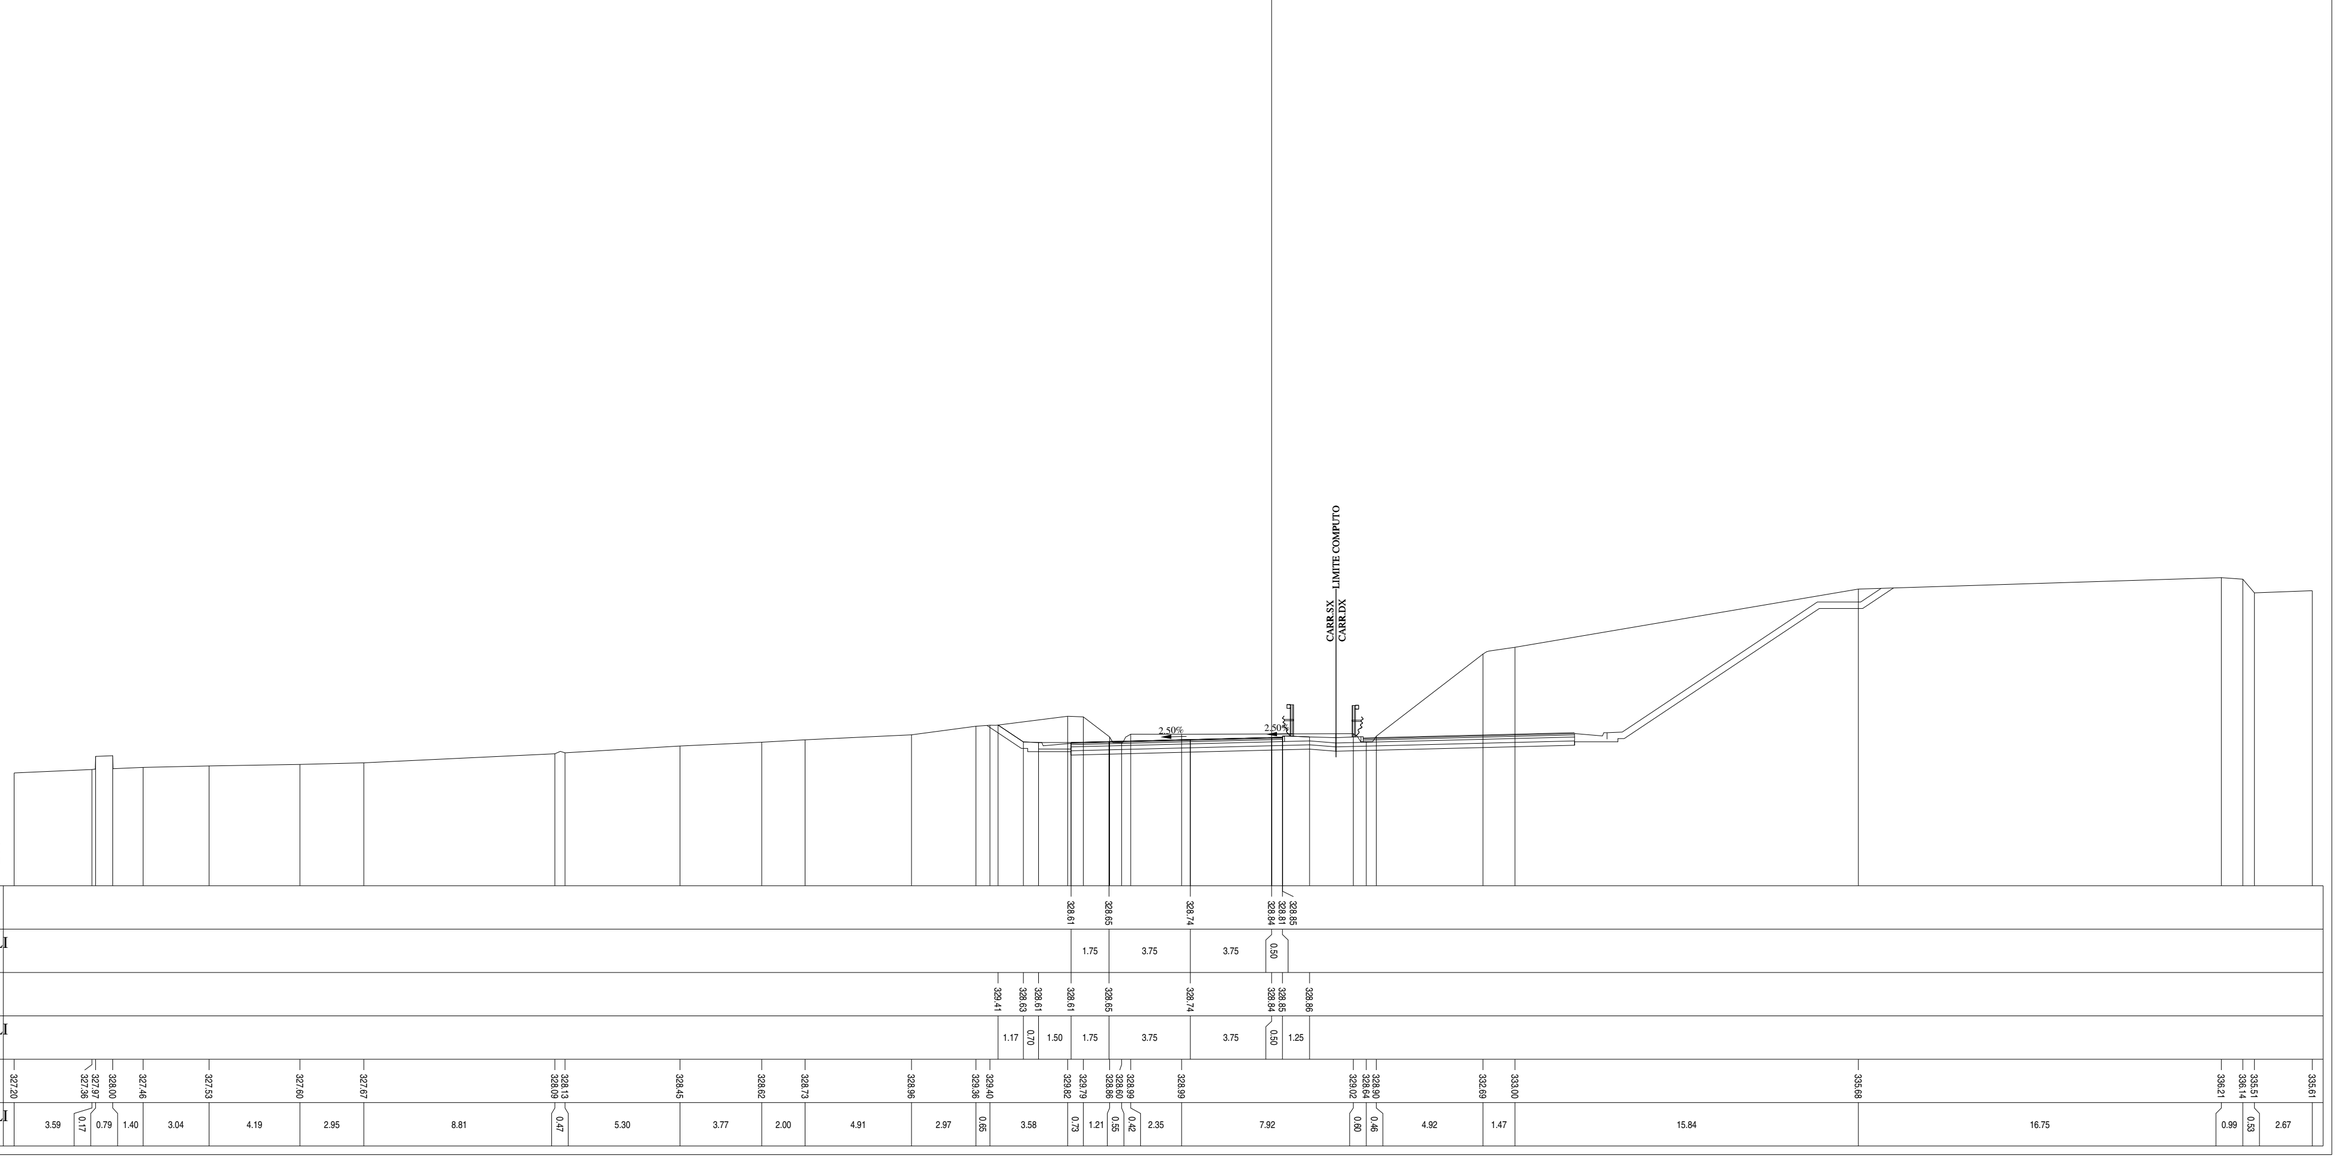

Lotto 1_SX_dir_Ragusa
Sezione L1 - 852
Prog. 17440.78

SCAVI E BONIFICHE		
STERRO	m²	12.62
PIANO DI POSA IN TRINCEA	m	3.29
RILEVATI		
TERRENO VEGETALE	m	5.30
SOVRASTRUTTURA		
STRATO DI MISTO CEMENTATO	m²	2.18
STRATO DI MISTO GRANULARE	m²	2.43
STRATO DI USURA	m	9.75
STRATO DI BINDER	m	9.75
STRATO DI BASE	m	9.75

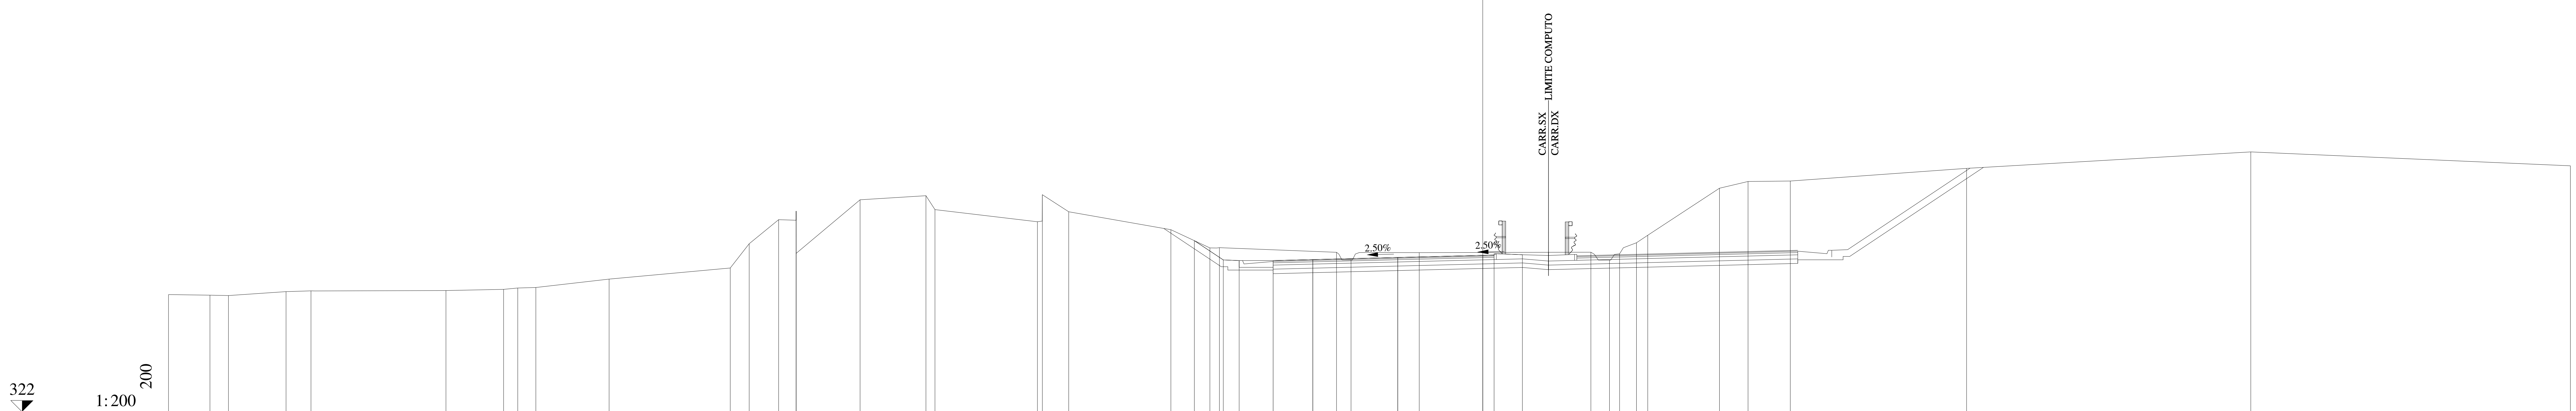

QUOTE PAVIMENTAZIONE: 328.68 328.73 328.82 328.91 328.89 328.93

DISTANZE PARZIALI PAVIMENTAZIONE: 1.75 3.75 3.75 0.50

QUOTE PROGETTO: 329.56 328.71 328.68 328.68 328.73 328.82 328.91 328.93 328.94

DISTANZE PARZIALI PROGETTO: 1.28 0.70 1.50 1.75 3.75 3.75 0.50 1.25

QUOTE TERRENO: 327.18 327.15 327.13 327.31 327.34 327.36 327.41 327.47 327.49 327.86 328.35 329.42 330.49 330.46 329.00 331.37 331.55 330.93 330.40 331.59 330.84 330.05 329.24 329.25 329.05 328.71 329.03 329.05 328.70 328.98 329.47 329.80 331.88 332.18 332.20 332.76 333.48 332.87

DISTANZE PARZIALI TERRENO: 1.83 0.82 2.54 1.10 5.95 2.55 0.62 0.80 3.23 5.35 0.84 1.30 0.77 2.82 2.91 0.40 4.52 0.21 1.17 4.51 1.72 0.42 5.17 0.64 3.01 7.57 0.82 0.45 0.74 0.50 3.17 1.26 1.86 7.78 12.54 14.11

Lotto 1_SX_dir_Ragusa
Sezione L1 - 853
Prog. 17465.77

SCAVI E BONIFICHE		
STERRO	m²	9.68
PIANO DI POSA IN TRINCEA	m	7.16

RILEVATI		
TERRENO VEGETALE	m	9.30

SOVRASTRUTTURA		
STRATO DI MISTO CEMENTATO	m²	2.38
STRATO DI MISTO GRANULARE	m²	2.74
STRATO DI USURA	m	9.75
STRATO DI BINDER	m	9.75
STRATO DI BASE	m	9.75

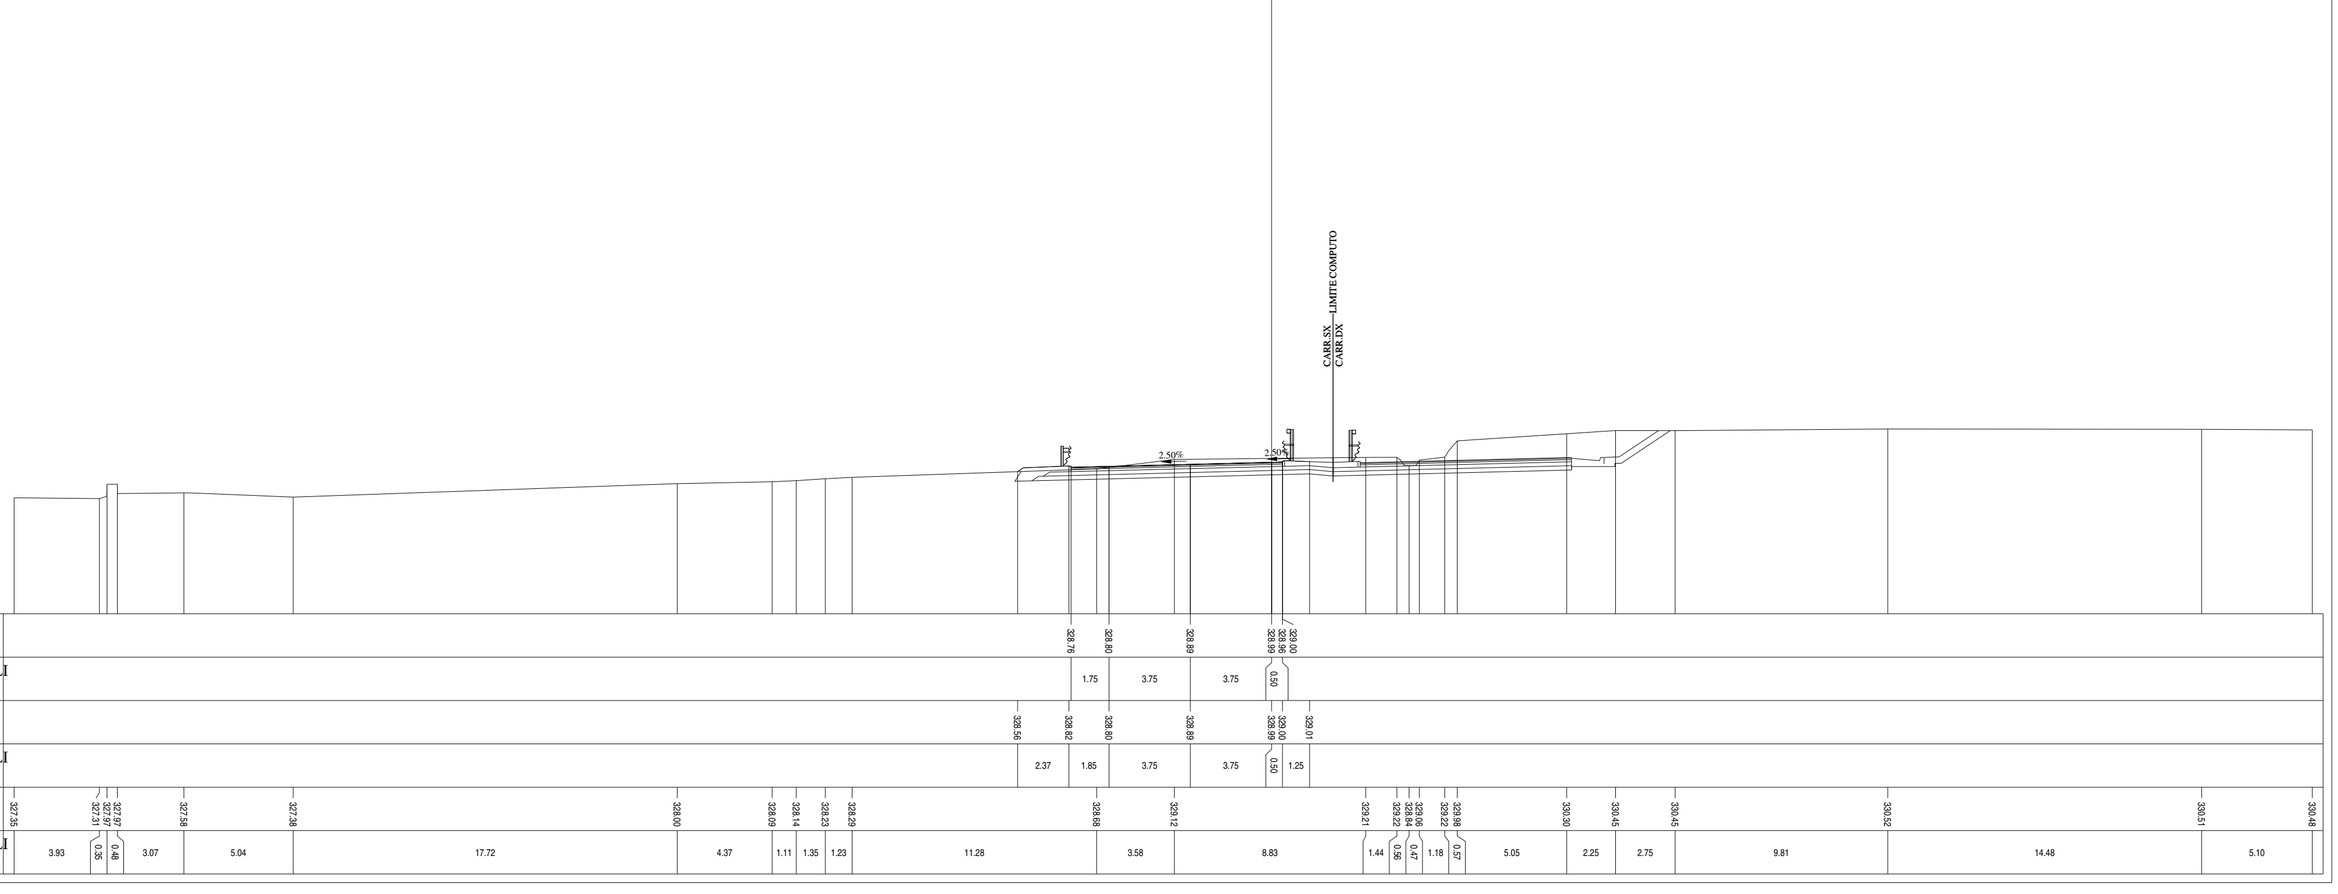

Lotto 1_SX_dir_Ragusa
Sezione L1 - 854
Prog. 17490.75

SCAVI E BONIFICHE		
STERRO	m²	8.95
PIANO DI POSA IN TRINCEA	m	7.97
RILEVATI		
TERRENO VEGETALE	m	9.22
SOVRASTRUTTURA		
STRATO DI MISTO CEMENTATO	m²	2.35
STRATO DI MISTO GRANULARE	m²	2.73
STRATO DI USURA	m	9.75
STRATO DI BINDER	m	9.75
STRATO DI BASE	m	9.75

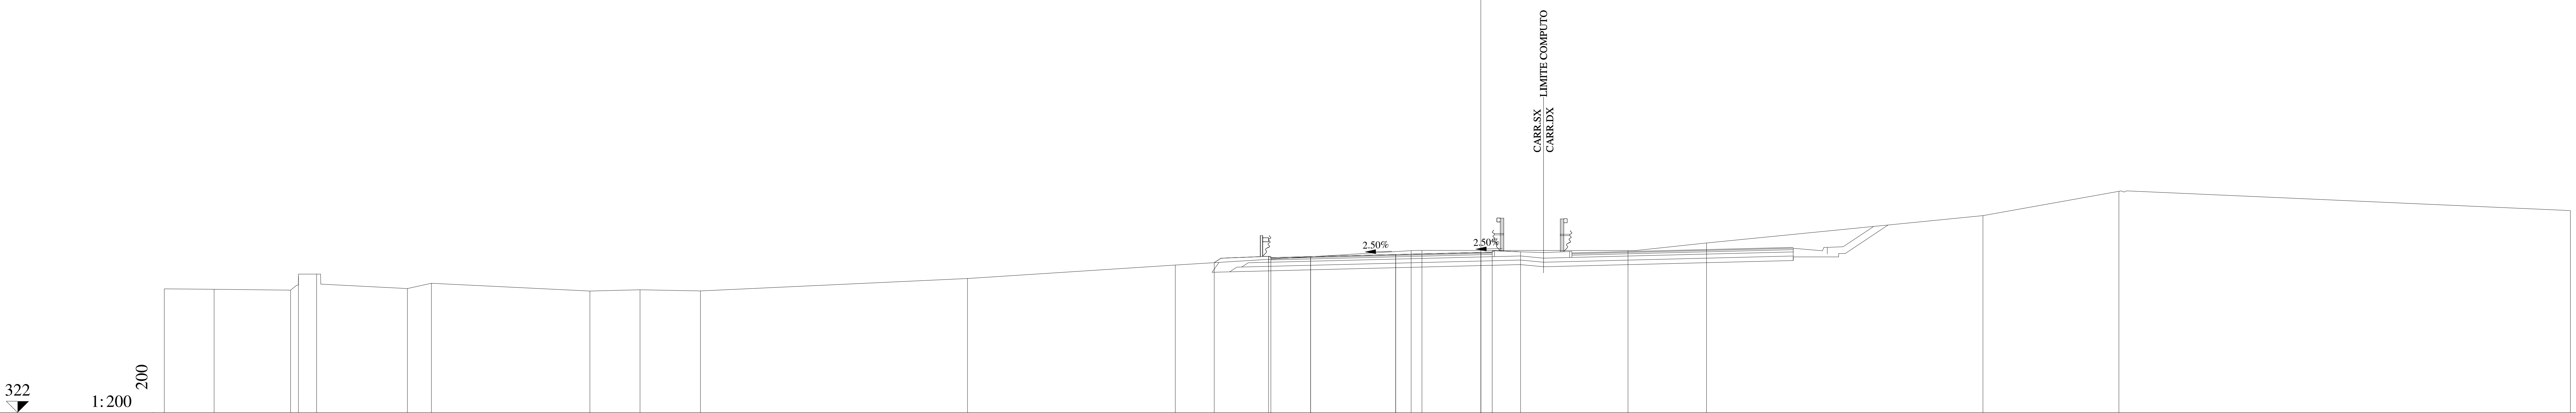

QUOTE PAVIMENTAZIONE: 328.83 328.87 328.97 329.06 329.03 329.07

DISTANZE PARZIALI PAVIMENTAZIONE: 1.75 3.75 3.75 0.50

QUOTE PROGETTO: 328.61 328.89 328.87 328.97 329.06 329.07 329.09

DISTANZE PARZIALI PROGETTO: 2.39 1.85 3.75 3.75 0.50 1.25

QUOTE TERRENO: 327.46 327.44 327.40 328.01 328.11 327.47 327.70 327.36 327.41 327.36 327.91 328.51 329.14 329.15 329.15 329.48 330.69 331.76 330.91

DISTANZE PARZIALI TERRENO: 2.20 3.36 0.35 0.80 4.00 1.06 6.98 2.21 2.66 11.76 9.16 10.39 0.48 9.07 3.46 12.18 5.99 19.89

Lotto 1_SX_dir_Ragusa
Sezione L1 - 855
Prog. 17515.74

SCAVI E BONIFICHE		
STERRO	m²	5.83
PIANO DI POSA IN TRINCEA	m	8.08

RILEVATI		
RILEVATO	m²	0.16
TERRENO VEGETALE	m	9.66

SOVRASTRUTTURA		
STRATO DI MISTO CEMENTATO	m²	2.35
STRATO DI MISTO GRANULARE	m²	2.72
STRATO DI USURA	m	9.75
STRATO DI BINDER	m	9.75
STRATO DI BASE	m	9.75

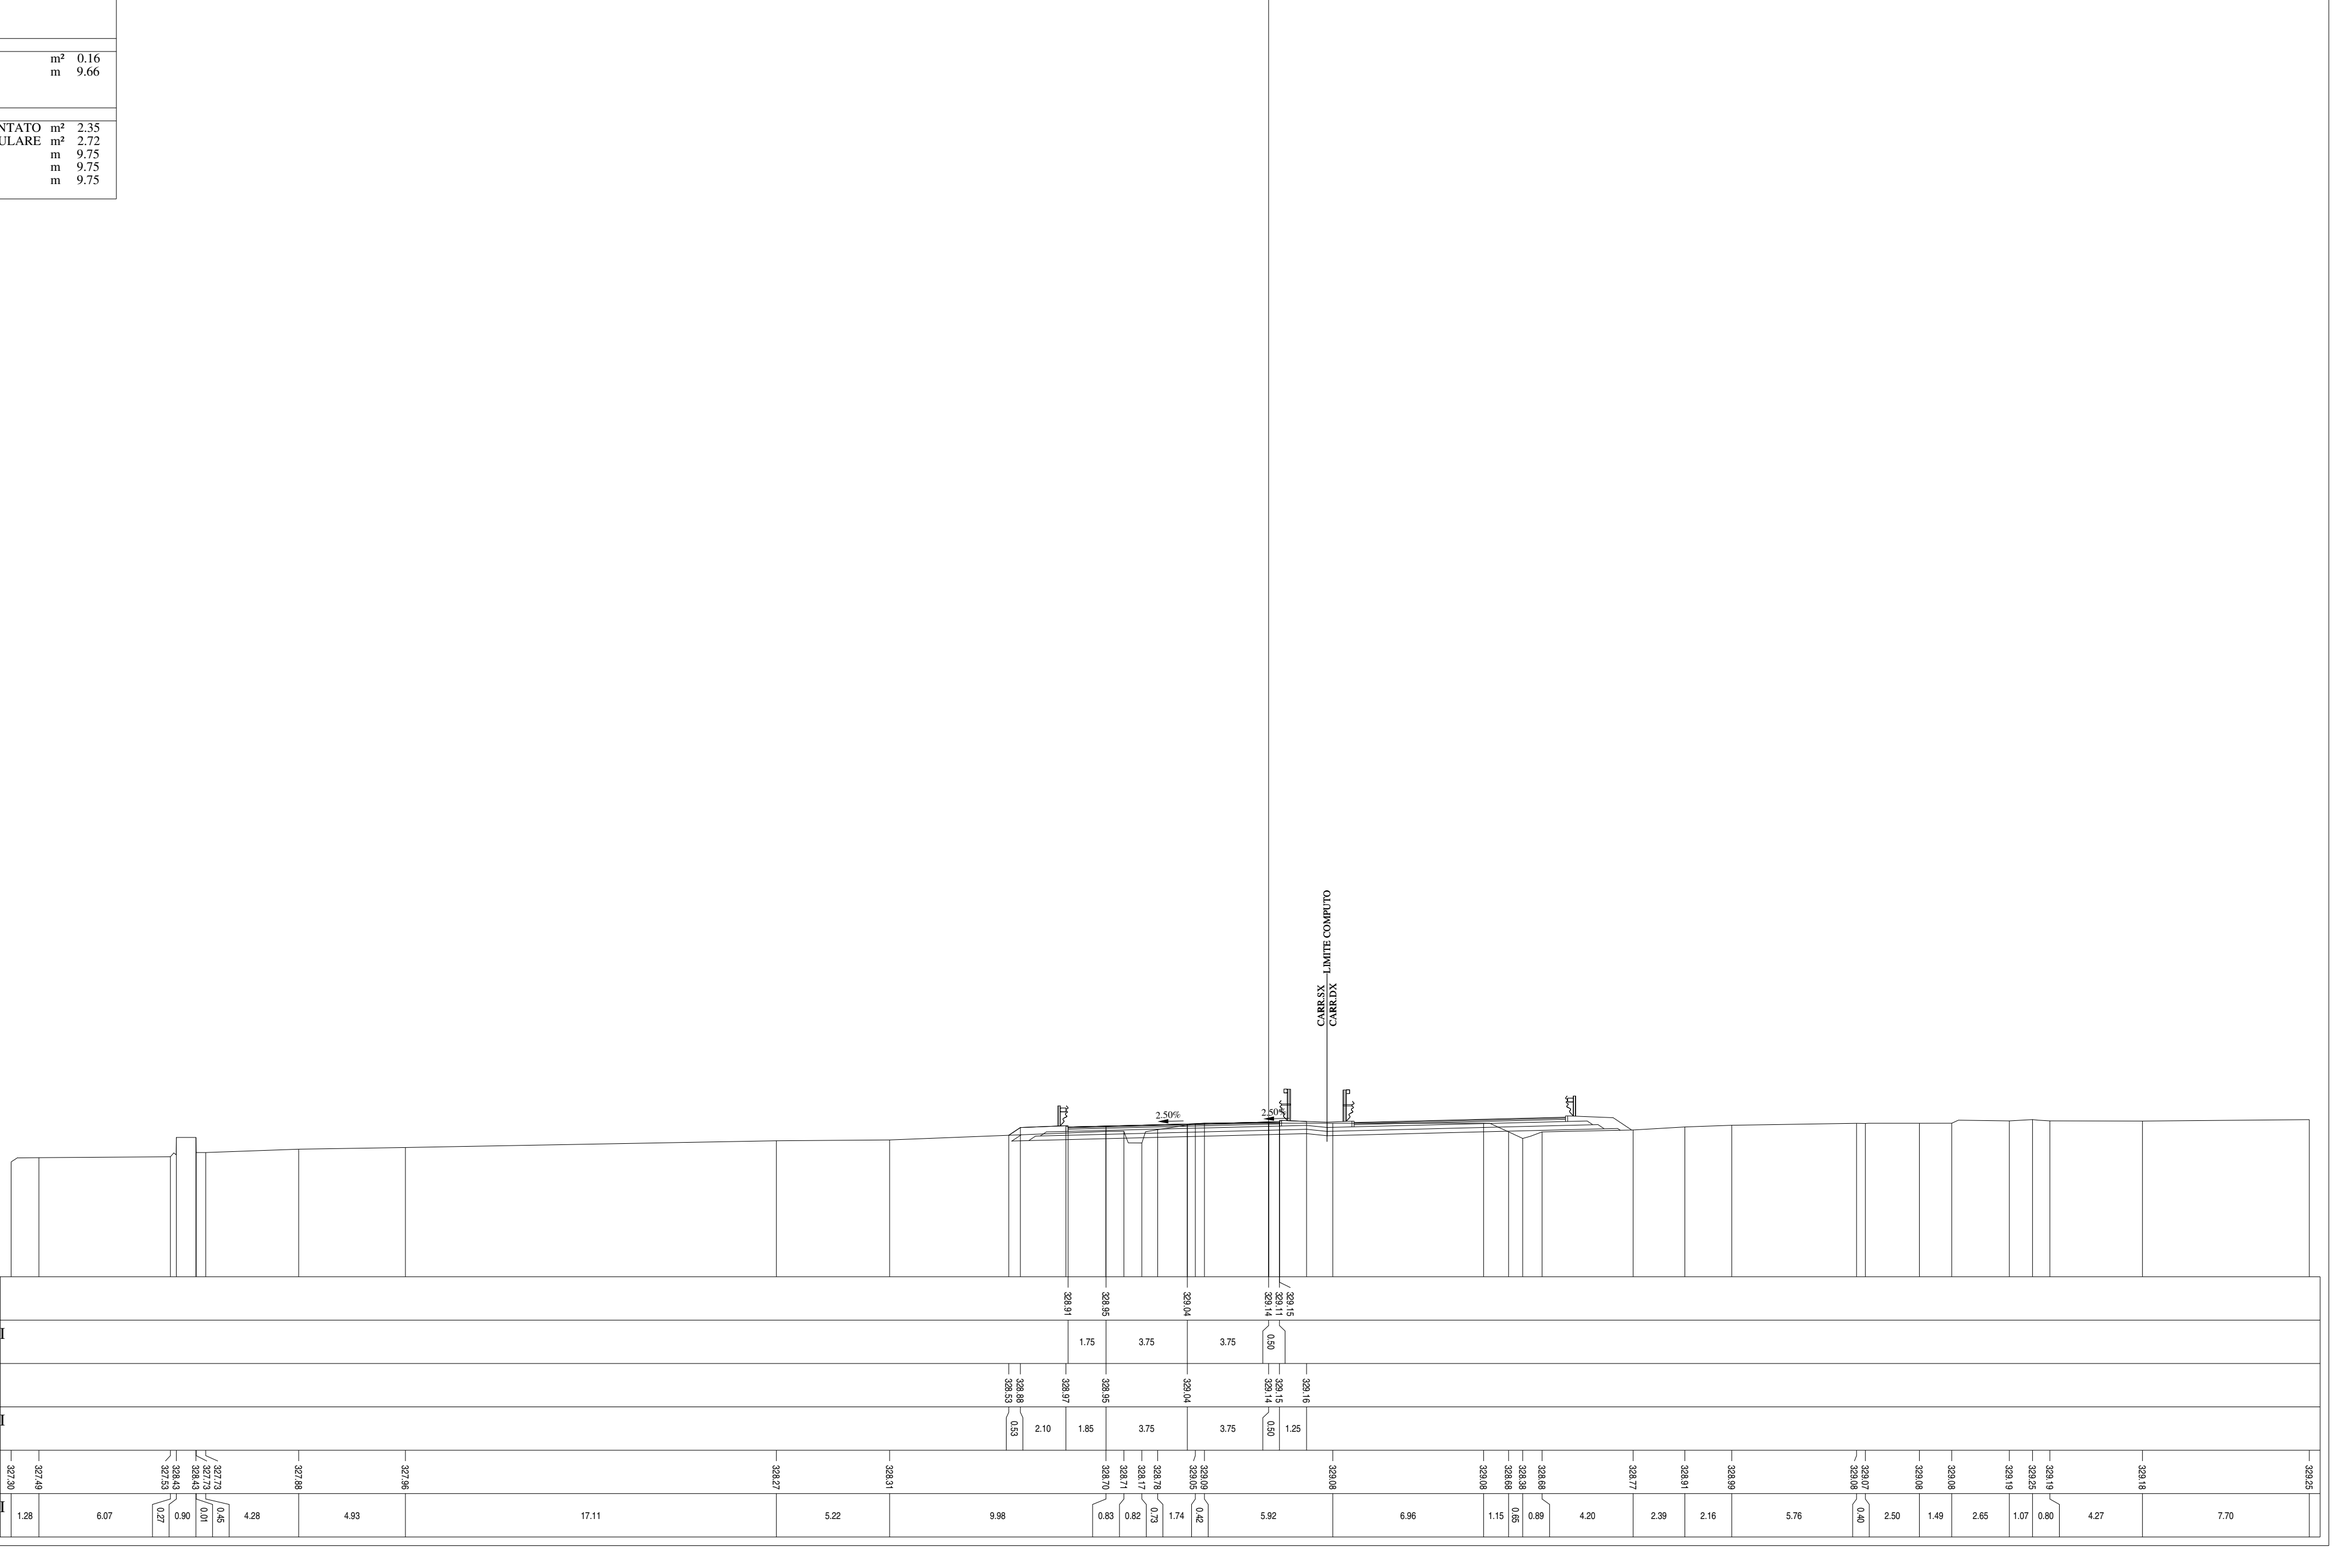

Lotto 1_SX_dir_Ragusa
Sezione   L1 - 856
Prog. 17540.72

SCAVI E BONIFICHE		
STERRO	m²	7.21
PIANO DI POSA IN TRINCEA	m	5.34
RILEVATI		
TERRENO VEGETALE	m	8.96
SOVRASTRUTTURA		
STRATO DI MISTO CEMENTATO	m²	2.35
STRATO DI MISTO GRANULARE	m²	2.70
STRATO DI USURA	m	9.75
STRATO DI BINDER	m	9.75
STRATO DI BASE	m	9.75

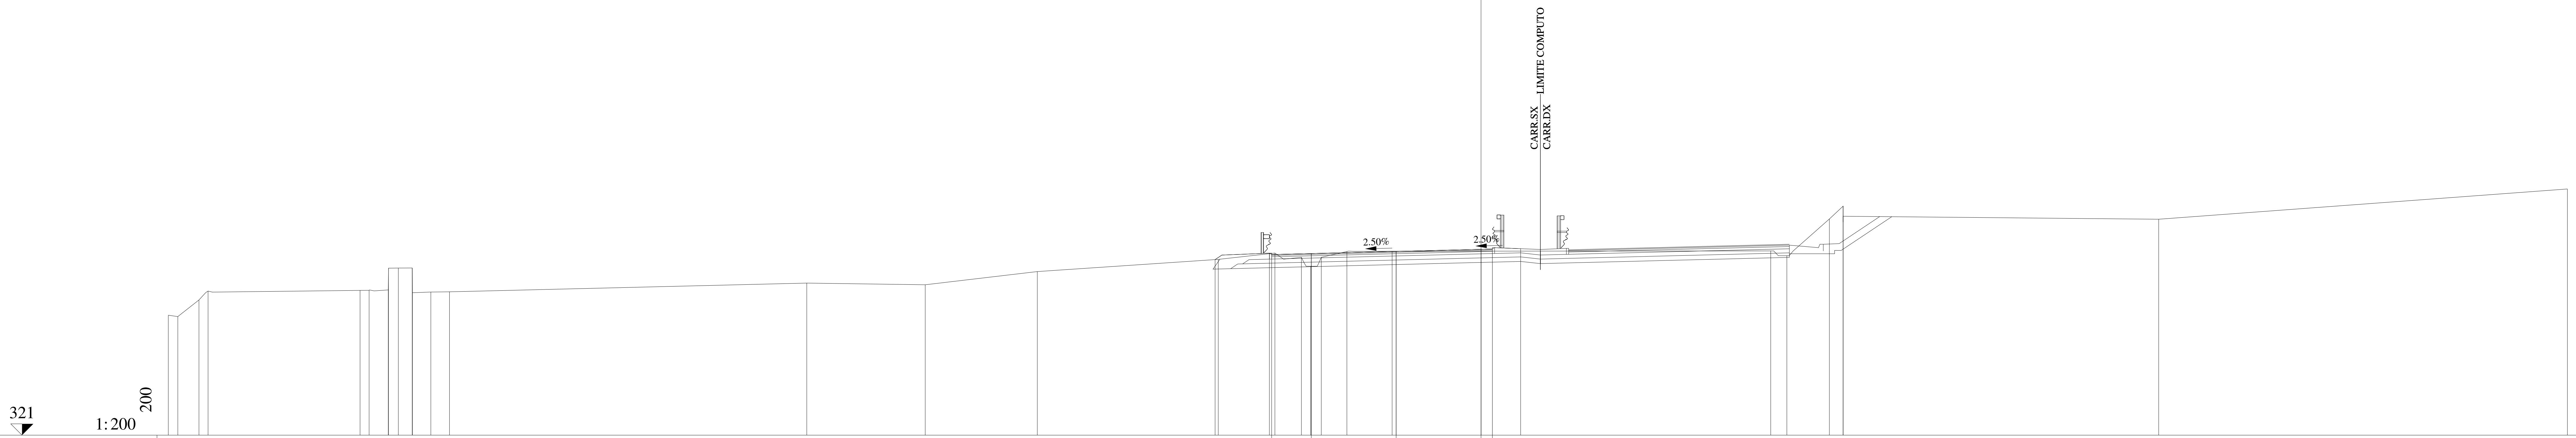

QUOTE PAVIMENTAZIONE	328.98, 329.02, 329.12, 329.21, 329.18, 329.22
DISTANZE PARZIALI PAVIMENTAZIONE	1.75, 3.75, 3.75, 0.50
QUOTE PROGETTO	328.76, 329.04, 329.02, 329.12, 329.21, 329.22, 329.24
DISTANZE PARZIALI PROGETTO	2.40, 1.85, 3.75, 3.75, 0.50, 1.25
QUOTE TERRENO	326.30, 326.24, 326.97, 327.37, 327.40, 327.40, 327.42, 328.38, 328.38, 328.39, 327.29, 327.32, 327.33, 327.72, 327.65, 328.23, 328.77, 329.05, 328.86, 328.46, 328.86, 329.12, 329.13, 329.14, 328.93, 330.55, 331.12, 330.41, 330.54, 331.88
DISTANZE PARZIALI TERRENO	0.42, 0.93, 0.41, 6.71, 0.40, 0.85, 0.01, 0.43, 0.62, 0.01, 0.81, 0.82, 15.79, 5.23, 4.95, 8.00, 2.50, 1.17, 0.41, 0.47, 1.13, 2.00, 16.73, 0.71, 1.88, 0.61, 13.94, 18.06

Lotto 1_SX_dir_Ragusa
Sezione L1 - 857
Prog. 17565.71

SCAVI E BONIFICHE		
STERRO	m²	16.50
PIANO DI POSA IN TRINCEA	m	7.02
RILEVATI		
TERRENO VEGETALE	m	4.60
SOVRASTRUTTURA		
STRATO DI MISTO CEMENTATO	m²	2.13
STRATO DI MISTO GRANULARE	m²	2.36
STRATO DI USURA	m	9.75
STRATO DI BINDER	m	9.75
STRATO DI BASE	m	9.75

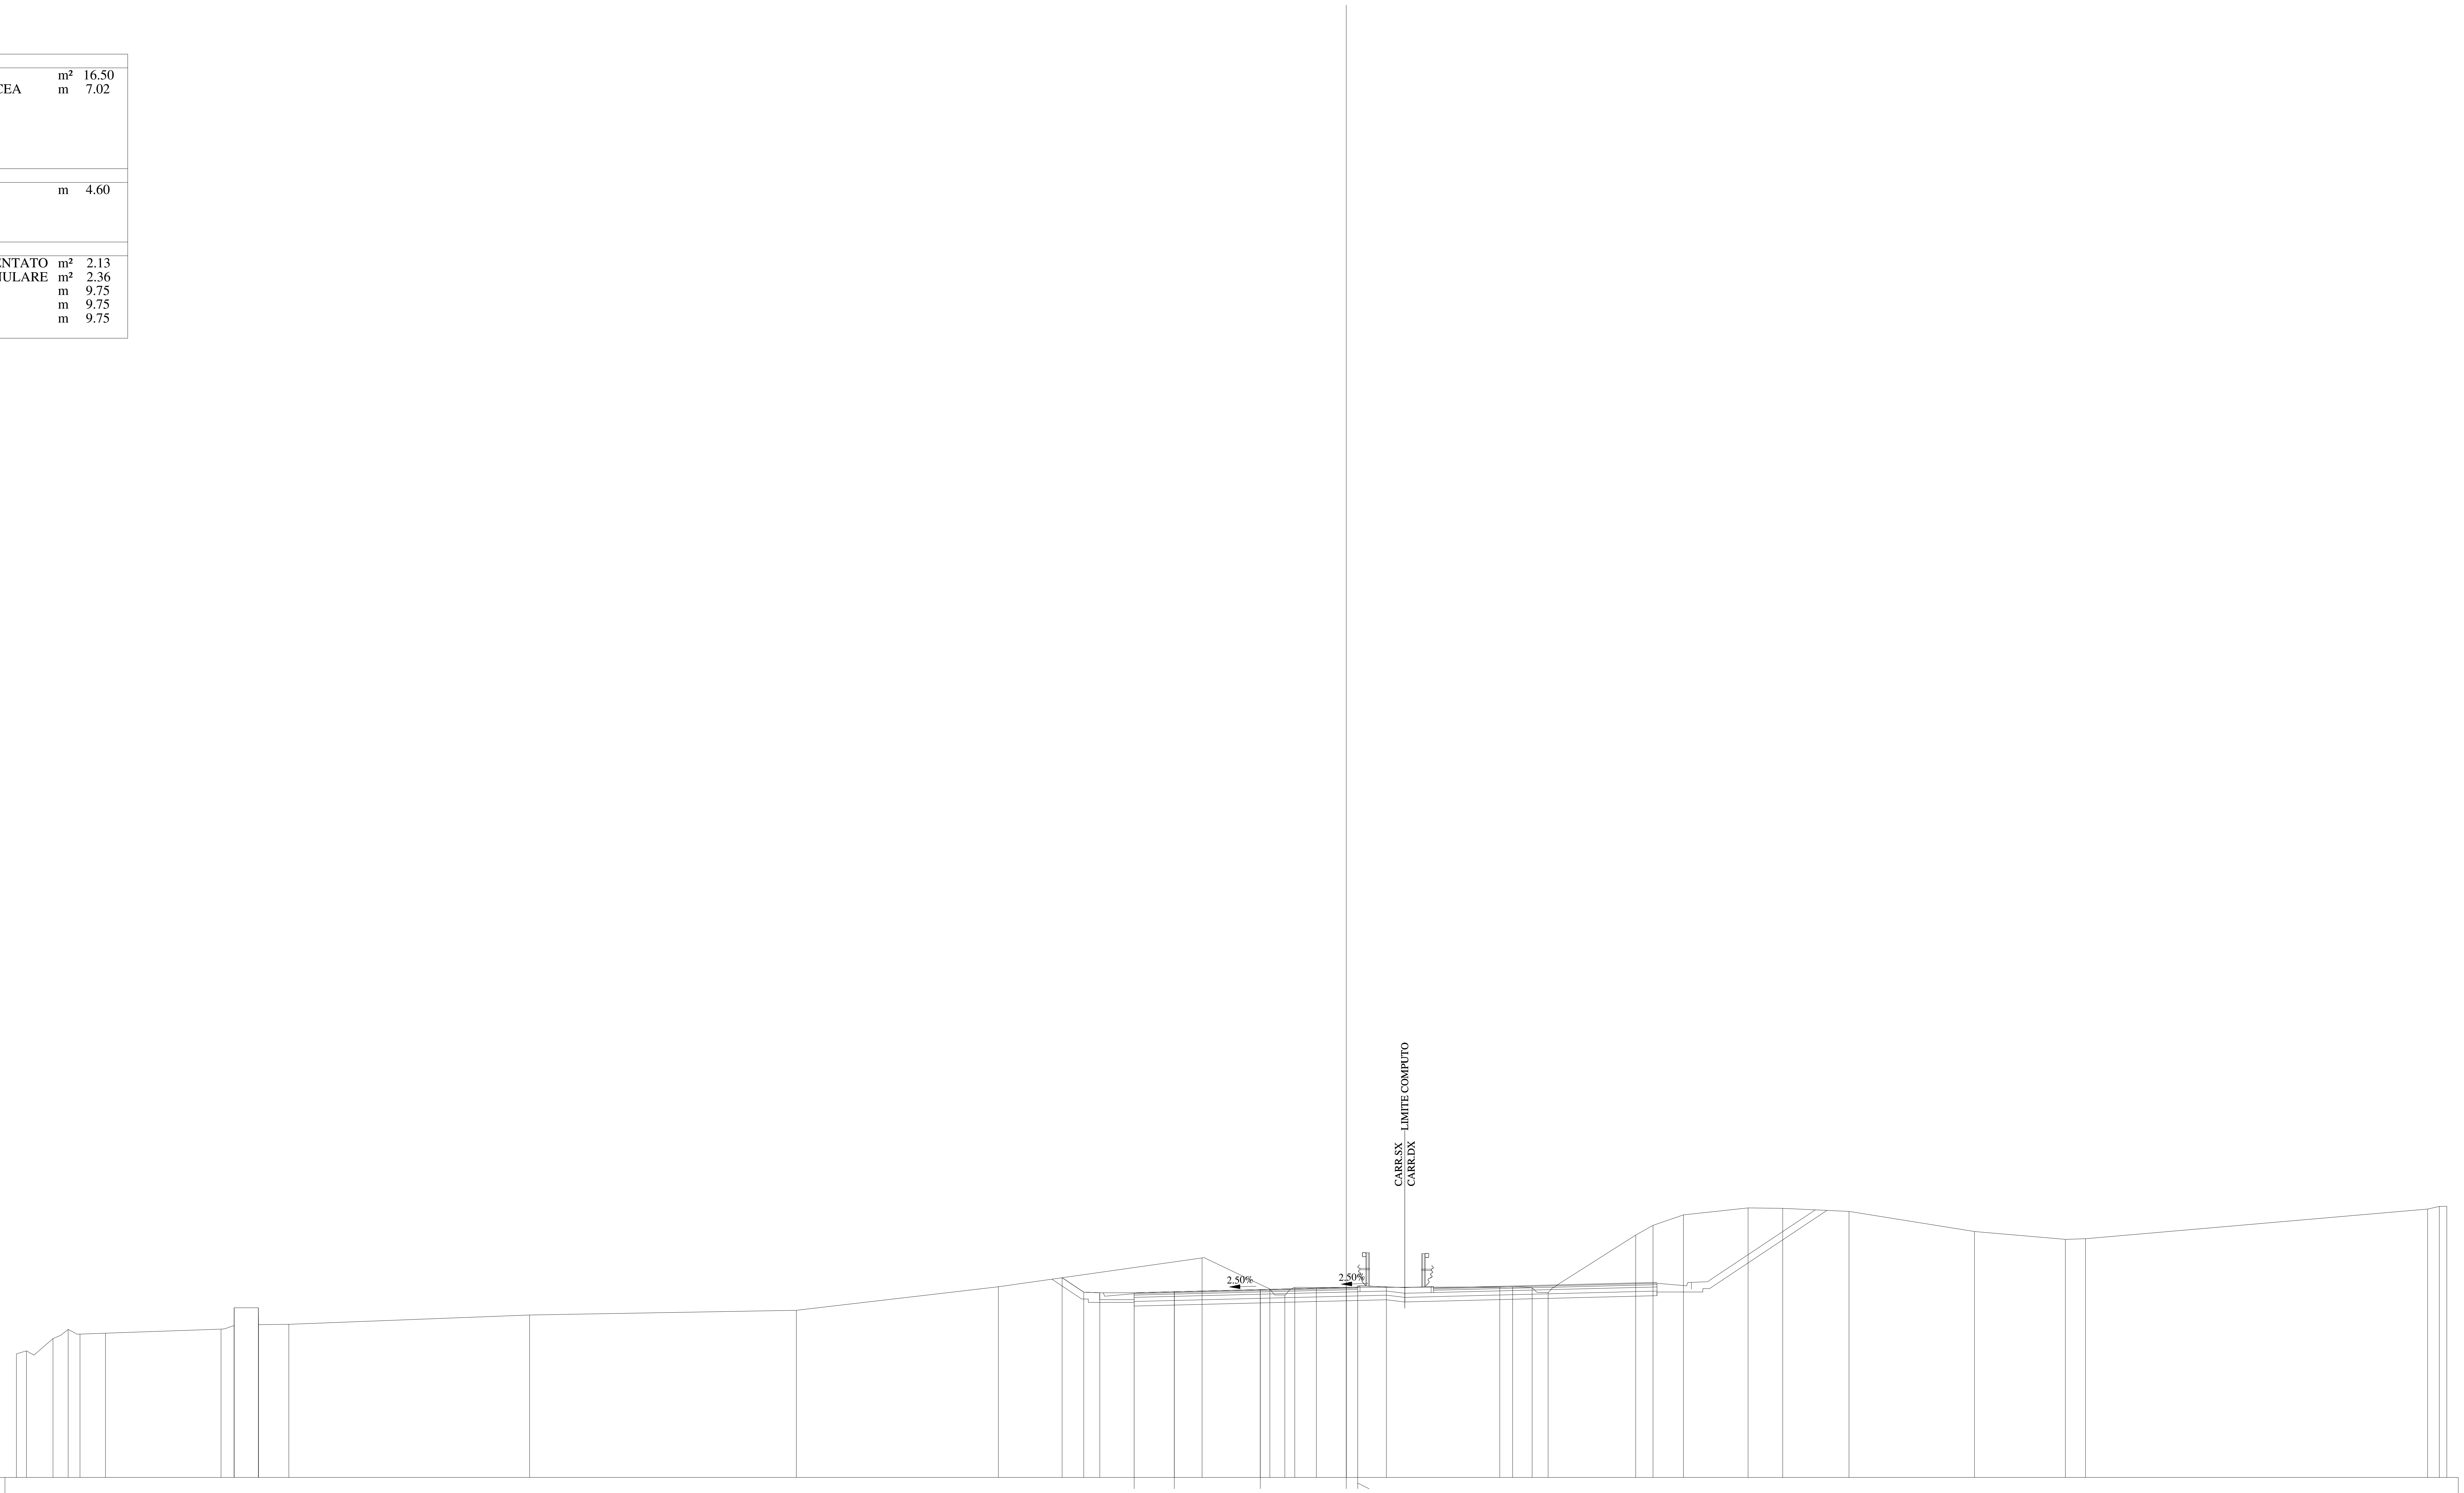

QUOTE PAVIMENTAZIONE	329.06, 329.10, 329.19, 329.29, 329.26, 329.30
DISTANZE PARZIALI PAVIMENTAZIONE	1.75, 3.75, 3.75, 0.50
QUOTE PROGETTO	329.71, 329.08, 329.06, 329.06, 329.10, 329.19, 329.29, 329.30, 329.31
DISTANZE PARZIALI PROGETTO	0.94, 0.70, 1.50, 1.75, 3.75, 3.75, 0.50, 1.25
QUOTE TERRENO	326.39, 326.52, 327.06, 327.46, 327.25, 327.29, 327.47, 327.63, 328.40, 328.40, 327.66, 327.68, 328.09, 328.29, 329.32, 330.58, 329.22, 328.96, 329.30, 329.29, 329.31, 329.31, 329.28, 329.07, 331.57, 332.00, 332.46, 332.76, 332.74, 332.61, 331.73, 331.39, 331.42, 332.71, 332.82, 332.83
DISTANZE PARZIALI TERRENO	0.44, 1.15, 0.67, 0.51, 1.11, 5.04, 0.57, 0.01, 1.05, 0.01, 1.32, 10.50, 11.64, 8.81, 8.88, 2.96, 0.65, 0.43, 0.95, 8.00, 0.56, 0.85, 0.69, 3.82, 0.76, 1.33, 2.82, 1.51, 2.89, 5.47, 3.96, 0.88, 14.92, 0.51, 0.33

Lotto 1_SX_dir_Ragusa
Sezione L1 - 858
Prog. 17590.69

SCAVI E BONIFICHE		
STERRO	m²	27.19
PIANO DI POSA IN TRINCEA	m	6.07
RILEVATI		
TERRENO VEGETALE	m	4.46
SOVRASTRUTTURA		
STRATO DI MISTO CEMENTATO	m²	2.12
STRATO DI MISTO GRANULARE	m²	2.35
STRATO DI USURA	m	9.75
STRATO DI BINDER	m	9.75
STRATO DI BASE	m	9.75

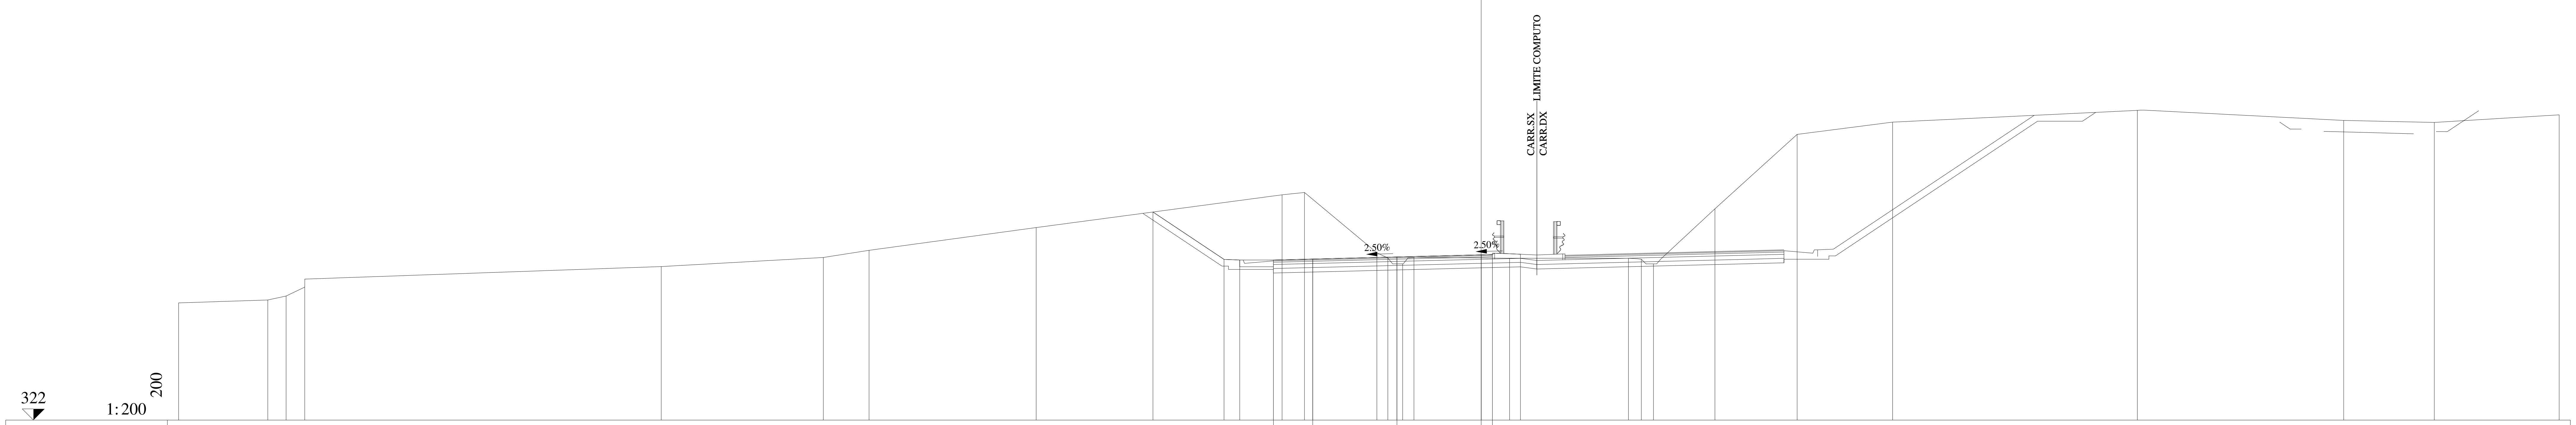

QUOTE PAVIMENTAZIONE: 329.13, 329.17, 329.27, 329.36, 329.33, 329.37

DISTANZE PARZIALI PAVIMENTAZIONE: 1.75, 3.75, 3.75, 0.50

QUOTE PROGETTO: 331.27, 329.16, 329.13, 329.13, 329.17, 329.27, 329.36, 329.37, 329.39

DISTANZE PARZIALI PROGETTO: 3.16, 0.70, 1.50, 1.75, 3.75, 3.75, 0.50, 1.25

QUOTE TERRENO: 327.22, 327.35, 327.53, 327.92, 328.84, 329.24, 329.56, 330.58, 332.03, 332.14, 329.45, 329.22, 328.96, 329.24, 329.21, 329.21, 329.17, 328.96, 331.41, 334.73, 335.27, 335.80, 335.35, 335.26, 335.60

DISTANZE PARZIALI TERRENO: 3.97, 0.82, 0.83, 15.87, 7.22, 2.03, 7.45, 10.94, 1.00, 3.23, 0.48, 0.66, 0.51, 4.25, 5.30, 0.57, 0.54, 2.74, 3.66, 4.25, 10.90, 9.19, 4.03, 5.56

Lotto 1_SX_dir_Ragusa
Sezione L1 - 859
Prog. 17615.68

SCAVI E BONIFICHE		
STERRO	m²	30.18
PIANO DI POSA IN TRINCEA	m	5.53
RILEVATI		
TERRENO VEGETALE	m	4.32
SOVRASTRUTTURA		
STRATO DI MISTO CEMENTATO	m²	2.10
STRATO DI MISTO GRANULARE	m²	2.34
STRATO DI USURA	m	9.75
STRATO DI BINDER	m	9.75
STRATO DI BASE	m	9.75

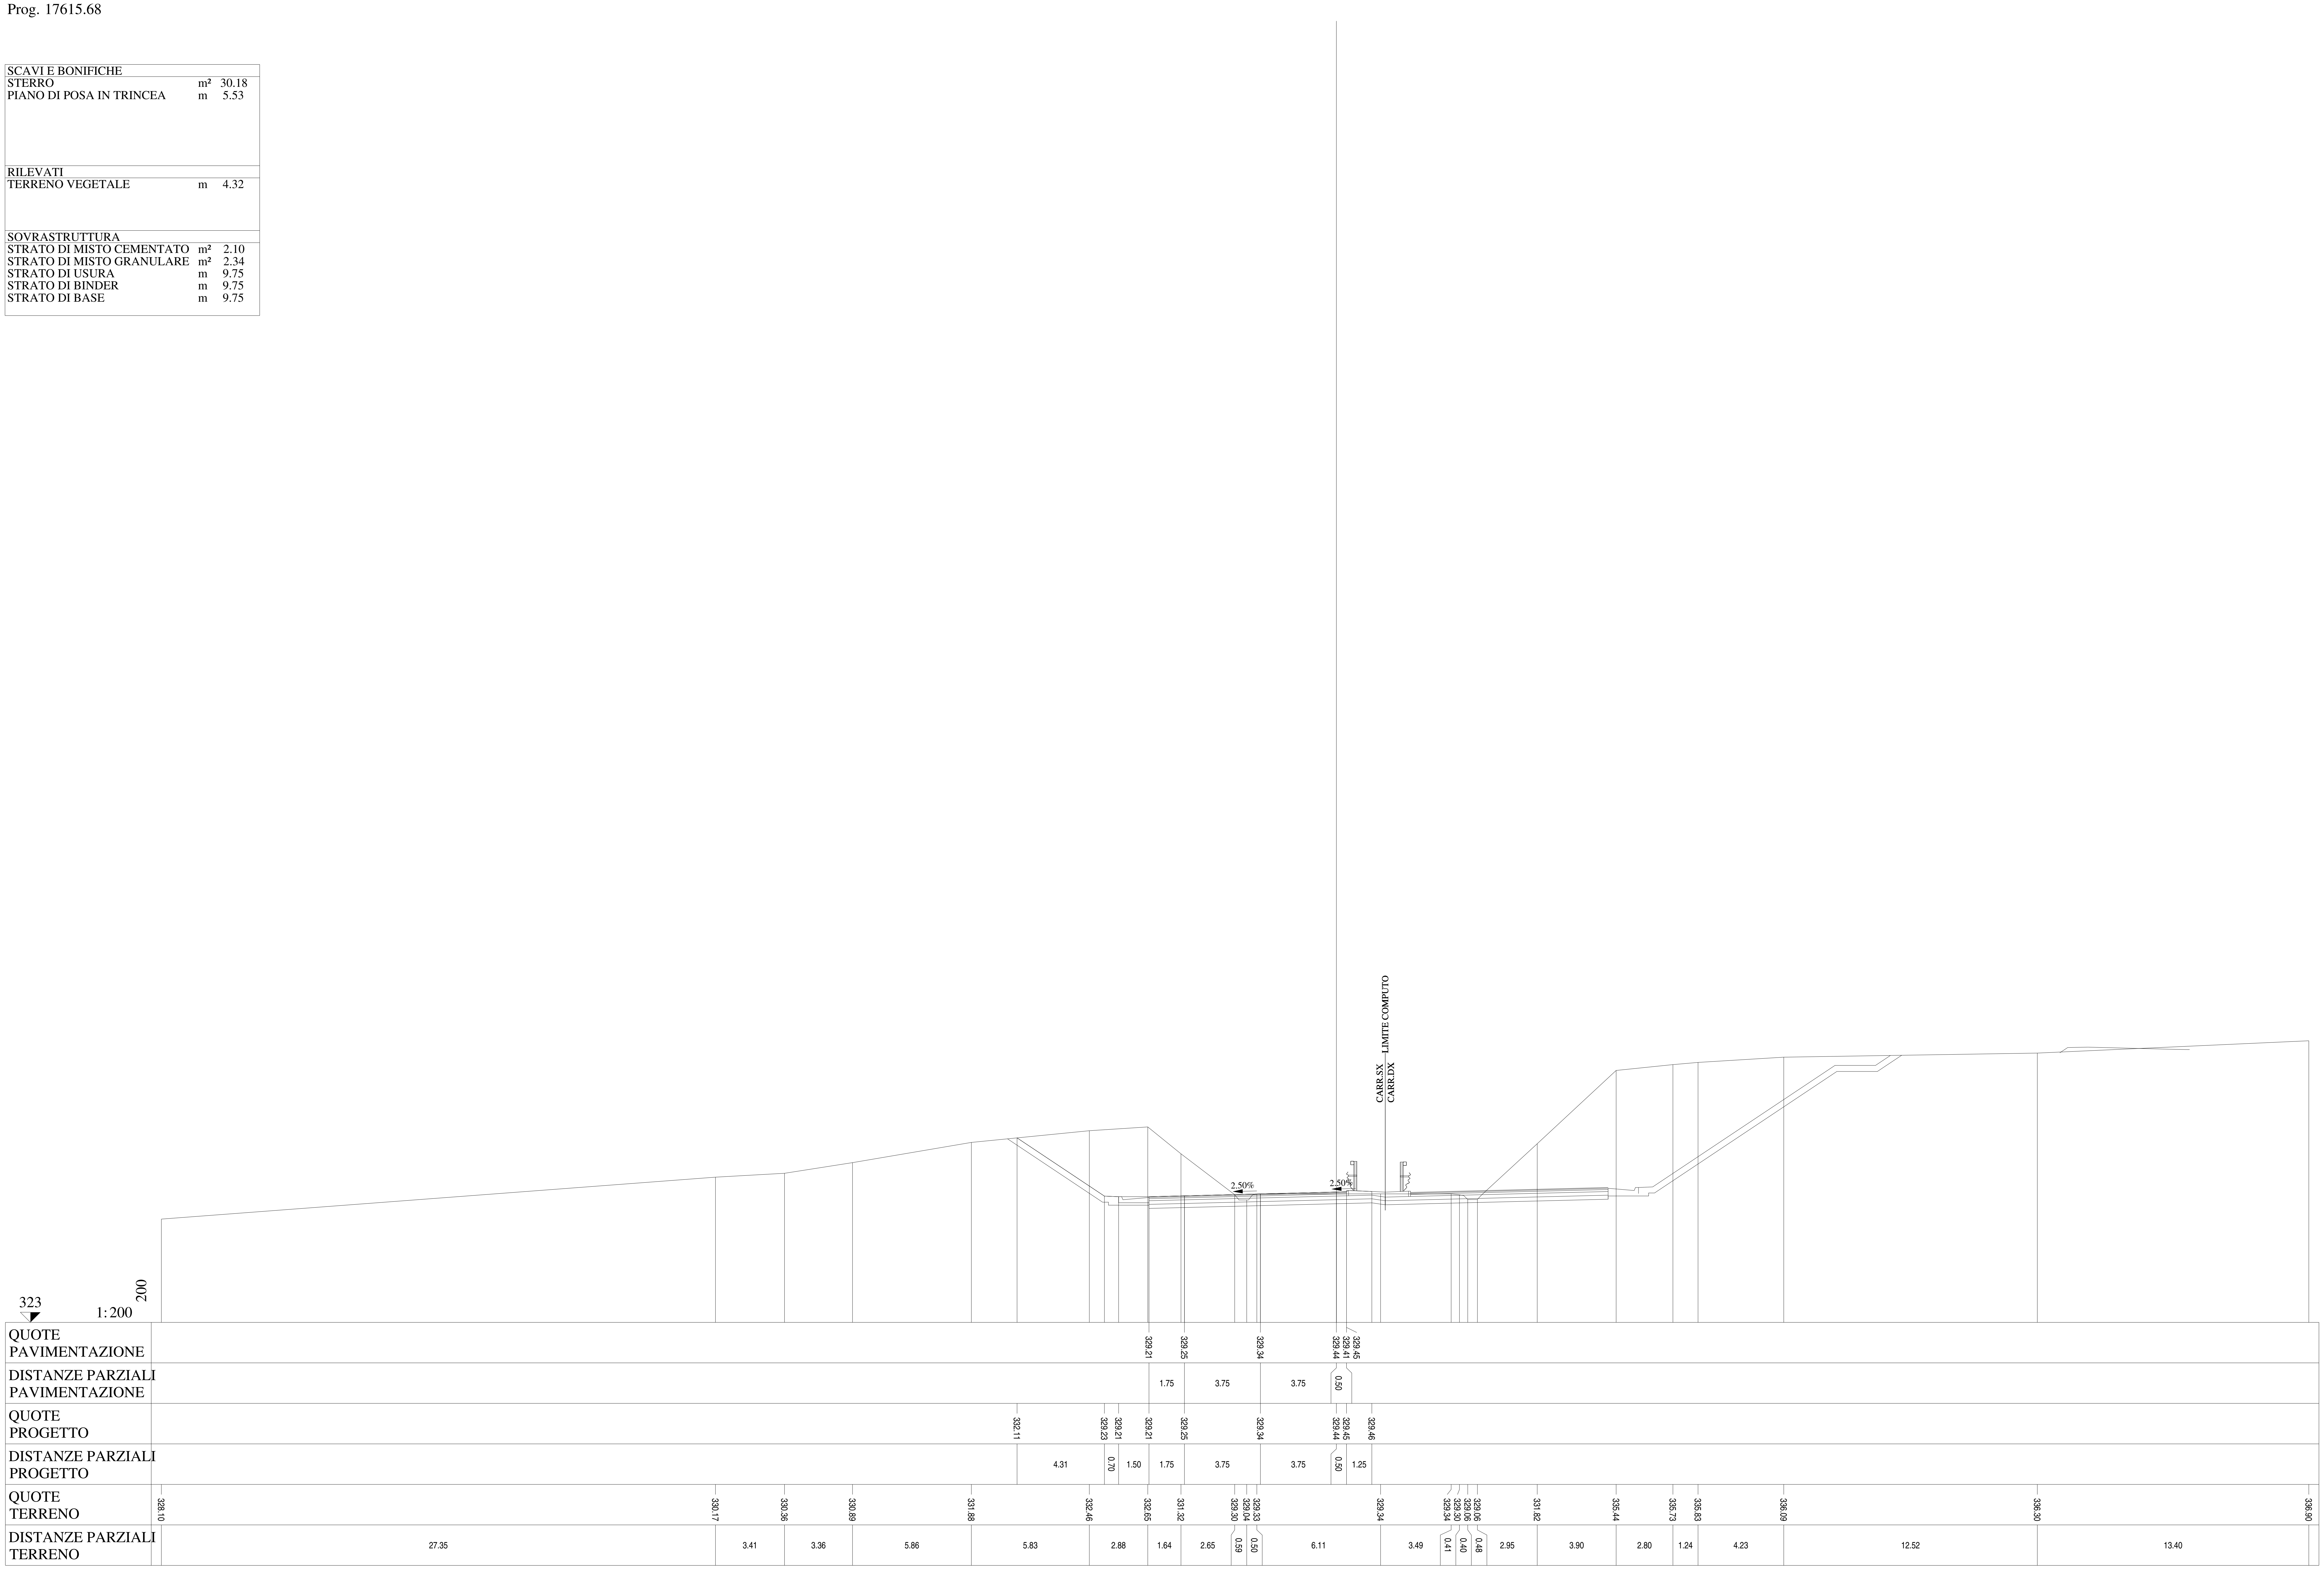

Lotto 1_SX_dir_Ragusa
Sezione L1 - 860
Prog. 17640.66

SCAVI E BONIFICHE		
STERRO	m²	31.36
PIANO DI POSA IN TRINCEA	m	4.77
RILEVATI		
TERRENO VEGETALE	m	4.18
SOVRASTRUTTURA		
STRATO DI MISTO CEMENTATO	m²	2.08
STRATO DI MISTO GRANULARE	m²	2.32
STRATO DI USURA	m	9.75
STRATO DI BINDER	m	9.75
STRATO DI BASE	m	9.75

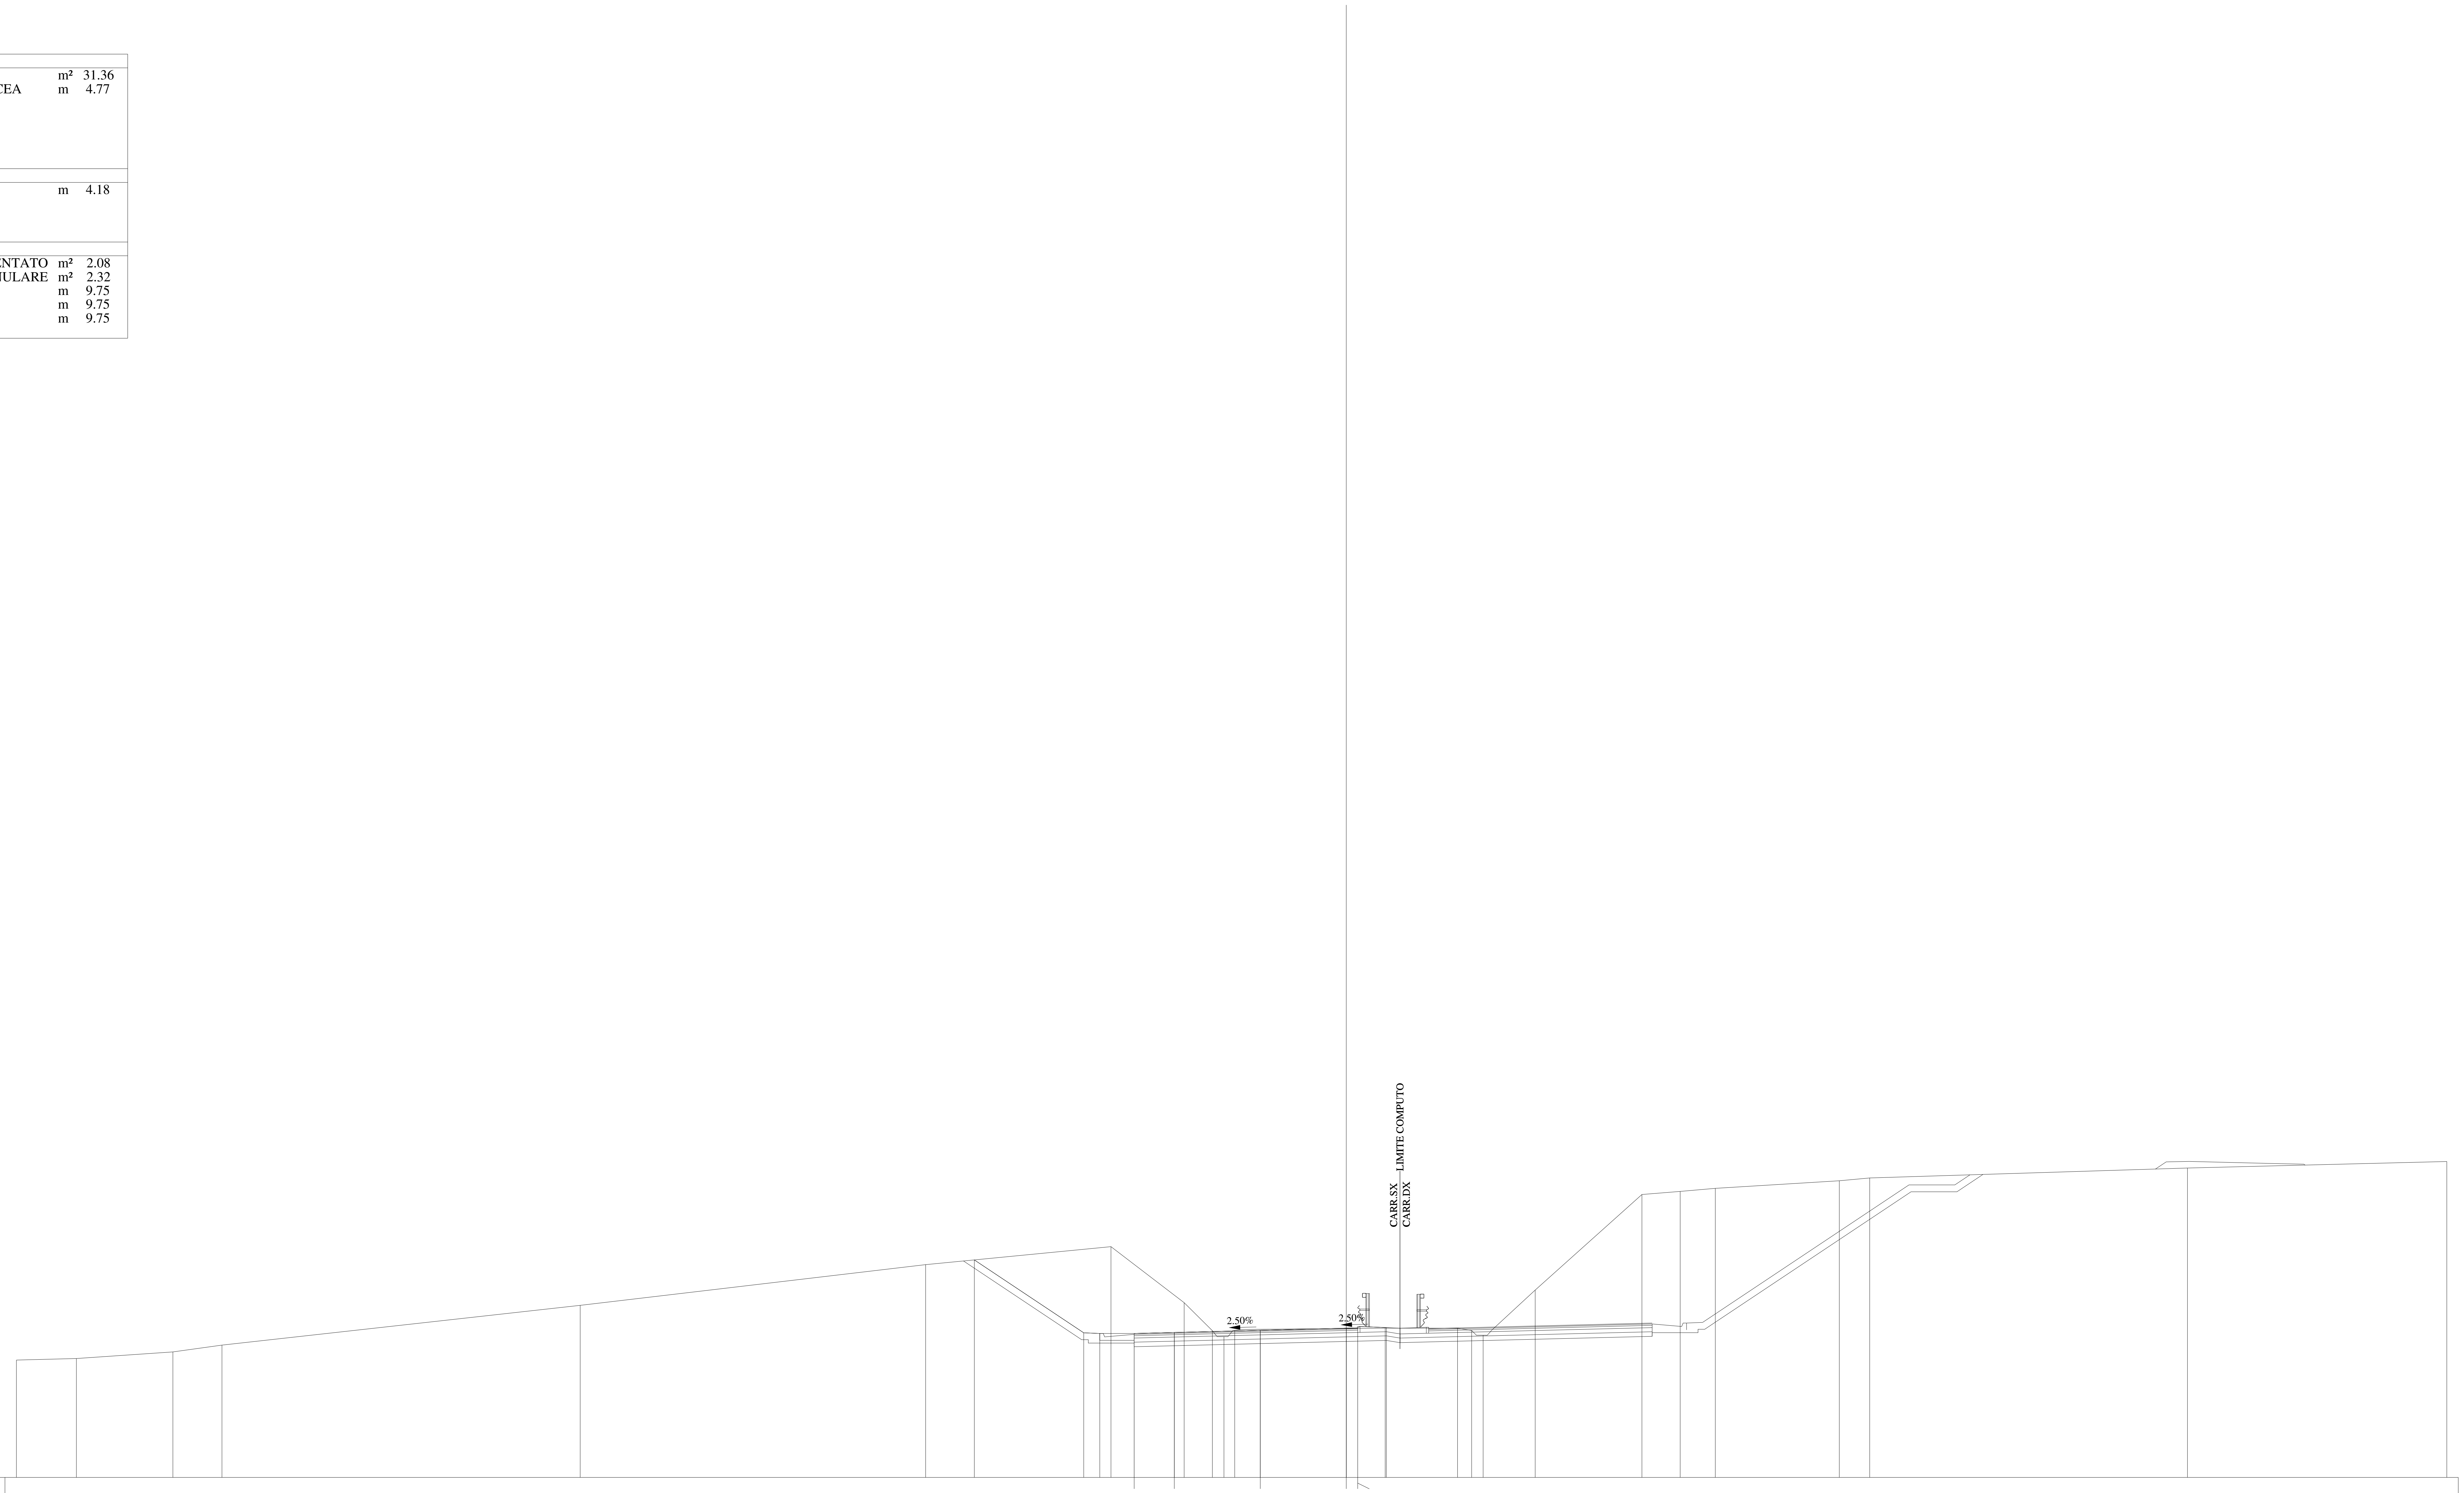

323
1:200
200

QUOTE PAVIMENTAZIONE	329.28 · 329.32 · 329.42 · 329.51 · 329.48 · 329.52
DISTANZE PARZIALI PAVIMENTAZIONE	1.75 · 3.75 · 3.75 · 0.50
QUOTE PROGETTO	332.49 · 329.31 · 329.28 · 329.28 · 329.32 · 329.42 · 329.51 · 329.52 · 329.54
DISTANZE PARZIALI PROGETTO	4.77 · 0.70 · 1.50 · 1.75 · 3.75 · 3.75 · 0.50 · 1.25
QUOTE TERRENO	328.12 · 328.19 · 328.48 · 328.77 · 330.51 · 332.28 · 333.07 · 330.62 · 329.40 · 329.14 · 329.42 · 329.51 · 329.51 · 329.41 · 329.20 · 331.17 · 335.35 · 335.48 · 335.61 · 335.94 · 336.07 · 336.50 · 336.78
DISTANZE PARZIALI TERRENO	2.62 · 4.20 · 2.14 · 15.63 · 15.06 · 8.09 · 3.19 · 1.23 · 0.51 · 0.47 · 6.56 · 3.15 · 0.62 · 0.50 · 2.27 · 4.66 · 1.66 · 1.54 · 5.40 · 1.33 · 13.86 · 11.31

Lotto 1_SX_dir_Ragusa
Sezione L1 - 861
Prog. 17665.65

SCAVI E BONIFICHE		
STERRO	m²	32.21
PIANO DI POSA IN TRINCEA	m	4.05
RILEVATI		
TERRENO VEGETALE	m	4.04
SOVRASTRUTTURA		
STRATO DI MISTO CEMENTATO	m²	2.07
STRATO DI MISTO GRANULARE	m²	2.31
STRATO DI USURA	m	9.75
STRATO DI BINDER	m	9.75
STRATO DI BASE	m	9.75

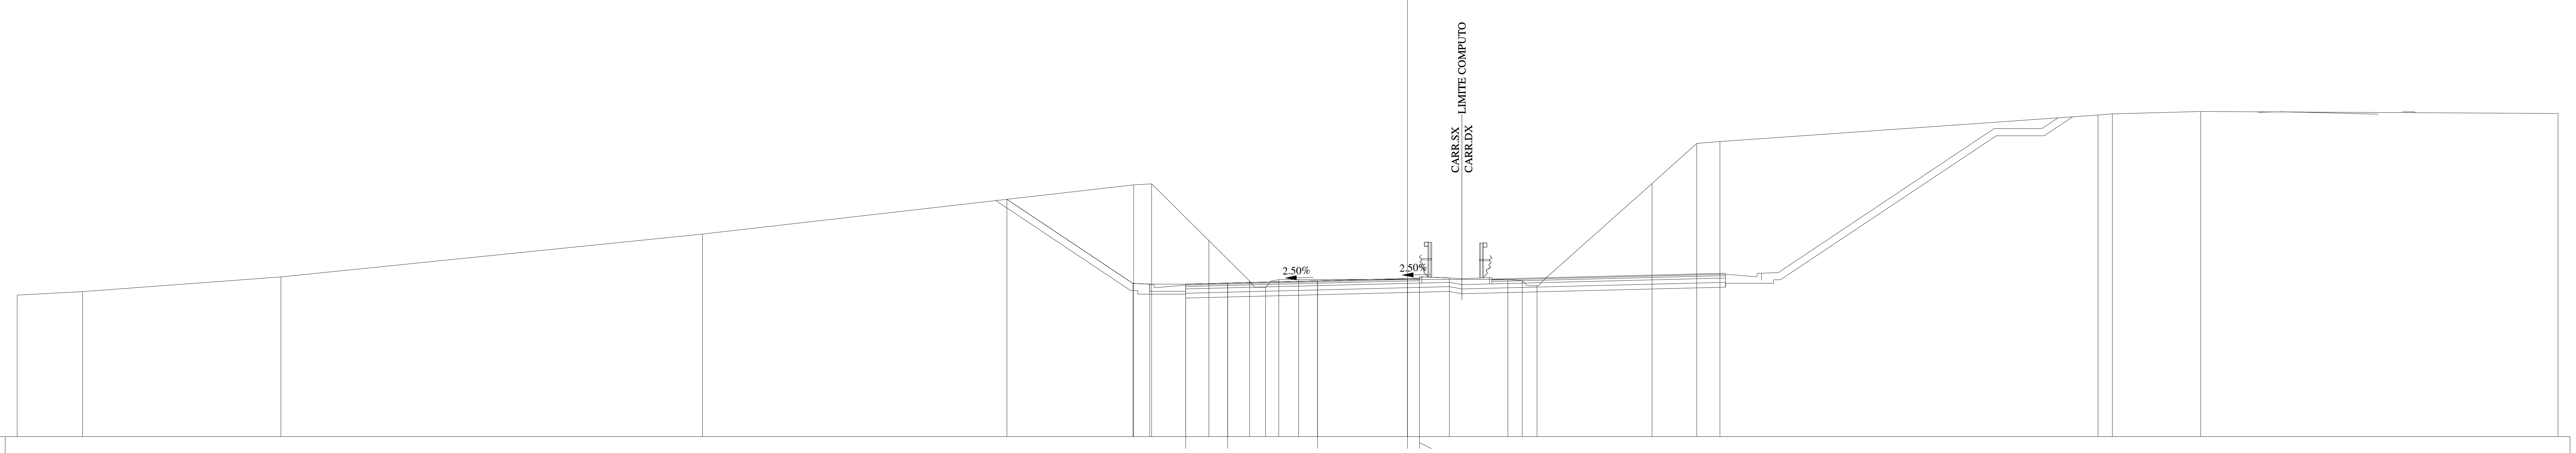

QUOTE PAVIMENTAZIONE	329.36, 329.40, 329.49, 329.59, 329.56, 329.60
DISTANZE PARZIALI PAVIMENTAZIONE	1.75, 3.75, 3.75, 0.50
QUOTE PROGETTO	332.89, 329.38, 329.36, 329.36, 329.40, 329.49, 329.59, 329.60, 329.61
DISTANZE PARZIALI PROGETTO	5.26, 0.70, 1.50, 1.75, 3.75, 3.75, 0.50, 1.25
QUOTE TERRENO	328.90, 329.04, 329.66, 331.44, 333.49, 333.54, 331.17, 329.48, 329.22, 329.54, 329.55, 329.55, 329.50, 329.29, 333.55, 335.22, 335.30, 336.40, 336.45, 336.55, 336.47
DISTANZE PARZIALI TERRENO	2.73, 8.27, 17.59, 17.98, 0.76, 2.39, 1.70, 0.66, 0.55, 0.83, 8.73, 0.60, 0.62, 4.79, 1.87, 0.97, 15.77, 0.60, 3.68, 14.91

Lotto 1_SX_dir_Ragusa
Sezione L1 - 862
Prog. 17690.64

SCAVI E BONIFICHE		
STERRO	m²	31.41
PIANO DI POSA IN TRINCEA	m	3.34
RILEVATI		
TERRENO VEGETALE	m	3.90
SOVRASTRUTTURA		
STRATO DI MISTO CEMENTATO	m²	2.05
STRATO DI MISTO GRANULARE	m²	2.29
STRATO DI USURA	m	9.75
STRATO DI BINDER	m	9.75
STRATO DI BASE	m	9.75

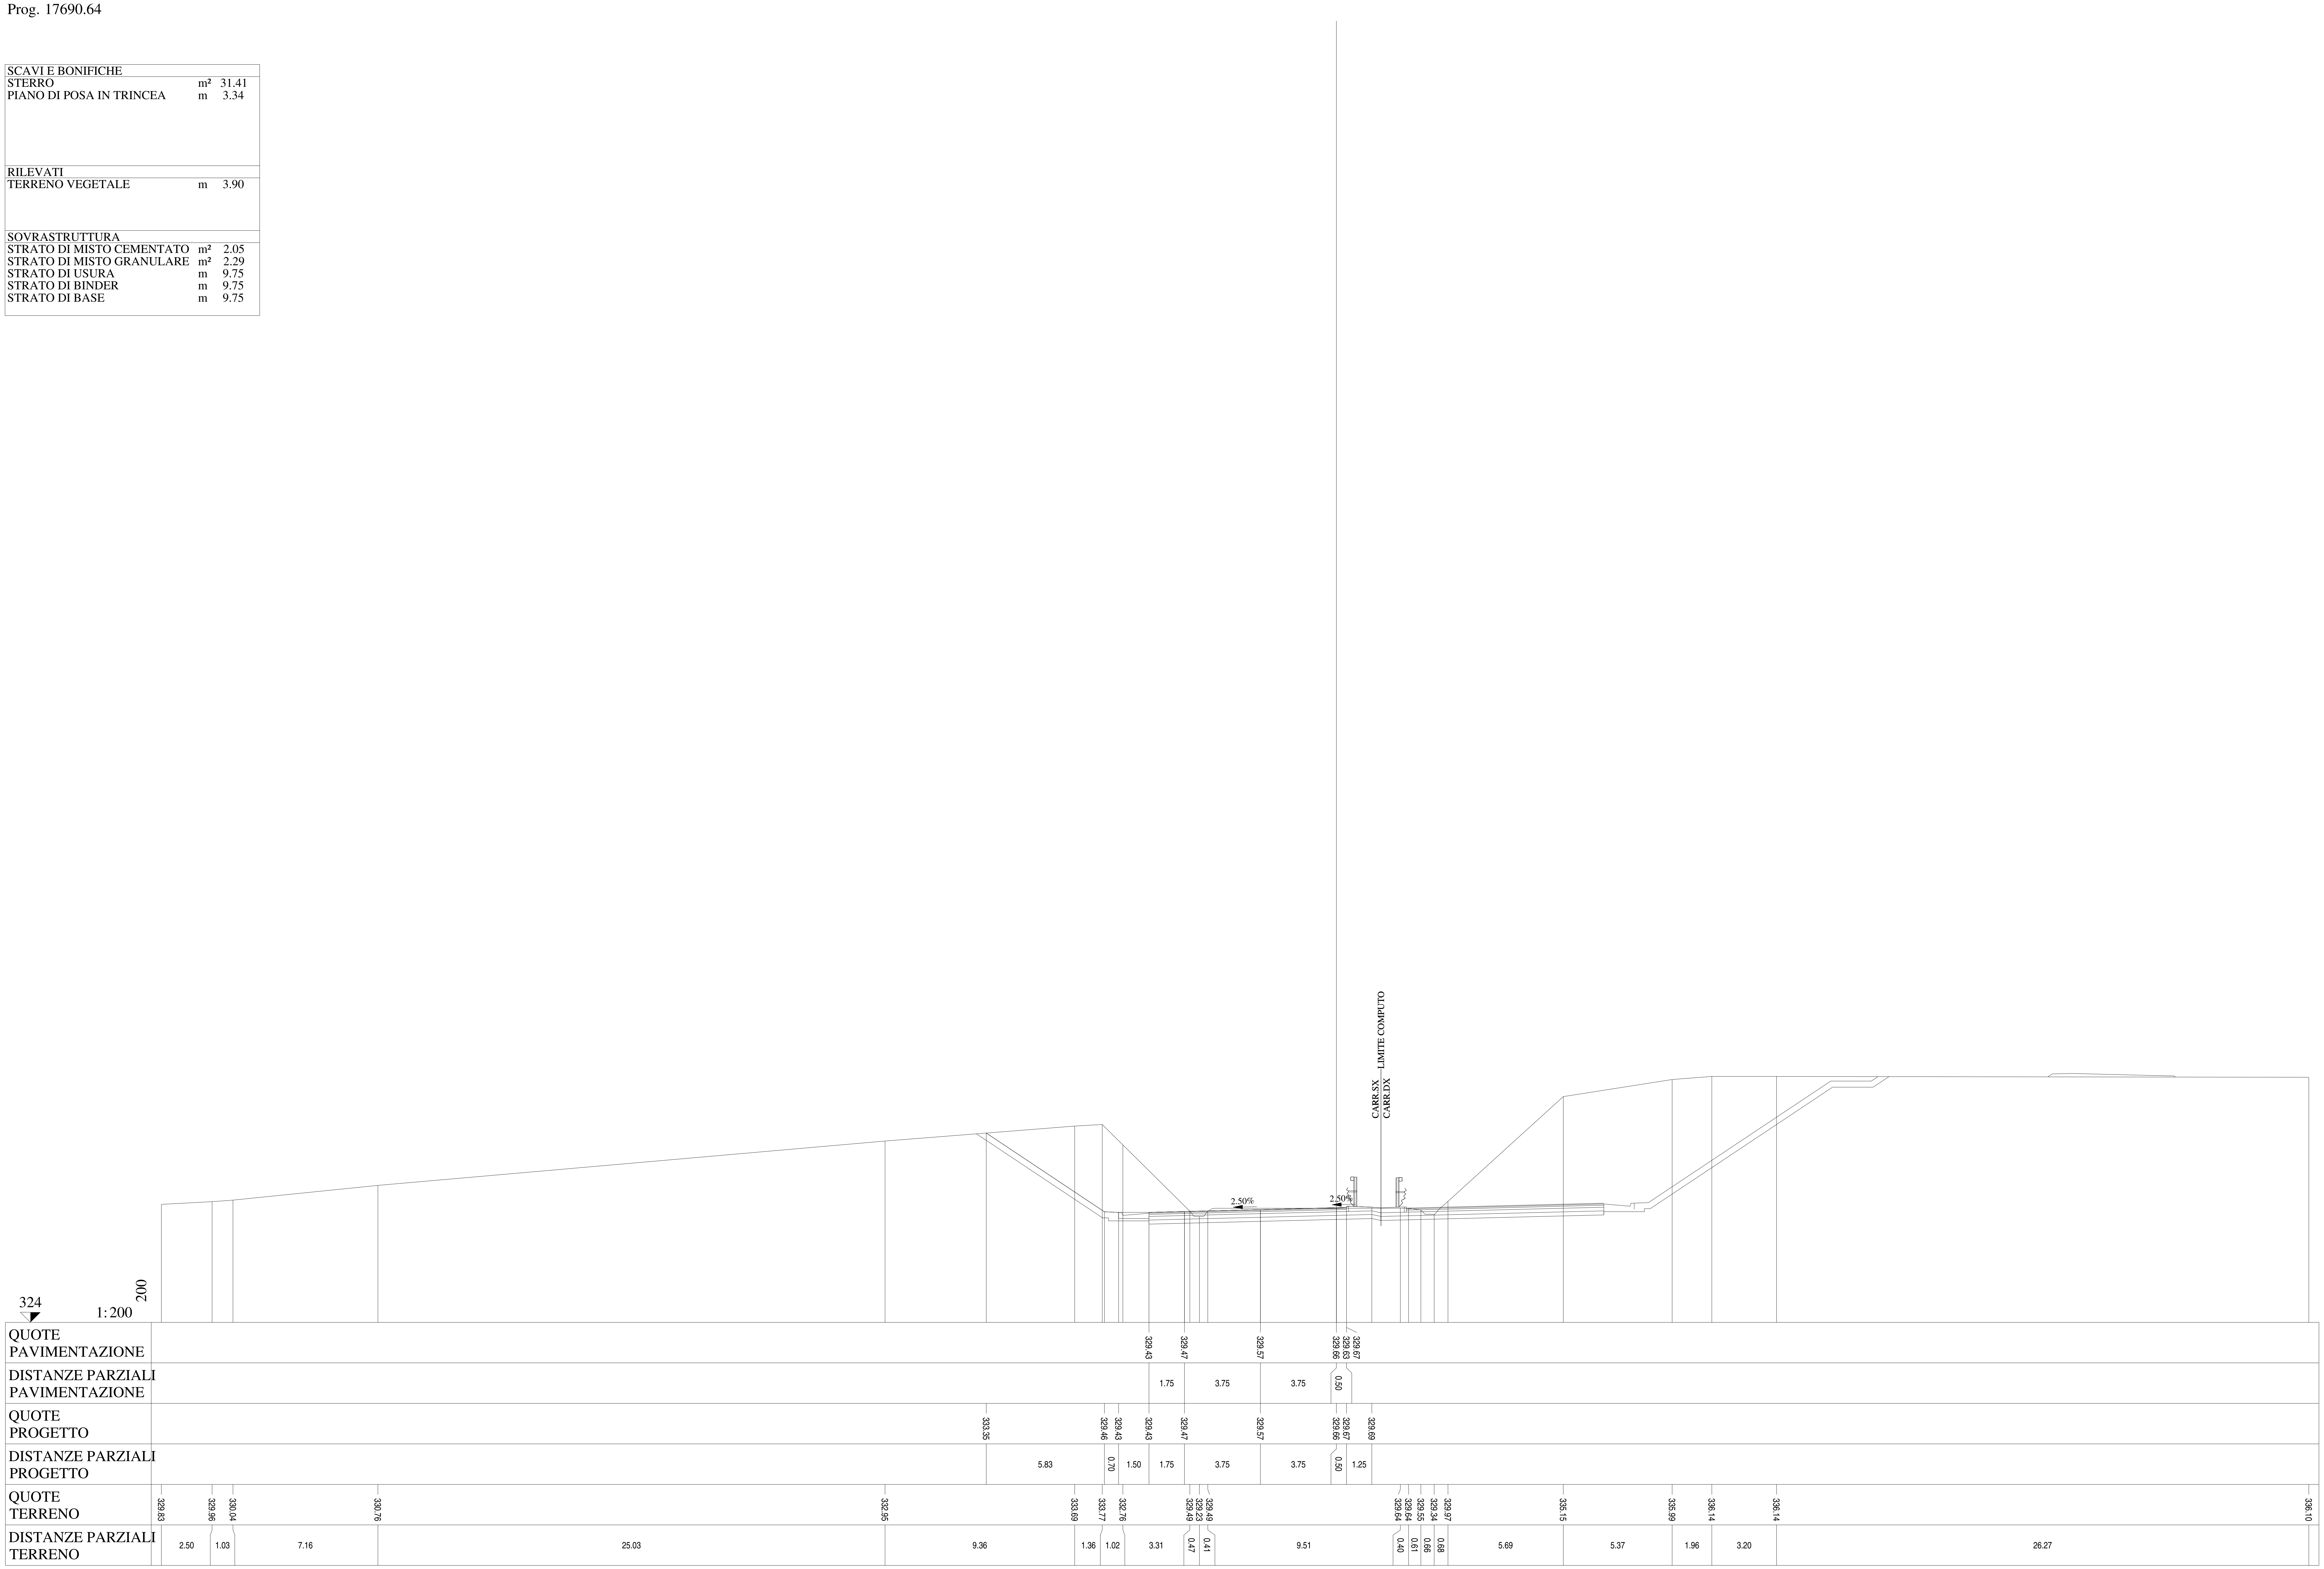

Lotto 1_SX_dir_Ragusa
Sezione L1 - 863
Prog. 17715.63

SCAVI E BONIFICHE		
STERRO	m²	29.76
PIANO DI POSA IN TRINCEA	m	3.38

RILEVATI		
TERRENO VEGETALE	m	3.76

SOVRASTRUTTURA		
STRATO DI MISTO CEMENTATO	m²	2.05
STRATO DI MISTO GRANULARE	m²	2.27
STRATO DI USURA	m	9.75
STRATO DI BINDER	m	9.75
STRATO DI BASE	m	9.75

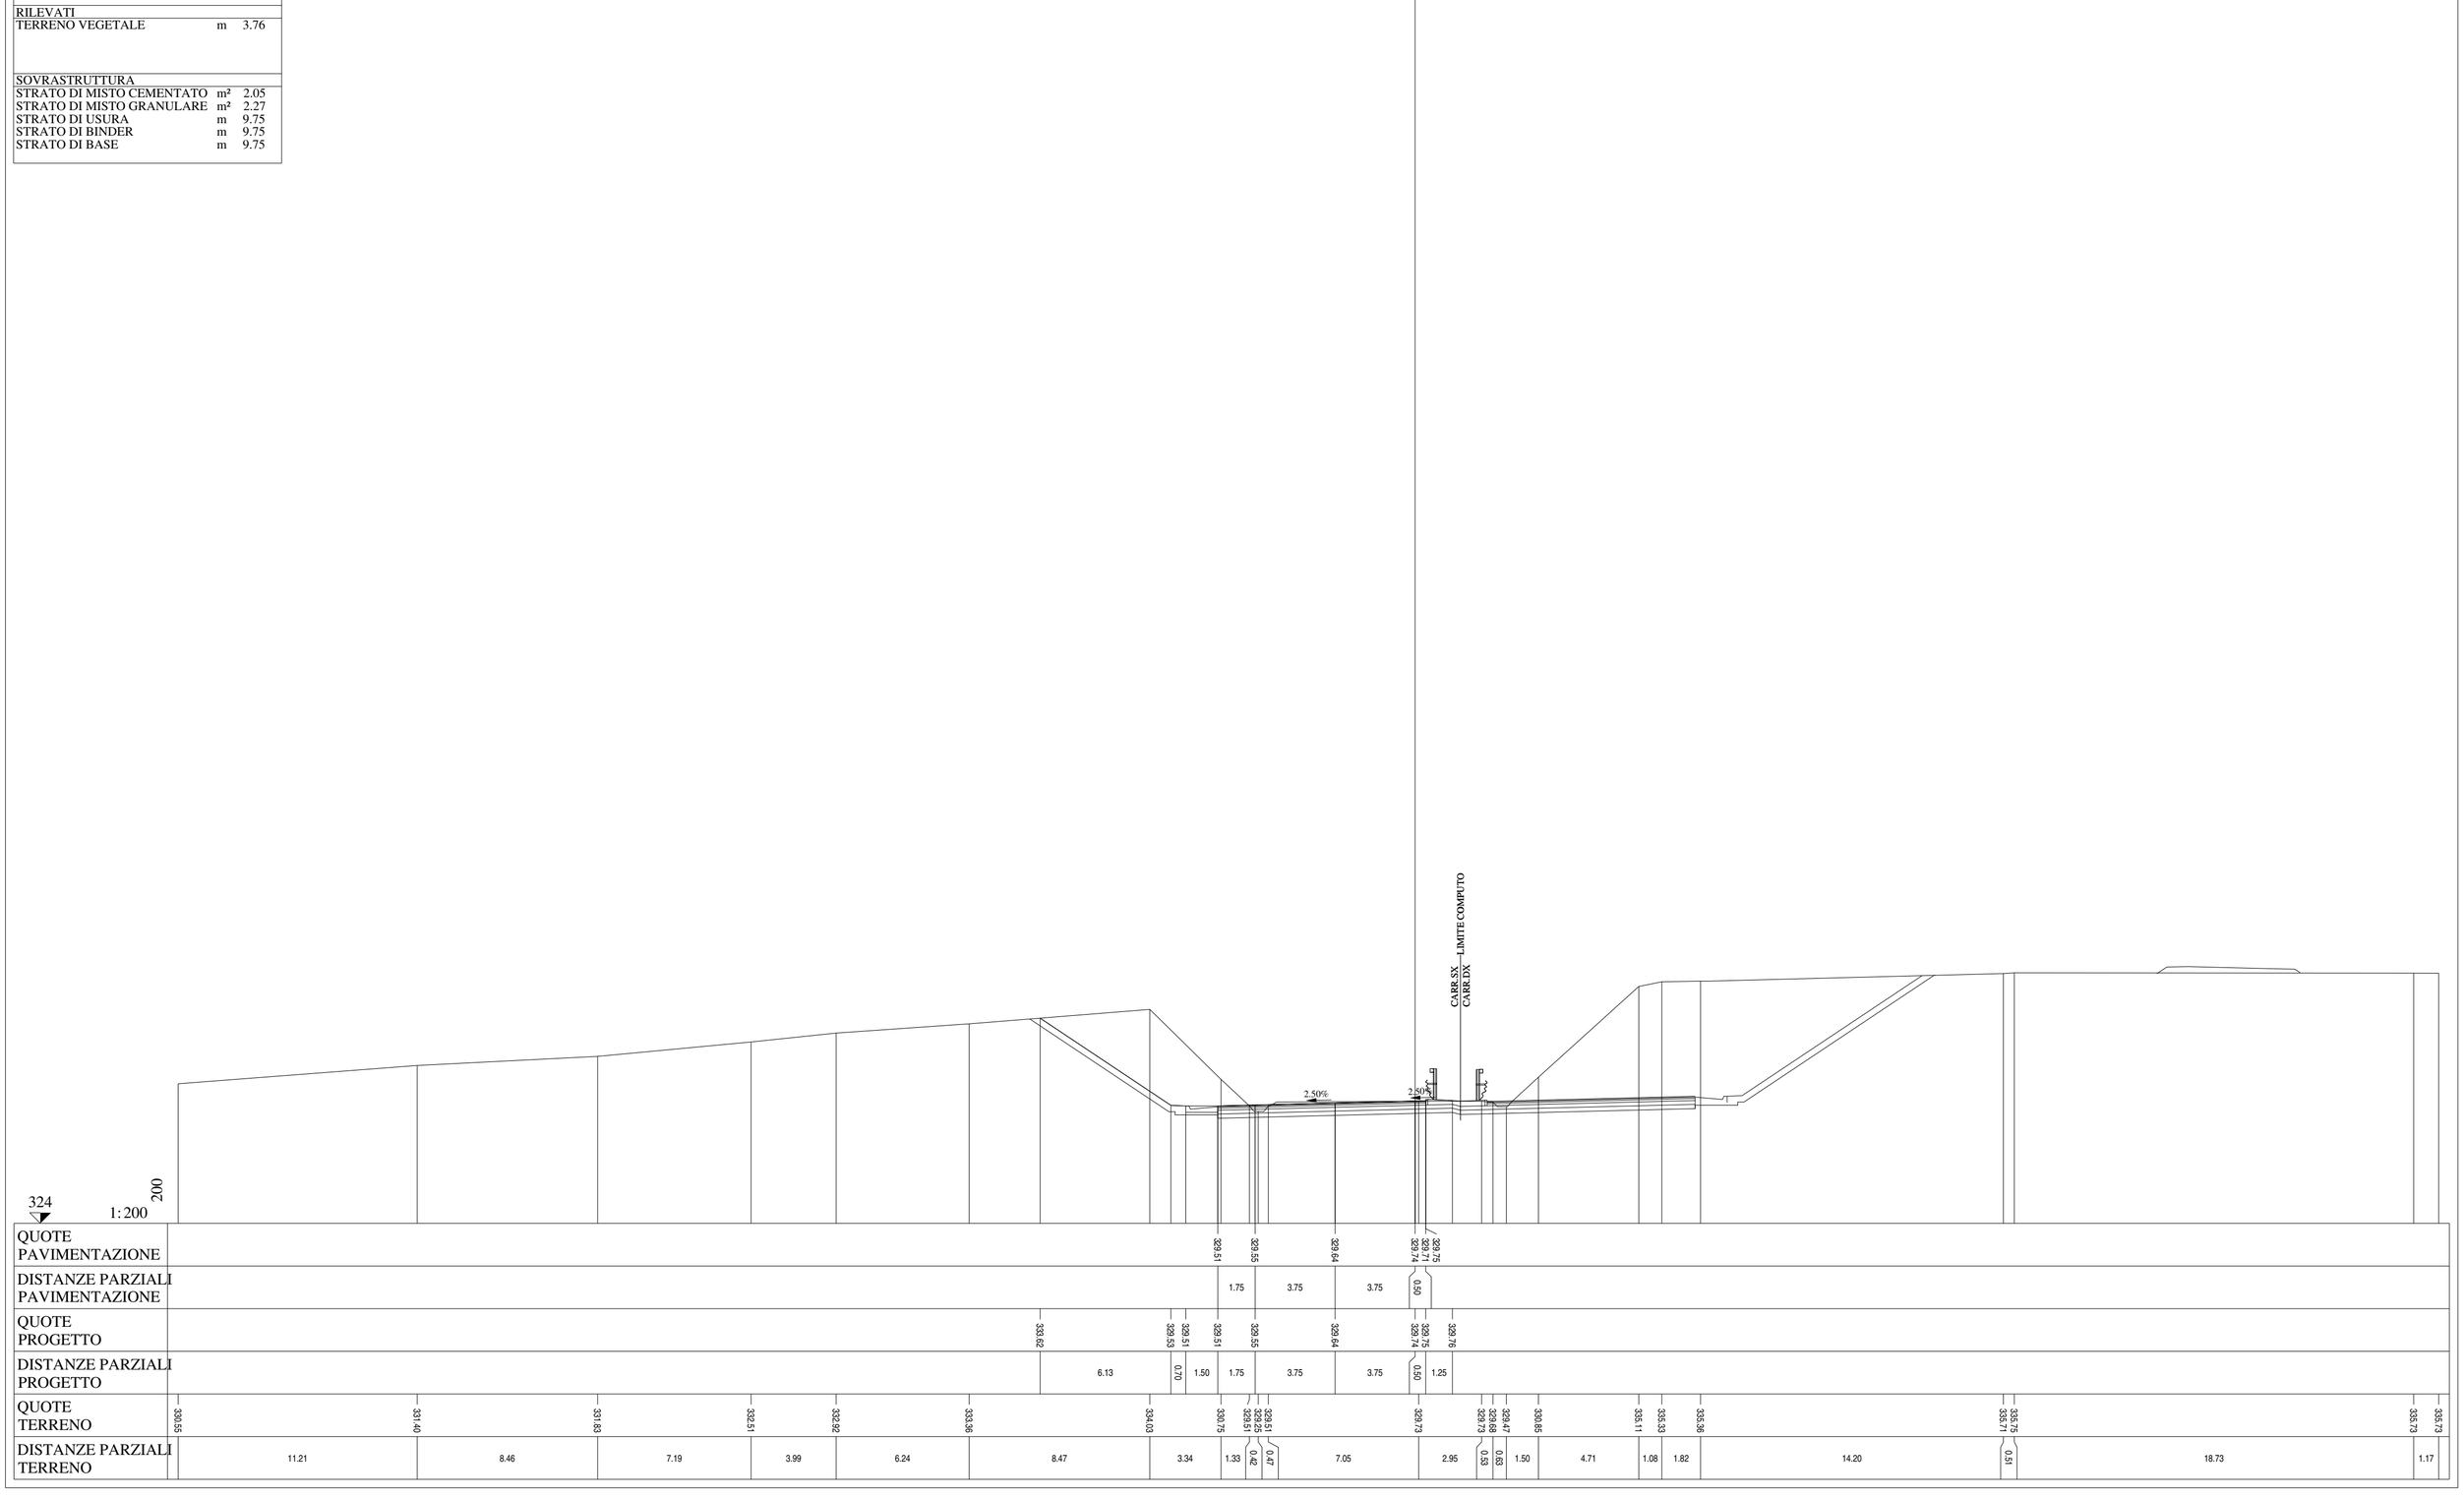

Lotto 1_SX_dir_Ragusa
Sezione L1 - 864
Prog. 17740.61

SCAVI E BONIFICHE		
STERRO	m²	27.60
PIANO DI POSA IN TRINCEA	m	2.86
RILEVATI		
TERRENO VEGETALE	m	3.62
SOVRASTRUTTURA		
STRATO DI MISTO CEMENTATO	m²	2.04
STRATO DI MISTO GRANULARE	m²	2.27
STRATO DI USURA	m	9.75
STRATO DI BINDER	m	9.75
STRATO DI BASE	m	9.75

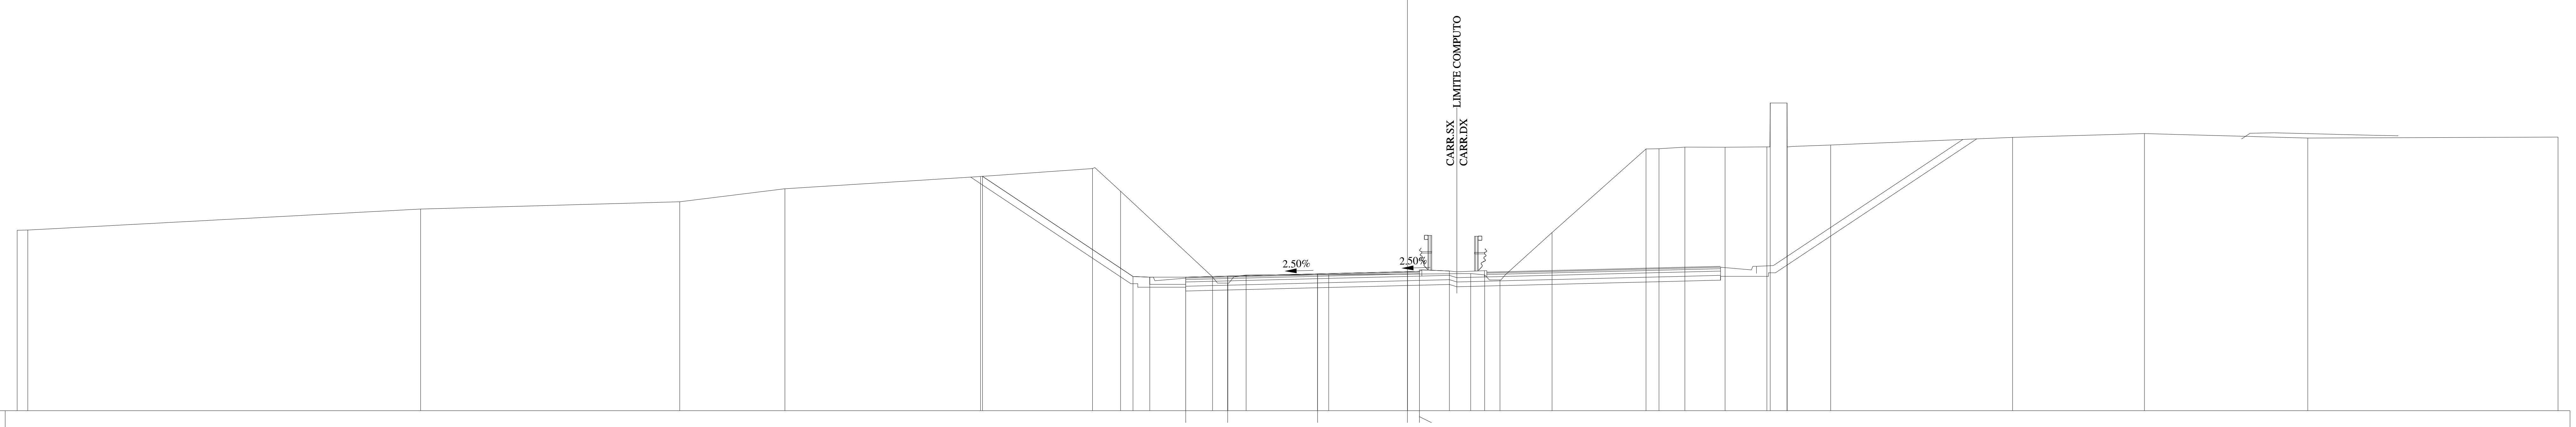

324
1:200

QUOTE PAVIMENTAZIONE: 329.58 329.62 329.72 329.81 329.78 329.82
DISTANZE PARZIALI PAVIMENTAZIONE: 1.75 3.75 3.75 0.50
QUOTE PROGETTO: 333.79 329.61 329.58 329.58 329.62 329.72 329.81 329.82 329.84
DISTANZE PARZIALI PROGETTO: 6.28 0.70 1.50 1.75 3.75 3.75 0.50 1.25
QUOTE TERRENO: 331.54 331.55 332.43 332.73 333.28 333.79 334.12 333.17 329.59 329.33 329.67 329.68 329.73 329.67 329.46 331.45 334.94 334.95 335.02 335.01 335.03 336.86 336.86 335.03 335.10 335.42 335.58 335.39 335.44
DISTANZE PARZIALI TERRENO: 0.44 16.39 10.81 4.39 8.16 4.67 1.17 3.84 0.64 0.76 3.45 5.92 0.58 0.64 2.17 3.92 0.54 1.08 1.68 1.74 0.14 0.70 0.01 1.82 7.58 5.51 6.81 10.44

Lotto 1_SX_dir_Ragusa
Sezione L1 - 865
Prog. 17765.60

SCAVI E BONIFICHE		
STERRO	m²	24.39
PIANO DI POSA IN TRINCEA	m	2.46
RILEVATI		
TERRENO VEGETALE	m	3.48
SOVRASTRUTTURA		
STRATO DI MISTO CEMENTATO	m²	2.02
STRATO DI MISTO GRANULARE	m²	2.25
STRATO DI USURA	m	9.75
STRATO DI BINDER	m	9.75
STRATO DI BASE	m	9.75

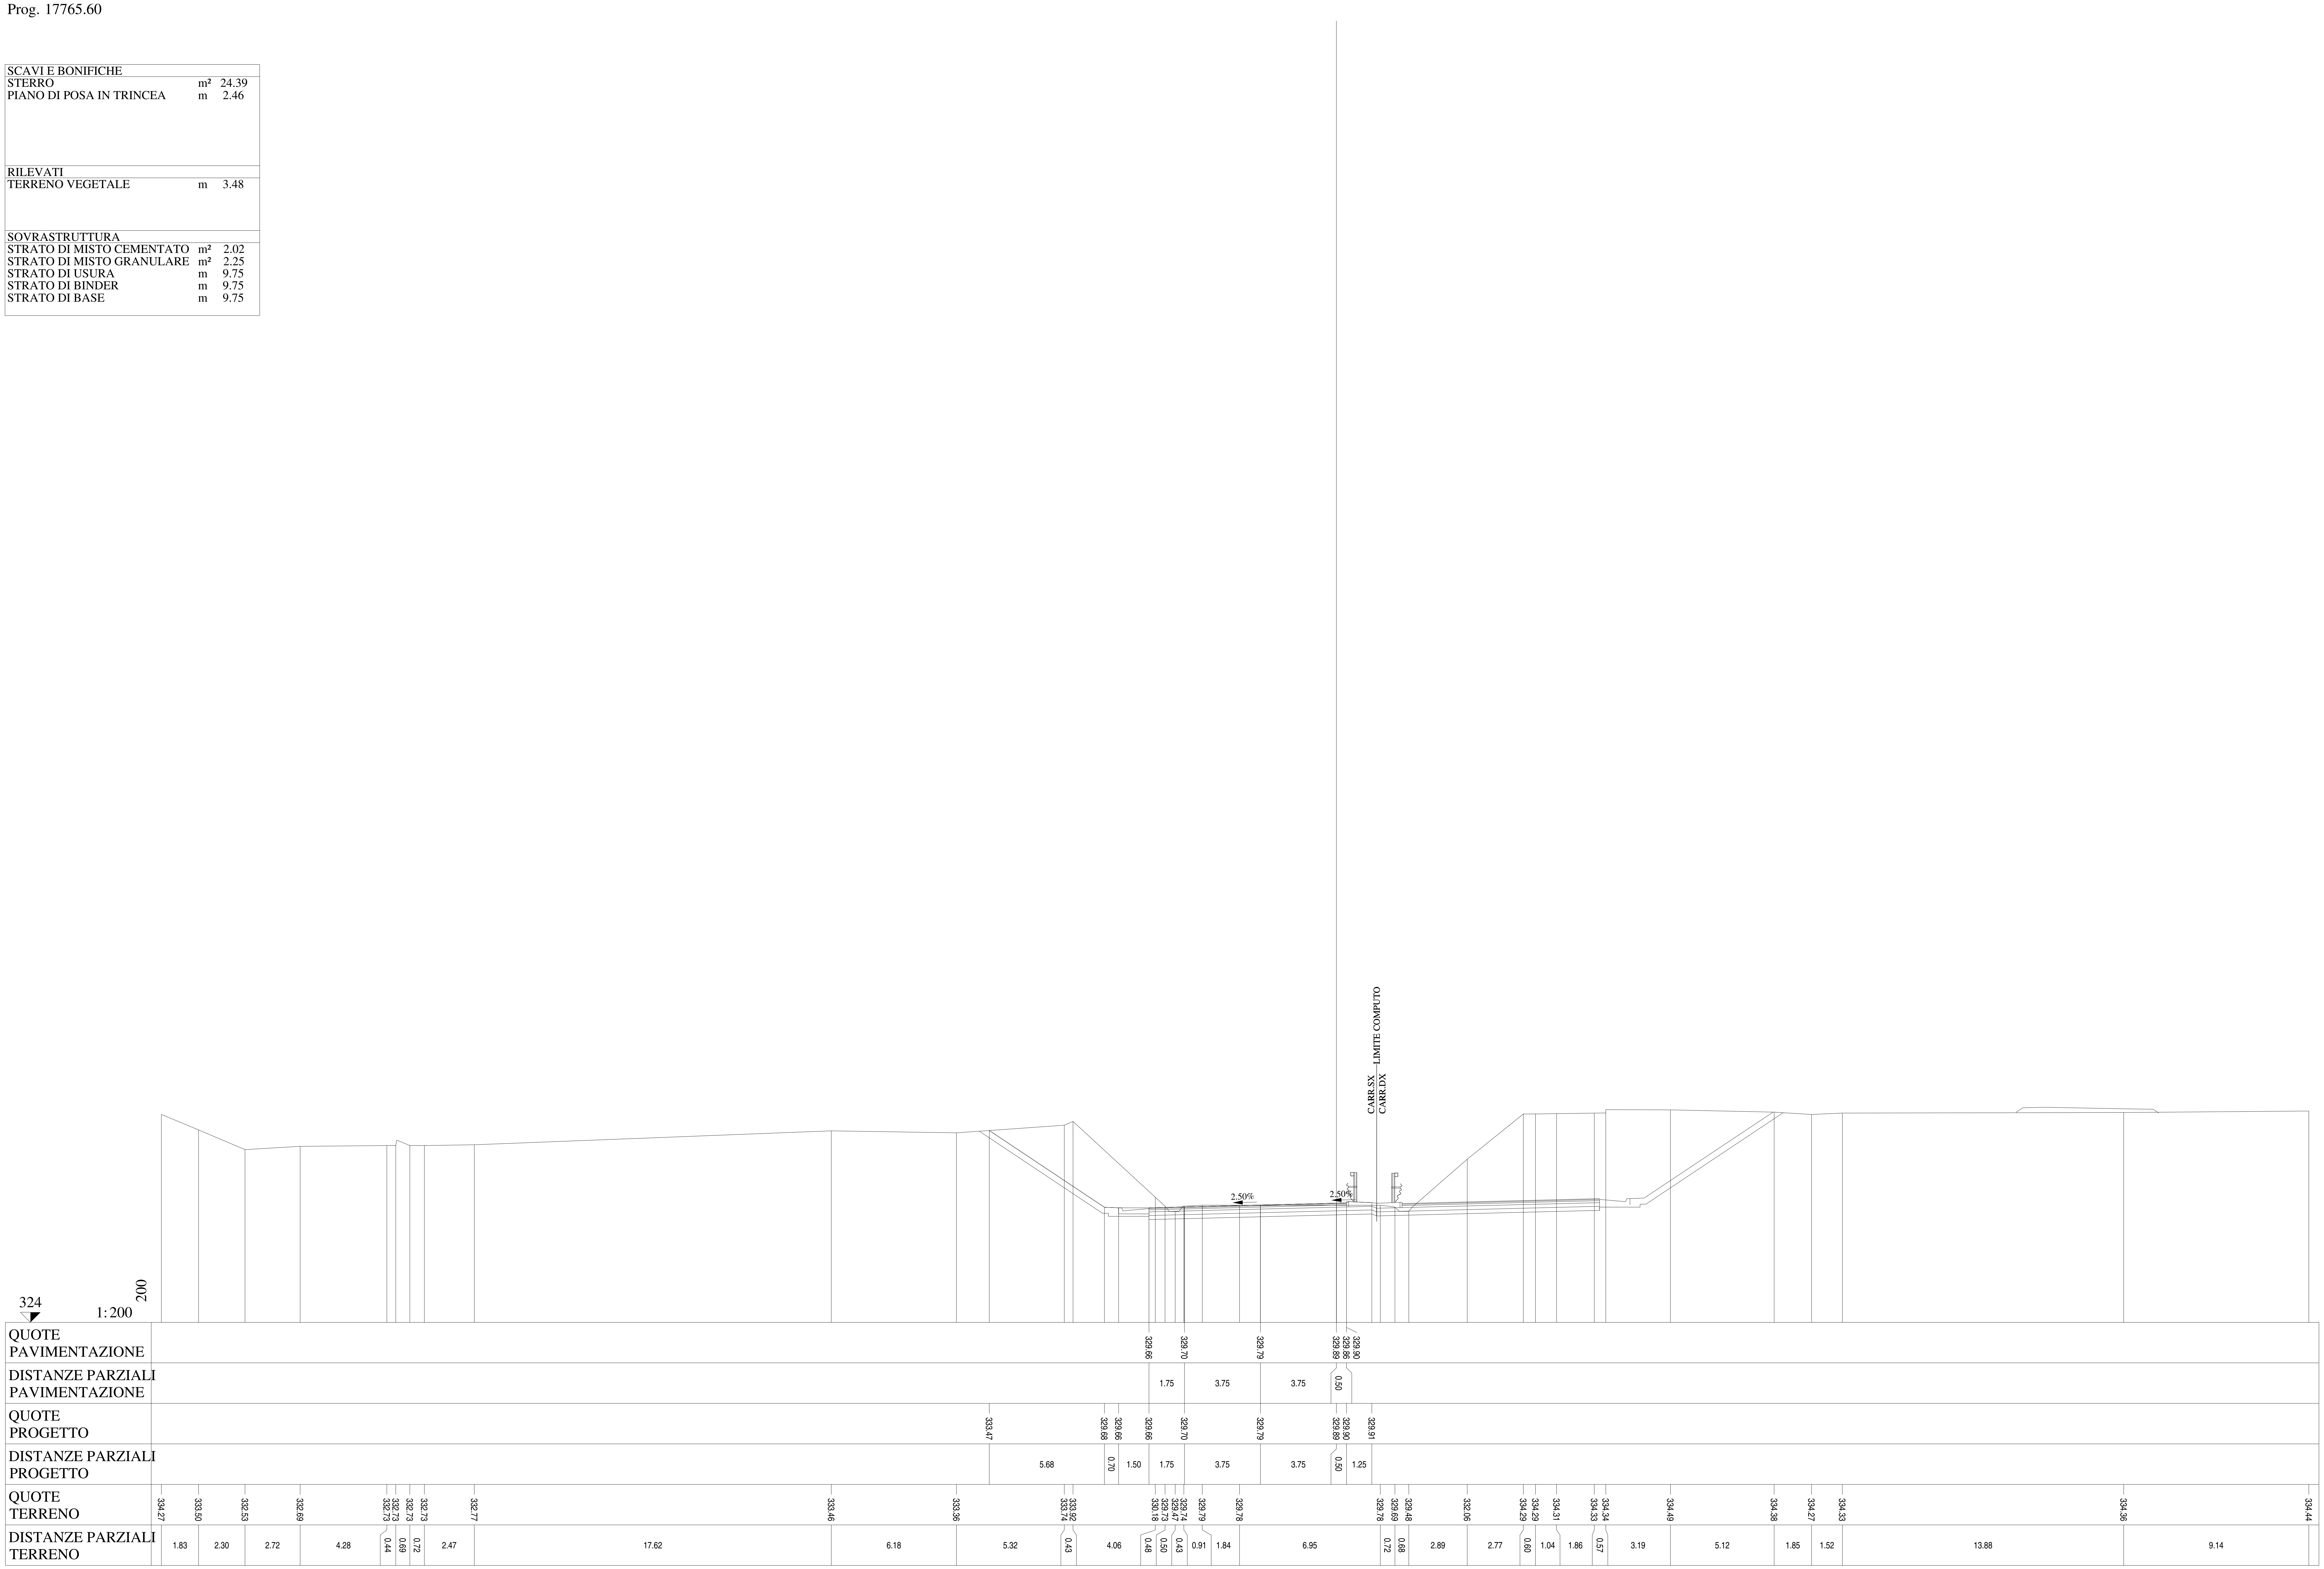

Lotto 1_SX_dir_Ragusa
Sezione L1 - 866
Prog. 17790.59

SCAVI E BONIFICHE		
STERRO	m²	21.55
PIANO DI POSA IN TRINCEA	m	2.44
RILEVATI		
TERRENO VEGETALE	m	3.34
SOVRASTRUTTURA		
STRATO DI MISTO CEMENTATO	m²	2.02
STRATO DI MISTO GRANULARE	m²	2.24
STRATO DI USURA	m	9.75
STRATO DI BINDER	m	9.75
STRATO DI BASE	m	9.75

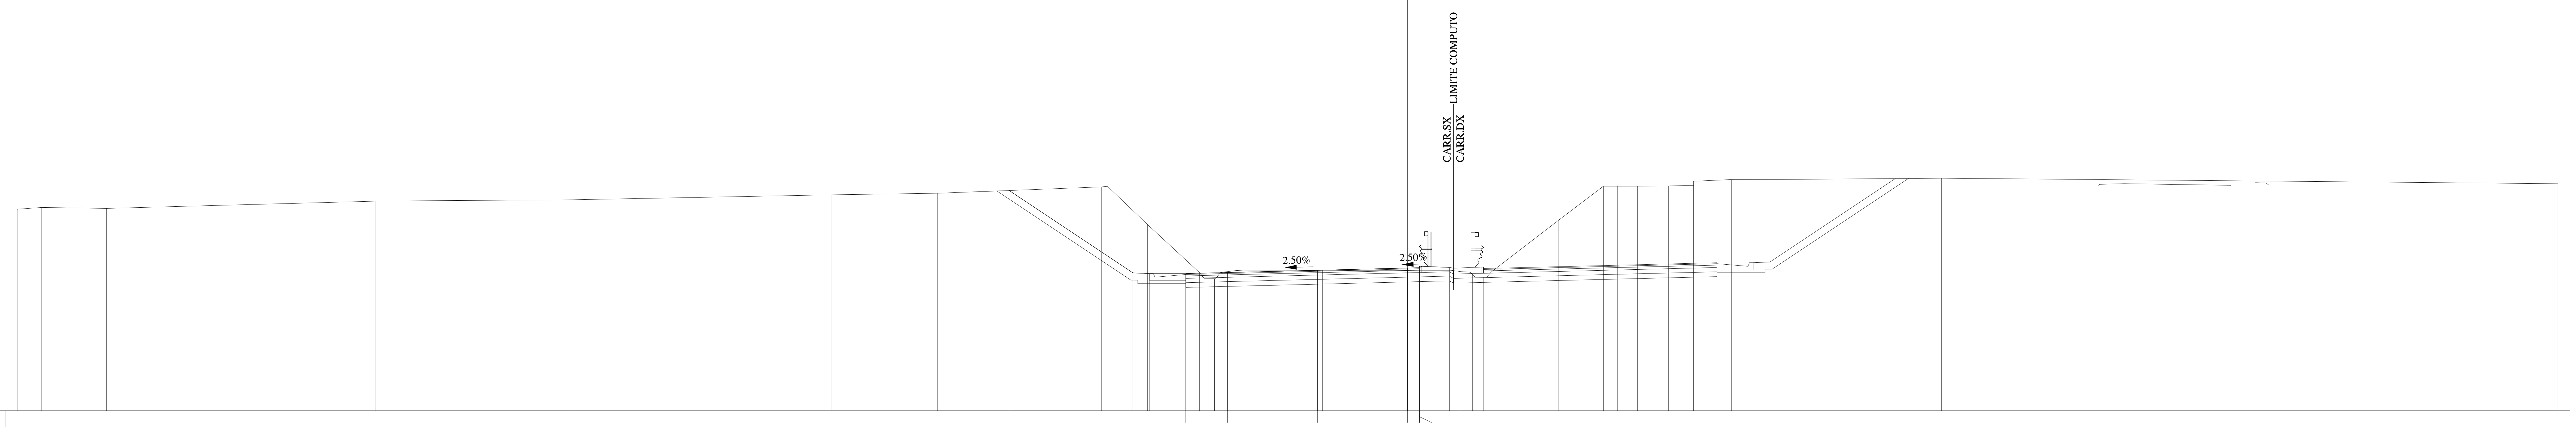

324
1:200
200

QUOTE PAVIMENTAZIONE	329.73 · 329.77 · 329.87 · 329.96 · 329.93 · 329.97
DISTANZE PARZIALI PAVIMENTAZIONE	1.75 · 3.75 · 3.75 · 0.50
QUOTE PROGETTO	333.20 · 329.76 · 329.73 · 329.73 · 329.77 · 329.87 · 329.96 · 329.97 · 329.99
DISTANZE PARZIALI PROGETTO	5.17 · 0.70 · 1.50 · 1.75 · 3.75 · 3.75 · 0.50 · 1.25
QUOTE TERRENO	332.42 · 332.50 · 332.45 · 332.76 · 332.81 · 333.02 · 333.09 · 333.35 · 331.78 · 329.78 · 329.52 · 329.86 · 329.87 · 329.87 · 329.81 · 329.70 · 329.58 · 331.95 · 333.38 · 333.38 · 333.38 · 333.39 · 333.41 · 333.66 · 333.66 · 333.72 · 333.49
DISTANZE PARZIALI TERRENO	1.03 · 2.70 · 11.20 · 8.26 · 10.76 · 4.44 · 6.85 · 1.92 · 2.16 · 0.63 · 0.90 · 3.61 · 5.35 · 0.42 · 0.49 · 0.44 · 3.13 · 1.89 · 0.58 · 0.83 · 1.30 · 1.04 · 1.59 · 2.11 · 6.65 · 25.72

Lotto 1_SX_dir_Ragusa
Sezione L1 - 867
Prog. 17806.54

SCAVI E BONIFICHE		
STERRO	m²	18.57
PIANO DI POSA IN TRINCEA	m	2.81
RILEVATI		
TERRENO VEGETALE	m	3.28
SOVRASTRUTTURA		
STRATO DI MISTO CEMENTATO	m²	2.00
STRATO DI MISTO GRANULARE	m²	2.22
STRATO DI USURA	m	9.75
STRATO DI BINDER	m	9.75
STRATO DI BASE	m	9.75

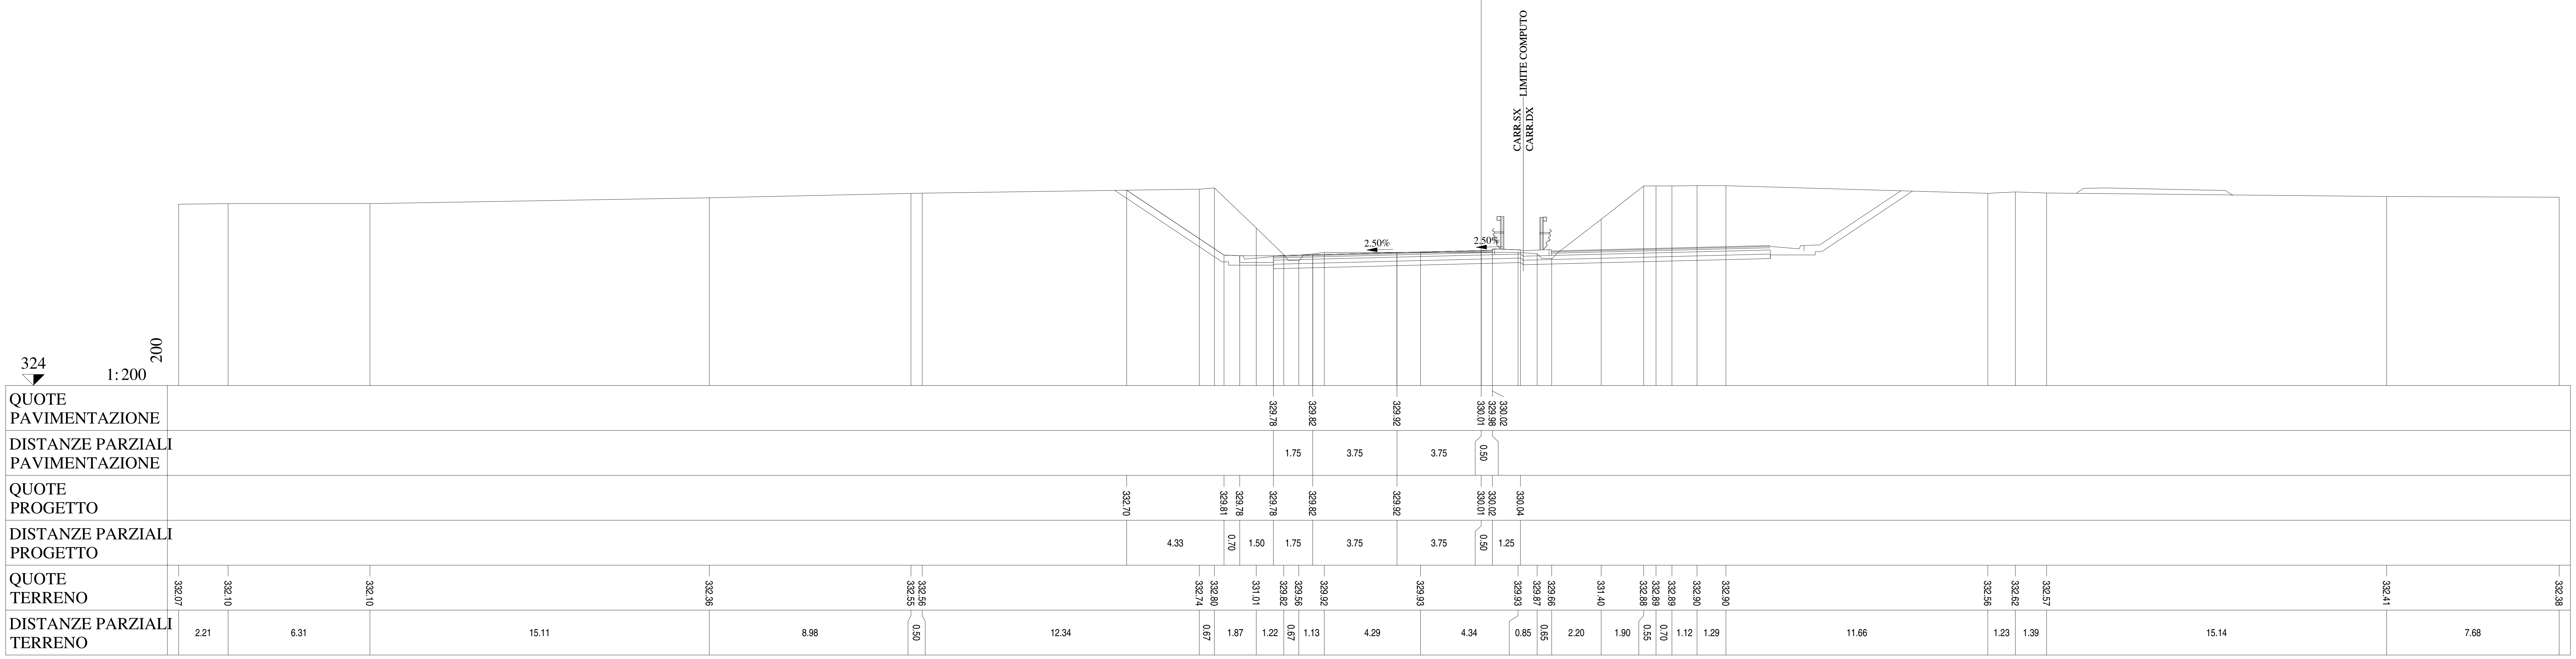

Lotto 1_SX_dir_Ragusa
Sezione L1 - 868
Prog. 17826.54

SCAVI E BONIFICHE		
STERRO	m²	25.25
PIANO DI POSA IN TRINCEA	m	5.45
RILEVATI		
TERRENO VEGETALE	m	3.16
SOVRASTRUTTURA		
STRATO DI MISTO CEMENTATO	m²	2.62
STRATO DI MISTO GRANULARE	m²	2.92
STRATO DI USURA	m	13.25
STRATO DI BINDER	m	13.25
STRATO DI BASE	m	13.25

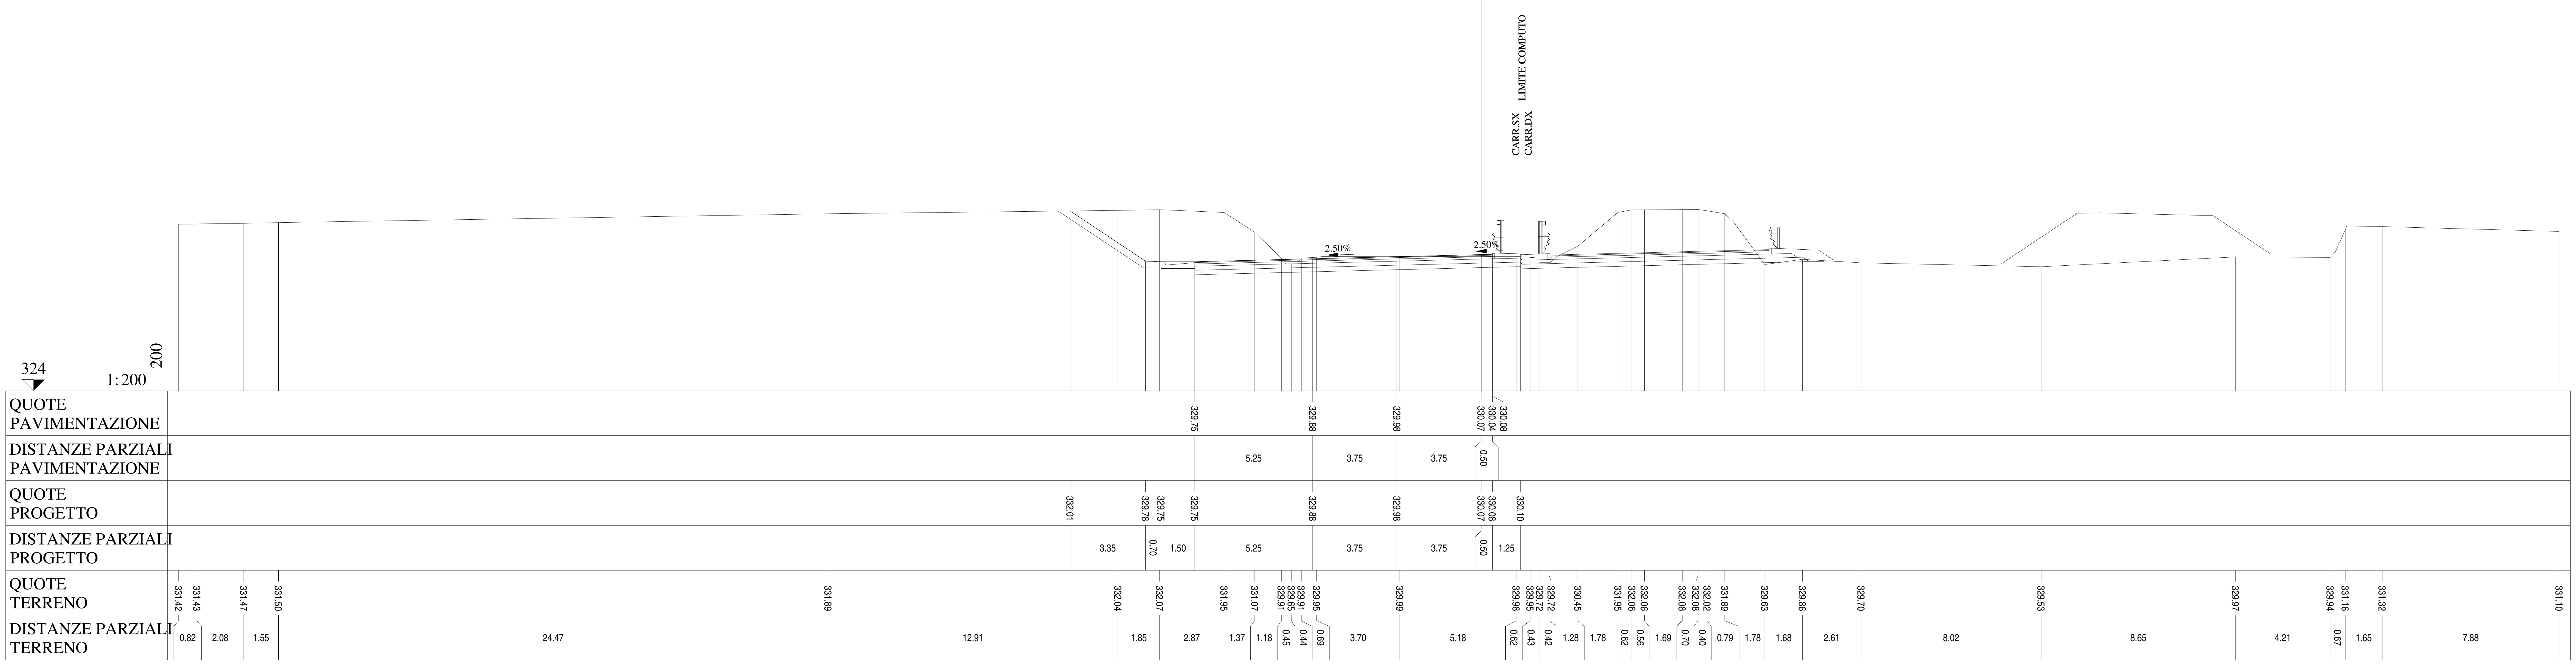

Lotto 1_SX_dir_Ragusa
Sezione L1 - 869
Prog. 17840.28

SCAVI E BONIFICHE		
STERRO	m²	19.27
PIANO DI POSA IN TRINCEA	m	5.95
RILEVATI		
TERRENO VEGETALE	m	3.10
SOVRASTRUTTURA		
STRATO DI MISTO CEMENTATO	m²	2.62
STRATO DI MISTO GRANULARE	m²	2.90
STRATO DI USURA	m	13.25
STRATO DI BINDER	m	13.25
STRATO DI BASE	m	13.25

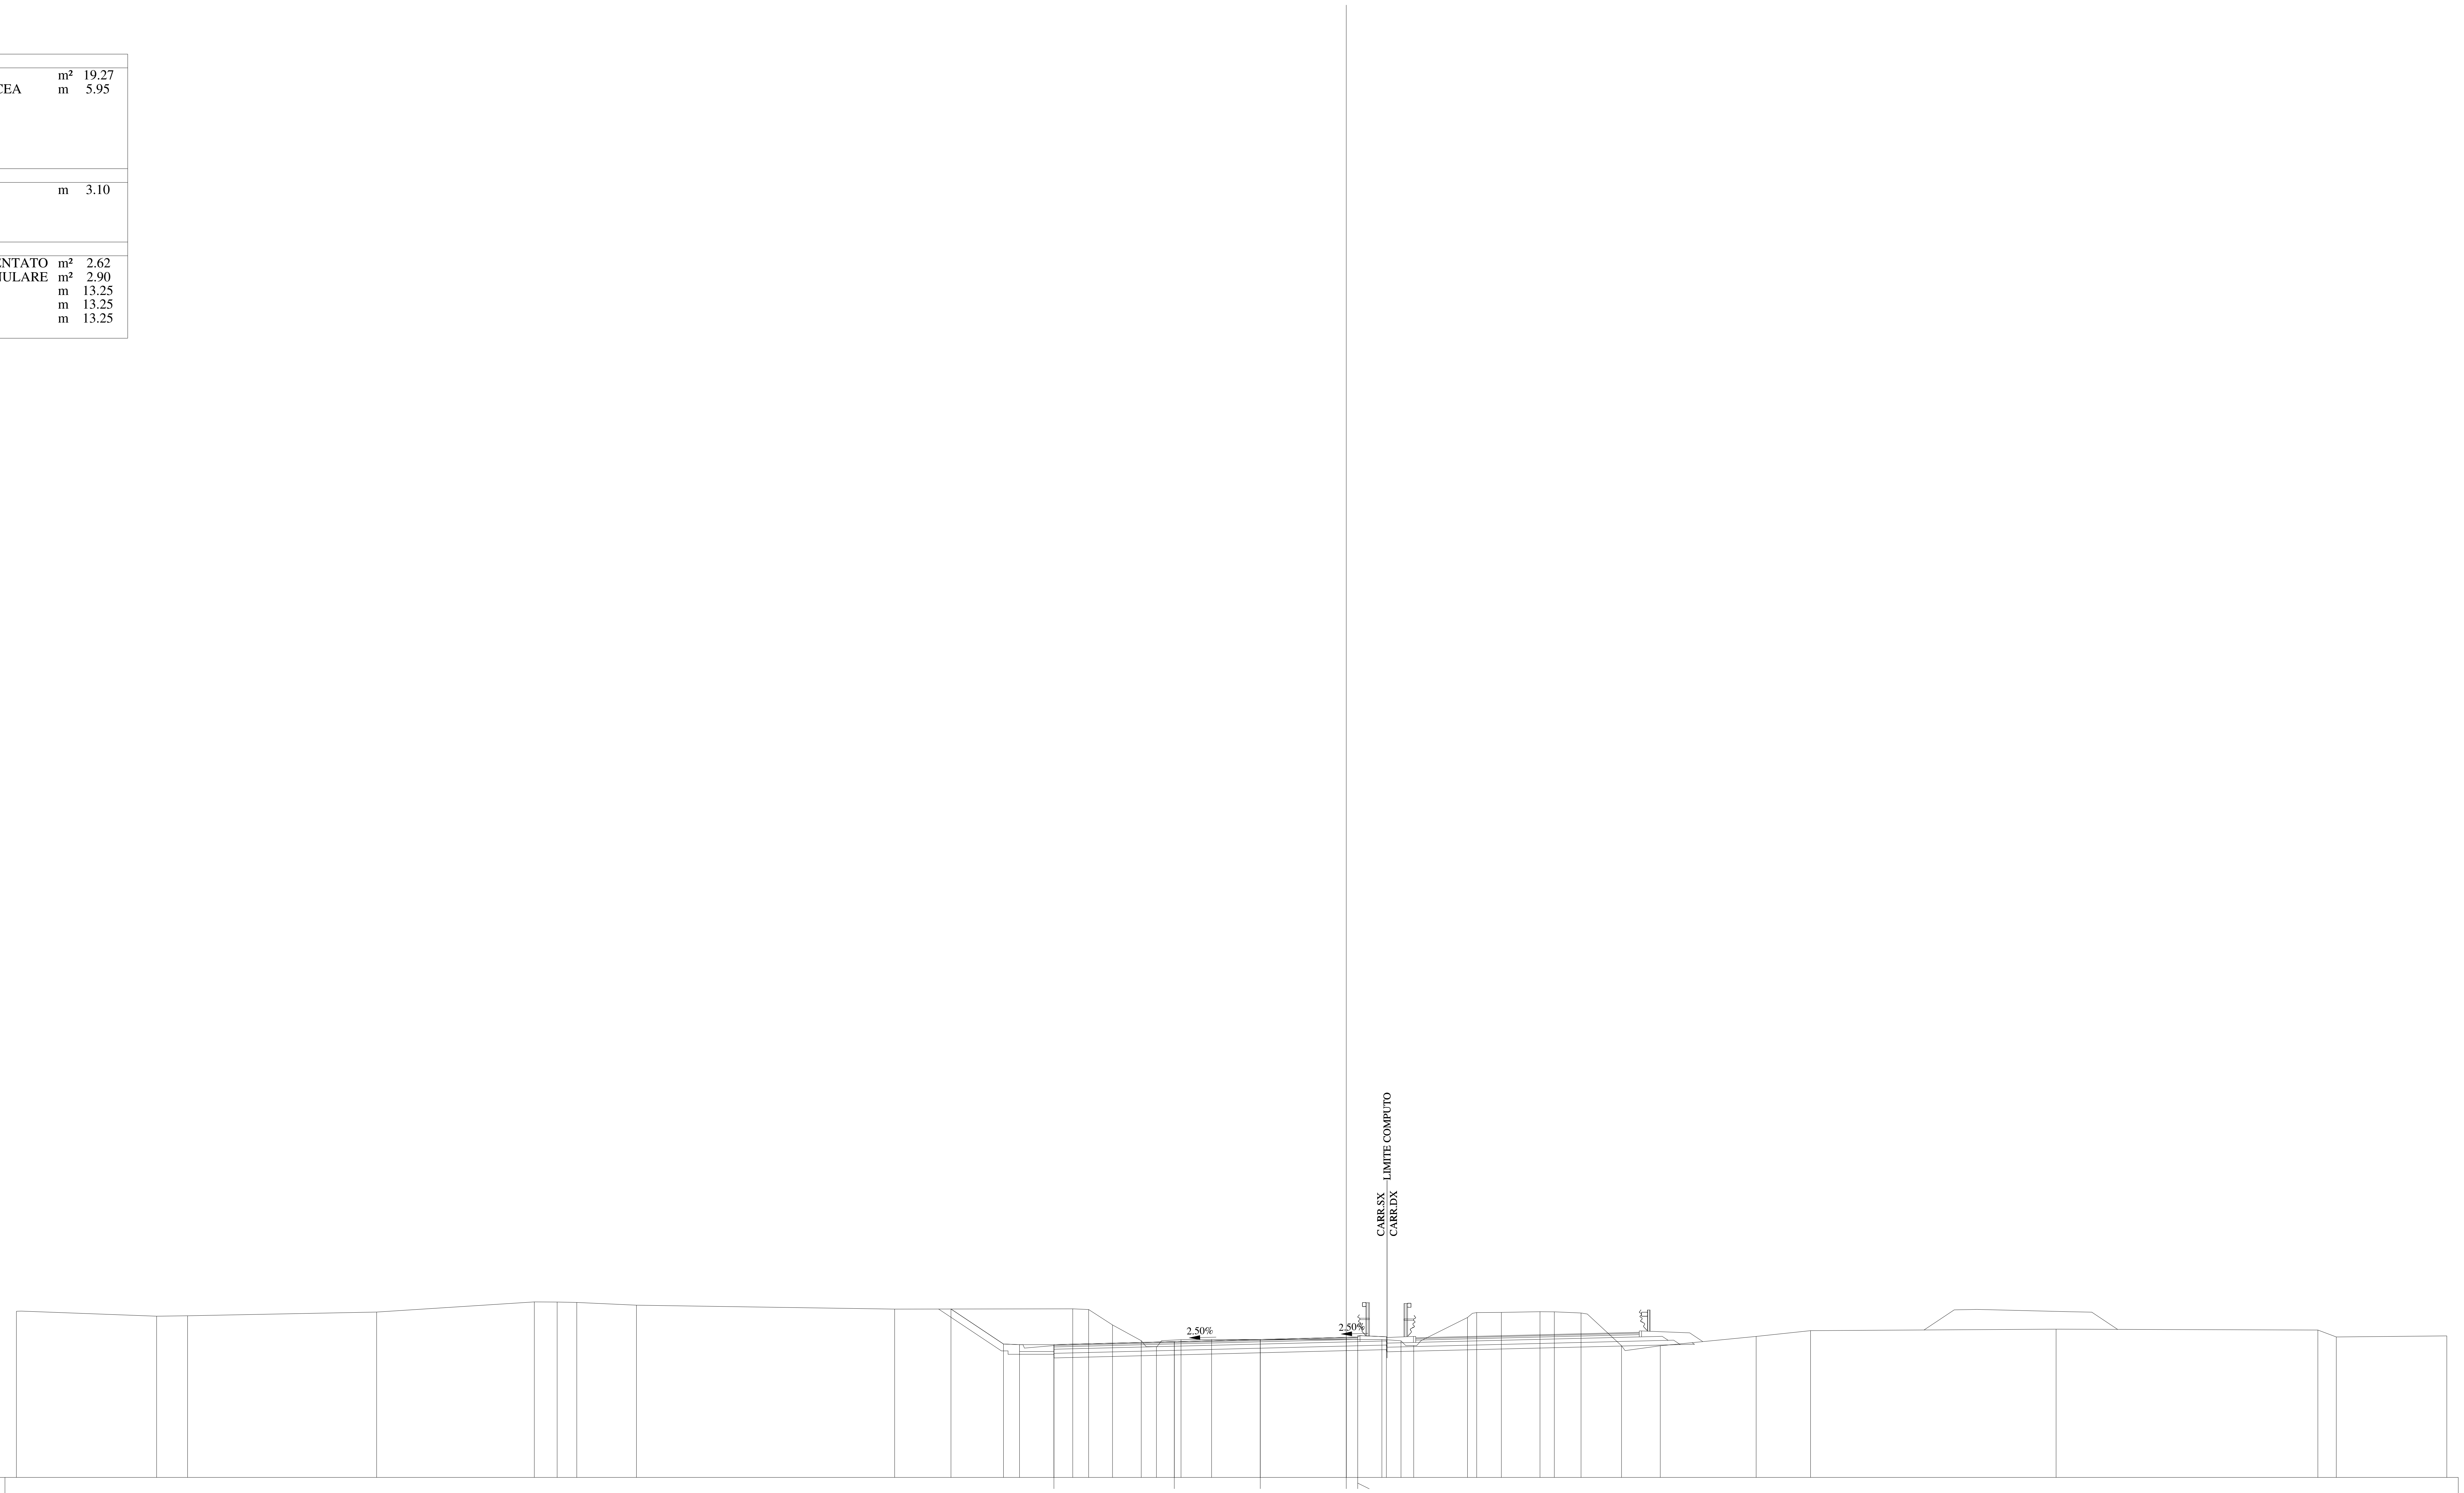

QUOTE PAVIMENTAZIONE	329.79 · 329.92 · 330.02 · 330.11 · 330.08 · 330.12
DISTANZE PARZIALI PAVIMENTAZIONE	5.25 · 3.75 · 3.75 · 0.50
QUOTE PROGETTO	331.35 · 329.82 · 329.79 · 329.79 · 329.92 · 330.02 · 330.11 · 330.12 · 330.14
DISTANZE PARZIALI PROGETTO	2.29 · 0.70 · 1.50 · 5.25 · 3.75 · 3.75 · 0.50 · 1.25
QUOTE TERRENO	331.25 · 331.03 · 331.05 · 331.21 · 331.66 · 331.65 · 331.63 · 331.51 · 331.34 · 331.36 · 331.33 · 330.65 · 329.97 · 329.71 · 330.01 · 330.02 · 330.02 · 329.96 · 329.75 · 330.98 · 331.19 · 331.20 · 331.23 · 331.22 · 331.17 · 329.75 · 329.74 · 330.15 · 330.40 · 330.47 · 330.43 · 330.13 · 330.17
DISTANZE PARZIALI TERRENO	6.11 · 1.36 · 8.24 · 6.88 · 0.99 · 0.86 · 2.60 · 11.26 · 7.77 · 0.69 · 1.05 · 1.25 · 0.66 · 1.07 · 1.34 · 7.42 · 0.84 · 0.55 · 2.35 · 0.40 · 1.07 · 1.69 · 0.62 · 1.17 · 1.77 · 1.69 · 4.18 · 2.37 · 10.71 · 11.42 · 0.80 · 4.82

Lotto 1_SX_dir_Ragusa
Sezione L1 - 870
Prog. 17851.54

SCAVI E BONIFICHE		
STERRO	m²	16.23
PIANO DI POSA IN TRINCEA	m	5.14
RILEVATI		
TERRENO VEGETALE	m	3.04
SOVRASTRUTTURA		
STRATO DI MISTO CEMENTATO	m²	2.62
STRATO DI MISTO GRANULARE	m²	2.90
STRATO DI USURA	m	13.25
STRATO DI BINDER	m	13.25
STRATO DI BASE	m	13.25

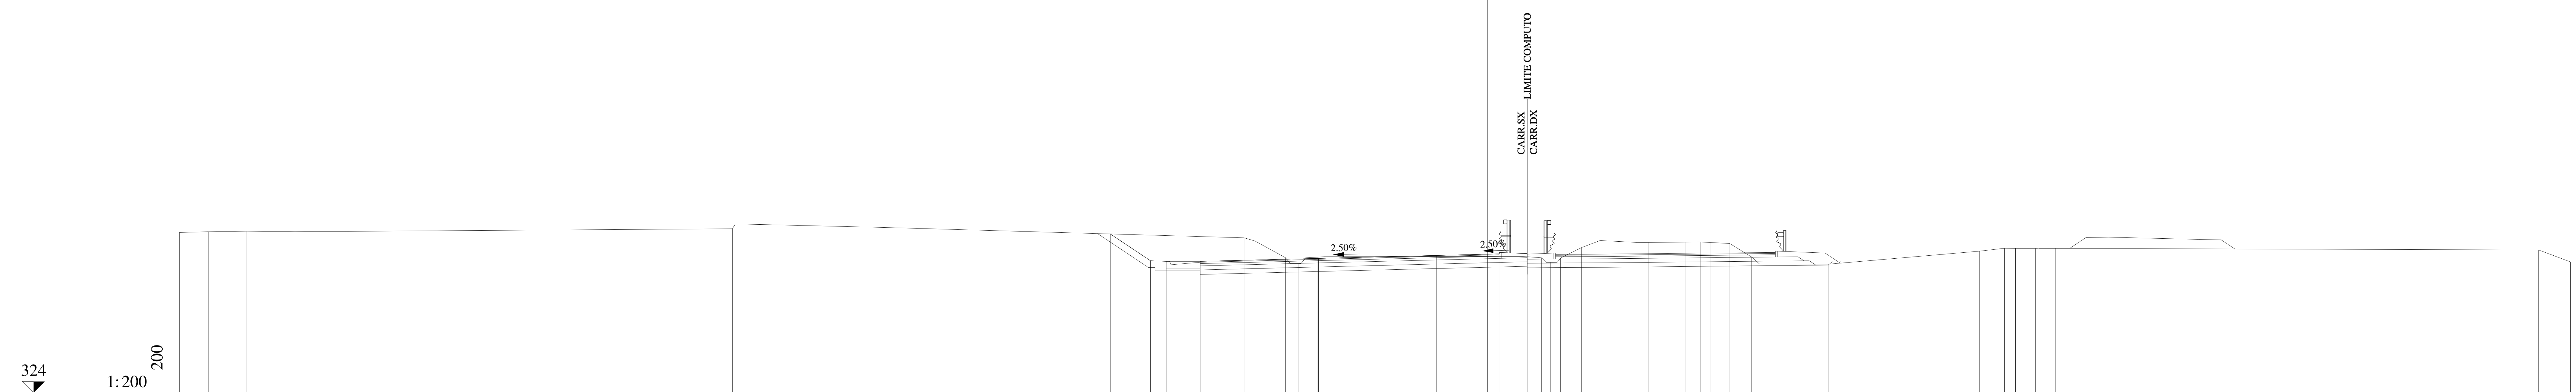

QUOTE PAVIMENTAZIONE: 329.83 | 329.96 | 330.05 | 330.14 | 330.12 | 330.16

DISTANZE PARZIALI PAVIMENTAZIONE: 5.25 | 3.75 | 3.75 | 0.50

QUOTE PROGETTO: 331.04 | 329.85 | 329.83 | 329.83 | 329.96 | 330.05 | 330.14 | 330.16 | 330.17

DISTANZE PARZIALI PROGETTO: 1.78 | 0.70 | 1.50 | 5.25 | 3.75 | 3.75 | 0.50 | 1.25

QUOTE TERRENO: 331.11 | 331.14 | 331.16 | 331.14 | 331.27 | 331.34 | 331.30 | 330.87 | 330.73 | 329.99 | 329.72 | 330.01 | 330.04 | 330.04 | 329.98 | 329.78 | 329.96 | 330.44 | 330.75 | 330.67 | 330.67 | 330.68 | 330.68 | 330.67 | 330.61 | 330.02 | 329.70 | 330.28 | 330.41 | 330.40 | 330.40 | 330.40 | 330.33 | 329.80

DISTANZE PARZIALI TERRENO: 1.28 | 1.71 | 2.13 | 19.40 | 6.28 | 1.36 | 15.04 | 0.48 | 1.36 | 0.59 | 0.81 | 5.28 | 3.85 | 0.82 | 0.40 | 0.44 | 0.93 | 0.82 | 1.64 | 0.52 | 1.65 | 0.63 | 0.44 | 0.88 | 0.96 | 3.39 | 6.72 | 1.10 | 0.49 | 0.89 | 0.89 | 21.41 | 1.41

Lotto 1_SX_dir_Ragusa
Sezione L1 - 871
Prog. 17871.55

SCAVI E BONIFICHE		
STERRO	m²	7.38
PIANO DI POSA IN TRINCEA	m	3.88
RILEVATI		
TERRENO VEGETALE	m	3.00
SOVRASTRUTTURA		
STRATO DI MISTO CEMENTATO	m²	1.98
STRATO DI MISTO GRANULARE	m²	2.20
STRATO DI USURA	m	9.75
STRATO DI BINDER	m	9.75
STRATO DI BASE	m	9.75

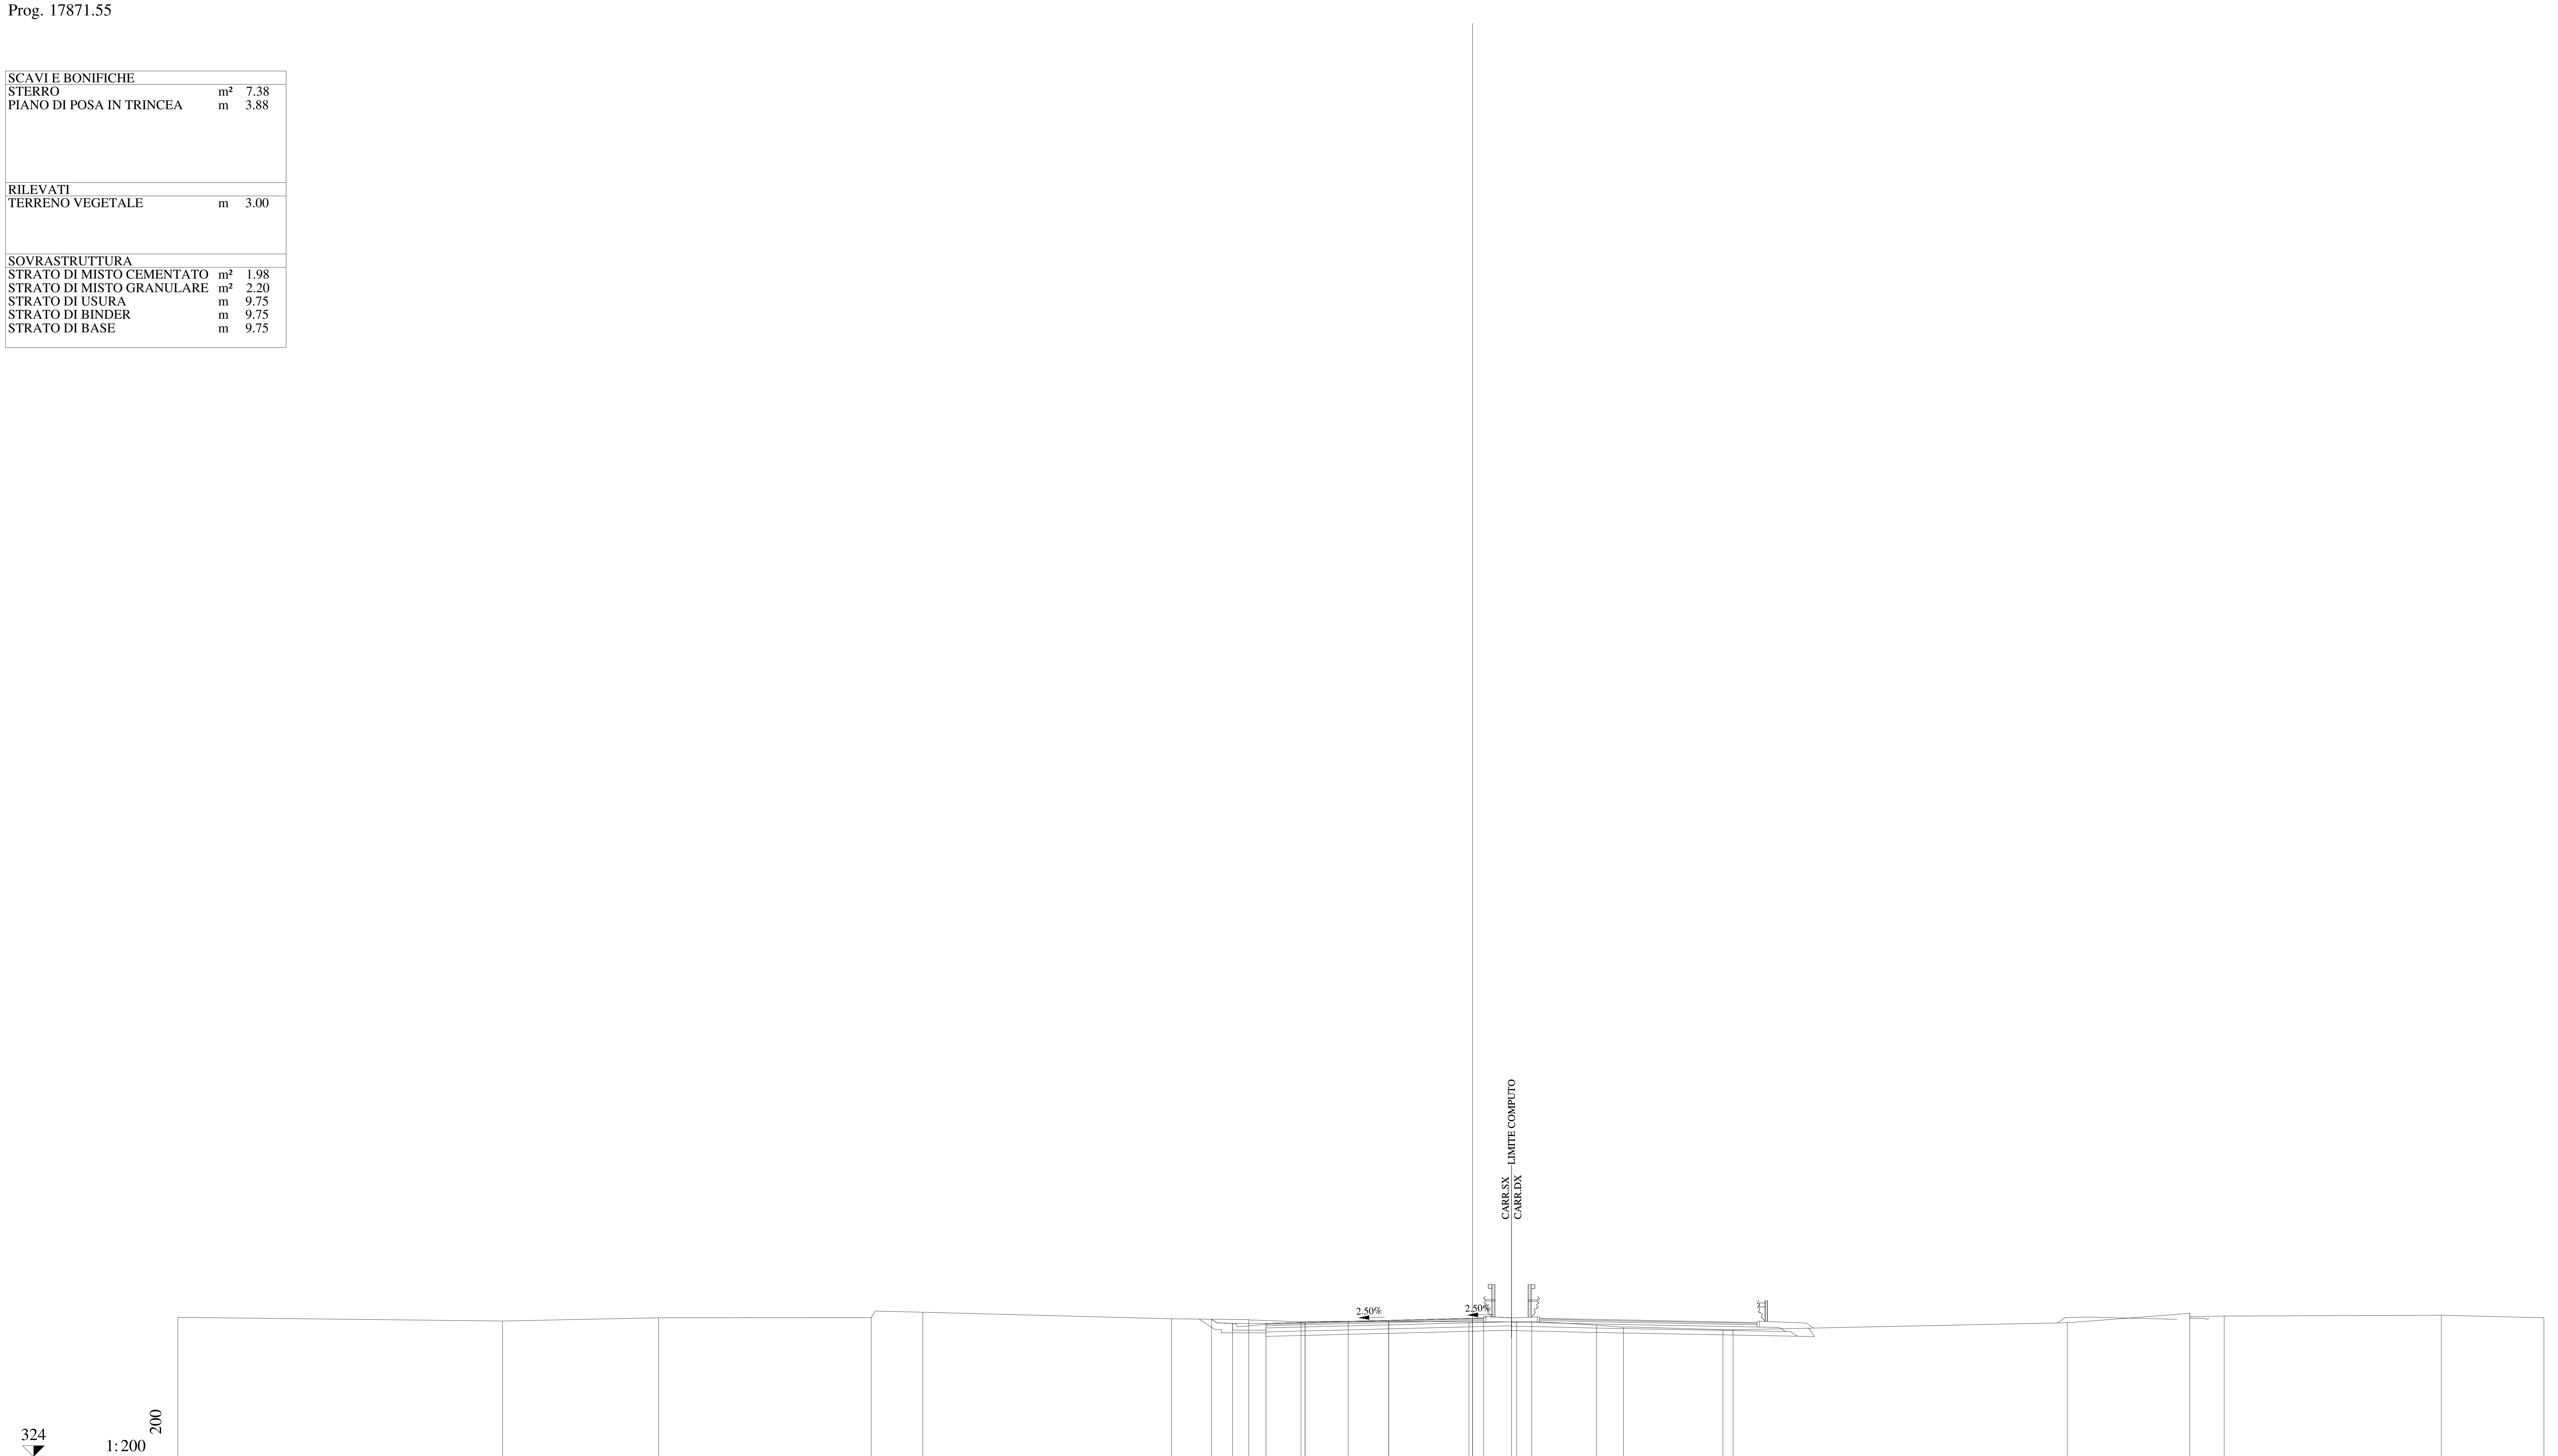

QUOTE PAVIMENTAZIONE	329.97 · 330.02 · 330.11 · 330.20 · 330.18 · 330.22
DISTANZE PARZIALI PAVIMENTAZIONE	1.75 · 3.75 · 3.75 · 0.50
QUOTE PROGETTO	330.16 · 329.97 · 329.97 · 330.02 · 330.11 · 330.20 · 330.22 · 330.23
DISTANZE PARZIALI PROGETTO	0.94 · 1.50 · 1.75 · 3.75 · 3.75 · 0.50 · 1.25
QUOTE TERRENO	330.25 · 330.08 · 330.23 · 330.23 · 330.48 · 330.18 · 330.15 · 330.05 · 330.07 · 330.05 · 330.05 · 330.07 · 329.90 · 329.81 · 329.70 · 329.69 · 330.01 · 330.43 · 330.31 · 330.34 · 330.23
DISTANZE PARZIALI TERRENO	14.55 · 6.99 · 9.52 · 2.32 · 11.14 · 3.46 · 2.34 · 2.11 · 5.41 · 2.14 · 0.67 · 2.91 · 1.21 · 4.45 · 0.45 · 14.98 · 5.49 · 1.54 · 9.72 · 4.60

Lotto 1_SX_dir_Ragusa
Sezione L1 - 872
Prog. 17890.56

SCAVI E BONIFICHE		
STERRO	m²	5.58
BONIFICA	m²	0.64
AMMORSAMENTO	m	2.70
PIANO DI POSA IN TRINCEA	m	3.59
SCOTICO	m	1.29

RILEVATI		
TERRENO VEGETALE	m	8.24

SOVRASTRUTTURA		
STRATO DI MISTO CEMENTATO	m²	2.18
STRATO DI MISTO GRANULARE	m²	2.52
STRATO DI USURA	m	9.75
STRATO DI BINDER	m	9.75
STRATO DI BASE	m	9.75

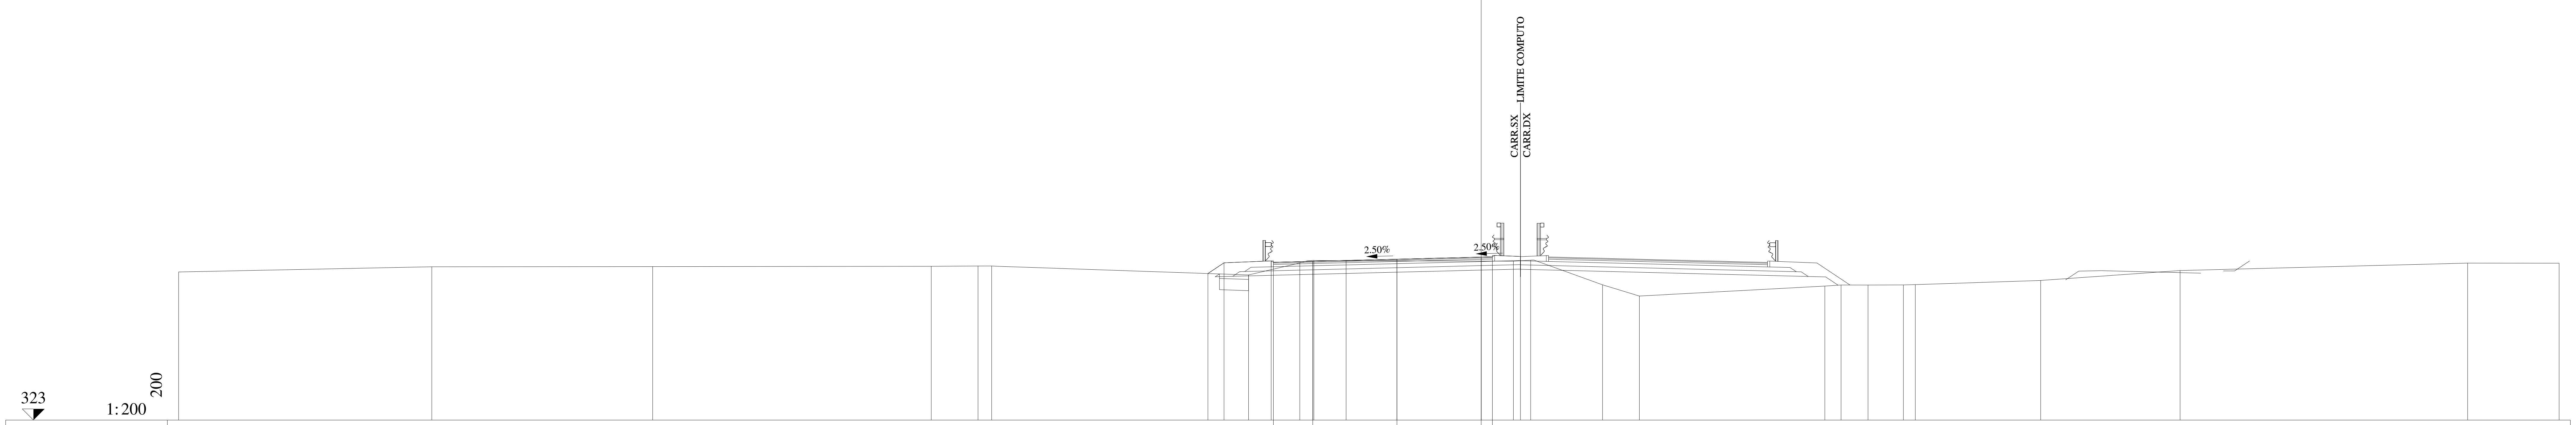

QUOTE PAVIMENTAZIONE	330.03 · 330.07 · 330.17 · 330.26 · 330.23 · 330.27
DISTANZE PARZIALI PAVIMENTAZIONE	1.75 · 3.75 · 3.75 · 0.50
QUOTE PROGETTO	329.53 · 330.01 · 330.09 · 330.07 · 330.17 · 330.26 · 330.27 · 330.29
DISTANZE PARZIALI PROGETTO	0.72 · 2.10 · 1.85 · 3.75 · 3.75 · 0.50 · 1.25
QUOTE TERRENO	329.60 · 329.83 · 329.84 · 329.85 · 329.86 · 329.86 · 329.47 · 330.00 · 330.11 · 330.10 · 330.08 · 330.12 · 329.03 · 328.53 · 328.97 · 329.02 · 329.02 · 329.02 · 329.03 · 329.22 · 329.66 · 329.99 · 329.99
DISTANZE PARZIALI TERRENO	11.27 · 9.84 · 12.41 · 2.08 · 0.60 · 11.44 · 2.28 · 0.63 · 1.44 · 7.45 · 0.76 · 3.20 · 1.65 · 8.25 · 0.73 · 1.20 · 1.57 · 0.53 · 5.58 · 6.21 · 12.80 · 4.08

Lotto 1_SX_dir_Ragusa
Sezione L1 - 873
Prog. 17901.56

SCAVI E BONIFICHE		
STERRO	m²	5.12
BONIFICA	m²	0.67
AMMORSAMENTO	m	2.78
PIANO DI POSA IN TRINCEA	m	3.27
SCOTICO	m	1.35

RILEVATI		
RILEVATO	m²	0.01
TERRENO VEGETALE	m	8.50
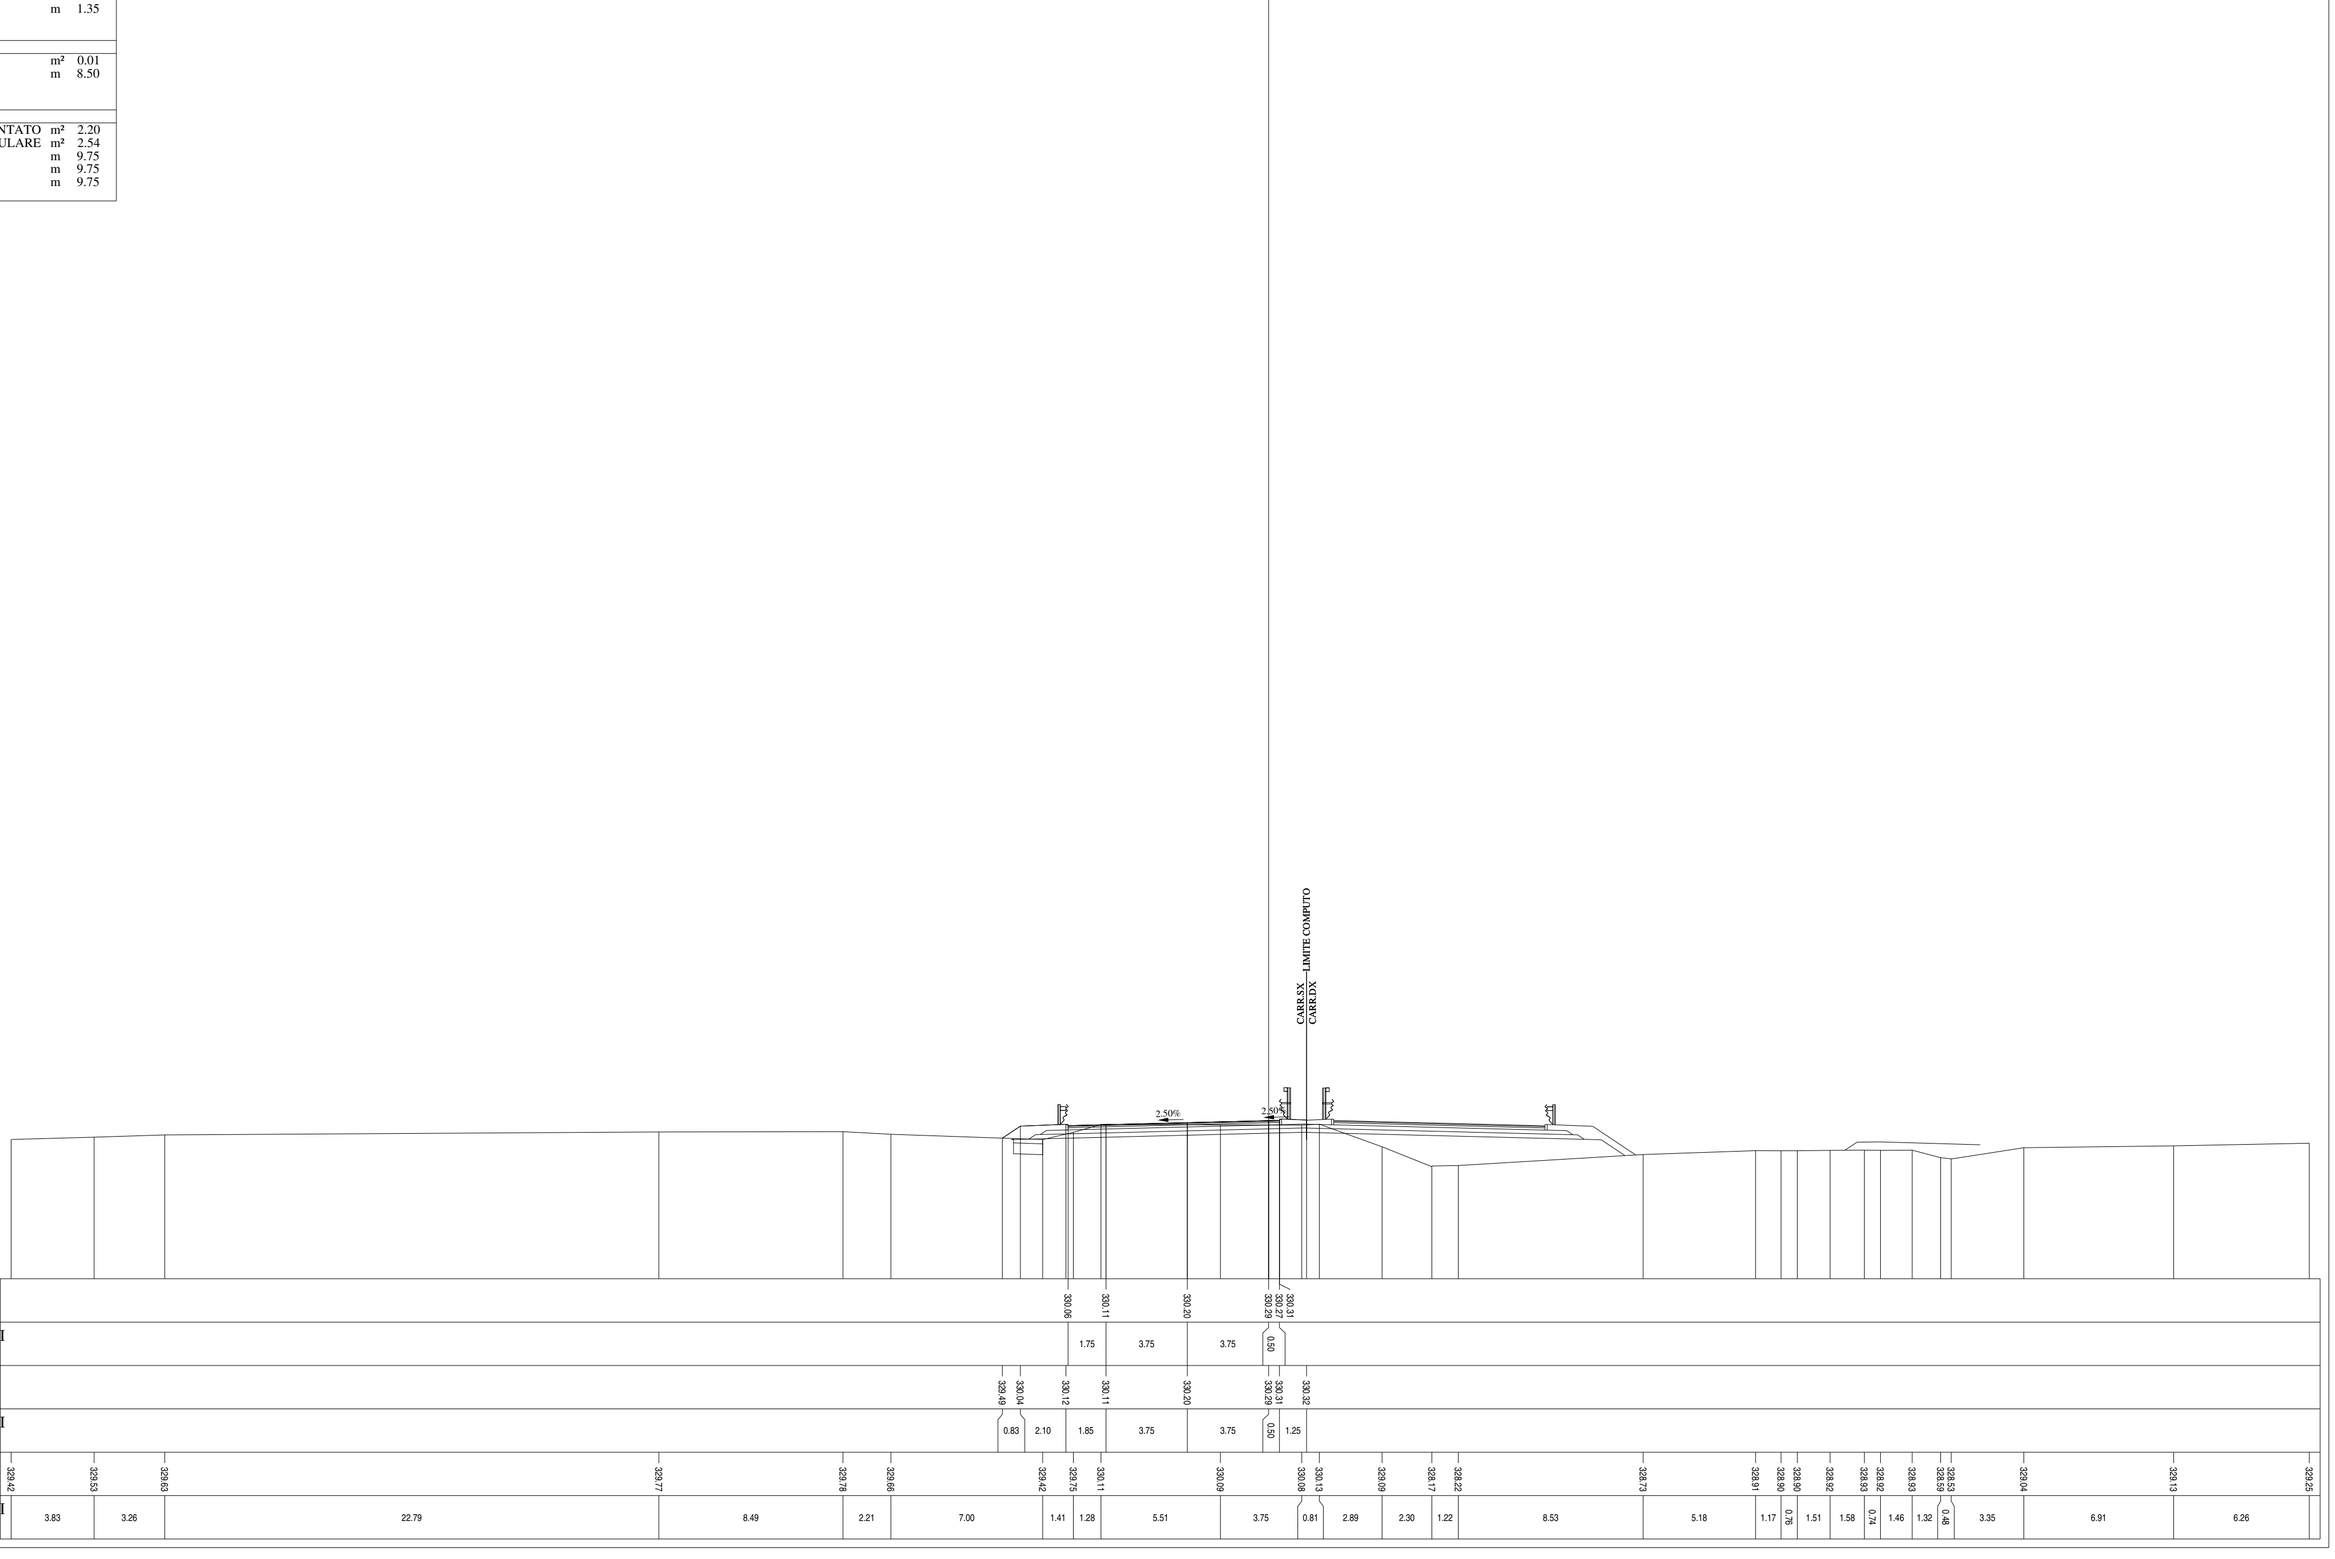
SOVRASTRUTTURA		
STRATO DI MISTO CEMENTATO	m²	2.20
STRATO DI MISTO GRANULARE	m²	2.54
STRATO DI USURA	m	9.75
STRATO DI BINDER	m	9.75
STRATO DI BASE	m	9.75