SCHEMA SVINCOLO 1

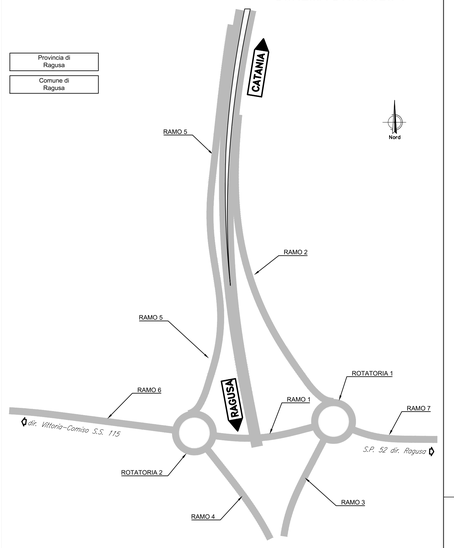

LEGENDA PLANIMETRIA DI PROGETTO

SIMBOLO	NOME	SIMBOLO	NOME
	CONFINI PROVINCIALI		TOMBINO IDRAULICO E RELATIVA INALVEAZIONE
	CONFINI COMUNALI		TOMBINO IDRAULICO MINORE DI PERMEABILITÀ
Km 1+18	ASSI PRINCIPALI DI PROGETTO		FOSSO TRAPEZOIDALE
888	ETTOMETRICA		FOSSO RETTANGOLARE
	RECINZIONE		SISTEMAZIONI IDRAULICHE
	INERBIMENTO		RIMODELLAMENTO DEL TERRENO

anas
GRUPPO FS ITALIANE

Direzione Progettazione e Realizzazione Lavori

ITINERARIO RAGUSA-CATANIA

Collegamento viario compreso tra lo Svincolo della S.S. 514 "di Chiaramonte" con la S.S. 115 e lo Svincolo della S.S. 194 "Ragusana"

LOTTO 1 - Dallo svincolo n. 1 sulla S.S. 115 (compreso) allo svincolo n. 3 sulla S.P. 5 (escluso)

PROGETTO ESECUTIVO — COD. PA895

PROGETTAZIONE: ATI SINTAGMA - GP INGEGNERIA - COOPROGETTI -GDG - ICARIA - OMNISERVICE

PROGETTISTA RESPONSABILE DELL'INTEGRAZIONE DELLE PRESTAZIONI SPECIALISTICHE:
Dott. Ing. Nando Granieri
Ordine degli Ingegneri della Prov. di Perugia n° A351

IL GRUPPO DI PROGETTAZIONE:

MANDATARIA: Sintagma
Dott. Ing. N.Granieri; F.Zucatanti; V.Truffini; L.Nani; Dott. Ing. M.Abram; F.Pambianco; M.Briganti Botta; G.Bellezza; G.Campagnano; Dott. Geol. G.Cardellini

MANDANTI:
GP INGEGNERIA: Dott. Ing. G.Guiducci; A.Signorelli; E.Moscatelli; A.Bera
COOPROGETTI: Dott. Arch. E.A.E.Cirmi; Dott. Ing. M.Parotti; Dott. Ing. D.Pelle
GDG: Dott. Ing. D.Carlaccini; S.Sacconi; C.Consorti
ICARIA: Dott. Ing. V.Robiciani; G.Puti; F.Maschioni
OMNISERVIZI: Dott. Ing. P.Agnello
Dott. Ing. M.Abram; F.Pambianco; M.Briganti Botta; G.Bellezza; G.Campagnano; Dott. Arch. G.Guastella; M.Leonardi; G.Parente; L.Ragnacci; A.Strati; M.G.Liserio; F.Aloe; A.Salvemini; G.Verni Supplizi; V.Piunno; C.Sugiano; Geom.

IL GEOLOGO:
Dott. Geol. Marco Leonardi
Ordine dei Geologi della Regione Lazio n° 1541

IL COORDINATORE PER LA SICUREZZA IN FASE DI PROGETTAZIONE:
Dott. Ing. Ambrogio Signorelli
Ordine degli Ingegneri della Provincia di Roma n° A31111

VISTO IL RESPONSABILE DEL PROCEDIMENTO
Dott. Ing. Luigi Mupo

IL RESPONSABILE DI PROGETTO:

PROGETTO INFRASTRUTTURA
SVINCOLO 1 SULLA SS 115
Planimetria di progetto - Tav. 1/2

CODICE PROGETTO	NOME FILE	REVISIONE	SCALA:
PROGETTO: LO408Z — LIV. PROG.: E — N. PROG.: 2101	V01SV01TRAPP01B	B	1:500
CODICE ELAB.: V01SV01TRAPP01			

REV.	DESCRIZIONE	DATA	REDATTO	VERIFICATO	APPROVATO
D					
C					
B	Revisione a seguito istruttoria ANAS	Settembre 2021	A. Signorelli	G. Guiducci	N. Granieri
A	EMISSIONE	GIUGNO 2021	A. Signorelli	G. Guiducci	N. Granieri