
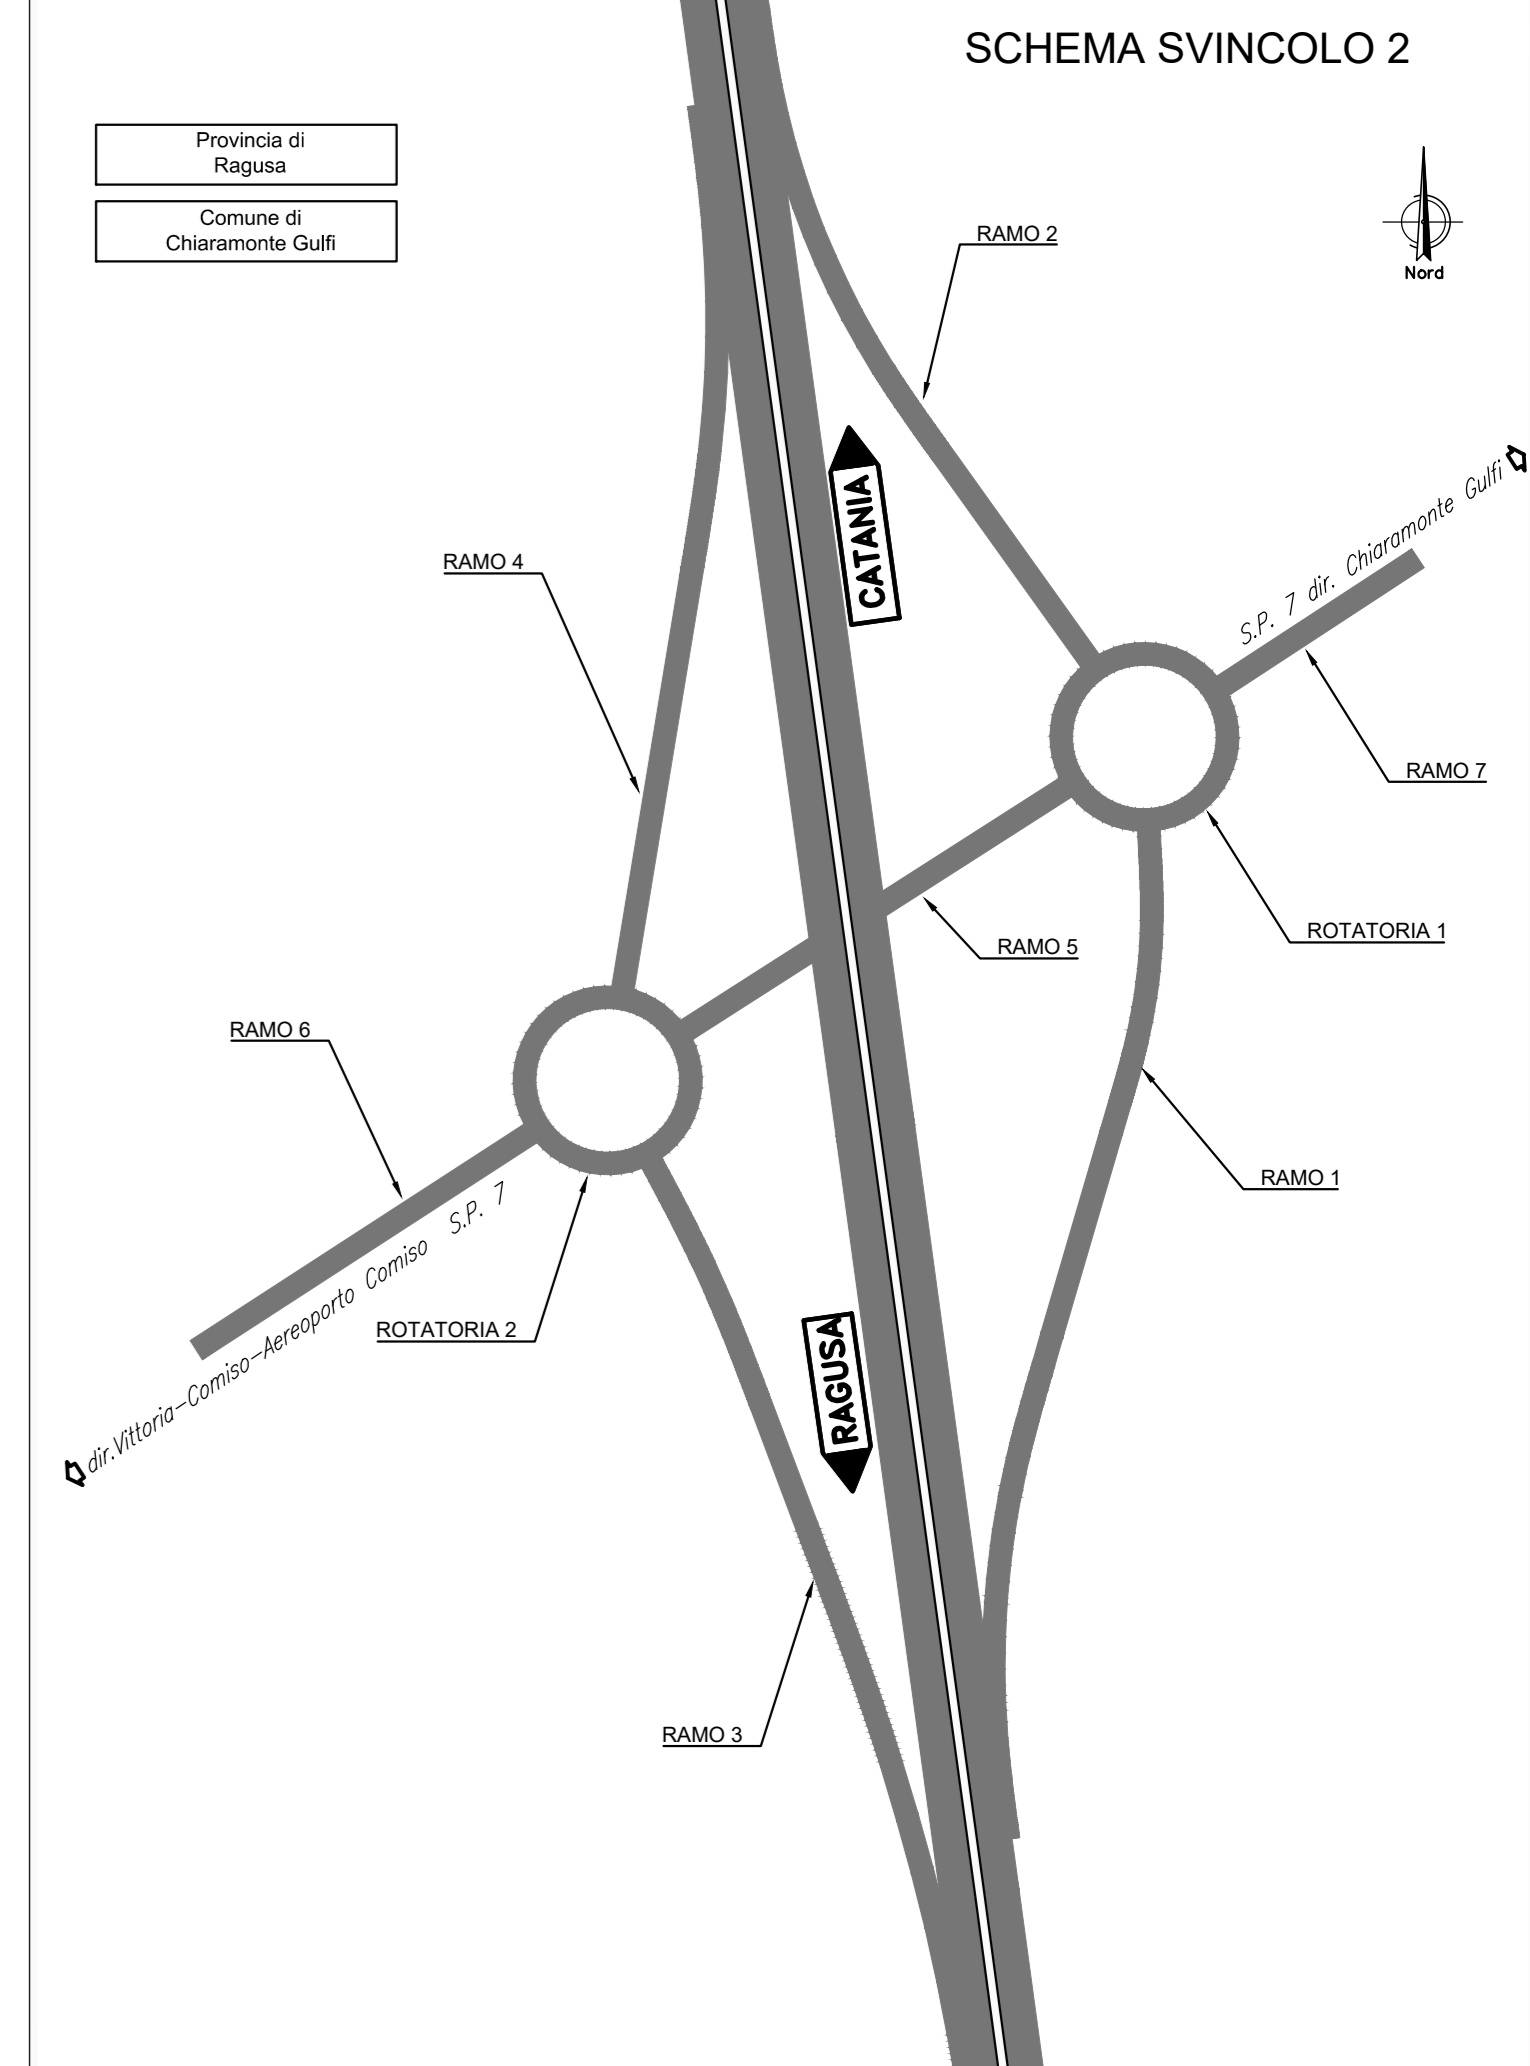


Ramo 1

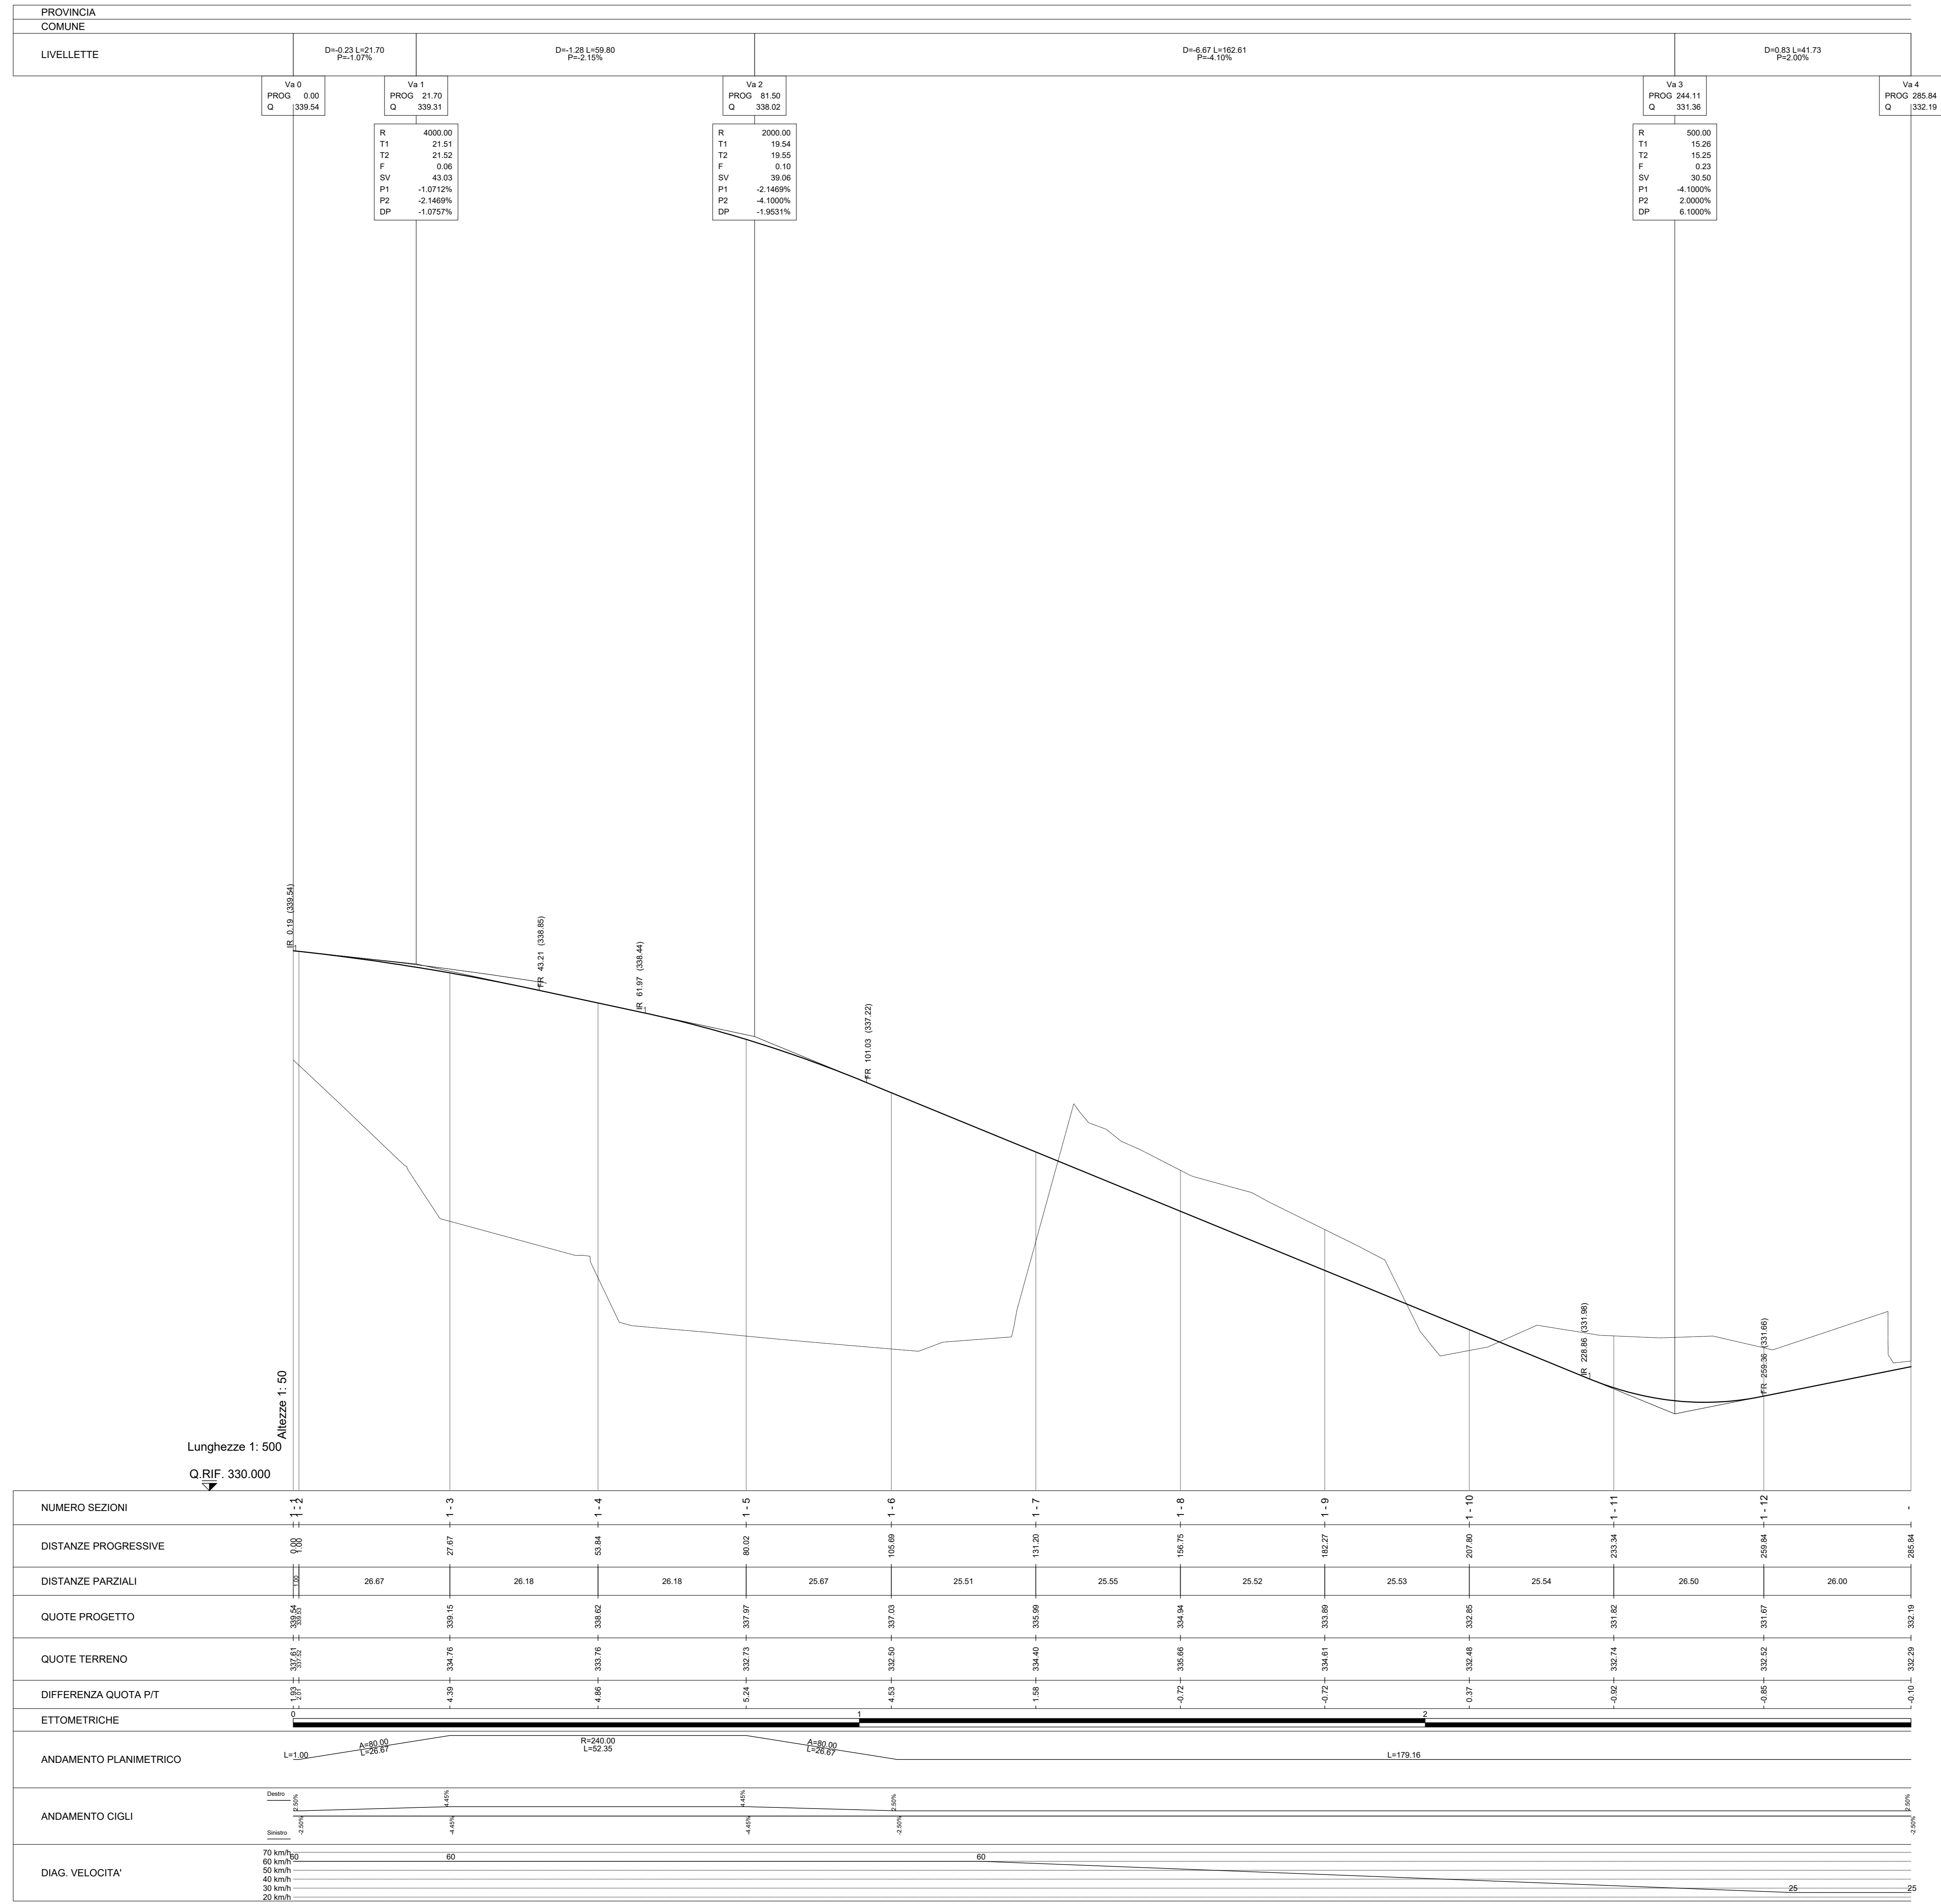

**LEGENDA**

**ANDAMENTO ALTIMETRICO**  
 LIVELLETTA:  
 D= Differenza di quota tra due vertici [m]  
 L= Lunghezza livelletta [m]  
 P= pendenza livelletta [%]  
 Q= Quota vertice allometrico [m]

**VERTICI:**  
 Va x numerazione vertice allometrico  
 PROG= Progressiva vertice allometrico [m]  
 Q= Quota vertice allometrico [m]

**VERTICI:**  
 Va x numerazione vertice allometrico  
 PROG= Progressiva vertice allometrico [m]  
 Q= Quota vertice allometrico [m]

**ANDAMENTO PLANIMETRICO:**  
 L= Lunghezza rettillo [m]  
 R= Raggio [m]  
 A= Parametro di scala della clostode [m]  
 L= Lunghezza dell'arco di clostode [m]

**sanas**  
GRUPPO FS ITALIANE

**Direzione Progettazione e Realizzazione Lavori**

**ITINERARIO RAGUSA-CATANIA**  
 Collegamento viario compreso tra lo Svincolo della S.S. 514 "di Chiaromonte" con la S.S. 115 e lo Svincolo della S.S. 194 "Ragusana"  
 LOTTO 1 - Dallo svincolo n. 1 sulla S.S. 115 (compreso) allo svincolo n. 3 sulla S.P. 5 (escluso)

**PROGETTO ESECUTIVO** COD. PA895

**PROGETTAZIONE:** ATI SINTAGMA - GP INGEGNERIA - COOPROGETTI-GDG- ICARIA - OMNISERVICE

**PROGETTISTA RESPONSABILE DELL'INTEGRAZIONE DELLE PRESTAZIONI SPECIFICATIVE:**  
 Dott. Ing. Mando Granieri  
 Ordine degli Ingegneri della Prov. di Perugia n° 4351

**IL GRUPPO DI PROGETTAZIONE:**  
**MANDATARI:**  
 Dott. Ing. G. Guarnieri  
 Dott. Ing. A. Spornelli  
 Dott. Ing. M. Masarelli  
 Dott. Ing. E. A.E. Comi  
 Dott. Ing. F. D'Amico  
 Dott. Ing. G. Serrani  
 Dott. Ing. D. Carozzi  
 Dott. Ing. F. Marzulli  
 Dott. Ing. P. Agnello

**MANDATARI:**  
 Dott. Ing. G. Guarnieri  
 Dott. Ing. A. Spornelli  
 Dott. Ing. M. Masarelli  
 Dott. Ing. E. A.E. Comi  
 Dott. Ing. F. D'Amico  
 Dott. Ing. G. Serrani  
 Dott. Ing. D. Carozzi  
 Dott. Ing. F. Marzulli  
 Dott. Ing. P. Agnello

**IL GEOLOGO:**  
 Dott. Geol. Marco Leonardi  
 Ordine dei Geologi della Regione Lazio n° 2541

**IL COORDINATORE PER LA SICUREZZA IN FASI DI PROGETTAZIONE:**  
 Dott. Ing. Ambrogio Signorilli  
 Ordine degli Ingegneri della Provincia di Roma n° 435111

**IL RESPONSABILE DEL PROCEDIMENTO:**  
 Dott. Ing. Luigi Mupo

**PROGETTO INFRASTRUTTURA SVINCOLO 2 SULLA SP 7 Profili longitudinali - Tav. 1/6**

**CODICE PROGETTO:** LQ408ZE2101  
**NOME FILE:** V01SV02TRAFPO1  
**REVISIONE:** A  
**SCALA:** 1:500/50

REV.	DESCRIZIONE	DATA	REDATTO	VERIFICATO	APPROVATO
A	EMISSIONE	04/06/2021	A. Spornelli	G. Guarnieri	M. Masarelli