


PLANIMETRIA DI TRACCIAMENTO

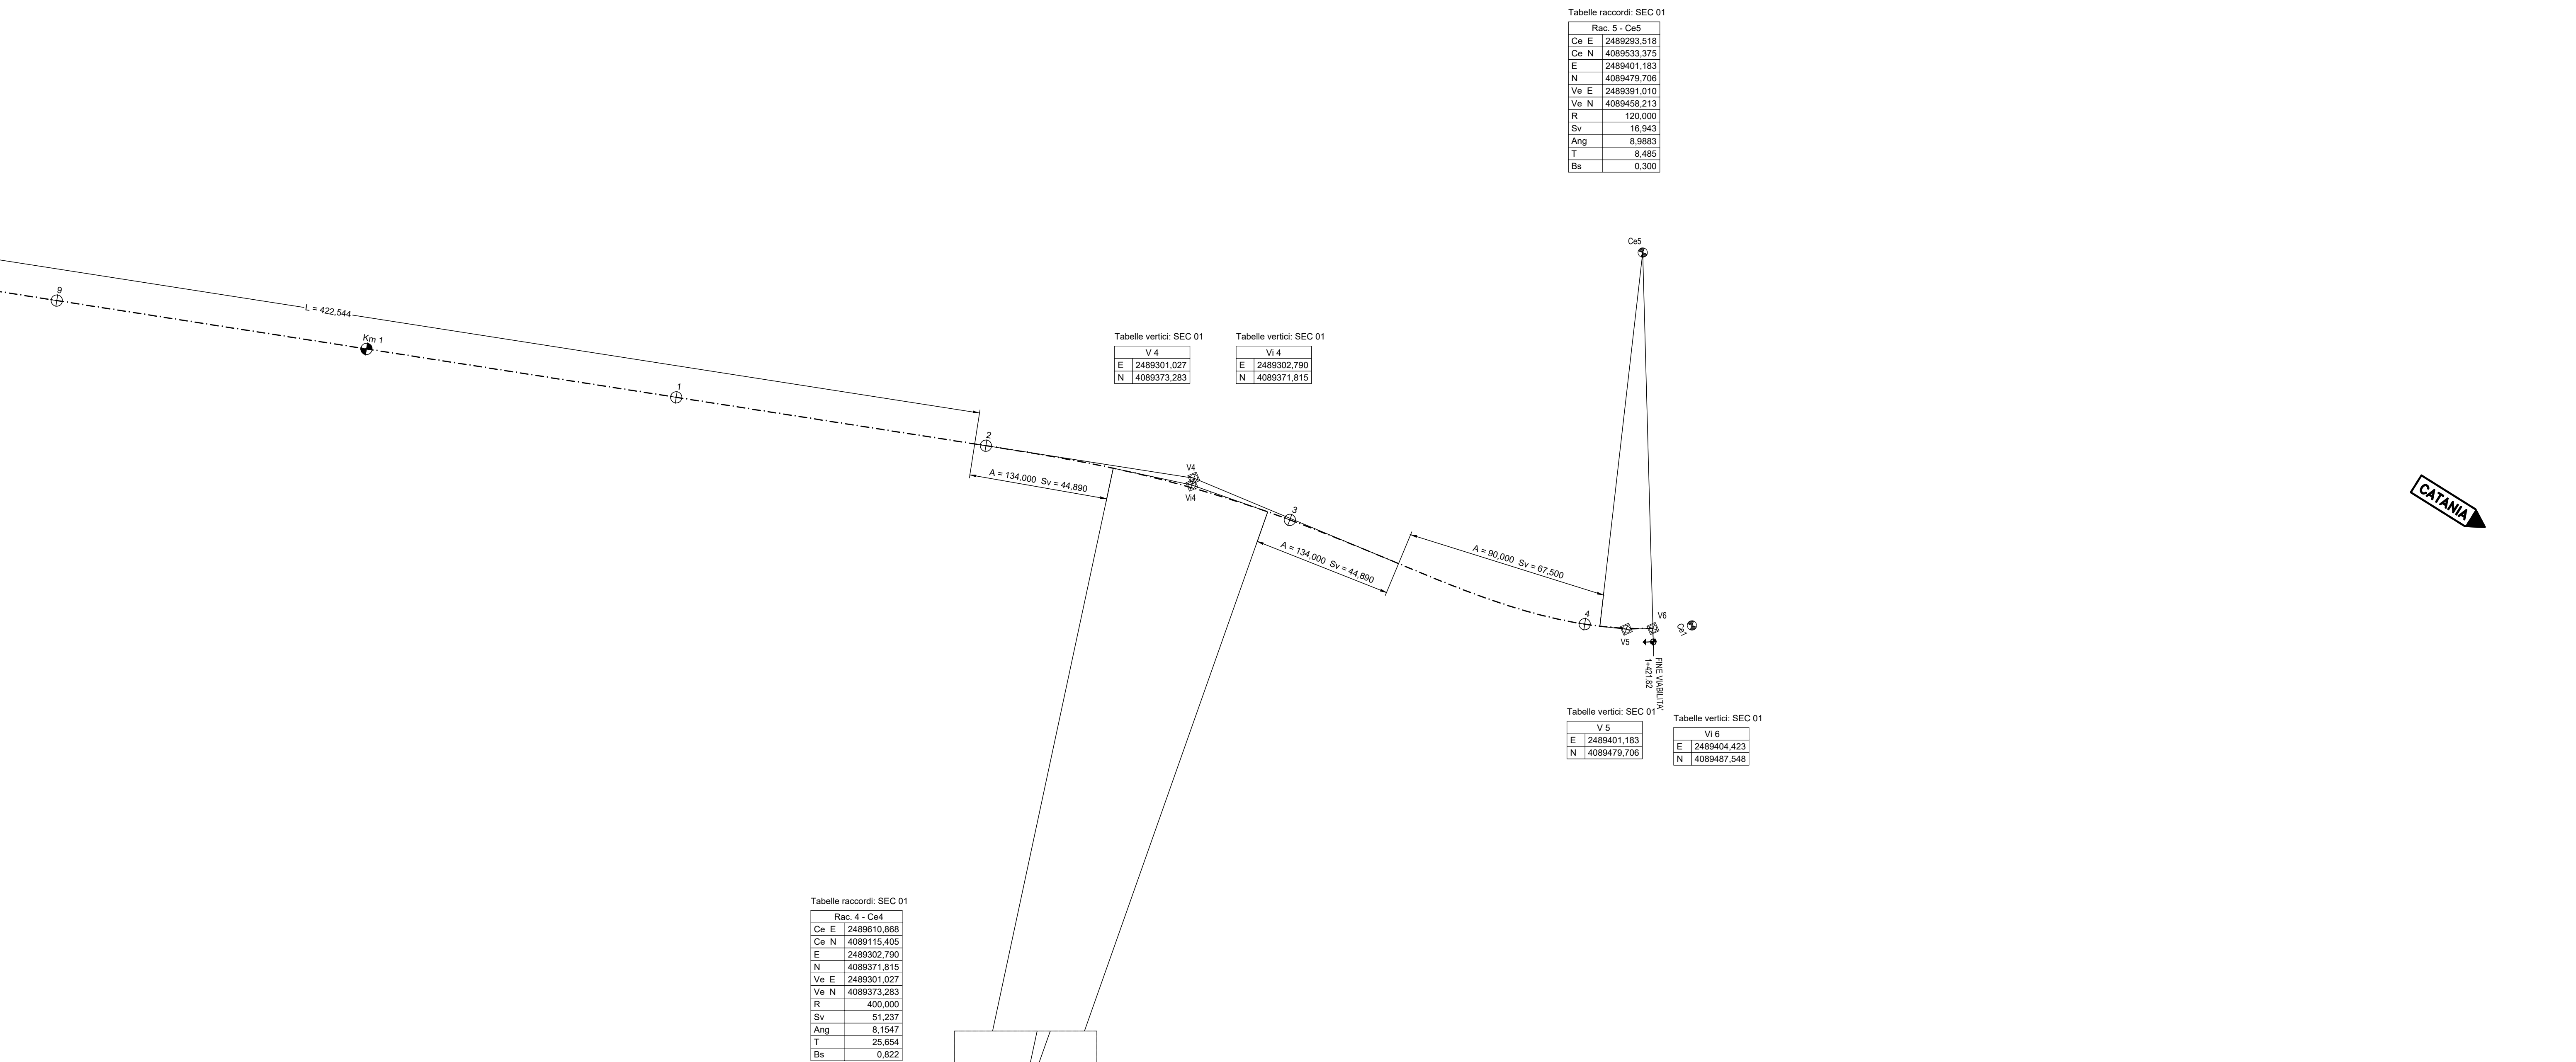

CODICE PROGETTO			NOME FILE			REVISIONE	SCALA
PRODOTTO		1/30. PROG.	2015/2017/IRAP/17A				
L	O	4	Z	E	2	1	0
CODICE ELAB.			S			0	1
			P			S	0
			I			P	S
			T			R	A
			P			T	0
			T			0	1
D							A
C							
B							
A							
REV.	EMISSIONE		GIUGNO 2017		A.D. ORIOVALLI	G.D. BUCCHETTI	ORIOVALLI
	DESCRIZIONE		DATA		REDATTO	VERIFICATO	APPROVATO