



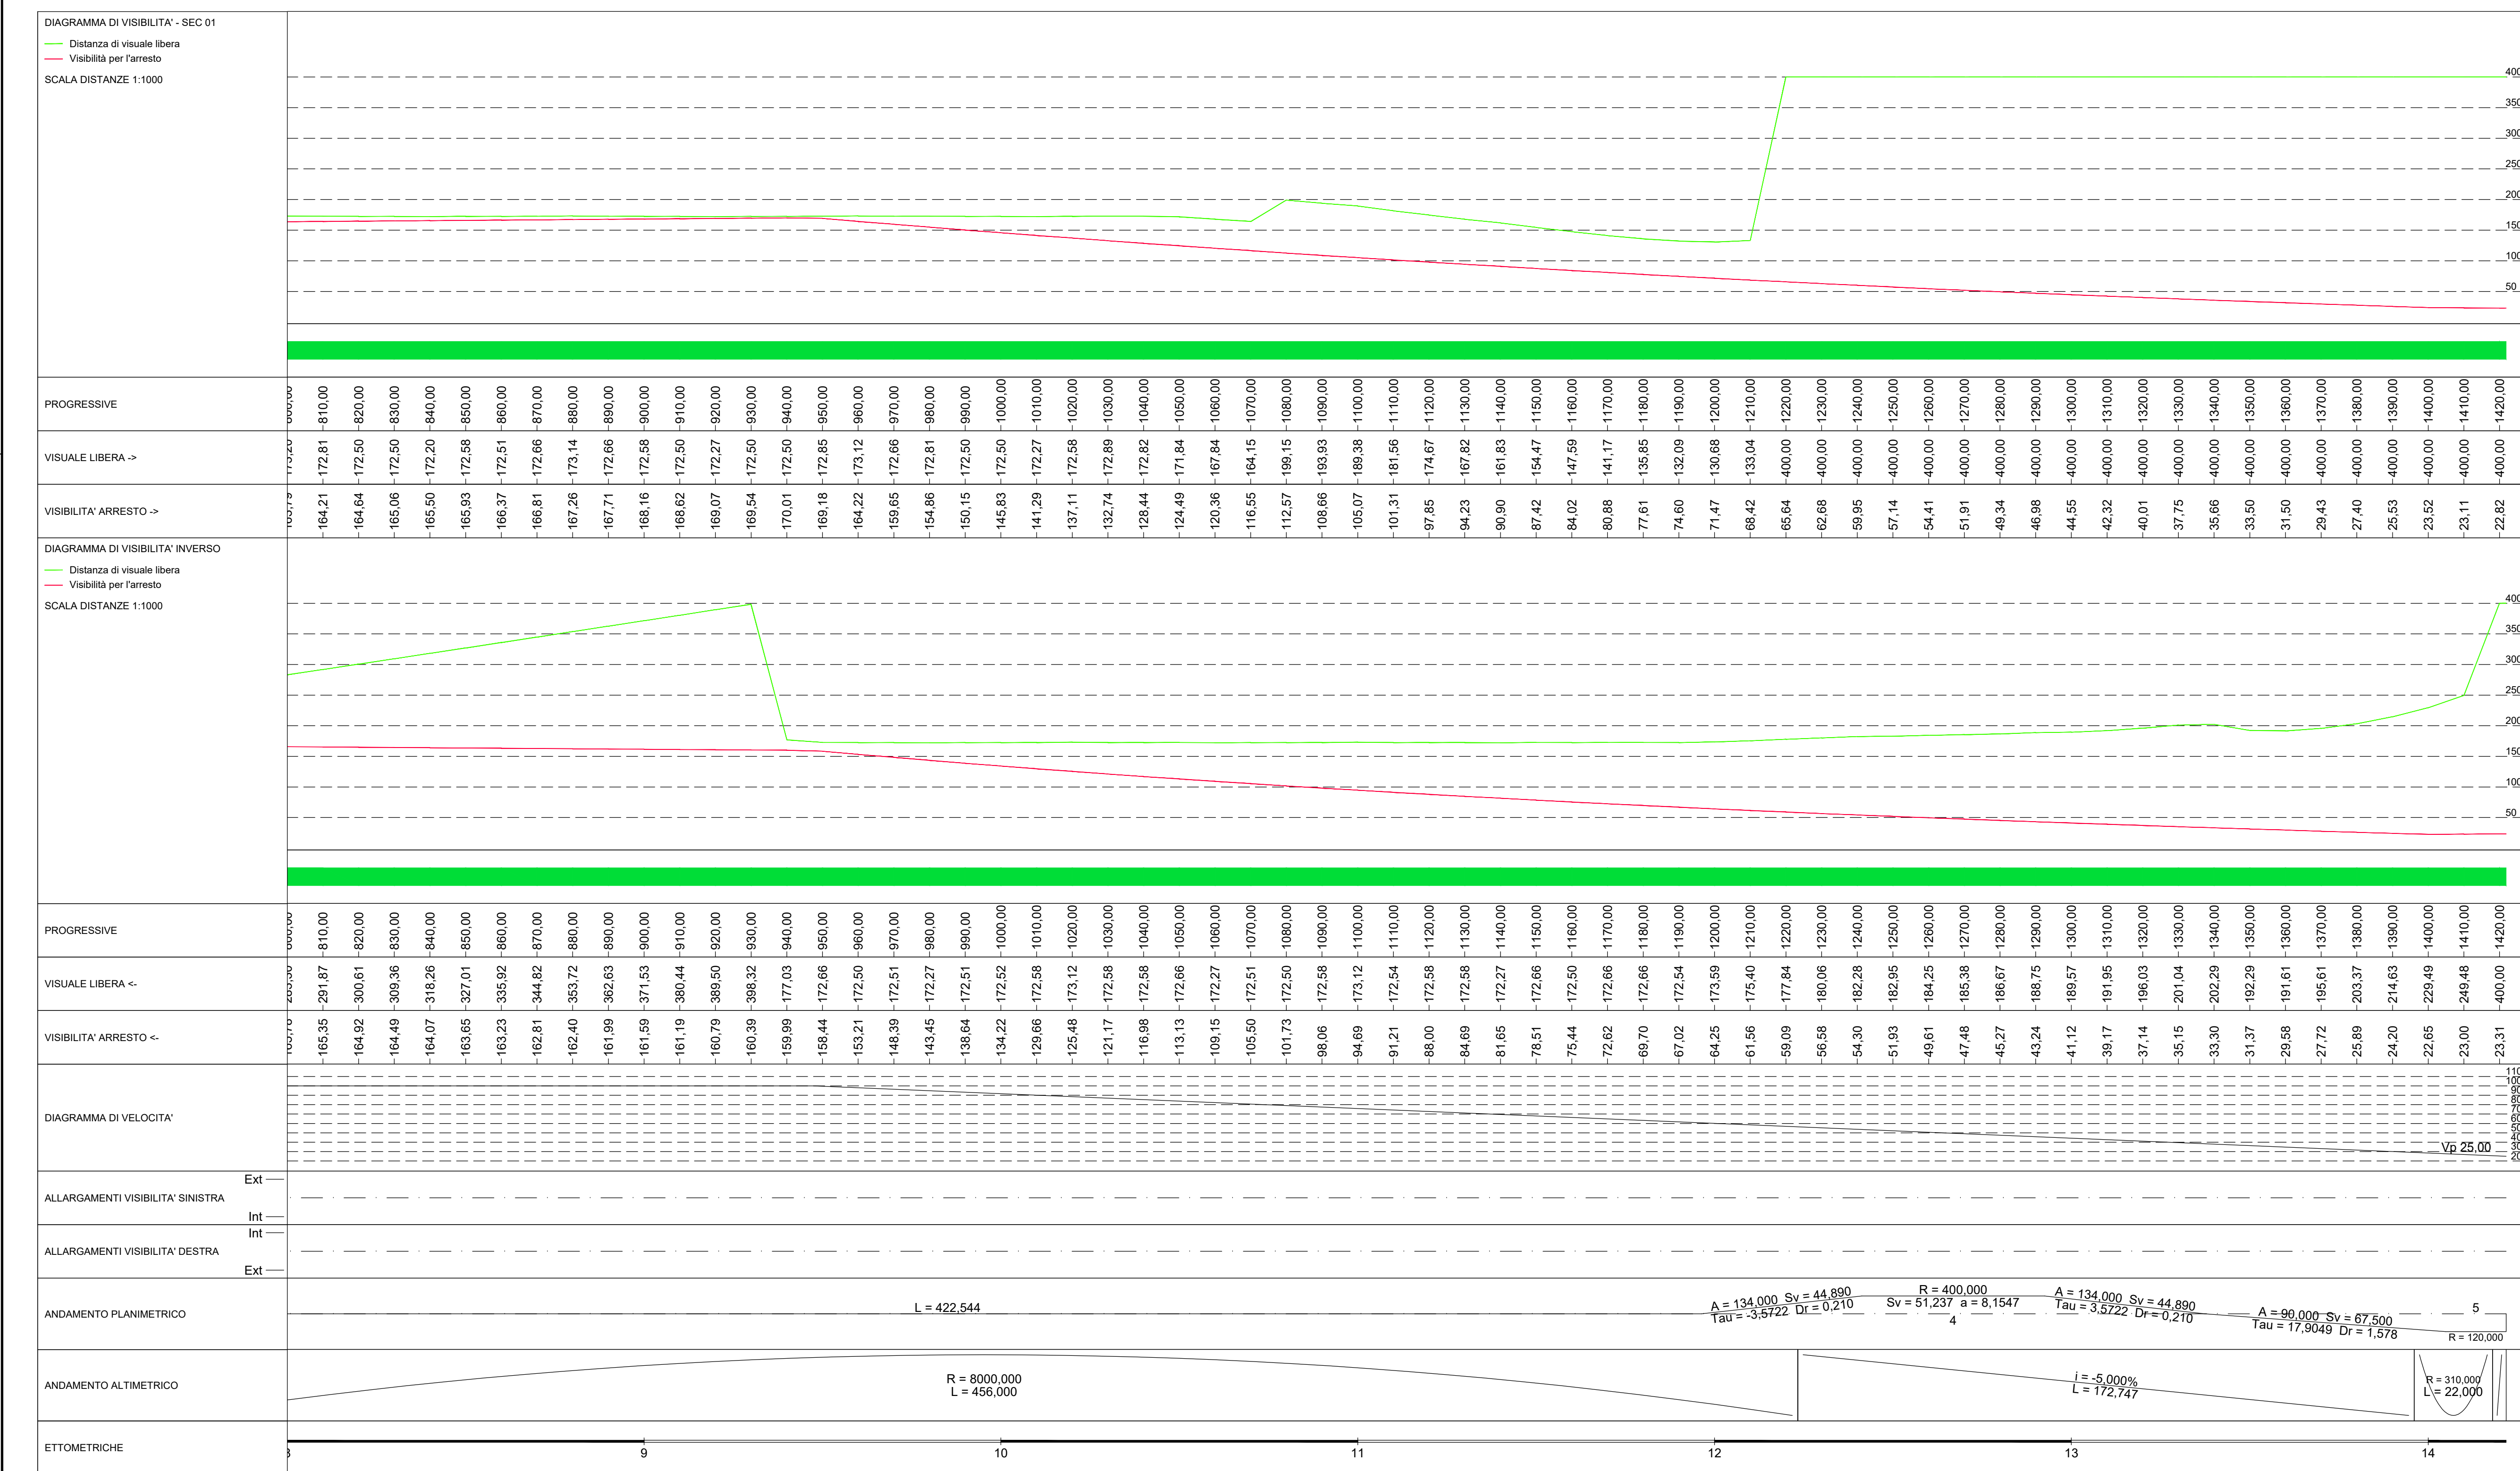

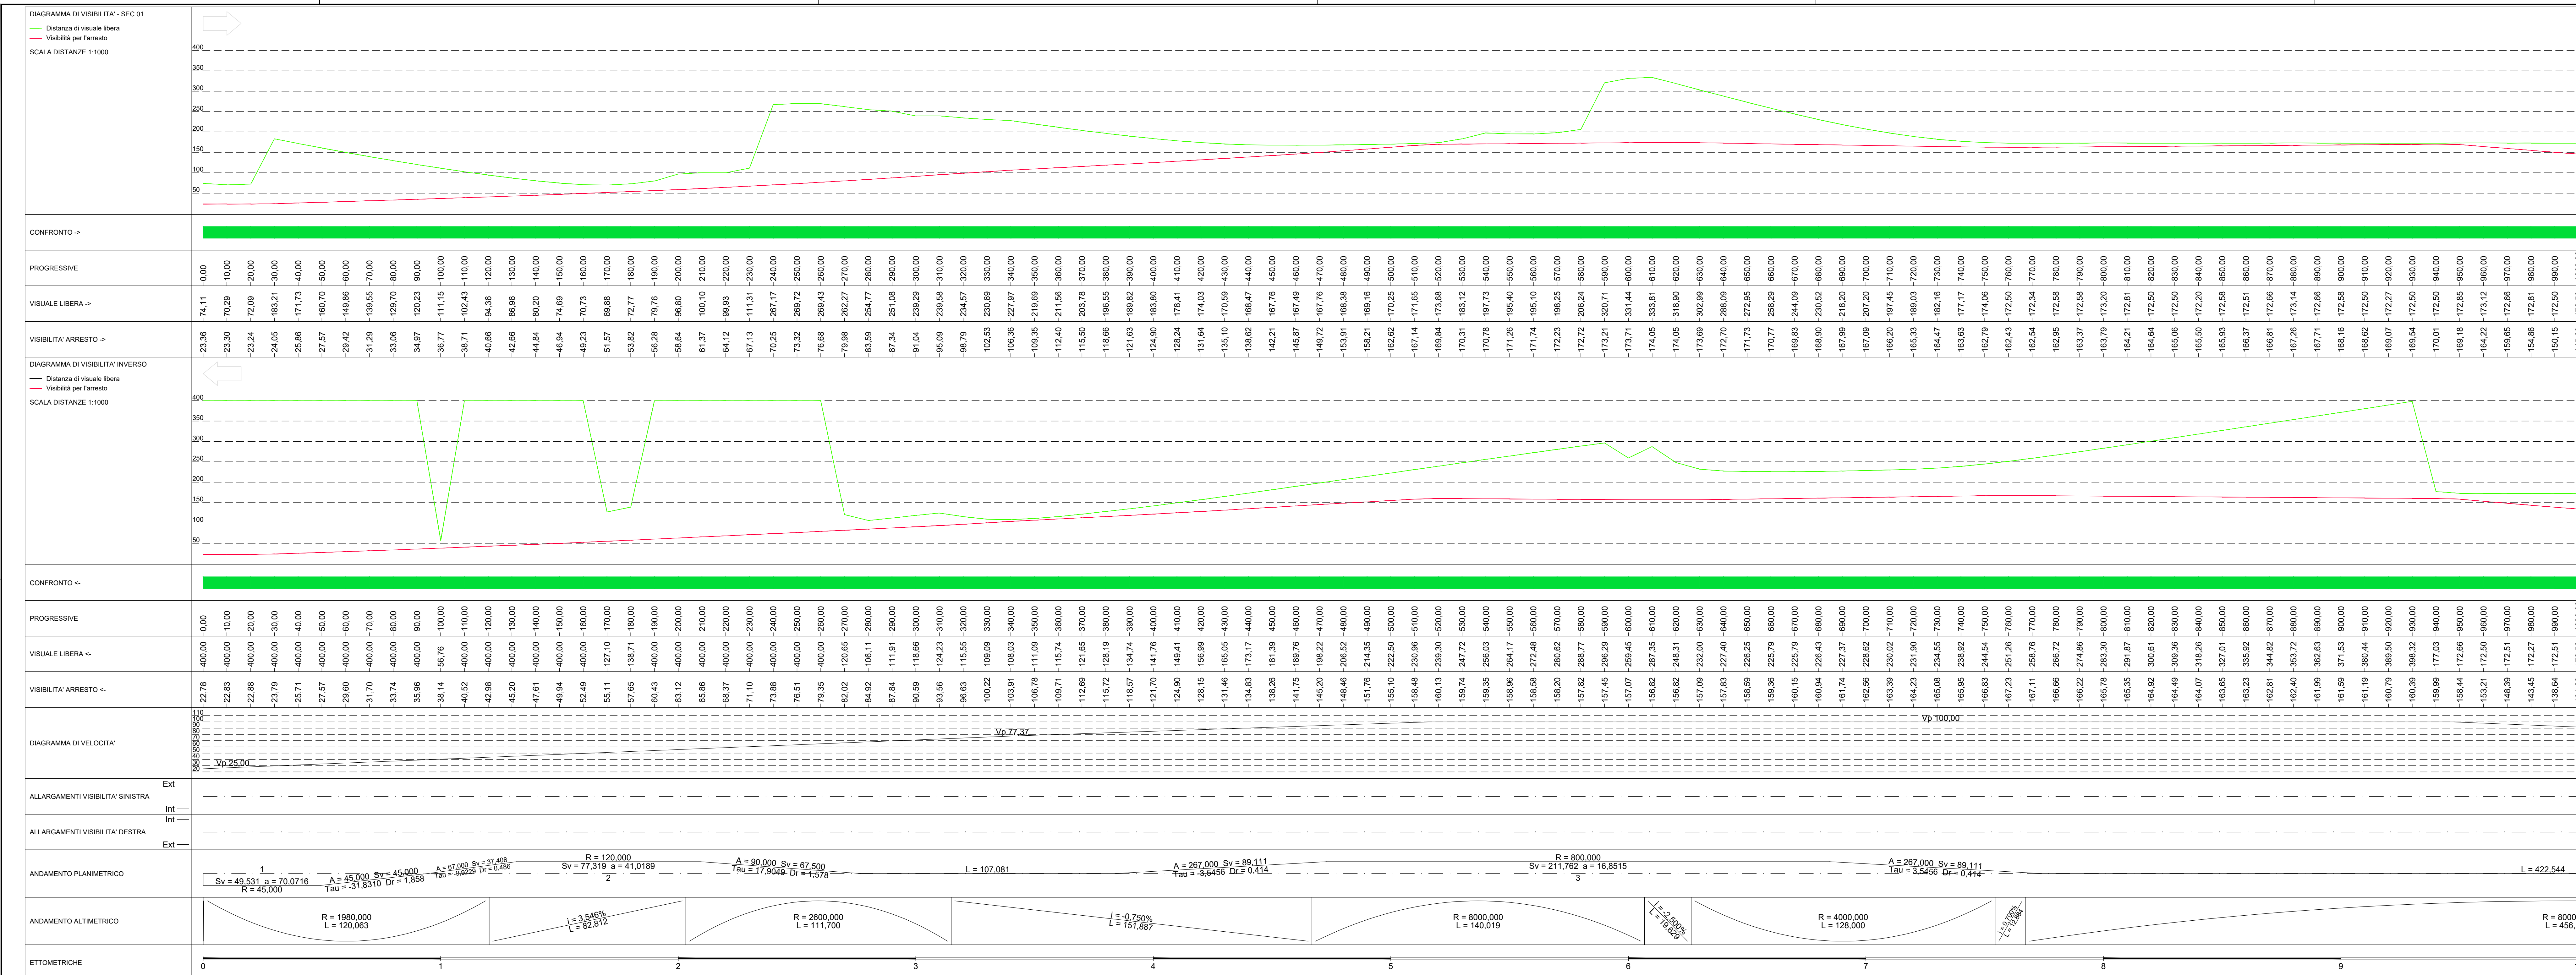

Direzione Progettazione e Realizzazione Lavori

ITINERARIO RAGUSA-CATANIA
Collegamento viario compreso tra lo Svincolo della S.S. 514 "di Chiaramonte" con la S.S. 115 e lo Svincolo della S.S. 194 "Ragusana"
LOTTO 1 - Dallo svincolo n. 1 sulla S.S. 115 (compreso) allo svincolo n. 3 sulla S.P. 5 (escluso)

PROGETTO ESECUTIVO
COD: PA895

PROGETTAZIONE; ATI SINTAGMA-GP INGEGNERIA-COOPROGETTI-GDG-ICARIA-OMNISERVICE

PROGETTISTA RESPONSABILE DELL'INTEGRAZIONE DELLE PRESTAZIONI SPECIALISTICHE
Dott. Ing. Mando Graneri
Ordine degli Ingegneri della Prov. di Perugia n° A351

IL GRUPPO DI PROGETTAZIONE:
PAGNATAGLIA:


MANDANTI:

DOTT. ING. MANDO GRANERI
DOTT. ING. AMBRAGIO SIGNORELLI
DOTT. ING. LUIGI MUPO

IL GEOLOGO:
Dott. Geo. Mario Leonardi
Ordine dei Geologi della Regione Lazio n° 1541

IL COORDINATORE PER LA SICUREZZA IN FASE DI PROGETTAZIONE:
Dott. Ing. Ambrogio Signorelli
Ordine degli Ingegneri della Provincia di Roma n° A35111

IL RESPONSABILE DEL PROCEDIMENTO
Dott. Ing. Luigi Mupo

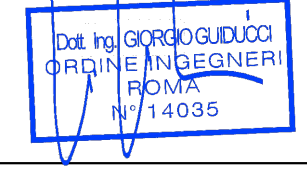IL RESPONSABILE DI PROGETTO:

P. Agnello

PROGETTO INFRASTRUTTURA
VIABILITA' INTERFERITA - Deviazione strada locale "01"
Diagrammi di velocità e visuale libera

CODICE PROGETTO	NOME FILE	REVISIONE	SCALA:
PRODOTTO L0408Z E 2101	UV. PROG. N. PROG. S01P5017RAD0019		
D	CODICE GLB:	S01P5017RAD001	B
B	REVISIONE A SEGUITO ISTRUTTORIA ANAS	SETTEMBRE 2021	A.SIGNORELLI G.GRANERI OMNISERVICE
A	EMISSIONE	GIUGNO 2021	A.SIGNORELLI G.GRANERI OMNISERVICE
REV.	DESCRIZIONE	DATA	REDATTO VERIFICATO APPROVATO