


PROVINCIA	COMUNE	DIFF. DI QUOTA	DISTANZA	PENDENZA
RAGUSA				
LIVELLETTE				

VIAB. INTERFERITA '06"

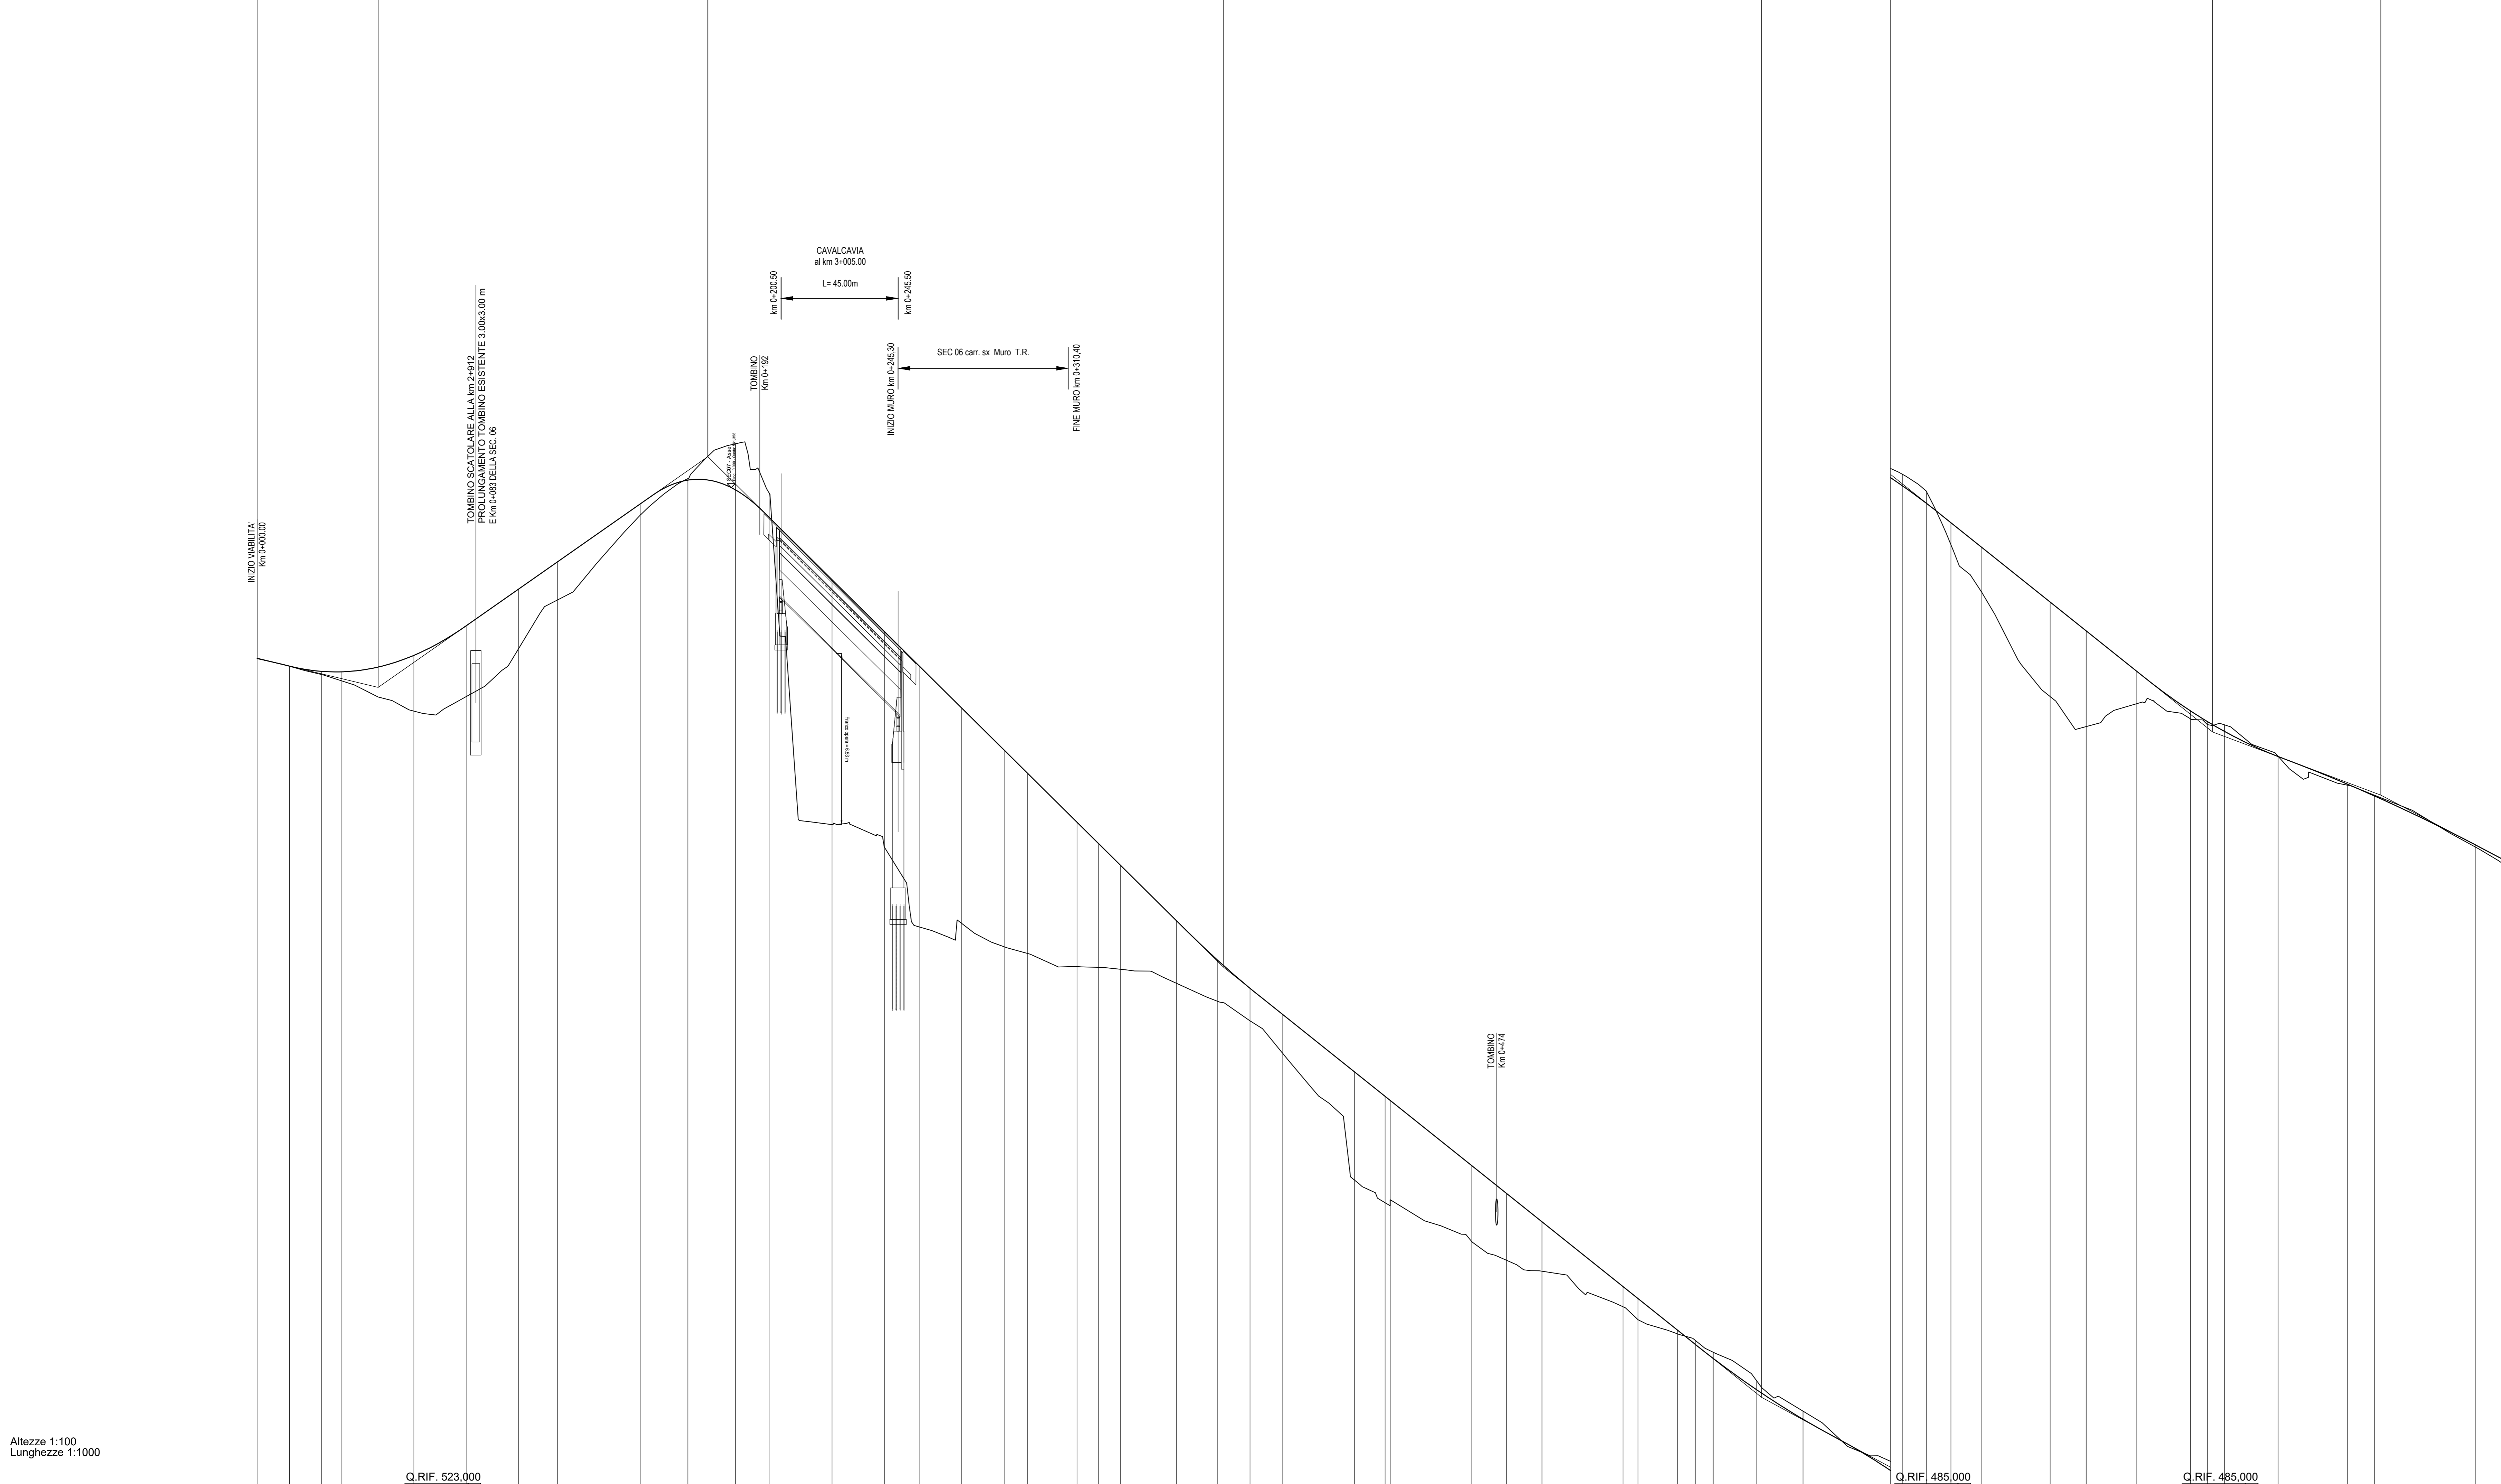

NUMERO SEZIONI	1	2	3	4	5	6	7	8	9	10	11	12	13	14	15	16	17	18	19	20	21	22	23	24	25	26	27	28	29	30	31	32	33	34	35	36	37	38	39	40	41	42	43	44	45	46	47	48	49	50	51	52	53						


ANDAMENTO PLANIMETRICO	L=82.682, A=36.611 Sv=31.714, R=149.893, L=44.220, A=36.611 Sv=31.714, R=149.893, L=17.660, A=48.898 Sv=27.885, R=80.000, L=33.144, A=48.898 Sv=27.885, R=80.000	
ANDAMENTO CIGLI	2.00%, 3.00%, 3.20%, 3.00%, 2.00%	
DIAG. VELOCITA'	Vp 40.00, Vp 30.00	

Direzione Progettazione e Realizzazione Lavori

ITINERARIO RAGUSA-CATANIA
Collegamento viario compreso tra lo Svincolo della S.S. 514 "di Chiaramonte" con la S.S. 115 e lo Svincolo della S.S. 194 "Ragusana"
LOTTO 1 - Dallo svincolo n. 1 sulla S.S. 115 (compreso) allo svincolo n. 3 sulla S.P. 5 (escluso)

PROGETTO ESECUTIVO COD. PA895

PROGETTAZIONE: ATI SINTAGMA - GP INGEGNERIA - COOPROGETTI - GDG - ICARIA - OMNISERVICE

PROGETTISTA RESPONSABILE DELL'INTEGRAZIONE DELLE PRESTAZIONI: Dott. Ing. Mario Graneri
SPECIFICAZIONE: Ordine degli Ingegneri della Prov. di Perugia n° 4531

IL GRUPPO DI PROGETTAZIONE:

MANDATARI:

MANDANTI:

IL GEOLOGO: Dott. Geol. Marco Leonardi
Ordine dei Geologi della Regione Lazio n° 2541

IL COORDINATORE PER LA SICUREZZA IN FASE DI PROGETTAZIONE: Dott. Ing. Ambrogio Signorelli
Ordine degli Ingegneri della Provincia di Roma n° 453111

VISTO IL RESPONSABILE DEL PROCEDIMENTO: Dott. Ing. Luigi Mupo

PROGETTO INFRASTRUTTURA VIABILITA' INTERFERITA - Deviazione strada locale "06" Profili longitudinali (1 di 3)

CODICE PROGETTO: LQ408Z E 2101
NOME FILE: SPT5555RAPP019
REVISIONE: B
SCALA: 1:1000/100

D	REVISIONE A SEGUITO ISTRUTTORIA ANAS	SETTEMBRE 2021	A. SIRONELLI	G. GARDUCCI	G. NANNI
C					
B	REVISIONE A SEGUITO ISTRUTTORIA ANAS	GIUGNO 2021	A. SIRONELLI	G. GARDUCCI	G. NANNI
A	EMMISSIONE				

REV. DESCRIZIONE DATA REDATTO VERIFICATO APPROVATO