PROVINCIA	RAGUSA
COMUNE	RAGUSA

LIVELLETTE

DIFF. DI QUOTA / DISTANZA / PENDENZA			
h = -17,10 L = 357,53 i = -4,78%	h = 14,54 L = 181,82 i = 8,00%	h = 3,33 L = 45,01 i = 7,41%	h = 4,84 L = 84,02 i = 5,76%

VIAB. INTERFERITA "06"

Va	13
PROG	1550,652
Q	476,815
DP	0,128
R	750,000
T	47,923
F	1,531
SV	95,924

Va	14
PROG	1732,470
Q	491,357
DP	-0,006
R	1000,000
T	2,949
F	0,004
SV	5,916

Va	15
PROG	1777,476
Q	494,691
DP	-0,016
R	1250,000
T	10,278
F	0,042
SV	20,602

PROG	1861,495
Q	499,534

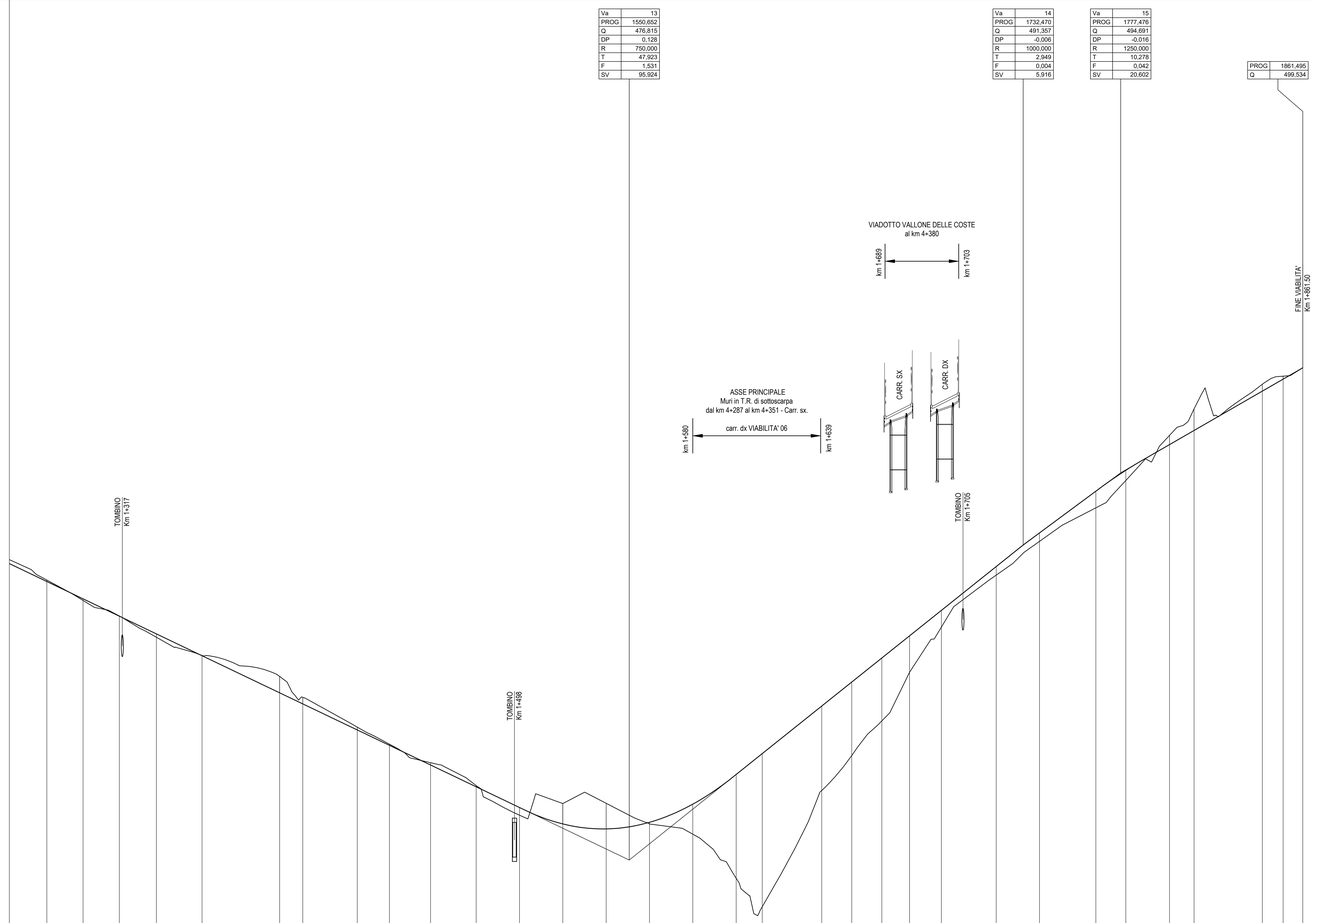

Altezze 1:100
Lunghezze 1:1000

Q.RIF. 452,000

NUMERO SEZIONI	78	79	80	81	82	83	84	85	86	87	88	89	90	91	92	93	94	95	96	97	98	99	100	101	102	103	104	105	106	107	108	109
DISTANZE PROGRESSIVE	1281,68	1298,60	1315,33	1332,42	1353,51	1388,32	1400,00	1425,13	1440,00	1458,95	1480,00	1500,00	1520,00	1540,00	1560,00	1580,00	1600,00	1612,01	1639,49	1653,35	1667,21	1680,00	1694,69	1720,00	1740,00	1766,00	1779,83	1800,00	1811,33	1842,82	1852,44	1861,50
DISTANZE PARZIALI	18,00	16,73	16,73	17,10	21,09	35,81	10,68	25,13	14,87	18,95	21,05	20,00	20,00	20,00	20,00	20,00	20,00	12,01	27,48	13,86	13,86	12,79		25,31	20,00	26,00	13,83	20,17	11,33	31,49	9,62	9,06
QUOTE PROGETTO	489,67	488,87	488,07	487,25	486,24	484,53	484,02	482,82	482,11	481,20	480,19	479,24	478,48	478,25	478,55	479,39	480,76	481,72	483,92	485,03	486,14	487,16	488,34	490,36	491,91	493,84	494,80	496,99	496,64	497,64	498,46	499,53
QUOTE TERRENO	490,73	489,80	488,09	487,10	486,26	485,29	484,33	482,95	482,17	481,31	480,25	478,88	479,42	478,43	478,48	478,01	475,97	474,60	482,75	484,15	483,23	485,48	487,56	489,96	491,53	493,06	494,33	496,42	497,64		498,78	499,15
DIFFERENZA DI QUOTA P/T	-1,07	-1,07	-2,02	-0,15	-2,02	-0,76	-0,31	-0,13	-0,06	-0,11	-0,06	-0,35	-0,94	-1,18	-0,08	1,38	4,79	7,12	-1,17	-0,88	-2,91	-1,68	-0,77	-0,40	-0,39	-0,78	-0,47	-0,43	-1,00		-0,32	-0,14
ETTOMETRICHE	13						14					15					16						17						18				

ANDAMENTO PLANIMETRICO

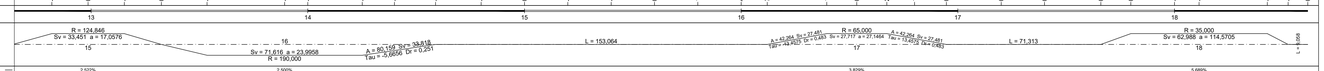

ANDAMENTO CIGLI

DIAG. VELOCITA'

anas
GRUPPO FS ITALIANE

Direzione Progettazione e Realizzazione Lavori

ITINERARIO RAGUSA-CATANIA

Collegamento viario compreso tra lo Svincolo della S.S. 514 "di Chiaramonte" con la S.S. 115 e lo Svincolo della S.S. 194 "Ragusana"

LOTTO 1 - Dallo svincolo n. 1 sulla S.S. 115 (compreso) allo svincolo n. 3 sulla S.P. 5 (escluso)

PROGETTO ESECUTIVO

COD. PA895

PROGETTAZIONE: ATI SINTAGMA - GP INGEGNERIA - COOPROGETTI -GDG - ICARIA - OMNISERVICE

PROGETTISTA RESPONSABILE DELL'INTEGRAZIONE DELLE PRESTAZIONI SPECIALISTICHE:
Dott. Ing. Nando Granieri
Ordine degli Ingegneri della Prov. di Perugia n° A351

PROVINCIA DI PERUGIA — INGEGNERE — Sezione A — N. 351 — NANDO GRANIERI — SETTORE CIVILE E AMBIENTALE — SETTORE INDUSTRIALE — SETTORE DELL'INFORMAZIONE

IL GRUPPO DI PROGETTAZIONE:
MANDATARIA: #Sintagma

Dott. Ing. N.Granieri		Dott. Ing. M.Abram	
Dott. Ing. P.Durastanti		Dott. Ing. F.Pambianco	
Dott. Ing. V.Truffini		Dott. Ing. M.Briganti Botta	
Dott. Arch. A.Brucchini		Dott. Ing. L.Guglielmino	
Dott. Ing. L.Nani		Dott. Geol. G.Cangiullo	

MANDANTI:

GPI INGEGNERIA	Dott. Ing. G.Guiducci	Dott. Ing. G.Lucibello	
	Dott. Ing. M.Bellezza	Dott. Ing. F.Pambianco	
	Dott. Ing. E.Moscatelli	Dott. Geol. M.Leonardi	
	Dott. Ing. A.Bella	Dott. Ing. G.Parente	
GEOTECHNICAL DESIGN GROUP	Dott. Arch. E.A.E.Crimi	Dott. Ing. L.Ragnacci	
	Dott. Ing. M.Pandis	Dott. Arch. A.Sitlali	
CORPROGETTI	Dott. Ing. A.Pasquali	Archeol. M.G.Liseno	
	Dott. Ing. D.Peter		
GEOTECHNICAL DESIGN GROUP	Dott. Ing. D.Cariaccini	Dott. Ing. F.Alze	
	Dott. Ing. S.Sacconi	Dott. Ing. A.Salvemini	
	Dott. Ing. C.Comorti		
ICARIA società di ingegneria	Dott. Ing. V.Robeciani	Dott. Ing. G.Verni Suppiizi	
	Dott. Ing. D.Pulli	Dott. Ing. V.Piunno	
	Dott. Ing. F.Macchioni	Geom. C.Sugaroni	
OMNISERVICE ENGINEERING	Dott. Ing. P.Agnello		

IL GEOLOGO:
Dott. Geol. Marco Leonardi
Ordine dei Geologi della Regione Lazio n° 1541

IL COORDINATORE PER LA SICUREZZA IN FASE DI PROGETTAZIONE:
Dott. Ing. Ambrogio Signorelli
Ordine degli Ingegneri della Provincia di Roma n° A35111

VISTO IL RESPONSABILE DEL PROCEDIMENTO
Dott. Ing. Luigi Mupo

IL RESPONSABILE DI PROGETTO:
DR. ING. GUGLIELMO GIUSEPPE INGEGNERI
ORDINE DI ROMA N° A 16035

PROGETTO INFRASTRUTTURA
VIABILITA' INTERFERITA - Deviazione strada locale "06"
Profili longitudinali (3 di 3)

CODICE PROGETTO				NOME FILE	REVISIONE	SCALA:
PROGETTO	LIV. PROG.	N. PROG.		*S01PS0506TRAFP03*		
L O 4 0 8 Z	E	2 1 0 1	CODICE ELAB.	S 0 1 P S 0 5 T R A F P 0 3	B	1:1 000/100

REV.	DESCRIZIONE	DATA	REDATTO	VERIFICATO	APPROVATO
D					
C					
B	REVISIONE A SEGUITO ISTRUTTORIA ANAS	*SETTEMBRE 2021*	*A.SIGNORELLI*	*G.GUIDUCCI*	*GRANIERI*
A	EMISSIONE	*GIUGNO 2021*	*A.SIGNORELLI*	*G.GUIDUCCI*	*GRANIERI*