


PLANIMETRIA DI PROGETTO




PROVINCIA : RAGUSA
COMUNE : Ragusa

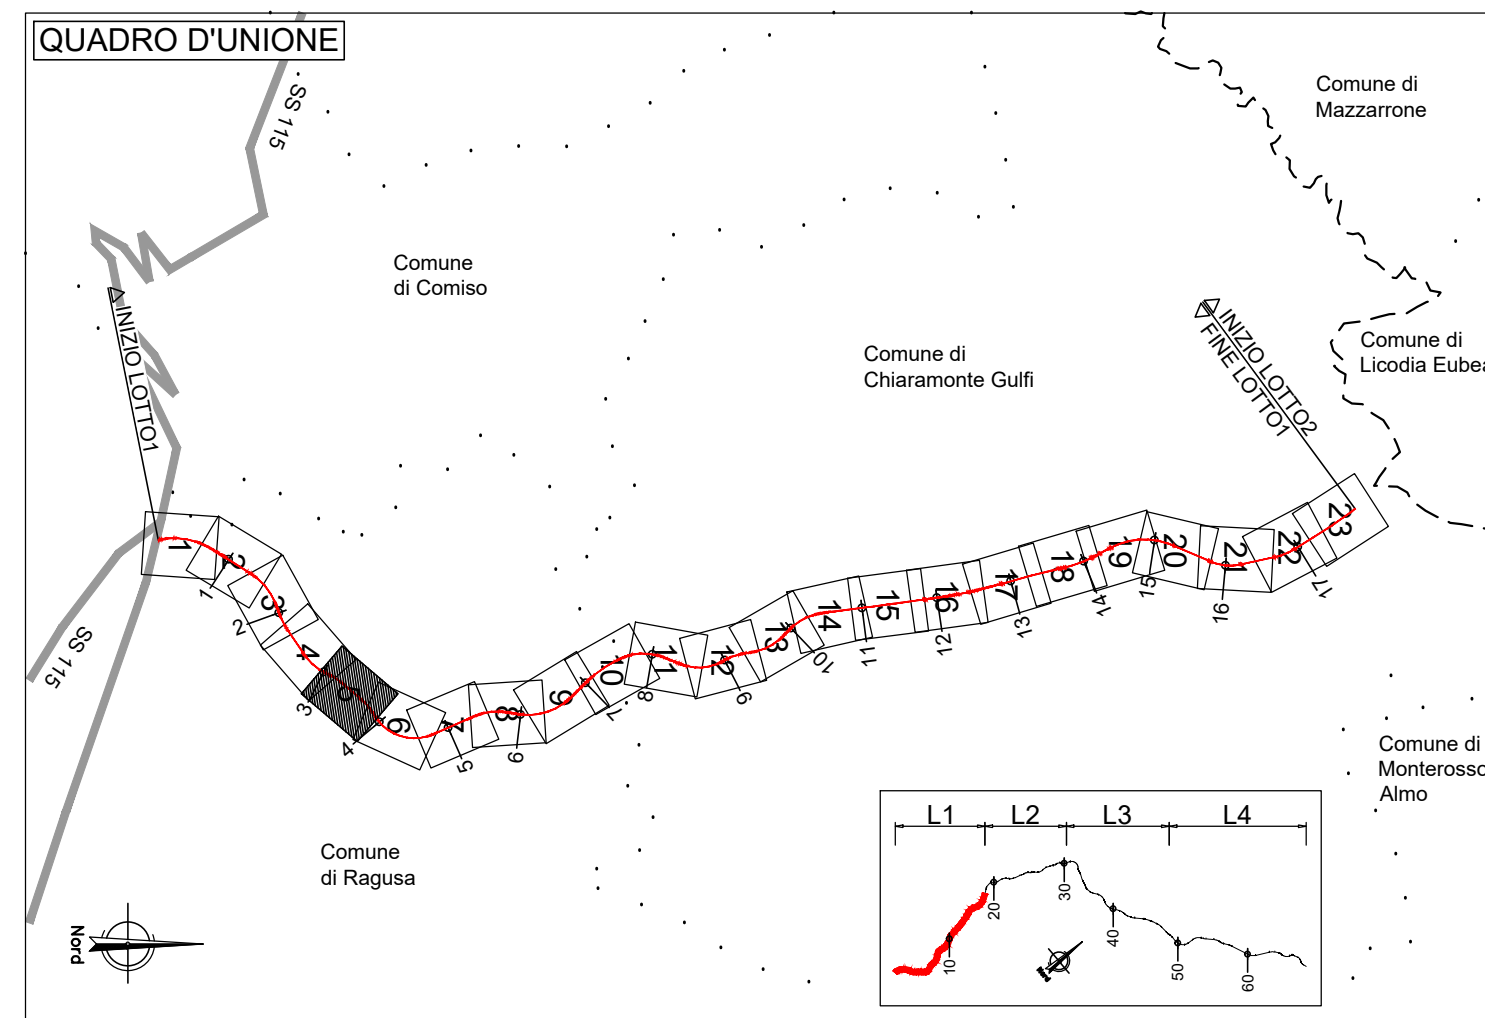

NOTA
IN BASE ALLA PRESCRIZIONE CIPE N.84, I MURETTI A SECCO PRESENTI SUL
CICLID DESTRO VERRANNO PRESERVATI MENTRE QUELLI SUL CICLID
SINISTRO SARANNO DEMOLITI E RIPRISTINATI.

PLANIMETRIA DI TRACCIAMENTO

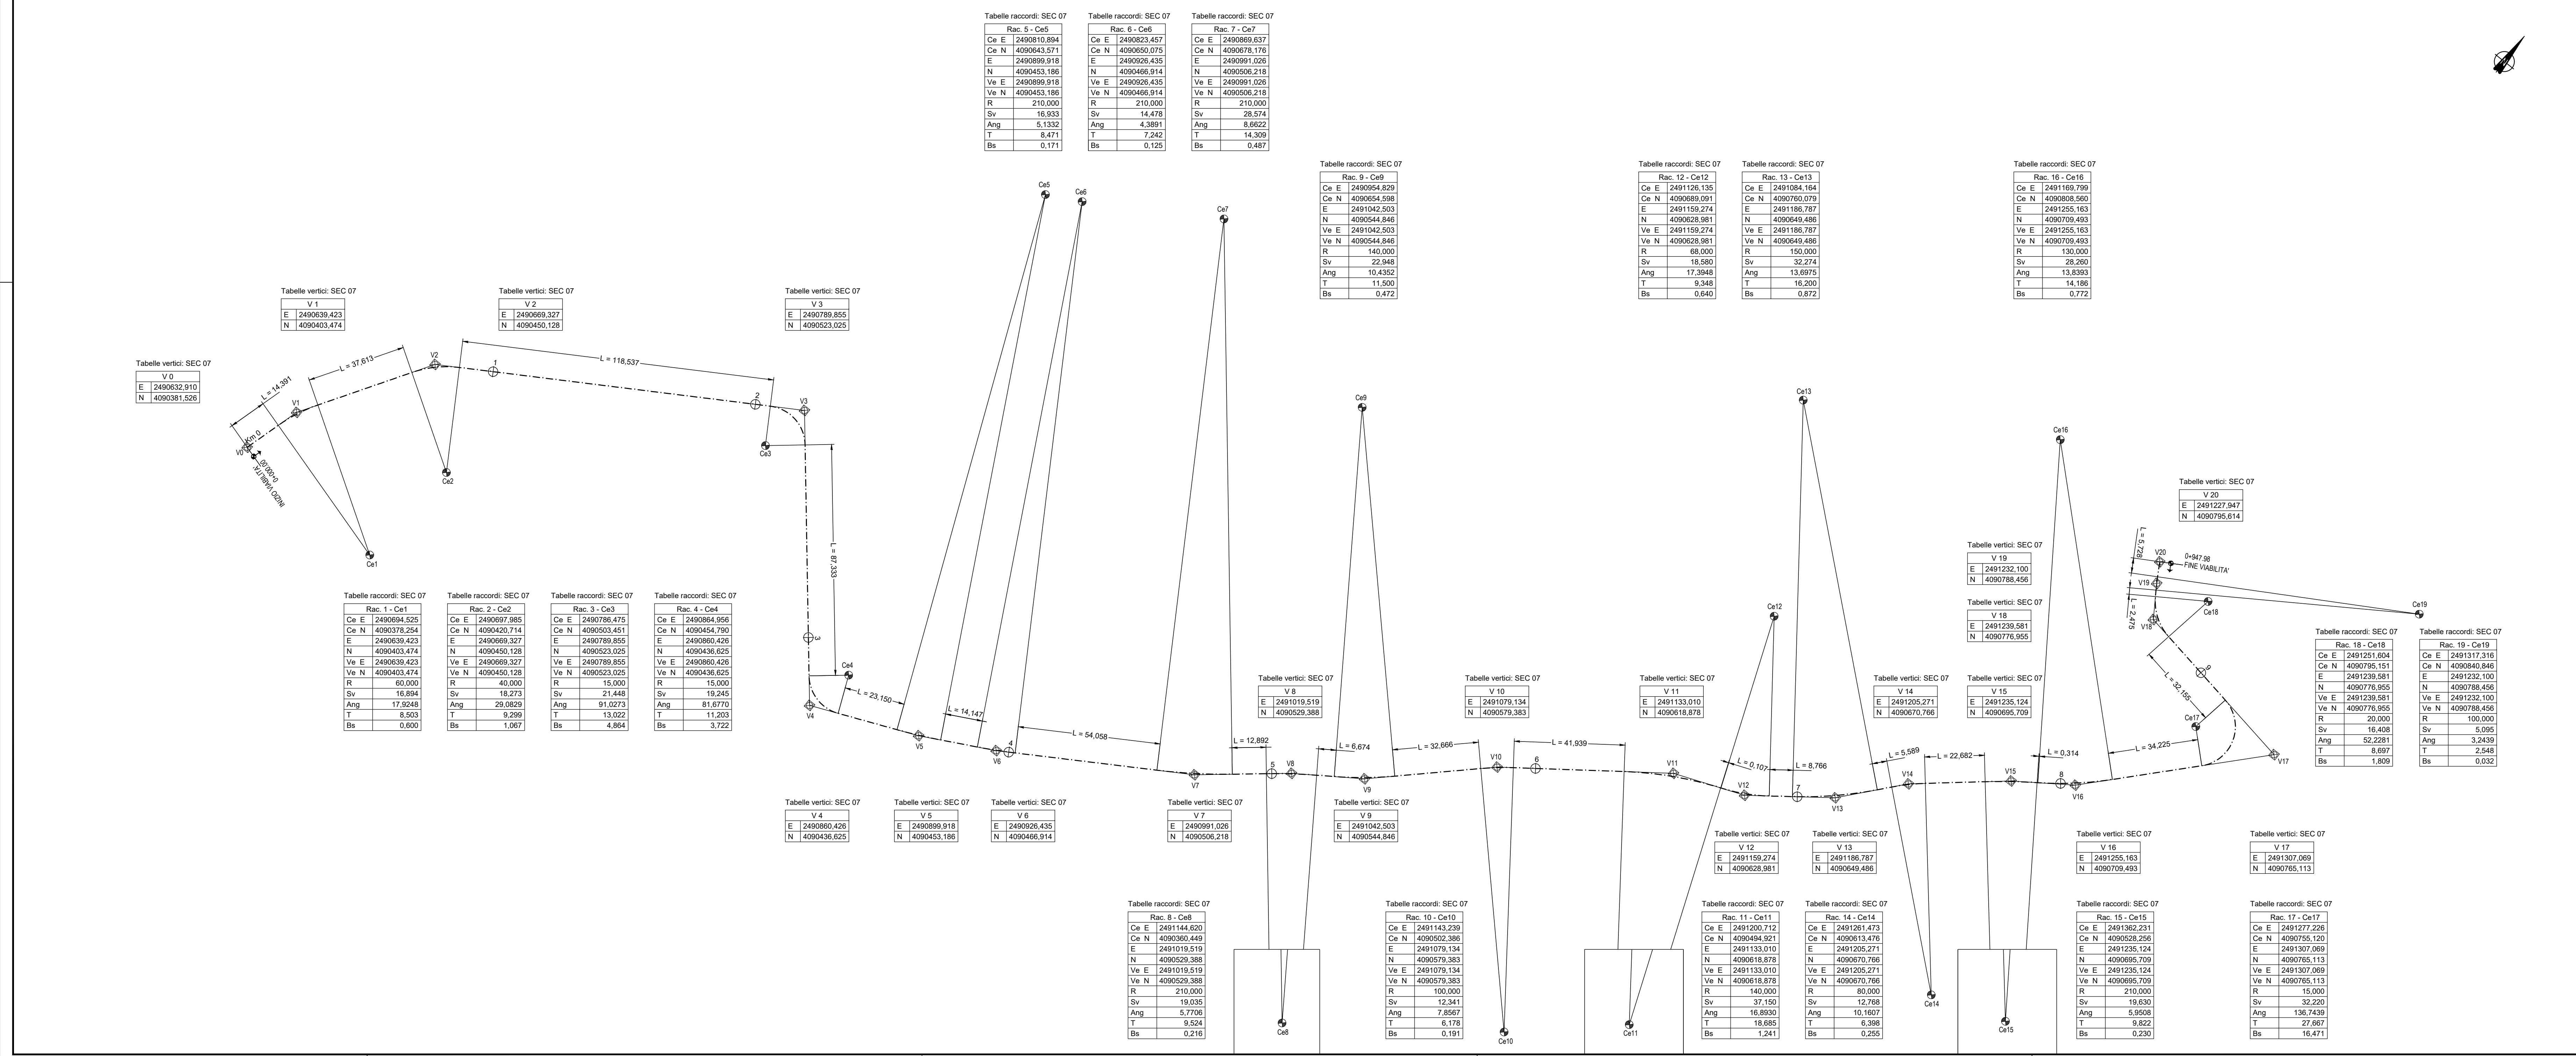

sanas
GRUPPO FS ITALIANE

Direzione Progettazione e Realizzazione Lavori

ITINERARIO RAGUSA-CATANIA
Collegamento viario compreso tra lo Svincolo della S.S. 514 "di Chiaramonte" con la S.S. 115 e lo Svincolo della S.S. 194 "Ragusana"
LOTTO 1 - Dallo svincolo n. 1 sulla S.S. 115 (compreso) allo svincolo n. 3 sulla S.P. 5 (escluso)

PROGETTO ESECUTIVO COD. **PA895**

PROGETTAZIONE: ATI SINTAGMA-GP INGEGNERIA-COOPROGETTI-GDG-ICARIA-OMNISERVICE

PROGETTISTA RESPONSABILE DELL'INTEGRAZIONE DELLE PRESTAZIONI SPECIFICAZIONE:
Dot. Ing. Mando Granieri
Ordine degli Ingegneri della Prov. di Perugia n° 4351

IL COORDINATORE PER LA SICUREZZA IN FASE DI PROGETTAZIONE:
Dot. Ing. Ambrogio Signorelli
Ordine degli Ingegneri della Provincia di Roma n° 435111

IL RESPONSABILE DEL PROCEDIMENTO:
Dot. Ing. Luigi Mupo

PROGETTO INFRASTRUTTURA
VIABILITA' INTERFERITA - Deviazione strada locale "07"
Planimetria di progetto e tracciamento

CODICE PROGETTO: **LQ408Z E 2101** NOME FILE: **S01505/RAG019** REVISIONE: **B** SCALA: **1:1.000**

PROGETTO	UV. MOD.	N. MOD.	REVISIONE	SCALA:
LQ408Z E 2101			B	1:1.000

D				
C				
A	REVISIONE A SEGUITO ISTRUTTORIA ANNI	SETTEMBRE 2021	A.SINIGALLI	G.ROBUCO
B	EMISSIONE	GIUGNO 2021	A.SINIGALLI	G.ROBUCO
REV.	DESCRIZIONE	DATA	REDATTO	VERIFICATO
				APPROVATO