


PROVINCIA COMUNE	DIFF. DI QUOTA DISTANZA PENDENZIA	h = 0,30 L = 25,96 i = 1,17%	h = 5,38 L = 80,27 i = -6,67%	h = 1,15 L = 16,18 i = -1,23%	h = 2,13 L = 65,96 i = -3,26%	h = 6,15 L = 96,34 i = -6,42%	h = 3,46 L = 123,13 i = -2,81%	h = 6,09 L = 91,15 i = 6,68%	h = 6,88 L = 86,06 i = -8,00%	h = 4,06 L = 75,95 i = -5,35%	h = 0,30 L = 20,35 i = -1,48%							
1	PROG 25.659 Q 495.195 DP -4.078 R 820.000 T 24.297 F 3.476 SV 46.624	2	PROG 106.424 Q 489.810 DP -0.054 R 800.000 T 21.750 F 9.296 SV 43.539	3	PROG 199.810 Q 488.690 DP -0.000 R 1000.000 T 10.111 F 9.291 SV 20.228	4	PROG 265.069 Q 486.528 DP -0.032 R 1000.000 T 15.834 F 9.492 SV 31.706	5	PROG 361.409 Q 480.340 DP 0.006 R 3000.000 T 34.208 F 9.492 SV 108.538	6	PROG 484.535 Q 476.881 DP 0.005 R 710.000 T 33.704 F 9.800 SV 67.447	7	PROG 575.680 Q 482.974 DP -0.147 R 600.000 T 44.051 F 1.617 SV 88.184	8	PROG 661.743 Q 476.090 DP 0.027 R 2000.000 T 26.536 F 9.176 SV 53.192	9	PROG 737.690 Q 472.030 DP 0.030 R 800.000 T 15.452 F 8.142 SV 36.924	PROG 758.04 Q 471.73

VIAB. INTERFERITA "12"

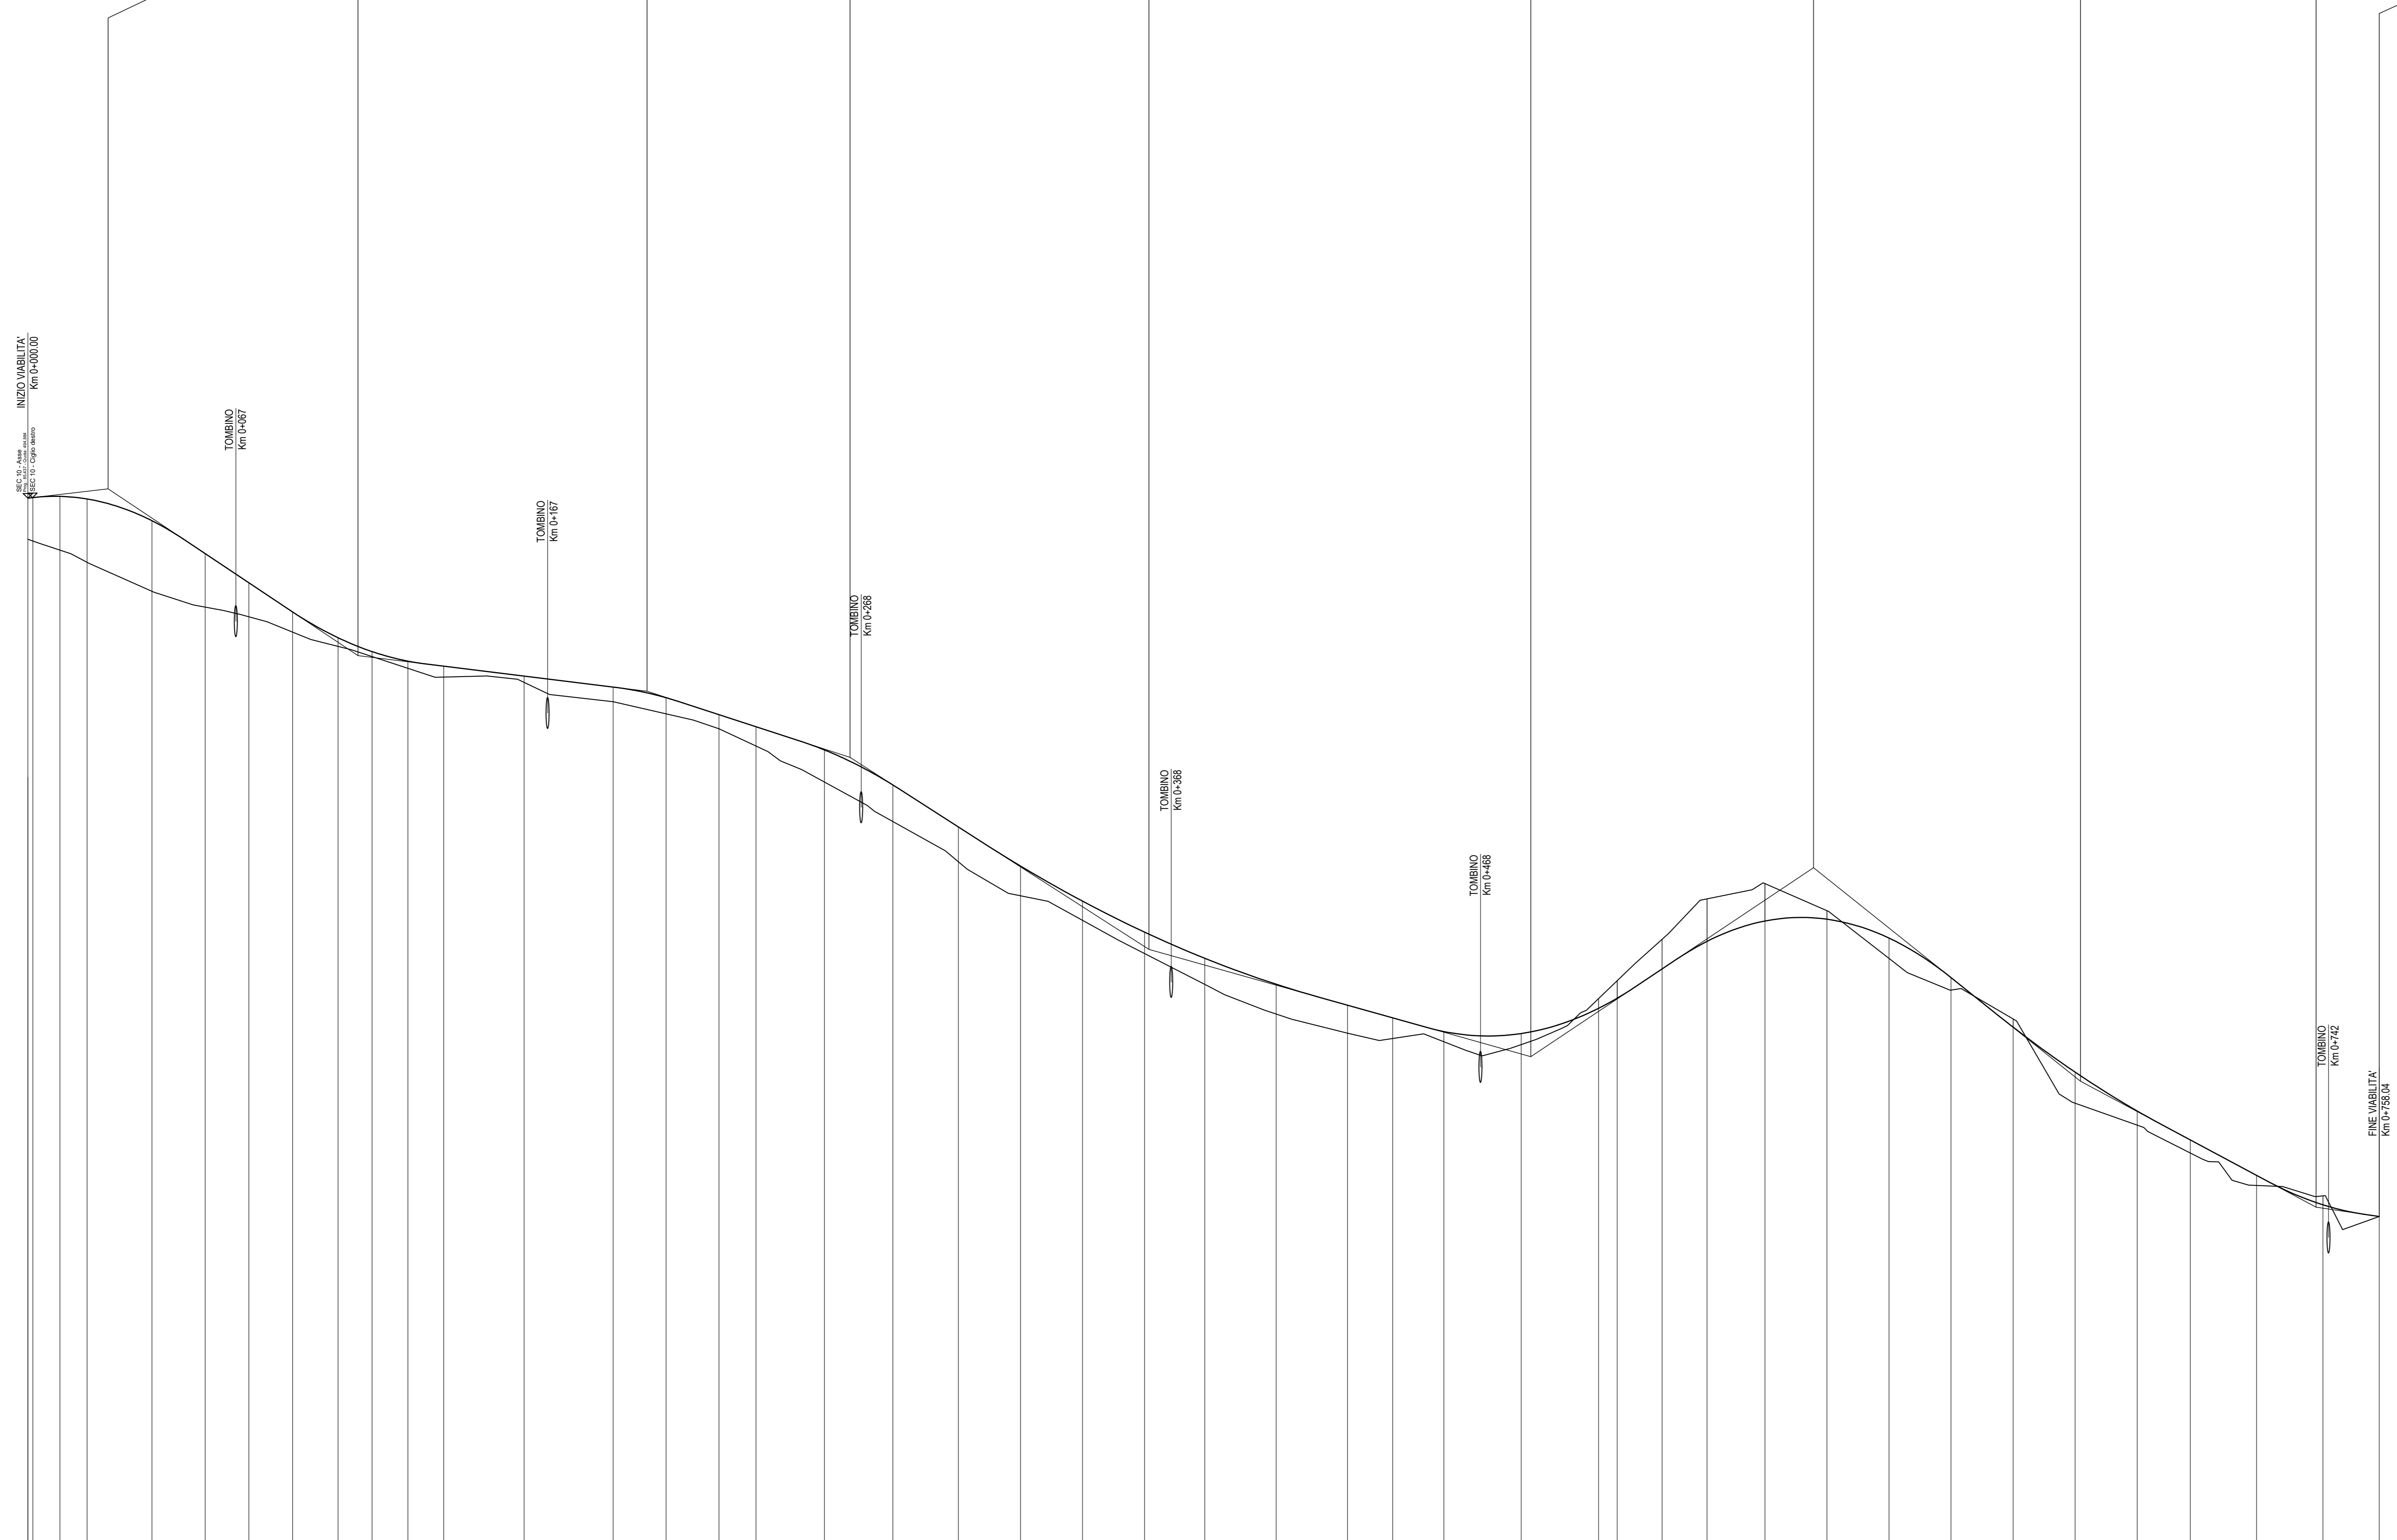

Altezze 1:100
Lunghezze 1:1000

Q.RIF. 461.000

NUMERO SEZIONI	1	2	3	4	5	6	7	8	9	10	11	12	13	14	15	16	17	18	19	20	21	22	23	24	25	26	27	28	29	30	31	32	33	34	35	36	37	38	39	40	41	42	43	44	
DISTANZE PROGRESSIVE	0	8,74	17,48	26,22	34,96	43,70	52,44	61,18	69,92	78,66	87,40	96,14	104,88	113,62	122,36	131,10	139,84	148,58	157,32	166,06	174,80	183,54	192,28	201,02	209,76	218,50	227,24	235,98	244,72	253,46	262,20	270,94	279,68	288,42	297,16	305,90	314,64	323,38	332,12	340,86	349,60	358,34	367,08	375,82	384,56	393,30	402,04	410,78	419,52	428,26	437,00	445,74	454,48	463,22	471,96	480,70	489,44	498,18	506,92	515,66	524,40	533,14	541,88	550,62	559,36	568,10	576,84	585,58	594,32	603,06	611,80	620,54	629,28	638,02	646,76	655,50	664,24	672,98	681,72	690,46	699,20	707,94	716,68	725,42	734,16	742,90	751,64	760,38	769,12	777,86	786,60	795,34	804,08	812,82	821,56	830,30	839,04	847,78	856,52	865,26	874,00	882,74	891,48	900,22	908,96	917,70	926,44	935,18	943,92	952,66	961,40	970,14	978,88	987,62	996,36	1005,10	1013,84	1022,58	1031,32	1040,06	1048,80	1057,54	1066,28	1075,02	1083,76	1092,50	1101,24	1110,00	1118,76	1127,52	1136,28	1145,04	1153,80	1162,56	1171,32	1180,08	1188,84	1197,60	1206,36	1215,12	1223,88	1232,64	1241,40	1250,16	1258,92	1267,68	1276,44	1285,20	1293,96	1302,72	1311,48	1320,24	1329,00	1337,76	1346,52	1355,28	1364,04	1372,80	1381,56	1390,32	1399,08	1407,84	1416,60	1425,36	1434,12	1442,88	1451,64	1460,40	1469,16	1477,92	1486,68	1495,44	1504,20	1512,96	1521,72	1530,48	1539,24	1548,00	1556,76	1565,52	1574,28	1583,04	1591,80	1600,56	1609,32	1618,08	1626,84	1635,60	1644,36	1653,12	1661,88	1670,64	1679,40	1688,16	1696,92	1705,68	1714,44	1723,20	1731,96	1740,72	1749,48	1758,24	1767,00	1775,76	1784,52	1793,28	1802,04	1810,80	1819,56	1828,32	1837,08	1845,84	1854,60	1863,36	1872,12	1880,88	1889,64	1898,40	1907,16	1915,92	1924,68	1933,44	1942,20	1950,96	1959,72	1968,48	1977,24	1986,00	1994,76	2003,52	2012,28	2021,04	2029,80	2038,56	2047,32	2056,08	2064,84	2073,60	2082,36	2091,12	2100,00	2108,76	2117,52	2126,28	2135,04	2143,80	2152,56	2161,32	2170,08	2178,84	2187,60	2196,36	2205,12	2213,88	2222,64	2231,40	2240,16	2248,92	2257,68	2266,44	2275,20	2283,96	2292,72	2301,48	2310,24	2319,00	2327,76	2336,52	2345,28	2354,04	2362,80	2371,56	2380,32	2389,08	2397,84	2406,60	2415,36	2424,12	2432,88	2441,64	2450,40	2459,16	2467,92	2476,68	2485,44	2494,20	2502,96	2511,72	2520,48	2529,24	2538,00	2546,76	2555,52	2564,28	2573,04	2581,80	2590,56	2599,32	2608,08	2616,84	2625,60	2634,36	2643,12	2651,88	2660,64	2669,40	2678,16	2686,92	2695,68	2704,44	2713,20	2721,96	2730,72	2739,48	2748,24	2757,00	2765,76	2774,52	2783,28	2792,04	2800,80	2809,56	2818,32	2827,08	2835,84	2844,60	2853,36	2862,12	2870,88	2879,64	2888,40	2897,16	2905,92	2914,68	2923,44	2932,20	2940,96	2949,72	2958,48	2967,24	2976,00	2984,76	2993,52	3002,28	3011,04	3019,80	3028,56	3037,32	3046,08	3054,84	3063,60	3072,36	3081,12	3089,88	3098,64	3107,40	3116,16	3124,92	3133,68	3142,44	3151,20	3159,96	3168,72	3177,48	3186,24	3195,00	3203,76	3212,52	3221,28	3230,04	3238,80	3247,56	3256,32	3265,08	3273,84	3282,60	3291,36	3300,12	3308,88	3317,64	3326,40	3335,16	3343,92	3352,68	3361,44	3370,20	3378,96	3387,72	3396,48	3405,24	3414,00	3422,76	3431,52	3440,28	3449,04	3457,80	3466,56	3475,32	3484,08	3492,84	3501,60	3510,36	3519,12	3527,88	3536,64	3545,40	3554,16	3562,92	3571,68	3580,44	3589,20	3597,96	3606,72	3615,48	3624,24	3633,00	3641,76	3650,52	3659,28	3668,04	3676,80	3685,56	3694,32	3703,08	3711,84	3720,60	3729,36	3738,12	3746,88	3755,64	3764,40	3773,16	3781,92	3790,68	3799,44	3808,20	3816,96	3825,72	3834,48	3843,24	3852,00	3860,76	3869,52	3878,28	3887,04	3895,80	3904,56	3913,32	3922,08	3930,84	3939,60	3948,36	3957,12	3965,88	3974,64	3983,40	3992,16	4000,92	4009,68	4018,44	4027,20	4035,96	4044,72	4053,48	4062,24	4071,00	4079,76	4088,52	4097,28	4106,04	4114,80	4123,56	4132,32	4141,08	4149,84	4158,60	4167,36	4176,12	4184,88	4193,64	4202,40	4211,16	4219,92	4228,68	4237,44	4246,20	4254,96	4263,72	4272,48	4281,24	4290,00	4298,76	4307,52	4316,28	4325,04	4333,80	4342,56	4351,32	4360,08	4368,84	4377,60	4386,36	4395,12	4403,88	4412,64	4421,40	4430,16	4438,92	4447,68	4456,44	4465,20	4473,96	4482,72	4491,48	4500,24	4509,00	4517,76	4526,52	4535,28	4544,04	4552,80	4561,56	4570,32	4579,08	4587,84	4596,60	4605,36	4614,12	4622,88	4631,64	4640,40	4649,16	4657,92	4666,68	4675,44	4684,20	4692,96	4701,72	4710,48	4719,24	4728,00	4736,76	4745,52	4754,28	4763,04	4771,80	4780,56	4789,32	4798,08	4806,84	4815,60	4824,36	4833,12	4841,88	4850,64	4859,40	4868,16	4876,92	4885,68	4894,44	4903,20	4911,96	4920,72	4929,48	4938,24	4947,00	4955,76	4964,52	4973,28	4982,04	4990,80	4999,56	5008,32	5017,08	5025,84	5034,60	5043,36	5052,12	5060,88	5069,64	5078,40	5087,16	5095,92	5104,68	5113,44	5122,20	5130,96	5139,72	5148,48	5157,24	5166,00	5174,76	5183,52	5192,28	5201,04	5209,80	5218,56	5227,32	5236,08	5244,84	5253,60	5262,36	5271,12	5279,88	5288,64	5297,40	5306,16	5314,92	5323,68	5332,44	5341,20	5349,96	5358,72	5367,48	5376,24	5385,00	5393,76	5402,52	5411,28	5420,04	5428,80	5437,56	5446,32	5455,08	5463,84	5472,60	5481,36	5490,12	5498,88	5507,64	5516,40	5525,16	5533,92	5542,68	5551,44	5560,20	5568,96	5577,72	5586,48	5595,24	5604,00	5612,76	5621,52	5630,28	5639,04	5647,80	5656,56	5665,32	5674,08	5682,84	5691,60	5700,36	5709,12	5717,88	5726,64	5735,40	5744,16	5752,92	5761,68	5770,44	5779,20	5787,96	5796,72	5805,48	5814,24	5823,00	5831,76	5840,52	5849,28	5858,04	5866,80	5875,56	5884,32	5893,08	5901,84	5910,60	5919,36	5928,12	5936,88	5945,64	5954,40	5963,16	5971,92	5980,68	5989,44	5998,20	6006,96	6015,72	6024,48	6033,24	6042,00	6050,76	6059,52	6068,28	6077,04	6085,80	6094,56	6103,32	6112,08	6120,84	6129,60	6138,36	6147,12	6155,88	6164,64	6173,40	6182,16	6190,92	6199,68	6208,44	6217,20	6225,96	6234,72	6243,48	6252,24	6261,00	6269,76	6278,52	6287,28	6296,04	6304,80	6313,56	6322,32	6331,08	6339,84	6348,60	6357,36	6366,12	6374,88	6383,64	6392,40	6401,16	6409,92	6418,68	6427,44	6436,20	6444,96	6453,72	6462,48	6471,24	6480,00	6488,76	6497,52	6506,28	6515,04	6523,80	6532,56	6541,32	6550,08	6558,84	6567,60	6576,36	6585,12	6593,88	6602,64	6611,40	6620,16	6628,92	6637,68	6646,44	6655,20	6663,96	6672,72	6681,48	6690,24	6699,00	6707,76	6716,52	6725,28	6734,04	6742,80	6751,56	6760,32	6769,08	6777,84	6786,60	6795,36	6804,12	6812,88	6821,64	6830,40	6839,16	6847,92	6856,68	6865,44	6874,20	6882,96	6891,72	6900,48	6909,24	6918,00	6926,76	6935,52	6944,28	6953,04	6961,80	6970,56	6979,32	6988,08	6996,84	7005,60	7014,36	7023,12	7031,88	7040,64	7049,40	7058,16	7066,92	7075,68	7084,44	7093,20	7101,96	7110,72	7119,48	7128,24	7137,00	7145,76	7154,52	7163,28	7172,04	7180,80	7189,56	7198,32	7207,08	7215,84	7224,60	7233,36	7242,12	7250,88	7259,64	7268,40	7277,16	7285,92	7294,68	7303,44	7312,20	7320,96	7329,72	7338,48	7347,24	7356,00	7364,76	7373,52	7382,28	7391,04	7399,80	7408,56	7417,32	7426,08	7434,84	7443,60	7452,36	7461,12	7469,88	7478,64	7487,40	7496,16	7504,92	7513,68	7522,44	7531,20	7539,96	7548,72	7557,48	7566,24	7575,00	7583,76	7592,52	7601,28	7610,04	7618,80	7627,56	7636,32	7645,08	7653,84	7662,60	7671,36	7680,12	7688,88	7697,64	7706,40	7715,16	7723,92	7732,68	7741,44	7750,20	7758,96	7767,72	7776,48	7785,24	7794,0