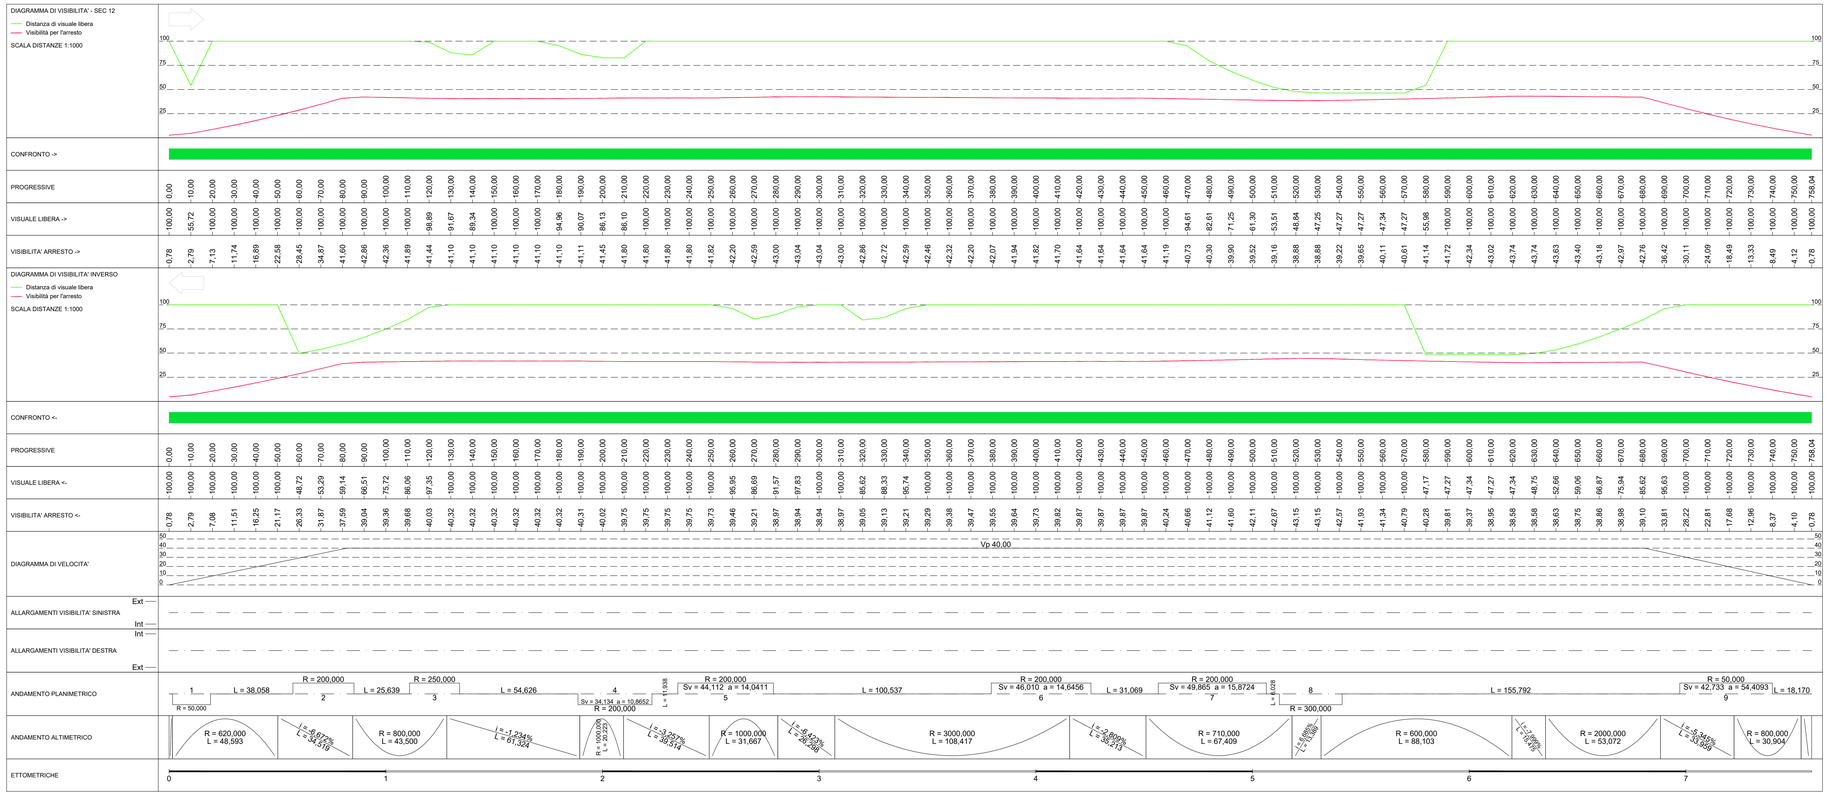

PROGRESSIVE	VISUALE LIBERA ->	VISIBILITA' ARRESTO ->	VISUALE LIBERA <-	VISIBILITA' ARRESTO <-
0,00	100,00	0,78	100,00	0,78
10,00	55,72	2,79	100,00	2,79
20,00	100,00	7,13	100,00	7,08
30,00	100,00	11,74	100,00	11,51
40,00	100,00	16,88	100,00	16,25
50,00	100,00	22,56	100,00	21,17
60,00	100,00	28,45	100,00	26,33
70,00	100,00	34,87	53,29	31,87
80,00	100,00	41,60	59,14	37,59
90,00	100,00	42,86	66,51	39,04
100,00	100,00	42,36	75,72	39,36
110,00	100,00	41,89	86,06	39,68
120,00	100,00	41,44	97,35	40,03
130,00	98,89	41,10	100,00	40,32
140,00	91,67	41,10	100,00	40,32
150,00	89,34	41,10	100,00	40,32
160,00	100,00	41,10	100,00	40,32
170,00	100,00	41,10	100,00	40,32
180,00	100,00	41,10	100,00	40,32
190,00	94,96	41,11	100,00	40,32
200,00	90,07	41,45	100,00	40,31
210,00	86,13	41,80	100,00	40,02
220,00	88,10	41,80	100,00	39,75
230,00	100,00	41,80	100,00	39,75
240,00	100,00	41,80	100,00	39,75
250,00	100,00	41,82	100,00	39,73
260,00	100,00	42,20	95,95	39,46
270,00	100,00	42,59	86,69	39,21
280,00	100,00	43,00	91,57	38,97
290,00	100,00	43,04	97,83	38,94
300,00	100,00	43,04	100,00	38,94
310,00	100,00	43,00	100,00	38,97
320,00	100,00	42,86	85,62	39,05
330,00	100,00	42,72	88,33	39,13
340,00	100,00	42,59	95,74	39,21
350,00	100,00	42,46	100,00	39,29
360,00	100,00	42,32	100,00	39,38
370,00	100,00	42,20	100,00	39,47
380,00	100,00	42,07	100,00	39,55
390,00	100,00	41,94	100,00	39,64
400,00	100,00	41,82	100,00	39,73
410,00	100,00	41,70	100,00	39,82
420,00	100,00	41,64	100,00	39,87
430,00	100,00	41,64	100,00	39,87
440,00	100,00	41,64	100,00	39,87
450,00	100,00	41,64	100,00	39,87
460,00	100,00	41,19	100,00	40,24
470,00	100,00	40,73	100,00	40,66
480,00	100,00	40,30	100,00	41,12
490,00	71,25	39,90	100,00	41,60
500,00	61,30	39,52	100,00	42,11
510,00	53,51	39,16	100,00	42,67
520,00	48,84	38,88	100,00	43,15
530,00	47,25	38,88	100,00	43,15
540,00	47,27	39,22	100,00	42,57
550,00	47,27	39,65	100,00	41,93
560,00	47,34	40,11	100,00	41,34
570,00	47,27	40,61	100,00	40,79
580,00	55,98	41,14	100,00	40,28
590,00	100,00	41,72	100,00	39,81
600,00	100,00	42,34	100,00	39,37
610,00	100,00	43,02	100,00	38,95
620,00	100,00	43,74	100,00	38,58
630,00	100,00	43,74	100,00	38,58
640,00	100,00	43,63	100,00	38,63
650,00	100,00	43,40	100,00	38,75
660,00	100,00	43,18	100,00	38,86
670,00	100,00	42,97	100,00	38,98
680,00	100,00	42,76	100,00	39,10
690,00	100,00	36,42	85,62	33,81
700,00	100,00	30,11	96,63	28,22
710,00	100,00	24,09	100,00	22,81
720,00	100,00	18,49	100,00	17,68
730,00	100,00	13,33	100,00	12,96
740,00	100,00	8,49	100,00	8,37
750,00	100,00	4,12	100,00	4,10
758,04	100,00	0,78	100,00	0,78

anas
GRUPPO FS ITALIANE

Direzione Progettazione e Realizzazione Lavori

ITINERARIO RAGUSA-CATANIA

Collegamento viario compreso tra lo Svincolo della S.S. 514 "di Chiaramonte" con la S.S. 115 e lo Svincolo della S.S. 194 "Ragusana"

LOTTO 1 - Dallo svincolo n. 1 sulla S.S. 115 (compreso) allo svincolo n. 3 sulla S.P. 5 (escluso)

PROGETTO ESECUTIVO — COD. PA895

PROGETTAZIONE: ATI SINTAGMA - GP INGEGNERIA - COOPROGETTI -GDG - ICARIA - OMNISERVICE

PROGETTISTA RESPONSABILE DELL'INTEGRAZIONE DELLE PRESTAZIONI SPECIALISTICHE:
Dott. Ing. Nando Granieri
Ordine degli Ingegneri della Prov. di Perugia n° A351

IL GEOLOGO:
Dott. Geol. Marco Leonardi
Ordine dei Geologi della Regione Lazio n° 1541

IL COORDINATORE PER LA SICUREZZA IN FASE DI PROGETTAZIONE:
Dott. Ing. Ambrogio Signorelli
Ordine degli Ingegneri della Provincia di Roma n° A35111

VISTO IL RESPONSABILE DEL PROCEDIMENTO
Dott. Ing. Luigi Mupo

IL GRUPPO DI PROGETTAZIONE:

MANDATARIA: Sintagma

MANDANTI: GPI INGEGNERIA; COOPROGETTI; GEOPROGETTI & PARTNER; ICARIA; OMNISERVICE

IL RESPONSABILE DI PROGETTO:
Dott. Ing. Giorgio Guiducci

PROGETTO INFRASTRUTTURA
VIABILITA' INTERFERITA - Deviazione strada locale "12"
Diagrammi di velocità e visuale libera

CODICE PROGETTO				NOME FILE	REVISIONE	SCALA:
PROGETTO	LIV. PROG.	N. PROG.		S01PS11TRADG01		
LO408Z	E	2101	CODICE ELAB.	S01PS11TRADG01	B	1:1.000

REV.	DESCRIZIONE	DATA	REDATTO	VERIFICATO	APPROVATO
D					
C					
B	REVISIONE A SEGUITO ISTRUTTORIA ANAS	SETTEMBRE 2021	A.SIGNORELLI	G.GUIDUCCI	GRANIERI
A	EMISSIONE	GIUGNO 2021	A.SIGNORELLI	G.GUIDUCCI	GRANIERI