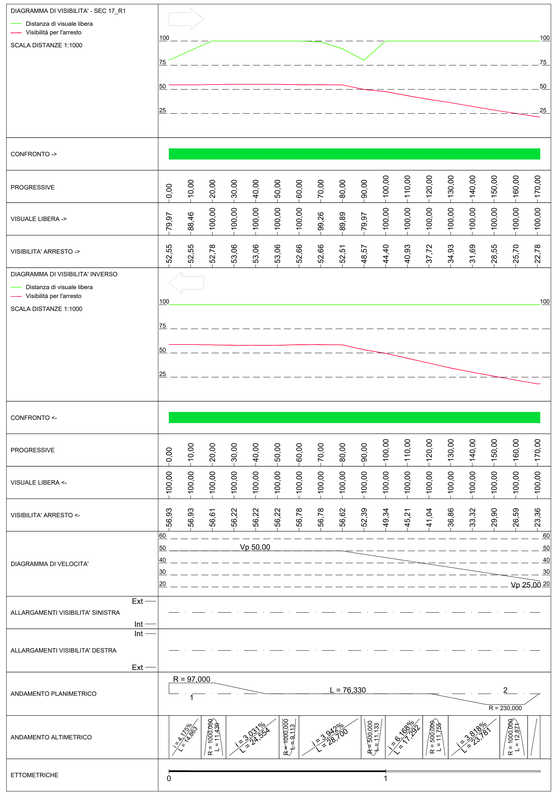

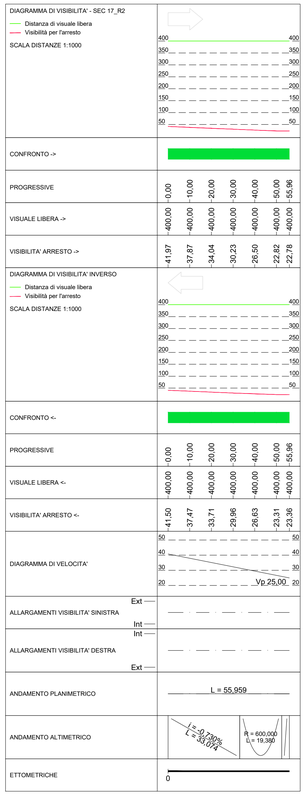

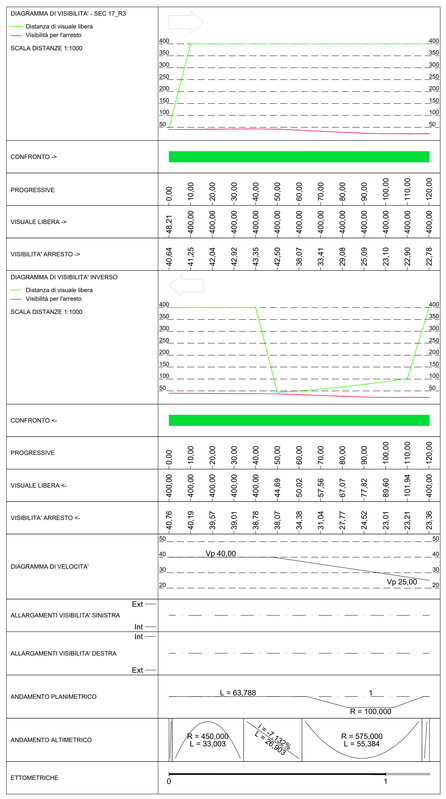

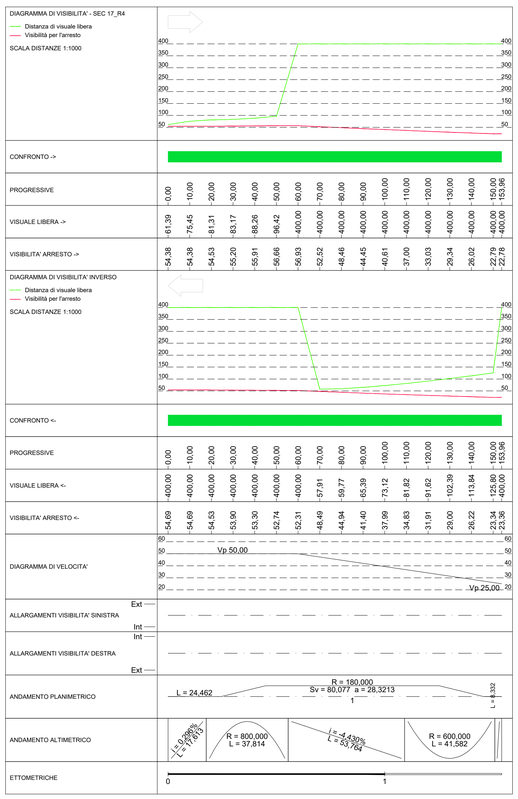

anas
GRUPPO FS ITALIANE

Direzione Progettazione e Realizzazione Lavori

ITINERARIO RAGUSA-CATANIA

Collegamento viario compreso tra lo Svincolo della S.S. 514 "di Chiaramonte" con la S.S. 115 e lo Svincolo della S.S. 194 "Ragusana"

LOTTO 1 - Dallo svincolo n. 1 sulla S.S. 115 (compreso) allo svincolo n. 3 sulla S.P. 5 (escluso)

PROGETTO ESECUTIVO — COD. PA895

PROGETTAZIONE: ATI SINTAGMA - GP INGEGNERIA - COOPROGETTI -GDG - ICARIA - OMNISERVICE

PROGETTISTA RESPONSABILE DELL'INTEGRAZIONE DELLE PRESTAZIONI SPECIALISTICHE:
Dott. Ing. Nando Granieri
Ordine degli Ingegneri della Prov. di Perugia n° A351

IL GEOLOGO:
Dott. Geol. Marco Leonardi
Ordine dei Geologi della Regione Lazio n° 1541

IL COORDINATORE PER LA SICUREZZA IN FASE DI PROGETTAZIONE:
Dott. Ing. Ambrogio Signorelli
Ordine degli Ingegneri della Provincia di Roma n° A35111

VISTO IL RESPONSABILE DEL PROCEDIMENTO
Dott. Ing. Luigi Mupo

IL GRUPPO DI PROGETTAZIONE:

MANDATARIA:
Sintagma — Dott. Ing. N.Granieri, V.Truffini, A.Bracchini, L.Nani; Dott. Ing. M.Abram, M.Bruganti Botta, L.Gagliardini, G.Cerquiglini

MANDANTI:
GP Ingegneria — Dott. Ing. G.Guiducci, A.Signorelli, A.Bellezza, A.Bedi; Dott. Ing. G.Lucibello, G.Guastella, G.Lucibello, G.Parente
Cooprogetti — Dott. Arch. E.A.E.Cirmi, M.Piarulli, F.Olivelli, D.Tarchi; Dott. Ing. I.Ragnacci, A.Grilli, M.G.Liberio Archivel.
Geodigma — Dott. Ing. S.Carbononi, C.Consorti; Dott. Ing. F.Alve, A.Salvemini
Icaria — Dott. Ing. V.Rotteciani, G.Puli, F.Macchioni; Dott. Ing. G.Verre Supplizi, V.Flurino, C.Sugaroni
Omniservice — Dott. Ing. P.Agnello

IL RESPONSABILE DI PROGETTO:
Dot. Ing. GIORGIO GUIDUCCI ORDINE INGEGNERI PERUGIA n. A 14035

PROGETTO INFRASTRUTTURA

VIABILITA' INTERFERITA - Deviazione strada locale "17_R1-R2-R3-R4"

Diagrammi di velocità e visuale libera

CODICE PROGETTO				NOME FILE	REVISIONE	SCALA:
PROGETTO	LIV. PROG.	N. PROG.		SI1PS15TR04D01B		
LO408Z	E	2101	CODICE ELAB.	S01PS15TRADG01	B	1:1.000

REV.	DESCRIZIONE	DATA	REDATTO	VERIFICATO	APPROVATO
D					
C					
B	REVISIONE A SEGUITO ISTRUTTORIA ANAS	SETTEMBRE 2021	A.SIGNORELLI	G.GUIDUCCI	GRANIERI
A	EMISSIONE	GIUGNO 2021	A.SIGNORELLI	G.GUIDUCCI	GRANIERI