## PLANIMETRIA DI PROGETTO




## PLANIMETRIA DI TRACCIAMENTO

Tabelle vertici: SEC 33

| V 1 | |
|---|---|
| E | 2488528,921 |
| N | 4104127,828 |

Tabelle vertici: SEC 33
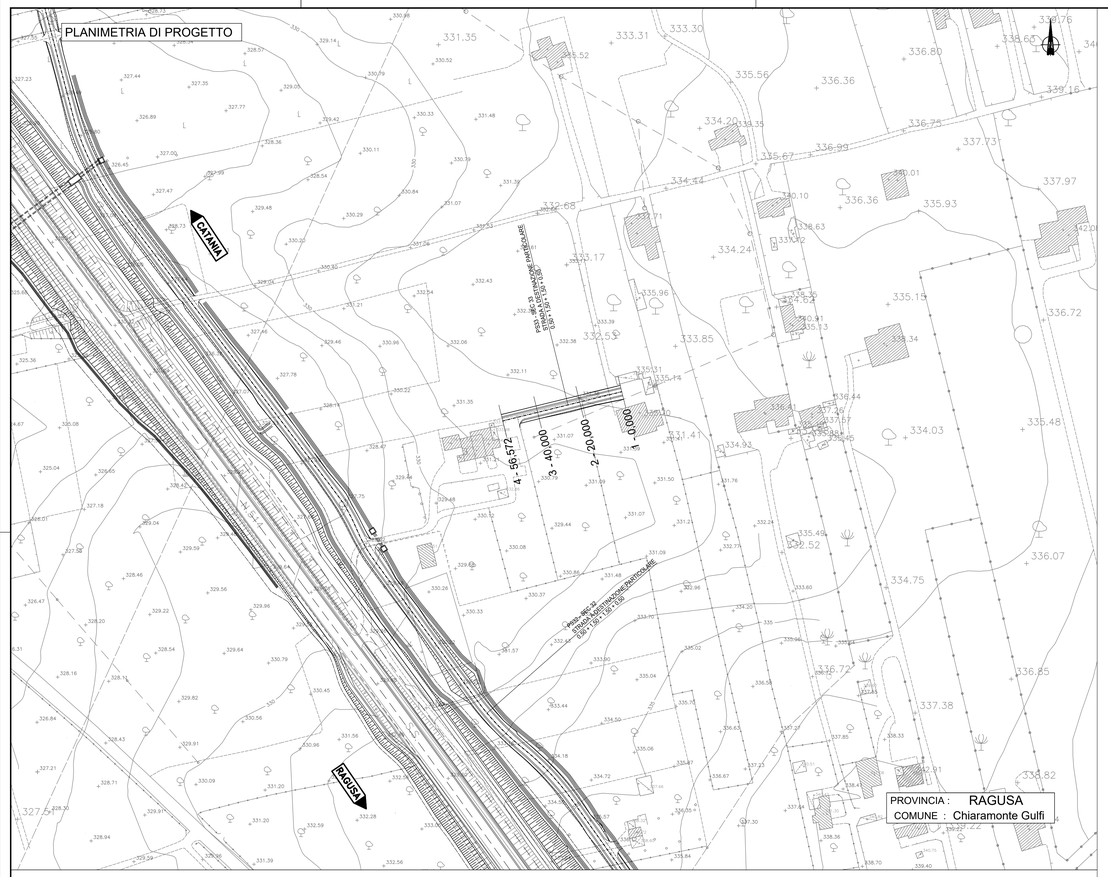
| V 0 | |
|---|---|
| E | 2488583,867 |
| N | 4104141,293 |

## QUADRO D'UNIONE




| | | | |
|---|---|---|---|
| PROVINCIA | | RAGUSA | |
| COMUNE | | CHIARAMONTE GULFI | |
| LIVELLETTE | DIFF. DI QUOTA<br>DISTANZA<br>PENDENZA | h = 0,40<br>L = 18,95<br>i = 2,11% | h = -1,69<br>L = 37,62<br>i = -4,50% |

VIAB. INTERFERITA "33"

| Va | | 1 | |
|---|---|---|---|
| PROG | | 18,948 | |
| Q | | 333,046 | |
| DP | | -0,066 | |
| R | | 200,000 | |
| T | | 6,613 | |
| F | | 0,109 | |
| SV | | 13,230 | |
| PROG | 0,000 | PROG | 56,572 |
| Q | 332,647 | Q | 331,352 |




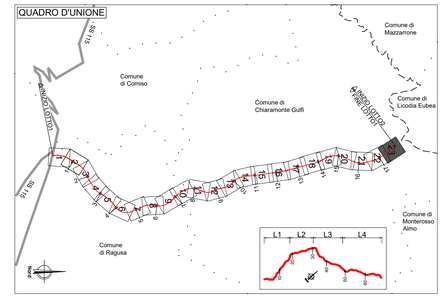


Altezze 1:100
Lunghezze 1:1000

Q.RIF. 315,000

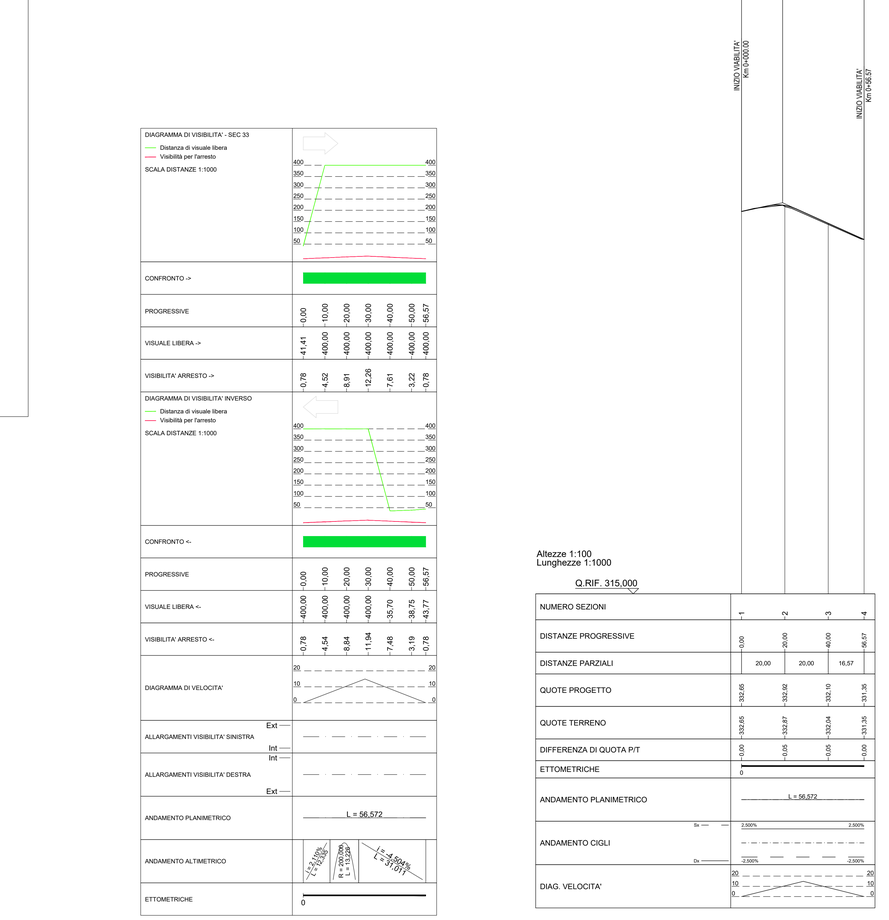


| | | | | |
|---|---|---|---|---|
| NUMERO SEZIONI | 1 | 2 | 3 | 4 |
| DISTANZE PROGRESSIVE | 0,00 | 20,00 | 40,00 | 56,57 |
| DISTANZE PARZIALI | | 20,00 | 20,00 | 16,57 |
| QUOTE PROGETTO | 332,65 | 332,62 | 332,10 | 331,35 |
| QUOTE TERRENO | 332,65 | 332,67 | 332,24 | 331,35 |
| DIFFERENZA DI QUOTA P/T | 0,00 | -0,05 | -0,05 | 0,00 |

**Sanas**
GRUPPO FS ITALIANE

*Direzione Progettazione e Realizzazione Lavori*

# ITINERARIO RAGUSA-CATANIA

Collegamento viario compreso tra lo Svincolo della S.S. 514 "di Chiaramonte" con la S.S. 115 e lo Svincolo della S.S. 194 "Ragusana"

LOTTO 1 - Dallo svincolo n. 1 sulla S.S. 115 (compreso) allo svincolo n. 3 sulla S.P. 5 (escluso)

## PROGETTO ESECUTIVO

COD. PA895

PROGETTAZIONE: ATI SINTAGMA - GP INGEGNERIA - COOPROGETTI -GDG - ICARIA - OMNISERVICE

PROGETTISTA RESPONSABILE DELL'INTEGRAZIONE DELLE PRESTAZIONI SPECIALISTICHE:
Dott. Ing. Nando Granieri
Ordine degli Ingegneri della Prov. di Perugia n° A351

IL GEOLOGO:
Dott. Geol. Marco Leonardi
Ordine dei Geologi della Regione Lazio n° 1541

IL COORDINATORE PER LA SICUREZZA IN FASE DI PROGETTAZIONE:
Dott. Ing. Ambrogio Signorelli
Ordine degli Ingegneri della Provincia di Roma n° A35111

VISTO IL RESPONSABILE DEL PROCEDIMENTO
Dott. Ing. Luigi Mupo

IL GRUPPO DI PROGETTAZIONE:

MANDATARIA: Sintagma

| | | | |
|---|---|---|---|
| Dott. Ing. | N.Granieri | Dott. Ing. | M.Abram |
| Dott. Ing. | F.Durastanti | Dott. Ing. | F.Pambianco |
| Dott. Ing. | V.Truffini | Dott. Ing. | M.Briganti Botta |
| Dott. Ing. | L.Mascherini | Dott. Ing. | M.Bonamici |
| Dott. Ing. | L.Nani | Dott. Geol. | G.Carnacina |

MANDANTI:

| | | | |
|---|---|---|---|
| Dott. Ing. | G.Guiducci | Dott. Ing. | G.Lodivello |
| Dott. Ing. | A.Signorelli | Dott. Arch. | G.Guastella |
| Dott. Ing. | E.Moscatelli | Dott. Geol. | M.Leonardi |
| Dott. Ing. | A.Belli | Dott. Ing. | G.Parente |
| Dott. Ing. | M.Lo Cimo | Dott. Ing. | L.Bagnaroli |
| Dott. Arch. | S.Fa'della | Dott. Arch. | A.Stefanini |
| Dott. Arch. | P.Ghirelli | Archivec | M.G.Libero |
| Dott. Ing. | G.Prete | | |
| Dott. Ing. | D.Carlaccini | Dott. Ing. | F.Aloe |
| Dott. Ing. | S.Sacconi | Dott. Ing. | A.Salvemini |
| Dott. Ing. | C.Consorti | | |
| Dott. Ing. | V.Robeciani | Dott. Ing. | G.Verni Suppiizi |
| Dott. Ing. | G.Puliti | Dott. Ing. | V.Piumo |
| Dott. Ing. | F.Mecchioni | Geom. | C.Sugaroni |
| Dott. Ing. | P.Agnello | | |

IL RESPONSABILE DI PROGETTO:
DR. ING. GUIDUCCI GIACOMO INGEGNERE CIVILE E AMBIENTALE N° 14035

## PROGETTO INFRASTRUTTURA
## VIABILITA' INTERFERITA - Deviazione strada locale "33"
### Planimetria di progetto, tracciamento, profilo e diagrammi di velocità e visuale libera

| CODICE PROGETTO | | | | NOME FILE | REVISIONE | SCALA: |
|---|---|---|---|---|---|---|
| PROGETTO | LIV. PROG. | N. PROG. | | *SI1PS33T00ID01B* | | |
| LO408Z | E | 2101 | | CODICE ELAB. S01PS33TRADI01 | B | varie |

| REV. | DESCRIZIONE | DATA | REDATTO | VERIFICATO | APPROVATO |
|---|---|---|---|---|---|
| D | | | | | |
| C | | | | | |
| B | REVISIONE A SEGUITO ISTRUTTORIA ANAS | SETTEMBRE 2021 | A.SIGNORELLI | G.GUIDUCCI | GRANIERI |
| A | EMISSIONE | GIUGNO 2021 | A.SIGNORELLI | G.GUIDUCCI | GRANIERI |