


PROVINCIA : RAGUSA  
 COMUNE : Ragusa

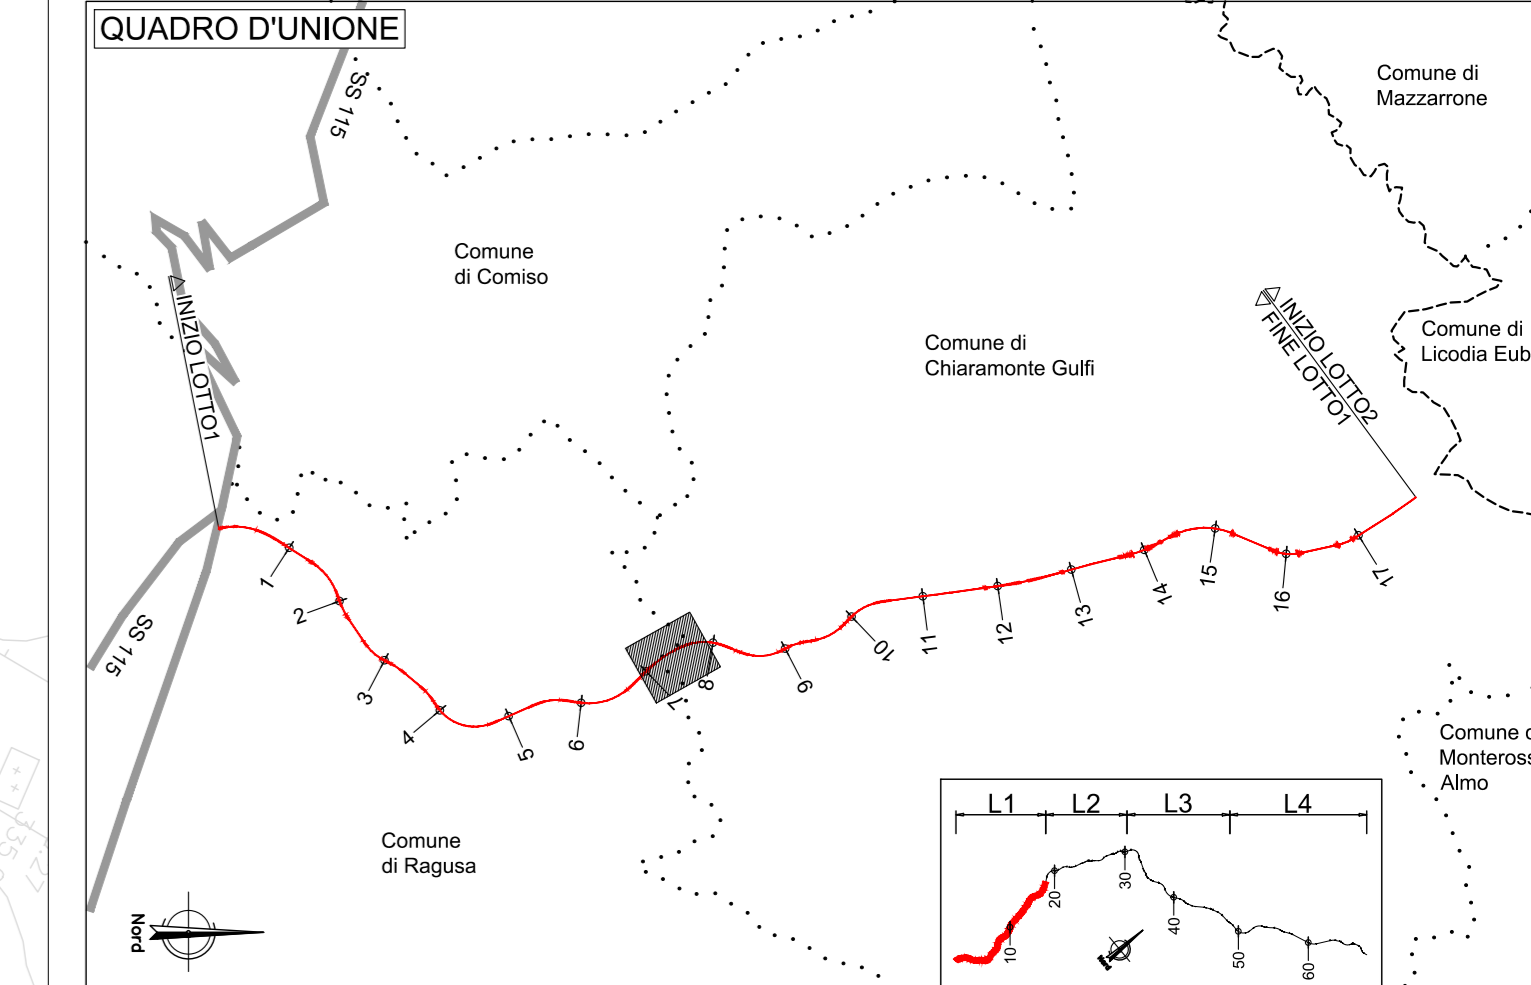

**LEGENDA SEGNALETICA**  
**STRISCE LONGITUDINALI art.138 (art.40 Cod.Str.)**  
**DI SEGNALETICA ORIZZONTALE**  
 Scala 1:100

	Strisce di margine della carreggiata Art.141 (Art.40 Cod. Str.)
	Strisce di separazione dei sensi di marcia Art.139 (Art.40 Cod. Str.)
	Strisce di separazione dei sensi di marcia con velocità fra 50-110 Km/h Art.139 (Art.40 Cod. Str.)
	Per strisce di preavviso dell'approcciarsi di una striscia continua Art.139 (Art.40 Cod. Str.)
	Strisce di delimitazione corsie di accelerazione e decelerazione Art.139 (Art.40 Cod. Str.)
	Strisce di margine per interruzione di linee continue in corrispondenza di piazzole di sosta Art.141 (Art.40 Cod. Str.)


A= 25 cm, per le strade extraurbane principali; 15 cm, per le rampe dello svincolo;  
 B= 15 cm, per le strade extraurbane secondarie; 12 cm, per strade locali;  
 C= 12 cm, per le strade extraurbane secondarie; 10 cm, per strade locali.

**NOTE**

Per le dimensioni, i colori e le caratteristiche dei segnali indicati nella tavola si rimanda al D.P.R. del 16.12.1992 n° 495 e successive modifiche.  
 N.B.: in corrispondenza delle intersezioni andra' apposto apposito cartello con il nome della strada come previsto dal D.P.R. del 16.12.1992 n° 495 e successive modifiche.

E' da prevedersi l'installazione di delinatori normali di margine Art. 173 (Art.42 Cod. Str.), di altezza fuori terra pari a 1,00 m., spazati in rettilineo ad una distanza massima pari a 50,00 m. ed infilati in curva secondo le indicazioni del comma 4

In presenza di barriere di sicurezza, muri, parapetti, i delinatori saranno sostituiti da elementi rifrangenti fissati ai manufatti ed aventi le stesse dimensioni e caratteristiche. Detti elementi possono essere posti nell'onda del nastro della barriera o sopra di essa, purché l'altezza da terra di questi sia la stessa di quelli inseriti nei delinatori stradali.

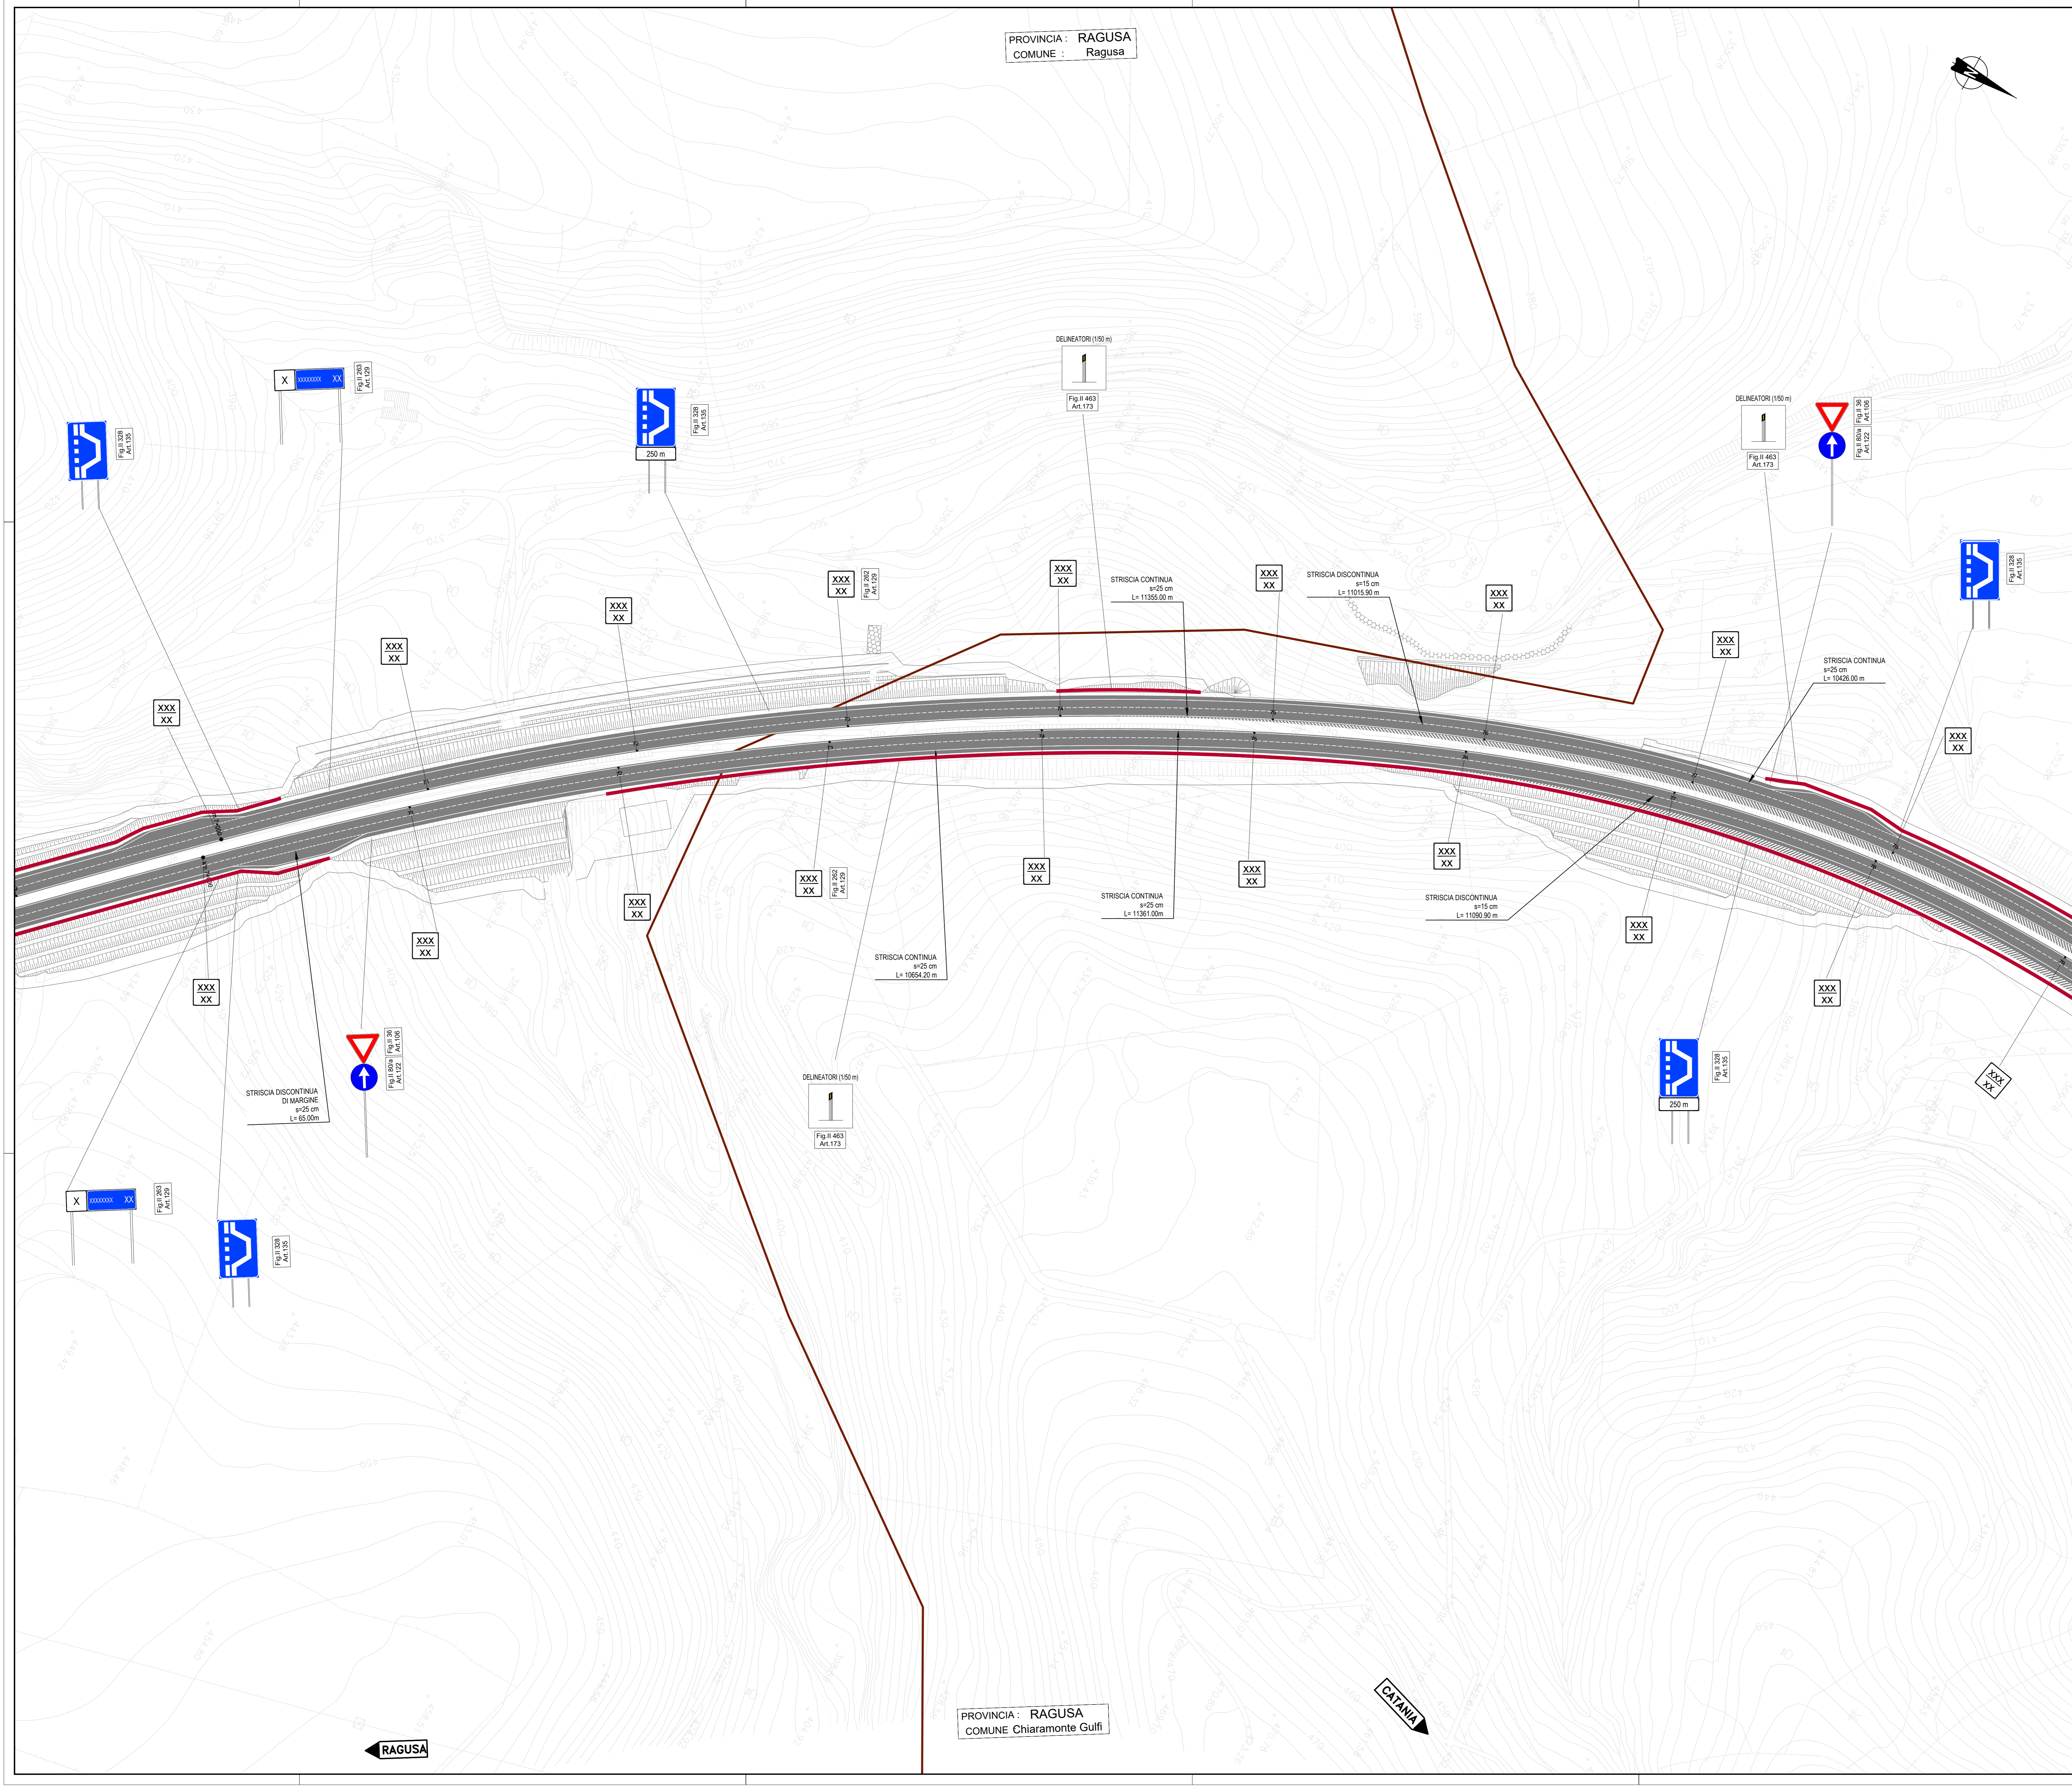

PROVINCIA : RAGUSA  
 COMUNE : Chiamonte Guffi

**Sanas**  
 GRUPPO FS ITALIANE  
 Direzione Progettazione e Realizzazione Lavori

**ITINERARIO RAGUSA-CATANIA**  
 Collegamento viario compreso tra lo Svincolo della S.S. 514 "di Chiamonte" con la S.S. 115 e lo Svincolo della S.S. 194 "Ragusana"  
 LOTTO 1 - Dallo svincolo n. 1 sulla S.S. 115 (compreso) allo svincolo n. 3 sulla S.P. 5 (escluso)

**PROGETTO ESECUTIVO** COD. PA895

PROGETTAZIONE: ATI SINTAGMA - GP INGEGNERIA - COOPROGETTI - GDG - ICARIA - OMNISERVICE

<b>PROGETTISTA RESPONSABILE DELL'INTEGRAZIONE DELLE PRESTAZIONI SPECIALISTICHE:</b> Dott. Ing. Nando Granieri Ordine degli Ingegneri della Prov. di Perugia n° A351	<b>MANDATARIA:</b>  Dott. Ing. G. Casarini Dott. Ing. P. Casarini Dott. Ing. V. Casarini Dott. Ing. A. Casarini	<b>MANDATARI:</b> Dott. Ing. G. Casarini Dott. Ing. P. Casarini Dott. Ing. V. Casarini Dott. Ing. A. Casarini	<b>MANDANTI:</b> Dott. Ing. G. Casarini Dott. Ing. P. Casarini Dott. Ing. V. Casarini Dott. Ing. A. Casarini
---	--	---	--

**IL GEOLOGO:**  
 Dott. Geol. Marco Lenardi  
 Ordine dei Geologi della Regione Lazio n° 1541

**IL COORDINATORE PER LA SICUREZZA IN FASE DI PROGETTAZIONE:**  
 Dott. Ing. Amroggio Signorini  
 Ordine degli Ingegneri della Provincia di Roma n° A3511

**VOTO IL RESPONSABILE DEL PROCEDIMENTO:**  
 Dott. Ing. Luigi Mago

**IL RESPONSABILE DI PROGETTO:**

**PROGETTO INFRASTRUTTURA SEGNALETICA**  
 Planimetria della segnaletica orizzontale e verticale - Tav. 10/23

CODICE PROGETTO	LV. PROJ.	N. PROJ.	NOME FILE	REVISIONE	SCALA:
LO408Z	E	2101	01P022TRAPN10	B	1:1.000
D					
C					
B	Revisione a seguito struttura ANAS	Settembre 2021	A. Signorini	G. Gubbiotti	N. Granieri
A	EMMISSIONE	2020/2021	A. Signorini	G. Gubbiotti	N. Granieri
REV.	DESCRIZIONE	DATA	REDATTO	VERIFICATO	APPROVATO