
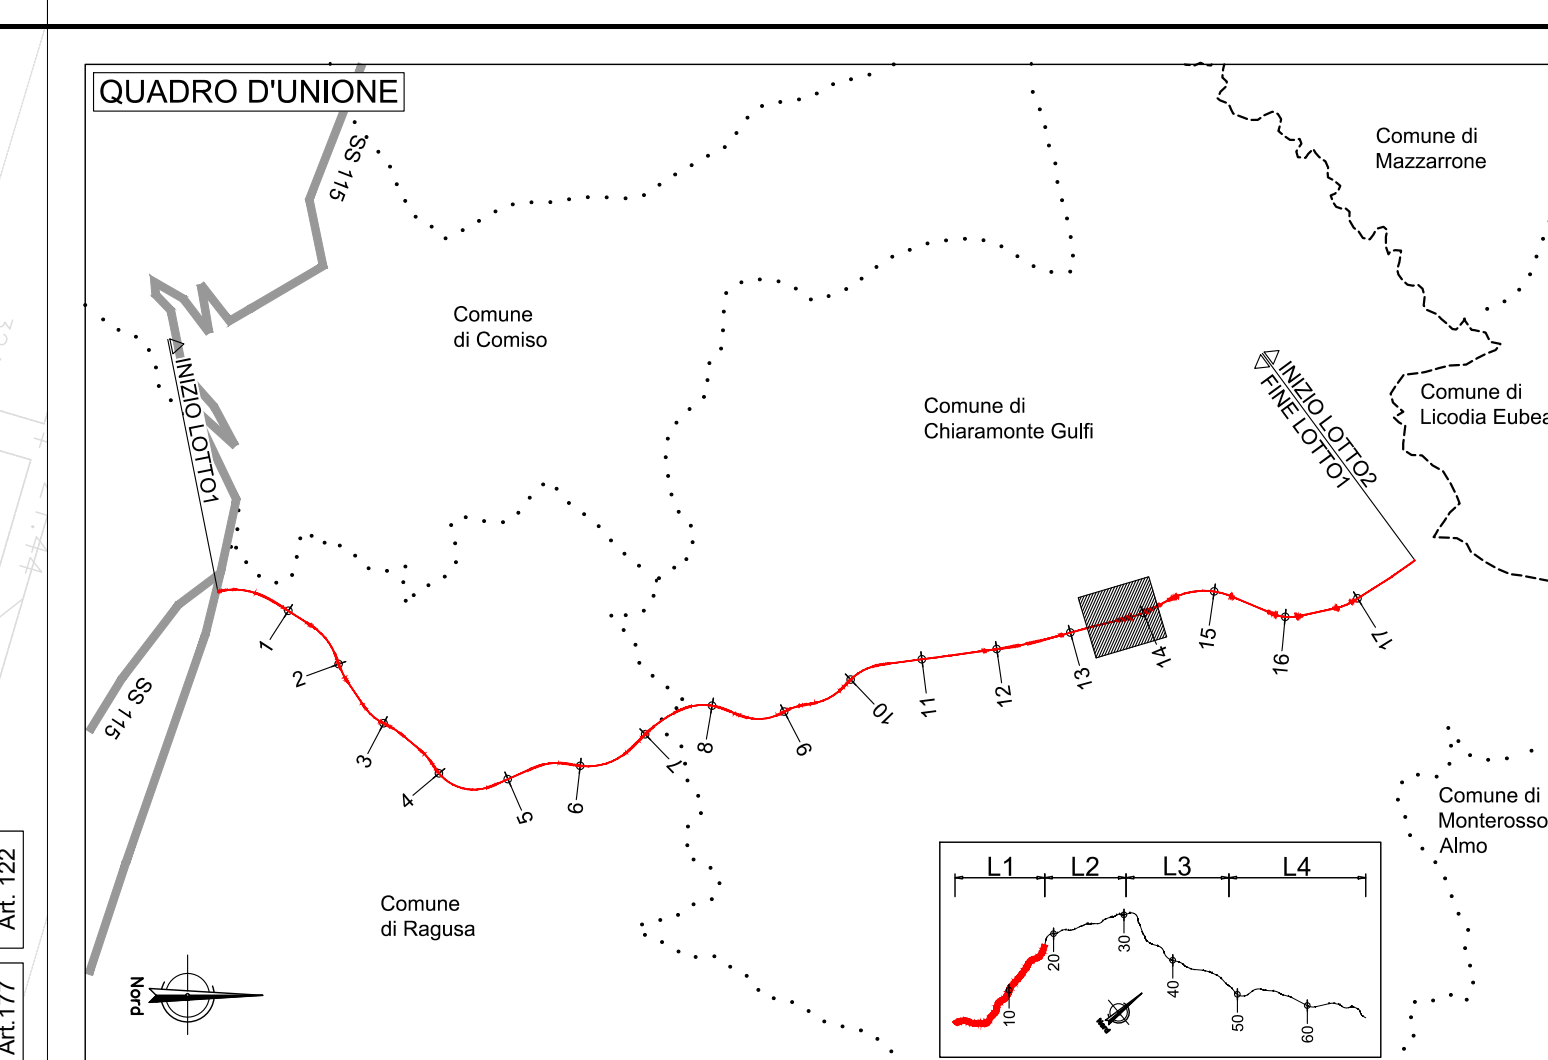
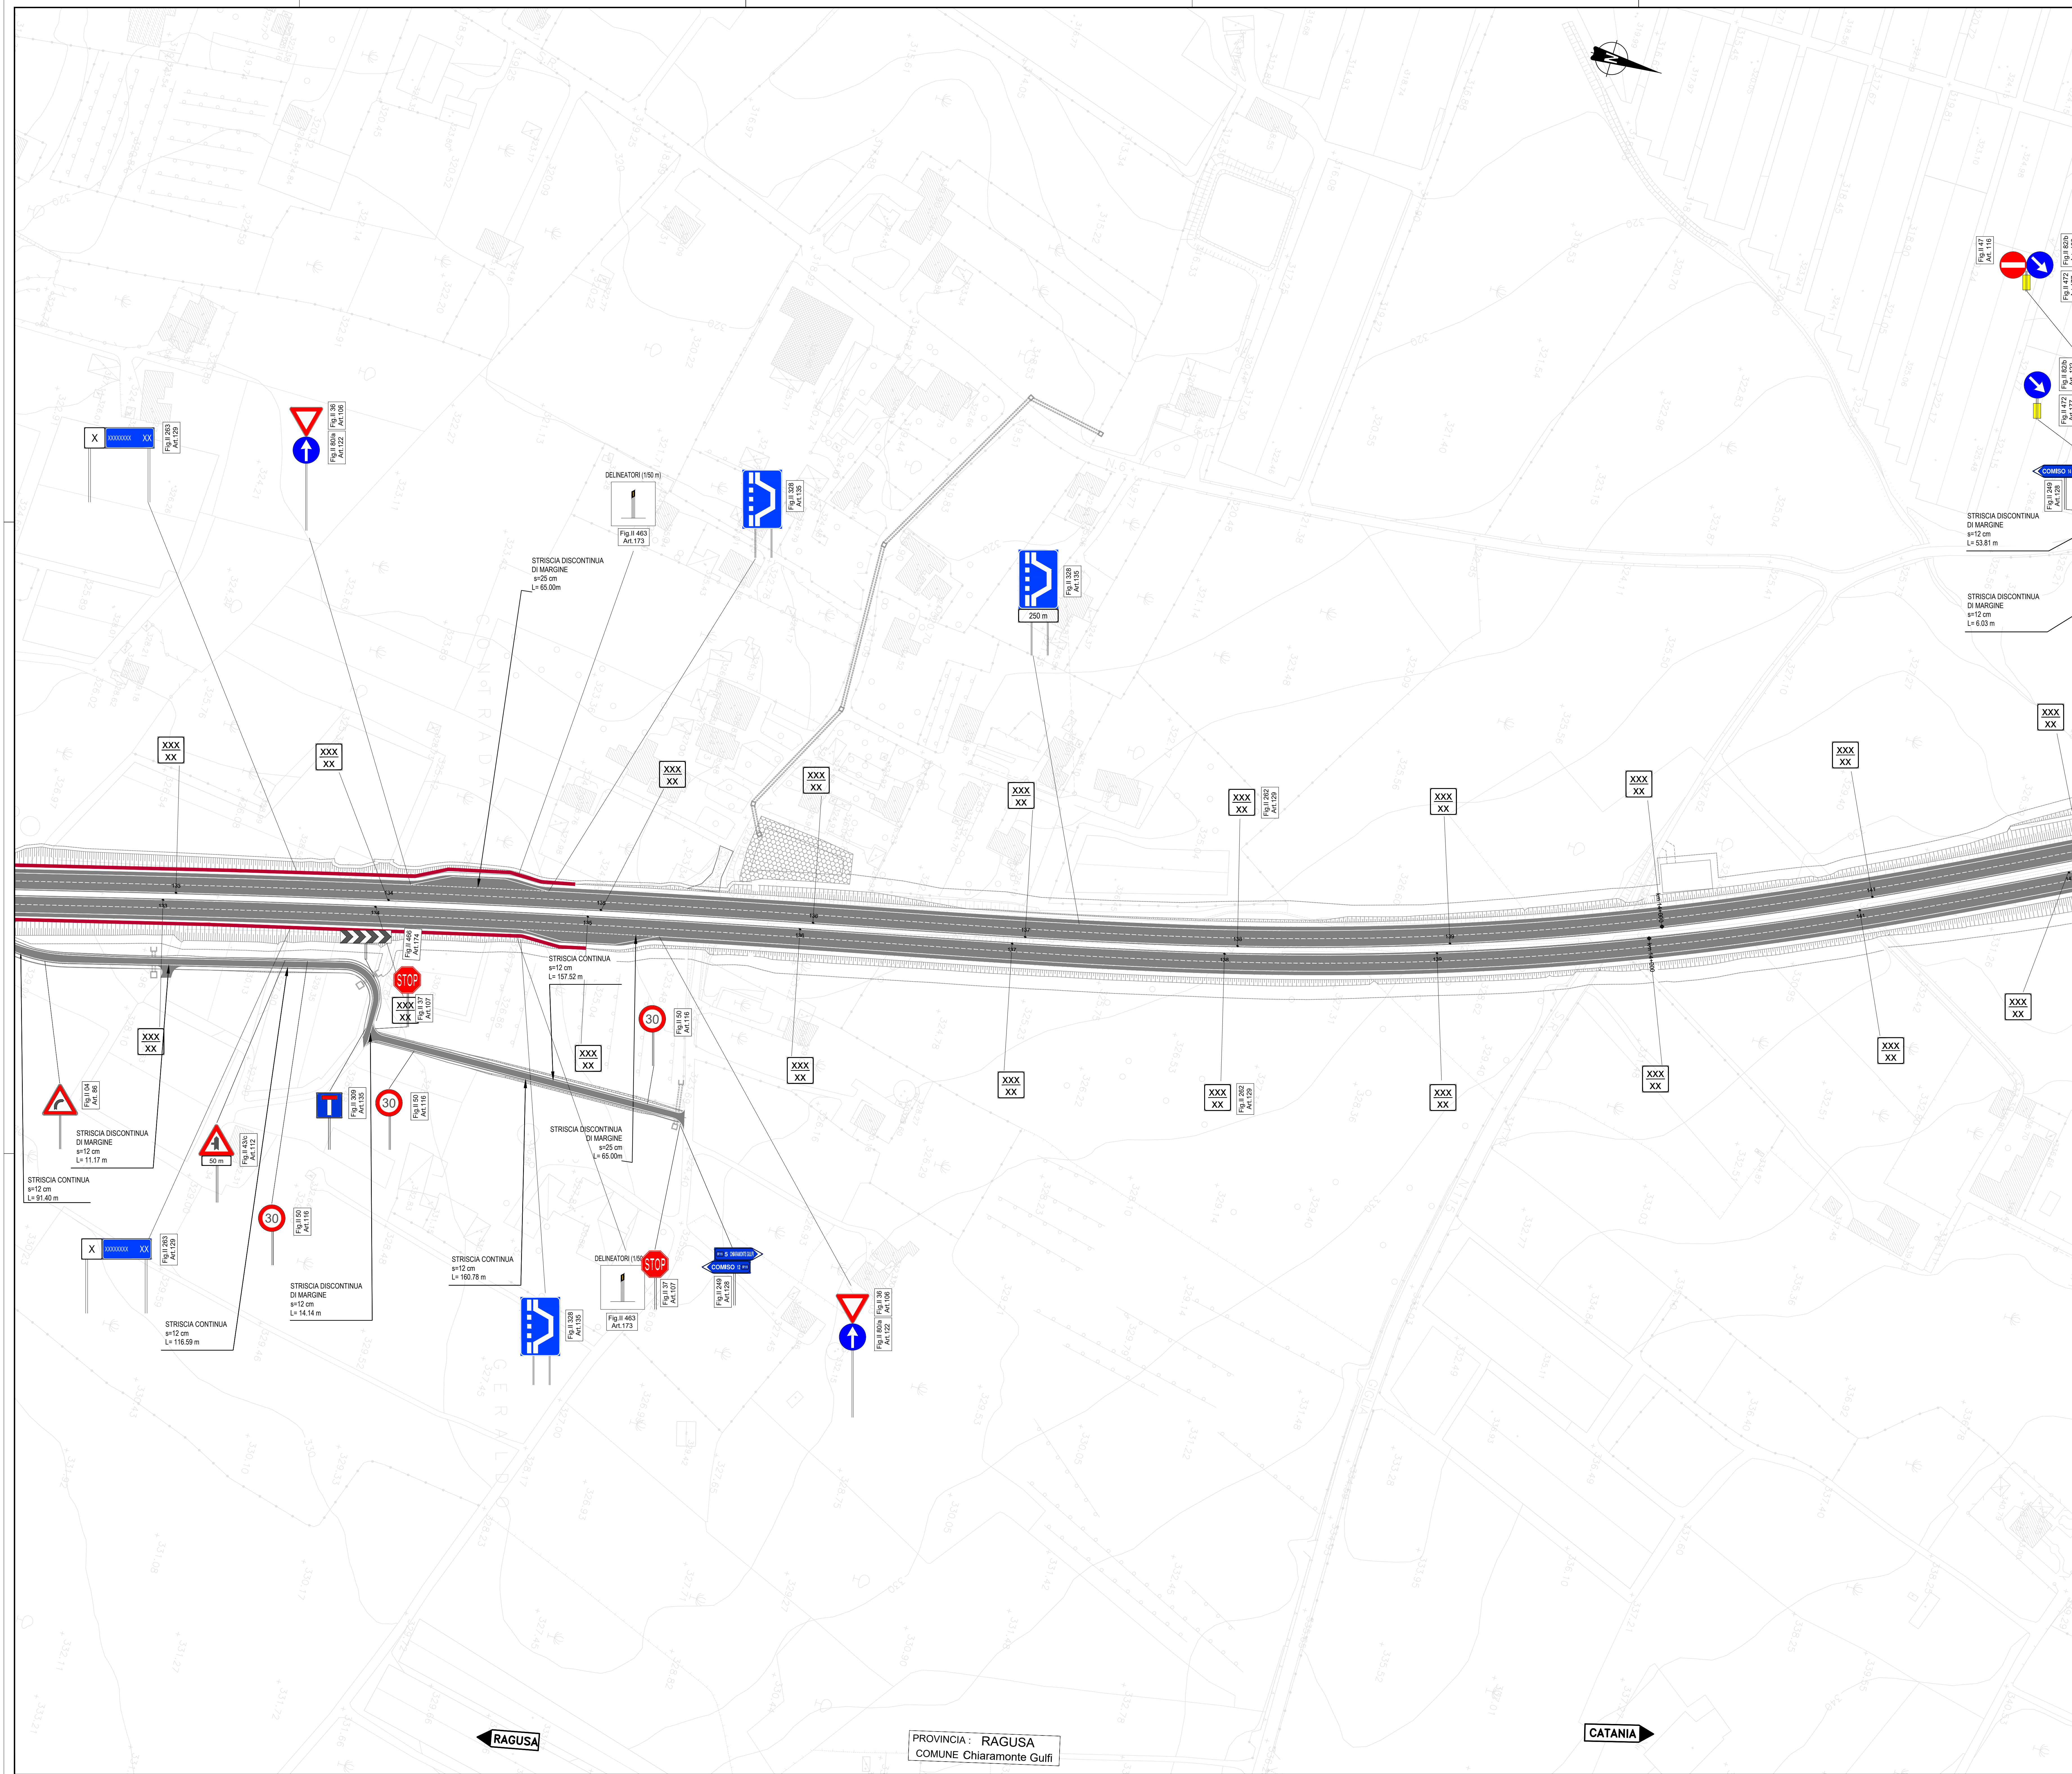


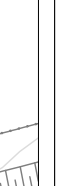

LEGENDA SEGNALETICA	
STRISCE LONGITUDINALI art.138 (art.40 Cod.Str.) DI SEGNALETICA ORIZZONTALE Scala 1:100	
	Strisce di margine della carreggiata Art.141 (Art.40 Cod. Str.)
	Strisce di separazione dei sensi di marcia Art.139 (Art.40 Cod. Str.)
	Strisce di separazione dei sensi di marcia con velocità fra 50-110 km/h Art.139 (Art.40 Cod. Str.)
	Per strisce di prevaisio dell'apprrossimarsi di una striscia continua Art.139 (Art.40 Cod. Str.)
	Strisce di delimitazione corsie di accelerazione e decelerazione Art.139 (Art.40 Cod. Str.)
	Strisce di margine per interruzione di linee continue in corrispondenza di piazzole di sosta Art.141 (Art.40 Cod. Str.)

NOTE	
	Per le dimensioni, i colori e le caratteristiche dei segnali indicati nella tavola si rimanda al D.P.R. del 16.12.1992 n° 495 e successive modifiche. N.B.: in corrispondenza delle intersezioni andrà apposto apposito cartello con il nome della strada come previsto dal D.P.R. del 16.12.1992 n° 495 e successive modifiche.
	E' da prevedersi l'installazione di delineatori normali di margine Art. 173 (Art.24 Cod. Str.), di altezza fuori terra pari a 1,00 m., spazati in rettilineo ad una distanza massima pari a 50,00 m., ed infittiti in curva secondo le indicazioni del comma 4
	In presenza di barriere di sicurezza, muri, parapetti, i delineatori saranno sostituiti da elementi rifrangenti fissati ai manufatti ed aventi le stesse dimensioni e caratteristiche.
	Detti elementi possono essere posti nell'onda del nastro della barriera o sopra di essa, purché l'altezza da terra di questi sia la stessa di quelli inseriti nei delineatori stradali.

	Direzione Progettazione e Realizzazione Lavori	
ITINERARIO RAGUSA-CATANIA Collegamento viario compreso tra lo Svincolo della S.S. 514 "di Chiaramonte" con la S.S. 115 e lo Svincolo della S.S. 194 "Ragusana" LOTTO 1 - Dallo svincolo n. 1 sulla S.S. 115 (compreso) allo svincolo n. 3 sulla S.P. 5 (escluso)	
PROGETTO ESECUTIVO	
cod. PAB9	
PROGETTAZIONE: ATI SINTAGMA - GP INGEGNERIA - COOPROGETTI-SDG- ICARIA - OMNISERVICE	
PROGETTISTA RESPONSABILE DELL'INTERADAZIONE DELLE PRESTAZIONI SPECIFICATIVE Dott. Ing. Nando Granieri Ordine degli Ingegneri della Prov. di Perugia n° A351	 G. PROGETTO Sintagma INGEGNERIA <table style="width: 100%; font-size: 0.8em;"> <tr> <td>Dott. Ing.</td><td>N. Granieri</td><td>Dott. Ing.</td><td>M. Agnani</td></tr> <tr> <td>Dott. Ing.</td><td>C. Cazzullo</td><td>Dott. Ing.</td><td>F. Panerone</td></tr> <tr> <td>Dott. Ing.</td><td>A. Giamberini</td><td>Dott. Ing.</td><td>C. Di Girolamo</td></tr> <tr> <td>Dott. Arch.</td><td>V. Verrilli</td><td>Dott. Ing.</td><td>P. Scattolon</td></tr> <tr> <td>Dott. Arch.</td><td>A. Abela</td><td>Dott. Ing.</td><td>E. Luzzato</td></tr> </table> MANDANTI: GP Icarem INGEGNERIA <table style="width: 100%; font-size: 0.8em;"> <tr> <td>Dott. Arch.</td><td>E. B. De Rosa</td><td>Dott. Ing.</td><td>C. Luzzato</td></tr> <tr> <td>Dott. Arch.</td><td>A. Di Stefano</td><td>Dott. Arch.</td><td>G. Amadio</td></tr> <tr> <td>Dott. Arch.</td><td>M. Parillo</td><td>Dott. Arch.</td><td>P. Perante</td></tr> <tr> <td>Dott. Arch.</td><td>R. Zappalà</td><td>Dott. Ing.</td><td>L. Spagnoli</td></tr> <tr> <td>Dott. Arch.</td><td>M. Di Stefano</td><td>Dott. Arch.</td><td>A. Altobelli</td></tr> <tr> <td>Dott. Arch.</td><td>M. Di Stefano</td><td>Dott. Arch.</td><td>M.C. Leone</td></tr> </table> COORDINATORE GENERALE DEL PROCEDIMENTO ICARIA INGEGNERIA <table style="width: 100%; font-size: 0.8em;"> <tr> <td>Dott. Ing.</td><td>D. Caracciolo</td><td>Dott. Ing.</td><td>F. Aloisio</td></tr> <tr> <td>Dott. Ing.</td><td>C. Maresca</td><td>Dott. Ing.</td><td>F. Maresca</td></tr> <tr> <td>Dott. Ing.</td><td>G. Comari</td><td>Dott. Ing.</td><td>C. Comari</td></tr> </table> COORDINATORE TECNICO DEL PROCEDIMENTO OMNISERVICE INGEGNERIA <table style="width: 100%; font-size: 0.8em;"> <tr> <td>Dott. Ing.</td><td>C. Zappalà</td><td>Dott. Ing.</td><td>O. Pizzuto</td></tr> <tr> <td>Dott. Ing.</td><td>F. Molinaro</td><td>Dott. Ing.</td><td>O. Pizzuto</td></tr> <tr> <td>Dott. Ing.</td><td>F. Molinaro</td><td>Dott. Ing.</td><td>C. Pignatelli</td></tr> </table> COORDINATORE PER LA SICUREZZA IN FASE DI PROGETTAZIONE CONVEGNO INGEGNERIA <table style="width: 100%; font-size: 0.8em;"> <tr> <td>Dott. Ing.</td><td>P. Agusto</td></tr> </table>	Dott. Ing.	N. Granieri	Dott. Ing.	M. Agnani	Dott. Ing.	C. Cazzullo	Dott. Ing.	F. Panerone	Dott. Ing.	A. Giamberini	Dott. Ing.	C. Di Girolamo	Dott. Arch.	V. Verrilli	Dott. Ing.	P. Scattolon	Dott. Arch.	A. Abela	Dott. Ing.	E. Luzzato	Dott. Arch.	E. B. De Rosa	Dott. Ing.	C. Luzzato	Dott. Arch.	A. Di Stefano	Dott. Arch.	G. Amadio	Dott. Arch.	M. Parillo	Dott. Arch.	P. Perante	Dott. Arch.	R. Zappalà	Dott. Ing.	L. Spagnoli	Dott. Arch.	M. Di Stefano	Dott. Arch.	A. Altobelli	Dott. Arch.	M. Di Stefano	Dott. Arch.	M.C. Leone	Dott. Ing.	D. Caracciolo	Dott. Ing.	F. Aloisio	Dott. Ing.	C. Maresca	Dott. Ing.	F. Maresca	Dott. Ing.	G. Comari	Dott. Ing.	C. Comari	Dott. Ing.	C. Zappalà	Dott. Ing.	O. Pizzuto	Dott. Ing.	F. Molinaro	Dott. Ing.	O. Pizzuto	Dott. Ing.	F. Molinaro	Dott. Ing.	C. Pignatelli	Dott. Ing.	P. Agusto
Dott. Ing.	N. Granieri	Dott. Ing.	M. Agnani	
Dott. Ing.	C. Cazzullo	Dott. Ing.	F. Panerone	
Dott. Ing.	A. Giamberini	Dott. Ing.	C. Di Girolamo	
Dott. Arch.	V. Verrilli	Dott. Ing.	P. Scattolon	
Dott. Arch.	A. Abela	Dott. Ing.	E. Luzzato	
Dott. Arch.	E. B. De Rosa	Dott. Ing.	C. Luzzato	
Dott. Arch.	A. Di Stefano	Dott. Arch.	G. Amadio	
Dott. Arch.	M. Parillo	Dott. Arch.	P. Perante	
Dott. Arch.	R. Zappalà	Dott. Ing.	L. Spagnoli	
Dott. Arch.	M. Di Stefano	Dott. Arch.	A. Altobelli	
Dott. Arch.	M. Di Stefano	Dott. Arch.	M.C. Leone	
Dott. Ing.	D. Caracciolo	Dott. Ing.	F. Aloisio	
Dott. Ing.	C. Maresca	Dott. Ing.	F. Maresca	
Dott. Ing.	G. Comari	Dott. Ing.	C. Comari	
Dott. Ing.	C. Zappalà	Dott. Ing.	O. Pizzuto	
Dott. Ing.	F. Molinaro	Dott. Ing.	O. Pizzuto	
Dott. Ing.	F. Molinaro	Dott. Ing.	C. Pignatelli	
Dott. Ing.	P. Agusto	
IL RESPONSABILE DEL PROCEDIMENTO VISTO IL RESPONSABILE DEL PROCEDIMENTO Dott. Ing. Luigi Mauro DIREZIONE REGIONALE REGIONE SICILIANA 14038	

PROGETTO INFRASTRUTTURA SEGNALETICA Planimetria della segnaletica orizzontale e verticale - Tav. 18/23											
CODICE PROGETTO				NOME FILE				REVISIONE		SCALA	
PROGETTO		UV. PROG.	N. PROG.	PO/INFOS/TRAFF/ISP							
L0408Z		E	2101	CODICE ELAB.				P01P502TRA/PN18		B	
D											
C											
B	Revisione a seguito istruttoria ANAS			Settembre 2021				A. Signorini		G. Galocci	
A	EMISSIONE			Ottobre 2021				A. Signorini		G. Galocci	
REV.	DESCRIZIONE			DATA				REDATTO		VERIFICATO	
										APPROVAT	