PROVINCIA : RAGUSA
COMUNE : Comiso

Barriera H3 Bordo Laterale
Ciglio Destro - L=507m
Barriera H3 Spartitraffico
Ciglio Sinistro - L=967m
Da Pk 0+655.00 a Pk 1+528.00

Barriera H3 Spartitraffico
Ciglio Sinistro - L=688m
Da Pk 0+471.00 a Pk 1+160.00

barr. H1 BL L= 938 m

barr. H1 BL L= 334 m

trans. H2 BL - H3 BL

barr. H3 BL L= 7 m

barr. H3 BL L= 9 m

barr. N2 L= 116 m

barr. H2 BL L= 84 m

trans. H1 BL - N2 BL

trans. H3 BL - H3 BP

barr. paramassi L= 44 + 44 m

trans. H1 BL - H2 BL

barr. H3 BL L= 47 m

barr. H2 BL L= 85 m

trans. H2 BL - H3 BL

barr. H3 BP L= 40 +40 m

trans. H3 BL - H3 BP

barr. H3 BL L= 82 m

Barriera di transizione
Ciglio Sinistro - L=88m
Barriera Amovibile
Ciglio Sinistro - L=40m
Barriera H3 Spartitraffico
Ciglio Sinistro - L=756m
Da Pk 1+160.00 a Pk 2+000.00

PROVINCIA : RAGUSA
COMUNE : Ragusa

RAGUSA

CATANIA

QUADRO D'UNIONE

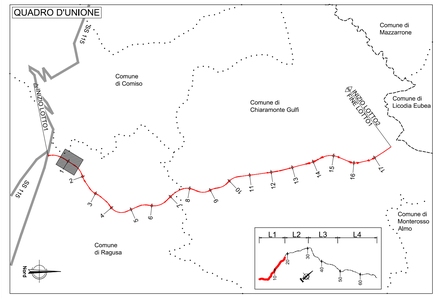

- BARRIERA METALLICA CLASSE "H4" DA BORDO PONTE - TIPO ANAS
- BARRIERA METALLICA CLASSE "H3" DA BORDO PONTE - TIPO ANAS
- BARRIERA METALLICA CLASSE "H3" DA BORDO PONTE - TIPO COMMERCIALE
- BARRIERA METALLICA CLASSE "H3" DA BORDO LATERALE - TIPO ANAS
- BARRIERA METALLICA CLASSE "H3" DA BORDO LATERALE - TIPO COMMERCIALE
- BARRIERA METALLICA CLASSE "H2" DA BORDO PONTE - TIPO COMMERCIALE
- BARRIERA METALLICA CLASSE "H2" DA BORDO LATERALE - TIPO ANAS
- BARRIERA METALLICA CLASSE "H2" DA BORDO LATERALE - TIPO COMMERCIALE
- BARRIERA METALLICA CLASSE "H1" DA BORDO LATERALE - TIPO COMMERCIALE
- BARRIERA METALLICA CLASSE "N2" DA BORDO LATERALE - TIPO COMMERCIALE
- BARRIERA METALLICA CLASSE "H4" SPARTITRAFFICO - TIPO ANAS
- BARRIERA AMOVIBILE PER VARCHI [BAV]
- RETE METALLICA
- BARRIERA DI TRANSIZIONE [TR]
- TERMINALE SPECIALE TESTATO - MONOFACCIALE - CLASSE P2
- TERMINALE SPECIALE TESTATO - BIFACCIALE - CLASSE P2
- ATTENUATORE D'URTO CLASSE 80 REDIRETTIVO
- TERMINALE DI FINE IMPIANTO
- TRANSIZIONE TRA CLASSI DI BARRIERA
  - H4BP ANAS - H3BL ANAS = 4.5 m
  - H4BP ANAS - H3BP ANAS = 4.5 m
  - H3BP ANAS - H3BL ANAS = 4.5 m
  - H3BL ANAS - H3BL ANAS = 9.0 m
  - H3BL ANAS - VARCO = 10.0 m
  - H3BP ANAS - H3BP ESISTENTE A 2 ONDE = 7.0 m
  - H3BP COMM - H3BL COMM = 4.5 m
  - H3BP COMM - H3BL COMM = 9.0 m
  - H3BL COMM - H3BL COMM = 9.0 m
  - H2BL COMM - H1BL COMM = 7.0 m
  - H1BL COMM - N2BL COMM = 10.0 m

Per i dettagli di transizione delle barriere si rimanda all'elaborato specifico

OSTACOLI FISSI

- PALO DI ILLUMINAZIONE
- PALO SMART ROAD
- SEGNALETICA SU PORTALE

anas
GRUPPO FS ITALIANE

Direzione Progettazione e Realizzazione Lavori

ITINERARIO RAGUSA-CATANIA
Collegamento viario compreso tra lo Svincolo della S.S. 514 "di Chiaramonte" con la S.S. 115 e lo Svincolo della S.S. 194 "Ragusana"
LOTTO 1 - Dallo svincolo n. 1 sulla S.S. 115 (compreso) allo svincolo n. 3 sulla S.P. 5 (escluso)

PROGETTO ESECUTIVO — COD. PA895

PROGETTAZIONE: ATI SINTAGMA - GP INGEGNERIA - COOPROGETTI -GDG - ICARIA - OMNISERVICE

PROGETTISTA RESPONSABILE DELL'INTEGRAZIONE DELLE PRESTAZIONI SPECIALISTICHE:
Dott. Ing. Nando Granieri
Ordine degli Ingegneri della Prov. di Perugia n° A351

IL GEOLOGO:
Dott. Geol. Marco Leonardi
Ordine dei Geologi della Regione Lazio n° 1541

IL COORDINATORE PER LA SICUREZZA IN FASE DI PROGETTAZIONE:
Dott. Ing. Ambrogio Signorelli
Ordine degli Ingegneri della Provincia di Roma n° A35111

VISTO IL RESPONSABILE DEL PROCEDIMENTO
Dott. Ing. Luigi Mupo

IL GRUPPO DI PROGETTAZIONE:

MANDATARIA: Sintagma
Dott. Ing. N.Granieri; Dott. Ing. M.Abram; Dott. Ing. T.Durastanti; Dott. Ing. F.Pambianco; Dott. Ing. A.Bellezza; Dott. Arch. A.Bruschini; Dott. Ing. L.Della Bella; Dott. Ing. A.Bellezza; Dott. Ing. L.Nani; Dott. Geol. G.Calogiuglni

MANDANTI:
GP INGEGNERIA: Dott. Ing. G.Guiducci; Dott. Ing. G.Lucibello; Dott. Ing. A.Signorelli; Dott. Arch. G.Guidetta; Dott. Ing. E.Miscatelli; Dott. Geol. M.Leonardi; Dott. Ing. A.Belli; Dott. Ing. L.Parente; Dott. Arch. E.A.E.Crimi; Dott. Ing. L.Ragnacci; Dott. Arch. M.Di Cesare; Dott. Arch. M.Cianetti; Archeol. M.Di Liberto; Dott. Arch. P.Ginnetti; Archeol. M.Di Liberto; Dott. Ing. D.Pelle
GDG COOPROGETTI: Dott. Ing. G.Carlaccini; Dott. Ing. F.Aloe; Dott. Ing. S.Sarconi; Dott. Ing. A.Salvemini; Dott. Ing. C.Consorti
ICARIA: Dott. Ing. V.Rotisciani; Dott. Ing. G.Verini Supplizi; Dott. Ing. F.Bianco; Dott. Ing. C.Bianco; Geom. C.Sugaroni; Dott. Ing. F.Marchioro
OMNISERVICE: Dott. Ing. P.Agnello

IL RESPONSABILE DI PROGETTO:
DOTT. ING. GIANGUIDO GUIDUCCI — ORDINE INGEGNERI PESCARA — n. 2774035

PROGETTO INFRASTRUTTURA
BARRIERE DI SICUREZZA
Planimetria delle barriere di sicurezza - Tav. 2/23

CODICE PROGETTO										NOME FILE	REVISIONE	SCALA:
PROGETTO		LIV. PROG.		N. PROG.						P01PS02TRAPP02.dgn		
L	O	4	0	8	Z	E	2	1	0	1	B	1:1.000

REV.	DESCRIZIONE	DATA	REDATTO	VERIFICATO	APPROVATO
D					
C					
B	Revisione a seguito istruttoria ANAS	Settembre 2021	A. Signorelli	G. Guiducci	N. Granieri
A	EMISSIONE	GIUGNO 2021			