Barriera H3 Spartitraffico
Ciglio Sinistro - L=716m
Da Pk 16+500.00 a Pk 17+300.00

16+500.00

17+300.00

Barriera H2 Bordo Laterale
Ciglio Destro - L=100m
Barriera H3 Spartitraffico
Ciglio Sinistro - L=716m
Barriera di transizione
Ciglio Sinistro - L=88m
Barriera Amovibile
Ciglio Sinistro - L=40m
Da Pk 16+500.00 a Pk 17+300.00

RAGUSA

CATANIA

PROVINCIA : RAGUSA
COMUNE Chiaramonte Gulfi

QUADRO D'UNIONE

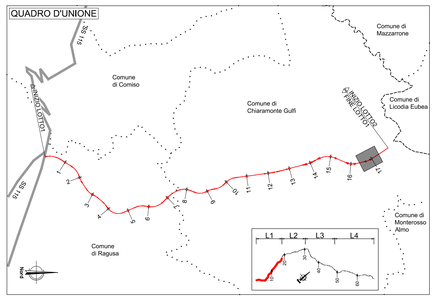


BARRIERA METALLICA CLASSE "H4" DA BORDO PONTE - TIPO ANAS

BARRIERA METALLICA CLASSE "H2" DA BORDO PONTE - TIPO ANAS

BARRIERA METALLICA CLASSE "H2" DA BORDO PONTE - TIPO COMMERCIALE

BARRIERA METALLICA CLASSE "H2" DA BORDO LATERALE - TIPO ANAS

BARRIERA METALLICA CLASSE "H2" DA BORDO LATERALE - TIPO COMMERCIALE

BARRIERA METALLICA CLASSE "H2" DA BORDO PONTE - TIPO COMMERCIALE

BARRIERA METALLICA CLASSE "H2" DA BORDO LATERALE - TIPO ANAS

BARRIERA METALLICA CLASSE "H2" DA BORDO LATERALE - TIPO COMMERCIALE

BARRIERA METALLICA CLASSE "H1" DA BORDO LATERALE - TIPO COMMERCIALE

BARRIERA METALLICA CLASSE "N2" DA BORDO LATERALE - TIPO COMMERCIALE

BARRIERA METALLICA CLASSE "H4" SPARTITRAFFICO - TIPO ANAS

BARRIERA AMOVIBILE PER VARCHI [BAV]

RETE METALLICA

BARRIERA DI TRANSIZIONE [TR]

TERMINALE SPECIALE TESTATO - MONOFACCIALE - CLASSE P2

TERMINALE SPECIALE TESTATO - BIFACCIALE - CLASSE P2

ATTENUATORE D'URTO CLASSE 80 REDIRETTIVO

TERMINALE DI FINE IMPIANTO

TRANSIZIONE TRA CLASSI DI BARRIERA
- H4BP ANAS - H3BL ANAS = 4.5 m
- H4BP ANAS - H3BP ANAS = 4.5 m
- H3BP ANAS - H3BL ANAS = 4.5 m
- H3BL ANAS - H3BL ANAS = 9.0 m
- H3BL ANAS - VARCO = 16.0 m
- H3BL ANAS - H3BL ESISTENTE A 2 ONDE = 7.0 m
- H3BP COMM - H3BL COMM = 4.5 m
- H3BP COMM - H3BL COMM = 9.0 m
- H3BL COMM - H3BL COMM = 9.0 m
- H3BL COMM - H1BL COMM = 7.0 m
- H1BL COMM - N2BL COMM = 10.0 m

Per i dettagli di transizione delle barriere si rimanda all'elaborato specifico

OSTACOLI FISSI

PALO DI ILLUMINAZIONE

PALO SMART ROAD

SEGNALETICA SU PORTALE

anas
GRUPPO FS ITALIANE

*Direzione Progettazione e Realizzazione Lavori*

# ITINERARIO RAGUSA-CATANIA

Collegamento viario compreso tra lo Svincolo della S.S. 514 "di Chiaramonte" con la S.S. 115 e lo Svincolo della S.S. 194 "Ragusana"

LOTTO 1 - Dallo svincolo n. 1 sulla S.S. 115 (compreso) allo svincolo n. 3 sulla S.P. 5 (escluso)

## PROGETTO ESECUTIVO

COD. PA895

PROGETTAZIONE: ATI SINTAGMA - GP INGEGNERIA - COOPROGETTI -GDG - ICARIA - OMNISERVICE


PROGETTISTA RESPONSABILE DELL'INTEGRAZIONE DELLE PRESTAZIONI SPECIALISTICHE:
Dott. Ing. Nando Granieri
Ordine degli Ingegneri della Prov. di Perugia n° A351

ORDINE DELLA PROVINCIA DI PERUGIA
Ing. Nando Granieri
SETTORE CIVILE E AMBIENTALE
SETTORE INDUSTRIALE
SETTORE DELL'INFORMAZIONE

IL GEOLOGO:
Dott. Geol. Marco Leonardi
Ordine dei Geologi della Regione Lazio n° 1541

IL COORDINATORE PER LA SICUREZZA IN FASE DI PROGETTAZIONE:
Dott. Ing. Ambrogio Signorelli
Ordine degli Ingegneri della Provincia di Roma n° A35111

VISTO IL RESPONSABILE DEL PROCEDIMENTO
Dott. Ing. Luigi Mupo

IL GRUPPO DI PROGETTAZIONE:

MANDATARIA:
Sintagma
Dott. Ing. N.Granieri — Dott. Ing. M.Abrami
Dott. Ing. F.Corradino — Dott. Ing. A.Lamberto
Dott. Ing. V.Truglio — Dott. Ing. M.Angiari Botta
Dott. Arch. A.Bracchini — Dott. Ing. L.Gagliardini
Dott. Ing. L.Nani — Dott. Geol. G.Ceraulgini

MANDANTI:
GP INGEGNERIA
Dott. Ing. G.Guiducci — Dott. Ing. G.Lucibello
Dott. Ing. A.Signorelli — Dott. Arch. G.Guastella
Dott. Ing. A.Di Giacomo — Dott. Ing. G.Ciancarelli
Dott. Ing. A.Bella — Dott. Ing. G.Panetta
COOPROGETTI
Dott. Arch. E.A.E.Crimi — Dott. Ing. L.Ragnacci
Dott. Ing. M.Pavilli — Dott. Arch. A.Sirait
Dott. Arch. P.Chirelli — Archeol. M.G.Liseno
Dott. Ing. D.Pelle
GEOTECHNICAL DESIGN GROUP
Dott. Ing. D.Carlaccini — Dott. Ing. F.Aloe
Dott. Ing. C.Cardarelli — Dott. Ing. A.Salvemini
Dott. Ing. C.Consorti
ICARIA società di ingegneria
Dott. Ing. V.Rotisciani — Dott. Ing. G.Verini Supplizi
Dott. Ing. G.Futi — Dott. Ing. V.Piunno
Dott. Ing. F.Macchioni — Geom. C.Sugaroni
OMNISERVICE ENGINEERING
Dott. Ing. P.Agnello

IL RESPONSABILE DI PROGETTO:
DOT. ING. SORIO GUIDUCCI
ORDINE DEGLI INGEGNERI
ROMA
A14035


## PROGETTO INFRASTRUTTURA
## BARRIERE DI SICUREZZA
## Planimetria delle barriere di sicurezza - Tav. 22/23

| CODICE PROGETTO (PROGETTO / LIV. PROG. / N. PROG.) | NOME FILE *P01PS02T00APP22B* | REVISIONE | SCALA: |
|---|---|---|---|
| LO408Z E 2101 | CODICE ELAB. P01PS02TRAPP22 | B | 1:1.000 |

| REV. | DESCRIZIONE | DATA | REDATTO | VERIFICATO | APPROVATO |
|---|---|---|---|---|---|
| D | | | | | |
| C | | | | | |
| B | Revisione a seguito istruttoria ANAS | *Settembre 2021* | *A. Signorelli* | *G. Guiducci* | *N. Granieri* |
| A | EMISSIONE | *GIUGNO 2021* | | | |