QUADRO D'UNIONE

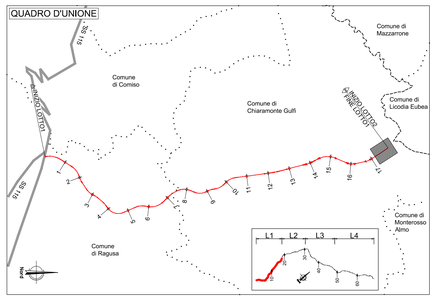

BARRIERA METALLICA CLASSE "H4" DA BORDO PONTE - TIPO ANAS

BARRIERA METALLICA CLASSE "H2" DA BORDO PONTE - TIPO ANAS

BARRIERA METALLICA CLASSE "H2" DA BORDO PONTE - TIPO COMMERCIALE

BARRIERA METALLICA CLASSE "H2" DA BORDO LATERALE - TIPO ANAS

BARRIERA METALLICA CLASSE "H2" DA BORDO LATERALE - TIPO COMMERCIALE

BARRIERA METALLICA CLASSE "H2" DA BORDO PONTE - TIPO COMMERCIALE

BARRIERA METALLICA CLASSE "H2" DA BORDO LATERALE - TIPO ANAS

BARRIERA METALLICA CLASSE "H2" DA BORDO LATERALE - TIPO COMMERCIALE

BARRIERA METALLICA CLASSE "H1" DA BORDO LATERALE - TIPO COMMERCIALE

BARRIERA METALLICA CLASSE "N2" DA BORDO LATERALE - TIPO COMMERCIALE

BARRIERA METALLICA CLASSE "H4" SPARTITRAFFICO - TIPO ANAS

BARRIERA AMOVIBILE PER VARCHI [BAV]

RETE METALLICA

BARRIERA DI TRANSIZIONE [TR]

TERMINALE SPECIALE TESTATO - MONOFACCIALE - CLASSE P2

TERMINALE SPECIALE TESTATO - BIFACCIALE - CLASSE P2

ATTENUATORE D'URTO CLASSE 80 REDIRETTIVO

TERMINALE DI FINE IMPIANTO

TRANSIZIONE TRA CLASSI DI BARRIERA
- H4BP ANAS - H3BL ANAS = 4.5 m
- H4BP ANAS - H3BP ANAS = 4.5 m
- H3BP ANAS - H3BL ANAS = 4.5 m
- H3BL ANAS - H2BL ANAS = 9.0 m
- H3BL ANAS - VARCO = 16.0 m
- H3BL ANAS - H2BL ANAS ESISTENTE A 2 ONDE = 7.0 m
- H3BP COMM - H3BL COMM = 4.5 m
- H3BP COMM - H2BL COMM = 9.0 m
- H3BL COMM - H2BL COMM = 9.0 m
- H2BL COMM - H1BL COMM = 7.0 m
- H1BL COMM - N2BL COMM = 10.0 m

Per i dettagli di transizione delle barriere si rimanda all'elaborato specifico

OSTACOLI FISSI

PALO DI ILLUMINAZIONE

PALO SMART ROAD

SEGNALETICA SU PORTALE

anas
GRUPPO FS ITALIANE

Direzione Progettazione e Realizzazione Lavori

ITINERARIO RAGUSA-CATANIA

Collegamento viario compreso tra lo Svincolo della S.S. 514 "di Chiaramonte" con la S.S. 115 e lo Svincolo della S.S. 194 "Ragusana"

LOTTO 1 - Dallo svincolo n. 1 sulla S.S. 115 (compreso) allo svincolo n. 3 sulla S.P. 5 (escluso)

PROGETTO ESECUTIVO — COD. PA895

PROGETTAZIONE: ATI SINTAGMA - GP INGEGNERIA - COOPROGETTI -GDG - ICARIA - OMNISERVICE

PROGETTISTA RESPONSABILE DELL'INTEGRAZIONE DELLE PRESTAZIONI SPECIALISTICHE:
Dott. Ing. Nando Granieri
Ordine degli Ingegneri della Prov. di Perugia n° A351

ORDINE DELLA PROVINCIA DI PERUGIA
Dott. Ing. Nando Granieri
DOTTORE INGEGNERE
NAZZARENO GRANIERI
SETTORE CIVILE E AMBIENTALE
SETTORE INDUSTRIALE
SETTORE DELL'INFORMAZIONE

IL GEOLOGO:
Dott. Geol. Marco Leonardi
Ordine dei Geologi della Regione Lazio n° 1541

IL COORDINATORE PER LA SICUREZZA IN FASE DI PROGETTAZIONE:
Dott. Ing. Ambrogio Signorelli
Ordine degli Ingegneri della Provincia di Roma n° A35111

VISTO IL RESPONSABILE DEL PROCEDIMENTO
Dott. Ing. Luigi Mupo

IL GRUPPO DI PROGETTAZIONE:

MANDATARIA:
Sintagma
Dott. Ing. N.Granieri — Dott. Ing. M.Morani
Dott. Ing. F.Durastanti — Dott. Ing. F.Ambrosino
Dott. Ing. V.Truffini — Dott. Ing. M.Briganti Botta
Dott. Arch. A.Bracchini — Dott. Ing. L.Gagliardini
Dott. Ing. L.Nani — Dott. Geol. G.Ciampagna

MANDANTI:
GP INGEGNERIA
Dott. Ing. G.Guiducci — Dott. Ing. G.Lucibello
Dott. Ing. A.Signorelli — Dott. Arch. G.Guastello
Dott. Ing. E.Moscatelli — Dott. Geol. M.Leonardi
Dott. Ing. A.Bella — Dott. Ing. G.Parente
Dott. Arch. E.A.E.Crimi — Dott. Ing. L.Ragnacci
Dott. Ing. F.Cipolla — Dott. Arch. A.Grua
Dott. Agr. P.Daniele — Archeol. M.G.Liseno
Dott. Ing. D.Pelle
COOPROGETTI
Dott. Ing. D.Carlaccini — Dott. Ing. F.Alze
Dott. Ing. S.Bacconi — Dott. Ing. A.Salvemini
Dott. Ing. C.Consorti
GEOSYSTEMS GROUP
Dott. Ing. V.Rotisciani — Dott. Ing. G.Verrini Supplizi
Dott. Ing. G.Pulli — Dott. Ing. V.Piunno
Dott. Ing. F.Macchioni — Geom. C.Sugaroni
ICARIA società di ingegneria
OMNISERVICE INGEGNERIA
Dott. Ing. F.Agnello

IL RESPONSABILE DI PROGETTO:
DOTT. ING. GIORGIO GUIDUCCI
ORDINE INGEGNERI PERUGIA
A 714035

PROGETTO INFRASTRUTTURA
BARRIERE DI SICUREZZA
Planimetria delle barriere di sicurezza - Tav. 23/23

CODICE PROGETTO (PROGETTO / LIV. PROG. / N. PROG.)	NOME FILE P01PS02TRAPP23.3B	REVISIONE	SCALA:
LO408Z E 2101	CODICE ELAB. P01PS02TRAPP23	B	1:1.000

REV.	DESCRIZIONE	DATA	REDATTO	VERIFICATO	APPROVATO
D					
C					
B	Revisione a seguito istruttoria ANAS	Settembre 2021	A. Signorelli	G. Guiducci	N. Granieri
A	EMISSIONE	GIUGNO 2021			