


LEGENDA

- BARRIERA METALLICA CLASSE "C" DA BORDO LATERALE - TIPO ANA O SIM
- BARRIERA METALLICA CLASSE "D" DA BORDO LATERALE - TIPO ANA O SIM
- BARRIERA ANOVIBILE PER VARCHI (AV)
- PROF. REDIRETTIVO
- DELINEATORI DI MARCINE
- BARRIERA DI TRANSIZIONE (TS)
- ATTENUAZIONE D'URTO CLASSE B1 REDIRETTIVO
- TRANSIZIONE TRA CLASSI DI BARRIERA
- TERMINALE DI FINE IMPIANTO

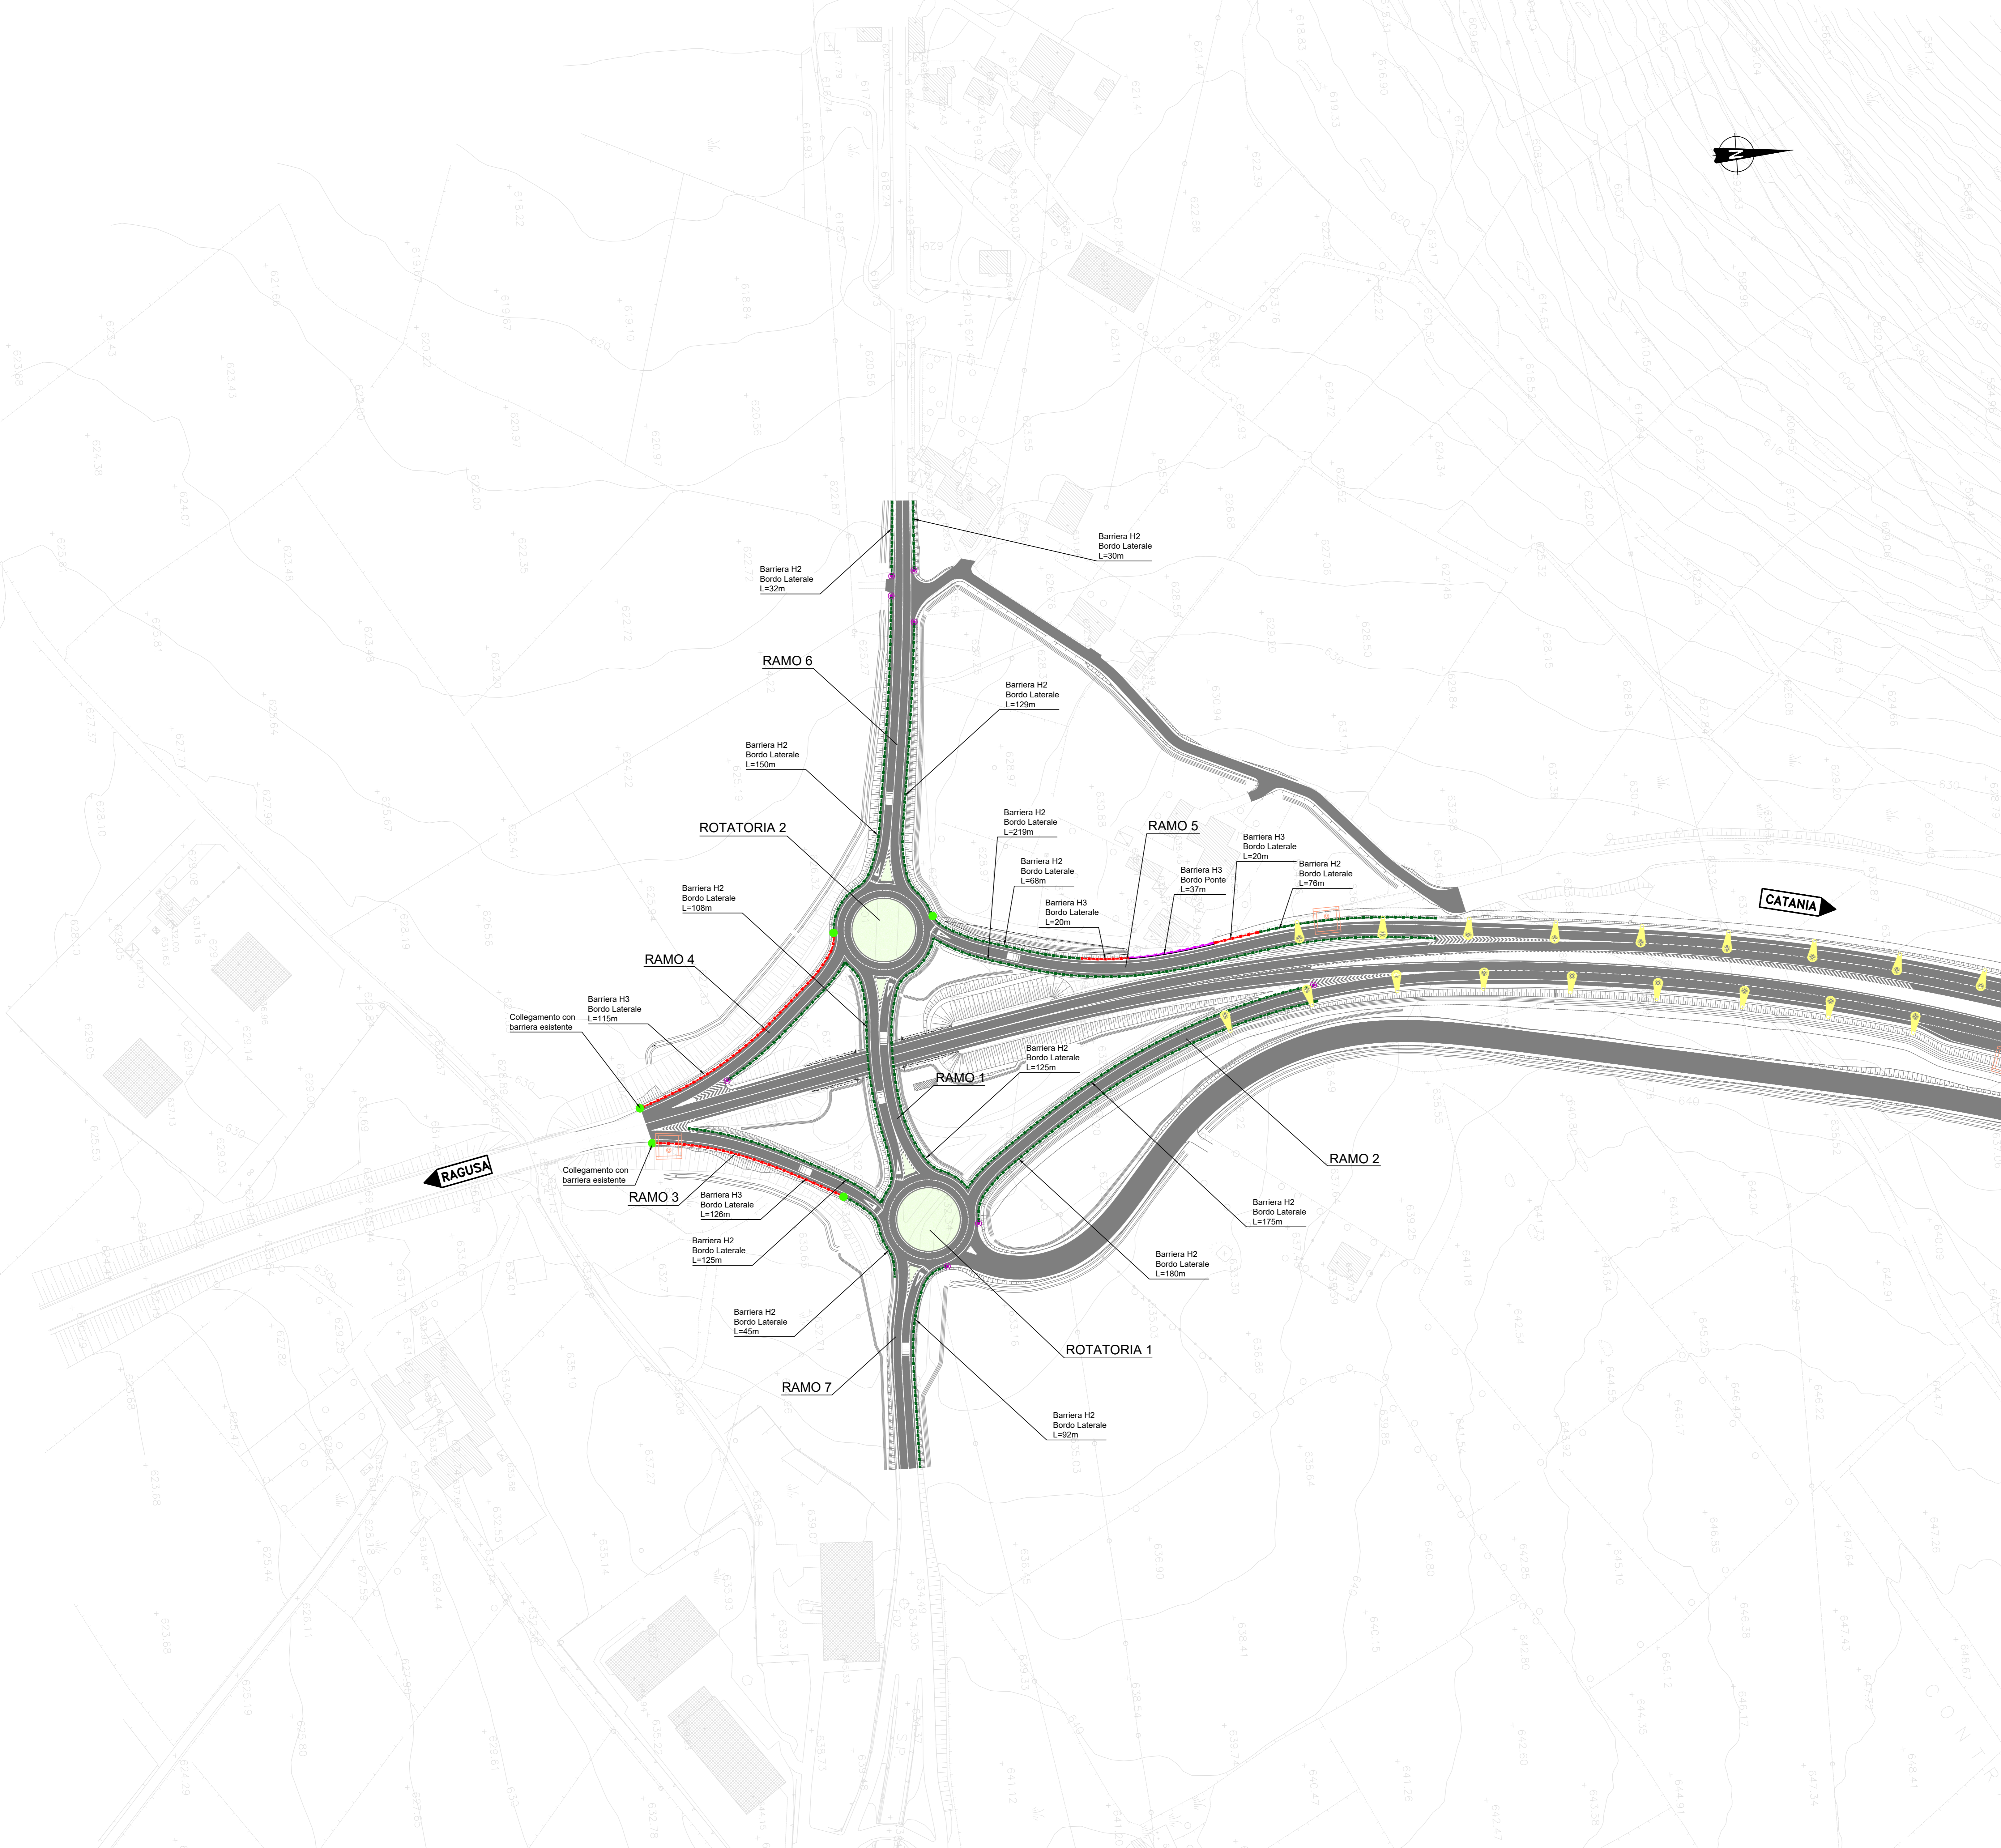

sanas
GRUPPO FS ITALIANE

Direzione Progettazione e Realizzazione Lavori

ITINERARIO RAGUSA-CATANIA
Collegamento viario compreso tra lo Svincolo della S.S. 514 "di Chiaromonte" con la S.S. 115 e lo Svincolo della S.S. 194 "Ragusana"
LOTTO 1 - Dallo svincolo n. 1 sulla S.S. 115 (compreso) allo svincolo n. 3 sulla S.P. 5 (escluso)

PROGETTO ESECUTIVO COD. **PA895**

PROGETTAZIONE: ATI SINTAGMA - GP INGEGNERIA - COOPROGETTI-GDG- ICARIA - OMNISERVICE

PROGETTISTA RESPONSABILE DELL'INTEGRAZIONE DELLE PRESTAZIONI SPECIALISTICHE:
Dot. Ing. Nando Granieri
Ordine degli Ingegneri della Prov. di Perugia n° 4351

GRUPPO DI PROGETTAZIONE:
SINTAGMA
Dot. Ing. G. Di Giovanni
Dot. Ing. F. Di Stefano
Dot. Ing. A. Baruffi
Dot. Ing. L. Laguarda
Dot. Ing. G. Crispino

MANDANTI:
Dot. Ing. G. Di Giovanni
Dot. Ing. G. Di Stefano
Dot. Ing. A. Baruffi
Dot. Ing. L. Laguarda
Dot. Ing. G. Crispino

IL GEOLOGO:
Dot. Geol. Marco Leonardi
Ordine dei Geologi della Regione Lazio n° 2541

IL COORDINATORE PER LA SICUREZZA IN FASI DI PROGETTAZIONE:
Dot. Ing. Ambrogio Signorini
Ordine degli Ingegneri della Provincia di Roma n° 435111

VISTO IL RESPONSABILE DEL PROCEDIMENTO
Dot. Ing. Luigi Mupo

IL RESPONSABILE DI PROGETTO:

PROGETTO INFRASTRUTTURA
BARRIERE DI SICUREZZA
Planimetria delle barriere di sicurezza - Svincolo 1

CODICE PROGETTO	NOME FILE	REVISIONE	SCALA:
PROGETTO LQ408ZE2101	PDF/S532TRAPP24	A	1:1.000
D			
C			
B			
A			
REV.	DESCRIZIONE	DATA	REDATTO VERIFICATO APPROVATO