




SPALLA Sp1Dx - VISTA FRONTALE

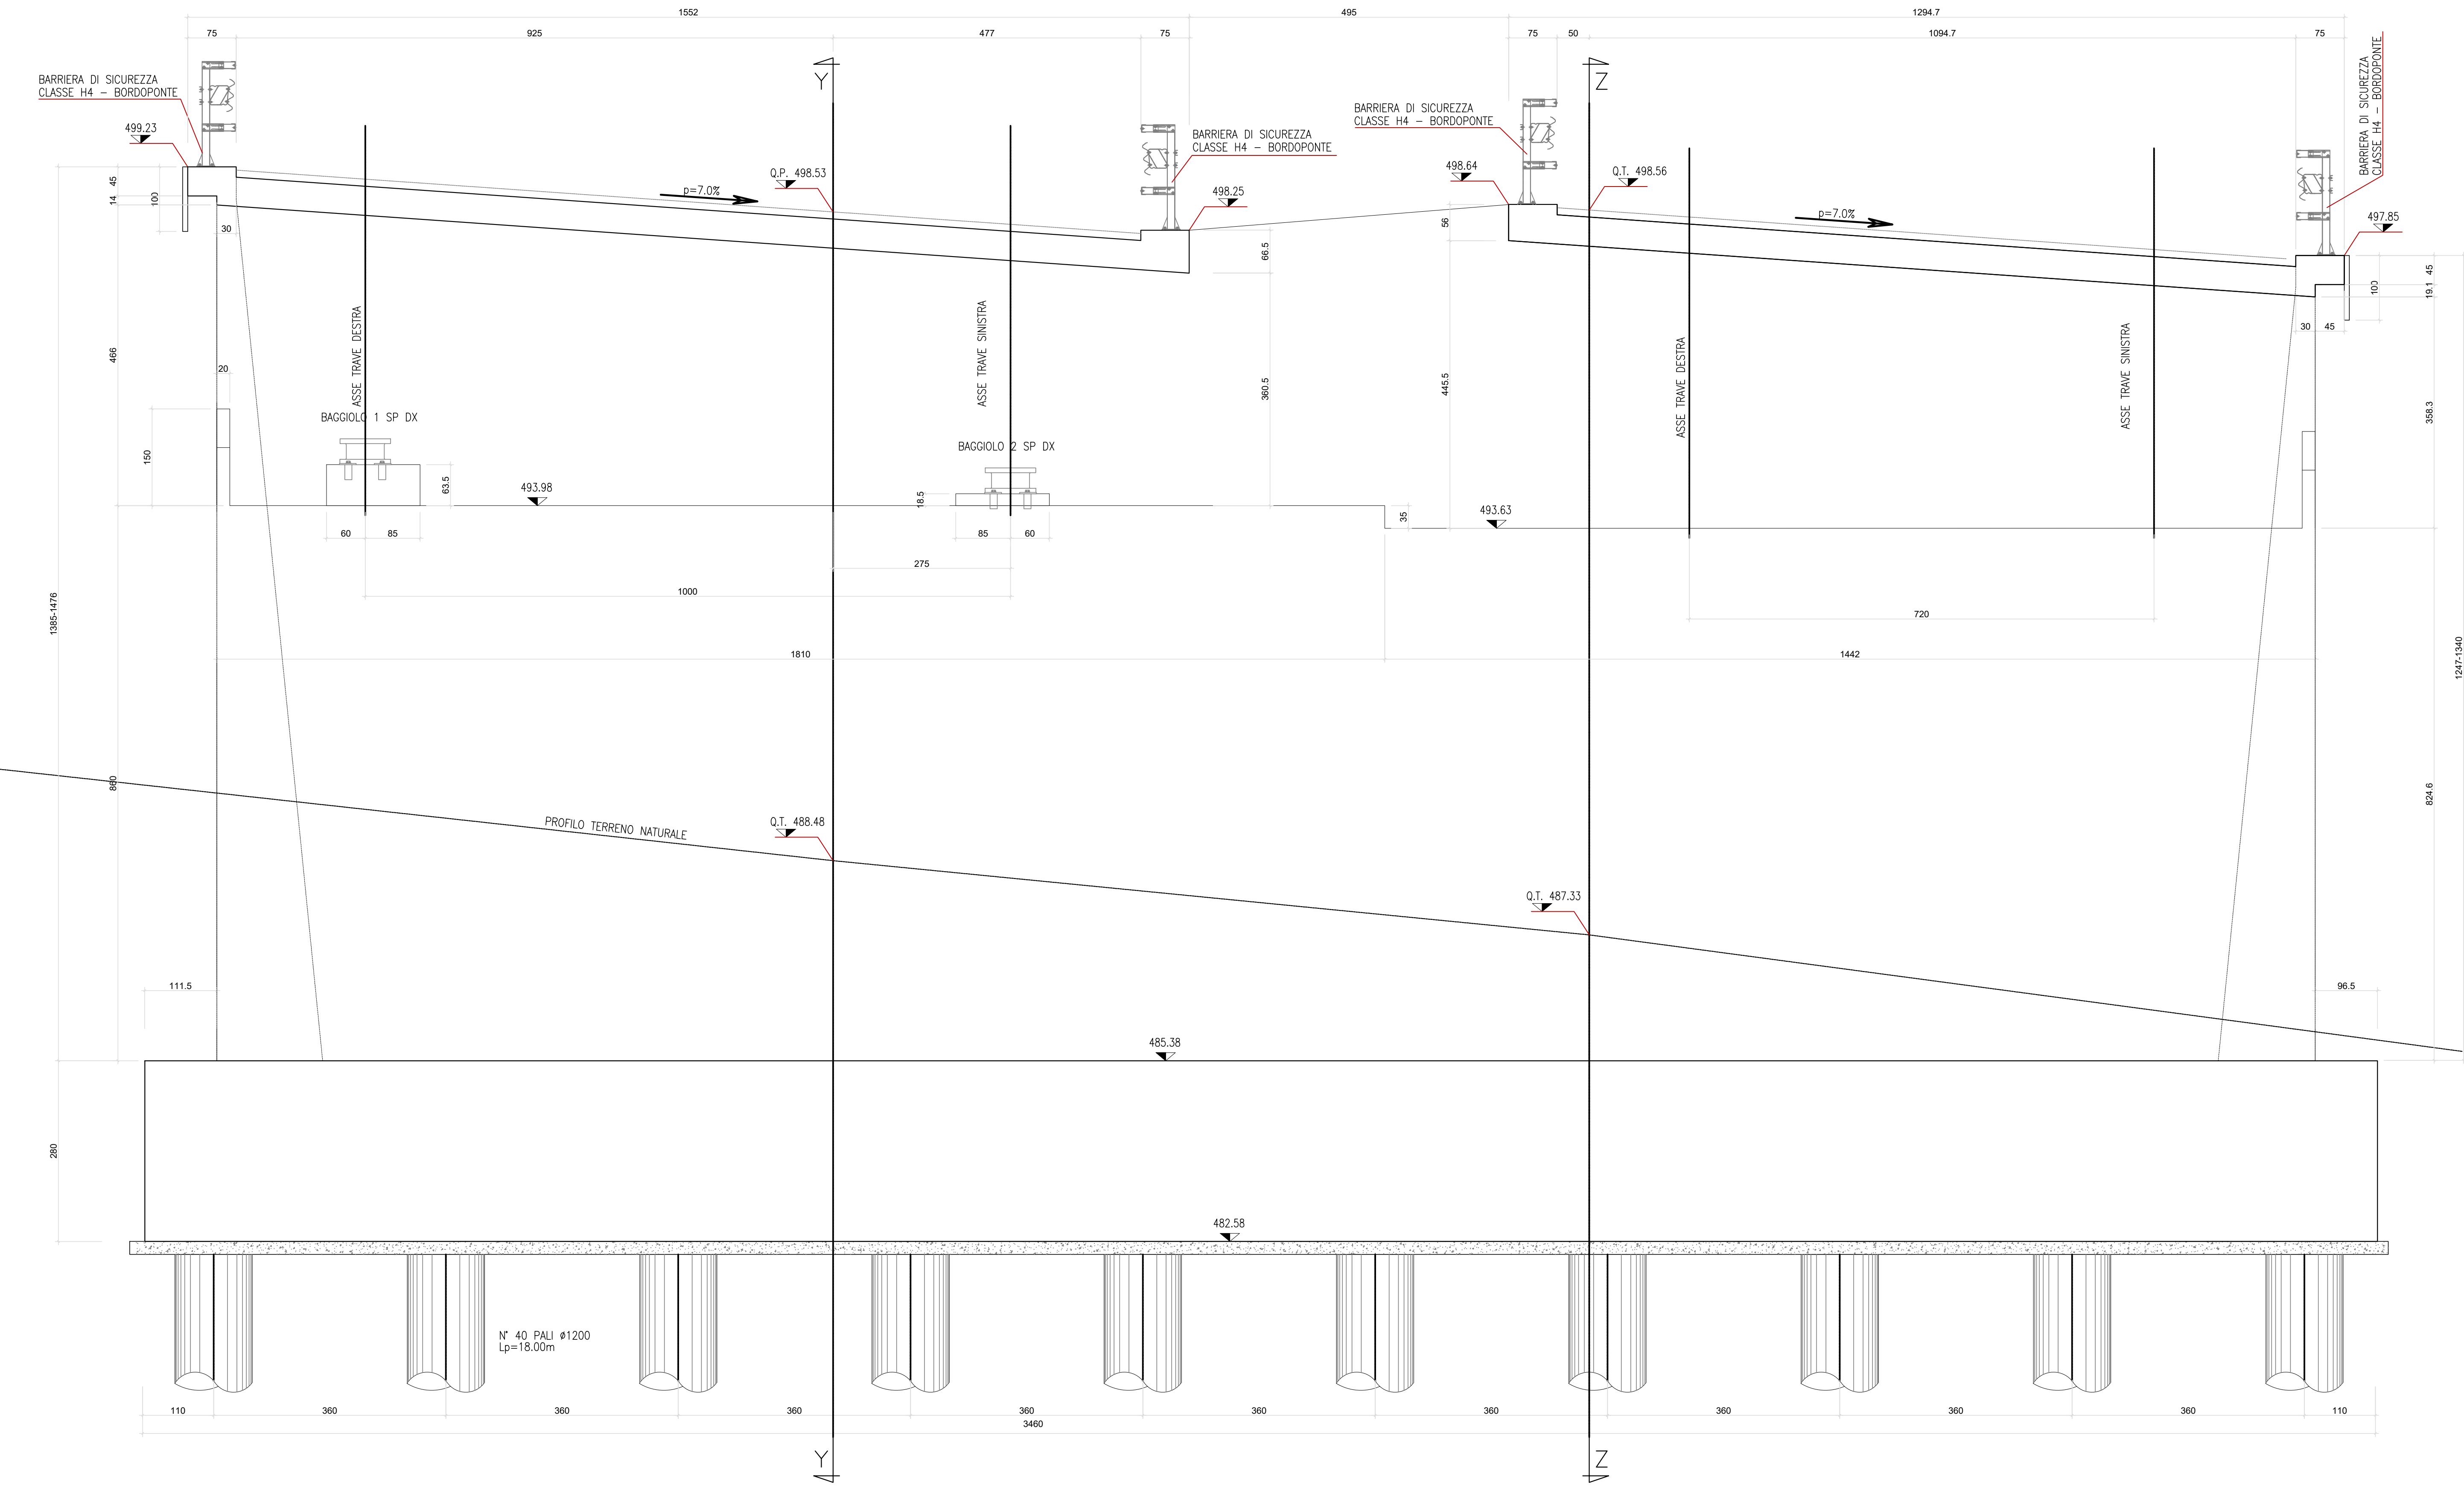

SPALLA Sp1Dx - (SEZIONE Y-Y)

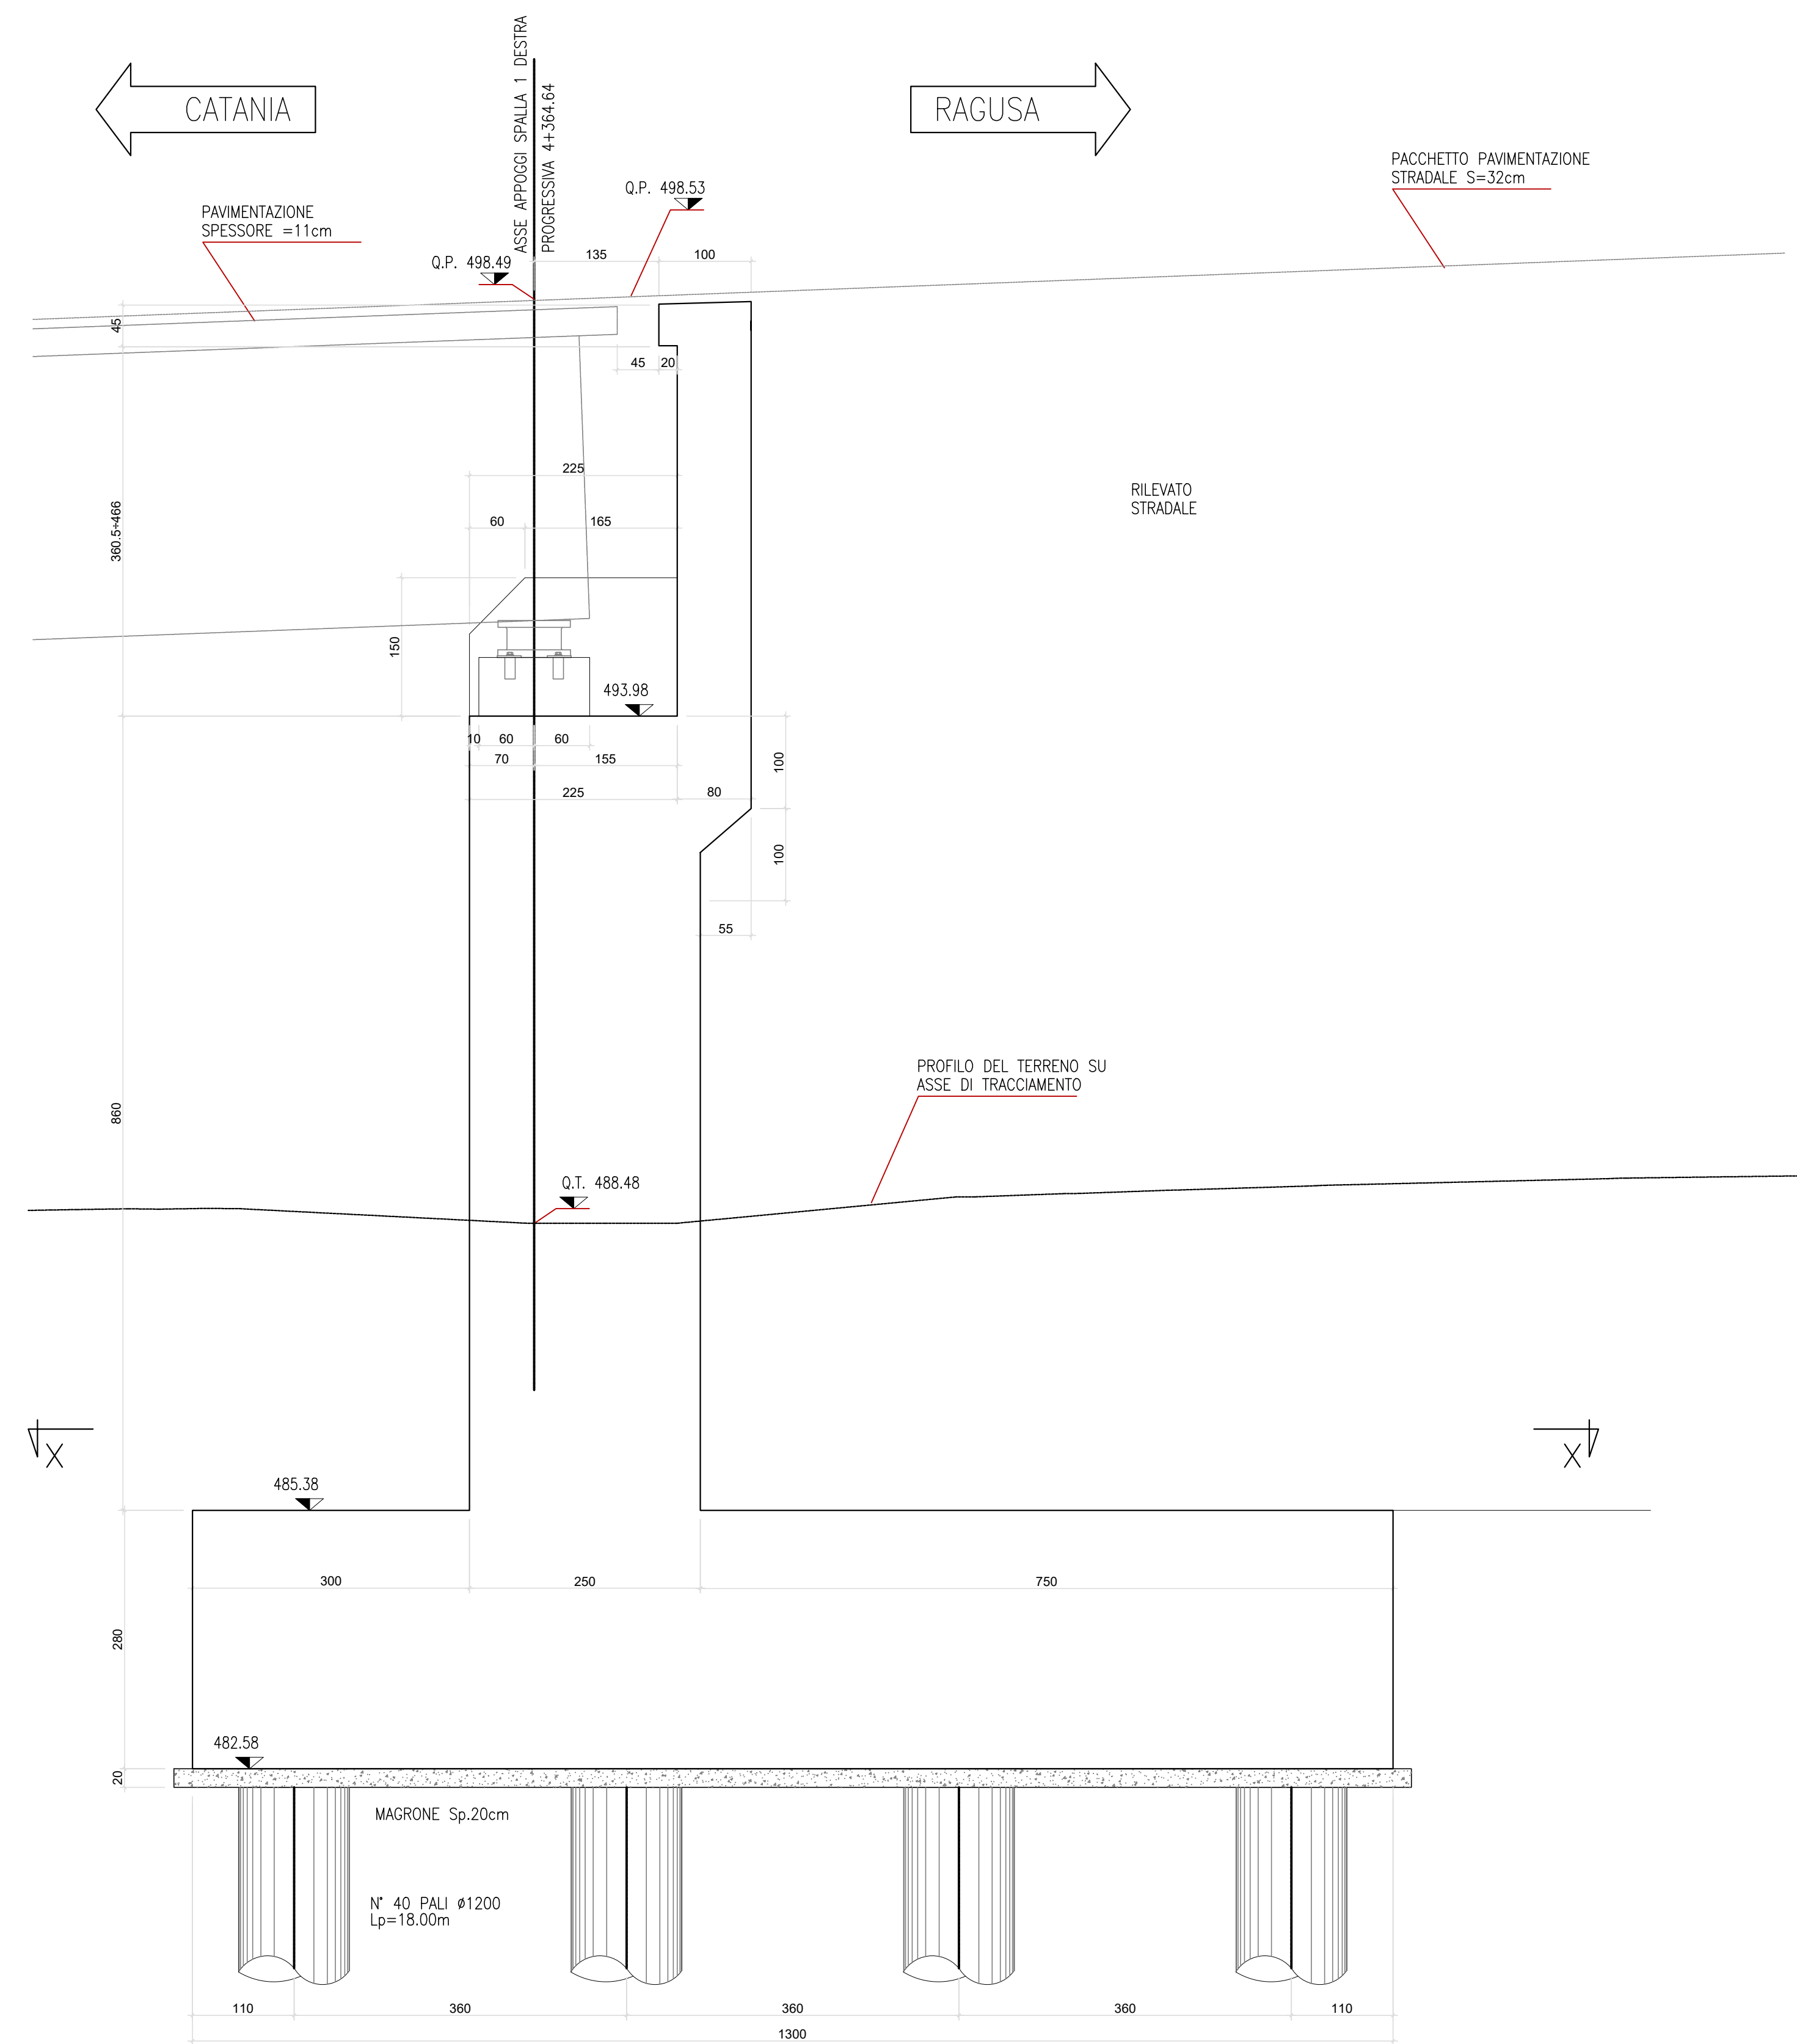

SPALLA Sp1Dx - PIANTA

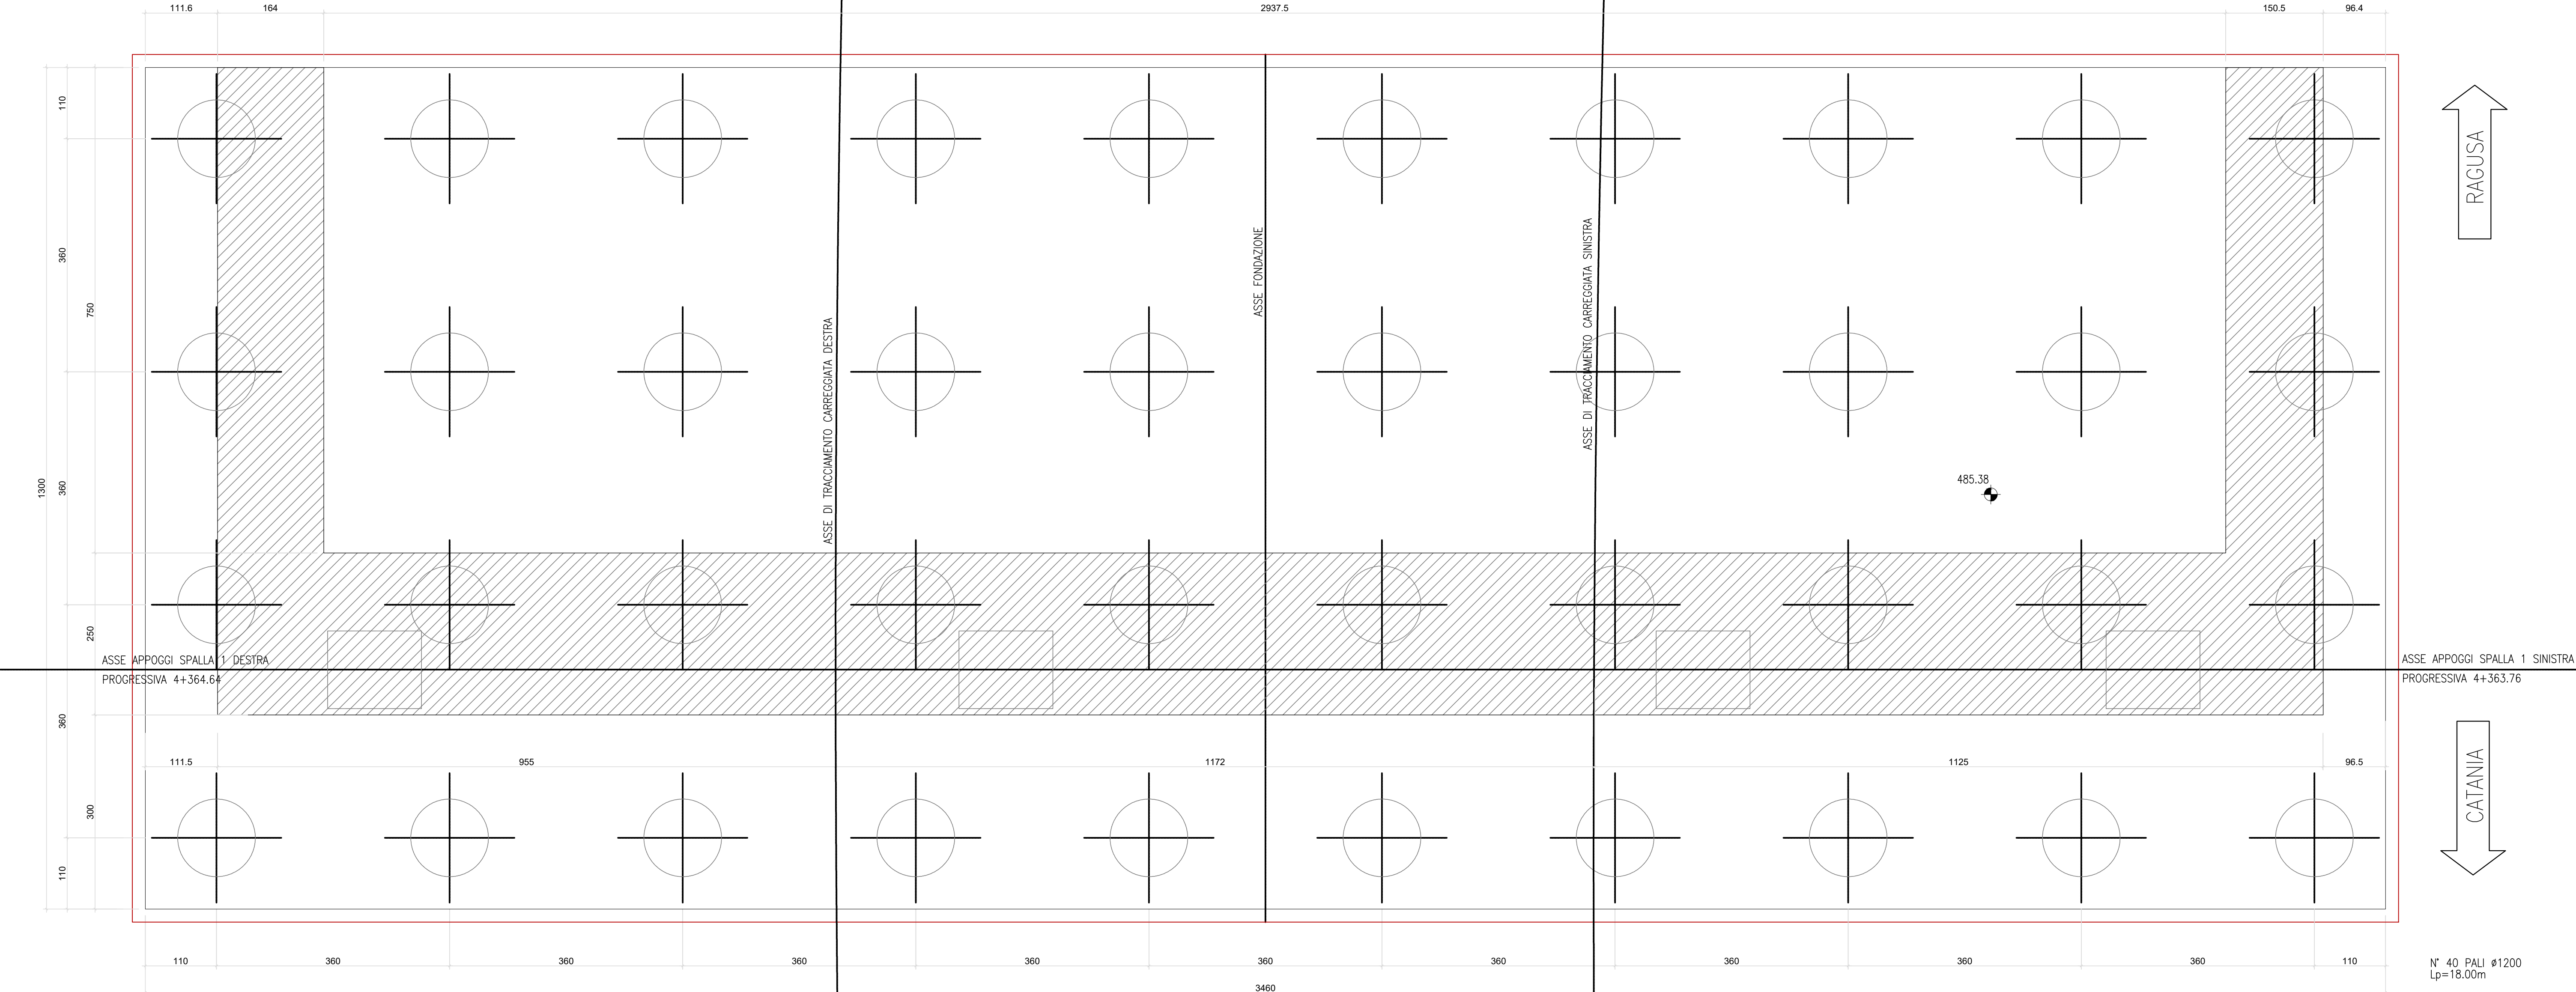

Direzione Progettazione e Realizzazione Lavori

ITINERARIO RAGUSA-CATANIA
Collegamento viario compreso tra lo Svincolo della S.S. 514 "di Chiaramonte" con la S.S. 115 e lo Svincolo della S.S. 194 "Ragusana"
LOTTO 1 - Dallo svincolo n. 1 sulla S.S. 115 (compreso) allo svincolo n. 3 sulla S.P. 5 (escluso)

PROGETTO ESECUTIVO

COD. PA895

PROGETTAZIONE: ATI SINTAGMA - GP INGEGNERIA - COOPROGETTI-GDG-ICARIA - OMNISERVICE

PROGETTISTA RESPONSABILE DELL'INTEGRAZIONE DELLE PRESTAZIONI SPECIALISTICHE

IL GRUPPO DI PROGETTAZIONE:

IL GEOLOGO:

IL COORDINATORE PER LA SICUREZZA IN FASE DI PROGETTAZIONE:

VISTO IL RESPONSABILE DEL PROCEDIMENTO

IL RESPONSABILE DI PROGETTO:

VIADOTTI

VIADOTTO VALLONE DELLE COSTE - CARR. DX

Spalle - Carpenteria spalle Sp1 lato RG

CODICE PROGETTO

PROGETTO

REVISIONE

SCALA:

REVISIONE A SEGUITO ISTRUTTORIA ANAS

EMISSIONE

REV.

DESCRIZIONE

DATA

REDATTO

VERIFICATO

APPROVATO