



SPALLA Sp1Dx - (SEZIONE Y-Y)

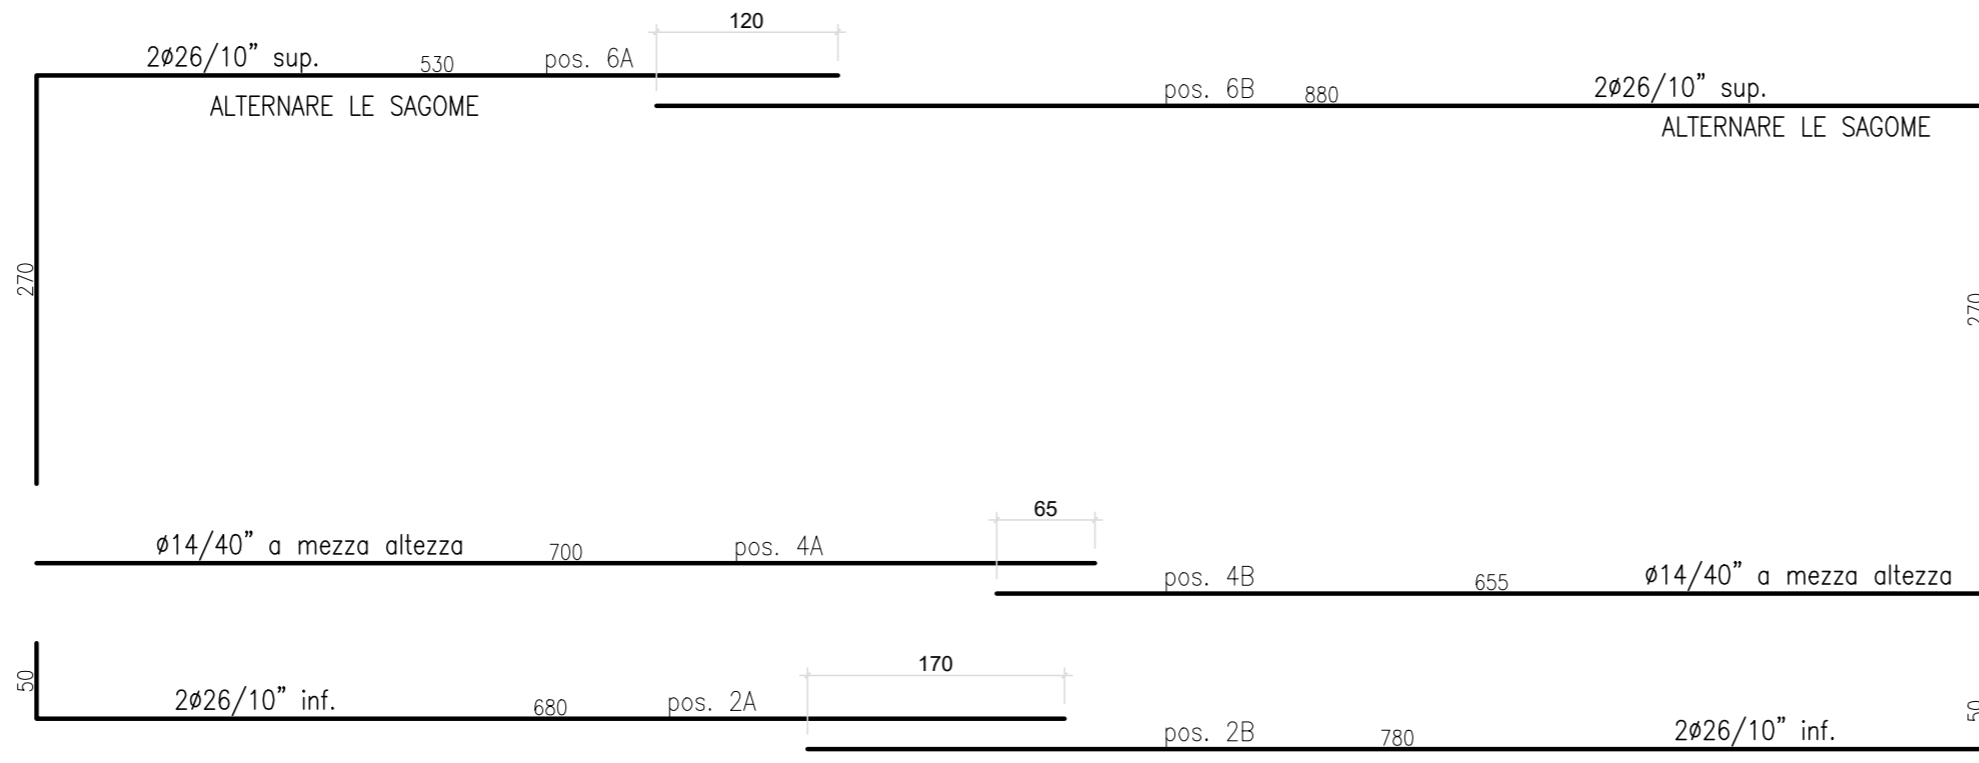

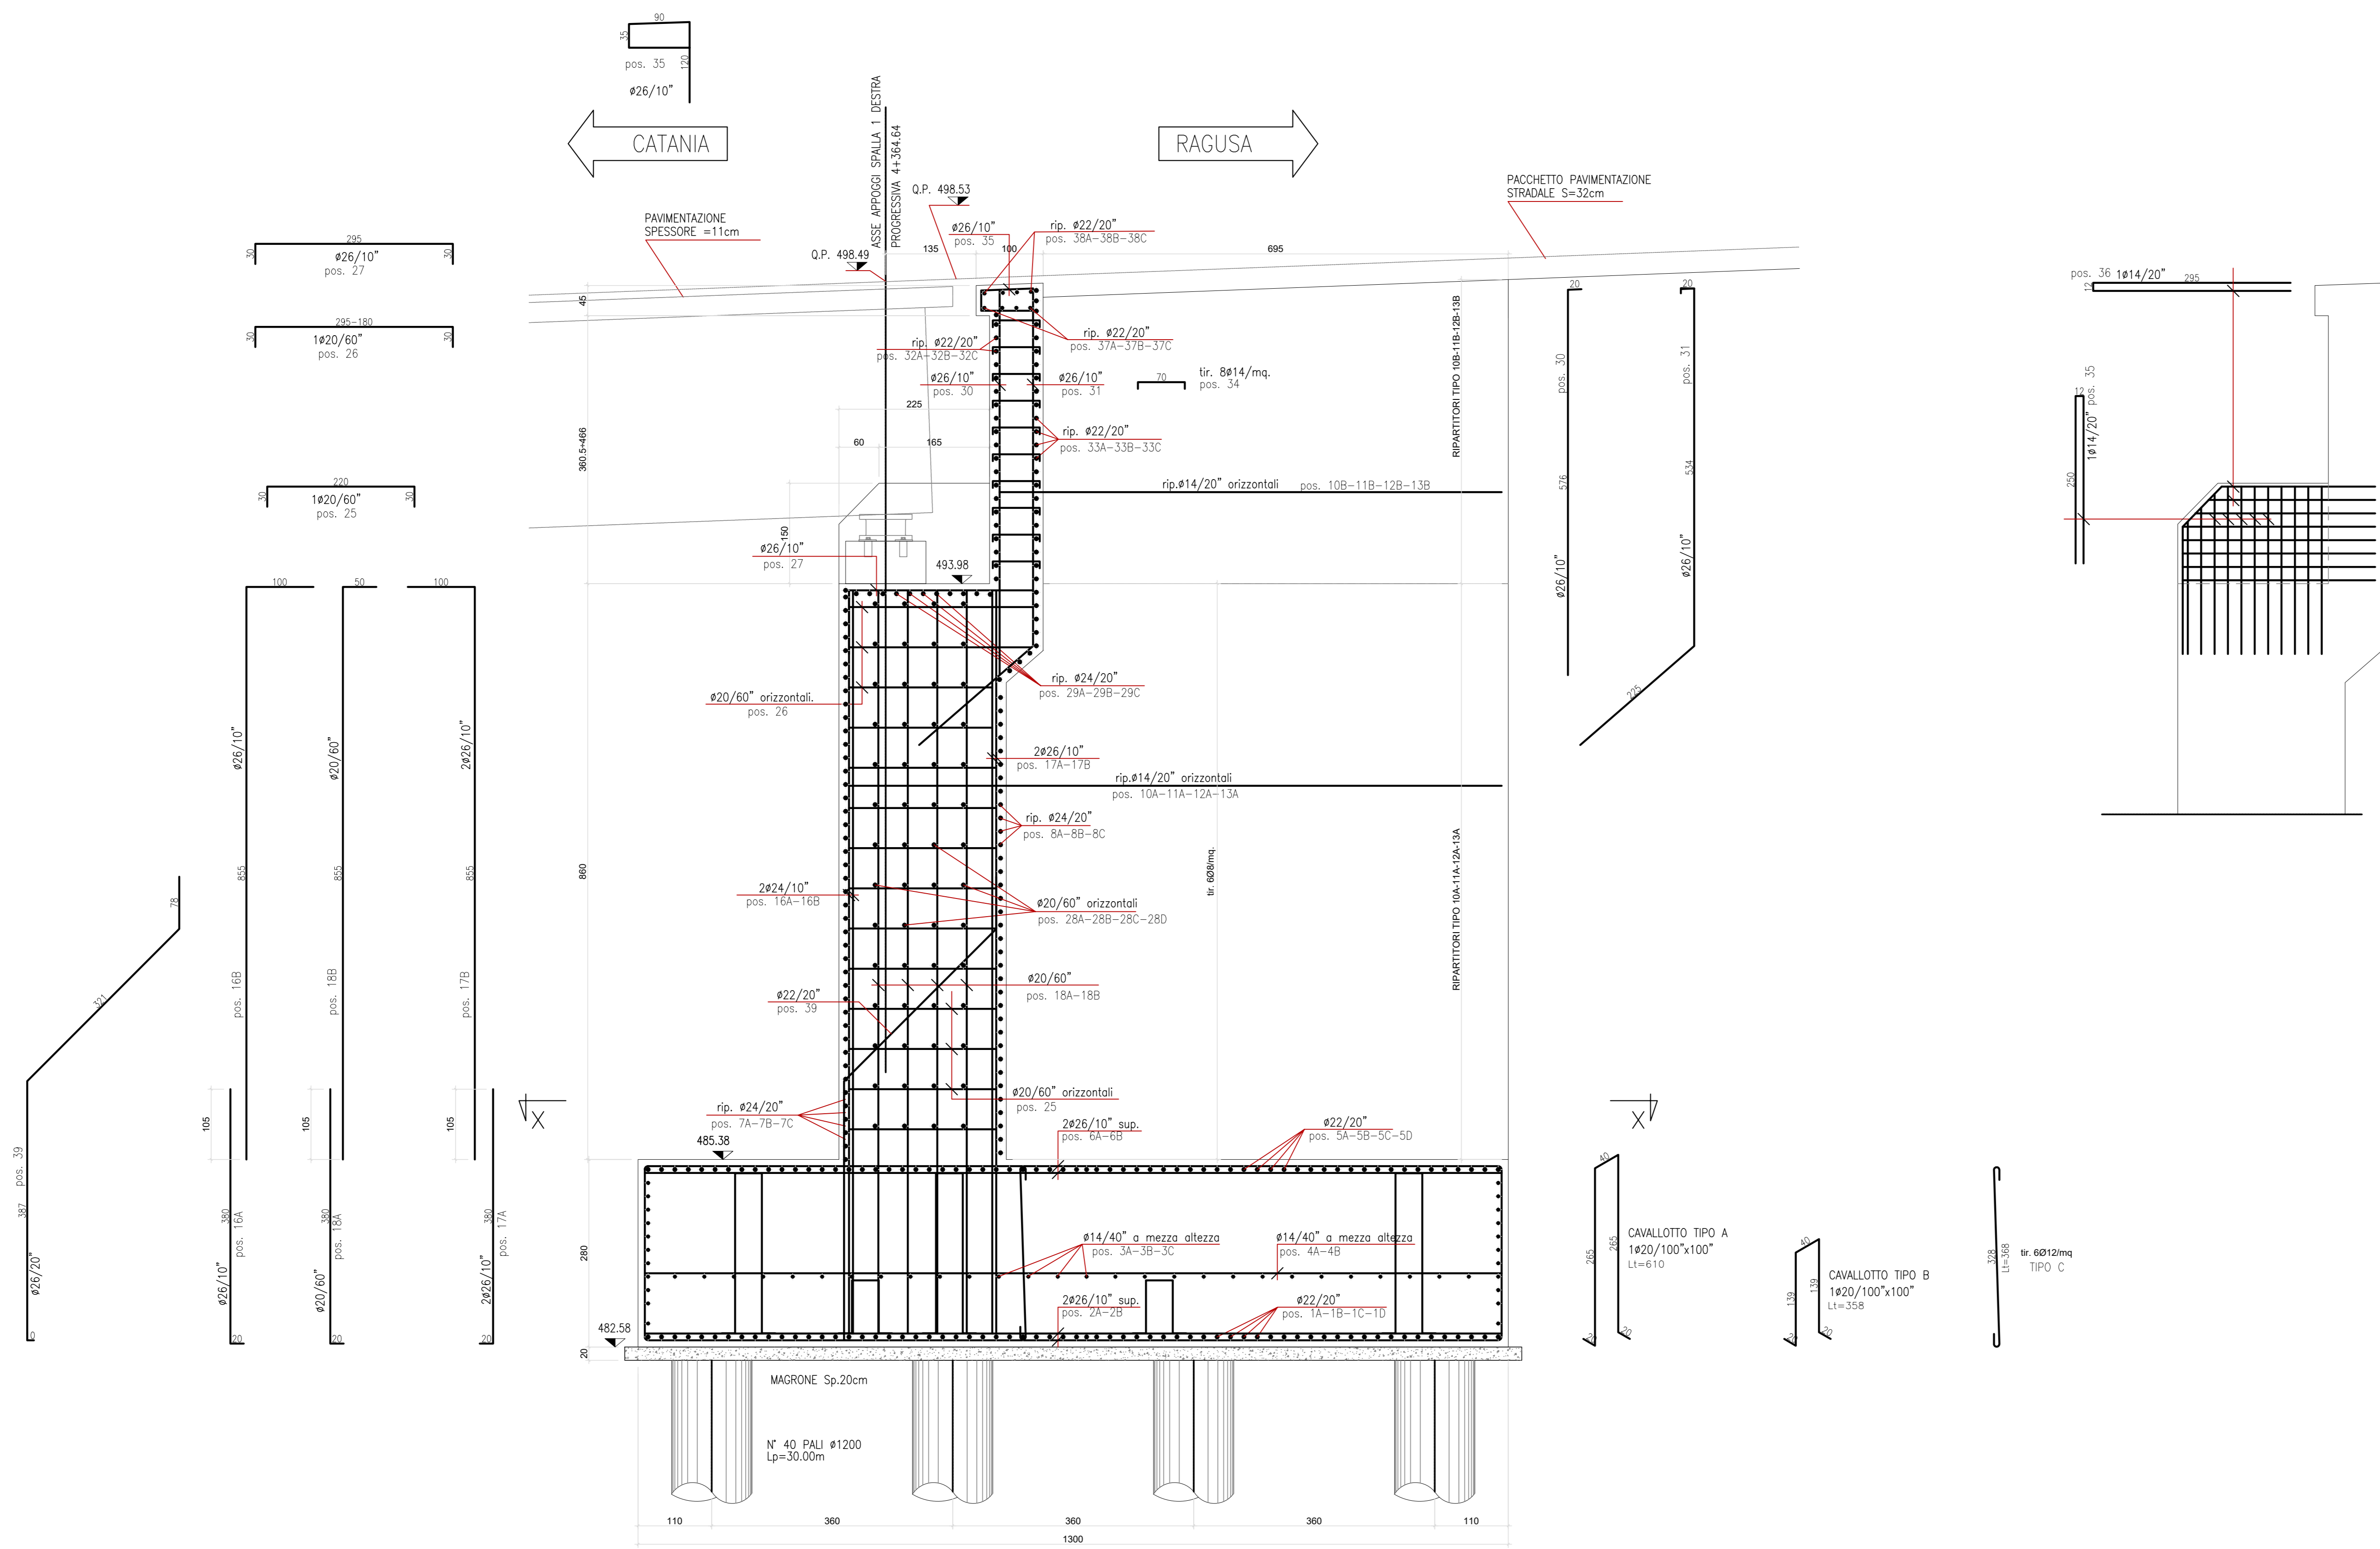

Direzione Progettazione e Realizzazione Lavori

ITINERARIO RAGUSA-CATANIA
Collegamento viario compreso tra lo Svincolo della S.S. 514 "di Chiamaronte" con la S.S. 115 e lo Svincolo della S.S. 194 "Ragusana"
LOTTO 1 - Dallo svincolo n. 1 sulla S.S. 115 (compreso) allo svincolo n. 3 sulla S.P. 5 (escluso)

PROGETTO ESECUTIVO COD. **PA895**

PROGETTAZIONE: ATI SINTAGMA - GP INGEGNERIA - COOPROGETTI - GDG - ICARIA - OMNISERVICE

PROGETTISTA RESPONSABILE DELL'INTEGRAZIONE DELLE PRESTAZIONI SPECIALISTICHE:		IL GRUPPO DI PROGETTAZIONE:	
Dott. Ing. Mando Granieri Ordine degli Ingegneri della Prov. di Perugia n° A351		Sintagma Dott. Ing. N. Diwan Dott. Ing. F. Ruggieri Dott. Arch. A. Barattini Dott. Ing. G. Carlucci	
MANDANTI: Dott. Ing. G. Carlucci Dott. Ing. A. Spavone Dott. Ing. M. Marretti Dott. Arch. E.A.E. Cori Dott. Ing. M. Fanti Dott. Arch. F. Diwan Dott. Ing. G. Carlucci		Dott. Ing. G. Carlucci Dott. Arch. G. Carlucci Dott. Ing. M. Marretti Dott. Ing. L. Ruggieri Dott. Arch. A. Barattini Dott. Ing. G. Carlucci Dott. Ing. F. Ruggieri Dott. Ing. A. Spavone Dott. Ing. M. Marretti Dott. Ing. G. Carlucci	
IL GEOLOGO: Dott. Geol. Marco Leonardi Ordine dei Geologi della Regione Lazio n° 2541		IL COORDINATORE PER LA SICUREZZA IN FASI DI PROGETTAZIONE: Dott. Ing. Ambrogio Signorelli Ordine degli Ingegneri della Provincia di Roma n° A35111	
VISTO IL RESPONSABILE DEL PROCEDIMENTO Dott. Ing. Luigi Mupo		 IL RESPONSABILE DI PROGETTO: Dott. Ing. P. Agnello	

VIADOTTI
VIADOTTO VALLONE DELLE COSTE - CARR. DX
Spalle - Armatura spalle Sp1 lato RG 4/4

CODICE PROGETTO		NOME FILE		REVISIONE	SCALA:
LQ408ZE2101		ZD1601STRAR04		C	Varie
D					
C	Revisione a seguito di Rapporto di Verifica	Novembre 2021	A. Spavone	A. Spavone	N. Diwan
B	Revisione a seguito istruttoria ANAS	Settembre 2021	A. Spavone	A. Spavone	N. Diwan
A	EMISSIONE	Giugno 2021	M. Mando	A. Spavone	N. Diwan
REV.	DESCRIZIONE	DATA	REDATTO	VERIFICATO	APPROVATO