




SPALLA Sp2Dx – VISTA FRONTALE

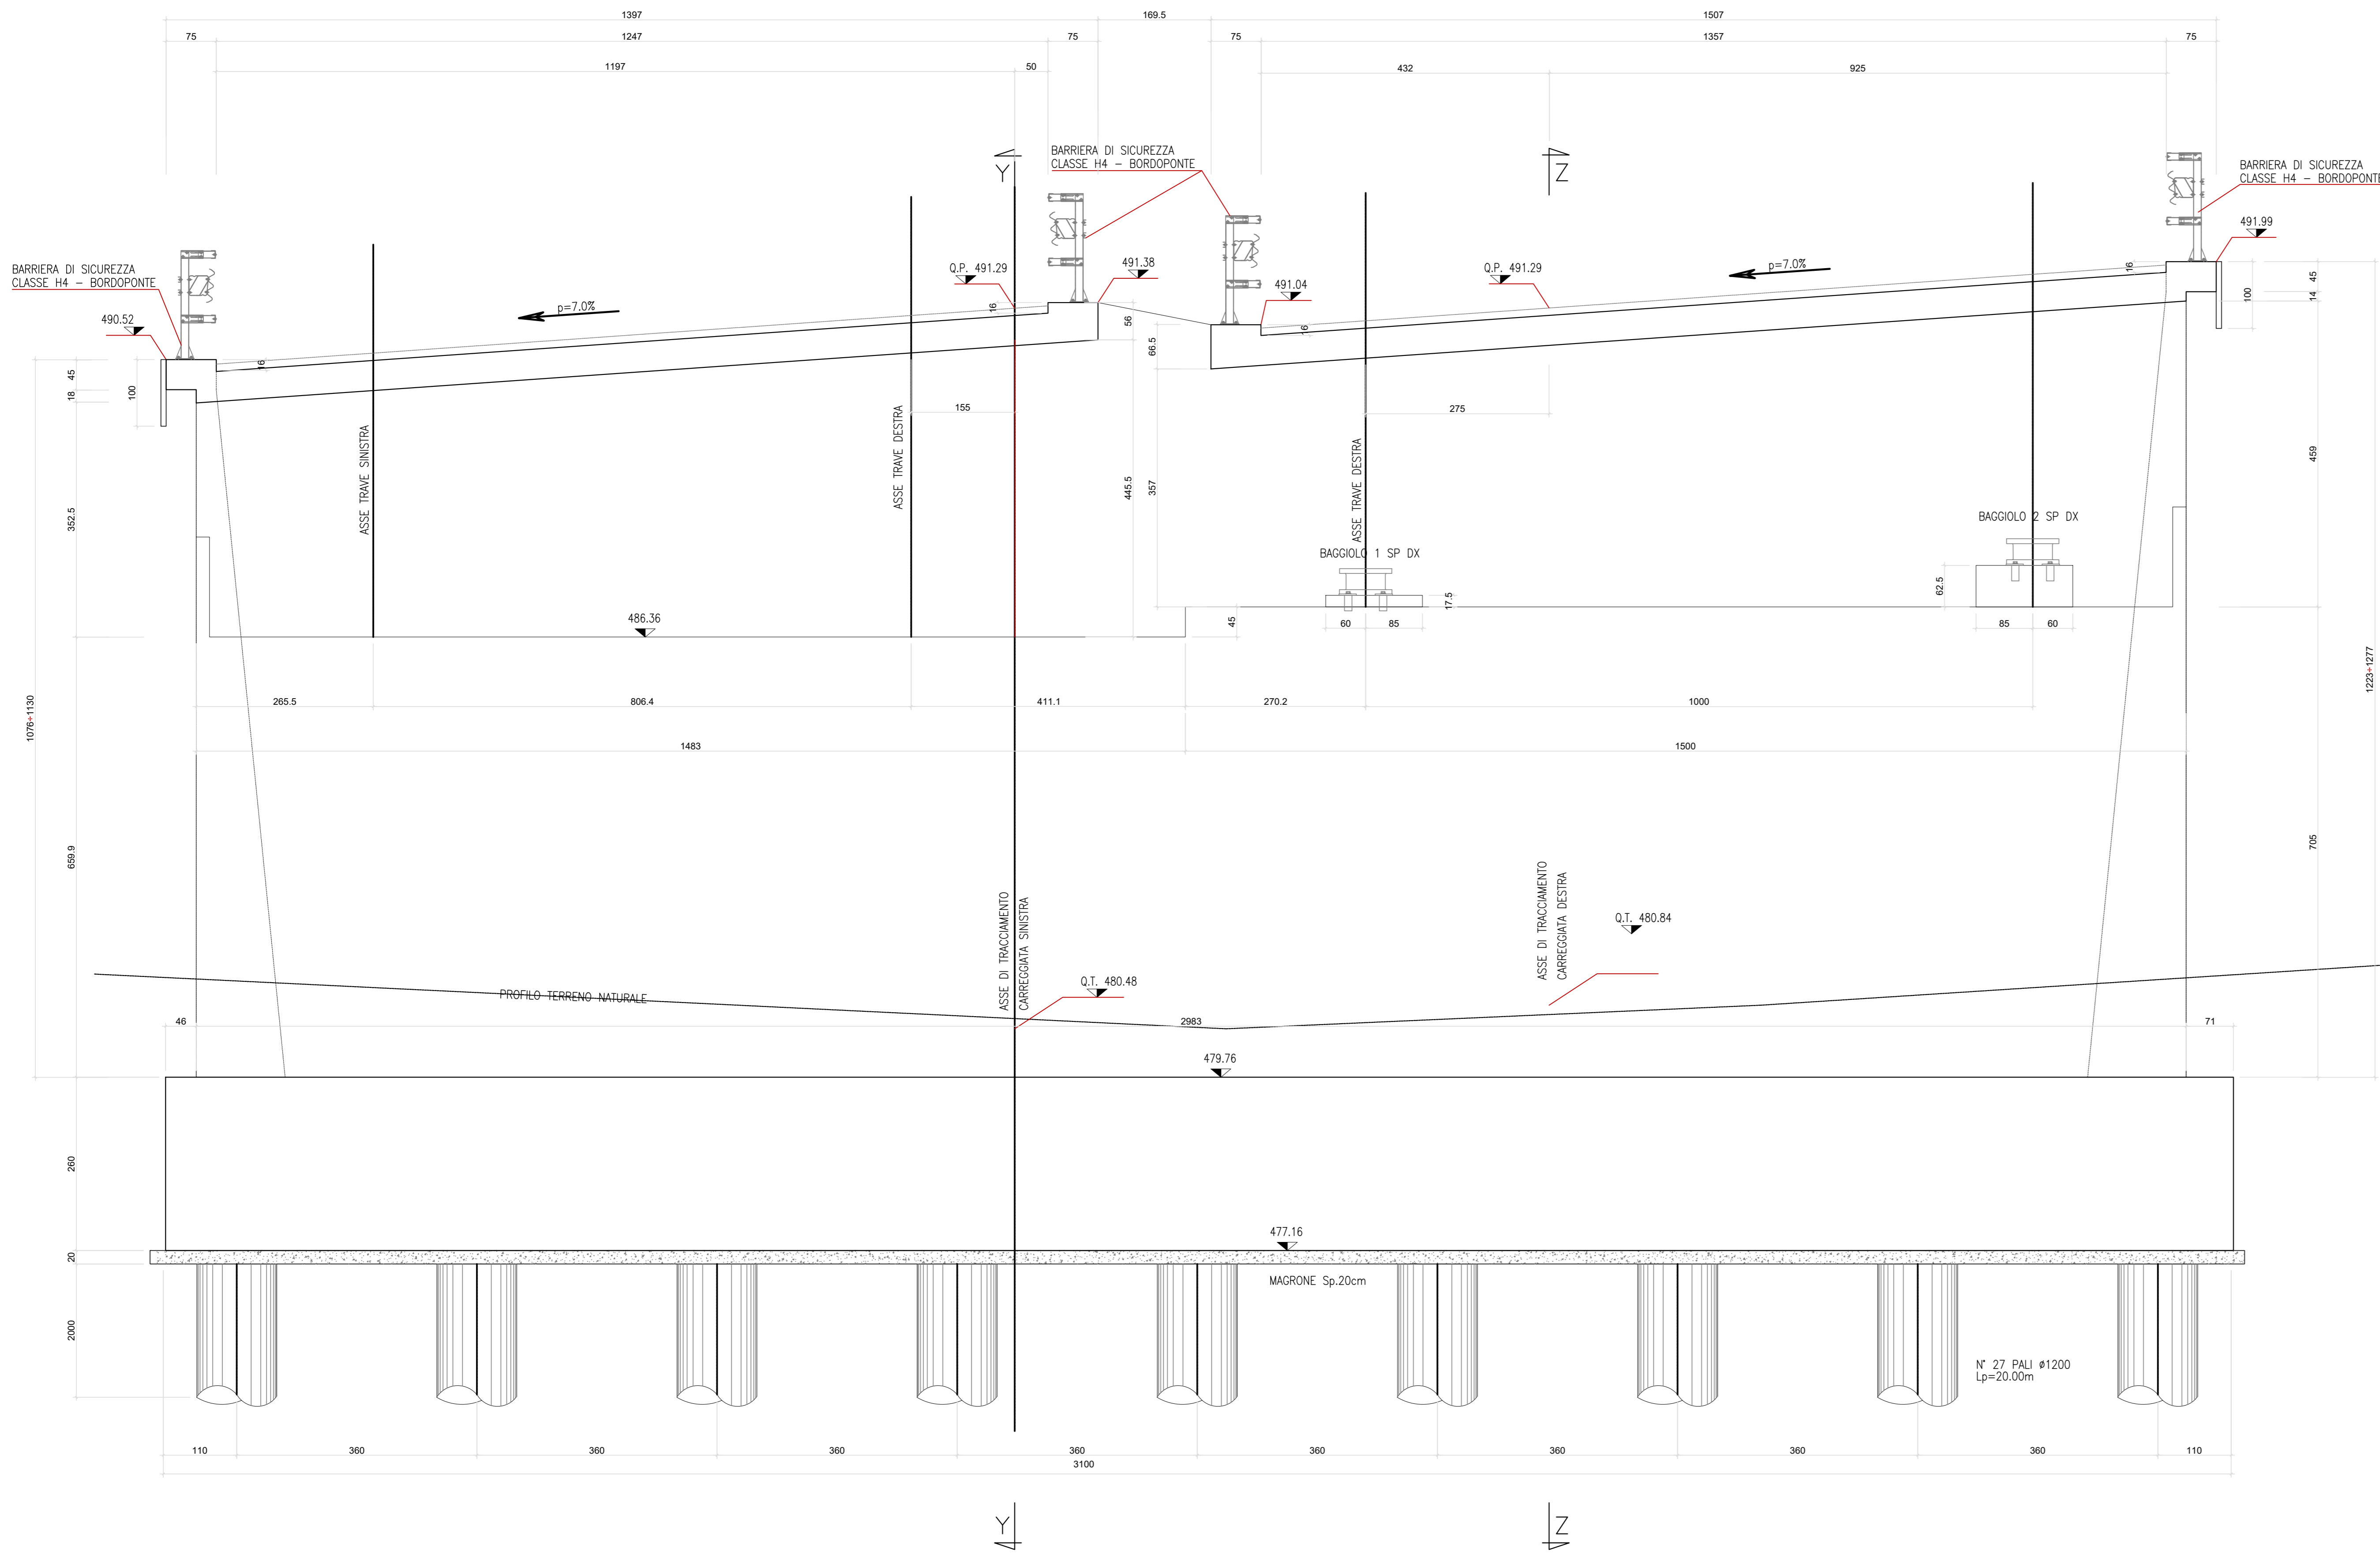

SPALLA Sp2Dx – (SEZIONE Z-Z)

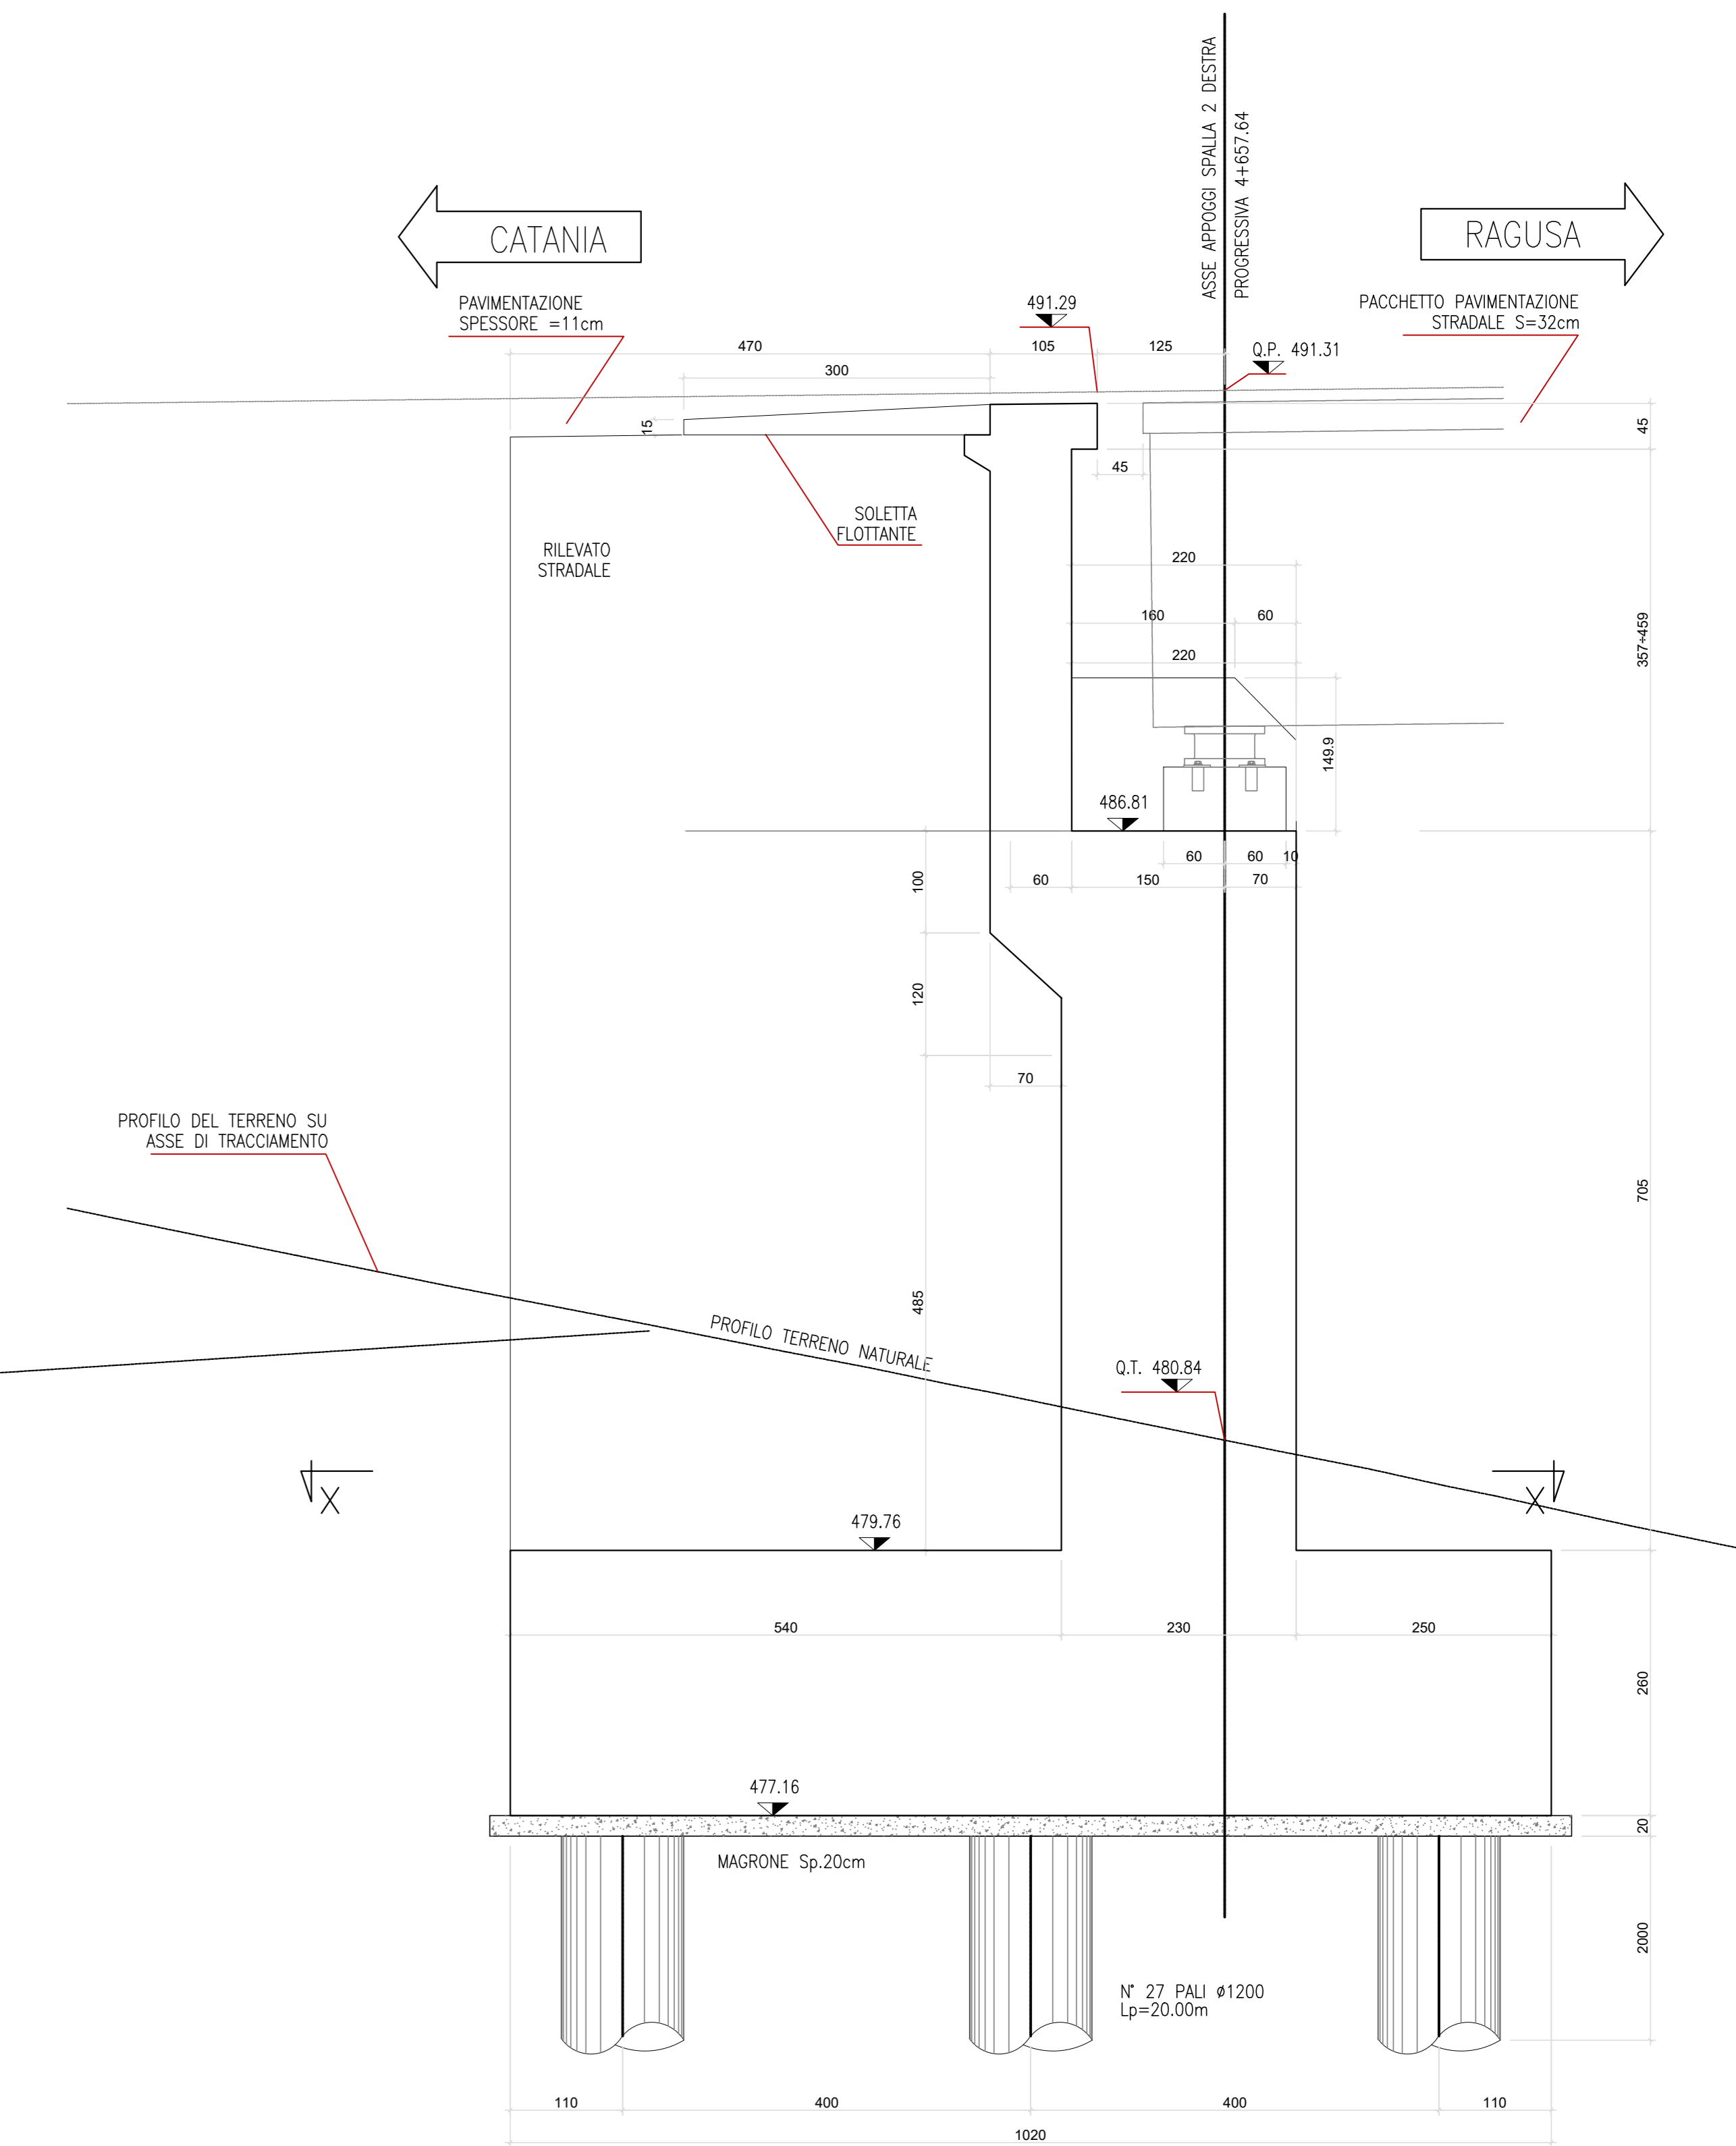

SPALLA Sp2Dx – PIANTA

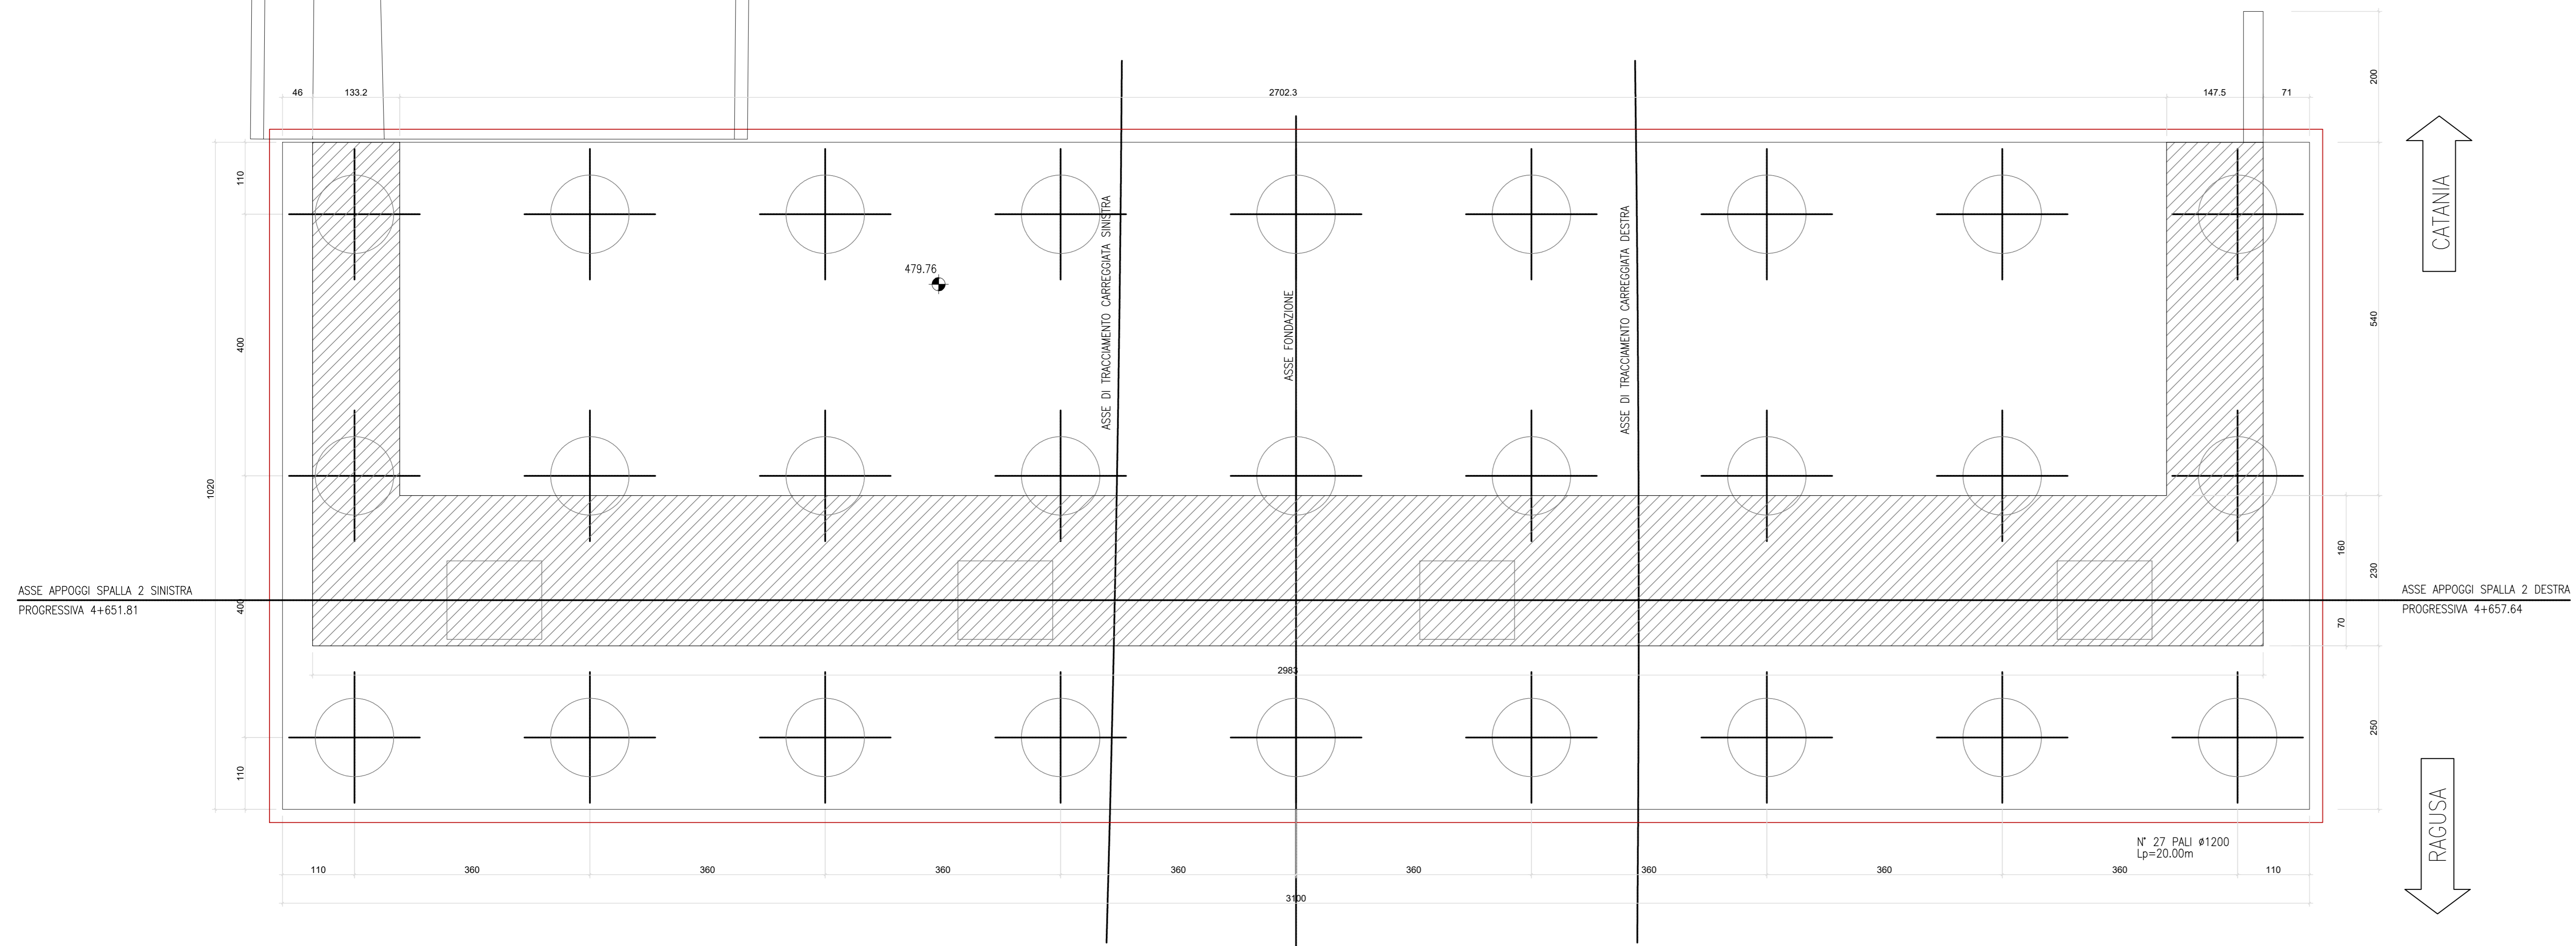

		Direzione Progettazione e Realizzazione Lavori																															
<p>ITINERARIO RAGUSA-CATANIA Collegamento viario compreso tra lo svincolo della S.S. 514 "di Chiamonte" con la S.S. 115 e lo svincolo della S.S. 194 "Ragusana" LOTTO 1 - Dallo svincolo n. 1 sulla S.S. 115 (compreso) allo svincolo n. 3 sulla S.P. 5 (escluso)</p>																																	
<p>PROGETTO ESECUTIVO</p>			COD. PA895																														
<p>PROGETTISTA RESPONSABILE DELL'INTEGRAZIONE DELLE PRESTAZIONI SPECIFICAZIONE: Dott. Ing. Mando Granieri Ordine degli Ingegneri della Prov. di Perugia n° A3511</p>																																	
<p>IL GRUPPO DI PROGETTAZIONE: GRANDITALIA: @Sintagma Dott. Ing. N. Orsini Dott. Ing. M. Biondini Dott. Ing. A. Barattini Dott. Ing. L. Gigliardi Dott. Geol. G. Caprioli</p>																																	
<p>MANDANTI: Dott. Ing. G. Guarnieri Dott. Ing. A. Spavone Dott. Geol. M. Marone Dott. Ing. M. Fanti Dott. Arch. E.A.E. Conti Dott. Ing. F. D'Amico Dott. Ing. G. Pini</p>																																	
<p>IL GEOLOGO: Dott. Geol. Marco Leonardi Ordine dei Geologi della Regione Lazio n° 2541</p>																																	
<p>IL COORDINATORE PER LA SICUREZZA IN FASI DI PROGETTAZIONE: Dott. Ing. Ambrogio Signorilli Ordine degli Ingegneri della Provincia di Roma n° A35111</p>																																	
<p>VISTO IL RESPONSABILE DEL PROGETTO: Dott. Ing. Luigi Mupo</p>																																	
<p>IL RESPONSABILE DI PROGETTO: </p>																																	
<p>VIADOTTI VIADOTTO VALLONE DELLE COSTE - CARR. DX Spalle - Carpentaria spalle Sp2 lato CT</p>																																	
<p>CODICE PROGETTO</p>		<p>NOME FILE</p>																															
LIV. PROJ. N. PROJ.		DATA PROGETTO																															
LQ408ZE2101		T01V101STRCP02																															
REVISIONE		SCALA:																															
C		Varie																															
<p>REVISIONI:</p> <table border="1"> <thead> <tr> <th>REVISIONE</th> <th>DESCRIZIONE</th> <th>DATA</th> <th>REDATTO</th> <th>VERIFICATO</th> <th>APPROVATO</th> </tr> </thead> <tbody> <tr> <td>D</td> <td>Revisione a seguito di Rapporto di Verifica</td> <td>Novembre 2021</td> <td>A. Signorilli</td> <td>A. Signorilli</td> <td>M. Granieri</td> </tr> <tr> <td>C</td> <td>Revisione a seguito istruttoria ANAS</td> <td>Settembre 2021</td> <td>A. Signorilli</td> <td>A. Signorilli</td> <td>M. Granieri</td> </tr> <tr> <td>B</td> <td>REMISSIONE</td> <td>04/09/2021</td> <td>M. Mubone</td> <td>A. Signorilli</td> <td>M. Granieri</td> </tr> <tr> <td>A</td> <td>EMMISSIONE</td> <td></td> <td></td> <td></td> <td></td> </tr> </tbody> </table>				REVISIONE	DESCRIZIONE	DATA	REDATTO	VERIFICATO	APPROVATO	D	Revisione a seguito di Rapporto di Verifica	Novembre 2021	A. Signorilli	A. Signorilli	M. Granieri	C	Revisione a seguito istruttoria ANAS	Settembre 2021	A. Signorilli	A. Signorilli	M. Granieri	B	REMISSIONE	04/09/2021	M. Mubone	A. Signorilli	M. Granieri	A	EMMISSIONE				
REVISIONE	DESCRIZIONE	DATA	REDATTO	VERIFICATO	APPROVATO																												
D	Revisione a seguito di Rapporto di Verifica	Novembre 2021	A. Signorilli	A. Signorilli	M. Granieri																												
C	Revisione a seguito istruttoria ANAS	Settembre 2021	A. Signorilli	A. Signorilli	M. Granieri																												
B	REMISSIONE	04/09/2021	M. Mubone	A. Signorilli	M. Granieri																												
A	EMMISSIONE																																
<p>REV. DESCRIZIONE DATA REDATTO VERIFICATO APPROVATO</p>																																	